

## РАЗДЕЛ ПЕРВЫЙ ПРАВОВЫЕ АКТЫ

### ПОСТАНОВЛЕНИЯ ГЛАВЫ ГОРОДА ПЕРМИ

- 02.09.2021 № 124  
О назначении публичных слушаний по рассмотрению проекта изменений в Правила землепользования и застройки города Перми, утвержденные решением Пермской городской Думы от 26.06.2007 № 143 .....5
- 02.09.2021 № 125  
О назначении публичных слушаний по рассмотрению проекта планировки территории и проекта межевания территории, ограниченной бульваром Гагарина, ул. Макаренко, ул. Тургенева, ул. Уинской в Мотовилихинском районе города Перми .....8
- 02.09.2021 № 126  
О назначении публичных слушаний по рассмотрению проекта решения о предоставлении разрешения на условно разрешенный вид использования земельного участка с кадастровым номером 59:01:4319065:17 – «дошкольное, начальное и среднее общее образование (3.5.1)» в территориальной зоне обслуживания и деловой активности городского центра (Ц-1) по ул. Уральской, 110 в Мотовилихинском районе города Перми ..... 10
- 02.09.2021 № 127  
О назначении публичных слушаний по рассмотрению части проекта планировки территории и части проекта межевания территории, ограниченной ул. Окулова, ул. Попова, ул. Монастырской, ул. Свердловской в Ленинском районе города Перми, в целях внесения изменений в проект планировки территории и проект межевания территории, ограниченной ул. Окулова, ул. Монастырской, ул. Попова, ул. Свердловской в Ленинском районе города Перми, утвержденные постановлением администрации города Перми от 04.06.2020 № 494 ..... 12

### РАСПОРЯЖЕНИЕ ПРЕДСЕДАТЕЛЯ ПЕРМСКОЙ ГОРОДСКОЙ ДУМЫ

- 02.09.2021 № 247р-1  
О внесении изменений в Состав Молодежного парламента города Перми на 2020-2021 годы, утвержденный распоряжением председателя Пермской городской Думы от 20.12.2019 № 444р-1 ..... 14

### ПОСТАНОВЛЕНИЯ АДМИНИСТРАЦИИ ГОРОДА ПЕРМИ

- 30.08.2021 № 630  
О внесении изменений в Порядок предоставления субсидий на благоустройство дворовых территорий многоквартирных домов города Перми в рамках реализации муниципальной программы «Формирование современной городской среды», утвержденный постановлением администрации города Перми от 05.05.2017 № 342 ..... 15
- 01.09.2021 № 649  
О внесении изменений в Порядок определения объема и условий предоставления субсидий на иные цели бюджетным и автономным учреждениям на создание условий для вовлеченности жителей в культурно-зрелищные мероприятия, утвержденный постановлением администрации города Перми от 16.10.2020 № 1028 ..... 17
- 01.09.2021 № 650  
О внесении изменений в Порядок определения объема и условий предоставления субсидий на иные цели бюджетным и автономным учреждениям системы физической культуры и спорта на аренду имущественных комплексов, утвержденный постановлением администрации города Перми от 20.10.2020 № 1061 ..... 20
- 02.09.2021 № 651  
Об утверждении размера нормативных затрат на выполнение муниципальной работы «Организация и проведение культурно-массовых мероприятий» (иные зрелищные мероприятия) и нормативных затрат на содержание муниципального имущества, уплату налогов на 2022 год и плановый период 2023-2024 годов, отраслевых корректирующих коэффициентов к базовому нормативу затрат на выполнение муниципальной работы «Организация и проведение культурно-массовых мероприятий» (иные зрелищные мероприятия), значений натуральных норм, необходимых для определения базовых нормативов затрат на выполнение муниципальной работы «Организация и проведение культурно-массовых мероприятий» (иные зрелищные мероприятия) ..... 21

|  |    |
|--|----|
| 02.09.2021 № 652   |    |
| О внесении изменений в приложение 2 к Порядку определения объема и условий предоставления субсидий на иные цели бюджетным и автономным учреждениям на ремонт и приведение в нормативное состояние муниципальных учреждений системы физической культуры и спорта, утвержденному постановлением администрации города Перми от 20.10.2020 № 1062 .....  | 27 |
| 02.09.2021 № 653   |    |
| Об утверждении размера нормативных затрат на выполнение муниципальной работы «Обеспечение сохранения и использования объектов культурного наследия» и нормативных затрат на содержание муниципального имущества, уплату налогов на 2022 год и плановый период 2023-2024 годов и значений натуральных норм, необходимых для определения базовых нормативов затрат на выполнение муниципальной работы «Обеспечение сохранения и использования объектов культурного наследия» .....   | 30 |
| 02.09.2021 № 654   |    |
| Об утверждении размера нормативных затрат на оказание муниципальной услуги «Реализация дополнительных общеразвивающих программ» на 2022 год и плановый период 2023-2024 годов, отраслевых корректирующих коэффициентов к базовому нормативу затрат на оказание муниципальной услуги «Реализация дополнительных общеразвивающих программ» и значений натуральных норм, необходимых для определения базовых нормативов затрат на оказание муниципальной услуги «Реализация дополнительных общеразвивающих программ» .....                      | 36 |
| 02.09.2021 № 655   |    |
| О внесении изменений в приложение 2 к Порядку определения объема и условий предоставления субсидий на иные цели бюджетным и автономным учреждениям на проведение ремонтных работ восстанавливаемых дошкольных образовательных организаций, утвержденному постановлением администрации города Перми от 15.03.2021 № 156 .....   | 43 |
| 02.09.2021 № 656   |    |
| Об утверждении размера нормативных затрат на выполнение муниципальной работы «Организация деятельности клубных формирований и формирований самодеятельного народного творчества» и нормативных затрат на содержание муниципального имущества, уплату налогов на 2022 год и плановый период 2023-2024 годов и значений натуральных норм, необходимых для определения базовых нормативов затрат на выполнение муниципальной работы «Организация деятельности клубных формирований и формирований самодеятельного .....45 народного творчества» |    |
| 02.09.2021 № 657   |    |
| Об утверждении размера нормативных затрат на выполнение муниципальной работы «Организация и проведение культурно-массовых мероприятий» (публичные лекции) и нормативных затрат на содержание муниципального имущества, уплату налогов на 2022 год и плановый период 2023-2024 годов и значений натуральных норм, необходимых для определения базовых нормативов затрат на выполнение муниципальной работы «Организация и проведение культурно-массовых мероприятий» (публичные лекции) .....   | 50 |
| 02.09.2021 № 658   |    |
| Об утверждении размера нормативных затрат на оказание муниципальной услуги «Демонстрация коллекций диких и домашних животных, растений» и нормативных затрат на содержание муниципального имущества, уплату налогов на 2022 год и плановый период 2023-2024 годов и значений натуральных норм, необходимых для определения базовых нормативов затрат на оказание муниципальной услуги «Демонстрация коллекций диких и домашних животных, растений» .....   | 57 |
| 02.09.2021 № 659   |    |
| О внесении изменений в постановление администрации города Перми от 30.12.2009 № 1046 «Об утверждении Порядка и размера стоимости предоставления бесплатного питания учащимся муниципального образовательного учреждения – кадетской школы города Перми» .....  | 64 |

## ПРАВОВЫЕ АКТЫ ФУНКЦИОНАЛЬНЫХ ОРГАНОВ АДМИНИСТРАЦИИ ГОРОДА ПЕРМИ

|  |     |
|--|-----|
| Приказ начальника департамента образования администрации города Перми от 27.08.2021 № 059-08-09-01-922 «О внесении изменений в Положение об организации питания в муниципальных общеобразовательных учреждениях города Перми, утвержденное приказом начальника департамента образования администрации города Перми от 24.09.2019 № 059-08-01-09-918» ..... | 69  |
| Распоряжение начальника департамента образования администрации города Перми от 31.08.2021 № 059-08-01-26-295 «Об утверждении новой редакции устава муниципального автономного учреждения дополнительного образования «Дворец детского (юношеского) творчества» г.Перми».....   | 83  |
| Распоряжение заместителя главы администрации города Перми-начальника департамента земельных отношений администрации города Перми от 02.09.2021 № 21-01-03-1010 «Об изъятии земельного участка для муниципальных нужд».....   | 97  |
| Распоряжение заместителя главы администрации города Перми-начальника департамента земельных отношений администрации города Перми от 02.09.2021 № 21-01-03-1011 «Об изъятии земельного участка для муниципальных нужд».....   | 98  |
| Распоряжение заместителя главы администрации города Перми-начальника департамента земельных отношений администрации города Перми от 02.09.2021 № 21-01-03-1012 «Об изъятии земельного участка для муниципальных нужд».....   | 99  |
| Распоряжение заместителя главы администрации города Перми-начальника департамента земельных отношений администрации города Перми от 02.09.2021 № 21-01-03-1013 «Об изъятии земельного участка для муниципальных нужд».....   | 100 |
| Распоряжение заместителя главы администрации города Перми-начальника департамента земельных отношений администрации города Перми от 02.09.2021 № 21-01-03-1014 «Об изъятии земельного участка для муниципальных нужд».....   | 101 |
| Распоряжение заместителя главы администрации города Перми-начальника департамента земельных отношений администрации города Перми от 02.09.2021 № 21-01-03-1015 «Об изъятии земельного участка для муниципальных нужд».....   | 102 |
| Распоряжение заместителя главы администрации города Перми-начальника департамента земельных отношений администрации города Перми от 02.09.2021 № 21-01-03-1016 «Об изъятии земельного участка для муниципальных нужд».....   | 103 |
| Распоряжение заместителя главы администрации города Перми-начальника департамента земельных отношений администрации города Перми от 02.09.2021 № 21-01-03-1017 «Об изъятии земельного участка для муниципальных нужд».....   | 104 |
| Распоряжение заместителя главы администрации города Перми-начальника департамента земельных отношений администрации города Перми от 02.09.2021 № 21-01-03-1018 «Об изъятии земельного участка для муниципальных нужд».....   | 105 |
| Распоряжение заместителя главы администрации города Перми-начальника департамента земельных отношений администрации города Перми от 02.09.2021 № 21-01-03-1019 «Об изъятии земельного участка для муниципальных нужд».....   | 106 |
| Распоряжение заместителя главы администрации города Перми-начальника департамента земельных отношений администрации города Перми от 02.09.2021 № 21-01-03-1020 «Об изъятии земельного участка для муниципальных нужд».....   | 107 |

|  |     |
|--|-----|
| Распоряжение заместителя главы администрации города Перми-начальника департамента земельных отношений администрации города Перми от 02.09.2021 № 21-01-03-1021 «Об изъятии земельного участка для муниципальных нужд»..... | 108 |
| Распоряжение заместителя главы администрации города Перми-начальника департамента земельных отношений администрации города Перми от 02.09.2021 № 21-01-03-1022 «Об изъятии земельного участка для муниципальных нужд»..... | 109 |
| Распоряжение заместителя главы администрации города Перми-начальника департамента земельных отношений администрации города Перми от 02.09.2021 № 21-01-03-1023 «Об изъятии земельного участка для муниципальных нужд»..... | 110 |
| Распоряжение заместителя главы администрации города Перми-начальника департамента земельных отношений администрации города Перми от 02.09.2021 № 21-01-03-1024 «Об изъятии земельного участка для муниципальных нужд»..... | 111 |

## **РАЗДЕЛ ВТОРОЙ ОФИЦИАЛЬНАЯ ИНФОРМАЦИЯ**

|  |     |
|--|-----|
| Извещение о проведении 14.10.2021 аукциона по продаже земельного участка и на право заключения договоров аренды земельных участков.....  | 112 |
| Реестр вывесок, подлежащих принудительному демонтажу на территории Кировского района города Перми.....   | 136 |
| Распоряжение Федерального агентства железнодорожного транспорта от 19.08.2021 № АИ-358-р «Об установлении публичного сервитута в интересах дирекции по комплексной реконструкции железных дорог и строительству объектов железнодорожного транспорта – филиала открытого акционерного общества «Российские железные дороги»..... | 194 |
| Проект решения Пермской городской Думы «О внесении изменений в Устав города Перми».....  | 200 |
| Департамент земельных отношений администрации города Перми в целях информирования населения в соответствии со статьей 39.42 Земельного кодекса Российской Федерации сообщает о возможном установлении публичного сервитута в отдельных целях на территории города Перми.....   | 201 |

# РАЗДЕЛ ПЕРВЫЙ ПРАВОВЫЕ АКТЫ

## ПОСТАНОВЛЕНИЯ ГЛАВЫ ГОРОДА ПЕРМИ



### ГЛАВА ГОРОДА ПЕРМИ ПОСТАНОВЛЕНИЕ

02.09.2021

№ 124

#### **О назначении публичных слушаний по рассмотрению проекта изменений в Правила землепользования и застройки города Перми, утвержденные решением Пермской городской Думы от 26.06.2007 № 143**

На основании Градостроительного кодекса Российской Федерации, Федерального закона от 06 октября 2003 г. № 131-ФЗ «Об общих принципах организации местного самоуправления в Российской Федерации», Закона Пермского края от 07 декабря 2020 г. № 603-ПК «О перераспределении отдельных полномочий в области градостроительной деятельности между органами государственной власти Пермского края и органами местного самоуправления Пермского городского округа и о внесении изменений в Закон Пермского края «О градостроительной деятельности в Пермском крае», Положения о Министерстве по управлению имуществом и градостроительной деятельности Пермского края, утвержденного постановлением Правительства Пермского края от 15 декабря 2006 г. № 88-п, Регламента работы комиссии по подготовке проекта правил землепользования и застройки Пермского городского округа, утвержденного приказом Министерства по управлению имуществом и градостроительной деятельности Пермского края от 30 декабря 2020 г. № 31-02-1-4-1037, Устава города Перми, Правил землепользования и застройки города Перми, утвержденных решением Пермской городской Думы от 26 июня 2007 г. № 143, заключения комиссии по подготовке проекта правил землепользования и застройки Пермского городского округа с рекомендациями о готовности проекта Правил, проекта о внесении изменений в Правила для организации и проведения общественных обсуждений или публичных слушаний от 03 августа 2021 г. № 31-05-4-Зисх-293

ПОСТАНОВЛЯЮ:

1. Назначить публичные слушания по рассмотрению проекта изменений, которые вносятся в Правила землепользования и застройки города Перми, утвержденные решением Пермской городской Думы от 26 июня 2007 г. № 143 (далее – проект изменений), в части:

1.1. изменения границ территориальных зон инженерных, технических сооружений (С-1), производственно-коммунальных объектов IV класса вредности (ПК-4) путем включения в границы территориальной зоны производственно-коммунальных объектов IV класса вредности (ПК-4) территории по ул. Бригадирской в Свердловском районе города Перми;

1.2. изменения границ подзон Ц-2 (В 8 эт), Ц-2 (П 0,3), Ж-2 (П 0,3) территориальных зон среднеэтажной жилой застройки (Ж-2), обслуживания и деловой активности местного значения (Ц-2) путем включения в границы подзон Ц-2 (В 8 эт), Ц-2 (П 0,3) территориальной зоны обслуживания и деловой активности местного значения (Ц-2) территории по ул. Трамвайной в Дзержинском районе города Перми, в кадастровом квартале 59:01:4410396;

1.3. изменения границ территориальной зоны рекреационно-ландшафтных территорий (Р-2) путем включения в границы территориальной зоны рекреационно-ландшафтных территорий (Р-2) территории по ул. Ново-Гайвинской в Мотовилихинском районе города Перми;

1.4. изменения границ подзоны Ц-2 (В 4 эт) территориальных зон обслуживания и деловой активности местного значения (Ц-2), спортивных и спортивно-зрелищных сооружений (ЦС-3) путем включения в границы территориальной зоны спортивных и спортивно-зрелищных сооружений (ЦС-3) территории, ограниченной ул. 1-ой Верхотурской, ул. Кубанской, ул. Январской, ул. Лянгасова в Орджоникидзевском районе города Перми;

1.5. изменения границ подзоны Ц-2 (В 4 эт) территориальных зон обслуживания и деловой активности местного значения (Ц-2), малоэтажной многоквартирной жилой застройки, индивидуального жилищного строительства и блокированной жилой застройки (Ж-3) путем установления подзоны Ж-3 (В 3 эт) территориальной зоны малоэтажной многоквартирной жилой застройки, индивидуального жилищного строительства и блокированной жилой застройки (Ж-3) в отношении территории, ограниченной ул. 1-ой Верхотурской, ул. Кубанской, ул. Январской, ул. Лянгасова в Орджоникидзевском районе города Перми;

1.6. установления зоны ограничений по условиям сохранения и планируемого размещения образовательных учреждений в отношении земельных участков с кадастровыми номерами 59:01:4410269:6307, 59:01:4410269:6311, 59:01:4410269:6313, расположенных в Свердловском районе города Перми;

1.7. установления зоны ограничений по условиям сохранения и планируемого размещения образовательных учреждений в отношении территории, включающей часть земельного участка с кадастровым номером 59:01:0000000:47072, расположенного в Индустриальном районе города Перми, земельный участок с кадастровым номером 59:01:4410761:4571, расположенный в Индустриальном районе города Перми;

1.8. дополнения перечня территориальных зон и подзон, установленных на карте градостроительного зонирования города Перми, определенного в статье 52 Правил землепользования и застройки города Перми, утвержденных решением Пермской городской Думы от 26 июня 2007 г. № 143 (далее – Правила), подзоной Ж-3 (В 3 эт);

1.9. дополнения градостроительного регламента территориальной зоны малоэтажной многоквартирной жилой застройки, индивидуального жилищного строительства и блокированной жилой застройки (Ж-3), установленного статьей 52.3 Правил, подзоной Ж-3 (В 3 эт).

2. Срок проведения публичных слушаний составляет:

2.1. не менее одного и не более трех месяцев со дня опубликования проекта изменений в отношении пунктов 1.1, 1.2, 1.3, 1.4, 1.5, 1.6, 1.7, 1.8 настоящего постановления до дня опубликования заключения о результатах публичных слушаний в печатном средстве массовой информации «Официальный бюллетень органов местного самоуправления муниципального образования город Пермь»;

2.2. не более чем один месяц со дня опубликования проекта изменений в отношении пунктов 1.9 настоящего постановления до дня опубликования заключения о результатах публичных слушаний в печатном средстве массовой информации «Официальный бюллетень органов местного самоуправления муниципального образования город Пермь».

3. Департаменту градостроительства и архитектуры администрации города Перми обеспечить:

3.1. опубликование проекта изменений, указанного в пункте 1 настоящего постановления, в порядке, установленном для официального опубликования муниципальных правовых актов;

3.2. размещение проекта изменений, указанного в пункте 1 настоящего постановления, с перечнем информационных материалов к нему: комплект материалов и необходимые обоснования к такому проекту, заключения комиссии по подготовке проекта правил землепользования и застройки Пермского городского округа с рекомендациями о готовности проекта Правил, проекта о внесении изменений в Правила для организации и проведения общественных обсуждений или публичных слушаний от 03 августа 2021 г. № 31-05-4-Зисх-293, в котором отмечается факт готовности проекта к обсуждению на публичных слушаниях, на официальном сайте муниципального образования город Пермь в информационно-телекоммуникационной сети Интернет: [www.godperm.ru](http://www.godperm.ru) в течение 10, но не ранее 7 дней со дня опубликования настоящего постановления.

Период размещения проекта изменений с перечнем информационных материалов к нему исчисляется со дня, указанного в абзаце первом настоящего пункта, по 01 октября 2021 г.

4. Экспозиции проекта изменений, указанного в пункте 1 настоящего постановления, с перечнем информационных материалов к нему (далее – экспозиция) проводятся с 14 сентября 2021 г. по 01 октября 2021 г.: понедельник-четверг – с 10.00 час. до 17.00 час., пятница – с 10.00 час. до 16.00 час. по адресам:

614026, г. Пермь, ул. Александра Щербакова, 24, администрация Орджоникидзевского района города Перми;

614014, г. Пермь, ул. Уральская, 36, администрация Мотовилихинского района города Перми;

614095, г. Пермь, ул. Мира, 15, администрация Индустриального района города Перми;

614068, г. Пермь, ул. Борчанинова, 8, общественный центр «Совет» Ленинского района города Перми;

614105, г. Пермь, микрорайон Новые Ляды, ул. Транспортная, 2, администрация поселка Новые Ляды;

614990, г. Пермь, ул. Ленина, 85, администрация Дзержинского района города Перми;

614113, г. Пермь, ул. Кировоградская, 33, администрация Кировского района города Перми;

614990, г. Пермь, ул. Сибирская, 58, администрация Свердловского района города Перми.

5. Консультирование посетителей экспозиции осуществляется по следующим адресам:

28 сентября 2021 г. с 17.40 час. до 18.00 час. по адресу: 614026, г. Пермь, ул. Александра Щербакова, 24, администрация Орджоникидзевского района города Перми;

28 сентября 2021 г. с 17.40 час. до 18.00 час. по адресу: 614014, г. Пермь, ул. Уральская, 36, администрация Мотовилихинского района города Перми;

28 сентября 2021 г. с 17.40 час. до 18.00 час. по адресу: 614095, г. Пермь, ул. Мира, 15, администрация Индустриального района города Перми;

29 сентября 2021 г. с 17.40 час. до 18.00 час. по адресу: 614068, г. Пермь, ул. Борчанинова, 8, общественный центр «Совет» Ленинского района города Перми;

29 сентября 2021 г. с 17.40 час. до 18.00 час. по адресу: 614105, г. Пермь, микрорайон Новые Ляды, ул. Транспортная, 2, администрация поселка Новые Ляды;

29 сентября 2021 г. с 17.40 час. до 18.00 час. по адресу: 614990, г. Пермь, ул. Ленина, 85, администрация Дзержинского района города Перми;

30 сентября 2021 г. с 17.40 час. до 18.00 час. по адресу: 614113, г. Пермь, ул. Кировоградская, 33, администрация Кировского района города Перми;

30 сентября 2021 г. с 17.40 час. до 18.00 час. по адресу: 614990, г. Пермь, ул. Сибирская, 58, администрация Свердловского района города Перми.

6. Провести собрания участников публичных слушаний по рассмотрению проекта изменений, указанного в пункте 1 настоящего постановления:

28 сентября 2021 г. в 18.00 час. по адресу: 614026, г. Пермь, ул. Александра Щербакова, 24, администрация Орджоникидзевского района города Перми;

28 сентября 2021 г. в 18.00 час. по адресу: 614014, г. Пермь, ул. Уральская, 36, администрация Мотовилихинского района города Перми;

28 сентября 2021 г. в 18.00 час. по адресу: 614095, г. Пермь, ул. Мира, 15, администрация Индустриального района города Перми;

29 сентября 2021 г. в 18.00 час. по адресу: 614068, г. Пермь, ул. Борчанинова, 8, общественный центр «Совет» Ленинского района города Перми;

29 сентября 2021 г. в 18.00 час. по адресу: 614105, г. Пермь, микрорайон Новые Ляды, ул. Транспортная, 2, администрация поселка Новые Ляды;

29 сентября 2021 г. в 18.00 час. по адресу: 614990, г. Пермь, ул. Ленина, 85, администрация Дзержинского района города Перми;

30 сентября 2021 г. в 18.00 час. по адресу: 614113, г. Пермь, ул. Кировоградская, 33, администрация Кировского района города Перми;

30 сентября 2021 г. в 18.00 час. по адресу: 614990, г. Пермь, ул. Сибирская, 58, администрация Свердловского района города Перми.

7. Участники публичных слушаний в целях идентификации представляют сведения о себе (фамилию, имя, отчество (при наличии), дату рождения, адрес места жительства (регистрации) – для физических лиц; наименование, основной государственный регистрационный номер, место нахождения и адрес – для юридических лиц) с приложением документов, подтверждающих такие сведения.

Участники публичных слушаний, являющиеся правообладателями соответствующих земельных участков и (или) расположенных на них объектов капитального строительства и (или) помещений, являющихся частью указанных объектов капитального строительства, также представляют сведения соответственно о таких земельных участках, объектах капитального строительства, помещениях, являющихся частью указанных объектов капитального строительства, из Единого государственного реестра недвижимости и иные документы, устанавливающие или удостоверяющие их права на такие земельные участки, объекты капитального строительства, помещения, являющиеся частью указанных объектов капитального строительства.

8. Участники публичных слушаний, прошедшие идентификацию, вправе представить предложения и замечания по проекту изменений, указанному в пункте 1 настоящего постановления:

в письменной или устной форме в ходе проведения собрания или собраний участников публичных слушаний;

в письменной в департамент градостроительства и архитектуры администрации города Перми по адресу: 614000, г. Пермь, ул. Сибирская, д. 15, каб. 003 со дня размещения проекта изменений, указанного в пункте 1 настоящего постановления, с перечнем информационных материалов к нему на официальном сайте муниципального образования город Пермь в информационно-телекоммуникационной сети Интернет: [www.gorodperm.ru](http://www.gorodperm.ru) по 01 октября 2021 г.;

посредством записи в книге (журнале) учета посетителей экспозиции проекта изменений, указанного в пункте 1 настоящего постановления, с перечнем информационных материалов к нему в период проведения экспозиции с 14 сентября 2021 г. по 01 октября 2021 г.

9. Расходы, связанные с организацией и проведением публичных слушаний, возложить на заявителя.

10. Департаменту градостроительства и архитектуры администрации города Перми, территориальным организационным комитетам по проведению публичных слушаний по вопросам градостроительной деятельности при администрациях районов города Перми, составы которых утверждены в установленном порядке, обеспечить в пределах своих полномочий:

10.1. соблюдение требований законодательства, нормативных правовых актов города Перми по организации и проведению публичных слушаний с учетом пункта 2.2 Указа Губернатора Пермского края от 20 августа 2020 г. № 121 «О мероприятиях, реализуемых в связи с угрозой распространения новой коронавирусной инфекции (COVID-19) в Пермском крае»;

10.2. информирование участников публичных слушаний о дате, времени и месте проведения публичных слушаний;

10.3. своевременное оформление протоколов собраний публичных слушаний, протокола публичных слушаний, подготовку и опубликование заключения о результатах публичных слушаний в печатном средстве массовой информации «Официальный бюллетень органов местного самоуправления муниципального образования город Пермь» и на официальном сайте муниципального образования город Пермь в информационно-телекоммуникационной сети Интернет.

11. Департаменту градостроительства и архитектуры администрации города Перми обеспечить направление протокола публичных слушаний по вопросам градостроительной деятельности, заключения о результатах публичных слушаний в комиссию по подготовке проекта правил землепользования и застройки Пермского городского округа в течение 5 рабочих дней со дня опубликования заключения о результатах публичных слушаний.

12. Настоящее постановление вступает в силу со дня официального опубликования в печатном средстве массовой информации «Официальный бюллетень органов местного самоуправления муниципального образования город Пермь».

13. Управлению по общим вопросам администрации города Перми обеспечить опубликование настоящего постановления в печатном средстве массовой информации «Официальный бюллетень органов местного самоуправления муниципального образования город Пермь».

14. Информационно-аналитическому управлению администрации города Перми обеспечить опубликование (обнародование) настоящего постановления на официальном сайте муниципального образования город Пермь в информационно-телекоммуникационной сети Интернет.

15. Контроль за исполнением настоящего постановления возложить на исполняющего обязанности заместителя главы администрации города Перми-начальника департамента земельных отношений администрации города Перми Гонцову Е.Н.

А.Н. Дёмкин



## ГЛАВА ГОРОДА ПЕРМИ ПОСТАНОВЛЕНИЕ

02.09.2021

№ 125

### **О назначении публичных слушаний по рассмотрению проекта планировки территории и проекта межевания территории, ограниченной бульваром Гагарина, ул. Макаренко, ул. Тургенева, ул. Уинской в Мотовилихинском районе города Перми**

На основании Градостроительного кодекса Российской Федерации, Федерального закона от 06 октября 2003 г. № 131-ФЗ «Об общих принципах организации местного самоуправления в Российской Федерации», пункта 3.7 Порядка подготовки документации по планировке территории Пермского городского округа, порядка принятия решения об утверждении документации по планировке территории для размещения объектов, указанных в части 5 статьи 45 Градостроительного кодекса Российской Федерации, подготовленной в том числе лицами, указанными в пунктах 3 и 4 части 1.1 статьи 45 Градостроительного кодекса Российской Федерации, порядка внесения изменений в такую документацию, порядка отмены такой документации или ее отдельных частей, порядка признания отдельных частей такой документации не подлежащими применению, утвержденного постановлением Правительства Пермского края от 23 декабря 2020 г. № 1028-п, приказа Министерства по управлению имуществом и градостроительной деятельности Пермского края от 30 июля 2021 г. № 31-02-1-4-1188 «О направлении проекта планировки территории и проекта межевания территории, ограниченной бульваром Гагарина, ул. Макаренко, ул. Тургенева, ул. Уинской в Мотовилихинском районе города Перми, для организации и проведения общественных обсуждений или публичных слушаний», заключения Министерства по управлению имуществом и градостроительной деятельности Пермского края о соответствии проекта планировки территории и проекта межевания территории, ограниченной бульваром Гагарина, ул. Макаренко, ул. Тургенева, ул. Уинской в Мотовилихинском районе города Перми, требованиям градостроительного законодательства Российской Федерации от 27 июля 2021 г., Устава города Перми, решения Пермской городской Думы от 26 июня 2007 г. № 143 «Об утверждении Правил землепользования и застройки города Перми»

ПОСТАНОВЛЯЮ:

1. Назначить публичные слушания по рассмотрению проекта планировки территории и проекта межевания территории, ограниченной бульваром Гагарина, ул. Макаренко, ул. Тургенева, ул. Уинской в Мотовилихинском районе города Перми.

2. Срок проведения публичных слушаний составляет не менее 1 месяца и не более 3 месяцев со дня опубликования настоящего постановления до дня опубликования заключения о результатах публичных слушаний в печатном средстве массовой информации «Официальный бюллетень органов местного самоуправления муниципального образования город Пермь».

3. Департаменту градостроительства и архитектуры администрации города Перми обеспечить размещение проекта планировки территории и проекта межевания территории, указанных в пункте 1 настоящего постановления, с перечнем информационных материалов к ним: комплект материалов проектов, включая материалы по обоснованию проектов; положительное заключение органа, уполномоченного в области градостроительной деятельности, в котором отмечается факт готовности проекта планировки территории и проекта межевания территории к обсуждению на публичных слушаниях, на официальном сайте муниципального образования город Пермь в информационно-телекоммуникационной сети Интернет: [www.gorodperm.ru](http://www.gorodperm.ru) в течение 10, но не ранее 7 дней со дня опубликования настоящего постановления.

Период размещения проекта планировки территории и проекта межевания территории с перечнем информационных материалов к ним исчисляется со дня, указанного в абзаце первом настоящего пункта, по 05 октября 2021 г.

4. Экспозиция проекта планировки территории и проекта межевания территории, указанных в пункте 1 настоящего постановления, с перечнем информационных материалов к ним (далее – экспозиция) проводится с 14 сентября 2021 г. по 05 октября 2021 г.: понедельник-четверг – с 09.00 час. до 18.00 час., пятница – с 09.00 час. до 17.00 час., по адресу: 614068, г. Пермь, ул. Уральская, 36, администрация Мотовилихинского района города Перми.

5. Консультирование посетителей экспозиции осуществляется 04 октября 2021 г. с 17.40 час. до 18.00 час. по адресу: 614068, г. Пермь, ул. Уральская, 36, администрация Мотовилихинского района города Перми.

6. Провести собрание участников публичных слушаний по рассмотрению проекта планировки территории и проекта межевания территории, указанных в пункте 1 настоящего постановления 04 октября 2021 г. в 18.00 час. по адресу: 614068, г. Пермь, ул. Уральская, 36, администрация Мотовилихинского района города Перми.

7. Участники публичных слушаний в целях идентификации представляют сведения о себе (фамилию, имя, отчество (при наличии), дату рождения, адрес места жительства (регистрации) – для физических лиц; наименование, основной государственный регистрационный номер, место нахождения и адрес – для юридических лиц) с приложением документов, подтверждающих такие сведения.

Участники публичных слушаний, являющиеся правообладателями соответствующих земельных участков и (или) расположенных на них объектов капитального строительства и (или) помещений, являющихся частью указанных объектов капитального строительства, также представляют сведения соответственно о таких земельных участках, объектах капитального строительства, помещениях, являющихся частью указанных объектов капитального строительства, из Единого государственного реестра недвижимости и иные документы, устанавливающие или удостоверяющие их права на такие земельные участки, объекты капитального строительства, помещения, являющиеся частью указанных объектов капитального строительства.

8. Участники публичных слушаний, прошедшие идентификацию, вправе представить предложения и замечания по проекту планировки территории и проекту межевания территории, указанным в пункте 1 настоящего постановления:

в письменной или устной форме в ходе проведения собрания или собраний участников публичных слушаний;

в письменной форме в департамент градостроительства и архитектуры администрации города Перми по адресу: 614000, г. Пермь, ул. Сибирская, д. 15, каб. 003 со дня размещения проектов, указанных в пункте 1 настоящего постановления, на официальном сайте муниципального образования город Пермь в информационно-телекоммуникационной сети Интернет: [www.gorodperm.ru](http://www.gorodperm.ru) по 05 октября 2021 г.;

посредством записи в книге (журнале) учета посетителей экспозиции в период проведения экспозиции проекта планировки территории и проекта межевания территории, указанных в пункте 1 настоящего постановления, с 14 сентября 2021 г. по 05 октября 2021 г.

9. Расходы, связанные с организацией и проведением публичных слушаний, возложить на заявителя.

10. Департаменту градостроительства и архитектуры администрации города Перми, территориальному организационному комитету по проведению публичных слушаний по вопросам градостроительной деятельности при администрации Мотовилихинского района города Перми, состав которого утвержден в установленном порядке, обеспечить в пределах своих полномочий:

10.1. соблюдение требований законодательства, нормативных правовых актов города Перми по организации и проведению публичных слушаний с учетом пункта 2.2 Указа Губернатора Пермского края от 20 августа 2020 г. № 121 «О мероприятиях, реализуемых в связи с угрозой распространения новой коронавирусной инфекции (COVID-19) в Пермском крае»;

10.2. информирование участников публичных слушаний о дате, времени и месте проведения публичных слушаний;

10.3. своевременное оформление протокола собрания публичных слушаний, протокола публичных слушаний, подготовку, опубликование заключения о результатах публичных слушаний в печатном средстве массовой информации «Официальный бюллетень органов местного самоуправления муниципального образования город Пермь» и размещение на официальном сайте муниципального образования город Пермь в информационно-телекоммуникационной сети Интернет.

11. Департаменту градостроительства и архитектуры администрации города Перми обеспечить направление протокола публичных слушаний по вопросам градостроительной деятельности, заключения о результатах публичных слушаний в Министерство по управлению имуществом и градостроительной деятельности Пермского края в течение 5 рабочих дней со дня опубликования заключения о результатах публичных слушаний.

12. Настоящее постановление вступает в силу со дня официального опубликования в печатном средстве массовой информации «Официальный бюллетень органов местного самоуправления муниципального образования город Пермь».

13. Управлению по общим вопросам администрации города Перми обеспечить опубликование настоящего постановления в печатном средстве массовой информации «Официальный бюллетень органов местного самоуправления муниципального образования город Пермь».

14. Информационно-аналитическому управлению администрации города Перми обеспечить опубликование (обнародование) настоящего постановления на официальном сайте муниципального образования город Пермь в информационно-телекоммуникационной сети Интернет.

15. Контроль за исполнением настоящего постановления возложить на исполняющего обязанности заместителя главы администрации города Перми-начальника департамента земельных отношений администрации города Перми Гонцову Е.Н.

А.Н. Дёмкин



## ГЛАВА ГОРОДА ПЕРМИ ПОСТАНОВЛЕНИЕ

02.09.2021

№ 126

**О назначении публичных слушаний по рассмотрению проекта решения о предоставлении разрешения на условно разрешенный вид использования земельного участка с кадастровым номером 59:01:4319065:17 – «дошкольное, начальное и среднее общее образование (3.5.1)» в территориальной зоне обслуживания и деловой активности городского центра (Ц-1) по ул. Уральской, 110 в Мотовилихинском районе города Перми**

На основании Градостроительного кодекса Российской Федерации, Федерального закона от 06 октября 2003 г. № 131-ФЗ «Об общих принципах организации местного самоуправления в Российской Федерации», пункта 4.3 Регламента работы комиссии по подготовке проекта правил землепользования и застройки Пермского городского округа, утвержденного приказом Министерства по управлению имуществом и градостроительной деятельности Пермского края от 30 декабря 2020 г. № 31-02-1-4-1037, Устава города Перми, решения Пермской городской Думы от 26 июня 2007 г. № 143 «Об утверждении Правил землепользования и застройки города Перми», письма комиссии по подготовке проекта правил землепользования и застройки Пермского городского округа от 04 августа 2021 г. № 31-05-4-Зисх-296, заключения комиссии по подготовке проекта правил землепользования и застройки Пермского городского округа от 29 июля 2021 г. № 31-05-4-Зисх-288 на заявление от 10 июня 2021 г. № 31-05-4-Звх-215 и обосновывающие материалы, представленные заместителем главы администрации города Перми-начальником департамента земельных отношений администрации города Перми, для предоставления разрешения на условно-разрешенный вид использования земельного участка с кадастровым номером 59:01:4319065:17 – «дошкольное, начальное и среднее общее образование (3.5.1)» в территориальной зоне обслуживания и деловой активности городского центра (Ц-1) по ул. Уральской, 110 в Мотовилихинском районе города Перми

ПОСТАНОВЛЯЮ:

1. Назначить публичные слушания по рассмотрению проекта решения о предоставлении разрешения на условно разрешенный вид использования земельного участка с кадастровым 59:01:4319065:17 – «дошкольное, начальное и среднее общее образование (3.5.1)» в территориальной зоне обслуживания и деловой активности городского центра (Ц-1) по ул. Уральской, 110 в Мотовилихинском районе города Перми (далее – проект решения).

2. Срок проведения публичных слушаний составляет не более 1 месяца со дня опубликования настоящего постановления до дня опубликования заключения о результатах публичных слушаний в печатном средстве массовой информации «Официальный бюллетень органов местного самоуправления муниципального образования город Пермь».

3. Департаменту градостроительства и архитектуры администрации города Перми обеспечить размещение проекта решения, указанного в пункте 1 настоящего постановления, с перечнем информационных материалов к нему: обосновывающие материалы, предусмотренные частью 11 статьи 35 Правил землепользования и застройки города Перми, утвержденных решением Пермской городской Думы от 26 июня 2007 г. № 143, и заключение комиссии по подготовке проекта правил землепользования и застройки Пермского городского округа от 29 июля 2021 г. № 31-05-4-Зисх-288 на

заявление от 10 июня 2021 г. № 31-05-4-3вх-215 и обосновывающие материалы, представленные заместителем главы администрации города Перми-начальником департамента земельных отношений администрации города Перми, для предоставления разрешения на условно-разрешенный вид использования земельного участка с кадастровым номером 59:01:4319065:17 – «дошкольное, начальное и среднее общее образование (3.5.1)» в территориальной зоне обслуживания и деловой активности городского центра (Ц-1) по ул. Уральской, 110 в Мотовилихинском районе города Перми на официальном сайте муниципального образования город Пермь в информационно-телекоммуникационной сети Интернет: [www.gorodperm.ru](http://www.gorodperm.ru) в течение 10, но не ранее 7 дней со дня опубликования настоящего постановления.

Период размещения проекта решения с перечнем информационных материалов к нему исчисляется со дня, указанного в абзаце первом настоящего пункта, по 21 сентября 2021 г.

4. Экспозиция проекта решения, указанного в пункте 1 настоящего постановления, с перечнем информационных материалов к нему (далее – экспозиция) проводится с 14 сентября 2021 г. по 21 сентября 2021 г.: понедельник-четверг – с 10.00 час. до 17.00 час., пятница – с 10.00 час. до 16.00 час. по адресу: 614068, г. Пермь, ул. Уральская, 36, администрация Мотовилихинского района города Перми.

5. Консультирование посетителей экспозиции проекта решения осуществляется 20 сентября 2021 г. с 17.40 час. до 18.00 час. по адресу: 614068, г. Пермь, ул. Уральская, 36, администрация Мотовилихинского района города Перми.

6. Провести собрание участников публичных слушаний по проекту решения, указанному в пункте 1 настоящего постановления, 20 сентября 2021 г. в 18.00 час. по адресу: 614068, г. Пермь, ул. Уральская, 36, администрация Мотовилихинского района города Перми.

7. Участники публичных слушаний в целях идентификации представляют сведения о себе (фамилию, имя, отчество (при наличии), дату рождения, адрес места жительства (регистрации) – для физических лиц; наименование, основной государственный регистрационный номер, место нахождения и адрес – для юридических лиц) с приложением документов, подтверждающих такие сведения.

Участники публичных слушаний, являющиеся правообладателями соответствующих земельных участков и (или) расположенных на них объектов капитального строительства и (или) помещений, являющихся частью указанных объектов капитального строительства, также представляют сведения соответственно о таких земельных участках, объектах капитального строительства, помещениях, являющихся частью указанных объектов капитального строительства, из Единого государственного реестра недвижимости и иные документы, устанавливающие или удостоверяющие их права на такие земельные участки, объекты капитального строительства, помещения, являющиеся частью указанных объектов капитального строительства.

8. Участники публичных слушаний, прошедшие идентификацию, вправе представить предложения и замечания по проекту решения, указанному в пункте 1 настоящего постановления:

в письменной или устной форме в ходе проведения собрания или собраний участников публичных слушаний;

в письменной форме в департамент градостроительства и архитектуры администрации города Перми по адресу: 614000, г. Пермь, ул. Сибирская, д. 15, каб. 003 со дня размещения проекта решения, указанного в пункте 1 настоящего постановления, с перечнем информационных материалов к нему на официальном сайте муниципального образования город Пермь в информационно-телекоммуникационной сети Интернет: [www.gorodperm.ru](http://www.gorodperm.ru) по 21 сентября 2021 г.;

посредством записи в книге (журнале) учета посетителей экспозиции проекта решения и информационных материалов по проекту решения, указанному в пункте 1 настоящего постановления, в период проведения экспозиции с 14 сентября 2021 г. по 21 сентября 2021 г.

9. Расходы, связанные с организацией и проведением публичных слушаний, возложить на заявителя.

10. Департаменту градостроительства и архитектуры администрации города Перми, территориальному организационному комитету по проведению публичных слушаний по вопросам градостроительной деятельности при администрации Мотовилихинского района города Перми, состав которого утвержден в установленном порядке, обеспечить в пределах своих полномочий:

10.1. соблюдение требований законодательства, нормативных правовых актов города Перми по организации и проведению публичных слушаний с учетом пункта 2.2 Указа Губернатора Пермского края от 20 августа 2020 г. № 121 «О мероприятиях, реализуемых в связи с угрозой распространения новой коронавирусной инфекции (COVID-19) в Пермском крае»;

10.2. информирование участников публичных слушаний о дате, времени и месте проведения публичных слушаний;

10.3. своевременное оформление протокола собрания публичных слушаний, протокола публичных слушаний, подготовку, опубликование заключения о результатах публичных слушаний в печатном средстве массовой информации «Официальный бюллетень органов местного самоуправления муниципального образования город Пермь» и размещение на официальном сайте муниципального образования город Пермь в информационно-телекоммуникационной сети Интернет.

11. Департаменту градостроительства и архитектуры администрации города Перми обеспечить направление протокола публичных слушаний по вопросам градостроительной деятельности, заключения о результатах публичных слушаний в комиссию по подготовке проекта правил землепользования и застройки Пермского городского округа в течение 5 рабочих дней со дня опубликования заключения о результатах публичных слушаний.

12. Настоящее постановление вступает в силу со дня официального опубликования в печатном средстве массовой информации «Официальный бюллетень органов местного самоуправления муниципального образования город Пермь».

13. Управлению по общим вопросам администрации города Перми обеспечить опубликование настоящего постановления в печатном средстве массовой информации «Официальный бюллетень органов местного самоуправления муниципального образования город Пермь».

14. Информационно-аналитическому управлению администрации города Перми обеспечить опубликование (обнародование) настоящего постановления на официальном сайте муниципального образования город Пермь в информационно-телекоммуникационной сети Интернет.

15. Контроль за исполнением настоящего постановления возложить на исполняющего обязанности заместителя главы администрации города Перми-начальника департамента земельных отношений администрации города Перми Гонцову Е.Н.

А.Н. Дёмкин



## ГЛАВА ГОРОДА ПЕРМИ ПОСТАНОВЛЕНИЕ

02.09.2021

№ 127

**О назначении публичных слушаний по рассмотрению части проекта планировки территории и части проекта межевания территории, ограниченной ул. Окулова, ул. Попова, ул. Монастырской, ул. Свердловской в Ленинском районе города Перми, в целях внесения изменений в проект планировки территории и проект межевания территории, ограниченной ул. Окулова, ул. Монастырской, ул. Попова, ул. Свердловской в Ленинском районе города Перми, утвержденные постановлением администрации города Перми от 04.06.2020 № 494**

На основании Градостроительного кодекса Российской Федерации, Федерального закона от 06 октября 2003 г. № 131-ФЗ «Об общих принципах организации местного самоуправления в Российской Федерации», Устава города Перми, решения Пермской городской Думы от 26 июня 2007 г. № 143 «Об утверждении Правил землепользования и застройки города Перми», пункта 3.7 Порядка подготовки документации по планировке территории Пермского городского округа, порядка принятия решения об утверждении документации по планировке территории для размещения объектов, указанных в части 5 статьи 45 Градостроительного кодекса Российской Федерации, подготовленной в том числе лицами, указанными в пунктах 3 и 4 части 1.1 статьи 45 Градостроительного кодекса Российской Федерации, порядка внесения изменений в такую документацию, порядка отмены такой документации или ее отдельных частей, порядка признания отдельных частей такой документации не подлежащими применению, утвержденного постановлением Правительства Пермского края от 23 декабря 2020 г. № 1028-п, заключения Министерства по управлению имуществом и градостроительной деятельности Пермского края о соответствии части проекта планировки территории и части проекта межевания территории, ограниченной ул. Окулова, ул. Попова, ул. Монастырской, ул. Свердловской в Ленинском районе города Перми, в целях внесения изменений в проект планировки территории и проект межевания территории, ограниченной ул. Окулова, ул. Монастырской, ул. Попова, ул. Свердловской в Ленинском районе города Перми, утвержденные постановлением администрации города Перми от 04 июня 2020 г. № 494, требованиям градостроительного законодательства Российской Федерации от 28 июля 2021 г., приказа Министерства по управлению имуществом и градостроительной деятельности Пермского края от 09 августа 2021 г. № 31-02-1-4-1251 «О направлении части проекта планировки территории и части проекта межевания территории, ограниченной ул. Окулова, ул. Попова, ул. Монастырской, ул. Свердловской в Ленинском районе города Перми, для организации и проведения общественных обсуждений или публичных слушаний»  
**ПОСТАНОВЛЯЮ:**

1. Назначить публичные слушания по рассмотрению части проекта планировки территории и части проекта межевания территории, ограниченной ул. Окулова, ул. Попова, ул. Монастырской, ул. Свердловской в Ленинском районе города Перми, в целях внесения изменений в проект планировки территории и проект межевания территории, ограниченной ул. Окулова, ул. Монастырской, ул. Попова, ул. Свердловской в Ленинском районе города Перми, утвержденные постановлением администрации города Перми от 04 июня 2020 г. № 494.

2. Срок проведения публичных слушаний составляет не менее 1 месяца и не более 3 месяцев со дня опубликования настоящего постановления до дня опубликования заключения о результатах публичных слушаний в печатном

средстве массовой информации «Официальный бюллетень органов местного самоуправления муниципального образования город Пермь».

3. Департаменту градостроительства и архитектуры администрации города Перми обеспечить размещение части проекта планировки территории и части проекта межевания территории, указанных в пункте 1 настоящего постановления, с перечнем информационных материалов к ним: комплект материалов части проекта планировки территории и части проекта межевания территории, включая материалы по обоснованию части проекта планировки территории и части проекта межевания территории; положительное заключение органа, уполномоченного в области градостроительной деятельности, в котором отмечается факт готовности части проекта планировки территории и части проекта межевания территории к обсуждению на публичных слушаниях, на официальном сайте муниципального образования город Пермь в информационно-телекоммуникационной сети Интернет: [www.gorodper.m.ru](http://www.gorodper.m.ru) в течение 10, но не ранее 7 дней со дня опубликования настоящего постановления.

Период размещения проекта межевания территории с перечнем информационных материалов к ним исчисляется со дня, указанного в абзаце первом настоящего пункта, по 29 сентября 2021 г.

4. Экспозиция части проекта планировки территории и части проекта межевания территории, указанных в пункте 1 настоящего постановления, с перечнем информационных материалов к нему (далее – экспозиция) проводится с 14 сентября 2021 г. по 29 сентября 2021 г.: понедельник-четверг – с 09.00 час. до 18.00 час., пятница – с 09.00 час. до 17.00 час., по адресу: 614000, г. Пермь, ул. Монастырская, 96, общественный центр «Энергия» Ленинского района города Перми.

5. Консультирование посетителей экспозиции осуществляется 28 сентября 2021 г. с 17.40 час. до 18.00 час. по адресу: 614000, г. Пермь, ул. Монастырская, 96, общественный центр «Энергия» Ленинского района города Перми.

6. Провести собрание участников публичных слушаний 28 сентября 2021 г. в 18.00 час. по адресу: 614000, г. Пермь, ул. Монастырская, 96, общественный центр «Энергия» Ленинского района города Перми по рассмотрению части проекта планировки территории и части проекта межевания территории, указанных в пункте 1 настоящего постановления.

7. Участники публичных слушаний в целях идентификации представляют сведения о себе (фамилию, имя, отчество (при наличии), дату рождения, адрес места жительства (регистрации) – для физических лиц; наименование, основной государственный регистрационный номер, место нахождения и адрес – для юридических лиц) с приложением документов, подтверждающих такие сведения.

Участники публичных слушаний, являющиеся правообладателями соответствующих земельных участков и (или) расположенных на них объектов капитального строительства и (или) помещений, являющихся частью указанных объектов капитального строительства, также представляют сведения соответственно о таких земельных участках, объектах капитального строительства, помещениях, являющихся частью указанных объектов капитального строительства, из Единого государственного реестра недвижимости и иные документы, устанавливающие или удостоверяющие их права на такие земельные участки, объекты капитального строительства, помещения, являющиеся частью указанных объектов капитального строительства.

8. Участники публичных слушаний, прошедшие идентификацию, вправе представить предложения и замечания по части проекта планировки территории и части проекта межевания территории, указанных в пункте 1 настоящего постановления:

в письменной или устной форме в ходе проведения собрания или собраний участников публичных слушаний;

в письменной форме в департамент градостроительства и архитектуры администрации города Перми по адресу: 614000, г. Пермь, ул. Сибирская, д. 15, каб. 003 со дня размещения части проекта планировки территории и части проекта межевания территории, указанных в пункте 1 настоящего постановления, на официальном сайте муниципального образования город Пермь в информационно-телекоммуникационной сети Интернет: [www.gorodper.m.ru](http://www.gorodper.m.ru) по 29 сентября 2021 г.;

посредством записи в книге (журнале) учета посетителей экспозиции в период проведения экспозиции части проекта планировки территории и части проекта межевания территории, указанных в пункте 1 настоящего постановления, с 14 сентября 2021 г. по 29 сентября 2021 г.

9. Расходы, связанные с организацией и проведением публичных слушаний, возложить на заявителя.

10. Департаменту градостроительства и архитектуры администрации города Перми, территориальному организационному комитету по проведению публичных слушаний по вопросам градостроительной деятельности при администрации Ленинского района города Перми, состав которого утвержден в установленном порядке, обеспечить в пределах своих полномочий:

10.1. соблюдение требований законодательства, нормативных правовых актов города Перми по организации и проведению публичных слушаний с учетом пункта 2.2 Указа Губернатора Пермского края от 20 августа 2020 г. № 121 «О мероприятиях, реализуемых в связи с угрозой распространения новой коронавирусной инфекции (COVID-19) в Пермском крае»;

10.2. информирование участников публичных слушаний о дате, времени и месте проведения публичных слушаний;

10.3. своевременное оформление протокола собрания публичных слушаний, протокола публичных слушаний, подготовку, опубликование заключения о результатах публичных слушаний в печатном средстве массовой информации

«Официальный бюллетень органов местного самоуправления муниципального образования город Пермь» и размещение на официальном сайте муниципального образования город Пермь в информационно-телекоммуникационной сети Интернет.

11. Департаменту градостроительства и архитектуры администрации города Перми обеспечить направление протокола публичных слушаний по вопросам градостроительной деятельности, заключения о результатах публичных слушаний в Министерство по управлению имуществом и градостроительной деятельности Пермского края в течение 5 рабочих дней со дня опубликования заключения о результатах публичных слушаний.

12. Настоящее постановление вступает в силу со дня официального опубликования в печатном средстве массовой информации «Официальный бюллетень органов местного самоуправления муниципального образования город Пермь».

13. Управлению по общим вопросам администрации города Перми обеспечить опубликование настоящего постановления в печатном средстве массовой информации «Официальный бюллетень органов местного самоуправления муниципального образования город Пермь».

14. Информационно-аналитическому управлению администрации города Перми обеспечить опубликование (обнародование) настоящего постановления на официальном сайте муниципального образования город Пермь в информационно-телекоммуникационной сети Интернет.

15. Контроль за исполнением настоящего постановления возложить на исполняющего обязанности заместителя главы администрации города Перми-начальника департамента земельных отношений администрации города Перми Гонцову Е.Н.

А.Н. Дёмкин

## РАСПОРЯЖЕНИЕ ПРЕДСЕДАТЕЛЯ ПЕРМСКОЙ ГОРОДСКОЙ ДУМЫ



### Пермская городская Дума VI созыва Председатель Пермской городской Думы

#### РАСПОРЯЖЕНИЕ

02.09.2021

№ 247р-1

#### **О внесении изменений в Состав Молодежного парламента города Перми на 2020-2021 годы, утвержденный распоряжением председателя Пермской городской Думы от 20.12.2019 № 444р-1**

В соответствии с решением Пермской городской Думы от 24.10.2017 № 219 «О Молодежном кадровом резерве и Молодежном парламенте города Перми», в связи с прекращением полномочий депутата Пермской городской Думы Лисняка И.Н., заявлением Костаревой А.С.:

1. Внести в Состав Молодежного парламента города Перми на 2020-2021 годы, утвержденный распоряжением председателя Пермской городской Думы от 20.12.2019 № 444р-1 (в редакции распоряжений председателя Пермской городской Думы от 18.06.2020 № 114р-1, от 11.09.2020 № 190р-1, от 30.09.2020 № 210р-1, от 14.12.2020 № 283р-1, от 03.02.2021 № 25р-1, от 19.04.2021 № 103р-1, от 05.08.2021 № 220р-1), изменения, исключив Костареву Анну Сергеевну, Тюрикову Анну Алексеевну.

2. Настоящее распоряжение вступает в силу со дня его подписания.

3. Опубликовать настоящее распоряжение в печатном средстве массовой информации «Официальный бюллетень органов местного самоуправления муниципального образования город Пермь», а также опубликовать (обнародовать) настоящее распоряжение на официальном сайте Пермской городской Думы в информационно-телекоммуникационной сети Интернет.

4. Контроль за исполнением настоящего распоряжения оставляю за собой.

Временно исполняющий  
полномочия председателя  
Пермской городской Думы

Д.В. Малютин

**ПОСТАНОВЛЕНИЯ АДМИНИСТРАЦИИ ГОРОДА ПЕРМИ****АДМИНИСТРАЦИЯ ГОРОДА ПЕРМИ  
ПОСТАНОВЛЕНИЕ**

30.08.2021

№ 630

**О внесении изменений в Порядок предоставления субсидий на благоустройство дворовых территорий многоквартирных домов города Перми в рамках реализации муниципальной программы «Формирование современной городской среды», утвержденный постановлением администрации города Перми от 05.05.2017 № 342**

В соответствии с Бюджетным кодексом Российской Федерации, постановлениями Правительства Российской Федерации от 30 декабря 2017 г. № 1710 «Об утверждении государственной программы Российской Федерации «Обеспечение доступным и комфортным жильем и коммунальными услугами граждан Российской Федерации», от 18 сентября 2020 г. № 1492 «Об общих требованиях к нормативным правовым актам, муниципальным правовым актам, регулирующим предоставление субсидий, в том числе грантов в форме субсидий, юридическим лицам, индивидуальным предпринимателям, а также физическим лицам – производителям товаров, работ, услуг, и о признании утратившими силу некоторых актов Правительства Российской Федерации и отдельных положений некоторых актов Правительства Российской Федерации», постановлением Правительства Пермского края от 03 октября 2013 г. № 1331-п «Об утверждении государственной программы Пермского края «Градостроительная и жилищная политика, создание условий для комфортной городской среды», решением Пермской городской Думы от 28 августа 2007 г. № 185 «Об утверждении Положения о бюджете и бюджетном процессе в городе Перми» администрация города Перми ПОСТАНОВЛЯЕТ:

1. Внести в Порядок предоставления субсидий на благоустройство дворовых территорий многоквартирных домов города Перми в рамках реализации муниципальной программы «Формирование современной городской среды», утвержденный постановлением администрации города Перми от 05 мая 2017 г. № 342 (в ред. от 11.08.2017 № 615, от 23.11.2017 № 1069, от 11.04.2018 № 224, от 15.06.2018 № 394, от 15.03.2019 № 163, от 14.05.2019 № 168-П, от 10.06.2019 № 254, от 14.08.2019 № 473, от 01.10.2019 № 617, от 25.10.2019 № 796, от 09.01.2020 № 4, от 13.02.2020 № 136, от 24.04.2020 № 384, от 29.09.2020 № 905, от 22.01.2021 № 19, от 19.03.2021 № 175, от 21.04.2021 № 280), следующие изменения:

1.1. в пункте 2.4:

1.1.2. абзац седьмой после слов «асфальтобетона (уплотнение, водонасыщение)» дополнить словами «и испытания щебня по дробимости»;

1.1.3. абзац девятый после слов «физико-механических свойств асфальтобетона» дополнить словами «и (или) щебня по дробимости»;

1.1.4. после абзаца двенадцатого дополнить абзацем следующего содержания:

«В случае изменения видов работ по благоустройству дворовой территории в рамках минимального и (или) дополнительного перечней работ и (или) обустройства ТКО и (или) количества и (или) наименования объектов, размещаемых на дворовой территории, и (или) общей суммы расходов на благоустройство дворовой территории (за исключением снижения стоимости фактически выполненных работ по договору на выполнение работ по сравнению со стоимостью, указанной в заявке на предоставление субсидии на благоустройство дворовой территории) заявитель – получатель субсидии обязан обеспечить направление в Территориальный орган протокола общего собрания собственников помещений в многоквартирном доме, решения собственников здания и (или) сооружения содержащего решение (-ия) об изменении видов работ по благоустройству дворовой территории в рамках минимального и (или) дополнительного перечней работ и (или) обустройства ТКО и (или) количества и (или) наименования объектов, размещаемых на дворовой территории, и (или) общей суммы расходов на благоустройство дворовой территории, а также локального(-ых) сметного(-ых) расчета(-ов), соответствующего(-их) требованиям пункта 2.8.3 настоящего Порядка, не позднее 10 рабочих дней со дня принятия соответствующего решения.»;

1.2. пункты 2.5<sup>1</sup>.1, 2.5<sup>1</sup>.2 изложить в следующей редакции:

«2.5<sup>1</sup>.1. на 01 мая, на 01 июля текущего финансового года (в случае заключения договора на предоставление субсидии с 01 октября предшествующего финансового года до 15 апреля текущего финансового года) в отношении результата предоставления субсидии, установленного пунктом 2.5.4 (не менее 100 %) настоящего Порядка;

2.5<sup>1</sup>.2. на 01 июля (в случае заключения договора на предоставление субсидии с 15 апреля до 30 июня текущего финансового года) в отношении результата предоставления субсидии, установленного пунктом 2.5.4 (не менее 100 %) настоящего Порядка;»;

1.3. пункт 2.8.3 изложить в следующей редакции:

«2.8.3. локальный(-ые) сметный(-ые) расчет(-ы) отдельно по каждому виду работ по благоустройству дворовой территории исходя из территориальных единичных расценок, установленных на территории Пермского края, либо из федеральных единичных расценок работ, входящих в состав минимального и дополнительного перечней таких работ и (или) обустройство ТКО, сметных нормативов (с учетом утвержденных настоящим Порядком нормативной (предельной) стоимости работ по благоустройству дворовых территорий в городе Перми, входящих в состав минимального перечня таких работ и нормативной (предельной) стоимости работ по благоустройству дворовых территорий, входящих в состав дополнительного перечня таких работ), утвержденный(-ые) на общем собрании собственников помещений в многоквартирном доме, решением собственников каждого здания и сооружения, расположенных в границах дворовой территории, подлежащей благоустройству (на бумажном носителе и в электронном виде в формате Excel);»;

1.4. в пункте 2.9 слова «по 01 апреля» заменить словами «по 01 октября»;

1.5. в приложении 4 сноску 3 к таблице после слов «асфальтобетона (уплотнение, водонасыщение)» дополнить словами «и испытания щебня по дробимости»;

1.6. дополнить приложением 14 согласно приложению к настоящему постановлению.

2. Настоящее постановление вступает в силу со дня официального опубликования в печатном средстве массовой информации «Официальный бюллетень органов местного самоуправления муниципального образования город Пермь».

3. Управлению по общим вопросам администрации города Перми обеспечить опубликование настоящего постановления в печатном средстве массовой информации «Официальный бюллетень органов местного самоуправления муниципального образования город Пермь».

4. Информационно-аналитическому управлению администрации города Перми обеспечить опубликование (обнародование) настоящего постановления на официальном сайте муниципального образования город Пермь в информационно-телекоммуникационной сети Интернет.

5. Контроль за исполнением настоящего постановления возложить на заместителя главы администрации города Перми Субботина И.А.

Глава города Перми

А.Н. Дёмкин

Приложение  
к постановлению администрации  
города Перми  
от 30.08.2021 № 630

**НОРМАТИВНАЯ (ПРЕДЕЛЬНАЯ) СТОИМОСТЬ  
работ по благоустройству дворовых территорий, входящих  
в состав дополнительного перечня таких работ**

| № | Наименование работ по благоустройству дворовых территорий | Наименование затрат   | Объем  |            | Нормативная (предельная) стоимость работ по благоустройству дворовых территорий, руб. |
|---|---|---|--|------------|---|
|   |   |   | ед. изм.                                     | количество |   |
| 1 | 2   | 3   | 4  | 5          | 6   |
| 1 | Установка дополнительных видов малых архитектурных форм   | установка беседки   | шт.  | 1          | 198 200,0   |
|   |   | установка декоративного мостика   | шт.  | 1          | 79 613,3  |
|   |   | непредвиденные затраты при установке дополнительных видов малых архитектурных форм    | не более 2 % от сметной стоимости вида работ |            |   |
| 2 | Организация детской площадки                              | установка детской площадки  | площадка                                     | 1          | 290 966,7   |
|   |   | установка инклюзивной детской площадки  | площадка                                     | 1          | 646 638,3   |
|   |   | устройство мягкого резинового и(или) мягкого синтетического покрытия детской площадки | кв. м  | 1          | 5 100,0   |
|   |   | устройство песчаного покрытия детской площадки  | кв. м  | 1          | 633,3   |

| 1 | 2                               | 3  | 4  | 5 | 6         |
|---|---------------------------------|--|--|---|-----------|
|   |                                 | непредвиденные затраты при установке детской площадки                                    | не более 2 % от сметной стоимости вида работ |   |           |
| 3 | Организация спортивной площадки | установка спортивной площадки  | площадка                                     | 1 | 395 170,3 |
|   |                                 | установка инклюзивной спортивной площадки  | площадка                                     | 1 | 301 353,0 |
|   |                                 | устройство мягкого резинового и(или) мягкого синтетического покрытия спортивной площадки | кв. м  | 1 | 5 100,0   |
|   |                                 | устройство песчаного покрытия спортивной площадки  | кв. м  | 1 | 633,3     |
|   |                                 | непредвиденные затраты при установке спортивной площадки                                 | не более 2 % от сметной стоимости вида работ |   |           |
| 4 | Озеленение                      | посадка деревьев   | шт.  | 1 | 3444,0    |
|   |                                 | посадка кустарников  | шт.  | 1 | 2158,8    |
|   |                                 | обустройство газона  | кв. м  | 1 | 411,6     |
|   |                                 | обустройство цветника  | кв. м  | 1 | 3 355,64  |
|   |                                 | создание вертикального озеленения (с использованием вазона)                              | вазон  | 1 | 59 615,04 |
|   |                                 | непредвиденные затраты при озеленении  | не более 2 % от сметной стоимости вида работ |   |           |
| 5 | Кронирование                    | обрезка деревьев   | шт.  | 1 | 7764,0    |
|   |                                 | снос деревьев  | куб. м                                       | 1 | 4251,3    |
|   |                                 | обрезка кустарников  | шт.  | 1 | 73,2      |
|   |                                 | снос кустарников   | шт.  | 1 | 21,6      |
|   |                                 | непредвиденные затраты при кронировании  | не более 2 % от сметной стоимости вида работ |   |           |



## АДМИНИСТРАЦИЯ ГОРОДА ПЕРМИ ПОСТАНОВЛЕНИЕ

01.09.2021

№ 649

### О внесении изменений в Порядок определения объема и условий предоставления субсидий на иные цели бюджетным и автономным учреждениям на создание условий для вовлеченности жителей в культурно-зрелищные мероприятия, утвержденный постановлением администрации города Перми от 16.10.2020 № 1028

В целях актуализации правовых актов администрации города Перми администрация города Перми ПОСТАНОВЛЯЕТ:

1. Внести в Порядок определения объема и условий предоставления субсидии на иные цели бюджетным и автономным учреждениям на создание условий для вовлеченности жителей в культурно-зрелищные мероприятия, утвержденный постановлением администрации города Перми от 16 октября 2020 г. № 1028 (в ред. от 17.11.2021 № 1163, от 02.04.2021 № 225, от 02.06.2021 № 398), следующие изменения:

1.1. дополнить пунктом 4.5<sup>1</sup> следующего содержания:

«4.5<sup>1</sup>. В случае если расходы муниципального автономного учреждения, источником финансового обеспечения которых должны являться субсидии на иные цели, осуществлены за счет средств этого учреждения, полученных им от разрешенных видов деятельности, со счетов, открытых им в кредитных организациях, или с лицевого счета автономного учреждения, открытого ему в департаменте финансов администрации города Перми для учета операций со средствами автономного учреждения, получаемыми автономным учреждением от приносящей доход деятельности, и со средствами, поступающими учреждению на финансовое обеспечение выполнения им муниципального задания, учреждение вправе осуществить возмещение указанных расходов за счет субсидий на иные цели после проверки документов, подтверждающих подлежащие возмещению расходы.

В случае если расходы муниципального бюджетного учреждения, источником финансового обеспечения которых должны являться субсидии на иные цели, осуществлены с лицевого счета муниципального бюджетного учреждения, открытого ему в департаменте финансов администрации города Перми для учета операций со средствами бюджетного учреждения, получаемыми бюджетным учреждением от приносящей доход деятельности, и со средствами, поступающими муниципальному бюджетному учреждению на финансовое обеспечение выполнения им муниципального задания, учреждение вправе осуществить возмещение указанных расходов за счет субсидий на иные цели после проверки документов, подтверждающих подлежащие возмещению расходы, в случае отсутствия на момент осуществления расходов, на исполнение которых предоставляются субсидии на иные цели, возможности их оплаты за счет субсидий на иные цели.

Возмещение расходов Учреждения осуществляется после согласования их возмещения Департаментом в порядке, утвержденном распоряжением заместителя главы администрации города Перми-начальника департамента финансов администрации города Перми.»;

1.2. приложение 2 изложить в редакции согласно приложению к настоящему постановлению.

2. Настоящее постановление вступает в силу со дня официального опубликования в печатном средстве массовой информации «Официальный бюллетень органов местного самоуправления муниципального образования город Пермь».

3. Управлению по общим вопросам администрации города Перми обеспечить опубликование настоящего постановления в печатном средстве массовой информации «Официальный бюллетень органов местного самоуправления муниципального образования город Пермь».

4. Информационно-аналитическому управлению администрации города Перми обеспечить опубликование (обнародование) настоящего постановления на официальном сайте муниципального образования город Пермь в информационно-телекоммуникационной сети Интернет.

5. Контроль за исполнением настоящего постановления возложить на заместителя главы администрации города Перми Грибанова А.А.

Глава города Перми

А.Н. Дёмкин

Приложение  
к постановлению администрации  
города Перми  
от 01.09.2021 № 649

**РАЗМЕР СУБСИДИЙ  
на иные цели на создание условий для вовлеченности жителей в культурно-зрелищные мероприятия  
на 2021 год и плановый период 2022 и 2023 годов**

| №     | Наименование муниципального учреждения культуры города Перми  | Расчетные показатели, тыс. руб. |             |              |
|-------|---|---------------------------------|-------------|--------------|
|       |   | 2021 год                        | 2022 год    | 2023 год     |
| 1     | 2   | 3                               | 4           | 5            |
| 1     | Муниципальное бюджетное учреждение культуры «Пермская дирекция по организации городских культурно-массовых мероприятий» | 33 503,740                      | 43 345,700* | 88 125,700** |
|       | Муниципальное автономное учреждение культуры города Перми «ПермьКонцерт»  | 643,491                         | 1 417,500   | 1 417,500    |
|       | Муниципальное автономное учреждение культуры «Дворец культуры «Урал»  | 860,000                         | 860,000     | 860,000      |
|       | Муниципальное автономное учреждение культуры города Перми «ПермьПарк»   | 7 795,360                       | 3 645,000   | 3 645,000    |
|       | Муниципальное бюджетное учреждение культуры города Перми «Клуб имени Златогорского»                                     | 500,000                         | 500,000     | 500,000      |
|       | Муниципальное автономное учреждение культуры «Пермский городской дворец культуры имени А.Г. Солдатова»                  | 6 550,000                       | 9 000,000   | 15 000,000   |
|       | Муниципальное бюджетное учреждение культуры города Перми «Пермский театр «У Моста»                                      | 0,000                           | 1 000,000   | 0,000        |
|       | Муниципальное автономное учреждение культуры «Городской центр охраны памятников» г. Перми                               | 701,209                         | 915,800     | 1 135,800    |
|       | Муниципальное автономное учреждение культуры города Перми «Центральный выставочный зал»                                 | 375,500                         | 240,000     | 240,000      |
| Итого |   | 50 929,300                      | 45 924,000  | 60 924,000   |

\* С учетом условно-утвержденных расходов бюджета города Перми – 15 000,000 тыс. руб.

\*\* С учетом условно-утвержденных расходов бюджета города Перми – 50 000,000 тыс. руб.



## АДМИНИСТРАЦИЯ ГОРОДА ПЕРМИ ПОСТАНОВЛЕНИЕ

01.09.2021

№ 650

### **О внесении изменений в Порядок определения объема и условий предоставления субсидий на иные цели бюджетным и автономным учреждениям системы физической культуры и спорта на аренду имущественных комплексов, утвержденный постановлением администрации города Перми от 20.10.2020 № 1061**

В соответствии с абзацем вторым пункта 1 статьи 78.1 Бюджетного кодекса Российской Федерации, постановлением Правительства Российской Федерации от 22 февраля 2020 г. № 203 «Об Общих требованиях к нормативным правовым актам и муниципальным правовым актам, устанавливающим порядок определения объема и условия предоставления бюджетным и автономным учреждениям субсидий на иные цели» администрация города Перми ПОСТАНОВЛЯЕТ:

1. Внести в Порядок определения объема и условий предоставления субсидий на иные цели бюджетным и автономным учреждениям системы физической культуры и спорта на аренду имущественных комплексов, утвержденный постановлением администрации города Перми от 20 октября 2020 г. № 1061 (в ред. от 03.11.2020 № 1128, от 28.05.2021 № 384, от 29.06.2021 № 482), следующие изменения:

1.1. пункт 4.3 изложить в следующей редакции:

«4.3. В случае несоблюдения Учреждением целей и условий, установленных при предоставлении субсидий на иные цели, выявленного по результатам проверок, проведенных Комитетом и уполномоченным органом муниципального финансового контроля, данные средства подлежат возврату в бюджет города Перми в следующие сроки:

на основании требования Комитета – в течение 30 календарных дней со дня получения Учреждением соответствующего требования;

на основании представления и (или) предписания уполномоченного органа муниципального финансового контроля – в срок, установленный в соответствии с бюджетным законодательством Российской Федерации.

В случае невыполнения Учреждениями требований о возврате субсидий на иные цели Комитет обеспечивает взыскание субсидий на иные цели в судебном порядке в соответствии с действующим законодательством.»;

1.2. в графе 3 строки 14 приложения 2 слова «ул. Гайвинская, 105» заменить словами «Орджоникидзевский район, севернее залива Гремячий Лог».

2. Настоящее постановление вступает в силу со дня официального опубликования в печатном средстве массовой информации «Официальный бюллетень органов местного самоуправления муниципального образования город Пермь».

3. Управлению по общим вопросам администрации города Перми обеспечить опубликование настоящего постановления в печатном средстве массовой информации «Официальный бюллетень органов местного самоуправления муниципального образования город Пермь».

4. Информационно-аналитическому управлению администрации города Перми обеспечить опубликование (обнародование) настоящего постановления на официальном сайте муниципального образования город Пермь в информационно-телекоммуникационной сети Интернет.

5. Контроль за исполнением настоящего постановления возложить на заместителя главы администрации города Перми Грибанова А.А.

Глава города Перми

А.Н. Дёмкин



## АДМИНИСТРАЦИЯ ГОРОДА ПЕРМИ ПОСТАНОВЛЕНИЕ

02.09.2021

№ 651

**Об утверждении размера нормативных затрат на выполнение муниципальной работы «Организация и проведение культурно-массовых мероприятий» (иные зрелищные мероприятия) и нормативных затрат на содержание муниципального имущества, уплату налогов на 2022 год и плановый период 2023-2024 годов, отраслевых корректирующих коэффициентов к базовому нормативу затрат на выполнение муниципальной работы «Организация и проведение культурно-массовых мероприятий» (иные зрелищные мероприятия), значений натуральных норм, необходимых для определения базовых нормативов затрат на выполнение муниципальной работы «Организация и проведение культурно-массовых мероприятий» (иные зрелищные мероприятия)**

В соответствии с Законом Российской Федерации от 09 октября 1992 г. № 3612-1 «Основы законодательства Российской Федерации о культуре», Федеральным законом от 06 октября 2003 г. № 131-ФЗ «Об общих принципах организации местного самоуправления в Российской Федерации», Уставом города Перми, постановлениями администрации города Перми от 30 ноября 2007 г. № 502 «О Порядке формирования, размещения, финансового обеспечения и контроля выполнения муниципального задания на оказание муниципальных услуг (выполнение работ)», от 19 октября 2016 г. № 885 «Об утверждении Методики расчета нормативных затрат на выполнение муниципальной работы «Организация и проведение культурно-массовых мероприятий» (иные зрелищные мероприятия) и нормативных затрат на содержание муниципального имущества, уплату налогов» администрация города Перми ПОСТАНОВЛЯЕТ:

1. Утвердить прилагаемые:

1.1. размер нормативных затрат на выполнение муниципальной работы «Организация и проведение культурно-массовых мероприятий» (иные зрелищные мероприятия) и нормативных затрат на содержание муниципального имущества, уплату налогов на 2022 год и плановый период 2023-2024 годов;

1.2. отраслевые корректирующие коэффициенты к базовому нормативу затрат на выполнение муниципальной работы «Организация и проведение культурно-массовых мероприятий» (иные зрелищные мероприятия);

1.3. значения натуральных норм, необходимых для определения базовых нормативов затрат на выполнение муниципальной работы «Организация и проведение культурно-массовых мероприятий» (иные зрелищные мероприятия).

2. Признать утратившими силу:

постановление администрации города Перми от 16 сентября 2020 г. № 840 «Об утверждении размера нормативных затрат на выполнение муниципальной работы «Организация и проведение культурно-массовых мероприятий» (иные зрелищные мероприятия) и нормативных затрат на содержание муниципального имущества, уплату налогов на 2021 год и плановый период 2022-2023 годов, отраслевых корректирующих коэффициентов к базовому нормативу затрат на выполнение муниципальной работы «Организация и проведение культурно-массовых мероприятий» (иные зрелищные мероприятия), значений натуральных норм, необходимых для определения базовых нормативов затрат на выполнение муниципальной работы «Организация и проведение культурно-массовых мероприятий» (иные зрелищные мероприятия)»;

пункт 3 постановления администрации города Перми от 10 августа 2021 г. № 586 «О внесении изменений в отдельные правовые акты администрации города Перми в сфере культуры».

3. Настоящее постановление вступает в силу с 01 января 2022 г.

4. Управлению по общим вопросам администрации города Перми обеспечить опубликование настоящего постановления в печатном средстве массовой информации «Официальный бюллетень органов местного самоуправления муниципального образования город Пермь».

5. Информационно-аналитическому управлению администрации города Перми обеспечить опубликование (обнародование) настоящего постановления на официальном сайте муниципального образования город Пермь в информационно-телекоммуникационной сети Интернет.

6. Контроль за исполнением настоящего постановления возложить на заместителя главы администрации города Перми Грибанова А.А.

УТВЕРЖДЕН  
постановлением  
администрации города Перми  
от 02.09.2021 № 651

**РАЗМЕР**  
**нормативных затрат на выполнение муниципальной работы «Организация**  
**и проведение культурно-массовых мероприятий» (иные зрелищные**  
**мероприятия) и нормативных затрат на содержание муниципального**  
**имущества, уплату налогов на 2022 год и плановый период 2023-2024 годов**

| Направления затрат  | Размер, руб. |
|---|--------------|
| 1   | 2            |
| 2022 год  |              |
| 1. Базовый норматив затрат на выполнение муниципальной работы, в том числе:   | 33 670,29    |
| базовый норматив затрат, непосредственно связанных с выполнением муниципальной работы, в том числе:   | 16 341,82    |
| затраты на оплату труда работников, непосредственно связанных с выполнением муниципальной работы, и начисления на выплаты по оплате труда работников, непосредственно связанных с выполнением муниципальной работы, включая страховые взносы в Пенсионный фонд Российской Федерации, Фонд социального страхования Российской Федерации и Федеральный фонд обязательного медицинского страхования, страховые взносы на обязательное социальное страхование от несчастных случаев на производстве и профессиональных заболеваний в соответствии с трудовым законодательством и иными нормативными правовыми актами, содержащими нормы трудового права | 15 151,08    |
| затраты на коммунальные услуги, непосредственно связанные с выполнением муниципальной работы  | 1 190,74     |
| базовый норматив затрат на общехозяйственные нужды на выполнение муниципальной работы, в том числе:   | 17 328,47    |
| затраты на коммунальные услуги, за исключением затрат, непосредственно связанных с выполнением муниципальной работы   | 769,71       |
| затраты на содержание объектов недвижимого имущества  | 163,48       |
| затраты на содержание объектов особо ценного движимого имущества  | 199,06       |
| затраты на приобретение услуг связи   | 265,95       |
| затраты на оплату труда работников, которые не принимают непосредственного участия в выполнении муниципальной работы, и начисления на выплаты по оплате труда работников, которые не принимают непосредственного участия в выполнении муниципальной работы  | 15 012,73    |
| затраты на прочие общехозяйственные нужды   | 917,54       |
| 2. Нормативные затраты на выполнение муниципальной работы с учетом отраслевого корректирующего коэффициента, учитывающего количество зрительских мест 1 000 и более   | 161 617,39   |
| 3. Нормативные затраты на выполнение муниципальной работы с учетом отраслевого корректирующего коэффициента, учитывающего количество зрительских мест от 501 до 999   | 80 808,70    |
| 4. Нормативные затраты на содержание муниципального имущества   | 4 659 023,03 |
| 5. Затраты на уплату налогов  | 2 356 122,66 |
| 2023 год  |              |
| 1. Базовый норматив затрат на выполнение муниципальной работы, в том числе:   | 33 670,29    |
| базовый норматив затрат, непосредственно связанных с выполнением муниципальной работы, в том числе:   | 16 341,82    |
| затраты на оплату труда работников, непосредственно связанных с выполнением муниципальной работы, и начисления на выплаты по оплате труда работников, непосредственно связанных с выполнением муниципальной работы, включая страховые взносы в Пенсионный фонд Российской Федерации, Фонд социального страхования Российской Федерации и Федеральный фонд обязательного медицинского страхования, страховые взносы на обязательное социальное страхование от несчастных случаев на производстве и профессиональных заболеваний в соответствии с трудовым законодательством и иными нормативными правовыми актами, содержащими нормы трудового права | 15 151,08    |

| 1   | 2            |
|---|--------------|
| затраты на коммунальные услуги, непосредственно связанные с выполнением муниципальной работы  | 1 190,74     |
| базовый норматив затрат на общехозяйственные нужды на выполнение муниципальной работы, в том числе:   | 17 328,47    |
| затраты на коммунальные услуги, за исключением затрат, непосредственно связанных с выполнением муниципальной работы   | 769,71       |
| затраты на содержание объектов недвижимого имущества  | 163,48       |
| затраты на содержание объектов особо ценного движимого имущества  | 199,06       |
| затраты на приобретение услуг связи   | 265,95       |
| затраты на оплату труда работников, которые не принимают непосредственного участия в выполнении муниципальной работы, и начисления на выплаты по оплате труда работников, которые не принимают непосредственного участия в выполнении муниципальной работы  | 15 012,73    |
| затраты на прочие общехозяйственные нужды   | 917,54       |
| 2. Нормативные затраты на выполнение муниципальной работы с учетом отраслевого корректирующего коэффициента, учитывающего количество зрительских мест 1 000 и более   | 161 617,39   |
| 3. Нормативные затраты на выполнение муниципальной работы с учетом отраслевого корректирующего коэффициента, учитывающего количество зрительских мест от 501 до 999   | 80 808,70    |
| 4. Нормативные затраты на содержание муниципального имущества   | 4 659 023,03 |
| 5. Затраты на уплату налогов  | 2 356 122,66 |
| 2024 год  |              |
| 1. Базовый норматив затрат на выполнение муниципальной работы, в том числе:   | 33 670,29    |
| базовый норматив затрат, непосредственно связанных с выполнением муниципальной работы, в том числе:   | 16 341,82    |
| затраты на оплату труда работников, непосредственно связанных с выполнением муниципальной работы, и начисления на выплаты по оплате труда работников, непосредственно связанных с выполнением муниципальной работы, включая страховые взносы в Пенсионный фонд Российской Федерации, Фонд социального страхования Российской Федерации и Федеральный фонд обязательного медицинского страхования, страховые взносы на обязательное социальное страхование от несчастных случаев на производстве и профессиональных заболеваний в соответствии с трудовым законодательством и иными нормативными правовыми актами, содержащими нормы трудового права | 15 151,08    |
| затраты на коммунальные услуги, непосредственно связанные с выполнением муниципальной работы  | 1 190,74     |
| базовый норматив затрат на общехозяйственные нужды на выполнение муниципальной работы, в том числе:   | 17 328,47    |
| затраты на коммунальные услуги, за исключением затрат, непосредственно связанных с выполнением муниципальной работы   | 769,71       |
| затраты на содержание объектов недвижимого имущества  | 163,48       |
| затраты на содержание объектов особо ценного движимого имущества  | 199,06       |
| затраты на приобретение услуг связи   | 265,95       |
| затраты на оплату труда работников, которые не принимают непосредственного участия в выполнении муниципальной работы, и начисления на выплаты по оплате труда работников, которые не принимают непосредственного участия в выполнении муниципальной работы  | 15 012,73    |
| затраты на прочие общехозяйственные нужды   | 917,54       |
| 2. Нормативные затраты на выполнение муниципальной работы с учетом отраслевого корректирующего коэффициента, учитывающего количество зрительских мест 1 000 и более   | 161 617,39   |
| 3. Нормативные затраты на выполнение муниципальной работы с учетом отраслевого корректирующего коэффициента, учитывающего количество зрительских мест от 501 до 999   | 80 808,70    |
| 4. Нормативные затраты на содержание муниципального имущества   | 4 659 023,03 |
| 5. Затраты на уплату налогов  | 2 356 122,66 |

УТВЕРЖДЕНЫ  
постановлением  
администрации города Перми  
от 02.09.2021 № 651

**ОТРАСЛЕВЫЕ КОРРЕКТИРУЮЩИЕ КОЭФФИЦИЕНТЫ**  
к базовому нормативу затрат на выполнение муниципальной работы  
«Организация и проведение культурно-массовых мероприятий»  
(иные зрелищные мероприятия)

| Наименование отраслевого корректирующего коэффициента  | Значение отраслевых корректирующих коэффициентов |
|--|--|
| Отраслевой корректирующий коэффициент, учитывающий количество зрительских мест 1 000 и более | 4,8  |
| Отраслевой корректирующий коэффициент, учитывающий количество зрительских мест от 501 до 999 | 2,4  |

УТВЕРЖДЕНЫ  
 постановлением администрации  
 города Перми  
 от 02.09.2021 № 651

**ЗНАЧЕНИЯ**  
**натуральных норм, необходимых для определения базовых нормативов затрат на выполнение муниципальной работы «Организация и проведение культурно-массовых мероприятий» (иные зрелищные мероприятия)**

| 1  | 2                                  | 3  | 4                                      | 5                          | 6                                      |  |
|--|------------------------------------|--|--|----------------------------|--|--|
| Наименование муниципальной работы  | Уникальный номер реестровой записи | Наименование натуральной формы   | Единица измерения натуральной нормы    | Значение натуральной нормы | Примечание                             |  |
| Организация и проведение культурно-массовых мероприятий (иные зрелищные мероприятия) | 0709231                            | 1. Натуральные нормы, непосредственно связанные с выполнением муниципальной работы   | 4                                      | 5                          | 6                                      |  |
|  |                                    | 1.1. Натуральные нормы, используемые при определении затрат на оплату труда с начислениями на выплаты по оплате труда работников, непосредственно связанных с выполнением муниципальной работы, включая страховые взносы в Пенсионный фонд Российской Федерации, Фонд социального страхования Российской Федерации и Федеральный фонд обязательного медицинского страхования, страховые взносы на обязательное социальное страхование от несчастных случаев на производстве и профессиональных заболеваний, в соответствии с трудовым законодательством и иными нормативными правовыми актами, содержащими нормы трудового права | штатная единица                        | 0,006711                   | метод наиболее эффективного учреждения |  |
|  |                                    | художественный руководитель  | штатная единица                        | 0,006711                   | метод наиболее эффективного учреждения |  |
|  |                                    | культурный организатор   | штатная единица                        | 0,006711                   | метод наиболее эффективного учреждения |  |
|  |                                    | звукорежиссер  | штатная единица                        | 0,006711                   | метод наиболее эффективного учреждения |  |
|  |                                    | методист   | штатная единица                        | 0,006711                   | метод наиболее эффективного учреждения |  |
|  |                                    | режиссер   | штатная единица                        | 0,006711                   | метод наиболее эффективного учреждения |  |
|  |                                    | администратор  | штатная единица                        | 0,006711                   | метод наиболее эффективного учреждения |  |
|  |                                    | 1.2. Натуральные нормы, используемые при определении затрат на коммунальные услуги, непосредственно связанных с выполнением муниципальной работы   |  |                            |  |  |
|  |                                    | электроэнергия   | кВт                                    | 66,770342                  | метод наиболее эффективного учреждения |  |
| теплоэнергия   | Гкал                               | 0,543095   | метод наиболее эффективного учреждения |                            |  |  |
| водоснабжение  | куб. м                             | 1,682010   | метод наиболее эффективного учреждения |                            |  |  |
| водоотведение  | куб. м                             | 1,682010   | метод наиболее эффективного учреждения |                            |  |  |

| 1 | 2 | 3  | 4               | 5         | 6                                      |
|---|---|--|-----------------|-----------|--|
|   | 2 | 2. Натуральные нормы на общехозяйственные нужды  |                 |           |  |
|   |   | 2.1. Натуральные нормы, используемые при определении затрат на коммунальные услуги, за исключением затрат, непосредственно связанных с выполнением муниципальной работы  |                 |           |  |
|   |   | электроэнергия   | кВт             | 34,289067 | метод наиболее эффективного учреждения |
|   |   | теплоэнергия   | Г кал           | 0,278905  | метод наиболее эффективного учреждения |
|   |   | водоснабжение  | куб. м          | 0,863790  | метод наиболее эффективного учреждения |
|   |   | водоотведение  | куб. м          | 0,863790  | метод наиболее эффективного учреждения |
|   |   | вывоз твердых коммунальных отходов   | услуга          | 0,006664  | метод наиболее эффективного учреждения |
|   |   | 2.2. Содержание объектов недвижимого имущества   |                 |           |  |
|   |   | техническое обслуживание здания  | услуга          | 0,006664  | метод наиболее эффективного учреждения |
|   |   | дератизация  | услуга          | 0,006664  | метод наиболее эффективного учреждения |
|   |   | 2.3. Содержание объектов особо ценного движимого имущества   |                 |           |  |
|   |   | техническое обслуживание систем пожарной сигнализации  | услуга          | 0,006664  | метод наиболее эффективного учреждения |
|   |   | 2.4. Услуги связи  |                 |           |  |
|   |   | стационарная связь   | услуга          | 0,006664  | метод наиболее эффективного учреждения |
|   |   | Интернет   | услуга          | 0,006664  | метод наиболее эффективного учреждения |
|   |   | 2.5. Натуральные нормы, используемые при определении затрат на оплату труда с начислениями на выплаты по оплате труда работников, которые не принимают непосредственного участия в выполнении муниципальной работы |                 |           |  |
|   |   | директор   | штатная единица | 0,006664  | метод наиболее эффективного учреждения |
|   |   | заместитель директора по административно-хозяйственной части   | штатная единица | 0,006664  | метод наиболее эффективного учреждения |
|   |   | заместитель директора по творческой работе   | штатная единица | 0,006664  | метод наиболее эффективного учреждения |
|   |   | уборщик помещений  | штатная единица | 0,006664  | метод наиболее эффективного учреждения |
|   |   | 2.6. Прочие общехозяйственные нужды  |                 |           |  |
|   |   | охрана здания  | услуга          | 0,006664  | метод наиболее эффективного учреждения |
|   |   | информационное обслуживание и программное обеспечение  | услуга          | 0,006664  | метод наиболее эффективного учреждения |
|   |   | звуковое оборудование  | шт.             | 0,006700  | метод наиболее эффективного учреждения |
|   |   | принтер  | шт.             | 0,006664  | метод наиболее эффективного учреждения |
|   |   | компьютер в комплекте  | шт.             | 0,006664  | метод наиболее эффективного учреждения |
|   |   | бумага для офисной техники А4  | пачка           | 0,266600  | метод наиболее эффективного учреждения |
|   |   | ручка шариковая  | шт.             | 0,199900  | метод наиболее эффективного учреждения |
|   |   | канцелярские товары  | сумма в год     | 0,006664  | метод наиболее эффективного учреждения |
|   |   | хозяйственные товары   | сумма в год     | 0,006664  | метод наиболее эффективного учреждения |



## АДМИНИСТРАЦИЯ ГОРОДА ПЕРМИ ПОСТАНОВЛЕНИЕ

02.09.2021

№ 652

**О внесении изменений в приложение 2 к Порядку определения объема и условий предоставления субсидий на иные цели бюджетным и автономным учреждениям на ремонт и приведение в нормативное состояние муниципальных учреждений системы физической культуры и спорта, утвержденному постановлением администрации города Перми от 20.10.2020 № 1062**

В соответствии с абзацем вторым пункта 1 статьи 78.1 Бюджетного кодекса Российской Федерации, постановлением Правительства Российской Федерации от 22 февраля 2020 г. № 203 «Об общих требованиях к нормативным правовым актам и муниципальным правовым актам, устанавливающим порядок определения объема и условия предоставления бюджетным и автономным учреждениям субсидий на иные цели» администрация города Перми ПОСТАНОВЛЯЕТ:

1. Внести изменения в приложение 2 к Порядку определения объема и условий предоставления субсидий на иные цели бюджетным и автономным учреждениям на ремонт и приведение в нормативное состояние муниципальных учреждений системы физической культуры и спорта, утвержденному постановлением администрации города Перми от 20 октября 2020 г. № 1062 (в ред. от 29.10.2020 № 1098, от 25.03.2021 № 197, от 19.04.2021 № 275, от 27.07.2021 № 559), изложив в редакции согласно приложению к настоящему постановлению.

2. Настоящее постановление вступает в силу со дня официального опубликования в печатном средстве массовой информации «Официальный бюллетень органов местного самоуправления муниципального образования город Пермь».

3. Управлению по общим вопросам администрации города Перми обеспечить опубликование настоящего постановления в печатном средстве массовой информации «Официальный бюллетень органов местного самоуправления муниципального образования город Пермь».

4. Информационно-аналитическому управлению администрации города Перми обеспечить опубликование (обнародование) настоящего постановления на официальном сайте муниципального образования город Пермь в информационно-телекоммуникационной сети Интернет.

5. Контроль за исполнением настоящего постановления возложить на заместителя главы администрации города Перми Грибанова А.А.

Глава города Перми

А.Н. Дёмкин

Приложение  
к постановлению администрации  
города Перми  
от 02.09.2021 № 652

**РАЗМЕР СУБСИДИЙ  
на иные цели на ремонт и приведение в нормативное состояние муниципальных учреждений  
системы физической культуры и спорта на 2021 год и плановый период 2022 и 2023 годов**

| №  | Получатели субсидий  | Адрес объекта недвижимого имущества                      | Расчетные показатели, тыс. руб. |             |              |
|--|--|--|---------------------------------|-------------|--------------|
|  |  |  | 2021 год                        | 2022 год    | 2023 год     |
| 1  | 2  | 3  | 4                               | 5           | 6            |
| <b>Капитальный ремонт объектов муниципального недвижимого имущества</b>  |  |  |                                 |             |              |
| 1  | Муниципальное автономное учреждение «Спортивная школа олимпийского резерва «Орленок» г. Перми          | г. Пермь, ул. Сибирская, 47                              | 0,000                           | 64 470,500* | 137 158,900* |
| 2  | Муниципальное автономное учреждение «Спортивная школа «Ермак» г. Перми                                 | г. Пермь, ул. Льва Шагрова, 34                           | 1 933,565                       | 7 404,630   | 0,000        |
| 3  | Муниципальное автономное учреждение «Спортивная школа «Ника» г. Перми                                  | г. Пермь, ул. Нефтяников, 60а                            | 3 623,951                       | 0,000       | 0,000        |
| <b>Текущий ремонт объектов муниципального недвижимого имущества, приобретение оборудования, мебели, инвентаря для оснащения учреждений, иные работы, необходимые для обеспечения функционирования учреждения и приведения в нормативное состояние объекта муниципального имущества</b> |  |  |                                 |             |              |
| 4  | Муниципальное автономное учреждение «Спортивная школа олимпийского резерва «Орленок» г. Перми          | г. Пермь, ул. Сибирская, 47                              | 1 940,078                       | 0,000       | 0,000        |
|  |  | г. Пермь, ул. Революции, 27                              | 25,200                          | 0,00        | 0,00         |
| 5  | Муниципальное автономное учреждение «Спортивная школа олимпийского резерва «Летающий лыжник» г. Перми  | г. Пермь, ул. Брагская, 171а                             | 211,950                         | 0,000       | 0,000        |
|  |  | г. Пермь, ул. Академика Веденеева, 101                   | 686,753                         | 0,000       | 0,000        |
|  |  | г. Пермь, бульвар Гагарина, 28                           | 472,564                         | 0,000       | 0,000        |
|  |  | г. Пермь, ул. Тихая, 22                                  | 296,965                         | 0,000       | 0,000        |
| 6  | Муниципальное автономное учреждение «Спортивная школа олимпийского резерва № 1» г. Перми               | г. Пермь, ул. Краснова, 23                               | 4 628,676                       | 0,000       | 0,000        |
| 7  | Муниципальное автономное учреждение «Спортивная школа олимпийского резерва Кировского района» г. Перми | г. Пермь, ул. Сысольская, 10/5 (здание школы бадминтона) | 569,447                         | 0,000       | 0,000        |
|  |  | г. Пермь, ул. Сысольская, 10/5 (здание бассейна)         | 385,420                         | 0,000       | 0,000        |
|  |  | г. Пермь, ул. Закамская, 60а                             | 860,807                         | 0,000       | 0,000        |
|  |  | г. Пермь, ул. Гальперина, 6                              | 371,668                         | 695,359     | 0,000        |
| 8  | Муниципальное автономное учреждение физической культуры и спорта «Стадион «Спутник»                    | г. Пермь, ул. Мензелинская, 12                           | 9 981,600                       | 8 496,000   | 0,000        |
| 9  | Муниципальное автономное учреждение «Спортивная школа армейского рукопашного боя» г. Перми             | г. Пермь, шоссе Космонавтов, 203а                        | 1 235,350                       | 0,000       | 0,000        |

| 1  | 2  | 3   | 4                                      | 5                                    | 6                                    |
|--|--|---|--|--------------------------------------|--------------------------------------|
| 10   | Муниципальное автономное учреждение «Спортивная школа олимпийского резерва водных видов спорта» г. Перми         | г. Пермь, ул. Макаренко, 25   | 2 991,084                              | 0,000                                | 0,000                                |
| 11   | Муниципальное автономное учреждение «Спортивная школа олимпийского резерва по дзюдо» г. Перми «Пермский Кодокан» | г. Пермь, ул. Борцов Революции, 151в<br>г. Пермь, ул. Вижайская, 16   | 152,238<br>1 721,504                   | 0,000<br>7 267,100                   | 0,000<br>0,000                       |
| 12   | Муниципальное бюджетное учреждение «Спортивная школа «Искра» г. Перми  | г. Пермь, ул. Красноуральская, 37а  | 0,000                                  | 9 825,411                            | 0,000                                |
| 13   | Муниципальное автономное учреждение «Спортивная школа по баскетболу «Урал-Грейт-Юниор» г. Перми                  | г. Пермь, ул. Куйбышева, 118  | 839,238                                | 0,000                                | 0,000                                |
| 14   | Муниципальное бюджетное учреждение «Спортивная школа Свердловского района» г. Перми                              | г. Пермь, ул. Обвинская, 9  | 2 083,696                              | 0,000                                | 0,000                                |
| 15   | Муниципальное бюджетное учреждение «Спортивная школа по каратэ» г. Перми   | г. Пермь, ул. Космонавта<br>Леонова, 47а  | 74,980                                 | 0,000                                | 0,000                                |
| 16   | Муниципальное автономное учреждение «Спортивная школа олимпийского резерва «Гемп» г. Перми                       | г. Пермь, ул. Карбышева, 52   | 229,622                                | 0,000                                | 0,000                                |
| Текущий ремонт муниципальных плоскостных спортивных сооружений |  |   |  |                                      |                                      |
| 17   | Муниципальное автономное учреждение «Городской спортивно-культурный комплекс»                                    | г. Пермь, ул. Магистральная, 36<br>г. Пермь, ул. Ленина, 72а<br>г. Пермь, ул. Желябова, 11<br>г. Пермь, ул. Сортирочная, 34 | 1 458,200<br>0,000<br>0,000<br>274,631 | 0,000<br>1 458,200<br>0,000<br>0,000 | 0,000<br>0,000<br>1 458,200<br>0,000 |
| Итого  |  |   | 37 049,187                             | 74 617,200                           | 38 617,100                           |

-----  
\* С учетом условно утвержденных расходов.



## АДМИНИСТРАЦИЯ ГОРОДА ПЕРМИ ПОСТАНОВЛЕНИЕ

02.09.2021

№ 653

**Об утверждении размера нормативных затрат на выполнение муниципальной работы «Обеспечение сохранения и использования объектов культурного наследия» и нормативных затрат на содержание муниципального имущества, уплату налогов на 2022 год и плановый период 2023-2024 годов и значений натуральных норм, необходимых для определения базовых нормативов затрат на выполнение муниципальной работы «Обеспечение сохранения и использования объектов культурного наследия»**

В соответствии с Законом Российской Федерации от 09 октября 1992 г. № 3612-1 «Основы законодательства Российской Федерации о культуре», Федеральным законом от 06 октября 2003 г. № 131-ФЗ «Об общих принципах организации местного самоуправления в Российской Федерации», Уставом города Перми, постановлениями администрации города Перми от 30 ноября 2007 г. № 502 «О Порядке формирования, размещения, финансового обеспечения и контроля выполнения муниципального задания на оказание муниципальных услуг (выполнение работ)», от 20 сентября 2016 г. № 716 «Об утверждении Методики расчета нормативных затрат на выполнение муниципальной работы «Обеспечение сохранения и использования объектов культурного наследия» и нормативных затрат на содержание муниципального имущества, уплату налогов»

администрация города Перми ПОСТАНОВЛЯЕТ:

1. Утвердить прилагаемые:

1.1. размер нормативных затрат на выполнение муниципальной работы «Обеспечение сохранения и использования объектов культурного наследия» и нормативных затрат на содержание муниципального имущества, уплату налогов на 2022 год и плановый период 2023-2024 годов;

1.2. значения натуральных норм, необходимых для определения базовых нормативов затрат на выполнение муниципальной работы «Обеспечение сохранения и использования объектов культурного наследия».

2. Признать утратившим силу постановление администрации города Перми от 22 сентября 2020 г. № 865 «Об утверждении размера нормативных затрат на выполнение муниципальной работы «Обеспечение сохранения и использования объектов культурного наследия» и нормативных затрат на содержание муниципального имущества на 2021 год и плановый период 2022-2023 годов и значений натуральных норм, необходимых для определения базовых нормативов затрат на выполнение муниципальной работы «Обеспечение сохранения и использования объектов культурного наследия».

3. Настоящее постановление вступает в силу с 01 января 2022 г.

4. Управлению по общим вопросам администрации города Перми обеспечить опубликование настоящего постановления в печатном средстве массовой информации «Официальный бюллетень органов местного самоуправления муниципального образования город Пермь».

5. Информационно-аналитическому управлению администрации города Перми обеспечить опубликование (обнародование) настоящего постановления на официальном сайте муниципального образования город Пермь в информационно-телекоммуникационной сети Интернет.

6. Контроль за исполнением настоящего постановления возложить на заместителя главы администрации города Перми Грибанова А.А.

Глава города Перми

А.Н. Дёмкин

УТВЕРЖДЕН  
постановлением администрации  
города Перми  
от 02.09.2021 № 653

**РАЗМЕР**  
**нормативных затрат на выполнение муниципальной работы**  
**«Обеспечение сохранения и использования объектов культурного наследия»**  
**и нормативных затрат на содержание муниципального имущества,**  
**уплату налогов на 2022 год и плановый период 2023-2024 годов**

| Направления затрат  | Размер, руб. |
|---|--------------|
| 1   | 2            |
| 2022 год  |              |
| 1. Базовый норматив затрат на выполнение муниципальной работы, в том числе:   | 47 192,89    |
| базовый норматив затрат, непосредственно связанных с выполнением муниципальной работы, в том числе:   | 32 694,38    |
| затраты на оплату труда работников, непосредственно связанных с выполнением муниципальной работы, и начисления на выплаты по оплате труда работников, непосредственно связанных с выполнением муниципальной работы, включая страховые взносы в Пенсионный фонд Российской Федерации, Фонд социального страхования Российской Федерации и Федеральный фонд обязательного медицинского страхования, страховые взносы на обязательное социальное страхование от несчастных случаев на производстве и профессиональных заболеваний в соответствии с трудовым законодательством и иными нормативными правовыми актами, содержащими нормы трудового права | 21 053,93    |
| затраты на коммунальные услуги, непосредственно связанные с выполнением муниципальной работы  | 4 865,88     |
| затраты на содержание объектов недвижимого имущества, непосредственно связанные с выполнением муниципальной работы  | 6 774,57     |
| базовый норматив затрат на общехозяйственные нужды на выполнение муниципальной работы, в том числе:   | 14 498,51    |
| затраты на коммунальные услуги, за исключением затрат, непосредственно связанных с выполнением муниципальной работы   | 728,06       |
| затраты на содержание объектов недвижимого имущества, за исключением затрат, непосредственно связанных с выполнением муниципальной работы   | 1 061,71     |
| затраты на содержание объектов особо ценного движимого имущества  | 153,85       |
| затраты на приобретение услуг связи   | 700,66       |
| затраты на оплату труда работников, которые не принимают непосредственного участия в выполнении муниципальной работы, и начисления на выплаты по оплате труда работников, которые не принимают непосредственного участия в выполнении муниципальной работы  | 9 515,30     |
| затраты на прочие общехозяйственные нужды   | 2 338,93     |
| 2. Нормативные затраты на содержание муниципального имущества   | 28 017,71    |
| 3. Затраты на уплату налогов  | 57 355,81    |
| 2023 год  |              |
| 1. Базовый норматив затрат на выполнение муниципальной работы, в том числе:   | 47 192,89    |
| базовый норматив затрат, непосредственно связанных с выполнением муниципальной работы, в том числе:   | 32 694,38    |
| затраты на оплату труда работников, непосредственно связанных с выполнением муниципальной работы, и начисления на выплаты по оплате труда работников, непосредственно связанных с выполнением муниципальной работы, включая страховые взносы в Пенсионный фонд Российской Федерации, Фонд социального страхования Российской Федерации и Федеральный фонд обязательного медицинского страхования, страховые взносы на обязательное социальное страхование от несчастных случаев на производстве и профессиональных заболеваний в соответствии с трудовым законодательством и иными нормативными правовыми актами, содержащими нормы трудового права | 21 053,93    |
| затраты на коммунальные услуги, непосредственно связанные с выполнением муниципальной работы  | 4 865,88     |
| затраты на содержание объектов недвижимого имущества, непосредственно связанные с выполнением муниципальной работы  | 6 774,57     |

| 1   | 2         |
|---|-----------|
| базовый норматив затрат на общехозяйственные нужды на выполнение муниципальной работы, в том числе:   | 14 498,51 |
| затраты на коммунальные услуги, за исключением затрат, непосредственно связанных с выполнением муниципальной работы   | 728,06    |
| затраты на содержание объектов недвижимого имущества, за исключением затрат, непосредственно связанных с выполнением муниципальной работы   | 1 061,71  |
| затраты на содержание объектов особо ценного движимого имущества  | 153,85    |
| затраты на приобретение услуг связи   | 700,66    |
| затраты на оплату труда работников, которые не принимают непосредственного участия в выполнении муниципальной работы, и начисления на выплаты по оплате труда работников, которые не принимают непосредственного участия в выполнении муниципальной работы  | 9 515,30  |
| затраты на прочие общехозяйственные нужды   | 2 338,93  |
| 2. Нормативные затраты на содержание муниципального имущества   | 28 017,71 |
| 3. Затраты на уплату налогов  | 57 355,81 |
| 2024 год  |           |
| 1. Базовый норматив затрат на выполнение муниципальной работы, в том числе:   | 47 192,89 |
| базовый норматив затрат, непосредственно связанных с выполнением муниципальной работы, в том числе:   | 32 694,38 |
| затраты на оплату труда работников, непосредственно связанных с выполнением муниципальной работы, и начисления на выплаты по оплате труда работников, непосредственно связанных с выполнением муниципальной работы, включая страховые взносы в Пенсионный фонд Российской Федерации, Фонд социального страхования Российской Федерации и Федеральный фонд обязательного медицинского страхования, страховые взносы на обязательное социальное страхование от несчастных случаев на производстве и профессиональных заболеваний в соответствии с трудовым законодательством и иными нормативными правовыми актами, содержащими нормы трудового права | 21 053,93 |
| затраты на коммунальные услуги, непосредственно связанные с выполнением муниципальной работы  | 4 865,88  |
| затраты на содержание объектов недвижимого имущества, непосредственно связанные с выполнением муниципальной работы  | 6 774,57  |
| базовый норматив затрат на общехозяйственные нужды на выполнение муниципальной работы, в том числе:   | 14 498,51 |
| затраты на коммунальные услуги, за исключением затрат, непосредственно связанных с выполнением муниципальной работы   | 728,06    |
| затраты на содержание объектов недвижимого имущества, за исключением затрат, непосредственно связанных с выполнением муниципальной работы   | 1 061,71  |
| затраты на содержание объектов особо ценного движимого имущества  | 153,85    |
| затраты на приобретение услуг связи   | 700,66    |
| затраты на оплату труда работников, которые не принимают непосредственного участия в выполнении муниципальной работы, и начисления на выплаты по оплате труда работников, которые не принимают непосредственного участия в выполнении муниципальной работы  | 9 515,30  |
| затраты на прочие общехозяйственные нужды   | 2 338,93  |
| 2. Нормативные затраты на содержание муниципального имущества   | 28 017,71 |
| 3. Затраты на уплату налогов  | 57 355,81 |

УТВЕРЖДЕНЫ  
 постановлением администрации  
 города Перми  
 от 02.09.2021 № 653

**ЗНАЧЕНИЯ**  
**натуральных норм, необходимых для определения базовых нормативов затрат на выполнение**  
**муниципальной работы «Обеспечение сохранения и использования объектов культурного наследия»**

| 1  | 2                                  | 3  | 4                                   | 5                          | 6                                      |
|--|------------------------------------|--|-------------------------------------|----------------------------|--|
| Наименование муниципальной работы                                    | Уникальный номер реестровой записи | Наименование натуральной формы   | Единица измерения натуральной нормы | Значение натуральной нормы | Примечание                             |
| Обеспечение сохранения и использования объектов культурного наследия | 0701230                            | 1. Натуральные нормы, непосредственно связанные с выполнением муниципальной работы   | 4                                   | 5                          | 6                                      |
|  |                                    | 1.1. Натуральные нормы, используемые при определении затрат на оплату труда с начислениями на выплаты по оплате труда работников, непосредственно связанных с выполнением муниципальной работы, включая страховые взносы в Пенсионный фонд Российской Федерации, Фонд социального страхования Российской Федерации и Федеральный фонд обязательного медицинского страхования, страховые взносы на обязательное социальное страхование от несчастных случаев на производстве и профессиональных заболеваний, в соответствии с трудовым законодательством и иными нормативными правовыми актами, содержащими нормы трудового права | штатная единица                     | 0,012821                   | метод наиболее эффективного учреждения |
|  |                                    | инженер по инвентаризации строений и сооружений  | штатная единица                     | 0,012821                   | метод наиболее эффективного учреждения |
|  |                                    | инженер  | штатная единица                     | 0,012821                   | метод наиболее эффективного учреждения |
|  |                                    | инженер-технолог   | штатная единица                     | 0,012821                   | метод наиболее эффективного учреждения |
|  |                                    | инженер по ремонту   | штатная единица                     | 0,012821                   | метод наиболее эффективного учреждения |
|  |                                    | специалист по обеспечению сохранности объектов культурного наследия  | штатная единица                     | 0,012821                   | метод наиболее эффективного учреждения |
|  |                                    | 1.2. Натуральные нормы, используемые при определении затрат на коммунальные услуги, непосредственно связанных с выполнением муниципальной работы   |                                     |                            |  |
|  |                                    | газ  | тыс. куб. м                         | 1,241295                   | метод наиболее эффективного учреждения |
|  |                                    | 1.3. Натуральные нормы, используемые при определении затрат на содержание объектов недвижимого имущества, непосредственно связанных с выполнением муниципальной работы   |                                     |                            |  |
|  |                                    | текущее содержание объектов культурного наследия (далее – ОКН), в том числе объектов монументального искусства (далее – ОМИ) (уборка, снегоуборка, чистка, сбор и вывоз мусора)  | услуга                              | 0,333333                   | метод наиболее эффективного учреждения |
|  |                                    | очистка ОКН (помывка/чистка)   | услуга                              | 0,243589                   | метод наиболее эффективного учреждения |

|   |   |  |                                    |           |  |
|---|---|--|------------------------------------|-----------|--|
| 1 | 2 | 3  | 4                                  | 5         | 6                                      |
|   |   | вывоз мусора (цветов, венков), снега   | услуга                             | 0,012821  | метод наиболее эффективного учреждения |
|   |   | техническое и аварийно-диспетчерское обслуживание газопроводов, сооружений на них, газового оборудования   | услуга                             | 0,012821  | метод наиболее эффективного учреждения |
|   |   | 2.. Натуральные нормы на общехозяйственные нужды   |                                    |           |  |
|   |   | 2.1. Натуральные нормы, используемые при определении затрат на коммунальные услуги, за исключением затрат, непосредственно связанных с выполнением муниципальной работы  |                                    |           |  |
|   |   | электроэнергия   | кВт                                | 25,006410 | метод наиболее эффективного учреждения |
|   |   | теплоэнергия   | Гкал                               | 0,136647  | метод наиболее эффективного учреждения |
|   |   | водоснабжение  | куб. м                             | 4,832038  | метод наиболее эффективного учреждения |
|   |   | водоотведение  | куб. м                             | 0,241538  | метод наиболее эффективного учреждения |
|   |   | горячее водоснабжение  | Гкал                               | 0,007179  | метод наиболее эффективного учреждения |
|   |   | вывоз твердых коммунальных отходов   | услуга                             | 0,012821  | метод наиболее эффективного учреждения |
|   |   | 2.2. Натуральные нормы, используемые при определении затрат на содержание объектов недвижимого имущества, за исключением затрат, непосредственно связанных с выполнением муниципальной работы                      |                                    |           |  |
|   |   | содержание и текущий ремонт  | услуга                             | 0,012821  | метод наиболее эффективного учреждения |
|   |   | уборка территории  | услуга                             | 0,012821  | метод наиболее эффективного учреждения |
|   |   | уборка помещения   | услуга                             | 0,012821  | метод наиболее эффективного учреждения |
|   |   | 2.3. Содержание объектов особо ценного движимого имущества   |                                    |           |  |
|   |   | техническое обслуживание систем пожарной сигнализации и системы оповещения и управления эвакуацией   | услуга                             | 0,153846  | метод наиболее эффективного учреждения |
|   |   | 2.4. Услуги связи  |                                    |           |  |
|   |   | телефонная точка   | количество номеров, ед.            | 0,038462  | метод наиболее эффективного учреждения |
|   |   | Интернет   | количество единиц подключения, ед. | 0,012821  | метод наиболее эффективного учреждения |
|   |   | 2.5. Натуральные нормы, используемые при определении затрат на оплату труда с начислениями на выплаты по оплате труда работников, которые не принимают непосредственного участия в выполнении муниципальной работы |                                    |           |  |
|   |   | директор   | штатная единица                    | 0,012821  | метод наиболее эффективного учреждения |
|   |   | 2.6. Прочие общехозяйственные нужды  |                                    |           |  |
|   |   | услуги охраны (охранно-пожарная сигнализация)  | услуга                             | 0,153846  | метод наиболее эффективного учреждения |
|   |   | размещение ключа на электронном носителе   | услуга                             | 0,012821  | метод наиболее эффективного учреждения |

| 1 | 2 | 3   | 4           | 5        | 6                                      |
|---|---|---|-------------|----------|--|
|   |   | опубликование отчета о деятельности учреждения                            | услуга      | 0,012821 | метод наиболее эффективного учреждения |
|   |   | техническое обслуживание огнетушителей                                    | услуга      | 0,012821 | метод наиболее эффективного учреждения |
|   |   | страхование имущества   | услуга      | 0,012821 | метод наиболее эффективного учреждения |
|   |   | обслуживание баз данных, бухгалтерских программ (системный администратор) | услуга      | 0,153846 | метод наиболее эффективного учреждения |
|   |   | страховка ОКН, в том числе ОМИ  | услуга      | 0,128205 | метод наиболее эффективного учреждения |
|   |   | техническое обслуживание и ремонт оргтехники                              | услуга      | 0,012821 | метод наиболее эффективного учреждения |
|   |   | бумага для офисной техники А4   | пачка       | 0,641026 | метод наиболее эффективного учреждения |
|   |   | ручка шариковая   | шт.         | 0,256410 | метод наиболее эффективного учреждения |
|   |   | канцелярские товары   | сумма в год | 0,012821 | метод наиболее эффективного учреждения |
|   |   | хозяйственные товары  | сумма в год | 0,012821 | метод наиболее эффективного учреждения |



## АДМИНИСТРАЦИЯ ГОРОДА ПЕРМИ ПОСТАНОВЛЕНИЕ

02.09.2021

№ 654

**Об утверждении размера нормативных затрат на оказание муниципальной услуги «Реализация дополнительных общеразвивающих программ» на 2022 год и плановый период 2023-2024 годов, отраслевых корректирующих коэффициентов к базовому нормативу затрат на оказание муниципальной услуги «Реализация дополнительных общеразвивающих программ» и значений натуральных норм, необходимых для определения базовых нормативов затрат на оказание муниципальной услуги «Реализация дополнительных общеразвивающих программ»**

В соответствии с Федеральными законами от 06 октября 2003 г. № 131-ФЗ «Об общих принципах организации местного самоуправления в Российской Федерации», от 29 декабря 2012 г. № 273-ФЗ «Об образовании в Российской Федерации», Уставом города Перми, постановлениями администрации города Перми от 30 ноября 2007 г. № 502 «О Порядке формирования, размещения, финансового обеспечения и контроля выполнения муниципального задания на оказание муниципальных услуг (выполнение работ)», от 05 октября 2016 г. № 789 «Об утверждении Методики расчета нормативных затрат на оказание муниципальной услуги «Реализация дополнительных общеразвивающих программ» и нормативных затрат на содержание муниципального имущества, уплату налогов и Методики расчета нормативных затрат на оказание муниципальной услуги «Реализация дополнительных общеобразовательных предпрофессиональных программ в области искусств» и нормативных затрат на содержание муниципального имущества, уплату налогов» администрация города Перми ПОСТАНОВЛЯЕТ:

1. Утвердить прилагаемые:

1.1. размер нормативных затрат на оказание муниципальной услуги «Реализация дополнительных общеразвивающих программ» на 2022 год и плановый период 2023-2024 годов;

1.2. отраслевые корректирующие коэффициенты к базовому нормативу затрат на оказание муниципальной услуги «Реализация дополнительных общеразвивающих программ»;

1.3. значения натуральных норм, необходимых для определения базовых нормативов затрат на оказание муниципальной услуги «Реализация дополнительных общеразвивающих программ».

2. Признать утратившим силу постановление администрации города Перми от 16 сентября 2020 г. № 849 «Об утверждении размера нормативных затрат на оказание муниципальной услуги «Реализация дополнительных общеразвивающих программ» на 2021 год и плановый период 2022-2023 годов, отраслевых корректирующих коэффициентов к базовому нормативу затрат на оказание муниципальной услуги «Реализация дополнительных общеразвивающих программ» и значений натуральных норм, необходимых для определения базовых нормативов затрат на оказание муниципальной услуги «Реализация дополнительных общеразвивающих программ».

3. Настоящее постановление вступает в силу с 01 января 2022 г.

4. Управлению по общим вопросам администрации города Перми обеспечить опубликование настоящего постановления в печатном средстве массовой информации «Официальный бюллетень органов местного самоуправления муниципального образования город Пермь».

5. Информационно-аналитическому управлению администрации города Перми обеспечить опубликование (обнародование) настоящего постановления на официальном сайте муниципального образования город Пермь в информационно-телекоммуникационной сети Интернет.

6. Контроль за исполнением настоящего постановления возложить на заместителя главы администрации города Перми Грибанова А.А.

Глава города Перми

А.Н. Дёмкин

УТВЕРЖДЕН  
постановлением администрации  
города Перми  
от 02.09.2021 № 654

**РАЗМЕР**  
**нормативных затрат на оказание муниципальной услуги**  
**«Реализация дополнительных общеразвивающих программ»**  
**на 2022 год и плановый период 2023-2024 годов**

| Направления затрат  | Размер, руб. |
|---|--------------|
| 1   | 2            |
| 2022 год  |              |
| 1. Базовый норматив затрат на оказание муниципальной услуги, в том числе:   | 187,37       |
| базовый норматив затрат, непосредственно связанных с оказанием муниципальной услуги, в том числе:   | 157,35       |
| затраты на оплату труда работников, непосредственно связанных с оказанием муниципальной услуги, и начисления на выплаты по оплате труда работников, непосредственно связанных с оказанием муниципальной услуги, включая страховые взносы в Пенсионный фонд Российской Федерации, Фонд социального страхования Российской Федерации и Федеральный фонд обязательного медицинского страхования, страховые взносы на обязательное социальное страхование от несчастных случаев на производстве и профессиональных заболеваний в соответствии с трудовым законодательством и иными нормативными правовыми актами, содержащими нормы трудового права | 156,01       |
| затраты на коммунальные услуги, непосредственно связанные с выполнением муниципальной услуги  | 1,27         |
| затраты на содержание объектов особо ценного движимого имущества, непосредственно связанные с выполнением муниципальной услуги  | 0,07         |
| базовый норматив затрат на общехозяйственные нужды на оказание муниципальной услуги, в том числе:   | 30,02        |
| затраты на коммунальные услуги, за исключением затрат, непосредственно связанных с выполнением муниципальной услуги   | 1,13         |
| затраты на содержание объектов недвижимого имущества  | 2,21         |
| затраты на содержание объектов особо ценного движимого имущества, за исключением затрат, непосредственно связанных с выполнением муниципальной услуги   | 0,55         |
| затраты на приобретение услуг связи   | 0,50         |
| затраты на оплату труда работников, которые не принимают непосредственного участия в оказании муниципальной услуги, и начисления на выплаты по оплате труда работников, которые не принимают непосредственного участия в оказании муниципальной услуги  | 21,54        |
| затраты на прочие общехозяйственные нужды   | 4,09         |
| 2. Нормативные затраты на оказание муниципальной услуги с учетом отраслевого корректирующего коэффициента по виду искусств: изобразительное искусство   | 95,73        |
| 3. Нормативные затраты на оказание муниципальной услуги с учетом отраслевого корректирующего коэффициента по виду искусств: театральное искусство   | 114,51       |
| 4. Нормативные затраты на оказание муниципальной услуги с учетом отраслевого корректирующего коэффициента по виду искусств: хореографическое искусство  | 121,17       |
| 2023 год  |              |
| 1. Базовый норматив затрат на оказание муниципальной услуги, в том числе:   | 187,37       |
| базовый норматив затрат, непосредственно связанных с оказанием муниципальной услуги, в том числе:   | 157,35       |
| затраты на оплату труда работников, непосредственно связанных с оказанием муниципальной услуги, и начисления на выплаты по оплате труда работников, непосредственно связанных с оказанием муниципальной услуги, включая страховые взносы в Пенсионный фонд Российской Федерации, Фонд социального страхования Российской Федерации и Федеральный фонд обязательного медицинского страхования, страховые взносы на обязательное социальное страхование от несчастных случаев на производстве и профессиональных заболеваний в соответствии с трудовым законодательством и иными нормативными правовыми актами, содержащими нормы трудового права | 156,01       |

| 1   | 2      |
|---|--------|
| затраты на коммунальные услуги, непосредственно связанные с выполнением муниципальной услуги  | 1,27   |
| затраты на содержание объектов особо ценного движимого имущества, непосредственно связанные с выполнением муниципальной услуги  | 0,07   |
| базовый норматив затрат на общехозяйственные нужды на оказание муниципальной услуги, в том числе:   | 30,02  |
| затраты на коммунальные услуги, за исключением затрат, непосредственно связанных с выполнением муниципальной услуги   | 1,13   |
| затраты на содержание объектов недвижимого имущества  | 2,21   |
| затраты на содержание объектов особо ценного движимого имущества, за исключением затрат, непосредственно связанных с выполнением муниципальной услуги   | 0,55   |
| затраты на приобретение услуг связи   | 0,50   |
| затраты на оплату труда работников, которые не принимают непосредственного участия в оказании муниципальной услуги, и начисления на выплаты по оплате труда работников, которые не принимают непосредственного участия в оказании муниципальной услуги  | 21,54  |
| затраты на прочие общехозяйственные нужды   | 4,09   |
| 2. Нормативные затраты на оказание муниципальной услуги с учетом отраслевого корректирующего коэффициента по виду искусств: изобразительное искусство   | 95,73  |
| 3. Нормативные затраты на оказание муниципальной услуги с учетом отраслевого корректирующего коэффициента по виду искусств: театральное искусство   | 114,51 |
| 4. Нормативные затраты на оказание муниципальной услуги с учетом отраслевого корректирующего коэффициента по виду искусств: хореографическое искусство  | 121,17 |
| 2024 год  |        |
| 1. Базовый норматив затрат на оказание муниципальной услуги, в том числе:   | 187,37 |
| базовый норматив затрат, непосредственно связанных с оказанием муниципальной услуги, в том числе:   | 157,35 |
| затраты на оплату труда работников, непосредственно связанных с оказанием муниципальной услуги, и начисления на выплаты по оплате труда работников, непосредственно связанных с оказанием муниципальной услуги, включая страховые взносы в Пенсионный фонд Российской Федерации, Фонд социального страхования Российской Федерации и Федеральный фонд обязательного медицинского страхования, страховые взносы на обязательное социальное страхование от несчастных случаев на производстве и профессиональных заболеваний в соответствии с трудовым законодательством и иными нормативными правовыми актами, содержащими нормы трудового права | 156,01 |
| затраты на коммунальные услуги, непосредственно связанные с выполнением муниципальной услуги  | 1,27   |
| затраты на содержание объектов особо ценного движимого имущества, непосредственно связанные с выполнением муниципальной услуги  | 0,07   |
| базовый норматив затрат на общехозяйственные нужды на оказание муниципальной услуги, в том числе:   | 30,02  |
| затраты на коммунальные услуги, за исключением затрат, непосредственно связанных с выполнением муниципальной услуги   | 1,13   |
| затраты на содержание объектов недвижимого имущества  | 2,21   |
| затраты на содержание объектов особо ценного движимого имущества, за исключением затрат, непосредственно связанных с выполнением муниципальной услуги   | 0,55   |
| затраты на приобретение услуг связи   | 0,50   |
| затраты на оплату труда работников, которые не принимают непосредственного участия в оказании муниципальной услуги, и начисления на выплаты по оплате труда работников, которые не принимают непосредственного участия в оказании муниципальной услуги  | 21,54  |
| затраты на прочие общехозяйственные нужды   | 4,09   |
| 2. Нормативные затраты на оказание муниципальной услуги с учетом отраслевого корректирующего коэффициента по виду искусств: изобразительное искусство   | 95,73  |
| 3. Нормативные затраты на оказание муниципальной услуги с учетом отраслевого корректирующего коэффициента по виду искусств: театральное искусство   | 114,51 |
| 4. Нормативные затраты на оказание муниципальной услуги с учетом отраслевого корректирующего коэффициента по виду искусств: хореографическое искусство  | 121,17 |

УТВЕРЖДЕНЫ  
постановлением  
администрации города Перми  
от 02.09.2021 № 654

**ОТРАСЛЕВЫЕ КОРРЕКТИРУЮЩИЕ КОЭФФИЦИЕНТЫ**  
к базовому нормативу затрат на оказание муниципальной услуги  
«Реализация дополнительных общеразвивающих программ»

| Наименование отраслевого<br>корректирующего коэффициента | Значение отраслевого<br>корректирующего коэффициента |
|--|--|
| Изобразительное искусство                                | 0,51089  |
| Театральное искусство                                    | 0,61116  |
| Хореографическое искусство                               | 0,64669  |

УТВЕРЖДЕНЫ  
 постановлением администрации  
 города Перми  
 от 02.09.2021 № 654

### ЗНАЧЕНИЯ

**натуральных норм, необходимых для определения базовых нормативов затрат на выполнение муниципальной услуги  
 «Реализация дополнительных общеразвивающих программ»**

Наименование муниципальной услуги – «Реализация дополнительных общеразвивающих программ».  
 Уникальный номер реестровой записи – 8042000.99.0.ББ52AE76000 (художественная направленность).  
 Единица измерения показателя объема выполнения муниципальной услуги – количество человеко-часов.

| Наименование натуральной нормы   | Единица измерения натуральной нормы | Значение натуральной нормы / срок полезного использования | Способ определения значения натуральной нормы |
|--|-------------------------------------|---|---|
| 1  | 2                                   | 3   | 4   |
| 1. Натуральные нормы, используемые при определении значения базового норматива затрат, непосредственно связанные с оказанием муниципальной услуги  |                                     |   |   |
| 1.1. Натуральные нормы, используемые при определении затрат на оплату труда с начислениями на выплаты по оплате труда работников, непосредственно связанных с оказанием муниципальной услуги, включая страховые взносы в Пенсионный фонд Российской Федерации, Фонд социального страхования Российской Федерации и Федеральный фонд обязательного медицинского страхования, страховые взносы на обязательное социальное страхование от несчастных случаев на производстве и профессиональных заболеваний, в соответствии с трудовым законодательством и иными нормативными правовыми актами, содержащими нормы трудового права | шт. ед.                             | 0,00040851  | медианный метод                               |
| 1.2. Натуральные нормы, используемые при определении затрат на коммунальные услуги, непосредственно связанных с оказанием муниципальной услуги   |                                     |   |   |
| электроэнергия   | кВт                                 | 0,07828949  | медианный метод                               |
| теплоэнергия   | Гкал                                | 0,00058394  | медианный метод                               |
| водоснабжение  | куб. м                              | 0,00102239  | медианный метод                               |
| водоотведение  | куб. м                              | 0,00100607  | медианный метод                               |
| 1.3. Натуральные нормы, используемые при определении затрат на содержание объектов особо ценного движимого имущества, непосредственно связанных с оказанием муниципальной услуги   |                                     |   |   |
| техническое обслуживание, настройка музыкальных инструментов   | шт.                                 | 0,00003188  | медианный метод                               |
| 2. Натуральные нормы, используемые при определении значения базового норматива затрат на общехозяйственные нужды   |                                     |   |   |
| 2.1. Натуральные нормы, используемые при определении затрат на коммунальные услуги, за исключением затрат, непосредственно связанных с оказанием муниципальной услуги  |                                     |   |   |
| электроэнергия   | кВт                                 | 0,01274480  | медианный метод                               |
| теплоэнергия   | Гкал                                | 0,00009506  | медианный метод                               |
| водоснабжение  | куб. м                              | 0,00135526  | медианный метод                               |
| водоотведение  | куб. м                              | 0,00133363  | медианный метод                               |
| вывоз твердых коммунальных отходов   | куб. м                              | 0,00008585  | медианный метод                               |

| 1   | 2                                  | 3                 | 4               |
|---|------------------------------------|-------------------|-----------------|
| 2.2. Натуральные нормы, используемые при определении затрат на содержание объектов недвижимого имущества  |                                    |                   |                 |
| дератизация и дезинсекция   | кв. м                              | 0,00732647        | медианный метод |
| содержание, ремонт, аварийное обслуживание имущества  | кв. м                              | 0,00725992        | медианный метод |
| испытание пожарных лестниц, пожарного водовода  | услуга                             | 0,00000797        | медианный метод |
| опрессовка системы отопления  | услуга                             | 0,00000797        | медианный метод |
| уборка снега, наледи и сосулек с крыш   | услуга                             | 0,00000797        | медианный метод |
| обслуживание приборов учета, энергоустановок  | шт.                                | 0,00001594        | медианный метод |
| снятие показаний с приборов учета   | услуга                             | 0,00000797        | медианный метод |
| содержание прилегающей территории   | кв. м                              | 0,01051078        |                 |
| уборка помещений  | кв. м                              | 0,00745026        | медианный метод |
| 2.3. Натуральные нормы, используемые при определении затрат на содержание объектов особо ценного движимого имущества, за исключением затрат, непосредственно связанных с выполнением муниципальной услуги |                                    |                   |                 |
| техническое обслуживание видеонаблюдения  | услуга                             | 0,00000797        | медианный метод |
| техническое обслуживание систем пожарной сигнализации   | услуга                             | 0,00000797        | медианный метод |
| 2.4. Натуральные нормы, используемые при определении затрат на услуги связи   |                                    |                   |                 |
| абонентская связь   | количество номеров, ед.            | 0,00002391        | медианный метод |
| Интернет  | количество единиц подключения, ед. | 0,00001594        | медианный метод |
| 2.5. Натуральные нормы, используемые при определении затрат на оплату труда работников, которые не принимают непосредственного участия в оказании муниципальной услуги                                    |                                    |                   |                 |
| директор  | шт. ед.                            | 0,00000797        | медианный метод |
| заместитель директора по учебной работе   | шт. ед.                            | 0,00000797        | медианный метод |
| заместитель директора по административно-хозяйственной части  | шт. ед.                            | 0,00000797        | медианный метод |
| заведующий хозяйством   | шт. ед.                            | 0,00000797        | медианный метод |
| рабочий по комплексному обслуживанию зданий   | шт. ед.                            | 0,00000797        | медианный метод |
| гардеробщик   | шт. ед.                            | 0,00001594        | медианный метод |
| 2.6. Натуральные нормы, используемые при определении затрат на прочие общехозяйственные нужды   |                                    |                   |                 |
| техническое обслуживание и ремонт компьютерной техники, оргтехники  | услуга                             | 0,00009565        | медианный метод |
| услуги по информационному обслуживанию и программному обеспечению   | услуга                             | 0,00003188        | медианный метод |
| услуги пультовой охраны   | услуга                             | 0,00000797        | медианный метод |
| услуги в области пожарной безопасности  | услуга                             | 0,00000797        | медианный метод |
| мероприятия по художественному образованию  | услуга                             | 0,00000797        | медианный метод |
| пианино   | шт.                                | 0,00000797/10 лет | медианный метод |
| цифровое пианино  | шт.                                | 0,00000797/10 лет | медианный метод |
| виолончель  | шт.                                | 0,00000797/10 лет | медианный метод |
| скрипка   | шт.                                | 0,00000797/10 лет | медианный метод |

| 1                             | 2           | 3                 | 4               |
|-------------------------------|-------------|-------------------|-----------------|
| флейта                        | шт.         | 0,00000797/10 лет | медианный метод |
| саксофон                      | шт.         | 0,00000797/10 лет | медианный метод |
| гитара                        | шт.         | 0,00000797/10 лет | медианный метод |
| балалайка                     | шт.         | 0,00000797/10 лет | медианный метод |
| домра                         | шт.         | 0,00000797/10 лет | медианный метод |
| баян                          | шт.         | 0,00000797/10 лет | медианный метод |
| аккордеон                     | шт.         | 0,00000797/10 лет | медианный метод |
| стол-парта                    | шт.         | 0,00005580/7 лет  | медианный метод |
| стул ученический              | шт.         | 0,0001159/7 лет   | медианный метод |
| шкаф для бумаг                | шт.         | 0,00001594/7 лет  | медианный метод |
| компьютер в комплекте         | шт.         | 0,00001594/3 года | медианный метод |
| принтер                       | шт.         | 0,00001594/3 года | медианный метод |
| копировальный аппарат         | шт.         | 0,00000797/3 года | медианный метод |
| стол для учителя              | шт.         | 0,00001594/7 лет  | медианный метод |
| доска магнитная               | шт.         | 0,00000797/7 лет  | медианный метод |
| музыкальный центр             | шт.         | 0,00000797/3 года | медианный метод |
| телевизор                     | шт.         | 0,00000797/3 года | медианный метод |
| одежда сцены                  | шт.         | 0,00000797/5 лет  | медианный метод |
| магнитолы                     | шт.         | 0,00000797/5 лет  | медианный метод |
| тумба                         | шт.         | 0,0000797/7 лет   | медианный метод |
| жалюзи                        | шт.         | 0,00003188/5 лет  | медианный метод |
| проигрыватель пластинок       | шт.         | 0,00000797/5 лет  | медианный метод |
| бумага для офисной техники А4 | пачка       | 0,00058188        | медианный метод |
| канцелярские товары           | сумма в год | 0,00000797        | медианный метод |
| хозяйственные товары          | сумма в год | 0,00000797        | медианный метод |



## АДМИНИСТРАЦИЯ ГОРОДА ПЕРМИ ПОСТАНОВЛЕНИЕ

02.09.2021

№ 655

### **О внесении изменений в приложение 2 к Порядку определения объема и условий предоставления субсидий на иные цели бюджетным и автономным учреждениям на проведение ремонтных работ восстанавливаемых дошкольных образовательных организаций, утвержденному постановлением администрации города Перми от 15.03.2021 № 156**

В целях актуализации нормативной правовой базы администрации города Перми администрация города Перми ПОСТАНОВЛЯЕТ:

1. Внести изменения в приложение 2 к Порядку определения объема и условий предоставления субсидий на иные цели бюджетным и автономным учреждениям на проведение ремонтных работ восстанавливаемых дошкольных образовательных организаций, утвержденному постановлением администрации города Перми от 15 марта 2021 г. № 156 (в ред. от 28.04.2021 № 314, от 07.06.2021 № 410), изложив в редакции согласно приложению к настоящему постановлению.

2. Настоящее постановление вступает в силу со дня официального опубликования в печатном средстве массовой информации «Официальный бюллетень органов местного самоуправления муниципального образования город Пермь».

3. Управлению по общим вопросам администрации города Перми обеспечить опубликование настоящего постановления в печатном средстве массовой информации «Официальный бюллетень органов местного самоуправления муниципального образования город Пермь».

4. Информационно-аналитическому управлению администрации города Перми обеспечить опубликование (обнародование) настоящего постановления на официальном сайте муниципального образования город Пермь в информационно-телекоммуникационной сети Интернет.

5. Контроль за исполнением настоящего постановления возложить на заместителя главы администрации города Перми Грибанова А.А.

Глава города Перми

А.Н. Дёмкин

Приложение  
к постановлению администрации  
города Перми  
от 02.09.2021 № 655

**РАЗМЕР СУБСИДИЙ  
на иные цели на проведение ремонтных работ восстанавливаемых дошкольных  
образовательных организаций на 2021 год и плановый период 2022 и 2023 годов**

| № | Получатели субсидий на иные цели   | Размер субсидий на иные цели, руб. |               |               |
|---|--|------------------------------------|---------------|---------------|
|   |  | 2021 год<br>3                      | 2022 год<br>4 | 2023 год<br>5 |
| 1 | Муниципальное автономное дошкольное образовательное учреждение «Детский сад «Старт» г. Перми | 42 555 524,00                      | 0,00          | 0,00          |
|   | Общий размер субсидий на иные цели   | 42 555 524,00                      | 0,00          | 0,00          |



## АДМИНИСТРАЦИЯ ГОРОДА ПЕРМИ ПОСТАНОВЛЕНИЕ

02.09.2021

№ 656

**Об утверждении размера нормативных затрат на выполнение муниципальной работы «Организация деятельности клубных формирований и формирований самодеятельного народного творчества» и нормативных затрат на содержание муниципального имущества, уплату налогов на 2022 год и плановый период 2023-2024 годов и значений натуральных норм, необходимых для определения базовых нормативов затрат на выполнение муниципальной работы «Организация деятельности клубных формирований и формирований самодеятельного народного творчества»**

В соответствии с Законом Российской Федерации от 09 октября 1992 г. № 3612-1 «Основы законодательства Российской Федерации о культуре», Федеральным законом от 06 октября 2003 г. № 131-ФЗ «Об общих принципах организации местного самоуправления в Российской Федерации», Уставом города Перми, постановлениями администрации города Перми от 30 ноября 2007 г. № 502 «О Порядке формирования, размещения, финансового обеспечения и контроля выполнения муниципального задания на оказание муниципальных услуг (выполнение работ)», от 19 октября 2016 г. № 886 «Об утверждении Методики расчета нормативных затрат на выполнение муниципальной работы «Организация деятельности клубных формирований и формирований самодеятельного народного творчества» и нормативных затрат на содержание муниципального имущества, уплату налогов» администрация города Перми ПОСТАНОВЛЯЕТ:

1. Утвердить прилагаемые:

1.1. размер нормативных затрат на выполнение муниципальной работы «Организация деятельности клубных формирований и формирований самодеятельного народного творчества» и нормативных затрат на содержание муниципального имущества, уплату налогов на 2022 год и плановый период 2023- 2024 годов;

1.2. значения натуральных норм, необходимых для определения базовых нормативов затрат на выполнение муниципальной работы «Организация деятельности клубных формирований и формирований самодеятельного народного творчества».

2. Признать утратившими силу:

постановление администрации города Перми от 17 сентября 2020 г. № 856 «Об утверждении размера нормативных затрат на выполнение муниципальной работы «Организация деятельности клубных формирований и формирований самодеятельного народного творчества» и нормативных затрат на содержание муниципального имущества, уплату налогов на 2021 год и плановый период 2022-2023 годов и значений натуральных норм, необходимых для определения базовых нормативов затрат на выполнение муниципальной работы «Организация деятельности клубных формирований и формирований самодеятельного народного творчества»;

пункт 5 постановления администрации города Перми от 10 августа 2021 г. № 586 «О внесении изменений в отдельные правовые акты администрации города Перми в сфере культуры».

3. Настоящее постановление вступает в силу с 01 января 2022 г.

4. Управлению по общим вопросам администрации города Перми обеспечить опубликование настоящего постановления в печатном средстве массовой информации «Официальный бюллетень органов местного самоуправления муниципального образования город Пермь».

5. Информационно-аналитическому управлению администрации города Перми обеспечить опубликование (обнародование) настоящего постановления на официальном сайте муниципального образования город Пермь в информационно-телекоммуникационной сети Интернет.

6. Контроль за исполнением настоящего постановления возложить на заместителя главы администрации города Перми Грибанова А.А.

Глава города Перми

А.Н. Дёмкин

УТВЕРЖДЕН  
постановлением  
администрации города Перми  
от 02.09.2021 № 656

**РАЗМЕР**  
**нормативных затрат на выполнение муниципальной работы**  
**«Организация деятельности клубных формирований и формирований**  
**самодетельного народного творчества» и нормативных затрат**  
**на содержание муниципального имущества, уплату налогов на 2022 год**  
**и плановый период 2023-2024 годов**

| Направления затрат  | Размер, руб. |
|---|--------------|
| 1   | 2            |
| 2022 год  |              |
| 1. Базовый норматив затрат на выполнение муниципальной работы, в том числе:   | 10 890,26    |
| базовый норматив затрат, непосредственно связанных с выполнением муниципальной работы, в том числе:   | 10 695,61    |
| затраты на оплату труда работников, непосредственно связанных с выполнением муниципальной работы, и начисления на выплаты по оплате труда работников, непосредственно связанных с выполнением муниципальной работы, включая страховые взносы в Пенсионный фонд Российской Федерации, Фонд социального страхования Российской Федерации и Федеральный фонд обязательного медицинского страхования, страховые взносы на обязательное социальное страхование от несчастных случаев на производстве и профессиональных заболеваний в соответствии с трудовым законодательством и иными нормативными правовыми актами, содержащими нормы трудового права | 10 687,63    |
| затраты на коммунальные услуги, непосредственно связанные с выполнением муниципальной работы  | 7,98         |
| базовый норматив затрат на общехозяйственные нужды на выполнение муниципальной работы, в том числе:   | 194,65       |
| затраты на коммунальные услуги, за исключением затрат, непосредственно связанных с выполнением муниципальной работы   | 4,71         |
| затраты на содержание объектов недвижимого имущества  | 1,04         |
| затраты на содержание объектов особо ценного движимого имущества  | 1,29         |
| затраты на приобретение услуг связи   | 1,73         |
| затраты на оплату труда работников, которые не принимают непосредственного участия в выполнении муниципальной работы, и начисления на выплаты по оплате труда работников, которые не принимают непосредственного участия в выполнении муниципальной работы  | 71,81        |
| затраты на прочие общехозяйственные нужды   | 114,07       |
| 2. Нормативные затраты на содержание муниципального имущества   | 32 854,11    |
| 3. Затраты на уплату налогов  | 16 609,12    |
| 2023 год  |              |
| 1. Базовый норматив затрат на выполнение муниципальной работы, в том числе:   | 10 890,26    |
| базовый норматив затрат, непосредственно связанных с выполнением муниципальной работы, в том числе:   | 10 695,61    |
| затраты на оплату труда работников, непосредственно связанных с выполнением муниципальной работы, и начисления на выплаты по оплате труда работников, непосредственно связанных с выполнением муниципальной работы, включая страховые взносы в Пенсионный фонд Российской Федерации, Фонд социального страхования Российской Федерации и Федеральный фонд обязательного медицинского страхования, страховые взносы на обязательное социальное страхование от несчастных случаев на производстве и профессиональных заболеваний в соответствии с трудовым законодательством и иными нормативными правовыми актами, содержащими нормы трудового права | 10 687,63    |
| затраты на коммунальные услуги, непосредственно связанные с выполнением муниципальной работы  | 7,98         |

| 1   | 2         |
|---|-----------|
| базовый норматив затрат на общехозяйственные нужды на выполнение муниципальной работы, в том числе:   | 194,65    |
| затраты на коммунальные услуги, за исключением затрат, непосредственно связанных с выполнением муниципальной работы   | 4,71      |
| затраты на содержание объектов недвижимого имущества  | 1,04      |
| затраты на содержание объектов особо ценного движимого имущества  | 1,29      |
| затраты на приобретение услуг связи   | 1,73      |
| затраты на оплату труда работников, которые не принимают непосредственного участия в выполнении муниципальной работы, и начисления на выплаты по оплате труда работников, которые не принимают непосредственного участия в выполнении муниципальной работы  | 71,81     |
| затраты на прочие общехозяйственные нужды   | 114,07    |
| 2. Нормативные затраты на содержание муниципального имущества   | 32 854,11 |
| 3. Затраты на уплату налогов  | 16 609,12 |
| 2024 год  |           |
| 1. Базовый норматив затрат на выполнение муниципальной работы, в том числе:   | 10 890,26 |
| базовый норматив затрат, непосредственно связанных с выполнением муниципальной работы, в том числе:   | 10 695,61 |
| затраты на оплату труда работников, непосредственно связанных с выполнением муниципальной работы, и начисления на выплаты по оплате труда работников, непосредственно связанных с выполнением муниципальной работы, включая страховые взносы в Пенсионный фонд Российской Федерации, Фонд социального страхования Российской Федерации и Федеральный фонд обязательного медицинского страхования, страховые взносы на обязательное социальное страхование от несчастных случаев на производстве и профессиональных заболеваний в соответствии с трудовым законодательством и иными нормативными правовыми актами, содержащими нормы трудового права | 10 687,63 |
| затраты на коммунальные услуги, непосредственно связанные с выполнением муниципальной работы  | 7,98      |
| базовый норматив затрат на общехозяйственные нужды на выполнение муниципальной работы, в том числе:   | 194,65    |
| затраты на коммунальные услуги, за исключением затрат, непосредственно связанных с выполнением муниципальной работы   | 4,71      |
| затраты на содержание объектов недвижимого имущества  | 1,04      |
| затраты на содержание объектов особо ценного движимого имущества  | 1,29      |
| затраты на приобретение услуг связи   | 1,73      |
| затраты на оплату труда работников, которые не принимают непосредственного участия в выполнении муниципальной работы, и начисления на выплаты по оплате труда работников, которые не принимают непосредственного участия в выполнении муниципальной работы  | 71,81     |
| затраты на прочие общехозяйственные нужды   | 114,07    |
| 2. Нормативные затраты на содержание муниципального имущества   | 32 854,11 |
| 3. Затраты на уплату налогов  | 16 609,12 |

УТВЕРЖДЕНЫ  
 постановлением администрации  
 города Перми  
 от 02.09.2021 № 656

**ЗНАЧЕНИЯ**  
**натуральных норм, необходимых для определения базовых нормативов затрат**  
**на выполнение муниципальной работы «Организация деятельности клубных формирований**  
**и формирований самодетельного народного творчества»**

| Наименование муниципальной работы  | Уникальный номер реестровой записи | Наименование натуральной формы   | Единица измерения натуральной нормы    | Значение натуральной нормы | Примечание                             |
|--|------------------------------------|--|--|----------------------------|--|
| 1  | 2                                  | 3  | 4                                      | 5                          | 6                                      |
| Организация деятельности клубных формирований и формирований самодетельного народного творчества | 0704510                            | 1. Натуральные нормы, непосредственно связанные с выполнением муниципальной работы   |  |                            |  |
|  |                                    | 1.1. Натуральные нормы, используемые при определении затрат на оплату труда с начислениями на выплаты по оплате труда работников, непосредственно связанных с выполнением муниципальной работы, включая страховые взносы в Пенсионный фонд Российской Федерации, Фонд социального страхования Российской Федерации и Федеральный фонд обязательного медицинского страхования, страховые взносы на обязательное социальное страхование от несчастных случаев на производстве и профессиональных заболеваний, в соответствии с трудовым законодательством и иными нормативными правовыми актами, содержащими нормы трудового права | штатная единица                        | 0,046660                   | метод наиболее эффективного учреждения |
|  |                                    | 1.2. Натуральные нормы, используемые при определении затрат на коммунальные услуги, непосредственно связанных с выполнением муниципальной работы   |  |                            |  |
|  |                                    | электроэнергия   | кВт                                    | 0,410191                   | метод наиболее эффективного учреждения |
|  |                                    | теплоэнергия   | Гкал                                   | 0,003336                   | метод наиболее эффективного учреждения |
|  |                                    | водоснабжение  | куб. м                                 | 0,010333                   | метод наиболее эффективного учреждения |
|  |                                    | водоотведение  | куб. м                                 | 0,010333                   | метод наиболее эффективного учреждения |
|  |                                    | 2. Натуральные нормы на общехозяйственные нужды  |  |                            |  |
|  |                                    | 2.1. Натуральные нормы, используемые при определении затрат на коммунальные услуги, за исключением затрат, непосредственно связанных с выполнением муниципальной работы  |  |                            |  |
|  |                                    | электроэнергия   | кВт                                    | 0,210558                   | метод наиболее эффективного учреждения |
|  |                                    | теплоэнергия   | Гкал                                   | 0,001713                   | метод наиболее эффективного учреждения |
|  |                                    | водоснабжение  | куб. м                                 | 0,005307                   | метод наиболее эффективного учреждения |
| водоотведение  | куб. м                             | 0,005307   | метод наиболее эффективного учреждения |                            |  |
| вывоз твердых коммунальных отходов   | услуга                             | 0,000041   | метод наиболее эффективного учреждения |                            |  |
| 2.2. Содержание объектов недвижимого имущества   |                                    |  |  |                            |  |
| техническое обслуживание здания  | услуга                             | 0,000041   | метод наиболее эффективного учреждения |                            |  |
| дератизация  | услуга                             | 0,000041   | метод наиболее эффективного учреждения |                            |  |

| 1 | 2 | 3  | 4               | 5        | 6                                      |
|---|---|--|-----------------|----------|--|
|   |   | 2.3. Содержание объектов особо ценного движимого имущества   |                 |          |  |
|   |   | техническое обслуживание систем пожарной сигнализации  | услуга          | 0,000041 | метод наиболее эффективного учреждения |
|   |   | 2.4. Услуги связи  |                 |          |  |
|   |   | стационарная связь   | услуга          | 0,000041 | метод наиболее эффективного учреждения |
|   |   | Интернет   | услуга          | 0,000041 | метод наиболее эффективного учреждения |
|   |   | 2.5. Натуральные нормы, используемые при определении затрат на оплату труда с начислениями на выплаты по оплате труда работников, которые не принимают непосредственного участия в выполнении муниципальной работы |                 |          |  |
|   |   | директор   | штатная единица | 0,000041 | метод наиболее эффективного учреждения |
|   |   | заместитель директора по административно-хозяйственной части   | штатная единица | 0,000041 | метод наиболее эффективного учреждения |
|   |   | заместитель директора по творческой работе   | штатная единица | 0,000041 | метод наиболее эффективного учреждения |
|   |   | уборщик помещений  | штатная единица | 0,000041 | метод наиболее эффективного учреждения |
|   |   | 2.6. Прочие общехозяйственные нужды  |                 |          |  |
|   |   | охрана здания  | услуга          | 0,000041 | метод наиболее эффективного учреждения |
|   |   | информационное обслуживание и программное обеспечение  | услуга          | 0,000041 | метод наиболее эффективного учреждения |
|   |   | костюм концертный  | шт.             | 0,058480 | метод наиболее эффективного учреждения |
|   |   | костюм сценический народный  | шт.             | 0,058480 | метод наиболее эффективного учреждения |
|   |   | стол   | шт.             | 0,035090 | метод наиболее эффективного учреждения |
|   |   | стул   | шт.             | 0,070180 | метод наиболее эффективного учреждения |
|   |   | принтер  | шт.             | 0,000041 | метод наиболее эффективного учреждения |
|   |   | компьютер в комплекте  | шт.             | 0,000041 | метод наиболее эффективного учреждения |
|   |   | бумага для офисной техники А4  | пачка           | 0,001640 | метод наиболее эффективного учреждения |
|   |   | ручка шариковая  | шт.             | 0,001230 | метод наиболее эффективного учреждения |
|   |   | канцелярские товары  | сумма в год     | 0,000041 | метод наиболее эффективного учреждения |
|   |   | хозяйственные товары   | сумма в год     | 0,000041 | метод наиболее эффективного учреждения |



## АДМИНИСТРАЦИЯ ГОРОДА ПЕРМИ ПОСТАНОВЛЕНИЕ

02.09.2021

№ 657

**Об утверждении размера нормативных затрат на выполнение муниципальной работы «Организация и проведение культурно-массовых мероприятий» (публичные лекции) и нормативных затрат на содержание муниципального имущества, уплату налогов на 2022 год и плановый период 2023-2024 годов и значений натуральных норм, необходимых для определения базовых нормативов затрат на выполнение муниципальной работы «Организация и проведение культурно-массовых мероприятий» (публичные лекции)**

В соответствии с Законом Российской Федерации от 09 октября 1992 г. № 3612-1 «Основы законодательства Российской Федерации о культуре», Федеральным законом от 06 октября 2003 г. № 131-ФЗ «Об общих принципах организации местного самоуправления в Российской Федерации», Уставом города Перми, постановлениями администрации города Перми от 30 ноября 2007 г. № 502 «О Порядке формирования, размещения, финансового обеспечения и контроля выполнения муниципального задания на оказание муниципальных услуг (выполнение работ)», от 24 августа 2016 г. № 623 «Об утверждении Методики расчета нормативных затрат на выполнение муниципальной работы «Организация и проведение культурно-массовых мероприятий» (публичные лекции) и нормативных затрат на содержание муниципального имущества, уплату налогов»

администрация города Перми ПОСТАНОВЛЯЕТ:

1. Утвердить прилагаемые:

1.1. размер нормативных затрат на выполнение муниципальной работы «Организация и проведение культурно-массовых мероприятий» (публичные лекции) и нормативных затрат на содержание муниципального имущества, уплату налогов на 2022 год и плановый период 2023-2024 годов;

1.2. значения натуральных норм, необходимых для определения базовых нормативов затрат на выполнение муниципальной работы «Организация и проведение культурно-массовых мероприятий» (публичные лекции).

2. Признать утратившими силу:

постановление администрации города Перми от 27 августа 2020 г. № 766 «Об утверждении размера нормативных затрат на выполнение муниципальной работы «Организация и проведение культурно-массовых мероприятий» (публичные лекции) и нормативных затрат на содержание муниципального имущества, уплату налогов на 2021 год и плановый период 2022-2023 годов и значений натуральных норм, необходимых для определения базовых нормативов затрат на выполнение муниципальной работы «Организация и проведение культурно-массовых мероприятий» (публичные лекции)»;

пункт 2 постановления администрации города Перми от 10 августа 2021 г. № 586 «О внесении изменений в отдельные правовые акты администрации города Перми в сфере культуры».

3. Настоящее постановление вступает в силу с 01 января 2022 г.

4. Управлению по общим вопросам администрации города Перми обеспечить опубликование настоящего постановления в печатном средстве массовой информации «Официальный бюллетень органов местного самоуправления муниципального образования город Пермь».

5. Информационно-аналитическому управлению администрации города Перми обеспечить опубликование (обнародование) настоящего постановления на официальном сайте муниципального образования город Пермь в информационно-телекоммуникационной сети Интернет.

6. Контроль за исполнением настоящего постановления возложить на заместителя главы администрации города Перми Грибанова А.А.

Глава города Перми

А.Н. Дёмкин

УТВЕРЖДЕН  
постановлением  
администрации города Перми  
от 02.09.2021 № 657

**РАЗМЕР**  
**нормативных затрат на выполнение муниципальной работы**  
**«Организация и проведение культурно-массовых мероприятий» (публичные лекции)**  
**и нормативных затрат на содержание муниципального имущества, уплату налогов на 2022 год**  
**и плановый период 2023-2024 годов**

| Направления затрат  | Размер, руб. |
|---|--------------|
| 1   | 2            |
| 2022 год  |              |
| 1. Базовый норматив затрат на выполнение муниципальной работы, в том числе:   | 156,82       |
| базовый норматив затрат, непосредственно связанных с выполнением муниципальной работы, в том числе:   | 74,49        |
| затраты на оплату труда работников, непосредственно связанных с выполнением муниципальной работы, и начисления на выплаты по оплате труда работников, непосредственно связанных с выполнением муниципальной работы, включая страховые взносы в Пенсионный фонд Российской Федерации, Фонд социального страхования Российской Федерации и Федеральный фонд обязательного медицинского страхования, страховые взносы на обязательное социальное страхование от несчастных случаев на производстве и профессиональных заболеваний в соответствии с трудовым законодательством и иными нормативными правовыми актами, содержащими нормы трудового права | 73,91        |
| затраты на коммунальные услуги, непосредственно связанные с выполнением муниципальной работы  | 0,58         |
| базовый норматив затрат на общехозяйственные нужды на выполнение муниципальной работы, в том числе:   | 82,33        |
| затраты на коммунальные услуги, за исключением затрат, непосредственно связанных с выполнением муниципальной работы   | 0,63         |
| затраты на содержание объектов недвижимого имущества  | 2,25         |
| затраты на содержание объектов особо ценного движимого имущества  | 0,79         |
| затраты на приобретение услуг связи   | 0,46         |
| затраты на оплату труда работников, которые не принимают непосредственного участия в выполнении муниципальной работы, и начисления на выплаты по оплате труда работников, которые не принимают непосредственного участия в выполнении муниципальной работы  | 58,38        |
| затраты на прочие общехозяйственные нужды   | 19,82        |
| 2. Нормативные затраты на содержание муниципального имущества   | 85 778,97    |
| 3. Затраты на уплату налогов  | 141 725,21   |
| 2023 год  |              |
| 1. Базовый норматив затрат на выполнение муниципальной работы, в том числе:   | 156,82       |
| базовый норматив затрат, непосредственно связанных с выполнением муниципальной работы, в том числе:   | 74,49        |
| затраты на оплату труда работников, непосредственно связанных с выполнением муниципальной работы, и начисления на выплаты по оплате труда работников, непосредственно связанных с выполнением муниципальной работы, включая страховые взносы в Пенсионный фонд Российской Федерации, Фонд социального страхования Российской Федерации и Федеральный фонд обязательного медицинского страхования, страховые взносы на обязательное социальное страхование от несчастных случаев на производстве и профессиональных заболеваний в соответствии с трудовым законодательством и иными нормативными правовыми актами, содержащими нормы трудового права | 73,91        |
| затраты на коммунальные услуги, непосредственно связанные с выполнением муниципальной работы  | 0,58         |

| 1   | 2          |
|---|------------|
| базовый норматив затрат на общехозяйственные нужды на выполнение муниципальной работы, в том числе:   | 82,33      |
| затраты на коммунальные услуги, за исключением затрат, непосредственно связанных с выполнением муниципальной работы   | 0,63       |
| затраты на содержание объектов недвижимого имущества  | 2,25       |
| затраты на содержание объектов особо ценного движимого имущества  | 0,79       |
| затраты на приобретение услуг связи   | 0,46       |
| затраты на оплату труда работников, которые не принимают непосредственного участия в выполнении муниципальной работы, и начисления на выплаты по оплате труда работников, которые не принимают непосредственного участия в выполнении муниципальной работы  | 58,38      |
| затраты на прочие общехозяйственные нужды   | 19,82      |
| 2. Нормативные затраты на содержание муниципального имущества   | 85 778,97  |
| 3. Затраты на уплату налогов  | 141 725,21 |
| 2024 год  |            |
| 1. Базовый норматив затрат на выполнение муниципальной работы, в том числе:   | 156,82     |
| базовый норматив затрат, непосредственно связанных с выполнением муниципальной работы, в том числе:   | 74,49      |
| затраты на оплату труда работников, непосредственно связанных с выполнением муниципальной работы, и начисления на выплаты по оплате труда работников, непосредственно связанных с выполнением муниципальной работы, включая страховые взносы в Пенсионный фонд Российской Федерации, Фонд социального страхования Российской Федерации и Федеральный фонд обязательного медицинского страхования, страховые взносы на обязательное социальное страхование от несчастных случаев на производстве и профессиональных заболеваний в соответствии с трудовым законодательством и иными нормативными правовыми актами, содержащими нормы трудового права | 73,91      |
| затраты на коммунальные услуги, непосредственно связанные с выполнением муниципальной работы  | 0,58       |
| базовый норматив затрат на общехозяйственные нужды на выполнение муниципальной работы, в том числе:   | 82,33      |
| затраты на коммунальные услуги, за исключением затрат, непосредственно связанных с выполнением муниципальной работы   | 0,63       |
| затраты на содержание объектов недвижимого имущества  | 2,25       |
| затраты на содержание объектов особо ценного движимого имущества  | 0,79       |
| затраты на приобретение услуг связи   | 0,46       |
| затраты на оплату труда работников, которые не принимают непосредственного участия в выполнении муниципальной работы, и начисления на выплаты по оплате труда работников, которые не принимают непосредственного участия в выполнении муниципальной работы  | 58,38      |
| затраты на прочие общехозяйственные нужды   | 19,82      |
| 2. Нормативные затраты на содержание муниципального имущества   | 85 778,97  |
| 3. Затраты на уплату налогов  | 141 725,21 |

УТВЕРЖДЕНЫ  
 постановлением администрации  
 города Перми  
 от 02.09.2021 № 657

**ЗНАЧЕНИЯ**  
**натуральных норм, необходимых для определения базовых нормативов затрат на выполнение муниципальной работы «Организация и проведение культурно-массовых мероприятий» (публичные лекции)**

| Наименование муниципальной работы   | Уникальный номер реестровой записи | Наименование натуральной нормы   | Единица измерения натуральной нормы    | Значение натуральной нормы | Примечание                             |  |
|---|------------------------------------|--|--|----------------------------|--|--|
| 1   | 2                                  | 3  | 4                                      | 5                          | 6                                      |  |
| Организация и проведение культурно-массовых мероприятий (публичные лекции)  | 0709331                            | 1. Натуральные нормы, непосредственно связанные с выполнением муниципальной работы   |  |                            |  |  |
|   |                                    | 1.1. Натуральные нормы, используемые при определении затрат на оплату труда работников, непосредственно связанных с выполнением муниципальной работы, включая страховые взносы в Пенсионный фонд Российской Федерации, Фонд социального страхования Российской Федерации и Федеральный фонд обязательного медицинского страхования, страховые взносы на обязательное социальное страхование от несчастных случаев на производстве и профессиональных заболеваний, в соответствии с трудовым законодательством и иными нормативными правовыми актами, содержащими нормы трудового права |  |                            |  |  |
|   |                                    | методист   | штатные единицы                        | 0,00003160                 | метод наиболее эффективного учреждения |  |
|   |                                    | лектор   | штатные единицы                        | 0,00006320                 | метод наиболее эффективного учреждения |  |
|   |                                    | администратор  | штатные единицы                        | 0,00003160                 | метод наиболее эффективного учреждения |  |
|   |                                    | художник-фотограф  | штатные единицы                        | 0,0001050                  | метод наиболее эффективного учреждения |  |
|   |                                    | звукооператор  | штатные единицы                        | 0,0001050                  | метод наиболее эффективного учреждения |  |
|   |                                    | специалист   | штатные единицы                        | 0,00002100                 | метод наиболее эффективного учреждения |  |
|   |                                    | 1.2. Натуральные нормы, используемые при определении затрат на коммунальные услуги, непосредственно связанных с выполнением муниципальной работы   |  |                            |  |  |
|   |                                    | электроэнергия   | кВт                                    | 0,06182400                 | метод наиболее эффективного учреждения |  |
|   |                                    | теплоэнергия   | Гкал                                   | 0,00041731                 | метод наиболее эффективного учреждения |  |
|   |                                    | водоснабжение  | куб. м                                 | 0,00103040                 | метод наиболее эффективного учреждения |  |
|   |                                    | водоотведение  | куб. м                                 | 0,00103040                 | метод наиболее эффективного учреждения |  |
|   |                                    | 2. Натуральные нормы на общезаявленные нужды   |  |                            |  |  |
| 2.1. Натуральные нормы, используемые при определении затрат на коммунальные услуги, за исключением затрат, непосредственно связанных с выполнением муниципальной работы |                                    |  |  |                            |  |  |
| электроэнергия  | кВт                                | 0,05325286   | метод наиболее эффективного учреждения |                            |  |  |
| теплоэнергия  | Гкал                               | 0,00039269   | метод наиболее эффективного учреждения |                            |  |  |
| водоснабжение   | куб. м                             | 0,00096960   | метод наиболее эффективного учреждения |                            |  |  |
| водоотведение   | куб. м                             | 0,00096960   | метод наиболее эффективного учреждения |                            |  |  |
| вывоз твердых коммунальных отходов  | услуга                             | 0,00001050   | метод наиболее эффективного учреждения |                            |  |  |

| 1 | 2 | 3  | 4                                  | 5          | 6                                      |
|---|---|--|------------------------------------|------------|--|
|   |   | 2.2. Содержание объектов недвижимого имущества   |                                    |            |  |
|   |   | дератизация  | услуга                             | 0,00001050 | метод наиболее эффективного учреждения |
|   |   | содержание газонов и живой изгороди  | услуга                             | 0,00001050 | метод наиболее эффективного учреждения |
|   |   | техническое обслуживание охранной сигнализации   | услуга                             | 0,00001050 | метод наиболее эффективного учреждения |
|   |   | техническое обслуживание электрооборудования   | услуга                             | 0,00001050 | метод наиболее эффективного учреждения |
|   |   | уборка территории  | услуга                             | 0,00001050 | метод наиболее эффективного учреждения |
|   |   | 2.3. Содержание объектов особо ценного движимого имущества   |                                    |            |  |
|   |   | техническое обслуживание видеонаблюдения   | услуга                             | 0,00001050 | метод наиболее эффективного учреждения |
|   |   | техническое обслуживание систем пожарной сигнализации  | услуга                             | 0,00001050 | метод наиболее эффективного учреждения |
|   |   | техническое обслуживание систем кондиционирования  | услуга                             | 0,00001050 | метод наиболее эффективного учреждения |
|   |   | техническое обслуживание автотранспорта  | услуга                             | 0,00001050 | метод наиболее эффективного учреждения |
|   |   | 2.4. Услуги связи  |                                    |            |  |
|   |   | телефонная точка   | количество номеров, ед.            | 0,00002100 | метод наиболее эффективного учреждения |
|   |   | Интернет   | количество единиц подключения, ед. | 0,00001050 | метод наиболее эффективного учреждения |
|   |   | сотовая связь  | количество номеров, ед.            | 0,00005300 | метод наиболее эффективного учреждения |
|   |   | телефония  | количество номеров, ед.            | 0,00002100 | метод наиболее эффективного учреждения |
|   |   | связь стандарта СДМА (беспроводная)  | количество единиц подключения, ед. | 0,00001050 | метод наиболее эффективного учреждения |
|   |   | 2.5. Натуральные нормы, используемые при определении затрат на оплату труда с начислениями на выплаты по оплате труда работников, которые не принимают непосредственного участия в выполнении муниципальной работы |                                    |            |  |
|   |   | директор   | штатные единицы                    | 0,00001050 | метод наиболее эффективного учреждения |
|   |   | заместитель директора по культурно-просветительской работе   | штатные единицы                    | 0,00001050 | метод наиболее эффективного учреждения |
|   |   | заместитель директора по административно-хозяйственной части   | штатные единицы                    | 0,00001050 | метод наиболее эффективного учреждения |
|   |   | контролер билетный   | штатные единицы                    | 0,00001050 | метод наиболее эффективного учреждения |
|   |   | кассир билетный  | штатные единицы                    | 0,00002100 | метод наиболее эффективного учреждения |
|   |   | водитель автомобиля  | штатные единицы                    | 0,00002100 | метод наиболее эффективного учреждения |

| 1 | 2 | 3  | 4               | 5          | 6                                      |
|---|---|--|-----------------|------------|--|
|   |   | рабочий по комплексному обслуживанию здания                        | штатные единицы | 0,00001050 | метод наиболее эффективного учреждения |
|   |   | 2.6. Прочие общезыательные нужды                                   |                 |            |  |
|   |   | услуги пульта охраны   | услуга          | 0,00001050 | метод наиболее эффективного учреждения |
|   |   | услуги по информационно-му обслуживанию и программному обеспечению | услуга          | 0,00001050 | метод наиболее эффективного учреждения |
|   |   | обслуживание узла тепловой энергии                                 | услуга          | 0,00001050 | метод наиболее эффективного учреждения |
|   |   | размещение рекламно-информационных материалов                      | услуга          | 0,00001050 | метод наиболее эффективного учреждения |
|   |   | страхование имущества  | услуга          | 0,00001050 | метод наиболее эффективного учреждения |
|   |   | предрейсовые медицинские осмотры водителей                         | услуга          | 0,00001050 | метод наиболее эффективного учреждения |
|   |   | обслуживание оргтехники  | услуга          | 0,00001050 | метод наиболее эффективного учреждения |
|   |   | заправка картриджей  | услуга          | 0,00001050 | метод наиболее эффективного учреждения |
|   |   | приобретение неисключительных прав на программное обеспечение      | услуга          | 0,00001050 | метод наиболее эффективного учреждения |
|   |   | обслуживание Интернет-сайта  | услуга          | 0,00001050 | метод наиболее эффективного учреждения |
|   |   | подготовка и проведение тематических мероприятий                   | услуга          | 0,00001050 | метод наиболее эффективного учреждения |
|   |   | плата за негативное воздействие на окружающую среду                | услуга          | 0,00001050 | метод наиболее эффективного учреждения |
|   |   | изготовление билетов   | услуга          | 0,00001050 | метод наиболее эффективного учреждения |
|   |   | ремонт фасада здания   | услуга          | 0,00001050 | метод наиболее эффективного учреждения |
|   |   | комплекс цифровой полнофункциональной проекции                     | шт.             | 0,00001050 | метод наиболее эффективного учреждения |
|   |   | кинотеатральный проектор для проецирования фронтальных изображений | шт.             | 0,00001050 | метод наиболее эффективного учреждения |
|   |   | видеокамера для съемки видео в формате 4К                          | шт.             | 0,00001050 | метод наиболее эффективного учреждения |
|   |   | переносная система со сферическим зеркалом (мобильный планетарий)  | шт.             | 0,00001050 | метод наиболее эффективного учреждения |
|   |   | кресло в зрительный зал  | шт.             | 0,00105290 | метод наиболее эффективного учреждения |

| 1 | 2 | 3                              | 4           | 5          | 6                                      |
|---|---|--------------------------------|-------------|------------|--|
|   |   | автомобиль легковой            | шт.         | 0,00001050 | метод наиболее эффективного учреждения |
|   |   | принтер                        | шт.         | 0,00005300 | метод наиболее эффективного учреждения |
|   |   | компьютер в комплекте          | шт.         | 0,00005300 | метод наиболее эффективного учреждения |
|   |   | многофункциональное устройство | шт.         | 0,00002100 | метод наиболее эффективного учреждения |
|   |   | бумага для офисной техники А4  | пачка       | 0,00010000 | метод наиболее эффективного учреждения |
|   |   | ручка шариковая                | шт.         | 0,00066300 | метод наиболее эффективного учреждения |
|   |   | горюче-смазочные материалы     | литр        | 0,02497400 | метод наиболее эффективного учреждения |
|   |   | канцелярские товары            | сумма в год | 0,00001050 | метод наиболее эффективного учреждения |
|   |   | хозяйственные товары           | сумма в год | 0,00001050 | метод наиболее эффективного учреждения |



## АДМИНИСТРАЦИЯ ГОРОДА ПЕРМИ ПОСТАНОВЛЕНИЕ

02.09.2021

№ 658

**Об утверждении размера нормативных затрат на оказание муниципальной услуги «Демонстрация коллекций диких и домашних животных, растений» и нормативных затрат на содержание муниципального имущества, уплату налогов на 2022 год и плановый период 2023-2024 годов и значений натуральных норм, необходимых для определения базовых нормативов затрат на оказание муниципальной услуги «Демонстрация коллекций диких и домашних животных, растений»**

В соответствии с Законом Российской Федерации от 09 октября 1992 г. № 3612-1 «Основы законодательства Российской Федерации о культуре», Федеральным законом от 06 октября 2003 г. № 131-ФЗ «Об общих принципах организации местного самоуправления в Российской Федерации», Уставом города Перми, постановлениями администрации города Перми от 30 ноября 2007 г. № 502 «О Порядке формирования, размещения, финансового обеспечения и контроля выполнения муниципального задания на оказание муниципальных услуг (выполнение работ)», от 04 августа 2016 г. № 557 «Об утверждении Методики расчета нормативных затрат на оказание муниципальной услуги «Демонстрация коллекций диких и домашних животных, растений» и нормативных затрат на содержание муниципального имущества, уплату налогов»

администрация города Перми ПОСТАНОВЛЯЕТ:

1. Утвердить прилагаемые:

1.1. размер нормативных затрат на оказание муниципальной услуги «Демонстрация коллекций диких и домашних животных, растений» и нормативных затрат на содержание муниципального имущества, уплату налогов на 2022 год и плановый период 2023-2024 годов;

1.2. значения натуральных норм, необходимых для определения базовых нормативов затрат на оказание муниципальной услуги «Демонстрация коллекций диких и домашних животных, растений».

2. Признать утратившим силу постановление администрации города Перми от 03 сентября 2020 г. № 789 «Об утверждении размера нормативных затрат на оказание муниципальной услуги «Демонстрация коллекций диких и домашних животных, растений» и нормативных затрат на содержание муниципального имущества, уплату налогов на 2021 год и плановый период 2022-2023 годов и значений натуральных норм, необходимых для определения базовых нормативов затрат на оказание муниципальной услуги «Демонстрация коллекций диких и домашних животных, растений».

3. Настоящее постановление вступает в силу с 01 января 2022 г.

4. Управлению по общим вопросам администрации города Перми обеспечить опубликование настоящего постановления в печатном средстве массовой информации «Официальный бюллетень органов местного самоуправления муниципального образования город Пермь».

5. Информационно-аналитическому управлению администрации города Перми обеспечить опубликование (обнародование) настоящего постановления на официальном сайте муниципального образования город Пермь в информационно-телекоммуникационной сети Интернет.

6. Контроль за исполнением настоящего постановления возложить на заместителя главы администрации города Перми Грибанова А.А.

Глава города Перми

А.Н. Дёмкин

УТВЕРЖДЕН  
постановлением  
администрации города Перми  
от 02.09.2021 № 658

**РАЗМЕР**  
**нормативных затрат на оказание муниципальной услуги**  
**«Демонстрация коллекций диких и домашних животных, растений» и нормативных затрат**  
**на содержание муниципального имущества, уплату налогов**  
**на 2022 год и плановый период 2023-2024 годов**

| Направления затрат  | Размер, руб. |
|---|--------------|
| 1   | 2            |
| 2022 год  |              |
| 1. Базовый норматив затрат на оказание муниципальной услуги, в том числе:   | 189,46       |
| базовый норматив затрат, непосредственно связанных с оказанием муниципальной услуги, в том числе:   | 124,62       |
| затраты на оплату труда работников, непосредственно связанных с оказанием муниципальной услуги, и начисления на выплаты по оплате труда работников, непосредственно связанных с оказанием муниципальной услуги, включая страховые взносы в Пенсионный фонд Российской Федерации, Фонд социального страхования Российской Федерации и Федеральный фонд обязательного медицинского страхования, страховые взносы на обязательное социальное страхование от несчастных случаев на производстве и профессиональных заболеваний в соответствии с трудовым законодательством и иными нормативными правовыми актами, содержащими нормы трудового права | 82,57        |
| затраты на приобретение материальных запасов, используемых в процессе оказания муниципальной услуги   | 24,96        |
| затраты на коммунальные услуги, непосредственно связанные с выполнением муниципальной услуги  | 5,98         |
| затраты на содержание объектов недвижимого имущества, непосредственно связанные с выполнением муниципальной услуги  | 11,11        |
| базовый норматив затрат на общехозяйственные нужды на оказание муниципальной услуги, в том числе:   | 64,84        |
| затраты на коммунальные услуги, за исключением затрат, непосредственно связанных с выполнением муниципальной услуги   | 0,59         |
| затраты на содержание объектов недвижимого имущества, за исключением затрат, непосредственно связанных с выполнением муниципальной услуги   | 3,99         |
| затраты на содержание объектов особо ценного движимого имущества  | 0,50         |
| затраты на приобретение услуг связи   | 0,39         |
| затраты на приобретение транспортных услуг  | 0,58         |
| затраты на оплату труда работников, которые не принимают непосредственного участия в оказании муниципальной услуги, и начисления на выплаты по оплате труда работников, которые не принимают непосредственного участия в оказании муниципальной услуги  | 50,16        |
| затраты на прочие общехозяйственные нужды   | 8,63         |
| 2. Нормативные затраты на содержание муниципального имущества   | 686 365,23   |
| 3. Затраты на уплату налогов  | 1 060 064,72 |
| 2023 год  |              |
| 1. Базовый норматив затрат на оказание муниципальной услуги, в том числе:   | 189,46       |
| базовый норматив затрат, непосредственно связанных с оказанием муниципальной услуги, в том числе:   | 124,62       |
| затраты на оплату труда работников, непосредственно связанных с оказанием муниципальной услуги, и начисления на выплаты по оплате труда работников, непосредственно связанных с оказанием муниципальной услуги, включая страховые взносы в Пенсионный фонд Российской Федерации, Фонд социального страхования Российской Федерации и Федеральный фонд обязательного медицинского страхования, страховые взносы на обязательное социальное страхование от несчастных случаев на производстве и профессиональных заболеваний в соответствии с трудовым законодательством и иными нормативными правовыми актами, содержащими нормы трудового права | 82,57        |

| 1   | 2            |
|---|--------------|
| затраты на приобретение материальных запасов, используемых в процессе оказания муниципальной услуги   | 24,96        |
| затраты на коммунальные услуги, непосредственно связанные с выполнением муниципальной услуги  | 5,98         |
| затраты на содержание объектов недвижимого имущества, непосредственно связанные с выполнением муниципальной услуги  | 11,11        |
| базовый норматив затрат на общехозяйственные нужды на оказание муниципальной услуги, в том числе:   | 64,84        |
| затраты на коммунальные услуги, за исключением затрат, непосредственно связанных с выполнением муниципальной услуги   | 0,59         |
| затраты на содержание объектов недвижимого имущества, за исключением затрат, непосредственно связанных с выполнением муниципальной услуги   | 3,99         |
| затраты на содержание объектов особо ценного движимого имущества  | 0,50         |
| затраты на приобретение услуг связи   | 0,39         |
| затраты на приобретение транспортных услуг  | 0,58         |
| затраты на оплату труда работников, которые не принимают непосредственного участия в оказании муниципальной услуги, и начисления на выплаты по оплате труда работников, которые не принимают непосредственного участия в оказании муниципальной услуги  | 50,16        |
| затраты на прочие общехозяйственные нужды   | 8,63         |
| 2. Нормативные затраты на содержание муниципального имущества   | 686 365,23   |
| 3. Затраты на уплату налогов  | 1 060 064,72 |
| 2024 год  |              |
| 1. Базовый норматив затрат на оказание муниципальной услуги, в том числе:   | 189,46       |
| базовый норматив затрат, непосредственно связанных с оказанием муниципальной услуги, в том числе:   | 124,62       |
| затраты на оплату труда работников, непосредственно связанных с оказанием муниципальной услуги, и начисления на выплаты по оплате труда работников, непосредственно связанных с оказанием муниципальной услуги, включая страховые взносы в Пенсионный фонд Российской Федерации, Фонд социального страхования Российской Федерации и Федеральный фонд обязательного медицинского страхования, страховые взносы на обязательное социальное страхование от несчастных случаев на производстве и профессиональных заболеваний в соответствии с трудовым законодательством и иными нормативными правовыми актами, содержащими нормы трудового права | 82,57        |
| затраты на приобретение материальных запасов, используемых в процессе оказания муниципальной услуги   | 24,96        |
| затраты на коммунальные услуги, непосредственно связанные с выполнением муниципальной услуги  | 5,98         |
| затраты на содержание объектов недвижимого имущества, непосредственно связанные с выполнением муниципальной услуги  | 11,11        |
| базовый норматив затрат на общехозяйственные нужды на оказание муниципальной услуги, в том числе:   | 64,84        |
| затраты на коммунальные услуги, за исключением затрат, непосредственно связанных с выполнением муниципальной услуги   | 0,59         |
| затраты на содержание объектов недвижимого имущества, за исключением затрат, непосредственно связанных с выполнением муниципальной услуги   | 3,99         |
| затраты на содержание объектов особо ценного движимого имущества  | 0,50         |
| затраты на приобретение услуг связи   | 0,39         |
| затраты на приобретение транспортных услуг  | 0,58         |
| затраты на оплату труда работников, которые не принимают непосредственного участия в оказании муниципальной услуги, и начисления на выплаты по оплате труда работников, которые не принимают непосредственного участия в оказании муниципальной услуги  | 50,16        |
| затраты на прочие общехозяйственные нужды   | 8,63         |
| 2. Нормативные затраты на содержание муниципального имущества   | 686 365,23   |
| 3. Затраты на уплату налогов  | 1 060 064,72 |

УТВЕРЖДЕНЫ  
постановлением  
администрации города Перми  
от 02.09.2021 № 658

**ЗНАЧЕНИЯ**  
**натуральных норм, необходимых для определения базовых нормативов затрат на оказание**  
**муниципальной услуги «Демонстрация коллекций диких и домашних животных, растений»**

| 1  | 2                                  | 3  | 4  | 5   | 6          |  |
|--|------------------------------------|--|--|---|------------|--|
| Наименование муниципальной услуги                          | Уникальный номер реестровой записи | Наименование натуральной формы   | Единица измерения натуральной нормы            | Значение натуральной нормы                    | Примечание |  |
| Демонстрация коллекций диких и домашних животных, растений | 0709431                            | 1. Натуральные нормы, непосредственно связанные с оказанием муниципальной услуги   | 5  | 6   |            |  |
|  |                                    | 1.1. Натуральные нормы, используемые при определении затрат на оплату труда с начислениями на выплаты по оплате труда работников, непосредственно связанных с оказанием муниципальной услуги, включая страховые взносы в Пенсионный фонд Российской Федерации, Фонд социального страхования Российской Федерации и Федеральный фонд обязательного медицинского страхования, страховые взносы на обязательное социальное страхование от несчастных случаев на производстве и профессиональных заболеваний, в соответствии с трудовым законодательством и иными нормативными правовыми актами, содержащими нормы трудового права | зоолог   | штатная единица                               | 0,00003040 | метод наиболее эффективного учреждения |
|  |                                    |  | рабочий по уходу за животными                  | штатная единица                               | 0,00011410 | метод наиболее эффективного учреждения |
|  |                                    |  | ученый секретарь                               | штатная единица                               | 0,00000380 | метод наиболее эффективного учреждения |
|  |                                    |  | ветеринарный врач                              | штатная единица                               | 0,00000760 | метод наиболее эффективного учреждения |
|  |                                    |  | кухонный рабочий                               | штатная единица                               | 0,00002280 | метод наиболее эффективного учреждения |
|  |                                    |  | заведующий кормокухней                         | штатная единица                               | 0,00000380 | метод наиболее эффективного учреждения |
|  |                                    | 1.2. Материальные запасы, потребляемые в процессе оказания муниципальной услуги  | корма для животных                             | единица обеспеченности материальными запасами | 0,00000380 | метод наиболее эффективного учреждения |
|  |                                    |  | лекарства для животных                         | единица обеспеченности материальными запасами | 0,00000380 | метод наиболее эффективного учреждения |
|  |                                    |  | приобретение животных для пополнения коллекции | единица обеспеченности материальными запасами | 0,00000380 | метод наиболее эффективного учреждения |
|  |                                    | 1.3. Натуральные нормы, используемые при определении затрат на коммунальные услуги, непосредственно связанных с выполнением муниципальной работы   | электроэнергия                                 | кВт   | 0,79696367 | метод наиболее эффективного учреждения |
|  |                                    |  | теплоэнергия                                   | Гкал  | 0,00130500 | метод наиболее эффективного учреждения |

| 1 | 2 | 3   | 4                              | 5          | 6                                      |
|---|---|---|--------------------------------|------------|--|
|   |   | водоснабжение   | куб. м                         | 0,03250000 | метод наиболее эффективного учреждения |
|   |   | водоотведение   | куб. м                         | 0,04700000 | метод наиболее эффективного учреждения |
|   |   | 1.4. Натуральные нормы, используемые при определении затрат на содержание объектов недвижимого имущества, непосредственно связанных с оказанием муниципальной услуги                          |                                |            |  |
|   |   | вывоз и уборка мусора, снега, навоза  | услуга                         | 0,00000380 | метод наиболее эффективного учреждения |
|   |   | художественное оформление вольеров  | услуга                         | 0,00000380 | метод наиболее эффективного учреждения |
|   |   | ремонт бассейнов и вольеров для животных  | услуга                         | 0,00000380 | метод наиболее эффективного учреждения |
|   |   | 2. Натуральные нормы на общехозяйственные нужды   |                                |            |  |
|   |   | 2.1. Натуральные нормы, используемые при определении затрат на коммунальные услуги, за исключением затрат, непосредственно связанных с выполнением муниципальной работы                       |                                |            |  |
|   |   | вывоз твердых коммунальных отходов  | услуга                         | 0,00000380 | метод наиболее эффективного учреждения |
|   |   | 2.2. Натуральные нормы, используемые при определении затрат на содержание объектов недвижимого имущества, за исключением затрат, непосредственно связанных с выполнением муниципальной услуги |                                |            |  |
|   |   | услуги по удалению опасных отходов  | услуга                         | 0,00000380 | метод наиболее эффективного учреждения |
|   |   | техническое обслуживание охранной сигнализации  | услуга                         | 0,00000380 | метод наиболее эффективного учреждения |
|   |   | услуги по уборке внутренних помещений и территории  | услуга                         | 0,00000380 | метод наиболее эффективного учреждения |
|   |   | техническое обслуживание водопроводных сетей  | услуга                         | 0,00000380 | метод наиболее эффективного учреждения |
|   |   | содержание газонов, цветников и живой изгороди  | услуга                         | 0,00000380 | метод наиболее эффективного учреждения |
|   |   | очистка кровель от снега и льда   | услуга                         | 0,00000380 | метод наиболее эффективного учреждения |
|   |   | техническое обслуживание системы электроснабжения и электроосвещения  | услуга                         | 0,00000380 | метод наиболее эффективного учреждения |
|   |   | 2.3. Содержание объектов особо ценного движимого имущества  |                                |            |  |
|   |   | техническое обслуживание видеонаблюдения  | услуга                         | 0,00000380 | метод наиболее эффективного учреждения |
|   |   | техническое обслуживание автотранспорта   | услуга                         | 0,00000380 | метод наиболее эффективного учреждения |
|   |   | 2.4. Услуги связи   |                                |            |  |
|   |   | телефонная точка  | кол-во номеров, ед.            | 0,00001100 | метод наиболее эффективного учреждения |
|   |   | Интернет  | кол-во единиц подключения, ед. | 0,00000380 | метод наиболее эффективного учреждения |

| 1 | 2 | 3   | 4                   | 5          | 6                                      |
|---|---|---|---------------------|------------|--|
|   |   | сотовая связь   | кол-во номеров, ед. | 0,00000760 | метод наиболее эффективного учреждения |
|   |   | виртуальная автоматическая телефонная станция   | кол-во номеров, ед. | 0,00002300 | метод наиболее эффективного учреждения |
|   |   | <b>2.5. Транспортные услуги</b>   |                     |            |  |
|   |   | доставка кормов для животных, опила и песчано-гравийной смеси   | услуга              | 0,00000380 | метод наиболее эффективного учреждения |
|   |   | <b>2.6. Натуральные нормы, используемые при определении затрат на оплату труда с начислениями на выплаты по оплате труда работников, которые не принимают непосредственного участия в оказании муниципальной услуги</b> |                     |            |  |
|   |   | директор  | штатная единица     | 0,00000380 | метод наиболее эффективного учреждения |
|   |   | заместитель директора по техническим вопросам   | штатная единица     | 0,00000380 | метод наиболее эффективного учреждения |
|   |   | заместитель директора по зооветчасти  | штатная единица     | 0,00000380 | метод наиболее эффективного учреждения |
|   |   | юрисконсульт  | штатная единица     | 0,00000380 | метод наиболее эффективного учреждения |
|   |   | инженер по охране труда   | штатная единица     | 0,00000380 | метод наиболее эффективного учреждения |
|   |   | менеджер по связям с общественностью  | штатная единица     | 0,00000380 | метод наиболее эффективного учреждения |
|   |   | контролер билетный  | штатная единица     | 0,00000760 | метод наиболее эффективного учреждения |
|   |   | кассир билетный   | штатная единица     | 0,00001330 | метод наиболее эффективного учреждения |
|   |   | вахтер  | штатная единица     | 0,00000760 | метод наиболее эффективного учреждения |
|   |   | плотник   | штатная единица     | 0,00000760 | метод наиболее эффективного учреждения |
|   |   | столяр  | штатная единица     | 0,00000380 | метод наиболее эффективного учреждения |
|   |   | сторож  | штатная единица     | 0,00000380 | метод наиболее эффективного учреждения |
|   |   | водитель автомобиля   | штатная единица     | 0,00000760 | метод наиболее эффективного учреждения |
|   |   | кладовщик   | штатная единица     | 0,00000380 | метод наиболее эффективного учреждения |
|   |   | <b>2.7. Прочие общехозяйственные нужды</b>  |                     |            |  |
|   |   | услуги охраны   | услуга              | 0,0000038  | метод наиболее эффективного учреждения |
|   |   | оказание информационных услуг «Гарант»  | услуга              | 0,00000380 | метод наиболее эффективного учреждения |
|   |   | изготовление входных билетов  | услуга              | 0,00000380 | метод наиболее эффективного учреждения |
|   |   | изготовление рекламных открыток   | услуга              | 0,00000380 | метод наиболее эффективного учреждения |
|   |   | страхование имущества и сотрудников   | услуга              | 0,00000380 | метод наиболее эффективного учреждения |
|   |   | медицинские профосмотры сотрудников   | услуга              | 0,00000380 | метод наиболее эффективного учреждения |
|   |   | предрейсовые медицинские осмотры водителей  | услуга              | 0,00000380 | метод наиболее эффективного учреждения |
|   |   | оплата членских взносов ЕАРАЗА, ЕАЗА, СозАР, ZIMS (программы сохранения редких животных)  | услуга              | 0,00000380 | метод наиболее эффективного учреждения |

| 1 | 2 | 3  | 4           | 5          | 6                                      |
|---|---|--|-------------|------------|--|
|   |   | таможенные расходы (при получении и отправке животных) | услуга      | 0,00000380 | метод наиболее эффективного учреждения |
|   |   | услуги экскурсовода                                    | услуга      | 0,00000380 | метод наиболее эффективного учреждения |
|   |   | лабораторные исследования (анализы животных)           | услуга      | 0,00000380 | метод наиболее эффективного учреждения |
|   |   | услуги по расчистке копыт                              | услуга      | 0,00000380 | метод наиболее эффективного учреждения |
|   |   | услуги по ремонту и клеймению весов                    | услуга      | 0,00000380 | метод наиболее эффективного учреждения |
|   |   | обслуживание оргтехники                                | услуга      | 0,00000380 | метод наиболее эффективного учреждения |
|   |   | обслуживание холодильного оборудования                 | услуга      | 0,00000380 | метод наиболее эффективного учреждения |
|   |   | противопожарные мероприятия                            | услуга      | 0,00000380 | метод наиболее эффективного учреждения |
|   |   | бензотриммер (газонокосилка)                           | шт.         | 0,00000380 | метод наиболее эффективного учреждения |
|   |   | весы электронные настольные                            | шт.         | 0,00001140 | метод наиболее эффективного учреждения |
|   |   | морозильник-ларь                                       | шт.         | 0,00001900 | метод наиболее эффективного учреждения |
|   |   | холодильник  | шт.         | 0,00001900 | метод наиболее эффективного учреждения |
|   |   | электрическая плита                                    | шт.         | 0,00001140 | метод наиболее эффективного учреждения |
|   |   | электроконвектор                                       | шт.         | 0,00001900 | метод наиболее эффективного учреждения |
|   |   | стиральная машина                                      | шт.         | 0,00000760 | метод наиболее эффективного учреждения |
|   |   | сплит-система  | шт.         | 0,00000380 | метод наиболее эффективного учреждения |
|   |   | принтер  | шт.         | 0,00002300 | метод наиболее эффективного учреждения |
|   |   | компьютер в комплекте                                  | шт.         | 0,00002300 | метод наиболее эффективного учреждения |
|   |   | многофункциональное устройство                         | шт.         | 0,00001140 | метод наиболее эффективного учреждения |
|   |   | счетчик купюр  | шт.         | 0,00000380 | метод наиболее эффективного учреждения |
|   |   | клетка для грызунов                                    | шт.         | 0,00003800 | метод наиболее эффективного учреждения |
|   |   | бумага для офисной техники А4                          | пачка       | 0,00143000 | метод наиболее эффективного учреждения |
|   |   | ручка шариковая  | шт.         | 0,00285000 | метод наиболее эффективного учреждения |
|   |   | горюче-смазочные материалы                             | литр        | 0,01924000 | метод наиболее эффективного учреждения |
|   |   | канцелярские товары                                    | сумма в год | 0,00000380 | метод наиболее эффективного учреждения |
|   |   | хозяйственные товары                                   | сумма в год | 0,00000380 | метод наиболее эффективного учреждения |
|   |   | строительные товары                                    | сумма в год | 0,00000380 | метод наиболее эффективного учреждения |



## АДМИНИСТРАЦИЯ ГОРОДА ПЕРМИ ПОСТАНОВЛЕНИЕ

02.09.2021

№ 659

### О внесении изменений в постановление администрации города Перми от 30.12.2009 № 1046 «Об утверждении Порядка и размера стоимости предоставления бесплатного питания учащимся муниципального образовательного учреждения – кадетской школы города Перми»

В соответствии с Бюджетным кодексом Российской Федерации, в целях актуализации нормативной правовой базы администрации города Перми администрация города Перми ПОСТАНОВЛЯЕТ:

1. Внести в постановление администрации города Перми от 30 декабря 2009 г. № 1046 «Об утверждении Порядка и размера стоимости предоставления бесплатного питания учащимся муниципального образовательного учреждения – кадетской школы города Перми» (в ред. от 28.03.2012 № 127, от 19.10.2012 № 652, от 21.12.2012 № 946, от 17.12.2013 № 1183, от 23.09.2014 № 655, от 14.10.2015 № 758, от 03.11.2015 № 909, от 22.09.2016 № 728, от 15.09.2017 № 720, от 24.10.2018 № 820, от 04.02.2019 № 64, от 21.08.2019 № 493, от 17.10.2019 № 725, от 12.10.2020 № 954, от 12.01.2021 № 1, от 02.06.2021 № 396) следующие изменения:

1.1. дополнить пунктом 1.2<sup>10</sup> следующего содержания:

«1.2<sup>10</sup>. размер стоимости предоставления бесплатного питания учащимся муниципального образовательного учреждения – кадетской школы города Перми на 2022 год и плановый период 2023 и 2024 годов.»;

1.2. дополнить размером стоимости предоставления бесплатного питания учащимся муниципального образовательного учреждения – кадетской школы города Перми на 2022 год и плановый период 2023 и 2024 годов согласно приложению 1 к настоящему постановлению.

2. Внести изменения в Порядок предоставления бесплатного питания учащимся муниципального образовательного учреждения – кадетской школы города Перми, утвержденный постановлением администрации города Перми от 30 декабря 2009 г. № 1046 «Об утверждении Порядка и размера стоимости предоставления бесплатного питания учащимся муниципального образовательного учреждения – кадетской школы города Перми» (в ред. от 28.03.2012 № 127, от 19.10.2012 № 652, от 21.12.2012 № 946, от 17.12.2013 № 1183, от 23.09.2014 № 655, от 14.10.2015 № 758, от 03.11.2015 № 909, от 22.09.2016 № 728, от 15.09.2017 № 720, от 24.10.2018 № 820, от 04.02.2019 № 64, от 21.08.2019 № 493, от 17.10.2019 № 725, от 12.10.2020 № 954, от 12.01.2021 № 1, от 02.06.2021 № 396), дополнив таблицу 1:

2.1. строками следующего содержания:

|  |       |      |
|--|-------|------|
| Расчет затрат в части ФОТ на 1 учащегося за 1 день - 1 ступень с учетом индексации 4,2 % (с 01 октября 2021 г. по 31 декабря 2021 г.)    | 17,63 | 5,33 |
| Расчет затрат в части ФОТ на 1 учащегося за 1 день - 2, 3 ступени с учетом индексации 4,2 % (с 01 октября 2021 г. по 31 декабря 2021 г.) | 17,11 | 5,16 |

2.2. строками следующего содержания:

|   |       |      |
|---|-------|------|
| Расчет затрат в части ФОТ на 1 учащегося за 1 день - 1 ступень с учетом индексации 4,2 % (с 01 января 2022 г.)    | 18,18 | 5,49 |
| Расчет затрат в части ФОТ на 1 учащегося за 1 день - 2, 3 ступени с учетом индексации 4,2 % (с 01 января 2022 г.) | 17,64 | 5,32 |

3. Внести изменения в размер стоимости предоставления бесплатного питания учащимся муниципального образовательного учреждения – кадетской школы города Перми на 2021 год и плановый период 2022 и 2023 годов, утвержденный постановлением администрации города Перми от 30 декабря 2009 г. № 1046 «Об утверждении Порядка и размера стоимости предоставления бесплатного питания учащимся муниципального образовательного учреждения – кадетской школы города Перми» (в ред. от 28.03.2012 № 127, от 19.10.2012 № 652, от 21.12.2012 № 946, от 17.12.2013 № 1183, от 23.09.2014 № 655, от 14.10.2015 № 758, от 03.11.2015 № 909, от 22.09.2016 № 728, от 15.09.2017 № 720, от 24.10.2018 № 820, от 04.02.2019 № 64, от 21.08.2019 № 493, от 17.10.2019 № 725, от 12.10.2020 № 954, от 12.01.2021 № 1, от 02.06.2021 № 396), изложив в редакции согласно приложению 2 к настоящему постановлению.

4. Настоящее постановление вступает в силу с 01 октября 2021 г., но не ранее дня его официального опубликования в печатном средстве массовой информации «Официальный бюллетень органов местного самоуправле-

ния муниципального образования город Пермь», за исключением пунктов 1, 1.1, 1.2, 2.2, которые вступают в силу с 01 января 2022 г.

5. Управлению по общим вопросам администрации города Перми обеспечить опубликование настоящего постановления в печатном средстве массовой информации «Официальный бюллетень органов местного самоуправления муниципального образования город Пермь».

6. Информационно-аналитическому управлению администрации города Перми обеспечить опубликование (обнародование) настоящего постановления на официальном сайте муниципального образования город Пермь в информационно-телекоммуникационной сети Интернет.

7. Контроль за исполнением настоящего постановления возложить на заместителя главы администрации города Перми Грибанова А.А.

Глава города Перми

А.Н. Дёмкин

Приложение 1  
к постановлению администрации  
города Перми  
от 02.09.2021 № 659

**РАЗМЕР**  
**стоимости предоставления бесплатного питания в день на одного учащегося**  
**муниципального образовательного учреждения – кадетской школы города Перми**  
**на 2022 год и плановый период 2023 и 2024 годов**

| Наименование расходов  | 1-я ступень (руб.) |        | 2-я ступень (руб.) |        | 3-я ступень (руб.) |        |
|--|--------------------|--------|--------------------|--------|--------------------|--------|
|  | 2                  | 3      | 4                  | 5      | 6                  | 7      |
| I  | 2022 год           |        |                    |        |                    |        |
| Оплата труда   | 18,18              | 17,64  | 17,64              | 17,64  | 17,64              | 17,64  |
| Начисления на выплаты по оплате труда  | 5,49               | 5,32   | 5,32               | 5,32   | 5,32               | 5,32   |
| Продукты питания   | 99,31              | 140,40 | 140,40             | 140,40 | 158,32             | 158,32 |
| Итого  | 122,98             | 163,36 | 163,36             | 163,36 | 181,28             | 181,28 |
| за счет бюджета города Перми   | 47,48              | 163,36 | 163,36             | 163,36 | 181,28             | 181,28 |
| за счет средств бюджета Пермского края с участием средств бюджета Российской Федерации | 75,50              | 0,00   | 0,00               | 0,00   | 0,00               | 0,00   |
|  | 2023 год           |        |                    |        |                    |        |
| Оплата труда   | 18,18              | 17,64  | 17,64              | 17,64  | 17,64              | 17,64  |
| Начисления на выплаты по оплате труда  | 5,49               | 5,32   | 5,32               | 5,32   | 5,32               | 5,32   |
| Продукты питания   | 99,31              | 140,40 | 140,40             | 140,40 | 158,32             | 158,32 |
| Итого  | 122,98             | 163,36 | 163,36             | 163,36 | 181,28             | 181,28 |
| за счет бюджета города Перми   | 47,48              | 163,36 | 163,36             | 163,36 | 181,28             | 181,28 |
| за счет средств бюджета Пермского края с участием средств бюджета Российской Федерации | 75,50              | 0,00   | 0,00               | 0,00   | 0,00               | 0,00   |
|  | 2024 год           |        |                    |        |                    |        |
| Оплата труда   | 18,18              | 17,64  | 17,64              | 17,64  | 17,64              | 17,64  |
| Начисления на выплаты по оплате труда  | 5,49               | 5,32   | 5,32               | 5,32   | 5,32               | 5,32   |
| Продукты питания   | 99,31              | 140,40 | 140,40             | 140,40 | 158,32             | 158,32 |
| Итого  | 122,98             | 163,36 | 163,36             | 163,36 | 181,28             | 181,28 |
| за счет бюджета города Перми   | 47,48              | 163,36 | 163,36             | 163,36 | 181,28             | 181,28 |
| за счет средств бюджета Пермского края с участием средств бюджета Российской Федерации | 75,50              | 0,00   | 0,00               | 0,00   | 0,00               | 0,00   |

Приложение 2  
к постановлению администрации  
города Перми  
от 02.09.2021 № 659

**РАЗМЕР**  
**стоимости предоставления бесплатного питания в день на одного учащегося**  
**муниципального образовательного учреждения – кадетской школы города Перми**  
**на 2021 год и плановый период 2022 и 2023 годов**

| Наименование расходов  | 1-я ступень (руб.)   |                      | 2-я ступень (руб.)   |                      | 3-я ступень (руб.)   |                      |
|--|----------------------|----------------------|----------------------|----------------------|----------------------|----------------------|
|  | с января по сентябрь | с октября по декабрь | с января по сентябрь | с октября по декабрь | с января по сентябрь | с октября по декабрь |
| 1  | 2                    | 3                    | 4                    | 5                    | 6                    | 7                    |
|  | 2021 год             |                      |                      |                      |                      |                      |
| Оплата труда   | 17,45                | 17,63                | 16,93                | 17,11                | 16,93                | 17,11                |
| Начисления на выплаты по оплате труда  | 5,27                 | 5,33                 | 5,11                 | 5,16                 | 5,11                 | 5,16                 |
| Продукты питания   | 95,49                | 95,49                | 135,00               | 135,00               | 152,23               | 152,23               |
| Итого, в том числе:  | 118,21               | 118,45               | 157,04               | 157,27               | 174,27               | 174,50               |
| за счет средств бюджета Пермского края с участием средств бюджета Российской Федерации | 75,50                | 75,50                | 0,00                 | 0,00                 | 0,00                 | 0,00                 |
| за счет бюджета города Перми   | 42,71                | 42,95                | 157,04               | 157,27               | 174,27               | 174,50               |
|  | 2022 год             |                      |                      |                      |                      |                      |
| Оплата труда   | 17,45                |                      | 16,93                |                      | 16,93                |                      |
| Начисления на выплаты по оплате труда  | 5,27                 |                      | 5,11                 |                      | 5,11                 |                      |
| Продукты питания   | 95,49                |                      | 135,00               |                      | 152,23               |                      |
| Итого, в том числе:  | 118,21               |                      | 157,04               |                      | 174,27               |                      |
| за счет средств бюджета Пермского края с участием средств бюджета Российской Федерации | 75,50                |                      | 0,00                 |                      | 0,00                 |                      |
| за счет бюджета города Перми   | 42,71                |                      | 157,04               |                      | 174,27               |                      |
|  | 2023 год             |                      |                      |                      |                      |                      |
| Оплата труда   | 17,45                |                      | 16,93                |                      | 16,93                |                      |
| Начисления на выплаты по оплате труда  | 5,27                 |                      | 5,11                 |                      | 5,11                 |                      |
| Продукты питания   | 95,49                |                      | 135,00               |                      | 152,23               |                      |
| Итого, в том числе:  | 118,21               |                      | 157,04               |                      | 174,27               |                      |

| 1  | 2     | 3 | 4      | 5 | 6      | 7 |
|--|-------|---|--------|---|--------|---|
| за счет средств бюджета Пермского края с участием средств бюджета Российской Федерации | 75,50 |   | 0,00   |   | 0,00   |   |
| за счет бюджета города Перми   | 42,71 |   | 157,04 |   | 174,27 |   |

## ПРАВОВЫЕ АКТЫ ФУНКЦИОНАЛЬНЫХ ОРГАНОВ АДМИНИСТРАЦИИ ГОРОДА ПЕРМИ



### АДМИНИСТРАЦИЯ ГОРОДА ПЕРМИ НАЧАЛЬНИК ДЕПАРТАМЕНТА ОБРАЗОВАНИЯ П Р И К А З

27.08.2021

№ 059-08-09-01-922

#### **О внесении изменений в Положение об организации питания в муниципальных общеобразовательных учреждениях города Перми, утвержденное приказом начальника департамента образования администрации города Перми от 24.09.2019 № 059-08-01-09-918**

В соответствии с Федеральным законом Российской Федерации от 29 декабря 2012 г. № 273-ФЗ «Об образовании в Российской Федерации», на основании Положения о департаменте образования администрации города Перми, утвержденного решением Пермской городской Думы от 12 сентября 2006 г. № 224, в целях актуализации нормативной правовой базы администрации города Перми, обеспечения надлежащей организации питания в муниципальных общеобразовательных учреждениях города Перми, подведомственных департаменту образования ПРИКАЗЫВАЮ:

1. Внести изменения в Положение об организации питания в муниципальных общеобразовательных учреждениях города Перми, утвержденное приказом начальника департамента образования администрации города Перми от 24 сентября 2019 г. № 059-08-01-09-918 (в ред. от 29.07.2019 № 059-08-01-09-688, от 29.09.2020 № 059-08-01-09-815, от 19.02.2021 № 059-08-01-09-176), изложив в редакции согласно приложению к настоящему приказу.

2. Начальникам отделов образования районов города Перми:

2.1. организовать ознакомление с настоящим приказом руководителей подведомственных муниципальных общеобразовательных учреждений города Перми в течение 3 рабочих дней после подписания;

2.2. направить листы ознакомления в отдел по организации питания управления имуществом комплексом департамента образования администрации города Перми.

3. Настоящий приказ вступает в силу со дня официального опубликования в печатном средстве массовой информации «Официальный бюллетень органов местного самоуправления муниципального образования город Пермь».

4. Контроль за исполнением настоящего приказа возложить на начальника управления имуществом комплексом Шарипову Р.Р.

А.А. Деменева

Приложение  
к приказу начальника  
департамента образования  
администрации города Перми

от \_\_\_\_\_ № \_\_\_\_\_

#### **ПОЛОЖЕНИЕ об организации питания обучающихся в муниципальных общеобразовательных учреждениях города Перми**

##### **I. Общие положения**

1.1. К компетенции образовательной организации относится создание необходимых условий для охраны и укрепления здоровья, организации питания обучающихся и работников образовательной организации (пункт 3 статьи 28 Федерального закона Российской Федерации от 29 декабря 2012 г. № 273-ФЗ «Об образовании в Российской Федерации»).

1.2. Настоящее Положение об организации питания обучающихся в муниципальных общеобразовательных учреждениях города Перми (далее – Положение) разработано с целью формирования единых подходов к организации, контролю, повышению качества питания в муниципальных общеобразовательных учреждениях города Перми, подведомственных департаменту образования администрации города Перми (далее – Департамент, МОУ).

1.3. Под организацией питания обучающихся понимается обеспечение обучающихся основным (горячим) питанием, дополнительным питанием, бесплатным питанием в соответствии с режимом работы МОУ по графику, утвержденному руководителем учреждения согласно расписанию учебных занятий.

1.4. Под основным (горячим) питанием обучающихся понимается организованная реализация блюд, приготовленных в соответствии с примерным 10-дневным – 24-дневным меню для обучающихся в возрасте 7-11 и 11-18 лет, меню для диетического питания обучающихся в возрасте 7-11 и 11-18 лет, разработанными в соответствии с СанПиН 2.3/2.4.3590-20 и утвержденным директором МОУ «\_\_\_» (в случае самостоятельной организации питания в МОУ) / согласованными директором МОУ «\_\_\_» (в случае привлечения предприятия общественного питания к организации питания детей в МОУ).

1.5. Под дополнительным питанием обучающихся понимается реализация готовых блюд, пищевых продуктов, готовых к употреблению, и кулинарных изделий в качестве буфетной продукции в соответствии с примерным ассортиментным перечнем блюд и буфетной продукции, утвержденным директором МОУ «\_\_\_» (в случае самостоятельной организации питания в МОУ) / согласованным директором МОУ «\_\_\_» (в случае привлечения предприятия общественного питания к организации питания детей в МОУ).

1.6. Под бесплатным питанием понимается предоставление питания за счет средств бюджета обучающимся муниципальных общеобразовательных учреждений города Перми из многодетных малоимущих и малоимущих семей, отдельным категориям обучающихся, обучающимся с ограниченными возможностями здоровья (далее – льготные категории обучающихся), обучающимся, получающим начальное общее образование.

## II. Общие подходы к организации питания обучающихся в МОУ

2.1. Организация питания обучающихся возлагается на организации, осуществляющие образовательную деятельность в соответствии со статьей 37 Федерального закона Российской Федерации от 29 декабря 2012 г. № 273-ФЗ «Об образовании в Российской Федерации».

2.2. Питание обучающихся МОУ должно быть организовано в соответствии со следующими нормативно-правовыми документами:

Федеральный закон от 30 марта 1999 г. № 52-ФЗ «О санитарно-эпидемиологическом благополучии населения»,  
Федеральный закон от 02 января 2000 г. № 29-ФЗ «О качестве и безопасности пищевых продуктов»,  
Технический регламент таможенного союза ТР ТС 021/2011 «О безопасности пищевой продукции»,  
Технический регламент таможенного союза ТР ТС 022/2011 «Пищевая продукция в части ее маркировки»,  
СанПиН 2.3.2.1078-01 «Гигиенические требования безопасности и пищевой ценности пищевых продуктов»,  
СанПиН 2.3.2.1324-03 «Гигиенические требования к срокам годности и условиям хранения пищевых продуктов»,

СП 1.1.1058-01 «Организация и проведение производственного контроля за соблюдением санитарных правил и выполнением санитарно-противоэпидемических (профилактических) мероприятий»,

СанПиН 2.3/2.4.3590-20 «Санитарно-эпидемиологические требования к организации общественного питания населения» (далее - СанПиН 2.3/2.4.3590-20),

СП 2.4.3648-20 «Санитарно-эпидемиологические требования к организации воспитания и обучения, отдыха и оздоровления детей и молодежи»,

методические рекомендации МР 2.4.0162-19 «Особенности организации питания детей, страдающих сахарным диабетом и иными заболеваниями, сопровождающимися ограничениями в питании (в образовательных и оздоровительных организациях)»,

методические рекомендации МР 2.4.0179-20 «Рекомендации по организации питания обучающихся общеобразовательных организаций»,

методические рекомендации МР 2.4.0180-20 «Родительский контроль за организацией горячего питания детей в общеобразовательных организациях»,

приказ Министерства здравоохранения от 11 марта 2012 г. № 213н и Министерства образования Российской Федерации № 178 «Об утверждении методических рекомендаций по организации питания обучающихся и воспитанников образовательных учреждений»,

приказ Министерства образования и науки Пермского края от 14 августа 2020 г. № 26-01-05-238 «О повышении эффективности системы контроля качества предоставления питания обучающимся муниципальных общеобразовательных организаций, расположенных на территории Пермского края, государственных образовательных организаций, находящихся в ведении Министерства образования и науки Пермского края» (далее – Приказ № 26-01-05-238),

Закон Пермской области от 09 сентября 1996 г. № 533-83 «О социальных гарантиях и мерах социальной поддержки семьи, материнства, отцовства и детства в Пермском крае»,

постановление Правительства Пермского края от 06 июля 2007 г. № 130-п «О предоставлении мер социальной поддержки малоимущим семьям, имеющим детей, и беременным женщинам»,  
решение Пермской городской Думы от 27 ноября 2007 г. № 280 «О предоставлении бесплатного питания отдельным категориям обучающихся в муниципальных общеобразовательных учреждениях»,  
решение Пермской городской Думы от 21 ноября 2017 г. № 228 «О предоставлении бесплатного двухразового питания учащимся с ограниченными возможностями здоровья, обучающимся в муниципальных общеобразовательных учреждениях города Перми, частных общеобразовательных организациях»,  
постановление администрации города Перми от 14 июня 2018 г. № 391 «Об утверждении Порядка предоставления бесплатного питания отдельным категориям обучающихся в общеобразовательных организациях города Перми»,  
иные нормативные документы, регламентирующие организацию питания в МОУ.

2.3. Предоставление услуги по организации питания обучающимся, порядок проведения контрольных мероприятий за качеством питания в учреждении, в том числе с привлечением родительской и педагогической общественности, способ организации питания - собственной столовой учреждения или с привлечением сторонней специализированной организации общественного питания регулируются локальным нормативным актом - Положением об организации питания в МОУ, Положением о бракеражной комиссии, Положением об общественном контроле в МОУ, которые принимаются в соответствии с Уставом МОУ уполномоченным органом с учетом мнения обучающихся, родителей (законных представителей) несовершеннолетних.

2.4. Функция предоставления питания может быть передана специализированной организации общественного питания.

Решение об организации питания путем привлечения сторонней специализированной организации общественного питания принимается администрацией МОУ с учетом мнения уполномоченного Уставом МОУ органа, созданного в целях учета мнения обучающихся, родителей (законных представителей) несовершеннолетних при принятии решений, затрагивающих их права и законные интересы.

В случае привлечения сторонней специализированной организации общественного питания МОУ осуществляет определение исполнителя в соответствии с Федеральными законами от 18 июля 2011 г. № 223-ФЗ «О закупках товаров, работ, услуг отдельными видами юридических лиц» и от 05 апреля 2013 г. № 44-ФЗ «О контрактной системе в сфере закупок товаров, работ, услуг для обеспечения государственных и муниципальных нужд».

В заключенном договоре оказания услуги по организации питания предусматриваются обязанности поставщика оказать услугу в соответствии с требованиями санитарного законодательства, регулярно проводить лабораторные испытания, подтверждающие качество и безопасность предоставленного питания и реализовать в установленные сроки предложения по созданию условий для повышения качества услуги (при наличии), содержащиеся в конкурсной заявке участника, а также ответственность за неисполнение взятых на себя обязательств в виде штрафов и расторжения договора.

2.5. В целях обеспечения соответствия организации питания требованиям нормативных документов МОУ:

2.5.1. проводит мониторинг организации питания в соответствии с критериями, указанными в разделе III настоящего Положения;

2.5.2. осуществляет контроль организации питания, в том числе за исполнением условий договоров оказания услуги по организации основного (горячего) питания, питания, аренды пищеблока, обеденного зала; за исполнением медицинскими работниками обязанностей, предусмотренных действующим санитарным законодательством, в части контроля за организацией питания; за целевым и эффективным расходованием бюджетных средств, выделенных для предоставления бесплатного питания;

2.5.3. обеспечивает создание и осуществляет контроль за работой общественной комиссии по контролю за организацией питания, включающей представителей родительской и педагогической общественности, на основании плана работы комиссии, утвержденной директором МОУ;

2.5.4. организует обсуждение результатов контроля со всеми заинтересованными лицами МОУ;

2.5.5. размещает актуальную информацию об организации питания в учреждении на официальном сайте МОУ в сети Интернет в разделе «Организация питания обучающихся» с соблюдением рекомендуемых структуры и содержания согласно приложению 4 к настоящему Положению.

2.6. Руководитель МОУ:

2.6.1. организует принятие и утверждает в соответствии с Уставом МОУ с учетом мнения обучающихся, родителей (законных представителей) несовершеннолетних Положение об организации питания в МОУ, Положение о бракеражной комиссии, Положение об общественном контроле в МОУ;

2.6.2. утверждает регламент проведения контрольных мероприятий в МОУ в части организации питания (общие положения, формы осуществления контроля, порядок проведения контрольных мероприятий, оформление результатов, форма акта, карты контроля и др.);

2.6.3. ежегодно перед началом учебного года утверждает:

режим работы учреждения, сформированный в соответствии с требованиями санитарного законодательства, в том числе обеспечивающий наличие перемен для организованного приема пищи продолжительностью не менее 20 минут,

график питания обучающихся в соответствии с режимом работы МОУ, режим работы пищеблока с учетом режима работы МОУ и продолжительности учебной недели, состав административной комиссии по контролю организации и качества питания обучающихся, программу административного контроля (в разрезе по месяцам) согласно приложению 2 к настоящему Положению, план реализации программы административного контроля,

состав и план работы общественной комиссии по контролю за организацией и качеством питания (в разрезе по месяцам) согласно приложению 5 к настоящему Положению,

основное (организованное) меню (примерное 10-дневное – 24-дневное меню, примерный ассортиментный перечень блюд и буфетной продукции, меню для обучающихся, нуждающихся в диетическом питании) для обучающихся в возрасте 7-11 и 11-18 лет, разработанное в соответствии с СанПиН 2.3/2.4.3590-20 в случае самостоятельной организации питания в МОУ; в случае привлечения предприятия общественного питания к организации питания детей в МОУ, согласовывает основное (организованное) меню для обучающихся в возрасте 7-11 и 11-18 лет, разработанное в соответствии с СанПиН 2.3/2.4.3590-20, утвержденное руководителем предприятия общественного питания;

2.6.4. назначает из числа сотрудников МОУ ответственных за организацию питания обучающихся, проведение контрольных мероприятий за качеством предоставления питания, организацию бесплатного питания льготных категорий обучающихся, формирование навыков и культуры здорового питания, профилактику алиментарно-зависимых и инфекционных заболеваний, за ведение раздела «Организация питания обучающихся» на официальном сайте МОУ, членов бракеражной комиссии.

2.7. Руководитель МОУ несет персональную ответственность за организацию питания в учреждении.

2.8. Департамент в соответствии с действующими полномочиями осуществляет:

2.8.1. мониторинг организации питания в соответствии с критериями, указанными в разделе III настоящего Положения, не реже 1 раза в полугодие,

2.8.2. проверки организации питания в МОУ в порядке, утвержденном нормативно-правовым актом департамента, в том числе плановые и внеплановые.

### **III. Критерии эффективности организации питания в МОУ**

3.1. охват обучающихся основным (горячим) питанием не менее 85% от общего контингента обучающихся;

3.2. стоимость обеда / завтрака не выше 1% от средней величины прожиточного минимума на душу населения, установленного Правительством Пермского края;

3.3. наличие результатов лабораторных исследований, подтверждающих качество и безопасность предоставленного питания, проведенных уполномоченными органами в соответствии с требованиями Положения;

3.4. отсутствие обоснованных жалоб, рекламаций, замечаний по организации питания в МОУ со стороны обучающихся, родителей (иных законных представителей), педагогов и надзорных органов;

3.5. соблюдение рациона питания согласно требованиям СанПиН 2.3/2.4.3590-20.

3.6. наличие полной, актуальной информации в разделе «Организация питания обучающихся» на официальном сайте МОУ.

Приложение 1  
к Положению  
об организации питания  
обучающихся в МОУ

### **ПРИМЕРНАЯ ФОРМА**

#### **Положения об организации питания обучающихся в муниципальном автономном (бюджетном) общеобразовательном учреждении \_\_\_\_\_ г. Перми**

#### **I. Общие положения**

1.1. Настоящее Положение об организации питания обучающихся в \_\_\_\_\_ (далее - МОУ «\_\_\_») (далее - Положение) разработано в соответствии с Федеральным законом от 29 декабря 2012 г. № 273-ФЗ «Об образовании в Российской Федерации».

1.2. Под организацией питания обучающихся понимается обеспечение обучающихся основным (горячим) питанием, дополнительным питанием и бесплатным питанием льготных категорий обучающихся в соответствии с режимом работы МОУ «\_\_\_» по графику, утвержденному директором МОУ «\_\_\_» (согласно расписанию учебных занятий).

1.3. Под основным (горячим) питанием обучающихся понимается организованная реализация блюд, приготовленных в соответствии с примерным 10-дневным – 24-дневным меню для обучающихся в возрасте 7-11 и 11-18 лет, меню для диетического питания обучающихся в возрасте 7-11 и 11-18 лет, разработанными в соответствии с СанПиН 2.3/2.4.3590-20 и утвержденными директором МОУ «\_\_\_» (в случае самостоятельной организации питания в МОУ) / согласованными директором МОУ «\_\_\_» (в случае привлечения предприятия общественного питания к организации питания детей в МОУ)(выбрать нужное).

1.4. Под дополнительным питанием обучающихся понимается реализация готовых блюд, пищевых продуктов, готовых к употреблению, и кулинарных изделий в качестве буфетной продукции в соответствии с примерным ассортиментным перечнем блюд и буфетной продукции, утвержденным директором МОУ «\_\_\_» (в случае самостоятельной организации питания в МОУ) / согласованным директором МОУ «\_\_\_» (в случае привлечения предприятия общественного питания к организации питания детей в МОУ) (выбрать нужное).

1.5. Под бесплатным питанием понимается предоставление питания за счет средств бюджета обучающимся муниципальных общеобразовательных учреждений города Перми из многодетных малоимущих и малоимущих семей, отдельным категориям обучающихся, обучающимся с ограниченными возможностями здоровья (далее – льготные категории обучающихся).

1.6. Обеспечение питанием в МОУ «\_\_\_» осуществляется путем привлечения специализированной организации общественного питания/самостоятельно.

## II. Общие подходы к организации питания обучающихся

2.1. Питание обучающихся МОУ «\_\_\_» должно быть организовано в соответствии со следующими нормативно-правовыми документами:

Федеральный закон от 30 марта 1999 г. № 52-ФЗ «О санитарно-эпидемиологическом благополучии населения»,  
Федеральный закон от 02 января 2000 г. № 29-ФЗ «О качестве и безопасности пищевых продуктов»,  
Технический регламент таможенного союза ТР ТС 021/2011 «О безопасности пищевой продукции»,  
Технический регламент таможенного союза ТР ТС 022/2011 «Пищевая продукция в части ее маркировки»,  
СанПиН 2.3.2.1078-01 «Гигиенические требования безопасности и пищевой ценности пищевых продуктов»,  
СанПиН 2.3.2.1324-03 «Гигиенические требования к срокам годности и условиям хранения пищевых продуктов»,  
СП 1.1.1058-01 «Организация и проведение производственного контроля за соблюдением санитарных правил и выполнением санитарно-противоэпидемических (профилактических) мероприятий»,

СанПиН 2.3/2.4.3590-20 «Санитарно-эпидемиологические требования к организации общественного питания населения» (далее - СанПиН 2.3/2.4.3590-20),

СП 2.4.3648-20 «Санитарно-эпидемиологические требования к организации воспитания и обучения, отдыха и оздоровления детей и молодежи»,

методические рекомендации МР 2.4.0162-19 «Особенности организации питания детей, страдающих сахарным диабетом и иными заболеваниями, сопровождающимися ограничениями в питании (в образовательных и оздоровительных организациях)»;

методические рекомендации МР 2.4.0179-20 «Рекомендации по организации питания обучающихся общеобразовательных организаций»;

методические рекомендации МР 2.4.0180-20 «Родительский контроль за организацией горячего питания детей в общеобразовательных организациях»;

приказ Министерства здравоохранения от 11 марта 2012 г. № 213н и Министерства образования Российской Федерации № 178 «Об утверждении методических рекомендаций по организации питания обучающихся и воспитанников образовательных учреждений»,

приказ Министерства образования и науки Пермского края от 14 августа 2020 г. № 26-01-05-238 «О повышении эффективности системы контроля качества предоставления питания обучающимся муниципальных общеобразовательных организаций, расположенных на территории Пермского края, государственных образовательных организаций, находящихся в ведении Министерства образования и науки Пермского края»,

Закон Пермской области от 09 сентября 1996 г. № 533-83 «О социальных гарантиях и мерах социальной поддержки семьи, материнства, отцовства и детства в Пермском крае»,

постановление Правительства Пермского края от 06 июля 2007 г. № 130-п «О предоставлении мер социальной поддержки малоимущим семьям, имеющим детей, и беременным женщинам»,

решение Пермской городской Думы от 27 ноября 2007 г. № 280 «О предоставлении бесплатного питания отдельным категориям обучающихся в муниципальных общеобразовательных учреждениях»,

решение Пермской городской Думы от 21 ноября 2017 г. № 228 «О предоставлении бесплатного двухразового питания учащимся с ограниченными возможностями здоровья, обучающимся в муниципальных общеобразовательных учреждениях города Перми, частных общеобразовательных организациях»,

постановление администрации города Перми от 14 июня 2018 г. № 391 «Об утверждении Порядка предоставления бесплатного питания отдельным категориям обучающихся в общеобразовательных организациях города Перми»,

приказ начальника департамента образования «Об утверждении Положения об организации питания обучающихся в МОУ»,

приказ начальника департамента образования «Об организации питания в подведомственных муниципальных общеобразовательных учреждениях» на текущий учебный год,

другие нормативные документы, регламентирующие организацию питания в МОУ.

2.2. Основные цели и задачи при организации питания обучающихся:

2.2.1. обеспечение обучающихся питанием, соответствующим возрастным физиологическим потребностям в пищевых веществах и энергии, принципам рационального и сбалансированного питания;

2.2.2. обеспечение гарантированного качества и безопасности питания и пищевых продуктов, используемых для приготовления блюд;

2.2.3. предупреждение (профилактика) среди обучающихся инфекционных и неинфекционных заболеваний, связанных с фактором питания;

2.2.4. пропаганда принципов полноценного и здорового питания;

2.2.5. предоставление мер социальной поддержки льготным категориям обучающихся;

2.2.6. обеспечение целевого использования бюджетных средств, выделяемых на организацию питания в соответствии с требованиями действующего законодательства.

2.3. Для организации питания обучающихся используются обеденный зал и пищеблок, соответствующие требованиям действующего санитарно-гигиенического законодательства.

2.4. Работа пищеблока в соответствии с его конструктивно-планировочными решениями организуется в форме \_\_\_\_\_ <1>

-----  
<1> Указать форму работы пищеблока, соответствующую его конструктивно-планировочным решениям:

производство и реализация кулинарной продукции;

производство кулинарной продукции из полуфабрикатов и ее реализация;

реализация кулинарной продукции, произведенной на базовом предприятии общественного питания (буфет-раздаточная).

2.5. Администрация МОУ «\_\_\_» совместно с классными руководителями, с привлечением организатора предоставления питания осуществляет организационную и разъяснительную работу с обучающимися и родителями (законными представителями) с целью организации горячего питания обучающихся на платной и бесплатной основе и обеспечивает принятие организационно-управленческих решений, направленных на обеспечение горячим питанием обучающихся, соблюдение принципов и санитарно-гигиенических основ здорового питания, ведение консультационной и разъяснительной работы с родителями (законными представителями) обучающихся.

2.6. Критерии эффективности организации основного (горячего) питания обучающихся в МОУ «\_\_\_»:

2.6.1. охват обучающихся основным (горячим) питанием не менее 85% от общего контингента обучающихся;

2.6.2. стоимость обеда (завтрака) не выше 1% от средней величины прожиточного минимума, установленного Правительством Пермского края;

2.6.3. наличие результатов лабораторных исследований, подтверждающих качество и безопасность предоставленного питания, проведенных уполномоченными органами в соответствии с требованиями Положения об организации питания обучающихся в муниципальных общеобразовательных учреждениях города Перми;

2.6.4. отсутствие обоснованных жалоб, рекламаций, замечаний по организации основного (горячего), бесплатного питания обучающихся в МОУ \_\_\_\_\_ со стороны обучающихся, родителей (иных законных представителей), педагогов и надзорных органов;

2.6.5. соблюдение рациона питания обучающихся согласно требованиям СанПиН 2.3/2.4.3590-20;

2.6.6. наличие полной, актуальной информации в разделе «Организация питания обучающихся» на официальном сайте МОУ.

### **III. Порядок предоставления питания обучающимся в МОУ «\_\_\_» <2>**

3.1. Ежедневное меню, дифференцированное по возрастным группам, содержащее сведения об объемах блюд и наименований кулинарных изделий, согласовывается директором МОУ «\_\_\_» и вывешивается в обеденном зале.

3.2. Отпуск горячего питания обучающихся организуется по классам на переменах продолжительностью 20 минут в соответствии с режимом учебных занятий, графиком предоставления питания обучающимся, утвержденным директором МОУ «\_\_\_» на основании заявок, представленных в столовую учреждения.

3.3. Дежурный по школе администратор обеспечивает сопровождение обучающихся классными руководителями, педагогами до помещения столовой. Классные руководители и педагоги обеспечивают соблюдение режима посещения столовой, общественный порядок и способствуют работникам столовой в организации питания, контролируют личную гигиену обучающихся перед едой.

-----  
<2> В разделе отражаются особенности порядка предоставления питания в конкретном образовательном учреждении.

**IV.****Осуществление контроля за организацией питания**

4.1. Руководитель МОУ «\_\_\_» приказом назначает из числа работников учреждения лицо, ответственное за организацию питания обучающихся. Приказ размещается на официальном сайте МОУ «\_\_\_» в сети Интернет и на информационном стенде.

4.2. Проверку готовой кулинарной продукции, качества пищевых продуктов и продовольственного сырья осуществляет бракеражная комиссия, деятельность которой регулируется Положением о бракеражной комиссии. Состав комиссии на текущий учебный год утверждается приказом руководителя МОУ «\_\_\_».

4.3. Контроль организации питания обучающихся в учреждении осуществляет медицинский работник в соответствии с обязанностями, предусмотренными действующим санитарным законодательством.

4.4. Руководитель МОУ «\_\_\_» утверждает регламент проведения контрольных мероприятий в МОУ в части организации питания;

4.5. Текущий контроль организации питания осуществляется на основании программы административного контроля, утвержденной руководителем МОУ «\_\_\_».

4.6. Проводится мониторинг организации питания в соответствии с критериями эффективности пункта 2.6 настоящего Положения <3>.

-----  
<3> Указать порядок проведения мониторинга: параметры, периодичность проведения, ответственных за проведение мониторинга лиц.

4.7. С целью привлечения родительской общественности к осуществлению контроля за организацией питания \_\_\_\_\_ <4>, создается Комиссия по контролю за организацией и качеством питания. Состав комиссии и план работы на текущий учебный год утверждается директором МОУ «\_\_\_».

-----  
<4> Указать уполномоченный Уставом МОУ «\_\_\_» орган, созданный в целях учета мнения обучающихся, родителей (законных представителей) несовершеннолетних по вопросам управления образовательной организацией, затрагивающим их права и законные интересы.

**V. Обеспечение информационной открытости  
по вопросам организации питания**

5.1. В школе оформляется стенд по организации питания в МОУ «\_\_\_» (далее – Стенд).

5.2. На сайте МОУ «\_\_\_» создается раздел «Организация питания обучающихся» (далее – Раздел) согласно рекомендуемой структуре и содержанию.

5.3. Ответственные за работу по регулярному наполнению и актуализации информации на Стенде, в Разделе, включая ежедневное размещение меню, назначаются приказом директора.

Приложение 2  
к Положению  
по организации питания  
обучающихся в МОУ

**ПРИМЕРНАЯ ПРОГРАММА  
административного контроля организации питания в**

-----  
(наименование, адрес объекта)

Состав административной комиссии:

1. Заместитель директора, курирующий вопросы организации питания в школе
2. Ответственный за организацию питания
3. Медицинский работник (по согласованию)
4. Сотрудник школы
5. Сотрудник школы

| № п/п   | Объекты контроля   | Периодичность контроля   |
|---|--|--------------------------|
| 1   | 2  | 3                        |
| <b>1. Контроль эстетического и санитарного состояния</b>    |  |                          |
| 1.1.  | Санитарная зона (наличие горячей воды, мыла, сушилок для рук (2 шт.), одноразовых полотенец, санитарное состояние)   | Не реже 1 раза в неделю  |
| 1.2.  | Раздача (закрыта стеклом, наличие контрольных блюд, книги отзывов и предложений, санитарное состояние)   |                          |
| 1.3.  | Обеденный зал (эстетическое оформление, сервировка столов, санитарное состояние)   |                          |
| 1.4.  | Тарелки без сколов и трещин, чистые, сухие   |                          |
| 1.5.  | Приборы из нержавеющей стали чистые, сухие   |                          |
| <b>2. Контроль процесса накрывания и приема пищи</b>        |  |                          |
| 2.1.  | Количество перемен для приема пищи учащихся 1 / 2 смены  | Не реже 1 раза в неделю  |
| 2.2.  | Продолжительность перемен для приема пищи (20 мин.)  |                          |
| 2.3.  | Накрывание сотрудниками организатора питания (начало за 5-7 минут до начала перемены, наличие средств индивидуальной защиты у работников пищеблока)                              |                          |
| 2.4.  | Выдача порций одинакового размера  |                          |
| 2.5.  | Наблюдение классными руководителями за процессом приема пищи обучающимися  |                          |
| 2.6.  | Уборка, обработка столов, проветривание обеденного зала  |                          |
| <b>3. Соблюдение рациона питания</b>                        |  |                          |
| 3.1.  | Наличие примерного 10-дневного -24-дневного меню, подписанного организатором питания, согласованного руководителем учреждения, на 2 возрастные группы и не менее чем на 2 сезона | Не реже 1 раза в квартал |
| 3.2.  | Наличие индивидуального меню для детей, нуждающихся в специализированном питании (при наличии заявления родителей и справки лечащего врача)                                      |                          |
| 3.3.  | Наличие технологических карт для всех блюд, представленных в меню  |                          |
| 3.4.  | Фактическое меню на текущую дату согласовано руководителем, вывешено в обеденном зале  | Не реже 1 раза в месяц   |
| 3.6.  | Блюда фактического питания по составу и выходу соответствуют блюдам фактического меню на текущую дату и блюдам соответствующего дня примерного 10-дневного -24-дневного меню     |                          |
| 3.7.  | Отсутствие в основном и дополнительном питании продуктов и блюд, запрещенных в детском питании (Приложение № 6 [1])  |                          |
| 3.8.  | Бракераж блюд, оценка соответствия технологической карте (выход блюд соответствует меню, состав продуктов, степень готовности, цвет, вкус, запах, консистенция)                  |                          |
| 3.9.  | Объем и вид пищевых отходов после приема пищи  |                          |
| 3.9.  | Объем и вид пищевых отходов после приема пищи  |                          |
| <b>4. Обеспечение питьевого режима</b>                      |  |                          |
| 4.1.  | Использование бутилированной воды, кипяченой воды, либо наличие питьевых фонтанчиков   | Не реже 1 раза в неделю  |
| 4.2.  | Обеспечение свободного доступа к питьевой воде в течение всего учебного дня  |                          |
| 4.3.  | Обеспечение достаточного количества чистой посуды  |                          |
| 4.4.  | Наличие промаркированных подносов для чистой и использованной посуды   |                          |
| 4.5.  | Замена кипяченой воды каждые 3 часа  |                          |
| 4.6.  | Имеются документы, подтверждающие качество и безопасность бутилированной воды / воды из питьевых фонтанчиков   | Не реже 1 раз в квартал  |
| <b>5. Полнота и своевременность заполнения документации</b> |  |                          |

| 1  | 2  | 3   |
|--|--|---|
| 5.1.   | Гигиенический журнал (сотрудники) (Приложение 1[1])  | Не реже 1 раз в месяц   |
| 5.2.   | Журнал учета температурного режима холодильного оборудования (Приложение 2[1])   |   |
| 5.3.   | Журнал учета температуры и влажности в складских помещениях (Приложение 3[1])  |   |
| 5.4.   | Журнал бракеража готовой пищевой продукции (Приложение 4[1])   |   |
| 5.5.   | Журнал бракеража скоропортящейся пищевой продукции (Приложение 5[1])   |   |
| 5.6.   | Проведение дополнительной витаминизации (С-витаминизация или инстантные витаминизированные напитки)  |   |
| 5.7.   | Журнал контроля закладки продуктов   | Ежедневно   |
| 5.8.   | Журнал контроля проведения генеральных уборок  |   |
| 5.9.   | Журнал контроля замены кипяченой воды  |   |
| 5.10.  | Журнал контроля работы рециркулятора   |   |
| 5.11.  | График уборки, обработки столов, проветривания обеденного зала (после каждого приема пищи), влажная уборка зала (после каждой смены)   |   |
| <b>6. Прием и хранение пищевых продуктов и продовольственного сырья</b>  |  |   |
| 6.1.   | Наличие договоров на поставку продуктов питания, содержащих условия транспортировки, хранения, требования к качеству поставляемых продуктов, наличия сопроводительных документов.<br>Предусмотрена поставка только полуфабрикатов, в том случае, если пищеблок должен работать на полуфабрикатах   | Не реже 1 раз в квартал                                       |
| 6.2.   | Наличие всех сопроводительных документов на поступающие продукты питания: маркировка, накладная с указанием даты выработки, срока реализации, реквизитов документов удостоверяющих безопасность качества продуктов (декларация, сертификат или свидетельство государственной регистрации) <*><br>Хранение сопроводительных документов до полной реализации продуктов (окончания хранения суточных проб блюд из данных продуктов)   |   |
| 6.3.   | Контроль качества поступающих продуктов питания, условий их хранения и сроков реализации   |   |
| 6.4.   | Заклучен договор на проведение дезинсекции, дератизации. Работы по дезинсекции, дератизации проводятся, что подтверждается документально   |   |
| <b>7. Проведение лабораторных проверок учреждениями Роспотребнадзора</b> |  |   |
| 7.1.   | Имеется договор с учреждениями Роспотребнадзора о проведении лабораторных испытаний  | 1 раз в год   |
| 7.2.   | Имеются акты по результатам проведения лабораторно-инструментальных исследований:<br>микробиологические исследования проб готовых блюд (2-3 блюда одного приема пищи) - 1 раз в квартал;<br>калорийность, выходы и соответствие химического состава блюд одного приема пищи рецептуре - 1 раз в год;<br>микробиологические исследования на наличие санитарно-показательной микрофлоры (БГКП) - не менее 5 смывов 1 раз в полгода;<br>исследование смывов с оборудования, инвентаря, рук, спецодежды персонала на наличие яиц гельминтов - не менее 5 смывов 1 раз в полгода;<br>исследования питьевой воды на соответствие требованиям по химическим и микробиологическим свойствам - 2 раза в год | в соответствии с программой проведения лабораторных испытаний |
| <b>8. Кадровое обеспечение пищеблока</b>                                 |  |   |

| 1   | 2  | 3   |
|---|--|---|
| 8.1.  | Наличие профессиональной квалификации не ниже 3-4 разряда у сотрудников пищеблока  | при поступлении на работу нового сотрудника / 1 раз в год |
| 8.2.  | Прохождение сотрудниками пищеблока профессиональной переподготовки один раз в 3 года   |   |
| 8.3.  | Наличие личных медицинских книжек работников пищеблока, в которых отражено своевременное прохождение работниками пищеблока медосмотра при поступлении на работу / 1 раз в год  |   |
| 8.4.  | Своевременное прохождение гигиенической подготовки работниками пищеблока 1 раз в года / 2 года (в соответствии с занимаемым должностью)  |   |
| <b>9. Локальные и распорядительные акты учреждения</b>  |  |   |
| 9.1.  | Положение об организации питания в школе   | 1 раз в год / актуализация по мере необходимости          |
| 9.2.  | Положение о бракеражной комиссии   |   |
| 9.3.  | Положение об общественной комиссии   |   |
| 9.4.  | Приказ об утверждении режима работы учреждения   |   |
| 9.5.  | Приказ об утверждении графика питания учащихся в соответствии с режимом работы школы   |   |
| 9.6.  | Приказ об утверждении режима работы пищеблока с учетом режима работы школы   |   |
| 9.7.  | Приказ о назначении ответственных за организацию питания, проведение контрольных мероприятий за качеством предоставления питания, организацию бесплатного питания льготных категорий обучающихся, формирование навыков и культуры здорового питания, профилактику алиментарно-зависимых и инфекционных заболеваний |   |
| 9.8.  | Приказ об утверждении состава административной комиссии и программы административного контроля   |   |
| 9.9.  | Приказ об утверждении состава и плана работы общественной комиссии   |   |
| 9.11.   | Приказ об утверждении состава бракеражной комиссии   |   |
| 9.12.   | Приказ об утверждении регламента проведения контрольных мероприятий в школе в части организации питания (формы осуществления контроля, порядок проведения контрольных мероприятий, оформление результатов, утверждение формы акта, журналов, листов контроля и т.д.)   |   |
| 9.13.   | Приказ об организации бесплатного питания обучающихся, получающих начальное общее образование, содержащий поименный список учащихся 1-4 классов  |   |
| 9.14.   | Приказ об утверждении плана реализации программы административного контроля на учебный год (в разрезе по месяцам)  |   |
| 9.12.   | Приказ о назначении ответственных за работу по регулярному наполнению и актуализации информации на Стенде по организации питания, в Разделе сайта МОУ «Организация питания обучающихся»  |   |
| <b>10. Обеспечение информационной открытости вопросов по организации питания в учреждении</b> |  |   |
| 10.1.   | Наличие стенда по организации питания (данные об организаторе питания, информация о вышестоящих организациях, график питания, меню на текущую дату, список работников пищеблока, состав бракеражной комиссии и т.д.)   | 1 раз в квартал / актуализация по мере необходимости      |
| 10.2.   | Наличие материалов по формированию навыков и культуры здорового питания  |   |
| 10.3.   | Наличие раздела «Организация питания обучающихся» на официальном стенде учреждения, актуальность и полнота информации в соответствии с рекомендуемой структурой раздела  |   |
| 10.4.   | Размещение фактического меню ежедневно в течение четверти  | Не реже 1 раза в месяц                                    |
| <b>11. Изучение удовлетворенности качеством предоставляемой услуги по организации питания</b> |  |   |
| 11.1.   | Анкетирование родителей / учащихся по вопросам организации питания в МОУ   | 1 раз в полгода   |
| 11.2.   | Анализ результатов анкетирования   |   |
| 11.3.   | Анализ результатов работы общественной комиссии  | В конце учебного года                                     |
| 11.4.   | Самоанализ эффективности работы административной комиссии по контролю организации питания  | В конце учебного года                                     |

Действия по результатам проверок:

1. Результаты проверок фиксируются в актах, специальных журналах, картах контроля, подписываются проверяющими и представителем организатора питания.

2. В соответствии с планом работы школы обсуждаются и принимаются управленческие решения, устанавливаются сроки устранения, применяются санкции, установленные договором по организации питания и договором аренды, вплоть до расторжения договора аренды и др.

Ссылки:

[1] СанПиН 2.3/2.4.3590-20 «Санитарно-эпидемиологические требования к организации общественного питания населения»

Приложение 3  
к Положению  
по организации питания  
обучающихся в МОУ

## ПРИМЕРНАЯ ФОРМА Положения о бракеражной комиссии

### И. Общие положения

1.1. Настоящее Положение о бракеражной комиссии МАОУ «\_\_\_\_\_» г.Перми (далее соответственно - Положение, Комиссия, ОУ) разработано на основе действующего законодательства Российской Федерации в области общественного питания и определяет компетенцию, функции, задачи, порядок формирования и деятельности указанной Комиссии.

1.2. Комиссия является постоянно действующим органом, состав которого в соответствии с Положением формируется из работников ОУ и привлекаемых специалистов.

1.3. Решения, принятые Комиссией в рамках имеющихся у нее полномочий, содержат указания, обязательные для исполнения всеми работниками ОУ, либо если в таких решениях прямо указаны работники предприятия, непосредственно которым они адресованы для исполнения.

1.4. Деятельность Комиссии основывается на принципах:

- а) обеспечения безопасного и качественного приготовления, реализации и потребления продуктов питания.
- б) уважения прав и защиты законных интересов обучающихся и сотрудников ОУ.
- в) строгого соблюдения законодательства Российской Федерации.

### II. Основные цели и задачи Комиссии

2.1. Комиссия создана с целью осуществления постоянного контроля качества выпускаемой продукции на пищеблоке ОУ.

2.2. Задачи создания и деятельности Комиссии:

2.2.1. Выборочная проверка качества поступающих на предприятие сырья, продуктов, полуфабрикатов, готовых блюд.

2.2.2. Сплошной контроль по мере готовности до отпуска потребителям, качества, состава, веса, объема всех приготовленных на предприятии блюд, кулинарных изделий.

2.2.3. Оценка проверяемой продукции с вынесением решений о ее соответствии установленным нормам и требованиям или о ее неготовности, ее несоответствии установленным требованиям с последующим уничтожением (при уничтожении составляется соответствующий акт).

2.2.4. Выявление ответственных и виновных в допущении брака конкретных работников.

2.3. Возложение на Комиссию иных поручений, не соответствующих цели и задачам, не допускается.

### III. Состав Комиссии

3.1. Комиссия утверждается приказом по ОУ в составе Председателя и \_\_\_\_ членов <5>:

3.1.1. Председатель Комиссии - заместитель руководителя ОУ.

3.1.2. Ответственный по организации питания.

3.1.3. Дежурный администратор (с приложением графика дежурства).

3.1.4. Представитель организатора питания: заведующий производством, повар – по согласованию.

3.1.5. Медицинский работник – по согласованию.

-----

<5> в случае если в учреждении имеется несколько корпусов, Комиссия создается в каждом корпусе с участием дежурного администратора, представителя организатора питания, медработника.

Копия приказа о создании бракеражной комиссии с листом ознакомления с приказом членов Комиссии прилагается к журналу бракеража готовой пищевой продукции.

3.2. По мере необходимости в состав Комиссии распоряжением руководителя предприятия могут включаться специалисты и эксперты, в том числе и не являющиеся работниками ОУ.

3.3. Председатель Комиссии является ее полноправным членом. При этом в случае равенства голосов при голосовании в Комиссии голос Председателя является решающим.

3.4. Для достижения целей и решения задач, определенных Положением, Председатель Комиссии осуществляет следующие функции:

- а) организует и руководит деятельностью Комиссии;
- б) организует обеспечение членов Комиссии специальной одеждой (халат, головной убор);
- в) информирует руководство и работников ОУ о деятельности Комиссии;
- г) организует делопроизводство, связанное с деятельностью Комиссии.

#### IV. Деятельность Комиссии

4.1. Члены Комиссии в любом составе вправе находиться в складских, производственных, вспомогательных помещениях, обеденных залах и других местах во время всего технологического цикла получения, отпуска, размораживания, закладки, приготовления, раздачи, употребления, утилизации, уборки и выполнения других технологических процессов.

4.2. Бракераж блюд и готовых кулинарных изделий производится до отпуска (выдачи) учащимся из общих котлов, кастрюль, лотков, емкостей и т.п. При использовании в питании продуктов или блюд в индивидуальной упаковке для пробы отбирается одна единица упаковки. Ложка, используемая для взятия готовой пищи, после каждого блюда должна ополаскиваться горячей водой.

4.3. Комиссия органолептическими методами проверяет безопасность, качество, состав поступившей на пищеблок либо приготовленной продукции.

4.4. Результаты контроля немедленно регистрируются в журнале бракеража готовой пищевой продукции (далее – бракеражный журнал).

Бракеражный журнал должен быть пронумерован, прошнурован и скреплен печатью организатора питания. Бракеражный журнал хранится у заведующего производством.

4.5. Выдача (отпуск) потребителям готовой пищи разрешается только после проведения приемочного контроля Комиссией, что подтверждается записями в бракеражном журнале.

4.6. Масса порционных блюд должна соответствовать выходу блюда, указанному в меню. При нарушении технологии приготовления пищи, а также в случае неготовности блюда допускают к выдаче только после устранения выявленных кулинарных недостатков.

4.7. При нарушении технологии приготовления пищи Комиссия обязана снять изделия с выдачи (отпуска, реализации), направить их на доработку или переработку, а при необходимости - на лабораторное исследование.

4.8. Если блюдо не доведено до готовности, Комиссия задерживает его раздачу (реализацию) на время, необходимое для доработки.

4.9. Для определения правильности веса штучных готовых кулинарных изделий одновременно взвешиваются 5 - 10 порций каждого вида, а каш, гарниров и других нештучных блюд и изделий - путем взвешивания порций, взятых при отпуске потребителям.

4.10. По результатам проверки каждый член Комиссии вправе приостановить выдачу (реализацию) не соответствующего установленным требованиям блюда или продукта. Обоснованное решение о браке с последующей переработкой или уничтожением Комиссия принимает большинством голосов.

4.11. Решение Комиссии о браке является основанием для расследования причин, установления виновных лиц, принятия мер по недопущению брака впредь.

4.12. Отсутствие отдельных членов Комиссии не является препятствием для ее деятельности. Для надлежащего выполнения функций Комиссии достаточно не менее трех ее членов.

#### V. Права и обязанности Комиссии

5.1. Комиссия постоянно выполняет отнесенные к ее компетенции функции.

5.2. Все работники ОУ обязаны оказывать Комиссии или отдельным ее членам всемерное содействие в реализации их функций.

5.3. По устному или письменному запросу Комиссии или отдельных ее членов работники организатора питания обязаны представлять затребованные документы, давать пояснения, письменные объяснения, предъявлять продукты, технологические емкости, посуду, обеспечивать доступ в указанные Комиссией помещения и места.

5.4. На заседания Комиссии по вопросам расследования причин брака обязательно приглашаются лица, имеющие отношение к технологическим процессам или связанные с их нарушением.

5.5. неявка лиц, приглашенных на заседание Комиссии, не является основанием для переноса заседания или отказа в рассмотрении вопроса, если Комиссией не будет принято иное решение.

5.6. Записи в бракеражном журнале оформляются за подписями не менее трех членов Комиссии.

Акты, заключения, предложения Комиссии оформляются письменно и подписываются Председателем и членами Комиссии.

5.7. Члены Комиссии обязаны осуществлять свои функции в специальной выдаваемой одежде.

5.8. За нарушение настоящего Положения работники организатора питания и члены Комиссии несут персональную ответственность.

## VI. Прочие положения

6.1. Положение, а также вносимые в него изменения и дополнения утверждаются руководителем ОУ и вступают в силу после их утверждения.

Приложение 4  
к Положению  
по организации питания  
обучающихся в МОУ

### РЕКОМЕНДУЕМЫЕ структура и содержание раздела «Организации питания обучающихся» на сайтах МОУ

На сайте МОУ должен быть создан раздел «Организация питания обучающихся». На вкладке рекомендуется разместить 6 подразделов и обеспечить их наполнение и регулярное обновление.

#### I. Информация об организаторе питания и меню

1.1. Организатором питания в школе является \_\_\_\_\_.

1.2. Основное (горячее) питание обучающихся в школе организовано в соответствии с 10-дневным (12-дневным) меню:

1.2.1. примерное 10-дневное (12-дневное) меню для обучающихся в возрасте 7-11 и 11-18 лет на осенне-зимний и весенне-летний период по форме, предусмотренной СанПиН 2.3/2.4.3590-20, утвержденное организатором питания, согласованное директором школы,

1.2.2. фактическое меню, утвержденное организатором питания, согласованное директором школы, ежедневно в течение четверти.

1.3. Дополнительное питание (ассортиментный перечень, утвержденный организатором питания, согласованный руководителем МОУ).

#### II. Новости

о питании учащихся 1 ступени,  
об изменении режима работы школы, столовой,  
о предоставлении питания по адаптированному меню обучающимся, нуждающимся в таковом,  
о диетическом, специализированной питании,  
и т.д.

#### III. Нормативно-правовые, распорядительные акты

III.1. федерального, регионального, муниципального уровня;

III.2. локальные и распорядительные акты МОУ <б> по организации питания:

-----

<б> - локальные и распорядительные акты МОУ по организации питания публикуются с подписью руководителя и соответствующими реквизитами о согласовании (при необходимости) и утверждении.

III.2.1. положения:

об организации питания в МОУ;

о бракеражной комиссии;

об общественном контроле;

### Ш.2.2. приказы:

- о режиме работы учреждения (наличие достаточного количества перемен не менее 20 мин.),
- о графике питания учащихся,
- о режим работы пищеблока с учетом режима работы школы,
- о создании бракеражной комиссии,
- об утверждении регламента проведения контрольных мероприятий в МОУ в части организации питания,
- о назначении ответственных за организацию питания, проведение контрольных мероприятий за качеством предоставления питания, организацию бесплатного питания льготных категорий обучающихся, формирование навыков и культуры здорового питания, профилактику алиментарно-зависимых и инфекционных заболеваний (административная комиссия),
- о программе административного контроля и плане его реализации,
- о составе и плане работы общественной комиссии.

## **IV. Результаты проведенных контрольных мероприятий об организации питания в СОШ (акты, справки, протоколы)**

- внешние проверки (прокуратуры, Роспотребнадзора, департамента образования, других организаций) (опубликовать за 3 последних года),
- внутренние проверки (административной и общественной комиссии школы – опубликовать за 3 последних года),
- лабораторные испытания (опубликовать за 3 последних года).

## **V. Материалы по формированию культуры здорового питания (название и наполнение раздела определяет школа)**

### **VI. Вопросы по питанию в школе**

Публикуются наиболее часто задаваемые вопросы и ответы на них:

- кто имеет право на бесплатное питание?
- какова стоимость бесплатного питания для льготных категорий обучающихся?
- как подать заявление на бесплатное питание?
- каковы основания для прекращения бесплатного питания?
- что делать, если у ребенка есть медицинские показания для диетического питания?
- что делать, если у ребенка есть заболевание, требующее специализированного питания?
- какие категории обучающихся, имеющие право на бесплатное питание, в случае обучения на дому обеспечиваются сухим пайком?
- положено ли бесплатное питание ребенку, находящемуся на семейном обучении?
- может ли ежедневное меню отличаться от 10-дневного (12-дневного)?
- какие продукты не разрешены для реализации в школе, в буфете?
- другие вопросы.

В данном разделе также размещается следующая информация:

- ФИО, время приема и тел. ответственного по организации питания, социального педагога, заместителя директора, курирующего вопросы организации питания,

Необходимо также предусмотреть возможность задать вопрос конкретному сотруднику школы прямо на сайте.

Приложение 5  
к Положению  
по организации питания  
обучающихся в МОУ

**ПРИМЕРНЫЙ ПЕРЕЧЕНЬ  
вопросов, рекомендуемый для включения  
в план работы общественной комиссии по контролю организации  
и качества питания**

При проведении мероприятий родительского контроля за организацией питания детей в организованных детских коллективах могут быть оценены:

- соответствие реализуемых блюд утвержденному меню;
- санитарно-техническое содержание обеденного зала (помещения для приема пищи), состояние обеденной мебели, столовой посуды, приборов, наличие салфеток и т.п.;
- условия соблюдения правил личной гигиены обучающимися;
- наличие и состояние специальной одежды, средств индивидуальной защиты у сотрудников, осуществляющих раздачу готовых блюд;
- процесс накрывания и приема пищи обучающимися;
- объем и вид пищевых отходов после приема пищи;
- наличие лабораторно-инструментальных исследований качества и безопасности поступающей пищевой продукции и готовых блюд;
- ведение журнала бракеража готовой продукции и другой документации на пищеблоке;
- отсутствие запрещенных для детского питания продуктов в основном меню и дополнительном ассортиментном перечне;
- питьевой режим;
- вкусовые предпочтения детей, удовлетворенность ассортиментом и качеством потребляемых блюд по результатам выборочного опроса детей с согласия их родителей или иных законных представителей;
- информирование родителей и детей о здоровом питании;
- другое.

Организация родительского контроля может осуществляться в форме анкетирования родителей и детей и участия в работе общественной комиссии.

При проведении проверок рекомендуется использовать «МР 2.4.0180-20. 2.4. Гигиена детей и подростков. Родительский контроль за организацией горячего питания детей в общеобразовательных организациях. Методические рекомендации», утвержденные Главным государственным санитарным врачом Российской Федерации 18 мая 2020 г.



**АДМИНИСТРАЦИЯ ГОРОДА ПЕРМИ  
НАЧАЛЬНИК ДЕПАРТАМЕНТА ОБРАЗОВАНИЯ  
РАСПОРЯЖЕНИЕ**

31.08.2021

№ 059-08-01-26-295

**Об утверждении новой редакции устава муниципального автономного учреждения дополнительного образования «Дворец детского (юношеского) творчества» г.Перми**

**В соответствии с Федеральным законом от 03 ноября 2006 г. № 174-ФЗ «Об автономных учреждениях», решением Пермской городской Думы от 12 сентября 2006 г. № 224 «О департаменте образования администрации города Перми», постановлением администрации города Перми от 28 января 2011 г. № 24 «О Порядке создания, реорганизации, изменения типа и ликвидации муниципальных учреждений города Перми, утверждения уставов муниципальных учреждений города Перми и внесения в них изменений»:**

1. Утвердить прилагаемую новую редакцию устава муниципального автономного учреждения дополнительного образования «Дворец детского (юношеского) творчества» г.Перми.

2. Уполномочить руководителя (директора) Рослякову Наталью Михайловну на осуществление необходимых действий по государственной регистрации новой редакции устава муниципального автономного учреждения дополнительного образования «Дворец детского (юношеского) творчества» г.Перми.

3. Руководителю (директору) муниципального автономного учреждения дополнительного образования «Дворец детского (юношеского) творчества» г.Перми Росляковой Н.М. после государственной регистрации новой редакции устава учреждения:

3.1. представить копии листа записи о внесении записи в Единый государственный реестр юридических лиц, о новой редакции устава учреждения в департамент образования администрации города Перми, департамент имущественных отношений администрации города Перми, департамент финансов администрации города Перми в 5-дневный срок со дня регистрации изменений, вносимых в устав;

3.2. разместить новую редакцию устава на сайте учреждения, Едином Портале Пермского Образования <http://permedu.ru>;

3.3. уведомить иные организации, где находятся учтенные экземпляры устава, о новой редакции устава учреждения.

4. Признать утратившими силу распоряжения начальника департамента образования администрации города Перми:

от 18 января 2013 г. № СЭД-08-01-26-12 «О внесении изменений в устав муниципального автономного образовательного учреждения дополнительного образования детей «Дворец детского (юношеского) творчества» г.Перми»;

от 08 мая 2013 г. № СЭД-08-01-26-147 «О внесении изменений в устав муниципального автономного образовательного учреждения дополнительного образования детей «Дворец детского (юношеского) творчества» г.Перми»;

от 25 февраля 2015 г. № СЭД-08-01-26-58 «О внесении изменений в устав муниципального автономного образовательного учреждения дополнительного образования детей «Дворец детского (юношеского) творчества» г.Перми, утвержденный распоряжением начальника департамента образования от 15.11.2021 № СЭД-08-01-26-402».

5. Настоящее распоряжение вступает в силу со дня официального опубликования в печатном средстве массовой информации «Официальный бюллетень органов местного самоуправления муниципального образования город Пермь».

6. Юридическому отделу департамента образования администрации города Перми обеспечить опубликование настоящего распоряжения в печатном средстве массовой информации «Официальный бюллетень органов местного самоуправления муниципального образования город Пермь».

7. Контроль за исполнением настоящего распоряжения возложить на начальника юридического отдела Панфилову А.С.

А.А. Деменова

УТВЕРЖДЕН  
распоряжением начальника  
департамента образования  
администрации города Перми  
от 31.08.2021 № 059-08-01-26-295

**У С Т А В**  
**муниципального автономного учреждения**  
**дополнительного образования**  
**«Дворец детского (юношеского) творчества» г.Перми**  
**(новая редакция)**

## I. Общие положения

1.1. Муниципальное автономное учреждение дополнительного образования «Дворец детского (юношеского) творчества» г. Перми (далее - Учреждение) по типу реализации основных образовательных программ является организацией дополнительного образования, по организационно-правовой форме - унитарной некоммерческой организацией, муниципальным автономным учреждением.

1.2. Полное наименование Учреждения: муниципальное автономное учреждение дополнительного образования «Дворец детского (юношеского) творчества» г. Перми.

Краткое наименование Учреждения: МАУ ДО «Дворец детского (юношеского) творчества» г. Перми

Сокращенное наименование Учреждения: МАУ ДО «ДД (Ю) Т» г. Перми.

1.3. Место нахождения Учреждения: 614000, Россия, Пермский край, г. Пермь, ул. Сибирская, 29. По указанному адресу размещается постоянно действующий исполнительный орган Учреждения – руководитель (директор).

Деятельность Учреждения оказывается также по следующим адресам:

614000, Россия, Пермский край, г. Пермь, ул. Сибирская, д. 27а;

614009, Россия, Пермский край, г. Пермь, ул. Советская, д. 96;

614000, Россия, Пермский край, г. Пермь, ул. Пушкина, д. 76.

1.4. Учреждение имеет в своем составе структурные подразделения:

1.4.1. Детско-юношеская спортивная школа по фехтованию (сокращенное ДЮСШ по фехтованию);

1.4.2. Образовательный отдел «Спорт и наука»;

1.4.3. Образовательный отдел «Музыкальное творчество»;

1.4.4. Образовательный отдел «Художественное творчество»;

1.4.5. Многопрофильный образовательный отдел «Пермячок».

1.4.6. Отдел общественного питания и торговли - столовая «Росинка».

1.5. Структурные подразделения не являются самостоятельным юридическим лицом, филиалом, представительством либо обособленным подразделением Учреждения. Структурные подразделения осуществляют свою деятельность на образовательных, спортивных и производственных площадях, находящихся в оперативном управлении Учреждения, не имеют самостоятельного баланса, расчетных и лицевых счетов. Деятельность структурных подразделений, не урегулированная настоящим Уставом, регламентируется Положением о структурном подразделении, которое является локальным нормативным актом Учреждения. Положение о структурном подразделении и вносимые в него изменения принимаются в соответствии с порядком, установленным настоящим Уставом, утверждаются соответствующим приказом директора Учреждения.

1.6. Учредителем Учреждения является муниципальное образование город Пермь. Полномочия и функции учредителя от имени муниципального образования город Пермь осуществляет администрация города Перми, отдельные полномочия и функции учредителя по его поручению осуществляет департамент образования администрации города Перми (далее – Учредитель) на основании правовых актов администрации города Перми.

Место нахождения Учредителя: 614000, Россия, Пермский край, город Пермь, ул. Ленина, д. 23.

Почтовый адрес Учредителя: 614000, Россия, Пермский край, город Пермь, ул. Сибирская, д. 17.

1.7. Правоспособность Учреждения возникает с момента внесения в единый государственный реестр юридических лиц сведений о его создании и прекращается в момент внесения в указанный реестр сведений о его прекращении.

Учреждение имеет обособленное имущество и распоряжается им по своим обязательствам, может от своего имени приобретать и осуществлять гражданские права и нести гражданские обязанности, быть истцом и ответчиком в суде.

Учреждение имеет печать установленного образца, штамп, бланки со своим наименованием.

1.8. Собственник имущества Учреждения – муниципальное образование город Пермь, полномочия собственника осуществляет департамент имущественных отношений администрации города Перми на основании правовых актов органов местного самоуправления города Перми (далее – Департамент).

1.9. Создание и деятельность организационных структур политических партий, общественно-политических и религиозных движений и организаций (объединений) в Учреждении не допускаются. Образование в Учреждении носит светский характер.

1.10. Деятельность Учреждения строится на принципах демократии и гуманизма, приоритета общечеловеческих ценностей, жизни и здоровья человека, свободного развития личности, воспитания гражданственности и духовно-нравственного развития личности.

1.11. Все документы, связанные с деятельностью Учреждения, ведутся на русском языке.

## II. Предмет, цели и виды деятельности учреждения

2.1. Основной целью деятельности Учреждения является осуществление образовательной деятельности по дополнительным общеобразовательным программам.

2.2. Предметом деятельности Учреждения является образовательная деятельность в сфере дополнительного образования, направленная на достижение целей деятельности Учреждения.

2.3. Основным видом деятельности Учреждения является образовательная деятельность в сфере дополнительного образования.

2.4. Виды реализуемых образовательных программ:

2.4.1. дополнительные общеобразовательные общеразвивающие программы художественной, технической, туристско-краеведческой, естественнонаучной, физкультурно-спортивной, социально-гуманитарной направленности;

2.4.2. дополнительные предпрофессиональные программы, содержание которых определяется образовательной программой, разработанной и утвержденной Учреждением в соответствии с федеральными государственными требованиями.

2.5. Учреждение для граждан и юридических лиц за плату и на одинаковых при оказании одних и тех же услуг условиях оказывает платные дополнительные образовательные услуги.

Указанные услуги не могут быть оказаны взамен или в рамках образовательной деятельности, финансируемой за счет субсидий, предоставляемых из бюджета на выполнение муниципального задания.

Оказание платных образовательных услуг по направлениям осуществляется согласно Положению об оказании платных образовательных услуг и ежегодно утверждаемому перечню.

2.6. Организация образовательного процесса в Учреждении регламентируется учебным планом, годовыми учебно-тематическими планами и расписаниями занятий, разрабатываемыми Учреждением самостоятельно.

2.7. Количество учебных групп в Учреждении определяется муниципальным заданием, потребностью населения и условиями, имеющимися в Учреждении для осуществления образовательного процесса с учетом санитарных норм.

2.8. Учреждение осуществляет персонализированный учет учащихся на бумажных и электронных носителях в порядке, утвержденном Учредителем.

2.9. Деятельность учащихся в Учреждении осуществляется в разновозрастных и разновозрастных объединениях по интересам (клубы, студии, оркестры, творческие коллективы, ансамбли, группы, секции, кружки, театры и другие), а также индивидуально.

2.10. Численный состав и продолжительность учебных занятий зависят от направленности дополнительных общеобразовательных общеразвивающих программ.

2.11. Участниками образовательных отношений в Учреждении являются учащиеся, как правило, дети до 18 лет, дети-инвалиды до 21 года, учащиеся, занимающиеся в структурном подразделении ДЮСШ по фехтованию до 21 года, педагогические работники, родители (законные представители).

2.12. Учреждение организует для учащихся с ограниченными возможностями здоровья, детей-инвалидов образовательный процесс по адаптированным дополнительным общеобразовательным общеразвивающим программам с учетом особенностей психофизического развития указанных категорий учащихся.

2.13. Учреждение обеспечивает индивидуальные занятия на дому с учащимися в соответствии с медицинским заключением о состоянии здоровья, реализуя специально разработанные для них адаптированные дополнительные общеобразовательные программы.

2.14. Учреждение вправе осуществлять иные виды деятельности, в том числе за счет средств физических и юридических лиц (приносящая доход деятельность), не относящиеся к основным видам деятельности, лишь постольку, поскольку это служит достижению целей, ради которых оно создано и, если это соответствует таким целям:

2.14.1. проведение мероприятий в сфере образования;

2.14.2. организация отдыха детей, молодежи;

2.14.3. организация отдыха детей в лагере досуга и отдыха;

2.14.4. осуществление приносящей доход деятельности:

2.14.4.1. оказание платных образовательных услуг по направлениям согласно Положению об оказании платных образовательных услуг и ежегодно утвержденным перечнем;

2.14.4.2. сдача в аренду имущества, закрепленного за Учреждением на праве оперативного управления, а также имущества, приобретенного за счет ведения самостоятельной финансово-хозяйственной деятельности, в порядке, установленном действующим законодательством Российской Федерации и нормативно-правовыми актами органов местного самоуправления города Перми;

2.14.4.3. организация отдыха детей в лагере досуга и отдыха на территории Учреждения сверх бюджетного финансирования;

2.14.4.4. проведение мероприятий в сфере образования;

2.14.4.5. проведение и организация праздников и мероприятий для детей дошкольного, школьного возраста и населения, социальных партнеров.

Учреждение осуществляет приносящую доход деятельность только по направлениям, установленным настоящим Уставом.

### **III. Порядок управления учреждением**

3.1. Управление Учреждением осуществляется в соответствии с действующим законодательством Российской Федерации с учетом особенностей, установленных Федеральным законом от 29 декабря 2012 года № 273-ФЗ «Об обра-

зовании в Российской Федерации» и настоящим Уставом, на основе сочетания принципов единоначалия и коллегиальности.

Единоличным исполнительным органом Учреждения является руководитель (директор) Учреждения.

Коллегиальными органами управления Учреждения являются Общее собрание работников, Педагогический совет, Наблюдательный совет.

Коллегиальные органы вправе самостоятельно выступать от имени Учреждения, осуществлять взаимоотношения с органами власти, организациями и общественными объединениями исключительно в пределах полномочий, определенных настоящим Уставом, без права заключения договоров (соглашений), влекущих материальные обязательства Учреждения.

В случае нарушения принципа добросовестности и разумности виновные представители указанных коллегиальных органов управления Учреждением несут ответственность в соответствии с законодательством Российской Федерации.

Руководитель (директор) Учреждения, члены коллегиальных органов при осуществлении своих прав и исполнении своих обязанностей должны действовать в интересах Учреждения добросовестно и разумно.

Руководитель (директор) Учреждения обязан возместить по требованию Учредителя убытки, причиненные по его вине Учреждению. Указанную ответственность несут также члены коллегиальных органов Учреждения, за исключением тех из них, кто голосовал против решения, которое повлекло причинение Учреждению убытков, или, действуя добросовестно, не принимал участия в голосовании.

3.2. Компетенция Учредителя в управлении Учреждением:

3.2.1. утверждает Устав Учреждения, а также вносимые в него изменения по согласованию с Департаментом в части, касающейся имущества;

3.2.2. формирует, утверждает и размещает муниципальное задание на оказание муниципальных услуг в соответствии с предусмотренными настоящим Уставом видами деятельности, осуществляет контроль за его исполнением;

3.2.3. координирует и контролирует процедуру приёма обучающихся в Учреждение;

3.2.4. осуществляет контроль финансово-экономической деятельности Учреждения в пределах прав, установленных действующим законодательством;

3.2.5. согласовывает программу развития Учреждения;

3.2.6. обеспечивает содержание зданий и сооружений Учреждения, обустройство прилегающей к нему территории;

3.2.7. приостанавливает деятельность Учреждения;

3.2.8. принимает решения о создании или ликвидации филиалов, открытии и закрытии представительств Учреждения, в том числе на основании предложений руководителя (директора) Учреждения;

3.2.9. представляет на рассмотрение Наблюдательного совета Учреждения предложения:

3.2.9.1. о внесении изменений в Устав Учреждения;

3.2.9.2. об изъятии имущества, закрепленного за Учреждением на праве оперативного управления;

3.2.10. по согласованию с Департаментом утверждает перечни недвижимого, особо ценного движимого и иного движимого имущества, передаваемого Учреждению;

3.2.11. издаёт приказ о даче согласия Учреждению на распоряжение недвижимым имуществом, закрепленным за ним Учредителем или приобретенным за счет средств, выделенных Учредителем на приобретение этого имущества, а также особо ценным движимым имуществом, закрепленным за ним Учредителем или приобретенным за счет средств, выделенных Учредителем на приобретение этого имущества, на основании письменного разрешения Департамента;

3.2.12. дает согласие на внесение Учреждением денежных средств и иного имущества в уставный (складочный) капитал других юридических лиц или передачу этого имущества иным образом другим юридическим лицам в качестве их учредителя или участника;

3.2.13. направляет в Департамент предложения о закреплении за Учреждением недвижимого имущества и об изъятии данного имущества;

3.2.14. представляет в установленном порядке предложение о создании Учреждения путем изменения типа существующего Учреждения;

3.2.15. готовит предложение о реорганизации или ликвидации Учреждения в порядке, установленном действующим законодательством;

3.2.16. назначает руководителя (директора) Учреждения и прекращает его полномочия, в том числе по результатам аттестации на соответствие занимаемой должности;

3.2.17. принимает решение об одобрении сделки с имуществом Учреждения, в совершении которой имеется заинтересованность, а также сделки в отношении недвижимого имущества и особо ценного движимого имущества в случаях, если для совершения таких сделок требуется согласие Учредителя Учреждения;

3.2.18. назначает членов Наблюдательного совета Учреждения или досрочно прекращает их полномочия в порядке, определяемом действующим законодательством и настоящим Уставом;

3.2.19. утверждает передаточный акт.

К компетенции Учредителя относятся также иные полномочия, представленные Учредителю действующим законодательством Российской Федерации и муниципальными правовыми актами.

3.3. Единоличным исполнительным органом Учреждения является руководитель (директор).

Руководитель (директор) Учреждения назначается и освобождается от занимаемой должности приказом начальника департамента образования администрации города Перми в соответствии с действующим трудовым законодательством Российской Федерации и муниципальными правовыми актами на основании трудового договора, заключаемого на срок до 5 лет.

3.4. Руководитель (директор) осуществляет непосредственное руководство Учреждением в соответствии с действующим законодательством, настоящим Уставом и несет ответственность за руководство образовательной, научной, воспитательной работой и организационно-хозяйственной деятельностью Учреждения.

3.5. Компетенция руководителя (директора) Учреждения:

3.5.1. организует выполнение решений Учредителя по вопросам деятельности Учреждения;

3.5.2. выступает от имени Учреждения, представляет Учреждение без доверенности во всех судебных, государственных и муниципальных органах, во взаимоотношениях с любыми физическими и юридическими лицами, а также их объединениями;

3.5.3. распоряжается денежными средствами, предоставленными Учредителем, в соответствии с действующим законодательством Российской Федерации, муниципальными правовыми актами и настоящим Уставом;

3.5.4. заключает гражданско-правовые договоры и трудовые договоры от имени Учреждения;

3.5.5. утверждает график работы Учреждения;

3.5.6. утверждает план финансово-хозяйственной деятельности Учреждения;

3.5.7. издает приказы и инструкции, обязательные для исполнения всеми работниками и обучающимися Учреждения, выдает доверенности на осуществление представительства от имени Учреждения;

3.5.8. утверждает штатное расписание Учреждения, осуществляет подбор, прием на работу и расстановку кадров, несет ответственность за уровень их квалификации;

3.5.9. устанавливает заработную плату работников Учреждения, в том числе должностные оклады (базовую основную часть заработной платы), порядок и размеры выплат стимулирующего, компенсационного, иного характера в пределах имеющихся средств в соответствии с действующим законодательством Российской Федерации и муниципальными правовыми актами, локальными нормативными актами Учреждения, коллективным договором (при наличии);

3.5.10. назначает руководителей профессиональных, методических и творческих объединений, секретаря Педагогического совета;

3.5.11. утверждает приказом реализуемые в Учреждении дополнительные общеобразовательные программы;

3.5.12. определяет стратегию, цели, задачи развития Учреждения;

3.5.13. обеспечивает эффективное использование бюджетных ассигнований, а также средств, поступающих из других источников, представляет Учредителю и общественности отчет Учреждения о поступлении и расходовании финансовых и материальных средств, в том числе отчета о результатах самообследования;

3.5.14. обеспечивает эффективное взаимодействие и сотрудничество с органами местного самоуправления, предприятиями и организациями, общественностью, родителями (законными представителями) учащихся;

3.5.15. утверждает приказом локальные нормативные акты Учреждения с учетом мнения соответствующего коллегиального органа Учреждения, к чьей компетенции относится принятие локального нормативного акта в порядке, установленном настоящим уставом;

3.5.16. утверждает программы деятельности методических объединений, иные программы и планы по разным направлениям деятельности Учреждения;

3.5.17. подписывает совместно с представителем работников Учреждения коллективный договор (при наличии);

3.5.18. представляет Наблюдательному совету Учреждения годовую бухгалтерскую отчетность Учреждения, проекты отчетов о деятельности Учреждения и об использовании его имущества, об исполнении плана его финансово-хозяйственной деятельности;

3.5.19. разрабатывает и принимает меры по предупреждению коррупции в учреждении, своевременно информирует Учредителя о фактах сообщений о коррупционных правонарушениях, непосредственно поступивших в отношении его работников.

3.5.20. утверждает программу развития Учреждения, согласованную с Учредителем по результатам рассмотрения Наблюдательным Советом и несет ответственность за ее реализацию;

3.5.21. обеспечивает создание и ведение официального сайта Учреждения в сети Интернет;

3.5.22. подписывает отчет о результатах самообследования по результатам рассмотрения Общего собрания работников;

3.6. Руководитель (директор) Учреждения является ответственным лицом за организацию и полноту выполнения СанПиН.

3.7. Работники учреждения имеют право на участие в управлении Учреждением, в том числе в коллегиальных органах управления, в порядке, установленном настоящим Уставом.

3.8. Права, обязанности и ответственность инженерно-технических, административно-хозяйственных, производственных, учебно-вспомогательных, медицинских и иных работников, осуществляющих вспомогательные функции, устанавливаются правилами внутреннего трудового распорядка и иными локальными нормативными актами Учреждения, должностными инструкциями и трудовыми договорами.

3.9. Общее собрание работников (далее – Общее собрание) является коллегиальным органом управления Учреждением, осуществляющим полномочия работников Учреждения. Основной задачей Общего собрания является коллегиальное решение важных вопросов жизнедеятельности трудового коллектива.

3.9.1. Общее собрание действует бессрочно.

3.9.2. Членами Общего собрания являются все граждане, участвующие своим трудом в деятельности Учреждения на основе трудового договора.

Срок полномочий члена Общего собрания: со дня заключения до дня расторжения трудового договора с Учреждением.

Председатель и секретарь Общего собрания избираются из числа членов Общего собрания открытым голосованием простым большинством голосов сроком на один учебный год.

Председатель организует подготовку заседаний, определяет повестку дня, контролирует выполнение решений Общего собрания. Секретарь организует протоколирование заседаний и ведение документации Общего собрания.

3.9.3. Общее собрание собирается по мере необходимости, но не реже 1 раз в течение учебного года по инициативе руководителя (директора) Учреждения. Не позднее, чем за один месяц до даты проведения Общего собрания, объявление о его проведении размещается на доске объявления, расположенной в Учреждении, для ознакомления всех членов Общего собрания.

Внеочередной созыв Общего собрания может произойти по инициативе руководителя (директора) Учреждения или по инициативе не менее чем 1/3 членов Общего собрания, поданной в письменном виде руководителю (директору) Учреждения.

Ход заседания Общего собрания и решения Общего собрания оформляются протоколом, который подписывается председателем и секретарем Общего собрания. Протоколы Общего собрания включаются в номенклатуру дел Учреждения и хранятся в Учреждении постоянно.

3.9.4. Общее собрание считается правомочным, если на нем присутствует не менее двух третей списочного состава работников Учреждения. Решение Общего собрания по всем рассматриваемым вопросам принимается открытым голосованием простым большинством голосов. Решение считается принятым, если за него проголосовало не менее 51% присутствующих. При равном количестве голосов решающим считается голос председателя Общего собрания.

3.9.5. Компетенция Общего собрания:

3.9.5.1. рассмотрение и принятие локальных нормативных актов Учреждения, затрагивающих права и обязанности работников Учреждения, академические права и свободы педагогических работников, в том числе локальных нормативных актов, регламентирующих:

финансово-хозяйственную деятельность Учреждения, в том числе привлечение и расходование средств от приносящей доход деятельности (за исключением вопросов, рассмотрение которых отнесено к исключительной компетенции Наблюдательного совета Учреждения);

правила внутреннего трудового распорядка;

порядок создания, организации работы, принятия и исполнения решений Комиссии по урегулированию споров между участниками образовательных отношений;

порядок аттестации работников, не являющихся педагогическими работниками, на соответствие занимаемой ими должности.

3.9.5.2. обсуждение и принятие коллективного договора Учреждения;

3.9.5.3. определение основных направлений развития Учреждения, повышение эффективности финансово-экономической деятельности Учреждения, стимулирования труда его работников;

3.9.5.4. рассмотрение по представлению руководителя (директора) Учреждения программы развития Учреждения, выражение мнения о ее принятии с последующим представлением Учредителю для согласования;

3.9.5.5. содействие привлечению дополнительного финансирования для обеспечения деятельности и развития Учреждения;

3.9.5.6. рассмотрение отчета Учреждения о поступлении и расходовании финансовых и материальных средств для дальнейшего его представления Учредителю и общественности;

3.9.5.7. участие в распределении стимулирующей части фонда оплаты труда Учреждения в порядке, установленном соответствующим локальным нормативным актом Учреждения;

3.9.5.8. рассмотрение отчета о поступлении и расходовании финансовых и материальных средств;

3.9.5.9. ходатайство перед Учредителем о поощрении руководителя (директора) Учреждения.

3.9.5.10. рассмотрение и обсуждение вопросов материально-технического обеспечения и оснащения образовательного процесса;

3.9.5.11. рассмотрение кандидатур работников Учреждения для представления к награждению и (или) поощрению;

3.9.5.12. рассмотрение вопросов охраны и безопасности условий труда работников, охраны жизни и здоровья обучающихся в Учреждении;

3.9.5.13. заслушивает отчет руководителя (директора) Учреждения о выполнении коллективного договора (при наличии);

3.9.5.14. рассмотрение отчета о результатах самообследования.

3.10. Наблюдательный совет Учреждения создается в составе не менее 5 и не более 11 членов. Решение о назначении членов наблюдательного совета Учреждения или досрочном прекращении их полномочий принимается Учредителем на основании представленных копий протоколов Общего собрания, родительского собрания и оформляется приказом Учредителя.

3.10.1. В состав Наблюдательного совета входят:

представители органов местного самоуправления в лице Департамента и Учредителя;

представители работников Учреждения;

представители общественности, к которым относятся лица, имеющие заслуги и достижения в соответствующей сфере, а также родители, чьи дети посещают данное Учреждение.

Представители работников Учреждения выбираются общим собранием работников Учреждения.

Представители родительской общественности выбираются родительским собранием Учреждения из числа тех родителей, которые желают безвозмездно работать в составе наблюдательного совета и проявляют заинтересованность в указанной работе.

Представители общественности выбираются общим собранием работников Учреждения.

Количество представителей Департамента и Учредителя в составе Наблюдательного совета не должно превышать одну треть от общего числа членов Наблюдательного совета Учреждения. При этом не менее половины составляют представители Учредителя.

Количество представителей работников Учреждения не может превышать одну треть от общего числа членов Наблюдательного совета Учреждения.

3.10.2. Срок полномочий Наблюдательного совета равен пяти годам.

3.10.3. Полномочия члена Наблюдательного совета могут быть прекращены досрочно:

по просьбе члена Наблюдательного совета;

в случае невозможного исполнения членом Наблюдательного совета своих обязанностей по состоянию здоровья или по причине его отсутствия в месте нахождения Учреждения в течение четырех месяцев;

в случае привлечения члена Наблюдательного совета к уголовной ответственности;

в случае смерти члена Наблюдательного совета.

3.10.4. Полномочия члена Наблюдательного совета, являющегося представителем органа местного самоуправления и состоящего с этим органом в трудовых отношениях:

прекращаются досрочно в случае прекращения трудовых отношений;

могут быть прекращены досрочно по представлению указанного органа местного самоуправления.

3.10.4.1. Полномочия члена Наблюдательного совета, являющегося представителем работников Учреждения, прекращаются досрочно в случае прекращения трудовых отношений с Учреждением.

3.10.5. Ограничения при выборе в члены Наблюдательного совета:

3.10.5.1. руководитель (директор) Учреждения, его заместители не могут быть членами Наблюдательного совета. Руководитель (директор) Учреждения участвует в заседаниях Наблюдательного совета с правом совещательного голоса;

3.10.5.2. членами Наблюдательного совета не могут быть лица, имеющие неснятую или непогашенную судимость.

3.10.6. Члены Наблюдательного совета не получают вознаграждение за выполнение ими своих обязанностей, за исключением компенсации документально подтвержденных расходов, непосредственно связанных с участием в работе Наблюдательного совета.

3.10.7. Наблюдательный совет возглавляет председатель, который избирается членами Наблюдательного совета из их числа простым большинством голосов. Председателем Наблюдательного совета не может быть избран представитель работников Учреждения. Наблюдательный совет в любое время вправе переизбрать своего председателя.

3.10.8. Полномочия Наблюдательного совета Учреждения:

3.10.8.1. Наблюдательный совет дает рекомендации по следующим вопросам:

а) предложения Учредителя или руководителя (директора) Учреждения о внесении изменений в Устав Учреждения;

б) предложения Учредителя или руководителя (директора) Учреждения о создании и ликвидации филиалов, об открытии и о закрытии представительств;

в) предложения Учредителя или руководителя (директора) Учреждения о реорганизации Учреждения или о его ликвидации;

г) предложения Учредителя или руководителя (директора) Учреждения об изъятии имущества, закрепленного за Учреждением на праве оперативного управления;

д) предложения руководителя (директора) Учреждения о совершении сделок с недвижимым имуществом и особо ценным движимым имуществом, закрепленным за Учреждением Учредителем или приобретенным за счет средств, выделенных Учредителем на приобретение этого имущества. Решение об отнесении имущества к категории особо ценного движимого имущества принимается Учредителем;

е) отчеты о деятельности Учреждения и об использовании его имущества, об исполнении плана его финансово-хозяйственной деятельности, годовую бухгалтерскую отчетность.

Рекомендации даются большинством голосов от общего числа голосов членов Наблюдательного совета с занесением в протокол заседания Наблюдательного совета. После рассмотрения рекомендаций Наблюдательного совета Учредитель принимает по этим вопросам решение.

3.10.8.2. Наблюдательный совет Учреждения дает заключение по следующим вопросам:

а) по рассмотрению проекта плана финансово-хозяйственной деятельности Учреждения;

б) по предложению руководителя (директора) Учреждения о выборе кредитных организаций, в которых Учреждение может открыть банковские счета;

в) по предложению руководителя (директора) Учреждения об участии Учреждения в других юридических лицах, в том числе о внесении денежных средств и иного имущества в уставный (складочный) капитал других юридических лиц или передаче такого имущества иным образом другим юридическим лицам, в качестве учредителя или участника.

Заключения даются большинством голосов от общего числа голосов членов Наблюдательного совета с занесением в протокол заседания Наблюдательного совета. Руководитель (директор) Учреждения принимает по этим вопросам решение после рассмотрения заключений Наблюдательного совета.

3.10.8.3. Наблюдательный совет принимает решения, обязательные для руководителя (директора) по следующим вопросам:

а) проведение аудита годовой бухгалтерской отчетности Учреждения и утверждение аудиторской организации. Решение принимается большинством в две трети голосов от общего числа голосов членов Наблюдательного совета с занесением в протокол заседания Наблюдательного совета;

б) о совершении Учреждением крупных сделок. Решение принимается большинством в две трети голосов от общего числа голосов членов Наблюдательного совета с занесением в протокол заседания Наблюдательного совета;

в) о совершении сделок, в совершении которых имеется заинтересованность. Решение принимается большинством голосов членов Наблюдательного совета, не заинтересованных в совершении сделки с занесением в протокол заседания Наблюдательного совета.

Крупной признается сделка, связанная с распоряжением денежными средствами, привлечением заемных денежных средств, отчуждением имущества (которым в соответствии с настоящим Уставом Учреждение вправе распоряжаться самостоятельно), а также с передачей такого имущества в пользование или залог при условии, что цена такой сделки либо стоимость отчуждаемого или передаваемого имущества превышает 3% (три процента) балансовой стоимости активов Учреждения, определяемой по данным его бухгалтерской отчетности на последнюю отчетную дату. Указанный в настоящем Уставе размер крупной сделки (процент) определен в порядке, утвержденном правовым актом Учредителя.

3.10.8.4. Наблюдательный совет утверждает Положение о закупке товаров, работ, услуг для нужд Учреждения.

3.10.9. Вопросы, относящиеся к компетенции Наблюдательного совета, не могут быть переданы на рассмотрение иных органов Учреждения.

3.10.10. По требованию Наблюдательного совета или любого из его членов другие органы Учреждения обязаны представить информацию по вопросам, относящимся к компетенции Наблюдательного совета.

3.10.11. Порядок проведения заседаний Наблюдательного совета:

3.10.11.1. первое заседание Наблюдательного совета после его создания, а также первое заседание нового состава Наблюдательного совета созывается по требованию Учредителя. До избрания председателя Наблюдательного совета на заседании председательствует старший по возрасту член Наблюдательного совета, за исключением представителя работников Учреждения;

3.10.11.2. председатель избирается на первом заседании Наблюдательного совета после его создания, а также первом заседании нового состава Наблюдательного совета из числа присутствующих простым большинством голосов;

3.10.11.3. Порядок и сроки подготовки созыва и проведения заседаний Наблюдательного совета:

3.10.11.3.1. заседания Наблюдательного совета проводятся не реже одного раза в квартал;

3.10.12.3.2. заседание Наблюдательного совета созывается его председателем по собственной инициативе либо по требованию Учредителя, члена Наблюдательного совета или руководителя (директора) Учреждения путем уведомления председателя Наблюдательного совета.

В течение 15 дней с момента получения уведомления председатель Наблюдательного совета назначает дату проведения заседания.

Не менее чем за 3 дня до назначенной даты заседания председатель Наблюдательного совета оповещает членов Наблюдательного совета о дате, времени, месте проведения и повестке заседания Наблюдательного совета.

3.10.12.4. в заседании Наблюдательного совета вправе участвовать руководитель (директор) Учреждения. Иные приглашенные председателем Наблюдательного совета, если против их присутствия не возражает более чем одна треть от общего числа членов Наблюдательного совета Учреждения;

3.10.12.5. заседание Наблюдательного совета является правомочным, если все члены Наблюдательного совета извещены о времени и месте его проведения и на заседании присутствует более половины членов;

3.10.12.6. мнение члена Наблюдательного совета Учреждения, отсутствующего на его заседании по уважительной причине, учитывается в случае предоставления его в письменной форме при определении наличия кворума и результатов голосования, а также возможно принятие решений Наблюдательным советом путем проведения заочного голосования. Заочным голосованием не могут быть согласованы предложения руководителя (директора) Учреждения о совершении крупных сделок и сделок, в совершении которых имеется заинтересованность.

В протоколе о проведении заседания Наблюдательного совета Учреждения заочным голосованием в обязательном порядке указывается о направлении извещений и опросных листов членам Наблюдательного совета, о действительности и количестве опросных листов для определения кворума, результаты голосования поименно;

3.10.12.7. каждый член Наблюдательного совета Учреждения имеет при голосовании один голос. Передача членом Наблюдательного совета своего голоса другому лицу не допускается. В случае равенства голосов решающим является голос председателя Наблюдательного совета;

3.10.12.8. на заседании Наблюдательного совета ведется протокол. Протокол заседания составляется, подписывается председателем заседания, который несет ответственность за правильность его составления.

Протокол заседания Наблюдательного совета в течение 2 рабочих дней после заседания направляется Учредителю. Решения, заключения, рекомендации и протоколы заседаний Наблюдательного совета включаются в номенклатуру дел Учреждения и доступны для ознакомления любым лицам, имеющим право быть избранными в члены Наблюдательного совета;

3.10.12.9. организационно-техническое, документационное обеспечение заседаний Наблюдательного совета, подготовка аналитических, справочных и других материалов к заседаниям, оформление принятых им решений возлагается на администрацию Учреждения.

3.10.13. Наблюдательный совет и его представители не вправе выступать от имени Учреждения.

3.11. Педагогический совет является коллегиальным органом управления Учреждением и создан в целях реализации права педагогических работников на участие в управлении Учреждением, развития содержания образования, повышения качества воспитания и обучения обучающихся, совершенствования методической работы, рассмотрения педагогических и методических вопросов организации образовательного процесса, изучения и распространения педагогического опыта в Учреждении, содействия повышению квалификации работников Учреждения.

3.11.1. Членами Педагогического совета являются педагогические работники Учреждения, психологи, социальные педагоги Учреждения, включая совместителей.

Член Педагогического совета считается принятым в состав Педагогического совета с момента подписания трудового договора с Учреждением. В случае увольнения из Учреждения член Педагогического совета выбывает из его состава.

Председателем Педагогического совета является руководитель (директор) Учреждения. Он назначает своим приказом секретаря Педагогического совета сроком на один год.

Педагогический совет является постоянно действующим органом без ограничения срока его действия.

3.11.2. Педагогический совет собирается по необходимости, но не реже одного раза в квартал по инициативе руководителя (директора) Учреждения. Не позднее, чем за 5 дней до даты проведения Педагогического совета решение руководителя (директора) Учреждения о созыве Педагогического совета оформляется приказом. Данный приказ помещается на доску объявления, расположенную в Учреждении, для ознакомления членов Педагогического совета.

Ход заседания Педагогического совета и решения Педагогического совета оформляются протоколом. Протоколы Педагогического совета включаются в номенклатуру дел Учреждения и хранятся в Учреждении постоянно.

3.11.3. Решение Педагогического совета по всем рассматриваемым вопросам принимается открытым голосованием простым большинством голосов. Решение считается правомочным, если в заседании участвовало более половины членов Педагогического совета.

3.11.4. К компетенции Педагогического совета относится:

3.11.4.1. планирование образовательного процесса;

3.11.4.2. организация и совершенствование методического обеспечения образовательного процесса;

3.11.4.3. контроль за своевременностью предоставления отдельным категориям обучающихся дополнительных льгот, предусмотренных законодательством Российской Федерации, муниципальными правовыми актами, локальными нормативными актами Учреждения;

3.11.4.4. разработка перечня платных образовательных услуг;

3.11.4.5. рассмотрение и принятие локальных нормативных актов Учреждения, затрагивающих права учащихся, вопросы организации образовательного процесса, в том числе регламентирующие правила внутреннего распорядка учащихся, правила приема в Учреждение, режим занятий учащихся, формы и периодичность текущего контроля успеваемости диагностики учащихся, требования к одежде учащихся, порядок, основания и условия перевода, отчисления

и восстановления учащихся, нормы профессиональной этики педагогических работников, порядок обучения по индивидуальному учебному плану, в том числе ускоренное обучение, в пределах осваиваемой дополнительной общеобразовательной программы, порядок оказания платных образовательных услуг, посещение учащимися по своему выбору мероприятий, которые проводятся в Учреждении, и не предусмотрены учебным планом и др.;

3.11.4.6. вынесение решения о поощрении учащихся за успехи в учебной, физкультурной, спортивной, общественной, научной, научно-технической, творческой, экспериментальной и инновационной деятельности в соответствии с локальным нормативным актом Учреждения;

3.11.4.7. рассмотрение и направление учебных планов на утверждение руководителю (директору) Учреждения;

3.11.4.8. обсуждение и выбор различных вариантов содержания образования, форм и методов обучения;

3.11.4.9. рассмотрение вопросов внедрения технологий обучения, обобщение педагогического опыта;

3.11.5. Педагогический совет не вправе выступать от имени Учреждения.

3.12. В целях оперативного управления и реализации решений Педагогического совета в Учреждении создается методический совет. Методический совет не является коллегиальным органом управления Учреждением. Руководство методическим советом осуществляет заместитель руководителя (директора) Учреждения по учебно-воспитательной работе. Состав методического совета утверждается приказом руководителя (директора) Учреждения. Методический совет собирается не реже одного раза в триместр.

3.13. В Учреждении могут создаваться иные профессиональные и творческие объединения, направленные на координирующую деятельность и деятельность, связанную с совершенствованием функционирования и развития Учреждения (методические объединения, советы, консилиумы, творческие и проблемные группы и т. д.).

#### **IV. Порядок разработки и принятия локальных нормативных актов**

4.1. Локальный нормативный акт Учреждения – это основанный на законодательстве официальный правовой документ, принятый Учреждением в пределах своей компетенции, рассчитанный на неоднократное применение и устанавливающий правила поведения (права и обязанности) самого Учреждения, всех или отдельных категорий его работников, обучающихся и их родителей (законных представителей) в части, не урегулированной законодательством Российской Федерации и муниципальными правовыми актами.

4.2. Локальный нормативный акт издается Учреждением в письменной форме и содержит необходимые реквизиты: наименование, отражающее форму акта и его краткое содержание, дату издания, порядковый (регистрационный) номер, подпись уполномоченного должностного лица, в необходимых случаях визы согласования и печать Учреждения.

4.3. Подготовка проекта (разработка содержания), сроки и ответственные за разработку локального нормативного акта лица определяется распорядительным актом руководителя (директора) Учреждения.

4.4. Все локальные нормативные акты Учреждения принимаются в следующем порядке: локальный нормативный акт утверждается единоличным исполнительным органом Учреждения – руководителем (директором) путем издания распорядительного акта после принятия его коллегиальными органами управления Учреждением в соответствии с компетенцией коллегиальных органов, определенной настоящим Уставом.

Результат принятия локального нормативного акта соответствующим коллегиальным органом Учреждения отражается в протоколе заседания коллегиального органа и на титульном листе локального нормативного акта.

Изменения в локальные нормативные акты Учреждения вносятся в порядке, аналогичном порядку утверждения локальных нормативных актов, установленному настоящим Уставом.

4.5. При принятии локальных нормативных актов, затрагивающих права обучающихся и работников Учреждения, учитывается мнение совета родителей обучающихся, а также в порядке и в случаях, которые предусмотрены трудовым законодательством, представительного органа работников (при их наличии).

4.5.1. Порядок учета мнения родителей (законных представителей) обучающихся при принятии нормативного акта Учреждения, затрагивающего права и законные интересы обучающихся:

перед утверждением руководителем (директором) локального нормативного акта, затрагивающего права и законные интересы обучающихся, руководитель (директор) направляет проект этого локального нормативного акта на согласование в совет родителей (законных представителей) обучающихся с соответствующим сопроводительным письмом;

совет родителей обучающихся не позднее пяти рабочих дней со дня получения проекта локального нормативного акта направляют руководителю (директору) мотивированное мнение по представленному проекту в письменной форме;

в случае если совет родителей обучающихся выразили согласие с проектом локального нормативного акта, либо мотивированное мнение не поступило в указанный предыдущим пунктом срок, руководитель (директор) имеет право принять локальный нормативный акт;

в случае если советы родителей обучающихся высказали свои письменные предложения по проекту локального нормативного акта, руководитель (директор) имеет право принять локальный нормативный акт с учетом высказанных предложений;

в случае если мотивированные мнения хотя бы одного из членов совета родителей обучающихся не содержат согласия с проектом локального нормативного акта, либо содержат предложения по его доработке, которые руководитель (директор) учитывать не планирует, руководитель (директор) в течение трех рабочих дней после получения мотивиро-

ванного мнения проводит дополнительные консультации с родителями (законными представителями) обучающихся, направившим свое несогласие, либо предложение по доработке проекта локального нормативного акта, в целях достижения взаимоприемлемого решения;

4.5.2. Мнение представительного органа работников при принятии локальных нормативных актов учитывается в порядке и в случаях, которые предусмотрены трудовым законодательством.

4.6. Совет родителей может обжаловать принятый локальный нормативный акт в Комиссии по урегулированию споров между участниками образовательных отношений, у Учредителя, а также оспорить в соответствии с действующим законодательством.

4.7. Локальные нормативные акты Учреждения не могут противоречить действующему законодательству Российской Федерации, муниципальным правовым актам и настоящему Уставу. Нормы локальных нормативных актов Учреждения, ухудшающие положение обучающихся или работников Учреждения по сравнению с установленным законодательством об образовании, трудовым законодательством либо принятые с нарушением порядка, установленного настоящим Уставом, не применяются и подлежат отмене Учреждением.

4.8. С локальными нормативными актами Учреждения должны быть ознакомлены все лица, чьи права и интересы они затрагивают: работники Учреждения – под подпись, родители (законные представители) обучающихся, обучающиеся – путем размещения локальных нормативных актов на официальном сайте Учреждения и (или) информационном стенде Учреждения.

## **V. Имущество учреждения**

5.1. Имущество закрепляется за Учреждением на праве оперативного управления в соответствии с Гражданским кодексом Российской Федерации. Собственником имущества Учреждения является муниципальное образование город Пермь.

Право оперативного управления на недвижимое имущество подлежит государственной регистрации в соответствии с действующим законодательством.

5.2. Земельный участок, необходимый для выполнения Учреждением своих уставных задач, предоставляется ему на праве постоянного (бессрочного) пользования.

5.3. На праве оперативного управления закрепляется имущество в виде нежилых помещений, зданий, сооружений, а также оборудование, транспортные средства, инвентарь и другие материальные ценности, относимые к основным средствам.

5.4. Закрепление муниципального имущества на праве оперативного управления осуществляется Департаментом в соответствии с его целевым назначением и оформляется распоряжением начальника Департамента.

5.5. Источниками формирования имущества и финансовых ресурсов Учреждения являются:  
имущество, закрепленное за ним на праве оперативного управления;  
средства от сдачи в аренду имущества, закрепленного за ним на праве оперативного управления;  
бюджетные поступления в виде субсидий;  
средства от оказания платных услуг;  
средства спонсоров и добровольные целевые пожертвования граждан и юридических лиц;  
иные источники, не запрещенные действующим законодательством Российской Федерации.

5.6. Учреждение отвечает по своим обязательствам имуществом, находящимся у него на праве оперативного управления, за исключением недвижимого имущества и особо ценного движимого имущества, закрепленных за ним Департаментом или приобретенных автономным учреждением за счет средств, выделенных ему Учредителем на приобретение этого имущества.

5.7. Собственник имущества Учреждения не несет ответственность по обязательствам Учреждения, за исключением случаев, предусмотренных действующим законодательством Российской Федерации. Учреждение не отвечает по обязательствам собственника имущества Учреждения.

5.8. Учреждение вправе осуществлять приносящую доход деятельность лишь постольку, поскольку это служит достижению целей, ради которых оно создано, и соответствующую этим целям, при условии, что такая деятельность указана в его учредительных документах.

Доходы, полученные от такой деятельности, и приобретенное за счет этих доходов имущество поступают в самостоятельное распоряжение Учреждения и используются им для достижения целей, ради которых оно создано, если иное не предусмотрено Федеральным законом от 03 ноября 2006 г. № 174-ФЗ «Об автономных учреждениях».

5.9. Собственник имущества Учреждения не имеет права на получение доходов от осуществления Учреждением деятельности и использования закрепленного за Учреждением имущества.

5.10. Учреждение без согласия Учредителя не вправе распоряжаться недвижимым имуществом и особо ценным движимым имуществом, закрепленным за ним на праве оперативного управления Департаментом, или приобретенным Учреждением за счет средств, выделенных ему Учредителем на приобретение такого имущества. Остальным имуществом, находящимся у него на праве оперативного управления и приобретенным за счет собственных средств, Учреждение вправе распоряжаться самостоятельно, если иное не установлено законом.

Учреждение вправе сдавать имущество в аренду в случаях, когда распоряжение имуществом путем его передачи в аренду осуществляется в целях обеспечения более эффективной организации основной деятельности Учреждения, для которой оно создано, с согласия Департамента и Учредителя.

Имущество Учреждения может быть передано в безвозмездное пользование в соответствии с его функциональным назначением с согласия Учредителя и Департамента в порядке, предусмотренном действующим законодательством.

5.11. Недвижимое имущество, закрепленное за Учреждением или приобретенное Учреждением за счет средств, выделенных ему Учредителем на приобретение этого имущества, а также находящееся у Учреждения особо ценное движимое имущество подлежит обособленному учету в установленном порядке.

5.12. Имущество, переданное в оперативное управление, подлежит переоценке в установленном порядке.

5.13. Под особо ценным движимым имуществом понимается имущество, без которого осуществление Учреждением своей уставной деятельности будет существенно затруднено.

Порядок отнесения имущества к категории особо ценного движимого имущества устанавливается Правительством Российской Федерации. Виды такого имущества определяются в порядке, установленном нормативно-правовыми актами города Перми в отношении автономных учреждений, которые созданы на базе имущества, находящегося в муниципальной собственности.

5.14. Решение Учредителя об отнесении имущества к категории особо ценного движимого имущества принимается одновременно с принятием решения о закреплении указанного имущества за Учреждением или о выделении средств на его приобретение.

5.15. Учреждение вправе с согласия Учредителя и Департамента вносить имущество, указанное в пункте 5.11., в уставный (складочный) капитал других юридических лиц или иным образом передавать это имущество другим юридическим лицам в качестве их учредителя или участника (за исключением объектов культурного наследия народов Российской Федерации, предметов и документов, входящих в состав Музейного фонда Российской Федерации, Архивного фонда Российской Федерации, национального библиотечного фонда).

5.16. При осуществлении права оперативного управления имуществом Учреждение обязано:

5.16.1. эффективно использовать имущество;

5.16.2. использовать имущество строго в соответствии с целями создания Учреждения;

5.16.3. вести бухгалтерский учет, бухгалтерскую и статистическую отчетность в установленном порядке, обеспечить сохранность имущества;

5.16.4. не допускать ухудшения технического состояния имущества, это требование не распространяется на ухудшения, связанные с нормальным износом этого имущества в процессе эксплуатации;

5.16.5. осуществлять текущий и капитальный ремонт имущества, при этом любые произведенные улучшения имущества возмещению собственником не подлежат.

5.17. Ежегодно Учреждение обязано опубликовывать отчеты о своей деятельности и об использовании закрепленного за ним имущества в определенных Учредителем Учреждения средствах массовой информации. Порядок опубликования отчетов, а также перечень сведений, которые должны содержаться в отчетах, устанавливаются Правительством Российской Федерации, нормативными правовыми актами города Перми.

5.18. Учреждение обязано вести бухгалтерский учет, представлять бухгалтерскую отчетность и статистическую отчетность в порядке, установленном законодательством Российской Федерации.

5.19. Ответственность за сохранность муниципального имущества и использование его по назначению несет руководитель (директор) Учреждения.

5.20. Право оперативного управления на имущество прекращается по основаниям и в порядке, предусмотренном действующим законодательством.

5.21. Департамент вправе изъять излишнее, неиспользуемое или используемое не по назначению имущество, закрепленное за Учреждением либо приобретенное Учреждением за счет средств, выделенных ему Учредителем на приобретение такого имущества.

Имуществом, изъятым у Учреждения, Департамент вправе распорядиться по своему усмотрению.

5.22. Имущество ликвидированного Учреждения, оставшееся после удовлетворения требований кредиторов, передается ликвидационной комиссией Учредителю Учреждения и направляется на цели развития образования в соответствии с Уставом Учреждения, а имущество Учреждения, на которое в соответствии с федеральными законами не может быть обращено взыскание по обязательствам Учреждения, передается ликвидационной комиссией Учредителю Учреждения.

5.23. Учреждение вправе направлять в Департамент предложения по изъятию у него имущества, закрепленного за Учреждением на праве оперативного управления, по согласованию с Учредителем.

## **VI. Внесение изменений в устав.**

### **Реорганизация и ликвидация учреждения**

6.1. Устав Учреждения, а также вносимые в него изменения, утверждаются распоряжением Учредителя Учреждения по согласованию в части, касающейся имущества, с Департаментом и регистрируются в установленном законодательством порядке. Изменения к Уставу становятся действительными с момента их регистрации.

Изменения в Устав Учреждения предлагаются Учредителем или руководителем (директором) Учреждения, рассматриваются Наблюдательным советом, который дает по ним рекомендации, утверждаются Учредителем в порядке, установленном настоящим Уставом.

6.2. Реорганизация Учреждения (слияние, присоединение, разделение, выделение, преобразование) может быть осуществлена по решению Учредителя в порядке, установленном гражданским законодательством, и на основании положительного заключения комиссии по оценке последствий такого решения. Порядок создания комиссии по проведению оценки последствий принятия решения о реорганизации Учреждения, порядок ее проведения, включая критерии оценки, устанавливаются нормативными правовыми актами Пермского края.

6.3. При реорганизации Учреждения лицензия Учреждения переоформляется в порядке, установленном действующим законодательством.

6.4. Учреждение может быть ликвидировано в случаях и порядке, установленных действующим законодательством Российской Федерации, а также по решению суда.

6.5. Решение о ликвидации Учреждения принимается администрацией города Перми и утверждается постановлением администрации города Перми на основании положительного заключения комиссии по оценке последствий такого решения.

6.6. При ликвидации Учреждения, при прекращении его деятельности в результате реорганизации в форме разделения действие лицензии прекращается со дня внесения в единый государственный реестр юридических лиц записи соответственно о ликвидации юридического лица, о прекращении его деятельности в результате реорганизации.

6.7. При ликвидации Учреждения денежные средства за вычетом платежей по покрытию своих обязательств направляются на цели развития системы образования г. Перми. Имущество ликвидированного Учреждения, оставшееся после удовлетворения требований кредиторов, передается ликвидационной комиссией Учредителю Учреждения и направляется на цели развития образования в соответствии с Уставом Учреждения, а имущество Учреждения, на которое в соответствии с федеральными законами не может быть обращено взыскание по обязательствам Учреждения, передается ликвидационной комиссией Учредителю Учреждения.

6.8. В случае реорганизации, ликвидации Учреждения Учредитель обеспечивает перевод детей с согласия их родителей в другие муниципальные образовательные учреждения города Перми соответствующего типа.

6.9. Учреждение гарантирует учет и обеспечивает сохранность документов по личному составу. В случае реорганизации Учреждение передает документы по личному составу правопреемнику, при отсутствии правопреемника Учреждение передает документы по личному составу на государственное хранение, иные документы сдаются на хранение в архив.



**АДМИНИСТРАЦИЯ ГОРОДА ПЕРМИ  
ЗАМЕСТИТЕЛЬ ГЛАВЫ АДМИНИСТРАЦИИ  
ГОРОДА ПЕРМИ-НАЧАЛЬНИК ДЕПАРТАМЕНТА  
ЗЕМЕЛЬНЫХ ОТНОШЕНИЙ  
РАСПОРЯЖЕНИЕ**

02.09.2021

№ 21-01-03-1010

**Об изъятии земельного участка  
для муниципальных нужд**

На основании статьи 279 Гражданского кодекса Российской Федерации, статей 11, 49, 56.2, 56.3, 56.6 Земельного кодекса Российской Федерации, части 10 статьи 32 Жилищного кодекса Российской Федерации, Положения о департаменте земельных отношений администрации города Перми, утвержденного решением Пермской городской Думы от 24 февраля 2015 г. № 39, распоряжения начальника управления жилищных отношений администрации города Перми от 30 августа 2016 г. № СЭД-11-01-04-181 (в ред. от 18.11.2020 № 059-11-01-04-562) «О признании многоквартирных домов аварийными и подлежащими сносу», заявления управления жилищных отношений администрации города Перми от 19 августа 2021 г. № СЭД-059-11-01-18/3-3468:

1. Изъять для муниципальных нужд земельный участок под многоквартирным жилым домом, признанным аварийным и подлежащим сносу, с кадастровым номером 59:01:4410590:16 площадью 1291 кв. м по ул. Связистов, 17 в Дзержинском районе города Перми.

2. Отделу информационно-организационной работы в течение 2 рабочих дней со дня подписания направить копию настоящего распоряжения:

2.1. в информационно-аналитическое управление администрации города Перми для размещения в течение 10 календарных дней со дня подписания распоряжения на официальном сайте муниципального образования город Пермь в информационно-телекоммуникационной сети Интернет;

2.2. в управление по общим вопросам администрации города Перми для опубликования распоряжения в течение 10 календарных дней со дня подписания распоряжения в печатном средстве массовой информации «Официальный бюллетень органов местного самоуправления муниципального образования город Пермь»;

2.3. в управление жилищных отношений администрации города Перми.

3. Отделу предоставления земельных участков по работе с юридическими лицами направить настоящее распоряжение в орган, осуществляющий государственный кадастровый учет и государственную регистрацию прав, в течение 10 календарных дней со дня подписания распоряжения.

4. Признать утратившим силу абзац 3 пункта 1 распоряжения заместителя главы администрации города Перми - начальника департамента земельных отношений администрации города Перми от 11 марта 2020 г. № 21-01-03-347 «Об изъятии земельных участков для муниципальных нужд».

5. Настоящее распоряжение вступает в силу со дня подписания.

6. Настоящее распоряжение действует в течение 3 лет со дня подписания.

7. Контроль за исполнением распоряжения возложить на первого заместителя начальника департамента земельных отношений администрации города Перми Мехоношина Т.Н.

Исполняющий обязанности заместителя  
главы администрации города Перми –  
начальника департамента земельных  
отношений администрации города Перми

Е.Н. Гонцова



**АДМИНИСТРАЦИЯ ГОРОДА ПЕРМИ  
ЗАМЕСТИТЕЛЬ ГЛАВЫ АДМИНИСТРАЦИИ  
ГОРОДА ПЕРМИ-НАЧАЛЬНИК ДЕПАРТАМЕНТА  
ЗЕМЕЛЬНЫХ ОТНОШЕНИЙ  
РАСПОРЯЖЕНИЕ**

02.09.2021

№ 21-01-03-1011

**Об изъятии земельного участка для муниципальных нужд**

На основании статьи 279 Гражданского кодекса Российской Федерации, статей 11, 49, 56.2, 56.3, 56.6 Земельного кодекса Российской Федерации, части 10 статьи 32 Жилищного кодекса Российской Федерации, Положения о департаменте земельных отношений администрации города Перми, утвержденного решением Пермской городской Думы от 24 февраля 2015 г. № 39, распоряжения начальника управления жилищных отношений администрации города Перми от 27 апреля 2016 г. № СЭД-11-01-04-89 (в ред. от 22.03.2021 № 059-11-01-04-150) «О признании многоквартирных домов аварийными и подлежащими сносу», заявления управления жилищных отношений администрации города Перми от 19 августа 2021 г. № СЭД-059-11-01-18/3-3469:

1. Изъять для муниципальных нужд земельный участок под многоквартирным жилым домом, признанным аварийным и подлежащим сносу, с кадастровым номером 59:01:1713104:403 площадью 1202 кв. м по ул. Танцорова, 30 в Кировском районе города Перми.

2. Отделу информационно-организационной работы в течение 2 рабочих дней со дня подписания направить копию настоящего распоряжения:

2.1. в информационно-аналитическое управление администрации города Перми для размещения в течение 10 календарных дней со дня подписания распоряжения на официальном сайте муниципального образования город Пермь в информационно-телекоммуникационной сети Интернет;

2.2. в управление по общим вопросам администрации города Перми для опубликования распоряжения в течение 10 календарных дней со дня подписания распоряжения в печатном средстве массовой информации «Официальный бюллетень органов местного самоуправления муниципального образования город Пермь»;

- 2.3. в управление жилищных отношений администрации города Перми.
3. Отделу предоставления земельных участков по работе с юридическими лицами направить настоящее распоряжение в орган, осуществляющий государственный кадастровый учет и государственную регистрацию прав, в течение 10 календарных дней со дня подписания распоряжения.
4. Настоящее распоряжение вступает в силу со дня подписания.
5. Настоящее распоряжение действует в течение 3 лет со дня подписания.
6. Контроль за исполнением распоряжения возложить на первого заместителя начальника департамента земельных отношений администрации города Перми Мехоношина Т.Н.

Исполняющий обязанности заместителя  
главы администрации города Перми –  
начальника департамента земельных  
отношений администрации города Перми

Е.Н. Гонцова



**АДМИНИСТРАЦИЯ ГОРОДА ПЕРМИ  
ЗАМЕСТИТЕЛЬ ГЛАВЫ АДМИНИСТРАЦИИ  
ГОРОДА ПЕРМИ-НАЧАЛЬНИК ДЕПАРТАМЕНТА  
ЗЕМЕЛЬНЫХ ОТНОШЕНИЙ  
РАСПОРЯЖЕНИЕ**

02.09.2021

№ 21-01-03-1012

**Об изъятии земельного участка для муниципальных нужд**

На основании статьи 279 Гражданского кодекса Российской Федерации, статей 11, 49, 56.2, 56.3, 56.6 Земельного кодекса Российской Федерации, части 10 статьи 32 Жилищного кодекса Российской Федерации, Положения о департаменте земельных отношений администрации города Перми, утвержденного решением Пермской городской Думы от 24 февраля 2015 г. № 39, распоряжения начальника управления жилищных отношений администрации города Перми от 27 сентября 2016 г. № СЭД-11-01-04-192 «О признании многоквартирных домов аварийными и подлежащими сносу» (в ред. от 23.11.2020 № 059-11-01-04-566), заявления Управления жилищных отношений администрации г. Перми от 19 августа 2021 г. № 059-11-01-18/3-3485:

1. Изъять для муниципальных нужд земельные участки под многоквартирными жилыми домами, признанными аварийными и подлежащими сносу, в том числе:

земельный участок с кадастровым номером 59:01:4410761:4598 площадью 1419 кв. м по ул. Камышловская, 11 в Индустриальном районе города Перми;

земельный участок с кадастровым номером 59:01:4410761:4599 площадью 1507 кв. м по ул. Камышловская, 13 в Индустриальном районе города Перми.

2. Отделу информационно-организационной работы в течение 2 рабочих дней со дня подписания направить копию настоящего распоряжения:

2.1. в информационно-аналитическое управление администрации города Перми для размещения в течение 10 календарных дней со дня подписания распоряжения на официальном сайте муниципального образования город Пермь в информационно-телекоммуникационной сети Интернет;

2.2. в управление по общим вопросам администрации города Перми для опубликования распоряжения в течение 10 календарных дней со дня подписания распоряжения в печатном средстве массовой информации «Официальный бюллетень органов местного самоуправления муниципального образования город Пермь»;

2.3. в управление жилищных отношений администрации города Перми.

3. Отделу предоставления земельных участков по работе с юридическими лицами направить настоящее распоряжение в орган, осуществляющий государственный кадастровый учет и государственную регистрацию прав, в течение 10 календарных дней со дня подписания распоряжения.

4. Настоящее распоряжение вступает в силу со дня подписания.

5. Настоящее распоряжение действует в течение 3 лет со дня подписания.

6. Контроль за исполнением распоряжения возложить на первого заместителя начальника департамента земельных отношений администрации города Перми Мехоношину Т. Н.

Исполняющий обязанности заместителя  
главы администрации города Перми –  
начальника департамента земельных  
отношений администрации города Перми

Е.Н. Гонцова



**АДМИНИСТРАЦИЯ ГОРОДА ПЕРМИ  
ЗАМЕСТИТЕЛЬ ГЛАВЫ АДМИНИСТРАЦИИ  
ГОРОДА ПЕРМИ-НАЧАЛЬНИК ДЕПАРТАМЕНТА  
ЗЕМЕЛЬНЫХ ОТНОШЕНИЙ  
РАСПОРЯЖЕНИЕ**

02.09.2021

№ 21-01-03-1013

**Об изъятии земельного участка для муниципальных нужд**

На основании статьи 279 Гражданского кодекса Российской Федерации, статей 11, 49, 56.2, 56.3, 56.6 Земельного кодекса Российской Федерации, части 10 статьи 32 Жилищного кодекса Российской Федерации, Положения о департаменте земельных отношений администрации города Перми, утвержденного решением Пермской городской Думы от 24 февраля 2015 г. № 39, заключения межведомственной комиссии от 30 августа 2012 г. № 23/35 «О признании многоквартирного дома аварийным и подлежащим сносу», заявления Управления жилищных отношений администрации г. Перми от 18 августа 2021 г. № 059-11-01-18/3-3451:

1. Изъять для муниципальных нужд города Перми земельный участок под многоквартирным жилым домом, признанным аварийным и подлежащим сносу, с кадастровым номером 59:01:3812318:3 площадью 662 кв. м по ул. Ереванской, 28 в Орджоникидзевском районе города Перми.

2. Отделу информационно-организационной работы в течение 2 рабочих дней со дня подписания направить копию настоящего распоряжения:

2.1. в информационно-аналитическое управление администрации города Перми для размещения в течение 10 календарных дней со дня подписания на официальном сайте муниципального образования город Пермь в информационно-телекоммуникационной сети Интернет;

2.2. в управление по общим вопросам администрации города Перми для опубликования распоряжения в течение 10 календарных дней со дня подписания в печатном средстве массовой информации «Официальный бюллетень органов местного самоуправления муниципального образования город Пермь»;

2.3. в управление жилищных отношений администрации города Перми.

3. Отделу предоставления земельных участков по работе с юридическими лицами направить копию настоящего распоряжения в орган, осуществляющий государственный кадастровый учет и государственную регистрацию прав, в течение 10 календарных дней со дня подписания распоряжения.

4. Настоящее распоряжение вступает в силу со дня подписания.

5. Настоящее распоряжение действует в течение 3 лет со дня подписания.

6. Контроль за исполнением распоряжения возложить на первого заместителя начальника департамента земельных отношений администрации города Перми Мехоношину Т.Н.

Исполняющий обязанности заместителя  
главы администрации города Перми –  
начальника департамента земельных  
отношений администрации города Перми

Е.Н. Гонцова



**АДМИНИСТРАЦИЯ ГОРОДА ПЕРМИ  
ЗАМЕСТИТЕЛЬ ГЛАВЫ АДМИНИСТРАЦИИ  
ГОРОДА ПЕРМИ-НАЧАЛЬНИК ДЕПАРТАМЕНТА  
ЗЕМЕЛЬНЫХ ОТНОШЕНИЙ  
РАСПОРЯЖЕНИЕ**

02.09.2021

№ 21-01-03-1014

**Об изъятии земельного участка для муниципальных нужд**

На основании статьи 279 Гражданского кодекса Российской Федерации, статей 11, 49, 56.2, 56.3, 56.6 Земельного кодекса Российской Федерации, части 10 статьи 32 Жилищного кодекса Российской Федерации, Положения о департаменте земельных отношений администрации города Перми, утвержденного решением Пермской городской Думы от 24 февраля 2015 г. № 39, распоряжения начальника управления жилищных отношений администрации города Перми от 12 февраля 2016 г. № СЭД-059-11-01-04-34 «О признании многоквартирных домов аварийными и подлежащими сносу», (в ред. от 01.12.2020 № 059-11-01-04-595), заявления Управления жилищных отношений администрации г. Перми от 19 августа 2021 г. № 059-11-01-18/3-3464:

1. Изъять для муниципальных нужд города Перми земельный участок под многоквартирным жилым домом, признанным аварийным и подлежащим сносу, с кадастровым номером 59:01:1713015:15 площадью 1630 кв. м по ул. Ласьвинской, 24 в Кировском районе города Перми.

2. Отделу информационно-организационной работы в течение 2 рабочих дней со дня подписания направить копию настоящего распоряжения:

2.1. в информационно-аналитическое управление администрации города Перми для размещения в течение 10 календарных дней со дня подписания на официальном сайте муниципального образования город Пермь в информационно-телекоммуникационной сети Интернет;

2.2. в управление по общим вопросам администрации города Перми для опубликования распоряжения в течение 10 календарных дней со дня подписания в печатном средстве массовой информации «Официальный бюллетень органов местного самоуправления муниципального образования город Пермь»;

2.3. в управление жилищных отношений администрации города Перми.

3. Отделу предоставления земельных участков по работе с юридическими лицами направить копию настоящего распоряжения в орган, осуществляющий государственный кадастровый учет и государственную регистрацию прав, в течение 10 календарных дней со дня подписания распоряжения.

4. Настоящее распоряжение вступает в силу со дня подписания.

5. Настоящее распоряжение действует в течение 3 лет со дня подписания.

6. Контроль за исполнением распоряжения возложить на первого заместителя начальника департамента земельных отношений администрации города Перми Мехоношину Т.Н.

Исполняющий обязанности заместителя  
главы администрации города Перми –  
начальника департамента земельных  
отношений администрации города Перми

Е.Н. Гонцова



**АДМИНИСТРАЦИЯ ГОРОДА ПЕРМИ  
ЗАМЕСТИТЕЛЬ ГЛАВЫ АДМИНИСТРАЦИИ  
ГОРОДА ПЕРМИ-НАЧАЛЬНИК ДЕПАРТАМЕНТА  
ЗЕМЕЛЬНЫХ ОТНОШЕНИЙ  
РАСПОРЯЖЕНИЕ**

02.09.2021

№ 21-01-03-1015

**Об изъятии земельного участка для муниципальных нужд**

На основании статьи 279 Гражданского кодекса Российской Федерации, статей 11, 49, 56.2, 56.3, 56.6 Земельного кодекса Российской Федерации, части 10 статьи 32 Жилищного кодекса Российской Федерации, Положения о департаменте земельных отношений администрации города Перми, утвержденного решением Пермской городской Думы от 24 февраля 2015 г. № 39, распоряжения начальника управления жилищных отношений администрации города Перми от 15 декабря 2015 г. № СЭД-11-01-04-197 «О признании многоквартирного дома № 49 по ул. Лодыгина Свердловского района города Перми аварийным и подлежащим сносу» (в ред. от 08.12.2020 № 059-11-01-04-612), заявления УЖО администрации г. Перми от 18 августа 2021 г. вх. № 059-11-01-18/3-3454:

1. Изъять для муниципальных нужд земельный участок с кадастровым номером 59:01:4413624:12 площадью 1323,59 кв. м по ул. Лодыгина, 49 в Свердловском районе города Перми под многоквартирным жилым домом, признанным аварийным и подлежащим сносу.

2. Отделу информационно-организационной работы в течение 2 рабочих дней направить копию настоящего распоряжения:

2.1. в информационно-аналитическое управление администрации города Перми для размещения в течение 10 календарных дней со дня подписания распоряжения на официальном сайте муниципального образования город Пермь в информационно-телекоммуникационной сети Интернет;

2.2. в управление по общим вопросам администрации города Перми для опубликования распоряжения в течение 10 календарных дней со дня подписания распоряжения в печатном средстве массовой информации «Официальный бюллетень органов местного самоуправления муниципального образования город Пермь»;

2.3. в управление жилищных отношений администрации города Перми.

3. Отделу предоставления земельных участков по работе с юридическими лицами направить копию настоящего распоряжения в орган, осуществляющий государственный кадастровый учет и государственную регистрацию прав, в течение 10 календарных дней со дня подписания распоряжения.

4. Признать утратившим силу подпункт 1.2 пункта 1 распоряжения заместителя главы администрации города Перми - начальника департамента земельных отношений администрации города Перми от 12 августа 2020 г. № 21-01-03-1079 «Об изъятии земельных участков для муниципальных нужд»

5. Настоящее распоряжение вступает в силу со дня подписания.

6. Настоящее распоряжение действует в течение 3 лет со дня подписания.

7. Контроль за исполнением настоящего распоряжения возложить на первого заместителя начальника департамента земельных отношений администрации города Перми Мехоношину Т. Н.

Исполняющий обязанности заместителя  
главы администрации города Перми –  
начальника департамента земельных  
отношений администрации города Перми

Е.Н. Гонцова



**АДМИНИСТРАЦИЯ ГОРОДА ПЕРМИ  
ЗАМЕСТИТЕЛЬ ГЛАВЫ АДМИНИСТРАЦИИ  
ГОРОДА ПЕРМИ-НАЧАЛЬНИК ДЕПАРТАМЕНТА  
ЗЕМЕЛЬНЫХ ОТНОШЕНИЙ  
РАСПОРЯЖЕНИЕ**

02.09.2021

№ 21-01-03-1016

**Об изъятии земельного участка для муниципальных нужд**

На основании статьи 279 Гражданского кодекса Российской Федерации, статей 11, 49, 56.2, 56.3, 56.6 Земельного кодекса Российской Федерации, части 10 статьи 32 Жилищного кодекса Российской Федерации, Положения о департаменте земельных отношений администрации города Перми, утвержденного решением Пермской городской Думы от 24 февраля 2015 г. № 39, распоряжений начальника управления жилищных отношений администрации города Перми от 12 февраля 2016 г. № СЭД-059-11-01-04-34 «О признании многоквартирных домов аварийными и подлежащими сносу» (в ред. от 01.12.2020 № 059-11-01-04-595), от 20 апреля 2016 г. № СЭД-059-11-01-04-82 «О признании многоквартирных домов аварийными и подлежащими сносу» (в ред. от 09.12.2020 № 059-11-01-04-615), от 10 июня 2016 г. № СЭД-059-11-01-04-108 «О признании многоквартирных домов аварийными и подлежащими сносу» (в ред. от 09.07.2020 № 059-11-01-04-306), от 30 июня 2016 г. № СЭД-11-01-05-50 «О признании многоквартирных домов аварийными и подлежащими сносу» (в ред. от 15.12.2020 № 059-11-01-04-642), заявления УЖО администрации г. Перми от 19 августа 2021 г. № 059-11-01-18/3-3472:

1. Изъять для муниципальных нужд города Перми земельные участки под многоквартирными жилыми домами, признанными аварийными и подлежащими сносу, в том числе:

земельный участок с кадастровым номером 59:01:4510443:4 площадью 1891 кв. м по ул. Красина, 14 в Дзержинском районе города Перми;

земельный участок с кадастровым номером 59:01:1713148:4 площадью 1674 кв. м по ул. Юнг Прикамья, 38 в Кировском районе города Перми;

земельный участок с кадастровым номером 59:01:3812861:1 площадью 1917 кв. м по ул. Ольховской, 19 в Орджоникидзевском районе города Перми;

земельный участок с кадастровым номером 59:01:3812103:10 площадью 1808 кв. м по ул. Зюкайской, 5 в Орджоникидзевском районе города Перми.

2. Отделу информационно-организационной работы в течение 2 рабочих дней со дня подписания направить копию настоящего распоряжения:

2.1. в информационно-аналитическое управление администрации города Перми для размещения в течение 10 календарных дней со дня подписания на официальном сайте муниципального образования город Пермь в информационно-телекоммуникационной сети Интернет;

2.2. в управление по общим вопросам администрации города Перми для опубликования распоряжения в течение 10 календарных дней со дня подписания в печатном средстве массовой информации «Официальный бюллетень органов местного самоуправления муниципального образования город Пермь»;

2.3. в управление жилищных отношений администрации города Перми.

3. Отделу предоставления земельных участков по работе с юридическими лицами направить копию настоящего распоряжения в орган, осуществляющий государственный кадастровый учет и государственную регистрацию прав, в течение 10 календарных дней со дня подписания распоряжения.

4. Настоящее распоряжение вступает в силу со дня подписания.

5. Настоящее распоряжение действует в течение 3 лет со дня подписания.

6. Контроль за исполнением распоряжения возложить на первого заместителя начальника департамента земельных отношений администрации города Перми Мехоношину Т. Н.

Исполняющий обязанности заместителя  
главы администрации города Перми –  
начальника департамента земельных  
отношений администрации города Перми

Е.Н. Гонцова



**АДМИНИСТРАЦИЯ ГОРОДА ПЕРМИ  
ЗАМЕСТИТЕЛЬ ГЛАВЫ АДМИНИСТРАЦИИ  
ГОРОДА ПЕРМИ-НАЧАЛЬНИК ДЕПАРТАМЕНТА  
ЗЕМЕЛЬНЫХ ОТНОШЕНИЙ  
РАСПОРЯЖЕНИЕ**

02.09.2021

№ 21-01-03-1017

**Об изъятии земельного участка для муниципальных нужд**

На основании статьи 279 Гражданского кодекса Российской Федерации, статей 11, 49, 56.2, 56.3, 56.6 Земельного кодекса Российской Федерации, части 10 статьи 32 Жилищного кодекса Российской Федерации, Положения о департаменте земельных отношений администрации города Перми, утвержденного решением Пермской городской Думы от 24 февраля 2015 г. № 39, распоряжений начальника управления жилищных отношений администрации города Перми от 22 января 2016 г. № СЭД-059-11-01-04-12 «О признании многоквартирных домов аварийными и подлежащими сносу» (в редакции от 23 марта 2021 г. № 059-11-01-04-159) от 16 марта 2016 г. № СЭД-059-11-01-04-50 «О признании многоквартирных домов аварийными и подлежащими сносу» (в редакции от 23 марта 2021 г. № 059-11-01-04-181), от 09 ноября 2016 г. № СЭД-059-11-01-04-279 «О признании многоквартирных домов аварийными и подлежащими сносу» (в редакции от 22 марта 2021 г. № 059-11-01-04-152, от 04 июля 2016 г. № СЭД-059-11-01-04-123 «О признании многоквартирных домов аварийными и подлежащими сносу» (в редакции от 25 марта 2021 г. № 059-11-01-04-195), заявления УЖО администрации г. Перми от 18 августа 2021 г. № 059-11-01-18/3-3452:

1. Изъять для муниципальных нужд города Перми земельные участки под многоквартирными жилыми домами, признанными аварийными и подлежащими сносу, в том числе:

земельный участок с кадастровым номером 59:01:1713006:6 площадью 1108 кв. м по ул. Худанина, 16 в Кировском районе города Перми;

земельный участок с кадастровым номером 59:01:1713142:6 площадью 1194,19 кв. м по ул. Юнг Прикамья, 25а в Кировском районе города Перми;

земельный участок с кадастровым номером 59:01:3211514:10 площадью 955,05 кв. м по ул. 4-я Линия, 15 в Мотовилихинском районе города Перми;

земельный участок с кадастровым номером 59:01:4410842:14 площадью 914,96 кв. м по ул. Нефтяников, 11а в Индустриальном районе города Перми.

2. Отделу информационно-организационной работы в течение 2 рабочих дней со дня подписания направить копию настоящего распоряжения:

2.1. в информационно-аналитическое управление администрации города Перми для размещения в течение 10 календарных дней со дня подписания на официальном сайте муниципального образования город Пермь в информационно-телекоммуникационной сети Интернет;

2.2. в управление по общим вопросам администрации города Перми для опубликования распоряжения в течение 10 календарных дней со дня подписания в печатном средстве массовой информации «Официальный бюллетень органов местного самоуправления муниципального образования город Пермь»;

2.3. в управление жилищных отношений администрации города Перми.

3. Отделу предоставления земельных участков по работе с юридическими лицами направить копию настоящего распоряжения в орган, осуществляющий государственный кадастровый учет и государственную регистрацию прав, в течение 10 календарных дней со дня подписания распоряжения.

4. Настоящее распоряжение вступает в силу со дня подписания.

5. Настоящее распоряжение действует в течение 3 лет со дня подписания.

6. Контроль за исполнением распоряжения возложить на первого заместителя начальника департамента земельных отношений администрации города Перми Мехоношину Т.Н.

Исполняющий обязанности заместителя  
главы администрации города Перми –  
начальника департамента земельных  
отношений администрации города Перми

Е.Н. Гонцова



**АДМИНИСТРАЦИЯ ГОРОДА ПЕРМИ  
ЗАМЕСТИТЕЛЬ ГЛАВЫ АДМИНИСТРАЦИИ  
ГОРОДА ПЕРМИ-НАЧАЛЬНИК ДЕПАРТАМЕНТА  
ЗЕМЕЛЬНЫХ ОТНОШЕНИЙ  
РАСПОРЯЖЕНИЕ**

02.09.2021

№ 21-01-03-1018

**Об изъятии земельного участка для муниципальных нужд**

На основании статьи 279 Гражданского кодекса Российской Федерации, статей 11, 49, 56.2, 56.3, 56.6 Земельного кодекса Российской Федерации, части 10 статьи 32 Жилищного кодекса Российской Федерации, Положения о департаменте земельных отношений администрации города Перми, утвержденного решением Пермской городской Думы от 24 февраля 2015 г. № 39, распоряжений начальника управления жилищных отношений администрации города Перми от 15 января 2016 г. № СЭД-11-01-04-4 «О признании многоквартирных домов аварийными и подлежащими сносу» (в ред. от 18.03.2021 № 059-11-01-04-114), от 16 марта 2016 г. № СЭД-11-01-04-51 «О признании многоквартирных домов аварийными и подлежащими сносу» (в ред. от 23.03.2021 № 059-11-01-04-172), от 29 августа 2016 г. № СЭД-11-01-04-180 «О признании многоквартирных домов аварийными и подлежащими сносу» (в ред. от 23.03.2021 № 059-11-01-04-182), заявления управления жилищных отношений администрации города Перми от 18 августа 2021 г. № 059-11-01-18/3-3453:

1. Изъять для муниципальных нужд земельные участки с кадастровыми номерами под многоквартирными жилыми домами, признанными аварийными и подлежащими сносу:

с кадастровым номером 59:01:1713017:29 площадью 3108 кв. м, местоположение которого установлено относительно ориентира, расположенного за пределами участка, почтовый адрес ориентира: по ул. Александра Невского, д. 37 в Кировском районе города Перми;

с кадастровым номером 59:01:1713498:22 площадью 930 кв. м, местоположение которого установлено относительно ориентира, расположенного за пределами участка, почтовый адрес ориентира: по ул. Ветлужская, д. 25 в Дзержинском районе города Перми;

с кадастровым номером 59:01:4311760:20 площадью 1660,2 кв. м, местоположение которого установлено относительно ориентира, расположенного за пределами участка, почтовый адрес ориентира: по ул. Пономарева, д. 56 в Мотовилихинском районе города Перми.

2. Отделу информационно-организационной работы в течение 2 рабочих дней со дня подписания направить копию настоящего распоряжения:

2.1. в информационно-аналитическое управление администрации города Перми для размещения в течение 10 календарных дней со дня подписания на официальном сайте муниципального образования город Пермь в информационно-телекоммуникационной сети Интернет;

2.2. в управление по общим вопросам администрации города Перми для опубликования распоряжения в течение 10 календарных дней со дня подписания распоряжения в печатном средстве массовой информации «Официальный бюллетень органов местного самоуправления муниципального образования город Пермь»;

2.3. в управление жилищных отношений администрации города Перми.

3. Отделу предоставления земельных участков по работе с юридическими лицами направить настоящее распоряжение в орган, осуществляющий государственный кадастровый учет и государственную регистрацию прав, в течение 10 календарных дней со дня подписания распоряжения.

4. Настоящее распоряжение вступает в силу со дня подписания.

5. Настоящее распоряжение действует в течение 3 лет со дня подписания.

6. Контроль за исполнением распоряжения возложить на первого заместителя начальника департамента земельных отношений администрации города Перми Мехоношину Т.Н.

Исполняющий обязанности заместителя  
главы администрации города Перми –  
начальника департамента земельных  
отношений администрации города Перми

Е.Н. Гонцова



**АДМИНИСТРАЦИЯ ГОРОДА ПЕРМИ  
ЗАМЕСТИТЕЛЬ ГЛАВЫ АДМИНИСТРАЦИИ  
ГОРОДА ПЕРМИ-НАЧАЛЬНИК ДЕПАРТАМЕНТА  
ЗЕМЕЛЬНЫХ ОТНОШЕНИЙ  
РАСПОРЯЖЕНИЕ**

02.09.2021

№ 21-01-03-1019

**Об изъятии земельного участка для муниципальных нужд**

На основании статьи 279 Гражданского кодекса Российской Федерации, статей 11, 49, 56.2, 56.3, 56.6 Земельного кодекса Российской Федерации, части 10 статьи 32 Жилищного кодекса Российской Федерации, Положения о департаменте земельных отношений администрации города Перми, утвержденного решением Пермской городской Думы от 24 февраля 2015 г. № 39, заключения межведомственной комиссии от 25 октября 2013 г. № 29 «О признании многоквартирного дома аварийным и подлежащим сносу по адресу: г. Пермь, ул. Куйбышева, 125», распоряжения начальника управления жилищных отношений администрации города Перми от 15 сентября 2016 г. № СЭД-11-01-04-187 «О признании многоквартирных домов аварийными и подлежащими сносу» (в ред. от 16.03.2021 № 059-11-01-04-104), распоряжения начальника управления жилищных отношений администрации города Перми от 31 марта 2016 г. № СЭД-11-01-04-66 «О признании многоквартирных домов аварийными и подлежащими сносу» (в ред. от 16.03.2021 № 059-11-01-04-111), заявления Управления жилищных отношений администрации г. Перми от 18 августа 2021 г. № 059-11-01-18/3-3430:

1. Изъять для муниципальных нужд земельные участки под многоквартирными жилыми домами, признанными аварийными и подлежащими сносу, в том числе:

земельный участок с кадастровым номером 59:01:4410947:8 площадью 3572,4 кв. м по ул. Куйбышева, 125 в Свердловском районе города Перми;

земельный участок с кадастровым номером 59:01:3812293:16 площадью 2344 кв. м по ул. Щербакова, 13 в Орджоникидзевском районе города Перми;

земельный участок с кадастровым номером 59:01:3812288:1 площадью 2532,7 кв. м по ул. Щербакова, 22 в Орджоникидзевском районе города Перми.

2. Отделу информационно-организационной работы в течение 2 рабочих дней со дня подписания направить копию настоящего распоряжения:

2.1. в информационно-аналитическое управление администрации города Перми для размещения в течение 10 календарных дней со дня подписания распоряжения на официальном сайте муниципального образования город Пермь в информационно-телекоммуникационной сети Интернет;

2.2. в управление по общим вопросам администрации города Перми для опубликования распоряжения в течение 10 календарных дней со дня подписания распоряжения в печатном средстве массовой информации «Официальный бюллетень органов местного самоуправления муниципального образования город Пермь»;

2.3. в управление жилищных отношений администрации города Перми.

3. Отделу предоставления земельных участков по работе с юридическими лицами направить настоящее распоряжение в орган, осуществляющий государственный кадастровый учет и государственную регистрацию прав, в течение 10 календарных дней со дня подписания распоряжения.

4. Настоящее распоряжение вступает в силу со дня подписания.

5. Настоящее распоряжение действует в течение 3 лет со дня подписания.

6. Контроль за исполнением распоряжения возложить на первого заместителя начальника департамента земельных отношений администрации города Перми Мехоношину Т. Н.

Исполняющий обязанности заместителя  
главы администрации города Перми –  
начальника департамента земельных  
отношений администрации города Перми

Е.Н. Гонцова



**АДМИНИСТРАЦИЯ ГОРОДА ПЕРМИ  
ЗАМЕСТИТЕЛЬ ГЛАВЫ АДМИНИСТРАЦИИ  
ГОРОДА ПЕРМИ-НАЧАЛЬНИК ДЕПАРТАМЕНТА  
ЗЕМЕЛЬНЫХ ОТНОШЕНИЙ  
РАСПОРЯЖЕНИЕ**

02.09.2021

№ 21-01-03-1020

**Об изъятии земельного участка для муниципальных нужд**

На основании статьи 279 Гражданского кодекса Российской Федерации, статей 11, 49, 56.2, 56.3, 56.6 Земельного кодекса Российской Федерации, части 10 статьи 32 Жилищного кодекса Российской Федерации, Положения о департаменте земельных отношений администрации города Перми, утвержденного решением Пермской городской Думы от 24 февраля 2015 г. № 39, распоряжения начальника управления жилищных отношений администрации города Перми от 01 апреля 2016 г. № СЭД-11-01-04-71 «О признании многоквартирных домов аварийными и подлежащими сносу» (в ред. от 25.03.2021 № 059-11-01-04-202), заявления управления жилищных отношений администрации города Перми от 19.08.2021 № 059-11-01-18/3-3484:

1. Изъять для муниципальных нужд земельный участок под многоквартирным жилым домом, признанным аварийным и подлежащим сносу, с кадастровым номером 59:01:4410247:68 площадью 1774 кв. м по ул. 2-й Подлесной, 19 в Дзержинском районе города Перми.

2. Отделу информационно-организационной работы в течение 2 рабочих дней со дня подписания направить копию настоящего распоряжения:

2.1. в информационно-аналитическое управление администрации города Перми для размещения (опубликования) в течение 10 календарных дней со дня подписания на официальном сайте муниципального образования город Пермь в информационно-телекоммуникационной сети Интернет;

2.2. в управление по общим вопросам администрации города Перми для опубликования распоряжения в течение 10 календарных дней со дня подписания в печатном средстве массовой информации «Официальный бюллетень органов местного самоуправления муниципального образования город Пермь»;

2.3. в управление жилищных отношений администрации города Перми.

3. Отделу предоставления земельных участков по работе с юридическими лицами направить настоящее распоряжение в орган, осуществляющий государственный кадастровый учет и государственную регистрацию прав, в течение 10 календарных дней со дня подписания распоряжения.

4. Признать утратившим силу распоряжения заместителя главы администрации города Перми – начальника департамента земельных отношений администрации города Перми от 23.03.2020 №21-01-03-401 «Об изъятии земельного участка для муниципальных нужд».

5. Настоящее распоряжение вступает в силу со дня подписания.

6. Настоящее распоряжение действует в течение 3 лет со дня подписания.

7. Контроль за исполнением распоряжения возложить на первого заместителя начальника департамента земельных отношений администрации города Перми Мехоношину Т.Н.

Исполняющий обязанности заместителя  
главы администрации города Перми –  
начальника департамента земельных  
отношений администрации города Перми

Е.Н. Гонцова



**АДМИНИСТРАЦИЯ ГОРОДА ПЕРМИ  
ЗАМЕСТИТЕЛЬ ГЛАВЫ АДМИНИСТРАЦИИ  
ГОРОДА ПЕРМИ-НАЧАЛЬНИК ДЕПАРТАМЕНТА  
ЗЕМЕЛЬНЫХ ОТНОШЕНИЙ  
РАСПОРЯЖЕНИЕ**

02.09.2021

№ 21-01-03-1021

**Об изъятии земельного участка для муниципальных нужд**

На основании статьи 279 Гражданского кодекса Российской Федерации, статей 11, 49, 56.2, 56.3, 56.6 Земельного кодекса Российской Федерации, части 10 статьи 32 Жилищного кодекса Российской Федерации, Положения о департаменте земельных отношений администрации города Перми, утвержденного решением Пермской городской Думы от 24 февраля 2015 г. № 39, распоряжения начальника управления жилищных отношений администрации города Перми от 22 января 2016 г. № СЭД-11-01-04-14 «О признании многоквартирного дома № 3 по ул. Горняков в Дзержинском районе города Перми аварийным и подлежащим сносу», распоряжения начальника управления жилищных отношений администрации города Перми от 12 февраля 2016 г. № СЭД-11-01-04-34 «О признании многоквартирных домов аварийными и подлежащими сносу», распоряжения начальника управления жилищных отношений администрации города Перми от 21 апреля 2016 г. № СЭД-11-01-04-84 «О признании многоквартирных домов аварийными и подлежащими сносу», распоряжения начальника управления жилищных отношений администрации города Перми от 22 февраля 2017 г. № СЭД-059-11-01-04-16 «О признании многоквартирных домов аварийными и подлежащими сносу», заявление управления жилищных отношений администрации города Перми от 10.08.2021 № 059-11-01-18/3-3311:

1. Изъять для муниципальных нужд земельные участки под многоквартирными жилыми домами, признанными аварийными и подлежащими сносу, в том числе:

с кадастровым номером 59:01:4410572:15 площадью 859 кв. м по ул. Горняков, 3 в Дзержинском районе города Перми;

с кадастровым номером 59:01:4410590:15 площадью 1343 кв. м по ул. Овчинникова, 28 в Дзержинском районе города Перми;

с кадастровым номером 59:01:4510443:3 площадью 2701 кв. м по ул. Красина, 16 в Дзержинском районе города Перми;

с кадастровым номером 59:01:1717044:3 площадью 1003 кв. м по ул. Автозаводской, 3е в Кировском районе города Перми.

2. Отделу информационно-организационной работы в течение 2 рабочих дней со дня подписания направить копию настоящего распоряжения:

2.1. в информационно - аналитическое управление администрации города Перми для размещения (опубликования) в течение 10 календарных дней со дня подписания на официальном сайте муниципального образования город Пермь в информационно-телекоммуникационной сети Интернет;

2.2. в управление по общим вопросам администрации города Перми для опубликования распоряжения в течение 10 календарных дней со дня подписания в печатном средстве массовой информации «Официальный бюллетень органов местного самоуправления муниципального образования город Пермь»;

2.3. в управление жилищных отношений администрации города Перми.

3. Отделу предоставления земельных участков по работе с юридическими лицами направить настоящее распоряжение в орган, осуществляющий государственный кадастровый учет и государственную регистрацию прав, в течение 10 календарных дней со дня подписания распоряжения.

4. Настоящее распоряжение вступает в силу со дня подписания.

5. Настоящее распоряжение действует в течение 3 лет со дня подписания.

6. Контроль за исполнением распоряжения возложить на первого заместителя начальника департамента земельных отношений администрации города Перми Мехоношину Т.Н.

Исполняющий обязанности заместителя  
главы администрации города Перми –  
начальника департамента земельных  
отношений администрации города Перми

Е.Н. Гонцова



**АДМИНИСТРАЦИЯ ГОРОДА ПЕРМИ  
ЗАМЕСТИТЕЛЬ ГЛАВЫ АДМИНИСТРАЦИИ  
ГОРОДА ПЕРМИ-НАЧАЛЬНИК ДЕПАРТАМЕНТА  
ЗЕМЕЛЬНЫХ ОТНОШЕНИЙ  
РАСПОРЯЖЕНИЕ**

02.09.2021

№ 21-01-03-1022

**Об изъятии земельного участка для муниципальных нужд**

На основании статьи 279 Гражданского кодекса Российской Федерации, статей 11, 49, 56.2, 56.3, 56.6 Земельного кодекса Российской Федерации, части 10 статьи 32 Жилищного кодекса Российской Федерации, Положения о департаменте земельных отношений администрации города Перми, утвержденного решением Пермской городской Думы от 24 февраля 2015 г. № 39, распоряжения начальника управления жилищных отношений администрации города Перми от 23 декабря 2015 г. № СЭД-059-11-01-04-206 «О признании многоквартирных домов аварийными и подлежащими сносу» (в ред. от 11.07.2020 № 059-11-01-04-324), распоряжения начальника управления жилищных отношений администрации города Перми от 21 июня 2019 г. № 059-11-01-05-116 «О признании многоквартирных домов аварийными и подлежащими сносу» (в ред. от 23.11.2020 № 059-11-01-04-564):

1. Изъять для муниципальных нужд земельные участки под многоквартирными жилыми домами, признанными аварийными и подлежащими сносу, в том числе:

1.1. земельный участок с кадастровым номером 59:01:4515025:8 площадью 2587 кв. м по Маяковского, 15 в Дзержинском районе города Перми;

1.2. земельный участок с кадастровым номером 59:01:4510274:25 площадью 2182 кв. м по Маяковского, 36 в Дзержинском районе города Перми;

1.3. земельный участок с кадастровым номером 59:01:4510274:24 площадью 2044 кв. м по Маяковского, 38 в Дзержинском районе города Перми.

2. Отделу информационно-организационной работы в течение 2 рабочих дней со дня подписания направить копию настоящего распоряжения:

2.1. в информационно-аналитическое управление администрации города Перми для размещения (опубликования) в течение 10 календарных дней со дня подписания на официальном сайте муниципального образования город Пермь в информационно-телекоммуникационной сети Интернет;

2.2. в управление по общим вопросам администрации города Перми для опубликования распоряжения в течение 10 календарных дней со дня подписания в печатном средстве массовой информации «Официальный бюллетень органов местного самоуправления муниципального образования город Пермь»;

2.3. в управление жилищных отношений администрации города Перми.

3. Отделу предоставления земельных участков по работе с юридическими лицами направить настоящее распоряжение в орган, осуществляющий государственный кадастровый учет и государственную регистрацию прав, в течение 10 календарных дней со дня подписания распоряжения.

4. Признать утратившими силу пункты 1.9, 1.17, 1.18 распоряжения заместителя главы администрации города Перми – начальника департамента земельных отношений администрации города Перми от 13.02.2020 №21-01-03-230 «Об изъятии земельных участков для муниципальных нужд».

5. Настоящее распоряжение вступает в силу со дня подписания.

6. Настоящее распоряжение действует в течение 3 лет со дня подписания.

7. Контроль за исполнением распоряжения возложить на первого заместителя начальника департамента земельных отношений администрации города Перми Мехоношину Т.Н.

Исполняющий обязанности заместителя  
главы администрации города Перми –  
начальника департамента земельных  
отношений администрации города Перми

Е.Н. Гонцова



**АДМИНИСТРАЦИЯ ГОРОДА ПЕРМИ  
ЗАМЕСТИТЕЛЬ ГЛАВЫ АДМИНИСТРАЦИИ  
ГОРОДА ПЕРМИ-НАЧАЛЬНИК ДЕПАРТАМЕНТА  
ЗЕМЕЛЬНЫХ ОТНОШЕНИЙ  
РАСПОРЯЖЕНИЕ**

02.09.2021

№ 21-01-03-1023

**Об изъятии земельного участка для муниципальных нужд**

На основании статьи 279 Гражданского кодекса Российской Федерации, статей 11, 49, 56.2, 56.3, 56.6 Земельного кодекса Российской Федерации, части 10 статьи 32 Жилищного кодекса Российской Федерации, Положения о департаменте земельных отношений администрации города Перми, утвержденного решением Пермской городской Думы от 24 февраля 2015 г. № 39, распоряжения начальника управления жилищных отношений администрации города Перми от 16 марта 2016 г. № СЭД-11-01-04-52 «О признании многоквартирных домов аварийными и подлежащими сносу» (в ред. от 09.07.2020 № 059-11-01-04-307), заявления Управления жилищных отношений администрации г. Перми от 19 августа 2021 г. № 059-11-01-18/3-3461:

1. Изъять для муниципальных нужд земельные участки под многоквартирными жилыми домами, признанными аварийными и подлежащими сносу, в том числе:

земельный участок с кадастровым номером 59:01:4510444:17 площадью 1618 кв. м по ул. Красина, 33 в Дзержинском районе города Перми;

земельный участок с кадастровым номером 59:01:4510444:18 площадью 1125 кв. м по ул. Красина, 35 в Дзержинском районе города Перми;

земельный участок с кадастровым номером 59:01:4510444:10 площадью 2036 кв. м по ул. Ударника, 3 в Дзержинском районе города Перми;

земельный участок с кадастровым номером 59:01:4510444:13 площадью 2156 кв. м по ул. Ударника, 9 в Дзержинском районе города Перми.

2. Отделу информационно-организационной работы в течение 2 рабочих дней со дня подписания направить копию настоящего распоряжения:

2.1. в информационно-аналитическое управление администрации города Перми для размещения в течение 10 календарных дней со дня подписания распоряжения на официальном сайте муниципального образования город Пермь в информационно-телекоммуникационной сети Интернет;

2.2. в управление по общим вопросам администрации города Перми для опубликования распоряжения в течение 10 календарных дней со дня подписания распоряжения в печатном средстве массовой информации «Официальный бюллетень органов местного самоуправления муниципального образования город Пермь»;

2.3. в управление жилищных отношений администрации города Перми.

3. Отделу предоставления земельных участков по работе с юридическими лицами направить настоящее распоряжение в орган, осуществляющий государственный кадастровый учет и государственную регистрацию прав, в течение 10 календарных дней со дня подписания распоряжения.

4. Настоящее распоряжение вступает в силу со дня подписания.

5. Настоящее распоряжение действует в течение 3 лет со дня подписания.

6. Контроль за исполнением распоряжения возложить на первого заместителя начальника департамента земельных отношений администрации города Перми Мехоношину Т. Н.

Исполняющий обязанности заместителя  
главы администрации города Перми –  
начальника департамента земельных  
отношений администрации города Перми

Е.Н. Гонцова



**АДМИНИСТРАЦИЯ ГОРОДА ПЕРМИ  
ЗАМЕСТИТЕЛЬ ГЛАВЫ АДМИНИСТРАЦИИ  
ГОРОДА ПЕРМИ-НАЧАЛЬНИК ДЕПАРТАМЕНТА  
ЗЕМЕЛЬНЫХ ОТНОШЕНИЙ  
РАСПОРЯЖЕНИЕ**

02.09.2021

№ 21-01-03-1024

**Об изъятии земельного участка для муниципальных нужд**

На основании статьи 279 Гражданского кодекса Российской Федерации, статей 11, 49, 56.2, 56.3, 56.6 Земельного кодекса Российской Федерации, части 10 статьи 32 Жилищного кодекса Российской Федерации, Положения о департаменте земельных отношений администрации города Перми, утвержденного решением Пермской городской Думы от 24 февраля 2015 г. № 39, заключения о признании многоквартирного дома аварийным и подлежащим сносу по ул. Козьмы Минина, д.3 от 13 августа 2012 г. № 9, заключения о признании многоквартирного дома аварийным и подлежащим сносу по ул. Козьмы Минина, д. 11а от 20 декабря 2012 г. № 15, заключения о признании многоквартирного дома аварийным и подлежащим сносу по ул. Козьмы Минина, д.1а от 06 февраля 2013 г. № 3, распоряжений начальника управления жилищных отношений администрации города Перми от 16 декабря 2015 г. № СЭД-11-01-04-198 «О признании многоквартирных домов аварийными и подлежащими сносу» (в ред. от 22.03.2021 № 059-11-01-04-143), от 09 мая 2018 г. № СЭД-059-11-01-04-60 «О мерах по сносу жилого дома № 11а по ул. Козьмы Минина Свердловского района города Перми» (в ред. от 25.03.2021 № 059-11-01-04-209), от 11 апреля 2019 г. № 059-11-01-04-6 «О мерах по сносу домов призванных аварийными и непригодными к проживанию на территории города Перми» (в ред. от 19.03.2021 № 059-11-01-04-135), заявления УЖО администрации г. Перми от 18 июля 2021 г. № 059-11-01-18/3-3449:

1. Изъять для муниципальных нужд города Перми земельные участки под многоквартирными жилыми домами, признанными аварийными и подлежащими сносу:

земельный участок с кадастровым номером 59:01:4410882:13 площадью 1899,67 кв. м по ул. Козьмы Минина, д. 1а Свердловского района города Перми;

земельный участок с кадастровым номером 59:01:4410882:19 площадью 2639 кв. м по ул. Козьмы Минина, д. 3 Свердловского района города Перми;

земельный участок с кадастровым номером 59:01:4410882:15 площадью 1761 кв. м по ул. Козьмы Минина, д. 9 Свердловского района города Перми;

земельный участок с кадастровым номером 59:01:4410882:18 площадью 2099 кв. м по ул. Козьмы Минина, д. 11а Свердловского района города Перми.

2. Отделу информационно-организационной работы в течение 2 рабочих дней со дня подписания направить копию настоящего распоряжения:

2.1. в информационно-аналитическое управление администрации города Перми для размещения в течение 10 календарных дней со дня подписания на официальном сайте муниципального образования город Пермь в информационно-телекоммуникационной сети Интернет;

2.2. в управление по общим вопросам администрации города Перми для опубликования распоряжения в течение 10 календарных дней со дня подписания в печатном средстве массовой информации «Официальный бюллетень органов местного самоуправления муниципального образования город Пермь»;

2.3. в управление жилищных отношений администрации города Перми.

3. Отделу предоставления земельных участков по работе с юридическими лицами направить копию настоящего распоряжения в орган, осуществляющий государственный кадастровый учет и государственную регистрацию прав, в течение 10 календарных дней со дня подписания распоряжения.

4. Настоящее распоряжение вступает в силу со дня подписания.

5. Настоящее распоряжение действует в течение 3 лет со дня подписания.

6. Контроль за исполнением распоряжения возложить на первого заместителя начальника департамента земельных отношений администрации города Перми Мехоношину Т.Н.

Исполняющий обязанности заместителя  
главы администрации города Перми –  
начальника департамента земельных  
отношений администрации города Перми

Е.Н. Гонцова

## РАЗДЕЛ ВТОРОЙ ОФИЦИАЛЬНАЯ ИНФОРМАЦИЯ

Приложение № 2  
к приказу начальника департамента  
имущественных отношений  
администрации города Перми  
31.08.2021 059-19-01-11-95

### Извещение о проведении 14.10.2021 аукциона по продаже земельного участка и на право заключения договоров аренды земельных участков

#### Лот № 1

|    |   |  |
|----|---|--|
| 1. | Наименование организатора аукциона  | Департамент имущественных отношений администрации города Перми   |
| 2. | Наименование органа местного самоуправления, принявшего решение о проведении аукциона, реквизиты указанного решения | Администрация города Перми, приказ начальника департамента имущественных отношений администрации города Перми от 31.08.2021 № 059-19-01-11-95  |
| 3. | Место, дата, время проведения аукциона  | г. Пермь, ул. Сибирская, 14, каб. № 2<br>14.10.2021 в 09 час. 20 мин.  |
|    | Дата рассмотрения заявок на участие в аукционе  | 13.10.2021 в 15 час. 00 мин.   |
| 4. | Предмет аукциона на право заключения договора аренды земельного участка   |  |
|    | • местоположение  | ул. Капитана Гастелло, 6,<br>Индустриальный район, г. Пермь  |
|    | • площадь   | 1 794 кв. м  |
|    | • кадастровый номер   | 59:01:4410592:3  |
|    | • права на земельный участок  | государственная собственность не разграничена  |
|    | • ограничение прав  | Ограничения прав подробно описаны в выписке из Единого государственного реестра недвижимости об объекте недвижимости от 21.07.2021 № КУВИ-002/2021-91342506, а также в градостроительном плане земельного участка.<br>Земельный участок частично расположен в границах зоны с особыми условиями использования территории: Охранная зона инженерных коммуникаций, Охранная зона линий и сооружений связи и линий и сооружений радиодиффузии, площадь земельного участка, покрываемая зоной с особыми условиями использования территории, составляет 48 кв.м,<br>Проектирование и строительство вести в соответствии с Постановлением Правительства Российской Федерации от 09.06.1995 № 578 «Об утверждении Правил охраны линий и сооружений связи Российской Федерации».<br>Земельный участок частично расположен в границах зоны с особыми условиями использования территории: Охранная зона инженерных коммуникаций, Охранная зона ВЛ-6кВ Ф. Плоский, площадь земельного участка, покрываемая зоной с особыми условиями использования территории, составляет 299 кв.м, Охранная зона ВЛ 0,4 кВ от ТП 7038, ВЛ 0,4 кВ от ТП 7162, ВЛ 0,4 кВ от ТП 7040, площадь земельного участка, покрываемая зоной с особыми условиями использования территории, составляет 6 кв.м, Проектирование и строительство вести в соответствии с Постановлением Правительства |

|  |   |  |
|--|---|--|
|  |   | <p>Российской Федерации от 24.02.2009 № 160 «О порядке установления охранных зон объектов электросетевого хозяйства и особых условий использования земельных участков, расположенных в границах таких зон».</p> <p>Земельный участок частично расположен в границах зоны с особыми условиями использования территории: Охранная зона газопровода низкого давления, площадь земельного участка, покрываемая зоной с особыми условиями использования территории, составляет 106 кв.м, Проектирование и строительство вести в соответствии с Постановлением Правительства Российской Федерации от 20.11.2000 № 878 «Об утверждении Правил охранной зоны газораспределительных сетей».</p> <p>Земельный участок полностью расположен в границах зоны с особыми условиями использования территории: Приаэродромная территория аэродрома аэропорта Большое Савино. Постановление Правительства Российской Федерации от 11.03.2010 № 138 «Об утверждении Федеральных правил использования воздушного пространства Российской Федерации»: «Запрещается размещать в полосах воздушных подходов на удалении до 30 км, а вне полос воздушных подходов – до 15 км от контрольной точки аэродрома объекты выбросов (размещения) отходов, животноводческие фермы, скотобойни и другие объекты, способствующие привлечению и массовому скоплению птиц».</p> <p><b>В границах земельного участка расположены объекты капитального строительства:</b></p> <p>сеть водопровода с кадастровым номером 59:01:4416041:13;</p> <p>сети канализации с кадастровым номером 59:01:4410592:55;</p> <p>телефонная канализация АТС-25 с кадастровым номером 59:01:0000000:49348.</p> |
|  | <ul style="list-style-type: none"> <li>• обременения</li> </ul>   | нет  |
|  | <ul style="list-style-type: none"> <li>• разрешенное использование</li> </ul>   | для строительства многоквартирного жилого дома (разрешенное использование земельного участка - многоэтажная жилая застройка (высотная застройка) (2.6), территориальная зона Ж-1   |
|  | <ul style="list-style-type: none"> <li>• принадлежность к определенной категории земель</li> </ul>  | земли населенных пунктов   |
|  | <ul style="list-style-type: none"> <li>• максимально и (или) минимально допустимые параметры разрешенного строительства объекта капитального строительства</li> </ul> | В соответствии с картой градостроительного зонирования Правил землепользования и застройки города Перми, утвержденных решением Пермской городской Думы от 26.06.2007 № 143, земельный участок расположен в зоне многоэтажной и среднеэтажной жилой застройки Ж-1 (предельная высота зданий, строений не более 10 этажей).  |

|    |  |  |
|----|--|--|
|    | <ul style="list-style-type: none"> <li>• технические условия подключения (технологического присоединения) объекта капитального строительства к сетям инженерно-технического обеспечения, предусматривающие предельную свободную мощность существующих сетей,</li> <li>• максимальную нагрузку и сроки подключения объекта капитального строительства к сетям инженерно-технического обеспечения, срок действия технических условий</li> </ul>  | <p>в технической документации</p> <p>Согласно письму ООО «НОВОГОР-Прикамье» от 19.04.2021 № 110-5124 «Возможные точки подключения объекта капитального строительства:</p> <p><b>к сетям ВОДОСНАБЖЕНИЯ:</b><br/>от внутриквартальной сети водопровода, проектируемой ООО «НОВОГОР-Прикамье», от наружной стены объекта до сети водопровода d-300 мм по ул. К. Гастелло. Ориентировочная протяженность до сети водоснабжения составляет – 20,0 м.</p> <p><b>к сетям ВОДООТВЕДЕНИЯ:</b><br/>во внутриквартальную сеть канализации, проектируемую ООО «НОВОГОР-Прикамье», от первых колодцах на выпусках жилого дома до сети канализации d-150 мм по ул. К. Гастелло. Ориентировочная протяженность до сети водоотведения составляет – 25,0 м.</p> <p>В случае наличия в границах земельного участка существующих сетей водоснабжения и водоотведения размещение объекта предусмотреть строго за пределами охранных зон сетей в соответствии норм СП.</p> <p>В случае наличия в границах земельного участка существующих сетей водоснабжения и водоотведения установить публичные сервитуты для использования земельного участка в целях ремонта сетей водопровода и канализации.</p> <p>Срок действия технических условий – 3 года»</p> |
|    | <ul style="list-style-type: none"> <li>• плата за подключение (технологическое присоединение)</li> </ul>   | <p>в соответствии с Постановлением Правительства Российской Федерации от 13.02.2006 № 83</p>   |
| 5. | <p>Начальная цена предмета аукциона<br/><b>(размер ежегодной арендной платы)</b></p> <p>Победитель аукциона, иное лицо, с которым договор заключается в соответствии с п.13, п.14 или п. 20 ст. 39.12 Земельного Кодекса Российской Федерации (далее – ЗК РФ), обязан в течение <b>5 рабочих дней</b> со дня составления протокола о результатах аукциона,<br/>а в случаях, определенных п.13, п.14, ст. 39.12 ЗК РФ, протокола рассмотрения заявок, уплатить ежегодный размер арендной платы (за вычетом задатка, внесенного для участия в аукционе) <b>однократно за первые 3 года</b> на счет департамента земельных отношений администрации города Перми, 614000, ул. Сибирская,15, тел. 212-29-82 (отдел договоров)</p> | <p>3 823 000 руб.</p>  |
| 6. | <p>«Шаг аукциона» (3% от начальной цены)</p>   | <p>114 690 руб.</p>  |

|    |   |  |
|----|---|--|
| 7. | <p>Форма заявки на участие в аукционе, порядок ее приема, адрес места ее приема, даты и время начала и окончания приема заявок на участие в аукционе</p>                            | <p>Форма заявки размещена на сайтах <a href="http://www.torgi.gov.ru">www.torgi.gov.ru</a>, <a href="http://www.gogodperm.ru">www.gogodperm.ru</a> (раздел Деятельность/ Муниципальная собственность/ Торговая площадка/ Вид торгов Продажа и аренда земельных участков).</p> <p>Заявка подается и принимается одновременно с полным пакетом документов, требуемых для участия в аукционе. На каждый лот представляется отдельный пакет документов, документы после аукциона не возвращаются.</p> <p>Заявка с прилагаемыми к ней документами регистрируется организатором аукциона в журнале приема заявок с присвоением каждой заявке номера, даты и времени подачи.</p> <p>г. Пермь, ул. Сибирская, 14, каб. № 12</p> <p>с 13.09.2021 по 08.10.2021 ежедневно в рабочие дни с 10 час. 00 мин. до 13 час. 00 мин.</p>   |
| 8. | <p>Размер задатка (50% от начальной цены)</p> <p>Порядок внесения задатка участниками аукциона и возврата им задатка</p> <p>Банковские реквизиты счета для перечисления задатка</p> | <p>1 911 500 руб.</p> <p>Путем перечисления на счет организатора аукциона. Представление документов, подтверждающих внесение задатка, признается заключением соглашения о задатке (п.2 ст. 39.12 Земельного кодекса Российской Федерации). Задаток должен поступить на счет организатора аукциона до 15:00 13.10.2021.</p> <p>В течение трех рабочих дней со дня подписания протокола о результатах аукциона организатор аукциона обязан вернуть задатки лицам, участвовавшим в аукционе, но не победившим в нем.</p> <p>Задаток, внесенный лицом, признанным победителем аукциона, задаток, внесенный иным лицом, с которым договор купли-продажи или договор аренды земельного участка заключается в соответствии с пунктом 13, 14 или 20 ст. 39.12 ЗК РФ, засчитываются в оплату приобретаемого земельного участка или в счет арендной платы за него. Задатки, внесенные этими лицами, не заключившими в установленном настоящей статьей порядке договора купли-продажи или договора аренды земельного участка вследствие уклонения от заключения указанных договоров, не возвращаются.</p> <p>Департамент финансов администрации города Перми (департамент имущественных отношений администрации города Перми, л/с 04163010041), ИНН 5902502248, КПП 590201001, ОКТМО 57701000, р/с 032 326 435 770 100 056 00 в Отделении Пермь Банка России/УФК по Пермскому краю г. Пермь, БИК (БИК ТОФК) 015773997, корреспондентский счет (единый казначейский счет) 40102810145370000048 КБК 00000000000000000510.</p> <p>Назначение платежа: задаток для участия в аукционе 14.10.2021 по лоту № 1 (ул. Капитана Гастелло, 6)</p> |
| 9. | Срок аренды земельного участка  | 4 года 10 месяцев  |

|     |   |   |
|-----|---|---|
| 10. | Проект договора аренды земельного участка       | Типовая форма договора аренды земельного участка, приобретаемого на торгах в форме аукциона, для строительства, утверждена постановлением администрации города Перми от 29.05.2015 № 322, является Приложением № 1 к настоящему извещению и размещена на сайтах <a href="http://www.torgi.gov.ru">www.torgi.gov.ru</a> , <a href="http://www.gorodperm.ru">www.gorodperm.ru</a> (раздел Деятельность/ Муниципальная собственность/ Торговая площадка/ Вид торгов Продажа и аренда земельных участков), опубликована в печатном средстве массовой информации «Официальный бюллетень органов местного самоуправления муниципального образования город Пермь». |
| 11. | Порядок осмотра земельного участка на местности | Осмотр земельного участка производится заявителем самостоятельно в любое время с даты опубликования настоящего извещения.   |

## Лот № 2

|    |   |  |
|----|---|--|
| 1. | Наименование организатора аукциона  | Департамент имущественных отношений администрации города Перми   |
| 2. | Наименование органа местного самоуправления, принявшего решение о проведении аукциона, реквизиты указанного решения | Администрация города Перми, приказ начальника департамента имущественных отношений администрации города Перми от 31.08.2021 № 059-19-01-11-95  |
| 3. | Место, дата, время проведения аукциона  | г. Пермь, ул. Сибирская, 14, каб. № 2<br>14.10.2021 в 09 час. 20 мин.  |
|    | Дата рассмотрения заявок на участие в аукционе  | 13.10.2021 в 15 час. 00 мин.   |
| 4. | Предмет аукциона на право заключения договора аренды земельного участка   |  |
|    | • местоположение  | ул. Буксирная, 6б,<br>Кировский район, г. Пермь  |
|    | • площадь   | 7 000 кв.м   |
|    | • кадастровый номер   | 59:01:1717063:48   |
|    | • права на земельный участок  | государственная собственность не разграничена  |
|    | • ограничение прав  | Ограничения прав подробно описаны в выписке из Единого государственного реестра недвижимости об объекте недвижимости от 28.06.2021, а также в градостроительном плане земельного участка. Земельный участок частично расположен в границах зоны с особыми условиями использования территории: Санитарно-защитная зона Промышленный район «Нижекурьинский», площадь земельного участка, покрываемая зоной с особыми условиями использования территории, составляет 6780 кв.м, Решение заместителя главного государственного санитарного врача по Пермскому краю от 31.10.2011 № 59 «Об установлении размера санитарно-защитной зоны промышленных предприятий и объектов промышленного района «Нижекурьинский» - Проектирование и строительство вести в соответствии с постановлением Главного государственного санитарного врача Российской Федерации от 25.09.2007 № 74 «О введении в действие новой редакции санитарно-эпидемиологических правил и нормативов СанПин 2.21/2.1.1.1200-03 «Санитарно-защитные зоны и санитарная классификация предприятий, сооружений и иных объектов». |

|  |  |   |
|--|--|---|
|  |  | <p>Земельный участок полностью расположен в границах зоны с особыми условиями использования территории: Приаэродромная территория аэродрома аэропорта Большое Савино. Постановление Правительства Российской Федерации от 11.03.2010 № 138 «Об утверждении Федеральных правил использования воздушного пространства Российской Федерации»: «Запрещается размещать в полосах воздушных подходов на удалении до 30 км, а вне полос воздушных подходов – до 15 км от контрольной точки аэродрома объекты выбросов (размещения) отходов, животноводческие фермы, скотобойни и другие объекты, способствующие привлечению и массовому скоплению птиц».</p> <p>Согласно письму Главного управления МЧС России по Пермскому краю от 05.09.2019 № 6274/1-3-2-5 земельный участок попадает в зону возможного катастрофического затопления.</p>   |
|  | • обременения  | нет   |
|  | • разрешенное использование  | для строительства склада (разрешенное использование земельного участка - склады), территориальная зона Ц-6  |
|  | • принадлежность к определенной категории земель   | земли населенных пунктов  |
|  | • максимально и (или) минимально допустимые параметры разрешенного строительства объекта капитального строительства  | В соответствии с картой градостроительного зонирования Правил землепользования и застройки города Перми, утвержденных решением Пермской городской Думы от 26.06.2007 № 143, земельный участок расположен в территориальной зоне обслуживания промышленности, торговли, складирования и мелкого производства. Предельные параметры разрешенного строительства установлены градостроительным регламентом и отражены в градостроительном плане земельного участка от 07.04.2021 № RU90303000-Z00439.   |
|  | • технические условия подключения (технологического присоединения) объекта капитального строительства к сетям инженерно-технического обеспечения, предусматривающие предельную свободную мощность существующих сетей, максимальную нагрузку и сроки подключения объекта капитального строительства к сетям инженерно-технического обеспечения, срок действия технических условий | <p>в технической документации</p> <p>Согласно письму ООО «Новогор-Прикамье» от 12.09.2019 № 110-15926 «Возможные точки подключения объекта капитального строительства:</p> <p><b>к сетям ВОДОСНАБЖЕНИЯ:</b></p> <p>от внутриквартального водопровода, проектируемого ООО «НОВОГОР-Прикамье», от границы земельного участка до сети водопровода d-400 мм по ул. Буксирная, ориентировочной протяженностью – 380,0 м.</p> <p><b>к сетям ВОДООТВЕДЕНИЯ:</b></p> <p>во внутриквартальную сеть канализации, проектируемую ООО «НОВОГОР-Прикамье», от границы земельного участка до сети канализации d-400 мм по ул. Буксирная, ориентировочной протяженностью – 345,0 м.</p> <p>В случае наличия в границах земельного участка существующих сетей водоснабжения и водоотведения, размещение объекта предусмотреть строго за пределами охранных зон сетей в соответствии норм СП.</p> <p>В случае наличия в границах земельного участка существующих сетей водоснабжения и водоотведения установить публичные сервитуты для использования земельного участка в целях ремонта сетей водопровода и канализации.</p> <p>Срок действия технических условий – 3 года»</p> <p>в соответствии с Постановлением Правительства Российской Федерации от 13.02.2006 № 83</p> |
|  | • плата за подключение (технологическое присоединение)   |   |

|    |  |  |
|----|--|--|
| 5. | <p>Начальная цена предмета аукциона<br/><b>(размер ежегодной арендной платы)</b></p> <p>Победитель аукциона, иное лицо, с которым договор заключается в соответствии с п.13, п.14 или п. 20 ст. 39.12 Земельного Кодекса Российской Федерации (далее – ЗК РФ), обязан в течение <b>5 рабочих дней</b> со дня составления протокола о результатах аукциона, а в случаях, определенных п.13, п.14, ст. 39.12 ЗК РФ, протокола рассмотрения заявок, уплатить ежегодный размер арендной платы (за вычетом задатка, внесенного для участия в аукционе) <b>однократно за первые 3 года</b> на счет департамента земельных отношений администрации города Перми, 614000, ул. Сибирская,15, тел. 212-29-82 (отдел договоров)</p> | 2 086 000 руб.   |
| 6. | «Шаг аукциона» (3% от начальной цены)  | 62 580 руб.  |
| 7. | <p>Форма заявки на участие в аукционе, порядок ее приема,, адрес места ее приема, даты и время начала и окончания приема заявок на участие в аукционе</p>  | <p>Форма заявки размещена на сайтах <a href="http://www.torgi.gov.ru">www.torgi.gov.ru</a>, <a href="http://www.gorodperm.ru">www.gorodperm.ru</a> (раздел Деятельность/ Муниципальная собственность/ Торговая площадка/ Вид торгов Продажа и аренда земельных участков).</p> <p>Заявка подается и принимается одновременно с полным пакетом документов, требуемых для участия в аукционе. На каждый лот представляется отдельный пакет документов, документы после аукциона не возвращаются. Заявка с прилагаемыми к ней документами регистрируется организатором аукциона в журнале приема заявок с присвоением каждой заявке номера, даты и времени подачи.</p> <p>г. Пермь, ул. Сибирская,14, каб. № 12</p> <p>с 13.09.2021 по 08.10.2021 ежедневно в рабочие дни с 10 час. 00 мин. до 13 час. 00 мин.</p>   |
| 8. | <p>Размер задатка (50% от начальной цены)</p> <p>Порядок внесения задатка участниками аукциона и возврата им задатка</p>   | <p>1 043 000 руб.</p> <p>Путем перечисления на счет организатора аукциона. Представление документов, подтверждающих внесение задатка, признается заключением соглашения о задатке (п.2 ст. 39.12 Земельного кодекса РФ). Задаток должен поступить на счет организатора аукциона до 15:00 13.10.2021.</p> <p>В течение трех рабочих дней со дня подписания протокола о результатах аукциона организатор аукциона обязан вернуть задатки лицам, участвовавшим в аукционе, но не победившим в нем.</p> <p>Задаток, внесенный лицом, признанным победителем аукциона, задаток, внесенный иным лицом, с которым договор купли-продажи или договор аренды земельного участка заключается в соответствии с пунктом 13, 14 или 20 ст. 39.12 ЗК РФ, засчитываются в оплату приобретаемого земельного участка или в счет арендной платы за него. Задатки, внесенные этими лицами, не заключившими в установленном настоящей статьей порядке договора купли-продажи или договора аренды земельного участка вследствие уклонения от заключения указанных договоров, не возвращаются.</p> |

|     |   |  |
|-----|---|--|
|     | Банковские реквизиты счета для перечисления задатка | Департамент финансов администрации города Перми (департамент имущественных отношений администрации города Перми, л/с 04163010041), ИНН 5902502248, КПП 590201001, ОКТМО 57701000, р/с 032 326 435 770 100 056 00 в Отделении Пермь Банка России//УФК по Пермскому краю г. Пермь, БИК (БИК ТОФК) 015773997, корреспондентский счет (единый казначейский счет) 40102810145370000048 КБК 00000000000000000510.<br>Назначение платежа: задаток для участия в аукционе 14.10.2021 по лоту № 2 (ул. Буксирная, 6б) |
| 9   | Срок аренды земельного участка                      | 7 лет 4 месяца   |
| 10  | Проект договора аренды земельного участка           | Типовая форма договора аренды земельного участка, приобретаемого на торгах в форме аукциона, для строительства, утверждена постановлением администрации города Перми от 29.05.2015 № 322, является Приложением № 1 к настоящему извещению и размещена на сайтах www.torgi.gov.ru, www.gorodperm.ru (раздел Деятельность/ Муниципальная собственность/ Торговая площадка/Вид торгов Продажа и аренда земельных участков).   |
| 11. | Порядок осмотра земельного участка на местности     | Осмотр земельного участка производится заявителем самостоятельно в любое время с даты опубликования настоящего извещения.  |

## Лот № 3

|    |   |   |
|----|---|---|
| 1. | Наименование организатора аукциона  | Департамент имущественных отношений администрации города Перми  |
| 2. | Наименование органа местного самоуправления, принявшего решение о проведении аукциона, реквизиты указанного решения | Администрация города Перми, приказ начальника департамента имущественных отношений администрации города Перми от 31.08.2021 № 059-19-01-11-95   |
| 3. | Место, дата, время проведения аукциона  | г. Пермь, ул. Сибирская, 14, каб. № 2<br>14.10.2021 в 09 час. 20 мин.   |
|    | Дата рассмотрения заявок на участие в аукционе  | 13.10.2021 в 15 час. 00 мин.  |
| 4. | Предмет аукциона на право заключения договора аренды земельного участка   |   |
|    | • местоположение  | ул. Буксирная, 4в,<br>Кировский район, г. Пермь   |
|    | • площадь   | 5 404 кв.м  |
|    | • кадастровый номер   | 59:01:0000000:87481   |
|    | • права на земельный участок  | государственная собственность не разграничена   |
|    | • ограничение прав  | Ограничения прав подробно описаны в выписке из Единого государственного реестра недвижимости об объекте недвижимости от 23.07.2021 № КУВИ-002/2021-91343776, а также в градостроительном плане земельного участка.<br>Земельный участок полностью расположен в границах с особыми условиями использования территории: Санитарно-защитная зона Промышленный район «Нижекурьинский», решение заместителя главного государственного санитарного врача по Пермскому краю «Об установлении размера санитарно-защитной зоны промышленных предприятий и объектов промышленного района «Нижекурьинский» от 31.10.2011 № 59. |

|  |  |   |
|--|--|---|
|  |  | <p>Проектирование и строительство вести в соответствии с Постановлением Главного санитарного врача Российской Федерации от 25.09.2007 № 74 «О введении в действие новой редакции санитарно-эпидемиологических правил и нормативов СанПиН 2.2.1/2.1.1.1200-03 «Санитарно-защитные зоны и санитарная классификация предприятий, сооружений и иных объектов».</p> <p>Земельный участок полностью расположен в границах зоны с особыми условиями использования территории: Приаэродромная территория аэродрома аэропорта Большое Савино. Постановление Правительства Российской Федерации от 11.03.2010 № 138 «Об утверждении Федеральных правил использования воздушного пространства Российской Федерации»: «Запрещается размещать в полосах воздушных подходов на удалении до 30 км, а вне полос воздушных подходов – до 15 км от контрольной точки аэродрома объекты выбросов (размещения) отходов, животноводческие фермы, скотобойни и другие объекты, способствующие привлечению и массовому скоплению птиц».</p> <p>Согласно письму Главного управления МЧС России по Пермскому краю от 29.10.2019 № 7791-3-2-5 земельный участок попадает в зону катастрофического затопления. Строительство возможно только при условии выполнения требований пункта 14.6 СП. 42.13330.2011 «СНиП 2.07.01-89* «Градостроительство. Планировка и застройка городских и сельских поселений» и проведения инженерных мероприятий по защите территории от затопления.</p> |
|  | • обременения  | нет   |
|  | • разрешенное использование  | для строительства склада (разрешенное использование земельного участка - склады), территориальная зона Ц-6  |
|  | • принадлежность к определенной категории земель   | земли населенных пунктов  |
|  | • максимально и (или) минимально допустимые параметры разрешенного строительства объекта капитального строительства  | в технической документации (градостроительный план земельного участка)  |
|  | • технические условия подключения (технологического присоединения) объекта капитального строительства к сетям инженерно-технического обеспечения, предусматривающие предельную свободную мощность существующих сетей, максимальную нагрузку и сроки подключения объекта капитального строительства к сетям инженерно-технического обеспечения, срок действия технических условий | <p>в технической документации</p> <p>Согласно письму ООО «Новогор-Прикамье» от 28.05.2019 № 110-9000 «Возможные точки подключения объекта капитального строительства:</p> <p><b>к сетям ВОДОСНАБЖЕНИЯ:</b><br/>от внутриквартальной сети водопровода, проектируемого ООО «НОВОГОР-Прикамье», от границы земельного участка до сети водопровода d-200 мм восточнее здания по ул. Светлогорская,3. Ориентировочная протяженность сети водоснабжения составляет – 240,0 м.</p> <p><b>к сетям ВОДООТВЕДЕНИЯ:</b><br/>во внутриквартальную сеть канализации, проектируемую ООО «НОВОГОР-Прикамье», от границы земельного участка до сети канализации d-150 мм в районе здания по ул. Светлогорская,3. Ориентировочная протяженность сети водоотведения составляет – 360,0 м.</p>   |

|    |  |  |
|----|--|--|
|    | <ul style="list-style-type: none"> <li>• плата за подключение (технологическое присоединение)</li> </ul>   | <p>В случае наличия в границах земельного участка существующих сетей водоснабжения и водоотведения, размещение объекта предусмотреть строго за пределами охранных зон сетей в соответствии норм СП.</p> <p>В случае наличия в границах земельного участка существующих сетей водоснабжения и водоотведения установить публичные сервитуты для использования земельного участка в целях ремонта сетей водопровода и канализации.</p> <p>Срок действия технических условий – 3 года»</p> <p>в соответствии с Постановлением Правительства Российской Федерации от 13.02.2006 № 83</p>  |
| 5. | <p>Начальная цена предмета аукциона<br/><b>(размер ежегодной арендной платы)</b></p> <p>Победитель аукциона, иное лицо, с которым договор заключается в соответствии с п.13, п.14 или п. 20 ст. 39.12 Земельного Кодекса Российской Федерации (далее – ЗК РФ), обязан в течение <b>5 рабочих дней</b> со дня составления протокола о результатах аукциона, а в случаях, определенных п.13, п.14, ст. 39.12 ЗК РФ, протокола рассмотрения заявок, уплатить ежегодный размер арендной платы (за вычетом задатка, внесенного для участия в аукционе) <b>однократно за первые 3 года</b> на счет департамента земельных отношений администрации города Перми, 614000, ул. Сибирская,15, тел. 212-29-82 (отдел договоров)</p> | 1 877 000 руб.   |
| 6. | «Шаг аукциона» (3% от начальной цены)  | 56 310 руб.  |
| 7. | <p>Форма заявки на участие в аукционе, порядок ее приема,, адрес места ее приема, даты и время начала и окончания приема заявок на участие в аукционе</p>  | <p>Форма заявки размещена на сайтах <a href="http://www.torgi.gov.ru">www.torgi.gov.ru</a>, <a href="http://www.gorodperm.ru">www.gorodperm.ru</a> (раздел Деятельность/ Муниципальная собственность/ Торговая площадка/ Вид торгов Продажа и аренда земельных участков).</p> <p>Заявка подается и принимается одновременно с полным пакетом документов, требуемых для участия в аукционе. На каждый лот представляется отдельный пакет документов, документы после аукциона не возвращаются. Заявка с прилагаемыми к ней документами регистрируется организатором аукциона в журнале приема заявок с присвоением каждой заявке номера, даты и времени подачи.</p> <p>г. Пермь, ул. Сибирская,14, каб. № 12</p> <p>с 13.09.2021 по 08.10.2021 ежедневно в рабочие дни с 10 час. 00 мин. до 13 час. 00 мин.</p> |

|     |   |  |
|-----|---|--|
| 8.  | <p>Размер задатка (50% от начальной цены)</p> <p>Порядок внесения задатка участниками аукциона и возврата им задатка</p> <p>Банковские реквизиты счета для перечисления задатка</p> | <p>938 500 руб.</p> <p>Путем перечисления на счет организатора аукциона. Представление документов, подтверждающих внесение задатка, признается заключением соглашения о задатке (п.2 ст. 39.12 Земельного кодекса РФ). Задаток должен поступить на счет организатора аукциона до 15:00 13.10.2021. В течение трех рабочих дней со дня подписания протокола о результатах аукциона организатор аукциона обязан вернуть задатки лицам, участвовавшим в аукционе, но не победившим в нем. Задаток, внесенный лицом, признанным победителем аукциона, задаток, внесенный иным лицом, с которым договор купли-продажи или договор аренды земельного участка заключается в соответствии с пунктом 13, 14 или 20 ст. 39.12 ЗК РФ, засчитываются в оплату приобретаемого земельного участка или в счет арендной платы за него. Задатки, внесенные этими лицами, не заключившими в установленном настоящей статьей порядке договора купли-продажи или договора аренды земельного участка вследствие уклонения от заключения указанных договоров, не возвращаются.</p> <p>Департамент финансов администрации города Перми (департамент имущественных отношений администрации города Перми, л/с 04163010041), ИНН 5902502248, КПП 590201001, ОКТМО 57701000, р/с 032 326 435 770 100 056 00 в Отделении Пермь Банка России/УФК по Пермскому краю г. Пермь, БИК (БИК ТОФК) 015773997, корреспондентский счет (единый казначейский счет) 40102810145370000048 КБК 00000000000000000510.<br/>Назначение платежа: задаток для участия в аукционе 14.10.2021 по лоту № 3 (ул. Буксирная, 4в)</p> |
| 9   | Срок аренды земельного участка  | 5 лет 6 месяцев  |
| 10  | Проект договора аренды земельного участка   | Типовая форма договора аренды земельного участка, приобретаемого на торгах в форме аукциона, для строительства, утверждена постановлением администрации города Перми от 29.05.2015 № 322, является Приложением № 1 к настоящему извещению и размещена на сайтах <a href="http://www.torgi.gov.ru">www.torgi.gov.ru</a> , <a href="http://www.gorodperm.ru">www.gorodperm.ru</a> (раздел Деятельность/ Муниципальная собственность/ Торговая площадка/ Вид торгов Продажа и аренда земельных участков).   |
| 11. | Порядок осмотра земельного участка на местности   | Осмотр земельного участка производится заявителем самостоятельно в любое время с даты опубликования настоящего извещения.  |

**Лот № 4**

|    |   |   |
|----|---|---|
| 1. | Наименование организатора аукциона  | Департамент имущественных отношений администрации города Перми  |
| 2. | Наименование органа местного самоуправления, принявшего решение о проведении аукциона, реквизиты указанного решения | Администрация города Перми, приказ начальника департамента имущественных отношений администрации города Перми от 31.08.2021 № 059-19-01-11-95 |

|    |  |   |
|----|--|---|
| 3. | Место, дата, время проведения аукциона<br><br>Дата рассмотрения заявок на участие в аукционе | г. Пермь, ул. Сибирская, 14, каб. № 2<br>14.10.2021 в 09 час. 20 мин.<br><br>13.10.2021 в 15 час. 00 мин.   |
| 4. | Предмет аукциона по продаже земельного участка   |   |
|    | • местоположение   | ул. Ореховая, з/у 73в, ж/р Ново-Бродовский, Свердловский район, г. Пермь  |
|    | • площадь  | 1 434 кв.м  |
|    | • кадастровый номер  | 59:01:5010005:258   |
|    | • права на земельный участок   | государственная собственность не разграничена   |
|    | • ограничение прав   | <p>Ограничения прав подробно описаны в выписке из Единого государственного реестра недвижимости об объекте недвижимости от 27.07.2021 № КУВИ-002/2021-94812179, а также в градостроительном плане земельного участка.</p> <p>Земельный участок полностью расположен в границах зоны с особыми условиями использования территории: Приаэродромная территория аэродрома аэропорта Большое Савино. Постановление Правительства Российской Федерации от 11.03.2010 № 138 «Об утверждении Федеральных правил использования воздушного пространства Российской Федерации»: «Запрещается размещать в полосах воздушных подходов на удалении до 30 км, а вне полос воздушных подходов – до 15 км от контрольной точки аэродрома объекты выбросов (размещения) отходов, животноводческие фермы, скотобойни и другие объекты, способствующие привлечению и массовому скоплению птиц».</p> <p>Согласно письму управления по экологии и природопользованию администрации города Перми победителем аукциона необходимо соблюдать следующие условия строительства:</p> <ol style="list-style-type: none"> <li>1. Максимальное сохранение существующих деревьев;</li> <li>2. Снос деревьев, попадающих в пятно застройки, вести на основании акта комиссионного обследования земельных насаждений в соответствии с решением Пермской городской Думы от 26.08.2014 № 155. Указанный акт должен быть составлен на основании проектной документации. Остальные деревья сохранить;</li> <li>3. Восстановление зеленых насаждений вести в соответствии с решением Пермской городской Думы от 26.08.2014 № 155;</li> <li>4. Сбор и отвод ливневых вод с использованием вариантов решений в зависимости от: наличия централизованной системы ливневой канализации; площади водосбора с учетом транзитных вод с прилегающей территории; угла наклона рельефа, включающий прилегающие территории; применения иных решений равномерного отвода поверхностного стока с запрашиваемой территории на прилегающей территории;</li> <li>5. Определение видов образующих отходов и мест их размещения на период эксплуатации;</li> <li>6. Конкретные мероприятия по охране окружающей среды на период строительства, включая: установку временного защитного ограждения строительной площадки; ограждение существующих зеленых насаждений, не попадающих под пятно застройки;</li> </ol> |

|  |   |  |
|--|---|--|
|  |   | <p>7. прокладку коммуникаций осуществлять на расстоянии не менее 2 м от ствола дерева, чтобы не повредить корневую систему;</p> <p>не использовать приствольные круги существующих деревьев (диаметром 1м)</p> <p>под складирование материалов и установки временных сооружений; определение видов и объемов образующихся отходов и мест их размещения; систематический вывоз отходов; недопущение загрязнения атмосферы, почвы и подземных вод; предотвращение выноса грязи автотранспортом, выезжающим со строительной площадки.</p> <p><b>Согласно геодезической съемке на земельном участке расположен газопровод.</b></p>   |
|  | • обременения   | нет  |
|  | • разрешенное использование   | для строительства индивидуального жилого дома (разрешенное использование земельного участка - для индивидуального жилищного строительства (2.1), территориальная зона Ж-4  |
|  | • принадлежность к определенной категории земель  | земли населенных пунктов   |
|  | • максимально и (или) минимально допустимые параметры разрешенного строительства объекта капитального строительства | <p>в технической документации (градостроительный план земельного участка)</p> <p>Проектирование и строительство необходимо вести в соответствии со СНиП 31-02-2001, утвержденным и введенным в действие Приказом Министерства строительства и жилищно-коммунального хозяйства Российской Федерации от 20.10.2016 № 725/пр. Дом должен включать жилые комнаты – одну или несколько (общую комнату или гостиную, спальню), а также вспомогательные помещения: переднюю, кухню (в том числе кухню-столовую и (или) кухню-нишу), ванные комнаты и (или) душевые, туалет (уборную) или совмещенный санузел.</p> <p>Согласно пункту 6.1 СП 55.13330.2016 площади помещений домов проектируемых и реконструируемых, должны быть не менее:</p> <p>общей комнаты (или гостиной) – 16 кв. м (при одной жилой комнате 14 кв. м);</p> <p>спальни – 8 кв. м (на двух человек 10 кв. м, а при размещении ее в мансарде – 7 кв. м);</p> <p>спальни для инвалида-колясочника – 9 кв. м;</p> <p>кухни – 9 кв. м, кухни-ниши или кухонной зоны в кухне-столовой – 6 кв. м.</p> |

|    |   |   |
|----|---|---|
|    | <ul style="list-style-type: none"> <li>• технические условия подключения (технологического присоединения) объекта капитального строительства к сетям инженерно-технического обеспечения, предусматривающие предельную свободную мощность существующих сетей,</li> <li>• максимальную нагрузку и сроки подключения объекта капитального строительства к сетям инженерно-технического обеспечения,</li> <li>• срок действия технических условий</li> </ul>  | <p>в технической документации</p> <p>Согласно письму ООО «НОВОГОР-Прикамье» от 24.11.2020 № 110-19829 <b>централизованные сети водоснабжения и водоотведения отсутствуют.</b> При проектировании может быть применен альтернативный способ водоснабжения (от скважины) и альтернативный способ канализования (отвод стоков на локальные очистные сооружения, канализование в выгребную яму с последующим вывозом стоков спец. машинами), который должен соответствовать всем нормативным требованиям Российской Федерации.</p>  |
|    | <ul style="list-style-type: none"> <li>• плата за подключение (технологическое присоединение)</li> </ul>  | <p>в соответствии с Постановлением Правительства Российской Федерации от 13.02.2006 № 83</p>  |
| 5. | <p>Начальная цена предмета аукциона (<b>рыночная стоимость земельного участка</b>)</p> <p>Победитель аукциона, иное лицо, с которым договор заключается в соответствии с п.13, п.14 или п. 20 ст. 39.12 Земельного Кодекса Российской Федерации (далее – ЗК РФ), обязан <b>в течение 5 рабочих дней</b> со дня составления протокола о результатах аукциона, а в случаях, определенных п.13, п.14, ст. 39.12 ЗК РФ, протокола рассмотрения заявок, <b>уплатить плату за земельный участок</b> (за вычетом задатка, внесенного для участия в аукционе) на счет департамента земельных отношений администрации города Перми, 614000, ул. Сибирская,15, тел. 212-29-82 (отдел договоров)</p> | <p>1 606 000 руб.</p>   |
| 6. | <p>«Шаг аукциона» (3% от начальной цены)</p>  | <p>48 180 руб.</p>  |
| 7. | <p>Форма заявки на участие в аукционе, порядок ее приема, адрес места ее приема, даты и время начала и окончания приема заявок на участие в аукционе</p>  | <p>Форма заявки размещена на сайте: <a href="http://www.gorodperm.ru">www.gorodperm.ru</a> (раздел Деятельность/Муниципальная собственность/ Торговая площадка).</p> <p>Заявка подается и принимается одновременно с полным пакетом документов, требуемых для участия в аукционе. На каждый лот представляется отдельный пакет документов, документы после аукциона не возвращаются. Заявка с прилагаемыми к ней документами регистрируется организатором аукциона в журнале приема заявок с присвоением каждой заявке номера, даты и времени подачи.</p> <p>г. Пермь, ул. Сибирская,14, каб. № 12</p> <p>с 13.09.2021 по 08.10.2021 ежедневно в рабочие дни с 10 час. 00 мин. до 13 час. 00 мин.</p> |

|     |   |   |
|-----|---|---|
| 8.  | <p>Размер задатка (50% от начальной цены)</p> <p>Порядок внесения задатка участниками аукциона и возврата им задатка</p> <p>Банковские реквизиты счета для перечисления задатка</p> | <p>803 000 руб.</p> <p>Путем перечисления на счет организатора аукциона. Представление документов, подтверждающих внесение задатка, признается заключением соглашения о задатке (п.2 ст. 39.12 Земельного кодекса РФ). Задаток должен поступить на счет организатора аукциона до 15:00 13.10.2021. В течение трех рабочих дней со дня подписания протокола о результатах аукциона организатор аукциона обязан вернуть задатки лицам, участвовавшим в аукционе, но не победившим в нем. Задаток, внесенный лицом, признанным победителем аукциона, задаток, внесенный иным лицом, с которым договор купли-продажи или договор аренды земельного участка заключается в соответствии с пунктом 13, 14 или 20 ст. 39.12 ЗК РФ, засчитываются в оплату приобретаемого земельного участка или в счет арендной платы за него. Задатки, внесенные этими лицами, не заключившими в установленном настоящей статьей порядке договора купли-продажи или договора аренды земельного участка вследствие уклонения от заключения указанных договоров, не возвращаются.</p> <p>Департамент финансов администрации города Перми (департамент имущественных отношений администрации города Перми, л/с 04163010041), ИНН 5902502248, КПП 590201001, ОКТМО 57701000, р/с 032 326 435 770 100 056 00 в Отделении Пермь Банка России//УФК по Пермскому краю г. Пермь, БИК (БИК ТОФК) 015773997, корреспондентский счет (единый казначейский счет) 40102810145370000048 КБК 00000000000000000510. Назначение платежа: задаток для участия в аукционе 14.10.2021 по лоту № 4 (ул. Ореховая, з/у 73в)</p> |
| 9   | <p>Проект договора купли-продажи</p>  | <p>Типовая форма договора купли-продажи земельного участка утверждена постановлением администрации города Перми от 29.05.2015 № 322, является Приложением № 2 к настоящему извещению и размещена на сайтах <a href="http://www.torgi.gov.ru">www.torgi.gov.ru</a>, <a href="http://www.gorodperm.ru">www.gorodperm.ru</a> (раздел Деятельность/Муниципальная собственность/ Торговая площадка Вид торгов Продажа и аренда земельных участков), опубликована в печатном средстве массовой информации «Официальный бюллетень органов местного самоуправления муниципального образования город Пермь».</p>   |
| 10. | <p>Порядок осмотра земельного участка на местности</p>  | <p>Осмотр земельного участка производится заявителем самостоятельно в любое время с даты опубликования настоящего извещения.</p>  |

**Для участия в аукционе заявители представляют в установленный в извещении о проведении аукциона срок следующие документы:**

- 1) заявка на участие в аукционе по установленной в извещении о проведении аукциона форме с указанием банковских реквизитов счета для возврата задатка;
- 2) копии документов, удостоверяющих личность заявителя (для граждан), всех страниц;

3) надлежащим образом заверенный перевод на русский язык документов о государственной регистрации юридического лица в соответствии с законодательством иностранного государства в случае, если заявителем является иностранное юридическое лицо;

4) документы, подтверждающие внесение задатка.

**Дата, время и место регистрации участников на торги:**

14.10.2021 с 9.00 до 9.20, г. Пермь, ул. Сибирская, 14, каб. 2.

**Порядок проведения аукциона:**

а) аукцион ведет аукционист;

б) аукцион начинается с оглашения аукционистом наименования, основных характеристик и начальной цены земельного участка (начального размера ежегодной арендной платы), «шага аукциона».

«Шаг аукциона» установлен в размере 3 процентов начальной цены земельного участка (ежегодного размера арендной платы) и не изменяется в течение всего аукциона;

в) участникам аукциона выдаются пронумерованные карточки, которые они поднимают после оглашения аукционистом начальной цены земельного участка (ежегодного размера арендной платы) и каждой очередной цены в случае, если готовы купить (взять в аренду) земельный участок в соответствии с этой ценой;

г) каждую последующую цену аукционист назначает путем увеличения текущей цены на «шаг аукциона». После объявления очередной цены аукционист называет номер карточки участника аукциона, который первым поднял карточку. Затем аукционист объявляет следующую цену в соответствии с «шагом аукциона»;

д) при отсутствии участников аукциона, готовых купить (взять в аренду) земельный участок в соответствии с названной аукционистом ценой, аукционист повторяет эту цену 3 раза.

Если после трехкратного объявления очередной цены ни один из участников аукциона не поднял карточку, аукцион завершается. Победителем аукциона признается тот участник аукциона, номер карточки которого был назван аукционистом последним;

е) по завершении аукциона аукционист объявляет о продаже (сдаче в аренду) земельного участка, называет цену проданного земельного участка (ежегодный размер арендной платы) и номер карточки победителя аукциона.

С выпиской из ЕГРН, технической документацией (при наличии флеш-карты, выдается в электронном виде) можно ознакомиться в департаменте имущественных отношений администрации города Перми (г.Пермь, ул. Сибирская,14, каб. № 12, тел. 212-77-24), а также на сайте [www.gorodperm.ru](http://www.gorodperm.ru) (раздел Деятельность/ Муниципальная собственность/ Торговая площадка/Вид торгов Продажа и аренда земельных участков).

Приложение № 1 к Извещению о проведении 14.10.2021 аукциона по продаже земельного участка и на право заключения договоров аренды земельных участков

УТВЕРЖДЕНА  
Постановлением  
администрации города Перми  
от 29.05.2015 № 322

**ТИПОВАЯ ФОРМА**  
**договора аренды земельного участка, приобретаемого**  
**на торгах в форме аукциона, для строительства**

г. Пермь

«\_\_\_» \_\_\_\_\_ г. <1>

Департамент земельных отношений администрации города Перми, именуемый в дальнейшем Арендодатель, в лице \_\_\_\_\_, действующего на основании \_\_\_\_\_, с одной стороны, и \_\_\_\_\_, именуемый(ая) в дальнейшем Арендатор, в лице \_\_\_\_\_, действующего на основании \_\_\_\_\_, протокола \_\_\_\_\_ от \_\_\_\_\_ по лоту № \_\_\_\_\_ (далее – протокол), с другой стороны, заключили настоящий договор о следующем.

## I. Предмет договора

1.1. Во исполнение протокола Арендодатель передает, а Арендатор принимает во временное пользование на условиях аренды земельный участок, имеющий кадастровый номер 59:01:\_\_\_\_\_, площадью \_\_\_\_\_ кв. м, расположенный на землях населенных пунктов и находящийся по адресу: \_\_\_\_\_ (далее - земельный участок), для \_\_\_\_\_, в границах, сведения о которых содержатся в Едином государственном реестре недвижимости, и в качественном состоянии как он есть согласно приложению 1 к настоящему договору.

1.2. Разрешенное использование \_\_\_\_\_  
(указано в выписке из Единого государственного реестра недвижимости)

## II. Права и обязанности Арендодателя

2.1. Арендодатель имеет право:

2.1.1. осуществлять контроль за использованием земельного участка, предоставленного в аренду, в том числе на беспрепятственный доступ на территорию используемого земельного участка, определение и закрепление на местности поворотных точек границ земельного участка;

2.1.2. взыскать в установленном порядке не внесенную в срок арендную плату, а также неустойку за просрочку исполнения обязательств;

2.1.3. требовать досрочного расторжения договора в случаях, предусмотренных действующим законодательством и настоящим договором.

2.2. Арендодатель обязан:

2.2.1. выполнять в полном объеме все условия настоящего договора;

2.2.2. передать Арендатору земельный участок по акту приема-передачи;

2.2.3. не вмешиваться в хозяйственную деятельность Арендатора, если она не противоречит условиям договора и земельному законодательству Российской Федерации.

## III. Права и обязанности Арендатора

3.1. Арендатор имеет право:

3.1.1. использовать земельный участок в соответствии с условиями договора;

3.1.3. представить документы для государственной регистрации права на земельный участок в орган, осуществляющий государственный кадастровый учет и государственную регистрацию прав.

3.2. Арендатор обязан:

3.2.1. выполнять в полном объеме все условия настоящего договора;

3.2.2. использовать земельный участок в соответствии с видом разрешенного использования и в границах, сведения о которых содержатся в Едином государственном реестре недвижимости;

3.2.3. сохранять межевые, геодезические и другие специальные знаки, установленные на земельном участке в соответствии с законодательством и переданные Арендатору по акту приема-передачи;

3.2.4. своевременно вносить арендную плату;

3.2.5. обеспечивать Арендодателю, представителям органов контроля свободный доступ на земельный участок с целью его осмотра на предмет соблюдения условий договора и требований земельного законодательства;

3.2.6. обеспечивать доступ на земельный участок представителей собственника линейного объекта или представителей организации, осуществляющей эксплуатацию линейного объекта, в целях обеспечения его безопасности в случае, если земельный участок расположен в охранной зоне линейного объекта;

3.2.7. не допускать строительства на земельном участке до получения разрешения на строительство в установленном порядке;

3.2.8. не заключать договоры и не вступать в сделки, следствием которых является или может являться какое-либо обременение предоставленных Арендатору по договору имущественных прав, в частности переход их к иному лицу (договоры залога, уступки прав и обязанностей третьим лицам, внесение права на аренду участка или его части в уставный капитал юридических лиц и другое) без письменного согласия Арендодателя (в случаях заключения настоящего договора на срок не более пяти лет), за исключением случаев, установленных законом.

Стороны договорились, что сделки, следствием которых является или может являться какое-либо обременение предоставленных Арендатору по договору имущественных прав в соответствии с абзацем первым настоящего пункта, совершенные без письменного согласия Арендодателя (в случаях заключения настоящего договора на срок не более пяти лет), являются недействительными (ничтожными) с момента совершения и не влекут юридических последствий;

3.2.9. письменно сообщить Арендодателю не позднее чем за один месяц о предстоящем освобождении участка в связи с окончанием срока договора;

3.2.10. при расторжении настоящего договора по требованию Арендодателя вернуть Арендодателю земельный участок в надлежащем состоянии в пятидневный срок с момента расторжения настоящего договора по акту приема-передачи земельного участка;

3.2.11. в случае изменения адреса или иных реквизитов в пятидневный срок направить Арендодателю письменное уведомление об этом;

3.2.12. в случае продажи права собственности на объект недвижимого имущества, расположенный на земельном участке, в 10-дневный срок направить Арендодателю письменное уведомление об этом;

3.2.13. в случае обнаружения Арендодателем ликвидировать самовольные постройки, возведенные Арендатором, или иные нарушения в использовании земельного участка и привести участок в прежнее состояние за свой счет в срок, установленный в уведомлении Арендодателя;

3.2.14. выполнять требования охранного обязательства либо иного действующего охранного документа, являющегося неотъемлемой частью настоящего договора <2>;

3.2.15. соблюдать установленный статьей 5.1 Федерального закона от 25 июня 2002 г. N 73-ФЗ «Об объектах культурного наследия (памятниках истории и культуры) народов Российской Федерации» особый режим использования земельного участка, в границах которого располагается объект археологического наследия, до момента вручения охранного обязательства, предусмотренного статьей 47.6 Федерального закона от 25 июня 2002 г. N 73-ФЗ «Об объектах культурного наследия (памятниках истории и культуры) народов Российской Федерации» <3>.

3.2.16. за свой счет и (или) с привлечением средств других лиц осуществить снос самовольной постройки в срок, не превышающий 12 месяцев, в случае если на земельном участке расположены здание, сооружение, объект незавершенного строительства, в отношении которых было принято решение о сносе самовольной постройки.

3.2.17. осуществить снос самовольной постройки или представить в территориальный орган администрации города Перми по месту нахождения самовольной постройки утвержденную проектную документацию по реконструкции самовольной постройки в целях ее приведения в соответствие с предельными параметрами разрешенного строительства, реконструкции объектов капитального строительства, установленными правилами землепользования и застройки, документацией по планировке территории, или обязательными требованиями к параметрам объектов капитального строительства, установленными федеральными законами в срок, не превышающий 12 месяцев, и осуществить последующее приведение самовольной постройки в соответствие с установленными требованиями в срок, не превышающий 3 лет, в случае если на земельном участке расположены здание, сооружение, объект незавершенного строительства, в отношении которых было принято решение о сносе самовольной постройки или ее приведении в соответствие с установленными требованиями.

#### IV. Срок действия договора и арендная плата

4.1. Настоящий договор заключается с «\_\_» \_\_\_\_\_ по «\_\_» \_\_\_\_\_.

4.2. Ежегодный размер арендной платы составляет \_\_\_\_\_ руб.  
(сумма прописью)

4.3. Арендатор обязан в течение 5 рабочих дней со дня составления протокола уплатить ежегодный размер арендной платы, указанный в пункте 4.2 настоящего договора (за вычетом задатка, внесенного для участия в аукционе), в следующем порядке: если срок договора аренды земельного участка составляет менее 3 лет, ежегодный размер арендной платы вносится однократно за весь срок действия договора аренды; если срок действия договора аренды земельного участка составляет 3 года и более, ежегодный размер арендной платы вносится однократно за первые 3 года.

4.4. Арендная плата исчисляется ежемесячно с «\_\_» \_\_\_\_\_ 20\_\_ г. и вносится в следующем порядке:

за I и II кварталы до 5 февраля, за III квартал до 5 июня, за IV квартал до 5 сентября текущего года, а также подлежит индексации на уровень инфляции, установленный в утвержденных губернатором Пермского края условиях для формирования вариантов развития и основных показателей прогноза социально-экономического развития Пермского края на очередной финансовый год и плановый период.

4.5. В случае возникновения у Арендатора права собственности на земельный участок до 15 числа месяца (включительно) арендная плата начисляется только за предшествующий месяц, при возникновении права собственности на земельный участок после 15 числа месяца арендная плата начисляется за весь текущий месяц.

4.6. Неиспользование участка Арендатором не может служить основанием для невнесения арендной платы в установленные сроки.

#### V. Ответственность сторон

5.1. За просрочку исполнения обязательства по внесению арендной платы Арендатор уплачивает Арендодателю пени в размере 0,03% от суммы задолженности по арендной плате за каждый день просрочки.

5.2. Если Арендатор не возвратил земельный участок либо возвратил его несвоевременно, арендная плата вносится Арендатором за все время просрочки.

5.3. Во всем остальном, что не предусмотрено настоящим Договором, стороны руководствуются действующим законодательством.

5.4. Спор, возникающий из настоящего Договора или в связи с ним, по выбору одной из сторон может быть передан на рассмотрение в Третейский суд в порядке и составе, сформированном и указанном на сайте для всеобщего доступа в сети Интернет: [adhoc.perm.ru/](http://adhoc.perm.ru/) либо в Арбитражный суд Пермского края или суд общей юрисдикции, расположенный на территории города Перми.

Стороны договорились, что рассмотрение споров в Третейском суде будет происходить только на основе письменных материалов, предоставленных сторонами, без проведения устных слушаний и вызова сторон, за исключением наличия заявления стороны о необходимости проведения устных слушаний. При рассмотрении спора в заседании Третейского суда протокол по умолчанию не ведется.

Стороны признают, что арбитражное решение Третейского суда является окончательным, обязательным для сторон и не подлежит оспариванию.

Стороны извещаются о рассмотрении дела любым способом, в том числе посредством отправки электронных сообщений, смс-сообщений по реквизитам сторон, указанным в настоящем Договоре.

Порядок оплаты третейского сбора и прочих судебных расходов, связанных с третейским разбирательством, устанавливается Третейским судом.

5.5. Споры о взыскании денежных средств по настоящему Договору могут быть переданы сторонами на разрешение суда по истечении 15 календарных дней со дня направления претензии (требования).

## **VI. Порядок заключения договора**

6.1. Арендатор в течение 5 рабочих дней со дня составления протокола оплачивает арендную плату в размере и порядке, установленном пунктом 4.3 настоящего договора.

6.2. Арендодатель в течение 10 дней со дня составления протокола направляет Арендатору подписанный проект договора и акт приема-передачи земельного участка.

6.3. Арендатор подписывает проект договора и акт приема-передачи земельного участка и представляет его Арендодателю в течение 15 дней со дня его получения от Арендодателя.

6.4. Арендодатель подписывает акт приема-передачи земельного участка при наличии подтверждения поступления от Арендатора денежных средств в размере и порядке, предусмотренном в п. 4.3 настоящего договора.

В случае отсутствия оплаты в размере и порядке, предусмотренном пунктом 4.3 настоящего договора, акт приема-передачи земельного участка не подписывается, договор считается незаключенным и не подлежит государственной регистрации.

В случае нарушения срока, установленного в пункте 6.1 настоящего договора, Арендатор уплачивает Арендодателю неустойку в размере 0,03 % от суммы, указанной в пункте 4.2 настоящего договора, за каждый день просрочки.

6.5. Арендодатель в течение 5 рабочих дней с момента подписания акта приема-передачи земельного участка направляет договор в установленном законом порядке для осуществления государственной регистрации права.

## **VII. Расторжение, прекращение договора и заключение договора на новый срок**

7.1. Настоящий договор может быть расторгнут по письменному соглашению сторон, по требованию одной из сторон в судебном порядке в случаях, предусмотренных Гражданским кодексом Российской Федерации, Земельным кодексом Российской Федерации и настоящим договором, а также в случаях, указанных в пункте 7.5 настоящего Договора.

7.2. Договор подлежит досрочному расторжению по требованию Арендодателя в случаях, являющихся существенными нарушениями условий настоящего договора:

в случае невнесения двух раз подряд (в том числе внесения не в полном объеме) Арендатором арендной платы в срок, установленный пунктом 4.4 настоящего договора, независимо от ее последующего внесения;

при использовании участка (в целом или частично) с нарушением вида разрешенного использования;

при существенном ухудшении Арендатором состояния земельного участка в соответствии с действующим законодательством (загрязнение или иное негативное воздействие на земли и почву);

при использовании земельного участка с нарушением границ, сведения о которых содержатся в государственном кадастре недвижимости.

Расторжение настоящего договора не освобождает Арендатора от необходимости погашения задолженности по арендной плате и уплаты пени, предусмотренной настоящим договором.

7.3. Арендодатель вправе требовать досрочного расторжения настоящего договора после направления Арендатору письменного предупреждения об устранении нарушения, предусмотренного пунктом 7.2 настоящего договора, и неустранения Арендатором указанного в предупреждении нарушения по истечении 15-дневного срока со дня направления Арендодателем письменного предупреждения.

7.4. Настоящий договор прекращает свое действие в случае ликвидации Арендатора - юридического лица и смерти Арендатора - физического лица, за исключением случаев наследования прав и обязанностей по договору в пределах срока его действия.

7.5. Арендодатель имеет право в одностороннем внесудебном порядке отказаться от договора аренды земельного участка в случаях:

7.5.1. неиспользование земельного участка, предназначенного для строительства, в том числе жилищного, в указанных целях в течение срока, установленного пунктом 4.1 настоящего Договора;

7.5.2. неустранения в установленный срок последствий совершенного земельного правонарушения;

7.5.3. изъятия земельного участка для государственных или муниципальных нужд в соответствии с действующим законодательством;

7.5.4. при создании или возведении на земельном участке самовольной постройки либо невыполнении обязанностей, предусмотренных частью 11 статьи 55.32 Градостроительного кодекса Российской Федерации, в сроки, установленные решением о сносе самовольной постройки либо решением о сносе самовольной постройки или ее приведении в соответствие с установленными требованиями, в порядке, установленном статьей 46 Земельного кодекса Российской Федерации, за исключением случая, указанного в пунктах 5 и 7 статьи 46 Земельного кодекса Российской Федерации;

7.5.5. невыполнения Арендатором обязательств, предусмотренных пунктами 3.2.16, 3.2.17 настоящего договора, в порядке, установленном статьей 46 Земельного кодекса Российской Федерации, за исключением случая, указанного в пунктах 5 и 7 статьи 46 Земельного кодекса Российской Федерации;

7.5.6. по иным основаниям, предусмотренным законодательством Российской Федерации.

Договор считается расторгнутым по истечении 15 дней с даты направления уведомления Арендатору.

7.6. При расторжении настоящего договора Арендодатель не возмещает Арендатору стоимость улучшений земельного участка, неотделимых без вреда для земельного участка.

7.7. По истечении срока действия настоящего Договора преимущественного права на заключение на новый срок договора аренды земельного участка Арендатор не имеет.

### **VIII. Предоставление земельного участка в субаренду, заключение соглашения об установлении сервитута**

8.1. Арендатор вправе заключить соглашение об установлении сервитута в отношении земельного участка (его части) или передать земельный участок (его часть) в субаренду только с письменного разрешения Арендодателя, за исключением случаев, установленных законом.

8.2. Арендатор уведомляет Арендодателя о заключении соглашения об установлении сервитута в течение 10 дней со дня заключения указанного соглашения и представляет Арендодателю экземпляр соглашения об установлении сервитута.

8.3. Арендатор вправе заключать соглашение об установлении сервитута, договор субаренды земельного участка на срок, не превышающий срока действия настоящего договора.

8.4. При досрочном прекращении действия настоящего договора договор субаренды, соглашение об установлении сервитута прекращает свое действие. При прекращении действия настоящего договора субарендатор не имеет права на заключение с Арендодателем договора аренды на земельный участок, находившийся в его пользовании в соответствии с договором субаренды.

### **IX. Особые обстоятельства**

9.1. Под особыми обстоятельствами понимаются обстоятельства непреодолимой силы (форс-мажор) и такие, как военные действия, препятствующие одной из сторон исполнять свои обязательства по настоящему договору, что освобождает ее от ответственности за неисполнение этих обязательств.

9.2. Об этих обстоятельствах каждая из сторон обязана немедленно, не позднее 20 дней после наступления случая форс-мажора, военных действий, письменно известить об этом другую сторону. Сообщение должно быть подтверждено документом, выданным уполномоченным государственным органом.

Несвоевременное извещение о наступлении форс-мажора, военных действий лишает соответствующую сторону права ссылаться в дальнейшем на указанные выше обстоятельства.

9.3. При продолжительности особых обстоятельств, делающих невозможным выполнение условий настоящего договора, свыше 6 (шести) месяцев каждая из сторон вправе прекратить действие договора немедленно после письменного уведомления другой стороны.

### **X. Вступление договора в силу**

10.1. Настоящий договор считается заключенным с момента подписания Сторонами акта приема-передачи земельного участка.

10.2. Настоящий договор подписан в \_\_\_ экземплярах, имеющих равную юридическую силу. Подписанные договоры и приложения к ним хранятся по одному экземпляру у Арендодателя, Арендатора и в органе, осуществляющем государственный кадастровый учет и государственную регистрацию прав.

Неотъемлемой частью настоящего договора являются приложения:

- акт приема-передачи земельного участка;
- копия охранного обязательства <4>.

Оплата за земельный участок в размере, установленном в соответствии с абзацем первым пункта 4.3 настоящего договора, произведена полностью. Реквизиты документа(ов), подтверждающего(их) перечисление денежных средств Арендодателю \_\_\_\_\_.

#### XI. Адреса, реквизиты и подписи сторон

Арендодатель:

Департамент земельных отношений  
администрации города Перми  
614000, г. Пермь, ул. Сибирская, 15,  
тел. \_\_\_\_\_

Арендодатель:

Департамент земельных отношений  
администрации города Перми  
614000, г. Пермь, ул. Сибирская, 15,  
тел. \_\_\_\_\_

Арендатор <5>:

\_\_\_\_\_

Место нахождения (адрес): \_\_\_\_\_

почтовый адрес: \_\_\_\_\_

электронная почта: \_\_\_\_\_

тел. \_\_\_\_\_

ИНН \_\_\_\_\_

Арендатор <6>:

\_\_\_\_\_

Адрес регистрации: \_\_\_\_\_

адрес фактического проживания: \_\_\_\_\_

паспорт гражданина РФ: \_\_\_\_\_

выдан: \_\_\_\_\_

дата выдачи: \_\_\_\_\_

электронная почта: \_\_\_\_\_

тел. \_\_\_\_\_

ИНН \_\_\_\_\_

СНИЛС \_\_\_\_\_

Все извещения, повестки и сообщения, направленные по указанному в настоящем разделе почтовому адресу Арендатора, равно как и направленные в электронной форме по телекоммуникационным каналам связи, считаются законно врученными, ему известными.

Арендодатель:

\_\_\_\_\_  
М.П.

Арендатор:

\_\_\_\_\_  
М.П.»;

<1> Дата внесения сведений в поземельную книгу (является датой договора).

<2> Применяется в случае, если в отношении передаваемого земельного участка действуют охранные документы, предусмотренные статьей 47.6, пунктом 8 статьи 48 Федерального закона от 25.06.2002 N 73-ФЗ «Об объектах культурного наследия (памятниках истории и культуры) народов Российской Федерации».

<3> Применяется в случае, если в отношении передаваемого земельного участка не оформлены охранные документы, предусмотренные статьей 47.6, пунктом 8 статьи 48 Федерального закона от 25.06.2002 N 73-ФЗ «Об объектах культурного наследия (памятниках истории и культуры) народов Российской Федерации».

<4> Применяется в случае, если в отношении передаваемого земельного участка действуют охранные документы, предусмотренные статьей 47.6, пунктом 8 статьи 48 Федерального закона от 25.06.2002 N 73-ФЗ «Об объектах культурного наследия (памятниках истории и культуры) народов Российской Федерации».

<5> Для арендатора - юридического лица.

<6> Для арендатора - физического лица.

Постановление Администрации г. Перми от 29.05.2015 N 322 (ред. от 08.02.2019) «Об утверждении типовых форм договоров аренды, купли-продажи, безвозмездного пользования земельными участками, соглашений об установлении сервитута, о перераспределении земель и (или) земельных участков и о признании утратившими силу отдельных постановлений администрации города Перми» {КонсультантПлюс}

Приложение № 2 к Извещению о проведении 14.10.2021  
аукциона по продаже земельного участка и на право заключения  
договоров аренды земельных участков

УТВЕРЖДЕНА  
Постановлением  
администрации города Перми  
от 29.05.2015 № 322

**ТИПОВАЯ ФОРМА  
договора купли-продажи земельного участка, приобретаемого  
на торгах в форме аукциона**

г. Пермь

«\_\_» \_\_\_\_\_ г. <1>

Департамент земельных отношений администрации города Перми, именуемый в дальнейшем Продавец, в лице \_\_\_\_\_, действующего на основании \_\_\_\_\_, с одной стороны, и \_\_\_\_\_, именуемый(ая) в дальнейшем Покупатель, в лице \_\_\_\_\_, действующего на основании \_\_\_\_\_, протокола \_\_\_\_\_ от \_\_\_\_\_ по лоту № \_\_\_\_\_ (далее – протокол), с другой стороны, заключили настоящий договор о следующем.

**I. Предмет договора**

1.1. Во исполнение протокола Продавец обязуется передать в собственность Покупателю земельный участок площадью \_\_\_\_\_ кв. м с кадастровым номером 59:01:\_\_\_\_\_ за счет земель населенных пунктов, расположенный по адресу: г. Пермь, \_\_\_\_\_ (далее - земельный участок), предназначенный \_\_\_\_\_, а Покупатель обязуется принять и оплатить указанное имущество.

**II. Стоимость сделки и порядок оплаты**

2.1. Цена земельного участка составляет \_\_\_\_\_ руб.  
(сумма цифрами и прописью)

2.2. Покупатель перечисляет денежные средства, определенные в пункте 2.1 настоящего договора, в порядке, установленном разделом 4 настоящего договора.

2.3. Сумма задатка, внесенная Покупателем для участия в аукционе, засчитывается в оплату приобретаемого земельного участка.

**III. Обязанности сторон**

3.1. Продавец обязуется передать земельный участок свободным от любых прав и претензий третьих лиц, о которых в момент заключения договора Продавец знал или должен был знать, по акту приема-передачи земельного участка.

3.2. Покупатель обязуется:

3.2.1. оплатить стоимость земельного участка в соответствии с требованиями, содержащимися в разделе 2 настоящего договора;

3.2.2. принять земельный участок в собственность по акту приема-передачи;

3.2.3. производить мероприятия в целях охраны земельного участка, в том числе по сохранению почв и их плодородия, по защите земель от негативных (вредных) воздействий, в результате которых происходит загрязнение, истощение, деградация, порча, уничтожение земельного участка и почв, по ликвидации загрязнения земельного участка;

3.2.4. выполнять требования охранного обязательства либо иного действующего охранного документа, являющегося неотъемлемой частью настоящего договора <2>;

3.2.5. соблюдать установленный статьей 5.1 Федерального закона от 25.06.2002 № 73-ФЗ «Об объектах культурного наследия (памятниках истории и культуры) народов Российской Федерации» особый режим использования земельного участка, в границах которого располагается объект археологического наследия, до момента вручения охранного обязательства, предусмотренного статьей 47.6 Федерального закона от 25.06.2002 № 73-ФЗ «Об объектах культурного наследия (памятниках истории и культуры) народов Российской Федерации» <3>.

#### IV. Порядок заключения договора

4.1. Покупатель в течение 5 рабочих дней со дня составления протокола перечисляет денежные средства, определенные в пункте 2.1 настоящего договора, на счет Продавца \_\_\_\_\_.

4.2. Продавец в течение 10 дней со дня составления протокола направляет Покупателю подписанный проект договора и акт приема-передачи земельного участка.

4.3. Покупатель подписывает проект договора и акт приема-передачи земельного участка и представляет его Продавцу в течение 15 дней со дня его получения от Продавца.

4.4. Продавец подписывает акт приема-передачи земельного участка при наличии подтверждения поступления от Покупателя денежных средств в размере, установленном пунктом 2.1 настоящего договора.

В случае отсутствия оплаты в размере, предусмотренном пунктом 2.1 настоящего договора, акт приема-передачи земельного участка не подписывается, договор считается незаключенным и не подлежит государственной регистрации.

В случае нарушения срока, установленного в пункте 4.1 настоящего договора, Покупатель уплачивает Продавцу неустойку в размере 0,03 % от суммы, указанной в пункте 2.1 настоящего договора, за каждый день просрочки.

4.5. Продавец в течение 5 рабочих дней с момента подписания акта приема-передачи земельного участка направляет договор в установленном законом порядке для осуществления государственной регистрации права.

#### V. Срок действия договора

Настоящий договор считается заключенным с момента подписания Сторонами акта приема-передачи земельного участка.

#### VI. Ответственность сторон

Стороны несут ответственность за ненадлежащее выполнение условий договора в соответствии с действующим законодательством.

#### VII. Заключительные положения

7.1. Спор, возникающий из настоящего Договора или в связи с ним, по выбору одной из сторон может быть передан на рассмотрение в Третейский суд в порядке и составе, сформированном и указанном на сайте для всеобщего доступа в сети Интернет: [ad hoc.perm.ru/](http://ad hoc.perm.ru/) либо в Арбитражный суд Пермского края или суд общей юрисдикции, расположенный на территории города Перми.

Стороны договорились, что рассмотрение споров в Третейском суде будет происходить только на основе письменных материалов, предоставленных сторонами, без проведения устных слушаний и вызова сторон, за исключением наличия заявления стороны о необходимости проведения устных слушаний. При рассмотрении спора в заседании Третейского суда протокол по умолчанию не ведется.

Стороны признают, что арбитражное решение Третейского суда является окончательным, обязательным для сторон и не подлежит оспариванию.

Стороны извещаются о рассмотрении дела любым способом, в том числе посредством отправки электронных сообщений, смс-сообщений по реквизитам сторон, указанным в настоящем Договоре.

Порядок оплаты третейского сбора и прочих судебных расходов, связанных с третейским разбирательством, устанавливается Третейским судом.

7.2. Споры по настоящему договору могут быть переданы на разрешение суда по истечении 15 календарных дней со дня направления претензии (требования).

7.3. Все уведомления и сообщения направляются сторонами в письменной форме, а также в электронной форме по телекоммуникационным каналам связи.

7.4. Во всем остальном, что не предусмотрено настоящим Договором, стороны руководствуются действующим законодательством.

7.5. Настоящий договор подписан в \_\_\_\_\_ экземплярах, имеющих равную юридическую силу. Подписанные договоры и приложения к ним хранятся по одному экземпляру у Продавца, Покупателя и в органе, осуществляющем государственный кадастровый учет и государственную регистрацию прав.

Неотъемлемой частью настоящего договора являются:

акт приема-передачи земельного участка;

копия охранного обязательства <4>.

Оплата за земельный участок в сумме, указанной в пункте 2.1 настоящего договора, произведена полностью. Реквизиты документа(ов),

подтверждающего(их) перечисление денежных средств Продавцу \_\_\_\_\_.

(наименование, дата, номер)

Продавец:  
Департамент земельных отношений администрации  
города Перми  
614000, г. Пермь, ул. Сибирская, 15,  
тел. \_\_\_\_\_

Покупатель <5>:  
\_\_\_\_\_  
Место нахождения (адрес): \_\_\_\_\_  
почтовый адрес: \_\_\_\_\_  
электронная почта: \_\_\_\_\_  
тел. \_\_\_\_\_  
ИНН \_\_\_\_\_

Продавец:  
Департамент земельных отношений администрации  
города Перми  
614000, г. Пермь, ул. Сибирская, 15,  
тел. \_\_\_\_\_

Покупатель <6>:  
\_\_\_\_\_  
Адрес регистрации: \_\_\_\_\_  
адрес фактического проживания: \_\_\_\_\_  
паспорт гражданина РФ: \_\_\_\_\_  
выдан: \_\_\_\_\_  
дата выдачи: \_\_\_\_\_  
электронная почта: \_\_\_\_\_  
тел. \_\_\_\_\_  
ИНН \_\_\_\_\_  
СНИЛС \_\_\_\_\_

Все извещения, повестки и сообщения, направленные по указанному в настоящем разделе почтовому адресу Покупателя, равно как и направленные в электронной форме по телекоммуникационным каналам связи, считаются законно врученными, ему известными.

Продавец:  
\_\_\_\_\_  
М.П.

Покупатель:  
\_\_\_\_\_  
М.П.

<1> Дата внесения сведений в поземельную книгу (является датой договора).

<2> Применяется в случае, если в отношении передаваемого земельного участка действуют охранные документы, предусмотренные статьей 47.6, пунктом 8 статьи 48 Федерального закона от 25.06.2002 № 73-ФЗ «Об объектах культурного наследия (памятниках истории и культуры) народов Российской Федерации».

<3> Применяется в случае, если в отношении передаваемого земельного участка не оформлены охранные документы, предусмотренные статьей 47.6, пунктом 8 статьи 48 Федерального закона от 25.06.2002 № 73-ФЗ «Об объектах культурного наследия (памятниках истории и культуры) народов Российской Федерации».

<4> Применяется в случае, если в отношении передаваемого земельного участка действуют охранные документы, предусмотренные статьей 47.6, пунктом 8 статьи 48 Федерального закона от 25.06.2002 № 73-ФЗ «Об объектах культурного наследия (памятниках истории и культуры) народов Российской Федерации».

<5> Для покупателя - юридического лица.

<6> Для покупателя - физического лица.

## Реестр вывесок, подлежащих принудительному демонтажу на территории Кировского района города Перми

| № | Адрес (место) нахождения вывески, сведения о владельце вывески (о владельце здания, строения, сооружения, помещения, расположенного в здании, строении, на котором расположена вывеска, если владелец вывески не известен) | Дата направления ТО предупредения о привлечении вывески в соответствие требованиям к размещению вывесок | Срок для добровольного приведения вывески в соответствие требованиям к размещению вывесок (10 рабочих дней после получения предложения) | Реквизиты распоряжения главы ТО о принудительном демонтаже вывески (дата вступления в силу распоряжения) | Срок для принудительного демонтажа (не более 1 месяца после вступления в силу распоряжения главы ТО о принудительном демонтаже) | Реквизиты акта демонтажа вывески | Дата добровольного приведения вывески в соответствие требованиям к размещению вывесок (в том числе добровольного демонтажа вывески) | Адрес (место) хранения демонтированной вывески, лицо, ответственное за хранение вывески, за исключением вывесок, не подлежащих хранению | Сумма оплаты демонтажа, перемещения, хранения вывески | Сведения о возмещении расходов |
|---|--|---|---|--|---|----------------------------------|---|---|---|--------------------------------|
| 1 | 2  | 3   | 4   | 5  | 6   | 7                                | 8   | 9   | 10  | 11                             |
| 1 | ул. Маршала Рыбалко, 43; ООО «Рецепт плюс»; Вывеска – баннер «Ортопедический салон»  | 11/22/2019  | 12/5/2019   |  |   |                                  | 12/5/2019   |   |   |                                |
| 2 | ул. Маршала Рыбалко, 45; ИП Федосеева О. В.; Вывеска - баннер «Оптима»   | 11/19/2019  | 12/2/2019   |  |   |                                  | 12/2/2019   |   |   |                                |
| 3 | ул. Ласьвинская, 39а; ИП Мамедов Р.Г. оглы; Вывеска - баннер с изображением продуктов питания в витрине магазина   | 11/19/2019  | 12/2/2019   |  |   |                                  | 12/2/2019   |   |   |                                |
| 4 | ул. Маршала Рыбалко, 41а/1; ООО «Ломбард «Народный»; Вывеска - баннер «Ломбард»  | 11/16/2019  | 11/29/2019  |  |   |                                  | 11/28/2019  |   |   |                                |
| 5 | ул. А. Ушакова, 55/3, ИП Мамедов Р.Г. оглы; Вывеска - графическая часть-логотип с изображением коровы  | 11/20/2019  | 12/3/2019   |  |   |                                  | 12/3/2019   |   |   |                                |

|    |  |           |            |           |                  |   |           |                  |  |  |     |
|----|--|-----------|------------|-----------|------------------|---|-----------|------------------|--|--|-----|
| 6  | ул. Маршала Рыбалко, д. 74 магазин «ГаджетROOM»; ИП Корухин М.А., Вывеска - баннер «Продаем...» на ограждении балкона  | 12/5/2019 | 12/25/2019 | 4/20/2020 | 23.03.2020 № б/н | Документ зарегистрирован под № 059-23-01-02-52 от 13.03.2020. Опубликован в официальном бюллетене под № 21 от 20.03.2020  | 4/20/2020 | 23.03.2020 № б/н |  |  |     |
| 7  | ул. Маршала Рыбалко, д. 74, магазин «ГаджетROOM»; ИП Корухин М.А., Вывеска - баннер «Низкие цены...» на фасаде здания Вывеска - баннер «Низкие цены...» на фасаде здания | 12/5/2019 | 12/25/2019 | 4/20/2020 | 23.03.2020 № б/н | Документ зарегистрирован под № 059-23-01-02-52 от 13.03.2020. Опубликован в официальном бюллетене под № 21 от 20.03.2020  | 4/20/2020 | 23.03.2020 № б/н |  |  |     |
| 8  | ул. Маршала Рыбалко, д. 93; ИП Ефремова О.Р., Вывеска - световое панно «Волголей» на фасаде здания   | 12/5/2019 | 12/24/2019 |           |                  |   |           | 12/23/2019       |  |  |     |
| 9  | ул. Маршала Рыбалко, д. 95; ООО «Лидер»; Вывеска - панно «Блинная» над входной группой   | 12/5/2019 | 2/17/2020  |           |                  |   |           | 2/14/2020        |  |  |     |
| 10 | ул. Маршала Рыбалко, 84а, ООО «Аэросервис-Н», Вывеска - баннер «Авиа железнодорожные кассы» на боковом фасаде здания   | 12/5/2019 | 12/24/2019 |           |                  |   |           | 12/23/2019       |  |  |     |
| 11 | ул. Маршала Рыбалко, 81а; ИП Шыхалиев Ш.С. оглы; Вывеска - баннер «Шаурма» на фасаде здания Вывеска - баннер «Шаурма» на фасаде здания                                   | 12/5/2019 | 4/10/2020  | 11/2/2021 | 15.10.2020 № б/н | Документ зарегистрирован под № 059-23-01-02-221 от 30.09.2020. Опубликован в официальном бюллетене под № 74 от 02.10.2020 | 11/2/2021 | 15.10.2020 № б/н |  |  |     |
| 12 | ул. Маршала Рыбалко, 81; ИП Сильнов И.В., Вывеска - изображение кружки пива на крыше здания  | 12/5/2019 | 3/16/2020  |           |                  |   |           | 3/13/2020        |  |  |     |
| 13 | ул. Маршала Рыбалко, 81, ИП Никитушева И.А., Вывеска - баннер «Непрости» на крыше здания   | 12/5/2019 | 3/2/2020   |           |                  |   |           | 3/2/2020         |  |  |     |
| 14 | ул. Маршала Рыбалко, 95; ИП Пиккулева Е.Т., Вывеска - баннер «Недвижимость» на фасаде здания   | 12/5/2019 | 12/20/2019 |           |                  |   |           | 12/19/2019       |  |  |     |
| 15 | ул. Маршала Рыбалко, 81а; ИП Шыхалиев Ш.С. оглы; Вывеска - баннер «Шаурма» на фасаде здания  | 12/5/2019 | 4/10/2020  |           |                  |   |           | 4/9/2020         |  |  |     |
| 16 | ул. Маршала Рыбалко, 91; ООО «Альфа Живика»; Вывеска - растяжка «Низкие цены на лекарства» в витрине (окне) здания   | 12/5/2019 | 12/23/2019 | 4/20/2020 |                  | Документ зарегистрирован под № 059-23-01-02-52 от 13.03.2020. Опубликован в официальном бюллетене под № 21 от 20.03.2020  | 4/20/2020 | 4/17/2020        |  |  |     |
| 17 | ул. Маршала Рыбалко, 91; ООО «Альфа Живика»; Вывеска - растяжка «Скидки до 15 %...» в витрине (окне) здания  | 12/5/2019 | 12/23/2019 | 4/20/2020 |                  | Документ зарегистрирован под № 059-23-01-02-52 от 13.03.2020. Опубликован в официальном бюллетене под № 21 от 20.03.2020  | 4/20/2020 | 4/17/2020        |  |  |     |
| 18 | ул. Маршала Рыбалко, 91; ООО «Альфа Живика»; Вывеска - буквы на подложке «Аптека... аптеки Живика» на главном фасаде здания  | 12/5/2019 | 12/23/2019 | 4/20/2020 | 10.09.2020 № 1   | Документ зарегистрирован под № 059-23-01-02-52 от 13.03.2020. Опубликован в официальном бюллетене под № 21 от 20.03.2020  | 4/20/2020 | 10.09.2020 № 1   |  | ул. Волочаевская, 32; начальник отдела демонтажа МКУ «СМИ» Ременников А.В. | 800 |

|    |  |            |            |  |           |                  |           |  |     |
|----|--|------------|------------|--|-----------|------------------|-----------|--|-----|
| 19 | ул. Маршала Рыбалко, 91;ООО «Альфа Живика»;Вывеска - буквы на подложке «аптеки Живика» с торца здания                  | 12/5/2019  | 12/23/2019 | Документ зарегистрирован под № 059-23-01-02-52 от 13.03.2020. Опубликован в официальном бюллетене под № 21 от 20.03.2020 | 4/20/2020 | 10.09.2020 № 1   |           | ул. Волочаевская, 32; начальник отдела монтажа МКУ «СМИ» Ременников А.В. | 800 |
| 20 | ул. Маршала Рыбалко, 33;ИП Трушина О.В.,Вывеска - световое панно «Мамочка» на фасаде здания                            | 11/25/2019 | 1/10/2020  |  |           |                  | 1/10/2020 |  |     |
| 21 | ул. Ласьвинская, 56Б;ИП Субботина О.С., Вывеска - растяжка «Хмель и Солод. Новый график работы...» на фасаде здания    | 11/25/2019 | 1/10/2020  |  |           |                  | 1/10/2020 |  |     |
| 22 | ул. Маршала Рыбалко, 103;ИП Шахова Е.В. Вывеска - баннер «Двери и кухни» на боковом фасаде строения                    | 12/18/2019 | 1/16/2020  |  |           |                  | 1/10/2020 |  |     |
| 23 | ул. Маршала Рыбалко, 103;ИП Шахова Е.В.,Вывеска - бегущая строка над входной группой                                   | 12/18/2019 | 1/16/2020  |  |           |                  | 1/10/2020 |  |     |
| 24 | ул. Адмирала Ушакова, 14;ИП Горкунова Т.В.,Вывеска-панно «Ангела» на козырьке входной группы                           | 12/18/2019 | 10/5/2020  |  |           |                  | 10/2/2020 |  |     |
| 25 | ул. Адмирала Ушакова, 14;ИП Вронский М.А.,Вывеска - баннер «Арамилевская бойлерная» на витрине                         | 12/18/2019 | 1/28/2020  |  |           |                  | 1/27/2020 |  |     |
| 26 | ул. Чистопольская, 17;ООО «ЗООДОМ», Вывеска - буквы на подложке «Мой зверь. товары для животных» на ограждении балкона | 12/18/2019 | 1/16/2020  | Документ зарегистрирован под № 059-23-01-02-52 от 13.03.2020. Опубликован в официальном бюллетене под № 21 от 20.03.2020 | 4/20/2020 | 20.05.2020 № б/н |           |  |     |
| 27 | ул. Адмирала Ушакова, 12;ИП Равко А.В.,Вывеска - растяжка «Хозтовары» в витринах (окнах)                               | 12/18/2019 | 3/25/2020  |  |           |                  | 3/24/2020 |  |     |
| 28 | ул. Адмирала Ушакова, 12 со стороны ул. Камышинская;ИП Равко А.В.,Вывеска - растяжка «Хозтовары» на окнах (витринах)   | 12/18/2019 | 3/25/2020  |  |           |                  | 3/24/2020 |  |     |
| 29 | ул. Маршала Рыбалко, 43;ИП Демина Л.А.,Вывеска - баннер «Скидки новогодние 2020» в витрине (окнах)                     | 12/30/2019 | 2/5/2020   |  |           |                  | 3/4/2020  |  |     |
| 30 | ул. Маршала Рыбалко, 43;ИП Демина Л.А.,Вывеска - буквы на подложке «Она Куртки. Пуховики»                              | 12/30/2019 | 2/5/2020   | Документ зарегистрирован под № 059-23-01-02-52 от 13.03.2020. Опубликован в официальном бюллетене под № 21 от 20.03.2020 | 4/20/2020 | 20.03.2020 № б/н |           | ул. Волочаевская, 32; начальник отдела монтажа МКУ «СМИ» Ременников А.В. | 800 |
| 31 | ул. Маршала Рыбалко, 39а,ИП Топало Э.А.,Вывеска - баннер «Магзин Цветы, Подарки...» на фасаде здания                   | 12/30/2019 | 1/22/2020  |  |           |                  | 1/20/2020 |  |     |
| 32 | ул. Маршала Рыбалко, 39а,ИП Топало Э.А.,Вывеска - буквы на подложке «Цветы. Подарки» на крыше здания                   | 12/30/2019 | 1/22/2020  |  |           |                  | 1/20/2020 |  |     |
| 33 | ул. Маршала Рыбалко, 43,ИП Маслова С.В.,Вывеска - баннер с изображением людей на боковом фасаде здания                 | 12/30/2019 | 10/2/2020  |  |           |                  | 9/25/2020 |  |     |
| 34 | ул. Маршала Рыбалко, 43,ИП Маслова С.В.,Вывеска - баннер «Расрочка 3 мес. 6 мес...» на боковом фасаде здания           | 12/30/2019 | 10/2/2020  |  |           |                  | 9/25/2020 |  |     |
| 35 | ул. Маршала Рыбалко, 43,ИП Маслова С.В., Вывеска - баннер «Monpro salees 50%» на боковом фасаде здания                 | 12/30/2019 | 10/2/2020  |  |           |                  | 9/25/2020 |  |     |

|    |  |            |            |  |           |                  |            |  |  |
|----|--|------------|------------|--|-----------|------------------|------------|--|--|
| 36 | ул. Маршала Рыбалко, 43, ИП Маслова С.В., Вывеска – буквы на подложке «Обувной супермаркет» на боковом фасаде здания   | 12/30/2019 | 10/2/2020  |  |           |                  | 9/25/2020  |  |  |
| 37 | ул. Маршала Рыбалко, 43, ИП Маслова С.В., Вывеска – буквы на подложке «Монро» на крыше здания  | 12/30/2019 | 10/2/2020  |  |           |                  | 9/25/2020  |  |  |
| 38 | ул. Автозаводская, 44/1 »); ИП Дубенко М.В., Вывеска – баннер «Кудинский мясокомбинат» на фасаде здания  | 12/30/2019 | 1/30/2020  |  |           |                  | 1/30/2020  |  |  |
| 39 | ул. Автозаводская, 44/1; ИП Ананьина А.Н., Вывеска – баннер «Instime» справа от входной группы на фасаде здания  | 12/30/2019 | 3/2/2020   |  |           |                  | 2/28/2020  |  |  |
| 40 | ул. Автозаводская, 44/1; ИП Ананьина А.Н., Вывеска – баннер «Instime» слева от входной группы на фасаде здания   | 12/30/2019 | 3/2/2020   |  |           |                  | 2/28/2020  |  |  |
| 41 | ул. Автозаводская, 44/1; ИП Габричидзе Э.Ф., Вывеска – баннер «Lupina Store. Самые низкие цены» слева от входа на боковом фасаде здания  | 12/30/2019 | 3/2/2020   |  |           |                  | 2/28/2020  |  |  |
| 42 | ул. Автозаводская, 44/1; ИП Габричидзе Э.Ф., Вывеска – баннер «Lupina Store. Самые низкие цены» над входной группой  | 12/30/2019 | 3/2/2020   |  |           |                  | 2/28/2020  |  |  |
| 43 | ул. Автозаводская, 44/1; ИП Габричидзе Э.Ф., Вывеска – баннер «Lupina Store. Низкие цены» на входной группе  | 12/31/2019 | 3/2/2020   |  |           |                  | 2/28/2020  |  |  |
| 44 | ул. Калинин, 34; ООО «Альфа Живика»; Вывеска – растяжка «Скидки до 15 %...» в витрине (окне) здания<br>буквы на подложке – 1 ., вывески в виде растяжек в окнах-витринах – 2 шт. | 1/20/2020  | 10/20/2020 |  |           |                  | 10/19/2020 |  |  |
| 45 | ул. Калинин, 34; ООО «Альфа Живика»; Вывеска – растяжка «Низкие цены на лекарства» в витрине (окне) здания   | 1/20/2020  | 10/20/2020 |  |           |                  | 10/19/2020 |  |  |
| 46 | ул. Калинин, 34; ООО «Альфа Живика»; Вывеска – объемные буквы на подложке «Аптека...Живика» на козырьке входной группы   | 1/20/2020  | 10/20/2020 |  |           |                  | 10/19/2020 |  |  |
| 47 | ул. Чистопольская, 10; ИП Мигтекина Н.В., Вывеска – баннер «Практическая магия» в витрине (окнах) здания справа от входа   | 1/20/2020  | 2/14/2020  | Документ зарегистрирован под № 059-23-01-02-52 от 13.03.2020. Опубликован в официальном бюллетене под № 21 от 20.03.2020 | 4/20/2020 | 20.03.2020 № б/н |            |  |  |
| 48 | ул. Чистопольская, 10; ИП Мигтекина Н.В., Вывеска – баннер «Практическая магия. Парфюмерия. Косметика. Бытовая химия» на фасаде здания на уровне 2 этажа                         | 1/20/2020  | 2/14/2020  | Документ зарегистрирован под № 059-23-01-02-52 от 13.03.2020. Опубликован в официальном бюллетене под № 21 от 20.03.2020 | 4/20/2020 | 20.03.2020 № б/н |            |  |  |
| 49 | ул. Чистопольская, 15; ИП Щербинина Е.В., Вывеска – баннер «Трикотаж для всей семьи» на окне здания  | 1/20/2020  | 2/6/2020   |  |           |                  | 2/5/2020   |  |  |
| 50 | ул. Чистопольская, 15; ИП Щербинина Е.В., Вывеска – баннер «Женская, мужская, детская одежда, нижнее белье» на окне здания   | 1/20/2020  | 2/6/2020   |  |           |                  | 2/5/2020   |  |  |

|    |   |           |            |   |           |                     |            |  |  |  |
|----|---|-----------|------------|---|-----------|---------------------|------------|--|--|--|
| 51 | ул. Маршала Рыбалко, 74; ИП Кузовников Е.С., Вывеска – баннер «Сервисный центр...» на окнах (витрине) здания                      | 1/20/2020 | 2/13/2020  |   |           |                     | 2/5/2020   |  |  |  |
| 52 | ул. Калинина, 52 ;ИП Бабошина О.Ю., Вывеска – объемные буквы на подложке «ПРОБКИ бар пивных радиостей» на козырьке входной группы | 1/20/2020 | 2/11/2020  |   |           |                     | 2/5/2020   |  |  |  |
| 53 | ул. Вольская, 86; ИП Гуджунас Р.С. Молесто; Вывеска – баннер «Всегда свежее пиво, сидр, квас» слева от входа на фасаде здания     | 2/6/2020  | 2/21/2020  |   |           |                     | 2/20/2020  |  |  |  |
| 54 | ул. Семафорная, 1/1; ООО «Руслан»; Вывеска – объемные буквы на подложке «Продукты 24»   | 2/6/2020  | 2/21/2020  | Документ зарегистрирован под № 059-23-01-02-221 от 30.09.2020. Опубликован в официальном бюллетене под № 74 от 02.10.2020 | 11/2/2021 | 15.10.2020 № б/н    |            |  |  |  |
| 55 | ул. Калинина, 34; ООО «УК «ЖКХ Кировский»; Вывеска – баннер «Техническое обслуживание» на боковом фасаде здания                   | 2/6/2020  | 2/25/2020  |   |           |                     | 2/20/2020  |  |  |  |
| 56 | ул. Калинина, 36; ИП Соколов А.Ю., Вывеска – Баннер «Карамелька» на боковом фасаде здания   | 2/6/2020  | 2/21/2020  |   |           |                     | 2/20/2020  |  |  |  |
| 57 | ул. Калеева, 18; ИП Галактионова Ю.В., Вывеска – баннер «Фижутерия» на ограждении   | 2/6/2020  | 10/5/2020  |   |           |                     | 10/2/2020  |  |  |  |
| 58 | ул. Калеева, 18; ИП Галактионова Ю.В., Вывеска – баннер «Пряжа» на фасаде здания  | 2/6/2020  | 10/5/2020  |   |           |                     | 10/2/2020  |  |  |  |
| 59 | ул. Калеева, 20; ООО «Лабдиагностика и К»; Вывеска – объемные буквы на подложке «Лабдиагностика» на козырьке входной группы       | 2/6/2020  | 4/10/2020  |   |           |                     | 4/6/2020   |  |  |  |
| 60 | ул. Калеева, 20; ИП Сурганов А.В., Вывеска – баннер «Детская обувь игрушки» слева от входа на фасаде здания                       | 2/6/2020  | 10/5/2020  | Документ зарегистрирован под № 059-23-01-02-109 от 13.04.2020. Опубликован в официальном бюллетене под № 28 от 20.04.2021 | 5/20/2021 | от 07.05.2021 № б/н |            |  |  |  |
| 61 | ул. Калеева, 20; ИП Сурганов А.В., Вывеска – баннер с изображением игрушек и обуви  | 2/6/2020  | 10/5/2020  | Документ зарегистрирован под № 059-23-01-02-109 от 13.04.2020. Опубликован в официальном бюллетене под № 28 от 20.04.2021 | 5/20/2021 | от 07.05.2021 № б/н |            |  |  |  |
| 62 | ул. Калеева, 20; ИП Сурганов А.В. Вывеска – панно «Карусель. Детская обувь игрушки»   | 2/6/2020  | 10/5/2020  | Документ зарегистрирован под № 059-23-01-02-109 от 13.04.2020. Опубликован в официальном бюллетене под № 28 от 20.04.2021 | 5/20/2021 | от 07.05.2021 № б/н |            |  |  |  |
| 63 | ул. Химградская, 37; ИП Томилова Т.Е., Вывеска – баннер «Салон парикмахерская» на фасаде здания                                   | 2/6/2020  | 11/25/2020 |   |           |                     | 11/23/2020 |  |  |  |
| 64 | ул. Химградская, 37; ИП Томилова Т.Е., Вывеска – световое панно «Парикмахерская» на фасаде здания                                 | 2/6/2020  | 11/25/2020 |   |           |                     | 11/23/2020 |  |  |  |
| 65 | ул. Химградская, 37; ИП Томилова Т.Е., Вывеска – световое панно «Ангел» на фасаде здания  | 2/6/2020  | 11/25/2020 |   |           |                     | 11/23/2020 |  |  |  |

|    |   |           |           |           |   |            |                  |            |  |  |
|----|---|-----------|-----------|-----------|---|------------|------------------|------------|--|--|
| 66 | ул. Химградская, 37; ООО «УК «ЖКХ Кировский» Вывеска – баннер «Магазин мясной» на фасаде здания                                 | 2/6/2020  | 2/6/2020  | 2/25/2020 | Документ зарегистрирован под № 059-23-01-02-17 от 04.02.2021. Опубликован в официальном бюллетене под № 10 от 12.02.2020  | 3/12/2021  | 16.02.2021 № б/н |            |  |  |
| 67 | ул. Кировградская, 55; ИП Шаврина Л.Э., Вывеска – вертикальное световое панно «Аптека»  | 2/6/2020  | 2/6/2020  | 2/26/2020 |   |            |                  | 2/20/2020  |  |  |
| 68 | ул. Кировградская, 55; ИП Шаврина Л.Э., Вывеска – панель-кронштейн в виде плюса   | 2/6/2020  | 2/6/2020  | 2/26/2020 |   |            |                  | 2/21/2020  |  |  |
| 69 | ул. Калинина, 46; ИП Усачева Т.Ф., Вывеска – баннер «Хлебный дворик» на фасаде здания   | 2/6/2020  | 2/6/2020  | 4/10/2020 | Документ зарегистрирован под № 059-23-01-02-221 от 30.09.2020. Опубликован в официальном бюллетене под № 74 от 02.10.2020 | 11/2/2021  | 21.10.2020 № б/н |            |  |  |
| 70 | ул. Калинина, 46; ИП Усачева Т.Ф., Вывеска – баннер «Хлебный дворик с изображением хлебобулочных изделий» на фасаде здания      | 2/6/2020  | 2/6/2020  | 4/10/2020 | Документ зарегистрирован под № 059-23-01-02-221 от 30.09.2020. Опубликован в официальном бюллетене под № 74 от 02.10.2020 | 11/2/2021  | 21.10.2020 № б/н |            |  |  |
| 71 | ул. Калинина, 46; ИП Усачева Т.Ф., Вывеска – баннер «Пекарня. Горячий хлеб...» на ограждении                                    | 2/6/2020  | 2/6/2020  | 4/10/2020 | Документ зарегистрирован под № 059-23-01-02-221 от 30.09.2020. Опубликован в официальном бюллетене под № 74 от 02.10.2020 | 11/2/2021  | 21.10.2020 № б/н |            |  |  |
| 72 | ул. Калинина, 36; ИП Пшанилина И.А.; Вывеска – объёмные буквы на подложке «Планета здоровья Аптека»                             | 2/18/2020 | 2/18/2020 | 4/10/2020 | Документ зарегистрирован под № 059-23-01-02-280 от 20.11.2020. Опубликован в официальном бюллетене под № 90 от 27.11.2020 | 12/27/2020 | 14.12.2020 № б/н |            |  |  |
| 73 | ул. Калинина, 36; ИП Зубко А.Е., Вывеска – объёмные буквы на подложке «Цветы24Рядом»  | 2/18/2020 | 2/18/2020 | 4/10/2020 | Документ зарегистрирован под № 059-23-01-02-280 от 20.11.2020. Опубликован в официальном бюллетене под № 90 от 27.11.2020 | 12/27/2020 | 14.12.2020 № б/н |            |  |  |
| 74 | ул. Калинина, 36а; ИП Бисерова Н.А., Вывеска – баннер «Всегда свежие цветы...» слева от входной двери                           | 2/18/2020 | 2/18/2020 | 3/11/2020 |   |            |                  | 12/21/2020 |  |  |
| 75 | ул. Калинина, 36а; ИП Бисерова Н.А., Вывеска – баннер «Флористика, комнатные цветы, свадебные букеты...» слева от входной двери | 2/18/2020 | 2/18/2020 | 3/11/2020 |   |            |                  | 12/21/2020 |  |  |

|    |  |           |           |           |   |            |                  |            |  |  |
|----|--|-----------|-----------|-----------|---|------------|------------------|------------|--|--|
| 76 | ул. Калинина, 36а; ИП Бисерова Н.А., Вывеска – буквы на подложке «24 часа Цветы...» на кровле строения               | 2/18/2020 | 3/11/2020 | 3/11/2020 |   |            |                  | 12/21/2020 |  |  |
| 77 | ул. Калинина, 36а; ИП Бисерова Н.А., Вывеска – баннер «Цветы» на кровле строения                                     | 2/18/2020 | 3/11/2020 | 3/11/2020 |   |            |                  | 12/21/2020 |  |  |
| 78 | ул. Калинина, 36а; ИП Бисерова Н.А., Вывеска – баннер с изображением цветов синего цвета на боковом фасаде строения  | 2/18/2020 | 3/11/2020 | 3/11/2020 |   |            |                  | 12/21/2020 |  |  |
| 79 | ул. Маршала Рыбалко, 81; ИП Пугина Е.А.; Вывеска – объемные буквы и логотип на подложке «Пекарня маковка»            | 2/18/2020 | 4/10/2020 | 4/10/2020 | Документ зарегистрирован под № 059-23-01-02-280 от 20.11.2020. Опубликован в официальном бюллетене под № 90 от 27.11.2020 | 12/27/2020 | 14.12.2020 № 6/н |            |  |  |
| 80 | ул. Химградская, 1; ИП Михалева Н.В., Вывеска – баннер «Одежда из Европы The Stock Shop...» на фасаде здания         | 2/18/2020 | 3/10/2020 | 3/10/2020 |   |            |                  | 3/6/2020   |  |  |
| 81 | ул. Химградская, 1; ИП Михалева Н.В., Вывеска – баннер «Одежда из Европы The Stock Shop...» на боковом фасаде здания | 2/18/2020 | 3/10/2020 | 3/10/2020 |   |            |                  | 3/6/2020   |  |  |
| 82 | ул. Адмирала Ушакова, 28; АО «Гандер»; Вывеска – объемные буквы на подложке «Магнит»                                 | 2/18/2020 | 3/12/2020 | 3/12/2020 | Документ зарегистрирован под № 059-23-01-02-221 от 30.09.2020. Опубликован в официальном бюллетене под № 74 от 02.10.2020 | 11/2/2021  | 15.10.2020 № 6/н |            |  |  |
| 83 | ул. Калинина, 23; ИП Субботина О.С., Вывеска – баннер «Новый график работы до 02.00...» на фасаде строения           | 2/18/2020 | 3/12/2020 | 3/12/2020 |   |            |                  | 3/6/2020   |  |  |
| 84 | ул. Маршала Рыбалко, 95; ИП Вишневская О.В., Вывеска – баннер «Ателье-студия...» на боковом фасаде здания            | 2/21/2020 | 4/10/2020 | 4/10/2020 | Документ зарегистрирован под № 059-23-01-02-221 от 30.09.2020. Опубликован в официальном бюллетене под № 74 от 02.10.2020 | 11/2/2021  | 15.10.2020 № 6/н |            |  |  |

|    |   |           |           |   |           |                  |          |  |  |
|----|---|-----------|-----------|---|-----------|------------------|----------|--|--|
| 85 | ул. Маршала Рыбалко, д. 95; ИП Вишневская О.В., Вывеска – буквы на подложке «Студия Меха Кож» на боковом фасаде здания          | 2/21/2020 | 4/10/2020 | Документ зарегистрирован под № 059-23-01-02-221 от 30.09.2020. Опубликован в официальном бюллетене под № 74 от 02.10.2020 | 11/2/2021 | 15.10.2020 № 6/н |          |  |  |
| 86 | ул. Маршала Рыбалко, д. 95; ИП Вишневская О.В., Вывеска – в виде объемного изображения зверька – норки на боковом фасаде здания | 2/21/2020 | 4/10/2020 | Документ зарегистрирован под № 059-23-01-02-221 от 30.09.2020. Опубликован в официальном бюллетене под № 74 от 02.10.2020 | 11/2/2021 | 15.10.2020 № 6/н |          |  |  |
| 87 | ул. Маршала Рыбалко, д. 95; ИП Спирин В.Н., Вывеска - объемные буквы на подложке «Цветы 24 Рядом» над входной группой           | 2/21/2020 | 3/13/2020 |   |           |                  | 3/6/2020 |  |  |
| 88 | ул. Ласьвинская, 10; ООО «УК «ЮКОМ»; Вывеска – световой короб «Бар «Кировец» на фасаде здания                                   | 2/21/2020 | 3/10/2020 |   |           |                  | 3/6/2020 |  |  |
| 89 | ул. Калинина, 34; ООО «Зернин и Микрокова»; Вывески - информационные таблички (12 шт.) на боковом фасаде здания                 | 2/21/2020 | 3/10/2020 |   |           |                  | 3/6/2020 |  |  |
| 90 | ул. Калинина, 34; ООО «Закамский Берет»; Вывеска – баннер «Ремонт...» на боковом фасаде здания                                  | 2/21/2020 | 3/10/2020 |   |           |                  | 3/6/2020 |  |  |
| 91 | ул. Калинина, 34; ООО «Закамский Берет»; Вывеска – баннер «Автошкола АвтоЗачет...» на главном фасаде здания                     | 2/21/2020 | 3/10/2020 |   |           |                  | 3/6/2020 |  |  |
| 92 | ул. Калинина, 34; ООО «Закамский Берет»; Вывеска – вертикальный баннер «Ювелир» на главном фасаде здания                        | 2/21/2020 | 3/10/2020 |   |           |                  | 3/6/2020 |  |  |
| 93 | ул. Калинина, 34; ИП Анохина О.Л., Вывеска – баннер «Кабинет толога...» на боковом фасаде здания                                | 2/21/2020 | 3/10/2020 |   |           |                  | 3/6/2020 |  |  |
| 94 | ул. Калинина, 34; ИП Анохина О.Л., Вывеска – баннер «Парикмахерский салон Ольга» на главном фасаде здания                       | 2/21/2020 | 3/10/2020 |   |           |                  | 3/6/2020 |  |  |

|     |  |           |           |   |           |                  |           |  |  |  |
|-----|--|-----------|-----------|---|-----------|------------------|-----------|--|--|--|
| 95  | ул. Калинина, 34;<br>ИП Анохина О.Л.,<br>Вывеска - баннер «Парикмахерский салон Ольга» на боковом фасаде здания                  | 2/21/2020 | 3/10/2020 |   |           |                  | 3/6/2020  |  |  |  |
| 96  | ул. Калинина, 34;<br>ИП Анохина О.Л.,<br>Вывеска – баннер «Салон эстетической красоты...» на боковом фасаде здания               | 2/21/2020 | 3/10/2020 |   |           |                  | 3/6/2020  |  |  |  |
| 97  | ул. Химградская, 47а<br>ИП Алашрафов К.А.<br>Вывеска – баннер «Мартин...Продуксты» на главном фасаде здания                      | 3/11/2020 | 3/27/2020 |   |           |                  | 3/23/2020 |  |  |  |
| 98  | ул. Химградская, 47а;<br>ИП Алашрафов К.А.<br>Вывеска–баннер«Мартин«удядиКоли»нафасадездания                                     | 3/11/2020 | 3/27/2020 |   |           |                  | 3/23/2020 |  |  |  |
| 99  | ул. Химградская, 47а;<br>ИП Алашрафов К.А.<br>Вывеска – баннер «Быговая химия» на фасаде здания                                  | 3/11/2020 | 3/27/2020 |   |           |                  | 3/23/2020 |  |  |  |
| 100 | ул. Химградская, 47а;<br>ИП Алашрафов К.А.<br>Вывеска – баннер «Магазин одежды» на фасаде здания                                 | 3/11/2020 | 3/27/2020 |   |           |                  | 3/23/2020 |  |  |  |
| 101 | ул. Химградская, 47а;<br>ИП Алашрафов К.А.<br>Вывеска – баннер «Second hand» на фасаде здания                                    | 3/11/2020 | 3/27/2020 |   |           |                  | 3/23/2020 |  |  |  |
| 102 | ул. Адмирала Ушакова, 10;<br>ООО «Аптеки «Будь здоров!»;<br>Вывеска – вертикальное световое панно «Аптека» на фасаде здания      | 3/11/2020 | 3/31/2020 |   |           |                  | 3/27/2020 |  |  |  |
| 103 | ул. Сокольская, 25;<br>ООО «Пломбир»;<br>Вывеска – объемные буквы на подложке «Пломбир стоматология» на боковом фасаде здания    | 3/11/2020 | 9/7/2020  |   |           |                  | 9/16/2020 |  |  |  |
| 104 | ул. Калинина, 30;<br>ИП Рычкова Л.Ю.;<br>Вывеска – объемные буквы на подложке «Чистолофф...» на фасаде здания                    | 3/13/2020 | 4/1/2020  | Документ зарегистрирован под № 059-23-01-02-221 от 30.09.2020. Опубликован в официальном бюллетене под № 74 от 02.10.2020 | 11/2/2021 | 15.10.2020 № 6/н |           |  |  |  |
| 105 | ул. Калинина, 30;<br>ИП Рычкова Л.Ю.;<br>Вывеска – панно «Royal Capin» Товары для животных» на фасаде здания над входной группой | 3/13/2020 | 4/2/2020  |   |           |                  | 3/27/2020 |  |  |  |

|     |  |           |           |           |                     |   |  |           |  |
|-----|--|-----------|-----------|-----------|---------------------|---|--|-----------|--|
| 106 | ул. Калинина, 30;<br>ИП Рычкова Л.Ю.;<br>Вывеска – баннер «Чистоплаофф...зоотовары...» справа от входной двери на фасаде здания            | 3/13/2020 | 4/2/2020  | 11/2/2021 | 15.10.2020<br>№ б/н | Документ зарегистрирован под № 059-23-01-02-221 от 30.09.2020. Опубликован в официальном бюллетене под № 74 от 02.10.2020 |  |           |  |
| 107 | ул. Калинина, 30;<br>ИП Рычкова Л.Ю.;<br>Вывеска – баннер с изображением животных «Товары для животных» на двери входной группы            | 3/13/2020 | 4/2/2020  | 11/2/2021 | 15.10.2020<br>№ б/н | Документ зарегистрирован под № 059-23-01-02-221 от 30.09.2020. Опубликован в официальном бюллетене под № 74 от 02.10.2020 |  |           |  |
| 108 | ул. Калинина, 30;<br>ИП Гиляев М.Х.;<br>Вывеска – вертикальное панно «Продукты» на фасаде здания   | 3/13/2020 | 11/6/2020 | 3/12/2021 | 01.03.2021<br>№ б/н | Документ зарегистрирован под № 059-23-01-02-17 от 04.02.2021. Опубликован в официальном бюллетене под № 10 от 12.02.2020  |  |           |  |
| 109 | ул. Калинина, 30;<br>ИП Гиляев М.Х.;<br>Вывеска – короб «Продукты» на козырьке входной группы  | 3/13/2020 | 11/6/2020 | 3/12/2021 | 01.03.2021<br>№ б/н | Документ зарегистрирован под № 059-23-01-02-17 от 04.02.2021. Опубликован в официальном бюллетене под № 10 от 12.02.2020  |  |           |  |
| 110 | ул. Светлогорская, 22аа;<br>ООО «Инвестиционная компания «Прокейма»;<br>Вывеска – баннер «Цветы» на фасаде здания                          | 3/13/2020 | 3/31/2020 | 11/2/2021 | 15.10.2020<br>№ б/н | Документ зарегистрирован под № 059-23-01-02-221 от 30.09.2020. Опубликован в официальном бюллетене под № 74 от 02.10.2020 |  |           |  |
| 111 | ул. Светлогорская, 22аа;<br>ООО «Инвестиционная компания «Прокейма»;<br>Вывеска – баннер «Кредо модная женская одежда...» на фасаде здания | 3/13/2020 | 3/31/2020 | 11/2/2021 | 15.10.2020<br>№ б/н | Документ зарегистрирован под № 059-23-01-02-221 от 30.09.2020. Опубликован в официальном бюллетене под № 74 от 02.10.2020 |  |           |  |
| 112 | ул. Светлогорская, 22аа;<br>ООО «Инвестиционная компания «Прокейма»;<br>Вывеска – баннер «Планта здоровья Аптека» на фасаде здания         | 3/13/2020 | 3/31/2020 | 11/2/2021 | 15.10.2020<br>№ б/н | Документ зарегистрирован под № 059-23-01-02-221 от 30.09.2020. Опубликован в официальном бюллетене под № 74 от 02.10.2020 |  |           |  |
| 113 | ул. Светлогорская, 22аа;<br>ООО «Инвестиционная компания «Прокейма»;<br>Вывеска – баннер «Redant.ru Ремонт смартфонов» на фасаде здания    | 3/13/2020 | 3/31/2020 | 11/2/2021 | 15.10.2020<br>№ б/н | Документ зарегистрирован под № 059-23-01-02-221 от 30.09.2020. Опубликован в официальном бюллетене под № 74 от 02.10.2020 |  |           |  |
| 114 | ул. Светлогорская, 22аа;<br>ООО «Инвестиционная компания «Прокейма»;<br>Вывеска – баннер «Сатурн-Р...» на фасаде здания                    | 3/13/2020 | 3/31/2020 |           |                     |   |  | 3/27/2020 |  |

|     |  |           |           |   |           |                  |           |  |  |
|-----|--|-----------|-----------|---|-----------|------------------|-----------|--|--|
| 115 | ул. Светлогорская, 22аа; ООО «Инвестиционная компания «Проксим»; Вывеска – баннер «Зоотовары зоолэнд» на фасаде здания           | 3/13/2020 | 3/31/2020 | Документ зарегистрирован под № 059-23-01-02-221 от 30.09.2020. Опубликован в официальном бюллетене под № 74 от 02.10.2020 | 11/2/2021 | 15.10.2020 № 6/н |           |  |  |
| 116 | ул. Светлогорская, 22аа; ООО «Инвестиционная компания «Проксим»; Вывеска – баннер «Профармиз...» на фасаде здания                | 3/13/2020 | 3/31/2020 | Документ зарегистрирован под № 059-23-01-02-221 от 30.09.2020. Опубликован в официальном бюллетене под № 74 от 02.10.2020 | 11/2/2021 | 15.10.2020 № 6/н |           |  |  |
| 117 | ул. Светлогорская, 22аа; ООО «Инвестиционная компания «Проксим»; Вывеска – баннер «Сумки» на фасаде здания                       | 3/13/2020 | 3/31/2020 | Документ зарегистрирован под № 059-23-01-02-221 от 30.09.2020. Опубликован в официальном бюллетене под № 74 от 02.10.2020 | 11/2/2021 | 15.10.2020 № 6/н |           |  |  |
| 118 | ул. Светлогорская, 22аа; ООО «Инвестиционная компания «Проксим»; Вывеска – баннер «Магия Штор» на фасаде здания                  | 3/13/2020 | 3/31/2020 | Документ зарегистрирован под № 059-23-01-02-221 от 30.09.2020. Опубликован в официальном бюллетене под № 74 от 02.10.2020 | 11/2/2021 | 15.10.2020 № 6/н |           |  |  |
| 119 | ул. Светлогорская, 22аа; ООО «Инвестиционная компания «Проксим»; Вывеска – баннер «Галамарт товары для дома...» на фасаде здания | 3/13/2020 | 3/31/2020 | Документ зарегистрирован под № 059-23-01-02-221 от 30.09.2020. Опубликован в официальном бюллетене под № 74 от 02.10.2020 | 11/2/2021 | 15.10.2020 № 6/н |           |  |  |
| 120 | ул. Светлогорская, 22аа; ООО «Инвестиционная компания «Проксим»; Вывеска – баннер «Игрушки» на фасаде здания                     | 3/13/2020 | 3/31/2020 | Документ зарегистрирован под № 059-23-01-02-221 от 30.09.2020. Опубликован в официальном бюллетене под № 74 от 02.10.2020 | 11/2/2021 | 15.10.2020 № 6/н |           |  |  |
| 121 | ул. Светлогорская, 22аа; ООО «Инвестиционная компания «Проксим»; Вывеска – баннер «Вдохновение кафе» на фасаде здания            | 3/13/2020 | 3/31/2020 |   |           |                  | 3/27/2020 |  |  |
| 122 | ул. Светлогорская, 22аа; ООО «Инвестиционная компания «Проксим»; Вывеска – баннер «Дядя Степа жилой дом...» на фасаде здания     | 3/13/2020 | 3/31/2020 | Документ зарегистрирован под № 059-23-01-02-221 от 30.09.2020. Опубликован в официальном бюллетене под № 74 от 02.10.2020 | 11/2/2021 | 15.10.2020 № 6/н |           |  |  |
| 123 | ул. Светлогорская, 22аа; ООО «Инвестиционная компания «Проксим»; Вывеска – баннер «Профармиз...» на фасаде здания                | 3/13/2020 | 3/31/2020 | Документ зарегистрирован под № 059-23-01-02-221 от 30.09.2020. Опубликован в официальном бюллетене под № 74 от 02.10.2020 | 11/2/2021 | 15.10.2020 № 6/н |           |  |  |

|     |   |           |           |  |           |                  |           |  |  |
|-----|---|-----------|-----------|--|-----------|------------------|-----------|--|--|
| 124 | ул. Светлогорская, 22аа; ООО «Инвестиционная компания «Проксим»; Вывеска – баннер «Вирок...товары повседневного спроса» на фасаде здания            | 3/13/2020 | 3/31/2020 | Документ зарегистрирован под № 059-23-01-02-221 от 30.09.2020. Опу-бликован в официальном бюллетене под № 74 от 02.10.2020 | 11/2/2021 | 15.10.2020 № 6/н |           |  |  |
| 125 | ул. Светлогорская, 22аа; ООО «Инвестиционная компания «Проксим»; Вывеска – баннер «Зоотоварызооленд» на фасаде здания                               | 3/13/2020 | 3/31/2020 | Документ зарегистрирован под № 059-23-01-02-221 от 30.09.2020. Опу-бликован в официальном бюллетене под № 74 от 02.10.2020 | 11/2/2021 | 15.10.2020 № 6/н |           |  |  |
| 126 | ул. Светлогорская, 22аа; ООО «Инвестиционная компания «Проксим»; Вывеска – баннер «Циркуль...» на фасаде здания                                     | 3/13/2020 | 3/31/2020 | Документ зарегистрирован под № 059-23-01-02-221 от 30.09.2020. Опу-бликован в официальном бюллетене под № 74 от 02.10.2020 | 11/2/2021 | 15.10.2020 № 6/н |           |  |  |
| 127 | ул. Светлогорская, 22аа; ООО «Инвестиционная компания «Проксим»; Вывеска – баннер «Redant.ru...» на фасаде здания                                   | 3/13/2020 | 3/31/2020 | Документ зарегистрирован под № 059-23-01-02-221 от 30.09.2020. Опу-бликован в официальном бюллетене под № 74 от 02.10.2020 | 11/2/2021 | 15.10.2020 № 6/н |           |  |  |
| 128 | ул. Светлогорская, 22аа; ООО «Инвестиционная компания «Проксим»; Вывеска – баннер «Галамарт...» на фасаде здания                                    | 3/13/2020 | 3/31/2020 | Документ зарегистрирован под № 059-23-01-02-221 от 30.09.2020. Опу-бликован в официальном бюллетене под № 74 от 02.10.2020 | 11/2/2021 | 15.10.2020 № 6/н |           |  |  |
| 129 | ул. Светлогорская, 22аа; ООО «Инвестиционная компания «Проксим»; Вывеска – баннер «Дельный...товары для ремонта» на фасаде здания                   | 3/13/2020 | 3/31/2020 |  |           |                  | 3/27/2020 |  |  |
| 130 | ул. Автозаводская, 44; ООО «ТЦ Закамский»; ООО «ТЦ «Кировский»; ООО «УН «Центр»; Вывеска – баннер «Облаятьсясвободно» на фасаде здания              | 3/23/2020 | 4/9/2020  |  |           |                  | 4/6/2020  |  |  |
| 131 | ул. Автозаводская, 44; ООО «ТЦ Закамский»; ООО «ТЦ «Кировский»; ООО «УН «Центр»; Вывеска – объемные буквы на подложке «Ростелеком» на фасаде здания | 3/23/2020 | 4/9/2020  |  |           |                  | 4/6/2020  |  |  |
| 132 | ул. Автозаводская, 44; ООО «ТЦ Закамский»; ООО «ТЦ «Кировский»; ООО «УН «Центр»; Вывеска – глухая оклейка витрины «Большие скидки»                  | 3/23/2020 | 4/9/2020  |  |           |                  | 4/6/2020  |  |  |

|     |   |   |           |          |   |           |                  |          |   |     |  |  |
|-----|---|---|-----------|----------|---|-----------|------------------|----------|---|-----|--|--|
| 133 | ул. Автозаводская, 44; ООО «ПЦ Закамский»; ООО «Кировский»; ООО «УН «Центр»; Вывеска - глухая оклейка витрины «Горящие туры»  | 44; «ПЦ Закамский»; «УН «Центр»; ООО «Кировский»; ООО «УН «Центр»; Вывеска - глухая оклейка витрины «Горящие туры»  | 3/23/2020 | 4/9/2020 |   |           |                  | 4/6/2020 |   |     |  |  |
| 134 | ул. Автозаводская, 44; ООО «ПЦ Закамский»; ООО «Кировский»; ООО «УН «Центр»; Вывеска - глухая оклейка витрины «Туры по всему миру»  | 44; «ПЦ Закамский»; «УН «Центр»; ООО «Кировский»; ООО «УН «Центр»; Вывеска - глухая оклейка витрины «Туры по всему миру»  | 3/23/2020 | 4/9/2020 |   |           |                  | 4/6/2020 |   |     |  |  |
| 135 | ул. Автозаводская, 44; ООО «ПЦ Закамский»; ООО «Кировский»; ООО «УН «Центр»; Вывеска - глухая оклейка витрины «Пляжный отдых...»  | 44; «ПЦ Закамский»; «УН «Центр»; ООО «Кировский»; ООО «УН «Центр»; Вывеска - глухая оклейка витрины «Пляжный отдых...»  | 3/23/2020 | 4/9/2020 |   |           |                  | 4/6/2020 |   |     |  |  |
| 136 | ул. Автозаводская, 44; ООО «ПЦ Закамский»; ООО «Кировский»; ООО «УН «Центр»; Вывеска - глухая оклейка витрины «Региональный центр горящих туров»  | 44; «ПЦ Закамский»; «УН «Центр»; ООО «Кировский»; ООО «УН «Центр»; Вывеска - глухая оклейка витрины «Региональный центр горящих туров»  | 3/23/2020 | 4/9/2020 |   |           |                  | 4/6/2020 |   |     |  |  |
| 137 | ул. Автозаводская, 44; ООО «ПЦ Закамский»; ООО «Кировский»; ООО «УН «Центр»; Вывеска - глухая оклейка витрины «Дисконтные карты в подарок»  | 44; «ПЦ Закамский»; «УН «Центр»; ООО «Кировский»; ООО «УН «Центр»; Вывеска - глухая оклейка витрины «Дисконтные карты в подарок»  | 3/23/2020 | 4/9/2020 |   |           |                  | 4/6/2020 |   |     |  |  |
| 138 | ул. Автозаводская, 44; ООО «ПЦ Закамский»; ООО «Кировский»; ООО «УН «Центр»; Вывеска - глухая оклейка витрины «Режим работы...»   | 44; «ПЦ Закамский»; «УН «Центр»; ООО «Кировский»; ООО «УН «Центр»; Вывеска - глухая оклейка витрины «Режим работы...»   | 3/23/2020 | 4/9/2020 |   |           |                  | 4/6/2020 |   |     |  |  |
| 139 | ул. Автозаводская, 44; ООО «ПЦ Закамский»; ООО «Кировский»; ООО «УН «Центр»; Вывеска - объемные буквы на подложке «Связной» на фасаде здания ООО «ПЦ Закамский»; ООО «Кировский»; ООО «УН «Центр»; Вывеска - глухая оклейка витрины «Режим работы...» | 44; «ПЦ Закамский»; «УН «Центр»; ООО «Кировский»; ООО «УН «Центр»; Вывеска - объемные буквы на подложке «Связной» на фасаде здания ООО «ПЦ Закамский»; ООО «Кировский»; ООО «УН «Центр»; Вывеска - глухая оклейка витрины «Режим работы...» | 3/23/2020 | 4/9/2020 | Документ зарегистрирован под № 059-23-01-02-221 от 30.09.2020. Опубликован в официальном бюллетене под № 74 от 02.10.2020 | 11/2/2021 | 15.10.2020 № 3   | 4/6/2020 | ул. Волочаевская, 32; начальник отдела демонтажа МКУ «СМИБ» Ременников А.В. | 800 |  |  |
| 140 | ул. Автозаводская, 44; ООО «ПЦ Закамский»; ООО «Кировский»; ООО «УН «Центр»; Вывеска - баннер «Деньжные переводы...» на остеклении здания   | 44; «ПЦ Закамский»; «УН «Центр»; ООО «Кировский»; ООО «УН «Центр»; Вывеска - баннер «Деньжные переводы...» на остеклении здания   | 3/23/2020 | 4/9/2020 | Документ зарегистрирован под № 059-23-01-02-221 от 30.09.2020. Опубликован в официальном бюллетене под № 74 от 02.10.2020 | 11/2/2021 | 21.10.2020 № 5/н |          |   |     |  |  |

|     |   |  |           |          |   |           |                  |  |     |
|-----|---|--|-----------|----------|---|-----------|------------------|--|-----|
| 141 | ул. Автозаводская, 44; ООО «ПЦ Закамский»; ООО «Кировский»; ООО «УН «Центр»; Вывеска – объемные буквы на подложке «Биллайн» на фасаде здания      | 44; «ПЦ «Кировский»; «УН «Центр»; Вывеска – объемные буквы на подложке «Биллайн» на фасаде здания      | 3/23/2020 | 4/9/2020 | Документ зарегистрирован под № 059-23-01-02-221 от 30.09.2020. Опубликован в официальном бюллетене под № 74 от 02.10.2020 | 11/2/2021 | 15.10.2020 № 4   | ул. Волочаевская, 32; начальник отдела демонтажа МКУ «СМИ» Ременников А.В. | 800 |
| 142 | ул. Автозаводская, 44; ООО «ПЦ Закамский»; ООО «Кировский»; ООО «УН «Центр»; Вывеска – объемные буквы на подложке «Галамарт» на фасаде здания     | 44; «ПЦ «Кировский»; «УН «Центр»; Вывеска – объемные буквы на подложке «Галамарт» на фасаде здания     | 3/23/2020 | 4/9/2020 | Документ зарегистрирован под № 059-23-01-02-221 от 30.09.2020. Опубликован в официальном бюллетене под № 74 от 02.10.2020 | 11/2/2021 | 21.10.2020 № 6/н |  |     |
| 143 | ул. Автозаводская, 44; ООО «ПЦ Закамский»; ООО «Кировский»; ООО «УН «Центр»; Вывеска – объемные буквы на подложке «Сеть японских парикмахерских»  | 44; «ПЦ «Кировский»; «УН «Центр»; Вывеска – объемные буквы на подложке «Сеть японских парикмахерских»  | 3/23/2020 | 4/9/2020 | Документ зарегистрирован под № 059-23-01-02-221 от 30.09.2020. Опубликован в официальном бюллетене под № 74 от 02.10.2020 | 11/2/2021 | 21.10.2020 № 6/н |  |     |
| 144 | ул. Автозаводская, 44; ООО «ПЦ Закамский»; ООО «Кировский»; ООО «УН «Центр»; Вывеска – объемные буквы на подложке «Продажа и ремонт телефонов...» | 44; «ПЦ «Кировский»; «УН «Центр»; Вывеска – объемные буквы на подложке «Продажа и ремонт телефонов...» | 3/23/2020 | 4/9/2020 | Документ зарегистрирован под № 059-23-01-02-221 от 30.09.2020. Опубликован в официальном бюллетене под № 74 от 02.10.2020 | 11/2/2021 | 21.10.2020 № 6/н |  |     |
| 145 | ул. Автозаводская, 44; ООО «ПЦ Закамский»; ООО «Кировский»; ООО «УН «Центр»; Вывеска – объемные буквы на подложке «Планета здоровья Аптека»       | 44; «ПЦ «Кировский»; «УН «Центр»; Вывеска – объемные буквы на подложке «Планета здоровья Аптека»       | 3/23/2020 | 4/9/2020 | Документ зарегистрирован под № 059-23-01-02-221 от 30.09.2020. Опубликован в официальном бюллетене под № 74 от 02.10.2020 | 11/2/2021 | 21.10.2020 № 6/н |  |     |
| 146 | ул. Автозаводская, 44; ООО «ПЦ Закамский»; ООО «Кировский»; ООО «УН «Центр»; Вывеска – объемные буквы на подложке «ПЦ союз режим работы»          | 44; «ПЦ «Кировский»; «УН «Центр»; Вывеска – объемные буквы на подложке «ПЦ союз режим работы»          | 3/23/2020 | 4/9/2020 | Документ зарегистрирован под № 059-23-01-02-221 от 30.09.2020. Опубликован в официальном бюллетене под № 74 от 02.10.2020 | 11/2/2021 | 21.10.2020 № 6/н |  |     |
| 147 | ул. Автозаводская, 44; ООО «ПЦ Закамский»; ООО «Кировский»; ООО «УН «Центр»; Вывеска – баннер «Ломбард» на фасаде здания                          | 44; «ПЦ «Кировский»; «УН «Центр»; Вывеска – баннер «Ломбард» на фасаде здания                          | 3/23/2020 | 4/9/2020 | Документ зарегистрирован под № 059-23-01-02-221 от 30.09.2020. Опубликован в официальном бюллетене под № 74 от 02.10.2020 | 11/2/2021 | 21.10.2020 № 6/н |  |     |
| 148 | ул. Автозаводская, 44; ООО «ПЦ Закамский»; ООО «Кировский»; ООО «УН «Центр»; Вывеска – панно «Аптека планета здоровья»                            | 44; «ПЦ «Кировский»; «УН «Центр»; Вывеска – панно «Аптека планета здоровья»                            | 3/23/2020 | 4/9/2020 | Документ зарегистрирован под № 059-23-01-02-221 от 30.09.2020. Опубликован в официальном бюллетене под № 74 от 02.10.2020 | 11/2/2021 | 21.10.2020 № 6/н |  |     |

|     |   |           |            |   |            |                  |  |  |  |
|-----|---|-----------|------------|---|------------|------------------|--|--|--|
| 149 | ул. Автозаводская, 44; ООО «ПЦ Закамский»; ООО «Кировский»; ООО «УН «Центр»; Вывеска – баннер «LA VERA студия красоты»                        | 3/23/2020 | 4/9/2020   | Документ зарегистрирован под № 059-23-01-02-221 от 30.09.2020. Огубликован в официальном бюллетене под № 74 от 02.10.2020 | 11/2/2021  | 21.10.2020 № 6/н |  |  |  |
| 150 | ул. Автозаводская, 44; ООО «ПЦ Закамский»; ООО «Кировский»; ООО «УН «Центр»; Вывеска – баннер «LA VERA студия красоты перманентный макияж...» | 3/23/2020 | 4/9/2020   | Документ зарегистрирован под № 059-23-01-02-221 от 30.09.2020. Огубликован в официальном бюллетене под № 74 от 02.10.2020 | 11/2/2021  | 21.10.2020 № 6/н |  |  |  |
| 151 | ул. Автозаводская, 44/1; ИП Маслова Е.А., Вывеска – баннер «Кадзоку японская кухня» на фасаде здания слева от входной группы                  | 3/23/2020 | 10/14/2020 | Документ зарегистрирован под № 059-23-01-02-280 от 20.11.2020. Огубликован в официальном бюллетене под № 90от 27.11.2020  | 12/27/2020 | 01.12.2020 № 6/н |  |  |  |
| 152 | ул. Автозаводская, 44/1; ИП Маслова Е.А., Вывеска – баннер «Елаха» на фасаде здания слева от входной группы                                   | 3/23/2020 | 10/14/2020 | Документ зарегистрирован под № 059-23-01-02-280 от 20.11.2020. Огубликован в официальном бюллетене под № 90от 27.11.2020  | 12/27/2020 | 01.12.2020 № 6/н |  |  |  |
| 153 | ул. Автозаводская, 44/1; ИП Маслова Е.А., Вывеска – баннер «Елаха» на фасаде здания справа от входной группы                                  | 3/23/2020 | 10/14/2020 | Документ зарегистрирован под № 059-23-01-02-280 от 20.11.2020. Огубликован в официальном бюллетене под № 90от 27.11.2020  | 12/27/2020 | 01.12.2020 № 6/н |  |  |  |
| 154 | ул. Автозаводская, 44/1; ИП Маслова Е.А., Вывеска – баннер «Елаха» на фасаде здания справа от входной группы                                  | 3/23/2020 | 10/14/2020 | Документ зарегистрирован под № 059-23-01-02-280 от 20.11.2020. Огубликован в официальном бюллетене под № 90от 27.11.2020  | 12/27/2020 | 01.12.2020 № 6/н |  |  |  |
| 155 | ул. Автозаводская, 44/1; ИП Маслова Е.А., Вывеска – баннер «Кадзоку на конструктивном элементе здания 276-10-40»                              | 3/23/2020 | 10/14/2020 | Документ зарегистрирован под № 059-23-01-02-280 от 20.11.2020. Огубликован в официальном бюллетене под № 90от 27.11.2020  | 12/27/2020 | 01.12.2020 № 6/н |  |  |  |
| 156 | ул. Автозаводская, 44/1; ИП Маслова Е.А., Вывеска – баннер «Кадзоку доставлялка...» на конструктивном элементе здания                         | 3/23/2020 | 10/14/2020 | Документ зарегистрирован под № 059-23-01-02-280 от 20.11.2020. Огубликован в официальном бюллетене под № 90от 27.11.2020  | 12/27/2020 | 01.12.2020 № 6/н |  |  |  |

|     |   |               |           |           |           |                |                |           |  |     |
|-----|---|---------------|-----------|-----------|-----------|----------------|----------------|-----------|--|-----|
| 157 | ул. Автозаводская, ИП Сметанкина «Парикмахерские услуги...» на фасаде здания  | 44/1; С.А.,   | 3/23/2020 | 4/15/2020 |           |                |                | 4/13/2020 |  |     |
| 158 | ул. Автозаводская, ИП Сметанкина с изображением девушки на фасаде здания  | 44/1; С.А.,   | 3/23/2020 | 4/15/2020 |           |                |                | 4/13/2020 |  |     |
| 159 | ул. Автозаводская, ООО «Дело «Жар Свежар» на кровле строения  | 44/5; вкуса»; | 3/23/2020 | 4/15/2020 |           |                |                | 4/13/2020 |  |     |
| 160 | ул. Автозаводская, ООО «Дело «Пекарня» на кровле строения   | 44/5; вкуса»; | 3/23/2020 | 4/15/2020 |           |                |                | 4/13/2020 |  |     |
| 161 | Ул. Чистопольская, д. 17 ИП Беляев В.М., Вывеска - буквы на подложке «Трикотаж Фасон» на ограждении балкона                   | Вывеска -     | 9/7/2020  | 9/28/2020 |           |                |                | 9/25/2020 |  |     |
| 162 | Ул. Чистопольская, 17; ИП Савчук А.В., магазин ООО «Спелназ», Вывеска - баннер «Одежда» над входной группой                   | Вывеска -     | 9/7/2020  | 9/28/2020 |           |                |                | 9/25/2020 |  |     |
| 163 | Ул. Чистопольская, 17; ИП Малых А.В., магазин ООО «Заходл». Вывеска - объемные буквы «Заходл» над входной группой             | Вывеска -     | 9/7/2020  | 9/28/2020 |           |                |                | 9/25/2020 |  |     |
| 164 | Ул. Ласвинская, д. 11 ООО «Витекс», аптека «Планета Здоровья», вывеска –панно на козырьке входной группы – 1шт.«Аптека»       | Вывеска -     | 9/7/2020  | 9/22/2020 | 11/2/2021 | 15.10.2020 № 2 | 15.10.2020 № 2 |           | ул. Волочаевская, 32; начальник отдела демонтажа МКУ «СМИ» Ременников А.В. | 800 |
| 165 | Ул. Ласвинская, д. 11 ООО «Витекс», аптека «Планета Здоровья», вывеска –панно на козырьке входной группы слева – 1шт.«Аптека» | Вывеска -     | 9/7/2020  | 9/22/2020 | 11/2/2021 | 15.10.2020 № 2 | 15.10.2020 № 2 |           | ул. Волочаевская, 32; начальник отдела демонтажа МКУ «СМИ» Ременников А.В. | 800 |
| 166 | Ул. Ласвинская, д. 11 ООО «Витекс», аптека «Планета Здоровья», вывеска –панно на козырьке входной группы справа– 1шт.«Аптека» | Вывеска -     | 9/7/2020  | 9/22/2020 | 11/2/2021 | 15.10.2020 № 2 | 15.10.2020 № 2 |           | ул. Волочаевская, 32; начальник отдела демонтажа МКУ «СМИ» Ременников А.В. | 800 |
| 167 | Ул. Маршала Рыбалка, 10, ООО «Новая стоматология», вывеска-панно «Новая стоматология» на фасаде здания                        |               | 9/7/2020  | 9/24/2020 |           |                |                | 9/22/2020 |  |     |
| 168 | Ул. Маршала Рыбалка, 12а, ТСЖ «Форум», вывеска-информационная табличка-1 шт на фасаде здания.                                 |               | 9/8/2020  | 9/29/2020 |           |                |                | 9/22/2020 |  |     |
| 169 | Ул. Маршала Рыбалка, 12а, ТСЖ «Форум», вывеска-информационная табличка-1 шт на фасаде здания.                                 |               | 9/8/2020  | 9/29/2020 |           |                |                | 9/22/2020 |  |     |

|     |  |           |            |  |            |                  |           |  |  |
|-----|--|-----------|------------|--|------------|------------------|-----------|--|--|
| 170 | Ул. Маршала Рыбалко, 12а, ТСЖ «Форум», вывеска-информационная табличка-1 шт на фасаде здания.        | 9/8/2020  | 9/29/2020  |  |            |                  | 9/22/2020 |  |  |
| 171 | ул. Ласвинская, 11, УК «ЮКОМ», вывеска-баннер на фасаде здания «Ясли-Сад «Лисенок»                   | 9/8/2020  | 9/24/2020  |  |            |                  | 9/22/2020 |  |  |
| 172 | Ул. Чистопольская, д. 17 ИП Маслова Е.А., вывеска-панно на козырьке входной группы «Шаверма от души» | 9/8/2020  | 10/29/2020 | Документ зарегистрирован под № 059-23-01-02-280 от 20.11.2020. Опубликован в официальном бюллетене под № 90от 27.11.2020 | 12/27/2020 | 14.12.2020 № б/н |           |  |  |
| 173 | Ул. Чистопольская, д. 17 ИП Маслова Е.А., вывеска-панно на козырьке входной группы «Елаха»           | 9/8/2020  | 10/29/2020 | Документ зарегистрирован под № 059-23-01-02-280 от 20.11.2020. Опубликован в официальном бюллетене под № 90от 27.11.2020 | 12/27/2020 | 14.12.2020 № б/н |           |  |  |
| 174 | Ул. Маршала Рыбалко, 38/1 ИП Силина Надежда Геннадьевна глухая оклейка витрины «24 часа доставка»    | 9/14/2020 | 9/30/2020  |  |            |                  | 9/25/2020 |  |  |
| 175 | Ул. Маршала Рыбалко, 38/1 ИП Силина Надежда Геннадьевна глухая оклейка витрины «24 часа доставка»    | 9/14/2020 | 9/30/2020  |  |            |                  | 9/25/2020 |  |  |
|-----|--|-----------|------------|--|--|---|------------|------------------|--|--|--|
| 191 | Ул. Маршала Рыбалко, 38/1 ИП Силина Надежда Геннадьевна глухая оклейка витрины «24 часа доставки»                                | 9/14/2020 | 9/30/2020  |  |  |   |            | 9/25/2020        |  |  |  |
| 192 | Ул. Маршала Рыбалко, 38/1 ИП Силина Надежда Геннадьевна глухая оклейка витрины «24 часа доставки»                                | 9/14/2020 | 9/30/2020  |  |  |   |            | 9/25/2020        |  |  |  |
| 193 | Ул. Маршала Рыбалко, 38/1 ИП Силина Надежда Геннадьевна глухая оклейка витрины «24 часа доставки»                                | 9/14/2020 | 9/30/2020  |  |  |   |            | 9/25/2020        |  |  |  |
| 194 | Ул. Маршала Рыбалко, 38/1 ИП Силина Надежда Геннадьевна вывеска: световой короб на крыше «Надежа59.рф»                           | 9/14/2020 | 9/30/2020  |  |  |   |            | 9/25/2020        |  |  |  |
| 195 | Ул. маршала Рыбалко, 38/1 ИП Силина Надежда Геннадьевна глухая оклейка дверей «скидка 10: на все среданные цветы»                | 9/14/2020 | 9/30/2020  |  |  |   |            | 9/25/2020        |  |  |  |
| 196 | Ул. Маршала Рыбалко, д. 32 ИП Лыков А.В. вывеска: буквы на подложке «Мир сумок»  | 9/14/2020 | 10/27/2020 |  |  |   |            | 10/20/2020       |  |  |  |
| 197 | Ул. Маршала Рыбалко, д. 80 ИП Быколорова Н.В. вывеска: панно на фасаде здания: «Стеклодом»                                       | 9/14/2020 | 9/30/2020  |  |  | Документ зарегистрирован под № 059-23-01-02-280 от 20.11.2020. Опу-бликован в официальном бюллетене под № 90от 27.11.2020 | 12/27/2020 | 07.12.2020 № б/н |  |  |  |
| 198 | Ул. Маршала Рыбалко, д. 80 ИП Быколорова Н.В. вывеска: панно на фасаде здания: «Окна двери натяжные потолки»                     | 9/14/2020 | 9/30/2020  |  |  | Документ зарегистрирован под № 059-23-01-02-280 от 20.11.2020. Опу-бликован в официальном бюллетене под № 90от 27.11.2020 | 12/27/2020 | 07.12.2020 № б/н |  |  |  |
| 199 | Ул. Маршала Рыбалко, д. 80 ИП Быколорова Н.В. вывеска: панно на козырьке входной группы «Стеклодом»                              | 9/14/2020 | 9/30/2020  |  |  | Документ зарегистрирован под № 059-23-01-02-280 от 20.11.2020. Опу-бликован в официальном бюллетене под № 90от 27.11.2020 | 12/27/2020 | 07.12.2020 № б/н |  |  |  |
| 200 | Ул. Маршала Рыбалко, д. 80 ИП Быколорова Н.В. вывеска: баннер на фасаде здания «Дарим 100 000 за покупки»                        | 9/14/2020 | 9/30/2020  |  |  | Документ зарегистрирован под № 059-23-01-02-280 от 20.11.2020. Опу-бликован в официальном бюллетене под № 90от 27.11.2020 | 12/27/2020 | 07.12.2020 № б/н |  |  |  |
| 201 | Ул. Маршала Рыбалко, д. 38/2 ИП Семенова М.А. вывеска: панно на козырьке входной группы «Хлебница»                               | 9/14/2020 | 10/28/2020 |  |  | Документ зарегистрирован под № 059-23-01-02-280 от 20.11.2020. Опу-бликован в официальном бюллетене под № 90от 27.11.2020 | 12/27/2020 | 07.12.2020 № б/н |  |  |  |
| 202 | Ул. Маршала Рыбалко, д. 74 ИП Казанцев Д.А.. вывеска: панно на козырьке входной группы «Текстильная лавка»                       | 9/14/2020 | 10/1/2020  |  |  |   |            | 9/24/2020        |  |  |  |
| 203 | Ул. Маршала Рыбалко, 38 Микрофинансовая компания «Быстродеги» вывеска: буквы на подложке «Быстродеги» на козырьке входной группы | 9/14/2020 | 10/6/2020  |  |  |   |            | 10/5/2020        |  |  |  |

|     |   |           |            |            |                  |  |  |            |  |  |
|-----|---|-----------|------------|------------|------------------|--|--|------------|--|--|
| 204 | Ул. Маршала Рыбалко, 12а, АНО «Учебно-производственный центр» вывеска панно на фасаде здания» «Учебный центр»         | 9/22/2020 | 10/9/2020  |            |                  |  |  | 9/24/2020  |  |  |
| 205 | Ул. Светлогорская, 22аа, ООО «ИК «Проксима» вывеска: баннер на фасаде здания «Wong shop»                              | 9/22/2020 | 10/9/2020  |            |                  |  |  | 10/5/2020  |  |  |
| 206 | Ул. Светлогорская, 22аа, ООО «ИК «Проксима» вывеска: баннер на фасаде здания «Lipina Store»                           | 9/22/2020 | 10/9/2020  |            |                  |  |  | 10/5/2020  |  |  |
| 207 | Ул. Светлогорская, 22аа, ООО «ИК «Проксима» вывеска: баннер на фасаде здания «Банные венки»                           | 9/22/2020 | 10/9/2020  |            |                  |  |  | 10/5/2020  |  |  |
| 208 | Ул. Светлогорская, 22аа, ООО «ИК «Проксима» вывеска: баннер на фасаде здания «RBT.ru»                                 | 9/22/2020 | 10/9/2020  |            |                  |  |  | 10/5/2020  |  |  |
| 209 | Ул. Светлогорская, 22аа, ООО «ИК «Проксима» вывеска: баннер на фасаде здания «Пермвеник. Банкя парит здоровья дарит!» | 9/22/2020 | 10/9/2020  |            |                  |  |  | 10/5/2020  |  |  |
| 210 | Ул. Маршала Рыбалко, 78, АН «Портал-Ризл», вывеска: панно на фасаде здания «Агентство недвижимости «Портал-Ризл»      | 9/22/2020 |            |            |                  |  |  |            |  |  |
| 211 | Ул. Маршала Рыбалко, 78, АН «Портал-Ризл», вывеска: световое панно над входной группой                                | 9/22/2020 |            |            |                  |  |  |            |  |  |
| 212 | Ул. Маршала Рыбалко, 81а ИП Павлихина А.Ю. вывеска: буквы на подложке – 1 шт. «Цветы лета»                            | 9/24/2020 | 10/16/2020 |            |                  |  |  | 10/5/2020  |  |  |
| 213 | Ул. Маршала Рыбалко, 42, ИП Шокина И.А., вывеска: глухая оклейка витрины 24 планета здоровья - 1 шт.                  | 9/24/2020 | 10/16/2020 | 12/27/2020 | 11.12.2020 № б/н | Документ зарегистрирован под № 059-23-01-02-280 от 20.11.2020. Опубликован в официальном бюллетене под № 90от 27.11.2020 |  |            |  |  |
| 214 | Ул. Маршала Рыбалко, 42, ИП Шокина И.А., вывеска: глухая оклейка витрины «% низкие цены» - 1 шт.                      | 9/24/2020 | 10/16/2020 | 12/27/2020 | 11.12.2020 № б/н | Документ зарегистрирован под № 059-23-01-02-280 от 20.11.2020. Опубликован в официальном бюллетене под № 90от 27.11.2020 |  |            |  |  |
| 215 | Ул. Маршала Рыбалко, 42, ИП Шокина И.А., вывеска: глухая оклейка витрины «vivasia» - 1 шт.                            | 9/23/2020 | 10/16/2020 | 12/27/2020 | 11.12.2020 № б/н | Документ зарегистрирован под № 059-23-01-02-280 от 20.11.2020. Опубликован в официальном бюллетене под № 90от 27.11.2020 |  |            |  |  |
| 216 | Ул. Маршала Рыбалко, 42, ИП Шокина И.А., вывеска: буквы на подложке «Аптека «Планета Здоровья»                        | 9/24/2020 | 10/16/2020 |            |                  |  |  | 10/14/2020 |  |  |
| 217 | Ул. Маршала Рыбалко, 12а, АНО «Учебный центр» вывеска баннер на фасаде здания-1 шт.                                   | 9/24/2020 | 10/5/2020  |            |                  |  |  | 9/24/2020  |  |  |
| 218 | Ул. Маршала Рыбалко, 80, ООО «Альфа Живика», вывеска: буквы на подложке над входной группой «Аптека»                  | 9/24/2020 | 10/20/2020 |            |                  |  |  | 10/19/2020 |  |  |
| 219 | Ул. Маршала Рыбалко, 80, ООО «Альфа Живика», вывеска: глухая оклейка витрины «Скидки до 15 %»                         | 9/24/2020 | 10/20/2020 |            |                  |  |  | 10/19/2020 |  |  |
| 220 | Ул. Маршала Рыбалко, 80, ООО «Альфа Живика», вывеска: буквы на подложке «Аптеки Живика Аптека»                        | 9/24/2020 | 10/20/2020 |            |                  |  |  | 10/19/2020 |  |  |
| 221 | Ул. Ласьвинская, 10 УК «Юком» вывеска: короб «Продукты»   | 9/24/2020 | 10/13/2020 |            |                  |  |  | 10/12/2020 |  |  |

|     |  |           |            |            |   |           |                  |            |  |   |     |  |
|-----|--|-----------|------------|------------|---|-----------|------------------|------------|--|---|-----|--|
| 222 | Ул. маршала Рыбалко, 38 ИП Ракинцева С.П. вывеска на ограждении балкона «Циркуль»                                    | 9/24/2020 | 10/23/2020 | 10/23/2020 |   |           |                  | 10/19/2020 |  |   |     |  |
| 223 | Ул. Маршала Рыбалко, 81а ООО «Зверь» вывеска: буквы на подложке «Мой зверь»  | 9/28/2020 | 10/13/2020 | 10/13/2020 | Документ зарегистрирован под № 059-23-01-02-17 от 04.02.2021. Опу-бликован в официальном бюллетене под № 10 от 12.02.2020 | 3/12/2021 | 18.02.2021 № б/н |            |  |   |     |  |
| 224 | Ул. Маршала Рыбалко, 81а ИП Комаров П.С. вывеска: буквы на подложке «Салюты»   | 9/28/2020 | 10/13/2020 | 10/13/2020 | Документ зарегистрирован под № 059-23-01-02-17 от 04.02.2021. Опу-бликован в официальном бюллетене под № 10 от 12.02.2020 | 3/12/2021 | 16.02.2021 № 1   |            |  | ул. Волоочевская, 32; начальник отдела демонтажа МКУ «СМИ» Ре-менников А.В. | 800 |  |
| 225 | Ул. Маршала Рыбалко, 81а ИП Шумигов А.М. вывеска: буквы на подложке «Салон связи TELE2»                              | 9/28/2020 | 10/13/2020 | 10/13/2020 |   |           |                  | 10/12/2020 |  |   |     |  |
| 226 | Ул. Ласвильская, 19 ИП Горкунова Т.В., вывеска: буквы на подложке «Аптека Планета здоровья»                          | 10/1/2020 | 12/21/2020 | 12/21/2020 |   |           |                  | 12/18/2020 |  |   |     |  |
| 227 | Ул. Маршала Рыбалко, 30 ИП Панькова Л.В. вывеска : буквы на подложке на фасаде здания «Турагентство рай под солнцем» | 10/1/2020 | 10/16/2020 | 10/16/2020 |   |           |                  | 10/12/2020 |  |   |     |  |
| 228 | Ул. Маршала Рыбалко, 30 ИП Панькова Л.В. вывеска панно «Турагентство рай под солнцем» на фасаде здания               | 10/1/2020 | 10/16/2020 | 10/16/2020 |   |           |                  | 10/12/2020 |  |   |     |  |
| 229 | Ул. Маршала Рыбалко, 81а ИП Голдобин И.А. вывеска: буквы на подложке «Крымские чебуреки»                             | 10/1/2020 | 10/16/2020 | 10/16/2020 | Документ зарегистрирован под № 059-23-01-02-17 от 04.02.2021. Опу-бликован в официальном бюллетене под № 10 от 12.02.2020 | 3/12/2021 | 18.02.2021 № б/н |            |  |   |     |  |
| 230 | Ул. Маршала Рыбалко, 81а ИП Тарасов С.В. вывеска: буквы на подложке «Магазин редких сладостей»                       | 10/1/2020 | 10/16/2020 | 10/16/2020 |   |           |                  | 10/12/2020 |  |   |     |  |
| 231 | Ул. Маршала Рыбалко, 81а ИП Абузов Э.Н. вывеска: буквы на подложке «Телефон STORE »                                  | 10/1/2020 | 10/16/2020 | 10/16/2020 | Документ зарегистрирован под № 059-23-01-02-17 от 04.02.2021. Опу-бликован в официальном бюллетене под № 10 от 12.02.2020 | 3/12/2021 | 18.02.2021 № б/н |            |  |   |     |  |
| 232 | Ул. Адмирала Нахимова, 20 ООО «Тенториум» вывеска баннер на фасаде здания «Пчелы»                                    | 10/1/2020 | 12/1/2020  | 12/1/2020  |   |           |                  | 11/23/2020 |  |   |     |  |
| 233 | Ул. Маршала Рыбалко, 81а ИП Гладких А.Г. вывеска: буквы на подложке «Пекарня кулинария «Шарлотка»                    | 10/1/2020 | 10/16/2020 | 10/16/2020 | Документ зарегистрирован под № 059-23-01-02-17 от 04.02.2021. Опу-бликован в официальном бюллетене под № 10 от 12.02.2020 | 3/12/2021 | 18.02.2021 № б/н |            |  |   |     |  |
| 234 | Ул. Маршала Рыбалко, 81а ИП Гладких А.Г. вывеска : глухая оклейка витрины «Кондитерские изделия»                     | 10/1/2020 | 10/16/2020 | 10/16/2020 | Документ зарегистрирован под № 059-23-01-02-17 от 04.02.2021. Опу-бликован в официальном бюллетене под № 10 от 12.02.2020 | 3/12/2021 | 18.02.2021 № б/н |            |  |   |     |  |

|     |   |           |            |   |           |                  |  |  |  |
|-----|---|-----------|------------|---|-----------|------------------|--|--|--|
| 235 | Ул. Маршала Рыбалко, 81а ИП Гладких А.Г. вывеска: глухая оклейка витрины «Печенье к чаю»  | 10/1/2020 | 10/16/2020 | Документ зарегистрирован под № 059-23-01-02-17 от 04.02.2021. Опу-бликован в официальном бюллетене под № 10 от 12.02.2020 | 3/12/2021 | 18.02.2021 № б/н |  |  |  |
| 236 | Ул. Маршала Рыбалко, 81а ИП Гладких А.Г. вывеска: глухая оклейка витрины «Пирожное торты» | 10/1/2020 | 10/16/2020 | Документ зарегистрирован под № 059-23-01-02-17 от 04.02.2021. Опу-бликован в официальном бюллетене под № 10 от 12.02.2020 | 3/12/2021 | 18.02.2021 № б/н |  |  |  |
| 237 | Ул. Маршала Рыбалко, 81а ИП Гладких А.Г. вывеска: глухая оклейка витрины «Горячий хлеб»   | 10/1/2020 | 10/16/2020 | Документ зарегистрирован под № 059-23-01-02-17 от 04.02.2021. Опу-бликован в официальном бюллетене под № 10 от 12.02.2020 | 3/12/2021 | 18.02.2021 № б/н |  |  |  |
| 238 | Ул. Маршала Рыбалко, 81а ИП Гладких А.Г. вывеска: глухая оклейка витрины «Свежая выпечка» | 10/1/2020 | 10/16/2020 | Документ зарегистрирован под № 059-23-01-02-17 от 04.02.2021. Опу-бликован в официальном бюллетене под № 10 от 12.02.2020 | 3/12/2021 | 18.02.2021 № б/н |  |  |  |
| 239 | Ул. Маршала Рыбалко, 81а ИП Гладких А.Г. вывеска: глухая оклейка витрины «Пирог на заказ» | 10/1/2020 | 10/16/2020 | Документ зарегистрирован под № 059-23-01-02-17 от 04.02.2021. Опу-бликован в официальном бюллетене под № 10 от 12.02.2020 | 3/12/2021 | 18.02.2021 № б/н |  |  |  |
| 240 | Ул. Маршала Рыбалко, 81а ИП Гладких А.Г. вывеска: глухая оклейка витрины «Шарлотка кексы» | 10/1/2020 | 10/16/2020 | Документ зарегистрирован под № 059-23-01-02-17 от 04.02.2021. Опу-бликован в официальном бюллетене под № 10 от 12.02.2020 | 3/12/2021 | 18.02.2021 № б/н |  |  |  |
| 241 | Ул. Маршала Рыбалко, 81а ИП Гладких А.Г. вывеска: глухая оклейка витрины «Свежий хлеб»    | 10/1/2020 | 10/16/2020 | Документ зарегистрирован под № 059-23-01-02-17 от 04.02.2021. Опу-бликован в официальном бюллетене под № 10 от 12.02.2020 | 3/12/2021 | 18.02.2021 № б/н |  |  |  |
| 242 | Ул. Маршала Рыбалко, 81а ИП Гладких А.Г. вывеска: глухая оклейка витрины «Печенье к чаю»  | 10/1/2020 | 10/16/2020 | Документ зарегистрирован под № 059-23-01-02-17 от 04.02.2021. Опу-бликован в официальном бюллетене под № 10 от 12.02.2020 | 3/12/2021 | 18.02.2021 № б/н |  |  |  |

|     |   |           |            |   |            |                  |  |            |  |
|-----|---|-----------|------------|---|------------|------------------|--|------------|--|
| 243 | Ул. Маршала Рыбалко, 81а ИП Гладких А.Г. вывеска: глухая оклейка витрины «Печенье к чаю»  | 10/1/2020 | 10/16/2020 | Документ зарегистрирован под № 059-23-01-02-17 от 04.02.2021. Опу-бликован в официальном бюллетене под № 10 от 12.02.2020 | 3/12/2021  | 18.02.2021 № 6/н |  |            |  |
| 244 | Ул. Маршала Рыбалко, 81а ИП Гладких А.Г. вывеска: глухая оклейка витрины «Изображение хлебобулочных изделий»                                  | 10/1/2020 | 10/16/2020 | Документ зарегистрирован под № 059-23-01-02-17 от 04.02.2021. Опу-бликован в официальном бюллетене под № 10 от 12.02.2020 | 3/12/2021  | 18.02.2021 № 6/н |  |            |  |
| 245 | Ул. Маршала Рыбалко, 81а ИП Гладких А.Г. вывеска: глухая оклейка витрины «Изображение хлебобулочных изделий»                                  | 10/1/2020 | 10/16/2020 | Документ зарегистрирован под № 059-23-01-02-17 от 04.02.2021. Опу-бликован в официальном бюллетене под № 10 от 12.02.2020 | 3/12/2021  | 18.02.2021 № 6/н |  |            |  |
| 246 | Ул. Маршала Рыбалко, 32, ООО «Крафттермь», вывеска панно на водной группе «Хмель Солод живые напитки»   | 10/7/2020 | 10/28/2020 | Документ зарегистрирован под № 059-23-01-02-280 от 20.11.2020. Опу-бликован в официальном бюллетене под № 90от 27.11.2020 | 12/27/2020 | 10.12.2020 № 5   | ул. Волочаевская, 32; начальник отдела монтажа МКУ «СМИ» Ременников А.В. | 800        |  |
| 247 | Ул. Маршала Рыбалко, 32, ООО «Крафттермь», вывеска баннер на водной группе «Кто разливное пьет-сто лет живет»                                 | 10/7/2020 | 10/28/2020 | Документ зарегистрирован под № 059-23-01-02-280 от 20.11.2020. Опу-бликован в официальном бюллетене под № 90от 27.11.2020 | 12/27/2020 | 10.12.2020 № 6/н |  |            |  |
| 248 | Ул. Маршала Рыбалко, 32, ООО «Крафттермь», баннер справа от входных дверей- 1 шт. «Разливное российские сорта, квас, снек, подарочные наборы» | 10/7/2020 | 10/28/2020 | Документ зарегистрирован под № 059-23-01-02-280 от 20.11.2020. Опу-бликован в официальном бюллетене под № 90от 27.11.2020 | 12/27/2020 | 10.12.2020 № 6/н |  |            |  |
| 249 | Ул. Маршала Рыбалко, 30, УК ЮКОМ, вывеска панно «Юридические услуги адвоката недвижимости»  | 10/7/2020 | 10/22/2020 |   |            |                  |  | 10/12/2020 |  |
| 250 | Ул. Адмирала Ушакова, 76/2 ИП Силлина Н.Г. вывеска: глухая оклейка витрины 24 часа  | 10/7/2020 | 10/23/2020 | Документ зарегистрирован под № 059-23-01-02-280 от 20.11.2020. Опу-бликован в официальном бюллетене под № 90от 27.11.2020 | 12/27/2020 | 07.12.2020 № 6/н |  |            |  |
| 251 | Ул. Адмирала Ушакова, 76/2 ИП Силлина Н.Г. вывеска: глухая оклейка витрины 24 часа  | 10/7/2020 | 10/23/2020 | Документ зарегистрирован под № 059-23-01-02-280 от 20.11.2020. Опу-бликован в официальном бюллетене под № 90от 27.11.2020 | 12/27/2020 | 07.12.2020 № 6/н |  |            |  |

|     |   |           |            |   |            |                  |  |  |  |
|-----|---|-----------|------------|---|------------|------------------|--|--|--|
| 252 | Ул. Адмирала Ушакова, 76/2 ИП Силина Н.Г. вывеска: глухая оклейка витрины 24 часа | 10/7/2020 | 10/23/2020 | Документ зарегистрирован под № 059-23-01-02-280 от 20.11.2020. Опу-бликован в официальном бюллетене под № 90от 27.11.2020 | 12/27/2020 | 07.12.2020 № б/н |  |  |  |
| 253 | Ул. Адмирала Ушакова, 76/2 ИП Силина Н.Г. вывеска: глухая оклейка витрины 24 часа | 10/7/2020 | 10/23/2020 | Документ зарегистрирован под № 059-23-01-02-280 от 20.11.2020. Опу-бликован в официальном бюллетене под № 90от 27.11.2020 | 12/27/2020 | 07.12.2020 № б/н |  |  |  |
| 254 | Ул. Адмирала Ушакова, 76/2 ИП Силина Н.Г. вывеска: глухая оклейка витрины 24 часа | 10/7/2020 | 10/23/2020 | Документ зарегистрирован под № 059-23-01-02-280 от 20.11.2020. Опу-бликован в официальном бюллетене под № 90от 27.11.2020 | 12/27/2020 | 07.12.2020 № б/н |  |  |  |
| 255 | Ул. Адмирала Ушакова, 76/2 ИП Силина Н.Г. вывеска: глухая оклейка витрины 24 часа | 10/7/2020 | 10/23/2020 | Документ зарегистрирован под № 059-23-01-02-280 от 20.11.2020. Опу-бликован в официальном бюллетене под № 90от 27.11.2020 | 12/27/2020 | 07.12.2020 № б/н |  |  |  |
| 256 | Ул. Адмирала Ушакова, 76/2 ИП Силина Н.Г. вывеска: глухая оклейка витрины 24 часа | 10/7/2020 | 10/23/2020 | Документ зарегистрирован под № 059-23-01-02-280 от 20.11.2020. Опу-бликован в официальном бюллетене под № 90от 27.11.2020 | 12/27/2020 | 07.12.2020 № б/н |  |  |  |
| 257 | Ул. Адмирала Ушакова, 76/2 ИП Силина Н.Г. вывеска: глухая оклейка витрины 24 часа | 10/7/2020 | 10/23/2020 | Документ зарегистрирован под № 059-23-01-02-280 от 20.11.2020. Опу-бликован в официальном бюллетене под № 90от 27.11.2020 | 12/27/2020 | 07.12.2020 № б/н |  |  |  |
| 258 | Ул. Адмирала Ушакова, 76/2 ИП Силина Н.Г. вывеска: глухая оклейка витрины 24 часа | 10/7/2020 | 10/23/2020 | Документ зарегистрирован под № 059-23-01-02-280 от 20.11.2020. Опу-бликован в официальном бюллетене под № 90от 27.11.2020 | 12/27/2020 | 07.12.2020 № б/н |  |  |  |
| 259 | Ул. Адмирала Ушакова, 76/2 ИП Силина Н.Г. вывеска: глухая оклейка витрины 24 часа | 10/7/2020 | 10/23/2020 | Документ зарегистрирован под № 059-23-01-02-280 от 20.11.2020. Опу-бликован в официальном бюллетене под № 90от 27.11.2020 | 12/27/2020 | 07.12.2020 № б/н |  |  |  |

|     |  |            |            |  |            |                     |            |  |  |
|-----|--|------------|------------|--|------------|---------------------|------------|--|--|
| 260 | Ул. Адмирала Ушакова, 76/2 ИП Силина Н.Г. вывеска: световой короб «Надежда59 РФ»                                 | 10/7/2020  | 10/23/2020 | Документ зарегистрирован под № 059-23-01-02-280 от 20.11.2020. Опу-бликован в официальном бюллетене под № 90 от 27.11.2020 | 12/27/2020 | 07.12.2020 № б/н    |            |  |  |
| 261 | Ул. Маршала Рыбалко, 91, ИП Сурганов А.В. вывеска глухая оклейка дверей слева                                    | 10/15/2020 |            | Документ зарегистрирован под № 059-23-01-02-109 от 13.04.2020. Опу-бликован в официальном бюллетене под № 28 от 20.04.2021 | 5/20/2021  | от 07.05.2021 № б/н |            |  |  |
| 262 | Ул. маршала Рыбалко, 91, ИП Сурганов А.В. вывеска баннер на фасаде здания  | 10/15/2020 |            | Документ зарегистрирован под № 059-23-01-02-109 от 13.04.2020. Опу-бликован в официальном бюллетене под № 28 от 20.04.2021 | 5/20/2021  | от 07.05.2021 № б/н |            |  |  |
| 263 | Ул. Маршала Рыбалко, 91, ИП Сурганов А.В. вывеска глухая оклейка дверей справа                                   | 10/15/2020 |            | Документ зарегистрирован под № 059-23-01-02-109 от 13.04.2020. Опу-бликован в официальном бюллетене под № 28 от 20.04.2021 | 5/20/2021  | от 07.05.2021 № б/н |            |  |  |
| 264 | Ул. Маршала Рыбалко, 91, ИП Сурганов А.В. вывеска глухая оклейка дверей  | 10/15/2020 |            | Документ зарегистрирован под № 059-23-01-02-109 от 13.04.2020. Опу-бликован в официальном бюллетене под № 28 от 20.04.2021 | 5/20/2021  | от 07.05.2021 № б/н |            |  |  |
| 265 | Ул. Маршала Рыбалко, 91, ИП Стрелкова Е.В. вывеска панно над входной группой «Салон модной обуви го-сложа удачи» | 10/19/2020 | 11/6/2020  |  |            |                     | 10/26/2020 |  |  |
| 266 | Ул. Маршала Рыбалко, 111, ИП Перминов И.Н., вывеска панно над входной группой «Хлебница»                         | 10/22/2020 | 12/30/2020 |  |            |                     | 12/21/2020 |  |  |
| 267 | Ул. Маршала Рыбалко, 91 ИП Горкунова Т.В. вывеска буквы на подложке « планета здоровья Аптека»                   | 10/15/2020 | 1/22/2021  |  |            |                     | 11/23/2020 |  |  |
| 268 | ул. Химградская, 37;ИП Томилова Т.Е. Вывеска – бан-нер «Салон парикмахерская» на фасаде здания                   | 10/15/2020 | 11/25/2020 |  |            |                     | 11/23/2020 |  |  |
| 269 | ул. Химградская, 37;ИП Томилова Т.Е., Вывеска – све-товое панно «Парикмахерская» на фасаде здания                | 10/15/2020 | 11/25/2020 |  |            |                     | 11/23/2020 |  |  |
| 270 | ул. Химградская, 37;ИП Томилова Т.Е., Вывеска – све-товое панно «Ангел» на фасаде здания                         | 10/15/2020 | 11/25/2020 |  |            |                     | 11/23/2020 |  |  |
| 271 | ул. Химградская, 37;ИП Томилова Т.Е., Вывеска – бан-нер «Парикмахерская Ангел» на фасаде здания                  | 10/15/2020 | 11/25/2020 |  |            |                     | 11/23/2020 |  |  |
| 272 | Ул. Маршала Рыбалко, 117/2 Центр детского развития Моё солнышко вывеска баннер на фасаде здания                  | 10/19/2020 | 11/3/2020  |  |            |                     | 11/2/2020  |  |  |
| 273 | Ул. Маршала Рыбалко, 117/2 Центр детского развития Моё солнышко вывеска баннер на фасаде здания                  | 10/19/2020 | 11/3/2020  |  |            |                     | 11/2/2020  |  |  |
| 274 | Ул. Маршала Рыбалко, 105 ИП Зверева Н.Н. вывеска панно над входной группой «Алексеевский»                        | 10/19/2020 | 12/1/2020  |  |            |                     | 11/27/2020 |  |  |

|     |  |            |            |   |           |                  |            |  |
|-----|--|------------|------------|---|-----------|------------------|------------|--|
| 275 | Ул. Маршала Рыбалко, 113, ИП Ханилов И.Р. вывеска панно Суши мастер                                  | 10/19/2020 | 11/3/2020  | Документ зарегистрирован под № 059-23-01-02-17 от 04.02.2021. Опу-бликован в официальном бюллетене под № 10 от 12.02.2020 | 3/12/2021 | 24.02.2021 № б/н |            |  |
| 276 | Ул. Маршала Рыбалко, 107 ЖСК 8, вывеска баннер «Ремонт и изготовление ключей»                        | 10/19/2020 | 11/3/2020  | Документ зарегистрирован под № 059-23-01-02-17 от 04.02.2021. Опу-бликован в официальном бюллетене под № 10 от 12.02.2020 | 3/12/2021 | 18.02.2021 № б/н |            |  |
| 277 | Ул. Маршала Рыбалко, 107 ЖСК 8, вывеска панно «душ шарко» на фасаде здания                           | 10/19/2020 | 11/3/2020  | Документ зарегистрирован под № 059-23-01-02-17 от 04.02.2021. Опу-бликован в официальном бюллетене под № 10 от 12.02.2020 | 3/12/2021 | 18.02.2021 № б/н |            |  |
| 278 | Ул. Адмирала Нахимова,1 «Дисконт центр одежды из Европы EXCLUSIV» плукая оклейка вытрины слева       | 10/15/2020 | 10/30/2020 |   |           |                  | 10/26/2020 |  |
| 279 | Ул. Адмирала Нахимова,1 «Дисконт центр одежды из Европы глянцкая оклейка вытрины справа              | 10/15/2020 | 10/30/2020 |   |           |                  | 10/26/2020 |  |
| 280 | Ул. Адмирала Нахимова,1 «Дисконт центр одежды из Европы «EXCLUSIV» вывеска панно над входной группой | 10/15/2020 | 10/30/2020 |   |           |                  | 10/26/2020 |  |
| 281 | Ул. Адмирала Нахимова,11 ЖКХ Кировский вывеска баннер на фасаде здания «детский центр Карлсон»       | 10/15/2020 | 11/2/2020  |   |           |                  | 10/21/2020 |  |
| 282 | Ул. Александра Невского, 32, магазин трикотажа «LUBAVA» световой короб над входной группой           | 10/15/2020 | 10/30/2020 |   |           |                  | 10/19/2020 |  |
| 283 | Ул. маршала Рыбалко, 91, ИП Ельманов Э.В. вывеска панно над входной группой «Недвижимость»           | 10/22/2020 | 11/9/2020  | Документ зарегистрирован под № 059-23-01-02-17 от 04.02.2021. Опу-бликован в официальном бюллетене под № 10 от 12.02.2020 | 3/12/2021 | 01.03.2021 № б/н |            |  |
| 284 | Ул. Ласьвинская, 38 ООО «Биола» вывеска-панно на фасаде здания «Бережная аптека»                     | 10/22/2020 | 11/12/2020 |   |           |                  | 11/9/2020  |  |
| 285 | Ул. Ласьвинская, 38 ООО «Биола» вывеска-панно на боковом фасаде здания «Бережная аптека»             | 10/22/2020 | 11/12/2020 |   |           |                  | 11/9/2020  |  |
| 286 | Ул. Ласьвинская, 38 ООО «Биола» вывеска-панно на козырьке входной группы «Бережная аптека»           | 10/22/2020 | 11/12/2020 |   |           |                  | 11/9/2020  |  |
| 287 | Ул. Ласьвинская, 38 ООО «Биола» вывеска-панно над входной группой «Бережная аптека»                  | 10/22/2020 | 11/12/2020 |   |           |                  | 11/9/2020  |  |
| 288 | Ул. Шишкина, 23, ООО УК «ЮКОМ», вывеска баннер на фасаде здания                                      | 10/22/2020 | 11/11/2020 |   |           |                  | 11/11/2020 |  |
| 289 | Ул. Шишкина, 23, Полушкина, Т.А., вывеска на ограждение балкона «Нотариальная контора»               | 10/22/2020 | 12/30/2020 |   |           |                  | 12/14/2020 |  |
| 290 | Ул. Калининна, 15, ИП Якимова О.М., вывеска панно над входной группой «Полезный магазин»             | 10/23/2020 | 11/20/2020 |   |           |                  | 11/16/2020 |  |
| 291 | Ул. Калининна, 17, Батина Т.И., вывеска панно Нотариус   | 10/23/2020 | 11/20/2020 |   |           |                  | 11/16/2020 |  |

|     |   |            |            |  |  |   |                |           |  |
|-----|---|------------|------------|--|--|---|----------------|-----------|--|
| 292 | Ул. Калинина, 21 ИП Степанов М.Б. вывеска панно на фасаде здания «магазин Тополек»                                  | 10/23/2020 | 11/19/2020 |  |  |   | 11/16/2020     |           |  |
| 293 | ул. Калинина, 21 ИП Степанов М.Б. вывеска панно на боковом фасаде здания «магазин Тополек»                          | 10/23/2020 | 11/19/2020 |  |  |   | 11/16/2020     |           |  |
| 294 | ул. Калинина, 23, ИП Печерская Е.Б., вывеска панно на козырьке входной группы «Листок»                              | 10/23/2020 | 12/9/2020  |  |  |   | 12/7/2020      |           |  |
| 295 | ул. Калинина, 23, ИП Печерская Е.Б., вывеска панно на фасаде здания «Листок»  | 10/23/2020 | 12/9/2020  |  |  |   | 12/7/2020      |           |  |
| 296 | Ул. Адмирала Ушакова, 8, ООО Ангор-Доставка, вывеска панно на козырьке входной группы «Ангор»                       | 10/23/2020 | 11/13/2020 |  |  | Документ зарегистрирован под № 059-23-01-02-17 от 04.02.2021. Опу-бликован в официальном бюллетене под № 10 от 12.02.2020 | 16.02.2021 № 2 | 3/12/2021 |  |
| 297 | Ул. Адмирала Ушакова, 8, ООО Ангор-Доставка, вывеска панно «Алкогольный супермаркет»                                | 10/23/2020 | 11/13/2020 |  |  | Документ зарегистрирован под № 059-23-01-02-17 от 04.02.2021. Опу-бликован в официальном бюллетене под № 10 от 12.02.2020 | 16.02.2021 № 2 | 3/12/2021 |  |
| 298 | Ул. Камышенская, 15/1,000 «Лилия» вывеска панно «Аптека от склада»  | 10/23/2020 | 11/16/2020 |  |  |   | 11/2/2020      |           |  |
| 299 | Ул. Камышенская, 15/1,000 «Лилия» вывеска баннер на фасаде здания «Аптека от склада»                                | 10/23/2020 | 11/16/2020 |  |  |   | 11/2/2020      |           |  |
| 300 | Ул. Камышенская, 15/1, ИП Пипина А.А. вывеска баннер на фасаде здания «Игровая комната «Нескучай-Ка»                | 10/23/2020 | 11/10/2020 |  |  |   | 11/2/2020      |           |  |
| 301 | Ул. Камышенская, 15/1,000 «Лилия» вывеска панно «Аптека от склада»  | 10/23/2020 | 11/16/2020 |  |  |   | 11/2/2020      |           |  |
| 302 | Ул. Адмирала Ушакова, 13, ИП Дарвиш Махмуд, вывеска баннер на фасаде здания   | 10/23/2020 | 11/12/2020 |  |  |   | 11/6/2020      |           |  |
| 303 | Ул. Богдана Хмельницкого, 30 ИП Ташлыкова Е.В., вывеска баннер на фасаде здания «Памперсы, игрушки»                 | 10/23/2020 | 11/10/2020 |  |  |   | 11/2/2020      |           |  |
| 304 | Ул. Богдана Хмельницкого, 30 ИП Ташлыкова Е.В., вывеска баннер на фасаде здания «Одежда»                            | 10/23/2020 | 11/10/2020 |  |  |   | 11/2/2020      |           |  |
| 305 | Ул. Богдана Хмельницкого, 30 ИП Ташлыкова Е.В., вывеска баннер на фасаде здания «Одежда, подушки, постельное белье» | 10/23/2020 | 11/10/2020 |  |  |   | 11/2/2020      |           |  |
| 306 | Ул. Богдана Хмельницкого, 30 ИП Ташлыкова Е.В., вывеска баннер на фасаде здания «Нужные мелочи»                     | 10/23/2020 | 11/10/2020 |  |  |   | 11/2/2020      |           |  |
| 307 | Ул. Адмирала Ушакова, 30а, ИП Клокин А.В., вывеска буквы на подложке «Птица»  | 10/30/2020 | 2/9/2021   |  |  |   | 2/1/2021       |           |  |
| 308 | Ул. Адмирала Ушакова, 30а, ИП Клокин А.В., вывеска панно на фасаде здания «Фирменное производство»                  | 10/30/2020 | 2/9/2021   |  |  |   | 2/1/2021       |           |  |
| 309 | Ул. Адмирала Ушакова, 36 ИП Камашев Л.И. вывеска буквы на подложке «Лада деталь»                                    | 10/30/2020 | 11/23/2020 |  |  |   | 11/20/2020     |           |  |
| 310 | Ул. Адмирала Ушакова, 36 ИП Камашев Л.И. вывеска вертикальной панно на фасаде «Автомир»                             | 10/30/2020 | 11/23/2020 |  |  |   | 11/20/2020     |           |  |
| 311 | Ул. Адмирала Ушакова, 36 ИП Камашев Л.И. вывеска баннер слева от входной группы «Автомобили ВАЗ»                    | 10/30/2020 | 11/23/2020 |  |  |   | 11/20/2020     |           |  |
| 312 | Ул. Адмирала Ушакова, 36 ИП Камашев Л.И. вывеска баннер справа от входной группы «Автомобили для инмарок»           | 10/30/2020 | 11/23/2020 |  |  |   | 11/20/2020     |           |  |

|     |   |            |            |            |  |            |                  |            |  |  |  |  |
|-----|---|------------|------------|------------|--|------------|------------------|------------|--|--|--|--|
| 313 | Ул. Адмирала Ушакова, 59в, ИП Холиков А.Б., вывеска баннер на фасаде здания «Мега планета одежды»               | 10/30/2020 | 11/23/2020 | 11/23/2020 |  |            |                  | 11/2/2020  |  |  |  |  |
| 314 | Ул. Адмирала Ушакова, 59в, ИП Холиков А.Б., вывеска баннер на фасаде здания слева «Мега планета одежды»         | 10/30/2020 | 11/23/2020 | 11/23/2020 |  |            |                  | 11/2/2020  |  |  |  |  |
| 315 | Ул. Адмирала Ушакова, 30а, ИП Колотилина И.В., вывеска буквы на подложке на крыше «кулинария пекерня «Штрудель» | 10/30/2020 | 11/23/2020 | 11/23/2020 | Документ зарегистрирован под № 059-23-01-02-208 от 16.06.2021. Опу-бликован в официальном бюллетене под № 46 от 22.06.2021 | 7/22/2021  | 21.06.2021 № 6/н |            |  |  |  |  |
| 316 | Ул. Адмирала Ушакова, 30а, ИП Колотилина И.В., вывеска панно на фасаде здания                                   | 10/30/2020 | 11/23/2020 | 11/23/2020 | Документ зарегистрирован под № 059-23-01-02-208 от 16.06.2021. Опу-бликован в официальном бюллетене под № 46 от 22.06.2021 | 7/22/2021  | 21.06.2021 № 6/н |            |  |  |  |  |
| 317 | Ул. Камышинская, 15/1, ИП Ахметова Н.П., вывеска баннер ТЦ Мартин на фасаде здания                              | 11/9/2020  | 11/25/2020 | 11/25/2020 |  |            |                  | 11/20/2020 |  |  |  |  |
| 318 | Ул. Магистральная, 6/2, ИП Дерендяев А.А., вывеска панно над входной группой «Автозапчасти»                     | 11/9/2020  | 11/25/2020 | 11/25/2020 |  |            |                  | 11/16/2020 |  |  |  |  |
| 319 | Ул. магистральная, 6/2, ТЦ «Кресть», вывеска панно над входной группой «Торговый дом Кресть»                    | 11/9/2020  | 11/25/2020 | 11/25/2020 |  |            |                  | 11/16/2020 |  |  |  |  |
| 320 | Ул. Ласьвинская, 32, ООО «КрафтПермь», вывеска панно на козырьке входной группы «Хмель Солод»                   | 11/9/2020  | 12/2/2020  | 12/2/2020  |  |            |                  | 11/27/2020 |  |  |  |  |
| 321 | Ул. Ласьвинская, 51, ИП Захаров А.Л., вывеска панно на козырьке входной группы «Пельмешки ручной лепки»         | 11/9/2020  | 11/9/2020  | 11/9/2020  | Документ зарегистрирован под № 059-23-01-02-208 от 16.06.2021. Опу-бликован в официальном бюллетене под № 46 от 22.06.2021 | 7/22/2021  | 13.07.2021 № 6/н |            |  |  |  |  |
| 322 | Ул. Ласьвинская, 51, ИП Захаров А.Л., вывеска панно на фасаде здания «Мяеной»                                   | 11/9/2020  | 11/9/2020  | 11/9/2020  | Документ зарегистрирован под № 059-23-01-02-208 от 16.06.2021. Опу-бликован в официальном бюллетене под № 46 от 22.06.2021 | 7/22/2021  | 13.07.2021 № 6/н |            |  |  |  |  |
| 323 | Ул. Ласьвинская, 41, ИП Караева Л.В., вывеска панно над козырьком входной группы «Лядовские продукты»           | 11/9/2020  | 11/25/2020 | 11/25/2020 |  |            |                  | 11/23/2020 |  |  |  |  |
| 324 | Ул. Ласьвинская, 41, ИП Караева Л.В., вывеска рас-тяжка «Свежее молоко»   | 11/9/2020  | 11/25/2020 | 11/25/2020 |  |            |                  | 11/23/2020 |  |  |  |  |
| 325 | Ул. Богдана Хмельницкого, 32, ООО «Водолей-Сервис» вывеска баннер на фасаде здания» Эталон швейная мастерская»  | 11/5/2020  | 11/25/2020 | 11/25/2020 | Документ зарегистрирован под № 059-23-01-02-280 от 20.11.2020. Опу-бликован в официальном бюллетене под № 90от 27.11.2020  | 12/27/2020 | 10.12.2020 № 6   |            |  |  | ул. Волочаевская, 32; начальник от-дела демонтажа МКУ «СМИ» Ре-менников А.В. |  |

|     |   |            |            |   |            |                     |  |  |
|-----|---|------------|------------|---|------------|---------------------|--|--|
| 326 | Ул. Богдана хмельницкого, 32, ООО «Водолей-Сервис»<br>вывеска баннер на фасаде здания «Парикмахерская»        | 11/5/2020  | 11/25/2020 | Документ зарегистрирован под № 059-23-01-02-280 от 20.11.2020. Опубликован в официальном бюллетене под № 90от 27.11.2020  | 12/27/2020 | 10.12.2020<br>№ 6   | ул. Волочаевская, 32; начальник отдела монтажа МКУ «СМИ» Ременников А.В. |  |
| 327 | Ул. Маршала Рыбалко, 35, АНО ДПО «Уральский учебно-методический центр»  | 11/5/2020  | 11/20/2020 |   |            |                     | 11/9/2020  |  |
| 328 | Ул. Ласьвинская, 32, ИП Малова О.М., вывеска объемные буквы на подложке над входной группой «Электромонтаж»   | 11/11/2020 | 11/27/2020 |   |            |                     | 11/20/2020   |  |
| 329 | Ул. Ласьвинская, 32, ИП Нурдинов Ф.З., вывеска объемные буквы на подложке над входной группой «Гарзвик»       | 11/11/2020 | 11/27/2020 |   |            |                     | 11/20/2020   |  |
| 330 | Ул. Ласьвинская, 37, ООО «Формула ремонта-3» вывеска глухая оклейка витрины «напольный двор»                  | 11/11/2020 | 1/13/2021  |   |            |                     | 1/11/2021  |  |
| 331 | Ул. Ласьвинская, 37, ООО «Формула ремонта-3» вывеска глухая оклейка витрины «напольный двор»                  | 11/11/2020 | 1/13/2021  |   |            |                     | 1/11/2021  |  |
| 332 | Ул. Ласьвинская, 37, ООО «Формула ремонта-3» вывеска глухая оклейка витрины «напольный двор»                  | 11/11/2020 | 1/13/2021  |   |            |                     | 1/11/2021  |  |
| 333 | Ул. Ласьвинская, 37, ООО «Формула ремонта-3» вывеска глухая оклейка витрины «напольный двор»                  | 11/11/2020 | 1/13/2021  |   |            |                     | 1/11/2021  |  |
| 334 | Ул. Ласьвинская, 37, ООО «Формула ремонта-3» вывеска глухая оклейка витрины «напольный двор»                  | 11/11/2020 | 1/13/2021  |   |            |                     | 1/11/2021  |  |
| 335 | Ул. Ласьвинская, 37, ООО «Формула ремонта-3» вывеска глухая оклейка витрины «напольный двор»                  | 11/11/2020 | 1/13/2021  |   |            |                     | 1/11/2021  |  |
| 336 | Ул. Ласьвинская, 37, ООО «Формула ремонта-3» вывеска глухая оклейка витрины «напольный двор»                  | 11/11/2020 | 1/13/2021  |   |            |                     | 1/11/2021  |  |
| 337 | Ул. Ласьвинская, 37, ООО «Формула ремонта-3» вывеска глухая оклейка витрины «напольный двор»                  | 11/11/2020 | 1/13/2021  |   |            |                     | 1/11/2021  |  |
| 338 | Ул. Ласьвинская, 32, ТЦ «Лидер» вывеска объемные буквы на подложке на козырьке входной группы «Экодом»        | 11/11/2020 | 11/27/2020 |   |            |                     | 11/20/2020   |  |
| 339 | Ул. Ласьвинская, 32, ТЦ «Лидер» вывеска объемные буквы на подложке на козырьке входной группы «Гарзвик»       | 11/11/2020 | 11/27/2020 |   |            |                     | 11/20/2020   |  |
| 340 | Ул. Ласьвинская, 32, ТЦ «Лидер» вывеска объемные буквы на подложке на козырьке входной группы «Электромонтаж» | 11/11/2020 | 11/27/2020 |   |            |                     | 11/20/2020   |  |
| 341 | Ул. Ласьвинская, 32, ТЦ «Лидер» вывеска объемные буквы на подложке на козырьке входной группы «Рено»          | 11/11/2020 | 11/27/2020 |   |            |                     | 11/20/2020   |  |
| 342 | Ул. Ласьвинская, 32, ТЦ «Лидер» вывеска объемные буквы на подложке на козырьке входной группы справа «Рено»   | 11/11/2020 | 11/27/2020 |   |            |                     | 11/20/2020   |  |
| 343 | Ул. Ласьвинская, 32, ТЦ «Лидер» вывеска панно на фасаде здания «Уральские психунички»                         | 11/11/2020 | 11/27/2020 | Документ зарегистрирован под № 059-23-01-02-208 от 16.06.2021. Опубликован в официальном бюллетене под № 46 от 22.06.2021 | 7/22/2021  | 13.07.2021<br>№ 6/н |  |  |

|     |  |            |            |  |  |  |            |  |  |
|-----|--|------------|------------|--|--|--|------------|--|--|
| 344 | Ул. Ласьвинская,32, ТЦ «Лидер» вывеска панно на фасаде здания «Атэльс»   | 11/11/2020 | 11/27/2020 |  |  |  | 11/23/2020 |  |  |
| 345 | Ул. Ласьвинская,32, ТЦ «Лидер» вывеска панно на фасаде здания «Центр кадастровых работ»                                      | 11/11/2020 | 11/27/2020 |  |  |  | 11/23/2020 |  |  |
| 346 | Ул. Ласьвинская,32, ТЦ «Лидер» вывеска панно на фасаде здания «Оценка»   | 11/11/2020 | 11/27/2020 |  |  |  | 11/20/2020 |  |  |
| 347 | Ул. Ласьвинская,32, ТЦ «Лидер» вывеска световой короб на фасаде здания   | 11/11/2020 | 11/27/2020 |  |  |  | 11/23/2020 |  |  |
| 348 | Ул. Ласьвинская,32, ТЦ «Лидер» вывеска панно на конструктивных элементах здания «Парикмахерская Стрижка»                     | 11/11/2020 | 11/27/2020 |  |  |  | 11/23/2020 |  |  |
| 349 | Ул. Ласьвинская,32, ТЦ «Лидер» вывеска панно над входной группой «Парикмахерская Стрижка»                                    | 11/11/2020 | 11/27/2020 |  |  |  | 11/20/2020 |  |  |
| 350 | Ул. Ласьвинская,32, ТЦ «Лидер» вывеска баннер над входной группой «Кафе столовая Азия»                                       | 11/11/2020 | 11/27/2020 |  |  |  | 11/20/2020 |  |  |
| 351 | Ул. Ласьвинская,32, ИП Мочалов И.В. вывеска панно над входной группой «Магазин сантехники Санмикс»                           | 11/11/2020 | 11/27/2020 |  |  |  | 11/23/2020 |  |  |
| 352 | Ул. Ласьвинская,32, ИП Мочалов И.В. вывеска световой короб на фасаде здания  | 11/11/2020 | 11/27/2020 |  |  |  | 11/23/2020 |  |  |
| 353 | Ул. Калинина, 29, ИП Кашкарев П.Н. вывеска буквы на подложке «Рыболовные товары» Шукар»                                      | 11/13/2020 | 11/27/2020 |  |  |  | 11/23/2020 |  |  |
| 354 | Ул. Калинина, 29, ИП Мамедов А.Г.Оглы, вывеска буквы на подложке на фасаде здания «Куединский мясокомбинат»                  | 11/13/2020 | 12/9/2020  |  |  |  | 11/23/2020 |  |  |
| 355 | Ул. Калинина, 29, ИП Мамедов А.Г.Оглы, вывеска буквы на подложке на фасаде здания «Ассорти»                                  | 11/13/2020 | 12/9/2020  |  |  |  | 11/23/2020 |  |  |
| 356 | Ул. Калинина, 29, ИП Мамедов А.Г.Оглы, вывеска буквы на подложке на фасаде здания «Промтовары»                               | 11/13/2020 | 12/9/2020  |  |  |  | 11/23/2020 |  |  |
| 357 | Ул. Калинина, 29, ИП Мамедов А.Г.Оглы, вывеска буквы на подложке на фасаде здания «59-мебель»                                | 11/13/2020 | 12/9/2020  |  |  |  | 11/23/2020 |  |  |
| 358 | Ул. Калинина, 29, ИП Мамедов А.Г.Оглы, вывеска буквы на подложке на козырьке входной группы «Обувь»                          | 11/13/2020 | 12/9/2020  |  |  |  | 11/23/2020 |  |  |
| 359 | Ул. Адмирала Ушакова, 59в ИП Вагин М.С. вывеска глухая оклейка витрины «Магазин электроники»                                 | 11/13/2020 | 11/27/2020 |  |  |  | 11/23/2020 |  |  |
| 360 | Ул. Адмирала Ушакова, 59в ИП Вагин М.С. вывеска глухая оклейка витрины «Ажесуары»  | 11/13/2020 | 11/27/2020 |  |  |  | 11/23/2020 |  |  |
| 361 | Ул. Адмирала Ушакова, 59в ИП Вагин М.С. вывеска глухая оклейка витрины «Добро пожаловать»                                    | 11/13/2020 | 11/27/2020 |  |  |  | 11/23/2020 |  |  |
| 362 | Ул. Адмирала Ушакова, 59в ИП Вагин М.С. вывеска глухая оклейка витрины «Бытовая техника»                                     | 11/13/2020 | 11/27/2020 |  |  |  | 11/23/2020 |  |  |
| 363 | Ул. Адмирала Ушакова, 59в ИП Вагин М.С. вывеска глухая оклейка витрины «Проведем бесплатно диагностику»                      | 11/13/2020 | 11/27/2020 |  |  |  | 11/23/2020 |  |  |
| 364 | Ул. Адмирала Ушакова, 59в ИП Вагин М.С. вывеска баннер «Электрика, кабель, пульты дистанционного управления, шнуры, штетеры» | 11/13/2020 | 11/27/2020 |  |  |  | 11/23/2020 |  |  |
| 365 | Ул. Адмирала Ушакова, 59в ИП Вагин М.С. вывеска баннер «Хозтовары пластик посуда»  | 11/13/2020 | 11/27/2020 |  |  |  | 11/23/2020 |  |  |
| 366 | Ул. Адмирала Ушакова, 59в ИП Вагин М.С. вывеска баннер «Сад огород»  | 11/13/2020 | 11/27/2020 |  |  |  | 11/23/2020 |  |  |

|     |   |            |            |  |  |  |            |  |  |
|-----|---|------------|------------|--|--|--|------------|--|--|
| 367 | Ул. Адмирала Ушакова, 59в ИП Вагин М.С. вывеска баннер «Семена лук-севок»                                     | 11/13/2020 | 11/27/2020 |  |  |  | 11/23/2020 |  |  |
| 368 | Ул. Адмирала Ушакова, 59в ИП Вагин М.С. вывеска баннер «Хозтовары посуда для консервации пластик»             | 11/13/2020 | 11/27/2020 |  |  |  | 11/23/2020 |  |  |
| 369 | Ул. Адмирала Ушакова, 59в ИП Вагин М.С. вывеска баннер «Школьный базар все для школы»                         | 11/13/2020 | 11/27/2020 |  |  |  | 11/23/2020 |  |  |
| 370 | Ул. Адмирала Ушакова, 59в ИП Вагин М.С. вывеска баннер «Канцтовары»   | 11/13/2020 | 11/27/2020 |  |  |  | 11/23/2020 |  |  |
| 371 | Ул. Адмирала Ушакова, 59в ИП Вагин М.С. вывеска баннер «Бытовая химия косметика»                              | 11/13/2020 | 11/27/2020 |  |  |  | 11/23/2020 |  |  |
| 372 | Ул. Адмирала Ушакова, 59в ИП Вагин М.С. вывеска баннер «Зоотовары»  | 11/13/2020 | 11/27/2020 |  |  |  | 11/23/2020 |  |  |
| 373 | Ул. Адмирала Ушакова, 59в ИП Вагин М.С. вывеска баннер «Все для сада»   | 11/13/2020 | 11/27/2020 |  |  |  | 11/23/2020 |  |  |
| 374 | Ул. Адмирала Ушакова, 59в ИП Вагин М.С. вывеска баннер «Сантехника смесители трубы фитинги»                   | 11/13/2020 | 11/27/2020 |  |  |  | 11/23/2020 |  |  |
| 375 | Ул. Адмирала Ушакова, 59в ИП Вагин М.С. вывеска баннер «Кабель автоматы лампочки батареек»                    | 11/13/2020 | 11/27/2020 |  |  |  | 11/23/2020 |  |  |
| 376 | Ул. Адмирала Ушакова, 59в ИП Вагин М.С. вывеска глухая оклейка с изображением «Рыбы»                          | 11/13/2020 | 11/27/2020 |  |  |  | 11/23/2020 |  |  |
| 377 | Ул. Адмирала Ушакова, 59в ИП Вагин М.С. вывеска глухая оклейка с изображением «Рыбы»                          | 11/13/2020 | 11/27/2020 |  |  |  | 11/23/2020 |  |  |
| 378 | Ул. Адмирала Ушакова, 59в ИП Вагин М.С. вывеска глухая оклейка с изображением «Рыбы»                          | 11/13/2020 | 11/27/2020 |  |  |  | 11/23/2020 |  |  |
| 379 | Ул. Адмирала Ушакова, 59в ИП Вагин М.С. вывеска глухая оклейка с изображением «Рыбы»                          | 11/13/2020 | 11/27/2020 |  |  |  | 11/23/2020 |  |  |
| 380 | Ул. Адмирала Ушакова, 59в ИП Вагин М.С. вывеска глухая оклейка с изображением «Рыбы»                          | 11/13/2020 | 11/27/2020 |  |  |  | 11/23/2020 |  |  |
| 381 | Ул. Адмирала Ушакова, 59в ИП Вагин М.С. вывеска глухая оклейка с изображением «Рыбы»                          | 11/13/2020 | 11/27/2020 |  |  |  | 11/23/2020 |  |  |
| 382 | Ул. Адмирала Ушакова, 59в ИП Вагин М.С. вывеска глухая оклейка с изображением «Рыбы»                          | 11/13/2020 | 11/27/2020 |  |  |  | 11/23/2020 |  |  |
| 383 | Ул. Адмирала Ушакова, 59в ИП Вагин М.С. вывеска глухая оклейка с изображением «Рыбы»                          | 11/13/2020 | 11/27/2020 |  |  |  | 11/23/2020 |  |  |
| 384 | Ул. Адмирала Ушакова, 59в ИП Вагин М.С. вывеска баннер «Рыба низкие цены»                                     | 11/13/2020 | 11/27/2020 |  |  |  | 11/23/2020 |  |  |
| 385 | Ул. Адмирала Ушакова, 59в ИП Вагин М.С. вывеска баннер «Золотая рыбка»  | 11/13/2020 | 11/27/2020 |  |  |  | 11/23/2020 |  |  |
| 386 | Ул. Адмирала Ушакова, 59в ИП Вагин М.С. вывеска баннер справа от входной группы с изображением «Суши»         | 11/13/2020 | 11/27/2020 |  |  |  | 11/23/2020 |  |  |
| 387 | Ул. Адмирала Ушакова, 59в ИП Вагин М.С. вывеска баннер справа от входной группы с изображением «Все для суши» | 11/13/2020 | 11/27/2020 |  |  |  | 11/23/2020 |  |  |
| 388 | Ул. Адмирала Ушакова, 59в ИП Вагин М.С. вывеска баннер «Стройматериалы Электрика Сантехника»                  | 11/13/2020 | 11/27/2020 |  |  |  | 11/23/2020 |  |  |
| 389 | Ул. Адмирала Ушакова, 59в ИП Вагин М.С. вывеска баннер с изображением «Суши»                                  | 11/13/2020 | 11/27/2020 |  |  |  | 11/23/2020 |  |  |
| 390 | Ул. Адмирала Ушакова, 59в ИП Вагин М.С. вывеска баннер с изображением «Суши»                                  | 11/13/2020 | 11/27/2020 |  |  |  | 11/23/2020 |  |  |

|     |  |            |            |  |  |  |            |  |  |
|-----|--|------------|------------|--|--|--|------------|--|--|
| 391 | Ул. Адмирала Ушакова, 59в ИП Вагин М.С. вывеска баннер «Имбирь»  | 11/13/2020 | 11/27/2020 |  |  |  | 11/23/2020 |  |  |
| 392 | Ул. Адмирала Ушакова, 59в ИП Вагин М.С. вывеска баннер «Ерохимчистка»  | 11/13/2020 | 11/27/2020 |  |  |  | 11/23/2020 |  |  |
| 393 | Ул. Адмирала Ушакова, 59в ИП Вагин М.С. вывеска баннер «Зоомагазин косметика бытовая химия»                                    | 11/13/2020 | 11/27/2020 |  |  |  | 11/23/2020 |  |  |
| 394 | Ул. Адмирала Ушакова, 59в ИП Вагин М.С. вывеска баннер «Игрушки канцтовары»  | 11/13/2020 | 11/27/2020 |  |  |  | 11/23/2020 |  |  |
| 395 | Ул. Адмирала Ушакова, 59в ИП Вагин М.С. вывеска баннер «Валенсия Торты, пирожное выпечка конфеты печенье диетические сладости» | 11/13/2020 | 11/27/2020 |  |  |  | 11/23/2020 |  |  |
| 396 | Ул. Адмирала Ушакова, 59в ИП Вагин М.С. вывеска баннер «Ремонт ноутбуков, телефонов, планшетов»                                | 11/13/2020 | 11/27/2020 |  |  |  | 11/23/2020 |  |  |
| 397 | Ул. Адмирала Ушакова, 59в ИП Вагин М.С. вывеска глухая оклейка витрины «Кофе»  | 11/13/2020 | 11/27/2020 |  |  |  | 11/23/2020 |  |  |
| 398 | Ул. Адмирала Ушакова, 59в ИП Вагин М.С. вывеска глухая оклейка витрины «Чай»   | 11/13/2020 | 11/27/2020 |  |  |  | 11/23/2020 |  |  |
| 399 | Ул. Адмирала Ушакова, 59в ИП Вагин М.С. вывеска глухая оклейка витрины «Чай 29 руб. Кофе 39 руб»                               | 11/13/2020 | 11/27/2020 |  |  |  | 11/23/2020 |  |  |
| 400 | Ул. Адмирала Ушакова, 59в ИП Вагин М.С. вывеска глухая оклейка витрины «Режим работы»  | 11/13/2020 | 11/27/2020 |  |  |  | 11/23/2020 |  |  |
| 401 | Ул. Адмирала Ушакова, 59в ИП Вагин М.С. вывеска глухая оклейка витрины «Зарядные устройства»                                   | 11/13/2020 | 11/27/2020 |  |  |  | 11/23/2020 |  |  |
| 402 | Ул. Адмирала Ушакова, 59в ИП Вагин М.С. вывеска глухая оклейка витрины «Восстановим ваш телефон»                               | 11/13/2020 | 11/27/2020 |  |  |  | 11/23/2020 |  |  |
| 403 | Ул. Адмирала Ушакова, 59в ИП Вагин М.С. вывеска глухая оклейка витрины «Восстановим Ваш ноутбук»                               | 11/13/2020 | 11/27/2020 |  |  |  | 11/23/2020 |  |  |
| 404 | Ул. Адмирала Ушакова, 59в ИП Вагин М.С. вывеска глухая оклейка витрины «Чиним любые компьютеры»                                | 11/13/2020 | 11/27/2020 |  |  |  | 11/23/2020 |  |  |
| 405 | Ул. Адмирала Ушакова, 59в ИП Вагин М.С. вывеска глухая оклейка витрины «KUMSER ремонт всей электроники»                        | 11/13/2020 | 11/27/2020 |  |  |  | 11/23/2020 |  |  |
| 406 | Ул. Адмирала Ушакова, 59в ИП Вагин М.С. вывеска глухая оклейка витрины «Восстановим разбитый телефон»                          | 11/13/2020 | 11/27/2020 |  |  |  | 11/23/2020 |  |  |
| 407 | Ул. Адмирала Ушакова, 59в ИП Вагин М.С. вывеска глухая оклейка витрины «Брелки»  | 11/13/2020 | 11/27/2020 |  |  |  | 11/23/2020 |  |  |
| 408 | Ул. Адмирала Ушакова, 59в ИП Вагин М.С. вывеска глухая оклейка витрины «Смартфоны умный телефон»                               | 11/13/2020 | 11/27/2020 |  |  |  | 11/23/2020 |  |  |
| 409 | Ул. Адмирала Ушакова, 59в ИП Вагин М.С. вывеска глухая оклейка витрины «Наушники»  | 11/13/2020 | 11/27/2020 |  |  |  | 11/23/2020 |  |  |
| 410 | Ул. Адмирала Ушакова, 59в ИП Вагин М.С. вывеска баннер на фасаде здания «Канцтовары»   | 11/13/2020 | 11/27/2020 |  |  |  | 11/23/2020 |  |  |
| 411 | Ул. Адмирала Ушакова, 59в ИП Вагин М.С. вывеска баннер на фасаде здания «Шаверма CLUB »  | 11/13/2020 | 11/27/2020 |  |  |  | 11/23/2020 |  |  |
| 412 | Ул. Адмирала Ушакова, 59в ИП Вагин М.С. вывеска баннер на фасаде здания «MEGA планета одежды»                                  | 11/13/2020 | 11/27/2020 |  |  |  | 11/23/2020 |  |  |
| 413 | Ул. Адмирала Ушакова, 59в ИП Вагин М.С. вывеска баннер на фасаде здания «Имбирь все для суши»                                  | 11/13/2020 | 11/27/2020 |  |  |  | 11/23/2020 |  |  |
| 414 | Ул. Адмирала Ушакова, 59в ИП Вагин М.С. вывеска баннер «Ремонт сумок курток»   | 11/13/2020 | 11/27/2020 |  |  |  | 11/23/2020 |  |  |

|     |   |            |            |  |  |  |            |  |  |
|-----|---|------------|------------|--|--|--|------------|--|--|
| 415 | Ул. Адмирала Ушакова, 59в ИП Вагин М.С. вывеска баннер «Шаверма CLUB»   | 11/13/2020 | 11/27/2020 |  |  |  | 11/23/2020 |  |  |
| 416 | Ул. Адмирала Ушакова, 59в ИП Вагин М.С. вывеска панно «Фрукты овощи»  | 11/13/2020 | 11/27/2020 |  |  |  | 11/23/2020 |  |  |
| 417 | Ул. Адмирала Ушакова, 59в ИП Вагин М.С. вывеска баннер «Мясо охлажденное, овощи, фрукты, бакалея, восточные специи»       | 11/13/2020 | 11/27/2020 |  |  |  | 11/23/2020 |  |  |
| 418 | Ул. Адмирала Ушакова, 59в ИП Вагин М.С. вывеска баннер «Надоша одежда»  | 11/13/2020 | 11/27/2020 |  |  |  | 11/23/2020 |  |  |
| 419 | Ул. Адмирала Ушакова, 59в ИП Вагин М.С. вывеска панно «Рыбак Камчатки»  | 11/13/2020 | 11/27/2020 |  |  |  | 11/23/2020 |  |  |
| 420 | Ул. Адмирала Ушакова, 59в ИП Вагин М.С. вывеска панно «Смаркиг салон связи»   | 11/13/2020 | 11/27/2020 |  |  |  | 11/23/2020 |  |  |
| 421 | Ул. Адмирала Ушакова, 59в ИП Вагин М.С. вывеска глухая оклейка витрины «Шаверма шаурма»                                   | 11/13/2020 | 11/27/2020 |  |  |  | 11/23/2020 |  |  |
| 422 | Ул. Адмирала Ушакова, 59в ИП Вагин М.С. вывеска глухая оклейка витрины «Шаверма шаурма»                                   | 11/13/2020 | 11/27/2020 |  |  |  | 11/23/2020 |  |  |
| 423 | Ул. Адмирала Ушакова, 59в ИП Вагин М.С. вывеска глухая оклейка витрины «Шаверма шаурма»                                   | 11/13/2020 | 11/27/2020 |  |  |  | 11/23/2020 |  |  |
| 424 | Ул. Адмирала Ушакова, 59в ИП Вагин М.С. вывеска панно «Пекарня»   | 11/13/2020 | 11/27/2020 |  |  |  | 11/23/2020 |  |  |
| 425 | Ул. Адмирала Ушакова, 59в ИП Вагин М.С. вывеска глухая оклейка витрины «Ремонт любой сложности»                           | 11/13/2020 | 11/27/2020 |  |  |  | 11/23/2020 |  |  |
| 426 | Ул. Адмирала Ушакова, 59в ИП Вагин М.С. вывеска глухая оклейка витрины «Сотовые телефоны, компьютеры, ноутбуки, мониторы» | 11/13/2020 | 11/27/2020 |  |  |  | 11/23/2020 |  |  |
| 427 | Ул. Адмирала Ушакова, 59в ИП Вагин М.С. вывеска глухая оклейка витрины «CANON hp»   | 11/13/2020 | 11/27/2020 |  |  |  | 11/23/2020 |  |  |
| 428 | Ул. Адмирала Ушакова, 59в ИП Вагин М.С. вывеска глухая оклейка витрины «CANON hp»   | 11/13/2020 | 11/27/2020 |  |  |  | 11/23/2020 |  |  |
| 429 | Ул. Адмирала Ушакова, 59в ИП Вагин М.С. вывеска панно «Овощи Фрукты»  | 11/17/2020 | 12/1/2020  |  |  |  | 11/23/2020 |  |  |
| 430 | Ул. Адмирала Ушакова, 59в ИП Вагин М.С. вывеска панно «МТС»   | 11/17/2020 | 12/1/2020  |  |  |  | 11/23/2020 |  |  |
| 431 | Ул. Адмирала Ушакова, 59в ИП Вагин М.С. вывеска глухая оклейка витрины «Овощи фрукты»                                     | 11/17/2020 | 12/1/2020  |  |  |  | 11/23/2020 |  |  |
| 432 | Ул. Адмирала Ушакова, 59в ИП Вагин М.С. вывеска глухая оклейка витрины «Овощи фрукты»                                     | 11/17/2020 | 12/1/2020  |  |  |  | 11/23/2020 |  |  |
| 433 | Ул. Адмирала Ушакова, 59в ИП Вагин М.С. вывеска глухая оклейка витрины «Овощи фрукты»                                     | 11/17/2020 | 12/1/2020  |  |  |  | 11/23/2020 |  |  |
| 434 | Ул. Адмирала Ушакова, 59в ИП Вагин М.С. вывеска глухая оклейка витрины «Овощи фрукты»                                     | 11/17/2020 | 12/1/2020  |  |  |  | 11/23/2020 |  |  |
| 435 | Ул. Адмирала Ушакова, 59в ИП Вагин М.С. вывеска глухая оклейка витрины «Овощи фрукты»                                     | 11/17/2020 | 12/1/2020  |  |  |  | 11/23/2020 |  |  |
| 436 | Ул. Адмирала Ушакова, 59в ИП Вагин М.С. вывеска глухая оклейка витрины «Овощи фрукты»                                     | 11/17/2020 | 12/1/2020  |  |  |  | 11/23/2020 |  |  |
| 437 | Ул. Адмирала Ушакова, 59в ИП Вагин М.С. вывеска глухая оклейка витрины «Овощи фрукты»                                     | 11/17/2020 | 12/1/2020  |  |  |  | 11/23/2020 |  |  |
| 438 | Ул. Маршала Рыбалко, 105, ИП Елизарьева М.И. вывеска панно «Стрижка SHOP»   | 11/17/2020 | 4/5/2021   |  |  |  | 3/30/2021  |  |  |

|     |  |            |            |  |  |           |            |   |  |  |
|-----|--|------------|------------|--|--|-----------|------------|---|--|--|
| 439 | Ул. Калинина, 29 ИП Першин И.Д. вывеска на козырьке входной группы «Шверма от души»  | 11/20/2020 | 4/29/2021  |  |  |           | 4/20/2021  |   |  |  |
| 440 | Ул. Калинина, 29 ИП Першин И.Д. вывеска на козырьке входной группы слева «От души»   | 11/20/2020 | 4/29/2021  |  |  |           | 4/20/2021  |   |  |  |
| 441 | Ул. Калинина, 29 ИП Першин И.Д. вывеска на козырьке входной группы справа «От души»  | 11/20/2020 | 4/29/2021  |  |  |           | 4/20/2021  |   |  |  |
| 442 | Ул. Адмирала Ушакова, 55/2, ООО «Биола» вывеска панно над входной группой «Бережная аптека»                                  | 11/20/2020 | 12/8/2020  |  |  |           | 12/4/2020  |   |  |  |
| 443 | Ул. Адмирала Ушакова, 55/2, ООО «Биола» вывеска панно на козырьке входной группы «Бережная аптека»                           | 11/20/2020 | 12/8/2020  |  |  |           | 12/4/2020  |   |  |  |
| 444 | Ул. Автозаводская, 44, ТЦ «Закамский» вывеска глухая оклейка «Агентство недвижимости твой район»                             | 11/20/2020 | 12/4/2020  |  |  |           | 12/2/2020  |   |  |  |
| 445 | Ул. Автозаводская, 44, ТЦ «Закамский» вывеска глухая оклейка «Фильтры для воды»  | 11/20/2020 | 12/4/2020  |  |  |           | 12/2/2020  |   |  |  |
| 446 | Ул. Автозаводская, 44, ТЦ «Закамский» вывеска глухая оклейка «Аптека планета здоровья»                                       | 11/20/2020 | 12/4/2020  |  |  |           | 12/2/2020  |   |  |  |
| 447 | Ул. Автозаводская, 44, ТЦ «Закамский» вывеска глухая оклейка «Имбирь сушин»  | 11/20/2020 | 12/4/2020  |  |  |           | 12/2/2020  |   |  |  |
| 448 | Вывеска баннер на фасаде «Бетон»   | 11/23/2020 |            |  |  | 3/12/2021 |            | письмо ДГА от 03.08.2021 № 059-23-01-25/3-236 |  |  |
| 449 | Вывеска баннер на фасаде здания «ФБС цемент»   | 11/23/2020 |            |  |  | 3/12/2021 |            | письмо ДГА от 03.08.2021 № 059-23-01-25/3-236 |  |  |
| 450 | Ул. Автозаводская, 44, ТЦ «Закамский» вывеска буквы на подложке «Цветы»  | 11/20/2020 | 12/4/2020  |  |  |           | 12/2/2020  |   |  |  |
| 451 | Ул. ООО ТЦ «Парковый» вывеска баннер на фасаде здания «Линдеум ламинат парковый трамвайная 33»                               | 11/23/2020 | 12/7/2020  |  |  |           | 11/25/2020 |   |  |  |
| 452 | Ул. Калинина, 60, Салон красоты «Твой образ» вывеска панно на фасаде здания «Массаж»   | 11/30/2020 | 12/8/2020  |  |  |           | 12/4/2020  |   |  |  |
| 453 | Ул. Калинина, 60, Салон красоты «Твой образ» вывеска панно на фасаде здания «Сибирское СПА»                                  | 11/30/2020 | 12/8/2020  |  |  |           | 12/4/2020  |   |  |  |
| 454 | Ул. Калинина, 23, ООО «Крафттерм» вывеска панно на козырьке входной группы «Хмель. Солод»                                    | 11/30/2020 | 12/16/2020 |  |  |           | 12/7/2020  |   |  |  |
| 455 | Ул. Калинина, 50, Детский сад-ясли «центр детского развития «Мое Солнышко» вывеска баннер на фасаде здания «Мое солнышко»    | 11/30/2020 | 12/16/2020 |  |  |           | 12/7/2020  |   |  |  |
| 456 | Ул. Калинина, 50, Детский сад-ясли «центр детского развития «Мое Солнышко» вывеска баннер на фасаде здания «www.detsadik.ru» | 11/30/2020 | 12/9/2020  |  |  |           | 12/7/2020  |   |  |  |
| 457 | Ул. Калинина, 50, Детский сад-ясли «центр детского развития «Мое Солнышко» вывеска глухая оклейка окон «Мое солнышко»        | 11/30/2020 | 12/9/2020  |  |  |           | 12/7/2020  |   |  |  |
| 458 | Ул. Калинина, 50, Детский сад-ясли «центр детского развития «Мое Солнышко» вывеска глухая оклейка окон «Мое солнышко»        | 11/30/2020 | 12/9/2020  |  |  |           | 12/7/2020  |   |  |  |

|     |  |            |            |            |  |  |  |            |  |  |
|-----|--|------------|------------|------------|--|--|--|------------|--|--|
| 459 | Ул. Калининна, 50, Детский сад-ясли «центр детского развития «Мое Солнышко» вывеска глухая оклейка окон «Мое солнышко» | 11/30/2020 | 12/9/2020  | 12/9/2020  |  |  |  | 12/7/2020  |  |  |
| 460 | Ул. Калининна, 50, Детский сад-ясли 2центр детского развития «Мое Солнышко» вывеска глухая оклейка окон «Мое солнышко» | 11/30/2020 | 12/9/2020  | 12/9/2020  |  |  |  | 12/7/2020  |  |  |
| 461 | Ул. Калининна, 50, Детский сад-ясли 2центр детского развития «Мое Солнышко» вывеска глухая оклейка окон «Мое солнышко» | 11/30/2020 | 12/9/2020  | 12/9/2020  |  |  |  | 12/7/2020  |  |  |
| 462 | Ул. Калининна, 50, Детский сад-ясли 2центр детского развития «Мое Солнышко» вывеска глухая оклейка окон «Мое солнышко» | 11/30/2020 | 12/9/2020  | 12/9/2020  |  |  |  | 12/7/2020  |  |  |
| 463 | Ул. Калининна, 23, ИП Малых А.В. магазин «Заходи» вывеска на козырьке входной группы                                   | 11/30/2020 | 2/9/2021   | 2/9/2021   |  |  |  | 2/5/2021   |  |  |
| 464 | Ул. Калининна, 60 Салон красоты «Микс» вывеска баннер на фасаде здания «Салон красоты»                                 | 11/30/2020 | 2/19/2021  | 2/19/2021  |  |  |  | 2/4/2021   |  |  |
| 465 | Ул. Калининна, 60 Салон красоты «Микс» вывеска баннер на фасаде здания «Женский зал Мужской зал маникюр педикюр»       | 11/30/2020 | 2/19/2021  | 2/19/2021  |  |  |  | 2/4/2021   |  |  |
| 466 | Ул. Калининна, 13, ИП Проколенко Е.Н. вывеска световой короб на фасаде здания  | 11/26/2020 | 12/10/2020 | 12/10/2020 |  |  |  | 12/7/2020  |  |  |
| 467 | Ул. Автозаводская,44, ООО ТЦ Закамский, вывеска панно «Рыбный день»  | 12/4/2020  | 12/25/2020 | 12/25/2020 |  |  |  | 12/22/2020 |  |  |
| 468 | Ул. Автозаводская,44, ООО ТЦ Закамский, вывеска панно «Зарядка карриджей»  | 12/4/2020  | 12/25/2020 | 12/25/2020 |  |  |  | 12/22/2020 |  |  |
| 469 | Ул. Автозаводская,44, ООО ТЦ Закамский, вывеска баннер «Кудымкарская продукция»  | 12/4/2020  | 12/25/2020 | 12/25/2020 |  |  |  | 12/22/2020 |  |  |
| 470 | Ул. Автозаводская,44, ООО ТЦ Закамский, вывеска «Кудымкарские колбасы»   | 12/4/2020  | 12/25/2020 | 12/25/2020 |  |  |  | 12/22/2020 |  |  |
| 471 | Ул. Автозаводская,44, ООО ТЦ Закамский, вывеска баннер «Кудымкарские колбасы»  | 12/4/2020  | 12/25/2020 | 12/25/2020 |  |  |  | 12/22/2020 |  |  |
| 472 | Ул. Автозаводская,44, ООО ТЦ Закамский, вывеска панно «Все вкусное должно быть по карману»                             | 12/4/2020  | 12/25/2020 | 12/25/2020 |  |  |  | 12/22/2020 |  |  |
| 473 | Ул. Автозаводская,44, ООО ТЦ Закамский, вывеска панно «Молоко»   | 12/4/2020  | 12/25/2020 | 12/25/2020 |  |  |  | 12/22/2020 |  |  |
| 474 | Ул. Автозаводская,44, ООО ТЦ Закамский, вывеска панно «Срочный ремонт обуви»   | 12/4/2020  | 12/25/2020 | 12/25/2020 |  |  |  | 12/22/2020 |  |  |
| 475 | Ул. Автозаводская,44, ООО ТЦ Закамский, вывеска буквы на подложке «Кондитерская Валенсия»                              | 12/4/2020  | 12/25/2020 | 12/25/2020 |  |  |  | 12/22/2020 |  |  |
| 476 | Ул. Автозаводская,44, ООО ТЦ Закамский, вывеска панно «Деньги»   | 12/4/2020  | 12/25/2020 | 12/25/2020 |  |  |  | 12/22/2020 |  |  |
| 477 | Ул. Автозаводская,44, ООО ТЦ Закамский, вывеска баннер «паспорт...»  | 12/4/2020  | 12/25/2020 | 12/25/2020 |  |  |  | 12/22/2020 |  |  |
| 478 | Ул. Автозаводская,44, ООО ТЦ Закамский, вывеска буквы на подложке «Деньги»   | 12/4/2020  | 12/25/2020 | 12/25/2020 |  |  |  | 12/22/2020 |  |  |
| 479 | Ул. Генерала Панфилова, 12 ИП Субботина О.С. вывеска панно на козырьке входной группы «Хмель Солюд живые напитки»      | 12/4/2020  | 12/23/2020 | 12/23/2020 |  |  |  | 12/14/2020 |  |  |
| 480 | Ул. Генерала Панфилова, 12 ИП Субботина О.С. вывеска панно на козырьке входной группы «Хмель Солюд живые напитки»      | 12/4/2020  | 12/23/2020 | 12/23/2020 |  |  |  | 12/14/2020 |  |  |

|     |   |           |            |  |  |  |            |  |  |
|-----|---|-----------|------------|--|--|--|------------|--|--|
| 481 | Ул. Генерала Панфилова, 12 ИП Суботина О.С. вывеска баннер на фасаде здания «Хмель Солод»   | 12/4/2020 | 12/23/2020 |  |  |  | 12/14/2020 |  |  |
| 482 | Ул. Генерала Панфилова, 8в Салон парикмахерская «LUX» вывеска баннер на фасаде здания «Солярис»                                   | 12/4/2020 | 12/23/2020 |  |  |  | 12/18/2020 |  |  |
| 483 | Ул. Генерала Панфилова, 8в Салон парикмахерская «LUX» вывеска баннер на фасаде здания «Салон парикмахерская «LUX»                 | 12/4/2020 | 12/23/2020 |  |  |  | 12/18/2020 |  |  |
| 484 | Ул. Генерала Панфилова, 8в Салон парикмахерская «LUX» вывеска баннер на фасаде здания «Салон парикмахерская «LUX»                 | 12/4/2020 | 12/23/2020 |  |  |  | 12/18/2020 |  |  |
| 485 | Ул. Генерала Панфилова, 8в Салон парикмахерская «LUX» вывеска баннер на фасаде здания «Салон парикмахерская «LUX» слева           | 12/4/2020 | 12/23/2020 |  |  |  | 12/18/2020 |  |  |
| 486 | Ул. Генерала Панфилова, 8в Салон парикмахерская «LUX» вывеска баннер на фасаде здания «фото с изображением людей»                 | 12/4/2020 | 12/23/2020 |  |  |  | 12/18/2020 |  |  |
| 487 | Ул. Генерала Панфилова, 8в Салон парикмахерская «LUX» вывеска баннер на фасаде здания «фото с изображением людей»                 | 12/4/2020 | 12/23/2020 |  |  |  | 12/18/2020 |  |  |
| 488 | Ул. Генерала Панфилова, 12 ИП Нечаев С.В. вывеска баннер на фасаде здания «Скидка 20 %»   | 12/4/2020 | 12/23/2020 |  |  |  | 12/11/2020 |  |  |
| 489 | Ул. Генерала Панфилова, 12 ИП Нечаев С.В. вывеска баннер на фасаде здания «Шторы ателье»  | 12/4/2020 | 12/23/2020 |  |  |  | 12/11/2020 |  |  |
| 490 | Ул. Генерала Панфилова, 12 ИП Нечаев С.В. вывеска баннер на фасаде здания «Отдел сантехники»                                      | 12/4/2020 | 12/23/2020 |  |  |  | 12/11/2020 |  |  |
| 491 | Ул. Генерала Панфилова, 12 ИП Нечаев С.В. вывеска баннер на фасаде здания «Срочный ремонт обуви»                                  | 12/4/2020 | 12/23/2020 |  |  |  | 12/11/2020 |  |  |
| 492 | Ул. Генерала Панфилова, 12 ИП Нечаев С.В. вывеска информационные таблички слева от входной группы «Автолокс»                      | 12/4/2020 | 12/23/2020 |  |  |  | 12/11/2020 |  |  |
| 493 | Ул. Генерала Панфилова, 12 ИП Нечаев С.В. вывеска информационные таблички слева от входной группы «Сантехника»                    | 12/4/2020 | 12/23/2020 |  |  |  | 12/11/2020 |  |  |
| 494 | Ул. Генерала Панфилова, 12 ИП Нечаев С.В. вывеска информационные таблички слева от входной группы «Компьютерный аксессуар»        | 12/4/2020 | 12/23/2020 |  |  |  | 12/11/2020 |  |  |
| 495 | Ул. Генерала Панфилова, 12 ИП Нечаев С.В. вывеска информационные таблички слева от входной группы «Бытовая химия товары для дома» | 12/4/2020 | 12/23/2020 |  |  |  | 12/11/2020 |  |  |
| 496 | Ул. Генерала Панфилова, 12 ИП Нечаев С.В. вывеска информационные таблички слева от входной группы «Сад Огород Цветы»              | 12/4/2020 | 12/23/2020 |  |  |  | 12/11/2020 |  |  |
| 497 | Ул. Генерала Панфилова, 12 ИП Нечаев С.В. вывеска информационные таблички слева от входной группы «стеклять тиркотаж»             | 12/4/2020 | 12/23/2020 |  |  |  | 12/11/2020 |  |  |
| 498 | Ул. Генерала Панфилова, 12 ИП Нечаев С.В. вывеска информационные таблички слева от входной группы «Кредиты займы»                 | 12/4/2020 | 12/23/2020 |  |  |  | 12/11/2020 |  |  |
| 499 | Ул. Генерала Панфилова, 12 ИП Нечаев С.В. вывеска информационные таблички слева от входной группы «FABERLIC»                      | 12/4/2020 | 12/23/2020 |  |  |  | 12/11/2020 |  |  |

|     |  |           |            |  |           |                |            |  |     |
|-----|--|-----------|------------|--|-----------|----------------|------------|--|-----|
| 500 | Ул. Генерала Панфилова, 12 ИП Нечаев С.В. вывеска информационные таблички слева от входной группы «Срочный ремонт обуви»       | 12/4/2020 | 12/23/2020 |  |           |                | 12/11/2020 |  |     |
| 501 | Ул. Генерала Панфилова, 12 ИП Нечаев С.В. вывеска информационные таблички слева от входной группы «Канцтовары праздничный мир» | 12/4/2020 | 12/23/2020 |  |           |                | 12/11/2020 |  |     |
| 502 | Ул. Генерала Панфилова, 14 ООО «Валерия». вывеска панно «Аптека»   | 12/4/2020 | 12/23/2020 | Документ зарегистрирован под № 059-23-01-02-17 от 04.02.2021. Опубликован в официальном бюллетене под № 10 от 12.02.2020 | 3/12/2021 | 18.02.2021 № 3 |            | ул. Волочаевская, 32; начальник отдела монтажа МКУ «СМИ» Ременников А.В. | 800 |
| 503 | Ул. Генерала Панфилова, 14 ООО «Валерия». вывеска глухая оклейка витрины «+ льгота»  | 12/4/2020 | 12/23/2020 | Документ зарегистрирован под № 059-23-01-02-17 от 04.02.2021. Опубликован в официальном бюллетене под № 10 от 12.02.2020 | 3/12/2021 | 18.02.2021 № 3 |            | ул. Волочаевская, 32; начальник отдела монтажа МКУ «СМИ» Ременников А.В. | 800 |
| 504 | Ул. Генерала Панфилова, 14 ИП Воробьева Ю.М. вывеска буквы на подложке «Пекарня»   | 12/4/2020 | 2/9/2021   |  |           |                | 2/1/2021   |  |     |
| 505 | Ул. Генерала Панфилова, 14 ИП Воробьева Ю.М. вывеска буквы на подложке «Кулинария»   | 12/4/2020 | 2/9/2021   |  |           |                | 2/1/2021   |  |     |
| 506 | Ул. Воронежская, 20 ИП Воробьев П.А. вывеска баннер «Кулинария Пекарня Хлеб Выпечка Торты»                                     | 12/4/2020 | 3/1/2021   |  |           |                | 2/25/2021  |  |     |
| 507 | Ул. Воронежская, 20 ИП Плотникова Н.А. вывеска глухая оклейка витрины «1000 мелочей для дачи»                                  | 12/4/2020 | 3/1/2021   |  |           |                | 12/29/2020 |  |     |
| 508 | Ул. Воронежская, 20 ИП Плотникова Н.А. вывеска глухая оклейка витрины «1000 мелочей для дачи»                                  | 12/4/2020 | 1/11/2021  |  |           |                | 12/29/2020 |  |     |
| 509 | Ул. Воронежская, 20 ИП Плотникова Н.А. вывеска глухая оклейка витрины «для уборки»   | 12/4/2020 | 1/11/2021  |  |           |                | 12/29/2020 |  |     |
| 510 | Ул. Воронежская, 20 ИП Плотникова Н.А. вывеска глухая оклейка витрины «стрикотаж»  | 12/4/2020 | 1/11/2021  |  |           |                | 12/29/2020 |  |     |
| 511 | Ул. Воронежская, 20 ИП Долгова Е.В. вывеска глухая оклейка витрины «Изображение мяса»  | 12/4/2020 | 1/18/2021  |  |           |                | 1/15/2021  |  |     |
| 512 | Ул. Воронежская, 20 ИП Долгова Е.В. вывеска глухая оклейка витрины «Изображение мяса»  | 12/4/2020 | 1/18/2021  |  |           |                | 1/15/2021  |  |     |
| 513 | Ул. Воронежская, 20 ИП Долгова Е.В. вывеска глухая оклейка витрины «Изображение мяса»  | 12/4/2020 | 1/18/2021  |  |           |                | 1/15/2021  |  |     |
| 514 | Ул. Воронежская, 20 ИП Долгова Е.В. вывеска глухая оклейка витрины «Изображение мяса»  | 12/4/2020 | 1/18/2021  |  |           |                | 1/15/2021  |  |     |
| 515 | Ул. Воронежская, 20 ИП Кокулина А.А. вывеска баннер над входной группой «Новый мясной Новый Морской»                           | 12/4/2020 | 1/13/2021  |  |           |                | 1/11/2021  |  |     |
| 516 | Ул. Воронежская, 20 ИП Кокулина А.А. вывеска баннер «Полуфабрикаты Куединский мясокомбинат»                                    | 12/4/2020 | 1/13/2021  |  |           |                | 1/11/2021  |  |     |
| 517 | Ул. Воронежская, 20 Магазин «Промтовары» вывеска панно на фасаде здания «Парикмахерская»                                       | 12/4/2020 | 12/23/2020 |  |           |                | 12/18/2020 |  |     |
| 518 | Ул. Воронежская, 20 Магазин «Промтовары» вывеска панно на фасаде здания «Парикмахерская»                                       | 12/4/2020 | 12/23/2020 |  |           |                | 12/18/2020 |  |     |
| 519 | Ул. Воронежская, 20 Магазин «Промтовары» вывеска панно на фасаде здания «Оптика»   | 12/4/2020 | 12/23/2020 |  |           |                | 12/18/2020 |  |     |

|     |  |            |            |            |   |           |                     |  |  |     |  |
|-----|--|------------|------------|------------|---|-----------|---------------------|--|--|-----|--|
| 520 | Ул. Воронежская, 20 Магазин «Промтовары» вывеска панно на фасаде здания «Промтовары»               | 12/4/2020  | 12/23/2020 | 12/23/2020 |   |           | 12/18/2020          |  |  |     |  |
| 521 | Ул. Воронежская, 20 Магазин «Промтовары» вывеска панно «Обувь»                                     | 12/4/2020  | 12/23/2020 | 12/23/2020 |   |           | 12/18/2020          |  |  |     |  |
| 522 | Ул. Фадеева, 10 Магазин «НИКА» вывеска баннер на фасаде здания «Мартин»                            | 12/4/2020  | 2/9/2021   | 2/9/2021   | Документ зарегистрирован под № 059-23-01-02-109 от 13.04.2020. Опубликован в официальном бюллетене под № 28 от 20.04.2021 | 5/20/2021 | от 13.05.2021 № 6/н |  |  |     |  |
| 523 | Ул. Фадеева, 10 Магазин «НИКА» вывеска баннер на фасаде здания «Магазин продукты»                  | 12/4/2020  | 2/9/2021   | 2/9/2021   | Документ зарегистрирован под № 059-23-01-02-109 от 13.04.2020. Опубликован в официальном бюллетене под № 28 от 20.04.2021 | 5/20/2021 | от 13.05.2021 № 6/н |  |  |     |  |
| 524 | Ул. Фадеева, 10 Магазин «НИКА» вывеска панно «Продукты»»   | 12/4/2020  | 2/9/2021   | 2/9/2021   | Документ зарегистрирован под № 059-23-01-02-109 от 13.04.2020. Опубликован в официальном бюллетене под № 28 от 20.04.2021 | 5/20/2021 | от 14.05.2021 № 5   |  | ул. Волочаевская, 32; начальник отдела демонтажа МКУ «СМИ» Некрасов М.Г. | 800 |  |
| 525 | Ул. Фадеева, 10 Магазин «НИКА» вывеска панно на козырьке входной группы «магазин»НИКА              | 12/4/2020  | 2/9/2021   | 2/9/2021   | Документ зарегистрирован под № 059-23-01-02-109 от 13.04.2020. Опубликован в официальном бюллетене под № 28 от 20.04.2021 | 5/20/2021 | от 14.05.2021 № 5   |  | ул. Волочаевская, 32; начальник отдела демонтажа МКУ «СМИ» Некрасов М.Г. | 800 |  |
| 526 | Ул. Фадеева, 10 Магазин «НИКА» вывеска баннер на фасаде здания «Мартин продукты»                   | 12/4/2020  | 2/9/2021   | 2/9/2021   | Документ зарегистрирован под № 059-23-01-02-109 от 13.04.2020. Опубликован в официальном бюллетене под № 28 от 20.04.2021 | 5/20/2021 | от 13.05.2021 № 6/н |  |  |     |  |
| 527 | Ул. Ялтинская, 12 ИП Кормачева Т.Л. вывеска панно «Продуктовый магазин «Ялтинский»                 | 12/4/2020  | 2/9/2021   | 2/9/2021   | Документ зарегистрирован под № 059-23-01-02-109 от 13.04.2020. Опубликован в официальном бюллетене под № 28 от 20.04.2021 | 5/20/2021 | от 14.05.2021 № 4   |  | ул. Волочаевская, 32; начальник отдела демонтажа МКУ «СМИ» Некрасов М.Г. | 800 |  |
| 528 | Ул. Ялтинская, 12 ИП Серебрякова Ю.Ю. вывеска баннер «Агентство недвижимости «Гармония»            | 12/4/2020  | 2/9/2021   | 2/9/2021   |   |           | 2/5/2021            |  |  |     |  |
| 529 | Ул. Ялтинская, 12 ИП Серебрякова Ю.Ю. вывеска баннер «Недвижимость, юрист, кадастровый инженер...» | 12/4/2020  | 2/9/2021   | 2/9/2021   |   |           | 2/5/2021            |  |  |     |  |
| 530 | Ул. Вольская, 30 ИП Русских Е.В. вывеска баннер оклейка витрины «стабак вредные привычки»          | 12/11/2020 |            |            | Документ зарегистрирован под № 059-23-01-02-109 от 13.04.2020. Опубликован в официальном бюллетене под № 28 от 20.04.2021 | 5/20/2021 | от 13.05.2021 № 6/н |  |  |     |  |

|     |   |            |            |  |  |  |           |                           |            |  |     |  |
|-----|---|------------|------------|--|--|--|-----------|---------------------------|------------|--|-----|--|
| 531 | Ул. Вольская, 30 ИП Русских Е.В. вывеска глухая оклейка витрины «табак вредные привычки»          | 12/11/2020 |            |  |  | Документ зарегистрирован под № 059-23-01-02-109 от 13.04.2020. Опу-бликован в официальном бюллетене под № 28 от 20.04.2021 | 5/20/2021 | от<br>13.05.2021<br>№ 6/н |            |  |     |  |
| 532 | Ул. Вольская, 30 ИП Кучеров Н.А. вывеска глухая оклейка витрины «Сладенький кондитерские изделия» | 12/11/2020 | 12/28/2020 |  |  |  |           |                           | 12/15/2020 |  |     |  |
| 533 | Ул. Вольская, 30 ИП Кучеров Н.А. вывеска глухая оклейка витрины «Сладенький кондитерские изделия» | 12/11/2020 | 12/28/2020 |  |  |  |           |                           | 12/15/2020 |  |     |  |
| 534 | Ул. Ирбитская, 26 ИП Долганов Д.С., вывеска панно на фасаде здания «Строймаркет»                  | 12/11/2020 | 12/28/2020 |  |  |  |           |                           | 12/15/2020 |  |     |  |
| 535 | Ул. Ирбитская, 26 ИП Долганов Д.С., вывеска баннер «Металлопрокат»                                | 12/11/2020 | 12/28/2020 |  |  |  |           |                           | 12/15/2020 |  |     |  |
| 536 | Ул. Ирбитская, 26 ИП Долганов Д.С., вывеска баннер «Смоленский инструмент»                        | 12/11/2020 | 12/28/2020 |  |  |  |           |                           | 12/15/2020 |  |     |  |
| 537 | Ул. Вольская, 62 ИП Зайналова С.И. вывеска панно на фасаде здания «Продукты»                      | 12/11/2020 | 12/22/2020 |  |  | Документ зарегистрирован под № 059-23-01-02-109 от 13.04.2020. Опу-бликован в официальном бюллетене под № 28 от 20.04.2021 | 5/20/2021 | от<br>14.05.2021<br>№ 6   |            | ул. Волоочевская, 32; начальник отдела монтажа МКУ «СМИ» Некрасов М.Г. | 800 |  |
| 538 | Ул. Вольская, 85 ООО «Аптека от склада центр-5» вывеска буквы на подложке «Аптека»                | 12/11/2020 | 12/25/2020 |  |  | Документ зарегистрирован под № 059-23-01-02-109 от 13.04.2020. Опу-бликован в официальном бюллетене под № 28 от 20.04.2021 | 5/20/2021 | от<br>17.05.2021<br>№ 6/н |            |  |     |  |
| 539 | Ул. Калининна, 50 ИП Баженов Д.Д. вывеска глухая оклейка витрины                                  | 1/26/2021  | 2/9/2021   |  |  |  |           |                           | 2/4/2021   |  |     |  |
| 540 | Ул. Калининна, 50 ИП Баженов Д.Д. вывеска глухая оклейка витрины                                  | 1/26/2021  | 2/9/2021   |  |  |  |           |                           | 2/4/2021   |  |     |  |
| 541 | Ул. Калининна, 50 ИП Баженов Д.Д. вывеска глухая оклейка витрины                                  | 1/26/2021  | 2/9/2021   |  |  |  |           |                           | 2/4/2021   |  |     |  |
| 542 | Ул. Калининна, 50 ИП Баженов Д.Д. вывеска глухая оклейка витрины                                  | 1/26/2021  | 2/9/2021   |  |  |  |           |                           | 2/4/2021   |  |     |  |
| 543 | Ул. Калининна, 50 ИП Баженов Д.Д. вывеска глухая оклейка витрины                                  | 1/26/2021  | 2/9/2021   |  |  |  |           |                           | 2/4/2021   |  |     |  |
| 544 | Ул. Калининна, 50 ИП Баженов Д.Д. вывеска глухая оклейка витрины                                  | 1/26/2021  | 2/9/2021   |  |  |  |           |                           | 2/4/2021   |  |     |  |
| 545 | Ул. Калининна, 50 ИП Баженов Д.Д. вывеска глухая оклейка витрины                                  | 1/26/2021  | 2/9/2021   |  |  |  |           |                           | 2/4/2021   |  |     |  |
| 546 | Ул. Калининна, 50 ИП Баженов Д.Д. вывеска глухая оклейка витрины                                  | 1/26/2021  | 2/9/2021   |  |  |  |           |                           | 2/4/2021   |  |     |  |
| 547 | Ул. Ласьвинская, 21, ИП Быков И.Н. вывеска баннер на фасаде здания «Мебель»                       | 12/15/2020 | 12/29/2020 |  |  |  |           |                           | 12/25/2020 |  |     |  |
| 548 | Ул. Ласьвинская, 21, ИП Быков И.Н. вывеска баннер на фасаде здания «Мебель»                       | 12/15/2020 | 12/29/2020 |  |  |  |           |                           | 12/25/2020 |  |     |  |
| 549 | Ул. Ласьвинская, 21, ИП Быков И.Н. вывеска панно на фасаде здания «Салон мебели»                  | 12/15/2020 | 12/29/2020 |  |  |  |           |                           | 12/25/2020 |  |     |  |
| 550 | Ул. Ласьвинская, 21, ИП Быков И.Н. вывеска баннер на фасаде здания «Корпусная мебель»             | 12/15/2020 | 12/29/2020 |  |  |  |           |                           | 12/25/2020 |  |     |  |

|     |  |            |            |            |  |           |                  |            |  |  |
|-----|--|------------|------------|------------|--|-----------|------------------|------------|--|--|
| 551 | Ул. Ласвильская, 21, ИП Быков И.Н. вывеска баннер на фасаде здания «Зоотовары»                               | 12/15/2020 | 12/29/2020 | 12/29/2020 |  |           |                  | 12/25/2020 |  |  |
| 552 | Ул. Ласвильская, 21, ИП Быков И.Н. вывеска панно над входной группой «Фирменный салон магазина»              | 12/15/2020 | 12/29/2020 | 12/29/2020 |  |           |                  | 12/25/2020 |  |  |
| 553 | Ул. Ласвильская, 21, ИП Быков И.Н. вывеска панно над входной группой «секонд хенд»                           | 12/15/2020 | 12/29/2020 | 12/29/2020 |  |           |                  | 12/25/2020 |  |  |
| 554 | Ул. Ласвильская, 21, ИП Быков И.Н. вывеска панно над входной группой «AVON»                                  | 12/15/2020 | 12/29/2020 | 12/29/2020 |  |           |                  | 12/25/2020 |  |  |
| 555 | Ул. Автозаводская, 23, ИП Попов С.И. вывеска на фасаде здания «Все для кузовного ремонта»                    | 12/21/2020 | 1/18/2021  | 1/18/2021  |  |           |                  | 1/15/2021  |  |  |
| 556 | Ул. Автозаводская, 23, ИП Попов С.И. вывеска баннер на фасаде здания «заправка аэрозолей подпорка автоэмали» | 12/21/2020 | 1/18/2021  | 1/18/2021  |  |           |                  | 1/15/2021  |  |  |
| 557 | Ул. Ласвильская, 23, ИП Малькова М.В. вывеска на фасаде здания «Обувной перекресток»                         | 12/21/2020 | 1/11/2021  | 1/11/2021  |  |           |                  | 12/28/2020 |  |  |
| 558 | Ул. Ласвильская, 23, ИП Малькова М.В. вывеска на фасаде здания «Обувь подростковая Детский»                  | 12/21/2020 | 1/11/2021  | 1/11/2021  |  |           |                  | 12/28/2020 |  |  |
| 559 | Ул. Ласвильская, 23, ИП Малькова М.В. вывеска козырьке входной группы «Обувной магазин детский»              | 12/21/2020 | 1/11/2021  | 1/11/2021  |  |           |                  | 12/28/2020 |  |  |
| 560 | Ул. Ласвильская, 22 ЗАО «Тандер» вывеска буквы на подложке «Магнит Косметик»                                 | 12/25/2020 | 1/20/2021  | 1/20/2021  |  | 7/22/2021 | 13.07.2021 № б/н |            |  |  |
| 561 | Ул. Ласвильская, 22 ООО «Элемент рейд» вывеска буквы на подложке «Монетка»                                   | 12/25/2020 | 1/20/2021  | 1/20/2021  |  | 7/22/2021 | 13.07.2021 № б/н |            |  |  |
| 562 | Ул. Ласвильская, 22 ИП Силин В.С. вывеска панно на фасаде здания «Кабинет коррекции фигуры»                  | 12/25/2020 | 1/20/2021  | 1/20/2021  |  |           |                  | 1/15/2021  |  |  |
| 563 | Ул. Ласвильская, 22 ИП Силин В.С. вывеска панно на фасаде здания «Кабинет массажа»                           | 12/25/2020 | 1/20/2021  | 1/20/2021  |  |           |                  | 1/15/2021  |  |  |
| 564 | Ул. Ласвильская, 22 ИП Силин В.С. вывеска панно на фасаде здания «Танцы»                                     | 12/25/2020 | 1/20/2021  | 1/20/2021  |  |           |                  | 1/15/2021  |  |  |
| 565 | Ул. Ласвильская, 22 ИП Силин В.С. вывеска буквы на подложке «FABERLIC»                                       | 12/25/2020 | 1/20/2021  | 1/20/2021  |  |           |                  | 1/15/2021  |  |  |
| 566 | Ул. Ласвильская, 22 ИП Силин В.С. вывеска буквы на подложке «студия красоты BRAND»                           | 12/25/2020 | 1/20/2021  | 1/20/2021  |  |           |                  | 1/15/2021  |  |  |
| 567 | Ул. Ласвильская, 22 ИП Силин В.С. вывеска панно на фасаде здания «Солярый»                                   | 12/25/2020 | 1/20/2021  | 1/20/2021  |  |           |                  | 1/15/2021  |  |  |
| 568 | Ул. Ласвильская, 22 ИП Силин В.С. вывеска панно на фасаде здания «Ритуал»                                    | 12/25/2020 | 1/20/2021  | 1/20/2021  |  |           |                  | 1/15/2021  |  |  |
| 569 | Ул. Ласвильская, 22 ИП Силин В.С. вывеска панно на фасаде здания «Похороные услуги»                          | 12/25/2020 | 1/20/2021  | 1/20/2021  |  |           |                  | 1/15/2021  |  |  |
| 570 | Ул. Ласвильская, 22 ИП Силин В.С. вывеска панно на фасаде здания «Ремонт бытовой техники»                    | 12/25/2020 | 1/20/2021  | 1/20/2021  |  |           |                  | 1/15/2021  |  |  |
| 571 | Ул. Ласвильская, 22 ИП Силин В.С. вывеска буквы на подложке «табак зебра»                                    | 12/25/2020 | 1/20/2021  | 1/20/2021  |  |           |                  | 1/15/2021  |  |  |

|     |   |            |           |   |           |                  |           |  |  |  |
|-----|---|------------|-----------|---|-----------|------------------|-----------|--|--|--|
| 572 | Ул. Ласьвинская, 22 ИП Силин В.С. вывеска буквы на подложке «Сорванцы»                                      | 12/25/2020 | 1/20/2021 |   |           |                  | 1/15/2021 |  |  |  |
| 573 | Ул. Ласьвинская, 22 ИП Силин В.С. вывеска панно на фасаде здания «Бух учет»                                 | 12/25/2020 | 1/20/2021 |   |           |                  | 1/15/2021 |  |  |  |
| 574 | Ул. Ласьвинская, 22 ИП Силин В.С. вывеска панно на фасаде здания «Швейные услуги»                           | 12/25/2020 | 1/20/2021 |   |           |                  | 1/15/2021 |  |  |  |
| 575 | Ул. Ласьвинская, 22 ИП Силин В.С. вывеска панно на фасаде здания «Арт-лайф»                                 | 12/25/2020 | 1/20/2021 |   |           |                  | 1/15/2021 |  |  |  |
| 576 | Ул. Ласьвинская, 22 ИП Силин В.С. вывеска панно на фасаде здания «кавастрой»                                | 12/25/2020 | 1/20/2021 |   |           |                  | 1/15/2021 |  |  |  |
| 577 | Ул. Ласьвинская, 22 ИП Силин В.С. вывеска панно на фасаде здания «Агентство недвижимости Капана»            | 12/25/2020 | 1/20/2021 |   |           |                  | 1/15/2021 |  |  |  |
| 578 | Ул. Ласьвинская, 22 ИП Силин В.С. вывеска панно на фасаде здания «Английский/немецкий»                      | 12/25/2020 | 1/20/2021 |   |           |                  | 1/15/2021 |  |  |  |
| 579 | Ул. Ласьвинская, 22 ИП Силин В.С. вывеска панно на фасаде здания «Английский/немецкий»                      | 12/25/2020 | 1/20/2021 |   |           |                  | 1/15/2021 |  |  |  |
| 580 | Ул. Ласьвинская, 22 ИП Силин В.С. вывеска панно на фасаде здания «Косметолог»                               | 12/25/2020 | 1/20/2021 |   |           |                  | 1/15/2021 |  |  |  |
| 581 | Ул. Ласьвинская, 22 ИП Силин В.С. вывеска панно на фасаде здания «Адвокаты»                                 | 12/25/2020 | 1/20/2021 |   |           |                  | 1/15/2021 |  |  |  |
| 582 | Ул. Ласьвинская, 22 ИП Силин В.С. вывеска панно на фасаде здания «Сибирское здоровье»                       | 12/25/2020 | 1/20/2021 |   |           |                  | 1/15/2021 |  |  |  |
| 583 | Ул. Ласьвинская, 22 ИП Силин В.С. вывеска панно на фасаде здания «Открывая мир»                             | 12/25/2020 | 1/20/2021 |   |           |                  | 1/15/2021 |  |  |  |
| 584 | Ул. Ласьвинская, 22 ИП Силин В.С. вывеска панно на фасаде здания «Кабинет психотерапии и психологии»        | 12/25/2020 | 1/20/2021 |   |           |                  | 1/15/2021 |  |  |  |
| 585 | Ул. Ласьвинская, 22 ИП Силин В.С. вывеска панно на фасаде здания «Greenway»                                 | 12/25/2020 | 1/20/2021 |   |           |                  | 1/15/2021 |  |  |  |
| 586 | Ул. Маршала Рыбалко, 91 ИП Горкунова Т.В. вывеска буквы на подложке «Аптека Планета здоровья»               | 12/25/2020 | 1/22/2021 | Документ зарегистрирован под № 059-23-01-02-208 от 16.06.2021. Отпубличено в официальном бюллетене под № 46 от 22.06.2021 | 7/22/2021 | 13.07.2021 № 6/н |           |  |  |  |
| 587 | Ул. Автозаводская, 23, ООО УК «Строймастер» вывеска панно на фасаде здания «otifleme»                       | 12/25/2020 | 1/19/2021 |   |           |                  | 1/15/2021 |  |  |  |
| 588 | Ул. Автозаводская, 23, ООО УК «Строймастер» вывеска панно на фасаде здания «Швейная мастерская»             | 12/25/2020 | 1/19/2021 |   |           |                  | 1/15/2021 |  |  |  |
| 589 | Ул. Автозаводская, 23, ООО УК «Строймастер» вывеска панно на фасаде здания «Швейная мастерская»             | 12/25/2020 | 1/19/2021 |   |           |                  | 1/15/2021 |  |  |  |
| 590 | Ул. Автозаводская, 23, ООО УК «Строймастер» вывеска панно на фасаде здания «Фирма Маршалл»                  | 12/25/2020 | 1/19/2021 |   |           |                  | 1/15/2021 |  |  |  |
| 591 | Ул. Автозаводская, 23, ООО УК «Строймастер» вывеска панно на фасаде здания «Пункт выдачи заказов лэ-биринг» | 12/25/2020 | 1/19/2021 |   |           |                  | 1/15/2021 |  |  |  |
| 592 | Ул. Автозаводская, 23, ООО УК «Строймастер» вывеска панно на фасаде здания «Спортивное питание»             | 12/25/2020 | 1/19/2021 |   |           |                  | 1/15/2021 |  |  |  |
| 593 | Ул. Автозаводская, 23, ООО УК «Строймастер» вывеска панно на фасаде здания «Фотострах»                      | 12/25/2020 | 1/19/2021 |   |           |                  | 1/15/2021 |  |  |  |
| 594 | Ул. Автозаводская, 23, ООО УК «Строймастер» вывеска панно на фасаде здания «Фото салон»                     | 12/25/2020 | 1/19/2021 |   |           |                  | 1/15/2021 |  |  |  |

|     |  |            |            |  |  |   |           |                  |  |
|-----|--|------------|------------|--|--|---|-----------|------------------|--|
| 595 | Ул. Автозаводская, 23, ООО УК «Строймастер» вывеска панно на фасаде здания «Парикмахерская Лидия»                    | 12/25/2020 | 1/19/2021  |  |  |   | 1/15/2021 |                  |  |
| 596 | Ул. Автозаводская, 23, ООО УК «Строймастер» вывеска панно на фасаде здания «Вест-телеком»                            | 12/25/2020 | 1/19/2021  |  |  |   | 1/15/2021 |                  |  |
| 597 | Ул. Автозаводская, 23, ООО УК «Строймастер» вывеска панно на фасаде здания «Пермэнергос»                             | 12/25/2020 | 1/19/2021  |  |  |   | 1/15/2021 |                  |  |
| 598 | Ул. Автозаводская, 23, ООО УК «Строймастер» вывеска панно на фасаде здания «Солярий»                                 | 12/25/2020 | 1/19/2021  |  |  |   | 1/15/2021 |                  |  |
| 599 | Ул. Автозаводская, 23, ООО УК «Строймастер» вывеска панно на фасаде здания «new you»                                 | 12/25/2020 | 1/19/2021  |  |  |   | 1/15/2021 |                  |  |
| 600 | Ул. Автозаводская, 23, ООО УК «Строймастер» вывеска панно на фасаде здания «Дорс листогитб»                          | 12/25/2020 | 1/19/2021  |  |  |   | 1/15/2021 |                  |  |
| 601 | Ул. Маршала Рыбалко, 81а ИП Кузнецова буквы на подложке «Сырная лавка»   | 12/25/2020 | 1/19/2021  |  |  |   |           |                  |  |
| 602 | Ул. Чистопольская, 17 ООО «Аптечный склад «Марий эл» вывеска буквы на подложке на балконе «Аптека Аптель»            | 1/20/2021  | 09.02.2021 |  |  |   | 2/5/2021  |                  |  |
| 603 | Ул. Ласьянская, 62, ООО «Аптечный пункт «марий эл» вывеска буквы на подложке «Аптека аптель»                         | 1/20/2021  | 2/9/2021   |  |  |   | 2/5/2021  |                  |  |
| 604 | Ул. Ласьянская, 62, ООО «Аптечный пункт «Марий эл» вывеска буквы на подложке на фасаде здания «Аптека аптель»        | 1/20/2021  | 2/9/2021   |  |  |   | 2/5/2021  |                  |  |
| 605 | Ул. Ласьянская, 62, ИП Стрельникова Т.И. вывеска панно на козырьке входной группы «Промтовары Елисей»                | 1/20/2021  | 2/8/2021   |  |  |   | 2/1/2021  |                  |  |
| 606 | Ул. Вольская, 2 ИП Рачева Л.Г. вывеска баннер на фасаде здания «ZOO товары»  | 1/20/2021  | 2/5/2021   |  |  |   | 2/1/2021  |                  |  |
| 607 | Ул. Вольская, 2 ИП Рачева Л.Г. вывеска панно на фасаде здания «Быговая химия»  | 1/20/2021  | 2/5/2021   |  |  |   | 2/1/2021  |                  |  |
| 608 | Ул. Вольская, 2 ИП Рачева Л.Г. вывеска панно на фасаде здания «Грикотаж»   | 1/20/2021  | 2/5/2021   |  |  |   | 2/1/2021  |                  |  |
| 609 | Ул. Вольская, 2 ИП Рачева Л.Г. вывеска панно на фасаде здания «Косметика»  | 1/20/2021  | 2/5/2021   |  |  |   | 2/1/2021  |                  |  |
| 610 | Ул. Вольская, 2 ИП Рачева Л.Г. вывеска панно на фасаде здания «Игрушки надувные»                                     | 1/20/2021  | 2/5/2021   |  |  |   | 2/1/2021  |                  |  |
| 611 | Ул. Адмирала Ушакова, 32, ООО «Бета Пермь» вывеска панно над входной группой «Красное белое»                         | 1/20/2021  | 2/12/2021  |  |  |   | 2/8/2021  |                  |  |
| 612 | Ул. Адмирала Ушакова, 32, ООО «РБК Комп» вывеска баннер на фасаде здания «Ноутбуки, оргтехника, расходные материалы» | 1/20/2021  | 3/2/2021   |  |  |   | 3/1/2021  |                  |  |
| 613 | Ул. Адмирала Ушакова, 32, ООО «РБК Комп» вывеска баннер на фасаде здания «РБК компьютеры ремонт и обслуживание»      | 1/20/2021  | 3/2/2021   |  |  |   | 3/1/2021  |                  |  |
| 614 | Ул. Химградская, 37, ООО «Маяк» вывеска баннер на фасаде здания «Не ломбард, а сказка....»                           | 1/20/2021  | 3/26/2021  |  |  | Документ зарегистрирован под № 059-23-01-02-208 от 16.06.2021. Опубликован в официальном бюллетене под № 46 от 22.06.2021 | 7/22/2021 | 13.07.2021 № б/н |  |

|     |   |           |           |   |           |                     |  |  |  |
|-----|---|-----------|-----------|---|-----------|---------------------|--|--|--|
| 615 | Ул. Химградская, 37, ООО «Маяк» вывеска баннер на фасаде около входа «маяк Не ломбард, а сказка... принимаем почти все» | 1/20/2021 | 3/26/2021 | Документ зарегистрирован под № 059-23-01-02-208 от 16.06.2021. Опу-бликован в официальном бюллетене под № 46 от 22.06.2021  | 7/22/2021 | 13.07.2021<br>№ 6/н |  |  |  |
| 616 | Ул. Химградская, 37, ООО «Маяк» вывеска буквы на подложке «Маяк комиссионный магазин»                                   | 1/20/2021 | 3/26/2021 | Документ зарегистрирован под № 059-23-01-02-208 от 16.06.2021. Опу-бликован в официальном бюллетене под № 46 от 22.06.2021  | 7/22/2021 | 13.07.2021<br>№ 6/н |  |  |  |
| 617 | ул. Магистральная, 14 ООО Компания АТС», вывеска панно над входной группой «Автозапчасти для автомо-билей»              | 1/29/2021 | 2/12/2021 | Документ зарегистриро-ван под № 059-23-01-02-208 от 16.06.2021. Опу-бликован в официальном бюллетене под № 46 от 22.06.2021 | 7/22/2021 | 13.07.2021<br>№ 6/н |  |  |  |
| 618 | ул. Магистральная, 14 ООО Компания АТС», вывеска на фасаде здания «Автозапчастигаз»                                     | 1/29/2021 | 2/12/2021 | Документ зарегистриро-ван под № 059-23-01-02-208 от 16.06.2021. Опу-бликован в официальном бюллетене под № 46 от 22.06.2021 | 7/22/2021 | 13.07.2021<br>№ 6/н |  |  |  |
| 619 | Ул. Магистральная, 6/2, ИП Серго И.А. вывеска пан-но «Автозапчасти»   | 1/29/2021 | 2/19/2021 |   |           | 2/15/2021           |  |  |  |
| 620 | Ул. Магистральная, 6/2, ИП Серго И.А. вывеска пан-но «Автосервис»   | 1/29/2021 | 2/19/2021 |   |           | 2/15/2021           |  |  |  |
| 621 | Ул. Магистральная, 6/2, ИП Серго И.А. вывеска панно «ФэшАвтоСервис»   | 1/29/2021 | 2/19/2021 |   |           | 2/15/2021           |  |  |  |
| 622 | Ул. Магистральная, 6/2, ИП Серго И.А. вывеска пан-но «Шиномонтаж»   | 1/29/2021 | 2/19/2021 |   |           | 2/15/2021           |  |  |  |
| 623 | Ул. Магистральная, 6/2, ИП Серго И.А. вывеска пан-но «Bosch service»  | 1/29/2021 | 2/19/2021 |   |           | 2/15/2021           |  |  |  |
| 624 | Ул. Магистральная, 6/2, ИП Серго И.А. вывеска панно Bosch Авто Сервис режим работы»                                     | 1/29/2021 | 2/19/2021 |   |           | 2/15/2021           |  |  |  |
| 625 | Ул. Магистральная, 6/2, ИП Серго И.А. вывеска пан-но Bosch »  | 1/29/2021 | 2/17/2021 |   |           | 2/15/2021           |  |  |  |
| 626 | Ул. Ласвинская, 32/1 ИП Дерендяев А.А. вывеска све-товое панно «Автозапчасти»   | 1/29/2021 | 2/17/2021 |   |           | 2/12/2021           |  |  |  |
| 627 | Ул. Ласвинская, 32/1, ИП Аристова Ю.В., вывеска буквы на подложке «Стартеры генераторы»                                 | 1/29/2021 | 2/17/2021 |   |           | 2/15/2021           |  |  |  |
| 628 | Ул. Калинин, 64, ИП Анферов В.В. вывеска панно на фасаде здания «Славянские пекарни»                                    | 1/29/2021 | 2/17/2021 | Документ зарегистриро-ван под № 059-23-01-02-208 от 16.06.2021. Опу-бликован в официальном бюллетене под № 46 от 22.06.2021 | 7/22/2021 | 12.07.2021<br>№ 9   |  |  |  |

|     |   |           |           |  |           |                 |  |  |  |
|-----|---|-----------|-----------|--|-----------|-----------------|--|--|--|
| 629 | Ул. Калинина, 64, ИП Анферов В.В. вывеска панно на фасаде здания «Пирог Булочка»              | 1/29/2021 | 2/17/2021 | Документ зарегистрирован под № 059-23-01-02-208 от 16.06.2021. Опу-бликован в официальном бюллетене под № 46 от 22.06.2021 | 7/22/2021 | 12.07.2021 №9   |  |  |  |
| 630 | Ул. Калинина, 64, ИП Анферов В.В. вывеска панно на фасаде здания «Булочная пекарня»           | 1/29/2021 | 2/17/2021 | Документ зарегистрирован под № 059-23-01-02-208 от 16.06.2021. Опу-бликован в официальном бюллетене под № 46 от 22.06.2021 | 7/22/2021 | 12.07.2021 №9   |  |  |  |
| 631 | Ул. Калинина, 64, ИП Анферов В.В. вывеска панно на фасаде здания «Пирог на любое торжество»   | 1/29/2021 | 2/17/2021 | Документ зарегистрирован под № 059-23-01-02-208 от 16.06.2021. Опу-бликован в официальном бюллетене под № 46 от 22.06.2021 | 7/22/2021 | 12.07.2021 №9   |  |  |  |
| 632 | Ул. Калинина, 64, ООО «Ариес» вывеска над входной группой «Кафе мафия»                        | 1/29/2021 | 3/15/2021 |  |           | 3/12/2021       |  |  |  |
| 633 | Ул. Калинина, 64, ИП Вторина Е.В., вывеска панно «Табак»                                      | 1/29/2021 | 3/15/2021 | Документ зарегистрирован под № 059-23-01-02-208 от 16.06.2021. Опу-бликован в официальном бюллетене под № 46 от 22.06.2021 | 7/22/2021 | 12.07.2021 и №8 |  |  |  |
| 634 | Ул. Калинина, 64, ИП Вторина Е.В., вывеска панно «Вредные привычки режим работы»              | 1/29/2021 | 3/15/2021 | Документ зарегистрирован под № 059-23-01-02-208 от 16.06.2021. Опу-бликован в официальном бюллетене под № 46 от 22.06.2021 | 7/22/2021 | 12.07.2021 и №8 |  |  |  |
| 635 | Ул. Калинина, 64, ИП Вторина Е.В., вывеска глухая оклейка витрины магазина «Табак»            | 1/29/2021 | 3/15/2021 | Документ зарегистрирован под № 059-23-01-02-208 от 16.06.2021. Опу-бликован в официальном бюллетене под № 46 от 22.06.2021 | 7/22/2021 | 12.07.2021и №8  |  |  |  |
| 636 | Ул. Калинина, 64, ИП Вторина Е.В., вывеска глухая оклейка витрины магазина «Табак»            | 1/29/2021 | 3/15/2021 | Документ зарегистрирован под № 059-23-01-02-208 от 16.06.2021. Опу-бликован в официальном бюллетене под № 46 от 22.06.2021 | 7/22/2021 | 12.07.2021и №8  |  |  |  |
| 637 | Ул. Калинина, 64, ИП Вторина Е.В., вывеска глухая оклейка витрины магазина «Вредные привычки» | 1/29/2021 | 3/15/2021 | Документ зарегистрирован под № 059-23-01-02-208 от 16.06.2021. Опу-бликован в официальном бюллетене под № 46 от 22.06.2021 | 7/22/2021 | 12.07.2021и №8  |  |  |  |

|     |   |           |           |  |           |                |           |  |  |
|-----|---|-----------|-----------|--|-----------|----------------|-----------|--|--|
| 638 | Ул. Калинина, 64, ИП Вторина Е.В., вывеска глухая оклейка витрины магазина «Вредные привычки»               | 1/29/2021 | 3/15/2021 | Документ зарегистрирован под № 059-23-01-02-208 от 16.06.2021. Опу-бликован в официальном бюллетене под № 46 от 22.06.2021 | 7/22/2021 | 12.07.2021и №8 |           |  |  |
| 639 | Ул. Калинина, 64, ИП Вторина Е.В., вывеска глухая оклейка витрины магазина                                  | 1/29/2021 | 3/15/2021 | Документ зарегистрирован под № 059-23-01-02-208 от 16.06.2021. Опу-бликован в официальном бюллетене под № 46 от 22.06.2021 | 7/22/2021 | 12.07.2021и №8 |           |  |  |
| 640 | Ул. Калинина, 64, ИП Вторина Е.В., вывеска глухая оклейка витрины магазина                                  | 1/29/2021 | 3/15/2021 | Документ зарегистрирован под № 059-23-01-02-208 от 16.06.2021. Опу-бликован в официальном бюллетене под № 46 от 22.06.2021 | 7/22/2021 | 12.07.2021и №8 |           |  |  |
| 641 | Ул. Калинина, 60, ООО «Аквამикс» вывеска баннер на фасаде здания «Салон красоты»                            | 1/29/2021 | 2/19/2021 |  |           |                | 2/4/2021  |  |  |
| 642 | Ул. Калинина, 60, ООО «Аквамикс» вывеска баннер на фасаде здания «Салон красоты Женский зал мужской зал...» | 1/29/2021 | 2/19/2021 |  |           |                | 2/4/2021  |  |  |
| 643 | Ул. Магистральная, 126, ИП Муравьева Н.Н. вывеска баннер на фасаде здания «Изображение людей»               | 1/29/2021 | 2/12/2021 |  |           |                | 2/4/2021  |  |  |
| 644 | Ул. Магистральная, 126, ИП Муравьева Н.Н. вывеска баннер на фасаде здания «Изображение шурупов»             | 1/29/2021 | 2/12/2021 |  |           |                | 2/4/2021  |  |  |
| 645 | Ул. Магистральная, 126, ИП Муравьева Н.Н. вывеска баннер на фасаде здания «Горячая вода»                    | 1/29/2021 | 2/12/2021 |  |           |                | 2/4/2021  |  |  |
| 646 | Ул. Магистральная, 126, ИП Муравьева Н.Н. вывеска баннер на фасаде здания «Изображение шурупов»             | 1/29/2021 | 2/12/2021 |  |           |                | 2/4/2021  |  |  |
| 647 | Ул. Автозаводская, 21 вывеска панно на фасаде здания «Ремонт обуви Каблучок режим работы»                   | 2/5/2020  |           |  |           |                | 8/25/2021 |  |  |
| 648 | Ул. Автозаводская, 21 вывеска панно на фасаде здания «Каблучок режим работы»                                | 2/5/2020  |           |  |           |                | 8/25/2021 |  |  |
| 649 | Ул. Автозаводская, 21 вывеска панно на фасаде здания «Геккон клуб спортивного скалолазания»                 | 2/5/2020  |           |  |           |                | 8/25/2021 |  |  |
| 650 | Ул. Автозаводская, 21 вывеска панно на фасаде здания «Сауна гостиница»                                      | 2/5/2020  |           |  |           |                | 8/25/2021 |  |  |
| 651 | Ул. Автозаводская, 21 вывеска панно на фасаде здания «Сауна гостиница 24 часа»                              | 2/5/2020  |           |  |           |                | 8/25/2021 |  |  |
| 652 | Ул. Автозаводская, 21 вывеска баннер «Куба рядом»   | 2/5/2020  |           |  |           |                |           |  |  |
| 653 | Ул. Автозаводская, 21 вывеска панно на козырьке входной группы «Сервисный центр More space»                 | 2/5/2020  |           |  |           |                |           |  |  |
| 654 | Ул. Автозаводская, 21 вывеска панно на козырьке входной группы «тургентство»                                | 2/5/2020  |           |  |           |                |           |  |  |
| 655 | Ул. Автозаводская, 21 вывеска панно на козырьке входной группы «Сауна номера»                               | 2/5/2020  |           |  |           |                |           |  |  |
| 656 | Ул. Автозаводская, 21 вывеска панно на козырьке входной группы «Сириус»                                     | 2/5/2020  |           |  |           |                |           |  |  |
| 657 | Ул. Автозаводская, 21 вывеска панно на козырьке входной группы «Ремонт обуви Каблучок»                      | 2/5/2020  |           |  |           |                |           |  |  |



|     |  |           |           |  |  |           |                  |  |  |
|-----|--|-----------|-----------|--|--|-----------|------------------|--|--|
| 681 | Ул. Магистральная, 40, ИП Зубарев Р.А. вывеска панно над входной группой «Газ»                                 | 2/12/2021 | 4/9/2021  |  |  |           | 4/5/2021         |  |  |
| 682 | Ул. Магистральная, 40, ИП Зубарев Р.А. вывеска панно над входной группой «Детали машин»                        | 2/12/2021 | 4/9/2021  |  |  |           | 4/5/2021         |  |  |
| 683 | Ул. Магистральная, 40, ИП Зубарев Р.А. вывеска «Логотип автозавода Газ»  | 2/12/2021 | 4/9/2021  |  |  |           | 4/5/2021         |  |  |
| 684 | Ул. Магистральная, 40, ИП Зубарев Р.А. вывеска глянцевая оклейка витрины «автзапчасти»                         | 2/12/2021 | 4/9/2021  |  |  |           | 4/5/2021         |  |  |
| 685 | Ул. Магистральная, 40, ИП Лебедева Г.С. вывеска короб «Продукты»   | 2/12/2021 |           |  |  | 7/22/2021 | 13.07.2021 № б/н |  |  |
| 686 | Ул. Магистральная, 89 ООО «Торгсервис59» вывеска баннер на фасаде здания «Светофор»                            | 2/12/2021 | 3/4/2021  |  |  |           | 2/20/2021        |  |  |
| 687 | Ул. Магистральная, 10а, вывеска баннер «Баня сауна «Магистраль»  | 2/12/2021 |           |  |  |           | 8/25/2021        |  |  |
| 688 | Ул. Магистральная, 10а, вывеска баннер «Прием вторсырья»   | 2/12/2021 |           |  |  |           | 8/25/2021        |  |  |
| 689 | Ул. Магистральная, 10а, вывеска баннер «Баня сауна «Магистраль»  | 2/12/2021 |           |  |  |           | 8/25/2021        |  |  |
| 690 | Ул. Магистральная, 10а, вывеска баннер «Прием вторсырья»   | 2/12/2021 |           |  |  |           | 8/25/2021        |  |  |
| 691 | Ул. Магистральная, 10а, вывеска баннер «Сварка аргоном»  | 2/12/2021 |           |  |  |           | 8/25/2021        |  |  |
| 692 | Ул. Сысольская, 16а автомобилька Циклон вывеска баннер на фасаде здания «Русская баня»                         | 2/12/2021 | 3/1/2021  |  |  |           | 2/15/2021        |  |  |
| 693 | Ул. Сысольская, 16а автомобилька Циклон вывеска баннер на фасаде здания «Шинмонтаж»                            | 2/12/2021 | 3/1/2021  |  |  |           | 2/15/2021        |  |  |
| 694 | Ул. Сысольская, 17/1 автомобилька вывеска баннер на фасаде здания «Шинмонтаж»                                  | 2/12/2021 | 3/1/2021  |  |  |           | 2/15/2021        |  |  |
| 695 | Ул. Сысольская, 17/1 автомобилька вывеска баннер на фасаде здания «Автосервис»                                 | 2/12/2021 | 3/1/2021  |  |  |           | 2/15/2021        |  |  |
| 696 | Ул. Магистральная, 89 к2, ООО «Центр Металлокровли» вывеска баннер «Водосточные системы дренажи утеплители»    | 2/16/2021 | 5/13/2021 |  |  | 7/22/2021 | 13.07.2021 № б/н |  |  |
| 697 | Ул. Магистральная, 89 к2, ООО «Центр Металлокровли» вывеска баннер «Системы безопасной кровли мансардные окна» | 2/16/2021 | 5/13/2021 |  |  | 7/22/2021 | 13.07.2021 № б/н |  |  |
| 698 | Ул. Магистральная, 89 к2, ООО «Центр Металлокровли» вывеска баннер «Теплые стены»                              | 2/16/2021 | 5/13/2021 |  |  | 7/22/2021 | 13.07.2021 № б/н |  |  |

|     |  |           |           |   |           |                     |  |  |  |
|-----|--|-----------|-----------|---|-----------|---------------------|--|--|--|
| 699 | Ул. Магистральная, 89 к2, ООО «Центр Металлокров-ли» вывеска баннер «Геплоклаиб»                           | 2/12/2021 | 5/13/2021 | Документ зарегистриро-ван под № 059-23-01-02-208 от 16.06.2021. Опу-бликован в официальном бюллетене под № 46 от 22.06.2021 | 7/22/2021 | 13.07.2021<br>№ 6/н |  |  |  |
| 700 | Ул. Адмирала Макарова, 22 ИП Тиунова Е.Е. вывеска панно над входной группой «Продуктовый магазин Ка-линка» | 2/19/2021 | 3/15/2021 |   |           | 3/12/2021           |  |  |  |
| 701 | Ул. Адмирала Макарова, 22 ИП Тиунова Е.Е. вывеска глухая оклейка витрины                                   | 2/19/2021 | 3/15/2021 |   |           | 3/12/2021           |  |  |  |
| 702 | Ул. Адмирала Макарова, 22 ИП Тиунова Е.Е. вывеска глухая оклейка витрины                                   | 2/19/2021 | 3/15/2021 |   |           | 3/12/2021           |  |  |  |
| 703 | Ул. Адмирала Макарова, 22 ИП Тиунова Е.Е. вывеска глухая оклейка витрины                                   | 2/19/2021 | 3/15/2021 |   |           | 3/12/2021           |  |  |  |
| 704 | Ул. Адмирала Макарова, 22 ИП Тиунова Е.Е. вывеска глухая оклейка витрины                                   | 2/19/2021 | 3/15/2021 |   |           | 3/12/2021           |  |  |  |
| 705 | Ул. Адмирала Макарова, 22 ИП Шокни И.А. выве-ска панно над входной группой «Аптека планета здо-ровья»      | 2/19/2021 |           | Документ зарегистриро-ван под № 059-23-01-02-208 от 16.06.2021. Опу-бликован в официальном бюллетене под № 46 от 22.06.2021 | 7/22/2021 | 14.07.2021<br>№ 11  |  |  |  |
| 706 | Ул. Адмирала Макарова, 22 ИП Фатеева М.И. выве-ска панно над входной группой «Японская парикма-херская»    | 2/19/2021 | 3/15/2021 | Документ зарегистриро-ван под № 059-23-01-02-208 от 16.06.2021. Опу-бликован в официальном бюллетене под № 46 от 22.06.2021 | 7/22/2021 | 14.07.2021<br>№ 10  |  |  |  |
| 707 | Ул. Адмирала Макарова, 22 ИП Фатеева М.И. вывеска глухая оклейка витрины                                   | 2/19/2021 | 3/15/2021 | Документ зарегистриро-ван под № 059-23-01-02-208 от 16.06.2021. Опу-бликован в официальном бюллетене под № 46 от 22.06.2021 | 7/22/2021 | 14.07.2021<br>№ 10  |  |  |  |
| 708 | Ул. Адмирала Макарова, 22 ИП Фатеева М.И. вывеска глухая оклейка витрины                                   | 2/19/2021 | 3/15/2021 | Документ зарегистриро-ван под № 059-23-01-02-208 от 16.06.2021. Опу-бликован в официальном бюллетене под № 46 от 22.06.2021 | 7/22/2021 | 14.07.2021<br>№ 10  |  |  |  |
| 709 | Ул. Адмирала Макарова, 22 ИП Фатеева М.И. вывеска глухая оклейка витрины                                   | 2/19/2021 | 3/15/2021 | Документ зарегистриро-ван под № 059-23-01-02-208 от 16.06.2021. Опу-бликован в официальном бюллетене под № 46 от 22.06.2021 | 7/22/2021 | 14.07.2021<br>№ 10  |  |  |  |

|     |   |           |           |  |           |                  |  |  |  |
|-----|---|-----------|-----------|--|-----------|------------------|--|--|--|
| 710 | Ул. Адмирала Макарова, 22 ИП Фатеева М.И. вывеска глухая оклейка витрины                            | 2/19/2021 | 3/15/2021 | Документ зарегистрирован под № 059-23-01-02-208 от 16.06.2021. Опу-бликован в официальном бюллетене под № 46 от 22.06.2021 | 7/22/2021 | 14.07.2021 № 10  |  |  |  |
| 711 | Ул. Маршала Рыбалко, 85в, ТЦ «Панорама» вывеска глухая оклейка витрины «Импорт российские сорта...» | 2/19/2021 | 3/10/2021 |  |           | 3/9/2021         |  |  |  |
| 712 | Ул. Маршала Рыбалко, 85в, ТЦ «Панорама» вывеска глухая оклейка витрины                              | 2/19/2021 | 3/10/2021 | Документ зарегистрирован под № 059-23-01-02-208 от 16.06.2021. Опу-бликован в официальном бюллетене под № 46 от 22.06.2021 | 7/22/2021 | 13.07.2021 № б/н |  |  |  |
| 713 | Ул. Маршала Рыбалко, 85в, ТЦ «Панорама» вывеска глухая оклейка витрины                              | 2/19/2021 | 3/10/2021 | Документ зарегистрирован под № 059-23-01-02-208 от 16.06.2021. Опу-бликован в официальном бюллетене под № 46 от 22.06.2021 | 7/22/2021 | 13.07.2021 № б/н |  |  |  |
| 714 | Ул. Маршала Рыбалко, 85в, ТЦ «Панорама» вывеска глухая оклейка витрины                              | 2/19/2021 | 3/10/2021 | Документ зарегистрирован под № 059-23-01-02-208 от 16.06.2021. Опу-бликован в официальном бюллетене под № 46 от 22.06.2021 | 7/22/2021 | 13.07.2021 № б/н |  |  |  |
| 715 | Ул. Маршала Рыбалко, 85в, ТЦ «Панорама» вывеска глухая оклейка витрины                              | 2/19/2021 | 3/10/2021 | Документ зарегистрирован под № 059-23-01-02-208 от 16.06.2021. Опу-бликован в официальном бюллетене под № 46 от 22.06.2021 | 7/22/2021 | 13.07.2021 № б/н |  |  |  |
| 716 | Ул. Маршала Рыбалко, 85в, ТЦ «Панорама» вывеска глухая оклейка витрины                              | 2/19/2021 | 3/10/2021 | Документ зарегистрирован под № 059-23-01-02-208 от 16.06.2021. Опу-бликован в официальном бюллетене под № 46 от 22.06.2021 | 7/22/2021 | 13.07.2021 № б/н |  |  |  |
| 717 | Ул. Кировоградская, 31 Адвокатская контора № 1 вывеска панно над входной группой «Адвокаты»         | 2/19/2021 | 3/15/2021 |  |           | 3/9/2021         |  |  |  |
| 718 | Ул. 2-я Бахчевая, 40, ИП Завьялов И.А. вывеска баннер на фасаде здания «Магазин»                    | 2/19/2021 | 3/11/2021 |  |           | 3/9/2021         |  |  |  |
| 719 | Ул. 2-я Бахчевая, 40, ИП Завьялов И.А. вывеска баннер на фасаде здания «Магазин колбасы»            | 2/19/2021 | 3/11/2021 |  |           | 3/9/2021         |  |  |  |
| 720 | Ул. 2-я Бахчевая, 40, ИП Завьялов И.А. вывеска баннер на фасаде здания «Колбасы деликатесы»         | 2/19/2021 | 3/11/2021 |  |           | 3/9/2021         |  |  |  |
| 721 | Ул. 2-я Бахчевая, 40, ИП Завьялов И.А. вывеска баннер на фасаде здания «Продукты»                   | 2/19/2021 | 3/11/2021 |  |           | 3/9/2021         |  |  |  |
| 722 | Ул. 2-я Бахчевая, 40, ИП Завьялов И.А. вывеска баннер на фасаде здания «Изображение пива «Kozel»    | 2/19/2021 | 3/11/2021 |  |           | 3/9/2021         |  |  |  |
| 723 | Ул. 2-я Бахчевая, 40, ИП Завьялов И.А. вывеска баннер на фасаде здания «Любимая вкусная мясная»     | 2/19/2021 | 3/11/2021 |  |           | 3/9/2021         |  |  |  |

|     |   |           |           |  |  |  |           |  |  |
|-----|---|-----------|-----------|--|--|--|-----------|--|--|
| 724 | Ул. 2-я Бахчевая, 37, ИП Мельникова Л.Н., вывеска панно на фасаде здания «Магазин»                                    | 2/19/2021 | 3/11/2021 |  |  |  | 3/9/2021  |  |  |
| 725 | Ул. 2-я Бахчевая, 37, ИП Мельникова Л.Н., вывеска панно на фасаде здания «Продукты»                                   | 2/19/2021 | 3/11/2021 |  |  |  | 3/9/2021  |  |  |
| 726 | Ул. Генерала Панфилова, 12 ООО «Линн трейд» вывеска баннер на фасаде здания «Товары для всей семьи по оптовым ценам»  | 2/19/2021 | 3/10/2021 |  |  |  | 3/1/2021  |  |  |
| 727 | Ул. Калинин, 89, Дробинин В.М., вывеска баннер «автосервис Авто-глобус»   | 3/3/2021  | 3/24/2021 |  |  |  | 3/12/2021 |  |  |
| 728 | Ул. Калинин, 89, Дробинин В.М., буквы на подложке «автомойка»   | 3/3/2021  | 3/24/2021 |  |  |  | 3/12/2021 |  |  |
| 729 | Ул. Калинин, 89, Дробинин В.М., вывеска баннер «автосервис Авто-глобус»   | 3/3/2021  | 3/24/2021 |  |  |  | 3/12/2021 |  |  |
| 730 | Ул. Калинин, 89, Дробинин В.М., вывеска баннер «Авто-глобус автозапчасти для иномарок»                                | 3/3/2021  | 3/24/2021 |  |  |  | 3/12/2021 |  |  |
| 731 | Ул. Калинин, 89, Дробинин В.М., вывеска баннер «блок хранения топлива»  | 3/3/2021  | 3/24/2021 |  |  |  | 3/12/2021 |  |  |
| 732 | Ул. Калинин, 89, Дробинин В.М., вывеска баннер «на всех этапах приема нефтепродуктов осуществляется строгий контроль» | 3/3/2021  | 3/24/2021 |  |  |  | 3/12/2021 |  |  |
| 733 | Ул. Калинин, 89, Дробинин В.М., вывеска баннер «Дизель МАХИ»  | 3/3/2021  | 3/24/2021 |  |  |  | 3/12/2021 |  |  |
| 734 | Ул. Калинин, 89, Дробинин В.М., вывеска буквы на подложке «Автомаг»   | 3/3/2021  | 3/24/2021 |  |  |  | 3/12/2021 |  |  |
| 735 | Ул. Калинин, 89, Дробинин В.М., вывеска буквы на подложке «Мобилцентр»  | 3/3/2021  | 3/24/2021 |  |  |  | 3/12/2021 |  |  |
| 736 | Ул. Калинин, 89, Дробинин В.М., вывеска буквы на подложке «Фаворит»   | 3/3/2021  | 3/24/2021 |  |  |  | 3/12/2021 |  |  |
| 737 | Ул. Калинин, 89, Дробинин В.М., вывеска растяжка «Мобил центр замена масла»   | 3/3/2021  | 3/24/2021 |  |  |  | 3/12/2021 |  |  |
| 738 | Ул. Калинин, 89, Дробин В.М., вывеска панно «Шинномонтаж»   | 3/3/2021  | 3/24/2021 |  |  |  | 3/12/2021 |  |  |
| 739 | Ул. Калинин, 89, Дробинин В.М., вывеска панно «Улучшенное топливо дизель МАХИ»  | 3/3/2021  | 3/24/2021 |  |  |  | 3/12/2021 |  |  |
| 740 | Ул. Каховская, 67, Жужговой Л.И. вывеска баннер «Автомойка самобслуживание»   | 3/3/2021  | 3/24/2021 |  |  |  | 3/12/2021 |  |  |
| 741 | Ул. Каховская, 67, Жужговой Л.И. вывеска баннер «Фейерверки»  | 3/3/2021  | 3/24/2021 |  |  |  | 3/12/2021 |  |  |
| 742 | Ул. Каховская, 67, Жужговой Л.И. вывеска баннер «Шары с телем»  | 3/3/2021  | 3/24/2021 |  |  |  | 3/12/2021 |  |  |
| 743 | Ул. Каховская, 67, Жужговой Л.И. вывеска панно «Сушкинь»  | 3/3/2021  | 3/24/2021 |  |  |  | 3/12/2021 |  |  |
| 744 | Ул. Каховская, 67, Жужговой Л.И. вывеска панно «Бочка»  | 3/3/2021  | 3/24/2021 |  |  |  | 3/12/2021 |  |  |
| 745 | Ул. Каховская, 67, Жужговой Л.И. вывеска панно «Комиссионный магазин Звезда»  | 3/3/2021  | 3/24/2021 |  |  |  | 3/12/2021 |  |  |
| 746 | Ул. Каховская, 67, Жужговой Л.И. вывеска глухая оклейка витрины «Скупка»  | 3/3/2021  | 3/24/2021 |  |  |  | 3/12/2021 |  |  |
| 747 | Ул. Каховская, 67, Жужговой Л.И. вывеска глухая оклейка витрины «Ремонт»  | 3/3/2021  | 3/24/2021 |  |  |  | 3/12/2021 |  |  |

|     |   |          |           |  |  |  |           |  |  |
|-----|---|----------|-----------|--|--|--|-----------|--|--|
| 748 | Ул. Каховская, 67, Жужговой Л.И. вывеска глухая оклейка витрины «Обмен»   | 3/3/2021 | 3/24/2021 |  |  |  | 3/12/2021 |  |  |
| 749 | Ул. Каховская, 67, Жужговой Л.И. вывеска глухая оклейка витрины «Техника»   | 3/3/2021 | 3/24/2021 |  |  |  | 3/12/2021 |  |  |
| 750 | Ул. Каховская, 67, Жужговой Л.И. вывеска глухая оклейка витрины «Электринструмент»                                  | 3/3/2021 | 3/24/2021 |  |  |  | 3/12/2021 |  |  |
| 751 | Ул. Каховская, 67, Жужговой Л.И. вывеска глухая оклейка витрины «Купим дорого»                                      | 3/3/2021 | 3/24/2021 |  |  |  | 3/12/2021 |  |  |
| 752 | Ул. Каховская, 67, Жужговой Л.И. вывеска глухая оклейка витрины «Золото»  | 3/3/2021 | 3/24/2021 |  |  |  | 3/12/2021 |  |  |
| 753 | Ул. Каховская, 67, Жужговой Л.И. вывеска глухая оклейка витрины «Скупка»  | 3/3/2021 | 3/24/2021 |  |  |  | 3/12/2021 |  |  |
| 754 | Ул. Каховская, 67, Жужговой Л.И. вывеска глухая оклейка витрины «Комиссионный магазин Звезда ремонт работ»          | 3/3/2021 | 3/24/2021 |  |  |  | 3/12/2021 |  |  |
| 755 | Ул. Каховская, 67, Жужговой Л.И. вывеска глухая оклейка витрины «Звезда»  | 3/3/2021 | 3/24/2021 |  |  |  | 3/12/2021 |  |  |
| 756 | Ул. Чистопольская, 35 ОАО «Контракт» вывеска баннер «база ОАО «Контракт» цемент кирпич»                             | 3/3/2021 | 3/23/2021 |  |  |  | 3/22/2021 |  |  |
| 757 | Ул. Чистопольская, 35 ОАО «Контракт» вывеска баннер «база ОАО «Контракт» склад 17 купим электрумента б/у»           | 3/3/2021 | 3/23/2021 |  |  |  | 3/22/2021 |  |  |
| 758 | Ул. Чистопольская, 35 ЗАО «Контракт» вывеска баннер «база ЗАО «Контракт» склад 17 смеси клеей шпаклевка штукатурку» | 3/3/2021 | 3/23/2021 |  |  |  | 3/22/2021 |  |  |
| 759 | Ул. Чистопольская, 35 ОАО «Контракт» вывеска панно «Продукты Чистопольский»   | 3/3/2021 | 3/23/2021 |  |  |  | 3/22/2021 |  |  |
| 760 | Ул. Чистопольская, 35 ОАО «Контракт» вывеска панно «Всегда в продаже свежая рыба»                                   | 3/3/2021 | 3/23/2021 |  |  |  | 3/22/2021 |  |  |
| 761 | Ул. Чистопольская, 35 ОАО «Контракт» вывеска панно «Товары по оптовым ценам»  | 3/3/2021 | 3/23/2021 |  |  |  | 3/22/2021 |  |  |
| 762 | Ул. Чистопольская, 35 ОАО «Контракт» вывеска панно «Торговый ряд»   | 3/3/2021 | 3/23/2021 |  |  |  | 3/22/2021 |  |  |
| 763 | Ул. Чистопольская, 35 ОАО «Контракт» вывеска панно «Элит текстиль»  | 3/3/2021 | 3/23/2021 |  |  |  | 3/22/2021 |  |  |
| 764 | Ул. Чистопольская, 35 ОАО «Контракт» вывеска панно «Лопаты для уборки снега»  | 3/3/2021 | 3/23/2021 |  |  |  | 3/22/2021 |  |  |
| 765 | Ул. Чистопольская, 35 ОАО «Контракт» вывеска панно «деревенское свежее охлажденное мясо»                            | 3/3/2021 | 3/23/2021 |  |  |  | 3/22/2021 |  |  |
| 766 | Ул. Чистопольская, 35 ОАО «Контракт» вывеска панно «база ОАО «Контракт»   | 3/3/2021 | 3/23/2021 |  |  |  | 3/22/2021 |  |  |
| 767 | Ул. Чистопольская, 35 ЗАО «Контракт» вывеска панно «Мясо рыба кура»   | 3/3/2021 | 3/23/2021 |  |  |  | 3/22/2021 |  |  |
| 768 | Ул. Чистопольская, 35 ЗАО «Контракт» вывеска панно «Мука крупа сахар»   | 3/3/2021 | 3/23/2021 |  |  |  | 3/22/2021 |  |  |
| 769 | Ул. Чистопольская, 35 ЗАО «Контракт» вывеска панно «Бытовая Химия»  | 3/3/2021 | 3/23/2021 |  |  |  | 3/22/2021 |  |  |
| 770 | Ул. Чистопольская, 35 вывеска баннер «Автосервис»   | 3/3/2021 | 3/23/2021 |  |  |  | 3/22/2021 |  |  |
| 771 | Ул. Чистопольская, 35 вывеска баннер «Автосервис все виды ремонта»  | 3/3/2021 | 3/23/2021 |  |  |  | 3/22/2021 |  |  |

|     |  |           |           |   |           |                  |           |  |  |
|-----|--|-----------|-----------|---|-----------|------------------|-----------|--|--|
| 772 | Ул. Чистопольская, 35/1 Диев Р.В. вывеска баннер «Габак лучшая цена»   | 3/3/2021  | 3/23/2021 |   |           |                  | 3/15/2021 |  |  |
| 773 | Ул. Чистопольская, 35/1 Диев Р.В. вывеска баннер «Габак сигареты веёпы весдия кальяна»   | 3/3/2021  | 3/23/2021 |   |           |                  | 3/15/2021 |  |  |
| 774 | Ул. Чистопольская, 35/1 Диев Р.В. вывеска панно «Габак зебра»  | 3/3/2021  | 3/23/2021 |   |           |                  | 3/15/2021 |  |  |
| 775 | Ул. Чистопольская, 35/1 Диев Р.В. вывеска глухая оклейка «Лучшая цена»   | 3/3/2021  | 3/23/2021 |   |           |                  | 3/15/2021 |  |  |
| 776 | Ул. Чистопольская, 35/1 Диев Р.В. вывеска глухая оклейка «зебра магазин табака режим работы»   | 3/3/2021  | 3/23/2021 |   |           |                  | 3/15/2021 |  |  |
| 777 | Ул. Маршала Рыбалко, 12 ООО УК «Домовладение» вывеска панно «Гурпрокат»  | 3/3/2021  | 5/20/2021 | Документ зарегистрирован под № 059-23-01-02-208 от 16.06.2021. Опубликован в официальном бюллетене под № 46 от 22.06.2021 | 7/22/2021 | 22.07.2021 № 6/н |           |  |  |
| 778 | Ул. Маршала Рыбалко, 39 ТСЖ «Маршала Рыбалко-39» вывеска баннер «Ремонт обуви»   | 3/3/2021  | 3/18/2021 |   |           |                  | 3/15/2021 |  |  |
| 779 | Ул. Маршала Рыбалко, 47, ЖСК № 9, вывеска баннер «Ритуальные услуги»   | 3/3/2021  | 3/18/2021 |   |           |                  | 3/15/2021 |  |  |
| 780 | Ул. Маршала Рыбалко, 13 ООО «Заречная» Управляющая компания, вывеска баннер «Организация и проведение детских праздников «Продленка» | 3/3/2021  | 3/19/2021 |   |           |                  | 3/12/2021 |  |  |
| 781 | Ул. Маршала Рыбалко, 13 ООО «Заречная» Управляющая компания, вывеска баннер «Аренд»  | 3/3/2021  | 3/19/2021 |   |           |                  | 3/12/2021 |  |  |
| 782 | Ул. Маршала Рыбалко, 107/3 Летов М.А. вывеска баннер на фасаде «Дари красиво»  | 2/26/2021 | 3/15/2021 | Документ зарегистрирован под № 059-23-01-02-208 от 16.06.2021. Опубликован в официальном бюллетене под № 46 от 22.06.2021 | 7/22/2021 | 12.07.2021 №7    |           |  |  |
| 783 | Ул. Маршала Рыбалко, 107/3 Летов М.А. вывеска буквы на подложке «Цветы 24 часа»  | 2/26/2021 | 3/15/2021 | Документ зарегистрирован под № 059-23-01-02-208 от 16.06.2021. Опубликован в официальном бюллетене под № 46 от 22.06.2021 | 7/22/2021 | 12.07.2021 №7    |           |  |  |
| 784 | Ул. Маршала Рыбалко, 886 Айбек Уулу Данияр вывеска панно «Овощи фрукты сухофрукты»   | 2/26/2021 | 3/15/2021 |   |           |                  | 3/12/2021 |  |  |
| 785 | Ул. Маршала Рыбалко, 3 ООО «Д.О.-Фудл» вывеска панно над входной группой «Кафе мафия»  | 2/26/2021 | 3/15/2021 |   |           |                  | 3/12/2021 |  |  |
| 786 | Ул. Чистопольская, 26, Анохина О.Л. вывеска панно над входной группой «Ольга»  | 3/3/2021  | 3/23/2021 |   |           |                  | 3/19/2021 |  |  |
| 787 | Ул. Маршала Рыбалко, 33, ИП Дровосексов А.В., вывеска буквы на подложке «Сантехопт»  | 3/10/2021 | 3/23/2021 |   |           |                  | 3/19/2021 |  |  |
| 788 | Ул. Маршала Рыбалко, 33, ИП Дровосексов А.В., вывеска баннер «Осторожно низкие цены»слева  | 3/10/2021 | 3/23/2021 |   |           |                  | 3/19/2021 |  |  |
| 789 | Ул. Маршала Рыбалко, 33, ИП Дровосексов А.В., вывеска баннер «Осторожно низкие цены»справа   | 3/10/2021 | 3/23/2021 |   |           |                  | 3/19/2021 |  |  |
| 790 | Ул. Маршала Рыбалко, 33, ИП Дровосексов А.В., вывеска панно на фасаде здания «Опгово-различный магазин сантехники»                   | 3/10/2021 | 3/23/2021 |   |           |                  | 3/19/2021 |  |  |

|     |  |           |           |           |                 |           |  |  |
|-----|--|-----------|-----------|-----------|-----------------|-----------|--|--|
| 791 | ул. Адмирала Ушакова, 49/1 Чигарин А.С. вывеска баннер на крыше «Масло центр»  | 3/12/2021 | 3/26/2021 |           |                 | 3/22/2021 |  |  |
| 792 | ул. Адмирала Ушакова, 49/1 Чигарин А.С. вывеска баннер на крыше «Масло центр»  | 3/12/2021 | 3/26/2021 |           |                 | 3/22/2021 |  |  |
| 793 | ул. Светлогорская, 106, ООО «Кронверк» вывеска баннер на фасаде здания «Техническое обслуживание диагностика ремонт» | 3/12/2021 | 3/26/2021 |           |                 | 3/19/2021 |  |  |
| 794 | ул. Светлогорская, 106, ООО «Кронверк» вывеска баннер на фасаде здания «Автосервис»                                  | 3/12/2021 | 3/26/2021 |           |                 | 3/19/2021 |  |  |
| 795 | ул. Светлогорская, 106, ООО «Кронверк» вывеска баннер на фасаде здания «Автомастерская»                              | 3/12/2021 | 3/26/2021 |           |                 | 3/19/2021 |  |  |
| 796 | ул. Светлогорская, 106, ООО «Кронверк» вывеска баннер «Химчистка автомобиля сухой туман»                             | 3/12/2021 | 3/26/2021 |           |                 | 3/19/2021 |  |  |
| 797 | ул. Светлогорская, 106, ООО «Кронверк» вывеска баннер «Центр подполнения»  | 3/12/2021 | 3/26/2021 |           |                 | 3/19/2021 |  |  |
| 798 | ул. Маршала Рыбалко, 117, ООО «ЖКУ «Правобережное» вывеска баннер «Запчасти к автомобилю Урал»                       | 3/17/2021 | 4/6/2021  | 7/22/2021 | 14.07.2021 № 12 |           |  |  |
| 799 | ул. Адмирала Ушакова, 207 Баженов С.А. световой ко-роб на фасаде здания  | 3/18/2021 | 4/1/2021  |           |                 | 3/26/2021 |  |  |
| 800 | ул. Адмирала Ушакова, 207 Баженов С.А. панно «Автомойка»   | 3/18/2021 | 4/1/2021  |           |                 | 3/26/2021 |  |  |
| 801 | ул. Адмирала Ушакова, 207 вывеска панно «Шинмониторинг»  | 3/18/2021 | 4/1/2021  |           |                 | 3/26/2021 |  |  |
| 802 | ул. Адмирала Ушакова, 55/1 карпов Л.И. панно «Ювелир»  | 3/18/2021 | 4/1/2021  |           |                 | 3/29/2021 |  |  |
| 803 | ул. Адмирала Ушакова, 32 ООО «Формула мебели» вывеска панно над входной группой «Формула мебели»                     | 3/18/2021 | 4/1/2021  |           |                 | 3/26/2021 |  |  |
| 804 | ул. Адмирала Ушакова, 32 ООО «Формула мебели» вывеска панно у входной группы «Формула мебели»                        | 3/18/2021 | 4/1/2021  |           |                 | 3/26/2021 |  |  |
| 805 | ул. Адмирала Ушакова, 55/2 ИП Федосеева О.В. вывеска панно буквы на подложке «Оптика»                                | 3/18/2021 | 4/1/2021  |           |                 | 3/26/2021 |  |  |
| 806 | ул. Адмирала Ушакова, 55/2, ИП Шаврина Л.Э. вывеска панно над входной группой «Аптека от склада»                     | 3/18/2021 | 4/1/2021  |           |                 | 3/29/2021 |  |  |
| 807 | ул. Маршала Рыбалко, 45 ИП Федосеева О.В. вывеска панно Ртозрение  | 3/24/2021 | 4/7/2021  |           |                 | 4/2/2021  |  |  |
| 808 | ул. Маршала Рыбалко, 45 ИП Федосеева О.В. вывеска баннер на фасаде здания  | 3/24/2021 | 4/7/2021  |           |                 | 4/2/2021  |  |  |
| 809 | ул. Маршала Рыбалко, 45 ИП Федосеева О.В. вывеска баннер на конструктивных элементах здания                          | 3/24/2021 | 4/7/2021  |           |                 | 4/2/2021  |  |  |
| 810 | ул. Адмирала Ушакова, 55/2, ООО УК «Водники-1» вывеска панно на фасаде здания «Алвока»                               | 3/26/2021 | 4/28/2021 |           |                 | 4/26/2021 |  |  |
| 811 | ул. Адмирала Ушакова, 55/2, ООО УК «Водники-1» вывеска панно на фасаде здания «Химчистка»                            | 3/26/2021 | 4/28/2021 |           |                 | 4/26/2021 |  |  |
| 812 | ул. Адмирала Ушакова, 55/2, ООО УК «Водники-1» вывеска панно на фасаде здания «Ювелир»                               | 3/26/2021 | 4/28/2021 |           |                 | 4/26/2021 |  |  |

|     |   |           |           |   |           |                  |                |  |  |  |
|-----|---|-----------|-----------|---|-----------|------------------|----------------|--|--|--|
| 813 | ул. Адмирала Ушакова, 55/2, ООО УК «Волники-1» вывеска панно на фасаде здания «Изготовление и ремонт гонимых изделий, гравёрные работы»   | 3/26/2021 | 4/28/2021 |   |           | 4/26/2021        |                |  |  |  |
| 814 | ул. Светлогорская, 19, ООО «Энергосберегающие технологии» вывеска панно на фасаде здания «Энергосберегающие технологии»                   | 4/1/2021  | 4/14/2021 | Документ зарегистрирован под № 059-23-01-02-208 от 16.06.2021. Опубликован в официальном бюллетене под № 46 от 22.06.2021 | 7/22/2021 | 22.07.2021 № б/н |                |  |  |  |
| 815 | ул. Адмирала Ушакова, 32 ООО «УК Прогресс» вывеска панно на фасаде здания «Пермьэнергосбыт»   | 4/2/2021  | 4/20/2021 |   |           | 4/5/2021         |                |  |  |  |
| 816 | ул. Адмирала Ушакова, 32 ООО «УК Прогресс» вывеска панно на фасаде здания «Швейная мастерская»  | 4/2/2021  | 4/20/2021 |   |           | 4/5/2021         |                |  |  |  |
| 817 | ул. Адмирала Ушакова, 32 ООО «УК Прогресс» вывеска баннер «Тайский Спа»   | 4/2/2021  | 4/20/2021 |   |           | 4/5/2021         |                |  |  |  |
| 818 | ул. Адмирала Ушакова, 32 ООО «УК Прогресс» вывеска глухая оклейка «Студия красоты The Best Studio»  | 4/2/2021  | 4/20/2021 |   |           | 4/5/2021         |                |  |  |  |
| 819 | ул. Адмирала Ушакова, 32 АО «Энергосбыт Плюс» Пермский филиал вывеска панно на фасаде здания «Пермьэнергосбыт»                            | 4/2/2021  | 4/23/2021 |   |           | 4/5/2021         |                |  |  |  |
| 820 | ул. Светлогорская, 19, ООО ОА «Слайдер» вывеска буквы на подложке «охранное агентство Слайдер»  | 4/2/2021  | 4/19/2021 |   |           | 4/6/2021         |                |  |  |  |
| 821 | ул. Светлогорская, 17, ООО «Альфа Пермь» вывеска панно над входной группой «Красное Белое»  | 4/2/2021  | 4/20/2021 |   |           | 4/12/2021        |                |  |  |  |
| 822 | ул. Калининна, 68, ООО УК «ЖКХ Кировский» вывеска баннер на ограждении балкона «Нагяжные потолки наша цель принести радость в каждый дом» | 4/2/2021  | 4/19/2021 |   |           | 4/12/2021        |                |  |  |  |
| 823 | ул. Автозаводская, 9 ИП Баусов О.Н. вывеска баннер «Магазин оптовых цен Чай кофе сахар»   | 4/15/2021 | 4/30/2021 |   |           | 4/15/2021        | 22.07.2021 б/н |  |  |  |
| 824 | ул. Автозаводская, 9 ИП Баусов О.Н. баннер «Магазин оптовых цен консервы»   | 4/15/2021 | 4/30/2021 |   |           | 4/26/2021        |                |  |  |  |
| 825 | ул. Автозаводская, 9 ИП Баусов О.Н. баннер «Магазин оптовых цен хлеб мука крупы»  | 4/15/2021 | 4/30/2021 |   |           | 4/26/2021        |                |  |  |  |
| 826 | ул. Автозаводская, 9 ИП Баусов О.Н. баннер «Ателье»   | 4/15/2021 | 4/30/2021 |   |           | 4/26/2021        |                |  |  |  |
| 827 | ул. Автозаводская, 9 ИП Баусов О.Н. панно «Изготовленные ключей заточка инструмента»  | 4/15/2021 | 4/30/2021 |   |           | 4/26/2021        |                |  |  |  |
| 828 | ул. Автозаводская, 9 ИП Баусов О.Н. вывеска панно «Бытовая химия магия чистоты»   | 4/15/2021 | 4/30/2021 | Документ зарегистрирован под № 059-23-01-02-208 от 16.06.2021. Опубликован в официальном бюллетене под № 46 от 22.06.2021 | 7/22/2021 | 22.07.2021 № б/н |                |  |  |  |
| 829 | ул. Фадеева, 13а, вывеска панно над входной группой «Крымские бани»   | 6/24/2021 | 7/14/2021 | Документ зарегистрирован под № 059-23-01-02-254 от 05.08.2021. Опубликован в официальном бюллетене под № 60 от 10.08.2021 | 9/10/2021 | 18.08.2021 № б/н |                |  |  |  |

|     |  |           |           |  |  |  |  |           |                 |  |  |  |
|-----|--|-----------|-----------|--|--|--|--|-----------|-----------------|--|--|--|
| 830 | ул. Магистральная,88, баннер «Автомойка легкового авто сауна»                                    | 5/5/2021  | 5/20/2021 |  |  |  |  |           | 5/17/2021       |  |  |  |
| 831 | ул. Магистральная,88, баннер «Прием лома цветмет»  | 5/5/2021  | 5/20/2021 |  |  |  |  |           | 5/17/2021       |  |  |  |
| 832 | ул. Магистральная,88, баннер «АСГ- групп все ремонтные работы»                                   | 5/5/2021  | 5/20/2021 |  |  |  |  |           | 5/17/2021       |  |  |  |
| 833 | ул. Магистральная,88, баннер «Огнетушители гарнизон»   | 5/5/2021  | 5/20/2021 |  |  |  |  |           | 5/17/2021       |  |  |  |
| 834 | ул. Магистральная,88, баннер «Сити мобил»  | 5/5/2021  | 5/20/2021 |  |  |  |  |           | 5/17/2021       |  |  |  |
| 835 | ул. Магистральная,88, баннер «Пицца настоящего будущего гастрономически вкусные роллы»           | 5/5/2021  | 5/20/2021 |  |  |  |  |           | 5/17/2021       |  |  |  |
| 836 | ул. Магистральная,88, баннер на фасаде здания «БСН Спецдежда»                                    | 5/5/2021  | 5/20/2021 |  |  |  |  |           | 5/17/2021       |  |  |  |
| 837 | ул. Магистральная,88, баннер на фасаде здания «Агелль мебели»                                    | 5/5/2021  | 5/20/2021 |  |  |  |  |           | 5/17/2021       |  |  |  |
| 838 | ул. Магистральная,88, баннер на фасаде здания «Гарнизон»   | 5/5/2021  | 5/20/2021 |  |  |  |  |           | 5/17/2021       |  |  |  |
| 839 | ул. Магистральная,88, баннер на фасаде здания «Сити мобил»                                       | 5/5/2021  | 5/20/2021 |  |  |  |  |           | 5/17/2021       |  |  |  |
| 840 | ул. Маршала Рыбалко, 33 ООО УК Домовладение вывеска панно на фасаде здания «Страховое агентство» | 5/5/2021  | 5/20/2021 |  |  |  | Документ зарегистрирован под № 059-23-01-02-254 от 05.08.2021. Опубликован в официальном бюллетене под № 60 от10.08.2021 | 9/10/2021 | 19.08.2021 № 13 |  |  |  |
| 841 | ул. Богдана Хмельницкого, 30, банер на фасаде здания «Игруши. Одежда»                            | 5/14/2021 | 5/24/2021 |  |  |  |  |           | 6/2/2021        |  |  |  |
| 842 | ул. Маршала Рыбалко, 26, банер на фасаде здания «Кедровая бочка фито-салон»                      | 5/14/2021 | 5/24/2021 |  |  |  | Документ зарегистрирован под № 059-23-01-02-254 от 05.08.2021. Опубликован в официальном бюллетене под № 60 от10.08.2021 | 9/10/2021 | 19.08.2021 № 14 |  |  |  |
| 843 | ул. Маршала Рыбалко, 26, банер на фасаде здания «Фитнес цент «Эталон»                            | 5/14/2021 | 5/24/2021 |  |  |  | Документ зарегистрирован под № 059-23-01-02-254 от 05.08.2021. Опубликован в официальном бюллетене под № 60 от10.08.2021 | 9/10/2021 | 19.08.2021 № 14 |  |  |  |
| 844 | ул. Маршала Рыбалко, 26, панно «Спорт профи дядю до клуб»  | 5/14/2021 | 5/24/2021 |  |  |  | Документ зарегистрирован под № 059-23-01-02-254 от 05.08.2021. Опубликован в официальном бюллетене под № 60 от10.08.2021 | 9/10/2021 | 19.08.2021 № 14 |  |  |  |
| 845 | ул. Маршала Рыбалко, 26, панно «Фитнес центр «Эталон»  | 5/14/2021 | 5/24/2021 |  |  |  | Документ зарегистрирован под № 059-23-01-02-254 от 05.08.2021. Опубликован в официальном бюллетене под № 60 от10.08.2021 | 9/10/2021 | 19.08.2021 № 14 |  |  |  |

|     |  |           |           |           |   |           |                  |  |  |  |
|-----|--|-----------|-----------|-----------|---|-----------|------------------|--|--|--|
| 846 | ул. Калининна, 46, Магазин «Обнова» панно на рамной конструкции на фасаде здания «Изображение обуви и сумок» | 5/19/2021 | 5/24/2021 | 5/24/2021 |   |           | 5/20/2021        |  |  |  |
| 847 | ул. Калининна, 46, Магазин «Обнова» панно на рамной конструкции на фасаде здания «Изображение обуви и сумок» | 5/19/2021 | 5/24/2021 | 5/24/2021 |   |           | 5/20/2021        |  |  |  |
| 848 | ул. Калининна, 46, Магазин «Обнова» панно на рамной конструкции на фасаде здания «Изображение обуви и сумок» | 5/19/2021 | 5/24/2021 | 5/24/2021 |   |           | 5/20/2021        |  |  |  |
| 849 | ул. Калининна, 46, Магазин «Обнова» панно на рамной конструкции на фасаде здания «Изображение обуви и сумок» | 5/19/2021 | 5/24/2021 | 5/24/2021 |   |           | 5/20/2021        |  |  |  |
| 850 | ул. Калининна, 46, Магазин «Обнова» панно на рамной конструкции на фасаде здания «Изображение обуви и сумок» | 5/19/2021 | 5/24/2021 | 5/24/2021 |   |           | 5/20/2021        |  |  |  |
| 851 | ул. Калининна, 46, Магазин «Обнова» панно на рамной конструкции на фасаде здания «Изображение обуви «        | 5/19/2021 | 5/24/2021 | 5/24/2021 | Документ зарегистрирован под № 059-23-01-02-254 от 05.08.2021. Опубликован в официальном бюллетене под № 60 от 10.08.2021 | 9/10/2021 |                  |  |  |  |
| 852 | ул. Калининна, 46, Магазин «Обнова» панно на рамной конструкции на фасаде здания «Изображение обуви «        | 5/19/2021 | 5/24/2021 | 5/24/2021 | Документ зарегистрирован под № 059-23-01-02-254 от 05.08.2021. Опубликован в официальном бюллетене под № 60 от 10.08.2021 | 9/10/2021 |                  |  |  |  |
| 853 | ул. Калининна, 46, Магазин «Обнова» панно на рамной конструкции на фасаде здания «Изображение сумки»         | 5/19/2021 | 5/24/2021 | 5/24/2021 | Документ зарегистрирован под № 059-23-01-02-254 от 05.08.2021. Опубликован в официальном бюллетене под № 60 от 10.08.2021 | 9/10/2021 |                  |  |  |  |
| 854 | ул. Калининна, 46, Магазин «Обнова» буквы на подложке «Магазин распродаж «Обнова»                            | 5/19/2021 | 5/24/2021 | 5/24/2021 | Документ зарегистрирован под № 059-23-01-02-254 от 05.08.2021. Опубликован в официальном бюллетене под № 60 от 10.08.2021 | 9/10/2021 |                  |  |  |  |
| 855 | ул. Калининна, 46, Магазин «Обнова» буквы на подложке «Магазин распродаж «Обнова»                            | 5/19/2021 | 5/24/2021 | 5/24/2021 | Документ зарегистрирован под № 059-23-01-02-254 от 05.08.2021. Опубликован в официальном бюллетене под № 60 от 10.08.2021 | 9/10/2021 |                  |  |  |  |
| 856 | ул. Маршала Рыбалко, 45, Зубко А.Е. вывеска баннер слева «Цреть»   | 6/4/2021  |           |           | Документ зарегистрирован под № 059-23-01-02-254 от 05.08.2021. Опубликован в официальном бюллетене под № 60 от 10.08.2021 | 9/10/2021 | 18.08.2021 № 6/н |  |  |  |

|     |  |          |           |  |  |           |                  |           |  |  |
|-----|--|----------|-----------|--|--|-----------|------------------|-----------|--|--|
| 857 | ул. Маршала Рыбалко,45, Зубко А.Е. вывеска баннер справа)Цветы»                            | 6/4/2021 |           |  | Документ зарегистрирован под № 059-23-01-02-254 от 05.08.2021. Опубликован в официальном бюллетене под № 60 от10.08.2021 | 9/10/2021 | 18.08.2021 № 6/н |           |  |  |
| 858 | ул. Маршала Рыбалко,45, Зубко А.Е. вывеска панно справа около входной группы «Цветы рядом» | 6/4/2021 |           |  | Документ зарегистрирован под № 059-23-01-02-254 от 05.08.2021. Опубликован в официальном бюллетене под № 60 от10.08.2021 | 9/10/2021 | 18.08.2021 № 6/н |           |  |  |
| 859 | ул. Маршала Рыбалко,45, Зубко А.Е. вывеска панно слева около входной группы «Цветы рядом»  | 6/4/2021 |           |  | Документ зарегистрирован под № 059-23-01-02-254 от 05.08.2021. Опубликован в официальном бюллетене под № 60 от10.08.2021 | 9/10/2021 | 18.08.2021 № 6/н |           |  |  |
| 860 | ул. Автозаводская,44, ООО ТЦ Закамский, вывеска баннер «Аренд»                             | 6/4/2021 | 6/22/2021 |  |  |           |                  | 6/18/2021 |  |  |
| 861 | ул. Автозаводская,44, ООО ТЦ Закамский, вывеска баннер «Антикварная лавка»                 | 6/4/2021 | 6/22/2021 |  | Документ зарегистрирован под № 059-23-01-02-254 от 05.08.2021. Опубликован в официальном бюллетене под № 60 от10.08.2021 | 9/10/2021 | 18.08.2021 № 6/н |           |  |  |
| 862 | ул. Автозаводская,44, ООО ТЦ Закамский, вывеска баннер «Фирменный магазин Валенсия»        | 6/4/2021 | 6/22/2021 |  |  |           |                  | 6/18/2021 |  |  |
| 863 | ул. Автозаводская,44, ООО ТЦ Закамский, вывеска панно Деньга»                              | 6/4/2021 | 6/22/2021 |  | Документ зарегистрирован под № 059-23-01-02-254 от 05.08.2021. Опубликован в официальном бюллетене под № 60 от10.08.2021 | 9/10/2021 | 18.08.2021 № 6/н |           |  |  |
| 864 | ул. Автозаводская,44, ООО ТЦ Закамский, вывеска баннер «Паспорт»                           | 6/4/2021 | 6/22/2021 |  |  |           |                  | 6/18/2021 |  |  |
| 865 | ул. Автозаводская,44, ООО ТЦ Закамский, вывеска панно «Заходите за деньгами»               | 6/4/2021 | 6/22/2021 |  | Документ зарегистрирован под № 059-23-01-02-254 от 05.08.2021. Опубликован в официальном бюллетене под № 60 от10.08.2021 | 9/10/2021 | 19.08.2021 № 15  |           |  |  |
| 866 | ул. Автозаводская,44, ООО ТЦ Закамский, вывеска глухая оклейка витрины «Займы»             | 6/4/2021 | 6/22/2021 |  | Документ зарегистрирован под № 059-23-01-02-254 от 05.08.2021. Опубликован в официальном бюллетене под № 60 от10.08.2021 | 9/10/2021 | 19.08.2021 № 15  |           |  |  |

|     |  |           |           |   |           |                 |  |  |  |
|-----|--|-----------|-----------|---|-----------|-----------------|--|--|--|
| 867 | ул. Автозаводская,44, ООО ТЦ Закамский, вывеска глухая оклейка витрины «Мы поможем»  | 6/4/2021  | 6/22/2021 | Документ зарегистрирован под № 059-23-01-02-254 от 05.08.2021. Опу-бликован в официальном бюллетене под № 60 от10.08.2021 | 9/10/2021 | 19.08.2021 № 15 |  |  |  |
| 868 | ул. Автозаводская,44, ООО ТЦ Закамский, вывеска глухая оклейка витрины «Займы»   | 6/4/2021  | 6/22/2021 | Документ зарегистрирован под № 059-23-01-02-254 от 05.08.2021. Опу-бликован в официальном бюллетене под № 60 от10.08.2021 | 9/10/2021 | 19.08.2021 № 15 |  |  |  |
| 869 | ул. Автозаводская,44, ООО ТЦ Закамский, вывеска глухая оклейка витрины «Изображение смайлика»  | 6/4/2021  | 6/22/2021 | Документ зарегистрирован под № 059-23-01-02-254 от 05.08.2021. Опу-бликован в официальном бюллетене под № 60 от10.08.2021 | 9/10/2021 | 19.08.2021 № 15 |  |  |  |
| 870 | ул. Автозаводская,44, ООО ТЦ Закамский, вывеска буквы на подложке «Кондитерская Миндаль»   | 6/4/2021  | 6/22/2021 |   |           | 6/18/2021       |  |  |  |
| 871 | ул. Адмирала Нахимова, 14, ООО УК Юком вывеска баннер  | 6/4/2021  | 6/23/2021 |   |           | 6/14/2021       |  |  |  |
| 872 | ул. Адмирала Нахимова, 14, ООО УК Юком вывеска баннер  | 6/4/2021  | 6/23/2021 |   |           | 6/14/2021       |  |  |  |
| 873 | ул. Адмирала Нахимова, 14, ООО УК Юком вывеска баннер  | 6/4/2021  | 6/23/2021 |   |           | 6/14/2021       |  |  |  |
| 874 | Ул. Маршала Рыбалко, 105 ИП Зверева Н.Н. вывеска крышная конструкция в виде светового короба/логотипа на д.текстовой частью Алексеевский | 6/22/2021 | 7/6/2021  |   |           | 6/25/2021       |  |  |  |
| 875 | Ул. Маршала Рыбалко, 105 ИП Зверева Н.Н. вывеска панно на фасаде «Пермский мясоперерабатывающий комбинат»                                | 6/22/2021 | 7/6/2021  |   |           | 6/25/2021       |  |  |  |
| 876 | Ул. Маршала Рыбалко, 105 ИП Зверева Н.Н. вывеска панно на фасаде   | 6/22/2021 | 7/6/2021  |   |           | 6/25/2021       |  |  |  |
| 877 | Ул. Маршала Рыбалко, 105 ИП Зверева Н.Н. вывеска панно на фасаде   | 6/22/2021 | 7/6/2021  |   |           | 6/25/2021       |  |  |  |
| 878 | ул. Чистопольская,28/2 вывеска баннер «Баха ОАО «Контракт»   | 6/24/2021 | 6/30/2021 |   |           | 6/30/2021       |  |  |  |
| 879 | ул. Чистопольская,28/2 вывеска баннер «Цемент»   | 6/24/2021 | 7/8/2021  |   |           | 6/30/2021       |  |  |  |
| 880 | ул. Чистопольская,28/2 вывеска баннер «Памятник»   | 6/24/2021 | 7/8/2021  |   |           | 6/30/2021       |  |  |  |
| 881 | ул. Чистопольская,28/2 вывеска баннер «Купим электротроструммент б/у»  | 6/24/2021 | 7/8/2021  |   |           | 6/30/2021       |  |  |  |
| 882 | ул. Чистопольская,28/2 вывеска баннер «База контракт смеси клей шпаклевка»   | 6/24/2021 | 7/8/2021  |   |           | 6/30/2021       |  |  |  |
| 883 | ул. Чистопольская,28/2 вывеска баннер  | 6/24/2021 | 7/8/2021  |   |           | 6/30/2021       |  |  |  |
| 884 | ул. Магистральная, 14 баннер на фасаде здания «Моторзона»  | 7/2/2021  | 7/12/2021 |   |           | 7/12/2021       |  |  |  |
| 885 | ул. Липатова,27 вывеска «Шинный центр 5 колесо»  | 8/5/2021  |           |   |           |                 |  |  |  |
| 886 | ул. Водников, 69 вывеска панно на фасаде здания «Мельбель от производителя»  | 8/26/2021 |           |   |           |                 |  |  |  |
| 887 | ул. Автозаводская, 5 вывеска баннер на фасаде здания «Автотех Автокредо Центр Шинномонтаж»   | 8/18/2021 |           |   |           |                 |  |  |  |





МИНИСТЕРСТВО ТРАНСПОРТА РОССИЙСКОЙ ФЕДЕРАЦИИ

ФЕДЕРАЛЬНОЕ АГЕНТСТВО ЖЕЛЕЗНОДОРОЖНОГО ТРАНСПОРТА  
(РОСЖЕЛДОР)

## РАСПОРЯЖЕНИЕ

19 августа 2021

Москва

№ ЛУ-338-р**Об установлении публичного сервитута в интересах дирекции по комплексной реконструкции железных дорог и строительству объектов железнодорожного транспорта – филиала открытого акционерного общества «Российские железные дороги»**

В соответствии с Земельным кодексом Российской Федерации, статьей 4 Федерального закона от 31.07.2020 № 254-ФЗ «Об особенностях регулирования отдельных отношений в целях модернизации и расширения магистральной инфраструктуры и о внесении изменений в отдельные законодательные акты Российской Федерации», пунктом 5.3.18 (3) Положения о Федеральном агентстве железнодорожного транспорта, утвержденного постановлением Правительства Российской Федерации от 30.07.2004 № 397, и на основании ходатайства Дирекции по комплексной реконструкции железных дорог и строительству объектов железнодорожного транспорта – филиала открытого акционерного общества «Российские железные дороги» (далее – Дирекция), поступившего с письмом Дирекции от 02.08.2021 № ИСХ-8394/ДКРС:

1. Установить публичный сервитут на срок 39 месяцев в интересах Дирекции (ОГРН 1037739877295, ИНН 7708503727) в отношении земель в границах кадастрового квартала 59:01:2910332 площадью 976 кв.м, с адресным ориентиром: Пермский край, г. Пермь.

2. Срок, в течение которого использование земельного участка (его части) и (или) расположенного на нем объекта недвижимости в соответствии с их разрешенным использованием будет невозможно или существенно затруднено (при возникновении таких обстоятельств) не более 12 месяцев.

3. Утвердить границы публичного сервитута общей площадью 976 кв. м согласно прилагаемому графическому описанию местоположения границ публичного сервитута и перечням координат характерных точек вышеуказанных границ, являющихся неотъемлемой частью настоящего распоряжения.

4. Публичный сервитут устанавливается в целях строительства и реконструкции объектов инфраструктуры при реализации объекта: «Северный железнодорожный обход г. Перми» 6 этап – Продление струнаправляющей дамбы,

разделяющей турбинный тракт Камской ГЭС и нижний подходный канал Пермского судоходного шлюза» на основании документации по планировке территории (проекта планировки территории и проекта межевания территории), утвержденной распоряжением Федерального агентства железнодорожного транспорта от 25.06.2021 № АИ-243-р.

5. Порядок расчета и внесения платы за публичный сервитут в отношении земельного участка, находящегося в государственной или муниципальной собственности и не обремененного правами третьих лиц, устанавливается в соответствии со статьей 39.46 Земельного кодекса Российской Федерации.


6. Управлению финансов, инвестиций и капитального строительства Федерального агентства железнодорожного транспорта:

1) в соответствии с Федеральным законом от 13.07.2015 № 218-ФЗ «О государственной регистрации недвижимости» направить копию настоящего распоряжения в филиал ФГБУ «ФКП Росреестра» по Пермскому краю;

2) направить копию настоящего распоряжения в Дирекцию;


3) обеспечить размещение настоящего распоряжения на официальном сайте Федерального агентства железнодорожного транспорта в информационно-коммуникационной сети «Интернет».

Заместитель руководителя

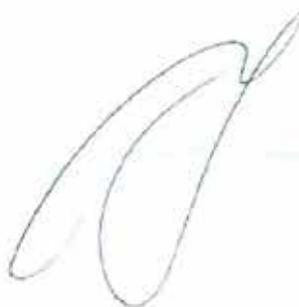

А.О. Иванов

Графическое описание местоположения границы публичного сервитута  
 В целях обеспечения строительства, реконструкции объектов инфраструктуры реализации объекта: «Северный железнодорожный обход г. Пермь - 6 этап - Продолжение  
 строительства железной дороги с электрической тягой Камской ГЭС и южной подводящей линии Пермского судопроходного шлюза на землях,  
 находящихся в государственной собственности

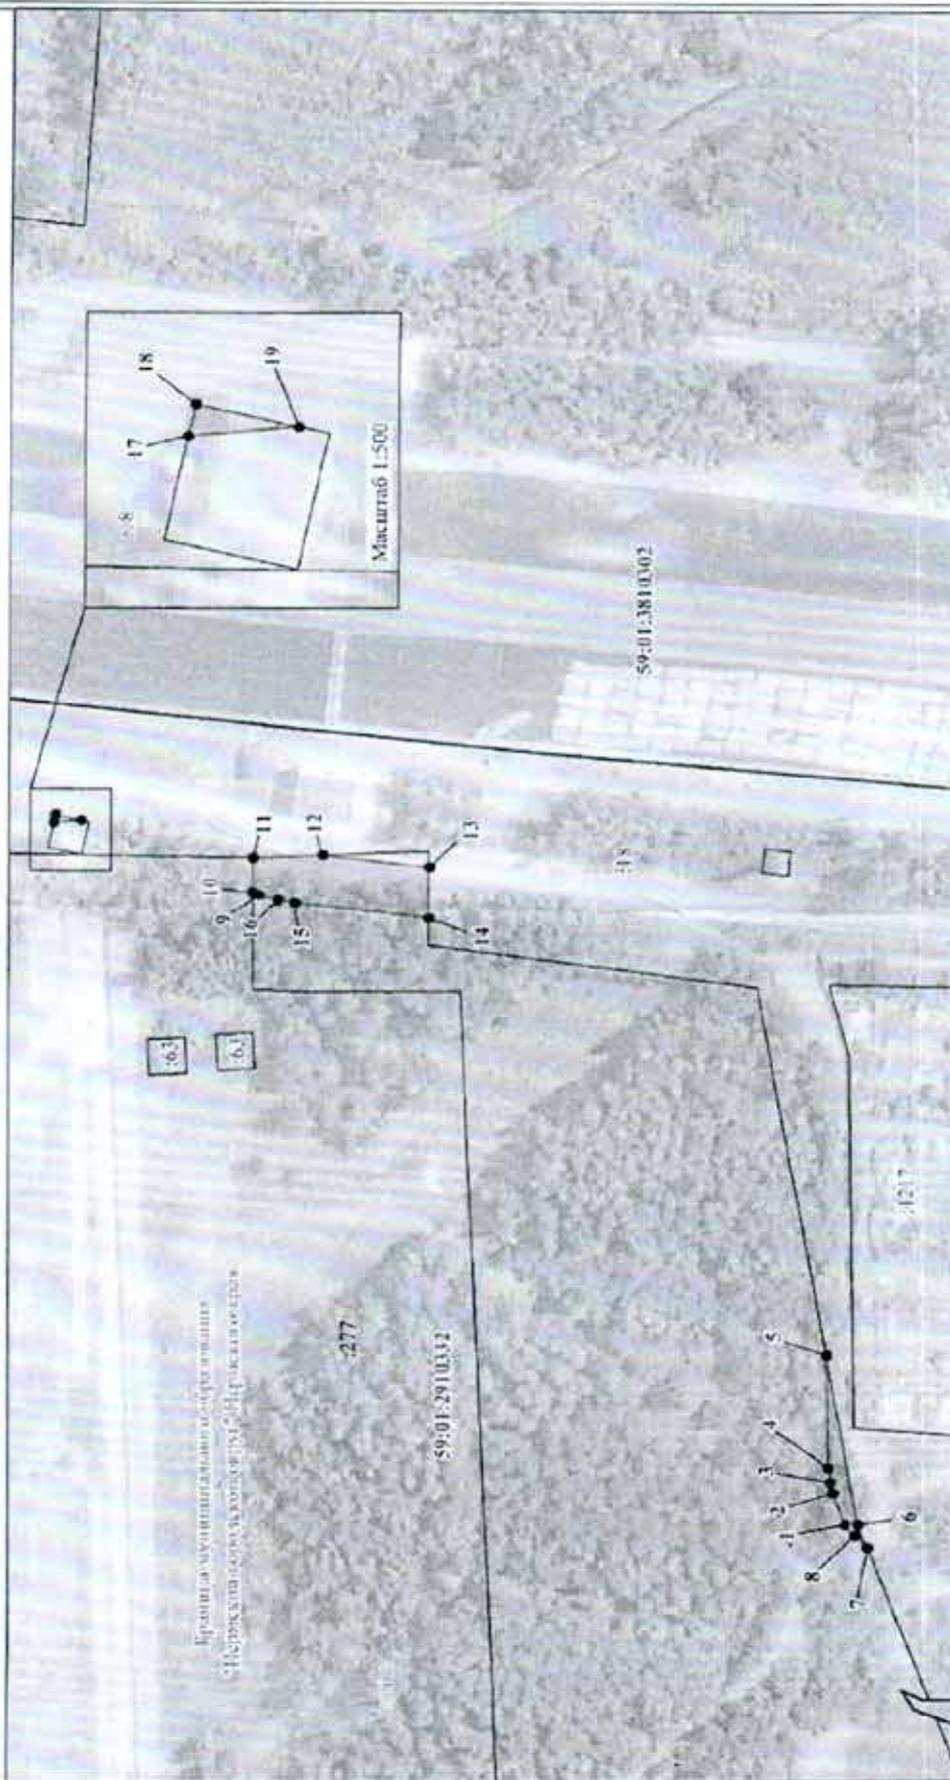

Масштаб 1:2 000

Условные обозначения

- 59:01:2910332 Номер кадастрового квартала
- 1217 Кадастровый номер земельного участка
- Проектная граница публичного сервитута
- Существующая часть границы, внесенная в ЕПРН сведения о которой достаточны для определения ее местоположения
- Граница кадастрового квартала
- Характерная точка границы публичного сервитута

| Графическое описание местоположения границ публичного сервитута<br>В целях обеспечения строительства, реконструкции объектов инфраструктуры реализации<br>объекта: «Северный железнодорожный обход г. Перми» 6 этап – Пролонгация<br>струенанправляющей дамбы, разделяющей турбинный тракт Камской ГЭС и нижний<br>подходной канал Пермского судоходного шлюза» на землях,<br>находящихся в государственной собственности |               |            |  |   |
|---|---------------|------------|--|---|
| Местоположение земельного участка<br>(публичного сервитута)   |               |            | Пермский край, г Пермь   |   |
| Система координат   |               |            | МСК-59, зона 2   |   |
| Площадь земельного участка<br>(части земельного участка)  |               |            | 976 кв. м  |   |
| Перечень характерных точек  |               |            |  |   |
| Обозначение<br>характерных<br>точек границ  | Координаты, м |            | Метод определения<br>координат характерной<br>точки              | Средняя<br>квадратическая<br>погрешность<br>положения<br>характерной<br>точки (Мт), м |
|   | X             | Y          |  |   |
| 1   | 2             | 3          | 4  | 5   |
| Площадь 204 кв.м.   |               |            |  |   |
| Номер кадастрового квартала 59:01:2910332   |               |            |  |   |
| 1   | 529125.97     | 2237675.25 | Метод спутниковых<br>геодезических<br>измерений<br>(определений) | 0.10  |
| 2   | 529129.50     | 2237684.67 | Метод спутниковых<br>геодезических<br>измерений<br>(определений) | 0.10  |
| 3   | 529130.14     | 2237687.74 | Метод спутниковых<br>геодезических<br>измерений<br>(определений) | 0.10  |
| 4   | 529130.88     | 2237692.37 | Метод спутниковых<br>геодезических<br>измерений<br>(определений) | 0.10  |
| 5   | 529131.36     | 2237727.35 | Метод спутниковых<br>геодезических<br>измерений<br>(определений) | 0.10  |
| 6   | 529122.08     | 2237675.21 | Метод спутниковых<br>геодезических<br>измерений<br>(определений) | 0.10  |
| 7   | 529119.40     | 2237668.22 | Метод спутниковых<br>геодезических<br>измерений                  | 0.10  |

|   |           |            |  |      |
|---|-----------|------------|--|------|
|   |           |            | (определений)  |      |
| 8   | 529122.96 | 2237671.89 | Метод спутниковых<br>геодезических<br>измерений<br>(определений) | 0.10 |
| 1   | 529125.97 | 2237675.25 | Метод спутниковых<br>геодезических<br>измерений<br>(определений) | 0.10 |
| Площадь 762 кв.м.                         |           |            |  |      |
| Номер кадастрового квартала 59:01:2910332 |           |            |  |      |
| 9   | 529296.79 | 2237868.78 | Метод спутниковых<br>геодезических<br>измерений<br>(определений) | 0.10 |
| 10  | 529298.69 | 2237869.54 | Метод спутниковых<br>геодезических<br>измерений<br>(определений) | 0.10 |
| 11  | 529298.67 | 2237880.24 | Метод спутниковых<br>геодезических<br>измерений<br>(определений) | 0.10 |
| 12  | 529278.53 | 2237880.91 | Метод спутниковых<br>геодезических<br>измерений<br>(определений) | 0.10 |
| 13  | 529247.35 | 2237877.03 | Метод спутниковых<br>геодезических<br>измерений<br>(определений) | 0.10 |
| 14  | 529247.45 | 2237861.44 | Метод спутниковых<br>геодезических<br>измерений<br>(определений) | 0.10 |
| 15  | 529286.69 | 2237866.28 | Метод спутниковых<br>геодезических<br>измерений<br>(определений) | 0.10 |
| 16  | 529291.62 | 2237867.23 | Метод спутниковых<br>геодезических<br>измерений<br>(определений) | 0.10 |
| 9   | 529296.79 | 2237868.78 | Метод спутниковых<br>геодезических<br>измерений<br>(определений) | 0.10 |

| Площадь 10 кв.м.                          |           |            |   |      |
|---|-----------|------------|---|------|
| Номер кадастрового квартала 59:01:2910332 |           |            |   |      |
| 17  | 529356.99 | 2237891.20 | Метод спутниковых геодезических измерений (определений) | 0.10 |
| 18  | 529356.45 | 2237893.61 | Метод спутниковых геодезических измерений (определений) | 0.10 |
| 19  | 529348.88 | 2237891.89 | Метод спутниковых геодезических измерений (определений) | 0.10 |
| 17  | 529356.99 | 2237891.20 | Метод спутниковых геодезических измерений (определений) | 0.10 |

Проект вносится Главой города Перми



## Пермская городская Дума РЕШЕНИЕ

### О внесении изменений в Устав города Перми

На основании Федерального закона от 06.10.2003 № 131-ФЗ «Об общих принципах организации местного самоуправления в Российской Федерации», Устава города Перми

Пермская городская Дума **р е ш и л а :**

1. Внести в Устав города Перми, принятый решением Пермской городской Думы от 25.08.2015 № 150 (в редакции решений Пермской городской Думы от 26.06.2018 № 110, от 22.01.2019 № 8, от 24.09.2019 N 202, от 24.09.2019 N 203, от 26.01.2021 № 4, от 23.03.2021 № 69) изменения, в статье 11:

1.1. пункт 4<sup>1</sup> изложить в редакции:

«4<sup>1</sup> осуществление муниципального контроля за исполнением единой теплоснабжающей организацией обязательств по строительству, реконструкции и (или) модернизации объектов теплоснабжения;»;

1.2. в пункте 5 слова «за сохранностью автомобильных дорог местного значения» заменить словами «на автомобильном транспорте, городском наземном электрическом транспорте и в дорожном хозяйстве»;

1.3. в пункте 28 слова «осуществление контроля за их соблюдением» заменить словами «осуществление муниципального контроля в сфере благоустройства, предметом которого является соблюдение правил благоустройства территории Пермского городского округа, в том числе требований к обеспечению доступности для инвалидов объектов социальной, инженерной и транспортной инфраструктур и предоставляемых услуг (при осуществлении муниципального контроля в сфере благоустройства может выдаваться предписание об устранении выявленных нарушений обязательных требований, выявленных в ходе наблюдения за соблюдением обязательных требований (мониторинга безопасности)»;

1.4. дополнить пунктами 30<sup>1</sup>, 30<sup>2</sup> следующего содержания:

«30<sup>1</sup>) принятие решений о создании, об упразднении лесничеств, создаваемых в их составе участков лесничеств, расположенных на землях населенных пунктов Пермского городского округа, установлении и изменении их границ, а также осуществление разработки и утверждения лесохозяйственных регламентов лесничеств, расположенных на землях населенных пунктов;

30<sup>2</sup>) осуществление мероприятий по лесоустройству в отношении лесов, расположенных на землях населенных пунктов Пермского городского округа;»;

1.5. в пункте 34 слова «использования и охраны» заменить словами «охраны и использования».

2. Рекомендовать администрации города Перми до 01.05.2022 года обеспечить приведение муниципальных правовых актов города Перми в соответствие настоящему решению.

3. Настоящее решение вступает в силу после государственной регистрации со дня его официального опубликования в печатном средстве массовой информации «Официальный бюллетень органов местного самоуправления муниципального образования город Пермь», и распространяется на правоотношения, возникшие с 01.07.2021, за исключением подпункта 1.4, который вступает в силу с 01.01.2022, но не ранее дня официального опубликования.

4. Опубликовать настоящее решение в печатном средстве массовой информации «Официальный бюллетень органов местного самоуправления муниципального образования город Пермь» после проведения его государственной регистрации в порядке, установленном Федеральным законом от 21.07.2005 № 97-ФЗ «О государственной регистрации уставов муниципальных образований», а также опубликовать (обнародовать) настоящее решение на официальном сайте муниципального образования город Пермь в информационно-телекоммуникационной сети Интернет.

5. Контроль за исполнением настоящего решения возложить на комитет Пермской городской Думы по местному самоуправлению и регламенту.

Временно исполняющий полномочия  
председателя Пермской городской Думы

Д.В. Малютин

Глава города Перми

А.Н. Дёмкин

**Департамент земельных отношений администрации города Перми в целях информирования населения в соответствии со статьей 39.42 Земельного кодекса Российской Федерации сообщает о возможном установлении публичного сервитута в отдельных целях на территории города Перми**

| №  | Кадастровый номер земельного участка в отношении которого устанавливается публичный сервитут (при наличии) | Адрес или описание земельного участка в отношении которого устанавливается публичный сервитут | Цели установления публичного сервитута               |
|----|--|---|--|
| 1  | 59:01:5010018:9  | г. Пермь, Свердловский район  | В целях размещения электросетевого хозяйства         |
| 2  | 59:01:5010018:11   | г. Пермь, Свердловский район  | В целях размещения электросетевого хозяйства         |
| 3  | 59:01:5010018:19   | г. Пермь, Свердловский район  | В целях размещения электросетевого хозяйства         |
| 4  | 59:01:1717133:76   | г. Пермь, Кировский район   | В целях подключения (технологического присоединения) |
| 5  | 59:01:1717133:62   | г. Пермь, Кировский район   | В целях подключения (технологического присоединения) |
| 6  | -  | г. Пермь, Свердловский район  | В целях размещения электросетевого хозяйства         |
| 7  | 59:01:4019087:1107   | г. Пермь, Мотовилихинский район   | В целях размещения электросетевого хозяйства         |
| 8  | 59:01:4019087:1110   | г. Пермь, Мотовилихинский район   | В целях размещения электросетевого хозяйства         |
| 9  | 59:01:4019087:1111   | г. Пермь, Мотовилихинский район   | В целях размещения электросетевого хозяйства         |
| 10 | 59:01:4019087:1112   | г. Пермь, Мотовилихинский район   | В целях размещения электросетевого хозяйства         |
| 11 | 59:01:4019087:1132   | г. Пермь, Мотовилихинский район   | В целях размещения электросетевого хозяйства         |
| 12 | 59:01:4019087:1133   | г. Пермь, Мотовилихинский район   | В целях размещения электросетевого хозяйства         |
| 13 | 59:01:4019087:1148   | г. Пермь, Мотовилихинский район   | В целях размещения электросетевого хозяйства         |
| 14 | 59:01:4019087:311  | г. Пермь, Мотовилихинский район   | В целях размещения электросетевого хозяйства         |
| 15 | 59:01:4019087:447  | г. Пермь, Мотовилихинский район   | В целях размещения электросетевого хозяйства         |
| 16 | 59:01:4019087:448  | г. Пермь, Мотовилихинский район   | В целях размещения электросетевого хозяйства         |
| 17 | 59:01:5010052:37   | г. Пермь, Свердловский район  | В целях размещения электросетевого хозяйства         |
| 18 | 59:01:5010054:6  | г. Пермь, Свердловский район  | В целях размещения электросетевого хозяйства         |
| 19 | 59:01:5010054:7  | г. Пермь, Свердловский район  | В целях размещения электросетевого хозяйства         |
| 20 | 59:01:5010054:8  | г. Пермь, Свердловский район  | В целях размещения электросетевого хозяйства         |
| 21 | 59:01:5010054:10   | г. Пермь, Свердловский район  | В целях размещения электросетевого хозяйства         |
| 22 | 59:01:5010054:15   | г. Пермь, Свердловский район  | В целях размещения электросетевого хозяйства         |
| 23 | 59:01:5010055:8  | г. Пермь, Свердловский район  | В целях размещения электросетевого хозяйства         |
| 24 | 59:01:5010055:128  | г. Пермь, Свердловский район  | В целях размещения электросетевого хозяйства         |
| 25 | 59:01:4311043:14   | г. Пермь, Свердловский район  | В целях размещения электросетевого хозяйства         |
| 26 | 59:01:1713126:40   | г. Пермь, Кировский район   | В целях размещения электросетевого хозяйства         |
| 27 | 59:01:5010030:37   | г. Пермь, Свердловский район  | В целях размещения электросетевого хозяйства         |
| 28 | 59:01:5010048:5  | г. Пермь, Свердловский район  | В целях размещения электросетевого хозяйства         |
| 29 | 59:01:5010049:10   | г. Пермь, Свердловский район  | В целях размещения электросетевого хозяйства         |
| 30 | 59:01:5010049:13   | г. Пермь, Свердловский район  | В целях размещения электросетевого хозяйства         |
| 31 | 59:01:5010049:27   | г. Пермь, Свердловский район  | В целях размещения электросетевого хозяйства         |
| 32 | 59:01:5010049:28   | г. Пермь, Свердловский район  | В целях размещения электросетевого хозяйства         |
| 33 | 59:01:5010049:6  | г. Пермь, Свердловский район  | В целях размещения электросетевого хозяйства         |
| 34 | -  | г. Пермь, Мотовилихинский район   | В целях размещения электросетевого хозяйства         |
| 35 | 59:01:0000000:77594  | г. Пермь, Свердловский район  | В целях размещения электросетевого хозяйства         |
| 36 | 59:01:4413626:13   | г. Пермь, Свердловский район  | В целях размещения электросетевого хозяйства         |
| 37 | 59:01:4413652:27   | г. Пермь, Свердловский район  | В целях эксплуатации существующего линейного объекта |
| 38 | 59:01:3810236:14   | г. Пермь, Орджоникидзевский район   | В целях эксплуатации линейного объекта               |
| 39 | 59:01:3810234:34   | г. Пермь, Орджоникидзевский район   | В целях эксплуатации линейного объекта               |
| 40 | 59:01:3810437:40   | г. Пермь, Орджоникидзевский район   | В целях эксплуатации линейного объекта               |
| 41 | 59:01:3810330:105  | г. Пермь, Орджоникидзевский район   | В целях эксплуатации линейного объекта               |

Заинтересованные лица имеют право ознакомиться с ходатайством об установлении публичного сервитута и прилагаемым к нему описанием местоположения границ публичного сервитута по адресу: г. Пермь, ул. Сибирская 15, (тел. 212-90-54, 212-08-38).

Заинтересованные лица могут подать заявление об учете прав в срок с 07.09.2021 по 06.10.2021.

Способы подачи заявлений:

1. посредством почтовой связи;
2. лично, в том числе через представителя, в департамент земельных отношений администрации города Перми (г. Пермь, ул. Сибирская 15);
3. в форме электронных документов с использованием информационно-телекоммуникационной сети «Интернет».

Правообладатели земельных участков, в отношении которых испрашивается публичный сервитут, если их права не зарегистрированы в Едином государственном реестре недвижимости, в течение тридцати дней со дня опубликования сообщения, предусмотренного подпунктом 1 пункта 3 статьи 39.42 ЗК РФ, подают в орган, уполномоченный на установление публичного сервитута, заявления об учете их прав (обременений прав) на земельные участки с приложением копий документов, подтверждающих эти права (обременения прав). В таких заявлениях указывается способ связи с правообладателями земельных участков, в том числе их почтовый адрес и (или) адрес электронной почты. Правообладатели земельных участков, подавшие такие заявления по истечении указанного срока, несут риски невозможности обеспечения их прав в связи с отсутствием информации о таких лицах и их правах на земельные участки. Такие лица имеют право требовать от обладателя публичного сервитута плату за публичный сервитут не более чем за три года, предшествующие дню направления ими заявления об учете их прав (обременений прав).

Реквизиты решений об утверждении документа территориального планирования, документации по планировке территории, программ комплексного развития систем коммунальной инфраструктуры поселения, городского округа, а также информацию об инвестиционной программе субъекта естественных монополий, организации коммунального комплекса, указанных в ходатайстве об установлении публичного сервитута и сведения об официальных сайтах в информационно-телекоммуникационной сети «Интернет» отсутствуют.

Информация о возможности установления публичного сервитута публикуется на сайте <http://www.gorodperm.ru>, в «Официальном бюллетене органов местного самоуправления муниципального образования город Пермь».

**Приложение: на 5л. в 1 экз.**

## ОПИСАНИЕ МЕСТОПОЛОЖЕНИЯ ГРАНИЦ

ВЛ 110 кВ КамГЭС – Бобки до опоры № 67 с совместным подвесом ВЛ 110 кВ от ПС КамГЭС до опоры № 67 ВЛ 110 кВ КамГЭС-Дивья

(наименование объекта, местоположение границ которого описано (далее - объект))

## Раздел 1

| Сведения об объекте |   |  |
|---------------------|---|--|
| № п/п               | Характеристики объекта  | Описание характеристик   |
| 1                   | 2   | 3  |
| 1                   | Местоположение объекта  | Пермский край, Пермь г, Орджоникидзеvский р-н  |
| 2                   | Площадь объекта ± величина погрешности определения площади ( $P \pm \Delta P$ ), м <sup>2</sup> | 207 ± 5  |
| 3                   | Иные характеристики объекта   | 1. Публичный сервитут. Для использования в целях размещения (эксплуатации) линейного объекта ВЛ 110 кВ КамГЭС – Бобки до опоры № 67 с совместным подвесом ВЛ 110 кВ от ПС КамГЭС до опоры № 67 ВЛ 110 кВ КамГЭС-Дивья. Срок 48 лет 11 месяцев. |

## Раздел 2

| Сведения о местоположении границ объекта        |               |            |   |  |   |
|---|---------------|------------|---|--|---|
| 1. Система координат МСК-59, зона 2             |               |            |   |  |   |
| 2. Сведения о характерных точках границ объекта |               |            |   |  |   |
| Обозначение характерных точек границ            | Координаты, м |            | Метод определения координат характерной точки | Средняя квадратическая погрешность положения характерной точки (Mt), м | Описание обозначения точки на местности (при наличии) |
|   | X             | Y          |   |  |   |
| 1   | 2             | 3          | 4   | 5  | 6   |
| ЗУ1(1)  |               |            |   |  |   |
| 1   | 528442.33     | 2242154.50 | Геодезический метод                           | 0.1  | Закрепление отсутствует                               |
| 2   | 528441.10     | 2242160.42 | Геодезический метод                           | 0.1  | Закрепление отсутствует                               |
| 3   | 528435.18     | 2242159.19 | Геодезический метод                           | 0.1  | Закрепление отсутствует                               |
| 4   | 528436.42     | 2242153.27 | Геодезический метод                           | 0.1  | Закрепление отсутствует                               |
| 1   | 528442.33     | 2242154.50 | Геодезический метод                           | 0.1  | Закрепление отсутствует                               |
| ЗУ1(2)  |               |            |   |  |   |
| 5   | 528691.76     | 2242208.77 | Геодезический метод                           | 0.1  | Закрепление отсутствует                               |
| 6   | 528690.60     | 2242214.70 | Геодезический метод                           | 0.1  | Закрепление отсутствует                               |
| 7   | 528684.66     | 2242213.54 | Геодезический метод                           | 0.1  | Закрепление отсутствует                               |
| 8   | 528685.82     | 2242207.60 | Геодезический метод                           | 0.1  | Закрепление отсутствует                               |
| 5   | 528691.76     | 2242208.77 | Геодезический метод                           | 0.1  | Закрепление отсутствует                               |
| ЗУ1(3)  |               |            |   |  |   |
| 9   | 528867.89     | 2242246.15 | Геодезический метод                           | 0.1  | Закрепление отсутствует                               |
| 10  | 528866.51     | 2242252.00 | Геодезический метод                           | 0.1  | Закрепление отсутствует                               |
| 11  | 528862.67     | 2242251.09 | Геодезический метод                           | 0.1  | Закрепление отсутствует                               |
| 12  | 528860.67     | 2242250.62 | Геодезический метод                           | 0.1  | Закрепление   |

| Сведения о местоположении границ объекта        |               |            |   |   |  |
|---|---------------|------------|---|---|--|
| 1. Система координат МСК-59, зона 2             |               |            |   |   |  |
| 2. Сведения о характерных точках границ объекта |               |            |   |   |  |
| Обозначение<br>характерных<br>точек границ      | Координаты, м |            | Метод определения<br>координат характерной<br>точки | Средняя квадратическая<br>погрешность положения<br>характерной точки (Mt),<br>м | Описание<br>обозначения точки на<br>местности (при<br>наличии) |
|   | X             | Y          |   |   |  |
|   |               |            |   |   | отсутствует  |
| 13  | 528862.05     | 2242244.77 | Геодезический метод                                 | 0.1   | Закрепление<br>отсутствует                                     |
| 14  | 528863.71     | 2242245.16 | Геодезический метод                                 | 0.1   | Закрепление<br>отсутствует                                     |
| 9   | 528867.89     | 2242246.15 | Геодезический метод                                 | 0.1   | Закрепление<br>отсутствует                                     |
| ЗУ1(4)  |               |            |   |   |  |
| 15  | 529594.27     | 2242407.29 | Геодезический метод                                 | 0.1   | Закрепление<br>отсутствует                                     |
| 16  | 529593.10     | 2242412.15 | Геодезический метод                                 | 0.1   | Закрепление<br>отсутствует                                     |
| 17  | 529588.24     | 2242410.98 | Геодезический метод                                 | 0.1   | Закрепление<br>отсутствует                                     |
| 18  | 529589.41     | 2242406.12 | Геодезический метод                                 | 0.1   | Закрепление<br>отсутствует                                     |
| 15  | 529594.27     | 2242407.29 | Геодезический метод                                 | 0.1   | Закрепление<br>отсутствует                                     |
| ЗУ1(5)  |               |            |   |   |  |
| 19  | 530104.25     | 2242519.44 | Геодезический метод                                 | 0.1   | Закрепление<br>отсутствует                                     |
| 20  | 530103.14     | 2242524.52 | Геодезический метод                                 | 0.1   | Закрепление<br>отсутствует                                     |
| 21  | 530098.06     | 2242523.41 | Геодезический метод                                 | 0.1   | Закрепление<br>отсутствует                                     |
| 22  | 530099.17     | 2242518.33 | Геодезический метод                                 | 0.1   | Закрепление<br>отсутствует                                     |
| 19  | 530104.25     | 2242519.44 | Геодезический метод                                 | 0.1   | Закрепление<br>отсутствует                                     |
| ЗУ1(6)  |               |            |   |   |  |
| 23  | 530533.67     | 2242453.45 | Геодезический метод                                 | 0.1   | Закрепление<br>отсутствует                                     |
| 24  | 530535.11     | 2242455.85 | Геодезический метод                                 | 0.1   | Закрепление<br>отсутствует                                     |
| 25  | 530532.72     | 2242457.29 | Геодезический метод                                 | 0.1   | Закрепление<br>отсутствует                                     |
| 26  | 530531.28     | 2242454.90 | Геодезический метод                                 | 0.1   | Закрепление<br>отсутствует                                     |
| 23  | 530533.67     | 2242453.45 | Геодезический метод                                 | 0.1   | Закрепление<br>отсутствует                                     |
| ЗУ1(7)  |               |            |   |   |  |
| 27  | 531010.69     | 2242170.97 | Геодезический метод                                 | 0.1   | Закрепление<br>отсутствует                                     |
| 28  | 531013.33     | 2242175.73 | Геодезический метод                                 | 0.1   | Закрепление<br>отсутствует                                     |
| 29  | 531009.06     | 2242178.14 | Геодезический метод                                 | 0.1   | Закрепление<br>отсутствует                                     |
| 30  | 531006.37     | 2242173.34 | Геодезический метод                                 | 0.1   | Закрепление<br>отсутствует                                     |
| 27  | 531010.69     | 2242170.97 | Геодезический метод                                 | 0.1   | Закрепление<br>отсутствует                                     |
| ЗУ1(8)  |               |            |   |   |  |

| Сведения о местоположении границ объекта                        |               |            |   |   |  |
|---|---------------|------------|---|---|--|
| 1. Система координат МСК-59, зона 2                             |               |            |   |   |  |
| 2. Сведения о характерных точках границ объекта                 |               |            |   |   |  |
| Обозначение<br>характерных<br>точек границ                      | Координаты, м |            | Метод определения<br>координат характерной<br>точки | Средняя квадратическая<br>погрешность положения<br>характерной точки (Mt),<br>м | Описание<br>обозначения точки на<br>местности (при<br>наличии) |
|   | X             | Y          |   |   |  |
| 31  | 532974.90     | 2241628.56 | Геодезический метод                                 | 0.1   | Закрепление<br>отсутствует                                     |
| 32  | 532974.53     | 2241631.64 | Геодезический метод                                 | 0.1   | Закрепление<br>отсутствует                                     |
| 33  | 532971.02     | 2241631.53 | Геодезический метод                                 | 0.1   | Закрепление<br>отсутствует                                     |
| 34  | 532971.42     | 2241628.13 | Геодезический метод                                 | 0.1   | Закрепление<br>отсутствует                                     |
| 31  | 532974.90     | 2241628.56 | Геодезический метод                                 | 0.1   | Закрепление<br>отсутствует                                     |
| 3. Сведения о характерных точках части (частей) границы объекта |               |            |   |   |  |
| Обозначение<br>характерных<br>точек части<br>границы            | Координаты, м |            | Метод определения<br>координат характерной<br>точки | Средняя квадратическая<br>погрешность положения<br>характерной точки (Mt),<br>м | Описание<br>обозначения точки на<br>местности (при<br>наличии) |
|   | X             | Y          |   |   |  |
| 1   | 2             | 3          | 4   | 5   | 6  |
| -   | -             | -          | -   | -   | -  |

Схема расположения границ публичного сервитута

Объект: ВЛ 110 кВ КамГЭС – Бобки до опоры № 67 с совместным подвесом ВЛ 110 кВ от ПС КамГЭС до опоры № 67 ВЛ 110 кВ КамГЭС - Дивья

Местоположение: Пермский край, г. Пермь, Орджоникидзевский район

Площадь земель и/или части земельного участка, кв.м.: 207

Категория земель: земли населенных пунктов

Описание границ смежных землепользователей:

от точки н1 до точки н1 - земли общего пользования;

от точки н5 до точки н5 - земельный участок с кадастровым номером 59:01:3810267:1, входящий в состав ЕЗ 59:01:0000000:239;

от точки н14 до точки н11 - земельный участок с кадастровым номером 59:01:3810236:14;

от точки н11 до точки н14 - земли общего пользования;

от точки н15 до точки н15 - земельный участок с кадастровым номером 59:01:3810234:34;










от точки н19 до точки н19 - земельный участок с кадастровым номером 59:01:3810437:40;

от точки н23 до точки н23 - земли общего пользования;

от точки н27 до точки н27 - земельный участок с кадастровым номером 59:01:3810330:105;

от точки н33 до точки н32 - земли общего пользования;

от точки н32 до точки н33 - земельный участок с кадастровым номером 59:01:0000000:89027.

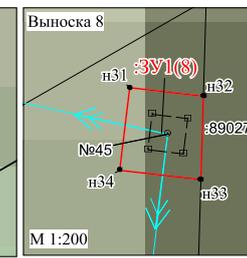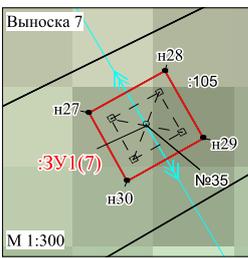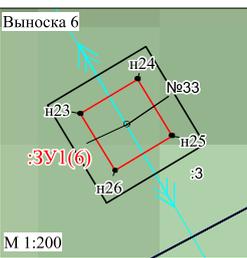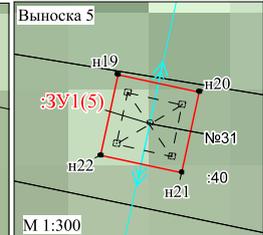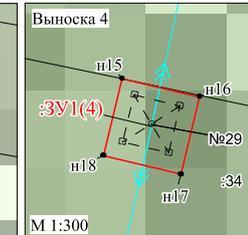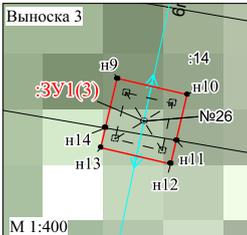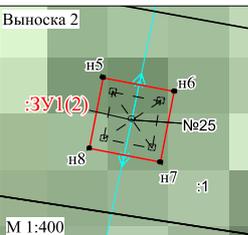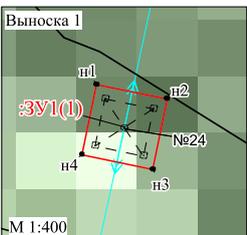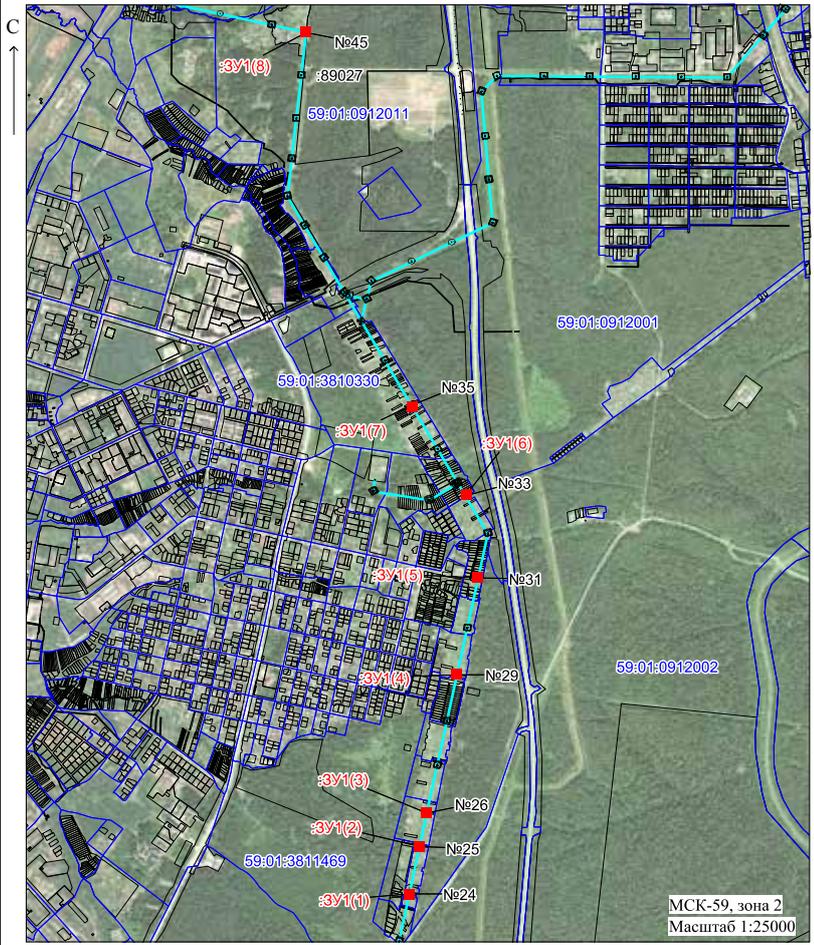

- Условные обозначения:
- н1 - обозначение характерной точки проектной границы публичного сервитута
  - :ЗУ1 - проектные границы публичного сервитута
  - :9 - границы и номер земельного участка, сведения о котором внесены в ЕГРН
  - — — — — воздушная линия электропередачи ВЛ 110 кВ КамГЭС – Бобки до опоры № 67 с совместным подвесом ВЛ 110 кВ от ПС КамГЭС до опоры № 67 ВЛ 110 кВ КамГЭС - Дивья
  - | №25 | — - обозначение и номер опоры ЛЭП

## ОПИСАНИЕ МЕСТОПОЛОЖЕНИЯ ГРАНИЦ

Публичный сервитут для размещения объекта электросетевого хозяйства «ВЛ-0,4кВ ТП-6321 ГСК-48»  
(наименование объекта, местоположение границ которого описано (далее - объект))

## Раздел 1

## Сведения об объекте

| Сведения об объекте |  |  |
|---------------------|--|--|
| № п/п               | Характеристики объекта   | Описание характеристик   |
| 1                   | 2  | 3  |
| 1                   | Местоположение объекта   | Пермский край, город Пермь   |
| 2                   | Площадь объекта +/- величина погрешности определения площади (Р+/- Дельта Р) | 503 кв.м ± 5 кв.м  |
| 3                   | Иные характеристики объекта  | Публичный сервитут для размещения объекта электросетевого хозяйства «ВЛ-0,4кВ ТП-6321 ГСК-48» на срок 49 лет |

## Раздел 2

| Сведения о местоположении границ объекта                        |               |            |   |   |   |
|---|---------------|------------|---|---|---|
| 1. Система координат <u>МСК-59, зона 2</u>                      |               |            |   |   |   |
| 2. Сведения о характерных точках границ объекта                 |               |            |   |   |   |
| Обозначение характерных точек границ                            | Координаты, м |            | Метод определения координат характерной точки           | Средняя квадратическая погрешность положения характерной точки ( $M_i$ ), м | Описание обозначения точки на местности (при наличии) |
|   | X             | Y          |   |   |   |
| 1   | 2             | 3          | 4   | 5   | 6   |
| Зона1(1)  | –             | –          | –   | –   | –   |
| 1   | 513806.78     | 2231009.92 | Метод спутниковых геодезических измерений (определений) | 0.10  | –   |
| 2   | 513811.32     | 2231014.10 | Метод спутниковых геодезических измерений (определений) | 0.10  | –   |
| 3   | 513808.61     | 2231017.04 | Метод спутниковых геодезических измерений (определений) | 0.10  | –   |
| 4   | 513806.42     | 2231014.99 | Метод спутниковых геодезических измерений (определений) | 0.10  | –   |
| 5   | 513795.62     | 2231026.94 | Метод спутниковых геодезических измерений (определений) | 0.10  | –   |
| 6   | 513789.18     | 2231020.90 | Метод спутниковых геодезических измерений (определений) | 0.10  | –   |
| 7   | 513790.36     | 2231019.60 | Метод спутниковых геодезических измерений (определений) | 0.10  | –   |
| 8   | 513789.28     | 2231017.91 | Метод спутниковых геодезических измерений (определений) | 0.10  | –   |
| 9   | 513790.53     | 2231016.67 | Метод спутниковых геодезических измерений (определений) | 0.10  | –   |
| 10  | 513795.38     | 2231021.24 | Метод спутниковых геодезических измерений (определений) | 0.10  | –   |
| 11  | 513805.02     | 2231010.55 | Метод спутниковых геодезических измерений (определений) | 0.10  | –   |
| 1   | 513806.78     | 2231009.92 | Метод спутниковых геодезических измерений (определений) | 0.10  | –   |
| Зона1(2)  | –             | –          | –   | –   | –   |
| 12  | 513785.45     | 2231019.10 | Метод спутниковых геодезических измерений (определений) | 0.10  | –   |
| 13  | 513786.10     | 2231019.92 | Метод спутниковых геодезических измерений (определений) | 0.10  | –   |
| 14  | 513787.17     | 2231021.61 | Метод спутниковых геодезических измерений (определений) | 0.10  | –   |
| 15  | 513787.87     | 2231022.37 | Метод спутниковых геодезических измерений (определений) | 0.10  | –   |
| 16  | 513759.60     | 2231051.87 | Метод спутниковых геодезических измерений (определений) | 0.10  | –   |
| 17  | 513723.92     | 2231090.00 | Метод спутниковых геодезических измерений (определений) | 0.10  | –   |
| 18  | 513718.32     | 2231085.37 | Метод спутниковых геодезических измерений (определений) | 0.10  | –   |
| 19  | 513720.87     | 2231082.28 | Метод спутниковых геодезических измерений (определений) | 0.10  | –   |
| 20  | 513723.56     | 2231084.52 | Метод спутниковых геодезических измерений (определений) | 0.10  | –   |
| 21  | 513756.70     | 2231049.12 | Метод спутниковых геодезических измерений (определений) | 0.10  | –   |
| 12  | 513785.45     | 2231019.10 | Метод спутниковых геодезических измерений (определений) | 0.10  | –   |
| 3. Сведения о характерных точках части (частей) границы объекта |               |            |   |   |   |
| Обозначение характерных точек части границы                     | Координаты, м |            | Метод определения координат характерной точки           | Средняя квадратическая погрешность положения характерной точки ( $M_i$ ), м | Описание обозначения точки на местности (при наличии) |
|   | X             | Y          |   |   |   |
| 1   | 2             | 3          | 4   | 5   | 6   |
| –   | –             | –          | –   | –   | –   |

Схема расположения границ публичного сервитута объекта



Масштаб 1:1000

Используемые условные знаки и обозначения:

- |   |   |
|---|---|
| №1  | - номер опоры   |
|  | - граница публичного сервитута                            |
|  | - граница кадастрового деления                            |
|  | - граница населенного пункта                              |
|  | - граница земельного участка, имеющегося в ЕГРН           |
|  | - граница ОКС, имеющаяся в ЕГРН                           |
|  | - граница охранной зоны, имеющейся в ЕГРН                 |
| 59:01:4413924:34  | - кадастровый номер земельного участка, имеющегося в ЕГРН |
| 59:01:4413924   | - номер кадастрового квартала                             |
| 1 ●   | - обозначение характерных точек границ                    |

## ОПИСАНИЕ МЕСТОПОЛОЖЕНИЯ ГРАНИЦ

Публичный сервитут для размещения объекта электросетевого хозяйства «ВЛ-0,4кВ ТП-0395(6) Грибная»  
(наименование объекта, местоположение границ которого описано (далее - объект))

## Раздел 1

| Сведения об объекте |  |  |
|---------------------|--|--|
| № п/п               | Характеристики объекта   | Описание характеристик   |
| 1                   | 2  | 3  |
| 1                   | Местоположение объекта   | Пермский край, город Пермь   |
| 2                   | Площадь объекта +/- величина погрешности определения площади (Р+/- Дельта Р) | 900 кв.м ± 7 кв.м  |
| 3                   | Иные характеристики объекта  | Публичный сервитут для размещения объекта электросетевого хозяйства «ВЛ-0,4кВ ТП-0395(6) Грибная» на срок 49 лет |

## Раздел 2

| Сведения о местоположении границ объекта                        |               |            |   |   |   |
|---|---------------|------------|---|---|---|
| 1. Система координат <u>МСК-59, зона 2</u>                      |               |            |   |   |   |
| 2. Сведения о характерных точках границ объекта                 |               |            |   |   |   |
| Обозначение характерных точек границ                            | Координаты, м |            | Метод определения координат характерной точки           | Средняя квадратическая погрешность положения характерной точки ( $M_i$ ), м | Описание обозначения точки на местности (при наличии) |
|   | X             | Y          |   |   |   |
| 1   | 2             | 3          | 4   | 5   | 6   |
| 1   | 508555.69     | 2242580.71 | Метод спутниковых геодезических измерений (определений) | 0.10  | –   |
| 2   | 508575.26     | 2242586.55 | Метод спутниковых геодезических измерений (определений) | 0.10  | –   |
| 3   | 508598.17     | 2242593.67 | Метод спутниковых геодезических измерений (определений) | 0.10  | –   |
| 4   | 508604.37     | 2242593.22 | Метод спутниковых геодезических измерений (определений) | 0.10  | –   |
| 5   | 508604.66     | 2242597.20 | Метод спутниковых геодезических измерений (определений) | 0.10  | –   |
| 6   | 508597.71     | 2242597.72 | Метод спутниковых геодезических измерений (определений) | 0.10  | –   |
| 7   | 508574.09     | 2242590.38 | Метод спутниковых геодезических измерений (определений) | 0.10  | –   |
| 8   | 508556.00     | 2242584.98 | Метод спутниковых геодезических измерений (определений) | 0.10  | –   |
| 9   | 508525.02     | 2242599.33 | Метод спутниковых геодезических измерений (определений) | 0.10  | –   |
| 10  | 508492.32     | 2242613.59 | Метод спутниковых геодезических измерений (определений) | 0.10  | –   |
| 11  | 508472.70     | 2242622.84 | Метод спутниковых геодезических измерений (определений) | 0.10  | –   |
| 12  | 508480.43     | 2242639.17 | Метод спутниковых геодезических измерений (определений) | 0.10  | –   |
| 13  | 508476.81     | 2242640.88 | Метод спутниковых геодезических измерений (определений) | 0.10  | –   |
| 14  | 508469.09     | 2242624.58 | Метод спутниковых геодезических измерений (определений) | 0.10  | –   |
| 15  | 508447.94     | 2242635.04 | Метод спутниковых геодезических измерений (определений) | 0.10  | –   |
| 16  | 508415.40     | 2242651.40 | Метод спутниковых геодезических измерений (определений) | 0.10  | –   |
| 17  | 508413.59     | 2242647.84 | Метод спутниковых геодезических измерений (определений) | 0.10  | –   |
| 18  | 508446.15     | 2242631.46 | Метод спутниковых геодезических измерений (определений) | 0.10  | –   |
| 19  | 508469.15     | 2242620.09 | Метод спутниковых геодезических измерений (определений) | 0.10  | –   |
| 20  | 508490.66     | 2242609.95 | Метод спутниковых геодезических измерений (определений) | 0.10  | –   |
| 21  | 508523.38     | 2242595.68 | Метод спутниковых геодезических измерений (определений) | 0.10  | –   |
| 1   | 508555.69     | 2242580.71 | Метод спутниковых геодезических измерений (определений) | 0.10  | –   |
| 3. Сведения о характерных точках части (частей) границы объекта |               |            |   |   |   |
| Обозначение характерных точек части границы                     | Координаты, м |            | Метод определения координат характерной точки           | Средняя квадратическая погрешность положения характерной точки ( $M_i$ ), м | Описание обозначения точки на местности (при наличии) |
|   | X             | Y          |   |   |   |
| 1   | 2             | 3          | 4   | 5   | 6   |
| –   | –             | –          | –   | –   | –   |

### Схема расположения границ публичного сервитута объекта



Масштаб 1:1000

Используемые условные знаки и обозначения:

- |                  |   |
|------------------|---|
| №1               | - номер опоры   |
|                  | - граница публичного сервитута                            |
|                  | - граница кадастрового деления                            |
|                  | - граница населенного пункта                              |
|                  | - граница земельного участка, имеющегося в ЕГРН           |
|                  | - граница ОКС, имеющаяся в ЕГРН                           |
|                  | - граница охранной зоны, имеющейся в ЕГРН                 |
| 59:01:4413924:34 | - кадастровый номер земельного участка, имеющегося в ЕГРН |
| 59:01:4413924    | - номер кадастрового квартала                             |
| 1 ●              | - обозначение характерных точек границ                    |

## ОПИСАНИЕ МЕСТОПОЛОЖЕНИЯ ГРАНИЦ

Публичный сервитут для размещения объекта электросетевого хозяйства «ВЛ-0,4кВ КТП-2319»  
(наименование объекта, местоположение границ которого описано (далее - объект))

## Раздел 1


## Сведения об объекте

| Сведения об объекте |  |  |
|---------------------|--|--|
| № п/п               | Характеристики объекта   | Описание характеристик   |
| 1                   | 2  | 3  |
| 1                   | Местоположение объекта   | Пермский край, город Пермь   |
| 2                   | Площадь объекта +/- величина погрешности определения площади (Р+/- Дельта Р) | 539 кв.м ± 6 кв.м  |
| 3                   | Иные характеристики объекта  | Публичный сервитут для размещения объекта электросетевого хозяйства «ВЛ-0,4кВ КТП-2319» на срок 49 лет |

## Раздел 2

| Сведения о местоположении границ объекта                        |               |            |   |   |   |
|---|---------------|------------|---|---|---|
| 1. Система координат <u>МСК-59, зона 2</u>                      |               |            |   |   |   |
| 2. Сведения о характерных точках границ объекта                 |               |            |   |   |   |
| Обозначение<br>характерных<br>точек<br>границ                   | Координаты, м |            | Метод определения координат характерной точки           | Средняя<br>квадратиче-<br>ская<br>погрешность<br>положения<br>характерной<br>точки (M <sub>t</sub> ), м | Описание<br>обозначе-<br>ния точки<br>на<br>местности<br>(при<br>наличии) |
|   | X             | Y          |   |   |   |
| 1   | 2             | 3          | 4   | 5   | 6   |
| 1   | 521213.73     | 2239843.82 | Метод спутниковых геодезических измерений (определений) | 0.10  | –   |
| 2   | 521193.25     | 2239856.38 | Метод спутниковых геодезических измерений (определений) | 0.10  | –   |
| 3   | 521187.01     | 2239894.23 | Метод спутниковых геодезических измерений (определений) | 0.10  | –   |
| 4   | 521180.04     | 2239936.58 | Метод спутниковых геодезических измерений (определений) | 0.10  | –   |
| 5   | 521194.16     | 2239960.61 | Метод спутниковых геодезических измерений (определений) | 0.10  | –   |
| 6   | 521189.08     | 2239959.87 | Метод спутниковых геодезических измерений (определений) | 0.10  | –   |
| 7   | 521175.86     | 2239937.36 | Метод спутниковых геодезических измерений (определений) | 0.10  | –   |
| 8   | 521183.06     | 2239893.58 | Метод спутниковых геодезических измерений (определений) | 0.10  | –   |
| 9   | 521189.60     | 2239853.93 | Метод спутниковых геодезических измерений (определений) | 0.10  | –   |
| 10  | 521211.64     | 2239840.41 | Метод спутниковых геодезических измерений (определений) | 0.10  | –   |
| 1   | 521213.73     | 2239843.82 | Метод спутниковых геодезических измерений (определений) | 0.10  | –   |
| 3. Сведения о характерных точках части (частей) границы объекта |               |            |   |   |   |
| Обозначение<br>характерных<br>точек части<br>границы            | Координаты, м |            | Метод определения<br>координат<br>характерной точки     | Средняя<br>квадратическая<br>погрешность<br>положения<br>характерной точки<br>(M <sub>t</sub> ), м      | Описание<br>обозначения<br>точки на<br>местности (при<br>наличии)         |
|   | X             | Y          |   |   |   |
| 1   | 2             | 3          | 4   | 5   | 6   |
| –   | –             | –          | –   | –   | –   |

Схема расположения границ публичного сервитута объекта

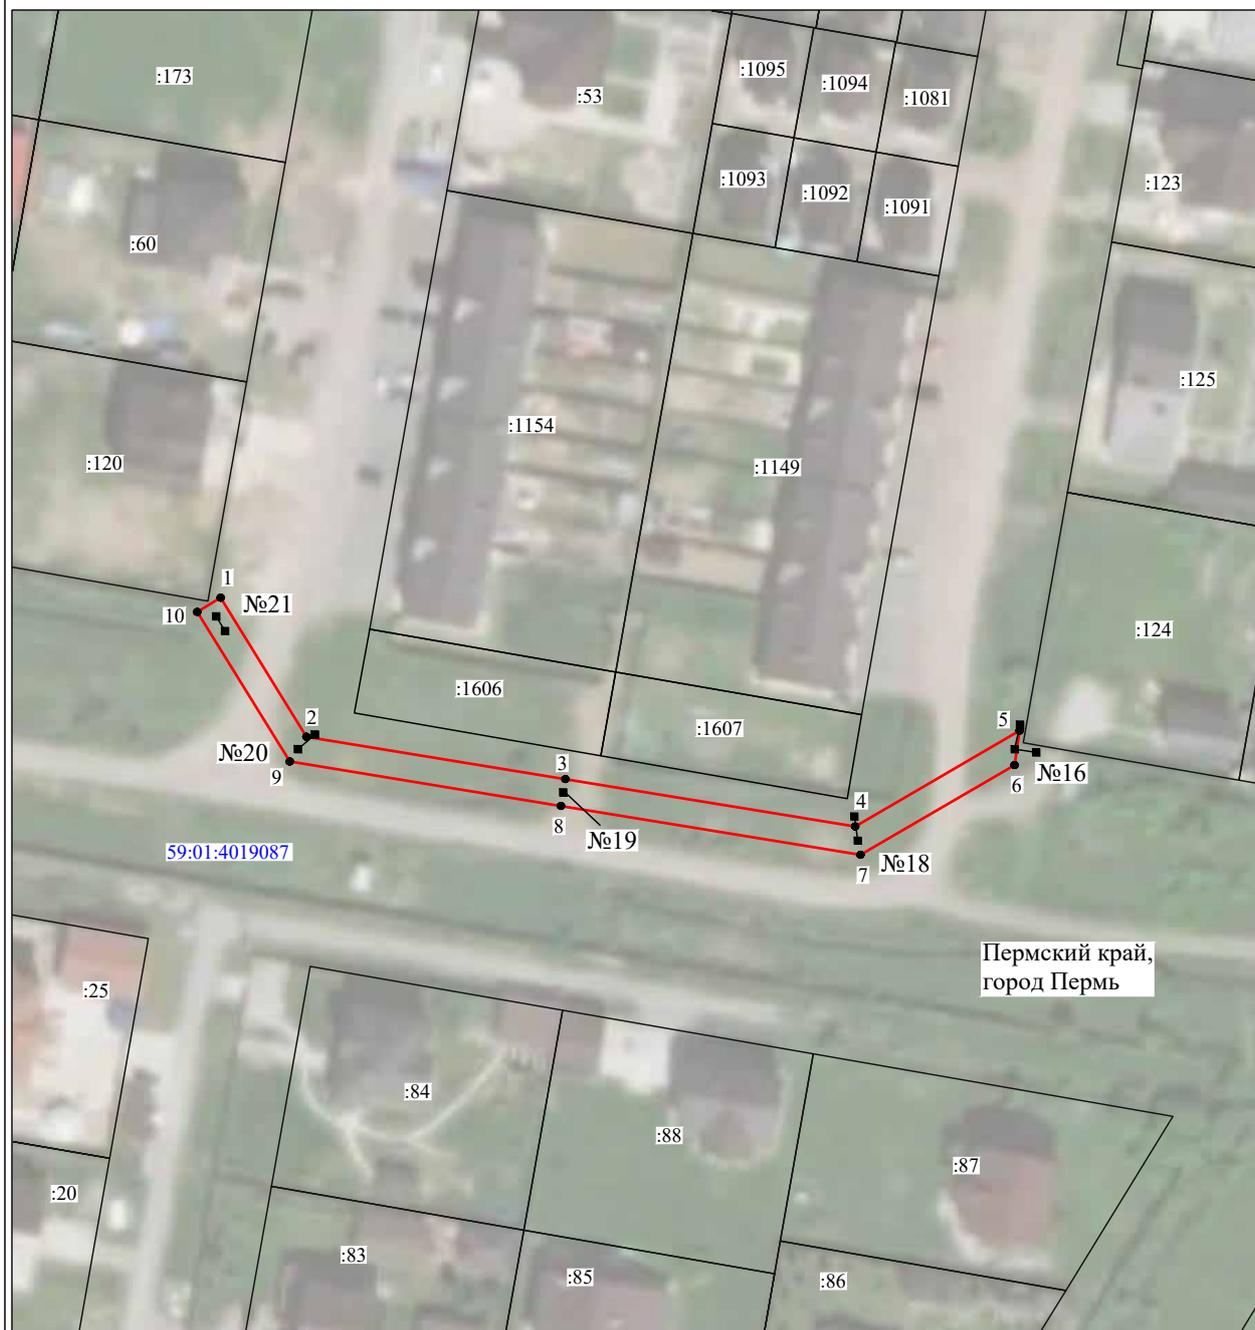

Масштаб 1:1000

Используемые условные знаки и обозначения:

- №1 - номер опоры
- - граница публичного сервитута
- - граница кадастрового деления
- - граница населенного пункта
- - граница земельного участка, имеющегося в ЕГРН
- - граница ОКС, имеющаяся в ЕГРН
- - граница охранной зоны, имеющейся в ЕГРН
- 59:01:4413924:34 - кадастровый номер земельного участка, имеющегося в ЕГРН
- 59:01:4413924 - номер кадастрового квартала
- 1 • - обозначение характерных точек границ

## ОПИСАНИЕ МЕСТОПОЛОЖЕНИЯ ГРАНИЦ

Публичный сервитут для размещения объекта электросетевого хозяйства «ВЛ-0,4кВ ТП-0869(6) Осенняя»  
(наименование объекта, местоположение границ которого описано (далее - объект))

## Раздел 1

| Сведения об объекте |  |  |
|---------------------|--|--|
| № п/п               | Характеристики объекта   | Описание характеристик   |
| 1                   | 2  | 3  |
| 1                   | Местоположение объекта   | Пермский край, город Пермь   |
| 2                   | Площадь объекта +/- величина погрешности определения площади (Р+/- Дельта Р) | 2521 кв.м ± 11 кв.м  |
| 3                   | Иные характеристики объекта  | Публичный сервитут для размещения объекта электросетевого хозяйства «ВЛ-0,4кВ ТП-0869(6) Осенняя» на срок 49 лет |

## Раздел 2

| Сведения о местоположении границ объекта        |               |            |   |   |   |
|---|---------------|------------|---|---|---|
| 1. Система координат <u>МСК-59, зона 2</u>      |               |            |   |   |   |
| 2. Сведения о характерных точках границ объекта |               |            |   |   |   |
| Обозначение характерных точек границ            | Координаты, м |            | Метод определения координат характерной точки           | Средняя квадратическая погрешность положения характерной точки ( $M_t$ ), м | Описание обозначения точки на местности (при наличии) |
|   | X             | Y          |   |   |   |
| 1   | 2             | 3          | 4   | 5   | 6   |
| Зона1(1)  | –             | –          | –   | –   | –   |
| 1   | 508756.09     | 2242022.47 | Метод спутниковых геодезических измерений (определений) | 0.10  | –   |
| 2   | 508760.59     | 2242047.79 | Метод спутниковых геодезических измерений (определений) | 0.10  | –   |
| 3   | 508781.21     | 2242037.63 | Метод спутниковых геодезических измерений (определений) | 0.10  | –   |
| 4   | 508806.74     | 2242025.54 | Метод спутниковых геодезических измерений (определений) | 0.10  | –   |
| 5   | 508821.06     | 2242054.55 | Метод спутниковых геодезических измерений (определений) | 0.10  | –   |
| 6   | 508817.47     | 2242056.32 | Метод спутниковых геодезических измерений (определений) | 0.10  | –   |
| 7   | 508804.90     | 2242030.84 | Метод спутниковых геодезических измерений (определений) | 0.10  | –   |
| 8   | 508782.95     | 2242041.23 | Метод спутниковых геодезических измерений (определений) | 0.10  | –   |
| 9   | 508761.33     | 2242051.91 | Метод спутниковых геодезических измерений (определений) | 0.10  | –   |
| 10  | 508759.98     | 2242052.55 | Метод спутниковых геодезических измерений (определений) | 0.10  | –   |
| 11  | 508736.19     | 2242063.80 | Метод спутниковых геодезических измерений (определений) | 0.10  | –   |
| 12  | 508728.11     | 2242067.28 | Метод спутниковых геодезических измерений (определений) | 0.10  | –   |
| 13  | 508726.53     | 2242063.61 | Метод спутниковых геодезических измерений (определений) | 0.10  | –   |
| 14  | 508734.54     | 2242060.15 | Метод спутниковых геодезических измерений (определений) | 0.10  | –   |
| 15  | 508756.86     | 2242049.60 | Метод спутниковых геодезических измерений (определений) | 0.10  | –   |
| 16  | 508752.16     | 2242023.17 | Метод спутниковых геодезических измерений (определений) | 0.10  | –   |
| 1   | 508756.09     | 2242022.47 | Метод спутниковых геодезических измерений (определений) | 0.10  | –   |
| Зона1(2)  | –             | –          | –   | –   | –   |
| 17  | 508925.33     | 2242088.36 | Метод спутниковых геодезических измерений (определений) | 0.10  | –   |
| 18  | 508927.02     | 2242091.99 | Метод спутниковых геодезических измерений (определений) | 0.10  | –   |
| 19  | 508903.26     | 2242103.04 | Метод спутниковых геодезических измерений (определений) | 0.10  | –   |
| 20  | 508877.68     | 2242115.31 | Метод спутниковых геодезических измерений (определений) | 0.10  | –   |
| 21  | 508855.59     | 2242125.15 | Метод спутниковых геодезических измерений (определений) | 0.10  | –   |
| 22  | 508833.46     | 2242135.52 | Метод спутниковых геодезических измерений (определений) | 0.10  | –   |
| 23  | 508811.68     | 2242145.60 | Метод спутниковых геодезических измерений (определений) | 0.10  | –   |
| 24  | 508788.97     | 2242156.42 | Метод спутниковых геодезических измерений (определений) | 0.10  | –   |
| 25  | 508758.78     | 2242172.00 | Метод спутниковых геодезических измерений (определений) | 0.10  | –   |
| 26  | 508743.75     | 2242180.09 | Метод спутниковых геодезических измерений (определений) | 0.10  | –   |
| 27  | 508728.45     | 2242191.03 | Метод спутниковых геодезических измерений (определений) | 0.10  | –   |
| 28  | 508704.04     | 2242202.68 | Метод спутниковых геодезических измерений (определений) | 0.10  | –   |
| 29  | 508682.95     | 2242212.75 | Метод спутниковых геодезических измерений (определений) | 0.10  | –   |
| 30  | 508667.65     | 2242220.03 | Метод спутниковых геодезических измерений (определений) | 0.10  | –   |
| 31  | 508654.87     | 2242226.98 | Метод спутниковых геодезических измерений (определений) | 0.10  | –   |
| 32  | 508634.34     | 2242234.08 | Метод спутниковых геодезических измерений (определений) | 0.10  | –   |
| 33  | 508603.91     | 2242229.86 | Метод спутниковых геодезических измерений (определений) | 0.10  | –   |
| 34  | 508578.79     | 2242220.79 | Метод спутниковых геодезических измерений (определений) | 0.10  | –   |
| 35  | 508554.60     | 2242211.63 | Метод спутниковых геодезических измерений (определений) | 0.10  | –   |
| 36  | 508544.70     | 2242236.98 | Метод спутниковых геодезических измерений (определений) | 0.10  | –   |
| 37  | 508540.97     | 2242235.53 | Метод спутниковых геодезических измерений (определений) | 0.10  | –   |
| 38  | 508552.31     | 2242206.48 | Метод спутниковых геодезических измерений (определений) | 0.10  | –   |
| 39  | 508580.18     | 2242217.04 | Метод спутниковых геодезических измерений (определений) | 0.10  | –   |
| 40  | 508604.88     | 2242225.96 | Метод спутниковых геодезических измерений (определений) | 0.10  | –   |
| 41  | 508633.94     | 2242229.98 | Метод спутниковых геодезических измерений (определений) | 0.10  | –   |
| 42  | 508653.25     | 2242223.31 | Метод спутниковых геодезических измерений (определений) | 0.10  | –   |
| 43  | 508662.33     | 2242218.37 | Метод спутниковых геодезических измерений (определений) | 0.10  | –   |
| 44  | 508645.75     | 2242185.55 | Метод спутниковых геодезических измерений (определений) | 0.10  | –   |
| 45  | 508649.32     | 2242183.75 | Метод спутниковых геодезических измерений (определений) | 0.10  | –   |
| 46  | 508665.88     | 2242216.55 | Метод спутниковых геодезических измерений (определений) | 0.10  | –   |

|    |           |            |   |      |   |
|----|-----------|------------|---|------|---|
| 47 | 508681.22 | 2242209.13 | Метод спутниковых геодезических измерений (определений) | 0.10 | – |
| 48 | 508702.33 | 2242199.07 | Метод спутниковых геодезических измерений (определений) | 0.10 | – |
| 49 | 508726.48 | 2242187.68 | Метод спутниковых геодезических измерений (определений) | 0.10 | – |
| 50 | 508741.62 | 2242176.69 | Метод спутниковых геодезических измерений (определений) | 0.10 | – |
| 51 | 508756.91 | 2242168.47 | Метод спутниковых геодезических измерений (определений) | 0.10 | – |
| 52 | 508785.50 | 2242153.71 | Метод спутниковых геодезических измерений (определений) | 0.10 | – |
| 53 | 508780.45 | 2242142.63 | Метод спутниковых геодезических измерений (определений) | 0.10 | – |
| 54 | 508784.09 | 2242140.98 | Метод спутниковых геодезических измерений (определений) | 0.10 | – |
| 55 | 508789.08 | 2242151.95 | Метод спутниковых геодезических измерений (определений) | 0.10 | – |
| 56 | 508809.98 | 2242141.98 | Метод спутниковых геодезических измерений (определений) | 0.10 | – |
| 57 | 508831.77 | 2242131.89 | Метод спутниковых геодезических измерений (определений) | 0.10 | – |
| 58 | 508853.93 | 2242121.51 | Метод спутниковых геодезических измерений (определений) | 0.10 | – |
| 59 | 508876.00 | 2242111.68 | Метод спутниковых геодезических измерений (определений) | 0.10 | – |
| 60 | 508901.55 | 2242099.42 | Метод спутниковых геодезических измерений (определений) | 0.10 | – |
| 17 | 508925.33 | 2242088.36 | Метод спутниковых геодезических измерений (определений) | 0.10 | – |

## 3. Сведения о характерных точках части (частей) границы объекта

| Обозначение<br>характерных<br>точек части<br>границы | Координаты, м |   | Метод определения<br>координат<br>характерной точки | Средняя<br>квадратическая<br>погрешность<br>положения<br>характерной точки<br>( $M_i$ ), м | Описание<br>обозначения<br>точки на<br>местности (при<br>наличии) |
|--|---------------|---|---|--|---|
|  | X             | Y |   |  |   |
| 1  | 2             | 3 | 4   | 5  | 6   |
| –  | –             | – | –   | –  | –   |



## ОПИСАНИЕ МЕСТОПОЛОЖЕНИЯ ГРАНИЦ

Публичный сервитут для размещения объекта электросетевого хозяйства «ВЛ-0,4 ТП-0105(2) кладбище Южное»  
(наименование объекта, местоположение границ которого описано (далее - объект))

## Раздел 1

## Сведения об объекте

| Сведения об объекте |  |   |
|---------------------|--|---|
| № п/п               | Характеристики объекта   | Описание характеристик  |
| 1                   | 2  | 3   |
| 1                   | Местоположение объекта   | Пермский край, город Пермь  |
| 2                   | Площадь объекта +/- величина погрешности определения площади (Р+/- Дельта Р) | 124 кв.м ± 2 кв.м   |
| 3                   | Иные характеристики объекта  | Публичный сервитут для размещения объекта электросетевого хозяйства «ВЛ-0,4 ТП-0105(2) кладбище Южное» на срок 49 лет |

## Раздел 2

| Сведения о местоположении границ объекта                        |               |            |   |   |   |
|---|---------------|------------|---|---|---|
| 1. Система координат <u>МСК-59, зона 2</u>                      |               |            |   |   |   |
| 2. Сведения о характерных точках границ объекта                 |               |            |   |   |   |
| Обозначение характерных точек границ                            | Координаты, м |            | Метод определения координат характерной точки           | Средняя квадратическая погрешность положения характерной точки ( $M_i$ ), м | Описание обозначения точки на местности (при наличии) |
|   | X             | Y          |   |   |   |
| 1   | 2             | 3          | 4   | 5   | 6   |
| 1   | 516067.38     | 2234115.33 | Метод спутниковых геодезических измерений (определений) | 0.10  | –   |
| 2   | 516069.87     | 2234118.46 | Метод спутниковых геодезических измерений (определений) | 0.10  | –   |
| 3   | 516045.62     | 2234137.80 | Метод спутниковых геодезических измерений (определений) | 0.10  | –   |
| 4   | 516043.13     | 2234134.66 | Метод спутниковых геодезических измерений (определений) | 0.10  | –   |
| 1   | 516067.38     | 2234115.33 | Метод спутниковых геодезических измерений (определений) | 0.10  | –   |
| 3. Сведения о характерных точках части (частей) границы объекта |               |            |   |   |   |
| Обозначение характерных точек части границы                     | Координаты, м |            | Метод определения координат характерной точки           | Средняя квадратическая погрешность положения характерной точки ( $M_i$ ), м | Описание обозначения точки на местности (при наличии) |
|   | X             | Y          |   |   |   |
| 1   | 2             | 3          | 4   | 5   | 6   |
| –   | –             | –          | –   | –   | –   |

### Схема расположения границ публичного сервитута объекта



Масштаб 1:1000

Используемые условные знаки и обозначения:

- |  |   |
|--|---|
| №1                                     | - номер опоры   |
| <span style="color: red;">—</span>     | - граница публичного сервитута                            |
| <span style="color: blue;">—</span>    | - граница кадастрового деления                            |
| <span style="color: magenta;">—</span> | - граница населенного пункта                              |
| <span style="color: black;">—</span>   | - граница земельного участка, имеющегося в ЕГРН           |
| <span style="color: green;">—</span>   | - граница ОКС, имеющаяся в ЕГРН                           |
| <span style="color: purple;">—</span>  | - граница охранной зоны, имеющейся в ЕГРН                 |
| 59:01:4413924:34                       | - кадастровый номер земельного участка, имеющегося в ЕГРН |
| 59:01:4413924                          | - номер кадастрового квартала                             |
| 1 ●                                    | - обозначение характерных точек границ                    |

## ОПИСАНИЕ МЕСТОПОЛОЖЕНИЯ ГРАНИЦ

Публичный сервитут для размещения объекта электросетевого хозяйства «ВЛ 0,4КВ ТП-2016»  
(наименование объекта, местоположение границ которого описано (далее - объект))

## Раздел 1

## Сведения об объекте

| Сведения об объекте |  |   |
|---------------------|--|---|
| № п/п               | Характеристики объекта   | Описание характеристик  |
| 1                   | 2  | 3   |
| 1                   | Местоположение объекта   | Пермский край, город Пермь  |
| 2                   | Площадь объекта +/- величина погрешности определения площади (Р+/- Дельта Р) | 94 кв.м ± 2 кв.м  |
| 3                   | Иные характеристики объекта  | Публичный сервитут для размещения объекта электросетевого хозяйства «ВЛ 0,4КВ ТП-2016» на срок 49 лет |

## Раздел 2

| Сведения о местоположении границ объекта                        |               |            |   |   |   |
|---|---------------|------------|---|---|---|
| 1. Система координат <u>МСК-59, зона 2</u>                      |               |            |   |   |   |
| 2. Сведения о характерных точках границ объекта                 |               |            |   |   |   |
| Обозначение<br>характерных<br>точек<br>границ                   | Координаты, м |            | Метод определения координат характерной точки           | Средняя<br>квадратиче-<br>ская<br>погрешность<br>положения<br>характерной<br>точки (M <sub>i</sub> ), м | Описание<br>обозначе-<br>ния точки<br>на<br>местности<br>(при<br>наличии) |
|   | X             | Y          |   |   |   |
| 1   | 2             | 3          | 4   | 5   | 6   |
| 1   | 519442.64     | 2234511.46 | Метод спутниковых геодезических измерений (определений) | 0.10  | –   |
| 2   | 519445.86     | 2234513.83 | Метод спутниковых геодезических измерений (определений) | 0.10  | –   |
| 3   | 519431.64     | 2234533.19 | Метод спутниковых геодезических измерений (определений) | 0.10  | –   |
| 4   | 519429.04     | 2234529.98 | Метод спутниковых геодезических измерений (определений) | 0.10  | –   |
| 1   | 519442.64     | 2234511.46 | Метод спутниковых геодезических измерений (определений) | 0.10  | –   |
| 3. Сведения о характерных точках части (частей) границы объекта |               |            |   |   |   |
| Обозначение<br>характерных<br>точек части<br>границы            | Координаты, м |            | Метод определения<br>координат<br>характерной точки     | Средняя<br>квадратическая<br>погрешность<br>положения<br>характерной точки<br>(M <sub>i</sub> ), м      | Описание<br>обозначения<br>точки на<br>местности (при<br>наличии)         |
|   | X             | Y          |   |   |   |
| 1   | 2             | 3          | 4   | 5   | 6   |
| –   | –             | –          | –   | –   | –   |



## ОПИСАНИЕ МЕСТОПОЛОЖЕНИЯ ГРАНИЦ

Публичный сервитут для размещения объекта электросетевого хозяйства «ВЛ-0,4КВ ТП-1508 Частные дома»  
(наименование объекта, местоположение границ которого описано (далее - объект))

## Раздел 1

## Сведения об объекте

| Сведения об объекте |  |  |
|---------------------|--|--|
| № п/п               | Характеристики объекта   | Описание характеристик   |
| 1                   | 2  | 3  |
| 1                   | Местоположение объекта   | Пермский край, город Пермь   |
| 2                   | Площадь объекта +/- величина погрешности определения площади (Р+/- Дельта Р) | 149 кв.м ± 3 кв.м  |
| 3                   | Иные характеристики объекта  | Публичный сервитут для размещения объекта электросетевого хозяйства «ВЛ-0,4КВ ТП-1508 Частные дома» на срок 49 лет |

## Раздел 2

| Сведения о местоположении границ объекта                        |               |            |   |   |   |
|---|---------------|------------|---|---|---|
| 1. Система координат <u>МСК-59, зона 2</u>                      |               |            |   |   |   |
| 2. Сведения о характерных точках границ объекта                 |               |            |   |   |   |
| Обозначение характерных точек границ                            | Координаты, м |            | Метод определения координат характерной точки           | Средняя квадратическая погрешность положения характерной точки ( $M_i$ ), м | Описание обозначения точки на местности (при наличии) |
|   | X             | Y          |   |   |   |
| 1   | 2             | 3          | 4   | 5   | 6   |
| 1   | 520103.76     | 2218342.79 | Метод спутниковых геодезических измерений (определений) | 0.10  | –   |
| 2   | 520123.45     | 2218371.94 | Метод спутниковых геодезических измерений (определений) | 0.10  | –   |
| 3   | 520122.48     | 2218377.65 | Метод спутниковых геодезических измерений (определений) | 0.10  | –   |
| 4   | 520100.44     | 2218345.02 | Метод спутниковых геодезических измерений (определений) | 0.10  | –   |
| 1   | 520103.76     | 2218342.79 | Метод спутниковых геодезических измерений (определений) | 0.10  | –   |
| 3. Сведения о характерных точках части (частей) границы объекта |               |            |   |   |   |
| Обозначение характерных точек части границы                     | Координаты, м |            | Метод определения координат характерной точки           | Средняя квадратическая погрешность положения характерной точки ( $M_i$ ), м | Описание обозначения точки на местности (при наличии) |
|   | X             | Y          |   |   |   |
| 1   | 2             | 3          | 4   | 5   | 6   |
| –   | –             | –          | –   | –   | –   |

## Схема расположения границ публичного сервитута объекта



Масштаб 1:1000

## Используемые условные знаки и обозначения:

- |                  |   |
|------------------|---|
| №1               | - номер опоры   |
|                  | - граница публичного сервитута                            |
|                  | - граница кадастрового деления                            |
|                  | - граница населенного пункта                              |
|                  | - граница земельного участка, имеющегося в ЕГРН           |
|                  | - граница ОКС, имеющаяся в ЕГРН                           |
|                  | - граница охранной зоны, имеющейся в ЕГРН                 |
| 59:01:4413924:34 | - кадастровый номер земельного участка, имеющегося в ЕГРН |
| 59:01:4413924    | - номер кадастрового квартала                             |
| 1 •              | - обозначение характерных точек границ                    |

## ОПИСАНИЕ МЕСТОПОЛОЖЕНИЯ ГРАНИЦ

Публичный сервитут для размещения объекта электросетевого хозяйства «ВЛ-0,4кВ КТП-2328»  
(наименование объекта, местоположение границ которого описано (далее - объект))

## Раздел 1



## Сведения об объекте

| Сведения об объекте |  |  |
|---------------------|--|--|
| № п/п               | Характеристики объекта   | Описание характеристик   |
| 1                   | 2  | 3  |
| 1                   | Местоположение объекта   | Пермский край, город Пермь   |
| 2                   | Площадь объекта +/- величина погрешности определения площади (Р+/- Дельта Р) | 599 кв.м ± 6 кв.м  |
| 3                   | Иные характеристики объекта  | Публичный сервитут для размещения объекта электросетевого хозяйства «ВЛ-0,4кВ КТП-2328» на срок 49 лет |

## Раздел 2

| Сведения о местоположении границ объекта                        |               |            |   |   |   |
|---|---------------|------------|---|---|---|
| 1. Система координат <u>МСК-59, зона 2</u>                      |               |            |   |   |   |
| 2. Сведения о характерных точках границ объекта                 |               |            |   |   |   |
| Обозначение характерных точек границ                            | Координаты, м |            | Метод определения координат характерной точки           | Средняя квадратическая погрешность положения характерной точки ( $M_i$ ), м | Описание обозначения точки на местности (при наличии) |
|   | X             | Y          |   |   |   |
| 1   | 2             | 3          | 4   | 5   | 6   |
| Зона1(1)  | –             | –          | –   | –   | –   |
| 1   | 520742.34     | 2240383.92 | Метод спутниковых геодезических измерений (определений) | 0.10  | –   |
| 2   | 520742.51     | 2240384.20 | Метод спутниковых геодезических измерений (определений) | 0.10  | –   |
| 3   | 520746.56     | 2240390.93 | Метод спутниковых геодезических измерений (определений) | 0.10  | –   |
| 4   | 520746.70     | 2240395.48 | Метод спутниковых геодезических измерений (определений) | 0.10  | –   |
| 5   | 520742.70     | 2240395.60 | Метод спутниковых геодезических измерений (определений) | 0.10  | –   |
| 1   | 520742.34     | 2240383.92 | Метод спутниковых геодезических измерений (определений) | 0.10  | –   |
| Зона1(2)  | –             | –          | –   | –   | –   |
| 6   | 520441.80     | 2240478.12 | Метод спутниковых геодезических измерений (определений) | 0.10  | –   |
| 7   | 520464.74     | 2240504.89 | Метод спутниковых геодезических измерений (определений) | 0.10  | –   |
| 8   | 520487.41     | 2240521.93 | Метод спутниковых геодезических измерений (определений) | 0.10  | –   |
| 9   | 520486.02     | 2240525.20 | Метод спутниковых геодезических измерений (определений) | 0.10  | –   |
| 10  | 520463.38     | 2240508.78 | Метод спутниковых геодезических измерений (определений) | 0.10  | –   |
| 11  | 520453.10     | 2240518.33 | Метод спутниковых геодезических измерений (определений) | 0.10  | –   |
| 12  | 520385.61     | 2240535.39 | Метод спутниковых геодезических измерений (определений) | 0.10  | –   |
| 13  | 520384.65     | 2240531.51 | Метод спутниковых геодезических измерений (определений) | 0.10  | –   |
| 14  | 520442.36     | 2240517.26 | Метод спутниковых геодезических измерений (определений) | 0.10  | –   |
| 15  | 520451.08     | 2240514.75 | Метод спутниковых геодезических измерений (определений) | 0.10  | –   |
| 16  | 520460.47     | 2240506.02 | Метод спутниковых геодезических измерений (определений) | 0.10  | –   |
| 17  | 520438.76     | 2240480.72 | Метод спутниковых геодезических измерений (определений) | 0.10  | –   |
| 6   | 520441.80     | 2240478.12 | Метод спутниковых геодезических измерений (определений) | 0.10  | –   |
| 3. Сведения о характерных точках части (частей) границы объекта |               |            |   |   |   |
| Обозначение характерных точек части границы                     | Координаты, м |            | Метод определения координат характерной точки           | Средняя квадратическая погрешность положения характерной точки ( $M_i$ ), м | Описание обозначения точки на местности (при наличии) |
|   | X             | Y          |   |   |   |
| 1   | 2             | 3          | 4   | 5   | 6   |
| –   | –             | –          | –   | –   | –   |

Схема расположения границ публичного сервитута объекта

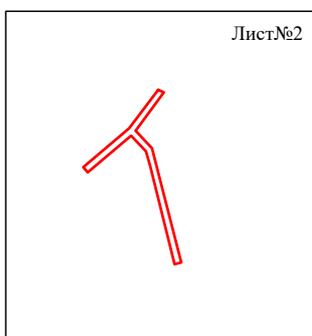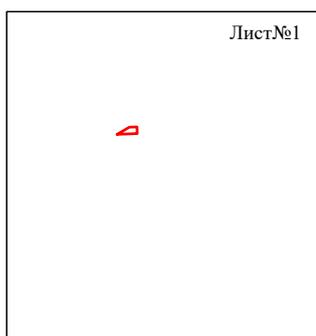


Масштаб 1:4000

Используемые условные знаки и обозначения:

— - граница публичного сервитута

## Схема расположения границ публичного сервитута объекта

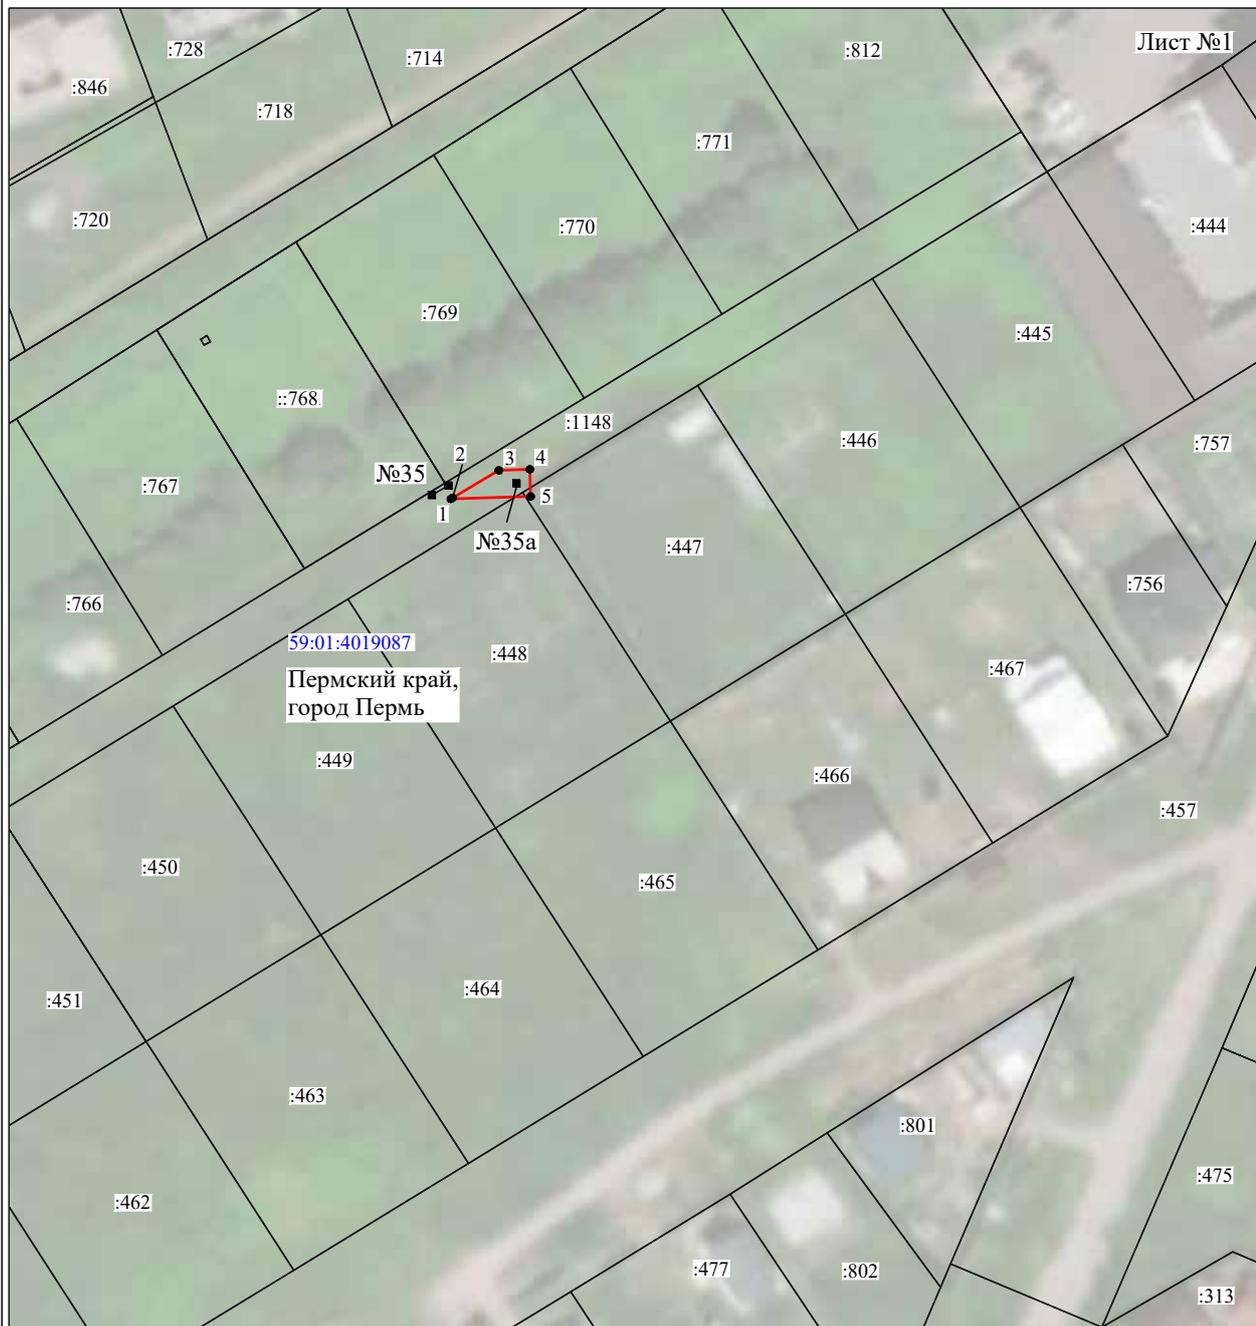


Масштаб 1:1000

Используемые условные знаки и обозначения:

- |                  |   |
|------------------|---|
| №1               | - номер опоры   |
|                  | - граница публичного сервитута                            |
|                  | - граница кадастрового деления                            |
|                  | - граница населенного пункта                              |
|                  | - граница земельного участка, имеющегося в ЕГРН           |
|                  | - граница ОКС, имеющаяся в ЕГРН                           |
|                  | - граница охранной зоны, имеющейся в ЕГРН                 |
| 59:01:4413924:34 | - кадастровый номер земельного участка, имеющегося в ЕГРН |
| 59:01:4413924    | - номер кадастрового квартала                             |
| 1 •              | - обозначение характерных точек границ                    |

Схема расположения границ публичного сервитута объекта

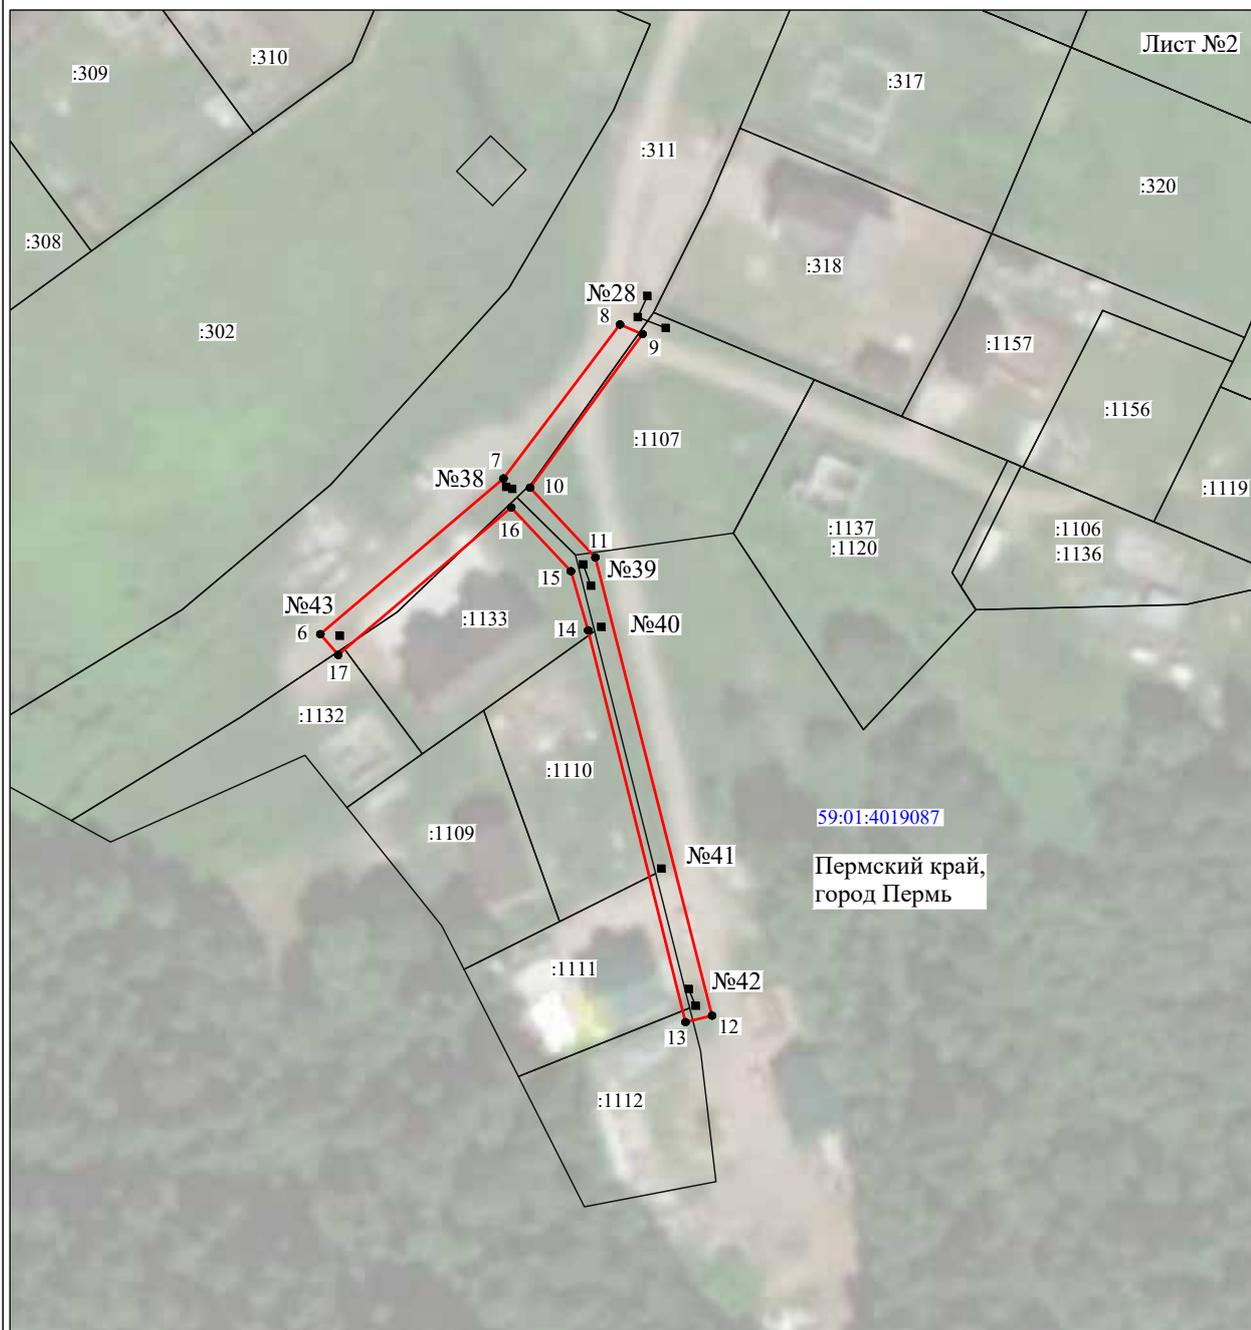

Масштаб 1:1000

Используемые условные знаки и обозначения:


- №1 - номер опоры
- - граница публичного сервитута
- - граница кадастрового деления
- - граница населенного пункта
- - граница земельного участка, имеющегося в ЕГРН
- - граница ОКС, имеющаяся в ЕГРН
- - граница охранной зоны, имеющейся в ЕГРН
- 59:01:4413924:34 - кадастровый номер земельного участка, имеющегося в ЕГРН
- 59:01:4413924 - номер кадастрового квартала
- 1 • - обозначение характерных точек границ

### Схема расположения границ публичного сервитута

**Объект:** Строительство двух КТПП 6/0,4 кВ с оборудованием учета э/э, ОПС и ИТКЗ, КЛ 6 кВ; Реконструкция РУ 6 кВ ПС 110 кВ ЭПРВЗ (установка комплекта РЗА и оборудования учета э/э), для электроснабжения нежилых зданий по адресу: Пермский край, г.Пермь, Кировский район, Липатова, 30 (кад.номера зем.участков 59:01:1717133:66, :79)

**Местоположение:** Пермский край, г.Пермь, Кировский район, ул.Липатова, (в т.ч. часть земельного участка с КН 59:01:1717133:76- 3656 кв.м., в т.ч. часть земельного участка с КН 59:01:1717133:62 -436 кв.м.)

**Площадь земель или части земельного участка, кв.м. :** 4092

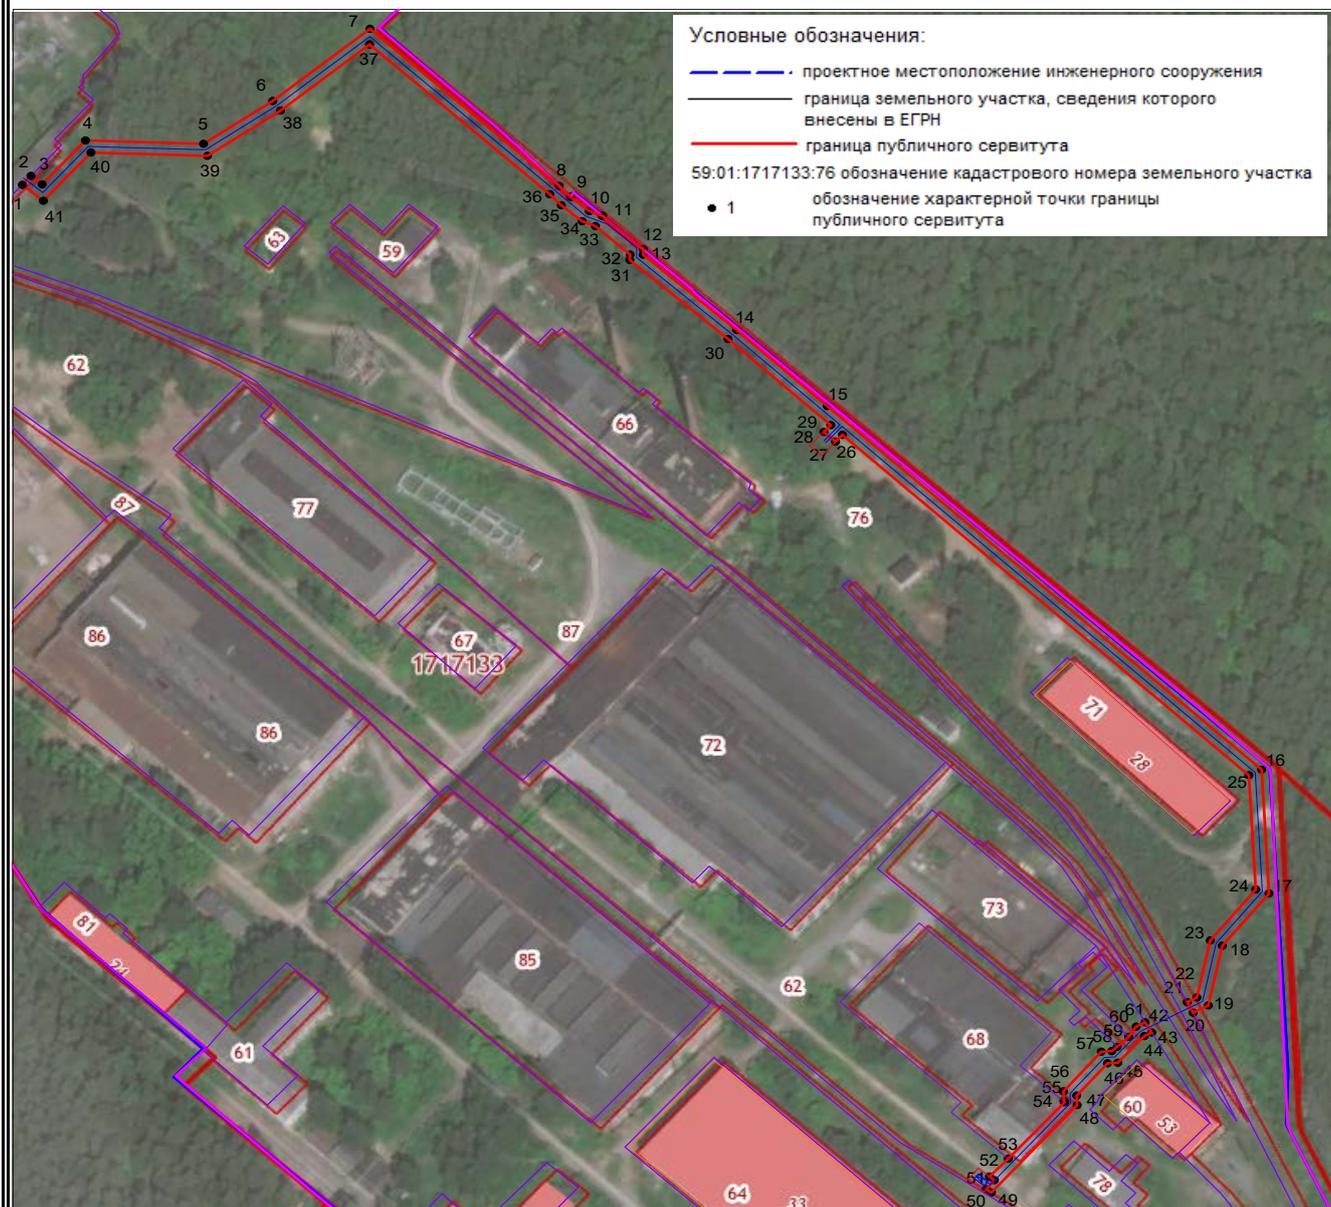

Графическое описание местоположения границ публичного сервитута

1-1 земельный участок с КН 59:01:1717133:76  
42- 42 земельный участок с КН 59:01:1717133:62

Масштаб 1:2000

Система координат МСК-59, зона 2

Метод определения координат: Метод спутниковых геодезических измерений (определений)

средняя квадратическая погрешность положения характерных точек (Мп)- 0.10 м

Приложение к Схеме расположения границ публичного сервитута

| №№ точек | X         | Y          | №№ точек | X         | Y          |
|----------|-----------|------------|----------|-----------|------------|
| 1        | 519543.24 | 2214773.88 | 42       | 519191.88 | 2215204.69 |
| 2        | 519546.96 | 2214777.23 | 43       | 519187.57 | 2215207.22 |
| 3        | 519543.45 | 2214781.48 | 44       | 519186.06 | 2215204.36 |
| 4        | 519561.83 | 2214798.09 | 45       | 519174.93 | 2215194.21 |
| 5        | 519560.43 | 2214843.42 | 46       | 519174.66 | 2215190.25 |
| 6        | 519578.42 | 2214869.99 | 47       | 519161.14 | 2215178.42 |
| 7        | 519608.69 | 2214907.29 | 48       | 519157.12 | 2215178.58 |
| 8        | 519542.75 | 2214979.86 | 49       | 519120.48 | 2215145.64 |
| 9        | 519538.31 | 2214984.08 | 50       | 519121.87 | 2215143.74 |
| 10       | 519532.23 | 2214991.44 | 51       | 519125.67 | 2215146.86 |
| 11       | 519530.21 | 2214996.43 | 52       | 519127.22 | 2215144.98 |
| 12       | 519516.11 | 2215012.16 | 53       | 519134.68 | 2215152.18 |
| 13       | 519513.88 | 2215012.08 | 54       | 519158.34 | 2215173.78 |
| 14       | 519482.30 | 2215048.01 | 55       | 519158.95 | 2215173.5  |
| 15       | 519450.48 | 2215082.66 | 56       | 519162.93 | 2215173.35 |
| 16       | 519297.86 | 2215249.36 | 57       | 519179.52 | 2215187.85 |
| 17       | 519245.94 | 2215252.19 | 58       | 519179.78 | 2215191.87 |
| 18       | 519223.96 | 2215234.26 | 59       | 519181.61 | 2215193.97 |
| 19       | 519198.96 | 2215228.91 | 60       | 519185.78 | 2215198.4  |
| 20       | 519195.89 | 2215223.06 | 61       | 519190.08 | 2215201.26 |
| 21       | 519200.35 | 2215220.81 | 42       | 519191.88 | 2215204.69 |
| 22       | 519202.30 | 2215224.51 |          |           |            |
| 23       | 519226.19 | 2215229.63 |          |           |            |
| 24       | 519247.60 | 2215247.09 |          |           |            |
| 25       | 519295.55 | 2215244.48 |          |           |            |
| 26       | 519438.35 | 2215088.50 |          |           |            |
| 27       | 519435.47 | 2215085.86 |          |           |            |
| 28       | 519439.54 | 2215081.44 |          |           |            |
| 29       | 519442.42 | 2215084.07 |          |           |            |
| 30       | 519478.58 | 2215044.67 |          |           |            |
| 31       | 519511.70 | 2215006.99 |          |           |            |
| 32       | 519513.95 | 2215007.08 |          |           |            |
| 33       | 519525.90 | 2214993.74 |          |           |            |
| 34       | 519527.93 | 2214988.74 |          |           |            |
| 35       | 519534.65 | 2214980.66 |          |           |            |
| 36       | 519539.30 | 2214976.24 |          |           |            |
| 37       | 519602.10 | 2214907.10 |          |           |            |
| 38       | 519574.40 | 2214872.97 |          |           |            |
| 39       | 519555.39 | 2214844.88 |          |           |            |
| 40       | 519556.76 | 2214800.25 |          |           |            |
| 41       | 519536.56 | 2214781.99 |          |           |            |
| 1        | 519543.24 | 2214773.88 |          |           |            |