

## РАЗДЕЛ ПЕРВЫЙ ПРАВОВЫЕ АКТЫ

### ПОСТАНОВЛЕНИЯ ГЛАВЫ ГОРОДА ПЕРМИ

20.09.2021 № 131

О назначении публичных слушаний по рассмотрению проекта решения о предоставлении разрешения на условно разрешенный вид использования земельного участка с кадастровым номером 59:01:4413841:46 и объекта капитального строительства с кадастровым номером 59:01:4413841:143 – «магазины (4.4)» в территориальной зоне индивидуальной жилой застройки городского типа (Ж-4) по улице Архитектора Свизева, 63 в Индустриальном районе города Перми.....4

### ПОСТАНОВЛЕНИЯ АДМИНИСТРАЦИИ ГОРОДА ПЕРМИ

20.09.2021 № 721

О внесении изменений в Порядок определения объема и условий предоставления субсидий на иные цели бюджетным и автономным учреждениям, подведомственным комитету по физической культуре и спорту администрации города Перми, на обеспечение работников учреждений бюджетной сферы Пермского края путевками на санаторно-курортное лечение и оздоровление, утвержденный постановлением администрации города Перми от 21.10.2020 № 1069.....6

20.09.2021 № 722

О внесении изменений в приложение 2 к Порядку определения объема и условий предоставления субсидий на иные цели бюджетным и автономным учреждениям на физкультурные и спортивные мероприятия, утвержденному постановлением администрации города Перми от 16.10.2020 № 999 .....8

20.09.2021 № 723

О внесении изменений в муниципальную программу «Развитие сети образовательных организаций города Перми», утвержденную постановлением администрации города Перми от 19.10.2018 № 796.....11

20.09.2021 № 724

О признании утратившими силу отдельных постановлений администрации города Перми в области гражданской обороны и защиты от чрезвычайных ситуаций .....31

20.09.2021 № 725

О внесении изменений в муниципальную программу «Культура города Перми», утвержденную постановлением администрации города Перми от 19.10.2018 № 795.....31

20.09.2021 № 726

О признании утратившими силу отдельных постановлений администрации города Перми в сфере имущественных отношений .....45

20.09.2021 № 727

О внесении изменений в Порядок определения объема и условий предоставления субсидий на иные цели бюджетным и автономным учреждениям на популяризацию художественного образования среди жителей, утвержденный постановлением администрации города Перми от 16.10.2020 № 1018.....45

20.09.2021 № 728

О внесении изменений в раздел 5 Методики расчета нормативных затрат на оказание муниципальной услуги «Показ (организация показа) спектаклей (театральных постановок)» (с учетом всех форм) и нормативных затрат на содержание муниципального имущества, уплату налогов, утвержденной постановлением администрации города Перми от 03.10.2016 № 760 .....48

20.09.25021 № 729

О внесении изменений в постановление администрации города Перми от 15.04.2021 № 265 «О проведении общегородских субботников в 2021 году».....48

20.09.25021 № 730  
О введении режима «Чрезвычайная ситуация» .....49

21.09.25021 № 731  
Об утверждении методик расчета нормативных затрат на выполнение муниципальных работ в сфере градостроительства, строительства и архитектуры и нормативных затрат на содержание муниципального имущества, уплату налогов.....50

## **ПРАВОВЫЕ АКТЫ ФУНКЦИОНАЛЬНЫХ ОРГАНОВ АДМИНИСТРАЦИИ ГОРОДА ПЕРМИ**

Распоряжение заместителя главы администрации города Перми-начальника департамента земельных отношений администрации города Перми от 20.09.2021 № 21-01-03-1082 «Об изъятии земельного участка для муниципальных нужд» .....104

Распоряжение заместителя главы администрации города Перми-начальника департамента земельных отношений администрации города Перми от 20.09.2021 № 21-01-03-1083 «Об изъятии земельного участка для муниципальных нужд» .....105

Распоряжение заместителя главы администрации города Перми-начальника департамента земельных отношений администрации города Перми от 20.09.2021 № 21-01-03-1084 «Об изъятии земельного участка для муниципальных нужд» .....106

Распоряжение заместителя главы администрации города Перми-начальника департамента земельных отношений администрации города Перми от 20.09.2021 № 21-01-03-1085 «Об изъятии земельного участка для муниципальных нужд» .....107

Распоряжение заместителя главы администрации города Перми-начальника департамента земельных отношений администрации города Перми от 20.09.2021 № 21-01-03-1086 «Об изъятии земельного участка для муниципальных нужд» .....108

Распоряжение заместителя главы администрации города Перми-начальника департамента земельных отношений администрации города Перми от 20.09.2021 № 21-01-03-1087 «Об изъятии земельного участка для муниципальных нужд» .....109

Распоряжение заместителя главы администрации города Перми-начальника департамента земельных отношений администрации города Перми от 20.09.2021 № 21-01-03-1088 «Об изъятии земельного участка для муниципальных нужд» .....110

Распоряжение заместителя главы администрации города Перми-начальника департамента земельных отношений администрации города Перми от 20.09.2021 № 21-01-03-1089 «Об изъятии земельного участка для муниципальных нужд» .....111

Распоряжение председателя комитета по физической культуре и спорту администрации города Перми от 17.09.2021 № 059-15-04-28 «О внесении изменений в Устав муниципального казенного учреждения «Центр бухгалтерского учета и отчетности в сфере физической культуры и спорта» города Перми, утвержденный распоряжением председателя комитета по физической культуре и спорту администрации города Перми от 27.12.2018 № СЭД-059-15-01-04-58» .....112

## **ПРАВОВЫЕ АКТЫ ТЕРРИТОРИАЛЬНЫХ ОРГАНОВ АДМИНИСТРАЦИИ ГОРОДА ПЕРМИ**

Распоряжение главы администрации Орджоникидзевского района города Перми от 21.09.2021 № 059-37-01-04-185 «О внесении изменений в состав территориального организационного комитета по проведению публичных слушаний по вопросам градостроительной деятельности при администрации Орджоникидзевского района города Перми, утвержденный распоряжением главы администрации района от 23 ноября 2018 г. № СЭД-059-37-01-04-225» .....113

## РАЗДЕЛ ВТОРОЙ ОФИЦИАЛЬНАЯ ИНФОРМАЦИЯ

|   |     |
|---|-----|
| Извещение о проведении заседания согласительной комиссии по вопросу согласования местоположения границ земельных участков при выполнении комплексных кадастровых работ..... | 115 |
| Реестр вывесок, подлежащих принудительному демонтажу на территории Свердловского района города Перми .....  | 117 |
| Реестр вывесок, подлежащих принудительному демонтажу на территории Кировского района города Перми.....  | 187 |
| Заключение о результатах публичных слушаний по вопросам градостроительной деятельности от 21 сентября 2021 г. № 23-урв.....   | 243 |
| 1. Информация о возможном установлении публичных сервитутов в отдельных целях в соответствии со статьей 39.42 Земельного кодекса Российской Федерации.....                  | 243 |
| 2. Информация о возможном установлении публичных сервитутов в отдельных целях в соответствии со статьей 39.42 Земельного кодекса Российской Федерации.....                  | 256 |
| 1. Информация о предоставлении земельных участков для индивидуального жилищного строительства.....  | 282 |
| 2. Информация о предоставлении земельных участков для индивидуального жилищного строительства.....  | 289 |
| Заключение о результатах публичных слушаний по вопросам градостроительной деятельности от «21» сентября 2021 г. № 7/2 .....   | 297 |
| Извещение о проведении 28.10.2021 аукциона на право заключения договоров аренды земельных участков .....  | 298 |
| Извещения о проведении собрания о согласовании местоположения границ земельных участков.....  | 325 |

## РАЗДЕЛ ПЕРВЫЙ ПРАВОВЫЕ АКТЫ

### ПОСТАНОВЛЕНИЯ ГЛАВЫ ГОРОДА ПЕРМИ



### ГЛАВА ГОРОДА ПЕРМИ ПОСТАНОВЛЕНИЕ

20.09.2021

№ 131

**О назначении публичных слушаний по рассмотрению проекта решения о предоставлении разрешения на условно разрешенный вид использования земельного участка с кадастровым номером 59:01:4413841:46 и объекта капитального строительства с кадастровым номером 59:01:4413841:143 – «магазина (4.4)» в территориальной зоне индивидуальной жилой застройки городского типа (Ж-4) по улице Архитектора Связева, 63 в Индустриальном районе города Перми**

На основании Градостроительного кодекса Российской Федерации, Федерального закона от 06 октября 2003 г. № 131-ФЗ «Об общих принципах организации местного самоуправления в Российской Федерации», пункта 4.3 Регламента работы комиссии по подготовке проекта правил землепользования и застройки Пермского городского округа, утвержденного приказом Министерства по управлению имуществом и градостроительной деятельности Пермского края от 30 декабря 2020 г. № 31-02-1-4-1037, Устава города Перми, решения Пермской городской Думы от 26 июня 2007 г. № 143 «Об утверждении Правил землепользования и застройки города Перми», письма комиссии по подготовке проекта правил землепользования и застройки Пермского городского округа от 26 августа 2021 г. № 31-05-4-Звх-348, заключения комиссии по подготовке проекта правил землепользования и застройки Пермского городского округа от 11 августа 2021 г. № 31-05-4-Зисх-306 на заявление от 21 июня 2021 г. № 31-05-4-Звх-229 и обосновывающие материалы, представленные Ризвановым Кириллом Владимировичем, действующим по доверенности от Бастрикова Александра Петровича, Бастриковой Виктории Маратовны, для предоставления разрешения на условно-разрешенный вид использования земельного участка с кадастровым номером 59:01:4413841:46 и объекта капитального строительства с кадастровым номером 59:01:4413841:143 – «магазина (4.4)» в территориальной зоне индивидуальной жилой застройки городского типа (Ж-4) по ул. Архитектора Связева, 63 в Индустриальном районе города Перми  
ПОСТАНОВЛЯЮ:

1. Назначить публичные слушания по рассмотрению проекта решения о предоставлении разрешения на условно разрешенный вид использования земельного участка с кадастровым номером 59:01:4413841:46 и объекта капитального строительства с кадастровым номером 59:01:4413841:143 – «магазина (4.4)» в территориальной зоне индивидуальной жилой застройки городского типа (Ж-4) по ул. Архитектора Связева, 63 в Индустриальном районе города Перми (далее – проект решения).

2. Срок проведения публичных слушаний составляет не более 1 месяца со дня опубликования настоящего постановления до дня опубликования заключения о результатах публичных слушаний в печатном средстве массовой информации «Официальный бюллетень органов местного самоуправления муниципального образования город Пермь».

3. Департаменту градостроительства и архитектуры администрации города Перми обеспечить размещение проекта решения, указанного в пункте 1 настоящего постановления, с перечнем информационных материалов к нему: обосновывающие материалы, предусмотренные частью 11 статьи 35 Правил землепользования и застройки города Перми, утвержденных решением Пермской городской Думы от 26 июня 2007 г. № 143, и заключение комиссии по подготовке проекта правил землепользования и застройки Пермского городского округа от 11 августа 2021 г. № 31-05-4-Зисх-306 на заявление от 21 июня 2021 г. № 31-05-4-Звх-229 и обосновывающие материалы, представленные Ризвановым Кириллом Владимировичем, действующим по доверенности от Бастрикова Александра Петровича, Бастриковой Виктории Маратовны, для предоставления разрешения на условно-разрешенный вид использования земельного участка с кадастровым номером 59:01:4413841:46 и объекта капитального строительства с кадастровым номером 59:01:4413841:143 – «магазина (4.4)» в территориальной зоне индивидуальной жилой застройки городского типа (Ж-4) по ул. Архитектора Связева, 63 в Индустриальном районе города Перми

на официальном сайте муниципального образования город Пермь в информационно-телекоммуникационной сети Интернет [www.gorodperm.ru](http://www.gorodperm.ru) в течение 10, но не ранее 7 дней со дня опубликования настоящего постановления.

Период размещения проекта решения с перечнем информационных материалов к нему исчисляется со дня, указанного в абзаце первом настоящего пункта, по 08 октября 2021 г.

4. Экспозиция проекта решения, указанного в пункте 1 настоящего постановления, с перечнем информационных материалов к нему (далее – экспозиция) проводится с 01 октября 2021 г. по 08 октября 2021 г.: понедельник-четверг: с 10.00 час. до 17.00 час., пятница: с 10.00 час. до 16.00 час. по адресу: 614095, г. Пермь, ул. Мира, 15, администрация Индустриального района города Перми.

5. Консультирование посетителей экспозиции проекта решения осуществляется 07 октября 2021 г. с 17.40 час. до 18.00 час. по адресу: 614095, г. Пермь, ул. Мира, 15, администрация Индустриального района города Перми.

6. Провести собрание участников публичных слушаний по проекту решения, указанному в пункте 1 настоящего постановления, 07 октября 2021 г. в 18.00 час. по адресу: 614095, г. Пермь, ул. Мира, 15, администрация Индустриального района города Перми.

7. Участники публичных слушаний в целях идентификации представляют сведения о себе (фамилию, имя, отчество (при наличии), дату рождения, адрес места жительства (регистрации) – для физических лиц; наименование, основной государственный регистрационный номер, место нахождения и адрес – для юридических лиц) с приложением документов, подтверждающих такие сведения.

Участники публичных слушаний, являющиеся правообладателями соответствующих земельных участков и (или) расположенных на них объектов капитального строительства и (или) помещений, являющихся частью указанных объектов капитального строительства, также представляют сведения соответственно о таких земельных участках, объектах капитального строительства, помещениях, являющихся частью указанных объектов капитального строительства, из Единого государственного реестра недвижимости и иные документы, устанавливающие или удостоверяющие их права на такие земельные участки, объекты капитального строительства, помещения, являющиеся частью указанных объектов капитального строительства.

8. Участники публичных слушаний, прошедшие идентификацию, вправе представить предложения и замечания по проекту решения, указанному в пункте 1 настоящего постановления:

в письменной или устной форме в ходе проведения собрания или собраний участников публичных слушаний;

в письменной форме в департамент градостроительства и архитектуры администрации города Перми по адресу: 614000, г. Пермь, ул. Сибирская, д. 15, каб. 003 со дня размещения проекта решения, указанного в пункте 1 настоящего постановления, с перечнем информационных материалов к нему на официальном сайте муниципального образования город Пермь в информационно-телекоммуникационной сети Интернет [www.gorodperm.ru](http://www.gorodperm.ru) по 08 октября 2021 г.;

посредством записи в книге (журнале) учета посетителей экспозиции проекта решения и информационных материалов по проекту решения, указанному в пункте 1 настоящего постановления, в период проведения экспозиции, с 01 октября 2021 г. по 08 октября 2021 г.

9. Расходы, связанные с организацией и проведением публичных слушаний, возложить на заявителя.

10. Департаменту градостроительства и архитектуры администрации города Перми, территориальному организационному комитету по проведению публичных слушаний по вопросам градостроительной деятельности при администрации Индустриального района города Перми, состав которого утвержден в установленном порядке, обеспечить в пределах своих полномочий:

10.1. соблюдение требований законодательства, нормативных правовых актов города Перми по организации и проведению публичных слушаний с учетом пункта 2.2 Указа Губернатора Пермского края от 20 августа 2020 г. № 121 «О мероприятиях, реализуемых в связи с угрозой распространения новой коронавирусной инфекции (COVID-19) в Пермском крае»;

10.2. информирование участников публичных слушаний о дате, времени и месте проведения публичных слушаний;

10.3. своевременное оформление протокола собрания публичных слушаний, протокола публичных слушаний, подготовку, опубликование заключения о результатах публичных слушаний в печатном средстве массовой информации «Официальный бюллетень органов местного самоуправления муниципального образования город Пермь» и размещение на официальном сайте муниципального образования город Пермь в информационно-телекоммуникационной сети Интернет.

11. Департаменту градостроительства и архитектуры администрации города Перми обеспечить направление протокола публичных слушаний по вопросам градостроительной деятельности, заключения о результатах публичных слушаний в комиссию по подготовке проекта правил землепользования и застройки Пермского городского округа в течение 5 рабочих дней со дня опубликования заключения о результатах публичных слушаний.

12. Настоящее постановление вступает в силу со дня официального опубликования в печатном средстве массовой информации «Официальный бюллетень органов местного самоуправления муниципального образования город Пермь».

13. Управлению по общим вопросам администрации города Перми обеспечить опубликование настоящего постановления в печатном средстве массовой информации «Официальный бюллетень органов местного самоуправления муниципального образования город Пермь».

14. Информационно-аналитическому управлению администрации города Перми обеспечить опубликование (обнародование) настоящего постановления на официальном сайте муниципального образования город Пермь в информационно-телекоммуникационной сети Интернет.

15. Контроль за исполнением настоящего постановления возложить на исполняющего обязанности заместителя главы администрации города Перми-начальника департамента земельных отношений администрации города Перми Гонцову Е.Н.

А.Н. Дёмкин

## ПОСТАНОВЛЕНИЯ АДМИНИСТРАЦИИ ГОРОДА ПЕРМИ



### АДМИНИСТРАЦИЯ ГОРОДА ПЕРМИ ПОСТАНОВЛЕНИЕ

20.09.2021

№ 721

**О внесении изменений в Порядок определения объема и условий предоставления субсидий на иные цели бюджетным и автономным учреждениям, подведомственным комитету по физической культуре и спорту администрации города Перми, на обеспечение работников учреждений бюджетной сферы Пермского края путевками на санаторно-курортное лечение и оздоровление, утвержденный постановлением администрации города Перми от 21.10.2020 № 1069**

В соответствии с абзацем вторым пункта 1 статьи 78.1 Бюджетного кодекса Российской Федерации, постановлением Правительства Российской Федерации от 22 февраля 2020 г. № 203 «Об общих требованиях к нормативным правовым актам и муниципальным правовым актам, устанавливающим порядок определения объема и условия предоставления бюджетным и автономным учреждениям субсидий на иные цели», Законом Пермского края от 04 сентября 2017 г. № 121-ПК «Об обеспечении работников государственных и муниципальных учреждений Пермского края путевками на санаторно-курортное лечение и оздоровление», решением Пермской городской Думы от 21 ноября 2017 г. № 231 «Об обеспечении работников муниципальных учреждений города Перми путевками на санаторно-курортное лечение и оздоровление на 2018-2023 годы», постановлением администрации города Перми от 14 марта 2018 г. № 137 «Об утверждении Порядка обеспечения работников муниципальных учреждений города Перми путевками на санаторно-курортное лечение и оздоровление и Порядка взаимодействия участников системы обеспечения работников муниципальных учреждений города Перми путевками на санаторно-курортное лечение и оздоровление» администрация города Перми ПОСТАНОВЛЯЕТ:

1. Внести в Порядок определения объема и условий предоставления субсидий на иные цели бюджетным и автономным учреждениям, подведомственным комитету по физической культуре и спорту администрации города Перми, на обеспечение работников учреждений бюджетной сферы Пермского края путевками на санаторно-курортное лечение и оздоровление, утвержденный постановлением администрации города Перми от 21 октября 2020 г. № 1069 (в ред. от 02.11.2020 № 1117), следующие изменения:

1.1. абзац второй пункта 2.6 изложить в следующей редакции:

«Размер субсидий на иные цели на 2022 год и плановый период 2023 и 2024 годов установлен в приложении 2 к настоящему Порядку.»;

1.2. приложение 2 изложить в редакции согласно приложению к настоящему постановлению.

2. Настоящее постановление вступает в силу с 01 января 2022 г.

3. Управлению по общим вопросам администрации города Перми обеспечить опубликование настоящего постановления в печатном средстве массовой информации «Официальный бюллетень органов местного самоуправления муниципального образования город Пермь».

4. Информационно-аналитическому управлению администрации города Перми обеспечить опубликование (обнародование) настоящего постановления на официальном сайте муниципального образования город Пермь в информационно-телекоммуникационной сети Интернет.

5. Контроль за исполнением настоящего постановления возложить на заместителя главы администрации города Перми Грибанова А.А.

Приложение  
к постановлению  
администрации города Перми  
от 20.09.2021 № 721

**РАЗМЕР СУБСИДИЙ  
на иные цели бюджетным и автономным учреждениям,  
подведомственным комитету по физической культуре и спорту  
администрации города Перми, на обеспечение работников бюджетной сферы  
Пермского края путевками на санаторно-курортное лечение и оздоровление  
на 2022 год и плановый период 2023 и 2024 годов**

| № | Наименование муниципального учреждения<br>города Перми   | Источник<br>финансирования | Расчетные показатели, тыс. руб. |          |          |
|---|--|----------------------------|---------------------------------|----------|----------|
|   |  |                            | 2022 год                        | 2023 год | 2024 год |
| 1 | 2  | 3                          | 4                               | 5        | 6        |
| 1 | Муниципальное автономное учреждение<br>«Спортивная школа олимпийского резерва<br>«Орленок» г. Перми            | бюджет города Перми        | 135,6                           | 135,6    | 135,6    |
|   | Муниципальное автономное учреждение<br>«Спортивная школа олимпийского резерва<br>«Темп» г. Перми               |                            |                                 |          |          |
|   | Муниципальное бюджетное учреждение<br>«Спортивная школа олимпийского резерва<br>«Олимп» г. Перми               |                            |                                 |          |          |
|   | Муниципальное автономное учреждение<br>«Городской спортивно-культурный ком-<br>плекс»                          |                            |                                 |          |          |
|   | Муниципальное автономное учреждение<br>«Спортивная школа олимпийского резерва №<br>1» г. Перми                 |                            |                                 |          |          |
|   | Муниципальное автономное учреждение<br>«Спортивная школа олимпийского резерва<br>Кировского района» г. Перми   |                            |                                 |          |          |
|   | Муниципальное автономное учреждение<br>физической культуры и спорта «Стадион<br>«Спутник»                      |                            |                                 |          |          |
|   | Муниципальное автономное учреждение<br>«Спортивная школа олимпийского резерва<br>«Звезда» по футболу» г. Перми |                            |                                 |          |          |
|   | Муниципальное бюджетное учреждение<br>«Спортивная школа Свердловского района»<br>г. Перми                      |                            |                                 |          |          |
|   | Муниципальное бюджетное учреждение<br>«Спортивная школа олимпийского резерва<br>«Старт» г. Перми               |                            |                                 |          |          |
|   | Муниципальное автономное учреждение<br>«Спортивная школа армейского рукопашного<br>боя» г. Перми               |                            |                                 |          |          |
|   | Муниципальное автономное учреждение<br>«Спортивная школа «Ника» г. Перми                                       |                            |                                 |          |          |
|   | Муниципальное автономное учреждение<br>физической культуры и спорта «Пермский<br>городской хоккейный центр»    |                            |                                 |          |          |

| 1 | 2   | 3                     | 4     | 5     | 6     |
|---|---|-----------------------|-------|-------|-------|
|   | Муниципальное бюджетное учреждение «Спортивная школа «Искра» г. Перми   | бюджет Пермского края | 186,8 | 186,8 | 0,0   |
|   | Муниципальное бюджетное учреждение «Спортивная школа олимпийского резерва по самбо и дзюдо «Витязь» имени И.И. Пономарева» г. Перми |                       |       |       |       |
|   | Муниципальное автономное учреждение «Спортивная школа олимпийского резерва по дзюдо г. Перми «Пермский Кодокан»                     |                       |       |       |       |
|   | Муниципальное бюджетное учреждение «Спортивная школа «Киокушинкай» г. Перми   |                       |       |       |       |
|   | Муниципальное автономное учреждение «Спортивная школа по баскетболу «Урал-Грейт-Юниор» г. Перми                                     |                       |       |       |       |
|   | Муниципальное автономное учреждение «Спортивная школа «Ермак» г. Перми  |                       |       |       |       |
|   | Муниципальное автономное учреждение «Спортивная школа олимпийского резерва «Летающий лыжник» г. Перми                               |                       |       |       |       |
|   | Муниципальное автономное учреждение «Спортивная школа олимпийского резерва водных видов спорта» г. Перми                            |                       |       |       |       |
|   | Муниципальное автономное учреждение «Спортивная школа олимпийского резерва «Молот» г. Перми   |                       |       |       |       |
|   | Муниципальное автономное учреждение «Физкультурно-спортивный центр «Спартак» г. Перми   |                       |       |       |       |
|   | Муниципальное бюджетное учреждение «Спортивная школа по карате» г. Перми  |                       |       |       |       |
|   | Муниципальное бюджетное учреждение «Спортивная школа олимпийского резерва «Закамск» г. Перми  |                       |       |       |       |
|   | Муниципальное бюджетное учреждение «Спортивная школа олимпийского резерва «Олимпийские ракетки» г. Перми                            |                       |       |       |       |
|   | Итого бюджет города Перми   |                       | 135,6 | 135,6 | 135,6 |
|   | Итого бюджет Пермского края   |                       | 186,8 | 186,8 | 0,0   |



## А Д М И Н И С Т Р А Ц И Я Г О Р О Д А П Е Р М И П О С Т А Н О В Л Е Н И Е

20.09.2021

№ 722

**О внесении изменений в приложение 2 к Порядку определения объема и условий предоставления субсидий на иные цели бюджетным и автономным учреждениям на физкультурные и спортивные мероприятия, утвержденному постановлением администрации города Перми от 16.10.2020 № 999**

В соответствии с абзацем вторым пункта 1 статьи 78.1 Бюджетного кодекса Российской Федерации, постановлением Правительства Российской Федерации от 22 февраля 2020 г. № 203 «Об общих требованиях к нормативным правовым актам и муниципальным правовым актам, устанавливающим порядок определения объема и условия

предоставления бюджетным и автономным учреждениям субсидий на иные цели» администрация города Перми ПОСТАНОВЛЯЕТ:

1. Внести изменения в приложение 2 к Порядку определения объема и условий предоставления субсидий на иные цели бюджетным и автономным учреждениям на физкультурные и спортивные мероприятия, утвержденному постановлением администрации города Перми от 16 октября 2020 г. № 999 (в ред. от 12.08.2021 № 595), изложив в редакции согласно приложению к настоящему постановлению.

2. Настоящее постановление вступает в силу со дня официального опубликования в печатном средстве массовой информации «Официальный бюллетень органов местного самоуправления муниципального образования город Пермь».

3. Управлению по общим вопросам администрации города Перми обеспечить опубликование настоящего постановления в печатном средстве массовой информации «Официальный бюллетень органов местного самоуправления муниципального образования город Пермь».

4. Информационно-аналитическому управлению администрации города Перми обеспечить опубликование (обнародование) настоящего постановления на официальном сайте муниципального образования город Пермь в информационно-телекоммуникационной сети Интернет.

5. Контроль за исполнением настоящего постановления возложить на заместителя главы администрации города Перми Грибанова А.А.

Глава города Перми

А.Н. Дёмкин

Приложение  
к постановлению администрации  
города Перми  
от 20.09.2021 № 722

**РАЗМЕР СУБСИДИЙ  
на иные цели на физкультурные мероприятия, в том числе межмуниципальные, региональные,  
межрегиональные, всероссийские и международные спортивные соревнования, на территории города Перми  
на 2021 год и плановый период 2022 и 2023 годов**

| №     | Наименование муниципального учреждения города Перми  | Мероприятие   | Расчетные показатели, руб. |              |              |
|-------|--|---|----------------------------|--------------|--------------|
|       |  |   | 2021 год                   | 2022 год     | 2023 год     |
| 1     | 2  | 3   | 4                          | 5            | 6            |
| 1     | Муниципальное автономное учреждение «Спортивная школа армейского рукопашного боя» г. Перми               | расходы на организацию и проведение физкультурных мероприятий | 144 085,20                 | 180 409,20   | 180 409,20   |
| 2     | Муниципальное автономное учреждение «Спортивная школа олимпийского резерва «Орленок» г. Перми            | расходы на организацию и проведение физкультурных мероприятий | 5 148 943,20               | 1 101 424,40 | 1 101 424,40 |
| 3     | Муниципальное автономное учреждение «Спортивная школа олимпийского резерва «Звезда» по футболу» г. Перми | расходы на организацию и проведение физкультурных мероприятий | 186 866,80                 | 186 866,80   | 186 866,80   |
| 4     | Муниципальное автономное учреждение «Спортивная школа олимпийского резерва «Темп» г. Перми               | расходы на организацию и проведение физкультурных мероприятий | 796 706,40                 | 514 186,40   | 514 186,40   |
| 5     | Муниципальное автономное учреждение физической культуры и спорта «Стадион «Спутник»                      | расходы на организацию и проведение физкультурных мероприятий | 101 707,20                 | 101 707,20   | 101 707,20   |
| 6     | Муниципальное бюджетное учреждение «Спортивная школа Свердловского района» г. Перми                      | расходы на организацию и проведение физкультурных мероприятий | 79 509,20                  | 79 509,20    | 79 509,20    |
| 7     | Муниципальное автономное учреждение «Городской спортивно-культурный комплекс»                            | расходы на организацию и проведение физкультурных мероприятий | 103 725,20                 | 305 121,60   | 305 121,60   |
| 8     | Муниципальное бюджетное учреждение «Спортивная школа олимпийского резерва «Закамск» г. Перми             | расходы на организацию и проведение физкультурных мероприятий | 89 599,20                  | 89 599,20    | 89 599,20    |
| 9     | Муниципальное автономное учреждение «Спортивная школа по баскетболу «Урал-Грейт-Юниор» г. Перми          | расходы на организацию и проведение физкультурных мероприятий | 119 869,20                 | 119 869,20   | 119 869,20   |
| 10    | Муниципальное бюджетное учреждение «Спортивная школа «Искра» г. Перми                                    | расходы на организацию и проведение физкультурных мероприятий | 99 689,20                  | 99 689,20    | 99 689,20    |
| 11    | Муниципальное автономное учреждение «Физкультурно-спортивный центр «Спартак» г. Перми                    | расходы на организацию и проведение физкультурных мероприятий | 148 524,80                 | 129 152,00   | 129 152,00   |
| 12    | Муниципальное автономное учреждение «Спортивная школа олимпийского резерва «Летающий лыжник» г. Перми    | расходы на организацию и проведение физкультурных мероприятий | 1 699 019,36               | 124 308,8    | 124 308,8    |
| 13    | Муниципальное бюджетное учреждение «Спортивная школа «Клокушинкай» г. Перми                              | расходы на организацию и проведение физкультурных мероприятий | 188 481,20                 | 188 481,20   | 188 481,20   |
| 14    | Муниципальное бюджетное учреждение «Спортивная школа олимпийского резерва «Олимпийские ракетки» г. Перми | расходы на организацию и проведение физкультурных мероприятий | 19 372,80                  | 0,00         | 0,00         |
| Итого |  |   | 8 926 098,96               | 3 220 324,40 | 3 220 324,40 |



## АДМИНИСТРАЦИЯ ГОРОДА ПЕРМИ ПОСТАНОВЛЕНИЕ

20.09.2021

№ 723

### **О внесении изменений в муниципальную программу «Развитие сети образовательных организаций города Перми», утвержденную постановлением администрации города Перми от 19.10.2018 № 796**

В соответствии с Бюджетным кодексом Российской Федерации, Федеральным законом от 06 октября 2003 г. № 131-ФЗ «Об общих принципах организации местного самоуправления в Российской Федерации», Уставом города Перми, постановлением администрации города Перми от 25 сентября 2013 г. № 781 «Об утверждении Порядка принятия решений о разработке муниципальных программ, их формирования и реализации» администрация города Перми ПОСТАНОВЛЯЕТ:

1. Утвердить прилагаемые изменения в муниципальную программу «Развитие сети образовательных организаций города Перми», утвержденную постановлением администрации города Перми от 19 октября 2018 г. № 796 (в ред. от 07.12.2018 № 962, от 28.12.2018 № 1086, от 21.02.2019 № 119, от 10.04.2019 № 89-П, от 24.06.2019 № 305, от 30.07.2019 № 427, от 09.10.2019 № 667, от 18.10.2019 № 737, от 27.11.2019 № 946, от 05.12.2019 № 970, от 27.12.2019 № 1106, от 27.12.2019 № 1116, от № 03.02.2020 № 97, от 20.02.2020 № 156, от 13.04.2020 № 346, от 19.06.2020 № 529, от 09.07.2020 № 591, от 20.08.2020 № 725, от 22.09.2020 № 869, от 19.10.2020 № 1052, от 02.11.2020 № 1122, от 02.12.2020 № 1217, от 17.12.2020 № 1274, от 30.12.2020 № 1358, от 31.12.2020 № 1384, от 02.02.2021 № 36, от 16.02.2021 № 75, от 11.03.2021 № 148, от 15.04.2021 № 257, от 23.04.2021 № 291, от 04.06.2021 № 403, от 18.06.2021 № 449, от 07.07.2021 № 509, от 23.07.2021 № 548, от 13.08.2021 № 601).

2. Настоящее постановление вступает в силу со дня официального опубликования в печатном средстве массовой информации «Официальный бюллетень органов местного самоуправления муниципального образования город Пермь».

3. Управлению по общим вопросам администрации города Перми обеспечить опубликование настоящего постановления в печатном средстве массовой информации «Официальный бюллетень органов местного самоуправления муниципального образования город Пермь».

4. Информационно-аналитическому управлению администрации города Перми обеспечить опубликование (обнародование) настоящего постановления на официальном сайте муниципального образования город Пермь в информационно-телекоммуникационной сети Интернет.

5. Контроль за исполнением настоящего постановления возложить на заместителя главы администрации города Перми Грибанова А.А.

Глава города Перми

А.Н. Дёмкин

УТВЕРЖДЕНЫ  
постановлением администрации  
города Перми  
от 20.09.2021 № 723

**ИЗМЕНЕНИЯ**  
**в муниципальную программу «Развитие сети образовательных организаций города Перми»,**  
**утвержденную постановлением администрации города Перми от 19 октября 2018 г. № 796**

1. В разделе «Паспорт муниципальной программы» сроку 9 изложить в следующей редакции:

| 9 | Объемы и источники финансирования программы (подпрограммы)                 | 2019 год план   | 2020 год план   | 2021 год план   | 2022 год план   | 2023 год план |
|---|--|-----------------|-----------------|-----------------|-----------------|---------------|
|   | программа, всего (тыс. руб.), в том числе:                                 | 1 561 439,71649 | 3 653 561,96713 | 2 836 749,06185 | 2 030 229,95334 | 1 751 625,564 |
|   | бюджет города Перми  | 651 728,329     | 932 635,00051   | 729 433,53478   | 1 128 511,251   | 515 599,248   |
|   | бюджет города Перми (неиспользованные ассигнования отчетного года)         | 76,577          | 49238,75601     | 160 286,98675   | 0,000           | 0,000         |
|   | бюджет Пермского края  | 294 788,20749   | 731 906,60189   | 393 408,41432   | 157 141,10234   | 8 952,316     |
|   | бюджет Пермского края (неиспользованные ассигнования отчетного года)       | 0,000           | 132 569,20210   | 54 951,92655    | 0,000           | 0,000         |
|   | бюджет Российской Федерации  | 223 623,743     | 508 984,930     | 251 464,49945   | 237 777,600     | 7 074,000     |
|   | бюджет Российской Федерации (неиспользованные ассигнования отчетного года) | 0,000           | 206 052,80155   | 8 883,700       | 0,000           | 0,000         |
|   | внебюджетные источники   | 391 222,860     | 1 092 174,67507 | 1 238 320,000   | 506 800,000     | 1 220 000,000 |
|   | подпрограмма 1.1, всего (тыс. руб.), в том числе:                          | 740 929,74510   | 920 767,73257   | 314 077,03451   | 519 037,900     | 129 102,500   |
|   | бюджет города Перми  | 99 678,565      | 78 397,24318    | 26 435,000      | 12 237,900      | 129 102,500   |
|   | бюджет города Перми (неиспользованные ассигнования отчетного года)         | 0,000           | 18 299,15334    | 22 819,22552    | 0,000           | 0,000         |
|   | бюджет Пермского края  | 51 904,57710    | 197 461,84496   | 987,18244       | 0,000           | 0,000         |
|   | бюджет Пермского края (неиспользованные ассигнования отчетного года)       | 0,000           | 49 352,18954    | 54 951,92655    | 0,000           | 0,000         |
|   | бюджет Российской Федерации  | 223 623,743     | 318 204,500     | 0,000           | 0,000           | 0,000         |
|   | бюджет Российской Федерации (неиспользованные ассигнования отчетного года) | 0,000           | 206 052,80155   | 8 883,700       | 0,000           | 0,000         |
|   | внебюджетные источники   | 365 722,860     | 53 000,000      | 200 000,000     | 506 800,000     | 0,000         |
|   | подпрограмма 1.2, всего (тыс. руб.), в том числе:                          | 527 719,12939   | 2 323 133,00049 | 1 978 334,28734 | 1 341 434,56434 | 1 584 458,348 |
|   | бюджет города Перми  | 262 258,922     | 451 128,29833   | 282 417,72578   | 963 985,651     | 364 458,348   |
|   | бюджет города Перми (неиспользованные ассигнования отчетного года)         | 76,577          | 30 939,60267    | 137 467,76123   | 0,000           | 0,000         |
|   | бюджет Пермского края  | 239 883,63039   | 530 224,75693   | 288 664,30033   | 147 223,61334   | 0,000         |
|   | бюджет Пермского края (неиспользованные ассигнования отчетного года)       | 0,000           | 81 117,01256    | 0,000           | 0,000           | 0,000         |
|   | бюджет Российской Федерации  | 0,000           | 190 780,430     | 231 464,500     | 230 225,300     | 0,000         |

|  |             |               |               |             |               |
|--|-------------|---------------|---------------|-------------|---------------|
| внебюджетные источники   | 25 500,000  | 1 038 942,900 | 1 038 320,000 | 0,000       | 1 220 000,000 |
| подпрограмма 1.3, всего (тыс. руб.), в том числе:                    | 292 790,842 | 409 661,23407 | 544 337,740   | 169 757,489 | 38 064,716    |
| бюджет города Перми  | 289 790,842 | 403 109,459   | 420 580,809   | 152 287,700 | 22 038,400    |
| бюджет Пермского края  | 3 000,000   | 4 220,000     | 103 756,93155 | 9 917,489   | 8 952,316     |
| бюджет Пермского края (неиспользованные ассигнования отчетного года) | 0,000       | 2100,000      | 0,000         | 0,000       | 0,000         |
| бюджет Российской Федерации  | 0,000       | 0,000         | 19 999,99945  | 7 552,300   | 7 074,000     |
| внебюджетные источники   | 0,000       | 231,77507     | 0,000         | 0,000       | 0,000         |

2. В разделе «Система программных мероприятий подпрограммы 1.1 «Развитие сети дошкольных образовательных организаций города Перми» муниципальной программы «Развитие сети образовательных организаций города Перми»:

2.1. строки 1.1.1.1.8.1, 1.1.1.1.8.2 изложить в следующей редакции:

|             |  |     |   |   |   |   |           |                     |       |       |       |             |           |
|-------------|--|-----|---|---|---|---|-----------|---------------------|-------|-------|-------|-------------|-----------|
| 1.1.1.1.8.1 | разработанная проектная документация на строительство здания для размещения дошкольного образовательного учреждения МАДОУ «Легополис» г. Перми в квартале, ограниченном улицами Хабаровской, Ветлужской, Заречной, Красноводской | ед. | - | - | 1 | 1 | МКУ «УТЗ» | бюджет города Перми | 0,000 | 0,000 | 0,000 | 5 817,900   | 5 158,890 |
| 1.1.1.1.8.2 | выполненные работы по строительству здания для размещения дошкольного образовательного учреждения МАДОУ «Легополис» г. Перми в квартале, ограниченном улицами Хабаровской, Ветлужской, Заречной, Красноводской                   | ед. | - | - | - | 1 | МКУ «УТЗ» | бюджет города Перми | 0,000 | 0,000 | 0,000 | 104 664,710 |           |

2.2. в приложении гриф изложить в следующей редакции:

«Приложение к системе программных мероприятий подпрограммы 1.1 «Развитие сети дошкольных организаций города Перми» муниципальной программы «Развитие сети образовательных организаций города Перми»;

2.3. в таблице 7:

2.3.1. строку 16 изложить в следующей редакции:

|    |  |          |          |                |
|----|--|----------|----------|----------------|
| 16 | Ожидаемый конечный результат осуществления капитальных вложений в объект по годам осуществления капитальных вложений   | ед. изм. | значение | год реализации |
|    | выполненные работы по геодезической съемке земельного участка при строительстве здания для размещения дошкольного образовательного учреждения МАДОУ «Легополис» г. Перми в квартале, ограниченном улицами Хабаровской, Ветлужской, Заречной, Красноводской | ед.      | 1        | 2021           |
|    | разработанная проектная документация на строительство здания для размещения в нем дошкольного образовательного учреждения МАДОУ «Легополис» г. Перми в квартале, ограниченном улицами Хабаровской, Ветлужской, Заречной, Красноводской                     | ед.      | 1        | 2023           |
|    | выполненные работы по строительству здания для размещения в нем дошкольного образовательного учреждения МАДОУ «Легополис» г. Перми в квартале, ограниченном улицами Хабаровской, Ветлужской, Заречной, Красноводской                                       | ед.      | 1        | 2024           |
|    | введенное в эксплуатацию здание для размещения дошкольного образовательного учреждения МАДОУ «Легополис» г. Перми в квартале, ограниченном улицами Хабаровской, Ветлужской, Заречной, Красноводской  | ед.      | 1        | 2024           |

2.3.2. строку 20 изложить в следующей редакции:

|    |  |  |                 |
|----|--|--|-----------------|
| 20 | Практические действия по осуществлению капитальных вложений в объект   | мероприятия по осуществлению капитальных вложений в объект | срок реализации |
|    | выполнение работ по геодезической съемке земельного участка при строительстве здания для размещения дошкольного образовательного учреждения МАДОУ «Легополис» г. Перми в квартале, ограниченном улицами Хабаровской, Ветлужской, Заречной, Красноводской |  | 2021            |
|    | разработка проектной документации на строительство здания для размещения в нем дошкольного образовательного учреждения МАДОУ «Легополис» г. Перми в квартале, ограниченном улицами Хабаровской, Ветлужской, Заречной, Красноводской                      |  | 2022-2023       |
|    | выполнение работ по строительству здания для размещения в нем дошкольного образовательного учреждения МАДОУ «Легополис» г. Перми в квартале, ограниченном улицами Хабаровской, Ветлужской, Заречной, Красноводской                                       |  | 2023-2024       |
|    | введение в эксплуатацию здания для размещения дошкольного образовательного учреждения МАДОУ «Легополис» г. Перми в квартале, ограниченном улицами Хабаровской, Ветлужской, Заречной, Красноводской   |  | 2024            |

3. В разделе «Система программных мероприятий подпрограммы 1.2 «Развитие сети муниципальных организаций города Перми общего и дополнительного образования» муниципальной программы «Развитие сети образовательных организаций города Перми»:

3.1. строку 1.2.1.1.3.1 изложить в следующей редакции:

|             |   |                          |  |              |               |            |       |       |
|-------------|---|--------------------------|--|--------------|---------------|------------|-------|-------|
| 1.2.1.1.3.1 | выполненные работы по реконструкции здания МАОУ «СОШ № 93» г. Перми (пристройка нового корпуса) | МКУ «УТЗ»                | бюджет города Перми  | 2 510,82905  | 5 765,47619   | 0,000      | 0,000 | 0,000 |
|             |   |                          | бюджет города Перми (неиспользованные ассигнования отчетного года)   | 0,000        | 61,32148      | 0,000      | 0,000 | 0,000 |
|             |   |                          | бюджет Пермского края  | 72 837,33470 | 4 650,39582   | 0,000      | 0,000 | 0,000 |
|             |   |                          | бюджет Российской Федерации  | 0,000        | 88 357,52054  | 0,000      | 0,000 | 0,000 |
|             |   | МАОУ «СОШ № 93» г. Перми | бюджет города Перми  | 0,000        | 19 954,69497  | 10 739,735 | 0,000 | 0,000 |
|             |   |                          | бюджет Пермского края  | 0,000        | 50 516,86152  | 13 765,200 | 0,000 | 0,000 |
|             |   |                          | бюджет Пермского края (неиспользованные ассигнования отчетного года) | 0,000        | 31 961,80289  | 0,000      | 0,000 | 0,000 |
|             |   |                          | бюджет Российской Федерации  | 0,000        | 102 422,90946 | 0,000      | 0,000 | 0,000 |

3.2. строку 1.2.1.1.3.6 изложить в следующей редакции:

|             |  |     |   |   |   |   |                          |                     |       |            |       |       |
|-------------|--|-----|---|---|---|---|--------------------------|---------------------|-------|------------|-------|-------|
| 1.2.1.1.3.6 | приобретенное оборудование, средства обучения, мебель, инвентарь для оснащения нового корпуса МАОУ «СОШ № 93» г. Перми | ед. | - | - | 1 | - | МАОУ «СОШ № 93» г. Перми | бюджет города Перми | 0,000 | 12 701,828 | 0,000 | 0,000 |
|-------------|--|-----|---|---|---|---|--------------------------|---------------------|-------|------------|-------|-------|

3.3. строку «Итого по мероприятию 1.2.1.1.3, в том числе по источникам финансирования» изложить в следующей редакции:

|  |  |  |       |              |               |              |       |       |
|--|--|--|-------|--------------|---------------|--------------|-------|-------|
| Итого по мероприятию 1.2.1.1.3, в том числе по источникам финансирования | итого  |  |       | 83 560,26970 | 328 096,45723 | 40 729,89685 | 0,000 | 0,000 |
|  | бюджет города Перми  |  |       | 10 653,935   | 45 328,96081  | 23 441,563   | 0,000 | 0,000 |
|  | бюджет города Перми (неиспользованные ассигнования отчетного года)   |  |       | 0,000        | 4 858,00619   | 3 523,13385  | 0,000 | 0,000 |
|  | бюджет Пермского края  |  |       | 72 906,33470 | 55 167,25734  | 13 765,200   | 0,000 | 0,000 |
|  | бюджет Пермского края (неиспользованные ассигнования отчетного года) |  |       | 0,000        | 31 961,80289  | 0,000        | 0,000 | 0,000 |
| бюджет Российской Федерации  |  |  | 0,000 | 190 780,430  | 0,000         | 0,000        | 0,000 |       |

3.4. строку 1.2.1.1.5.3 изложить в следующей редакции:

|   |     |           |           |  |       |              |               |             |       |
|---|-----|-----------|-----------|--|-------|--------------|---------------|-------------|-------|
| 1.2.1.1.5.3<br>выполненные работы по строительству здания для размещения общеобразовательного учреждения по ул. Юнг Прикамья, 3 | ед. | - 1 1 1 - | МКУ «УТЗ» | бюджет города Перми  | 0,000 | 6 679,88327  | 9 773,20068   | 4 036,43054 | 0,000 |
|   |     |           |           | бюджет города Перми (неиспользованные ассигнования отчетного года) | 0,000 | 644,04254    | 0,00126       | 0,000       | 0,000 |
|   |     |           |           | бюджет Пермского края  | 0,000 | 84 607,40403 | 162 293,72677 | 62 994,450  | 0,000 |
|   |     |           |           | бюджет Российской Федерации  | 0,000 | 0,000        | 231 464,500   | 188 983,350 | 0,000 |

3.5. строку «Итого по мероприятию 1.2.1.1.5, в том числе по источникам финансирования» изложить в следующей редакции:

|  |  |  |       |            |               |               |               |       |
|--|--|--|-------|------------|---------------|---------------|---------------|-------|
| Итого по мероприятию 1.2.1.1.5, в том числе по источникам финансирования | итого  |  |       | 41 984,398 | 102 301,62803 | 417 675,90662 | 311 594,26667 | 0,000 |
|  | бюджет города Перми  |  |       | 41 984,398 | 8 905,15652   | 22 833,500    | 4 627,200     | 0,000 |
|  | бюджет города Перми (неиспользованные ассигнования отчетного года) |  |       | 0,000      | 8 789,06748   | 0,00629       | 0,000         | 0,000 |
|  | бюджет Пермского края  |  |       | 0,000      | 84 607,40403  | 163 377,90033 | 76 741,76667  | 0,000 |
| бюджет Российской Федерации  |  |  | 0,000 | 0,000      | 231 464,500   | 230 225,300   | 0,000         |       |

3.6. строку 1.2.1.1.6.3 изложить в следующей редакции:

|  |     |           |     |                     |           |       |          |           |       |
|--|-----|-----------|-----|---------------------|-----------|-------|----------|-----------|-------|
| 1.2.1.1.6.3<br>подключение (технологическое присоединение) к инженерным сетям здания МАОУ «Гимназия № 17» г. Перми (пристройка нового корпуса) | ед. | 4 - 1 3 - | УКС | бюджет города Перми | 1 594,625 | 0,000 | 10,62576 | 453,83514 | 0,000 |
|  |     |           |     |                     |           |       |          |           |       |

3.7. строку 1.2.1.1.6.6 изложить в следующей редакции:

|   |     |           |           |  |       |       |              |               |       |
|---|-----|-----------|-----------|--|-------|-------|--------------|---------------|-------|
| 1.2.1.1.6.6<br>выполненные работы по реконструкции здания МАОУ «Гимназия № 17» г. Перми (пристройка нового корпуса) | ед. | - - 1 1 - | МКУ «УТЗ» | бюджет города Перми  | 0,000 | 0,000 | 49 565,88184 | 434 456,07446 | 0,000 |
|   |     |           |           | бюджет города Перми (неиспользованные ассигнования отчетного года) | 0,000 | 0,000 | 13 750,53765 | 0,000         | 0,000 |
|   |     |           |           | бюджет Пермского края  | 0,000 | 0,000 | 82 301,200   | 67 726,94667  | 0,000 |

3.8. строку 1.2.1.1.6.9 изложить в следующей редакции:

|             |   |     |   |   |   |   |   |           |                     |       |       |       |              |       |
|-------------|---|-----|---|---|---|---|---|-----------|---------------------|-------|-------|-------|--------------|-------|
| 1.2.1.1.6.9 | приобретенное оборудование, средства обучения, мебель, инвентарь для оснащения нового корпуса МАОУ «Гимназия № 17» г. Перми | ед. | - | - | - | 1 | - | МКУ «УТЗ» | бюджет города Перми | 0,000 | 0,000 | 0,000 | 26 818,30345 | 0,000 |
|-------------|---|-----|---|---|---|---|---|-----------|---------------------|-------|-------|-------|--------------|-------|

3.9. строки 1.2.1.1.6.10, «Итого по мероприятию 1.2.1.1.6, в том числе по источникам финансирования» изложить в следующей редакции:

|  |   |     |   |  |   |   |   |           |                     |            |              |               |               |       |
|--|---|-----|---|--|---|---|---|-----------|---------------------|------------|--------------|---------------|---------------|-------|
| 1.2.1.1.6.10   | проведенный авторский надзор за реконструкцией здания МАОУ «Гимназия № 17» г. Перми (пристройка нового корпуса) | ед. | - | -  | 1 | 1 | - | МКУ «УТЗ» | бюджет города Перми | 0,000      | 0,000        | 491,53440     | 600,17895     | 0,000 |
| Итого по мероприятию 1.2.1.1.6, в том числе по источникам финансирования |   |     |   | итого  |   |   |   |           |                     | 24 892,460 | 49 234,82253 | 160 841,77121 | 530 055,33867 | 0,000 |
|  |   |     |   | бюджет города Перми  |   |   |   |           |                     | 24 892,460 | 37 757,519   | 50 068,042    | 462 328,392   | 0,000 |
|  |   |     |   | бюджет города Перми (неиспользованные ассигнования отчетного года) |   |   |   |           |                     | 0,000      | 11 477,30353 | 28 472,52921  | 0,000         | 0,000 |
|  |   |     |   | бюджет Пермского края  |   |   |   |           |                     | 0,000      | 0,000        | 82 301,200    | 67 726,94667  | 0,000 |

3.10. строку 1.2.1.1.7.3 изложить в следующей редакции:

|             |  |     |   |   |   |   |   |           |                     |       |       |            |               |            |
|-------------|--|-----|---|---|---|---|---|-----------|---------------------|-------|-------|------------|---------------|------------|
| 1.2.1.1.7.3 | выполненные работы по реконструкции ледовой арены МАУ ДО «ДЮЦ «Здоровье» | ед. | - | - | 1 | 1 | 1 | МКУ «УТЗ» | бюджет города Перми | 0,000 | 0,000 | 57 060,607 | 117 482,44184 | 70 210,330 |
|-------------|--|-----|---|---|---|---|---|-----------|---------------------|-------|-------|------------|---------------|------------|

3.11. строку «Итого по мероприятию 1.2.1.1.7, в том числе по источникам финансирования» изложить в следующей редакции:

|  |  |  |  |           |  |              |  |            |  |             |  |            |  |  |  |
|--|--|--|--|-----------|--|--------------|--|------------|--|-------------|--|------------|--|--|--|
| Итого по мероприятию 1.2.1.1.7, в том числе по источникам финансирования |  | итого  |  | 8 034,659 |  | 12 680,69947 |  | 57 330,607 |  | 123 476,463 |  | 70 210,330 |  |  |  |
|  |  | бюджет города Перми  |  | 8 034,659 |  | 6 880,474    |  | 57 330,607 |  | 123 476,463 |  | 70 210,330 |  |  |  |
|  |  | бюджет города Перми (неиспользованные ассигнования отчетного года) |  | 0,000     |  | 5 800,22547  |  | 0,000      |  | 0,000       |  | 0,000      |  |  |  |

3.12. строку 1.2.1.1.8.1 изложить в следующей редакции:

|             |  |     |   |   |   |   |   |           |                     |       |       |             |       |       |
|-------------|--|-----|---|---|---|---|---|-----------|---------------------|-------|-------|-------------|-------|-------|
| 1.2.1.1.8.1 | разработанная проектная документация на строительство нового корпуса здания МАОУ «СОШ № 82» г. Перми | ед. | - | - | 1 | - | - | МКУ «УТЗ» | бюджет города Перми | 0,000 | 0,000 | 6 408,63090 | 0,000 | 0,000 |
|-------------|--|-----|---|---|---|---|---|-----------|---------------------|-------|-------|-------------|-------|-------|

3.13. строки 1.2.1.1.8.2, 1.2.1.1.8.3 признать утратившими силу;

3.14. строки 1.2.1.1.8.5, «Итого по мероприятию 1.2.1.1.8, в том числе по источникам финансирования» изложить в следующей редакции:

|  |   |     |   |       |   |       |   |            |                     |       |       |             |         |       |  |
|--|---|-----|---|-------|---|-------|---|------------|---------------------|-------|-------|-------------|---------|-------|--|
| 1.2.1.1.8.5  | подключение (технологическое присоединение) к инженерным сетям при строительстве нового корпуса здания МАОУ «СОШ № 82» г. Перми | ед. | - | -     | 3 | 3     | - | МКУ «УТЗ»  | бюджет города Перми | 0,000 | 0,000 | 3 604,71510 | 780,022 | 0,000 |  |
| Итого по мероприятию 1.2.1.1.8, в том числе по источникам финансирования |   |     |   | 0,000 |   | 0,000 |   | 10 013,346 |                     | 0,000 |       | 780,022     |         | 0,000 |  |

3.15. строку 1.2.1.1.11.1 изложить в следующей редакции:

|              |  |     |   |   |   |   |   |           |                     |       |       |             |       |       |
|--------------|--|-----|---|---|---|---|---|-----------|---------------------|-------|-------|-------------|-------|-------|
| 1.2.1.1.11.1 | разработанная проектная документация на строительство нового корпуса МАОУ «Техно-школа имени летчика-космонавта СССР, дважды Героя Советского Союза В.П. Савиных» г. Перми | ед. | - | - | 1 | - | - | МКУ «УТЗ» | бюджет города Перми | 0,000 | 0,000 | 7 948,19209 | 0,000 | 0,000 |
|--------------|--|-----|---|---|---|---|---|-----------|---------------------|-------|-------|-------------|-------|-------|

3.16. строку 1.2.1.1.11.2 признать утратившей силу;

3.17. строку 1.2.1.1.11.4 признать утратившей силу;

3.18. строку 1.2.1.1.11.5 изложить в следующей редакции:

|              |   |     |   |   |   |   |   |           |                     |       |       |             |            |            |
|--------------|---|-----|---|---|---|---|---|-----------|---------------------|-------|-------|-------------|------------|------------|
| 1.2.1.1.11.5 | подключение (технологическое присоединение) к инженерным сетям при строительстве нового корпуса МАОУ «Техно-школа имени летчика-космонавта СССР, дважды Героя Советского Союза В.П. Савиных» г. Перми | ед. | - | - | 3 | 2 | 3 | МКУ «УТЗ» | бюджет города Перми | 0,000 | 0,000 | 5 153,57391 | 16 112,216 | 14 622,656 |
|--------------|---|-----|---|---|---|---|---|-----------|---------------------|-------|-------|-------------|------------|------------|

3.19. строку «Итого по мероприятию 1.2.1.1.11, в том числе по источникам финансирования» изложить в следующей редакции:

|   |  |  |  |  |  |  |  |  |  |                     |       |       |            |            |            |
|---|--|--|--|--|--|--|--|--|--|---------------------|-------|-------|------------|------------|------------|
| Итого по мероприятию 1.2.1.1.11, в том числе по источникам финансирования |  |  |  |  |  |  |  |  |  | бюджет города Перми | 0,000 | 0,000 | 13 101,766 | 16 112,216 | 14 622,656 |
|---|--|--|--|--|--|--|--|--|--|---------------------|-------|-------|------------|------------|------------|

3.20. строки «Итого по основному мероприятию 1.2.1.1, в том числе по источникам финансирования», «Итого по задаче 1.2.1, в том числе по источникам финансирования» изложить в следующей редакции:

|  |  |               |                 |                 |                 |               |
|--|--|---------------|-----------------|-----------------|-----------------|---------------|
| Итого по основному мероприятию 1.2.1.1, в том числе по источникам финансирования | итого  | 446 288,48939 | 2 314 437,20049 | 1 917 544,32334 | 1 224 974,73034 | 1 324 268,122 |
|  | бюджет города Перми  | 206 328,282   | 443 055,39833   | 250 847,76178   | 847 525,817     | 104 268,122   |
|  | бюджет города Перми (неиспользованные ассигнования отчетного года)   | 76,577        | 30 939,60267    | 137 467,76123   | 0,000           | 0,000         |
|  | бюджет Пермского края  | 239 883,63039 | 530 224,75693   | 259 444,30033   | 147 223,61334   | 0,000         |
|  | бюджет Пермского края (неиспользованные ассигнования отчетного года) | 0,000         | 81 117,01256    | 0,000           | 0,000           | 0,000         |
|  | бюджет Российской Федерации  | 0,000         | 190 780,430     | 231 464,500     | 230 225,300     | 0,000         |
|  | внебюджетные источники   | 0,000         | 1 038 320,000   | 1 038 320,000   | 0,000           | 1 220 000,000 |
|  | итого  | 446 288,48939 | 2 314 437,20049 | 1 917 544,32334 | 1 224 974,73034 | 1 324 268,122 |
|  | бюджет города Перми  | 206 328,282   | 443 055,39833   | 250 847,76178   | 847 525,817     | 104 268,122   |
|  | бюджет города Перми (неиспользованные ассигнования отчетного года)   | 76,577        | 30 939,60267    | 137 467,76123   | 0,000           | 0,000         |
| Итого по задаче 1.2.1, в том числе по источникам финансирования                  | бюджет Пермского края  | 239 883,63039 | 530 224,75693   | 259 444,30033   | 147 223,61334   | 0,000         |
|  | бюджет Пермского края (неиспользованные ассигнования отчетного года) | 0,000         | 81 117,01256    | 0,000           | 0,000           | 0,000         |
|  | бюджет Российской Федерации  | 0,000         | 190 780,430     | 231 464,500     | 230 225,300     | 0,000         |
|  | внебюджетные источники   | 0,000         | 1 038 320,000   | 1 038 320,000   | 0,000           | 1 220 000,000 |

3.21. строку 1.2.2.1.2.2 изложить в следующей редакции:

|             |  |     |   |   |   |   |   |  |                       |       |       |            |       |       |
|-------------|--|-----|---|---|---|---|---|--|-----------------------|-------|-------|------------|-------|-------|
| 1.2.2.1.2.2 | выполненные СМР по строительству спортивных площадок МАОУ «Многопрофильная школа «Приоритет» г. Перми по ул. Голева, 8 | ед. | - | - | 1 | - | - | МАОУ «Многопрофильная школа «Приоритет» г. Перми | бюджет города Перми   | 0,000 | 0,000 | 6 854,518  | 0,000 | 0,000 |
|             |  |     |   |   |   |   |   | бюджет Пермского края                            | бюджет Пермского края | 0,000 | 0,000 | 17 500,000 | 0,000 | 0,000 |

3.22. строку «Итого по мероприятию 1.2.2.1.2. в том числе по источникам финансирования» изложить в следующей редакции:

|  |                       |         |       |            |       |       |  |  |  |       |       |            |       |       |
|--|-----------------------|---------|-------|------------|-------|-------|--|--|--|-------|-------|------------|-------|-------|
| Итого по мероприятию 1.2.2.1.2, в том числе по источникам финансирования | итого                 | 622,900 | 0,000 | 24 354,518 | 0,000 | 0,000 |  |  |  | 0,000 | 0,000 | 24 354,518 | 0,000 | 0,000 |
|  | бюджет города Перми   | 622,900 | 0,000 | 6 854,518  | 0,000 | 0,000 |  |  |  | 0,000 | 0,000 | 6 854,518  | 0,000 | 0,000 |
|  | бюджет Пермского края | 0,000   | 0,000 | 17 500,000 | 0,000 | 0,000 |  |  |  | 0,000 | 0,000 | 17 500,000 | 0,000 | 0,000 |

3.23. строку 1.2.2.1.5.1 изложить в следующей редакции:

|             |  |     |   |   |   |   |   |                           |                       |       |       |            |       |       |
|-------------|--|-----|---|---|---|---|---|---------------------------|-----------------------|-------|-------|------------|-------|-------|
| 1.2.2.1.5.1 | выполненные СМР по строительству спортивной площадки МАОУ «СОШ № 131» г. Перми | ед. | - | - | 1 | - | - | МАОУ «СОШ № 131» г. Перми | бюджет города Перми   | 0,000 | 0,000 | 6 712,040  | 0,000 | 0,000 |
|             |  |     |   |   |   |   |   | бюджет Пермского края     | бюджет Пермского края | 0,000 | 0,000 | 11 720,000 | 0,000 | 0,000 |

3.24. строку «Итого по мероприятию 1.2.2.1.5, в том числе по источникам финансирования» изложить в следующей редакции:

|  |                       |       |       |            |       |       |  |  |  |       |       |            |       |       |
|--|-----------------------|-------|-------|------------|-------|-------|--|--|--|-------|-------|------------|-------|-------|
| Итого по мероприятию 1.2.2.1.5, в том числе по источникам финансирования | итого                 | 0,000 | 0,000 | 18 432,040 | 0,000 | 0,000 |  |  |  | 0,000 | 0,000 | 18 432,040 | 0,000 | 0,000 |
|  | бюджет города Перми   | 0,000 | 0,000 | 6 712,040  | 0,000 | 0,000 |  |  |  | 0,000 | 0,000 | 6 712,040  | 0,000 | 0,000 |
|  | бюджет Пермского края | 0,000 | 0,000 | 11 720,000 | 0,000 | 0,000 |  |  |  | 0,000 | 0,000 | 11 720,000 | 0,000 | 0,000 |

3.25. строку «Итого по основному мероприятию 1.2.2.1, в том числе по источникам финансирования», «Итого по задаче 1.2.2, в том числе по источникам финансирования», «Всего по подпрограмме 1.2, в том числе по источникам финансирования» изложить в следующей редакции:

|  |                             |            |           |            |             |             |
|--|-----------------------------|------------|-----------|------------|-------------|-------------|
| Итого по основному мероприятию 1.2.2.1, в том числе по источникам финансирования | итого                       | 81 430,640 | 8 695,800 | 60 789,964 | 116 459,834 | 260 190,226 |
|  | бюджет города Перми         | 55 930,640 | 8 072,900 | 31 569,964 | 116 459,834 | 260 190,226 |
|  | бюджет Пермского края       | 0,000      | 0,000     | 29 220,000 | 0,000       | 0,000       |
|  | бюджет Российской Федерации | 0,000      | 0,000     | 0,000      | 0,000       | 0,000       |
|  | внебюджетные источники      | 25 500,000 | 622,900   | 0,000      | 0,000       | 0,000       |
| Итого по задаче 1.2.2, в том числе по источникам финансирования                  | итого                       | 81 430,640 | 8 695,800 | 60 789,964 | 116 459,834 | 260 190,226 |
|  | бюджет города Перми         | 55 930,640 | 8 072,900 | 31 569,964 | 116 459,834 | 260 190,226 |
|  | бюджет Пермского края       | 0,000      | 0,000     | 29 220,000 | 0,000       | 0,000       |
|  | бюджет Российской Федерации | 0,000      | 0,000     | 0,000      | 0,000       | 0,000       |
|  | внебюджетные источники      | 25 500,000 | 622,900   | 0,000      | 0,000       | 0,000       |

|   |  |               |                 |                 |                 |               |
|---|--|---------------|-----------------|-----------------|-----------------|---------------|
| Всего по подпрограмме 1.2, в том числе по источникам финансирования | всего  | 527 719,12939 | 2 323 133,00049 | 1 978 334,28734 | 1 341 434,56434 | 1 584 458,348 |
|   | бюджет города Перми  | 262 258,922   | 451 128,29833   | 282 417,72578   | 963 985,651     | 364 458,348   |
|   | бюджет города Перми (неиспользованные ассигнования отчетного года)   | 76,577        | 30 939,60267    | 137 467,76123   | 0,000           | 0,000         |
|   | бюджет Пермского края  | 239 883,63039 | 530 224,75693   | 288 664,30033   | 147 223,61334   | 0,000         |
|   | бюджет Пермского края (неиспользованные ассигнования отчетного года) | 0,000         | 81 117,01256    | 0,000           | 0,000           | 0,000         |
|   | бюджет Российской Федерации  | 0,000         | 190 780,430     | 231 464,500     | 230 225,300     | 0,000         |
| внебюджетные источники  |  | 25 500,000    | 1 038 942,900   | 1 038 320,000   | 0,000           | 1 220 000,000 |

3.26. в приложении:

3.26.1. гриф изложить в следующей редакции:

«Приложение к системе программных мероприятий подпрограммы 1.2 «Развитие сети муниципальных организаций города Перми общего и дополнительного образования» муниципальной программы «Развитие сети образовательных организаций города Перми»;

3.26.2. в таблице 2 строку 10 изложить в следующей редакции:

|    |   |  |
|----|---|--|
| 10 | Технико-экономические показатели и функциональные параметры объекта | площадь здания: 9 287 кв. м,<br>этажность: 4,<br>мощность: 700 человек |
|----|---|--|

3.26.3. в таблице 3 строки 14, 15 изложить в следующей редакции:

|    |  |                         |           |             |               |              |
|----|--|-------------------------|-----------|-------------|---------------|--------------|
| 14 | Сметная стоимость объекта муниципальной собственности Перми, тыс. руб.                                       | 367 385,35936 тыс. руб. |           |             |               |              |
| 15 | Объемы и источники финансирования осуществления капитальных вложений в объект по годам реализации, тыс. руб. | 2017                    | 2018      | 2019        | 2020          | 2021         |
|    | всего  | 3 229,111               | 7 073,000 | 1 072,96079 | 316 374,38919 | 39 635,89838 |
|    | бюджет города Перми  | 3 229,111               | 0,000     | 1 072,96079 | 33 606,89277  | 23 441,563   |
|    | бюджет города Перми (неиспользованные ассигнования отчетного года)   | 0,000                   | 7 073,000 | 0,000       | 4 858,00619   | 2 429,13538  |
|    | бюджет Пермского края  | 0,000                   | 0,000     | 0,000       | 55 167,25734  | 13 765,200   |
|    | бюджет Пермского края (неиспользованные ассигнования отчетного года)   | 0,000                   | 0,000     | 0,000       | 31 961,80289  | 0,000        |
|    | бюджет Российской Федерации  | 0,000                   | 0,000     | 0,000       | 190 780,430   | 0,000        |

3.26.4. в таблице 5 строку 15 изложить в следующей редакции:

|    |  |         |        |            |               |               |               |
|----|--|---------|--------|------------|---------------|---------------|---------------|
| 15 | Объемы и источники финансирования осуществления капитальных вложений в объект по годам реализации, тыс. руб. | 2016    | 2017   | 2019       | 2020          | 2021          | 2022          |
|    | всего  | 236,000 | 15,000 | 17 417,476 | 102 301,62174 | 417 675,90662 | 311 594,26667 |
|    | бюджет города Перми  | 236,000 | 15,000 | 17 417,476 | 8 905,15023   | 22 833,500    | 4 627,200     |
|    | бюджет города Перми (неиспользованные ассигнования отчетного года)   | 0,000   | 0,000  | 0,000      | 8 789,06748   | 0,00629       | 0,000         |
|    | бюджет Пермского края  | 0,000   | 0,000  | 0,000      | 84 607,40403  | 163 377,90033 | 76 741,76667  |
|    | бюджет Российской Федерации  | 0,000   | 0,000  | 0,000      | 0,000         | 231 464,500   | 230 225,300   |

3.26.5. в таблице 6 строки 14, 15 изложить в следующей редакции:

|    |  |                         |            |              |               |               |
|----|--|-------------------------|------------|--------------|---------------|---------------|
| 14 | Сметная стоимость объекта муниципальной собственности Перми, тыс. руб.                                       | 724 587,47655 тыс. руб. |            |              |               |               |
| 15 | Объемы и источники финансирования осуществления капитальных вложений в объект по годам реализации, тыс. руб. | 2018                    | 2019       | 2020         | 2021          | 2022          |
|    | всего  | 87,500                  | 12 840,574 | 20 762,29267 | 160 841,77121 | 530 055,33867 |
|    | бюджет города Перми  | 87,500                  | 12 840,574 | 9 284,98914  | 50 068,042    | 462 328,392   |
|    | бюджет города Перми (неиспользованные ассигнования отчетного года)   | 0,000                   | 0,000      | 11 477,30353 | 28 472,52921  | 0,000         |
|    | бюджет Пермского края  | 0,000                   | 0,000      | 0,000        | 82 301,200    | 67 726,94667  |

3.26.7. в таблице 7 строку 15 изложить в следующей редакции:

|    |  |           |              |            |             |            |
|----|--|-----------|--------------|------------|-------------|------------|
| 15 | Объемы и источники финансирования осуществления капитальных вложений в объект по годам реализации, тыс. руб. | 2019      | 2020         | 2021       | 2022        | 2023       |
|    | всего  | 2 234,431 | 12 680,69947 | 57 330,607 | 123 476,463 | 70 210,330 |
|    | бюджет города Перми  | 2 234,431 | 6 880,474    | 57 330,607 | 123 476,463 | 70 210,330 |
|    | бюджет города Перми (неиспользованные ассигнования отчетного года)   | 0,000     | 5 800,22547  | 0,000      | 0,000       | 0,000      |

3.26.8. в таблице 8:

3.26.8.1. строку 12 изложить в следующей редакции:

|    |  |   |
|----|--|---|
| 12 | Срок строительства объекта муниципальной собственности города Перми или приобретения объекта недвижимого имущества | - |
|----|--|---|

3.26.8.2. строки 14, 15 изложить в следующей редакции:

|    |  |                      |         |
|----|--|----------------------|---------|
| 14 | Сметная стоимость объекта муниципальной собственности Перми, тыс. руб.                                       | 10 793,368 тыс. руб. |         |
| 15 | Объемы и источники финансирования осуществления капитальных вложений в объект по годам реализации, тыс. руб. | 2021                 | 2022    |
|    | бюджет города Перми  | 10 013,346           | 780,022 |

3.26.8.3. строку 16 изложить в следующей редакции:

|    |  |          |          |                |
|----|--|----------|----------|----------------|
| 16 | Ожидаемый конечный результат осуществления капитальных вложений в объект по годам осуществления капитальных вложений | ед. изм. | значение | год реализации |
|    | разработанная проектная документация на строительство нового корпуса здания МАОУ «СОШ № 82» г. Перми                 | ед.      | 1        | 2021           |

3.26.8.4. строку 20 изложить в следующей редакции:

|    |   |                 |  |  |
|----|---|-----------------|--|--|
| 20 | Практические действия по осуществлению капитальных вложений в объект                              | срок реализации |  |  |
|    | разработка проектной документации на строительство нового корпуса здания МАОУ «СОШ № 82» г. Перми | 2021            |  |  |

3.26.8. в таблице 10:

3.26.8.1. строку 12 изложить в следующей редакции:

|    |  |   |
|----|--|---|
| 12 | Срок строительства объекта муниципальной собственности города Перми или приобретения объекта недвижимого имущества | - |
|----|--|---|

3.26.8.2. строки 14, 15 изложить в следующей редакции:

|    |  |                      |            |  |            |  |
|----|--|----------------------|------------|--|------------|--|
| 14 | Сметная стоимость объекта муниципальной собственности Перми, тыс. руб.                                       | 43 836,638 тыс. руб. |            |  |            |  |
| 15 | Объемы и источники финансирования осуществления капитальных вложений в объект по годам реализации, тыс. руб. | 2021                 | 2022       |  | 2023       |  |
|    | бюджет города Перми  | 13 101,766           | 16 112,216 |  | 14 622,656 |  |

3.26.8.3. строку 16 изложить в следующей редакции:

|    |  |          |          |                |
|----|--|----------|----------|----------------|
| 16 | Ожидаемый конечный результат осуществления капитальных вложений в объект по годам осуществления капитальных вложений   | ед. изм. | значение | год реализации |
|    | разработанная проектная документация на строительство нового корпуса МАОУ «Техно-школа имени летчика-космонавта СССР, дважды Героя Советского Союза В.П. Савиных» г. Перми | ед.      | 1        | 2021           |

3.26.8.4. строку 20 изложить в следующей редакции:

|    |   |  |                 |
|----|---|--|-----------------|
| 20 | Практические действия по осуществлению капитальных вложений в объект  | мероприятия по осуществлению капитальных вложений в объект | срок реализации |
|    | разработка проектной документации на строительство нового корпуса МАОУ «Техно-школа имени летчика-космонавта СССР, дважды Героя Советского Союза В.П. Савиных» г. Перми |  | 2021            |

3.26.9. в таблице 17:

3.26.9.1. строки 14, 15 изложить в следующей редакции:

|    |  |                      |            |  |
|----|--|----------------------|------------|--|
| 14 | Сметная стоимость объекта муниципальной собственности Перми, тыс. руб.                                       | 24 977,418 тыс. руб. |            |  |
| 15 | Объемы и источники финансирования осуществления капитальных вложений в объект по годам реализации, тыс. руб. | 2019                 | 2021       |  |
|    | всего  | 622,900              | 24 354,518 |  |
|    | бюджет города Перми  | 622,900              | 6 854,518  |  |
|    | бюджет Пермского края  | 0,000                | 17 500,000 |  |

3.26.9.2. строку 16 изложить в следующей редакции:

|    |  |          |          |                |
|----|--|----------|----------|----------------|
| 16 | Ожидаемый конечный результат осуществления капитальных вложений в объект по годам осуществления капитальных вложений                               | ед. изм. | значение | год реализации |
|    | разработанная проектно-сметная документация по строительству спортивной площадки МАОУ «Многопрофильная школа «Приоритет» г. Перми по ул. Голева, 8 | ед.      | 1        | 2019           |
|    | выполненные СМР по строительству спортивных площадок МАОУ «Многопрофильная школа «Приоритет» г. Перми по ул. Голева, 8                             | ед.      | 1        | 2021           |
|    | введенная в эксплуатацию спортивная площадка МАОУ «Многопрофильная школа «Приоритет» г. Перми по ул. Голева, 8                                     | ед.      | 1        | 2021           |

3.26.9.3. строку 20 изложить в следующей редакции:

|    |  |  |                 |
|----|--|--|-----------------|
| 20 | Практические действия по осуществлению капитальных вложений в объект | мероприятия по осуществлению капитальных вложений в объект   | срок реализации |
|    |  | разработанная ПСД на строительство спортивной площадки МАОУ «Многопрофильная школа «Приоритет» г. Перми по ул. Голева, 8 | 2019            |
|    |  | выполненные СМР по строительству спортивных площадок МАОУ «Многопрофильная школа «Приоритет» г. Перми по ул. Голева, 8   | 2021            |
|    |  | ввод в эксплуатацию спортивной площадки МАОУ «Многопрофильная школа «Приоритет» г. Перми по ул. Голева, 8                | 2021            |

3.26.10. в таблице 20 строки 14, 15 изложить в следующей редакции:

|    |  |                      |            |
|----|--|----------------------|------------|
| 14 | Сметная стоимость объекта муниципальной собственности Перми, тыс. руб.                                       | 19 054,940 тыс. руб. |            |
| 15 | Объемы и источники финансирования осуществления капитальных вложений в объект по годам реализации, тыс. руб. | 2018                 | 2021       |
|    |  | 622,900              | 18 432,040 |
|    | всего  | 622,900              | 6 712,040  |
|    | бюджет города Перми  | 0,000                | 11 720,000 |
|    | бюджет Пермского края  |                      |            |

4. В разделе «Система программных мероприятий подпрограммы 1.3 «Приведение имущественных комплексов муниципальных образований образовательных организаций города Перми в нормативное состояние» муниципальной программы «Развитие сети образовательных организаций города Перми»:

4.1. строки 1.3.1.1.1, «Итого по мероприятию 1.3.1.1.1, в том числе по источникам финансирования», «Итого по основному мероприятию 1.3.1.1, в том числе по источникам финансирования», «Итого по задаче 1.3.1, в том числе по источникам финансирования» изложить в следующей редакции:

|  |  |     |   |   |   |   |   |     |                     |           |       |            |       |       |
|--|--|-----|---|---|---|---|---|-----|---------------------|-----------|-------|------------|-------|-------|
| 1.3.1.1.1  | количество восстанавливаемых ДОУ, закрытых на капитальный ремонт | ед. | 1 | - | 1 | - | - | ДОУ | бюджет города Перми | 4 329,600 | 0,000 | 42 555,524 | 0,000 | 0,000 |
| Итого по мероприятию 1.3.1.1.1, в том числе по источникам финансирования         |  |     |   |   |   |   |   |     |                     |           |       |            |       |       |
| Итого по основному мероприятию 1.3.1.1, в том числе по источникам финансирования |  |     |   |   |   |   |   |     |                     |           |       |            |       |       |
| Итого по задаче 1.3.1, в том числе по источникам финансирования                  |  |     |   |   |   |   |   |     |                     |           |       |            |       |       |

4.2. строки 1.3.2.1.1.1, 1.3.2.1.1.2 изложить в следующей редакции:

|             |  |     |    |    |   |   |                |     |                     |            |             |            |            |                          |
|-------------|--|-----|----|----|---|---|----------------|-----|---------------------|------------|-------------|------------|------------|--------------------------|
| 1.3.2.1.1.1 | количество учреждений, в которых устраняются предписания надзорных органов | ед. | -  | 1  | - | 1 | -              | ДОУ | бюджет города Перми | 28 729,090 | 120 139,200 | 21 401,529 | 30 368,300 | 113 488,900 <sup>1</sup> |
|             |  |     |    |    |   |   |                |     |                     |            |             |            |            |                          |
| 1.3.2.1.1.2 | количество учреждений, в которых устранены предписания надзорных органов   | ед. | 10 | 16 | 5 | 1 | 2 <sup>1</sup> |     | бюджет города Перми |            |             |            |            |                          |

4.3. строки 1.3.2.1.1.3, 1.3.2.1.1.4 изложить в следующей редакции:

|             |  |     |    |    |    |   |                |     |                     |             |             |             |             |                          |
|-------------|--|-----|----|----|----|---|----------------|-----|---------------------|-------------|-------------|-------------|-------------|--------------------------|
| 1.3.2.1.1.3 | количество учреждений, в которых устраняются предписания надзорных органов | ед. | 2  | 3  | 2  | 2 | 1 <sup>2</sup> | СОШ | бюджет города Перми | 210 868,352 | 242 259,093 | 273 427,865 | 120 136,500 | 156 766,600 <sup>2</sup> |
|             |  |     |    |    |    |   |                |     |                     |             |             |             |             |                          |
| 1.3.2.1.1.4 | количество учреждений, в которых устранены предписания надзорных органов   |     | 12 | 14 | 23 | 1 | 2 <sup>2</sup> |     |                     |             |             |             |             |                          |

4.4. строку 1.3.2.1.1.5 изложить в следующей редакции:

|             |  |     |   |   |   |   |     |                     |       |            |            |       |       |
|-------------|--|-----|---|---|---|---|-----|---------------------|-------|------------|------------|-------|-------|
| 1.3.2.1.1.5 | количество учреждений, в которых устранены предписания надзорных органов | ед. | - | 4 | 3 | - | УДО | бюджет города Перми | 0,000 | 13 352,623 | 33 548,037 | 0,000 | 0,000 |
|-------------|--|-----|---|---|---|---|-----|---------------------|-------|------------|------------|-------|-------|

4.5. строку «Итого по мероприятию 1.3.2.1.1, в том числе по источникам финансирования» изложить в следующей редакции:

|  |                     |             |             |             |             |            |
|--|---------------------|-------------|-------------|-------------|-------------|------------|
| Итого по мероприятию 1.3.2.1.1, в том числе по источникам финансирования | бюджет города Перми | 239 597,442 | 376 259,421 | 328 377,431 | 150 504,800 | 20 255,500 |
|--|---------------------|-------------|-------------|-------------|-------------|------------|

4.6. строку «Итого по основному мероприятию 1.3.2.1, в том числе по источникам финансирования» изложить в следующей редакции:

|  |  |             |               |             |             |            |
|--|--|-------------|---------------|-------------|-------------|------------|
| Итого по основному мероприятию 1.3.2.1, в том числе по источникам финансирования | итого  | 247 502,342 | 386 866,17407 | 333 995,031 | 160 607,700 | 30 618,400 |
|  | бюджет города Перми  | 244 502,342 | 380 714,399   | 330 095,031 | 152 287,700 | 22 038,400 |
|  | бюджет Пермского края  | 3 000,000   | 3 820,000     | 3 900,000   | 8 320,000   | 8 580,000  |
|  | бюджет Пермского края (неиспользованные ассигнования отчетного года) | 0,000       | 2 100,000     | 0,000       | 0,000       | 0,000      |
|  | внебюджетные источники   | 0,000       | 231,77507     | 0,000       | 0,000       | 0,000      |

4.7. строки «Итого по задаче 1.3.2, в том числе по источникам финансирования», «Всего по подпрограмме 1.3, в том числе по источникам финансирования» изложить в следующей редакции:

|   |  |             |               |               |             |            |
|---|--|-------------|---------------|---------------|-------------|------------|
| Итого по задаче 1.3.2, в том числе по источникам финансирования     | итого  | 288 461,242 | 409 661,23407 | 501 782,216   | 169 757,489 | 38 064,716 |
|   | бюджет города Перми  | 285 461,242 | 403 109,459   | 378 025,285   | 152 287,700 | 22 038,400 |
|   | бюджет Пермского края  | 3 000,000   | 4 220,000     | 103 756,93155 | 9 917,489   | 8 952,316  |
|   | бюджет Пермского края (неиспользованные ассигнования отчетного года) | 0,000       | 2 100,000     | 0,000         | 0,000       | 0,000      |
| Всего по подпрограмме 1.3, в том числе по источникам финансирования | бюджет Российской Федерации  | 0,000       | 0,000         | 19 999,99945  | 7 552,300   | 7 074,000  |
|   | внебюджетные источники   | 0,000       | 231,77507     | 0,000         | 0,000       | 0,000      |
|   | итого  | 292 790,842 | 409 661,23407 | 544 337,740   | 169 757,489 | 38 064,716 |
|   | бюджет города Перми  | 289 790,842 | 403 109,459   | 420 580,809   | 152 287,700 | 22 038,400 |
|   | бюджет Пермского края  | 3 000,000   | 4 220,000     | 103 756,93155 | 9 917,489   | 8 952,316  |
|   | бюджет Пермского края (неиспользованные ассигнования отчетного года) | 0,000       | 2 100,000     | 0,000         | 0,000       | 0,000      |
|   | бюджет Российской Федерации  | 0,000       | 0,000         | 19 999,99945  | 7 552,300   | 7 074,000  |
|   | внебюджетные источники   | 0,000       | 231,77507     | 0,000         | 0,000       | 0,000      |

4.8. в приложении:

4.8.1. строку 1.3.1.1.1.1 изложить в следующей редакции:

|             |   |      |      |      |                     |           |       |            |       |       |
|-------------|---|------|------|------|---------------------|-----------|-------|------------|-------|-------|
| 1.3.1.1.1.1 | количество восстанавливаемых ДОУ, закрытых на капитальный ремонт    |      |      |      | бюджет города Перми | 4 329,600 | 0,000 | 42 555,524 | 0,000 | 0,000 |
|             | МАДОУ «ЦРР – детский сад № 252» г. Перми по ул. Кировоградской, 45а | 2019 | 2019 | 2019 | бюджет города Перми | 4 329,600 | 0,000 | 0,000      | 0,000 | 0,000 |
|             | МАДОУ «Детский сад «Старт» г. Перми, ул. Бушмакина, 8               | 2021 | 2021 | 2021 | бюджет города Перми | 0,000     | 0,000 | 42 555,524 | 0,000 | 0,000 |

4.8.2. по строке 1.3.2.1.1.3:  
4.8.2.1. строку:

|  |                     |           |           |           |           |                        |
|--|---------------------|-----------|-----------|-----------|-----------|------------------------|
| количество учреждений, в которых устраняются предписания надзорных органов | бюджет города Перми | 93525,490 | 85030,822 | 13117,000 | 25542,900 | 56121,500 <sup>4</sup> |
|--|---------------------|-----------|-----------|-----------|-----------|------------------------|

изложить в следующей редакции:

|  |                     |           |           |           |           |                        |
|--|---------------------|-----------|-----------|-----------|-----------|------------------------|
| количество учреждений, в которых устраняются предписания надзорных органов | бюджет города Перми | 93525,490 | 85030,822 | 18358,965 | 25542,900 | 56121,500 <sup>4</sup> |
|--|---------------------|-----------|-----------|-----------|-----------|------------------------|

4.8.2.2. строку:

|   |      |      |                     |       |           |       |       |
|---|------|------|---------------------|-------|-----------|-------|-------|
| МАОУ «СОШ № 93» г. Перми по ул. Полины Осипенко, 46 | 2021 | 2022 | бюджет города Перми | 0,000 | 13117,000 | 0,000 | 0,000 |
|---|------|------|---------------------|-------|-----------|-------|-------|

изложить в следующей редакции:

|   |      |      |                     |       |           |       |       |
|---|------|------|---------------------|-------|-----------|-------|-------|
| МАОУ «СОШ № 93» г. Перми по ул. Полины Осипенко, 46 | 2021 | 2022 | бюджет города Перми | 0,000 | 18358,965 | 0,000 | 0,000 |
|---|------|------|---------------------|-------|-----------|-------|-------|

5. В разделе «Таблица показателей конечного результата муниципальной программы «Развитие сети образовательных организаций города Перми»:

5.1. в строке 1.3.2:

5.1.1. строку:

|   |   |      |      |     |     |     |
|---|---|------|------|-----|-----|-----|
| Доля ДЮУ, в которых устранены предписания надзорных органов, от общего количества ДЮУ | % | 10,2 | 20,0 | 5,0 | 1,3 | 2,5 |
|---|---|------|------|-----|-----|-----|

изложить в следующей редакции:

|   |   |      |      |     |     |     |
|---|---|------|------|-----|-----|-----|
| Доля ДЮУ, в которых устранены предписания надзорных органов, от общего количества ДЮУ | % | 10,2 | 20,0 | 6,3 | 1,3 | 2,5 |
|---|---|------|------|-----|-----|-----|

5.1.2. строку:

|   |   |   |      |      |   |   |
|---|---|---|------|------|---|---|
| Доля УДО, в которых устранены предписания надзорных органов, от общего количества УДО | % | - | 28,6 | 14,3 | - | - |
|---|---|---|------|------|---|---|

изложить в следующей редакции:

|   |   |   |      |      |   |   |
|---|---|---|------|------|---|---|
| Доля УДО, в которых устранены предписания надзорных органов, от общего количества УДО | % | - | 28,6 | 21,4 | - | - |
|---|---|---|------|------|---|---|

6. В приложении 2:

6.1. строку 1.2.1.1.3.3 изложить в следующей редакции:

|  |                          |            |            |                             |   |                     |             |
|--|--------------------------|------------|------------|-----------------------------|---|---------------------|-------------|
| 1.2.1.1.3.3 приобретение оборудования, средств обучения, мебели, инвентаря для оснащения нового корпуса МАОУ «СОШ № 93» г. Перми | МАОУ «СОШ № 93» г. Перми | 01.04.2021 | 01.10.2021 | накладная, ед. счет-фактура | 1 | бюджет города Перми | 12 701, 828 |
|--|--------------------------|------------|------------|-----------------------------|---|---------------------|-------------|

6.2. строку «Итого по мероприятию 1.2.1.1.3, в том числе по источникам финансирования» изложить в следующей редакции:

|  |   |  |  |  |  |            |              |
|--|---|--|--|--|--|------------|--------------|
| Итого по мероприятию 1.2.1.1.3, в том числе по источникам финансирования | итого   |  |  |  |  |            | 40 729,89685 |
|  | бюджет города Перми   |  |  |  |  |            | 23 441,563   |
|  | бюджет города Перми (неиспользованные ассигнования 2020 года) |  |  |  |  |            | 3 523,13385  |
| бюджет Пермского края  |   |  |  |  |  | 13 765,200 |              |

6.3. строки 1.2.1.1.5.2, 1.2.1.1.5.3 изложить в следующей редакции:

|             |   |           |            |            |   |     |   |  |                                |
|-------------|---|-----------|------------|------------|---|-----|---|--|--------------------------------|
| 1.2.1.1.5.2 | выполнение работ по строительству здания для размещения общеобразовательного учреждения по ул. Юнг Прикамья, 3 (общественные работы ниже 0,000) | МКУ «УТЗ» | 01.01.2021 | 30.06.2021 | акт выполненных работ   | ед. | 1 | бюджет города Перми                                  | 9 773, 20068                   |
| 1.2.1.1.5.3 | выполнение работ по строительству здания для размещения общеобразовательного учреждения по ул. Юнг Прикамья, 3 (общественные работы выше 0,000) | МКУ «УТЗ» | 01.07.2021 | 31.12.2021 | акт выполненных работ (в том числе невыполнение показателя за 2020 год) | ед. | 1 | бюджет Пермского края<br>бюджет Российской Федерации | 162 293, 72677<br>231 464, 500 |

6.4. строку «Итого по мероприятию 1.2.1.1.5, в том числе по источникам финансирования» изложить в следующей редакции:

|  |   |               |
|--|---|---------------|
| Итого по мероприятию 1.2.1.1.5, в том числе по источникам финансирования | итого   | 417 675,90662 |
|  | бюджет города Перми   | 22 833,500    |
|  | бюджет города Перми (неиспользованные ассигнования 2020 года) | 0,00629       |
|  | бюджет Пермского края   | 163 377,90033 |
|  | бюджет Российской Федерации                                   | 231 464,500   |

6.5. строку 1.2.1.1.6.1 признать утратившей силу;

6.6. строку 1.2.1.1.6.3 изложить в следующей редакции:

|             |  |           |            |            |                       |     |   |   |                              |
|-------------|--|-----------|------------|------------|-----------------------|-----|---|---|------------------------------|
| 1.2.1.1.6.3 | выполнение работ по реконструкции здания МБОУ «Гимназия № 17» г. Перми (пристройка нового корпуса) | МКУ «УТЗ» | 01.01.2021 | 31.12.2021 | акт выполненных работ | ед. | 1 | бюджет города Перми (неиспользованные ассигнования 2020 года) | 49 565,88184<br>13 750,53765 |
|             |  |           |            |            |                       |     |   | бюджет Пермского края   | 82 301,200                   |

6.7. строки 1.2.1.1.6.4, 1.2.1.1.6.5 признать утратившими силу;

6.8. строку «Итого по мероприятию 1.2.1.1.6, в том числе по источникам финансирования» изложить в следующей редакции:

|  |   |               |
|--|---|---------------|
| Итого по мероприятию 1.2.1.1.6, в том числе по источникам финансирования | итого   | 160 841,77121 |
|  | бюджет города Перми   | 50 068,042    |
|  | бюджет города Перми (неиспользованные ассигнования 2020 года) | 28 472,52921  |
|  | бюджет Пермского края   | 82 301,200    |

6.9. строку 1.2.1.1.8.1 изложить в следующей редакции:

|             |   |           |            |            |                                      |     |   |                     |              |
|-------------|---|-----------|------------|------------|--------------------------------------|-----|---|---------------------|--------------|
| 1.2.1.1.8.1 | разработка проектной документации на строительство нового корпуса здания МАОУ «СОШ № 82» г. Перми | МКУ «УТЗ» | 01.01.2021 | 30.06.2021 | разработанная проектная документация | ед. | 1 | бюджет города Перми | 6 408, 63090 |
|-------------|---|-----------|------------|------------|--------------------------------------|-----|---|---------------------|--------------|

6.10. строки 1.2.1.1.8.2-1.2.1.1.8.4 признать утратившими силу;

- 6.11. строку 1.2.1.1.8.6 признать утратившей силу;  
6.12. строку 1.2.1.1.8.8 изложить в следующей редакции:

|             |   |           |            |            |  |     |   |                     |              |
|-------------|---|-----------|------------|------------|--|-----|---|---------------------|--------------|
| 1.2.1.1.8.8 | выполнение подключения (технологического присоединения) к централизованной системе холодного водоснабжения при строительстве нового корпуса здания МАОУ «СОШ № 82» г. Перми | МКУ «УТЗ» | 01.01.2021 | 31.12.2021 | счет на предоплату за подключение (технологическое присоединение) к централизованной системе водоснабжения | ед. | 1 | бюджет города Перми | 2 225, 56856 |
|-------------|---|-----------|------------|------------|--|-----|---|---------------------|--------------|

- 6.13. строку «Итого по мероприятию 1.2.1.1.8, в том числе по источникам финансирования» изложить в следующей редакции:

|  |  |  |  |  |  |  |                     |  |  |            |
|--|--|--|--|--|--|--|---------------------|--|--|------------|
| Итого по мероприятию 1.2.1.1.8, в том числе по источникам финансирования |  |  |  |  |  |  | бюджет города Перми |  |  | 10 013,346 |
|--|--|--|--|--|--|--|---------------------|--|--|------------|

- 6.14. строку 1.2.1.1.11.1 изложить в следующей редакции:

|              |   |           |            |            |                                      |     |   |                     |              |
|--------------|---|-----------|------------|------------|--------------------------------------|-----|---|---------------------|--------------|
| 1.2.1.1.11.1 | разработка проектной документации на строительство нового корпуса МАОУ «Техно-школа имени летчика-космонавта СССР, дважды Героя Советского Союза В.П. Савиных» г. Перми | МКУ «УТЗ» | 01.01.2021 | 30.06.2021 | разработанная проектная документация | ед. | 1 | бюджет города Перми | 7 948, 19209 |
|--------------|---|-----------|------------|------------|--------------------------------------|-----|---|---------------------|--------------|

- 6.15. строки 1.2.1.1.11.2-1.2.1.1.11.4 признать утратившими силу;

- 6.16. строку 1.2.1.1.11.7 изложить в следующей редакции:

|              |  |           |            |            |  |     |   |                     |            |
|--------------|--|-----------|------------|------------|--|-----|---|---------------------|------------|
| 1.2.1.1.11.7 | внесение предоплаты по муниципальному контракту на подключение (технологическое присоединение) к централизованной системе водоснабжения при строительстве нового корпуса МАОУ «Техно-школа имени летчика-космонавта СССР, дважды Героя Советского Союза В.П. Савиных» г. Перми | МКУ «УТЗ» | 01.06.2021 | 31.12.2021 | счет на предоплату по муниципальному контракту на подключение (технологическое присоединение) к централизованной системе водоснабжения | ед. | 1 | бюджет города Перми | 908, 21616 |
|--------------|--|-----------|------------|------------|--|-----|---|---------------------|------------|

- 6.17. строку «Итого по мероприятию 1.2.1.1.11, в том числе по источникам финансирования» изложить в следующей редакции:

|   |  |  |  |  |  |  |                     |  |  |            |
|---|--|--|--|--|--|--|---------------------|--|--|------------|
| Итого по мероприятию 1.2.1.1.11, в том числе по источникам финансирования |  |  |  |  |  |  | бюджет города Перми |  |  | 13 101,766 |
|---|--|--|--|--|--|--|---------------------|--|--|------------|

- 6.18. строки «Итого по основному мероприятию 1.2.1.1, в том числе по источникам финансирования», «Итого по задаче 1.2.1, в том числе по источникам финансирования» изложить в следующей редакции:

|  |  |  |  |  |  |  |   |  |  |                 |
|--|--|--|--|--|--|--|---|--|--|-----------------|
| Итого по основному мероприятию 1.2.1.1, в том числе по источникам финансирования |  |  |  |  |  |  | итого   |  |  | 1 917 544,32334 |
|  |  |  |  |  |  |  | бюджет города Перми   |  |  | 250 847,76178   |
|  |  |  |  |  |  |  | бюджет города Перми (неиспользованные ассигнования 2020 года) |  |  | 137 467,76123   |
|  |  |  |  |  |  |  | бюджет Пермского края   |  |  | 259 444,30033   |
|  |  |  |  |  |  |  | бюджет Российской Федерации                                   |  |  | 231 464,500     |
|  |  |  |  |  |  |  | внебюджетные источники  |  |  | 1 038 320,000   |

|   |   |  |                 |
|---|---|--|-----------------|
| Итого по задаче 1.2.1, в том числе по источникам финансирования | итого   |  | 1 917 544,32334 |
|   | бюджет города Перми   |  | 250 847,76178   |
|   | бюджет города Перми (неиспользованные ассигнования 2020 года) |  | 137 467,76123   |
|   | бюджет Пермского края   |  | 259 444,30033   |
|   | бюджет Российской Федерации                                   |  | 231 464,500     |
| внебюджетные источники  |   |  | 1 038 320,000   |

6.19. строку 1.2.2.1.2.4 изложить в следующей редакции:

|             |   |            |            |                 |     |   |                       |            |
|-------------|---|------------|------------|-----------------|-----|---|-----------------------|------------|
| 1.2.2.1.2.4 | выполненные СМР по строительству спортивных площадок МАОУ «Многопрофильная школа «Приоритет» г. Перми | 04.05.2021 | 30.11.2021 | выполненные СМР | ед. | 1 | бюджет города Перми   | 6 854,518  |
|             | МАОУ «Многопрофильная школа «Приоритет» г. Перми  |            |            |                 |     |   | бюджет Пермского края | 17 500,000 |

6.20. строку «Итого по мероприятию 1.2.2.1.2, в том числе по источникам финансирования» изложить в следующей редакции:

|  |                       |  |            |
|--|-----------------------|--|------------|
| Итого по мероприятию 1.2.2.1.2, в том числе по источникам финансирования | итого                 |  | 24 354,518 |
|  | бюджет города Перми   |  | 6 854,518  |
|  | бюджет Пермского края |  | 17 500,000 |

6.21. строку 1.2.2.1.5.4 изложить в следующей редакции:

|             |  |            |            |                 |     |   |                       |            |
|-------------|--|------------|------------|-----------------|-----|---|-----------------------|------------|
| 1.2.2.1.5.4 | выполненные СМР по строительству спортивной площадки МАОУ «СОШ № 131» г. Перми | 10.08.2021 | 30.11.2021 | выполненные СМР | ед. | 1 | бюджет города Перми   | 6 712,040  |
|             | МАОУ «СОШ № 131» г. Перми  |            |            |                 |     |   | бюджет Пермского края | 11 720,000 |

6.22. строку «Итого по мероприятию 1.2.2.1.5, в том числе по источникам финансирования» изложить в следующей редакции:

|  |                       |  |            |
|--|-----------------------|--|------------|
| Итого по мероприятию 1.2.2.1.5, в том числе по источникам финансирования | итого                 |  | 18 432,040 |
|  | бюджет города Перми   |  | 6 712,040  |
|  | бюджет Пермского края |  | 11 720,000 |

6.23. строки 1.2.2.1.18.1-1.2.2.1.18.5 изложить в следующей редакции:

|              |  |            |            |  |     |   |                     |       |
|--------------|--|------------|------------|--|-----|---|---------------------|-------|
| 1.2.2.1.18.1 | проведение конкурентной закупки по выполнению работ на строительство спортивной площадки МАОУ «Лицей № 3» г. Перми по ул. Архитектора Свиязева, 17 | 04.06.2021 | 01.10.2021 | извещение о проведении электронного аукциона | ед. | 1 | бюджет города Перми | 0,000 |
| 1.2.2.1.18.2 | заключение договора на выполнение СМР по строительству спортивной площадки МАОУ «Лицей № 3» г. Перми по ул. Архитектора Свиязева, 17               | 04.10.2021 | 08.10.2021 | заключенный договор на выполнение СМР        | ед. | 1 | бюджет города Перми | 0,000 |

|              |  |                           |            |            |                       |       |                     |             |
|--------------|--|---------------------------|------------|------------|-----------------------|-------|---------------------|-------------|
| 1.2.2.1.18.3 | выполнение СМР по строительству спортивной площадки МАОУ «Лицей № 3» г. Перми по ул. Архитектора Связева, 17 | МАОУ «Лицей № 3» г. Перми | 11.10.2021 | 12.11.2021 | выполненные СМР       | ед. 1 | бюджет города Перми | 18 003, 406 |
| 1.2.2.1.18.5 | введенная в эксплуатацию спортивная площадка МАОУ «Лицей № 3» г. Перми по ул. Архитектора Связева, 17        | МАОУ «Лицей № 3» г. Перми | 12.11.2021 | 30.11.2021 | акт выполненных работ | ед. 1 | бюджет города Перми | 0,000       |

6.24. строку «Итого по основному мероприятию 1.2.2.1, в том числе по источникам финансирования», «Итого по задаче 1.2.2, в том числе по источникам финансирования», «Всего по подпрограмме 1.2, в том числе по источникам финансирования» изложить в следующей редакции:

|  |   |                 |
|--|---|-----------------|
| Итого по основному мероприятию 1.2.2.1, в том числе по источникам финансирования | итого   | 60 789,964      |
|  | бюджет города Перми   | 31 569,964      |
| Итого по задаче 1.2.2, в том числе по источникам финансирования                  | бюджет Пермского края   | 29 220,000      |
|  | итого   | 60 789,964      |
| Всего по подпрограмме 1.2, в том числе по источникам финансирования              | бюджет города Перми   | 31 569,964      |
|  | бюджет Пермского края   | 29 220,000      |
|  | всего   | 1 978 334,28734 |
|  | бюджет города Перми   | 282 417,72578   |
|  | бюджет города Перми (неиспользованные ассигнования 2020 года) | 137 467,76123   |
|  | бюджет Пермского края   | 288 664,30033   |
|  | бюджет Российской Федерации                                   | 231 464,500     |
|  | внебюджетные источники  | 1 038 320,000   |

7. В приложении 3:

7.1. строки 1.3.1.1.1, «Итого по мероприятию 1.3.1.1.1, в том числе по источникам финансирования», «Итого по основному мероприятию 1.3.1.1, в том числе по источникам финансирования», «Итого по задаче 1.3.1, в том числе по источникам финансирования» изложить в следующей редакции:

|  |   |                                     |            |            |   |       |                     |             |
|--|---|-------------------------------------|------------|------------|---|-------|---------------------|-------------|
| 1.3.1.1.1  | выполнение работ по капитальному ремонту здания, благоустройство территории МАДОУ «Детский сад «Старт» г. Перми по ул. Бушмакина, 8 | МАДОУ «Детский сад «Старт» г. Перми | 11.01.2021 | 30.12.2021 | количество видов документов (акт выполненных работ) | ед. 1 | бюджет города Перми | 42 555, 524 |
| Итого по мероприятию 1.3.1.1.1, в том числе по источникам финансирования         |   |                                     |            |            |   |       |                     |             |
| Итого по основному мероприятию 1.3.1.1, в том числе по источникам финансирования |   |                                     |            |            |   |       |                     |             |
| Итого по задаче 1.3.1, в том числе по источникам финансирования                  |   |                                     |            |            |   |       |                     |             |
| Итого по мероприятию 1.3.1.1.1, в том числе по источникам финансирования         |   |                                     |            |            |   |       |                     |             |
| Итого по задаче 1.3.1, в том числе по источникам финансирования                  |   |                                     |            |            |   |       |                     |             |
| Итого по мероприятию 1.3.1.1.1, в том числе по источникам финансирования         |   |                                     |            |            |   |       |                     |             |
| Итого по задаче 1.3.1, в том числе по источникам финансирования                  |   |                                     |            |            |   |       |                     |             |

7.2. строку 1.3.2.1.1.1 изложить в следующей редакции:

|             |   |     |            |            |  |     |   |                     |             |
|-------------|---|-----|------------|------------|--|-----|---|---------------------|-------------|
| 1.3.2.1.1.1 | приведение в нормативное состояние имущественных комплексов ДОО | ДОО | 11.01.2021 | 30.12.2021 | количество учреждений, в которых устранены предписания надзорных органов | ед. | 5 | бюджет города Перми | 21 401, 529 |
|-------------|---|-----|------------|------------|--|-----|---|---------------------|-------------|

7.3. после строки 1.3.2.1.1.1.5 дополнить строкой 1.3.2.1.1.1.6 следующего содержания:

|               |   |  |            |            |   |     |   |                     |            |
|---------------|---|--|------------|------------|---|-----|---|---------------------|------------|
| 1.3.2.1.1.1.4 | выполнение работ по текущему ремонту здания (ремонт эвакуационной лестницы в здании) МАДОУ «Детский сад «Детспорт» г. Перми по ул. Маршала Рыбалко 109Б | МАДОУ «Детский сад «Детспорт» г. Перми | 24.08.2021 | 30.12.2021 | количество видов документов (акт выполненных работ) | ед. | 1 | бюджет города Перми | 1 313, 929 |
|---------------|---|--|------------|------------|---|-----|---|---------------------|------------|

7.4. строку 1.3.2.1.1.2 изложить в следующей редакции:

|             |   |     |            |            |  |     |    |                     |              |
|-------------|---|-----|------------|------------|--|-----|----|---------------------|--------------|
| 1.3.2.1.1.2 | приведение в нормативное состояние имущественных комплексов СОШ | СОШ | 11.01.2021 | 30.12.2021 | количество учреждений, в которых устраняются предписания надзорных органов | ед. | 2  | бюджет города Перми | 273 427, 865 |
|             |   |     |            |            | количество учреждений, в которых устранены предписания надзорных органов   | ед. | 23 | бюджет города Перми |              |

7.5. строку 1.3.2.1.1.2.2 изложить в следующей редакции:

|               |  |  |            |            |   |     |   |                     |             |
|---------------|--|--|------------|------------|---|-----|---|---------------------|-------------|
| 1.3.2.1.1.2.2 | выполнение работ по капитальному ремонту здания (проведение проверки достоверности определения сметной стоимости капитального ремонта), благоустройство территории МАОУ «Средняя общеобразовательная школа № 93» г. Перми по ул. Полины Осипенко, 46 | МАОУ «Средняя общеобразовательная школа № 93» г. Перми | 11.01.2021 | 30.12.2021 | количество видов документов (акт выполненных работ), полуженная достоверная сметная стоимость | ед. | 1 | бюджет города Перми | 18 358, 965 |
|---------------|--|--|------------|------------|---|-----|---|---------------------|-------------|

7.6. строку 1.3.2.1.1.3 изложить в следующей редакции:

|             |   |     |            |            |  |     |   |                     |             |
|-------------|---|-----|------------|------------|--|-----|---|---------------------|-------------|
| 1.3.2.1.1.3 | приведение в нормативное состояние имущественных комплексов УДО | УДО | 11.01.2021 | 30.12.2021 | количество учреждений, в которых устранены предписания надзорных органов | ед. | 3 | бюджет города Перми | 33 548, 037 |
|-------------|---|-----|------------|------------|--|-----|---|---------------------|-------------|

7.7. после строки 1.3.2.1.1.3.2 дополнить строкой 1.3.2.1.1.3.3 следующего содержания:

|               |  |  |            |            |   |     |   |                     |          |
|---------------|--|--|------------|------------|---|-----|---|---------------------|----------|
| 1.3.2.1.1.3.3 | выполнение работ по текущему ремонту здания МАУ ДО «Детско-юношеский центр «Здоровье» г. Перми по ул. Ласьвинская, 1 | МАУ ДО «Детско-юношеский центр «Здоровье» г. Перми | 24.08.2021 | 30.12.2021 | количество видов документов (акт выполненных работ) | ед. | 1 | бюджет города Перми | 647, 173 |
|---------------|--|--|------------|------------|---|-----|---|---------------------|----------|

7.8. строку «Итого по мероприятию 1.3.2.1.1, в том числе по источникам финансирования» изложить в следующей редакции:

|  |  |  |  |  |  |  |  |                     |             |
|--|--|--|--|--|--|--|--|---------------------|-------------|
| Итого по мероприятию 1.3.2.1.1, в том числе по источникам финансирования |  |  |  |  |  |  |  | бюджет города Перми | 328 377,431 |
|--|--|--|--|--|--|--|--|---------------------|-------------|

7.9. строку «Итого по основному мероприятию 1.3.2.1, в том числе по источникам финансирования» изложить в следующей редакции:

|  |                       |             |
|--|-----------------------|-------------|
| Итого по основному мероприятию 1.3.2.1, в том числе по источникам финансирования | итого                 | 333 995,031 |
|  | бюджет города Перми   | 330 095,031 |
|  | бюджет Пермского края | 3 900,000   |

7.10. строки «Итого по задаче 1.3.2, в том числе по источникам финансирования», «Всего по подпрограмме 1.3, в том числе по источникам финансирования» изложить в следующей редакции:

|   |                             |               |
|---|-----------------------------|---------------|
| Итого по задаче 1.3.2, в том числе по источникам финансирования     | итого                       | 501 782,216   |
|   | бюджет города Перми         | 378 025,285   |
|   | бюджет Пермского края       | 103 756,93155 |
|   | бюджет Российской Федерации | 19 999,99945  |
| Всего по подпрограмме 1.3, в том числе по источникам финансирования | итого                       | 544 337,740   |
|   | бюджет города Перми         | 420 580,809   |
|   | бюджет Пермского края       | 103 756,93155 |
|   | бюджет Российской Федерации | 19 999,99945  |



## АДМИНИСТРАЦИЯ ГОРОДА ПЕРМИ ПОСТАНОВЛЕНИЕ

20.09.2021

№ 724

### **О признании утратившими силу отдельных постановлений администрации города Перми в области гражданской обороны и защиты от чрезвычайных ситуаций**

В целях актуализации правовых актов администрации города Перми администрация города Перми ПОСТАНОВЛЯЕТ:

1. Признать утратившими силу постановления администрации города Перми:

от 08 апреля 2021 г. № 236 «О проведении городских соревнований учащихся «Школа безопасности» в 2021 году»;

от 11 мая 2021 г. № 339 «О внесении изменений в пункт 1 постановления администрации города Перми от 08.04.2021 № 236 «О проведении городских соревнований учащихся «Школа безопасности» в 2021 году».

2. Настоящее постановление вступает в силу со дня официального опубликования в печатном средстве массовой информации «Официальный бюллетень органов местного самоуправления муниципального образования город Пермь».

3. Управлению по общим вопросам администрации города Перми обеспечить опубликование настоящего постановления в печатном средстве массовой информации «Официальный бюллетень органов местного самоуправления муниципального образования город Пермь».

4. Информационно-аналитическому управлению администрации города Перми обеспечить опубликование (обнародование) настоящего постановления на официальном сайте муниципального образования город Пермь в информационно-телекоммуникационной сети Интернет.

5. Контроль за исполнением настоящего постановления возложить на заместителя главы администрации города Перми-начальника управления по вопросам общественного самоуправления и межнациональным отношениям администрации города Перми Королеву Л.В.

Глава города Перми

А.Н. Дёмкин



## АДМИНИСТРАЦИЯ ГОРОДА ПЕРМИ ПОСТАНОВЛЕНИЕ

20.09.2021

№ 725

### **О внесении изменений в муниципальную программу «Культура города Перми», утвержденную постановлением администрации города Перми от 19.10.2018 № 795**

В соответствии с Бюджетным кодексом Российской Федерации, Федеральным законом от 06 октября 2003 г. № 131-ФЗ «Об общих принципах организации местного самоуправления в Российской Федерации», Уставом города Перми, постановлением администрации города Перми от 25 сентября 2013 г. № 781 «Об утверждении Порядка принятия решений о разработке муниципальных программ, их формировании и реализации» администрация города Перми ПОСТАНОВЛЯЕТ:

1. Утвердить прилагаемые изменения в муниципальную программу «Культура города Перми», утвержденную постановлением администрации города Перми от 19 октября 2018 г. № 795 (в ред. от 08.02.2019 № 76, от 08.04.2019 № 75-П, от 26.06.2019 № 312, от 26.06.2019 № 318, от 13.08.2019 № 471, от 18.10.2019 № 747, от 15.11.2019 № 909, от 24.12.2019 № 1049, от 31.12.2019 № 1141, от 12.02.2020 № 131, от 26.02.2020 № 172, от 10.03.2020 № 215, от 26.05.2020 № 461, от 27.07.2020 № 651, от 19.10.2020 № 1030, от 19.10.2020 № 1040, от 16.11.2020 № 1157, от 22.12.2020 № 1288,

от 30.12.2020 № 1357, от 09.02.2021 № 56, от 10.02.2021 № 57, от 18.03.2021 № 167, от 04.05.2021 № 325, от 17.06.2021 № 444, от 16.07.2021 № 524, от 12.08.2021 № 598).

2. Настоящее постановление вступает в силу со дня официального опубликования в печатном средстве массовой информации «Официальный бюллетень органов местного самоуправления муниципального образования город Пермь».

3. Управлению по общим вопросам администрации города Перми обеспечить опубликование настоящего постановления в печатном средстве массовой информации «Официальный бюллетень органов местного самоуправления муниципального образования город Пермь».

4. Информационно-аналитическому управлению администрации города Перми обеспечить опубликование (обнародование) настоящего постановления на официальном сайте муниципального образования город Пермь в информационно-телекоммуникационной сети Интернет.

5. Контроль за исполнением настоящего постановления возложить на заместителя главы администрации города Перми Грибанова А.А.

Глава города Перми

А.Н. Дёмкин

УТВЕРЖДЕНЫ  
постановлением администрации  
города Перми  
от 20.09.2021 № 725

**ИЗМЕНЕНИЯ**  
в муниципальную программу «Культура города Перми»,  
утвержденную постановлением администрации города Перми от 19 октября 2018 г. № 795

1. В разделе «Паспорт муниципальной программы» строку 9 изложить в следующей редакции:

| 9 | Объемы и источники финансирования программы (подпрограммы) | 2019 год<br>план | 2020 год<br>план | 2021 год<br>план | 2022 год<br>план | 2023 год<br>план |
|---|--|------------------|------------------|------------------|------------------|------------------|
|   | программа, всего (тыс. руб.), в том числе                  | 1 346 978,151    | 1 510 504,16477  | 1 602 223,37053  | 1 512 796,686    | 1 364 806,390    |
|   | бюджет города Перми  | 1 290 280,269    | 1 424 889,655    | 1 318 920,386    | 1 286 119,100    | 1 303 423,100    |
|   | бюджет Пермского края                                      | 41 808,41568     | 44 824,56108     | 114 845,44298    | 47 864,547       | 45 345,823       |
|   | бюджет Российской Федерации                                | 14 889,46632     | 40 789,94869     | 168 457,54155    | 178 813,039      | 16 037,467       |
|   | подпрограмма 1.1, всего (тыс. руб.), в том числе           | 234 256,887      | 239 637,567      | 208 635,017      | 167 231,589      | 215 263,690      |
|   | бюджет города Перми  | 194 256,887      | 199 637,567      | 144 859,578      | 138 880,400      | 153 880,400      |
|   | бюджет Пермского края                                      | 40 000,000       | 40 000,000       | 31 646,796       | 20 588,547       | 45 345,823       |
|   | бюджет Российской Федерации                                | 0,000            | 0,000            | 32 128,643       | 7 762,642        | 16 037,467       |
|   | подпрограмма 1.2, всего (тыс. руб.), в том числе           | 588 740,807      | 668 045,1294     | 638 102,17323    | 611 625,000      | 611 625,000      |
|   | бюджет города Перми  | 583 078,907      | 654 209,513      | 627 348,567      | 611 625,000      | 611 625,000      |
|   | бюджет Пермского края                                      | 1 528,700        | 3 735,6164       | 2 903,47368      | 0,000            | 0,000            |
|   | бюджет Российской Федерации                                | 4 133,200        | 10 100,000       | 7 850,13255      | 0,000            | 0,000            |
|   | подпрограмма 1.3, всего (тыс. руб.), в том числе           | 162 872,840      | 174 824,420      | 321 880,836      | 272 567,200      | 145 484,000      |
|   | бюджет города Перми  | 151 836,858      | 164 824,420      | 147 374,129      | 143 034,200      | 145 484,000      |
|   | бюджет Пермского края                                      | 279,71568        | 0,000            | 46 027,941       | 5 576,400        | 0,000            |
|   | бюджет Российской Федерации                                | 10 756,26632     | 10 000,000       | 128 478,766      | 123 956,600      | 0,000            |
|   | подпрограмма 1.4, всего (тыс. руб.), в том числе           | 354 790,683      | 421 230,04837    | 423 843,7783     | 385 493,600      | 385 347,800      |
|   | бюджет города Перми  | 354 790,683      | 399 451,155      | 389 576,546      | 385 493,600      | 385 347,800      |
|   | бюджет Пермского края                                      | 0,00             | 1 088,94468      | 34 267,2323      | 0,000            | 0,000            |
|   | бюджет Российской Федерации                                | 0,000            | 20 689,94869     | 0,000            | 0,000            | 0,000            |
|   | подпрограмма 1.5, всего (тыс. руб.), в том числе           | 6 316,934        | 6 767,000        | 9 761,566        | 7 085,900        | 7 085,900        |
|   | бюджет города Перми  | 6 316,934        | 6 767,000        | 9 761,566        | 7 085,900        | 7 085,900        |

2. В разделе «Система программных мероприятий подпрограммы 1.1 «Городские культурно-зрелищные мероприятия» муниципальной программы «Культура города Перми»:

2.1. строки 1.1.1.1.4.1, «Итого по мероприятию 1.1.1.1.4, в том числе по источникам финансирования» изложить в следующей редакции:

|  |   |     |   |   |   |   |   |   |                     |        |       |         |       |       |
|--|---|-----|---|---|---|---|---|---|---------------------|--------|-------|---------|-------|-------|
| 1.1.1.4.1  | Количество учреждений, в которых проводятся мероприятия по повышению заработной платы | ед. | 4 | - | 5 | - | - | муниципальные учреждения, подведомственные ДКМП | бюджет города Перми | 97,000 | 0,000 | 103,800 | 0,000 | 0,000 |
| Итого по мероприятию 1.1.1.4, в том числе по источникам финансирования |   |     |   |   |   |   |   |   |                     |        |       |         |       |       |
|  |   |     |   |   |   |   |   |   | бюджет города Перми | 97,000 | 0,000 | 103,800 | 0,000 | 0,000 |

2.2. строку «Итого по основному мероприятию 1.1.1.1, в том числе по источникам финансирования» изложить в следующей редакции:

|  |                             |  |  |  |  |  |  |             |             |             |             |             |
|--|-----------------------------|--|--|--|--|--|--|-------------|-------------|-------------|-------------|-------------|
| Итого по основному мероприятию 1.1.1.1,  |                             |  |  |  |  |  |  | 234 256,887 | 239 637,567 | 208 635,017 | 167 231,589 | 215 263,690 |
| в том числе по источникам финансирования | бюджет города Перми         |  |  |  |  |  |  | 194 256,887 | 199 637,567 | 144 859,578 | 138 880,400 | 153 880,400 |
|  | бюджет Пермского края       |  |  |  |  |  |  | 40 000,000  | 40 000,000  | 31 646,796  | 20 588,547  | 45 345,823  |
|  | бюджет Российской Федерации |  |  |  |  |  |  | 0,000       | 0,000       | 32 128,643  | 7 762,642   | 16 037,467  |

2.3. строку «Итого по задаче 1.1.1, в том числе по источникам финансирования» изложить в следующей редакции:

|   |                             |  |  |  |  |  |  |             |             |             |             |             |
|---|-----------------------------|--|--|--|--|--|--|-------------|-------------|-------------|-------------|-------------|
| Итого по задаче 1.1.1, в том числе по источникам финансирования |                             |  |  |  |  |  |  | 234 256,887 | 239 637,567 | 208 635,017 | 167 231,589 | 215 263,690 |
|   | бюджет города Перми         |  |  |  |  |  |  | 194 256,887 | 199 637,567 | 144 859,578 | 138 880,400 | 153 880,400 |
|   | бюджет Пермского края       |  |  |  |  |  |  | 40 000,000  | 40 000,000  | 31 646,796  | 20 588,547  | 45 345,823  |
|   | бюджет Российской Федерации |  |  |  |  |  |  | 0,000       | 0,000       | 32 128,643  | 7 762,642   | 16 037,467  |

2.4. строку «Всего по подпрограмме 1.1, в том числе по источникам финансирования» изложить в следующей редакции:

|   |                             |  |  |  |  |  |  |             |             |             |             |             |
|---|-----------------------------|--|--|--|--|--|--|-------------|-------------|-------------|-------------|-------------|
| Всего по подпрограмме 1.1, в том числе по источникам финансирования |                             |  |  |  |  |  |  | 234 256,887 | 239 637,567 | 208 635,017 | 167 231,589 | 215 263,690 |
|   | бюджет города Перми         |  |  |  |  |  |  | 194 256,887 | 199 637,567 | 144 859,578 | 138 880,400 | 153 880,400 |
|   | бюджет Пермского края       |  |  |  |  |  |  | 40 000,000  | 40 000,000  | 31 646,796  | 20 588,547  | 45 345,823  |
|   | бюджет Российской Федерации |  |  |  |  |  |  | 0,000       | 0,000       | 32 128,643  | 7 762,642   | 16 037,467  |

3. В разделе «Система программных мероприятий подпрограммы 1.2 «Создание условий для творческой и профессиональной самореализации населения муниципальной программы «Культура города Перми»:

3.1. строки 1.2.1.1.3.1, «Итого по мероприятию 1.2.1.1.3, в том числе по источникам финансирования» изложить в следующей редакции:

|  |   |     |   |   |   |   |   |   |                     |            |       |           |       |       |
|--|---|-----|---|---|---|---|---|---|---------------------|------------|-------|-----------|-------|-------|
| 1.2.1.1.3.1  | Количество учреждений, в которых проводятся мероприятия по повышению заработной платы | ед. | 6 | - | 6 | - | - | муниципальные учреждения, подведомственные ДКМП | бюджет города Перми | 25 053,570 | 0,000 | 2 221,242 | 0,000 | 0,000 |
| Итого по мероприятию 1.2.1.1.3, в том числе по источникам финансирования |   |     |   |   |   |   |   |   |                     |            |       |           |       |       |
|  |   |     |   |   |   |   |   |   | бюджет города Перми | 25 053,570 | 0,000 | 2 221,242 | 0,000 | 0,000 |

3.2. строки «Итого по основному мероприятию 1.2.1.1, в том числе по источникам финансирования», «Итого по задаче 1.2.1, в том числе по источникам финансирования» изложить в следующей редакции:

|  |       |             |              |               |             |
|--|-------|-------------|--------------|---------------|-------------|
| Итого по основному мероприятию 1.2.1.1, в том числе по источникам финансирования | итого | 228 890,970 | 274 772,0474 | 278 881,06823 | 255 138,900 |
|--|-------|-------------|--------------|---------------|-------------|



|             |   |      |       |       |       |       |       |       |       |             |             |                     |   |             |             |
|-------------|---|------|-------|-------|-------|-------|-------|-------|-------|-------------|-------------|---------------------|---|-------------|-------------|
| 1.2.2.1.1.3 | число участников муниципальных клубных формирований и формированиями самодеятельного народного творчества | чел. | 3 224 | 3 224 | 3 224 | 3 224 | 3 224 | 3 224 | 3 224 | 32 160, 100 | 26 284, 800 | бюджет города Перми | муниципальные учреждения, подведомственные ДКМП | 32 141, 200 | 32 141, 200 |
|-------------|---|------|-------|-------|-------|-------|-------|-------|-------|-------------|-------------|---------------------|---|-------------|-------------|

3.4. строки 1.2.2.1.1.4, 1.2.2.1.1.5 изложить в следующей редакции:

|             |   |     |         |         |         |         |         |         |         |             |             |                     |   |             |             |
|-------------|---|-----|---------|---------|---------|---------|---------|---------|---------|-------------|-------------|---------------------|---|-------------|-------------|
| 1.2.2.1.1.4 | количество мероприятий, проведенных МАУК «ПермьПарк» (в том числе дистанционно) | ед. | 61      | 62      | 62      | 62      | 62      | 62      | 62      | 20 069, 700 | 22 445, 000 | бюджет города Перми | муниципальные учреждения, подведомственные ДКМП | 22 468, 800 | 22 468, 800 |
| 1.2.2.1.1.5 | количество мероприятий, проведенных МАУК «ПермьПарк»                            | ед. | 136 186 | 136 186 | 136 186 | 136 186 | 136 186 | 136 186 | 136 186 |             |             |                     |   |             |             |

3.5. строки 1.2.2.1.1.8, 1.2.2.1.1.9 изложить в следующей редакции:

|             |   |      |         |         |         |         |         |         |         |            |             |                     |   |             |             |
|-------------|---|------|---------|---------|---------|---------|---------|---------|---------|------------|-------------|---------------------|---|-------------|-------------|
| 1.2.2.1.1.8 | количество публичных лекций, проведенных МАУК «Пермский планетарий» на территории города Перми (в том числе дистанционно) | ед.  | 1 617   | 1 617   | 1 617   | 1 617   | 1 617   | 1 617   | 1 617   | 8 994, 400 | 10 971, 400 | бюджет города Перми | муниципальные учреждения, подведомственные ДКМП | 10 787, 400 | 10 787, 400 |
| 1.2.2.1.1.9 | количество участников публичных лекций, проведенных МАУК «Пермский планетарий» на территории города Перми                 | чел. | 100 400 | 100 400 | 100 400 | 100 400 | 100 400 | 100 400 | 100 400 |            |             |                     |   |             |             |

3.6. строки 1.2.2.1.1.12, 1.2.2.1.1.13 изложить в следующей редакции:

|              |  |     |       |       |       |       |       |   |           |            |           |           |
|--------------|--|-----|-------|-------|-------|-------|-------|---|-----------|------------|-----------|-----------|
| 1.2.2.1.1.12 | количество мероприятий, проведенных МБУК «Пермская дирекция» в Арт-резиденции (в том числе дистанционно) | ед. | 18    | 18    | 13    | 13    | 13    | бюджет города Перми                             | 9 482,000 | 11 845,600 | 8 868,119 | 8 699,100 |
| 1.2.2.1.1.13 | количество посещений мероприятий, проведенных МБУК «Пермская дирекция» в Арт-резиденции                  | ед. | 5 660 | 5 660 | 4 088 | 4 088 | 4 088 | муниципальные учреждения, подведомственные ДКМП | 0,000     | 0,000      | 0,000     | 0,000     |

3.7. строку «Итого по мероприятию 1.2.2.1.1, в том числе по источникам финансирования» изложить в следующей редакции:

|  |                     |             |             |             |             |             |
|--|---------------------|-------------|-------------|-------------|-------------|-------------|
| Итого по мероприятию 1.2.2.1.1, в том числе по источникам финансирования | бюджет города Перми | 186 901,600 | 223 477,300 | 225 629,547 | 225 767,300 | 225 767,300 |
|--|---------------------|-------------|-------------|-------------|-------------|-------------|

3.8. строки 1.2.2.1.4.1, «Итого по мероприятию 1.2.2.1.4, в том числе по источникам финансирования» изложить в следующей редакции:

|  |   |     |    |   |    |   |   |                     |            |       |           |       |
|--|---|-----|----|---|----|---|---|---------------------|------------|-------|-----------|-------|
| 1.2.2.1.4.1  | количество учреждений, в которых проводятся мероприятия по повышению заработной платы | ед. | 18 | - | 18 | - | муниципальные учреждения, подведомственные ДКМП | бюджет города Перми | 64 256,916 | 0,000 | 2 872,758 | 0,000 |
| Итого по мероприятию 1.2.2.1.4, в том числе по источникам финансирования |   |     |    |   |    |   |   | бюджет города Перми | 64 256,916 | 0,000 | 2 872,758 | 0,000 |

3.9. строки «Итого по основному мероприятию 1.2.2.1, в том числе по источникам финансирования», «Итого по задаче 1.2.2, в том числе по источникам финансирования» изложить в следующей редакции:

|  |                             |  |  |  |  |  |  |  |             |             |             |             |
|--|-----------------------------|--|--|--|--|--|--|--|-------------|-------------|-------------|-------------|
| Итого по основному мероприятию 1.2.2.1, в том числе по источникам финансирования |                             |  |  |  |  |  |  |  | 359 849,837 | 359 221,105 | 356 486,100 | 356 486,100 |
|  | бюджет города Перми         |  |  |  |  |  |  |  | 359 799,837 | 359 221,105 | 356 486,100 | 356 486,100 |
|  | бюджет Пермского края       |  |  |  |  |  |  |  | 13,500      | 0,000       | 0,000       | 0,000       |
|  | бюджет Российской Федерации |  |  |  |  |  |  |  | 36,500      | 0,000       | 0,000       | 0,000       |
| Итого по задаче 1.2.2, в том числе по источникам финансирования                  |                             |  |  |  |  |  |  |  | 359 849,837 | 359 221,105 | 356 486,100 | 356 486,100 |
|  | бюджет города Перми         |  |  |  |  |  |  |  | 359 799,837 | 359 221,105 | 356 486,100 | 356 486,100 |
|  | бюджет Пермского края       |  |  |  |  |  |  |  | 13,500      | 0,000       | 0,000       | 0,000       |
|  | бюджет Российской Федерации |  |  |  |  |  |  |  | 36,500      | 0,000       | 0,000       | 0,000       |

3.10. строку «Всего по подпрограмме 1.2, в том числе по источникам финансирования» изложить в следующей редакции:

|  |             |              |               |             |             |
|--|-------------|--------------|---------------|-------------|-------------|
| Всего по подпрограмме 1.2, в том числе по источникам финансирования<*> | 588 740,807 | 668 045,1294 | 638 102,17323 | 611 625,000 | 611 625,000 |
| бюджет города Перми  | 583 078,907 | 654 209,513  | 627 348,567   | 611 625,000 | 611 625,000 |
| бюджет Пермского края  | 1 528,700   | 3 735,6164   | 2 903,47368   | 0,000       | 0,000       |
| бюджет Российской Федерации  | 4 133,200   | 10 100,000   | 7 850,13255   | 0,000       | 0,000       |

3.11. сноску изложить в следующей редакции:

<<----->>

<\*> Без учета преференций некоммерческих организаций.>>.

4. В разделе «Система программных мероприятий подпрограммы 1.3 «Приведение в нормативное состояние подведомственных учреждений департамента культуры и молодежной политики администрации города Перми» муниципальной программы «Культура города Перми»:

4.1. строку «Итого по мероприятию 1.3.1.1.1, в том числе по источникам финансирования» изложить в следующей редакции:

|  |                     |              |              |              |              |              |
|--|---------------------|--------------|--------------|--------------|--------------|--------------|
| Итого по мероприятию 1.3.1.1.1, в том числе по источникам финансирования | бюджет города Перми | 132 009, 933 | 145 444, 000 | 120 697, 320 | 123 968, 157 | 141 916, 800 |
|--|---------------------|--------------|--------------|--------------|--------------|--------------|

4.2. строки 1.3.1.3, 1.3.1.3.1, 1.3.1.3.1.1, «Итого по мероприятию 1.3.1.3» признать утратившими силу;

4.3. строку «Итого по задаче 1.3.1, в том числе по источникам финансирования» изложить в следующей редакции:

|   |       |              |             |             |             |             |
|---|-------|--------------|-------------|-------------|-------------|-------------|
| Итого по задаче 1.3.1, в том числе по источникам финансирования | итого | 162 872,840  | 174 824,420 | 321 880,836 | 341 360,597 | 145 484,000 |
| бюджет города Перми   |       | 151 836,858  | 164 824,420 | 147 374,129 | 143 034,200 | 145 484,000 |
| бюджет Пермского края   |       | 279,71568    | 0,000       | 46 027,941  | 27 276,000  | 0,000       |
| бюджет Российской Федерации                                     |       | 10 756,26632 | 10 000,000  | 128 478,766 | 171 050,397 | 0,000       |

4.4. строку «Всего по подпрограмме 1.3, в том числе по источникам финансирования» изложить в следующей редакции:

|   |       |              |             |             |             |             |
|---|-------|--------------|-------------|-------------|-------------|-------------|
| Всего по подпрограмме 1.3, в том числе по источникам финансирования | итого | 162 872,840  | 174 824,420 | 321 880,836 | 341 360,597 | 145 484,000 |
| бюджет города Перми   |       | 151 836,858  | 164 824,420 | 147 374,129 | 143 034,200 | 145 484,000 |
| бюджет Пермского края   |       | 279,71568    | 0,000       | 46 027,941  | 27 276,000  | 0,000       |
| бюджет Российской Федерации   |       | 10 756,26632 | 10 000,000  | 128 478,766 | 171 050,397 | 0,000       |

4.5. приложение 1 признать утратившим силу.

5. В разделе «Система программных мероприятий подпрограммы 1.4 «Одаренные дети города Перми» муниципальной программы «Культура города Перми»:

5.1. строки 1.4.1.6.1, «Итого по мероприятию 1.4.1.6, в том числе по источникам финансирования» изложить в следующей редакции:

|  |   |     |    |    |    |   |   |                     |             |             |            |       |
|--|---|-----|----|----|----|---|---|---------------------|-------------|-------------|------------|-------|
| 1.4.1.6.1  | количество учреждений, в которых проводятся мероприятия по повышению заработной платы | ед. | 16 | 16 | 16 | - | муниципальные учреждения, подведомственные ДКМП | бюджет города Перми | 39 781, 483 | 13 186, 640 | 3 556, 175 | 0,000 |
| Итого по мероприятию 1.4.1.6, в том числе по источникам финансирования |   |     |    |    |    |   |   | бюджет города Перми | 39 781, 483 | 13 186, 640 | 3 556, 175 | 0,000 |

5.2. строку «Итого по мероприятию 1.4.1.1.7, в том числе по источникам финансирования» изложить в следующей редакции:

|  |                     |           |             |          |           |           |
|--|---------------------|-----------|-------------|----------|-----------|-----------|
| Итого по мероприятию 1.4.1.1.7, в том числе по источникам финансирования | бюджет города Перми | 2 560,000 | 1 157,10833 | 667,1258 | 2 560,000 | 2 560,000 |
|--|---------------------|-----------|-------------|----------|-----------|-----------|

5.3. строку «Итого по основному мероприятию 1.4.1.1, в том числе по источникам финансирования» изложить в следующей редакции:

|  |                       |             |               |              |             |             |
|--|-----------------------|-------------|---------------|--------------|-------------|-------------|
| Итого по основному мероприятию 1.4.1.1, в том числе по источникам финансирования | итого                 | 354 790,683 | 398 061,01333 | 423 843,7783 | 385 493,600 | 385 347,800 |
|  | бюджет города Перми   | 354 790,683 | 398 061,01333 | 389 576,546  | 385 493,600 | 385 347,800 |
|  | бюджет Пермского края | 0,000       | 0,000         | 34 267,2323  | 0,000       | 0,000       |

5.4. строки «Итого по задаче 1.4.1, в том числе по источникам финансирования», «Всего по подпрограмме 1.4, в том числе по источникам финансирования» изложить в следующей редакции:

|   |                             |             |               |              |             |             |
|---|-----------------------------|-------------|---------------|--------------|-------------|-------------|
| Итого по задаче 1.4.1, в том числе по источникам финансирования     |                             | 354 790,683 | 421 230,04837 | 423 843,7783 | 385 493,600 | 385 347,800 |
|   | бюджет города Перми         | 354 790,683 | 399 451,155   | 389 576,546  | 385 493,600 | 385 347,800 |
|   | бюджет Пермского края       | 0,000       | 1 088,94468   | 34 267,2323  | 0,000       | 0,000       |
|   | бюджет Российской Федерации | 0,000       | 20 689,94869  | 0,000        | 0,000       | 0,000       |
| Всего по подпрограмме 1.4, в том числе по источникам финансирования |                             | 354 790,683 | 421 230,04837 | 423 843,7783 | 385 493,600 | 385 347,800 |
|   | бюджет города Перми         | 354 790,683 | 399 451,155   | 389 576,546  | 385 493,600 | 385 347,800 |
|   | бюджет Пермского края       | 0,000       | 1 088,94468   | 34 267,2323  | 0,000       | 0,000       |
|   | бюджет Российской Федерации | 0,000       | 20 689,94869  | 0,000        | 0,000       | 0,000       |

6. В разделе «Система программных мероприятий подпрограммы 1.5 «Определение и развитие культурной идентичности города Перми» муниципальной программы «Культура города Перми»:

6.1. строки 1.5.1.1.2.1, «Итого по мероприятию 1.5.1.1.2, в том числе по источникам финансирования» изложить в следующей редакции:

|  |     |   |   |   |   |   |   |              |      |       |       |       |
|--|-----|---|---|---|---|---|---|--------------|------|-------|-------|-------|
| 1.5.1.1.2.1<br>количество учреждений, в которых проводятся мероприятия по повышению заработной платы | ед. | 1 | - | 1 | - | - | муниципальные учреждения, подведомственные ДКМП | бюджет       | 719, | 0,000 | 44,   | 0,000 |
|  |     |   |   |   |   |   |   | города Перми | 234  | 610   | 0,000 | 0,000 |
| Итого по мероприятию 1.5.1.1.2, в том числе по источникам финансирования                             |     |   |   |   |   |   |   | бюджет       | 719, | 0,000 | 44,   | 0,000 |
|  |     |   |   |   |   |   |   | города Перми | 234  | 610   | 0,000 | 0,000 |

6.2. строку «Итого по основному мероприятию 1.5.1.1, в том числе по источникам финансирования» изложить в следующей редакции:

|  |                     |           |           |           |           |           |
|--|---------------------|-----------|-----------|-----------|-----------|-----------|
| Итого по основному мероприятию 1.5.1.1, в том числе по источникам финансирования | бюджет города Перми | 6 316,934 | 6 767,000 | 9 761,566 | 7 085,900 | 7 085,900 |
|--|---------------------|-----------|-----------|-----------|-----------|-----------|

6.3. строки «Итого по задаче 1.5.1, в том числе по источникам финансирования», «Всего по подпрограмме 1.5, в том числе по источникам финансирования» изложить в следующей редакции:

|   |                     |           |           |           |           |           |
|---|---------------------|-----------|-----------|-----------|-----------|-----------|
| Итого по задаче 1.5.1, в том числе по источникам финансирования     | бюджет города Перми | 6 316,934 | 6 767,000 | 9 761,566 | 7 085,900 | 7 085,900 |
| Всего по подпрограмме 1.5, в том числе по источникам финансирования | бюджет города Перми | 6 316,934 | 6 767,000 | 9 761,566 | 7 085,900 | 7 085,900 |

7. В приложении 1:

7.1. после строки «Итого по мероприятию 1.1.1.1.3, в том числе по источникам финансирования» дополнить строками 1.1.1.1.4, 1.1.1.1.4.1, «Итого по 1.1.1.1.4, в том числе по источникам финансирования» следующего содержания:

|  |  |   |            |   |   |                        |             |
|--|--|---|------------|---|---|------------------------|-------------|
| 1.1.1.1.4.   | Целевая субсидия на повышение фонда оплаты труда |   | 31.12.2021 | ед.   | 5 | бюджет города<br>Перми | 103,<br>800 |
| 1.1.1.1.4.1  | Мероприятия по повышению оплаты труда            | муниципальные учреждения, подведомственные ДКМП | 01.01.2021 | количество учреждений, в которых проводятся мероприятия по повышению заработной платы |   |                        |             |
| Итого по мероприятию 1.1.1.1.4, в том числе по источникам финансирования |  |   |            |   |   |                        |             |

7.2. строки «Итого по основному мероприятию 1.1.1.1, в том числе по источникам финансирования», «Итого по задаче 1.1.1, в том числе по источникам финансирования», «Всего по подпрограмме 1.1, в том числе по источникам финансирования» изложить в следующей редакции:

|  |  |                             |             |
|--|--|-----------------------------|-------------|
| Итого по основному мероприятию 1.1.1.1, в том числе по источникам финансирования |  | бюджет города Перми         | 208 635,017 |
|  |  | бюджет Пермского края       | 144 859,578 |
|  |  | бюджет Российской Федерации | 31 646,796  |
| Итого по задаче 1.1.1, в том числе по источникам финансирования                  |  | бюджет города Перми         | 208 635,017 |
|  |  | бюджет Пермского края       | 144 859,578 |
|  |  | бюджет Российской Федерации | 31 646,796  |
| Всего по подпрограмме 1.1, в том числе по источникам финансирования              |  | бюджет города Перми         | 208 635,017 |
|  |  | бюджет Пермского края       | 144 859,578 |
|  |  | бюджет Российской Федерации | 31 646,796  |

8. В приложении 2:

8.1. после строки «Итого по мероприятию 1.2.1.1.2, в том числе по источникам финансирования» дополнить строками 1.2.1.1.3, 1.2.1.1.3.1, «Итого по мероприятию 1.2.1.1.3, в том числе по источникам финансирования» следующего содержания:

|  |  |   |            |            |   |   |                           |               |
|--|--|---|------------|------------|---|---|---------------------------|---------------|
| 1.2.1.1.3  | Целевая субсидия на повышение фонда оплаты труда |   | 01.01.2021 | 31.12.2021 | ед.   | 6 | бюджет<br>города<br>Перми | 2 221,<br>242 |
| 1.2.1.1.3.1  | Мероприятия по повышению оплаты труда            | муниципальные учреждения, подведомственные ДКМП | 01.01.2021 | 31.12.2021 | количество учреждений, в которых проводятся мероприятия по повышению заработной платы |   |                           |               |
| Итого по мероприятию 1.2.1.1.3, в том числе по источникам финансирования |  |   |            |            |   |   |                           |               |

8.2. строки «Итого по основному мероприятию 1.2.1.1, в том числе по источникам финансирования», «Итого по задаче 1.2.1, в том числе по источникам финансирования» изложить в следующей редакции:

|  |                             |               |
|--|-----------------------------|---------------|
| Итого по основному мероприятию 1.2.1.1, в том числе по источникам финансирования | итого                       | 278 881,06823 |
|  | бюджет города Перми         | 268 127,462   |
|  | бюджет Пермского края       | 2 903,47368   |
|  | бюджет Российской Федерации | 7 850,13255   |
| Итого по задаче 1.2.1, в том числе по источникам финансирования                  |                             | 278 881,06823 |
|  | бюджет города Перми         | 268 127,462   |
|  | бюджет Пермского края       | 2 903,47368   |
|  | бюджет Российской Федерации | 7 850,13255   |

8.3. строки 1.2.2.1.1.1, 1.2.2.1.1.2 изложить в следующей редакции:

|             |  |            |            |   |      |         |                     |             |
|-------------|--|------------|------------|---|------|---------|---------------------|-------------|
| 1.2.2.1.1.1 | муниципальные учреждения, подведомственные ДКМП (КДУ)  | 01.01.2021 | 31.12.2021 | количество культурно-массовых мероприятий, проводимых КДУ на территории города Перми (в том числе дистанционно) | ед.  | 1 909   | бюджет города Перми | 110 152,708 |
| 1.2.2.1.1.2 | Организация деятельности клубных формирований и формирований самодетельного народного творчества |            |            | количество посещений культурно-массовых мероприятий, проводимых КДУ на территории города Перми                  | ед.  | 526 884 |                     | 32 142,278  |
|             |  |            |            | число участников муниципальных клубных формирований и формирований самодетельного народного творчества          | чел. | 3 224   |                     |             |

8.4. строку 1.2.2.1.1.3 изложить в следующей редакции:

|             |  |                  |            |            |   |          |         |                     |            |
|-------------|--|------------------|------------|------------|---|----------|---------|---------------------|------------|
| 1.2.2.1.1.3 | Организация показа концертов и концертных программ | МАУК «ПермьПарк» | 01.01.2021 | 31.12.2021 | количество мероприятий, проведенных МАУК «ПермьПарк» (в том числе дистанционно) | ед.      | 62      | бюджет города Перми | 22 160,335 |
|             |  |                  |            |            | количество посещений мероприятий, проведенных МАУК «ПермьПарк»                  | чел.     | 136 186 |                     |            |
|             |  |                  |            |            | наличие актуальной концепции развития мест массового отдыха                     | есть/нет | есть    | бюджет города Перми | 0,000      |

8.5. строку 1.2.2.1.1.5 изложить в следующей редакции:

|             |  |                            |            |            |   |      |         |                     |            |
|-------------|--|----------------------------|------------|------------|---|------|---------|---------------------|------------|
| 1.2.2.1.1.5 | Организация и проведение культурно-массовых мероприятий (публичные лекции) | МАУК «Пермский планетарий» | 01.01.2021 | 31.12.2021 | количество публичных лекций, проведенных МАУК «Пермский планетарий» на территории города Перми (в том числе дистанционно) | ед.  | 1617    | бюджет города Перми | 10 635,007 |
|             |  |                            |            |            | количество участников публичных лекций, проведенных МАУК «Пермский планетарий» на территории города Перми                 | чел. | 100 400 |                     |            |

8.6. строку 1.2.2.1.1.7 изложить в следующей редакции:

|             |   |                          |            |            |  |      |       |                     |           |
|-------------|---|--------------------------|------------|------------|--|------|-------|---------------------|-----------|
| 1.2.2.1.1.7 | Организация и проведение культурно-массовых мероприятий (мастер-классы) | МБУК «Пермская дирекция» | 01.01.2021 | 31.12.2021 | количество мероприятий, проведенных МБУК «Пермская дирекция» в Арт-резиденции (в том числе дистанционно) | ед.  | 13    | бюджет города Перми | 8 868,119 |
|             |   |                          |            |            | количество посещений мероприятий, проведенных МБУК «Пермская дирекция» в Арт-резиденции                  | чел. | 4 088 |                     |           |

8.7. строку «Итого по мероприятию 1.2.2.1.1, в том числе по источникам финансирования» изложить в следующей редакции:

|  |                     |             |
|--|---------------------|-------------|
| Итого по мероприятию 1.2.2.1.1, в том числе по источникам финансирования | бюджет города Перми | 225 629,547 |
|--|---------------------|-------------|

8.8. после строки 1.2.2.1.2 дополнить строками 1.2.2.1.4, 1.2.2.1.4.1, «Итого по мероприятию 1.2.2.1.4, в том числе по источникам финансирования», следующего содержания:

|  |   |   |            |            |   |     |    |                     |           |
|--|---|---|------------|------------|---|-----|----|---------------------|-----------|
| 1.2.2.1.4.   | Целевая субсидия на повышение фонда оплаты труда                                      |   |            |            |   |     |    |                     |           |
| 1.2.2.1.4.1  | количество учреждений, в которых проводятся мероприятия по повышению заработной платы | муниципальные учреждения, подведомственные ДКМП | 01.01.2021 | 31.12.2021 | количество учреждений, в которых проводятся мероприятия по повышению заработной платы | ед. | 18 | бюджет города Перми | 2 872,758 |
| Итого по мероприятию 1.2.2.1.4, в том числе по источникам финансирования |   |   |            |            |   |     |    | бюджет города Перми | 2 872,758 |

8.9. строки «Итого по основному мероприятию 1.2.2.1, в том числе по источникам финансирования», «Итого по задаче 1.2.2, в том числе по источникам финансирования» изложить в следующей редакции:

|  |                     |             |
|--|---------------------|-------------|
| Итого по основному мероприятию 1.2.2.1, в том числе по источникам финансирования | бюджет города Перми | 359 221,105 |
| Итого по задаче 1.2.2, в том числе по источникам финансирования                  | бюджет города Перми | 359 221,105 |

8.10 строку «Всего по подпрограмме 1.2, в том числе по источникам финансирования» изложить в следующей редакции:

|   |               |
|---|---------------|
| Всего по подпрограмме 1.2, в том числе по источникам финансирования | 638 102,17323 |
| бюджет города Перми   | 627 348,567   |
| бюджет Пермского края   | 2 903,47368   |
| бюджет Российской Федерации   | 7 850,13255   |

## 9. В приложении 3:

9.1. строки 1.3.1.3, 1.3.1.3.1, 1.3.1.3.1.1, «Итого по мероприятию 1.3.1.3.1», «Итого по основному мероприятию 1.3.1.3» признать утратившими силу;  
 9.2. строки «Итого по задаче 1.3.1, в том числе по источникам финансирования», «Всего по подпрограмме 1.3, в том числе по источникам финансирования» изложить в следующей редакции:

|   |                             |             |
|---|-----------------------------|-------------|
| Итого по задаче 1.3.1, в том числе по источникам финансирования     | итого                       | 321 880,836 |
|   | бюджет города Перми         | 147 374,129 |
|   | бюджет Пермского края       | 46 027,941  |
|   | бюджет Российской Федерации | 128 478,766 |
| Всего по подпрограмме 1.3, в том числе по источникам финансирования | итого                       | 321 880,836 |
|   | бюджет города Перми         | 147 374,129 |
|   | бюджет Пермского края       | 46 027,941  |
|   | бюджет Российской Федерации | 128 478,766 |

## 10. В приложении 4:

10.1. после строки «Итого по мероприятию 1.4.1.1.5, в том числе по источникам финансирования» дополнить строками 1.4.1.1.6, 1.4.1.1.6.1, «Итого по мероприятию 1.4.1.1.6, в том числе по источникам финансирования» следующего содержания:

|             |  |   |            |            |   |           |
|-------------|--|---|------------|------------|---|-----------|
| 1.4.1.1.6   | Целевая субсидия на повышение фонда оплаты труда                         |   |            |            |   |           |
| 1.4.1.1.6.1 | Мероприятия по повышению оплаты труда                                    | муниципальные учреждения, подведомственные ДКМП | 01.01.2021 | 31.12.2021 | количество учреждений, в которых проводятся мероприятия по повышению заработной платы | 16        |
|             | Итого по мероприятию 1.4.1.1.6, в том числе по источникам финансирования |   |            |            | бюджет города Перми   | 3 556,175 |
|             |  |   |            |            | бюджет города Перми   | 3 556,175 |

10.2. строку «Итого по основному мероприятию 1.4.1.1, в том числе по источникам финансирования» изложить в следующей редакции:

|  |              |
|--|--------------|
| Итого по основному мероприятию 1.4.1.1, в том числе по источникам финансирования | 423 843,7783 |
| бюджет города Перми  | 389 576,546  |
| бюджет Пермского края  | 34 267,2323  |

10.3. строки «Итого по задаче 1.4.1, в том числе по источникам финансирования», «Всего по подпрограмме 1.4, в том числе по источникам финансирования» изложить в следующей редакции:

|   |              |
|---|--------------|
| Итого по задаче 1.4.1, в том числе по источникам финансирования | 423 843,7783 |
| бюджет города Перми   | 389 576,546  |
| бюджет Пермского края   | 34 267,2323  |

|   |                     |             |
|---|---------------------|-------------|
| Всего по подпрограмме 1.4, в том числе по источникам финансирования | 423 843,7783        |             |
|   | бюджет города Перми |             |
|   | 389 576,546         |             |
| бюджет Пермского края   |                     | 34 267,2323 |

#### 11. В приложении 5:

11.1. после строки «Итого по мероприятию 1.5.1.1.1, в том числе по источникам финансирования» дополнить строками 1.5.1.1.2.1, 1.5.1.1.2.1, «Итого по мероприятию 1.5.1.1.2, в том числе по источникам финансирования» следующего содержания:

|  |  |   |            |            |   |     |   |                     |
|--|--|---|------------|------------|---|-----|---|---------------------|
| 1.5.1.1.2  | Целевая субсидия на повышение фонда оплаты труда |   |            |            |   |     |   |                     |
| 1.5.1.1.2.1  | Мероприятия по повышению оплаты труда            | муниципальные учреждения, подведомственные ДКМП | 01.01.2021 | 31.12.2021 | количество учреждений, в которых проводятся мероприятия по повышению заработной платы | ед. | 1 | бюджет города Перми |
| Итого по мероприятию 1.5.1.1.2, в том числе по источникам финансирования |  |   |            |            |   |     |   |                     |
|  |  |   |            |            |   |     |   | 44,610              |
|  |  |   |            |            |   |     |   | бюджет города Перми |
|  |  |   |            |            |   |     |   | 44,610              |

11.2. строку «Итого по основному мероприятию 1.5.1.1, в том числе по источникам финансирования» изложить в следующей редакции:

|  |                     |           |
|--|---------------------|-----------|
| Итого по основному мероприятию 1.5.1.1, в том числе по источникам финансирования | бюджет города Перми | 9 761,566 |
|--|---------------------|-----------|

11.3. строки «Итого по задаче 1.5.1, в том числе по источникам финансирования», «Всего по подпрограмме 1.5, в том числе по источникам финансирования» изложить в следующей редакции:

|   |                     |           |
|---|---------------------|-----------|
| Итого по задаче 1.5.1, в том числе по источникам финансирования     | бюджет города Перми | 9 761,566 |
| Всего по подпрограмме 1.5, в том числе по источникам финансирования | бюджет города Перми | 9 761,566 |



## АДМИНИСТРАЦИЯ ГОРОДА ПЕРМИ ПОСТАНОВЛЕНИЕ

20.09.2021

№ 726

### **О признании утратившими силу отдельных постановлений администрации города Перми в сфере имущественных отношений**

В целях актуализации правовых актов администрации города Перми администрация города Перми ПОСТАНОВЛЯЕТ:

1. Признать утратившими силу постановления администрации города Перми:

от 26 мая 2011 г. № 234 «Об утверждении Положения о порядке оформления выбытия имущества из муниципальной собственности города Перми»;

от 21 января 2013 г. № 21 «О внесении изменений в Положение о порядке оформления выбытия имущества из муниципальной собственности города Перми, утвержденное постановлением администрации города Перми от 26.05.2011 № 234»;

от 25 декабря 2014 г. № 1047 «О внесении изменений в Положение о порядке оформления выбытия имущества из муниципальной собственности города Перми, утвержденное постановлением администрации города Перми от 26.05.2011 № 234».

2. Настоящее постановление вступает в силу со дня официального опубликования в печатном средстве массовой информации «Официальный бюллетень органов местного самоуправления муниципального образования город Пермь» и распространяет свое действие на правоотношения, возникшие с 03 сентября 2021 г.

3. Управлению по общим вопросам администрации города Перми обеспечить опубликование настоящего постановления в печатном средстве массовой информации «Официальный бюллетень органов местного самоуправления муниципального образования город Пермь».

4. Информационно-аналитическому управлению администрации города Перми обеспечить опубликование (обнародование) настоящего постановления на официальном сайте муниципального образования город Пермь в информационно-телекоммуникационной сети Интернет.

5. Контроль за исполнением настоящего постановления возложить на исполняющего обязанности заместителя главы администрации города Перми-начальника департамента земельных отношений администрации города Перми Гонцову Е.Н.

Глава города Перми

А.Н. Дёмкин



## АДМИНИСТРАЦИЯ ГОРОДА ПЕРМИ ПОСТАНОВЛЕНИЕ

20.09.2021

№ 727

### **О внесении изменений в Порядок определения объема и условий предоставления субсидий на иные цели бюджетным и автономным учреждениям на популяризацию художественного образования среди жителей, утвержденный постановлением администрации города Перми от 16.10.2020 № 1018**

В соответствии с абзацем вторым пункта 1 статьи 78.1 Бюджетного кодекса Российской Федерации, постановлением Правительства Российской Федерации от 22 февраля 2020 г. № 203 «Об общих требованиях к нормативным правовым актам и муниципальным правовым актам, устанавливающим порядок определения объема и условия предоставления бюджетным и автономным учреждениям субсидий на иные цели» администрация города Перми ПОСТАНОВЛЯЕТ:

1. Внести в Порядок определения объема и условий предоставления субсидии на иные цели бюджетным и автономным учреждениям на популяризацию художественного образования среди жителей, утвержденный постановлением администрации города Перми от 16 октября 2020 г. № 1018 (в ред. от 30.03.2021 № 24), следующие изменения:

1.1. абзац второй пункта 2.6 изложить в следующей редакции:

«Размер субсидий на иные цели на 2022 год и плановый период 2023 и 2024 годов установлен в приложении 2 к настоящему Порядку.»;

1.2. пункт 4.3 изложить в следующей редакции:

«4.3. В случае несоблюдения Учреждениями целей и условий, установленных при предоставлении субсидий на иные цели, выявленного по результатам проверок, проведенных Департаментом и уполномоченным органом муниципального финансового контроля, данные средства подлежат возврату в бюджет города Перми в следующие сроки:

на основании требования Департамента – в течение 30 календарных дней со дня получения Учреждением соответствующего требования;

на основании представления и (или) предписания уполномоченного органа муниципального финансового контроля – в срок, установленный в соответствии с бюджетным законодательством Российской Федерации.

В случае невыполнения Учреждениями требования о возврате субсидий на иные цели Департамент обеспечивает взыскание субсидий на иные цели в судебном порядке в соответствии с действующим законодательством.»;

1.3. пункт 4.5 изложить в следующей редакции:

«4.5. Остатки субсидий на иные цели по состоянию на 01 января очередного финансового года, не использованные в текущем финансовом году, подлежат перечислению Учреждениями в доход бюджета города Перми не позднее первых 10 рабочих дней очередного финансового года, за исключением:

суммы неиспользованного остатка субсидии на иные цели, подлежащей направлению на исполнение обязательств Учреждения в целях достижения значений результатов предоставления субсидий на иные цели, в случае подтверждения в его потребности при наличии принятых и не исполненных обязательств.

Решение о наличии потребности в направлении не использованных в текущем финансовом году остатков средств субсидии на достижение целей, установленных при предоставлении субсидий, принимается Департаментом по итогам рассмотрения запросов Учреждений, представленных в Департамент не позднее третьего рабочего дня очередного финансового года и отражающих причины образования неиспользованных остатков и необходимость их использования в текущем финансовом году, с приложением:

документов (копий документов), подтверждающих наличие и объем неисполненных обязательств, принятых до начала текущего финансового года;

извещения по форме 0504805, утвержденной приказом Минфина России от 30 марта 2015 г. № 52н «Об утверждении форм первичных учетных документов и регистров бухгалтерского учета, применяемых органами государственной власти (государственными органами), органами местного самоуправления, органами управления государственными внебюджетными фондами, государственными (муниципальными) учреждениями, и Методических указаний по их применению»;

отчетов об осуществлении расходов, источником финансового обеспечения которых является субсидия на иные цели за предыдущий период;

отчетов о достижении результата предоставления субсидий на иные цели за предыдущий период.

Департамент принимает решение о наличии потребности в направлении не использованных в текущем финансовом году остатков средств субсидии на достижение целей, установленных при предоставлении субсидий, в течение 2 рабочих дней с момента поступления указанной в абзаце четвертом настоящего пункта информации.

В случае если Учреждениями не обоснована потребность в направлении остатков субсидий на иные цели, они считаются неподтвержденными и подлежат возврату Учреждениями в доход бюджета города Перми в установленном порядке.

В случае если неиспользованные остатки субсидий на иные цели не перечислены Учреждениями в доход бюджета города Перми в сроки, установленные абзацем первым настоящего пункта, и не направлен соответствующий запрос о необходимости их использования в текущем финансовом году, то они подлежат взысканию в установленном порядке.

Остатки субсидий на иные цели признаются не подлежащими возврату в бюджет города Перми в очередном финансовом году при наличии потребности в направлении их на те же цели на основании запросов Учреждений в соответствии с решением Департамента, оформленным приказом начальника Департамента, согласованным с управлением расходов департамента финансов администрации города Перми.»;

1.4. приложение 2 изложить в редакции согласно приложению к настоящему постановлению.

2. Настоящее постановление вступает в силу со дня официального опубликования в печатном средстве массовой информации «Официальный бюллетень органов местного самоуправления муниципального образования город Пермь», за исключением пунктов 1.1, 1.3, 1.4, которые вступают в силу с 01 января 2022 г.

3. Управлению по общим вопросам администрации города Перми обеспечить опубликование настоящего постановления в печатном средстве массовой информации «Официальный бюллетень органов местного самоуправления муниципального образования город Пермь».

4. Информационно-аналитическому управлению администрации города Перми обеспечить опубликование (обнародование) настоящего постановления на официальном сайте муниципального образования город Пермь в информационно-телекоммуникационной сети Интернет.

5. Контроль за исполнением настоящего постановления возложить на заместителя главы администрации города Перми Грибанова А.А.

Глава города Перми

А.Н. Дёмкин

Приложение  
к постановлению администрации  
города Перми  
от 20.09.2021 № 727

**РАЗМЕР СУБСИДИЙ  
на иные цели на популяризацию художественного образования  
среди жителей на 2022 год и плановый период 2023 и 2024 годов**

| №     | Наименование муниципального учреждения культуры города Перми   | Расчетные показатели,<br>тыс. руб. |           |           |
|-------|--|------------------------------------|-----------|-----------|
|       |  | 2022 год                           | 2023 год  | 2024 год  |
| 1     | 2  | 3                                  | 4         | 5         |
| 1     | муниципальное автономное учреждение дополнительного образования города Перми «Детская музыкальная школа № 1»                         | 119,000                            | 119,000   | 119,000   |
| 2     | муниципальное автономное учреждение дополнительного образования города Перми «Музыкальная школа имени композитора Евгения Крылатова» | 10,000                             | 10,000    | 10,000    |
| 3     | муниципальное автономное учреждение дополнительного образования города Перми «Детская музыкальная школа № 3 «Доминанта»              | 609,550                            | 609,550   | 609,550   |
| 4     | муниципальное автономное учреждение дополнительного образования города Перми «Детская музыкальная школа № 4 «Кварта»                 | 55,000                             | 55,000    | 55,000    |
| 5     | муниципальное автономное учреждение дополнительного образования города Перми «Детская музыкальная школа № 5 «Созвучие»               | 12,000                             | 12,000    | 12,000    |
| 6     | муниципальное автономное учреждение дополнительного образования города Перми «Детская музыкальная школа № 6 «Классика»               | 174,750                            | 174,750   | 174,750   |
| 7     | муниципальное автономное учреждение дополнительного образования города Перми МАУ ДО «Детская школа искусств № 7»                     | 15,000                             | 15,000    | 15,000    |
| 8     | муниципальное автономное учреждение дополнительного образования города Перми «Детская музыкальная школа № 8 «РОНДО»                  | 15,000                             | 15,000    | 15,000    |
| 9     | Муниципальное автономное учреждение дополнительного образования города Перми «Детская школа искусств № 9»                            | 10,000                             | 10,000    | 10,000    |
| 10    | муниципальное автономное учреждение дополнительного образования города Перми «Детская музыкальная школа № 10 «Динамика»              | 956,700                            | 956,700   | 956,700   |
| 11    | муниципальное автономное учреждение дополнительного образования города Перми «Детская школа искусств № 13»                           | 15,000                             | 15,000    | 15,000    |
| 12    | муниципальное автономное учреждение дополнительного образования города Перми «Детская школа искусств № 14 «Грани»                    | 20,000                             | 20,000    | 20,000    |
| 13    | муниципальное автономное учреждение дополнительного образования города Перми «Детская школа искусств № 15 «АРТика»                   | 15,000                             | 15,000    | 15,000    |
| 14    | муниципальное автономное учреждение дополнительного образования города Перми «Детская художественная школа имени Е.Н. Широкова»      | 64,000                             | 64,000    | 64,000    |
| Всего |  | 2 091,000                          | 2 091,000 | 2 091,000 |



## АДМИНИСТРАЦИЯ ГОРОДА ПЕРМИ ПОСТАНОВЛЕНИЕ

20.09.2021

№ 728

### **О внесении изменений в раздел 5 Методики расчета нормативных затрат на оказание муниципальной услуги «Показ (организация показа) спектаклей (театральных постановок)» (с учетом всех форм) и нормативных затрат на содержание муниципального имущества, уплату налогов, утвержденной постановлением администрации города Перми от 03.10.2016 № 760**

В соответствии с Бюджетным кодексом Российской Федерации, постановлением администрации города Перми от 30 ноября 2007 г. № 502 «О Порядке формирования, размещения, финансового обеспечения и контроля выполнения муниципального задания на оказание муниципальных услуг (выполнение работ)», в целях актуализации нормативных правовых актов города Перми администрация города Перми ПОСТАНОВЛЯЕТ:

1. Внести в раздел 5 Методики расчета нормативных затрат на оказание муниципальной услуги «Показ (организация показа) спектаклей (театральных постановок)» (с учетом всех форм) и нормативных затрат на содержание муниципального имущества, уплату налогов, утвержденной постановлением администрации города Перми от 03 октября 2016 г. № 760 (в ред. от 31.01.2017 № 57, от 20.07.2017 № 561, от 27.10.2017 № 956, от 10.10.2018 № 697, от 03.04.2019 № 63-П, от 26.08.2020 № 753, от 11.08.2021 № 593), следующие изменения:

1.1. после абзаца третьего дополнить абзацем следующего содержания:

«аренду имущества в отношении имущества муниципального учреждения, используемого на основании договора финансовой аренды.»;

1.2. абзац шестой дополнить словами «(за исключением абзаца четвертого настоящего раздела)».

2. Настоящее постановление вступает в силу с 01 января 2022 г. и применяется при расчете объема финансового обеспечения выполнения муниципального задания, начиная с муниципального задания на 2022 год и плановый период 2023 и 2024 годов.

3. Управлению по общим вопросам администрации города Перми обеспечить опубликование настоящего постановления в печатном средстве массовой информации «Официальный бюллетень органов местного самоуправления муниципального образования город Пермь».

4. Информационно-аналитическому управлению администрации города Перми обеспечить опубликование (обнародование) настоящего постановления на официальном сайте муниципального образования город Пермь в информационно-телекоммуникационной сети Интернет.

5. Контроль за исполнением настоящего постановления возложить на заместителя главы администрации города Перми Грибанова А.А.

Глава города Перми

А.Н. Дёмкин



## АДМИНИСТРАЦИЯ ГОРОДА ПЕРМИ ПОСТАНОВЛЕНИЕ

20.09.2021

№ 729

### **О внесении изменений в постановление администрации города Перми от 15.04.2021 № 265 «О проведении общегородских субботников в 2021 году»**

В целях актуализации правовых актов администрации города Перми администрация города Перми ПОСТАНОВЛЯЕТ:

1. Внести в постановление администрации города Перми от 15 апреля 2021 г. № 265 «О проведении общегородских субботников в 2021 году» следующие изменения:

1.1. в пункте 1 слова «весенний», «и осенний общегородской субботник 18 сентября 2021 г.» исключить;

1.2. в пункте 6:

1.2.1. в абзаце втором:

1.2.1.1 слова «весеннего», «до 08 сентября 2021 г. – план мероприятий по проведению осеннего общегородского субботника» исключить;

1.2.1.2. слово «предусматривающие» заменить словом «предусматривающий»;

1.2.2. в абзаце третьем слова «весеннего», «до 14 сентября 2021 г. – утвержденный план мероприятий по проведению осеннего общегородского субботника» исключить;

1.3. в пункте 7 слова «весеннего», «отчет о проведении осеннего общегородского субботника – до 27 сентября 2021 г.» исключить;

1.4. в наименовании приложения 1 слова «весеннего (осеннего)» исключить;

1.5. в наименовании приложения 2 слова «весеннего (осеннего)» исключить.

2. Настоящее постановление вступает в силу со дня подписания.

3. Управлению по общим вопросам администрации города Перми обеспечить опубликование настоящего постановления в печатном средстве массовой информации «Официальный бюллетень органов местного самоуправления муниципального образования город Пермь».

4. Контроль за исполнением настоящего постановления возложить на исполняющего обязанности заместителя главы администрации города Перми Галиханова Д.К.

Глава города Перми

А.Н. Дёмкин



## АДМИНИСТРАЦИЯ ГОРОДА ПЕРМИ ПОСТАНОВЛЕНИЕ

20.09.2021

№ 730

### О введении режима «Чрезвычайная ситуация»

В соответствии с Федеральным законом от 21 декабря 1994 г. № 68-ФЗ «О защите населения и территорий от чрезвычайных ситуаций природного и техногенного характера», постановлением Правительства Российской Федерации от 21 мая 2007 г. № 304 «О классификации чрезвычайных ситуаций природного и техногенного характера», приказом МЧС России от 08 июля 2004 г. № 329 «Об утверждении критериев информации о чрезвычайных ситуациях», в связи с возникновением 20 сентября 2021 г. чрезвычайной ситуации в результате стрельбы из огнестрельного оружия на территории федерального государственного автономного образовательного учреждения высшего образования «Пермский государственный национальный исследовательский университет» по адресу: г. Пермь, ул. Генкеля, 8 и гибелью более 5 человек

администрация города Перми ПОСТАНОВЛЯЕТ:

1. Ввести с 11.00 час. 20 сентября 2021 г. и до особого распоряжения режим функционирования «Чрезвычайная ситуация» для органов управления и сил городского звена территориальной подсистемы Единой государственной системы предупреждения и ликвидации чрезвычайных ситуаций Пермского края (далее – Городское звено), уровень реагирования – местный.

2. Назначить руководителем ликвидации чрезвычайной ситуации главу администрации Дзержинского района города Перми Стяжкина А.А.

3. Границами зоны чрезвычайной ситуации определить территорию федерального государственного автономного образовательного учреждения высшего образования «Пермский государственный национальный исследовательский университет».

4. Для проведения мероприятий по ликвидации чрезвычайной ситуации привлечь силы и средства Городского звена. В случае необходимости определить дополнительные силы и средства для ликвидации последствий чрезвычайной ситуации.

5. Настоящее постановление вступает в силу со дня подписания.

6. Управлению по общим вопросам администрации города Перми обеспечить опубликование настоящего постановления в печатном средстве массовой информации «Официальный бюллетень органов местного самоуправления муниципального образования город Пермь».

7. Информационно-аналитическому управлению администрации города Перми обеспечить опубликование (обнародование) настоящего постановления на официальном сайте муниципального образования город Пермь в информационно-телекоммуникационной сети Интернет.

8. Контроль за исполнением настоящего постановления оставляю за собой.

Глава города Перми

А.Н. Дёмкин



## АДМИНИСТРАЦИЯ ГОРОДА ПЕРМИ ПОСТАНОВЛЕНИЕ

21.09.2021

№ 731

### **Об утверждении методик расчета нормативных затрат на выполнение муниципальных работ в сфере градостроительства, строительства и архитектуры и нормативных затрат на содержание муниципального имущества, уплату налогов**

В соответствии со статьей 69.2 Бюджетного кодекса Российской Федерации, Федеральным законом от 06 октября 2003 г. № 131-ФЗ «Об общих принципах организации местного самоуправления в Российской Федерации», приказом Министерства строительства и жилищно-коммунального хозяйства Российской Федерации от 28 ноября 2017 года № 1596/пр «Об утверждении Общих требований к определению нормативных затрат на оказание государственных (муниципальных) услуг в сфере жилищно-коммунального хозяйства, благоустройства, градостроительной деятельности, строительства и архитектуры, применяемых при расчете объема субсидии на финансовое обеспечение выполнения государственного (муниципального) задания на оказание государственных (муниципальных) услуг (выполнение работ) государственным (муниципальным) учреждением», Уставом города Перми, решением Пермской городской Думы от 28 августа 2007 г. № 185 «Об утверждении Положения о бюджете и бюджетном процессе в городе Перми», постановлением администрации города Перми от 30 ноября 2007 г. № 502 «О Порядке формирования, размещения, финансового обеспечения и контроля выполнения муниципального задания на оказание муниципальных услуг (выполнение работ)» администрация города Перми ПОСТАНОВЛЯЕТ:

1. Утвердить прилагаемые:

1.1. Методику расчета нормативных затрат на выполнение муниципальной работы «Проведение экспертно-аналитических работ в целях внесения изменений в Генеральный план Пермского городского округа» и нормативных затрат на содержание муниципального имущества, уплату налогов;

1.2. Методику расчета нормативных затрат на выполнение муниципальной работы «Работы по внесению изменений в Правила землепользования и застройки Пермского городского округа» и нормативных затрат на содержание муниципального имущества, уплату налогов;

1.3. Методику расчета нормативных затрат на выполнение муниципальной работы «Разработка документации по планировке территории» и нормативных затрат на содержание муниципального имущества, уплату налогов;

1.4. Методику расчета нормативных затрат на выполнение муниципальной работы «Проведение кадастровых и геодезических работ в отношении земельных участков» и нормативных затрат на содержание муниципального имущества, уплату налогов;

1.5. Методику расчета нормативных затрат на выполнение муниципальной работы «Разработка концепций по реновации и развитию территорий города Перми» и нормативных затрат на содержание муниципального имущества, уплату налогов.

2. Утверждать размеры нормативных затрат и значения натуральных норм, необходимых для определения базовых нормативов затрат, ежегодно постановлением администрации города Перми до 20 сентября текущего года на выполнение муниципальных работ в сфере градостроительства, строительства и архитектуры и нормативных затрат на содержание муниципального имущества, уплату налогов.

3. Настоящее постановление вступает в силу со дня официального опубликования в печатном средстве массовой информации «Официальный бюллетень органов местного самоуправления муниципального образования город Пермь».

4. Управлению по общим вопросам администрации города Перми обеспечить опубликование постановления в печатном средстве массовой информации «Официальный бюллетень органов местного самоуправления муниципального образования город Пермь».

5. Контроль за исполнением настоящего постановления возложить на исполняющего обязанности заместителя главы администрации города Перми-начальника департамента земельных отношений администрации города Перми Гонцову Е.Н.

Глава города Перми

А.Н. Дёмкин

УТВЕРЖДЕНА  
постановлением администрации  
города Перми  
от 21.09.2021 № 731

## МЕТОДИКА

**расчета нормативных затрат на выполнение муниципальной работы «Проведение экспертно-аналитических работ в целях внесения изменений в Генеральный план Пермского городского округа» и нормативных затрат на содержание муниципального имущества, уплату налогов**

### 1. Общие положения

1.1. Настоящая Методика расчета нормативных затрат на выполнение муниципальной работы «Проведение экспертно-аналитических работ в целях внесения изменений в Генеральный план Пермского городского округа» и нормативных затрат на содержание муниципального имущества, уплату налогов (далее – Методика на проведение экспертно-аналитических работ) разработана в соответствии с Бюджетным кодексом Российской Федерации, Федеральным законом от 06 октября 2003 г. № 131-ФЗ «Об общих принципах организации местного самоуправления в Российской Федерации», приказом Министерства строительства и жилищно-коммунального хозяйства Российской Федерации от 28 ноября 2017 года № 1596/пр «Об утверждении Общих требований к определению нормативных затрат на оказание государственных (муниципальных) услуг в сфере жилищно-коммунального хозяйства, благоустройства, градостроительной деятельности, строительства и архитектуры, применяемых при расчете объема субсидии на финансовое обеспечение выполнения государственного (муниципального) задания на оказание государственных (муниципальных) услуг (выполнение работ) государственным (муниципальным) учреждением», Уставом города Перми, решением Пермской городской Думы от 28 августа 2007 г. № 185 «Об утверждении Положения о бюджете и бюджетном процессе в городе Перми», постановлением администрации города Перми от 30 ноября 2007 г. № 502 «О Порядке формирования, размещения, финансового обеспечения и контроля выполнения муниципального задания на оказание муниципальных услуг (выполнение работ)».

1.2. Настоящая Методика на проведение экспертно-аналитических работ устанавливает механизм формирования расходов бюджета города Перми для расчета нормативных затрат на выполнение муниципальной работы «Проведение экспертно-аналитических работ в целях внесения изменений в Генеральный план Пермского городского округа» и нормативных затрат на содержание муниципального имущества, уплату налогов на очередной финансовый год и плановый период.

Нормативные затраты, рассчитанные в соответствии с настоящей Методикой на проведение экспертно-аналитических работ, не могут приводить к превышению объема бюджетных ассигнований, предусмотренных решением Пермской городской Думы о бюджете города Перми на очередной финансовый год и плановый период на финансирование обеспечения муниципального задания.

1.3. При определении базовых нормативов затрат на выполнение муниципальной работы «Проведение экспертно-аналитических работ в целях внесения изменений в Генеральный план Пермского городского округа» применяются нормы, выраженные в натуральных показателях, которые определяются на основе анализа деятельности учреждений в сфере градостроительства и архитектуры за отчетный финансовый год. Под учреждениями в сфере градостроительства и архитектуры понимается муниципальные учреждения, подведомственные департаменту градостроительства и архитектуры администрации города Перми.

1.4. Нормативные затраты на выполнение муниципальной работы «Проведение экспертно-аналитических работ в целях внесения изменений в Генеральный план Пермского городского округа» определяются исходя из информации о единице показателя, характеризующего объем муниципальной работы «Проведение экспертно-аналитических работ в целях внесения изменений в Генеральный план Пермского городского округа», и показателей, отражающих содержание (или) условия выполнения муниципальной работы «Проведение экспертно-аналитических работ в целях внесения изменений в Генеральный план Пермского городского округа», содержащейся в региональном перечне (классификаторе) государственных (муниципальных) услуг и работ Пермского края.

1.5. Основные понятия, используемые в настоящей Методике на проведение экспертно-аналитических работ:  
Отчетный финансовый год – год, предшествующий текущему финансовому году.

Текущий финансовый год – год, в котором осуществляется исполнение бюджета города Перми, составление и рассмотрение проекта бюджета города Перми на очередной финансовый год и плановый период.

Очередной финансовый год – год, следующий за текущим финансовым годом.

Плановый период – 2 финансовых года, следующих за очередным финансовым годом.

## **II. Состав и структура муниципальной работы «Проведение экспертно-аналитических работ в целях внесения изменений в Генеральный план Пермского городского округа»**

2.1. Муниципальная работа «Проведение экспертно-аналитических работ в целях внесения изменений в Генеральный план Пермского городского округа» (далее – муниципальная работа) включает следующее содержание работы:

2.1.1. «Экспертно-аналитические работы в целях внесения изменений в Генеральный план Пермского городского округа» включают в себя:

формирование и направление запросов исходных данных;

самостоятельное получение исходных данных;

анализ полученных исходных данных;

подготовка отчета по результатам мониторинга реализации Генерального плана Пермского городского округа;

привлечение специалистов в области инженерно-технической инфраструктуры для анализа соответствующих исходных данных и подготовка отчета в части инженерной инфраструктуры (при необходимости).

## **III. Структура нормативных затрат на выполнение муниципальной работы «Проведение экспертно-аналитических работ в целях внесения изменений в Генеральный план Пермского городского округа»**

3.1. Настоящая Методика на проведение экспертно-аналитических работ является нормативно-методической основой для определения финансового обеспечения муниципальной работы.

3.2. Объем финансового обеспечения выполнения муниципального задания на выполнение муниципальной работы ( $R_{(ЭА)}$ ) рассчитывается по формуле:

$$R_{(ЭА)} = N_{(ЭА)} \times V_{(ЭА)i} + N^{УН} + N^{СИ}, \text{ где:}$$

$N_{(ЭА)}$  – нормативные затраты на выполнение муниципальной работы;

$V_{(ЭА)i}$  – объем муниципальной работы;

$N^{УН}$  – затраты на уплату налогов, в качестве объекта налогообложения по которым признается имущество учреждения;

$N^{СИ}$  – затраты на содержание муниципального имущества учреждения.

При расчете нормативных затрат на содержание муниципального имущества, на уплату налогов применяется коэффициент платной деятельности, являющийся отношением планируемого объема финансового обеспечения выполнения муниципального задания исходя из объемов субсидии, полученной из бюджета города Перми в отчетном финансовом году на указанные цели, к общей сумме, включающей планируемые поступления от субсидии на финансовое обеспечение выполнения муниципального задания и доходов от платной деятельности, исходя из указанных поступлений, полученных в отчетном финансовом году.

3.3. Нормативные затраты на выполнение муниципальной работы рассчитываются на единицу показателя объема выполнения муниципальной работы, установленного в муниципальном задании, на основе базового норматива затрат, значений натуральных норм, корректирующих коэффициентов.

Базовый норматив затрат на выполнение муниципальной работы  $Ni_{баз}$  состоит из базового норматива:

затрат, непосредственно связанных с выполнением муниципальной работы;

затрат на общехозяйственные нужды на выполнение муниципальной работы.

Базовый норматив затрат рассчитывается исходя из затрат, необходимых для выполнения муниципальной работы, с соблюдением показателей качества муниципальной работы, а также показателей, отражающих отраслевую специфику муниципальной работы (содержание, условия, формы), установленных в региональном перечне (классификаторе) государственных (муниципальных) услуг и работ Пермского края.

3.4. В базовый норматив затрат, непосредственно связанных с выполнением муниципальной работы, включаются:

затраты на оплату труда работников, непосредственно связанных с выполнением муниципальной работы, и начисления на выплаты по оплате труда работников, непосредственно связанных с выполнением муниципальной работы, включая страховые взносы в Пенсионный фонд Российской Федерации, Фонд социального страхования Российской Федерации и Федеральный фонд обязательного медицинского страхования, страховые взносы на обязательное социальное страхование от несчастных случаев на производстве и профессиональных заболеваний в соответствии с трудовым законодательством и иными нормативными правовыми актами, содержащими нормы трудового права (далее – начисления на выплаты по оплате труда);

затраты на приобретение материальных запасов и на приобретение движимого имущества (основных средств и нематериальных активов), не отнесенного к особо ценному движимому имуществу и используемого в процессе выполнения муниципальной работы, с учетом срока его полезного использования.

3.5. В базовый норматив затрат на общехозяйственные нужды на выполнение муниципальной работы включаются:

затраты на коммунальные услуги;

затраты на содержание объектов недвижимого имущества;

затраты на содержание объектов особо ценного движимого имущества;

затраты на приобретение услуг связи;

затраты на приобретение транспортных услуг;

затраты на оплату труда работников и начисления на выплаты по оплате труда работников, которые не принимают непосредственного участия в выполнении муниципальной работы;

затраты на прочие общехозяйственные нужды.

3.6. Корректирующие коэффициенты, применяемые при расчете нормативных затрат на выполнение муниципальной работы, состоят из территориального корректирующего коэффициента ( $K_{тер}$ ) и отраслевого корректирующего коэффициента ( $K_{отр}$ ). Значение коэффициентов принимается за величину равную 1.

3.7. В объем финансового обеспечения выполнения муниципального задания включаются:

затраты на уплату налогов ( $N^{УН}$ ), в качестве объекта налогообложения по которым признается имущество учреждения;

затраты на содержание муниципального имущества ( $N^{СИ}$ ).

#### IV. Порядок расчета нормативных затрат на выполнение муниципальной работы «Проведение экспертно-аналитических работ в целях внесения изменений в Генеральный план Пермского городского округа»

4.1. Для расчета нормативных затрат на выполнение муниципальной работы используются цены (тарифы), действующие в текущем финансовом году, и (или) цены, установленные в контрактах, заключенных в отчетном периоде, информация о рыночных ценах (тарифах) на идентичные планируемым к приобретению материальным запасам, объектам особо ценного движимого имущества, работам и услугам, а при их отсутствии – на однородные материальные запасы, объекты особо ценного движимого имущества, работы и услуги.

При изменении тарифов на услуги монопольных организаций в очередном и плановом финансовых годах для расчета нормативных затрат на выполнение муниципальной работы используются тарифы, принятые к установлению монопольными организациями в очередном и плановом периодах.

Затраты на оплату труда и начисления на выплаты по оплате труда определяются на основе расчета к штатному расписанию, действующему в периоде на который производится расчет, исходя из годового фонда заработной платы при 40 часовой рабочей неделе, сформированного в соответствии с Положением о системе оплаты труда работников муниципальных учреждений в сфере градостроительства, утвержденного постановлением администрации города Перми от 29 декабря 2011 г. № 882.

4.2. Нормативные затраты на выполнение муниципальной работы ( $N_{(ЭА)}$ ) рассчитываются на единицу объема работы по формуле:

$$N_{(ЭА)} = N_{(ЭА)баз} \times K_{отр}, \text{ где:}$$

$N_{(ЭА)}$  – нормативные затраты на выполнение муниципальной работы;

$N_{(ЭА)баз}$  – базовый норматив затрат на выполнение муниципальной работы;

$K_{отр}$  – отраслевой корректирующий коэффициент, равный 1.

4.2.1. Базовый норматив затрат на выполнение муниципальной работы ( $N_{(ЭА)баз}$ ) рассчитывается по формуле:

$$N_{(ЭА)баз} = N_{ЭА баз}^{непоср} + N_{баз}^{общ}, \text{ где:}$$

$N_{ЭА баз}^{непоср}$  – базовый норматив затрат, непосредственно связанных с выполнением муниципальной работы;

$N_{баз}^{общ}$  – базовый норматив затрат на общехозяйственные нужды на выполнение муниципальной работы.

4.2.1.1. Базовый норматив затрат, непосредственно связанных с выполнением муниципальной работы, рассчитывается по формуле:

$$N_{ЭА баз}^{непоср} = N_{ЭА баз}^{ОТнепоср} + N_{ЭА баз}^{МЗ}, \text{ где:}$$

$N_{ЭА баз}^{ОТнепоср}$  – затраты на оплату труда с начислениями на выплаты по оплате труда работников, непосредственно связанных с выполнением муниципальной работы;

$N_{ЭА баз}^{МЗ}$  – затраты на приобретение материальных запасов и на приобретение движимого имущества (основных средств и нематериальных активов), не отнесенного к особо ценному движимому имуществу и используемого в процессе выполнения муниципальной работы, с учетом срока его полезного использования.

4.2.1.1.1. Затраты на оплату труда с начислениями на выплаты по оплате труда работников, непосредственно связанных с выполнением муниципальной работы ( $N_{ЭА баз}^{ОТнепоср}$ ), рассчитываются по формуле:

$$N_{ЭА баз}^{ОТнепоср} = \sum n_{ЭА d}^{ОТнепоср} \times R_{ЭА d}^{ОТнепоср}, \text{ где:}$$

$n_{ЭА d}^{ОТнепоср}$  – значение нормы рабочего времени, затрачиваемого d-ым работником, непосредственно связанным с выполнением муниципальной работы;

$R_{ЭА d}^{ОТнепоср}$  – размер часовой оплаты труда (с учетом должностных окладов, выплат компенсационного и стимулирующего характера) с начислениями на выплаты по оплате труда d-ого работника, непосредственно связанного с выполнением муниципальной работы.

4.2.1.1.2. Затраты на приобретение материальных запасов и на приобретение движимого имущества (основных средств и нематериальных активов), не отнесенного к особо ценному движимому имуществу и используемого в процессе выполнения муниципальной работы, с учетом срока его полезного использования, в соответствии со значениями натуральных норм рассчитываются по формуле:

$$N_{ЭА баз}^{МЗ} = \sum \frac{n_{ЭА k}^{МЗ} \times R_{ЭА k}^{МЗ}}{T_k^{МЗ}}, \text{ где:}$$

$n_{ЭА k}^{МЗ}$  – значение нормы k-ого вида материального запаса движимого имущества (основных средств и нематериальных активов), не отнесенного к особо ценному движимому имуществу и используемого в процессе выполнения муниципальной работы;

$R_{ЭА k}^{МЗ}$  – стоимость k-ого вида материального запаса движимого имущества (основных средств и нематериальных активов), не отнесенного к особо ценному движимому имуществу и используемого в процессе выполнения муниципальной работы в соответствующем финансовом году;

$T_k^{МЗ}$  – срок полезного использования k-ого вида материального запаса движимого имущества (значение равно 1).  
Стоимость k-ого вида материального запаса движимого имущества (основных средств и нематериальных активов), не отнесенного к особо ценному движимому имуществу и используемого в процессе выполнения муниципальной работы, определяется на основе метода сопоставимых рыночных цен (анализ рынка).

Затраты на материальные запасы и на приобретение движимого имущества (основных средств и нематериальных активов), не отнесенного к особо ценному движимому имуществу и используемого в процессе выполнения муницип-

ципальной работы, определяются на основании проведенного анализа за прошлые периоды.

4.2.1.2. Базовый норматив затрат на общехозяйственные нужды на выполнение муниципальной работы ( $N_{\text{баз}}^{\text{общ}}$ ) рассчитывается по формуле:

$$N_{\text{баз}}^{\text{общ}} = N_{\text{баз}}^{\text{КУ}} + N_{\text{баз}}^{\text{СНИ}} + N_{\text{баз}}^{\text{СОЦДИ}} + N_{\text{баз}}^{\text{УС}} + N_{\text{баз}}^{\text{ТУ}} + N_{\text{баз}}^{\text{ОТ}} + N_{\text{баз}}^{\text{ПНЗ}}, \text{ где:}$$

$N_{\text{баз}}^{\text{КУ}}$  – затраты на коммунальные услуги;

$N_{\text{баз}}^{\text{СНИ}}$  – затраты на содержание объектов недвижимого имущества;

$N_{\text{баз}}^{\text{СОЦДИ}}$  – затраты на содержание объектов особо ценного движимого имущества;

$N_{\text{баз}}^{\text{УС}}$  – затраты на приобретение услуг связи;

$N_{\text{баз}}^{\text{ТУ}}$  – затраты на приобретение транспортных услуг;

$N_{\text{баз}}^{\text{ОТ}}$  – затраты на оплату труда с начислениями на выплаты по оплате труда работников, которые не принимают непосредственного участия в выполнении муниципальной работы;

$N_{\text{баз}}^{\text{ПНЗ}}$  – затраты на прочие общехозяйственные нужды.

4.2.1.2.1. Затраты на коммунальные услуги рассчитываются по формуле:

$$N_{\text{баз}}^{\text{КУ}} = \sum n_i^{\text{КУ}} \times R_i^{\text{КУ}}, \text{ где:}$$

$n_i^{\text{КУ}}$  – значение нормы потребления (расхода)  $i$ -ой коммунальной услуги, учитываемой при расчете базового норматива затрат на общехозяйственные нужды, понимается фактический расход ресурса по индивидуальным и (или) общим приборам учета за отчетный финансовый год (далее – норма потребления (расхода) коммунальной услуги);

$R_i^{\text{КУ}}$  – стоимость (тариф)  $i$ -ой коммунальной услуги, учитываемой при расчете базового норматива затрат на общехозяйственные нужды в соответствующем финансовом году.

В составе затрат на коммунальные услуги учитываются следующие нормы потребления (расхода) коммунальных услуг:

электроэнергии;

тепловой энергии на отопление зданий, помещений и сооружений;

горячей воды;

холодного водоснабжения;

водоотведения;

на вывоз твердых бытовых отходов.

4.2.1.2.2. Затраты на содержание объектов недвижимого имущества рассчитываются по формуле:

$$N_{\text{баз}}^{\text{СНИ}} = \sum n_i^{\text{СНИ}} \times R_i^{\text{СНИ}}, \text{ где:}$$

$n_i^{\text{СНИ}}$  – значение нормы потребления  $i$ -ого вида работ (услуг) по содержанию объектов недвижимого имущества, учитываемой при расчете базового норматива затрат на общехозяйственные нужды (далее – натуральная норма потребления вида работ (услуг) по содержанию объектов недвижимого имущества);

$R_i^{\text{СНИ}}$  – стоимость (цена, тариф)  $i$ -ого вида работ (услуг) по содержанию объектов недвижимого имущества, учитываемого при расчете базового норматива затрат на общехозяйственные нужды в соответствующем финансовом году.

В составе затрат на содержание объектов недвижимого имущества учитываются следующие натуральные нормы потребления вида работ (услуг) по содержанию объектов недвижимого имущества:

на техническое обслуживание и регламентно-профилактический ремонт систем охранно-пожарной сигнализации;

на проведение текущего ремонта;

на содержание прилегающей территории;

на обслуживание и уборку помещения;

на техническое обслуживание и регламентно-профилактический ремонт электрооборудования (электроподстанций, трансформаторных подстанций, электрощитовых) административного здания (помещения).

4.2.1.2.3. Затраты на содержание объектов особо ценного движимого имущества рассчитываются по формуле:

$$N_{\text{баз}}^{\text{соцди}} = \sum n_i^{\text{соцди}} \times R_i^{\text{соцди}}, \text{ где:}$$

$n_i^{\text{соцди}}$  – значение потребления  $i$ -ого вида работ (услуг) по содержанию объектов особо ценного движимого имущества, учитываемой при расчете базового норматива затрат на общехозяйственные нужды (далее – натуральная норма потребления вида работ (услуг) по содержанию объектов особо ценного движимого имущества);

$R_i^{\text{соцди}}$  – стоимость (цена, тариф)  $i$ -ого вида работ (услуг) по содержанию объектов особо ценного движимого имущества, учитываемого при расчете базового норматива затрат на общехозяйственные нужды в соответствующем финансовом году.

В составе затрат на содержание объектов особо ценного движимого имущества учитываются следующие натуральные нормы потребления вида работ (услуг) по содержанию объектов особо ценного движимого имущества:

на техническое обслуживание и ремонт транспортных средств;

на техническое обслуживание и регламентно-профилактический ремонт системы газового пожаротушения и систем пожарной сигнализации;

на техническое обслуживание и регламентно-профилактический ремонт систем кондиционирования и вентиляции;

на техническое обслуживание и регламентно-профилактический ремонт систем контроля и управления доступом.

4.2.1.2.4. Затраты на приобретение услуг связи рассчитываются по формуле:

$$N_{\text{баз}}^{\text{ус}} = \sum n_i^{\text{ус}} \times R_i^{\text{ус}}, \text{ где:}$$

$n_i^{\text{ус}}$  – значение потребления  $i$ -ой услуги связи, учитываемой при расчете базового норматива затрат на общехозяйственные нужды;

$R_i^{\text{ус}}$  – стоимость (цена, тариф)  $i$ -ой услуги связи, учитываемой при расчете базового норматива затрат на общехозяйственные нужды в соответствующем финансовом году.

В составе затрат на приобретение услуг связи учитываются следующие виды потребления услуг связи:

стационарной связи;

сотовой связи;

подключения к информационно-телекоммуникационной сети «Интернет» для планшетного компьютера;

подключения к информационно-телекоммуникационной сети «Интернет» для стационарного компьютера.

4.2.1.2.5. Затраты на приобретение транспортных услуг рассчитываются по формуле:

$$N_{\text{баз}}^{\text{ту}} = \sum n_i^{\text{ту}} \times R_i^{\text{ту}}, \text{ где:}$$

$n_i^{\text{ту}}$  – значение потребления  $i$ -ой транспортной услуги, учитываемой при расчете базового норматива затрат на общехозяйственные нужды;

$R_i^{\text{ту}}$  – стоимость (цена, тариф)  $i$ -ой транспортной услуги, учитываемой при расчете базового норматива затрат на общехозяйственные нужды в соответствующем финансовом году.

В составе затрат на приобретение транспортных услуг учитываются следующие виды потребления транспортных услуг, в том числе:

доставки грузов;

найма транспортных средств.

4.2.1.2.6. Затраты на оплату труда с начислениями на выплаты по оплате труда работников, которые не принимают непосредственного участия в выполнении муниципальной работы, рассчитываются по формуле:

$$N_{\text{баз}}^{\text{от}} = \sum n_i^{\text{от}} \times R_i^{\text{от}}, \text{ где:}$$

$n_i^{OT}$  – норма рабочего времени  $i$ -ого работника, который не принимает непосредственного участия в выполнении муниципальной работы;

$R_i^{OT}$  – размер часовой оплаты труда (с учетом должностных окладов, выплат компенсационного и стимулирующего характера) с начислениями на выплаты по оплате труда  $i$ -ого работника, который не принимает непосредственного участия в выполнении муниципальной работы.

4.2.1.2.7. Затраты на прочие общехозяйственные нужды рассчитываются по формуле:

$$N_{\text{баз}}^{\text{ПНЗ}} = \sum n_i^{\text{ПРУНЗ}} \times R_i^{\text{ПРУНЗ}} + \sum n_i^{\text{ПТНЗ}} \times R_i^{\text{ПТНЗ}}, \text{ где:}$$

$n_i^{\text{ПРУНЗ}}$  – значение нормы потребления  $i$ -ой прочей работы или услуги, учитываемой при расчете базового норматива затрат на общехозяйственные нужды;

$R_i^{\text{ПРУНЗ}}$  – стоимость (цена, тариф)  $i$ -ой прочей работы или услуги, учитываемой при расчете базового норматива затрат на общехозяйственные нужды в соответствующем финансовом году;

$n_i^{\text{ПТНЗ}}$  – значение нормы  $i$ -ого материального запаса, учитываемого при расчете базового норматива затрат на общехозяйственные нужды;

$R_i^{\text{ПТНЗ}}$  – стоимость (цена)  $i$ -ого материального запаса, учитываемого при расчете базового норматива затрат на общехозяйственные нужды в соответствующем финансовом году.

В составе затрат на прочие общехозяйственные нужды учитываются следующие виды расходов:

информационно-консультационные услуги;

изготовление квалифицированного (базового) сертификата электронной подписи;

оказание консультационных услуг, связанных с оборотом недвижимости;

услуги по предоставлению права использования программы;

услуги по сопровождению программ;

услуги по сопровождению электронных сервисов;

услуги по предоставлению корректирующей информации спутниковой базовой станции;

участие в семинарах, повышение квалификации, переподготовку кадров работников;

оказание услуг по проведению специальной оценки условий труда;

расходы на членские взносы для вступления в саморегулируемую организацию кадастровых инженеров;

командировочные расходы;

приобретение материальных запасов и расходных материалов.

## V. Порядок расчета затрат на содержание муниципального имущества, уплату налогов

5.1. Затраты на содержание муниципального имущества ( $N^{\text{СИ}}$ ) муниципального учреждения рассчитываются с учетом затрат:

на потребление электрической энергии в размере 50 процентов общего объема затрат муниципального учреждения в части указанного вида затрат в составе затрат на коммунальные услуги;

на потребление тепловой энергии в размере 50 процентов общего объема затрат муниципального учреждения в части указанного вида затрат в составе затрат на коммунальные услуги.

В случае если муниципальное учреждение оказывает платную деятельность сверх установленного муниципального задания, затраты на содержание муниципального имущества рассчитываются с применением коэффициента платной деятельности по формуле:

$$N^{\text{СИ}} = N_{\text{расчетный}}^{\text{СИ}} - (N_{\text{расчетный}}^{\text{СИ}} \times K_{pd}), \text{ где:}$$

$N^{\text{СИ}}$  – затраты на содержание муниципального имущества, включаемые в финансовое обеспечение муниципального задания;

$N_{\text{расчетный}}^{\text{СИ}}$  – затраты на содержание муниципального имущества, рассчитанные в соответствии с настоящим пунктом;

$K_{pd}$  – коэффициент платной деятельности.

5.2. Затраты на уплату налогов ( $N^{УН}$ ), в качестве объекта налогообложения по которым признается имущество учреждения.

Объем затрат на уплату налогов определяется в соответствии с налоговым законодательством Российской Федерации.

С целью определения объема расходов на уплату налогов используются сведения о начислении налога по данным налоговых деклараций, сданных за предшествующий налоговый период по соответствующему налогу с учетом ожидаемого изменения налоговой базы в очередном финансовом году и плановом периоде.

В случае если муниципальное учреждение оказывает сверх установленного муниципального задания муниципальные услуги (выполняет работы) для физических и юридических лиц за плату, а также осуществляет иную приносящую доход деятельность, затраты на уплату налогов рассчитываются с применением коэффициента платной деятельности по формуле:

$$N^{УН} = N_{\text{расчетный}}^{УН} - (N_{\text{расчетный}}^{УН} \times K_{pd}), \text{ где:}$$

$N^{УН}$  – затраты на уплату налогов, включаемые в финансовое обеспечение муниципального задания;

$N_{\text{расчетный}}^{УН}$  – объем затрат на уплату налогов, рассчитанный в соответствии с налоговым законодательством Российской Федерации;

$K_{pd}$  – коэффициент платной деятельности.

Коэффициент платной деятельности определяется как отношение планируемого объема субсидии на финансовое обеспечение выполнения муниципального задания (далее – субсидия) к общей сумме планируемых поступлений, включающей поступления от субсидии и доходов от платной деятельности, определяемых исходя из объемов указанных поступлений, полученных в отчетном финансовом году (далее – коэффициент платной деятельности). При расчете коэффициента платной деятельности не учитываются поступления в виде целевых субсидий, предоставляемых из бюджета города Перми, грантов, пожертвований, прочих безвозмездных поступлений от физических и юридических лиц.

УТВЕРЖДЕНА  
постановлением администрации  
города Перми  
от 21.09.2021 № 731

## МЕТОДИКА

расчета нормативных затрат на выполнение муниципальной работы  
в «Работы по внесению изменений в Правила землепользования и застройки Пермского городского округа»  
и нормативных затрат на содержание муниципального имущества, уплату налогов

### I. Общие положения

1.1. Настоящая Методика расчета нормативных затрат на выполнение муниципальной работы «Работы по внесению изменений в Правила землепользования и застройки Пермского городского округа» и нормативных затрат на содержание муниципального имущества, уплату налогов (далее – Методика по внесению изменений в Правила землепользования и застройки) разработана в соответствии с Бюджетным кодексом Российской Федерации, Федеральным законом от 06 октября 2003 г. № 131-ФЗ «Об общих принципах организации местного самоуправления в Российской Федерации», приказом Министерства строительства и жилищно-коммунального хозяйства Российской Федерации от 28 ноября 2017 года № 1596/пр «Об утверждении Общих требований к определению нормативных затрат на оказание государственных (муниципальных) услуг в сфере жилищно-коммунального хозяйства, благоустройства, градостроительной деятельности, строительства и архитектуры, применяемых при расчете объема субсидии на финансовое обеспечение выполнения государственного (муниципального) задания на оказание государственных (муниципальных) услуг (выполнение работ) государственным (муниципальным) учреждением», Уставом города Перми, решением Пермской городской Думы от 28 августа 2007 г. № 185 «Об утверждении Положения о бюджете и бюджетном процессе в городе Перми», постановлением администрации города Перми от 30 ноября 2007 г. № 502 «О Порядке формирования, разме-

щения, финансового обеспечения и контроля выполнения муниципального задания на оказание муниципальных услуг (выполнение работ)».

1.2. Настоящая Методика по внесению изменений в Правила землепользования и застройки устанавливает механизм формирования расходов бюджета города Перми для расчета нормативных затрат на выполнение муниципальной работы «Работы по внесению изменений в Правила землепользования и застройки Пермского городского округа» и нормативных затрат на содержание муниципального имущества, уплату налогов на очередной финансовый год и плановый период.

Нормативные затраты, рассчитанные в соответствии с настоящей Методикой по внесению изменений в Правила землепользования и застройки, не могут приводить к превышению объема бюджетных ассигнований, предусмотренных решением Пермской городской Думы о бюджете города Перми на очередной финансовый год и плановый период на финансирование обеспечения муниципального задания.

1.3. При определении базовых нормативов затрат на выполнение муниципальной работы «Работы по внесению изменений в Правила землепользования и застройки Пермского городского округа» применяются нормы, выраженные в натуральных показателях, которые определяются на основе анализа деятельности учреждений в сфере градостроительства и архитектуры за отчетный финансовый год. Под учреждениями в сфере градостроительства и архитектуры понимается муниципальные учреждения, подведомственные департаменту градостроительства и архитектуры администрации города Перми.

1.4. Нормативные затраты на выполнение муниципальной работы «Работы по внесению изменений в Правила землепользования и застройки Пермского городского округа» определяются исходя из информации о единице показателя, характеризующего объем муниципальной работы «Работы по внесению изменений в Правила землепользования и застройки Пермского городского округа», и показателей, отражающих содержание и (или) условия выполнения муниципальной работы «Работы по внесению изменений в Правила землепользования и застройки Пермского городского округа», содержащейся в региональном перечне (классификаторе) государственных (муниципальных) услуг и работ Пермского края.

1.5. Основные понятия, используемые в настоящей Методике по внесению изменений в Правила землепользования и застройки:

Отчетный финансовый год – год, предшествующий текущему финансовому году.

Текущий финансовый год – год, в котором осуществляется исполнение бюджета города Перми, составление и рассмотрение проекта бюджета города Перми на очередной финансовый год и плановый период.

Очередной финансовый год – год, следующий за текущим финансовым годом.

Плановый период – 2 финансовых года, следующих за очередным финансовым годом.

## **II. Состав и структура муниципальной работы «Работы по внесению изменений в Правила землепользования и застройки Пермского городского округа»**

2.1. Муниципальная работа «Работы по внесению изменений в Правила землепользования и застройки Пермского городского округа» (далее – муниципальная работа) включает следующее содержание работы:

2.1.1. «Разработка материалов по внесению изменений в Правила землепользования и застройки Пермского городского округа» включает в себя:

разработку проектов нормативных правовых актов по внесению изменений в Правила землепользования и застройки Пермского городского округа;

подготовку материалов, содержащих текстовое и графическое описание местоположения границ Пермского городского округа, территориальных зон, зон с особыми условиями использования территории, перечень координат характерных точек Пермского городского округа, с целью внесения этих сведений в Единый государственный реестр недвижимости.

## **III. Структура нормативных затрат на выполнение муниципальной работы «Работы по внесению изменений в Правила землепользования и застройки Пермского городского округа»**

3.1 Настоящая Методика по внесению изменений в Правила землепользования и застройки является нормативно-методической основой для определения финансового обеспечения выполнения муниципальной работы.

3.2. Объем финансового обеспечения выполнения муниципального задания на выполнение муниципальной работы ( $R_{(пзз)}$ ) рассчитывается по формуле:

$$R_{(пзз)} = N_{(пзз)} \times V_{(пзз)i} + N^{УН} + N^{СИ}, \text{ где:}$$

$N_{(пзз)}$  – нормативные затраты на выполнение муниципальной работы;

$V_{(ПЗЗ)_i}$  – объем муниципальной работы;

$N^{УН}$  – затраты на уплату налогов, в качестве объекта налогообложения по которым признается имущество учреждения;

$N^{СИ}$  – затраты на содержание муниципального имущества учреждения.

При расчете нормативных затрат на содержание муниципального имущества, на уплату налогов применяется коэффициент платной деятельности, являющийся отношением планируемого объема финансового обеспечения выполнения муниципального задания исходя из объемов субсидии, полученной из бюджета города Перми в отчетном финансовом году на указанные цели, к общей сумме, включающей планируемые поступления от субсидии на финансовое обеспечение выполнения муниципального задания и доходов от платной деятельности, исходя из указанных поступлений, полученных в отчетном финансовом году.

3.3. Нормативные затраты на выполнение муниципальной работы рассчитываются на единицу показателя объема выполнения муниципальной работы, установленного в муниципальном задании, на основе базового норматива затрат, значений натуральных норм, корректирующих коэффициентов.

Базовый норматив затрат на выполнение муниципальной работы ( $Ni_{баз}$ ) состоит из базового норматива: затрат, непосредственно связанных с выполнением муниципальной работы; затрат на общехозяйственные нужды на выполнение муниципальной работы.

Базовый норматив затрат рассчитывается исходя из затрат, необходимых для выполнения муниципальной работы, с соблюдением показателей качества муниципальной работы, а также показателей, отражающих отраслевую специфику муниципальной работы (содержание, условия, формы), установленных в региональном перечне (классификаторе) государственных (муниципальных) услуг и работ Пермского края.

3.4. В базовый норматив затрат, непосредственно связанных с выполнением муниципальной работы, включаются:

затраты на оплату труда работников, непосредственно связанных с выполнением муниципальной работы, и начисления на выплаты по оплате труда работников, непосредственно связанных с выполнением муниципальной работы, включая страховые взносы в Пенсионный фонд Российской Федерации, Фонд социального страхования Российской Федерации и Федеральный фонд обязательного медицинского страхования, страховые взносы на обязательное социальное страхование от несчастных случаев на производстве и профессиональных заболеваний в соответствии с трудовым законодательством и иными нормативными правовыми актами, содержащими нормы трудового права (далее – начисления на выплаты по оплате труда);

затраты на приобретение материальных запасов и на приобретение движимого имущества (основных средств и нематериальных активов), не отнесенного к особо ценному движимому имуществу и используемого в процессе выполнения муниципальной работы, с учетом срока его полезного использования.

3.5. В базовый норматив затрат на общехозяйственные нужды на выполнение муниципальной работы включаются:

затраты на коммунальные услуги;

затраты на содержание объектов недвижимого имущества;

затраты на содержание объектов особо ценного движимого имущества;

затраты на приобретение услуг связи;

затраты на приобретение транспортных услуг;

затраты на оплату труда работников и начисления на выплаты по оплате труда работников, которые не принимают непосредственного участия в выполнении муниципальной работы;

затраты на прочие общехозяйственные нужды.

3.6. Корректирующие коэффициенты, применяемые при расчете нормативных затрат на выполнение муниципальной работы, состоят из территориального корректирующего коэффициента (Ктер) и отраслевого корректирующего коэффициента (Котр). Значение коэффициентов принимается за величину равную 1.

3.7. В объем финансового обеспечения выполнения муниципального задания включаются:

затраты на уплату налогов ( $N^{УН}$ ), в качестве объекта налогообложения по которым признается имущество учреждения;

затраты на содержание муниципального имущества ( $N^{СИ}$ ).

#### IV. Порядок расчета нормативных затрат на выполнение муниципальной работы

##### «Работы по внесению изменений в Правила землепользования и застройки Пермского городского округа»

4.1. Для расчета нормативных затрат на выполнение муниципальной работы используются цены (тарифы), действующие в текущем финансовом году, и (или) цены, установленные в контрактах, заключенных в отчетном периоде,

информация о рыночных ценах (тарифах) на идентичные планируемым к приобретению материальным запасам, объектам особо ценного движимого имущества, работам и услугам, а при их отсутствии – на однородные материальные запасы, объекты особо ценного движимого имущества, работы и услуги.

При изменении тарифов на услуги монопольных организаций в очередном и плановом финансовых годах для расчета нормативных затрат на выполнение муниципальной работы используются тарифы, принятые к установлению монопольными организациями в очередном и плановом периодах.

Затраты на оплату труда и начисления на выплаты по оплате труда определяются на основе расчета к штатному расписанию, действующему в периоде на который производится расчет, исходя из годового фонда заработной платы при 40 часовой рабочей неделе, сформированного в соответствии с Положением о системе оплаты труда работников муниципальных учреждений в сфере градостроительства, утвержденного постановлением администрации города Перми от 29 декабря 2011 г. № 882.

4.2. Нормативные затраты на выполнение муниципальной работы ( $N_{(ПЗЗ)}$ ) рассчитываются на единицу объема работы по формуле:

$$N_{(ПЗЗ)} = N_{(ПЗЗ)баз} \times K_{отр}, \text{ где:}$$

$N_{(ПЗЗ)}$  – нормативные затраты на выполнение муниципальной работы;

$N_{(ПЗЗ)баз}$  – базовый норматив затрат на выполнение муниципальной работы;

$K_{отр}$  – отраслевой корректирующий коэффициент, равный 1.

4.2.1. Базовый норматив затрат на выполнение муниципальной работы ( $N_{(ПЗЗ)баз}$ ) рассчитывается по формуле:

$$N_{(ПЗЗ)баз} = N_{ПЗЗбаз}^{непоср} + N_{баз}^{общ}, \text{ где:}$$

$N_{ПЗЗбаз}^{непоср}$  – базовый норматив затрат, непосредственно связанных с выполнением муниципальной работы;

$N_{баз}^{общ}$  – базовый норматив затрат на общехозяйственные нужды на выполнение муниципальной работы.

4.2.1.1. Базовый норматив затрат, непосредственно связанных с выполнением муниципальной работы, рассчитывается по формуле:

$$N_{ПЗЗбаз}^{непоср} = N_{ПЗЗбаз}^{отнепоср} + N_{ПЗЗбаз}^{мз}, \text{ где:}$$

$N_{ПЗЗбаз}^{отнепоср}$  – затраты на оплату труда с начислениями на выплаты по оплате труда работников, непосредственно связанных с выполнением муниципальной работы;

$N_{ПЗЗбаз}^{мз}$  – затраты на приобретение материальных запасов и на приобретение движимого имущества (основных средств и нематериальных активов), не отнесенного к особо ценному движимому имуществу и используемого в процессе выполнения муниципальной работы, с учетом срока его полезного использования.

4.2.1.1.1. Затраты на оплату труда с начислениями на выплаты по оплате труда работников, непосредственно связанных с выполнением муниципальной работы ( $N_{ПЗЗбаз}^{отнепоср}$ ), рассчитываются по формуле:

$$N_{ПЗЗбаз}^{отнепоср} = \sum n_{ПЗЗd}^{отнепоср} \times R_{ПЗЗd}^{отнепоср}, \text{ где:}$$

$n_{ПЗЗd}^{отнепоср}$  – значение нормы рабочего времени, затрачиваемого d-ым работником, непосредственно связанным с выполнением муниципальной работы;

$R_{ПЗЗd}^{отнепоср}$  – размер часовой оплаты труда (с учетом должностных окладов, выплат компенсационного и стимулирующего характера) с начислениями на выплаты по оплате труда d-ого работника, непосредственно связанного с выполнением муниципальной работы.

4.2.1.1.2. Затраты на приобретение материальных запасов и на приобретение движимого имущества (основных средств и нематериальных активов), не отнесенного к особо ценному движимому имуществу и используемого в процессе выполнения муниципальной работы, с учетом срока его полезного использования, в соответствии со значениями натуральных норм рассчитываются по формуле:

$$N_{\text{ПЗ3}}^{\text{МЗ}}_{\text{баз}} = \sum \frac{n_{\text{ПЗ3 } k}^{\text{МЗ}} \times R_{\text{ПЗ3 } k}^{\text{МЗ}}}{T_k^{\text{МЗ}}}, \text{ где:}$$

$n_{\text{ПЗ3 } k}^{\text{МЗ}}$  – значение нормы k-ого вида материального запаса движимого имущества (основных средств и нематериальных активов), не отнесенного к особо ценному движимому имуществу и используемого в процессе выполнения муниципальной работы;

$R_{\text{ПЗ3 } k}^{\text{МЗ}}$  – стоимость k-ого вида материального запаса движимого имущества (основных средств и нематериальных активов), не отнесенного к особо ценному движимому имуществу и используемого в процессе выполнения муниципальной работы в соответствующем финансовом году;

$T_k^{\text{МЗ}}$  – срок полезного использования k-ого вида материального запаса движимого имущества (значение равно 1).

Стоимость k-ого вида материального запаса движимого имущества (основных средств и нематериальных активов), не отнесенного к особо ценному движимому имуществу и используемого в процессе выполнения муниципальной работы, определяется на основе метода сопоставимых рыночных цен (анализ рынка).

Затраты на материальные запасы и на приобретение движимого имущества (основных средств и нематериальных активов), не отнесенного к особо ценному движимому имуществу и используемого в процессе выполнения муниципальной работы, определяются на основании проведенного анализа за прошлые периоды.

4.2.1.2. Базовый норматив затрат на общехозяйственные нужды на выполнение муниципальной работы ( $N_{\text{баз}}^{\text{общ}}$ ) рассчитывается по формуле:

$$N_{\text{баз}}^{\text{общ}} = N_{\text{баз}}^{\text{КУ}} + N_{\text{баз}}^{\text{СНИ}} + N_{\text{баз}}^{\text{СОЦДИ}} + N_{\text{баз}}^{\text{УС}} + N_{\text{баз}}^{\text{ТУ}} + N_{\text{баз}}^{\text{ОТ}} + N_{\text{баз}}^{\text{ПНЗ}}, \text{ где:}$$

$N_{\text{баз}}^{\text{КУ}}$  – затраты на коммунальные услуги;

$N_{\text{баз}}^{\text{СНИ}}$  – затраты на содержание объектов недвижимого имущества;

$N_{\text{баз}}^{\text{СОЦДИ}}$  – затраты на содержание объектов особо ценного движимого имущества;

$N_{\text{баз}}^{\text{УС}}$  – затраты на приобретение услуг связи;

$N_{\text{баз}}^{\text{ТУ}}$  – затраты на приобретение транспортных услуг;

$N_{\text{баз}}^{\text{ОТ}}$  – затраты на оплату труда с начислениями на выплаты по оплате труда работников, которые не принимают непосредственного участия в выполнении муниципальной работы;

$N_{\text{баз}}^{\text{ПНЗ}}$  – затраты на прочие общехозяйственные нужды.

4.2.1.2.1. Затраты на коммунальные услуги рассчитываются по формуле:

$$N_{\text{баз}}^{\text{КУ}} = \sum n_i^{\text{КУ}} \times R_i^{\text{КУ}}, \text{ где:}$$

$n_i^{\text{КУ}}$  – значение нормы потребления (расхода) i-ой коммунальной услуги, учитываемой при расчете базового норматива затрат на общехозяйственные нужды, понимается фактический расход ресурса по индивидуальным и (или) общим приборам учета за отчетный финансовый год (далее – норма потребления (расхода) коммунальной услуги);

$R_i^{\text{КУ}}$  – стоимость (тариф) i-ой коммунальной услуги, учитываемой при расчете базового норматива затрат на общехозяйственные нужды в соответствующем финансовом году.

В составе затрат на коммунальные услуги учитываются следующие нормы потребления (расхода) коммунальных услуг:

электроэнергии;

тепловой энергии на отопление зданий, помещений и сооружений;  
горячей воды;  
холодного водоснабжения;  
водоотведения;  
на вывоз твердых бытовых отходов;

4.2.1.2.2. Затраты на содержание объектов недвижимого имущества рассчитываются по формуле:

$$N_{\text{баз}}^{\text{СНИ}} = \sum n_i^{\text{СНИ}} \times R_i^{\text{СНИ}}, \text{ где:}$$

$n_i^{\text{СНИ}}$  – значение нормы потребления  $i$ -ого вида работ (услуг) по содержанию объектов недвижимого имущества, учитываемой при расчете базового норматива затрат на общехозяйственные нужды (далее – натуральная норма потребления вида работ (услуг) по содержанию объектов недвижимого имущества);

$R_i^{\text{СНИ}}$  – стоимость (цена, тариф)  $i$ -ого вида работ (услуг) по содержанию объектов недвижимого имущества, учитываемого при расчете базового норматива затрат на общехозяйственные нужды в соответствующем финансовом году.

В составе затрат на содержание объектов недвижимого имущества учитываются следующие натуральные нормы потребления вида работ (услуг) по содержанию объектов недвижимого имущества:

на техническое обслуживание и регламентно-профилактический ремонт систем охранно-пожарной сигнализации;

на проведение текущего ремонта;

на содержание прилегающей территории;

на обслуживание и уборку помещения;

на техническое обслуживание и регламентно-профилактический ремонт электрооборудования (электроподстанций, трансформаторных подстанций, электрощитовых) административного здания (помещения).

4.2.1.2.3. Затраты на содержание объектов особо ценного движимого имущества рассчитываются по формуле:

$$N_{\text{баз}}^{\text{СОЦДИ}} = \sum n_i^{\text{СОЦДИ}} \times R_i^{\text{СОЦДИ}}, \text{ где:}$$

$n_i^{\text{СОЦДИ}}$  – значение потребления  $i$ -ого вида работ (услуг) по содержанию объектов особо ценного движимого имущества, учитываемой при расчете базового норматива затрат на общехозяйственные нужды (далее – натуральная норма потребления вида работ (услуг) по содержанию объектов особо ценного движимого имущества);

$R_i^{\text{СОЦДИ}}$  – стоимость (цена, тариф)  $i$ -ого вида работ (услуг) по содержанию объектов особо ценного движимого имущества, учитываемого при расчете базового норматива затрат на общехозяйственные нужды в соответствующем финансовом году.

В составе затрат на содержание объектов особо ценного движимого имущества учитываются следующие натуральные нормы потребления вида работ (услуг) по содержанию объектов особо ценного движимого имущества:

на техническое обслуживание и ремонт транспортных средств;

на техническое обслуживание и регламентно-профилактический ремонт системы газового пожаротушения и систем пожарной сигнализации;

на техническое обслуживание и регламентно-профилактический ремонт систем кондиционирования и вентиляции;

на техническое обслуживание и регламентно-профилактический ремонт систем контроля и управления доступом;

на другие виды работ (услуг) по содержанию объектов особо ценного движимого имущества.

4.2.1.2.4. Затраты на приобретение услуг связи рассчитываются по формуле:

$$N_{\text{баз}}^{\text{УС}} = \sum n_i^{\text{УС}} \times R_i^{\text{УС}}, \text{ где:}$$

$n_i^{\text{УС}}$  – значение потребления  $i$ -ой услуги связи, учитываемой при расчете базового норматива затрат на общехозяйственные нужды;

$R_i^{\text{УС}}$  – стоимость (цена, тариф)  $i$ -ой услуги связи, учитываемой при расчете базового норматива затрат на общехозяйственные нужды в соответствующем финансовом году.

В составе затрат на приобретение услуг связи учитываются следующие виды потребления услуг связи: стационарной связи; сотовой связи; подключения к информационно-телекоммуникационной сети «Интернет» для планшетного компьютера; подключения к информационно-телекоммуникационной сети «Интернет» для стационарного компьютера.

4.2.1.2.5. Затраты на приобретение транспортных услуг рассчитываются по формуле:

$$N_{\text{баз}}^{\text{ТУ}} = \sum n_i^{\text{ТУ}} \times R_i^{\text{ТУ}}, \text{ где:}$$

$n_i^{\text{ТУ}}$  – значение потребления  $i$ -ой транспортной услуги, учитываемой при расчете базового норматива затрат на общехозяйственные нужды;

$R_i^{\text{ТУ}}$  – стоимость (цена, тариф)  $i$ -ой транспортной услуги, учитываемой при расчете базового норматива затрат на общехозяйственные нужды в соответствующем финансовом году.

В составе затрат на приобретение транспортных услуг учитываются следующие виды потребления транспортных услуг:

доставки грузов;  
найма транспортных средств.

4.2.1.2.6. Затраты на оплату труда с начислениями на выплаты по оплате труда работников, которые не принимают непосредственного участия в выполнении муниципальной работы, рассчитываются по формуле:

$$N_{\text{баз}}^{\text{ОТ}} = \sum n_i^{\text{ОТ}} \times R_i^{\text{ОТ}}, \text{ где:}$$

$n_i^{\text{ОТ}}$  – норма рабочего времени  $i$ -ого работника, который не принимает непосредственного участия в выполнении муниципальной работы;

$R_i^{\text{ОТ}}$  – размер часовой оплаты труда (с учетом должностных окладов, выплат компенсационного и стимулирующего характера) с начислениями на выплаты по оплате труда  $i$ -ого работника, который не принимает непосредственного участия в выполнении муниципальной работы.

4.2.1.2.7. Затраты на прочие общехозяйственные нужды рассчитываются по формуле:

$$N_{\text{баз}}^{\text{ПНЗ}} = \sum n_i^{\text{ПРУНЗ}} \times R_i^{\text{ПРУНЗ}} + \sum n_i^{\text{ПТНЗ}} \times R_i^{\text{ПТНЗ}}, \text{ где:}$$

$n_i^{\text{ПРУНЗ}}$  – значение нормы потребления  $i$ -ой прочей работы или услуги, учитываемой при расчете базового норматива затрат на общехозяйственные нужды;

$R_i^{\text{ПРУНЗ}}$  – стоимость (цена, тариф)  $i$ -ой прочей работы или услуги, учитываемой при расчете базового норматива затрат на общехозяйственные нужды в соответствующем финансовом году;

$n_i^{\text{ПТНЗ}}$  – значение нормы  $i$ -ого материального запаса, учитываемого при расчете базового норматива затрат на общехозяйственные нужды;

$R_i^{\text{ПТНЗ}}$  – стоимость (цена)  $i$ -ого материального запаса, учитываемого при расчете базового норматива затрат на общехозяйственные нужды в соответствующем финансовом году.

В составе затрат на прочие общехозяйственные нужды учитываются следующие виды расходов:

информационно-консультационные услуги;  
изготовление квалифицированного (базового) сертификата электронной подписи;  
оказание консультационных услуг, связанных с оборотом недвижимости;  
услуги по предоставлению права использования программы;  
услуги по сопровождению программ;  
услуги по сопровождению электронных сервисов;  
услуги по предоставлению корректирующей информации спутниковой базовой станции;  
участие в семинарах, повышение квалификации, переподготовку кадров работников;  
оказание услуг по проведению специальной оценки условий труда;  
расходы на членские взносы для вступления в саморегулируемую организацию кадастровых инженеров;  
командировочные расходы;

приобретение материальных запасов и расходных материалов.

## V. Порядок расчета затрат на содержание муниципального имущества, уплату налогов

5.1. Затраты на содержание муниципального имущества ( $N^{СИ}$ ) муниципального учреждения рассчитываются с учетом затрат:

на потребление электрической энергии в размере 50 процентов общего объема затрат муниципального учреждения в части указанного вида затрат в составе затрат на коммунальные услуги;

на потребление тепловой энергии в размере 50 процентов общего объема затрат муниципального учреждения в части указанного вида затрат в составе затрат на коммунальные услуги.

В случае если муниципальное учреждение оказывает платную деятельность сверх установленного муниципального задания, затраты на содержание муниципального имущества рассчитываются с применением коэффициента платной деятельности по формуле:

$$N^{СИ} = N_{\text{расчетный}}^{СИ} - (N_{\text{расчетный}}^{СИ} \times K_{pd}), \text{ где:}$$

$N^{СИ}$  – затраты на содержание муниципального имущества, включаемые в финансовое обеспечение муниципального задания;

$N_{\text{расчетный}}^{СИ}$  – затраты на содержание муниципального имущества, рассчитанные в соответствии с настоящим пунктом;

$K_{pd}$  – коэффициент платной деятельности.

5.2. Затраты на уплату налогов ( $N^{УН}$ ), в качестве объекта налогообложения по которым признается имущество учреждения.

Объем затрат на уплату налогов определяется в соответствии с налоговым законодательством Российской Федерации.

С целью определения объема расходов на уплату налогов используются сведения о начислении налога по данным налоговых деклараций, сданных за предшествующий налоговый период по соответствующему налогу с учетом ожидаемого изменения налоговой базы в очередном финансовом году и плановом периоде.

В случае если муниципальное учреждение оказывает сверх установленного муниципального задания муниципальные услуги (выполняет работы) для физических и юридических лиц за плату, а также осуществляет иную приносящую доход деятельность, затраты на уплату налогов рассчитываются с применением коэффициента платной деятельности по формуле:

$$N^{УН} = N_{\text{расчетный}}^{УН} - (N_{\text{расчетный}}^{УН} \times K_{pd}), \text{ где:}$$

$N^{УН}$  – затраты на уплату налогов, включаемые в финансовое обеспечение муниципального задания;

$N_{\text{расчетный}}^{УН}$  – объем затрат на уплату налогов, рассчитанный в соответствии с налоговым законодательством Российской Федерации;

$K_{pd}$  – коэффициент платной деятельности.

Коэффициент платной деятельности определяется как отношение планируемого объема субсидии на финансовое обеспечение выполнения муниципального задания (далее – субсидия) к общей сумме планируемых поступлений, включающей поступления от субсидии и доходов от платной деятельности, определяемых исходя из объемов указанных поступлений, полученных в отчетном финансовом году (далее – коэффициент платной деятельности). При расчете коэффициента платной деятельности не учитываются поступления в виде целевых субсидий, предоставляемых из бюджета города Перми, грантов, пожертвований, прочих безвозмездных поступлений от физических и юридических лиц.

УТВЕРЖДЕНА  
постановлением администрации  
города Перми  
от 21.09.2021 № 731

## МЕТОДИКА

### расчета нормативных затрат на выполнение муниципальной работы «Разработка документации по планировке территории» и нормативных затрат на содержание муниципального имущества, уплату налогов

#### И. Общие положения

1.1. Настоящая Методика расчета нормативных затрат на выполнение муниципальной работы «Разработка документации по планировке территории» и нормативных затрат на содержание муниципального имущества, уплату налогов (далее – Методика на разработку документации) разработана в соответствии с Бюджетным кодексом Российской Федерации, Федеральным законом от 06 октября 2003 г. № 131-ФЗ «Об общих принципах организации местного самоуправления в Российской Федерации», приказом Министерства строительства и жилищно-коммунального хозяйства Российской Федерации от 28 ноября 2017 года № 1596/пр «Об утверждении Общих требований к определению нормативных затрат на оказание государственных (муниципальных) услуг в сфере жилищно-коммунального хозяйства, благоустройства, градостроительной деятельности, строительства и архитектуры, применяемых при расчете объема субсидии на финансовое обеспечение выполнения государственного (муниципального) задания на оказание государственных (муниципальных) услуг (выполнение работ) государственным (муниципальным) учреждением», Уставом города Перми, решением Пермской городской Думы от 28 августа 2007 г. № 185 «Об утверждении Положения о бюджете и бюджетном процессе в городе Перми», постановлением администрации города Перми от 30 ноября 2007 г. № 502 «О Порядке формирования, размещения, финансового обеспечения и контроля выполнения муниципального задания на оказание муниципальных услуг (выполнение работ)».

1.2. Настоящая Методика на разработку документации устанавливает механизм формирования расходов бюджета города Перми для расчета нормативных затрат на выполнение муниципальной работы «Разработка документации по планировке территории» и нормативных затрат на содержание муниципального имущества, уплату налогов на очередной финансовый год и плановый период.

Нормативные затраты, рассчитанные в соответствии с настоящей Методикой на разработку документации не могут приводить к превышению объема бюджетных ассигнований, предусмотренных решением Пермской городской Думы о бюджете города Перми на очередной финансовый год и плановый период на финансирование обеспечения муниципального задания.

1.3. При определении базовых нормативов затрат на выполнение муниципальной работы «Разработка документации по планировке территории» применяются нормы, выраженные в натуральных показателях, которые определяются на основе анализа деятельности учреждений в сфере градостроительства и архитектуры за отчетный финансовый год. Под учреждениями в сфере градостроительства и архитектуры понимается муниципальные учреждения, подведомственные департаменту градостроительства и архитектуры администрации города Перми.

1.4. Нормативные затраты на выполнение муниципальной работы «Разработка документации по планировке территории» определяются исходя из информации о единице показателя, характеризующего объем муниципальной работы «Разработка документации по планировке территории», и показателей, отражающих содержание и (или) условия выполнения муниципальной работы «Разработка документации по планировке территории», содержащейся в региональном перечне (классификаторе) государственных (муниципальных) услуг и работ Пермского края.

1.5. Основные понятия, используемые в настоящей Методике на разработку документации:

Отчетный финансовый год – год, предшествующий текущему финансовому году.

Текущий финансовый год – год, в котором осуществляется исполнение бюджета города Перми, составление и рассмотрение проекта бюджета города Перми на очередной финансовый год и плановый период.

Очередной финансовый год – год, следующий за текущим финансовым годом.

Плановый период – 2 финансовых года, следующих за очередным финансовым годом.

#### II. Состав и структура муниципальной работы «Разработка документации по планировке территории»

2.1. Муниципальная работа «Разработка документации по планировке территории» (далее – муниципальная работа) включает следующее содержание работы:

2.1.1. «Разработка проектов планировки территории» (далее – муниципальная работа по разработке проектов планировки) включает:

2.1.1.1. Основная часть проекта планировки территории включает в себя:

2.1.1.1.1. чертеж или чертежи планировки территории, на которых отображаются:

красные линии;

границы существующих и планируемых элементов планировочной структуры;

границы зон планируемого размещения объектов капитального строительства;

2.1.1.1.2. положение о характеристиках планируемого развития территории, в том числе о плотности и параметрах застройки территории (в пределах, установленных градостроительным регламентом), о характеристиках объектов капитального строительства жилого, производственного, общественно-делового и иного назначения и необходимых для функционирования таких объектов и обеспечения жизнедеятельности граждан объектов коммунальной, транспортной, социальной инфраструктур, в том числе объектов, включенных в программы комплексного развития систем коммунальной инфраструктуры, программы комплексного развития транспортной инфраструктуры, программы комплексного развития социальной инфраструктуры и необходимых для развития территории в границах элемента планировочной структуры. Для зон планируемого размещения объектов федерального значения, объектов регионального значения, объектов местного значения в такое положение включаются сведения о плотности и параметрах застройки территории, необходимые для размещения указанных объектов, а также в целях согласования проекта планировки территории в соответствии с частью 12.7 статьи 45 Градостроительного кодекса Российской Федерации информация о планируемых мероприятиях по обеспечению сохранения применительно к территориальным зонам, в которых планируется размещение указанных объектов, фактических показателей обеспеченности территории объектами коммунальной, транспортной, социальной инфраструктур и фактических показателей территориальной доступности таких объектов для населения;

2.1.1.1.3. положения об очередности планируемого развития территории, содержащие этапы проектирования, строительства, реконструкции объектов капитального строительства жилого, производственного, общественно-делового и иного назначения и этапы строительства, реконструкции необходимых для функционирования таких объектов и обеспечения жизнедеятельности граждан объектов коммунальной, транспортной, социальной инфраструктур, в том числе объектов, включенных в программы комплексного развития систем коммунальной инфраструктуры, программы комплексного развития транспортной инфраструктуры, программы комплексного развития социальной инфраструктуры.

2.1.1.2. Материалы по обоснованию проекта планировки территории содержат:

2.1.1.2.1. карту (фрагмент карты) планировочной структуры территорий городского округа с отображением границ элементов планировочной структуры;

2.1.1.2.2. результаты инженерных изысканий в объеме, предусмотренном разрабатываемой исполнителем работ программой инженерных изысканий, в случаях, если выполнение таких инженерных изысканий для подготовки документации по планировке территории требуется в соответствии с Градостроительным кодексом Российской Федерации;

2.1.1.2.3. обоснование определения границ зон планируемого размещения объектов капитального строительства;

2.1.1.2.4. схему организации движения транспорта (включая транспорт общего пользования) и пешеходов, отражающую местоположение объектов транспортной инфраструктуры и учитывающую существующие и прогнозные потребности в транспортном обеспечении на территории, а также схему организации улично-дорожной сети;

2.1.1.2.5. схему границ территорий объектов культурного наследия;

2.1.1.2.6. схему границ зон с особыми условиями использования территории;

2.1.1.2.7. обоснование соответствия планируемых параметров, местоположения и назначения объектов регионального значения, объектов местного значения нормативам градостроительного проектирования и требованиям градостроительных регламентов, а также применительно к территории, в границах которой предусматривается осуществление комплексного развития территории, установленными правилами землепользования и застройки расчетным показателям минимально допустимого уровня обеспеченности территории объектами коммунальной, транспортной, социальной инфраструктур и расчетным показателям максимально допустимого уровня территориальной доступности таких объектов для населения;

2.1.1.2.8. схему, отображающую местоположение существующих объектов капитального строительства, в том числе линейных объектов, объектов, подлежащих сносу, объектов незавершенного строительства, а также проходы к водным объектам общего пользования и их береговым полосам;

2.1.1.2.9. варианты планировочных и (или) объемно-пространственных решений застройки территории в соответствии с проектом планировки территории (в отношении элементов планировочной структуры, расположенных в жилых или общественно-деловых зонах);

2.1.1.2.10. перечень мероприятий по защите территории от чрезвычайных ситуаций природного и техногенного характера, в том числе по обеспечению пожарной безопасности и по гражданской обороне;

2.1.1.2.11. перечень мероприятий по охране окружающей среды;

2.1.1.2.12. обоснование очередности планируемого развития территории;

2.1.1.2.13. схему вертикальной планировки территории, инженерной подготовки и инженерной защиты территории, подготовленную в случаях, установленных уполномоченным Правительством Российской Федерации федеральным органом исполнительной власти, и в соответствии с требованиями, установленными уполномоченным Правительством Российской Федерации федеральным органом исполнительной власти;

2.1.1.2.14. иные материалы для обоснования положений по планировке территории;

2.1.2. «Разработка проектов межевания территории» (далее – муниципальная работа по разработке проектов межевания) включает в себя:

2.1.2.1. Основная часть проекта межевания территории включает в себя:

2.1.2.1.1. текстовую часть проекта межевания территории:

2.1.2.1.1.1. перечень и сведения о площади образуемых земельных участков, в том числе возможные способы их образования;

2.1.2.1.1.2. перечень и сведения о площади образуемых земельных участков, которые будут отнесены к территориям общего пользования или имуществу общего пользования, в том числе в отношении которых предполагаются резервирование и (или) изъятие для государственных или муниципальных нужд;

2.1.2.1.1.3. вид разрешенного использования образуемых земельных участков в соответствии с проектом планировки территории в случаях, предусмотренных Градостроительным кодексом Российской Федерации;

2.1.2.1.1.4. целевое назначение лесов, вид (виды) разрешенного использования лесного участка, количественные и качественные характеристики лесного участка, сведения о нахождении лесного участка в границах особо защитных участков лесов (в случае, если подготовка проекта межевания территории осуществляется в целях определения местоположения границ образуемых и (или) изменяемых лесных участков);

2.1.2.1.1.5. сведения о границах территории, в отношении которой утвержден проект межевания, содержащие перечень координат характерных точек этих границ в системе координат, используемой для ведения Единого государственного реестра недвижимости. Координаты характерных точек границ территории, в отношении которой утвержден проект межевания, определяются в соответствии с требованиями к точности определения координат характерных точек границ, установленных в соответствии с Градостроительным кодексом Российской Федерации для территориальных зон.

2.1.2.1.2. Чертежи межевания территории включают в себя:

2.1.2.1.2.1. границы планируемых (в случае, если подготовка проекта межевания территории осуществляется в составе проекта планировки территории) и существующих элементов планировочной структуры;

2.1.2.1.2.2. красные линии, утвержденные в составе проекта планировки территории, или красные линии, утверждаемые, изменяемые проектом межевания территории в соответствии с Градостроительным кодексом Российской Федерации;

2.1.2.1.2.3. линии отступа от красных линий в целях определения мест допустимого размещения зданий, строений, сооружений;

2.1.2.1.2.4. границы образуемых и (или) изменяемых земельных участков, условные номера образуемых земельных участков, в том числе в отношении которых предполагаются их резервирование и (или) изъятие для государственных или муниципальных нужд;

2.1.2.1.2.5. границы публичных сервитутов.

2.1.2.2. Материалы по обоснованию проекта межевания территории включают в себя чертежи, на которых отображаются:

2.1.2.2.1. границы существующих земельных участков;

2.1.2.2.2. границы зон с особыми условиями использования территорий;

2.1.2.2.3. местоположение существующих объектов капитального строительства;

2.1.2.2.4. границы особо охраняемых природных территорий;

2.1.2.2.5. границы территорий объектов культурного наследия;

2.1.2.2.6. границы лесничеств, участковых лесничеств, лесных кварталов, лесотаксационных выделов или частей лесотаксационных выделов.

### III. Структура нормативных затрат на выполнение муниципальной работы «Разработка документации по планировке территории»

3.1. Настоящая Методика на разработку документации является нормативно-методической основой для определения финансового обеспечения муниципальной работы, в том числе:

муниципальной работы по разработке проектов планировки территории;

муниципальной работы по разработке проектов межевания территории.

3.2. Объем финансового обеспечения выполнения муниципального задания на выполнение муниципальной работы ( $R_{(дпт)}$ ) рассчитывается по формуле:

$$R_{(дпт)} = (N_{(пп)} \times V_{(пп)i} + N^{УН} + N^{СИ}) + (N_{(пм)} \times V_{(пм)i} + N^{УН} + N^{СИ}), \text{ где:}$$

$N_{(пп)}$  – нормативные затраты на выполнение муниципальной работы по разработке проектов планировки;

$V_{(пп)i}$  – объем муниципальной работы по разработке проектов планировки;

$N_{(ПМ)}$  – нормативные затраты на выполнение муниципальной работы по разработке проектов межевания;

$V_{(ПМ)i}$  – объем муниципальной работы по разработке проектов межевания;

$N^{УН}$  – затраты на уплату налогов, в качестве объекта налогообложения по которым признается имущество учреждения;

$N^{СИ}$  – затраты на содержание муниципального имущества учреждения.

При расчете нормативных затрат на содержание муниципального имущества, на уплату налогов применяется коэффициент платной деятельности, являющийся отношением планируемого объема финансового обеспечения выполнения муниципального задания исходя из объемов субсидии, полученной из бюджета города Перми в отчетном финансовом году на указанные цели, к общей сумме, включающей планируемые поступления от субсидии на финансовое обеспечение выполнения муниципального задания и доходов от платной деятельности, исходя из указанных поступлений, полученных в отчетном финансовом году.

3.3. Нормативные затраты на выполнение муниципальной работы рассчитываются на единицу показателя объема выполнения муниципальной работы отдельно по каждому из содержания работ, установленного в муниципальном задании, на основе базового норматива затрат, значений натуральных норм, корректирующих коэффициентов.

Базовый норматив затрат на выполнение муниципальной работы по каждому из содержания работ ( $Ni_{баз}$ ) состоит из базового норматива:

затрат, непосредственно связанных с выполнением муниципальной работы;

затрат на общехозяйственные нужды на выполнение муниципальной работы.

Базовый норматив затрат рассчитывается исходя из затрат, необходимых для выполнения муниципальной работы, с соблюдением показателей качества муниципальной работы, а также показателей, отражающих отраслевую специфику муниципальной работы (содержание, условия, формы), установленных в региональном перечне (классификаторе) государственных (муниципальных) услуг и работ Пермского края.

3.4. В базовый норматив затрат, непосредственно связанных с выполнением муниципальной работы по каждому из содержания работ, включаются:

затраты на оплату труда работников, непосредственно связанных с выполнением муниципальной работы, и начисления на выплаты по оплате труда работников, непосредственно связанных с выполнением муниципальной работы, включая страховые взносы в Пенсионный фонд Российской Федерации, Фонд социального страхования Российской Федерации и Федеральный фонд обязательного медицинского страхования, страховые взносы на обязательное социальное страхование от несчастных случаев на производстве и профессиональных заболеваний в соответствии с трудовым законодательством и иными нормативными правовыми актами, содержащими нормы трудового права (далее – начисления на выплаты по оплате труда);

затраты на приобретение материальных запасов и на приобретение движимого имущества (основных средств и нематериальных активов), не отнесенного к особо ценному движимому имуществу и используемого в процессе выполнения муниципальной работы, с учетом срока его полезного использования.

3.5. В базовый норматив затрат на общехозяйственные нужды на выполнение муниципальной работы по каждому из содержания работ включаются:

затраты на коммунальные услуги;

затраты на содержание объектов недвижимого имущества;

затраты на содержание объектов особо ценного движимого имущества;

затраты на приобретение услуг связи;

затраты на приобретение транспортных услуг;

затраты на оплату труда работников и начисления на выплаты по оплате труда работников, которые не принимают непосредственного участия в выполнении муниципальной работы;

затраты на прочие общехозяйственные нужды.

3.6. Корректирующие коэффициенты, применяемые при расчете нормативных затрат на выполнение муниципальной работы, состоят из территориального корректирующего коэффициента ( $K_{тер}$ ) и отраслевого корректирующего коэффициента ( $K_{отр}$ ). Значение коэффициентов принимается за величину равную 1.

3.7. В объем финансового обеспечения выполнения муниципального задания включаются:

затраты на уплату налогов ( $N^{УН}$ ), в качестве объекта налогообложения по которым признается имущество учреждения;

затраты на содержание муниципального имущества ( $N^{СИ}$ ).

#### IV. Порядок расчета нормативных затрат на выполнение муниципальной работы «Разработка документации по планировке территории»

4.1. Для расчета нормативных затрат на выполнение муниципальной работы используются цены (тарифы), действующие в текущем финансовом году, и (или) цены, установленные в контрактах, заключенных в отчетном периоде, информация о рыночных ценах (тарифах) на идентичные планируемым к приобретению материальным запасам, объектам особо ценного движимого имущества, работам и услугам, а при их отсутствии – на однородные материальные запасы, объекты особо ценного движимого имущества, работы и услуги.

При изменении тарифов на услуги монопольных организаций в очередном и плановом финансовых годах для расчета нормативных затрат на выполнение муниципальной работы используются тарифы, принятые к установлению монопольными организациями в очередном и плановом периодах.

Затраты на оплату труда и начисления на выплаты по оплате труда определяются на основе расчета к штатному расписанию, действующему в периоде на который производится расчет, исходя из годового фонда заработной платы при 40 часовой рабочей неделе, сформированного в соответствии с Положением о системе оплаты труда работников муниципальных учреждений в сфере градостроительства, утвержденного постановлением администрации города Перми от 29 декабря 2011 г. № 882.

4.2. Нормативные затраты на выполнение муниципальной работы по разработке проектов планировки ( $N_{(ПП)}$ ) рассчитываются на единицу объема работы по формуле:

$$N_{(ПП)} = N_{(ПП)баз} \times K_{отр}, \text{ где:}$$

$N_{(ПП)}$  – нормативные затраты на выполнение муниципальной работы по разработке проектов планировки;

$N_{(ПП)баз}$  – базовый норматив затрат на выполнение муниципальной работы по разработке проектов планировки;

$K_{отр}$  – отраслевой корректирующий коэффициент, равный 1.

4.2.1. Базовый норматив затрат на выполнение муниципальной работы по разработке проектов планировки ( $N_{(ПП)баз}$ ) рассчитывается по формуле:

$$N_{(ПП)баз} = N_{ППбаз}^{непоср} + N_{ППбаз}^{общ}, \text{ где:}$$

$N_{ППбаз}^{непоср}$  – базовый норматив затрат, непосредственно связанных с выполнением муниципальной работы по разработке проектов планировки;

$N_{ППбаз}^{общ}$  – базовый норматив затрат на общехозяйственные нужды на выполнение муниципальной работы по разработке проектов планировки.

4.2.1.1. Базовый норматив затрат, непосредственно связанных с выполнением муниципальной работы по разработке проектов планировки, рассчитывается по формуле:

$$N_{ППбаз}^{непоср} = N_{ППбаз}^{отнепоср} + N_{ППбаз}^{мз} + N_{ППбаз}^{инз}, \text{ где:}$$

$N_{ППбаз}^{отнепоср}$  – затраты на оплату труда с начислениями на выплаты по оплате труда работников, непосредственно связанных с выполнением муниципальной работы по разработке проектов планировки;

$N_{ППбаз}^{мз}$  – затраты на приобретение материальных запасов и на приобретение движимого имущества (основных средств и нематериальных активов), не отнесенного к особо ценному движимому имуществу и используемого в процессе выполнения муниципальной работы по разработке проектов планировки, с учетом срока его полезного использования.

4.2.1.1.1. Затраты на оплату труда с начислениями на выплаты по оплате труда работников, непосредственно связанных с выполнением муниципальной работы по разработке проектов планировки ( $N_{ППбаз}^{отнепоср}$ ), рассчитываются по формуле:

$$N_{\text{ПП баз}}^{\text{ОТнепоср}} = \sum n_{\text{ПП } d}^{\text{ОТнепоср}} \times R_{\text{ПП } d}^{\text{ОТнепоср}}, \text{ где:}$$

$n_{\text{ПП } d}^{\text{ОТнепоср}}$  – значение нормы рабочего времени, затрачиваемого  $d$ -ым работником, непосредственно связанным с выполнением муниципальной работы по разработке проектов планировки;

$R_{\text{ПП } d}^{\text{ОТнепоср}}$  – размер часовой оплаты труда (с учетом должностных окладов, выплат компенсационного и стимулирующего характера) с начислениями на выплаты по оплате труда  $d$ -ого работника, непосредственно связанного с выполнением муниципальной работы по разработке проектов планировки.

4.2.1.1.2. Затраты на приобретение материальных запасов и на приобретение движимого имущества (основных средств и нематериальных активов), не отнесенного к особо ценному движимому имуществу и используемого в процессе выполнения муниципальной работы по разработке проектов планировки, с учетом срока его полезного использования, в соответствии со значениями натуральных норм рассчитываются по формуле:

$$N_{\text{ПП баз}}^{\text{МЗ}} = \sum \frac{n_{\text{ПП } k}^{\text{МЗ}} \times R_{\text{ПП } k}^{\text{МЗ}}}{T_k^{\text{МЗ}}}, \text{ где:}$$

$n_{\text{ПП } k}^{\text{МЗ}}$  – значение нормы  $k$ -ого вида материального запаса движимого имущества (основных средств и нематериальных активов), не отнесенного к особо ценному движимому имуществу и используемого в процессе выполнения муниципальной работы по разработке проектов планировки;

$R_{\text{ПП } k}^{\text{МЗ}}$  – стоимость  $k$ -ого вида материального запаса движимого имущества (основных средств и нематериальных активов), не отнесенного к особо ценному движимому имуществу и используемого в процессе выполнения муниципальной работы по разработке проектов планировки в соответствующем финансовом году;

$T_k^{\text{МЗ}}$  – срок полезного использования  $k$ -ого вида материального запаса движимого имущества (значение равно 1).

Стоимость  $k$ -ого вида материального запаса движимого имущества (основных средств и нематериальных активов), не отнесенного к особо ценному движимому имуществу и используемого в процессе выполнения муниципальной работы по разработке проектов планировки, определяется на основе метода сопоставимых рыночных цен (анализ рынка).

Затраты на материальные запасы и на приобретение движимого имущества (основных средств и нематериальных активов), не отнесенного к особо ценному движимому имуществу и используемого в процессе выполнения муниципальной работы по разработке проектов планировки, определяются на основании проведенного анализа за прошлые периоды.

4.2.1.2. Базовый норматив затрат на общехозяйственные нужды на выполнение муниципальной работы по разработке проектов планировки ( $N_{\text{ПП баз}}^{\text{общ}}$ ) рассчитывается по формуле:

$$N_{\text{ПП баз}}^{\text{общ}} = N_{\text{ПП баз}}^{\text{КУ}} + N_{\text{ПП баз}}^{\text{СНИ}} + N_{\text{ПП баз}}^{\text{СОЦДИ}} + N_{\text{ПП баз}}^{\text{УС}} + N_{\text{ПП баз}}^{\text{ТУ}} + N_{\text{ПП баз}}^{\text{ОТ}} + N_{\text{ПП баз}}^{\text{ПНЗ}}, \text{ где:}$$

$N_{\text{ПП баз}}^{\text{КУ}}$  – затраты на коммунальные услуги;

$N_{\text{ПП баз}}^{\text{СНИ}}$  – затраты на содержание объектов недвижимого имущества;

$N_{\text{ПП баз}}^{\text{СОЦДИ}}$  – затраты на содержание объектов особо ценного движимого имущества;

$N_{\text{ПП баз}}^{\text{УС}}$  – затраты на приобретение услуг связи;

$N_{\text{ПП баз}}^{\text{ТУ}}$  – затраты на приобретение транспортных услуг;

$N_{\text{ПП баз}}^{\text{ОТ}}$  – затраты на оплату труда с начислениями на выплаты по оплате труда работников, которые не принимают непосредственного участия в выполнении муниципальной работы по разработке проектов планировки;

$N_{\text{ПП баз}}^{\text{ПНЗ}}$  – затраты на прочие общехозяйственные нужды.

4.2.1.2.1. Затраты на коммунальные услуги рассчитываются по формуле:

$$N_{\text{ПП баз}}^{\text{КУ}} = \sum n_{\text{ПП } i}^{\text{КУ}} \times R_{\text{ПП } i}^{\text{КУ}}, \text{ где:}$$

$n_{\text{ПП } i}^{\text{КУ}}$  – значение нормы потребления (расхода)  $i$ -ой коммунальной услуги, учитываемой при расчете базового норматива затрат на общехозяйственные нужды, понимается фактический расход ресурса по индивидуальным и (или) общим приборам учета за отчетный финансовый год (далее – норма потребления (расхода) коммунальной услуги);

$R_{\text{ПП } i}^{\text{КУ}}$  – стоимость (тариф)  $i$ -ой коммунальной услуги, учитываемой при расчете базового норматива затрат на общехозяйственные нужды в соответствующем финансовом году.

В составе затрат на коммунальные услуги учитываются следующие нормы потребления (расхода) коммунальных услуг:

- электроэнергии;
- тепловой энергии на отопление зданий, помещений и сооружений;
- горячей воды;
- холодного водоснабжения;
- водоотведения;
- на вывоз твердых бытовых отходов.

4.2.1.2.2. Затраты на содержание объектов недвижимого имущества рассчитываются по формуле:

$$N_{\text{ПП баз}}^{\text{СНИ}} = \sum n_{\text{ПП } i}^{\text{СНИ}} \times R_{\text{ПП } i}^{\text{СНИ}}, \text{ где:}$$

$n_{\text{ПП } i}^{\text{СНИ}}$  – значение нормы потребления  $i$ -ого вида работ (услуг) по содержанию объектов недвижимого имущества, учитываемой при расчете базового норматива затрат на общехозяйственные нужды (далее – натуральная норма потребления вида работ (услуг) по содержанию объектов недвижимого имущества);

$R_{\text{ПП } i}^{\text{СНИ}}$  – стоимость (цена, тариф)  $i$ -ого вида работ (услуг) по содержанию объектов недвижимого имущества, учитываемой при расчете базового норматива затрат на общехозяйственные нужды в соответствующем финансовом году.

В составе затрат на содержание объектов недвижимого имущества учитываются следующие натуральные нормы потребления вида работ (услуг) по содержанию объектов недвижимого имущества:

- на техническое обслуживание и регламентно-профилактический ремонт систем охранно-пожарной сигнализации;
- на проведение текущего ремонта;
- на содержание прилегающей территории;
- на обслуживание и уборку помещения;
- на техническое обслуживание и регламентно-профилактический ремонт электрооборудования (электроподстанций, трансформаторных подстанций, электрощитовых) административного здания (помещения).

4.2.1.2.3. Затраты на содержание объектов особо ценного движимого имущества рассчитываются по формуле:

$$N_{\text{ПП баз}}^{\text{СОЦДИ}} = \sum n_{\text{ПП } i}^{\text{СОЦДИ}} \times R_{\text{ПП } i}^{\text{СОЦДИ}}, \text{ где:}$$

$n_{\text{ПП } i}^{\text{СОЦДИ}}$  – значение потребления  $i$ -ого вида работ (услуг) по содержанию объектов особо ценного движимого имущества, учитываемой при расчете базового норматива затрат на общехозяйственные нужды (далее – натуральная норма потребления вида работ (услуг) по содержанию объектов особо ценного движимого имущества);

$R_{\text{ПП } i}^{\text{СОЦДИ}}$  – стоимость (цена, тариф)  $i$ -ого вида работ (услуг) по содержанию объектов особо ценного движимого имущества, учитываемой при расчете базового норматива затрат на общехозяйственные нужды в соответствующем финансовом году.

В составе затрат на содержание объектов особо ценного движимого имущества учитываются следующие натуральные нормы потребления вида работ (услуг) по содержанию объектов особо ценного движимого имущества:

- на техническое обслуживание и ремонт транспортных средств;
- на техническое обслуживание и регламентно-профилактический ремонт системы газового пожаротушения и систем пожарной сигнализации;
- на техническое обслуживание и регламентно-профилактический ремонт систем кондиционирования и вентиляции;
- на техническое обслуживание и регламентно-профилактический ремонт систем контроля и управления досту-

пом

4.2.1.2.4. Затраты на приобретение услуг связи рассчитываются по формуле:

$$N_{\text{ПП баз}}^{\text{УС}} = \sum n_{\text{ПП } i}^{\text{УС}} \times R_{\text{ПП } i}^{\text{УС}}, \text{ где:}$$

$n_{\text{ПП } i}^{\text{УС}}$  – значение потребления  $i$ -ой услуги связи, учитываемой при расчете базового норматива затрат на общехозяйственные нужды;

$R_{\text{ПП } i}^{\text{УС}}$  – стоимость (цена, тариф)  $i$ -ой услуги связи, учитываемой при расчете базового норматива затрат на общехозяйственные нужды в соответствующем финансовом году.

В составе затрат на приобретение услуг связи учитываются следующие виды потребления услуг связи:  
стационарной связи;  
сотовой связи;

подключения к информационно-телекоммуникационной сети «Интернет» для планшетного компьютера;

подключения к информационно-телекоммуникационной сети «Интернет» для стационарного компьютера.

4.2.1.2.5. Затраты на приобретение транспортных услуг рассчитываются по формуле:

$$N_{\text{ПП баз}}^{\text{ТУ}} = \sum n_{\text{ПП } i}^{\text{ТУ}} \times R_{\text{ПП } i}^{\text{ТУ}}, \text{ где:}$$

$n_{\text{ПП } i}^{\text{ТУ}}$  – значение потребления  $i$ -ой транспортной услуги, учитываемой при расчете базового норматива затрат на общехозяйственные нужды;

$R_{\text{ПП } i}^{\text{ТУ}}$  – стоимость (цена, тариф)  $i$ -ой транспортной услуги, учитываемой при расчете базового норматива затрат на общехозяйственные нужды в соответствующем финансовом году.

В составе затрат на приобретение транспортных услуг учитываются следующие виды потребления транспортных услуг:

доставки грузов;

найма транспортных средств.

4.2.1.2.6. Затраты на оплату труда с начислениями на выплаты по оплате труда работников, которые не принимают непосредственного участия в выполнении муниципальной работы по разработке проектов планировки, рассчитываются по формуле:

$$N_{\text{ПП баз}}^{\text{ОТ}} = \sum n_{\text{ПП } i}^{\text{ОТ}} \times R_{\text{ПП } i}^{\text{ОТ}}, \text{ где:}$$

$n_{\text{ПП } i}^{\text{ОТ}}$  – норма рабочего времени  $i$ -ого работника, который не принимает непосредственного участия в выполнении муниципальной работы по разработке проектов планировки;

$R_{\text{ПП } i}^{\text{ОТ}}$  – размер часовой оплаты труда (с учетом должностных окладов, выплат компенсационного и стимулирующего характера) с начислениями на выплаты по оплате труда  $i$ -ого работника, который не принимает непосредственного участия в выполнении муниципальной работы по разработке проектов планировки.

4.2.1.2.7. Затраты на прочие общехозяйственные нужды рассчитываются по формуле:

$$N_{\text{ПП баз}}^{\text{ПНЗ}} = \sum n_{\text{ПП } i}^{\text{ПРУНЗ}} \times R_{\text{ПП } i}^{\text{ПРУНЗ}} + \sum n_{\text{ПП } i}^{\text{ПТНЗ}} \times R_{\text{ПП } i}^{\text{ПТНЗ}}, \text{ где:}$$

$n_{\text{ПП } i}^{\text{ПРУНЗ}}$  – значение нормы потребления  $i$ -ой прочей работы или услуги, учитываемой при расчете базового норматива затрат на общехозяйственные нужды;

$R_{\text{ПП } i}^{\text{ПРУНЗ}}$  – стоимость (цена, тариф)  $i$ -ой прочей работы или услуги, учитываемой при расчете базового норматива затрат на общехозяйственные нужды в соответствующем финансовом году;

$n_{\text{ПП } i}^{\text{ПТНЗ}}$  – значение нормы  $i$ -ого материального запаса, учитываемого при расчете базового норматива затрат на общехозяйственные нужды;

$R_{\text{ПП } i}^{\text{ПТНЗ}}$  – стоимость (цена)  $i$ -ого материального запаса, учитываемого при расчете базового норматива затрат на общехозяйственные нужды в соответствующем финансовом году.

В составе затрат на прочие общехозяйственные нужды учитываются следующие виды расходов:

информационно-консультационные услуги;  
 изготовление квалифицированного (базового) сертификата электронной подписи;  
 оказание консультационных услуг, связанных с оборотом недвижимости;  
 услуги по предоставлению права использования программы;  
 услуги по сопровождению программ;  
 услуги по сопровождению электронных сервисов;  
 услуги по предоставлению корректирующей информации спутниковой базовой станции;  
 участие в семинарах, повышение квалификации, переподготовку кадров работников;  
 оказание услуг по проведению специальной оценки условий труда;  
 расходы на членские взносы для вступления в саморегулируемую организацию кадастровых инженеров;  
 командировочные расходы;  
 приобретение материальных запасов и расходных материалов.

4.3. Нормативные затраты на выполнение муниципальной работы по разработке проектов межевания ( $N_{(ПМ)}$ ) рассчитываются на единицу объема работы по формуле:

$$N_{(ПМ)} = N_{(ПМ)баз} \times K_{отр}, \text{ где:}$$

$N_{(ПМ)}$  – нормативные затраты на выполнение муниципальной работы по разработке проектов межевания;

$N_{(ПМ)баз}$  – базовый норматив затрат на выполнение муниципальной работы по разработке проектов межевания;

$K_{отр}$  – отраслевой корректирующий коэффициент, равный 1.

4.3.1. Базовый норматив затрат на выполнение муниципальной работы по разработке проектов межевания ( $N_{(ПМ)баз}$ ) рассчитывается по формуле:

$$N_{(ПМ)баз} = N_{ПМбаз}^{непоср} + N_{ПМбаз}^{общ}, \text{ где:}$$

$N_{ПМбаз}^{непоср}$  – базовый норматив затрат, непосредственно связанных с выполнением муниципальной работы по разработке проектов межевания;

$N_{ПМбаз}^{общ}$  – базовый норматив затрат на общехозяйственные нужды на выполнение муниципальной работы по разработке проектов межевания.

4.3.1.1. Базовый норматив затрат, непосредственно связанных с выполнением муниципальной работы по разработке проектов межевания, рассчитывается по формуле:

$$N_{ПМбаз}^{непоср} = N_{ПМбаз}^{отнепоср} + N_{ПМбаз}^{мз}, \text{ где:}$$

$N_{ПМбаз}^{отнепоср}$  – затраты на оплату труда с начислениями на выплаты по оплате труда работников, непосредственно связанных с выполнением муниципальной работы по разработке проектов межевания;

$N_{ПМбаз}^{мз}$  – затраты на приобретение материальных запасов и на приобретение движимого имущества (основных средств и нематериальных активов), не отнесенного к особо ценному движимому имуществу и используемого в процессе выполнения муниципальной работы по разработке проектов межевания, с учетом срока его полезного использования.

4.3.1.1.1. Затраты на оплату труда с начислениями на выплаты по оплате труда работников, непосредственно связанных с выполнением муниципальной работы по разработке проектов межевания ( $N_{ПМбаз}^{отнепоср}$ ), рассчитываются по формуле:

$$N_{ПМбаз}^{отнепоср} = \sum n_{ПМd}^{отнепоср} \times R_{ПМd}^{отнепоср}, \text{ где:}$$

$n_{ПМd}^{отнепоср}$  – значение нормы рабочего времени, затрачиваемого d-ым работником, непосредственно связанным с выполнением муниципальной работы по разработке проектов межевания;

$R_{\text{ПМ } d}^{\text{OTнепоср}}$  – размер часовой оплаты труда (с учетом должностных окладов, выплат компенсационного и стимулирующего характера) с начислениями на выплаты по оплате труда  $d$ -ого работника, непосредственно связанного с выполнением муниципальной работы по разработке проектов межевания.

4.3.1.1.2. Затраты на приобретение материальных запасов и на приобретение движимого имущества (основных средств и нематериальных активов), не отнесенного к особо ценному движимому имуществу и используемого в процессе выполнения муниципальной работы по разработке проектов межевания, с учетом срока его полезного использования, в соответствии со значениями натуральных норм рассчитываются по формуле:

$$N_{\text{ПМ баз}}^{\text{МЗ}} = \sum \frac{n_{\text{ПМ } k}^{\text{МЗ}} \times R_{\text{ПМ } k}^{\text{МЗ}}}{T_k^{\text{МЗ}}}, \text{ где:}$$

$n_{\text{ПМ } k}^{\text{МЗ}}$  – значение нормы  $k$ -ого вида материального запаса движимого имущества (основных средств и нематериальных активов), не отнесенного к особо ценному движимому имуществу и используемого в процессе выполнения муниципальной работы по разработке проектов межевания;

$R_{\text{ПМ } k}^{\text{МЗ}}$  – стоимость  $k$ -ого вида материального запаса движимого имущества (основных средств и нематериальных активов), не отнесенного к особо ценному движимому имуществу и используемого в процессе выполнения муниципальной работы по разработке проектов межевания в соответствующем финансовом году;

$T_k^{\text{МЗ}}$  – срок полезного использования  $k$ -ого вида материального запаса движимого имущества (значение равно 1).

Стоимость  $k$ -ого вида материального запаса движимого имущества (основных средств и нематериальных активов), не отнесенного к особо ценному движимому имуществу и используемого в процессе выполнения муниципальной работы по разработке проектов межевания, определяется на основе метода сопоставимых рыночных цен (анализ рынка).

Затраты на материальные запасы и на приобретение движимого имущества (основных средств и нематериальных активов), не отнесенного к особо ценному движимому имуществу и используемого в процессе выполнения муниципальной работы по разработке проектов межевания, определяются на основании проведенного анализа за прошлые периоды.

4.3.1.2. Базовый норматив затрат на общехозяйственные нужды на выполнение муниципальной работы по разработке проектов межевания ( $N_{\text{ПМ баз}}^{\text{общ}}$ ) рассчитывается по формуле:

$$N_{\text{ПМ баз}}^{\text{общ}} = N_{\text{ПМ баз}}^{\text{КУ}} + N_{\text{ПМ баз}}^{\text{СНИ}} + N_{\text{ПМ баз}}^{\text{СОЦДИ}} + N_{\text{ПМ баз}}^{\text{УС}} + N_{\text{ПМ баз}}^{\text{ТУ}} + N_{\text{ПМ баз}}^{\text{ОТ}} + N_{\text{ПМ баз}}^{\text{ПНЗ}}, \text{ где:}$$

$N_{\text{ПМ баз}}^{\text{КУ}}$  – затраты на коммунальные услуги;

$N_{\text{ПМ баз}}^{\text{СНИ}}$  – затраты на содержание объектов недвижимого имущества;

$N_{\text{ПМ баз}}^{\text{СОЦДИ}}$  – затраты на содержание объектов особо ценного движимого имущества;

$N_{\text{ПМ баз}}^{\text{УС}}$  – затраты на приобретение услуг связи;

$N_{\text{ПМ баз}}^{\text{ТУ}}$  – затраты на приобретение транспортных услуг;

$N_{\text{ПМ баз}}^{\text{ОТ}}$  – затраты на оплату труда с начислениями на выплаты по оплате труда работников, которые не принимают непосредственного участия в выполнении муниципальной работы по разработке проектов межевания;

$N_{\text{ПМ баз}}^{\text{ПНЗ}}$  – затраты на прочие общехозяйственные нужды.

4.3.1.2.1. Затраты на коммунальные услуги рассчитываются по формуле:

$$N_{\text{ПМ баз}}^{\text{КУ}} = \sum n_{\text{ПМ } i}^{\text{КУ}} \times R_{\text{ПМ } i}^{\text{КУ}}, \text{ где:}$$

$n_{\text{ПМ } i}^{\text{КУ}}$  – значение нормы потребления (расхода)  $i$ -ой коммунальной услуги, учитываемой при расчете базового норматива затрат на общехозяйственные нужды, понимается фактический расход ресурса по индивидуальным и (или) общим приборам учета за отчетный финансовый год (далее – норма потребления (расхода) коммунальной услуги);

$R_{\text{ПМ } i}^{\text{КУ}}$  – стоимость (тариф)  $i$ -ой коммунальной услуги, учитываемой при расчете базового норматива затрат на общехозяйственные нужды в соответствующем финансовом году.

В составе затрат на коммунальные услуги учитываются следующие нормы потребления (расхода) коммунальных услуг:

- электроэнергии;
- тепловой энергии на отопление зданий, помещений и сооружений;
- горячей воды;
- холодного водоснабжения;
- водоотведения;
- на вывоз твердых бытовых отходов.

4.3.1.2.2. Затраты на содержание объектов недвижимого имущества рассчитываются по формуле:

$$N_{\text{ПМ баз}}^{\text{СНИ}} = \sum n_{\text{ПМ } i}^{\text{СНИ}} \times R_{\text{ПМ } i}^{\text{СНИ}}, \text{ где:}$$

$n_{\text{ПМ } i}^{\text{СНИ}}$  – значение нормы потребления  $i$ -ого вида работ (услуг) по содержанию объектов недвижимого имущества, учитываемой при расчете базового норматива затрат на общехозяйственные нужды (далее – натуральная норма потребления вида работ (услуг) по содержанию объектов недвижимого имущества);

$R_{\text{ПМ } i}^{\text{СНИ}}$  – стоимость (цена, тариф)  $i$ -ого вида работ (услуг) по содержанию объектов недвижимого имущества, учитываемого при расчете базового норматива затрат на общехозяйственные нужды в соответствующем финансовом году.

В составе затрат на содержание объектов недвижимого имущества учитываются следующие натуральные нормы потребления вида работ (услуг) по содержанию объектов недвижимого имущества:

- на техническое обслуживание и регламентно-профилактический ремонт систем охранно-пожарной сигнализации;
- на проведение текущего ремонта;
- на содержание прилегающей территории;
- на обслуживание и уборку помещения;
- на техническое обслуживание и регламентно-профилактический ремонт электрооборудования (электроподстанций, трансформаторных подстанций, электрощитовых) административного здания (помещения).

4.3.1.2.3. Затраты на содержание объектов особо ценного движимого имущества рассчитываются по формуле:

$$N_{\text{ПМ баз}}^{\text{СОЦДИ}} = \sum n_{\text{ПМ } i}^{\text{СОЦДИ}} \times R_{\text{ПМ } i}^{\text{СОЦДИ}}, \text{ где:}$$

$n_{\text{ПМ } i}^{\text{СОЦДИ}}$  – значение потребления  $i$ -ого вида работ (услуг) по содержанию объектов особо ценного движимого имущества, учитываемой при расчете базового норматива затрат на общехозяйственные нужды (далее – натуральная норма потребления вида работ (услуг) по содержанию объектов особо ценного движимого имущества);

$R_{\text{ПМ } i}^{\text{СОЦДИ}}$  – стоимость (цена, тариф)  $i$ -ого вида работ (услуг) по содержанию объектов особо ценного движимого имущества, учитываемого при расчете базового норматива затрат на общехозяйственные нужды в соответствующем финансовом году.

В составе затрат на содержание объектов особо ценного движимого имущества учитываются следующие натуральные нормы потребления вида работ (услуг) по содержанию объектов особо ценного движимого имущества:

- на техническое обслуживание и ремонт транспортных средств;
- на техническое обслуживание и регламентно-профилактический ремонт системы газового пожаротушения и систем пожарной сигнализации;
- на техническое обслуживание и регламентно-профилактический ремонт систем кондиционирования и вентиляции;
- на техническое обслуживание и регламентно-профилактический ремонт систем контроля и управления доступом.

4.3.1.2.4. Затраты на приобретение услуг связи рассчитываются по формуле:

$$N_{\text{ПМ баз}}^{\text{УС}} = \sum n_{\text{ПМ } i}^{\text{УС}} \times R_{\text{ПМ } i}^{\text{УС}}, \text{ где:}$$

$n_{\text{ПМ } i}^{\text{УС}}$  – значение потребления  $i$ -ой услуги связи, учитываемой при расчете базового норматива затрат на общехозяйственные нужды;

$R_{\text{ПМ } i}^{\text{УС}}$  – стоимость (цена, тариф)  $i$ -ой услуги связи, учитываемой при расчете базового норматива затрат на общехозяйственные нужды в соответствующем финансовом году.

В составе затрат на приобретение услуг связи учитываются следующие виды потребления услуг связи:  
стационарной связи;

сотовой связи;

подключения к информационно-телекоммуникационной сети «Интернет» для планшетного компьютера;

подключения к информационно-телекоммуникационной сети «Интернет» для стационарного компьютера.

4.3.1.2.5. Затраты на приобретение транспортных услуг рассчитываются по формуле:

$$N_{\text{ПМ баз}}^{\text{ТУ}} = \sum n_{\text{ПМ } i}^{\text{ТУ}} \times R_{\text{ПМ } i}^{\text{ТУ}}, \text{ где:}$$

$n_{\text{ПМ } i}^{\text{ТУ}}$  – значение потребления  $i$ -ой транспортной услуги, учитываемой при расчете базового норматива затрат на общехозяйственные нужды;

$R_{\text{ПМ } i}^{\text{ТУ}}$  – стоимость (цена, тариф)  $i$ -ой транспортной услуги, учитываемой при расчете базового норматива затрат на общехозяйственные нужды в соответствующем финансовом году.

В составе затрат на приобретение транспортных услуг учитываются следующие виды потребления транспортных услуг:

доставки грузов;

найма транспортных средств.

4.3.1.2.6. Затраты на оплату труда с начислениями на выплаты по оплате труда работников, которые не принимают непосредственного участия в выполнении муниципальной работы по разработке проектов межевания, рассчитывается по формуле:

$$N_{\text{ПМ баз}}^{\text{ОТ}} = \sum n_{\text{ПМ } i}^{\text{ОТ}} \times R_{\text{ПМ } i}^{\text{ОТ}}, \text{ где:}$$

$n_{\text{ПМ } i}^{\text{ОТ}}$  – норма рабочего времени  $i$ -ого работника, который не принимает непосредственного участия в выполнении муниципальной работы по разработке проектов межевания;

$R_{\text{ПМ } i}^{\text{ОТ}}$  – размер часовой оплаты труда (с учетом должностных окладов, выплат компенсационного и стимулирующего характера) с начислениями на выплаты по оплате труда  $i$ -ого работника, который не принимает непосредственного участия в выполнении муниципальной работы по разработке проектов межевания.

4.3.1.2.7. Затраты на прочие общехозяйственные нужды рассчитываются по формуле:

$$N_{\text{ПМ баз}}^{\text{ПНЗ}} = \sum n_{\text{ПМ } i}^{\text{ПРУНЗ}} \times R_{\text{ПМ } i}^{\text{ПРУНЗ}} + \sum n_{\text{ПМ } i}^{\text{ПТНЗ}} \times R_{\text{ПМ } i}^{\text{ПТНЗ}}, \text{ где:}$$

$n_{\text{ПМ } i}^{\text{ПРУНЗ}}$  – значение нормы потребления  $i$ -ой прочей работы или услуги, учитываемой при расчете базового норматива затрат на общехозяйственные нужды;

$R_{\text{ПМ } i}^{\text{ПРУНЗ}}$  – стоимость (цена, тариф)  $i$ -ой прочей работы или услуги, учитываемой при расчете базового норматива затрат на общехозяйственные нужды в соответствующем финансовом году;

$n_{\text{ПМ } i}^{\text{ПТНЗ}}$  – значение нормы  $i$ -ого материального запаса, учитываемого при расчете базового норматива затрат на общехозяйственные нужды;

$R_{\text{ПМ } i}^{\text{ПТНЗ}}$  – стоимость (цена)  $i$ -ого материального запаса, учитываемого при расчете базового норматива затрат на общехозяйственные нужды в соответствующем финансовом году.

В составе затрат на прочие общехозяйственные нужды учитываются следующие виды расходов:

информационно-консультационные услуги;

изготовление квалифицированного (базового) сертификата электронной подписи;

оказание консультационных услуг, связанных с оборотом недвижимости;

услуги по предоставлению права использования программы;

услуги по сопровождению программ;

услуги по сопровождению электронных сервисов;

услуги по предоставлению корректирующей информации спутниковой базовой станции;  
 участие в семинарах, повышение квалификации, переподготовку кадров работников;  
 оказание услуг по проведению специальной оценки условий труда;  
 расходы на членские взносы для вступления в саморегулируемую организацию кадастровых инженеров;  
 командировочные расходы;  
 приобретение материальных запасов и расходных материалов.

## V. Порядок расчета затрат на содержание муниципального имущества, уплату налогов

5.1. Затраты на содержание муниципального имущества ( $N^{СИ}$ ) муниципального учреждения рассчитываются с учетом затрат:

на потребление электрической энергии в размере 50 процентов общего объема затрат муниципального учреждения в части указанного вида затрат в составе затрат на коммунальные услуги;

на потребление тепловой энергии в размере 50 процентов общего объема затрат муниципального учреждения в части указанного вида затрат в составе затрат на коммунальные услуги.

В случае если муниципальное учреждение оказывает платную деятельность сверх установленного муниципального задания, затраты на содержание муниципального имущества рассчитываются с применением коэффициента платной деятельности по формуле:

$$N^{СИ} = N_{\text{расчетный}}^{СИ} - (N_{\text{расчетный}}^{СИ} \times K_{pd}), \text{ где:}$$

$N^{СИ}$  – затраты на содержание муниципального имущества, включаемые в финансовое обеспечение муниципального задания;

$N_{\text{расчетный}}^{СИ}$  – затраты на содержание муниципального имущества, рассчитанные в соответствии с настоящим пунктом;

$K_{pd}$  – коэффициент платной деятельности.

5.2. Затраты на уплату налогов ( $N^{УН}$ ), в качестве объекта налогообложения по которым признается имущество учреждения.

Объем затрат на уплату налогов определяется в соответствии с налоговым законодательством Российской Федерации.

С целью определения объема расходов на уплату налогов используются сведения о начислении налога по данным налоговых деклараций, сданных за предшествующий налоговый период по соответствующему налогу с учетом ожидаемого изменения налоговой базы в очередном финансовом году и плановом периоде.

В случае если муниципальное учреждение оказывает сверх установленного муниципального задания муниципальные услуги (выполняет работы) для физических и юридических лиц за плату, а также осуществляет иную приносящую доход деятельность, затраты на уплату налогов рассчитываются с применением коэффициента платной деятельности по формуле:

$$N^{УН} = N_{\text{расчетный}}^{УН} - (N_{\text{расчетный}}^{УН} \times K_{pd}), \text{ где:}$$

$N^{УН}$  – затраты на уплату налогов, включаемые в финансовое обеспечение муниципального задания;

$N_{\text{расчетный}}^{УН}$  – объем затрат на уплату налогов, рассчитанный в соответствии с налоговым законодательством Российской Федерации;

$K_{pd}$  – коэффициент платной деятельности.

Коэффициент платной деятельности определяется как отношение планируемого объема субсидии на финансовое обеспечение выполнения муниципального задания (далее – субсидия) к общей сумме планируемых поступлений, включающей поступления от субсидии и доходов от платной деятельности, определяемых исходя из объемов указанных поступлений, полученных в отчетном финансовом году (далее – коэффициент платной деятельности). При расчете коэффициента платной деятельности не учитываются поступления в виде целевых субсидий, предоставляемых из бюджета города Перми, грантов, пожертвований, прочих безвозмездных поступлений от физических и юридических лиц.

УТВЕРЖДЕНА  
постановлением администрации  
города Перми  
от 21.09.2021 № 731

**МЕТОДИКА**  
**расчета нормативных затрат на выполнение муниципальной работы**  
**«Проведение кадастровых и геодезических работ в отношении земельных участков»**  
**и нормативных затрат на содержание муниципального имущества, уплату налогов**

**I. Общие положения**

1.1. Настоящая Методика расчета нормативных затрат на выполнение муниципальной работы «Проведение кадастровых и геодезических работ в отношении земельных участков» и нормативных затрат на содержание муниципального имущества, уплату налогов (далее – Методика на проведение кадастровых и геодезических работ) разработана в соответствии с Бюджетным кодексом Российской Федерации, Федеральным законом от 06 октября 2003 г. № 131-ФЗ «Об общих принципах организации местного самоуправления в Российской Федерации», приказом Министерства строительства и жилищно-коммунального хозяйства Российской Федерации от 28 ноября 2017 года № 1596/пр «Об утверждении Общих требований к определению нормативных затрат на оказание государственных (муниципальных) услуг в сфере жилищно-коммунального хозяйства, благоустройства, градостроительной деятельности, строительства и архитектуры, применяемых при расчете объема субсидии на финансовое обеспечение выполнения государственного (муниципального) задания на оказание государственных (муниципальных) услуг (выполнение работ) государственным (муниципальным) учреждением», Уставом города Перми, решением Пермской городской Думы от 28 августа 2007 г. № 185 «Об утверждении Положения о бюджете и бюджетном процессе в городе Перми», постановлением администрации города Перми от 30 ноября 2007 г. № 502 «О Порядке формирования, размещения, финансового обеспечения и контроля выполнения муниципального задания на оказание муниципальных услуг (выполнение работ)».

1.2. Настоящая Методика на проведение кадастровых и геодезических работ устанавливает механизм формирования расходов бюджета города Перми для расчета нормативных затрат на выполнение муниципальной работы «Проведение кадастровых и геодезических работ в отношении земельных участков» и нормативных затрат на содержание муниципального имущества, уплату налогов на очередной финансовый год и плановый период.

Нормативные затраты, рассчитанные в соответствии с настоящей Методикой на проведение кадастровых и геодезических работ не могут приводить к превышению объема бюджетных ассигнований, предусмотренных решением Пермской городской Думы о бюджете города Перми на очередной финансовый год и плановый период на финансирование обеспечения муниципального задания.

1.3. При определении базовых нормативов затрат на выполнение муниципальной работы «Проведение кадастровых и геодезических работ в отношении земельных участков» применяются нормы, выраженные в натуральных показателях, которые определяются на основе анализа деятельности учреждений в сфере градостроительства и архитектуры за отчетный финансовый год. Под учреждениями в сфере градостроительства и архитектуры понимается муниципальные учреждения, подведомственные департаменту градостроительства и архитектуры администрации города Перми.

1.4. Нормативные затраты на выполнение муниципальной работы «Проведение кадастровых и геодезических работ в отношении земельных участков» определяются исходя из информации о единице показателя, характеризующего объем муниципальной работы «Проведение кадастровых и геодезических работ в отношении земельных участков», и показателей, отражающих содержание и (или) условия выполнения муниципальной работы «Проведение кадастровых и геодезических работ в отношении земельных участков», содержащейся в региональном перечне (классификаторе) государственных (муниципальных) услуг и работ Пермского края.

1.5. Основные понятия, используемые в настоящей Методике на проведение кадастровых и геодезических работ:

Отчетный финансовый год – год, предшествующий текущему финансовому году.

Текущий финансовый год – год, в котором осуществляется исполнение бюджета города Перми, составление и рассмотрение проекта бюджета города Перми на очередной финансовый год и плановый период.

Очередной финансовый год – год, следующий за текущим финансовым годом.

Плановый период – 2 финансовых года, следующих за очередным финансовым годом.

**II. Состав и структура муниципальной работы**  
**«Проведение кадастровых и геодезических работ в отношении земельных участков»**

2.1. Муниципальная работа «Проведение кадастровых и геодезических работ в отношении земельных участков» (далее – муниципальная работа) включает следующее содержание работы:

2.1.1. «Выполнение кадастровых работ по земельным участкам, в целях формирования на торги» (далее – муниципальная работа по земельным участкам на торги) включает в себя:

выполнение работ в отношении земельных участков, в результате которых обеспечивается подготовка документов, необходимых для осуществления государственного кадастрового учета земельных участков, планируемых к формированию на торги.

2.1.2. «Выполнение кадастровых работ по земельным участкам, в целях предоставления многодетным семьям» (далее – муниципальная работа по земельным участкам для многодетных семей) включает в себя:

выполнение работ в отношении земельных участков, в результате которых обеспечивается подготовка документов, необходимых для осуществления государственного кадастрового учета земельных участков, планируемых к предоставлению многодетным семьям.

закрепления на местности межевых знаков на поворотных точках границ.

2.1.3. «Выполнение кадастровых работ по земельным участкам, в целях постановки земельных участков под многоквартирными домами на государственный кадастровый учет» (далее – муниципальная работа по земельным участкам под МКД) включает в себя:

выполнение работ в отношении земельных участков, в результате которых обеспечивается подготовка документов, необходимых для осуществления государственного кадастрового учета земельных участков, планируемых к постановке земельных участков под многоквартирными домами на государственный кадастровый учет.

### III. Структура нормативных затрат на выполнение муниципальной работы «Проведение кадастровых и геодезических работ в отношении земельных участков»

3.1. Настоящая Методика на проведение кадастровых и геодезических работ является нормативно-методической основой для определения финансового обеспечения муниципальной работы, в том числе:

муниципальной работы по земельным участкам на торги;

муниципальной работы по земельным участкам для многодетных семей;

муниципальной работы по земельным участкам под МКД.

3.2. Объем финансового обеспечения выполнения муниципального задания на выполнение муниципальной работы ( $R_{(ФЗУ)}$ ) рассчитывается по формуле:

$$R_{(ФЗУ)} = (N_{(ТОРГИ)} \times V_{(ТОРГИ)i} + N^{УН} + N^{СИ}) + (N_{(МНС)} \times V_{(МНС)i} + N^{УН} + N^{СИ}) + (N_{(МКД)} \times V_{(МКД)i} - P + N^{УН} + N^{СИ})$$

где:

$N_{(ТОРГИ)}$  – нормативные затраты на выполнение муниципальной работы по земельным участкам на торги;

$V_{(ТОРГИ)i}$  – объем муниципальной работы по земельным участкам на торги;

$N_{(МНС)}$  – нормативные затраты на выполнение муниципальной работы по земельным участкам для многодетных семей;

$V_{(МНС)i}$  – объем муниципальной работы по земельным участкам для многодетных семей;

$N_{(МКД)}$  – нормативные затраты на выполнение муниципальной работы по земельным участкам под МКД;

$V_{(МКД)i}$  – объем муниципальной работы по земельным участкам под МКД;

$N^{УН}$  – затраты на уплату налогов, в качестве объекта налогообложения по которым признается имущество учреждения;

$N^{СИ}$  – затраты на содержание муниципального имущества учреждения.

При расчете нормативных затрат на содержание муниципального имущества, на уплату налогов применяется коэффициент платной деятельности, являющийся отношением планируемого объема финансового обеспечения выполнения муниципального задания исходя из объемов субсидии, полученной из бюджета города Перми в отчетном финансовом году на указанные цели, к общей сумме, включающей планируемые поступления от субсидии на финансовое обеспечение выполнения муниципального задания и доходов от платной деятельности, исходя из указанных поступлений, полученных в отчетном финансовом году.

3.3. Нормативные затраты на выполнение муниципальной работы рассчитываются на единицу показателя объема выполнения муниципальной работы отдельно по каждому из содержания работ, установленного в муниципальном задании, на основе базового норматива затрат, значений натуральных норм, корректирующих коэффициентов.

Базовый норматив затрат на выполнение муниципальной работы по каждому из содержания работ ( $Ni_{\text{баз}}$ ) состоит из базового норматива:

- затрат, непосредственно связанных с выполнением муниципальной работы;
- затрат на общехозяйственные нужды на выполнение муниципальной работы.

Базовый норматив затрат рассчитывается исходя из затрат, необходимых для выполнения муниципальной работы, с соблюдением показателей качества муниципальной работы, а также показателей, отражающих отраслевую специфику муниципальной работы (содержание, условия, формы), установленных в региональном перечне (классификаторе) государственных (муниципальных) услуг и работ Пермского края.

3.4. В базовый норматив затрат, непосредственно связанных с выполнением муниципальной работы по каждому из содержания работ, включаются:

затраты на оплату труда работников, непосредственно связанных с выполнением муниципальной работы, и начисления на выплаты по оплате труда работников, непосредственно связанных с выполнением муниципальной работы, включая страховые взносы в Пенсионный фонд Российской Федерации, Фонд социального страхования Российской Федерации и Федеральный фонд обязательного медицинского страхования, страховые взносы на обязательное социальное страхование от несчастных случаев на производстве и профессиональных заболеваний в соответствии с трудовым законодательством и иными нормативными правовыми актами, содержащими нормы трудового права (далее – начисления на выплаты по оплате труда);

затраты на приобретение материальных запасов и на приобретение движимого имущества (основных средств и нематериальных активов), не отнесенного к особо ценному движимому имуществу и используемого в процессе выполнения муниципальной работы, с учетом срока его полезного использования.

3.5. В базовый норматив затрат на общехозяйственные нужды на выполнение муниципальной работы по каждому из содержания работ включаются:

- затраты на коммунальные услуги;
- затраты на содержание объектов недвижимого имущества;
- затраты на содержание объектов особо ценного движимого имущества;
- затраты на приобретение услуг связи;
- затраты на приобретение транспортных услуг;
- затраты на оплату труда работников и начисления на выплаты по оплате труда работников, которые не принимают непосредственного участия в выполнении муниципальной работы;
- затраты на прочие общехозяйственные нужды.

3.6. Корректирующие коэффициенты, применяемые при расчете нормативных затрат на выполнение муниципальной работы, состоят из территориального корректирующего коэффициента ( $K_{\text{тер}}$ ) и отраслевого корректирующего коэффициента ( $K_{\text{отр}}$ ). Значение коэффициентов принимается за величину равную 1.

3.7. В объем финансового обеспечения выполнения муниципального задания включаются:

затраты на уплату налогов ( $N^{\text{УН}}$ ), в качестве объекта налогообложения по которым признается имущество учреждения;

затраты на содержание муниципального имущества ( $N^{\text{СИ}}$ ).

#### **IV. Порядок расчета нормативных затрат на выполнение муниципальной работы «Проведение кадастровых и геодезических работ в отношении земельных участков»**

4.1. Для расчета нормативных затрат на выполнение муниципальной работы используются цены (тарифы), действующие в текущем финансовом году, и (или) цены, установленные в контрактах, заключенных в отчетном периоде, информация о рыночных ценах (тарифах) на идентичные планируемым к приобретению материальным запасам, объектам особо ценного движимого имущества, работам и услугам, а при их отсутствии – на однородные материальные запасы, объекты особо ценного движимого имущества, работы и услуги.

При изменении тарифов на услуги монопольных организаций в очередном и плановом финансовых годах для расчета нормативных затрат на выполнение муниципальной работы используются тарифы, принятые к установлению монопольными организациями в очередном и плановом периодах.

Затраты на оплату труда и начисления на выплаты по оплате труда определяются на основе расчета к штатному расписанию, действующему в периоде на который производится расчет, исходя из годового фонда заработной платы при 40 часовой рабочей неделе, сформированного в соответствии с Положением о системе оплаты труда работников муниципальных учреждений в сфере градостроительства, утвержденного постановлением администрации города Перми от 29 декабря 2011 г. № 882.

4.2. Нормативные затраты на выполнение муниципальной работы по земельным участкам на торги ( $N_{\text{ТОРГИ}}$ ) рассчитываются на единицу объема работы по формуле:

$$N_{\text{ТОРГИ}} = N_{\text{ТОРГИ баз}} \times K_{\text{отр}}, \text{ где:}$$

$N_{\text{ТОРГИ}}$  – нормативные затраты на выполнение муниципальной работы по земельным участкам на торги;

$N_{\text{ТОРГИ баз}}$  – базовый норматив затрат на выполнение муниципальной работы по земельным участкам на торги;

$K_{\text{отр}}$  – отраслевой корректирующий коэффициент, равный 1.

4.1.1. Базовый норматив затрат на выполнение муниципальной работы по земельным участкам на торги ( $N_{\text{ТОРГИ баз}}$ ) рассчитывается по формуле:

$$N_{\text{ТОРГИ баз}} = N_{\text{ТОРГИ баз}}^{\text{непоср}} + N_{\text{ТОРГИ баз}}^{\text{общ}}, \text{ где:}$$

$N_{\text{ТОРГИ баз}}^{\text{непоср}}$  – базовый норматив затрат, непосредственно связанных с выполнением муниципальной работы по земельным участкам на торги;

$N_{\text{ТОРГИ баз}}^{\text{общ}}$  – базовый норматив затрат на общехозяйственные нужды на выполнение муниципальной работы по земельным участкам на торги.

4.2.1.1. Базовый норматив затрат, непосредственно связанных с выполнением муниципальной работы по земельным участкам на торги, рассчитывается по формуле:

$$N_{\text{ТОРГИ баз}}^{\text{непоср}} = N_{\text{ТОРГИ баз}}^{\text{отнепоср}} + N_{\text{ТОРГИ баз}}^{\text{мз}} + N_{\text{ТОРГИ баз}}^{\text{тунепоср}}, \text{ где:}$$

$N_{\text{ТОРГИ баз}}^{\text{отнепоср}}$  – затраты на оплату труда с начислениями на выплаты по оплате труда работников, непосредственно связанных с выполнением муниципальной работы по земельным участкам на торги;

$N_{\text{ТОРГИ баз}}^{\text{мз}}$  – затраты на приобретение материальных запасов и на приобретение движимого имущества (основных средств и нематериальных активов), не отнесенного к особо ценному движимому имуществу и используемого в процессе выполнения муниципальной работы по земельным участкам на торги, с учетом срока его полезного использования.

$N_{\text{ТОРГИ баз}}^{\text{тунепоср}}$  – затраты на транспортные услуги непосредственно связанные с выполнением муниципальной работы по земельным участкам на торги.

4.2.1.1.1. Затраты на оплату труда с начислениями на выплаты по оплате труда работников, непосредственно связанных с выполнением муниципальной работы по земельным участкам на торги ( $N_{\text{ТОРГИ баз}}^{\text{отнепоср}}$ ), рассчитываются по формуле:

$$N_{\text{ТОРГИ баз}}^{\text{отнепоср}} = \sum n_{\text{ТОРГИ } d}^{\text{отнепоср}} \times R_{\text{ТОРГИ } d}^{\text{отнепоср}}, \text{ где:}$$

$n_{\text{ТОРГИ } d}^{\text{отнепоср}}$  – значение нормы рабочего времени, затрачиваемого  $d$ -ым работником, непосредственно связанным с выполнением муниципальной работы по земельным участкам на торги;

$R_{\text{ТОРГИ } d}^{\text{отнепоср}}$  – размер часовой оплаты труда (с учетом должностных окладов, выплат компенсационного и стимулирующего характера) с начислениями на выплаты по оплате труда  $d$ -ого работника, непосредственно связанного с выполнением муниципальной работы по земельным участкам на торги.

4.2.1.1.2. Затраты на приобретение материальных запасов и на приобретение движимого имущества (основных средств и нематериальных активов), не отнесенного к особо ценному движимому имуществу и используемого в процессе выполнения муниципальной работы по земельным участкам на торги, с учетом срока его полезного использования, в соответствии со значениями натуральных норм рассчитываются по формуле:

$$N_{\text{ТОРГИ баз}}^{\text{МЗ}} = \sum \frac{n_{\text{ТОРГИ } k}^{\text{МЗ}} \times R_{\text{ТОРГИ } k}^{\text{МЗ}}}{T_k^{\text{МЗ}}}, \text{ где:}$$

$n_{\text{ТОРГИ } k}^{\text{МЗ}}$  – значение нормы  $k$ -ого вида материального запаса движимого имущества (основных средств и нематериальных активов), не отнесенного к особо ценному движимому имуществу и используемого в процессе выполнения муниципальной работы по земельным участкам на торги;

$R_{\text{ТОРГИ } k}^{\text{МЗ}}$  – стоимость  $k$ -ого вида материального запаса движимого имущества (основных средств и нематериальных активов), не отнесенного к особо ценному движимому имуществу и используемого в процессе выполнения муниципальной работы по земельным участкам на торги в соответствующем финансовом году;

$T_k^{\text{МЗ}}$  – срок полезного использования  $k$ -ого вида материального запаса движимого имущества (значение равно 1).

Стоимость  $k$ -ого вида материального запаса движимого имущества (основных средств и нематериальных активов), не отнесенного к особо ценному движимому имуществу и используемого в процессе выполнения муниципальной работы по земельным участкам на торги, определяется на основе метода сопоставимых рыночных цен (анализ рынка).

Затраты на материальные запасы и на приобретение движимого имущества (основных средств и нематериальных активов), не отнесенного к особо ценному движимому имуществу и используемого в процессе выполнения к муниципальной работы по земельным участкам на торги, определяются на основании проведенного анализа за прошлые периоды.

4.2.1.1.3. Затраты на транспортные услуги непосредственно связанные с выполнением муниципальной работы по земельным участкам на торги ( $N_{\text{ТОРГИ баз}}^{\text{ТУнепоср}}$ ) рассчитываются по формуле:

$$N_{\text{ТОРГИ баз}}^{\text{ТУнепоср}} = \sum n_{\text{ТОРГИ } t}^{\text{ТУнепоср}} \times R_{\text{ТОРГИ } t}^{\text{ТУнепоср}}, \text{ где:}$$

$n_{\text{ТОРГИ } t}^{\text{ТУнепоср}}$  – значение нормы транспортных расходов, затрачиваемых при перевозке геодезистов к месту расположения земельного участка при выполнении муниципальной работы по земельным участкам на торги;

$R_{\text{ТОРГИ } t}^{\text{ТУнепоср}}$  – стоимость одного часа оказания транспортных услуг;  
Стоимость одного часа оказания транспортных услуг, определяется на основе метода сопоставимых рыночных цен (анализ рынка).

Затраты на транспортные услуги непосредственно связанные с выполнением муниципальной работы по земельным участкам на торги, определяются на основании проведенного анализа за прошлые периоды.

4.2.1.2. Базовый норматив затрат на общехозяйственные нужды на выполнение муниципальной работы по земельным участкам на торги ( $N_{\text{ТОРГИ баз}}^{\text{общ}}$ ) рассчитывается по формуле:

$$N_{\text{ТОРГИ баз}}^{\text{общ}} = N_{\text{ТОРГИ баз}}^{\text{КУ}} + N_{\text{ТОРГИ баз}}^{\text{СНИ}} + N_{\text{ТОРГИ баз}}^{\text{СОЦДИ}} + N_{\text{ТОРГИ баз}}^{\text{УС}} + N_{\text{ТОРГИ баз}}^{\text{ТУ}} + N_{\text{ТОРГИ баз}}^{\text{ОТ}} + N_{\text{ТОРГИ баз}}^{\text{ПНЗ}}, \text{ где:}$$

$N_{\text{ТОРГИ баз}}^{\text{КУ}}$  – затраты на коммунальные услуги;

$N_{\text{ТОРГИ баз}}^{\text{СНИ}}$  – затраты на содержание объектов недвижимого имущества;

$N_{\text{ТОРГИ баз}}^{\text{СОЦДИ}}$  – затраты на содержание объектов особо ценного движимого имущества;

$N_{\text{ТОРГИ баз}}^{\text{УС}}$  – затраты на приобретение услуг связи;

$N_{\text{ТОРГИ баз}}^{\text{ТУ}}$  – затраты на приобретение транспортных услуг;

$N_{\text{ТОРГИ баз}}^{\text{ОТ}}$  – затраты на оплату труда с начислениями на выплаты по оплате труда работников, которые не принимают непосредственного участия в выполнении муниципальной работы по земельным участкам на торги;

$N_{\text{ТОРГИ баз}}^{\text{ПНЗ}}$  – затраты на прочие общехозяйственные нужды.

4.2.1.2.1. Затраты на коммунальные услуги рассчитываются по формуле:

$$N_{\text{ТОРГИ баз}}^{\text{КУ}} = \sum n_{\text{ТОРГИ } i}^{\text{КУ}} \times R_{\text{ТОРГИ } i}^{\text{КУ}}, \text{ где:}$$

$n_{\text{ТОРГИ } i}^{\text{КУ}}$  – значение нормы потребления (расхода)  $i$ -ой коммунальной услуги, учитываемой при расчете базового норматива затрат на общехозяйственные нужды, понимается фактический расход ресурса по индивидуальным и (или) общим приборам учета за отчетный финансовый год (далее – норма потребления (расхода) коммунальной услуги);

$R_{\text{ТОРГИ } i}^{\text{КУ}}$  – стоимость (тариф)  $i$ -ой коммунальной услуги, учитываемой при расчете базового норматива затрат на общехозяйственные нужды в соответствующем финансовом году.

В составе затрат на коммунальные услуги учитываются следующие нормы потребления (расхода) коммунальных услуг:

- электроэнергии;
- тепловой энергии на отопление зданий, помещений и сооружений;
- горячей воды;
- холодного водоснабжения;
- водоотведения;
- на вывоз твердых бытовых отходов.

4.2.1.2.2. Затраты на содержание объектов недвижимого имущества рассчитываются по формуле:

$$N_{\text{ТОРГИ баз}}^{\text{СНИ}} = \sum n_{\text{ТОРГИ } i}^{\text{СНИ}} \times R_{\text{ТОРГИ } i}^{\text{СНИ}}, \text{ где:}$$

$n_{\text{ТОРГИ } i}^{\text{СНИ}}$  – значение нормы потребления  $i$ -ого вида работ (услуг) по содержанию объектов недвижимого имущества, учитываемой при расчете базового норматива затрат на общехозяйственные нужды (далее – натуральная норма потребления вида работ (услуг) по содержанию объектов недвижимого имущества);

$R_{\text{ТОРГИ } i}^{\text{СНИ}}$  – стоимость (цена, тариф)  $i$ -ого вида работ (услуг) по содержанию объектов недвижимого имущества, учитываемого при расчете базового норматива затрат на общехозяйственные нужды в соответствующем финансовом году.

В составе затрат на содержание объектов недвижимого имущества учитываются следующие натуральные нормы потребления вида работ (услуг) по содержанию объектов недвижимого имущества:

- на техническое обслуживание и регламентно-профилактический ремонт систем охранно-пожарной сигнализации;
- на проведение текущего ремонта;
- на содержание прилегающей территории;
- на обслуживание и уборку помещения;
- на техническое обслуживание и регламентно-профилактический ремонт электрооборудования (электроподстанций, трансформаторных подстанций, электрощитовых) административного здания (помещения).

4.2.1.2.3. Затраты на содержание объектов особо ценного движимого имущества рассчитываются по формуле:

$$N_{\text{ТОРГИ баз}}^{\text{СОЦДИ}} = \sum n_{\text{ТОРГИ } i}^{\text{СОЦДИ}} \times R_{\text{ТОРГИ } i}^{\text{СОЦДИ}}, \text{ где:}$$

$n_{\text{ТОРГИ } i}^{\text{СОЦДИ}}$  – значение потребления  $i$ -ого вида работ (услуг) по содержанию объектов особо ценного движимого имущества, учитываемой при расчете базового норматива затрат на общехозяйственные нужды (далее – натуральная норма потребления вида работ (услуг) по содержанию объектов особо ценного движимого имущества);

$R_{\text{ТОРГИ } i}^{\text{СОЦДИ}}$  – стоимость (цена, тариф)  $i$ -ого вида работ (услуг) по содержанию объектов особо ценного движимого имущества, учитываемого при расчете базового норматива затрат на общехозяйственные нужды в соответствующем финансовом году.

В составе затрат на содержание объектов особо ценного движимого имущества учитываются следующие натуральные нормы потребления вида работ (услуг) по содержанию объектов особо ценного движимого имущества:

- на техническое обслуживание и ремонт транспортных средств;
- на техническое обслуживание и регламентно-профилактический ремонт системы газового пожаротушения и систем пожарной сигнализации;

на техническое обслуживание и регламентно-профилактический ремонт систем кондиционирования и вентиляции;

на техническое обслуживание и регламентно-профилактический ремонт систем контроля и управления доступом.

4.2.1.2.4. Затраты на приобретение услуг связи рассчитываются по формуле:

$$N_{\text{ТОРГИ баз}}^{\text{УС}} = \sum n_{\text{ТОРГИ } i}^{\text{УС}} \times R_{\text{ТОРГИ } i}^{\text{УС}}, \text{ где:}$$

$n_{\text{ТОРГИ } i}^{\text{УС}}$  – значение потребления  $i$ -ой услуги связи, учитываемой при расчете базового норматива затрат на общехозяйственные нужды;

$R_{\text{ТОРГИ } i}^{\text{УС}}$  – стоимость (цена, тариф)  $i$ -ой услуги связи, учитываемой при расчете базового норматива затрат на общехозяйственные нужды в соответствующем финансовом году.

В составе затрат на приобретение услуг связи учитываются следующие виды потребления услуг связи:

стационарной связи;

сотовой связи;

подключения к информационно-телекоммуникационной сети «Интернет» для планшетного компьютера;

подключения к информационно-телекоммуникационной сети «Интернет» для стационарного компьютера.

4.2.1.2.5. Затраты на приобретение транспортных услуг рассчитываются по формуле:

$$N_{\text{ТОРГИ баз}}^{\text{ТУ}} = \sum n_{\text{ТОРГИ } i}^{\text{ТУ}} \times R_{\text{ТОРГИ } i}^{\text{ТУ}}, \text{ где:}$$

$n_{\text{ТОРГИ } i}^{\text{ТУ}}$  – значение потребления  $i$ -ой транспортной услуги, учитываемой при расчете базового норматива затрат на общехозяйственные нужды;

$R_{\text{ТОРГИ } i}^{\text{ТУ}}$  – стоимость (цена, тариф)  $i$ -ой транспортной услуги, учитываемой при расчете базового норматива затрат на общехозяйственные нужды в соответствующем финансовом году.

В составе затрат на приобретение транспортных услуг учитываются следующие виды потребления транспортных услуг:

доставки грузов;

найма транспортных средств.

4.2.1.2.6. Затраты на оплату труда с начислениями на выплаты по оплате труда работников, которые не принимают непосредственного участия в выполнении муниципальной работы по земельным участкам на торги, рассчитываются по формуле:

$$N_{\text{ТОРГИ баз}}^{\text{ОТ}} = \sum n_{\text{ТОРГИ } i}^{\text{ОТ}} \times R_{\text{ТОРГИ } i}^{\text{ОТ}}, \text{ где:}$$

$n_{\text{ТОРГИ } i}^{\text{ОТ}}$  – норма рабочего времени  $i$ -ого работника, который не принимает непосредственного участия в выполнении муниципальной работы по земельным участкам на торги;

$R_{\text{ТОРГИ } i}^{\text{ОТ}}$  – размер часовой оплаты труда (с учетом должностных окладов, выплат компенсационного и стимулирующего характера) с начислениями на выплаты по оплате труда  $i$ -ого работника, который не принимает непосредственного участия в выполнении муниципальной работы по земельным участкам на торги.

4.2.1.2.7. Затраты на прочие общехозяйственные нужды рассчитываются по формуле:

$$N_{\text{ТОРГИ баз}}^{\text{ПНЗ}} = \sum n_{\text{ТОРГИ } i}^{\text{ПРУНЗ}} \times R_{\text{ТОРГИ } i}^{\text{ПРУНЗ}} + \sum n_{\text{ТОРГИ } i}^{\text{ПТНЗ}} \times R_{\text{ТОРГИ } i}^{\text{ПТНЗ}}, \text{ где:}$$

$n_{\text{ТОРГИ } i}^{\text{ПРУНЗ}}$  – значение нормы потребления  $i$ -ой прочей работы или услуги, учитываемой при расчете базового норматива затрат на общехозяйственные нужды;

$R_{\text{ТОРГИ } i}^{\text{ПРУНЗ}}$  – стоимость (цена, тариф)  $i$ -ой прочей работы или услуги, учитываемой при расчете базового норматива затрат на общехозяйственные нужды в соответствующем финансовом году;

$n_{\text{ТОРГИ } i}^{\text{ПТНЗ}}$  – значение нормы  $i$ -ого материального запаса, учитываемого при расчете базового норматива затрат на общехозяйственные нужды;

$R_{\text{ТОРГИ } i}^{\text{ПТНЗ}}$  – стоимость (цена)  $i$ -ого материального запаса, учитываемого при расчете базового норматива затрат на общехозяйственные нужды в соответствующем финансовом году.

В составе затрат на прочие общехозяйственные нужды учитываются следующие виды расходов:

информационно-консультационные услуги;

изготовление квалифицированного (базового) сертификата электронной подписи;

оказание консультационных услуг, связанных с оборотом недвижимости;

услуги по предоставлению права использования программы;

услуги по сопровождению программ;

услуги по сопровождению электронных сервисов;

услуги по предоставлению корректирующей информации спутниковой базовой станции;

участие в семинарах, повышение квалификации, переподготовку кадров работников;

оказание услуг по проведению специальной оценки условий труда;

расходы на членские взносы для вступления в саморегулируемую организацию кадастровых инженеров;

командировочные расходы;

приобретение материальных запасов и расходных материалов.

4.3. Нормативные затраты на выполнение муниципальной работы по земельным участкам для многодетных семей ( $N_{\text{(МНС)}}$ ) рассчитываются на единицу объема работы по формуле:

$$N_{\text{(МНС)}} = N_{\text{(МНС) баз}} \times K_{\text{отр}}, \text{ где:}$$

$N_{\text{(МНС)}}$  – нормативные затраты на выполнение муниципальной работы по земельным участкам для многодетных семей;

$N_{\text{(МНС) баз}}$  – базовый норматив затрат на выполнение муниципальной работы по земельным участкам для многодетных семей;

$K_{\text{отр}}$  – отраслевой корректирующий коэффициент, равный 1.

4.3.1. Базовый норматив затрат на выполнение муниципальной работы по земельным участкам для многодетных семей ( $N_{\text{(МНС) баз}}$ ) рассчитывается по формуле:

$$N_{\text{(МНС) баз}} = N_{\text{МНС баз}}^{\text{непоср}} + N_{\text{МНС баз}}^{\text{общ}}, \text{ где:}$$

$N_{\text{МНС баз}}^{\text{непоср}}$  – базовый норматив затрат, непосредственно связанных с выполнением муниципальной работы по земельным участкам для многодетных семей;

$N_{\text{МНС баз}}^{\text{общ}}$  – базовый норматив затрат на общехозяйственные нужды на выполнение муниципальной работы по земельным участкам для многодетных семей.

4.3.1.1. Базовый норматив затрат, непосредственно связанных с выполнением муниципальной работы по земельным участкам для многодетных семей, рассчитывается по формуле:

$$N_{\text{МНС баз}}^{\text{непоср}} = N_{\text{МНС баз}}^{\text{ОТнепоср}} + N_{\text{МНС баз}}^{\text{МЗ}} + N_{\text{МНС баз}}^{\text{ТУнепоср}}, \text{ где:}$$

$N_{\text{МНС баз}}^{\text{ОТнепоср}}$  – затраты на оплату труда с начислениями на выплаты по оплате труда работников, непосредственно связанных с выполнением муниципальной работы по земельным участкам для многодетных семей;

$N_{\text{МНС баз}}^{\text{МЗ}}$  – затраты на приобретение материальных запасов и на приобретение движимого имущества (основных средств и нематериальных активов), не отнесенного к особо ценному движимому имуществу и используемого в процессе выполнения муниципальной работы по земельным участкам для многодетных семей, с учетом срока его полезного использования.

$N_{\text{МНС баз}}^{\text{ТУнепоср}}$  – затраты на транспортные услуги непосредственно связанные с выполнением муниципальной работы по земельным участкам для многодетных семей.

4.3.1.1.1. Затраты на оплату труда с начислениями на выплаты по оплате труда работников, непосредственно связанных с выполнением муниципальной работы по земельным участкам для многодетных семей ( $N_{\text{МНС баз}}^{\text{ОТнепоср}}$ ), рассчитываются по формуле:

$$N_{\text{МНС баз}}^{\text{ОТнепоср}} = \sum n_{\text{МНС } d}^{\text{ОТнепоср}} \times R_{\text{МНС } d}^{\text{ОТнепоср}}, \text{ где:}$$

$n_{\text{МНС } d}^{\text{ОТнепоср}}$  – значение нормы рабочего времени, затрачиваемого  $d$ -ым работником, непосредственно связанным с выполнением муниципальной работы по земельным участкам для многодетных семей;

$R_{\text{МНС } d}^{\text{ОТнепоср}}$  – размер часовой оплаты труда (с учетом должностных окладов, выплат компенсационного и стимулирующего характера) с начислениями на выплаты по оплате труда  $d$ -ого работника, непосредственно связанного с выполнением муниципальной работы по земельным участкам для многодетных семей.

4.3.1.1.2. Затраты на приобретение материальных запасов и на приобретение движимого имущества (основных средств и нематериальных активов), не отнесенного к особо ценному движимому имуществу и используемого в процессе выполнения муниципальной работы по земельным участкам для многодетных семей, с учетом срока его полезного использования, в соответствии со значениями натуральных норм рассчитываются по формуле:

$$N_{\text{МНС баз}}^{\text{МЗ}} = \sum \frac{n_{\text{МНС } k}^{\text{МЗ}} \times R_{\text{МНС } k}^{\text{МЗ}}}{T_k^{\text{МЗ}}}, \text{ где:}$$

$n_{\text{МНС } k}^{\text{МЗ}}$  – значение нормы  $k$ -ого вида материального запаса движимого имущества (основных средств и нематериальных активов), не отнесенного к особо ценному движимому имуществу и используемого в процессе выполнения муниципальной работы по земельным участкам для многодетных семей;

$R_{\text{МНС } k}^{\text{МЗ}}$  – стоимость  $k$ -ого вида материального запаса движимого имущества (основных средств и нематериальных активов), не отнесенного к особо ценному движимому имуществу и используемого в процессе выполнения муниципальной работы по земельным участкам для многодетных семей в соответствующем финансовом году;

$T_k^{\text{МЗ}}$  – срок полезного использования  $k$ -ого вида материального запаса движимого имущества (значение равное 1).

Стоимость  $k$ -ого вида материального запаса движимого имущества (основных средств и нематериальных активов), не отнесенного к особо ценному движимому имуществу и используемого в процессе выполнения муниципальной работы по земельным участкам для многодетных семей, определяется на основе метода сопоставимых рыночных цен (анализ рынка).

Затраты на материальные запасы и на приобретение движимого имущества (основных средств и нематериальных активов), не отнесенного к особо ценному движимому имуществу и используемого в процессе выполнения муниципальной работы по земельным участкам для многодетных семей, определяются на основании проведенного анализа за прошлые периоды.

4.3.1.1.3. Затраты на транспортные услуги непосредственно связанные с выполнением муниципальной работы по земельным участкам для многодетных семей ( $N_{\text{МНС баз}}^{\text{ТУнепоср}}$ ) рассчитываются по формуле:

$$N_{\text{МНС баз}}^{\text{ТУнепоср}} = \sum n_{\text{МНС } t}^{\text{ТУнепоср}} \times R_{\text{МНС } t}^{\text{ТУнепоср}}, \text{ где:}$$

$n_{\text{МНС } t}^{\text{ТУнепоср}}$  – значение нормы транспортных расходов, затрачиваемых при перевозке геодезистов к месту расположения земельного участка при выполнении муниципальной работы по земельным участкам для многодетных семей;

$R_{\text{МНС } t}^{\text{ТУнепоср}}$  – стоимость одного часа оказания транспортных услуг; Стоимость одного часа оказания транспортных услуг, определяется на основе метода сопоставимых рыночных цен (анализ рынка).

Затраты на транспортные услуги непосредственно связанные с выполнением муниципальной работы по земельным участкам для многодетных семей, определяются на основании проведенного анализа за прошлые периоды.

4.3.1.2. Базовый норматив затрат на общехозяйственные нужды на выполнение муниципальной работы по земельным участкам для многодетных семей ( $N_{\text{МНС баз}}^{\text{общ}}$ ) рассчитывается по формуле:

$$N_{\text{МНС баз}}^{\text{общ}} = N_{\text{МНС баз}}^{\text{КУ}} + N_{\text{МНС баз}}^{\text{СНИ}} + N_{\text{МНС баз}}^{\text{СОЦДИ}} + N_{\text{МНС баз}}^{\text{УС}} + N_{\text{МНС баз}}^{\text{ТУ}} + N_{\text{МНС баз}}^{\text{ОТ}} + N_{\text{МНС баз}}^{\text{ПНЗ}}, \text{ где:}$$

$N_{\text{МНС баз}}^{\text{КУ}}$  – затраты на коммунальные услуги;

$N_{\text{МНС баз}}^{\text{СНИ}}$  – затраты на содержание объектов недвижимого имущества;

$N_{\text{МНС баз}}^{\text{СОЦДИ}}$  – затраты на содержание объектов особо ценного движимого имущества;

$N_{\text{МНС баз}}^{\text{УС}}$  – затраты на приобретение услуг связи;

$N_{\text{МНС баз}}^{\text{ТУ}}$  – затраты на приобретение транспортных услуг;

$N_{\text{МНС баз}}^{\text{ОТ}}$  – затраты на оплату труда с начислениями на выплаты по оплате труда работников, которые не принимают непосредственного участия в выполнении муниципальной работы по земельным участкам для многодетных семей;

$N_{\text{МНС баз}}^{\text{ПНЗ}}$  – затраты на прочие общехозяйственные нужды.

4.3.1.2.1. Затраты на коммунальные услуги рассчитываются по формуле:

$$N_{\text{МНС баз}}^{\text{КУ}} = \sum n_{\text{МНС } i}^{\text{КУ}} \times R_{\text{МНС } i}^{\text{КУ}}, \text{ где:}$$

$n_{\text{МНС } i}^{\text{КУ}}$  – значение нормы потребления (расхода)  $i$ -ой коммунальной услуги, учитываемой при расчете базового норматива затрат на общехозяйственные нужды, понимается фактический расход ресурса по индивидуальным и (или) общим приборам учета за отчетный финансовый год (далее – норма потребления (расхода) коммунальной услуги);

$R_{\text{МНС } i}^{\text{КУ}}$  – стоимость тарифа  $i$ -ой коммунальной услуги, учитываемой при расчете базового норматива затрат на общехозяйственные нужды в соответствующем финансовом году.

В составе затрат на коммунальные услуги учитываются следующие нормы потребления (расхода) коммунальных услуг:

электроэнергии;

тепловой энергии на отопление зданий, помещений и сооружений;

горячей воды;

холодного водоснабжения;

водоотведения;

на вывоз твердых бытовых отходов.

4.3.1.2.2. Затраты на содержание объектов недвижимого имущества рассчитываются по формуле:

$$N_{\text{МНС баз}}^{\text{СНИ}} = \sum n_{\text{МНС } i}^{\text{СНИ}} \times R_{\text{МНС } i}^{\text{СНИ}}, \text{ где:}$$

$n_{\text{МНС } i}^{\text{СНИ}}$  – значение нормы потребления  $i$ -ого вида работ (услуг) по содержанию объектов недвижимого имущества, учитываемой при расчете базового норматива затрат на общехозяйственные нужды (далее – натуральная норма потребления вида работ (услуг) по содержанию объектов недвижимого имущества);

$R_{\text{МНС } i}^{\text{СНИ}}$  – стоимость (цена, тариф)  $i$ -ого вида работ (услуг) по содержанию объектов недвижимого имущества, учитываемой при расчете базового норматива затрат на общехозяйственные нужды в соответствующем финансовом году.

В составе затрат на содержание объектов недвижимого имущества учитываются следующие натуральные нормы потребления вида работ (услуг) по содержанию объектов недвижимого имущества:

на техническое обслуживание и регламентно-профилактический ремонт систем охранно-пожарной сигнализации;

на проведение текущего ремонта;

на содержание прилегающей территории;

на обслуживание и уборку помещения;

на техническое обслуживание и регламентно-профилактический ремонт электрооборудования (электроподстанций, трансформаторных подстанций, электрощитовых) административного здания (помещения).

4.3.1.2.3. Затраты на содержание объектов особо ценного движимого имущества рассчитываются по формуле:

$$N_{\text{МНС баз}}^{\text{СОЦДИ}} = \sum n_{\text{МНС } i}^{\text{СОЦДИ}} \times R_{\text{МНС } i}^{\text{СОЦДИ}}, \text{ где:}$$

$n_{\text{МНС } i}^{\text{СОЦДИ}}$  – значение потребления  $i$ -ого вида работ (услуг) по содержанию объектов особо ценного движимого имущества, учитываемой при расчете базового норматива затрат на общехозяйственные нужды (далее – натуральная норма потребления вида работ (услуг) по содержанию объектов особо ценного движимого имущества);

$R_{\text{МНС } i}^{\text{СОЦДИ}}$  – стоимость (цена, тариф)  $i$ -ого вида работ (услуг) по содержанию объектов особо ценного движимого имущества, учитываемого при расчете базового норматива затрат на общехозяйственные нужды в соответствующем финансовом году.

В составе затрат на содержание объектов особо ценного движимого имущества учитываются следующие натуральные нормы потребления вида работ (услуг) по содержанию объектов особо ценного движимого имущества:

на техническое обслуживание и ремонт транспортных средств;

на техническое обслуживание и регламентно-профилактический ремонт системы газового пожаротушения и систем пожарной сигнализации;

на техническое обслуживание и регламентно-профилактический ремонт систем кондиционирования и вентиляции;

на техническое обслуживание и регламентно-профилактический ремонт систем контроля и управления доступом.

4.3.1.2.4. Затраты на приобретение услуг связи рассчитываются по формуле:

$$N_{\text{МНС баз}}^{\text{УС}} = \sum n_{\text{МНС } i}^{\text{УС}} \times R_{\text{МНС } i}^{\text{УС}}, \text{ где:}$$

$n_{\text{МНС } i}^{\text{УС}}$  – значение потребления  $i$ -ой услуги связи, учитываемой при расчете базового норматива затрат на общехозяйственные нужды;

$R_{\text{МНС } i}^{\text{УС}}$  – стоимость (цена, тариф)  $i$ -ой услуги связи, учитываемой при расчете базового норматива затрат на общехозяйственные нужды в соответствующем финансовом году.

В составе затрат на приобретение услуг связи учитываются следующие виды потребления услуг связи:

стационарной связи;

сотовой связи;

подключения к информационно-телекоммуникационной сети «Интернет» для планшетного компьютера;

подключения к информационно-телекоммуникационной сети «Интернет» для стационарного компьютера.

4.3.1.2.5. Затраты на приобретение транспортных услуг рассчитываются по формуле:

$$N_{\text{МНС баз}}^{\text{ТУ}} = \sum n_{\text{МНС } i}^{\text{ТУ}} \times R_{\text{МНС } i}^{\text{ТУ}}, \text{ где:}$$

$n_{\text{МНС } i}^{\text{ТУ}}$  – значение потребления  $i$ -ой транспортной услуги, учитываемой при расчете базового норматива затрат на общехозяйственные нужды;

$R_{\text{МНС } i}^{\text{ТУ}}$  – стоимость (цена, тариф)  $i$ -ой транспортной услуги, учитываемой при расчете базового норматива затрат на общехозяйственные нужды в соответствующем финансовом году.

В составе затрат на приобретение транспортных услуг учитываются следующие виды потребления транспортных услуг:

доставки грузов;

найма транспортных средств.

4.3.1.2.6. Затраты на оплату труда с начислениями на выплаты по оплате труда работников, которые не принимают непосредственного участия в выполнении муниципальной работы по земельным участкам для многодетных семей, рассчитываются по формуле:

$$N_{\text{МНС баз}}^{\text{ОТ}} = \sum n_{\text{МНС } i}^{\text{ОТ}} \times R_{\text{МНС } i}^{\text{ОТ}}, \text{ где:}$$

$n_{\text{МНС } s}^{\text{от}}$  – норма рабочего времени  $i$ -ого работника, который не принимает непосредственного участия в выполнении муниципальной работы по земельным участкам для многодетных семей;

$R_{\text{МНС } i}^{\text{от}}$  – размер часовой оплаты труда (с учетом должностных окладов, выплат компенсационного и стимулирующего характера) с начислениями на выплаты по оплате труда  $i$ -ого работника, который не принимает непосредственного участия в выполнении муниципальной работы по земельным участкам для многодетных семей.

4.3.1.2.7. Затраты на прочие общехозяйственные нужды рассчитываются по формуле:

$$N_{\text{МНС баз}}^{\text{ПНЗ}} = \sum n_{\text{МНС } i}^{\text{ПРУНЗ}} \times R_{\text{МНС } i}^{\text{ПРУНЗ}} + \sum n_{\text{МНС } i}^{\text{ПТНЗ}} \times R_{\text{МНС } i}^{\text{ПТНЗ}}, \text{ где:}$$

$n_{\text{МНС } i}^{\text{ПРУНЗ}}$  – значение нормы потребления  $i$ -ой прочей работы или услуги, учитываемой при расчете базового норматива затрат на общехозяйственные нужды;

$R_{\text{МНС } i}^{\text{ПРУНЗ}}$  – стоимость (цена, тариф)  $i$ -ой прочей работы или услуги, учитываемой при расчете базового норматива затрат на общехозяйственные нужды в соответствующем финансовом году;

$n_{\text{МНС } i}^{\text{ПТНЗ}}$  – значение нормы  $i$ -ого материального запаса, учитываемого при расчете базового норматива затрат на общехозяйственные нужды;

$R_{\text{МНС } i}^{\text{ПТНЗ}}$  – стоимость (цена)  $i$ -ого материального запаса, учитываемого при расчете базового норматива затрат на общехозяйственные нужды в соответствующем финансовом году.

В составе затрат на прочие общехозяйственные нужды учитываются следующие виды расходов:

информационно-консультационные услуги;

изготовление квалифицированного (базового) сертификата электронной подписи;

оказание консультационных услуг, связанных с оборотом недвижимости;

услуги по предоставлению права использования программы;

услуги по сопровождению программ;

услуги по сопровождению электронных сервисов;

услуги по предоставлению корректирующей информации спутниковой базовой станции;

участие в семинарах, повышение квалификации, переподготовку кадров работников;

оказание услуг по проведению специальной оценки условий труда;

расходы на членские взносы для вступления в саморегулируемую организацию кадастровых инженеров;

командировочные расходы;

приобретение материальных запасов и расходных материалов.

4.4. Нормативные затраты на выполнение муниципальной работы по земельным участкам под МКД ( $N_{\text{МКД}}$ ) рассчитываются на единицу объема работы по формуле:

$$N_{\text{МКД}} = N_{\text{МКД баз}} \times K_{\text{отр}}, \text{ где:}$$

$N_{\text{МКД}}$  – нормативные затраты на выполнение муниципальной работы по земельным участкам под МКД, установленной муниципальным заданием;

$N_{\text{МКД баз}}$  – базовый норматив затрат на выполнение муниципальной работы по земельным участкам под МКД;

$K_{\text{отр}}$  – отраслевой корректирующий коэффициент, равный 1.

4.4.1. Базовый норматив затрат на выполнение муниципальной работы по земельным участкам под МКД ( $N_{\text{МКД баз}}$ ) рассчитывается по формуле:

$N_{\text{МКД баз}}$  рассчитывается по формуле:

$$N_{\text{МКД баз}} = N_{\text{МКД баз}}^{\text{непоср}} + N_{\text{МКД баз}}^{\text{общ}}, \text{ где:}$$

$N_{\text{МКД баз}}^{\text{непоср}}$  – базовый норматив затрат, непосредственно связанных с выполнением муниципальной работы по земельным участкам под МКД;

$N_{\text{МКД баз}}^{\text{общ}}$  – базовый норматив затрат на общехозяйственные нужды на выполнение муниципальной работы по земельным участкам под МКД.

4.4.1.1. Базовый норматив затрат, непосредственно связанных с выполнением муниципальной работы по земельным участкам под МКД, рассчитывается по формуле:

$$N_{\text{МКД баз}}^{\text{непоср}} = N_{\text{МКД баз}}^{\text{ОТнепоср}} + N_{\text{МКД баз}}^{\text{МЗ}} + N_{\text{МКД баз}}^{\text{ТУнепоср}}, \text{ где:}$$

$N_{\text{МКД баз}}^{\text{ОТнепоср}}$  – затраты на оплату труда с начислениями на выплаты по оплате труда работников, непосредственно связанных с выполнением муниципальной работы по земельным участкам под МКД;

$N_{\text{МКД баз}}^{\text{МЗ}}$  – затраты на приобретение материальных запасов и на приобретение движимого имущества (основных средств и нематериальных активов), не отнесенного к особо ценному движимому имуществу и используемого в процессе выполнения муниципальной работы по земельным участкам под МКД, с учетом срока его полезного использования.

$N_{\text{МКД баз}}^{\text{ТУнепоср}}$  – затраты на транспортные услуги непосредственно связанные с выполнением муниципальной работы по земельным участкам под МКД.

4.4.1.1.1. Затраты на оплату труда с начислениями на выплаты по оплате труда работников, непосредственно связанных с выполнением муниципальной работы по земельным под МКД ( $N_{\text{МКД баз}}^{\text{ОТнепоср}}$ ) рассчитываются по формуле:

$$N_{\text{МКД баз}}^{\text{ОТнепоср}} = \sum n_{\text{МКД } d}^{\text{ОТнепоср}} \times R_{\text{МКД } d}^{\text{ОТнепоср}}, \text{ где:}$$

$n_{\text{МКД } d}^{\text{ОТнепоср}}$  – значение нормы рабочего времени, затрачиваемого d-ым работником, непосредственно связанным с выполнением муниципальной работы по земельным участкам под МКД;

$R_{\text{МКД } d}^{\text{ОТнепоср}}$  – размер часовой оплаты труда (с учетом должностных окладов, выплат компенсационного и стимулирующего характера) с начислениями на выплаты по оплате труда d-ого работника, непосредственно связанного с выполнением муниципальной работы по земельным участкам под МКД.

4.4.1.1.2. Затраты на приобретение материальных запасов и на приобретение движимого имущества (основных средств и нематериальных активов), не отнесенного к особо ценному движимому имуществу и используемого в процессе выполнения муниципальной работы по земельным участкам под МКД, с учетом срока его полезного использования, в соответствии со значениями натуральных норм рассчитываются по формуле:

$$N_{\text{МКД баз}}^{\text{МЗ}} = \sum k \frac{n_{\text{МКД } k}^{\text{МЗ}} \times R_{\text{МКД } k}^{\text{МЗ}}}{T_k^{\text{МЗ}}}, \text{ где:}$$

$n_{\text{МКД } k}^{\text{МЗ}}$  – значение нормы k-ого вида материального запаса движимого имущества (основных средств и нематериальных активов), не отнесенного к особо ценному движимому имуществу и используемого в процессе выполнения муниципальной работы по земельным участкам под МКД;

$R_{\text{МКД } k}^{\text{МЗ}}$  – стоимость k-ого вида материального запаса движимого имущества (основных средств и нематериальных активов), не отнесенного к особо ценному движимому имуществу и используемого в процессе выполнения муниципальной работы по земельным участкам под МКД в соответствующем финансовом году;

$T_k^{\text{МЗ}}$  – срок полезного использования k-ого вида материального запаса движимого имущества (значение равно 1).

Стоимость k-ого вида материального запаса движимого имущества (основных средств и нематериальных активов), не отнесенного к особо ценному движимому имуществу и используемого в процессе выполнения муниципальной работы по земельным участкам под МКД, определяется на основе метода сопоставимых рыночных цен (анализ рынка).

Затраты на материальные запасы и на приобретение движимого имущества (основных средств и нематериальных активов), не отнесенного к особо ценному движимому имуществу и используемого в процессе выполнения муниципальной работы по земельным участкам под МКД, определяются на основании проведенного анализа за прошлые периоды.

4.4.1.1.3. Затраты на транспортные услуги непосредственно связанные с выполнением муниципальной работы

по земельным участкам под МКД ( $N_{\text{МКД баз}}^{\text{ТУнепоср}}$ ) рассчитываются по формуле:

$$N_{\text{МКД баз}}^{\text{ТУнепоср}} = \sum n_{\text{МКД } t}^{\text{ТУнепоср}} \times R_{\text{МКД } t}^{\text{ТУнепоср}}, \text{ где:}$$

$n_{\text{МКД } t}^{\text{ТУнепоср}}$  – значение нормы транспортных расходов, затрачиваемых при перевозке геодезистов к месту расположения земельного участка при выполнении муниципальной работы по земельным участкам под МКД;

$R_{\text{МКД } t}^{\text{ТУнепоср}}$  – стоимость одного часа оказания транспортных услуг;  
Стоимость одного часа оказания транспортных услуг, определяется на основе метода сопоставимых рыночных цен (анализ рынка).

Затраты на транспортные услуги непосредственно связанные с выполнением муниципальной работы по земельным участкам под МКД, определяются на основании проведенного анализа за прошлые периоды.

4.4.1.2. Базовый норматив затрат на общехозяйственные нужды на выполнение муниципальной работы по земельным участкам под МКД ( $N_{\text{МКД баз}}^{\text{общ}}$ ) рассчитывается по формуле:

$$N_{\text{МКД баз}}^{\text{общ}} = N_{\text{МКД баз}}^{\text{КУ}} + N_{\text{МКД баз}}^{\text{СНИ}} + N_{\text{МКД баз}}^{\text{СОЦДИ}} + N_{\text{МКД баз}}^{\text{УС}} + N_{\text{МКД баз}}^{\text{ТУ}} + N_{\text{МКД баз}}^{\text{ОТ}} + N_{\text{МКД баз}}^{\text{ПНЗ}}, \text{ где:}$$

$N_{\text{МКД баз}}^{\text{КУ}}$  – затраты на коммунальные услуги;

$N_{\text{МКД баз}}^{\text{СНИ}}$  – затраты на содержание объектов недвижимого имущества;

$N_{\text{МКД баз}}^{\text{СОЦДИ}}$  – затраты на содержание объектов особо ценного движимого имущества;

$N_{\text{МКД баз}}^{\text{УС}}$  – затраты на приобретение услуг связи;

$N_{\text{МКД баз}}^{\text{ТУ}}$  – затраты на приобретение транспортных услуг;

$N_{\text{МКД баз}}^{\text{ОТ}}$  – затраты на оплату труда с начислениями на выплаты по оплате труда работников, которые не принимают непосредственного участия в выполнении муниципальной работы по земельным участкам под МКД;

$N_{\text{МКД баз}}^{\text{ПНЗ}}$  – затраты на прочие общехозяйственные нужды.

4.4.1.2.1. Затраты на коммунальные услуги рассчитываются по формуле:

$$N_{\text{МКД баз}}^{\text{КУ}} = \sum n_{\text{МКД } i}^{\text{КУ}} \times R_{\text{МКД } i}^{\text{КУ}}, \text{ где:}$$

$n_{\text{МКД } i}^{\text{КУ}}$  – значение нормы потребления (расхода)  $i$ -ой коммунальной услуги, учитываемой при расчете базового норматива затрат на общехозяйственные нужды, понимается фактический расход ресурса по индивидуальным и (или) общим приборам учета за отчетный финансовый год (далее – норма потребления (расхода) коммунальной услуги);

$R_{\text{МКД } iw}^{\text{КУ}}$  – стоимость (тариф)  $i$ -ой коммунальной услуги, учитываемой при расчете базового норматива затрат на общехозяйственные нужды в соответствующем финансовом году.

В составе затрат на коммунальные услуги учитываются следующие нормы потребления (расхода) коммунальных услуг:

- электроэнергии;
- тепловой энергии на отопление зданий, помещений и сооружений;
- горячей воды;
- холодного водоснабжения;
- водоотведения;
- на вывоз твердых бытовых отходов.

4.4.1.2.2. Затраты на содержание объектов недвижимого имущества рассчитываются по формуле:

$$N_{\text{МКД баз}}^{\text{СНИ}} = \sum n_{\text{МКД } i}^{\text{СНИ}} \times R_{\text{МКД } i}^{\text{СНИ}}, \text{ где:}$$

$n_{\text{МКД } i}^{\text{СНИ}}$  – значение нормы потребления  $i$ -ого вида работ (услуг) по содержанию объектов недвижимого имущества, учитываемой при расчете базового норматива затрат на общехозяйственные нужды (далее – натуральная норма потребления вида работ (услуг) по содержанию объектов недвижимого имущества);

$R_{\text{МКД } i}^{\text{СНИ}}$  – стоимость (цена, тариф)  $i$ -ого вида работ (услуг) по содержанию объектов недвижимого имущества, учитываемого при расчете базового норматива затрат на общехозяйственные нужды в соответствующем финансовом году.

В составе затрат на содержание объектов недвижимого имущества учитываются следующие натуральные нормы потребления вида работ (услуг) по содержанию объектов недвижимого имущества:

на техническое обслуживание и регламентно-профилактический ремонт систем охранно-пожарной сигнализации;

на проведение текущего ремонта;

на содержание прилегающей территории;

на обслуживание и уборку помещения;

на техническое обслуживание и регламентно-профилактический ремонт электрооборудования (электроподстанций, трансформаторных подстанций, электрощитовых) административного здания (помещения).

4.4.1.2.3. Затраты на содержание объектов особо ценного движимого имущества рассчитываются по формуле:

$$N_{\text{МКД баз}}^{\text{СОЦДИ}} = \sum_i n_{\text{МКД } i}^{\text{СОЦДИ}} \times R_{\text{МКД } i}^{\text{СОЦДИ}}, \text{ где:}$$

$n_{\text{МКД } i}^{\text{СОЦДИ}}$  – значение потребления  $i$ -ого вида работ (услуг) по содержанию объектов особо ценного движимого имущества, учитываемой при расчете базового норматива затрат на общехозяйственные нужды (далее – натуральная норма потребления вида работ (услуг) по содержанию объектов особо ценного движимого имущества);

$R_{\text{МКД } i}^{\text{СОЦДИ}}$  – стоимость (цена, тариф)  $i$ -ого вида работ (услуг) по содержанию объектов особо ценного движимого имущества, учитываемого при расчете базового норматива затрат на общехозяйственные нужды в соответствующем финансовом году.

В составе затрат на содержание объектов особо ценного движимого имущества учитываются следующие натуральные нормы потребления вида работ (услуг) по содержанию объектов особо ценного движимого имущества:

на техническое обслуживание и ремонт транспортных средств;

на техническое обслуживание и регламентно-профилактический ремонт системы газового пожаротушения и систем пожарной сигнализации;

на техническое обслуживание и регламентно-профилактический ремонт систем кондиционирования и вентиляции;

на техническое обслуживание и регламентно-профилактический ремонт систем контроля и управления доступом.

4.4.1.2.4. Затраты на приобретение услуг связи рассчитываются по формуле:

$$N_{\text{МКД баз}}^{\text{УС}} = \sum n_{\text{МКД } i}^{\text{УС}} \times R_{\text{МКД } i}^{\text{УС}}, \text{ где:}$$

$n_{\text{МКД } i}^{\text{УС}}$  – значение потребления  $i$ -ой услуги связи, учитываемой при расчете базового норматива затрат на общехозяйственные нужды;

$R_{\text{МКД } i}^{\text{УС}}$  – стоимость (цена, тариф)  $i$ -ой услуги связи, учитываемой при расчете базового норматива затрат на общехозяйственные нужды в соответствующем финансовом году.

В составе затрат на приобретение услуг связи учитываются следующие виды потребления услуг связи:

стационарной связи;

сотовой связи;

подключения к информационно-телекоммуникационной сети «Интернет» для планшетного компьютера;

подключения к информационно-телекоммуникационной сети «Интернет» для стационарного компьютера.

4.4.1.2.5. Затраты на приобретение транспортных услуг рассчитываются по формуле:

$$N_{\text{МКД баз}}^{\text{ТУ}} = \sum n_{\text{МКД } i}^{\text{ТУ}} \times R_{\text{МКД } i}^{\text{ТУ}}, \text{ где:}$$

$n_{\text{МКД } i}^{\text{ТУ}}$  – значение потребления  $i$ -ой транспортной услуги, учитываемой при расчете базового норматива затрат на общехозяйственные нужды;

$R_{\text{МКД } i}^{\text{ТУ}}$  – стоимость (цена, тариф)  $i$ -ой транспортной услуги, учитываемой при расчете базового норматива затрат на общехозяйственные нужды в соответствующем финансовом году.

В составе затрат на приобретение транспортных услуг учитываются следующие виды потребления транспортных услуг:

доставки грузов;

найма транспортных средств.

4.4.1.2.6. Затраты на оплату труда с начислениями на выплаты по оплате труда работников, которые не принимают непосредственного участия в выполнении муниципальной работы по земельным участкам под МКД, рассчитываются по формуле:

$$N_{\text{МКД баз}}^{\text{ОТ}} = \sum n_{\text{МКД } i}^{\text{ОТ}} \times R_{\text{МКД } i}^{\text{ОТ}}, \text{ где:}$$

$n_{\text{МКД } i}^{\text{ОТ}}$  – норма рабочего времени  $i$ -ого работника, который не принимает непосредственного участия в выполнении муниципальной работы по земельным участкам под МКД;

$R_{\text{МКД } i}^{\text{ОТ}}$  – размер часовой оплаты труда (с учетом должностных окладов, выплат компенсационного и стимулирующего характера) с начислениями на выплаты по оплате труда  $i$ -ого работника, который не принимает непосредственного участия в выполнении муниципальной работы по земельным участкам под МКД.

4.4.1.2.7. Затраты на прочие общехозяйственные нужды рассчитываются по формуле:

$$N_{\text{МКД баз}}^{\text{ПНЗ}} = \sum n_{\text{МКД } i}^{\text{ПРУНЗ}} \times R_{\text{МКД } i}^{\text{ПРУНЗ}} + \sum n_{\text{МКД } i}^{\text{ПТНЗ}} \times R_{\text{МКД } i}^{\text{ПТНЗ}}, \text{ где:}$$

$n_{\text{МКД } i}^{\text{ПРУНЗ}}$  – значение нормы потребления  $i$ -ой прочей работы или услуги, учитываемой при расчете базового норматива затрат на общехозяйственные нужды;

$R_{\text{МКД } i}^{\text{ПРУНЗ}}$  – стоимость (цена, тариф)  $i$ -ой прочей работы или услуги, учитываемой при расчете базового норматива затрат на общехозяйственные нужды в соответствующем финансовом году;

$n_{\text{МКД } i}^{\text{ПТНЗ}}$  – значение нормы  $i$ -ого материального запаса, учитываемого при расчете базового норматива затрат на общехозяйственные нужды;

$R_{\text{МКД } i}^{\text{ПТНЗ}}$  – стоимость (цена)  $i$ -ого материального запаса, учитываемого при расчете базового норматива затрат на общехозяйственные нужды в соответствующем финансовом году.

В составе затрат на прочие общехозяйственные нужды учитываются следующие виды расходов:

информационно-консультационные услуги;

изготовление квалифицированного (базового) сертификата электронной подписи;

оказание консультационных услуг, связанных с оборотом недвижимости;

услуги по предоставлению права использования программы;

услуги по сопровождению программ;

услуги по сопровождению электронных сервисов;

услуги по предоставлению корректирующей информации спутниковой базовой станции;

участие в семинарах, повышение квалификации, переподготовку кадров работников;

оказание услуг по проведению специальной оценки условий труда;

расходы на членские взносы для вступления в саморегулируемую организацию кадастровых инженеров;

командировочные расходы;

приобретение материальных запасов и расходных материалов.

## V. Порядок расчета затрат на содержание муниципального имущества, уплату налогов

5.1. Затраты на содержание муниципального имущества ( $N^{СИ}$ ) муниципального учреждения рассчитываются с учетом затрат:

на потребление электрической энергии в размере 50 процентов общего объема затрат муниципального учреждения в части указанного вида затрат в составе затрат на коммунальные услуги;

на потребление тепловой энергии в размере 50 процентов общего объема затрат муниципального учреждения в части указанного вида затрат в составе затрат на коммунальные услуги.

В случае если муниципальное учреждение оказывает платную деятельность сверх установленного муниципального задания, затраты на содержание муниципального имущества рассчитываются с применением коэффициента платной деятельности по формуле:

$$N^{СИ} = N_{\text{расчетный}}^{СИ} - (N_{\text{расчетный}}^{СИ} \times K_{pd}), \text{ где:}$$

$N^{СИ}$  – затраты на содержание муниципального имущества, включаемые в финансовое обеспечение муниципального задания;

$N_{\text{расчетный}}^{СИ}$  – затраты на содержание муниципального имущества, рассчитанные в соответствии с настоящим пунктом;

$K_{pd}$  – коэффициент платной деятельности.

5.2. Затраты на уплату налогов ( $N^{УН}$ ), в качестве объекта налогообложения по которым признается имущество учреждения.

Объем затрат на уплату налогов определяется в соответствии с налоговым законодательством Российской Федерации.

С целью определения объема расходов на уплату налогов используются сведения о начислении налога по данным налоговых деклараций, сданных за предшествующий налоговый период по соответствующему налогу с учетом ожидаемого изменения налоговой базы в очередном финансовом году и плановом периоде.

В случае если муниципальное учреждение оказывает сверх установленного муниципального задания муниципальные услуги (выполняет работы) для физических и юридических лиц за плату, а также осуществляет иную приносящую доход деятельность, затраты на уплату налогов рассчитываются с применением коэффициента платной деятельности по формуле:

$$N^{УН} = N_{\text{расчетный}}^{УН} - (N_{\text{расчетный}}^{УН} \times K_{pd}), \text{ где:}$$

$N^{УН}$  – затраты на уплату налогов, включаемые в финансовое обеспечение муниципального задания;

$N_{\text{расчетный}}^{УН}$  – объем затрат на уплату налогов, рассчитанный в соответствии с налоговым законодательством Российской Федерации;

$K_{pd}$  – коэффициент платной деятельности;

Коэффициент платной деятельности определяется как отношение планируемого объема субсидии на финансовое обеспечение выполнения муниципального задания (далее – субсидия) к общей сумме планируемых поступлений, включающей поступления от субсидии и доходов от платной деятельности, определяемых исходя из объемов указанных поступлений, полученных в отчетном финансовом году (далее – коэффициент платной деятельности). При расчете коэффициента платной деятельности не учитываются поступления в виде целевых субсидий, предоставляемых из бюджета города Перми, грантов, пожертвований, прочих безвозмездных поступлений от физических и юридических лиц.

УТВЕРЖДЕНА  
постановлением администрации  
города Перми  
от 21.09.2021 № 731

**МЕТОДИКА**  
**расчета нормативных затрат на выполнение муниципальной работы**  
**«Разработка концепций по реновации и развитию территорий города Перми» и нормативных**  
**затрат на содержание муниципального имущества, уплату налогов**

**I. Общие положения**

1.1. Настоящая Методика расчета нормативных затрат на выполнение муниципальной работы «Разработка концепций по реновации и развитию территорий города Перми» и нормативных затрат на содержание муниципального имущества, уплату налогов (далее – Методика на разработку концепций) разработана в соответствии с Бюджетным кодексом Российской Федерации, Федеральным законом от 06 октября 2003 г. № 131-ФЗ «Об общих принципах организации местного самоуправления в Российской Федерации», приказом Министерства строительства и жилищно-коммунального хозяйства Российской Федерации от 28 ноября 2017 года № 1596/пр «Об утверждении Общих требований к определению нормативных затрат на оказание государственных (муниципальных) услуг в сфере жилищно-коммунального хозяйства, благоустройства, градостроительной деятельности, строительства и архитектуры, применяемых при расчете объема субсидии на финансовое обеспечение выполнения государственного (муниципального) задания на оказание государственных (муниципальных) услуг (выполнение работ) государственным (муниципальным) учреждением», Уставом города Перми, решением Пермской городской Думы от 28 августа 2007 г. № 185 «Об утверждении Положения о бюджете и бюджетном процессе в городе Перми», постановлением администрации города Перми от 30 ноября 2007 г. № 502 «О Порядке формирования, размещения, финансового обеспечения и контроля выполнения муниципального задания на оказание муниципальных услуг (выполнение работ)».

1.2. Настоящая Методика на разработку концепций устанавливает механизм формирования расходов бюджета города Перми для расчета нормативных затрат на выполнение муниципальной работы «Разработка концепций по реновации и развитию территорий города Перми» и нормативных затрат на содержание муниципального имущества, уплату налогов на очередной финансовый год и плановый период.

Нормативные затраты, рассчитанные в соответствии с настоящей Методикой на разработку концепций не могут приводить к превышению объема бюджетных ассигнований, предусмотренных решением Пермской городской Думы о бюджете города Перми на очередной финансовый год и плановый период на финансирование обеспечения муниципального задания.

1.3. При определении базовых нормативов затрат на выполнение муниципальной работы «Разработка концепций по реновации и развитию территорий города Перми» применяются нормы, выраженные в натуральных показателях, которые определяются на основе анализа деятельности учреждений в сфере градостроительства и архитектуры за отчетный финансовый год. Под учреждениями в сфере градостроительства и архитектуры понимаются муниципальные учреждения, подведомственные департаменту градостроительства и архитектуры администрации города Перми.

1.4. Нормативные затраты на выполнение муниципальной работы «Разработка концепций по реновации и развитию территорий города Перми» определяются исходя из информации о единице показателя, характеризующего объем муниципальной работы «Разработка концепций по реновации и развитию территорий города Перми», и показателей, отражающих содержание и (или) условия выполнения муниципальной работы «Разработка концепций по реновации и развитию территорий города Перми», содержащейся в региональном перечне (классификаторе) государственных (муниципальных) услуг и работ Пермского края.

1.5. Основные понятия, используемые в настоящей Методике на разработку концепций:

Отчетный финансовый год – год, предшествующий текущему финансовому году.

Текущий финансовый год – год, в котором осуществляется исполнение бюджета города Перми, составление и рассмотрение проекта бюджета города Перми на очередной финансовый год и плановый период.

Очередной финансовый год – год, следующий за текущим финансовым годом.

Плановый период – 2 финансовых года, следующих за очередным финансовым годом.

**II. Состав и структура муниципальной работы**  
**«Разработка концепций по реновации и развитию территорий города Перми»**

2.1. Муниципальная работа «Разработка концепций по реновации и развитию территорий города Перми» (далее – муниципальная работа) включает следующее содержание работы:

2.1.1. «Разработка концепций по реновации и развитию территорий города Перми» включает в себя:

2.1.1.1. Состав концепции:

## 2.1.1.1.1. Текстовая часть:

краткая пояснительная записка с анализом территории, описанием объекта, обоснованием основных планировочных решений, технико-экономических показателей (ТЭП) в зависимости от назначения объекта.

## 2.1.1.1.2. Графическая часть:

ситуационный план;

графические материалы;

2.1.1.2. Аналитическая часть, представленная составом графических материалов, отражающих сущность системы благоустраиваемых территорий как его природного (городского) каркаса:

схема градостроительной структуры территории;

анализ существующего положения и современного состояния, касающегося благоустройства и озеленения территории;

проблематика территории (загрязнение мусором, стихийно зарастающей растительностью, свалками и т. п.);

схема формирования рекреационной инфраструктуры территории с выявлением мест кратковременного, эпизодического отдыха населения;

схема транспортного и пешеходного движения;

выявление особенностей территории (природные особенности, целевая аудитория и другое), формирующих основу концепции.

## 2.1.1.3. Концептуальные предложения:

функциональное зонирование проектируемой территории;

схема или схемы планировки территории в масштабе М 1:500 с отображением размещения открытых площадок, проездов, тротуаров, временных построек, малых архитектурных форм, иных элементов благоустройства с необходимыми поясняющими фрагментами;

план благоустройства с конструкциями покрытий в масштабе М 1:500 и необходимыми поясняющими фрагментами;

план озеленения в масштабе М 1:500 с необходимыми поясняющими фрагментами;

презентационные материалы (электронные презентации, фото/видео материалы, эскизы, макеты, коллажи, 3д визуализации);

эскизы отдельных элементов благоустройства территории и малых архитектурных форм (беседки, ротонды, веранды, навесы, скульптуры, остановочные павильоны, фонари, урны для мусора, приспособления для озеленения, скамейки и мостики).

### III. Структура нормативных затрат на выполнение муниципальной работы «Разработка концепций по реновации и развитию территорий города Перми»

3.1 Настоящая Методика на разработку концепций является нормативно-методической основой для определения финансового обеспечения муниципальной работы.

3.2. Объем финансового обеспечения выполнения муниципального задания на выполнение муниципальной работы ( $R_{\text{КОНЦЕПЦИИ}}$ ) рассчитывается по формуле:

$$R_{\text{КОНЦЕПЦИИ}} = N_{\text{КОНЦЕПЦИИ}} \times V_{\text{КОНЦЕПЦИИ}i} + N^{\text{УН}} + N^{\text{СИ}}, \text{ где:}$$

$N_{\text{КОНЦЕПЦИИ}}$  – нормативные затраты на выполнение муниципальной работы;

$V_{\text{КОНЦЕПЦИИ}i}$  – объем муниципальной работы;

$N^{\text{УН}}$  – затраты на уплату налогов, в качестве объекта налогообложения по которым признается имущество учреждения;

$N^{\text{СИ}}$  – затраты на содержание муниципального имущества учреждения.

При расчете нормативных затрат на содержание муниципального имущества, на уплату налогов применяется коэффициент платной деятельности, являющийся отношением планируемого объема финансового обеспечения выполнения муниципального задания исходя из объемов субсидии, полученной из бюджета города Перми в отчетном финансовом году на указанные цели, к общей сумме, включающей планируемые поступления от субсидии на финансовое обеспечение выполнения муниципального задания и доходов от платной деятельности, исходя из указанных поступлений, полученных в отчетном финансовом году.

3.3. Нормативные затраты на выполнение муниципальной работы рассчитываются на единицу показателя объема выполнения муниципальной работы, установленного в муниципальном задании, на основе базового норматива затрат, значений натуральных норм, корректирующих коэффициентов.

Базовый норматив затрат на выполнение муниципальной работы ( $N_{\text{баз}}$ ) состоит из базового норматива: затрат, непосредственно связанных с выполнением муниципальной работы; затрат на общехозяйственные нужды на выполнение муниципальной работы.

Базовый норматив затрат рассчитывается исходя из затрат, необходимых для выполнения муниципальной работы, с соблюдением показателей качества муниципальной работы, а также показателей, отражающих отраслевую специфику муниципальной работы (содержание, условия, формы), установленных в региональном перечне (классификаторе) государственных (муниципальных) услуг и работ Пермского края.

3.4. В базовый норматив затрат, непосредственно связанных с выполнением муниципальной работы, включаются:

затраты на оплату труда работников, непосредственно связанных с выполнением муниципальной работы, и начисления на выплаты по оплате труда работников, непосредственно связанных с выполнением муниципальной работы, включая страховые взносы в Пенсионный фонд Российской Федерации, Фонд социального страхования Российской Федерации и Федеральный фонд обязательного медицинского страхования, страховые взносы на обязательное социальное страхование от несчастных случаев на производстве и профессиональных заболеваний в соответствии с трудовым законодательством и иными нормативными правовыми актами, содержащими нормы трудового права (далее – начисления на выплаты по оплате труда);

затраты на приобретение материальных запасов и на приобретение движимого имущества (основных средств и нематериальных активов), не отнесенного к особо ценному движимому имуществу и используемого в процессе выполнения муниципальной работы, с учетом срока его полезного использования;

3.5. В базовый норматив затрат на общехозяйственные нужды на выполнение муниципальной работы включаются:

затраты на коммунальные услуги;

затраты на содержание объектов недвижимого имущества;

затраты на содержание объектов особо ценного движимого имущества;

затраты на приобретение услуг связи;

затраты на приобретение транспортных услуг;

затраты на оплату труда работников и начисления на выплаты по оплате труда работников, которые не принимают непосредственного участия в выполнении муниципальной работы;

затраты на прочие общехозяйственные нужды.

3.6. Корректирующие коэффициенты, применяемые при расчете нормативных затрат на выполнение муниципальной работы, состоят из территориального корректирующего коэффициента ( $K_{\text{тер}}$ ) и отраслевого корректирующего коэффициента ( $K_{\text{отр}}$ ). Значение коэффициентов принимается за величину равную 1.

3.7. В объем финансового обеспечения выполнения муниципального задания включаются:

затраты на уплату налогов ( $N^{\text{УН}}$ ), в качестве объекта налогообложения по которым признается имущество учреждения;

затраты на содержание муниципального имущества ( $N^{\text{СИ}}$ ).

#### **IV. Порядок расчета нормативных затрат на выполнение муниципальной работы «Разработка концепций по реновации и развитию территорий города Перми»**

4.1. Для расчета нормативных затрат на выполнение муниципальной работы используются цены (тарифы), действующие в текущем финансовом году, и (или) цены, установленные в контрактах, заключенных в отчетном периоде, информация о рыночных ценах (тарифах) на идентичные планируемым к приобретению материальным запасам, объектам особо ценного движимого имущества, работам и услугам, а при их отсутствии – на однородные материальные запасы, объекты особо ценного движимого имущества, работы и услуги.

При изменении тарифов на услуги монопольных организаций в очередном и плановом финансовых годах для расчета нормативных затрат на выполнение муниципальной работы используются тарифы, принятые к установлению монопольными организациями в очередном и плановом периодах.

Затраты на оплату труда и начисления на выплаты по оплате труда определяются на основе расчета к штатному расписанию, действующему в периоде на который производится расчет, исходя из годового фонда заработной платы при 40 часовой рабочей неделе, сформированного в соответствии с Положением о системе оплаты труда работников муниципальных учреждений в сфере градостроительства, утвержденного постановлением администрации города Перми от 29 декабря 2011 г. № 882.

4.2. Нормативные затраты на выполнение муниципальной работы ( $N_{\text{(концепции)}}$ ) рассчитываются на единицу объема работы по формуле:

$$N_{(\text{КОНЦЕПЦИИ})} = N_{(\text{КОНЦЕПЦИИ}) \text{ баз}} + K_{\text{отр}}, \text{ где:}$$

$N_{(\text{КОНЦЕПЦИИ})}$  – нормативные затраты на выполнение муниципальной работы;

$N_{(\text{КОНЦЕПЦИИ}) \text{ баз}}$  – базовый норматив затрат на выполнение муниципальной работы;

$K_{\text{отр}}$  – отраслевой корректирующий коэффициент, равный 1.

4.2.1. Базовый норматив затрат на выполнение муниципальной работы ( $N_{(\text{КОНЦЕПЦИИ}) \text{ баз}}$ ) рассчитывается по формуле:

$$N_{(\text{КОНЦЕПЦИИ}) \text{ баз}} = N_{(\text{КОНЦЕПЦИИ}) \text{ баз}}^{\text{непоср}} + N_{\text{баз}}^{\text{общ}}, \text{ где:}$$

$N_{(\text{КОНЦЕПЦИИ}) \text{ баз}}^{\text{непоср}}$  – базовый норматив затрат, непосредственно связанных с выполнением муниципальной работы;

$N_{\text{баз}}^{\text{общ}}$  – базовый норматив затрат на общехозяйственные нужды на выполнение муниципальной работы.

4.2.1.1. Базовый норматив затрат, непосредственно связанных с выполнением муниципальной работы, рассчитывается по формуле:

$$N_{(\text{КОНЦЕПЦИИ}) \text{ баз}}^{\text{непоср}} = N_{(\text{КОНЦЕПЦИИ}) \text{ баз}}^{\text{ОТнепосрОТ}} + N_{(\text{КОНЦЕПЦИИ}) \text{ баз}}^{\text{МЗ}}, \text{ где:}$$

$N_{(\text{КОНЦЕПЦИИ}) \text{ баз}}^{\text{ОТнепоср}}$  – затраты на оплату труда с начислениями на выплаты по оплате труда работников, непосредственно связанных с выполнением муниципальной работы;

$N_{(\text{КОНЦЕПЦИИ}) \text{ баз}}^{\text{МЗ}}$  – затраты на приобретение материальных запасов и на приобретение движимого имущества (основных средств и нематериальных активов), не отнесенного к особо ценному движимому имуществу и используемого в процессе выполнения муниципальной работы, с учетом срока его полезного использования.

4.2.1.1.1. Затраты на оплату труда с начислениями на выплаты по оплате труда работников, непосредственно связанных с выполнением муниципальной работы ( $N_{(\text{КОНЦЕПЦИИ}) \text{ баз}}^{\text{ОТнепоср}}$ ), рассчитываются по формуле:

$$N_{(\text{КОНЦЕПЦИИ}) \text{ баз}}^{\text{ОТнепоср}} = \sum n_{(\text{КОНЦЕПЦИИ})d}^{\text{ОТнепоср}} \times R_{(\text{КОНЦЕПЦИИ})d}^{\text{ОТнепоср}}, \text{ где:}$$

$n_{(\text{КОНЦЕПЦИИ})d}^{\text{ОТнепоср}}$  – значение нормы рабочего времени, затрачиваемого d-ым работником, непосредственно связанным с выполнением муниципальной работы;

$R_{(\text{КОНЦЕПЦИИ})d}^{\text{ОТнепоср}}$  – размер часовой оплаты труда (с учетом должностных окладов, выплат компенсационного и стимулирующего характера) с начислениями на выплаты по оплате труда d-ого работника, непосредственно связанного с выполнением муниципальной работы.

4.2.1.1.2. Затраты на приобретение материальных запасов и на приобретение движимого имущества (основных средств и нематериальных активов), не отнесенного к особо ценному движимому имуществу и используемого в процессе выполнения муниципальной работы, с учетом срока его полезного использования, в соответствии со значениями натуральных норм рассчитываются по формуле:

$$N_{(\text{КОНЦЕПЦИИ}) \text{ баз}}^{\text{МЗ}} = \sum \frac{n_{(\text{КОНЦЕПЦИИ})k}^{\text{МЗ}} \times R_{(\text{КОНЦЕПЦИИ})k}^{\text{МЗ}}}{T_k^{\text{МЗ}}}, \text{ где:}$$

$n_{(\text{КОНЦЕПЦИИ})k}^{\text{МЗ}}$  – значение нормы k-ого вида материального запаса движимого имущества (основных средств и нематериальных активов), не отнесенного к особо ценному движимому имуществу и используемого в процессе выполнения муниципальной работы;

$R_{\text{КОНЦЕПЦИИ}k}^{\text{МЗ}}$  – стоимость k-ого вида материального запаса движимого имущества (основных средств и нематериальных активов), не отнесенного к особо ценному движимому имуществу и используемого в процессе выполнения муниципальной работы в соответствующем финансовом году;

$T_k^{\text{МЗ}}$  – срок полезного использования k-ого вида материального запаса движимого имущества (значение равно 1).

Стоимость k-ого вида материального запаса движимого имущества (основных средств и нематериальных активов), не отнесенного к особо ценному движимому имуществу и используемого в процессе выполнения муниципальной работы, определяется на основе метода сопоставимых рыночных цен (анализ рынка).

Затраты на материальные запасы и на приобретение движимого имущества (основных средств и нематериальных активов), не отнесенного к особо ценному движимому имуществу и используемого в процессе выполнения муниципальной работы, определяются на основании проведенного анализа за прошлые периоды.

4.2.1.2. Базовый норматив затрат на общехозяйственные нужды на выполнение муниципальной работы ( $N_{\text{баз}}^{\text{общ}}$ ) рассчитывается по формуле:

$$N_{\text{баз}}^{\text{общ}} = N_{\text{баз}}^{\text{КУ}} + N_{\text{баз}}^{\text{СНИ}} + N_{\text{баз}}^{\text{СОЦДИ}} + N_{\text{баз}}^{\text{УС}} + N_{\text{баз}}^{\text{ТУ}} + N_{\text{баз}}^{\text{ОТ}} + N_{\text{баз}}^{\text{ПНЗ}}, \text{ где:}$$

$N_{\text{баз}}^{\text{КУ}}$  – затраты на коммунальные услуги;

$N_{\text{баз}}^{\text{СНИ}}$  – затраты на содержание объектов недвижимого имущества;

$N_{\text{баз}}^{\text{СОЦДИ}}$  – затраты на содержание объектов особо ценного движимого имущества;

$N_{\text{баз}}^{\text{УС}}$  – затраты на приобретение услуг связи;

$N_{\text{баз}}^{\text{ТУ}}$  – затраты на приобретение транспортных услуг;

$N_{\text{баз}}^{\text{ОТ}}$  – затраты на оплату труда с начислениями на выплаты по оплате труда работников, которые не принимают непосредственного участия в выполнении муниципальной работы;

$N_{\text{баз}}^{\text{ПНЗ}}$  – затраты на прочие общехозяйственные нужды.

4.2.1.2.1. Затраты на коммунальные услуги рассчитываются по формуле:

$$N_{\text{баз}}^{\text{КУ}} = \sum n_i^{\text{КУ}} \times R_i^{\text{КУ}}, \text{ где:}$$

$n_i^{\text{КУ}}$  – значение нормы потребления (расхода) i-ой коммунальной услуги, учитываемой при расчете базового норматива затрат на общехозяйственные нужды, понимается фактический расход ресурса по индивидуальным и (или) общим приборам учета за отчетный финансовый год (далее – норма потребления (расхода) коммунальной услуги);

$R_i^{\text{КУ}}$  – стоимость (тариф) i-ой коммунальной услуги, учитываемой при расчете базового норматива затрат на общехозяйственные нужды в соответствующем финансовом году.

В составе затрат на коммунальные услуги учитываются следующие нормы потребления (расхода) коммунальных услуг:

электроэнергии;

тепловой энергии на отопление зданий, помещений и сооружений;

горячей воды;

холодного водоснабжения;

водоотведения;

на вывоз твердых бытовых отходов.

4.2.1.2.2. Затраты на содержание объектов недвижимого имущества рассчитываются по формуле:

$$N_{\text{баз}}^{\text{СНИ}} = \sum n_i^{\text{СНИ}} \times R_i^{\text{СНИ}}, \text{ где:}$$

$n_i^{\text{СНИ}}$  – значение нормы потребления i-ого вида работ (услуг) по содержанию объектов недвижимого имущества, учитываемой при расчете базового норматива затрат на общехозяйственные нужды (далее – натуральная норма потребления вида работ (услуг) по содержанию объектов недвижимого имущества);

$R_i^{СНИ}$  – стоимость (цена, тариф)  $i$ -ого вида работ (услуг) по содержанию объектов недвижимого имущества, учитываемого при расчете базового норматива затрат на общехозяйственные нужды в соответствующем финансовом году.

В составе затрат на содержание объектов недвижимого имущества учитываются следующие натуральные нормы потребления вида работ (услуг) по содержанию объектов недвижимого имущества:

на техническое обслуживание и регламентно-профилактический ремонт систем охранно-пожарной сигнализации;

на проведение текущего ремонта;

на содержание прилегающей территории;

на обслуживание и уборку помещения;

на техническое обслуживание и регламентно-профилактический ремонт электрооборудования (электроподстанций, трансформаторных подстанций, электрощитовых) административного здания (помещения).

4.2.1.2.3. Затраты на содержание объектов особо ценного движимого имущества рассчитываются по формуле:

$$N_{\text{баз}}^{\text{СОЦДИ}} = \sum n_i^{\text{СОЦДИ}} \times R_i^{\text{СОЦДИ}}, \text{ где:}$$

$n_i^{\text{СОЦДИ}}$  – значение потребления  $i$ -ого вида работ (услуг) по содержанию объектов особо ценного движимого имущества, учитываемой при расчете базового норматива затрат на общехозяйственные нужды (далее – натуральная норма потребления вида работ (услуг) по содержанию объектов особо ценного движимого имущества);

$R_i^{\text{СОЦДИ}}$  – стоимость (цена, тариф)  $i$ -ого вида работ (услуг) по содержанию объектов особо ценного движимого имущества, учитываемого при расчете базового норматива затрат на общехозяйственные нужды в соответствующем финансовом году.

В составе затрат на содержание объектов особо ценного движимого имущества учитываются следующие натуральные нормы потребления вида работ (услуг) по содержанию объектов особо ценного движимого имущества:

на техническое обслуживание и ремонт транспортных средств;

на техническое обслуживание и регламентно-профилактический ремонт системы газового пожаротушения и систем пожарной сигнализации;

на техническое обслуживание и регламентно-профилактический ремонт систем кондиционирования и вентиляции;

на техническое обслуживание и регламентно-профилактический ремонт систем контроля и управления доступом.

4.2.1.2.4. Затраты на приобретение услуг связи рассчитываются по формуле:

$$N_{\text{баз}}^{\text{УС}} = \sum n_i^{\text{УС}} \times R_i^{\text{УС}}, \text{ где:}$$

$n_i^{\text{УС}}$  – значение потребления  $i$ -ой услуги связи, учитываемой при расчете базового норматива затрат на общехозяйственные нужды;

$R_i^{\text{УС}}$  – стоимость (цена, тариф)  $i$ -ой услуги связи, учитываемой при расчете базового норматива затрат на общехозяйственные нужды в соответствующем финансовом году.

В составе затрат на приобретение услуг связи учитываются следующие виды потребления услуг связи:

стационарной связи;

сотовой связи;

подключения к информационно-телекоммуникационной сети «Интернет» для планшетного компьютера;

подключения к информационно-телекоммуникационной сети «Интернет» для стационарного компьютера.

4.2.1.2.5. Затраты на приобретение транспортных услуг рассчитываются по формуле:

$$N_{\text{баз}}^{\text{ТУ}} = \sum n_i^{\text{ТУ}} \times R_i^{\text{ТУ}}, \text{ где:}$$

$n_i^{\text{ТУ}}$  – значение потребления  $i$ -ой транспортной услуги, учитываемой при расчете базового норматива затрат на общехозяйственные нужды;

$R_i^{\text{ТУ}}$  – стоимость (цена, тариф)  $i$ -ой транспортной услуги, учитываемой при расчете базового норматива затрат на общехозяйственные нужды в соответствующем финансовом году.

В составе затрат на приобретение транспортных услуг учитываются следующие виды потребления транспортных услуг:

доставки грузов;

найма транспортных средств.

4.2.1.2.6. Затраты на оплату труда с начислениями на выплаты по оплате труда работников, которые не принимают непосредственного участия в выполнении муниципальной работы, рассчитываются по формуле:

$$N_{\text{баз}}^{\text{ОТ}} = \sum n_i^{\text{ОТ}} \times R_i^{\text{ОТ}}, \text{ где:}$$

$n_i^{\text{ОТ}}$  – норма рабочего времени  $i$ -ого работника, который не принимает непосредственного участия в выполнении муниципальной работы;

$R_i^{\text{ОТ}}$  – размер часовой оплаты труда (с учетом должностных окладов, выплат компенсационного и стимулирующего характера) с начислениями на выплаты по оплате труда  $i$ -ого работника, который не принимает непосредственного участия в выполнении муниципальной работы.

4.1.1.2.7. Затраты на прочие общехозяйственные нужды рассчитываются по формуле:

$$N_{\text{баз}}^{\text{ПНЗ}} = \sum n_i^{\text{ПРУНЗ}} \times R_i^{\text{ПРУНЗ}} + \sum n_i^{\text{ПТНЗ}} \times R_i^{\text{ПТНЗ}}, \text{ где:}$$

$n_i^{\text{ПРУНЗ}}$  – значение нормы потребления  $i$ -ой прочей работы или услуги, учитываемой при расчете базового норматива затрат на общехозяйственные нужды;

$R_i^{\text{ПРУНЗ}}$  – стоимость (цена, тариф)  $i$ -ой прочей работы или услуги, учитываемой при расчете базового норматива затрат на общехозяйственные нужды в соответствующем финансовом году;

$n_i^{\text{ПТНЗ}}$  – значение нормы  $i$ -ого материального запаса, учитываемого при расчете базового норматива затрат на общехозяйственные нужды;

$R_i^{\text{ПТНЗ}}$  – стоимость (цена)  $i$ -ого материального запаса, учитываемого при расчете базового норматива затрат на общехозяйственные нужды в соответствующем финансовом году.

В составе затрат на прочие общехозяйственные нужды учитываются следующие виды расходов:

информационно-консультационные услуги;

изготовление квалифицированного (базового) сертификата электронной подписи;

оказание консультационных услуг, связанных с оборотом недвижимости;

услуги по предоставлению права использования программы;

услуги по сопровождению программ;

услуги по сопровождению электронных сервисов;

услуги по предоставлению корректирующей информации спутниковой базовой станции;

участие в семинарах, повышение квалификации, переподготовку кадров работников;

оказание услуг по проведению специальной оценки условий труда;

расходы на членские взносы для вступления в саморегулируемую организацию кадастровых инженеров;

командировочные расходы;

приобретение материальных запасов и расходных материалов.

## V. Порядок расчета затрат на содержание муниципального имущества, уплату налогов

5.1. Затраты на содержание муниципального имущества ( $N^{\text{СИ}}$ ) муниципального учреждения рассчитываются с учетом затрат:

на потребление электрической энергии в размере 50 процентов общего объема затрат муниципального учреждения в части указанного вида затрат в составе затрат на коммунальные услуги;

на потребление тепловой энергии в размере 50 процентов общего объема затрат муниципального учреждения в части указанного вида затрат в составе затрат на коммунальные услуги.

В случае если муниципальное учреждение оказывает платную деятельность сверх установленного муниципального задания, затраты на содержание муниципального имущества рассчитываются с применением коэффициента платной деятельности по формуле:

$$N^{СИ} = N_{\text{расчетный}}^{СИ} - (N_{\text{расчетный}}^{СИ} \times K_{pd}), \text{ где:}$$

$N^{СИ}$  – затраты на содержание муниципального имущества, включаемые в финансовое обеспечение муниципального задания;

$N_{\text{расчетный}}^{СИ}$  – затраты на содержание муниципального имущества, рассчитанные в соответствии с настоящим пунктом;

$K_{pd}$  – коэффициент платной деятельности.

5.2. Затраты на уплату налогов ( $N^{УН}$ ), в качестве объекта налогообложения по которым признается имущество учреждения.

Объем затрат на уплату налогов определяется в соответствии с налоговым законодательством Российской Федерации.

С целью определения объема расходов на уплату налогов используются сведения о начислении налога по данным налоговых деклараций, сданных за предшествующий налоговый период по соответствующему налогу с учетом ожидаемого изменения налоговой базы в очередном финансовом году и плановом периоде.

В случае если муниципальное учреждение оказывает сверх установленного муниципального задания муниципальные услуги (выполняет работы) для физических и юридических лиц за плату, а также осуществляет иную приносящую доход деятельность, затраты на уплату налогов рассчитываются с применением коэффициента платной деятельности по формуле:

$$N^{УН} = N_{\text{расчетный}}^{УН} - (N_{\text{расчетный}}^{УН} \times K_{pd}), \text{ где:}$$

$N^{УН}$  – затраты на уплату налогов, включаемые в финансовое обеспечение муниципального задания;

$N_{\text{расчетный}}^{УН}$  – объем затрат на уплату налогов, рассчитанный в соответствии с налоговым законодательством Российской Федерации;

$K_{pd}$  – коэффициент платной деятельности.

Коэффициент платной деятельности определяется как отношение планируемого объема субсидии на финансовое обеспечение выполнения муниципального задания (далее – субсидия) к общей сумме планируемых поступлений, включающей поступления от субсидии и доходов от платной деятельности, определяемых исходя из объемов указанных поступлений, полученных в отчетном финансовом году (далее – коэффициент платной деятельности). При расчете коэффициента платной деятельности не учитываются поступления в виде целевых субсидий, предоставляемых из бюджета города Перми, грантов, пожертвований, прочих безвозмездных поступлений от физических и юридических лиц.

**ПРАВОВЫЕ АКТЫ ФУНКЦИОНАЛЬНЫХ ОРГАНОВ  
АДМИНИСТРАЦИИ ГОРОДА ПЕРМИ**



**АДМИНИСТРАЦИЯ ГОРОДА ПЕРМИ  
ЗАМЕСТИТЕЛЬ ГЛАВЫ АДМИНИСТРАЦИИ  
ГОРОДА ПЕРМИ-НАЧАЛЬНИК ДЕПАРТАМЕНТА  
ЗЕМЕЛЬНЫХ ОТНОШЕНИЙ  
РАСПОРЯЖЕНИЕ**

20.09.2021

№ 21-01-03-1082

**Об изъятии земельного участка для муниципальных нужд**

На основании статьи 279 Гражданского кодекса Российской Федерации, статей 11, 49, 56.2, 56.3, 56.6 Земельного кодекса Российской Федерации, части 10 статьи 32 Жилищного кодекса Российской Федерации, Положения о департаменте земельных отношений администрации города Перми, утвержденного решением Пермской городской Думы от 24 февраля 2015 г. № 39, распоряжения начальника Управления жилищных отношений администрации г. Перми от 21 декабря 2016 г. № СЭД-11-01-04-341 «О признании многоквартирного дома аварийным и подлежащим сносу» (в ред. от 23 марта 2021 г. № 059-11-01-04-175), заявления Управления жилищных отношений администрации г. Перми от 08 сентября 2021 г. № 059-11-01-18/3-3790:

1. Изъять для муниципальных нужд земельный участок под многоквартирным жилым домом, признанным аварийным и подлежащим сносу, с кадастровым номером 59:01:4311063:17 площадью 866 кв. м по ул. Свердлова, 53 в Мотовилихинском районе города Перми.

2. Отделу информационно-организационной работы в течение 2 рабочих дней со дня подписания направить копию настоящего распоряжения:

2.1. в информационно-аналитическое управление администрации города Перми для размещения в течение 10 календарных дней со дня подписания распоряжения на официальном сайте муниципального образования город Пермь в информационно-телекоммуникационной сети Интернет;

2.2. в управление по общим вопросам администрации города Перми для опубликования распоряжения в течение 10 календарных дней со дня подписания распоряжения в печатном средстве массовой информации «Официальный бюллетень органов местного самоуправления муниципального образования город Пермь»;

2.3. в управление жилищных отношений администрации города Перми.

3. Отделу предоставления земельных участков по работе с юридическими лицами направить настоящее распоряжение в орган, осуществляющий государственный кадастровый учет и государственную регистрацию прав, в течение 10 календарных дней со дня подписания распоряжения.

4. Настоящее распоряжение вступает в силу со дня подписания.

5. Настоящее распоряжение действует в течение 3 лет со дня подписания.

6. Контроль за исполнением распоряжения возложить на исполняющего обязанности первого заместителя начальника департамента земельных отношений администрации города Перми Бажину С.С.

Исполняющий обязанности заместителя  
главы администрации города Перми -  
начальника департамента земельных  
отношений администрации города Перми

А.А. Горюнов



**АДМИНИСТРАЦИЯ ГОРОДА ПЕРМИ  
ЗАМЕСТИТЕЛЬ ГЛАВЫ АДМИНИСТРАЦИИ  
ГОРОДА ПЕРМИ-НАЧАЛЬНИК ДЕПАРТАМЕНТА  
ЗЕМЕЛЬНЫХ ОТНОШЕНИЙ  
РАСПОРЯЖЕНИЕ**

20.09.2021

№ 21-01-03-1083

**Об изъятии земельного участка для муниципальных нужд**

На основании статьи 279 Гражданского кодекса Российской Федерации, статей 11, 49, 56.2, 56.3, 56.6 Земельного кодекса Российской Федерации, части 10 статьи 32 Жилищного кодекса Российской Федерации, Положения о департаменте земельных отношений администрации города Перми, утвержденного решением Пермской городской Думы от 24 февраля 2015 г. № 39, распоряжения начальника управления жилищных отношений администрации города Перми от 08 декабря 2016 г. № СЭД-11-01-04-326 «О признании многоквартирного дома аварийным и подлежащим сносу» (в ред. от 22 марта 2021 г. № 059-11-01-04-148), заявления Управления жилищных отношений администрации г. Перми от 08 сентября 2021 г. № 059-11-01-18/3-3791:

1. Изъять для муниципальных нужд земельный участок, под многоквартирным домом, признанным аварийным и подлежащим сносу, с кадастровым номером 59:01:4311075:18 площадью 334 кв. м по ул. Уральская, 15 в Мотовилихинском районе города Перми.

2. Отделу информационно-организационной работы в течение 2 рабочих дней со дня подписания направить копию настоящего распоряжения:

2.1. в информационно-аналитическое управление администрации города Перми для размещения в течение 10 календарных дней со дня подписания распоряжения на официальном сайте муниципального образования город Пермь в информационно-телекоммуникационной сети Интернет;

2.2. в управление по общим вопросам администрации города Перми для опубликования распоряжения в течение 10 календарных дней со дня подписания распоряжения в печатном средстве массовой информации «Официальный бюллетень органов местного самоуправления муниципального образования город Пермь»;

2.3. в управление жилищных отношений администрации города Перми.

3. Отделу предоставления земельных участков по работе с юридическими лицами направить настоящее распоряжение в орган, осуществляющий государственный кадастровый учет и государственную регистрацию прав, в течение 10 календарных дней со дня подписания распоряжения.

4. Настоящее распоряжение вступает в силу со дня подписания.

5. Настоящее распоряжение действует в течение 3 лет со дня подписания.

6. Контроль за исполнением распоряжения возложить на исполняющего обязанности первого заместителя начальника департамента земельных отношений администрации города Перми Бажину С.С.

Исполняющий обязанности заместителя  
главы администрации города Перми –  
начальника департамента земельных  
отношений администрации города Перми

А.А. Горюнов



**АДМИНИСТРАЦИЯ ГОРОДА ПЕРМИ  
ЗАМЕСТИТЕЛЬ ГЛАВЫ АДМИНИСТРАЦИИ  
ГОРОДА ПЕРМИ-НАЧАЛЬНИК ДЕПАРТАМЕНТА  
ЗЕМЕЛЬНЫХ ОТНОШЕНИЙ  
РАСПОРЯЖЕНИЕ**

20.09.2021

№ 21-01-03-1084

**Об изъятии земельного участка для муниципальных нужд**

На основании статьи 279 Гражданского кодекса Российской Федерации, статей 11, 49, 56.2, 56.3, 56.6 Земельного кодекса Российской Федерации, части 10 статьи 32 Жилищного кодекса Российской Федерации, Положения о департаменте земельных отношений администрации города Перми, утвержденного решением Пермской городской Думы от 24 февраля 2015 г. № 39, распоряжений начальника управления жилищных отношений администрации города Перми от 27 января 2015 г. СЭД-11-01-04-8 «О мерах по сносу жилых домов № 9, 19 по ул. 9-го Января Дзержинского района города Перми» (в редакции от 23 марта 2021 г. № 059-11-01-04-160), от 29 января 2015 г. СЭД-11-01-04-16 «О мерах по сносу жилого дома № 7 по ул. Ударника Дзержинского района города Перми» (в редакции от 25 марта 2021 г. № 059-11-01-04-207), от 10 июня 2015 г. СЭД-11-01-04-106 «О признании многоквартирных домов аварийными и подлежащими сносу» (в редакции от 23 марта 2021 г. № 059-11-01-04-162), заявления управления жилищных отношений администрации города Перми от 09 сентября 2021 г. № 059-11-01-18/3-3815:

1. Изъять для муниципальных нужд земельные участки в Дзержинском районе города Перми под многоквартирными жилыми домами, признанными аварийными и подлежащими сносу:

- с кадастровым номером 59:01:3510059:6 площадью 1707 кв. м, местоположение которого установлено относительно ориентира, расположенного за пределами участка, почтовый адрес ориентира: ул. Заводская, д. 6;
- с кадастровым номером 59:01:4410624:1 площадью 2603 кв. м, местоположение которого установлено относительно ориентира, расположенного за пределами участка, почтовый адрес ориентира: ул. 9-го Января, д. 9;
- с кадастровым номером 59:01:4510444:12 площадью 2960 кв. м, местоположение которого установлено относительно ориентира, расположенного за пределами участка, почтовый адрес ориентира: ул. Ударника, д. 7.

2. Отделу информационно-организационной работы в течение 2 рабочих дней со дня подписания направить копию настоящего распоряжения:

2.1. в информационно-аналитическое управление администрации города Перми для размещения в течение 10 календарных дней со дня подписания на официальном сайте муниципального образования город Пермь в информационно-телекоммуникационной сети Интернет;

2.2. в управление по общим вопросам администрации города Перми для опубликования распоряжения в течение 10 календарных дней со дня подписания распоряжения в печатном средстве массовой информации «Официальный бюллетень органов местного самоуправления муниципального образования город Пермь»;

2.3. в управление жилищных отношений администрации города Перми.

3. Отделу предоставления земельных участков по работе с юридическими лицами направить настоящее распоряжение в орган, осуществляющий государственный кадастровый учет и государственную регистрацию прав, в течение 10 календарных дней со дня подписания распоряжения.

4. Настоящее распоряжение вступает в силу со дня подписания.

5. Настоящее распоряжение действует в течение 3 лет со дня подписания.

6. Контроль за исполнением распоряжения возложить на первого заместителя начальника департамента земельных отношений администрации города Перми Мехоношину Т.Н.

Исполняющий обязанности заместителя  
главы администрации города Перми -  
начальника департамента земельных  
отношений администрации города Перми

А.А. Горюнов



**АДМИНИСТРАЦИЯ ГОРОДА ПЕРМИ  
ЗАМЕСТИТЕЛЬ ГЛАВЫ АДМИНИСТРАЦИИ  
ГОРОДА ПЕРМИ-НАЧАЛЬНИК ДЕПАРТАМЕНТА  
ЗЕМЕЛЬНЫХ ОТНОШЕНИЙ  
РАСПОРЯЖЕНИЕ**

20.09.2021

№ 21-01-03-1085

**Об изъятии земельного участка для муниципальных нужд**

На основании статьи 279 Гражданского кодекса Российской Федерации, статей 11, 49, 56.2, 56.3, 56.6 Земельного кодекса Российской Федерации, части 10 статьи 32 Жилищного кодекса Российской Федерации, Положения о департаменте земельных отношений администрации города Перми, утвержденного решением Пермской городской Думы от 24 февраля 2015 г. № 39, заключения межведомственной комиссии от 14 августа 2014 г. № 265 «О признании многоквартирного дома аварийным и подлежащим сносу», заявления Управления жилищных отношений администрации г. Перми от 10 сентября 2021 г. № 059-11-01-18/3-3834:

1. Изъять для муниципальных нужд города Перми земельный участок под многоквартирным жилым домом, признанным аварийным и подлежащим сносу, с кадастровым номером 59:01:4311087:535 площадью 2766 кв. м. по ул. Циолковского, 17 в Мотовилихинском районе города Перми.

2. Отделу информационно-организационной работы в течение 2 рабочих дней со дня подписания направить копию настоящего распоряжения:

2.1. в информационно-аналитическое управление администрации города Перми для размещения в течение 10 календарных дней со дня подписания на официальном сайте муниципального образования город Пермь в информационно-телекоммуникационной сети Интернет;

2.2. в управление по общим вопросам администрации города Перми для опубликования распоряжения в течение 10 календарных дней со дня подписания в печатном средстве массовой информации «Официальный бюллетень органов местного самоуправления муниципального образования город Пермь»;

2.3. в управление жилищных отношений администрации города Перми.

3. Отделу предоставления земельных участков по работе с юридическими лицами направить копию настоящего распоряжения в орган, осуществляющий государственный кадастровый учет и государственную регистрацию прав, в течение 10 календарных дней со дня подписания распоряжения.

4. Настоящее распоряжение вступает в силу со дня подписания.

5. Настоящее распоряжение действует в течение 3 лет со дня подписания.

6. Контроль за исполнением распоряжения возложить на исполняющего обязанности первого заместителя начальника департамента земельных отношений администрации города Перми Бажину С.С.

Исполняющий обязанности заместителя  
главы администрации города Перми –  
начальника департамента земельных  
отношений администрации города Перми

А.А. Горюнов



**АДМИНИСТРАЦИЯ ГОРОДА ПЕРМИ  
ЗАМЕСТИТЕЛЬ ГЛАВЫ АДМИНИСТРАЦИИ  
ГОРОДА ПЕРМИ-НАЧАЛЬНИК ДЕПАРТАМЕНТА  
ЗЕМЕЛЬНЫХ ОТНОШЕНИЙ  
РАСПОРЯЖЕНИЕ**

20.09.2021

№ 21-01-03-1086

**Об изъятии земельного участка для муниципальных нужд**

На основании статьи 279 Гражданского кодекса Российской Федерации, статей 11, 49, 56.2, 56.3, 56.6 Земельного кодекса Российской Федерации, части 10 статьи 32 Жилищного кодекса Российской Федерации, Положения о департаменте земельных отношений администрации города Перми, утвержденного решением Пермской городской Думы от 24 февраля 2015 г. № 39, распоряжения начальника управления жилищных отношений администрации города Перми от 04 августа 2016 г. № СЭД-11-01-04-169 «О признании многоквартирных домов аварийными и подлежащими сносу», (в редакции от 23 марта 2021 г. № 059-11-01-04-158), заявления Управления жилищных отношений администрации г. Перми от 08 сентября 2021 г. № 059-11-01-18/3-3789:

1. Изъять для муниципальных нужд города Перми земельный участок под многоквартирным жилым домом, признанным аварийным и подлежащим сносу, с кадастровым номером 59:01:4311992:155 площадью 1056 кв. м по ул. Узбекской, 78 в Свердловском районе города Перми.

2. Отделу информационно-организационной работы в течение 2 рабочих дней со дня подписания направить копию настоящего распоряжения:

2.1. в информационно-аналитическое управление администрации города Перми для размещения в течение 10 календарных дней со дня подписания на официальном сайте муниципального образования город Пермь в информационно-телекоммуникационной сети Интернет;

2.2. в управление по общим вопросам администрации города Перми для опубликования распоряжения в течение 10 календарных дней со дня подписания в печатном средстве массовой информации «Официальный бюллетень органов местного самоуправления муниципального образования город Пермь»;

2.3. в управление жилищных отношений администрации города Перми.

3. Отделу предоставления земельных участков по работе с юридическими лицами направить копию настоящего распоряжения в орган, осуществляющий государственный кадастровый учет и государственную регистрацию прав, в течение 10 календарных дней со дня подписания распоряжения.

4. Настоящее распоряжение вступает в силу со дня подписания.

5. Настоящее распоряжение действует в течение 3 лет со дня подписания.

6. Контроль за исполнением распоряжения возложить на исполняющего обязанности первого заместителя начальника департамента земельных отношений администрации города Перми Бажину С.С.

Исполняющий обязанности заместителя  
главы администрации города Перми –  
начальника департамента земельных  
отношений администрации города Перми

А.А. Горюнов



**АДМИНИСТРАЦИЯ ГОРОДА ПЕРМИ  
ЗАМЕСТИТЕЛЬ ГЛАВЫ АДМИНИСТРАЦИИ  
ГОРОДА ПЕРМИ-НАЧАЛЬНИК ДЕПАРТАМЕНТА  
ЗЕМЕЛЬНЫХ ОТНОШЕНИЙ  
РАСПОРЯЖЕНИЕ**

20.09.2021

№ 21-01-03-1087

**Об изъятии земельного участка для муниципальных нужд**

На основании статьи 279 Гражданского кодекса Российской Федерации, статей 11, 49, 56.2, 56.3, 56.6 Земельного кодекса Российской Федерации, части 10 статьи 32 Жилищного кодекса Российской Федерации, Положения о департаменте земельных отношений администрации города Перми, утвержденного решением Пермской городской Думы от 24 февраля 2015 г. № 39, заключения межведомственной комиссии от 26 марта 2014 г. № 248 «О признании многоквартирного дома аварийным и подлежащим сносу», заявления Управления жилищных отношений администрации г. Перми от 09 сентября 2021 г. № 059-11-01-18/3-3813:

1. Изъять для муниципальных нужд города Перми земельный участок под многоквартирным жилым домом, признанным аварийным и подлежащим сносу, с кадастровым номером 59:01:4311725:3 площадью 1527 кв. м. по ул. Инженерной, 14 в Мотовилихинском районе города Перми.

2. Отделу информационно-организационной работы в течение 2 рабочих дней со дня подписания направить копию настоящего распоряжения:

2.1. в информационно-аналитическое управление администрации города Перми для размещения в течение 10 календарных дней со дня подписания на официальном сайте муниципального образования город Пермь в информационно-телекоммуникационной сети Интернет;

2.2. в управление по общим вопросам администрации города Перми для опубликования распоряжения в течение 10 календарных дней со дня подписания в печатном средстве массовой информации «Официальный бюллетень органов местного самоуправления муниципального образования город Пермь»;

2.3. в управление жилищных отношений администрации города Перми.

3. Отделу предоставления земельных участков по работе с юридическими лицами направить копию настоящего распоряжения в орган, осуществляющий государственный кадастровый учет и государственную регистрацию прав, в течение 10 календарных дней со дня подписания распоряжения.

4. Настоящее распоряжение вступает в силу со дня подписания.

5. Настоящее распоряжение действует в течение 3 лет со дня подписания.

6. Контроль за исполнением распоряжения возложить на исполняющего обязанности первого заместителя начальника департамента земельных отношений администрации города Перми Бажину С.С.

Исполняющий обязанности заместителя  
главы администрации города Перми –  
начальника департамента земельных  
отношений администрации города Перми

А.А. Горюнов



**АДМИНИСТРАЦИЯ ГОРОДА ПЕРМИ  
ЗАМЕСТИТЕЛЬ ГЛАВЫ АДМИНИСТРАЦИИ  
ГОРОДА ПЕРМИ-НАЧАЛЬНИК ДЕПАРТАМЕНТА  
ЗЕМЕЛЬНЫХ ОТНОШЕНИЙ  
РАСПОРЯЖЕНИЕ**

20.09.2021

№ 21-01-03-1088

**Об изъятии земельного участка для муниципальных нужд**

На основании статьи 279 Гражданского кодекса Российской Федерации, статей 11, 49, 56.2, 56.3, 56.6 Земельного кодекса Российской Федерации, части 10 статьи 32 Жилищного кодекса Российской Федерации, Положения о департаменте земельных отношений администрации города Перми, утвержденного решением Пермской городской Думы от 24 февраля 2015 г. № 39, заключения межведомственной комиссии от 17 марта 2014 г. № 11 «О признании многоквартирного дома аварийным и подлежащим сносу», заявления Управления жилищных отношений администрации г. Перми от 08 сентября 2021 г. № 059-11-01-18/3-3792:

1. Изъять для муниципальных нужд земельный участок под многоквартирным жилым домом, признанным аварийным и подлежащим сносу, с кадастровым номером 59:01:4410593:593 площадью 2358 кв. м по ул. Красных Командиров в Индустриальном районе города Перми.

2. Отделу информационно-организационной работы в течение 2 рабочих дней со дня подписания направить копию настоящего распоряжения:

2.1. в информационно-аналитическое управление администрации города Перми для размещения в течение 10 календарных дней со дня подписания распоряжения на официальном сайте муниципального образования город Пермь в информационно-телекоммуникационной сети Интернет;

2.2. в управление по общим вопросам администрации города Перми для опубликования распоряжения в течение 10 календарных дней со дня подписания распоряжения в печатном средстве массовой информации «Официальный бюллетень органов местного самоуправления муниципального образования город Пермь»;

2.3. в управление жилищных отношений администрации города Перми.

3. Отделу предоставления земельных участков по работе с юридическими лицами направить настоящее распоряжение в орган, осуществляющий государственный кадастровый учет и государственную регистрацию прав, в течение 10 календарных дней со дня подписания распоряжения.

4. Настоящее распоряжение вступает в силу со дня подписания.

5. Настоящее распоряжение действует в течение 3 лет со дня подписания.

6. Контроль за исполнением распоряжения возложить на первого заместителя начальника департамента земельных отношений администрации города Перми Мехоношина Т.Н.

Исполняющий обязанности заместителя  
главы администрации города Перми -  
начальника департамента земельных  
отношений администрации города Перми

А.А. Горюнов



**АДМИНИСТРАЦИЯ ГОРОДА ПЕРМИ  
ЗАМЕСТИТЕЛЬ ГЛАВЫ АДМИНИСТРАЦИИ  
ГОРОДА ПЕРМИ-НАЧАЛЬНИК ДЕПАРТАМЕНТА  
ЗЕМЕЛЬНЫХ ОТНОШЕНИЙ  
РАСПОРЯЖЕНИЕ**

20.09.2021

№ 21-01-03-1089

**Об изъятии земельного участка для муниципальных нужд**

На основании статьи 279 Гражданского кодекса Российской Федерации, статей 11, 49, 56.2, 56.3, 56.6 Земельного кодекса Российской Федерации, части 10 статьи 32 Жилищного кодекса Российской Федерации, Положения о департаменте земельных отношений администрации города Перми, утвержденного решением Пермской городской Думы от 24 февраля 2015 г. № 39, распоряжения начальника управления жилищных отношений администрации города Перми от 11 апреля 2019 г. № 059-11-01-04-6 «О мерах по сносу домов признанных аварийными и непригодными к проживанию на территории города Перми», заключения межведомственной комиссии от 15 июля 2013 г. № 21 «О признании многоквартирного дома аварийным и подлежащим сносу по ул. Узбекской, 76», заявления управления жилищных отношений администрации города Перми от 09 сентября 2021 № СЭД-059-11-01-18/3-3808:

1. Изъять для муниципальных нужд земельный участок под многоквартирным жилым домом, признанным аварийным и подлежащим сносу, с кадастровым номером 59:01:4311992:4 по ул. Узбекской, 76 в Свердловском районе города Перми.

2. Отделу информационно-организационной работы в течение 2 рабочих дней со дня подписания направить копию настоящего распоряжения:

2.1. в информационно-аналитическое управление администрации города Перми для размещения в течение 10 календарных дней со дня подписания распоряжения на официальном сайте муниципального образования город Пермь в информационно-телекоммуникационной сети Интернет;

2.2. в управление по общим вопросам администрации города Перми для опубликования распоряжения в течение 10 календарных дней со дня подписания распоряжения в печатном средстве массовой информации «Официальный бюллетень органов местного самоуправления муниципального образования город Пермь»;

2.3. в управление жилищных отношений администрации города Перми.

3. Отделу предоставления земельных участков по работе с юридическими лицами направить настоящее распоряжение в орган, осуществляющий государственный кадастровый учет и государственную регистрацию прав, в течение 10 календарных дней со дня подписания распоряжения.

4. Настоящее распоряжение вступает в силу со дня подписания.

5. Настоящее распоряжение действует в течение 3 лет со дня подписания.

6. Контроль за исполнением распоряжения возложить на первого заместителя начальника департамента земельных отношений администрации города Перми Мехоношину Т.Н.

Исполняющий обязанности заместителя  
главы администрации города Перми -  
начальника департамента земельных  
отношений администрации города Перми

А.А. Горюнов



**АДМИНИСТРАЦИЯ ГОРОДА ПЕРМИ**  
**ПРЕДСЕДАТЕЛЬ КОМИТЕТА**  
**ПО ФИЗИЧЕСКОЙ КУЛЬТУРЕ И СПОРТУ**  
**РАСПОРЯЖЕНИЕ**

17.09.2021

№ 059-15-04-28

**О внесении изменений в Устав муниципального казенного учреждения  
«Центр бухгалтерского учета и отчетности в сфере физической культуры и спорта»  
города Перми, утвержденный распоряжением председателя комитета по физической культуре  
и спорту администрации города Перми от 27.12.2018 № СЭД-059-15-01-04-58**

В соответствии с Федеральным законом от 12.01.1996 № 7-ФЗ «О некоммерческих организациях», Положением о комитете по физической культуре и спорту администрации города Перми, утвержденным решением Пермской городской Думы от 12.09.2006 № 223, постановлением администрации города Перми от 28.01.2011 № 24 «О порядке создания, реорганизации, изменения типа и ликвидации муниципальных учреждений города Перми, утверждения уставов муниципальных учреждений города Перми и внесения в них изменений», постановлением администрации города Перми от 06.09.2021 № 685 «О внесении изменений в постановление администрации города Перми от 26.12.2018 № 1059 «О создании муниципального казенного учреждения «Центр бухгалтерского учета и отчетности в сфере физической культуры и спорта» города Перми»:

1. Утвердить прилагаемые изменения в Устав муниципального казенного учреждения «Центр бухгалтерского учета и отчетности в сфере физической культуры и спорта» города Перми, утвержденный распоряжением председателя комитета по физической культуре и спорту администрации города Перми от 27.12.2018 № СЭД-059-15-01-04-58 (в редакции распоряжений председателя комитета по физической культуре и спорту администрации города Перми от 20.05.2019 № 059-15-04-20, от 06.03.2020 № 059-15-04-17).

2. Уполномочить директора муниципального казенного учреждения «Центр бухгалтерского учета и отчетности в сфере физической культуры и спорта» города Перми Боталову Надежду Николаевну на осуществление необходимых действий по государственной регистрации изменений, вносимых в Устав муниципального казенного учреждения «Центр бухгалтерского учета и отчетности в сфере физической культуры и спорта» города Перми.

3. Директору муниципального казенного учреждения «Центр бухгалтерского учета и отчетности в сфере физической культуры и спорта» города Перми Боталовой Надежде Николаевне после государственной регистрации изменений, вносимых в Устав, представить копии листа записи Единого государственного реестра юридических лиц в комитет по физической культуре и спорту администрации города Перми, департамент имущественных отношений администрации города Перми, департамент финансов администрации города Перми в течение 30 календарных дней с даты регистрации изменений, вносимых в устав.

4. Настоящее распоряжение вступает в силу со дня официального опубликования в печатном средстве массовой информации «Официальный бюллетень органов местного самоуправления муниципального образования город Пермь».

5. Муниципальному казенному учреждению «Центр бухгалтерского учета и отчетности в сфере физической культуры и спорта» города Перми обеспечить опубликование настоящего распоряжения в печатном средстве массовой информации «Официальный бюллетень органов местного самоуправления муниципального образования города Пермь».

6. Контроль за исполнением настоящего распоряжения оставляю за собой.

Председатель комитета по  
физической культуре и спорту  
администрации города Перми

С.В. Сапегин

УТВЕРЖДЕНЫ:  
распоряжением председателя  
комитета по физической культуре  
и спорту администрации города  
Перми  
от 17.09.2021 № 059-15-04-28

**ИЗМЕНЕНИЯ В УСТАВ  
МУНИЦИПАЛЬНОГО КАЗЕННОГО УЧРЕЖДЕНИЯ  
«ЦЕНТР БУХГАЛТЕРСКОГО УЧЕТА И ОТЧЕТНОСТИ  
В СФЕРЕ ФИЗИЧЕСКОЙ КУЛЬТУРЫ И СПОРТА»  
ГОРОДА ПЕРМИ**

1.1. Пункт 1.3. Устава изложить в следующей редакции:

«1.3. Учредителем Учреждения является муниципальное образование «Город Пермь». Полномочия и функции учредителя от имени муниципального образования «Город Пермь» осуществляет администрация города Перми, отдельные полномочия и функции учредителя по его поручению осуществляет комитет по физической культуре и спорту администрации города Перми на основании правового акта администрации города Перми.

От имени комитета по физической культуре и спорту администрации города Перми полномочия работодателя, в отношении директора Учреждения, в том числе полномочия по приему, увольнению, применению дисциплинарных взысканий, мер поощрения, а также иные полномочия работодателя осуществляет председатель комитета по физической культуре и спорту администрации города Перми.

Собственником имущества Учреждения является муниципальное образование «Город Пермь», отдельные полномочия и функции собственника осуществляет департамент имущественных отношений администрации города Перми (далее - Департамент) на основании правового акта администрации города Перми.»

1.2. Пункт 1.4. Устава изложить в следующей редакции:

«1.4. Место нахождения администрации города Перми: 614015, Российская Федерация, Пермский край, город Пермь, ул. Ленина, д. 23.

Место нахождения комитета по физической культуре и спорту администрации города Перми (далее - Учредитель): 614015, Российская Федерация, Пермский край, город Пермь, ул. Ленина, д. 27в.»

**ПРАВОВЫЕ АКТЫ ТЕРРИТОРИАЛЬНЫХ ОРГАНОВ  
АДМИНИСТРАЦИИ ГОРОДА ПЕРМИ**



**АДМИНИСТРАЦИЯ ГОРОДА ПЕРМИ**

**ГЛАВА АДМИНИСТРАЦИИ  
ОРДЖОНИКИДЗЕВСКОГО РАЙОНА**

**РАСПОРЯЖЕНИЕ**

21.09.2021

№ 059-37-01-04-185

**О внесении изменений в состав территориального организационного комитета по проведению публичных слушаний по вопросам градостроительной деятельности при администрации Орджоникидзевского района города Перми, утвержденный распоряжением главы администрации Орджоникидзевского района от 23 ноября 2018 г. № СЭД-059-37-01-04-225**

В соответствии с постановлением администрации города Перми от 01 ноября 2006 г. № 2123 «Об органах, уполномоченных на проведение публичных слушаний по вопросам градостроительной деятельности», Типовым положением о территориальном органе администрации города Перми, утвержденным решением Пермской городской Думы от 29 января 2013 г. № 7, в связи с кадровыми изменениями:

1. Внести в состав территориального организационного комитета по проведению публичных слушаний по вопросам градостроительной деятельности при администрации Орджоникидзевского района города Перми, утвержден-

ный распоряжением главы администрации Орджоникидзевского района от 23 ноября 2018 г. № СЭД-059-37-01-04-225 «О создании территориального организационного комитета по проведению публичных слушаний по вопросам градостроительной деятельности при администрации Орджоникидзевского района города Перми» (в ред. распоряжения Главы администрации Орджоникидзевского района г. Перми от 10.07.2020 № 059-37-01-04-107) следующие изменения:

1.1. позицию:

«Секретарь:

Пачева  
Светлана Валерьевна - начальник сектора градостроительства,  
земельных и имущественных отношений  
администрации Орджоникидзевского района города  
Перми»

изложить в следующей редакции:

«Секретарь:

Каскеева  
Наталья Алексеевна - главный специалист сектора градостроительства,  
земельных и имущественных отношений  
администрации Орджоникидзевского района города  
Перми».

1.2. позицию:

«Члены комиссии:

Некрасова  
Алексеевна - начальник отдела по работе с общественностью  
администрации Орджоникидзевского района города  
Перми»

изложить в следующей редакции:

«Члены комиссии:

Пачева  
Светлана Валерьевна - начальник сектора градостроительства,  
земельных и имущественных отношений  
администрации Орджоникидзевского района города  
Перми»

2. Настоящее распоряжение вступает в силу со дня официального опубликования в печатном средстве массовой информации «Официальный бюллетень органов местного самоуправления муниципального образования город Пермь».

3. Общему отделу администрации Орджоникидзевского района города Перми обеспечить опубликование настоящего распоряжения в печатном средстве массовой информации «Официальный бюллетень органов местного самоуправления муниципального образования город Пермь».

4. Контроль за исполнением распоряжения оставляю за собой.

Е.В. Карабатов

## РАЗДЕЛ ВТОРОЙ ОФИЦИАЛЬНАЯ ИНФОРМАЦИЯ

### ИЗВЕЩЕНИЕ О ПРОВЕДЕНИИ ЗАСЕДАНИЯ СОГЛАСИТЕЛЬНОЙ КОМИССИИ ПО ВОПРОСУ СОГЛАСОВАНИЯ МЕСТОПОЛОЖЕНИЯ ГРАНИЦ ЗЕМЕЛЬНЫХ УЧАСТКОВ ПРИ ВЫПОЛНЕНИИ КОМПЛЕКСНЫХ КАДАСТРОВЫХ РАБОТ

В отношении объектов недвижимого имущества, расположенных на территории кадастрового квартала (территориях нескольких смежных кадастровых кварталов):

субъект Российской Федерации \_\_\_\_\_ Пермский край \_\_\_\_\_ ,  
 муниципальное образование \_\_\_\_\_ город Пермь \_\_\_\_\_ ,  
 населенный пункт \_\_\_\_\_ город Пермь \_\_\_\_\_ ,  
 № \_\_\_\_\_ кадастрового \_\_\_\_\_ квартала \_\_\_\_\_ (нескольких \_\_\_\_\_ смежных \_\_\_\_\_ кадастровых \_\_\_\_\_ кварталов):

**Пермский край, город Пермь, Кировский район, кв.43-44 Нижне-Курьинского лесничества,  
 Товарищество собственников недвижимости «Садоводческое некоммерческое товарищество «Водник-3»,  
 в границах кадастрового квартала 59:01:1117195**

*(Иные сведения, позволяющие определить местоположение территории, на которой*

*выполняются комплексные кадастровые работы)*

в соответствии с договором подряда

от « 16 » июля 2021 г. № 68/2021 выполняются комплексные кадастровые работы.

Уведомляем всех заинтересованных лиц о завершении подготовки проекта карты-плана территории, с которым можно ознакомиться по адресу работы согласительной комиссии:

614000, город .Пермь, ул.Сибирская,15

*(Адрес работы согласительной комиссии)*

или на официальных сайтах в информационно-телекоммуникационной сети «Интернет»:

Департамент земельных отношений администрации города Перми \_\_\_\_\_ <http://www.gorodperm.ru/> \_\_\_\_\_ ;  
*(Наименование заказчика комплексных кадастровых работ) (Адрес сайта)*

Министерство по управлению имуществом и градостроительной \_\_\_\_\_ <http://mizo.permkrai.ru> \_\_\_\_\_ ;  
 деятельностью Пермского края \_\_\_\_\_  
*(Наименование исполнительного органа государственной власти субъекта Российской Федерации, на территории которого проводятся комплексные кадастровые работы) (Адрес сайта)*

Управление Федеральной службы государственной регистрации, \_\_\_\_\_ <https://rosreestr.ru/site/about/struct/territorialnye-organy/upravlenie-rosreestra-po-permskomu-krayu/> \_\_\_\_\_ .  
 кадастра и картографии по Пермскому краю \_\_\_\_\_  
*(Наименование органа кадастрового учета) (Адрес сайта)*

Заседание согласительной комиссии по вопросу согласования местоположения границ земельных участков, в отношении которых проводятся комплексные кадастровые работы на территории кадастрового квартала (нескольких смежных кадастровых кварталов):

59:01:1117195

состоится по адресу: \_\_\_\_\_ 61000, город Пермь, ул. Сибирская, 15 \_\_\_\_\_

« 18 » октября 2021 г. в 16 часов 00 минут.

Для участия в согласовании местоположения границ при себе необходимо иметь документ, удостоверяющий личность, а также документы, подтверждающие права на соответствующий земельный участок.

Обоснованные возражения относительно местоположения границ земельных участков, содержащегося в проекте карты-плана территории, можно представить в согласительную комиссию в письменной форме в период

с « 24 » сентября 2021 г. по « 15 » октября 2021 г. и

с « 19 » октября 2021 г. по « 22 » ноября 2021 г.

Возражения оформляются в соответствии с частью 15 статьи 42.10 Федерального закона от 24 июля 2007 г. № 221-ФЗ «О государственном кадастре недвижимости» и включают в себя сведения о лице, направившем данное возражение, в том числе фамилию, имя и (при наличии) отчество, а также адрес правообладателя и (или) адрес электронной почты правообладателя, реквизиты документа, удостоверяющего его личность, обоснование причин его несогласия с местоположением границы земельного участка, кадастровый номер земельного участка (при наличии) или обозначение образуемого земельного участка в соответствии с проектом карты-плана территории. К указанным возражениям должны быть приложены копии документов, подтверждающих право лица, направившего данное возражение, на такой земельный участок, или иные документы, устанавливающие или удостоверяющие права на такой земельный участок, а также документы, определяющие (определявшие) местоположение границ при образовании такого земельного участка (при наличии).

В случае отсутствия таких возражений местоположение границ земельных участков считается согласованным.

**Второе заседание согласительной комиссии по вопросу согласования местоположения границ земельных участков, в отношении которых проводятся комплексные кадастровые работы, состоится по адресу: состоится по адресу: 614000 Пермский край, г. Пермь, ул.Сибирская,15 «23» ноября 2021г. в 16 часов 00 минут.**

## Реестр вывесок, подлежащих принудительному демонтажу на территории Свердловского района города Перми

| № п/п | Адрес (место) нахождения вывески, сведения о владельце вывески (о владельце здания, строения, сооружения, помещения, расположенного в здании, строении, на котором расположена вывеска, если владелец вывески не известен) | Дата направления ТО предупредения о приведении вывески в соответствие требованиям к размещению вывесок, установленным Правилами благоустройства территории города Перми, утвержденными решением Пермской городской Думы от 15 декабря 2020 г. № 277 (далее - требования к размещению вывесок) | Срок для добровольного приведения вывески в соответствие требованиям к размещению вывесок (10 рабочих дней после дня получения уведомления о направлении ТО предупредения) | Реквизиты распоряжения главы ТО о принудительном демонтаже вывески (дата вступления в силу распоряжения) | Срок для принудительного демонтажа (не более 1 месяца после вступления в силу распоряжения главы ТО о принудительном демонтаже) | Реквизиты акта демонтажа вывески | Дата добровольного приведения вывески в соответствие требованиям к размещению вывесок (в том числе добровольного демонтажа вывески) | Адрес (место) хранения демонтированной вывески, лицо, ответственное за хранение вывески, за исключением вывесок, не подлежащих хранению | Сумма оплаты демонтажа, перемещения, хранения вывески | Сведения о возмещении расходов |
|-------|--|---|--|--|---|----------------------------------|---|---|---|--------------------------------|
| 1     | г. Пермь, Комсомольский проспект, 70 (ИП Колесникова И. К.). Горизонтальная вывеска «Социальная аптека опека»  | 11/25/2019  | 1/21/2020  | от 11.03.2020 № 059-39-01-01-132   | добровольное приведение вывески   | 7                                | 1/21/2020   | 8   | 9   | 10                             |
| 2     | г. Пермь, Комсомольский проспект, 70 (ИП Колесникова И. К.). Горизонтальная вывеска «Социальная аптека»  | 11/25/2019  | 1/21/2020  | от 11.03.2020 № 059-39-01-01-132   | добровольное приведение вывески   |                                  | 1/21/2020   |   |   |                                |
| 3     | г. Пермь, Комсомольский проспект, 70 (ИП Колесникова И. К.). Горизонтальная вывеска «Аптека»   | 11/25/2019  | 1/21/2020  | от 11.03.2020 № 059-39-01-01-132   | добровольное приведение вывески   |                                  | 1/21/2020   |   |   |                                |
| 4     | г. Пермь, Комсомольский проспект, 70 (ИП Колесникова И. К.). Горизонтальная вывеска «Социальная аптека»  | 11/25/2019  | 1/21/2020  | от 11.03.2020 № 059-39-01-01-132   | добровольное приведение вывески   |                                  | 1/21/2020   |   |   |                                |
| 5     | г. Пермь, Комсомольский проспект, 70 (ИП Колесникова И. К.). Вертикальная вывеска «Аптека»   | 11/25/2019  | 1/21/2020  | от 11.03.2020 № 059-39-01-01-132   | добровольное приведение вывески   |                                  | 1/21/2020   |   |   |                                |
| 6     | г. Пермь, ул. Белинского, 44 (АО «Русская телефонная компания»). Горизонтальная вывеска «МТС»  | 11/25/2019  | 12/13/2019   |  | добровольное приведение вывески   |                                  | 12/13/2019  |   |   |                                |
| 7     | г. Пермь, Комсомольский проспект, 66 (ИП Швецова Л. А.). Горизонтальная вывеска «Ювелирный дом Драгоценная Орхидея Ювелирный дом»  | 11/25/2019  | 12/17/2019   | от 11.03.2020 № 059-39-01-01-132   | добровольное приведение вывески   |                                  | 12/17/2019  |   |   |                                |
| 8     | г. Пермь, Комсомольский проспект, 68 (ИП Старожук Н. В.). Горизонтальная вывеска «Кофейня КОФЕ СИТИ Кофейня»   | 11/25/2019  | 12/12/2019   |  | Исключена из реестра распоряжением от 02.03.2020 № 059-39-01-01-104   |                                  | 12/12/2019  |   |   |                                |

|    |  |            |            |                                  |                                 |  |            |     |   |
|----|--|------------|------------|----------------------------------|---------------------------------|--|------------|-----|---|
| 9  | г. Пермь, Комсомольский проспект, 66 (ИП Акатова Е. В.). Горизонтальная вывеска «ОПТИКА ПРОЗРЕНИЕ»   | 11/25/2019 | 1/21/2020  |                                  | добровольное приведение вывески |  | 1/21/2020  |     |   |
| 10 | г. Пермь, ул. Революции, 38 (ТОВАРИЩЕСТВО СОБСТВЕННИКОВ НЕДВИЖИМОСТИ «РЕВОЛЮЦИИ 38»). Вертикальная вывеска «ДАРЫ ПРИРОДЫ»  | 12/3/2019  | 12/16/2019 |                                  | добровольное приведение вывески |  | 12/16/2019 |     |   |
| 11 | г. Пермь, Комсомольский проспект, 56 (ИП Старожук Н. В.). Горизонтальная вывеска «Кондитерский дом Кофе Сити»  | 11/25/2019 | 12/12/2019 | от 17.12.2019 № 059-39-01-01-663 | 1/23/2020                       |  |            | 800 | платёжное поручение № 289 от 02.03.2020 |
| 12 | г. Пермь, ул. Полены Осипенко, 45 (ООО «Элемент-Грейд»). Горизонтальная вывеска «Монетка»  | 11/25/2019 | 12/17/2019 |                                  | добровольное приведение вывески |  | 12/17/2019 |     |   |
| 13 | г. Пермь, ул. Сибирская, 52 (ООО «Сибирский хуторок»). Горизонтальная вывеска «Сабантуй татарская кухня Хуторок русская кухня»   | 11/25/2019 | 12/12/2019 |                                  | добровольное приведение вывески |  | 12/12/2019 |     |   |
| 14 | г. Пермь, ул. Сибирская, 52 (ООО «Лазурный берег»). Горизонтальная вывеска «Лазурный берег»  | 11/25/2019 | 12/16/2019 |                                  | добровольное приведение вывески |  | 12/16/2019 |     |   |
| 15 | г. Пермь, ул. Революции, 38 над аркой (ТОВАРИЩЕСТВО СОБСТВЕННИКОВ НЕДВИЖИМОСТИ «РЕВОЛЮЦИИ 38»). Горизонтальная вывеска над аркой «Медицинский центр АКСОН НЕВРОЛОГ ПЛУС КАРДИОЛОГ» | 12/3/2019  | 12/16/2019 |                                  | добровольное приведение вывески |  | 12/16/2019 |     |   |
| 16 | г. Пермь, Комсомольский проспект, 58 (ОАО «Московский ювелирный завод»). Горизонтальная вывеска «Московский ювелирный завод»   | 11/25/2019 | 12/17/2019 |                                  | добровольное приведение вывески |  | 12/17/2019 |     |   |
| 17 | г. Пермь, ул. Тимирязева, 56 (ИП Байрамов А. Д.) Горизонтальная вывеска «Продукты»   | 1/10/2020  | 1/24/2020  |                                  | добровольное приведение вывески |  | 1/24/2020  |     |   |
| 18 | г. Пермь, ул. П. Осипенко, 45 (ООО «Наш продукт»). Горизонтальная вывеска, изготовленная из мягких материалов «НАШ МЯСНОЙ»   | 1/10/2020  | 1/31/2020  |                                  | добровольное приведение вывески |  | 1/31/2020  |     |   |
| 19 | г. Пермь, ул. П. Осипенко, 45 ООО «Наш продукт»). Горизонтальная вывеска, изготовленная из мягких материалов «Собственное производство»  | 1/10/2020  | 1/31/2020  |                                  | добровольное приведение вывески |  | 1/31/2020  |     |   |
| 20 | г. Пермь, ул. П. Осипенко, 45 (ООО «Наш продукт»). Горизонтальная вывеска, изготовленная из мягких материалов «Нагуральные продукты»   | 1/10/2020  | 1/31/2020  |                                  | добровольное приведение вывески |  | 1/31/2020  |     |   |
| 21 | г. Пермь, ул. Героев Хасана, 105а (ООО «Объединенные Торговые Центры Регионов»). Горизонтальная вывеска, изготовленная из мягких материалов «Если обувь, то KARI KARI KIDS»        | 11/25/2019 | 12/16/2019 |                                  | добровольное приведение вывески |  | 12/16/2019 |     |   |

|    |  |            |            |  |                                 |            |  |  |
|----|--|------------|------------|--|---------------------------------|------------|--|--|
| 22 | г. Пермь, ул. Героев Хасана, 105а (ООО «Объединенные Торговые Центры Регионов»). Горизонтальная вывеска, изготовленная из мягких материалов «ZOLLA дисконт»                  | 11/25/2019 | 12/16/2019 |  | добровольное приведение вывески | 12/16/2019 |  |  |
| 23 | г. Пермь, ул. Героев Хасана, 105а (ООО «Объединенные Торговые Центры Регионов»). Горизонтальная вывеска, изготовленная из мягких материалов «BURGER KING БУРГЕР КИНГ»        | 11/25/2019 | 12/16/2019 |  | добровольное приведение вывески | 12/16/2019 |  |  |
| 24 | г. Пермь, ул. Героев Хасана, 105а (ООО «Объединенные Торговые Центры Регионов»). Горизонтальная вывеска «SOUTHERN FRIED CHICKEN a simply lip licking flavour»                | 11/25/2019 | 12/16/2019 |  | добровольное приведение вывески | 12/16/2019 |  |  |
| 25 | г. Пермь, ул. Героев Хасана, 105 (ООО «Объединенные Торговые Центры Регионов»). Горизонтальная вывеска «ЭЛЬДОРАДО»   | 11/25/2019 | 12/16/2019 |  | добровольное приведение вывески | 12/16/2019 |  |  |
| 26 | г. Пермь, ул. Героев Хасана, 105а (ООО «Объединенные Торговые Центры Регионов»). Горизонтальная вывеска, изготовленная из мягких материалов «DNS цифровая и бытовая техника» | 11/25/2019 | 12/16/2019 |  | добровольное приведение вывески | 12/16/2019 |  |  |
| 27 | г. Пермь, ул. Героев Хасана, 105а (ООО «Объединенные Торговые Центры Регионов»). Горизонтальная вывеска, изготовленная из мягких материалов «МАТРОНА»                        | 11/25/2019 | 12/16/2019 |  | добровольное приведение вывески | 12/16/2019 |  |  |
| 28 | г. Пермь, ул. Чкалова, 3/1 (ИП Собянина Мария Борисовна ИНН 590420541726). Горизонтальная вывеска, изготовлена из мягких материалов «АВТОГАЛЕРЕЯ»                            | 12/31/2019 | 1/22/2020  |  | добровольное приведение вывески | 1/22/2020  |  |  |
| 29 | г. Пермь, Солдатова, 28 (ИП Беззодова Ксения Сергеевна (ИНН 590503155266). Горизонтальная вывеска «СТЕКЛОДОМ ОКНА МЕБЕЛЬ»  | 12/31/2019 | 1/22/2020  |  | добровольное приведение вывески | 1/22/2020  |  |  |
| 30 | г. Пермь, Чернышевского, 19 (ИП Беззодова Ксения Сергеевна (ИНН 590503155266). Горизонтальная вывеска «СТЕКЛОДОМ ОКНА МЕБЕЛЬ»  | 12/31/2019 | 1/22/2020  |  | добровольное приведение вывески | 1/22/2020  |  |  |
| 31 | г. Пермь, Комсомольский проспект, 58 (ИП Шихелев Г.С. (ИНН: 590303504801) горизонтальная вывеска «Шагта №1»  | 1/30/2020  | 2/12/2020  |  | добровольное приведение вывески | 2/12/2020  |  |  |
| 32 | г. Пермь, Комсомольский проспект, 58 (ИП Шихелев Г.С. (ИНН: 590303504801) горизонтальная вывеска «Шагта №1 добро пожаловать»   | 1/30/2020  | 2/12/2020  |  | добровольное приведение вывески | 2/12/2020  |  |  |
| 33 | г. Пермь, Комсомольский проспект, 58 (ИП Шихелев Г.С. (ИНН: 590303504801) вертикальная вывеска «Шагта №1»  | 1/30/2020  | 2/12/2020  |  | добровольное приведение вывески | 2/12/2020  |  |  |

|    |   |           |           |                                  |  |                                  |           |  |
|----|---|-----------|-----------|----------------------------------|--|----------------------------------|-----------|--|
| 34 | г. Пермь, ул. Революции, 21, (ПАО «Уральский банк реконструкции и развития» (ИНН 6608008004), горизонтальная вывеска «Уральский банк реконструкции и развития») | 2/6/2020  | 2/19/2020 | от 11.03.2020 № 059-39-01-01-132 |  |                                  |           |  |
| 35 | г. Пермь, Комсомольский проспект, 81, (ООО «ЕДА-ЕДА» (ИНН 5904364201), горизонтальная вывеска «The»)  | 2/28/2020 | 3/12/2020 |                                  |  |                                  |           |  |
| 36 | г. Пермь, Комсомольский проспект, 81, (ООО «ЕДА-ЕДА» (ИНН 5904364201), горизонтальная вывеска «Place»)  | 2/28/2020 | 3/12/2020 |                                  |  |                                  |           |  |
| 37 | г. Пермь, ул. Героев Хасана, 28, (ООО «Партнер-Финанс» (ИНН 5903130987)), горизонтальная вывеска - световой короб «24 часа»                                     | 2/25/2020 | 3/10/2020 |                                  |  |                                  |           |  |
| 38 | г. Пермь, ул. Героев Хасана, 28, (ООО «Партнер-Финанс» (ИНН 5903130987)), горизонтальная вывеска-световой короб «Ки Суши»                                       | 2/25/2020 | 3/10/2020 |                                  |  |                                  |           |  |
| 39 | г. Пермь, ул. Героев Хасана, 28, (ООО «Партнер-Финанс» (ИНН 5903130987)), горизонтальная вывеска-световой короб «Уральские посиделочки»                         | 2/25/2020 | 3/10/2020 |                                  |  |                                  |           |  |
| 40 | г. Пермь, ул. Героев Хасана, 28, (ООО «Партнер-Финанс» (ИНН 5903130987)), горизонтальная вывеска на входной группе «Ки Суши»                                    | 2/25/2020 | 3/10/2020 |                                  |  |                                  |           |  |
| 41 | г. Пермь, ул. Героев Хасана, 28, (ООО «Партнер-Финанс» (ИНН 5903130987)), горизонтальная вывеска на входной группе «Уральские посиделочки»                      | 2/25/2020 | 3/10/2020 |                                  |  |                                  |           |  |
| 42 | г. Пермь, ул. Куйбышева, 105, (ООО «СТШ» (ИНН 5905288137)), горизонтальная вывеска «Блинная Сквородка»  | 2/26/2020 | 3/11/2020 |                                  |  | добровольное привлечение вывески | 3/11/2020 |  |
| 43 | г. Пермь, ул. Куйбышева, 105, (ООО «СТШ» (ИНН 5905288137)), горизонтальная вывеска «Пельменная Ухо Перми Пельменная»  | 2/26/2020 | 3/11/2020 |                                  |  | добровольное привлечение вывески | 3/11/2020 |  |
| 44 | г. Пермь, ул. Пушкина, 64, (Спортивно-оздоровительный центр «Энергия» (ИНН 5902049765)), горизонтальный банер «Баня пушкинская»                                 | 2/20/2020 | 3/4/2020  |                                  |  | добровольное привлечение вывески | 3/4/2020  |  |
| 45 | г. Пермь, ул. Пушкина, 64, (Спортивно-оздоровительный центр «Энергия» (ИНН 5902049765)), горизонтальная вывеска на входной группе «Баня»                        | 2/20/2020 | 3/4/2020  |                                  |  | добровольное привлечение вывески | 3/4/2020  |  |
| 46 | г. Пермь, ул. Пушкина, 64, (Спортивно-оздоровительный центр «Энергия» (ИНН 5902049765)), горизонтальная вывеска «Баня пушкинская»                               | 2/20/2020 | 3/4/2020  |                                  |  | добровольное привлечение вывески | 3/4/2020  |  |

|    |   |           |           |                                 |           |  |  |
|----|---|-----------|-----------|---------------------------------|-----------|--|--|
| 47 | г. Пермь, ул. Пушкина, 64, (Спортивно-оздоровительный центр «Энергия» (ИНН 5902049765)), горизонтальная вывеска «Парикмахерская»                    | 2/20/2020 | 3/4/2020  | добровольное приведение вывески | 3/4/2020  |  |  |
| 48 | г. Пермь, ул. Пушкина, 64, (Спортивно-оздоровительный центр «Энергия» (ИНН 5902049765)), горизонтальная вывеска «Солярий»                           | 2/20/2020 | 3/4/2020  | добровольное приведение вывески | 3/4/2020  |  |  |
| 49 | г. Пермь, ул. Николая Островского, 74 (Белова Лидия Михайловна (ИНН: 590601286203)), горизонтальная вывеска «Хлебница Пекарня»                      | 3/26/2020 | 4/21/2020 | добровольное приведение вывески | 4/21/2020 |  |  |
| 50 | г. Пермь, ул. Николая Островского, 74 (Белова Лидия Михайловна (ИНН: 590601286203)), горизонтальная вывеска «Практическая Магия»                    | 3/26/2020 | 4/21/2020 | добровольное приведение вывески | 4/21/2020 |  |  |
| 51 | г. Пермь, ул. Николая Островского, 74 (Белова Лидия Михайловна (ИНН: 590601286203)), горизонтальная вывеска «Игрушки»                               | 3/26/2020 | 4/21/2020 | добровольное приведение вывески | 4/21/2020 |  |  |
| 52 | г. Пермь, ул. Николая Островского, 74 (Белова Лидия Михайловна (ИНН: 590601286203)), горизонтальная вывеска «Алтеска»                               | 3/26/2020 | 4/21/2020 | добровольное приведение вывески | 4/21/2020 |  |  |
| 53 | г. Пермь, ул. Николая Островского, 74 (Белова Лидия Михайловна (ИНН: 590601286203)), горизонтальная вывеска «Цветы»                                 | 3/26/2020 | 4/21/2020 | добровольное приведение вывески | 4/21/2020 |  |  |
| 54 | г. Пермь, ул. Николая Островского, 74 (Белова Лидия Михайловна (ИНН: 590601286203)), горизонтальная вывеска «Пятерочка»                             | 3/26/2020 | 4/21/2020 | добровольное приведение вывески | 4/21/2020 |  |  |
| 55 | г. Пермь, ул. Николая Островского, 74 (Белова Лидия Михайловна (ИНН: 590601286203)), горизонтальная вывеска (плакат) «Ювелир»                       | 3/26/2020 | 4/21/2020 | добровольное приведение вывески | 4/21/2020 |  |  |
| 56 | г. Пермь, ул. Николая Островского, 74 (Белова Лидия Михайловна (ИНН: 590601286203)), горизонтальная вывеска (плакат) «Цветы»                        | 3/26/2020 | 4/21/2020 | добровольное приведение вывески | 4/21/2020 |  |  |
| 57 | г. Пермь, ул. Николая Островского, 74 (Белова Лидия Михайловна (ИНН: 590601286203)), горизонтальная вывеска (плакат) «Карандаш»                     | 3/26/2020 | 4/21/2020 | добровольное приведение вывески | 4/21/2020 |  |  |
| 58 | г. Пермь, ул. Николая Островского, 74 (Белова Лидия Михайловна (ИНН: 590601286203)), горизонтальная вывеска (плакат) «Сеть японских парикмахерских» | 3/26/2020 | 4/21/2020 | добровольное приведение вывески | 4/21/2020 |  |  |

|    |  |           |           |                                  |                                  |  |           |  |  |
|----|--|-----------|-----------|----------------------------------|----------------------------------|--|-----------|--|--|
| 59 | г. Пермь, ул. Николая Островского, 74 (Белова Лидия Михайловна (ИНН: 590601286203)), горизонтальная вывеска (плакат) «Головные уборы»  | 3/26/2020 | 4/21/2020 |                                  | добровольное привлечение вывески |  | 4/21/2020 |  |  |
| 60 | г. Пермь, ул. Николая Островского, 74 (Белова Лидия Михайловна (ИНН: 590601286203)), горизонтальная вывеска (плакат) «Ателье»          | 3/26/2020 | 4/21/2020 |                                  | добровольное привлечение вывески |  | 4/21/2020 |  |  |
| 61 | г. Пермь, ул. Николая Островского, 74 (Белова Лидия Михайловна (ИНН: 590601286203)), горизонтальная вывеска (плакат) «Одежда»          | 3/26/2020 | 4/21/2020 |                                  | добровольное привлечение вывески |  | 4/21/2020 |  |  |
| 62 | г. Пермь, ул. Николая Островского, 74 (Белова Лидия Михайловна (ИНН: 590601286203)), горизонтальная вывеска (плакат) «Обувь»           | 3/26/2020 | 4/21/2020 |                                  | добровольное привлечение вывески |  | 4/21/2020 |  |  |
| 63 | г. Пермь, ул. Николая Островского, 74 (Белова Лидия Михайловна (ИНН: 590601286203)), горизонтальная вывеска (плакат) «Солярис»         | 3/26/2020 | 4/21/2020 |                                  | добровольное привлечение вывески |  | 4/21/2020 |  |  |
| 64 | г. Пермь, ул. Николая Островского, 74 (Белова Лидия Михайловна (ИНН: 590601286203)), горизонтальная вывеска (плакат) «Верхняя Одежда»  | 3/26/2020 | 4/21/2020 |                                  | добровольное привлечение вывески |  | 4/21/2020 |  |  |
| 65 | г. Пермь, ул. Куйбышева, 74 (ООО «УК ДВА» (ИНН 5904652707)), горизонтальная вывеска (плакат) «Ремонт чехмоданов Ремонт растяжка обуви» | 3/24/2020 |           |                                  | добровольное привлечение вывески |  | 4/10/2020 |  |  |
| 66 | г. Пермь, Комсомольский проспект, 58 (И.п. Володько Е.В. ИНН: 590500392597), горизонтальная вывеска (подложка) «Vigundi»               | 3/31/2020 | 4/24/2020 |                                  | добровольное привлечение вывески |  | 4/24/2020 |  |  |
| 67 | г. Пермь, Героев Хасана, 98, Бусаров А.Н. горизонтальная вывеска «Сахар Мука крупа мясо комбикорм ОблПрод»                             | 1/28/2020 | 2/11/2020 | от 11.03.2020 № 059-39-01-01-132 | добровольное привлечение вывески |  | 2/11/2020 |  |  |
| 68 | г. Пермь, Героев Хасана, 98, Бусаров А.Н. горизонтальная вывеска (Брандмауэр) «торговая сеть ОблПрод»                                  | 1/28/2020 | 2/11/2020 | от 11.03.2020 № 059-39-01-01-132 | добровольное привлечение вывески |  | 2/11/2020 |  |  |
| 69 | г. Пермь, Героев Хасана, 98, Бусаров А.Н. горизонтальная вывеска «облПрод вакансии 259-07-59»  | 1/28/2020 | 2/11/2020 | от 11.03.2020 № 059-39-01-01-132 | добровольное привлечение вывески |  | 2/11/2020 |  |  |
| 70 | г. Пермь, Героев Хасана, 98, Бусаров А.Н. горизонтальная вывеска «Аренда 89024727250»  | 1/28/2020 | 2/11/2020 | от 11.03.2020 № 059-39-01-01-132 | добровольное привлечение вывески |  | 2/11/2020 |  |  |
| 71 | г. Пермь, Героев Хасана, 98, Бусаров А.Н. горизонтальная вывеска «Аренда 204 55 50»  | 1/28/2020 | 2/11/2020 | от 11.03.2020 № 059-39-01-01-132 | добровольное привлечение вывески |  | 2/11/2020 |  |  |
| 72 | г. Пермь, Героев Хасана, 98, Бусаров А.Н. горизонтальная вывеска «Сплетде-жлоФФ»   | 1/28/2020 | 2/11/2020 | от 11.03.2020 № 059-39-01-01-132 | добровольное привлечение вывески |  | 2/11/2020 |  |  |

|    |   |           |           |                                  |                                 |           |  |  |  |
|----|---|-----------|-----------|----------------------------------|---------------------------------|-----------|--|--|--|
| 73 | г. Пермь, Героев Хасана, 98, Бусаров А.Н. горизонтальная вывеска световой короб «ОблПродД»  | 1/28/2020 | 2/11/2020 | от 11.03.2020 № 059-39-01-01-132 | добровольное приведение вывески | 2/11/2020 |  |  |  |
| 74 | г. Пермь, Героев Хасана, 98, Бусаров А.Н. горизонтальная вывеска «одежда опт и розница»   | 1/28/2020 | 2/11/2020 | от 11.03.2020 № 059-39-01-01-132 | добровольное приведение вывески | 2/11/2020 |  |  |  |
| 75 | г. Пермь, Героев Хасана, 98, Бусаров А.Н. горизонтальная вывеска «Детская одежда»   | 1/28/2020 | 2/11/2020 | от 11.03.2020 № 059-39-01-01-132 | добровольное приведение вывески | 2/11/2020 |  |  |  |
| 76 | г. Пермь, Героев Хасана, 98, Бусаров А.Н. горизонтальная вывеска «парикмахерская 3 этаж»  | 1/28/2020 | 2/11/2020 | от 11.03.2020 № 059-39-01-01-132 | добровольное приведение вывески | 2/11/2020 |  |  |  |
| 77 | г. Пермь, Героев Хасана, 98, Бусаров А.Н. горизонтальная вывеска «Сантехника инструменты автоаксессуары товары двери-фурнитура посуда часы» | 1/28/2020 | 2/11/2020 | от 11.03.2020 № 059-39-01-01-132 | добровольное приведение вывески | 2/11/2020 |  |  |  |
| 78 | г. Пермь, Героев Хасана, 98, Бусаров А.Н. горизонтальная вывеска «Игреленд игрушки сувениры»  | 1/28/2020 | 2/11/2020 | от 11.03.2020 № 059-39-01-01-132 | добровольное приведение вывески | 2/11/2020 |  |  |  |
| 79 | г. Пермь, Героев Хасана, 98, Бусаров А.Н. горизонтальная вывеска «ООО компания мир сервиса»   | 1/28/2020 | 2/11/2020 | от 11.03.2020 № 059-39-01-01-132 | добровольное приведение вывески | 2/11/2020 |  |  |  |
| 80 | г. Пермь, Героев Хасана, 98, Бусаров А.Н. горизонтальная вывеска «ателье спецодежды»  | 1/28/2020 | 2/11/2020 | от 11.03.2020 № 059-39-01-01-132 | добровольное приведение вывески | 2/11/2020 |  |  |  |
| 81 | г. Пермь, Героев Хасана, 98, Бусаров А.Н. горизонтальная вывеска «продукты питания оптом и в розницу ОблПродД.рф»                           | 1/28/2020 | 2/11/2020 | от 11.03.2020 № 059-39-01-01-132 | добровольное приведение вывески | 2/11/2020 |  |  |  |
| 82 | г. Пермь, Героев Хасана, 98, Бусаров А.Н. горизонтальная вывеска «складские офисные помещения аренда 89028348330»                           | 1/28/2020 | 2/11/2020 | от 11.03.2020 № 059-39-01-01-132 | добровольное приведение вывески | 2/11/2020 |  |  |  |
| 83 | г. Пермь, Героев Хасана, 98, Бусаров А.Н. горизонтальная вывеска «Lada Деталь»  | 1/28/2020 | 2/11/2020 | от 11.03.2020 № 059-39-01-01-132 | добровольное приведение вывески | 2/11/2020 |  |  |  |
| 84 | г. Пермь, Героев Хасана, 98, Бусаров А.Н. горизонтальная вывеска «Магазин ФЕР-МЕРУ»   | 1/28/2020 | 2/11/2020 | от 11.03.2020 № 059-39-01-01-132 | добровольное приведение вывески | 2/11/2020 |  |  |  |
| 85 | г. Пермь, Героев Хасана, 98, Бусаров А.Н. горизонтальная вывеска «Автозапчасти на липовой»  | 1/28/2020 | 2/11/2020 | от 11.03.2020 № 059-39-01-01-132 | добровольное приведение вывески | 2/11/2020 |  |  |  |
| 86 | г. Пермь, Героев Хасана, 98, Бусаров А.Н. горизонтальная вывеска «Столовая 2 этаж»  | 1/28/2020 | 2/11/2020 | от 11.03.2020 № 059-39-01-01-132 | добровольное приведение вывески | 2/11/2020 |  |  |  |
| 87 | г. Пермь, Героев Хасана, 98, Бусаров А.Н. горизонтальная вывеска «запчасти иномарок грузовые легковые»                                      | 1/28/2020 | 2/11/2020 | от 11.03.2020 № 059-39-01-01-132 | добровольное приведение вывески | 2/11/2020 |  |  |  |
| 88 | г. Пермь, Героев Хасана, 98, Бусаров А.Н. горизонтальная вывеска «Автосила Пермь»   | 1/28/2020 | 2/11/2020 | от 11.03.2020 № 059-39-01-01-132 | добровольное приведение вывески | 2/11/2020 |  |  |  |
| 89 | г. Пермь, Героев Хасана, 98, Бусаров А.Н. горизонтальная вывеска «ОблПрод ма-сло»   | 1/28/2020 | 2/11/2020 | от 11.03.2020 № 059-39-01-01-132 | добровольное приведение вывески | 2/11/2020 |  |  |  |

|     |   |           |           |                                  |                                  |           |  |  |
|-----|---|-----------|-----------|----------------------------------|----------------------------------|-----------|--|--|
| 90  | г. Пермь, Героев Хасана, 98, Бусаров А.Н. горизонтальная вывеска «259-07-59»  | 1/28/2020 | 2/11/2020 | от 11.03.2020 № 059-39-01-01-132 | добровольное привлечение вывески | 2/11/2020 |  |  |
| 91  | г. Пермь, Героев Хасана, 98, Бусаров А.Н. горизонтальная вывеска «Металл»   | 1/28/2020 | 2/11/2020 | от 11.03.2020 № 059-39-01-01-132 | добровольное привлечение вывески | 2/11/2020 |  |  |
| 92  | г. Пермь, Героев Хасана, 98, Бусаров А.Н. горизонтальная вывеска (Брандмауэр) «ПРОДАЖА 3 этаж 89048461001»  | 1/28/2020 | 2/11/2020 |                                  | добровольное привлечение вывески | 2/11/2020 |  |  |
| 93  | г. Пермь, Героев Хасана, 98, Бусаров А.Н. горизонтальная вывеска «ОблПрод.мук»  | 1/28/2020 | 2/11/2020 | от 11.03.2020 № 059-39-01-01-132 | добровольное привлечение вывески | 2/11/2020 |  |  |
| 94  | г. Пермь, Героев Хасана, 98, Бусаров А.Н. горизонтальная вывеска (световое табло) «GIGAON.RU»   | 1/28/2020 | 2/11/2020 | от 11.03.2020 № 059-39-01-01-132 | добровольное привлечение вывески | 2/11/2020 |  |  |
| 95  | г. Пермь, Героев Хасана, 98, Бусаров А.Н. горизонтальная вывеска «ВХОД GIGAON.RU»   | 1/28/2020 | 2/11/2020 | от 11.03.2020 № 059-39-01-01-132 | добровольное привлечение вывески | 2/11/2020 |  |  |
| 96  | г. Пермь, Героев Хасана, 98, Бусаров А.Н. горизонтальная вывеска (световой короб с подложкой) «GIGAON.ру вход»  | 1/28/2020 | 2/11/2020 | от 11.03.2020 № 059-39-01-01-132 | добровольное привлечение вывески | 2/11/2020 |  |  |
| 97  | г. Пермь, Героев Хасана, 98, Бусаров А.Н. горизонтальная вывеска (Брандмауэр) «ВАЗ ГАЗ УАЗ автомагнитолы аккумуляторы автотехника инструмент аксессуары шумоизоляция» | 1/28/2020 | 2/11/2020 | от 11.03.2020 № 059-39-01-01-132 | добровольное привлечение вывески | 2/11/2020 |  |  |
| 98  | г. Пермь, Героев Хасана, 98, Бусаров А.Н. горизонтальная вывеска (световой короб с подложкой) «GIGAON.ру вход»  | 1/28/2020 | 2/11/2020 | от 11.03.2020 № 059-39-01-01-132 | добровольное привлечение вывески | 2/11/2020 |  |  |
| 99  | г. Пермь, Героев Хасана, 98, Бусаров А.Н. горизонтальная вывеска (Брандмауэр) «ОблПрод. очень низкие цены!»   | 1/28/2020 | 2/11/2020 | от 11.03.2020 № 059-39-01-01-132 | добровольное привлечение вывески | 2/11/2020 |  |  |
| 100 | г. Пермь, Героев Хасана, 98, Бусаров А.Н. горизонтальная вывеска (Брандмауэр) брандмауэр «сахар мука крупа комбикорм»   | 1/28/2020 | 2/11/2020 | от 11.03.2020 № 059-39-01-01-132 | добровольное привлечение вывески | 2/11/2020 |  |  |
| 101 | г. Пермь, Героев Хасана, 98, Бусаров А.Н. горизонтальная вывеска «столовая»   | 1/28/2020 | 2/11/2020 | от 11.03.2020 № 059-39-01-01-132 | добровольное привлечение вывески | 2/11/2020 |  |  |
| 102 | г. Пермь, Героев Хасана, 98, Бусаров А.Н. горизонтальная вывеска «Перчатки»   | 1/28/2020 | 2/11/2020 | от 11.03.2020 № 059-39-01-01-132 | добровольное привлечение вывески | 2/11/2020 |  |  |
| 103 | г. Пермь, Белинского, 42, Соловьев Иван Николаевич ИНН: 59041838975. горизонтальная вывеска «ITReanimatог.ги ремонт электроники»                                      | 2/10/2020 |           |                                  | добровольное привлечение вывески | 2/14/2020 |  |  |
| 104 | г. Пермь, Белинского, 45, Филимонова Екатерина Васильевна ИНН: 590600153779 горизонтальная вывеска (баннер) «Двe-ты»  | 2/11/2020 |           |                                  | добровольное привлечение вывески | 2/15/2020 |  |  |
| 105 | г. Пермь, Белинского, 47, ООО «Сарасвати» ИНН: 5904644745 горизонтальная вывеска «petri Sarasvati»  | 2/12/2020 |           |                                  | добровольное привлечение вывески | 2/15/2020 |  |  |
| 106 | г. Пермь, Белинского, 49, ООО «Делис» ИНН: 0275061431 горизонтальная вывеска (баннер) «Аптечный пункт»  | 5/19/2020 | 6/2/2020  |                                  | добровольное привлечение вывески | 6/2/2020  |  |  |

|     |  |           |           |  |                                  |           |  |  |  |
|-----|--|-----------|-----------|--|----------------------------------|-----------|--|--|--|
| 107 | г. Пермь, Белинского, 49, ООО «Делис»<br>ИНН: 0275061431 горизонтальная вывеска «Delis»  | 5/19/2020 | 6/2/2020  |  | добровольное привнесение вывески | 6/2/2020  |  |  |  |
| 108 | г. Пермь, Белинского, 49, ООО «УК «Экском»» ИНН: 5904147077 горизонтальная вывеска (матричатый баннер) «чехлы рюкзаки и автобагажники»                               | 6/3/2020  |           |  |                                  |           |  |  |  |
| 109 | г. Пермь, Белинского, 49, ООО «УК «Экском»» ИНН: 5904147077 горизонтальная вывеска «Магазин багажных систем»   | 6/3/2020  | 6/11/2020 |  | добровольное привнесение вывески | 6/11/2020 |  |  |  |
| 110 | г. Пермь, Белинского, 49, ООО «УК «Экском»» ИНН: 5904147077 горизонтальная вывеска «menabo atlant Yakima thule»  | 6/3/2020  | 6/11/2020 |  | добровольное привнесение вывески | 6/12/2020 |  |  |  |
| 111 | г. Пермь, Белинского, 49, ООО «УК «Экском»» ИНН: 5904147077 горизонтальная вывеска (световой короб) «thstore.ru thule»   | 6/3/2020  |           |  |                                  |           |  |  |  |
| 112 | г. Пермь, Белинского, 49, ООО «УК «Экском»» ИНН: 5904147077 горизонтальная вывеска (световой короб) «автомобильные боковы для лыж, для сноубордов, для грузов здесь» | 6/3/2020  |           |  |                                  |           |  |  |  |
| 113 | г. Пермь, Белинского, 49, ООО «Контракт-сервис» ИНН: 5904036842 горизонтальная вывеска «Бассейны проект монтаж сервис»   | 6/10/2020 | 6/21/2020 |  | добровольное привнесение вывески | 6/21/2020 |  |  |  |
| 114 | г. Пермь, Белинского, 49, ООО «просервисплюс» ИНН: 5905048590 горизонтальная вывеска (баннер) «Ремонт компьютерной техники»  | 6/11/2020 | 6/22/2020 |  | добровольное привнесение вывески | 6/22/2020 |  |  |  |
| 115 | г. Пермь, Белинского, 49, ООО «просервисплюс» ИНН: 5905048590 горизонтальная вывеска (баннер) «ПросервисПлюс»  | 6/11/2020 | 6/22/2020 |  | добровольное привнесение вывески | 6/22/2020 |  |  |  |
| 116 | г. Пермь, ул. Куйбышева, 95в, Гамидли М. А. о, горизонтальная вывеска «ЦВЕТЫ» на подложке красного цвета   | 6/3/2020  | 6/27/2020 |  | добровольное привнесение вывески | 6/27/2020 |  |  |  |
| 117 | г. Пермь, ул. Сибирская, 30 (ТСЖ «Сибирская, 30» ИНН: 5904283023) (баннер) «Семена огромный ассортимент»   | 6/16/2020 | 7/2/2020  |  | добровольное привнесение вывески | 7/2/2020  |  |  |  |
| 118 | г. Пермь, ул. Сибирская, 30 (ТСЖ «Сибирская, 30» ИНН: 5904283023) (баннер) «Свежая поставка луковичных»  | 6/16/2020 | 7/2/2020  |  | добровольное привнесение вывески | 7/2/2020  |  |  |  |
| 119 | г. Пермь, ул. Сибирская, 30 (ТСЖ «Сибирская, 30» ИНН: 5904283023) (плоские буквы на подложке и фигурная подложка у входа) «Цветы»                                    | 6/16/2020 | 7/2/2020  |  | добровольное привнесение вывески | 7/2/2020  |  |  |  |
| 120 | г. Пермь, ул. Героев Хасана, 8 ООО «ПГС-Сервис» (ИНН: 5904133437) (световой короб) «VERTERA»   | 6/16/2020 | 7/2/2020  |  | добровольное привнесение вывески | 7/3/2020  |  |  |  |

|     |  |           |          |          |                                  |           |  |  |
|-----|--|-----------|----------|----------|----------------------------------|-----------|--|--|
| 121 | г. Пермь, ул. Героев Хасана, 8 ООО «ПГС-Сервис» (ИНН: 5904133437) (плоские буквы на банере) «ЮРИСТ, АДВОКАТ, ИНФОРМАЦИЯ (342) 203 01 61 8(919) 7116 90 98» | 6/16/2020 | 7/2/2020 | 7/2/2020 | добровольное привлечение вывески | 7/4/2020  |  |  |
| 122 | г. Пермь, ул. Героев Хасана, 8 ООО «ПГС-Сервис» (ИНН: 5904133437) (плоские буквы на банере) «АДВОКАТ»  | 6/16/2020 | 7/2/2020 | 7/2/2020 | добровольное привлечение вывески | 7/5/2020  |  |  |
| 123 | г. Пермь, ул. Героев Хасана, 8 ООО «ПГС-Сервис» (ИНН: 5904133437) (плоские буквы на банере) «АПИС МАССАЖ»  | 6/16/2020 | 7/2/2020 | 7/2/2020 | добровольное привлечение вывески | 7/6/2020  |  |  |
| 124 | г. Пермь, ул. Героев Хасана, 8 ООО «ПГС-Сервис» (ИНН: 5904133437) (плоские буквы на банере) «МАССАЖ ОЗДОРОВИТЕЛЬНЫЙ»                                       | 6/16/2020 | 7/2/2020 | 7/2/2020 | добровольное привлечение вывески | 7/7/2020  |  |  |
| 125 | г. Пермь, ул. Героев Хасана, 8 ООО «ПГС-Сервис» (ИНН: 5904133437) (плоские буквы на банере) «товары для творчества хобби club»                             | 6/16/2020 | 7/2/2020 | 7/2/2020 | добровольное привлечение вывески | 7/8/2020  |  |  |
| 126 | г. Пермь, ул. Героев Хасана, 8 ООО «ПГС-Сервис» (ИНН: 5904133437) (плоские буквы на банере) «репетитор по английскому для взрослых и детей»                | 6/16/2020 | 7/2/2020 | 7/2/2020 | добровольное привлечение вывески | 7/8/2020  |  |  |
| 127 | г. Пермь, Комсомольский проспект, 68 ИП Елкина Олеся Юрьевна (ИНН 590416010306). Горизонтальная вывеска на подложке «Кондитерский дом Кофе Сити»           | 6/21/2020 |          |          | добровольное привлечение вывески | 7/8/2020  |  |  |
| 128 | г. Пермь, Комсомольский проспект, 68 ИП Елкина Олеся Юрьевна (ИНН 590416010306). Вертикальная вывеска на подложке «Чайная»                                 | 6/22/2020 |          |          | добровольное привлечение вывески | 7/8/2020  |  |  |
| 129 | г. Пермь, Комсомольский проспект, 68 ИП Елкина Олеся Юрьевна (ИНН 590416010306). Горизонтальная вывеска на подложке «Суши»                                 | 6/23/2020 |          |          | добровольное привлечение вывески | 7/8/2020  |  |  |
| 130 | г. Пермь, Комсомольский проспект, 68 ИП Елкина Олеся Юрьевна (ИНН 590416010306). Горизонтальная вывеска на подложке «Чайная»                               | 6/24/2020 |          |          | добровольное привлечение вывески | 7/8/2020  |  |  |
| 131 | г. Пермь, ул. Героев Хасана, 12 ООО НПФ «ОРБИС»(ИНН 5904018307). (световое табло) «207-16-43 www.npf-orbis.ru».  | 7/2/2020  |          |          | добровольное привлечение вывески | 7/11/2020 |  |  |
| 132 | г. Пермь, ул. Усольская, 15, к.8 ООО «ГД Демин», (ИНН: 5904088640). брендмауэр «Сухие строительные смеси»  | 7/2/2020  |          |          | добровольное привлечение вывески | 7/11/2020 |  |  |
| 133 | г. Пермь, ул. Усольская, 15, к.8 ООО «ГД Демин», (ИНН: 5904088640). брендмауэр «Gurpoc СТРОИТ»   | 7/2/2020  |          |          | добровольное привлечение вывески | 7/11/2020 |  |  |
| 134 | г. Пермь, ул. Усольская, 15, к.8 ООО «ГД Демин», (ИНН: 5904088640). брендмауэр «Оптимист»  | 7/2/2020  |          |          | добровольное привлечение вывески | 7/11/2020 |  |  |

|     |   |          |           |  |  |           |                                 |  |  |
|-----|---|----------|-----------|--|--|-----------|---------------------------------|--|--|
| 135 | г. Пермь, ул. Усольская, 15, к.8 ООО «ГД Дэми», (ИНН: 5904088640). брендмауэр «АВТОЗАПЧАСТИ ROSSKO»   | 7/2/2020 |           |  |  | 7/11/2020 | добровольное приведение вывески |  |  |
| 136 | г. Пермь, ул. Усольская, 15, к.8 ООО «ГД Дэми», (ИНН: 5904088640). брендмауэр «Кто на свете всех белее, всех пластичней и ровнее?»  | 7/2/2020 |           |  |  | 7/11/2020 | добровольное приведение вывески |  |  |
| 137 | г. Пермь, ул. Усольская, 15, к.8 ООО «ГД Дэми», (ИНН: 5904088640). брендмауэр «ЭКОВЕР»  | 7/2/2020 |           |  |  | 7/11/2020 | добровольное приведение вывески |  |  |
| 138 | г. Пермь, ул. Усольская, 15, к.8 ООО «ГД Дэми», (ИНН: 5904088640). брендмауэр «FAKRO»   | 7/2/2020 |           |  |  | 7/11/2020 | добровольное приведение вывески |  |  |
| 139 | г. Пермь, ул. Усольская, 15, к.8 ООО «ГД Дэми», (ИНН: 5904088640). брендмауэр «С ISOVER ТЕПЛЕЕ!»  | 7/2/2020 |           |  |  | 7/11/2020 | добровольное приведение вывески |  |  |
| 140 | г. Пермь, ул. Усольская, 15, к.8 ООО «ГД Дэми», (ИНН: 5904088640). брендмауэр «Животинская кровля»  | 7/2/2020 |           |  |  | 7/11/2020 | добровольное приведение вывески |  |  |
| 141 | г. Пермь, ул. Усольская, 15, к.8 ООО «ГД Дэми», (ИНН: 5904088640). брендмауэр «Материалы технониколь»   | 7/2/2020 |           |  |  | 7/11/2020 | добровольное приведение вывески |  |  |
| 142 | г. Пермь, ул. Усольская, 15, к.8 ООО «ГД Дэми», (ИНН: 5904088640). плакат «про-дажа офисов 203 34 30»   | 7/2/2020 |           |  |  | 7/11/2020 | добровольное приведение вывески |  |  |
| 143 | г. Пермь, ул. Краснова, 26 ООО»УК «Пермские моторы» (ИНН: 5908997156). плоские буквы на подложке «ПИВКО»  | 6/3/2020 |           |  |  | 7/11/2020 | добровольное приведение вывески |  |  |
| 144 | г. Пермь, ул. Краснова, 26 ООО»УК «Пермские моторы» (ИНН: 5908997156). консольная конструкция в виде светового короба «ВИПАКС»  | 6/3/2020 |           |  |  | 7/11/2020 | добровольное приведение вывески |  |  |
| 145 | г. Пермь, ул. Краснова, 1 Пермская краевая организация Общественно-государственного объединения Всероссийского физкультурно-спортивного общества «Динамо», (ИНН: 5904070650). плоские буквы на плакате «СТОЛОВАЯ»     | 7/3/2020 | 7/17/2020 |  |  | 7/17/2020 | добровольное приведение вывески |  |  |
| 146 | г. Пермь, ул. Краснова, 1 Пермская краевая организация Общественно-государственного объединения Всероссийского физкультурно-спортивного общества «Динамо», (ИНН: 5904070650). плоские буквы на плакате «Магазин Тим»  | 7/3/2020 | 7/17/2020 |  |  | 7/17/2020 | добровольное приведение вывески |  |  |
| 147 | г. Пермь, ул. Краснова, 1 Пермская краевая организация Общественно-государственного объединения Всероссийского физкультурно-спортивного общества «Динамо», (ИНН: 5904070650). плоские буквы на плакате «Мировые туры» | 7/3/2020 | 7/17/2020 |  |  | 7/17/2020 | добровольное приведение вывески |  |  |

|     |   |          |           |  |                                 |           |  |  |  |
|-----|---|----------|-----------|--|---------------------------------|-----------|--|--|--|
| 148 | г. Пермь, ул. Краснова, 1 Пермская краевая организация Общественно-государственного объединения Всероссийского физкультурно-спортивного общества «Динамо», (ИНН: 5904070650). плоские буквы на плакате «IN TOUR BUREAU» | 7/3/2020 | 7/17/2020 |  | добровольное приведение вывески | 7/17/2020 |  |  |  |
| 149 | г. Пермь, ул. Усольская, 13/1 ООО «А.Г.Л.-Дорстройинвест», (ИНН: 5905011992). баннер «Автомойка 8 922 35 09 011»  | 7/3/2020 | 7/17/2020 |  | добровольное приведение вывески | 7/17/2020 |  |  |  |
| 150 | г. Пермь, ул. Усольская, 13/1 ООО «А.Г.Л.-Дорстройинвест», (ИНН: 5905011992). баннер «Шинномонтаж»  | 7/3/2020 | 7/17/2020 |  | добровольное приведение вывески | 7/17/2020 |  |  |  |
| 151 | г. Пермь, ул. Краснова, 25 ООО «Управляющая Компания «Техстрой» (ИНН: 5904300085). световой короб «стоматология 243-08-23».   | 7/3/2020 | 7/17/2020 |  | добровольное приведение вывески | 7/17/2020 |  |  |  |
| 152 | консольная конструкция «Pro2you» г. Пермь, ул. Краснова, 25 ООО «Управляющая Компания «Техстрой» (ИНН: 5904300085).   | 7/3/2020 | 7/17/2020 |  | добровольное приведение вывески | 7/17/2020 |  |  |  |
| 153 | г. Пермь, ул. Лодыгина, 53 . ИП Абашева Валентина Ивановна (ИНН: 590300187720). электронное табло «бегущая строка»  | 6/4/2020 | 7/17/2020 |  | добровольное приведение вывески | 7/17/2020 |  |  |  |
| 154 | г. Пермь, ул. Лодыгина, 53 . ИП Абашева Валентина Ивановна (ИНН: 590300187720). баннер «Тренинговый Центр www.goalyucent.ru»  | 6/4/2020 | 7/17/2020 |  | добровольное приведение вывески | 7/17/2020 |  |  |  |
| 155 | г. Пермь, ул. Лодыгина, 53 . ИП Абашева Валентина Ивановна (ИНН: 590300187720). баннер «goalyu»   | 6/4/2020 | 7/17/2020 |  | добровольное приведение вывески | 7/17/2020 |  |  |  |
| 156 | г. Пермь, ул. Лодыгина, 53 . ИП Абашева Валентина Ивановна (ИНН: 590300187720). вывеска на подложке «автоматизин автотомир»   | 6/4/2020 | 7/17/2020 |  | добровольное приведение вывески | 7/17/2020 |  |  |  |
| 157 | г. Пермь, ул. Лодыгина, 53 . ИП Абашева Валентина Ивановна (ИНН: 590300187720). баннер «иномарки»   | 6/4/2020 | 7/17/2020 |  | добровольное приведение вывески | 7/17/2020 |  |  |  |
| 158 | г. Пермь, ул. Лодыгина, 53 . ИП Абашева Валентина Ивановна (ИНН: 590300187720). баннер «автотомир автозапчасти»   | 6/4/2020 | 7/17/2020 |  | добровольное приведение вывески | 7/17/2020 |  |  |  |
| 159 | г. Пермь, ул. Лодыгина, 53 . ИП Абашева Валентина Ивановна (ИНН: 590300187720). баннер на оконном проёме «автотомир т. 242-42-52»   | 6/4/2020 | 7/17/2020 |  | добровольное приведение вывески | 7/17/2020 |  |  |  |
| 160 | г. Пермь, ул. Лодыгина, 53 . ИП Абашева Валентина Ивановна (ИНН: 590300187720). баннер на оконном проёме «автотомир автозапчасти ваз, газ, уаз»   | 6/4/2020 | 7/17/2020 |  | добровольное приведение вывески | 7/17/2020 |  |  |  |

|     |  |           |           |           |                                 |  |           |  |  |
|-----|--|-----------|-----------|-----------|---------------------------------|--|-----------|--|--|
| 161 | г. Пермь, ул. Пушкина, 84 ТСЖ «Пушкина, 84» (ИНН: 5904132708). баннер «Атлелье ZAIG-ZAG»   | 6/16/2020 | 7/2/2020  | 7/2/2020  | добровольное приведение вывески |  | 7/2/2020  |  |  |
| 162 | г. Пермь, ул. Пушкина, 84 ТСЖ «Пушкина, 84» (ИНН: 5904132708). плоские буквы на подложке синего цвета «РРГ Странованье жизни»                          | 6/16/2020 | 7/2/2020  | 7/2/2020  | добровольное приведение вывески |  | 7/2/2020  |  |  |
| 163 | г. Пермь, ул. Пушкина, 84 ТСЖ «Пушкина, 84» (ИНН: 5904132708). баннер «Дамские Фантазии»   | 6/16/2020 | 7/2/2020  | 7/2/2020  | добровольное приведение вывески |  | 7/2/2020  |  |  |
| 164 | г. Пермь, ул. Пушкина, 84 ТСЖ «Пушкина, 84» (ИНН: 5904132708). баннер «Оникс-Арт батальная мастерекая»   | 6/16/2020 | 7/2/2020  | 7/2/2020  | добровольное приведение вывески |  | 7/2/2020  |  |  |
| 165 | г. Пермь, ул. Пушкина, 84 ТСЖ «Пушкина, 84» (ИНН: 5904132708). баннер «Аренд Офисы 8-951-958-43-45»  | 6/16/2020 | 7/2/2020  | 7/2/2020  | добровольное приведение вывески |  | 7/2/2020  |  |  |
| 166 | г. Пермь, ул. Пушкина, 84 ТСЖ «Пушкина, 84» (ИНН: 5904132708). Световой короб «Лечебно-оздоровительный комплекс Ключи»                                 | 6/16/2020 | 7/2/2020  | 7/2/2020  | добровольное приведение вывески |  | 7/2/2020  |  |  |
| 167 | г. Пермь, ул. Пушкина, 84 ТСЖ «Пушкина, 84» (ИНН: 5904132708). баннер «Sole студия моментального загара mio»   | 6/16/2020 | 7/2/2020  | 7/2/2020  |                                 |  |           |  |  |
| 168 | г. Пермь, Комсомольский проспект, 50, ООО «УК «ЭксКом» (ИНН: 5904147077). (баннер на витраже) «пах выбор»  | 6/10/2020 | 6/25/2020 | 6/25/2020 | добровольное приведение вывески |  | 6/25/2020 |  |  |
| 169 | г. Пермь, Комсомольский проспект, 50, ООО «УК «ЭксКом» (ИНН: 5904147077). (баннер на витраже) «mini цены»  | 6/10/2020 | 6/25/2020 | 6/25/2020 | добровольное приведение вывески |  | 6/25/2020 |  |  |
| 170 | г. Пермь, Комсомольский проспект, 52, ООО «УК «ЭксКом» (ИНН: 5904147077). (объёмные буквы на подложке) «saliga салон обуви saliga»                     | 6/10/2020 | 6/25/2020 | 6/25/2020 | добровольное приведение вывески |  | 6/25/2020 |  |  |
| 171 | г. Пермь, Комсомольский проспект, 52, ООО «УК «ЭксКом» (ИНН: 5904147077). (объёмные буквы на подложке) «сумки и обувь Обновля»                         | 6/10/2020 | 6/25/2020 | 6/25/2020 | добровольное приведение вывески |  | 6/25/2020 |  |  |
| 172 | г. Пермь, ул. Пушкина, 50 ТСЖ «Пушкинский квартал», (ИНН: 5904213964). (объёмные буквы на синей подложке) «Инна-Тур туристическое агентство 259-28-08» | 7/8/2020  | 7/23/2020 | 7/23/2020 | добровольное приведение вывески |  | 7/23/2020 |  |  |
| 173 | г. Пермь, ул. Пушкина, 50 ТСЖ «Пушкинский квартал», (ИНН: 5904213964). (объёмные буквы на белой подложке) «@ Центр здоровья»                           | 7/8/2020  | 7/23/2020 | 7/23/2020 | добровольное приведение вывески |  | 7/23/2020 |  |  |
| 174 | г. Пермь, ул. Пушкина, 50 ТСЖ «Пушкинский квартал», (ИНН: 5904213964). (Световой короб) «Аллека»   | 7/8/2020  | 7/23/2020 | 7/23/2020 | добровольное приведение вывески |  | 7/23/2020 |  |  |

|     |  |           |           |                                 |           |  |  |  |
|-----|--|-----------|-----------|---------------------------------|-----------|--|--|--|
| 175 | г. Пермь, ул. Пушкина, 50 ТСЖ «Пушкинский квартал», (ИНН: 5904213964), (объёмные буквы на зелёной подложке) «Аптека»                                 | 7/8/2020  | 7/23/2020 | добровольное приведение вывески | 7/23/2020 |  |  |  |
| 176 | г. Пермь, ул. Пушкина, 80, ТСЖ «Пушкина 80» (ИНН: 5904178445), (плоские буквы на подложке) «Свадебный центр»   | 7/8/2020  | 7/23/2020 | добровольное приведение вывески | 7/23/2020 |  |  |  |
| 177 | г. Пермь, Комсомольский проспект, 72, ООО «УК «ЭксКом» (ИНН: 5904147077), (плоские буквы на баннере) «Аптека 59 иници БЛИЖЕ плати МЕНЬШЕ живи Лучше» | 7/3/2020  | 7/17/2020 | добровольное приведение вывески | 7/17/2020 |  |  |  |
| 178 | г. Пермь, Комсомольский проспект, 72, ООО «УК «ЭксКом» (ИНН: 5904147077), (плоские буквы на баннере) «БРОНИРУЙ аптека59плюс.рф ЗВОНИ! 273-78-97»     | 7/3/2020  | 7/17/2020 | добровольное приведение вывески | 7/17/2020 |  |  |  |
| 179 | г. Пермь, Комсомольский проспект, 72, ООО «УК «ЭксКом» (ИНН: 5904147077), объёмные буквы высотой 65-70 см. «аптека 59плюс»                           | 7/3/2020  | 7/17/2020 | добровольное приведение вывески | 7/17/2020 |  |  |  |
| 180 | г. Пермь, ул. Краснова, 26 ООО«УК «Пермские моторы» (ИНН: 5908997156), плоские буквы на подложке «пивко»   | 6/3/2020  | 7/17/2020 | добровольное приведение вывески | 7/17/2020 |  |  |  |
| 181 | г. Пермь, ул. Краснова, 26 ООО«УК «Пермские моторы» (ИНН: 5908997156), плоские буквы на подложке «бирмаркет»   | 6/3/2020  | 7/17/2020 | добровольное приведение вывески | 7/17/2020 |  |  |  |
| 182 | г. Пермь, Белинского, 49, ООО «УК «ЭксКом» (ИНН: 5904147077 плоские буквы на подложке «парикмахерская»   | 6/3/2020  |           | добровольное приведение вывески | 7/17/2020 |  |  |  |
| 183 | г. Пермь, Белинского, 49, ООО «УК «ЭксКом» (ИНН: 5904147077 плоские буквы на подложке «парикмахерская»   | 6/3/2020  |           | добровольное приведение вывески | 7/17/2020 |  |  |  |
| 184 | г. Пермь, ул. Полны Осипенко, 53, ООО «УК «ЭксКом» (ИНН: 5904147077 . Плоские буквы на подложке «SHENDEL»  | 6/3/2020  |           | добровольное приведение вывески | 7/17/2020 |  |  |  |
| 185 | г. Пермь, Комсомольский проспект, 70, ООО «УК «ЭксКом» (ИНН: 5904147077), Плоские буквы на подложке»Мода из комода»                                  | 6/18/2020 | 7/6/2020  | добровольное приведение вывески | 7/6/2020  |  |  |  |
| 186 | г. Пермь, 1-я Красноармейская, 58а, ООО «УК «ЭксКом» (ИНН: 5904147077), Плоские буквы на плакате «The royal barbershop мужские стрижки»              | 6/18/2020 | 7/6/2020  | добровольное приведение вывески | 7/6/2020  |  |  |  |
| 187 | г. Пермь, ул. Макенма Горького, 83, «Измуд-сервис» ИНН: 5904146764. кон-сольная конструкция «Доктор сан»   | 6/18/2020 | 7/6/2020  | добровольное приведение вывески | 7/6/2020  |  |  |  |
| 188 | г. Пермь, ул. Макенма Горького, 83, «Измуд-сервис» ИНН: 5904146764. кон-сольная конструкция «Компьютеры»   | 6/18/2020 | 7/6/2020  | добровольное приведение вывески | 7/6/2020  |  |  |  |
| 189 | г. Пермь, ул. Макенма Горького, 83, «Измуд-сервис» ИНН: 5904146764. наклейка «Ателье 2 этаж»   | 6/18/2020 | 7/6/2020  | добровольное приведение вывески | 7/6/2020  |  |  |  |

|     |   |           |           |                                 |           |  |  |  |
|-----|---|-----------|-----------|---------------------------------|-----------|--|--|--|
| 190 | г. Пермь, ул. Макелма Горького, 83, «Измумруд-сервис» ИНН: 5904146764, наклейка «Кафе-бар Изумруд 2 этаж»   | 6/18/2020 | 7/6/2020  | добровольное приведение вывески | 7/6/2020  |  |  |  |
| 191 | г. Пермь, ул. Макелма Горького, 83, «Измумруд-сервис» ИНН: 5904146764, наклейка «офис П15 косметика парфюмерия»   | 6/18/2020 | 7/6/2020  | добровольное приведение вывески | 7/6/2020  |  |  |  |
| 192 | г. Пермь, ул. Макелма Горького, 83, «Измумруд-сервис» ИНН: 5904146764, электронное табло на оконном проёме центрального фасада «бегущая строка»                             | 6/18/2020 | 7/6/2020  | добровольное приведение вывески | 7/6/2020  |  |  |  |
| 193 | г. Пермь, ул. Макелма Горького, 83, «Измумруд-сервис» ИНН: 5904146764, вывеска на оконном проёме 1 этажа «Овощи фрукты», вывеска на оконном проёме 1 этажа «Ателье Каландр» | 6/18/2020 | 7/6/2020  | добровольное приведение вывески | 7/6/2020  |  |  |  |
| 194 | г. Пермь, ул. Макелма Горького, 83, «Измумруд-сервис» ИНН: 5904146764, наклейка на оконном проёме над входной группой «Химчистка уюмоменто»                                 | 6/18/2020 | 7/6/2020  | добровольное приведение вывески | 7/6/2020  |  |  |  |
| 195 | г. Пермь, ул. Макелма Горького, 83, «Измумруд-сервис» ИНН: 5904146764, наклейка на оконном проёме над входной группой «Химчистка уюмоменто»                                 | 6/18/2020 | 7/6/2020  | добровольное приведение вывески | 7/6/2020  |  |  |  |
| 196 | г. Пермь, ул. Макелма Горького, 83, «Измумруд-сервис» ИНН: 5904146764, плоские буквы на белой подложке «магазин популярный игрушек 59Toys.ru»                               | 6/18/2020 | 7/6/2020  | добровольное приведение вывески | 7/6/2020  |  |  |  |
| 197 | г. Пермь, ул. Макелма Горького, 83, «Измумруд-сервис» ИНН: 5904146764, вывеска на оконном проёме первого этажа «салон-парикмахерская Изумруд все виды парикмахерских услуг» | 6/18/2020 | 7/6/2020  | добровольное приведение вывески | 7/6/2020  |  |  |  |
| 198 | г. Пермь, ул. Макелма Горького, 83, «Измумруд-сервис» ИНН: 5904146764, бренд-мауэр конструкция – на уровне 3 этажа по ул. М. Горького                                       | 6/18/2020 | 7/6/2020  | добровольное приведение вывески | 7/6/2020  |  |  |  |
| 199 | г. Пермь, ул. Макелма Горького, 83, «Измумруд-сервис» ИНН: 5904146764, бренд-мауэр конструкция – на уровне 3 этажа по ул.1-я Красноармейская                                | 6/18/2020 | 7/6/2020  | добровольное приведение вывески | 7/6/2020  |  |  |  |
| 200 | г. Пермь, ул. Новосибирская, 17, ООО «Бета Пермь» ИНН: 5902889355, баннер «Красное Белое».  | 6/19/2020 | 7/8/2020  | добровольное приведение вывески | 7/8/2020  |  |  |  |
| 201 | г. Пермь, ул. Пушкина, 50, ООО «Бета Пермь» ИНН: 5902889355, объёмные буквы на направляющих «кондитерская Valerie кафе»   | 7/8/2020  | 7/23/2020 | добровольное приведение вывески | 7/23/2020 |  |  |  |
| 202 | г. Пермь, ул. Пушкина, 50, ООО «Бета Пермь» ИНН: 5902889355, объёмные буквы на направляющих «Bon appetit»   | 7/8/2020  | 7/23/2020 | добровольное приведение вывески | 7/23/2020 |  |  |  |

|     |   |          |           |                                 |           |  |  |  |
|-----|---|----------|-----------|---------------------------------|-----------|--|--|--|
| 203 | г. Пермь, ул. Пушкина, 50, ООО «Бета Пермь» ИНН: 5902889355. объёмные буквы на направляющих «кондитерская Valerie кафе»   | 7/8/2020 | 7/23/2020 | добровольное приведение вывески | 7/23/2020 |  |  |  |
| 204 | г. Пермь, ул. Пушкина, 50, ООО «Бета Пермь» ИНН: 5902889355. «консольная конструкция в виде зелёного креста»  | 7/8/2020 | 7/23/2020 | добровольное приведение вывески | 7/23/2020 |  |  |  |
| 205 | г. Пермь, ул. Пушкина, 50, ООО «Бета Пермь» ИНН: 5902889355. «консольная конструкция в виде зелёного креста»  | 7/8/2020 | 7/23/2020 | добровольное приведение вывески | 7/23/2020 |  |  |  |
| 206 | г. Пермь, ул. Пушкина, 50, ООО «Бета Пермь» ИНН: 5902889355. объёмные буквы на подложке белого цвета «@ центр здоровья»   | 7/8/2020 | 7/23/2020 | добровольное приведение вывески | 7/23/2020 |  |  |  |
| 207 | г. Пермь, ул. Пушкина, 50, ООО «Бета Пермь» ИНН: 5902889355. сплошная оклейка стекла «берег бумага картон для копировальных работ для рекламных рабов».             | 7/8/2020 | 7/23/2020 | добровольное приведение вывески | 7/23/2020 |  |  |  |
| 208 | г. Пермь, ул. Пушкина, 50, ООО «Бета Пермь» ИНН: 5902889355. частичная оклейка стекла «ВВК военно-врачебная коллегия т. 204-60-11»                                  | 7/8/2020 | 7/23/2020 | добровольное приведение вывески | 7/23/2020 |  |  |  |
| 209 | г. Пермь, ул. Пушкина, 50, ООО «Бета Пермь» ИНН: 5902889355. частичная оклейка стекла «24 часа».  | 7/8/2020 | 7/23/2020 | добровольное приведение вывески | 7/23/2020 |  |  |  |
| 210 | г. Пермь, ул. Пушкина, 50, ООО «Бета Пермь» ИНН: 5902889355. сплошная оклейка стекла «ортопедия»  | 7/8/2020 | 7/23/2020 | добровольное приведение вывески | 7/23/2020 |  |  |  |
| 211 | г. Пермь, ул. Пушкина, 50, ООО «Бета Пермь» ИНН: 5902889355. сплошная оклейка стекла «GORKI безопасный уход»  | 7/8/2020 | 7/23/2020 | добровольное приведение вывески | 7/23/2020 |  |  |  |
| 212 | г. Пермь, ул. Пушкина, 50, ООО «Бета Пермь» ИНН: 5902889355. сплошная оклейка стекла «@ альфа центр здоровья диагностика (и иные материалы)» на 80 полях остекления | 7/8/2020 | 7/23/2020 | добровольное приведение вывески | 7/23/2020 |  |  |  |
| 213 | г. Пермь, Комсомольский проспект, 67, ТСЖ «Комсомольский проспект, 67» (ИНН 5904990375) (объёмные буквы на подложке) «Европейский салон обуви»                      | 7/6/2020 | 7/21/2020 | добровольное приведение вывески | 7/21/2020 |  |  |  |
| 214 | г. Пермь, Комсомольский проспект, 67, ТСЖ «Комсомольский проспект, 67» (ИНН 5904990375) (объёмные и плоские буквы на подложке) «Rieker antistress»                  | 7/6/2020 | 7/21/2020 | добровольное приведение вывески | 7/21/2020 |  |  |  |
| 215 | г. Пермь, Комсомольский проспект, 67, ТСЖ «Комсомольский проспект, 67» (ИНН 5904990375) (плакат на витраже) «Качественная обувь»                                    | 7/6/2020 | 7/21/2020 | добровольное приведение вывески | 7/21/2020 |  |  |  |

|     |  |           |           |                                 |           |  |  |  |
|-----|--|-----------|-----------|---------------------------------|-----------|--|--|--|
| 216 | г. Пермь, Комсомольский проспект, 67, ТСЖ «Комсомольский проспект, 67» (ИНН 5904990375) (плакат на витрине) «тёплая обувь»     | 7/6/2020  | 7/21/2020 | добровольное приведение вывески | 7/21/2020 |  |  |  |
| 217 | г. Пермь, Комсомольский проспект, 67, ТСЖ «Комсомольский проспект, 67» (ИНН 5904990375) (плакат на витрине) «комфортная обувь» | 7/6/2020  | 7/21/2020 | добровольное приведение вывески | 7/21/2020 |  |  |  |
| 218 | г. Пермь, Комсомольский проспект, 67, ТСЖ «Комсомольский проспект, 67» (ИНН 5904990375) (плакат на витрине) «лёгкая обувь»     | 7/6/2020  | 7/21/2020 | добровольное приведение вывески | 7/21/2020 |  |  |  |
| 219 | г. Пермь, Комсомольский проспект, 67, ТСЖ «Комсомольский проспект, 67» (ИНН 5904990375) (плакат на витрине) «немецкая обувь»   | 7/6/2020  | 7/21/2020 | добровольное приведение вывески | 7/21/2020 |  |  |  |
| 220 | г. Пермь, Комсомольский проспект, 67, ТСЖ «Комсомольский проспект, 67» (ИНН 5904990375) плакат «Ювелирная мастерская»          | 7/6/2020  | 7/21/2020 | добровольное приведение вывески | 7/21/2020 |  |  |  |
| 221 | г. Пермь, ул. Куйбышева, 169/1 ООО «Дион» ИНН: 5904196606 световой короб «Аптека»  | 6/25/2020 | 7/13/2020 | добровольное приведение вывески | 7/13/2020 |  |  |  |
| 222 | г. Пермь, ул. Куйбышева, 169/1 ООО «Дион» ИНН: 5904196606 горизонтальный баннер «аптека»                                       | 6/25/2020 | 7/13/2020 | добровольное приведение вывески | 7/13/2020 |  |  |  |
| 223 | г. Пермь, ул. Куйбышева, 169/1 ООО «Дион» ИНН: 5904196606 вертикальный баннер «Аптека»   | 6/25/2020 | 7/13/2020 | добровольное приведение вывески | 7/13/2020 |  |  |  |
| 224 | г. Пермь, ул. Куйбышева, 169/1 ООО «СТ-Продукт» ИНН: 5904145489, плоские буквы на подложке «Магазин продукты»                  | 6/26/2020 | 7/14/2020 | добровольное приведение вывески | 7/14/2020 |  |  |  |
| 225 | г. Пермь, ул. Куйбышева, 169/1 ООО «СТ-Продукт» ИНН: 5904145489, «плоские буквы на подложке «Магазин продукты»                 | 6/26/2020 | 7/14/2020 | добровольное приведение вывески | 7/14/2020 |  |  |  |
| 226 | г. Пермь, ул. Куйбышева, 169/1 ООО «СТ-Продукт» ИНН: 5904145489, горизонтальный баннер «Разливное Пиво»                        | 6/26/2020 | 7/14/2020 | добровольное приведение вывески | 7/14/2020 |  |  |  |
| 227 | г. Пермь, ул. Краснова, 1 ПКО ОГО ВФСО «Динамо» ИНН: 5904070650, плоские буквы на плакате «СТОЛОВАЯ»                           | 7/3/2020  | 7/17/2020 | добровольное приведение вывески | 7/17/2020 |  |  |  |
| 228 | г. Пермь, ул. Краснова, 1 ПКО ОГО ВФСО «Динамо» ИНН: 5904070650, плоские буквы на плакате «Магазин Тим»,                       | 7/3/2020  | 7/17/2020 | добровольное приведение вывески | 7/17/2020 |  |  |  |
| 229 | г. Пермь, ул. Краснова, 1 ПКО ОГО ВФСО «Динамо» ИНН: 5904070650, плоские буквы на плакате «Мировые туры»                       | 7/3/2020  | 7/17/2020 | добровольное приведение вывески | 7/17/2020 |  |  |  |
| 230 | г. Пермь, ул. Краснова, 1 ПКО ОГО ВФСО «Динамо» ИНН: 5904070650, плоские буквы на плакате «IN TOUR BUREAU»                     | 7/3/2020  | 7/17/2020 | добровольное приведение вывески | 7/17/2020 |  |  |  |

|     |   |           |           |                                 |           |  |  |  |
|-----|---|-----------|-----------|---------------------------------|-----------|--|--|--|
| 231 | г. Пермь, ул. Краснова, 1 ПКО ОГО ВФСО «Динамо» ИНН: 5904070650. плоские буквы на плакате «Технофтор системы газозащитного пожаротушения» | 7/7/2020  | 7/22/2020 | добровольное приведение вывески | 7/22/2020 |  |  |  |
| 232 | г. Пермь, ул. Краснова, 1 ПКО ОГО ВФСО «Динамо» ИНН: 5904070650. плоские буквы на плакате «жизнь! единый телефон спасения 112»            | 7/7/2020  | 7/22/2020 | добровольное приведение вывески | 7/22/2020 |  |  |  |
| 233 | г. Пермь, ул. Революции, 30 ООО «Урал-Вид» (ИНН: 5906154288), вертикальный баннер «кондитерские изделия Рахат»                            | 7/8/2020  | 7/23/2020 | добровольное приведение вывески | 7/23/2020 |  |  |  |
| 234 | г. Пермь, ул. Революции, 30 ООО «Урал-Вид» (ИНН: 5906154288), вертикальный баннер «Mtn-x»   | 7/8/2020  | 7/23/2020 | добровольное приведение вывески | 7/23/2020 |  |  |  |
| 235 | г. Пермь, ул. Революции, 30 ООО «Урал-Вид» (ИНН: 5906154288), объёмные отдельно-стоящие буквы «Тш»  | 7/8/2020  | 7/23/2020 | добровольное приведение вывески | 7/23/2020 |  |  |  |
| 236 | г. Пермь, ул. Революции, 30 ООО «Урал-Вид» (ИНН: 5906154288), объёмные отдельно-стоящие буквы «тургент»                                   | 7/8/2020  | 7/23/2020 | добровольное приведение вывески | 7/23/2020 |  |  |  |
| 237 | г. Пермь, ул. Революции, 30 ООО «Урал-Вид» (ИНН: 5906154288), вертикальный плакат «материалы заходи»                                      | 7/8/2020  | 7/23/2020 | добровольное приведение вывески | 7/23/2020 |  |  |  |
| 238 | г. Пермь, ул. Революции, 42 ТСН «ТСЖ Революция» (ИНН: 5904358085), плоские буквы на подложке красного цвета «Свадебный салон»             | 7/8/2020  | 7/23/2020 | добровольное приведение вывески | 7/23/2020 |  |  |  |
| 239 | г. Пермь, ул. Революции, 42 ТСН «ТСЖ Революция» (ИНН: 5904358085), плоские буквы на подложке синего цвета «Династия»                      | 7/8/2020  | 7/23/2020 | добровольное приведение вывески | 7/23/2020 |  |  |  |
| 240 | г. Пермь, ул. Лукьянова, 8/2 ООО «ПМУП ГКТХ» (ИНН: 5904359441) плоские буквы на подложке «Парикмахерская ШАРМ»                            | 7/9/2020  | 7/24/2020 | добровольное приведение вывески | 7/24/2020 |  |  |  |
| 241 | г. Пермь, ул. Лукьянова, 8/2 ООО «ПМУП ГКТХ» (ИНН: 5904359441) баннер «Новая сауна т.: 247-18-18»   | 7/9/2020  | 7/24/2020 | добровольное приведение вывески | 7/24/2020 |  |  |  |
| 242 | г. Пермь, ул. Саранская, 3, «ДОСААФ РОССИИ ПЕРМСКОГО КРАЯ» (ИНН: 5902174445), баннер «Перм патриот военный центр»                         | 7/10/2020 | 7/27/2020 | добровольное приведение вывески | 7/27/2020 |  |  |  |
| 243 | г. Пермь, ул. Саранская, 3, «ДОСААФ РОССИИ ПЕРМСКОГО КРАЯ» (ИНН: 5902174445), баннер «Патриотизм – национальная идея»                     | 7/10/2020 | 7/27/2020 | добровольное приведение вывески | 7/27/2020 |  |  |  |
| 244 | г. Пермь, ул. Саранская, 3, «ДОСААФ РОССИИ ПЕРМСКОГО КРАЯ» (ИНН: 5902174445), баннер «ДОСААФ России – школа мужества и мастерства»        | 7/10/2020 | 7/27/2020 | добровольное приведение вывески | 7/27/2020 |  |  |  |

|     |  |           |           |  |                                 |  |           |  |  |
|-----|--|-----------|-----------|--|---------------------------------|--|-----------|--|--|
| 245 | г. Пермь, ул. Саранская, 3, «ДОСААФ РОССИИ ПЕРМСКОГО КРАЯ» (ИНН: 5902174445). баннер «Аренда 277-44-42 281-63-70»                                | 7/10/2020 | 7/27/2020 |  | добровольное приведение вывески |  | 7/27/2020 |  |  |
| 246 | г. Пермь, ул. Саранская, 3, «ДОСААФ РОССИИ ПЕРМСКОГО КРАЯ» (ИНН: 5902174445). Баннер стоматология «КА-НОН»                                       | 7/10/2020 | 7/27/2020 |  | добровольное приведение вывески |  | 7/27/2020 |  |  |
| 247 | г. Пермь, ул. Саранская, 3, «ДОСААФ РОССИИ ПЕРМСКОГО КРАЯ» (ИНН: 5902174445). бандамауэр «Банкеты обслуживания кейтеринг»                        | 7/10/2020 | 7/27/2020 |  | добровольное приведение вывески |  | 7/27/2020 |  |  |
| 248 | г. Пермь, ул. Саранская, 3, «ДОСААФ РОССИИ ПЕРМСКОГО КРАЯ» (ИНН: 5902174445). «Проведём для Вас банкет фуршет детский праздник»                  | 7/10/2020 | 7/27/2020 |  | добровольное приведение вывески |  | 7/27/2020 |  |  |
| 249 | г. Пермь, ул. Саранская, 3, «ДОСААФ РОССИИ ПЕРМСКОГО КРАЯ» (ИНН: 5902174445). баннер «Перм Патриот Воен Центр Региональный центр ДОСААФ России». | 7/10/2020 | 7/27/2020 |  | добровольное приведение вывески |  | 7/27/2020 |  |  |
| 250 | г. Пермь, ул. Саранская, 3, «ДОСААФ РОССИИ ПЕРМСКОГО КРАЯ» (ИНН: 5902174445). баннер «Автосервис Шиномонтаж»                                     | 7/10/2020 | 7/27/2020 |  | добровольное приведение вывески |  | 7/27/2020 |  |  |
| 251 | г. Пермь, ул. Краснофлотская, 18, ООО «УРАЛСТРОЙРЕМОНТ» (ИНН: 5904995246). баннер «It's Travel time»   | 7/10/2020 | 7/27/2020 |  | добровольное приведение вывески |  | 7/27/2020 |  |  |
| 252 | г. Пермь, ул. Краснофлотская, 18, ООО «УРАЛСТРОЙРЕМОНТ» (ИНН: 5904995246). баннер «Автомобиль помощь при лишении в/у»                            | 7/10/2020 | 7/27/2020 |  | добровольное приведение вывески |  | 7/27/2020 |  |  |
| 253 | г. Пермь, ул. Краснофлотская, 18, ООО «УРАЛСТРОЙРЕМОНТ» (ИНН: 5904995246). плоские буквы на подложке «Автомобиль независимая автоэкспертиза»     | 7/10/2020 | 7/27/2020 |  | добровольное приведение вывески |  | 7/27/2020 |  |  |
| 254 | г. Пермь, ул. Краснофлотская, 18, ООО «УРАЛСТРОЙРЕМОНТ» (ИНН: 5904995246). плоские буквы на подложке «Пермский колледж экономики и управления»   | 7/10/2020 | 7/27/2020 |  | добровольное приведение вывески |  | 7/27/2020 |  |  |
| 255 | г. Пермь, ул. Краснофлотская, 18, ООО «УРАЛСТРОЙРЕМОНТ» (ИНН: 5904995246). плоские буквы на подложке «Престижное образование для Вашей карьеры!» | 7/10/2020 | 7/27/2020 |  | добровольное приведение вывески |  | 7/27/2020 |  |  |
| 256 | г. Пермь, ул. Краснофлотская, 18, ООО «УРАЛСТРОЙРЕМОНТ» (ИНН: 5904995246). плоские буквы на подложке «ПКЭУ Пермский колледж»                     | 7/10/2020 | 7/27/2020 |  | добровольное приведение вывески |  | 7/27/2020 |  |  |

|     |   |           |           |  |                                 |           |  |  |
|-----|---|-----------|-----------|--|---------------------------------|-----------|--|--|
| 257 | г. Пермь, ул. Краснофлотская, 18, ООО «УРАЛСТРОЙРЕМОНТ» (ИНН: 5904995246). плоские и объёмные буквы на подложке «кулинария кафе СЛИВКИ кулинария»               | 7/10/2020 | 7/27/2020 |  | добровольное приведение вывески | 7/27/2020 |  |  |
| 258 | г. Пермь, ул. Революции, 28, ООО «Урал-Вид» (ИНН: 5906154288). плоские буквы на подложке «Юридическая фирма ИСТИНА»   | 7/16/2020 | 7/30/2020 |  | добровольное приведение вывески | 7/30/2020 |  |  |
| 259 | г. Пермь, ул. Революции, 28, ООО «Урал-Вид» (ИНН: 5906154288). плоские буквы на подложке «ЕДУСАМ беговелы самокаты велосипеды»                                  | 7/16/2020 | 7/30/2020 |  | добровольное приведение вывески | 7/30/2020 |  |  |
| 260 | г. Пермь, ул. Революции, 28, ООО «Урал-Вид» (ИНН: 5906154288). плоские буквы на подложке «Общество с ограниченной ответственностью ИНГЭКО»                      | 7/16/2020 | 7/30/2020 |  | добровольное приведение вывески | 7/30/2020 |  |  |
| 261 | г. Пермь, ул. Революции, 28, ООО «Урал-Вид» (ИНН: 5906154288). плоские буквы на подложке «Cleoratt»,  | 7/16/2020 | 7/30/2020 |  | добровольное приведение вывески | 7/30/2020 |  |  |
| 262 | г. Пермь, ул. Революции, 28, ООО «Урал-Вид» (ИНН: 5906154288). плоские буквы на подложке «Умелец»   | 7/16/2020 | 7/30/2020 |  | добровольное приведение вывески | 7/30/2020 |  |  |
| 263 | г. Пермь, ул. Холмогорская, 4г, ТСЖ «Холмогорская 4Г» (ИНН: 5904370082). плоские буквы на подложке «Стоматологическая практика Лайт стоматологическая практика» | 7/20/2020 | 7/31/2020 |  | добровольное приведение вывески | 7/31/2020 |  |  |
| 264 | г. Пермь, ул. Холмогорская, 4г, ТСЖ «Холмогорская 4Г» (ИНН: 5904370082). плоские буквы на подложке «Цветы жизни»  | 7/20/2020 | 7/31/2020 |  | добровольное приведение вывески | 7/31/2020 |  |  |
| 265 | г. Пермь, ул. Холмогорская, 4г, ТСЖ «Холмогорская 4Г» (ИНН: 5904370082). плоские буквы на подложке «Цветы жизни»  | 7/20/2020 | 7/31/2020 |  | добровольное приведение вывески | 7/31/2020 |  |  |
| 266 | г. Пермь, ул. Холмогорская, 4г, ТСЖ «Холмогорская 4Г» (ИНН: 5904370082). плакат «Цветы жизни наши телефоны: +7 (342) 204 30 57 +7 992 233 22 66»                | 7/20/2020 | 7/31/2020 |  | добровольное приведение вывески | 7/31/2020 |  |  |
| 267 | г. Пермь, ул. Холмогорская, 4г, ТСЖ «Холмогорская 4Г» (ИНН: 5904370082). вывеска - объёмные буквы «различные напитки пицца роллы»                               | 7/20/2020 | 7/31/2020 |  | добровольное приведение вывески | 7/31/2020 |  |  |
| 268 | г. Пермь, ул. Холмогорская, 4г, ТСЖ «Холмогорская 4Г» (ИНН: 5904370082). вывеска - объёмные буквы «армия суши»  | 7/20/2020 | 7/31/2020 |  | добровольное приведение вывески | 7/31/2020 |  |  |
| 269 | г. Пермь, ул. Холмогорская, 4г, ТСЖ «Холмогорская 4Г» (ИНН: 5904370082). световое табло «Ветеринарная клиника»,   | 7/20/2020 | 7/31/2020 |  | добровольное приведение вывески | 7/31/2020 |  |  |
| 270 | г. Пермь, ул. Ку́йбышева, 107, И.Л. Агеев Артём Юрьевич (ИНН: 59330530327). объёмные буквы «Цветы»  | 4/23/2021 | 5/14/2021 |  |                                 |           |  |  |

|     |   |           |           |  |  |  |  |           |                                  |  |
|-----|---|-----------|-----------|--|--|--|--|-----------|----------------------------------|--|
| 271 | г. Пермь, ул.Куйбышева, 107, И.п. Агеев Артём Юрьевич (ИНН: 593305303327). объёмные буквы «Цветы»   | 4/23/2021 | 5/14/2021 |  |  |  |  |           |                                  |  |
| 272 | г. Пермь, ул.Куйбышева, 107, И.п. Агеев Артём Юрьевич (ИНН: 593305303327). объёмные буквы «Цветы»   | 4/23/2021 | 5/14/2021 |  |  |  |  |           |                                  |  |
| 273 | г. Пермь, ул.Куйбышева, 107, И.п. Агеев Артём Юрьевич (ИНН: 593305303327). световой короб «Цветочная лавка»   | 4/23/2021 | 5/14/2021 |  |  |  |  |           |                                  |  |
| 274 | г. Пермь, ул.Куйбышева, 107, ООО «Аптека «Калипсо» (ИНН: 1832103465). плоские буквы на подложке «Аптека»  | 4/23/2021 | 5/14/2021 |  |  |  |  | 5/4/2021  | добровольное привлечение вывески |  |
| 275 | г. Пермь, ул.Куйбышева, 107, ООО «Аптека «Калипсо» (ИНН: 1832103465). световой короб «Аптека Экона»   | 4/23/2021 | 5/14/2021 |  |  |  |  | 5/4/2021  | добровольное привлечение вывески |  |
| 276 | г. Пермь, ул.Куйбышева, 107, ООО «Аптека «Калипсо» (ИНН: 1832103465). бренд-мауэр «b-arteka.ru»   | 4/23/2021 | 5/14/2021 |  |  |  |  | 5/4/2021  | добровольное привлечение вывески |  |
| 277 | г. Пермь, ул.Куйбышева, 107, ООО «Альфа Живика» (ИНН: 6673189456). объёмные буквы на подложке оранжевого и красного цветов «Аптека Живика»          | 4/23/2021 | 5/14/2021 |  |  |  |  | 5/4/2021  | добровольное привлечение вывески |  |
| 278 | г. Пермь, ул.Куйбышева, 107, и.п. Гарная Оксана Анатольевна (ИНН: 590416960964). бренд-мауэр «Социальная аптека»                                    | 4/23/2021 | 5/14/2021 |  |  |  |  | 5/4/2021  | добровольное привлечение вывески |  |
| 279 | г. Пермь, ул.Куйбышева, 107, и.п. Гарная Оксана Анатольевна (ИНН: 590416960964). световой короб «Аптека 24 часа»                                    | 4/23/2021 | 5/14/2021 |  |  |  |  | 5/4/2021  | добровольное привлечение вывески |  |
| 280 | г. Пермь, ул.Куйбышева, 107, ООО «Центр развития негосударственного образования» (ИНН: 5906146914). баннер «Буратино центр дошкольного образования» | 4/23/2021 | 5/14/2021 |  |  |  |  | 5/4/2021  | добровольное привлечение вывески |  |
| 281 | г. Пермь, ул.Куйбышева, 107, ООО «Центр развития негосударственного образования» (ИНН: 5906146914). световой короб «Буратино образовательный центр» | 4/23/2021 | 5/14/2021 |  |  |  |  | 5/4/2021  | добровольное привлечение вывески |  |
| 282 | г. Пермь, ул.Куйбышева, 107, И.п. Иванов Михаил Геннадьевич (ИНН: 590400220700). короб «Центр травматологии и ортопедии»                            | 8/6/2020  |           |  |  |  |  |           |                                  |  |
| 283 | г. Пермь, ул.Куйбышева, 107, И.п. Иванов Михаил Геннадьевич (ИНН: 590400220700). плоские буквы на вертикальной подложке «обувь ортопедическая»      | 8/7/2020  |           |  |  |  |  |           |                                  |  |
| 284 | г. Пермь, ул. Лодыгина, 7, СВЕРДЛОВСКАЯ РАЙОННАЯ ОРГАНИЗАЦИЯ ВОИ (ИНН 5904070508). Плоские буквы на вертикальной подложке «НОТАРИУС»                | 7/29/2020 | 8/19/2020 |  |  |  |  | 8/19/2020 | добровольное привлечение вывески |  |

|     |   |           |           |                                 |           |  |  |
|-----|---|-----------|-----------|---------------------------------|-----------|--|--|
| 285 | г. Пермь, ул. Лодыгина, 7, СВЕРДЛОВСКАЯ РАЙОННАЯ ОРГАНИЗАЦИЯ ВОИ (ИНН 5904070508). Плоские буквы на вертикальной подложке «ПАРИКМА-ХЕРСКАЯ»   | 7/29/2020 | 8/19/2020 | добровольное приведение вывески | 8/19/2020 |  |  |
| 286 | г. Пермь, ул. Лодыгина, 7, СВЕРДЛОВСКАЯ РАЙОННАЯ ОРГАНИЗАЦИЯ ВОИ (ИНН 5904070508). Плоские буквы на вертикальной подложке «НОТАРИУС»  | 7/29/2020 | 8/19/2020 | добровольное приведение вывески | 8/19/2020 |  |  |
| 287 | г. Пермь, ул. Лодыгина, 7, СВЕРДЛОВСКАЯ РАЙОННАЯ ОРГАНИЗАЦИЯ ВОИ (ИНН 5904070508). Плоские буквы на вертикальной подложке «ГОЛОВНЫЕ УБОРЫ АТЕЛЪЕ Модистка»  | 7/29/2020 | 8/19/2020 | добровольное приведение вывески | 8/19/2020 |  |  |
| 288 | г. Пермь, ул. Лодыгина, 7, СВЕРДЛОВСКАЯ РАЙОННАЯ ОРГАНИЗАЦИЯ ВОИ (ИНН 5904070508). Плоские буквы на горизонтальной подложке «ремонт телевизоры, ноутбук, планшеты», тел.: 89519589870 (Виктор)»                     | 7/29/2020 | 8/19/2020 | добровольное приведение вывески | 8/19/2020 |  |  |
| 289 | г. Пермь, ул. Лодыгина, 7, СВЕРДЛОВСКАЯ РАЙОННАЯ ОРГАНИЗАЦИЯ ВОИ (ИНН 5904070508). Плоские буквы на вертикальной подложке «ремонт электро чайников»   | 7/29/2020 | 8/19/2020 | добровольное приведение вывески | 8/19/2020 |  |  |
| 290 | г. Пермь, ул. Лодыгина, 7, СВЕРДЛОВСКАЯ РАЙОННАЯ ОРГАНИЗАЦИЯ ВОИ (ИНН 5904070508). Плоские буквы на вертикальной подложке «Ателье срочный ремонт. пошив одежды»   | 7/29/2020 | 8/19/2020 | добровольное приведение вывески | 8/19/2020 |  |  |
| 291 | г. Пермь, ул. Лодыгина, 7, СВЕРДЛОВСКАЯ РАЙОННАЯ ОРГАНИЗАЦИЯ ВОИ (ИНН 5904070508). Плоские буквы на вертикальной подложке «ФОТО»  | 7/29/2020 | 8/19/2020 | добровольное приведение вывески | 8/19/2020 |  |  |
| 292 | г. Пермь, ул. Лодыгина, 7, СВЕРДЛОВСКАЯ РАЙОННАЯ ОРГАНИЗАЦИЯ ВОИ (ИНН 5904070508). Плоские буквы на вертикальной подложке «РЕМОНТ ЧАСОВ»  | 7/29/2020 | 8/19/2020 | добровольное приведение вывески | 8/19/2020 |  |  |
| 293 | г. Пермь, ул. Лодыгина, 7, СВЕРДЛОВСКАЯ РАЙОННАЯ ОРГАНИЗАЦИЯ ВОИ (ИНН 5904070508). Плоские буквы на горизонтальной подложке «ЮВЕЛИР»  | 7/29/2020 | 8/19/2020 | добровольное приведение вывески | 8/19/2020 |  |  |
| 294 | г. Пермь, ул. Лодыгина, 7, СВЕРДЛОВСКАЯ РАЙОННАЯ ОРГАНИЗАЦИЯ ВОИ (ИНН 5904070508). Плоские буквы на вертикальной подложке «СЕМЕНА ГРУНТ УДОБРЕНИЯ САДОВЫЙ ИНВЕНТАРЬ ПЛЕНКА-УКРЫВНОЕ ЖИВИЕ РАСТЕНИЯ ТОВАРЫ ДЛЯ ДОМА» | 7/29/2020 | 8/19/2020 | добровольное приведение вывески | 8/19/2020 |  |  |

|     |   |           |           |   |                                 |            |  |  |  |
|-----|---|-----------|-----------|---|---------------------------------|------------|--|--|--|
| 295 | г. Пермь, ул. Лодыгина, 7, СВЕРДЛОВСКАЯ РАЙОННАЯ ОРГАНИЗАЦИЯ ВОИ (ИНН 5904070508). Плоские буквы на вертикальной подложке «ИЗГОТОВЛЕНИЕ КЛЮЧЕЙ ЗАПЧКА»  | 7/29/2020 | 8/19/2020 |   | добровольное приведение вывески | 8/19/2020  |  |  |  |
| 296 | г. Пермь, ул. Лодыгина, 7, СВЕРДЛОВСКАЯ РАЙОННАЯ ОРГАНИЗАЦИЯ ВОИ (ИНН 5904070508). Баннер из мягких материалов «ГРУЗОПОДЪЕМНОЕ ОБОРУДОВАНИЕ МЕХАНИК-В ГРУЗОПОДЪЕМНОЕ ОБОРУДОВАНИЕ ул. Лодыгина, 5 2 ЭТАЖ» | 7/29/2020 | 8/19/2020 |   | добровольное приведение вывески | 8/19/2020  |  |  |  |
| 297 | г. Пермь, ул. Лодыгина, 7, СВЕРДЛОВСКАЯ РАЙОННАЯ ОРГАНИЗАЦИЯ ВОИ (ИНН 5904070508). Плоские буквы на вертикальной подложке «изготовление ключей и чипов для автомобилей»                                   | 7/29/2020 | 8/19/2020 |   | добровольное приведение вывески | 8/19/2020  |  |  |  |
| 298 | г. Пермь, ул. Лодыгина, 7, СВЕРДЛОВСКАЯ РАЙОННАЯ ОРГАНИЗАЦИЯ ВОИ (ИНН 5904070508). Плоские буквы на вертикальной подложке «изготовление ключей ремонт часов»  | 7/29/2020 | 8/19/2020 | от 08.09.2020 № 059-39-01-01-475 (11.09.2020) | добровольное приведение вывески | 10/11/2020 |  |  |  |
| 299 | г. Пермь, ул. Лодыгина, 7, СВЕРДЛОВСКАЯ РАЙОННАЯ ОРГАНИЗАЦИЯ ВОИ (ИНН 5904070508). Плоские буквы на световом табло «ремонт одежды»  | 7/29/2020 | 8/19/2020 |   | добровольное приведение вывески | 8/19/2020  |  |  |  |
| 300 | г. Пермь, ул. Лодыгина, 7, СВЕРДЛОВСКАЯ РАЙОННАЯ ОРГАНИЗАЦИЯ ВОИ (ИНН 5904070508). Плоские буквы на световом табло «свежилр»  | 7/29/2020 | 8/19/2020 |   | добровольное приведение вывески | 8/19/2020  |  |  |  |
| 301 | г. Пермь, ул. Лодыгина, 7, СВЕРДЛОВСКАЯ РАЙОННАЯ ОРГАНИЗАЦИЯ ВОИ (ИНН 5904070508). Режимник «НОТАРИУС»  | 7/29/2020 | 8/19/2020 |   | добровольное приведение вывески | 8/19/2020  |  |  |  |
| 302 | г. Пермь, ул. Лодыгина, 7, СВЕРДЛОВСКАЯ РАЙОННАЯ ОРГАНИЗАЦИЯ ВОИ (ИНН 5904070508). Режимник «Ателье»  | 7/29/2020 | 8/19/2020 |   | добровольное приведение вывески | 8/19/2020  |  |  |  |
| 303 | г. Пермь, Сибирская, 30, ИП Арсеньева Е. Г. (ИНН 590317795477). Горизонтальная вывеска в виде плоских букв на не-прозрачной подложке (баннере) «ЦЕБЕ-ТЬ»  | 8/5/2020  | 8/23/2020 |   | добровольное приведение вывески | 8/23/2020  |  |  |  |
| 304 | г. Пермь, Сибирская, 30, ИП Арсеньева Е. Г. (ИНН 590317795477). Горизонтальная вывеска в виде плоских букв на не-прозрачной подложке (баннере) «ВСЁ ДЛЯ САДА, ОГОРОДА»                                    | 8/5/2020  | 8/23/2020 |   | добровольное приведение вывески | 8/23/2020  |  |  |  |

|     |  |          |           |                                      |            |   |  |  |
|-----|--|----------|-----------|--------------------------------------|------------|---|--|--|
| 305 | г. Пермь, Сибирская, 30, ИП Арсеньева Е. Г. (ИНН 590317795477). Горизонтальная вывеска в виде плоских букв на не-прозрачной подложке (баннере) «все для сада ЦВЕТЫ букеты»   | 8/5/2020 | 8/23/2020 | добровольное приво-<br>дение вывески | 8/23/2020  |   |  |  |
| 306 | г. Пермь, Сибирская, 30, ИП Арсеньева Е. Г. (ИНН 590317795477). Горизонталь-ная вывеска в виде плоских букв на не-прозрачной подложке (баннере) «СЕМЕ-НА ОГРОМНЫЙ АССОРТИМЕНТ»   | 8/5/2020 | 8/23/2020 | добровольное приво-<br>дение вывески | 8/23/2020  |   |  |  |
| 307 | г. Пермь, Комсомольский проспект, 68, ИП Елкина О. Ю. (ИНН 590416010306), Старожук А. В. Горизонтальная вывеска «кофейня Кофе Сити кофейня» в виде объемных букв на подложке   | 8/7/2020 | 8/26/2020 | добровольное приво-<br>дение вывески | 10/11/2020 | от 08.09.2020 № 059-39-01-01-475 (11.09.2020) |  |  |
| 308 | г. Пермь, Комсомольский проспект, 68, ИП Елкина О. Ю. (ИНН 590416010306), Старожук А. В. Вертикальная вывеска «чайная» в виде объемных букв на под-ложке   | 8/7/2020 | 8/26/2020 | добровольное приво-<br>дение вывески | 10/11/2020 | от 08.09.2020 № 059-39-01-01-475 (11.09.2020) |  |  |
| 309 | г. Пермь, Комсомольский проспект, 68, ИП Елкина О. Ю. (ИНН 590416010306), Старожук А. В. Вертикальная вывеска «суши» в виде объемных букв на подлож-ке   | 8/7/2020 | 8/26/2020 | добровольное приво-<br>дение вывески | 10/11/2020 | от 08.09.2020 № 059-39-01-01-475 (11.09.2020) |  |  |
| 310 | г. Пермь, Комсомольский проспект, 68, ИП Елкина О. Ю. (ИНН 590416010306), Старожук А. В. Вертикальная вывеска «чайная» в виде объемных букв на под-ложке   | 8/7/2020 | 8/26/2020 | добровольное приво-<br>дение вывески | 10/11/2020 | от 08.09.2020 № 059-39-01-01-475 (11.09.2020) |  |  |
| 311 | г. Пермь, Комсомольский проспект, 70, ИП Колесникова И. К. (ИНН 590315279029). Горизонтальная вывеска «социальная АПТЕКА ОПЕКА» выполнена в виде син-них и красных плоских букв и логотипа на непрозрачной подложке отличного от фасада здания цвета | 8/7/2020 | 8/27/2020 | добровольное приво-<br>дение вывески | 10/11/2020 | от 08.09.2020 № 059-39-01-01-475 (11.09.2020) |  |  |
| 312 | г. Пермь, Комсомольский проспект, 70, ИП Колесникова И. К. (ИНН 590315279029). Горизонтальная вывеска «социальная АПТЕКА» выполнена в виде короба из желтых букв на синей подложке   | 8/7/2020 | 8/27/2020 | добровольное приво-<br>дение вывески | 10/11/2020 | от 08.09.2020 № 059-39-01-01-475 (11.09.2020) |  |  |
| 313 | г. Пермь, Комсомольский проспект, 70, ИП Колесникова И. К. (ИНН 590315279029). Горизонтальная вывеска «АПТЕКА» вы-полнена в виде короба из синих букв на желтой подложке   | 8/7/2020 | 8/27/2020 | добровольное приво-<br>дение вывески | 10/11/2020 | от 08.09.2020 № 059-39-01-01-475 (11.09.2020) |  |  |
| 314 | г. Пермь, Комсомольский проспект, 70, ИП Колесникова И. К. (ИНН 590315279029). Горизонтальная вывеска «социальная АПТЕКА» выполнена в виде короба из желтых букв на синей подложке   | 8/7/2020 | 8/27/2020 | добровольное приво-<br>дение вывески | 10/11/2020 | от 08.09.2020 № 059-39-01-01-475 (11.09.2020) |  |  |

|     |   |           |           |   |                                 |            |  |  |
|-----|---|-----------|-----------|---|---------------------------------|------------|--|--|
| 315 | г. Пермь, Комсомольский проспект, 70, ИП Колесникова И. К. (ИНН 590315279029). Горизонтальная вывеска «АПТЕКА ОПЕКА» выполнена в виде короба из синих букв и логотипа на желтой подложке  | 8/7/2020  | 8/27/2020 | от 08.09.2020 № 059-39-01-01-475 (11.09.2020) | добровольное приведение вывески | 10/11/2020 |  |  |
| 316 | г. Пермь, Комсомольский проспект, 70, ИП Колесникова И. К. (ИНН 590315279029). Вертикальная вывеска «АПТЕКА» выполнена в виде короба из синих букв на желтой подложке   | 8/7/2020  | 8/27/2020 | от 08.09.2020 № 059-39-01-01-475 (11.09.2020) | добровольное приведение вывески | 10/11/2020 |  |  |
| 317 | г. Пермь, Комсомольский проспект, 72, ООО «Янтарь» (ИНН 6315619540). Горизонтальная вывеска, выполненная из объемных букв высотой не менее 0,65 м. на металлических направляющих «АПТЕКА 59 ПЛЮС»   | 8/11/2020 | 9/1/2020  | от 08.09.2020 № 059-39-01-01-475 (11.09.2020) | добровольное приведение вывески | 10/11/2020 |  |  |
| 318 | г. Пермь, Комсомольский проспект, 72, ООО «Янтарь» (ИНН 6315619540). Горизонтальная вывеска из мягких материалов «БРОНИРУЙ! QR код Аптека59плюс.рф» белые буквы на синем фоне   | 8/11/2020 | 9/1/2020  | от 08.09.2020 № 059-39-01-01-475 (11.09.2020) | добровольное приведение вывески | 10/11/2020 |  |  |
| 319 | г. Пермь, Комсомольский проспект, 72, ООО «Янтарь» (ИНН 6315619540). Горизонтальная вывеска из мягких материалов на скатной крыше входа в подвальное помещение «АПТЕКА 59 плюс ищи БЛИЖЕ плати МЕНЬШЕ живи ЛУЧШЕ» из белых букв на синем фоне | 8/11/2020 | 9/1/2020  | от 08.09.2020 № 059-39-01-01-475 (11.09.2020) | добровольное приведение вывески | 10/11/2020 |  |  |
| 320 | г. Пермь, Комсомольский просп., 49, ИП Плотников Д. А. (ИНН 590301206630). Горизонтальная вывеска, выполненная из объемных букв белого и зеленого цвета «ОБУВЬ Brando ОБУВЬ» на подложке черного цвета  | 8/13/2020 | 9/22/2020 |   | добровольное приведение вывески | 9/22/2020  |  |  |
| 321 | г. Пермь, Комсомольский просп., 49, ИП Плотников Д. А. (ИНН 590301206630). Горизонтальная вывеска из мягких материалов «ФИНАЛ РАСПРОДАЖ !! обувь: лето-осень-зима»  | 8/13/2020 | 9/22/2020 |   | добровольное приведение вывески | 9/17/2020  |  |  |
| 322 | г. Пермь, Лодыгина, 53, Любкин Д. Л., Леванова А. Л., Абашева В. И. Горизонтальная вывеска (баннер), выполненная в виде плоских букв на непрозрачной подложке (баннере) «ТРЕНИНГОВЫЙ ЦЕНТР www.toualfucent.ru»                                | 8/19/2020 | 9/27/2020 |   | добровольное приведение вывески | 9/27/2020  |  |  |
| 323 | г. Пермь, Лодыгина, 53, Любкин Д. Л., Леванова А. Л., Абашева В. И. Горизонтальная вывеска (баннер), выполненная в виде объемных букв на подложке «АВТОМАГАЗИН автотмир»  | 8/19/2020 | 9/27/2020 |   | добровольное приведение вывески | 9/27/2020  |  |  |

|     |   |           |           |                                  |           |  |  |  |
|-----|---|-----------|-----------|----------------------------------|-----------|--|--|--|
| 324 | г. Пермь, Лодыгина, 53, Любкин Д. Л., Леванова А. Л., Абашева В. И. Вертикальная вывеска (баннер) в виде плоских букв на подложке «ROYALTY»   | 8/19/2020 | 9/27/2020 | добровольное привлечение вывески | 9/27/2020 |  |  |  |
| 325 | г. Пермь, Лодыгина, 53, Любкин Д. Л., Леванова А. Л., Абашева В. И. Горизонтальная вывеска (баннер), выполненная в виде в виде плоских букв на подложке «чулки носки»   | 8/19/2020 | 9/27/2020 | добровольное привлечение вывески | 9/27/2020 |  |  |  |
| 326 | г. Пермь, Лодыгина, 53, Любкин Д. Л., Леванова А. Л., Абашева В. И. Горизонтальная вывеска (баннер), выполненная в виде в виде плоских букв на подложке «пномарки»  | 8/19/2020 | 9/27/2020 | добровольное привлечение вывески | 9/27/2020 |  |  |  |
| 327 | г. Пермь, Лодыгина, 53, Любкин Д. Л., Леванова А. Л., Абашева В. И. Горизонтальная вывеска (баннер), выполненная в виде в виде плоских букв на подложке «АВТОМИР АВТОЗАПЧАСТИ ВАЗ ГАЗ УАЗ»  | 8/19/2020 | 9/27/2020 | добровольное привлечение вывески | 9/27/2020 |  |  |  |
| 328 | г. Пермь, Лодыгина, 53, Любкин Д. Л., Леванова А. Л., Абашева В. И. Горизонтальная вывеска (баннер), выполненная в виде в виде плоских букв на подложке «АВТОМИР т. 242 42 52»  | 8/19/2020 | 9/27/2020 | добровольное привлечение вывески | 9/27/2020 |  |  |  |
| 329 | г. Пермь, Лодыгина, 53, Любкин Д. Л., Леванова А. Л., Абашева В. И. Горизонтальная вывеска (баннер), выполненная в виде в виде плоских букв на подложке «АВТОМИР АВТОЗАПЧАСТИ ВАЗ ГАЗ УАЗ Аксессуары Автохимия Масла Акб Инструменты» | 8/19/2020 | 9/27/2020 | добровольное привлечение вывески | 9/27/2020 |  |  |  |
| 330 | г. Пермь, Лодыгина, 53, Любкин Д. Л., Леванова А. Л., Абашева В. И. Горизонтальная вывеска, выполненная в виде в виде светового табло бегущей строки  | 8/19/2020 | 9/27/2020 | добровольное привлечение вывески | 9/27/2020 |  |  |  |
| 331 | г. Пермь, Лодыгина, 53, Любкин Д. Л., Леванова А. Л., Абашева В. И. Горизонтальная вывеска (баннер), выполненная в виде в виде плоских букв на подложке на оконных проемах «Создай»   | 8/19/2020 | 9/27/2020 | добровольное привлечение вывески | 9/27/2020 |  |  |  |
| 332 | г. Пермь, Лодыгина, 53, Любкин Д. Л., Леванова А. Л., Абашева В. И. Горизонтальная вывеска (баннер), выполненная в виде в виде плоских букв на подложке на оконных проемах «Улучшай»  | 8/19/2020 | 9/27/2020 | добровольное привлечение вывески | 9/27/2020 |  |  |  |
| 333 | г. Пермь, Лодыгина, 53, Любкин Д. Л., Леванова А. Л., Абашева В. И. Горизонтальная вывеска (баннер), выполненная в виде в виде плоских букв на подложке на оконных проемах «Обновляй»   | 8/19/2020 | 9/27/2020 | добровольное привлечение вывески | 9/27/2020 |  |  |  |

|     |   |           |           |                                 |           |  |  |  |
|-----|---|-----------|-----------|---------------------------------|-----------|--|--|--|
| 334 | г. Пермь, Лодыгина, 53, Любкин Д. Л., Леванова А. Л., Абашева В. И. Горизонтальная вывеска из профлиста, выполненная в виде плоских букв на подложке «Мастеровой»                             | 8/19/2020 | 9/27/2020 | добровольное приведение вывески | 9/27/2020 |  |  |  |
| 335 | г. Пермь, Лодыгина, 53, Любкин Д. Л., Леванова А. Л., Абашева В. И. Горизонтальная вывеска (баннер), выполненная в виде плоских букв на подложке «купель сауна тел.: 203-02-41 круглосуточно» | 8/19/2020 | 9/27/2020 | добровольное приведение вывески | 9/27/2020 |  |  |  |
| 336 | г. Пермь, Лодыгина, 53, Любкин Д. Л., Леванова А. Л., Абашева В. И. Горизонтальная вывеска (баннер), выполненная в виде в виде плоских букв на подложке «K-1 RUSSIA ПАНЧЕР К-1 PERM»          | 8/19/2020 | 9/27/2020 | добровольное приведение вывески | 9/27/2020 |  |  |  |
| 337 | г. Пермь, Лодыгина, 53, Любкин Д. Л., Леванова А. Л., Абашева В. И. Горизонтальная вывеска (баннер), выполненная в виде в виде плоских букв на подложке «трикотаж»                            | 8/19/2020 | 9/27/2020 | добровольное приведение вывески | 9/27/2020 |  |  |  |
| 338 | г. Пермь, Лодыгина, 53, Любкин Д. Л., Леванова А. Л., Абашева В. И. Горизонтальная вывеска (баннер), выполненная в виде в виде плоских букв на подложке «колготки»                            | 8/19/2020 | 9/27/2020 | добровольное приведение вывески | 9/27/2020 |  |  |  |
| 339 | г. Пермь, Лодыгина, 53, Любкин Д. Л., Леванова А. Л., Абашева В. И. Горизонтальная вывеска (баннер), выполненная в виде в виде плоских букв на подложке «химчистка»                           | 8/19/2020 | 9/27/2020 | добровольное приведение вывески | 9/27/2020 |  |  |  |
| 340 | г. Пермь, Лодыгина, 53, Любкин Д. Л., Леванова А. Л., Абашева В. И. Горизонтальная вывеска (баннер), выполненная в виде в виде плоских букв на подложке «химчистка»                           | 8/19/2020 | 9/27/2020 | добровольное приведение вывески | 9/27/2020 |  |  |  |
| 341 | г. Пермь, Лодыгина, 53, Любкин Д. Л., Леванова А. Л., Абашева В. И. Горизонтальная вывеска (баннер), выполненная в виде в виде плоских букв на подложке «чулки носки»                         | 8/19/2020 | 9/27/2020 | добровольное приведение вывески | 9/27/2020 |  |  |  |
| 342 | г. Пермь, Лодыгина, 53, Любкин Д. Л., Леванова А. Л., Абашева В. И. Горизонтальная вывеска (баннер), выполненная в виде в виде плоских букв на подложке «химчистка»                           | 8/19/2020 | 9/27/2020 | добровольное приведение вывески | 9/27/2020 |  |  |  |
| 343 | г. Пермь, Лодыгина, 53, Любкин Д. Л., Леванова А. Л., Абашева В. И. Горизонтальная вывеска (баннер), выполненная в виде в виде плоских букв на подложке «НОВА-ДЕНТ 202-44-80 Лодыгина, 53»    | 8/19/2020 | 9/27/2020 | добровольное приведение вывески | 9/27/2020 |  |  |  |

|     |   |           |           |                                 |           |  |  |  |
|-----|---|-----------|-----------|---------------------------------|-----------|--|--|--|
| 344 | г. Пермь, Лодыгина, 53, Любкин Д. Л., Леванова А. Л., Абашева В. И. Горизонтальная вывеска (баннер), выполненная в виде в виде плоских букв на подложке «РЕМОНТ ОДЕЖДЫ быстро дорого качественно» | 8/19/2020 | 9/27/2020 | добровольное приведение вывески | 9/27/2020 |  |  |  |
| 345 | г. Пермь, Лодыгина, 53, Любкин Д. Л., Леванова А. Л., Абашева В. И. Горизонтальная вывеска (баннер), выполненная в виде в виде плоских букв на подложке «услуги»                                  | 8/19/2020 | 9/27/2020 | добровольное приведение вывески | 9/27/2020 |  |  |  |
| 346 | г. Пермь, Лодыгина, 53, Любкин Д. Л., Леванова А. Л., Абашева В. И. Горизонтальная вывеска (баннер), выполненная в виде в виде плоских букв на подложке «детская»                                 | 8/19/2020 | 9/27/2020 | добровольное приведение вывески | 9/27/2020 |  |  |  |
| 347 | г. Пермь, Лодыгина, 53, Любкин Д. Л., Леванова А. Л., Абашева В. И. Горизонтальная вывеска (баннер), выполненная в виде в виде плоских букв на подложке «женская»                                 | 8/19/2020 | 9/27/2020 | добровольное приведение вывески | 9/27/2020 |  |  |  |
| 348 | г. Пермь, Лодыгина, 53, Любкин Д. Л., Леванова А. Л., Абашева В. И. Горизонтальная вывеска (баннер), выполненная в виде в виде плоских букв на подложке «мужская»                                 | 8/19/2020 | 9/27/2020 | добровольное приведение вывески | 9/27/2020 |  |  |  |
| 349 | г. Пермь, Лодыгина, 53, Любкин Д. Л., Леванова А. Л., Абашева В. И. Горизонтальная вывеска (баннер), выполненная в виде в виде плоских букв на подложке «одежда»                                  | 8/19/2020 | 9/27/2020 | добровольное приведение вывески | 9/27/2020 |  |  |  |
| 350 | г. Пермь, Лодыгина, 53, Любкин Д. Л., Леванова А. Л., Абашева В. И. Горизонтальная вывеска (баннер), выполненная в виде в виде плоских букв на подложке «трикотаж»                                | 8/19/2020 | 9/27/2020 | добровольное приведение вывески | 9/27/2020 |  |  |  |
| 351 | г. Пермь, Лодыгина, 53, Любкин Д. Л., Леванова А. Л., Абашева В. И. Горизонтальная вывеска (баннер), выполненная в виде в виде плоских букв на подложке «сауна Абеллик 203-02-41»                 | 8/19/2020 | 9/27/2020 | добровольное приведение вывески | 9/27/2020 |  |  |  |
| 352 | г. Пермь, Лодыгина, 53, Любкин Д. Л., Леванова А. Л., Абашева В. И. Горизонтальная вывеска (баннер), выполненная в виде в виде плоских букв на подложке «СТОМАТОЛОГИЯ»                            | 8/19/2020 | 9/27/2020 | добровольное приведение вывески | 9/27/2020 |  |  |  |
| 353 | г. Пермь, Лодыгина, 53, Любкин Д. Л., Леванова А. Л., Абашева В. И. Горизонтальная вывеска (баннер), выполненная в виде в виде плоских букв на подложке «бойцовский клуб СК ПАНЧЕР»               | 8/19/2020 | 9/27/2020 | добровольное приведение вывески | 9/27/2020 |  |  |  |

|     |   |           |           |                                 |           |  |  |  |
|-----|---|-----------|-----------|---------------------------------|-----------|--|--|--|
| 354 | г. Пермь, ул. Глеба Успенского, 12, ПО «Ветераны» (ИНН: 5902129259), Пермская краевая организация профсоюза строителей (ИНН: 5904070272). Горизонтальная вывеска (баннер), выполненная в виде плоских букв на подложке «Салон Уета косметолог массажист костюправ тел. 2-811-911»   | 8/20/2020 | 9/17/2020 | добровольное приведение вывески | 9/17/2020 |  |  |  |
| 355 | г. Пермь, ул. Глеба Успенского, 12, ПО «Ветераны» (ИНН: 5902129259), Пермская краевая организация профсоюза строителей (ИНН: 5904070272). Горизонтальная вывеска (баннер), выполненная в виде плоских букв на подложке «АДВОКАТЫ ЮРИСТЫ 3-этаж, офис 304»   | 8/20/2020 | 9/17/2020 | добровольное приведение вывески | 9/17/2020 |  |  |  |
| 356 | г. Пермь, ул. Глеба Успенского, 12, ПО «Ветераны» (ИНН: 5902129259), Пермская краевая организация профсоюза строителей (ИНН: 5904070272). Горизонтальная вывеска (баннер), выполненная в виде плоских букв на подложке «КАНЦТОВАРЫ мелкооптовая торговля»   | 8/20/2020 | 9/17/2020 | добровольное приведение вывески | 9/17/2020 |  |  |  |
| 357 | г. Пермь, ул. Глеба Успенского, 12, ПО «Ветераны» (ИНН: 5902129259), Пермская краевая организация профсоюза строителей (ИНН: 5904070272). Горизонтальная вывеска (баннер), выполненная в виде плоских букв на подложке «ремонт обуви курток сумок»  | 8/20/2020 | 9/17/2020 | добровольное приведение вывески | 9/17/2020 |  |  |  |
| 358 | г. Пермь, ул. Глеба Успенского, 12, ПО «Ветераны» (ИНН: 5902129259), Пермская краевая организация профсоюза строителей (ИНН: 5904070272). Горизонтальная вывеска (баннер), выполненная в виде плоских букв на подложке «АДВОКАТЫ юридические консультации, представление интересов граждан и организаций в судах, защита по уголовным делам тел. 288-52-70 3 этаж офис 304, тел. 293-61-77» | 8/20/2020 | 9/17/2020 | добровольное приведение вывески | 9/17/2020 |  |  |  |
| 359 | г. Пермь, ул. Глеба Успенского, 12, ПО «Ветераны» (ИНН: 5902129259), Пермская краевая организация профсоюза строителей (ИНН: 5904070272). Горизонтальная вывеска (баннер), выполненная в виде плоских букв на подложке «ВСЕ ВИДЫ ОХРАННЫХ УСЛУГ группа охранных предприятий СНАЙПЕР тел.:281-13-72, 243-24-16 враг под прицелом!»   | 8/20/2020 | 9/17/2020 | добровольное приведение вывески | 9/17/2020 |  |  |  |

|     |  |           |           |                                 |           |  |  |  |
|-----|--|-----------|-----------|---------------------------------|-----------|--|--|--|
| 360 | г. Пермь, ул. Глеба Успенского, 12, ПО «Ветераны» (ИНН: 5902129259), Пермская краевая организация профсоюза строителей (ИНН: 5904070272). Горизонтальная вывеска (баннер), выполненная в виде плоских букв на подложке «авиа и ж/д классы туризм 281-87-35»  | 8/20/2020 | 9/17/2020 | добровольное приведение вывески | 9/17/2020 |  |  |  |
| 361 | г. Пермь, ул. Глеба Успенского, 12, ПО «Ветераны» (ИНН: 5902129259), Пермская краевая организация профсоюза строителей (ИНН: 5904070272). Горизонтальная вывеска (баннер), выполненная в виде плоских букв на подложке «ремонт обуви»  | 8/20/2020 | 9/17/2020 | добровольное приведение вывески | 9/17/2020 |  |  |  |
| 362 | г. Пермь, ул. Глеба Успенского, 12, ПО «Ветераны» (ИНН: 5902129259), Пермская краевая организация профсоюза строителей (ИНН: 5904070272). Горизонтальная вывеска (баннер), выполненная в виде плоских букв на подложке «КАНЦОВАРЫ для офиса и школы низкие цены широкий выбор Мелкооптовая и розничная торговля» | 8/20/2020 | 9/17/2020 | добровольное приведение вывески | 9/17/2020 |  |  |  |
| 363 | г. Пермь, ул. Глеба Успенского, 12, ПО «Ветераны» (ИНН: 5902129259), Пермская краевая организация профсоюза строителей (ИНН: 5904070272). Горизонтальная вывеска (баннер), выполненная в виде плоских букв на подложке «АТЕЛЬЕ»  | 8/20/2020 | 9/17/2020 | добровольное приведение вывески | 9/17/2020 |  |  |  |
| 364 | г. Пермь, ул. Глеба Успенского, 12, ПО «Ветераны» (ИНН: 5902129259), Пермская краевая организация профсоюза строителей (ИНН: 5904070272). Горизонтальная вывеска (баннер), выполненная в виде плоских букв на подложке «семена»  | 8/20/2020 | 9/17/2020 | добровольное приведение вывески | 9/17/2020 |  |  |  |
| 365 | г. Пермь, ул. Глеба Успенского, 12, ПО «Ветераны» (ИНН: 5902129259), Пермская краевая организация профсоюза строителей (ИНН: 5904070272). Горизонтальная вывеска (баннер), выполненная в виде плоских букв на подложке «семена пряжа»  | 8/20/2020 | 9/17/2020 | добровольное приведение вывески | 9/17/2020 |  |  |  |
| 366 | г. Пермь, ул. Глеба Успенского, 12, ПО «Ветераны» (ИНН: 5902129259), Пермская краевая организация профсоюза строителей (ИНН: 5904070272). Горизонтальная вывеска (баннер), выполненная в виде плоских букв на подложке », «АДВОКАТЫ мы работаем звоните 293-61-77 288-52-70»                                     | 8/20/2020 | 9/17/2020 | добровольное приведение вывески | 9/17/2020 |  |  |  |

|     |   |           |           |                                  |           |  |  |  |
|-----|---|-----------|-----------|----------------------------------|-----------|--|--|--|
| 367 | г. Пермь, ул. Глеба Успенского, 12, ПО «Ветераны» (ИНН: 5902129259), Пермская краевая организация профсоюза строителей (ИНН: 5904070272). Горизонтальная вывеска (баннер), выполненная в виде плоских букв на подложке «ВИТЭС магазин белорусской косметики»  | 8/20/2020 | 9/17/2020 | добровольное привнесение вывески | 9/17/2020 |  |  |  |
| 368 | г. Пермь, ул. Глеба Успенского, 12, ПО «Ветераны» (ИНН: 5902129259), Пермская краевая организация профсоюза строителей (ИНН: 5904070272). Горизонтальная вывеска (баннер), выполненная в виде плоских букв на подложке «ВИТЭС формула ОМОЛОЖЕНИЯ великолепие и красота вне времени»   | 8/20/2020 | 9/17/2020 | добровольное привнесение вывески | 9/17/2020 |  |  |  |
| 369 | г. Пермь, ул. Глеба Успенского, 12, ПО «Ветераны» (ИНН: 5902129259), Пермская краевая организация профсоюза строителей (ИНН: 5904070272). Горизонтальная вывеска (баннер), выполненная в виде плоских букв на подложке «УЛ. ГЛУСПЕНСКОГО,12.»   | 8/20/2020 | 9/17/2020 | добровольное привнесение вывески | 9/17/2020 |  |  |  |
| 370 | г. Пермь, ул. Глеба Успенского, 12, ПО «Ветераны» (ИНН: 5902129259), Пермская краевая организация профсоюза строителей (ИНН: 5904070272). Горизонтальная вывеска (баннер), выполненная в виде плоских букв на подложке «СмениКварти.Ру сеть агентств недвижимости 231-85-44 Набор сотрудников, обучение»  | 8/20/2020 | 9/17/2020 | добровольное привнесение вывески | 9/17/2020 |  |  |  |
| 371 | г. Пермь, ул. Глеба Успенского, 12, ПО «Ветераны» (ИНН: 5902129259), Пермская краевая организация профсоюза строителей (ИНН: 5904070272). Горизонтальная вывеска (баннер), выполненная в виде плоских букв на подложке «НОВАЯ ВОЛНА рекламное агентство рекламное производство»   | 8/20/2020 | 9/17/2020 | добровольное привнесение вывески | 9/17/2020 |  |  |  |
| 372 | г. Пермь, ул. Глеба Успенского, 12, ПО «Ветераны» (ИНН: 5902129259), Пермская краевая организация профсоюза строителей (ИНН: 5904070272). Горизонтальная вывеска (баннер), выполненная в виде плоских букв на подложке «Vega салон красоты Парикмахерская для всей семьи. Профессиональное лечение волос. Солярий (лампы «Бизнес»). Косметолог. Нарращивание ресниц. Маникюр. Педикюр. Депиляция. тел. 2-811-911» | 8/20/2020 | 9/17/2020 | добровольное привнесение вывески | 9/17/2020 |  |  |  |

|     |  |           |           |  |                                 |  |           |  |  |
|-----|--|-----------|-----------|--|---------------------------------|--|-----------|--|--|
| 373 | г. Пермь, ул. Глеба Успенского, 12, ПО «Ветераны» (ИНН: 5902129259), Пермская краевая организация профсоюза строителей (ИНН: 5904070272). Горизонтальная вывеска (баннер), выполненная в виде плоских букв на подложке «обновленные УЛЬТРАмощные лампы здесь»  | 8/20/2020 | 9/17/2020 |  | добровольное приведение вывески |  | 9/17/2020 |  |  |
| 374 | г. Пермь, ул. Глеба Успенского, 12, ПО «Ветераны» (ИНН: 5902129259), Пермская краевая организация профсоюза строителей (ИНН: 5904070272). Горизонтальная вывеска (баннер), выполненная в виде плоских букв на подложке », «Vera салон красоты Парикмахерская для всей семьи. Профессиональное лечение волос. Солярий (лампы «Бизнес»). Косметолог. Нарращивание ресниц. Маникюр. Педикюр. Дешилиция. тел. 2-811-911» | 8/20/2020 | 9/17/2020 |  | добровольное приведение вывески |  | 9/17/2020 |  |  |
| 375 | г. Пермь, ул. Глеба Успенского, 12, ПО «Ветераны» (ИНН: 5902129259), Пермская краевая организация профсоюза строителей (ИНН: 5904070272). Горизонтальное световое табло «VERA 1 ЭТАЖ»  | 8/20/2020 | 9/17/2020 |  | добровольное приведение вывески |  | 9/17/2020 |  |  |
| 376 | г. Пермь, ул. Куйбышева, 57, ООО «Строительный Двор» (ИНН 7202206247). Горизонтальная вывеска, выполненная в виде объемных букв желтого и белого цвета на подложке черного цвета «СТРОИТЕЛЬНЫЙ ДВОР sdyor.com»   | 8/20/2020 | 9/8/2020  |  | добровольное приведение вывески |  | 9/8/2020  |  |  |
| 377 | г. Пермь, Комсомольский просп., 76. Горизонтальная вывеска на подложке «Нортарнус»   | 8/20/2020 | 9/18/2020 |  | добровольное приведение вывески |  | 9/18/2020 |  |  |
| 378 | г. Пермь, ул. Юрия Смирнова, 3. Горизонтальная вывеска на подложке «Энергога-рант»   | 8/26/2020 | 9/18/2020 |  | добровольное приведение вывески |  | 9/18/2020 |  |  |
| 379 | г. Пермь, ул. Юрия Смирнова, 3. Горизонтальная вывеска «ЛинКама Школа бизнеса»   | 8/26/2020 | 9/18/2020 |  | добровольное приведение вывески |  | 9/18/2020 |  |  |
| 380 | г. Пермь, ул. Юрия Смирнова, 3. Горизонтальное панно «прием документов крупный год»  | 8/26/2020 | 9/18/2020 |  | добровольное приведение вывески |  | 9/18/2020 |  |  |
| 381 | г. Пермь, ул. Юрия Смирнова, 3. Горизонтальный короб «Ай Си Лаб»   | 8/26/2020 | 9/18/2020 |  | добровольное приведение вывески |  | 9/18/2020 |  |  |
| 382 | г. Пермь, ул. Юрия Смирнова, 3. Горизонтальный баннер «Массаж тела»  | 8/26/2020 | 9/18/2020 |  | добровольное приведение вывески |  | 9/18/2020 |  |  |
| 383 | г. Пермь, ул. Юрия Смирнова, 4. Горизонтальный короб «Katchet»   | 8/26/2020 | 9/18/2020 |  | добровольное приведение вывески |  | 9/18/2020 |  |  |
| 384 | г. Пермь, ул. Юрия Смирнова, 4. Горизонтальная вывеска на красном фризе «Пятёрочка»  | 8/26/2020 | 9/18/2020 |  | добровольное приведение вывески |  | 9/18/2020 |  |  |
| 385 | г. Пермь, ул. Юрия Смирнова, 4. Горизонтальный баннер «Женская одежда»   | 8/26/2020 | 9/18/2020 |  | добровольное приведение вывески |  | 9/18/2020 |  |  |

|     |  |           |           |                                 |           |  |  |
|-----|--|-----------|-----------|---------------------------------|-----------|--|--|
| 386 | г. Пермь, Комсомольский просп., 80. Горизонтальная вывеска на подложке «Major express»               | 8/26/2020 | 9/18/2020 | добровольное приведение вывески | 9/18/2020 |  |  |
| 387 | г. Пермь, Комсомольский просп., 82. Горизонтальная вывеска «парикмахерская Ёжик»                     | 8/26/2020 | 9/18/2020 | добровольное приведение вывески | 9/18/2020 |  |  |
| 388 | г. Пермь, Комсомольский просп., 82. Горизонтальная вывеска «ремонт обуви»                            | 8/26/2020 | 9/18/2020 | добровольное приведение вывески | 9/18/2020 |  |  |
| 389 | г. Пермь, Комсомольский просп., 82. Горизонтальный баннер «Леон»                                     | 8/26/2020 | 9/18/2020 | добровольное приведение вывески | 9/18/2020 |  |  |
| 390 | г. Пермь, Комсомольский просп., 90. Горизонтальная подложка «Fashion studio»                         | 8/26/2020 | 9/18/2020 | добровольное приведение вывески | 9/18/2020 |  |  |
| 391 | г. Пермь, Комсомольский просп., 90. Горизонтальная подложка «Итальянская кухня Raptesap»             | 8/26/2020 | 9/18/2020 | добровольное приведение вывески | 9/18/2020 |  |  |
| 392 | г. Пермь, Комсомольский просп., 90. Горизонтальная сплошная выкладка окон магазина «Заходц»          | 8/26/2020 | 9/18/2020 | добровольное приведение вывески | 9/18/2020 |  |  |
| 393 | г. Пермь, Комсомольский просп., 90. Горизонтальный баннер «Аренда»                                   | 8/26/2020 | 9/18/2020 | добровольное приведение вывески | 9/18/2020 |  |  |
| 394 | г. Пермь, Комсомольский просп., 92. Горизонтальная вывеска на подложке «Одри»                        | 8/26/2020 | 9/18/2020 | добровольное приведение вывески | 9/18/2020 |  |  |
| 395 | г. Пермь, Комсомольский просп., 92. Горизонтальная выкладка на двери «Магазин для собак и их хозяев» | 8/26/2020 | 9/18/2020 | добровольное приведение вывески | 9/18/2020 |  |  |
| 396 | г. Пермь, Комсомольский просп., 89. Горизонтальный баннер «Тихий компрос»                            | 8/26/2020 | 9/18/2020 | добровольное приведение вывески | 9/18/2020 |  |  |
| 397 | г. Пермь, Комсомольский просп., 89. Горизонтальная вывеска «паххиспорт»                              | 8/26/2020 | 9/18/2020 | добровольное приведение вывески | 9/18/2020 |  |  |
| 398 | г. Пермь, Комсомольский просп., 89. Горизонтальная вывеска «обувь Юничел»                            | 8/26/2020 | 9/18/2020 | добровольное приведение вывески | 9/18/2020 |  |  |
| 399 | г. Пермь, Комсомольский просп., 89. Горизонтальный баннер магазин «Хозяшка»                          | 8/26/2020 | 9/18/2020 | добровольное приведение вывески | 9/18/2020 |  |  |
| 400 | г. Пермь, Комсомольский просп., 89. Горизонтальный баннер «Депиляция педи-кюр»                       | 8/26/2020 | 9/18/2020 | добровольное приведение вывески | 9/18/2020 |  |  |
| 401 | г. Пермь, Комсомольский просп., 89. Горизонтальная вывеска «Радиосвязь и навигация»                  | 8/26/2020 | 9/18/2020 | добровольное приведение вывески | 9/18/2020 |  |  |
| 402 | г. Пермь, Комсомольский просп., 89. Горизонтальный баннер магазина «Ветощ»                           | 8/26/2020 | 9/18/2020 | добровольное приведение вывески | 9/18/2020 |  |  |
| 403 | г. Пермь, Комсомольский просп., 89. Горизонтальная вывеска «Форс»                                    | 8/26/2020 | 9/18/2020 | добровольное приведение вывески | 9/18/2020 |  |  |
| 404 | г. Пермь, Комсомольский просп., 89. Горизонтальная вывеска «Минимаркет»                              | 8/26/2020 | 9/18/2020 | добровольное приведение вывески | 9/18/2020 |  |  |
| 405 | г. Пермь, Комсомольский просп., 89. Горизонтальный баннер «Цветы переселки»                          | 8/26/2020 | 9/18/2020 | добровольное приведение вывески | 9/18/2020 |  |  |
| 406 | г. Пермь, Комсомольский просп., 87. Горизонтальный баннер «ароматы совершенства «Styx»»              | 8/26/2020 | 9/18/2020 | добровольное приведение вывески | 9/18/2020 |  |  |

|     |  |           |           |                                  |           |  |  |  |
|-----|--|-----------|-----------|----------------------------------|-----------|--|--|--|
| 407 | г. Пермь, Комсомольский просп., 85. Горизонтальная вывеска «Ялона Матрена»                                     | 8/26/2020 | 9/18/2020 | добровольное привнесение вывески | 9/18/2020 |  |  |  |
| 408 | г. Пермь, Комсомольский просп., 83. Горизонтальная вывеска дверей «www.bonishop.ru»                            | 8/26/2020 | 9/18/2020 | добровольное привнесение вывески | 9/18/2020 |  |  |  |
| 409 | г. Пермь, Комсомольский просп., 81. Горизонтальный баннер «Лана»   | 8/26/2020 | 9/18/2020 | добровольное привнесение вывески | 9/18/2020 |  |  |  |
| 410 | г. Пермь, ул. Павла Соловьева, 12. Бегущая строка туристической компании «Отправкин»                           | 8/26/2020 | 9/18/2020 | добровольное привнесение вывески | 9/18/2020 |  |  |  |
| 411 | г. Пермь, Комсомольский просп., 79. Кронштейн «Эдем»   | 8/26/2020 | 9/18/2020 | добровольное привнесение вывески | 9/18/2020 |  |  |  |
| 412 | г. Пермь, ул. Павла Соловьева, 14. Горизонтальная вывеска «Запчасти для японских и корейских автомобилей»      | 8/26/2020 | 9/18/2020 | добровольное привнесение вывески | 9/18/2020 |  |  |  |
| 413 | г. Пермь, ул. Куйбышева, 92. Горизонтальный баннер «Возьми кофе с собой»                                       | 8/26/2020 | 9/18/2020 | добровольное привнесение вывески | 9/18/2020 |  |  |  |
| 414 | г. Пермь, ул. Куйбышева, 93. Горизонтальная вывеска «Продукты из Армении»                                      | 8/26/2020 | 9/18/2020 | добровольное привнесение вывески | 9/18/2020 |  |  |  |
| 415 | г. Пермь, ул. Куйбышева, 93. Горизонтальная вывеска «Наш двор»   | 8/26/2020 | 9/18/2020 | добровольное привнесение вывески | 9/18/2020 |  |  |  |
| 416 | г. Пермь, ул. Павла Соловьева, 11. Горизонтальная вывеска на отражениях салона «Инь-янь»                       | 8/26/2020 | 9/18/2020 | добровольное привнесение вывески | 9/18/2020 |  |  |  |
| 417 | г. Пермь, ул. Павла Соловьева, 11. Горизонтальный баннер «Гэжвондо»  | 8/26/2020 | 9/18/2020 | добровольное привнесение вывески | 9/18/2020 |  |  |  |
| 418 | г. Пермь, ул. Павла Соловьева, 9. Горизонтальный баннер «АудиоМедсервис»                                       | 8/26/2020 | 9/18/2020 | добровольное привнесение вывески | 9/18/2020 |  |  |  |
| 419 | г. Пермь, Комсомольский просп., 77. Горизонтальный баннер «Аптека»   | 8/26/2020 | 9/18/2020 | добровольное привнесение вывески | 9/18/2020 |  |  |  |
| 420 | г. Пермь, Комсомольский просп., 77. Вывеска окна «Амстердам»   | 8/26/2020 | 9/18/2020 | добровольное привнесение вывески | 9/18/2020 |  |  |  |
| 421 | г. Пермь, Комсомольский просп., 77. Вывеска на двери «Уномоменто»  | 8/26/2020 | 9/18/2020 | добровольное привнесение вывески | 9/18/2020 |  |  |  |
| 422 | г. Пермь, Комсомольский просп., 77. Сплошная вывеска окон «Аптека»   | 8/26/2020 | 9/18/2020 | добровольное привнесение вывески | 9/18/2020 |  |  |  |
| 423 | г. Пермь, Комсомольский просп., 75. Сплошная вывеска красным «Ви»  | 8/26/2020 | 9/18/2020 | добровольное привнесение вывески | 9/18/2020 |  |  |  |
| 424 | г. Пермь, Комсомольский просп., 75. Горизонтальная вывеска «Парикмахерская»                                    | 8/26/2020 | 9/18/2020 | добровольное привнесение вывески | 9/18/2020 |  |  |  |
| 425 | г. Пермь, Комсомольский просп., 75. Горизонтальная вывеска «Уральские пикники»                                 | 8/26/2020 | 9/18/2020 | добровольное привнесение вывески | 9/18/2020 |  |  |  |
| 426 | г. Пермь, Комсомольский просп., 73. Горизонтальный баннер «Военная служба по контракту выбор настоящих мужчин» | 8/26/2020 | 9/18/2020 | добровольное привнесение вывески | 9/18/2020 |  |  |  |
| 427 | г. Пермь, Комсомольский просп., 71. Горизонтальная вывеска «Кагах»   | 8/26/2020 | 9/18/2020 | добровольное привнесение вывески | 9/18/2020 |  |  |  |
| 428 | г. Пермь, Комсомольский просп., 71. Кронштейн «Форест трамп»   | 8/26/2020 | 9/18/2020 | добровольное привнесение вывески | 9/18/2020 |  |  |  |

|     |   |           |           |  |                                  |  |           |  |  |
|-----|---|-----------|-----------|--|----------------------------------|--|-----------|--|--|
| 429 | г. Пермь, ул. Белинского, 59. Горизонтальная вывеска «Пивко»  | 8/26/2020 | 9/18/2020 |  | добровольное привлечение вывески |  | 9/18/2020 |  |  |
| 430 | г. Пермь, ул. Белинского, 59. Горизонтальная вывеска «Кудинский мясокомбинат»   | 8/26/2020 | 9/18/2020 |  | добровольное привлечение вывески |  | 9/18/2020 |  |  |
| 431 | г. Пермь, ул. Куйбышева, 95в, Гамидли М. А. о, баннер из мягких материалов «ФОНБЕТ ставки на спорт с 1994 г.»   | 8/26/2020 | 9/18/2020 |  | добровольное привлечение вывески |  | 9/18/2020 |  |  |
| 432 | г. Пермь, ул. Куйбышева, 95в, Гамидли М. А. о, горизонтальная вывеска «ставки ФОНБЕТ на спорт»  | 8/26/2020 | 9/18/2020 |  | добровольное привлечение вывески |  | 9/18/2020 |  |  |
| 433 | г. Пермь, ул. Куйбышева, 95в, Гамидли М. А. о, горизонтальная вывеска «TELE2»   | 8/26/2020 | 9/18/2020 |  | добровольное привлечение вывески |  | 9/18/2020 |  |  |
| 434 | г. Пермь, ул. Куйбышева, 95в, Гамидли М. А. о, горизонтальная вывеска «ПРОДУКТЫ»  | 8/26/2020 | 9/18/2020 |  | добровольное привлечение вывески |  | 9/18/2020 |  |  |
| 435 | г. Пермь, ул. Куйбышева, 95в, Гамидли М. А. о, баннер из мягких материалов «Smart безграничное общение мтс»   | 8/26/2020 | 9/18/2020 |  | добровольное привлечение вывески |  | 9/18/2020 |  |  |
| 436 | г. Пермь, ул. Куйбышева, 95в, Гамидли М. А. о, горизонтальная вывеска «МТС»   | 8/26/2020 | 9/18/2020 |  | добровольное привлечение вывески |  | 9/18/2020 |  |  |
| 437 | г. Пермь, ул. Куйбышева, 95в, Гамидли М. А. о, баннер из мягких материалов «МегаФон»  | 8/26/2020 | 9/18/2020 |  | добровольное привлечение вывески |  | 9/18/2020 |  |  |
| 438 | г. Пермь, ул. Куйбышева, 95в, Гамидли М. А. о, горизонтальная вывеска «ЦВЕТЫ» на подложке красного цвета  | 8/26/2020 | 9/18/2020 |  | добровольное привлечение вывески |  | 9/18/2020 |  |  |
| 439 | г. Пермь, ул. Куйбышева, 95в, Гамидли М. А. о, горизонтальная вывеска «МегаФон. RU»   | 8/26/2020 | 9/18/2020 |  |                                  |  | 9/18/2020 |  |  |
| 440 | г. Пермь, ул. Куйбышева, 95в, Гамидли М. А. о, горизонтальная вывеска «ОВОЩИ ФРУКТЫ»  | 8/26/2020 | 9/18/2020 |  | добровольное привлечение вывески |  | 9/18/2020 |  |  |
| 441 | г. Пермь, ул. Куйбышева, 169/1, ООО «Дион» (ИНН 5904196606). Световой короб «АПТЕКА»  | 8/27/2020 | 9/14/2020 |  | добровольное привлечение вывески |  | 9/14/2020 |  |  |
| 442 | г. Пермь, ул. Куйбышева, 169/1, ООО «Дион» (ИНН 5904196606). Горизонтальный баннер «АПТЕКА»   | 8/27/2020 | 9/14/2020 |  | добровольное привлечение вывески |  | 9/14/2020 |  |  |
| 443 | г. Пермь, ул. Куйбышева, 169/1, ООО «Дион» (ИНН 5904196606). Вертикальный баннер «АПТЕКА»   | 8/27/2020 | 9/14/2020 |  | добровольное привлечение вывески |  | 9/14/2020 |  |  |
| 444 | г. Пермь, ул. Куйбышева, 169/1, ООО «СТ-Продукт» (ИНН 5904145489). Вертикальная вывеска в виде плоских букв на подложке «Магазин продукты ежеднев-но» | 8/27/2020 | 9/18/2020 |  | добровольное привлечение вывески |  | 9/18/2020 |  |  |
| 445 | г. Пермь, ул. Куйбышева, 169/1, ООО «СТ-Продукт» (ИНН 5904145489). Горизонтальная вывеска (баннер) в виде плоских букв на подложке «Разливное Пиво»   | 8/27/2020 | 9/18/2020 |  | добровольное привлечение вывески |  | 9/18/2020 |  |  |

|     |   |           |           |                                  |           |  |  |
|-----|---|-----------|-----------|----------------------------------|-----------|--|--|
| 446 | г. Пермь, ул. Куйбышева, 169/1, ООО «СТ-Продукт» (ИНН 5904145489). Горизонтальная вывеска (баннер) в виде плоских букв на подложке «Магазин продукты»   | 8/27/2020 | 9/18/2020 | добровольное привлечение вывески | 9/18/2020 |  |  |
| 447 | г. Пермь, ул. Куйбышева, 57, ИП Сабуров Д. Н. (ИНН 591108759734). Горизонтальная вывеска в виде объемных букв на подложке темного цвета «ПостройКА товары для дома»   | 8/28/2020 | 9/19/2020 | добровольное привлечение вывески | 9/19/2020 |  |  |
| 448 | г. Пермь, ул. Куйбышева, 57, ИП Сабуров Д. Н. (ИНН 591108759734). Горизонтальная вывеска в виде объемных букв на подложке темного цвета «ПостройКА товары для дома»   | 8/29/2020 | 9/20/2020 | добровольное привлечение вывески | 9/20/2020 |  |  |
| 449 | г. Пермь, ул. Саранская, 3, ДОСААФ РОССИИ (ИНН 7733184810), ДОСААФ РОССИИ ПЕРМСКОГО КРАЯ (ИНН 5902174445) Горизонтальная вывеска в виде объемных букв на подложке «ПЕРМ патриот воен ЦЕНТР Государственное автономное учреждение»   | 8/24/2020 | 9/10/2020 | добровольное привлечение вывески | 9/10/2020 |  |  |
| 450 | г. Пермь, ул. Саранская, 3, ДОСААФ РОССИИ (ИНН 7733184810), ДОСААФ РОССИИ ПЕРМСКОГО КРАЯ (ИНН 5902174445) Горизонтальная вывеска в виде объемных букв на подложке «ДОСААФ России – школа мужества и мастерства»   | 8/24/2020 | 9/10/2020 | добровольное привлечение вывески | 9/10/2020 |  |  |
| 451 | г. Пермь, ул. Саранская, 3, ДОСААФ РОССИИ (ИНН 7733184810), ДОСААФ РОССИИ ПЕРМСКОГО КРАЯ (ИНН 5902174445) Горизонтальная вывеска в виде объемных букв на подложке «Патриотизм – национальная идея»  | 8/24/2020 | 9/10/2020 | добровольное привлечение вывески | 9/10/2020 |  |  |
| 452 | г. Пермь, ул. Саранская, 3, ДОСААФ РОССИИ (ИНН 7733184810), ДОСААФ РОССИИ ПЕРМСКОГО КРАЯ (ИНН 5902174445) Горизонтальная вывеска в виде объемных букв на подложке «БАНКЕТЫ обслуживания KEYPERIN»   | 8/24/2020 | 9/10/2020 | добровольное привлечение вывески | 9/10/2020 |  |  |
| 453 | г. Пермь, ул. Саранская, 3, ДОСААФ РОССИИ (ИНН 7733184810), ДОСААФ РОССИИ ПЕРМСКОГО КРАЯ (ИНН 5902174445) Горизонтальная вывеска в виде объемных букв на подложке «ПРОВЕДЕМ для ВАС банкет фуршет детский праздник от 800 руб. от 300 руб. вкусно! уютно! недорого! звоните 276-81-76 ждем вас» | 8/24/2020 | 9/10/2020 | добровольное привлечение вывески | 9/10/2020 |  |  |

|     |  |            |            |  |                                 |            |  |  |  |
|-----|--|------------|------------|--|---------------------------------|------------|--|--|--|
| 454 | г. Пермь, ул. Саранская, 3, ДОСААФ РОССИИ (ИНН 7733184810), ДОСААФ РОССИИ ПЕРМСКОГО КРАЯ (ИНН 5902174445) Горизонтальная вывеска в виде объемных букв на подложке «стomatология канон»   | 8/24/2020  | 9/10/2020  |  | добровольное приведение вывески | 9/15/2020  |  |  |  |
| 455 | г. Пермь, ул. Саранская, 3, ДОСААФ РОССИИ (ИНН 7733184810), ДОСААФ РОССИИ ПЕРМСКОГО КРАЯ (ИНН 5902174445) Горизонтальная вывеска в виде объемных букв на подложке «ПЕРМ патриот воен ЦЕНТР Государственное автономное учреждение РЕГИОНАЛЬНЫЙ ЦЕНТР ДОСААФ РОССИИ Региональное отделение Пермского края» | 8/24/2020  | 9/10/2020  |  | добровольное приведение вывески | 9/15/2020  |  |  |  |
| 456 | г. Пермь, Комсомольский проспект, 66, ИП Швецова Л. А. (ИНН 591400077346). Горизонтальная вывеска в виде плоских букв и логотипами золотистого цвета на подложке бордового цвета «ювелирный дом ДРАГОЦЕННАЯ ОРХИДЕЯ ювелирный дом» с декоративными элементами  | 8/24/2020  | 9/15/2020  |  | добровольное приведение вывески |            |  |  |  |
| 457 | г. Пермь, Комсомольский проспект 62, ИП Шипилова В. С. (ИНН 590417370492). Горизонтальная вывеска в виде световое табло «Магазин «Размер Плюс» женская обувь, офис 6 41 - 44 РАЗМЕРЫ Тел.: 288-55-74»  | 8/24/2020  | 9/15/2020  |  | добровольное приведение вывески |            |  |  |  |
| 458 | г. Пермь, Комсомольский просп., 48, ООО «Вавилон(ИНН 5906072300). Горизонтальная вывеска выполненная в виде светового короба «Гала кафе ваших рецептов»  | 8/24/2020  | 9/15/2020  |  | добровольное приведение вывески |            |  |  |  |
| 459 | г. Пермь, Комсомольский просп., 67, Плотникова Т. С. Горизонтальная вывеска (баннер) из мягких материалов «ГРАН-ДИОЗНЫЙ СЛИВ ОБУВИ ВСЕ СЕЗОНЫ закрываемся на ремонт лето-осень-зима»   | 9/10/2020  | 9/15/2020  |  | добровольное приведение вывески | 9/17/2020  |  |  |  |
| 460 | г. Пермь, ул. Куйбышева, 53, ООО «Алтечный склад «Марий Эл» (ИНН 2311242609). Горизонтальная вывеска, выполненная в виде логотипа красного цвета и объемных букв белого цвета на подложке синего цвета «аптека АПРЕЛЬ система аптечный клуб»   | 5/14/2021  | 10/9/2020  |  | добровольное приведение вывески | 10/9/2020  |  |  |  |
| 461 | г. Пермь, Швецова 41, (ТСН Швецова, 41) ИНН: 5904102750; (лайтбокс) «Альтертур ЖД КАССЫ АВИАКАССЫ»   | 10/28/2020 | 11/13/2020 |  | добровольное приведение вывески | 11/13/2020 |  |  |  |
| 462 | г. Пермь, Швецова 41, (ТСН Швецова, 41) ИНН: 5904102750; вертикальная вывеска (баннер) «центр КПРОУ»   | 10/28/2020 | 11/13/2020 |  | добровольное приведение вывески | 11/13/2020 |  |  |  |

|     |  |            |            |  |                                  |  |            |  |  |
|-----|--|------------|------------|--|----------------------------------|--|------------|--|--|
| 463 | г. Пермь, Швецова 41, ТСН Швецова, 41»<br>ИНН: 5904102750): горизонтальная вывеска (световой короб) «нечитаемый текст»                                       | 10/28/2020 | 11/13/2020 |  | добровольное привлечение вывески |  | 11/13/2020 |  |  |
| 464 | г. Пермь, Швецова 41, ИП Невоструев С.В. (590200079400): горизонтальная вывеска (лайтбокс) «ТКАНИ ИП Невоструев С.В.»  | 10/28/2020 | 11/13/2020 |  | добровольное привлечение вывески |  | 11/13/2020 |  |  |
| 465 | г. Пермь, Швецова 41, ООО «МОДА ТЕССИЛЕ» (5904294635): вертикальная вывеска (лайтбокс) «ткани брависсиммо», горизонтальная вывеска (лайтбокс) «Фурингура»    | 10/28/2020 | 11/13/2020 |  | добровольное привлечение вывески |  | 11/13/2020 |  |  |
| 466 | г. Пермь, Швецова 41, ООО «МОДА ТЕССИЛЕ» (5904294635): горизонтальная вывеска (лайтбокс) «Фурингура»   | 10/28/2020 | 11/13/2020 |  | добровольное привлечение вывески |  | 11/13/2020 |  |  |
| 467 | г. Пермь, Подыгина За, ИП Швалев А. В. (591603262496): горизонтальная вывеска (баннер) «АВТОМАГАЗИН»   | 1/20/2021  |            |  |                                  |  |            |  |  |
| 468 | г. Пермь, Подыгина За, ИП Швалев А. В. (591603262496): горизонтальная вывеска (баннер) «КАЧЕСТВЕННЫЕ ЗАПЧАСТИ ДЛЯ ЛЮБЫХ АВТОМОБИЛЕЙ ВАЗ, ГАЗ, УАЗ, ИНОМАРКИ» | 10/28/2020 | 11/8/2020  |  | добровольное привлечение вывески |  | 11/13/2020 |  |  |
| 469 | г. Пермь, Подыгина За, ИП Швалев А. В. (591603262496): горизонтальная вывеска (баннер) «АВТОМАСЛА АВТОХИМИЯ АВТОИНСТРУМЕНТ АВТОАКСЕССУАРЫ АККУМУЛЯТОР»       | 10/28/2020 | 11/8/2020  |  | добровольное привлечение вывески |  | 11/13/2020 |  |  |
| 470 | г. Пермь, Газета Звезда 52, ООО «Вкус моря» (5904278048): горизонтальная вывеска «Вкус моря»   | 10/28/2020 | 11/16/2020 |  | добровольное привлечение вывески |  | 6/1/2021   |  |  |
| 471 | г. Пермь, Чкалова 22, ООО «УК «ЭксКом» (5904147077): горизонтальная вывеска (баннер) «лечение удаление протезирование»                                       | 10/28/2020 | 11/19/2020 |  | добровольное привлечение вывески |  | 11/19/2020 |  |  |
| 472 | г. Пермь, Чкалова 22, ООО «УК «ЭксКом» (5904147077): горизонтальная вывеска (баннер) «271-28-89 мягкие зубные протезы»                                       | 10/28/2020 | 11/19/2020 |  | добровольное привлечение вывески |  | 11/19/2020 |  |  |
| 473 | г. Пермь, Чкалова 22, ООО «УК «ЭксКом» (5904147077): горизонтальная вывеска (баннер) «лечение удаление протезирование»                                       | 10/28/2020 | 11/19/2020 |  | добровольное привлечение вывески |  | 11/19/2020 |  |  |
| 474 | г. Пермь, Чкалова 22, ООО «УК «ЭксКом» (5904147077): горизонтальная вывеска (баннер) «249-57-35 имплантация»   | 10/28/2020 | 11/19/2020 |  | добровольное привлечение вывески |  | 11/19/2020 |  |  |
| 475 | г. Пермь, Чкалова 9Е, ООО «МО «Крепар» (5902107304): горизонтальная вывеска (баннер) «АвтоСвязь РАЦИИ 277-11-10»   | 10/28/2020 | 11/19/2020 |  | добровольное привлечение вывески |  | 5/14/2021  |  |  |
| 476 | г. Пермь, Чкалова 9Е, ООО «МО «Крепар» (5902107304): горизонтальная вывеска (баннер) «АРЕНДА 2-712-711»  | 10/28/2020 | 11/19/2020 |  | добровольное привлечение вывески |  | 5/14/2021  |  |  |

|     |  |            |            |  |                                      |  |            |  |  |
|-----|--|------------|------------|--|--------------------------------------|--|------------|--|--|
| 477 | г. Пермь, Чакалова 9Е, ООО «МО «Креп-пар» (5902107304): горизонтальная вывеска (баннер) «OZON»   | 10/28/2020 | 11/19/2020 |  | добровольное приво-<br>дение вывески |  | 5/14/2021  |  |  |
| 478 | г. Пермь, ул. Усольская 13/1, ООО «А.Г.Л.-Дорстройинвест» (5905011992): горизон-<br>тальные вывески (баннер) «Шинмон-<br>таж»  | 11/6/2020  | 12/4/2020  |  | добровольное приво-<br>дение вывески |  | 11/21/2020 |  |  |
| 479 | г. Пермь, ул. Пушкина 84, ТСЖ «ПУШ-<br>КИНА, 84» (5904132708): вертикальная<br>вывеска (баннер) «LOOM fashion group<br>ВХОД В ЦОУРУМ»  | 11/6/2020  | 12/11/2020 |  |                                      |  |            |  |  |
| 480 | г. Пермь, ул. Пушкина 84, ТСЖ «ПУШ-<br>КИНА, 84» (5904132708): горизонтальная<br>вывеска (вклейка) «ТОВАРЫ ДЛЯ РУКО-<br>ДЕЛИЯ»   | 11/6/2020  | 12/11/2020 |  | добровольное приво-<br>дение вывески |  | 12/11/2020 |  |  |
| 481 | г. Пермь, ул. Пушкина 84, ТСЖ «ПУШ-<br>КИНА, 84» (5904132708): горизонтальная<br>вывеска (вклейка) «БАГЕТНАЯ МАС-<br>ТЕРСКАЯ»  | 11/6/2020  | 12/11/2020 |  | добровольное приво-<br>дение вывески |  | 12/11/2020 |  |  |
| 482 | г. Пермь, ул. Пушкина 84, ТСЖ «ПУШ-<br>КИНА, 84» (5904132708): вертикальные<br>вывески (вклейка) с изображениями   | 11/6/2020  | 12/11/2020 |  | добровольное приво-<br>дение вывески |  | 12/11/2020 |  |  |
| 483 | г. Пермь, ул. Пушкина 84, ТСЖ «ПУШ-<br>КИНА, 84» (5904132708): горизонталь-<br>ная вывеска (баннер) «ВХОД ул. Пушки-<br>на, 84 (342) 202-79-88»  | 11/6/2020  | 12/11/2020 |  | добровольное приво-<br>дение вывески |  | 12/11/2020 |  |  |
| 484 | г. Пермь, ул. Пушкина 84, ТСЖ «ПУШ-<br>КИНА, 84» (5904132708): горизонтальная<br>вывеска (баннер) «dress shop Komod 59»  | 11/6/2020  | 12/11/2020 |  | добровольное приво-<br>дение вывески |  | 12/12/2020 |  |  |
| 485 | г. Пермь, ул. Пушкина 84, ТСЖ «ПУШ-<br>КИНА, 84» (5904132708): горизонталь-<br>ная вывеска (вклейка) «Экспобанк ко-<br>ролевский сервис 8 800 500-07-70 www.<br>exrobank.ru»   | 11/6/2020  | 12/11/2020 |  |                                      |  |            |  |  |
| 486 | г. Пермь, ул. Пионерская 12, Трофименко<br>В. В.: горизонтальная вывеска (баннер)<br>«ЮРИСТ АДВОКАТ 202-75-02 КОН-<br>СУЛЬТАЦИИ»   | 11/6/2020  | 11/18/2020 |  | добровольное приво-<br>дение вывески |  | 11/24/2020 |  |  |
| 487 | г. Пермь, ул. Краснофлотская 18, ООО<br>«УРАЛСТРОЙРЕМОНТ» (5904995246):<br>горизонтальная вывеска (баннер) «АВТО-<br>ЮРИСТ Помощь при лишении в/у Споры<br>по страховым компаниям Оспариваем<br>виновности по ДТП Представительство<br>в суде» | 11/6/2020  | 12/4/2020  |  | добровольное приво-<br>дение вывески |  |            |  |  |
| 488 | г. Пермь, ул. Краснофлотская 18, ООО<br>«УРАЛСТРОЙРЕМОНТ» (5904995246):<br>горизонтальная вывеска (баннер) «АВТО-<br>ЮРИСТ НЕЗАВИСИМАЯ АВТОЭКС-<br>ПЕРТИЗА 89124872430 ЗДЕСЬ»  | 11/6/2020  | 12/4/2020  |  | добровольное приво-<br>дение вывески |  | 12/4/2020  |  |  |

|     |   |            |            |                                 |            |  |  |  |
|-----|---|------------|------------|---------------------------------|------------|--|--|--|
| 489 | г. Пермь, ул. Героев Хасана 35, ИП Курьян Г. М. (ОГРНИП: 311590425800030): горизонтальная вывеска (баннер) «СВЕТ-ПРОБЛЕМ НЕТ СВЕТОДИОДНАЯ ПОДСВЕТКА ЛЕНТЫ, ГИРЛЯНДЫ СВЕТИЛЬНИКИ ТЕЛ: 204-50-77» | 11/6/2020  | 12/3/2020  | добровольное приведение вывески | 12/3/2020  |  |  |  |
| 490 | г. Пермь, ул. Белинского 79, ПАО «СМТ № 14» (5902183908): вертикальная вывеска (стенд) «ОАО «СТРОИТЕЛЬНО-МОНТАЖНЫЙ ТРЕСТ № 14»», вывеска (стенд) «МЫ СОЗДАЕМ ГОРОДСКОЙ СИЛУЭТ»                  | 11/6/2020  | 12/4/2020  | добровольное приведение вывески | 12/4/2020  |  |  |  |
| 491 | г. Пермь, ул. Белинского 79, ПАО «СМТ № 14» (5902183908): вывеска (стенд) «МЫ СОЗДАЕМ ГОРОДСКОЙ СИЛУЭТ»   | 11/6/2020  | 12/4/2020  | добровольное приведение вывески | 12/4/2020  |  |  |  |
| 492 | г. Пермь, ул. Сибирская, 52, ТСЖ «СИБИРСКАЯ, 52»: горизонтальная вывеска (баннер) «дизайн ногтей маникюр педикюр»   | 11/13/2020 | 11/29/2020 | добровольное приведение вывески | 12/2/2020  |  |  |  |
| 493 | г. Пермь, ул. Сибирская, 52, ТСЖ «СИБИРСКАЯ, 52»: горизонтальная вывеска (баннер) «окрашивание инновационная система GREYMU Professional Hair Spa Kregatin (эффект 5 недель)»                   | 11/13/2020 | 11/29/2020 | добровольное приведение вывески | 12/2/2020  |  |  |  |
| 494 | г. Пермь, ул. Сибирская, 52, ТСЖ «СИБИРСКАЯ, 52»: горизонтальная вывеска (баннер) «вертикальный турбо-солярий»  | 11/13/2020 | 11/29/2020 | добровольное приведение вывески | 12/2/2020  |  |  |  |
| 495 | г. Пермь, ул. Сибирская, 52, ТСЖ «СИБИРСКАЯ, 52»: горизонтальная вывеска (баннер) «косметический тагаж»   | 11/13/2020 | 11/29/2020 | добровольное приведение вывески | 12/2/2020  |  |  |  |
| 496 | г. Пермь, ул. Сибирская, 52, ТСЖ «СИБИРСКАЯ, 52»: горизонтальная вывеска (баннер) «мужской зал»   | 11/13/2020 | 11/29/2020 | добровольное приведение вывески | 12/2/2020  |  |  |  |
| 497 | г. Пермь, ул. Лукоянова, 8/2, ООО «ПМУП ГКТХ» (5904359441): вывеска (баннер) «Парикмахерская ШАРМ ул. Лукоянова, 8/2»   | 11/13/2020 | 12/9/2020  | добровольное приведение вывески | 12/9/2020  |  |  |  |
| 498 | г. Пермь, ул. Героев Хасана, д. 17, ИП Рохлина К. А. (591406331920): горизонтальная вывеска (объемные буквы) «Автотзапчасти»  | 11/13/2020 | 11/27/2020 | добровольное приведение вывески | 12/11/2020 |  |  |  |
| 499 | г. Пермь, ул. Героев Хасана, д. 17, ООО УК ЭКСКОМ 5904147077: горизонтальная вывеска (баннер) «т.202-55-33 Ремонт телефонов планшетов ноутбуков телевизоров»                                    | 11/13/2020 | 12/11/2020 | добровольное приведение вывески | 12/11/2020 |  |  |  |
| 500 | г. Пермь, ул. Героев Хасана, д. 17, ООО УК ЭКСКОМ 5904147077: горизонтальная вывеска (баннер) «ПАРИКМАХЕРСКАЯ»  | 11/13/2020 | 12/11/2020 | добровольное приведение вывески | 12/11/2020 |  |  |  |

|     |   |            |            |  |                                  |  |            |  |  |
|-----|---|------------|------------|--|----------------------------------|--|------------|--|--|
| 501 | г. Пермь, ул. Героев Хасана, д. 17, ООО УК ЭКСКОМ (5904147077): вывеска (информационная табличка) «парикмахерская АНЮТА»  | 11/13/2020 | 12/11/2020 |  | добровольное привнесение вывески |  | 12/11/2020 |  |  |
| 502 | г. Пермь, ул. Героев Хасана, д. 17, ООО УК ЭКСКОМ (5904147077): вывеска (информационная табличка) «ПАРИКМАХЕРСКАЯ работаем для вас»   | 11/13/2020 | 12/11/2020 |  | добровольное привнесение вывески |  | 12/11/2020 |  |  |
| 503 | г. Пермь, ул. Героев Хасана, д. 15, ООО «СОФИЯ» (5904235848): вертикальная вывеска (объемные буквы) «МЕБЕЛЬ»  | 11/13/2020 | 12/11/2020 |  | добровольное привнесение вывески |  | 12/3/2020  |  |  |
| 504 | г. Пермь, ул. Героев Хасана, д. 15, ООО «СОФИЯ» (5904235848): горизонтальная вывеска (объемные буквы) «мебельный магазин СОФИЯ»   | 11/13/2020 | 4/9/2021   |  | добровольное привнесение вывески |  | 4/8/2021   |  |  |
| 505 | г. Пермь, ул. Героев Хасана, д. 15, ООО «СОФИЯ» (5904235848): горизонтальная вывеска (объемные буквы) «МЕБЕЛЬ»  | 11/13/2020 | 4/9/2021   |  | добровольное привнесение вывески |  | 4/8/2021   |  |  |
| 506 | г. Пермь, ул. Героев Хасана, д. 15, ООО УК ЭКСКОМ (5904147077): горизонтальная вывеска (баннер) «ПАРИКМАХЕРСКАЯ»  | 11/13/2020 | 12/11/2020 |  | добровольное привнесение вывески |  | 12/3/2020  |  |  |
| 507 | г. Пермь, ул. Героев Хасана, д. 15, ООО УК ЭКСКОМ (5904147077): горизонтальная вывеска (баннер) «сеть магазинов Пряжа»  | 11/13/2020 | 12/11/2020 |  |                                  |  |            |  |  |
| 508 | г. Пермь, ул. Чкалова, 38, ООО «УК ДВА» (ИНН: 5904652707): горизонтальная вывеска (баннер) «ЧАЙ КОФЕ»   | 11/16/2020 | 12/14/2020 |  |                                  |  |            |  |  |
| 509 | г. Пермь, ул. Чкалова, 38, ООО «УК ДВА» (ИНН: 5904652707): горизонтальная вывеска (баннер) «АРЕНДА, ПРОДАЖА 8 908 26 49 280»  | 11/16/2020 | 12/14/2020 |  |                                  |  |            |  |  |
| 510 | г. Пермь, ул. Чкалова, 38, ООО «УК ДВА» (ИНН: 5904652707): горизонтальная вывеска (баннер) «продажа 2 этаж 150 м в кв. тел. 8-908-264-92-80»  | 11/16/2020 | 12/14/2020 |  |                                  |  |            |  |  |
| 511 | г. Пермь, ул. Чкалова, 38, ООО «УК ДВА» (ИНН: 5904652707): горизонтальная вывеска (баннер) «Т&В территория красоты т.202-45-57 мастер-универсал лешмейкер мастер по маникюру диллиция воском» | 11/16/2020 | 12/14/2020 |  |                                  |  |            |  |  |
| 512 | г. Пермь, ул. Героев Хасана, 34, Фикс Э. А.: размещена горизонтальная вывеска (баннер) «ШИНОМОНТАЖ»   | 11/16/2020 |            |  |                                  |  |            |  |  |
| 513 | г. Пермь, ул. Чкалова, 24, ООО «РАДИОСИЛА-ПЕРМЬ» (ИНН: 5902158210): горизонтальная вывеска (баннер) «РАЦИИ продажа обслуживание РЕМОНТ»   | 11/17/2020 | 12/10/2020 |  | добровольное привнесение вывески |  | 12/7/2020  |  |  |

|     |   |            |            |  |  |            |  |                                  |  |  |  |
|-----|---|------------|------------|--|--|------------|--|----------------------------------|--|--|--|
| 514 | г. Пермь, ул. Чкалова, 24, ООО «РАДИО-СИЛА-ПЕРМЬ» (ИНН: 5902158210): горизонтальная вывеска (плоские буквы без подложки) «РАЦИИ»  | 11/17/2020 |            |  |  | 12/7/2020  |  | добровольное привнесение вывески |  |  |  |
| 515 | г. Пермь, ул. Куйбышева, д. 47000 «Импери» (ОГРН: 1205900010700): вертикальная вывеска (объёмные буквы) «DIESEL ROOM»   | 6/25/2021  |            |  |  |            |  |                                  |  |  |  |
| 516 | г. Пермь, ул. 1-я Красноармейская, 4, ООО «СОК «Рубин» (ИНН: 5904093375): вертикальная вывеска (баннер) «ДОМ СОПРТА РУБИН игровой зал тренажерный зал фитнес зал большой теннис настольный теннис 2400-700» | 11/18/2020 | 12/10/2020 |  |  | 12/2/2020  |  | добровольное привнесение вывески |  |  |  |
| 517 | г. Пермь, ул. Комсомольский проспект, д. 37, Пермский крайсовпроф: вывеска (короб) «ПЕРМСКИЙ КРАЙСОВПРОФ Солидарность Справедливость Единство»  | 11/18/2020 | 12/12/2020 |  |  | 11/30/2020 |  | добровольное привнесение вывески |  |  |  |
| 518 | г. Пермь, ул. Комсомольский проспект, д. 37, Пермский крайсовпроф: вертикальная вывеска (баннер) «ПРОФСОЮЗ – ЭТО МЫ!»   | 11/18/2020 | 12/12/2020 |  |  | 11/30/2020 |  | добровольное привнесение вывески |  |  |  |
| 519 | г. Пермь, ул. Комсомольский проспект, д. 37, Пермский крайсовпроф: вертикальная вывеска (баннер) «защита! Занятость! Занятость!»  | 11/18/2020 | 12/12/2020 |  |  | 11/30/2020 |  | добровольное привнесение вывески |  |  |  |
| 520 | г. Пермь, ул. Глеба Успенского, 17, ООО «УРАЛСТРОЙРЕМОНТ» (5904995246): вертикальная вывеска (баннер) «NewJet NewJet»   | 11/23/2020 | 2/11/2021  |  |  | 2/11/2021  |  | добровольное привнесение вывески |  |  |  |
| 521 | г. Пермь, ул. Глеба Успенского, 17, ООО «УРАЛСТРОЙРЕМОНТ» (5904995246): горизонтальная вывеска (баннер) «NewJet ЗАПАРВКА КАТРИДЖЕЙ ул. Г. Успенского, 17 т. 233-47-48»                                      | 11/23/2020 | 2/11/2021  |  |  | 2/11/2021  |  | добровольное привнесение вывески |  |  |  |
| 522 | г. Пермь, ул. Глеба Успенского, 17, ООО «УРАЛСТРОЙРЕМОНТ» (5904995246): горизонтальная вывеска (баннер) «Аврора салон Парикмахерские услуги 235-27-06»  | 11/23/2020 | 4/22/2021  |  |  | 4/22/2021  |  | добровольное привнесение вывески |  |  |  |
| 523 | г. Пермь, ул. Глеба Успенского, 17, ООО «УРАЛСТРОЙРЕМОНТ» (5904995246): горизонтальная вывеска (баннер) «АТЕЛЬЕ Мастер-классы Установка кнопок»   | 11/23/2020 | 4/8/2021   |  |  | 4/11/2021  |  | добровольное привнесение вывески |  |  |  |
| 524 | г. Пермь, ул. Глеба Успенского, 17, ООО «УРАЛСТРОЙРЕМОНТ» (5904995246): вертикальная вывеска (баннер) «Дизайн Ателье от Ольги»  | 11/23/2020 | 12/22/2020 |  |  | 4/9/2021   |  | добровольное привнесение вывески |  |  |  |
| 525 | г. Пермь, ул. Глеба Успенского, 17, ООО «УРАЛСТРОЙРЕМОНТ» (5904995246): вывеска (баннер) «АРЕНДА ПОМЕЩЕНИЯ 8902 47 8 95 96»   | 11/23/2020 | 12/22/2020 |  |  | 4/9/2021   |  | добровольное привнесение вывески |  |  |  |

|     |  |            |            |  |                                      |  |            |  |  |
|-----|--|------------|------------|--|--------------------------------------|--|------------|--|--|
| 526 | г. Пермь, ул. Краснополянская, 9, ООО УК «Владимирский» (ИНН: 5948052182); горизонтальная вывеска (баннер) «УТКИ-ИН Юрий Аркадьевич депутат Пермской городской думы» | 11/26/2020 | 12/23/2020 |  | добровольное приво-<br>дение вывески |  | 4/2/2021   |  |  |
| 527 | г. Пермь, ул. Краснова, 18, Пермская краевая организация ВОС (5904071484): горизонтальная вывеска (короб) «SMT Sign Master Technology»                               | 11/26/2020 | 12/25/2020 |  | добровольное приво-<br>дение вывески |  | 12/18/2020 |  |  |
| 528 | г. Пермь, ул. Краснова, 18, Пермская краевая организация ВОС (5904071484): горизонтальная вывеска «ФИТНЕС ЦЕНТР»   | 11/26/2020 | 12/25/2020 |  | добровольное приво-<br>дение вывески |  | 12/18/2020 |  |  |
| 529 | г. Пермь, ул. Лодыгина, 24, ИП Попова Н. В. (ИНН: 59040857143): горизонтальная вывеска (лайтбокс) «ПРОДУКТЫ 24 ЧАСА»   | 11/26/2020 | 12/29/2020 |  | добровольное приво-<br>дение вывески |  | 12/18/2020 |  |  |
| 530 | г. Пермь, ул. Лодыгина, 24, ИП Попова Н. В. (ИНН: 59040857143): горизонтальная вывеска (баннер) «продуктовый магазин БОРОДИНСКИЙ»                                    | 11/26/2020 | 12/29/2020 |  | добровольное приво-<br>дение вывески |  | 12/18/2020 |  |  |
| 531 | г. Пермь, ул. Максима Горького, 60, ООО «Одиссей-Сб» (ИНН: 5905284767): вертикальная вывеска (баннер) «ОБЪЕКТ ПОД ОХРАНОЙ группы предприятий ОДИС-СЕЙ»               | 12/2/2020  | 12/9/2020  |  | добровольное приво-<br>дение вывески |  | 12/9/2020  |  |  |
| 532 | г. Пермь, ул. Максима Горького, 62А, «Одиссей-Сб» (ИНН: 5905284767): горизонтальная вывеска (баннер) «АВТОСТО-ЯНКА»  | 12/2/2020  | 12/9/2020  |  | добровольное приво-<br>дение вывески |  | 12/9/2020  |  |  |
| 533 | г. Пермь, ул. Николая Островского, 55.1, «Одиссей-Сб» (ИНН: 5905284767): вывеска (баннер) «АВТОСТОЯНКА»  | 12/2/2020  | 12/9/2020  |  | добровольное приво-<br>дение вывески |  | 12/9/2020  |  |  |
| 534 | г. Пермь, ул. Николая Островского, 55.1, «Одиссей-Сб» (ИНН: 5905284767): вывеска (баннер) «ОБЪЕКТ ПОД ОХРАНОЙ группы предприятий ОДИССЕЙ»                            | 12/2/2020  | 12/9/2020  |  | добровольное приво-<br>дение вывески |  | 12/9/2020  |  |  |
| 535 | г. Пермь, ул. Малая Ямская, 10Б, «Одиссей-Сб» (ИНН: 5905284767): вывеска (короб) «ОБЪЕКТ ПОД ОХРАНОЙ группы предприятий ОДИССЕЙ»                                     | 12/2/2020  | 12/9/2020  |  | добровольное приво-<br>дение вывески |  | 12/9/2020  |  |  |
| 536 | г. Пермь, ул. Комсомольский проспект, 54, ООО «Гостинный Двор»: горизонтальная вывеска (короб) «СБЕРБАНК»  | 12/18/2020 | 1/20/2021  |  |                                      |  |            |  |  |
| 537 | г. Пермь, ул. Комсомольский проспект, 54, ООО «Гостинный Двор»: горизонтальная вывеска (короб) «Пятерёчка»   | 12/18/2020 | 1/20/2021  |  |                                      |  |            |  |  |
| 538 | г. Пермь, ул. Комсомольский проспект, 54, ООО «Гостинный Двор»: горизонтальная вывеска (короб) «ВОСТОЧНЫЙ БАНК»  | 12/18/2020 | 1/20/2021  |  |                                      |  |            |  |  |
| 539 | г. Пермь, ул. Комсомольский проспект, 54, ООО «Гостинный Двор»: горизонтальная вывеска (короб) «ЧИТАЙ-ГОРОД»   | 12/18/2020 | 1/20/2021  |  |                                      |  |            |  |  |

|     |  |            |           |  |  |  |                                 |           |  |
|-----|--|------------|-----------|--|--|--|---------------------------------|-----------|--|
| 540 | г. Пермь, ул. Комсомольский проспект, 54, ООО «Гостинный Двор»: горизонтальная вывеска (объемные буквы) «ВОСТОЧНЫЙ ЭКСПРЕСС БАНК»  | 12/18/2020 | 1/20/2021 |  |  |  |                                 |           |  |
| 541 | г. Пермь, ул. Комсомольский проспект, 54, ООО «Гостинный Двор»: горизонтальная вывеска (баннер) «РЪБОЛОВНЫЙ СУ-ПЕРМАРКЕТ президент FISH»   | 12/18/2020 | 1/20/2021 |  |  |  | добровольное приведение вывески | 3/19/2021 |  |
| 542 | г. Пермь, ул. Комсомольский проспект, 54, ООО «Гостинный Двор»: горизонтальная вывеска (баннер) «MODERNIST 3 этаж»   | 12/18/2020 | 1/20/2021 |  |  |  | добровольное приведение вывески | 3/19/2021 |  |
| 543 | г. Пермь, ул. Комсомольский проспект, 54, ООО «Гостинный Двор»: горизонтальная вывеска (баннер) «клуб-магазин настольных игр хитрый Еж 3 этаж»   | 12/18/2020 | 1/20/2021 |  |  |  | добровольное приведение вывески | 3/19/2021 |  |
| 544 | г. Пермь, ул. Комсомольский проспект, 54, ООО «Гостинный Двор»: горизонтальная вывеска (баннер) «пункт выдачи заказов Лабиринт»  | 12/18/2020 | 1/20/2021 |  |  |  | добровольное приведение вывески | 3/19/2021 |  |
| 545 | г. Пермь, ул. Комсомольский проспект, 54, ООО «Гостинный Двор»: горизонтальная вывеска (баннер) «ювелир гравер 1 этаж».  | 12/18/2020 | 1/20/2021 |  |  |  | добровольное приведение вывески | 3/19/2021 |  |
| 546 | г. Пермь, ул. Куйбышева, 69, ООО «УК ДВА» (ИНН: 5904652707): горизонтальная вывеска (баннер) «парфюмерный супермаркет практическая МАГИЯ»  | 12/18/2020 | 1/27/2021 |  |  |  |                                 |           |  |
| 547 | г. Пермь, ул. Максима Горького, д. 65А, ООО «Информ-Налогконсалтинг» (ИНН: 5902829846): : горизонтальная вывеска (баннер) «ИНК Аудиторская компания «Информ-НалогКонсалтинг» (342) 210-77-40, 215-54-24» | 4/7/2021   | 4/29/2021 |  |  |  | добровольное приведение вывески | 4/29/2021 |  |
| 548 | г. Пермь, ул. Максима Горького, д. 65А, ООО «Информ-Налогконсалтинг» (ИНН: 5902829846): горизонтальная вывеска (баннер) «ИНК Налоговый консалтинг»   | 4/7/2021   | 4/29/2021 |  |  |  | добровольное приведение вывески | 4/29/2021 |  |
| 549 | г. Пермь, ул. Максима Горького, д. 65А, ООО «Информ-Налогконсалтинг» (ИНН: 5902829846): горизонтальная вывеска (баннер) «ИНК Юридические услуги»   | 4/7/2021   | 4/29/2021 |  |  |  | добровольное приведение вывески | 4/29/2021 |  |
| 550 | г. Пермь, ул. Максима Горького, д. 65А, ООО «Информ-Налогконсалтинг» (ИНН: 5902829846): горизонтальная вывеска (баннер) «10 лет – ООО «Информ-НалогКонсалтинг т. 210-77-40»                              | 4/7/2021   | 4/29/2021 |  |  |  | добровольное приведение вывески | 4/29/2021 |  |
| 551 | г. Пермь, ул. Максима Горького, д. 65А, ООО «Информ-Налогконсалтинг» (ИНН: 5902829846): горизонтальная вывеска (баннер) «ИНК Бухгалтерские услуги»   | 4/7/2021   | 4/29/2021 |  |  |  | добровольное приведение вывески | 4/29/2021 |  |

|     |  |            |            |  |                                  |  |            |  |
|-----|--|------------|------------|--|----------------------------------|--|------------|--|
| 552 | г. Пермь, ул. Максима Горького, д. 65А, ООО «Информ-Надлогонсалтинг» (ИНН: 5902829846): горизонтальная вывеска (баннер) «ИНК Аудиторские услуги»                                     | 4/7/2021   | 4/29/2021  |  | добровольное привлечение вывески |  | 4/29/2021  |  |
| 553 | г. Пермь, ул. Механошина, 14, ООО УК ЭКСКОМ (ИНН: 5904147077): горизонтальная вывеска (баннер) «продается детальная вывеска (баннер)»  | 12/18/2020 | 1/15/2021  |  | добровольное привлечение вывески |  | 1/15/2021  |  |
| 554 | г. Пермь, ул. Механошина, 14, ООО УК ЭКСКОМ (ИНН: 5904147077): горизонтальная вывеска (объемные буквы) «РЕМОНТ»  | 12/18/2020 | 1/15/2021  |  | добровольное привлечение вывески |  | 1/15/2021  |  |
| 555 | г. Пермь, ул. Механошина, 14, ООО УК ЭКСКОМ (ИНН: 5904147077): горизонтальная вывеска (световой короб) «DICI.RU запчасти и аксессуары для телефонов»                                 | 12/18/2020 | 1/15/2021  |  | добровольное привлечение вывески |  | 1/15/2021  |  |
| 556 | г. Пермь, ул. Механошина, 14, ООО УК ЭКСКОМ (ИНН: 5904147077): вертикальная вывеска (баннер) «сеть магазинов DICI.RU запчасти и аксессуары для телефонов»                            | 12/18/2020 | 1/15/2021  |  | добровольное привлечение вывески |  | 1/15/2021  |  |
| 557 | г. Пермь, ул. Механошина, 14, ООО УК ЭКСКОМ (ИНН: 5904147077): вертикальная вывеска (баннер) «mega-bi.ru Оптовые цены в розницу»   | 12/18/2020 | 1/15/2021  |  | добровольное привлечение вывески |  | 1/15/2021  |  |
| 558 | г. Пермь, ул. Механошина, 14, ООО «Элп-МТ» (ИНН: 5904993538): горизонтальная вывеска (баннер) «РЕМОНТ готовых телефонов, кпк, Iphone, АКЕСУАРЫ ОБОРУДОВАНИЕ КОМПЛЕКТУЮЩИЕ»           | 4/2/2021   | 3/30/2021  |  | добровольное привлечение вывески |  | 3/30/2021  |  |
| 559 | г. Пермь, ул. Механошина, 14, ИП Трифоной Т. Г. (ИНН: 615509269736): вертикальная вывеска (баннер) «GreenSprak запчасти оборудование инструменты»                                    | 4/2/2021   | 3/30/2021  |  | добровольное привлечение вывески |  | 3/30/2021  |  |
| 560 | г. Пермь, ул. Механошина, 14, ООО УК ЭКСКОМ (ИНН: 5904147077): горизонтальная вывеска (баннер) «278-82-85 271-37-06 GSM СЕРВИС сервисный центр РЕМОНТ телефонов планшетов ноутбуков» | 12/18/2020 | 1/15/2021  |  | добровольное привлечение вывески |  | 1/15/2021  |  |
| 561 | г. Пермь, ул. Н. Островского, д. 53, ИП Ефремову Е. П. (ИНН: 590316259882): горизонтальная вывеска (баннер) «мужской клуб МАЛИНА»  | 12/18/2020 | 12/26/2020 |  | добровольное привлечение вывески |  | 12/28/2020 |  |
| 562 | г. Пермь, ул. Пушкина, 50, ТСЖ «Пушкинский квартал» (ИНН: 5904213964): размещена горизонтальная вывеска (объемные буквы) «Инна-Тур туристическое агентство»                          | 12/18/2020 | 12/28/2020 |  | добровольное привлечение вывески |  | 12/28/2020 |  |

|     |   |            |            |                                 |            |  |  |  |
|-----|---|------------|------------|---------------------------------|------------|--|--|--|
| 563 | г. Пермь, ул. Чкалова, 9, ООО «Пожарный Мастер» (ИНН: 5904264310): горизонтальная вывеска (баннер) «ОГНЕТУШИТЕЛИ продажа презарядка ремонт»   | 12/18/2020 | 1/15/2021  | добровольное приведение вывески | 1/15/2021  |  |  |  |
| 564 | г. Пермь, ул. Чкалова, 9, лит. Е, ООО «МО «Крепар» (ИНН: 5902107304): горизонтальная вывеска (баннер) «АвтоСвязь РАЦИИ»   | 12/18/2020 | 15.04.2021 | добровольное приведение вывески | 5/14/2021  |  |  |  |
| 565 | г. Пермь, ул. Чкалова, 9, лит. Е, ООО «МО «Крепар» (ИНН: 5902107304): вертикальная вывеска (баннер) «навигации видеорегистраторы радар-детекторы радиостанции радио товары...»                    | 12/18/2020 | 1/20/2021  | добровольное приведение вывески | 1/20/2021  |  |  |  |
| 566 | г. Пермь, ул. Чкалова, 9, лит. Е, ООО «МО «Крепар» (ИНН: 5902107304): горизонтальная вывеска (баннер) «РАЦИИ 277-11-10»   | 12/18/2020 | 15.04.2021 | добровольное приведение вывески | 5/14/2021  |  |  |  |
| 567 | г. Пермь, ул. 1 я Красноармейская, 4, ООО «СОК «Рубин» (ИНН: 5904093375): горизонтальная вывеска (баннер) «ШКОЛА БОЛЬШОГО ТЕННИСА приглашает детей от 5-ти лет и старше 8 902 80 73 379»          | 12/18/2020 | 12/29/2020 | добровольное приведение вывески | 12/29/2020 |  |  |  |
| 568 | г. Пермь, ул. Краснофлотская, 15А, ООО «БОКС5» (ИНН: 5905996500): горизонтальная вывеска (баннер) «мы открылись! АВТОСЕРВИС КРАСНОФЛОТСКАЯ, 15А»  | 12/25/2020 | 12/29/2020 | добровольное приведение вывески | 12/29/2020 |  |  |  |
| 569 | г. Пермь, ул. Краснофлотская, 15А, ООО «БОКС5» (ИНН: 5905996500): горизонтальная вывеска (баннер) «СКОРО ОТКРЫТИЕ АВТОТЕХЦЕНТР требуются сотрудники на постоянное место работы»                   | 12/25/2020 | 12/29/2020 | добровольное приведение вывески | 12/29/2020 |  |  |  |
| 570 | г. Пермь, ул. Куйбышева, 106, ООО «Итерра» (ИНН: 5904279651), ООО СОЦПРОМ (ИНН: 5904061126): горизонтальная вывеска (баннер) «iteta компьютеры оргтехника продажа и ремонт тел. 244-20-19»        | 12/25/2020 | 2/10/2021  | добровольное приведение вывески | 2/11/2021  |  |  |  |
| 571 | г. Пермь, ул. Куйбышева, 106, ИП Веприкову А. С (ИНН: 590582350080), ООО СОЦПРОМ (ИНН: 5904061126): горизонтальная вывеска (баннер) «iteta компьютеры оргтехника продажа и ремонт тел. 244-20-19» | 12/25/2020 | 2/10/2021  | добровольное приведение вывески | 2/11/2021  |  |  |  |
| 572 | г. Пермь, ул. Куйбышева, 106, ООО СОЦПРОМ (ИНН: 5904061126): горизонтальная вывеска (баннер) «Аренда офисов тел.: 244-48-98»  | 12/25/2020 | 2/10/2021  | добровольное приведение вывески | 2/11/2021  |  |  |  |
| 573 | г. Пермь, ул. Куйбышева, 106, ООО СОЦПРОМ (ИНН: 5904061126): горизонтальная вывеска (баннер) «мемориальная компания ПАМЯТНИКИ из гранита и мрамора»   | 12/25/2020 | 2/10/2021  | добровольное приведение вывески | 2/11/2021  |  |  |  |

|     |  |            |  |  |                                 |  |          |  |  |
|-----|--|------------|--|--|---------------------------------|--|----------|--|--|
| 574 | г. Пермь, ул. Куйбышева, 113, ООО «Мастерская Герман» (ИНН: 5948042547): горизонтальная вывеска (баннер) «Полиграфия печати и штампы Баннеры и Вывески по госту Мастерская Герман» | 12/25/2020 | Неудачная попытка вручения 26.01.2021                      |  | добровольное приведение вывески |  | 3/1/2021 |  |  |
| 575 | г. Пермь, ул. Куйбышева, 113, Трегубов В. И.: горизонтальная вывеска (баннер) «Пчеловод 89128885086», горизонтальная вывеска (баннер) «АРЕНДА 89128885086»                         | 12/25/2020 | Неудачная попытка вручения 25.01.2021                      |  | добровольное приведение вывески |  | 3/2/2021 |  |  |
| 576 | г. Пермь, ул. Куйбышева, 113, Чудинова Е. Б.: горизонтальная вывеска (баннер) «ЧудоПряжа»  | 12/25/2020 | Неудачная попытка вручения. Нет доставки на дом 25.01.2021 |  | добровольное приведение вывески |  | 3/1/2021 |  |  |
| 577 | г. Пермь, ул. Максима Горького, 75, ООО УК ЭКСКОМ (ИНН: 5904147077): вертикальная вывеска (баннер) «РЕМОНТ И РЕСТАВРАЦИЯ КОЖАНЫХ ИХДЕДЕЙ ЗОЛОТЫЕ РУКИ»                             | 12/25/2020 | 2/8/2021   |  | добровольное приведение вывески |  | 2/1/2021 |  |  |
| 578 | г. Пермь, ул. Максима Горького, 75, ООО УК ЭКСКОМ (ИНН: 5904147077): вертикальная вывеска (баннер) «ВОЗДУШНЫЕ ШАРИКИ SHAROV»   | 12/25/2020 | 2/8/2021   |  | добровольное приведение вывески |  | 2/1/2021 |  |  |
| 579 | г. Пермь, ул. Максима Горького, 75, ООО УК ЭКСКОМ (ИНН: 5904147077): горизонтальная вывеска (баннер) «ЗАПЧАСТИ ДЛЯ БЫТОВОЙ ТЕХНИКИ»  | 12/25/2020 | 2/8/2021   |  | добровольное приведение вывески |  | 2/1/2021 |  |  |
| 580 | г. Пермь, ул. Максима Горького, 75, ООО УК ЭКСКОМ (ИНН: 5904147077): », горизонтальные вывески (баннер) «iszip.ru»   | 12/25/2020 | 2/8/2021   |  | добровольное приведение вывески |  | 2/1/2021 |  |  |
| 581 | г. Пермь, ул. Максима Горького, 75, ООО УК ЭКСКОМ (ИНН: 5904147077): горизонтальная вывеска (баннер) «ПРИОРИТЕТ системы безопасности»  | 12/25/2020 | 2/8/2021   |  | добровольное приведение вывески |  | 2/1/2021 |  |  |
| 582 | г. Пермь, ул. Маршутная, 1, ООО «Мастерская Герман» (ИНН: 6674364260): горизонтальная вывеска (баннер) «центр выгодных покупок ВОСТОК»   | 12/25/2020 | 2/9/2021   |  | добровольное приведение вывески |  | 2/2/2021 |  |  |
| 583 | г. Пермь, ул. Н. Островского, 93, ООО «НЕПТУН» (ОГРН: 1197847151248): горизонтальная вывеска (баннер) «ВХОД!»  | 12/25/2020 | Неудачная попытка вручения 26.01.2021                      |  | добровольное приведение вывески |  | 6/1/2021 |  |  |
| 584 | г. Пермь, ул. Н. Островского, 93, ООО «НЕПТУН» (ОГРН: 1197847151248): горизонтальная вывеска (баннер) «ФЕЙЕРВЕРКИ ПИРОЛАЙК»  | 12/25/2020 | Неудачная попытка вручения 26.01.2021                      |  | добровольное приведение вывески |  | 6/1/2021 |  |  |

|     |   |            |            |                                  |            |  |  |
|-----|---|------------|------------|----------------------------------|------------|--|--|
| 585 | г. Пермь, ул. Чернышевского, 28, ООО «УК «Комфортная среда» (ОПГН: 1165958076272): горизонтальная вывеска (баннер) «JazzMix ТАНЦЫ»                    | 12/25/2020 | 12/25/2020 | добровольное привлечение вывески | 12/25/2020 |  |  |
| 586 | г. Пермь, ул. Чкалова, 7, ООО «Территория Инструмента» (ИНН: 5904295759): горизонтальная вывеска (баннер) «ТЕРРИТОРИЯ ИНСТРУМЕНТА»                    | 12/25/2020 | 2/9/2021   | добровольное привлечение вывески | 12/25/2020 |  |  |
| 587 | г. Пермь, ул. Чкалова, 7, к. 3, ООО «ЭМОС» (ИНН: 5904298943): горизонтальная вывеска (баннер) «ШИНОМОНТАЖ перетяжка салона авто 8-950-477-5559»       | 12/25/2020 | 5/7/2021   | добровольное привлечение вывески | 4/30/2021  |  |  |
| 588 | г. Пермь, ул. Чкалова, 7, к. 3, ООО «ЭМОС» (ИНН: 5904298943): горизонтальная вывеска (световой короб - бегущая строка) «Теплый бокс 293-30-84»        | 12/25/2020 | 5/7/2021   | добровольное привлечение вывески | 4/30/2021  |  |  |
| 589 | г. Пермь, ул. Чкалова, 7, к. 3, ООО «ЭМОС» (ИНН: 5904298943): горизонтальная вывеска (световой короб - бегущая строка) «Авточехлы незамерзайка»       | 12/25/2020 | 2/9/2021   | добровольное привлечение вывески | 2/9/2021   |  |  |
| 590 | г. Пермь, ул. Чкалова, 7, к. 3, ООО «ЭМОС» (ИНН: 5904298943): горизонтальная вывеска (баннер) «Автомобильные чехлы из экокожи АвтоИнтерьер 246-93-29» | 12/25/2020 | 5/7/2021   | добровольное привлечение вывески | 4/30/2021  |  |  |
| 591 | г. Пермь, ул. Чкалова, 7, к. 3, ООО «ЭМОС» (ИНН: 5904298943): горизонтальная вывеска (баннер) «АвтоИнтерьер 246-93-29 Автомобильные чехлы из экокожи» | 12/25/2020 | 5/7/2021   | добровольное привлечение вывески | 4/30/2021  |  |  |
| 592 | г. Пермь, ул. Чкалова, 7, к. 3, ООО «ЭМОС» (ИНН: 5904298943): горизонтальная вывеска (баннер) «ПРИКАМЬЕ-КАРЧЕР тел. 246-02-57»                        | 12/25/2020 | 2/9/2021   | добровольное привлечение вывески | 2/9/2021   |  |  |
| 593 | г. Пермь, ул. Чкалова, 7, к. 3, ООО «ЭМОС» (ИНН: 5904298943): вертикальная вывеска (баннер) «это вам не букет подставка для цветка 250 р 300 метров»  | 12/25/2020 | 5/7/2021   | добровольное привлечение вывески | 4/30/2021  |  |  |
| 594 | г. Пермь, ул. Чкалова, 7, к. 3, ООО «ЭМОС» (ИНН: 5904298943): горизонтальная вывеска (баннер) «ЗАДВИЖКИ ОТВОДЫ КРАНЫ ФЛАНЦЫ 249-88-11 249-88-03»      | 12/25/2020 | 2/9/2021   | добровольное привлечение вывески | 2/9/2021   |  |  |
| 595 | г. Пермь, ул. Чкалова, 7, к. 5, ООО «ЭМОС» (ИНН: 5904298943): горизонтальная вывеска (баннер) «АВТОСЕРВИС ШИНОМОНТАЖ ТЕЛ. 8-906-88-999-43»            | 12/25/2020 | 5/7/2021   | добровольное привлечение вывески | 4/30/2021  |  |  |

|     |   |            |           |  |                                 |           |  |  |
|-----|---|------------|-----------|--|---------------------------------|-----------|--|--|
| 596 | г. Пермь, ул. Чкалова, 7, к. 5, ООО «ЭМОС» (ИНН: 5904298943): горизонтальная вывеска (баннер) «CAR LIGHT GARAGE»                                      | 12/25/2020 | 5/7/2021  |  | добровольное приведение вывески | 4/30/2021 |  |  |
| 597 | г. Пермь, ул. Чкалова, 7, к. 5, ООО «ЭМОС» (ИНН: 5904298943): вертикальная вывеска (баннер) «CAR LIGHT GARAGE»  | 12/25/2020 | 5/7/2021  |  | добровольное приведение вывески | 4/30/2021 |  |  |
| 598 | г. Пермь, ул. Чкалова, 7, к. 5, ООО «ЭМОС» (ИНН: 5904298943): горизонтальная вывеска (баннер) «ТАХОГРАФЫ ГЛОНАСС, АВТОЭЛЕКТРИК 8982-230-5744»         | 12/25/2020 | 5/7/2021  |  | добровольное приведение вывески | 4/30/2021 |  |  |
| 599 | г. Пермь, ул. Чкалова, 9, ООО «МО «Крепар» (ИНН: 5902107304): горизонтальная вывеска (баннер) «СРОЧНЫЙ РЕМОНТ ТЕЛ.: 276-53-52 СМАРТФОНОВ И ПЛАНШЕТОВ» | 12/25/2020 | 4/14/2021 |  | добровольное приведение вывески | 2/9/2021  |  |  |
| 600 | г. Пермь, ул. Чкалова, 9, ООО «МО «Крепар» (ИНН: 5902107304): горизонтальная вывеска (баннер) «ОГНЕТУШИТЕЛИ ПРОДАЖА ПЕРЕЗАРЯДКА РЕМОНТ»               | 12/25/2020 | 4/14/2021 |  | добровольное приведение вывески | 2/9/2021  |  |  |
| 601 | г. Пермь, ул. Чкалова, 9, ООО «МО «Крепар» (ИНН: 5902107304): горизонтальная вывеска (баннер) «Williams 8(342) 276 35 36 АВТОСЕРВИС»                  | 12/25/2020 | 4/14/2021 |  | добровольное приведение вывески | 2/9/2021  |  |  |
| 602 | г. Пермь, ул. Чкалова, 9, ООО «МО «Крепар» (ИНН: 5902107304): горизонтальная вывеска (баннер) «ПЕЧИ ДЛЯ БАНИ 202-202-1»                               | 12/25/2020 | 4/14/2021 |  | добровольное приведение вывески | 2/9/2021  |  |  |
| 603 | г. Пермь, ул. Чкалова, 9, ООО «МО «Крепар» (ИНН: 5902107304): горизонтальная вывеска (баннер) «РЕМОНТ СИЛОВЫХ ТРАНСФОРМАТОРОВ 278-78-53»              | 12/25/2020 | 4/14/2021 |  | добровольное приведение вывески | 4/30/2021 |  |  |
| 604 | г. Пермь, ул. Чкалова, 9, ООО «МО «Крепар» (ИНН: 5902107304): горизонтальная вывеска (баннер) «ПЛАТНАЯ АВТО-СТЯЖКА»                                   | 12/25/2020 | 4/14/2021 |  | добровольное приведение вывески | 4/30/2021 |  |  |
| 605 | г. Пермь, ул. Чкалова, 9, ООО «МО «Крепар» (ИНН: 5902107304): горизонтальная вывеска (баннер) «ЗАПРАВКА АВТО-КОНДИЦИОНЕРОВ»                           | 12/25/2020 | 4/14/2021 |  | добровольное приведение вывески | 4/30/2021 |  |  |
| 606 | г. Пермь, ул. Чкалова, 9, склад № 2, ООО «МО «Крепар» (ИНН: 5902107304): вертикальная вывеска (баннер) «НОРМАН ворота автоматика двери 25-93-111»     | 12/25/2020 | 4/14/2021 |  | добровольное приведение вывески | 4/30/2021 |  |  |
| 607 | г. Пермь, ул. Чкалова, 9, лит Д, ООО «МО «Крепар» (ИНН: 5902107304): горизонтальная вывеска (баннер) «ТЕКСТИЛЬ ТРИКОТАЖ покольный этаж»               | 12/25/2020 | 4/14/2021 |  | добровольное приведение вывески | 4/30/2021 |  |  |

|     |   |            |           |  |                                  |           |  |  |
|-----|---|------------|-----------|--|----------------------------------|-----------|--|--|
| 608 | г. Пермь, ул. Чкалова, 9, лит Д, ООО «МО «Крепар» (ИНН: 5902107304): горизонтальная вывеска (баннер) «CLEVER белье одежды»                      | 12/25/2020 | 4/14/2021 |  | добровольное привлечение вывески | 4/30/2021 |  |  |
| 609 | г. Пермь, ул. Чкалова, 9, лит Д, ООО «МО «Крепар» (ИНН: 5902107304): горизонтальная вывеска (баннер) «шокольный этаж Трикотажд Торг 3 этаж 306» | 12/25/2020 | 4/14/2021 |  | добровольное привлечение вывески | 4/30/2021 |  |  |
| 610 | г. Пермь, ул. Чкалова, 9, лит Д, ООО «МО «Крепар» (ИНН: 5902107304): горизонтальная вывеска (баннер) «ГРИКОТАЖ дисконт»                         | 12/25/2020 | 4/14/2021 |  | добровольное привлечение вывески | 4/30/2021 |  |  |
| 611 | г. Пермь, ул. Чкалова, 9, лит Д, ООО «МО «Крепар» (ИНН: 5902107304): горизонтальная вывеска (баннер) «ТЕКСТИЛЬ ТРИКОТАЖ БЕЛАРУСЬ»               | 12/25/2020 | 4/14/2021 |  | добровольное привлечение вывески | 4/30/2021 |  |  |
| 612 | г. Пермь, ул. Чкалова, 9, лит Д, ООО «МО «Крепар» (ИНН: 5902107304): горизонтальная вывеска (баннер) «ПРОТИВОПОЖАРНЫЕ ДВЕРИ 249-72-10»          | 12/25/2020 | 4/14/2021 |  | добровольное привлечение вывески | 4/30/2021 |  |  |
| 613 | г. Пермь, ул. Маршрутная, 1, ИП Паун Д. В.: горизонтальная вывеска (баннер) «ТКАНИ ул. Маршрутная, 9»   | 1/29/2021  | 2/5/2021  |  | добровольное привлечение вывески | 2/1/2021  |  |  |
| 614 | г. Пермь, ул. Пушкина, д. 50, ООО «Инна-Тур» (ИНН: 5906145981): горизонтальная вывеска (объёмные буквы) «Инна-Тур туристическое агентство»      | 1/29/2021  | 2/5/2021  |  | добровольное привлечение вывески | 2/5/2021  |  |  |
| 615 | г. Пермь, ул. Солдатова, д. 36, ООО «АПТЕКА ОТ СКЛАДА 15» (ОГРН: 1145958085514): горизонтальная вывеска (баннер) «Аптека от склада»             | 1/29/2021  | 2/17/2021 |  | добровольное привлечение вывески | 2/17/2021 |  |  |
| 616 | г. Пермь, ул. Солдатова, д. 36, ИП Павлихина А. Ю. (ОГРН: 319595800137922): горизонтальная вывеска (баннер) «ЦВЕТЫ»                             | 7/16/2021  |           |  |                                  |           |  |  |
| 617 | г. Пермь, ул. Солдатова, д. 36, ИП Павлихина А. Ю. (ОГРН: 319595800137922): вертикальная вывеска (объёмные буквы) «24 часа ЦВЕТЫ»               | 7/16/2021  |           |  |                                  |           |  |  |
| 618 | г. Пермь, ул. Солдатова, д. 36, ИП Павлихина А. Ю. (ОГРН: 319595800137922): вертикальная вывеска (объёмные буквы) «ЦВЕТЫ»                       | 7/16/2021  |           |  |                                  |           |  |  |
| 619 | г. Пермь, ул. Солдатова, д. 36, ИП Павлихина А. Ю. (ОГРН: 319595800137922): горизонтальная вывеска (объёмные буквы) «ЦВЕТЫ 24 часа»             | 7/16/2021  |           |  |                                  |           |  |  |
| 620 | г. Пермь, ул. Солдатова, д. 36, ИП Павлихина А. Ю. (ОГРН: 319595800137922): горизонтальная вывеска (объёмные буквы) «цветочная лавка»           | 7/16/2021  |           |  |                                  |           |  |  |

|     |   |           |                            |                                  |                                 |           |  |  |
|-----|---|-----------|----------------------------|----------------------------------|---------------------------------|-----------|--|--|
| 621 | г. Пермь, ул. Саранская, д. 3, ДЮСА-АФ России Пермского Края (ИНН: 5904359441); вертикальная вывеска (баннер) «Банкеты обслуживания кейтеринг»  | 1/29/2021 | 2/18/2021                  |                                  | добровольное приведение вывески | 2/18/2021 |  |  |
| 622 | г. Пермь, ул. Куйбышева, 95А, ИП Мурадов Р. Ш. (ИНН: 590200507529); горизонтальная вывеска: «Овощи фрукты»  | 1/29/2021 | 2/17/2021                  |                                  | добровольное приведение вывески | 2/3/2021  |  |  |
| 623 | г. Пермь, ул. Куйбышева, 95А, ИП Мурадов Р. Ш. (ИНН: 590200507529); горизонтальная вывеска: «Пекарня хлебница»  | 1/29/2021 | 2/17/2021                  |                                  | добровольное приведение вывески | 2/3/2021  |  |  |
| 624 | г. Пермь, ул. Куйбышева, 95А, ИП Мурадов Р. Ш. (ИНН: 590200507529); «горячий хлеб пироги сладости»  | 1/29/2021 | 2/17/2021                  |                                  | добровольное приведение вывески | 2/3/2021  |  |  |
| 625 | г. Пермь, ул. Куйбышева, 95А, ИП Мурадов Р. Ш. (ИНН: 590200507529); «Мегафон»   | 1/29/2021 | 2/17/2021                  |                                  | добровольное приведение вывески | 2/3/2021  |  |  |
| 626 | г. Пермь, ул. Куйбышева, 95А, ИП Мурадов Р. Ш. (ИНН: 590200507529); «Мегафон.рф»  | 1/29/2021 | 2/17/2021                  |                                  | добровольное приведение вывески | 2/3/2021  |  |  |
| 627 | г. Пермь, ул. Куйбышева, 95А, ИП Мурадов Р. Ш. (ИНН: 590200507529); Smart безграничное общение мтс»   | 1/29/2021 | 2/17/2021                  |                                  | добровольное приведение вывески | 2/3/2021  |  |  |
| 628 | г. Пермь, ул. Куйбышева, 95А, ИП Мурадов Р. Ш. (ИНН: 590200507529); «МТС»   | 1/29/2021 | 2/17/2021                  |                                  | добровольное приведение вывески | 2/3/2021  |  |  |
| 629 | г. Пермь, ул. Куйбышева, 95А, ИП Мурадов Р. Ш. (ИНН: 590200507529); «Продукты»  | 1/29/2021 | 2/17/2021                  |                                  | добровольное приведение вывески | 2/3/2021  |  |  |
| 630 | г. Пермь, ул. Куйбышева, 95А, ИП Мурадов Р. Ш. (ИНН: 590200507529); «Ставки фондбет на спорт»   | 1/29/2021 | 2/17/2021                  |                                  | добровольное приведение вывески | 2/3/2021  |  |  |
| 631 | г. Пермь, ул. Куйбышева, 95А, ИП Мурадов Р. Ш. (ИНН: 590200507529); «Фонбет ставки на спорт с 1994»   | 1/29/2021 | 2/17/2021                  |                                  | добровольное приведение вывески | 2/3/2021  |  |  |
| 632 | г. Пермь, ул. Куйбышева, 95А, ИП Мурадов Р. Ш. (ИНН: 590200507529); вывеска (кронштейн) «24 часа продукты»  | 1/29/2021 | 2/17/2021                  |                                  | добровольное приведение вывески | 2/3/2021  |  |  |
| 633 | г. Пермь, ул. Комсомольский проспект, д. 68, ИП Елкина О.Ю. (ИНН 590416010306); горизонтальная вывеска «кофейня - Кофе Сиги - кофейня»  | 1/29/2021 | Неудачная попытка вручения |                                  | добровольное приведение вывески | 2/4/2021  |  |  |
| 634 | г. Пермь, ул. Героев Хасана, д. 98, ООО «ОблПрод» (ИНН: 590200507529); вертикальная вывеска (баннер) «в ОблПрод требуются на работу: водители кат. Е кладовщики кассиры грузчики отдел кадров...» | 1/29/2021 | 2/17/2021                  | от 31.05.2021 № 059-39-01-01-350 | добровольное приведение вывески | 6/1/2021  |  |  |
| 635 | г. Пермь, ул. Героев Хасана, д. 98, ООО «ОблПрод» (ИНН: 590200507529); горизонтальная вывеска (баннер) «oblprod.ru доставка тел. 259-08-59»   | 1/29/2021 | 2/17/2021                  | от 31.05.2021 № 059-39-01-01-350 | добровольное приведение вывески | 6/1/2021  |  |  |

|     |  |           |           |                                  |                                 |           |  |  |
|-----|--|-----------|-----------|----------------------------------|---------------------------------|-----------|--|--|
| 636 | г. Пермь, ул. Героев Хасана, д. 98, ООО «ОблПрод» (ИНН: 590200507529): горизонтальная вывеска (баннер) «сахар крупя комбикорм»   | 1/29/2021 | 2/17/2021 | от 31.05.2021 № 059-39-01-01-350 | добровольное приведение вывески | 6/1/2021  |  |  |
| 637 | г. Пермь, ул. Героев Хасана, д. 98, ООО «ОблПрод» (ИНН: 590200507529): горизонтальная вывеска (баннер) «ОблПрод очень низкие цены»   | 1/29/2021 | 2/17/2021 | от 31.05.2021 № 059-39-01-01-350 | добровольное приведение вывески | 6/1/2021  |  |  |
| 638 | г. Пермь, ул. Героев Хасана, д. 98, ООО «ОблПрод» (ИНН: 590200507529): горизонтальная вывеска (баннер) «ОблПрод ВАКАНСИИ: 259-07-59 грузчики водители кладовщики...»                             | 1/29/2021 | 2/17/2021 | от 31.05.2021 № 059-39-01-01-350 | добровольное приведение вывески | 6/1/2021  |  |  |
| 639 | г. Пермь, ул. Героев Хасана, д. 98, ООО «ОблПрод» (ИНН: 590200507529): вывеска (баннер) «ОблПрод мука»   | 1/29/2021 | 2/17/2021 | от 31.05.2021 № 059-39-01-01-350 | добровольное приведение вывески | 6/1/2021  |  |  |
| 640 | г. Пермь, ул. Героев Хасана, д. 98, ООО «ОблПрод» (ИНН: 590200507529): вывеска (баннер) «ОблПрод масло»  | 1/29/2021 | 2/17/2021 | от 31.05.2021 № 059-39-01-01-350 | добровольное приведение вывески | 6/1/2021  |  |  |
| 641 | г. Пермь, ул. Героев Хасана, д. 98, ООО «ОблПрод» (ИНН: 590200507529): горизонтальная вывеска (баннер) «продукты питания оптом и в розницу тел. 259-08-59 ОблПрод»                               | 1/29/2021 | 2/17/2021 | от 31.05.2021 № 059-39-01-01-350 | добровольное приведение вывески | 6/1/2021  |  |  |
| 642 | г. Пермь, ул. Героев Хасана, д. 98, ООО «ОблПрод» (ИНН: 590200507529): горизонтальная вывеска (баннер) «сахар мука крупа мясо комбикорм по низким ценам ОблПрод»                                 | 1/29/2021 | 2/17/2021 | от 31.05.2021 № 059-39-01-01-350 | добровольное приведение вывески | 6/1/2021  |  |  |
| 643 | г. Пермь, ул. Героев Хасана, д. 98, ООО «ОблПрод» (ИНН: 590200507529): горизонтальная вывеска (баннер) «торговая сеть ОблПрод»   | 1/29/2021 | 2/17/2021 | от 31.05.2021 № 059-39-01-01-350 | добровольное приведение вывески | 6/1/2021  |  |  |
| 644 | г. Пермь, ул. Героев Хасана, д. 98, ООО «ОДЕЖДА» (ИНН: 5904025431): горизонтальная вывеска (баннер) «ОДЕЖДА опг и розница»   | 1/29/2021 |           |                                  | добровольное приведение вывески | 6/1/2021  |  |  |
| 645 | г. Пермь, ул. Героев Хасана, д. 92Б, ИП Шахметова Г. А. (ИНН: 026408042755): горизонтальная вывеска (баннер) «Завод Металлокровли «Сталькомплект» ПРО-ФНАСТИЛ от производителя за 5 часов здесь» | 4/23/2021 | 5/20/2021 |                                  |                                 |           |  |  |
| 646 | г. Пермь, ул. Героев Хасана, д. 92Б, ИП Шахметова Г. А. (ИНН: 026408042755): горизонтальная вывеска (короб) «профнастил за 5 часов черепица сайдинг штакетник 256-7-256»                         | 4/23/2021 | 5/20/2021 |                                  |                                 |           |  |  |
| 647 | г. Пермь, ул. Героев Хасана, д. 76, ООО «Ризлинвест» (ИНН: 5902170401): горизонтальная вывеска (баннер) «Аренда 211-34-02»   | 1/29/2021 | 3/17/2021 |                                  | добровольное приведение вывески | 3/17/2021 |  |  |

|     |  |           |           |                                  |           |  |  |
|-----|--|-----------|-----------|----------------------------------|-----------|--|--|
| 648 | г. Пермь, ул. Героев Хасана, д. 76, ООО «Пермчермет» (ИНН: 5904324400): вывеска (баннер) «ПРИЕМ ЛЮМА ДОРОГО ул. Г. Хасана, 76»                               | 2/12/2021 | 3/17/2021 | добровольное привлечение вывески | 3/17/2021 |  |  |
| 649 | г. Пермь, ул. Героев Хасана, д. 76, ООО «СТКС-Пермь» (ИНН: 5906044239): вывеска (баннер) «котлы насосы радиаторы сткс-пермь 219-54-07»                       | 2/12/2021 | 3/17/2021 | добровольное привлечение вывески | 3/17/2021 |  |  |
| 650 | г. Пермь, ул. Героев Хасана, д. 76, ООО «Уральская Стальная Компания» (ИНН: 5904298083): вывеска (баннер) «металло-прокат 2155-330»                          | 2/12/2021 | 3/17/2021 | добровольное привлечение вывески | 3/17/2021 |  |  |
| 651 | г. Пермь, ул. Героев Хасана, д. 76, ООО «Уральская Стальная Компания» (ИНН: 5904298083): вывеска (короб-бегущая строка) «ТЕПЛИЦЫ»                            |           |           | добровольное привлечение вывески | 3/17/2021 |  |  |
| 652 | г. Пермь, ул. Героев Хасана, д. 72, ООО «Желдорсистемы» (ИНН: 5904368157): вертикальная вывеска (баннер) «щебень песок пгс отсев доставка 8342 291 39 93»    | 2/12/2021 | 3/17/2021 | добровольное привлечение вывески | 3/17/2021 |  |  |
| 653 | г. Пермь, ул. Николая Островского, 48/1, ООО «Промтехтрейд» (ИНН: 5904286313): горизонтальная вывеска (баннер) «Промтехтрейд»                                | 3/2/2021  |           | добровольное привлечение вывески | 3/12/2021 |  |  |
| 654 | г. Пермь, ул. Космонавтов шоссе, 27а лит Б, ИП Биняминов Ш. Х. (ИНН: 590400953672): горизонтальная вывеска (баннер) «текстиль»                               | 3/3/2021  | 4/20/2021 | добровольное привлечение вывески | 4/9/2021  |  |  |
| 655 | г. Пермь, ул. Космонавтов шоссе, 27а лит Б, ИП Биняминов Ш. Х. (ИНН: 590400953672): горизонтальная вывеска (баннер) «бакалей»                                | 3/3/2021  | 4/20/2021 | добровольное привлечение вывески | 4/9/2021  |  |  |
| 656 | г. Пермь, ул. Героев Хасана, д. 15, ИП Синицын Д. И.: горизонтальная вывеска (баннер) «ПРЯЖА».   | 4/23/2021 |           |                                  |           |  |  |
| 657 | г. Пермь, ул. Краснофлотская, 32, ООО «УК «ПГС» (ИНН: 5904164562): горизонтальная вывеска (баннер) «гостиница отель-мотель тел. (342) 240-28-01»             | 3/3/2021  | 3/12/2021 | добровольное привлечение вывески | 3/12/2021 |  |  |
| 658 | г. Пермь, ул. Механична, 14, ИП Томина К. С. (ИНН: 590316486324): вертикальная вывеска (баннер) «сеть магазинов DICI.RU запчасти и аксессуары для телефонов» | 3/3/2021  |           | добровольное привлечение вывески | 3/12/2021 |  |  |
| 659 | г. Пермь, ул. Героев Хасана, 68, ООО «Гелиос-Консалтинг» (ИНН: 5903070512): горизонтальная вывеска (баннер) «аренда 891288852613»                            | 3/5/2021  |           | добровольное привлечение вывески | 4/9/2021  |  |  |
| 660 | г. Пермь, ул. Героев Хасана, 68, ООО «Камтент» (ИНН: 5903098980): горизонтальная вывеска (баннер) «камтент 2943122»  | 3/5/2021  | 4/13/2021 | добровольное привлечение вывески | 4/9/2021  |  |  |

|     |  |           |           |  |  |           |                                  |  |  |
|-----|--|-----------|-----------|--|--|-----------|----------------------------------|--|--|
| 661 | г. Пермь, ул. Героев Хасана, 68, ООО «Эластикпро» (ИНН: 5948995148): горизонтальная вывеска (баннер) «РЕЗИ-НОТЕХНИКА 2405329»                          | 3/5/2021  |           |  |  | 4/9/2021  | добровольное привлечение вывески |  |  |
| 662 | г. Пермь, ул. Героев Хасана, 68, ООО «Текстиль Пермь» (ИНН: 5904239345): горизонтальная вывеска (баннер) «торговый дом С текстиль»                     | 3/5/2021  | 4/15/2021 |  |  | 4/9/2021  | добровольное привлечение вывески |  |  |
| 663 | г. Пермь, ул. Куйбышева, д. 113а, Яковлев Ю. Ф.: горизонтальная вывеска (баннер) «купило б/у шины 278-00-77 деньги сразу»                              | 3/5/2021  | 3/4/2021  |  |  | 3/10/2021 | добровольное привлечение вывески |  |  |
| 664 | г. Пермь, ул. Куйбышева, д. 113а, Яковлев Ю. Ф.: горизонтальная вывеска (баннер) «картины на досках»   | 3/5/2021  | 3/4/2021  |  |  | 3/10/2021 | добровольное привлечение вывески |  |  |
| 665 | г. Пермь, ул. Куйбышева, д. 113а, Яковлев Ю. Ф.: горизонтальная вывеска (баннер) «купило б/у шины 278-00-77 деньги сразу»                              | 3/5/2021  | 3/4/2021  |  |  | 3/10/2021 | добровольное привлечение вывески |  |  |
| 666 | г. Пермь, ул. Куйбышева, д. 113а, Яковлев Ю. Ф.: горизонтальная вывеска (баннер) «кирич боки пленки сетки фиксаторы тел 276-50-32 ул. Куйбышева, 113а» | 3/5/2021  | 3/4/2021  |  |  | 3/10/2021 | добровольное привлечение вывески |  |  |
| 667 | г. Пермь, ул. Пушкина, д. 6, ООО «УК Парма» (ИНН: 5904999339): горизонтальная вывеска (баннер) «продукты»  | 3/12/2021 | 4/9/2021  |  |  | 3/26/2021 | добровольное привлечение вывески |  |  |
| 668 | г. Пермь, ул. Пушкина, д. 6, ООО «УК Парма» (ИНН: 5904999339): горизонтальная вывеска (баннер) «продукты»  | 3/12/2021 | 4/9/2021  |  |  | 3/26/2021 | добровольное привлечение вывески |  |  |
| 669 | г. Пермь, ул. Пушкина, д. 6, ООО «УК Парма» (ИНН: 5904999339): вертикальная вывеска (баннер) «Живое пиво»  | 3/12/2021 | 4/9/2021  |  |  | 3/26/2021 | добровольное привлечение вывески |  |  |
| 670 | г. Пермь, ул. Пушкина, д. 6, ООО «УК Парма» (ИНН: 5904999339): горизонтальная вывеска (баннер) «мы открылись»  | 3/12/2021 | 4/9/2021  |  |  | 3/26/2021 | добровольное привлечение вывески |  |  |
| 671 | г. Пермь, ул. Газеты Звезда, 42, АСРО «СПП» (ИНН: 5904207061): горизонтальная вывеска (баннер) «СРО проектное 247-40-32»                               | 3/12/2021 | 3/26/2021 |  |  | 3/27/2021 | добровольное привлечение вывески |  |  |
| 672 | г. Пермь, ул. Героев Хасана, 42А, ООО «Партнер-Урал» (ИНН: 5904249128): горизонтальная вывеска (баннер) «подшипники партнер Урал»                      | 3/12/2021 | 4/9/2021  |  |  | 4/10/2021 | добровольное привлечение вывески |  |  |
| 673 | г. Пермь, ул. Героев Хасана, 42А, ООО «Партнер-Урал» (ИНН: 5904249128): вертикальная вывеска (баннер) «продажа подшипников партнер Урал»               | 3/12/2021 | 4/9/2021  |  |  | 4/10/2021 | добровольное привлечение вывески |  |  |
| 674 | г. Пермь, ул. Героев Хасана, 42А, ООО «Экспресс Подшипник - Пермь» (ИНН: 5904290888): горизонтальная вывеска (баннер) «экспресс подшипник»             | 3/12/2021 | 4/9/2021  |  |  | 4/10/2021 | добровольное привлечение вывески |  |  |

|     |  |           |           |  |                                      |           |  |  |
|-----|--|-----------|-----------|--|--------------------------------------|-----------|--|--|
| 675 | г. Пермь, ул. Героев Хасана, 42А, ООО «Экспресс Подшипник - Пермь» (ИНН: 5904290888): горизонтальная вывеска (баннер) «экспресс подшипник»                                 | 3/12/2021 | 4/9/2021  |  | добровольное приво-<br>дение вывески | 4/10/2021 |  |  |
| 676 | г. Пермь, ул. Куйбышева, 50А, ИП Агафонова С. А.: горизонтальная вывеска (баннер) «медицинский центр ПАРИТЕТ»  | 5/28/2021 |           |  |                                      |           |  |  |
| 677 | г. Пермь, ул. Куйбышева, 50А, ИП Агафонова С. А.: горизонтальная вывеска (баннер) «EASTCON качество eastcon»   | 5/28/2021 |           |  |                                      |           |  |  |
| 678 | г. Пермь, ул. Куйбышева, 50А, ИП «ЦРЛ «Источник» (ИНН: 5904191252): горизонтальная вывеска (баннер) «живая книга ЦРЛ Источник»   | 5/28/2021 |           |  |                                      |           |  |  |
| 679 | г. Пермь, ул. Куйбышева, 50А, ИП Агафонова С. А.: горизонтальная вывеска (баннер) «АВТОШКОЛА категории А В С офис 413 тел.: 288-42-03»                                     | 5/28/2021 |           |  |                                      |           |  |  |
| 680 | г. Пермь, ул. Куйбышева, 50А, ИП Агафонова С. А.: горизонтальная вывеска (баннер) «Школяры и дошколята! Подготовка к школе Обучение чтению репетитор 1-4 классы логопед»   | 5/28/2021 | 4/14/2021 |  | добровольное приво-<br>дение вывески | 5/12/2021 |  |  |
| 681 | г. Пермь, ул. Куйбышева, 50А, ИП Агафонова С. А.: горизонтальная вывеска (баннер) «охранное предприятие АРМАДА»  | 3/23/2021 | 4/14/2021 |  | добровольное приво-<br>дение вывески | 5/12/2021 |  |  |
| 682 | г. Пермь, ул. Куйбышева, 50А, «ОО ОЗ-ПШПК» (ИНН: 5904208523): горизонтальная вывеска (баннер) «общественное объединение «ОБЩЕСТВО ЗАЩИТЫ ПРАВ ПОТРЕБИТЕЛЕЙ ПЕРМСКОГО КРАЯ» | 4/23/2021 | 5/12/2021 |  | добровольное приво-<br>дение вывески | 5/12/2021 |  |  |
| 683 | г. Пермь, ул. Куйбышева, 50А, ИП Агафонова С. А.: горизонтальная вывеска (баннер) «ВЕСТ ПЛЮС ЗАЩИТА ПРАВ ПОТРЕБИТЕЛЕЙ РЕГИСТРАЦИЯ ООО, ИП, АВТОЮРИСТ ТЕЛ. 201-81-91»       | 3/23/2021 |           |  | добровольное приво-<br>дение вывески | 4/1/2021  |  |  |
| 684 | г. Пермь, ул. Куйбышева, 50А, ИП Агафонова С. А.: вертикальная вывеска (информационная табличка) «ФГУЗ ЦЕНТР ГИГИЕНЫ И ЭПИДЕМИОЛОГИИ В ПЕРМСКОМ КРАЕ»                      | 3/23/2021 |           |  | добровольное приво-<br>дение вывески | 4/1/2021  |  |  |
| 685 | г. Пермь, ул. 1-я Красноармейская улица, д.5, ТСЖ «форма 5» (ИНН: 5904385868): горизонтальная вывеска (баннер) «ЯС-ЛИ Лунтик»  | 4/22/2021 | 5/14/2021 |  | добровольное приво-<br>дение вывески | 5/14/2021 |  |  |
| 686 | г. Пермь, ул. Газеты Звезда, д.33, ООО «УРАЛВИД» (ИНН: 5906154288): горизонтальная вывеска (баннер) «ШАУРМА»   | 4/2/2021  | 4/23/2021 |  | добровольное приво-<br>дение вывески | 4/23/2021 |  |  |
| 687 | г. Пермь, ул. Газеты Звезда, д.33, ООО «УРАЛВИД» (ИНН: 5906154288): горизонтальная вывеска (баннер) «ШАУРМА»   | 4/2/2021  | 4/23/2021 |  | добровольное приво-<br>дение вывески | 4/23/2021 |  |  |

|     |  |          |                                    |                                 |           |  |  |  |
|-----|--|----------|------------------------------------|---------------------------------|-----------|--|--|--|
| 688 | г. Пермь, ул. Газеты Звезда, д.33, ООО «УРАЛВИД» (ИНН: 5906154288): вертикальная вывеска (баннер) «КАФЕ банкеты свадьбы вечера»  | 4/2/2021 | 4/23/2021                          | добровольное приведение вывески | 4/23/2021 |  |  |  |
| 689 | г. Пермь, ул. Газеты Звезда, д.33, ООО «УРАЛВИД» (ИНН: 5906154288): вертикальная вывеска (баннер) (ул. Г. Звезда 33 2377732 202-55-25»   | 4/2/2021 | 4/23/2021                          | добровольное приведение вывески | 4/23/2021 |  |  |  |
| 690 | г. Пермь, ул. Комсомольский проспект, д. 75, ООО «УК «Прикамье» (ИНН: 5904351883): горизонтальная вывеска (баннер) «Уральские Поспичинкиши-рожковая»                                 | 4/2/2021 | 4/14/2021                          | добровольное приведение вывески | 4/15/2021 |  |  |  |
| 691 | г. Пермь, ул. Краснофлотская, д. 25, ООО «УК «Моторостроитель» (ИНН: 5904163520): вертикальная вывеска (баннер) «286-29-76 косметолог парикмахерские услуги маникюр»                 | 4/2/2021 | Прибыло в место вручения 7.04.2022 | добровольное приведение вывески | 4/9/2021  |  |  |  |
| 692 | г. Пермь, ул. Краснофлотская, д. 25, ООО «УК «Моторостроитель» (ИНН: 5904163520): вертикальная вывеска (баннер) «286-29-76 косметолог парикмахерские услуги маникюр»                 | 4/2/2021 | Прибыло в место вручения 7.04.2022 | добровольное приведение вывески | 4/9/2021  |  |  |  |
| 693 | г. Пермь, ул. Краснофлотская, д. 25, ООО «УК «Моторостроитель» (ИНН: 5904163520): горизонтальная вывеска (баннер) «Салон парикмахерская»   | 4/2/2021 | Прибыло в место вручения 7.04.2022 | добровольное приведение вывески | 4/9/2021  |  |  |  |
| 694 | г. Пермь, ул. Краснофлотская, д. 25, ООО «УК «Моторостроитель» (ИНН: 5904163520): горизонтальная вывеска (баннер) «соларий»  | 4/2/2021 | Прибыло в место вручения 7.04.2022 | добровольное приведение вывески | 4/9/2021  |  |  |  |
| 695 | г. Пермь, ул. Краснофлотская, д. 28, ООО «Управдом» (ИНН: 5904163520): вертикальная вывеска (баннер) «СОЛЯНАЯ ПЕЩЕРА в «Пчелке»  | 4/2/2021 | 4/22/2021                          | добровольное приведение вывески | 4/22/2021 |  |  |  |
| 696 | г. Пермь, ул. Краснофлотская, д. 28, ООО «Управдом» (ИНН: 5904163520): вертикальная вывеска (баннер) «ПЧЕЛКА школа развития детей ... приглашаем детей и взрослых в СОЛЯНУЮ ПЕЩЕРУ!» | 4/2/2021 | 4/22/2021                          | добровольное приведение вывески | 4/22/2021 |  |  |  |
| 697 | г. Пермь, ул. Куйбышева, д. 103, ООО «ПМУП ГКТХ» (ИНН: 5904359441): горизонтальная вывеска (баннер) «грузоперевозки автомойка развал-схождение тел. 45-32-37»                        | 4/2/2021 | 4/21/2021                          | добровольное приведение вывески | 4/22/2021 |  |  |  |
| 698 | г. Пермь, ул. Куйбышева, д. 103, ООО «ПМУП ГКТХ» (ИНН: 5904359441): горизонтальная вывеска (баннер) «salon парикмахерская ул. Клары Цеткин, 21а»                                     | 4/2/2021 | 4/21/2021                          | добровольное приведение вывески | 4/22/2021 |  |  |  |

|     |   |           |           |  |                                 |           |  |  |
|-----|---|-----------|-----------|--|---------------------------------|-----------|--|--|
| 699 | г. Пермь, ул. Куйбышева, д. 103, ООО «ПМУП ГКТХ» (ИНН: 5904359441): горизонтальная вывеска (баннер) «сауна лечебная солярий 44-23-40»                     | 4/2/2021  | 4/21/2021 |  | добровольное приведение вывески | 4/22/2021 |  |  |
| 700 | г. Пермь, ул. Куйбышева, д. 103, ООО «ПМУП ГКТХ» (ИНН: 5904359441): горизонтальная вывеска (световой короб – не рабочий)                                  | 4/2/2021  | 4/21/2021 |  | добровольное приведение вывески | 4/22/2021 |  |  |
| 701 | г. Пермь, ул. Куйбышева, д. 143, ТСЖ «Куйбышева 143» (ИНН: 5904264260): горизонтальная вывеска (баннер) «КолбасаХлебМолоко Кудымкарская продукция»        | 4/2/2021  | 4/30/2021 |  |                                 |           |  |  |
| 702 | г. Пермь, ул. Куйбышева, д. 143, ТСЖ «Куйбышева 143» (ИНН: 5904264260): горизонтальная вывеска (баннер) «КолбасаХлебМолоко Кудымкарская продукция»        | 4/2/2021  | 4/30/2021 |  |                                 |           |  |  |
| 703 | г. Пермь, ул. Куйбышева, д. 143, ИП Каландаров А. К.: горизонтальная вывеска (объемные буквы) «обувь одежда»  | 6/18/2021 | 7/5/2021  |  |                                 |           |  |  |
| 704 | г. Пермь, ул. Куйбышева, д. 143, ИП Каландаров А. К.: горизонтальная вывеска (баннер) «мир обуви одежда»  | 6/18/2021 | 7/5/2021  |  |                                 |           |  |  |
| 705 | г. Пермь, ул. Куйбышева, д. 149, ООО «Городская Управляющая Компания» (ИНН: 5904999360): вертикальная вывеска (баннер) «все виды парикмахерский услуг...» | 4/2/2021  | 4/23/2021 |  |                                 |           |  |  |
| 706 | г. Пермь, ул. Куйбышева, д. 149, ООО «Городская Управляющая Компания» (ИНН: 5904999360): горизонтальная вывеска (баннер) «Мясо для Вас»                   | 4/2/2021  | 4/23/2021 |  |                                 |           |  |  |
| 707 | г. Пермь, ул. Куйбышева, д. 149, ООО «Городская Управляющая Компания» (ИНН: 5904999360): вертикальная вывеска (баннер) «Свежее мясо овощи зелень»         | 4/2/2021  | 4/23/2021 |  |                                 |           |  |  |
| 708 | г. Пермь, ул. Куйбышева, д. 149, ООО «Городская Управляющая Компания» (ИНН: 5904999360): горизонтальная вывеска (баннер) «МЯСО для Вас»                   | 4/2/2021  | 4/23/2021 |  |                                 |           |  |  |
| 709 | г. Пермь, ул. Куйбышева, д. 149, ООО «Городская Управляющая Компания» (ИНН: 5904999360): горизонтальная вывеска (объемные буквы) «МЯСО»                   | 4/2/2021  | 4/23/2021 |  |                                 |           |  |  |
| 710 | г. Пермь, ул. Тихая, 11А: горизонтальная вывеска (баннер) «Авгореонт»   | 4/2/2021  | 4/5/2021  |  | добровольное приведение вывески | 4/5/2021  |  |  |
| 711 | г. Пермь, ул. Тихая, 11А: горизонтальная вывеска (баннер) «Экспресс замена масла»   | 4/2/2021  | 4/5/2021  |  | добровольное приведение вывески | 4/5/2021  |  |  |
| 712 | г. Пермь, ул. Тихая, 11А: горизонтальная вывеска (баннер) «Шиномонтаж»  | 4/2/2021  | 4/5/2021  |  | добровольное приведение вывески | 4/5/2021  |  |  |
| 713 | г. Пермь, ул. Тихая, 11А: горизонтальная вывеска (баннер) «Автосервис»  | 4/2/2021  | 4/5/2021  |  | добровольное приведение вывески | 4/5/2021  |  |  |

|     |   |           |            |  |  |            |                                  |  |  |
|-----|---|-----------|------------|--|--|------------|----------------------------------|--|--|
| 714 | г. Пермь, ул. Тихая, 11А: горизонтальная вывеска (баннер) «Развал-схождение»  | 4/2/2021  | 4/5/2021   |  |  | 4/5/2021   | добровольное привлечение вывески |  |  |
| 715 | г. Пермь, ул. Тихая, 11Б: горизонтальная вывеска (баннер) «Шиномонтаж»  | 4/2/2021  | 4/5/2021   |  |  | 4/5/2021   | добровольное привлечение вывески |  |  |
| 716 | г. Пермь, ул. Тихая, 25А: горизонтальная вывеска (баннер) «Возьми с собой Настоящий кофе»                                       | 4/2/2021  | 4/5/2021   |  |  | 4/5/2021   | добровольное привлечение вывески |  |  |
| 717 | г. Пермь, ул. Тихая, 25А: горизонтальная вывеска (баннер) «Химчистка»   | 4/2/2021  | 4/5/2021   |  |  | 4/5/2021   | добровольное привлечение вывески |  |  |
| 718 | г. Пермь, ул. Тихая, 25А: горизонтальная вывеска (баннер) «требуется сотрудник»   | 4/2/2021  | 4/5/2021   |  |  | 4/5/2021   | добровольное привлечение вывески |  |  |
| 719 | г. Пермь, Белинского 49, ООО «ЭК-Ком» (5904147077): горизонтальная вывеска «ПАРИКМАХЕРСКАЯ»                                     | 4/23/2021 | 5/19/2021  |  |  | 5/19/2021  |                                  |  |  |
| 720 | г. Пермь, Белинского 49, ООО «ЭК-Ком» (5904147077): горизонтальная вывеска «ПАРИКМАХЕРСКАЯ»                                     | 4/23/2021 | 5/19/2021  |  |  | 5/19/2021  |                                  |  |  |
| 721 | г. Пермь, Белинского 49, ООО «ЭК-Ком» (5904147077): вертикальная вывеска (баннер) «швейные услуги»                              | 4/23/2021 | 5/19/2021  |  |  | 5/19/2021  |                                  |  |  |
| 722 | г. Пермь, Белинского 49, ООО «ЭК-Ком» (5904147077): горизонтальная вывеска «second hand»  | 4/23/2021 | 5/19/2021  |  |  | 5/19/2021  |                                  |  |  |
| 723 | г. Пермь, Белинского 49, ООО «ЭК-Ком» (5904147077): вертикальная вывеска «багажные системы»                                     | 4/23/2021 | 5/19/2021  |  |  | 5/19/2021  |                                  |  |  |
| 724 | г. Пермь, Белинского 49, ООО «ЭК-Ком» (5904147077): вертикальная вывеска «СДЭК»   | 4/23/2021 | 5/19/2021  |  |  | 5/19/2021  |                                  |  |  |
| 725 | г. Пермь, Комсомольский проспект, 72, ООО «УК «Алעדвиг» (ИНН: 5904208523): горизонтальная табличка (вклейка) «МЫ РАБОТАЕМ»      | 4/23/2021 | 4/26/2021  |  |  | 4/26/2021  | добровольное привлечение вывески |  |  |
| 726 | г. Пермь, Сибирская, 71, ИП Симонова Н. З. (ИНН: 590414080690): вертикальная вывеска (вклейка) «фрукты молоко хлеб выпечка ...» | 4/23/2021 | 28.04.2021 |  |  | 28.04.2021 | добровольное привлечение вывески |  |  |
| 727 | г. Пермь, Сибирская, 71, ИП Симонова Н. З. (ИНН: 590414080690): вертикальная вывеска (вклейка) «стелитина»                      | 4/23/2021 | 28.04.2021 |  |  | 28.04.2021 | добровольное привлечение вывески |  |  |
| 728 | г. Пермь, Сибирская, 71, ИП Симонова Н. З. (ИНН: 590414080690): вертикальная вывеска (вклейка) «сурица»                         | 4/23/2021 | 28.04.2021 |  |  | 28.04.2021 | добровольное привлечение вывески |  |  |
| 729 | г. Пермь, Сибирская, 71, ИП Симонова Н. З. (ИНН: 590414080690): вертикальная вывеска (вклейка) «свинина»                        | 4/23/2021 | 28.04.2021 |  |  | 28.04.2021 | добровольное привлечение вывески |  |  |
| 730 | г. Пермь, Белинского, 42Б, пекарня «КрендельДом»: вертикальная вывеска (баннер): «свежий хлеб, вкусная выпечка»                 | 4/23/2021 | 4/26/2021  |  |  | 4/26/2021  | добровольное привлечение вывески |  |  |

|     |  |           |           |  |  |                                     |                                      |           |  |  |  |
|-----|--|-----------|-----------|--|--|-------------------------------------|--------------------------------------|-----------|--|--|--|
| 731 | г. Пермь, Белинского, 42б, пекарня «КрендельДом»: вертикальная вывеска (баннер): «свежий хлеб, вкусная выпечка»  | 4/23/2021 | 6/7/2021  |  |  |                                     | добровольное приво-<br>дение вывески |           |  |  |  |
| 732 | г. Пермь, Газеты Звезда, д. 56, ООО «АФК» (ИНН 1075906004668): горизон-<br>тальная вывеска (короб) «АФК»   | 4/23/2021 | 6/7/2021  |  |  |                                     | добровольное приво-<br>дение вывески | 6/1/2021  |  |  |  |
| 733 | г. Пермь, Газеты Звезда, д. 56, ООО «АФК» (ИНН 1075906004668): верти-<br>кальная вывеска (баннер) «АФК кровель-<br>ные материалы фасадные материалы про-<br>дажа 8 (342) 244 42 42.» | 4/23/2021 | 6/7/2021  |  |  |                                     | добровольное приво-<br>дение вывески | 6/1/2021  |  |  |  |
| 734 | г. Пермь, ул. 1 я Красноармейская, 50,<br>ООО УК ЭКСКОМ (ИНН: 5904147077):<br>«аренда, продажа офиса ул. 1-я Красноар-<br>мейская 52»  | 5/14/2021 | 6/7/2021  |  |  |                                     | добровольное приво-<br>дение вывески | 6/7/2021  |  |  |  |
| 735 | г. Пермь, ул. Куйбышева, 51, ТСЖ «Куй-<br>бышева, 51/2» (ИНН: 5904143587):<br>«КОМПЬ...»   | 5/14/2021 | 5/24/2021 |  |  |                                     | добровольное приво-<br>дение вывески | 5/24/2021 |  |  |  |
| 736 | г. Пермь, ул. Куйбышева, 72, ООО «Само-<br>управление» (ИНН: 5902044742): «ремонт<br>и тех. Обслуживание лодочных моторов<br>снегоходов гидроклов мототехники ...»                   | 5/14/2021 | 6/9/2021  |  |  |                                     |                                      |           |  |  |  |
| 737 | г. Пермь, ул. Тимирязева, 26, ТСЖ «Ти-<br>мязева, 26» (ИНН: 5904130838): «элек-<br>тронная подпись Парма»  | 5/14/2021 | 6/8/2021  |  |  |                                     | добровольное приво-<br>дение вывески | 7/11/2021 |  |  |  |
| 738 | г. Пермь, ул. Краснофлотская, 11/1, ИП<br>Гимадиева Р. Г. (ИНН: 590771494507):<br>горизонтальная вывеска (баннер) «КК да-<br>риге эмоция»  | 6/18/2021 | 7/5/2021  |  |  |                                     | добровольное приво-<br>дение вывески | 6/21/2021 |  |  |  |
| 739 | г. Пермь, ул. Краснофлотская, 11/1, ИП<br>Гимадиева Р. Г. (ИНН: 590771494507):<br>горизонтальная вывеска (короб) «kaktus»  | 6/18/2021 | 7/5/2021  |  |  |                                     |                                      |           |  |  |  |
| 740 | г. Пермь, ул. Краснофлотская, 11/1, ИП<br>Гимадиева Р. Г. (ИНН: 590771494507):<br>горизонтальная вывеска (световой короб)<br>«цветы»   | 6/18/2021 | 7/5/2021  |  |  |                                     |                                      |           |  |  |  |
| 741 | г. Пермь, ул. Краснофлотская, 11/1, ИП<br>Гимадиева Р. Г. (ИНН: 590771494507):<br>вертикальная вывеска (КОРОБ) «kaktus»  | 6/18/2021 | 7/5/2021  |  |  |                                     |                                      |           |  |  |  |
| 742 | г. Пермь, ул. Комсомольский пр-т, 90, ИП<br>Смирнов С. Г. (ИНН 860402528954): гори-<br>зонтальная вывеска «Итальянская кухня<br>Французская кухня»                                   | 6/18/2021 | 7/6/2021  |  |  |                                     | добровольное приво-<br>дение вывески | 7/1/2021  |  |  |  |
| 743 | г. Пермь, ул. Комсомольский пр-т, 90, ИП<br>Смирнов С. Г. (ИНН 860402528954): вы-<br>веска (короб) «PARMESAN»  | 6/18/2021 | 7/6/2021  |  |  |                                     | добровольное приво-<br>дение вывески | 7/1/2021  |  |  |  |
| 744 | г. Пермь, Комсомольский пр-т., 67, ИП<br>Плотникова Т. С.: вертикальная вывеска<br>(вклейка) «немецкая обувь»  | 6/18/2021 | 7/18/2021 |  |  | от 10.08.2021 №<br>059-39-01-01-556 |                                      | 9/2/2021  |  |  |  |
| 745 | г. Пермь, Комсомольский пр-т., 67, ИП<br>Плотникова Т. С.: вертикальная вывеска<br>(вклейка) «качественная обувь»  | 6/18/2021 | 7/18/2021 |  |  | от 10.08.2021 №<br>059-39-01-01-556 |                                      | 9/2/2021  |  |  |  |

|     |  |           |           |                                  |                                 |  |           |  |  |
|-----|--|-----------|-----------|----------------------------------|---------------------------------|--|-----------|--|--|
| 746 | г. Пермь, Комсомольский пр-т., 67, ИП Плотникова Т. С.: вертикальная вывеска (вклейка) «теплая обувь»  | 6/18/2021 | 7/18/2021 | от 10.08.2021 № 059-39-01-01-556 |                                 |  | 9/2/2021  |  |  |
| 747 | г. Пермь, Комсомольский пр-т., 67, ИП Плотникова Т. С.: вертикальная вывеска (вклейка) «немецкая обувь»  | 6/18/2021 | 7/18/2021 | от 10.08.2021 № 059-39-01-01-556 |                                 |  | 9/2/2021  |  |  |
| 748 | г. Пермь, Комсомольский пр-т., 67, ИП Плотникова Т. С.: вертикальная вывеска (вклейка) «модная обувь»  | 6/18/2021 | 7/18/2021 | от 10.08.2021 № 059-39-01-01-556 |                                 |  | 9/2/2021  |  |  |
| 749 | г. Пермь, Комсомольский пр-т., 67, ИП Плотникова Т. С.: горизонтальная вывеска (баннер) «мы работаем»  | 6/18/2021 | 7/18/2021 | от 10.08.2021 № 059-39-01-01-556 |                                 |  | 9/2/2021  |  |  |
| 750 | г. Пермь, Комсомольский пр-т., 67, ИП Плотникова Т. С.: вертикальная вывеска (баннер) «вход»   | 6/18/2021 | 7/18/2021 | от 10.08.2021 № 059-39-01-01-556 |                                 |  | 9/2/2021  |  |  |
| 751 | г. Пермь, Комсомольский пр-т., 67, ИП Плотникова Т. С.: горизонтальная вывеска (баннер) «распродажа перевёрнутые цены»   | 6/18/2021 | 7/18/2021 | от 10.08.2021 № 059-39-01-01-556 |                                 |  | 9/2/2021  |  |  |
| 752 | г. Пермь, Комсомольский пр-т., 69, ИП Акатова Е. В. (ОГРНИП: 304590602000047): горизонтальная вывеска (световой короб) «ЭВАЛАР»  | 6/18/2021 | 7/18/2021 |                                  | добровольное приведение вывески |  | 7/18/2021 |  |  |
| 753 | г. Пермь, Комсомольский пр-т., 69, ИП Зеленская В. В. (ИНН 590301128887): Горизонтальная вывеска в виде объемных букв «ПОДАРОК!»   | 6/18/2021 | 7/18/2021 |                                  | добровольное приведение вывески |  | 7/18/2021 |  |  |
| 754 | г. Пермь, Комсомольский пр-т., 69, ИП Зеленская В. В. (ИНН 590301128887): сплошная вклейка (информационная табличка) «весовой чай, кофе, сладости, бижутерия, канцелярские товары, ремонт часов, галантерея ...»               | 6/18/2021 | 7/18/2021 |                                  | добровольное приведение вывески |  | 7/18/2021 |  |  |
| 755 | г. Пермь, Комсомольский пр-т., 69, ИП Зеленская В. В. (ИНН 590301128887): сплошная вклейка (информационная табличка) «постельное белье, покрывала, женский трикотаж, чулки-носки, обувь, головные уборы, одежда для дома, ...» | 6/18/2021 | 7/18/2021 |                                  | добровольное приведение вывески |  | 7/18/2021 |  |  |
| 756 | г. Пермь, ул. Пушкина, д. 80, Арбитражный управляющий Унанян Е.Ю.: зонтичная вывеска (короб) «Свадебный центр»   | 5/28/2021 | 6/30/2021 |                                  | добровольное приведение вывески |  | 6/30/2021 |  |  |
| 757 | г. Пермь, ул. Пушкина, д. 80, Арбитражный управляющий Унанян Е.Ю.: вывеска (сплошная вклейка) «handmade paradise dk ТЦ платина»  | 5/28/2021 |           |                                  | добровольное приведение вывески |  |           |  |  |
| 758 | г. Пермь, ул. Пушкина, д. 80, Арбитражный управляющий Унанян Е.Ю.: вывеска (сплошная вклейка) «пряжа 2 этаж»   | 5/28/2021 |           |                                  | добровольное приведение вывески |  |           |  |  |

|     |   |           |  |  |  |  |  |  |                                      |
|-----|---|-----------|--|--|--|--|--|--|--------------------------------------|
| 759 | г. Пермь, ул. Пушкина, д. 80, Арбитражный управляющий Унанян Е.Ю.: вывеска (сплошная вклейка) «Мужские и детские костюмы пешос»                           | 5/28/2021 |  |  |  |  |  |  | добровольное приво-<br>дение вывески |
| 760 | г. Пермь, ул. Пушкина, д. 80, Арбитражный управляющий Унанян Е.Ю.: вывеска (сплошная вклейка) «Ланж вечерние платья и классические костюмы»               | 5/28/2021 |  |  |  |  |  |  | добровольное приво-<br>дение вывески |
| 761 | г. Пермь, ул. Пушкина, д. 80, Арбитражный управляющий Унанян Е.Ю.: вывеска (сплошная вклейка) «АТЕ/ЛЪЕ реставрация пошив химчистка»                       | 5/28/2021 |  |  |  |  |  |  | добровольное приво-<br>дение вывески |
| 762 | г. Пермь, ул. Пушкина, д. 80, Арбитражный управляющий Унанян Е.Ю.: вывеска (сплошная вклейка) «яркий принт печатный салон»                                | 5/28/2021 |  |  |  |  |  |  | добровольное приво-<br>дение вывески |
| 763 | г. Пермь, ул. Пушкина, д. 80, Арбитражный управляющий Унанян Е.Ю.: вывеска (сплошная вклейка) «Надежда колготки и носки бельевой трикотаж детская одежда» | 5/28/2021 |  |  |  |  |  |  | добровольное приво-<br>дение вывески |
| 764 | г. Пермь, ул. Пушкина, д. 80, Арбитражный управляющий Унанян Е.Ю.: вывеска (сплошная вклейка) «школьная одежда отличник»                                  | 5/28/2021 |  |  |  |  |  |  | добровольное приво-<br>дение вывески |
| 765 | г. Пермь, ул. Пушкина, д. 80, Арбитражный управляющий Унанян Е.Ю.: вывеска (сплошная вклейка) «ткани фурнитура 2 этаж»                                    | 5/28/2021 |  |  |  |  |  |  | добровольное приво-<br>дение вывески |
| 766 | г. Пермь, ул. Пушкина, д. 80, Арбитражный управляющий Унанян Е.Ю.: вывеска (сплошная вклейка) «золотой сезон»   | 5/28/2021 |  |  |  |  |  |  | добровольное приво-<br>дение вывески |
| 767 | г. Пермь, ул. Пушкина, д. 80, Арбитражный управляющий Унанян Е.Ю.: вывеска (сплошная вклейка) «мужские костюмы пиджаки брюки»                             | 5/28/2021 |  |  |  |  |  |  | добровольное приво-<br>дение вывески |
| 768 | г. Пермь, ул. Пушкина, д. 80, Арбитражный управляющий Унанян Е.Ю.: вывеска (сплошная вклейка) «контактные линзы солнцезащитные очки»                      | 5/28/2021 |  |  |  |  |  |  | добровольное приво-<br>дение вывески |
| 769 | г. Пермь, ул. Пушкина, д. 80, Арбитражный управляющий Унанян Е.Ю.: вывеска (сплошная вклейка) «фото на документы»   | 5/28/2021 |  |  |  |  |  |  | добровольное приво-<br>дение вывески |
| 770 | г. Пермь, ул. Пушкина, д. 80, Арбитражный управляющий Унанян Е.Ю.: вывеска (сплошная вклейка) «bravo головные уборы кофталантиера аксесуары»              | 5/28/2021 |  |  |  |  |  |  | добровольное приво-<br>дение вывески |
| 771 | г. Пермь, ул. Пушкина, д. 80, Арбитражный управляющий Унанян Е.Ю.: вывеска (сплошная вклейка) «ателье Елена ремонт одежды любой сложности»                | 5/28/2021 |  |  |  |  |  |  | добровольное приво-<br>дение вывески |



|     |  |           |           |                                  |                                      |          |  |   |  |
|-----|--|-----------|-----------|----------------------------------|--------------------------------------|----------|--|---|--|
| 784 | г. Пермь, Комсомольский пр-т, 60, ИП Атеев А. Ю. (ИНН: 593305303327): : горизонтальная вывеска (объёмные буквы) «ЦВЕТЫ 24 часа»  | 6/18/2021 | 7/16/2021 | от 10.08.2021 № 059-39-01-01-556 |                                      | 9/2/2021 |  |   |  |
| 785 | г. Пермь, Комсомольский пр-т, 60, ИП Атеев А. Ю. (ИНН: 593305303327): : вертикальная вывеска (объёмные буквы) «ЦВЕТЫ»  | 6/18/2021 | 7/16/2021 | от 10.08.2021 № 059-39-01-01-556 |                                      | 9/2/2021 |  |   |  |
| 786 | г. Пермь, Комсомольский пр-т, 60, ИП Атеев А. Ю. (ИНН: 593305303327): : вертикальная вывеска (объёмные буквы) «ЦВЕТЫ»  | 6/18/2021 | 7/16/2021 | от 10.08.2021 № 059-39-01-01-556 |                                      | 9/2/2021 |  |   |  |
| 787 | г. Пермь, Комсомольский пр-т, 60, ИП Атеев А. Ю. (ИНН: 593305303327): : вывеска (короб) «цветочная лавка»  | 6/18/2021 | 7/16/2021 | от 10.08.2021 № 059-39-01-01-556 |                                      | 9/2/2021 |  |   |  |
| 788 | г. Пермь, Комсомольский пр-т, 60, ИП Швецова Л. А. (ИНН: 591400077346): : горизонтальная вывеска (баннер) «овелиринный дом драгоценная орхидея»  | 6/18/2021 | 7/18/2021 |                                  |                                      |          |  |   |  |
| 789 | г. Пермь, Комсомольский пр-т, 60, ИП Швецова Л. А. (ИНН: 591400077346): : горизонтальная вывеска (баннер) «овелиринный дом драгоценная орхидея»  | 6/18/2021 | 7/18/2021 |                                  |                                      |          |  |   |  |
| 790 | г. Пермь, Комсомольский пр-т, 60, ООО «АВАНС ЛОМБАРД» (ОГРН: 1165958092618): : вертикальная вывеска (баннер) «Аванс Ломбард»   | 6/18/2021 | 7/18/2021 | от 10.08.2021 № 059-39-01-01-556 |                                      | 9/2/2021 |  | N388? г. Пермь, ул. Волочаевская, 32, МКУ «СМИ»», |  |
| 791 | г. Пермь, Комсомольский пр-т, 66, ИП Швецова Л. А. (ИНН: 591400077346), ИП Кумовой Д. Г. (ОГРНИП: 319595800127611), ИП Швецовой Н. А. (ОГРНИП: 308590229100021): : горизонтальная вывеска (баннер) «овелиринный дом драгоценная орхидея» | 6/18/2021 | 7/18/2021 | от 10.08.2021 № 059-39-01-01-556 | добровольное привлекательное вывески | 9/2/2021 |  |   |  |
| 792 | г. Пермь, Комсомольский пр-т, 66, ИП Швецова Л. А. (ИНН: 591400077346), ИП Кумовой Д. Г. (ОГРНИП: 319595800127611), ИП Швецовой Н. А. (ОГРНИП: 308590229100021): : горизонтальная вывеска (баннер) «овелиринный дом драгоценная орхидея» | 6/18/2021 | 7/18/2021 | от 10.08.2021 № 059-39-01-01-556 | добровольное привлекательное вывески | 9/2/2021 |  |   |  |
| 793 | г. Пермь, Комсомольский пр-т, 68, ООО «Солнечный Свет» (ОГРН: 1167746485940): : вертикальная вывеска (баннер) «S»  | 6/18/2021 |           |                                  |                                      |          |  |   |  |
| 794 | г. Пермь, Комсомольский пр-т, 68, ООО «Солнечный Свет» (ОГРН: 1167746485940): : горизонтальная вывеска (баннер) «sunlight»   | 6/18/2021 |           |                                  |                                      |          |  |   |  |

|     |   |           |           |  |  |  |           |                                 |  |  |  |
|-----|---|-----------|-----------|--|--|--|-----------|---------------------------------|--|--|--|
| 795 | г. Пермь, Лодыгина, 3, ИП Туляева Ю. А., (ИНН: 590417340096): вертикальная вывеска: «сеть магазинов и баров различных напитков всегда свежайшие напитки и закуски...» |           |           |  |  |  | 6/25/2021 | добровольное приведение вывески |  |  |  |
| 796 | г. Пермь, Лодыгина, 3, ИП Туляева Ю. А., (ИНН: 590417340096): вертикальная вывеска: «сеть магазинов и баров различных напитков всегда свежайшие напитки и закуски...» |           |           |  |  |  | 6/25/2021 | добровольное приведение вывески |  |  |  |
| 797 | г. Пермь, Героев Хасана, 7А, ООО «ЖЭУ «Красноя» (ОГРН: 1085904005550): горизонтальная вывеска (баннер) «ООО «ЖЭУ «ЮБИЛЕЙНЫЙ»  | 6/25/2021 |           |  |  |  | 7/10/2021 | добровольное приведение вывески |  |  |  |
| 798 | г. Пермь, Героев Хасана, 7А, ООО «ЖЭУ «Красноя» (ОГРН: 1085904005550): вертикальная вывеска (баннер) «ООО «ЖЭУ «Красавинский»   | 6/25/2021 |           |  |  |  | 7/10/2021 | добровольное приведение вывески |  |  |  |
| 799 | г. Пермь, Швецова, 39Б, ИП Лоза О. А. (ОГРН/ИП: 306590502500036): горизонтальная вывеска (баннер) «Теплофф The Original Производится с 1930 года...»                  | 6/25/2021 |           |  |  |  | 7/18/2021 | добровольное приведение вывески |  |  |  |
| 800 | г. Пермь, Краснофлотская, 18, ИП Горбунова Е.Б.: вертикальная вывеска (баннер) «чай, кофе, молочные коктейли»   | 7/9/2021  |           |  |  |  | 7/18/2021 | добровольное приведение вывески |  |  |  |
| 801 | г. Пермь, Краснофлотская, 18, ИП Горбунова Е.Б.: вертикальная вывеска (баннер) «банкетный зал»  | 7/9/2021  |           |  |  |  | 7/8/2021  | добровольное приведение вывески |  |  |  |
| 802 | г. Пермь, Елькина, 3: горизонтальная вывеска (баннер) «колбасы деликатесы»  | 7/9/2021  |           |  |  |  | 7/22/2021 | добровольное приведение вывески |  |  |  |
| 803 | г. Пермь, Куйбышева, 53, УК Эскем: горизонтальная вывеска (баннер) «автомат»  | 7/9/2021  |           |  |  |  |           |                                 |  |  |  |
| 804 | г. Пермь, Куйбышева, 55, УК Эскем: вертикальная вывеска (баннер) «грузинская кухня»   | 7/9/2021  |           |  |  |  |           |                                 |  |  |  |
| 805 | г. Пермь, Куйбышева, 55, УК Эскем: вертикальная вывеска (баннер) «grizzly»  | 7/9/2021  |           |  |  |  |           |                                 |  |  |  |
| 806 | г. Пермь, 1-ая Красноармейская, 31, ООО «Аптечный Склад «Марий Эл» (ИНН: 2311242609): размещена горизонтальная вывеска (баннер) «МЫ ОТКРЫЛИСЬ»                        | 7/9/2021  | 8/18/2021 |  |  |  |           |                                 |  |  |  |
| 807 | г. Пермь, Сибирская, 52, АО КБ «Урал ФД» (ИНН: 5902300072): горизонтальная вывеска (информационная табличка) «Вход в банк Вход в банкомат»                            | 7/9/2021  | 8/17/2021 |  |  |  |           |                                 |  |  |  |
| 808 | г. Пермь, Комсомольский пр-т, д. 98Б, ООО «Бизнес Центр Метгор» (ИНН: 5904227075): горизонтальная вывеска (баннер) «АРЕНДА 2408354»                                   | 7/16/2021 |           |  |  |  | 7/22/2021 | добровольное приведение вывески |  |  |  |

|     |   |           |           |  |  |           |  |                                 |  |  |
|-----|---|-----------|-----------|--|--|-----------|--|---------------------------------|--|--|
| 809 | г. Пермь, Комсомольский пр-т, д. 98Б, ООО «Бизнес Центр Метeor» (ИНН: 5904227075): вертикальная вывеска (баннер) «#ПРОТОНия»  | 7/16/2021 |           |  |  | 7/22/2021 |  | добровольное приведение вывески |  |  |
| 810 | г. Пермь, Комсомольский пр-т, д. 98Б, ООО ООО «Эверест» (ИНН: 5911068796): горизонтальная вывеска (баннер) «интернет-гипермаркет автозапчастей AUTO PARTS»          | 7/16/2021 |           |  |  | 7/22/2021 |  | добровольное приведение вывески |  |  |
| 811 | г. Пермь, Елькина, д. 7, ИП Зубко А. Е. (ИНН: 594702580456): горизонтальная вывеска «доставка Цветы рядом 287-00-36»  | 7/16/2021 | 8/16/2021 |  |  |           |  |                                 |  |  |
| 812 | г. Пермь, Елькина, д. 7, ИП Зубко А. Е. (ИНН: 594702580456): горизонтальная вывеска (баннер) «Цветы рядом всегда»   | 7/16/2021 | 8/16/2021 |  |  |           |  |                                 |  |  |
| 813 | г. Пермь, Елькина, д. 7, ИП Зубко А. Е. (ИНН: 594702580456): вертикальная вывеска (баннер) «Цветы рядом элитные розы от 35 р»                                       | 7/16/2021 | 8/16/2021 |  |  |           |  |                                 |  |  |
| 814 | г. Пермь, Героев Хасана, д. 12, ООО НПФ «Орбис» (ИНН: 5904018307): горизонтальная вывеска (лайтбокс) «строительные кадастровые работы»                              | 7/16/2021 | 8/20/2021 |  |  |           |  |                                 |  |  |
| 815 | г. Пермь, Глеба Успенского, д. 22, ООО «А Лидер Плюс» (ИНН: 5903996529): вертикальная вывеска (баннер) «с нами ваш пес начнет проводить время с пользой»            | 7/16/2021 | 9/2/2021  |  |  |           |  |                                 |  |  |
| 816 | г. Пермь, Глеба Успенского, д. 22, ООО «А Лидер Плюс» (ИНН: 5903996529): вертикальная вывеска (баннер) «с нами ваш кот за здоровый образ жизни»                     | 7/16/2021 | 9/2/2021  |  |  |           |  |                                 |  |  |
| 817 | г. Пермь, Революции, 56А, ООО «Заботливая Аптека» (ИНН: 5902862610): горизонтальная вывеска (баннер) «АПТЕКА»   | 7/16/2021 | 8/19/2021 |  |  |           |  |                                 |  |  |
| 818 | г. Пермь, Революции, 56А, ООО «ЮК Эксперты.Право» (ИНН: 5904373196): горизонтальная вывеска (баннер) «Юридическая компания «Эксперты.Право» Юристы Адвокаты 6 этаж» | 7/16/2021 |           |  |  |           |  |                                 |  |  |
| 819 | г. Пермь, Краснова, д. 24/1, ЗАО «Бионт» (ИНН: 5906000464): горизонтальная вывеска (объемные буквы) «BioNT»   | 7/16/2021 |           |  |  |           |  |                                 |  |  |
| 820 | г. Пермь, Краснова, д. 24/1, ООО «Акс СБ» (ИНН: 5904294226): горизонтальная вывеска (баннер) «Аксимум система безопасности»   | 7/16/2021 |           |  |  |           |  |                                 |  |  |
| 821 | г. Пермь, Краснова, д. 24/1, ООО «ВИ-ПАКС +» (ИНН: 5902140005): горизонтальная вывеска (баннер) «Випакс системы безопасности»                                       | 7/16/2021 |           |  |  |           |  |                                 |  |  |

|     |  |           |          |  |  |           |                                 |  |  |  |
|-----|--|-----------|----------|--|--|-----------|---------------------------------|--|--|--|
| 822 | г. Пермь, Куйбышева, 112, ТЦ Хоровод: вертикальная вывеска (вклейка) «WESTFALKA скидки акции распродажа»   | 7/23/2021 |          |  |  | 7/16/2021 | добровольное приведение вывески |  |  |  |
| 823 | г. Пермь, Куйбышева, 112, ТЦ Хоровод: вертикальная вывеска (вклейка) «WESTFALKA скидки акции распродажа»   | 7/23/2021 |          |  |  | 7/16/2021 | добровольное приведение вывески |  |  |  |
| 824 | г. Пермь, Куйбышева, 112, ТЦ Хоровод: вертикальная вывеска (вклейка) «WESTFALKA скидки акции распродажа»   | 7/23/2021 |          |  |  | 7/16/2021 | добровольное приведение вывески |  |  |  |
| 825 | г. Пермь, Куйбышева, 112, ТЦ Хоровод: вертикальная вывеска (вклейка) «WESTFALKA скидки акции распродажа»   | 7/23/2021 |          |  |  | 7/16/2021 | добровольное приведение вывески |  |  |  |
| 826 | г. Пермь, Куйбышева, 112, ТЦ Хоровод: вертикальная вывеска (вклейка) «1000 товаров акции и скидки»   | 7/23/2021 |          |  |  | 7/16/2021 | добровольное приведение вывески |  |  |  |
| 827 | г. Пермь, Куйбышева, 112, ТЦ Хоровод: вертикальная вывеска (вклейка) «обувь аксессуары одежды семейный шопинг»                                     | 7/23/2021 |          |  |  | 7/16/2021 | добровольное приведение вывески |  |  |  |
| 828 | г. Пермь, Глеба Успенского, 13, ИП Мамонов А. О.: горизонтальная вывеска (вклейка) «к майским готовым»   | 7/23/2021 |          |  |  | 7/16/2021 | добровольное приведение вывески |  |  |  |
| 829 | г. Пермь, Пушкина, д. 78, ООО Ломбард «Регион-Ф» (ИНН: 5916018421): горизонтальная вывеска (баннер) «ЛОМБАРД межрегиональная ассоциация ломбардов» | 7/23/2021 |          |  |  | 7/30/2021 | добровольное приведение вывески |  |  |  |
| 830 | г. Пермь, Пушкина, д. 78, ООО Ломбард «Регион-Ф» (ИНН: 5916018421): горизонтальная вывеска (баннер) «ЛОМБАРД межрегиональная ассоциация ломбардов» | 7/23/2021 |          |  |  | 7/30/2021 | добровольное приведение вывески |  |  |  |
| 831 | г. Пермь, Краснова, 18, Пермская красная организация ВОС (5904071484): горизонтальная вывеска (баннер) «Фитнес центр Совершенство»                 | 7/30/2021 | 9/3/2021 |  |  |           |                                 |  |  |  |
| 832 | г. Пермь, Пушкина, 66, ИП Хусеини А. А.: горизонтальная вывеска (баннер) «Французская кондитерская La Patisserie»                                  | 7/30/2021 |          |  |  | 7/30/2021 | добровольное приведение вывески |  |  |  |
| 833 | г. Пермь, Пушкина, 66, ИП Хусеини А. А.: горизонтальная вывеска (баннер) «Французская кондитерская La Patisserie»                                  | 7/30/2021 |          |  |  | 7/30/2021 | добровольное приведение вывески |  |  |  |
| 834 | г. Пермь, Галлерина, 6, ИП Пашин А. П.: горизонтальная вывеска (баннер) «АВТО-СТАР запчасти масла, автокосметика»                                  | 7/30/2021 |          |  |  | 7/30/2021 | добровольное приведение вывески |  |  |  |
| 835 | г. Пермь, Революции, 6, ИП Павлихина А. Ю. (591114770052): горизонтальная вывеска (лайтбокс) «цветы»   | 8/6/2021  |          |  |  |           |                                 |  |  |  |
| 836 | г. Пермь, Революции, 6, ООО «Терра» (6318174835): горизонтальная вывеска (короб) «агтека 59»   | 8/6/2021  |          |  |  |           |                                 |  |  |  |
| 837 | г. Пермь, Революции, 4, вертикальная вывеска (баннер) «мы делаем праздник забываем»  | 8/6/2021  |          |  |  |           |                                 |  |  |  |

|     |   |           |  |  |  |           |  |                                 |  |  |
|-----|---|-----------|--|--|--|-----------|--|---------------------------------|--|--|
| 838 | г. Пермь, Газеты Звезда, 52, ООО «Теплодом Пермь» (5904350512): вертикальная вывеска (баннер) «тепломдом теплый пол системы снеготаяния мансардные окна паронизация»                                    | 8/9/2021  |  |  |  | 8/20/2021 |  | добровольное приведение вывески |  |  |
| 839 | г. Пермь, Газеты Звезда, 52, ООО «Теплодом Пермь» (5904350512): вертикальная вывеска (баннер) «тепломдом черепица сайдинг водосточные системы гидроизоляция»  | 8/9/2021  |  |  |  | 8/20/2021 |  | добровольное приведение вывески |  |  |
| 840 | г. Пермь, Газеты Звезда, 52: вертикальная вывеска (баннер) «power group инженерно геологические изыскания проектирование реконструкция дизайн интерьера отделочные работы доверьтесь профессионалам...» | 8/9/2021  |  |  |  |           |  |                                 |  |  |
| 841 | г. Пермь, Комсомольский проспект, 49, ТСЖ «Компрос 49»: горизонтальная вывеска (короб) «стратегия пенсионный фонд»  | 8/9/2021  |  |  |  |           |  |                                 |  |  |
| 842 | г. Пермь, Тимирязева, 50, ООО «Экском» (5904147077): горизонтальная вывеска (баннер) «автозапчасти агентство недвижимости парикмахерская...»  | 8/9/2021  |  |  |  |           |  |                                 |  |  |
| 843 | г. Пермь, Белинского, 31, ИП Амонишвили М. В. (ИНН: 590312841352): горизонтальная вывеска (баннер): «мы открыты»  | 8/16/2021 |  |  |  | 8/17/2021 |  | добровольное приведение вывески |  |  |
| 844 | г. Пермь, Братская, 177, Пермская НПО «Биомед»: горизонтальная вывеска (баннер): «НПО БИОМЕД 120 лет на страже здоровья нации»  | 8/16/2021 |  |  |  |           |  |                                 |  |  |
| 845 | г. Пермь, Комсомольский пр-т, 46, ООО «Кинопермь», вертикальная вывеска (баннер) «летний лагерь...»   | 8/17/2021 |  |  |  |           |  |                                 |  |  |
| 846 | г. Пермь, Комсомольский пр-т, 46, ООО «Кинопермь», вертикальная вывеска (баннер) «день рождения в центре эмоций»  | 8/17/2021 |  |  |  |           |  |                                 |  |  |
| 847 | г. Пермь, Комсомольский пр-т, 49, ТСЖ «Компрос 49»: горизонтальная вывеска (короб): «Стратегия пенсионный фонд»   | 8/17/2021 |  |  |  |           |  |                                 |  |  |
| 848 | г. Пермь, Куйбышева, 50, БЦ Куйбышева, 50, горизонтальная вывеска (баннер) «фурносе»  | 8/17/2021 |  |  |  |           |  |                                 |  |  |
| 849 | г. Пермь, Куйбышева, 54, ИП Перминов И. Н. (ИНН: 590699152066): горизонтальная вывеска (баннер) «Веломагазин»   | 8/17/2021 |  |  |  |           |  |                                 |  |  |
| 850 | г. Пермь, Куйбышева, 54, ООО «Шахматная школа»: горизонтальная вывеска (баннер) «шахматная школа»   | 8/17/2021 |  |  |  |           |  |                                 |  |  |







## Реестр вывесок, подлежащих принудительному демонтажу на территории Кировского района города Перми

| № | Адрес (место) нахождения вывески, сведения о владельце вывески (о владельце здания, строения, сооружения, помещения, расположенного в здании, строении, на котором расположена вывеска, если владелец вывески не известен) | Дата направления ГО предупреждения о привлечении вывески в соответствие требованиям к размещению вывесок, установочным Правилами благоустройства территории города Перми, утвержденными решением Пермской городской Думы от 15.12.2020 № 277 (далее - требования к размещению вывесок) | 3  | 4  | 5  | 6                                | 7   | 8   | 9 | Сумма оплаты демонтажа, перемещения, хранения вывески | Сведения о возмещении расходов |
|---|--|--|--|--|--|----------------------------------|---|---|---|---|--------------------------------|
|   |  | Срок для добровольного приведения вывески в соответствие требованиям к размещению вывесок (10 рабочих дней после дня получения предупреждения)   | Срок для принудительного демонтажа вывески (не более 1 месяца после вступления в силу распоряжения главы ГО) | Реквизиты распоряжения главы ГО о принудительном демонтаже вывески в силу распоряжения                                   | Срок для принудительного демонтажа вывески (не более 1 месяца после вступления в силу распоряжения главы ГО) | Реквизиты акта демонтажа вывески | Дата добровольного приведения вывески в соответствие требованиям к размещению вывесок (в том числе добровольного демонтажа вывески) | Адрес (место) хранения демонтированной вывески, лицо, ответственное за хранение вывески, за исключением вывесок, не подлежащих хранению |   |   |                                |
| 1 |  | 2  |  |  |  |                                  |   |   |   |   |                                |
| 1 | ул. Маршала Рыбалко, 43;ООО «Рецепт плюс»;Вывеска –баннер «Ортопедический салон»   | 11/22/2019   | 12/5/2019  |  |  |                                  |   |   |   | 10  |                                |
| 2 | ул. Маршала Рыбалко, 45;ИП Федосеева О. В.; Вывеска – баннер «Оптика»  | 11/19/2019   | 12/2/2019  |  |  |                                  |   |   |   |   |                                |
| 3 | ул. Ласвицкая, 39а;ИП Мамедов Р.Г. оглы; Вывеска - баннер с изображением продуктов питания в витрине магазина  | 11/19/2019   | 12/2/2019  |  |  |                                  |   |   |   |   |                                |
| 4 | ул. Маршала Рыбалко, 41а/1; ООО «Ломбард «Народный»;Вывеска - баннер «Ломбард»   | 11/16/2019   | 11/29/2019   |  |  |                                  |   |   |   |   |                                |
| 5 | ул. А.Ушакова, 55/3 ,ИП Мамедов Р.Г. оглы;Вывеска - графическая часть-логотип с изображением коровы  | 11/20/2019   | 12/3/2019  |  |  |                                  |   |   |   |   |                                |
| 6 | ул. Маршала Рыбалко, д. 74 магазин «I аджетROOM»;ИП Корзухин М.А.;Вывеска - баннер «Продаем...» на ограждении балкона  | 12/5/2019  | 12/25/2019   | Документ зарегистрирован под № 059-23-01-02-52 от 13.03.2020. Опубликован в официальном бюллетене под № 21 от 20.03.2020 | 4/20/2020  | 23.03.2020 № б/н                 |   |   |   |   |                                |

|    |   |           |            |   |           |                  |            |  |     |
|----|---|-----------|------------|---|-----------|------------------|------------|--|-----|
| 7  | ул. Маршала Рыбалко, д. 74, магазин «ГаджетROOM»; ИП Корзухин М.А.; Вывеска - баннер «Низкие цены...» на фасаде здания Вывеска - баннер «Низкие цены...» на фасаде здания | 12/5/2019 | 12/25/2019 | Документ зарегистрирован под № 059-23-01-02-52 от 13.03.2020. Опубликован в официальном бюллетене под № 21 от 20.03.2020  | 4/20/2020 | 23.03.2020 № б/н |            |  |     |
| 8  | ул. Маршала Рыбалко, д. 93; ИП Ефремова О.Р.; Вывеска - световое панно «Водолей» на фасаде здания   | 12/5/2019 | 12/24/2019 |   |           |                  | 12/23/2019 |  |     |
| 9  | ул. Маршала Рыбалко, д. 95; ООО «Лидер»; Вывеска - панно «Блинная» над входной группой  | 12/5/2019 | 2/17/2020  |   |           |                  | 2/14/2020  |  |     |
| 10 | ул. Маршала Рыбалко, 84а, ООО «Аэросервис-Н»; Вывеска - баннер «Авиа железнодорожные кассы» на боковом фасаде здания  | 12/5/2019 | 12/24/2019 |   |           |                  | 12/23/2019 |  |     |
| 11 | ул. Маршала Рыбалко, 81а; ИП Шыхалиев Ш.С.; Вывеска - баннер «Шаурма» на фасаде здания Вывеска - баннер «Шаурма» на фасаде здания   | 12/5/2019 | 4/10/2020  | Документ зарегистрирован под № 059-23-01-02-221 от 30.09.2020. Опубликован в официальном бюллетене под № 74 от 02.10.2020 | 11/2/2021 | 15.10.2020 № б/н |            |  |     |
| 12 | ул. Маршала Рыбалко, 81; ИП Сильнов И.В.; Вывеска - изображение кружки пива на крыше здания   | 12/5/2019 | 3/16/2020  |   |           |                  | 3/13/2020  |  |     |
| 13 | ул. Маршала Рыбалко, 81, ИП Никитишова И.А.; Вывеска - баннер «Непрости» на крыше здания  | 12/5/2019 | 3/2/2020   |   |           |                  | 3/2/2020   |  |     |
| 14 | ул. Маршала Рыбалко, 95; ИП Пикулева Е.Г.; Вывеска - баннер «Недвижимость» на фасаде здания   | 12/5/2019 | 12/20/2019 |   |           |                  | 12/19/2019 |  |     |
| 15 | ул. Маршала Рыбалко, 81а; ИП Шыхалиев Ш.С.; Вывеска - баннер «Шаурма» на фасаде здания  | 12/5/2019 | 4/10/2020  |   |           |                  | 4/9/2020   |  |     |
| 16 | ул. Маршала Рыбалко, 91; ООО «Альфа Живика»; Вывеска - растяжка «Низкие цены на лекарства» в витрине (окне) здания  | 12/5/2019 | 12/23/2019 | Документ зарегистрирован под № 059-23-01-02-52 от 13.03.2020. Опубликован в официальном бюллетене под № 21 от 20.03.2020  | 4/20/2020 |                  | 4/17/2020  |  |     |
| 17 | ул. Маршала Рыбалко, 91; ООО «Альфа Живика»; Вывеска - растяжка «Скидки до 15 %...» в витрине (окне) здания   | 12/5/2019 | 12/23/2019 | Документ зарегистрирован под № 059-23-01-02-52 от 13.03.2020. Опубликован в официальном бюллетене под № 21 от 20.03.2020  | 4/20/2020 |                  | 4/17/2020  |  |     |
| 18 | ул. Маршала Рыбалко, 91; ООО «Альфа Живика»; Вывеска - буквы на подложке «Аптека... аптеки Живика» на главном фасаде здания   | 12/5/2019 | 12/23/2019 | Документ зарегистрирован под № 059-23-01-02-52 от 13.03.2020. Опубликован в официальном бюллетене под № 21 от 20.03.2020  | 4/20/2020 | 10.09.2020 № 1   |            | ул. Волочаевская, 32; начальник отдела демонтажа МКУ «СМИ» Ременников А.В. | 800 |

|    |  |            |            |  |           |                  |           |  |     |  |
|----|--|------------|------------|--|-----------|------------------|-----------|--|-----|--|
| 19 | ул. Маршала Рыбалко, 91;ООО «Альфа Живика»;Вывеска - буквы на подложке «аптеки Живика» с торца здания                  | 12/5/2019  | 12/23/2019 | Документ зарегистрирован под № 059-23-01-02-52 от 13.03.2020. Опубликован в официальном бюллетене под № 21 от 20.03.2020 | 4/20/2020 | 10.09.2020 № 1   |           | ул. Воло-<br>чевская,<br>32; началь-<br>ник отдела<br>демонтажа<br>МКУ «СМИ»<br>Ременников<br>А.В. | 800 |  |
| 20 | ул. Маршала Рыбалко, 33;ИП Грушина О.В.,Вывеска - световое панно «Мамочка» на фасаде здания                            | 11/25/2019 | 1/10/2020  |  |           |                  | 1/10/2020 |  |     |  |
| 21 | ул. Ласвицкая, 56Б;ИП Субботина О.С., Вывеска - растяжка «Хмель и Солод. Новый график работы...» на фасаде здания      | 11/25/2019 | 1/10/2020  |  |           |                  | 1/10/2020 |  |     |  |
| 22 | ул. Маршала Рыбалко, 103;ИП Шахова Е.В. Вывеска - баннер «Двери и кухни» на боковом фасаде строения                    | 12/18/2019 | 1/16/2020  |  |           |                  | 1/10/2020 |  |     |  |
| 23 | ул. Маршала Рыбалко, 103;ИП Шахова Е.В.,Вывеска - бегущая строка над входной группой                                   | 12/18/2019 | 1/16/2020  |  |           |                  | 1/10/2020 |  |     |  |
| 24 | ул. Адмирала Ушакова, 14;ИП Горкунова Т.В.,Вывеска-панно «Аптека» на козырьке входной группы                           | 12/18/2019 | 10/5/2020  |  |           |                  | 10/2/2020 |  |     |  |
| 25 | ул. Адмирала Ушакова, 14;ИП Вронский М.А.,Вывеска – баннер «Арамилевская бойлерная» на витрине                         | 12/18/2019 | 1/28/2020  |  |           |                  | 1/27/2020 |  |     |  |
| 26 | ул. Чистопольская, 17;ООО «ЗООДОМ», Вывеска – буквы на подложке «Мой зверь. товары для животных» на ограждении балкона | 12/18/2019 | 1/16/2020  | Документ зарегистрирован под № 059-23-01-02-52 от 13.03.2020. Опубликован в официальном бюллетене под № 21 от 20.03.2020 | 4/20/2020 | 20.05.2020 № б/н |           |  |     |  |
| 27 | ул. Адмирала Ушакова, 12;ИП Равко А.В.,Вывеска – растяжка «Хозтовары» в витринах (окнах)                               | 12/18/2019 | 3/25/2020  |  |           |                  | 3/24/2020 |  |     |  |
| 28 | ул. Адмирала Ушакова, 12 со стороны ул. Камышинская;ИП Равко А.В.,Вывеска – растяжка «Хозтовары» на окнах (витринах)   | 12/18/2019 | 3/25/2020  |  |           |                  | 3/24/2020 |  |     |  |
| 29 | ул. Маршала Рыбалко, 43;ИП Демина Л.А.,Вывеска – баннер «Скидки новогодние 2020» в витрине (окнах)                     | 12/30/2019 | 2/5/2020   |  |           |                  | 3/4/2020  |  |     |  |
| 30 | ул. Маршала Рыбалко, 43;ИП Демина Л.А.,Вывеска – буквы на подложке «Она Куртки. Пуховики»                              | 12/30/2019 | 2/5/2020   | Документ зарегистрирован под № 059-23-01-02-52 от 13.03.2020. Опубликован в официальном бюллетене под № 21 от 20.03.2020 | 4/20/2020 | 20.03.2020 № б/н |           | ул. Воло-<br>чевская,<br>32; началь-<br>ник отдела<br>демонтажа<br>МКУ «СМИ»<br>Ременников<br>А.В. | 800 |  |
| 31 | ул. Маршала Рыбалко, 39а;ИП Топалог Э.А.,Вывеска – баннер «Магазин Цветы, Подарки...» на фасаде здания                 | 12/30/2019 | 1/22/2020  |  |           |                  | 1/20/2020 |  |     |  |

|    |   |            |            |  |           |                  |  |  |  |
|----|---|------------|------------|--|-----------|------------------|--|--|--|
| 32 | ул. Маршала Рыбалко, 39а, ИП Тополо Э.А., Вывеска - буквы на подложке «Цветы. Подарки» на крыше здания  | 12/30/2019 | 1/22/2020  |  |           | 1/20/2020        |  |  |  |
| 33 | ул. Маршала Рыбалко, 43, ИП Маслова С.В., Вывеска - баннер с изображением людей на боковом фасаде здания  | 12/30/2019 | 10/2/2020  |  |           | 9/25/2020        |  |  |  |
| 34 | ул. Маршала Рыбалко, 43, ИП Маслова С.В., Вывеска - баннер «Распродажа 3 мес. 6 мес...» на боковом фасаде здания  | 12/30/2019 | 10/2/2020  |  |           | 9/25/2020        |  |  |  |
| 35 | ул. Маршала Рыбалко, 43, ИП Маслова С.В., Вывеска - баннер «Монро salee 50%» на боковом фасаде здания   | 12/30/2019 | 10/2/2020  |  |           | 9/25/2020        |  |  |  |
| 36 | ул. Маршала Рыбалко, 43, ИП Маслова С.В., Вывеска - буквы на подложке «Обувной супермаркет» на боковом фасаде здания  | 12/30/2019 | 10/2/2020  |  |           | 9/25/2020        |  |  |  |
| 37 | ул. Маршала Рыбалко, 43, ИП Маслова С.В., Вывеска - буквы на подложке «Монро» на крыше здания   | 12/30/2019 | 10/2/2020  |  |           | 9/25/2020        |  |  |  |
| 38 | ул. Автозаводская, 44/1 »; ИП Дубенко М.В., Вывеска - баннер «Куединский мясокомбинат» на фасаде здания   | 12/30/2019 | 1/30/2020  |  |           | 1/30/2020        |  |  |  |
| 39 | ул. Автозаводская, 44/1; ИП Ананьина А.Н., Вывеска - баннер «Instime» справа от входной группы на фасаде здания   | 12/30/2019 | 3/2/2020   |  |           | 2/28/2020        |  |  |  |
| 40 | ул. Автозаводская, 44/1; ИП Ананьина А.Н., Вывеска - баннер «Instime» слева от входной группы на фасаде здания  | 12/30/2019 | 3/2/2020   |  |           | 2/28/2020        |  |  |  |
| 41 | ул. Автозаводская, 44/1; ИП Габричидзе Э.Ф., Вывеска - баннер «Lumma Store. Самые низкие цены» слева от входа на боковом фасаде здания                                      | 12/30/2019 | 3/2/2020   |  |           | 2/28/2020        |  |  |  |
| 42 | ул. Автозаводская, 44/1; ИП Габричидзе Э.Ф., Вывеска - баннер «Lumma Store. Самые низкие цены» над входной группой  | 12/30/2019 | 3/2/2020   |  |           | 2/28/2020        |  |  |  |
| 43 | ул. Автозаводская, 44/1; ИП Габричидзе Э.Ф., Вывеска - баннер «Lumma Store. Низкие цены» на входной группе  | 12/31/2019 | 3/2/2020   |  |           | 2/28/2020        |  |  |  |
| 44 | ул. Калинин, 34; ООО «Альфа Живика»; Вывеска - растяжка «Скидки до 15 %...» в витрине (окне) здания буквы на подложке - 1, вывески в виде растяжек в окнах-витринах - 2 шт. | 1/20/2020  | 10/20/2020 |  |           | 10/19/2020       |  |  |  |
| 45 | ул. Калинин, 34; ООО «Альфа Живика»; Вывеска - растяжка «Низкие цены на лекарства» в витрине (окне) здания  | 1/20/2020  | 10/20/2020 |  |           | 10/19/2020       |  |  |  |
| 46 | ул. Калинин, 34; ООО «Альфа Живика»; Вывеска - объемные буквы на подложке «Аптека... Живика» на козырьке входной группы   | 1/20/2020  | 10/20/2020 |  |           | 10/19/2020       |  |  |  |
| 47 | ул. Чистопольская, 10; ИП Мигтекина Н.В., Вывеска - баннер «Практическая магия» в витрине (окнах) здания справа от входа  | 1/20/2020  | 2/14/2020  | Документ зарегистрирован под № 059-23-01-02-52 от 13.03.2020. Опубликован в официальном бюллетене под № 21 от 20.03.2020 | 4/20/2020 | 20.03.2020 № 6/н |  |  |  |

|    |  |           |           |   |           |                     |           |  |  |
|----|--|-----------|-----------|---|-----------|---------------------|-----------|--|--|
| 48 | ул. Чистопольская, 10; ИП Милтекина Н.В., Вывеска – баннер «Практическая магия. Парфюмерия. Косметика. Бытовая химия» на фасаде здания на уровне 2 этажа | 1/20/2020 | 2/14/2020 | Документ зарегистрирован под № 059-23-01-02-52 от 13.03.2020. Опубликован в официальном бюллетене под № 21 от 20.03.2020  | 4/20/2020 | 20.03.2020 № б/н    |           |  |  |
| 49 | ул. Чистопольская, 15; ИП Щербинина Е.В., Вывеска – баннер «Трикотаж для всей семьи» на окне здания  | 1/20/2020 | 2/6/2020  |   |           |                     | 2/5/2020  |  |  |
| 50 | ул. Чистопольская, 15; ИП Щербинина Е.В., Вывеска – баннер «Женская, мужская, детская одежда, нижнее белье» на окне здания                               | 1/20/2020 | 2/6/2020  |   |           |                     | 2/5/2020  |  |  |
| 51 | ул. Маршала Рыбалко, 74; ИП Кузовников Е.С., Вывеска – баннер «Сервисный центр...» на окнах (витрине) здания   | 1/20/2020 | 2/13/2020 |   |           |                     | 2/5/2020  |  |  |
| 52 | ул. Калинина, 52; ИП Бабошина О.Ю., Вывеска – объемные буквы на подложке «РРОБКИ бар пивных радостей» на козырьке входной группы                         | 1/20/2020 | 2/11/2020 |   |           |                     | 2/5/2020  |  |  |
| 53 | ул. Вольская, 86; ИП Гуджунас Р.С. Мостесто; Вывеска – баннер «Всегда свежее пиво, елдр. квас» слева от входа на фасаде здания                           | 2/6/2020  | 2/21/2020 |   |           |                     | 2/20/2020 |  |  |
| 54 | ул. Семафорная, 1/1; ООО «Руслан»; Вывеска – объемные буквы на подложке «Продукты 24»  | 2/6/2020  | 2/21/2020 | Документ зарегистрирован под № 059-23-01-02-221 от 30.09.2020. Опубликован в официальном бюллетене под № 74 от 02.10.2020 | 11/2/2021 | 15.10.2020 № б/н    |           |  |  |
| 55 | ул. Калинина, 34; ООО «УК «ЖКХ Кировский»; Вывеска – баннер «Техническое обслуживание» на боковом фасаде здания  | 2/6/2020  | 2/25/2020 |   |           |                     | 2/20/2020 |  |  |
| 56 | ул. Калинина, 36; ИП Соколов А.Ю., Вывеска – Баннер «Карамелька» на боковом фасаде здания  | 2/6/2020  | 2/21/2020 |   |           |                     | 2/20/2020 |  |  |
| 57 | ул. Каляева, 18; ИП Галактионова Ю.В., Вывеска – баннер «Бижутерия» на ограждении  | 2/6/2020  | 10/5/2020 |   |           |                     | 10/2/2020 |  |  |
| 58 | ул. Каляева, 18; ИП Галактионова Ю.В., Вывеска – баннер «Пряжа» на фасаде здания   | 2/6/2020  | 10/5/2020 |   |           |                     | 10/2/2020 |  |  |
| 59 | ул. Каляева, 20; ООО «Лабдиагност и К»; Вывеска – объемные буквы на подложке «Лабдиагностика» на козырьке входной группы                                 | 2/6/2020  | 4/10/2020 |   |           |                     | 4/6/2020  |  |  |
| 60 | ул. Каляева, 20; ИП Сурганов А.В., Вывеска – баннер «Детская обувь игрушки» слева от входа на фасаде здания  | 2/6/2020  | 10/5/2020 | Документ зарегистрирован под № 059-23-01-02-109 от 13.04.2020. Опубликован в официальном бюллетене под № 28 от 20.04.2021 | 5/20/2021 | от 07.05.2021 № б/н |           |  |  |
| 61 | ул. Каляева, 20; ИП Сурганов А.В., Вывеска – баннер с изображением игрушек и обуви   | 2/6/2020  | 10/5/2020 | Документ зарегистрирован под № 059-23-01-02-109 от 13.04.2020. Опубликован в официальном бюллетене под № 28 от 20.04.2021 | 5/20/2021 | от 07.05.2021 № б/н |           |  |  |
| 62 | ул. Каляева, 20; ИП Сурганов А.В. Вывеска – панно «Карусель. Детская обувь игрушки»  | 2/6/2020  | 10/5/2020 | Документ зарегистрирован под № 059-23-01-02-109 от 13.04.2020. Опубликован в официальном бюллетене под № 28 от 20.04.2021 | 5/20/2021 | от 07.05.2021 № б/н |           |  |  |

|    |   |           |            |   |            |                  |            |  |  |
|----|---|-----------|------------|---|------------|------------------|------------|--|--|
| 63 | ул. Химградская, 37; ИП Томилова Т.Е., Вывеска – баннер «Салон парикмахерская» на фасаде здания                                 | 2/6/2020  | 11/25/2020 |   |            |                  | 11/23/2020 |  |  |
| 64 | ул. Химградская, 37; ИП Томилова Т.Е., Вывеска – световое панно «Парикмахерская» на фасаде здания                               | 2/6/2020  | 11/25/2020 |   |            |                  | 11/23/2020 |  |  |
| 65 | ул. Химградская, 37; ИП Томилова Т.Е., Вывеска – световое панно «Ангел» на фасаде здания  | 2/6/2020  | 11/25/2020 |   |            |                  | 11/23/2020 |  |  |
| 66 | ул. Химградская, 37; ООО «УК «ЖСК Кировский» Вывеска – баннер «Магазин мясной» на фасаде здания                                 | 2/6/2020  | 2/25/2020  | Документ зарегистрирован под № 059-23-01-02-17 от 04.02.2021. Опубликован в официальном бюллетене под № 10 от 12.02.2020  | 3/12/2021  | 16.02.2021 № б/н |            |  |  |
| 67 | ул. Кировоградская, 55; ИП Шаврина Л.Э., Вывеска – вертикальное световое панно «Аптека»   | 2/6/2020  | 2/26/2020  |   |            |                  | 2/20/2020  |  |  |
| 68 | ул. Кировоградская, 55; ИП Шаврина Л.Э., Вывеска – панель-кронштейн в виде плюса  | 2/6/2020  | 2/26/2020  |   |            |                  | 2/21/2020  |  |  |
| 69 | ул. Калинина, 46; ИП Усачева Т.Ф., Вывеска – баннер «Хлебный дворик» на фасаде здания   | 2/6/2020  | 4/10/2020  | Документ зарегистрирован под № 059-23-01-02-221 от 30.09.2020. Опубликован в официальном бюллетене под № 74 от 02.10.2020 | 11/2/2021  | 21.10.2020 № б/н |            |  |  |
| 70 | ул. Калинина, 46; ИП Усачева Т.Ф., Вывеска – баннер «Хлебный дворик с изображением хлебобулочных изделий» на фасаде здания      | 2/6/2020  | 4/10/2020  | Документ зарегистрирован под № 059-23-01-02-221 от 30.09.2020. Опубликован в официальном бюллетене под № 74 от 02.10.2020 | 11/2/2021  | 21.10.2020 № б/н |            |  |  |
| 71 | ул. Калинина, 46; ИП Усачева Т.Ф., Вывеска – баннер «Пекарня. Горячий хлеб...» на ограждении                                    | 2/6/2020  | 4/10/2020  | Документ зарегистрирован под № 059-23-01-02-221 от 30.09.2020. Опубликован в официальном бюллетене под № 74 от 02.10.2020 | 11/2/2021  | 21.10.2020 № б/н |            |  |  |
| 72 | ул. Калинина, 36; ИП Шанулина И.А.; Вывеска – объемные буквы на подложке «Планета здоровья Аптека»                              | 2/18/2020 | 4/10/2020  | Документ зарегистрирован под № 059-23-01-02-280 от 20.11.2020. Опубликован в официальном бюллетене под № 90 от 27.11.2020 | 12/27/2020 | 14.12.2020 № б/н |            |  |  |
| 73 | ул. Калинина, 36; ИП Зубко А.Е., Вывеска – объемные буквы на подложке «Цветы 24 Рядом»  | 2/18/2020 | 4/10/2020  | Документ зарегистрирован под № 059-23-01-02-280 от 20.11.2020. Опубликован в официальном бюллетене под № 90 от 27.11.2020 | 12/27/2020 | 14.12.2020 № б/н |            |  |  |
| 74 | ул. Калинина, 36а; ИП Бисерова Н.А., Вывеска – баннер «Всегда свежие цветы...» слева от входной двери                           | 2/18/2020 | 3/11/2020  |   |            |                  | 12/21/2020 |  |  |
| 75 | ул. Калинина, 36а; ИП Бисерова Н.А., Вывеска – баннер «Флористика, комнатные цветы, свадебные букеты...» слева от входной двери | 2/18/2020 | 3/11/2020  |   |            |                  | 12/21/2020 |  |  |
| 76 | ул. Калинина, 36а; ИП Бисерова Н.А., Вывеска – буквы на подложке «24 часа Цветы...» на кровле строения                          | 2/18/2020 | 3/11/2020  |   |            |                  | 12/21/2020 |  |  |
| 77 | ул. Калинина, 36а; ИП Бисерова Н.А., Вывеска – баннер «Цветы» на кровле строения  | 2/18/2020 | 3/11/2020  |   |            |                  | 12/21/2020 |  |  |

|    |  |           |           |   |            |                  |            |  |  |
|----|--|-----------|-----------|---|------------|------------------|------------|--|--|
| 78 | ул. Калинина, 36а; ИП Бисерова Н.А., Вывеска – бан нер с изображением цветов синего цвета на боковом фасаде строения             | 2/18/2020 | 3/11/2020 |   |            |                  | 12/21/2020 |  |  |
| 79 | ул. Маршала Рыбалко, 81; ИП Пугина Е.А.; Вывеска – объемные буквы и логотип на подложке «Пекарня маковка»                        | 2/18/2020 | 4/10/2020 | Документ зарегистрирован под № 059-23-01-02-280 от 20.11.2020. Опубликован в официальном бюллетене под № 90 от 27.11.2020 | 12/27/2020 | 14.12.2020 № 6/н |            |  |  |
| 80 | ул. Химградская, 1; ИП Михалева Н.В., Вывеска – баннер «Одежда из Европы The Stock Shop...» на фасаде здания                     | 2/18/2020 | 3/10/2020 |   |            |                  | 3/6/2020   |  |  |
| 81 | ул. Химградская, 1; ИП Михалева Н.В., Вывеска – баннер «Одежда из Европы The Stock Shop...» на боковом фасаде здания             | 2/18/2020 | 3/10/2020 |   |            |                  | 3/6/2020   |  |  |
| 82 | ул. Адмирала Ушакова, 28; АО «Тандер»; Вывеска – объемные буквы на подложке «Магнит»   | 2/18/2020 | 3/12/2020 | Документ зарегистрирован под № 059-23-01-02-221 от 30.09.2020. Опубликован в официальном бюллетене под № 74 от 02.10.2020 | 11/2/2021  | 15.10.2020 № 6/н |            |  |  |
| 83 | ул. Калинина, 23; ИП Суботина О.С., Вывеска – баннер «Новый график работы до 02.00...» на фасаде строения                        | 2/18/2020 | 3/12/2020 |   |            |                  | 3/6/2020   |  |  |
| 84 | ул. Маршала Рыбалко, 95; ИП Вишневецкая О.В., Вывеска – баннер «Ателье-студия...» на боковом фасаде здания                       | 2/21/2020 | 4/10/2020 | Документ зарегистрирован под № 059-23-01-02-221 от 30.09.2020. Опубликован в официальном бюллетене под № 74 от 02.10.2020 | 11/2/2021  | 15.10.2020 № 6/н |            |  |  |
| 85 | ул. Маршала Рыбалко, д. 95; ИП Вишневецкая О.В., Вывеска – буквы на подложке «Студия Меха Кожы» на боковом фасаде здания         | 2/21/2020 | 4/10/2020 | Документ зарегистрирован под № 059-23-01-02-221 от 30.09.2020. Опубликован в официальном бюллетене под № 74 от 02.10.2020 | 11/2/2021  | 15.10.2020 № 6/н |            |  |  |
| 86 | ул. Маршала Рыбалко, д. 95; ИП Вишневецкая О.В., Вывеска – в виде объемного изображения зверька – норки на боковом фасаде здания | 2/21/2020 | 4/10/2020 | Документ зарегистрирован под № 059-23-01-02-221 от 30.09.2020. Опубликован в официальном бюллетене под № 74 от 02.10.2020 | 11/2/2021  | 15.10.2020 № 6/н |            |  |  |
| 87 | ул. Маршала Рыбалко, д. 95; ИП Спирин В.Н., Вывеска - объемные буквы на подложке «Цветы 24 Рядом» над входной группой            | 2/21/2020 | 3/13/2020 |   |            |                  | 3/6/2020   |  |  |
| 88 | ул. Ласьвинская, 10; ООО «УК «ЮКОМ»; Вывеска – световой короб «Бар «Кировец» на фасаде здания                                    | 2/21/2020 | 3/10/2020 |   |            |                  | 3/6/2020   |  |  |
| 89 | ул. Калинина, 34; ООО «Зернин и Микрокова»; Вывески - информационные таблички (12 шт.) на боковом фасаде здания                  | 2/21/2020 | 3/10/2020 |   |            |                  | 3/6/2020   |  |  |
| 90 | ул. Калинина, 34; ООО «Закамский Берег»; Вывеска – баннер «Ремонт...» на боковом фасаде здания                                   | 2/21/2020 | 3/10/2020 |   |            |                  | 3/6/2020   |  |  |
| 91 | ул. Калинина, 34; ООО «Закамский Берег»; Вывеска – баннер «Автошкола АвтоЗачет...» на главном фасаде здания                      | 2/21/2020 | 3/10/2020 |   |            |                  | 3/6/2020   |  |  |

|     |   |           |           |           |   |           |                  |  |  |  |
|-----|---|-----------|-----------|-----------|---|-----------|------------------|--|--|--|
| 92  | ул. Калинин, 34; ООО «Закамский Берег»; Вывеска – вертикальный баннер «Ювелир» на главном фасаде здания                   | 2/21/2020 | 3/10/2020 | 3/10/2020 |   |           | 3/6/2020         |  |  |  |
| 93  | ул. Калинин, 34; ИП Анохина О.Л., Вывеска – баннер «Кабинет косметолога...» на боковом фасаде здания                      | 2/21/2020 | 3/10/2020 | 3/10/2020 |   |           | 3/6/2020         |  |  |  |
| 94  | ул. Калинин, 34; ИП Анохина О.Л., Вывеска – баннер «Парикмахерский салон Ольга» на главном фасаде здания                  | 2/21/2020 | 3/10/2020 | 3/10/2020 |   |           | 3/6/2020         |  |  |  |
| 95  | ул. Калинин, 34; ИП Анохина О.Л., Вывеска – баннер «Парикмахерский салон Ольга» на боковом фасаде здания                  | 2/21/2020 | 3/10/2020 | 3/10/2020 |   |           | 3/6/2020         |  |  |  |
| 96  | ул. Калинин, 34; ИП Анохина О.Л., Вывеска – баннер «Салон эстетической красоты...» на боковом фасаде здания               | 2/21/2020 | 3/10/2020 | 3/10/2020 |   |           | 3/6/2020         |  |  |  |
| 97  | ул. Химградская, 47а; ИП Алашрафов К.А. оглы Вывеска – баннер «Мартин...Продукты» на главном фасаде здания                | 3/11/2020 | 3/27/2020 | 3/27/2020 |   |           | 3/23/2020        |  |  |  |
| 98  | ул. Химградская, 47а; ИП Алашрафов К.А. оглы; Вывеска – баннер «Мартин «у дяди Коли» на фасаде здания                     | 3/11/2020 | 3/27/2020 | 3/27/2020 |   |           | 3/23/2020        |  |  |  |
| 99  | ул. Химградская, 47а; ИП Алашрафов К.А. оглы; Вывеска – баннер «Бытовая химия» на фасаде здания                           | 3/11/2020 | 3/27/2020 | 3/27/2020 |   |           | 3/23/2020        |  |  |  |
| 100 | ул. Химградская, 47а; ИП Алашрафов К.А. оглы; Вывеска – баннер «Магазин одежды» на фасаде здания                          | 3/11/2020 | 3/27/2020 | 3/27/2020 |   |           | 3/23/2020        |  |  |  |
| 101 | ул. Химградская, 47а; ИП Алашрафов К.А. оглы; Вывеска – баннер «Second hand» на фасаде здания                             | 3/11/2020 | 3/27/2020 | 3/27/2020 |   |           | 3/23/2020        |  |  |  |
| 102 | ул. Адмирала Ушакова, 10; ООО «Аптеки «Будь здоров!»; Вывеска – вертикальное световое панно «Аптека» на фасаде здания     | 3/11/2020 | 3/31/2020 | 3/31/2020 |   |           | 3/27/2020        |  |  |  |
| 103 | ул. Сокольская, 25; ООО «Пломбир»; Вывеска – объемные буквы на подложке «Пломбир стоматология» на боковом фасаде здания   | 3/11/2020 | 9/7/2020  | 9/7/2020  |   |           | 9/16/2020        |  |  |  |
| 104 | ул. Калинин, 30; ИП Рычкова Л.Ю.; Вывеска – объемные буквы на подложке «Чистоплофф...» на фасаде здания                   | 3/13/2020 | 4/1/2020  | 4/1/2020  | Документ зарегистрирован под № 059-23-01-02-221 от 30.09.2020. Опубликован в официальном бюллетене под № 74 от 02.10.2020 | 11/2/2021 | 15.10.2020 № б/н |  |  |  |
| 105 | ул. Калинин, 30; ИП Рычкова Л.Ю.; Вывеска – панно «Royal Sapin» Товары для животных» на фасаде здания над входной группой | 3/13/2020 | 4/2/2020  | 4/2/2020  |   |           | 3/27/2020        |  |  |  |
| 106 | ул. Калинин, 30; ИП Рычкова Л.Ю.; Вывеска – баннер «Чистоплофф...зоотовары...» справа от входной двери на фасаде здания   | 3/13/2020 | 4/2/2020  | 4/2/2020  | Документ зарегистрирован под № 059-23-01-02-221 от 30.09.2020. Опубликован в официальном бюллетене под № 74 от 02.10.2020 | 11/2/2021 | 15.10.2020 № б/н |  |  |  |

|     |  |           |           |   |           |                  |           |  |  |
|-----|--|-----------|-----------|---|-----------|------------------|-----------|--|--|
| 107 | ул. Калинина, 30; ИП Рычкова Л.Ю., Вывеска – баннер с изображением животных «Товары для животных» на двери входной группы        | 3/13/2020 | 4/2/2020  | Документ зарегистрирован под № 059-23-01-02-221 от 30.09.2020. Опубликован в официальном бюллетене под № 74 от 02.10.2020 | 11/2/2021 | 15.10.2020 № б/н |           |  |  |
| 108 | ул. Калинина, 30; ИП Гиляев М.Х.; Вывеска – вертикальное панно «Продукты» на фасаде здания                                       | 3/13/2020 | 11/6/2020 | Документ зарегистрирован под № 059-23-01-02-17 от 04.02.2021. Опубликован в официальном бюллетене под № 10 от 12.02.2020  | 3/12/2021 | 01.03.2021 № б/н |           |  |  |
| 109 | ул. Калинина, 30; ИП Гиляев М.Х., Вывеска – козьярбе входной группы  | 3/13/2020 | 11/6/2020 | Документ зарегистрирован под № 059-23-01-02-17 от 04.02.2021. Опубликован в официальном бюллетене под № 10 от 12.02.2020  | 3/12/2021 | 01.03.2021 № б/н |           |  |  |
| 110 | ул. Светлогорская, 22аа; ООО «Инвестиционная компания «Проксим»; Вывеска – баннер «Цвета» на фасаде здания                       | 3/13/2020 | 3/31/2020 | Документ зарегистрирован под № 059-23-01-02-221 от 30.09.2020. Опубликован в официальном бюллетене под № 74 от 02.10.2020 | 11/2/2021 | 15.10.2020 № б/н |           |  |  |
| 111 | ул. Светлогорская, 22аа; ООО «Инвестиционная компания «Проксим»; Вывеска – баннер «Кредитная женская одежда...» на фасаде здания | 3/13/2020 | 3/31/2020 | Документ зарегистрирован под № 059-23-01-02-221 от 30.09.2020. Опубликован в официальном бюллетене под № 74 от 02.10.2020 | 11/2/2021 | 15.10.2020 № б/н |           |  |  |
| 112 | ул. Светлогорская, 22аа; ООО «Инвестиционная компания «Проксим»; Вывеска – баннер «Планта здоровья Аптека» на фасаде здания      | 3/13/2020 | 3/31/2020 | Документ зарегистрирован под № 059-23-01-02-221 от 30.09.2020. Опубликован в официальном бюллетене под № 74 от 02.10.2020 | 11/2/2021 | 15.10.2020 № б/н |           |  |  |
| 113 | ул. Светлогорская, 22аа; ООО «Инвестиционная компания «Проксим»; Вывеска – баннер «Redapt. Ремонт смартфонов» на фасаде здания   | 3/13/2020 | 3/31/2020 | Документ зарегистрирован под № 059-23-01-02-221 от 30.09.2020. Опубликован в официальном бюллетене под № 74 от 02.10.2020 | 11/2/2021 | 15.10.2020 № б/н |           |  |  |
| 114 | ул. Светлогорская, 22аа; ООО «Инвестиционная компания «Проксим»; Вывеска – баннер «Са-турн-Р...» на фасаде здания                | 3/13/2020 | 3/31/2020 |   |           |                  | 3/27/2020 |  |  |
| 115 | ул. Светлогорская, 22аа; ООО «Инвестиционная компания «Проксим»; Вывеска – баннер «Зоотопары зооленды» на фасаде здания          | 3/13/2020 | 3/31/2020 | Документ зарегистрирован под № 059-23-01-02-221 от 30.09.2020. Опубликован в официальном бюллетене под № 74 от 02.10.2020 | 11/2/2021 | 15.10.2020 № б/н |           |  |  |
| 116 | ул. Светлогорская, 22аа; ООО «Инвестиционная компания «Проксим»; Вывеска – баннер «Профарниз...» на фасаде здания                | 3/13/2020 | 3/31/2020 | Документ зарегистрирован под № 059-23-01-02-221 от 30.09.2020. Опубликован в официальном бюллетене под № 74 от 02.10.2020 | 11/2/2021 | 15.10.2020 № б/н |           |  |  |

|     |   |           |           |   |           |                  |           |  |  |
|-----|---|-----------|-----------|---|-----------|------------------|-----------|--|--|
| 117 | ул. Светлогорская, 22аа; ООО «Инвестиционная компания «Проксима»; Вывеска – баннер «Сумки» на фасаде здания                               | 3/13/2020 | 3/31/2020 | Документ зарегистрирован под № 059-23-01-02-221 от 30.09.2020. Опубликован в официальном бюллетене под № 74 от 02.10.2020 | 11/2/2021 | 15.10.2020 № б/н |           |  |  |
| 118 | ул. Светлогорская, 22аа; ООО «Инвестиционная компания «Проксима»; Вывеска – баннер «Магия Штор» на фасаде здания                          | 3/13/2020 | 3/31/2020 | Документ зарегистрирован под № 059-23-01-02-221 от 30.09.2020. Опубликован в официальном бюллетене под № 74 от 02.10.2020 | 11/2/2021 | 15.10.2020 № б/н |           |  |  |
| 119 | ул. Светлогорская, 22аа; ООО «Инвестиционная компания «Проксима»; Вывеска – баннер «Гала-март товары для дома...» на фасаде здания        | 3/13/2020 | 3/31/2020 | Документ зарегистрирован под № 059-23-01-02-221 от 30.09.2020. Опубликован в официальном бюллетене под № 74 от 02.10.2020 | 11/2/2021 | 15.10.2020 № б/н |           |  |  |
| 120 | ул. Светлогорская, 22аа; ООО «Инвестиционная компания «Проксима»; Вывеска – баннер «Игрушки» на фасаде здания                             | 3/13/2020 | 3/31/2020 | Документ зарегистрирован под № 059-23-01-02-221 от 30.09.2020. Опубликован в официальном бюллетене под № 74 от 02.10.2020 | 11/2/2021 | 15.10.2020 № б/н |           |  |  |
| 121 | ул. Светлогорская, 22аа; ООО «Инвестиционная компания «Проксима»; Вывеска – баннер «Вдохновение кафе» на фасаде здания                    | 3/13/2020 | 3/31/2020 |   |           |                  | 3/27/2020 |  |  |
| 122 | ул. Светлогорская, 22аа; ООО «Инвестиционная компания «Проксима»; Вывеска – баннер «Дядя Степа жилой дом...» на фасаде здания             | 3/13/2020 | 3/31/2020 | Документ зарегистрирован под № 059-23-01-02-221 от 30.09.2020. Опубликован в официальном бюллетене под № 74 от 02.10.2020 | 11/2/2021 | 15.10.2020 № б/н |           |  |  |
| 123 | ул. Светлогорская, 22аа; ООО «Инвестиционная компания «Проксима»; Вывеска – баннер «Профармиз...» на фасаде здания                        | 3/13/2020 | 3/31/2020 | Документ зарегистрирован под № 059-23-01-02-221 от 30.09.2020. Опубликован в официальном бюллетене под № 74 от 02.10.2020 | 11/2/2021 | 15.10.2020 № б/н |           |  |  |
| 124 | ул. Светлогорская, 22аа; ООО «Инвестиционная компания «Проксима»; Вывеска – баннер «Впрок...товары повседневногo спроса» на фасаде здания | 3/13/2020 | 3/31/2020 | Документ зарегистрирован под № 059-23-01-02-221 от 30.09.2020. Опубликован в официальном бюллетене под № 74 от 02.10.2020 | 11/2/2021 | 15.10.2020 № б/н |           |  |  |
| 125 | ул. Светлогорская, 22аа; ООО «Инвестиционная компания «Проксима»; Вывеска – баннер «Зоотовары зоолэнд» на фасаде здания                   | 3/13/2020 | 3/31/2020 | Документ зарегистрирован под № 059-23-01-02-221 от 30.09.2020. Опубликован в официальном бюллетене под № 74 от 02.10.2020 | 11/2/2021 | 15.10.2020 № б/н |           |  |  |
| 126 | ул. Светлогорская, 22аа; ООО «Инвестиционная компания «Проксима»; Вывеска – баннер «Циркуль...» на фасаде здания                          | 3/13/2020 | 3/31/2020 | Документ зарегистрирован под № 059-23-01-02-221 от 30.09.2020. Опубликован в официальном бюллетене под № 74 от 02.10.2020 | 11/2/2021 | 15.10.2020 № б/н |           |  |  |

|     |  |           |           |   |           |                  |           |  |  |
|-----|--|-----------|-----------|---|-----------|------------------|-----------|--|--|
| 127 | ул. Светлогорская, 22аа; ООО «Инвестиционная компания «Проксима»; Вывеска – баннер «Redant. ги...» на фасаде здания                                  | 3/13/2020 | 3/31/2020 | Документ зарегистрирован под № 059-23-01-02-221 от 30.09.2020. Опубликован в официальном бюллетене под № 74 от 02.10.2020 | 11/2/2021 | 15.10.2020 № 6/н |           |  |  |
| 128 | ул. Светлогорская, 22аа; ООО «Инвестиционная компания «Проксима»; Вывеска – баннер «Гала-март...» на фасаде здания                                   | 3/13/2020 | 3/31/2020 | Документ зарегистрирован под № 059-23-01-02-221 от 30.09.2020. Опубликован в официальном бюллетене под № 74 от 02.10.2020 | 11/2/2021 | 15.10.2020 № 6/н |           |  |  |
| 129 | ул. Светлогорская, 22аа; ООО «Инвестиционная компания «Проксима»; Вывеска – баннер «Дельный...товары для ремонта» на фасаде здания                   | 3/13/2020 | 3/31/2020 |   |           |                  | 3/27/2020 |  |  |
| 130 | ул. Автозаводская, 44; ООО «ТЦ Закамский»; ООО «ТЦ «Кировский»; ООО «УН «Центр»; Вывеска – баннер «Общайся свободно» на фасаде здания                | 3/23/2020 | 4/9/2020  |   |           |                  | 4/6/2020  |  |  |
| 131 | ул. Автозаводская, 44; ООО «ТЦ Закамский»; ООО «ТЦ «Кировский»; ООО «УН «Центр»; Вывеска – объемные буквы на подложке «Ростелеком» на фасаде здания  | 3/23/2020 | 4/9/2020  |   |           |                  | 4/6/2020  |  |  |
| 132 | ул. Автозаводская, 44; ООО «ТЦ Закамский»; ООО «ТЦ «Кировский»; ООО «УН «Центр»; Вывеска – глухая оклейка витрины «Большие скидки»                   | 3/23/2020 | 4/9/2020  |   |           |                  | 4/6/2020  |  |  |
| 133 | ул. Автозаводская, 44; ООО «ТЦ Закамский»; ООО «ТЦ «Кировский»; ООО «УН «Центр»; Вывеска - глухая оклейка витрины «Горящие туры»                     | 3/23/2020 | 4/9/2020  |   |           |                  | 4/6/2020  |  |  |
| 134 | ул. Автозаводская, 44; ООО «ТЦ Закамский»; ООО «ТЦ «Кировский»; ООО «УН «Центр»; Вывеска - глухая оклейка витрины «Туры по всему миру»               | 3/23/2020 | 4/9/2020  |   |           |                  | 4/6/2020  |  |  |
| 135 | ул. Автозаводская, 44; ООО «ТЦ Закамский»; ООО «ТЦ «Кировский»; ООО «УН «Центр»; Вывеска - глухая оклейка витрины «Пляжный отдых...»                 | 3/23/2020 | 4/9/2020  |   |           |                  | 4/6/2020  |  |  |
| 136 | ул. Автозаводская, 44; ООО «ТЦ Закамский»; ООО «ТЦ «Кировский»; ООО «УН «Центр»; Вывеска - глухая оклейка витрины «Региональный центр горящих туров» | 3/23/2020 | 4/9/2020  |   |           |                  | 4/6/2020  |  |  |
| 137 | ул. Автозаводская, 44; ООО «ТЦ Закамский»; ООО «ТЦ «Кировский»; ООО «УН «Центр»; Вывеска - глухая оклейка витрины «Дисконтные карты в подарок»       | 3/23/2020 | 4/9/2020  |   |           |                  | 4/6/2020  |  |  |
| 138 | ул. Автозаводская, 44; ООО «ТЦ Закамский»; ООО «ТЦ «Кировский»; ООО «УН «Центр»; Вывеска - глухая оклейка витрины «Режим работы...»                  | 3/23/2020 | 4/9/2020  |   |           |                  | 4/6/2020  |  |  |

|     |  |           |          |   |           |                  |   |     |
|-----|--|-----------|----------|---|-----------|------------------|---|-----|
| 139 | ул. Автозаводская, 44; ООО «ТЦ Закамский»; ООО «ТЦ «Кировский»; ООО «УН «Центр»; Вывеска – объемные буквы на подложке «Связной» на фасаде здания. ООО «ТЦ Закамский»; ООО «ТЦ «Кировский»; ООО «УН «Центр»; Вывеска - глухая оклейка витрины «Режим работы...» | 3/23/2020 | 4/9/2020 | Документ зарегистрирован под № 059-23-01-02-221 от 30.09.2020. Опубликован в официальном бюллетене под № 74 от 02.10.2020 | 11/2/2021 | 15.10.2020 № 3   | ул. Вологачевская, 32; начальник отдела демонтажа МКУ «СМИ» Ременников А.В. | 800 |
| 140 | ул. Автозаводская, 44; ООО «ТЦ Закамский»; ООО «ТЦ «Кировский»; ООО «УН «Центр»; Вывеска – баннер «Денежные переводы...» на остеклении здания  | 3/23/2020 | 4/9/2020 | Документ зарегистрирован под № 059-23-01-02-221 от 30.09.2020. Опубликован в официальном бюллетене под № 74 от 02.10.2020 | 11/2/2021 | 21.10.2020 № 6/н |   |     |
| 141 | ул. Автозаводская, 44; ООО «ТЦ Закамский»; ООО «ТЦ «Кировский»; ООО «УН «Центр»; Вывеска – объемные буквы на подложке «Билайн» на фасаде здания  | 3/23/2020 | 4/9/2020 | Документ зарегистрирован под № 059-23-01-02-221 от 30.09.2020. Опубликован в официальном бюллетене под № 74 от 02.10.2020 | 11/2/2021 | 15.10.2020 № 4   | ул. Вологачевская, 32; начальник отдела демонтажа МКУ «СМИ» Ременников А.В. | 800 |
| 142 | ул. Автозаводская, 44; ООО «ТЦ Закамский»; ООО «ТЦ «Кировский»; ООО «УН «Центр»; Вывеска – объемные буквы на подложке «Алашарт» на фасаде здания   | 3/23/2020 | 4/9/2020 | Документ зарегистрирован под № 059-23-01-02-221 от 30.09.2020. Опубликован в официальном бюллетене под № 74 от 02.10.2020 | 11/2/2021 | 21.10.2020 № 6/н |   |     |
| 143 | ул. Автозаводская, 44; ООО «ТЦ Закамский»; ООО «ТЦ «Кировский»; ООО «УН «Центр»; Вывеска - глухая оклейка витрины «Сеть японских парикмахерских»   | 3/23/2020 | 4/9/2020 | Документ зарегистрирован под № 059-23-01-02-221 от 30.09.2020. Опубликован в официальном бюллетене под № 74 от 02.10.2020 | 11/2/2021 | 21.10.2020 № 6/н |   |     |
| 144 | ул. Автозаводская, 44; ООО «ТЦ Закамский»; ООО «ТЦ «Кировский»; ООО «УН «Центр»; Вывеска - глухая оклейка витрины «Продажа и ремонт телефонов...»  | 3/23/2020 | 4/9/2020 | Документ зарегистрирован под № 059-23-01-02-221 от 30.09.2020. Опубликован в официальном бюллетене под № 74 от 02.10.2020 | 11/2/2021 | 21.10.2020 № 6/н |   |     |
| 145 | ул. Автозаводская, 44; ООО «ТЦ Закамский»; ООО «ТЦ «Кировский»; ООО «УН «Центр»; Вывеска - глухая оклейка витрины «Планета здоровья Аптека»  | 3/23/2020 | 4/9/2020 | Документ зарегистрирован под № 059-23-01-02-221 от 30.09.2020. Опубликован в официальном бюллетене под № 74 от 02.10.2020 | 11/2/2021 | 21.10.2020 № 6/н |   |     |
| 146 | ул. Автозаводская, 44; ООО «ТЦ Закамский»; ООО «ТЦ «Кировский»; ООО «УН «Центр»; Вывеска - глухая оклейка витрины «ТЦ союз режим работы»   | 3/23/2020 | 4/9/2020 | Документ зарегистрирован под № 059-23-01-02-221 от 30.09.2020. Опубликован в официальном бюллетене под № 74 от 02.10.2020 | 11/2/2021 | 21.10.2020 № 6/н |   |     |
| 147 | ул. Автозаводская, 44; ООО «ТЦ Закамский»; ООО «ТЦ «Кировский»; ООО «УН «Центр»; Вывеска – баннер «Ломбард» на фасаде здания   | 3/23/2020 | 4/9/2020 | Документ зарегистрирован под № 059-23-01-02-221 от 30.09.2020. Опубликован в официальном бюллетене под № 74 от 02.10.2020 | 11/2/2021 | 21.10.2020 № 6/н |   |     |

|     |   |           |            |   |            |                  |           |  |  |
|-----|---|-----------|------------|---|------------|------------------|-----------|--|--|
| 148 | ул. Автозаводская, 44; ООО «ТЦ Закамский»; ООО «ТЦ «Кировский»; ООО «УН «Центр»; Вывеска – панно «Аптека планета здоровья»                        | 3/23/2020 | 4/9/2020   | Документ зарегистрирован под № 059-23-01-02-221 от 30.09.2020. Опубликован в официальном бюллетене под № 74 от 02.10.2020 | 11/2/2021  | 21.10.2020 № б/н |           |  |  |
| 149 | ул. Автозаводская, 44; ООО «ТЦ Закамский»; ООО «ТЦ «Кировский»; ООО «УН «Центр»; Вывеска – баннер «LA VERA студия красоты»                        | 3/23/2020 | 4/9/2020   | Документ зарегистрирован под № 059-23-01-02-221 от 30.09.2020. Опубликован в официальном бюллетене под № 74 от 02.10.2020 | 11/2/2021  | 21.10.2020 № б/н |           |  |  |
| 150 | ул. Автозаводская, 44; ООО «ТЦ Закамский»; ООО «ТЦ «Кировский»; ООО «УН «Центр»; Вывеска – баннер «LA VERA студия красоты перманентный макияж...» | 3/23/2020 | 4/9/2020   | Документ зарегистрирован под № 059-23-01-02-221 от 30.09.2020. Опубликован в официальном бюллетене под № 74 от 02.10.2020 | 11/2/2021  | 21.10.2020 № б/н |           |  |  |
| 151 | ул. Автозаводская, 44/1; ИП Маслова Е.А., Вывеска – баннер «Кадзоку японская кухня» на фасаде здания слева от входной группы                      | 3/23/2020 | 10/14/2020 | Документ зарегистрирован под № 059-23-01-02-280 от 20.11.2020. Опубликован в официальном бюллетене под № 90 от 27.11.2020 | 12/27/2020 | 01.12.2020 № б/н |           |  |  |
| 152 | ул. Автозаводская, 44/1; ИП Маслова Е.А., Вывеска – баннер «бар Елаха» на фасаде здания слева от входной группы                                   | 3/23/2020 | 10/14/2020 | Документ зарегистрирован под № 059-23-01-02-280 от 20.11.2020. Опубликован в официальном бюллетене под № 90 от 27.11.2020 | 12/27/2020 | 01.12.2020 № б/н |           |  |  |
| 153 | ул. Автозаводская, 44/1; ИП Маслова Е.А., Вывеска – баннер «бар Елаха» на фасаде здания справа от входной группы                                  | 3/23/2020 | 10/14/2020 | Документ зарегистрирован под № 059-23-01-02-280 от 20.11.2020. Опубликован в официальном бюллетене под № 90 от 27.11.2020 | 12/27/2020 | 01.12.2020 № б/н |           |  |  |
| 154 | ул. Автозаводская, 44/1; ИП Маслова Е.А., Вывеска – баннер «бар Елаха» на фасаде здания справа от входной группы                                  | 3/23/2020 | 10/14/2020 | Документ зарегистрирован под № 059-23-01-02-280 от 20.11.2020. Опубликован в официальном бюллетене под № 90 от 27.11.2020 | 12/27/2020 | 01.12.2020 № б/н |           |  |  |
| 155 | ул. Автозаводская, 44/1; ИП Маслова Е.А., Вывеска – баннер «Кадзоку тел.276-10-40» на конструктивном элементе здания                              | 3/23/2020 | 10/14/2020 | Документ зарегистрирован под № 059-23-01-02-280 от 20.11.2020. Опубликован в официальном бюллетене под № 90 от 27.11.2020 | 12/27/2020 | 01.12.2020 № б/н |           |  |  |
| 156 | ул. Автозаводская, 44/1; ИП Маслова Е.А., Вывеска – баннер «Кадзоку доставка...» на конструктивном элементе здания                                | 3/23/2020 | 10/14/2020 | Документ зарегистрирован под № 059-23-01-02-280 от 20.11.2020. Опубликован в официальном бюллетене под № 90 от 27.11.2020 | 12/27/2020 | 01.12.2020 № б/н |           |  |  |
| 157 | ул. Автозаводская, 44/1; ИП Сметанкина С.А., Вывеска – баннер «Парикмахерские услуги...» на фасаде здания   | 3/23/2020 | 4/15/2020  |   |            |                  | 4/13/2020 |  |  |
| 158 | ул. Автозаводская, 44/1; ИП Сметанкина С.А., Вывеска – баннер с изображением девушки на фасаде здания   | 3/23/2020 | 4/15/2020  |   |            |                  | 4/13/2020 |  |  |

|     |   |           |           |   |           |                |  |   |     |
|-----|---|-----------|-----------|---|-----------|----------------|--|---|-----|
| 159 | ул. Автозаводская, 44/5; ООО «Дело вкуса»; Вывеска – панно «Жар Свежар» на кровле строения                                    | 3/23/2020 | 4/15/2020 |   |           | 4/13/2020      |  |   |     |
| 160 | ул. Автозаводская, 44/5; ООО «Дело вкуса»; Вывеска – панно «Пекарня» на кровле строения                                       | 3/23/2020 | 4/15/2020 |   |           | 4/13/2020      |  |   |     |
| 161 | Ул. Частопольская, д. 17 ИП Беляев В.М., Вывеска - буквы на подложке «Прикотаж Фасон» на ограждении балкона                   | 9/7/2020  | 9/28/2020 |   |           | 9/25/2020      |  |   |     |
| 162 | Ул. Частопольская, 17; ИП Савчук А.В., магазин ООО «Стегна», Вывеска - баннер «Олежда» над входной группой                    | 9/7/2020  | 9/28/2020 |   |           | 9/25/2020      |  |   |     |
| 163 | Ул. Частопольская, 17; ИП Малых А.В., магазин ООО «Заходи». Вывеска - объемные буквы «Заходи» над входной группой             | 9/7/2020  | 9/28/2020 |   |           | 9/25/2020      |  |   |     |
| 164 | Ул. Ласьянская, д. 11 ООО «Витекс», аптека «Планета Здоровья», вывеска –панно на козырьке входной группы – 1шт.«Аптека»       | 9/7/2020  | 9/22/2020 | Документ зарегистрирован под № 059-23-01-02-221 от 30.09.2020. Опубликован в официальном бюллетене под № 74 от 02.10.2020 | 11/2/2021 | 15.10.2020 № 2 |  | ул. Вологачевская, 32; начальник отдела демонтажа МКУ «СМИ» Ременников А.В. | 800 |
| 165 | Ул. Ласьянская, д. 11 ООО «Витекс», аптека «Планета Здоровья», вывеска –панно на козырьке входной группы слева – 1шт.«Аптека» | 9/7/2020  | 9/22/2020 | Документ зарегистрирован под № 059-23-01-02-221 от 30.09.2020. Опубликован в официальном бюллетене под № 74 от 02.10.2020 | 11/2/2021 | 15.10.2020 № 2 |  | ул. Вологачевская, 32; начальник отдела демонтажа МКУ «СМИ» Ременников А.В. | 800 |
| 166 | Ул. Ласьянская, д. 11 ООО «Витекс», аптека «Планета Здоровья», вывеска –панно на козырьке входной группы справа– 1шт.«Аптека» | 9/7/2020  | 9/22/2020 | Документ зарегистрирован под № 059-23-01-02-221 от 30.09.2020. Опубликован в официальном бюллетене под № 74 от 02.10.2020 | 11/2/2021 | 15.10.2020 № 2 |  | ул. Вологачевская, 32; начальник отдела демонтажа МКУ «СМИ» Ременников А.В. | 800 |
| 167 | Ул. Маршала Рыбалка, 10, ООО «Новая стоматология», вывеска-панно «Новая стоматология» на фасаде здания                        | 9/7/2020  | 9/24/2020 |   |           | 9/22/2020      |  |   |     |
| 168 | Ул. Маршала Рыбалка, 12а, ТСЖ «Форум», вывеска-информационная табличка-1 шт на фасаде здания.                                 | 9/8/2020  | 9/29/2020 |   |           | 9/22/2020      |  |   |     |
| 169 | Ул. Маршала Рыбалка, 12а, ТСЖ «Форум», вывеска-информационная табличка-1 шт на фасаде здания.                                 | 9/8/2020  | 9/29/2020 |   |           | 9/22/2020      |  |   |     |
| 170 | Ул. Маршала Рыбалка, 12а, ТСЖ «Форум», вывеска-информационная табличка-1 шт на фасаде здания.                                 | 9/8/2020  | 9/29/2020 |   |           | 9/22/2020      |  |   |     |
| 171 | ул. Ласьянская, 11, УК «ЮКОМ», вывеска-баннер на фасаде здания «Ясли-Сад «Лисенок»  | 9/8/2020  | 9/24/2020 |   |           | 9/22/2020      |  |   |     |

|     |   |           |            |   |            |                     |           |  |  |
|-----|---|-----------|------------|---|------------|---------------------|-----------|--|--|
| 172 | Ул. Чистопольская, д. 17 ИП Маслова Е.А., введе-<br>ска-панно на козырьке входной группы «Шаверма<br>от души» | 9/8/2020  | 10/29/2020 | Документ зарегистрирован<br>под № 059-23-01-02-280 от<br>20.11.2020. Опубликован в офи-<br>циальном бюллетене под №<br>90 от 27.11.2020 | 12/27/2020 | 14.12.2020<br>№ 6/н |           |  |  |
| 173 | Ул. Чистопольская, д. 17 ИП Маслова Е.А., введе-<br>ска-панно на козырьке входной группы «Елаха»              | 9/8/2020  | 10/29/2020 | Документ зарегистрирован<br>под № 059-23-01-02-280 от<br>20.11.2020. Опубликован в офи-<br>циальном бюллетене под №<br>90 от 27.11.2020 | 12/27/2020 | 14.12.2020<br>№ 6/н |           |  |  |
| 174 | Ул. Маршала Рыбалко, 38/1 ИП Силина Надежда<br>Геннадьевна глухая оклейка витрины «24 часа до-<br>ставка»     | 9/14/2020 | 9/30/2020  |   |            |                     | 9/25/2020 |  |  |
| 175 | Ул. Маршала Рыбалко, 38/1 ИП Силина Надежда<br>Геннадьевна глухая оклейка витрины «24 часа до-<br>ставка»     | 9/14/2020 | 9/30/2020  |   |            |                     | 9/25/2020 |  |  |
|     |  |           |            |   |            |                  |  |  |  |
|-----|--|-----------|------------|---|------------|------------------|--|--|--|
| 188 | Ул. Маршала Рыбалко, 38/1 ИП Силина Надежда Геннадьевна глухая оклейка витрины «24 часа до-ставка»               | 9/14/2020 | 9/30/2020  |   |            | 9/25/2020        |  |  |  |
| 189 | Ул. Маршала Рыбалко, 38/1 ИП Силина Надежда Геннадьевна глухая оклейка витрины «24 часа до-ставка»               | 9/14/2020 | 9/30/2020  |   |            | 9/25/2020        |  |  |  |
| 190 | Ул. Маршала Рыбалко, 38/1 ИП Силина Надежда Геннадьевна глухая оклейка витрины «24 часа до-ставка»               | 9/14/2020 | 9/30/2020  |   |            | 9/25/2020        |  |  |  |
| 191 | Ул. Маршала Рыбалко, 38/1 ИП Силина Надежда Геннадьевна глухая оклейка витрины «24 часа до-ставка»               | 9/14/2020 | 9/30/2020  |   |            | 9/25/2020        |  |  |  |
| 192 | Ул. Маршала Рыбалко, 38/1 ИП Силина Надежда Геннадьевна глухая оклейка витрины «24 часа до-ставка»               | 9/14/2020 | 9/30/2020  |   |            | 9/25/2020        |  |  |  |
| 193 | Ул. Маршала Рыбалко, 38/1 ИП Силина Надежда Геннадьевна глухая оклейка витрины «24 часа до-ставка»               | 9/14/2020 | 9/30/2020  |   |            | 9/25/2020        |  |  |  |
| 194 | Ул. Маршала Рыбалко, 38/1 ИП Силина Надежда Геннадьевна вывеска: световой короб на крыше «Надежа59.рф»           | 9/14/2020 | 9/30/2020  |   |            | 9/25/2020        |  |  |  |
| 195 | Ул. маршала Рыбалко, 38/1 ИП Силина Надежда Геннадьевна глухая оклейка дверей «склад 10: на все срезанные цветы» | 9/14/2020 | 9/30/2020  |   |            | 9/25/2020        |  |  |  |
| 196 | Ул. Маршала Рыбалко, д. 32 ИП Лыков А.В. вывеска: буквы на подложке «Мир сумок»                                  | 9/14/2020 | 10/27/2020 |   |            | 10/20/2020       |  |  |  |
| 197 | Ул. Маршала Рыбалко, д. 80 ИП Быколорова Н.В. вывеска: панно на фасаде здания: «Стекло-дом»                      | 9/14/2020 | 9/30/2020  | Документ зарегистрирован под № 059-23-01-02-280 от 20.11.2020. Опубликован в официальном бюллетене под № 90 от 27.11.2020 | 12/27/2020 | 07.12.2020 № б/н |  |  |  |
| 198 | Ул. Маршала Рыбалко, д. 80 ИП Быколорова Н.В. вывеска: панно на фасаде здания: «Окна двери на-тяжные потолки»    | 9/14/2020 | 9/30/2020  | Документ зарегистрирован под № 059-23-01-02-280 от 20.11.2020. Опубликован в официальном бюллетене под № 90 от 27.11.2020 | 12/27/2020 | 07.12.2020 № б/н |  |  |  |
| 199 | Ул. Маршала Рыбалко, д. 80 ИП Быколорова Н.В. вывеска: панно на козырьке входной группы «Стекло-дом»             | 9/14/2020 | 9/30/2020  | Документ зарегистрирован под № 059-23-01-02-280 от 20.11.2020. Опубликован в официальном бюллетене под № 90 от 27.11.2020 | 12/27/2020 | 07.12.2020 № б/н |  |  |  |
| 200 | Ул. Маршала Рыбалко, д. 80 ИП Быколорова Н.В. вывеска: баннер на фасаде здания «Дарим 100 000 за покупки»        | 9/14/2020 | 9/30/2020  | Документ зарегистрирован под № 059-23-01-02-280 от 20.11.2020. Опубликован в официальном бюллетене под № 90 от 27.11.2020 | 12/27/2020 | 07.12.2020 № б/н |  |  |  |
| 201 | Ул. Маршала Рыбалко, д. 38/2 ИП Семенова М.А. вывеска: панно на козырьке входной группы «Хлебница»               | 9/14/2020 | 10/28/2020 | Документ зарегистрирован под № 059-23-01-02-280 от 20.11.2020. Опубликован в официальном бюллетене под № 90 от 27.11.2020 | 12/27/2020 | 07.12.2020 № б/н |  |  |  |

|     |  |           |            |   |            |                  |            |  |  |
|-----|--|-----------|------------|---|------------|------------------|------------|--|--|
| 202 | Ул. Маршала Рыбалко, д. 74 ИП Казанцев Д.А.<br>вывеска: панно на козырьке входной группы «Текстильная лавка»                             | 9/14/2020 | 10/1/2020  |   |            |                  | 9/24/2020  |  |  |
| 203 | Ул. Маршала Рыбалко, 38 Микрофинансовая компания «Быстродепозиты» вывеска: буквы на подложке «Быстродепозиты» на козырьке входной группы | 9/14/2020 | 10/6/2020  |   |            |                  | 10/5/2020  |  |  |
| 204 | Ул. Маршала Рыбалко, 12а, АНО Учебно-производственный центр» вывеска панно на фасаде здания «Учебный центр»                              | 9/22/2020 | 10/9/2020  |   |            |                  | 9/24/2020  |  |  |
| 205 | Ул. Светлогорская, 22аа, ООО «ИК «Проксима»» вывеска: баннер на фасаде здания «Bong shop»  | 9/22/2020 | 10/9/2020  |   |            |                  | 10/5/2020  |  |  |
| 206 | Ул. Светлогорская, 22аа, ООО «ИК «Проксима»» вывеска: баннер на фасаде здания «Lupina Store»   | 9/22/2020 | 10/9/2020  |   |            |                  | 10/5/2020  |  |  |
| 207 | Ул. Светлогорская, 22аа, ООО «ИК «Проксима»» вывеска: баннер на фасаде здания «Банские венчики»  | 9/22/2020 | 10/9/2020  |   |            |                  | 10/5/2020  |  |  |
| 208 | Ул. Светлогорская, 22аа, ООО «ИК «Проксима»» вывеска: баннер на фасаде здания «RBT.ru»   | 9/22/2020 | 10/9/2020  |   |            |                  | 10/5/2020  |  |  |
| 209 | Ул. Светлогорская, 22аа, ООО «ИК «Проксима»» вывеска: баннер на фасаде здания «Пермвеник. Банка парит здоровья дарит!»                   | 9/22/2020 | 10/9/2020  |   |            |                  | 10/5/2020  |  |  |
| 210 | Ул. Маршала Рыбалко, 78, АН «Портал-Ризэл», вывеска: панно на фасаде здания «Агентство недвижимости «Портал-Ризэл»                       | 9/22/2020 |            |   |            |                  |            |  |  |
| 211 | Ул. Маршала Рыбалко, 78, АН «Портал-Ризэл», вывеска: световое панно над входной группой  | 9/22/2020 |            |   |            |                  |            |  |  |
| 212 | Ул. Маршала Рыбалко, 81а ИП Павличина А.Ю.<br>вывеска: буквы на подложке – 1 шт. «Цветы лета»  | 9/24/2020 | 10/16/2020 |   |            |                  | 10/5/2020  |  |  |
| 213 | Ул. Маршала Рыбалко, 42, ИП Шокина И.А., вывеска: глухая оклейка витрины 24 планета здоровья - 1 шт.                                     | 9/24/2020 | 10/16/2020 | Документ зарегистрирован под № 059-23-01-02-280 от 20.11.2020. Опубликован в официальном бюллетене под № 90 от 27.11.2020 | 12/27/2020 | 11.12.2020 № б/н |            |  |  |
| 214 | Ул. Маршала Рыбалко, 42, ИП Шокина И.А., вывеска: глухая оклейка витрины «% низкие цены- 1 шт.   | 9/24/2020 | 10/16/2020 | Документ зарегистрирован под № 059-23-01-02-280 от 20.11.2020. Опубликован в официальном бюллетене под № 90 от 27.11.2020 | 12/27/2020 | 11.12.2020 № б/н |            |  |  |
| 215 | Ул. Маршала Рыбалко, 42, ИП Шокина И.А., вывеска: глухая оклейка витрины- «vivasia» - 1 шт.  | 9/23/2020 | 10/16/2020 | Документ зарегистрирован под № 059-23-01-02-280 от 20.11.2020. Опубликован в официальном бюллетене под № 90 от 27.11.2020 | 12/27/2020 | 11.12.2020 № б/н |            |  |  |
| 216 | Ул. Маршала Рыбалко, 42, ИП Шокина И.А., вывеска: буквы на подложке «Аптека «Планета Здоровья»   | 9/24/2020 | 10/16/2020 |   |            |                  | 10/14/2020 |  |  |
| 217 | Ул. Маршала Рыбалко, 12а, АНО «Учебный центр» вывеска баннер на фасаде здания-1 шт.  | 9/24/2020 | 10/5/2020  |   |            |                  | 9/24/2020  |  |  |
| 218 | Ул. Маршала Рыбалко, 80, ООО «Альфа Живика», вывеска: буквы на подложке над входной группой «Аптека»                                     | 9/24/2020 | 10/20/2020 |   |            |                  | 10/19/2020 |  |  |

|     |  |           |            |  |           |  |                  |   |     |
|-----|--|-----------|------------|--|-----------|--|------------------|---|-----|
| 219 | Ул. Маршала Рыбалко, 80, ООО «Альфа Живика», вывеска: глухая оклейка витрины «Скидки до 15 %»                        | 9/24/2020 | 10/20/2020 |  |           |  | 10/19/2020       |   |     |
| 220 | Ул. Маршала Рыбалко, 80, ООО «Альфа Живика», вывеска: буквы на подложке «Аптеки Живика Аптека»                       | 9/24/2020 | 10/20/2020 |  |           |  | 10/19/2020       |   |     |
| 221 | Ул. Ласьвинская, 10 УК «Юком» вывеска: короб «Продукты»  | 9/24/2020 | 10/13/2020 |  |           |  | 10/12/2020       |   |     |
| 222 | Ул. маршала Рыбалко, 38 ИП Ракинцева С.П. вывеска на ограждении балкона «Циркуль»                                    | 9/24/2020 | 10/23/2020 |  |           |  | 10/19/2020       |   |     |
| 223 | Ул. Маршала Рыбалко, 81а ООО «Зверь» вывеска: буквы на подложке «Мой зверь»  | 9/28/2020 | 10/13/2020 | Документ зарегистрирован под № 059-23-01-02-17 от 04.02.2021. Опубликован в официальном бюллетене под № 10 от 12.02.2020 | 3/12/2021 |  | 18.02.2021 № б/н |   |     |
| 224 | Ул. Маршала Рыбалко, 81а ИП Комаров П.С. вывеска: буквы на подложке «Салюты»   | 9/28/2020 | 10/13/2020 | Документ зарегистрирован под № 059-23-01-02-17 от 04.02.2021. Опубликован в официальном бюллетене под № 10 от 12.02.2020 | 3/12/2021 |  | 16.02.2021 № 1   | ул. Воло-<br>чаевская,<br>32; началь-<br>ник отдела<br>демонтажа<br>МКУ «СМИ»<br>Ременников<br>А.В. | 800 |
| 225 | Ул. Маршала Рыбалко, 81а ИП Шумитов А.М. вывеска: буквы на подложке «Салон связи TELE2»                              | 9/28/2020 | 10/13/2020 |  |           |  | 10/12/2020       |   |     |
| 226 | Ул. Ласьвинская, 19 ИП Горкунова Т.В. вывеска: буквы на подложке «Аптека Планета здоровья»                           | 10/1/2020 | 12/21/2020 |  |           |  | 12/18/2020       |   |     |
| 227 | Ул. Маршала Рыбалко, 30 ИП Панькова Л.В. вывеска : буквы на подложке на фасаде здания «Турагентство рай под солнцем» | 10/1/2020 | 10/16/2020 |  |           |  | 10/12/2020       |   |     |
| 228 | Ул. Маршала Рыбалко, 30 ИП Панькова Л.В. вывеска панно «Турагентство рай под солнцем» на фасаде здания               | 10/1/2020 | 10/16/2020 |  |           |  | 10/12/2020       |   |     |
| 229 | Ул. Маршала Рыбалко, 81а ИП Голдобин И.А. вывеска: буквы на подложке «Крымские чебуреки»                             | 10/1/2020 | 10/16/2020 | Документ зарегистрирован под № 059-23-01-02-17 от 04.02.2021. Опубликован в официальном бюллетене под № 10 от 12.02.2020 | 3/12/2021 |  | 18.02.2021 № б/н |   |     |
| 230 | Ул. Маршала Рыбалко, 81а ИП Тарасов С.В. вывеска: буквы на подложке «Магазин редких слостей»                         | 10/1/2020 | 10/16/2020 |  |           |  | 10/12/2020       |   |     |
| 231 | Ул. Маршала Рыбалко, 81а ИП Абузов Э.Н. вывеска: буквы на подложке «Телефон STORE »                                  | 10/1/2020 | 10/16/2020 | Документ зарегистрирован под № 059-23-01-02-17 от 04.02.2021. Опубликован в официальном бюллетене под № 10 от 12.02.2020 | 3/12/2021 |  | 18.02.2021 № б/н |   |     |
| 232 | Ул. Адмирала Нахимова, 20 ООО «Тенториум» вывеска баннер на фасаде здания «Пчель»                                    | 10/1/2020 | 12/1/2020  |  |           |  | 11/23/2020       |   |     |

|     |   |           |            |  |           |                  |  |  |  |
|-----|---|-----------|------------|--|-----------|------------------|--|--|--|
| 233 | Ул. Маршала Рыбалко, 81а ИП Гладких А.Г. вывеска: буквы на подложке «Пекарня кулинария «Шарлотка» | 10/1/2020 | 10/16/2020 | Документ зарегистрирован под № 059-23-01-02-17 от 04.02.2021. Опубликован в официальном бюллетене под № 10 от 12.02.2020 | 3/12/2021 | 18.02.2021 № б/н |  |  |  |
| 234 | Ул. Маршала Рыбалко, 81а ИП Гладких А.Г. вывеска: глухая оклейка витрины «Кондитерские изделия»   | 10/1/2020 | 10/16/2020 | Документ зарегистрирован под № 059-23-01-02-17 от 04.02.2021. Опубликован в официальном бюллетене под № 10 от 12.02.2020 | 3/12/2021 | 18.02.2021 № б/н |  |  |  |
| 235 | Ул. Маршала Рыбалко, 81а ИП Гладких А.Г. вывеска: глухая оклейка витрины «Печенье к чаю»          | 10/1/2020 | 10/16/2020 | Документ зарегистрирован под № 059-23-01-02-17 от 04.02.2021. Опубликован в официальном бюллетене под № 10 от 12.02.2020 | 3/12/2021 | 18.02.2021 № б/н |  |  |  |
| 236 | Ул. Маршала Рыбалко, 81а ИП Гладких А.Г. вывеска: глухая оклейка витрины «Пирожное торты»         | 10/1/2020 | 10/16/2020 | Документ зарегистрирован под № 059-23-01-02-17 от 04.02.2021. Опубликован в официальном бюллетене под № 10 от 12.02.2020 | 3/12/2021 | 18.02.2021 № б/н |  |  |  |
| 237 | Ул. Маршала Рыбалко, 81а ИП Гладких А.Г. вывеска: глухая оклейка витрины «Горячий хлеб»           | 10/1/2020 | 10/16/2020 | Документ зарегистрирован под № 059-23-01-02-17 от 04.02.2021. Опубликован в официальном бюллетене под № 10 от 12.02.2020 | 3/12/2021 | 18.02.2021 № б/н |  |  |  |
| 238 | Ул. Маршала Рыбалко, 81а ИП Гладких А.Г. вывеска: глухая оклейка витрины «Свежая выпечка»         | 10/1/2020 | 10/16/2020 | Документ зарегистрирован под № 059-23-01-02-17 от 04.02.2021. Опубликован в официальном бюллетене под № 10 от 12.02.2020 | 3/12/2021 | 18.02.2021 № б/н |  |  |  |
| 239 | Ул. Маршала Рыбалко, 81а ИП Гладких А.Г. вывеска: глухая оклейка витрины «Пирог на заказ»         | 10/1/2020 | 10/16/2020 | Документ зарегистрирован под № 059-23-01-02-17 от 04.02.2021. Опубликован в официальном бюллетене под № 10 от 12.02.2020 | 3/12/2021 | 18.02.2021 № б/н |  |  |  |
| 240 | Ул. Маршала Рыбалко, 81а ИП Гладких А.Г. вывеска: глухая оклейка витрины «Шарлотка кексы»         | 10/1/2020 | 10/16/2020 | Документ зарегистрирован под № 059-23-01-02-17 от 04.02.2021. Опубликован в официальном бюллетене под № 10 от 12.02.2020 | 3/12/2021 | 18.02.2021 № б/н |  |  |  |
| 241 | Ул. Маршала Рыбалко, 81а ИП Гладких А.Г. вывеска: глухая оклейка витрины «Свежий хлеб»            | 10/1/2020 | 10/16/2020 | Документ зарегистрирован под № 059-23-01-02-17 от 04.02.2021. Опубликован в официальном бюллетене под № 10 от 12.02.2020 | 3/12/2021 | 18.02.2021 № б/н |  |  |  |
| 242 | Ул. Маршала Рыбалко, 81а ИП Гладких А.Г. вывеска: глухая оклейка витрины «Печенье к чаю»          | 10/1/2020 | 10/16/2020 | Документ зарегистрирован под № 059-23-01-02-17 от 04.02.2021. Опубликован в официальном бюллетене под № 10 от 12.02.2020 | 3/12/2021 | 18.02.2021 № б/н |  |  |  |

|     |   |           |            |   |            |                  |  |            |  |
|-----|---|-----------|------------|---|------------|------------------|--|------------|--|
| 243 | Ул. Маршала Рыбалко, 81а ИП Гладких А.Г. вывеска: глухая оклейка витрины «Печенье к чаю»  | 10/1/2020 | 10/16/2020 | Документ зарегистрирован под № 059-23-01-02-17 от 04.02.2021. Опубликован в официальном бюллетене под № 10 от 12.02.2020  | 3/12/2021  | 18.02.2021 № б/н |  |            |  |
| 244 | Ул. Маршала Рыбалко, 81а ИП Гладких А.Г. вывеска: глухая оклейка витрины «Изображение хлебобулочных изделий»                        | 10/1/2020 | 10/16/2020 | Документ зарегистрирован под № 059-23-01-02-17 от 04.02.2021. Опубликован в официальном бюллетене под № 10 от 12.02.2020  | 3/12/2021  | 18.02.2021 № б/н |  |            |  |
| 245 | Ул. Маршала Рыбалко, 81а ИП Гладких А.Г. вывеска: глухая оклейка витрины «Изображение хлебобулочных изделий»                        | 10/1/2020 | 10/16/2020 | Документ зарегистрирован под № 059-23-01-02-17 от 04.02.2021. Опубликован в официальном бюллетене под № 10 от 12.02.2020  | 3/12/2021  | 18.02.2021 № б/н |  |            |  |
| 246 | Ул. Маршала Рыбалко, 32, ООО «Крафттермь», вывеска панно на водной группой «Хмель. Согорд живые напитки»                            | 10/7/2020 | 10/28/2020 | Документ зарегистрирован под № 059-23-01-02-280 от 20.11.2020. Опубликован в официальном бюллетене под № 90 от 27.11.2020 | 12/27/2020 | 10.12.2020 № 5   | ул. Волочаевская, 32; начальник отдела демонтажа МКУ «СМИ» Ременников А.В. | 800        |  |
| 247 | Ул. Маршала Рыбалко, 32, ООО «Крафттермь», вывеска баннер на водной группой «Кто разливает пьет-сто лет живет»                      | 10/7/2020 | 10/28/2020 | Документ зарегистрирован под № 059-23-01-02-280 от 20.11.2020. Опубликован в официальном бюллетене под № 90 от 27.11.2020 | 12/27/2020 | 10.12.2020 № б/н |  |            |  |
| 248 | Ул. Маршала Рыбалко, 32, ООО «Крафттермь», баннер справа от входных дверей- 1 шт. «Разливает сорта, квас, снэк, подарочные напитки» | 10/7/2020 | 10/28/2020 | Документ зарегистрирован под № 059-23-01-02-280 от 20.11.2020. Опубликован в официальном бюллетене под № 90 от 27.11.2020 | 12/27/2020 | 10.12.2020 № б/н |  |            |  |
| 249 | Ул. Маршала Рыбалко, 30, УК ЮКОМ, вывеска панно «Юридические услуги адвоката недвижимости»  | 10/7/2020 | 10/22/2020 |   |            |                  |  | 10/12/2020 |  |
| 250 | Ул. Адмирала Ушакова, 76/2 ИП Силина Н.Г. вывеска: глухая оклейка витрины 24 часа   | 10/7/2020 | 10/23/2020 | Документ зарегистрирован под № 059-23-01-02-280 от 20.11.2020. Опубликован в официальном бюллетене под № 90 от 27.11.2020 | 12/27/2020 | 07.12.2020 № б/н |  |            |  |
| 251 | Ул. Адмирала Ушакова, 76/2 ИП Силина Н.Г. вывеска: глухая оклейка витрины 24 часа   | 10/7/2020 | 10/23/2020 | Документ зарегистрирован под № 059-23-01-02-280 от 20.11.2020. Опубликован в официальном бюллетене под № 90 от 27.11.2020 | 12/27/2020 | 07.12.2020 № б/н |  |            |  |
| 252 | Ул. Адмирала Ушакова, 76/2 ИП Силина Н.Г. вывеска: глухая оклейка витрины 24 часа   | 10/7/2020 | 10/23/2020 | Документ зарегистрирован под № 059-23-01-02-280 от 20.11.2020. Опубликован в официальном бюллетене под № 90 от 27.11.2020 | 12/27/2020 | 07.12.2020 № б/н |  |            |  |

|     |   |            |            |   |            |                     |  |  |  |
|-----|---|------------|------------|---|------------|---------------------|--|--|--|
| 253 | Ул. Адмирала Ушакова, 76/2 ИП Силина Н.Г. вывеска: глухая оклейка витрины 24 часа | 10/7/2020  | 10/23/2020 | Документ зарегистрирован под № 059-23-01-02-280 от 20.11.2020. Опубликован в официальном бюллетене под № 90 от 27.11.2020 | 12/27/2020 | 07.12.2020 № б/н    |  |  |  |
| 254 | Ул. Адмирала Ушакова, 76/2 ИП Силина Н.Г. вывеска: глухая оклейка витрины 24 часа | 10/7/2020  | 10/23/2020 | Документ зарегистрирован под № 059-23-01-02-280 от 20.11.2020. Опубликован в официальном бюллетене под № 90 от 27.11.2020 | 12/27/2020 | 07.12.2020 № б/н    |  |  |  |
| 255 | Ул. Адмирала Ушакова, 76/2 ИП Силина Н.Г. вывеска: глухая оклейка витрины 24 часа | 10/7/2020  | 10/23/2020 | Документ зарегистрирован под № 059-23-01-02-280 от 20.11.2020. Опубликован в официальном бюллетене под № 90 от 27.11.2020 | 12/27/2020 | 07.12.2020 № б/н    |  |  |  |
| 256 | Ул. Адмирала Ушакова, 76/2 ИП Силина Н.Г. вывеска: глухая оклейка витрины 24 часа | 10/7/2020  | 10/23/2020 | Документ зарегистрирован под № 059-23-01-02-280 от 20.11.2020. Опубликован в официальном бюллетене под № 90 от 27.11.2020 | 12/27/2020 | 07.12.2020 № б/н    |  |  |  |
| 257 | Ул. Адмирала Ушакова, 76/2 ИП Силина Н.Г. вывеска: глухая оклейка витрины 24 часа | 10/7/2020  | 10/23/2020 | Документ зарегистрирован под № 059-23-01-02-280 от 20.11.2020. Опубликован в официальном бюллетене под № 90 от 27.11.2020 | 12/27/2020 | 07.12.2020 № б/н    |  |  |  |
| 258 | Ул. Адмирала Ушакова, 76/2 ИП Силина Н.Г. вывеска: глухая оклейка витрины 24 часа | 10/7/2020  | 10/23/2020 | Документ зарегистрирован под № 059-23-01-02-280 от 20.11.2020. Опубликован в официальном бюллетене под № 90 от 27.11.2020 | 12/27/2020 | 07.12.2020 № б/н    |  |  |  |
| 259 | Ул. Адмирала Ушакова, 76/2 ИП Силина Н.Г. вывеска: глухая оклейка витрины 24 часа | 10/7/2020  | 10/23/2020 | Документ зарегистрирован под № 059-23-01-02-280 от 20.11.2020. Опубликован в официальном бюллетене под № 90 от 27.11.2020 | 12/27/2020 | 07.12.2020 № б/н    |  |  |  |
| 260 | Ул. Адмирала Ушакова, 76/2 ИП Силина Н.Г. вывеска: световой короб «Надежда59.РФ»  | 10/7/2020  | 10/23/2020 | Документ зарегистрирован под № 059-23-01-02-280 от 20.11.2020. Опубликован в официальном бюллетене под № 90 от 27.11.2020 | 12/27/2020 | 07.12.2020 № б/н    |  |  |  |
| 261 | Ул. Маршала Рыбалко, 91, ИП Сурганов А.В. вывеска глухая оклейка дверей слева     | 10/15/2020 |            | Документ зарегистрирован под № 059-23-01-02-109 от 13.04.2020. Опубликован в официальном бюллетене под № 28 от 20.04.2021 | 5/20/2021  | от 07.05.2021 № б/н |  |  |  |
| 262 | Ул. маршала Рыбалко, 91, ИП Сурганов А.В. вывеска баннер на фасаде здания         | 10/15/2020 |            | Документ зарегистрирован под № 059-23-01-02-109 от 13.04.2020. Опубликован в официальном бюллетене под № 28 от 20.04.2021 | 5/20/2021  | от 07.05.2021 № б/н |  |  |  |

|     |   |            |            |   |           |                     |            |  |  |
|-----|---|------------|------------|---|-----------|---------------------|------------|--|--|
| 263 | Ул. Маршала Рыбалко, 91, ИП Сурганов А.В. вывеска глухая оклейка дверей справа                                  | 10/15/2020 |            | Документ зарегистрирован под № 059-23-01-02-109 от 13.04.2020. Опубликован в официальном бюллетене под № 28 от 20.04.2021 | 5/20/2021 | от 07.05.2021 № б/н |            |  |  |
| 264 | Ул. Маршала Рыбалко, 91, ИП Сурганов А.В. вывеска глухая оклейка дверей   | 10/15/2020 |            | Документ зарегистрирован под № 059-23-01-02-109 от 13.04.2020. Опубликован в официальном бюллетене под № 28 от 20.04.2021 | 5/20/2021 | от 07.05.2021 № б/н |            |  |  |
| 265 | Ул. Маршала Рыбалко, 91, ИП Стрелкова Е.В. вывеска панно над входной группой «Салон модной обуви госпожа Удача» | 10/19/2020 | 11/6/2020  |   |           |                     | 10/26/2020 |  |  |
| 266 | Ул. Маршала Рыбалко, 111, ИП Перминов И.Н., вывеска панно над входной группой «Хлебница»                        | 10/22/2020 | 12/30/2020 |   |           |                     | 12/21/2020 |  |  |
| 267 | Ул. Маршала Рыбалко, 91 ИП Горкунова Т.В. вывеска буквы на подложке « планета здоровья Аптека»                  | 10/15/2020 | 1/22/2021  |   |           |                     | 11/23/2020 |  |  |
| 268 | ул. Химградская, 37;ИП Томилова Т.Е.Вывеска – баннер «Салон парикмахерская» на фасаде здания                    | 10/15/2020 | 11/25/2020 |   |           |                     | 11/23/2020 |  |  |
| 269 | ул. Химградская, 37;ИП Томилова Т.Е.,Вывеска – световое панно «Парикмахерская» на фасаде здания                 | 10/15/2020 | 11/25/2020 |   |           |                     | 11/23/2020 |  |  |
| 270 | ул. Химградская, 37;ИП Томилова Т.Е., Вывеска – световое панно «Ангел» на фасаде здания                         | 10/15/2020 | 11/25/2020 |   |           |                     | 11/23/2020 |  |  |
| 271 | ул. Химградская, 37;ИП Томилова Т.Е.,Вывеска – баннер «Парикмахерская Ангел» на фасаде здания                   | 10/15/2020 | 11/25/2020 |   |           |                     | 11/23/2020 |  |  |
| 272 | Ул. Маршала Рыбалко, 117/2 Центр детского развигтия Мое солнышко вывеска баннер на фасаде здания                | 10/19/2020 | 11/3/2020  |   |           |                     | 11/2/2020  |  |  |
| 273 | Ул. Маршала Рыбалко, 117/2 Центр детского развигтия Мое солнышко вывеска баннер на фасаде здания                | 10/19/2020 | 11/3/2020  |   |           |                     | 11/2/2020  |  |  |
| 274 | Ул. Маршала Рыбалко, 105 ИП Зверева Н.Н. вывеска панно над входной группой «Алексеевский»                       | 10/19/2020 | 12/1/2020  |   |           |                     | 11/27/2020 |  |  |
| 275 | Ул. Маршала Рыбалко, 113, ИП Ханипов И.Р. вывеска панно Суши мастер   | 10/19/2020 | 11/3/2020  | Документ зарегистрирован под № 059-23-01-02-17 от 04.02.2021. Опубликован в официальном бюллетене под № 10 от 12.02.2020  | 3/12/2021 | 24.02.2021 № б/н    |            |  |  |
| 276 | Ул. Маршала Рыбалко, 107 ЖСК 8, вывеска баннер «Ремонт и изготовление ключей»                                   | 10/19/2020 | 11/3/2020  | Документ зарегистрирован под № 059-23-01-02-17 от 04.02.2021. Опубликован в официальном бюллетене под № 10 от 12.02.2020  | 3/12/2021 | 18.02.2021 № б/н    |            |  |  |
| 277 | Ул. Маршала Рыбалко, 107 ЖСК 8, вывеска панно «душ шарко» на фасаде здания                                      | 10/19/2020 | 11/3/2020  | Документ зарегистрирован под № 059-23-01-02-17 от 04.02.2021. Опубликован в официальном бюллетене под № 10 от 12.02.2020  | 3/12/2021 | 18.02.2021 № б/н    |            |  |  |

|     |  |            |            |  |  |           |                  |  |  |  |
|-----|--|------------|------------|--|--|-----------|------------------|--|--|--|
| 278 | Ул. Адмирала Нахимова,1 «Дисконт центр одежды из Европы EXCLUSIV» глухая оклейка витрины слева       | 10/15/2020 | 10/30/2020 |  |  |           | 10/26/2020       |  |  |  |
| 279 | Ул. Адмирала Нахимова,1 «Дисконт центр одежды из Европы» глухая оклейка витрины справа               | 10/15/2020 | 10/30/2020 |  |  |           | 10/26/2020       |  |  |  |
| 280 | Ул. Адмирала Нахимова,1 «Дисконт центр одежды из Европы «EXCLUSIV» вывеска панно над входной группой | 10/15/2020 | 10/30/2020 |  |  |           | 10/26/2020       |  |  |  |
| 281 | Ул. Адмирала Нахимова,11 ЖКХ Кировский вывеска баннер на фасаде здания «детский центр Карлсон»       | 10/15/2020 | 11/2/2020  |  |  |           | 10/21/2020       |  |  |  |
| 282 | Ул. Александра Невского, 32, магазин трикотажа «LUBAVA» световой короб над входной группой           | 10/15/2020 | 10/30/2020 |  |  |           | 10/19/2020       |  |  |  |
| 283 | Ул. маршала Рыбалко, 91, ИП Ельманов Э.В. вывеска панно над входной группой «Недвижимость»           | 10/22/2020 | 11/9/2020  |  | Документ зарегистрирован под № 059-23-01-02-17 от 04.02.2021. Опубликован в официальном бюллетене под № 10 от 12.02.2020 | 3/12/2021 | 01.03.2021 № б/н |  |  |  |
| 284 | Ул. Ласьвинская, 38 ООО «Биола» вывеска-панно на фасаде здания «Бережная аптека»                     | 10/22/2020 | 11/12/2020 |  |  |           | 11/9/2020        |  |  |  |
| 285 | Ул. Ласьвинская, 38 ООО «Биола» вывеска-панно на боковом фасаде здания «Бережная аптека»             | 10/22/2020 | 11/12/2020 |  |  |           | 11/9/2020        |  |  |  |
| 286 | Ул. Ласьвинская, 38 ООО «Биола» вывеска-панно на козырьке входной группы «Бережная аптека»           | 10/22/2020 | 11/12/2020 |  |  |           | 11/9/2020        |  |  |  |
| 287 | Ул. Ласьвинская, 38 ООО «Биола» вывеска-панно над входной группой «Бережная аптека»                  | 10/22/2020 | 11/12/2020 |  |  |           | 11/9/2020        |  |  |  |
| 288 | Ул. Шишкина, 23, ООО УК «ЮКОМ», вывеска баннер на фасаде здания                                      | 10/22/2020 | 11/11/2020 |  |  |           | 11/11/2020       |  |  |  |
| 289 | Ул. Шишкина, 23, Полушкина, Т.А., вывеска на ограждение балкона «Нотариальная контора»               | 10/22/2020 | 12/30/2020 |  |  |           | 12/14/2020       |  |  |  |
| 290 | Ул. Калининна, 15, ИП Якимова О.М., вывеска панно над входной группой «Полезный магазин»             | 10/23/2020 | 11/20/2020 |  |  |           | 11/16/2020       |  |  |  |
| 291 | Ул. Калининна, 17, Батина Т.И., вывеска панно Нотариус   | 10/23/2020 | 11/20/2020 |  |  |           | 11/16/2020       |  |  |  |
| 292 | Ул. Калининна, 21 ИП Степанов М.Б. вывеска панно на фасаде здания «магазин Тополек»                  | 10/23/2020 | 11/19/2020 |  |  |           | 11/16/2020       |  |  |  |
| 293 | Ул. Калининна, 21 ИП Степанов М.Б. вывеска панно на боковом фасаде здания «магазин Тополек»          | 10/23/2020 | 11/19/2020 |  |  |           | 11/16/2020       |  |  |  |
| 294 | Ул. Калининна, 23, ИП Печерская Е.Б., вывеска панно на козырьке входной группы «Листо»               | 10/23/2020 | 12/9/2020  |  |  |           | 12/7/2020        |  |  |  |
| 295 | Ул. Калининна, 23, ИП Печерская Е.Б., вывеска панно на фасаде здания «Листо»                         | 10/23/2020 | 12/9/2020  |  |  |           | 12/7/2020        |  |  |  |
| 296 | Ул. Адмирала Ушакова, 8, ООО Ангор-Доставка, вывеска панно на козырьке входной группы «Ангор»        | 10/23/2020 | 11/13/2020 |  | Документ зарегистрирован под № 059-23-01-02-17 от 04.02.2021. Опубликован в официальном бюллетене под № 10 от 12.02.2020 | 3/12/2021 | 16.02.2021 № 2   |  |  |  |
| 297 | Ул. Адмирала Ушакова, 8, ООО Ангор-Доставка, вывеска панно «Алкогольный супермаркет»                 | 10/23/2020 | 11/13/2020 |  | Документ зарегистрирован под № 059-23-01-02-17 от 04.02.2021. Опубликован в официальном бюллетене под № 10 от 12.02.2020 | 3/12/2021 | 16.02.2021 № 2   |  |  |  |

|     |  |            |            |   |           |                  |            |  |  |
|-----|--|------------|------------|---|-----------|------------------|------------|--|--|
| 298 | Ул. Камышенская, 15/1,ООО «Лилия» вывеска панно «Аптека от склада»   | 10/23/2020 | 11/16/2020 |   |           |                  | 11/2/2020  |  |  |
| 299 | Ул. Камышенская, 15/1,ООО «Лилия» вывеска баннер на фасаде здания«Аптека от склада»                                | 10/23/2020 | 11/16/2020 |   |           |                  | 11/2/2020  |  |  |
| 300 | Ул. Камышенская, 15/1,ИП Пипина А.А. вывеска баннер на фасаде здания «Игровая комната «Нескучай-Ка»                | 10/23/2020 | 11/10/2020 |   |           |                  | 11/2/2020  |  |  |
| 301 | Ул. Камышенская, 15/1,ООО «Лилия» вывеска панно «Аптека от склада»   | 10/23/2020 | 11/16/2020 |   |           |                  | 11/2/2020  |  |  |
| 302 | Ул. Адмирала Ушакова, 13, ИП Дарвиш Махмуд, вывеска баннер на фасаде здания  | 10/23/2020 | 11/12/2020 |   |           |                  | 11/6/2020  |  |  |
| 303 | Ул. Богдана Хмельницкого, 30 ИП Ташлыкова Е.В., вывеска банер на фасаде здания «Памперсы, игрушки»                 | 10/23/2020 | 11/10/2020 |   |           |                  | 11/2/2020  |  |  |
| 304 | Ул. Богдана Хмельницкого, 30 ИП Ташлыкова Е.В., вывеска банер на фасаде здания «Одежда»                            | 10/23/2020 | 11/10/2020 |   |           |                  | 11/2/2020  |  |  |
| 305 | Ул. Богдана Хмельницкого, 30 ИП Ташлыкова Е.В., вывеска банер на фасаде здания «Одеяла, подушки, постельное белье» | 10/23/2020 | 11/10/2020 |   |           |                  | 11/2/2020  |  |  |
| 306 | Ул. Богдана Хмельницкого, 30 ИП Ташлыкова Е.В., вывеска банер на фасаде здания «Нужные мелочи»                     | 10/23/2020 | 11/10/2020 |   |           |                  | 11/2/2020  |  |  |
| 307 | Ул. Адмирала Ушакова, 30а, ИП Клокин А.В., вывеска буквы на подложке «Птица»                                       | 10/30/2020 | 2/9/2021   |   |           |                  | 2/1/2021   |  |  |
| 308 | Ул. Адмирала Ушакова, 30а, ИП Клокин А.В., вывеска панно на фасаде здания «Фирменное производство»                 | 10/30/2020 | 2/9/2021   |   |           |                  | 2/1/2021   |  |  |
| 309 | Ул. Адмирала Ушакова,36 ИП Камашев Л.И. вывеска буквы на подложке «Лада деталь»                                    | 10/30/2020 | 11/23/2020 |   |           |                  | 11/20/2020 |  |  |
| 310 | Ул. Адмирала Ушакова,36 ИП Камашев Л.И. вывеска вертикальной панно на фасаде «Автомир»                             | 10/30/2020 | 11/23/2020 |   |           |                  | 11/20/2020 |  |  |
| 311 | Ул. Адмирала Ушакова,36 ИП Камашев Л.И. вывеска баннер слева от входной группы «Автозапчасти ВАЗ                   | 10/30/2020 | 11/23/2020 |   |           |                  | 11/20/2020 |  |  |
| 312 | Ул. Адмирала Ушакова,36 ИП Камашев Л.И. вывеска баннер справа от входной группы «Автозапчасти для иномарок         | 10/30/2020 | 11/23/2020 |   |           |                  | 11/20/2020 |  |  |
| 313 | Ул. Адмирала Ушакова, 59в, ИП Холиков А.Б., вывеска баннер на фасаде здания «Мета планета одежды»                  | 10/30/2020 | 11/23/2020 |   |           |                  | 11/2/2020  |  |  |
| 314 | Ул. Адмирала Ушакова, 59в, ИП Холиков А.Б., вывеска баннер на фасаде здания слева «Мета планета одежды»            | 10/30/2020 | 11/23/2020 |   |           |                  | 11/2/2020  |  |  |
| 315 | Ул. Адмирала Ушакова, 30а, ИП Колотилина И.В. вывеска буквы на подложке на крыше «кулинария пекарня «Штрудель»     | 10/30/2020 | 11/23/2020 | Документ зарегистрирован под № 059-23-01-02-208 от 16.06.2021. Опубликован в официальном бюллетене под № 46 от 22.06.2021 | 7/22/2021 | 21.06.2021 № б/н |            |  |  |

|     |  |            |            |   |            |                  |            |   |  |
|-----|--|------------|------------|---|------------|------------------|------------|---|--|
| 316 | Ул. Адмирала Улакова, 30а, ИП Колотилина И.В. вывеска панно на фасаде здания                                   | 10/30/2020 | 11/23/2020 | Документ зарегистрирован под № 059-23-01-02-208 от 16.06.2021. Опубликован в официальном бюллетене под № 46 от 22.06.2021 | 7/22/2021  | 21.06.2021 № 6/н |            |   |  |
| 317 | Ул. Камышинская, 15/1, ИП Ахметова Н.П. вывеска баннер ТЦ Маргин на фасаде здания                              | 11/9/2020  | 11/25/2020 |   |            |                  | 11/20/2020 |   |  |
| 318 | Ул. Магистральная, 6/2, ИП Дерендяев А.А., вывеска панно над входной группой «Автозапчасти»                    | 11/9/2020  | 11/25/2020 |   |            |                  | 11/16/2020 |   |  |
| 319 | Ул. магистральная, 6/2, ТЦ «Крепль», вывеска панно над входной группой «Торговый дом Крепль»                   | 11/9/2020  | 11/25/2020 |   |            |                  | 11/16/2020 |   |  |
| 320 | Ул. Ласьвинская, 32, ООО «КрафтПермь», вывеска панно на козырьке входной группы «Хмель Солод»                  | 11/9/2020  | 12/2/2020  |   |            |                  | 11/27/2020 |   |  |
| 321 | Ул. Ласьвинская, 51, ИП Захаров А.Л., вывеска панно на козырьке входной группы «Пельмешки ручной лепки»        | 11/9/2020  |            | Документ зарегистрирован под № 059-23-01-02-208 от 16.06.2021. Опубликован в официальном бюллетене под № 46 от 22.06.2021 | 7/22/2021  | 13.07.2021 № 6/н |            |   |  |
| 322 | Ул. Ласьвинская, 51, ИП Захаров А.Л., вывеска панно на фасаде здания «Мясной»                                  | 11/9/2020  |            | Документ зарегистрирован под № 059-23-01-02-208 от 16.06.2021. Опубликован в официальном бюллетене под № 46 от 22.06.2021 | 7/22/2021  | 13.07.2021 № 6/н |            |   |  |
| 323 | Ул. Ласьвинская, 41, ИП Караваева Л.В., вывеска панно над козырьком входной группы «Лядовские продукты»        | 11/9/2020  | 11/25/2020 |   |            |                  | 11/23/2020 |   |  |
| 324 | Ул. Ласьвинская, 41, ИП Караваева Л.В. вывеска растяжка «Свежее молоко»,                                       | 11/9/2020  | 11/25/2020 |   |            |                  | 11/23/2020 |   |  |
| 325 | Ул. Богдана Хмельницкого, 32, ООО «Водолей-Сервис» вывеска баннер на фасаде здания. Эталон швейная мастерская» | 11/5/2020  | 11/25/2020 | Документ зарегистрирован под № 059-23-01-02-280 от 20.11.2020. Опубликован в официальном бюллетене под № 90 от 27.11.2020 | 12/27/2020 | 10.12.2020 № 6   |            | Ул. Воло-чаевская, 32; начальник отдела демонтажа МКУ «СМИ» Ременников А.В. |  |
| 326 | Ул. Богдана хмельницкого, 32, ООО «Водолей-Сервис» вывеска баннер на фасаде здания «Парикмахерская»            | 11/5/2020  | 11/25/2020 | Документ зарегистрирован под № 059-23-01-02-280 от 20.11.2020. Опубликован в официальном бюллетене под № 90 от 27.11.2020 | 12/27/2020 | 10.12.2020 № 6   |            | Ул. Воло-чаевская, 32; начальник отдела демонтажа МКУ «СМИ» Ременников А.В. |  |
| 327 | Ул. Маршала Рыбалко, 35, АНО ДПО «Уральский учебно- методический центр»  | 11/5/2020  | 11/20/2020 |   |            |                  | 11/9/2020  |   |  |
| 328 | Ул. Ласьвинская, 32, ИП Малова О.М., вывеска объемные буквы на подложке над входной группой «Электромонтаж»    | 11/11/2020 | 11/27/2020 |   |            |                  | 11/20/2020 |   |  |

|     |   |            |            |   |           |                  |            |  |  |
|-----|---|------------|------------|---|-----------|------------------|------------|--|--|
| 329 | Ул. Ласьвинская, 32, ИП Нуртдинов Ф.З., вывеска объемные буквы на подложке над входной группой «Газовик»      | 11/11/2020 | 11/27/2020 |   |           |                  | 11/20/2020 |  |  |
| 330 | Ул. Ласьвинская, 37, ООО «Формула ремонта-3» вывеска глухая оклейка витрины «напольный дворь»                 | 11/11/2020 | 1/13/2021  |   |           |                  | 1/11/2021  |  |  |
| 331 | Ул. Ласьвинская, 37, ООО «Формула ремонта-3» вывеска глухая оклейка витрины «напольный дворь»                 | 11/11/2020 | 1/13/2021  |   |           |                  | 1/11/2021  |  |  |
| 332 | Ул. Ласьвинская, 37, ООО «Формула ремонта-3» вывеска глухая оклейка витрины «Напольный дворь»                 | 11/11/2020 | 1/13/2021  |   |           |                  | 1/11/2021  |  |  |
| 333 | Ул. Ласьвинская, 37, ООО «Формула ремонта-3» вывеска глухая оклейка витрины «Напольный дворь»                 | 11/11/2020 | 1/13/2021  |   |           |                  | 1/11/2021  |  |  |
| 334 | Ул. Ласьвинская, 37, ООО «Формула ремонта-3» вывеска глухая оклейка витрины «Напольный дворь»                 | 11/11/2020 | 1/13/2021  |   |           |                  | 1/11/2021  |  |  |
| 335 | Ул. Ласьвинская, 37, ООО «Формула ремонта-3» вывеска глухая оклейка витрины «Напольный дворь»                 | 11/11/2020 | 1/13/2021  |   |           |                  | 1/11/2021  |  |  |
| 336 | Ул. Ласьвинская, 37, ООО «Формула ремонта-3» вывеска глухая оклейка витрины «Напольный дворь»                 | 11/11/2020 | 1/13/2021  |   |           |                  | 1/11/2021  |  |  |
| 337 | Ул. Ласьвинская, 37, ООО «Формула ремонта-3» вывеска глухая оклейка витрины «Напольный дворь»                 | 11/11/2020 | 1/13/2021  |   |           |                  | 1/11/2021  |  |  |
| 338 | Ул. Ласьвинская, 32, ТЦ «Лидер» вывеска объемные буквы на подложке на козырьке входной группы «Экodom»        | 11/11/2020 | 11/27/2020 |   |           |                  | 11/20/2020 |  |  |
| 339 | Ул. Ласьвинская, 32, ТЦ «Лидер» вывеска объемные буквы на подложке на козырьке входной группы «Газовик»       | 11/11/2020 | 11/27/2020 |   |           |                  | 11/20/2020 |  |  |
| 340 | Ул. Ласьвинская, 32, ТЦ «Лидер» вывеска объемные буквы на подложке на козырьке входной группы «Электромонтаж» | 11/11/2020 | 11/27/2020 |   |           |                  | 11/20/2020 |  |  |
| 341 | Ул. Ласьвинская, 32, ТЦ «Лидер» вывеска объемные буквы на подложке на козырьке входной группы «Рено»          | 11/11/2020 | 11/27/2020 |   |           |                  | 11/20/2020 |  |  |
| 342 | Ул. Ласьвинская, 32, ТЦ «Лидер» вывеска объемные буквы на подложке на козырьке входной группы справа «Рено»   | 11/11/2020 | 11/27/2020 |   |           |                  | 11/20/2020 |  |  |
| 343 | Ул. Ласьвинская, 32, ТЦ «Лидер» вывеска панно на фасаде здания «Уральские посикунчики»                        | 11/11/2020 | 11/27/2020 | Документ зарегистрирован под № 059-23-01-02-208 от 16.06.2021. Опубликован в официальном бюллетене под № 46 от 22.06.2021 | 7/22/2021 | 13.07.2021 № б/н |            |  |  |
| 344 | Ул. Ласьвинская, 32, ТЦ «Лидер» вывеска панно на фасаде здания «Ателье»                                       | 11/11/2020 | 11/27/2020 |   |           |                  | 11/23/2020 |  |  |
| 345 | Ул. Ласьвинская, 32, ТЦ «Лидер» вывеска панно на фасаде здания «Центр кадастровых работ»                      | 11/11/2020 | 11/27/2020 |   |           |                  | 11/23/2020 |  |  |

|     |  |            |            |  |  |  |            |  |  |
|-----|--|------------|------------|--|--|--|------------|--|--|
| 346 | Ул. Ласьвинская,32, ТЦ «Лидер» вывеска панно на фасаде здания «Оценка»   | 11/11/2020 | 11/27/2020 |  |  |  | 11/20/2020 |  |  |
| 347 | Ул. Ласьвинская,32, ТЦ «Лидер» вывеска световой короб на фасаде здания   | 11/11/2020 | 11/27/2020 |  |  |  | 11/23/2020 |  |  |
| 348 | Ул. Ласьвинская,32, ТЦ «Лидер» вывеска панно на конструктивных элементах здания «Парикмахерская Стрижка»                     | 11/11/2020 | 11/27/2020 |  |  |  | 11/23/2020 |  |  |
| 349 | Ул. Ласьвинская,32, ТЦ «Лидер» вывеска панно над входной группой «Парикмахерская Стрижка»                                    | 11/11/2020 | 11/27/2020 |  |  |  | 11/20/2020 |  |  |
| 350 | Ул. Ласьвинская,32, ТЦ «Лидер» вывеска баннер над входной группой «Кафе столовая Азиза»                                      | 11/11/2020 | 11/27/2020 |  |  |  | 11/20/2020 |  |  |
| 351 | Ул. Ласьвинская,32, ИП Мочалов И.В. вывеска панно над входной группой «Магазин сантехники Санмикс»                           | 11/11/2020 | 11/27/2020 |  |  |  | 11/23/2020 |  |  |
| 352 | Ул. Ласьвинская,32, ИП Мочалов И.В. вывеска световой короб на фасаде здания  | 11/11/2020 | 11/27/2020 |  |  |  | 11/23/2020 |  |  |
| 353 | Ул. Калининна, 29, ИП Кашкарев П.Н, вывеска буквы на подложке «Рыболовные товары» Шукар»                                     | 11/13/2020 | 11/27/2020 |  |  |  | 11/23/2020 |  |  |
| 354 | Ул. Калининна, 29, ИП Мамедов А.Г.Оглы, вывеска буквы на подложке на фасаде здания «Куединский мясоконтинат»                 | 11/13/2020 | 12/9/2020  |  |  |  | 11/23/2020 |  |  |
| 355 | Ул. Калининна, 29, ИП Мамедов А.Г.Оглы, вывеска буквы на подложке на фасаде здания «Ассорти»                                 | 11/13/2020 | 12/9/2020  |  |  |  | 11/23/2020 |  |  |
| 356 | Ул. Калининна, 29, ИП Мамедов А.Г.Оглы, вывеска буквы на подложке на фасаде здания «Промтовары»                              | 11/13/2020 | 12/9/2020  |  |  |  | 11/23/2020 |  |  |
| 357 | Ул. Калининна, 29, ИП Мамедов А.Г.Оглы, вывеска буквы на подложке на фасаде здания «59, мебель»                              | 11/13/2020 | 12/9/2020  |  |  |  | 11/23/2020 |  |  |
| 358 | Ул. Калининна, 29, ИП Мамедов А.Г.Оглы, вывеска буквы на подложке на козырьке входной группы «Обувь»                         | 11/13/2020 | 12/9/2020  |  |  |  | 11/23/2020 |  |  |
| 359 | Ул. Адмирала Ушакова, 59в ИП Вагин М.С. вывеска глухая оклейка витрины «Магазин электроники»                                 | 11/13/2020 | 11/27/2020 |  |  |  | 11/23/2020 |  |  |
| 360 | Ул. Адмирала Ушакова, 59в ИП Вагин М.С. вывеска глухая оклейка витрины «Аксесуары»   | 11/13/2020 | 11/27/2020 |  |  |  | 11/23/2020 |  |  |
| 361 | Ул. Адмирала Ушакова, 59в ИП Вагин М.С. вывеска глухая оклейка витрины «Добро пожаловать»                                    | 11/13/2020 | 11/27/2020 |  |  |  | 11/23/2020 |  |  |
| 362 | Ул. Адмирала Ушакова, 59в ИП Вагин М.С. вывеска глухая оклейка витрины «Бытовая техника»                                     | 11/13/2020 | 11/27/2020 |  |  |  | 11/23/2020 |  |  |
| 363 | Ул. Адмирала Ушакова, 59в ИП Вагин М.С. вывеска глухая оклейка витрины «Проведем бесплатно диагностику»                      | 11/13/2020 | 11/27/2020 |  |  |  | 11/23/2020 |  |  |
| 364 | Ул. Адмирала Ушакова, 59в ИП Вагин М.С. вывеска баннер «Электрика, кабель, пульты дистанционного управления, шнуры, штекеры» | 11/13/2020 | 11/27/2020 |  |  |  | 11/23/2020 |  |  |
| 365 | Ул. Адмирала Ушакова, 59в ИП Вагин М.С. вывеска баннер «Хозтовары пластик посуда»  | 11/13/2020 | 11/27/2020 |  |  |  | 11/23/2020 |  |  |
| 366 | Ул. Адмирала Ушакова, 59в ИП Вагин М.С. вывеска баннер «Сад огород»  | 11/13/2020 | 11/27/2020 |  |  |  | 11/23/2020 |  |  |

|     |   |            |            |  |  |  |            |  |  |
|-----|---|------------|------------|--|--|--|------------|--|--|
| 367 | Ул. Адмирала Ушакова, 59в ИП Вагин М.С. вывеска баннер «Семена лук-севок»                                     | 11/13/2020 | 11/27/2020 |  |  |  | 11/23/2020 |  |  |
| 368 | Ул. Адмирала Ушакова, 59в ИП Вагин М.С. вывеска баннер «Хозтовары посуда для консервации пластик»             | 11/13/2020 | 11/27/2020 |  |  |  | 11/23/2020 |  |  |
| 369 | Ул. Адмирала Ушакова, 59в ИП Вагин М.С. вывеска баннер «Школьный базар все для школы»                         | 11/13/2020 | 11/27/2020 |  |  |  | 11/23/2020 |  |  |
| 370 | Ул. Адмирала Ушакова, 59в ИП Вагин М.С. вывеска баннер «Кантговары»   | 11/13/2020 | 11/27/2020 |  |  |  | 11/23/2020 |  |  |
| 371 | Ул. Адмирала Ушакова, 59в ИП Вагин М.С. вывеска баннер «Бытовая химия косметика»                              | 11/13/2020 | 11/27/2020 |  |  |  | 11/23/2020 |  |  |
| 372 | Ул. Адмирала Ушакова, 59в ИП Вагин М.С. вывеска баннер «Зоотовары»  | 11/13/2020 | 11/27/2020 |  |  |  | 11/23/2020 |  |  |
| 373 | Ул. Адмирала Ушакова, 59в ИП Вагин М.С. вывеска баннер «Все для сада»   | 11/13/2020 | 11/27/2020 |  |  |  | 11/23/2020 |  |  |
| 374 | Ул. Адмирала Ушакова, 59в ИП Вагин М.С. вывеска баннер «Сантехника смесители трубы фитинги»                   | 11/13/2020 | 11/27/2020 |  |  |  | 11/23/2020 |  |  |
| 375 | Ул. Адмирала Ушакова, 59в ИП Вагин М.С. вывеска баннер «Кабель автоматы лампочки батареек»                    | 11/13/2020 | 11/27/2020 |  |  |  | 11/23/2020 |  |  |
| 376 | Ул. Адмирала Ушакова, 59в ИП Вагин М.С. вывеска глухая оклейка с изображением «Рыбы»                          | 11/13/2020 | 11/27/2020 |  |  |  | 11/23/2020 |  |  |
| 377 | Ул. Адмирала Ушакова, 59в ИП Вагин М.С. вывеска глухая оклейка с изображением «Рыбы»                          | 11/13/2020 | 11/27/2020 |  |  |  | 11/23/2020 |  |  |
| 378 | Ул. Адмирала Ушакова, 59в ИП Вагин М.С. вывеска глухая оклейка с изображением «Рыбы»                          | 11/13/2020 | 11/27/2020 |  |  |  | 11/23/2020 |  |  |
| 379 | Ул. Адмирала Ушакова, 59в ИП Вагин М.С. вывеска глухая оклейка с изображением «Рыбы»                          | 11/13/2020 | 11/27/2020 |  |  |  | 11/23/2020 |  |  |
| 380 | Ул. Адмирала Ушакова, 59в ИП Вагин М.С. вывеска глухая оклейка с изображением «Рыбы»                          | 11/13/2020 | 11/27/2020 |  |  |  | 11/23/2020 |  |  |
| 381 | Ул. Адмирала Ушакова, 59в ИП Вагин М.С. вывеска глухая оклейка с изображением «Рыбы»                          | 11/13/2020 | 11/27/2020 |  |  |  | 11/23/2020 |  |  |
| 382 | Ул. Адмирала Ушакова, 59в ИП Вагин М.С. вывеска глухая оклейка с изображением «Рыбы»                          | 11/13/2020 | 11/27/2020 |  |  |  | 11/23/2020 |  |  |
| 383 | Ул. Адмирала Ушакова, 59в ИП Вагин М.С. вывеска глухая оклейка с изображением «Рыбы»                          | 11/13/2020 | 11/27/2020 |  |  |  | 11/23/2020 |  |  |
| 384 | Ул. Адмирала Ушакова, 59в ИП Вагин М.С. вывеска баннер «Рыба низкие цены»                                     | 11/13/2020 | 11/27/2020 |  |  |  | 11/23/2020 |  |  |
| 385 | Ул. Адмирала Ушакова, 59в ИП Вагин М.С. вывеска баннер «Зоологическая рыба»                                   | 11/13/2020 | 11/27/2020 |  |  |  | 11/23/2020 |  |  |
| 386 | Ул. Адмирала Ушакова, 59в ИП Вагин М.С. вывеска баннер справа от входной группы с изображением «Суши»         | 11/13/2020 | 11/27/2020 |  |  |  | 11/23/2020 |  |  |
| 387 | Ул. Адмирала Ушакова, 59в ИП Вагин М.С. вывеска баннер справа от входной группы с изображением «Все для суши» | 11/13/2020 | 11/27/2020 |  |  |  | 11/23/2020 |  |  |
| 388 | Ул. Адмирала Ушакова, 59в ИП Вагин М.С. вывеска баннер «Стройматериалы Электрика Сантехника»                  | 11/13/2020 | 11/27/2020 |  |  |  | 11/23/2020 |  |  |

|     |  |            |            |  |  |  |            |  |
|-----|--|------------|------------|--|--|--|------------|--|
| 389 | Ул. Адмирала Ушакова, 59в ИП Вагин М.С. вывеска баннер с изображением «Суши»   | 11/13/2020 | 11/27/2020 |  |  |  | 11/23/2020 |  |
| 390 | Ул. Адмирала Ушакова, 59в ИП Вагин М.С. вывеска баннер с изображением «Суши»   | 11/13/2020 | 11/27/2020 |  |  |  | 11/23/2020 |  |
| 391 | Ул. Адмирала Ушакова, 59в ИП Вагин М.С. вывеска баннер «Имбирь»  | 11/13/2020 | 11/27/2020 |  |  |  | 11/23/2020 |  |
| 392 | Ул. Адмирала Ушакова, 59в ИП Вагин М.С. вывеска баннер «Ерохимчистка»  | 11/13/2020 | 11/27/2020 |  |  |  | 11/23/2020 |  |
| 393 | Ул. Адмирала Ушакова, 59в ИП Вагин М.С. вывеска баннер «Зоомагазин косметика бытовая химия»                                    | 11/13/2020 | 11/27/2020 |  |  |  | 11/23/2020 |  |
| 394 | Ул. Адмирала Ушакова, 59в ИП Вагин М.С. вывеска баннер «Игрушки канцтовары»  | 11/13/2020 | 11/27/2020 |  |  |  | 11/23/2020 |  |
| 395 | Ул. Адмирала Ушакова, 59в ИП Вагин М.С. вывеска баннер «Валенсия Торты, пирожное выпечка конфеты печенье диетические сладости» | 11/13/2020 | 11/27/2020 |  |  |  | 11/23/2020 |  |
| 396 | Ул. Адмирала Ушакова, 59в ИП Вагин М.С. вывеска баннер «Ремонт ноутбуков, телефонов, планшетов»                                | 11/13/2020 | 11/27/2020 |  |  |  | 11/23/2020 |  |
| 397 | Ул. Адмирала Ушакова, 59в ИП Вагин М.С. вывеска глухая оклейка витрины «Кофе»  | 11/13/2020 | 11/27/2020 |  |  |  | 11/23/2020 |  |
| 398 | Ул. Адмирала Ушакова, 59в ИП Вагин М.С. вывеска глухая оклейка витрины «Чай»   | 11/13/2020 | 11/27/2020 |  |  |  | 11/23/2020 |  |
| 399 | Ул. Адмирала Ушакова, 59в ИП Вагин М.С. вывеска глухая оклейка витрины «Чай 29 руб. Кофе 39 руб»                               | 11/13/2020 | 11/27/2020 |  |  |  | 11/23/2020 |  |
| 400 | Ул. Адмирала Ушакова, 59в ИП Вагин М.С. вывеска глухая оклейка витрины «Режим работы»  | 11/13/2020 | 11/27/2020 |  |  |  | 11/23/2020 |  |
| 401 | Ул. Адмирала Ушакова, 59в ИП Вагин М.С. вывеска глухая оклейка витрины «Зарядные устройства»                                   | 11/13/2020 | 11/27/2020 |  |  |  | 11/23/2020 |  |
| 402 | Ул. Адмирала Ушакова, 59в ИП Вагин М.С. вывеска глухая оклейка витрины «Восстановим ваш телефон»                               | 11/13/2020 | 11/27/2020 |  |  |  | 11/23/2020 |  |
| 403 | Ул. Адмирала Ушакова, 59в ИП Вагин М.С. вывеска глухая оклейка витрины «Восстановим Ваш ноутбук»                               | 11/13/2020 | 11/27/2020 |  |  |  | 11/23/2020 |  |
| 404 | Ул. Адмирала Ушакова, 59в ИП Вагин М.С. вывеска глухая оклейка витрины «Чиним любые компьютеры»                                | 11/13/2020 | 11/27/2020 |  |  |  | 11/23/2020 |  |
| 405 | Ул. Адмирала Ушакова, 59в ИП Вагин М.С. вывеска глухая оклейка витрины «KUMSER ремонт всей электроники»                        | 11/13/2020 | 11/27/2020 |  |  |  | 11/23/2020 |  |
| 406 | Ул. Адмирала Ушакова, 59в ИП Вагин М.С. вывеска глухая оклейка витрины «Восстановим разбитый телефон»                          | 11/13/2020 | 11/27/2020 |  |  |  | 11/23/2020 |  |
| 407 | Ул. Адмирала Ушакова, 59в ИП Вагин М.С. вывеска глухая оклейка витрины «Брелки»  | 11/13/2020 | 11/27/2020 |  |  |  | 11/23/2020 |  |
| 408 | Ул. Адмирала Ушакова, 59в ИП Вагин М.С. вывеска глухая оклейка витрины «Смартфоны умный телефон»                               | 11/13/2020 | 11/27/2020 |  |  |  | 11/23/2020 |  |

|     |   |            |            |  |  |  |            |  |  |
|-----|---|------------|------------|--|--|--|------------|--|--|
| 409 | Ул. Адмирала Ушакова, 59в ИП Вагин М.С. вывеска глухая оклейка витрины «Наушники»   | 11/13/2020 | 11/27/2020 |  |  |  | 11/23/2020 |  |  |
| 410 | Ул. Адмирала Ушакова, 59в ИП Вагин М.С. вывеска баннер на фасаде здания «Канцтовары»                                      | 11/13/2020 | 11/27/2020 |  |  |  | 11/23/2020 |  |  |
| 411 | Ул. Адмирала Ушакова, 59в ИП Вагин М.С. вывеска баннер на фасаде здания «Шаверма CLUB»                                    | 11/13/2020 | 11/27/2020 |  |  |  | 11/23/2020 |  |  |
| 412 | Ул. Адмирала Ушакова, 59в ИП Вагин М.С. вывеска баннер на фасаде здания «МЕГА планета одежды»                             | 11/13/2020 | 11/27/2020 |  |  |  | 11/23/2020 |  |  |
| 413 | Ул. Адмирала Ушакова, 59в ИП Вагин М.С. вывеска баннер на фасаде здания «Имбирь все для суши»                             | 11/13/2020 | 11/27/2020 |  |  |  | 11/23/2020 |  |  |
| 414 | Ул. Адмирала Ушакова, 59в ИП Вагин М.С. вывеска баннер «Ремонт сумок курток»  | 11/13/2020 | 11/27/2020 |  |  |  | 11/23/2020 |  |  |
| 415 | Ул. Адмирала Ушакова, 59в ИП Вагин М.С. вывеска баннер «Шаверма CLUB»   | 11/13/2020 | 11/27/2020 |  |  |  | 11/23/2020 |  |  |
| 416 | Ул. Адмирала Ушакова, 59в ИП Вагин М.С. вывеска панно «Фрукты овощи»  | 11/13/2020 | 11/27/2020 |  |  |  | 11/23/2020 |  |  |
| 417 | Ул. Адмирала Ушакова, 59в ИП Вагин М.С. вывеска баннер «Мясо охлажденное, овощи, фрукты, бакалея, восточные специи»       | 11/13/2020 | 11/27/2020 |  |  |  | 11/23/2020 |  |  |
| 418 | Ул. Адмирала Ушакова, 59в ИП Вагин М.С. вывеска баннер «Надоша одежда»  | 11/13/2020 | 11/27/2020 |  |  |  | 11/23/2020 |  |  |
| 419 | Ул. Адмирала Ушакова, 59в ИП Вагин М.С. вывеска панно «Рыбак Камчатка»  | 11/13/2020 | 11/27/2020 |  |  |  | 11/23/2020 |  |  |
| 420 | Ул. Адмирала Ушакова, 59в ИП Вагин М.С. вывеска панно «Смаркит салон связи»   | 11/13/2020 | 11/27/2020 |  |  |  | 11/23/2020 |  |  |
| 421 | Ул. Адмирала Ушакова, 59в ИП Вагин М.С. вывеска глухая оклейка витрины «Шаверма шаурма»                                   | 11/13/2020 | 11/27/2020 |  |  |  | 11/23/2020 |  |  |
| 422 | Ул. Адмирала Ушакова, 59в ИП Вагин М.С. вывеска глухая оклейка витрины «Шаверма шаурма»                                   | 11/13/2020 | 11/27/2020 |  |  |  | 11/23/2020 |  |  |
| 423 | Ул. Адмирала Ушакова, 59в ИП Вагин М.С. вывеска глухая оклейка витрины «Шаверма шаурма»                                   | 11/13/2020 | 11/27/2020 |  |  |  | 11/23/2020 |  |  |
| 424 | Ул. Адмирала Ушакова, 59в ИП Вагин М.С. вывеска панно «Пекарня»   | 11/13/2020 | 11/27/2020 |  |  |  | 11/23/2020 |  |  |
| 425 | Ул. Адмирала Ушакова, 59в ИП Вагин М.С. вывеска глухая оклейка витрины «Ремонт любой сложности»                           | 11/13/2020 | 11/27/2020 |  |  |  | 11/23/2020 |  |  |
| 426 | Ул. Адмирала Ушакова, 59в ИП Вагин М.С. вывеска глухая оклейка витрины «Сотовые телефоны, компьютеры, ноутбуки, мониторы» | 11/13/2020 | 11/27/2020 |  |  |  | 11/23/2020 |  |  |
| 427 | Ул. Адмирала Ушакова, 59в ИП Вагин М.С. вывеска глухая оклейка витрины «CANON hp»   | 11/13/2020 | 11/27/2020 |  |  |  | 11/23/2020 |  |  |
| 428 | Ул. Адмирала Ушакова, 59в ИП Вагин М.С. вывеска глухая оклейка витрины «CANON hp»   | 11/13/2020 | 11/27/2020 |  |  |  | 11/23/2020 |  |  |
| 429 | Ул. Адмирала Ушакова, 59в ИП Вагин М.С. вывеска панно «Овощи Фрукты»  | 11/17/2020 | 12/1/2020  |  |  |  | 11/23/2020 |  |  |
| 430 | Ул. Адмирала Ушакова, 59в ИП Вагин М.С. вывеска панно «МТС»   | 11/17/2020 | 12/1/2020  |  |  |  | 11/23/2020 |  |  |
| 431 | Ул. Адмирала Ушакова, 59в ИП Вагин М.С. вывеска глухая оклейка витрины «Овощи фрукты»                                     | 11/17/2020 | 12/1/2020  |  |  |  | 11/23/2020 |  |  |

|     |  |            |           |  |           |   |            |  |  |
|-----|--|------------|-----------|--|-----------|---|------------|--|--|
| 432 | Ул. Адмирала Ушакова, 59в ИП Вагин М.С. вывеска глухая оклейка витрины «Овощи фрукты»              | 11/17/2020 | 12/1/2020 |  |           |   | 11/23/2020 |  |  |
| 433 | Ул. Адмирала Ушакова, 59в ИП Вагин М.С. вывеска глухая оклейка витрины «Овощи фрукты»              | 11/17/2020 | 12/1/2020 |  |           |   | 11/23/2020 |  |  |
| 434 | Ул. Адмирала Ушакова, 59в ИП Вагин М.С. вывеска глухая оклейка витрины «Овощи фрукты»              | 11/17/2020 | 12/1/2020 |  |           |   | 11/23/2020 |  |  |
| 435 | Ул. Адмирала Ушакова, 59в ИП Вагин М.С. вывеска глухая оклейка витрины «Овощи фрукты»              | 11/17/2020 | 12/1/2020 |  |           |   | 11/23/2020 |  |  |
| 436 | Ул. Адмирала Ушакова, 59в ИП Вагин М.С. вывеска глухая оклейка витрины «Овощи фрукты»              | 11/17/2020 | 12/1/2020 |  |           |   | 11/23/2020 |  |  |
| 437 | Ул. Адмирала Ушакова, 59в ИП Вагин М.С. вывеска глухая оклейка витрины «Овощи фрукты»              | 11/17/2020 | 12/1/2020 |  |           |   | 11/23/2020 |  |  |
| 438 | Ул. Маршала Рыбалко, 105, ИП Елизарьева М.И. вывеска панно «Стрижка SHOP»                          | 11/17/2020 | 4/5/2021  |  |           |   | 3/30/2021  |  |  |
| 439 | Ул. Калинина, 29 ИП Першин И.Д. вывеска на козырьке входной группы «Шаверма от души»               | 11/20/2020 | 4/29/2021 |  |           |   | 4/20/2021  |  |  |
| 440 | Ул. Калинина, 29 ИП Першин И.Д. вывеска на козырьке входной группы слева «От души»                 | 11/20/2020 | 4/29/2021 |  |           |   | 4/20/2021  |  |  |
| 441 | Ул. Калинина, 29 ИП Першин И.Д. вывеска на козырьке входной группы справа «От души»                | 11/20/2020 | 4/29/2021 |  |           |   | 4/20/2021  |  |  |
| 442 | Ул. Адмирала Ушакова, 55/2, ООО «Биола» вывеска панно над входной группой «Бережная аптека»        | 11/20/2020 | 12/8/2020 |  |           |   | 12/4/2020  |  |  |
| 443 | Ул. Адмирала Ушакова, 55/2, ООО «Биола» вывеска панно на козырьке входной группы «Бережная аптека» | 11/20/2020 | 12/8/2020 |  |           |   | 12/4/2020  |  |  |
| 444 | Ул. Автозаводская, 44, ТЦ «Закамский» вывеска глухая оклейка «Агентство недвижимости твой район»   | 11/20/2020 | 12/4/2020 |  |           |   | 12/2/2020  |  |  |
| 445 | Ул. Автозаводская, 44, ТЦ «Закамский» вывеска глухая оклейка «Фильтры для воды»                    | 11/20/2020 | 12/4/2020 |  |           |   | 12/2/2020  |  |  |
| 446 | Ул. Автозаводская, 44, ТЦ «Закамский» вывеска глухая оклейка «Аптека планета здоровья»             | 11/20/2020 | 12/4/2020 |  |           |   | 12/2/2020  |  |  |
| 447 | Ул. Автозаводская, 44, ТЦ «Закамский» вывеска глухая оклейка «Имбирь сушен»                        | 11/20/2020 | 12/4/2020 |  |           |   | 12/2/2020  |  |  |
| 448 | Вывеска баннер на фасаде «Бетон»   | 11/23/2020 |           | Документ зарегистрирован под № 059-23-01-02-17 от 04.02.2021. Опубликован в официальном бюллетене под № 10 от 12.02.2020 | 3/12/2021 | письмо ДГА от 03.08.2021 № 059-23-01-25/3-236 |            |  |  |
| 449 | Вывеска баннер на фасаде здания «ФБС цемент»   | 11/23/2020 |           | Документ зарегистрирован под № 059-23-01-02-17 от 04.02.2021. Опубликован в официальном бюллетене под № 10 от 12.02.2020 | 3/12/2021 | письмо ДГА от 03.08.2021 № 059-23-01-25/3-236 |            |  |  |
| 450 | Ул. Автозаводская, 44, ТЦ «Закамский» вывеска буквы на подложке «Цветы»                            | 11/20/2020 | 12/4/2020 |  |           |   | 12/2/2020  |  |  |
| 451 | Ул. ООО ТЦ «Парковый» вывеска баннер на фасаде здания «Линолеум ламинат парковый трамвайная 33»    | 11/23/2020 | 12/7/2020 |  |           |   | 11/25/2020 |  |  |
| 452 | Ул. Калинина, 60, Салон красоты «Твой образ» вывеска панно на фасаде здания «Массаж»               | 11/30/2020 | 12/8/2020 |  |           |   | 12/4/2020  |  |  |

|     |  |            |            |  |  |  |            |  |  |
|-----|--|------------|------------|--|--|--|------------|--|--|
| 453 | Ул. Калинина, 60, Салон красоты «Твой образ» вывеска панно на фасаде здания «Сибирское СПА»                                  | 11/30/2020 | 12/8/2020  |  |  |  | 12/4/2020  |  |  |
| 454 | Ул. Калинина, 23, ООО «Крафтгерм» вывеска панно на козырьке входной группы «Хмель Солод»                                     | 11/30/2020 | 12/16/2020 |  |  |  | 12/7/2020  |  |  |
| 455 | Ул. Калинина, 50, Детский сад-ясли «центр детского развития «Мое Солнышко» вывеска баннер на фасаде здания «Мое солнышко»    | 11/30/2020 | 12/16/2020 |  |  |  | 12/7/2020  |  |  |
| 456 | Ул. Калинина, 50, Детский сад-ясли «центр детского развития «Мое Солнышко» вывеска баннер на фасаде здания «www.detsadik.ru» | 11/30/2020 | 12/9/2020  |  |  |  | 12/7/2020  |  |  |
| 457 | Ул. Калинина, 50, Детский сад-ясли «центр детского развития «Мое Солнышко» вывеска глухая оклейка окон «Мое солнышко»        | 11/30/2020 | 12/9/2020  |  |  |  | 12/7/2020  |  |  |
| 458 | Ул. Калинина, 50, Детский сад-ясли «центр детского развития «Мое Солнышко» вывеска глухая оклейка окон «Мое солнышко»        | 11/30/2020 | 12/9/2020  |  |  |  | 12/7/2020  |  |  |
| 459 | Ул. Калинина, 50, Детский сад-ясли «центр детского развития «Мое Солнышко» вывеска глухая оклейка окон «Мое солнышко»        | 11/30/2020 | 12/9/2020  |  |  |  | 12/7/2020  |  |  |
| 460 | Ул. Калинина, 50, Детский сад-ясли 2центр детского развития «Мое Солнышко» вывеска глухая оклейка окон «Мое солнышко»        | 11/30/2020 | 12/9/2020  |  |  |  | 12/7/2020  |  |  |
| 461 | Ул. Калинина, 50, Детский сад-ясли 2центр детского развития «Мое Солнышко» вывеска глухая оклейка окон «Мое солнышко»        | 11/30/2020 | 12/9/2020  |  |  |  | 12/7/2020  |  |  |
| 462 | Ул. Калинина, 50, Детский сад-ясли 2центр детского развития «Мое Солнышко» вывеска глухая оклейка окон «Мое солнышко»        | 11/30/2020 | 12/9/2020  |  |  |  | 12/7/2020  |  |  |
| 463 | Ул. Калинина, 23, ИП Малых А.В. магазин «Заходи» вывеска на козырьке входной группы  | 11/30/2020 | 2/9/2021   |  |  |  | 2/5/2021   |  |  |
| 464 | Ул. Калинина, 60 Салон красоты «Микс» вывеска баннер на фасаде здания «Салон красоты»  | 11/30/2020 | 2/19/2021  |  |  |  | 2/4/2021   |  |  |
| 465 | Ул. Калинина, 60 Салон красоты «Микс» вывеска баннер на фасаде здания «Женский зал Мужской зал маникюр педикюр»              | 11/30/2020 | 2/19/2021  |  |  |  | 2/4/2021   |  |  |
| 466 | Ул. Калинина, 13, ИП Прокопенко Е.Н. вывеска световой короб на фасаде здания   | 11/26/2020 | 12/10/2020 |  |  |  | 12/7/2020  |  |  |
| 467 | Ул. Автозаводская,44, ООО ТП Закамский, вывеска панно «Рыбный день»  | 12/4/2020  | 12/25/2020 |  |  |  | 12/22/2020 |  |  |
| 468 | Ул. Автозаводская,44, ООО ТП Закамский, вывеска панно «Зарядка картриджей»   | 12/4/2020  | 12/25/2020 |  |  |  | 12/22/2020 |  |  |
| 469 | Ул. Автозаводская,44, ООО ТП Закамский, вывеска баннер «Кудымкарская продукция»  | 12/4/2020  | 12/25/2020 |  |  |  | 12/22/2020 |  |  |
| 470 | Ул. Автозаводская,44, ООО ТП Закамский, вывеска «Кудымкарские колбасы»   | 12/4/2020  | 12/25/2020 |  |  |  | 12/22/2020 |  |  |
| 471 | Ул. Автозаводская,44, ООО ТП Закамский, вывеска баннер «Кудымкарские колбасы»  | 12/4/2020  | 12/25/2020 |  |  |  | 12/22/2020 |  |  |
| 472 | Ул. Автозаводская,44, ООО ТП Закамский, вывеска панно «Все вкусное должно быть по карману»                                   | 12/4/2020  | 12/25/2020 |  |  |  | 12/22/2020 |  |  |
| 473 | Ул. Автозаводская,44, ООО ТП Закамский, вывеска панно «Молоко»   | 12/4/2020  | 12/25/2020 |  |  |  | 12/22/2020 |  |  |

|     |   |           |            |  |  |  |            |  |  |
|-----|---|-----------|------------|--|--|--|------------|--|--|
| 474 | Ул. Автозаводская,44, ООО ПЦ Закамский, вывеска панно «Срочный ремонт обуви»  | 12/4/2020 | 12/25/2020 |  |  |  | 12/22/2020 |  |  |
| 475 | Ул. Автозаводская,44, ООО ПЦ Закамский, вывеска буквы на подложке «Кондитерская Валенсия»»                                | 12/4/2020 | 12/25/2020 |  |  |  | 12/22/2020 |  |  |
| 476 | Ул. Автозаводская,44, ООО ПЦ Закамский, вывеска панно «деньга»  | 12/4/2020 | 12/25/2020 |  |  |  | 12/22/2020 |  |  |
| 477 | Ул. Автозаводская,44, ООО ПЦ Закамский, вывеска баннер «паспорт...»   | 12/4/2020 | 12/25/2020 |  |  |  | 12/22/2020 |  |  |
| 478 | Ул. Автозаводская,44, ООО ПЦ Закамский, вывеска буквы на подложке «Деньга»  | 12/4/2020 | 12/25/2020 |  |  |  | 12/22/2020 |  |  |
| 479 | Ул. Генерала Панфилова, 12 ИП Субботина О.С. вывеска панно на козырьке входной группы «Хмель Солод живые напитки»         | 12/4/2020 | 12/23/2020 |  |  |  | 12/14/2020 |  |  |
| 480 | Ул. Генерала Панфилова, 12 ИП Субботина О.С. вывеска панно на козырьке входной группы «Хмель Солод живые напитки»         | 12/4/2020 | 12/23/2020 |  |  |  | 12/14/2020 |  |  |
| 481 | Ул. Генерала Панфилова, 12 ИП Субботина О.С. вывеска баннер на фасаде здания «Хмель Солод»                                | 12/4/2020 | 12/23/2020 |  |  |  | 12/14/2020 |  |  |
| 482 | Ул. Генерала Панфилова, 8в Салон парикмахерская «LUX.» вывеска баннер на фасаде здания «Солярій»                          | 12/4/2020 | 12/23/2020 |  |  |  | 12/18/2020 |  |  |
| 483 | Ул. Генерала Панфилова, 8в Салон парикмахерская «LUX.» вывеска баннер на фасаде здания «Салон парикмахерская «LUX.»       | 12/4/2020 | 12/23/2020 |  |  |  | 12/18/2020 |  |  |
| 484 | Ул. Генерала Панфилова, 8в Салон парикмахерская «LUX.» вывеска баннер на фасаде здания «Салон парикмахерская «LUX.»       | 12/4/2020 | 12/23/2020 |  |  |  | 12/18/2020 |  |  |
| 485 | Ул. Генерала Панфилова, 8в Салон парикмахерская «LUX.» вывеска баннер на фасаде здания «Салон парикмахерская «LUX.» слева | 12/4/2020 | 12/23/2020 |  |  |  | 12/18/2020 |  |  |
| 486 | Ул. Генерала Панфилова, 8в Салон парикмахерская «LUX.» вывеска баннер на фасаде здания «фото с изображением людей»        | 12/4/2020 | 12/23/2020 |  |  |  | 12/18/2020 |  |  |
| 487 | Ул. Генерала Панфилова, 8в Салон парикмахерская «LUX.» вывеска баннер на фасаде здания «фото с изображением людей»        | 12/4/2020 | 12/23/2020 |  |  |  | 12/18/2020 |  |  |
| 488 | Ул. Генерала Панфилова, 12 ИП Нецаев С.В. вывеска баннер на фасаде здания «Скидка 20 %»                                   | 12/4/2020 | 12/23/2020 |  |  |  | 12/11/2020 |  |  |
| 489 | Ул. Генерала Панфилова, 12 ИП Нецаев С.В. вывеска баннер на фасаде здания «Шторы ателье»                                  | 12/4/2020 | 12/23/2020 |  |  |  | 12/11/2020 |  |  |
| 490 | Ул. Генерала Панфилова, 12 ИП Нецаев С.В. вывеска баннер на фасаде здания «Отдел сантехники»                              | 12/4/2020 | 12/23/2020 |  |  |  | 12/11/2020 |  |  |
| 491 | Ул. Генерала Панфилова, 12 ИП Нецаев С.В. вывеска баннер на фасаде здания «Срочный ремонт обуви»                          | 12/4/2020 | 12/23/2020 |  |  |  | 12/11/2020 |  |  |
| 492 | Ул. Генерала Панфилова, 12 ИП Нецаев С.В. вывеска информационные таблички слева от входной группы «Авголокс»              | 12/4/2020 | 12/23/2020 |  |  |  | 12/11/2020 |  |  |
| 493 | Ул. Генерала Панфилова, 12 ИП Нецаев С.В. вывеска информационные таблички слева от входной группы «Сантехника»            | 12/4/2020 | 12/23/2020 |  |  |  | 12/11/2020 |  |  |

|     |   |           |            |  |           |                |            |  |  |     |
|-----|---|-----------|------------|--|-----------|----------------|------------|--|--|-----|
| 494 | Ул. Генерала Панфилова, 12 ИП Нечаев С.В. вывеска информационные таблички слева от входной группы «Компьютерный аксессуар»        | 12/4/2020 | 12/23/2020 |  |           |                | 12/11/2020 |  |  |     |
| 495 | Ул. Генерала Панфилова, 12 ИП Нечаев С.В. вывеска информационные таблички слева от входной группы «Бытовая химия товары для дома» | 12/4/2020 | 12/23/2020 |  |           |                | 12/11/2020 |  |  |     |
| 496 | Ул. Генерала Панфилова, 12 ИП Нечаев С.В. вывеска информационные таблички слева от входной группы «Сад Огород Цветы»              | 12/4/2020 | 12/23/2020 |  |           |                | 12/11/2020 |  |  |     |
| 497 | Ул. Генерала Панфилова, 12 ИП Нечаев С.В. вывеска информационные таблички слева от входной группы «текстиль тиркогаж»             | 12/4/2020 | 12/23/2020 |  |           |                | 12/11/2020 |  |  |     |
| 498 | Ул. Генерала Панфилова, 12 ИП Нечаев С.В. вывеска информационные таблички слева от входной группы «Кредиты займы»                 | 12/4/2020 | 12/23/2020 |  |           |                | 12/11/2020 |  |  |     |
| 499 | Ул. Генерала Панфилова, 12 ИП Нечаев С.В. вывеска информационные таблички слева от входной группы «FABERLIC»                      | 12/4/2020 | 12/23/2020 |  |           |                | 12/11/2020 |  |  |     |
| 500 | Ул. Генерала Панфилова, 12 ИП Нечаев С.В. вывеска информационные таблички слева от входной группы «Срочный ремонт обуви»          | 12/4/2020 | 12/23/2020 |  |           |                | 12/11/2020 |  |  |     |
| 501 | Ул. Генерала Панфилова, 12 ИП Нечаев С.В. вывеска информационные таблички слева от входной группы «Канцтовары праздничный мир»    | 12/4/2020 | 12/23/2020 |  |           |                | 12/11/2020 |  |  |     |
| 502 | Ул. Генерала Панфилова, 14 ООО «Валерия», вывеска панно «Аптека»  | 12/4/2020 | 12/23/2020 | Документ зарегистрирован под № 059-23-01-02-17 от 04.02.2021. Опубликован в официальном бюллетене под № 10 от 12.02.2020 | 3/12/2021 | 18.02.2021 № 3 | 12/11/2020 |  | ул. Волочаевская, 32; начальник отдела демонтажа МКУ «СМИ» Ременников А.В. | 800 |
| 503 | Ул. Генерала Панфилова, 14 ООО «Валерия», вывеска глухая оклейка витрины «+ льгота»   | 12/4/2020 | 12/23/2020 | Документ зарегистрирован под № 059-23-01-02-17 от 04.02.2021. Опубликован в официальном бюллетене под № 10 от 12.02.2020 | 3/12/2021 | 18.02.2021 № 3 |            |  | ул. Волочаевская, 32; начальник отдела демонтажа МКУ «СМИ» Ременников А.В. | 800 |
| 504 | Ул. Генерала Панфилова, 14 ИП Воробьева Ю.М. вывеска буквы на подложке «Пекарня»  | 12/4/2020 | 2/9/2021   |  |           |                | 2/1/2021   |  |  |     |
| 505 | Ул. Генерала Панфилова, 14 ИП Воробьева Ю.М. вывеска буквы на подложке «Кулинария»  | 12/4/2020 | 2/9/2021   |  |           |                | 2/1/2021   |  |  |     |
| 506 | Ул. Воронежская, 20 ИП Воробьев П.А. вывеска баннер «Кулинария Пекарня Хлеб Выпечка Торты»  | 12/4/2020 | 3/1/2021   |  |           |                | 2/25/2021  |  |  |     |
| 507 | Ул. Воронежская, 20 ИП Плотникова Н.А. вывеска глухая оклейка витрины «1000 мелочей электрика»                                    | 12/4/2020 | 3/1/2021   |  |           |                | 12/29/2020 |  |  |     |
| 508 | Ул. Воронежская, 20 ИП Плотникова Н.А. вывеска глухая оклейка витрины «1000 мелочей для дачи»                                     | 12/4/2020 | 1/11/2021  |  |           |                | 12/29/2020 |  |  |     |
| 509 | Ул. Воронежская, 20 ИП Плотникова Н.А. вывеска глухая оклейка витрины «для уборки»  | 12/4/2020 | 1/11/2021  |  |           |                | 12/29/2020 |  |  |     |

|     |  |           |            |   |           |                     |            |  |  |     |
|-----|--|-----------|------------|---|-----------|---------------------|------------|--|--|-----|
| 510 | Ул. Воронежская, 20 ИП Плотникова Н.А. вывеска глухая оклейка витрины «стрикотаж»                      | 12/4/2020 | 1/11/2021  |   |           |                     | 12/29/2020 |  |  |     |
| 511 | Ул. Воронежская, 20 ИП Долгова Е.В. вывеска глухая оклейка витрины «Изображение мяса»                  | 12/4/2020 | 1/18/2021  |   |           |                     | 1/15/2021  |  |  |     |
| 512 | Ул. Воронежская, 20 ИП Долгова Е.В. вывеска глухая оклейка витрины «Изображение мяса»                  | 12/4/2020 | 1/18/2021  |   |           |                     | 1/15/2021  |  |  |     |
| 513 | Ул. Воронежская, 20 ИП Долгова Е.В. вывеска глухая оклейка витрины «Изображение мяса»                  | 12/4/2020 | 1/18/2021  |   |           |                     | 1/15/2021  |  |  |     |
| 514 | Ул. Воронежская, 20 ИП Долгова Е.В. вывеска глухая оклейка витрины «Изображение мяса»                  | 12/4/2020 | 1/13/2021  |   |           |                     | 1/11/2021  |  |  |     |
| 515 | Ул. Воронежская, 20 ИП Кокоулина А.А. вывеска баннер над входной группой «Новый мясной Но-вый Морской» | 12/4/2020 | 1/13/2021  |   |           |                     | 1/11/2021  |  |  |     |
| 516 | Ул. Воронежская, 20 ИП Кокоулина А.А. вывеска баннер «Полуфабрикаты Куединский мясокомбинат»           | 12/4/2020 | 1/13/2021  |   |           |                     | 1/11/2021  |  |  |     |
| 517 | Ул. Воронежская, 20 Магазин «Промтовары» вывеска панно на фасаде здания «Парикмахерская»               | 12/4/2020 | 12/23/2020 |   |           |                     | 12/18/2020 |  |  |     |
| 518 | Ул. Воронежская, 20 Магазин «Промтовары» вывеска панно на фасаде здания «Парикмахерская»               | 12/4/2020 | 12/23/2020 |   |           |                     | 12/18/2020 |  |  |     |
| 519 | Ул. Воронежская, 20 Магазин «Промтовары» вывеска панно на фасаде здания «Оптика»                       | 12/4/2020 | 12/23/2020 |   |           |                     | 12/18/2020 |  |  |     |
| 520 | Ул. Воронежская, 20 Магазин «Промтовары» вывеска панно на фасаде здания «Промтовары»                   | 12/4/2020 | 12/23/2020 |   |           |                     | 12/18/2020 |  |  |     |
| 521 | Ул. Воронежская, 20 Магазин «Промтовары» вывеска панно «Обувь»   | 12/4/2020 | 12/23/2020 |   |           |                     | 12/18/2020 |  |  |     |
| 522 | Ул. Фадеева, 10 Магазин «НИКА» вывеска баннер на фасаде здания «Мартин»                                | 12/4/2020 | 2/9/2021   | Документ зарегистрирован под № 059-23-01-02-109 от 13.04.2020. Опубликован в официальном бюллетене под № 28 от 20.04.2021 | 5/20/2021 | от 13.05.2021 № 6/н |            |  |  |     |
| 523 | Ул. Фадеева, 10 Магазин «НИКА» вывеска баннер на фасаде здания «Магазин продукты»                      | 12/4/2020 | 2/9/2021   | Документ зарегистрирован под № 059-23-01-02-109 от 13.04.2020. Опубликован в официальном бюллетене под № 28 от 20.04.2021 | 5/20/2021 | от 13.05.2021 № 6/н |            |  |  |     |
| 524 | Ул. Фадеева, 10 Магазин «НИКА» вывеска панно «Продукты»  | 12/4/2020 | 2/9/2021   | Документ зарегистрирован под № 059-23-01-02-109 от 13.04.2020. Опубликован в официальном бюллетене под № 28 от 20.04.2021 | 5/20/2021 | от 14.05.2021 № 5   |            |  | ул. Волочаевская, 32; начальник отдела демонтажа МКУ «СМИ» Некрасов М.Г. | 800 |
| 525 | Ул. Фадеева, 10 Магазин «НИКА» вывеска панно на козырьке входной группы «магазин»НИКА                  | 12/4/2020 | 2/9/2021   | Документ зарегистрирован под № 059-23-01-02-109 от 13.04.2020. Опубликован в официальном бюллетене под № 28 от 20.04.2021 | 5/20/2021 | от 14.05.2021 № 5   |            |  | ул. Волочаевская, 32; начальник отдела демонтажа МКУ «СМИ» Некрасов М.Г. | 800 |

|     |  |            |            |   |           |                     |  |     |            |
|-----|--|------------|------------|---|-----------|---------------------|--|-----|------------|
| 526 | Ул. Фадеева, 10 Магазин «НИКА» вывеска баннер на фасаде здания «Мартин продукты»                   | 12/4/2020  | 2/9/2021   | Документ зарегистрирован под № 059-23-01-02-109 от 13.04.2020. Опубликован в официальном бюллетене под № 28 от 20.04.2021 | 5/20/2021 | от 13.05.2021 № 6/н |  |     |            |
| 527 | Ул. Ягтинская, 12 ИП Кормачева Т.Л. вывеска панно «Продуктовый магазин «Ягтинский»                 | 12/4/2020  | 2/9/2021   | Документ зарегистрирован под № 059-23-01-02-109 от 13.04.2020. Опубликован в официальном бюллетене под № 28 от 20.04.2021 | 5/20/2021 | от 14.05.2021 № 4   | ул. Волочаевская, 32; начальник отдела демонтажа МКУ «СМИ» Некрасов М.Г. | 800 |            |
| 528 | Ул. Ягтинская, 12 ИП Серебрякова Ю.Ю. вывеска баннер «Агентство недвижимости «Гармония»            | 12/4/2020  | 2/9/2021   |   |           |                     |  |     |            |
| 529 | Ул. Ягтинская, 12 ИП Серебрякова Ю.Ю. вывеска баннер «Недвижимость, юрист, кадастровый инженер...» | 12/4/2020  | 2/9/2021   |   |           |                     |  |     |            |
| 530 | Ул. Вольская, 30 ИП Русских Е.В. вывеска глухая оклейка витрины «стабак вредные привычки»          | 12/11/2020 |            | Документ зарегистрирован под № 059-23-01-02-109 от 13.04.2020. Опубликован в официальном бюллетене под № 28 от 20.04.2021 | 5/20/2021 | от 13.05.2021 № 6/н |  |     |            |
| 531 | Ул. Вольская, 30 ИП Русских Е.В. вывеска глухая оклейка витрины «стабак вредные привычки»          | 12/11/2020 |            | Документ зарегистрирован под № 059-23-01-02-109 от 13.04.2020. Опубликован в официальном бюллетене под № 28 от 20.04.2021 | 5/20/2021 | от 13.05.2021 № 6/н |  |     |            |
| 532 | Ул. Вольская, 30 ИП Кучеров Н.А. вывеска глухая оклейка витрины «Сладенький кондитерские изделия»  | 12/11/2020 | 12/28/2020 |   |           |                     |  |     | 12/15/2020 |
| 533 | Ул. Вольская, 30 ИП Кучеров Н.А. вывеска глухая оклейка витрины «Сладенький кондитерские изделия»  | 12/11/2020 | 12/28/2020 |   |           |                     |  |     | 12/15/2020 |
| 534 | Ул. Ирбитская, 26 ИП Долганов Д.С., вывеска панно на фасаде здания «Строймаркет»                   | 12/11/2020 | 12/28/2020 |   |           |                     |  |     | 12/15/2020 |
| 535 | Ул. Ирбитская, 26 ИП Долганов Д.С., вывеска баннер «Металлопрокат»                                 | 12/11/2020 | 12/28/2020 |   |           |                     |  |     | 12/15/2020 |
| 536 | Ул. Ирбитская, 26 ИП Долганов Д.С., вывеска баннер «Смоленский инструмент»                         | 12/11/2020 | 12/28/2020 |   |           |                     |  |     | 12/15/2020 |
| 537 | Ул. Вольская, 62 ИП Зайналова С.И. вывеска панно на фасаде здания «Продукты»                       | 12/11/2020 | 12/22/2020 | Документ зарегистрирован под № 059-23-01-02-109 от 13.04.2020. Опубликован в официальном бюллетене под № 28 от 20.04.2021 | 5/20/2021 | от 14.05.2021 № 6   | ул. Волочаевская, 32; начальник отдела демонтажа МКУ «СМИ» Некрасов М.Г. | 800 |            |
| 538 | Ул. Вольская, 85 ООО «Аптека от склада центр-5» вывеска буквы на подложке «Аптека»                 | 12/11/2020 | 12/25/2020 | Документ зарегистрирован под № 059-23-01-02-109 от 13.04.2020. Опубликован в официальном бюллетене под № 28 от 20.04.2021 | 5/20/2021 | от 17.05.2021 № 6/н |  |     |            |

|     |   |            |            |            |   |           |                  |  |  |  |
|-----|---|------------|------------|------------|---|-----------|------------------|--|--|--|
| 539 | Ул. Калинин, 50 ИП Баженов Д.Д. вывеска глухая оклейка витрины  | 1/26/2021  | 2/9/2021   | 2/9/2021   |   |           | 2/4/2021         |  |  |  |
| 540 | Ул. Калинин, 50 ИП Баженов Д.Д. вывеска глухая оклейка витрины  | 1/26/2021  | 2/9/2021   | 2/9/2021   |   |           | 2/4/2021         |  |  |  |
| 541 | Ул. Калинин, 50 ИП Баженов Д.Д. вывеска глухая оклейка витрины  | 1/26/2021  | 2/9/2021   | 2/9/2021   |   |           | 2/4/2021         |  |  |  |
| 542 | Ул. Калинин, 50 ИП Баженов Д.Д. вывеска глухая оклейка витрины  | 1/26/2021  | 2/9/2021   | 2/9/2021   |   |           | 2/4/2021         |  |  |  |
| 543 | Ул. Калинин, 50 ИП Баженов Д.Д. вывеска глухая оклейка витрины  | 1/26/2021  | 2/9/2021   | 2/9/2021   |   |           | 2/4/2021         |  |  |  |
| 544 | Ул. Калинин, 50 ИП Баженов Д.Д. вывеска глухая оклейка витрины  | 1/26/2021  | 2/9/2021   | 2/9/2021   |   |           | 2/4/2021         |  |  |  |
| 545 | Ул. Калинин, 50 ИП Баженов Д.Д. вывеска глухая оклейка витрины  | 1/26/2021  | 2/9/2021   | 2/9/2021   |   |           | 2/4/2021         |  |  |  |
| 546 | Ул. Калинин, 50 ИП Баженов Д.Д. вывеска глухая оклейка витрины  | 1/26/2021  | 2/9/2021   | 2/9/2021   |   |           | 2/4/2021         |  |  |  |
| 547 | Ул. Ласьвинская, 21, ИП Быков И.Н. вывеска баннер на фасаде здания «Мебель»                                       | 12/15/2020 | 12/29/2020 | 12/29/2020 |   |           | 12/25/2020       |  |  |  |
| 548 | Ул. Ласьвинская, 21, ИП Быков И.Н. вывеска баннер на фасаде здания «Мебель»                                       | 12/15/2020 | 12/29/2020 | 12/29/2020 |   |           | 12/25/2020       |  |  |  |
| 549 | Ул. Ласьвинская, 21, ИП Быков И.Н. вывеска панно на фасаде здания «Салон мебели»                                  | 12/15/2020 | 12/29/2020 | 12/29/2020 |   |           | 12/25/2020       |  |  |  |
| 550 | Ул. Ласьвинская, 21, ИП Быков И.Н. вывеска баннер на фасаде здания «Корпусная мебель»                             | 12/15/2020 | 12/29/2020 | 12/29/2020 |   |           | 12/25/2020       |  |  |  |
| 551 | Ул. Ласьвинская, 21, ИП Быков И.Н. вывеска баннер на фасаде здания «Зоотовары»                                    | 12/15/2020 | 12/29/2020 | 12/29/2020 |   |           | 12/25/2020       |  |  |  |
| 552 | Ул. Ласьвинская, 21, ИП Быков И.Н. вывеска панно над входной группой «Фирменный салон магазина»                   | 12/15/2020 | 12/29/2020 | 12/29/2020 |   |           | 12/25/2020       |  |  |  |
| 553 | Ул. Ласьвинская, 21, ИП Быков И.Н. вывеска панно над входной группой «секонд хенд»                                | 12/15/2020 | 12/29/2020 | 12/29/2020 |   |           | 12/25/2020       |  |  |  |
| 554 | Ул. Ласьвинская, 21, ИП Быков И.Н. вывеска панно над входной группой «AVON»                                       | 12/15/2020 | 12/29/2020 | 12/29/2020 |   |           | 12/25/2020       |  |  |  |
| 555 | Ул. Автозаводская, 23, ИП Попов С.И. вывеска на фасаде здания «Все для кузовного ремонта»                         | 12/21/2020 | 1/18/2021  | 1/18/2021  |   |           | 1/15/2021        |  |  |  |
| 556 | Ул. Автозаводская, 23, ИП Попов С.И. вывеска баннер на фасаде здания «заправка аэрозольной подпорка автотормозов» | 12/21/2020 | 1/18/2021  | 1/18/2021  |   |           | 1/15/2021        |  |  |  |
| 557 | Ул. Ласьвинская, 23, ИП Малькова М.В. вывеска на фасаде здания «Обувной перекресток»                              | 12/21/2020 | 1/11/2021  | 1/11/2021  |   |           | 12/28/2020       |  |  |  |
| 558 | Ул. Ласьвинская, 23, ИП Малькова М.В. вывеска на фасаде здания «Обувь подростковая Детский»                       | 12/21/2020 | 1/11/2021  | 1/11/2021  |   |           | 12/28/2020       |  |  |  |
| 559 | Ул. Ласьвинская, 23, ИП Малькова М.В. вывеска козырьке входной группы «Обувной магазин детский»                   | 12/21/2020 | 1/11/2021  | 1/11/2021  |   |           | 12/28/2020       |  |  |  |
| 560 | Ул. Ласьвинская, 22 ЗАО «Тандер» вывеска буквы на подложке «Магнит Косметик»                                      | 12/25/2020 | 1/20/2020  | 1/20/2020  | Документ зарегистрирован под № 059-23-01-02-208 от 16.06.2021. Опубликован в официальном бюллетене под № 46 от 22.06.2021 | 7/22/2021 | 13.07.2021 № б/н |  |  |  |

| №   | Ул. Ласвьянская, 22 ООО «Элемент рейд» вывеска буквы на подложке «Монетка»                       | 12/25/2020 | 1/20/2020 | Документ зарегистрирован под № 059-23-01-02-208 от 16.06.2021. Опубликован в официальном бюллетене под № 46 от 22.06.2021 | 7/22/2021 | 13.07.2021 № б/н |           |  |
|-----|--|------------|-----------|---|-----------|------------------|-----------|--|
| 561 | Ул. Ласвьянская, 22 ИП Силин В.С. вывеска панно на фасаде здания «Кабинет коррекции фигуры»      | 12/25/2020 | 1/20/2021 |   |           |                  |           |  |
| 562 | Ул. Ласвьянская, 22 ИП Силин В.С. вывеска панно на фасаде здания «Кабинет коррекции фигуры»      | 12/25/2020 | 1/20/2021 |   |           |                  | 1/15/2021 |  |
| 563 | Ул. Ласвьянская, 22 ИП Силин В.С. вывеска панно на фасаде здания «Кабинет массажа»               | 12/25/2020 | 1/20/2021 |   |           |                  | 1/15/2021 |  |
| 564 | Ул. Ласвьянская, 22 ИП Силин В.С. вывеска панно на фасаде здания «Панцы»                         | 12/25/2020 | 1/20/2021 |   |           |                  | 1/15/2021 |  |
| 565 | Ул. Ласвьянская, 22 ИП Силин В.С. вывеска буквы на подложке «FABERLIC»                           | 12/25/2020 | 1/20/2021 |   |           |                  | 1/15/2021 |  |
| 566 | Ул. Ласвьянская, 22 ИП Силин В.С. вывеска буквы на подложке «студия красоты BRAND»               | 12/25/2020 | 1/20/2021 |   |           |                  | 1/15/2021 |  |
| 567 | Ул. Ласвьянская, 22 ИП Силин В.С. вывеска панно на фасаде здания «Солярий»                       | 12/25/2020 | 1/20/2021 |   |           |                  | 1/15/2021 |  |
| 568 | Ул. Ласвьянская, 22 ИП Силин В.С. вывеска панно на фасаде здания «Ритуал»                        | 12/25/2020 | 1/20/2021 |   |           |                  | 1/15/2021 |  |
| 569 | Ул. Ласвьянская, 22 ИП Силин В.С. вывеска панно на фасаде здания «Похоронные услуги»             | 12/25/2020 | 1/20/2021 |   |           |                  | 1/15/2021 |  |
| 570 | Ул. Ласвьянская, 22 ИП Силин В.С. вывеска панно на фасаде здания «Ремонт бытовой техники»        | 12/25/2020 | 1/20/2021 |   |           |                  | 1/15/2021 |  |
| 571 | Ул. Ласвьянская, 22 ИП Силин В.С. вывеска буквы на подложке «табак зебра»                        | 12/25/2020 | 1/20/2021 |   |           |                  | 1/15/2021 |  |
| 572 | Ул. Ласвьянская, 22 ИП Силин В.С. вывеска буквы на подложке «Сорванцы»                           | 12/25/2020 | 1/20/2021 |   |           |                  | 1/15/2021 |  |
| 573 | Ул. Ласвьянская, 22 ИП Силин В.С. вывеска панно на фасаде здания «Бух.учет»                      | 12/25/2020 | 1/20/2021 |   |           |                  | 1/15/2021 |  |
| 574 | Ул. Ласвьянская, 22 ИП Силин В.С. вывеска панно на фасаде здания «Швейные услуги»                | 12/25/2020 | 1/20/2021 |   |           |                  | 1/15/2021 |  |
| 575 | Ул. Ласвьянская, 22 ИП Силин В.С. вывеска панно на фасаде здания «Арт.лайф»                      | 12/25/2020 | 1/20/2021 |   |           |                  | 1/15/2021 |  |
| 576 | Ул. Ласвьянская, 22 ИП Силин В.С. вывеска панно на фасаде здания «аквастрой»                     | 12/25/2020 | 1/20/2021 |   |           |                  | 1/15/2021 |  |
| 577 | Ул. Ласвьянская, 22 ИП Силин В.С. вывеска панно на фасаде здания «Агентство недвижимости Кашина» | 12/25/2020 | 1/20/2021 |   |           |                  | 1/15/2021 |  |
| 578 | Ул. Ласвьянская, 22 ИП Силин В.С. вывеска панно на фасаде здания «Английский/немецкий»           | 12/25/2020 | 1/20/2021 |   |           |                  | 1/15/2021 |  |
| 579 | Ул. Ласвьянская, 22 ИП Силин В.С. вывеска панно на фасаде здания «Английский/немецкий»           | 12/25/2020 | 1/20/2021 |   |           |                  | 1/15/2021 |  |
| 580 | Ул. Ласвьянская, 22 ИП Силин В.С. вывеска панно на фасаде здания «Косметолог»                    | 12/25/2020 | 1/20/2021 |   |           |                  | 1/15/2021 |  |
| 581 | Ул. Ласвьянская, 22 ИП Силин В.С. вывеска панно на фасаде здания «Адвокаты»                      | 12/25/2020 | 1/20/2021 |   |           |                  | 1/15/2021 |  |
| 582 | Ул. Ласвьянская, 22 ИП Силин В.С. вывеска панно на фасаде здания «Сибирское здоровье»            | 12/25/2020 | 1/20/2021 |   |           |                  | 1/15/2021 |  |
| 583 | Ул. Ласвьянская, 22 ИП Силин В.С. вывеска панно на фасаде здания «Открывай мир»                  | 12/25/2020 | 1/20/2021 |   |           |                  | 1/15/2021 |  |

|     |   |            |            |   |           |                  |           |  |  |
|-----|---|------------|------------|---|-----------|------------------|-----------|--|--|
| 584 | Ул. Ласьвинская, 22 ИП Силин В.С. вывеска панно на фасаде здания «Кабинет психотерапии и психологии»      | 12/25/2020 | 1/20/2021  |   |           |                  | 1/15/2021 |  |  |
| 585 | Ул. Ласьвинская, 22 ИП Силин В.С. вывеска панно на фасаде здания «Greenway»                               | 12/25/2020 | 1/20/2021  |   |           |                  | 1/15/2021 |  |  |
| 586 | Ул. Маршала Рыбалко,91 ИП Горкунова Т.В. вывеска буквы на подложке «Аптека Планета здоровья»              | 12/25/2020 | 1/22/2021  | Документ зарегистрирован под № 059-23-01-02-208 от 16.06.2021. Опубликован в официальном бюллетене под № 46 от 22.06.2021 | 7/22/2021 | 13.07.2021 № б/н |           |  |  |
| 587 | Ул. Автозаводская,23, ООО УК «Строймастер» вывеска панно на фасаде здания «огнiflеmе»                     | 12/25/2020 | 1/19/2021  |   |           |                  | 1/15/2021 |  |  |
| 588 | Ул. Автозаводская,23, ООО УК «Строймастер» вывеска панно на фасаде здания «Швейная мастерская»            | 12/25/2020 | 1/19/2021  |   |           |                  | 1/15/2021 |  |  |
| 589 | Ул. Автозаводская,23, ООО УК «Строймастер» вывеска панно на фасаде здания «Швейная мастерская»            | 12/25/2020 | 1/19/2021  |   |           |                  | 1/15/2021 |  |  |
| 590 | Ул. Автозаводская,23, ООО УК «Строймастер» вывеска панно на фасаде здания «Фирма Маршал»                  | 12/25/2020 | 1/19/2021  |   |           |                  | 1/15/2021 |  |  |
| 591 | Ул. Автозаводская,23, ООО УК «Строймастер» вывеска панно на фасаде здания «Пункт выдачи заказов лабиринт» | 12/25/2020 | 1/19/2021  |   |           |                  | 1/15/2021 |  |  |
| 592 | Ул. Автозаводская,23, ООО УК «Строймастер» вывеска панно на фасаде здания «Спортивное питание»            | 12/25/2020 | 1/19/2021  |   |           |                  | 1/15/2021 |  |  |
| 593 | Ул. Автозаводская,23, ООО УК «Строймастер» вывеска панно на фасаде здания «Ростотстрах»                   | 12/25/2020 | 1/19/2021  |   |           |                  | 1/15/2021 |  |  |
| 594 | Ул. Автозаводская,23, ООО УК «Строймастер» вывеска панно на фасаде здания «Фото салон»                    | 12/25/2020 | 1/19/2021  |   |           |                  | 1/15/2021 |  |  |
| 595 | Ул. Автозаводская,23, ООО УК «Строймастер» вывеска панно на фасаде здания «Парикмахерская Лидия»          | 12/25/2020 | 1/19/2021  |   |           |                  | 1/15/2021 |  |  |
| 596 | Ул. Автозаводская,23, ООО УК «Строймастер» вывеска панно на фасаде здания «Вест-телеком»                  | 12/25/2020 | 1/19/2021  |   |           |                  | 1/15/2021 |  |  |
| 597 | Ул. Автозаводская,23, ООО УК «Строймастер» вывеска панно на фасаде здания «Пермэнерго»                    | 12/25/2020 | 1/19/2021  |   |           |                  | 1/15/2021 |  |  |
| 598 | Ул. Автозаводская,23, ООО УК «Строймастер» вывеска панно на фасаде здания «Солярис»                       | 12/25/2020 | 1/19/2021  |   |           |                  | 1/15/2021 |  |  |
| 599 | Ул. Автозаводская,23, ООО УК «Строймастер» вывеска панно на фасаде здания «new you»                       | 12/25/2020 | 1/19/2021  |   |           |                  | 1/15/2021 |  |  |
| 600 | Ул. Автозаводская,23, ООО УК «Строймастер» вывеска панно на фасаде здания «Дорс листогиб»                 | 12/25/2020 | 1/19/2021  |   |           |                  | 1/15/2021 |  |  |
| 601 | Ул. Маршала Рыбалко,81а ИП Кузнецова буквы на подложке «Сырная лавка»                                     | 12/25/2020 | 1/19/2021  |   |           |                  |           |  |  |
| 602 | Ул. Чистопольская, 17 ООО «Аптечный склад «Марий эл» вывеска буквы на подложке на балконе «Аптека Аптечь» | 1/20/2021  | 09.02.2021 |   |           |                  | 2/5/2021  |  |  |
| 603 | Ул. Ласьвинская, 62, ООО «Аптечный пункт «марий эл» вывеска буквы на подложке «»Аптека аптечь»            | 1/20/2021  | 2/9/2021   |   |           |                  | 2/5/2021  |  |  |

|     |   |           |           |  |  |  |  |   |           |                  |  |  |  |
|-----|---|-----------|-----------|--|--|--|--|---|-----------|------------------|--|--|--|
| 604 | Ул. Ласвинская, 62, ООО «Аптечный пункт «Матрикс»» вывеска буквы на подложке на фасаде здания «Аптека аптель»           | 1/20/2021 | 2/9/2021  |  |  |  |  |   | 2/5/2021  |                  |  |  |  |
| 605 | Ул. Ласвинская, 62, ИП Стрельникова Т.И. вывеска панно на козырьке входной группы «Промтовары Елисей»                   | 1/20/2021 | 2/8/2021  |  |  |  |  |   | 2/1/2021  |                  |  |  |  |
| 606 | Ул. Вольская, 2 ИП Рачева Л.Г. вывеска баннер на фасаде здания «ZOO товары»   | 1/20/2021 | 2/5/2021  |  |  |  |  |   | 2/1/2021  |                  |  |  |  |
| 607 | Ул. Вольская, 2 ИП Рачева Л.Г. вывеска панно на фасаде здания «Бытовая химия»   | 1/20/2021 | 2/5/2021  |  |  |  |  |   | 2/1/2021  |                  |  |  |  |
| 608 | Ул. Вольская, 2 ИП Рачева Л.Г. вывеска панно на фасаде здания «Трикотаж»  | 1/20/2021 | 2/5/2021  |  |  |  |  |   | 2/1/2021  |                  |  |  |  |
| 609 | Ул. Вольская, 2 ИП Рачева Л.Г. вывеска панно на фасаде здания «Косметика»   | 1/20/2021 | 2/5/2021  |  |  |  |  |   | 2/1/2021  |                  |  |  |  |
| 610 | Ул. Вольская, 2 ИП Рачева Л.Г. вывеска панно на фасаде здания «Игрушки надувные»  | 1/20/2021 | 2/5/2021  |  |  |  |  |   | 2/1/2021  |                  |  |  |  |
| 611 | Ул. Адмирала Ушакова, 32, ООО «Бета Пермь» вывеска панно над входной группой «Красное белое»                            | 1/20/2021 | 2/12/2021 |  |  |  |  |   | 2/8/2021  |                  |  |  |  |
| 612 | Ул. Адмирала Ушакова, 32, ООО «РБК Комп» вывеска баннер на фасаде здания «Ноутбуки, оргтехника, расходные материалы»    | 1/20/2021 | 3/2/2021  |  |  |  |  |   | 3/1/2021  |                  |  |  |  |
| 613 | Ул. Адмирала Ушакова, 32, ООО «РБК Комп» вывеска баннер на фасаде здания «РБК компьютеры ремонт и обслуживание»         | 1/20/2021 | 3/2/2021  |  |  |  |  |   | 3/1/2021  |                  |  |  |  |
| 614 | Ул. Химградская, 37, ООО «Маяк» вывеска баннер на фасаде здания «Не ломбард, а сказка...»                               | 1/20/2021 | 3/26/2021 |  |  |  |  | Документ зарегистрирован под № 059-23-01-02-208 от 16.06.2021. Опубликован в официальном бюллетене под № 46 от 22.06.2021 | 7/22/2021 | 13.07.2021 № б/н |  |  |  |
| 615 | Ул. Химградская, 37, ООО «Маяк» вывеска баннер на фасаде около входа «Маяк Не ломбард, а сказка... принимаем почти все» | 1/20/2021 | 3/26/2021 |  |  |  |  | Документ зарегистрирован под № 059-23-01-02-208 от 16.06.2021. Опубликован в официальном бюллетене под № 46 от 22.06.2021 | 7/22/2021 | 13.07.2021 № б/н |  |  |  |
| 616 | Ул. Химградская, 37, ООО «Маяк» вывеска буквы на подложке «Маяк комиссионный магазин»»                                  | 1/20/2021 | 3/26/2021 |  |  |  |  | Документ зарегистрирован под № 059-23-01-02-208 от 16.06.2021. Опубликован в официальном бюллетене под № 46 от 22.06.2021 | 7/22/2021 | 13.07.2021 № б/н |  |  |  |
| 617 | ул. Магистральная, 14 ООО Компания АТС», вывеска панно над входной группой «Автозапчасти для автомобилей»               | 1/29/2021 | 2/12/2021 |  |  |  |  | Документ зарегистрирован под № 059-23-01-02-208 от 16.06.2021. Опубликован в официальном бюллетене под № 46 от 22.06.2021 | 7/22/2021 | 13.07.2021 № б/н |  |  |  |
| 618 | ул. Магистральная, 14 ООО Компания АТС», вывеска на фасаде здания «Автозапчастигаз»                                     | 1/29/2021 | 2/12/2021 |  |  |  |  | Документ зарегистрирован под № 059-23-01-02-208 от 16.06.2021. Опубликован в официальном бюллетене под № 46 от 22.06.2021 | 7/22/2021 | 13.07.2021 № б/н |  |  |  |
| 619 | Ул. Магистральная, 6/2, ИП Серто И.А. вывеска панно «Автозапчасти»  | 1/29/2021 | 2/19/2021 |  |  |  |  |   | 2/15/2021 |                  |  |  |  |

|     |   |           |           |           |   |           |                |           |  |  |  |
|-----|---|-----------|-----------|-----------|---|-----------|----------------|-----------|--|--|--|
| 620 | Ул. Магистральная, 6/2, ИП Серго И.А. вывеска панно «Автосервис»                            | 1/29/2021 | 2/19/2021 | 2/19/2021 |   |           |                | 2/15/2021 |  |  |  |
| 621 | Ул. Магистральная, 6/2, ИП Серго И.А. вывеска панно «БошАвтоСервис»                         | 1/29/2021 | 2/19/2021 | 2/19/2021 |   |           |                | 2/15/2021 |  |  |  |
| 622 | Ул. Магистральная, 6/2, ИП Серго И.А. вывеска панно «Шинномонтаж»                           | 1/29/2021 | 2/19/2021 | 2/19/2021 |   |           |                | 2/15/2021 |  |  |  |
| 623 | Ул. Магистральная, 6/2, ИП Серго И.А. вывеска панно «Bosch service»                         | 1/29/2021 | 2/19/2021 | 2/19/2021 |   |           |                | 2/15/2021 |  |  |  |
| 624 | Ул. Магистральная, 6/2, ИП Серго И.А. вывеска панно Bosch Авто Сервис режим работы»         | 1/29/2021 | 2/19/2021 | 2/19/2021 |   |           |                | 2/15/2021 |  |  |  |
| 625 | Ул. Магистральная, 6/2, ИП Серго И.А. вывеска панно Bosch »                                 | 1/29/2021 | 2/17/2021 | 2/17/2021 |   |           |                | 2/15/2021 |  |  |  |
| 626 | Ул. Ласвинская, 32/1 ИП Дерендяев А.А. вывеска световое панно «Автозапчасти»                | 1/29/2021 | 2/17/2021 | 2/17/2021 |   |           |                | 2/12/2021 |  |  |  |
| 627 | Ул. Ласвинская, 32/1, ИП Аристова Ю.В., вывеска буквы на подложке «Стартеры генераторы»     | 1/29/2021 | 2/17/2021 | 2/17/2021 |   |           |                | 2/15/2021 |  |  |  |
| 628 | Ул. Калинина, 64, ИП Анферов В.В. вывеска панно на фасаде здания «Славянские пекарни»       | 1/29/2021 | 2/17/2021 | 2/17/2021 | Документ зарегистрирован под № 059-23-01-02-208 от 16.06.2021. Опубликован в официальном бюллетене под № 46 от 22.06.2021 | 7/22/2021 | 12.07.2021 № 9 |           |  |  |  |
| 629 | Ул. Калинина, 64, ИП Анферов В.В. вывеска панно на фасаде здания «Пирог и Булочки»          | 1/29/2021 | 2/17/2021 | 2/17/2021 | Документ зарегистрирован под № 059-23-01-02-208 от 16.06.2021. Опубликован в официальном бюллетене под № 46 от 22.06.2021 | 7/22/2021 | 12.07.2021 № 9 |           |  |  |  |
| 630 | Ул. Калинина, 64, ИП Анферов В.В. вывеска панно на фасаде здания «Булочная пекарня»         | 1/29/2021 | 2/17/2021 | 2/17/2021 | Документ зарегистрирован под № 059-23-01-02-208 от 16.06.2021. Опубликован в официальном бюллетене под № 46 от 22.06.2021 | 7/22/2021 | 12.07.2021 № 9 |           |  |  |  |
| 631 | Ул. Калинина, 64, ИП Анферов В.В. вывеска панно на фасаде здания «Пирог на любое торжество» | 1/29/2021 | 2/17/2021 | 2/17/2021 | Документ зарегистрирован под № 059-23-01-02-208 от 16.06.2021. Опубликован в официальном бюллетене под № 46 от 22.06.2021 | 7/22/2021 | 12.07.2021 № 9 |           |  |  |  |
| 632 | Ул. Калинина, 64, ООО «Арисс» вывеска над входной группой «Кафе мафия»                      | 1/29/2021 | 3/15/2021 | 3/15/2021 |   |           |                | 3/12/2021 |  |  |  |
| 633 | Ул. Калинина, 64, ИП Вторина Е.В., вывеска панно «Табак»                                    | 1/29/2021 | 3/15/2021 | 3/15/2021 | Документ зарегистрирован под № 059-23-01-02-208 от 16.06.2021. Опубликован в официальном бюллетене под № 46 от 22.06.2021 | 7/22/2021 | 12.07.2021 № 8 |           |  |  |  |
| 634 | Ул. Калинина, 64, ИП Вторина Е.В., вывеска панно «Вредные привычки режим работы»            | 1/29/2021 | 3/15/2021 | 3/15/2021 | Документ зарегистрирован под № 059-23-01-02-208 от 16.06.2021. Опубликован в официальном бюллетене под № 46 от 22.06.2021 | 7/22/2021 | 12.07.2021 № 8 |           |  |  |  |

|     |   |           |           |   |           |                   |           |  |
|-----|---|-----------|-----------|---|-----------|-------------------|-----------|--|
| 635 | Ул. Калинина, 64, ИП Вторина Е.В., вывеска глущая оклейка витрины магазина «табак»                          | 1/29/2021 | 3/15/2021 | Документ зарегистрирован под № 059-23-01-02-208 от 16.06.2021. Опубликован в официальном бюллетене под № 46 от 22.06.2021 | 7/22/2021 | 12.07.2021<br>№ 8 |           |  |
| 636 | Ул. Калинина, 64, ИП Вторина Е.В., вывеска глущая оклейка витрины магазина «табак»                          | 1/29/2021 | 3/15/2021 | Документ зарегистрирован под № 059-23-01-02-208 от 16.06.2021. Опубликован в официальном бюллетене под № 46 от 22.06.2021 | 7/22/2021 | 12.07.2021<br>№ 8 |           |  |
| 637 | Ул. Калинина, 64, ИП Вторина Е.В., вывеска глущая оклейка витрины магазина «Вредные привычки»               | 1/29/2021 | 3/15/2021 | Документ зарегистрирован под № 059-23-01-02-208 от 16.06.2021. Опубликован в официальном бюллетене под № 46 от 22.06.2021 | 7/22/2021 | 12.07.2021<br>№ 8 |           |  |
| 638 | Ул. Калинина, 64, ИП Вторина Е.В., вывеска глущая оклейка витрины магазина «Вредные привычки»               | 1/29/2021 | 3/15/2021 | Документ зарегистрирован под № 059-23-01-02-208 от 16.06.2021. Опубликован в официальном бюллетене под № 46 от 22.06.2021 | 7/22/2021 | 12.07.2021<br>№ 8 |           |  |
| 639 | Ул. Калинина, 64, ИП Вторина Е.В., вывеска глущая оклейка витрины магазина                                  | 1/29/2021 | 3/15/2021 | Документ зарегистрирован под № 059-23-01-02-208 от 16.06.2021. Опубликован в официальном бюллетене под № 46 от 22.06.2021 | 7/22/2021 | 12.07.2021<br>№ 8 |           |  |
| 640 | Ул. Калинина, 64, ИП Вторина Е.В., вывеска глущая оклейка витрины магазина                                  | 1/29/2021 | 3/15/2021 | Документ зарегистрирован под № 059-23-01-02-208 от 16.06.2021. Опубликован в официальном бюллетене под № 46 от 22.06.2021 | 7/22/2021 | 12.07.2021<br>№ 8 |           |  |
| 641 | Ул. Калинина, 60, ООО «Аквемикс» вывеска баннер на фасаде здания «Салон красоты»                            | 1/29/2021 | 2/19/2021 |   |           |                   | 2/4/2021  |  |
| 642 | Ул. Калинина, 60, ООО «Аквемикс» вывеска баннер на фасаде здания «Салон красоты Женский зал мужской зал...» | 1/29/2021 | 2/19/2021 |   |           |                   | 2/4/2021  |  |
| 643 | Ул. Магистральная, 126, ИП Муравьева Н.Н. вывеска баннер на фасаде здания «Изображение людей»               | 1/29/2021 | 2/12/2021 |   |           |                   | 2/4/2021  |  |
| 644 | Ул. Магистральная, 126, ИП Муравьева Н.Н. вывеска баннер на фасаде здания «Изображение шурупов»             | 1/29/2021 | 2/12/2021 |   |           |                   | 2/4/2021  |  |
| 645 | Ул. Магистральная, 126, ИП Муравьева Н.Н. вывеска баннер на фасаде здания «Горячая вода»                    | 1/29/2021 | 2/12/2021 |   |           |                   | 2/4/2021  |  |
| 646 | Ул. Магистральная, 126, ИП Муравьева Н.Н. вывеска баннер на фасаде здания «Изображение шурупов»             | 1/29/2021 | 2/12/2021 |   |           |                   | 2/4/2021  |  |
| 647 | Ул. Автозаводская, 21 вывеска панно на фасаде здания «Ремонт обуви Каблучок режим работы»                   | 2/5/2020  |           |   |           |                   | 8/25/2021 |  |
| 648 | Ул. Автозаводская, 21 вывеска панно на фасаде здания «Каблучок режим работы»                                | 2/5/2020  |           |   |           |                   | 8/25/2021 |  |
| 649 | Ул. Автозаводская, 21 вывеска панно на фасаде здания «Геккон клуб спортивного скалолазания»                 | 2/5/2020  |           |   |           |                   | 8/25/2021 |  |

|     |   |           |           |  |  |           |  |  |  |
|-----|---|-----------|-----------|--|--|-----------|--|--|--|
| 650 | Ул. Автозаводская, 21 вывеска панно на фасаде здания «Сауна гостиница»                              | 2/5/2020  |           |  |  | 8/25/2021 |  |  |  |
| 651 | Ул. Автозаводская, 21 вывеска панно на фасаде здания «Сауна гостиница 24 часа»                      | 2/5/2020  |           |  |  | 8/25/2021 |  |  |  |
| 652 | Ул. Автозаводская, 21 вывеска баннер «Куба ряз-дом»   | 2/5/2020  |           |  |  |           |  |  |  |
| 653 | Ул. Автозаводская, 21 вывеска панно на козырьке входной группы «Сервисный центр Moto spare»         | 2/5/2020  |           |  |  |           |  |  |  |
| 654 | Ул. Автозаводская, 21 вывеска панно на козырьке входной группы «турагентство»                       | 2/5/2020  |           |  |  |           |  |  |  |
| 655 | Ул. Автозаводская, 21 вывеска панно на козырьке входной группы «Сауна номера»                       | 2/5/2020  |           |  |  |           |  |  |  |
| 656 | Ул. Автозаводская, 21 вывеска панно на козырьке входной группы «Сириус»                             | 2/5/2020  |           |  |  |           |  |  |  |
| 657 | Ул. Автозаводская, 21 вывеска панно на козырьке входной группы «Ремонт обуви Каблучок»              | 2/5/2020  |           |  |  |           |  |  |  |
| 658 | Ул. Автозаводская, 21 вывеска баннер «Сириус спектрон»  | 2/5/2020  |           |  |  |           |  |  |  |
| 659 | Ул. Автозаводская, 21 вывеска баннер на фасаде здания «Чистая вода»                                 | 2/5/2020  |           |  |  | 8/25/2021 |  |  |  |
| 660 | Ул. Автозаводская, 21 вывеска баннер на фасаде здания «Юридические услуги»                          | 2/5/2020  |           |  |  |           |  |  |  |
| 661 | Ул. Автозаводская, 21 вывеска баннер на фасаде здания «Шины диски камеры»                           | 2/5/2020  |           |  |  | 8/25/2021 |  |  |  |
| 662 | Ул. Автозаводская, 21 вывеска баннер на фасаде здания «Юристы»                                      | 2/5/2020  |           |  |  |           |  |  |  |
| 663 | Ул. Автозаводская, 21 вывеска баннер на фасаде здания «UrafiDont сдаются в аренду торговые площади» | 2/5/2020  |           |  |  |           |  |  |  |
| 664 | Ул. Автозаводская, 21а, вывеска баннер «Метал-лообработка изготовление деталей по чертежам»         | 8/30/2021 |           |  |  |           |  |  |  |
| 665 | Ул. Автозаводская, 21а, вывеска баннер «Клирин-говая компания»                                      | 8/30/2021 |           |  |  |           |  |  |  |
| 666 | Ул. Автозаводская, 21а, вывеска баннер «GOOD SERVICE Центр кузовного ремонта»                       | 8/30/2021 |           |  |  |           |  |  |  |
| 667 | Ул. Автозаводская, 21а, вывеска баннер «Дез-центр Эффект»   | 8/30/2021 | 9/15/2021 |  |  |           |  |  |  |
| 668 | Ул. Автозаводская, 21а, вывеска панно «GOOD SERVICE»  | 8/30/2021 |           |  |  |           |  |  |  |
| 669 | Ул. Автозаводская, 21а, вывеска баннер «Кафе ретро»   | 2/5/2020  |           |  |  | 8/25/2021 |  |  |  |
| 670 | Ул. Автозаводская, 21а, вывеска баннер «Кафе ретро Приглашаем»                                      | 2/5/2020  |           |  |  | 8/25/2021 |  |  |  |
| 671 | Ул. Автозаводская, 21а, вывеска баннер «Аренда складских и офисных помещений»                       | 2/5/2020  |           |  |  |           |  |  |  |
| 672 | Ул. Автозаводская, 21, вывеска баннер «Каблучок вход»   | 2/5/2020  |           |  |  | 8/25/2021 |  |  |  |
| 673 | Ул. Автозаводская, 21, вывеска баннер «Закам-ский шинный центр»                                     | 2/5/2020  |           |  |  | 8/25/2021 |  |  |  |
| 674 | Ул. Автозаводская, 21, вывеска баннер «Шино-монтаж дошиповка»                                       | 2/5/2020  |           |  |  | 8/25/2021 |  |  |  |



|     |   |           |           |   |           |                  |           |  |  |
|-----|---|-----------|-----------|---|-----------|------------------|-----------|--|--|
| 696 | Ул. Магистральная, 89 к2, ООО «Центр Металло-кровли» вывеска баннер «Водосточные системы дренажи утеплители»    | 2/16/2021 | 5/13/2021 | Документ зарегистрирован под № 059-23-01-02-208 от 16.06.2021. Опубликован в официальном бюллетене под № 46 от 22.06.2021 | 7/22/2021 | 13.07.2021 № б/н |           |  |  |
| 697 | Ул. Магистральная, 89 к2, ООО «Центр Металло-кровли» вывеска баннер «Системы безопасной кровли мансардные окна» | 2/16/2021 | 5/13/2021 | Документ зарегистрирован под № 059-23-01-02-208 от 16.06.2021. Опубликован в официальном бюллетене под № 46 от 22.06.2021 | 7/22/2021 | 13.07.2021 № б/н |           |  |  |
| 698 | Ул. Магистральная, 89 к2, ООО «Центр Металло-кровли» вывеска баннер «Теплые стены»                              | 2/16/2021 | 5/13/2021 | Документ зарегистрирован под № 059-23-01-02-208 от 16.06.2021. Опубликован в официальном бюллетене под № 46 от 22.06.2021 | 7/22/2021 | 13.07.2021 № б/н |           |  |  |
| 699 | Ул. Магистральная, 89 к2, ООО «Центр Металло-кровли» вывеска баннер «Теплокап»                                  | 2/12/2021 | 5/13/2021 | Документ зарегистрирован под № 059-23-01-02-208 от 16.06.2021. Опубликован в официальном бюллетене под № 46 от 22.06.2021 | 7/22/2021 | 13.07.2021 № б/н |           |  |  |
| 700 | Ул. Адмирала Макарова, 22 ИП Тиунова Е.Е. вывеска панно над входной группой «Продуктовый магазин Калинин»       | 2/19/2021 | 3/15/2021 |   |           |                  | 3/12/2021 |  |  |
| 701 | Ул. Адмирала Макарова, 22 ИП Тиунова Е.Е. вывеска глухая оклейка витрины  | 2/19/2021 | 3/15/2021 |   |           |                  | 3/12/2021 |  |  |
| 702 | Ул. Адмирала Макарова, 22 ИП Тиунова Е.Е. вывеска глухая оклейка витрины  | 2/19/2021 | 3/15/2021 |   |           |                  | 3/12/2021 |  |  |
| 703 | Ул. Адмирала Макарова, 22 ИП Тиунова Е.Е. вывеска глухая оклейка витрины  | 2/19/2021 | 3/15/2021 |   |           |                  | 3/12/2021 |  |  |
| 704 | Ул. Адмирала Макарова, 22 ИП Тиунова Е.Е. вывеска глухая оклейка витрины  | 2/19/2021 | 3/15/2021 |   |           |                  | 3/12/2021 |  |  |
| 705 | Ул. Адмирала Макарова, 22 ИП Шокина И.А. вывеска панно над входной группой «Аптека планета здоровья»            | 2/19/2021 |           | Документ зарегистрирован под № 059-23-01-02-208 от 16.06.2021. Опубликован в официальном бюллетене под № 46 от 22.06.2021 | 7/22/2021 | 14.07.2021 № 11  |           |  |  |
| 706 | Ул. Адмирала Макарова, 22 ИП Фатеева М.И. вывеска панно над входной группой «Японская парикмахерская»           | 2/19/2021 | 3/15/2021 | Документ зарегистрирован под № 059-23-01-02-208 от 16.06.2021. Опубликован в официальном бюллетене под № 46 от 22.06.2021 | 7/22/2021 | 14.07.2021 № 10  |           |  |  |
| 707 | Ул. Адмирала Макарова, 22 ИП Фатеева М.И. вывеска глухая оклейка витрины  | 2/19/2021 | 3/15/2021 | Документ зарегистрирован под № 059-23-01-02-208 от 16.06.2021. Опубликован в официальном бюллетене под № 46 от 22.06.2021 | 7/22/2021 | 14.07.2021 № 10  |           |  |  |
| 708 | Ул. Адмирала Макарова, 22 ИП Фатеева М.И. вывеска глухая оклейка витрины  | 2/19/2021 | 3/15/2021 | Документ зарегистрирован под № 059-23-01-02-208 от 16.06.2021. Опубликован в официальном бюллетене под № 46 от 22.06.2021 | 7/22/2021 | 14.07.2021 № 10  |           |  |  |

|     |   |           |           |   |           |                  |          |  |  |
|-----|---|-----------|-----------|---|-----------|------------------|----------|--|--|
| 709 | Ул. Адмирала Макарова, 22 ИП Фатеева М.И. вывеска глухая оклейка витрины                            | 2/19/2021 | 3/15/2021 | Документ зарегистрирован под № 059-23-01-02-208 от 16.06.2021. Опубликован в официальном бюллетене под № 46 от 22.06.2021 | 7/22/2021 | 14.07.2021 № 10  |          |  |  |
| 710 | Ул. Адмирала Макарова, 22 ИП Фатеева М.И. вывеска глухая оклейка витрины                            | 2/19/2021 | 3/15/2021 | Документ зарегистрирован под № 059-23-01-02-208 от 16.06.2021. Опубликован в официальном бюллетене под № 46 от 22.06.2021 | 7/22/2021 | 14.07.2021 № 10  |          |  |  |
| 711 | Ул. Маршала Рыбалко, 85в, ТЦ «Панорама» вывеска глухая оклейка витрины «Импорт российские сорта...» | 2/19/2021 | 3/10/2021 |   |           |                  | 3/9/2021 |  |  |
| 712 | Ул. Маршала Рыбалко, 85в, ТЦ «Панорама» вывеска глухая оклейка витрины                              | 2/19/2021 | 3/10/2021 | Документ зарегистрирован под № 059-23-01-02-208 от 16.06.2021. Опубликован в официальном бюллетене под № 46 от 22.06.2021 | 7/22/2021 | 13.07.2021 № б/н |          |  |  |
| 713 | Ул. Маршала Рыбалко, 85в, ТЦ «Панорама» вывеска глухая оклейка витрины                              | 2/19/2021 | 3/10/2021 | Документ зарегистрирован под № 059-23-01-02-208 от 16.06.2021. Опубликован в официальном бюллетене под № 46 от 22.06.2021 | 7/22/2021 | 13.07.2021 № б/н |          |  |  |
| 714 | Ул. Маршала Рыбалко, 85в, ТЦ «Панорама» вывеска глухая оклейка витрины                              | 2/19/2021 | 3/10/2021 | Документ зарегистрирован под № 059-23-01-02-208 от 16.06.2021. Опубликован в официальном бюллетене под № 46 от 22.06.2021 | 7/22/2021 | 13.07.2021 № б/н |          |  |  |
| 715 | Ул. Маршала Рыбалко, 85в, ТЦ «Панорама» вывеска глухая оклейка витрины                              | 2/19/2021 | 3/10/2021 | Документ зарегистрирован под № 059-23-01-02-208 от 16.06.2021. Опубликован в официальном бюллетене под № 46 от 22.06.2021 | 7/22/2021 | 13.07.2021 № б/н |          |  |  |
| 716 | Ул. Маршала Рыбалко, 85в, ТЦ «Панорама» вывеска глухая оклейка витрины                              | 2/19/2021 | 3/10/2021 | Документ зарегистрирован под № 059-23-01-02-208 от 16.06.2021. Опубликован в официальном бюллетене под № 46 от 22.06.2021 | 7/22/2021 | 13.07.2021 № б/н |          |  |  |
| 717 | Ул. Кировоградская, 31 Адвокатская контора № 1 вывеска панно над входной группой «Адвокаты»         | 2/19/2021 | 3/15/2021 |   |           |                  | 3/9/2021 |  |  |
| 718 | Ул. 2-я Бахчевая, 40, ИП Завьялов И.А. вывеска баннер на фасаде здания «Магазин»                    | 2/19/2021 | 3/11/2021 |   |           |                  | 3/9/2021 |  |  |
| 719 | Ул. 2-я Бахчевая, 40, ИП Завьялов И.А. вывеска баннер на фасаде здания «Магазин колбасы»            | 2/19/2021 | 3/11/2021 |   |           |                  | 3/9/2021 |  |  |
| 720 | Ул. 2-я Бахчевая, 40, ИП Завьялов И.А. вывеска баннер на фасаде здания «Колбасы деликатесы»         | 2/19/2021 | 3/11/2021 |   |           |                  | 3/9/2021 |  |  |
| 721 | Ул. 2-я Бахчевая, 40, ИП Завьялов И.А. вывеска баннер на фасаде здания «Продукты»                   | 2/19/2021 | 3/11/2021 |   |           |                  | 3/9/2021 |  |  |
| 722 | Ул. 2-я Бахчевая, 40, ИП Завьялов И.А. вывеска баннер на фасаде здания «Изображение пива «Kozel»    | 2/19/2021 | 3/11/2021 |   |           |                  | 3/9/2021 |  |  |

|     |  |           |           |           |           |  |  |  |  |
|-----|--|-----------|-----------|-----------|-----------|--|--|--|--|
| 723 | Ул. 2-я Бахчевая, 40, ИП Завьялов И.А. вывеска баннер на фасаде здания «Любимая вкусная мясная»                        | 3/11/2021 | 2/19/2021 | 3/11/2021 | 3/9/2021  |  |  |  |  |
| 724 | Ул. 2-я Бахчевая, 37, ИП Мельникова Л.Н., вывеска панно на фасаде здания «Магазин»                                     | 3/11/2021 | 2/19/2021 | 3/11/2021 | 3/9/2021  |  |  |  |  |
| 725 | Ул. 2-я Бахчевая, 37, ИП Мельникова Л.Н., вывеска панно на фасаде здания «Продукты»                                    | 3/10/2021 | 2/19/2021 | 3/10/2021 | 3/9/2021  |  |  |  |  |
| 726 | Ул. Генерала Панфилова, 12 ООО «Лион трейд» вывеска баннер на фасаде здания «Товары для всей семьи по оптовым ценам»   | 3/24/2021 | 3/3/2021  | 3/24/2021 | 3/12/2021 |  |  |  |  |
| 727 | Ул. Калинина, 89, Дробинин В.М., вывеска баннер «автосервис Авто-глобус»   | 3/24/2021 | 3/3/2021  | 3/24/2021 | 3/12/2021 |  |  |  |  |
| 728 | Ул. Калинина, 89, Дробинин В.М., буквы на подложке «автомойка»   | 3/24/2021 | 3/3/2021  | 3/24/2021 | 3/12/2021 |  |  |  |  |
| 729 | Ул. Калинина, 89, Дробинин В.М., вывеска баннер «автосервис Авто-глобус»   | 3/24/2021 | 3/3/2021  | 3/24/2021 | 3/12/2021 |  |  |  |  |
| 730 | Ул. Калинина, 89, Дробинин В.М., вывеска баннер «Авто-глобус автзапчасти для иномарок»                                 | 3/24/2021 | 3/3/2021  | 3/24/2021 | 3/12/2021 |  |  |  |  |
| 731 | Ул. Калинина, 89, Дробинин В.М., вывеска баннер «Блок хранения топлива»  | 3/24/2021 | 3/3/2021  | 3/24/2021 | 3/12/2021 |  |  |  |  |
| 732 | Ул. Калинина, 89, Дробинин В.М., вывеска баннер «на всех этапах приема нефтепродуктов осуществляется строгий контроль» | 3/24/2021 | 3/3/2021  | 3/24/2021 | 3/12/2021 |  |  |  |  |
| 733 | Ул. Калинина, 89, Дробинин В.М., вывеска баннер «Дизель МАХ1»  | 3/24/2021 | 3/3/2021  | 3/24/2021 | 3/12/2021 |  |  |  |  |
| 734 | Ул. Калинина, 89, Дробинин В.М., вывеска буквы на подложке «Автомаг»   | 3/24/2021 | 3/3/2021  | 3/24/2021 | 3/12/2021 |  |  |  |  |
| 735 | Ул. Калинина, 89, Дробинин В.М., вывеска буквы на подложке «Мобилцентр»  | 3/24/2021 | 3/3/2021  | 3/24/2021 | 3/12/2021 |  |  |  |  |
| 736 | Ул. Калинина, 89, Дробинин В.М., вывеска буквы на подложке «Фаворит»   | 3/24/2021 | 3/3/2021  | 3/24/2021 | 3/12/2021 |  |  |  |  |
| 737 | Ул. Калинина, 89, Дробинин В.М., вывеска раскладка «Мобил центр замена масла»  | 3/24/2021 | 3/3/2021  | 3/24/2021 | 3/12/2021 |  |  |  |  |
| 738 | Ул. Калинина, 89, Дробинин В.М., вывеска панно «Шинмангаж»   | 3/24/2021 | 3/3/2021  | 3/24/2021 | 3/12/2021 |  |  |  |  |
| 739 | Ул. Калинина, 89, Дробинин В.М., вывеска панно «Улучшенное топливо дизель МАХ1»  | 3/24/2021 | 3/3/2021  | 3/24/2021 | 3/12/2021 |  |  |  |  |
| 740 | Ул. Каховская, 67, Жужговой Л.И. вывеска баннер «Автомойка самобслуживаеи»   | 3/24/2021 | 3/3/2021  | 3/24/2021 | 3/12/2021 |  |  |  |  |
| 741 | Ул. Каховская, 67, Жужговой Л.И. вывеска баннер «Фейерверки»   | 3/24/2021 | 3/3/2021  | 3/24/2021 | 3/12/2021 |  |  |  |  |
| 742 | Ул. Каховская, 67, Жужговой Л.И. вывеска баннер «Шары с теллем»  | 3/24/2021 | 3/3/2021  | 3/24/2021 | 3/12/2021 |  |  |  |  |
| 743 | Ул. Каховская, 67, Жужговой Л.И. вывеска панно «Сушкинъ»   | 3/24/2021 | 3/3/2021  | 3/24/2021 | 3/12/2021 |  |  |  |  |
| 744 | Ул. Каховская, 67, Жужговой Л.И. вывеска панно «Бочка»   | 3/24/2021 | 3/3/2021  | 3/24/2021 | 3/12/2021 |  |  |  |  |
| 745 | Ул. Каховская, 67, Жужговой Л.И. вывеска панно «Комиссионный магазин Звезда»   | 3/24/2021 | 3/3/2021  | 3/24/2021 | 3/12/2021 |  |  |  |  |
| 746 | Ул. Каховская, 67, Жужговой Л.И. вывеска глухая оклейка витрины «Скупка»   | 3/24/2021 | 3/3/2021  | 3/24/2021 | 3/12/2021 |  |  |  |  |

|     |  |          |           |  |  |  |           |  |
|-----|--|----------|-----------|--|--|--|-----------|--|
| 747 | Ул. Каховская, 67, Жужговой Л.И. вывеска глухая оклейка витрины «Ремонт»   | 3/3/2021 | 3/24/2021 |  |  |  | 3/12/2021 |  |
| 748 | Ул. Каховская, 67, Жужговой Л.И. вывеска глухая оклейка витрины «Обмен»  | 3/3/2021 | 3/24/2021 |  |  |  | 3/12/2021 |  |
| 749 | Ул. Каховская, 67, Жужговой Л.И. вывеска глухая оклейка витрины «Техника»  | 3/3/2021 | 3/24/2021 |  |  |  | 3/12/2021 |  |
| 750 | Ул. Каховская, 67, Жужговой Л.И. вывеска глухая оклейка витрины «Электронинструмент»                               | 3/3/2021 | 3/24/2021 |  |  |  | 3/12/2021 |  |
| 751 | Ул. Каховская, 67, Жужговой Л.И. вывеска глухая оклейка витрины «Купим дорого»                                     | 3/3/2021 | 3/24/2021 |  |  |  | 3/12/2021 |  |
| 752 | Ул. Каховская, 67, Жужговой Л.И. вывеска глухая оклейка витрины «Золото»   | 3/3/2021 | 3/24/2021 |  |  |  | 3/12/2021 |  |
| 753 | Ул. Каховская, 67, Жужговой Л.И. вывеска глухая оклейка витрины «Скупка»   | 3/3/2021 | 3/24/2021 |  |  |  | 3/12/2021 |  |
| 754 | Ул. Каховская, 67, Жужговой Л.И. вывеска глухая оклейка витрины «Комиссионный магазин Звезда режим работы»         | 3/3/2021 | 3/24/2021 |  |  |  | 3/12/2021 |  |
| 755 | Ул. Каховская, 67, Жужговой Л.И. вывеска глухая оклейка витрины «Звезда»   | 3/3/2021 | 3/24/2021 |  |  |  | 3/12/2021 |  |
| 756 | Ул. Чистопольская, 35 ОАО «Контракт» вывеска баннер «База ОАО «Контракт» цемент кирпич»                            | 3/3/2021 | 3/23/2021 |  |  |  | 3/22/2021 |  |
| 757 | Ул. Чистопольская, 35 ОАО «Контракт» вывеска баннер «База ОАО «Контракт» склад 17 купим электруммент б/у»          | 3/3/2021 | 3/23/2021 |  |  |  | 3/22/2021 |  |
| 758 | Ул. Чистопольская, 35 ЗАО «Контракт» вывеска баннер «База ЗАО «Контракт» склад 17 смеси клей шпаклевка штукатурка» | 3/3/2021 | 3/23/2021 |  |  |  | 3/22/2021 |  |
| 759 | Ул. Чистопольская, 35 ОАО «Контракт» вывеска панно «Продукты Чистопольский»  | 3/3/2021 | 3/23/2021 |  |  |  | 3/22/2021 |  |
| 760 | Ул. Чистопольская, 35 ОАО «Контракт» вывеска панно «Всегда в продаже свежая рыба»                                  | 3/3/2021 | 3/23/2021 |  |  |  | 3/22/2021 |  |
| 761 | Ул. Чистопольская, 35 ОАО «Контракт» вывеска панно «Товары по оптовым ценам»                                       | 3/3/2021 | 3/23/2021 |  |  |  | 3/22/2021 |  |
| 762 | Ул. Чистопольская, 35 ОАО «Контракт» вывеска панно «Торговый ряд»  | 3/3/2021 | 3/23/2021 |  |  |  | 3/22/2021 |  |
| 763 | Ул. Чистопольская, 35 ОАО «Контракт» вывеска панно «Элит текстиль»   | 3/3/2021 | 3/23/2021 |  |  |  | 3/22/2021 |  |
| 764 | Ул. Чистопольская, 35 ОАО «Контракт» вывеска панно «Лопаты для уборки снега»                                       | 3/3/2021 | 3/23/2021 |  |  |  | 3/22/2021 |  |
| 765 | Ул. Чистопольская, 35 ОАО «Контракт» вывеска панно «деревенское свежее охлажденное мясо»                           | 3/3/2021 | 3/23/2021 |  |  |  | 3/22/2021 |  |
| 766 | Ул. Чистопольская, 35 ОАО «Контракт» вывеска панно «База ОАО «Контракт»  | 3/3/2021 | 3/23/2021 |  |  |  | 3/22/2021 |  |
| 767 | Ул. Чистопольская, 35 ЗАО «Контракт» вывеска панно «Мясо рыба кура»  | 3/3/2021 | 3/23/2021 |  |  |  | 3/22/2021 |  |
| 768 | Ул. Чистопольская, 35 ЗАО «Контракт» вывеска панно «Мука крупа сахар»  | 3/3/2021 | 3/23/2021 |  |  |  | 3/22/2021 |  |
| 769 | Ул. Чистопольская, 35 ЗАО «Контракт» вывеска панно «Бытовая Химия»   | 3/3/2021 | 3/23/2021 |  |  |  | 3/22/2021 |  |
| 770 | Ул. Чистопольская, 35 вывеска баннер «Автосервис»  | 3/3/2021 | 3/23/2021 |  |  |  | 3/22/2021 |  |

|     |  |           |           |   |           |                  |           |  |  |  |
|-----|--|-----------|-----------|---|-----------|------------------|-----------|--|--|--|
| 771 | Ул. Чистопольская, 35 вывеска баннер «Автосервис все виды ремонта»   | 3/3/2021  | 3/23/2021 |   |           |                  | 3/22/2021 |  |  |  |
| 772 | Ул. Чистопольская, 35/1 Днев Р.В. вывеска баннер «Табак лучшая цена»   | 3/3/2021  | 3/23/2021 |   |           |                  | 3/15/2021 |  |  |  |
| 773 | Ул. Чистопольская, 35/1 Днев Р.В. вывеска баннер «Табак сигареты ветши вседля кальяна»   | 3/3/2021  | 3/23/2021 |   |           |                  | 3/15/2021 |  |  |  |
| 774 | Ул. Чистопольская, 35/1 Днев Р.В. вывеска панно «Табак зебра»  | 3/3/2021  | 3/23/2021 |   |           |                  | 3/15/2021 |  |  |  |
| 775 | Ул. Чистопольская, 35/1 Днев Р.В. вывеска глухая оклейка «Лучшая цена»   | 3/3/2021  | 3/23/2021 |   |           |                  | 3/15/2021 |  |  |  |
| 776 | Ул. Чистопольская, 35/1 Днев Р.В. вывеска глухая оклейка «забра магазин табака режим работы»   | 3/3/2021  | 3/23/2021 |   |           |                  | 3/15/2021 |  |  |  |
| 777 | Ул. Маршала Рыбалко, 12 ООО УК «Домовладение» вывеска панно «Гурпронат»  | 3/3/2021  | 5/20/2021 | Документ зарегистрирован под № 059-23-01-02-208 от 16.06.2021. Опубликован в официальном бюллетене под № 46 от 22.06.2021 | 7/22/2021 | 22.07.2021 № 6/н |           |  |  |  |
| 778 | Ул. Маршала Рыбалко, 39 ТСЖ «Маршала Рыбалко-39», вывеска баннер «Ремонт обуви»  | 3/3/2021  | 3/18/2021 |   |           |                  | 3/15/2021 |  |  |  |
| 779 | Ул. Маршала Рыбалко, 47, ЖСК № 9, вывеска баннер «Ритуальные услуги»   | 3/3/2021  | 3/18/2021 |   |           |                  | 3/15/2021 |  |  |  |
| 780 | Ул. Маршала Рыбалко, 13 ООО «Заречная» Управляющая компания, вывеска баннер «Организация и проведение детских праздников «Продленка» | 3/3/2021  | 3/19/2021 |   |           |                  | 3/12/2021 |  |  |  |
| 781 | Ул. Маршала Рыбалко, 13 ООО «Заречная» Управляющая компания, вывеска баннер «Аренда»   | 3/3/2021  | 3/19/2021 |   |           |                  | 3/12/2021 |  |  |  |
| 782 | Ул. Маршала Рыбалко, 107/3 Летов М.А. вывеска баннер на фасаде «Дари красиво»  | 2/26/2021 | 3/15/2021 | Документ зарегистрирован под № 059-23-01-02-208 от 16.06.2021. Опубликован в официальном бюллетене под № 46 от 22.06.2021 | 7/22/2021 | 12.07.2021 №7    |           |  |  |  |
| 783 | Ул. Маршала Рыбалко, 107/3 Летов М.А. вывеска буквы на подложке «Цветы 24 часа»  | 2/26/2021 | 3/15/2021 | Документ зарегистрирован под № 059-23-01-02-208 от 16.06.2021. Опубликован в официальном бюллетене под № 46 от 22.06.2021 | 7/22/2021 | 12.07.2021 №7    |           |  |  |  |
| 784 | Ул. Маршала Рыбалко, 886 Айбек Уулу Данияр вывеска панно «Овощи фрукты сухофрукты»   | 2/26/2021 | 3/15/2021 |   |           |                  | 3/12/2021 |  |  |  |
| 785 | Ул. Маршала Рыбалко, 3 ООО «Д.О.-Фуд» вывеска панно над входной группой «Кафе мафия»   | 2/26/2021 | 3/15/2021 |   |           |                  | 3/12/2021 |  |  |  |
| 786 | Ул. Чистопольская, 26, Анохина О.Л. вывеска панно над входной группой «Ольга»  | 3/3/2021  | 3/23/2021 |   |           |                  | 3/19/2021 |  |  |  |
| 787 | Ул. Маршала Рыбалко, 33, ИП Дровосексов А.В., вывеска буквы на подложке «Сантехопт»  | 3/10/2021 | 3/23/2021 |   |           |                  | 3/19/2021 |  |  |  |
| 788 | Ул. Маршала Рыбалко, 33, ИП Дровосексов А.В., вывеска баннер «Осторожно низкие цены»слева  | 3/10/2021 | 3/23/2021 |   |           |                  | 3/19/2021 |  |  |  |
| 789 | Ул. Маршала Рыбалко, 33, ИП Дровосексов А.В., вывеска баннер «Осторожно низкие цены» справа  | 3/10/2021 | 3/23/2021 |   |           |                  | 3/19/2021 |  |  |  |
| 790 | Ул. Маршала Рыбалко, 33, ИП Дровосексов А.В., вывеска панно на фасаде здания «Оплого-разнич-ный магазин сантехники»                  | 3/10/2021 | 3/23/2021 |   |           |                  | 3/19/2021 |  |  |  |

|     |  |           |           |   |           |                 |  |  |
|-----|--|-----------|-----------|---|-----------|-----------------|--|--|
| 791 | ул. Адмирала Ушакова, 49/1 Чигарин А.С. вывеска баннер на крыше «Масло центр»  | 3/12/2021 | 3/26/2021 |   |           | 3/22/2021       |  |  |
| 792 | ул. Адмирала Ушакова, 49/1 Чигарин А.С. вывеска баннер на крыше «Масло центр»  | 3/12/2021 | 3/26/2021 |   |           | 3/22/2021       |  |  |
| 793 | ул. Светлогорская, 106, ООО «Кронверк» вывеска баннер на фасаде здания «Техническое обслуживание диагностика ремонт» | 3/12/2021 | 3/26/2021 |   |           | 3/19/2021       |  |  |
| 794 | ул. Светлогорская, 106, ООО «Кронверк» вывеска баннер на фасаде здания «Автосервис»                                  | 3/12/2021 | 3/26/2021 |   |           | 3/19/2021       |  |  |
| 795 | ул. Светлогорская, 106, ООО «Кронверк» вывеска баннер на фасаде здания «Автомастерская»                              | 3/12/2021 | 3/26/2021 |   |           | 3/19/2021       |  |  |
| 796 | ул. Светлогорская, 106, ООО «Кронверк» вывеска баннер «Химчистка автомобиля сухой туман»                             | 3/12/2021 | 3/26/2021 |   |           | 3/19/2021       |  |  |
| 797 | ул. Светлогорская, 106, ООО «Кронверк» вывеска баннер «Центр подклочения»  | 3/12/2021 | 3/26/2021 |   |           | 3/19/2021       |  |  |
| 798 | ул. Маршала Рыбалко, 117, ООО «ЖКУ «Правобережное» вывеска баннер «Запчасти к автомобилям Урал»                      | 3/17/2021 | 4/6/2021  | Документ зарегистрирован под № 059-23-01-02-208 от 16.06.2021. Опубликован в официальном бюллетене под № 46 от 22.06.2021 | 7/22/2021 | 14.07.2021 № 12 |  |  |
| 799 | ул. Адмирала Ушакова, 207 Баженов С.А. световой короб на фасаде здания   | 3/18/2021 | 4/1/2021  |   |           | 3/26/2021       |  |  |
| 800 | ул. Адмирала Ушакова, 207 Баженов С.А. панно «Автомойка»   | 3/18/2021 | 4/1/2021  |   |           | 3/26/2021       |  |  |
| 801 | ул. Адмирала Ушакова, 207 вывеска панно «Шинномонтаж»  | 3/18/2021 | 4/1/2021  |   |           | 3/26/2021       |  |  |
| 802 | ул. Адмирала Ушакова, 55/1 карпов Л.И. панно «Ювелир»  | 3/18/2021 | 4/1/2021  |   |           | 3/29/2021       |  |  |
| 803 | ул. Адмирала Ушакова, 32 ООО «Формула мебели» вывеска панно над входной группой «Формула мебели»                     | 3/18/2021 | 4/1/2021  |   |           | 3/26/2021       |  |  |
| 804 | ул. Адмирала Ушакова, 32 ООО «Формула мебели» вывеска панно у входной группы»Формула мебели»                         | 3/18/2021 | 4/1/2021  |   |           | 3/26/2021       |  |  |
| 805 | ул. Адмирала Ушакова, 55/2 ИП Федосеева О.В. вывеска панно буквы на подложке «Оптика»                                | 3/18/2021 | 4/1/2021  |   |           | 3/26/2021       |  |  |
| 806 | ул. Адмирала Ушакова, 55/2, ИП Шаврина Л.Э. вывеска панно над входной группой «Аптека от склада»                     | 3/18/2021 | 4/1/2021  |   |           | 3/29/2021       |  |  |
| 807 | ул. Маршала Рыбалко, 45 ИП Федосеева О.В. вывеска панно Грозрение  | 3/24/2021 | 4/7/2021  |   |           | 4/2/2021        |  |  |
| 808 | ул. Маршала Рыбалко, 45 ИП Федосеева О.В. вывеска баннер на фасаде здания  | 3/24/2021 | 4/7/2021  |   |           | 4/2/2021        |  |  |
| 809 | ул. Маршала Рыбалко, 45 ИП Федосеева О.В. вывеска баннер на конструктивных элементах здания                          | 3/24/2021 | 4/7/2021  |   |           | 4/2/2021        |  |  |
| 810 | ул. Адмирала Ушакова, 55/2, ООО УК «Волники-1» вывеска панно на фасаде здания «Адвокат»                              | 3/26/2021 | 4/28/2021 |   |           | 4/26/2021       |  |  |
| 811 | ул. Адмирала Ушакова, 55/2, ООО УК «Волники-1» вывеска панно на фасаде здания «Химчистка»                            | 3/26/2021 | 4/28/2021 |   |           | 4/26/2021       |  |  |

|     |   |           |           |   |           |                  |  |  |  |
|-----|---|-----------|-----------|---|-----------|------------------|--|--|--|
| 812 | ул. Адмирала Ушакова, 55/2, ООО УК «Волянки-1» вывеска панно на фасаде здания «Овелир»  | 3/26/2021 | 4/28/2021 |   |           | 4/26/2021        |  |  |  |
| 813 | ул. Адмирала Ушакова, 55/2, ООО УК «Волянки-1» вывеска панно на фасаде здания «Изготовление и ремонт ювелирных изделий, гравёрные работы» | 3/26/2021 | 4/28/2021 |   |           | 4/26/2021        |  |  |  |
| 814 | ул. Светлогорская, 19, ООО «Энергосберегающие технологии» вывеска панно на фасаде здания «Энергосберегающие технологии»                   | 4/1/2021  | 4/14/2021 | Документ зарегистрирован под № 059-23-01-02-208 от 16.06.2021. Опубликован в официальном бюллетене под № 46 от 22.06.2021 | 7/22/2021 | 22.07.2021 № б/н |  |  |  |
| 815 | ул. Адмирала Ушакова, 32 ООО «УК Прогресс» вывеска панно на фасаде здания «Пермьэнергосбыт»   | 4/2/2021  | 4/20/2021 |   |           | 4/5/2021         |  |  |  |
| 816 | ул. Адмирала Ушакова, 32 ООО «УК Прогресс» вывеска панно на фасаде здания «Швейная мастерская»  | 4/2/2021  | 4/20/2021 |   |           | 4/5/2021         |  |  |  |
| 817 | ул. Адмирала Ушакова, 32 ООО «УК Прогресс» вывеска баннер «Гайский Спай»  | 4/2/2021  | 4/20/2021 |   |           | 4/5/2021         |  |  |  |
| 818 | ул. Адмирала Ушакова, 32 ООО «УК Прогресс» вывеска глухая оклейка «Студия красоты The Best Studio»  | 4/2/2021  | 4/20/2021 |   |           | 4/5/2021         |  |  |  |
| 819 | ул. Адмирала Ушакова, 32 АО «Энергосбыт Плюс» Пермский филиал вывеска панно на фасаде здания «Пермьэнергосбыт»                            | 4/2/2021  | 4/23/2021 |   |           | 4/5/2021         |  |  |  |
| 820 | ул. Светлогорская, 19, ООО ОА «Спайдер» вывеска буквы на подложке «охранное агентство Спайдер»  | 4/2/2021  | 4/19/2021 |   |           | 4/6/2021         |  |  |  |
| 821 | ул. Светлогорская, 17, ООО «Альфа Пермь» вывеска панно над входной группой «Красное Белое»  | 4/2/2021  | 4/20/2021 |   |           | 4/12/2021        |  |  |  |
| 822 | ул. Калинина, 68, ООО УК «ЖКХ Кировский» вывеска баннер на отражении балкона «Натяжные потолки наша цель принести радость в каждый дом»   | 4/2/2021  | 4/19/2021 |   |           | 4/12/2021        |  |  |  |
| 823 | ул. Автозаводская, 9 ИП Баусов О.Н. вывеска баннер «Магазин оптовых цен Чай кофе сахар»   | 4/15/2021 | 4/30/2021 | Документ зарегистрирован под № 059-23-01-02-208 от 16.06.2021. Опубликован в официальном бюллетене под № 46 от 22.06.2021 | 7/22/2021 | 22.07.2021 б/н   |  |  |  |
| 824 | ул. Автозаводская, 9 ИП Баусов О.Н. баннер «Магазин оптовых цен консервы»   | 4/15/2021 | 4/30/2021 |   |           | 4/26/2021        |  |  |  |
| 825 | ул. Автозаводская, 9 ИП Баусов О.Н. баннер «Магазин оптовых цен хлеб мука крупы»  | 4/15/2021 | 4/30/2021 |   |           | 4/26/2021        |  |  |  |
| 826 | ул. Автозаводская, 9 ИП Баусов О.Н. баннер «Ателье»   | 4/15/2021 | 4/30/2021 |   |           | 4/26/2021        |  |  |  |
| 827 | ул. Автозаводская, 9 ИП Баусов О.Н. панно «Изготовление ключей заточка инструмента»   | 4/15/2021 | 4/30/2021 |   |           | 4/26/2021        |  |  |  |
| 828 | ул. Автозаводская, 9 ИП Баусов О.Н. вывеска панно «Бытовая химия магия чистоты»   | 4/15/2021 | 4/30/2021 | Документ зарегистрирован под № 059-23-01-02-208 от 16.06.2021. Опубликован в официальном бюллетене под № 46 от 22.06.2021 | 7/22/2021 | 22.07.2021 № б/н |  |  |  |

|     |  |           |           |   |           |                  |  |  |
|-----|--|-----------|-----------|---|-----------|------------------|--|--|
| 829 | ул. Фадеева, 13а, вывеска панно над входной группой «Крымские бани»                                | 6/24/2021 | 7/14/2021 | Документ зарегистрирован под № 059-23-01-02-254 от 05.08.2021. Опубликован в официальном бюллетене под № 60 от 10.08.2021 | 9/10/2021 | 18.08.2021 № 6/н |  |  |
| 830 | ул. Магистральная, 88, баннер «Автомойка легкого авто сауна»                                       | 5/5/2021  | 5/20/2021 |   |           | 5/17/2021        |  |  |
| 831 | ул. Магистральная, 88, баннер «Прием лома цветмет»   | 5/5/2021  | 5/20/2021 |   |           | 5/17/2021        |  |  |
| 832 | ул. Магистральная, 88, баннер «АСГ - групп все ремонтные работы»                                   | 5/5/2021  | 5/20/2021 |   |           | 5/17/2021        |  |  |
| 833 | ул. Магистральная, 88, баннер «Огнеупорители гарнизон»   | 5/5/2021  | 5/20/2021 |   |           | 5/17/2021        |  |  |
| 834 | ул. Магистральная, 88, баннер «Сити мобил»   | 5/5/2021  | 5/20/2021 |   |           | 5/17/2021        |  |  |
| 835 | ул. Магистральная, 88, баннер «Пицца настоящего будущего гастрономически вкусные роллы»            | 5/5/2021  | 5/20/2021 |   |           | 5/17/2021        |  |  |
| 836 | ул. Магистральная, 88, баннер на фасаде здания «БСН Спецдежда»                                     | 5/5/2021  | 5/20/2021 |   |           | 5/17/2021        |  |  |
| 837 | ул. Магистральная, 88, баннер на фасаде здания «Ателье мебели»                                     | 5/5/2021  | 5/20/2021 |   |           | 5/17/2021        |  |  |
| 838 | ул. Магистральная, 88, баннер на фасаде здания «Гарнизон»  | 5/5/2021  | 5/20/2021 |   |           | 5/17/2021        |  |  |
| 839 | ул. Магистральная, 88, баннер на фасаде здания «Сити мобил»  | 5/5/2021  | 5/20/2021 |   |           | 5/17/2021        |  |  |
| 840 | ул. Маршала Рыбалко, 33 ООО УК Домовладение вывеска панно на фасаде здания «Страхование агентство» | 5/5/2021  | 5/20/2021 | Документ зарегистрирован под № 059-23-01-02-254 от 05.08.2021. Опубликован в официальном бюллетене под № 60 от 10.08.2021 | 9/10/2021 | 19.08.2021 № 13  |  |  |
| 841 | ул. Богдана Хмельницкого, 30, баннер на фасаде здания «Игрушки. Одежда»                            | 5/14/2021 | 5/24/2021 |   |           | 6/2/2021         |  |  |
| 842 | ул. Маршала Рыбалко, 26, баннер на фасаде здания «Кедровая бочка фито-салон»                       | 5/14/2021 | 5/24/2021 | Документ зарегистрирован под № 059-23-01-02-254 от 05.08.2021. Опубликован в официальном бюллетене под № 60 от 10.08.2021 | 9/10/2021 | 19.08.2021 № 14  |  |  |
| 843 | ул. Маршала Рыбалко, 26, баннер на фасаде здания «Фитнес центр «Эталон»                            | 5/14/2021 | 5/24/2021 | Документ зарегистрирован под № 059-23-01-02-254 от 05.08.2021. Опубликован в официальном бюллетене под № 60 от 10.08.2021 | 9/10/2021 | 19.08.2021 № 14  |  |  |
| 844 | ул. Маршала Рыбалко, 26, панно «Спорт профильно клуб»  | 5/14/2021 | 5/24/2021 | Документ зарегистрирован под № 059-23-01-02-254 от 05.08.2021. Опубликован в официальном бюллетене под № 60 от 10.08.2021 | 9/10/2021 | 19.08.2021 № 14  |  |  |
| 845 | ул. Маршала Рыбалко, 26, панно «Фитнес центр «Эталон»  | 5/14/2021 | 5/24/2021 | Документ зарегистрирован под № 059-23-01-02-254 от 05.08.2021. Опубликован в официальном бюллетене под № 60 от 10.08.2021 | 9/10/2021 | 19.08.2021 № 14  |  |  |

|     |   |           |           |           |   |           |                  |  |  |  |
|-----|---|-----------|-----------|-----------|---|-----------|------------------|--|--|--|
| 846 | ул. Калинина, 46, Магазин «Обнова» панно на рамной конструкции на фасаде здания «Изображение обуви и сумок» | 5/19/2021 | 5/24/2021 | 5/24/2021 |   |           | 5/20/2021        |  |  |  |
| 847 | ул. Калинина, 46, Магазин «Обнова» панно на рамной конструкции на фасаде здания «Изображение обуви и сумок» | 5/19/2021 | 5/24/2021 | 5/24/2021 |   |           | 5/20/2021        |  |  |  |
| 848 | ул. Калинина, 46, Магазин «Обнова» панно на рамной конструкции на фасаде здания «Изображение обуви и сумок» | 5/19/2021 | 5/24/2021 | 5/24/2021 |   |           | 5/20/2021        |  |  |  |
| 849 | ул. Калинина, 46, Магазин «Обнова» панно на рамной конструкции на фасаде здания «Изображение обуви и сумок» | 5/19/2021 | 5/24/2021 | 5/24/2021 |   |           | 5/20/2021        |  |  |  |
| 850 | ул. Калинина, 46, Магазин «Обнова» панно на рамной конструкции на фасаде здания «Изображение обуви и сумок» | 5/19/2021 | 5/24/2021 | 5/24/2021 |   |           | 5/20/2021        |  |  |  |
| 851 | ул. Калинина, 46, Магазин «Обнова» панно на рамной конструкции на фасаде здания «Изображение обуви и сумок» | 5/19/2021 | 5/24/2021 | 5/24/2021 | Документ зарегистрирован под № 059-23-01-02-254 от 05.08.2021. Опубликован в официальном бюллетене под № 60 от 10.08.2021 | 9/10/2021 |                  |  |  |  |
| 852 | ул. Калинина, 46, Магазин «Обнова» панно на рамной конструкции на фасаде здания «Изображение обуви и сумок» | 5/19/2021 | 5/24/2021 | 5/24/2021 | Документ зарегистрирован под № 059-23-01-02-254 от 05.08.2021. Опубликован в официальном бюллетене под № 60 от 10.08.2021 | 9/10/2021 |                  |  |  |  |
| 853 | ул. Калинина, 46, Магазин «Обнова» панно на рамной конструкции на фасаде здания «Изображение сумки»         | 5/19/2021 | 5/24/2021 | 5/24/2021 | Документ зарегистрирован под № 059-23-01-02-254 от 05.08.2021. Опубликован в официальном бюллетене под № 60 от 10.08.2021 | 9/10/2021 |                  |  |  |  |
| 854 | ул. Калинина, 46, Магазин «Обнова» буквы на подложке «Магазин распродаж «Обнова»                            | 5/19/2021 | 5/24/2021 | 5/24/2021 | Документ зарегистрирован под № 059-23-01-02-254 от 05.08.2021. Опубликован в официальном бюллетене под № 60 от 10.08.2021 | 9/10/2021 |                  |  |  |  |
| 855 | ул. Калинина, 46, Магазин «Обнова» буквы на подложке «Магазин распродаж «Обнова»                            | 5/19/2021 | 5/24/2021 | 5/24/2021 | Документ зарегистрирован под № 059-23-01-02-254 от 05.08.2021. Опубликован в официальном бюллетене под № 60 от 10.08.2021 | 9/10/2021 |                  |  |  |  |
| 856 | ул. Маршала Рыбалко, 45, Зубко А.Е. вывеска баннер слева «Цветы»  | 6/4/2021  |           |           | Документ зарегистрирован под № 059-23-01-02-254 от 05.08.2021. Опубликован в официальном бюллетене под № 60 от 10.08.2021 | 9/10/2021 | 18.08.2021 № б/н |  |  |  |
| 857 | ул. Маршала Рыбалко, 45, Зубко А.Е. вывеска баннер справа «Цветы»   | 6/4/2021  |           |           | Документ зарегистрирован под № 059-23-01-02-254 от 05.08.2021. Опубликован в официальном бюллетене под № 60 от 10.08.2021 | 9/10/2021 | 18.08.2021 № б/н |  |  |  |

|     |   |          |   |           |                  |                  |  |  |
|-----|---|----------|---|-----------|------------------|------------------|--|--|
| 858 | ул. Маршала Рыбалко,45, Зубко А.Е. вывеска панно справа около входной группы «Цветы рядом»    | 6/4/2021 | Документ зарегистрирован под № 059-23-01-02-254 от 05.08.2021. Опубликован в официальном бюллетене под № 60 от 10.08.2021 | 9/10/2021 | 18.08.2021 № 6/н |                  |  |  |
| 859 | ул. Маршала Рыбалко,45, Зубко А.Е. вывеска панно слева около входной группы «Цветы рядом»     | 6/4/2021 | Документ зарегистрирован под № 059-23-01-02-254 от 05.08.2021. Опубликован в официальном бюллетене под № 60 от 10.08.2021 | 9/10/2021 | 18.08.2021 № 6/н |                  |  |  |
| 860 | ул. Автозаводская,44, ООО ТП Закамский, вывеска баннер «Ареда»                                | 6/4/2021 | 6/22/2021   |           |                  | 6/18/2021        |  |  |
| 861 | ул. Автозаводская,44, ООО ТП Закамский, вывеска баннер «Англическая лавка»                    | 6/4/2021 | 6/22/2021   |           |                  | 18.08.2021 № 6/н |  |  |
| 862 | ул. Автозаводская,44, ООО ТП Закамский, вывеска баннер «Фирменный магазин Валенсия»           | 6/4/2021 | 6/22/2021   |           |                  | 6/18/2021        |  |  |
| 863 | ул. Автозаводская,44, ООО ТП Закамский, вывеска панно «Деньги»                                | 6/4/2021 | 6/22/2021   |           |                  | 18.08.2021 № 6/н |  |  |
| 864 | ул. Автозаводская,44, ООО ТП Закамский, вывеска баннер «Паспорт»                              | 6/4/2021 | 6/22/2021   |           |                  | 6/18/2021        |  |  |
| 865 | ул. Автозаводская,44, ООО ТП Закамский, вывеска панно «Заходите за деньгами»                  | 6/4/2021 | 6/22/2021   |           |                  | 19.08.2021 № 15  |  |  |
| 866 | ул. Автозаводская,44, ООО ТП Закамский, вывеска глухая оклейка витрины «Займы»                | 6/4/2021 | 6/22/2021   |           |                  | 19.08.2021 № 15  |  |  |
| 867 | ул. Автозаводская,44, ООО ТП Закамский, вывеска глухая оклейка витрины «Мы поможем»           | 6/4/2021 | 6/22/2021   |           |                  | 19.08.2021 № 15  |  |  |
| 868 | ул. Автозаводская,44, ООО ТП Закамский, вывеска глухая оклейка витрины «Займы»                | 6/4/2021 | 6/22/2021   |           |                  | 19.08.2021 № 15  |  |  |
| 869 | ул. Автозаводская,44, ООО ТП Закамский, вывеска глухая оклейка витрины «Изображение смайлика» | 6/4/2021 | 6/22/2021   |           |                  | 19.08.2021 № 15  |  |  |

|     |   |           |           |  |  |  |           |  |  |
|-----|---|-----------|-----------|--|--|--|-----------|--|--|
| 870 | ул. Автозаводская,44, ООО ПЦ Закамский, вывеска буквы на подложке «Кондитерская Миндаль»  | 6/4/2021  | 6/22/2021 |  |  |  | 6/18/2021 |  |  |
| 871 | ул. Адмирала Нахимова, 14, ООО УК Юком вывеска баннер   | 6/4/2021  | 6/23/2021 |  |  |  | 6/14/2021 |  |  |
| 872 | ул. Адмирала Нахимова, 14, ООО УК Юком вывеска баннер   | 6/4/2021  | 6/23/2021 |  |  |  | 6/14/2021 |  |  |
| 873 | ул. Адмирала Нахимова, 14, ООО УК Юком вывеска баннер   | 6/4/2021  | 6/23/2021 |  |  |  | 6/14/2021 |  |  |
| 874 | Ул. Маршала Рыбалко, 105 ИП Зверева Н.Н. вывеска крышная конструкция в виде светового короба/логотипа на д. текстовой частью Алексеевский | 6/22/2021 | 7/6/2021  |  |  |  | 6/25/2021 |  |  |
| 875 | Ул. Маршала Рыбалко, 105 ИП Зверева Н.Н. вывеска панно на фасаде «Пермский мясоперерабатывающий комбинат»                                 | 6/22/2021 | 7/6/2021  |  |  |  | 6/25/2021 |  |  |
| 876 | Ул. Маршала Рыбалко, 105 ИП Зверева Н.Н. вывеска панно на фасаде  | 6/22/2021 | 7/6/2021  |  |  |  | 6/25/2021 |  |  |
| 877 | Ул. Маршала Рыбалко, 105 ИП Зверева Н.Н. вывеска панно на фасаде  | 6/22/2021 | 7/6/2021  |  |  |  | 6/25/2021 |  |  |
| 878 | ул. Чистопольская,28/2 вывеска баннер «Баха ОАО «Контракт»  | 6/24/2021 | 6/30/2021 |  |  |  | 6/30/2021 |  |  |
| 879 | ул. Чистопольская,28/2 вывеска баннер «Цемент»  | 6/24/2021 | 7/8/2021  |  |  |  | 6/30/2021 |  |  |
| 880 | ул. Чистопольская,28/2 вывеска баннер «Памятники»   | 6/24/2021 | 7/8/2021  |  |  |  | 6/30/2021 |  |  |
| 881 | ул. Чистопольская,28/2 вывеска баннер «Купим электротрумент б/у»  | 6/24/2021 | 7/8/2021  |  |  |  | 6/30/2021 |  |  |
| 882 | ул. Чистопольская,28/2 вывеска баннер «База кон-тракт смеси клей шпаклевка»   | 6/24/2021 | 7/8/2021  |  |  |  | 6/30/2021 |  |  |
| 883 | ул. Чистопольская,28/2 вывеска баннер   | 6/24/2021 | 7/8/2021  |  |  |  | 6/30/2021 |  |  |
| 884 | ул. Магистральная, 14 баннер на фасаде здания «Мотогоза»  | 7/2/2021  | 7/12/2021 |  |  |  | 7/12/2021 |  |  |
| 885 | ул. Липатова,27 вывеска «Шинный центр 5 колесо»   | 8/5/2021  |           |  |  |  |           |  |  |
| 886 | ул. Водников, 69 вывеска панно на фасаде здания «Мебель от производителя»   | 8/26/2021 |           |  |  |  |           |  |  |
| 887 | ул. Автозаводская, 5 вывеска баннер на фасаде здания «Автотех Автокредо Центр Шинмонтаж»  | 8/18/2021 |           |  |  |  | 8/30/2021 |  |  |
| 888 | ул. Автозаводская, 5 вывеска панно на фасаде здания «Ошповка зимних шин»  | 8/18/2021 |           |  |  |  | 8/30/2021 |  |  |
| 889 | ул. Автозаводская, 5 вывеска панно на фасаде здания «Столовая»  | 8/18/2021 |           |  |  |  | 8/30/2021 |  |  |
| 890 | ул. Автозаводская, 5 вывеска баннер «Кафе столовая Маслята»   | 8/18/2021 |           |  |  |  | 8/30/2021 |  |  |
| 891 | ул. Автозаводская, 5 вывеска баннер «Делать людям добро»  | 8/26/2021 |           |  |  |  | 8/30/2021 |  |  |
| 892 | ул. Автозаводская, 5 вывеска баннер «продукты питания Промтовары Бытовая Химия»   | 8/26/2021 |           |  |  |  | 8/30/2021 |  |  |
| 893 | ул. Автозаводская, 5 вывеска баннер «Мега эконом маркет одежда и обувь»   | 8/18/2021 |           |  |  |  | 8/30/2021 |  |  |
| 894 | ул. Автозаводская, 5 вывеска баннер «Транспортная компания СТД перевозка сборных грузов»  | 8/18/2021 |           |  |  |  | 8/30/2021 |  |  |

|     |   |           |            |  |  |  |           |  |  |
|-----|---|-----------|------------|--|--|--|-----------|--|--|
| 895 | ул. Автозаводская, 5 вывеска баннер на фасаде здания «Автомойка легковая грузовая»        | 8/18/2021 |            |  |  |  | 8/30/2021 |  |  |
| 896 | ул. Автозаводская, 5 вывеска панно «Магазин низких цен»                                   | 8/26/2021 |            |  |  |  | 8/30/2021 |  |  |
| 897 | ул. Чистопольская, 25 вывеска панно на фасаде здания «Мясной»                             | 8/26/2021 | 9/10/2021  |  |  |  |           |  |  |
| 898 | ул. Чистопольская, 25 вывеска панно на фасаде здания Меню Кофе с собой»                   | 8/26/2021 | 9/10/2021  |  |  |  |           |  |  |
| 899 | ул. Чистопольская, 25 вывеска панно на фасаде здания «Ешьте колбаски»                     | 8/26/2021 | 9/10/2021  |  |  |  |           |  |  |
| 900 | ул. Худанна, 13 вывеска буквы на подложке «Посудная Лавка»                                | 8/30/2021 | 10/14/2021 |  |  |  |           |  |  |
| 901 | ул. Автозаводская, 2а баннер на фасаде здания «Кафе ROZMARIN»                             | 8/31/2021 |            |  |  |  | 9/8/2021  |  |  |
| 902 | ул. Автозаводская, 2а баннер на фасаде здания «Кафе ROZMARIN мы открылись»                | 8/31/2021 |            |  |  |  | 9/8/2021  |  |  |
| 903 | ул. Автозаводская, 2а баннер на фасаде здания «ROZMARIN «                                 | 8/31/2021 |            |  |  |  | 9/8/2021  |  |  |
| 904 | ул. Автозаводская, 2а баннер на фасаде здания «ROZMARIN алкогольные напитки «             | 8/31/2021 |            |  |  |  | 9/8/2021  |  |  |
| 905 | ул. Автозаводская, 2а баннер на фасаде здания «Кафе ROZMARIN»                             | 8/31/2021 |            |  |  |  | 9/8/2021  |  |  |
| 906 | ул. Автозаводская, 2а баннер на фасаде здания «Продуктовый магазин свежий хлеб вывечка»   | 8/31/2021 |            |  |  |  | 9/8/2021  |  |  |
| 907 | ул. Гальперина, 8/1 баннер «Бизнес парк «Кировский»                                       | 9/8/2021  |            |  |  |  | 9/16/2021 |  |  |
| 908 | ул. Гальперина, 8/1 баннер «Холодильные масла»  | 9/8/2021  | 9/20/2021  |  |  |  |           |  |  |
| 909 | ул. Химградская, 3 баннер «Продается 8902.....»   | 9/13/2021 | 9/23/2021  |  |  |  |           |  |  |
| 910 | ул. Автозаводская, 9а/Чистопольская, 26, световое панно на входной группе «Бар»Жемчужина» | 9/15/2021 |            |  |  |  |           |  |  |

**Заключение о результатах публичных слушаний  
по вопросам градостроительной деятельности  
от «21» сентября 2021 г. № 23-урв**

Настоящее заключение подготовлено департаментом градостроительства и архитектуры администрации города Перми на основании протокола публичных слушаний по вопросам градостроительной деятельности от «13» сентября 2021 г. № 23-урв по рассмотрению проекта решения о предоставлении разрешения на условно разрешенный вид использования земельного участка с кадастровым номером 59:01:4713877:118 – «магазины (4.4)» в территориальной зоне индивидуальной усадебной жилой застройки (Ж-5) по ул. Верхне-Муллинской, 123а в Индустриальном районе города Перми.

Количество участников публичных слушаний, принявших участие в публичных слушаниях, составило: 0 человек.

По результатам рассмотрения замечаний и предложений участников публичных слушаний, постоянно проживающих на территории, в пределах которой проведены публичные слушания, установлено:

| № | Содержание внесенных предложений/<br>замечаний | Выводы по результатам рассмотрения предложения,<br>поступившего от участника публичных слушаний | Аргументированные рекомендации организатора публичных слушаний о целесообразности (нецелесообразности) учета внесенных предложений и замечаний |
|---|--|---|--|
| 1 | отсутствуют                                    |   |  |

По результатам рассмотрения замечаний и предложений иных участников публичных слушаний установлено:

| № | Содержание внесенных предложений/<br>замечаний | Выводы по результатам рассмотрения предложения,<br>поступившего от участника публичных слушаний | Аргументированные рекомендации организатора публичных слушаний о целесообразности (нецелесообразности) учета внесенных предложений и замечаний |
|---|--|---|--|
| 1 | отсутствуют                                    |   |  |

Процедура публичных слушаний соблюдена.

Норова Мария Викторовна,  
начальник департамента градостроительства  
и архитектуры администрации города Перми

**Департамент земельных отношений администрации города Перми в целях информирования населения  
в соответствии со статьей 39.42 Земельного кодекса Российской Федерации сообщает о возможном  
установлении публичного сервитута в отдельных целях на территории города Перми**

| №  | Кадастровый номер земельного участка в отношении которого устанавливается публичный сервитут (при наличии) | Адрес или описание земельного участка в отношении которого устанавливается публичный сервитут | Цели установления публичного сервитута       |
|----|--|---|--|
| 1  | 59:01:1713427:3  | г. Пермь, Кировский район   | Для обслуживания и эксплуатации газопроводов |
| 2  | 59:01:5010029:18   | г. Пермь, Свердловский район  | Для обслуживания и эксплуатации газопроводов |
| 3  | 59:01:0000000:781  | г. Пермь, Орджоникидзевский район   | Для обслуживания и эксплуатации газопроводов |
| 4  | 59:01:3510050:3  | г. Пермь, Орджоникидзевский район   | Для обслуживания и эксплуатации газопроводов |
| 5  | 59:01:4311427:269  | г. Пермь, Свердловский район  | Для обслуживания и эксплуатации газопроводов |
| 6  | 59:01:1810043:25   | г. Пермь, Кировский район   | Для обслуживания и эксплуатации газопроводов |
| 7  | 59:01:1810043:14   | г. Пермь, Кировский район   | Для обслуживания и эксплуатации газопроводов |
| 8  | 59:01:1810004:3  | г. Пермь, Кировский район   | Для обслуживания и эксплуатации газопроводов |
| 9  | 59:01:0000000:82152  | г. Пермь, Кировский район   | Для обслуживания и эксплуатации газопроводов |
| 10 | 59:01:0000000:922  | г. Пермь, Кировский район   | Для обслуживания и эксплуатации газопроводов |
| 11 | 59:01:1810053:24   | г. Пермь, Кировский район   | Для обслуживания и эксплуатации газопроводов |

|    |                     |                                   |  |
|----|---------------------|-----------------------------------|--|
| 12 | 59:01:3510076:110   | г. Пермь, Орджоникидзевский район | Для обслуживания и эксплуатации газопроводов |
| 13 | 59:01:3510076:19    | г. Пермь, Орджоникидзевский район | Для обслуживания и эксплуатации газопроводов |
| 14 | 59:01:0000000:47558 | г. Пермь, Орджоникидзевский район | Для обслуживания и эксплуатации газопроводов |
| 15 | 59:01:0000000:800   | г. Пермь, Орджоникидзевский район | Для обслуживания и эксплуатации газопроводов |

Заинтересованные лица имеют право ознакомиться с ходатайством об установлении публичного сервитута и прилагаемым к нему описанием местоположения границ публичного сервитута по адресу: г. Пермь, ул. Сибирская 15, (тел. 212-90-54, 212-08-38).

Заинтересованные лица могут подать заявление об учете прав в срок с 24.09.2021 по 23.10.2021.

Способы подачи заявлений:

1. посредством почтовой связи;
2. лично, в том числе через представителя, в департамент земельных отношений администрации города Перми (г. Пермь, ул. Сибирская 15);
3. в форме электронных документов с использованием информационно-телекоммуникационной сети «Интернет».

Правообладатели земельных участков, в отношении которых испрашивается публичный сервитут, если их права не зарегистрированы в Едином государственном реестре недвижимости, в течение тридцати дней со дня опубликования сообщения, предусмотренного подпунктом 1 пункта 3 статьи 39.42 ЗК РФ, подают в орган, уполномоченный на установление публичного сервитута, заявления об учете их прав (обременений прав) на земельные участки с приложением копий документов, подтверждающих эти права (обременения прав). В таких заявлениях указывается способ связи с правообладателями земельных участков, в том числе их почтовый адрес и (или) адрес электронной почты. Правообладатели земельных участков, подавшие такие заявления по истечении указанного срока, несут риски невозможности обеспечения их прав в связи с отсутствием информации о таких лицах и их правах на земельные участки. Такие лица имеют право требовать от обладателя публичного сервитута плату за публичный сервитут не более чем за три года, предшествующие дню направления ими заявления об учете их прав (обременений прав).

Реквизиты решений об утверждении документа территориального планирования, документации по планировке территории, программ комплексного развития систем коммунальной инфраструктуры поселения, городского округа, а также информацию об инвестиционной программе субъекта естественных монополий, организации коммунального комплекса, указанных в ходатайстве об установлении публичного сервитута и сведения об официальных сайтах в информационно-телекоммуникационной сети «Интернет» отсутствуют.

Информация о возможности установления публичного сервитута публикуется на сайте <http://www.gorodperm.ru>, в «Официальном бюллетене органов местного самоуправления муниципального образования город Пермь».

**Приложение: на 11 л. в 1 экз.**

### Схема расположения границ публичного сервитута

**Объект:** Газопровод низкого давления до границ земельного участка по адресу: Пермский край, город Пермь, Кировский район, улица Лазурная, 31

**Местоположение:** Пермский край, г. Пермь, Кировский район, ул. Лазурная

**Площадь земель или части земельного участка:** 150 м<sup>2</sup> (в т.ч. 59:01:0000000:82152 = 103,98 м<sup>2</sup>; 59:01:0000000:922 = 10,86 м<sup>2</sup>; 59:01:1810053:24 = 1,87 м<sup>2</sup>; земли общего пользования = 33,49 м<sup>2</sup>)

**Категория земель:** земли населенных пунктов;

**Вид разрешенного использования:** -

#### Каталог координат, м

Система координат: МСК-59, зона 2

Метод определения координат - Геодезический

| № точки границы | X         | Y          | Средняя квадратическая погрешность |
|-----------------|-----------|------------|------------------------------------|
| 1               | 523709.84 | 2219739.25 | 0.10                               |
| 2               | 523708.84 | 2219738.98 | 0.10                               |
| 3               | 523708.11 | 2219738.25 | 0.10                               |
| 4               | 523707.84 | 2219737.29 | 0.10                               |
| 5               | 523707.83 | 2219736.69 | 0.10                               |
| 6               | 523707.81 | 2219735.63 | 0.10                               |
| 7               | 523708.08 | 2219734.59 | 0.10                               |
| 8               | 523708.81 | 2219733.86 | 0.10                               |
| 9               | 523709.62 | 2219733.60 | 0.10                               |
| 10              | 523717.24 | 2219732.87 | 0.10                               |
| 11              | 523726.42 | 2219731.99 | 0.10                               |
| 12              | 523732.91 | 2219731.37 | 0.10                               |
| 13              | 523742.81 | 2219730.42 | 0.10                               |
| 14              | 523743.24 | 2219730.54 | 0.10                               |
| 15              | 523743.81 | 2219730.69 | 0.10                               |
| 16              | 523744.54 | 2219731.42 | 0.10                               |
| 17              | 523744.72 | 2219732.10 | 0.10                               |
| 18              | 523744.81 | 2219732.42 | 0.10                               |
| 19              | 523744.54 | 2219733.42 | 0.10                               |
| 20              | 523743.81 | 2219734.15 | 0.10                               |
| 21              | 523743.68 | 2219734.19 | 0.10                               |
| 22              | 523743.00 | 2219734.41 | 0.10                               |
| 23              | 523718.36 | 2219736.78 | 0.10                               |
| 24              | 523713.42 | 2219737.25 | 0.10                               |
| 25              | 523711.80 | 2219737.41 | 0.10                               |
| 26              | 523711.57 | 2219738.25 | 0.10                               |
| 27              | 523710.84 | 2219738.98 | 0.10                               |
| 1               | 523709.84 | 2219739.25 | 0.10                               |

Границы 12-14, 23-24, 5-8, 10-11 – земельный участок 59:01:0000000:82152;

Границы 14-17, 21-23, 8-10, 11-12 – земли общего пользования;

Границы 24-5 – земельный участок 59:01:0000000:922;

Границы 17-21 - земельный участок 59:01:1810053:24.



Масштаб 1:400

59:01:7.114

Зоны с особыми условиями использования территории, сведения о которых внесены в ЕГРН

123

Границы и номер объектов капитального строительства, сведения о которых внесены в ЕГРН

н1

Обозначение характерной точки проектной границы публичного сервитута

1

Границы и номер земельных участков, сведения о которых внесены в ЕГРН

59:01:4011806

Граница кадастрового квартала

Номер кадастрового квартала

3У1

Проектные границы публичного сервитута

Заявитель:

*Порубов*

А.К. Порубов

(подпись, расшифровка подписи)

МП (для юридических лиц и индивидуальных предпринимателей)

### Схема расположения границ публичного сервитута

**Объект:** Газопровод низкого давления до границ земельного участка по адресу: Пермский край, город Пермь, Орджоникидзевский район, улица Пришвина, 47

**Местоположение:** Российская Федерация, Пермский край, г. Пермь, Орджоникидзевский район, улица Пришвина

**Площадь земель или части земельного участка:** 43м<sup>2</sup> (в т.ч. 59:01:3510050:3= 5,48м<sup>2</sup>, 59:01:0000000:781=17,85м<sup>2</sup>, земли общего пользования =19,58 м<sup>2</sup>)

**Категория земель:** земли населенных пунктов;

**Вид разрешенного использования:** -

#### Каталог координат, м

Система координат: МСК-59, зона 2


Метод определения координат - Геодезический

| № точки границы | X         | Y          | Средняя квадратическая погрешность положения характерной точки (Mt), м |
|-----------------|-----------|------------|--|
| н1              | 531813.19 | 2244370.06 | 0.10   |
| н2              | 531812.19 | 2244369.79 | 0.10   |
| н3              | 531811.46 | 2244369.06 | 0.10   |
| н4              | 531811.23 | 2244368.25 | 0.10   |
| н5              | 531811.19 | 2244368.13 | 0.10   |
| н6              | 531811.02 | 2244363.40 | 0.10   |
| н7              | 531810.92 | 2244360.41 | 0.10   |
| н8              | 531811.19 | 2244359.34 | 0.10   |
| н9              | 531811.92 | 2244358.61 | 0.10   |
| н10             | 531812.37 | 2244358.49 | 0.10   |
| н11             | 531812.92 | 2244358.34 | 0.10   |
| н12             | 531813.33 | 2244358.45 | 0.10   |
| н13             | 531813.92 | 2244358.61 | 0.10   |
| н14             | 531814.65 | 2244359.34 | 0.10   |
| н15             | 531814.92 | 2244360.27 | 0.10   |
| н16             | 531815.02 | 2244363.24 | 0.10   |
| н17             | 531815.19 | 2244367.99 | 0.10   |
| н18             | 531815.15 | 2244368.16 | 0.10   |
| н19             | 531814.92 | 2244369.06 | 0.10   |
| н20             | 531814.19 | 2244369.79 | 0.10   |
| н1              | 531813.19 | 2244370.06 | 0.10   |

Граница н10-н12, н16-н18, н4-н6 – земли общего пользования;

Граница н12-н16, н6-н10 – земельный участок с кадастровым номером 59:01:0000000:781;

Граница н18-н4 – земельный участок с кадастровым номером 59:01:3510050:3.

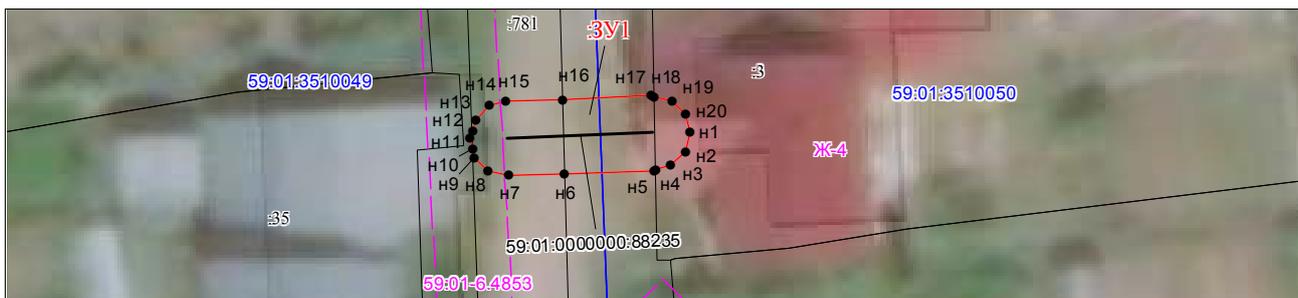

Масштаб 1:300

Условные обозначения:



Зоны с особыми условиями использования территории, сведения о которых внесены в ЕГРН



Границы и номер объектов капитального строительства, сведения о которых внесены в ЕГРН



Обозначение характерной точки проектной границы публичного сервитута



Границы и номер земельных участков, сведения о которых внесены в ЕГРН

Граница кадастрового квартала

59:01:4011806

Номер кадастрового квартала



Проектные границы публичного сервитута

Заявитель:

*Порубов*

А.К. Порубов

(подпись, расшифровка подписи)  
МП (для юридических лиц и индивидуальных предпринимателей)

### Схема расположения границ публичного сервитута

**Объект:** Газопровод низкого давления до границ земельного участка по адресу: Пермский край, город Пермь, Кировский район, улица Ирбитская, 76

**Местоположение:** Российская Федерация, Пермский край, г. Пермь, м. район Кировский, улица Ирбитская

**Площадь земель или части земельного участка:** 285м<sup>2</sup> (в т.ч. 59:01:1810043:25=2,97м<sup>2</sup>, 59:01:1810043:14=6,00 м<sup>2</sup>, земли общего пользования = 276,49м<sup>2</sup>)

**Категория земель:** земли населенных пунктов;

**Вид разрешенного использования:** -

#### Каталог координат, м

Система координат: МСК-59, зона 2

Метод определения координат - Геодезический

| № точки границы | X         | Y          | Средняя квадратическая погрешность положения характерной точки (M), м |
|-----------------|-----------|------------|---|
| н1              | 522446.47 | 2218424.98 | 0.10  |
| н2              | 522447.18 | 2218425.70 | 0.10  |
| н3              | 522447.45 | 2218426.70 | 0.10  |
| н4              | 522447.18 | 2218427.70 | 0.10  |
| н5              | 522446.45 | 2218428.43 | 0.10  |
| н6              | 522445.45 | 2218428.70 | 0.10  |
| н7              | 522444.45 | 2218428.43 | 0.10  |
| н8              | 522443.80 | 2218428.04 | 0.10  |
| н9              | 522442.47 | 2218427.26 | 0.10  |
| н10             | 522441.25 | 2218426.54 | 0.10  |
| н11             | 522432.74 | 2218443.83 | 0.10  |
| н12             | 522418.76 | 2218474.25 | 0.10  |
| н13             | 522416.73 | 2218481.30 | 0.10  |
| н14             | 522416.00 | 2218482.03 | 0.10  |
| н15             | 522415.00 | 2218482.30 | 0.10  |
| н16             | 522414.00 | 2218482.03 | 0.10  |
| н17             | 522413.27 | 2218481.30 | 0.10  |
| н18             | 522413.00 | 2218480.30 | 0.10  |
| н19             | 522415.06 | 2218472.73 | 0.10  |
| н20             | 522429.11 | 2218442.14 | 0.10  |
| н21             | 522438.61 | 2218422.84 | 0.10  |
| н22             | 522439.05 | 2218421.94 | 0.10  |
| н23             | 522439.12 | 2218421.82 | 0.10  |
| н24             | 522439.85 | 2218421.09 | 0.10  |
| н25             | 522440.85 | 2218420.82 | 0.10  |
| н26             | 522441.85 | 2218421.09 | 0.10  |
| н27             | 522442.58 | 2218421.82 | 0.10  |
| н28             | 522442.85 | 2218422.84 | 0.10  |
| н29             | 522444.34 | 2218423.72 | 0.10  |
| н30             | 522445.82 | 2218424.60 | 0.10  |
| н1              | 522446.47 | 2218424.98 | 0.10  |

Граница н8-н30 – земли общего пользования;

Граница н30-н1, н7-н8 – земельный участок с кадастровым номером 59:01:1810043:25;

Граница н1-н7 – земельный участок с кадастровым номером 59:01:1810043:14.



Масштаб 1:300

Условные обозначения:

- 59:01-7.141 Зоны с особыми условиями использования территории, сведения о которых внесены в ЕГРН
- :123 Границы и номер объектов капитального строительства, сведения о которых внесены в ЕГРН
- н1 Обозначение характерной точки проектной границы публичного сервитута
- 4 Границы и номер земельных участков, сведения о которых внесены в ЕГРН
- Граница кадастрового квартала
- 59:01:4011806 Номер кадастрового квартала
- ЗУ1 Проектные границы публичного сервитута

Заявитель:

*Порубов*

А.К. Порубов

(подпись, расшифровка подписи)  
МП (для юридических лиц и индивидуальных предпринимателей)

### Схема расположения границ публичного сервитута

**Объект:** Газопровод низкого давления до границы земельного участка по адресу: Пермский край, г. Пермь, Кировский район, улица Смольная, 51а

**Местоположение:** Пермский край, г.о. Пермский, г. Пермь, Кировский район, улица Смольная

**Площадь земель или части земельного участка:** 44м<sup>2</sup> (в т.ч. 59:01:1713427:3=6,01м<sup>2</sup>, земли общего пользования =38,07м<sup>2</sup>)

**Категория земель:** земли населенных пунктов;

**Вид разрешенного использования:** -

#### Каталог координат, м


Система координат: МСК-59, зона 2

Метод определения координат - Геодезический

| № точки границы | X         | Y          | Средняя квадратическая погрешность положения характерной точки (Мт), м |
|-----------------|-----------|------------|--|
| н1              | 522220.32 | 2220152.72 | 0.10   |
| н2              | 522220.02 | 2220152.67 | 0.10   |
| н3              | 522212.03 | 2220151.30 | 0.10   |
| н4              | 522211.37 | 2220151.06 | 0.10   |
| н5              | 522210.64 | 2220150.33 | 0.10   |
| н6              | 522210.37 | 2220149.33 | 0.10   |
| н7              | 522210.64 | 2220148.33 | 0.10   |
| н8              | 522211.37 | 2220147.60 | 0.10   |
| н9              | 522212.37 | 2220147.33 | 0.10   |
| н10             | 522220.66 | 2220148.75 | 0.10   |
| н11             | 522221.32 | 2220148.99 | 0.10   |
| н12             | 522222.05 | 2220149.72 | 0.10   |
| н13             | 522222.32 | 2220150.72 | 0.10   |
| н14             | 522222.05 | 2220151.72 | 0.10   |
| н15             | 522221.32 | 2220152.45 | 0.10   |
| н1              | 522220.32 | 2220152.72 | 0.10   |


Граница н2-н10 – земли общего пользования;

Граница н10-н2 – земельный участок с кадастровым номером 59:01:1713427:3.

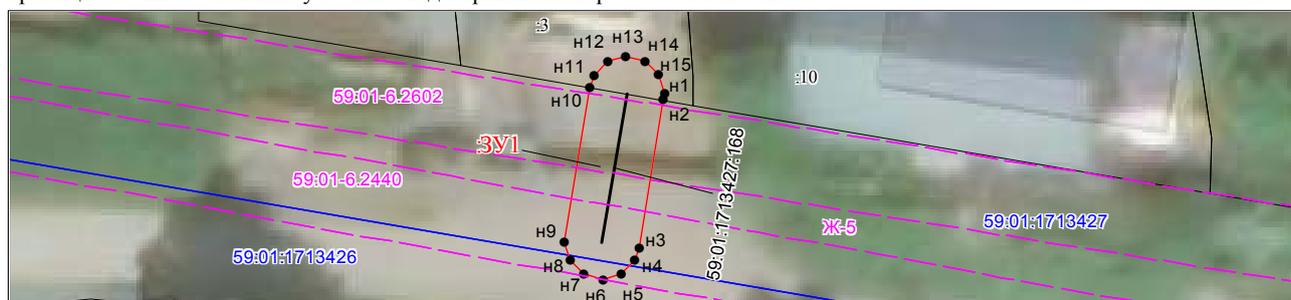

Масштаб 1:300

Условные обозначения:

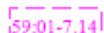

Зоны с особыми условиями использования территории, сведения о которых внесены в ЕГРН



Границы и номер объектов капитального строительства, сведения о которых внесены в ЕГРН



Обозначение характерной точки проектной границы публичного сервитута



Границы и номер земельных участков, сведения о которых внесены в ЕГРН

Граница кадастрового квартала

59:01:4011806

Номер кадастрового квартала



Проектные границы публичного сервитута

Заявитель:

*Порубов*

А.К. Порубов

(подпись, расшифровка подписи)  
МП (для юридических лиц и индивидуальных предпринимателей)

### Схема расположения границ публичного сервитута

**Объект:** Газопровод низкого давления до границы земельного участка по адресу: Пермский край, г. Пермь, Кировский район, улица Соловьиная, 5

**Местоположение:** Пермский край, г.о. Пермский, г. Пермь, улица Соловьиная

**Площадь земель или части земельного участка:** 33м<sup>2</sup> (в т.ч. 59:01:1810004:3=5,95м<sup>2</sup>, земли общего пользования =26,95м<sup>2</sup>)

**Категория земель:** земли населенных пунктов;

**Вид разрешенного использования:** -

#### Каталог координат, м


Система координат: МСК-59, зона 2

Метод определения координат - Геодезический

| № точки границы | X         | Y          | Средняя квадратическая погрешность положения характерной точки (Мт), м |
|-----------------|-----------|------------|--|
| н1              | 523332.98 | 2218061.51 | 0.10   |
| н2              | 523331.98 | 2218061.24 | 0.10   |
| н3              | 523331.48 | 2218060.83 | 0.10   |
| н4              | 523327.57 | 2218056.62 | 0.10   |
| н5              | 523327.30 | 2218055.62 | 0.10   |
| н6              | 523327.57 | 2218054.62 | 0.10   |
| н7              | 523328.30 | 2218053.89 | 0.10   |
| н8              | 523329.30 | 2218053.62 | 0.10   |
| н9              | 523330.30 | 2218053.89 | 0.10   |
| н10             | 523334.47 | 2218058.26 | 0.10   |
| н11             | 523334.71 | 2218058.51 | 0.10   |
| н12             | 523334.98 | 2218059.51 | 0.10   |
| н13             | 523334.71 | 2218060.51 | 0.10   |
| н14             | 523333.98 | 2218061.24 | 0.10   |
| н1              | 523332.98 | 2218061.51 | 0.10   |


Граница н3-н10 – земли общего пользования;

Граница н10-н3 – земельный участок с кадастровым номером 59:01:1810004:3.

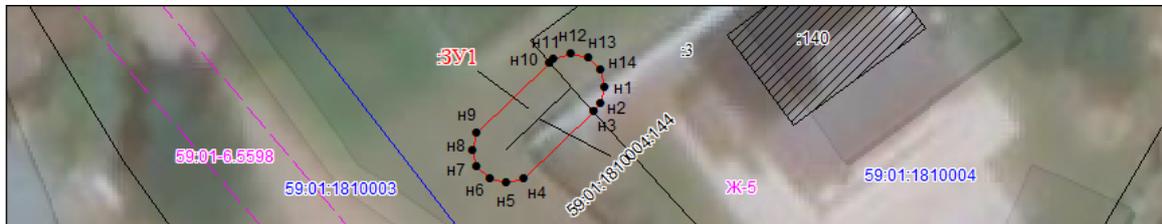

Масштаб 1:300

Условные обозначения:

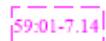

Зоны с особыми условиями использования территории, сведения о которых внесены в ЕГРН



Границы и номер объектов капитального строительства, сведения о которых внесены в ЕГРН



Обозначение характерной точки проектной границы публичного сервитута



Границы и номер земельных участков, сведения о которых внесены в ЕГРН

Граница кадастрового квартала

59:01:4011806

Номер кадастрового квартала



Проектные границы публичного сервитута

Заявитель:

*Порубов*

А.К. Порубов

(подпись, расшифровка подписи)  
МП (для юридических лиц и индивидуальных предпринимателей)

### Схема расположения границ публичного сервитута

**Объект:** Газопровод низкого давления до границы земельного участка по адресу: Пермский край, г. Пермь, Свердловский район, улица Горловская, 45аа, уч.59

**Местоположение:** Пермский край, г.о. Пермский, г. Пермь, улица Горловская

**Площадь земель или части земельного участка:** 83м<sup>2</sup> (в т.ч. 59:01:4311427:269=5,99м<sup>2</sup>, земли общего пользования =77,19м<sup>2</sup>)

**Категория земель:** земли населенных пунктов;

**Вид разрешенного использования:** -

#### Каталог координат, м


Система координат: МСК-59, зона 2

Метод определения координат - Геодезический

| № точки границы | X         | Y          | Средняя квадратическая погрешность положения характерной точки (Мт), м |
|-----------------|-----------|------------|--|
| н1              | 515572.73 | 2235887.64 | 0.10   |
| н2              | 515571.73 | 2235887.37 | 0.10   |
| н3              | 515571.00 | 2235886.64 | 0.10   |
| н4              | 515570.73 | 2235885.51 | 0.10   |
| н5              | 515570.74 | 2235885.36 | 0.10   |
| н6              | 515571.92 | 2235867.79 | 0.10   |
| н7              | 515572.19 | 2235866.92 | 0.10   |
| н8              | 515572.92 | 2235866.19 | 0.10   |
| н9              | 515573.92 | 2235865.92 | 0.10   |
| н10             | 515574.92 | 2235866.19 | 0.10   |
| н11             | 515575.65 | 2235866.92 | 0.10   |
| н12             | 515575.92 | 2235868.05 | 0.10   |
| н13             | 515574.73 | 2235885.77 | 0.10   |
| н14             | 515574.69 | 2235885.91 | 0.10   |
| н15             | 515574.46 | 2235886.64 | 0.10   |
| н16             | 515573.73 | 2235887.37 | 0.10   |
| н1              | 515572.73 | 2235887.64 | 0.10   |

Граница н5-н14 – земли общего пользования;

Граница н14-н5 – земельный участок с кадастровым номером 59:01:4311427:269.

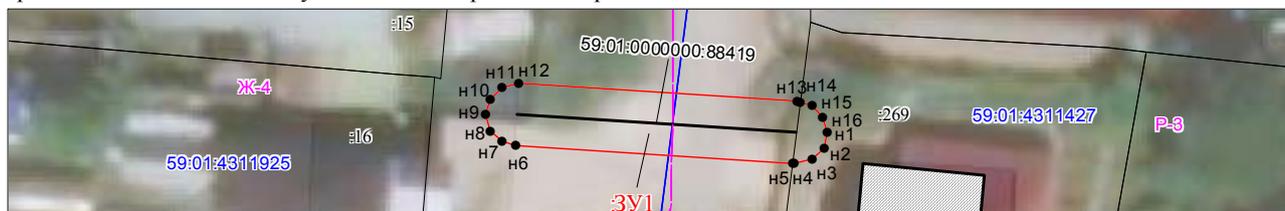

Масштаб 1:300

Условные обозначения:



Зоны с особыми условиями использования территории, сведения о которых внесены в ЕГРН



Границы и номер объектов капитального строительства, сведения о которых внесены в ЕГРН



Обозначение характерной точки проектной границы публичного сервитута



Границы и номер земельных участков, сведения о которых внесены в ЕГРН



Граница кадастрового квартала

59:01:4011806

Номер кадастрового квартала



Проектные границы публичного сервитута

Заявитель:

*Порубов*

А.К. Порубов

(подпись, расшифровка подписи)  
МП (для юридических лиц и индивидуальных предпринимателей)

### Схема расположения границ публичного сервитута

**Объект:** Газопровод низкого давления до границ земельного участка по адресу: Пермский край, город Пермь, Свердловский район, п. Ново-Бродовский, ул. Бродовское кольцо, 165

**Местоположение:** Пермский край, г.о. Пермский, г. Пермь, ж/р Ново-Бродовский, к-цо Бродовское

**Площадь земель или части земельного участка:** 47м<sup>2</sup> (в т.ч. 59:01:5010029:18=5,99м<sup>2</sup>, земли общего пользования =41,48м<sup>2</sup>)

**Категория земель:** земли населенных пунктов;

**Вид разрешенного использования:** -

#### Каталог координат, м


Система координат: МСК-59, зона 2

Метод определения координат - Геодезический

| № точки границы | X         | Y          | Средняя квадратическая погрешность положения характерной точки (M <sub>t</sub> ), м |
|-----------------|-----------|------------|---|
| н1              | 508750.08 | 2242035.18 | 0.10  |
| н2              | 508749.08 | 2242034.91 | 0.10  |
| н3              | 508748.35 | 2242034.18 | 0.10  |
| н4              | 508748.22 | 2242033.92 | 0.10  |
| н5              | 508744.99 | 2242025.77 | 0.10  |
| н6              | 508744.82 | 2242024.95 | 0.10  |
| н7              | 508745.09 | 2242023.95 | 0.10  |
| н8              | 508745.82 | 2242023.22 | 0.10  |
| н9              | 508746.82 | 2242022.95 | 0.10  |
| н10             | 508747.82 | 2242023.22 | 0.10  |
| н11             | 508748.55 | 2242023.95 | 0.10  |
| н12             | 508748.64 | 2242024.12 | 0.10  |
| н13             | 508751.94 | 2242032.44 | 0.10  |
| н14             | 508752.08 | 2242033.18 | 0.10  |
| н15             | 508751.81 | 2242034.18 | 0.10  |
| н16             | 508751.08 | 2242034.91 | 0.10  |
| н1              | 508750.08 | 2242035.18 | 0.10  |

Граница н12-н5 – земли общего пользования;

Граница н5-12 – земельный участок с кадастровым номером 59:01:5010029:18.

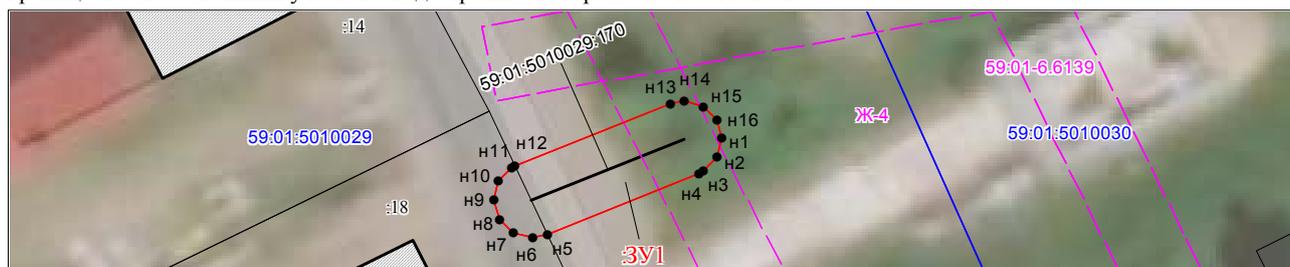

Масштаб 1:300

Условные обозначения:



Зоны с особыми условиями использования территории, сведения о которых внесены в ЕГРН



Границы и номер объектов капитального строительства, сведения о которых внесены в ЕГРН



Обозначение характерной точки проектной границы публичного сервитута



Границы и номер земельных участков, сведения о которых внесены в ЕГРН



Граница кадастрового квартала

59:01:4011806

Номер кадастрового квартала



Проектные границы публичного сервитута

Заявитель:

*Порубов*

А.К. Порубов

(подпись, расшифровка подписи)

МП (для юридических лиц и индивидуальных предпринимателей)

### Схема расположения границ публичного сервитута

**Объект:** Газопровод низкого давления до фасада дома по адресу: Пермский край, город Пермь, Орджоникидзевский район, улица Железнодорожная, 6

**Местоположение:** Пермский край, г.о. Пермский, г. Пермь, улица Железнодорожная

**Площадь земель или части земельного участка:** 221м<sup>2</sup> (в т.ч. 59:01:3510076:110=10,22м<sup>2</sup>, 59:01:3510076:119=137,51м<sup>2</sup>, 59:01:0000000:47558=8,35м<sup>2</sup>, 59:01:0000000:800=3,83м<sup>2</sup>, земли общего пользования =60,75м<sup>2</sup>)

**Категория земель:** земли населенных пунктов;

**Вид разрешенного использования:** -

#### Каталог координат, м

Система координат: МСК-59, зона 2

Метод определения координат - Геодезический

| № точки границы | X         | Y          | Средняя квадратическая погрешность положения характерной точки (Mt), м |
|-----------------|-----------|------------|--|
| н1              | 532791.47 | 2244246.90 | 0.10   |
| н2              | 532791.03 | 2244246.78 | 0.10   |
| н3              | 532790.47 | 2244246.63 | 0.10   |
| н4              | 532789.74 | 2244245.90 | 0.10   |
| н5              | 532789.51 | 2244245.31 | 0.10   |
| н6              | 532786.93 | 2244232.94 | 0.10   |
| н7              | 532782.28 | 2244231.57 | 0.10   |
| н8              | 532781.55 | 2244230.84 | 0.10   |
| н9              | 532781.34 | 2244230.33 | 0.10   |
| н10             | 532775.54 | 2244207.60 | 0.10   |
| н11             | 532773.71 | 2244200.42 | 0.10   |
| н12             | 532773.17 | 2244198.32 | 0.10   |
| н13             | 532773.11 | 2244197.83 | 0.10   |
| н14             | 532773.38 | 2244196.83 | 0.10   |
| н15             | 532774.11 | 2244196.10 | 0.10   |
| н16             | 532775.11 | 2244195.83 | 0.10   |
| н17             | 532776.11 | 2244196.10 | 0.10   |
| н18             | 532776.42 | 2244196.41 | 0.10   |
| н19             | 532776.84 | 2244196.83 | 0.10   |
| н20             | 532777.05 | 2244197.34 | 0.10   |
| н21             | 532777.28 | 2244198.25 | 0.10   |
| н22             | 532779.12 | 2244205.47 | 0.10   |
| н23             | 532784.93 | 2244228.23 | 0.10   |
| н24             | 532787.93 | 2244229.11 | 0.10   |
| н25             | 532789.64 | 2244229.61 | 0.10   |
| н26             | 532790.37 | 2244230.34 | 0.10   |
| н27             | 532790.60 | 2244230.93 | 0.10   |
| н28             | 532792.96 | 2244242.41 | 0.10   |
| н29             | 532793.47 | 2244244.90 | 0.10   |
| н30             | 532793.20 | 2244245.90 | 0.10   |
| н31             | 532792.47 | 2244246.63 | 0.10   |
| н1              | 532791.47 | 2244246.90 | 0.10   |


Граница н10-н11, н21-н22, н24-н28 – земли общего пользования;

Граница н28-н2– земельный участок с кадастровым номером 59:01:3510076:110;

Граница н2-н10, н22-н24– земельный участок с кадастровым номером 59:01:3510076:119;

Граница н11-н12, н18-н21– земельный участок с кадастровым номером 59:01:0000000:47558;

Граница н12-н18– земельный участок с кадастровым номером 59:01:0000000:800.

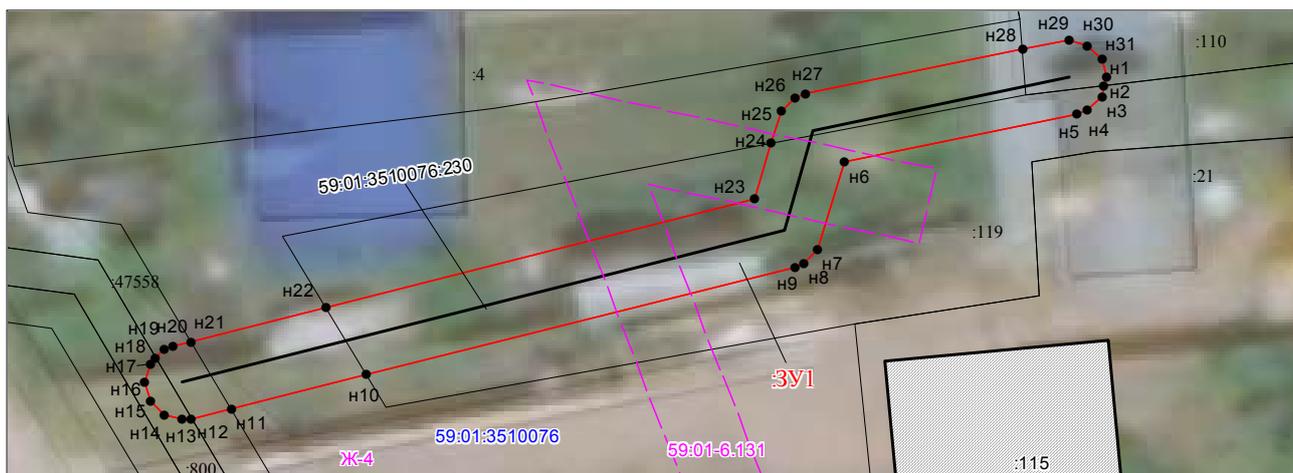

Масштаб 1:300

Условные обозначения:

- 59:01-7.141 Зоны с особыми условиями использования территории, сведения о которых внесены в ЕГРН
- :123 Границы и номер объектов капитального строительства, сведения о которых внесены в ЕГРН
- н1 Обозначение характерной точки проектной границы публичного сервитута
- 1 Границы и номер земельных участков, сведения о которых внесены в ЕГРН
- Граница кадастрового квартала
- 59:01:4011806 Номер кадастрового квартала
- ЗУ1 Проектные границы публичного сервитута

Заявитель:

*Порубов*

А.К. Порубов

(подпись, расшифровка подписи)  
МП (для юридических лиц и индивидуальных предпринимателей)

**Департамент земельных отношений администрации города Перми в целях информирования населения в соответствии со статьей 39.42 Земельного кодекса Российской Федерации сообщает о возможном установлении публичного сервитута в отдельных целях на территории города Перми**

| №  | Кадастровый номер земельного участка в отношении которого устанавливается публичный сервитут (при наличии) | Адрес или описание земельного участка в отношении которого устанавливается публичный сервитут | Цели установления публичного сервитута                   |
|----|--|---|--|
| 1  | 59:01:4415031:5  | г. Пермь, Дзержинский район   | В целях размещения (эксплуатации) инженерного сооружения |
| 2  | 59:01:4415031:18   | г. Пермь, Дзержинский район   | В целях размещения (эксплуатации) инженерного сооружения |
| 3  | 59:01:2912513:93   | г. Пермь, Орджоникидзевский район   | В целях размещения (эксплуатации) инженерного сооружения |
| 4  | 59:01:410029   | г. Пермь, Дзержинский район   | В целях размещения (эксплуатации) инженерного сооружения |
| 5  | 59:01:4410947:34   | г. Пермь, Свердловский район  | В целях подключения (технологического присоединения)     |
| 6  | 59:01:3512018:12   | г. Пермь, Орджоникидзевский район   | В целях обслуживания и эксплуатации газопроводов         |
| 7  | 59:01:0000000:1284   | г. Пермь, Орджоникидзевский район   | В целях обслуживания и эксплуатации газопроводов         |
| 8  | 59:01:0000000:937  | г. Пермь, Орджоникидзевский район   | В целях обслуживания и эксплуатации газопроводов         |
| 9  | 59:01:4410062:1907   | г. Пермь, Дзержинский район   | В целях размещения (эксплуатации) инженерного сооружения |
| 10 | 59:01:4410062:28   | г. Пермь, Дзержинский район   | В целях размещения (эксплуатации) инженерного сооружения |
| 11 | 59:01:3512012:9  | г. Пермь, Орджоникидзевский район   | В целях обслуживания и эксплуатации газопроводов         |
| 12 | 59:01:3512012:9  | г. Пермь, Орджоникидзевский район   | В целях обслуживания и эксплуатации газопроводов         |
| 13 | 59:01:0000000:1284   | г. Пермь, Орджоникидзевский район   | В целях обслуживания и эксплуатации газопроводов         |
| 14 | 59:01:0000000:937  | г. Пермь, Орджоникидзевский район   | В целях обслуживания и эксплуатации газопроводов         |
| 15 | 59:01:0000000:781  | г. Пермь, Орджоникидзевский район   | В целях обслуживания и эксплуатации газопроводов         |
| 16 | 59:01:3510049:6  | г. Пермь, Орджоникидзевский район   | В целях обслуживания и эксплуатации газопроводов         |
| 17 | 59:01:3812073:25   | г. Пермь, Орджоникидзевский район   | В целях обслуживания и эксплуатации газопроводов         |
| 18 | 59:01:0000000:90530  | г. Пермь, Орджоникидзевский район   | В целях обслуживания и эксплуатации газопроводов         |
| 19 | 59:01:3510076:10   | г. Пермь, Орджоникидзевский район   | В целях обслуживания и эксплуатации газопроводов         |
| 20 | 59:01:0000000:47558  | г. Пермь, Орджоникидзевский район   | В целях обслуживания и эксплуатации газопроводов         |
| 21 | 59:01:0000000:800  | г. Пермь, Орджоникидзевский район   | В целях обслуживания и эксплуатации газопроводов         |

Заинтересованные лица имеют право ознакомиться с ходатайством об установлении публичного сервитута и прилагаемым к нему описанием местоположения границ публичного сервитута по адресу: г. Пермь, ул. Сибирская 15, (тел. 212-90-54, 212-08-38).

Заинтересованные лица могут подать заявление об учете прав в срок с 24.09.2021 по 23.10.2021.

Способы подачи заявлений:

1. посредством почтовой связи;
2. лично, в том числе через представителя, в департамент земельных отношений администрации города Перми (г. Пермь, ул. Сибирская 15);
3. в форме электронных документов с использованием информационно-телекоммуникационной сети «Интернет».

Правообладатели земельных участков, в отношении которых испрашивается публичный сервитут, если их права не зарегистрированы в Едином государственном реестре недвижимости, в течение тридцати дней со дня опубликования сообщения, предусмотренного подпунктом 1 пункта 3 статьи 39.42 ЗК РФ, подают в орган, уполномоченный на установление публичного сервитута, заявления об учете их прав (обременений прав) на земельные участки с приложением копий документов, подтверждающих эти права (обременения прав). В таких заявлениях указывается способ связи с правообладателями земельных участков, в том числе их почтовый адрес и (или) адрес электронной почты. Правообладатели земельных участков, подавшие такие заявления по истечении указанного срока, несут риски невозможности обеспечения их прав в связи с отсутствием информации о таких лицах и их правах на земельные участки. Такие лица имеют право требовать от обладателя публичного сервитута плату за публичный сервитут не более чем за три года, предшествующие дню направления ими заявления об учете их прав (обременений прав).


Реквизиты решений об утверждении документа территориального планирования, документации по планировке территории, программ комплексного развития систем коммунальной инфраструктуры поселения, городского округа, а также информацию об инвестиционной программе субъекта естественных монополий, организации коммунального комплекса, указанных в ходатайстве об установлении публичного сервитута и сведения об официальных сайтах в информационно-телекоммуникационной сети «Интернет» отсутствуют.

Информация о возможности установления публичного сервитута публикуется на сайте <http://www.gorodperm.ru>, в «Официальном бюллетене органов местного самоуправления муниципального образования город Пермь».

**Приложение: на 3 л. в 1 экз.**

## Раздел 4

## Схема расположения границ публичного сервитута

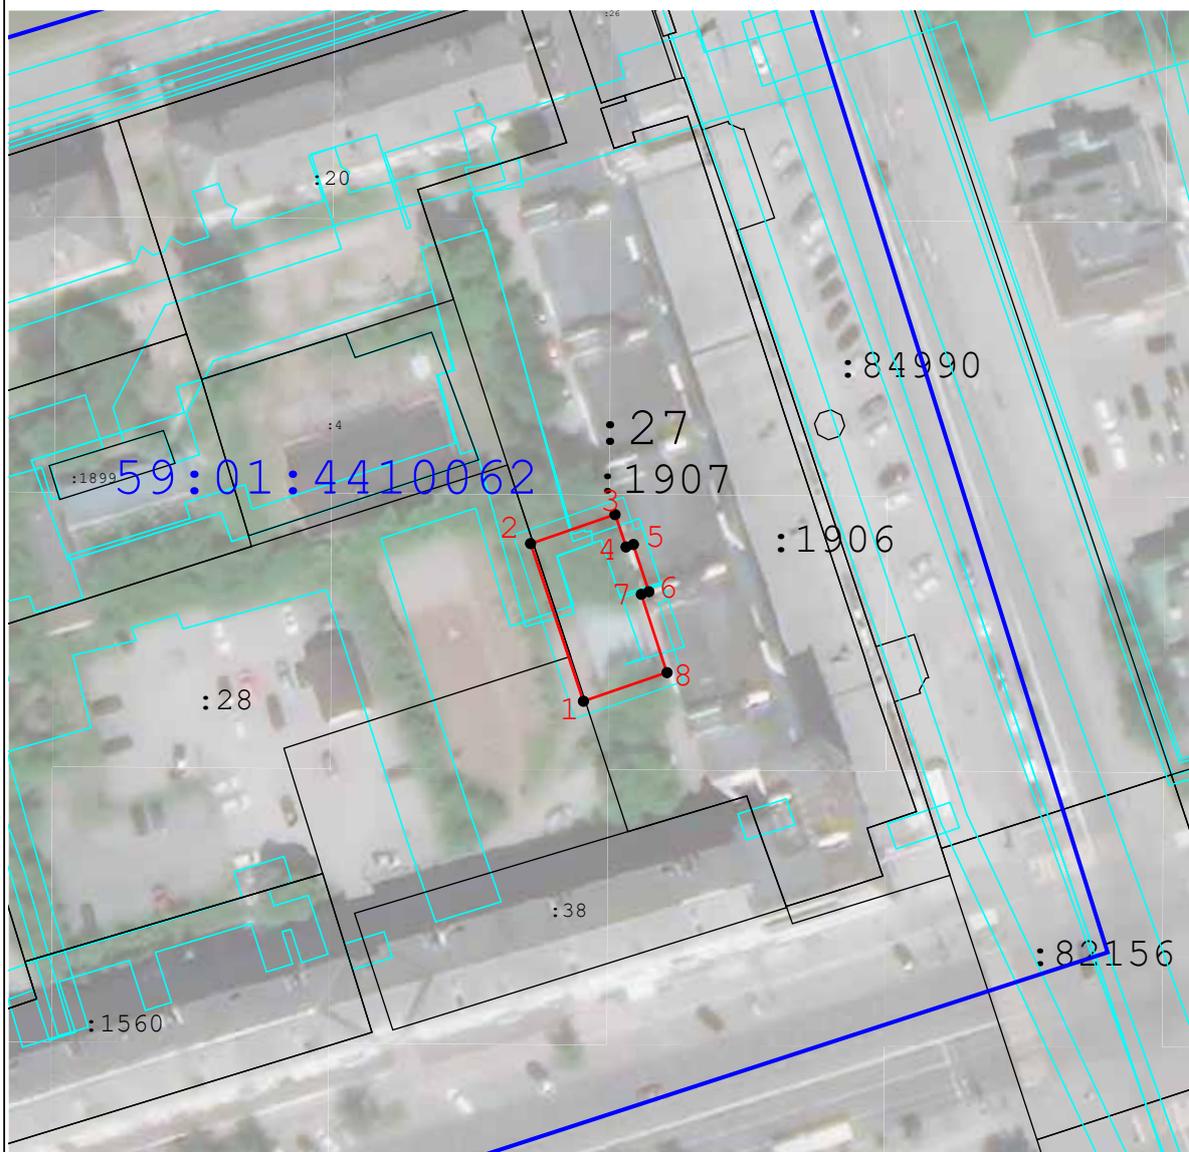

Масштаб 1:1 000

## Используемые условные знаки и обозначения:

-  - Граница публичного сервитута
-  - Характерная точка публичного сервитута
-  - Существующая часть границы, имеющиеся в ГКН сведения о которой достаточны для определения ее местоположения
-  - Границы кадастрового деления
-  - Границы территориальных зон и зон с особыми условиями использования территорий

Подпись \_\_\_\_\_



Дата « 10 » августа 20 21 г.

Место для оттиска печати (при наличии) лица, составившего описание местоположения границ объекта

### Схема расположения границ публичного сервитута

**Объект:** Газопровод низкого давления до границ земельного участка по адресу: Пермский край, г. Пермь, Орджоникидзевский район, улица Прохладная, 60

**Местоположение:** Пермский край, г.о. Пермский, г. Пермь, улица Прохладная

**Площадь земель или части земельного участка:** 44м<sup>2</sup> (в т.ч. 59:01:3512018:12= 5,98м<sup>2</sup>, 59:01:0000000:1284=21,47м<sup>2</sup>, 59:01:0000000:937=14,51м<sup>2</sup>, земли общего пользования = 2,41 м<sup>2</sup>)

**Категория земель:** земли населенных пунктов;

**Вид разрешенного использования:** -

#### Каталог координат, м

Система координат: МСК-59, зона 2

Метод определения координат - Геодезический


| № точки границы | X         | Y          | Средняя квадратическая погрешность положения характерной точки (Мт), м |
|-----------------|-----------|------------|--|
| н1              | 532391.26 | 2243453.77 | 0.10   |
| н2              | 532390.62 | 2243453.60 | 0.10   |
| н3              | 532387.02 | 2243452.66 | 0.10   |
| н4              | 532386.59 | 2243452.23 | 0.10   |
| н5              | 532386.29 | 2243451.93 | 0.10   |
| н6              | 532385.65 | 2243450.38 | 0.10   |
| н7              | 532384.73 | 2243450.38 | 0.10   |
| н8              | 532383.74 | 2243450.11 | 0.10   |
| н9              | 532383.01 | 2243449.38 | 0.10   |
| н10             | 532382.74 | 2243448.38 | 0.10   |
| н11             | 532383.01 | 2243447.38 | 0.10   |
| н12             | 532383.74 | 2243446.65 | 0.10   |
| н13             | 532384.74 | 2243446.38 | 0.10   |
| н14             | 532386.65 | 2243446.39 | 0.10   |
| н15             | 532387.01 | 2243446.39 | 0.10   |
| н16             | 532388.00 | 2243446.66 | 0.10   |
| н17             | 532388.73 | 2243447.39 | 0.10   |
| н18             | 532389.50 | 2243449.25 | 0.10   |
| н19             | 532390.65 | 2243449.58 | 0.10   |
| н20             | 532391.28 | 2243449.76 | 0.10   |
| н21             | 532392.26 | 2243450.04 | 0.10   |
| н22             | 532392.99 | 2243450.77 | 0.10   |
| н23             | 532393.26 | 2243451.77 | 0.10   |
| н24             | 532392.99 | 2243452.77 | 0.10   |
| н25             | 532392.26 | 2243453.50 | 0.10   |
| н1              | 532391.26 | 2243453.77 | 0.10   |

Граница н1-н2, н19-н20 – земли общего пользования;

Граница н20-н1 – земельный участок с кадастровым номером 59:01:3512018:12;

Граница н2-н4, н14-н19 – земельный участок с кадастровым номером 59:01:0000000:1284;

Граница н4-н14 – земельный участок с кадастровым номером 59:01:0000000:937.

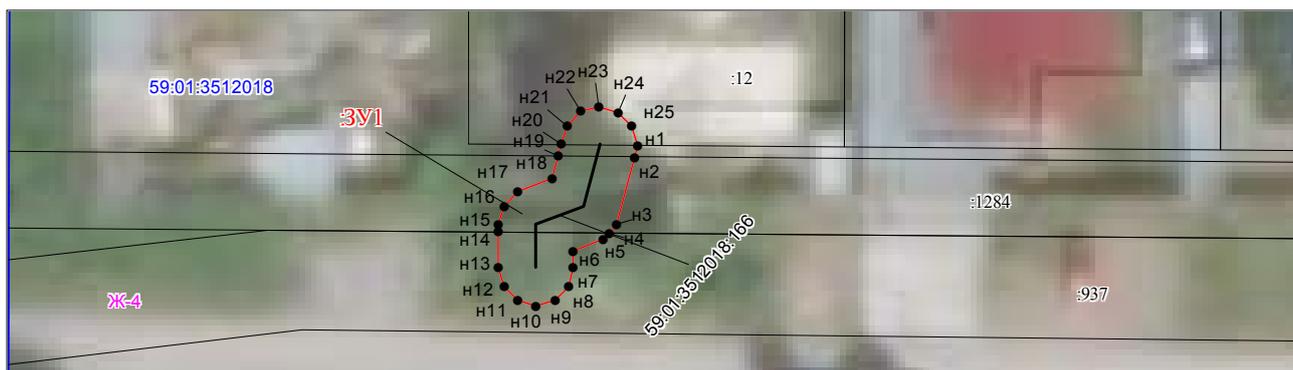

Масштаб 1:300

Условные обозначения:



Зоны с особыми условиями использования территории, сведения о которых внесены в ЕГРН



Границы и номер объектов капитального строительства, сведения о которых внесены в ЕГРН



Обозначение характерной точки проектной границы публичного сервитута



Границы и номер земельных участков, сведения о которых внесены в ЕГРН



Граница кадастрового квартала

59:01:4011806

Номер кадастрового квартала



Проектные границы публичного сервитута

Заявитель:

*Порубов*  
А.К. Порубов

(подпись, расшифровка подписи)  
МП (для юридических лиц и индивидуальных предпринимателей)

**Схема расположения границ публичного сервитута**

**Объект:** Газопровод низкого давления до границ земельного участка по адресу: Пермский край, город Пермь, Орджоникидзевский район, улица Яблоневая, 10

**Местоположение:** Российская Федерация, Пермский край, г.о. Пермский, г. Пермь, улица Яблоневая

**Площадь земель или части земельного участка:** 75м<sup>2</sup> (в т.ч. 59:01:3512012:9= 4,76м<sup>2</sup>, 59:01:3512012:10=1,21м<sup>2</sup>, 59:01:0000000:1284=14,21м<sup>2</sup> 59:01:0000000:937=14,21м<sup>2</sup>, земли общего пользования = 40,25 м<sup>2</sup>)

**Категория земель:** земли населенных пунктов;

**Вид разрешенного использования:** -

**Каталог координат, м**

Система координат: МСК-59, зона 2

Метод определения координат - Геодезический

| № точки границы | X         | Y          | Средняя квадратическая погрешность положения характерной точки (Мт), м |
|-----------------|-----------|------------|--|
| н1              | 532585.43 | 2243947.09 | 0.10   |
| н2              | 532590.92 | 2243947.14 | 0.10   |
| н3              | 532594.35 | 2243947.17 | 0.10   |
| н4              | 532598.08 | 2243947.21 | 0.10   |
| н5              | 532599.06 | 2243947.48 | 0.10   |
| н6              | 532599.79 | 2243948.21 | 0.10   |
| н7              | 532600.06 | 2243949.21 | 0.10   |
| н8              | 532599.79 | 2243950.21 | 0.10   |
| н9              | 532599.06 | 2243950.94 | 0.10   |
| н10             | 532598.06 | 2243951.21 | 0.10   |
| н11             | 532595.57 | 2243951.19 | 0.10   |
| н12             | 532594.35 | 2243951.18 | 0.10   |
| н13             | 532590.94 | 2243951.14 | 0.10   |
| н14             | 532590.10 | 2243951.13 | 0.10   |
| н15             | 532585.79 | 2243951.09 | 0.10   |
| н16             | 532584.61 | 2243951.08 | 0.10   |
| н17             | 532582.38 | 2243951.06 | 0.10   |
| н18             | 532581.40 | 2243950.79 | 0.10   |
| н19             | 532580.67 | 2243950.06 | 0.10   |
| н20             | 532580.40 | 2243949.06 | 0.10   |
| н21             | 532580.67 | 2243948.06 | 0.10   |
| н22             | 532581.40 | 2243947.33 | 0.10   |
| н23             | 532582.40 | 2243947.06 | 0.10   |
| н24             | 532584.29 | 2243947.08 | 0.10   |
| н1              | 532585.43 | 2243947.09 | 0.10   |


Граница н10-н12, н13-н16, н24-н2, н3-н4 – земли общего пользования;

Граница н4-н8– земельный участок с кадастровым номером 59:01:3512012:9;

Граница н8-н10– земельный участок с кадастровым номером 59:01:3512012:10;

Граница н12-н13, н2-н3– земельный участок с кадастровым номером 59:01:0000000:1284;

Граница н16-н24– земельный участок с кадастровым номером 59:01:0000000:937.

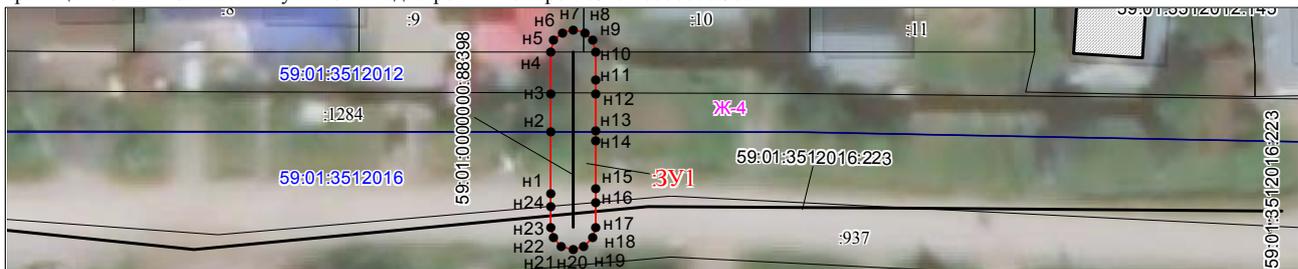

Масштаб 1:500

Условные обозначения:

59:01:7.14



Зоны с особыми условиями использования территории, сведения о которых внесены в ЕГРН

Границы и номер объектов капитального строительства, сведения о которых внесены в ЕГРН

н1



Обозначение характерной точки проектной границы публичного сервитута

Границы и номер земельных участков, сведения о которых внесены в ЕГРН

59:01:4011806



Граница кадастрового квартала

Номер кадастрового квартала



Проектные границы публичного сервитута

Заявитель:

*Порубов*

А.К. Порубов

(подпись, расшифровка подписи)

МП (для юридических лиц и индивидуальных предпринимателей)

### Схема расположения границ публичного сервитута

**Объект:** Газопровод низкого давления до границ земельного участка по адресу: Пермский край, город Пермь, Орджоникидзевский район, улица Пришвина, 32

**Местоположение:** Российская Федерация, Пермский край, г.о. Пермский, г. Пермь, улица Пришвина

**Площадь земель или части земельного участка:** 25м<sup>2</sup> (в т.ч. 59:01:3510049:6= 5,90м<sup>2</sup>, 59:01:0000000:781=15,00м<sup>2</sup>, земли общего пользования = 3,65 м<sup>2</sup>)

**Категория земель:** земли населенных пунктов;

**Вид разрешенного использования:** -

#### Каталог координат, м

Система координат: МСК-59, зона 2


Метод определения координат - Геодезический

| № точки границы | X         | Y          | Средняя квадратическая погрешность положения характерной точки (Мт), м |
|-----------------|-----------|------------|--|
| н1              | 531963.75 | 2244355.06 | 0.10   |
| н2              | 531962.75 | 2244354.79 | 0.10   |
| н3              | 531962.02 | 2244354.06 | 0.10   |
| н4              | 531961.75 | 2244353.09 | 0.10   |
| н5              | 531961.72 | 2244350.89 | 0.10   |
| н6              | 531961.71 | 2244350.00 | 0.10   |
| н7              | 531961.71 | 2244349.95 | 0.10   |
| н8              | 531961.98 | 2244348.92 | 0.10   |
| н9              | 531962.71 | 2244348.19 | 0.10   |
| н10             | 531963.71 | 2244347.92 | 0.10   |
| н11             | 531964.71 | 2244348.19 | 0.10   |
| н12             | 531965.44 | 2244348.92 | 0.10   |
| н13             | 531965.56 | 2244349.37 | 0.10   |
| н14             | 531965.71 | 2244349.89 | 0.10   |
| н15             | 531965.72 | 2244350.76 | 0.10   |
| н16             | 531965.75 | 2244353.03 | 0.10   |
| н17             | 531965.48 | 2244354.06 | 0.10   |
| н18             | 531964.75 | 2244354.79 | 0.10   |
| н1              | 531963.75 | 2244355.06 | 0.10   |

Граница н13-н15, н5-н6 – земли общего пользования;


Граница н15-н5 – земельный участок с кадастровым номером 59:01:0000000:781;

Граница н6-н13 – земельный участок с кадастровым номером 59:01:3510049:6.

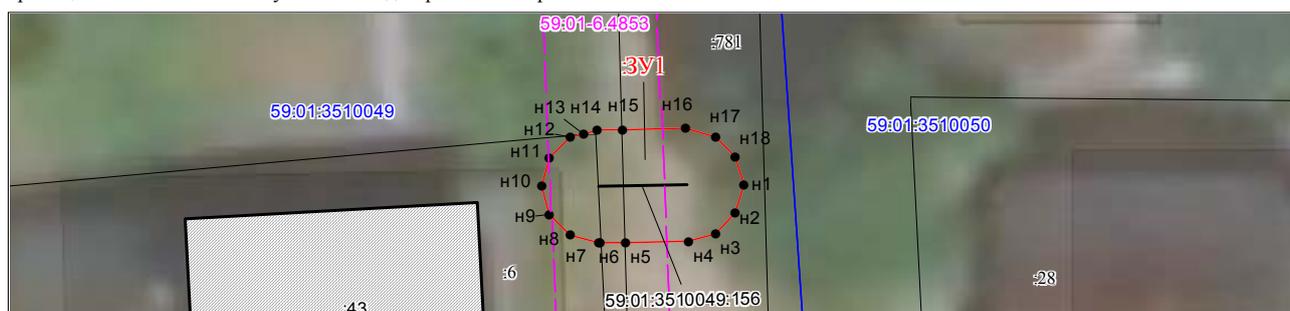

Масштаб 1:200

Условные обозначения:

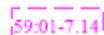

Зоны с особыми условиями использования территории, сведения о которых внесены в ЕГРН



Границы и номер объектов капитального строительства, сведения о которых внесены в ЕГРН



Обозначение характерной точки проектной границы публичного сервитута



Границы и номер земельных участков, сведения о которых внесены в ЕГРН

Граница кадастрового квартала

59:01:4011806

Номер кадастрового квартала



Проектные границы публичного сервитута

Заявитель:

*Порубов*

А.К. Порубов

(подпись, расшифровка подписи)  
МП (для юридических лиц и индивидуальных предпринимателей)

### Схема расположения границ публичного сервитута

**Объект:** Газопровод низкого давления до границ земельного участка по адресу: Пермский край, г. Пермь, Орджоникидзевский район, улица Амбарная, 1

**Местоположение:** Пермский край, г. Пермь, Орджоникидзевский район, улица Амбарная

**Площадь земель или части земельного участка:** 218м<sup>2</sup> (в т.ч. 59:01:3812073:25= 6,09м<sup>2</sup>, 59:01:0000000:90530= 198,04м<sup>2</sup>, земли общего пользования =13,50м<sup>2</sup>)

**Категория земель:** земли населенных пунктов;

**Вид разрешенного использования:** -

#### Каталог координат, м

Система координат: МСК-59, зона 2


Метод определения координат - Геодезический

| № точки границы | X         | Y          | Средняя квадратическая погрешность положения характерной точки (Mt), м |
|-----------------|-----------|------------|--|
| н1              | 530396.92 | 2240754.09 | 0.10   |
| н2              | 530399.05 | 2240756.72 | 0.10   |
| н3              | 530399.20 | 2240757.26 | 0.10   |
| н4              | 530399.32 | 2240757.72 | 0.10   |
| н5              | 530399.05 | 2240758.72 | 0.10   |
| н6              | 530398.32 | 2240759.45 | 0.10   |
| н7              | 530397.32 | 2240759.72 | 0.10   |
| н8              | 530396.32 | 2240759.45 | 0.10   |
| н9              | 530395.77 | 2240758.99 | 0.10   |
| н10             | 530395.19 | 2240758.28 | 0.10   |
| н11             | 530393.74 | 2240756.50 | 0.10   |
| 1               | 530391.18 | 2240753.37 | 0.10   |
| 2               | 530374.87 | 2240766.99 | 0.10   |
| 3               | 530366.65 | 2240770.53 | 0.10   |
| 4               | 530366.21 | 2240770.90 | 0.10   |
| н12             | 530365.93 | 2240771.45 | 0.10   |
| 5               | 530365.66 | 2240772.36 | 0.10   |
| н13             | 530365.57 | 2240773.34 | 0.10   |
| н14             | 530365.82 | 2240774.98 | 0.10   |
| н15             | 530366.14 | 2240777.25 | 0.10   |
| н16             | 530366.07 | 2240777.50 | 0.10   |
| н17             | 530365.87 | 2240778.25 | 0.10   |
| н18             | 530365.14 | 2240778.98 | 0.10   |
| н19             | 530364.14 | 2240779.25 | 0.10   |
| н20             | 530363.86 | 2240779.18 | 0.10   |
| н21             | 530363.14 | 2240778.98 | 0.10   |
| н22             | 530362.41 | 2240778.25 | 0.10   |
| н23             | 530362.16 | 2240777.55 | 0.10   |
| 6               | 530361.96 | 2240776.20 | 0.10   |
| 7               | 530361.56 | 2240773.40 | 0.10   |
| 8               | 530361.70 | 2240771.81 | 0.10   |
| 9               | 530362.29 | 2240769.77 | 0.10   |
| 10              | 530363.33 | 2240768.10 | 0.10   |
| 11              | 530364.80 | 2240766.97 | 0.10   |
| 12              | 530372.81 | 2240763.54 | 0.10   |
| н24             | 530391.33 | 2240748.08 | 0.10   |
| н25             | 530391.92 | 2240747.63 | 0.10   |
| н26             | 530392.92 | 2240747.36 | 0.10   |
| н27             | 530393.92 | 2240747.63 | 0.10   |
| н28             | 530394.65 | 2240748.36 | 0.10   |
| н29             | 530394.92 | 2240749.36 | 0.10   |
| н30             | 530394.65 | 2240750.36 | 0.10   |
| н31             | 530394.26 | 2240750.82 | 0.10   |
| н1              | 530396.92 | 2240754.09 | 0.10   |

Граница н1-н3, н10-н11, н16-н20 – земли общего пользования;


Граница н3-н10– земельный участок с кадастровым номером 59:01:3812073:25;

Граница н11-н16, н20-н1– земельный участок с кадастровым номером 59:01:0000000:90530.

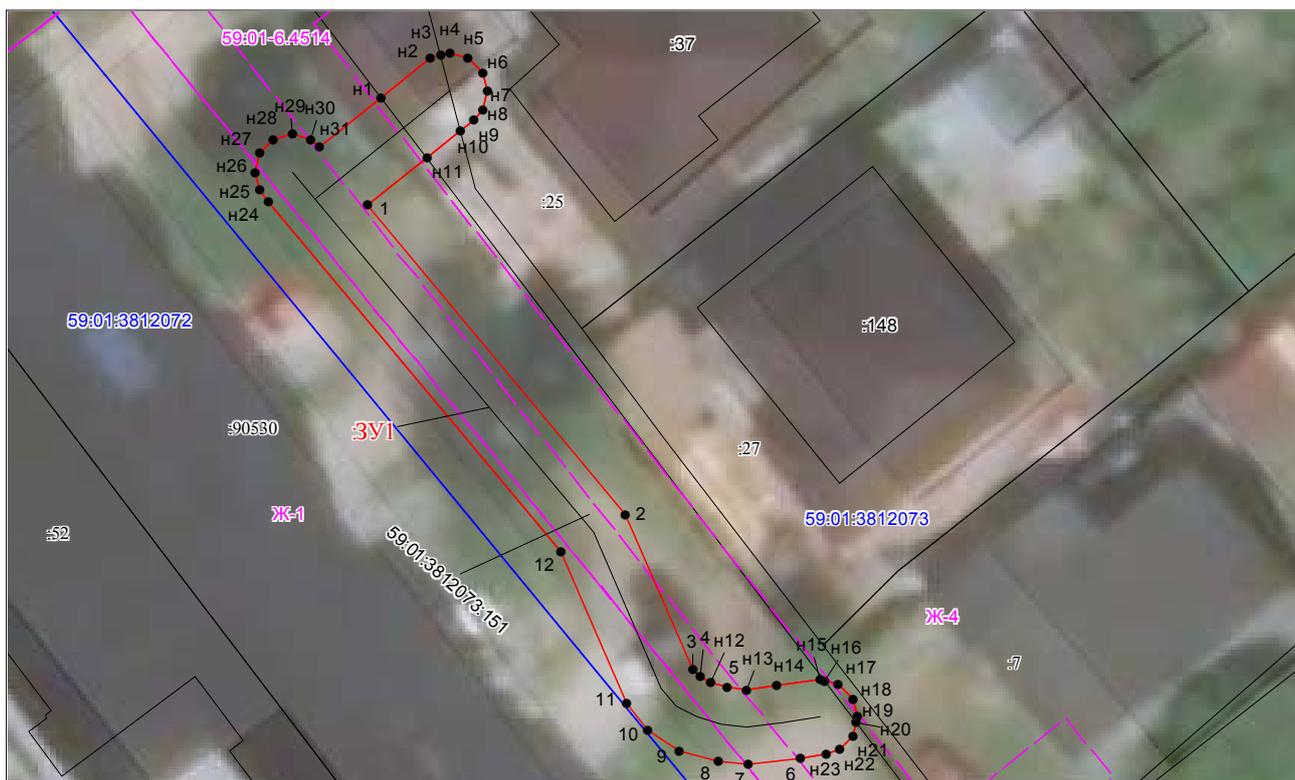

Масштаб 1:300

Условные обозначения:

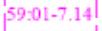- |   |  |
|---|--|
|  | Зоны с особыми условиями использования территории, сведения о которых внесены в ЕГРН   |
|  | Границы и номер объектов капитального строительства, сведения о которых внесены в ЕГРН |
|  | Обозначение характерной точки проектной границы публичного сервитута                   |
|  | Границы и номер земельных участков, сведения о которых внесены в ЕГРН                  |
|  | Граница кадастрового квартала  |
| 59:01:4011806   | Номер кадастрового квартала  |
|  | Проектные границы публичного сервитута   |

Заявитель:

*Порубов*

А.К. Порубов

(подпись, расшифровка подписи)  
МП (для юридических лиц и индивидуальных предпринимателей)

## Схема расположения границ публичного сервитута

**Объект:** Газопровод низкого давления до границ земельного участка по адресу: Пермский край, город Пермь, Орджоникидзевский район, улица Загорская, 20

**Местоположение:** Российская Федерация, Пермский край, г.о. Пермский, г. Пермь, ул. Загорская

**Площадь земель или части земельного участка:** 51м<sup>2</sup> (в т.ч. 59:01:3510076:10= 5,93м<sup>2</sup>, 59:01:0000000:47558=15,53м<sup>2</sup>, 59:01:0000000:800=7,92м<sup>2</sup> земли общего пользования = 22,08 м<sup>2</sup>)

**Категория земель:** земли населенных пунктов;

**Вид разрешенного использования:** -

## Каталог координат, м

Система координат: МСК-59, зона 2

Метод определения координат - Геодезический


| № точки границы | X         | Y          | Средняя квадратическая погрешность положения характерной точки (Мп), м |
|-----------------|-----------|------------|--|
| н1              | 532772.51 | 2244327.34 | 0.10   |
| н2              | 532771.51 | 2244327.07 | 0.10   |
| н3              | 532771.38 | 2244326.94 | 0.10   |
| н4              | 532770.78 | 2244326.34 | 0.10   |
| н5              | 532770.67 | 2244326.01 | 0.10   |
| н6              | 532770.52 | 2244325.53 | 0.10   |
| н7              | 532770.38 | 2244324.04 | 0.10   |
| н8              | 532770.08 | 2244320.95 | 0.10   |
| н9              | 532769.57 | 2244315.71 | 0.10   |
| н10             | 532769.56 | 2244315.52 | 0.10   |
| н11             | 532769.83 | 2244314.52 | 0.10   |
| н12             | 532770.56 | 2244313.79 | 0.10   |
| н13             | 532771.56 | 2244313.52 | 0.10   |
| н14             | 532772.56 | 2244313.79 | 0.10   |
| н15             | 532773.29 | 2244314.52 | 0.10   |
| н16             | 532773.55 | 2244315.33 | 0.10   |
| н17             | 532774.07 | 2244320.66 | 0.10   |
| н18             | 532774.36 | 2244323.74 | 0.10   |
| н19             | 532774.50 | 2244325.15 | 0.10   |
| н20             | 532774.51 | 2244325.34 | 0.10   |
| н21             | 532774.40 | 2244325.74 | 0.10   |
| н22             | 532774.24 | 2244326.34 | 0.10   |
| н23             | 532773.83 | 2244326.75 | 0.10   |
| н24             | 532773.51 | 2244327.07 | 0.10   |
| н1              | 532772.51 | 2244327.34 | 0.10   |

Граница н16-н17, н23-н3, н8-н9 – земли общего пользования;

Граница н9-н16 – земельный участок с кадастровым номером 59:01:3510076:10;

Граница н17-н18, н21-н23, н3-н5, н7-н8 – земельный участок с кадастровым номером 59:01:0000000:47558;

Граница н18-н21, н5-н7 – земельный участок с кадастровым номером 59:01:0000000:800.

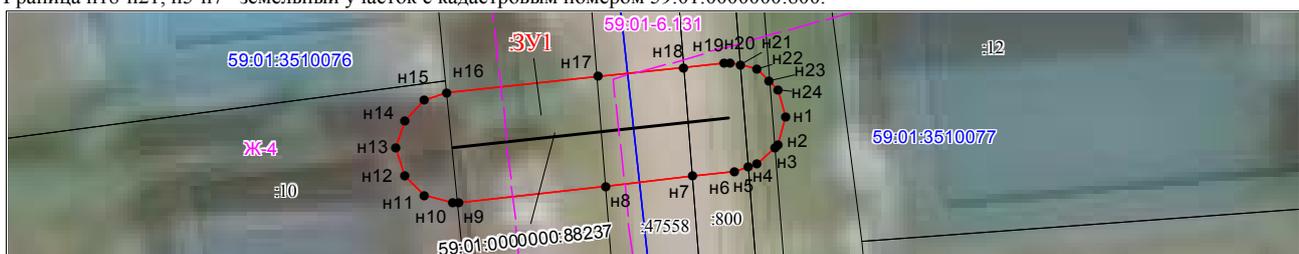

Масштаб 1:200


Условные обозначения:

59:01:7.141



Зоны с особыми условиями использования территории, сведения о которых внесены в ЕГРН

Границы и номер объектов капитального строительства, сведения о которых внесены в ЕГРН

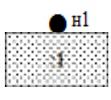

Обозначение характерной точки проектной границы публичного сервитута

Границы и номер земельных участков, сведения о которых внесены в ЕГРН

Граница кадастрового квартала

59:01:4011806

Номер кадастрового квартала

ЗУИ

Проектные границы публичного сервитута

Заявитель:

А.К. Порубов

(подпись, расшифровка подписи)

МП (для юридических лиц и индивидуальных предпринимателей)

**СХЕМА РАСПОЛОЖЕНИЯ ГРАНИЦ ПУБЛИЧНОГО СЕРВИТУТА**

Объект: ТП-10/0,4 кВ типа "Сэндвич", 3 КЛ-10 кВ и установки ТТ в РУ-10 кВ яч. №8 ПС "Краснова" для электроснабжения физкультурно-оздоровительного комплекса (ФОК) по адресу:

г. Пермь, ул. Обвинская, 9

Местоположение земельного участка: Пермский край, г. Пермь, Свердловский р-н, ул. Обвинская, 11 (кад. № 59:01:4410947634)

Категория земель: земли населенных пунктов

Площадь запрашиваемой части земельного участка: **94** кв.м





М 1:500

**КАТАЛОГ КООРДИНАТ, м**  
(Система координат МСК-59, 2 зона)

| № точки границы | X         | Y          | Метод определения характерных точек | Mt, м |
|-----------------|-----------|------------|-------------------------------------|-------|
| 1               | 513600,26 | 2231752,26 | геодезический метод                 | 0,10  |
| 2               | 513600,12 | 2231761,54 | геодезический метод                 | 0,10  |
| 3               | 513590,08 | 2231761,29 | геодезический метод                 | 0,10  |
| 4               | 513590,13 | 2231751,95 | геодезический метод                 | 0,10  |
| 1               | 513600,26 | 2231752,26 | геодезический метод                 | 0,10  |

**УСЛОВНЫЕ ОБОЗНАЧЕНИЯ:**

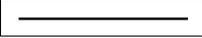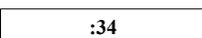-  - существующая часть границы, имеющиеся в ГКН сведения о которой достаточны для определения её местоположения
-  :34/чзу1 - обозначение проектируемого сервитута
-  - граница проектируемого сервитута
-  :34 - номер учтенного земельного участка
-  - граница кадастрового квартала
-  59:01:4413616 - кадастровый номер квартала
-  ● 5 - характерные точки проектируемого сервитута

**ОПИСАНИЕ МЕСТОПОЛОЖЕНИЯ ГРАНИЦ**

*Зона публичного сервитута для размещения объекта: здание центрального теплового пункта с кадастровым номером 59:01:000000:48866, Пермский край, г. Пермь, Дзержинский район, северо-восточнее жилого дома по ул. Малкова, 28/6*

(наименование объекта, местоположение границ которого описано (далее - объект))

**Раздел 1**

| <b>Сведения об объекте</b> |   |   |
|----------------------------|---|---|
| <b>№ п/п</b>               | <b>Характеристики объекта</b>   | <b>Описание характеристик</b>   |
| <b>1</b>                   | <b>2</b>  | <b>3</b>  |
| 1                          | Местоположение объекта  | Пермский край, г.о. Пермский, г Пермь, р-н Дзержинский  |
| 2                          | Площадь объекта ± величина погрешности определения площади ( $P \pm \Delta P$ ) | 579 м <sup>2</sup> ± 8 м <sup>2</sup>   |
| 3                          | Иные характеристики объекта   | Вид объекта реестра границ: Зона с особыми условиями использования территории<br>Содержание ограничений использования объектов недвижимости в пределах зоны или территории: Публичный сервитут в целях организации теплоснабжения, для эксплуатации объекта: здание центрального теплового пункта с кадастровым номером 59:01:000000:48866, Пермский край, г. Пермь, Дзержинский район, северо-восточнее жилого дома по ул. Малкова, 28/6 |

## Раздел 2


| Сведения о местоположении границ объекта                        |               |              |   |  |  |
|---|---------------|--------------|---|--|--|
| 1. Система координат МСК-59, зона 2                             |               |              |   |  |  |
| 2. Сведения о характерных точках границ объекта                 |               |              |   |  |  |
| Обозначение<br>характерных<br>точек<br>границ                   | Координаты, м |              | Метод определения<br>координат характерной<br>точки | Средняя<br>квадратическая<br>погрешность<br>положения<br>характерной<br>точки (M <sub>t</sub> ), м | Описание<br>обозначения точки<br>на местности (при<br>наличии) |
|   | X             | Y            |   |  |  |
| 1   | 2             | 3            | 4   | 5  | 6  |
| 1   | 516 592,88    | 2 229 097,67 | Картометрический метод                              | 0,10   | Нет закрепления  |
| 2   | 516 594,10    | 2 229 091,25 |   | 0,10   |  |
| 3   | 516 594,34    | 2 229 091,29 |   | 0,10   |  |
| 4   | 516 596,42    | 2 229 079,94 |   | 0,10   |  |
| 5   | 516 596,15    | 2 229 079,89 |   | 0,10   |  |
| 6   | 516 597,33    | 2 229 073,47 |   | 0,10   |  |
| 7   | 516 616,19    | 2 229 076,92 |   | 0,10   |  |
| 8   | 516 615,07    | 2 229 083,06 |   | 0,10   |  |
| 9   | 516 621,05    | 2 229 084,21 |   | 0,10   |  |
| 10  | 516 617,56    | 2 229 102,23 |   | 0,10   |  |
| 1   | 516 592,88    | 2 229 097,67 |   | 0,10   |  |
| 3. Сведения о характерных точках части (частей) границы объекта |               |              |   |  |  |
| 1   | 2             | 3            | 4   | 5  | 6  |
| —   | —             | —            | —   | —  | —  |

## Раздел 3

| Сведения о местоположении измененных (уточненных) границ объекта |                               |   |   |   |   |   |  |
|--|-------------------------------|---|---|---|---|---|--|
| 1. Система координат МСК-59, зона 2                              |                               |   |   |   |   |   |  |
| 2. Сведения о характерных точках границ объекта                  |                               |   |   |   |   |   |  |
| Обозначение<br>характерных<br>точек<br>границы                   | Существующие<br>координаты, м |   | Измененные<br>(уточненные)<br>координаты, м |   | Метод<br>определения<br>координат<br>характерной<br>точки | Средняя<br>квадратическая<br>погрешность<br>положения<br>характерной<br>точки (Mt), м | Описание<br>обозначения<br>точки на<br>местности<br>(при<br>наличии) |
|  | X                             | Y | X   | Y |   |   |  |
| 1  | 2                             | 3 | 4   | 5 | 6   | 7   | 8  |
| —  | —                             | — | —   | — | —   | —   | —  |
| 3. Сведения о характерных точках части (частей) границы объекта  |                               |   |   |   |   |   |  |
| 1  | 2                             | 3 | 4   | 5 | 6   | 7   | 8  |
| —  | —                             | — | —   | — | —   | —   | —  |

## Раздел 4

## Схема расположения границ публичного сервитута

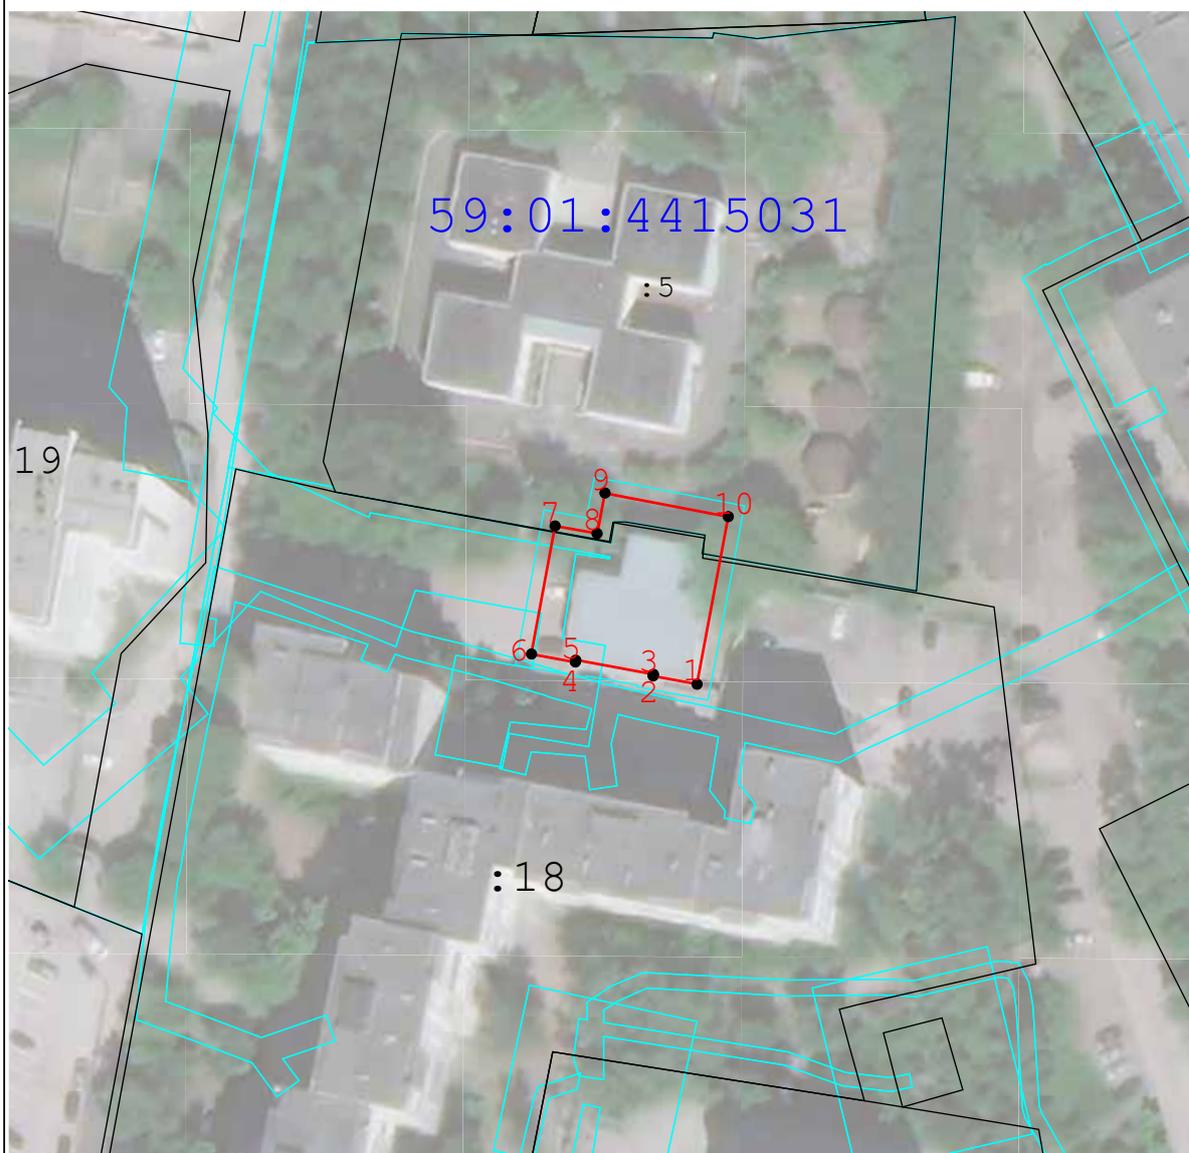

Масштаб 1:1 000

## Используемые условные знаки и обозначения:

-  - Граница публичного сервитута
-  - Характерная точка публичного сервитута
-  - Существующая часть границы, имеющиеся в ГКН сведения о которой достаточны для определения ее местоположения
-  - Границы кадастрового деления
-  - Границы территориальных зон и зон с особыми условиями использования территорий

Подпись



Дата « 10 » августа 20 21 г.

Место для оттиска печати (при наличии) лица, составившего описание местоположения границ объекта

| Прохождение границы |          | Описание прохождения границы |
|---------------------|----------|------------------------------|
| от точки            | до точки |                              |
| 1                   | 2        | 3                            |
| —                   | —        | —                            |

**ОПИСАНИЕ МЕСТОПОЛОЖЕНИЯ ГРАНИЦ**

*Зона публичного сервитута для размещения объекта: здание центрального теплового пункта с кадастровым номером 59:01:2912513:122, Пермский край, г.Пермь, Орджоникидзевский р-он, ул. Маршала Толбухина, 6*

(наименование объекта, местоположение границ которого описано (далее - объект))

**Раздел 1**

| Сведения об объекте |   |   |
|---------------------|---|---|
| № п/п               | Характеристики объекта  | Описание характеристик  |
| 1                   | 2   | 3   |
| 1                   | Местоположение объекта  | Пермский край, г.о. Пермский, г Пермь, р-н Орджоникидзевский  |
| 2                   | Площадь объекта ± величина погрешности определения площади ( $P \pm \Delta P$ ) | 381 м <sup>2</sup> ± 7 м <sup>2</sup>   |
| 3                   | Иные характеристики объекта   | Вид объекта реестра границ: Зона с особыми условиями использования территории<br>Содержание ограничений использования объектов недвижимости в пределах зоны или территории: Публичный сервитут в целях организации теплоснабжения, для эксплуатации объекта: здание центрального теплового пункта с кадастровым номером 59:01:2912513:122, Пермский край, г.Пермь, Орджоникидзевский р-он, ул. Маршала Толбухина, 6 |


## Раздел 2

| Сведения о местоположении границ объекта                        |               |              |   |  |  |
|---|---------------|--------------|---|--|--|
| 1. Система координат МСК59                                      |               |              |   |  |  |
| 2. Сведения о характерных точках границ объекта                 |               |              |   |  |  |
| Обозначение<br>характерных<br>точек<br>границ                   | Координаты, м |              | Метод определения<br>координат характерной<br>точки | Средняя<br>квадратическая<br>погрешность<br>положения<br>характерной<br>точки (M <sub>t</sub> ), м | Описание<br>обозначения точки<br>на местности (при<br>наличии) |
|   | X             | Y            |   |  |  |
| 1   | 2             | 3            | 4   | 5  | 6  |
| 1   | 528 198,35    | 2 235 478,23 | Картометрический метод                              | 0,10   | Нет закрепления  |
| 2   | 528 208,06    | 2 235 466,15 |   | 0,10   |  |
| 3   | 528 227,26    | 2 235 481,40 |   | 0,10   |  |
| 4   | 528 217,53    | 2 235 493,57 |   | 0,10   |  |
| 1   | 528 198,35    | 2 235 478,23 |   | 0,10   |  |
| 3. Сведения о характерных точках части (частей) границы объекта |               |              |   |  |  |
| 1   | 2             | 3            | 4   | 5  | 6  |
| —   | —             | —            | —   | —  | —  |



Раздел 4

Схема расположения границ публичного сервитута

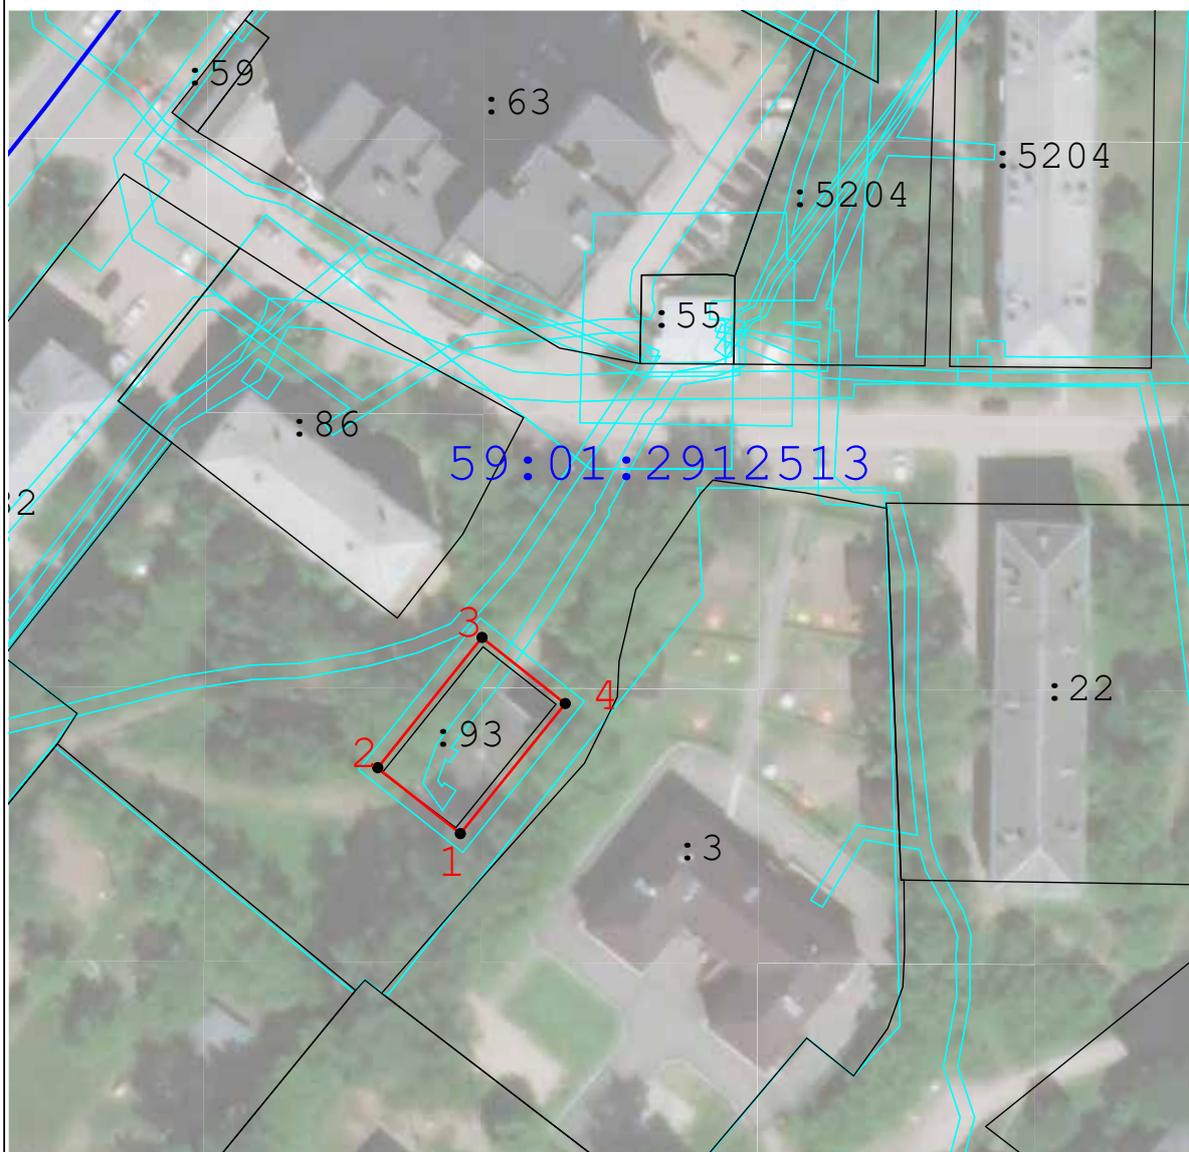

Масштаб 1:1 000

Используемые условные знаки и обозначения:

-  - Граница публичного сервитута
-  - Существующая часть границы, имеющиеся в ГКН сведения о которой достаточны для определения ее местоположения
-  - Границы кадастрового деления
-  - Границы территориальных зон и зон с особыми условиями использования территорий

Подпись \_\_\_\_\_



Дата « 10 » августа 20 21 г.

Место для оттиска печати (при наличии) лица, составившего описание местоположения границ объекта

| Прохождение границы |          | Описание прохождения границы |
|---------------------|----------|------------------------------|
| от точки            | до точки |                              |
| 1                   | 2        | 3                            |
| —                   | —        | —                            |

**ОПИСАНИЕ МЕСТОПОЛОЖЕНИЯ ГРАНИЦ**

*Зона публичного сервитута для размещения объекта: здание центрального теплового пункта с кадастровым номером 59:01:4410029:36, Пермский край, г.Пермь, ул.Плеханова,12*

(наименование объекта, местоположение границ которого описано (далее - объект))

**Раздел 1**

| <b>Сведения об объекте</b> |   |   |
|----------------------------|---|---|
| <b>№ п/п</b>               | <b>Характеристики объекта</b>   | <b>Описание характеристик</b>   |
| <b>1</b>                   | <b>2</b>  | <b>3</b>  |
| 1                          | Местоположение объекта  | Пермский край, г.о. Пермский, г Пермь, р-н Дзержинский  |
| 2                          | Площадь объекта ± величина погрешности определения площади ( $P \pm \Delta P$ ) | 357 м <sup>2</sup> ± 7 м <sup>2</sup>   |
| 3                          | Иные характеристики объекта   | Вид объекта реестра границ: Зона с особыми условиями использования территории<br>Содержание ограничений использования объектов недвижимости в пределах зоны или территории: Публичный сервитут в целях организации теплоснабжения, для эксплуатации объекта: здание центрального теплового пункта с кадастровым номером 59:01:4410029:36, Пермский край, г.Пермь, ул.Плеханова,12 |

## Раздел 2

| Сведения о местоположении границ объекта                        |               |              |   |  |  |
|---|---------------|--------------|---|--|--|
| 1. Система координат МСК59                                      |               |              |   |  |  |
| 2. Сведения о характерных точках границ объекта                 |               |              |   |  |  |
| Обозначение<br>характерных<br>точек<br>границ                   | Координаты, м |              | Метод определения<br>координат характерной<br>точки | Средняя<br>квадратическая<br>погрешность<br>положения<br>характерной<br>точки (M <sub>t</sub> ), м | Описание<br>обозначения точки<br>на местности (при<br>наличии) |
|   | X             | Y            |   |  |  |
| 1   | 2             | 3            | 4   | 5  | 6  |
| 1   | 517 688,78    | 2 229 721,80 | Картометрический метод                              | 0,10   | Нет закрепления  |
| 2   | 517 709,78    | 2 229 714,59 |   | 0,10   |  |
| 3   | 517 715,03    | 2 229 729,73 |   | 0,10   |  |
| 4   | 517 700,25    | 2 229 734,88 |   | 0,10   |  |
| 5   | 517 694,00    | 2 229 737,07 |   | 0,10   |  |
| 6   | 517 690,92    | 2 229 728,01 |   | 0,10   |  |
| 1   | 517 688,78    | 2 229 721,80 |   | 0,10   |  |
| 3. Сведения о характерных точках части (частей) границы объекта |               |              |   |  |  |
| 1   | 2             | 3            | 4   | 5  | 6  |
| —   | —             | —            | —   | —  | —  |



## Раздел 4

## Схема расположения границ публичного сервитута



Масштаб 1:1 000

## Используемые условные знаки и обозначения:

-  - Граница публичного сервитута
-  - Характерная точка публичного сервитута
-  - Существующая часть границы, имеющиеся в ГКН сведения о которой достаточны для определения ее местоположения
-  - Границы кадастрового деления
-  - Границы территориальных зон и зон с особыми условиями использования территорий

Подпись \_\_\_\_\_



Дата « 10 » августа 20 21 г.

Место для оттиска печати (при наличии) лица, составившего описание местоположения границ объекта

| Прохождение границы |          | Описание прохождения границы |
|---------------------|----------|------------------------------|
| от точки            | до точки |                              |
| 1                   | 2        | 3                            |
| —                   | —        | —                            |

**Департамент земельных отношений администрации города Перми  
в соответствии со статьей 39.18 Земельного кодекса Российской Федерации информирует о возможности  
предоставления земельных участков для индивидуального жилищного строительства**

| №                       | Площадь<br>земельного участка<br>(кв.м.) | Кадастровый номер<br>земельного участка | Адрес или иное описание<br>местоположения<br>земельного участка |
|-------------------------|--|---|---|
| Орджоникидзевский район |  |   |   |
| 1                       | 826                                      | 59:01:2310086:174                       | г. Пермь, мкр. Нижнемостовая, з/у 55в                           |

Заинтересованные лица имеют право подавать заявления о намерении участвовать в аукционе по продаже земельного участка или аукционе на право заключения договора аренды земельного участка.

Адрес места приема, даты начала и окончания приема заявлений:

г. Пермь, ул. Сибирская 15, цокольный этаж,  
с 27.09.2021 по 26.10.2021

Способы подачи заявлений:

1. Посредством почтовой связи;
2. лично, в том числе через представителя, в департамент земельных отношений администрации города Перми (г. Пермь, ул. Сибирская 15, цокольный этаж, каб.005, понедельник, вторник, четверг с 09:00 до 13:00 с 14:00 до 16:00, кроме нерабочих и праздничных дней);

3. в форме электронных документов с использованием информационно-телекоммуникационной сети «Интернет».

Со схемой расположения земельного участка на кадастровом плане территории можно ознакомиться на сайтах <http://www.gorodperm.ru>, <https://torgi.gov.ru>, в Официальном бюллетене муниципального образования г.Пермь, либо по адресу: г.Пермь, ул.Сибирская 15, каб. 217, четверг с 11:00 до 13:00.

**Приложение: на 6 л. в 1 экз.**

Филиал Федерального государственного бюджетного учреждения "Федеральная кадастровая палата Федеральной службы государственной регистрации, кадастра и картографии" по Пермскому краю  
полное наименование органа регистрации прав

Выписка из Единого государственного реестра недвижимости об объекте недвижимости

Сведения о характеристиках объекта недвижимости

На основании запроса от 02.09.2021, поступившего на рассмотрение 02.09.2021, сообщаем, что согласно записям Единого государственного реестра недвижимости:

| Земельный участок  |   |                   |
|--|---|-------------------|
| вид объекта недвижимости   |   |                   |
| Лист № 1 раздела 1   | Всего листов раздела 1: 3   | Всего разделов: 4 |
| Всего листов выписки: 6  |   |                   |
| 02.09.2021г. № КУВИ-002/2021-115934349   |   |                   |
| Кадастровый номер:   | 59:01:2310086:174   |                   |
| Номер кадастрового квартала:   | 59:01:2310086   |                   |
| Дата присвоения кадастрового номера:   | 07.11.2019  |                   |
| Ранее присвоенный государственный учетный номер:   | данные отсутствуют  |                   |
| Адрес:   | Российская Федерация, Пермский край, г.о. Пермский, г. Пермь, мкр. Нижнемостовая, з/у 55в   |                   |
| Площадь:   | 826 +/- 10  |                   |
| Кадастровая стоимость, руб.:   | 756186.48   |                   |
| Кадастровые номера расположенных в пределах земельного участка объектов недвижимости:                        | данные отсутствуют  |                   |
| Кадастровые номера объектов недвижимости, из которых образован объект недвижимости:                          | данные отсутствуют  |                   |
| Кадастровые номера образованных объектов недвижимости:   | данные отсутствуют  |                   |
| Категория земель:  | Земли населенных пунктов  |                   |
| Виды разрешенного использования:   | индивидуальное жилищное строительство   |                   |
| Сведения о кадастровом инженере:   | 32459, образованием земельного участка из земель, находящихся в государственной или муниципальной собственности, расположенного по адресу: Пермский край, Пермский район, Орджоникидзевский р-н, Нижнемостовая ул, 059-22-01-20/3-641, 2018-12-19 |                   |
| Сведения о лесах, водных объектах и об иных природных объектах, расположенных в пределах земельного участка: | данные отсутствуют  |                   |

|                               |         |                   |
|-------------------------------|---------|-------------------|
| полное наименование должности | подпись | инициалы, фамилия |
|-------------------------------|---------|-------------------|

М.П.

Лист 2

| Земельный участок   |  |
|---|--|
| вид объекта недвижимости  |  |
| Лист № 2 раздела 1  | Всего листов раздела 1: 3  |
| Всего листов раздела 1: 3   | Всего разделов: 4  |
| Всего листов выписки: 6   |  |
| 02.09.2021 г. № КУВИ-002/2021-115934349   |  |
| Кадастровый номер: 59:01:2310086:174  |  |
| Сведения о том, что земельный участок полностью расположен в границах зоны с особыми условиями использования территории, территории объекта культурного наследия, публичного сервитута:   | Земельный участок полностью расположен в границах зоны с реестровым номером 59:32-6.553 от 27.04.2015, ограничение использования земельного участка в пределах зоны: Постановление Правительства РФ от 11.03.2010 N 138 "Об утверждении Федеральных правил использования воздушного пространства Российской Федерации":<br>"Запрещается размещать в полосах воздушных подходов на удалении до 30 км, а вне полос воздушных подходов - до 15 км от контрольной точки аэродрома объекты выбросов (размещения) отходов, животноводческие фермы, скотобойни и другие объекты, способствующие привлечению и массовому скоплению птиц.", вид/наименование: Зона с особыми условиями использования - Приаэродромная территория аэродрома аэропорта Большое Савино, тип: Охранная зона транспорта, дата решения: 11.03.2010, номер решения: 138, наименование ОГВ/ОМСУ: Правительство Российской Федерации |
| Сведения о том, что земельный участок расположен в границах особой экономической зоны, территории опережающего социально-экономического развития, зоны территориального развития в Российской Федерации, игорной зоны:  | данные отсутствуют   |
| Сведения о том, что земельный участок расположен в границах особо охраняемой природной территории, охотничьих угодий, лесничеств:   | данные отсутствуют   |
| Сведения о результатах проведения государственного земельного надзора:  | данные отсутствуют   |
| Сведения о расположении земельного участка в границах территории, в отношении которой утвержден проект межевания территории:  | данные отсутствуют   |
| Условный номер земельного участка:  | данные отсутствуют   |
| Сведения о принятии акта и (или) заключении договора, предусматривающих предоставление в соответствии с земельным законодательством исполнительным органом государственного органа власти или органом местного самоуправления, находящегося в государственной или муниципальной собственности земельного участка для строительства наемного дома социального использования или наемного дома коммерческого использования: | данные отсутствуют   |
| Сведения о том, что земельный участок или земельные участки образованы на основании решения об изъятии земельного участка и (или) расположенного на нем объекта недвижимости для государственных или муниципальных нужд:  | данные отсутствуют   |
| полное наименование должности   |  |
| подпись   |  |
| инициалы, фамилия   |  |
| М.П.  |  |

Лист 3

|   |  |
|---|--|
| Земельный участок   |  |
| вид объекта недвижимости  |  |
| Лист № 3 раздела 1  | Всего листов раздела 1: 3  |
| Всего листов раздела 1: 3   | Всего разделов: 4  |
| Всего листов выписки: 6   |  |
| 02.09.2021 г. № КУВИ-002/2021-115934349   |  |
| Кадастровый номер: 59:01:2310086:174  |  |
| Сведения о том, что земельный участок образован из земель или земельный участок образован из земель или земельного участка, государственная собственность на которые не разграничена. | Земельный участок образован из земель или земельного участка, государственная собственность на которые не разграничена. В соответствии с Федеральным законом от 25 октября 2001 г. № 137-ФЗ "О введении в действие Земельного кодекса Российской Федерации" орган Администрации города Перми уполномочен на распоряжение таким земельным участком. |
| Сведения о наличии земельного спора о местоположении границ земельных участков:   | данные отсутствуют   |
| Статус записи об объекте недвижимости:  | Сведения об объекте недвижимости имеют статус "актуальные"   |
| Особые отметки:   | Земельный участок подлежит снятию с государственного кадастрового учета по истечении пяти лет со дня его государственного кадастрового учета, если на него не будут зарегистрированы права.<br>Сведения, необходимые для заполнения разделов: 2 - Сведения о зарегистрированных правах; 4 - Сведения о частях земельного участка, отсутствуют.     |
| Получатель выписки:   | ДЕПАРТАМЕНТ ЗЕМЕЛЬНЫХ ОТНОШЕНИЙ АДМИНИСТРАЦИИ ГОРОДА ПЕРМИ   |

|                               |         |                   |
|-------------------------------|---------|-------------------|
| полное наименование должности | подпись | инициалы, фамилия |
|                               |         |                   |

М.П.

Выписка из Единого государственного реестра недвижимости об объекте недвижимости  
Описание местоположения земельного участка

|   |                           |                   |                         |
|---|---------------------------|-------------------|-------------------------|
| Земельный участок   |                           |                   |                         |
| вид объекта недвижимости  |                           |                   |                         |
| Лист № 1 раздела 3  | Всего листов раздела 3: 1 | Всего разделов: 4 | Всего листов выписки: 6 |
| 02.09.2021г. № КУВИ-002/2021-115934349  |                           |                   |                         |
| Кадастровый номер: 59:01:2310086:174  |                           |                   |                         |
| План (чертеж, схема) земельного участка   |                           |                   |                         |
|  |                           |                   |                         |
| Масштаб 1:400   |                           |                   |                         |
| Условные обозначения:   |                           |                   |                         |
| полное наименование должности   | подпись                   | инициалы, фамилия |                         |
|   |                           | М.П.              |                         |

Раздел 3.1 Лист 5

Выписка из Единого государственного реестра недвижимости об объекте недвижимости  
 Описание местоположения земельного участка

|   |                             |
|---|-----------------------------|
| Земельный участок                       |                             |
| вид объекта недвижимости                |                             |
| Лист № 1 раздела 3.1                    | Всего листов раздела 3.1: 1 |
| Всего листов выписки: 6                 | Всего разделов: 4           |
| 02.09.2021 г. № КУВИ-002/2021-115934349 |                             |
| Кадастровый номер: 59:01:2310086:174    |                             |

| № п/п |       | Номер точки начальной ая | Дирекционный угол | Горизонтальное проложение, м | Описание закрепления на местности | Кадастровые номера смежных участков | Сведения об адресах правообладателей смежных земельных участков |
|-------|-------|--------------------------|-------------------|------------------------------|-----------------------------------|-------------------------------------|---|
| 1     | 2     | 3                        | 4                 | 5                            | 6                                 | 7                                   | 8   |
| 1     | 1.1.1 | 1.1.2                    | 111°46.1'         | 16.47                        | данные отсутствуют                | данные отсутствуют                  | данные отсутствуют  |
| 2     | 1.1.2 | 1.1.3                    | 107°15.5'         | 11.7                         | данные отсутствуют                | данные отсутствуют                  | данные отсутствуют  |
| 3     | 1.1.3 | 1.1.4                    | 204°13.4'         | 21.13                        | данные отсутствуют                | 59:01:2310086:181                   | данные отсутствуют  |
| 4     | 1.1.4 | 1.1.5                    | 293°37.0'         | 7.21                         | данные отсутствуют                | 59:01:2310086:181                   | данные отсутствуют  |
| 5     | 1.1.5 | 1.1.6                    | 203°25.7'         | 10.79                        | данные отсутствуют                | 59:01:2310086:181                   | данные отсутствуют  |
| 6     | 1.1.6 | 1.1.7                    | 292°40.7'         | 23.42                        | данные отсутствуют                | 59:01:2310086:181                   | данные отсутствуют  |
| 7     | 1.1.7 | 1.1.1                    | 28°44.0'          | 30.6                         | данные отсутствуют                | данные отсутствуют                  | данные отсутствуют  |

|                               |         |                   |
|-------------------------------|---------|-------------------|
| полное наименование должности | подпись | инициалы, фамилия |
|                               |         |                   |

М.П.

Раздел 3.2. Лист 6

Выписка из Единого государственного реестра недвижимости об объекте недвижимости  
 Описание местоположения земельного участка

|   |                             |                   |                         |
|---|-----------------------------|-------------------|-------------------------|
| Земельный участок                       |                             |                   |                         |
| вид объекта недвижимости                |                             |                   |                         |
| Лист № 1 раздела 3.2                    | Всего листов раздела 3.2: 1 | Всего разделов: 4 | Всего листов выписки: 6 |
| 02.09.2021 г. № КУВИ-002/2021-115934349 |                             |                   |                         |
| Кадастровый номер: 59:01:2310086:174    |                             |                   |                         |

| Сведения о характерных точках границы земельного участка |               |            |                                   |   |
|--|---------------|------------|-----------------------------------|---|
| Система координат 59.2                                   |               |            |                                   |   |
| Номер точки  | Координаты, м |            | Описание закрепления на местности | Средняя квадратичная погрешность определения координат характерных точек границ земельного участка, м |
|  | X             | Y          |                                   |   |
| 1  | 2             | 3          | 4                                 | 5   |
| 1  | 530926.57     | 2231751.23 | Нет закрепления                   | 0.1   |
| 2  | 530920.46     | 2231766.53 | Нет закрепления                   | 0.1   |
| 3  | 530916.99     | 2231777.7  | Нет закрепления                   | 0.1   |
| 4  | 530897.72     | 2231769.03 | Нет закрепления                   | 0.1   |
| 5  | 530900.61     | 2231762.42 | Нет закрепления                   | 0.1   |
| 6  | 530890.71     | 2231758.13 | Нет закрепления                   | 0.1   |
| 7  | 530899.74     | 2231736.52 | Нет закрепления                   | 0.1   |
| 1  | 530926.57     | 2231751.23 | Нет закрепления                   | 0.1   |

|                               |         |                   |
|-------------------------------|---------|-------------------|
| полное наименование должности | подпись | инициалы, фамилия |
|-------------------------------|---------|-------------------|

М.П.

**Департамент земельных отношений администрации города Перми  
в соответствии со статьей 39.18 Земельного кодекса Российской Федерации информирует о возможности  
предоставления земельных участков для индивидуального жилищного строительства**

| №                       | Площадь<br>земельного участка<br>(кв.м.) | Кадастровый номер<br>земельного участка | Адрес или иное описание<br>местоположения<br>земельного участка |
|-------------------------|--|---|---|
| Орджоникидзевский район |  |   |   |
| 1                       | 1506                                     | 59:01:2310086:181                       | г. Пермь, мкр. Нижнемостовая, з/у 55г                           |

Заинтересованные лица имеют право подавать заявления о намерении участвовать в аукционе по продаже земельного участка или аукционе на право заключения договора аренды земельного участка.

Адрес места приема, даты начала и окончания приема заявлений:

г. Пермь, ул. Сибирская 15, цокольный этаж,  
с 27.09.2021 по 26.10.2021

Способы подачи заявлений:

1. Посредством почтовой связи;
2. лично, в том числе через представителя, в департамент земельных отношений администрации города Перми (г. Пермь, ул. Сибирская 15, цокольный этаж, каб.005, понедельник, вторник, четверг с 09:00 до 13:00 с 14:00 до 16:00, кроме нерабочих и праздничных дней);

3. в форме электронных документов с использованием информационно-телекоммуникационной сети «Интернет».

Со схемой расположения земельного участка на кадастровом плане территории можно ознакомиться на сайтах <http://www.gorodperm.ru>, <https://torgi.gov.ru>, в Официальном бюллетене муниципального образования г.Пермь, либо по адресу: г.Пермь, ул.Сибирская 15, каб. 217, четверг с 11:00 до 13:00.

**Приложение: на 8 л. в 1 экз.**

Филиал Федерального государственного бюджетного учреждения "Федеральная кадастровая палата Федеральной службы государственной регистрации, кадастра и картографии" по Пермскому краю  
полное наименование органа регистрации прав

Выписка из Единого государственного реестра недвижимости об объекте недвижимости

Сведения о характеристиках объекта недвижимости

На основании запроса от 02.09.2021, поступившего на рассмотрение 02.09.2021, сообщаем, что согласно записям Единого государственного реестра недвижимости:

| Земельный участок  |  | Всего листов выписки: 7 |  |
|--|--|-------------------------|--|
| Лист № 1 раздела 1   |  | Всего разделов: 5       |  |
| Вид объекта недвижимости   |  |                         |  |
| Раздел 1 Лист 1  |  |                         |  |
| 02.09.2021г. № КУВИ-002/2021-115939211   |  |                         |  |
| Кадастровый номер:   | 59:01:2310086:181  |                         |  |
| Номер кадастрового квартала:   | 59:01:2310086  |                         |  |
| Дата присвоения кадастрового номера:   | 11.08.2020   |                         |  |
| Ранее присвоенный государственный учетный номер:   | данные отсутствуют   |                         |  |
| Адрес:   | Российская Федерация, Пермский край, г.о. Пермский, г. Пермь, мкр. Нижнемостовая, з/у 55г  |                         |  |
| Площадь:   | 1506 +/- 14  |                         |  |
| Кадастровая стоимость, руб.:   | 1309783,26   |                         |  |
| Кадастровые номера расположенных в пределах земельного участка объектов недвижимости:                        | данные отсутствуют   |                         |  |
| Кадастровые номера объектов недвижимости, из которых образован объект недвижимости:                          | данные отсутствуют   |                         |  |
| Кадастровые номера образованных объектов недвижимости:   | данные отсутствуют   |                         |  |
| Категория земель:  | Земли населенных пунктов   |                         |  |
| Виды разрешенного использования:   | для индивидуального жилищного строительства  |                         |  |
| Сведения о кадастровом инженерере:   | 32459, образованием земельного участка из земель, находящихся в государственной или муниципальной собственности, расположенного по адресу: Российская Федерация, Пермский край, Пермский городской округ, г. Пермь, мкр. Нижнемостовая, 55г, 059-22-01-20/3-1096, 2020-03-31 |                         |  |
| Сведения о лесах, водных объектах и об иных природных объектах, расположенных в пределах земельного участка: | данные отсутствуют   |                         |  |

|                               |         |                   |
|-------------------------------|---------|-------------------|
| полное наименование должности | подпись | инициалы, фамилия |
|-------------------------------|---------|-------------------|

М.П.

Лист 2

| Земельный участок   |  |
|---|--|
| вид объекта недвижимости  |  |
| Лист № 2 раздела 1  | Всего листов раздела 1: 3  |
| Всего листов раздела 1: 3   | Всего разделов: 5  |
| Всего листов выписки: 7   |  |
| 02.09.2021 г. № КУВИ-002/2021-115939211   |  |
| Кадастровый номер: 59:01:2310086:181  |  |
| Сведения о том, что земельный участок полностью расположен в границах зоны с особыми условиями использования территории, территории объекта культурного наследия, публичного сервитута:   | Земельный участок полностью расположен в границах зоны с реестровым номером 59:32-6.553 от 27.04.2015, ограничение использования земельного участка в пределах зоны: Постановление Правительства РФ от 11.03.2010 N 138 "Об утверждении Федеральных правил использования воздушного пространства Российской Федерации":<br>"Запрещается размещать в полосах воздушных подходов на удалении до 30 км, а вне полос воздушных подходов - до 15 км от контрольной точки аэродрома объекты выбросов (размещения) отходов, животноводческие фермы, скотобойни и другие объекты, способствующие привлечению и массовому скоплению птиц.", вид/наименование: Зона с особыми условиями использования - Приаэродромная территория аэродрома аэропорта Большое Савино, тип: Охранная зона транспорта, дата решения: 11.03.2010, номер решения: 138, наименование ОГВ/ОМСУ: Правительство Российской Федерации |
| Сведения о том, что земельный участок расположен в границах особой экономической зоны, территории опережающего социально-экономического развития, зоны территориального развития в Российской Федерации, игорной зоны:  | данные отсутствуют   |
| Сведения о том, что земельный участок расположен в границах особо охраняемой природной территории, охотничьих угодий, лесничеств:   | данные отсутствуют   |
| Сведения о результатах проведения государственного земельного надзора:  | данные отсутствуют   |
| Сведения о расположении земельного участка в границах территории, в отношении которой утвержден проект межевания территории:  | данные отсутствуют   |
| Условный номер земельного участка:  | данные отсутствуют   |
| Сведения о принятии акта и (или) заключении договора, предусматривающих предоставление в соответствии с земельным законодательством исполнительным органом государственного органа власти или органом местного самоуправления, находящегося в государственной или муниципальной собственности земельного участка для строительства наемного дома социального использования или наемного дома коммерческого использования: | данные отсутствуют   |
| Сведения о том, что земельный участок или земельные участки образованы на основании решения об изъятии земельного участка и (или) расположенного на нем объекта недвижимости для государственных или муниципальных нужд:  | данные отсутствуют   |
| полное наименование должности   | подпись  |
|   | инициалы, фамилия  |


М.П.

Лист 3

|  |   |
|--|---|
| Земельный участок  |   |
| вид объекта недвижимости   |   |
| Лист № 3 раздела 1   | Всего листов раздела 1: 3   |
| Всего листов выписки: 7  | Всего разделов: 5   |
| 02.09.2021 г. № КУВИ-002/2021-115939211  |   |
| Кадастровый номер: 59:01:2310086:181   |   |
| Сведения о том, что земельный участок образован из земель или земельного участка, государственная собственность на которые не разграничена. В соответствии с Федеральным законом от 25 октября 2001 г. № 137-ФЗ "О введении в действие Земельного кодекса Российской Федерации" орган Администрации города Перми уполномочен на распоряжение таким земельным участком. | Земельный участок образован из земель или земельного участка, государственная собственность на которые не разграничена. В соответствии с Федеральным законом от 25 октября 2001 г. № 137-ФЗ "О введении в действие Земельного кодекса Российской Федерации" орган Администрации города Перми уполномочен на распоряжение таким земельным участком.  |
| Сведения о наличии земельного спора о местоположении границ земельных участков:  | данные отсутствуют  |
| Статус записи об объекте недвижимости:   | Сведения об объекте недвижимости имеют статус "актуальные"  |
| Особые отметки:  | Сведения об ограничениях права на объект недвижимости, обременениях данного объекта, не зарегистрированных в реестре прав, ограничений прав и обременений недвижимого имущества: вид ограничения (обременения): ограничения прав на земельный участок, предусмотренные статьями 56, 56.1 Земельного кодекса Российской Федерации; срок действия: с 11.08.2020; реквизиты документа-основания: постановление "Об утверждении Федеральных правил использования воздушного пространства Российской Федерации" от 11.03.2010 № 138 выдан: Правительство Российской Федерации. Земельный участок подлежит снятию с государственного кадастрового учета по истечении пяти лет со дня его государственного кадастрового учета, если на него не будут зарегистрированы права. Сведения, необходимые для заполнения разделов: 2 - Сведения о зарегистрированных правах; 4 - Сведения о частях земельного участка, отсутствуют. |
| Получатель выписки: ДЕПАРТАМЕНТ ЗЕМЕЛЬНЫХ ОТНОШЕНИЙ АДМИНИСТРАЦИИ ГОРОДА ПЕРМИ   |   |
| полное наименование должности  | подпись   |
|  | инициалы, фамилия   |

М.П.

Выписка из Единого государственного реестра недвижимости об объекте недвижимости  
Описание местоположения земельного участка
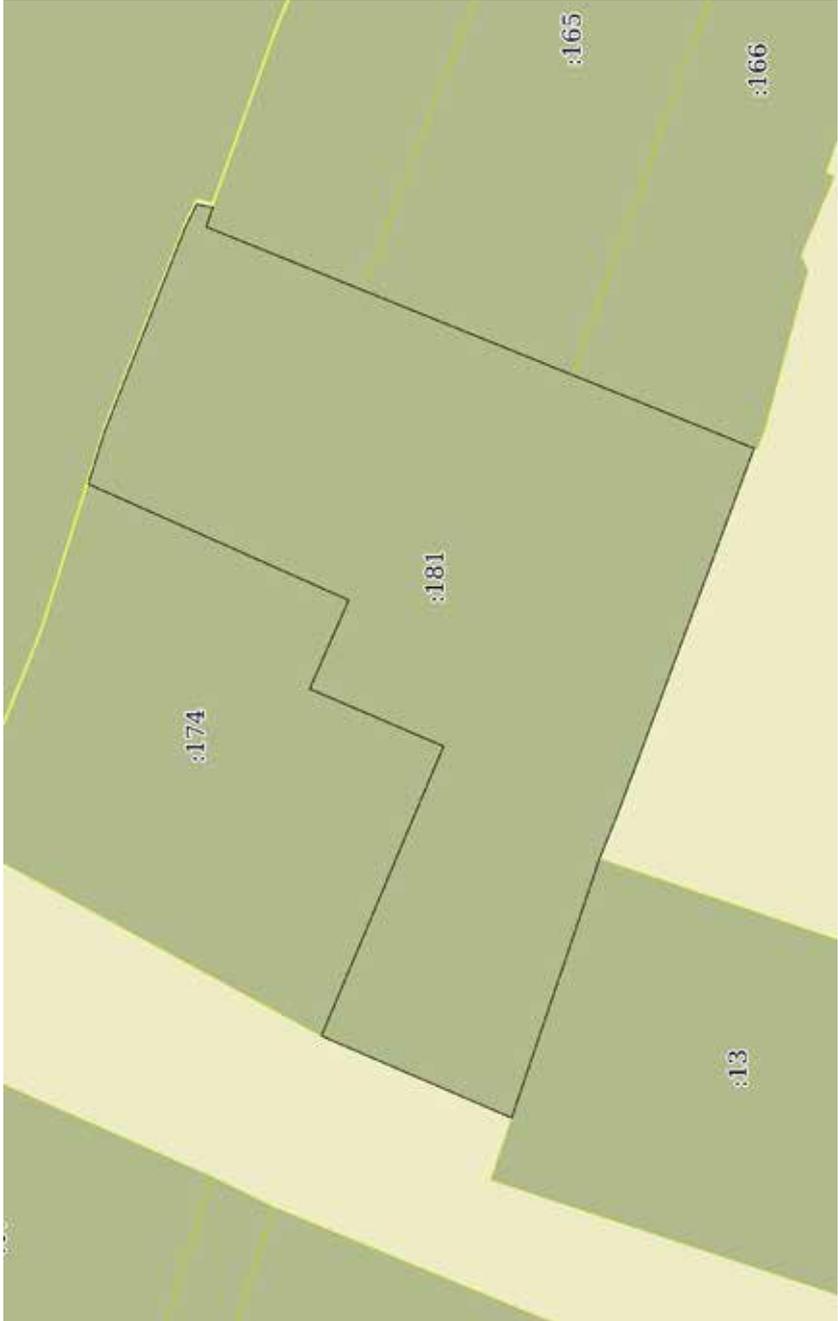
|   |                           |                   |                         |
|---|---------------------------|-------------------|-------------------------|
| Земельный участок   |                           |                   |                         |
| вид объекта недвижимости  |                           |                   |                         |
| Лист № 1 раздела 3  | Всего листов раздела 3: 1 | Всего разделов: 5 | Всего листов выписки: 7 |
| 02.09.2021г. № КУВИ-002/2021-115939211  |                           |                   |                         |
| Кадастровый номер: 59:01:2310086:181  |                           |                   |                         |
| План (чертеж, схема) земельного участка   |                           |                   |                         |
|  |                           |                   |                         |
| Масштаб 1:500   |                           |                   |                         |
| Условные обозначения:   |                           |                   |                         |
| полное наименование должности   | подпись                   | инициалы, фамилия |                         |
|   |                           | М.П.              |                         |

Раздел 3.1 Лист 5

Выписка из Единого государственного реестра недвижимости об объекте недвижимости  
 Описание местоположения земельного участка

|   |                             |
|---|-----------------------------|
| Земельный участок                       |                             |
| вид объекта недвижимости                |                             |
| Лист № 1 раздела 3.1                    | Всего листов раздела 3.1: 1 |
| Всего разделов: 5                       |                             |
| Всего листов выписки: 7                 |                             |
| 02.09.2021 г. № КУВИ-002/2021-115939211 |                             |
| Кадастровый номер: 59:01:2310086:181    |                             |

| № п/п | Номер точки начальной ая | Дирекционный угол | Горизонтальное проложение, м | Описание местоположения границ земельного участка |                                     |  | Сведения об адресах правообладателей смежных земельных участков |
|-------|--------------------------|-------------------|------------------------------|---|-------------------------------------|--|---|
|       |                          |                   |                              | Описание закрепления на местности                 | Кадастровые номера смежных участков | 7  |   |
| 1     | 2                        | 3                 | 5                            | 6   | 7                                   | 8  |   |
| 1     | 1.1.1                    | 1.1.2             | 4.06                         | данные отсутствуют                                | данные отсутствуют                  | данные отсутствуют   | данные отсутствуют  |
| 2     | 1.1.2                    | 1.1.3             | 16.31                        | данные отсутствуют                                | данные отсутствуют                  | данные отсутствуют   | данные отсутствуют  |
| 3     | 1.1.2                    | 1.1.2             |                              | данные отсутствуют                                | 59:01:0000000:78856(2)              | данные отсутствуют   | данные отсутствуют  |
| 4     | 1.1.3                    | 1.1.4             | 2.0                          | данные отсутствуют                                | данные отсутствуют                  | данные отсутствуют   | данные отсутствуют  |
| 5     | 1.1.4                    | 1.1.5             | 1.22                         | данные отсутствуют                                | данные отсутствуют                  | данные отсутствуют   | данные отсутствуют  |
| 6     | 1.1.5                    | 1.1.6             | 1.54                         | данные отсутствуют                                | 59:01:2310086:164                   | 614030, край Пермский, г Пермь, ул Нижнемостовая, д 1186, кв 6     |   |
| 7     | 1.1.6                    | 1.1.7             | 12.47                        | данные отсутствуют                                | 59:01:2310086:164                   | 614030, край Пермский, г Пермь, ул Нижнемостовая, д 1186, кв 6     |   |
| 8     | 1.1.7                    | 1.1.8             | 16.77                        | данные отсутствуют                                | 59:01:2310086:165                   | 614112, край Пермский, г Пермь, д 1186, кв 7                       |   |
| 9     | 1.1.8                    | 1.1.9             | 14.51                        | данные отсутствуют                                | 59:01:2310086:166                   | 614030, край Пермский, г Пермь, ул Нижнемостовая, д 118, к б, кв 5 |   |
| 10    | 1.1.9                    | 1.1.10            | 28.94                        | данные отсутствуют                                | данные отсутствуют                  | данные отсутствуют   | данные отсутствуют  |
| 11    | 1.1.10                   | 1.1.11            | 3.75                         | данные отсутствуют                                | данные отсутствуют                  | данные отсутствуют   | данные отсутствуют  |
| 12    | 1.1.11                   | 1.1.12            | 9.5                          | данные отсутствуют                                | 59:01:2310086:13                    | адрес отсутствует  |   |
| 13    | 1.1.12                   | 1.1.13            | 4.18                         | данные отсутствуют                                | 59:01:2310086:13                    | адрес отсутствует  |   |
| 14    | 1.1.13                   | 1.1.14            | 6.71                         | данные отсутствуют                                | 59:01:2310086:13                    | адрес отсутствует  |   |
| 15    | 1.1.14                   | 1.1.15            | 15.34                        | данные отсутствуют                                | данные отсутствуют                  | данные отсутствуют   | данные отсутствуют  |
| 16    | 1.1.15                   | 1.1.16            | 23.42                        | данные отсутствуют                                | 59:01:2310086:174                   | данные отсутствуют   | данные отсутствуют  |
| 17    | 1.1.16                   | 1.1.17            | 10.79                        | данные отсутствуют                                | 59:01:2310086:174                   | данные отсутствуют   | данные отсутствуют  |
| 18    | 1.1.17                   | 1.1.18            | 7.21                         | данные отсутствуют                                | 59:01:2310086:174                   | данные отсутствуют   | данные отсутствуют  |
| 19    | 1.1.18                   | 1.1.1             | 21.13                        | данные отсутствуют                                | 59:01:2310086:174                   | данные отсутствуют   | данные отсутствуют  |

|                               |         |                   |
|-------------------------------|---------|-------------------|
| полное наименование должности | подпись | инициалы, фамилия |
|                               | М.П.    |                   |

Раздел 3.2 Лист 6

Выписка из Единого государственного реестра недвижимости об объекте недвижимости  
 Описание местоположения земельного участка

|  |                             |                   |                         |
|--|-----------------------------|-------------------|-------------------------|
| Земельный участок                      |                             |                   |                         |
| вид объекта недвижимости               |                             |                   |                         |
| Лист № 1 раздела 3.2                   | Всего листов раздела 3.2: 1 | Всего разделов: 5 | Всего листов выписки: 7 |
| 02.09.2021г. № КУВИ-002/2021-115939211 |                             |                   |                         |
| Кадастровый номер: 59:01:2310086:181   |                             |                   |                         |

| Сведения о характерных точках границы земельного участка |               |            |                                   |   |  |
|--|---------------|------------|-----------------------------------|---|--|
| Система координат 59.2                                   |               |            |                                   |   |  |
| Номер точки  | Координаты, м |            | Описание закрепления на местности | Средняя квадратичная погрешность определения координат характерных точек границ земельного участка, м |  |
|  | X             | Y          |                                   |   |  |
| 1  | 2             | 3          | 4                                 | 5   |  |
| 1  | 530916.99     | 2231777.7  | Нет закрепления                   | 0.1   |  |
| 2  | 530915.79     | 2231781.58 | Нет закрепления                   | 0.1   |  |
| 3  | 530909.84     | 2231796.77 | Нет закрепления                   | 0.1   |  |
| 4  | 530908.97     | 2231798.57 | Нет закрепления                   | 0.1   |  |
| 5  | 530907.77     | 2231798.33 | Нет закрепления                   | 0.1   |  |
| 6  | 530908.25     | 2231796.87 | Нет закрепления                   | 0.1   |  |
| 7  | 530896.7      | 2231792.16 | Нет закрепления                   | 0.1   |  |
| 8  | 530881.17     | 2231785.83 | Нет закрепления                   | 0.1   |  |
| 9  | 530867.73     | 2231780.36 | Нет закрепления                   | 0.1   |  |
| 10   | 530877.77     | 2231753.22 | Нет закрепления                   | 0.1   |  |
| 11   | 530879.17     | 2231749.74 | Нет закрепления                   | 0.1   |  |
| 12   | 530882.19     | 2231740.73 | Нет закрепления                   | 0.1   |  |
| 13   | 530883.53     | 2231736.77 | Нет закрепления                   | 0.1   |  |
| 14   | 530885.67     | 2231730.41 | Нет закрепления                   | 0.1   |  |
| 15   | 530899.74     | 2231736.52 | Нет закрепления                   | 0.1   |  |
| 16   | 530890.71     | 2231758.13 | Нет закрепления                   | 0.1   |  |
| 17   | 530900.61     | 2231762.42 | Нет закрепления                   | 0.1   |  |
| 18   | 530897.72     | 2231769.03 | Нет закрепления                   | 0.1   |  |
| 1  | 530916.99     | 2231777.7  | Нет закрепления                   | 0.1   |  |

|                               |         |                   |
|-------------------------------|---------|-------------------|
| полное наименование должности | подпись | инициалы, фамилия |
|                               | М.П.    |                   |

Раздел 4.1 Лист 7

Выписка из Единого государственного реестра недвижимости об объекте недвижимости  
Сведения о частях земельного участка

|  |                             |  |  |
|--|-----------------------------|--|--|
| Земельный участок                      |                             |  |  |
| вид объекта недвижимости               |                             |  |  |
| Лист № 1 раздела 4.1                   | Всего листов раздела 4.1: 1 | Всего разделов: 5  | Всего листов выписки: 7  |
| 02.09.2021г. № КУВИ-002/2021-115939211 |                             |  |  |
| Кадастровый номер: 59:01:2310086:181   |                             |  |  |
| Учетный номер части                    | Площадь, м2                 | Содержание ограничения в использовании или ограничения права на объект недвижимости или обременения объекта недвижимости |  |
| 1                                      | 2                           | 3  |  |
|  | Весь                        |  | вид ограничения (обременения): ограничение прав на земельный участок, предусмотренные статьями 56, 56.1 Земельного кодекса Российской Федерации; Срок действия: с 2020-08-11; реквизиты документа-основания: постановление "Об утверждении Федеральных правил использования воздушного пространства Российской Федерации" от 11.03.2010 № 138 выдан: Правительство Российской Федерации; Содержание ограничения (обременения): Постановление Правительства РФ от 11.03.2010 N 138 "Об утверждении Федеральных правил использования воздушного пространства Российской Федерации"; "Запрещается размещать в полосах воздушных подходов на удалении до 30 км, а вне полос воздушных подходов - до 15 км от контрольной точки аэродрома объекты выбросов (размещения) отходов, животноводческие фермы, скотобойни и другие объекты, способствующие привлечению и массовому скоплению птиц."; Реестровый номер границы: 59:32-6-553; Вид объекта реестра границ: Зона с особыми условиями использования территории; Вид зоны по документу: Зона с особыми условиями использования - Приаэродромная территория аэродрома Большое Савино; Тип зоны: Охранная зона транспорта |

|                               |         |                   |
|-------------------------------|---------|-------------------|
| полное наименование должности | подпись | инициалы, фамилия |
|                               |         |                   |

М.П.

**Заключение о результатах публичных слушаний  
по вопросам градостроительной деятельности  
от «21» сентября 2021 г. № 7/2**

Настоящее заключение подготовлено департаментом градостроительства и архитектуры администрации города Перми на основании протокола публичных слушаний по вопросам градостроительной деятельности от «06» сентября 2021 г. № 7 по проекту изменений в Правила землепользования и застройки города Перми, утвержденные решением Пермской городской Думы от 26 июня 2007 г. № 143.

Количество участников публичных слушаний, принявших участие в публичных слушаниях, составило: 0 человек.

По результатам рассмотрения замечаний и предложений участников публичных слушаний, постоянно проживающих на территории, в пределах которой проведены публичные слушания, установлено:

| № | Содержание внесенных предложений/<br>замечаний | Выводы по<br>результатам<br>рассмотрения<br>предложения,<br>поступившего<br>от участника<br>публичных слушаний | Аргументированные рекомендации<br>организатора публичных слушаний<br>о целесообразности (нецелесообразности) учета<br>внесенных предложений и замечаний |
|---|--|--|---|
| 1 | отсутствует                                    |  |   |

По результатам рассмотрения замечаний и предложений иных участников публичных слушаний установлено:

| № | Содержание внесенных предложений/<br>замечаний | Выводы по<br>результатам<br>рассмотрения<br>предложения,<br>поступившего<br>от участника<br>публичных слушаний | Аргументированные рекомендации<br>организатора публичных слушаний<br>о целесообразности (нецелесообразности) учета<br>внесенных предложений и замечаний |
|---|--|--|---|
| 1 | отсутствует                                    |  |   |

Норова Мария Викторовна,  
начальник департамента градостроительства  
и архитектуры администрации города Перми

Приложение № 2  
к приказу начальника департамента  
имущественных отношений  
администрации города Перми  
17.09.2021 № 059-19-01-11-100

**Извещение о проведении 28.10.2021 аукциона  
на право заключения договоров аренды земельных участков**

**Лот № 1**

|    |   |  |
|----|---|--|
| 1. | Наименование организатора аукциона  | Департамент имущественных отношений администрации города Перми   |
| 2. | Наименование органа местного самоуправления, принявшего решение о проведении аукциона, реквизиты указанного решения | Администрация города Перми, приказ начальника департамента имущественных отношений администрации города Перми от 17.09.2021 № 059-19-01-11-100   |
| 3. | Место, дата, время проведения аукциона  | г. Пермь, ул. Сибирская, 14, каб. № 2<br>28.10.2021 в 09 час. 20 мин.  |
|    | Дата рассмотрения заявок на участие в аукционе  | 27.10.2021 в 15 час. 00 мин.   |
| 4. | Предмет аукциона на право заключения договора аренды земельного участка   |  |
|    | • местоположение  | ул. Окраинная, з/у 3ж,<br>Мотовилихинский район, г. Пермь  |
|    | • площадь   | 500 кв. м  |
|    | • кадастровый номер   | 59:01:0910083:134  |
|    | • права на земельный участок  | государственная собственность не разграничена  |
|    | • ограничение прав  | Ограничения прав подробно описаны в выписке из Единого государственного реестра недвижимости об объекте недвижимости от 27.07.2021 № КУВИ-002/2021-94831734, а также в градостроительном плане земельного участка.<br>Земельный участок полностью расположен в границах зоны с особыми условиями использования территории: Приаэродромная территория аэродрома аэропорта Большое Савино. Постановление Правительства Российской Федерации от 11.03.2010 № 138 «Об утверждении Федеральных правил использования воздушного пространства Российской Федерации»: «Запрещается размещать в полосах воздушных подходов на удалении до 30 км, а вне полос воздушных подходов – до 15 км от контрольной точки аэродрома объекты выбросов (размещения) отходов, животноводческие фермы, скотобойни и другие объекты, способствующие привлечению и массовому скоплению птиц». |
|    | • обременения   | нет  |
|    | • разрешенное использование   | для строительства индивидуального жилого дома (разрешенное использование земельного участка - для индивидуального жилищного строительства (2.1), территориальная зона Ж-3  |
|    | • принадлежность к определенной категории земель  | земли населенных пунктов   |

|    |  |   |
|----|--|---|
|    | <ul style="list-style-type: none"> <li>максимально и (или) минимально допустимые параметры разрешенного строительства объекта капитального строительства</li> </ul>  | <p>в технической документации (градостроительный план земельного участка)</p> <p>Проектирование и строительство необходимо вести в соответствии со СНиП 31-02-2001, утвержденным и введенным в действие Приказом Министерства строительства и жилищно-коммунального хозяйства Российской Федерации от 20.10.2016 № 725/пр. Дом должен включать жилые комнаты – одну или несколько (общую комнату или гостиную, спальню), а также вспомогательные помещения: переднюю, кухню (в том числе кухню-столовую и (или) кухню-нишу), ванные комнаты и (или) душевые, туалет (уборную) или совмещенный санузел. Согласно пункту 6.1 СП 55.13330.2016 площади помещений домов проектируемых и реконструируемых, должны быть не менее: общей комнаты (или гостиной) – 16 кв. м (при одной жилой комнате 14 кв. м); спальни – 8 кв. м (на двух человек 10 кв. м, а при размещении ее в мансарде – 7 кв. м); спальни для инвалида – колясочника – 9 кв. м; кухни – 9 кв. м, кухни-ниши или кухонной зоны в кухне-столовой – 6 кв. м.</p>                               |
|    | <ul style="list-style-type: none"> <li>технические условия подключения (технологического присоединения) объекта капитального строительства к сетям инженерно-технического обеспечения, предусматривающие предельную свободную мощность существующих сетей,</li> <li>максимальную нагрузку и сроки подключения объекта капитального строительства к сетям инженерно-технического обеспечения, срок действия технических условий</li> </ul>  | <p>в технической документации</p> <p>В соответствии с письмом ООО «Новогор-Прикамье» от 09.10.2020 № 110-17220 в районе земельного участка <b>отсутствуют централизованные сети водоснабжения и водоотведения</b>, эксплуатируемые ООО «Новогор-Прикамье».</p> <p>Ближайшие централизованные сети водоснабжения Д-160 мм находятся в районе ж/д по ул. Агатовая, 36 (ориентировочная протяженность до сетей водопровода - 2900 м). При проектировании может быть применен альтернативный способ водоснабжения (от скважины).</p> <p>Ближайшие централизованные сети водоотведения Д-225 мм находятся в районе ж/д по ул. Агатовая, 36 (ориентировочная протяженность до сетей канализации - 2910 м). При проектировании может быть применен альтернативный способ канализования, без подключения к централизованной системе канализации г. Перми (отвод стоков на локальные очистные сооружения, либо в выгребную яму с последующим вывозом стоков спец. машинами), который должен соответствовать всем нормативным требованиям Российской Федерации.</p> |
|    | <ul style="list-style-type: none"> <li>плата за подключение (технологическое присоединение)</li> </ul>   | <p>в соответствии с Постановлением Правительства Российской Федерации от 13.02.2006 № 83</p>  |
| 5. | <p>Начальная цена предмета аукциона <b>(размер ежегодной арендной платы)</b></p> <p>Победитель аукциона, иное лицо, с которым договор заключается в соответствии с п.13, п.14 или п. 20 ст. 39.12 Земельного Кодекса Российской Федерации (далее – ЗК РФ), обязан в течение <b>5 рабочих дней</b> со дня составления протокола о результатах аукциона, а в случаях, определенных п.13, п.14, ст. 39.12 ЗК РФ, протокола рассмотрения заявок, уплатить ежегодный размер арендной платы (за вычетом задатка, внесенного для участия в аукционе) <b>однократно за первые 3 года</b> на счет департамента земельных отношений администрации города Перми, 614000, ул. Сибирская,15, тел. 212-29-82 (отдел договоров)</p> | <p>65 000 руб.</p>  |

|    |   |   |
|----|---|---|
| 6. | «Шаг аукциона» (3% от начальной цены)   | 1 950 руб.  |
| 7. | Форма заявки на участие в аукционе, порядок ее приема, адрес места ее приема, даты и время начала и окончания приема заявок на участие в аукционе | <p>Форма заявки размещена на сайтах <a href="http://www.torgi.gov.ru">www.torgi.gov.ru</a>, <a href="http://www.gogodperm.ru">www.gogodperm.ru</a> (раздел Деятельность/ Муниципальная собственность/ Торговая площадка).</p> <p>Заявка подается и принимается одновременно с полным пакетом документов, требуемых для участия в аукционе. На каждый лот представляется отдельный пакет документов, документы после аукциона не возвращаются.</p> <p>Заявка с прилагаемыми к ней документами регистрируется организатором аукциона в журнале приема заявок с присвоением каждой заявке номера, даты и времени подачи.</p> <p>г. Пермь, ул. Сибирская, 14, каб. № 12</p> <p>с 27.09.2021 по 22.10.2021 ежедневно в рабочие дни с 10 час. 00 мин. до 13 час. 00 мин.</p>  |
| 8. | <p>Размер задатка (50% от начальной цены)</p> <p>Порядок внесения задатка участниками аукциона и возврата им задатка</p>                          | <p>32 500 руб.</p> <p>Путем перечисления на счет организатора аукциона. Представление документов, подтверждающих внесение задатка, признается заключением соглашения о задатке (п.2 ст. 39.12 Земельного кодекса Российской Федерации). Задаток должен поступить на счет организатора аукциона до 15:00 27.10.2021.</p> <p>В течение трех рабочих дней со дня подписания протокола о результатах аукциона организатор аукциона обязан вернуть задатки лицам, участвовавшим в аукционе, но не победившим в нем.</p> <p>Задаток, внесенный лицом, признанным победителем аукциона, задаток, внесенный иным лицом, с которым договор купли-продажи или договор аренды земельного участка заключается в соответствии с пунктом 13, 14 или 20 ст. 39.12 ЗК РФ, засчитываются в оплату приобретаемого земельного участка или в счет арендной платы за него. Задатки, внесенные этими лицами, не заключившими в установленном настоящей статьей порядке договора купли-продажи или договора аренды земельного участка вследствие уклонения от заключения указанных договоров, не возвращаются.</p> <p>Департамент финансов администрации города Перми (департамент имущественных отношений администрации города Перми, л/с 04163010041), ИНН 5902502248, КПП 590201001, ОКТМО 57701000, р/с 032 326 435 770 100 056 00 в Отделении Пермь Банка России//УФК по Пермскому краю г. Пермь, БИК (БИК ТОФК) 015773997, корреспондентский счет (единый казначейский счет) 40102810145370000048 КБК 00000000000000000510.</p> <p>Назначение платежа: задаток для участия в аукционе 28.10.2021 по лоту № 1 (ул. Окраинная, з/у 3ж)</p> |
| 9. | Срок аренды земельного участка  | 20 лет  |

|     |   |   |
|-----|---|---|
| 10. | Проект договора аренды земельного участка       | Типовая форма договора аренды земельного участка, приобретаемого на торгах в форме аукциона, для строительства, утверждена постановлением администрации города Перми от 29.05.2015 № 322, является Приложением № 1 к настоящему извещению и размещена на сайтах www.torgi.gov.ru, www.gorodperm.ru (раздел Деятельность/ Муниципальная собственность/ Торговая площадка/ Вид торгов Продажа и аренда земельных участков). |
| 11. | Порядок осмотра земельного участка на местности | Осмотр земельного участка производится заявителем самостоятельно в любое время с даты опубликования настоящего извещения.   |

## Лот № 2

|    |   |  |
|----|---|--|
| 1. | Наименование организатора аукциона  | Департамент имущественных отношений администрации города Перми   |
| 2. | Наименование органа местного самоуправления, принявшего решение о проведении аукциона, реквизиты указанного решения | Администрация города Перми, приказ начальника департамента имущественных отношений администрации города Перми от 17.09.2021 № 059-19-01-11-100   |
| 3. | Место, дата, время проведения аукциона  | г. Пермь, ул. Сибирская, 14, каб. № 2<br>28.10.2021 в 09 час. 20 мин.  |
|    | Дата рассмотрения заявок на участие в аукционе  | 27.10.2021 в 15 час. 00 мин.   |
| 4. | Предмет аукциона на право заключения договора аренды земельного участка   |  |
|    | <ul style="list-style-type: none"> <li>• местоположение</li> </ul>  | ул. Лифанова, з/у 176а,<br>Мотовилихинский район, г. Пермь   |
|    | <ul style="list-style-type: none"> <li>• площадь</li> </ul>   | 891 кв. м  |
|    | <ul style="list-style-type: none"> <li>• кадастровый номер</li> </ul>   | 59:01:0000000:89849  |
|    | <ul style="list-style-type: none"> <li>• права на земельный участок</li> </ul>                                      | государственная собственность не разграничена  |
|    | <ul style="list-style-type: none"> <li>• ограничение прав</li> </ul>  | Ограничения прав подробно описаны в выписке из Единого государственного реестра недвижимости об объекте недвижимости от 29.07.2021 № КУВИ-002/2021-94813633, а также в градостроительном плане земельного участка.<br><b>В границах земельного участка расположен объект капитального строительства с кадастровым номером 59:01:0000000:77024 – электросетевой комплекс Подстанция 35/6 кВ «Грачева» с линиями электропередачи и трансформаторными подстанциями. Земельный участок частично расположен в границах зоны с особыми условиями использования территории: Охранная зона инженерных коммуникаций, Охранная зона воздушных линий 0,4 кВ, кабельных линий 0,4 кВ, кабельных линий 6 кВ (электросетевой комплекс Подстанция 35/6 кВ «Грачева» с линиями электропередачи и трансформаторными подстанциями, площадь земельного участка, покрываемая зоной с особыми условиями использования территории, составляет 28 кв.м. Проектирование и строительство вести в соответствии с Постановлением Правительства Российской Федерации от 24.02.2009 № 160 «О порядке установления охранных зон объектов электросетевого хозяйства и особых условий использования земельных участков, расположенных в границах таких зон».</b> |

|  |  |
|--|--|
|  | <p>Земельный участок полностью расположен в границах зоны с особыми условиями использования территории: Приаэродромная территория аэродрома аэропорта Большое Савино. Постановление Правительства Российской Федерации от 11.03.2010 № 138 «Об утверждении Федеральных правил использования воздушного пространства Российской Федерации»:</p> <p>«Запрещается размещать в полосах воздушных подходов на удалении до 30 км, а вне полос воздушных подходов – до 15 км от контрольной точки аэродрома объекты выбросов (размещения) отходов, животноводческие фермы, скотобойни и другие объекты, способствующие привлечению и массовому скоплению птиц».</p> <p>Согласно письму управления по экологии и природопользованию администрации города Перми победителем аукциона необходимо соблюдать следующие условия строительства:</p> <ol style="list-style-type: none"><li>1. Максимальное сохранение существующих деревьев;</li><li>2. Снос деревьев, попадающих в пятно застройки, вести на основании акта комиссионного обследования земельных насаждений в соответствии с решением Пермской городской Думы от 26.08.2014 № 155. Указанный акт должен быть составлен на основании проектной документации. Остальные деревья сохранить;</li><li>3. Восстановление зеленых насаждений вести в соответствии с решением Пермской городской Думы от 26.08.2014 № 155;</li><li>4. Сбор и отвод ливневых вод с использованием вариантов решений в зависимости от: наличия централизованной системы ливневой канализации; площади водосбора с учетом транзитных вод с прилегающей территории; угла наклона рельефа, включающий прилегающие территории; применения иных решений равномерного отвода поверхностного стока с запрашиваемой территории на прилегающей территории; применения иных решений равномерного отвода поверхностного стока с запрашиваемой территории на прилегающие территории;</li><li>5. Определение видов образующих отходов и мест их размещения на период эксплуатации;</li><li>6. Конкретные мероприятия по охране окружающей среды на период строительства, включая: установку временного защитного ограждения строительной площадки; ограждение существующих зеленых насаждений, не попадающих под пятно застройки; прокладку коммуникаций осуществлять на расстоянии не менее 2 м. от ствола дерева, чтобы не повредить корневую систему; не использовать приствольные круги существующих деревьев (диаметром 1м) под складирование материалов и установки временных сооружений; определение видов и объемов образующихся отходов и мест их размещения; систематический вывоз отходов; недопущение загрязнения атмосферы, почвы и подземных вод; предотвращение выноса грязи</li></ol> |
|--|--|

|  |   |   |
|--|---|---|
|  |   | 7. автотранспортом, выезжающим со строительной площадки.<br><b>Земельный участок со сложным рельефом местности.</b>   |
|  | • обременения   | нет   |
|  | • разрешенное использование   | для строительства индивидуального жилого дома (разрешенное использование земельного участка - для индивидуального жилищного строительства, территориальная зона Ж-4   |
|  | • принадлежность к определенной категории земель  | земли населенных пунктов  |
|  | • максимально и (или) минимально допустимые параметры разрешенного строительства объекта капитального строительства   | в технической документации (градостроительный план земельного участка)<br><br>Проектирование и строительство необходимо вести в соответствии со СНиП 31-02-2001, утвержденным и введенным в действие Приказом Министерства строительства и жилищно-коммунального хозяйства Российской Федерации от 20.10.2016 № 725/пр. Дом должен включать жилые комнаты – одну или несколько (общую комнату или гостиную, спальню), а также вспомогательные помещения: переднюю, кухню (в том числе кухню-столовую и (или) кухню-нишу), ванные комнаты и (или) душевые, туалет (уборную) или совмещенный санузел.<br>Согласно пункту 6.1 СП 55.13330.2016 площади помещений домов проектируемых и реконструируемых, должны быть не менее: общей комнаты (или гостиной) – 16 кв. м (при одной жилой комнате 14 кв. м); спальни – 8 кв. м (на двух человек 10 кв. м, а при размещении ее в мансарде – 7 кв. м); спальни для инвалида – колясочника – 9 кв. м; кухни – 9 кв. м, кухни-ниши или кухонной зоны в кухне-столовой – 6 кв. м.   |
|  | • технические условия подключения (технологического присоединения) объекта капитального строительства к сетям инженерно-технического обеспечения, предусматривающие предельную свободную мощность существующих сетей,<br>• максимальную нагрузку и сроки подключения объекта капитального строительства к сетям инженерно-технического обеспечения, срок действия технических условий | в технической документации<br><br>В соответствии с письмом ООО «Новогор-Прикамье» от 02.09.2020 № 110-16815 в районе земельного участка <b>отсутствуют централизованные сети водоснабжения и водоотведения</b> , эксплуатируемые ООО «Новогор-Прикамье».<br>Ближайшие централизованные сети водоснабжения Д-225 мм проходят по ул. Массовок (ориентировочная протяженность до сетей водопровода - 410 м). При проектировании может быть применен альтернативный способ водоснабжения (от скважины).<br>Ближайшие централизованные сети водоотведения Д-400 мм находятся в районе ж/д по ул. Грибоедова, 28 (ориентировочная протяженность до сетей канализации - 950 м). При проектировании может быть применен альтернативный способ канализования, без подключения к централизованной системе канализации г. Перми (отвод стоков на локальные очистные сооружения, либо в выгребную яму с последующим вывозом стоков спец. машинами), который должен соответствовать всем нормативным требованиям Российской Федерации. |
|  | • плата за подключение (технологическое присоединение)  | в соответствии с Постановлением Правительства Российской Федерации от 13.02.2006 № 83   |

|    |  |   |
|----|--|---|
| 5. | <p>Начальная цена предмета аукциона<br/><b>(размер ежегодной арендной платы)</b></p> <p>Победитель аукциона, иное лицо, с которым договор заключается в соответствии с п.13, п.14 или п. 20 ст. 39.12 Земельного Кодекса Российской Федерации (далее – ЗК РФ), обязан в течение <b>5 рабочих дней</b> со дня составления протокола о результатах аукциона,<br/>а в случаях, определенных п.13, п.14, ст. 39.12 ЗК РФ, протокола рассмотрения заявок, уплатить ежегодный размер арендной платы (за вычетом задатка, внесенного для участия в аукционе) <b>однократно за первые 3 года</b> на счет департамента земельных отношений администрации города Перми, 614000, ул. Сибирская,15, тел. 212-29-82 (отдел договоров)</p> | 166 000 руб.  |
| 6. | «Шаг аукциона» (3% от начальной цены)  | 4 980 руб.  |
| 7. | <p>Форма заявки на участие в аукционе, порядок ее приема, адрес места ее приема, даты и время начала и окончания приема заявок на участие в аукционе</p>   | <p>Форма заявки размещена на сайтах <a href="http://www.torgi.gov.ru">www.torgi.gov.ru</a>, <a href="http://www.gorodperm.ru">www.gorodperm.ru</a> (раздел Деятельность/ Муниципальная собственность/ Торговая площадка).</p> <p>Заявка подается и принимается одновременно с полным пакетом документов, требуемых для участия в аукционе. На каждый лот представляется отдельный пакет документов, документы после аукциона не возвращаются.</p> <p>Заявка с прилагаемыми к ней документами регистрируется организатором аукциона в журнале приема заявок с присвоением каждой заявке номера, даты и времени подачи.</p> <p>г. Пермь, ул. Сибирская,14, каб. № 12</p> <p>с 27.09.2021 по 22.10.2021 ежедневно в рабочие дни с 10 час. 00 мин. до 13 час. 00 мин.</p>   |
| 8. | <p>Размер задатка (50% от начальной цены)</p> <p>Порядок внесения задатка участниками аукциона и возврата им задатка</p>   | <p>83 000 руб.</p> <p>Путем перечисления на счет организатора аукциона. Представление документов, подтверждающих внесение задатка, признается заключением соглашения о задатке (п.2 ст. 39.12 Земельного кодекса Российской Федерации). Задаток должен поступить на счет организатора аукциона до 15:00 27.10.2021.</p> <p>В течение трех рабочих дней со дня подписания протокола о результатах аукциона организатор аукциона обязан вернуть задатки лицам, участвовавшим в аукционе, но не победившим в нем.</p> <p>Задаток, внесенный лицом, признанным победителем аукциона, задаток, внесенный иным лицом, с которым договор купли-продажи или договор аренды земельного участка заключается в соответствии с пунктом 13, 14 или 20 ст. 39.12 ЗК РФ, засчитываются в оплату приобретаемого земельного участка или в счет арендной платы за него. Задатки, внесенные этими лицами, не заключившими в установленном настоящей статьей порядке договора купли-продажи или договора аренды земельного участка вследствие уклонения от заключения указанных договоров, не возвращаются.</p> |

|     |   |   |
|-----|---|---|
|     | Банковские реквизиты счета для перечисления задатка | Департамент финансов администрации города Перми (департамент имущественных отношений администрации города Перми, л/с 04163010041), ИНН 5902502248, КПП 590201001, ОКТМО 57701000, р/с 032 326 435 770 100 056 00 в Отделении Пермь Банка России//УФК по Пермскому краю г. Пермь, БИК (БИК ТОФК) 015773997, корреспондентский счет (единый казначейский счет) 40102810145370000048 КБК 00000000000000000510.<br>Назначение платежа: задаток для участия в аукционе 28.10.2021 по лоту № 2 (ул. Лифанова, з/у 176а) |
| 9.  | Срок аренды земельного участка                      | 20 лет  |
| 10. | Проект договора аренды земельного участка           | Типовая форма договора аренды земельного участка, приобретаемого на торгах в форме аукциона, для строительства, утверждена постановлением администрации города Перми от 29.05.2015 № 322, является Приложением № 1 к настоящему извещению и размещена на сайтах www.torgi.gov.ru, www.gorodperm.ru (раздел Деятельность/ Муниципальная собственность/ Торговая площадка/ Вид торгов Продажа и аренда земельных участков).   |
| 11. | Порядок осмотра земельного участка на местности     | Осмотр земельного участка производится заявителем самостоятельно в любое время с даты опубликования настоящего извещения.   |

## Лот № 3

|    |   |  |
|----|---|--|
| 1. | Наименование организатора аукциона  | Департамент имущественных отношений администрации города Перми   |
| 2. | Наименование органа местного самоуправления, принявшего решение о проведении аукциона, реквизиты указанного решения | Администрация города Перми, приказ начальника департамента имущественных отношений администрации города Перми от 17.09.2021 № 059-19-01-11-100   |
| 3. | Место, дата, время проведения аукциона  | г. Пермь, ул. Сибирская, 14, каб. № 2<br>28.10.2021 в 09 час. 20 мин.  |
|    | Дата рассмотрения заявок на участие в аукционе  | 27.10.2021 в 15 час. 00 мин.   |
| 4. | Предмет аукциона на право заключения договора аренды земельного участка   |  |
|    | • местоположение  | ул. Лифанова, з/у 176б,<br>Мотовилихинский район, г. Пермь   |
|    | • площадь   | 522 кв. м  |
|    | • кадастровый номер   | 59:01:0000000:89851  |
|    | • права на земельный участок  | государственная собственность не разграничена  |
|    | • ограничение прав  | Ограничения прав подробно описаны в выписке из Единого государственного реестра недвижимости об объекте недвижимости от 29.07.2021 № КУВИ-002/2021-94814130, а также в градостроительном плане земельного участка.<br><b>В границах земельного участка расположен объект капитального строительства с кадастровым номером 59:01:0000000:77024 – электросетевой комплекс Подстанция 35/6 кВ «Грачева» с линиями электропередачи и трансформаторными подстанциями. Земельный участок частично расположен в границах зоны с особыми условиями использования территории:</b> |

|  |   |
|--|---|
|  | <p>Охранная зона инженерных коммуникаций, Охранная зона воздушных линий 0,4 кВ, кабельных линий 0,4 кВ, кабельных линий 6 кВ (электросетевой комплекс Подстанция 35/6 кВ «Грачева» с линиями электропередачи и трансформаторными подстанциями, площадь земельного участка, покрываемая зоной с особыми условиями использования территории, составляет 84 кв.м, Проектирование и строительство вести в соответствии с Постановлением Правительства Российской Федерации от 24.02.2009 № 160 «О порядке установления охранных зон объектов электросетевого хозяйства и особых условий использования земельных участков, расположенных в границах таких зон». Земельный участок полностью расположен в границах зоны с особыми условиями использования территории: Приаэродромная территория аэродрома аэропорта Большое Савино. Постановление Правительства Российской Федерации от 11.03.2010 № 138 «Об утверждении Федеральных правил использования воздушного пространства Российской Федерации»: «Запрещается размещать в полосах воздушных подходов на удалении до 30 км, а вне полос воздушных подходов - до 15 км от контрольной точки аэродрома объекты выбросов (размещения) отходов, животноводческие фермы, скотобойни и другие объекты, способствующие привлечению и массовому скоплению птиц».</p> <p>Согласно письму управления по экологии и природопользованию администрации города Перми победителем аукциона необходимо соблюдать следующие условия строительства:</p> <ol style="list-style-type: none"><li>1. Максимальное сохранение существующих деревьев;</li><li>2. Снос деревьев, попадающих в пятно застройки, вести на основании акта комиссионного обследования земельных насаждений в соответствии с решением Пермской городской Думы от 26.08.2014 № 155. Указанный акт должен быть составлен на основании проектной документации. Остальные деревья сохранить;</li><li>3. Восстановление зеленых насаждений вести в соответствии с решением Пермской городской Думы от 26.08.2014 № 155;</li><li>4. Сбор и отвод ливневых вод с использованием вариантов решений в зависимости от: наличия централизованной системы ливневой канализации; площади водосбора с учетом транзитных вод с прилегающей территории; угла наклона рельефа, включающий прилегающие территории; применения иных решений равномерного отвода поверхностного стока с запрашиваемой территории на прилегающей территории; применения иных решений равномерного отвода поверхностного стока с запрашиваемой территории на прилегающие территории;</li><li>5. Определение видов образующих отходов и мест их размещения на период эксплуатации;</li></ol> <p>Согласно письму управления по экологии и природопользованию администрации города Перми победителем аукциона необходимо соблюдать следующие условия строительства:</p> |
|--|---|

|  |   |  |
|--|---|--|
|  |   | <p>6. Конкретные мероприятия по охране окружающей среды на период строительства, включая: установку временного защитного ограждения строительной площадки; ограждение существующих зеленых насаждений, не попадающих под пятно застройки; прокладку коммуникаций осуществлять на расстоянии не менее 2 м. от ствола дерева, чтобы не повредить корневую систему; не использовать приствольные круги существующих деревьев (диаметром 1м) под складирование материалов и установки временных сооружений; определение видов и объемов образующихся отходов и мест их размещения; систематический вывоз отходов; недопущение загрязнения атмосферы, почвы и подземных вод; предотвращение выноса грязи автотранспортом, выезжающим со строительной площадки.</p> <p><b>Земельный участок со сложным рельефом местности.</b></p>   |
|  | • обременения   | нет  |
|  | • разрешенное использование   | для строительства индивидуального жилого дома (разрешенное использование земельного участка - для индивидуального жилищного строительства, территориальная зона Ж-4  |
|  | • принадлежность к определенной категории земель  | земли населенных пунктов   |
|  | • максимально и (или) минимально допустимые параметры разрешенного строительства объекта капитального строительства | <p>в технической документации (градостроительный план земельного участка)</p> <p>Проектирование и строительство необходимо вести в соответствии со СНиП 31-02-2001, утвержденным и введенным в действие Приказом Министерства строительства и жилищно-коммунального хозяйства Российской Федерации от 20.10.2016 № 725/пр. Дом должен включать жилые комнаты – одну или несколько (общую комнату или гостиную, спальню), а также вспомогательные помещения: переднюю, кухню (в том числе кухню-столовую и (или) кухню-нишу), ванные комнаты и (или) душевые, туалет (уборную) или совмещенный санузел.</p> <p>Согласно пункту 6.1 СП 55.13330.2016 площади помещений домов проектируемых и реконструируемых, должны быть не менее: общей комнаты (или гостиной) – 16 кв. м (при одной жилой комнате 14 кв. м); спальни – 8 кв. м (на двух человек 10 кв. м, а при размещении ее в мансарде – 7 кв. м); спальни для инвалида – колясочника – 9 кв. м; кухни – 9 кв. м, кухни-ниши или кухонной зоны в кухне-столовой – 6 кв. м.</p> |

|    |  |   |
|----|--|---|
|    | <ul style="list-style-type: none"> <li>• технические условия подключения (технологического присоединения) объекта капитального строительства к сетям инженерно-технического обеспечения, предусматривающие предельную свободную мощность существующих сетей,</li> <li>• максимальную нагрузку и сроки подключения объекта капитального строительства к сетям инженерно-технического обеспечения, срок действия технических условий</li> </ul>  | <p>в технической документации</p> <p>В соответствии с письмом ООО «Новогор-Прикамье» от 02.09.2020 № 110-16815 в районе земельного участка <b>отсутствуют централизованные сети водоснабжения и водоотведения</b>, эксплуатируемые ООО «Новогор-Прикамье». Ближайшие централизованные сети водоснабжения Д-225 мм проходят по ул. Массовок (ориентировочная протяженность до сетей водопровода - 410 м). При проектировании может быть применен альтернативный способ водоснабжения (от скважины). Ближайшие централизованные сети водоотведения Д-400 мм находятся в районе ж/д по ул. Грибоедова, 28 (ориентировочная протяженность до сетей канализации - 950 м). При проектировании может быть применен альтернативный способ канализования, без подключения к централизованной системе канализации г. Перми (отвод стоков на локальные очистные сооружения, либо в выгребную яму с последующим вывозом стоков спец. машинами), который должен соответствовать всем нормативным требованиям Российской Федерации.</p> |
|    | <ul style="list-style-type: none"> <li>• плата за подключение (технологическое присоединение)</li> </ul>   | <p>в соответствии с Постановлением Правительства Российской Федерации от 13.02.2006 № 83</p>  |
| 5. | <p><b>Начальная цена предмета аукциона (размер ежегодной арендной платы)</b></p> <p>Победитель аукциона, иное лицо, с которым договор заключается в соответствии с п.13, п.14 или п. 20 ст. 39.12 Земельного Кодекса Российской Федерации (далее – ЗК РФ), обязан в течение <b>5 рабочих дней</b> со дня составления протокола о результатах аукциона, а в случаях, определенных п.13, п.14, ст. 39.12 ЗК РФ, протокола рассмотрения заявок, уплатить ежегодный размер арендной платы (за вычетом задатка, внесенного для участия в аукционе) <b>однократно за первые 3 года</b> на счет департамента земельных отношений администрации города Перми, 614000, ул. Сибирская,15, тел. 212-29-82 (отдел договоров)</p> | <p>97 000 руб.</p>  |
| 6. | <p>«Шаг аукциона» (3% от начальной цены)</p>   | <p>2 910 руб.</p>   |
| 7. | <p>Форма заявки на участие в аукционе, порядок ее приема, адрес места ее приема, даты и время начала и окончания приема заявок на участие в аукционе</p>   | <p>Форма заявки размещена на сайтах <a href="http://www.torgi.gov.ru">www.torgi.gov.ru</a>, <a href="http://www.gorodperm.ru">www.gorodperm.ru</a> (раздел Деятельность/ Муниципальная собственность/ Торговая площадка).</p> <p>Заявка подается и принимается одновременно с полным пакетом документов, требуемых для участия в аукционе. На каждый лот представляется отдельный пакет документов, документы после аукциона не возвращаются.</p> <p>Заявка с прилагаемыми к ней документами регистрируется организатором аукциона в журнале приема заявок с присвоением каждой заявке номера, даты и времени подачи.</p> <p>г. Пермь, ул. Сибирская,14, каб. № 12</p> <p>с 27.09.2021 по 22.10.2021 ежедневно в рабочие дни с 10 час. 00 мин. до 13 час. 00 мин.</p>   |

|     |   |   |
|-----|---|---|
| 8.  | <p>Размер задатка (50% от начальной цены)</p> <p>Порядок внесения задатка участниками аукциона и возврата им задатка</p> <p>Банковские реквизиты счета для перечисления задатка</p> | <p>48 500 руб.</p> <p>Путем перечисления на счет организатора аукциона. Представление документов, подтверждающих внесение задатка, признается заключением соглашения о задатке (п.2 ст. 39.12 Земельного кодекса Российской Федерации). Задаток должен поступить на счет организатора аукциона до 15:00 27.10.2021.</p> <p>В течение трех рабочих дней со дня подписания протокола о результатах аукциона организатор аукциона обязан вернуть задатки лицам, участвовавшим в аукционе, но не победившим в нем.</p> <p>Задаток, внесенный лицом, признанным победителем аукциона, задаток, внесенный иным лицом, с которым договор купли-продажи или договор аренды земельного участка заключается в соответствии с пунктом 13, 14 или 20 ст. 39.12 ЗК РФ, засчитываются в оплату приобретаемого земельного участка или в счет арендной платы за него. Задатки, внесенные этими лицами, не заключившими в установленном настоящей статьей порядке договора купли-продажи или договора аренды земельного участка вследствие уклонения от заключения указанных договоров, не возвращаются.</p> <p>Департамент финансов администрации города Перми (департамент имущественных отношений администрации города Перми, л/с 04163010041), ИНН 5902502248, КПП 590201001, ОКТМО 57701000, р/с 032 326 435 770 100 056 00 в Отделении Пермь Банка России//УФК по Пермскому краю г. Пермь, БИК (БИК ТОФК) 015773997, корреспондентский счет (единый казначейский счет) 40102810145370000048 КБК 00000000000000000510.<br/>Назначение платежа: задаток для участия в аукционе 28.10.2021 по лоту № 3 (ул. Лифанова, з/у 1766)</p> |
| 9.  | Срок аренды земельного участка  | 20 лет  |
| 10. | Проект договора аренды земельного участка   | Типовая форма договора аренды земельного участка, приобретаемого на торгах в форме аукциона, для строительства, утверждена постановлением администрации города Перми от 29.05.2015 № 322, является Приложением № 1 к настоящему извещению и размещена на сайтах <a href="http://www.torgi.gov.ru">www.torgi.gov.ru</a> , <a href="http://www.gorodperm.ru">www.gorodperm.ru</a> (раздел Деятельность/ Муниципальная собственность/ Торговая площадка/ Вид торгов Продажа и аренда земельных участков).  |
| 11. | Порядок осмотра земельного участка на местности   | Осмотр земельного участка производится заявителем самостоятельно в любое время с даты опубликования настоящего извещения.   |

**Лот № 4**

|    |   |  |
|----|---|--|
| 1. | Наименование организатора аукциона  | Департамент имущественных отношений администрации города Перми   |
| 2. | Наименование органа местного самоуправления, принявшего решение о проведении аукциона, реквизиты указанного решения | Администрация города Перми, приказ начальника департамента имущественных отношений администрации города Перми от 17.09.2021 № 059-19-01-11-100 |

|    |   |   |
|----|---|---|
| 3. | Место, дата, время проведения аукциона<br><br>Дата рассмотрения заявок на участие в аукционе  | г. Пермь, ул. Сибирская, 14, каб. № 2<br>28.10.2021 в 09 час. 20 мин.<br><br>27.10.2021 в 15 час. 00 мин.   |
| 4. | Предмет аукциона на право заключения договора аренды земельного участка   |   |
|    | <ul style="list-style-type: none"> <li>• местоположение</li> <li>• площадь</li> <li>• кадастровый номер</li> <li>• права на земельный участок</li> <li>• ограничение прав</li> </ul>  | <ul style="list-style-type: none"> <li>ул. Пыжевская, южнее жилого дома № 44, Индустриальный район, г. Пермь</li> <li>700 кв. м</li> <li>59:01:4716035:15</li> <li>государственная собственность не разграничена</li> </ul> <p>Ограничения прав подробно описаны в выписке из Единого государственного реестра недвижимости от 25.08.2021 № КУВИ-002/2021-111580548.</p> <p>Земельный участок полностью расположен в границах зоны с особыми условиями использования территории: Приаэродромная территория аэродрома аэропорта Большое Савино. Постановление Правительства Российской Федерации от 11.03.2010 № 138 «Об утверждении Федеральных правил использования воздушного пространства Российской Федерации»: «Запрещается размещать в полосах воздушных подходов на удалении до 30 км, а вне полос воздушных подходов – до 15 км от контрольной точки аэродрома объекты выбросов (размещения) отходов, животноводческие фермы, скотобойни и другие объекты, способствующие привлечению и массовому скоплению птиц».</p> <p>Земельный участок расположен в границах зон с особыми условиями использования территории: Водоохранная зона Бассейн реки Верхняя Мулянка; Прибрежная защитная полоса Бассейн реки Верхняя Мулянка. Приказ министерства природных ресурсов, лесного хозяйства и экологии Пермского края от 24.11.2020 № 30-01-02-969 «Об утверждении установленных границ водоохранных зон, границ прибрежных защитных полос и границ береговых линий бассейна реки Верхняя Мулянка на территории Пермского края».</p> |
|    | • обременения   | нет   |
|    | • разрешенное использование   | для складирования<br>(разрешенное использование земельного участка – для складирования)   |
|    | • принадлежность к определенной категории земель  | земли населенных пунктов  |
|    | • максимально и (или) минимально допустимые параметры разрешенного строительства объекта капитального строительства   | нет ( <b>строительство не предусмотрено</b> )   |
|    | <ul style="list-style-type: none"> <li>• технические условия подключения (технологического присоединения) объекта капитального строительства к сетям инженерно-технического обеспечения, предусматривающие предельную свободную мощность существующих сетей,</li> <li>• максимальную нагрузку и сроки подключения объекта капитального строительства к сетям инженерно-технического обеспечения, срок действия технических условий</li> <li>• плата за подключение (технологическое присоединение)</li> </ul> | нет   |

|    |  |   |
|----|--|---|
| 5. | <p>Начальная цена предмета аукциона<br/><b>(размер ежегодной арендной платы)</b></p> <p>Победитель аукциона, иное лицо, с которым договор заключается в соответствии с п.13, п.14 или п. 20 ст. 39.12 Земельного Кодекса Российской Федерации (далее – ЗК РФ), обязан в течение <b>5 рабочих дней</b> со дня составления протокола о результатах аукциона, а в случаях, определенных п.13, п.14, ст. 39.12 ЗК РФ, протокола рассмотрения заявок, уплатить ежегодный размер арендной платы (за вычетом задатка, внесенного для участия в аукционе) <b>однократно за первые 3 года</b> на счет департамента земельных отношений администрации города Перми, 614000, ул. Сибирская,15, тел. 212-29-82 (отдел договоров)</p> | 58 540,44 руб.  |
| 6. | «Шаг аукциона» (3% от начальной цены)  | 1 756,21 руб.   |
| 7. | <p>Форма заявки на участие в аукционе, порядок ее приема, адрес места ее приема, даты и время начала и окончания приема заявок на участие в аукционе</p>   | <p>Форма заявки размещена на сайтах <a href="http://www.torgi.gov.ru">www.torgi.gov.ru</a>, <a href="http://www.gorodperm.ru">www.gorodperm.ru</a> (раздел Деятельность/Муниципальная собственность/Торговая площадка/ Вид торгов Продажа и аренда земельных участков).</p> <p>Заявка подается и принимается одновременно с полным пакетом документов, требуемых для участия в аукционе. На каждый лот представляется отдельный пакет документов, документы после аукциона не возвращаются.</p> <p>Заявка с прилагаемыми к ней документами регистрируется организатором аукциона в журнале приема заявок с присвоением каждой заявке номера, даты и времени подачи.</p> <p>г. Пермь, ул. Сибирская,14, каб. № 12</p> <p>с 27.09.2021 по 22.10.2021 ежедневно в рабочие дни с 10 час. 00 мин. до 13 час. 00 мин.</p> |
| 8. | <p>Размер задатка (50% от начальной цены)</p> <p>Порядок внесения задатка участниками аукциона и возврата им задатка</p>   | <p>29 270 руб.</p> <p>Путем перечисления на счет организатора аукциона. Представление документов, подтверждающих внесение задатка, признается заключением соглашения о задатке (п.2 ст. 39.12 Земельного кодекса Российской Федерации). Задаток должен поступить на счет организатора аукциона до 15:00 27.10.2021.</p> <p>В течение трех рабочих дней со дня подписания протокола о результатах аукциона организатор аукциона обязан вернуть задатки лицам, участвовавшим в аукционе, но не победившим в нем.</p>  |

|     |   |  |
|-----|---|--|
|     | Банковские реквизиты счета для перечисления задатка | <p>Задаток, внесенный лицом, признанным победителем аукциона, задаток, внесенный иным лицом, с которым договор купли-продажи или договор аренды земельного участка заключается в соответствии с пунктом 13, 14 или 20 ст. 39.12 ЗК РФ, засчитываются в оплату приобретаемого земельного участка или в счет арендной платы за него. Задатки, внесенные этими лицами, не заключившими в установленном настоящей статьей порядке договора купли-продажи или договора аренды земельного участка вследствие уклонения от заключения указанных договоров, не возвращаются.</p> <p>Департамент финансов администрации города Перми (департамент имущественных отношений администрации города Перми, л/с 04163010041), ИНН 5902502248, КПП 590201001, ОКТМО 57701000, р/с 032 326 435 770 100 056 00 в Отделении Пермь Банка России/УФК по Пермскому краю г. Пермь, БИК (БИК ТОФК) 015773997, корреспондентский счет (единый казначейский счет) 40102810145370000048 КБК 00000000000000000510.<br/>Назначение платежа: задаток для участия в аукционе 28.10.2021 по лоту № 4 (ул. Пыжевская, южнее жилого дома № 44)</p> |
| 9.  | Срок аренды земельного участка                      | 4 года 11 месяцев  |
| 10. | Проект договора аренды земельного участка           | Типовая форма договора аренды земельного участка, приобретаемого на торгах в форме аукциона, утверждена постановлением администрации города Перми от 29.05.2015 № 322, является Приложением № 2 к настоящему извещению и размещена на сайтах <a href="http://www.torgi.gov.ru">www.torgi.gov.ru</a> , <a href="http://www.gorodperm.ru">www.gorodperm.ru</a> (раздел Деятельность/Муниципальная собственность/ Торговая площадка/Вид торгов Продажа и аренда земельных участков).  |
| 11. | Порядок осмотра земельного участка на местности     | Осмотр земельного участка производится заявителем самостоятельно в любое время с даты опубликования настоящего извещения.  |

**Для участия в аукционе заявители представляют в установленный в извещении о проведении аукциона срок следующие документы:**

- 1) заявка на участие в аукционе по установленной в извещении о проведении аукциона форме с указанием банковских реквизитов счета для возврата задатка;
- 2) копии документов, удостоверяющих личность заявителя (для граждан), всех страниц;
- 3) надлежащим образом заверенный перевод на русский язык документов о государственной регистрации юридического лица в соответствии с законодательством иностранного государства в случае, если заявителем является иностранное юридическое лицо;
- 4) документы, подтверждающие внесение задатка.

**Дата, время и место регистрации участников на торги:**

28.10.2021 с 9.00 до 9.20, г. Пермь, ул. Сибирская, 14, каб. 2.

**Порядок проведения аукциона:**

- а) аукцион ведет аукционист;
  - б) аукцион начинается с оглашения аукционистом наименования, основных характеристик и начальной цены земельного участка (начального размера ежегодной арендной платы), «шага аукциона».
- «Шаг аукциона» установлен в размере 3 процентов начальной цены земельного участка (ежегодного размера арендной платы) и не изменяется в течение всего аукциона;

в) участникам аукциона выдаются пронумерованные карточки, которые они поднимают после оглашения аукционистом начальной цены земельного участка (ежегодного размера арендной платы) и каждой очередной цены в случае, если готовы купить (взять в аренду) земельный участок в соответствии с этой ценой;

г) каждую последующую цену аукционист назначает путем увеличения текущей цены на «шаг аукциона». После объявления очередной цены аукционист называет номер карточки участника аукциона, который первым поднял карточку. Затем аукционист объявляет следующую цену в соответствии с «шагом аукциона»;

д) при отсутствии участников аукциона, готовых купить (взять в аренду) земельный участок в соответствии с названной аукционистом ценой, аукционист повторяет эту цену 3 раза.

Если после троекратного объявления очередной цены ни один из участников аукциона не поднял карточку, аукцион завершается. Победителем аукциона признается тот участник аукциона, номер карточки которого был назван аукционистом последним;

е) по завершении аукциона аукционист объявляет о продаже (сдаче в аренду) земельного участка, называет цену проданного земельного участка (ежегодный размер арендной платы) и номер карточки победителя аукциона.

С выпиской из ЕГРН, технической документацией (при наличии флеш-карты, выдается в электронном виде) можно ознакомиться в департаменте имущественных отношений администрации города Перми (г.Пермь, ул. Сибирская, 14, каб. № 12, тел. 212-77-24), а также на сайте [www.gorodperm.ru](http://www.gorodperm.ru) (раздел Деятельность/ Муниципальная собственность/ Торговая площадка/ Вид торгов Продажа и аренда земельных участков).

Приложение № 1 к Извещению о проведении 28.10.2021  
аукциона на право заключения договоров аренды  
земельных участков

УТВЕРЖДЕНА  
Постановлением  
администрации города Перми  
от 29.05.2015 № 322

**ТИПОВАЯ ФОРМА**  
**договора аренды земельного участка, приобретаемого**  
**на торгах в форме аукциона, для строительства**

г. Пермь

«\_\_» \_\_\_\_\_ г. <1>

Департамент земельных отношений администрации города Перми, именуемый в дальнейшем Арендодатель, в лице \_\_\_\_\_, действующего на основании \_\_\_\_\_, с одной стороны, и \_\_\_\_\_, именуемый(ая) в дальнейшем Арендатор, в лице \_\_\_\_\_, действующего на основании \_\_\_\_\_, протокола \_\_\_\_\_ от \_\_\_\_\_ по лоту N \_\_\_\_\_ (далее – протокол), с другой стороны, заключили настоящий договор о следующем.

**I. Предмет договора**

1.1. Во исполнение протокола Арендодатель передает, а Арендатор принимает во временное пользование на условиях аренды земельный участок, имеющий кадастровый номер 59:01: \_\_\_\_\_, площадью \_\_\_\_\_ кв. м, расположенный на землях населенных пунктов и находящийся по адресу: \_\_\_\_\_ (далее - земельный участок), для \_\_\_\_\_, в границах, сведения о которых содержатся в Едином государственном реестре недвижимости, и в качественном состоянии как он есть согласно приложению 1 к настоящему договору.

1.2. Разрешенное использование \_\_\_\_\_.

(указано в выписке из Единого  
государственного реестра недвижимости)

**II. Права и обязанности Арендодателя**

2.1. Арендодатель имеет право:

2.1.1. осуществлять контроль за использованием земельного участка, предоставленного в аренду, в том числе на беспрепятственный доступ на территорию используемого земельного участка, определение и закрепление на местности поворотных точек границ земельного участка;

- 2.1.2. взыскать в установленном порядке не внесенную в срок арендную плату, а также неустойку за просрочку исполнения обязательств;
- 2.1.3. требовать досрочного расторжения договора в случаях, предусмотренных действующим законодательством и настоящим договором.
- 2.2. Арендодатель обязан:
- 2.2.1. выполнять в полном объеме все условия настоящего договора;
- 2.2.2. передать Арендатору земельный участок по акту приема-передачи;
- 2.2.3. не вмешиваться в хозяйственную деятельность Арендатора, если она не противоречит условиям договора и земельному законодательству Российской Федерации.

### III. Права и обязанности Арендатора

- 3.1. Арендатор имеет право:
- 3.1.1. использовать земельный участок в соответствии с условиями договора;
- 3.1.3. представить документы для государственной регистрации права на земельный участок в орган, осуществляющий государственный кадастровый учет и государственную регистрацию прав.
- 3.2. Арендатор обязан:
- 3.2.1. выполнять в полном объеме все условия настоящего договора;
- 3.2.2. использовать земельный участок в соответствии с видом разрешенного использования и в границах, сведения о которых содержатся в Едином государственном реестре недвижимости;
- 3.2.3. сохранять межевые, геодезические и другие специальные знаки, установленные на земельном участке в соответствии с законодательством и переданные Арендатору по акту приема-передачи;
- 3.2.4. своевременно вносить арендную плату;
- 3.2.5. обеспечивать Арендодателю, представителям органов контроля свободный доступ на земельный участок с целью его осмотра на предмет соблюдения условий договора и требований земельного законодательства;
- 3.2.6. обеспечивать доступ на земельный участок представителей собственника линейного объекта или представителей организации, осуществляющей эксплуатацию линейного объекта, в целях обеспечения его безопасности в случае, если земельный участок расположен в охранной зоне линейного объекта;
- 3.2.7. не допускать строительства на земельном участке до получения разрешения на строительство в установленном порядке;
- 3.2.8. не заключать договоры и не вступать в сделки, следствием которых является или может являться какое-либо обременение предоставленных Арендатору по договору имущественных прав, в частности переход их к иному лицу (договоры залога, уступки прав и обязанностей третьим лицам, внесение права на аренду участка или его части в уставный капитал юридических лиц и другое) без письменного согласия Арендодателя (в случаях заключения настоящего договора на срок не более пяти лет), за исключением случаев, установленных законом.
- Стороны договорились, что сделки, следствием которых является или может являться какое-либо обременение предоставленных Арендатору по договору имущественных прав в соответствии с абзацем первым настоящего пункта, совершенные без письменного согласия Арендодателя (в случаях заключения настоящего договора на срок не более пяти лет), являются недействительными (ничтожными) с момента совершения и не влекут юридических последствий;
- 3.2.9. письменно сообщить Арендодателю не позднее чем за один месяц о предстоящем освобождении участка в связи с окончанием срока договора;
- 3.2.10. при расторжении настоящего договора по требованию Арендодателя вернуть Арендодателю земельный участок в надлежащем состоянии в пятидневный срок с момента расторжения настоящего договора по акту приема-передачи земельного участка;
- 3.2.11. в случае изменения адреса или иных реквизитов в пятидневный срок направить Арендодателю письменное уведомление об этом;
- 3.2.12. в случае продажи права собственности на объект недвижимого имущества, расположенный на земельном участке, в 10-дневный срок направить Арендодателю письменное уведомление об этом;
- 3.2.13. в случае обнаружения Арендодателем ликвидировать самовольные постройки, возведенные Арендатором, или иные нарушения в использовании земельного участка и привести участок в прежнее состояние за свой счет в срок, установленный в уведомлении Арендодателя;
- 3.2.14. выполнять требования охранного обязательства либо иного действующего охранного документа, являющегося неотъемлемой частью настоящего договора <2>;
- 3.2.15. соблюдать установленный статьей 5.1 Федерального закона от 25 июня 2002 г. N 73-ФЗ «Об объектах культурного наследия (памятниках истории и культуры) народов Российской Федерации» особый режим использования земельного участка, в границах которого располагается объект археологического наследия, до момента вручения охранного обязательства, предусмотренного статьей 47.6 Федерального закона от 25 июня 2002 г. N 73-ФЗ «Об объектах культурного наследия (памятниках истории и культуры) народов Российской Федерации» <3>.

3.2.16. за свой счет и (или) с привлечением средств других лиц осуществить снос самовольной постройки в срок, не превышающий 12 месяцев, в случае если на земельном участке расположены здание, сооружение, объект незавершенного строительства, в отношении которых было принято решение о сносе самовольной постройки.

3.2.17. осуществить снос самовольной постройки или представить в территориальный орган администрации города Перми по месту нахождения самовольной постройки утвержденную проектную документацию по реконструкции самовольной постройки в целях ее приведения в соответствие с предельными параметрами разрешенного строительства, реконструкции объектов капитального строительства, установленными правилами землепользования и застройки, документацией по планировке территории, или обязательными требованиями к параметрам объектов капитального строительства, установленными федеральными законами в срок, не превышающий 12 месяцев, и осуществить последующее приведение самовольной постройки в соответствие с установленными требованиями в срок, не превышающий 3 лет, в случае если на земельном участке расположены здание, сооружение, объект незавершенного строительства, в отношении которых было принято решение о сносе самовольной постройки или ее приведении в соответствие с установленными требованиями.

#### IV. Срок действия договора и арендная плата

4.1. Настоящий договор заключается с «\_\_» \_\_\_\_\_ по «\_\_» \_\_\_\_\_.

4.2. Ежегодный размер арендной платы составляет \_\_\_\_\_ руб.  
(сумма прописью)

4.3. Арендатор обязан в течение 5 рабочих дней со дня составления протокола уплатить ежегодный размер арендной платы, указанный в пункте 4.2 настоящего договора (за вычетом задатка, внесенного для участия в аукционе), в следующем порядке: если срок договора аренды земельного участка составляет менее 3 лет, ежегодный размер арендной платы вносится однократно за весь срок действия договора аренды; если срок действия договора аренды земельного участка составляет 3 года и более, ежегодный размер арендной платы вносится однократно за первые 3 года.

4.4. Арендная плата исчисляется ежемесячно с «\_\_» \_\_\_\_\_ 20\_\_ г. и вносится в следующем порядке:

за I и II кварталы до 5 февраля, за III квартал до 5 июня, за IV квартал до 5 сентября текущего года, а также подлежит индексации на уровень инфляции, установленный в утвержденных губернатором Пермского края условиях для формирования вариантов развития и основных показателей прогноза социально-экономического развития Пермского края на очередной финансовый год и плановый период.

4.5. В случае возникновения у Арендатора права собственности на земельный участок до 15 числа месяца (включительно) арендная плата начисляется только за предшествующий месяц, при возникновении права собственности на земельный участок после 15 числа месяца арендная плата начисляется за весь текущий месяц.

4.6. Неиспользование участка Арендатором не может служить основанием для невнесения арендной платы в установленные сроки.

#### V. Ответственность сторон

5.1. За просрочку исполнения обязательства по внесению арендной платы Арендатор уплачивает Арендодателю пени в размере 0,03% от суммы задолженности по арендной плате за каждый день просрочки.

5.2. Если Арендатор не возвратил земельный участок либо возвратил его несвоевременно, арендная плата вносится Арендатором за все время просрочки.

5.3. Во всем остальном, что не предусмотрено настоящим Договором, стороны руководствуются действующим законодательством.

5.4. Спор, возникающий из настоящего Договора или в связи с ним, по выбору одной из сторон может быть передан на рассмотрение в Третейский суд в порядке и составе, сформированном и указанном на сайте для всеобщего доступа в сети Интернет: [adnoc.perm.ru/](http://adnoc.perm.ru/) либо в Арбитражный суд Пермского края или суд общей юрисдикции, расположенный на территории города Перми.

Стороны договорились, что рассмотрение споров в Третейском суде будет происходить только на основе письменных материалов, предоставленных сторонами, без проведения устных слушаний и вызова сторон, за исключением наличия заявления стороны о необходимости проведения устных слушаний. При рассмотрении спора в заседании Третейского суда протокол по умолчанию не ведется.

Стороны признают, что арбитражное решение Третейского суда является окончательным, обязательным для сторон и не подлежит оспариванию.

Стороны извещаются о рассмотрении дела любым способом, в том числе посредством отправки электронных сообщений, смс-сообщений по реквизитам сторон, указанным в настоящем Договоре.

Порядок оплаты третейского сбора и прочих судебных расходов, связанных с третейским разбирательством, устанавливается Третейским судом.

5.5. Споры о взыскании денежных средств по настоящему Договору могут быть переданы сторонами на разрешение суда по истечении 15 календарных дней со дня направления претензии (требования).

## VI. Порядок заключения договора

6.1. Арендатор в течение 5 рабочих дней со дня составления протокола оплачивает арендную плату в размере и порядке, установленном пунктом 4.3 настоящего договора.

6.2. Арендодатель в течение 10 дней со дня составления протокола направляет Арендатору подписанный проект договора и акт приема-передачи земельного участка.

6.3. Арендатор подписывает проект договора и акт приема-передачи земельного участка и представляет его Арендодателю в течение 15 дней со дня его получения от Арендодателя.

6.4. Арендодатель подписывает акт приема-передачи земельного участка при наличии подтверждения поступления от Арендатора денежных средств в размере и порядке, предусмотренном в п. 4.3 настоящего договора.

В случае отсутствия оплаты в размере и порядке, предусмотренном пунктом 4.3 настоящего договора, акт приема-передачи земельного участка не подписывается, договор считается незаключенным и не подлежит государственной регистрации.

В случае нарушения срока, установленного в пункте 6.1 настоящего договора, Арендатор уплачивает Арендодателю неустойку в размере 0,03 % от суммы, указанной в пункте 4.2 настоящего договора, за каждый день просрочки.

6.5. Арендодатель в течение 5 рабочих дней с момента подписания акта приема-передачи земельного участка направляет договор в установленном законом порядке для осуществления государственной регистрации права.

## VII. Расторжение, прекращение договора и заключение договора на новый срок

7.1. Настоящий договор может быть расторгнут по письменному соглашению сторон, по требованию одной из сторон в судебном порядке в случаях, предусмотренных Гражданским кодексом Российской Федерации, Земельным кодексом Российской Федерации и настоящим договором, а также в случаях, указанных в пункте 7.5 настоящего Договора.

7.2. Договор подлежит досрочному расторжению по требованию Арендодателя в случаях, являющихся существенными нарушениями условий настоящего договора:

в случае невнесения двух раз подряд (в том числе внесения не в полном объеме) Арендатором арендной платы в срок, установленный пунктом 4.4 настоящего договора, независимо от ее последующего внесения;

при использовании участка (в целом или частично) с нарушением вида разрешенного использования;

при существенном ухудшении Арендатором состояния земельного участка в соответствии с действующим законодательством (загрязнение или иное негативное воздействие на земли и почву);

при использовании земельного участка с нарушением границ, сведения о которых содержатся в государственном кадастре недвижимости.

Расторжение настоящего договора не освобождает Арендатора от необходимости погашения задолженности по арендной плате и уплаты пени, предусмотренной настоящим договором.

7.3. Арендодатель вправе требовать досрочного расторжения настоящего договора после направления Арендатору письменного предупреждения об устранении нарушения, предусмотренного пунктом 7.2 настоящего договора, и неустранения Арендатором указанного в предупреждении нарушения по истечении 15-дневного срока со дня направления Арендодателем письменного предупреждения.

7.4. Настоящий договор прекращает свое действие в случае ликвидации Арендатора - юридического лица и смерти Арендатора - физического лица, за исключением случаев наследования прав и обязанностей по договору в пределах срока его действия.

7.5. Арендодатель имеет право в одностороннем внесудебном порядке отказаться от договора аренды земельного участка в случаях:

7.5.1. неиспользование земельного участка, предназначенного для строительства, в том числе жилищного, в указанных целях в течение срока, установленного пунктом 4.1 настоящего Договора;

7.5.2. неустранения в установленный срок последствий совершенного земельного правонарушения;

7.5.3. изъятия земельного участка для государственных или муниципальных нужд в соответствии с действующим законодательством;

7.5.4. при создании или возведении на земельном участке самовольной постройки либо невыполнении обязанностей, предусмотренных частью 11 статьи 55.32 Градостроительного кодекса Российской Федерации, в сроки, установленные решением о сносе самовольной постройки либо решением о сносе самовольной постройки или ее приведении в соответствие с установленными требованиями, в порядке, установленном статьей 46 Земельного кодекса Российской Федерации, за исключением случая, указанного в пунктах 5 и 7 статьи 46 Земельного кодекса Российской Федерации;

7.5.5. невыполнения Арендатором обязательств, предусмотренных пунктами 3.2.16, 3.2.17 настоящего договора, в порядке, установленном статьей 46 Земельного кодекса Российской Федерации, за исключением случая, указанного в пунктах 5 и 7 статьи 46 Земельного кодекса Российской Федерации;

7.5.6. по иным основаниям, предусмотренным законодательством Российской Федерации.

Договор считается расторгнутым по истечении 15 дней с даты направления уведомления Арендатору.

7.6. При расторжении настоящего договора Арендодатель не возмещает Арендатору стоимость улучшений земельного участка, неотделимых без вреда для земельного участка.

7.7. По истечении срока действия настоящего Договора преимущественного права на заключение на новый срок договора аренды земельного участка Арендатор не имеет.

### **VIII. Предоставление земельного участка в субаренду, заключение соглашения об установлении сервитута**

8.1. Арендатор вправе заключить соглашение об установлении сервитута в отношении земельного участка (его части) или передать земельный участок (его часть) в субаренду только с письменного разрешения Арендодателя, за исключением случаев, установленных законом.

8.2. Арендатор уведомляет Арендодателя о заключении соглашения об установлении сервитута в течение 10 дней со дня заключения указанного соглашения и представляет Арендодателю экземпляр соглашения об установлении сервитута.

8.3. Арендатор вправе заключать соглашение об установлении сервитута, договор субаренды земельного участка на срок, не превышающий срока действия настоящего договора.

8.4. При досрочном прекращении действия настоящего договора договор субаренды, соглашение об установлении сервитута прекращает свое действие. При прекращении действия настоящего договора субарендатор не имеет права на заключение с Арендодателем договора аренды на земельный участок, находившийся в его пользовании в соответствии с договором субаренды.

### **IX. Особые обстоятельства**

9.1. Под особыми обстоятельствами понимаются обстоятельства непреодолимой силы (форс-мажор) и такие, как военные действия, препятствующие одной из сторон исполнять свои обязательства по настоящему договору, что освобождает ее от ответственности за неисполнение этих обязательств.

9.2. Об этих обстоятельствах каждая из сторон обязана немедленно, не позднее 20 дней после наступления случая форс-мажора, военных действий, письменно известить об этом другую сторону. Сообщение должно быть подтверждено документом, выданным уполномоченным государственным органом.

Несвоевременное извещение о наступлении форс-мажора, военных действий лишает соответствующую сторону права ссылаться в дальнейшем на указанные выше обстоятельства.

9.3. При продолжительности особых обстоятельств, делающих невозможным выполнение условий настоящего договора, свыше 6 (шести) месяцев каждая из сторон вправе прекратить действие договора немедленно после письменного уведомления другой стороны.

### **X. Вступление договора в силу**

10.1. Настоящий договор считается заключенным с момента подписания Сторонами акта приема-передачи земельного участка.

10.2. Настоящий договор подписан в \_\_\_ экземплярах, имеющих равную юридическую силу. Подписанные договоры и приложения к ним хранятся по одному экземпляру у Арендодателя, Арендатора и в органе, осуществляющем государственный кадастровый учет и государственную регистрацию прав.

Неотъемлемой частью настоящего договора являются приложения:

акт приема-передачи земельного участка;

копия охранного обязательства <4>.

Оплата за земельный участок в размере, установленном в соответствии с абзацем первым пункта 4.3 настоящего договора, произведена полностью. Реквизиты документа(ов), подтверждающего(их) перечисление денежных средств Арендодателю \_\_\_\_\_.

## XI. Адреса, реквизиты и подписи сторон

Арендодатель:  
Департамент земельных отношений администрации  
города Перми  
614000, г. Пермь, ул. Сибирская, 15,  
тел. \_\_\_\_\_

Арендатор <5>:

\_\_\_\_\_

Место нахождения (адрес): \_\_\_\_\_  
почтовый адрес: \_\_\_\_\_  
электронная почта: \_\_\_\_\_  
тел. \_\_\_\_\_  
ИНН \_\_\_\_\_

Арендодатель:  
Департамент земельных отношений администрации  
города Перми  
614000, г. Пермь, ул. Сибирская, 15,  
тел. \_\_\_\_\_

Арендатор <6>:

\_\_\_\_\_

Адрес регистрации: \_\_\_\_\_  
адрес фактического проживания: \_\_\_\_\_  
паспорт гражданина РФ: \_\_\_\_\_  
выдан: \_\_\_\_\_  
дата выдачи: \_\_\_\_\_  
электронная почта: \_\_\_\_\_  
тел. \_\_\_\_\_  
ИНН \_\_\_\_\_  
СНИЛС \_\_\_\_\_

Все извещения, повестки и сообщения, направленные по указанному в настоящем разделе почтовому адресу Арендатора, равно как и направленные в электронной форме по телекоммуникационным каналам связи, считаются законно врученными, ему известными.

Арендодатель:

Арендатор:

\_\_\_\_\_  
М.П.

\_\_\_\_\_  
М.П.»;

-----  
<1> Дата внесения сведений в поземельную книгу (является датой договора).

<2> Применяется в случае, если в отношении передаваемого земельного участка действуют охранные документы, предусмотренные статьей 47.6, пунктом 8 статьи 48 Федерального закона от 25.06.2002 N 73-ФЗ «Об объектах культурного наследия (памятниках истории и культуры) народов Российской Федерации».

<3> Применяется в случае, если в отношении передаваемого земельного участка не оформлены охранные документы, предусмотренные статьей 47.6, пунктом 8 статьи 48 Федерального закона от 25.06.2002 N 73-ФЗ «Об объектах культурного наследия (памятниках истории и культуры) народов Российской Федерации».

<4> Применяется в случае, если в отношении передаваемого земельного участка действуют охранные документы, предусмотренные статьей 47.6, пунктом 8 статьи 48 Федерального закона от 25.06.2002 N 73-ФЗ «Об объектах культурного наследия (памятниках истории и культуры) народов Российской Федерации».

<5> Для арендатора - юридического лица.

<6> Для арендатора - физического лица.

Постановление Администрации г. Перми от 29.05.2015 N 322 (ред. от 08.02.2019) «Об утверждении типовых форм договоров аренды, купли-продажи, безвозмездного пользования земельными участками, соглашений об установлении сервитута, о перераспределении земель и (или) земельных участков и о признании утратившими силу отдельных постановлений администрации города Перми» {КонсультантПлюс}

Приложение № 2 к Извещению о проведении 28.10.2021  
аукциона на право заключения договоров аренды земельных участков

УТВЕРЖДЕНА  
Постановлением  
администрации города Перми  
от 29.05.2015 № 322

**ТИПОВАЯ ФОРМА  
договора аренды земельного участка, приобретаемого на торгах  
в форме аукциона**

г. Пермь

«\_\_\_» \_\_\_\_\_ г. <1>

Департамент земельных отношений администрации города Перми, именуемый в дальнейшем Арендодатель, в лице \_\_\_\_\_, действующего на основании \_\_\_\_\_, с одной стороны, и \_\_\_\_\_, именуемый(ая) в дальнейшем Арендатор, в лице \_\_\_\_\_, действующего на основании \_\_\_\_\_, протокола \_\_\_\_\_ от \_\_\_\_\_ по лоту N \_\_\_\_\_ (далее – протокол), с другой стороны, заключили настоящий договор о следующем.

**I. Предмет договора**

1.1. Во исполнение протокола Арендодатель передает, а Арендатор принимает во временное пользование на условиях аренды земельный участок, имеющий кадастровый номер 59:01: \_\_\_\_\_, площадью \_\_\_\_\_ кв. м, расположенный на землях населенных пунктов и находящийся по адресу: \_\_\_\_\_ (далее - земельный участок), для \_\_\_\_\_, в границах, сведения о которых содержатся в Едином государственном реестре недвижимости, и в качественном состоянии как он есть согласно приложению 1 к настоящему договору.

1.2. Разрешенное использование \_\_\_\_\_.

(указано в выписке из Единого  
государственного реестра недвижимости)

**II. Права и обязанности Арендодателя**

2.1. Арендодатель имеет право:

2.1.1. осуществлять контроль за использованием земельного участка, предоставленного в аренду, в том числе на беспрепятственный доступ на территорию используемого земельного участка, определение и закрепление на местности поворотных точек границ земельного участка;

2.1.2. взыскать в установленном порядке не внесенную в срок арендную плату, а также неустойку за просрочку исполнения обязательств;

2.1.3. требовать досрочного расторжения договора в случаях, предусмотренных действующим законодательством и настоящим договором.

2.2. Арендодатель обязан:

2.2.1. выполнять в полном объеме все условия настоящего договора;

2.2.2. передать Арендатору земельный участок по акту приема-передачи;

2.2.3. не вмешиваться в хозяйственную деятельность Арендатора, если она не противоречит условиям договора и земельному законодательству Российской Федерации.

**III. Права и обязанности Арендатора**

3.1. Арендатор имеет право:

3.1.1. использовать земельный участок в соответствии с условиями договора;

3.1.3. представить документы для государственной регистрации права на земельный участок в орган, осуществляющий государственный кадастровый учет и государственную регистрацию прав.

3.2. Арендатор обязан:

3.2.1. выполнять в полном объеме все условия настоящего договора;

3.2.2. использовать земельный участок в соответствии с видом разрешенного использования и в границах, сведения о которых содержатся в Едином государственном реестре недвижимости;

3.2.3. сохранять межевые, геодезические и другие специальные знаки, установленные на земельном участке в соответствии с законодательством и переданные Арендатору по акту приема-передачи;

3.2.4. своевременно вносить арендную плату;

3.2.5. обеспечивать Арендодателю, представителям органов контроля свободный доступ на земельный участок с целью его осмотра на предмет соблюдения условий договора и требований земельного законодательства;

3.2.6. обеспечить свободный доступ граждан к водному объекту общего пользования и его береговой полосе <2>;

3.2.7. обеспечивать доступ на земельный участок представителей собственника линейного объекта или представителей организации, осуществляющей эксплуатацию линейного объекта, в целях обеспечения его безопасности в случае, если земельный участок расположен в охранной зоне линейного объекта;

3.2.8. не допускать строительства на земельном участке;

3.2.9. не заключать договоры и не вступать в сделки, следствием которых является или может являться какое-либо обременение предоставленных Арендатору по договору имущественных прав, в частности переход их к иному лицу (договоры залога, уступки прав и обязанностей третьим лицам, внесение права на аренду участка или его части в уставный капитал юридических лиц и другое) без письменного согласия Арендодателя (в случаях заключения настоящего договора на срок не более пяти лет), за исключением случаев, установленных законом.

Стороны договорились, что сделки, следствием которых является или может являться какое-либо обременение предоставленных Арендатору по договору имущественных прав в соответствии с абзацем первым настоящего пункта, совершенные без письменного согласия Арендодателя (в случаях заключения настоящего договора на срок не более пяти лет), являются недействительными (ничтожными) с момента совершения и не влекут юридических последствий;

3.2.10. письменно сообщить Арендодателю не позднее чем за один месяц о предстоящем освобождении участка в связи с окончанием срока договора;

3.2.11. при расторжении настоящего договора по требованию Арендодателя вернуть Арендодателю земельный участок в надлежащем состоянии в пятидневный срок с момента расторжения настоящего договора по акту приема-передачи земельного участка;

3.2.12. в случае изменения адреса или иных реквизитов в 5-дневный срок направить Арендодателю письменное уведомление об этом;

3.2.13. в случае обнаружения Арендодателем ликвидировать самовольные постройки, возведенные Арендатором, или иные нарушения в использовании земельного участка и привести участок в прежнее состояние за свой счет в срок, установленный в уведомлении Арендодателя;

3.2.14. выполнять требования охранного обязательства либо иного действующего охранного документа, являющегося неотъемлемой частью настоящего договора <3>;

3.2.15. соблюдать установленный статьей 5.1 Федерального закона от 25 июня 2002 г. N 73-ФЗ «Об объектах культурного наследия (памятниках истории и культуры) народов Российской Федерации» особый режим использования земельного участка, в границах которого располагается объект археологического наследия, до момента вручения охранного обязательства, предусмотренного статьей 47.6 Федерального закона от 25 июня 2002 г. N 73-ФЗ «Об объектах культурного наследия (памятниках истории и культуры) народов Российской Федерации» <4>.

3.2.16. за свой счет и (или) с привлечением средств других лиц осуществить снос самовольной постройки в срок, не превышающий 12 месяцев, в случае если на земельном участке расположены здание, сооружение, объект незавершенного строительства, в отношении которых было принято решение о сносе самовольной постройки;

3.2.17. осуществить снос самовольной постройки или представить в территориальный орган администрации города Перми по месту нахождения самовольной постройки утвержденную проектную документацию по реконструкции самовольной постройки в целях ее приведения в соответствие с предельными параметрами разрешенного строительства, реконструкции объектов капитального строительства, установленными правилами землепользования и застройки, документацией по планировке территории, или обязательными требованиями к параметрам объектов капитального строительства, установленными федеральными законами в срок, не превышающий 12 месяцев, и осуществить последующее приведение самовольной постройки в соответствие с установленными требованиями в срок, не превышающий 3 лет, в случае если на земельном участке расположены здание, сооружение, объект незавершенного строительства, в отношении которых было принято решение о сносе самовольной постройки или ее приведении в соответствие с установленными требованиями.

#### IV. Срок действия договора и арендная плата

4.1. Настоящий договор заключается с «\_\_» \_\_\_\_\_ по «\_\_» \_\_\_\_\_.

4.2. Ежегодный размер арендной платы составляет \_\_\_\_\_ руб.  
(сумма прописью)

4.3. Арендатор обязан в течение 5 рабочих дней со дня составления протокола уплатить ежегодный размер арендной платы, указанный в пункте 4.2 настоящего договора (за вычетом задатка, внесенного для участия в аукционе), в следующем порядке: если срок договора аренды земельного участка составляет менее 3 лет, ежегодный размер арендной платы вносится однократно за весь срок действия договора аренды; если срок действия договора аренды земельного участка составляет 3 года и более, ежегодный размер арендной платы вносится однократно за первые 3 года.

4.4. Арендная плата исчисляется ежемесячно с «\_\_\_» \_\_\_\_\_ 20\_\_ г. и вносится в следующем порядке: за I и II кварталы до 5 февраля, за III квартал до 5 июня, за IV квартал до 5 сентября текущего года, а также подлежит индексации на уровень инфляции, установленный в утвержденных губернатором Пермского края условиях для формирования вариантов развития и основных показателей прогноза социально-экономического развития Пермского края на очередной финансовый год и плановый период.

4.5. Неиспользование участка Арендатором не может служить основанием для невнесения арендной платы в установленные сроки.

## V. Ответственность сторон

5.1. За просрочку исполнения обязательства по внесению арендной платы Арендатор уплачивает Арендодателю пени в размере 0,03% от суммы задолженности по арендной плате за каждый день просрочки.

5.2. Если Арендатор не возвратил земельный участок либо возвратил его несвоевременно, арендная плата вносится Арендатором за все время просрочки.

5.3. Во всем остальном, что не предусмотрено настоящим Договором, стороны руководствуются действующим законодательством.

5.4. Спор, возникающий из настоящего Договора или в связи с ним, по выбору одной из сторон может быть передан на рассмотрение в Третейский суд в порядке и составе, сформированном и указанном на сайте для всеобщего доступа в сети Интернет: [adhoc.perm.ru/](http://adhoc.perm.ru/) либо в Арбитражный суд Пермского края или суд общей юрисдикции, расположенный на территории города Перми.

Стороны договорились, что рассмотрение споров в Третейском суде будет происходить только на основе письменных материалов, предоставленных сторонами, без проведения устных слушаний и вызова сторон, за исключением наличия заявления стороны о необходимости проведения устных слушаний. При рассмотрении спора в заседании Третейского суда протокол по умолчанию не ведется.

Стороны признают, что арбитражное решение Третейского суда является окончательным, обязательным для сторон и не подлежит оспариванию.

Стороны извещаются о рассмотрении дела любым способом, в том числе посредством отправки электронных сообщений, смс-сообщений по реквизитам сторон, указанным в настоящем Договоре.

Порядок оплаты третейского сбора и прочих судебных расходов, связанных с третейским разбирательством, устанавливается Третейским судом.

5.5. Споры о взыскании денежных средств по настоящему Договору могут быть переданы сторонами на разрешение суда по истечении 15 календарных дней со дня направления претензии (требования).

## VI. Порядок заключения договора

6.1. Арендатор в течение 5 рабочих дней со дня составления протокола оплачивает арендную плату в размере и порядке, установленном пунктом 4.3 настоящего договора.

6.2. Арендодатель в течение 10 дней со дня составления протокола направляет Арендатору подписанный проект договора и акт приема-передачи земельного участка.

6.3. Арендатор подписывает проект договора и акт приема-передачи земельного участка и представляет его Арендодателю в течение 15 дней со дня его получения от Арендодателя.

6.4. Арендодатель подписывает акт приема-передачи земельного участка при наличии подтверждения поступления от Арендатора денежных средств в размере и порядке, предусмотренном в п. 4.3 настоящего договора.

В случае отсутствия оплаты в размере и порядке, предусмотренном пунктом 4.3 настоящего договора, акт приема-передачи земельного участка не подписывается, договор считается незаключенным и не подлежит государственной регистрации.

В случае нарушения срока, установленного в пункте 6.1 настоящего договора, Арендатор уплачивает Арендодателю неустойку в размере 0,03 % от суммы, указанной в пункте 4.2 настоящего договора, за каждый день просрочки.

6.5. Арендодатель в течение 5 рабочих дней с момента подписания акта приема-передачи земельного участка направляет договор в установленном законом порядке для осуществления государственной регистрации права.

## VII. Расторжение, прекращение договора и заключение договора на новый срок

7.1. Настоящий договор может быть расторгнут по письменному соглашению сторон, по требованию одной из сторон в судебном порядке в случаях, предусмотренных Гражданским кодексом Российской Федерации, Земельным кодексом Российской Федерации и настоящим договором, а также в случаях, указанных в пункте 7.5 настоящего Договора.

7.2. Договор подлежит досрочному расторжению по требованию Арендодателя в случаях, являющихся существенными нарушениями условий настоящего договора:

в случае невнесения двух раз подряд (в том числе внесения не в полном объеме) Арендатором арендной платы в срок, установленный пунктом 4.4 настоящего договора, независимо от ее последующего внесения;

при использовании участка (в целом или частично) с нарушением вида разрешенного использования;

при существенном ухудшении Арендатором состояния земельного участка в соответствии с действующим законодательством (загрязнение или иное негативное воздействие на земли и почву);

при использовании земельного участка с нарушением границ, сведения о которых содержатся в государственном кадастре недвижимости.

Расторжение настоящего договора не освобождает Арендатора от необходимости погашения задолженности по арендной плате и уплаты пени, предусмотренной настоящим договором.

7.3. Арендодатель вправе требовать досрочного расторжения настоящего договора после направления Арендатору письменного предупреждения об устранении нарушения, предусмотренного пунктом 7.2 настоящего договора, и неустранения Арендатором указанного в предупреждении нарушения по истечении 15-дневного срока со дня направления Арендодателем письменного предупреждения.

7.4. Настоящий договор прекращает свое действие в случае ликвидации Арендатора - юридического лица и смерти Арендатора - физического лица, за исключением случаев наследования прав и обязанностей по договору в пределах срока его действия.

7.5. Арендодатель имеет право в одностороннем внесудебном порядке отказаться от договора аренды земельного участка в случаях:

7.5.1. неустранения в установленный срок последствий совершенного земельного правонарушения;

7.5.2. изъятия земельного участка для государственных или муниципальных нужд в соответствии с действующим законодательством;

7.5.3. при создании или возведении на земельном участке самовольной постройки либо невыполнении обязанностей, предусмотренных частью 11 статьи 55.32 Градостроительного кодекса Российской Федерации, в сроки, установленные решением о сносе самовольной постройки либо решением о сносе самовольной постройки или ее приведении в соответствие с установленными требованиями, в порядке, установленном статьей 46 Земельного кодекса Российской Федерации, за исключением случая, указанного в пунктах 5 и 7 статьи 46 Земельного кодекса Российской Федерации;

7.5.4. невыполнения Арендатором обязательств, предусмотренных пунктами 3.2.16, 3.2.17 настоящего договора, в порядке, установленном статьей 46 Земельного кодекса Российской Федерации, за исключением случая, указанного в пунктах 5 и 7 статьи 46 Земельного кодекса Российской Федерации;

7.5.5. по иным основаниям, предусмотренным законодательством Российской Федерации.

Договор считается расторгнутым по истечении 15 дней с даты направления уведомления Арендатору.

7.6. По истечении срока действия настоящего Договора преимущественного права на заключение на новый срок договора аренды земельного участка Арендатор не имеет.

### **VIII. Предоставление земельного участка в субаренду, заключение соглашения об установлении сервитута**

8.1. Арендатор вправе заключить соглашение об установлении сервитута в отношении земельного участка (его части) или передать земельный участок (его часть) в субаренду только с письменного разрешения Арендодателя, за исключением случаев, установленных законом.

8.2. Арендатор уведомляет Арендодателя о заключении соглашения об установлении сервитута в течение 10 дней со дня заключения указанного соглашения и представляет Арендодателю экземпляр соглашения об установлении сервитута.

8.3. Арендатор вправе заключать соглашение об установлении сервитута, договор субаренды земельного участка на срок, не превышающий срока действия настоящего договора.

8.4. При досрочном прекращении действия настоящего договора договор субаренды, соглашение об установлении сервитута прекращает свое действие. При прекращении действия настоящего договора субарендатор не имеет права на заключение с Арендодателем договора аренды на земельный участок, находившийся в его пользовании в соответствии с договором субаренды.

### **IX. Особые обстоятельства**

9.1. Под особыми обстоятельствами понимаются обстоятельства непреодолимой силы (форс-мажор) и такие, как военные действия, препятствующие одной из сторон исполнять свои обязательства по настоящему договору, что освобождает ее от ответственности за неисполнение этих обязательств.

9.2. Об этих обстоятельствах каждая из сторон обязана немедленно, не позднее 20 дней после наступления случая форс-мажора, военных действий, письменно известить об этом другую сторону. Сообщение должно быть подтверждено документом, выданным уполномоченным государственным органом.

Несвоевременное извещение о наступлении форс-мажора, военных действий лишает соответствующую сторону права ссылаться в дальнейшем на указанные выше обстоятельства.

9.3. При продолжительности особых обстоятельств, делающих невозможным выполнение условий настоящего договора, свыше 6 (шести) месяцев каждая из сторон вправе прекратить действие договора немедленно после письменного уведомления другой стороны.

#### Х. Вступление договора в силу

10.1. Настоящий договор считается заключенным с момента подписания Сторонами акта приема-передачи земельного участка.

10.2. Настоящий договор подписан в \_\_\_ экземплярах, имеющих равную юридическую силу. Подписанные договоры и приложения к ним хранятся по одному экземпляру у Арендодателя, Арендатора и в органе, осуществляющем государственный кадастровый учет и государственную регистрацию прав.

Неотъемлемой частью настоящего договора являются приложения:

акт приема-передачи земельного участка;

копия охранный обязательства <5>.

Оплата за земельный участок в размере, установленном в соответствии с абзацем первым пункта 4.3 настоящего договора, произведена полностью. Реквизиты документа(ов), подтверждающего(их) перечисление денежных средств Арендодателю \_\_\_\_\_.

#### XI. Адреса, реквизиты и подписи сторон

Арендодатель:

Департамент земельных отношений  
администрации города Перми  
614000, г. Пермь, ул. Сибирская, 15,  
тел. \_\_\_\_\_

Арендодатель:

Департамент земельных отношений  
администрации города Перми  
614000, г. Пермь, ул. Сибирская, 15,  
тел. \_\_\_\_\_

Арендатор <6>:

\_\_\_\_\_  
Место нахождения (адрес): \_\_\_\_\_  
почтовый адрес: \_\_\_\_\_  
электронная почта: \_\_\_\_\_  
тел. \_\_\_\_\_  
ИНН \_\_\_\_\_

Арендатор <7>:

\_\_\_\_\_  
Адрес регистрации: \_\_\_\_\_  
адрес фактического проживания: \_\_\_\_\_  
паспорт гражданина РФ: \_\_\_\_\_  
выдан: \_\_\_\_\_  
дата выдачи: \_\_\_\_\_  
электронная почта: \_\_\_\_\_  
тел. \_\_\_\_\_  
ИНН \_\_\_\_\_  
СНИЛС \_\_\_\_\_

Все извещения, повестки и сообщения, направленные по указанному в настоящем разделе почтовому адресу Арендатора, равно как и направленные в электронной форме по телекоммуникационным каналам связи, считаются законно врученными, ему известными.

Арендодатель:

\_\_\_\_\_  
М.П.

Арендатор:

\_\_\_\_\_  
М.П.

<1> Дата внесения сведений в поземельную книгу (является датой договора).

<2> Применяется в случаях заключения договора аренды земельного участка, расположенного в границах береговой полосы водного объекта общего пользования.

<3> Применяется в случае, если в отношении передаваемого земельного участка действуют охранные документы, предусмотренные статьей 47.6, пунктом 8 статьи 48 Федерального закона от 25 июня 2002 г. N 73-ФЗ «Об объектах культурного наследия (памятниках истории и культуры) народов Российской Федерации».

<4> Применяется в случае, если в отношении передаваемого земельного участка не оформлены охранные документы, предусмотренные статьей 47.6, пунктом 8 статьи 48 Федерального закона от 25 июня 2002 г. N 73-ФЗ «Об объектах культурного наследия (памятниках истории и культуры) народов Российской Федерации».

<5> Применяется в случае, если в отношении передаваемого земельного участка действуют охранные документы, предусмотренные статьей 47.6, пунктом 8 статьи 48 Федерального закона от 25 июня 2002 г. N 73-ФЗ «Об объектах культурного наследия (памятниках истории и культуры) народов Российской Федерации».

<6> Для арендатора - юридического лица.

<7> Для арендатора - физического лица.

**Извещения о проведении собрания о согласовании местоположения границ земельных участков**

Кадастровым инженером Коркиной Екатериной Васильевной (Пермский край, г.Пермь, ул. Карпинского, д.83, кв.212, mk-territoria@yandex.ru, 89824628090, № регистрации в государственном реестре лиц, осуществляющих кадастровую деятельность 4705, СНИЛС 129-106-969 65) выполняются кадастровые работы в отношении земельного участка с кадастровым № 59:01:4413684:22 (Пермский край, г. Пермь, р-н Свердловский, ул. Анвара Гатауллина, 38). Заказчиком кадастровых работ является Коркина Екатерина Васильевна (Пермский край, г. Пермь, ул. Карпинского, д.83, кв.212, 89824628090). Собрание по поводу согласования местоположения границы состоится по адресу: Пермский край, г. Пермь, ул. Пермская, 56 «26» октября 2021 г. в 12 часов 00 минут. С проектом межевого плана земельного участка можно ознакомиться по адресу: Пермский край, г. Пермь, ул. Пермская, д.56. Требования о проведении согласования местоположения границ земельных участков на местности принимаются с «24» сентября 2021 г. по «22» октября 2021 г., обоснованные возражения о местоположении границ земельных участков после ознакомления с проектом межевого плана принимаются с «24» сентября 2021 г. по «22» октября 2021 г., по адресу: Пермский край, г. Пермь, ул. Пермская, д.56. Смежные земельные участки, с правообладателями которых требуется согласовать местоположение границ: 59:01:4413684:20 (Пермский край, г. Пермь, р-н Свердловский, ул. Весенняя, 21); 59:01:4413684:19 (Пермский край, г. Пермь, р-н Свердловский, ул. Весенняя, 19). При проведении согласования местоположения границ при себе необходимо иметь документ, удостоверяющий личность, а также документы о правах на земельный участок (часть 12 статьи 39, часть 2 статьи 40 Федерального закона от 24 июля 2007 г. N 221-ФЗ «О кадастровой деятельности»).

Кадастровым инженером Докучаевой Инной Юрьевной, 614000, Пермский край, г. Пермь, ул. Ленина, д. 58, офис 3, e-mail ish.85@bk.ru. тел. 8 (904) 843-54-57, номер регистрации в государственном реестре лиц, осуществляющих кадастровую деятельность: 34869, выполняются кадастровые работы в отношении земельного участка, расположенного по адресу (местоположение): Пермский край, г. Пермь, Дзержинский район, ул. Маяковского, в кадастровом квартале номер 59:01:4510444. Заказчиком кадастровых работ является Медведев Владимир Сергеевич, г. Пермь, ул. Грузинская, д. 9, кв. 80, тел. 89024712100. Собрание по поводу согласования местоположения границы состоится по адресу: Пермский край, г. Пермь, ул. Ленина, д. 58, офис 3 «25» октября 2021 г. в 10 часов 00 минут. С проектом межевого плана земельного участка можно ознакомиться по адресу: Пермский край, г. Пермь, ул. Ленина, д. 58, офис 3. Требования о проведении согласования местоположения границ земельных участков на местности и обоснованные возражения о местоположении границ земельных участков после ознакомления с проектом межевого плана принимаются с «24» сентября 2021 г. по «11» октября 2021 г., по адресу: Пермский край, г. Пермь, ул. Ленина, д. 58, офис 3. Смежные земельные участки, с правообладателями которых проводится согласование в отношении местоположения границ: Пермский край, г. Пермь, Дзержинский район, ул. Маяковского, 12, кадастровый номер 59:01:4510444:19, расположенный в границах кадастрового квартала номер 59:01:4510444. При проведении согласования местоположения границ заинтересованным лицам или их представителям при себе необходимо иметь документы, удостоверяющие личность, документы, подтверждающие полномочия представителей заинтересованных лиц, а также документы, подтверждающие права на соответствующие земельные участки (часть 12 статьи 39, часть 2 статьи 40 Федерального закона от 24 июля 2007 г. N 221-ФЗ «О кадастровой деятельности»).

Ответственность за достоверность вышеуказанных сведений, а также за необходимость опубликования извещения, соблюдение сроков, установленных Федеральным Законом от 24.07.2007 № 221-ФЗ «О государственном кадастре недвижимости» (в ред. от 30.12.2008 № 311-ФЗ) несет кадастровый инженер, указанный в извещении.