

РАЗДЕЛ ПЕРВЫЙ ПРАВОВЫЕ АКТЫ

ПОСТАНОВЛЕНИЯ ГЛАВЫ ГОРОДА ПЕРМИ

23.05.2022 № 68

О назначении публичных слушаний по рассмотрению проекта о внесении изменений в Правила землепользования и застройки города Перми, утвержденные решением Пермской городской Думы от 26.06.2007 № 1436

24.05.2022 № 74

О назначении публичных слушаний по рассмотрению проекта планировки территории и проекта межевания территории, ограниченной ул. Попова, ул. Пушкина, ул. Борчанинова, ул. Луначарского в Ленинском районе города Перми.....8

РЕШЕНИЯ ПЕРМСКОЙ ГОРОДСКОЙ ДУМЫ

24.05.2022 № 97

О присвоении почетного звания «Почетный гражданин города Перми» Валиеву М.Б.10

24.05.2022 № 98

О присвоении почетного звания «Почетный гражданин города Перми» Токмаковой О.Г.10

24.05.2022 № 99

О награждении Почетной грамотой города Перми Бабушкиной М.Л.11

24.05.2022 № 100

О награждении Почетной грамотой города Перми Бородулиной Н.А.12

24.05.2022 № 101

О награждении Почетной грамотой города Перми Водяновой Ю.С.....12

24.05.2022 № 102

О награждении Почетной грамотой города Перми Киселевича Я.В.....13

24.05.2022 № 103

О награждении Почетной грамотой города Перми Панина Д.В.....13

24.05.2022 № 104

О награждении Почетной грамотой города Перми Середоха В.А.14

24.05.2022 № 105

О награждении Почетной грамотой города Перми Сторожева Г.А.15

24.05.2022 № 106

О награждении знаком отличия Пермской городской Думы «За вклад в развитие нормотворчества» Селивановой А.В.....15

24.05.2022 № 110

Об установлении расходного обязательства по предоставлению единовременной денежной выплаты членам семей погибших (умерших) военнослужащих, лиц, проходивших службу в войсках национальной гвардии Российской Федерации и имевших специальное звание полиции, проживавших на территории города Перми и принимавших участие в специальной военной операции на территориях Донецкой Народной Республики, Луганской Народной Республики и Украины.....16

24.05.2022 № 112

Об установлении расходного обязательства города Перми по созданию условий для развития туризма.....17

24.05.2022 № 120

О разрешении безвозмездной передачи объектов недвижимости, находящихся в собственности муниципального образования город Пермь, расположенных на территории Фроловского сельского поселения Пермского района, в собственность Пермского края18

ПОСТАНОВЛЕНИЯ АДМИНИСТРАЦИИ ГОРОДА ПЕРМИ

20.05.2022 № 390

О внесении изменений в Порядок определения объема и условий предоставления субсидий на иные цели бюджетным и автономным учреждениям на оснащение вновь вводимых в эксплуатацию зданий для размещения образовательных организаций, утвержденный постановлением администрации города Перми от 24.03.2021 № 19119

20.05.2022 № 391

О внесении изменений в постановление администрации города Перми от 14.02.2022 № 81 «Об утверждении форм документов, необходимых для создания и осуществления территориального общественного самоуправления в городе Перми»24

20.05.2022 № 392

О внесении изменений в Положение о системе оплаты труда работников муниципального учреждения города Перми, уполномоченного решать задачи в области защиты и спасения населения и территорий от чрезвычайных ситуаций, утвержденное постановлением администрации города Перми от 03.02.2011 № 3427

20.05.2022 № 393

О внесении изменений в перечни, утвержденные постановлением администрации города Перми от 27.01.2012 № 13-П «Об установлении и финансовом обеспечении расходных обязательств Пермского городского округа по мероприятиям, направленным на решение отдельных вопросов местного значения в микрорайонах на территории Пермского городского округа, на 2022-2024 годы»30

20.05.2022 № 394

О внесении изменений в муниципальную программу «Социальная поддержка и обеспечение семейного благополучия населения города Перми», утвержденную постановлением администрации города Перми от 20.10.2021 № 91540

20.05.2022 № 395

Об утверждении Порядка определения объема и условий предоставления бюджетным и автономным учреждениям субсидий на иные цели на информирование населения о качестве окружающей среды посредством проведения экологического фестиваля в городе Перми44

20.05.2022 № 396

О внесении изменений в Порядок разработки и утверждения административных регламентов предоставления муниципальных услуг и Порядок проведения экспертизы проектов административных регламентов предоставления муниципальных услуг, утвержденные постановлением администрации города Перми от 30.12.2013 № 127052

23.05.2022 № 397

О внесении изменений в Порядок определения объема и условий предоставления субсидий на иные цели бюджетным и автономным учреждениям на мероприятия для детей дошкольного и школьного возраста и работников отрасли образования, утвержденный постановлением администрации города Перми от 15.10.2020 № 98656

23.05.2022 № 398

Об утверждении плана мероприятий по снижению потерь коммунальных ресурсов в городе Перми в сфере теплоснабжения, водоснабжения57

23.05.2022 № 399

О внесении изменений в комплексный план развития системы особо охраняемых природных территорий местного значения города Перми, утвержденный постановлением администрации города Перми от 28.10.2014 № 78260

24.05.2022 № 400

О внесении изменений в Положение об оплате труда работников муниципальных учреждений, подведомственных департаменту образования администрации города Перми, утвержденное постановлением администрации города Перми от 20.10.2009 № 705.....60

ПРАВОВЫЕ АКТЫ ФУНКЦИОНАЛЬНЫХ ОРГАНОВ АДМИНИСТРАЦИИ ГОРОДА ПЕРМИ

Распоряжение заместителя главы администрации города Перми-начальника департамента земельных отношений администрации города Перми от 26.01.2022 № 21-01-03-258 «Об установлении публичного сервитута в отдельных целях».....65

Распоряжение заместителя главы администрации города Перми-начальника департамента земельных отношений администрации города Перми от 27.01.2022 № 21-01-03-271 «Об установлении публичного сервитута в отдельных целях».....66

Распоряжение заместителя главы администрации города Перми-начальника департамента земельных отношений администрации города Перми от 31.01.2022 № 21-01-03-329 «Об установлении публичного сервитута в отдельных целях».....67

Распоряжение заместителя главы администрации города Перми-начальника департамента земельных отношений администрации города Перми от 31.01.2022 № 21-01-03-333 «Об установлении публичного сервитута в отдельных целях».....68

Распоряжение заместителя главы администрации города Перми-начальника департамента земельных отношений администрации города Перми от 31.01.2022 № 21-01-03-341 «Об установлении публичного сервитута в отдельных целях».....69

Распоряжение заместителя главы администрации города Перми-начальника департамента земельных отношений администрации города Перми от 31.01.2022 № 21-01-03-342 «Об установлении публичного сервитута в отдельных целях».....71

Распоряжение заместителя главы администрации города Перми-начальника департамента земельных отношений администрации города Перми от 31.01.2022 № 21-01-03-343 «Об установлении публичного сервитута в отдельных целях».....72

Распоряжение заместителя главы администрации города Перми-начальника департамента земельных отношений администрации города Перми от 31.01.2022 № 21-01-03-346 «Об установлении публичного сервитута в отдельных целях».....73

Распоряжение заместителя главы администрации города Перми-начальника департамента земельных отношений администрации города Перми от 09.02.2022 № 21-01-03-465 «Об установлении публичного сервитута в отдельных целях».....74

Распоряжение заместителя главы администрации города Перми-начальника департамента земельных отношений администрации города Перми от 09.02.2022 № 21-01-03-468 «Об установлении публичного сервитута в отдельных целях».....75

ПРАВОВЫЕ АКТЫ ТЕРРИТОРИАЛЬНЫХ ОРГАНОВ АДМИНИСТРАЦИИ ГОРОДА ПЕРМИ

Распоряжение главы администрации Мотовилихинского района города Перми от 20.05.2022 № 059-36-01-05-134 «О внесении изменений в состав административной комиссии, утвержденный распоряжением главы администрации Мотовилихинского района города Перми от 15.03.2017 № СЭД-059-36-01-05-44»77

РАЗДЕЛ ВТОРОЙ ОФИЦИАЛЬНАЯ ИНФОРМАЦИЯ

Графики проведения прямых телефонных линий руководителями администрации города Перми в июне 2022 года.....	79
Проект о внесении изменений в Правила землепользования и застройки города Перми, утвержденные решением Пермской городской Думы от 26 июня 2007 г. № 143.....	81
Извещение о проведении 30.06.2022 аукциона на право заключения договоров аренды земельных участков (лоты №№ 1-4)	84
Информация о возможном установлении публичных сервитутов в отдельных целях в соответствии со статьей 39.42 Земельного кодекса Российской Федерации.....	110
Сообщение о предложениях, поступивших к рассмотрению на заседании Общественного совета по топонимике при Главе города Перми.....	164
Информация о предоставлении земельного участка для индивидуального жилищного строительства	164
Заключение о результатах публичных слушаний по вопросам градостроительной деятельности от «24» мая 2022 г. № 14-урв.....	166
Заключение о результатах публичных слушаний по вопросам градостроительной деятельности от «24» мая 2022 г. № 15-урв.....	166
Заключение о результатах публичных слушаний по вопросам градостроительной деятельности от «24» мая 2022 г. № 16-урв.....	167
Заключение о результатах публичных слушаний по вопросам градостроительной деятельности от «24» мая 2022 г. № 17-урв.....	168
Заключение о результатах публичных слушаний по вопросам градостроительной деятельности от «24» мая 2022 г. № 18-урв.....	168
Заключение о результатах публичных слушаний по вопросам градостроительной деятельности от «24» мая 2022 г. № 19-урв.....	169
Сообщение о решении Пермского краевого суда от 02.12.2021	171
Отчет о результатах деятельности муниципального учреждения города Перми и об использовании закрепленного за ним муниципального имущества «Детский сад № 291» г.Перми	172
Отчет о результатах деятельности муниципального учреждения города Перми и об использовании закрепленного за ним муниципального имущества Муниципального автономного общеобразовательное учреждение «Средняя общеобразовательная школа №3» г.Перми.....	187
Отчет о результатах деятельности муниципального учреждения города Перми и об использовании закрепленного за ним муниципального имущества МАОУ «СОШ № 114» г.Перми	203
Отчет о результатах деятельности муниципального учреждения города Перми и об использовании закрепленного за ним муниципального имущества Муниципального автономного общеобразовательного учреждения «Инженерная школа» г. Перми.....	219
Отчет о результатах деятельности муниципального учреждения города Перми и об использовании закрепленного за ним муниципального имущества МАОУ «Гимназия №2» г. Перми.....	234
Отчет о результатах деятельности муниципального учреждения города Перми и об использовании закрепленного за ним муниципального имущества МАОУ «Гимназия № 5» города Перми	249

Отчет о результатах деятельности муниципального учреждения города Перми и об использовании закрепленного за ним муниципального имущества муниципального автономного учреждения города Перми «Академический хор «Млада»	264
Отчет о результатах деятельности муниципального учреждения города Перми и об использовании закрепленного за ним муниципального имущества Муниципальное автономное учреждение культуры города Перми «Центр досуга «Альянс»	274
Извещения о проведении собрания о согласовании местоположения границ земельных участков	286

РАЗДЕЛ ПЕРВЫЙ ПРАВОВЫЕ АКТЫ

ПОСТАНОВЛЕНИЯ ГЛАВЫ ГОРОДА ПЕРМИ



ГЛАВА ГОРОДА ПЕРМИ ПОСТАНОВЛЕНИЕ

23.05.2022

№ 68

О назначении публичных слушаний по рассмотрению проекта о внесении изменений в Правила землепользования и застройки города Перми, утвержденные решением Пермской городской Думы от 26.06.2007 № 143

На основании Градостроительного кодекса Российской Федерации, Федеральных законов от 06 октября 2003 г. № 131-ФЗ «Об общих принципах организации местного самоуправления в Российской Федерации», от 14 марта 2022 г. № 58-ФЗ «О внесении изменений в отдельные законодательные акты Российской Федерации», Закона Пермского края от 07 декабря 2020 г. № 603-ПК «О перераспределении отдельных полномочий в области градостроительной деятельности между органами государственной власти Пермского края и органами местного самоуправления Пермского городского округа и о внесении изменений в Закон Пермского края «О градостроительной деятельности в Пермском крае», Положения о Министерстве по управлению имуществом и градостроительной деятельности Пермского края, утвержденного постановлением Правительства Пермского края от 15 декабря 2006 г. № 88-п, Устава города Перми, Правил землепользования и застройки города Перми, утвержденных решением Пермской городской Думы от 26 июня 2007 г. № 143, Регламента работы комиссии по подготовке проекта правил землепользования и застройки Пермского городского округа, утвержденного приказом Министерства по управлению имуществом и градостроительной деятельности Пермского края от 30 декабря 2020 г. № 31-02-1-4-1037, заключения комиссии по подготовке проекта правил землепользования и застройки Пермского городского округа с рекомендациями о готовности проекта о внесении изменений в Правила землепользования и застройки города Перми для организации и проведения общественных обсуждений или публичных слушаний от 20 апреля 2022 г. № 31-07-1-Зисх-184

ПОСТАНОВЛЯЮ:

1. Назначить публичные слушания по рассмотрению проекта о внесении изменений в Правила землепользования и застройки города Перми, утвержденные решением Пермской городской Думы от 26 июня 2007 г. № 143 (далее – проект о внесении изменений), в части установления подзоны Ж-1 (В 16 эт.) территориальной зоны многоэтажной и среднеэтажной жилой застройки (Ж-1) в отношении земельного участка с кадастровым номером 59:01:4311725:5, расположенного по ул. КИМ, 57 в Мотовилихинском районе города Перми.

2. Срок проведения публичных слушаний составляет не более 1 месяца со дня опубликования настоящего постановления до дня опубликования заключения о результатах публичных слушаний в печатном средстве массовой информации «Официальный бюллетень органов местного самоуправления муниципального образования город Пермь».

3. Департаменту градостроительства и архитектуры администрации города Перми обеспечить:

3.1. опубликование проекта о внесении изменений, указанного в пункте 1 настоящего постановления, в порядке, установленном для официального опубликования муниципальных правовых актов;

3.2. размещение проекта о внесении изменений, указанного в пункте 1 настоящего постановления, с перечнем информационных материалов к нему: комплект материалов и необходимые обоснования к такому проекту, заключения комиссии по подготовке проекта правил землепользования и застройки Пермского городского округа с рекомендациями о готовности проекта о внесении изменений в Правила землепользования и застройки города Перми для организации и проведения общественных обсуждений или публичных слушаний от 20 апреля 2022 г. № 31-07-1-Зисх-184, в котором отмечается факт готовности проекта к обсуждению на публичных слушаниях, на официальном сайте муниципального образования город Пермь в информационно-телекоммуникационной сети Интернет: www.gorodperm.ru в течение 10, но не ранее 7 дней со дня опубликования настоящего постановления.

Период размещения проекта о внесении изменений с перечнем информационных материалов к нему исчисляется со дня, указанного в абзаце первом настоящего пункта, по 10 июня 2022 г.

4. Экспозиция проекта о внесении изменений, указанного в пункте 1 настоящего постановления, с перечнем информационных материалов к нему (далее – экспозиция) проводится с 03 июня 2022 г. по 10 июня 2022 г.: понедельник-четверг – с 09.00 час. до 18.00 час., пятница – с 09.00 час. до 17.00 час. по адресу: 614014, г. Пермь, ул. Уральская, 36, администрация Мотовилихинского района города Перми.

5. Консультирование посетителей экспозиции осуществляется 09 июня 2022 г. с 17.40 час. до 18.00 час. по адресу: 614014, г. Пермь, ул. Уральская, 36, администрация Мотовилихинского района города Перми.

6. Провести собрание участников публичных слушаний по рассмотрению проекта о внесении изменений, указанного в пункте 1 настоящего постановления, 09 июня 2022 г. в 18.00 час. по адресу: 614014, г. Пермь, ул. Уральская, 36, администрация Мотовилихинского района города Перми.

7. Участники публичных слушаний в целях идентификации представляют сведения о себе (фамилию, имя, отчество (при наличии), дату рождения, адрес места жительства (регистрации) – для физических лиц; наименование, основной государственный регистрационный номер, место нахождения и адрес – для юридических лиц) с приложением документов, подтверждающих такие сведения.

Участники публичных слушаний, являющиеся правообладателями соответствующих земельных участков и (или) расположенных на них объектов капитального строительства и (или) помещений, являющихся частью указанных объектов капитального строительства, также представляют сведения соответственно о таких земельных участках, объектах капитального строительства, помещениях, являющихся частью указанных объектов капитального строительства, из Единого государственного реестра недвижимости и иные документы, устанавливающие или удостоверяющие их права на такие земельные участки, объекты капитального строительства, помещения, являющиеся частью указанных объектов капитального строительства.

8. Участники публичных слушаний, прошедшие идентификацию, вправе представить предложения и замечания по проекту о внесении изменений, указанного в пункте 1 настоящего постановления:

в письменной форме или устной форме в ходе проведения собрания или собраний участников публичных слушаний;

в письменной форме в департамент градостроительства и архитектуры администрации города Перми по адресу: 614000, г. Пермь, ул. Сибирская, д. 15, каб. 003 со дня размещения проекта о внесении изменений, указанного в пункте 1 настоящего постановления, с перечнем информационных материалов к нему на официальном сайте муниципального образования город Пермь в информационно-телекоммуникационной сети Интернет: www.gorodperm.ru по 10 июня 2022 г.;

посредством записи в книге (журнале) учета посетителей экспозиции проекта о внесении изменений, указанного в пункте 1 настоящего постановления, с перечнем информационных материалов к нему в период проведения экспозиции с 03 июня 2022 г. по 10 июня 2022 г.

9. Расходы, связанные с организацией и проведением публичных слушаний, возложить на заявителя.

10. Департаменту градостроительства и архитектуры администрации города Перми, территориальному организационному комитету по проведению публичных слушаний по вопросам градостроительной деятельности при администрации Мотовилихинского района города Перми, состав которого утвержден в установленном порядке, обеспечить в пределах своих полномочий:

10.1. соблюдение требований законодательства, нормативных правовых актов города Перми по организации и проведению публичных слушаний с учетом пункта 2.2 указа губернатора Пермского края от 20 августа 2020 г. № 121 «О мероприятиях, реализуемых в связи с угрозой распространения новой коронавирусной инфекции (COVID-19) в Пермском крае»;

10.2. информирование участников публичных слушаний о дате, времени и месте проведения публичных слушаний;

10.3. своевременное оформление протоколов собраний публичных слушаний, протокола публичных слушаний, подготовку и опубликование заключения о результатах публичных слушаний в печатном средстве массовой информации «Официальный бюллетень органов местного самоуправления муниципального образования город Пермь» и на официальном сайте муниципального образования город Пермь в информационно-телекоммуникационной сети Интернет.

11. Департаменту градостроительства и архитектуры администрации города Перми обеспечить направление протокола публичных слушаний по вопросам градостроительной деятельности, заключения о результатах публичных слушаний в комиссию по подготовке проекта правил землепользования и застройки Пермского городского округа в течение 5 рабочих дней со дня опубликования заключения о результатах публичных слушаний.

12. Настоящее постановление вступает в силу со дня официального опубликования в печатном средстве массовой информации «Официальный бюллетень органов местного самоуправления муниципального образования город Пермь».

13. Управлению по общим вопросам администрации города Перми обеспечить опубликование настоящего постановления в печатном средстве массовой информации «Официальный бюллетень органов местного самоуправления муниципального образования город Пермь».

14. Информационно-аналитическому управлению администрации города Перми обеспечить опубликование (обнародование) настоящего постановления на официальном сайте муниципального образования город Пермь в информационно-телекоммуникационной сети Интернет.

15. Контроль за исполнением настоящего постановления возложить на заместителя главы администрации города Перми Гонцову Е.Н.

А.Н. Дёмкин



ГЛАВА ГОРОДА ПЕРМИ ПОСТАНОВЛЕНИЕ

24.05.2022

№ 74

О назначении публичных слушаний по рассмотрению проекта планировки территории и проекта межевания территории, ограниченной ул. Попова, ул. Пушкина, ул. Борчанинова, ул. Луначарского в Ленинском районе города Перми

На основании Градостроительного кодекса Российской Федерации, Федерального закона от 06 октября 2003 г. № 131-ФЗ «Об общих принципах организации местного самоуправления в Российской Федерации», от 14 марта 2022 г. № 58-ФЗ «О внесении изменений в отдельные законодательные акты Российской Федерации», Устава города Перми, решения Пермской городской Думы от 26 июня 2007 г. № 143 «Об утверждении Правил землепользования и застройки города Перми», пункта 3.7 Порядка подготовки документации по планировке территории Пермского городского округа, порядка принятия решения об утверждении документации по планировке территории для размещения объектов, указанных в части 5 статьи 45 Градостроительного кодекса Российской Федерации, подготовленной в том числе лицами, указанными в пунктах 3 и 4 части 1.1 статьи 45 Градостроительного кодекса Российской Федерации, порядка внесения изменений в такую документацию, порядка отмены такой документации или ее отдельных частей, порядка признания отдельных частей такой документации не подлежащими применению, утвержденного постановлением Правительства Пермского края от 23 декабря 2020 г. № 1028-п, заключения Министерства по управлению имуществом и градостроительной деятельности Пермского края о соответствии проекта планировки территории и проекта межевания территории, ограниченной ул. Попова, ул. Пушкина, ул. Борчанинова, ул. Луначарского в Ленинском районе города Перми, требованиям градостроительного законодательства Российской Федерации от 06 мая 2022 г., приказа Министерства по управлению имуществом и градостроительной деятельности Пермского края от 06 мая 2022 г. № 31-02-1-4-838 «О направлении проекта планировки территории и проекта межевания территории, ограниченной ул. Попова, ул. Пушкина, ул. Борчанинова, ул. Луначарского в Ленинском районе города Перми, для организации и проведения общественных обсуждений или публичных слушаний»

ПОСТАНОВЛЯЮ:

1. Назначить публичные слушания по рассмотрению проекта планировки территории и проекта межевания территории, ограниченной ул. Попова, ул. Пушкина, ул. Борчанинова, ул. Луначарского в Ленинском районе города Перми.

2. Срок проведения публичных слушаний составляет не более 1 месяца со дня опубликования настоящего постановления до дня опубликования заключения о результатах публичных слушаний в печатном средстве массовой информации «Официальный бюллетень органов местного самоуправления муниципального образования город Пермь».

3. Департаменту градостроительства и архитектуры администрации города Перми обеспечить размещение проекта планировки территории и проекта межевания территории, указанных в пункте 1 настоящего постановления, с перечнем информационных материалов к ним: комплект материалов проектов, включая материалы по обоснованию проектов; положительное заключение органа, уполномоченного в области градостроительной деятельности, в котором отмечается факт готовности проекта планировки территории и проекта межевания территории к обсуждению на публичных слушаниях, на официальном сайте муниципального образования город Пермь в информационно-телекоммуникационной сети Интернет: www.gorodperm.ru в течение 10, но не ранее 7 дней со дня опубликования настоящего постановления.

Период размещения проекта планировки территории и проекта межевания территории, указанных в пункте 1 настоящего постановления, с перечнем информационных материалов к ним исчисляется со дня, указанного в абзаце первом настоящего пункта, по 15 июня 2022 г.

4. Экспозиция проекта планировки территории и проекта межевания территории, указанных в пункте 1 настоящего постановления, с перечнем информационных материалов к ним (далее – экспозиция) проводится с 03 июня 2022 г.

по 15 июня 2022 г.: понедельник-четверг с 09.00 час. до 18.00 час., пятница с 09.00 час. до 17.00 час. по адресу: 614068, г. Пермь, ул. Борчанинова, 8, общественный центр «Совет» Ленинского района города Перми.

5. Консультирование посетителей экспозиции осуществляется 14 июня 2022 г. с 17.40 час. до 18.00 час. по адресу: 614068, г. Пермь, ул. Борчанинова, 8, общественный центр «Совет» Ленинского района города Перми.

6. Провести собрание участников публичных слушаний по рассмотрению проекта планировки территории и проекта межевания территории, указанных в пункте 1 настоящего постановления, 14 июня 2022 г. в 18.00 час. по адресу: 614068, г. Пермь, ул. Борчанинова, 8, общественный центр «Совет» Ленинского района города Перми.

7. Участники публичных слушаний в целях идентификации представляют сведения о себе (фамилию, имя, отчество (при наличии), дату рождения, адрес места жительства (регистрации) – для физических лиц; наименование, основной государственный регистрационный номер, место нахождения и адрес – для юридических лиц) с приложением документов, подтверждающих такие сведения.

Участники публичных слушаний, являющиеся правообладателями соответствующих земельных участков и (или) расположенных на них объектов капитального строительства и (или) помещений, являющихся частью указанных объектов капитального строительства, также представляют сведения соответственно о таких земельных участках, объектах капитального строительства, помещениях, являющихся частью указанных объектов капитального строительства, из Единого государственного реестра недвижимости и иные документы, устанавливающие или удостоверяющие их права на такие земельные участки, объекты капитального строительства, помещения, являющиеся частью указанных объектов капитального строительства.

8. Участники публичных слушаний, прошедшие идентификацию, вправе представить предложения и замечания по проекту планировки территории и проекта межевания территории, указанных в пункте 1 настоящего постановления: в письменной или устной форме в ходе проведения собрания или собраний участников публичных слушаний; в письменной форме в департамент градостроительства и архитектуры администрации города Перми по адресу: 614000, г. Пермь, ул. Сибирская, д. 15, каб. 003 со дня размещения проекта планировки территории и проекта межевания территории, указанных в пункте 1 настоящего постановления, на официальном сайте муниципального образования город Пермь в информационно-телекоммуникационной сети Интернет: www.gorodperm.ru по 15 июня 2022 г.;

посредством записи в книге (журнале) учета посетителей экспозиции в период проведения экспозиции проекта планировки территории и проекта межевания территории, указанных в пункте 1 настоящего постановления, с 03 июня 2022 г. по 15 июня 2022 г.

9. Расходы, связанные с организацией и проведением публичных слушаний, возложить на заявителя.

10. Департаменту градостроительства и архитектуры администрации города Перми, территориальному организационному комитету по проведению публичных слушаний по вопросам градостроительной деятельности при администрации Ленинского района города Перми, состав которого утвержден в установленном порядке, обеспечить в пределах своих полномочий:

10.1. соблюдение требований законодательства, нормативных правовых актов города Перми по организации и проведению публичных слушаний с учетом пункта 2.2 указа губернатора Пермского края от 20 августа 2020 г. № 121 «О мероприятиях, реализуемых в связи с угрозой распространения новой коронавирусной инфекции (COVID-19) в Пермском крае»;

10.2. информирование участников публичных слушаний о дате, времени и месте проведения публичных слушаний;

10.3. своевременное оформление протокола собрания публичных слушаний, протокола публичных слушаний, подготовку, опубликование заключения о результатах публичных слушаний в печатном средстве массовой информации «Официальный бюллетень органов местного самоуправления муниципального образования город Пермь» и размещение на официальном сайте муниципального образования город Пермь в информационно-телекоммуникационной сети Интернет.

11. Департаменту градостроительства и архитектуры администрации города Перми обеспечить направление протокола публичных слушаний по вопросам градостроительной деятельности, заключения о результатах публичных слушаний в Министерство по управлению имуществом и градостроительной деятельности Пермского края в течение 5 рабочих дней со дня опубликования заключения о результатах публичных слушаний.

12. Настоящее постановление вступает в силу со дня официального опубликования в печатном средстве массовой информации «Официальный бюллетень органов местного самоуправления муниципального образования город Пермь».

13. Управлению по общим вопросам администрации города Перми обеспечить опубликование настоящего постановления в печатном средстве массовой информации «Официальный бюллетень органов местного самоуправления муниципального образования город Пермь».

14. Информационно-аналитическому управлению администрации города Перми обеспечить опубликование (обнародование) настоящего постановления на официальном сайте муниципального образования город Пермь в информационно-телекоммуникационной сети Интернет.

15. Контроль за исполнением настоящего постановления возложить на заместителя главы администрации города Перми Гонцову Е.Н.

РЕШЕНИЯ ПЕРМСКОЙ ГОРОДСКОЙ ДУМЫ**Пермская городская Дума VII созыва
РЕШЕНИЕ**24.05.2022№ 97**О присвоении почетного звания
«Почетный гражданин города Перми» Валиеву М.Б.**

В соответствии с решением Пермской городской Думы от 22.05.2001 № 83 «Об утверждении Положения о почетном звании «Почетный гражданин города Перми»

Пермская городская Дума **р е ш и л а**:

1. Присвоить почетное звание «Почетный гражданин города Перми» Валиеву Марату Байрамшовичу, директору муниципального автономного общеобразовательного учреждения Пермская кадетская школа № 1 «Пермский кадетский корпус имени генералиссимуса А.В. Суворова», за значительный вклад в развитие системы образования и патриотическое воспитание подрастающего поколения в городе Перми.

2. Произвести денежные выплаты Валиеву М.Б. в соответствии с Положением о почетном звании «Почетный гражданин города Перми», утвержденным решением Пермской городской Думы от 22.05.2001 № 83.

3. Настоящее решение вступает в силу со дня его подписания.

4. Опубликовать настоящее решение в печатном средстве массовой информации «Официальный бюллетень органов местного самоуправления муниципального образования город Пермь», а также опубликовать (обнародовать) настоящее решение на официальном сайте муниципального образования город Пермь в информационно-телекоммуникационной сети Интернет.

5. Контроль за исполнением настоящего решения возложить на комитет Пермской городской Думы по местному самоуправлению и регламенту.

Председатель
Пермской городской Думы

Д.В. Малютин

**Пермская городская Дума VII созыва
РЕШЕНИЕ**24.05.2022№ 98**О присвоении почетного звания
«Почетный гражданин города Перми» Токмаковой О.Г.**

В соответствии с решением Пермской городской Думы от 22.05.2001 № 83 «Об утверждении Положения о почетном звании «Почетный гражданин города Перми»

Пермская городская Дума **р е ш и л а**:

1. Присвоить почетное звание «Почетный гражданин города Перми» Токмаковой Ольге Геннадьевне, главному врачу государственного бюджетного учреждения здравоохранения Пермского края «Детская клиническая больница № 13», за значительный вклад в развитие системы здравоохранения в городе Перми.

2. Произвести денежные выплаты Токмаковой О.Г. в соответствии с Положением о почетном звании «Почетный гражданин города Перми», утвержденным решением Пермской городской Думы от 22.05.2001 № 83.

3. Настоящее решение вступает в силу со дня его подписания.

4. Опубликовать настоящее решение в печатном средстве массовой информации «Официальный бюллетень органов местного самоуправления муниципального образования город Пермь», а также опубликовать (обнародовать) настоящее решение на официальном сайте муниципального образования город Пермь в информационно-телекоммуникационной сети Интернет.

5. Контроль за исполнением настоящего решения возложить на комитет Пермской городской Думы по местному самоуправлению и регламенту.

Председатель
Пермской городской Думы

Д.В. Малютин



Пермская городская Дума VII созыва РЕШЕНИЕ

24.05.2022

№ 99

О награждении Почетной грамотой города Перми Бабушкиной М.Л.

В соответствии с решением Пермской городской Думы от 08.02.2000 № 15 «Об утверждении Положения о Почетной грамоте города Перми»

Пермская городская Дума **р е ш и л а**:

1. Наградить Почетной грамотой города Перми Бабушкину Марину Леонидовну, заведующего отделением-врача клинической лабораторной диагностики государственного бюджетного учреждения здравоохранения Пермского края «Пермская краевая клиническая инфекционная больница», за большой вклад в борьбу с новой коронавирусной инфекцией (COVID-19), самоотверженный труд, проявленный при исполнении профессионального долга и оказании медицинской помощи жителям города Перми, и в связи с Днем медицинского работника.

2. Выплатить Бабушкиной М.Л. единовременное денежное вознаграждение в соответствии с Положением о Почетной грамоте города Перми, утвержденным решением Пермской городской Думы от 08.02.2000 № 15.

3. Настоящее решение вступает в силу со дня его подписания.

4. Опубликовать настоящее решение в печатном средстве массовой информации «Официальный бюллетень органов местного самоуправления муниципального образования город Пермь», а также опубликовать (обнародовать) настоящее решение на официальном сайте муниципального образования город Пермь в информационно-телекоммуникационной сети Интернет.

5. Контроль за исполнением настоящего решения возложить на комитет Пермской городской Думы по местному самоуправлению и регламенту.

Председатель
Пермской городской Думы

Д.В. Малютин



Пермская городская Дума VII созыва Р Е Ш Е Н И Е

24.05.2022

№ 100

О награждении Почетной грамотой города Перми Бородулиной Н.А.

В соответствии с решением Пермской городской Думы от 08.02.2000 № 15 «Об утверждении Положения о Почетной грамоте города Перми»

Пермская городская Дума **р е ш и л а**:

1. Наградить Почетной грамотой города Перми Бородулину Наталию Анатольевну, врача-кардиолога государственного бюджетного учреждения здравоохранения Пермского края «Клинический кардиологический диспансер», за большой вклад в борьбу с новой коронавирусной инфекцией (COVID-19), самоотверженный труд, проявленный при исполнении профессионального долга и оказании медицинской помощи жителям города Перми, и в связи с Днем медицинского работника.

2. Выплатить Бородулиной Н.А. единовременное денежное вознаграждение в соответствии с Положением о Почетной грамоте города Перми, утвержденным решением Пермской городской Думы от 08.02.2000 № 15.

3. Настоящее решение вступает в силу со дня его подписания.

4. Опубликовать настоящее решение в печатном средстве массовой информации «Официальный бюллетень органов местного самоуправления муниципального образования город Пермь», а также опубликовать (обнародовать) настоящее решение на официальном сайте муниципального образования город Пермь в информационно-телекоммуникационной сети Интернет.

5. Контроль за исполнением настоящего решения возложить на комитет Пермской городской Думы по местному самоуправлению и регламенту.

Председатель
Пермской городской Думы

Д.В. Малютин



Пермская городская Дума VII созыва Р Е Ш Е Н И Е

24.05.2022

№ 101

О награждении Почетной грамотой города Перми Водяновой Ю.С.

В соответствии с решением Пермской городской Думы от 08.02.2000 № 15 «Об утверждении Положения о Почетной грамоте города Перми»

Пермская городская Дума **р е ш и л а**:

1. Наградить Почетной грамотой города Перми Водянову Юлию Сергеевну, врача-пульмонолога пульмонологического отделения государственного бюджетного учреждения здравоохранения Пермского края «Ордена «Знак Почета» Пермская краевая клиническая больница», за большой вклад в борьбу с новой коронавирусной инфекцией (COVID-19), самоотверженный труд, проявленный при исполнении профессионального долга и оказании медицинской помощи жителям города Перми, и в связи с Днем медицинского работника.

2. Выплатить Водяновой Ю.С. единовременное денежное вознаграждение в соответствии с Положением о Почетной грамоте города Перми, утвержденным решением Пермской городской Думы от 08.02.2000 № 15.

3. Настоящее решение вступает в силу со дня его подписания.

4. Опубликовать настоящее решение в печатном средстве массовой информации «Официальный бюллетень органов местного самоуправления муниципального образования город Пермь», а также опубликовать (обнародовать) настоящее решение на официальном сайте муниципального образования город Пермь в информационно-телекоммуникационной сети Интернет.

5. Контроль за исполнением настоящего решения возложить на комитет Пермской городской Думы по местному самоуправлению и регламенту.

Председатель
Пермской городской Думы

Д.В. Малютин



Пермская городская Дума VII созыва РЕШЕНИЕ

24.05.2022

№ 102

О награждении Почетной грамотой города Перми Киселевича Я.В.

В соответствии с решением Пермской городской Думы от 08.02.2000 № 15 «Об утверждении Положения о Почетной грамоте города Перми»

Пермская городская Дума **р е ш и л а**:

1. Наградить Почетной грамотой города Перми Киселевича Яна Владиславовича, заместителя главного врача по медицинской части, врача-кардиолога государственного бюджетного учреждения здравоохранения Пермского края «Клинический кардиологический диспансер», за значительный вклад в развитие и совершенствование медицинской помощи населению города Перми и в связи с 50-летием со дня рождения.

2. Выплатить Киселевичу Я.В. единовременное денежное вознаграждение в соответствии с Положением о Почетной грамоте города Перми, утвержденным решением Пермской городской Думы от 08.02.2000 № 15.

3. Настоящее решение вступает в силу со дня его подписания.

4. Опубликовать настоящее решение в печатном средстве массовой информации «Официальный бюллетень органов местного самоуправления муниципального образования город Пермь», а также опубликовать (обнародовать) настоящее решение на официальном сайте муниципального образования город Пермь в информационно-телекоммуникационной сети Интернет.

5. Контроль за исполнением настоящего решения возложить на комитет Пермской городской Думы по местному самоуправлению и регламенту.

Председатель
Пермской городской Думы

Д.В. Малютин



Пермская городская Дума VII созыва РЕШЕНИЕ

24.05.2022

№ 103

О награждении Почетной грамотой города Перми Панина Д.В.

В соответствии с решением Пермской городской Думы от 08.02.2000 № 15 «Об утверждении Положения о Почетной грамоте города Перми»

Пермская городская Дума **р е ш и л а:**

1. Наградить Почетной грамотой города Перми Панина Дениса Валерьевича, заведующего отделением-врача-сердечно-сосудистого хирурга кардиохирургического отделения № 3 федерального государственного бюджетного учреждения «Федеральный центр сердечно-сосудистой хирургии имени С.Г. Суханова» Министерства здравоохранения Российской Федерации (г. Пермь), за значительный вклад в развитие и совершенствование медицинской помощи населению города Перми и в связи с Днем медицинского работника.

2. Выплатить Панину Д.В. единовременное денежное вознаграждение в соответствии с Положением о Почетной грамоте города Перми, утвержденным решением Пермской городской Думы от 08.02.2000 № 15.

3. Настоящее решение вступает в силу со дня его подписания.

4. Опубликовать настоящее решение в печатном средстве массовой информации «Официальный бюллетень органов местного самоуправления муниципального образования город Пермь», а также опубликовать (обнародовать) настоящее решение на официальном сайте муниципального образования город Пермь в информационно-телекоммуникационной сети Интернет.

5. Контроль за исполнением настоящего решения возложить на комитет Пермской городской Думы по местному самоуправлению и регламенту.

Председатель
Пермской городской Думы

Д.В. Малютин



Пермская городская Дума VII созыва
Р Е Ш Е Н И Е

24.05.2022

№ 104

О награждении Почетной грамотой города Перми Середоха В.А.

В соответствии с решением Пермской городской Думы от 08.02.2000 № 15 «Об утверждении Положения о Почетной грамоте города Перми»

Пермская городская Дума **р е ш и л а:**

1. Наградить Почетной грамотой города Перми Середоха Владимира Алексеевича, врача-пульмонолога государственного бюджетного учреждения здравоохранения Пермского края «Городская клиническая больница им. Симхи Нафтолиевича Гринберга», за большой вклад в борьбу с новой коронавирусной инфекцией (COVID-19), самоотверженный труд, проявленный при исполнении профессионального долга и оказании медицинской помощи жителям города Перми, и в связи с Днем медицинского работника.

2. Выплатить Середоха В.А. единовременное денежное вознаграждение в соответствии с Положением о Почетной грамоте города Перми, утвержденным решением Пермской городской Думы от 08.02.2000 № 15.

3. Настоящее решение вступает в силу со дня его подписания.

4. Опубликовать настоящее решение в печатном средстве массовой информации «Официальный бюллетень органов местного самоуправления муниципального образования город Пермь», а также опубликовать (обнародовать) настоящее решение на официальном сайте муниципального образования город Пермь в информационно-телекоммуникационной сети Интернет.

5. Контроль за исполнением настоящего решения возложить на комитет Пермской городской Думы по местному самоуправлению и регламенту.

Председатель
Пермской городской Думы

Д.В. Малютин



Пермская городская Дума VII созыва РЕШЕНИЕ

24.05.2022

№ 105

О награждении Почетной грамотой города Перми Сторожева Г.А.

В соответствии с решением Пермской городской Думы от 08.02.2000 № 15 «Об утверждении Положения о Почетной грамоте города Перми»

Пермская городская Дума **р е ш и л а:**

1. Наградить Почетной грамотой города Перми Сторожева Геннадия Алексеевича, главного инженера проекта общества с ограниченной ответственностью «Тяжпромэлектропроект-Пермь», депутата Пермской городской Думы VII созыва, за активную общественную деятельность, значительный вклад в развитие экономики города Перми и в связи с 75-летием со дня рождения.

2. Выплатить Сторожеву Г.А. единовременное денежное вознаграждение в соответствии с Положением о Почетной грамоте города Перми, утвержденным решением Пермской городской Думы от 08.02.2000 № 15.

3. Настоящее решение вступает в силу со дня его подписания.

4. Опубликовать настоящее решение в печатном средстве массовой информации «Официальный бюллетень органов местного самоуправления муниципального образования город Пермь», а также опубликовать (обнародовать) настоящее решение на официальном сайте муниципального образования город Пермь в информационно-телекоммуникационной сети Интернет.

5. Контроль за исполнением настоящего решения возложить на комитет Пермской городской Думы по местному самоуправлению и регламенту.

Председатель
Пермской городской Думы

Д.В. Малютин



Пермская городская Дума VII созыва РЕШЕНИЕ

24.05.2022

№ 106

О награждении знаком отличия Пермской городской Думы «За вклад в развитие нормотворчества» Селивановой А.В.

В соответствии с решением Пермской городской Думы от 20.11.2018 № 251 «Об утверждении Положения о знаке отличия Пермской городской Думы «За вклад в развитие нормотворчества»

Пермская городская Дума **р е ш и л а:**

1. Наградить знаком отличия Пермской городской Думы «За вклад в развитие нормотворчества» Селиванову Аллу Владимировну, заместителя начальника управления по развитию нормативной базы правового управления администрации города Перми, за значительный вклад в обеспечение деятельности по развитию нормотворчества в городе Перми и в связи с 50-летием со дня рождения.

2. Выплатить Селивановой А.В. единовременную денежную выплату в соответствии с Положением о знаке отличия Пермской городской Думы «За вклад в развитие нормотворчества», утвержденным решением Пермской городской Думы от 20.11.2018 № 251.

3. Настоящее решение вступает в силу со дня его подписания.

4. Опубликовать настоящее решение в печатном средстве массовой информации «Официальный бюллетень органов местного самоуправления муниципального образования город Пермь», а также опубликовать (обнародовать) настоящее решение на официальном сайте муниципального образования город Пермь в информационно-телекоммуникационной сети Интернет.

5. Контроль за исполнением настоящего решения возложить на комитет Пермской городской Думы по местному самоуправлению и регламенту.

Председатель
Пермской городской Думы

Д.В. Малютин



Пермская городская Дума VII созыва РЕШЕНИЕ

24.05.2022

№ 110

Об установлении расходного обязательства по предоставлению единовременной денежной выплаты членам семей погибших (умерших) военнослужащих, лиц, проходивших службу в войсках национальной гвардии Российской Федерации и имевших специальное звание полиции, проживавших на территории города Перми и принимавших участие в специальной военной операции на территориях Донецкой Народной Республики, Луганской Народной Республики и Украины

В соответствии с частью 5 статьи 20 Федерального закона от 06.10.2003 № 131-ФЗ «Об общих принципах организации местного самоуправления в Российской Федерации», Уставом города Перми, в целях предоставления мер социальной поддержки отдельным категориям жителей города Перми

Пермская городская Дума **р е ш и л а :**

1. Установить расходное обязательство города Перми по предоставлению единовременной денежной выплаты (далее – ЕДВ) членам семей погибших (умерших) военнослужащих, лиц, проходивших службу в войсках национальной гвардии Российской Федерации и имевших специальное звание полиции, проживавших на территории города Перми и принимавших участие в специальной военной операции на территориях Донецкой Народной Республики, Луганской Народной Республики и Украины.

2. ЕДВ предоставляется в равных долях следующим членам семьи погибших (умерших) военнослужащих, лиц, проходивших службу в войсках национальной гвардии Российской Федерации и имевших специальное звание полиции, проживавших на территории города Перми и принимавших участие в специальной военной операции на территориях Донецкой Народной Республики, Луганской Народной Республики и Украины:

супруге (супругу), состоящей (состоящему) на день гибели (смерти) погибшего (умершего) в браке с ним, родителям погибшего (умершего), детям погибшего (умершего),

лицам, осуществлявшим в отношении погибшего (умершего) обязанности опекуна (попечителя) до достижения погибшим (умершим) совершеннолетия.

3. Установить ЕДВ в размере 200000 (двести тысяч) рублей.

4. Расходы, связанные с предоставлением ЕДВ, осуществляются за счет средств резервного фонда администрации города Перми.

5. Информация о предоставлении ЕДВ, установленной пунктом 1 настоящего решения, размещается в Единой государственной информационной системе социального обеспечения. Размещение и получение указанной информации в Единой государственной информационной системе социального обеспечения осуществляется в соответствии с Федеральным законом от 17.07.1999 № 178-ФЗ «О государственной социальной помощи».

6. Настоящее решение вступает в силу со дня его официального опубликования в печатном средстве массовой информации «Официальный бюллетень органов местного самоуправления муниципального образования город Пермь».

7. Опубликовать настоящее решение в печатном средстве массовой информации «Официальный бюллетень органов местного самоуправления муниципального образования город Пермь», а также опубликовать (обнародовать) настоящее решение на официальном сайте муниципального образования город Пермь в информационно-телекоммуникационной сети Интернет.

8. Контроль за исполнением настоящего решения возложить на комитет Пермской городской Думы по социальной политике.

Председатель
Пермской городской Думы

Д.В. Малютин

Исполняющий обязанности
Главы города Перми

Э.А. Хайруллин



Пермская городская Дума VII созыва РЕШЕНИЕ

24.05.2022

№ 112

Об установлении расходного обязательства города Перми по созданию условий для развития туризма

В соответствии с Бюджетным кодексом Российской Федерации, статьей 16.1 Федерального закона от 06.10.2003 № 131-ФЗ «Об общих принципах организации местного самоуправления в Российской Федерации», Уставом города Перми, Положением о департаменте экономики и промышленной политики администрации города Перми, утвержденным решением Пермской городской Думы от 23.09.2014 № 186,

Пермская городская Дума **р е ш и л а**:

1. Установить расходное обязательство города Перми по созданию условий для развития туризма.
Расходы по созданию условий для развития туризма направляются на:
аренду помещения для организации стенда города Перми на всероссийских, межрегиональных форумах, выставках, организацию и проведение образовательных семинаров, стратегических сессий, организацию пресс-тура для продвижения туристического потенциала города Перми в близлежащих регионах, изготовление информационных материалов в сфере туризма (в том числе полиграфическая продукция, фото- и видеоматериалы).
2. Расходы, связанные с исполнением расходного обязательства, установленного пунктом 1 настоящего решения, осуществляются за счет средств бюджета города Перми.
3. Расчет объема финансового обеспечения на исполнение расходного обязательства по направлениям расходов, указанным в пункте 1 настоящего решения, определяется плановым методом в соответствии с методикой планирования бюджетных ассигнований, устанавливаемой финансовым органом города Перми.
4. Расходы, связанные с исполнением расходного обязательства, установленного пунктом 1 настоящего решения, осуществлять в соответствии с законодательством о закупках товаров, работ, услуг для обеспечения муниципальных нужд.
5. Установить главным распорядителем бюджетных средств, организующим исполнение расходного обязательства, указанного в пункте 1 настоящего решения, департамент экономики и промышленной политики администрации города Перми.
6. Настоящее решение вступает в силу со дня его официального опубликования в печатном средстве массовой информации «Официальный бюллетень органов местного самоуправления муниципального образования город Пермь», при этом абзац третий пункта 1 действует до 31.12.2022.
7. Опубликовать настоящее решение в печатном средстве массовой информации «Официальный бюллетень органов местного самоуправления муниципального образования город Пермь», а также опубликовать (обнародовать) настоящее решение на официальном сайте муниципального образования город Пермь в информационно-телекоммуникационной сети Интернет.
8. Контроль за исполнением настоящего решения возложить на комитет Пермской городской Думы по экономическому развитию.

Председатель
Пермской городской Думы

Д.В. Малютин

Исполняющий обязанности
Главы города Перми

Э.А. Хайруллин



Пермская городская Дума VII созыва РЕШЕНИЕ

24.05.2022

№ 120

О разрешении безвозмездной передачи объектов недвижимости, находящихся в собственности муниципального образования город Пермь, расположенных на территории Фроловского сельского поселения Пермского района, в собственность Пермского края

На основании федеральных законов от 06.10.2003 № 131-ФЗ «Об общих принципах организации местного самоуправления в Российской Федерации», от 22.08.2004 № 122-ФЗ «О внесении изменений в законодательные акты Российской Федерации и признании утратившими силу некоторых законодательных актов Российской Федерации в связи с принятием федеральных законов «О внесении изменений и дополнений в Федеральный закон «Об общих принципах организации законодательных (представительных) и исполнительных органов государственной власти субъектов Российской Федерации» и «Об общих принципах организации местного самоуправления в Российской Федерации», Устава города Перми

Пермская городская Дума **р е ш и л а**:

1. Разрешить администрации города Перми передать безвозмездно в собственность Пермского края:

1.1 автовесовую с навесом площадью 8,4 кв. м с кадастровым номером 59:32:0000000:9984, с местоположением: Российская Федерация, Пермский край, м. р-н Пермский, с.п. Фроловское;

1.2 дорогу на полигон протяженностью 436 м с кадастровым номером 59:32:0420001:35, с местоположением: Российская Федерация, Пермский край, м. р-н Пермский, с.п. Фроловское;

1.3 земельный участок под ними площадью 89 077 +/- 522 кв. м с кадастровым номером 59:32:5222201:377, с видом разрешенного использования: для свалки бытового мусора и промышленных отходов, с местоположением: Пермский край, Пермский р-н.

2. Настоящее решение вступает в силу со дня его официального опубликования в печатном средстве массовой информации «Официальный бюллетень органов местного самоуправления муниципального образования город Пермь».

3. Опубликовать настоящее решение в печатном средстве массовой информации «Официальный бюллетень органов местного самоуправления муниципального образования город Пермь», а также опубликовать (обнародовать) настоящее решение на официальном сайте муниципального образования город Пермь в информационно-телекоммуникационной сети Интернет.

4. Контроль за исполнением настоящего решения возложить на комитет Пермской городской Думы по инвестициям и управлению муниципальными ресурсами.

Председатель
Пермской городской Думы

Д.В. Малютин

ПОСТАНОВЛЕНИЯ АДМИНИСТРАЦИИ ГОРОДА ПЕРМИ**АДМИНИСТРАЦИЯ ГОРОДА ПЕРМИ
ПОСТАНОВЛЕНИЕ**20.05.2022

№ 390

О внесении изменений в Порядок определения объема и условий предоставления субсидий на иные цели бюджетным и автономным учреждениям на оснащение вновь вводимых в эксплуатацию зданий для размещения образовательных организаций, утвержденный постановлением администрации города Перми от 24.03.2021 № 191

В соответствии с абзацем вторым пункта 1 статьи 78.1 Бюджетного кодекса Российской Федерации, постановлением Правительства Российской Федерации от 22 февраля 2020 г. № 203 «Об общих требованиях к нормативным правовым актам и муниципальным правовым актам, устанавливающим порядок определения объема и условия предоставления бюджетным и автономным учреждениям субсидий на иные цели», в целях актуализации нормативной правовой базы города Перми

администрация города Перми **ПОСТАНОВЛЯЕТ:**

1. Внести в Порядок определения объема и условий предоставления субсидий на иные цели бюджетным и автономным учреждениям на оснащение вновь вводимых в эксплуатацию зданий для размещения образовательных организаций, утвержденный постановлением администрации города Перми от 24 марта 2021 г. № 191 (в ред. от 28.04.2021 № 314, от 02.06.2021 № 395), следующие изменения:

1.1. пункт 1.2 изложить в следующей редакции:

«1.2. Получателем субсидий на иные цели является муниципальное автономное дошкольное образовательное учреждение «Детский сад «Эрудит» г. Перми.»;

1.2. пункт 1.3 дополнить словами «в рамках выполнения мероприятий муниципальной программы «Развитие сети образовательных организаций города Перми»;

1.3. в пункте 1.5 слова «соответствующий финансовый год и плановый период» заменить словами «2022 год»;

1.4. в пункте 2.1:

1.4.1. слова «на очередной финансовый год и плановый период» исключить;

1.4.2. слова «до 15 мая текущего года» исключить;

1.5. пункт 2.2 признать утратившим силу;

1.6. в пункте 2.4 слова «дату подачи документов, указанных в пункте 2.1 настоящего Порядка» заменить словами «01 число месяца, предшествующего месяцу, в котором планируется заключение соглашения о предоставлении субсидий на иные цели»;

1.7. в абзаце втором пункта 2.6 слова «25 апреля 2018 г.» заменить словами «05 апреля 2022 г.»;

1.8. в пункте 2.7:

1.8.1. в абзаце первом слова «на очередной финансовый год и плановый период» исключить;

1.8.2. в абзаце втором слова «2021 год и плановый период 2022 и 2023 годов» заменить словами «2022 год»;

1.9. абзац второй пункта 2.8 изложить в следующей редакции:

«Заключение Соглашения на 2022 год осуществляется Департаментом не позднее 10 (десяти) рабочих дней после рассмотрения и проверки документов, представленных в соответствии с пунктом 2.1, при отсутствии оснований для отказа Учреждениям в предоставлении субсидий на иные цели.»;

1.10. пункт 2.14 изложить в следующей редакции:

«2.14. Результатом предоставления субсидий на иные цели является количество Учреждений, для которых приобретаются оборудование, средства обучения и воспитания, мебель, инвентарь в соответствии с муниципальной программой «Развитие сети образовательных организаций города Перми».

Для достижения результата предоставления субсидий на иные цели Соглашением устанавливается план мероприятий по достижению результата предоставления субсидий на иные цели.»;

1.11. пункт 3.1 дополнить абзацем следующего содержания:

«отчет о реализации плана мероприятий по достижению результата предоставления субсидий на иные цели по форме согласно приложению 5 к настоящему Порядку ежегодно не позднее 25 января года, следующего за отчетным.»;

1.12. в пункте 3.3 слова «дополнительные формы» заменить словами «формы дополнительной»;

1.13. приложение 2 изложить в редакции согласно приложению 1 к настоящему постановлению;

1.14. приложение 3 изложить в редакции согласно приложению 2 к настоящему постановлению;

1.15. приложение 4 изложить в редакции согласно приложению 3 к настоящему постановлению;

1.16. дополнить приложением 5 согласно приложению 4 к настоящему постановлению.

2. Настоящее постановление вступает в силу со дня официального опубликования в печатном средстве массовой информации «Официальный бюллетень органов местного самоуправления муниципального образования город Пермь».

3. Управлению по общим вопросам администрации города Перми обеспечить опубликование настоящего постановления в печатном средстве массовой информации «Официальный бюллетень органов местного самоуправления муниципального образования город Пермь».

4. Информационно-аналитическому управлению администрации города Перми обеспечить опубликование (обнародование) настоящего постановления на официальном сайте муниципального образования город Пермь в информационно-телекоммуникационной сети Интернет.

5. Контроль за исполнением настоящего постановления возложить на заместителя главы администрации города Перми Грибанова А.А.

И.о. Главы города Перми

Э.А. Хайруллин

Приложение 1
к постановлению администрации
города Перми
от 20.05.2022 № 390

**РАЗМЕР СУБСИДИЙ
на оснащение вновь вводимых в эксплуатацию зданий для размещения образовательных организаций
на 2022 год**

Муниципальное автономное дошкольное образовательное учреждение «Детский сад «Эрудит» г. Перми	Получатели субсидий на иные цели	Размер субсидий на иные цели, тыс. руб.
Общий размер субсидий на иные цели		18 721,969
		18 721,969

Приложение 2
к постановлению администрации
города Перми
от 20.05.2022 № 390

**ОТЧЕТ
о достижении результата предоставления субсидий на иные цели**
_____ (наименование учреждения)
по состоянию на 01 _____ 20 _____ г.

Ежегодная форма.

№	Результат предоставления субсидий на иные цели	Единица измерения	Плановые значения	Размер субсидий на иные цели, предусмотренный Соглашением	Фактически достигнутые значения			
					на отчетную дату	отклонение от планового значения в абсолютных величинах (гр. 6 - гр. 4)	причина отклонения в процентах (гр. 7 / гр. 4 × 100 %)	
1	2	3	4	5	6	7	8	9
1								
			Всего					

Руководитель учреждения _____ « ____ » _____ 20 ____ г.

М.П. _____ (подпись) (фамилия, имя, отчество)

Исполнитель _____ (должность, фамилия, имя, отчество, контактный телефон)

Согласовано:
директор муниципального казенного учреждения «Центр бухгалтерского учета и отчетности в сфере образования»
города Перми _____ « ____ » _____ 20 ____ г.

_____ (подпись) (фамилия, имя, отчество)

Приложение 3
к постановлению администрации
города Перми
от 20.05.2022 № 390

ОТЧЕТ

об осуществлении расходов, источником финансового обеспечения которых являются субсидии на иные цели,

_____ (наименование учреждения)

по состоянию на 01 _____ 20 ____ г.

Ежеквартальная форма представляется нарастающим итогом с начала года.

руб.

Субсидии на иные цели	код	Код по бюджетной классификации Российской Федерации	Остаток субсидий на иные цели на начало текущего финансового года		Поступления			Выплаты		Остаток субсидий на конец отчетного периода		
			всего	из них разрешенный к использованию	всего, в том числе	из бюджета города Перми	возврат дебиторской задолженности прошлых лет	всего	из них: возвращено в бюджет города Перми	всего	требуется в направлении на те же цели	в том числе: подлежит возврату
1	2	3	4	5	6	7	8	9	10	11	12	13

Руководитель учреждения _____ « ____ » _____ 20 ____ г.
(подпись) (Ф.И.О.)

М.П.

Исполнитель _____
(должность, Ф.И.О., контактный телефон)

Согласовано:

директор муниципального казенного учреждения «Центр бухгалтерского учета и отчетности в сфере образования»
города Перми _____ « ____ » _____ 20 ____ г.

(подпись) _____ (фамилия, имя, отчество)

Приложение 4
к постановлению администрации
города Перми
от 20.05.2022 № 390

ОТЧЕТ
о реализации плана мероприятий по достижению результата предоставления
субсидий на иные цели

_____ (наименование учреждения)
по состоянию на 01 _____ 20 ____ г.

Ежегодная форма.

Наименование результата предоставления субсидий на иные цели	Наименование мероприятия	Единица измерения	Значение результата предоставления субсидий на иные цели		Срок достижения результата предоставления субсидий на иные цели		Причина отклонений
			плановое	фактическое	плановый	фактический	
1	2	3	4	5	6	7	8

Руководитель учреждения _____ (подпись) _____ « ____ » _____ 20 ____ г.
(фамилия, имя, отчество)

М.П.

Исполнитель _____ (должность, фамилия, имя, отчество, контактный телефон)

Согласовано:
директор муниципального казенного учреждения «Центр бухгалтерского учета и отчетности в сфере образования» города Перми _____ « ____ » _____ 20 ____ г.
(подпись) (фамилия, имя, отчество)



АДМИНИСТРАЦИЯ ГОРОДА ПЕРМИ ПОСТАНОВЛЕНИЕ

20.05.2022

№ 391

О внесении изменений в постановление администрации города Перми от 14.02.2022 № 81 «Об утверждении форм документов, необходимых для создания и осуществления территориального общественного самоуправления в городе Перми»

В соответствии с решением Пермской городской Думы от 29 января 2008 г. № 26 «Об утверждении Положения о территориальном общественном самоуправлении в городе Перми», в целях актуализации правовых актов администрации города Перми администрация города Перми ПОСТАНОВЛЯЕТ:

1. Внести в постановление администрации города Перми от 14 февраля 2022 г. № 81 «Об утверждении форм документов, необходимых для создания и осуществления территориального общественного самоуправления в городе Перми» следующие изменения:

1.1. дополнить пунктом 1.7 следующего содержания:

«1.7. форму заявления о необходимости организации и проведения собрания (конференции) жителей, проживающих на территории осуществления деятельности территориального общественного самоуправления.»;

1.2. дополнить формой заявления о необходимости организации и проведения собрания (конференции) жителей, проживающих на территории осуществления деятельности территориального общественного самоуправления, согласно приложению к настоящему постановлению.

2. Внести в форму заявления об установлении границ территории территориального общественного самоуправления, утвержденную постановлением администрации города Перми от 14 февраля 2022 г. № 81 «Об утверждении форм документов, необходимых для создания и осуществления территориального общественного самоуправления в городе Перми», следующие изменения:

2.1. слова «избранного председателя ТОС, должность» заменить словами «и должность заявителя»;

2.2. слова «на которой осуществляется территориальное общественное самоуправление, _____.»

заменить словами «на которой осуществляется _____»
(наименование территориального общественного самоуправления)

3. Внести изменения в форму согласия на обработку персональных данных в целях создания территориального общественного самоуправления, утвержденную постановлением администрации города Перми от 14 февраля 2022 г. № 81 «Об утверждении форм документов, необходимых для создания и осуществления территориального общественного самоуправления в городе Перми», дополнив после слов «предоставляемых мною в целях создания» словами «местной общественной организации».

4. Внести в форму заявления о регистрации устава территориального общественного самоуправления, утвержденную постановлением администрации города Перми от 14 февраля 2022 г. № 81 «Об утверждении форм документов, необходимых для создания и осуществления территориального общественного самоуправления в городе Перми», следующие изменения:

4.1. слова «Заместителю главы администрации города Перми-начальнику управления» заменить словами «Начальнику управления»;

4.2. слова «председателя учредительного собрания (конференции) либо председателя ТОС, должность» заменить словами «и должность заявителя»;

4.3. слова «территориального общественного самоуправления (далее – ТОС)

_____»
заменить словами «_____»
(наименование территориального общественного самоуправления)

5. Внести в форму заявления об изменении границ территории, на которой осуществляется территориальное общественное самоуправление, утвержденную постановлением администрации города Перми от 14 февраля 2022 г.

№ 81 «Об утверждении форм документов, необходимых для создания и осуществления территориального общественного самоуправления в городе Перми», следующие изменения:

5.1. слова «председателя ТОС, должность» заменить словами «и должность заявителя»;

5.2. слова «территориального общественного самоуправления (далее – ТОС) _____.»

заменить словами «_____ (наименование территориального общественного самоуправления)

_____ (далее – ТОС).».

6. Внести изменения в форму согласия на обработку персональных данных в целях изменения границ территориального общественного самоуправления, утвержденную постановлением администрации города Перми от 14 февраля 2022 г. № 81 «Об утверждении форм документов, необходимых для создания и осуществления территориального общественного самоуправления в городе Перми», исключив после слов «изменения границ» слова «территориального общественного самоуправления».

7. Внести в форму заявления о регистрации изменений, вносимых в устав территориального общественного самоуправления, утвержденную постановлением администрации города Перми от 14 февраля 2022 г. № 81 «Об утверждении форм документов, необходимых для создания и осуществления территориального общественного самоуправления в городе Перми», следующие изменения:

7.1. слова «Заместителю главы администрации города Перми-начальнику управления» заменить словами «Начальнику управления»;

7.2. слова «председателя ТОС, должность» заменить словами «и должность заявителя»;

7.3. слова «территориального общественного самоуправления (далее – ТОС) _____.»

заменить словами «_____ (наименование территориального общественного самоуправления)

_____ (далее – ТОС).».

8. Настоящее постановление вступает в силу со дня официального опубликования в печатном средстве массовой информации «Официальный бюллетень органов местного самоуправления муниципального образования город Пермь».

9. Управлению по общим вопросам администрации города Перми обеспечить опубликование настоящего постановления в печатном средстве массовой информации «Официальный бюллетень органов местного самоуправления муниципального образования город Пермь».

10. Информационно-аналитическому управлению администрации города Перми обеспечить опубликование (обнародование) настоящего постановления на официальном сайте муниципального образования город Пермь в информационно-телекоммуникационной сети Интернет.

11. Контроль за исполнением настоящего постановления возложить на исполняющего обязанности заместителя главы администрации города Перми Молоковских А.В.

И.о. Главы города Перми

Э.А. Хайруллин

Приложение
к постановлению администрации
города Перми
от 20.05.2022 № 391

ФОРМА

Главе администрации _____
района (поселка Новые Ляды) города Перми
от _____

(Ф.И.О. заявителя, адрес электронной почты, контактные телефоны)

ЗАЯВЛЕНИЕ**о необходимости организации и проведения собрания (конференции)
жителей, проживающих на территории осуществления деятельности
территориального общественного самоуправления**

В соответствии с решением Пермской городской Думы от 29 января 2008 г. № 26 «Об утверждении Положения о территориальном общественном самоуправлении в городе Перми» прошу организовать и провести собрание (конференцию) жителей, проживающих на территории осуществления деятельности

(наименование территориального общественного самоуправления)

_____ (далее – ТОС), по вопросу

(указать вопрос(ы), предлагаемый(ые) к рассмотрению на собрании (конференции) жителей,

_____ в том числе вопрос об изменении границ территории, на которой осуществляется ТОС)

К настоящему заявлению прилагаю следующие документы:

1. предложение о проведении собрания (конференции) жителей с указанием вопроса(ов), предлагаемого(ых) к рассмотрению на собрании (конференции) жителей, либо предложение об изменении границ территории, на которой осуществляется ТОС;

2. подписи по вопросу(ам), предлагаемому(ым) к рассмотрению на собрании (конференции) жителей, либо подписи по вопросу изменения границ территории, на которой осуществляется ТОС.

Заявление и прилагаемые документы подал: _____

(Ф.И.О. и подпись заявителя)

Дата _____

Заявление и прилагаемые документы принял: _____

(Ф.И.О. и должность специалиста территориального органа администрации города Перми)

Дата _____



АДМИНИСТРАЦИЯ ГОРОДА ПЕРМИ ПОСТАНОВЛЕНИЕ

20.05.2022

№ 392

О внесении изменений в Положение о системе оплаты труда работников муниципального учреждения города Перми, уполномоченного решать задачи в области защиты и спасения населения и территорий от чрезвычайных ситуаций, утвержденное постановлением администрации города Перми от 03.02.2011 № 34

В соответствии с Трудовым кодексом Российской Федерации, Федеральным законом от 06 октября 2003 г. № 131-ФЗ «Об общих принципах организации местного самоуправления в Российской Федерации», Уставом города Перми, решением Пермской городской Думы от 22 сентября 2009 г. № 209 «Об утверждении Положения об оплате труда работников муниципальных учреждений города Перми» администрация города Перми ПОСТАНОВЛЯЕТ:

1. Внести в Положение о системе оплаты труда работников муниципального учреждения города Перми, уполномоченного решать задачи в области защиты и спасения населения и территорий от чрезвычайных ситуаций, утвержденное постановлением администрации города Перми от 03 февраля 2011 г. № 34 (в ред. от 29.11.2012 № 833, от 14.10.2015 № 762, от 19.05.2016 № 338, от 21.10.2016 № 937, от 07.06.2017 № 451, от 09.07.2019 № 373, от 07.11.2019 № 860 от 26.03.2021 № 202, от 30.09.2021 № 780), следующие изменения:

1.1. пункт 2.4.1.3 дополнить абзацем следующего содержания:

«Директор Учреждения вправе установить размер соответствующей премии с учетом качества, сложности и интенсивности выполняемых поручений. Решение директора Учреждения о назначении соответствующей премии оформляется приказом;»;

1.2. пункт 3.5 дополнить абзацем следующего содержания:

«Работодатель вправе установить размер соответствующей премии с учетом качества, сложности и интенсивности выполняемых поручений. Решение работодателя о назначении соответствующей премии оформляется приказом.»;

1.3. пункт 5.2 дополнить абзацем следующего содержания:

«Учредитель имеет право перераспределять средства фонда заработной платы между выплатами компенсационного и стимулирующего характера директору Учреждения на основании локального нормативного акта работодателя в пределах средств, установленных настоящим пунктом.»;

1.4. приложение изложить в редакции согласно приложению к настоящему постановлению.

2. Настоящее постановление вступает в силу со дня официального опубликования в печатном средстве массовой информации «Официальный бюллетень органов местного самоуправления муниципального образования город Пермь» и распространяет свое действие на правоотношения, возникшие с 01 марта 2022 г.

3. Управлению по общим вопросам администрации города Перми обеспечить опубликование настоящего постановления в печатном средстве массовой информации «Официальный бюллетень органов местного самоуправления муниципального образования город Пермь».

4. Информационно-аналитическому управлению администрации города Перми обеспечить опубликование (обнародование) настоящего постановления на официальном сайте муниципального образования город Пермь в информационно-телекоммуникационной сети Интернет.

5. Контроль за исполнением настоящего постановления возложить на руководителя аппарата администрации города Перми, исполняющего обязанности заместителя главы администрации города Перми Молоковских А.В.

И.о. Главы города Перми

Э.А. Хайруллин

Приложение
к постановлению администрации
города Перми
от 20.05.2022 № 392

Приложение
к Положению о системе
оплаты труда работников
муниципального учреждения
города Перми, уполномоченного
решать задачи в области
защиты и спасения населения
и территорий от чрезвычайных
ситуаций

Таблица 1

РАЗМЕРЫ
должностных окладов работников муниципального учреждения
города Перми, уполномоченного решать задачи в области защиты
и спасения населения и территорий от чрезвычайных ситуаций

№	Квалификационные уровни	Наименование профессий, должностей	Должностной оклад (руб.)	Должностной оклад (руб.)*
1	2	3	4	5
1. Профессиональная квалификационная группа «Общепрофессиональные профессии рабочих первого уровня»				
1.1	1-й квалификационный уровень	уборщик служебных помещений,	6 288	6 540
		кладовщик,		
		матрос-спасатель,		
		рабочий по комплексному обслуживанию и ремонту зданий 3 разряда,		
		электромонтер по ремонту и обслуживанию электрооборудования 2 разряда		
2. Профессиональная квалификационная группа «Общепрофессиональные профессии рабочих второго уровня»				
2.1	2-й квалификационный уровень	водитель автомобиля	10 037	10 438
3. Профессиональная квалификационная группа «Общепрофессиональные должности служащих второго уровня»				
3.1	2-й квалификационный уровень	заведующий складом, заведующий хозяйством	6 772	7 043
3.2	4-й квалификационный уровень	механик	10 884	11 319
4. Профессиональная квалификационная группа «Общепрофессиональные должности служащих третьего уровня»				
4.1	1-й квалификационный уровень	юрисконсульт	10 884	11 319
4.2	2-й квалификационный уровень	экономист 2 категории	11 005	11 445
4.3	5-й квалификационный уровень	главный специалист	12 092	12 576
5. Профессиональная квалификационная группа «Общепрофессиональные должности служащих четвертого уровня»				
5.1	1-й квалификационный уровень	начальник отдела	14 512	15 092
6. Профессиональная квалификационная группа должностей работников, осуществляющих деятельность в области гражданской обороны, защиты населения и территорий от чрезвычайных ситуаций природного и техногенного характера, обеспечения пожарной безопасности и безопасности людей на водных объектах «Профессиональная квалификационная группа первого уровня»				
6.1		начальник поста спасательного	8 463	8 802

1	2	3	4	5
7. Профессиональная квалификационная группа должностей работников, осуществляющих деятельность в области гражданской обороны, защиты населения и территорий от чрезвычайных ситуаций природного и техногенного характера, обеспечения пожарной безопасности и безопасности людей на водных объектах «Профессиональная квалификационная группа третьего уровня»				
7.1	1-й квалификационный уровень	оперативный дежурный	8 949	9 307
7.2	2-й квалификационный уровень	спасатель	9 976	10 375

* С учетом индексации должностных окладов на 4 % с 01 октября 2022 г.

Таблица 2

РАЗМЕРЫ
должностных окладов работников муниципального учреждения
города Перми, уполномоченного решать задачи в области защиты и спасения населения
и территорий от чрезвычайных ситуаций, занимающих должности, не включенные
в профессиональные квалификационные группы

№	Наименование должности	Должностной оклад (руб.)	Должностной оклад (руб.)*
1	2	3	4
1	Старший оперативный дежурный	9 432	9 809
2	Секретарь руководителя	9 674	10 061
3	Спасатель 3 класса	10 944	11 382
4	Спасатель 2 класса	11 814	12 287
5	Спасатель 1 класса	12 758	13 268
6	Спасатель международного класса	13 726	14 275

* С учетом индексации должностных окладов на 4 % с 01 октября 2022 г.

Таблица 3

РАЗМЕРЫ
должностных окладов директора, заместителя директора учреждения
города Перми, уполномоченного решать задачи в области защиты и спасения населения
и территорий от чрезвычайных ситуаций

№	Наименование должности	Должностной оклад (руб.)	Должностной оклад (руб.)*
1	Директор	36 279	37 730
2	Заместитель директора	30 837	32 070

* С учетом индексации должностных окладов на 4 % с 01 октября 2022 г.



АДМИНИСТРАЦИЯ ГОРОДА ПЕРМИ ПОСТАНОВЛЕНИЕ

20.05.2022

№ 393

О внесении изменений в перечни, утвержденные постановлением администрации города Перми от 27.01.2012 № 13-П «Об установлении и финансовом обеспечении расходных обязательств Пермского городского округа по мероприятиям, направленным на решение отдельных вопросов местного значения в микрорайонах на территории Пермского городского округа, на 2022-2024 годы»

В соответствии со статьей 86 Бюджетного кодекса Российской Федерации, статьями 16, 16.1 Федерального закона от 06 октября 2003 г. № 131-ФЗ «Об общих принципах организации местного самоуправления в Российской Федерации», Уставом города Перми, статьей 20 Положения о бюджете и бюджетном процессе в городе Перми, утвержденного решением Пермской городской Думы от 28 августа 2007 г. № 185, в целях эффективного использования средств бюджета города Перми, уточнения содержания, сроков выполнения, объемов финансирования мероприятий, направленных на решение отдельных вопросов местного значения в микрорайонах на территории Пермского городского округа,

администрация города Перми ПОСТАНОВЛЯЕТ:

1. Утвердить прилагаемые изменения в Перечень мероприятий, направленных на решение отдельных вопросов местного значения в микрорайонах на территории Пермского городского округа, на 2022 год, утвержденный постановлением администрации города Перми от 27 января 2012 г. № 13-П «Об установлении и финансовом обеспечении расходных обязательств Пермского городского округа по мероприятиям, направленным на решение отдельных вопросов местного значения в микрорайонах на территории Пермского городского округа, на 2022-2024 годы» (в ред. от 01.03.2012 № 74, от 30.03.2012 № 134, от 05.05.2012 № 215, от 05.06.2012 № 258, от 28.06.2012 № 351, от 02.08.2012 № 430, от 22.08.2012 № 477, от 08.10.2012 № 593, от 09.10.2012 № 606, от 01.11.2012 № 732, от 04.12.2012 № 857, от 27.12.2012 № 984, от 15.03.2013 № 148, от 03.04.2013 № 223, от 30.04.2013 № 339, от 05.06.2013 № 456, от 03.07.2013 № 538, от 30.07.2013 № 619, от 04.09.2013 № 727, от 01.10.2013 № 796, от 05.11.2013 № 952, от 28.11.2013 № 1088, от 30.01.2014 № 49, от 04.03.2014 № 147, от 11.04.2014 № 244, от 29.04.2014 № 300, от 11.06.2014 № 389, от 04.07.2014 № 445, от 08.08.2014 № 533, от 05.09.2014 № 588, от 02.10.2014 № 675, от 07.11.2014 № 817, от 12.12.2014 № 964, от 27.01.2015 № 38, от 24.02.2015 № 89, от 20.03.2015 № 145, от 27.04.2015 № 227, от 14.05.2015 № 274, от 25.05.2015 № 309, от 25.06.2015 № 408, от 22.07.2015 № 486, от 25.08.2015 № 586, от 22.09.2015 № 661, от 26.10.2015 № 867, от 20.11.2015 № 961, от 14.12.2015 № 1052, от 20.02.2016 № 120, от 24.03.2016 № 199, от 26.04.2016 № 281, от 26.05.2016 № 357, от 23.06.2016 № 437, от 19.07.2016 № 515, от 19.08.2016 № 609, от 03.10.2016 № 758, от 19.10.2016 № 881, от 09.12.2016 № 1094, от 22.02.2017 № 127, от 07.04.2017 № 262, от 24.04.2017 № 310, от 25.05.2017 № 398, от 22.06.2017 № 480, от 19.07.2017 № 553, от 24.08.2017 № 653, от 27.09.2017 № 772, от 03.10.2017 № 799, от 27.10.2017 № 961, от 23.11.2017 № 1067, от 15.12.2017 № 1132, от 29.01.2018 № 55, от 19.02.2018 № 95, от 03.04.2018 № 200, от 14.05.2018 № 290, от 29.05.2018 № 337, от 14.06.2018 № 389, от 26.06.2018 № 427, от 27.07.2018 № 503, от 20.08.2018 № 541, от 28.08.2018 № 562, от 24.09.2018 № 625, от 26.10.2018 № 837, от 20.11.2018 № 896, от 18.12.2018 № 995, от 15.01.2019 № 19, от 20.02.2019 № 115, от 26.03.2019 № 37-П, от 23.04.2019 № 117-П, от 24.05.2019 № 211, от 21.06.2019 № 296, от 25.07.2019 № 422, от 21.08.2019 № 495, от 23.08.2019 № 502, от 19.09.2019 № 575, от 24.10.2019 № 780, от 19.11.2019 № 915, от 06.12.2019 № 983, от 22.01.2020 № 57, от 26.02.2020 № 171, от 31.03.2020 № 294, от 23.04.2020 № 378, от 01.06.2020 № 484, от 19.06.2020 № 527, от 23.07.2020 № 646, от 17.08.2020 № 709, от 26.08.2020 № 756, от 17.09.2020 № 853, от 15.10.2020 № 988, от 20.11.2020 № 1175, от 09.12.2020 № 1246, от 26.01.2021 № 23, от 02.03.2021 № 125, от 18.03.2021 № 174, от 19.04.2021 № 273, от 18.05.2021 № 354, от 18.06.2021 № 450, от 15.07.2021 № 523, от 18.08.2021 № 607, от 19.08.2021 № 614, от 16.09.2021 № 717, от 19.10.2021 № 892, от 16.11.2021 № 1011, от 07.12.2021 № 1126, от 08.12.2021 № 1134, от 20.01.2022 № 31, от 17.02.2022 № 101, от 25.03.2022 № 217, от 18.04.2022 № 293).

2. Внести в Перечень программных мероприятий на 2022 год в разрезе каждого избирательного округа по остаткам средств бюджета города Перми по состоянию на 01 января 2022 г., образовавшимся в связи с неполным использованием получателями средств бюджета лимитов бюджетных обязательств, доведенных на 2021 год, утвержденный постановлением администрации города Перми от 27 января 2012 г. № 13-П «Об установлении и финансовом обеспечении расходных обязательств Пермского городского округа по мероприятиям, направленным на решение отдельных вопросов местного значения в микрорайонах на территории Пермского городского округа, на 2022-2024 годы» (в ред. от 01.03.2012 № 74, от 30.03.2012 № 134, от 05.05.2012 № 215, от 05.06.2012 № 258, от 28.06.2012 № 351, от 02.08.2012 № 430, от 22.08.2012 № 477, от 08.10.2012 № 593, от 09.10.2012 № 606, от 01.11.2012 № 732, от 04.12.2012 № 857, от 27.12.2012

№ 984, от 15.03.2013 № 148, от 03.04.2013 № 223, от 30.04.2013 № 339, от 05.06.2013 № 456, от 03.07.2013 № 538, от 30.07.2013 № 619, от 04.09.2013 № 727, от 01.10.2013 № 796, от 05.11.2013 № 952, от 28.11.2013 № 1088, от 30.01.2014 № 49, от 04.03.2014 № 147, от 11.04.2014 № 244, от 29.04.2014 № 300, от 11.06.2014 № 389, от 04.07.2014 № 445, от 08.08.2014 № 533, от 05.09.2014 № 588, от 02.10.2014 № 675, от 07.11.2014 № 817, от 12.12.2014 № 964, от 27.01.2015 № 38, от 24.02.2015 № 89, от 20.03.2015 № 145, от 27.04.2015 № 227, от 14.05.2015 № 274, от 25.05.2015 № 309, от 25.06.2015 № 408, от 22.07.2015 № 486, от 25.08.2015 № 586, от 22.09.2015 № 661, от 26.10.2015 № 867, от 20.11.2015 № 961, от 14.12.2015 № 1052, от 20.02.2016 № 120, от 24.03.2016 № 199, от 26.04.2016 № 281, от 26.05.2016 № 357, от 23.06.2016 № 437, от 19.07.2016 № 515, от 19.08.2016 № 609, от 03.10.2016 № 758, от 19.10.2016 № 881, от 09.12.2016 № 1094, от 22.02.2017 № 127, от 07.04.2017 № 262, от 24.04.2017 № 310, от 25.05.2017 № 398, от 22.06.2017 № 480, от 19.07.2017 № 553, от 24.08.2017 № 653, от 27.09.2017 № 772, от 03.10.2017 № 799, от 27.10.2017 № 961, от 23.11.2017 № 1067, от 15.12.2017 № 1132, от 29.01.2018 № 55, от 19.02.2018 № 95, от 03.04.2018 № 200, от 14.05.2018 № 290, от 29.05.2018 № 337, от 14.06.2018 № 389, от 26.06.2018 № 427, от 27.07.2018 № 503, от 20.08.2018 № 541, от 28.08.2018 № 562, от 24.09.2018 № 625, от 26.10.2018 № 837, от 20.11.2018 № 896, от 18.12.2018 № 995, от 15.01.2019 № 19, от 20.02.2019 № 115, от 26.03.2019 № 37-П, от 23.04.2019 № 117-П, от 24.05.2019 № 211, от 21.06.2019 № 296, от 25.07.2019 № 422, от 21.08.2019 № 495, от 23.08.2019 № 502, от 19.09.2019 № 575, от 24.10.2019 № 780, от 19.11.2019 № 915, от 06.12.2019 № 983, от 22.01.2020 № 57, от 26.02.2020 № 171, от 31.03.2020 № 294, от 23.04.2020 № 378, от 01.06.2020 № 484, от 19.06.2020 № 527, от 23.07.2020 № 646, от 17.08.2020 № 709, от 26.08.2020 № 756, от 17.09.2020 № 853, от 15.10.2020 № 988, от 20.11.2020 № 1175, от 09.12.2020 № 1246, от 26.01.2021 № 23, от 02.03.2021 № 125, от 18.03.2021 № 174, от 19.04.2021 № 273, от 18.05.2021 № 354, от 18.06.2021 № 450, от 15.07.2021 № 523, от 18.08.2021 № 607, от 19.08.2021 № 614, от 16.09.2021 № 717, от 19.10.2021 № 892, от 16.11.2021 № 1011, от 07.12.2021 № 1126, от 08.12.2021 № 1134, от 20.01.2022 № 31, от 17.02.2022 № 101, от 25.03.2022 № 217, от 18.04.2022 № 293), следующие изменения:

- 2.1. строки 1.2.10/21-1.10.6/21 признать утратившими силу;
- 2.2. строки 4.10.4/21, 4.10.5/21 признать утратившими силу;
- 2.3. строки 7.10.6/21-7.10.10/21 признать утратившими силу;
- 2.4. строки 13.5.1/21-13.10.4/21 признать утратившими силу;
- 2.5. строки 16.9.1/21-16.10.3/21 признать утратившими силу.

3. Настоящее постановление вступает в силу со дня официального опубликования в печатном средстве массовой информации «Официальный бюллетень органов местного самоуправления муниципального образования город Пермь».

4. Управлению по общим вопросам администрации города Перми обеспечить опубликование настоящего постановления в печатном средстве массовой информации «Официальный бюллетень органов местного самоуправления муниципального образования город Пермь».

5. Информационно-аналитическому управлению администрации города Перми обеспечить опубликование (обнародование) настоящего постановления на официальном сайте муниципального образования город Пермь в информационно-телекоммуникационной сети Интернет.

6. Контроль за исполнением настоящего постановления возложить на руководителя аппарата администрации города Перми, исполняющего обязанности заместителя главы администрации города Перми Молоковских А.В.

И.о. Главы города Перми

Э.А. Хайруллин

УТВЕРЖДЕНЫ
 постановлением администрации
 города Перми
 от 20.05.2022 № 393

ИЗМЕНЕНИЯ

в Перечень мероприятий, направленных на решение отдельных вопросов местного значения в микрорайонах на территории Пермского городского округа, на 2022 год, утвержденный постановлением администрации города Перми от 27 января 2012 г. № 13-П «Об установлении и финансировании расходов обязательств Пермского городского округа по мероприятиям, направленным на решение отдельных вопросов местного значения в микрорайонах на территории Пермского городского округа, на 2022-2024 годы»

1. Строку 1.2.2 признать утратившей силу.
2. В графе 6 строки 1.9.1 цифры «220 000,00» заменить цифрами «1 920 000,00».
3. Строку 1.10.1 изложить в следующей редакции:

1.10.1	Обустройство тротуара, в том числе за счет:	ул. Вильвенская, 2, 9, 11	III	2 578 777,00
	средств бюджета города Перми на 2022 год			2 220 000,00
	остатков средств бюджета города Перми по состоянию на 01 января 2022 г.			358 777,00

4. Строку «Итого по разделу 1» изложить в следующей редакции:

Итого по разделу 1, в том числе за счет:	6 767 867,00
--	--------------

5. После строки «Итого по разделу 1» дополнить строками следующего содержания:

средств бюджета города Перми на 2022 год	6 409 090,00
остатков средств бюджета города Перми по состоянию на 01 января 2022 г.	358 777,00

6. В графе 3 строки 2.3.1 слова «ул. Лепешинской, 43» заменить словами «ул. Костычева, 33».

7. Строку 2.3.7 изложить в следующей редакции:

2.3.7	Организация и проведение культурно-массовых мероприятий, посвященных Международному дню защиты детей, для жителей округа № 2 МАУ «Дворец молодежи»	ул. Петропавловская, 185	ДКМП	II	40 000,00
-------	--	--------------------------	------	----	-----------

8. В графе 6 строки 2.10.1 цифры «1 500 000,00» заменить цифрами «952 500,00».

9. Дополнить строками 2.10.2, 2.10.3 следующего содержания:

2.10.2	Обустройство тротуара	от ул. Докучаева, 38 до контейнерной площадки		III-IV	376 182,00
2.10.3	Обустройство тротуаров	территория округа № 2		III-IV	171 318,00

10. В графе 5 строки 3.3.12 цифру «I» заменить цифрами «I-II».

11. В графе 5 строки 3.3.15 цифры «II» заменить цифрами «I-II».

12. В графе 2 строки 4.3.15 слова «учебных кабинетах» заменить словами «конференц-зале».
 13. В графе 6 строки 4.10.1 цифры «744 818,40» заменить цифрами «472 960,00».
 14. В графе 6 строки 4.10.2 цифры «755 181,60» заменить цифрами «479 540,00».
 15. Дополнить строками 4.10.3, 4.10.4 следующего содержания:

4.10.3	Обустройство тротуара	ул. Екатерининская, 220	администрация Дзержинского района	III-IV	79 633,00
4.10.4	Обустройство тротуара, в том числе за счет средств бюджета города Перми на 2022 год остатков средств бюджета города Перми по состоянию на 01 января 2022 г.	ул. Крисанова, 13	администрация Дзержинского района	III-IV	605 348,85
					467 867,00
					137 481,85

16. Строку:

Итого по разделу 4, в том числе за счет:	6 459 090,00
--	--------------

изложить в следующей редакции:

Итого по разделу 4, в том числе за счет:	6 596 571,85
--	--------------

17. Строку:

остатков средств бюджета города Перми по состоянию на 01 января 2022 г.	50 000,00
---	-----------

изложить в следующей редакции:

остатков средств бюджета города Перми по состоянию на 01 января 2022 г.	187 481,85
---	------------

18. В графе 6 строки 5.9.1 цифры «193 936,02» заменить цифрами «155 211,05».
 19. Строку 5.9.2 изложить в следующей редакции:

5.9.2	Благоустройство придомовой территории многоквартирного дома (асфальтирование), в том числе за счет средств бюджета города Перми на 2022 год остатков средств бюджета города Перми по состоянию на 01 января 2022 г.	шоссе Космонавтов, 197	администрация Индустриального района	II-III	1 925 514,49
					1 476 773,74
					448 740,75

20. В графе 6 строки 5.9.3 цифры «666 555,69» заменить цифрами «683 474,07».
 21. В графе 6 строки 5.9.4 цифры «1 327 349,96» заменить цифрами «1 323 631,14».
 22. В графе 6 строки 5.10.1 цифры «1 500 000,00» заменить цифрами «263 526,00».
 23. Дополнить строками 5.10.2-5.10.5 следующего содержания:

5.10.2	Обустройство тротуара по ул. Геологов	от ул. Композитора Глинки, 4 до ул. Композитора Глинки	администрация Индустриального района	II-III	323 725,20
5.10.3	Обустройство тротуара	от ул. Космонавта Беляева до ул. Милиционера Власова, 4	администрация Индустриального района	II-III	126 753,60
5.10.4	Обустройство тротуара	от ул. Геологов, 11/1 до ул. Геологов, 11/2	администрация Индустриального района	II-III	522 682,80
5.10.5	Обустройство тротуара	от ул. Мира, 126а до шоссе Космонавтов, 205а	администрация Индустриального района	II-III	263 312,40

24. В графе 6 строки 6.10.1 цифры «1 500 000,00» заменить цифрами «549 615,60».
25. Дополнить строками 6.10.2-6.10.4 следующего содержания:

6.10.2	Обустройство тротуара по ул. Семченко	от ул. Советской Армии до ул. Кавалерийской	администрация Индустриального района	III	754 358,40
6.10.3	Обустройство тротуара по ул. Подводников	от ул. Подводников до проспекта Декабристов	администрация Индустриального района	III	97 776,00
6.10.4	Обустройство тротуара по ул. Веры Засулич	от ул. Веры Засулич, 42а до ул. Веры Засулич, 46а	администрация Индустриального района	III	98 250,00

26. Строку 7.2.1 признать утратившей силу.
27. В графе 6 строки 7.9.1 цифры «111 328,89» заменить цифрами «101 337,67».
28. В графе 6 строки 7.9.2 цифры «118 260,00» заменить цифрами «118 257,67».
29. В графе 6 строки 7.9.3 цифры «158 820,00» заменить цифрами «158 816,97».
30. В графе 6 строки 7.9.4 цифры «171 420,00» заменить цифрами «171 416,58».
31. Строку 7.9.5 признать утратившей силу.
32. Дополнить строкой 7.9.6 следующего содержания:

7.9.6	Благоустройство придомовой территории многоквартирного дома (асфальтирование), в том числе за счет:	ул. Самолетная, 36	администрация Индустриального района	II-III	1 699 261,11	
	средств бюджета города Перми на 2022 год					1 545 255,58
	остатков средств бюджета города Перми по состоянию на 01 января 2022 г.					154 005,53

33. Строку 7.10.1 признать утратившей силу.
34. Дополнить строками 7.10.2-7.10.4 следующего содержания:

7.10.2	Обустройство тротуара по ул. Стахановской	от ул. Чайковского до ул. Стахановской, 29	администрация Индустриального района	II-III	612 368,40
7.10.3	Обустройство тротуара по ул. Кавалерийской	от ул. Кавалерийской, 17 до ул. Кавалерийской, 13	администрация Индустриального района	II-III	420 604,80
7.10.4	Обустройство тротуара по ул. Танкистов	от ул. Снайперов до ул. Формовщиков	администрация Индустриального района	II-III	621 032,33

35. Строку «Итого по разделу 7» изложить в следующей редакции:

Итого по разделу 7, в том числе за счет:	6 563 095,53
--	--------------

36. После строки «Итого по разделу 7» дополнить строками следующего содержания:

средств бюджета города Перми на 2022 год	6 409 090,00
остатков средств бюджета города Перми по состоянию на 01 января 2022 г.	154 005,53

37. Дополнить строками 12.3.6-12.3.8 следующего содержания:

12.3.6	Организация и проведение культурно-массовых мероприятий, посвященных Дню знаний, Дню учителя, Дню воспитателя и всех дошкольных работников, для жителей округа № 12 в МАУ «Центр досуга Мотовилихинского района»	ул. Лебедева, 40	ДКМП	III	50 000,00
12.3.7	Организация и проведение культурно-массовых мероприятий, посвященных Международному дню пожилых людей, для жителей округа № 12 в МАУ «Центр досуга Мотовилихинского района»	ул. Лебедева, 40	ДКМП	IV	160 000,00
12.3.8	Организация и проведение культурно-массовых мероприятий, посвященных Новому году, для жителей округа № 12 в МАУ «Центр досуга Мотовилихинского района»	ул. Лебедева, 40	ДКМП	IV	180 000,00

38. Строки 12.4.4, 12.4.5 признать утратившими силу.

39. Строку 12.4.7 признать утратившей силу.

40. В графе 6 строки 12.9.9 цифры «230 000,00» заменить цифрами «264 000,00».

41. В графе 6 строки 12.9.10 цифры «70 000,00» заменить цифрами «36 000,00».

42. Строку 12.10.1 изложить в следующей редакции:

12.10.1	Обустройство тротуара	ул. Крупской, 42а	администрация Мотовилихинского района	III	1 500 000,00
---------	-----------------------	-------------------	---------------------------------------	-----	--------------

43. Строку 13.2.5 признать утратившей силу.

44. После строки 13.4.5 дополнить строками 13.5.1-13.5.3 следующего содержания:

13.5.1	Обрезка и (или) снос деревьев и кустарников	м/р Садовый	администрация Мотовилихинского района	III-IV	100 000,00
13.5.2	Обрезка и (или) снос деревьев и кустарников	м/р Городские Горки	администрация Мотовилихинского района	III-IV	100 000,00
13.5.3	Текущий ремонт проезда	от ул. Крупской, 90 до бульвара Гагарина	администрация Мотовилихинского района	III-IV	900 000,00

45. В графе 6 строки 13.9.1 цифры «1 690 000,00» заменить цифрами «291 658,41».

46. Дополнить строками 13.9.7-13.9.13 следующего содержания:

13.9.7	Благоустройство придомовой территории многоквартирного дома (обустройство лестницы), в том числе за счет средств бюджета города Перми на 2022 год остатков средств бюджета города Перми по состоянию на 01 января 2022 г.	ул. Уинская, 9	администрация Мотовилихинского района	II-III	400 000,00
					283 047,59
					116 952,41
13.9.8	Благоустройство придомовой территории многоквартирного дома (снос деревьев)	ул. Пономарева, 12	администрация Мотовилихинского района	II-IV	40 000,00
13.9.9	Благоустройство придомовой территории многоквартирного дома (установка ограждающих устройств)	ул. Пономарева, 12	администрация Мотовилихинского района	II-III	100 000,00
13.9.10	Благоустройство придомовой территории многоквартирного дома (обрезка и снос деревьев)	ул. Пушкарская, 128	администрация Мотовилихинского района	IV	49 000,00

13.9.11	Благоустройство придомовой территории многоквартирного дома (обрезка и снос деревьев)	ул. Старцева, 15/3	администрация Мотовилихинского района	IV	50 000,00
13.9.12	Благоустройство придомовой территории многоквартирного дома (обрезка и снос деревьев)	ул. Старцева, 15/4	администрация Мотовилихинского района	IV	50 000,00
13.9.13	Благоустройство придомовой территории многоквартирного дома (обрезка и снос деревьев)	ул. Уинская, 42а	администрация Мотовилихинского района	IV	60 000,00

47. Строку 13.10.1 признать утратившей силу.

48. Дополнить строками 13.10.2-13.10.4 следующего содержания:

13.10.2	Обустройство тротуара	от ул. Юрша, За до ул. Юрша	администрация Мотовилихинского района	III-IV	291 454,80
13.10.3	Обустройство тротуара	от ул. Юрша, За до ул. Макаренко, 21	администрация Мотовилихинского района	III-IV	207 220,80
13.10.4	Обустройство тротуара по ул. Крупской	от ул. Ушинского до ул. Старцева	администрация Мотовилихинского района	III-IV	1 061 708,40

49. Строку «Итого по разделу 13» изложить в следующей редакции:

Итого по разделу 13, в том числе за счет:	6 526 042,41
---	--------------

50. После строки «Итого по разделу 13» дополнить строками следующего содержания:

средств бюджета города Перми на 2022 год	6 409 090,00
остатков средств бюджета города Перми по состоянию на 01 января 2022 г.	116 952,41

51. Строку 14.4.11 изложить в следующей редакции:

14.4.11	Организация и проведение культурно-массового мероприятия «День соседа» для жителей м/р Гарцы	ул. Белостокская, 36	администрация Мотовилихинского района	II	25 000,00
---------	--	----------------------	---------------------------------------	----	-----------

52. В графе 6 строки 14.5.1 цифры «65 000,00» заменить цифрами «50 000,00».

53. Дополнить строками 16.3.28-16.4.3 следующего содержания:

16.3.28	Организация и проведение культурно-массового мероприятия, посвященного Международному дню танца, для жителей округа № 16 в МБУК «ДЦДиТ «Родина», в том числе за счет остатков средств бюджета города Перми по состоянию на 01 января 2022 г.	ул. Вильямса, 1	ДКМП	II	50 000,00
16.3.29	Организация и проведение культурно-массовых мероприятий «Наш берег правый» для жителей округа № 16 в МБУК «Объединение муниципальных библиотек» (библиотека № 8 им. Н.А. Островского), в том числе за счет остатков средств бюджета города Перми по состоянию на 01 января 2022 г.	ул. Гайвинская, 6	ДКМП	III	50 000,00
					50 000,00
					50 000,00

16.4.1	Организация и проведение культурно-массовых мероприятий «Наш берег правый» с приобретением подарков для жителей округа № 16, в том числе за счет:	ул. Тряслобова, 73	администрация Орджоникидзевского района	II-IV	60 000,00
					остатков средств бюджета города Перми по состоянию на 01 января 2022 г.
16.4.2	Организация и проведение культурно-массовых мероприятий «Наш берег правый» с приобретением подарков для жителей м/р Гайва, в том числе за счет:	ул. Карбышева, 40	администрация Орджоникидзевского района	II-IV	90 000,00
					остатков средств бюджета города Перми по состоянию на 01 января 2022 г.
16.4.3	Организация и проведение культурно-массовых мероприятий «Наш берег правый» с приобретением подарков для жителей округа № 16, в том числе за счет:	ул. Карбышева, 40	администрация Орджоникидзевского района	II-IV	90 000,00
					остатков средств бюджета города Перми по состоянию на 01 января 2022 г.

54. Строку 16.9.1 изложить в следующей редакции:

16.9.1	Благоустройство придомовых территорий многоквартирных домов, в том числе за счет:	м/р Гайва	администрация Орджоникидзевского района	II-III	805 876,85	
					средств бюджета города Перми на 2022 год	439 090,00
					остатков средств бюджета города Перми по состоянию на 01 января 2022 г.	366 786,85

55. Строку 16.10.1 признать утратившей силу.

56. Дополнить строкой 16.10.2 следующего содержания:

16.10.2	Обустройство тротуара по ул. Карбышева	от ул. Карбышева, 14 до ул. Карбышева, 32	администрация Орджоникидзевского района	II-IV	1 500 000,00
					остатков средств бюджета города Перми по состоянию на 01 января 2022 г.

57. Строку «Итого по разделу 16» изложить в следующей редакции:

Итого по разделу 16, в том числе за счет:	7 115 876,85
---	--------------

58. После строки «Итого по разделу 16» дополнить строками следующего содержания:

средств бюджета города Перми на 2022 год	6 409 090,00
остатков средств бюджета города Перми по состоянию на 01 января 2022 г.	706 786,85

59. В графе 6 строки 18.2.1 цифры «45 090,00» заменить цифрами «65 090,00».

60. Строку 18.2.7 изложить в следующей редакции:

18.2.7	Обустройство детских игровых и (или) детских спортивных площадок на земельных участках, находящихся в общей долевой собственности собственников помещений многоквартирных домов города Перми, и на территориях индивидуальной жилой застройки города Перми на земельных участках, находящихся в муниципальной собственности, и землях или земельных участках, государственная собственность на которые не разграничена	ул. Елькина, 3	ДЖКХ	II-IV	370 000,00
--------	--	----------------	------	-------	------------

61. Строку 18.2.8 признать утратившей силу.

62. Строки 19.2.5, 19.2.6 признать утратившими силу.

63. Дополнить строкой 19.2.9 следующего содержания:

19.2.9	Обустройство детских игровых и (или) детских спортивных площадок на земельных участках, находящихся в общей долевой собственности собственников помещений многоквартирных домов города Перми, и на территориях индивидуальной жилой застройки города Перми на земельных участках, находящихся в муниципальной собственности, и землях или земельных участках, государственная собственность на которые не разграничена	ул. Новосибирская, 13	ДЖКХ	III-IV	500 000,00
--------	--	-----------------------	------	--------	------------

64. В графе 6 строки 20.1.1 цифры «200 000,00» заменить цифрами «80 000,00».

65. Дополнить строкой 20.3.5 следующего содержания:

20.3.5	Текущий ремонт внутренних помещений МАДОУ «Детский сад № 377»	ул. Коломенская, 5а	ДО	III	200 000,00
--------	---	---------------------	----	-----	------------

66. В графе 6 строки 20.4.8 цифры «564 500,00» заменить цифрами «484 500,00».

67. Строку 20.10.1 изложить в следующей редакции:

20.10.1	Обустройство тротуара	от Серебрянского проезда, 16 до ул. Моторостроителей, 19	администрация Свердловского района	III-IV	1 500 000,00
---------	-----------------------	--	------------------------------------	--------	--------------

68. Строку 21.4.4 признать утратившей силу.

69. Дополнить строкой 21.4.9 следующего содержания:

21.4.9	Организация и проведение культурно-массовых мероприятий для жителей округа № 21, в том числе за счет:	ул. Красные Казармы, 64	администрация Свердловского района	IV	10 000,00
	остатков средств бюджета города Перми по состоянию на 01 января 2022 г.				10 000,00

70. Строку:

Итого распределено по мероприятиям, в том числе за счет:	142 660 784,18
--	----------------

изложить в следующей редакции:

Итого распределено по мероприятиям, в том числе за счет:	144 134 787,82
--	----------------

71. Строку:

остатков средств бюджета города Перми по состоянию на 01 января 2022 г.	1 660 784,18
изложить в следующей редакции:	
остатков средств бюджета города Перми по состоянию на 01 января 2022 г.	3 134 787,82



АДМИНИСТРАЦИЯ ГОРОДА ПЕРМИ ПОСТАНОВЛЕНИЕ

20.05.2022

№ 394

О внесении изменений в муниципальную программу «Социальная поддержка и обеспечение семейного благополучия населения города Перми», утвержденную постановлением администрации города Перми от 20.10.2021 № 915

В соответствии с Бюджетным кодексом Российской Федерации, Федеральным законом от 06 октября 2003 г. № 131-ФЗ «Об общих принципах организации местного самоуправления в Российской Федерации», Уставом города Перми, постановлением администрации города Перми от 25 сентября 2013 г. № 781 «Об утверждении Порядка принятия решений о разработке муниципальных программ, их формирования и реализации» администрация города Перми ПОСТАНОВЛЯЕТ:

1. Утвердить прилагаемые изменения в муниципальную программу «Социальная поддержка и обеспечение семейного благополучия населения города Перми», утвержденную постановлением администрации города Перми от 20 октября 2021 г. № 915 (в ред. от 24.12.2021 № 1223, от 18.01.2022 № 20, от 28.03.2022 № 227, от 11.04.2022 № 265).

2. Настоящее постановление вступает в силу со дня официального опубликования в печатном средстве массовой информации «Официальный бюллетень органов местного самоуправления муниципального образования город Пермь».

3. Управлению по общим вопросам администрации города Перми обеспечить опубликование настоящего постановления в печатном средстве массовой информации «Официальный бюллетень органов местного самоуправления муниципального образования город Пермь».

4. Информационно-аналитическому управлению администрации города Перми обеспечить опубликование (обнародование) настоящего постановления на официальном сайте муниципального образования город Пермь в информационно-телекоммуникационной сети Интернет.

5. Контроль за исполнением настоящего постановления возложить на заместителя главы администрации города Перми Грибанова А.А.

И.о. Главы города Перми

Э.А. Хайруллин

УТВЕРЖДЕНЫ
постановлением администрации
города Перми
от 20.05.2022 № 394

ИЗМЕНЕНИЯ
в муниципальную программу «Социальная поддержка и обеспечение семейного благополучия населения города Перми», утвержденную постановлением администрации города Перми от 20 октября 2021 г. № 915

1. В разделе «Паспорт муниципальной программы» строку 10 изложить в следующей редакции:

10	Показатели конечного результата цели программы, в том числе:	2022 год план	2023 год план	2024 год план	2025 год план	2026 год план
	доля лиц, получивших адресную социальную муниципальную помощь и дополнительные меры социальной поддержки, от общего числа обратившихся граждан, имеющих право на их получение, %	100,0	100,0	100,0	100,0	100,0
	уровень удовлетворенности инвалидов и иных маломобильных групп населения доступностью объектов городской инфраструктуры, от общей численности опрошенных, %	не менее 76,8				
	количество семей, находящихся в социально опасном положении, ед.	776	764	751	738	730
	доля детей города Перми в возрасте от 7 до 18 лет, охваченных различными формами оздоровления, отдыха и занятости за счет бюджетов бюджетной системы Российской Федерации, от общей численности детей данного возраста, %	34,0	30,5	29,3	20,7	20,5

2. В разделе «Система программных мероприятий подпрограммы 1.4 «Организация оздоровления и отдыха детей города Перми» муниципальной программы «Социальная поддержка и обеспечение семейного благополучия населения города Перми»:

2.1. строку 1.4.1.1.1 изложить в следующей редакции:

1.4.1.1.1	количество детей, охваченных оздоровлением и отдыхом в загородных лагерях отдыха и оздоровления детей, детских оздоровительных лагерях санаторного типа, детских специализированных (профильных) лагерях, лагерях с дневным пребыванием детей	чел.	15 044	12 008	12 008	-	-	ДСП, ДО	бюджет Пермского края	203 152, 700	203 152, 700	203 152, 700	-	-

2.2. в строке 1.4.2.1.2.1:

2.2.1. в графе 4 цифры «360» заменить цифрами «189»;

2.2.2. в графе 11 цифры «1 601,100» заменить цифрами «840,600»;

2.3. в строке 1.4.2.1.2.2:

- 2.3.1. в графе 4 цифры «173» заменить цифрами «305»;
- 2.3.2. в графе 11 цифры «996,800» заменить цифрами «1 757,300».
3. В разделе «Таблица показателей конечного результата муниципальной программы «Социальная поддержка и обеспечение семейного благополучия населения города Перми»:

3.1. строку 1 изложить в следующей редакции:

1	Цель. Повышение социального благополучия населения и уровня доступности городской инфраструктуры для маломобильных групп населения	%	100,0	100,0	100,0	100,0	100,0	100,0
			не менее 76,8					
	уровень удовлетворенности инвалидов и иных маломобильных групп населения доступностью объектов городской инфраструктуры от общей численности опрошенных	%	не менее 76,8					
	количество семей, находящихся в социально опасном положении	ед.	776	764	751	738	730	
	доля детей города Перми в возрасте от 7 до 18 лет, охваченных различными формами оздоровления, отдыха и занятости за счет бюджетов бюджетной системы Российской Федерации, от общей численности детей данного возраста	%	34,0	30,5	29,3	20,7	20,5	

3.2. строку 1.4.1 изложить в следующей редакции:

1.4.1	Задача. Организация оздоровления и отдыха детей города Перми за счет средств бюджета Пермского края	%	11,0	8,5	8,1	-	-
	доля детей в возрасте от 7 до 17 лет (включительно), охваченных оздоровлением и отдыхом в загородных лагерях отдыха и оздоровления детей, детских оздоровительных лагерях санаторного типа, детских специализированных (профильных) лагерях, лагерях с дневным пребыванием детей, от общего количества детей данного возраста***	%					

3.3. в приложении строку 28 изложить в следующей редакции:

28	Доля детей в возрасте от 7 до 17 лет (включительно), охваченных оздоровлением и отдыхом в загородных лагерях отдыха и оздоровления детей, детских оздоровительных лагерях санаторного типа, детских специализированных (профильных) лагерях, лагерях с дневным пребыванием детей, от общего количества детей данного возраста	%	-	$D = K / O \times 100 \%$	информация из БДЛ, данные Территориального органа Федеральной службы государственной статистики по Пермскому краю	ежегодно до 20 февраля года, следующего за отчетным периодом
	К – количество детей города Перми в возрасте от 7 до 17 лет, охваченных оздоровлением и отдыхом в загородных лагерях отдыха и оздоровления детей, детских оздоровительных лагерях санаторного типа и детских специализированных (профильных) лагерях, лагерях с дневным пребыванием детей; О – общее количество детей города Перми в возрасте от 7 до 17 лет					

4. В приложении 4:
- 4.1. в строке 1.4.1.1.1.1:
- 4.1.1. в графе 8 цифры «222» заменить цифрами «183»;

- 4.1.2. в графе 10 цифры «2 618,400» заменить цифрами «2 110,710»;
 4.2. в строке 1.4.1.1.1.3:
 4.2.1. в графе 8 цифры «1 334» заменить цифрами «652»;
 4.2.2. в графе 10 цифры «20 422,700» заменить цифрами «10 953,300»;
 4.3. дополнить строкой 1.4.1.1.1.5 следующего содержания:

1.4.1.1.5	Предоставление субсидий образовательным организациям, осуществляющим организацию отдыха детей и их оздоровления в каникулярное время, на организацию питания детей в лагерях с дневным пребыванием детей	ДО	01.06.2022	31.12.2022	количество детей, охваченных оздоровлением и отдыхом в лагерях с дневным пребыванием, которым оплачено питание	чел.	3 757	бюджет Пермского края	9 977,090
-----------	--	----	------------	------------	--	------	-------	-----------------------	-----------

- 4.4. в строке 1.4.2.1.2.1:
 4.4.1. в графе 8 цифры «360» заменить цифрами «189»;
 4.4.2. в графе 10 цифры «1 601,100» заменить цифрами «840,600»;
 4.5. в строке 1.4.2.1.2.2:
 4.5.1. в графе 8 цифры «173» заменить цифрами «305»;
 4.5.2. в графе 10 цифры «996,800» заменить цифрами «1 757,300».



АДМИНИСТРАЦИЯ ГОРОДА ПЕРМИ ПОСТАНОВЛЕНИЕ

20.05.2022

№ 395

Об утверждении Порядка определения объема и условий предоставления бюджетным и автономным учреждениям субсидий на иные цели на информирование населения о качестве окружающей среды посредством проведения экологического фестиваля в городе Перми

В соответствии с абзацем вторым пункта 1 статьи 78.1 Бюджетного кодекса Российской Федерации, постановлением Правительства Российской Федерации от 22 февраля 2020 г. № 203 «Об общих требованиях к нормативным правовым актам и муниципальным правовым актам, устанавливающим порядок определения объема и условия предоставления бюджетным и автономным учреждениям субсидий на иные цели» администрация города Перми ПОСТАНОВЛЯЕТ:

1. Утвердить прилагаемый Порядок определения объема и условий предоставления бюджетным и автономным учреждениям субсидий на иные цели на информирование населения о качестве окружающей среды посредством проведения экологического фестиваля в городе Перми.

2. Настоящее постановление вступает в силу со дня официального опубликования в печатном средстве массовой информации «Официальный бюллетень органов местного самоуправления муниципального образования город Пермь».

3. Управлению по общим вопросам администрации города Перми обеспечить опубликование настоящего постановления в печатном средстве массовой информации «Официальный бюллетень органов местного самоуправления муниципального образования город Пермь».

4. Информационно-аналитическому управлению администрации города Перми обеспечить опубликование (обнародование) настоящего постановления на официальном сайте муниципального образования город Пермь в информационно-телекоммуникационной сети Интернет.

5. Контроль за исполнением настоящего постановления возложить на заместителя главы администрации города Перми Грибанова А.А.

И.о. Главы города Перми

Э.А. Хайруллин

УТВЕРЖДЕН
постановлением администрации
города Перми
от 20.05.2022 № 395

ПОРЯДОК определения объема и условий предоставления бюджетным и автономным учреждениям субсидий на иные цели на информирование населения о качестве окружающей среды посредством проведения экологического фестиваля в городе Перми

I. Общие положения о предоставлении субсидий

1.1. Настоящий Порядок определяет объем и условия предоставления субсидий на иные цели на информирование населения о качестве окружающей среды посредством проведения экологического фестиваля в городе Перми бюджетным и автономным учреждениям, в отношении которых департамент культуры и молодежной политики администрации города Перми осуществляет функции и полномочия учредителя (далее – Порядок, субсидии на иные цели, Учреждение, Департамент).

1.2. Получателем субсидии на иные цели является муниципальное автономное учреждение культуры города Перми «ПермьПарк».

1.3. Целью предоставления субсидий на иные цели является повышение уровня экологической культуры населения города Перми посредством реализации культурно- массовых мероприятий в рамках выполнения мероприятий муниципальной программы «Охрана природы и лесное хозяйство города Перми».

1.4. Субсидии на иные цели предоставляются Учреждению в пределах бюджетных ассигнований, утвержденных решением о бюджете города Перми на соответствующий текущий финансовый год и плановый период, в рамках выполнения мероприятий муниципальной программы «Охрана природы и лесное хозяйство города Перми».

II. Условия и порядок предоставления субсидий на иные цели

2.1. Для получения субсидии на иные цели Учреждение направляет в Департамент: пояснительную записку, содержащую обоснование необходимости предоставления субсидий на иные цели, включая расчет-обоснование суммы субсидии по форме согласно приложению 1 к настоящему Порядку; предварительную смету расходов на проведение мероприятий с обоснованием цен, включенных в смету на основании коммерческих предложений, с приложением не менее трех ценовых информационных программ мероприятий.

При необходимости изменения (перераспределения) утвержденных объемов субсидий на иные цели в течение текущего года Учреждение направляет в Департамент дополнительный расчет-обоснование суммы субсидии до 20 числа текущего месяца.

На основании представленных Учреждением сведений Департамент принимает меры по уточнению объемов субсидий на иные цели.

2.2. Рассмотрение и проверка документов на полноту их представления в соответствии с пунктом 2.1 настоящего Порядка осуществляется Департаментом в течение 10 рабочих дней с даты их представления.

2.3. Требования, которым Учреждение должно соответствовать на 01 число месяца, предшествующего месяцу, в котором планируется заключение соглашения о предоставлении субсидий на иные цели:

отсутствие неисполненной обязанности по уплате налогов, сборов, страховых взносов, пеней, штрафов, процентов, подлежащих уплате в соответствии с законодательством Российской Федерации о налогах и сборах;

отсутствие просроченной задолженности по возврату в бюджет города Перми субсидий, бюджетных инвестиций, предоставленных в том числе в соответствии с иными правовыми актами, и иной просроченной задолженности перед бюджетом города Перми.

2.4. Основания для отказа Учреждению в предоставлении субсидий на иные цели: несоответствие представленных Учреждением документов требованиям, определенным в соответствии с пунктом 2.1 настоящего Порядка, или непредставление (представление не в полном объеме) указанных документов; недостоверность информации, содержащейся в документах, представленных Учреждением, в соответствии с пунктом 2.1 настоящего Порядка.

2.5. Размер субсидий на иные цели определяется на основании предварительной сметы расходов.

2.6. Размер субсидий на иные цели на 2022 год и плановый период 2023 и 2024 годов установлен в приложении 2 к настоящему Порядку.

2.7. Субсидии на иные цели предоставляются в соответствии с соглашением о предоставлении субсидии из бюджета города Перми (далее – Соглашение), заключенным между Департаментом и Учреждением по типовой форме, утвержденной распоряжением заместителя главы администрации города Перми-начальника департамента финансов администрации города Перми (далее – типовая форма).

Заключение Соглашения на очередной финансовый год и плановый период осуществляется Департаментом не позднее 10 рабочих дней со дня вступления в силу решения Пермской городской Думы о бюджете города Перми на очередной финансовый год и плановый период.

2.8. Условием заключения Соглашения является наличие бюджетных ассигнований для предоставления субсидий на иные цели в решении Пермской городской Думы о бюджете города Перми на очередной финансовый год и плановый период, в муниципальной программе «Охрана природы и лесное хозяйство города Перми».

2.9. В случаях, установленных Соглашением, заключаются дополнительные соглашения к указанному Соглашению, предусматривающие внесение в него изменений или его расторжение, в соответствии с типовой формой.

При внесении изменений в настоящий Порядок, муниципальную программу «Охрана природы и лесное хозяйство города Перми», требующих внесения изменений в Соглашение, дополнительные соглашения заключаются в течение 10 рабочих дней со дня вступления в силу изменения в указанные правовые акты.

2.10. Субсидии на иные цели перечисляются Учреждению в сроки, установленные Соглашением. Периодичность перечисления субсидий на иные цели – в течение года после представления документов, подтверждающих возникновение денежных обязательств.

2.11. Средства, предоставляемые Учреждению в виде субсидий на иные цели, расходуются в соответствии с их целевым назначением и не могут быть направлены на другие цели.

2.12. Субсидии на иные цели Учреждению предоставляются путем перечисления Департаментом денежных средств на отдельный лицевой счет, открытый в департаменте финансов администрации города Перми в установленном порядке.

Ведение бухгалтерского учета по предоставленным субсидиям на иные цели осуществляется с применением аналитических кодов счетов бухгалтерского учета.

2.13. Результатом предоставления субсидий на иные цели является количество проведенных экологических фестивалей в рамках выполнения мероприятий муниципальной программы «Охрана природы и лесное хозяйство города Перми».

План мероприятий по достижению результата предоставления субсидий на иные цели устанавливается Соглашением.

III. Требования к отчетности

3.1. Учреждение представляет в Департамент в установленные настоящим Порядком сроки следующую отчетность (далее – Отчеты):

отчет о достижении результата предоставления субсидий на иные цели по форме согласно приложению 3 к настоящему Порядку;

отчет об осуществлении расходов, источником финансового обеспечения которых являются субсидии на иные цели, по форме согласно приложению 4 к настоящему Порядку;

отчет о реализации плана мероприятий по достижению результата предоставления субсидий на иные цели согласно приложению 5 к настоящему Порядку.

3.2. Отчеты представляются нарастающим итогом в следующие сроки:

3.2.1. Отчет об осуществлении расходов, источником финансового обеспечения которых являются субсидии на иные цели, представляется ежеквартально:

за 1, 2, 3 кварталы – не позднее 15 числа месяца, следующего за отчетным кварталом;

за 4 квартал (годовой отчет) – не позднее 25 января года, следующего за отчетным.

3.2.2. Отчет о достижении результата предоставления субсидий на иные цели представляется ежегодно не позднее 25 января года, следующего за отчетным.

3.2.3. Отчет о реализации плана мероприятий по достижению результата предоставления субсидий на иные цели представляется ежегодно не позднее 25 января года, следующего за отчетным.

3.3. Контроль за своевременностью представления Отчетов и достоверностью отчетных данных возлагается на руководителя Учреждения.

3.4. Департамент имеет право устанавливать в соглашении дополнительные формы отчетов и сроки их представления Учреждением.

IV. Порядок осуществления контроля за соблюдением целей, условий и порядка предоставления субсидий на иные цели и ответственность за их несоблюдение

4.1. Департамент и уполномоченный орган муниципального финансового контроля осуществляет обязательную проверку соблюдения целей и условий предоставления Учреждением субсидий на иные цели.

4.2. Учреждение несет ответственность за несоблюдение целей и условий их предоставления, установленных настоящим Порядком.

4.3. В случае несоблюдения Учреждением целей и условий, установленных при предоставлении субсидии на иные цели, выявленного по результатам проверок, проведенных Департаментом и уполномоченным органом муниципального финансового контроля, данные средства подлежат возврату в бюджет города Перми в следующие сроки:

на основании требования Департамента – в течение 30 календарных дней со дня получения Учреждением соответствующего требования;

на основании представления и (или) предписания уполномоченного органа муниципального финансового контроля – в срок, установленный в соответствии с бюджетным законодательством Российской Федерации.

4.4. В случае недостижения результата предоставлений субсидий на иные цели, установленного пунктом 2.13 настоящего Порядка, субсидии на иные цели подлежат возврату в доход бюджета в течение 25 рабочих дней со дня выявления указанного недостижения.

4.5. Остатки субсидий на иные цели по состоянию на 01 января очередного финансового года, не использованные в текущем финансовом году, подлежат перечислению Учреждением в доход бюджета города Перми не позднее первых 4 рабочих дней очередного финансового года.

Остатки субсидий на иные цели, перечисленные Учреждением в доход бюджета города Перми, возвращаются Учреждению в очередном финансовом году при наличии потребности в направлении их на те же цели на основании запроса Учреждения, в соответствии с решением Департамента, оформленным приказом начальника Департамента.

Решение о возврате остатков субсидий на иные цели принимается Департаментом по итогам рассмотрения запросов Учреждения, представленных в Департамент в течение 20 рабочих дней и отражающих причины образования неиспользованных остатков и необходимости их использования в текущем финансовом году, с приложением документов (копий документов), подтверждающих наличие и объем неисполненных обязательств, принятых до начала текущего финансового года, либо подлежащих принятию в текущем финансовом году.

Департамент принимает решение о возврате остатков субсидий на иные цели в течение 30 рабочих дней с момента поступления указанной в абзаце третьем настоящего пункта информации, но не позднее до 20 мая текущего года.

В случае если Учреждением не обоснована потребность в направлении остатков субсидий на иные цели, они считаются неподтвержденными и не подлежат возврату Учреждению.

В случае если неиспользованные остатки субсидий на иные цели не перечислены Учреждением в доход бюджета города Перми в сроки, установленные абзацем первым настоящего пункта, то они подлежат взысканию в установленном порядке.

4.6. В случае поступления средств от возврата ранее произведенных Учреждением выплат, источником финансового обеспечения которых являются субсидии, для достижения целей, установленных при предоставлении субсидии, Департамент в течение 30 рабочих дней с момента их поступления принимает решение путем издания приказа об использовании в текущем финансовом году указанных средств.

Решение Департамента об использовании в текущем финансовом году указанных средств принимается при наличии потребности Учреждения по итогам рассмотрения запросов, представленных Учреждением в Департамент в течение 30 рабочих дней с момента поступления средств в Учреждение и отражающих необходимость их использования в текущем финансовом году, с приложением документов (копий документов), подтверждающих наличие и объем неисполненных обязательств, принятых до начала текущего финансового года, либо подлежащих принятию в текущем финансовом году.

Приложение 1
к Порядку определения объема
и условий предоставления
бюджетным и автономным
учреждениям субсидий на иные цели
на информирование населения о качестве
окружающей среды посредством проведения
экологического фестиваля в городе Перми

**РАСЧЕТ-ОБОСНОВАНИЕ
суммы субсидии на иные цели на информирование населения о качестве
окружающей среды посредством проведения экологического фестиваля
в городе Перми**

на 20__ год

_____ (наименование учреждения)

№	Наименование показателя для расчета размера субсидий на иные цели*	Размер субсидий, тыс. руб.
1		

Учреждение не имеет задолженности по уплате налогов, сборов, страховых взносов, пеней, штрафов, процентов, подлежащих уплате в соответствии с законодательством Российской Федерации о налогах и сборах.

Учреждение не имеет задолженности по возврату в бюджет города Перми субсидий, бюджетных инвестиций, предоставленных в том числе в соответствии с иными правовыми актами, и иной просроченной задолженности перед бюджетом города Перми.

Руководитель учреждения _____
(подпись, расшифровка подписи)

«__» _____ г.
(дата заполнения)

М.П.

* В соответствии с пунктом 2.13 Порядка определения объема и условий предоставления бюджетным и автономным учреждениям субсидий на иные цели на информирование населения о качестве окружающей среды посредством проведения экологического фестиваля в городе Перми.

Приложение 2
к Порядку определения объема
и условий предоставления бюджетным
и автономным учреждениям субсидий
на иные цели на информирование населения
о качестве окружающей среды посредством
проведения экологического
фестиваля в городе Перми

**РАЗМЕР СУБСИДИЙ
на иные цели на информирование населения
о качестве окружающей среды посредством проведения экологического фестиваля в городе Перми**

№	Наименование муниципального учреждения города Перми	Расчетные показатели, тыс. руб.		
		2022 год	2023 год	2024 год
1	2	3	4	5
1	Муниципальное автономное учреждение культуры города Перми «Пермь Парк»	3 500,00	3 500,00	0,00
Итого		3 500,00	3 500,00	0,00

Приложение 3
к Порядку определения объема
и условий предоставления бюджетным
и автономным учреждениям субсидий
на иные цели на информирование населения
о качестве окружающей среды посредством
проведения экологического
фестиваля в городе Перми

ОТЧЕТ
о достижении результата предоставления субсидий на иные цели
по состоянию на _____ 20__ года

Наименование Учреждения _____
Периодичность: _____
Единица измерения: рубль.

№	Результат предоставле- ния субсидий на иные цели	Единица измерения		Плановые значения	Размер субсидий на иные цели, предусмотренный Соглашением	на отчетную дату	Фактически достигнутые значения		причина отклонения
		наименование	код по ОКЕИ				отклонение от планового значения	в абсолютных вели- чинах (гр. 7 – гр. 5) 8 / гр. 5 x 100 %	
1	2	3	4	5	6	7	8	9	10
Всего									

Руководитель _____ (должность) _____ (подпись) _____ (расшифровка подписи)
(уполномоченное лицо)

Исполнитель _____ (должность) _____ (фамилия, инициалы) _____ (номер телефона)
(номер телефона)

« ____ » _____ 20__ г.

Приложение 4
к Порядку определения объема
и условий предоставления бюджетным
и автономным учреждениям субсидий
на иные цели на информирование населения
о качестве окружающей среды посредством
проведения экологического фестиваля
в городе Перми

ОТЧЕТ
**об осуществлении расходов, источником финансового обеспечения которых
являются субсидии на иные цели,**

по состоянию на _____ 20 ____ г.

Наименование Учреждения _____

Периодичность: _____

Единица измерения: рубль. _____

Субсидии на иные цели	Код по бюджетной класси- фикации Российской Федерации	Остаток субсидий на иные цели на начало те- кущего финансового года		Поступления			Выплаты		Остаток субсидий на иные цели на конец отчетного периода			
		всего	из них, разре- шенный к ис- пользованию	всего, в том числе	из бюдже- та города Перми	возврат дебитор- ской задолженно- сти прошлых лет	всего	из них возвра- щено в бюджет города Перми	всего	в том числе: требуется в направ- лении на те же цели возврату	подлежит возврату	
1	2	3	4	5	6	7	8	9	10	11	12	13

Руководитель
(уполномоченное лицо)

_____ (должность)

_____ (подпись)

_____ (расшифровка подписи)

Исполнитель

_____ (должность)

_____ (фамилия, инициалы)

_____ (телефон)

« ____ » _____ 20 ____ г.

Согласовано:

директор муниципального казенного
учреждения «Центр бухгалтерского учета
и отчетности в сфере культуры и молодежной
политики» города Перми _____ (Ф.И.О.)

« ____ » _____ 20 ____ г.

М.П.

Приложение 5
к Порядку определения объема
и условий предоставления бюджетным
и автономным учреждениям субсидий
на иные цели на информирование населения
о качестве окружающей среды посредством
проведения экологического фестиваля в городе
Перми

ОТЧЕТ
о реализации плана мероприятий по достижению результата предоставления субсидий на иные цели

Наименование Учреждения _____

Наименование результата	Наименование мероприятия	Единица измерения		Плановое значение	Фактически достигнутое значение на конец отчетного периода	Дата достижения		Причина отклонений
		наименование	Код по ОКЕИ			плановая (дд.мм.гггг)	фактическая (дд.мм.гггг)	
1	2	3	4	5	6	7	8	9

Руководитель
(уполномоченное лицо)

_____ (подпись) _____ (расшифровка подписи)

Исполнитель

_____ (должность) _____ (должность, инициалы) _____ (телефон)

« ____ » _____ 20 ____ г.



АДМИНИСТРАЦИЯ ГОРОДА ПЕРМИ ПОСТАНОВЛЕНИЕ

20.05.2022

№ 396

О внесении изменений в Порядок разработки и утверждения административных регламентов предоставления муниципальных услуг и Порядок проведения экспертизы проектов административных регламентов предоставления муниципальных услуг, утвержденные постановлением администрации города Перми от 30.12.2013 № 1270

В соответствии с Федеральным законом от 27 июля 2010 г. № 210-ФЗ «Об организации предоставления государственных и муниципальных услуг», постановлением Правительства Российской Федерации от 20 июля 2021 г. № 1228 «Об утверждении Правил разработки и утверждения административных регламентов предоставления государственных услуг, о внесении изменений в некоторые акты Правительства Российской Федерации и признании утратившими силу некоторых актов и отдельных положений актов Правительства Российской Федерации», в целях актуализации нормативной правовой базы города Перми администрация города Перми ПОСТАНОВЛЯЕТ:

1. Внести в Порядок разработки и утверждения административных регламентов предоставления муниципальных услуг, утвержденный постановлением администрации города Перми от 30 декабря 2013 г. № 1270 (в ред. от 04.03.2014 № 144, от 07.07.2014 № 450, от 26.08.2014 № 560, от 29.06.2015 № 416, от 26.10.2015 № 865, от 04.02.2016 № 72, от 09.11.2017 № 1019, от 23.03.2018 № 178, от 14.05.2018 № 292, от 21.09.2018 № 623), следующие изменения:

1.1. пункт 1.2 изложить в следующей редакции:

«1.2. Административные регламенты разрабатываются функциональными органами администрации города Перми по вопросам, отнесенным к их компетенции, в том числе по направлениям деятельности, курируемым в территориальных органах администрации города Перми и подведомственных муниципальных учреждениях города Перми (далее – Функциональный орган), муниципальными учреждениями города Перми в соответствии с установленными нормативными правовыми актами полномочиями (далее – Учреждение) и утверждаются постановлениями администрации города Перми в целях регламентации деятельности по предоставлению муниципальных услуг в соответствии с Федеральным законом от 27 июля 2010 г. № 210-ФЗ «Об организации предоставления государственных и муниципальных услуг» (далее – муниципальные услуги).»;

1.2. пункт 1.3 дополнить абзацами вторым, третьим, четвертым следующего содержания:

«Разработка, согласование и утверждение административных регламентов осуществляются в системе электронного документооборота в соответствии с Порядком подготовки правовых актов в администрации города Перми, с учетом особенностей, установленных настоящим Порядком;

в Реестре муниципальных услуг (функций), предоставляемых (осуществляемых) администрацией города Перми, (далее – Реестр муниципальных услуг) с использованием программно-технических средств федеральной государственной информационной системы «Федеральный реестр государственных и муниципальных услуг (функций)» (далее – Федеральный реестр услуг) в соответствии с Правилами разработки и утверждения административных регламентов предоставления государственных услуг, утвержденными постановлением Правительства Российской Федерации от 20 июля 2021 г. № 1228, в пределах технической возможности Федерального реестра услуг, обеспеченной уполномоченным оператором данной государственной информационной системы, которым в соответствии с Положением о Федеральном реестре услуг, утвержденным постановлением Правительства Российской Федерации от 24 октября 2011 г. № 861, является Министерство цифрового развития, связи и массовых коммуникаций Российской Федерации.»;

1.3. в пункте 1.4 слова «функциональный орган» заменить словами «Функциональный орган, Учреждение»;

1.4. пункт 1.4.1 изложить в следующей редакции:

«1.4.1. возможность предоставления муниципальной услуги в упреждающем (проактивном) режиме, многоканальность получения муниципальной услуги, описание всех вариантов предоставления муниципальной услуги.»;

1.5. в пункте 1.4.4 слова «Функциональный орган, осуществляющий» заменить словами «Функциональный орган, Учреждение, осуществляющие», слово «может» заменить словом «могут»;

1.6. в абзаце втором пункта 1.4.5 слова «Функциональные органы» заменить словами «Функциональный орган, Учреждение»;

1.7. пункт 1.5¹ признать утратившим силу;

1.8. пункт 1.6¹ изложить в следующей редакции:

«1.6¹. Функциональный орган, Учреждение не позднее 3 рабочих дней со дня вступления в силу постановления

администрации города Перми об утверждении административного регламента, о внесении изменений в административный регламент в установленном в администрации города Перми порядке обеспечивает размещение, изменение информации о муниципальной услуге в Реестре муниципальных услуг.»;

1.9. пункт 1.6² изложить в следующей редакции:

«1.6². Функциональный орган, Учреждение не позднее 30 календарных дней со дня вступления в силу постановления администрации города Перми об утверждении административного регламента (о внесении изменений в административный регламент) обеспечивает разработку (актуализацию) технологической схемы оказания муниципальной услуги, переданной для оказания в государственное бюджетное учреждение Пермского края «Пермский краевой многофункциональный центр предоставления государственных и муниципальных услуг» (далее – ГБУ ПК «Пермский краевой МФЦ ПГМУ»), и ее направление в адрес ГБУ ПК «Пермский краевой МФЦ ПГМУ.»;

1.10. пункт 1.6³ изложить в следующей редакции:

«1.6³. Функциональный орган, Учреждение в течение 3 рабочих дней со дня вступления в силу постановления администрации города Перми о внесении изменений в административный регламент в установленном порядке размещает на официальном сайте муниципального образования город Пермь в информационно-телекоммуникационной сети Интернет в разделе «Муниципальные услуги» (далее – Сайт) текст нормативного правового акта, которым внесены изменения в административный регламент. Актуализированный текст административного регламента размещается на Сайте в срок не позднее 45 календарных дней со дня вступления в силу постановления администрации города Перми о внесении изменений в административный регламент.»;

1.11. пункт 2.1 изложить в следующей редакции:

«2.1. Наименование административного регламента определяется Функциональным органом, Учреждением с учетом формулировки, установленной действующим законодательством, которым предусмотрена такая муниципальная услуга, в том числе в соответствии с Перечнем типовых государственных и муниципальных услуг, предоставляемых исполнительными органами государственной власти субъектов Российской Федерации, государственными учреждениями субъектов Российской Федерации и муниципальными учреждениями, а также органами местного самоуправления.»;

1.12. раздел 3 изложить в следующей редакции:

«III. Порядок внесения изменений в административные регламенты

3.1. Внесение изменений в административные регламенты осуществляется Функциональным органом, Учреждением в случае:

изменения законодательства, регулирующего предоставление муниципальной услуги;

изменения структуры Функционального органа, Учреждения, к сфере деятельности которого относится предоставление соответствующей муниципальной услуги;

изменения административных процедур и (или) административных действий при предоставлении муниципальной услуги;

по результатам анализа практики применения административных регламентов при предоставлении муниципальной услуги;

по предложениям от заинтересованных функциональных органов;

по предложениям заинтересованных в предоставлении муниципальной услуги юридических и физических лиц.

3.2. Внесение изменений в разделы «Общие положения», «Формы контроля за исполнением административного регламента», «Досудебный (внесудебный) порядок обжалования решений и действий (бездействия) органа, предоставляющего муниципальную услугу, а также его должностных лиц, муниципальных служащих, работников» административных регламентов осуществляется в соответствии с Порядком подготовки правовых актов в администрации города Перми без проведения процедуры независимой экспертизы.

Внесение изменений в разделы «Стандарт предоставления муниципальной услуги», «Состав, последовательность и сроки выполнения административных процедур» административных регламентов осуществляется в соответствии с порядками проведения экспертизы проектов административных регламентов и подготовки правовых актов в администрации города Перми.»;

1.13. раздел 4 признать утратившим силу;

1.14. дополнить разделом 5 следующего содержания:

«V. Особенности разработки и согласования проектов административных регламентов в системе электронного документооборота

5.1. Функциональный орган, Учреждение до начала согласования проекта административного регламента в системе электронного документооборота обеспечивает размещение информации о муниципальной услуге в Реестре муниципальных услуг в установленном в администрации города Перми порядке.

В проект постановления администрации города Перми об утверждении административного регламента (о внесении изменений в административный регламент) в обязательном порядке включается поручение Функциональному органу, Учреждению о размещении (об изменении) информации о муниципальной услуге в Реестре муниципальных услуг в установленном в администрации города Перми порядке.

5.2. После размещения информации о муниципальной услуге в Реестре муниципальных услуг проект постановления администрации города Перми об утверждении административного регламента (о внесении изменений в административный регламент) направляется в системе электронного документооборота на согласование в соответствии с Порядком подготовки правовых актов в администрации города Перми.

При этом в пояснительной записке к проекту административного регламента дополнительно указывается о необходимости проведения независимой экспертизы проекта административного регламента.

При запуске процесса подготовки проекта административного регламента в системе электронного документооборота в число согласующих включаются:

функциональные и территориальные органы администрации города Перми, муниципальные учреждения города Перми, участвующие в предоставлении муниципальной услуги, в том числе по вопросам осуществления межведомственного информационного взаимодействия (параллельное согласование);

управление по вопросам муниципальной службы и кадров администрации города Перми, управление информационных технологий администрации города Перми и правовое управление администрации города Перми для последовательного проведения экспертизы проекта административного регламента (далее – Экспертиза) в соответствии с Порядком проведения экспертизы проектов административных регламентов предоставления муниципальных услуг.

5.3. После проведения Экспертизы проект административного регламента в системе электронного документооборота поступает в Функциональный орган, Учреждение для обеспечения проведения независимой экспертизы, независимой антикоррупционной экспертизы и оценки регулирующего воздействия (при необходимости).

5.4. Функциональный орган, Учреждение обеспечивает:

размещение проекта административного регламента в установленном порядке на Сайте для информирования граждан и организаций о разработанном проекте;

проведение независимой экспертизы и независимой антикоррупционной экспертизы в порядке, установленном действующим законодательством и нормативными правовыми актами администрации города Перми;

прохождение процедуры оценки регулирующего воздействия в порядке, установленном действующим законодательством, нормативными правовыми актами Пермского края и нормативными правовыми актами администрации города Перми в случае, если получателем муниципальной услуги является субъект предпринимательской и инвестиционной деятельности.

5.5. Для проведения независимой экспертизы с проектом административного регламента на Сайте размещается следующая информация:

адрес электронной почты, по которому должны быть направлены заключения независимой экспертизы на проект административного регламента;

срок проведения и приема заключений независимой экспертизы. Данный срок не может быть менее 15 календарных дней со дня размещения проекта административного регламента на Сайте.

5.6. Заключения независимой экспертизы на проект административного регламента (далее – Заключения) направляются в Функциональный орган, Учреждение посредством электронной почты.

Функциональный орган, Учреждение регистрирует поступившие Заключения и в течение 7 календарных дней подготавливает предложения с правовым обоснованием в виде таблицы по учету либо отклонению замечаний, содержащихся в Заключениях, и направляет данные предложения в информационно-аналитическое управление администрации города Перми для размещения на Сайте (далее – Таблица).

В Таблицу включаются положения проекта административного регламента, замечания к которым указаны в Заключениях, и предложения Функционального органа, Учреждения об учете замечаний либо их отклонении с обязательным правовым обоснованием.

Датой завершения независимой экспертизы является день размещения Таблицы на Сайте или следующий день после окончания срока приема заключений независимой экспертизы если такие заключения не поступили в Функциональный орган, Учреждение.

5.7. Функциональный орган, Учреждение после проведения независимой экспертизы, независимой антикоррупционной экспертизы и оценки регулирующего воздействия в течение 3 рабочих дней:

дорабатывает проект административного регламента с учетом принятых замечаний и предложений, поступивших в ходе проведения независимой экспертизы, независимой антикоррупционной экспертизы и оценки регулирующего воздействия;

обновляет информацию о проекте административного регламента в Реестре муниципальных услуг;

прикрепляет к карточке процесса в системе электронного документооборота доработанный проект административного регламента, заключение об оценке регулирующего воздействия (при наличии) и пояснительную записку, содержащую информацию о проведении независимой антикоррупционной экспертизы и независимой экспертизы;

направляет проект административного регламента в системе электронного документооборота на согласование, начиная с первого уровня согласования.

При согласовании проекта административного регламента в системе электронного документооборота управление информационных технологий администрации города Перми проводит проверку соответствия сведений о муниципальной услуге, внесенных в Реестр муниципальных услуг, содержанию проекта административного регламента.

5.8. Согласованный в системе электронного документооборота проект административного регламента утверждается постановлением администрации города Перми в соответствии с Порядком подготовки правовых актов в администрации города Перми.».

2. Внести изменения в Порядок проведения экспертизы проектов административных регламентов предоставления муниципальных услуг, утвержденный постановлением администрации города Перми от 30 декабря 2013 г. № 1270 (в ред. от 04.03.2014 № 144, от 07.07.2014 № 450, от 26.08.2014 № 560, от 29.06.2015 № 416, от 26.10.2015 № 865, от 04.02.2016 № 72, от 09.11.2017 № 1019, от 23.03.2018 № 178, от 14.05.2018 № 292, от 21.09.2018 № 623), изложив в редакции согласно приложению к настоящему постановлению.

3. Настоящее постановление вступает в силу со дня официального опубликования в печатном средстве массовой информации «Официальный бюллетень органов местного самоуправления муниципального образования город Пермь».

4. Управлению по общим вопросам администрации города Перми обеспечить опубликование настоящего постановления в печатном средстве массовой информации «Официальный бюллетень органов местного самоуправления муниципального образования город Пермь».

5. Информационно-аналитическому управлению администрации города Перми обеспечить опубликование (обнародование) настоящего постановления на официальном сайте муниципального образования город Пермь в информационно-телекоммуникационной сети Интернет.

6. Контроль за исполнением настоящего постановления возложить на руководителя аппарата администрации города Перми Молоковских А.В.

И.о. Главы города Перми

Э.А. Хайруллин

Приложение
к постановлению администрации
города Перми
от 20.05.2022 № 396

ПОРЯДОК проведения экспертизы проектов административных регламентов предоставления муниципальных услуг

1. Экспертиза проектов административных регламентов предоставления муниципальных услуг (далее – проекты административных регламентов) осуществляется в соответствии с Федеральным законом от 27 июля 2010 г. № 210-ФЗ «Об организации предоставления государственных и муниципальных услуг» и принятыми в соответствии с ним нормативными правовыми актами.

2. Экспертиза проектов административных регламентов осуществляется:

в системе электронного документооборота в соответствии с Порядком подготовки правовых актов в администрации города Перми, с учетом особенностей, установленных настоящим Порядком;

в Реестре муниципальных услуг (функций), предоставляемых (осуществляемых) администрацией города Перми, с использованием программно-технических средств федеральной государственной информационной системы «Федеральный реестр государственных и муниципальных услуг (функций)» (далее – Федеральный реестр услуг) в соответствии с Правилами разработки и утверждения административных регламентов предоставления государственных услуг, утвержденными постановлением Правительства Российской Федерации от 20 июля 2021 г. № 1228, в пределах технической возможности Федерального реестра услуг, обеспеченной уполномоченным оператором данной государственной информационной системы, которым в соответствии с Положением о Федеральном реестре услуг, утвержденным постановлением Правительства Российской Федерации от 24 октября 2011 г. № 861, является Министерство цифрового развития, связи и массовых коммуникаций Российской Федерации.

3. Экспертиза проектов административных регламентов проводится управлением по вопросам муниципальной службы и кадров администрации города Перми, управлением информационных технологий администрации города Перми и правовым управлением администрации города Перми (далее – Функциональные подразделения администрации города Перми, уполномоченные на проведение экспертизы проекта административного регламента).

4. Предметом экспертизы проектов административных регламентов является оценка соответствия проектов административных регламентов требованиям, предъявляемым к ним Федеральным законом от 27 июля 2010 г. № 210-ФЗ

«Об организации предоставления государственных и муниципальных услуг» и принятыми в соответствии с ним нормативными правовыми актами.

5. По результатам экспертизы проекта административного регламента Функциональное подразделение администрации города Перми, уполномоченное на проведение экспертизы проекта административного регламента, в течение 5 рабочих дней согласовывает проект административного регламента или направляет проект административного регламента функциональному органу администрации города Перми, муниципальному учреждению города Перми, разработавшему проект административного регламента, на доработку с указанием конкретных замечаний (в том числе предложений) к проекту административного регламента.

Замечания и предложения Функционального подразделения администрации города Перми, уполномоченного на проведение экспертизы проекта административного регламента, учитываются функциональным органом администрации города Перми, муниципальным учреждением города Перми при доработке проекта административного регламента.

Разногласия по проекту административного регламента между функциональным органом администрации города Перми, муниципальным учреждением города Перми, разработавшим проект административного регламента, и Функциональным подразделением администрации города Перми, уполномоченным на проведение экспертизы проекта административного регламента, разрешаются в соответствии с Порядком подготовки правовых актов в администрации города Перми, при этом Функциональное подразделение администрации города Перми, уполномоченное на проведение экспертизы проекта административного регламента, не исключается из числа согласующих в процессе подготовки проекта административного регламента в системе электронного документооборота.



АДМИНИСТРАЦИЯ ГОРОДА ПЕРМИ ПОСТАНОВЛЕНИЕ

23.05.2022

№ 397

О внесении изменений в Порядок определения объема и условий предоставления субсидий на иные цели бюджетным и автономным учреждениям на мероприятия для детей дошкольного и школьного возраста и работников отрасли образования, утвержденный постановлением администрации города Перми от 15.10.2020 № 986

В целях актуализации нормативной правовой базы администрации города Перми администрация города Перми ПОСТАНОВЛЯЕТ:

1. Внести в Порядок определения объема и условий предоставления субсидий на иные цели бюджетным и автономным учреждениям на мероприятия для детей дошкольного и школьного возраста и работников отрасли образования, утвержденный постановлением администрации города Перми от 15 октября 2020 г. № 986 (в ред. от 27.10.2020 № 1091, от 10.03.2021 № 144, от 18.03.2021 № 173, от 28.04.2021 № 314, от 23.09.2021 № 750, от 07.10.2021 № 820, от 09.11.2021 № 982, от 28.03.2022 № 224), следующие изменения:

1.1. в приложении 2:

1.1.1. дополнить строкой 18 следующего содержания:

18	организация и проведение мероприятия «Профилактика деструктивного поведения несовершеннолетних в сети Интернет»	муниципальное бюджетное учреждение «Центр психолого-педагогической, медицинской и социальной помощи» г. Перми	997,0	0,0	0,0
----	---	---	-------	-----	-----

1.1.2. строку:

Общий размер субсидий на иные цели	7 500,0	7 500,00	7 500,00
------------------------------------	---------	----------	----------

изложить в следующей редакции

Общий размер субсидий на иные цели	8 497,0	7 500,0	7 500,0
------------------------------------	---------	---------	---------

1.2. приложение 3 дополнить строкой 18 следующего содержания:

18	Организация и проведение мероприятия «Профилактика деструктивного поведения несовершеннолетних в сети Интернет»	количество участников – детей школьного возраста, их родителей (законных представителей) и работников отрасли (не менее)	11 362
		количество разработанных программ киберуроков	80
		количество разработанных методических материалов для наполнения раздела «Кибербезопасность»	20
		количество команд-участников кибертурнира	15

2. Настоящее постановление вступает в силу со дня официального опубликования в печатном средстве массовой информации «Официальный бюллетень органов местного самоуправления муниципального образования город Пермь».

3. Управлению по общим вопросам администрации города Перми обеспечить опубликование настоящего постановления в печатном средстве массовой информации «Официальный бюллетень органов местного самоуправления муниципального образования город Пермь».

4. Информационно-аналитическому управлению администрации города Перми обеспечить опубликование (обнародование) настоящего постановления на официальном сайте муниципального образования город Пермь в информационно-телекоммуникационной сети Интернет.

5. Контроль за исполнением настоящего постановления возложить на заместителя главы администрации города Перми Грибанова А.А.

Глава города Перми

А.Н. Дёмкин



АДМИНИСТРАЦИЯ ГОРОДА ПЕРМИ ПОСТАНОВЛЕНИЕ

23.05.2022

№ 398

Об утверждении плана мероприятий по снижению потерь коммунальных ресурсов в городе Перми в сфере теплоснабжения, водоснабжения

В соответствии с Федеральным законом от 06 октября 2003 г. № 131-ФЗ «Об общих принципах организации местного самоуправления в Российской Федерации», Уставом города Перми, приказом министерства жилищно-коммунального хозяйства и благоустройства Пермского края от 25 марта 2022 г. № 24-04-01-04-79 «Об утверждении плана мероприятий по снижению потерь коммунальных ресурсов в Пермском крае в сфере теплоснабжения, водоснабжения» администрация города Перми ПОСТАНОВЛЯЕТ:

1. Утвердить прилагаемый план мероприятий по снижению потерь коммунальных ресурсов в городе Перми в сфере теплоснабжения, водоснабжения (далее – План).

2. Рекомендовать ответственным исполнителям, указанным в Плане, обеспечить исполнение мероприятий в соответствующей сфере деятельности.

3. Настоящее постановление вступает в силу со дня подписания.

4. Управлению по общим вопросам администрации города Перми обеспечить опубликование настоящего постановления в печатном средстве массовой информации «Официальный бюллетень органов местного самоуправления муниципального образования город Пермь».

5. Информационно-аналитическому управлению администрации города Перми обеспечить опубликование (обнародование) настоящего постановления на официальном сайте муниципального образования город Пермь в информационно-телекоммуникационной сети Интернет.

6. Контроль за исполнением настоящего постановления возложить на заместителя главы администрации города Перми Субботина И.А.

Глава города Перми

А.Н. Дёмкин

Приложение
к постановлению администрации
города Перми
от 23.05.2022 № 398

**ПЛАН МЕРОПРИЯТИЙ
по снижению потерь коммунальных ресурсов в городе Перми
в сфере теплоснабжения, водоснабжения**

№	Мероприятие	Ответственные исполнители	План срок	Показатели	
				Ед. изм.	Количество
1	2	3	4	5	6
Раздел I. Сфера теплоснабжения					
1	Проведение технического обследования состояния объектов систем теплоснабжения с определением уровня износа (сети, источники)	ресурсоснабжающие организации (далее – РСО)	1 раз в год после окончания отопительного сезона	ед.	
	проведение проверок готовности тепловых, теплоснабжающих организаций города Перми к осенне-зимнему периоду (получение паспорта готовности РСО)	департамент жилищно-коммунального хозяйства администрации города Перми (далее – ДЖКХ)	1 раз в год после окончания отопительного сезона	ед.	
2	Проведение мероприятий на тепловых сетях				
2.1	проведение работ по ремонту, капитальному ремонту, реконструкции, строительству тепловых сетей, в том числе с использованием современных технологий (преизолированных стальных трубопроводов в пенополиуретановой изоляции)	РСО	ежегодно в межотопительный период	м	
2.2	проведение работ по замене тепловой изоляции	РСО	постоянно	м	
2.3	вывод из эксплуатации центральных тепловых пунктов и устройство автоматизированных индивидуальных тепловых пунктов с водоводяными подогревателями (теплообменниками) в помещениях многоквартирных домов	РСО	по мере утверждения Плана работ по переходу от центрального теплового пункта на индивидуальный пункт	ед.	
2.4	вывод из эксплуатации тепловых сетей в связи с переводом индивидуального жилого строительства на газовое теплоснабжение	РСО	ежегодно	м	
2.5	строительство циркуляционных трубопроводов горячего водоснабжения до потребителей. Установка на центральных тепловых пунктах насосов с частотным регулированием	РСО	ежегодно в межотопительный период	м	

1	2	3	4	5	6
3	Организационные мероприятия				
3.1	проведение актуализации схем теплоснабжения и включение в их состав мероприятий, направленных на достижение нормативов технологических потерь при передаче тепловой энергии, теплоносителя по тепловым сетям	ДЖКХ, РСО	ежегодно	ед.	
3.2	выявление фактов бездоговорного потребления тепловой энергии	РСО	постоянно	ед.	
3.3	оснащение объектов потребителей тепловой энергии приборами учета	РСО, организации, осуществляющие управление многоквартирными домами (управляющие компании, товарищества собственников жилья, жилищные кооперативы, иные специализированные потребительские кооперативы) (далее – УК)	постоянно	ед.	
3.4	передача бесхозяйных объектов коммунальной инфраструктуры на обслуживание в РСО	ДЖКХ, РСО	постоянно	ед.	
Раздел II. Сфера водоснабжения					
4	Проведение актуализации схем водоснабжения и включение в их состав мероприятий, направленных на достижение нормативов технологических потерь при транспортировке воды по системам водоснабжения	ДЖКХ	ежегодно, по мере завершения сроков	ед.	
5	Мониторинг состояния сетей водоснабжения и проведение диагностики с применением современных технологий	РСО	ежемесячно	м	
6	Выявление факторов самовольного подключения потребителей к системе водоснабжения в отсутствие договора о подключении	РСО	ежемесячно	ед.	
7	Оснащение объектов потребителей услуг по холодному водоснабжению приборами учета	РСО, УК	постоянно	ед.	
8	Капитальный ремонт, строительство и реконструкция сетей водоснабжения с использованием современных технологий	РСО, ДЖКХ	по мере износа сетей либо в соответствии с графиком утвержденных работ	м	



АДМИНИСТРАЦИЯ ГОРОДА ПЕРМИ ПОСТАНОВЛЕНИЕ

23.05.2022

№ 399

О внесении изменений в комплексный план развития системы особо охраняемых природных территорий местного значения города Перми, утвержденный постановлением администрации города Перми от 28.10.2014 № 782

В целях актуализации правовых актов администрации города Перми администрация города Перми ПОСТАНОВЛЯЕТ:

1. Внести в комплексный план развития системы особо охраняемых природных территорий местного значения города Перми, утвержденный постановлением администрации города Перми от 28 октября 2014 г. № 782 (в ред. от 22.07.2015 № 485, от 06.11.2015 № 919, от 24.01.2019 № 38), следующие изменения:

- 1.1. строку 12 признать утратившей силу;
- 1.2. строку 15 признать утратившей силу;
- 1.3. строку 17 признать утратившей силу.

2. Настоящее постановление вступает в силу со дня официального опубликования в печатном средстве массовой информации «Официальный бюллетень органов местного самоуправления муниципального образования город Пермь».

3. Управлению по общим вопросам администрации города Перми обеспечить опубликование настоящего постановления в печатном средстве массовой информации «Официальный бюллетень органов местного самоуправления муниципального образования город Пермь».

4. Информационно-аналитическому управлению администрации города Перми обеспечить опубликование (обнародование) настоящего постановления на официальном сайте муниципального образования город Пермь в информационно-телекоммуникационной сети Интернет.

5. Контроль за исполнением настоящего постановления возложить на заместителя главы администрации города Перми Агеева В.Г.

Глава города Перми

А.Н. Дёмкин



АДМИНИСТРАЦИЯ ГОРОДА ПЕРМИ ПОСТАНОВЛЕНИЕ

24.05.2022

№ 400

О внесении изменений в Положение об оплате труда работников муниципальных учреждений, подведомственных департаменту образования администрации города Перми, утвержденное постановлением администрации города Перми от 20.10.2009 № 705

В соответствии со статьей 144 Трудового кодекса Российской Федерации, Федеральным законом от 06 октября 2003 г. № 131-ФЗ «Об общих принципах организации местного самоуправления в Российской Федерации», Уставом города Перми, решением Пермской городской Думы от 22 сентября 2009 г. № 209 «Об утверждении Положения об оплате труда работников муниципальных учреждений города Перми» администрация города Перми ПОСТАНОВЛЯЕТ:

1. Внести в Положение об оплате труда работников муниципальных учреждений, подведомственных департаменту образования администрации города Перми, утвержденное постановлением администрации города Перми от 20 октября 2009 г. № 705 (в ред. от 15.01.2010 № 3, от 07.10.2010 № 667, от 16.03.2011 № 100, от 25.12.2012 № 967, от 07.11.2013 № 965, от 06.06.2014 № 375, от 15.09.2014 № 633, от 28.07.2015 № 502, от 13.10.2016 № 836, от 27.12.2017

№ 1201, от 18.02.2019 № 109, от 18.09.2019 № 563, от 29.10.2019 № 812, от 24.04.2020 № 386, от 24.11.2020 № 1188, от 11.10.2021 № 839, от 09.12.2021 № 1138), следующие изменения:

1.1. пункт 5.3 изложить в следующей редакции:

«5.3. Размеры должностных окладов педагогическим работникам учреждения устанавливаются руководителем учреждения в соответствии с требованиями к профессиональной подготовке и уровню квалификации, которые необходимы для осуществления соответствующей профессиональной деятельности, а также с учетом размера ежемесячной денежной компенсации на обеспечение книгоиздательской продукцией и периодическими изданиями.

СХЕМА

должностных окладов по должностям педагогических работников, включенным в профессиональные квалификационные группы

Квалификационные уровни	Должности, отнесенные к квалификационным уровням	Размер должностного оклада, руб.*
1	2	3
1 квалификационный уровень	инструктор по физической культуре, инструктор по труду, музыкальный руководитель	8 843
2 квалификационный уровень	педагог дополнительного образования (кроме учреждений дополнительного образования детей), педагог-организатор, социальный педагог, тренер-преподаватель (кроме учреждений дополнительного образования детей)	9 578
3 квалификационный уровень	воспитатель (кроме дошкольных образовательных учреждений, учреждений, оказывающих услугу круглосуточного пребывания детей), методист, педагог-психолог	10 396
4 квалификационный уровень	старший воспитатель, учитель-дефектолог (кроме учреждений компенсирующего вида, учреждений комбинированного вида, имеющих группы компенсирующей направленности), учитель-логопед (кроме учреждений компенсирующего вида, учреждений комбинированного вида, имеющих группы компенсирующей направленности), логопед, преподаватель-организатор основ безопасности жизнедеятельности, тьютор, педагог-библиотекарь	10 483

* С учетом индексации должностных окладов на 4 % с 01 апреля 2022 г. (указанные размеры должностных окладов применяются к работникам муниципальных казенных учреждений с 01 октября 2022 г., к работникам муниципальных бюджетных и автономных учреждений, финансовое обеспечение которых осуществляется за счет средств бюджета города Перми, – с 01 января 2023 г.).»;

1.2. пункт 7.3 изложить в следующей редакции:

«7.3. Размеры должностных окладов работникам учебно-вспомогательного персонала учреждения устанавливаются руководителем учреждения в соответствии с требованиями к профессиональной подготовке и уровню квалификации, которые необходимы для осуществления соответствующей профессиональной деятельности.

СХЕМА

должностных окладов по должностям работников учебно-вспомогательного персонала, включенным в профессиональные квалификационные группы

Квалификационные уровни	Должности, отнесенные к квалификационным уровням	Размер должностного оклада, руб.*
1	2	3
1 квалификационный уровень	младший воспитатель (кроме дошкольных образовательных учреждений), дежурный по режиму (для кадетской школы)	5 934
2 квалификационный уровень	диспетчер образовательного учреждения	8 929

* С учетом индексации должностных окладов на 4 % с 01 апреля 2022 г. (указанные размеры должностных окладов применяются к работникам муниципальных казенных учреждений с 01 октября 2022 г., к работникам муниципальных бюджетных и автономных учреждений, финансовое обеспечение которых осуществляется за счет средств бюджета города Перми, – с 01 января 2023 г.).»;

1.3. пункт 8.3 изложить в следующей редакции:

«8.3. Устанавливаемые размеры должностных окладов:

СХЕМА
должностных окладов по должностям служащих, включенным
в профессиональные квалификационные группы

Профессиональные квалификационные группы	Квалификационные уровни	Наименование профессии	Размер должностного оклада, руб.*
1	2	3	4
Общепрофессиональные должности служащих первого уровня	первый квалификационный уровень	делопроизводитель	5 804
Общепрофессиональные должности служащих второго уровня	первый квалификационный уровень	лаборант, инспектор по кадрам, секретарь руководителя, техник-программист	6 407
Общепрофессиональные должности служащих второго уровня	второй квалификационный уровень	заведующий хозяйством	6 956
Общепрофессиональные должности служащих второго уровня	третий квалификационный уровень	заведующий производством (шеф-повар)	7 262
Общепрофессиональные должности служащих третьего уровня	первый квалификационный уровень	инженер, инженер-программист	6 956
Общепрофессиональные должности служащих третьего уровня	четвертый квалификационный уровень	должности служащих первого квалификационного уровня, по которым может устанавливаться производно-должностное наименование «ведущий»	11 212

* С учетом индексации должностных окладов на 4 % с 01 апреля 2022 г. (указанные размеры должностных окладов применяются к работникам муниципальных казенных учреждений с 01 октября 2022 г., к работникам муниципальных бюджетных и автономных учреждений, финансовое обеспечение которых осуществляется за счет средств бюджета города Перми, – с 01 января 2023 г.).»;

СХЕМА
должностных окладов по должностям служащих, не включенным
в профессиональные квалификационные группы

Наименование должности	Размер должностного оклада, руб.*
1	2
Ассистент (помощник) по оказанию технической помощи инвалидам и лицам с ограниченными возможностями здоровья	6 956
Специалист по закупкам	6 956
Специалист по охране труда	6 956

* С учетом индексации должностных окладов на 4 % с 01 апреля 2022 г. (указанные размеры должностных окладов применяются к работникам муниципальных казенных учреждений с 01 октября 2022 г., к работникам муниципальных бюджетных и автономных учреждений, финансовое обеспечение которых осуществляется за счет средств бюджета города Перми, – с 01 января 2023 г.).»;

1.4. пункт 9.3 изложить в следующей редакции:
«9.3. Устанавливаемые размеры должностных окладов:

СХЕМА
должностных окладов по должностям рабочих, включенным
в профессиональные квалификационные группы

Профессиональные квалификационные группы	Квалификационные уровни	Наименование профессии	Размер должностного оклада, руб.*
1	2	3	4
Общепрофессиональные профессии рабочих первого уровня	первый квалификационный уровень	гардеробщик, дворник, кастелянша, кладовщик, сторож, вахтер, уборщик служебных помещений, кухонный рабочий, повар, рабочий по комплексному обслуживанию и ремонту зданий	5 804
Общепрофессиональные профессии рабочих второго уровня	первый квалификационный уровень	водитель автомобиля	6 450

* С учетом индексации должностных окладов на 4 % с 01 апреля 2022 г. (указанные размеры должностных окладов применяются к работникам муниципальных казенных учреждений с 01 октября 2022 г., к работникам муниципальных бюджетных и автономных учреждений, финансовое обеспечение которых осуществляется за счет средств бюджета города Перми, – с 01 января 2023 г.);»

1.5. таблицу в пункте 4.1.2 приложения 1 изложить в следующей редакции:

Категория учреждения	Размер должностного оклада, руб.*
1	2
Общеобразовательные учреждения	
До 500 учащихся	18 964
От 501 до 750 учащихся	20 048
От 751 до 1 000 учащихся	21 240
От 1 001 до 1 300 учащихся	24 816
От 1 301 до 2 000 учащихся	25 250
Свыше 2 000 учащихся	27 092
Образовательные учреждения с круглосуточным проживанием всего контингента или его части	
До 500 учащихся	21 132
От 500 до 1 000 учащихся	23 299
Свыше 1 000 учащихся	26 550
Учреждения для обучающихся с ограниченными возможностями здоровья	
До 500 учащихся	22 432
От 500 до 1 000 учащихся	23 625
Свыше 1 000 учащихся	26 550
Кадетская школа	26 550

* С учетом индексации должностных окладов на 4 % с 01 апреля 2022 г.»;

1.6. таблицу в пункте 3.1.2 приложения 2 изложить в следующей редакции:

Категория учреждения	Размер должностного оклада, руб.*
1	2
Образовательные учреждения, реализующие программу дошкольного образования в группах общеразвивающей направленности	
До 500 воспитанников	18 531

От 501 до 700 воспитанников	20 048
От 701 до 900 воспитанников	20 590
От 901 до 1 300 воспитанников	23 083
От 1 301 до 1 500 воспитанников	23 841
Свыше 1 500 воспитанников	26 008
Образовательные учреждения, реализующие программу дошкольного образования в группах компенсирующей и (или) оздоровительной направленности (при наличии не менее 5 % детей от общей численности, получающих услугу компенсирующей и (или) оздоровительной направленности)	
До 500 воспитанников	19 614
От 501 до 900 воспитанников	22 107
От 901 до 1 300 воспитанников	23 515
От 1 301 до 1 500 воспитанников	24 925
Свыше 1 500 воспитанников	26 550

* С учетом индексации должностных окладов на 4 % с 01 апреля 2022 г.».

2. Департаменту образования администрации города Перми обеспечить индексацию фонда оплаты труда работников подведомственных муниципальных учреждений, финансовое обеспечение которых осуществляется за счет средств бюджета Пермского края, на 4 % с 01 апреля 2022 г.

3. Настоящее постановление вступает в силу со дня официального опубликования в печатном средстве массовой информации «Официальный бюллетень органов местного самоуправления муниципального образования город Пермь» и распространяет свое действие на правоотношения, возникшие с 01 апреля 2022 г.

4. Управлению по общим вопросам администрации города Перми обеспечить опубликование настоящего постановления в печатном средстве массовой информации «Официальный бюллетень органов местного самоуправления муниципального образования город Пермь».

5. Информационно-аналитическому управлению администрации города Перми обеспечить опубликование (обнародование) настоящего постановления на официальном сайте муниципального образования город Пермь в информационно-телекоммуникационной сети Интернет.

6. Контроль за исполнением настоящего постановления возложить на заместителя главы администрации города Перми Грибанова А.А.

Глава города Перми

А.Н. Дёмкин

ПРАВОВЫЕ АКТЫ ФУНКЦИОНАЛЬНЫХ ОРГАНОВ АДМИНИСТРАЦИИ ГОРОДА ПЕРМИ



АДМИНИСТРАЦИЯ ГОРОДА ПЕРМИ ЗАМЕСТИТЕЛЬ ГЛАВЫ АДМИНИСТРАЦИИ ГОРОДА ПЕРМИ-НАЧАЛЬНИК ДЕПАРТАМЕНТА ЗЕМЕЛЬНЫХ ОТНОШЕНИЙ РАСПОРЯЖЕНИЕ

26.01.2022

№ 21-01-03-258

Об установлении публичного сервитута в отдельных целях

На основании статей 39.37, 39.43 Земельного кодекса Российской Федерации, статей 3.3, 3.6 Федерального закона от 25 октября 2001 г. № 137-ФЗ «О введении в действие Земельного кодекса Российской Федерации», Положения о департаменте земельных отношений администрации города Перми, утвержденного решением Пермской городской Думы от 24 февраля 2015 г. № 39, ходатайства ОАО «МРСК Урала» об установлении публичного сервитута от 15 декабря 2021 г. № 21-01-06-17178:

1. Установить публичный сервитут в отдельных целях в отношении земель, государственная собственность на которые не разграничена, и земельных участков, поименованных в перечне земельных участков, согласно приложению к настоящему распоряжению, в целях размещения объекта электросетевого хозяйства ВЛ 0,4 кВ от ТП 6114, входящего в состав «Электросетевого комплекса Подстанция 110/10 кВ «Бахаревка» с линиями электропередачи и трансформаторными подстанциями с кадастровым номером 59:00:0000000:7856, принадлежащего на праве собственности ОАО «МРСК Урала», которое подтверждается выпиской из Единого государственного реестра недвижимости от 26 декабря 2021 г. № КУВИ-002/2021-172532895.

2. Утвердить границы публичного сервитута в отдельных целях согласно приложению к настоящему распоряжению (схема расположения границ публичного сервитута (условный номер 11491:43ПС)).

3. Плата за публичный сервитут в отдельных целях не устанавливается.

4. Утвердить прилагаемый график проведения работ при осуществлении деятельности, для обеспечения которой устанавливается публичный сервитут в отдельных целях.

5. Порядок установления зон с особыми условиями использования территорий и содержание ограничений прав на земельные участки в границах таких зон установлены постановлением Правительства Российской Федерации от 24 февраля 2009 г. № 160 «О порядке установления охранных зон объектов электросетевого хозяйства и особых условий использования земельных участков, расположенных в границах таких зон».

6. ОАО «МРСК Урала» (ИНН 6671163413) обязано привести земли, государственная собственность на которые не разграничена, и земельные участки в состояние, пригодное для их использования в соответствии с разрешенным использованием, в срок не позднее, чем 3 месяца после завершения эксплуатации инженерного сооружения, для размещения которого был установлен публичный сервитут.

7. Отделу информационно-организационной работы в течение 2 рабочих дней со дня подписания направить копию настоящего распоряжения:

7.1. в информационно-аналитическое управление администрации города Перми для размещения в течение 5 рабочих дней со дня подписания распоряжения на официальном сайте муниципального образования город Пермь в информационно-телекоммуникационной сети Интернет;

7.2. в управление по общим вопросам администрации города Перми для опубликования распоряжения (за исключением приложений к нему) в течение 5 рабочих дней со дня подписания распоряжения в печатном средстве массовой информации «Официальный бюллетень органов местного самоуправления муниципального образования город Пермь»;

7.3. в управление по экологии и природопользованию администрации города Перми;

7.4. в ОАО «МРСК Урала» (ИНН 6671163413);

7.5. правообладателям земельных участков, в отношении которых принято решение об установлении публичного сервитута в отдельных целях.

7.6. в орган, осуществляющий государственный кадастровый учет и государственную регистрацию прав, в течение 5 рабочих дней со дня подписания настоящего распоряжения.

8. Отделу договоров направить заявление о государственной регистрации прекращения права аренды земельного участка с кадастровым номером 59:01:4411491:226 в орган, осуществляющий государственный кадастровый учет и государственную регистрацию прав, в течение 5 рабочих дней со дня подписания настоящего распоряжения

9. Настоящее распоряжение вступает в силу со дня подписания.

10. Контроль за исполнением настоящего распоряжения возложить на заместителя начальника департамента земельных отношений администрации города Перми Хайруллин К.М.

Исполняющий обязанности заместителя
главы администрации города Перми -
начальника департамента земельных
отношений администрации города Перми

Е.Н. Гонцова



**АДМИНИСТРАЦИЯ ГОРОДА ПЕРМИ
ЗАМЕСТИТЕЛЬ ГЛАВЫ АДМИНИСТРАЦИИ
ГОРОДА ПЕРМИ-НАЧАЛЬНИК ДЕПАРТАМЕНТА
ЗЕМЕЛЬНЫХ ОТНОШЕНИЙ
РАСПОРЯЖЕНИЕ**

27.01.2022

№ 21-01-03-271

Об установлении публичного сервитута в отдельных целях

На основании статей 39.37, 39.43 Земельного кодекса Российской Федерации, статей 3.3, 3.6 Федерального закона от 25 октября 2001 г. № 137-ФЗ «О введении в действие Земельного кодекса Российской Федерации», Положения о департаменте земельных отношений администрации города Перми, утвержденного решением Пермской городской Думы от 24 февраля 2015 г. № 39, ходатайства ОАО «МРСК Урала» об установлении публичного сервитута от 14 декабря 2021 г. № 21-01-06-17110:

1. Установить публичный сервитут в отдельных целях в отношении земель, государственная собственность на которые не разграничена, и земельных участков с кадастровыми номерами:

59:01:1717115:84, расположенного по адресу: край Пермский, г. Пермь, Кировский район, ул. Причальная, 5;

59:01:1717115:141, расположенного по адресу: край Пермский, г. Пермь, Кировский район, ул. Причальная, 7;

59:01:1717115:1089, расположенного по адресу: Пермский край, г. Пермь, Кировский район, ул. Причальная;

59:01:1717115:1578, расположенного по адресу: Пермский край, г. Пермь, Кировский район, ул. Причальная, 7а;

59:01:1717115:1702, расположенного по адресу: Пермский край, г. Пермь, Кировский район, на земельном участке расположены опоры ВЛ 6 кВ фидер № 27, на срок 48 лет 11 месяцев для размещения объекта электросетевого хозяйства ВЛ 0,4 КВ ОТ ТП 1525, входящего в состав электросетевого комплекса Подстанция 110/35/6 кВ «Химград» с линиями электропередачи с кадастровым номером 59:01:1717115:496, принадлежащего на праве собственности «МРСК Урала», которое подтверждается выпиской из Единого государственного реестра недвижимости от 26 декабря 2021 г. № КУВИ-002/2021-172923311.

2. Утвердить границы публичного сервитута в отдельных целях согласно приложению к настоящему распоряжению (схема расположения границ публичного сервитута, (условный номер 7123:19ПС)).

3. Плата за публичный сервитут в отдельных целях не устанавливается.

4. Утвердить прилагаемый график проведения работ при осуществлении деятельности, для обеспечения которой устанавливается публичный сервитут в отдельных целях.

5. Порядок установления зон с особыми условиями использования территорий и содержание ограничений прав на земельные участки в границах таких зон установлены постановлением Правительства Российской Федерации от 24 февраля 2009 г. № 160 «О порядке установления охранных зон объектов электросетевого хозяйства и особых условий использования земельных участков, расположенных в границах таких зон».

6. ОАО «МРСК Урала» (ИНН 6671163413) обязано привести земли, государственная собственность на которые не разграничена, и земельные участки в состояние, пригодное для их использования в соответствии с разрешенным использованием, в срок не позднее, чем 3 месяца после завершения эксплуатации инженерного сооружения, для размещения которого был установлен публичный сервитут.

7. Отделу по рассмотрению сервитутов в течение 2 рабочих дней со дня подписания направить копию настоящего распоряжения:

7.1. в информационно-аналитическое управление администрации города Перми для размещения в течение 5 рабочих дней со дня подписания распоряжения на официальном сайте муниципального образования город Пермь в информационно-телекоммуникационной сети Интернет;

7.2. в территориальный орган администрации города Перми по месту нахождения земельных участков для размещения в общедоступных местах (на досках объявлений, размещенных во всех подъездах многоквартирного дома, или в пределах земельного участка, на котором расположен многоквартирный дом) в течение 5 рабочих дней со дня подписания распоряжения;

7.3. в управление по общим вопросам администрации города Перми для опубликования распоряжения (за исключением приложений к нему) в течение 5 рабочих дней со дня подписания распоряжения в печатном средстве массовой информации «Официальный бюллетень органов местного самоуправления муниципального образования город Пермь»;

7.4. в ОАО «МРСК Урала» (ИНН 6671163413);

7.5. правообладателям земельных участков, в отношении которых принято решение об установлении публичного сервитута в отдельных целях;

7.6. в орган, осуществляющий государственный кадастровый учет и государственную регистрацию прав, в течение 5 рабочих дней со дня подписания настоящего распоряжения.

8. Настоящее распоряжение вступает в силу со дня подписания.

9. Контроль за исполнением настоящего распоряжения возложить на заместителя начальника департамента земельных отношений администрации города Перми Хайруллину К. М.

Исполняющий обязанности заместителя
главы администрации города Перми -
начальника департамента земельных
отношений администрации города Перми

Е.Н. Гонцова



**АДМИНИСТРАЦИЯ ГОРОДА ПЕРМИ
ЗАМЕСТИТЕЛЬ ГЛАВЫ АДМИНИСТРАЦИИ
ГОРОДА ПЕРМИ-НАЧАЛЬНИК ДЕПАРТАМЕНТА
ЗЕМЕЛЬНЫХ ОТНОШЕНИЙ
РАСПОРЯЖЕНИЕ**

31.01.2022

№ 21-01-03-329

Об установлении публичного сервитута в отдельных целях

На основании статей 39.37, 39.43 Земельного кодекса Российской Федерации, статей 3.3, 3.6 Федерального закона от 25 октября 2001 г. № 137-ФЗ «О введении в действие Земельного кодекса Российской Федерации», Положения о департаменте земельных отношений администрации города Перми, утвержденного решением Пермской городской Думы от 24 февраля 2015 г. № 39, ходатайства ОАО «МРСК Урала» об установлении публичного сервитута от 17 декабря 2021 г. № 21-01-06-17340:

1. Установить публичный сервитут в отдельных целях в отношении земель, государственная собственность на которые не разграничена, и земельных участков, поименованных в перечне земельных участков, согласно приложению к настоящему распоряжению, на срок 48 лет 11 месяцев для размещения объекта электросетевого хозяйства Вл 0,4 кВ от РП 8, входящего в состав электросетевого комплекса «Подстанция 110/6 кВ «Балатовская» с линиями электропередачи и трансформаторными подстанциями с кадастровым номером 59:01:0000000:77045, принадлежащего на праве собственности «МРСК Урала», которое подтверждается свидетельством о государственной регистрации права от 23 апреля 2014 г. 59 – БД № 247375.

2. Утвердить границы публичного сервитута в отдельных целях, согласно приложению к настоящему распоряжению (схема расположения границ публичного сервитута, (условный номер 838:36ПС)).

3. Плата за публичный сервитут в отдельных целях не устанавливается.

4. Утвердить прилагаемый график проведения работ при осуществлении деятельности, для обеспечения которой устанавливается публичный сервитут в отдельных целях.

5. Порядок установления зон с особыми условиями использования территорий и содержание ограничений прав на земельные участки в границах таких зон установлены постановлением Правительства Российской Федерации от 24 февраля 2009 г. № 160 «О порядке установления охранных зон объектов электросетевого хозяйства и особых условий использования земельных участков, расположенных в границах таких зон».

6. ОАО «МРСК Урала» (ИНН 6671163413) обязано привести земли, государственная собственность на которые не разграничена, и земельные участки в состояние, пригодное для их использования в соответствии с разрешенным использованием, в срок не позднее, чем 3 месяца после завершения эксплуатации инженерного сооружения, для размещения которого был установлен публичный сервитут.

7. Отделу по рассмотрению сервитутов в течение 2 рабочих дней со дня подписания направить копию настоящего распоряжения:

7.1. в информационно-аналитическое управление администрации города Перми для размещения в течение 5 рабочих дней со дня подписания распоряжения на официальном сайте муниципального образования город Пермь в информационно-телекоммуникационной сети Интернет;

7.2. в территориальный орган администрации города Перми по месту нахождения земельных участков для размещения в общедоступных местах (на досках объявлений, размещенных во всех подъездах многоквартирного дома, или в пределах земельного участка, на котором расположен многоквартирный дом) в течение 5 рабочих дней со дня подписания распоряжения;

7.3. в управление по общим вопросам администрации города Перми для опубликования распоряжения (за исключением приложений к нему) в течение 5 рабочих дней со дня подписания распоряжения в печатном средстве массовой информации «Официальный бюллетень органов местного самоуправления муниципального образования город Пермь»;

7.4. в ОАО «МРСК Урала» (ИНН 6671163413);

7.5. правообладателям земельных участков, в отношении которых принято решение об установлении публичного сервитута в отдельных целях;

7.6. в орган, осуществляющий государственный кадастровый учет и государственную регистрацию прав, в течение 5 рабочих дней со дня подписания настоящего распоряжения.

8. Настоящее распоряжение вступает в силу со дня подписания.

9. Контроль за исполнением настоящего распоряжения возложить на заместителя начальника департамента земельных отношений администрации города Перми Хайруллину К.М.

Исполняющий обязанности заместителя
главы администрации города Перми -
начальника департамента земельных
отношений администрации города Перми

Е.Н. Гонцова



**АДМИНИСТРАЦИЯ ГОРОДА ПЕРМИ
ЗАМЕСТИТЕЛЬ ГЛАВЫ АДМИНИСТРАЦИИ
ГОРОДА ПЕРМИ-НАЧАЛЬНИК ДЕПАРТАМЕНТА
ЗЕМЕЛЬНЫХ ОТНОШЕНИЙ
РАСПОРЯЖЕНИЕ**

31.01.2022

№ 21-01-03-333

Об установлении публичного сервитута в отдельных целях

На основании статей 39.37, 39.43 Земельного кодекса Российской Федерации, статей 3.3, 3.6 Федерального закона от 25 октября 2001 г. № 137-ФЗ «О введении в действие Земельного кодекса Российской Федерации», Положения о департаменте земельных отношений администрации города Перми, утвержденного решением Пермской городской Думы от 24 февраля 2015 г. № 39, ходатайства ОАО «МРСК Урала» об установлении публичного сервитута от 16 декабря 2021 г. № 21-01-06-17251:

1. Установить публичный сервитут в отдельных целях в отношении земель, государственная собственность на которые не разграничена, и земельных участков, поименованных в перечне земельных участков, согласно приложению к настоящему распоряжению, на срок 48 лет 11 месяцев для размещения объекта электросетевого хозяйства ВЛ 0,4 КВ

от ТП 4140, входящего в состав электросетевого комплекса «Подстанция 110/6 кВ «Северная» с линиями электропередачи, трансформаторными подстанциями и распределительными пунктами с кадастровым номером 59:01:0000000:77564, принадлежащего на праве собственности «МРСК Урала», которое подтверждается выпиской из Единого государственного реестра недвижимости от 28 декабря 2021 г. № КУВИ-002/2021-173712604.

2. Утвердить границы публичного сервитута в отдельных целях согласно приложению к настоящему распоряжению (схема расположения границ публичного сервитута, (условный номер 2269:7ПС)).

3. Плата за публичный сервитут в отдельных целях не устанавливается.

4. Утвердить прилагаемый график проведения работ при осуществлении деятельности, для обеспечения которой устанавливается публичный сервитут в отдельных целях.

5. Порядок установления зон с особыми условиями использования территорий и содержание ограничений прав на земельные участки в границах таких зон установлены постановлением Правительства Российской Федерации от 24 февраля 2009 г. № 160 «О порядке установления охранных зон объектов электросетевого хозяйства и особых условий использования земельных участков, расположенных в границах таких зон».

6. ОАО «МРСК Урала» (ИНН 6671163413) обязано привести земли, государственная собственность на которые не разграничена, и земельные участки в состояние, пригодное для их использования в соответствии с разрешенным использованием, в срок не позднее, чем 3 месяца после завершения эксплуатации инженерного сооружения, для размещения которого был установлен публичный сервитут.

7. Отделу по рассмотрению сервитутов в течение 2 рабочих дней со дня подписания направить копию настоящего распоряжения:

7.1. в информационно-аналитическое управление администрации города Перми для размещения в течение 5 рабочих дней со дня подписания распоряжения на официальном сайте муниципального образования город Пермь в информационно-телекоммуникационной сети Интернет;

7.2. в территориальный орган администрации города Перми по месту нахождения земельных участков для размещения в общедоступных местах (на досках объявлений, размещенных во всех подъездах многоквартирного дома, или в пределах земельного участка, на котором расположен многоквартирный дом) в течение 5 рабочих дней со дня подписания распоряжения;

7.3. в управление по общим вопросам администрации города Перми для опубликования распоряжения (за исключением приложений к нему) в течение 5 рабочих дней со дня подписания распоряжения в печатном средстве массовой информации «Официальный бюллетень органов местного самоуправления муниципального образования город Пермь»;

7.4. в ОАО «МРСК Урала» (ИНН 6671163413);

7.5. правообладателям земельных участков, в отношении которых принято решение об установлении публично-сервитута в отдельных целях;

7.6. в орган, осуществляющий государственный кадастровый учет и государственную регистрацию прав, в течение 5 рабочих дней со дня подписания настоящего распоряжения.

8. Настоящее распоряжение вступает в силу со дня подписания.

9. Контроль за исполнением настоящего распоряжения возложить на заместителя начальника департамента земельных отношений администрации города Перми Хайруллину К.М.

Исполняющий обязанности заместителя
главы администрации города Перми -
начальника департамента земельных
отношений администрации города Перми

Е.Н. Гонцова



**АДМИНИСТРАЦИЯ ГОРОДА ПЕРМИ
ЗАМЕСТИТЕЛЬ ГЛАВЫ АДМИНИСТРАЦИИ
ГОРОДА ПЕРМИ-НАЧАЛЬНИК ДЕПАРТАМЕНТА
ЗЕМЕЛЬНЫХ ОТНОШЕНИЙ
РАСПОРЯЖЕНИЕ**

31.01.2022

№ 21-01-03-341

Об установлении публичного сервитута в отдельных целях

На основании статей 39.37, 39.43 Земельного кодекса Российской Федерации, статей 3.3, 3.6 Федерального закона от 25 октября 2001 г. № 137-ФЗ «О введении в действие Земельного кодекса Российской Федерации», Положения

о департаменте земельных отношений администрации города Перми, утвержденного решением Пермской городской Думы от 24 февраля 2015 г. № 39, ходатайства ОАО «МРСК Урала» об установлении публичного сервитута от 17 декабря 2021 г. № 21-01-06-17338:

1. Установить публичный сервитут в отдельных целях в отношении земельных участков с кадастровыми номерами:

59:01:1713155:10, расположенного по адресу: Пермский край, г. Пермь, Кировский район, ул. Камышинская, 8;

59:01:1713155:14, расположенного по адресу: Пермский край, г. Пермь, Кировский район, ул. Судозаводская, 14;

59:01:1713155:660, расположенного по адресу: Пермский край, г. Пермь, Кировский район, ул. Судозаводская;

59:01:1713155:661, расположенного по адресу: : Пермский край, г. Пермь, Кировский район, ул. Камышинская,

на срок 48 лет 11 месяцев, в целях размещения объекта электросетевого хозяйства ВЛ 0,4 кВ от ТП 1551, входящего в состав «Электросетевого комплекса Подстанция 35/6 кВ «Судозаводская» с линиями электропередачи и трансформаторными подстанциями, с кадастровым номером 59:00:0000000:7857, принадлежащего на праве собственности ОАО «МРСК Урала», которое подтверждается выпиской из Единого государственного реестра недвижимости от 21 декабря 2021 г. № КУВИ-002/2021-170663540.

2. Утвердить границы публичного сервитута в отдельных целях согласно приложению к настоящему распоряжению (схема расположения границ публичного сервитута (условный номер 3155:24ПС)).

3. Плата за публичный сервитут в отдельных целях не устанавливается.

4. Утвердить прилагаемый график проведения работ при осуществлении деятельности, для обеспечения которой устанавливается публичный сервитут в отдельных целях.

5. Порядок установления зон с особыми условиями использования территорий и содержание ограничений прав на земельные участки в границах таких зон установлены постановлением Правительства Российской Федерации от 24 февраля 2009 г. № 160 «О порядке установления охранных зон объектов электросетевого хозяйства и особых условий использования земельных участков, расположенных в границах таких зон».

6. ОАО «МРСК Урала» (ИНН 6671163413) обязано привести земельные участки в состояние, пригодное для их использования в соответствии с разрешенным использованием, в срок не позднее, чем 3 месяца после завершения эксплуатации инженерного сооружения, для размещения которого был установлен публичный сервитут.

7. Отделу по рассмотрению сервитутов в течение 2 рабочих дней со дня подписания направить копию настоящего распоряжения:

7.1. в информационно-аналитическое управление администрации города Перми для размещения в течение 5 рабочих дней со дня подписания распоряжения на официальном сайте муниципального образования город Пермь в информационно-телекоммуникационной сети Интернет;

7.2. в территориальный орган администрации города Перми по месту нахождения земельных участков для размещения в общедоступных местах (на досках объявлений, размещенных во всех подъездах многоквартирного дома, или в пределах земельного участка, на котором расположен многоквартирный дом) в течение 5 рабочих дней со дня подписания распоряжения;

7.3. в управление по общим вопросам администрации города Перми для опубликования распоряжения (за исключением приложений к нему) в течение 5 рабочих дней со дня подписания распоряжения в печатном средстве массовой информации «Официальный бюллетень органов местного самоуправления муниципального образования город Пермь»;

7.4. в ОАО «МРСК Урала» (ИНН 6671163413);

7.5. правообладателям земельных участков, в отношении которых принято решение об установлении публичного сервитута в отдельных целях.

7.6. в орган, осуществляющий государственный кадастровый учет и государственную регистрацию прав, в течение 5 рабочих дней со дня подписания настоящего распоряжения.

8. Отделу договоров направить заявление о государственной регистрации прекращения права аренды земельного участка с кадастровым номером 59:01:1713155:10 в орган, осуществляющий государственный кадастровый учет и государственную регистрацию прав, в течение 5 рабочих дней со дня подписания настоящего распоряжения

9. Настоящее распоряжение вступает в силу со дня подписания.

10. Контроль за исполнением настоящего распоряжения возложить на заместителя начальника департамента земельных отношений администрации города Перми Хайруллину К.М.

Исполняющий обязанности заместителя
главы администрации города Перми -
начальника департамента земельных
отношений администрации города Перми

Е.Н. Гонцова



**АДМИНИСТРАЦИЯ ГОРОДА ПЕРМИ
ЗАМЕСТИТЕЛЬ ГЛАВЫ АДМИНИСТРАЦИИ
ГОРОДА ПЕРМИ-НАЧАЛЬНИК ДЕПАРТАМЕНТА
ЗЕМЕЛЬНЫХ ОТНОШЕНИЙ
РАСПОРЯЖЕНИЕ**

31.01.2022

№ 21-01-03-342

Об установлении публичного сервитута в отдельных целях

На основании статей 39.37, 39.43 Земельного кодекса Российской Федерации, статей 3.3, 3.6 Федерального закона от 25 октября 2001 г. № 137-ФЗ «О введении в действие Земельного кодекса Российской Федерации», Положения о департаменте земельных отношений администрации города Перми, утвержденного решением Пермской городской Думы от 24 февраля 2015 г. № 39, ходатайства ОАО «МРСК Урала» об установлении публичного сервитута от 17 декабря 2021 г. № 21-01-06-17343:

1. Установить публичный сервитут в отдельных целях в отношении земель, государственная собственность на которые не разграничена, и земельных участков с кадастровыми номерами:

59:01:4411362:53, расположенного по адресу: Пермский край, г. Пермь, Свердловский район, СТ 5 Липогорское;

59:01:4413652:5522, расположенного по адресу: Пермский край, г. Пермь, Свердловский район, ж/р Липовая гора, на срок 48 лет 11 месяцев, в целях размещения объекта электросетевого хозяйства ВЛ 0,4 кВ от ТП-6352, входящего в состав «Электросетевого комплекса Подстанция 110/10 кВ «Бахаревка» с линиями электропередачи и трансформаторными подстанциями, с кадастровым номером 59:00:0000000:7856, принадлежащего на праве собственности ОАО «МРСК Урала», которое подтверждается выпиской из Единого государственного реестра недвижимости от 26 декабря 2021 г. № КУВИ-002/2021-172532895.

2. Утвердить границы публичного сервитута в отдельных целях согласно приложению к настоящему распоряжению (схема расположения границ публичного сервитута (условный номер 3652:80ПС)).

3. Плата за публичный сервитут в отдельных целях не устанавливается.

4. Утвердить прилагаемый график проведения работ при осуществлении деятельности, для обеспечения которой устанавливается публичный сервитут в отдельных целях.

5. Порядок установления зон с особыми условиями использования территорий и содержание ограничений прав на земельные участки в границах таких зон установлены постановлением Правительства Российской Федерации от 24 февраля 2009 г. № 160 «О порядке установления охранных зон объектов электросетевого хозяйства и особых условий использования земельных участков, расположенных в границах таких зон».

6. ОАО «МРСК Урала» (ИНН 6671163413) обязано привести земли, государственная собственность на которые не разграничена, и земельные участки в состояние, пригодное для их использования в соответствии с разрешенным использованием, в срок не позднее, чем 3 месяца после завершения эксплуатации инженерного сооружения, для размещения которого был установлен публичный сервитут.

7. Отделу по рассмотрению сервитутов в течение 2 рабочих дней со дня подписания направить копию настоящего распоряжения:

7.1. в информационно-аналитическое управление администрации города Перми для размещения в течение 5 рабочих дней со дня подписания распоряжения на официальном сайте муниципального образования город Пермь в информационно-телекоммуникационной сети Интернет;

7.2. в управление по общим вопросам администрации города Перми для опубликования распоряжения (за исключением приложений к нему) в течение 5 рабочих дней со дня подписания распоряжения в печатном средстве массовой информации «Официальный бюллетень органов местного самоуправления муниципального образования город Пермь»;

7.3. в ОАО «МРСК Урала» (ИНН 6671163413);

7.4. правообладателям земельных участков, в отношении которых принято решение об установлении публичного сервитута в отдельных целях.

7.5. в орган, осуществляющий государственный кадастровый учет и государственную регистрацию прав, в течение 5 рабочих дней со дня подписания настоящего распоряжения.

8. Настоящее распоряжение вступает в силу со дня подписания.

9. Контроль за исполнением настоящего распоряжения возложить на заместителя начальника департамента земельных отношений администрации города Перми Хайруллину К. М.

Исполняющий обязанности заместителя
главы администрации города Перми -
начальника департамента земельных
отношений администрации города Перми

Е.Н. Гонцова



**АДМИНИСТРАЦИЯ ГОРОДА ПЕРМИ
ЗАМЕСТИТЕЛЬ ГЛАВЫ АДМИНИСТРАЦИИ
ГОРОДА ПЕРМИ-НАЧАЛЬНИК ДЕПАРТАМЕНТА
ЗЕМЕЛЬНЫХ ОТНОШЕНИЙ
РАСПОРЯЖЕНИЕ**

31.01.2022

№ 21-01-03-343

Об установлении публичного сервитута в отдельных целях

На основании статей 39.37, 39.43 Земельного кодекса Российской Федерации, статей 3.3, 3.6 Федерального закона от 25 октября 2001 г. № 137-ФЗ «О введении в действие Земельного кодекса Российской Федерации», Положения о департаменте земельных отношений администрации города Перми, утвержденного решением Пермской городской Думы от 24 февраля 2015 г. № 39, ходатайства ОАО «МРСК Урала» об установлении публичного сервитута от 17 декабря 2021 г. № 21-01-06-17344:

1. Установить публичный сервитут в отдельных целях в отношении земель, государственная собственность на которые не разграничена, и земельных участков с кадастровыми номерами:

59:01:1810080:11, расположенного по адресу: Пермский край, Пермский городской округ, г. Пермь, ул. Канатная, з/у 3;

59:01:1810080:14, расположенного по адресу: Пермский край, г. Пермь, Кировский р-н, ул. Канатная, 1;

59:01:0000000:922, расположенного по адресу: г. Пермь, Кировский район, микрорайон Налимиха, ул. Заборная, ул. Яринская, ул. Комаринская, ул. Изумрудная, ул. Налимихинская, ул. Прудовая, ул. Черногорская, ул. Авангардная, ул. Канатная, ул. Мореходная, ул. Лунная, на срок 48 лет 11 месяцев, в целях размещения объекта электросетевого хозяйства ВЛ 0,4 кВ от КТП-1308, входящего в состав «Электросетевого комплекса Подстанция 35/6 кВ «Судозаводская» с линиями электропередачи и трансформаторными подстанциями с кадастровым номером 59:00:0000000:7857, принадлежащего на праве собственности ОАО «МРСК Урала», которое подтверждается выпиской из Единого государственного реестра недвижимости от 21 декабря 2021 г. № КУВИ-002/2021-170663540.

2. Утвердить границы публичного сервитута в отдельных целях согласно приложению к настоящему распоряжению (схема расположения границ публичного сервитута (условный номер 7049:25ПС)).

3. Плата за публичный сервитут в отдельных целях не устанавливается.

4. Утвердить прилагаемый график проведения работ при осуществлении деятельности, для обеспечения которой устанавливается публичный сервитут в отдельных целях.

5. Порядок установления зон с особыми условиями использования территорий и содержание ограничений прав на земельные участки в границах таких зон установлены постановлением Правительства Российской Федерации от 24 февраля 2009 г. № 160 «О порядке установления охранных зон объектов электросетевого хозяйства и особых условий использования земельных участков, расположенных в границах таких зон».

6. ОАО «МРСК Урала» (ИНН 6671163413) обязано привести земли, государственная собственность на которые не разграничена, и земельные участки в состояние, пригодное для их использования в соответствии с разрешенным использованием, в срок не позднее, чем 3 месяца после завершения эксплуатации инженерного сооружения, для размещения которого был установлен публичный сервитут.

7. Отделу по рассмотрению сервитутов в течение 2 рабочих дней со дня подписания направить копию настоящего распоряжения:

7.1. в информационно-аналитическое управление администрации города Перми для размещения в течение 5 рабочих дней со дня подписания распоряжения на официальном сайте муниципального образования город Пермь в информационно-телекоммуникационной сети Интернет;

7.2. в управление по общим вопросам администрации города Перми для опубликования распоряжения (за исключением приложений к нему) в течение 5 рабочих дней со дня подписания распоряжения в печатном средстве массовой информации «Официальный бюллетень органов местного самоуправления муниципального образования город Пермь»;

7.3. в ОАО «МРСК Урала» (ИНН 6671163413);

7.4. правообладателям земельных участков, в отношении которых принято решение об установлении публичного сервитута в отдельных целях.

7.5. в орган, осуществляющий государственный кадастровый учет и государственную регистрацию прав, в течение 5 рабочих дней со дня подписания настоящего распоряжения.

8. Настоящее распоряжение вступает в силу со дня подписания.

9. Контроль за исполнением настоящего распоряжения возложить на заместителя начальника департамента земельных отношений администрации города Перми Хайруллину К. М.

Исполняющий обязанности заместителя
главы администрации города Перми -
начальника департамента земельных
отношений администрации города Перми

Е.Н. Гонцова



**АДМИНИСТРАЦИЯ ГОРОДА ПЕРМИ
ЗАМЕСТИТЕЛЬ ГЛАВЫ АДМИНИСТРАЦИИ
ГОРОДА ПЕРМИ-НАЧАЛЬНИК ДЕПАРТАМЕНТА
ЗЕМЕЛЬНЫХ ОТНОШЕНИЙ
РАСПОРЯЖЕНИЕ**

31.01.2022

№ 21-01-03-346

Об установлении публичного сервитута в отдельных целях

На основании статей 39.37, 39.43 Земельного кодекса Российской Федерации, статей 3.3, 3.6 Федерального закона от 25 октября 2001 г. № 137-ФЗ «О введении в действие Земельного кодекса Российской Федерации», Положения о департаменте земельных отношений администрации города Перми, утвержденного решением Пермской городской Думы от 24 февраля 2015 г. № 39, ходатайства ОАО «МРСК Урала» об установлении публичного сервитута от 16 декабря 2021 г. № 21-01-06-17247:

1. Установить публичный сервитут в отдельных целях в отношении земель, государственная собственность на которые не разграничена, и земельных участков, поименованных в перечне земельных участков, согласно приложению к настоящему распоряжению, в целях размещения объекта электросетевого хозяйства ВЛ 0,4 кВ от ТП 1705, входящего в состав «Электросетевого комплекса Подстанция 35/6 кВ «Судозаводская» с линиями электропередачи и трансформаторными подстанциями с кадастровым номером 59:00:0000000:7857, принадлежащего на праве собственности ОАО «МРСК Урала», которое подтверждается выпиской из Единого государственного реестра недвижимости от 21 декабря 2021 г. № КУВИ-002/2021-170663540.

2. Утвердить границы публичного сервитута в отдельных целях согласно приложению к настоящему распоряжению (схема расположения границ публичного сервитута (условный номер 3133:22ПС)).

3. Плата за публичный сервитут в отдельных целях не устанавливается.

4. Утвердить прилагаемый график проведения работ при осуществлении деятельности, для обеспечения которой устанавливается публичный сервитут в отдельных целях.

5. Порядок установления зон с особыми условиями использования территорий и содержание ограничений прав на земельные участки в границах таких зон установлены постановлением Правительства Российской Федерации от 24 февраля 2009 г. № 160 «О порядке установления охранных зон объектов электросетевого хозяйства и особых условий использования земельных участков, расположенных в границах таких зон».

6. ОАО «МРСК Урала» (ИНН 6671163413) обязано привести земли, государственная собственность на которые не разграничена, и земельные участки в состояние, пригодное для их использования в соответствии с разрешенным использованием, в срок не позднее, чем 3 месяца после завершения эксплуатации инженерного сооружения, для размещения которого был установлен публичный сервитут.

7. Отделу по рассмотрению сервитутов в течение 2 рабочих дней со дня подписания направить копию настоящего распоряжения:

7.1. в информационно-аналитическое управление администрации города Перми для размещения в течение 5 рабочих дней со дня подписания распоряжения на официальном сайте муниципального образования город Пермь в информационно-телекоммуникационной сети Интернет;

7.2. в территориальный орган администрации города Перми по месту нахождения земельного участка для размещения в общедоступных местах (на досках объявлений, размещенных во всех подъездах многоквартирного дома, или в пределах земельного участка, на котором расположен многоквартирный дом) в течение 5 рабочих дней со дня подписания распоряжения;

7.3. в управление по общим вопросам администрации города Перми для опубликования распоряжения (за исключением приложений к нему) в течение 5 рабочих дней со дня подписания распоряжения в печатном средстве массовой информации «Официальный бюллетень органов местного самоуправления муниципального образования город Пермь»;

7.4. в ОАО «МРСК Урала» (ИНН 6671163413);

7.5. правообладателям земельных участков, в отношении которых принято решение об установлении публичного сервитута в отдельных целях.

7.6. в орган, осуществляющий государственный кадастровый учет и государственную регистрацию прав, в течение 5 рабочих дней со дня подписания настоящего распоряжения.

8. Отделу договоров направить заявление о государственной регистрации прекращения права аренды земельного участка с кадастровым номером 59:01:1713122:7 в орган, осуществляющий государственный кадастровый учет и государственную регистрацию прав, в течение 5 рабочих дней со дня подписания настоящего распоряжения

9. Настоящее распоряжение вступает в силу со дня подписания.

10. Контроль за исполнением настоящего распоряжения возложить на заместителя начальника департамента земельных отношений администрации города Перми Хайруллину К. М.

Исполняющий обязанности заместителя
главы администрации города Перми -
начальника департамента земельных
отношений администрации города Перми

Е.Н. Гонцова



**АДМИНИСТРАЦИЯ ГОРОДА ПЕРМИ
ЗАМЕСТИТЕЛЬ ГЛАВЫ АДМИНИСТРАЦИИ
ГОРОДА ПЕРМИ-НАЧАЛЬНИК ДЕПАРТАМЕНТА
ЗЕМЕЛЬНЫХ ОТНОШЕНИЙ
РАСПОРЯЖЕНИЕ**

09.02.2022

№ 21-01-03-465

Об установлении публичного сервитута в отдельных целях

На основании статей 39.37, 39.43 Земельного кодекса Российской Федерации, статьи 3.6 Федерального закона от 25 октября 2001 г. № 137-ФЗ «О введении в действие Земельного кодекса Российской Федерации», Положения о департаменте земельных отношений администрации города Перми, утвержденного решением Пермской городской Думы от 24 февраля 2015 г. № 39, ходатайства ОАО «МРСК Урала» об установлении публичного сервитута от 27 декабря 2021 г. № 21-01-06-17835:

1. Установить публичный сервитут в отдельных целях в отношении земельного участка с кадастровым номером 59:01:3810333:1, расположенного по адресу: г. Пермь, Орджоникидзевский район, ул. Генерала Доватора, на срок 48 лет 11 месяцев для размещения объекта электросетевого хозяйства ВЛ 6 кВ ф. ВДН-1, входящего в состав электросетевого комплекса «Подстанция 110/6 кВ «Северная» с линиями электропередачи, трансформаторными подстанциями и распределительными пунктами с кадастровым номером 59:01:0000000:77564, принадлежащего на праве собственности «МРСК Урала», которое подтверждается выпиской из Единого государственного реестра недвижимости от 02 февраля 2022 г. № КУВИ-001/2022-14262027.

2. Утвердить границы публичного сервитута в отдельных целях согласно приложению к настоящему распоряжению (схема расположения границ публичного сервитута, (условный номер 10333:1ПС)).

3. Плата за публичный сервитут в отдельных целях не устанавливается.

4. Утвердить прилагаемый график проведения работ при осуществлении деятельности, для обеспечения которой устанавливается публичный сервитут в отдельных целях.

5. Порядок установления зон с особыми условиями использования территорий и содержание ограничений прав на земельные участки в границах таких зон установлены постановлением Правительства Российской Федерации от 24 февраля 2009 г. № 160 «О порядке установления охранных зон объектов электросетевого хозяйства и особых условий использования земельных участков, расположенных в границах таких зон».

6. ОАО «МРСК Урала» (ИНН 6671163413) обязано привести земельный участок в состояние, пригодное для его использования в соответствии с разрешенным использованием, в срок не позднее, чем 3 месяца после завершения эксплуатации инженерного сооружения, для размещения которого был установлен публичный сервитут.

7. Отделу по рассмотрению сервитутов в течение 2 рабочих дней со дня подписания направить копию настоящего распоряжения:

7.1. в информационно-аналитическое управление администрации города Перми для размещения в течение 5 рабочих дней со дня подписания распоряжения на официальном сайте муниципального образования город Пермь в информационно-телекоммуникационной сети Интернет;

7.2. в управление по экологии и природопользованию администрации города Перми;

7.3. в управление по общим вопросам администрации города Перми для опубликования распоряжения (за исключением приложений к нему) в течение 5 рабочих дней со дня подписания распоряжения в печатном средстве массовой информации «Официальный бюллетень органов местного самоуправления муниципального образования город Пермь»;

7.4. в ОАО «МРСК Урала» (ИНН 6671163413);

7.5. правообладателю земельного участка, в отношении которого принято решение об установлении публичного сервитута в отдельных целях;

7.6. в орган, осуществляющий государственный кадастровый учет и государственную регистрацию прав, в течение 5 рабочих дней со дня подписания настоящего распоряжения.

8. Настоящее распоряжение вступает в силу со дня подписания.

9. Контроль за исполнением настоящего распоряжения возложить на заместителя начальника департамента земельных отношений администрации города Перми Хайруллину К.М.

Исполняющий обязанности заместителя
главы администрации города Перми -
начальника департамента земельных
отношений администрации города Перми

Е.Н. Гонцова



**АДМИНИСТРАЦИЯ ГОРОДА ПЕРМИ
ЗАМЕСТИТЕЛЬ ГЛАВЫ АДМИНИСТРАЦИИ
ГОРОДА ПЕРМИ-НАЧАЛЬНИК ДЕПАРТАМЕНТА
ЗЕМЕЛЬНЫХ ОТНОШЕНИЙ
РАСПОРЯЖЕНИЕ**

09.02.2022

№ 21-01-03-468

Об установлении публичного сервитута в отдельных целях

На основании статей 39.37, 39.43 Земельного кодекса Российской Федерации, статей 3.3, 3.6 Федерального закона от 25 октября 2001 г. № 137-ФЗ «О введении в действие Земельного кодекса Российской Федерации», Положения о департаменте земельных отношений администрации города Перми, утвержденного решением Пермской городской Думы от 24 февраля 2015 г. № 39, ходатайства ОАО «МРСК Урала» об установлении публичного сервитута от 27 декабря 2021 г. № 21-01-06-17840:

1. Установить публичный сервитут в отдельных целях в отношении земель, государственная собственность на которые не разграничена, на срок 48 лет 11 месяцев для размещения объекта электросетевого хозяйства ВЛ 6 кВ ф. Сы-

лва, входящего в состав электросетевого комплекса «Подстанция 110/35/6 кВ «Голованы» с линиями электропередачи и трансформаторными подстанциями с кадастровым номером 59:01:3510310:161, принадлежащего на праве собственности «МРСК Урала», которое подтверждается выпиской из Единого государственного реестра недвижимости от 08 февраля 2022 г. № КУВИ-001/2022-17288463.

2. Утвердить границы публичного сервитута в отдельных целях согласно приложению к настоящему распоряжению (схема расположения границ публичного сервитута (условный номер 10040:15ПС)).

3. Плата за публичный сервитут в отдельных целях не устанавливается.

4. Утвердить прилагаемый график проведения работ при осуществлении деятельности, для обеспечения которой устанавливается публичный сервитут в отдельных целях.

5. Порядок установления зон с особыми условиями использования территорий и содержание ограничений прав на земельные участки в границах таких зон установлены постановлением Правительства Российской Федерации от 24 февраля 2009 г. № 160 «О порядке установления охранных зон объектов электросетевого хозяйства и особых условий использования земельных участков, расположенных в границах таких зон».

6. ОАО «МРСК Урала» (ИНН 6671163413) обязано привести земли, государственная собственность на которые не разграничена в состоянии, пригодное для их использования в соответствии с разрешенным использованием, в срок не позднее, чем 3 месяца после завершения эксплуатации инженерного сооружения, для размещения которого был установлен публичный сервитут.

7. Отделу по рассмотрению сервитутов в течение 2 рабочих дней со дня подписания направить копию настоящего распоряжения:

7.1. в информационно-аналитическое управление администрации города Перми для размещения в течение 5 рабочих дней со дня подписания распоряжения на официальном сайте муниципального образования город Пермь в информационно-телекоммуникационной сети Интернет;

7.2. в управление по общим вопросам администрации города Перми для опубликования распоряжения (за исключением приложений к нему) в течение 5 рабочих дней со дня подписания распоряжения в печатном средстве массовой информации «Официальный бюллетень органов местного самоуправления муниципального образования город Пермь»;

7.3. в ОАО «МРСК Урала» (ИНН 6671163413);

7.4. в орган, осуществляющий государственный кадастровый учет и государственную регистрацию прав, в течение 5 рабочих дней со дня подписания настоящего распоряжения.

8. Настоящее распоряжение вступает в силу со дня подписания.

9. Контроль за исполнением настоящего распоряжения возложить на заместителя начальника департамента земельных отношений администрации города Перми Хайруллину К. М.

Исполняющий обязанности заместителя
главы администрации города Перми -
начальника департамента земельных
отношений администрации города Перми

Е.Н. Гонцова

**ПРАВОВЫЕ АКТЫ ТЕРРИТОРИАЛЬНЫХ ОРГАНОВ
АДМИНИСТРАЦИИ ГОРОДА ПЕРМИ**



**АДМИНИСТРАЦИЯ ГОРОДА ПЕРМИ
ГЛАВА АДМИНИСТРАЦИИ
МОТОВИЛИХИНСКОГО РАЙОНА**

РАСПОРЯЖЕНИЕ

20.05.2022

№ 059-36-01-05-134

**О внесении изменений в состав административной комиссии,
утвержденный распоряжением главы администрации Мотовилихинского района
города Перми от 15.03.2017 № СЭД-059-36-01-05-44**

В соответствии с законами Пермского края от 06 апреля 2015 г. № 460-ПК «Об административных правонарушениях в Пермском крае», от 01 декабря 2015 г. № 576-ПК «О наделении органов местного самоуправления государственными полномочиями Пермского края по созданию и организации административных комиссий», Типовым положением о территориальном органе администрации города Перми, утвержденным решением Пермской городской Думы от 29 января 2013 г. № 7, постановлением администрации города Перми от 28 июля 2016 г. № 537 «Об утверждении Типового положения об административной комиссии района города Перми» и в связи с кадровыми изменениями:

1. Внести изменения в состав административной комиссии Мотовилихинского района города Перми, утвержденный распоряжением главы администрации Мотовилихинского района города Перми от 15 марта 2017 г. № СЭД-059-36-01-05-44 (в ред. от 29.01.2019 № СЭД-059-36-01-05-13, от 11.07.2019 № 059-36-01-05-181, от 12.08.2019 № 059-36-01-05-218, от 03.09.2020 № 059-36-01-05-252, от 11.08.2021 № 059-36-01-05-319, от 25.08.2021 № 059-36-01-05-332, от 05.10.2021 № 059-36-01-05-383, от 19.10.2021 № 059-36-01-05-395, от 29.11.2021 № 059-36-01-05-433), изложив его в новой редакции согласно приложению к настоящему распоряжению.

2. Настоящее распоряжение вступает в силу со дня официального опубликования в печатном средстве массовой информации «Официальный бюллетень органов местного самоуправления муниципального образования город Пермь».

3. Общему отделу администрации Мотовилихинского района города Перми обеспечить опубликование настоящего распоряжения в печатном средстве массовой информации «Официальный бюллетень органов местного самоуправления муниципального образования город Пермь».

4. Контроль за исполнением распоряжения возложить на первого заместителя главы администрации Мотовилихинского района города Перми Трухина Ю.М.

А.А. Хаткевич

УТВЕРЖДЕН
распоряжением
главы администрации
Мотовилихинского района
города Перми
от 20.05.2022 № 059-36-01-05-134

**СОСТАВ
административной комиссии
Мотовилихинского района города Перми**

Председатель: Трухин Юрий Михайлович	- первый заместитель главы администрации Мотовилихинского района города Перми
Заместители председателя: Жук Сергей Юрьевич	- начальник отдела ЖКХ и жилищных отношений администрации Мотовилихинского района города Перми
Назаров Радик Рустамович	- начальник отдела благоустройства администрации Мотовилихинского района города Перми
Секретарь: Малова Елена Валентиновна	- ведущий специалист сектора по взаимодействию с административными органами администрации Мотовилихинского района города Перми
Члены комиссии: Агарков Кирилл Андреевич	- начальник отдела градостроительства, земельных и имущественных отношений администрации Мотовилихинского района города Перми
Балаш Радион Маратович	- главный специалист юридического отдела администрации Мотовилихинского района города Перми
Ежова Тамара Георгиевна	- начальник сектора потребительского рынка администрации Мотовилихинского района города Перми
Зыков Андрей Владимирович	- начальник сектора по взаимодействию с административными органами администрации Мотовилихинского района города Перми

РАЗДЕЛ ВТОРОЙ ОФИЦИАЛЬНАЯ ИНФОРМАЦИЯ

Утверждаю:
Глава города Перми

_____ Дёмкин А.Н.
« » мая 2022 года

График проведения прямых телефонных линий руководством администрации города Перми с населением в июне 2022 года

Руководитель	Дата и время проведения	Номер телефона	Тематика
Хайруллин Эдуард Азатович - первый заместитель главы администрации города Перми	второй четверг месяца 10.00-11.00	212 43 32	- вопросы управления муниципальными финансами - вопросы транспорта
Агеев Виктор Геннадьевич – заместитель главы администрации города Перми	третья пятница месяца 11.00 – 12.00	212 43 32	- вопросы капитального строительства; - вопросы экологии; - вопросы торговли; оказания услуг связи, общественного питания, бытового обслуживания и наружной рекламы; - создание условий для развития туризма
Грибанов Алексей Анатольевич – заместитель главы администрации города Перми	третья среда месяца 09.30 –10.30	212 43 32	- вопросы дошкольного, школьного, дополнительного образования; - вопросы физической культуры и спорта; - вопросы социальной поддержки; - вопросы в сфере культуры и работы с молодежью
Галиханов Дмитрий Кадирович – заместитель главы администрации города Перми	второй четверг месяца 16.00 – 17.00	212 43 32	- вопросы озеленения, благоустройства; - вопросы содержания и реконструкции дорог; - вопросы организации дорожного движения; - вопросы по парковочной политике
Субботин Игорь Александрович – заместитель главы администрации города Перми	третья среда месяца 15.00 – 16.00	212 43 32	- вопросы жилищных отношений; - вопросы жилищно-коммунального хозяйства
Молоковских Александр Владимирович – и.о. заместителя главы администрации города Перми	первый вторник месяца 11.00 – 12.00	212 43 32	- вопросы общественной безопасности; - вопросы межнациональных и межконфессиональных отношений; - вопросы взаимодействия с органами территориального общественного самоуправления, общественными и иными некоммерческими организациями, религиозными объединениями
Гонцова Елена Николаевна – заместитель главы администрации города Перми	второй вторник месяца 10.00-11.00	212 43 32	- вопросы градостроительства, архитектуры и земельных отношений, - вопросы имущественных отношений

**График проведения прямых телефонных линий руководителями
территориальных органов администрации города Перми с населением в июне 2022 года**

Наименование администрации района	Руководитель	Номер телефона	Дата и время проведения
Администрация Дзержинского района	Стяжкин Александр Алексеевич	233 14 80	3-й четверг месяца с 16.00 до 17.00
Администрация Индустриального района	Дробинин Дмитрий Валерьевич	227 93 44	3-й понедельник месяца с 11.00 до 12.00
Администрация Кировского района	Борисов Михаил Александрович	205 61 90	3-й вторник месяца с 10.00 до 11.00
Администрация Ленинского района	Русанов Александр Анатольевич	212 07 17	3-й понедельник месяца с 11.00 до 12.00
Администрация Мотовилихинского района	Хаткевич Александр Александрович	260 27 16	3-й вторник месяца с 16.00 до 17.00
Администрация Орджоникидзевого района	Карабатов Евгений Вячеславович	263 46 80	1-й понедельник месяца с 11.00 до 12.00
Администрация Свердловского района	Филиппов Александр Егорович	241 27 99	4-й четверг месяца с 16.00 до 17.00
Администрация поселка Новые Ляды	Печкурова Резида Лябибовна	295 86 46	1-й вторник месяца с 11.00 до 12.00

**График проведения прямых телефонных линий руководителями функциональных органов
и подразделений администрации города Перми с населением в июне 2022 года**

Наименование подразделения	Руководитель	Номер телефона	Дата и время проведения
Департамент образования	Деменева Анна Анатольевна	212 70 50	4-й четверг месяца с 10.00 до 12.00
Департамент градостроительства и архитектуры	Норова Мария Викторовна	212 72 57	3-й четверг месяца с 14.00 до 15.00
Департамент имущественных отношений	Берников Михаил Юрьевич	212 67 21	2-я среда месяца с 17.00 до 18.00
Контрольный департамент	Ворончихин Александр Юрьевич	212 63 87	2-й четверг месяца с 15.00 до 16.00
Департамент жилищно-коммунального хозяйства	Власов Александр Иванович	212 29 55	3-й понедельник месяца с 16.00 до 17.00
Департамент общественной безопасности	Туров Алексей Михайлович	212 31 25	4-я среда месяца с 15.00 до 16.00
Департамент социальной политики	Овсянникова Юлия Анатольевна	212 88 86	2-й вторник месяца с 10.00 до 12.00
Департамент транспорта	Путин Анатолий Алексеевич	212 18 91	1-я пятница месяца с 09.00 до 10.00
Департамент культуры и молодежной политики	Головин Василий Викторович	212 81 63	последний четверг месяца с 15.00 до 16.00
Департамент экономики и промышленной политики	Чеснокова Ольга Михайловна	212 51 05	2-я среда месяца с 16.00 до 17.00
Департамент дорог и благоустройства	Мясоедов Дмитрий Анатольевич	212 62 80	последняя пятница месяца с 15.00 до 16.00
Департамент земельных отношений	Механошина Татьяна Николаевна	210-18-58	4-й четверг месяца с 11.00 до 12.00
Управление по экологии и природопользованию	Андреев Дмитрий Николаевич	210 99 91	4-й понедельник месяца с 16.00 до 17.00
Управление жилищных отношений	Афанасьева Наталья Николаевна	212 55 86	3-й четверг месяца с 10.00 до 11.00

Управление записи актов гражданского состояния	Бердникова Светлана Алексеевна	210 12 28	3-й четверг месяца с 15.00 до 17.00
Управление по вопросам общественного самоуправления и межнациональным отношениям	Тякина Елена Николаевна	217 33 40	3-я среда месяца с 17.00 до 18.00
Комитет по физической культуре и спорту	Сапегин Сергей Викторович	212 60 79	1-й четверг месяца с 16.00 до 17.00
МБУ «Архив города Перми»	Новокрещенных Виктор Владимирович	237 12 12	2-й вторник месяца с 11.00 до 12.00

Руководитель аппарата администрации
города Перми

А.В. Молоковских

**ИЗМЕНЕНИЯ,
которые вносятся в Правила землепользования и застройки
города Перми, утвержденные решением Пермской городской
Думы от 26 июня 2007 г. № 143**

1. В статье 49:

1.1. изменить границы территориальных зон обслуживания и деловой активности местного значения (Ц-2), производственно-коммунальных объектов IV класса вредности (ПК-4) путем установления подзоны Ц-2 (П 0,0) территориальной зоны обслуживания и деловой активности местного значения (Ц-2) в отношении земельного участка с кадастровым номером 59:01:4410018:48, расположенного по ул. Дзержинского, 3 в Дзержинском районе города Перми.


Изменение границ в отношении земельного участка с кадастровым номером 59:01:4410018:48, расположенного по ул. Дзержинского, 3 в Дзержинском районе города Перми изложить в редакции согласно приложению 1 к настоящим изменениям;

1.2. изменить границы территориальных зон обслуживания промышленности, торговли, складирования и мелкого производства (Ц-6) и обслуживания и деловой активности местного значения (Ц-2) путем установления подзон Ц-2 (В 26 эт), Ц-2 (П 2,6) территориальной зоны обслуживания и деловой активности местного значения (Ц-2) в отношении земельного участка с кадастровым номером 59:01:4410869:13, расположенного по ул. Космонавта Беляева, 31а в Индустриальном районе города Перми.

Изменение границ в отношении земельного участка с кадастровым номером 59:01:4410869:13, расположенного по ул. Космонавта Беляева, 31а в Индустриальном районе города Перми изложить в редакции согласно приложению 2 к настоящим изменениям.

Приложение 1
к изменениям, которые вносятся в Правила
землепользования
и застройки города Перми, утвержденные
решением Пермской городской Думы
от 26 июня 2007 г. № 143


**Изменение границ в отношении земельного участка
с кадастровым номером 59:01:4410018:48, расположенного по ул. Дзержинского, 3
в Дзержинском районе города Перми**

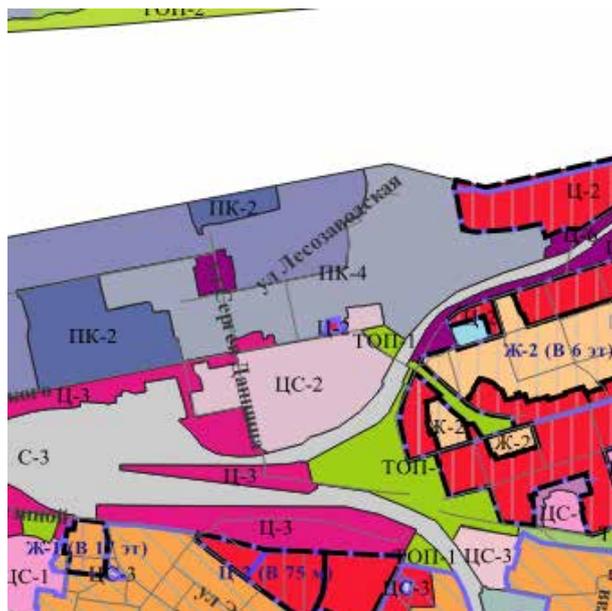

1:25000

Приложение 2
к изменениям, которые вносятся в Правила
землепользования
и застройки города Перми, утвержденные
решением Пермской городской Думы
от 26 июня 2007 г. № 143

**Изменение границ в отношении земельного участка с кадастровым номером 59:01:4410869:13,
расположенного по ул. Космонавта Беляева, 31а в Индустриальном районе города Перми**

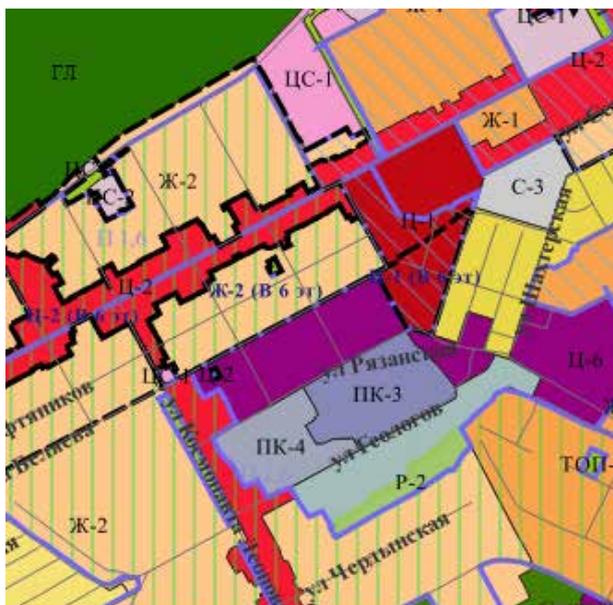

1:25000

**Извещение о проведении 30.06.2022 аукциона
на право заключения договоров аренды земельных участков**

Лот № 1

1.	Наименование организатора аукциона	Департамент имущественных отношений администрации города Перми
2.	Наименование органа местного самоуправления, принявшего решение о проведении аукциона, реквизиты указанного решения	Администрация города Перми, приказ начальника департамента имущественных отношений администрации города Перми от 23.05.2022 № 059-19-01-11-65
3.	Место, дата, время проведения аукциона	г. Пермь, ул. Сибирская, 14, каб. № 2 30.06.2022 в 09 час. 20 мин.
	Дата рассмотрения заявок на участие в аукционе	29.06.2022 в 15 час. 00 мин.
4.	Предмет аукциона на право заключения договора аренды земельного участка	
	• местоположение	ул. Борцов Революции, з/у 2б, Ленинский район, г. Пермь
	• площадь	4 782 кв. м
	• кадастровый номер	59:01:3210373:193
	• права на земельный участок	государственная собственность не разграничена
	• ограничение прав	Ограничения прав подробно описаны в выписке из Единого государственного реестра недвижимости об объекте недвижимости от 09.02.2022 № КУВИ-001/2022-18065361, а также в градостроительном плане земельного участка. Согласно выписке из ЕГРН в границах земельного участка расположены объекты капитального строительства с кадастровыми номерами: 59:01:0000000:18003 – электросетевой комплекс (ЭКС) подстанция 35/6 кВ «Лесозаводская» с линиями электропередачи и трансформаторными подстанциями. 59:01:0000000:90953 – сооружение электроэнергетики «Технологический комплекс электроснабжения в составе: ТП-0844 и кабельных линий 6 кВ протяженностью 258 м» (принадлежащие на праве собственности АО «СтройПанельКомплект»). Земельный участок частично расположен в границах зоны с особыми условиями использования территории: Охранная зона инженерных коммуникаций, Охранная зона ВЛ 6 кВ Ф. АВТОРЫНОК, участок от КТП 1655 до КТП 1658, от КТП 1658 до ТП 0844, от ТП 0844 до ТП 4450, от КТП 1750, площадь земельного участка, покрываемая зоной с особыми условиями использования территории, составляет 660 кв.м. Проектирование и строительство вести в соответствии с Постановлением Правительства Российской Федерации от 24.02.2009 № 160 «О порядке установления охранных зон объектов электросетевого хозяйства и особых условий использования земельных участков, расположенных в границах таких зон».

		<p>Земельный участок полностью расположен в границах зоны с особыми условиями использования территории: Санитарно-защитная зона, Коммунально-складской район «Верхнекурьинский».</p> <p>Проектирование и строительство вести в соответствии с Постановлением Главного государственного санитарного врача Российской Федерации от 25.09.2007 № 74 «О введении в действие новой редакции санитарно-эпидемиологических правил и нормативов СанПиН 2.2.1/2.1.1.200-03 «Санитарно-защитные зоны и санитарная классификация предприятий, сооружений и иных объектов».</p> <p>Земельный участок полностью расположен в границах зоны с особыми условиями использования территории: Зона катастрофического затопления, максимальный уровень затопления – 99,5 мБс.</p> <p>Проектирование и строительство вести при условии получения заключения компетентных органов (главное управление МЧС России по Пермскому краю) о возможности проектирования, строительства, реконструкции, ввода в эксплуатацию зданий, строений, сооружений в зоне катастрофического затопления.</p> <p>Земельный участок полностью расположен в границах зоны с особыми условиями использования территории: Приаэродромная территория аэродрома аэропорта Большое Савино. Постановление Правительства Российской Федерации от 11.03.2010 № 138 «Об утверждении Федеральных правил использования воздушного пространства Российской Федерации»: «Запрещается размещать в полосах воздушных подходов на удалении до 30 км, а вне полос воздушных подходов – до 15 км от контрольной точки аэродрома объекты выбросов (размещения) отходов, животноводческие фермы, скотобойни и другие объекты, способствующие привлечению и массовому скоплению птиц».</p>
	<ul style="list-style-type: none"> • обременения 	нет
	<ul style="list-style-type: none"> • разрешенное использование 	для строительства магазина (разрешенное использование земельного участка – магазина (4.4)), территориальная зона ПК-4
	<ul style="list-style-type: none"> • принадлежность к определенной категории земель 	земли населенных пунктов
	<ul style="list-style-type: none"> • максимально и (или) минимально допустимые параметры разрешенного строительства объекта капитального строительства 	<p>в технической документации (градостроительный план земельного участка)</p> <p>Согласно Приказу Минэкономразвития России от 01.09.2014 № 540 «Об утверждении классификатора видов разрешенного использования земельных участков», ГОСТ Р 51303-2013 «Национальный стандарт Российской Федерации. Торговля. Термины и определения», утвержденный Приказом Росстандарта от 28.08.2013 № 582-ст (ред. от 22.04.2020) (далее – НС РФ Торговля) на земельном участке допускается размещение стационарного торгового объекта капитального строительства, предназначенного для продажи товаров,</p>

		<p>в составе которого имеется торговый зал или торговые залы, подсобные, административно-бытовые помещения и складские помещения.</p> <p>Строительство необходимо осуществлять в соответствии с СП 118.12220.2012. Свод правил. Общественные здания и сооружения. Актуализированная редакция СНиП 31-06-2009, утвержденная Приказом Минрегиона России от 29.12.2011 №635/10 (ред. от 19.12.2019).</p> <p>В соответствии с письмом департамента градостроительства и архитектуры администрации города Перми от 03.02.2021 № 059-22-01-20/3-331 минимальную площадь торгового зала необходимо установить в соответствии с разделом «Типы торговых предприятий» НС РФ Торговля для следующих типов предприятий:</p> <p>Гастроном от 400 кв. м.;</p> <p>Супермаркет от 400 кв. м. до 2500 кв. м.;</p> <p>Универмаг от 3500 кв. м.</p> <p>Не допускать использования иных типов торговых предприятий.</p>
	<p>возможность подключения (технологического присоединения) объектов капитального строительства к сетям инженерно-технического обеспечения (за исключением сетей электроснабжения)</p>	<p>в технической документации</p> <p>Согласно письму ООО «НОВОГОР-Прикамье» от 15.07.2021 № 110-9886 «в настоящий момент отсутствует техническая возможность подключения объекта к централизованным системам водоснабжения и водоотведения вследствие отсутствия мощности (пропускной способности сетей и сооружений).</p> <p>Для наличия технической возможности присоединения объекта к централизованной системе водоснабжения необходимо:</p> <p>1. Запроектировать и построить блокировочную сеть водопровода внутренним диаметром не менее Д-300 мм по ул. Борцов Революции от камеры на сети водопровода ДД-400 мм по ул. Спешилова до колодца на сети водопровода Д-315 мм по ул. Ленская, ориентировочной протяженностью - 4200 м, ориентировочной стоимостью не менее 237,44 млн. руб.</p> <p>Указанное мероприятие не предусмотрено Схемами водоснабжения и водоотведения г. Перми, утвержденных Постановлением администрации города Перми от 28.12.2018 № 1085 на период до 2028 г., а также Инвестиционной программой в сфере водоснабжения, водоотведения и очистки сточных вод на территории г. Перми ООО «Новая городская инфраструктура Прикамья» на период 2018-2022 гг., утвержденной приказом Региональной службы по тарифам Пермского края от 27.11.2017 г. № СЭД-46-04-38-11, в редакции от 27.11.2017 г. № СЭД-46-04-38-11, от 20.11.2019 г. № СЭД-46-05-05-18 на период 2018-2022 гг.</p> <p>Подключение объекта к сетям канализации будет возможно после реконструкции РНС-4 «Камская долина» и строительства второго напорного коллектора от РНС-4 «Камская долина» со сроком реализации - не ранее 2025 г., а также после реализации 2-го этапа КНС «Курья» и перехода на него.</p>

		<p>Также для подключения объекта к централизованным системам холодного водоснабжения и водоотведения необходимо выполнить мероприятия по созданию водопроводных и канализационных сетей и объектов на них от существующих сетей (объектов) до точки подключения объекта, а именно:</p> <ol style="list-style-type: none"> 1. Запроектировать и построить сеть водопровода от точки подключения объекта до проектируемой сети водопровода Д-300 мм, по ул. Борцов Революции, ориентировочной протяженностью 12,5 м. 2. Запроектировать и построить сеть водоотведения от точки подключения объекта до дворовой сети канализации d-225 мм, в районе жилого дома по ул. ДОС, 1 ориентировочной протяженностью - 738,0 м, <p>Таким образом, вопрос о подключении объекта капитального строительства по ул. Борцов Революции, 2б к централизованным системам холодного водоснабжения и водоотведения не может быть решен до момента реализации вышеуказанного мероприятия на системе водоснабжения»</p> <p>Согласно письму ООО «Пермская сетевая компания» от 14.07.2021 № 510191-04-03436 объект находится вне зоны теплоснабжения ООО «Пермская сетевая компания»/ПАО «Т Плюс» Для запроса технических условий необходимо обратиться к собственнику близлежащих тепловых сетей/источника теплоснабжения или рассмотреть возможность альтернативного источника теплоснабжения.</p>
5.	<p>Начальная цена предмета аукциона (размер ежегодной арендной платы)</p> <p>Победитель аукциона, иное лицо, с которым договор заключается в соответствии с п.13, п.14 или п. 20 ст. 39.12 Земельного Кодекса Российской Федерации (далее – ЗК РФ), обязан в течение 5 рабочих дней со дня составления протокола о результатах аукциона, а в случаях, определенных п.13, п.14, ст. 39.12 ЗК РФ, протокола рассмотрения заявок, уплатить ежегодный размер арендной платы (за вычетом задатка, внесенного для участия в аукционе) однократно за первые 3 года на счет департамента земельных отношений администрации города Перми, 614000, ул. Сибирская,15, тел. 212-61-90 (отдел договоров)</p>	6 301 000 руб.
6.	«Шаг аукциона» (3% от начальной цены)	189 030 руб.

7.	<p>Форма заявки на участие в аукционе, порядок ее приема, адрес места ее приема, даты и время начала и окончания приема заявок на участие в аукционе</p>	<p>Форма заявки размещена на сайтах www.torgi.gov.ru, www.gorodperm.ru (раздел Деятельность/Муниципальная собственность/Торговая площадка/ Вид торгов Продажа и аренда земельных участков).</p> <p>Заявка подается и принимается одновременно с полным пакетом документов, требуемых для участия в аукционе. На каждый лот представляется отдельный пакет документов, документы после аукциона не возвращаются.</p> <p>Заявка с прилагаемыми к ней документами регистрируется организатором аукциона в журнале приема заявок с присвоением каждой заявке номера, даты и времени подачи.</p> <p>г. Пермь, ул. Сибирская, 14, каб. № 12</p> <p>с 30.05.2022 по 24.06.2022 ежедневно в рабочие дни с 10 час. 00 мин. до 13 час. 00 мин.</p>
8.	<p>Размер задатка (50% от начальной цены)</p> <p>Порядок внесения задатка участниками аукциона и возврата им задатка</p> <p>Банковские реквизиты счета для перечисления задатка</p>	<p>3 150 500 руб.</p> <p>Путем перечисления на счет организатора аукциона. Представление документов, подтверждающих внесение задатка, признается заключением соглашения о задатке (п.2 ст. 39.12 Земельного кодекса Российской Федерации).</p> <p>Задаток должен поступить на счет организатора аукциона до 15:00 29.06.2022.</p> <p>В течение трех рабочих дней со дня подписания протокола о результатах аукциона организатор аукциона обязан вернуть задатки лицам, участвовавшим в аукционе, но не победившим в нем.</p> <p>Задаток, внесенный лицом, признанным победителем аукциона, задаток, внесенный иным лицом, с которым договор купли-продажи или договор аренды земельного участка заключается в соответствии с пунктом 13, 14 или 20 ст. 39.12 ЗК РФ, засчитываются в оплату приобретаемого земельного участка или в счет арендной платы за него. Задатки, внесенные этими лицами, не заключившими в установленном настоящей статьей порядке договора купли-продажи или договора аренды земельного участка вследствие уклонения от заключения указанных договоров, не возвращаются.</p> <p>Департамент финансов администрации города Перми (департамент имущественных отношений администрации города Перми, л/с 04163010041), ИНН 5902502248, КПП 590201001, ОКТМО 57701000, р/с 032 326 435 770 100 056 00 в Отделении Пермь Банка России//УФК по Пермскому краю г. Пермь, БИК (БИК ТОФК) 015773997, корреспондентский счет (единый казначейский счет) 40102810145370000048 КБК 00000000000000000510. Назначение платежа: задаток для участия в аукционе 30.06.2022 по лоту № 1 (ул. Борцов Революции, з/у 2б)</p>

9.	Срок аренды земельного участка	4 года 10 месяцев
10.	Проект договора аренды земельного участка	Типовая форма договора аренды земельного участка, приобретаемого на торгах в форме аукциона, для строительства, утверждена постановлением администрации города Перми от 29.05.2015 № 322, является Приложением № 1 к настоящему извещению и размещена на сайтах www.torgi.gov.ru , www.gorodperm.ru (раздел Деятельность/ Муниципальная собственность/ Торговая площадка/ Вид торгов Продажа и аренда земельных участков).
11.	Порядок осмотра земельного участка на местности	Осмотр земельного участка производится заявителем самостоятельно в любое время с даты опубликования настоящего извещения.

Лот № 2

1.	Наименование организатора аукциона	Департамент имущественных отношений администрации города Перми
2.	Наименование органа местного самоуправления, принявшего решение о проведении аукциона, реквизиты указанного решения	Администрация города Перми, приказ начальника департамента имущественных отношений администрации города Перми от 23.05.2022 № 059-19-01-11-65
3.	Место, дата, время проведения аукциона	г. Пермь, ул. Сибирская, 14, каб. № 2 30.06.2022 в 09 час. 20 мин.
	Дата рассмотрения заявок на участие в аукционе	29.06.2022 в 15 час. 00 мин.
4.	Предмет аукциона на право заключения договора аренды земельного участка	
	• местоположение	ул. Щигровская, 9, Кировский район, г. Пермь
	• площадь	6 485 кв. м
	• кадастровый номер	59:01:1717028:190
	• права на земельный участок	государственная собственность не разграничена
	• ограничение прав	Ограничения прав подробно описаны в выписке из Единого государственного реестра недвижимости об объекте недвижимости от 14.03.2022 № КУВИ-001/2022-34418988, а также в справке по градостроительным условиям земельного участка. Земельный участок частично расположен в границах зоны с особыми условиями использования территории: Охранная зона инженерных коммуникаций, Охранная зона КЛ 6 кВ Фидер № 12, КЛ 6 кВ Фидер № 47. Проектирование и строительство вести в соответствии с Постановлением Правительства Российской Федерации от 24.02.2009 № 160 «О порядке установления охранных зон объектов электросетевого хозяйства и особых условий использования земельных участков, расположенных в границах таких зон». Земельный участок полностью расположен в границах зоны с особыми условиями использования территории: Санитарно-защитная зона, ООО Проект-7, АООТ Управление Трест 6/29, ООО Универсальный торговый дом.

		<p>Проектирование и строительство вести в соответствии с Постановлением Главного государственного санитарного врача Российской Федерации от 25.09.2007 № 74 «О введении в действие новой редакции санитарно-эпидемиологических правил и нормативов СанПиН 2.2.1/2.1.1.1200-03 «Санитарно-защитные зоны и санитарная классификация предприятий, сооружений и иных объектов».</p> <p>Земельный участок полностью расположен в границах зоны с особыми условиями использования территории: Приаэродромная территория аэродрома аэропорта Большое Савино. Постановление Правительства Российской Федерации от 11.03.2010 № 138 «Об утверждении Федеральных правил использования воздушного пространства Российской Федерации»: «Запрещается размещать в полосах воздушных подходов на удалении до 30 км, а вне полос воздушных подходов – до 15 км от контрольной точки аэродрома объекты выбросов (размещения) отходов, животноводческие фермы, скотобойни и другие объекты, способствующие привлечению и массовому скоплению птиц».</p> <p>Согласно копии планшета топографической съемки М 1:500 в границах земельного участка расположены сети электроснабжения.</p> <p>Согласно информации департамента общественной безопасности от 27.01.2022 № 059-10-01-27/3-117 земельный участок попадает в зону возможного химического заражения.</p> <p>Согласно письму ООО «Новогор-Прикамье» от 07.02.2022 № 110-1556 в настоящее время централизованные сети водоснабжения и водоотведения, эксплуатируемые ООО «Новогор-Прикамье», отсутствуют. Для наличия технической возможности подключения планируемого к подключению объекта к сетям водоснабжения и водоотведения необходимо выполнение мероприятий, указанных в данном письме.</p> <p>Согласно информации департамента жилищно-коммунального хозяйства от 28.01.2022 № 059-04-17/3-70-ри мероприятия по строительству сетей водоснабжения и водоотведения на территории, в границах которой расположен земельный участок, не предусмотрены.</p>
	<ul style="list-style-type: none"> • обременения 	нет
	<ul style="list-style-type: none"> • разрешенное использование 	для строительства производственной базы (разрешенное использование земельного участка – для строительства производственной базы), территориальная зона ПК-5
	<ul style="list-style-type: none"> • принадлежность к определенной категории земель 	земли населенных пунктов
	<ul style="list-style-type: none"> • максимально и (или) минимально допустимые параметры разрешенного строительства объекта капитального строительства 	в технической документации (справка по градостроительным условиям земельного участка)

	<p>возможность подключения (технологического присоединения) объектов капитального строительства к сетям инженерно-технического обеспечения (за исключением сетей электроснабжения)</p>	<p>в технической документации</p> <p>Согласно письму ООО «Новогор-Прикамье» от 07.02.20 № 110-1556 ««в настоящее время отсутствует техническая возможность подключения объекта к централизованным системам водоснабжения.</p> <p>Для наличия технической возможности необходимо:</p> <p>1. Запроектировать и построить блокировочную сеть водопровода по ул. Щигровская от здания до ул. Щигровская, 18а до ул. Правобережная,, ориентировочной протяженностью 205 м, ориентировочной стоимостью на текущую дату не менее 10,19 млн. руб.</p> <p>Кроме того, необходимо выполнить мероприятия по ликвидации технологического разрыва:</p> <p>1. Запроектировать и построить сети водопровода от границы земельного участка до блокировочной сети водопровода по ул. Щигровская, ориентировочной протяженностью 15 м,</p> <p>2. Запроектировать и построить сети канализации от границы земельного участка до сети канализации d-200 мм, по ул. Правобережная, ориентировочной протяженностью - 70 м.</p> <p>Подключение площадки под строительство по ул. Щигровская, 9 к сетям водоснабжения и водоотведения будет возможно только после выполнения вышеуказанного мероприятия»</p>
5.	<p>Начальная цена предмета аукциона (размер ежегодной арендной платы)</p> <p>Победитель аукциона, иное лицо, с которым договор заключается в соответствии с п.13, п.14 или п. 20 ст. 39.12 Земельного Кодекса Российской Федерации (далее – ЗК РФ), обязан в течение 5 рабочих дней со дня составления протокола о результатах аукциона, а в случаях, определенных п.13, п.14, ст. 39.12 ЗК РФ, протокола рассмотрения заявок, уплатить ежегодный размер арендной платы (за вычетом задатка, внесенного для участия в аукционе) однократно за первые 3 года на счет департамента земельных отношений администрации города Перми, 614000, ул. Сибирская,15, тел. 212-61-90 (отдел договоров)</p>	978 000 руб.
6.	«Шаг аукциона» (3% от начальной цены)	29 340 руб.

7.	Форма заявки на участие в аукционе, порядок ее приема, адрес места ее приема, даты и время начала и окончания приема заявок на участие в аукционе	<p>Форма заявки размещена на сайтах www.torgi.gov.ru, www.gorodperm.ru (раздел Деятельность/Муниципальная собственность/Торговая площадка/ Вид торгов Продажа и аренда земельных участков).</p> <p>Заявка подается и принимается одновременно с полным пакетом документов, требуемых для участия в аукционе. На каждый лот представляется отдельный пакет документов, документы после аукциона не возвращаются.</p> <p>Заявка с прилагаемыми к ней документами регистрируется организатором аукциона в журнале приема заявок с присвоением каждой заявке номера, даты и времени подачи.</p> <p>г. Пермь, ул. Сибирская, 14, каб. № 12</p> <p>с 30.05.2022 по 24.06.2022 ежедневно в рабочие дни с 10 час. 00 мин. до 13 час. 00 мин.</p>
8.	<p>Размер задатка (50% от начальной цены)</p> <p>Порядок внесения задатка участниками аукциона и возврата им задатка</p> <p>Банковские реквизиты счета для перечисления задатка</p>	<p>489 000 руб.</p> <p>Путем перечисления на счет организатора аукциона. Представление документов, подтверждающих внесение задатка, признается заключением соглашения о задатке (п.2 ст. 39.12 Земельного кодекса Российской Федерации).</p> <p>Задаток должен поступить на счет организатора аукциона до 15:00 29.06.2022.</p> <p>В течение трех рабочих дней со дня подписания протокола о результатах аукциона организатор аукциона обязан вернуть задатки лицам, участвовавшим в аукционе, но не победившим в нем.</p> <p>Задаток, внесенный лицом, признанным победителем аукциона, задаток, внесенный иным лицом, с которым договор купли-продажи или договор аренды земельного участка заключается в соответствии с пунктом 13, 14 или 20 ст. 39.12 ЗК РФ, засчитываются в оплату приобретаемого земельного участка или в счет арендной платы за него. Задатки, внесенные этими лицами, не заключившими в установленном настоящей статьей порядке договора купли-продажи или договора аренды земельного участка вследствие уклонения от заключения указанных договоров, не возвращаются.</p> <p>Департамент финансов администрации города Перми (департамент имущественных отношений администрации города Перми, л/с 04163010041), ИНН 5902502248, КПП 590201001, ОКТМО 57701000, р/с 032 326 435 770 100 056 00 в Отделении Пермь Банка России/УФК по Пермскому краю г. Пермь, БИК (БИК ТОФК) 015773997, корреспондентский счет (единый казначейский счет) 40102810145370000048 КБК 00000000000000000510.</p> <p>Назначение платежа: задаток для участия в аукционе 30.06.2022 по лоту № 2 (ул. Щигровская, 9)</p>

9.	Срок аренды земельного участка	7 лет 4 месяца
10.	Проект договора аренды земельного участка	Типовая форма договора аренды земельного участка, приобретаемого на торгах в форме аукциона, для строительства, утверждена постановлением администрации города Перми от 29.05.2015 № 322, является Приложением № 1 к настоящему извещению и размещена на сайтах www.torgi.gov.ru , www.gorodperm.ru (раздел Деятельность/ Муниципальная собственность/ Торговая площадка/ Вид торгов Продажа и аренда земельных участков).
11.	Порядок осмотра земельного участка на местности	Осмотр земельного участка производится заявителем самостоятельно в любое время с даты опубликования настоящего извещения.

Лот № 3

1.	Наименование организатора аукциона	Департамент имущественных отношений администрации города Перми
2.	Наименование органа местного самоуправления, принявшего решение о проведении аукциона, реквизиты указанного решения	Администрация города Перми, приказ начальника департамента имущественных отношений администрации города Перми от 23.05.2022 № 059-19-01-11-65
3.	Место, дата, время проведения аукциона	г. Пермь, ул. Сибирская, 14, каб. № 2 30.06.2022 в 09 час. 20 мин.
	Дата рассмотрения заявок на участие в аукционе	29.06.2022 в 15 час. 00 мин.
4.	Предмет аукциона на право заключения договора аренды земельного участка	
	• местоположение	пер, 2-й Ромашковский, з/у 16 ж/р Ново-Бродовский, Свердловский район, г. Пермь
	• площадь	711 кв. м
	• кадастровый номер	59:01:5010036:137
	• права на земельный участок	государственная собственность не разграничена
	• ограничение прав	Ограничения прав подробно описаны в выписке из Единого государственного реестра недвижимости об объекте недвижимости от 08.02.2022 № КУВИ-001/2022-17360961, а также в градостроительном плане земельного участка. Земельный участок частично расположен в границах зоны с особыми условиями использования территории: Водоохранная зона, площадь земельного участка, покрываемая зоной с особыми условиями использования территории, составляет 153 кв.м. Прибрежная защитная полоса, площадь земельного участка, покрываемая зоной с особыми условиями использования территории, составляет 153 кв.м. Проектирование и строительство вести в соответствии со статьей 65 Водного кодекса Российской Федерации от 03.06.2006 № 74-ФЗ. Земельный участок полностью расположен в границах зоны с особыми условиями использования территории: Приаэродромная территория аэродрома аэропорта Большое Савино. Проектирование и строительство вести в соответствии с Постановлением Правительства Российской Федерации от 11.03.2010 № 138

		<p>«Об утверждении Федеральных правил использования воздушного пространства Российской Федерации»: «Запрещается размещать в полосах воздушных подходов на удалении до 30км, а вне полос воздушных подходов – до 15 км от контрольной точки аэродрома объекты выбросов (размещения) отходов, животноводческие фермы, скотобойни и другие объекты, способствующие привлечению и массовому скоплению птиц».</p> <p>Согласно письму управления по экологии и природопользованию администрации города Перми победителем аукциона необходимо соблюдать следующие условия строительства:</p> <ol style="list-style-type: none">1. Максимальное сохранение существующих деревьев;2. Снос деревьев, попадающих в пятно застройки, вести на основании акта комиссионного обследования земельных насаждений в соответствии с решением Пермской городской Думы от 25.12.2020 № 277. Указанный акт должен быть составлен на основании проектной документации. Остальные деревья сохранить;3. Восстановление зеленых насаждений вести в соответствии с решением Пермской городской Думы от 25.12.2020 № 277;4. Сбор и отвод ливневых вод с использованием вариантов решений в зависимости от: наличия централизованной системы ливневой канализации; площади водосбора с учетом транзитных вод с прилегающей территории; угла наклона рельефа, включающий прилегающие территории; применения иных решений равномерного отвода поверхностного стока с запрашиваемой территории на прилегающей территории; применения иных решений равномерного отвода поверхностного стока с запрашиваемой территории на прилегающие территории;5. Определение видов образующих отходов и мест их размещения на период эксплуатации;6. Конкретные мероприятия по охране окружающей среды на период строительства, включая: установку временного защитного ограждения строительной площадки; ограждение существующих зеленых насаждений, не попадающих под пятно застройки; прокладку коммуникаций осуществлять на расстоянии не менее 2 м. от ствола дерева, чтобы не повредить корневую систему; не использовать приствольные круги существующих деревьев (диаметром 1м) под складирование материалов и установки временных сооружений; определение видов и объемов образующихся отходов и мест их размещения; систематический вывоз отходов; недопущение загрязнения атмосферы, почвы и подземных вод; предотвращение выноса грязи автотранспортом, выезжающим
--	--	--

	со строительной площадки. Согласно информации департамента общественной безопасности от 28.12.2021 № 059-10-01-27/3-1512 земельный участок попадает в зону возможного химического заражения.
• обременения	нет
• разрешенное использование	с целью строительства индивидуального жилого дома (разрешенное использование земельного участка – для индивидуального жилищного строительства (2.1)), территориальная зона Ж-4
• принадлежность к определенной категории земель	земли населенных пунктов
• максимально и (или) минимально допустимые параметры разрешенного строительства объекта капитального строительства	<p>в технической документации (градостроительный план земельного участка)</p> <p>Проектирование и строительство необходимо вести в соответствии со СНиП 31-02-2001, утвержденным и введенным в действие Приказом Министерства строительства и жилищно-коммунального хозяйства Российской Федерации от 20.10.2016 № 725/пр. Дом должен включать жилые комнаты – одну или несколько (общую комнату или гостиную, спальню), а также вспомогательные помещения: переднюю, кухню (в том числе кухню-столовую и (или) кухню-нишу), ванные комнаты и (или) душевые, туалет (уборную) или совмещенный санузел.</p> <p>Согласно пункту 6.1 СП 55.13330.2016 площади помещений домов, проектируемых и реконструируемых, должны быть не менее: общей комнаты (или гостиной) – 16 кв. м (при одной жилой комнате 14 кв. м); спальни – 8 кв. м (на двух человек 10 кв. м, а при размещении ее в мансарде – 7 кв. м); спальни для инвалида-колясочника – 9 кв. м; кухни – 9 кв. м, кухни-ниши или кухонной зоны в кухне-столовой – 6 кв. м.</p> <p>Согласно пункту 6.2 СП 55.13330.2016 высота помещений жилых комнат и кухни в климатических подрайонах IА, IБ, IГ, IД и II А должно быть не менее 2,7 м, а в остальных – не менее 2,5 м в соответствии с СП 54.13330. Высоту комнат, кухни и других помещений, расположенных в мансарде или имеющих в наклонные потолки или стены, допускается принимать не менее 2,3 м. В коридорах и при устройстве антресолей высоту помещений допускается принимать не менее 2,1 м.</p>

	<p>возможность подключения (технологического присоединения) объектов капитального строительства к сетям инженерно-технического обеспечения (за исключением сетей электроснабжения)</p>	<p>в технической документации</p> <p>Согласно письму ООО «Новогор-Прикамье» от 05.11.2020 № 110-18763 в районе земельного участка отсутствуют централизованные сети водоснабжения и водоотведения, При проектировании могут быть применены альтернативные способы водоснабжения и водоотведения без подключения к централизованным системам водопровода и канализации г. Перми (снабжение водой от скважины, отвод стоков на локальные очистные сооружения, канализование в выгребную яму с последующим вывозом стоков спец. машинами), который должен соответствовать всем нормативным требованиям Российской Федерации.</p>
5.	<p>Начальная цена предмета аукциона (размер ежегодной арендной платы)</p> <p>Победитель аукциона, иное лицо, с которым договор заключается в соответствии с п.13, п.14 или п. 20 ст. 39.12 Земельного Кодекса Российской Федерации (далее – ЗК РФ), обязан в течение 5 рабочих дней со дня составления протокола о результатах аукциона, а в случаях, определенных п.13, п.14, ст. 39.12 ЗК РФ, протокола рассмотрения заявок, уплатить ежегодный размер арендной платы (за вычетом задатка, внесенного для участия в аукционе) за 1 год на счет департамента земельных отношений администрации города Перми, 614000, ул. Сибирская,15, тел. 212-61-90 (отдел договоров)</p>	209 000 руб.
6.	«Шаг аукциона» (3% от начальной цены)	6 270 руб.
7.	<p>Форма заявки на участие в аукционе, порядок ее приема, адрес места ее приема, даты и время начала и окончания приема заявок на участие в аукционе</p>	<p>Форма заявки размещена на сайтах www.torgi.gov.ru, www.gorodperm.ru (раздел Деятельность/Муниципальная собственность/Торговая площадка/ Вид торгов Продажа и аренда земельных участков).</p> <p>Заявка подается и принимается одновременно с полным пакетом документов, требуемых для участия в аукционе. На каждый лот представляется отдельный пакет документов, документы после аукциона не возвращаются.</p> <p>Заявка с прилагаемыми к ней документами регистрируется организатором аукциона в журнале приема заявок с присвоением каждой заявке номера, даты и времени подачи.</p> <p>г. Пермь, ул. Сибирская,14, каб. № 12</p> <p>с 30.05.2022 по 24.06.2022 ежедневно в рабочие дни с 10 час. 00 мин. до 13 час. 00 мин.</p>

8.	<p>Размер задатка (50% от начальной цены)</p> <p>Порядок внесения задатка участниками аукциона и возврата им задатка</p> <p>Банковские реквизиты счета для перечисления задатка</p>	<p>104 500 руб.</p> <p>Путем перечисления на счет организатора аукциона. Представление документов, подтверждающих внесение задатка, признается заключением соглашения о задатке (п.2 ст. 39.12 Земельного кодекса Российской Федерации). Задаток должен поступить на счет организатора аукциона до 15:00 29.06.2022. В течение трех рабочих дней со дня подписания протокола о результатах аукциона организатор аукциона обязан вернуть задатки лицам, участвовавшим в аукционе, но не победившим в нем.</p> <p>Задаток, внесенный лицом, признанным победителем аукциона, задаток, внесенный иным лицом, с которым договор купли-продажи или договор аренды земельного участка заключается в соответствии с пунктом 13, 14 или 20 ст. 39.12 ЗК РФ, засчитываются в оплату приобретаемого земельного участка или в счет арендной платы за него. Задатки, внесенные этими лицами, не заключившими в установленном настоящей статьей порядке договора купли-продажи или договора аренды земельного участка вследствие уклонения от заключения указанных договоров, не возвращаются.</p> <p>Департамент финансов администрации города Перми (департамент имущественных отношений администрации города Перми, л/с 04163010041), ИНН 5902502248, КПП 590201001, ОКТМО 57701000, р/с 032 326 435 770 100 056 00 в Отделении Пермь Банка России//УФК по Пермскому краю г. Пермь, БИК (БИК ТОФК) 015773997, корреспондентский счет (единый казначейский счет) 40102810145370000048 КБК 00000000000000000510. Назначение платежа: задаток для участия в аукционе 30.06.2022 по лоту № 3 (пер. 2-й Ромашковый, з/у 16)</p>
9.	Срок аренды земельного участка	20 лет
10.	Проект договора аренды земельного участка	Типовая форма договора аренды земельного участка, приобретаемого на торгах в форме аукциона, для строительства, утверждена постановлением администрации города Перми от 29.05.2015 № 322, является Приложением № 1 к настоящему извещению и размещена на сайтах www.torgi.gov.ru , www.gorodperm.ru (раздел Деятельность/ Муниципальная собственность/ Торговая площадка/Вид торгов Продажа и аренда земельных участков).
11.	Порядок осмотра земельного участка на местности	Осмотр земельного участка производится заявителем самостоятельно в любое время с даты опубликования настоящего извещения.

Лот № 4

1.	Наименование организатора аукциона	Департамент имущественных отношений администрации города Перми
2.	Наименование органа местного самоуправления, принявшего решение о проведении аукциона, реквизиты указанного решения	Администрация города Перми, приказ начальника департамента имущественных отношений администрации города Перми от 23.05.2022 № 059-19-01-11-65
3.	Место, дата, время проведения аукциона	г. Пермь, ул. Сибирская, 14, каб. № 2 30.06.2022 в 09 час. 20 мин.
	Дата рассмотрения заявок на участие в аукционе	29.06.2022 в 15 час. 00 мин.
4.	Предмет аукциона на право заключения договора аренды земельного участка	
	• местоположение	ул. 2-я Урожайная, 20а, Индустриальный район, г. Пермь
	• площадь	450 кв. м
	• кадастровый номер	59:01:4613898:48
	• права на земельный участок	государственная собственность не разграничена
	• ограничение прав	<p>Ограничения прав подробно описаны в выписке из Единого государственного реестра недвижимости об объекте недвижимости от 21.03.2022 № КУВИ-001/2022-39049973, а также в справке по градостроительным условиям участка. Земельный участок полностью расположен в границах зоны с особыми условиями использования территории: Приаэродромная территория аэродрома аэропорта Большое Савино.</p> <p>Постановление Правительства Российской Федерации от 11.03.2010 № 138 «Об утверждении Федеральных правил использования воздушного пространства Российской Федерации»: «Запрещается размещать в полосах воздушных подходов на удалении до 30 км, а вне полос воздушных подходов – до 15 км от контрольной точки аэродрома объектов выбросов (размещения) отходов, животноводческие фермы, скотобойни и другие объекты, способствующие привлечению и массовому скоплению птиц».</p> <p>Дополнительная информация:</p> <p>Земельный участок полностью расположен в границах зоны с особыми условиями использования территории: Зона катастрофического затопления. Согласно научно-техническому отчету по теме «Уточнение параметров затопления территории Пермской области при возможных сценариях гидродинамической аварии на гидротехнических сооружениях Камской ГЭС и обоснование инженерных мероприятий для застройки территорий, находящихся в зоне катастрофического затопления и входящих в состав пригородов г. Пермь, разработанному ОАО «Научно-исследовательский институт энергетических сооружений» земельный участок с кадастровым номером 59:01:4613898:48 полностью расположен в границах зоны катастрофического затопления, максимальный уровень затопления – 99,08 мБс.</p>

	<p>При проектировании и строительстве учитывать «СП 42.13330.2016. Свод правил. Градостроительство. Планировка и застройка городских и сельских поселений. Актуализированная редакция СНиП 2.07.01-89*», утвержденный Приказом Минстроя России от 30.12.2016 № 1034/пр, включенный в перечень национальных стандартов и сводов правил (частей таких стандартов и сводов правил), в результате применения которых на обязательной основе обеспечивается соблюдение требований Федерального закона «Технический регламент о безопасности зданий и сооружений», утвержденный постановлением Правительства Российской Федерации от 28.05.2021 № 815.</p> <p>Согласно письму департамента общественной безопасности администрации города Перми от 14.02.2022 № 059-10-01-27/3-195 участок попадает в зону возможного химического заражения.</p> <p>Согласно письму управления по экологии и природопользованию администрации города Перми невозможно указать количество зеленых насаждений, подлежащих сносу и восстановительную стоимость в виду того, что границы земельного участка не вынесены в натуру и не известно пятно застройки. Средняя стоимость в ценах 2021 г. Одного дерева лиственной породы от 17 тыс. руб., хвойной – от 20 тыс. руб.</p> <p>На испрашиваемом земельном участке произрастает 7 деревьев пород – клен ясенелистный, тополь бальзамический, яблоня и 5 п. м рябины черноплодной. Победителю аукциона необходимо соблюдать следующие условия строительства, а также проектом предусмотреть:</p> <ol style="list-style-type: none">1. Нанесение существующих деревьев на стройгенплане.2. Максимальное сохранение существующих деревьев;3. Снос деревьев, попадающих в пятно застройки, вести на основании акта комиссионного обследования земельных насаждений в соответствии решением Пермской городской Думы от 25.12.2020 № 277. Указанный акт должен быть составлен на основании проектной документации. Остальные деревья сохранить;4. Восстановление зеленых насаждений вести в соответствии с решением Пермской городской Думы от 25.12.2020 № 277;5. Сбор и отвод ливневых вод с использованием вариантов решений в зависимости от: наличия централизованной системы ливневой канализации; площади водосбора с учетом транзитных вод с прилегающей территории; угла наклона рельефа, включающий прилегающие территории; применения иных решений равномерного отвода поверхностного стока с запрашиваемой территории на прилегающей территории; применения иных решений равномерного отвода поверхностного стока
--	---

	<p>с запрашиваемой территории на прилегающие территории;</p> <p>6. Определение видов образующих отходов и мест их размещения на период эксплуатации;</p> <p>7. Конкретные мероприятия по охране окружающей среды на период строительства, включая: установку временного защитного ограждения строительной площадки; ограждение существующих зеленых насаждений, не попадающих под пятно застройки; прокладку коммуникаций осуществлять на расстоянии не менее 2 м. от ствола дерева, чтобы не повредить корневую систему;</p> <p>не использовать приствольные круги существующих деревьев (диаметром 1м) под складирование материалов и установки временных сооружений;</p> <p>определение видов и объемов образующихся отходов и мест их размещения; систематический вывоз отходов; недопущение загрязнения атмосферы, почвы и подземных вод; предотвращение выноса грязи автотранспортом, выезжающим со строительной площадки.</p>
• обременения	нет
• разрешенное использование	для строительства индивидуального жилого дома (разрешенное использование земельного участка – индивидуальное жилищное строительство), территориальная зона Ж-5
• принадлежность к определенной категории земель	земли населенных пунктов
• максимально и (или) минимально допустимые параметры разрешенного строительства объекта капитального строительства	<p>в технической документации (справка по градостроительным условиям земельного участка)</p> <p>Проектирование и строительство необходимо вести в соответствии со СНиП 31-02-2001, утвержденным и введенным в действие Приказом Министерства строительства и жилищно-коммунального хозяйства Российской Федерации от 20.10.2016 № 725/пр. Дом должен включать жилые комнаты – одну или несколько (общую комнату или гостиную, спальню), а также вспомогательные помещения: переднюю, кухню (в том числе кухню-столовую и (или) кухню-нишу), ванные комнаты и (или) душевые, туалет (уборную) или совмещенный санузел.</p> <p>Согласно пункту 6.1 СП 55.13330.2016 площади помещений домов, проектируемых и реконструируемых, должны быть не менее: общей комнаты (или гостиной) – 16 кв. м (при одной жилой комнате 14 кв. м); спальни – 8 кв. м (на двух человек 10 кв. м, а при размещении ее в мансарде – 7 кв. м); спальни для инвалида-колясочника – 9 кв. м; кухни – 9 кв. м, кухни-ниши или кухонной зоны в кухне-столовой – 6 кв. м.</p>

		Согласно пункту 6.2 СП 55.13330.2016 высота помещений жилых комнат и кухни в климатических подрайонах IА, IБ, IГ, IД и II А должно быть не менее 2,7 м, а в остальных – не менее 2,5 м в соответствии с СП 54.13330. Высоту комнат, кухни и других помещений, расположенных в мансарде или имеющихся в наклонные потолки или стены, допускается принимать не менее 2,3 м. В коридорах и при устройстве антресолей высоту помещений допускается принимать не менее 2,1 м.
	возможность подключения (технологического присоединения) объектов капитального строительства к сетям инженерно-технического обеспечения (за исключением сетей электроснабжения)	в технической документации Согласно письму ООО «Новогор-Прикамье» от 18.02.2022 № 110-2307 в районе земельного участка отсутствуют централизованные сети водоснабжения и водоотведения, При проектировании могут быть применены альтернативные способы водоснабжения и водоотведения без подключения к централизованным системам водопровода и канализации г. Перми (снабжение водой от скважины, отвод стоков на локальные очистные сооружения, канализование в выгребную яму с последующим вывозом стоков спец. машинами), который должен соответствовать всем нормативным требованиям Российской Федерации.
5.	Начальная цена предмета аукциона (размер ежегодной арендной платы) Победитель аукциона, иное лицо, с которым договор заключается в соответствии с п.13, п.14 или п. 20 ст. 39.12 Земельного Кодекса Российской Федерации (далее – ЗК РФ), обязан в течение 5 рабочих дней со дня составления протокола о результатах аукциона, а в случаях, определенных п.13, п.14, ст. 39.12 ЗК РФ, протокола рассмотрения заявок, уплатить ежегодный размер арендной платы (за вычетом задатка, внесенного для участия в аукционе) за 1 год на счет департамента земельных отношений администрации города Перми, 614000, ул. Сибирская,15, тел. 212-61-90 (отдел договоров)	161 000 руб.
6.	«Шаг аукциона» (3% от начальной цены)	4 830 руб.
7.	Форма заявки на участие в аукционе, порядок ее приема, адрес места ее приема, даты и время начала и окончания приема заявок на участие в аукционе	Форма заявки размещена на сайтах www.torgi.gov.ru , www.gorodperm.ru (раздел Деятельность/Муниципальная собственность/Торговая площадка/ Вид торгов Продажа и аренда земельных участков). Заявка подается и принимается одновременно с полным пакетом документов, требуемых для участия в аукционе. На каждый лот представляется отдельный пакет документов, документы после аукциона не возвращаются. Заявка с прилагаемыми к ней документами регистрируется организатором аукциона в журнале приема заявок с присвоением каждой заявке номера, даты и времени подачи. г. Пермь, ул. Сибирская,14, каб. № 12 с 30.05.2022 по 24.06.2022 ежедневно в рабочие дни с 10 час. 00 мин. до 13 час. 00 мин.

8.	<p>Размер задатка (50% от начальной цены)</p> <p>Порядок внесения задатка участниками аукциона и возврата им задатка</p> <p>Банковские реквизиты счета для перечисления задатка</p>	<p>80 500 руб.</p> <p>Путем перечисления на счет организатора аукциона. Представление документов, подтверждающих внесение задатка, признается заключением соглашения о задатке (п.2 ст. 39.12 Земельного кодекса Российской Федерации). Задаток должен поступить на счет организатора аукциона до 15:00 29.06.2022. В течение трех рабочих дней со дня подписания протокола о результатах аукциона организатор аукциона обязан вернуть задатки лицам, участвовавшим в аукционе, но не победившим в нем.</p> <p>Задаток, внесенный лицом, признанным победителем аукциона, задаток, внесенный иным лицом, с которым договор купли-продажи или договор аренды земельного участка заключается в соответствии с пунктом 13, 14 или 20 ст. 39.12 ЗК РФ, засчитываются в оплату приобретаемого земельного участка или в счет арендной платы за него. Задатки, внесенные этими лицами, не заключившими в установленном настоящей статьей порядке договора купли-продажи или договора аренды земельного участка вследствие уклонения от заключения указанных договоров, не возвращаются.</p> <p>Департамент финансов администрации города Перми (департамент имущественных отношений администрации города Перми, л/с 04163010041), ИНН 5902502248, КПП 590201001, ОКТМО 57701000, р/с 032 326 435 770 100 056 00 в Отделении Пермь Банка России//УФК по Пермскому краю г. Пермь, БИК (БИК ТОФК) 015773997, корреспондентский счет (единый казначейский счет) 40102810145370000048 КБК 00000000000000000510. Назначение платежа: задаток для участия в аукционе 30.06.2022 по лоту № 4 (ул. 2-я Урожайная, 20а)</p>
9.	Срок аренды земельного участка	20 лет
10.	Проект договора аренды земельного участка	<p>Типовая форма договора аренды земельного участка, приобретаемого на торгах в форме аукциона, для строительства, утверждена постановлением администрации города Перми от 29.05.2015 № 322, является Приложением № 1 к настоящему извещению и размещена на сайтах www.torgi.gov.ru, www.gorodperm.ru (раздел Деятельность/ Муниципальная собственность/ Торговая площадка/ Вид торгов Продажа и аренда земельных участков).</p>
11.	Порядок осмотра земельного участка на местности	<p>Осмотр земельного участка производится заявителем самостоятельно в любое время с даты опубликования настоящего извещения.</p>

Для участия в аукционе заявители представляют в установленный в извещении о проведении аукциона срок следующие документы:

- 1) заявка на участие в аукционе по установленной в извещении о проведении аукциона форме с указанием банковских реквизитов счета для возврата задатка;
- 2) копии документов, удостоверяющих личность заявителя (для граждан), всех страниц;
- 3) надлежащим образом заверенный перевод на русский язык документов о государственной регистрации юридического лица в соответствии с законодательством иностранного государства в случае, если заявителем является иностранное юридическое лицо;
- 4) документы, подтверждающие внесение задатка.

Дата, время и место регистрации участников на торги:

30.06.2022 с 9.00 до 9.20, г. Пермь, ул. Сибирская, 14, каб. 2.

Порядок проведения аукциона:

- а) аукцион ведет аукционист;
- б) аукцион начинается с оглашения аукционистом наименования, основных характеристик и начальной цены земельного участка (начального размера ежегодной арендной платы), «шага аукциона».

«Шаг аукциона» установлен в размере 3 процентов начальной цены земельного участка (ежегодного размера арендной платы) и не изменяется в течение всего аукциона;

в) участникам аукциона выдаются пронумерованные карточки, которые они поднимают после оглашения аукционистом начальной цены земельного участка (ежегодного размера арендной платы) и каждой очередной цены в случае, если готовы купить (взять в аренду) земельный участок в соответствии с этой ценой;

г) каждую последующую цену аукционист назначает путем увеличения текущей цены на «шаг аукциона». После объявления очередной цены аукционист называет номер карточки участника аукциона, который первым поднял карточку. Затем аукционист объявляет следующую цену в соответствии с «шагом аукциона»;

д) при отсутствии участников аукциона, готовых купить (взять в аренду) земельный участок в соответствии с названной аукционистом ценой, аукционист повторяет эту цену 3 раза.

Если после трехкратного объявления очередной цены ни один из участников аукциона не поднял карточку, аукцион завершается. Победителем аукциона признается тот участник аукциона, номер карточки которого был назван аукционистом последним;

е) по завершении аукциона аукционист объявляет о продаже (сдаче в аренду) земельного участка, называет цену проданного земельного участка (ежегодный размер арендной платы) и номер карточки победителя аукциона.

С выпиской из ЕГРН, технической документацией (при наличии флеш-карты, выдается в электронном виде) можно ознакомиться в департаменте имущественных отношений администрации города Перми (г.Пермь, ул. Сибирская, 14, каб. № 12, тел. 212-77-24), а также на сайте www.gorodperm.ru (раздел Деятельность/ Муниципальная собственность/ Торговая площадка/ Вид торгов Продажа и аренда земельных участков).

Приложение № 1 к Извещению о проведении
30.06.2022 аукциона на право заключения договоров
аренды земельных участков

ТИПОВАЯ ФОРМА
договора аренды земельного участка, приобретаемого
на торгах в форме аукциона, для строительства

г. Пермь

«__» _____ г. ¹

Департамент земельных отношений администрации города Перми, именуемый в дальнейшем Арендодатель, в лице _____, действующего на основании _____, с одной стороны, и _____, именуемый(ая) в дальнейшем Арендатор, в лице _____, действующего на основании _____, протокола _____ от _____ по лоту № _____ (далее - протокол), с другой стороны, заключили настоящий договор о следующем.

I. Предмет договора

1.1. Во исполнение протокола Арендодатель передает, а Арендатор принимает во временное пользование на условиях аренды земельный участок, имеющий кадастровый номер 59:01: _____, площадью _____

кв. м, расположенный на землях населенных пунктов и находящийся по адресу: _____ (далее - земельный участок), для _____, в границах, сведения о которых содержатся в Едином государственном реестре недвижимости, и в качественном состоянии как он есть согласно Приложению 1 к настоящему договору.

1.2. Разрешенное использование _____ (указано в выписке из Единого государственного реестра недвижимости)

II. Права и обязанности Арендодателя

2.1. Арендодатель имеет право:

2.1.1. осуществлять контроль за использованием земельного участка, предоставленного в аренду, в том числе на беспрепятственный доступ на территорию используемого земельного участка, определение и закрепление на местности поворотных точек границ земельного участка;

2.1.2. взыскать в установленном порядке не внесенную в срок арендную плату, а также неустойку за просрочку исполнения обязательств;

2.1.3. требовать досрочного расторжения договора в случаях, предусмотренных действующим законодательством и настоящим договором.

2.1.4. требовать возмещение убытков, причиненных ухудшением качества земельного участка и экологической обстановки в результате хозяйственной деятельности Арендатора;

2.1.5. осуществлять осмотр арендованного земельного участка без предварительного уведомления Арендатора.

2.2. Арендодатель обязан:

2.2.1. выполнять в полном объеме все условия настоящего договора;

2.2.2. передать Арендатору земельный участок по акту приема-передачи;

2.2.3. не вмешиваться в хозяйственную деятельность Арендатора, если она не противоречит условиям договора и земельному законодательству Российской Федерации.

2.2.4. в трехдневный срок после получения уведомления, указанного в пункте 3.2.22 настоящего договора, провести осмотр земельного участка, составить акт осмотра земельного участка, подтверждающий снос самовольной постройки.

III. Права и обязанности Арендатора

3.1. Арендатор имеет право:

3.1.1. использовать земельный участок в соответствии с условиями договора;

3.1.2. представить документы для государственной регистрации права на земельный участок в орган, осуществляющий государственный кадастровый учет и государственную регистрацию прав.

3.1.3. выкупа либо заключения договора аренды земельного участка под объектом недвижимости, созданным Арендатором и принадлежащим ему на праве собственности, за исключением сооружений, которые могут размещаться на таких земельных участках на основании сервитута, публичного сервитута или в соответствии со статьей 39.36 Земельного кодекса Российской Федерации;

3.1.4. до момента получения разрешения на строительство произвести раздел земельного участка, предоставленного для строительства блокированных жилых домов, в целях строительства и ввода в эксплуатацию, с учетом требований, установленных земельным и градостроительным законодательством².

3.2. Арендатор обязан:

3.2.1. выполнять в полном объеме все условия настоящего договора;

3.2.2. использовать земельный участок в границах, сведения о которых содержатся в Едином государственном реестре недвижимости, в соответствии с целевым назначением и видом разрешенного использования, указанными в пунктах 1.1, 1.2 настоящего договора. Арендатор не вправе изменять целевое назначение и вид разрешенного использования земельного участка;

3.2.3. сохранять межевые, геодезические и другие специальные знаки, установленные на земельном участке в соответствии с законодательством и переданные Арендатору по акту приема-передачи;

3.2.4. своевременно вносить арендную плату;

3.2.5. обеспечивать Арендодателю, представителям органов контроля свободный доступ на земельный участок с целью его осмотра на предмет соблюдения условий договора и требований земельного законодательства;

3.2.6. обеспечивать доступ на земельный участок представителей собственника линейного объекта или представителей организации, осуществляющей эксплуатацию линейного объекта, в целях обеспечения его безопасности в случае, если земельный участок расположен в охранной зоне линейного объекта;

3.2.7. обеспечить свободный доступ граждан к водному объекту общего пользования и его береговой полосе³;

3.2.8. соблюдать порядок сноса и выполнения компенсационных посадок зеленых насаждений, установленный Правилами благоустройства, действующими на территории города Перми;

3.2.9. не допускать строительства на земельном участке до получения разрешения на строительство в установленном порядке, в случае если получение такого разрешения предусмотрено действующим законодательством.

Не допускать строительства на земельном участке до получения уведомления в соответствии с Градостроительным кодексом Российской Федерации в случае строительства на земельном участке объектов индивидуального жилищного строительства или садового дома³.

Направить Арендодателю копию уведомления в соответствии с абзацем вторым настоящего пункта в течение 10 дней со дня его получения;

3.2.10. не заключать договоры и не вступать в сделки, следствием которых является или может являться какое-либо обременение предоставленных Арендатору по договору имущественных прав (договоры залога, внесение права на аренду участка или его части в уставный капитал юридических лиц и другое) без письменного согласия Арендодателя (в случаях заключения настоящего договора на срок не более пяти лет), за исключением случаев, установленных законом.

Стороны договорились, что сделки, следствием которых является или может являться какое-либо обременение предоставленных Арендатору по договору имущественных прав в соответствии с абзацем первым настоящего пункта, совершенные без письменного согласия Арендодателя (в случаях заключения настоящего договора на срок не более пяти лет), являются недействительными (ничтожными) с момента совершения и не влекут юридических последствий;

Арендатор не вправе уступать права и осуществлять перевод долга по обязательствам, возникшим из договора аренды.

3.2.11. письменно сообщить Арендодателю не позднее чем за один месяц о предстоящем освобождении участка в связи с окончанием срока договора в связи с неиспользованием земельного участка в соответствии с пунктом 1.1 настоящего договора;

3.2.12. при расторжении настоящего договора по требованию Арендодателя вернуть Арендодателю земельный участок в надлежащем состоянии в пятидневный срок с момента расторжения настоящего договора по акту приема-передачи земельного участка;

3.2.13. в случае изменения адреса или иных реквизитов Арендатора в пятидневный срок направить Арендодателю письменное уведомление.

В случае неисполнения Арендатором этого условия, извещение, направленное по адресу, указанному в настоящем договоре, является надлежащим уведомлением Арендодателем Арендатора о соответствующих изменениях;

3.2.14. в случае продажи права собственности на объект недвижимого имущества, расположенный на земельном участке, в 10-дневный срок направить Арендодателю письменное уведомление об этом;

3.2.15. в случае обнаружения Арендодателем ликвидировать самовольные постройки, возведенные Арендатором, или иные нарушения в использовании земельного участка и привести участок в прежнее состояние за свой счет в срок, установленный в уведомлении Арендодателя;

3.2.16. выполнять требования, установленные Федеральным законом от 25 июня 2002 г. № 73-ФЗ «Об объектах культурного наследия (памятниках истории и культуры) народов Российской Федерации»⁵;

3.2.17. выполнять требования особого режима охраны и использования особо охраняемой природной территории местного значения в соответствии с утвержденным Положением об особо охраняемой природной территории местного значения⁶;

3.2.18. соблюдать при использовании земельных участков требования градостроительных регламентов, строительных, экологических, санитарно-гигиенических, противопожарных и иных правил, нормативов;

3.2.19. не допускать загрязнение, истощение, деградацию, порчу, уничтожение земель и почв и иное негативное воздействие на земли и почвы;

3.2.20. соблюдать при использовании земельного участка требования, установленные статьей 65 Водного кодекса Российской Федерации;

3.2.21. за свой счет и (или) с привлечением средств других лиц осуществить снос самовольной постройки в срок, не превышающий 12 месяцев, в случае если на земельном участке расположены здание, сооружение, объект незавершенного строительства, в отношении которых было принято решение о сносе самовольной постройки;

3.2.22. в течение 3 дней после осуществления сноса самовольной постройки в срок, установленный пунктом 3.2.21 настоящего договора, направить Арендодателю письменное уведомление об этом для составления акта осмотра земельного участка в соответствии с пунктом 2.2.4 настоящего договора;

3.2.23. соблюдать требования к параметрам объекта недвижимости предполагаемого к возведению, указанные в аукционной документации;

3.2.24. соблюдать ограничения при использовании земельных участков, расположенных в границах зон с особыми условиями использования территорий, установленные _____⁷.

(наименование нормативно-правового акта)

IV. Срок действия договора и арендная плата

4.1. Настоящий договор заключается с «__» _____ по «__» _____.

4.2. Ежегодный размер арендной платы составляет _____ руб.

(сумма прописью)

4.3. Арендатор обязан в течение 5 рабочих дней со дня составления протокола уплатить ежегодный размер арендной платы, указанный в пункте 4.2 настоящего договора (за вычетом задатка, внесенного для участия в аукционе), в следующем порядке: если срок договора аренды земельного участка составляет менее 3 лет, ежегодный размер арендной платы вносится однократно за весь срок действия договора аренды; если срок действия договора аренды земельного участка составляет 3 года и более, ежегодный размер арендной платы вносится однократно за первые 3 года.

В случае предоставления земельного участка на условиях аренды для индивидуального жилищного строительства арендатор обязан в течение 5 рабочих дней со дня составления протокола уплатить ежегодный размер арендной платы, указанный в пункте 4.2 настоящего договора (за вычетом задатка, внесенного для участия в аукционе), за 1 год.

4.4. Арендная плата исчисляется ежемесячно с «__» ____ 20__ г. и вносится в следующем порядке:

за I и II кварталы до 5 февраля, за III квартал до 5 июня, за IV квартал до 5 сентября текущего года, а также подлежит индексации на уровень инфляции, установленный в утвержденных губернатором Пермского края условиях для формирования вариантов развития и основных показателей прогноза социально-экономического развития Пермского края на очередной финансовый год и плановый период.

4.5. В случае возникновения у Арендатора права собственности на земельный участок до 15 числа месяца (включительно) арендная плата начисляется только за предшествующий месяц, при возникновении права собственности на земельный участок после 15 числа месяца арендная плата начисляется за весь текущий месяц.

4.6. Неиспользование участка Арендатором не может служить основанием для невнесения арендной платы в установленные сроки.

V. Ответственность сторон

5.1. За просрочку исполнения обязательства по внесению арендной платы, нарушение срока возврата земельного участка, установленного в пункте 3.2.12 настоящего договора Арендатор уплачивает Арендодателю пени в размере 0,03% от суммы задолженности по арендной плате за каждый день просрочки.

5.2. Если Арендатор не возвратил земельный участок либо возвратил его несвоевременно арендная плата начисляется в соответствии с пунктом 4.4 настоящего договора и вносится Арендатором за все время просрочки.

5.3. Во всем остальном, что не предусмотрено настоящим Договором, стороны руководствуются действующим законодательством.

5.4. Спор, возникающий из настоящего договора или в связи с ним подлежит рассмотрению в Арбитражном суде Пермского края или в суде общей юрисдикции, расположенном на территории города Перми.

Стороны извещаются о рассмотрении дела любым способом, в том числе посредством отправки электронных сообщений, смс-сообщений, по реквизитам сторон, указанным в настоящем договоре.

5.5. Споры о взыскании денежных средств по настоящему Договору могут быть переданы сторонами на разрешение суда по истечении 15 календарных дней со дня направления претензии (требования).

VI. Порядок заключения договора

6.1. Арендатор в течение 5 рабочих дней со дня составления протокола оплачивает арендную плату в размере и порядке, установленном пунктом 4.3 настоящего договора.

6.2. Арендодатель в течение 10 дней со дня составления протокола направляет Арендатору подписанный проект договора и акт приема-передачи земельного участка.

6.3. Арендатор подписывает проект договора и акт приема-передачи земельного участка и представляет его Арендодателю в течение 15 дней со дня его получения от Арендодателя.

6.4. Арендодатель подписывает акт приема-передачи земельного участка при наличии подтверждения поступления от Арендатора денежных средств в размере и порядке, предусмотренном в пункте 4.3 настоящего договора.

В случае отсутствия оплаты в размере и порядке, предусмотренном пунктом 4.3 настоящего договора, акт приема-передачи земельного участка не подписывается, договор считается незаключенным и не подлежит государственной регистрации.

В случае нарушения срока, установленного в пункте 6.1 настоящего договора, Арендатор уплачивает Арендодателю неустойку в размере 0,03% от суммы, указанной в пункте 4.2 настоящего договора, за каждый день просрочки.

6.5. Арендодатель в течение 5 рабочих дней с момента подписания акта приема-передачи земельного участка направляет договор в установленном законом порядке для осуществления государственной регистрации права.

VII. Расторжение, прекращение договора и заключение договора на новый срок

7.1. Настоящий договор может быть расторгнут по письменному соглашению сторон, по требованию одной из сторон в судебном порядке в случаях, предусмотренных Гражданским кодексом Российской Федерации, Земельным кодексом Российской Федерации и настоящим договором, а также в случаях, указанных в пункте 7.5 настоящего Договора.

7.2. Договор подлежит досрочному расторжению по требованию Арендодателя в случаях, являющихся существенными нарушениями условий настоящего договора:

в случае невнесения двух раз подряд (в том числе внесения не в полном объеме) Арендатором арендной платы в срок, установленный пунктом 4.4 настоящего договора, независимо от ее последующего внесения;

при использовании участка (в целом или частично) с нарушением вида разрешенного использования и (или) цели предоставления;

при существенном ухудшении Арендатором состояния земельного участка в соответствии с действующим законодательством (загрязнение или иное негативное воздействие на земли и почву);

при использовании земельного участка с нарушением границ, сведения о которых содержатся в государственном кадастре недвижимости.

Расторжение настоящего договора не освобождает Арендатора от необходимости погашения задолженности по арендной плате и уплаты пени, предусмотренной настоящим договором.

7.3. Арендодатель вправе требовать досрочного расторжения настоящего договора после направления Арендатору письменного предупреждения об устранении нарушения, предусмотренного пунктом 7.2 настоящего договора, и неустранения Арендатором указанного в предупреждении нарушения по истечении 15-дневного срока со дня направления Арендодателем письменного предупреждения.

7.4. Настоящий договор прекращается по истечении срока его действия, а также в случае ликвидации Арендатора – юридического лица и смерти Арендатора – физического лица, за исключением случаев наследования прав и обязанностей по договору в пределах срока его действия.

7.5. Арендодатель имеет право в одностороннем внесудебном порядке отказаться от договора аренды земельного участка в случаях:

7.5.1. неиспользование земельного участка, предназначенного для строительства, в том числе жилищного, в указанных целях.

7.5.2. неустранения в установленный срок последствий совершенного земельного правонарушения;

7.5.3. изъятия земельного участка для государственных или муниципальных нужд в соответствии с действующим законодательством;

7.5.4. при создании или возведении на земельном участке самовольной постройки либо невыполнении обязанности, предусмотренной пунктом 1 части 11 статьи 55.32 Градостроительного кодекса Российской Федерации, в сроки, установленные решением о сносе самовольной постройки, в порядке, установленном статьей 46 Земельного кодекса Российской Федерации, за исключением случая, указанного в пунктах 5 и 7 статьи 46 Земельного кодекса Российской Федерации;

7.5.5. невыполнения Арендатором обязательства, предусмотренного пунктом 3.2.22 настоящего договора, в порядке, установленном статьей 46 Земельного кодекса Российской Федерации, за исключением случая, указанного в пунктах 5 и 7 статьи 46 Земельного кодекса Российской Федерации;

7.5.6. по иным основаниям, предусмотренным законодательством Российской Федерации.

Договор считается расторгнутым по истечении 15 дней с даты направления уведомления Арендатору.

7.6. При расторжении настоящего договора Арендодатель не возмещает Арендатору стоимость улучшений земельного участка, неотделимых без вреда для земельного участка.

VIII. Предоставление земельного участка в субаренду, заключение соглашения об установлении сервитута

8.1. Арендатор вправе заключить соглашение об установлении сервитута в отношении земельного участка (его части) или передать земельный участок (его часть) в субаренду только с письменного разрешения Арендодателя, за исключением случаев, установленных законом.

8.2. Арендатор уведомляет Арендодателя о заключении соглашения об установлении сервитута в течение 10 дней со дня заключения указанного соглашения и представляет Арендодателю экземпляр соглашения об установлении сервитута.

8.3. Арендатор вправе заключать соглашение об установлении сервитута, договор субаренды земельного участка на срок, не превышающий срока действия настоящего договора.

8.4. При досрочном прекращении действия настоящего договора договор субаренды, соглашение об установлении сервитута прекращает свое действие. При прекращении действия настоящего договора субарендатор не имеет права на заключение с Арендодателем договора аренды на земельный участок, находившийся в его пользовании в соответствии с договором субаренды.

IX. Особые обстоятельства

9.1. Под особыми обстоятельствами понимаются обстоятельства непреодолимой силы (форс-мажор) и такие, как военные действия, препятствующие одной из сторон исполнять свои обязательства по настоящему договору, что освобождает ее от ответственности за неисполнение этих обязательств.

9.2. Об этих обстоятельствах каждая из сторон обязана немедленно, не позднее 20 дней после наступления случая форс-мажора, военных действий, письменно известить об этом другую сторону. Сообщение должно быть подтверждено документом, выданным уполномоченным государственным органом.

Несвоевременное извещение о наступлении форс-мажора, военных действий лишает соответствующую сторону права ссылаться в дальнейшем на указанные выше обстоятельства.

9.3. При продолжительности особых обстоятельств, делающих невозможным выполнение условий настоящего договора, свыше 6 (шести) месяцев каждая из сторон вправе прекратить действие договора немедленно после письменного уведомления другой стороны.

X. Вступление договора в силу

10.1. Настоящий договор считается заключенным с момента подписания Сторонами акта приема-передачи земельного участка.

10.2. Настоящий договор подписан в ___ экземплярах, имеющих равную юридическую силу. Подписанные договоры и приложения к ним хранятся по одному экземпляру у Арендодателя и Арендатора.

Неотъемлемой частью настоящего договора являются приложения:

акт приема-передачи земельного участка (Приложение 1);

копия охранного обязательства⁸.

Оплата за земельный участок в размере, установленном в соответствии с абзацем первым (вторым) пункта 4.3 настоящего договора, произведена полностью. Реквизиты документа(ов), подтверждающего(их) перечисление денежных средств Арендодателю _____.

XI. Адреса, реквизиты и подписи сторон

Арендодатель:

Департамент земельных отношений администрации города Перми

614000, г. Пермь, ул. Сибирская, 15,

тел. _____

Арендодатель:

Департамент земельных отношений администрации города Перми

614000, г. Пермь, ул. Сибирская, 15,

тел. _____

Арендатор⁹:

Место нахождения (адрес):

почтовый адрес:

электронная почта:

тел. _____

ИНН _____

Арендатор¹⁰:

(ФИО, дата рождения)

Адрес регистрации:

адрес фактического проживания:

паспорт гражданина Российской Федерации:

выдан: _____

дата выдачи: _____

электронная почта: _____

тел. _____

ИНН _____

СНИЛС _____

Все извещения, повестки и сообщения, направленные по указанному в настоящем разделе почтовому адресу Арендатора, равно как и направленные в электронной форме по телекоммуникационным каналам связи, считаются законно врученными, ему известными.

Арендодатель:

М.П.

Арендатор:

М.П.

¹ Дата внесения сведений в поземельную книгу (является датой договора).

² Применяется в случаях заключения договора аренды земельного участка, предоставленного для строительства блокированных жилых домов.

³ Применяется в случаях заключения договора аренды земельного участка, расположенного в границах береговой полосы водного объекта общего пользования.

⁴ Носит рекомендательный характер до 01 января 2024 г.

⁵ Применяется в случае, если земельный участок расположен в границах: территории объекта культурного наследия, выявленного объекта культурного наследия, зоны охраны, защитной зоны объекта культурного наследия, а также, если земельный участок непосредственно связан с земельным участком в границах территории объекта культурного наследия.

⁶ Применяется в случае наличия в государственном кадастре недвижимости сведений о расположении земельного участка в границах особо охраняемой природной территории и на прилегающей к ней территории.

⁷ Применяется в случае расположения земельного участка в границах зон с особыми условиями использования территорий.

⁸ Применяется в случае, если в отношении передаваемого земельного участка действуют охранные документы, предусмотренные статьей 47.6, пунктом 8 статьи 48 Федерального закона от 25.06.2002 № 73-ФЗ «Об объектах культурного наследия (памятниках истории и культуры) народов Российской Федерации».

⁹ Для арендатора - юридического лица.

¹⁰ Для арендатора - физического лица.

Департамент земельных отношений администрации города Перми в целях информирования населения в соответствии со статьей 39.42 Земельного кодекса Российской Федерации сообщает о возможном установлении публичных сервитутов в отдельных целях на территории города Перми

59:01:4311866:41 (2 кв.м)	59:01:4311866:42 (104 кв.м)
59:01:4311866:44 (0 кв.м)	59:01:4311866:6 (0 кв.м)
59:01:4311866:79 (76 кв.м)	59:01:4311866:86 (1 кв.м)
59:01:4311874:1 (88 кв.м)	59:01:4311874:13 (41 кв.м)
59:01:4311874:27 (0 кв.м)	59:01:4311885:4 (14 кв.м)
59:01:4311929:1 (0 кв.м)	59:01:4311929:20 (0 кв.м)
59:01:4311929:21 (0 кв.м)	59:01:4311929:49 (0 кв.м)
59:01:4311930:1 (654 кв.м)	59:01:4311930:117 (89 кв.м)
59:01:4311931:10 (1187 кв.м)	59:01:4311931:2 (0 кв.м)
59:01:4311932:1 (15 кв.м)	59:01:4311932:12 (0 кв.м)
59:01:4311932:39 (4 кв.м)	59:01:4311932:98 (7 кв.м)
59:01:4311956:16 (7 кв.м)	59:01:4311956:18 (4 кв.м)
59:01:4311968:18 (0 кв.м)	59:01:4311968:24 (2 кв.м)
59:01:4311968:191 (8 кв.м)	59:01:4311968:6 (7 кв.м)
59:01:4311969:29 (2 кв.м)	59:01:4311977:1 (11 кв.м)
59:01:4311977:6 (70 кв.м)	59:01:4311977:8 (74 кв.м)
59:01:4311989:14 (0 кв.м)	59:01:4311990:16 (2 кв.м)
59:01:4311990:18 (0 кв.м)	59:01:4311990:20 (1 кв.м)
59:01:4311990:22 (3 кв.м)	59:01:4311990:24 (6 кв.м)
59:01:4311990:191 (1 кв.м)	59:01:4311990:61 (1 кв.м)
59:01:4311992:126 (67 кв.м)	59:01:4311992:154 (80 кв.м)
59:01:4311992:155 (2 кв.м)	59:01:4311992:158 (167 кв.м)
59:01:4311992:269 (11 кв.м)	59:01:4311992:270 (48 кв.м)
59:01:4311992:271 (209 кв.м)	59:01:4311993:10 (0 кв.м)
59:01:4311993:82 (79 кв.м)	59:01:4410907:268 (114 кв.м)
59:01:4410907:270 (23 кв.м)	59:01:4410907:271 (140 кв.м)
59:01:4410907:272 (176 кв.м)	59:01:4410907:273 (112 кв.м)
59:01:4410907:274 (106 кв.м)	59:01:4410907:275 (163 кв.м)
59:01:4410907:4 (220 кв.м)	59:01:4410908:2 (6 кв.м)
59:01:4410908:6 (257 кв.м)	59:01:4410908:7 (233 кв.м)
59:01:4410914:18 (36 кв.м)	

№	Кадастровый номер земельного участка, в отношении которого устанавливается публичный сервитут (при наличии)	Адрес или описание земельного участка, в отношении которого устанавливается публичный сервитут	Цели установления публичного сервитута
1	59:01:4410592:13	г. Пермь	Размещение объекта электросетевого хозяйства
2	59:01:0000000:486 (466 кв.м)	г. Пермь	Размещение объекта электросетевого хозяйства
	59:01:0000000:82432 (0 кв.м)		
	59:01:0000000:82523 (3 кв.м)		
	59:01:0000000:82524 (6 кв.м)		
	59:01:0000000:82525 (2 кв.м)		
	59:01:0000000:82577 (3 кв.м)		
	59:01:0000000:83780 (0 кв.м)		
	59:01:0000000:83782 (1 кв.м)		
	59:01:0000000:84778 (0 кв.м)		
	59:01:0000000:90078 (2157 кв.м)		
	59:01:0000000:90101 (25 кв.м)		
	59:01:0000000:90187 (477 кв.м)		
	59:01:0000000:90203 (305 кв.м)		
	59:01:0000000:90271 (459 кв.м)		
	59:01:0000000:90337 (750 кв.м)		
	59:01:0000000:90471 (1340 кв.м)		
	59:01:0000000:90657 (1799 кв.м)		
	59:01:4311500:1 (11 кв.м)		
	59:01:4311500:6 (85 кв.м)		
	59:01:4311523:324 (2 кв.м)		
59:01:4311523:12 (7 кв.м)			
59:01:4311523:120 (6 кв.м)			
59:01:4311523:122 (1 кв.м)			
59:01:4311523:14 (49 кв.м)			
59:01:4311523:15 (15 кв.м)			
59:01:4311523:194 (4 кв.м)			
59:01:4311523:22 (83 кв.м)			
59:01:4311523:23 (44 кв.м)			
59:01:4311523:32 (0 кв.м)			
59:01:4311523:322 (170 кв.м)			
59:01:4311523:35 (2 кв.м)			
59:01:4311523:36 (1 кв.м)			
59:01:4311523:39 (14 кв.м)			
59:01:4311523:40 (0 кв.м)			
59:01:4311523:54 (2 кв.м)			
59:01:4311523:55 (4 кв.м)			
59:01:4311866:1 (75 кв.м)			
59:01:4311866:13 (2 кв.м)			
59:01:4311866:199 (40 кв.м)			
59:01:4311866:4 (6 кв.м)			

Заинтересованные лица имеют право ознакомиться с ходатайством об установлении публичного сервитута и прилагаемым к нему описанием местоположения границ публичного сервитута по адресу: г. Пермь, ул. Сибирская 15, (тел. 212-67-54).

Заинтересованные лица могут подать заявление об учете прав в срок с 27.05.2022 по 25.06.2022.

Способы подачи заявления:

1. посредством почтовой связи;
2. лично, в том числе через представителя, в департамент земельных отношений администрации города Перми (г. Пермь, ул. Сибирская 15);
3. в форме электронных документов с использованием информационно-телекоммуникационной сети «Интернет».

Правообладатели земельных участков, в отношении которых испрашивается публичный сервитут, если их права не зарегистрированы в Едином государственном реестре недвижимости, в течение тридцати дней со дня опубликования сообщения, предусмотренного подпунктом 1 пункта 3 статьи 39.42 ЗК РФ, подают в орган, уполномоченный на установление публичного сервитута, заявления об учете их прав (обременений прав) на земельные участки с приложением копий документов, подтверждающих эти права (обременения прав). В таких заявлениях указывается способ связи с правообладателями земельных участков, в том числе их почтовый адрес и (или) адрес электронной почты. Правообладатели земельных участков, подавшие такие заявления по истечении указанного срока, несут риски невозможности обеспечения их прав в связи с отсутствием информации о таких лицах и их правах на земельные участки. Такие лица имеют право требовать от обладателя публичного сервитута плату за публичный сервитут не более чем за три года, предшествующие дню направления ими заявления об учете их прав (обременений прав).

Результаты решений об утверждении документа территориального планирования, документации по планировке территории, программ комплексного развития систем коммунальной инфраструктуры поселения, городского округа, а также информацию об инвестиционной программе субъекта естественных монополий, организации коммунального комплекса, указанных в ходатайстве об установлении публичного сервитута и сведения об официальных сайтах в информационно-телекоммуникационной сети «Интернет» отсутствуют.

Информация о возможности установления публичного сервитута публикуется на сайте <http://www.gorodperm.ru>, в «Официальном бюллетене органов местного самоуправления муниципального образования город Пермь».

Приложение: на 65 л. в 1 экз.

	59-01:4410914:29 (21 кв.м) 59-01:4411055:1 (59 кв.м) Земли 23,556 кв.м			
3	59-01:0000000:91279 59-01:1717094:21 (входит в ЕЗП 59-01:0000000:619) 59-01:1717167:11 59-01:1717167:21	г. Пермь	Размещение объекта тепловых сетей	
4	59-01:2910318:9 59-01:2910323:42	г. Пермь	Размещение объекта электросетевого хозяйства	
5	59-01:0000000:88166 59-01:0000000:88607 59-01:0000000:89016 59-01:0000000:87938 59-01:4410413:4268 (33 кв.м) 59-01:4410413:43 (12 кв.м) 59-01:4410413:44 (122 кв.м) 59-01:4410413:94 (228 кв.м) 59-01:4410429:2 (81 кв.м) 59-01:4410429:65 (116 кв.м) 59-01:4410430:31 (19 кв.м) 59-01:4410430:69 (6 кв.м) 59-01:4410431:1 (18 кв.м) 59-01:4410413:7 (7 кв.м) 59-01:4410431:200 (41 кв.м) 59-01:4410431:24 (141 кв.м) 59-01:4410431:5 (21 кв.м) 59-01:4410429:31 (16 кв.м) 59-01:4410429:8 (145 кв.м) 59-01:4410413:49 (17 кв.м) 59-01:4410413:4341 (5 кв.м) земли 785 кв.м	г. Пермь	Размещение объекта электросетевого хозяйства	
7	59-01:0000000:90870 59-01:0000000:1003 59-01:3810302:533	г. Пермь	Размещение объекта электросетевого хозяйства	


ОПИСАНИЕ МЕСТОПОЛОЖЕНИЯ ГРАНИЦ		
Публичный сервитут		
(наименование объекта, местоположение границ которого описано (далее - объект))		
Раздел 1		
Сведения об объекте		
№ п/п	Характеристики объекта	Описание характеристик
1	2	3
1.	Местоположение объекта	Пермский край, город Пермь
2.	Площадь объекта +/- величина погрешности определения площади (P +/- Дельта P)	73 +/- 3 м ²
3.	Иные характеристики объекта	-

Раздел 3									
Сведения о местоположении измененных (уточненных) границ объекта									
1. Система координат -									
2. Сведения о характерных точках границ объекта									
Обозначение характерных точек границ	Существующие координаты, м		Измененные (уточненные) координаты, м		Метод определения координат характерной точки	Средняя квадратическая погрешность положения характерной точки (МД), м	Описание обозначения точки на местности (при наличии)		
	X	Y	X	Y				1	8
1	2	3	4	5	6	7	8		
-	-	-	-	-	-	-	-		
3. Сведения о характерных точках части (частей) границы объекта									
Обозначение характерных точек части границы	Существующие координаты, м		Измененные (уточненные) координаты, м		Метод определения координат характерной точки	Средняя квадратическая погрешность положения характерной точки (МД), м	Описание обозначения точки на местности (при наличии)		
	X	Y	X	Y				1	8
1	2	3	4	5	6	7	8		
-	-	-	-	-	-	-	-		

Раздел 2									
Сведения о местоположении границ объекта									
1. Система координат МСК-59, зона 2									
2. Сведения о характерных точках границ объекта									
Обозначение характерных точек границ	Координаты, м		Метод определения координат характерной точки	Средняя квадратическая погрешность положения характерной точки (МД), м	Описание обозначения точки на местности (при наличии)				
	X	Y				1	2	3	6
1	2	3	4	5	6				
1	515551.34	2230799.65	Метод спутниковых геодезических измерений (определений)	0.10	-				
2	515560.43	2230815.13	Метод спутниковых геодезических измерений (определений)	0.10	-				
3	515557.11	2230817.38	Метод спутниковых геодезических измерений (определений)	0.10	-				
4	515547.65	2230801.28	Метод спутниковых геодезических измерений (определений)	0.10	-				
1	515551.34	2230799.65	Метод спутниковых геодезических измерений (определений)	0.10	-				
3. Сведения о характерных точках части (частей) границы объекта									
Обозначение характерных точек части границы	Координаты, м		Метод определения координат характерной точки	Средняя квадратическая погрешность положения характерной точки (МД), м	Описание обозначения точки на местности (при наличии)				
	X	Y				1	2	3	6
1	2	3	4	5	6				
-	-	-	-	-	-				

Раздел 4

Схема расположения границ публичного сервитута

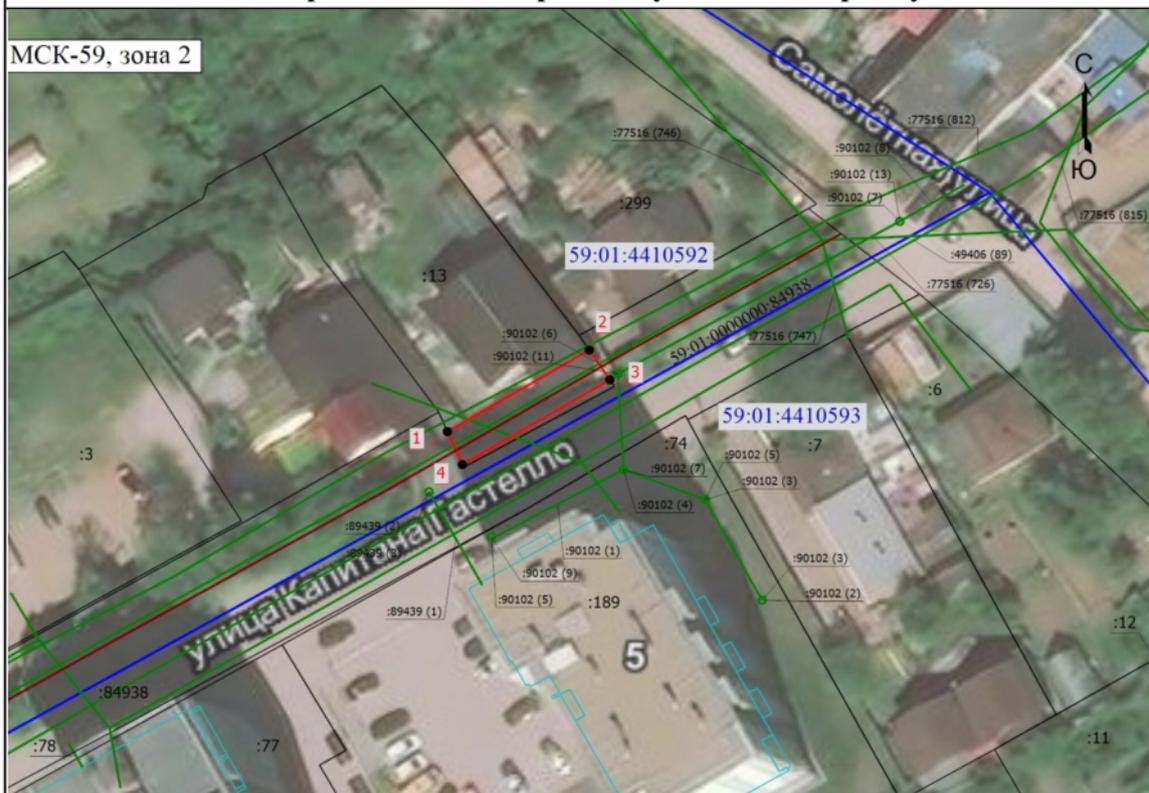

Масштаб 1:700

Условные обозначения

- - Характерная точка границы, сведения о которой позволяют однозначно определить ее положение на местности
- 1 - Обозначение новой характерной точки
- :13 - Кадастровый номер земельного участка
- - Существующая часть границы, имеющиеся в ЕГРН сведения о которой достаточны для определения ее местоположения
- (light blue) - Граница здания
- (green) - Граница сооружения
- (red) - Граница испрашиваемого земельного участка
- (dashed red) - Проектируемая линия
- 59:01:4410592 - Номер кадастрового квартала
- 11 - Обозначение характерной точки, местоположение которой не изменилось или было уточнено
- (blue) - Граница кадастрового квартала

Подпись _____



Дата "18" мая 2022г.

Место для оттиска печати (при наличии) лица, составившего описание местоположения границ объекта

ОПИСАНИЕ МЕСТОПОЛОЖЕНИЯ ГРАНИЦ

Публичный сервитут для размещения объекта электросетевого хозяйства «Электросетевой комплекс Подстанция 110/35/6 кВ «Суханки» (ВЛ 0,4 кВ от ТП 6122, ВЛ 0,4 кВ от КТП 6164, ВЛ 0,4кВ от КТП 6051, ВЛ 0,4кВ от КТП 6060, ВЛ 0,4кВ от ТП 6007)

(наименование объекта, местоположение границ которого описано (далее - объект))

Раздел 1


Сведения об объекте		
№ п/п	Характеристики объекта	Описание характеристик
1	2	3
1	Местоположение объекта	Пермский край, город Пермь
2	Площадь объекта +/- величина погрешности определения площади (P+/- Дельта P)	36824 кв.м ± 39 кв.м
3	Иные характеристики объекта	Публичный сервитут для размещения объекта электросетевого хозяйства «Электросетевой комплекс Подстанция 110/35/6 кВ «Суханки» (ВЛ 0,4 кВ от ТП 6122, ВЛ 0,4 кВ от КТП 6164, ВЛ 0,4кВ от КТП 6051, ВЛ 0,4кВ от КТП 6060, ВЛ 0,4кВ от ТП 6007) на срок 49 лет

646	515626.48	2235473.63	Метод спутниковых геодезических измерений (определений)	0.10	–
647	515631.33	2235467.70	Метод спутниковых геодезических измерений (определений)	0.10	–
648	515632.44	2235466.03	Метод спутниковых геодезических измерений (определений)	0.10	–
649	515639.11	2235458.38	Метод спутниковых геодезических измерений (определений)	0.10	–
650	515652.63	2235444.10	Метод спутниковых геодезических измерений (определений)	0.10	–
651	515673.40	2235422.48	Метод спутниковых геодезических измерений (определений)	0.10	–
652	515694.15	2235400.78	Метод спутниковых геодезических измерений (определений)	0.10	–
653	515693.93	2235400.55	Метод спутниковых геодезических измерений (определений)	0.10	–
654	515674.09	2235382.06	Метод спутниковых геодезических измерений (определений)	0.10	–
655	515645.96	2235356.38	Метод спутниковых геодезических измерений (определений)	0.10	–
656	515619.25	2235331.52	Метод спутниковых геодезических измерений (определений)	0.10	–
657	515594.79	2235309.06	Метод спутниковых геодезических измерений (определений)	0.10	–
658	515544.13	2235262.77	Метод спутниковых геодезических измерений (определений)	0.10	–
659	515540.31	2235265.03	Метод спутниковых геодезических измерений (определений)	0.10	–
660	515539.32	2235263.29	Метод спутниковых геодезических измерений (определений)	0.10	–
661	515533.82	2235253.35	Метод спутниковых геодезических измерений (определений)	0.10	–
662	515503.16	2235225.92	Метод спутниковых геодезических измерений (определений)	0.10	–
663	515486.14	2235244.44	Метод спутниковых геодезических измерений (определений)	0.10	–
664	515467.38	2235264.96	Метод спутниковых геодезических измерений (определений)	0.10	–
665	515464.43	2235262.25	Метод спутниковых геодезических измерений (определений)	0.10	–
666	515483.19	2235241.74	Метод спутниковых геодезических измерений (определений)	0.10	–
667	515500.23	2235223.19	Метод спутниковых геодезических измерений (определений)	0.10	–
668	515475.16	2235199.88	Метод спутниковых геодезических измерений (определений)	0.10	–
669	515454.13	2235222.92	Метод спутниковых геодезических измерений (определений)	0.10	–
670	515437.06	2235241.58	Метод спутниковых геодезических измерений (определений)	0.10	–
671	515434.11	2235238.88	Метод спутниковых геодезических измерений (определений)	0.10	–
672	515451.18	2235220.22	Метод спутниковых геодезических измерений (определений)	0.10	–
673	515471.64	2235197.82	Метод спутниковых геодезических измерений (определений)	0.10	–
674	515441.81	2235169.06	Метод спутниковых геодезических измерений (определений)	0.10	–
675	515413.90	2235143.00	Метод спутниковых геодезических измерений (определений)	0.10	–
676	515380.45	2235114.72	Метод спутниковых геодезических измерений (определений)	0.10	–
677	515383.03	2235111.67	Метод спутниковых геодезических измерений (определений)	0.10	–
Зона1(8)	–	–	–	–	–
677	515739.96	2235438.03	Метод спутниковых геодезических измерений (определений)	0.10	–
678	515773.03	2235467.85	Метод спутниковых геодезических измерений (определений)	0.10	–
679	515797.15	2235490.62	Метод спутниковых геодезических измерений (определений)	0.10	–
680	515826.05	2235516.59	Метод спутниковых геодезических измерений (определений)	0.10	–
681	515852.41	2235542.12	Метод спутниковых геодезических измерений (определений)	0.10	–
682	515883.34	2235569.77	Метод спутниковых геодезических измерений (определений)	0.10	–
683	515880.68	2235572.75	Метод спутниковых геодезических измерений (определений)	0.10	–
684	515849.69	2235545.05	Метод спутниковых геодезических измерений (определений)	0.10	–
685	515823.32	2235519.52	Метод спутниковых геодезических измерений (определений)	0.10	–
686	515794.44	2235493.56	Метод спутниковых геодезических измерений (определений)	0.10	–
687	515770.32	2235470.79	Метод спутниковых геодезических измерений (определений)	0.10	–
688	515737.28	2235441.00	Метод спутниковых геодезических измерений (определений)	0.10	–
677	515739.96	2235438.03	Метод спутниковых геодезических измерений (определений)	0.10	–

3. Сведения о характерных точках части (частей) границы объекта

Обозначение характерных точек части границы	Координаты, м		Метод определения координат характерной точки	Средняя квадратическая погрешность положения характерной точки (M _i), м	Описание обозначения точки на местности (при наличии)
	X	Y			
1	2	3	4	5	6
–	–	–	–	–	–

Схема расположения границ публичного сервитута объекта

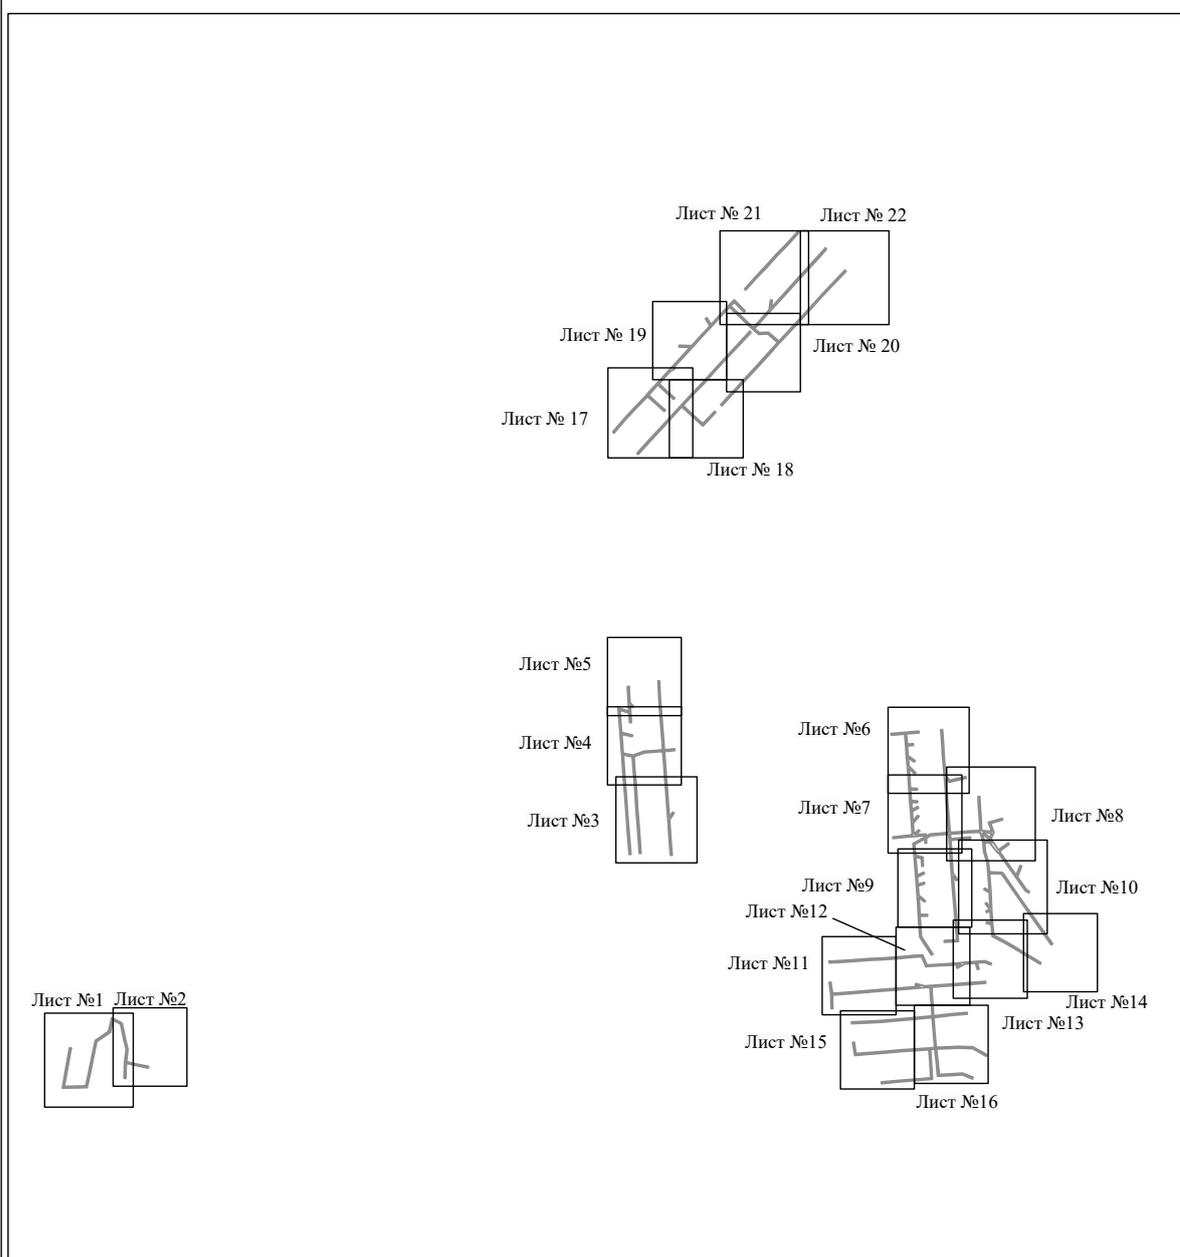

Масштаб 1:16000

Используемые условные знаки и обозначения:

——— - граница публичного сервитута

Схема расположения границ публичного сервитута объекта



Масштаб 1:1200

Используемые условные знаки и обозначения:

- №1 - номер опоры
- граница публичного сервитута
- граница кадастрового деления
- граница населенного пункта
- граница земельного участка, имеющегося в ЕГРН
- граница ОКС, имеющаяся в ЕГРН
- граница охранной зоны, имеющейся в ЕГРН
- 59:01:4413924:34 - кадастровый номер земельного участка, имеющегося в ЕГРН
- 59:01:4413924 - номер кадастрового квартала
- 1 ● - обозначение характерных точек границ

Схема расположения границ публичного сервитута объекта




Масштаб 1:1000

Используемые условные знаки и обозначения:

- | | |
|------------------|---|
| №1 | - номер опоры |
| | - граница публичного сервитута |
| | - граница кадастрового деления |
| | - граница населенного пункта |
| | - граница земельного участка, имеющегося в ЕГРН |
| | - граница ОКС, имеющаяся в ЕГРН |
| | - граница охранной зоны, имеющейся в ЕГРН |
| 59:01:4413924:34 | - кадастровый номер земельного участка, имеющегося в ЕГРН |
| 59:01:4413924 | - номер кадастрового квартала |
| 1 ● | - обозначение характерных точек границ |

Схема расположения границ публичного сервитута объекта

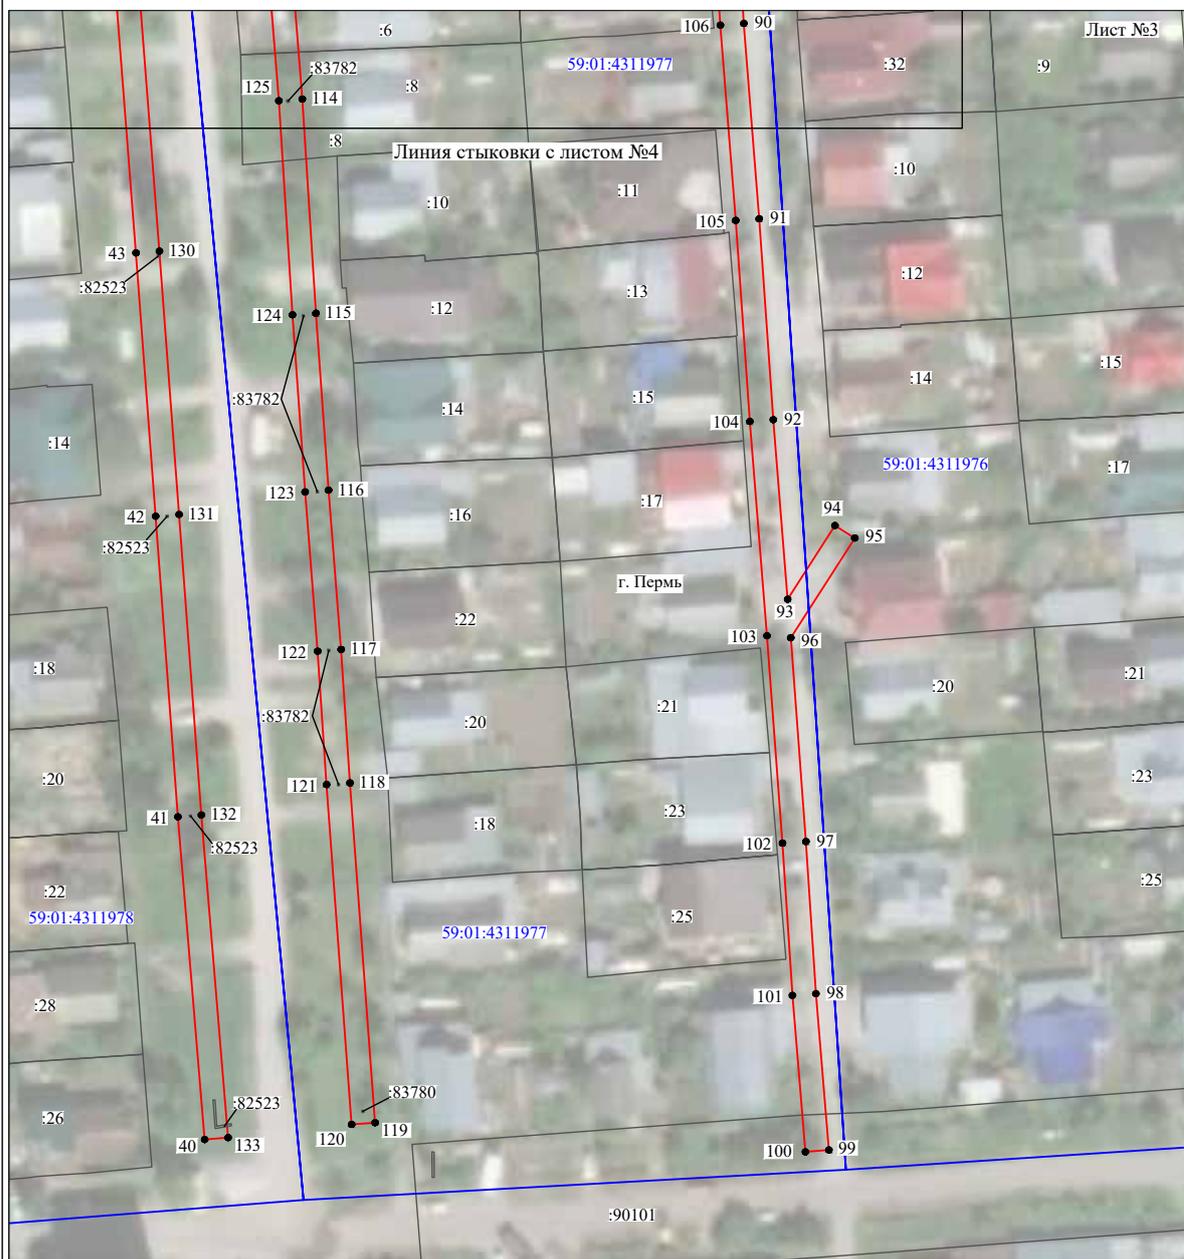


Масштаб 1:1100

Используемые условные знаки и обозначения:

- №1 - номер опоры
- граница публичного сервитута
- граница кадастрового деления
- граница населенного пункта
- граница земельного участка, имеющегося в ЕГРН
- граница ОКС, имеющаяся в ЕГРН
- граница охранной зоны, имеющейся в ЕГРН
- 59:01:4413924:34 - кадастровый номер земельного участка, имеющегося в ЕГРН
- 59:01:4413924 - номер кадастрового квартала
- 1 ● - обозначение характерных точек границ

Схема расположения границ публичного сервитута объекта

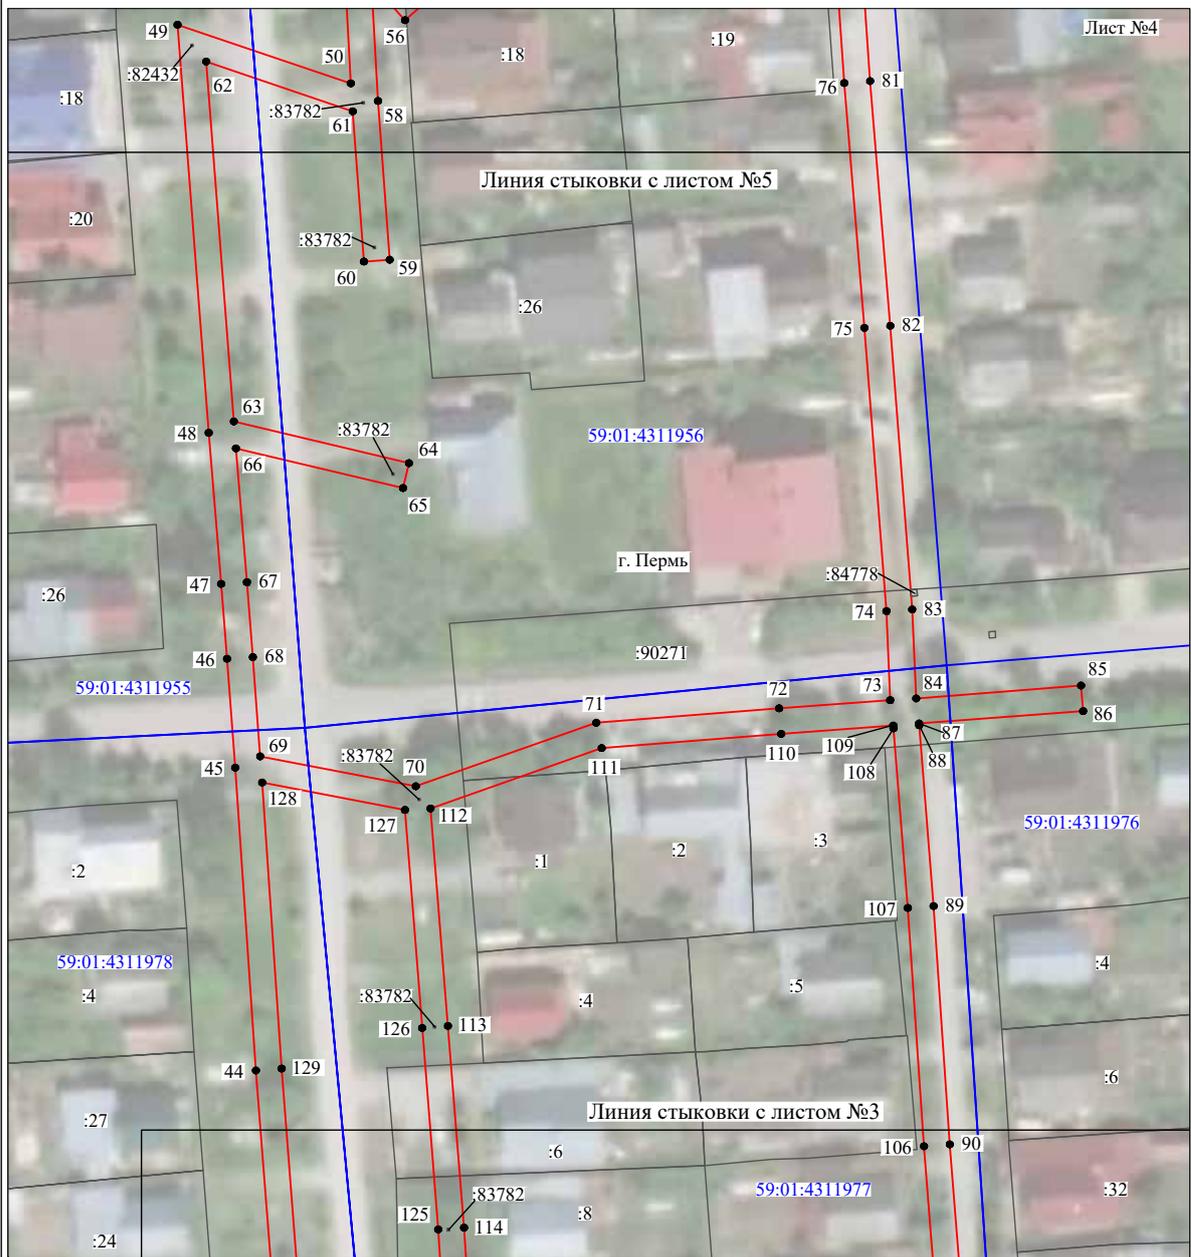

Масштаб 1:1000

Используемые условные знаки и обозначения:

- №1 - номер опоры
- граница публичного сервитута
- граница кадастрового деления
- граница населенного пункта
- граница земельного участка, имеющегося в ЕГРН
- граница ОКС, имеющаяся в ЕГРН
- граница охранной зоны, имеющейся в ЕГРН
- 59:01:4413924:34 - кадастровый номер земельного участка, имеющегося в ЕГРН
- 59:01:4413924 - номер кадастрового квартала
- 1 • - обозначение характерных точек границ

Схема расположения границ публичного сервитута объекта



Масштаб 1:1000

Используемые условные знаки и обозначения:

- №1 - номер опоры
- граница публичного сервитута
- граница кадастрового деления
- граница населенного пункта
- граница земельного участка, имеющегося в ЕГРН
- граница ОКС, имеющаяся в ЕГРН
- граница охранной зоны, имеющейся в ЕГРН
- 59:01:4413924:34 - кадастровый номер земельного участка, имеющегося в ЕГРН
- 59:01:4413924 - номер кадастрового квартала
- 1 ● - обозначение характерных точек границ


Схема расположения границ публичного сервитута объекта



Используемые условные знаки и обозначения:

- | | |
|------------------|---|
| №1 | - номер опоры |
| | - граница публичного сервитута |
| | - граница кадастрового деления |
| | - граница населенного пункта |
| | - граница земельного участка, имеющегося в ЕГРН |
| | - граница ОКС, имеющаяся в ЕГРН |
| | - граница охранной зоны, имеющейся в ЕГРН |
| 59:01:4413924:34 | - кадастровый номер земельного участка, имеющегося в ЕГРН |
| 59:01:4413924 | - номер кадастрового квартала |
| 1 ● | - обозначение характерных точек границ |

Схема расположения границ публичного сервитута объекта

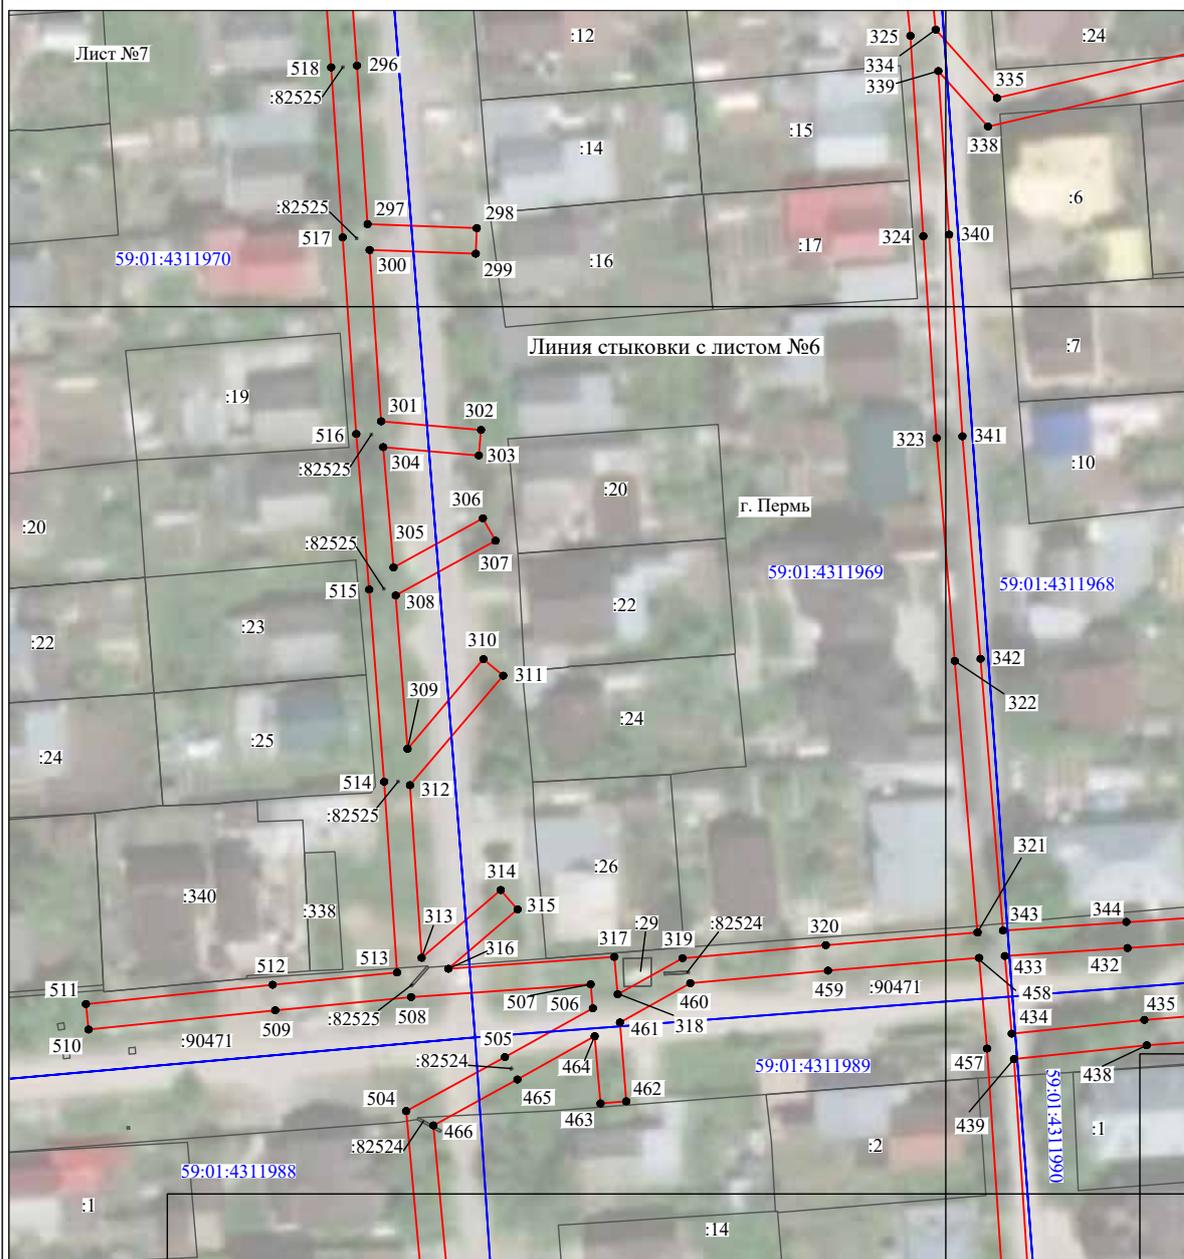


Масштаб 1:1000

Используемые условные знаки и обозначения:

- №1 - номер опоры
- граница публичного сервитута
- граница кадастрового деления
- граница населенного пункта
- граница земельного участка, имеющегося в ЕГРН
- граница ОКС, имеющаяся в ЕГРН
- граница охранной зоны, имеющейся в ЕГРН
- 59:01:4413924:34 - кадастровый номер земельного участка, имеющегося в ЕГРН
- 59:01:4413924 - номер кадастрового квартала
- 1 ● - обозначение характерных точек границ

Схема расположения границ публичного сервитута объекта

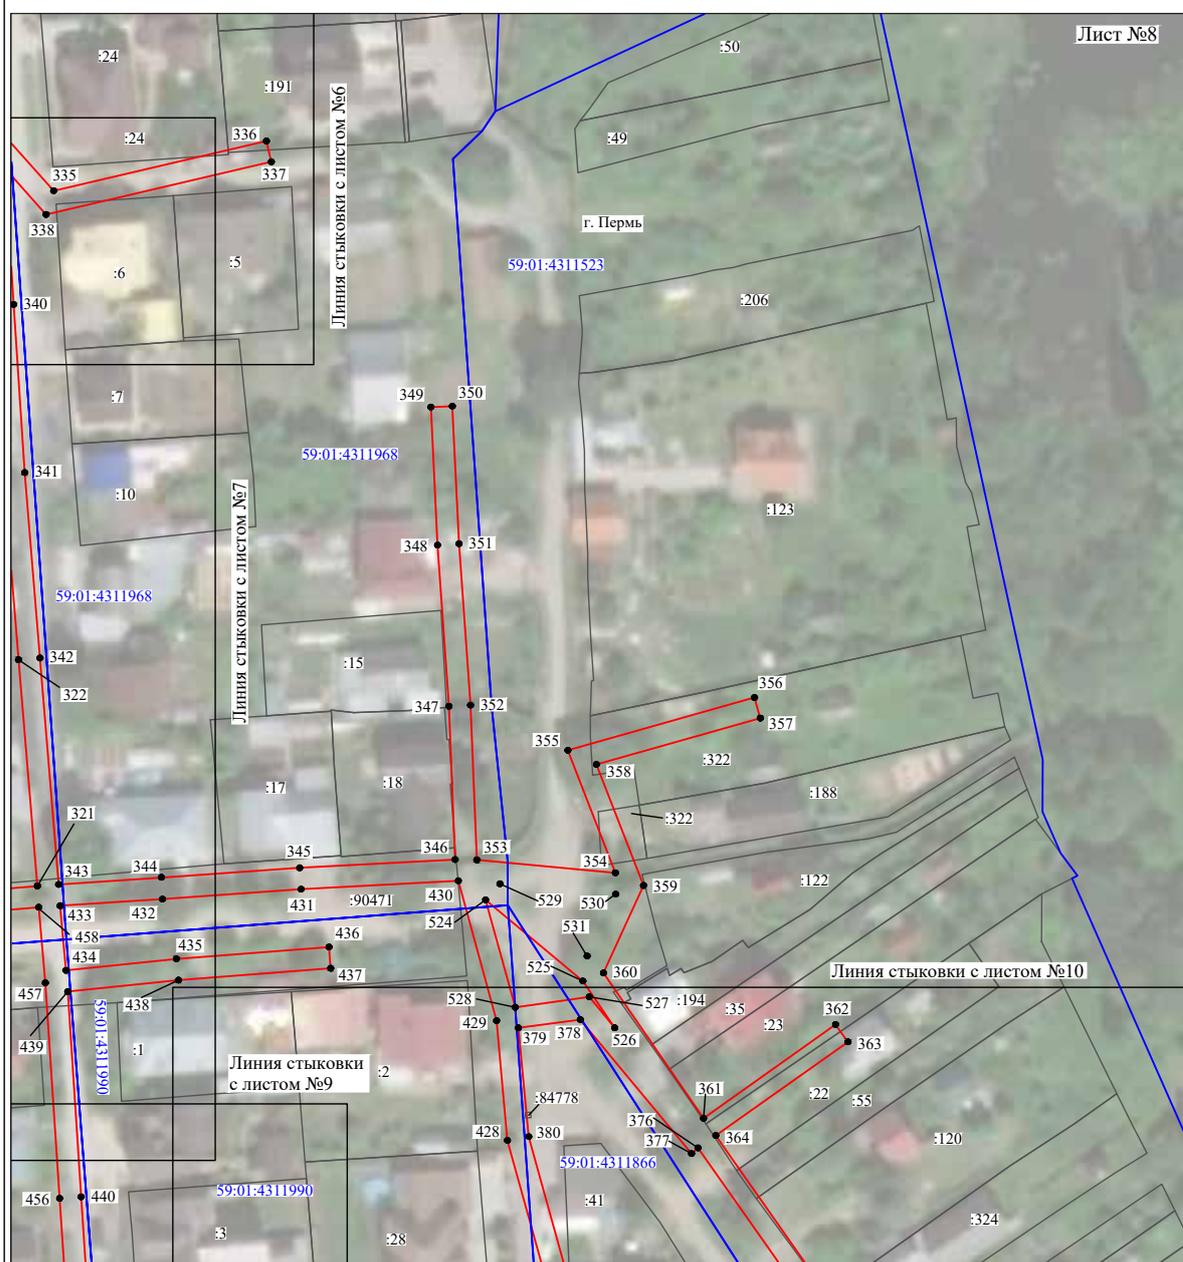

Используемые условные знаки и обозначения:

- | | |
|--|---|
| №1 | - номер опоры |
| — | - граница публичного сервитута |
| — | - граница кадастрового деления |
| — | - граница населенного пункта |
| — | - граница земельного участка, имеющегося в ЕГРН |
| — | - граница ОКС, имеющаяся в ЕГРН |
| — | - граница охранной зоны, имеющейся в ЕГРН |
| 59:01:4413924:34 | - кадастровый номер земельного участка, имеющегося в ЕГРН |
| 59:01:4413924 | - номер кадастрового квартала |
| 1 ● | - обозначение характерных точек границ |

Схема расположения границ публичного сервитута объекта



Масштаб 1:1000

Используемые условные знаки и обозначения:

- №1 - номер опоры
- граница публичного сервитута
- граница кадастрового деления
- граница населенного пункта
- граница земельного участка, имеющегося в ЕГРН
- граница ОКС, имеющаяся в ЕГРН
- граница охранной зоны, имеющейся в ЕГРН
- 59:01:4413924:34 - кадастровый номер земельного участка, имеющегося в ЕГРН
- 59:01:4413924 - номер кадастрового квартала
- 1 ● - обозначение характерных точек границ

Схема расположения границ публичного сервитута объекта



Масштаб 1:1200

Используемые условные знаки и обозначения:

 
- | | |
|---|---|
| №1 | - номер опоры |
|  | - граница публичного сервитута |
|  | - граница кадастрового деления |
|  | - граница населенного пункта |
|  | - граница земельного участка, имеющегося в ЕГРН |
|  | - граница ОКС, имеющаяся в ЕГРН |
|  | - граница охранной зоны, имеющейся в ЕГРН |
| 59:01:4413924:34 | - кадастровый номер земельного участка, имеющегося в ЕГРН |
| 59:01:4413924 | - номер кадастрового квартала |
| 1 ● | - обозначение характерных точек границ |

Схема расположения границ публичного сервитута объекта




Масштаб 1:1000

Используемые условные знаки и обозначения:

- №1 - номер опоры
- граница публичного сервитута
- граница кадастрового деления
- граница населенного пункта
- граница земельного участка, имеющегося в ЕГРН
- граница ОКС, имеющаяся в ЕГРН
- граница охранной зоны, имеющейся в ЕГРН
- 59:01:4413924:34 - кадастровый номер земельного участка, имеющегося в ЕГРН
- 59:01:4413924 - номер кадастрового квартала
- 1 • - обозначение характерных точек границ

Схема расположения границ публичного сервитута объекта

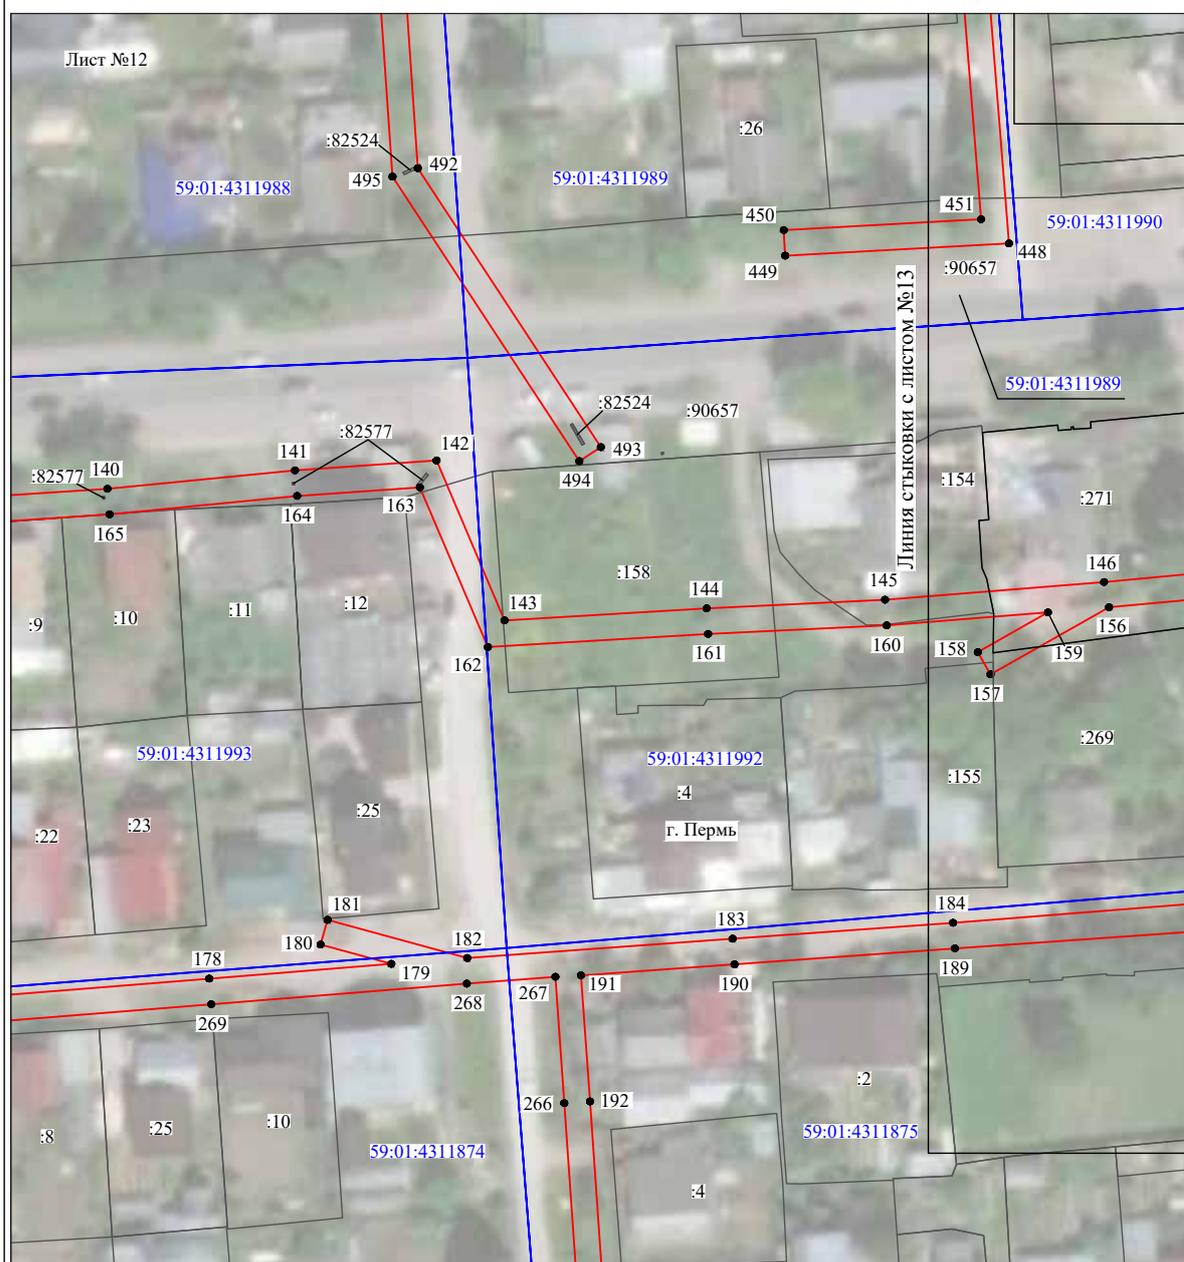

Используемые условные знаки и обозначения:

- | | |
|---|---|
| №1 | - номер опоры |
|  | - граница публичного сервитута |
|  | - граница кадастрового деления |
|  | - граница населенного пункта |
|  | - граница земельного участка, имеющегося в ЕГРН |
|  | - граница ОКС, имеющаяся в ЕГРН |
|  | - граница охранной зоны, имеющейся в ЕГРН |
| 59:01:4413924:34 | - кадастровый номер земельного участка, имеющегося в ЕГРН |
| 59:01:4413924 | - номер кадастрового квартала |
| 1 ● | - обозначение характерных точек границ |

Схема расположения границ публичного сервитута объекта



Масштаб 1:1000

Используемые условные знаки и обозначения:

- №1 - номер опоры
- - граница публичного сервитута
- - граница кадастрового деления
- - граница населенного пункта
- - граница земельного участка, имеющегося в ЕГРН
- - граница ОКС, имеющаяся в ЕГРН
- - граница охранной зоны, имеющейся в ЕГРН
- 59:01:4413924:34 - кадастровый номер земельного участка, имеющегося в ЕГРН
- 59:01:4413924 - номер кадастрового квартала
- 1 ● - обозначение характерных точек границ

Схема расположения границ публичного сервитута объекта




Масштаб 1:1000

Используемые условные знаки и обозначения:

- | | |
|------------------|---|
| №1 | - номер опоры |
| | - граница публичного сервитута |
| | - граница кадастрового деления |
| | - граница населенного пункта |
| | - граница земельного участка, имеющегося в ЕГРН |
| | - граница ОКС, имеющаяся в ЕГРН |
| | - граница охранной зоны, имеющейся в ЕГРН |
| 59:01:4413924:34 | - кадастровый номер земельного участка, имеющегося в ЕГРН |
| 59:01:4413924 | - номер кадастрового квартала |
| 1 ● | - обозначение характерных точек границ |

Схема расположения границ публичного сервитута объекта

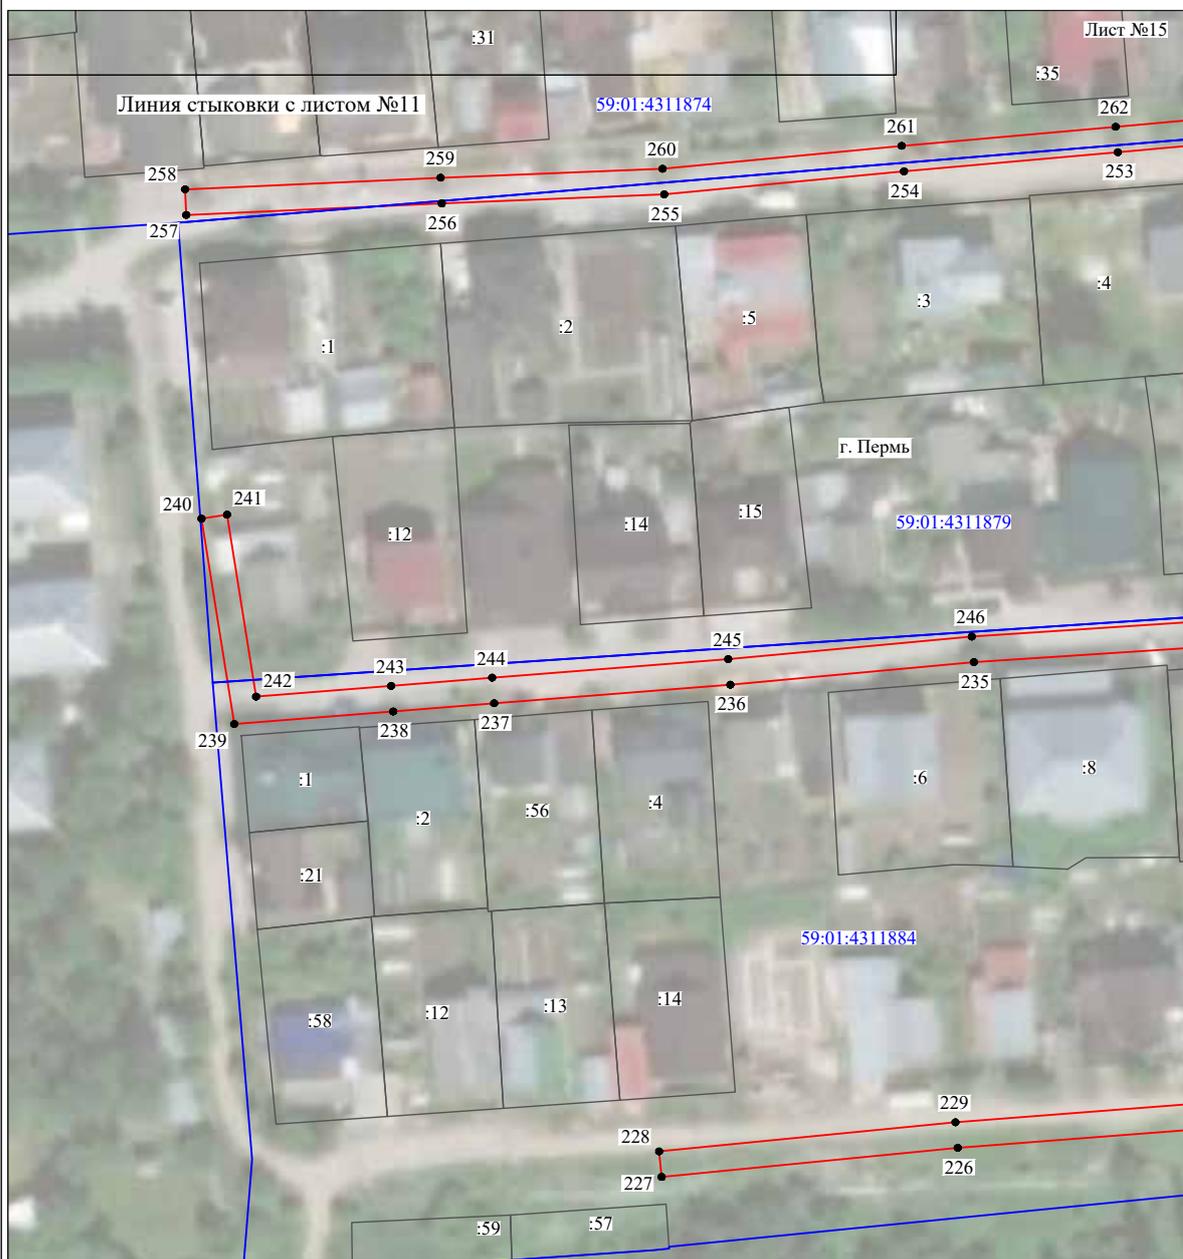


Масштаб 1:1000

Используемые условные знаки и обозначения:

- №1 - номер опоры
- - граница публичного сервитута
- - граница кадастрового деления
- - граница населенного пункта
- - граница земельного участка, имеющегося в ЕГРН
- - граница ОКС, имеющаяся в ЕГРН
- - граница охранной зоны, имеющейся в ЕГРН
- 59:01:4413924:34 - кадастровый номер земельного участка, имеющегося в ЕГРН
- 59:01:4413924 - номер кадастрового квартала
- 1 ● - обозначение характерных точек границ

Схема расположения границ публичного сервитута объекта

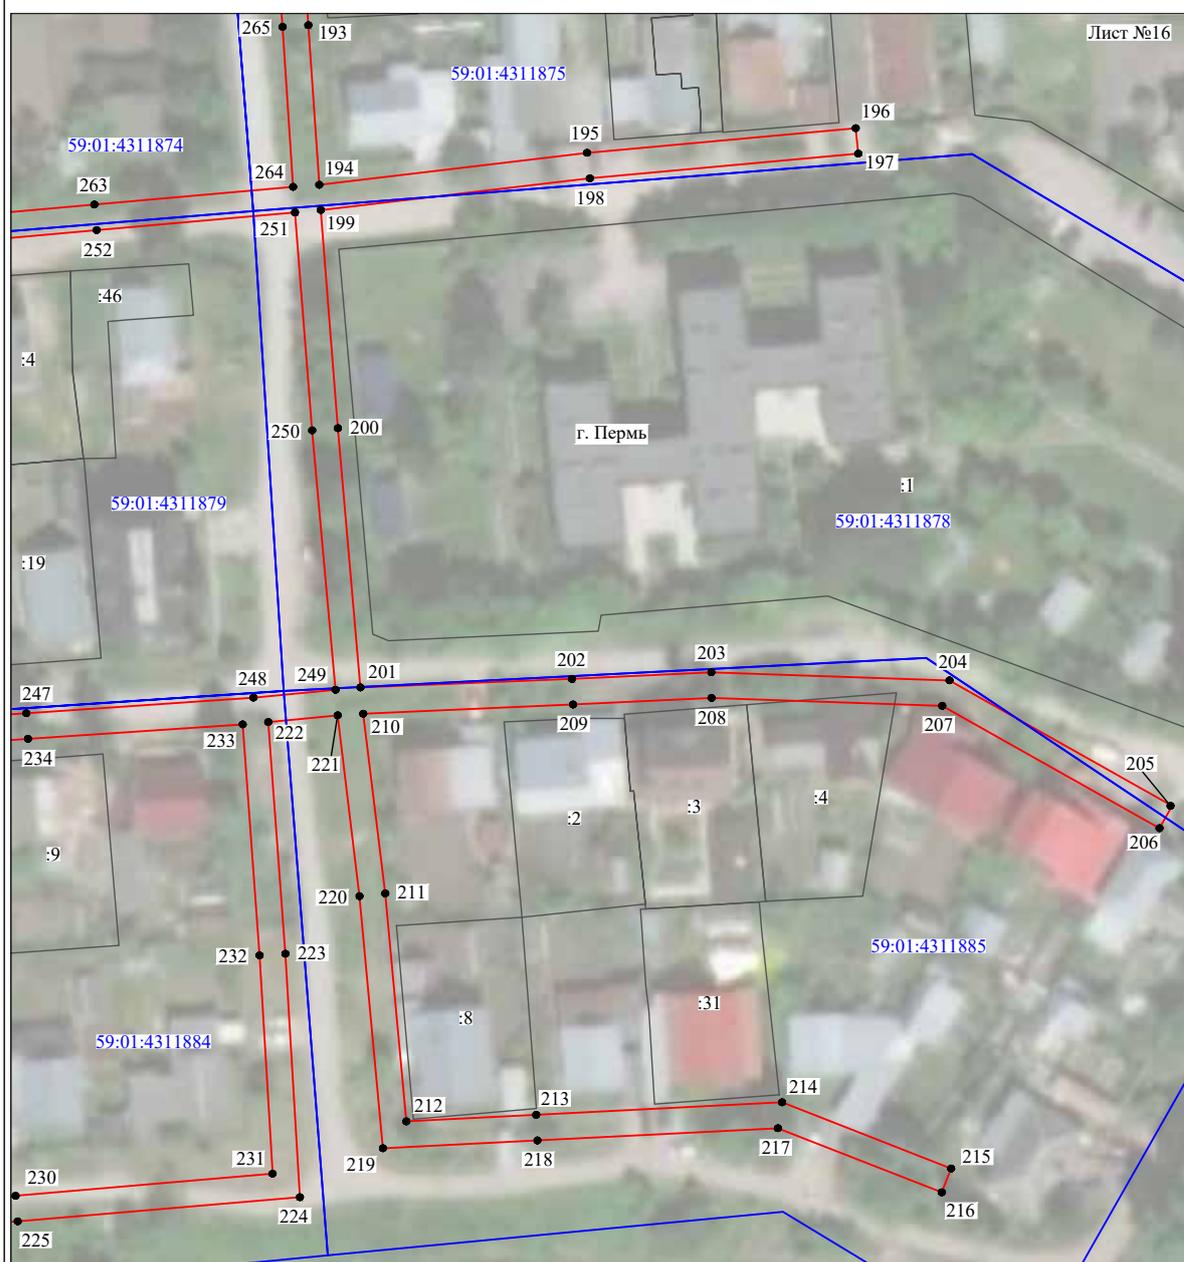

Масштаб 1:1000

Используемые условные знаки и обозначения:


 
- | | |
|---|---|
| №1 | - номер опоры |
|  | - граница публичного сервитута |
|  | - граница кадастрового деления |
|  | - граница населенного пункта |
|  | - граница земельного участка, имеющегося в ЕГРН |
|  | - граница ОКС, имеющаяся в ЕГРН |
|  | - граница охранной зоны, имеющейся в ЕГРН |
| 59:01:4413924:34 | - кадастровый номер земельного участка, имеющегося в ЕГРН |
| 59:01:4413924 | - номер кадастрового квартала |
| 1 ● | - обозначение характерных точек границ |

Схема расположения границ публичного сервитута объекта

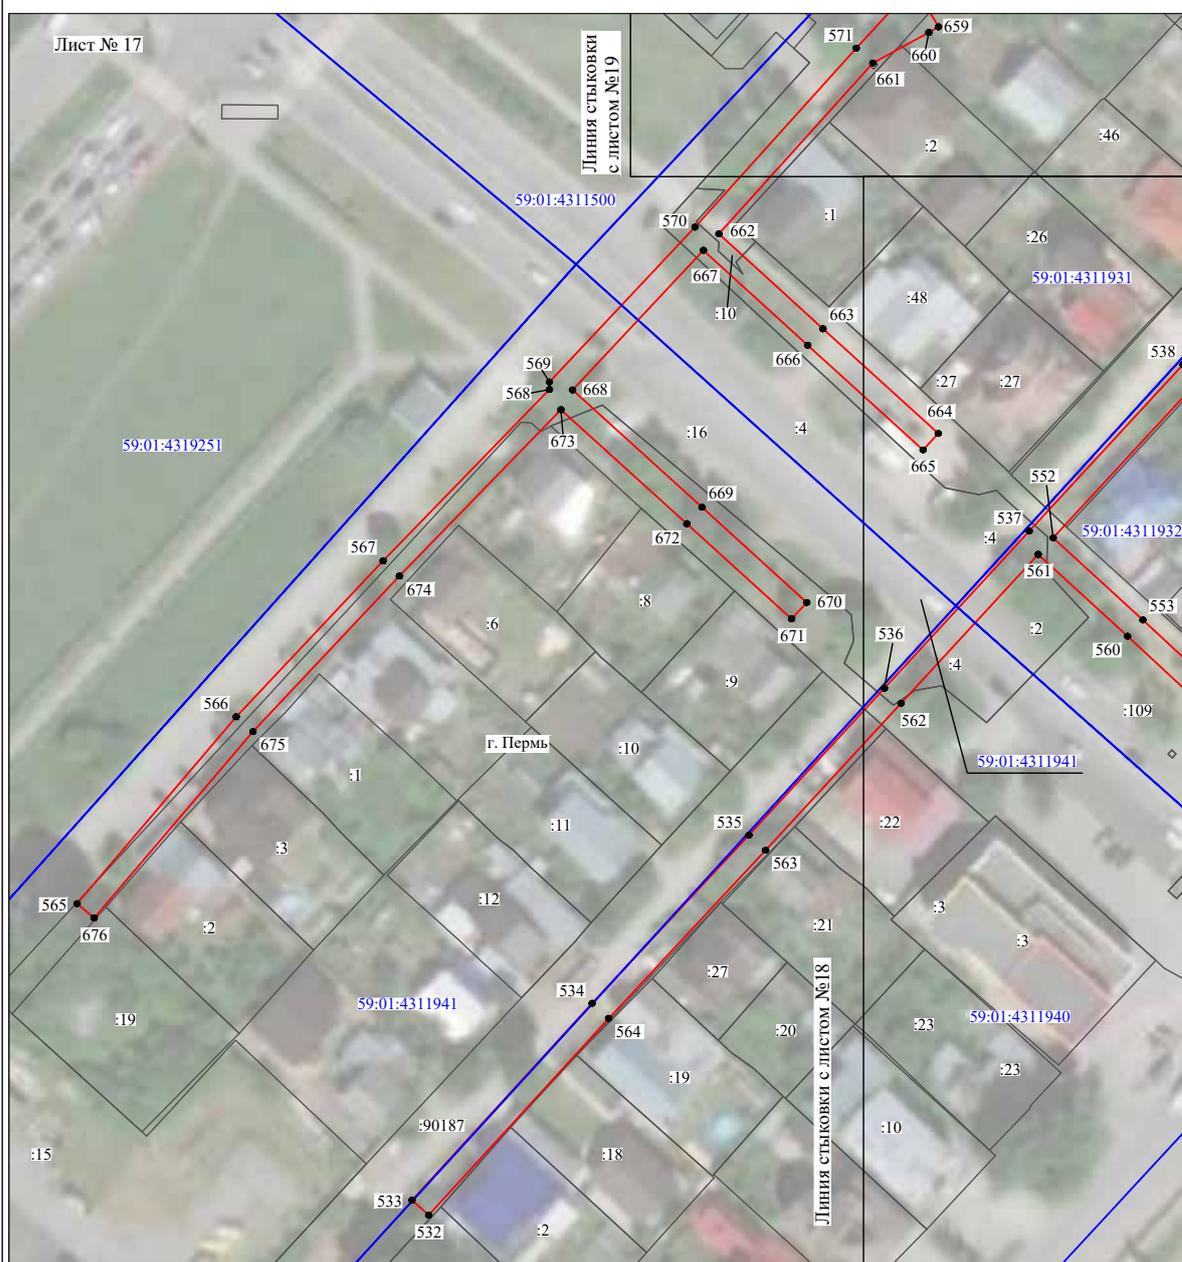


Масштаб 1:1150

Используемые условные знаки и обозначения:

- №1 - номер опоры
- граница публичного сервитута
- граница кадастрового деления
- граница населенного пункта
- граница земельного участка, имеющегося в ЕГРН
- граница ОКС, имеющаяся в ЕГРН
- граница охранной зоны, имеющейся в ЕГРН
- 59:01:4413924:34 - кадастровый номер земельного участка, имеющегося в ЕГРН
- 59:01:4413924 - номер кадастрового квартала
- 1 ● - обозначение характерных точек границ

Схема расположения границ публичного сервитута объекта

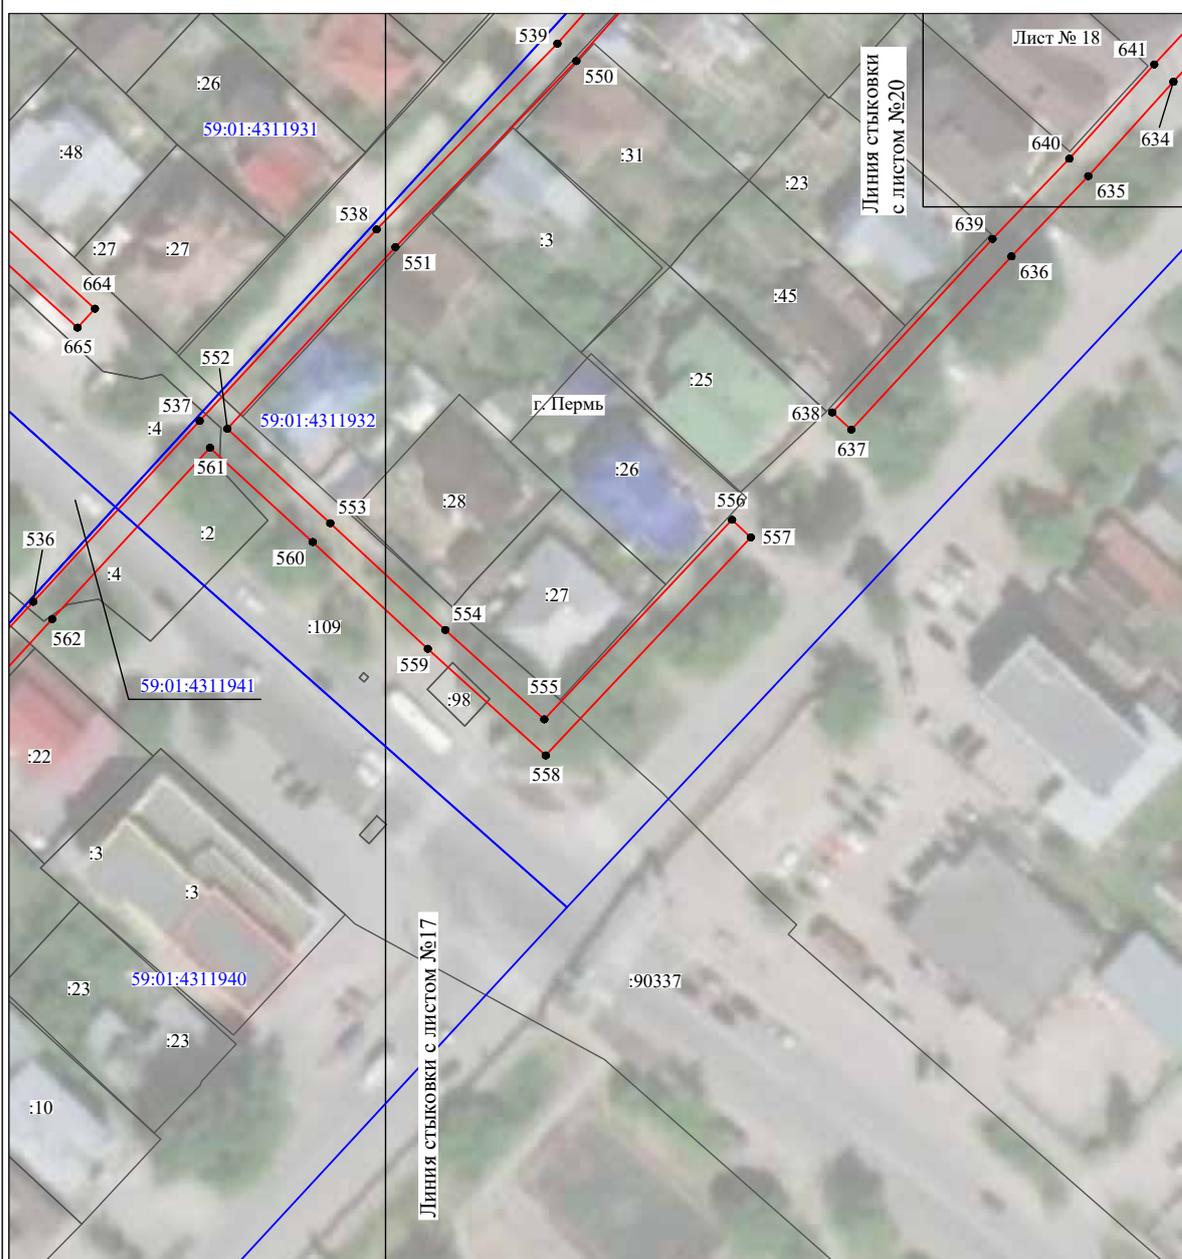


Масштаб 1:1000

Используемые условные знаки и обозначения:

- | | |
|------------------|---|
| №1 | - номер опоры |
| | - граница публичного сервитута |
| | - граница кадастрового деления |
| | - граница населенного пункта |
| | - граница земельного участка, имеющегося в ЕГРН |
| | - граница ОКС, имеющаяся в ЕГРН |
| | - граница охранной зоны, имеющейся в ЕГРН |
| 59:01:4413924:34 | - кадастровый номер земельного участка, имеющегося в ЕГРН |
| 59:01:4413924 | - номер кадастрового квартала |
| 1 ● | - обозначение характерных точек границ |

Схема расположения границ публичного сервитута объекта

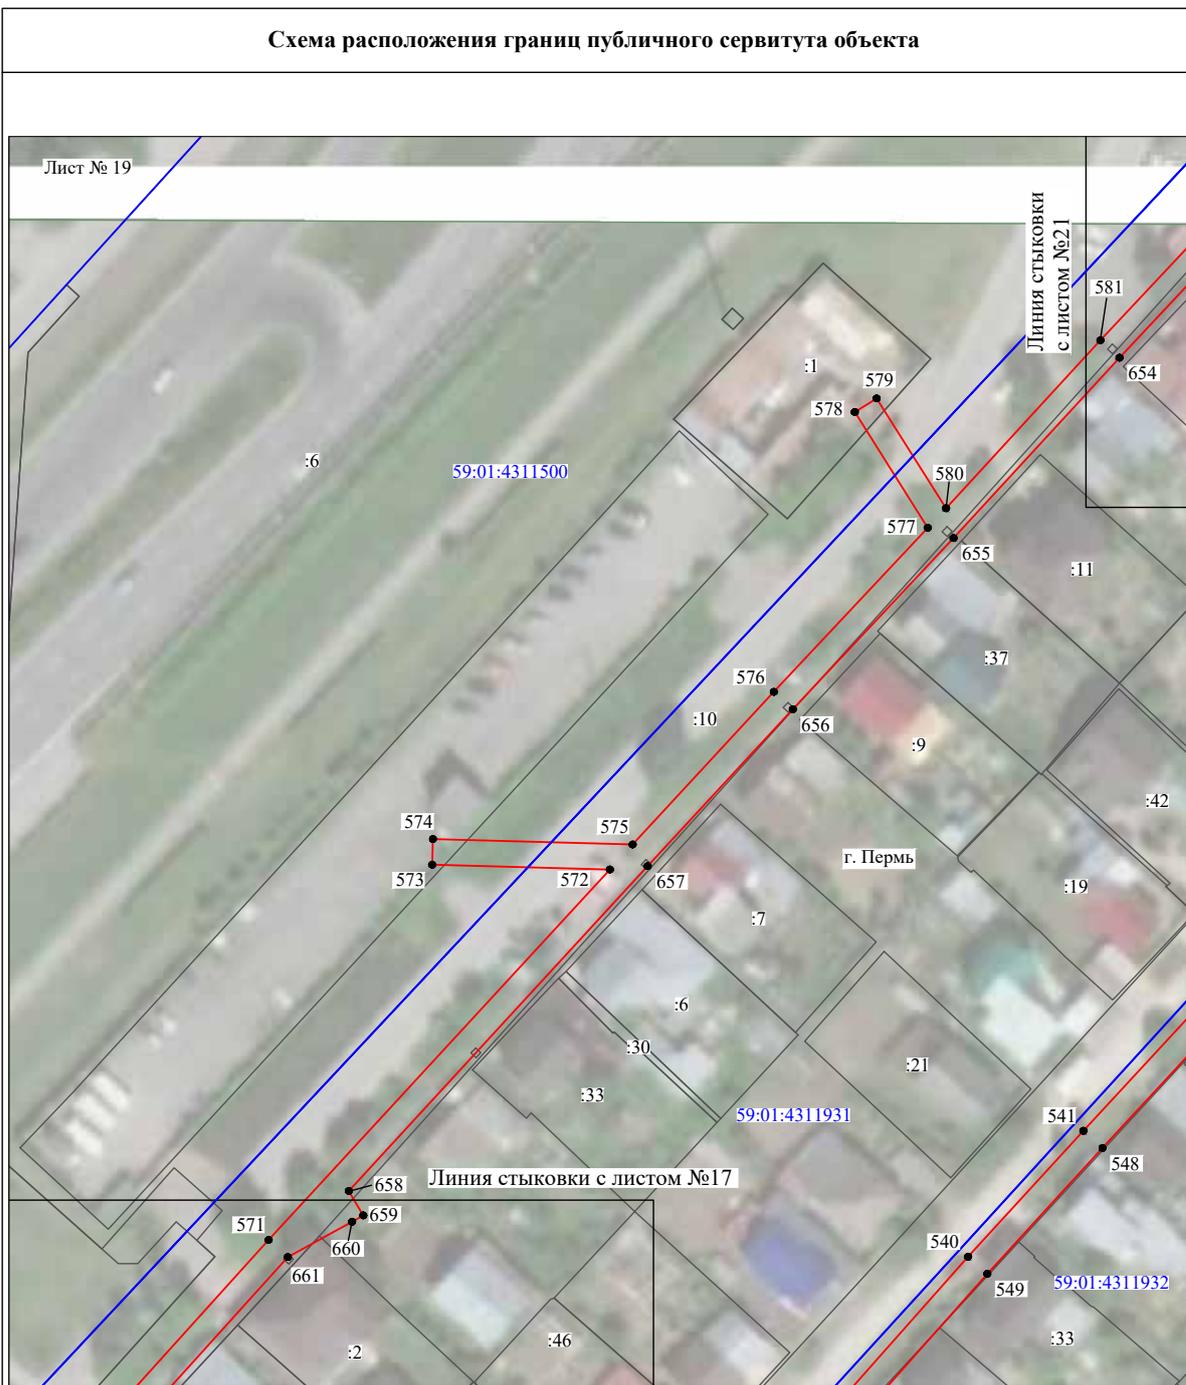


Масштаб 1:1000

Используемые условные знаки и обозначения:

- №1 - номер опоры
- граница публичного сервитута
- граница кадастрового деления
- граница населенного пункта
- граница земельного участка, имеющегося в ЕГРН
- граница ОКС, имеющаяся в ЕГРН
- граница охранной зоны, имеющейся в ЕГРН
- 59:01:4413924:34 - кадастровый номер земельного участка, имеющегося в ЕГРН
- 59:01:4413924 - номер кадастрового квартала
- 1 ● - обозначение характерных точек границ

Схема расположения границ публичного сервитута объекта

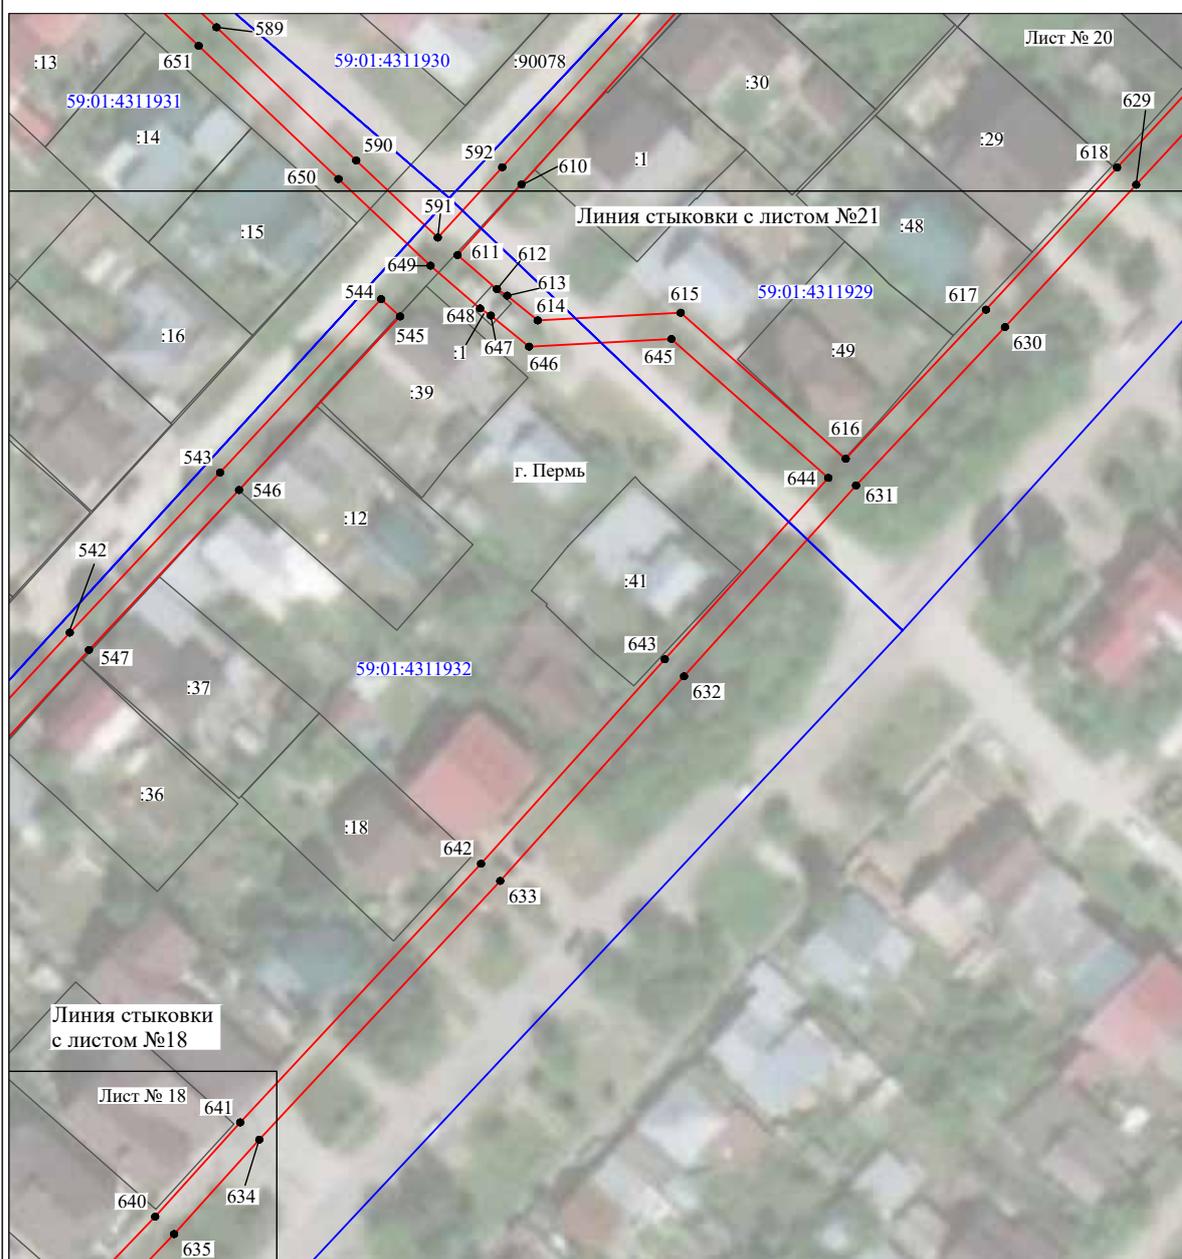

Масштаб 1:1000

Используемые условные знаки и обозначения:

 
- | | |
|---|---|
| №1 | - номер опоры |
|  | - граница публичного сервитута |
|  | - граница кадастрового деления |
|  | - граница населенного пункта |
|  | - граница земельного участка, имеющегося в ЕГРН |
|  | - граница ОКС, имеющаяся в ЕГРН |
|  | - граница охранной зоны, имеющейся в ЕГРН |
| 59:01:4413924:34 | - кадастровый номер земельного участка, имеющегося в ЕГРН |
| 59:01:4413924 | - номер кадастрового квартала |
| 1 ● | - обозначение характерных точек границ |

Схема расположения границ публичного сервитута объекта




Масштаб 1:1200

Используемые условные знаки и обозначения:

- №1 - номер опоры
- граница публичного сервитута
- граница кадастрового деления
- граница населенного пункта
- граница земельного участка, имеющегося в ЕГРН
- граница ОКС, имеющаяся в ЕГРН
- граница охранной зоны, имеющейся в ЕГРН
- 59:01:4413924:34 - кадастровый номер земельного участка, имеющегося в ЕГРН
- 59:01:4413924 - номер кадастрового квартала
- 1 ● - обозначение характерных точек границ

Схема расположения границ публичного сервитута объекта

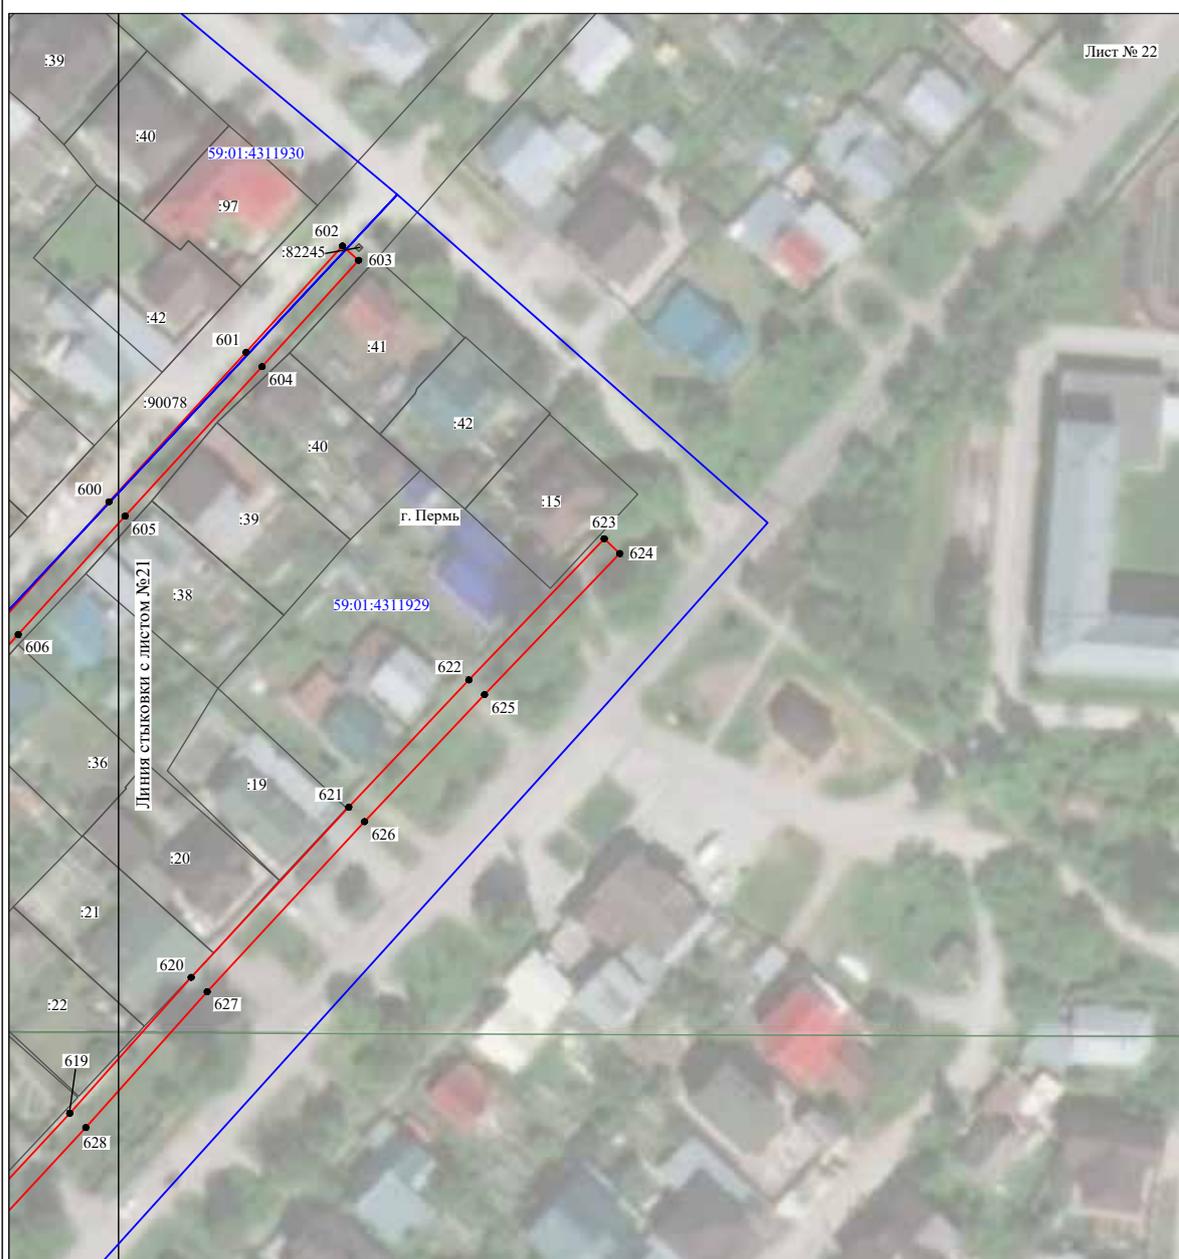


Масштаб 1:1200

Используемые условные знаки и обозначения:

- | | |
|------------------|---|
| №1 | - номер опоры |
| | - граница публичного сервитута |
| | - граница кадастрового деления |
| | - граница населенного пункта |
| | - граница земельного участка, имеющегося в ЕГРН |
| | - граница ОКС, имеющаяся в ЕГРН |
| | - граница охранной зоны, имеющейся в ЕГРН |
| 59:01:4413924:34 | - кадастровый номер земельного участка, имеющегося в ЕГРН |
| 59:01:4413924 | - номер кадастрового квартала |
| 1 ● | - обозначение характерных точек границ |

Публичный сервитут
 Схема расположения границ публичного сервитута сооружение

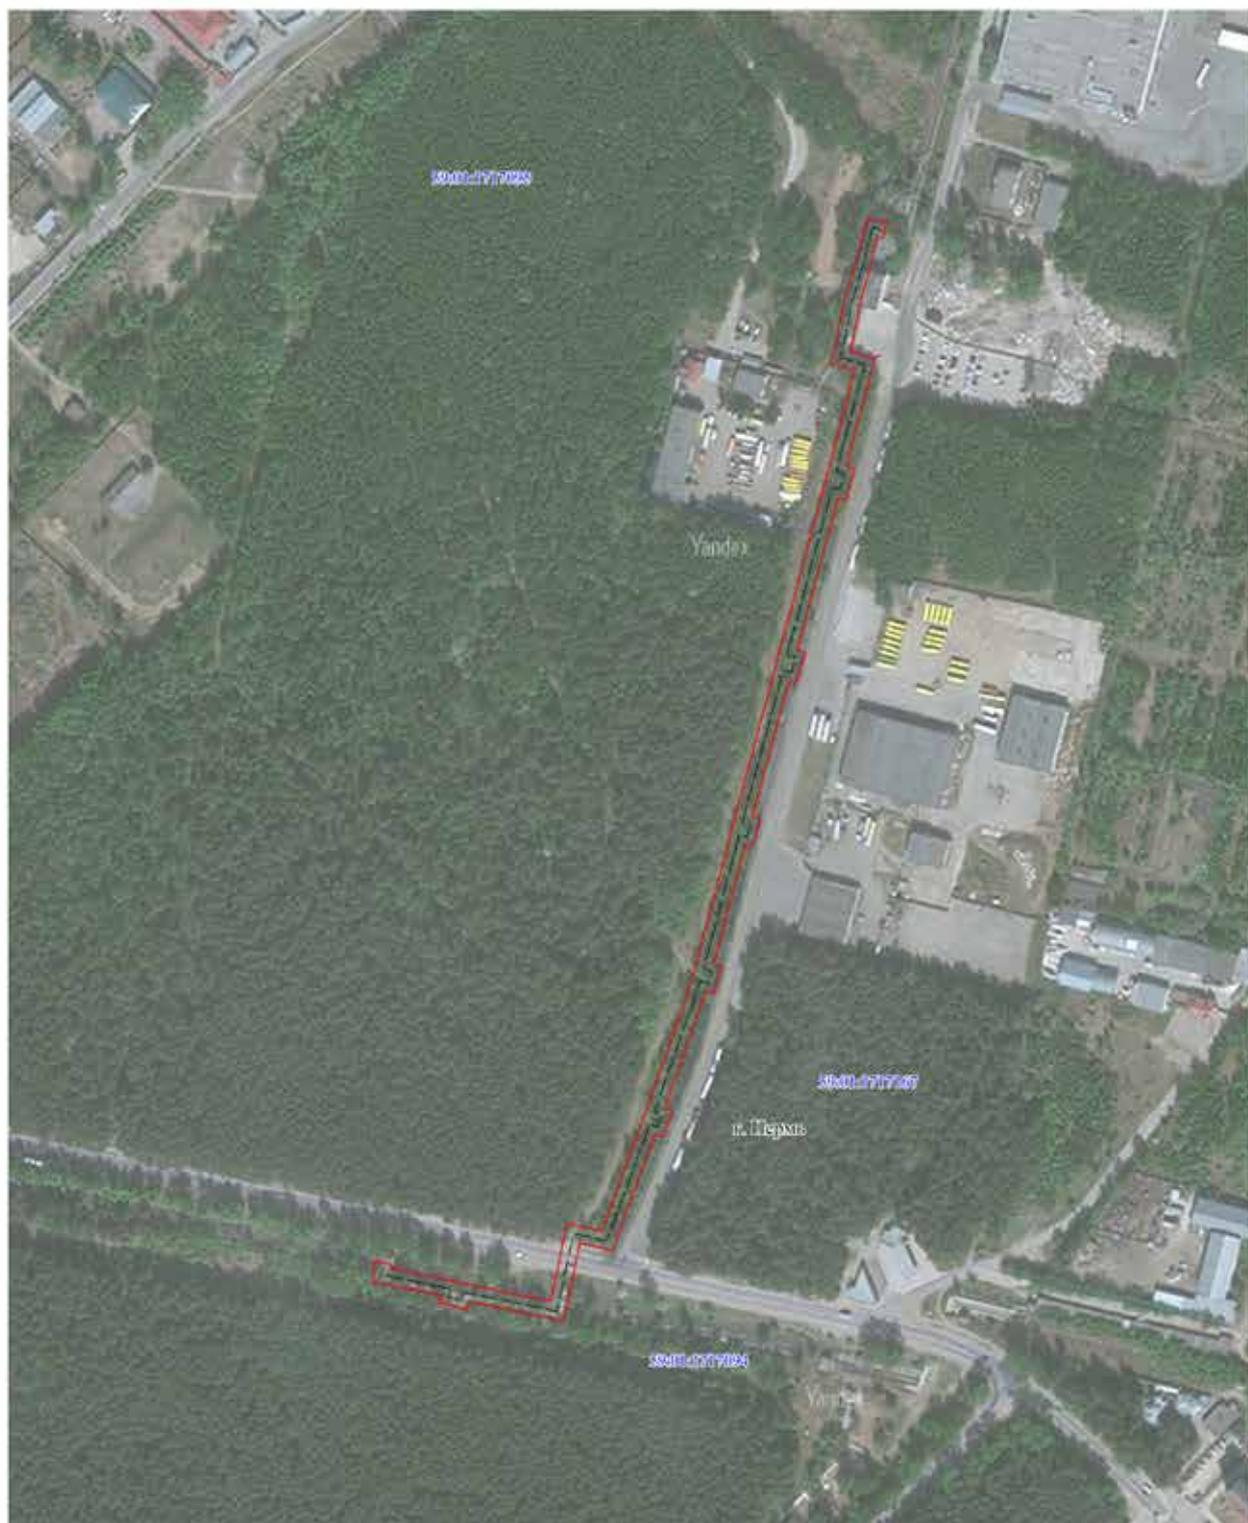

- Используемые условные знаки и обозначения:
- - границы публичного сервитута
 - - трасса трубопровода
 - - границы кадастрового квартала
 - 59:01/1713036 - кадастровый номер квартала
 - - границы учтенного земельного участка
 - 10 - кадастровый номер земельного участка
 - 1 - характерная точка границы

Масштаб 1:3000

Схема расположения листов

1
2

Публичный сервитут
 Схема расположения границ публичного сервитута сооружение



Используемые условные знаки и обозначения:

- границы публичного сервитута
- трасса трубопровода
- границы кадастрового квартала
- кадастровый номер квартала
- границы учтенного земельного участка
- кадастровый номер земельного участка
- характерная точка границы

Масштаб 1:1500

Схема расположения листов

1

2

Публичный сервитут
 Схема расположения границ публичного сервитута сооружение



- Используемые условные знаки и обозначения:
- - границы публичного сервитута
 - - - - - трасса трубопровода
 - - границы кадастрового квартала
 - 59.01.171.3036 - кадастровый номер квартала
 - - границы утешенного земельного участка
 - 10 - кадастровый номер земельного участка
 - - характеристическая точка границы

Масштаб 1:1500

Схема расположения листов

1
2

1	2	3	4	5
29	518251.33	2212810.62	Геодезический метод; Мf=0.1	-
30	518256.25	2212789.56	Геодезический метод; Мf=0.1	-
31	518235.63	2212785.19	Геодезический метод; Мf=0.1	-
32	518205.4	2212778.19	Геодезический метод; Мf=0.1	-
33	518218.45	2212717.23	Геодезический метод; Мf=0.1	-
34	518212.91	2212715.69	Геодезический метод; Мf=0.1	-
35	518217.65	2212697.61	Геодезический метод; Мf=0.1	-
36	518222.72	2212698.63	Геодезический метод; Мf=0.1	-
37	518232.28	2212654.1	Геодезический метод; Мf=0.1	-
38	518245.14	2212656.23	Геодезический метод; Мf=0.1	-
39	518243.28	2212666.91	Геодезический метод; Мf=0.1	-
40	518240.69	2212666.46	Геодезический метод; Мf=0.1	-
41	518232.1	2212706.21	Геодезический метод; Мf=0.1	-
42	518230.13	2212714.21	Геодезический метод; Мf=0.1	-
43	518218.3	2212770.02	Геодезический метод; Мf=0.1	-
44	518238.16	2212774.79	Геодезический метод; Мf=0.1	-
45	518269.16	2212781.33	Геодезический метод; Мf=0.1	-
46	518264.02	2212803.94	Геодезический метод; Мf=0.1	-
47	518339.71	2212832.65	Геодезический метод; Мf=0.1	-
48	518424.66	2212863.37	Геодезический метод; Мf=0.1	-
49	518435.69	2212866.61	Геодезический метод; Мf=0.1	-
50	518524.76	2212891.09	Геодезический метод; Мf=0.1	-
51	518532.41	2212893.06	Геодезический метод; Мf=0.1	-
52	518631.45	2212920.75	Геодезический метод; Мf=0.1	-
53	518641.56	2212923.42	Геодезический метод; Мf=0.1	-
54	518751.03	2212954.18	Геодезический метод; Мf=0.1	-
55	518761.17	2212956.79	Геодезический метод; Мf=0.1	-
56	518826.37	2212974.46	Геодезический метод; Мf=0.1	-
57	518830.86	2212958.9	Геодезический метод; Мf=0.1	-
58	518845.25	2212962.76	Геодезический метод; Мf=0.1	-
59	518875.18	2212968.91	Геодезический метод; Мf=0.1	-
60	518875.03	2212969.62	Геодезический метод; Мf=0.1	-
1	518925.95	2212984.02	Геодезический метод; Мf=0.1	-

ОПИСАНИЕ МЕСТОПОЛОЖЕНИЯ ГРАНИЦ ПУБЛИЧНОГО СЕРВИТУТА ПО ОБЪЕКТУ СООРУЖЕНИЕ ПЕРМСКИЙ КРАЙ, Г. ПЕРМЬ (НАИМЕНОВАНИЕ ОБЪЕКТА)				
Сведения о местоположении границ объекта				
1. Система координат МСК-59 (зона 2)				
2. Сведения о характерных точках границ объекта				
Обозначение характерных точек границ	Координаты, м		Метод определения координат и средняя квадратическая погрешность положения характерной точки (М), м	Описание закрепления точки на местности (при наличии)
	X	Y		
1	2	3	4	5
1	518925.95	2212984.02	Геодезический метод; Мf=0.1	-
2	518922.52	2212996.52	Геодезический метод; Мf=0.1	-
3	518912.88	2212993.87	Геодезический метод; Мf=0.1	-
4	518913.68	2212990.94	Геодезический метод; Мf=0.1	-
5	518872.4	2212979.25	Геодезический метод; Мf=0.1	-
6	518843.26	2212973.26	Геодезический метод; Мf=0.1	-
7	518838.23	2212972.04	Геодезический метод; Мf=0.1	-
8	518833.59	2212987.87	Геодезический метод; Мf=0.1	-
9	518763.66	2212968.59	Геодезический метод; Мf=0.1	-
10	518762.05	2212973.77	Геодезический метод; Мf=0.1	-
11	518741.73	2212968.09	Геодезический метод; Мf=0.1	-
12	518742.94	2212962.96	Геодезический метод; Мf=0.1	-
13	518643.8	2212935.31	Геодезический метод; Мf=0.1	-
14	518642.1	2212940.52	Геодезический метод; Мf=0.1	-
15	518621.78	2212934.7	Геодезический метод; Мf=0.1	-
16	518623.11	2212929.65	Геодезический метод; Мf=0.1	-
17	518534.73	2212904.96	Геодезический метод; Мf=0.1	-
18	518533.14	2212910.19	Геодезический метод; Мf=0.1	-
19	518515.1	2212905.13	Геодезический метод; Мf=0.1	-
20	518516.46	2212900.08	Геодезический метод; Мf=0.1	-
21	518438.76	2212878.78	Геодезический метод; Мf=0.1	-
22	518437.36	2212883.89	Геодезический метод; Мf=0.1	-
23	518418.96	2212878.84	Геодезический метод; Мf=0.1	-
24	518420.6	2212873.39	Геодезический метод; Мf=0.1	-
25	518344.5	2212845.86	Геодезический метод; Мf=0.1	-
26	518342.16	2212850.83	Геодезический метод; Мf=0.1	-
27	518325.03	2212844.09	Геодезический метод; Мf=0.1	-
28	518326.79	2212839.1	Геодезический метод; Мf=0.1	-

Лист № 4

КАРТА (ПЛАН)		
Строительство КЛ 0,4 кВ от ТП-42, установка оборудования учета э/э для электроснабжения нежилого здания по адресу: Пермский край, г. Пермь,		
Сведения об объекте		
№ п/п	Характеристики объекта	Описание характеристик
1	2	3
1.	Местоположение объекта	Пермский край, Пермь г, Орджоникидзевский
2.	Площадь объекта ± величина погрешности определения площади ($P \pm \Delta P$)	1800 кв.м ± 16 кв.м
3.	Иные характеристики объекта	Ограничения на использование объекта: Публичный сервитут. В целях подключения (технологического присоединения) к сетям инженерно-технического обеспечения. ("Строительство КЛ 0,4 кВ от ТП-42, установка оборудования учета э/э для электроснабжения нежилого здания по адресу: Пермский край, г. Пермь, Орджоникидзевский район, ул. Репина, дом № 98, корпус д (кад. номер зем. участка 59:01:2910318:73) сроком на 48 лет 11 месяцев.

КАРТА (ПЛАН) Строительство КЛ 0.4 кВ от ПП-42, установка оборудования учета э/б для электроснабжения нежилого здания по адресу: Пермский край, г. Пермь, электроснабжения нежилого здания по адресу: Пермский край, г. Пермь, Сведения о местоположении границ объекта					
КАРТА (ПЛАН) Строительство КЛ 0.4 кВ от ПП-42, установка оборудования учета э/б для электроснабжения нежилого здания по адресу: Пермский край, г. Пермь, Сведения о местоположении границ объекта					
18	530229.18	2233710.22	Метод спутниковых геодезических измерений. Мт=0,10		Нет закрепления
19	530260.25	2233722.12	Метод спутниковых геодезических измерений. Мт=0,10		Нет закрепления
8	530260.55	2233726.52	Метод спутниковых геодезических измерений. Мт=0,10		Нет закрепления
3. Сведения о характерных точках части (частей) границы объекта					
-	-	-	-	-	-
4. Сведения о частях границ объекта, совпадающих с местоположением внешних границ природных объектов и(или) объектов искусственного происхождения					
Обозначение части границ		до точки		Описание прохождения части границ	
1	2			3	
(1)	-			-	
1	2			-	
2	3			-	
3	4			-	
4	5			-	
5	6			-	
6	7			-	
7	1			-	
(2)	-			-	
8	9			-	
9	10			-	
10	11			-	
11	12			-	
12	13			-	
13	14			-	
14	15			-	
15	16			-	
16	17			-	
17	18			-	
18	19			-	
19	8			-	


КАРТА (ПЛАН) Строительство КЛ 0.4 кВ от ПП-42, установка оборудования учета э/б для электроснабжения нежилого здания по адресу: Пермский край, г. Пермь, Сведения о местоположении границ объекта					
КАРТА (ПЛАН) Строительство КЛ 0.4 кВ от ПП-42, установка оборудования учета э/б для электроснабжения нежилого здания по адресу: Пермский край, г. Пермь, Сведения о местоположении границ объекта					
1. Система координат МСК-59, зона 2					
2. Сведения о характерных точках границ объекта					
Обозначение характерных точек границ	Координаты, м		Метод определения координат и средняя квадратическая погрешность положения характерной точки (М), м	Описание закрепления точки	5
	X	Y			
1	2	3	4	5	
(1)	-	-	-	-	
1	530485.14	2233733.25	Метод спутниковых геодезических измерений. Мт=0,10	-	
2	530485.11	2233737.25	Метод спутниковых геодезических измерений. Мт=0,10	Нет закрепления	
3	530335.69	2233736.39	Метод спутниковых геодезических измерений. Мт=0,10	Нет закрепления	
4	530285.21	2233735.97	Метод спутниковых геодезических измерений. Мт=0,10	Нет закрепления	
5	530261.22	2233726.78	Метод спутниковых геодезических измерений. Мт=0,10	Нет закрепления	
6	530260.98	2233722.40	Метод спутниковых геодезических измерений. Мт=0,10	Нет закрепления	
7	530285.96	2233731.97	Метод спутниковых геодезических измерений. Мт=0,10	Нет закрепления	
1	530485.14	2233733.25	Метод спутниковых геодезических измерений. Мт=0,10	Нет закрепления	
(2)	-	-	-	-	
8	530260.55	2233726.52	Метод спутниковых геодезических измерений. Мт=0,10	Нет закрепления	
9	530227.21	2233713.75	Метод спутниковых геодезических измерений. Мт=0,10	Нет закрепления	
10	530193.12	2233687.72	Метод спутниковых геодезических измерений. Мт=0,10	Нет закрепления	
11	530097.99	2233685.88	Метод спутниковых геодезических измерений. Мт=0,10	Нет закрепления	
12	530102.83	2233693.99	Метод спутниковых геодезических измерений. Мт=0,10	Нет закрепления	
13	530102.40	2233726.32	Метод спутниковых геодезических измерений. Мт=0,10	Нет закрепления	
14	530098.40	2233726.27	Метод спутниковых геодезических измерений. Мт=0,10	Нет закрепления	
15	530098.81	2233695.07	Метод спутниковых геодезических измерений. Мт=0,10	Нет закрепления	
16	530090.87	2233681.74	Метод спутниковых геодезических измерений. Мт=0,10	Нет закрепления	
17	530194.51	2233683.74	Метод спутниковых геодезических измерений. Мт=0,10	Нет закрепления	

Схема расположения границ публичного сервитута

Объект: Строительство КЛ 0,4 кВ от ТП-42, установка оборудования учета э/э для электроснабжения нежилого здания по адресу: Пермский край, г. Пермь, Орджоникидзевский район, ул. Репина, дом № 98, корпус д (кад. номер зем. участка 59:01:2910318:73)

Местоположение: Пермский край, г.Пермь, Орджоникидзевский район

Площадь земель или части земельного участка, кв.м. : 1800

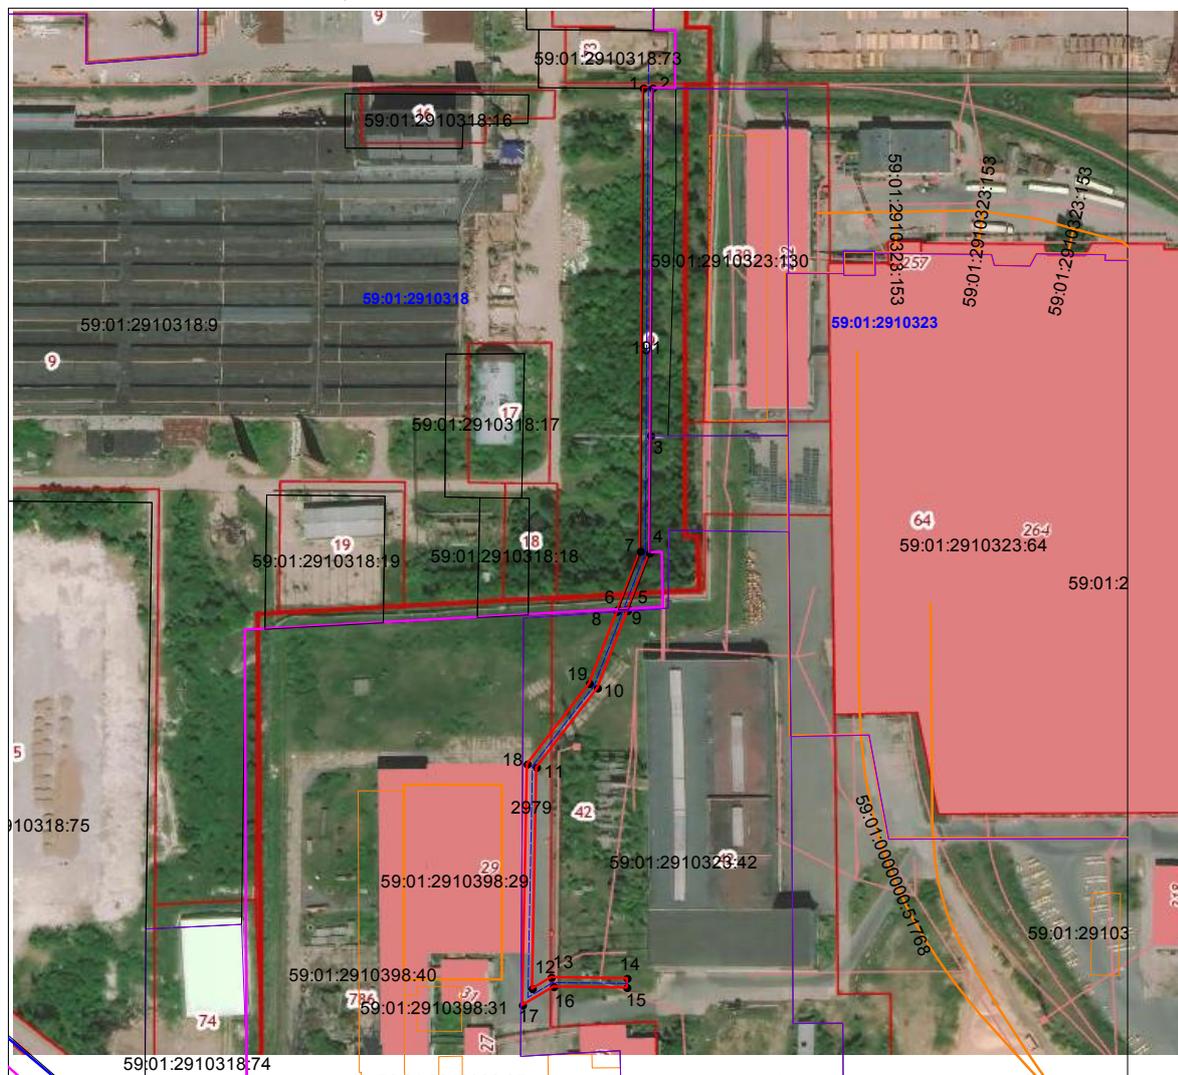

Условные обозначения:

- граница публичного сервитута
- граница земельного участка, сведения которого внесены в ЕГРН
- - - проектное местоположение инженерного сооружения
- граница кадастрового квартала
- 59:01:2910398 обозначение кадастрового квартала

№№ точек	X	Y	№№ точек	X	Y
1	530485.14	2233733.25	8	530260.55	2233726.52
2	530485.11	2233737.25	9	530227.21	2233713.75
3	530335.69	2233736.39	10	530193.12	2233687.72
4	530285.21	2233735.97	11	530097.99	2233685.88
5	530261.22	2233726.78	12	530102.83	2233693.99
6	530260.98	2233722.40	13	530102.40	2233726.32
7	530285.96	2233731.97	14	530098.40	2233726.27
1	530485.14	2233733.25	15	530098.81	2233695.07
			16	530090.87	2233681.74
			17	530194.51	2233683.74
			18	530229.18	2233710.22
			19	530260.25	2233722.12
			8	530260.55	2233726.52

Система координат МСК-59, зона 2

Метод определения координат: Метод спутниковых геодезических измерений (определений)


средняя квадратическая погрешность положения характерных точек (Мт)- 0.10 м

ОПИСАНИЕ МЕСТОПОЛОЖЕНИЯ ГРАНИЦ		
Публичный сервитут		
(именование объекта, местоположение границ которого описано (далее - объект))		
Раздел 1		
Сведения об объекте		
№ п/п	Характеристики объекта	Описание характеристик
1	2	3
1.	Местоположение объекта	Пермский край, город Пермь
2.	Площадь объекта +/- величина погрешности определения площади (Р +/- Дельта Р)	1919 +/- 15 м ²
3.	Иные характеристики объекта	-

Раздел 2						
Сведения о местоположении границ объекта						
1. Система координат МСК-59, зона 2						
2. Сведения о характерных точках границ объекта						
Обозначение характерных точек границ	Координаты, м		Метод определения координат характерной точки	Средняя квадратическая погрешность положения точки (Мп), м	Описание обозначения точки на местности (при наличии)	
	X	Y			5	6
1	516727.99	2228108.62	Метод спутниковых геодезических измерений (определений)	0.10	-	-
2	516687.27	2228163.36	Метод спутниковых геодезических измерений (определений)	0.10	-	-
3	516661.81	2228201.41	Метод спутниковых геодезических измерений (определений)	0.10	-	-
4	516633.28	2228238.28	Метод спутниковых геодезических измерений (определений)	0.10	-	-
13	516632.91	2228237.99	Метод спутниковых геодезических измерений (определений)	0.10	-	-
14	516611.84	2228265.32	Метод спутниковых геодезических измерений (определений)	0.10	-	-
5	516612.16	2228265.57	Метод спутниковых геодезических измерений (определений)	0.10	-	-
6	516570.91	2228318.88	Метод спутниковых геодезических измерений (определений)	0.10	-	-
7	516568.33	2228322.21	Метод спутниковых геодезических измерений (определений)	0.10	-	-
8	516565.24	2228319.66	Метод спутниковых геодезических измерений (определений)	0.10	-	-
9	516567.75	2228316.42	Метод спутниковых геодезических измерений (определений)	0.10	-	-

2. Сведения о характерных точках границ объекта						
Обозначение характерных точек границ	Координаты, м		Метод определения координат характерной точки	Средняя квадратическая погрешность положения характерной точки (МБ), м	Описание обозначения точки на местности (при наличии)	
	X	Y				
1	2	3	4	5	6	
10	516658.26	2228198.86	Метод спутниковых геодезических измерений (определений)	0.10	-	
11	516684.00	2228161.05	Метод спутниковых геодезических измерений (определений)	0.10	-	
12	516724.78	2228106.23	Метод спутниковых геодезических измерений (определений)	0.10	-	
1	516727.99	2228108.62	Метод спутниковых геодезических измерений (определений)	0.10	-	
13	516550.81	2228344.05	Метод спутниковых геодезических измерений (определений)	0.10	-	
14	516433.46	2228498.39	Метод спутниковых геодезических измерений (определений)	0.10	-	
15	516430.88	2228501.79	Метод спутниковых геодезических измерений (определений)	0.10	-	
16	516427.70	2228499.37	Метод спутниковых геодезических измерений (определений)	0.10	-	
17	516430.31	2228495.94	Метод спутниковых геодезических измерений (определений)	0.10	-	
18	516547.66	2228341.60	Метод спутниковых геодезических измерений (определений)	0.10	-	
19	516553.79	2228333.53	Метод спутниковых геодезических измерений (определений)	0.10	-	
20	516556.87	2228336.08	Метод спутниковых геодезических измерений (определений)	0.10	-	
13	516550.81	2228344.05	Метод спутниковых геодезических измерений (определений)	0.10	-	

3. Сведения о характерных точках части (частей) границы объекта						
Обозначение характерных точек части границы	Координаты, м		Метод определения координат характерной точки	Средняя квадратическая погрешность положения характерной точки (МБ), м	Описание обозначения точки на местности (при наличии)	
	X	Y				
1	2	3	4	5	6	
-	-	-	-	-	-	

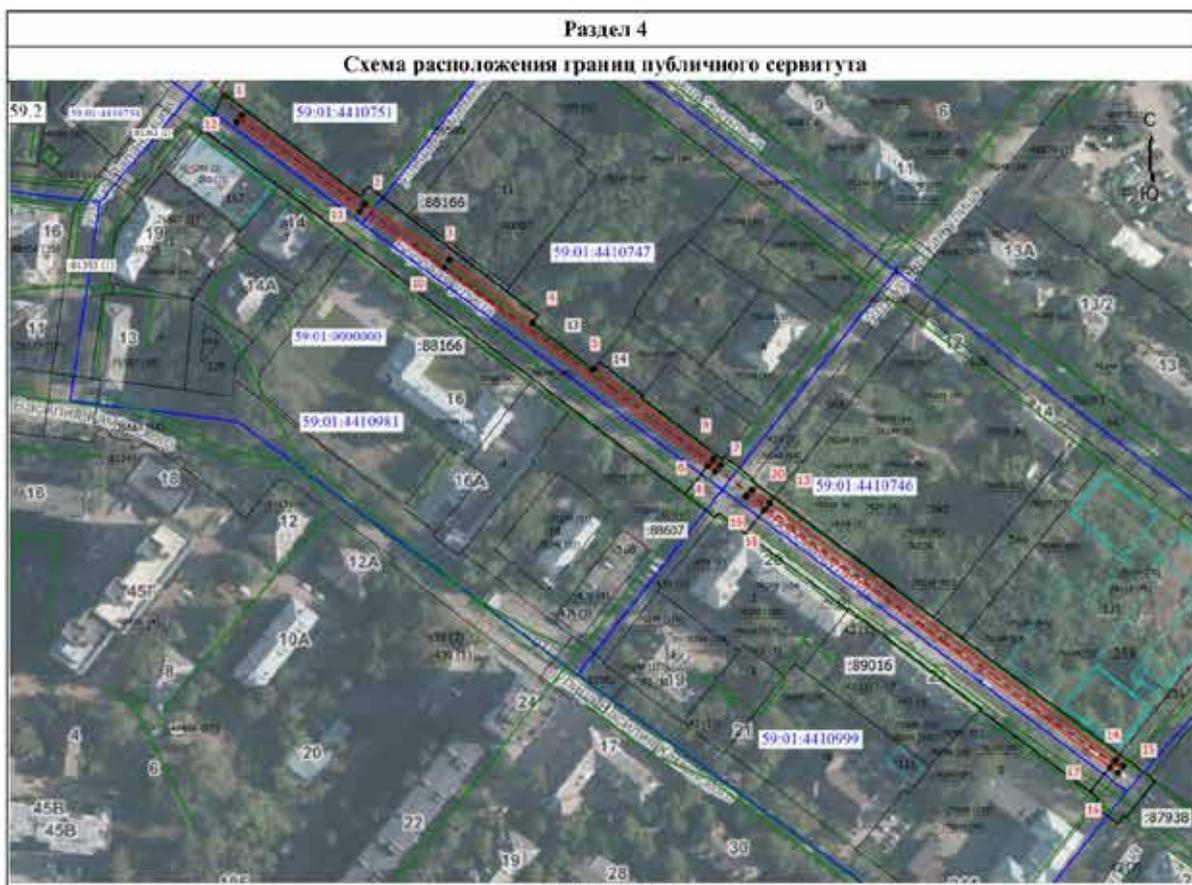

Масштаб 1:2000

Условные обозначения

- - Характерная точка границы, сведения о которой позволяют однозначно определить ее положение на местности
- 1 - Обозначение новой характерной точки
- :125 - Cadaстровый номер земельного участка
- :76026 - Cadaстровый номер сооружения
- - Существующая часть границы, имеющаяся в ЕГРН сведения о которой достаточны для определения ее местоположения
- - Граница сооружения
- 59-01-4410752 - Номер кадастрового квартала
- - Граница здания
- - Граница кадастрового квартала
- - - - - КЛ 6 кВ
- 1 - Обозначение характерной точки, местоположение которой не изменилось или было уточнено
- - Граница испрашиваемого земельного участка

Подпись _____

Кочет



Дата "20" мая 2022г.

Место для отправки печати (вручения) листа, составившего описание местоположения границ объекта

ОПИСАНИЕ МЕСТОПОЛОЖЕНИЯ ГРАНИЦ

Публичный сервитут для размещения объекта электросетевого хозяйства «Электросетевой комплекс Подстанция 110/35/6 кВ «Западная» (ВЛ 0,4 кВ от ТП 5015, ВЛ 0,4 кВ от ТП 5324)

(наименование объекта, местоположение границ которого описано (далее - объект))

Раздел 1

Сведения об объекте		
№ п/п	Характеристики объекта	Описание характеристик
1	2	3
1	Местоположение объекта	Пермский край, город Пермь
2	Площадь объекта +/- величина погрешности определения площади (Р+/- Дельта Р)	1813 кв.м ± 9 кв.м
3	Иные характеристики объекта	Публичный сервитут для размещения объекта электросетевого хозяйства «Электросетевой комплекс Подстанция 110/35/6 кВ «Западная» (ВЛ 0,4 кВ от ТП 5015, ВЛ 0,4 кВ от ТП 5324) на срок 49 лет

26	516593.47	2226799.83	Метод спутниковых геодезических измерений (определений)	0.10	-
27	516594.67	2226801.63	Метод спутниковых геодезических измерений (определений)	0.10	-
28	516628.97	2226804.99	Метод спутниковых геодезических измерений (определений)	0.10	-
29	516662.31	2226830.18	Метод спутниковых геодезических измерений (определений)	0.10	-
30	516666.90	2226815.06	Метод спутниковых геодезических измерений (определений)	0.10	-
31	516684.85	2226777.55	Метод спутниковых геодезических измерений (определений)	0.10	-
1	516699.25	2226750.08	Метод спутниковых геодезических измерений (определений)	0.10	-
Зона(2)	-	-	-	-	-
32	516731.56	2226916.66	Метод спутниковых геодезических измерений (определений)	0.10	-
33	516736.22	2226937.72	Метод спутниковых геодезических измерений (определений)	0.10	-
34	516745.67	2226946.39	Метод спутниковых геодезических измерений (определений)	0.10	-
35	516751.24	2226943.25	Метод спутниковых геодезических измерений (определений)	0.10	-
36	516753.20	2226946.73	Метод спутниковых геодезических измерений (определений)	0.10	-
37	516749.21	2226948.98	Метод спутниковых геодезических измерений (определений)	0.10	-
38	516790.74	2226976.53	Метод спутниковых геодезических измерений (определений)	0.10	-
39	516788.53	2226979.87	Метод спутниковых геодезических измерений (определений)	0.10	-
40	516745.78	2226951.51	Метод спутниковых геодезических измерений (определений)	0.10	-
41	516728.65	2226972.23	Метод спутниковых геодезических измерений (определений)	0.10	-
42	516733.56	2226992.05	Метод спутниковых геодезических измерений (определений)	0.10	-
43	516729.68	2226993.01	Метод спутниковых геодезических измерений (определений)	0.10	-
44	516724.28	2226971.23	Метод спутниковых геодезических измерений (определений)	0.10	-
45	516742.64	2226949.04	Метод спутниковых геодезических измерений (определений)	0.10	-
46	516732.59	2226939.81	Метод спутниковых геодезических измерений (определений)	0.10	-
47	516727.65	2226917.52	Метод спутниковых геодезических измерений (определений)	0.10	-
32	516731.56	2226916.66	Метод спутниковых геодезических измерений (определений)	0.10	-

3. Сведения о характерных точках части (частей) границы объекта

Обозначение характерных точек части границы	Координаты, м		Метод определения координат характерной точки	Средняя квадратическая погрешность положения характерной точки (M _п), м	Описание обозначения точки на местности (при наличии)
	X	Y			
1	2	3	4	5	6
-	-	-	-	-	-


Раздел 2

Сведения о местоположении границ объекта

1. Система координат МСК-59, зона 2					
2. Сведения о характерных точках границ объекта					


Обозначение характерных точек границ	Координаты, м		Метод определения координат характерной точки	Средняя квадратическая погрешность положения характерной точки (M _п), м	Описание обозначения точки на местности (при наличии)
	X	Y			
1	2	3	4	5	6
Зона(1)	-	-	-	-	-
1	516699.25	2226750.08	Метод спутниковых геодезических измерений (определений)	0.10	-
2	516727.89	2226779.76	Метод спутниковых геодезических измерений (определений)	0.10	-
3	516731.09	2226778.12	Метод спутниковых геодезических измерений (определений)	0.10	-
4	516745.71	2226803.85	Метод спутниковых геодезических измерений (определений)	0.10	-
5	516742.23	2226805.83	Метод спутниковых геодезических измерений (определений)	0.10	-
6	516729.50	2226783.43	Метод спутниковых геодезических измерений (определений)	0.10	-
7	516727.08	2226784.68	Метод спутниковых геодезических измерений (определений)	0.10	-
8	516700.22	2226756.85	Метод спутниковых геодезических измерений (определений)	0.10	-
9	516688.43	2226779.35	Метод спутниковых геодезических измерений (определений)	0.10	-
10	516671.47	2226814.78	Метод спутниковых геодезических измерений (определений)	0.10	-
11	516699.84	2226827.19	Метод спутниковых геодезических измерений (определений)	0.10	-
12	516700.37	2226827.17	Метод спутниковых геодезических измерений (определений)	0.10	-
13	516731.05	2226826.97	Метод спутниковых геодезических измерений (определений)	0.10	-
14	516731.76	2226826.98	Метод спутниковых геодезических измерений (определений)	0.10	-
15	516735.08	2226826.94	Метод спутниковых геодезических измерений (определений)	0.10	-
16	516734.97	2226830.94	Метод спутниковых геодезических измерений (определений)	0.10	-
17	516731.77	2226830.98	Метод спутниковых геодезических измерений (определений)	0.10	-
18	516731.05	2226830.97	Метод спутниковых геодезических измерений (определений)	0.10	-
19	516700.46	2226831.17	Метод спутниковых геодезических измерений (определений)	0.10	-
20	516699.07	2226831.22	Метод спутниковых геодезических измерений (определений)	0.10	-
21	516670.03	2226818.52	Метод спутниковых геодезических измерений (определений)	0.10	-
22	516664.47	2226836.83	Метод спутниковых геодезических измерений (определений)	0.10	-
23	516627.45	2226808.86	Метод спутниковых геодезических измерений (определений)	0.10	-
24	516592.38	2226805.43	Метод спутниковых геодезических измерений (определений)	0.10	-
25	516590.11	2226802.02	Метод спутниковых геодезических измерений (определений)	0.10	-

Схема расположения границ публичного сервитута объекта

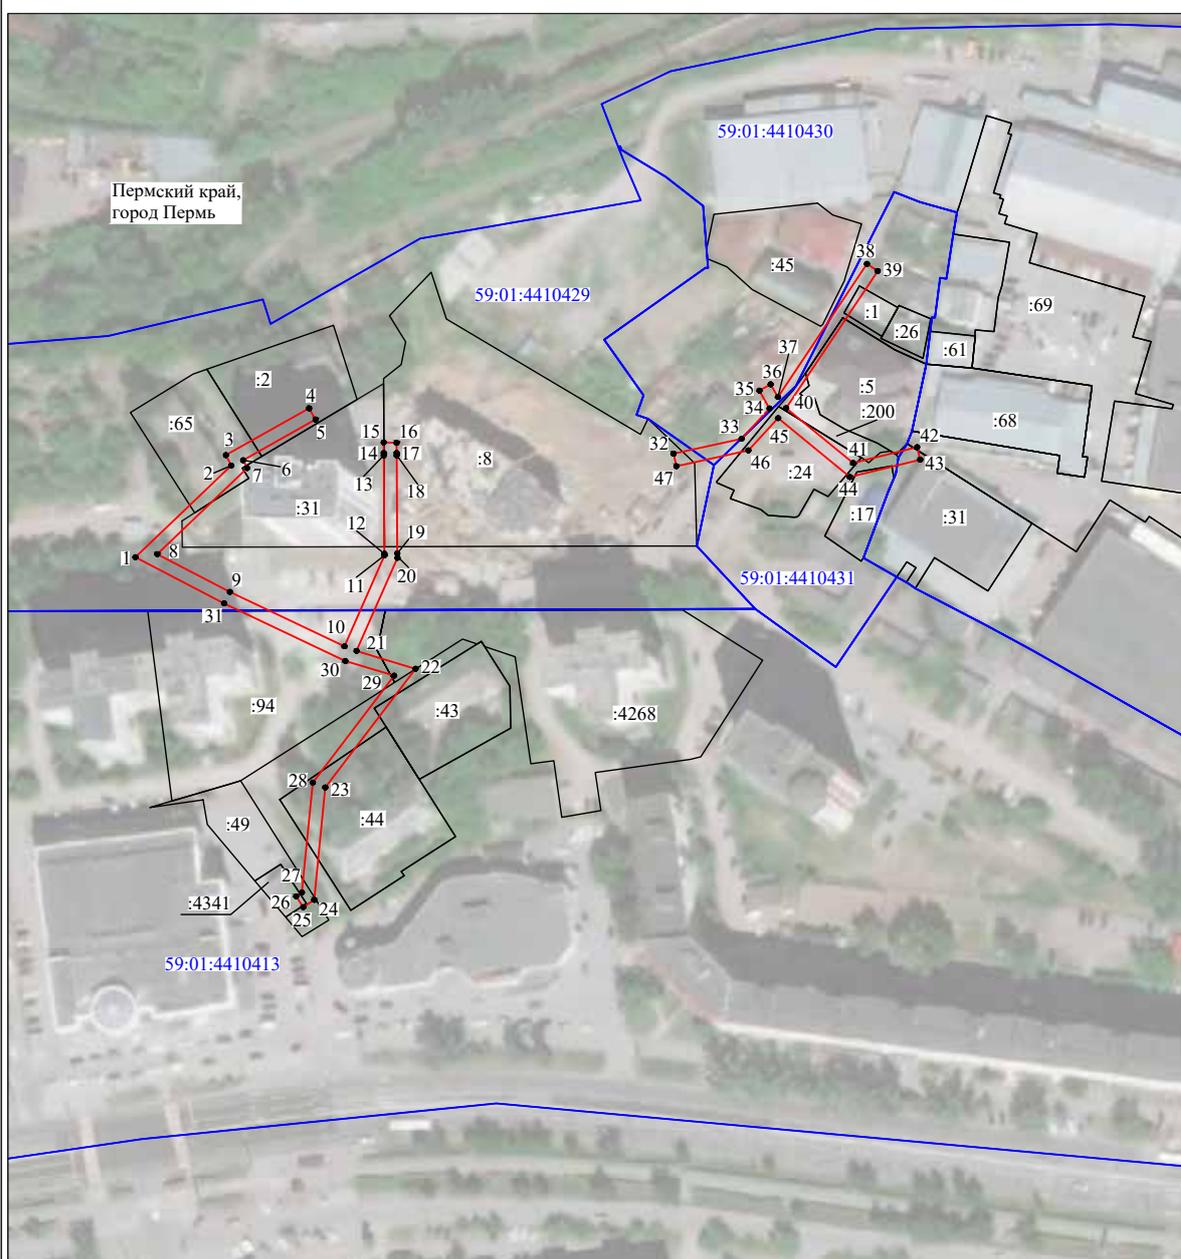

Масштаб 1:2000

Используемые условные знаки и обозначения:

 - | | |
|---|---|
| №1 | - номер опоры |
|  | - граница публичного сервитута |
|  | - граница кадастрового деления |
|  | - граница населенного пункта |
|  | - граница земельного участка, имеющегося в ЕГРН |
|  | - граница ОКС, имеющаяся в ЕГРН |
|  | - граница охранной зоны, имеющейся в ЕГРН |
| 59:01:4413924:34 | - кадастровый номер земельного участка, имеющегося в ЕГРН |
| 59:01:4413924 | - номер кадастрового квартала |
| 1 ● | - обозначение характерных точек границ |

Вариант 1

ОПИСАНИЕ МЕСТОПОЛОЖЕНИЯ ГРАНИЦ

Публичный сервитут(наименование объекта, местоположение границ которого описано
(далее - объект))

Раздел 1

Сведения об объекте		
N п/п	Характеристики объекта	Описание характеристик
1	2	3
1	Местоположение объекта	Пермский край, г Пермь
2	Площадь объекта +/- величина погрешности определения площади (Р +/- Дельта Р)	2090±9 кв.м
3	Иные характеристики объекта	Публичный сервитут устанавливается в целях размещения объекта электросетевого хозяйства Воздушной линии электропередачи ВЛ-6 кВ фидер Соликамская, протяженностью 1089 м, входящей в состав электросетевого комплекса Подстанция 110/35/6кВ "Шлюзовая" с линиями электропередачи и трансформаторными подстанциями. Срок публичного сервитута - 49 лет.

Раздел 2


Сведения о местоположении границ объекта						
1. Система координат МСК-59, зона 2						
2. Сведения о характеристиках точек границ объекта						
Обозначение характерных точек границ	Координаты, м		Метод определения координат характерной точки	Средняя квадратическая погрешность положения характерной точки (М), м	Описание обозначения точки на местности (при наличии)	
	X	Y				
1	2	3	4	5	6	
1	528008.31	2238559.60	Метод спутниковых геодезических измерений (определений)	0.10	-	
2	528010.17	2238567.39	Метод спутниковых геодезических измерений (определений)	0.10	-	
3	527960.13	2238579.28	Метод спутниковых геодезических измерений (определений)	0.10	-	
4	527960.02	2238580.27	Метод спутниковых геодезических измерений (определений)	0.10	-	
5	527957.72	2238580.03	Метод спутниковых геодезических измерений (определений)	0.10	-	
6	527939.55	2238584.48	Метод спутниковых геодезических измерений (определений)	0.10	-	
7	527932.82	2238586.15	Метод спутниковых геодезических измерений (определений)	0.10	-	
8	527932.82	2238602.93	Метод спутниковых геодезических	0.10	-	

9	527939.28	2238615.08	Метод спутниковых геодезических измерений (определений)	0.10	-	
10	527948.91	2238633.15	Метод спутниковых геодезических измерений (определений)	0.10	-	
11	527948.60	2238633.37	Метод спутниковых геодезических измерений (определений)	0.10	-	
12	527934.51	2238643.26	Метод спутниковых геодезических измерений (определений)	0.10	-	
13	527922.48	2238651.75	Метод спутниковых геодезических измерений (определений)	0.10	-	
14	527911.08	2238659.80	Метод спутниковых геодезических измерений (определений)	0.10	-	
15	527903.30	2238665.24	Метод спутниковых геодезических измерений (определений)	0.10	-	
16	527890.10	2238674.77	Метод спутниковых геодезических измерений (определений)	0.10	-	
17	527873.70	2238686.63	Метод спутниковых геодезических измерений (определений)	0.10	-	
18	527849.72	2238703.90	Метод спутниковых геодезических измерений	0.10	-	

29	527937.78	2238627.13	Метод спутниковых геодезических измерений (определений)	0.10	-
30	527926.73	2238606.38	Метод спутниковых геодезических измерений (определений)	0.10	-
31	527925.84	2238604.68	Метод спутниковых геодезических измерений (определений)	0.10	-
32	527925.84	2238579.14	Метод спутниковых геодезических измерений (определений)	0.10	-
33	527932.84	2238577.75	Метод спутниковых геодезических измерений (определений)	0.10	-
34	527939.39	2238576.14	Метод спутниковых геодезических измерений (определений)	0.10	-
35	527954.69	2238572.30	Метод спутниковых геодезических измерений (определений)	0.10	-
1	528008.31	2238559.60	Метод спутниковых геодезических измерений (определений)	0.10	-
3. Сведения о характеристных точках части (частей) границы объекта					
Обозначение характерных точек части границы	Координаты, м		Метод определения координат характерной точки	Средняя квадратическая погрешность положения характерной точки (Мп), м	Описание обозначения точки на местности (при наличии)
	X	Y			
1	2	3	4	5	6
-	-	-	-	-	-

19	527823.57	2238713.47	Метод спутниковых геодезических измерений (определений)	0.10	-
20	527820.72	2238711.58	Метод спутниковых геодезических измерений (определений)	0.10	-
21	527821.15	2238705.84	Метод спутниковых геодезических измерений (определений)	0.10	-
22	527849.52	2238695.48	Метод спутниковых геодезических измерений (определений)	0.10	-
23	527889.01	2238666.95	Метод спутниковых геодезических измерений (определений)	0.10	-
24	527899.25	2238659.55	Метод спутниковых геодезических измерений (определений)	0.10	-
25	527912.45	2238650.27	Метод спутниковых геодезических измерений (определений)	0.10	-
26	527923.63	2238642.38	Метод спутниковых геодезических измерений (определений)	0.10	-
27	527936.54	2238633.29	Метод спутниковых геодезических измерений (определений)	0.10	-
28	527939.82	2238630.98	Метод спутниковых геодезических измерений (определений)	0.10	-

Раздел 4
ПЛАН ГРАНИЦ ОБЪЕКТА

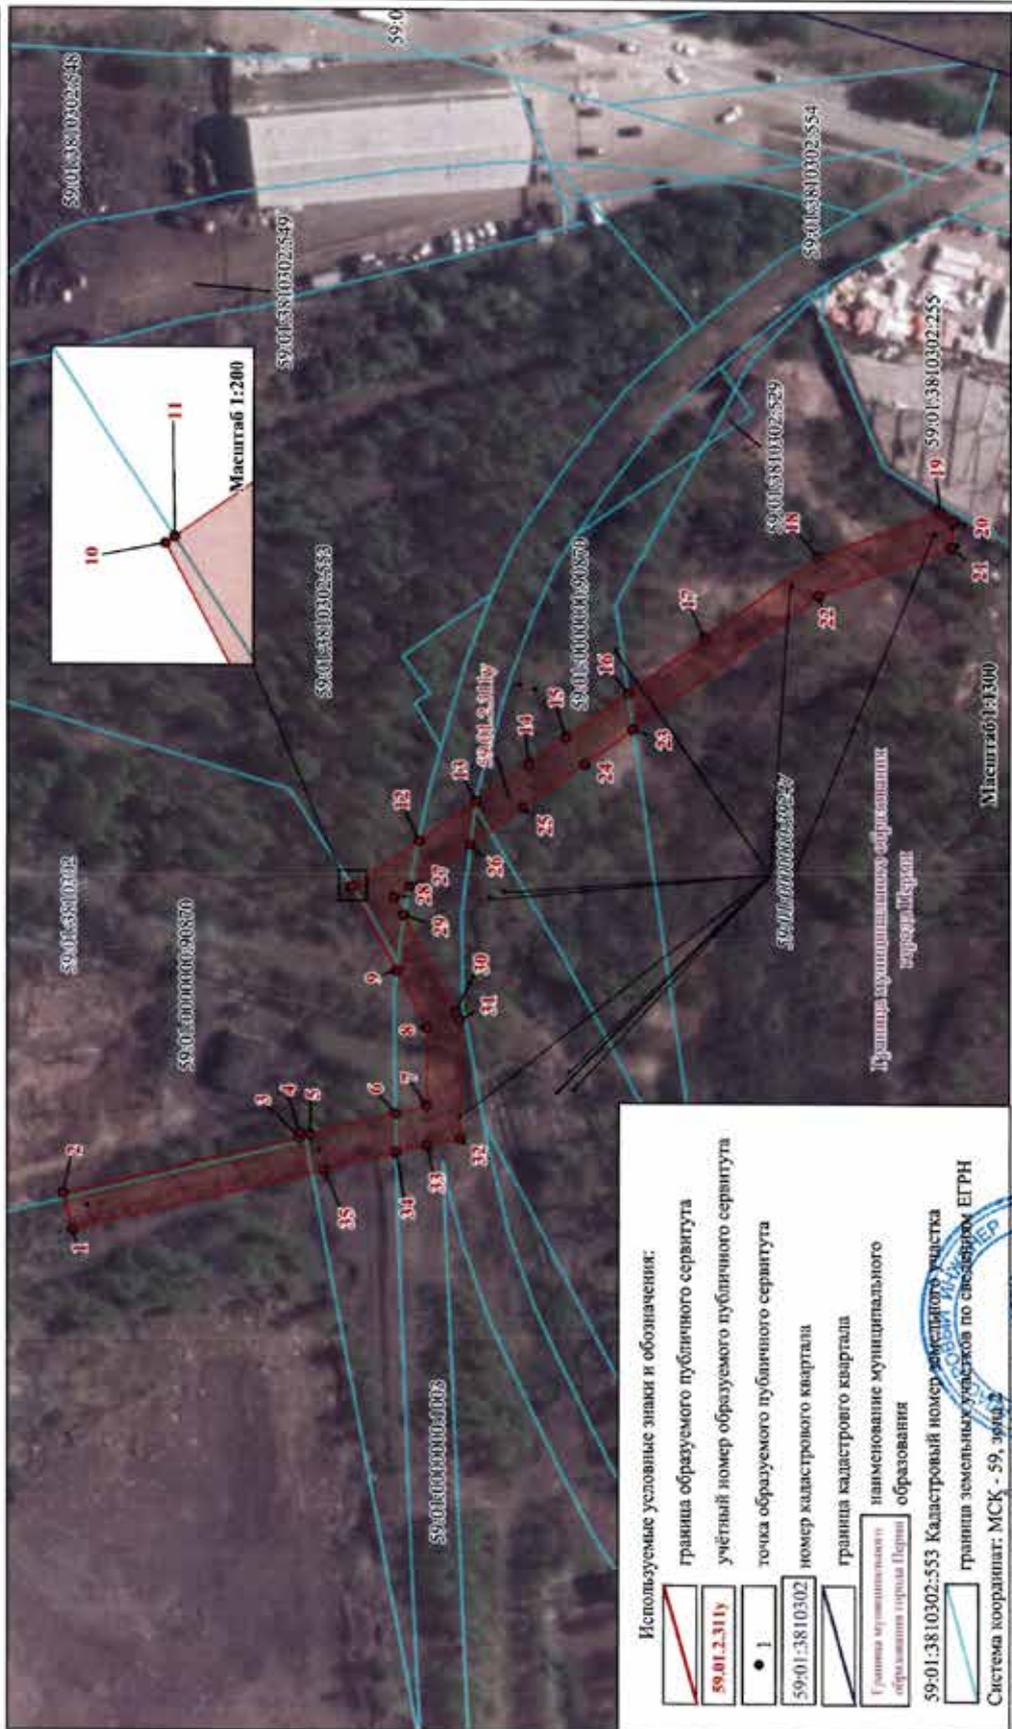

Используемые условные знаки и обозначения:

- Граница образуемого публичного сервитута
- 59.01.2.311y учётный номер образуемого публичного сервитута
- 1 точка образуемого публичного сервитута
- 59.01.3810302 номер кадастрового квартала
- Граница кадастрового квартала
- 59.01.3810302 наименование муниципального образования
- 59.01.3810302:553 кадастровый номер земельного участка
- 59.01.3810302:553 граница земельных участков по сведениям ЕГРН

Система координат: МСК - 59, зона 2

Подпись Ахметов Руслан Тубаевич Дата "17" 05 2022 г.
 Место для оттиска печати лица, составившего план (чертеж, схему) границы земельного участка



**Сообщение о предложениях, поступивших к рассмотрению на заседании
Общественного совета по топонимике при Главе города Перми**

В целях привлечения внимания жителей города Перми к вопросам наименования городских объектов и установки объектов монументального искусства на территории города Перми департамент культуры и молодежной политики администрации города Перми сообщает, что для рассмотрения на Общественном совете по топонимике при Главе города Перми поступили предложения:

1. Об установке памятника Александру Невскому в сквере им. Александра Невского.

Памятник А. Невскому представляет собой скульптуру князя Александра Ярославовича Невского в полный рост, установленную на трехступенчатом постаменте, выполненном из бетона и облицованного вертикальными полосами «необработанного» Покостовского гранита. Верхняя часть постаamenta обрамляет бронзовая лента со сценами жития князя А. Невского. На фасадной части постаamenta расположена прямоугольная выгнутая табличка с выпуклыми буквами «Князь Александр Невский». Фигура А. Невского выполнена из скульптурной бронзы с патинированием. Общая высота памятника 3,30 м.

2. О согласовании идеи увековечения подвига молодых рабочих, трудившихся в годы Великой Отечественной войны на предприятиях города, путем установки объекта монументального искусства на территории Свердловского района города Перми.

3. О согласовании идеи увековечения имени В.П. Сухарева путем установки объекта монументального искусства около здания Государственного бюджетного профессионального образовательного учреждения «Краевой индустриальный техникум имени В. П. Сухарева» по адресу: г. Пермь, ул. Советской Армии, д. 32.

4. О присвоении улице «4-я Кордонная» наименования «Александра Шубодерова».

Жители города Перми, организации и иные заинтересованные лица могут направлять мнения по данным предложениям в департамент культуры и молодежной политики администрации города Перми по адресу: 614000, г.Пермь, ул.Ленина, 27 или на электронный адрес: saprykina-ns@gorodperm.ru, dkmp@gorodperm.ru.

**Департамент земельных отношений администрации города Перми
в соответствии со статьей 39.18 Земельного кодекса Российской Федерации информирует о возможности
предоставления земельных участков для индивидуального жилищного строительства**

№	Площадь земельного участка (кв.м)	Кадастровый номер земельного участка	Адрес или иное описание местоположения земельного участка
Кировский район			
1	493	-	г. Пермь

Заинтересованные лица имеют право подавать заявления о намерении участвовать в аукционе по продаже земельного участка или аукционе на право заключения договора аренды земельного участка.

Адрес места приема, даты начала и окончания приема заявлений:

г. Пермь, ул. Сибирская 15, цокольный этаж,

с 30.05.2022 по 28.06.2022

Способы подачи заявлений:

1. Посредством почтовой связи;

2. лично, в том числе через представителя, в департамент земельных отношений администрации города Перми (г. Пермь, ул. Сибирская, 15 понедельник, вторник, среда, четверг с 09:00 до 13:00 с 14:00 до 16:00, пятница с 09:00 до 12:00, кроме нерабочих и праздничных дней);

в форме электронных документов с использованием информационно-телекоммуникационной сети «Интернет»
e-mail: dzo@gorodperm.ru

Приложение: на 1 л. в 1 экз.

СХЕМА


расположения земельного участка на кадастровом плане территории

УТВЕРЖДЕНА

Условный номер земельного участка	:ЗУ1
Площадь земельного участка	493 кв.м.

Координаты в системе МСК-59:

Обозначение характерных точек границы	Координаты, м	
	X	Y
1	2	3
1	522469.91	2219282.91
2	522474.78	2219324.67
н1	522475.05	2219326.64
3	522465.87	2219328.93
4	522462.66	2219311.41
5	522457.05	2219284.23
1	522469.91	2219282.91

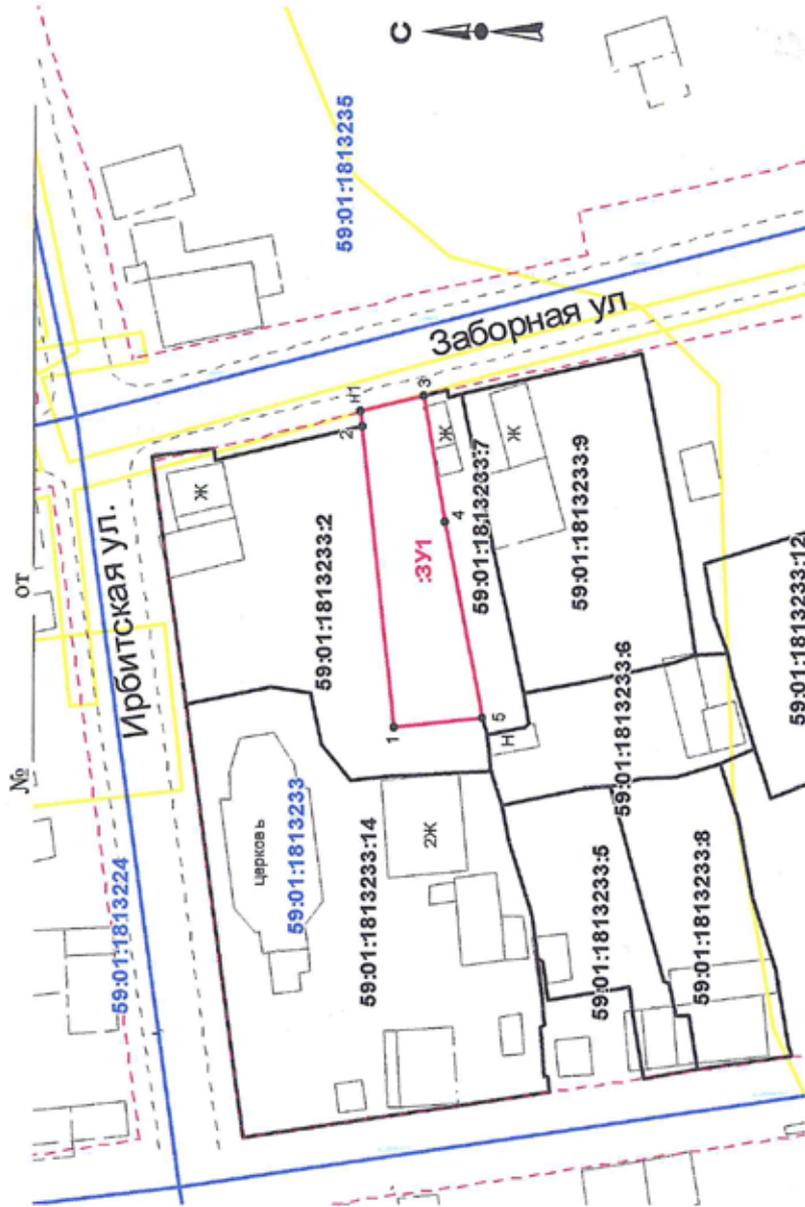

При подготовке схемы использован кадастровый план территории квартала 59:01:1813233 №КУВН-001/2019-23244689 от 24.09.2019г. Территориальная зона, в которой расположен образующий земельный участок Ж-5 - Зона индивидуальной усадебной жилой застройки. ПДП-Налимича №52 от 13.01.1993г. Проект межевания и проект планировки 111-КОДСМ (Налимича) №1159 от 23.12.2016г.

Условные обозначения

- Существующая часть границы, показанная в ГКН сведения о которой достаточны для определения её
- Видов образованная часть границы, сведения о которой достаточны для определения её местоположения
- - - Красные линии
- Объекты капитального строительства
- Границы зон с особыми условиями использования территории
- Характерная точка границы, сведения о которой позволяют однозначно определить её положение на местности
- :ЗУ1
- Обозначение вновь образуемого земельного участка
- 59:32:1020001:3188 Кадастровый номер исходного, измененного или уточненного земельного участка
- 25 Номер существующей точки границ по которой имеются сведения в ГКН
- 59:32:1020001 Номер кадастрового квартала

Масштаб 1:1000

**Заключение о результатах публичных слушаний
по вопросам градостроительной деятельности
от «24» мая 2022 г. № 14-урв**

Настоящее заключение подготовлено департаментом градостроительства и архитектуры администрации города Перми на основании протокола публичных слушаний по вопросам градостроительной деятельности от «23» мая 2022 г. № 14-урв по проекту решения о предоставлении разрешения на условно разрешенный вид использования земельного участка с кадастровым номером 59:01:4011292:83 и объекта капитального строительства с кадастровым номером 59:01:4011292:204 – «магазины (4.4)» в территориальной зоне индивидуальной жилой застройки городского типа (Ж-4) по ул. Старых Большевиков, 46 в Мотовилихинском районе города Перми.

Количество участников публичных слушаний, принявших участие в публичных слушаниях, составило: 0 человек.

По результатам рассмотрения замечаний и предложений участников публичных слушаний, постоянно проживающих на территории, в пределах которой проведены публичные слушания, установлено:

№	Содержание внесенных предложений/ замечаний	Выводы по результатам рассмотрения предложения, поступившего от участника публичных слушаний	Аргументированные рекомендации организатора публичных слушаний о целесообразности (нецелесообразности) учета внесенных предложений и замечаний
1	отсутствует		

По результатам рассмотрения замечаний и предложений иных участников публичных слушаний установлено:

№	Содержание внесенных предложений/ замечаний	Выводы по результатам рассмотрения предложения, поступившего от участника публичных слушаний	Аргументированные рекомендации организатора публичных слушаний о целесообразности (нецелесообразности) учета внесенных предложений и замечаний
1	отсутствует		

Процедура публичных слушаний соблюдена.

Норова Мария Викторовна,
начальник департамента градостроительства
и архитектуры администрации города Перми

**Заключение о результатах публичных слушаний
по вопросам градостроительной деятельности
от «24» мая 2022 г. № 15-урв**

Настоящее заключение подготовлено департаментом градостроительства и архитектуры администрации города Перми на основании протокола публичных слушаний по вопросам градостроительной деятельности от «23» мая 2022 г. № 15-урв по проекту решения о предоставлении разрешения на условно разрешенный вид использования земельного участка с кадастровым номером 59:01:5110008:249 – «магазины (4.4)» в территориальной зоне малоэтажной многоквартирной жилой застройки, индивидуального жилищного строительства и блокированной жилой застройки (Ж-3) по ул. Коммунистической микрорайона Новые Ляды города Перми.

Количество участников публичных слушаний, принявших участие в публичных слушаниях, составило: 0 человек.

По результатам рассмотрения замечаний и предложений участников публичных слушаний, постоянно проживающих на территории, в пределах которой проведены публичные слушания, установлено:

№	Содержание внесенных предложений/ замечаний	Выводы по результатам рассмотрения предложения, поступившего от участника публичных слушаний	Аргументированные рекомендации организатора публичных слушаний о целесообразности (нецелесообразности) учета внесенных предложений и замечаний
1	отсутствует		

По результатам рассмотрения замечаний и предложений иных участников публичных слушаний установлено:

№	Содержание внесенных предложений/ замечаний	Выводы по результатам рассмотрения предложения, поступившего от участника публичных слушаний	Аргументированные рекомендации организатора публичных слушаний о целесообразности (нецелесообразности) учета внесенных предложений и замечаний
1	отсутствует		

Процедура публичных слушаний соблюдена.

Норова Мария Викторовна,
начальник департамента градостроительства
и архитектуры администрации города Перми

**Заключение о результатах публичных слушаний
по вопросам градостроительной деятельности
от «24» мая 2022 г. № 16-урв**

Настоящее заключение подготовлено департаментом градостроительства и архитектуры администрации города Перми на основании протокола публичных слушаний по вопросам градостроительной деятельности от «23» мая 2022 г. № 16-урв по проекту решения о предоставлении разрешения на условно разрешенный вид использования земельного участка с кадастровым номером 59:01:4713877:4 – «магазины (4.4)» в территориальной зоне индивидуальной усадебной жилой застройки (Ж-5) по ул. Верхне-Муллинской, 127а в Индустриальном районе города Перми.

Количество участников публичных слушаний, принявших участие в публичных слушаниях, составило: 0 человек.

По результатам рассмотрения замечаний и предложений участников публичных слушаний, постоянно проживающих на территории, в пределах которой проведены публичные слушания, установлено:

№	Содержание внесенных предложений/ замечаний	Выводы по результатам рассмотрения предложения, поступившего от участника публичных слушаний	Аргументированные рекомендации организатора публичных слушаний о целесообразности (нецелесообразности) учета внесенных предложений и замечаний
1	отсутствует		

По результатам рассмотрения замечаний и предложений иных участников публичных слушаний установлено:

№	Содержание внесенных предложений/ замечаний	Выводы по результатам рассмотрения предложения, поступившего от участника публичных слушаний	Аргументированные рекомендации организатора публичных слушаний о целесообразности (нецелесообразности) учета внесенных предложений и замечаний
1	отсутствует		

Процедура публичных слушаний соблюдена.

Норова Мария Викторовна,
начальник департамента градостроительства
и архитектуры администрации города Перми

**Заключение о результатах публичных слушаний
по вопросам градостроительной деятельности
от «24» мая 2022 г. № 17-урв**

Настоящее заключение подготовлено департаментом градостроительства и архитектуры администрации города Перми на основании протокола публичных слушаний по вопросам градостроительной деятельности от «23» мая 2022 г. № 17-урв по проекту решения о предоставлении разрешения на условно разрешенный вид использования земельного участка с кадастровым номером 59:01:4413858:156 – «магазины (4.4)» в территориальной зоне индивидуальной жилой застройки городского типа (Ж-4) по ул. Оверятской, уч. 21 в Индустриальном районе города Перми.

Количество участников публичных слушаний, принявших участие в публичных слушаниях, составило: 0 человек.

По результатам рассмотрения замечаний и предложений участников публичных слушаний, постоянно проживающих на территории, в пределах которой проведены публичные слушания, установлено:

№	Содержание внесенных предложений/ замечаний	Выводы по результатам рассмотрения предложения, поступившего от участника публичных слушаний	Аргументированные рекомендации организатора публичных слушаний о целесообразности (нецелесообразности) учета внесенных предложений и замечаний
1	отсутствует		

По результатам рассмотрения замечаний и предложений иных участников публичных слушаний установлено:

№	Содержание внесенных предложений/ замечаний	Выводы по результатам рассмотрения предложения, поступившего от участника публичных слушаний	Аргументированные рекомендации организатора публичных слушаний о целесообразности (нецелесообразности) учета внесенных предложений и замечаний
1	отсутствует		

Процедура публичных слушаний соблюдена.

Норова Мария Викторовна,
начальник департамента градостроительства
и архитектуры администрации города Перми

**Заключение о результатах публичных слушаний
по вопросам градостроительной деятельности
от «24» мая 2022 г. № 18-урв**

Настоящее заключение подготовлено департаментом градостроительства и архитектуры администрации города Перми на основании протокола публичных слушаний по вопросам градостроительной деятельности от «23» мая 2022 г. № 18-урв по проекту решения о предоставлении разрешения на условно разрешенный вид использования земельного участка с кадастровым номером 59:01:4410269:6307 – «дошкольное, начальное и среднее общее образование (3.5.1)» в территориальной зоне обслуживания и деловой активности местного значения (Ц-2) по ул. Александра Турчевича в Свердловском районе города Перми.

Количество участников публичных слушаний, принявших участие в публичных слушаниях, составило: 0 человек.

По результатам рассмотрения замечаний и предложений участников публичных слушаний, постоянно проживающих на территории, в пределах которой проведены публичные слушания, установлено:

№	Содержание внесенных предложений/ замечаний	Выводы по результатам рассмотрения предложения, поступившего от участника публичных слушаний	Аргументированные рекомендации организатора публичных слушаний о целесообразности (нецелесообразности) учета внесенных предложений и замечаний
1	отсутствует		

По результатам рассмотрения замечаний и предложений иных участников публичных слушаний установлено:

№	Содержание внесенных предложений/ замечаний	Выводы по результатам рассмотрения предложения, поступившего от участника публичных слушаний	Аргументированные рекомендации организатора публичных слушаний о целесообразности (нецелесообразности) учета внесенных предложений и замечаний
1	отсутствует		

Процедура публичных слушаний соблюдена.

Норова Мария Викторовна,
начальник департамента градостроительства
и архитектуры администрации города Перми

**Заключение о результатах публичных слушаний
по вопросам градостроительной деятельности
от «24» мая 2022 г. № 19-урв**

Настоящее заключение подготовлено департаментом градостроительства и архитектуры администрации города Перми на основании протокола публичных слушаний по вопросам градостроительной деятельности от «23» мая 2022 г. № 19-урв по проекту решения о предоставлении разрешения на условно разрешенный вид использования земельного участка с кадастровым номером 59:01:1713565:23 и объекта капитального строительства с кадастровым номером 59:01:1713565:71 – «магазины (4.4)», «бытовое обслуживание (3.3)» в территориальной зоне индивидуальной жилой застройки городского типа (Ж-4) по ул. Ветлужской, 117 в Дзержинском районе города Перми .

Количество участников публичных слушаний, принявших участие в публичных слушаниях, составило: 19 человек.

По результатам рассмотрения замечаний и предложений участников публичных слушаний, постоянно проживающих на территории, в пределах которой проведены публичные слушания, установлено:

№	Содержание внесенных предложений/ замечаний	Выводы по результатам рассмотрения предложения, поступившего от участника публичных слушаний	Аргументированные рекомендации организатора публичных слушаний о целесообразности (нецелесообразности) учета внесенных предложений и замечаний
1	2	3	4
1	Мне будет очень удобно расположение магазина рядом с остановкой.	Учтено	Целесообразно учесть внесенные предложения.
2	За открытие магазина.	Учтено	Целесообразно учесть внесенные предложения.
3	Я проживаю по адресу ул. Ветлужская, 62. Ателье и зоомагазин находятся в шаговой доступности от моего дома, и мне это удобно.	Учтено	Целесообразно учесть внесенные предложения.
4	Я, Крутикова Татьяна Николаевна, хочу заявить о том, что очень удобно расположено ателье «Элисс Мария» в нашем поселке. Я живу здесь 37 лет. Если рассматривать вопрос о том, что на поселке Железнодорожный нет достойных магазинов одежды и обуви, а в силу занятости не всегда есть возможность выехать в город, то ателье просто выручает: внимательными, творческими мастерами, креативными моделями, мудрым руководителем Патраковой Людмилой Анатольевной. Согласитесь, не каждому мужчине по плечу запустить производство. А в ней столько силы, любознательности, самодостаточности. Таких людей нужно поддерживать.	Учтено	Целесообразно учесть внесенные предложения.

1	2	3	4
	Дарить людям позитив и красоту, считаю, это достойная миссия. Каждой женщине хочется быть индивидуальной и красивой, поэтому ателье нам просто необходимо. Очень удобен отдел, где продают корм для животных. Хочется отметить внимательных продавцов, которые подскажут, что лучше приобрести для питомцев, дадут совет. Прошу сохранить данное ателье и дать возможность и дальше творить прекрасное.		
5	В микрорайонах Пролетарский и Железнодорожный крайне мало специализированных ателье. Ателье, выполняющее пошив меховых изделий, единственное. Наличие ателье в шаговой доступности от дома – это очень удобно для жителей крупных городов. Я регулярно пользуюсь услугами «Элис Мария» и категорически за то, чтобы ателье осталось на ул. Ветлужской, 117.	Учтено	Целесообразно учесть внесенные предложения.
6	Я, Козлова Наталья Николаевна, проживаю в микрорайоне Железнодорожный. Мне было бы удобно производить покупки в зоомагазине, а также пользоваться услугами ателье по адресу ул. Ветлужская, 117.	Учтено	Целесообразно учесть внесенные предложения.
7	Мне очень удобно совершать покупки в зоомагазине «Фауна» по адресу: ул. Ветлужская, 117. У них приемлемый график работы и удобное расположение.	Учтено	Целесообразно учесть внесенные предложения.
8	Мне и моей семье очень удобно расположение и график работы зоомагазина по адресу ул. Ветлужская, 117.	Учтено	Целесообразно учесть внесенные предложения.
9	Зоомагазин по ул. Ветлужская, 117 крайне необходим для нашей семьи. Очень удобное расположение и график работы.	Учтено	Целесообразно учесть внесенные предложения.
10	Мне очень удобно расположение и график работы зоомагазина по адресу: ул. Ветлужская, 117.	Учтено	Целесообразно учесть внесенные предложения.
11	Мне и моей семье будет очень удобно совершать покупки в зоомагазине по адресу: ул. Ветлужская, 117. У магазина удобное расположение и часы работы.	Учтено	Целесообразно учесть внесенные предложения.
12	Публичные слушания по вопросу ателье по пошиву и ремонту одежды в микрорайоне Железнодорожный по адресу ул. Ветлужская, 117. Считаю, что данное ателье необходимо нашему поселку: численность населения разрастается. А положение ателье очень удобное – рядом автобусная остановка, это отдельное здание с хорошим освещением. Сама обстановка удобная и комфортная. Кроме того, на территории микрорайона расположены учебные заведения (средняя школа ССУЗ № 34) и для учеников очень важно наличие такого бытового заведения. Таким образом, поддерживаю развитие данного ателье по адресу: ул. Ветлужская, 117.	Учтено	Целесообразно учесть внесенные предложения.
13	Я, Прилепина Татьяна Ивановна, имею острую необходимость посещать зоомагазин, а также пользоваться услугами пошива одежды по адресу: ул. Ветлужская, 117.	Учтено	Целесообразно учесть внесенные предложения.

По результатам рассмотрения замечаний и предложений иных участников публичных слушаний установлено:

№	Содержание внесенных предложений/ замечаний	Выводы по результатам рассмотрения предложения, поступившего от участника публичных слушаний	Аргументированные рекомендации организатора публичных слушаний о целесообразности (нецелесообразности) учета внесенных предложений и замечаний
1			

Процедура публичных слушаний соблюдена.

Норова Мария Викторовна,
начальник департамента градостроительства
и архитектуры администрации города Перми

Сообщение о решении Пермского краевого суда от 02.12.2021

«Решением Пермского краевого суда от 02.12.2021 (с учетом дополнительного решения Пермского краевого суда от 21.02.2022, определения Пермского краевого суда от 21.02.2022 об исправлении описки) (вступило в законную силу 17.05.2022) признано недействующим со дня вступления решения суда в законную силу решение Пермской городской Думы от 26.06.2007 № 143 «Об утверждении Правил землепользования и застройки города Перми» в редакции решения Пермской городской Думы от 22.10.2019 № 249 в части распространения:

- санитарно-защитной зоны ОАО «Пермэнерго» на земельные участки с кадастровыми номерами 59:01:2910256:34, 59:01:2910256:256, 59:01:2910256:33, 59:01:2910256:254, 59:01:2910256:32, 59:01:2910256:31, 59:01:2910256:253, 59:01:2910256:252, 59:01:2910256:251, 59:01:2910256:239, 59:01:2910256:30, 59:01:2910256:29, 59:01:2910256:11, 59:01:2910256:238, 59:01:2910256:237, 59:01:2910256:250, 59:01:2910256:249, 59:01:2910256:235, 59:01:2910256:268, 59:01:2910256:269;

- санитарно-защитной зоны ОАО «СМ» АООТ «Управление механизации-2» на земельные участки с кадастровыми номерами 59:01:2910256:254, 59:01:2910256:32, 59:01:2910256:31, 59:01:2910256:253, 59:01:2910256:241, 59:01:2910256:252, 59:01:2910256:240, 59:01:2910256:251, 59:01:2910256:239, 59:01:2910256:30, 59:01:2910256:29, 59:01:2910256:11, 59:01:2910256:238, 59:01:2910256:236, 59:01:2910256:237, 59:01:2910256:235, 59:01:2910256:267, 59:01:2910256:274, 59:01:2910256:275, 59:01:2910256:272, 59:01:2910256:266, 59:01:2910256:28, 59:01:2910256:234, 59:01:2910256:273, 59:01:2910256:265, 59:01:2910256:257, 59:01:2910256:233, 59:01:2910256:229, 59:01:2910256:228, 59:01:2910256:27, 59:01:2910256:232, 59:01:2910256:26, 59:01:2910256:24, 59:01:2910256:231, 59:01:2910256:22, 59:01:2910256:227, 59:01:2910256:226, 59:01:2910256:204, 59:01:2910256:225, 59:01:2910256:230, 59:01:2910256:224, 59:01:2910256:21, 59:01:2910256:223, 59:01:2910256:222, 59:01:2910256:221, 59:01:2910256:220, 59:01:2910256:43, 59:01:2910256:46, 59:01:2910256:45, 59:01:2910256:48, 59:01:2910256:40, 59:01:2910256:42, 59:01:2910256:44, 59:01:2910256:49, 59:01:2910256:47, 59:01:2910256:50, 59:01:2910256:242, 59:01:2910256:38;

- санитарно-защитной зоны Центр Меркурий АООТ на земельные участки с кадастровыми номерами 59:01:2910256:256, 59:01:2910256:33, 59:01:2910256:254;

- санитарно-защитной зоны Хлеб АООТ на земельные участки с кадастровыми номерами 59:01:2910256:245, 59:01:2910256:248, 59:01:2910256:247, 59:01:2910256:37, 59:01:2910256:36, 59:01:2910256:35, 59:01:2910256:246, 59:01:2910256:244, 59:01:2910256:255, 59:01:2910256:34, 59:01:2910256:256, 59:01:2910256:33, 59:01:2910256:243, 59:01:2910256:254, 59:01:2910256:32, 59:01:2910256:31, 59:01:2910256:253;

- санитарно-защитной зоны АТП-7 АООТ на земельные участки с кадастровыми номерами 59:01:2910256:29, 59:01:2910256:11, 59:01:2910256:237, 59:01:2910256:250, 59:01:2910256:249, 59:01:2910256:235, 59:01:2910256:267, 59:01:2910256:268, 59:01:2910256:269, 59:01:2910256:274, 59:01:2910256:275, 59:01:2910256:272, 59:01:2910256:266, 59:01:2910256:28, 59:01:2910256:234, 59:01:2910256:273, 59:01:2910256:265, 59:01:2910256:257, 59:01:2910256:233, 59:01:2910256:229, 59:01:2910256:27, 59:01:2910256:232, 59:01:2910256:26, 59:01:2910256:24, 59:01:2910256:231, 59:01:2910256:22, 59:01:2910256:227, 59:01:2910256:204, 59:01:2910256:230, 59:01:2910256:43, 59:01:2910256:46, 59:01:2910256:45, 59:01:2910256:48, 59:01:2910256:40, 59:01:2910256:42, 59:01:2910256:44, 59:01:2910256:49, 59:01:2910256:47, 59:01:2910256:50, 59:01:2910256:38.».

УТВЕРЖДЕН

Заместителем начальника департамента
по управлению муниципальными ресурсами
О.Ю. Желтовой

Отчет
о результатах деятельности муниципального учреждения города Перми
и об использовании закрепленного за ним муниципального имущества
«Детский сад № 291» г.Перми
за период с 01.01.2021 по 31.12.2021
(по состоянию на 01 января года, следующего за отчетным годом)

1. Общие сведения об учреждении

1.1. Сведения об учреждении:

Полное наименование	Муниципальное автономное образовательное учреждение «Детский сад № 291» г.Перми
Сокращенное наименование	МАДОУ «Детский сад № 291» г. Перми
Юридический адрес	614064, Россия, Пермский край, г. Пермь, ул. Льва Шатрова, д. 16
Фактический адрес	614064, Россия, Пермский край, г. Пермь, ул. Льва Шатрова, д. 16 614039, Россия, Пермский край, г. Пермь, ул. Краснофлотская, д. 11
Телефон/факс/электронная почта	(342) 249-58-89/ (342) 281-31-61/ detsad291@yandex.ru
Ф.И.О. руководителя, телефон	Маринина Наталья Владимировна, (342) 281-31-61
Документ, подтверждающий государственную регистрацию некоммерческой организации (номер, дата выдачи)	Серия 59 № 004380634 от 08.12.2011 г., бессрочно
Лицензия (номер, дата выдачи, срок действия)	№ 3775 от 26.12.2014, бессрочно
Свидетельство об аккредитации (номер, дата выдачи, срок действия)	Серия ДО № 013346 от 10.04.2001 г., бессрочно

1.2. Виды деятельности, осуществляемые учреждением:

№	Виды деятельности учреждения	Основание (перечень разрешительных документов, на основании которых учреждение осуществляет деятельность, с указанием номеров, даты выдачи и срока действия)	
		2020 год	2021 год
1	2	3	4
1	Основные виды деятельности -Реализация основной образовательной программы дошкольного образования, в том числе адаптивных программ образования для детей с ограниченными возможностями здоровья и детей инвалидов (в том числе индивидуальные программы реабилитации инвалидов) -Осуществление присмотра и ухода за детьми.	Устав МАДОУ «Детский сад № 291» г. Перми, утвержденный распоряжением департамента образования администрации города Перми от 28.05.2018 № СЭД-059-08-01-26-85 Лицензия № 3775 от 26.12.2014, бессрочно Свидетельство об аккредитации Серия ДО № 013346 от 10.04.2001г., бессрочно	Устав МАДОУ «Детский сад № 291» г. Перми, утвержденный распоряжением департамента образования администрации города Перми от 28.05.2018 № СЭД-059-08-01-26-85 Лицензия № 3775 от 26.12.2014, бессрочно Свидетельство об аккредитации Серия ДО № 013346 от 10.04.2001г., бессрочно

2	<p>Виды деятельности, не являющиеся основными</p> <p>-Проведение мероприятий в сфере образования.</p> <p>-Осуществление приносящей доход деятельности</p> <p>-Оказание платных образовательных услуг по направлениям согласно положению об оказании платных образовательных услуг и ежегодно утвержденным перечнем.</p> <p>-Сдача в аренду имущества, закрепленного за Учреждением на праве оперативного управления, а также имущества, приобретенного за счет ведения самостоятельной финансово-хозяйственной деятельности, в порядке, установленном действующим законодательством РФ и нормативно-правовыми актами органов местного самоуправления города Перми</p> <p>-Организация присмотра и ухода за детьми сверх муниципального задания.</p>	<p>Устав МАДОУ «Детский сад № 291» г. Перми, утвержденный распоряжением департамента образования администрации города Перми от 28.05.2018 № СЭД-059-08-01-26-85</p> <p>Лицензия № 3775 от 26.12.2014, бессрочно</p> <p>Свидетельство об аккредитации Серия ДО № 013346 от 10.04.2001г., бессрочно</p>	<p>Устав МАДОУ «Детский сад № 291» г. Перми, утвержденный распоряжением департамента образования администрации города Перми от 28.05.2018 № СЭД-059-08-01-26-85</p> <p>Лицензия № 3775 от 26.12.2014, бессрочно</p> <p>Свидетельство об аккредитации Серия ДО № 013346 от 10.04.2001г., бессрочно</p>
---	---	---	---

1.3. Функции, осуществляемые учреждением:

№	Наименование функций	Количество штатных единиц, шт.		Доля бюджета учреждения, расходуемая на осуществление функций, %	
		2020 год	2021 год	2021 год	2021 год
1	2	3	4	5	6
1	Профильные функции	57,75	63,0	94	100
2	Непрофильные функции	4	0	6	0

1.4. Перечень услуг (работ), оказываемых учреждением⁴:

№	Наименование услуги (работы)	2020 год	2021 год	Категория потребителей
1	2	3	4	5
1	Муниципальные услуги (работы), оказываемые потребителям в соответствии с муниципальным заданием			
1.1	Реализация основных общеобразовательных программ дошкольного образования.	461	484	Физические лица в возрасте до 8 лет
1.2	Присмотр и уход	461	484	Физические лица
2	Услуги (работы), оказываемые потребителям за плату	629	660	
2.1	Музыкально-эстетическое направление	264	271	Дети от 3 до 7 лет
2.2	Физкультурно-оздоровительное направление	117	135	Дети от 3 до 7 лет
2.3	Познавательное-речевое направление	248	254	Дети от 3 до 7 лет

1.5. Информация об установленной и фактической численности работников учреждения:

№	Наименование показателей	Ед. изм.	2020 год		2021 год	
			на начало отчетного периода	на конец отчетного периода	на начало отчетного периода	на конец отчетного периода
1	2	3	4	5	6	7
1	Установленная численность учреждения ⁵	штук	61,75	61,75	61,75	61,75
2	Фактическая численность	штук	61,75	92	61,75	61,75
2.1	Количественный состав	человек	58	58	58	62
2.2	Квалификация сотрудников ⁶		58	58	58	62

			высшее образование и стаж работы до 3-х лет - 2 с 3 до 8 лет - 7 с 8 до 14 лет - 5 с 14 до 20 лет - 4 более 20 лет - 5	высшее образование и стаж работы до 3-х лет - 2 с 3 до 8 лет - 5 с 8 до 14 лет - 6 с 14 до 20 лет - 2 более 20 лет - 8	высшее образование и стаж работы до 3-х лет - 2 с 3 до 8 лет - 7 с 8 до 14 лет - 5 с 14 до 20 лет - 4 более 20 лет - 5	высшее образование и стаж работы до 3-х лет - 2 с 3 до 8 лет - 5 с 8 до 14 лет - 5 с 14 до 20 лет - 2 более 20 лет - 8
			средне - специальное образование и стаж работы до 3-х лет - 5 с 3 до 8 лет - 7 с 8 до 14 лет - 4 с 14 до 20 лет - 1 более 20 лет - 5	средне - специальное образование и стаж работы до 3-х лет - 6 с 3 до 8 лет - 6 с 8 до 14 лет - 6 с 14 до 20 лет - 4 более 20 лет - 5	средне - специальное образование и стаж работы до 3-х лет - 5 с 3 до 8 лет - 7 с 8 до 14 лет - 4 с 14 до 20 лет - 1 более 20 лет - 5	средне - специальное образование и стаж работы до 3-х лет - 6 с 3 до 8 лет - 7 с 8 до 14 лет - 8 с 14 до 20 лет - 3 более 20 лет - 2
			среднее образование и стаж работы до 3-х лет - 4 с 3 до 8 лет - 2 с 8 до 14 лет - 0 с 14 до 20 лет - 3 более 20 лет - 4	среднее образование и стаж работы до 3-х лет - 3 с 3 до 8 лет - 0 с 8 до 14 лет - 1 с 14 до 20 лет - 0 более 20 лет - 4	среднее образование и стаж работы до 3-х лет - 4 с 3 до 8 лет - 2 с 8 до 14 лет - 0 с 14 до 20 лет - 3 более 20 лет - 4	среднее образование и стаж работы до 3-х лет - 3 с 3 до 8 лет - 1 с 8 до 14 лет - 2 с 14 до 20 лет - 1 более 20 лет - 4
			без образования и стаж работы до 3-х лет - 0 с 3 до 8 лет - 0 с 8 до 14 лет - 0 с 14 до 20 лет - 0 более 20 лет - 0	без образования и стаж работы до 3-х лет - 0 с 3 до 8 лет - 0 с 8 до 14 лет - 0 с 14 до 20 лет - 0 более 20 лет - 0	без образования и стаж работы до 3-х лет - 0 с 3 до 8 лет - 0 с 8 до 14 лет - 0 с 14 до 20 лет - 0 более 20 лет - 0	без образования и стаж работы до 3-х лет - 1 с 3 до 8 лет - 1 с 8 до 14 лет - 0 с 14 до 20 лет - 1 более 20 лет - 0

1.6. Информация о среднегодовой численности и средней заработной плате работников учреждения:

№	Наименование показателей	Ед. изм.	2020 год	2021 год
1	2	3	4	5
1	Среднегодовая численность работников учреждения, в том числе ⁷ :	человек	46,2	49,0
1.1	в разрезе категорий (групп) работников	человек		
1.1.1.	Работники учреждения, непосредственно осуществляющие учебный (воспитательный, образовательный) процесс (в учреждениях, реализующих программы общего образования, дошкольных образовательных учреждениях, учреждениях дополнительного образования детей)	человек	24,5	40,1
1.1.2.	Работники учреждения, непосредственно осуществляющие основную деятельность, направленную на достижение целей, для реализации которых создано учреждение (в иных учреждениях)	человек	0	-
1.1.3.	Педагогические работники, кроме работников, непосредственно осуществляющих учебный (воспитательно-образовательный) процесс	человек	4,7	4,9
1.1.4.	Руководители учреждения	человек	1	2
1.1.5.	Учебно-вспомогательный персонал	человек	2	
1.1.6.	Административный персонал	человек	0,4	2
1.1.7.	Рабочие	человек	13,6	
2	Средняя заработная плата работников учреждения, в том числе ⁷ :	руб.	35684,0	39382,31
2.1.	в разрезе категорий (групп) работников	руб.		
2.1.1.	Работники учреждения, непосредственно осуществляющие учебный (воспитательный, образовательный) процесс (в учреждениях, реализующих программы общего образования, дошкольных образовательных учреждениях, учреждениях дополнительного образования детей)	руб.	39525,25	35129,43

2.1.2.	Работники учреждения, непосредственно осуществляющие основную деятельность, направленную на достижение целей, для реализации которых создано учреждение (в иных учреждениях)	руб.	0,00	0,00
2.1.3.	Педагогические работники, кроме работников, непосредственно осуществляющих учебный (воспитательно-образовательный) процесс	руб.	37551,58	44646,76
2.1.4.	Руководители учреждения	руб.	75250,00	69316,7
2.1.5.	Учебно-вспомогательный персонал	руб.	55303,29	
2.1.6.	Административный персонал	руб.	78854,17	54904,18
2.1.7.	Рабочие	руб.	19950,23	

1.7. Информация об осуществлении муниципальным автономным учреждением деятельности, связанной с выполнением работ или оказанием услуг в соответствии с обязательствами перед страховщиком по обязательному социальному страхованию, и об объеме финансового обеспечения данной деятельности⁸:

№	Наименование услуги (работы)	Объем услуг (работ), ед. изм.		Объем финансового обеспечения, тыс. руб.	
		2020 год	2021 год	2020 год	2021 год
1	2	3	4	5	6
-	-	-	-	-	-

1.8. Информация об объеме финансового обеспечения муниципального автономного учреждения в рамках муниципальных программ, ведомственных целевых программ, утвержденных в установленном порядке⁹:

№	Наименование муниципальных программ, ведомственных целевых программ с указанием правового акта об их утверждении (в разрезе каждой программы)	Объем финансового обеспечения, тыс. руб.	
		2020 год	2021 год
1	2	3	4
1.1	Постановление администрации города Перми от 19.10.2018 N 792 «Об утверждении муниципальной программы «Доступное и качественное образование»	31518,9	37 022,9
1.3	Постановление администрации города Перми от 18.10.2018 N 764 «Об утверждении муниципальной программы «Социальная поддержка и обеспечение семейного благополучия населения города Перми»	21,1	21,1
1.4	Постановление администрации города Перми от 19.10.2018 N 796 «Об утверждении муниципальной программы «Развитие сети образовательных организаций города Перми»	95,7	99,5

1.9. Состав наблюдательного совета учреждения⁸:

№	Фамилия, имя, отчество	Должность	Правовой акт о назначении членов наблюдательного совета (вид, дата, №, наименование)	Срок полномочий
1	2	3	4	5
1	Демакова Татьяна Николаевна	Представитель трудового коллектива	Приказ департамента образования от 14.03.2017г. № СЭД-059-08-01-09-311	14.03.2017г.- 14.03.2022г.
2	Курдеча Татьяна Ивановна	Представитель трудового коллектива	Приказ департамента образования от 14.03.2017г. № СЭД-059-08-01-09-311	14.03.2017г.- 14.03.2022г.
3	Назмутдинова Светлана Сергеевна	Представитель родительской общественности	Приказ департамента образования от 14.03.2017г. № СЭД-059-08-01-09-311	14.03.2017г.- 14.03.2022г.
4	Солдаткина Ольга Ивановна	Представитель органа местного самоуправления в лице департамента имущественных отношений администрации города Перми	Приказ департамента образования от 14.03.2017г. № СЭД-059-08-01-09-311	14.03.2017г.- 14.03.2022г.
5	Тетерлева Мария Владимировна	Представитель родительской общественности	Приказ департамента образования от 14.03.2017г. № СЭД-059-08-01-09-311	14.03.2017г.- 14.03.2022г.

6	Попова Ирина Владимировна	Представитель органа местного самоуправления в лице учредителя – департамента образования администрации города Перми	Приказ департамента образования от 10.11.2021 № 059-08-01-09-1157	11.10.2021г.-14.03.2022г.
---	---------------------------	--	---	---------------------------

2. Результат деятельности муниципального учреждения

2.1. Изменение балансовой (остаточной) стоимости нефинансовых активов:

№	Наименование показателей	Ед. изм.	2020 год	2021 год	Изменение стоимости нефинансовых активов, %
1	2	3	4	5	6
1	Балансовая стоимость нефинансовых активов	тыс. руб.	106 612,3	107162,7	+0,5
2	Остаточная стоимость нефинансовых активов	тыс. руб.	88 736,3	88546,0	-0,2

2.2. Общая сумма выставленных требований в возмещение ущерба по недостаткам и хищениям:

№	Наименование показателей	Ед. изм.	2020 год	2021 год
1	2	3	4	5
1	Общая сумма выставленных требований в возмещение ущерба по недостаткам и хищениям, в том числе:	тыс. руб.	0,0	0,0
1.1	материальных ценностей	тыс. руб.	0,0	0,0
1.2	денежных средств	тыс. руб.	0,0	0,0
1.3	от порчи материальных ценностей	тыс. руб.	0,0	0,0

2.3. Изменение дебиторской и кредиторской задолженности в разрезе поступлений (выплат)¹⁰:

№	Наименование показателей	Ед. изм.	2020 год	2021 год	Изменение суммы задолженности относительно предыдущего отчетного года, %	Причины образования просроченной кредиторской задолженности, дебиторской задолженности, нереальной к взысканию
1	2	3	4	5	6	7
1	Сумма дебиторской задолженности, в том числе:	тыс. руб.	1777,3	72185,3	3961,5	х
1.1	в разрезе поступлений	тыс. руб.	1441,6	72097,8	4901,2	Х
	Доходы от оказания платных услуг	тыс. руб.	848,6	70068,9	8157,0	
	Расчеты по доходам от собственности(аренда)	тыс. руб.	451,7	262,2	-42,0	
	расчеты по поступлениям текущего характера	тыс. руб.	0,0	1608,9	100,0	
	Возмещение коммунальных услуг	тыс.руб.	141,0	157,8	11,9	
1.2	в разрезе выплат	тыс.руб.	336,0	85,6	74,5	х
	Оплата труда	тыс.руб.	0,0	0		
	Начисления на выплаты по оплате труда	тыс.руб	119,3	0	100	
	Коммунальные услуги	тыс.руб	88,3	9,4	-89,4	
	Работы, услуги по содержанию имущества	тыс.руб	25,3	26,6	5,1	
	Прочие работы, услуги	тыс.руб.	13,6	9	-19,9	

	Расчеты по авансам по социальным компенсациям персоналу в натуральной форме	тыс.руб.	0	21,1	100,0	
	Расходы по приобретению основных средств	тыс.руб.	66,6	10,0	-85,0	
	Расходы по приобретению материальных запасов	тыс.руб.	0,01	0	0	
	Налоги 303сч	тыс.руб.	71,7	7,8	-98,9	
	Расчеты по авансам по пособиям по социальной помощи населению в денежной форме	тыс.руб.	0	1,7	100	
	Пособия, компенсации и иные социальные выплаты гражданам	тыс.руб.	22,8	0	-100	
2	Нереальная к взысканию дебиторская задолженность	тыс. руб.	0,0	0		
3	Сумма кредиторской задолженности, в том числе:	тыс. руб.	389,0	2418,5	521,7	x
	в разрезе поступлений		309,4	170,4	-44,9	
	Доходы от платной деятельности	тыс. руб.	188,2	170,3	-9,5	
	Расчеты по доходам от собственности (аренда)	тыс. руб.	0,1	0,1	0,0	
	Возврат в бюджет	тыс.руб.	121,1	0	-100,0	
	в разрезе выплат		79,6	2248,0	2724,1	x
	Заработная плата	тыс.руб.	6,0	0	-100,0	
	Прочие выплаты	тыс.руб.	0,1	0	-100,0	
	Начисления на выплаты по оплате труда	тыс.руб.	18,2	0	-100,0	
	Услуги связи	тыс.руб.	0,0	0		
	Коммунальные услуги	тыс.руб.	0,0	12,9	100	
	Работы, услуги по содержанию имущества	тыс.руб.	44,9	845,2	+1782,4	
	Материальные запасы	тыс.руб.	6,9	0,1	-98,5	
	Прочие работы, услуги	тыс.руб.	3,5	1280,2	36477,1	
	Расчеты по платежам в бюджеты	тыс.руб.	0	5,9	100	
	Расчеты по прочим платежам в бюджет	тыс.руб.	0	95,0	100	
	Расчеты по удержаниям из выплат по оплате труда	тыс.руб.	0	8,7	100	
4	Просроченная кредиторская задолженность	тыс. руб.	0,00	0		

2.4. Информация о суммах доходов, полученных учреждением от оказания платных услуг (выполнения работ):

№	Наименование показателей	Ед. изм.	2020 год		2021 год	
			план	факт	план	факт
1	2	3	4	5	6	7
1	Сумма доходов, полученных от оказания платных услуг (выполнения работ), в том числе:	тыс. руб.	6039,5	6039,5	8893,7	8215,9
1.1	частично платных, из них по видам услуг (работ):	тыс. руб.	570,7	570,7	915,6	804,6
	Присмотр и уход, физические лица за исключением льготных категорий до 3 лет, группа полного дня	тыс. руб.	18,3	18,3	38,7	27,7
	Присмотр и уход, физические лица льготных категорий, определяемых учредителем, от 3 лет до 8 лет, группа полного дня	тыс. руб.	552,4	552,4	876,9	776,9
1.2	полностью платных, из них по видам услуг (работ):	тыс. руб.	5468,8	5468,8	7978,1	7411,0
	Присмотр и уход, физические лица за исключением льготных категорий до 3 лет, группа полного дня	тыс. руб.	173,2	173,2	165,0	115,0
	Присмотр и уход, физические лица за исключением льготных категорий от 3 лет до 8 лет, группа полного дня	тыс. руб.	3936,1	3936,1	5887,4	5557,2
	Присмотр и уход, физические лица за исключением льготных категорий до 3 лет, группа кратковременного пребывания детей	тыс. руб.	16,9	16,9	19,6	11,6
	Музыкально-эстетическое направление	тыс. руб.	645,8	645,8	965,1	852,3
	Физкультурно-оздоровительное направление	тыс. руб.	237,5	237,5	383,0	350,1
	Познавательное-речевое направление	тыс. руб.	459,3	459,3	558,0	525,1
2	Сумма доходов, полученных при осуществлении основных видов деятельности сверх муниципального задания, в том числе:	тыс. руб.				
3	Сумма доходов, полученных при осуществлении иных видов деятельности, в том числе:	тыс. руб.				

2.5. Информация об исполнении муниципального задания учредителя⁴:

№	Наименование услуги (работы)	Объем услуг (работ), ед. изм.				Объем финансового обеспечения, тыс. руб.				Объем услуг (работ), оказанных сверх муниципального задания, ед. изм.	
		план		факт		план		факт			
		2020 год	2021 год	2020 год	2021 год	2020 год	2021 год	2020 год	2021 год	2020 год	2021 год
1	2	3	4	5	6	7	8	9	10	11	12
1	Реализация основных общеобразовательных программ дошкольного образования.	461	484	461	484	27366,8	32335,1	26133,6	32222,8	-	-
2	Присмотр и уход	461	484	461	484	3258,5	3543,7	3258,5	3543,7	-	-
3	Затраты на уплату налогов	-	-	-	-	652,2	644,2	652,2	644,2	-	-
4	Нормативные затраты на содержание муниципального имущества	-	-	-	-	863,1	860,5	863,1	742,5	-	-
5	Обеспечение своевременной выплаты заработной платы работникам в первые рабочие дни 2019, 2020 года с учетом установленных сроков	-	-	-	-	2140,3		2140,3		-	-

2.6. Информация о ценах (тарифах) на платные услуги (работы), оказываемые потребителям (в динамике в течение отчетного года):

№	Наименование услуги (работы)	Ед. изм.	Цены (тарифы) на платные услуги (работы), оказываемые потребителям																							
			2021 год																							
			план												факт											
январь	февраль	март	апрель	май	июнь	июль	август	сентябрь	октябрь	ноябрь	декабрь	январь	февраль	март	апрель	май	июнь	июль	август	сентябрь	октябрь	ноябрь	декабрь			
1	2	3	4	5	6	7	8	9	10	11	12	13	14	15	16	17	18	19	20	21	22	23	24	25	26	27
1	Музыкально-эстетическое направление	Руб.	850,00	850,00	850,00	850,00	850,00	0	0	0	850,00	850,00	850,00	850,00	850,00	850,00	850,00	850,00	850,00	0	0	0	850,00	850,00	850,00	850,00
2	Физкультурно-оздоровительное направление	Руб.	1600,00	1600,00	1600,00	1600,00	1600,00	0	0	0	1600,00	1600,00	1600,00	1600,00	1600,00	1600,00	1600,00	1600,00	1600,00	0	0	0	1600,00	1600,00	1600,00	1600,00
3	Познавательное-речевое направление	Руб.	1200,00	1200,00	1200,00	1200,00	1200,00	0	0	0	1200,00	1200,00	1200,00	1200,00	1200,00	1200,00	1200,00	1200,00	1200,00	0	0	0	1200,00	1200,00	1200,00	1200,00

2.7. Информация о результатах оказания услуг (выполнения работ):

№	Наименование показателей	Ед. изм.	2020 год		2021 год	
			план	факт	план	факт
1	2	3	4	5	6	7
1	Общее количество потребителей, воспользовавшихся услугами (работами) учреждения, в том числе:	ед.	922	922	1628	1628
1.1	бесплатными, из них по видам услуг (работ):	ед.	487	487	487	487
	Реализация основных общеобразовательных программ дошкольного образования, физические лица в возрасте до 8 лет.	ед.	484	484	484	484
	Присмотр и уход, физические лица льготных категорий, определяемых учредителем, от 3 лет до 8 лет, группа полного дня	ед.	2	2	2	2
	Присмотр и уход, дети-сироты и дети, оставшиеся без попечения родителей, от 3 лет до 8 лет, группа полного дня	ед.	1	1	1	1
1.2	частично платными, из них по видам услуг (работ):	ед.	72	69	72	69
	Присмотр и уход, физические лица льготных категорий, определяемых учредителем, до 3 лет, группа полного дня	ед.	8	8	8	8
	Присмотр и уход, физические лица льготных категорий, определяемых учредителем, от 3 лет до 8 лет, группа полного дня	ед.	64	61	64	61
1.3	полностью платными, из них по видам услуг (работ):	ед.	1021	1021	1069	1072
	Присмотр и уход, физические лица за исключением льготных категорий, до 3 лет, группа полного дня	ед.	27	27	39	39
	Присмотр и уход, физические лица за исключением льготных категорий от 3 лет до 8 лет, группа полного дня	ед.	358	358	347	350
	Присмотр и уход, физические лица за исключением льготных категорий, до 3 лет, группа кратковременного пребывания детей	ед.	7	7	23	23
	Музыкально-эстетическое направление	ед.	264	264	271	271
	Физкультурно-оздоровительное направление	ед.	117	117	135	135
	Познавательное-речевое направление	ед.	248	248	254	254
2	Средняя стоимость получения частично платных услуг для потребителей, в том числе по видам услуг (работ) ⁸ :	руб.	63,5	63,5	66,1	66,1

	Присмотр и уход, физические лица льготных категорий, определяемых учредителем, от 1 лет до 3 лет, группа полного дня	руб.	52,62	52,62	54,7	54,7
	Присмотр и уход, физические лица льготных категорий, определяемых учредителем, от 3 лет до 8 лет, группа полного дня	руб.	64,98	64,98	67,6	67,6
	Присмотр и уход, физические лица льготных категорий, определяемых учредителем, от 3 лет до 8 лет, группа кратковременного пребывания	руб.	0,0	0,0	22,5	22,5
3	Средняя стоимость получения платных услуг для потребителей, в том числе по видам услуг (работ) ⁸ :	руб.	3920,27	3920,27	1138,1	1138,1
	Присмотр и уход, физические лица за исключением льготных категорий от 1 лет до 3 лет, группа полного дня	руб.	743,21	743,21	109,4	109,4
	Присмотр и уход, физические лица за исключением льготных категорий от 3 лет до 8 лет, группа полного дня	руб.	129,96	129,96	135,2	135,2
	Присмотр и уход, физические лица за исключением льготных категорий от 1 года до 3 лет, группа кратковременного пребывания детей	руб.	35,08	35,08	36,5	36,5
	Присмотр и уход, физические лица обучающиеся за исключением детей-инвалидов, инвалидов от 3 лет до 8 лет, группа кратковременного пребывания детей	руб.	0,0	0,0	45,1	45,1
	Музыкально-эстетическое направление	руб.	850,0	850,0	850,0	850,0
	Физкультурно-оздоровительное направление	руб.	1600,0	1600,0	1600,0	1600,0
	Познавательльно-речевое направление	руб.	1200,0	1200,0	1200,0	1200,0

2.8. Информация о жалобах потребителей:

№	Виды зарегистрированных жалоб	Количество жалоб		Принятые меры по результатам рассмотрения жалоб
		2020 год	2021 год	
1	2	3	4	5
1	Жалобы потребителей, поступившие в учреждение	0	0	
2	Жалобы потребителей, поступившие учредителю	1	0	
3	Жалобы потребителей, поступившие Главе города Перми	0	0	
4	Жалобы потребителей, поступившие губернатору Пермского края	0	0	
5	Жалобы потребителей, поступившие в прокуратуру города Перми	0	0	

2.9. Информация о суммах кассовых и плановых поступлений (с учетом возвратов) и выплат (с учетом восстановленных кассовых выплат), предусмотренных планом финансово-хозяйственной деятельности учреждения¹¹:

№	Наименование показателей	Ед. изм.	2020 год	2021 год
1	2	3	4	5
1	Суммы плановых поступлений (с учетом возвратов), в том числе:	тыс. руб.	40109,3	46263,1
	в разрезе поступлений			
1.1	Собственные доходы	тыс. руб.	8292,4	9119,6
	- Доходы от собственности	тыс. руб.	142,4	225,9
	- Доходы от оказания платных услуг (работ)	тыс. руб.	8150,0	8893,7
1.2	Субсидии на исполнение муниципального задания	тыс. руб.	31047,5	36150,2
1.3	Субсидии на иные цели	тыс. руб.	769,4	993,3
2	Суммы кассовых поступлений (с учетом возвратов), в том числе:	тыс. руб.	38135,7	45748,7
	в разрезе поступлений			
1.1	Собственные доходы	тыс. руб.	6318,7	8605,2
	- Доходы от собственности	тыс. руб.	59,4	205,5
	- Доходы от оказания платных услуг (работ)	тыс. руб.	6296,8	8399,7
1.2	Субсидии на исполнение муниципального задания	тыс. руб.	31047,5	36150,2
1.3	Субсидии на иные цели	тыс. руб.	769,4	993,3
3	Суммы плановых выплат (с учетом восстановленных кассовых выплат), в том числе:	тыс. руб.	43587,1	47563,5
	в разрезе выплат			

3.1	Собственные доходы:	тыс. руб.	8497,4	9120,0
	Заработная плата	тыс. руб.	714,2	877,8
	Начисления на выплаты по оплате труда	тыс. руб.	215,7	265,1
	Коммунальные услуги	тыс. руб.	359,0	514,3
	Работы, услуги по содержанию имущества	тыс. руб.	123,3	199,0
	Прочие работы, услуги	тыс. руб.	6837,3	7102,3
	Прочие расходы	тыс. руб.	182,9	151,1
	Увеличение стоимости основных средств	тыс. руб.	10,0	0,0
	Увеличение стоимости материальных запасов	тыс. руб.	55,0	10,4
3.2	Субсидии на муниципальное задание	тыс. руб.	34280,9	37450,2
	Заработная плата	тыс. руб.	20076,1	22577,8
	Прочие выплаты	тыс. руб.	7,9	2,0
	Начисления на выплаты по оплате труда	тыс. руб.	6023,7	6771,2
	Услуги связи	тыс. руб.	117,6	121,3
	Коммунальные услуги	тыс. руб.	2066,3	2246,4
	Работы, услуги по содержанию имущества	тыс. руб.	1647,5	1387,6
	Прочие работы, услуги (КОСГУ 226,228)	тыс. руб.	2318,7	2599,6
	Прочие расходы	тыс. руб.	625,1	644,2
	Увеличение стоимости основных средств	тыс. руб.	811,8	256,2
	Увеличение стоимости материальных запасов	тыс. руб.	559,0	843,9
3.3	Субсидии на иные цели	тыс. руб.	836,1	993,3
	Заработная плата	тыс. руб.	204,4	186,6
	Прочие выплаты	тыс. руб.	50,0	0,0
	Начисления на выплаты по оплате труда	тыс. руб.	53,3	61,4
	Работы, услуги по содержанию имущества	тыс. руб.	95,7	99,5
	Пособия по социальной помощи населению и персоналу	тыс. руб.	228,7	42,3
	Прочие работы, услуги	тыс. руб.	275,1	603,5
	Увеличение стоимости основных средств	тыс. руб.	0,0	0,0
	Налоги	тыс. руб.	35,6	0,0
4	Суммы кассовых выплат (с учетом восстановленных кассовых вы- плат), в том числе:	тыс. руб.	40296,3	46696,5
	в разрезе выплат			
4.1	Собственные доходы:	тыс. руб.	6561,3	8578,3
	Заработная плата	тыс. руб.	488,8	620,3
	Начисления на выплаты по оплате труда	тыс. руб.	147,5	187,5
	Коммунальные услуги	тыс. руб.	271,5	466,2
	Работы, услуги по содержанию имущества	тыс. руб.	2,4	57,7
	Прочие работы, услуги	тыс. руб.	5458,0	7085,6
	Прочие расходы	тыс. руб.	147,3	151,1
	Увеличение стоимости основных средств	тыс. руб.	6,1	0,0
	Увеличение стоимости материальных запасов	тыс. руб.	39,5	9,9
4.2	Субсидии на муниципальное задание	тыс. руб.	33047,8	37220,0
	Заработная плата	тыс. руб.	19163,1	22530,7
	Прочие выплаты	тыс. руб.	5,2	1,9
	Начисления на выплаты по оплате труда	тыс. руб.	5740,3	6706,3
	Услуги связи	тыс. руб.	111,0	111,3
	Коммунальные услуги	тыс. руб.	2066,3	2210,3
	Работы, услуги по содержанию имущества	тыс. руб.	1647,5	1393,5
	Прочие работы, услуги (КОСГУ 226,228)	тыс. руб.	2292,0	2527,6
	Прочие расходы	тыс. руб.	652,1	644,2
	Увеличение стоимости основных средств	тыс. руб.	811,8	256,2
	Увеличение стоимости материальных запасов	тыс. руб.	558,0	838,0
4.3	Субсидии на иные цели	тыс. руб.	715,1	898,2
	Заработная плата	тыс. руб.	204,4	186,6
	Прочие выплаты	тыс. руб.	50,0	0,0
	Начисления на выплаты по оплате труда	тыс. руб.	53,4	61,4

	Работы, услуги по содержанию имущества	тыс. руб.	5,2	4,5
	Пособия по социальной помощи населению	тыс. руб.	148,1	42,2
	Прочие работы, услуги	тыс. руб.	218,4	603,5
	Увеличение стоимости основных средств	тыс. руб.	0,0	0,0
	Налоги	тыс. руб.	35,6	0,0

2.10. Информация о показателях кассового исполнения бюджетной сметы учреждения и показателях доведенных учреждению лимитов бюджетных обязательств¹²:

№	Наименование расходов	Ед. изм.	КБК	Утверждено лимитов бюджетных обязательств	Кассовый расход	% исполнения
1	2	3	4	5	6	7

2.11. Информация об общей сумме прибыли муниципального автономного учреждения после налогообложения в отчетном периоде⁴:

№	Наименование показателей	Ед. изм.	2020 год		2021 год	
			план	факт	план	факт
1	2	3	4	5	6	7
1	Общая сумма прибыли муниципального автономного учреждения после налогообложения в отчетном периоде, всего, в том числе:	тыс. руб.	0,0	0,0	0,0	0,0
1.1	сумма прибыли после налогообложения, образовавшаяся в связи с оказанием муниципальным автономным учреждением частично платных услуг (работ)	тыс. руб.	0,0	0,0	0,0	0,0
1.2	сумма прибыли после налогообложения, образовавшаяся в связи с оказанием муниципальным автономным учреждением платных услуг (работ)	тыс. руб.	0,0	0,0	0,0	0,0

3. Об использовании имущества, закрепленного за муниципальным учреждением

3.1. Информация об общей стоимости недвижимого и движимого имущества муниципального учреждения:

3.1.1. муниципального автономного учреждения, муниципального бюджетного учреждения:

№	Наименование показателей	Ед. изм.	Год 2020		Год 2021	
			на начало отчетного периода	на конец отчетного периода	на начало отчетного периода	на конец отчетного периода
1	2	3	4	5	6	7
1	Общая балансовая стоимость имущества муниципального учреждения, в том числе:	тыс. руб.	106247,5	103971	103971	104153,8
1.1	приобретенного муниципальным учреждением за счет средств, выделенных учредителем, в том числе:	тыс. руб.	105462,7	103186,1	103186,1	103369
1.1.1	недвижимого имущества	тыс. руб.	98169,6	95538,2	95538,2	95528,0
1.2	приобретенного муниципальным учреждением за счет доходов, полученных от платных услуг и иной приносящей доход деятельности, в том числе:	тыс. руб.	784,8	784,8	784,8	784,8
1.2.1	недвижимого имущества	тыс. руб.	-	-	-	-
2	Общая балансовая стоимость имущества, закрепленного за муниципальным учреждением на праве оперативного управления, в том числе:	тыс. руб.	50082,9	50082,9	50082,9	50072,6
2.1	недвижимого имущества, всего, из него:	тыс. руб.	42267,6	42267,6	42267,6	42257,4

1	2	3	4	5	6	7
2.1.1	переданного в аренду	тыс. руб.	1089,6	1089,6	1089,6	1089,6
2.1.2	переданного в безвозмездное пользование	тыс. руб.	1766,7	1766,7	1766,7	1766,7
2.2	движимого имущества, всего	тыс. руб.	7815,3	7815,3	7815,3	7815,3
2.3	особо ценного движимого имущества, всего, из него:	тыс. руб.	4636,8	4636,8	4636,8	4636,8
2.3.1	переданного в аренду	тыс. руб.	842,7	842,7	842,7	842
2.3.2	переданного в безвозмездное пользование	тыс. руб.	104,4	104,4	104,4	104,4
2.4	иного движимого имущества, всего, из него:	тыс. руб.	3178,5	3178,5	3178,5	3178,5
2.4.1	переданного в аренду	тыс. руб.	105,2	105,5	105,2	105,2
2.4.2	переданного в безвозмездное пользование	тыс. руб.	72,6	72,6	72,6	72,6
3	Общая остаточная стоимость имущества муниципального учреждения, в том числе:	тыс. руб.	89627,6	86094,9	86094,9	85537,1
3.1	приобретенного муниципальным учреждением за счет средств, выделенных учредителем, в том числе:	тыс. руб.	89619,9	86085,6	86085,6	85527,8
3.1.1	недвижимого имущества	тыс. руб.	88337,2	84517,3	84517,3	83978,5
3.2	приобретенного муниципальным учреждением за счет доходов, полученных от платных услуг и иной приносящей доход деятельности, в том числе:	тыс. руб.	7,7	9,3	9,3	9,3
3.2.1	недвижимого имущества	тыс. руб.	-	-	-	-
4	Общая остаточная стоимость имущества, закрепленного за муниципальным учреждением на праве оперативного управления, в том числе:	тыс. руб.	33396,6	32772	32772	31985,4
4.1	недвижимого имущества, всего, из него:	тыс. руб.	32688,7	32248,8	32248,8	31676,7
4.1.1	переданного в аренду	тыс. руб.	474,9	852,2	852,2	852,2
4.1.2	переданного в безвозмездное пользование	тыс. руб.	1598,4	1584,3	1584,3	1584,3
4.2	движимого имущества, всего	тыс. руб.	707,9	523,2	523,2	308,7
4.3	особо ценного движимого имущества, всего, из него:	тыс. руб.	707,9	466,2	466,2	308,7
4.3.1	переданного в аренду	тыс. руб.	86,1	-	-	-
4.3.2	переданного в безвозмездное пользование	тыс. руб.	-	-	-	-
4.4	иного движимого имущества, всего, из него:	тыс. руб.	74	57	57	-
4.4.1	переданного в аренду	тыс. руб.	-	-	-	-
4.4.2	переданного в безвозмездное пользование	тыс. руб.	-	-	-	-

3.1.2. муниципального казенного учреждения:

№	Наименование показателей	Ед. изм.	Год 2020		Год 2021	
			на начало отчетного периода	на конец отчетного периода	на начало отчетного периода	на конец отчетного периода
1	2	3	4	5	6	7
1	Общая балансовая стоимость имущества, закрепленного за муниципальным казенным учреждением на праве оперативного управления, в том числе:	тыс. руб.	-	-	-	-
1.1	недвижимого имущества, всего, из него:	тыс. руб.	-	-	-	-
1.1.1	переданного в аренду	тыс. руб.	-	-	-	-
1.1.2	переданного в безвозмездное пользование	тыс. руб.	-	-	-	-
1.2	движимого имущества, всего, из него:	тыс. руб.	-	-	-	-
1.2.1	переданного в аренду	тыс. руб.	-	-	-	-
1.2.2	переданного в безвозмездное пользование	тыс. руб.	-	-	-	-

1	2	3	4	5	6	7
2	Общая остаточная стоимость имущества, закрепленного за муниципальным казенным учреждением на праве оперативного управления, в том числе:	тыс. руб.	-	-	-	-
2.1	недвижимого имущества, всего, из него:	тыс. руб.	-	-	-	-
2.1.1	переданного в аренду	тыс. руб.	-	-	-	-
2.1.2	переданного в безвозмездное пользование	тыс. руб.	-	-	-	-
2.2	движимого имущества, всего, из него:	тыс. руб.	-	-	-	-
2.2.1	переданного в аренду	тыс. руб.	-	-	-	-
2.2.2	переданного в безвозмездное пользование	тыс. руб.	-	-	-	-

3.2. Информация об использовании имущества, закрепленного за муниципальным учреждением:

№	Наименование показателей	Ед. изм.	Год 2020		Год 2021	
			на начало отчетного периода	на конец отчетного периода	на начало отчетного периода	на конец отчетного периода
1	2	3	4	5	6	7
1	Количество объектов недвижимого имущества, закрепленного за муниципальным учреждением на праве оперативного управления, из них:	ед.	24	24	24	23
1.1	зданий, строений, сооружений	ед.	3	3	3	3
1.2	иных объектов (замощений, заборов и других), в том числе:	ед.	21	21	21	20
1.3	количество неиспользованных объектов недвижимого имущества, из них:	ед.	-	-	-	-
1.3.1	зданий, строений, сооружений	ед.	-	-	-	-
1.3.2	иных объектов (замощений, заборов и других)	ед.	-	-	-	-
2	Количество объектов особо ценного движимого имущества, закрепленного за муниципальным учреждением на праве оперативного управления ¹¹ , в том числе:	ед.	421	421	421	421
	количество неиспользованных объектов особо ценного движимого имущества	ед.	-	-	-	-
3	Общая площадь объектов недвижимого имущества, закрепленного за муниципальным учреждением на праве оперативного управления, из них:	кв. м	6006,25	6006,25	6006,25	5596,5
3.1	зданий, строений, сооружений, в том числе:	кв. м	3617,5	3619,2	3619,2	3619,2
	- здание		3312,1	3313,8	3313,8	3313,8
	- сооружения		305,4	305,4	305,4	305,4
3.1.1	переданного в аренду ¹³	кв. м	72,3	72,3	72,3	82,9
3.1.2	переданного в безвозмездное пользование ¹³	кв. м	60,2	60,2	60,2	60,2
3.2	иных объектов (замощений, заборов и других)	п. м	2387,05	2387,05	2387,05	2387,05
	- Замощение		1993,6	1993,6	1993,6	1993,6
	- Ограждение		393,45	393,45	393,45	393,45
4	Общая площадь неиспользуемого недвижимого имущества, закрепленного за муниципальным учреждением на праве оперативного управления, в том числе:	кв. м	-	-	-	-
4.1	переданного в аренду ¹³	кв. м	-	-	-	-
4.2	переданного в безвозмездное пользование ¹³	кв. м	-	-	-	-
5	Объем средств, полученных от сдачи в аренду в установленном порядке имущества, закрепленного за муниципальным учреждением на праве оперативного управления	тыс. руб.	-	59,4	-	205,6

Руководитель
финансово-экономической службы муниципального
бюджетного учреждения, муниципального
казенного учреждения (или иное уполномоченное
лицо)¹⁴

(подпись)

(расшифровка подписи)

Исполнитель (лицо, ответственное
за составление отчета)

(подпись)

(расшифровка подписи)

СОГЛАСОВАН

(начальник департамента
имущественных отношений
администрации города Перми)

СОГЛАСОВАН¹⁵

(руководитель муниципального
казенного учреждения,
осуществляющего функции
по ведению бухгалтерского учета)

СОГЛАСОВАН¹⁶

(руководитель функционального (территориального)
органа администрации города Перми,
осуществляющего функции и полномочия учредителя)

Отчет о результатах деятельности
муниципального учреждения города Перми
_____ за период

(наименование учреждения)

с _____ по _____,
опубликованный ранее в печатном средстве
массовой информации «Официальный
бюллетень органов местного самоуправления
муниципального образования город Пермь»
от _____ № _____ на официальном сайте
муниципального образования город Пермь
в информационно-телекоммуникационной
сети Интернет, считать недействительным¹⁷

¹ Отчет о результатах деятельности муниципального автономного учреждения утверждается руководителем функционального (территориального) органа администрации города Перми, осуществляющего функции и полномочия учредителя муниципального автономного учреждения города Перми. Отчет о результатах деятельности муниципального бюджетного учреждения, муниципального казенного учреждения утверждается руководителем соответствующего учреждения.

² Год, предшествующий отчетному году.

³ Отчетный год.

⁴ Заполняется муниципальным автономным учреждением, муниципальным бюджетным учреждением, муниципальным казенным учреждением, в отношении которого органом, осуществляющим функции и полномочия учредителя, принято решение о формировании им муниципального задания на оказание услуг (выполнение работ).

⁵ Для муниципальных казенных учреждений – установленная численность учреждения, для муниципальных автономных учреждений, муниципальных бюджетных учреждений – численность в соответствии с утвержденным штат-

ным расписанием учреждения. В случае изменения установленной численности учреждения указываются причины, приведшие к их изменению на конец отчетного периода.

⁶ Указывается уровень профессионального образования и стаж работы сотрудников.

⁷ Категории (группы) работников указываются в соответствии с отраслевым Положением о системе оплаты труда работников муниципальных учреждений, утвержденным постановлением администрации города Перми.

⁸ Заполняется муниципальным автономным учреждением.

⁹ Заполняется муниципальным автономным учреждением. Отчет по муниципальным программам, ведомственным целевым программам представляется в рамках деятельности, осуществленной учреждением.

¹⁰ Заполняется муниципальным казенным учреждением, муниципальным автономным и бюджетным учреждением в разрезе поступлений (выплат), предусмотренных планом финансово-хозяйственной деятельности учреждения.

¹¹ Заполняется муниципальным автономным учреждением, муниципальным бюджетным учреждением.

¹² Заполняется муниципальным казенным учреждением.

¹³ Указываются площади недвижимого имущества, переданного в аренду, безвозмездное пользование по всем договорам, заключенным в течение отчетного периода.

¹⁴ Подписывается руководителем финансово-экономической службы муниципального бюджетного учреждения, муниципального казенного учреждения в случае если ведение бухгалтерского учета не передано муниципальному казенному учреждению, осуществляющему функции по ведению бухгалтерского учета (не централизовано).

¹⁵ Согласовывается руководителем муниципального казенного учреждения, осуществляющего функции по ведению бухгалтерского учета, в случае если ведение бухгалтерского учета передано муниципальному казенному учреждению, осуществляющему функции по ведению бухгалтерского учета (централизовано).

¹⁶ Применяется для муниципального бюджетного учреждения, муниципального казенного учреждения.

¹⁷ Информация об отмене опубликованного ранее Отчета указывается учреждением в случае обнаружения неточностей и ошибок в Отчете и внесения изменений в опубликованный ранее Отчет.

УТВЕРЖДЕН

Заместителем начальника департамента по управлению
муниципальными ресурсами
О.Ю. Желтовой

Отчет
о результатах деятельности муниципального учреждения города Перми
и об использовании закрепленного за ним муниципального имущества
Муниципального автономного общеобразовательного учреждения
«Средняя общеобразовательная школа №3» г.Перми
(наименование учреждения)
за период с 01.01.2021г по 31.12.2021г
(по состоянию на 01 января года, следующего за отчетным годом)

1. Общие сведения об учреждении

1.1. Сведения об учреждении:

Полное наименование	Муниципальное автономное общеобразовательное учреждение «Средняя общеобразовательная школа № 3» г.Перми
Сокращенное наименование	МАОУ «СОШ № 3» г. Перми
Юридический адрес	614022, Россия, Пермский край, г. Пермь, ул. Карпинского, 86
Фактический адрес	614022, Россия, Пермский край, г. Пермь, ул. Карпинского, 86 614022, Россия, Пермский край, г. Пермь, пр-т Декабристов, 35а
Телефон/факс/электронная почта	(342) 224-10-78/ school3_u@mail.ru
Ф.И.О. руководителя, телефон	Трушина Наталья Рахматуллаевна (342) 224-10-78
Документ, подтверждающий государственную регистрацию некоммерческой организации (номер, дата выдачи)	-
Лицензия (номер, дата выдачи, срок действия)	59Л01 № 0004682, выдана 26.02.2020 г., бессрочно
Свидетельство об аккредитации (номер, дата выдачи, срок действия)	59А01 № 0001543, выдано 17.03.2020 г. до 16.11.2023 г.

1.2. Виды деятельности, осуществляемые учреждением:

№	Виды деятельности учреждения	Основание (перечень разрешительных документов, на основании которых учреждение осуществляет деятельность, с указанием номеров, даты выдачи и срока действия)	
		2020	2021
1	2	3	4
1	<p>Основные виды деятельности:</p> <p>Виды реализуемых образовательных программ:</p> <p>Основные общеобразовательные программы:</p> <ul style="list-style-type: none"> - образовательные программы начального общего образования; - образовательные программы основного общего образования; - образовательные программы среднего общего образования. <p>В рамках реализации основных общеобразовательных программ, указанных в п.2.4.1. настоящего Устава, Учреждение осуществляет деятельность по:</p>	<p>Устав, утвержденный распоряжением начальника Департамента образования администрации города Перми от 10.10.2019 г. № 059-08-01-26-212</p> <p>Лицензия серия 59Л01 №0004682, выдана 26 февраля 2020 г., срок действия – бессрочно.</p> <p>Свидетельство о государственной аккредитации серия 59Л01 № 0001543, выдана 17 марта 2020 г., срок действия – до 16 ноября 2023г.</p>	<p>Устав, утвержденный распоряжением начальника Департамента образования администрации города Перми от 10.10.2019 г. № 059-08-01-26-212</p> <p>Лицензия серия 59Л01 №0004682, выдана 26 февраля 2020 г., срок действия – бессрочно.</p> <p>Свидетельство о государственной аккредитации серия 59Л01 № 0001543, выдана 17 марта 2020 г., срок действия – до 16 ноября 2023г.</p>

	<ul style="list-style-type: none"> - адаптационным основным общеобразовательным программам образования для обучающихся с ограниченными возможностями здоровья, а для детей-инвалидов также в соответствии с индивидуальной программой реабилитации детей-инвалидов; - образовательным программам основного общего образования и среднего общего образования, обеспечивающим изучение предметов на профильном; - образование программ углубленного изучения предметов. <p>Дополнительные общеобразовательные программы:</p> <ul style="list-style-type: none"> - дополнительные общеразвивающие программы технической, естество научной, физкультурно-спортивной, художественной, туристско-краеведческой, социально-педагогической направленности. 		
2	<p>Виды деятельности, не являющиеся основными:</p> <ul style="list-style-type: none"> - организация мероприятий в сфере образования; - организация отдыха детей в лагере досуга и отдыха; - осуществляет приносящую доход деятельность, предусмотренную Уставом; - оказывает платные образовательные услуги по направлениям согласно Положению об оказании платных образовательных услуг и ежегодно утвержденным перечнем; - сдает в аренду имущество, закрепленное за Учреждением на праве оперативного управления, а также имущество, приобретенное за счет ведения самостоятельной финансово-хозяйственной деятельности, в порядке, установленном действующим законодательством РФ и нормативно-правовыми актами органов местного самоуправления города Перми; - осуществляет организацию отдыха детей в лагере досуга и отдыха на территории Учреждения сверх бюджетного финансирования; - организация мероприятий в сфере образования; - производство, тиражирование, копирование как в печатном, так и в электронном виде продукции интеллектуального труда работников учреждения не нарушающих авторских прав 	<p>Устав, утвержденный распоряжением начальника Департамента образования администрации города Перми от 10.10.2019 г. № 059-08-01-26-212 Лицензия серия 59Л01 №0004682, выдана 26 февраля 2020 г., срок действия – бессрочно. Свидетельство о государственной аккредитации серия 59Л01 № 0001543, выдана 17 марта 2020 г., срок действия – до 16 ноября 2023г.</p>	<p>Устав, утвержденный распоряжением начальника Департамента образования администрации города Перми от 10.10.2019 г. № 059-08-01-26-212 Лицензия серия 59Л01 №0004682, выдана 26 февраля 2020 г., срок действия – бессрочно. Свидетельство о государственной аккредитации серия 59Л01 № 0001543, выдана 17 марта 2020 г., срок действия – до 16 ноября 2023г.</p>

1.3. Функции, осуществляемые учреждением:

№	Наименование функций	Количество штатных единиц, шт.		Доля бюджета учреждения, расходуемая на осуществление функций, %	
		2020	2021	2020	2021
1	2	3	4	5	6
1	Профильные функции	154,64	160,75	92,80	92,52
2	Непрофильные функции	12	13	7,2	7,48

1.4. Перечень услуг (работ), оказываемых учреждением⁴:

№	Наименование услуги (работы)	2020	2021	Категория потребителей
1	2	3	4	5
1	Муниципальные услуги (работы), оказываемые потребителям в соответствии с муниципальным заданием			

1.1	Реализация основных общеобразовательных программ начального общего образования	1048	1036	Физические лица
1.2	Реализация основных общеобразовательных программ основного общего образования	961	987	Физические лица
1.3	Реализация основных общеобразовательных программ среднего общего образования	153	152	Физические лица
1.4	Организация отдыха детей и молодежи	211	190	Физические лица
2	Услуги (работы), оказываемые потребителям за плату	554	536	Дети в возрасте от 4 до 18 лет
2.1	Дополнительная общеразвивающая направленность	554	536	Дети в возрасте от 4 до 18 лет

1.5. Информация об установленной и фактической численности работников учреждения:

№	Наименование показателей	Ед. изм.	2020		2021	
			на начало отчетного периода	на конец отчетного периода	на начало отчетного периода	на конец отчетного периода
1	2	3	4	5	6	7
1	Установленная численность учреждения ⁵	штук	160,4	166,64	166,64	173,75
2	Фактическая численность	штук	160,4	166,64	166,64	173,75
2.1	Количественный состав	человек	104	106	106	114
2.2	Квалификация сотрудников ⁶		высшее образование и стаж работы: до 3-х лет - 12 с 3 до 8 лет - 12 с 8 до 14 лет - 7 с 14 до 20 лет - 20 более 20 лет - 39	высшее образование и стаж работы: до 3-х лет - 10 с 3 до 8 лет - 7 с 8 до 14 лет - 11 с 14 до 20 лет - 14 более 20 лет - 46	высшее образование и стаж работы: до 3-х лет - 10 с 3 до 8 лет - 7 с 8 до 14 лет - 11 с 14 до 20 лет - 14 более 20 лет - 46	высшее образование и стаж работы: до 3-х лет - 10 с 3 до 8 лет - 7 с 8 до 14 лет - 14 с 14 до 20 лет - 12 более 20 лет - 50
			средне - специальное образование и стаж работы: до 3-х лет - 5 с 3 до 8 лет - 2 с 8 до 14 лет - 0 с 14 до 20 лет - 1 более 20 лет - 6	средне - специальное образование и стаж работы: до 3-х лет - 4 с 3 до 8 лет - 2 с 8 до 14 лет - 2 с 14 до 20 лет - 1 более 20 лет - 8	средне - специальное образование и стаж работы: до 3-х лет - 4 с 3 до 8 лет - 2 с 8 до 14 лет - 2 с 14 до 20 лет - 1 более 20 лет - 8	средне - специальное образование и стаж работы: до 3-х лет - 3 с 3 до 8 лет - 8 с 8 до 14 лет - 0 с 14 до 20 лет - 1 более 20 лет - 9
			без образования и стаж работы: до 3-х лет - 0 с 3 до 8 лет - 0 с 8 до 14 лет - 0 с 14 до 20 лет - 0 более 20 лет - 0	без образования и стаж работы: до 3-х лет - 1 с 3 до 8 лет - 0 с 8 до 14 лет - 0 с 14 до 20 лет - 0 более 20 лет - 0	без образования и стаж работы: до 3-х лет - 1 с 3 до 8 лет - 0 с 8 до 14 лет - 0 с 14 до 20 лет - 0 более 20 лет - 0	без образования и стаж работы: до 3-х лет - 0 с 3 до 8 лет - 0 с 8 до 14 лет - 0 с 14 до 20 лет - 0 более 20 лет - 0

1.6. Информация о среднегодовой численности и средней заработной плате работников учреждения:

№	Наименование показателей	Ед. изм.	2020	2021
1	2	3	4	5
1	Среднегодовая численность работников учреждения, в том числе ⁷ :	человек	101	104,5
	руководитель	человек	1	1
	заместители руководителя	человек	6,1	6,0
	специалисты	человек	-	-
	Работники учреждения, непосредственно осуществляющие учебный (воспитательный, образовательный) процесс (в учреждениях, реализующих программы общего образования, дошкольных образовательных учреждениях, учреждениях дополнительного образования детей)	человек	81,6	82,9

	Педагогические работники, кроме работников, непосредственно осуществляющих учебный (воспитательно-образовательный) процесс	человек	7,4	9,2
	Административный персонал	человек	4,9	5,4
	Рабочие	человек	-	-
2	Средняя заработная плата работников учреждения, в том числе ⁷ :	руб.	41968,1	49360,0
	руководитель	руб.	131358,3	141791,7
	заместители руководителя	руб.	63254,1	76279,2
	специалисты	руб.	-	-
	Работники учреждения, непосредственно осуществляющие учебный (воспитательный, образовательный) процесс (в учреждениях, реализующих программы общего образования, дошкольных образовательных учреждениях, учреждениях дополнительного образования детей)	руб.	40318,00	47736,7
	Педагогические работники, кроме работников, непосредственно осуществляющих учебный (воспитательно-образовательный) процесс	руб.	36840,00	40939,00
	Административный персонал	руб.	32447,3	35873,5
	Рабочие	руб.	-	-

1.7. Информация об осуществлении муниципальным автономным учреждением деятельности, связанной с выполнением работ или оказанием услуг в соответствии с обязательствами перед страховщиком по обязательному социальному страхованию, и об объеме финансового обеспечения данной деятельности⁸:

№	Наименование услуги (работы)	Объем услуг (работ), ед. изм.		Объем финансового обеспечения, тыс. руб.	
		2020	2021	2020	2021
1	2	3	4	5	6
-	-	-	-	-	-

1.8. Информация об объеме финансового обеспечения муниципального автономного учреждения в рамках муниципальных программ, ведомственных целевых программ, утвержденных в установленном порядке⁹:

№	Наименование муниципальных программ, ведомственных целевых программ с указанием правового акта об их утверждении (в разрезе каждой программы)	Объем финансового обеспечения, тыс. руб.	
		2020	2021
1	2	3	4
1.1	Постановление администрации города Перми от 19.10.2017 № 877 «Об утверждении муниципальной программы «Обеспечение доступности качественного предоставления услуг в сфере образования в городе Перми»	-	-
1.2	Постановление администрации города Перми от 19.10.2017 № 893 «Об утверждении муниципальной программы «Социальная поддержка населения города Перми»	-	-
1.3	Постановление администрации г. Перми от 19.10.2017 N 869 «Об утверждении муниципальной программы «Семья и дети города Перми»	-	-
1.4	Постановление администрации города Перми от 19.10.2018 № 792 «Об утверждении муниципальной программы «Доступное и качественное образование»	92379,8	112947,5
1.5	Постановление администрации города Перми от 18.10.2018 № 764 «Об утверждении муниципальной программы «Социальная поддержка и обеспечение семейного благополучия населения города Перми»	461,1	655,8
1.6	Постановление администрации города Перми от 19.10. 2018 № 793 «Об утверждении муниципальной программы «Безопасный город»	38,5	38,5
1.8	Постановлению Правительства Пермского края от 05.12.2019 г. № 892-п « Об утверждении порядка распределения объема дополнительного финансирования муниципальных общеобразовательных организаций на обеспечение стимулирования педагогических работников по результатам обучения школьников по итогам учебного года	22,0	-

1.9. Состав наблюдательного совета учреждения⁸:

№	Фамилия, имя, отчество	Должность	Правовой акт о назначении членов наблюдательного совета (вид, дата, №, наименование)	Срок полномочий
1	2	3	4	5
1	Оборина Светлана Николаевна	представитель органа местного самоуправления в лице учредителя – департамента образования администрации города Перми	Приказ начальника департамента образования администрации города Перми СЭД-059-08-01-09-405 от 24.03.2017	24.03.2022
2	Рыбакова Лилия Сергеевна	представитель трудового коллектива	Приказ начальника департамента образования администрации города Перми СЭД-059-08-01-09-405 от 24.03.2017	24.03.2022
3	Самарин Алексей Юрьевич	представитель родительской общности	Приказ начальника департамента образования администрации города Перми СЭД-059-08-01-09-405 от 24.03.2017	24.03.2022
4	Чабанюк Яна Вячеславовна	представитель родительской общности	Приказ начальника департамента образования администрации города Перми СЭД-059-08-01-09-405 от 24.03.2017	24.03.2022
5	Чухланцева Анастасия Александровна	представитель родительской общности	Приказ начальника департамента образования администрации города Перми СЭД-059-08-01-09-405 от 24.03.2017	24.03.2022
6	Шафранова Любовь Юрьевна	представитель трудового коллектива	Приказ начальника департамента образования администрации города Перми СЭД-059-08-01-09-405 от 24.03.2017	24.03.2022
7	Сорожкина Ольга Анатольевна	представитель органа местного самоуправления в лице департамента имущественных отношений администрации города Перми	Приказ начальника департамента образования администрации города Перми СЭД-059-08-01-09-405 от 24.03.2017 (в ред. от 11.07.2018 СЭД-059-08-01-09-851)	24.03.2022
8	Кайгородова Валентина Николаевна	представитель трудового коллектива	Приказ начальника департамента образования администрации города Перми СЭД-059-08-01-09-405 от 24.03.2017 (в ред. от 16.01.2020 СЭД-059-08-01-09-21)	24.03.2022
9	Логунова Елена Владиславовна	представитель родительской общности	Приказ начальника департамента образования администрации города Перми СЭД-059-08-01-09-405 от 24.03.2017 (в ред. от 16.01.2020 СЭД-059-08-01-09-21)	24.03.2022
10	Шастина Антон Иванович	представитель родительской общности	Приказ начальника департамента образования администрации города Перми СЭД-059-08-01-09-405 от 24.03.2017 (в ред. от 16.01.2020 СЭД-059-08-01-09-21)	24.03.2022

2. Результат деятельности муниципального учреждения

2.1. Изменение балансовой (остаточной) стоимости нефинансовых активов:

N	Наименование показателей	Ед. изм.	2020 год	2021 год	Изменение стоимости нефинансовых активов, %
1	2	3	4	5	6
1	Балансовая стоимость нефинансовых активов	тыс. руб.	302076,6	312876,0	4,0
2	Остаточная стоимость нефинансовых активов	тыс. руб.	205689,1	205646,0	-0,02

2.2. Общая сумма выставленных требований в возмещение ущерба по недостаткам и хищениям:

N	Наименование показателей	Ед. изм.	2020 год	2021 год
1	2	3	4	5
1	Общая сумма выставленных требований в возмещение ущерба по недостаткам и хищениям	тыс. руб.	-	-
	в том числе:			
1.1	материальных ценностей	тыс. руб.	-	-
1.2	денежных средств	тыс. руб.	-	-
1.3	от порчи материальных ценностей	тыс. руб.	-	-

2.3. Изменение дебиторской и кредиторской задолженности в разрезе поступлений (выплат) ¹⁰:

N	Наименование показателей	Ед. изм.	2020 год	2021 год	Изменение суммы задолженности относительно предыдущего отчетного года, %	Причины образования просроченной кредиторской задолженности, дебиторской задолженности, нереальной к взысканию
			4	5		
1	2	3	4	5	6	7
1	Сумма дебиторской задолженности	тыс. руб.	4635,7	225710,7	4769,0	x
	в том числе:					
1.1	в разрезе поступлений	тыс. руб.	3846,6	224972,6	5748,6	x
	Доходы от собственности	тыс. руб.	2054,5	1435,6	-30,1	
	Доходы от оказания платных услуг	тыс. руб.	1669,3	2226,9	33,0	
	Расчеты по компенсации затрат	тыс. руб.	0,00	0,00	-	-
	Расчеты по условным арендным платежам	тыс. руб.	122,8	268,0	1158,0	
	Доходы будущих периодов (субсидии на МЗ)	тыс. руб.	-	158311,1	100	-
	Доходы будущих периодов (субсидии на иные цели)	тыс. руб.	-	62731,0	100	
1.2	в разрезе выплат	тыс. руб.	789,1	738,1	-6,5	x
	Начисления на выплаты по оплате труда	тыс. руб.	497,5	-	-100	-
	Услуги связи	тыс. руб.	1,2	1,2	-	-
	Коммунальные услуги	тыс. руб.	200,8	692,8	-245,0	-
	Работы, услуги по содержанию имущества	тыс. руб.	-	-	-	-
	Прочие услуги	тыс. руб.	59,3	34,1	-42,5	-
	По выданным авансам на приобретение ОС	тыс. руб.	-	-	-	-

	По выданным авансам на приобретение МЗ	тыс. руб.	-	-	-	-
	Недостача	тыс. руб.	-	-	-	-
	По платежам в бюджеты	тыс. руб.	-	10,0	100	-
	Авансы по оплате иных расходов	тыс. руб.	-	-	-	-
2	Нереальная к взысканию дебиторская задолженность	тыс. руб.	-	-	-	-
3	Сумма кредиторской задолженности	тыс. руб.	4324,8	8043,0	86,0	x
	в том числе:					
3.1	в разрезе поступлений	тыс. руб.	4005,7	7897,0	97,1	-
	Доходы от собственности	тыс. руб.	189,9	3,2	-98,3%	-
	Доходы от оказания платных услуг	тыс. руб.	1766,8	2081,5	17,8	-
	Субсидии на иные цели	тыс. руб.	-	-	-	-
	Прочие доходы	тыс. руб.	0,9	0,9		-
	Пособия по социальной помощи населению 303.05	тыс. руб.	2048,1	5811,4	183,7	-
3.2	в разрезе выплат	тыс. руб.	319,1	146,0	-54	x
	Начисления на выплаты по оплате труда	тыс. руб.	-	-	-	-
	Пособия по социальной помощи населению	тыс. руб.	219,3	-	-100	
	Расходы по оплате труда	тыс. руб.	-	146,0	+100%	
	Услуги связи	тыс. руб.	-	-	-	
	Коммунальные услуги	тыс. руб.	-	-	-	
	Работы, услуги по содержанию имущества	тыс. руб.	-	-	-	
	Прочие работы, услуги	тыс. руб.	-	-	-	
	Расходы по приобретению материальных запасов	тыс. руб.	-	-	-	
	Расходы по приобретению основных средств	тыс. руб.	-	-	-	
4	Просроченная кредиторская задолженность	тыс. руб.	0,00			

2.4. Информация о суммах доходов, полученных учреждением от оказания платных услуг (выполнения работ):

N	Наименование показателей	Ед. изм.	2020 год		2021 год	
			план	факт	план	факт
1	2	3	4	5	6	7
1	Сумма доходов, полученных от оказания платных услуг (выполнения работ)	тыс. руб.	3454,1	3454,1	5136,1	5136,1
	в том числе:					
1.1	частично платных, из них по видам услуг (работ):	тыс. руб.	-	-	-	-
1.2	полностью платных, из них по видам услуг (работ):	тыс. руб.	-	-	-	-
	Дополнительная общеразвивающая направленность	тыс. руб.	3454,1	3454,1	5136,1	5136,1
2	Сумма доходов, полученных при осуществлении основных видов деятельности сверх муниципального задания, в том числе:	тыс. руб.	-	-	-	-
3	Сумма доходов, полученных при осуществлении иных видов деятельности, в том числе:	тыс. руб.	-	-	-	-

2.5. Информация об исполнении муниципального задания учредителя⁴:

N	Наименование услуги (вид работ)	Объем услуг, штук				Объем финансового обеспечения, тыс. руб.				Объем услуг (работ), оказанных сверх муниципального задания ед.изм.	
		план		факт		план		факт		2020 год	2021 год
		2020 год	2021 год	2020 год	2021 год	2020 год	2021 год	2020 год	2021 год		
1	2	3	4	5	6	7	8	9	10	11	12
1.1	Реализация основных общеобразовательных программ начального общего образования	1048	1036	1047	1036	27698,2	37101,2	23246,4	36985,9	-	-
1.2	Реализация основных общеобразовательных программ основного общего образования	961	987	961	989	35584,1	35843,4	35584,1	35467,3	-	-
1.3	Реализация основных общеобразовательных программ среднего общего образования	153	152	153	152	6404,1	7673,3	6397,1	7488,1	-	-
1.4	Организация отдыха детей и молодежи	211	190	211	190	441,9	637,52	437,6	636,86	-	-
1.5	Нормативные затраты на содержание муниципального имущества	-	-	-	-	1911,1	1856,7	1751,3	1856,7	-	-
1.6	Затраты на уплату налогов	-	-	-	-	2718,1	3163,2	2862,3	3153,7	-	-
1.7	Обеспечение своевременной выплаты заработной платы работникам в первые рабочие дни 2019,2020 года с учетом установленных сроков	-	-	-	-	5273,7	-	5273,7	-	-	-

2.6. Информация о ценах (тарифах) на платные услуги (работы), оказываемые потребителям (в динамике в течение отчетного года):

N	Наименование Услуги (работы)	Ед. изм.	Цены (тарифы) на платные услуги (работы), оказываемые потребителям																							
			2021 год																							
			план												факт											
январь	февраль	март	апрель	май	июнь	июль	август	сентябрь	октябрь	ноябрь	декабрь	январь	февраль	март	апрель	май	июнь	июль	август	сентябрь	октябрь	ноябрь	декабрь			
1	2	3	4	5	6	7	8	9	10	11	12	13	14	15	16	17	18	19	20	21	22	23	24	25	26	27
1	Дополнительная общеобразовательная направленность	Руб.	1542,54	1542,54	1542,54	1542,54	1542,54	-	-	-	1542,54	1542,54	1542,54	1542,54	1542,54	1542,54	1542,54	1542,54	1542,54	-	-	-	1542,54	1542,54	1542,54	1542,54

2.7. Информация о результатах оказания услуг (выполнения работ):

N	Наименование показателей	Ед. изм.	2020 год		2021 год	
			план	факт	план	факт
1	2	3	4	5	6	7
1	Общее количество потребителей, воспользовавшихся услугами (работами) учреждения	Ед.	2927	2926	2901	2903

	в том числе :					
1.1	бесплатными, из них по видам услуг (работ) :	Ед.	2373	2372	2365	2367
	Реализация основных общеобразовательных программ начального общего образования	Ед.	1048	1047	1036	1036
	Реализация основных общеобразовательных программ основного общего образования	Ед.	961	961	987	989
	Реализация основных общеобразовательных программ среднего общего образования	Ед.	153	153	152	152
	Организация отдыха детей и молодежи	Ед.	211	211	190	190
1.2	частично платными, из них по видам услуг (работ):	Ед.	-	-	-	-
1.3	полностью платными, из них по видам услуг (работ):	Ед.	554	554	536	536
	Дополнительная общеобразовательная деятельность	Ед.	554	554	536	536
2	Средняя стоимость получения частично платных услуг для потребителей, в том числе по видам услуг (работ):	руб.	-	-	-	-
3	Средняя стоимость получения платных услуг для потребителей, в том числе по видам услуг (работ):	руб.	1364,69	1364,69	1542,54	1542,54
	Дополнительная общеобразовательная направленность	Руб.	1364,69	1364,69	1542,54	1542,54

2.8. Информация о жалобах потребителей:

N	Виды зарегистрированных жалоб	Количество жалоб		Принятые меры по результатам рассмотрения жалоб
		2020 год	2021 год	
1	2	3	4	5
1	Жалобы потребителей, поступившие в учреждение	Нет	Нет	-
2	Жалобы потребителей, поступившие учредителю	3	Нет	-
3	Жалобы потребителей, поступившие главе администрации города Перми	Нет	Нет	-
4	Жалобы потребителей, поступившие Главе города Перми – председателю Пермской городской Думы	Нет	Нет	-
5	Жалобы потребителей, поступившие губернатору Пермского края	1	Нет	-
6	Жалобы потребителей, поступившие в прокуратуру города Перми	Нет	Нет	-

2.9. Информация о суммах кассовых и плановых поступлений (с учетом возвратов) и выплат (с учетом восстановленных кассовых выплат), предусмотренных планом финансово-хозяйственной деятельности учреждения¹¹:

N	Наименование показателей	Ед. изм.	2020 год	2021 год
1	2	3	4	5
1	Суммы плановых поступлений (с учетом возвратов)	тыс. руб.	103582,2	121943,4
	в том числе:			
	Субсидии на выполнение государственного (муниципального) задания	тыс. руб.	72869,8	81796,7
	Субсидии на иные цели	тыс. руб.	21270,6	31845,1
	Собственные доходы учреждения всего	тыс. руб.	9441,8	8301,6
	В том числе: от аренды активов	тыс. руб.	1864,0	1212,9
	Возмещение коммунальных услуг	тыс. руб.	1168,5	1146,5
	Доходы от оказания платных услуг	тыс. руб.	6309,3	5792,2
	Иные доходы	тыс. руб.	100,00	150,0
2	Суммы кассовых поступлений (с учетом возвратов)	тыс. руб.	99338,2	120589,0
	в том числе:			
2.1	Субсидии на выполнение государственного (муниципального) задания	тыс. руб.	72869,8	81796,7
2.2	Субсидии на иные цели	тыс. руб.	21270,6	31845,1
2.3	Собственные доходы учреждения всего	тыс. руб.	5197,8	6947,20
	В том числе: от аренды активов	тыс. руб.	1684,9	1014,7
	Возмещение коммунальных услуг	тыс. руб.	727,4	796,4

	Доходы от оказания платных услуг	тыс. руб.	5888,6	4986,10
	Иные доходы	тыс. руб.	33,8	150,0
3	Суммы плановых выплат (с учетом восстановленных кассовых выплат)	тыс. руб.	114046,2	127319,1
	в том числе:			
3.1	Собственные доходы учреждения всего	тыс. руб.	10340,4	8732,2
	Заработная плата	тыс. руб.	2813,7	3681,2
	Прочие выплаты	тыс. руб.	3,2	-
	Начисления на выплаты по оплате труда	тыс. руб.	848,6	1111,7
	Услуги связи	тыс. руб.	8,5	-
	Транспортные услуги	тыс. руб.	-	-
	Коммунальные услуги	тыс. руб.	1192,3	1548,9
	Арендная плата за пользование имуществом	тыс. руб.	-	-
	Работы, услуги по содержанию имущества	тыс. руб.	648,3	448,4
	Прочие работы, услуги	тыс. руб.	2838,9	961,7
	Прочие расходы	тыс. руб.	562,9	529,3
	Расходы по приобретению основных средств	тыс. руб.	756,6	251,0
	Расходы по приобретению материальных запасов	тыс. руб.	667,4	200,0
3.2	Субсидии на выполнение государственного (муниципального) задания	тыс. руб.	80031,2	86581,2
	Заработная плата	тыс. руб.	48183,4	49490,6
	Прочие выплаты	тыс. руб.	-	265,0
	Начисления на выплаты по оплате труда	тыс. руб.	14394,7	15195,3
	Услуги связи	тыс. руб.	197,4	183,2
	Социальные пособия и компенсации персоналу в денежной форме	тыс. руб.	182,3	1,4
	Коммунальные услуги	тыс. руб.	3650,4	4394,1
	Работы, услуги по содержанию имущества	тыс. руб.	4692,1	5558,2
	Прочие работы, услуги	тыс. руб.	1829,4	2495,8
	Пособия по социальной помощи населению	тыс. руб.	208,7	348,2
	Налоги, пошлины и сборы	тыс. руб.	3144,4	3163,2
	Страхование	тыс. руб.	15,6	25,5
	Прочие расходы	тыс. руб.	-	-
	Расходы по приобретению основных средств	тыс. руб.	2611,4	4300,0
	Услуги, работы для целей капитальных вложений	тыс. руб.	7,7	272,9
	Расходы по приобретению материальных запасов	тыс. руб.	913,7	887,8
3.3	Субсидии на иные цели	тыс. руб.	23674,6	32005,7
	Заработная плата	тыс. руб.	7527,1	9902,4
	Прочие выплаты	тыс. руб.	5,0	-
	Начисления на выплаты по оплате труда	тыс. руб.	2252,3	2990,5
	Работы, услуги по содержанию имущества	тыс. руб.	277,1	-
	Прочие работы, услуги	тыс. руб.	38,5	14444,5
	Пособия по социальной помощи населению в натуральной форме	тыс. руб.	11879,4	4267,3
	Пособия по социальной помощи населению в денежной форме	тыс. руб.	362,1	81,0
	Расходы по приобретению основных средств	тыс. руб.	700,0	-
	Расходы по приобретению материальных запасов	тыс. руб.	40,9	-
	Социальные пособия и компенсации персоналу в денежной форме	тыс. руб.	471,0	320,0
	Налоги, пошлины и сборы	тыс. руб.	79,0	-
	Социальные компенсации персоналу в натуральной форме	тыс. руб.	42,2	-
4	Суммы кассовых выплат (с учетом восстановленных кассовых выплат)	тыс. руб.	88744,3	118929,7
	в том числе:			
4.1	Собственные доходы учреждения всего	тыс. руб.	5787,1	6840,9
	Заработная плата	тыс. руб.	2220,9	2809,5
	Прочие выплаты	тыс. руб.	-	-
	Начисления на выплаты по оплате труда	тыс. руб.	790,7	833,8
	Услуги связи	тыс. руб.	-	-

	Транспортные услуги	тыс. руб.	-	-
	Коммунальные услуги	тыс. руб.	1233,8	1516,9
	Арендная плата за пользование имуществом	тыс. руб.	-	-
	Работы, услуги по содержанию имущества	тыс. руб.	195,4	250,5
	Прочие работы, услуги	тыс. руб.	343,1	900,4
	Прочие расходы	тыс. руб.	103,5	182,0
	Услуги, работы для целей капитальных вложений	тыс. руб.	24,6	-
	Расходы по приобретению основных средств	тыс. руб.	508,6	24,9
	Расходы по приобретению материальных запасов	тыс. руб.	210,7	65,4
	Налоги, пошлины и сборы	тыс. руб.	155,8	257,5
4.2	Субсидии на выполнение государственного (муниципального) задания	тыс. руб.	75552,5	85894,4
	Заработная плата	тыс. руб.	44906,7	49370,6
	Прочие выплаты	тыс. руб.	-	246,4
	Начисления на выплаты по оплате труда	тыс. руб.	13220,0	14747,2
	Услуги связи	тыс. руб.	197,4	177,9
	Транспортные услуги	тыс. руб.	-	-
	Коммунальные услуги	тыс. руб.	3650,4	4375,8
	Работы, услуги по содержанию имущества	тыс. руб.	4692,1	5541,8
	Прочие работы, услуги	тыс. руб.	1806,7	2480,4
	Пособия по социальной помощи населению	тыс. руб.	182,3	344,5
	Прочие расходы	тыс. руб.	15,6	25,5
	Расходы по приобретению основных средств	тыс. руб.	2611,3	4298,5
	Расходы по приобретению материальных запасов	тыс. руб.	909,6	857,9
	Налоги, пошлины и сборы	тыс. руб.	3144,2	3153,7
	Социальные пособия и компенсации персоналу в денежной форме	тыс. руб.	208,6	1,3
	Услуги, работы для целей капитальных вложений	тыс. руб.	7,6	272,9
4.3	Субсидии на иные цели	тыс. руб.	21626,5	26194,4
	Заработная плата	тыс. руб.	6924,6	9154,1
	Прочие выплаты	тыс. руб.	5,0	-
	Начисления на выплаты по оплате труда	тыс. руб.	2096,7	2806,6
	Работы, услуги по содержанию имущества	тыс. руб.	277,1	-
	Прочие работы, услуги	тыс. руб.	38,4	10226,8
	Пособия по социальной помощи населению	тыс. руб.	11020,5	3686,9
	Социальные компенсации персоналу в натуральной форме	тыс. руб.	42,2	-
	Социальные пособия и компенсации персоналу в денежной форме	тыс. руб.	402,0	-
	Расходы по приобретению основных средств	тыс. руб.	700,0	-
	Налоги, пошлины и сборы	тыс. руб.	79,1	-
	Расходы по приобретению материальных запасов	тыс. руб.	40,9	-

2.10. Информация о показателях кассового исполнения бюджетной сметы учреждения и показателях доведенных учреждению лимитов бюджетных обязательств¹²:

№	Наименование расходов	Ед. изм.	КБК	Утверждено лимитов бюджетных обязательств	Кассовый расход	% исполнения
1	2	3	4	5	6	7
	-	-	-	-	-	-

2.11. Информация об общей сумме прибыли муниципального автономного учреждения после налогообложения в отчетном периоде⁸:

№	Наименование показателей	Ед. изм.	2020		2021	
			план	факт	план	факт
1	2	3	4	5	6	7
1	Общая сумма прибыли муниципального автономного учреждения после налогообложения в отчетном периоде, всего, в том числе:	тыс. руб.	-	-	-	-

1	2	3	4	5	6	7
1.1	сумма прибыли после налогообложения, образовавшаяся в связи с оказанием муниципальным автономным учреждением частично платных услуг (работ)	тыс. руб.	-	-	-	-
1.2	сумма прибыли после налогообложения, образовавшаяся в связи с оказанием муниципальным автономным учреждением платных услуг (работ)	тыс. руб.	-	-	-	-

3. Об использовании имущества, закрепленного за муниципальным учреждением

3.1. Информация об общей стоимости недвижимого и движимого имущества муниципального учреждения:

3.1.1. муниципального автономного учреждения, муниципального бюджетного учреждения:

№	Наименование показателей	Ед. изм.	Год 2020		Год 2021	
			на начало отчетного периода	на конец отчетного периода	на начало отчетного периода	на конец отчетного периода
1	2	3	4	5	6	7
1	Общая балансовая стоимость имущества муниципального учреждения, в том числе:	тыс. руб.	272182,6	297711,8	297711,8	307642,9
1.1	приобретенного муниципальным учреждением за счет средств, выделенных учредителем, в том числе:	тыс. руб.	267843,5	293204,7	293204,7	303024,8
1.1.1	недвижимого имущества	тыс. руб.	232013,3	256668,4	256668,4	256668,4
1.2	приобретенного муниципальным учреждением за счет доходов, полученных от платных услуг и иной приносящей доход деятельности, в том числе:	тыс. руб.	4339,1	4507,1	4507,1	4618,1
1.2.1	недвижимого имущества	тыс. руб.	11,0	11,0	11,0	11,0
2	Общая балансовая стоимость имущества, закрепленного за муниципальным учреждением на праве оперативного управления, в том числе:	тыс. руб.	84695,8	83934,9	83934,9	173015,2
2.1	недвижимого имущества, всего, из него:	тыс. руб.	63664,9	63664,9	63664,9	138442,1
2.1.1	переданного в аренду	тыс. руб.	3135,9	3135,9	3135,9	7133,6
2.1.2	переданного в безвозмездное пользование	тыс. руб.	14022,1	14022,1	14022,1	14351,6
2.2	движимого имущества, всего	тыс. руб.	21030,9	20270,0	20270,0	34573,1
2.3	особо ценного движимого имущества, всего, из него:	тыс. руб.	15086,1	14689,2	14689,2	26488,0
2.3.1	переданного в аренду	тыс. руб.	1430,1	1430,1	1430,1	1645,3
2.3.2	переданного в безвозмездное пользование	тыс. руб.	62,9	62,9	62,9	70,9
2.4	иного движимого имущества, всего, из него:	тыс. руб.	5944,8	5580,8	5580,8	8085,1
2.4.1	переданного в аренду	тыс. руб.	127,0	127,0	127,0	272,6
2.4.2	переданного в безвозмездное пользование	тыс. руб.	26,1	26,1	26,1	120,4
3	Общая остаточная стоимость имущества муниципального учреждения, в том числе:	тыс. руб.	180524,8	201324,3	201324,3	199358,0
3.1	приобретенного муниципальным учреждением за счет средств, выделенных учредителем, в том числе:	тыс. руб.	179262,3	200132,2	200132,2	198161,1
3.1.1	недвижимого имущества	тыс. руб.	172723,1	193578,6	193578,6	188732,7
3.2	приобретенного муниципальным учреждением за счет доходов, полученных от платных услуг и иной приносящей доход деятельности, в том числе:	тыс. руб.	1262,5	1192,1	1192,1	1196,9
3.2.1	недвижимого имущества	тыс. руб.	0	0	0	0

1	2	3	4	5	6	7
4	Общая остаточная стоимость имущества, закрепленного за муниципальным учреждением на праве оперативного управления, в том числе:	тыс. руб.	52638,4	50231,3	50231,3	71580,0
4.1	недвижимого имущества, всего, из него:	тыс. руб.	51927,8	49678,0	49678,0	70495,4
4.1.1	переданного в аренду	тыс. руб.	2566,1	2452,7	2452,7	3620,2
4.1.2	переданного в безвозмездное пользование	тыс. руб.	8161,8	7801,0	7801,0	7588,6
4.2	движимого имущества, всего	тыс. руб.	710,6	553,3	553,3	1084,6
4.3	особо ценного движимого имущества, всего, из него:	тыс. руб.	575,7	464,2	464,2	1071,8
4.3.1	переданного в аренду	тыс. руб.	0	0	0	40,4
4.3.2	переданного в безвозмездное пользование	тыс. руб.	0	0	0	0
4.4	иного движимого имущества, всего, из него:	тыс. руб.	134,9	89,1	89,1	12,8
4.4.1	переданного в аренду	тыс. руб.	0	0	0	0
4.4.2	переданного в безвозмездное пользование	тыс. руб.	0	0	0	0

3.2. Информация об использовании имущества, закрепленного за муниципальным учреждением:

№	Наименование показателей	Ед. изм.	Год 2020		Год 2021	
			на начало отчетного периода	на конец отчетного периода	на начало отчетного периода	на конец отчетного периода
1	2	3	4	5	6	7
1	Количество объектов недвижимого имущества, закрепленного за муниципальным учреждением на праве оперативного управления, из них:	ед.	10	10	10	18
1.1	зданий, строений, сооружений	ед.	3	3	3	5
1.2	иных объектов (замощений, заборов и других), в том числе:	ед.	7	7	7	13
1.3	количество неиспользованных объектов недвижимого имущества, из них:	ед.	0	0	0	0
1.3.1	зданий, строений, сооружений	ед.	0	0	0	0
1.3.2	иных объектов (замощений, заборов и других)	ед.	0	0	0	0
2	Количество объектов особо ценного движимого имущества, закрепленного за муниципальным учреждением на праве оперативного управления ¹¹ , в том числе:	ед.	36351	34270	34270	66646
	количество неиспользованных объектов особо ценного движимого имущества	ед.	0	0	0	0
3	Общая площадь объектов недвижимого имущества, закрепленного за муниципальным учреждением на праве оперативного управления, из них:	кв. м	8548,17	8548,17	8548,17	23394,37
3.1	зданий, строений, сооружений, в том числе:	кв. м	4186,0	4186,0	4186,0	10531,6
3.1.1	переданного в аренду ¹³	кв. м	204,3	204,3	204,3	560,9
3.1.2	переданного в безвозмездное пользование ¹³	кв. м	649,8	649,8	649,8	691,1
3.2	иных объектов (замощений, заборов и других)	кв. м	4362,17	4362,17	4362,17	12862,77
4	Общая площадь неиспользуемого недвижимого имущества, закрепленного за муниципальным учреждением на праве оперативного управления, в том числе:	кв. м	0	0	0	0
4.1	переданного в аренду ¹³	кв. м	0	0	0	0
4.2	переданного в безвозмездное пользование ¹³	кв. м	0	0	0	0
5	Объем средств, полученных от сдачи в аренду в установленном порядке имущества, закрепленного за муниципальным учреждением на праве оперативного управления	тыс. руб.	0	881,6	0	1014,7

**3. Об использовании имущества, закрепленного за муниципальным учреждением
 MAOY «Средняя общеобразовательная школа № 3» г.Перми
 (бывшая MAOY «Средняя общеобразовательная школа № 100» г.Перми)**

3.1. Информация об общей стоимости недвижимого и движимого имущества муниципального учреждения:
 3.1.1. муниципального автономного учреждения, муниципального бюджетного учреждения:

№	Наименование показателей	Ед. изм.	Год 2020		Год 2021	
			на начало отчетного периода	на конец отчетного периода	на начало отчетного периода	на конец отчетного периода
1	2	3	4	5	6	7
1	Общая балансовая стоимость имущества муниципального учреждения, в том числе:	тыс. руб.	0	0	0	0
1.1	приобретенного муниципальным учреждением за счет средств, выделенных учредителем, в том числе:	тыс. руб.	0	0	0	0
1.1.1	недвижимого имущества	тыс. руб.	0	0	0	0
1.2	приобретенного муниципальным учреждением за счет доходов, полученных от платных услуг и иной приносящей доход деятельности, в том числе:	тыс. руб.	0	0	0	0
1.2.1	недвижимого имущества	тыс. руб.	0	0	0	0
2	Общая балансовая стоимость имущества, закрепленного за муниципальным учреждением на праве оперативного управления, в том числе:	тыс. руб.	0	88984,4	88984,4	0
2.1	недвижимого имущества, всего, из него:	тыс. руб.	0	74777,2	74777,2	0
2.1.1	переданного в аренду	тыс. руб.	0	3997,6	3997,6	0
2.1.2	переданного в безвозмездное пользование	тыс. руб.	0	3737,7	3737,7	0
2.2	движимого имущества, всего	тыс. руб.	0	14207,2	14207,2	0
2.3	особо ценного движимого имущества, всего, из него:	тыс. руб.	0	6877,4	6877,4	0
2.3.1	переданного в аренду	тыс. руб.	0	215,2	215,2	0
2.3.2	переданного в безвозмездное пользование	тыс. руб.	0	8,0	8,0	0
2.4	иного движимого имущества, всего, из него:	тыс. руб.	0	7329,8	7329,8	0
2.4.1	переданного в аренду	тыс. руб.	0	145,6	145,6	0
2.4.2	переданного в безвозмездное пользование	тыс. руб.	0	94,3	94,3	0
3	Общая остаточная стоимость имущества муниципального учреждения, в том числе:	тыс. руб.	0	0	0	0
3.1	приобретенного муниципальным учреждением за счет средств, выделенных учредителем, в том числе:	тыс. руб.	0	0	0	0
3.1.1	недвижимого имущества	тыс. руб.	0	0	0	0
3.2	приобретенного муниципальным учреждением за счет доходов, полученных от платных услуг и иной приносящей доход деятельности, в том числе:	тыс. руб.	0	0	0	0
3.2.1	недвижимого имущества	тыс. руб.	0	0	0	0
4	Общая остаточная стоимость имущества, закрепленного за муниципальным учреждением на праве оперативного управления, в том числе:	тыс. руб.	0	25383,3	25383,3	0
4.1	недвижимого имущества, всего, из него:	тыс. руб.	0	24557,6	24557,6	0
4.1.1	переданного в аренду	тыс. руб.	0	1359,0	1359,0	0
4.1.2	переданного в безвозмездное пользование	тыс. руб.	0	1244,3	1244,3	0
4.2	движимого имущества, всего	тыс. руб.	0	825,7	825,7	0
4.3	особо ценного движимого имущества, всего, из него:	тыс. руб.	0	803,4	803,4	0
4.3.1	переданного в аренду	тыс. руб.	0	58,4	58,4	0

1	2	3	4	5	6	7
4.3.2	переданного в безвозмездное пользование	тыс. руб.	0	0	0	0
4.4	иного движимого имущества, всего, из него:	тыс. руб.	0	22,3	22,3	0
4.4.1	переданного в аренду	тыс. руб.	0	0	0	0
4.4.2	переданного в безвозмездное пользование	тыс. руб.	0	0	0	0

3.2. Информация об использовании имущества, закрепленного за муниципальным учреждением:

№	Наименование показателей	Ед. изм.	Год 2020		Год 2021	
			на начало отчетного периода	на конец отчетного периода	на начало отчетного периода	на конец отчетного периода
1	2	3	4	5	6	7
1	Количество объектов недвижимого имущества, закрепленного за муниципальным учреждением на праве оперативного управления, из них:	ед.	0	8	8	0
1.1	зданий, строений, сооружений	ед.	0	2	2	0
1.2	иных объектов (замощений, заборов и других), в том числе:	ед.	0	6	6	0
1.3	количество неиспользованных объектов недвижимого имущества, из них:	ед.	0	0	0	0
1.3.1	зданий, строений, сооружений	ед.	0	0	0	0
1.3.2	иных объектов (замощений, заборов и других)	ед.	0	0	0	0
2	Количество объектов особо ценного движимого имущества, закрепленного за муниципальным учреждением на праве оперативного управления ¹¹ , в том числе:	ед.	0	31997	31997	0
	количество неиспользованных объектов особо ценного движимого имущества	ед.	0	0	0	0
3	Общая площадь объектов недвижимого имущества, закрепленного за муниципальным учреждением на праве оперативного управления, из них:	кв. м	0	14846,2	14846,2	0
3.1	зданий, строений, сооружений, в том числе:	кв. м	0	6345,6	6345,6	0
3.1.1	переданного в аренду ¹³	кв. м	0	356,6	356,6	0
3.1.2	переданного в безвозмездное пользование ¹³	кв. м	0	326,5	326,5	0
3.2	иных объектов (замощений, заборов и других)	кв. м	0	8500,6	8500,6	0
4	Общая площадь неиспользуемого недвижимого имущества, закрепленного за муниципальным учреждением на праве оперативного управления, в том числе:	кв. м	0	0	0	0
4.1	переданного в аренду ¹³	кв. м	0	0	0	0
4.2	переданного в безвозмездное пользование ¹³	кв. м	0	0	0	0
5	Объем средств, полученных от сдачи в аренду в установленном порядке имущества, закрепленного за муниципальным учреждением на праве оперативного управления	тыс. руб.	0	0	0	0

Руководитель муниципального автономного учреждения

Н.Р.Трушина

(подпись)

(расшифровка подписи)

Исполнитель (лицо, ответственное за составление отчета)

(подпись)

(расшифровка подписи)

СОГЛАСОВАН

(начальник департамента
имущественных отношений
администрации города Перми)

СОГЛАСОВАН¹⁵

(руководитель муниципального
казенного учреждения,
осуществляющего функции
по ведению бухгалтерского учета)

СОГЛАСОВАН¹⁶

(руководитель функционального (территориального)
органа администрации города Перми,
осуществляющего функции и полномочия учредителя)

¹ Отчет о результатах деятельности муниципального автономного учреждения утверждается руководителем функционального (территориального) органа администрации города Перми, осуществляющего функции и полномочия учредителя муниципального автономного учреждения города Перми. Отчет о результатах деятельности муниципального бюджетного учреждения, муниципального казенного учреждения утверждается руководителем соответствующего учреждения.

² Год, предшествующий отчетному году.

³ Отчетный год.

⁴ Заполняется муниципальным автономным учреждением, муниципальным бюджетным учреждением, муниципальным казенным учреждением, в отношении которого органом, осуществляющим функции и полномочия учредителя, принято решение о формировании им муниципального задания на оказание услуг (выполнение работ).

⁵ Для муниципальных казенных учреждений – установленная численность учреждения, для муниципальных автономных учреждений, муниципальных бюджетных учреждений – численность в соответствии с утвержденным штатным расписанием учреждения. В случае изменения установленной численности учреждения указываются причины, приведшие к их изменению на конец отчетного периода.

⁶ Указывается уровень профессионального образования и стаж работы сотрудников.

⁷ Категории (группы) работников указываются в соответствии с отраслевым Положением о системе оплаты труда работников муниципальных учреждений, утвержденным постановлением администрации города Перми.

⁸ Заполняется муниципальным автономным учреждением.

⁹ Заполняется муниципальным автономным учреждением. Отчет по муниципальным программам, ведомственным целевым программам представляется в рамках деятельности, осуществленной учреждением.

¹⁰ Заполняется муниципальным казенным учреждением, муниципальным автономным и бюджетным учреждением в разрезе поступлений (выплат), предусмотренных планом финансово-хозяйственной деятельности учреждения.

¹¹ Заполняется муниципальным автономным учреждением, муниципальным бюджетным учреждением.

¹² Заполняется муниципальным казенным учреждением.

¹³ Указываются площади недвижимого имущества, переданного в аренду, безвозмездное пользование по всем договорам, заключенным в течение отчетного периода.

¹⁴ Подписывается руководителем финансово-экономической службы муниципального бюджетного учреждения, муниципального казенного учреждения в случае если ведение бухгалтерского учета не передано муниципальному казенному учреждению, осуществляющему функции по ведению бухгалтерского учета (не централизованно).

¹⁵ Согласовывается руководителем муниципального казенного учреждения, осуществляющего функции по ведению бухгалтерского учета.

¹⁶ Применяется для муниципального бюджетного учреждения, муниципального казенного учреждения.

¹⁷ Информация об отмене опубликованного ранее Отчета указывается учреждением в случае обнаружения неточностей и ошибок в Отчете и внесения изменений в опубликованный ранее Отчет.

УТВЕРЖДЕН

(руководитель функционального (территориального) органа администрации города Перми, осуществляющего функции и полномочия учредителя муниципального автономного учреждения города Перми)/ (руководитель учреждения)¹

Отчет
о результатах деятельности муниципального учреждения города Перми
и об использовании закрепленного за ним муниципального имущества
МАОУ «СОШ № 114» г.Перми
(наименование учреждения)
за период с 01.01.2021 по 31.12.2021
(по состоянию на 01 января года, следующего за отчетным годом)

1. Общие сведения об учреждении

1.1. Сведения об учреждении:

Полное наименование	Муниципальное автономное общеобразовательное учреждение «Средняя общеобразовательная школа № 114» г.Перми.
Сокращенное наименование	МАОУ «СОШ № 114» г.Перми
Юридический адрес	614077, Россия, Пермский край, г. Пермь, ул. Крупской, 92
Фактический адрес	614077, Россия, Пермский край, г. Пермь, ул. Крупской, 92
Телефон/факс/электронная почта	(342) 282-31-04 (факс)/ shkola114@obrazovanie.perm.ru
Ф.И.О. руководителя, телефон	Федотова Валентина Васильевна, тел. 8(342)282-31-04
Документ, подтверждающий государственную регистрацию некоммерческой организации (номер, дата выдачи)	Серия 59 №003926219 от 09.02. 2011 срок действия - бессрочно
Лицензия (номер, дата выдачи, срок действия)	Лицензия № 2964 от 29.08.2013г., срок действия - бессрочно
Свидетельство об аккредитации (номер, дата выдачи, срок действия)	№409 от 04 апреля 2015г., срок действия до 04 апреля 2027г.

1.2. Виды деятельности, осуществляемые учреждением:

№	Виды деятельности учреждения	Основание (перечень разрешительных документов, на основании которых учреждение осуществляет деятельность, с указанием номеров, даты выдачи и срока действия)	
		2020 год	2021 год
1	2	3	4
1	Основные виды деятельности -реализация образовательных программ начального общего образования, основного общего образования, среднего общего образования, в том числе программ общего образования по индивидуальным учебным планам на уровне среднего образования; адаптированные программы образования для детей с ограниченными возможностями здоровья и детей-(в том числе индивидуальные программы реабилитации инвалидов); инновационную образовательную программу; образовательные программы основного общего образования и среднего общего образования, обеспечивающие изучение предметов на профильном уровне;	Устав, утвержденный распоряжением начальника департамента образования от 01.09.2020 № 059-08-01-26-159 Свидетельство о государственной аккредитации №409 от 04 апреля 2015г. Серия 59А01 № 0000606 , срок действия до 04 апреля 2027г. Лицензия Серия 59Л01 №0000714 от 29.08.2013г. бессрочно	Устав, утвержденный распоряжением начальника департамента образования от 01.09.2020 № 059-08-01-26-159 Свидетельство о государственной аккредитации №409 от 04 апреля 2015г. Серия 59А01 № 0000606 , срок действия до 04 апреля 2027г. Лицензия Серия 59Л01 №0000714 от 29.08.2013г. бессрочно

	-реализация дополнительных обще-развивающих программ художественно-эстетической, физкультурно-спортивной, социально-педагогической и иной направленности		
2	<p>Виды деятельности, не являющиеся основными</p> <p>1) проведение мероприятий в сфере образования;</p> <p>2) организация отдыха детей в лагере досуга и отдыха;</p> <p>3) осуществление приносящей доход деятельности:</p> <p>- оказание платных образовательных услуг по направлениям согласно Положению об оказании платных образовательных услуг и ежегодно утвержденным перечнем ;</p> <p>- сдача в аренду имущества, закрепленного за Учреждением собственником на праве оперативного управления, также имущества, приобретенного за счет ведения самостоятельной финансово-хозяйственной деятельности , в порядке, установленном действующим законодательством РФ и нормативно- правовыми актами органов местного самоуправления города Перми;</p> <p>- организация отдыха детей в лагере досуга и отдыха на территории Учреждения сверх муниципального задания;</p> <p>- предоставление услуг общественного питания.</p>	<p>Устав, утвержденный распоряжением начальника департамента образования от 01.09.2020</p> <p>№059 -08-01-26-159</p> <p>Лицензия Серия 59Л01</p> <p>№0000714 от 29.08.2013г.</p> <p>бессрочно</p>	<p>Устав, утвержденный распоряжением начальника департамента образования от 01.09.2020</p> <p>№ 059-08-01-26-159</p> <p>Лицензия Серия 59Л01</p> <p>№0000714 от 29.08.2013г.</p> <p>бессрочно</p>

1.3. Функции, осуществляемые учреждением:

№	Наименование функций	Количество штатных единиц, шт.		Доля бюджета учреждения, расходующаяся на осуществление функций, %	
		2020 год	2021 год	2020 год	2021 год
1	2	3	4	5	6
1	Профильные функции	78,8	99,5	92,9	91,7
2	Непрофильные функции	6	9	7,1	8,3

1.4. Перечень услуг (работ), оказываемых учреждением⁴:

N	Наименование услуги (вид работ)	2020 год	2021 год	Категории потребителей
1	2	3	4	5
1	Муниципальные услуги (работы), оказываемые потребителям в соответствии с муниципальным заданием			
	Реализация основных общеобразовательных программ начального общего образования	469	474	Физические лица
	Реализация основных общеобразовательных программ основного общего образования	413	454	Физические лица
	Реализация основных общеобразовательных программ среднего общего образования	77	67	Физические лица
	Организация отдыха детей и молодежи	170	115	Физические лица
2	Услуги (работы), оказываемые потребителям за плату	114	136	Физические лица
	Организация летнего отдыха детей	0	7	Физические лица
	Подготовка детей к школе	37	39	Физические лица
	Естественно - научное направление	23	23	Физические лица
	Филологическое направление	7	12	Физические лица
	Историческое направление	24	27	Физические лица
	Физкультурно-спортивное	11	16	Физические лица
	Информатика	12	12	Физические лица

1.5. Информация об установленной и фактической численности работников учреждения:

№	Наименование показателей	Ед. изм.	Год 2020		Год 2021	
			на начало отчетного периода	на конец отчетного периода	на начало отчетного периода	на конец отчетного периода
1	2	3	4	5	6	7
1	Установленная численность учреждения	штук	85,5	84,8	84,8	108,5
2	Фактическая численность	штук	85,5	84,8	84,8	108,5
2.1	Количественный состав	человек	54	58	58	67
2.2	Квалификация сотрудников	человек	54	58	58	67
			высшее образование и стаж работы: до 3-х лет -1; с 3 до 8 лет -8; с 8 до 14 лет -9; с 14 до 20 лет-5 более 20 лет -21	высшее образование и стаж работы: до 3-х лет -4; с 3 до 8 лет - 7; с 8 до 14 лет -8; с 14 до 20 лет -6 более 20 лет -24	высшее образование и стаж работы: до 3-х лет -4; с 3 до 8 лет - 7; с 8 до 14 лет -8; с 14 до 20 лет -6 более 20 лет -24	высшее образование и стаж работы: до 3-х лет -1; с 3 до 8 лет - 9; с 8 до 14 лет -6; с 14 до 20 лет -7 более 20 лет -28
			средне - специальное образование и стаж работы: до 3-х лет - 3; с 3 до 8 лет -1; с 8 до 14 лет -0; с 14 до 20 лет -0 более 20 лет - 4	средне - специальное образование и стаж работы: до 3-х лет - 4; с 3 до 8 лет -1; с 8 до 14 лет -0; с 14 до 20 лет-0 более 20 лет - 2	средне - специальное образование и стаж работы: до 3-х лет - 4; с 3 до 8 лет -1; с 8 до 14 лет -0; с 14 до 20 лет-0 более 20 лет - 2	средне - специальное образование и стаж работы: до 3-х лет - 6; с 3 до 8 лет -1; с 8 до 14 лет -3; с 14 до 20 лет-0 более 20 лет - 4
			среднее образование и стаж работы: до 3-х лет - 0; с 3 до 8 лет - 0; с 8 до 14 лет -0; с 14 до 20 лет 0; более 20 лет -2	среднее образование и стаж работы: до 3-х лет - 0; с 3 до 8 лет - 0; с 8 до 14 лет -1; с 14 до 20 лет -0 более 20 лет -1	среднее образование и стаж работы: до 3-х лет - 0; с 3 до 8 лет - 0; с 8 до 14 лет -1; с 14 до 20 лет -0 более 20 лет -1	среднее образование и стаж работы: до 3-х лет - 0; с 3 до 8 лет - 0; с 8 до 14 лет -0; с 14 до 20 лет -1 более 20 лет -1
			без образования и стаж работы: до 3-х лет - 0; с 3 до 8 лет - 0; с 8 до 14 лет -0; с 14 до 20 лет -; более 20 лет -0	без образования и стаж работы: до 3-х лет - 0; с 3 до 8 лет - 0; с 8 до 14 лет -0; с 14 до 20 лет -; более 20 лет -0	без образования и стаж работы: до 3-х лет - 0; с 3 до 8 лет - 0; с 8 до 14 лет -0; с 14 до 20 лет -; более 20 лет -0	без образования и стаж работы: до 3-х лет - 0; с 3 до 8 лет - 0; с 8 до 14 лет -0; с 14 до 20 лет -; более 20 лет -0

1.6. Информация о среднегодовой численности и средней заработной плате работников учреждения:

N	Наименование показателей	Ед. изм.	Год 2020	Год 2021
1	2	3	4	5
1	Среднегодовая численность работников учреждения	человек	52,5	55,7
1.1.	Работники учреждения, непосредственно осуществляющие учебный (воспитательный, образовательный) процесс (в учреждениях, реализующих программы общего образования, дошкольных образовательных учреждениях, учреждениях дополнительного образования детей)	человек	35,9	37,9

1.2.	Работники учреждения, непосредственно осуществляющие основную деятельность, направленную на достижение целей, для реализации которых создано учреждение (в иных учреждениях)	человек		
1.3	Педагогические работники, кроме работников, непосредственно осуществляющих учебный (воспитательно-образовательный) процесс	человек	7	7,8
1.4	Руководители учреждения	человек	3,3	4,3
1.5	Учебно-вспомогательный персонал	человек	0	
1.6	Административный персонал	человек	3	2,5
1.7	Рабочие	человек	3,3	3,2
2	Средняя заработная плата работников учреждения	руб.	37072,62	41884,2
2.1	Работники учреждения, непосредственно осуществляющие учебный (воспитательный, образовательный) процесс (в учреждениях, реализующих программы общего образования, дошкольных образовательных учреждениях, учреждениях дополнительного образования детей)	руб.	36117,20	41580,9
2.2	Работники учреждения, непосредственно осуществляющие основную деятельность, направленную на достижение целей, для реализации которых создано учреждение (в иных учреждениях)	руб.		
2.3	Педагогические работники, кроме работников, непосредственно осуществляющих учебный (воспитательно-образовательный) процесс	руб.	32464,29	39821,6
2.4	Руководители учреждения	руб.	71 962,12	53131,80
2.5	Учебно-вспомогательный персонал	руб.	0	
2.6	Административный персонал	руб.	26427,2	35250,33
2.7	Рабочие	руб.	0	28132,6

1.7. Информация об осуществлении муниципальным автономным учреждением деятельности, связанной с выполнением работ или оказанием услуг в соответствии с обязательствами перед страховщиком по обязательному социальному страхованию, и об объеме финансового обеспечения данной деятельности⁸:

№	Наименование услуги (работы)	Объем услуг (работ), ед. изм.		Объем финансового обеспечения, тыс. руб.	
		2020	2021	2020	2021
1	2	3	4	5	6
	-	-	-	-	-

1.8. Информация об объеме финансового обеспечения муниципального автономного учреждения в рамках муниципальных программ, ведомственных целевых программ, утвержденных в установленном порядке⁹:

№	Наименование программ с указанием нормативного правового акта об утверждении программ (в разрезе каждой программы)*	Объем финансового обеспечения, тыс. руб.	
		2020 год	2021 год
1	2	3	4
1	Постановление администрации города Перми от 19.10.2018 N 792 «Об утверждении муниципальной программы «Доступное и качественное образование»	42149,5	49757,7
2	Постановление администрации города Перми от 18.10.2018 N 764 «Об утверждении муниципальной программы «Социальная поддержка и обеспечение семейного благополучия населения города Перми»	373,3	21,1
3	Постановление администрации города Перми от 19.10.2018 N 793 «Об утверждении муниципальной программы «Безопасный город»	16,5	33,0

1.9. Состав наблюдательного совета учреждения⁸:

№	Фамилия, имя, отчество	Должность	Правовой акт о назначении членов наблюдательного совета (вид, дата, №, наименование)	Срок полномочий
1	2	3	4	5
1.	Алванян Валерия Владиславовна	Представитель родительской ответственности (решение общего родительского собрания от 26.04.2021)	Приказ начальника Департамента образования от 13.07.2021 № 059-08-01-09-764	01.03.2026
2.	Васильева Наталья Владимировна	Представитель родительской ответственности (решение общего родительского собрания от 26.04.2021)	Приказ начальника Департамента образования от 13.07.2021 № 059-08-01-09-764	01.03.2026
3.	Главатских Елена Михайловна	Представитель органов местного самоуправления в лице департамента имущественных отношений администрации города Перми	Приказ начальника Департамента образования от 13.07.2021 № 059-08-01-09-764	01.03.2026
4.	Кулик Оксана Владимировна	Представитель органов местного самоуправления в лице учредителя - департамента образования администрации города Перми	Приказ начальника Департамента образования от 13.07.2021 № 059-08-01-09-764	01.03.2026
5.	Самарина Екатерина Леонидовна	Представитель трудового коллектива (решение общего собрания работников от 26.04.2021)	Приказ начальника Департамента образования от 13.07.2021 № 059-08-01-09-764	01.03.2026

2. Результат деятельности муниципального учреждения

2.1. Изменение балансовой (остаточной) стоимости нефинансовых активов:

№	Наименование показателей	Ед. изм.	На начало отчетного года 2021	На конец отчетного года 2021	Изменение стоимости нефинансовых активов, %
1	2	3	4	5	6
1	Балансовая стоимость нефинансовых активов	тыс. руб.	107297,6	111851,9	+4,25%
2	Остаточная стоимость нефинансовых активов	тыс. руб.	79242,5	77887,4	-1,71%

2.2. Общая сумма выставленных требований в возмещение ущерба по недостаткам и хищениям:

№	Наименование показателей	Ед. изм.	Год 2020	Год 2021
1	2	3	4	5
1	Общая сумма выставленных требований в возмещение ущерба по недостаткам и хищениям	тыс. руб.	42,1	42,1
	в том числе:			
1.1	материальных ценностей	тыс. руб.	42,1	42,1
1.2	денежных средств	тыс. руб.	0,00	0,00
1.3	от порчи материальных ценностей	тыс. руб.	0,00	0,00

2.3. Изменение дебиторской и кредиторской задолженности в разрезе поступлений (выплат)¹⁰:

№	Наименование показателей	Ед. изм.	Год 2020	Год 2021	Изменение суммы задолженности относительно предыдущего отчетного года, %	Причины образования просроченной кредиторской задолженности, дебиторской задолженности, нереальной к взысканию
1	2	3	4	5	6	7
1	Сумма дебиторской задолженности	тыс. руб.	1742,1	100220,3	+100%	х
	в том числе:					
1.1	в разрезе поступлений	тыс. руб.	1272,3	99854,2	+100%	х
	<i>Собственные доходы</i>	тыс. руб.	<i>1272,3</i>	<i>992,2</i>	<i>-22%</i>	
	<i>Субсидии на выполнение муниципального задания</i>	тыс. руб.	-	<i>72102,6</i>	+100%	
	<i>Субсидии на иные цели</i>	тыс. руб.		<i>26759,4</i>	+100%	
1.2	в разрезе выплат	тыс. руб.	469,8	366,1	-22,1%	х
	<i>Собственные доходы</i>		<i>60,0</i>	<i>7,8</i>	<i>-87%</i>	
	Заработная плата	тыс. руб.		0,4	+100%	
	Начисления на выплаты по оплате труда	тыс. руб.	3,0	-	-100%	
	Коммунальные услуги	тыс. руб.	57,0	7	-87,7%	
	Прочие работы, услуги	тыс. руб.		0,4	+100%	
	<i>Субсидии на выполнение муниципального задания</i>	тыс. руб.	<i>401,7</i>	<i>357,8</i>	<i>-10,9%</i>	
	Заработная плата	тыс. руб.	6,4	63,7	-100%	
	Начисления на выплаты по оплате труда	тыс. руб.	162,7	128,9	-20,8%	
	Расходы по приобретению основных средств	тыс. руб.	14,3	14,3	-	
	Расходы по приобретению материальных запасов	тыс. руб.	10,9	4,3	-60,5%	
	Коммунальные услуги	тыс. руб.	133,9	86,4	-35,5%	
	Прочие работы, услуги	тыс. руб.	73,2	60,2	-17,8%	х
	<i>Субсидии на иные цели</i>		<i>8,1</i>	<i>0,5</i>	<i>-93,8%</i>	
	Заработная плата	тыс. руб.	7,8	0,3	-96,2%	
	Начисления на выплаты по оплате труда	тыс. руб.	0,3	0,2	-33,%	
	Сумма кредиторской задолженности,	тыс. руб.	971,4	2572,8	+100%	
	в том числе					
	в разрезе поступлений		843,7	2532	+100%	
	<i>Собственные доходы</i>	тыс. руб.	<i>243,8</i>	<i>303,2</i>	<i>+24,3%</i>	
	<i>Субсидии на выполнение муниципального задания</i>	тыс. руб.	-	-	-	
	<i>Субсидии на иные цели</i>	тыс. руб.	<i>599,9</i>	<i>2228,8</i>	<i>+100%</i>	
	в разрезе выплат		127,7	40,8	-68,1%	
	<i>Собственные доходы</i>	тыс. руб.	<i>3,7</i>	<i>4,9</i>	<i>-32,4%</i>	х
	Приобретение основных средств	тыс. руб.	3,7		-100%	
	Заработная плата	тыс. руб.		0,5	+100%	
	Начисления на выплаты по оплате труда	тыс. руб.		4,4	+100%	
	<i>Субсидии на выполнение муниципального задания</i>		<i>41,8</i>	<i>3,1</i>	<i>-92,6%</i>	
	Прочие выплаты	тыс. руб.	0,2		-100%	
	Заработная плата	тыс. руб.		2,1	+100%	

	Содержание имущества	тыс. руб.	3,1	1,0	-100%	
	Приобретение основных средств	тыс. руб.	38,5		-100%	
	Субсидии на иные цели		82,2	32,8	-60,1%	
	Питание учащихся	тыс. руб.	82,2		-100%	
	Заработная плата	тыс. руб.	-	32,8	+100%	
4	Просроченная кредиторская задолженность	тыс. руб.	-	-	-	

2.4. Информация о суммах доходов, полученных учреждением от оказания платных услуг (выполнения работ):

N	Наименование показателей	Ед. изм.	2020 Год		2021 Год	
			план	факт	план	факт
1	2	3	4	4	5	5
1	Сумма доходов, полученных от оказания платных услуг (выполнения работ)	тыс. руб.	640,8	640,8	1676,1	897,2
	в том числе:					
1.1	частично платных, из них по видам услуг (работ):	тыс. руб.	0	0	0	0
1.2	полностью платных, из них по видам услуг (работ):	тыс. руб.	640,8	640,8	1676,1	897,2
	Организация летнего отдыха детей	тыс. руб.	0	0	140,3	140,3
	Подготовка детей к школе	тыс. руб.	156,8	156,8	464,3	228,8
	Историческое направление	тыс.руб	114,6	114,6	321,4	158,4
	Естественно - научное направление	тыс. руб.	160,3	160,3	273,8	135,0
	Филологическое направление	тыс. руб.	48,8	48,8	142,9	70,4
	Физкультурно-спортивное	тыс.руб.	76,7	76,7	190,5	93,9
	Информатика	тыс.руб	83,6	83,6	142,9	70,4
2	Сумма доходов, полученных при осуществлении основных видов деятельности сверх муниципального задания, в том числе:					
3	Сумма доходов, полученных при осуществлении иных видов деятельности, в том числе					

2.5. Информация об исполнении муниципального задания учредителя⁴:

N	Наименование услуги (работы)	Объем услуг (работ), ед. изм.				Объем финансового обеспечения, тыс. руб.				Объем услуг (работ), оказанных сверх муниципального задания, ед.изм.)	
		план		факт		план		факт		Год 2020	Год 2020
		Год 2020	Год 2021	Год 2020	Год 2021	Год 2020	Год 2021	Год 2020	Год 2021		
1	2	3	4	5	6	7	8	9	10	11	11
1	Реализация основных общеобразовательных программ начального общего образования	469	474	465	476	13338,9	15254,6	13338,9	15254,6		
2	Реализация основных общеобразовательных программ основного общего образования	413	454	408	453	16833,0	19682,9	14185,6	19380,3		
3	Реализация основных общеобразовательных программ среднего общего образования	77	67	77	67	2939,1	2618,4	2939,1	2618,4		
4	Нормативные затраты на содержание муниципального имущества					743,1	848,6	727,8	749,5		

5	Затраты на уплату налогов					887,9	821,8	788,9	920,9		
6	Организация отдыха детей и молодежи	170	115	170	115	361,6	520,7	242,7	498,9		
7	Обеспечение своевременной выплаты заработной платы работникам в первые рабочие дни 2019, 2020 года с учетом установленных сроков					2170,2		2170,2			

2.6. Информация о ценах (тарифах) на платные услуги (работы), оказываемые потребителям (в динамике в течение отчетного года):

№	Наименование услуги (работы)	Ед. изм.	Цены (тарифы) на платные услуги (работы), оказываемые потребителям																								
			год 2021																								
			план												факт												
			январь	февраль	март	апрель	май	июнь	июль	август	сентябрь	октябрь	ноябрь	декабрь	январь	февраль	март	апрель	май	июнь	июль	август	сентябрь	октябрь	ноябрь	декабрь	
1	2	3	4	5	6	7	8	9	10	11	12	13	14	15	16	17	18	19	20	21	22	23	24	25	26	27	
	Естественно-научное направление	Руб.	1200	1200	1200	1200	1200	0	0	0	1200	1200	1200	1200	1200	1200	1200	1200	1200	1200	0	0	0	1200	1200	1200	1200
	Филологическое направление	Руб.	2400	2400	2400	2400	2400	0	0	0	2400	2400	2400	2400	2400	2400	2400	2400	2400	2400	0	0	0	2400	2400	2400	2400
	Физкультурно-спортивное	Руб.	1600	1600	1600	1600	1600	0	0	0	2000	2000	2000	2000	2000	1600	1600	1600	1600	1600	0	0	0	2000	2000	2000	2000
	Подготовка детей к школе	Руб.	3500	3500	3500	3500	3500	0	0	0	3500	3500	3500	3500	3500	3500	3500	3500	3500	3500	0	0	0	3500	3500	3500	3500
	Историческое	Руб.	1200	1200	1200	1200	1200	0	0	0	1200	1200	1200	1200	1200	1200	1200	1200	1200	1200	0	0	0	1200	1200	1200	1200
	Информатика	Руб.	800	800	800	800	800	0	0	0	800	800	800	800	800	800	800	800	800	800	0	0	0	800	800	800	800
	Организация летнего отдыха детей	Руб.	-	-	-	-	-	5159,7	-	-	-	-	-	-	-	-	-	-	-	-	5159,7	-	-	-	-	-	-

2.7. Информация о результатах оказания услуг (выполнения работ):

N	Наименование показателей	Ед. изм.	2020 год		2021 год	
			план	факт	план	факт
1	2	3	4	5	6	7
1	Общее количество потребителей, воспользовавшихся услугами (работами) учреждения	Ед.	1243	1234	1219	1247
	в том числе:	Ед.				
1.1	бесплатными, из них по видам услуг (работ):	Ед.	1129	1129	1083	1111
	Реализация основных общеобразовательных программ начального общего образования	Ед.	469	469	447	476
	Реализация основных общеобразовательных программ основного общего образования	Ед.	413	413	454	453
	Реализация основных общеобразовательных программ среднего общего образования	Ед.	77	77	67	67
	Организация отдыха детей и молодежи	Ед.	170	170	115	115
1.2.	частично платными, из них по видам услуг.	Ед.	-	-	-	-
1.3.	полностью платными, из них по видам услуг.	Ед.	114	114	136	136
	Организация летнего отдыха детей	Ед.	0	0	7	7
	Историческое направление	Ед.	24	24	27	27
	Подготовка детей к школе	Ед.	37	37	39	39
	Естественно - научное направление	Ед.	23	23	23	23
	Филологическое направление	Ед.	7	7	12	12
	Физкультурно-спортивное	Ед.	11	11	16	16
	Информатика	Ед.	12	12	12	12
2.	Средняя стоимость получения частично платных услуг для потребителей, в том числе по видам услуг (работ)	Ед.	0	0	0	0
3.	Средняя стоимость получения полностью платных услуг для потребителей, в том числе по видам услуг (работ)	Руб.	1843,07	1802,95	2201,92	2201,92
	Организация летнего отдыха детей	Руб.	0	0	5159,7	5159,7
	Историческое направление	Руб.	1460,00	1460,00	1200,0	1200,0
	Подготовка детей к школе	Руб.	2750,00	2750,00	3500,0	3500,0
	Естественно - научное направление	Руб.	1400,00	1200,00	1200,0	1200,0
	Филологическое направление	Руб.	1302,86	1306,66	2400,0	2400,0
	Физкультурно-спортивное	Руб.	1600,00	1600,00	1777,7	1777,7
	Информатика	Руб.	1200,00	1200,00	800,0	800,0

2.8. Информация о жалобах потребителей:

№	Виды зарегистрированных жалоб	Количество жалоб		Принятые меры по результатам рассмотрения жалоб
		2020	2021	
1	2	3	4	5
1	Жалобы потребителей, поступившие в учреждение	нет	нет	
2	Жалобы потребителей, поступившие учредителю	1	3	Жалобы рассмотрены, приняты меры.
3	Жалобы потребителей, поступившие главе администрации города Перми	нет	нет	
4	Жалобы потребителей, поступившие Главе города Перми – председателю Пермской городской Думы	нет	нет	
5	Жалобы потребителей, поступившие губернатору Пермского края	нет	нет	
6	Жалобы потребителей, поступившие в прокуратуру города Перми	нет	нет	

2.9. Информация о суммах кассовых и плановых поступлений (с учетом возвратов) и выплат (с учетом восстановленных кассовых выплат), предусмотренных планом финансово-хозяйственной деятельности учреждения¹¹:

N	Наименование показателей	Ед. изм.	Год 2020	Год 2021
1	2	3	4	5
1	Суммы плановых поступлений (с учетом возвратов)	тыс. руб.	46101,7	52385,4
	в том числе:			
	в разрезе поступлений	тыс. руб.		
	Собственные доходы	тыс. руб.	3092,2	2573,4
	Доход от аренды	тыс. руб.	404,0	428,1
	Доход от оказания платных услуг	тыс. руб.	1676,1	1676,1
	Возмещение затрат арендаторами	тыс. руб.		532,9
	Прочие доходы	тыс. руб.	1009,6	-63,7
	Доходы от реализации материалов	тыс. руб.	2,5	
	Субсидии на муниципальное задание	тыс. руб.	33981,0	36866,4
	Субсидии на иные цели	тыс. руб.	9028,5	12945,6
2	Суммы кассовых поступлений (с учетом возвратов)	тыс. руб.	45306,6	51588,5
	в том числе:			
	в разрезе поступлений			
	Собственные доходы	тыс. руб.	1924,9	1776,4
	Доход от аренды	тыс. руб.	271,6	428,1
	Доход от оказания платных услуг	тыс. руб.	641,2	757,0
	Прочие доходы	тыс. руб.	1009,6	591,3
	Доходы от реализации материалов	тыс. руб.	2,5	0,0
	Субсидии на муниципальное задание	тыс. руб.	33981,0	36866,5
	Субсидии на иные цели	тыс. руб.	9400,7	12945,6
3	Суммы плановых выплат (с учетом восстановленных кассовых выплат), в том числе	тыс. руб.	49633,5	55308,1
3.1	Собственные доходы	Тыс. руб.	3196,9	2615,2
	Заработная плата	тыс. руб.	1000,0	700,0
	Иные выплаты персоналу	тыс. руб.	5,0	5,0
	Начисления на выплаты по оплате труда	тыс. руб.	302,0	211,4
	Услуги связи	тыс. руб.	2,0	10,0
	Транспортные услуги	тыс. руб.	68,5	44,0
	Коммунальные услуги	тыс. руб.	880,8	650,7
	Работы, услуги по содержанию имущества	тыс. руб.	183,7	187,1
	Прочие работы, услуги	тыс. руб.	461,3	330,0
	Прочие расходы	тыс. руб.	104,3	102,8
	Расходы по приобретению основных средств	тыс. руб.	75,0	101,0
	Расходы по приобретению материальных запасов	тыс. руб.	114,3	273,2
3.2	Субсидии на муниципальное задание	Тыс. руб.	37316,1	39747,3
	Заработная плата	тыс. руб.	22790,9	24587,0
	Прочие выплаты	тыс. руб.	131,4	171,4

	Начисления на выплаты по оплате труда	тыс. руб.	6989,7	7425,3
	Услуги связи	тыс. руб.	126,7	94,8
	Коммунальные услуги	тыс. руб.	1194,4	1615,0
	Работы, услуги по содержанию имущества	тыс. руб.	1442,8	1965,8
	Прочие работы, услуги	тыс. руб.	1443,1	1608,1
	Социальное обеспечение (семейное обучение)	тыс. руб.	104,0	147,5
	Прочие расходы	тыс. руб.	941,5	924,3
	Расходы по приобретению основных средств	тыс. руб.	1498,2	821,1
	Расходы по приобретению материальных запасов	тыс. руб.	653,3	387,0
3.3	Субсидии на иные цели	Тыс. руб.	9120,5	12945,6
	Заработная плата	тыс. руб.	2282,0	3562,0
	Прочие выплаты	тыс. руб.	182,6	13,0
	Начисления на выплаты по оплате труда	тыс. руб.	689,2	1075,7
	Работы, услуги по содержанию имущества	тыс. руб.	98,2	
	Прочие работы, услуги	тыс. руб.	16,5	5883,6
	Пособия по социальной помощи населению	тыс. руб.	5816,0	2411,3
	Прочие расходы	тыс. руб.	23,0	
	Расходы по приобретению основных средств	тыс. руб.	0	
	Расходы по приобретению материальных запасов	тыс. руб.	13,0	
4	Суммы кассовых выплат (с учетом восстановленных кассовых выплат) в т.ч.	тыс. руб.	45007,4	51747,8
4.1	Собственные доходы	Тыс. руб.	2051,6	1608,0
	Заработная плата	тыс. руб.	445,0	453,5
	Прочие выплаты	тыс. руб.	3,2	4,8
	Начисления на выплаты по оплате труда	тыс. руб.	135,2	129,5
	Услуги связи	тыс. руб.	0	0,1
	Транспортные услуги	тыс. руб.	68,5	0,0
	Коммунальные услуги	тыс. руб.	592,3	575,0
	Услуги по содержанию имущества	тыс. руб.	151,7	51,1
	Прочие работы, услуги	тыс. руб.	431,3	241,3
	Прочие расходы	тыс. руб.	86,2	102,8
	Расходы по приобретению основных средств	тыс. руб.	42,0	3,7
	Расходы по приобретению материальных запасов	Тыс. руб.	96,2	46,2
4.2	Субсидии на муниципальное задание	тыс.руб.	34435,3	39423,0

	Заработная плата	тыс. руб.	20734,7	24384,9
	Прочие выплаты	тыс. руб.	89,6	161,6
	Начисления на выплаты по оплате труда	тыс. руб.	6527,7	7329,6
	Услуги связи	тыс. руб.	126,7	94,8
	Коммунальные услуги	тыс. руб.	1179,1	1615,0
	Работы, услуги по содержанию имущества	тыс. руб.	1441,7	1965,8
	Прочие работы, услуги	тыс. руб.	1395,3	1590,2
	Социальное обеспечение (семейное обучение)	тыс. руб.	104,0	147,5
	Прочие расходы	тыс. руб.	810,1	942,2
	Расходы по приобретению основных средств	тыс. руб.	1492,2	821,1
	Расходы по приобретению материальных запасов	тыс. руб.	534,2	370,3
4.3	Субсидии на иные цели	Тыс. руб.	8520,5	10716,8
	Заработная плата	тыс. руб.	2083,7	3140,5
	Прочие выплаты	тыс. руб.	174,6	28,0
	Начисления на выплаты по оплате труда	тыс. руб.	641,1	960,5
	Транспортные услуги	тыс. руб.	0	0,0
	Работы, услуги по содержанию имущества	тыс. руб.	98,2	0,0
	Прочие работы, услуги	тыс. руб.	16,5	4511,0
	Пособия по социальной помощи населению	тыс. руб.	5470,4	2076,8
	Прочие расходы	тыс. руб.	23,0	0,0
	Расходы по приобретению основных средств	тыс. руб.		0,0
	Расходы по приобретению материальных запасов	тыс. руб.	13,0	0,0

2.10. Информация о показателях кассового исполнения бюджетной сметы учреждения и показателях доведенных учреждению лимитов бюджетных обязательств¹²:

№	Наименование расходов	Ед. изм.	КБК	Утверждено лимитов бюджетных обязательств	Кассовый расход	% исполнения
1	2	3	4	5	6	7

2.11. Информация об общей сумме прибыли муниципального автономного учреждения после налогообложения в отчетном периоде⁴:

№	Наименование показателей	Ед. изм.	Год 2020		Год 2021	
			план	факт	план	факт
1	2	3	4	5	6	7
1	Общая сумма прибыли муниципального автономного учреждения после налогообложения в отчетном периоде, всего в том числе:	тыс. руб.				
1.1	сумма прибыли после налогообложения, образовавшаяся в связи с оказанием муниципальным автономным учреждением частично платных услуг (работ)	тыс. руб.	0	0	0	0
1.2	сумма прибыли после налогообложения, образовавшаяся в связи с оказанием муниципальным автономным учреждением платных услуг (работ)	тыс. руб.	0	0	0	0

3. Об использовании имущества, закрепленного за муниципальным учреждением

3.1. Информация об общей стоимости недвижимого и движимого имущества муниципального учреждения:

3.1.1. муниципального автономного учреждения, муниципального бюджетного учреждения:

№	Наименование показателей	Ед. изм.	2020 год		2021 год	
			на начало отчетного периода	на конец отчетного периода	на начало отчетного периода	на конец отчетного периода
1	2	3	4	5	6	7
1	Общая балансовая стоимость имущества муниципального учреждения, в том числе:	тыс. руб.	93168,2	106978,0	106978,0	111541,2
1.1	приобретенного муниципальным учреждением за счет средств, выделенных учредителем, в том числе:	тыс. руб.	92912,2	106710,4	106710,4	111280,1
1.1.1	недвижимого имущества	тыс. руб.	-	81836,6	81836,6	81836,6
1.2	приобретенного муниципальным учреждением за счет доходов, полученных от платных услуг и иной приносящей доход деятельности, в том числе:	тыс. руб.	256,0	267,6	267,6	261,1
1.2.1	недвижимого имущества	тыс. руб.	-	-	-	-
2	Общая балансовая стоимость имущества, закрепленного за муниципальным учреждением на праве оперативного управления, в том числе:	тыс. руб.	35425,6	35425,6	35425,6	38550,1
2.1	недвижимого имущества, всего, из него:	тыс. руб.	13622,9	13622,9	13622,9	13622,9
2.1.1	переданного в аренду	тыс. руб.	774,4	774,4	774,4	774,4
2.1.2	переданного в безвозмездное пользование	тыс. руб.	830,	830,0	830,0	651,2
2.2	движимого имущества, всего	тыс. руб.	21802,7	21802,7	21802,7	24927,2
2.3	особо ценного движимого имущества, всего, из него:	тыс. руб.	20023,4	20023,4	20023,4	23147,9
2.3.1	переданного в аренду	тыс. руб.	1704,9	17033,4	1733,4	1733,4
2.3.2	переданного в безвозмездное пользование	тыс. руб.	70,5	74,6	74,6	0
2.4	иного движимого имущества, всего, из него:	тыс. руб.	1779,3	1779,3	1779,3	1779,3
2.4.1	переданного в аренду	тыс. руб.	61,2	100,6	100,6	100,6
2.4.2	переданного в безвозмездное пользование	тыс. руб.	57,2	108,1	108,1	43,2
3	Общая остаточная стоимость имущества муниципального учреждения, в том числе:	тыс. руб.	68000,5	78908,9	78908,9	77576,7
3.1	приобретенного муниципальным учреждением за счет средств, выделенных учредителем, в том числе:	тыс. руб.	68000,5	78908,9	78908,9	77576,7
3.1.1	недвижимого имущества	тыс. руб.	62065,0	74423,3	74423,3	74128,9
3.2	приобретенного муниципальным учреждением за счет доходов, полученных от платных услуг и иной приносящей доход деятельности, в том числе:	тыс. руб.	-	-	-	-
3.2.1	недвижимого имущества	тыс. руб.	-	-	-	-
4	Общая остаточная стоимость имущества, закрепленного за муниципальным учреждением на праве оперативного управления, в том числе:	тыс. руб.	11945,9	10368,6	10368,6	9085,4
4.1	недвижимого имущества, всего, из него:	тыс. руб.	6504,0	6209,6	6209,6	5915,2
4.1.1	переданного в аренду	тыс. руб.	215,0	201,6	201,6	187,4
4.1.2	переданного в безвозмездное пользование	тыс. руб.	231,1	216,7	216,7	157,6
4.2	движимого имущества, всего	тыс. руб.	5441,9	4159,0	4159,0	3170,2
4.3	особо ценного движимого имущества, всего, из него:	тыс. руб.	5441,9	4159,0	4159,0	3170,2
4.3.1	переданного в аренду	тыс. руб.	-	-	-	-

1	2	3	4	5	6	7
4.3.2	переданного в безвозмездное пользование	тыс. руб.	-	-	-	-
4.4	иного движимого имущества, всего, из него:	тыс. руб.	-	-	-	-
4.4.1	переданного в аренду	тыс. руб.	-	-	-	-
4.4.2	переданного в безвозмездное пользование	тыс. руб.	-	-	-	-

3.1.2. муниципального казенного учреждения:

№	Наименование показателей	Ед. изм.	Год n-1		Год n	
			на начало отчетного периода	на конец отчетного периода	на начало отчетного периода	на конец отчетного периода
1	2	3	4	5	6	7
1	Общая балансовая стоимость имущества, закрепленного за муниципальным казенным учреждением на праве оперативного управления, в том числе:	тыс. руб.				
1.1	недвижимого имущества, всего, из него:	тыс. руб.				
1.1.1	переданного в аренду	тыс. руб.				
1.1.2	переданного в безвозмездное пользование	тыс. руб.				
1.2	движимого имущества, всего, из него:	тыс. руб.				
1.2.1	переданного в аренду	тыс. руб.				
1.2.2	переданного в безвозмездное пользование	тыс. руб.				
2	Общая остаточная стоимость имущества, закрепленного за муниципальным казенным учреждением на праве оперативного управления, в том числе:	тыс. руб.				
2.1	недвижимого имущества, всего, из него:	тыс. руб.				
2.1.1	переданного в аренду	тыс. руб.				
2.1.2	переданного в безвозмездное пользование	тыс. руб.				
2.2	движимого имущества, всего, из него:	тыс. руб.				
2.2.1	переданного в аренду	тыс. руб.				
2.2.2	переданного в безвозмездное пользование	тыс. руб.				

3.2. Информация об использовании имущества, закрепленного за муниципальным учреждением:

№	Наименование показателей	Ед. изм.	2020 год		2021 год	
			на начало отчетного периода	на конец отчетного периода	на начало отчетного периода	на конец отчетного периода
1	2	3	4	5	6	7
1	Количество объектов недвижимого имущества, закрепленного за муниципальным учреждением на праве оперативного управления, из них:	ед.	3	6	6	6
1.1	зданий, строений, сооружений	ед.	2	4	4	4
1.2	иных объектов (замощений, заборов и других), в том числе:	ед.	2	2	2	2
1.3	количество неиспользованных объектов недвижимого имущества, из них:	ед.	-	-	-	-
1.3.1	зданий, строений, сооружений	ед.	-	-	-	-
1.3.2	иных объектов (замощений, заборов и других)	ед.	-	-	-	-
2	Количество объектов особо ценного движимого имущества, закрепленного за муниципальным учреждением на праве оперативного управления ¹¹ , в том числе:	ед.	8205	8205	8205	8221
	количество неиспользованных объектов особо ценного движимого имущества	ед.	-	-	-	-

3	Общая площадь объектов недвижимого имущества, закрепленного за муниципальным учреждением на праве оперативного управления, из них:	кв. м	9612,2	9612,2	9612,2	9612,2
3.1	зданий, строений, сооружений, в том числе:	кв. м	6071,9	6071,9	6071,9	6071,9
3.1.1	переданного в аренду ¹³	кв. м	392,7	392,7	392,7	392,7
3.1.2	переданного в безвозмездное пользование ¹³	кв. м	422,2	422,2	422,2	330,2
3.2	иных объектов (замощений, заборов и других)	кв. м	3540,3	3540,3	3540,3	3540,3
4	Общая площадь неиспользуемого недвижимого имущества, закрепленного за муниципальным учреждением на праве оперативного управления, в том числе:	кв. м	-	-	-	-
4.1	переданного в аренду ¹³	кв. м	-	-	-	-
4.2	переданного в безвозмездное пользование ¹³	кв. м	-	-	-	-
5	Объем средств, полученных от сдачи в аренду в установленном порядке имущества, закрепленного за муниципальным учреждением на праве оперативного управления	тыс. руб.	-	271,5	-	428,1

Руководитель муниципального автономного учреждения

_____ (подпись)

_____ (расшифровка подписи)

Руководитель финансово-экономической службы муниципального бюджетного учреждения, муниципального казенного учреждения (или иное уполномоченное лицо)¹⁴

_____ (подпись)

_____ (расшифровка подписи)

Исполнитель (лицо, ответственное за составление отчета)

_____ (подпись)

_____ (расшифровка подписи)

СОГЛАСОВАН

(начальник департамента имущественных отношений администрации города Перми)

СОГЛАСОВАН¹⁵

(руководитель муниципального казенного учреждения, осуществляющего функции по ведению бухгалтерского учета)

СОГЛАСОВАН¹⁶

(руководитель функционального (территориального) органа администрации города Перми, осуществляющего функции и полномочия учредителя)

Отчет о результатах деятельности муниципального учреждения города Перми _____ за период

(наименование учреждения)

с _____ по _____, опубликованный ранее в печатном средстве массовой информации «Официальный

бюллетень органов местного самоуправления
муниципального образования город Пермь»
от _____ № _____ на официальном сайте
муниципального образования город Пермь
в информационно-телекоммуникационной
сети Интернет, считать недействительным¹⁷

¹ Отчет о результатах деятельности муниципального автономного учреждения утверждается руководителем функционального (территориального) органа администрации города Перми, осуществляющего функции и полномочия учредителя муниципального автономного учреждения города Перми. Отчет о результатах деятельности муниципального бюджетного учреждения, муниципального казенного учреждения утверждается руководителем соответствующего учреждения.

² Год, предшествующий отчетному году.

³ Отчетный год.

⁴ Заполняется муниципальным автономным учреждением, муниципальным бюджетным учреждением, муниципальным казенным учреждением, в отношении которого органом, осуществляющим функции и полномочия учредителя, принято решение о формировании им муниципального задания на оказание услуг (выполнение работ).

⁵ Для муниципальных казенных учреждений – установленная численность учреждения, для муниципальных автономных учреждений, муниципальных бюджетных учреждений – численность в соответствии с утвержденным штатным расписанием учреждения. В случае изменения установленной численности учреждения указываются причины, приведшие к их изменению на конец отчетного периода.

⁶ Указывается уровень профессионального образования и стаж работы сотрудников.

⁷ Категории (группы) работников указываются в соответствии с отраслевым Положением о системе оплаты труда работников муниципальных учреждений, утвержденным постановлением администрации города Перми.

⁸ Заполняется муниципальным автономным учреждением.

⁹ Заполняется муниципальным автономным учреждением. Отчет по муниципальным программам, ведомственным целевым программам представляется в рамках деятельности, осуществленной учреждением.

¹⁰ Заполняется муниципальным казенным учреждением, муниципальным автономным и бюджетным учреждением в разрезе поступлений (выплат), предусмотренных планом финансово-хозяйственной деятельности учреждения.

¹¹ Заполняется муниципальным автономным учреждением, муниципальным бюджетным учреждением.

¹² Заполняется муниципальным казенным учреждением.

¹³ Указываются площади недвижимого имущества, переданного в аренду, безвозмездное пользование по всем договорам, заключенным в течение отчетного периода.

¹⁴ Подписывается руководителем финансово-экономической службы муниципального бюджетного учреждения, муниципального казенного учреждения в случае если ведение бухгалтерского учета не передано муниципальному казенному учреждению, осуществляющему функции по ведению бухгалтерского учета (не централизовано).

¹⁵ Согласовывается руководителем муниципального казенного учреждения, осуществляющего функции по ведению бухгалтерского учета, в случае если ведение бухгалтерского учета передано муниципальному казенному учреждению, осуществляющему функции по ведению бухгалтерского учета (централизовано).

¹⁶ Применяется для муниципального бюджетного учреждения, муниципального казенного учреждения.

¹⁷ Информация об отмене опубликованного ранее Отчета указывается учреждением в случае обнаружения неточностей и ошибок в Отчете и внесения изменений в опубликованный ранее Отчет.

УТВЕРЖДЕН

Заместитель начальника департамента
по управлению муниципальными ресурсами

_____ О.Ю.Желтова

Отчет**о результатах деятельности муниципального учреждения города Перми
и об использовании закрепленного за ним муниципального имущества****Муниципального автономного общеобразовательного учреждения «Инженерная школа» г. Перми
(наименование учреждения)****за период с 01 января 2021 по 31 декабря 2021
(по состоянию на 01 января года, следующего за отчетным годом)****1. Общие сведения об учреждении**

1.1. Сведения об учреждении:

Полное наименование	Муниципальное автономное общеобразовательное учреждение «Инженерная школа» г. Перми
Сокращенное наименование	МАОУ «Инженерная школа» г. Перми
Юридический адрес	614038,Россия,Пермский край, г. Пермь, ул. Академика Веденеева,д.71
Фактический адрес	614038,Россия,Пермский край, г. Пермь, ул. Академика Веденеева,д.71
Телефон/факс/электронная почта	(342)275-26-15/(342)275-25-61/МООschool16@yandex.ru
Ф.И.О. руководителя, телефон	Филипович Валентина Викторовна,(342)275-26-15
Документ, подтверждающий государственную регистрацию некоммерческой организации (номер, дата выдачи)	Свидетельство о государственной регистрации №001190248 от 31.10.2002г.
Лицензия (номер, дата выдачи, срок действия)	№6824 от 10.09.2020г. Срок действия-бессрочно
Свидетельство об аккредитации (номер, дата выдачи, срок действия)	№277 от 22.09.2020г. Срок действия-22.03.2023г.

1.2. Виды деятельности, осуществляемые учреждением:

№	Виды деятельности учреждения	Основание (перечень разрешительных документов, на основании которых учреждение осуществляет деятельность, с указанием номеров, даты выдачи и срока действия)	
		2020 год	2021 год
1	2	3	4
1	Основные виды деятельности Основным видом деятельности Учреждения является образовательная деятельность. Виды реализуемых образовательных программ: 1.Основные общеобразовательные программы; 2.образовательные программы начального общего образования;3. образовательные программы основного общего образования;4. образовательные программы среднего общего образования. В рамках реализации основных общеобразовательных программ Учреждение осуществляет деятельность по:	Устав, утвержденный распоряжением начальника департамента образования от 10.08.2020 № СЭД-059-08-01-26-145 Лицензия № 6824 от 10.09.2020г. Срок действия – бессрочно Лицензия № 0002274 от 05.10.2015г. Срок действия – бессрочно Свидетельство об аккредитации №277 от 22.09.2020г, Срок действия – 22.03.2023г.	Устав, утвержденный распоряжением начальника департамента образования от 10.08.2020 № СЭД-059-08-01-26-145 Лицензия № 6824 от 10.09.2020г. Срок действия – бессрочно Свидетельство об аккредитации №277 от 22.09.2020г, Срок действия – 22.03.2023г.

	адаптированным основным общеобразовательным программам образования для обучающихся с ограниченными возможностями здоровья, а для детей-инвалидов также в соответствии с индивидуальной программой реабилитации детей-инвалидов; образовательным программам основного общего образования и среднего общего образования, обеспечивающим изучение предметов на профильном и (или) углубленном уровне.		
2	<p>Виды деятельности, не являющиеся основными</p> <p>Дополнительные общеобразовательные программы:</p> <p>1. дополнительные общеразвивающие программы технической, естественнонаучной, физкультурно-спортивной, художественной, туристско-краеведческой, социально-педагогической направленности; Учреждение для граждан и юридических лиц за плату и на одинаковых при оказании одних и тех же услуг условиях оказывает платные дополнительные образовательные услуги.</p> <p>иные виды деятельности:</p> <p>организация отдыха детей в лагере досуга и отдыха; организация отдыха детей и молодежи; сдача в аренду имущества, закрепленного за Учреждением на праве оперативного управления, а также имущества, приобретенного за счет ведения самостоятельной финансово-хозяйственной деятельности в порядке, установленном действующим законодательством Российской Федерации и нормативно-правовыми актами органов местного самоуправления города Перми.</p> <p>организация мероприятий в сфере образования:</p> <p>организация отдыха детей в лагере досуга и отдыха на территории Учреждения сверх муниципального задания.</p>	<p>Лицензия № 6824 от 10.09.2020 г. Срок действия – бессрочно</p> <p>Лицензия № 0002274 от 05.10.2015г. Срок действия – бессрочно</p> <p>Устав, утвержденный распоряжением начальника департамента образования от 10.08.2020 № СЭД-059-08-01-26-145</p>	<p>Лицензия № 6824 от 10.09.2020 г. Срок действия – бессрочно</p> <p>Устав, утвержденный распоряжением начальника департамента образования от 10.08.2020 № СЭД-059-08-01-26-145</p>

1.3. Функции, осуществляемые учреждением:

№	Наименование функций	Количество штатных единиц, шт.		Доля бюджета учреждения, расходующаяся на осуществление функций, %	
		2020 год	2021 год	2020 год	2021 год
1	2	3	4	5	6
1	Профильные функции	141,77	142,57	98	97
2	Непрофильные функции	3	4	2	3

1.4. Перечень услуг (работ), оказываемых учреждением⁴:

№	Наименование услуги (работы)	2020 Год	2021 Год	Категория потребителей
1	2	3	4	5
1	Муниципальные услуги (работы), оказываемые потребителям в соответствии с муниципальным заданием			
1.1	Реализация основных общеобразовательных программ начального общего образования	769	790	Физические лица

1.2	Реализация основных общеобразовательных программ основного общего образования	803	810	Физические лица
1.3	Реализация основных общеобразовательных программ среднего общего образования	143	148	Физические лица
1.4	Организация отдыха детей и молодежи	310	233	Физические лица
1.5	Реализация дополнительных общеразвивающих программ	113400	113400	Физические лица
2	Услуги (работы), оказываемые потребителям за плату	117	365	
2.1	Научно-техническая	65	213	Дети от 8 до 17 лет
2.2	Подготовка детей к школе	52	102	Дети от 5 до 7 лет
2.3	Прочие платные	0	50	Дети от 8 до 17 лет

1.5. Информация об установленной и фактической численности работников учреждения:

№	Наименование показателей	Ед. изм.	2020 Год		2021 Год	
			на начало отчетного периода	на конец отчетного периода	на начало отчетного периода	на конец отчетного периода
1	2	3	4	5	6	7
1	Установленная численность учреждения ⁵	штук	143,34	145,77	145,77	146,57
2	Фактическая численность	штук	143,34	145,77	145,77	146,57
2.1	Количественный состав	человек	90	81	81	91
2.2	Квалификация сотрудников ⁶		высшее образование и стаж работы: до 3-х лет - 8 с 3 до 8 лет - 10 с 8 до 14 лет - 11 с 14 до 20 лет - 12 более 20 лет - 43	высшее образование и стаж работы: до 3-х лет - 5 с 3 до 8 лет - 12 с 8 до 14 лет - 11 с 14 до 20 лет - 12 более 20 лет - 43	высшее образование и стаж работы: до 3-х лет - 5 с 3 до 8 лет - 12 с 8 до 14 лет - 11 с 14 до 20 лет - 12 более 20 лет - 43	высшее образование и стаж работы: до 3-х лет - 5 с 3 до 8 лет - 12 с 8 до 14 лет - 12 с 14 до 20 лет - 12 более 20 лет - 43
			средне - специальное образование и стаж работы: до 3-х лет - 1 с 3 до 8 лет - 0 с 8 до 14 лет - 0 с 14 до 20 лет - 1 более 20 лет - 4	средне - специальное образование и стаж работы: до 3-х лет - 2 с 3 до 8 лет - 0 с 8 до 14 лет - 0 с 14 до 20 лет - 0 более 20 лет - 5	средне - специальное образование и стаж работы: до 3-х лет - 2 с 3 до 8 лет - 0 с 8 до 14 лет - 0 с 14 до 20 лет - 0 более 20 лет - 5	средне - специальное образование и стаж работы: до 3-х лет - 2 с 3 до 8 лет - 0 с 8 до 14 лет - 0 с 14 до 20 лет - 0 более 20 лет - 5
			среднее образование и стаж работы: до 3-х лет - 0 с 3 до 8 лет - 0 с 8 до 14 лет - 0 с 14 до 20 лет - 0 более 20 лет - 0	среднее образование и стаж работы: до 3-х лет - 0 с 3 до 8 лет - 0 с 8 до 14 лет - 0 с 14 до 20 лет - 0 более 20 лет - 0	среднее образование и стаж работы: до 3-х лет - 0 с 3 до 8 лет - 0 с 8 до 14 лет - 0 с 14 до 20 лет - 0 более 20 лет - 0	среднее образование и стаж работы: до 3-х лет - 0 с 3 до 8 лет - 0 с 8 до 14 лет - 0 с 14 до 20 лет - 0 более 20 лет - 0

1	2	3	4	5	6	7
			без образования и стаж работы: до 3-х лет - 0 с 3 до 8 лет- 0 с 8 до 14 лет - 0 с 14 до 20 лет - 0 более 20 лет - 0	без образования и стаж работы: до 3-х лет - 0 с 3 до 8 лет- 0 с 8 до 14 лет - 0 с 14 до 20 лет - 0 более 20 лет - 0	без образования и стаж работы: до 3-х лет - 0 с 3 до 8 лет- 0 с 8 до 14 лет - 0 с 14 до 20 лет - 0 более 20 лет - 0	без образования и стаж работы: до 3-х лет - 0 с 3 до 8 лет- 0 с 8 до 14 лет - 0 с 14 до 20 лет - 0 более 20 лет - 0

1.6. Информация о среднегодовой численности и средней заработной плате работников учреждения:

N	Наименование показателей	Ед. изм.	2020 Год	2021 Год
1	2	3	4	5
1	Среднегодовая численность работников учреждения	человек	81,1	82,4
	в том числе:			
	в разрезе категорий (групп) работников			
1.1	Работники учреждения, непосредственно осуществляющие учебный (воспитательный, образовательный) процесс (в учреждениях, реализующих программы общего образования, дошкольных образовательных учреждениях, учреждениях дополнительного образования детей)	человек	66,8	67,3
1.2	Педагогические работники, кроме работников, непосредственно осуществляющих учебный (воспитательно-образовательный) процесс	человек	6,4	7,1
1.3	Руководители учреждения	человек	5,7	5,2
1.4	Административный персонал	человек	2,2	2,8
1.5	Рабочие	человек	-	-
2	Средняя заработная плата работников учреждения	руб.	49427,25	54477,65
	в том числе:			
	в разрезе категорий (групп) работников			
2.1	Работники учреждения, непосредственно осуществляющие учебный (воспитательный, образовательный) процесс (в учреждениях, реализующих программы общего образования, дошкольных образовательных учреждениях, учреждениях дополнительного образования детей)	руб.	47022,83	51986,3
2.2	Педагогические работники, кроме работников, непосредственно осуществляющих учебный (воспитательно-образовательный) процесс	руб.	40718,75	43171,36
2.3	Руководители учреждения	руб.	69021,93	86394,23
2.4	Административный персонал	руб.	45920,45	51526,8
2.5	Рабочие	руб.	-	-

1.7. Информация об осуществлении муниципальным автономным учреждением деятельности, связанной с выполнением работ или оказанием услуг в соответствии с обязательствами перед страховщиком по обязательному социальному страхованию, и об объеме финансового обеспечения данной деятельности⁸:

№	Наименование услуги (работы)	Объем услуг (работ), ед. изм.		Объем финансового обеспечения, тыс. руб.	
		2020 год	2021 год	2020 год	2021 год
1	2	3	4	5	6
-		-	-	-	-

1.8. Информация об объеме финансового обеспечения муниципального автономного учреждения в рамках муниципальных программ, ведомственных целевых программ, утвержденных в установленном порядке⁹:

№	Наименование муниципальных программ, ведомственных целевых программ с указанием правового акта об их утверждении (в разрезе каждой программы)	Объем финансового обеспечения, тыс. руб.	
		год 2020	год 2021
1	2	3	4
1	Постановление администрации города Перми от 19.10.2018г. № 792 «Об утверждении муниципальной программы «Доступное и качественное образование»	86716,9	89385,1
2	Постановление Администрации города Перми от 18.10.2018 № 764 «Об утверждении муниципальной программы «Социальная поддержка и обеспечение семейного благополучия населения города Перми»	667,8	798,3

1.9. Состав наблюдательного совета учреждения⁸:

№	Фамилия, имя, отчество	Должность	Правовой акт о назначении членов наблюдательного совета (вид, дата, №, наименование)	Срок полномочий
1	2	3	4	5
1	Блинова Наталья Владимировна	представитель общест-венности	Приказ начальника департамента образования от 11.12.2020 № СЭД-059-08-01-09-1140	27.11.2025
2	Галямина Анна Сергеевна	представитель роди-тельской общественности	Приказ начальника департамента образования от 11.12.2020 № СЭД-059-08-01-09-1140	27.11.2025
3	Глотка Наталья Дмитриевна	представитель органа местного самоуправ-ления в лице - департа-мента имущественных отношений админист-рации города Перми	начальника департамента образования от 11.12.2020 № СЭД-059-08-01-09-1140	27.11.2025г.
4	Евстратикова Ирина Петровна	представитель трудо-вого коллектива	Приказ начальника департамента образования от 11.12.2020 № СЭД-059-08-01-09-1140	27.11.2025г.
5	Молчанова Мария Валерьевна	представитель роди-тельской общественности	Приказ начальника департамента образования от 11.12.2020 № СЭД-059-08-01-09-1140 Решение наблюдательного совета от 17.12.20г. протокол № 31 «О выборе председателя на-блюдательного совета»	27.11.2025г.
6	Николаева Анна Михайловна	представитель трудо-вого коллектива	Приказ начальника департамента образования от 11.12.2020 № СЭД-059-08-01-09-1140	27.11.2025г.
7	Щелконогова Татьяна Васильевна	представитель органа местного самоуправ-ления в лице учредителя – департамента обра-зования админист-рации города Перми	Приказ начальника департамента образования от 16.09.2021 № СЭД-059-08-01-09-973	27.11.2025г.

2. Результат деятельности муниципального учреждения

2.1. Изменение балансовой (остаточной) стоимости нефинансовых активов:

№	Наименование показателей	Ед. изм.	Год 2020	Год 2021	Изменение стоимо-сти нефинансовых активов, %
1	2	3	4	5	6
1	Балансовая стоимость нефинансовых активов	тыс. руб.	150922.3	142773,9	-5,4
2	Остаточная стоимость нефинансовых активов	тыс. руб.	86424.2	75580,3	-12,5

2.2. Общая сумма выставленных требований в возмещение ущерба по недостаткам и хищениям:

№	Наименование показателей	Ед. изм.	Год 2020	Год 2021
1	2	3	4	5
1	Общая сумма выставленных требований в возмещение ущерба по недостаткам и хищениям, в том числе:	тыс. руб.	0	0
1.1	материальных ценностей	тыс. руб.	0	0
1.2	денежных средств	тыс. руб.	0	0
1.3	от порчи материальных ценностей	тыс. руб.	0	0

2.3. Изменение дебиторской и кредиторской задолженности в разрезе поступлений (выплат)¹⁰:

№	Наименование показателей	Ед. изм.	Год 2020	Год 2021	Изменение суммы задолженности относительно предыдущего отчетного года, %	Причины образования просроченной кредиторской задолженности, дебиторской задолженности, нереальной к взысканию
1	2	3	4	5	6	7
1	Сумма дебиторской задолженности, в том числе:	тыс. руб.	1652,2	191152,1	11469,5	х
1.1	в разрезе поступлений	тыс. руб.	1207,2	191029,6	15724,2	х
1.1.1	Доходы от собственности	тыс. руб.	984,4	582,5	-40,8	
1.1.2	Платные дополнительные образовательные услуги	тыс. руб.	222,8	218,5	-1,9	
1.1.3	Доходы по субсидиям	тыс. руб.	-	190228,0	100,0	
1.1.4	Доходы от возмещения коммунальных услуг	тыс. руб.	-	0,6	100,0	
1.2	в разрезе выплат	тыс. руб.	445,0	122,5	-72,5	х
1.2.1	Расчеты с подотчетными лицами	тыс. руб.	-	-	-	
1.2.2	Прочие работы, услуги	тыс. руб.	-	-	-	
1.2.3	Расчеты по платежам в бюджеты	тыс. руб.	405,1	9,8	-97,6	
1.2.4	Коммунальные платежи	тыс. руб.	39,9	97,3	143,9	
1.2.5	Расчеты по оплате труда	тыс. руб.	-	15,4	100,0	
2	Нереальная к взысканию дебиторская задолженность	тыс. руб.	-	-	-	
3	Сумма кредиторской задолженности, в том числе:	тыс. руб.	3496,0	2217,0	-36,6	х
	в разрезе выплат	тыс. руб.	3496,0	2217,0	-36,6	х
	Бесплатное питание отдельные категории	тыс. руб.	82,4	-	-100,0	
	Пособия по социальной помощи населению	тыс. руб.	172,0	-	-100,0	
	Расчеты по доходам	тыс. руб.	378,7	311,0	-17,9	
	Возврат в бюджет	тыс. руб.	2862,9	1905,8	-33,4	
	Увеличение стоимости материальных запасов	тыс. руб.	-	0,2	100,0	
4	Просроченная кредиторская задолженность	тыс. руб.	-	-		

2.4. Информация о суммах доходов, полученных учреждением от оказания платных услуг (выполнения работ):

№	Наименование показателей	Ед. изм.	Год 2020		Год 2021	
			план	факт	план	факт
1	2	3	4	5	6	7
1	Сумма доходов, полученных от оказания платных услуг (выполнения работ), в том числе:	тыс. руб.	1401,6	821,6	1402,8	1156,2
1.1	частично платных, из них по видам услуг (работ):	тыс. руб.	-	-	-	-
1.2	полностью платных, из них по видам услуг (работ):	тыс. руб.	1401,6	821,6	1402,8	1156,2
1.2.1	Научно-техническая	тыс. руб.	551,5	264,7	577,3	446,4
1.2.2	Подготовка детей к школе	тыс. руб.	850,1	556,9	668,0	552,3
1.2.3	Прочие платные	тыс. руб.	0,0	0,0	157,5	157,5
2	Сумма доходов, полученных при осуществлении основных видов деятельности сверх муниципального задания, в том числе:	тыс. руб.	-	-	-	-
3	Сумма доходов, полученных при осуществлении иных видов деятельности, в том числе:	тыс. руб.	-	-	-	-

2.5. Информация об исполнении муниципального задания учредителя⁴:

№	Наименование услуги (работы)	Объем услуг (работ), ед. изм.				Объем финансового обеспечения, тыс. руб.				Объем услуг (работ), оказанных сверх муниципального задания, ед. изм.	
		план		факт		план		факт			
		2020 год	2021 год	2020 год	2021 год	2020 год	2021 год	2020 год	2021 год	2020 год	2021 год
1	2	3	4	5	6	7	8	9	10	11	12
1	Реализация основных общеобразовательных программ начального общего образования	769	790	769	789	22495,1	27921,8	20928,7	26181,1		
2	Реализация основных общеобразовательных программ основного общего образования	803	810	801	810	30840,2	31547,8	29425,2	29693,4		
3	Реализация основных общеобразовательных программ среднего общего образования	143	148	143	148	6278,8	7322,6	6089,2	7106,9		
4	Организация отдыха детей и молодежи	310	233	310	233	646,7	773,4	646,7	773,4		
5	Реализация дополнительных общеразвивающих программ	113400	113400	113400	113400	9106,0	9799,9	8153,3	8804,9		
6	Нормативные затраты на содержание муниципального имущества	-	-	-	-	1319,3	1049,3	1319,3	1049,3		
7	Затраты на уплату налогов	-	-	-	-	1318,6	811,9	1318,6	811,9		

8	Обеспечение своевременной выплаты заработной платы работникам в первые рабочие дни 2019 года с учетом установленных сроков (уведомление по расчетам между бюджетами Министерства образования и науки Пермского края № 4 от 26.09.2018), в первые рабочие дни 2020 года с учетом установленных сроков (уведомление по расчетам между бюджетами Министерства образования и науки Пермского края от 26 сентября 2019 г. № 5264229)	-	-	-	-	4204,3	-	4204,3	-				
---	---	---	---	---	---	--------	---	--------	---	--	--	--	--

2.6. Информация о ценах (тарифах) на платные услуги (работы), оказываемые потребителям (в динамике в течение отчетного года):

№	Наименование услуги (работы)	Ед. изм.	Цены (тарифы) на платные услуги (работы), оказываемые потребителям																								
			2021 год																								
			план												факт												
			январь	февраль	март	апрель	май	июнь	июль	август	сентябрь	октябрь	ноябрь	декабрь	январь	февраль	март	апрель	май	июнь	июль	август	сентябрь	октябрь	ноябрь	декабрь	
1	2	3	4	5	6	7	8	9	10	11	12	13	14	15	16	17	18	19	20	21	22	23	24	25	26	27	
1	Научно-техническая	Мруб	825,00	1346,67	1346,67	1346,67	825,00					1888,33	1146,00	1146,00	825,00	1346,67	1346,67	1346,67	825,00						1888,33	1146,00	1146,00
2	Подготовка детей к школе	рруб	2400	2400	2400	-	-	-	-	1440	-	2400	2400	2400	2400	2400	2400	2400	-	-	-	1440	-	2400	2400	2400	
3	Прочие платные	руб											3150												3150		

2.7. Информация о результатах оказания услуг (выполнения работ):

№	Наименование показателей	Ед. изм.	2020 Год		2021 Год	
			план	факт	план	факт
1	2	3	4	5	6	7
1	Общее количество потребителей, воспользовавшихся услугами (работами) учреждения, в том числе:	ед.	115542	115540	115746	115745
1.1	бесплатными, из них по видам услуг (работ):	ед.	115425	115425	115381	115380
	Реализация основных общеобразовательных программ начального общего образования	ед.	769	769	790	789
	Реализация основных общеобразовательных программ основного общего образования	ед.	803	801	810	810
	Реализация основных общеобразовательных программ среднего общего образования	ед.	143	143	148	148

	Реализация дополнительных общеразвивающих программ	ед.	113400	113400	113400	113400
	Организация отдыха детей и молодежи	ед.	310	310	233	233
1.2	частично платными, из них по видам услуг (работ):	ед.	-	-	-	-
1.3	полностью платными, из них по видам услуг (работ):	ед.	117	117	365	365
	Научно-техническая	ед.	65	65	213	213
	Подготовка детей к школе	ед.	52	52	102	102
	Прочие платные	ед.	0	0	50	50
2	Средняя стоимость получения частично платных услуг для потребителей, в том числе по видам услуг (работ) ⁸ :	руб.	-	-	-	-
3	Средняя стоимость получения платных услуг для потребителей, в том числе по видам услуг (работ) ⁸ :	руб.	1550,4	1550,4	1783,86	1783,86
	Научно-техническая	руб.	870,8	870,8	1233,79	1233,79
	Подготовка детей к школе	руб.	2400,0	2400,0	2262,86	2262,86
	Прочие платные	Руб.	0,00	0,00	3150,00	3150,00

2.8. Информация о жалобах потребителей:

№	Виды зарегистрированных жалоб	Количество жалоб		Принятые меры по результатам рассмотрения жалоб
		2020год	2021 год	
1	2	3	4	5
1	Жалобы потребителей, поступившие в учреждение	нет	нет	
2	Жалобы потребителей, поступившие учредителю	4	нет	
3	Жалобы потребителей, поступившие Главе города Перми	нет	нет	
4	Жалобы потребителей, поступившие губернатору Пермского края	нет	нет	
5	Жалобы потребителей, поступившие в прокуратуру города Перми	нет	нет	

2.9. Информация о суммах кассовых и плановых поступлений (с учетом возвратов) и выплат (с учетом восстановленных кассовых выплат), предусмотренных планом финансово-хозяйственной деятельности учреждения¹¹:

№	Наименование показателей	Ед. изм.	Год 2020	Год 2021
1	2	3	4	5
1	Суммы плановых поступлений (с учетом возвратов), в том числе:	тыс. руб.	91009,7	102827,2
	в разрезе поступлений			
	Собственные доходы учреждения	тыс. руб.	2386,5	2473,8
	Доходы от аренды активов(КОСГУ 120)	тыс. руб.	348,0	409,9
	Доходы от оказания платных услуг (КОСГУ 130)всего в т.ч.:	тыс. руб.	2038,5	2063,9
	Научно-техническая	тыс. руб.	-	-
	Подготовка детей к школе	тыс. руб.	878,4	1064,8
	Возмещение коммунальных услуг арендатором	тыс. руб.	635,7	661,1
	Организация отдыха детей в лагерях досуга и отдыха (100% оплаты путевки в ЛДО за счет средств родителей)	тыс. руб.	-	-
	Организация отдыха детей в лагерях досуга и отдыха (30% оплаты путевки в ЛДО за счет средств родителей)	тыс. руб.	-	-
	Уменьшение стоимости основных средств(КОСГУ 410)	тыс. руб.	-	-
	Прочие доходы (КОСГУ 180)	тыс. руб.	-	-
	Прочие доходы (КОСГУ 150)	тыс. руб.	-	-
	Субсидия на выполнение государственного(муниципального)задания (КОСГУ 130)	тыс. руб.	68959,1	75102,9
	Субсидии на иные цели(КОСГУ 150)	тыс. руб.	19664,1	25250,5
2	Суммы кассовых поступлений (с учетом возвратов), в том числе:	тыс. руб.	90096,0	102533,4

	в разрезе поступлений			
	Собственные доходы	тыс. руб.	1472,7	2180,0
	<i>Доходы от аренды активов (КОСГУ 120)</i>	тыс. руб.	280,3	403,2
	<i>Возмещение коммунальных услуг арендатором</i>	тыс. руб.	369,6	620,6
	<i>Доходы от оказания платных услуг (КОСГУ 131)</i>	тыс. руб.	821,6	998,7
	<i>Прочие доходы (150)</i>	тыс. руб.	1,2	157,5
	Субсидии на выполнение государственного (муниципального) задания	тыс. руб.	68959,2	75102,9
	Субсидии на иные цели	тыс. руб.	19664,1	25250,5
3	Суммы плановых выплат (с учетом восстановленных кассовых выплат), в том числе:	тыс. руб.	99580,1	110405,7
	в разрезе выплат			
	Собственные доходы учреждения	тыс. руб.	3289,8	3574,2
	По КОСГУ 211 (заработная плата)	тыс. руб.	67,0	53,9
	По КОСГУ 213 (начисления на выплаты по оплате труда)	тыс. руб.	20,2	16,3
	По КОСГУ 221 (услуги связи)	тыс. руб.	-	-
	По КОСГУ 222 (транспортные услуги)	тыс. руб.	-	-
	По КОСГУ 223 (коммунальные услуги)	тыс. руб.	841,7	888,2
	По КОСГУ 225 (работы, услуги по содержанию имущества)	тыс. руб.	190,0	170,1
	По КОСГУ 226 (прочие работы, услуги)	тыс. руб.	1857,2	1466,3
	По КОСГУ 227 (страхование)	тыс. руб.	-	-
	По КОСГУ 260 (пособия по социальной помощи населению)	тыс. руб.	-	20,6
	По КОСГУ 290 (прочие расходы)	тыс. руб.	130,9	120,2
	По КОСГУ 310 (основные средства)	тыс. руб.	107,4	514,3
	По КОСГУ 340 (материальные запасы)	тыс. руб.	75,4	324,3
	Субсидия на выполнение государственного(муниципального) задания	тыс. руб.	76209,0	79612,3
	По КОСГУ 211 (заработная плата)	тыс. руб.	46335,2	47766,7
	По КОСГУ 212 (прочие выплаты)	тыс. руб.	-	-
	По КОСГУ 266 (пособия по социальной помощи персоналу)	тыс. руб.	294,9	315,2
	По КОСГУ 213 (начисления на выплаты по оплате труда)	тыс. руб.	13085,3	14811,1
	По КОСГУ 221 (услуги связи)	тыс. руб.	132,9	148,5
	По КОСГУ 222 (транспортные услуги)	тыс. руб.	32,2	127,2
	По КОСГУ 223 (коммунальные услуги)	тыс. руб.	2100,6	2861,7
	По КОСГУ 225 (работы, услуги по содержанию имущества)	тыс. руб.	4518,3	4437,7
	По КОСГУ 226 (прочие работы, услуги)	тыс. руб.	2089,5	2633,7
	По КОСГУ 227 (страхование)	тыс. руб.	6,3	12,3
	По КОСГУ 228 (услуги, работы для целей капитальных вложений)	тыс. руб.	-	-
	По КОСГУ 260 (пособия по социальной помощи населению)	тыс. руб.	172,3	163,4
	По КОСГУ 290 (прочие расходы)	тыс. руб.	1322,4	813,9
	По КОСГУ 310 (основные средства)	тыс. руб.	5147,5	4450,0
	По КОСГУ 340 (материальные запасы)	тыс. руб.	971,6	1070,9
	Субсидии на иные цели	тыс. руб.	20081,3	27219,2
	По КОСГУ 211 (заработная плата)	тыс. руб.	6937,4	9496,1
	По КОСГУ 212 (прочие выплаты)	тыс. руб.	-	-
	По КОСГУ 260 (пособия по социальной помощи персоналу)	тыс. руб.	500,5	311,7
	По КОСГУ 213 (начисления на выплаты по оплате труда)	тыс. руб.	2097,7	2867,8
	По КОСГУ 225 (работы, услуги по содержанию имущества)	тыс. руб.	262,7	170,0
	По КОСГУ 226 (прочие работы, услуги)	тыс. руб.	60,5	10716,8
	По КОСГУ 260 (пособия по социальной помощи населению)	тыс. руб.	10170,7	3656,8
	По КОСГУ 290 (прочие расходы)	тыс. руб.	25,3	-
	По КОСГУ 340 (материальные запасы)	тыс. руб.	26,5	-
4	Суммы кассовых выплат (с учетом восстановленных кассовых выплат), в том числе:	тыс. руб.	90579,2	102612,9
	в разрезе выплат			
	Собственные доходы учреждения	тыс. руб.	1275,6	2493,1
	По КОСГУ 211 (заработная плата)	тыс. руб.	33,8	45,9

По КОСГУ 213 (начисления на выплаты по оплате труда)	тыс. руб.	10,2	13,6
По КОСГУ 221 (услуги связи)	тыс. руб.	-	
По КОСГУ 222 (транспортные услуги)	тыс. руб.	-	
По КОСГУ 223 (коммунальные услуги)	тыс. руб.	323,2	651,8
По КОСГУ 225 (работы, услуги по содержанию имущества)	тыс. руб.	-	107,4
По КОСГУ 226 (прочие работы, услуги)	тыс. руб.	693,1	1017,8
По КОСГУ 227 (страхование)	тыс. руб.	-	
По КОСГУ 262 (пособия по социальной помощи населению)	Тыс.руб.		20,6
По КОСГУ 290 (прочие расходы)	тыс. руб.	110,5	120,2
По КОСГУ 310 (основные средства)	тыс. руб.	30,4	191,6
По КОСГУ 340 (материальные запасы)	тыс. руб.	74,4	324,2
Субсидия на выполнение государственного(муниципального) задания	тыс. руб.	72085,3	74806,5
По КОСГУ 211 (заработная плата)	тыс. руб.	42361,2	44921,5
По КОСГУ 212 (прочие выплаты)	тыс. руб.	2,8	0
ПО КОСГУ 266 (пособия по социальной помощи персоналу)	тыс. руб.	284,7	244,2
По КОСГУ 213 (начисления на выплаты по оплате труда)	тыс. руб.	12943,0	13497,1
По КОСГУ 221 (услуги связи)	тыс. руб.	132,9	140,5
По КОСГУ 222 (транспортные услуги)	тыс. руб.	32,2	127,2
По КОСГУ 223 (коммунальные услуги)	тыс. руб.	2100,6	2323,9
ПО КОСГУ 225 (работы, услуги по содержанию имущества)	тыс. руб.	4518,4	4437,7
ПО КОСГУ 226 (прочие работы, услуги)	тыс. руб.	2089,5	2628,5
ПО КОСГУ 227 (страхование)	тыс. руб.	6,3	12,3
ПО КОСГУ 228 (услуги, работы для целей капитальных вложений)	тыс. руб.	-	-
ПО КОСГУ 260 (пособия по социальной помощи населению)	тыс. руб.	172,3	163,4
По КОСГУ 290 (прочие расходы)	тыс. руб.	1322,3	813,9
По КОСГУ 310 (основные средства)	тыс. руб.	5147,5	4450,0
По КОСГУ 340 (материальные запасы)	тыс. руб.	971,6	1046,3
Субсидии на иные цели	тыс. руб.	17218,3	25313,3
По КОСГУ 211 (заработная плата)	тыс. руб.	5250,1	8937,2
По КОСГУ 212 (прочие выплаты)	тыс. руб.	-	-
ПО КОСГУ 260 (пособия по социальной помощи персоналу)	тыс. руб.	431,6	19,6
По КОСГУ 213 (начисления на выплаты по оплате труда)	тыс. руб.	1626,5	2666,7
ПО КОСГУ 225 (работы, услуги по содержанию имущества)	тыс. руб.	262,8	170,0
ПО КОСГУ 226 (прочие работы, услуги)	тыс. руб.	60,5	9876,6
ПО КОСГУ 260 (пособия по социальной помощи населению)	тыс. руб.	9535,0	3643,2
По КОСГУ 290 (прочие расходы)	тыс. руб.	25,3	-
По КОСГУ 340 (материальные запасы)	тыс. руб.	26,5	-

2.10. Информация о показателях кассового исполнения бюджетной сметы учреждения и показателях доведенных учреждению лимитов бюджетных обязательств¹²:

№	Наименование расходов	Ед. изм.	КБК	Утверждено лимитов бюджетных обязательств	Кассовый расход	% исполнения
1	2	3	4	5	6	7

2.11. Информация об общей сумме прибыли муниципального автономного учреждения после налогообложения в отчетном периоде⁴:

№	Наименование показателей	Ед. изм.	Год 2020		Год 2021	
			план	факт	план	факт
1	2	3	4	5	6	7
1	Общая сумма прибыли муниципального автономного учреждения после налогообложения в отчетном периоде, всего, в том числе:	тыс. руб.	0	0	0	0

1	2	3	4	5	6	7
1.1	сумма прибыли после налогообложения, образовавшаяся в связи с оказанием муниципальным автономным учреждением частично платных услуг (работ)	тыс. руб.				
1.2	сумма прибыли после налогообложения, образовавшаяся в связи с оказанием муниципальным автономным учреждением платных услуг (работ)	тыс. руб.	0	0	0	0

3. Об использовании имущества, закрепленного за муниципальным учреждением

3.1. Информация об общей стоимости недвижимого и движимого имущества муниципального учреждения:

3.1.1. муниципального автономного учреждения, муниципального бюджетного учреждения:

№	Наименование показателей	Ед. изм.	Год 2020		Год 2021	
			на начало отчетного периода	на конец отчетного периода	на начало отчетного периода	на конец отчетного периода
1	2	3	4	5	6	7
1	Общая балансовая стоимость имущества муниципального учреждения, в том числе:	тыс. руб.	291764,7	150328,1	150328,1	141870,3
1.1	приобретенного муниципальным учреждением за счет средств, выделенных учредителем, в том числе:	тыс. руб.	250205,4	149161,3	149161,3	140761,6
1.1.1	недвижимого имущества	тыс. руб.	250205,4	104355,8	104355,8	90407,8
1.2	приобретенного муниципальным учреждением за счет доходов, полученных от платных услуг и иной приносящей доход деятельности, в том числе:	тыс. руб.	1166,8	1166,8	1166,8	1108,7
1.2.1	недвижимого имущества	тыс. руб.	-	-	-	-
2	Общая балансовая стоимость имущества, закрепленного за муниципальным учреждением на праве оперативного управления, в том числе:	тыс. руб.	79582,8	84881,5	84881,5	78711,1
2.1	недвижимого имущества, всего, из него:	тыс. руб.	44216,6	44216,6	44216,6	30268,6
2.1.1	переданного в аренду	тыс. руб.	1846,0	1846,0	1846,0	1846,0
2.1.2	переданного в безвозмездное пользование	тыс. руб.	3230,2	2237,3	2237,3	2271,3
2.2	движимого имущества, всего	тыс. руб.	35366,2	40664,9	40664,9	48442,5
2.3	особо ценного движимого имущества, всего, из него:	тыс. руб.	30899,3	36190,6	36190,6	42964,5
2.3.1	переданного в аренду	тыс. руб.	443,3	443,3	443,3	443,3
2.3.2	переданного в безвозмездное пользование	тыс. руб.	20,8	-	-	-
2.4	иного движимого имущества, всего, из него:	тыс. руб.	4466,9	4474,3	4474,3	5478,0
2.4.1	переданного в аренду	тыс. руб.	1443,1	1443,1	1443,1	1443,1
2.4.2	переданного в безвозмездное пользование	тыс. руб.	27,5	115,4	115,4	115,4
3	Общая остаточная стоимость имущества муниципального учреждения, в том числе:	тыс. руб.	233476,1	85830,0	85830,0	74676,8
3.1	приобретенного муниципальным учреждением за счет средств, выделенных учредителем, в том числе:	тыс. руб.	233151,6	85574,8	85574,8	74491,0
3.1.1	недвижимого имущества	тыс. руб.	228699,2	81999,7	81999,7	71916,0
3.2	приобретенного муниципальным учреждением за счет доходов, полученных от платных услуг и иной приносящей доход деятельности, в том числе:	тыс. руб.	324,6	255,2	255,2	185,8
3.2.1	недвижимого имущества	тыс. руб.	-	-	-	-

1	2	3	4	5	6	7
4	Общая остаточная стоимость имущества, закрепленного за муниципальным учреждением на праве оперативного управления, в том числе:	тыс. руб.	25461,6	24398,7	24398,7	13963,5
4.1	недвижимого имущества, всего, из него:	тыс. руб.	22710,4	21860,5	21860,5	11776,8
4.1.1	переданного в аренду	тыс. руб.	778,8	756,0	756,0	733,24
4.1.2	переданного в безвозмездное пользование	тыс. руб.	917,6	930,1	930,1	885,8
4.2	движимого имущества, всего	тыс. руб.	2751,1	2538,2	2538,2	2186,7
4.3	особо ценного движимого имущества, всего, из него:	тыс. руб.	2615,8	2436,2	2436,2	2096,1
4.3.1	переданного в аренду	тыс. руб.	0,0	0,0	0,0	0,0
4.3.2	переданного в безвозмездное пользование	тыс. руб.	-	-	-	-
4.4	иного движимого имущества, всего, из него:	тыс. руб.	135,4	102,0	102,0	90,6
4.4.1	переданного в аренду	тыс. руб.	0,0	0,0	0,0	0,0
4.4.2	переданного в безвозмездное пользование	тыс. руб.	-	-	-	-

3.1.2. муниципального казенного учреждения:

№	Наименование показателей	Ед. изм.	Год 2020		Год 2021	
			на начало отчетного периода	на конец отчетного периода	на начало отчетного периода	на конец отчетного периода
1	2	3	4	5	6	7
1	Общая балансовая стоимость имущества, закрепленного за муниципальным казенным учреждением на праве оперативного управления, в том числе:	тыс. руб.				
1.1	недвижимого имущества, всего, из него:	тыс. руб.				
1.1.1	переданного в аренду	тыс. руб.				
1.1.2	переданного в безвозмездное пользование	тыс. руб.				
1.2	движимого имущества, всего, из него:	тыс. руб.				
1.2.1	переданного в аренду	тыс. руб.				
1.2.2	переданного в безвозмездное пользование	тыс. руб.				
2	Общая остаточная стоимость имущества, закрепленного за муниципальным казенным учреждением на праве оперативного управления, в том числе:	тыс. руб.				
2.1	недвижимого имущества, всего, из него:	тыс. руб.				
2.1.1	переданного в аренду	тыс. руб.				
2.1.2	переданного в безвозмездное пользование	тыс. руб.				
2.2	движимого имущества, всего, из него:	тыс. руб.				
2.2.1	переданного в аренду	тыс. руб.				
2.2.2	переданного в безвозмездное пользование	тыс. руб.				

3.2. Информация об использовании имущества, закрепленного за муниципальным учреждением:

№	Наименование показателей	Ед. изм.	Год 2020		Год 2021	
			на начало отчетного периода	на конец отчетного периода	на начало отчетного периода	на конец отчетного периода
1	2	3	4	5	6	7
1	Количество объектов недвижимого имущества, закрепленного за муниципальным учреждением на праве оперативного управления, из них:	ед.	3	3	3	3
1.1	зданий, строений, сооружений	ед.	2	2	2	2
1.2	иных объектов (замощений, заборов и других), в том числе:	ед.	1	1	1	1
1.3	количество неиспользованных объектов недвижимого имущества, из них:	ед.	-	-	-	-
1.3.1	зданий, строений, сооружений	ед.	-	-	-	-
1.3.2	иных объектов (замощений, заборов и других)	ед.	-	-	-	-
2	Количество объектов особо ценного движимого имущества, закрепленного за муниципальным учреждением на праве оперативного управления ¹¹ , в том числе:	ед.	185170	191421	191421	199040
	количество неиспользованных объектов особо ценного движимого имущества	ед.	-	-	-	
3	Общая площадь объектов недвижимого имущества, закрепленного за муниципальным учреждением на праве оперативного управления, из них:	кв. м	10341,5	10341,5	10341,5	6153,6
3.1	зданий, строений, сооружений, в том числе:	кв. м	10131,5	10131,5	10131,5	5943,6
3.1.1	переданного в аренду ¹³	кв. м	368,5	368,5	368,5	368,5
3.1.2	переданного в безвозмездное пользование ¹³	кв. м	434,2	453,4	453,4	453,4
3.2	иных объектов (замощений, заборов и других)	кв. м	210	210	210	210
4	Общая площадь неиспользуемого недвижимого имущества, закрепленного за муниципальным учреждением на праве оперативного управления, в том числе:	кв. м	-	-	-	-
4.1	переданного в аренду ¹³	кв. м	-	-	-	-
4.2	переданного в безвозмездное пользование ¹³	кв. м	-	-	-	-
5	Объем средств, полученных от сдачи в аренду в установленном порядке имущества, закрепленного за муниципальным учреждением на праве оперативного управления	тыс. руб.	-	280,3	-	403,2

Руководитель муниципального автономного учреждения

_____ (подпись)

_____ (расшифровка подписи)

Исполнитель (лицо, ответственное за составление отчета)

_____ (подпись)

_____ (расшифровка подписи)

СОГЛАСОВАН

(начальник департамента
имущественных отношений
администрации города Перми)

СОГЛАСОВАН¹⁵

(руководитель муниципального
казенного учреждения,
осуществляющего функции
по ведению бухгалтерского учета)

СОГЛАСОВАН¹⁶

(руководитель функционального (территориального)
органа администрации города Перми,
осуществляющего функции и полномочия учредителя)

УТВЕРЖДЕН

(руководитель функционального (территориального) органа администрации города Перми, осуществляющего функции и полномочия учредителя муниципального автономного учреждения города Перми)/ (руководитель учреждения)¹

Отчет
о результатах деятельности муниципального учреждения города Перми
и об использовании закрепленного за ним муниципального имущества
МАОУ «Гимназия №2» г. Перми
(наименование учреждения)
за период с 01.01.2021 по 31.12.2021
(по состоянию на 01 января года, следующего за отчетным годом)

1. Общие сведения об учреждении

1.1. Сведения об учреждении:

Полное наименование	Муниципальное автономное общеобразовательное учреждение «Гимназия №2» г. Перми
Сокращенное наименование	МАОУ «Гимназия №2» г. Перми
Юридический адрес	614051, Россия, Пермский край, г.Пермь, ул. Старцева, 1а
Фактический адрес	614051, Россия, Пермский край, г.Пермь, ул. Старцева, 1а 614051, Россия, Пермский край, г.Пермь, ул. Юрша, 56а, ул.Юрша, 54
Телефон/факс/электронная почта	(342)266-34-69, факс (342)266-28-96, Gimnaziya2@obrazovanie.perm.ru
Ф.И.О. руководителя, телефон	Суханова Людмила Андреевна (342)266-28-96
Документ, подтверждающий государственную регистрацию некоммерческой организации (номер, дата выдачи)	59 № 004410805, 10 февраля 2012 г. бессрочное
Лицензия (номер, дата выдачи, срок действия)	№ 6578, 22 ноября 2019г, бессрочная
Свидетельство об аккредитации (номер, дата выдачи, срок действия)	№ 507, 08 мая 2015г, до 08 мая 2027г.

1.2. Виды деятельности, осуществляемые учреждением:

№	Виды деятельности учреждения	Основание (перечень разрешительных документов, на основании которых учреждение осуществляет деятельность, с указанием номеров, даты выдачи и срока действия)	
		2020 год	2021 год
1	2	3	4
1	Основные виды деятельности 1. Реализация образовательной программы начального общего, основного общего, среднего общего образования; 2. Реализация дополнительных общеразвивающих программ художественно-эстетической, физкультурно-спортивной, социально-педагогической и иной направленности	Устав, утверждённый распоряжением начальника департамента образования от 23 октября 2019г. № 059-08-01-26-224. Лицензия № 6578, выдана 22 ноября 2019г., бессрочная. Свидетельство об аккредитации №507, выдано 08 мая 2015г., действительно до 08 мая 2027г.	Устав, утверждённый распоряжением начальника департамента образования от 23 октября 2019г. № 059-08-01-26-224. Лицензия № 6578, выдана 22 ноября 2019г., бессрочная. Свидетельство об аккредитации №507, выдано 08 мая 2015г., действительно до 08 мая 2027г.

2	<p>Виды деятельности, не являющиеся основными</p> <p>1. Организация отдыха детей в лагере досуга и отдыха;</p> <p>2. Проведение мероприятий в сфере образования;</p> <p>3. Осуществление приносящей доход деятельности, предусмотренной настоящим Уставом:</p> <p>-оказание платных образовательных услуг согласно локальному нормативному акту Учреждения;</p> <p>-сдача в аренду имущества, закрепленного за Учреждением на праве оперативного управления, а также имущества, приобретенного за счет ведения самостоятельной финансово-хозяйственной деятельности, в порядке, установленном действующим законодательством Российской Федерации и нормативно-правовыми актами органов местного самоуправления города Перми;</p> <p>-организация питания в Учреждении;</p> <p>-организация отдыха детей в лагере досуга и отдыха.</p>	<p>Устав, утверждённый распоряжением начальника департамента образования от 23 октября 2019г. № 059-08-01-26-224. Лицензия № 6578, выдана 22 ноября 2019г., бессрочная.</p>	<p>Устав, утверждённый распоряжением начальника департамента образования от 23 октября 2019г. № 059-08-01-26-224. Лицензия № 6578, выдана 22 ноября 2019г., бессрочная</p>
---	---	---	--

1.3. Функции, осуществляемые учреждением:

№	Наименование функций	Количество штатных единиц, шт.		Доля бюджета учреждения, расходующаяся на осуществление функций, %	
		2020 год	2021 год	2020 год	2021 год
1	2	3	4	5	6
1	Профильные функции	111,71	109,61	87	77,4
2	Непрофильные функции	16	32	13	22,6

1.4. Перечень услуг (работ), оказываемых учреждением⁴:

N	Наименование услуги (вид работ)	2020 год	2021 год	Категории потребителей
1	2	4	5	6
1	Муниципальные услуги (работы), оказываемые потребителям в соответствии с муниципальным заданием			
	1.Реализация основных общеобразовательных программ начального общего образования	541	544	Физические лица
	2.Реализация основных общеобразовательных программ основного общего образования	533	530	Физические лица
	3.Реализация основных общеобразовательных программ среднего общего образования	142	136	Физические лица
	4.Реализация дополнительных общеразвивающих программ	173528	175132	Физические лица
	4.Организация отдыха детей и молодежи	70	0	Физические лица
2	Услуги (работы), оказываемые потребителям за плату	1546	1674	
	1.Физкультурно-спортивное направление	289	387	Дети в возрасте от 4 лет
	2. Художественно-эстетическое направление	102	135	Дети в возрасте от 4,5 лет до 9 лет
	3.Организация общественного питания (столовая структурное подразделение)	1155	1152	Учащиеся общеобразовательного учреждения, сотрудники

1.5. Информация об установленной и фактической численности работников учреждения:

№	Наименование показателей	Ед. изм.	Год 2020		Год 2021	
			на начало отчетного периода	на конец отчетного периода	на начало отчетного периода	на конец отчетного периода
1	2	3	4	5	6	7
1	Установленная численность учреждения	штук	142,04	127,71	127,71	141,61
2	Фактическая численность	штук	142,04	127,71	127,71	141,61
2.1	Количественный состав	человек	126	126	126	109
2.2	Квалификация сотрудников	человек	<p>высшее образование и стаж работы: до 3-х лет - 9; с 3 до 8 лет - 10; с 8 до 14 лет - 5; с 14 до 20 лет - 9; более 20 лет - 52</p> <p>средне - специальное образование и стаж работы: до 3-х лет - 0; с 3 до 8 лет - 1; с 8 до 14 лет - 3; с 14 до 20 лет - 1; более 20 лет - 24</p> <p>среднее образование и стаж работы: до 3-х лет - 0; с 3 до 8 лет - 0; с 8 до 14 лет - 5; с 14 до 20 лет - 2; более 20 лет - 5</p> <p>без образования и стаж работы: до 3-х лет - 0; с 3 до 8 лет - 0; с 8 до 14 лет - 0; с 14 до 20 лет - 0; более 20 лет - 0</p>	<p>высшее образование и стаж работы: до 3-х лет - 9; с 3 до 8 лет - 10; с 8 до 14 лет - 5; с 14 до 20 лет - 9; более 20 лет - 52</p> <p>средне - специальное образование и стаж работы: до 3-х лет - 0; с 3 до 8 лет - 1; с 8 до 14 лет - 3; с 14 до 20 лет - 1; более 20 лет - 24</p> <p>среднее образование и стаж работы: до 3-х лет - 0; с 3 до 8 лет - 0; с 8 до 14 лет - 5; с 14 до 20 лет - 2; более 20 лет - 5</p> <p>без образования и стаж работы: до 3-х лет - 0; с 3 до 8 лет - 0; с 8 до 14 лет - 0; с 14 до 20 лет - 0; более 20 лет - 0</p>	<p>высшее образование и стаж работы: до 3-х лет - 9; с 3 до 8 лет - 10; с 8 до 14 лет - 5; с 14 до 20 лет - 9; более 20 лет - 52</p> <p>средне - специальное образование и стаж работы: до 3-х лет - 0; с 3 до 8 лет - 1; с 8 до 14 лет - 3; с 14 до 20 лет - 1; более 20 лет - 24</p> <p>среднее образование и стаж работы: до 3-х лет - 0; с 3 до 8 лет - 0; с 8 до 14 лет - 5; с 14 до 20 лет - 2; более 20 лет - 5</p> <p>без образования и стаж работы: до 3-х лет - 0; с 3 до 8 лет - 0; с 8 до 14 лет - 0; с 14 до 20 лет - 0; более 20 лет - 0</p>	<p>высшее образование и стаж работы: до 3-х лет - 10; с 3 до 8 лет - 8; с 8 до 14 лет - 8; с 14 до 20 лет - 13; более 20 лет - 42.</p> <p>средне - специальное образование и стаж работы: до 3-х лет - 2 с 3 до 8 лет - 3; с 8 до 14 лет - 0; с 14 до 20 лет - 2; более 20 лет - 4.</p> <p>среднее образование и стаж работы: до 3-х лет - 0; с 3 до 8 лет - 0; с 8 до 14 лет - 0; с 14 до 20 лет - 2; более 20 лет - 2</p> <p>без образования и стаж работы: до 3-х лет - 5; с 3 до 8 лет - 0; с 8 до 14 лет - 0; с 14 до 20 лет - 1; более 20 лет - 7</p>

1.6. Информация о среднегодовой численности и средней заработной плате работников учреждения:

N	Наименование показателей	Ед. изм.	Год 2020	Год 2021
1	2	3	4	5
1	Среднегодовая численность работников учреждения	человек	104,5	96
	в том числе:			
1.1	в разрезе категорий (групп) работников	человек		
1.1.1.	Работники учреждения, непосредственно осуществляющие учебный (воспитательный, образовательный) процесс (в учреждениях, реализующих программы общего образования, дошкольных образовательных учреждениях, учреждениях дополнительного образования детей)	человек	56,5	56,4
1.1.2.	Работники учреждения, непосредственно осуществляющие основную деятельность, направленную на достижение целей, для реализации которых создано учреждение (в иных учреждениях)	человек		

1.1.3.	Педагогические работники, кроме работников, непосредственно осуществляющих учебный (воспитательно-образовательный) процесс	человек	10,3	10,3
1.1.4.	Руководители учреждения	человек	9	9,2
1.1.5.	Учебно-вспомогательный персонал	человек		
1.1.6.	Административный персонал	человек	11	11,3
1.1.7.	Рабочие	человек	17,7	8,8
2	Средняя заработная плата работников учреждения	руб.	33012,68	41543,8
	в том числе:			
2.1.	в разрезе категорий (групп) работников	руб.		
2.1.1.	Работники учреждения, непосредственно осуществляющие учебный (воспитательный, образовательный) процесс (в учреждениях, реализующих программы общего образования, дошкольных образовательных учреждениях, учреждениях дополнительного образования детей)	руб.	36659,30	44193,3
2.1.2	Работники учреждения, непосредственно осуществляющие основную деятельность, направленную на достижение целей, для реализации которых создано учреждение (в иных учреждениях)	руб.		
2.1.3	Педагогические работники, кроме работников, непосредственно осуществляющих учебный (воспитательно-образовательный) процесс	руб.	27819,60	37014,6
2.1.4.	Руководители учреждения	руб.	50823,15	65344,20
2.1.5	Учебно-вспомогательный персонал	Руб.		
2.1.6	Административный персонал	руб.	18207,90	20975,1
2.1.7	Рабочие	руб.	18207,90	20975,1

1.7. Информация об осуществлении муниципальным автономным учреждением деятельности, связанной с выполнением работ или оказанием услуг в соответствии с обязательствами перед страховщиком по обязательному социальному страхованию, и об объеме финансового обеспечения данной деятельности⁸:

№	Наименование услуги (работы)	Объем услуг (работ), ед. изм.		Объем финансового обеспечения, тыс. руб.	
		год 2020	2021	2020	2021
1	2	3	4	5	6
	-	-	-	-	-

1.8. Информация об объеме финансового обеспечения муниципального автономного учреждения в рамках муниципальных программ, ведомственных целевых программ, утвержденных в установленном порядке⁹:

N	Наименование программы с указанием нормативного правового акта об утверждении данной программы	Объем финансового обеспечения, тыс. руб.	
		2020 год	2021 год
1	2	3	4
1.1	Постановление администрации города Перми от 19.10.2018 N 792 «Об утверждении муниципальной программы «Доступное и качественное образование»	71299,3	81776,1
1.2	Постановление администрации города Перми от 19.10.2018 N 796 «Об утверждении муниципальной программы «Развитие сети образовательных организаций города Перми»	4020,5	21,3
1.3	Постановление администрации города Перми от 18.10.2018 N 764 «Об утверждении муниципальной программы «Социальная поддержка и обеспечение семейного благополучия населения города Перми»	195,3	46,7

1.9. Состав наблюдательного совета учреждения⁸:

N	Фамилия, имя, отчество	Должность	Правовой акт о назначении членов наблюдательного совета (вид, дата, №, наименование)	Срок полномочий
1	Главатских Елена Михайловна	Представитель органа местного самоуправления в лице департамента имущественных отношений администрации города Перми	Приказ начальника ДО № СЭД-059-08-01-09-615 от 04.06.2021г.	15.03.2026

2	Боровых Юлия Сергеевна	Представитель родительской общест-венности (решение родительского со-брания от 19.03.2021 г.)	Приказ начальника ДО № СЭД-059-08-01-09-615 от 04.06.2021г.	15.03.2026
3	Пьянков Алексей Петрович	Представитель родительской общест-венности (решение родительского со-брания от 19.03.2021 г.)	Приказ начальника ДО № СЭД-059-08-01-09-615 от 04.06.2021г.	15.03.2026
4	Петеримова Наталия Леонидовна	Представитель трудового коллектива (решение общего собрания трудового коллектива от 22.03.2021 г.)	Приказ начальника ДО № СЭД-059-08-01-09-615 от 04.06.2021г.	15.03.2026
5	Рыбашов Андрей Сергеевич	Представитель родительской общест-венности (решение родительского со-брания от 19.03.2021 г.)	Приказ начальника ДО № СЭД-059-08-01-09-615 от 04.06.2021г.	15.03.2026
6	Сафонова Светлана Васильевна	Представитель трудового коллектива (решение общего собрания трудового коллектива от 22.03.2021 г.)	Приказ начальника ДО № СЭД-059-08-01-09-615 от 04.06.2021г.	15.03.2026
7	Кулик Оксана Владимировна	Представитель органа местного само-управления в лице учредителя-депар-тамента образования администрации города Перми	Приказ начальника ДО № СЭД-059-08-01-09-615 от 04.06.2021г.	15.03.2026

2. Результат деятельности муниципального учреждения,

2.1. Изменение балансовой (остаточной) стоимости нефинансовых активов:

№	Наименование показателей	Ед. изм.	На начало отчетного года 2021	На конец отчетного года 2021	Изменение стоимости нефинансовых активов, %
1	2	3	4	5	6
1	Балансовая стоимость нефинансовых активов	тыс. руб.	283 547,8	287 569,0	+1,42%
2	Остаточная стоимость нефинансовых активов	тыс. руб.	199 067,1	195 257,1	-1,91%

2.2. Общая сумма выставленных требований в возмещение ущерба по недостаткам и хищениям:

№	Наименование показателей	Ед. изм.	Год 2020	Год 2021
1	2	3	4	5
1	Общая сумма выставленных требований в возмещение ущерба по недостаткам и хищениям	тыс. руб.	-	0,1
	в том числе:			
1.1	материальных ценностей	тыс. руб.	-	0,1
1.2	денежных средств	тыс. руб.	-	-
1.3	от порчи материальных ценностей	тыс. руб.	-	-

2.3. Изменение дебиторской и кредиторской задолженности в разрезе поступлений (выплат)¹⁰:

N	Наименование показателей	Ед. изм.	Год 2020	Год 2021	Изменение суммы задолженности относительно предыдущего отчетного года, %	Причины образования просроченной кредиторской задолженности, дебиторской задолженности, нереальной к взысканию
1	2	3	5	7	8	9
1	Сумма дебиторской задолженности	тыс.руб	3341,7	156723,7	+100	x

	в том числе:					
1.1	в разрезе поступлений	тыс.руб.	1110,0	155475,10	+100	x
	Аренда	тыс. руб	508,5	229,6	-54,8	
	Собственные доходы	тыс.руб	597,0	805,3	+34,9	
	Условные арендные платежи	тыс.руб	4,5	13,4	+100	
	Муниципальное задание	тыс.руб	0,0	118785,4	+100	
	Иные цели	тыс.руб		35641,4	+100	
1.2	в разрезе выплат	тыс.руб	2231,7	1248,6	-44,1	x
	Оплата труда	тыс.руб	164,0	9,6	-100	
	Начисления на оплату труда	тыс.руб	741,9	82,4	-94,1	
	Услуги связи	тыс.руб	0,9	3,1	+100	
	Транспортные услуги	тыс.руб	0,8	-	-100	
	Коммунальные услуги	тыс.руб	386,7	599,3	+54,9	
	Работы, услуги по содержанию имущества	тыс.руб	84,6	87,0	+2,8	
	Прочие работы, услуги	тыс.руб	365,3	176,0	-51,8	
	Приобретение основных средств	тыс.руб	281,9	180,4	-36	
	Приобретение материальных запасов	тыс.руб	205,3	110,8	-46	
	Пособия по социальной помощи населению в денежной форме	тыс.руб	0,3	-	-100	
2	Нереальная к взысканию дебиторская задолженность	тыс.руб	0	-	0	
3	Сумма кредиторской задолженности	тыс.руб	5004,2	6971,2	+39,3	x
	в том числе:					
	в разрезе поступлений	тыс.руб	3976,2	6971,2	+75,3	
	Собственные доходы	тыс.руб	899,6	3651,3	+100	
	Иные цели	тыс.руб	3076,6	3319,9	+7,9	
	в разрезе выплат	тыс.руб	1028,0	-	-100	x
	Оплата труда	тыс.руб	174,3	-	-100	
	Прочие выплаты	тыс.руб	0,3	-	-100	
	Начисления на оплату труда	тыс.руб	604,3	-	-100	
	Услуги связи	тыс.руб	27,3	-	-100	
	Коммунальные услуги	тыс.руб	39,3	-	-100	
	Работы, услуги по содержанию имущества	тыс.руб	4,0	-	-100	
	Прочие работы, услуги	тыс.руб	94,2	-	-100	
	Пособия по социальной помощи в натуральной форме	тыс.руб	84,3	-	-100	
4	Просроченная кредиторская задолженность	тыс.руб	-	-		

2.4. Информация о суммах доходов, полученных учреждением от оказания платных услуг (выполнения работ):

N	Наименование показателей	Ед. изм.	2020 год		2021 год	
			план	факт	план	факт
1	2	3	4	5	6	7
1	Сумма доходов, полученных от оказания платных услуг (выполнения работ)	тыс. руб.	11468,9	11468,9	20200,0	15612,6
	в том числе:					
1.1	частично платных, из них по видам услуг (работ):	тыс. руб.	0,0	0,0	0,0	0,0

1.2	полностью платных, из них по видам услуг (работ):	тыс. руб.	11468,9	11468,9	20200,0	15612,6
	1.Физкультурно-спортивное		2143,9	2143,9	3041,1	2013,7
	2. Художественно-эстетическое		756,7	756,7	858,9	620,3
	3. Организация общественного питания (столовая структурное подразделение)		8568,3	8568,3	16300,0	12978,6

2.5. Информация об исполнении муниципального задания учредителя⁴:

N	Наименование услуги (вид работ)	Объем услуг, штук				Объем финансового обеспечения, тыс. руб.				Объем услуг (работ), оказанных сверх муниципального задания	
		план		факт		план		факт			
		2020 год	2021 год	2020 год	2021 год	2020 год	2021 год	2020 год	2021 год	2020 год	2021 год
1	2	3	4	5	6	7	8	9	10	11	12
	1.Реализация основных общеобразовательных программ начального общего образования	541	544	541	543	15189,5	18453,3	14869,6	18093,6		
	2.Реализация основных общеобразовательных программ основного общего образования	533	530	532	530	22271	23890,7	21318,1	23492,1		
	3.Реализация основных общеобразовательных программ среднего общего образования	142	136	142	136	6689,0	7092,6	6689,0	7092,6		
	4.Реализация дополнительных общеобразовательных программ	173528	175132	173528	166065	11836,0	13324,9	9270,0	10874,8		
	5.Нормативные затраты на содержание муниципального имущества					3522,6	3360,9	2247,5	2835,9		
	6.Затраты на уплату налогов					3758,2	2880,0	3679,4	2895,6		
	7.Обеспечение своевременной выплаты заработной платы работникам в первые рабочие дни 2019, 2020 года с учетом установленных сроков					3294,6	0	3294,6	0		
	8. Организация отдыха детей и молодежи	70	0	70	0	309,5	159,4	150,1	0		

2.6. Информация о ценах (тарифах) на платные услуги (работы), оказываемые потребителям (в динамике в течение отчетного года):

1	Наименование вида услуги	Ед. изм.	Цены (тарифы) на платные услуги (работы), оказываемые потребителям																										
			Год 2021																										
			план												факт														
январь	февраль	март	апрель	май	июнь	июль	август	сентябрь	октябрь	ноябрь	декабрь	январь	февраль	март	апрель	май	июнь	июль	август	сентябрь	октябрь	ноябрь	декабрь						
2	3	4	5	6	7	8	9	10	11	12	13	14	15	16	17	18	19	20	21	22	23	24	25	26	27				
	1. Физкультурно-спортивное	руб	2080	2080	2080	2080	2080	0	0	0	1983	1983	1983	1983	2080	2080	2080	2080	2080	2080	2080	2080	2080	1983	1983	1983	1983		
	2. Художественно-эстетическое	руб	2333	2333	2333	2333	2333	0	0	0	2067	2067	2067	2067	2333	2333	2333	2333	2333	2333	2333	2333	0	0	0	2067	2067	2067	2067
	3. Организация общественного питания (столовая с структурное подразделение)	руб.	1668	1668	1668	1668	1688	0	0	0	1801	1801	1081	1081	1668	1668	1668	1668	1668	1668	1668	1668	0	0	0	1801	1801	1801	1801

2.7. Информация о результатах оказания услуг (выполнения работ):

N	Наименование показателей	Ед. изм.	2020 год		2021 год	
			план	факт	план	факт
1	2	3	4	5	6	7
1	Общее количество потребителей, воспользовавшихся услугами (работами) учреждения	ед.	176360	176359	178016	168948
	в том числе:					
1.1	бесплатными, из них по видам услуг (работ):	ед.	174814	174813	176342	167274
	1. Реализация основных общеобразовательных программ начального общего образования	ед.	541	541	544	543
	2. Реализация основных общеобразовательных программ основного общего образования	ед.	533	532	530	530
	3. Реализация основных общеобразовательных программ среднего общего образования	ед.	142	142	136	136
	4. Реализация дополнительных общеразвивающих программ	ед.	173528	173528	175132	166065
	5. Организация отдыха детей и молодежи	ед.	70	70	0	0
1.2	частично платными, из них по видам услуг (работ):	ед.	0	0	0	0
1.3	полностью платными, из них по видам услуг (работ):	ед.	1546	1546	1674	1674
	1. Физкультурно-спортивное	ед.	289	289	387	387
	2. Художественно-эстетическое	ед.	102	102	135	135
	3. Организация общественного питания (столовая структурное подразделение)	ед.	1155	1155	1152	1152
2	Средняя стоимость получения частично платных услуг для потребителей, в том числе по видам услуг (работ):	руб.	0	0	0	0
3	Средняя стоимость получения платных услуг для потребителей, в том числе по видам услуг (работ):	руб.	1817,22	1817,22	1838,02	1838,02
	1. Физкультурно-спортивное	руб.	2080	2080	2037	2037
	2. Художественно-эстетическое	Руб.	2400	2400	2215	2215

3. Организация общественного питания (столовая структурное подразделение)	руб.	1700	1700	1727	1727
4. Организация отдыха детей и молодежи	руб.	0	0	0	0

2.8. Информация о жалобах потребителей:

№	Виды зарегистрированных жалоб	Количество жалоб		Принятые меры по результатам рассмотрения жалоб
		год 2020	год 2021	
1	2	3	4	5
1	Жалобы потребителей, поступившие в учреждение	-	-	-
2	Жалобы потребителей, поступившие к учредителю	1	-	-
3	Жалобы потребителей, поступившие на имя главы администрации города Перми	-	-	-
4	Жалобы потребителей, поступившие на имя Главы города Перми	-	-	-
5	Жалобы потребителей, поступившие на имя губернатора Пермского края	-	-	-
6	Жалобы потребителей, поступившие в прокуратуру города Перми	-	-	-

2.9. Информация о суммах кассовых и плановых поступлений (с учетом возвратов) и выплат (с учетом восстановленных кассовых выплат), предусмотренных планом финансово-хозяйственной деятельности учреждения¹¹:

N	Наименование показателей	Ед. изм.	2020год	2021год
1	2	3	4	5
1	Суммы плановых поступлений (с учетом возвратов)	тыс. руб.	97731,4	102733,5
	в том числе:			
	в разрезе поступлений			
	Собственные доходы		21527,2	20839,4
	Субсидии на муниципальное задание		59448,2	63311,9
	Субсидии на иные цели		16756,0	18582,2
2	Суммы кассовых поступлений (с учетом возвратов)	тыс. руб.	88999,9	98243,3
	в том числе:			
	в разрезе поступлений			
	Собственные доходы		12795,7	16349,2
	Субсидии на муниципальное задание		59448,2	63311,9
	Субсидии на иные цели		16756,0	18582,2
3	Суммы плановых выплат (с учетом восстанов. кассовых выплат)	тыс. руб.	109582,2	113806,1
	в том числе:			
	в разрезе выплат			
	Собственные доходы		24831,2	23840,2
	Заработная плата		3500,0	3488,5
	Прочие выплаты		388,3	360,0
	Начисления на выплаты по оплате труда		1084,0	1053,5
	услуги связи		11,0	21,0
	транспортные услуги		120,0	188,9
	коммунальные услуги		1065,5	1042,0
	услуги по содержанию имущества		1246,7	1530,5
	прочие услуги		3467,8	3416,6
	прочие расходы		362,2	410,7
	увеличение стоимости основных средств		1251,0	1015,0
	увеличение стоимости материальных запасов		12334,7	11313,5
	Субсидии на муниципальное задание		67368,0	69207,6
	Заработная плата		35040,0	36637,8
	Прочие выплаты		707,7	354,8
	Начисления на выплаты по оплате труда		10753,1	11070,2

	услуги связи		353,0	497,5
	коммунальные услуги		5219,0	5307,2
	услуги по содержанию имущества		3165,4	3866,5
	прочие услуги		2308,6	2427,7
	Пособия по социальной помощи населению			66,3
	прочие расходы		3792,1	2963,8
	увеличение стоимости основных средств		4270,1	3991,9
	увеличение стоимости материальных запасов		1759,0	2023,9
	Субсидии на иные цели		17383,0	20750,6
	Заработная плата		6028,1	8518,6
	Прочие выплаты		486,7	248,2
	Начисления на выплаты по оплате труда		1847,6	2572,6
	услуги по содержанию имущества		4047,0	21,3
	Арендная плата за пользование имуществом			
	прочие услуги			7963,2
	Пособия по социальной помощи населению		4949,1	1268,5
	прочие расходы			50,0
	увеличение стоимости материальных запасов		24,5	108,0
4	Суммы кассовых выплат (с учетом восстанов. кассовых выплат)	тыс. руб.	88942,0	100143,4
	в том числе:			
	в разрезе выплат			
	Собственные доходы		13117,4	17374,7
	Заработная плата		1994,3	2813,7
	Прочие выплат		16,0	17,6
	Начисления на выплаты по оплате труда		1074,7	922,8
	услуги связи		4,6	1,0
	транспортные услуги		7,5	-
	коммунальные услуги		715,4	859,0
	услуги по содержанию имущества		649,7	1002,3
	прочие услуги			
	прочие расходы		1387,9	1875,6
	увеличение стоимости основных средств		751,1	913,0
	увеличение стоимости материальных запасов		6516,2	8969,7
	Субсидии на муниципальное задание		61518,2	65338,1
	Заработная плата		33536,6	36330,2
	Прочие выплаты		599,4	261,1
	Начисления на выплаты по оплате труда		10248,6	10997,7
	услуги связи		328,3	288,4
	коммунальные услуги		3499,1	4243,3
	услуги по содержанию имущества		2691,6	3810,9
	прочие услуги		1480,8	1283,3
	прочие расходы		3708,7	2921,5
	увеличение стоимости основных средств		3851,8	3809,4
	увеличение стоимости материальных запасов		1573,3	1392,3
	Субсидии на иные цели		14306,4	17430,6
	Заработная плата		4179,8	7733,6
	Прочие выплаты		366,7	197,8
	Начисления на выплаты по оплате труда		1331,8	2302,2
	Арендная плата за пользование имуществом			
	услуги по содержанию имущества		4047,0	21,3
	прочие услуги			5823,7
	Пособия по социальной помощи населению		4351,6	1194,0
	прочие расходы		5,0	50,0
	увеличение стоимости материальных запасов		24,5	108,0

2.10. Информация о показателях кассового исполнения бюджетной сметы учреждения и показателях доведенных учреждению лимитов бюджетных обязательств¹²:

№	Наименование расходов	Ед. изм.	КБК	Утверждено лимитов бюджетных обязательств	Кассовый расход	% исполнения
1	2	3	4	5	6	7

2.11. Информация об общей сумме прибыли муниципального автономного учреждения после налогообложения в отчетном периоде⁴:

№	Наименование показателей	Ед. изм.	Год 2020		Год 2021	
			план	факт	план	факт
1	2	3	4	5	6	7
1	Общая сумма прибыли муниципального автономного учреждения после налогообложения в отчетном периоде, всего	тыс. руб.	-	-	-	0,2
	в том числе:					
1.1	сумма прибыли после налогообложения, образовавшаяся в связи с оказанием муниципальным автономным учреждением частично платных услуг (работ)	тыс. руб.	-	-	-	-
1.2	сумма прибыли после налогообложения, образовавшаяся в связи с оказанием муниципальным автономным учреждением платных услуг (работ)	тыс. руб.	-	-	-	0,2

3. Об использовании имущества, закрепленного за муниципальным учреждением

3.1. Информация об общей стоимости недвижимого и движимого имущества муниципального учреждения:

3.1.1. муниципального автономного учреждения, муниципального бюджетного учреждения:

№	Наименование показателей	Ед. изм.	2020 год		2021 год	
			на начало отчетного периода	на конец отчетного периода	на начало отчетного периода	на конец отчетного периода
1	2	3	4	5	6	7
1	Общая балансовая стоимость имущества муниципального учреждения, в том числе:	тыс. руб.	312297,6	279317,3	279317,3	283839,3
1.1	приобретенного муниципальным учреждением за счет средств, выделенных учредителем, в том числе:	тыс. руб.	307256,7	273412,8	273412,8	277224,6
1.1.1	недвижимого имущества	тыс. руб.	272315,6	232965,2	232965,2	232965,2
1.2	приобретенного муниципальным учреждением за счет доходов, полученных от платных услуг и иной приносящей доход деятельности, в том числе:	тыс. руб.	5040,9	5904,5	5904,5	6614,7
1.2.1	недвижимого имущества	тыс. руб.	-	-	-	-
2	Общая балансовая стоимость имущества, закрепленного за муниципальным учреждением на праве оперативного управления, в том числе:	тыс. руб.	99103,6	99103,6	99103,6	136729,9
2.1	недвижимого имущества, всего, из него:	тыс. руб.	63595,3	63595,3	63595,3	99460,3
2.1.1	переданного в аренду	тыс. руб.	740,9	740,9	740,9	740,9
2.1.2	переданного в безвозмездное пользование	тыс. руб.	213,2	213,2	213,2	213,2
2.2	движимого имущества, всего	тыс. руб.	35508,3	35508,3	35508,3	37269,6
2.3	особо ценного движимого имущества, всего, из него:	тыс. руб.	25078,1	25078,1	25078,1	26832,7
2.3.1	переданного в аренду	тыс. руб.	-	-	-	-
2.3.2	переданного в безвозмездное пользование	тыс. руб.	-	-	-	-
2.4	иного движимого имущества, всего, из него:	тыс. руб.	10430,2	10430,2	10430,2	10436,9
2.4.1	переданного в аренду	тыс. руб.	-	-	-	-

1	2	3	4	5	6	7
2.4.2	переданного в безвозмездное пользование	тыс. руб.	165,3	165,3	165,3	165,3
3	Общая остаточная стоимость имущества муниципального учреждения, в том числе:	тыс. руб.	253296,3	194836,6	194836,6	191527,5
3.1	приобретенного муниципальным учреждением за счет средств, выделенных учредителем, в том числе:	тыс. руб.	253549,1	194200,3	194200,3	191070,3
3.1.1	недвижимого имущества	тыс. руб.	250141,4	189810,3	189810,3	187707,7
3.2	приобретенного муниципальным учреждением за счет доходов, полученных от платных услуг и иной приносящей доход деятельности, в том числе:	тыс. руб.	377,2	636,3	636,3	457,2
3.2.1	недвижимого имущества	тыс. руб.	-	-	-	-
4	Общая остаточная стоимость имущества, закрепленного за муниципальным учреждением на праве оперативного управления, в том числе:	тыс. руб.	43934,1	41392,6	41392,6	54938,1
4.1	недвижимого имущества, всего, из него:	тыс. руб.	41209,8	40079,3	40079,3	54202,8
4.1.1	переданного в аренду	тыс. руб.	254,2	246,6	246,6	239,0
4.1.2	переданного в безвозмездное пользование	тыс. руб.	142,3	138,0	138,0	133,7
4.2	движимого имущества, всего	тыс. руб.	2724,3	1313,3	1313,3	735,3
4.3	особо ценного движимого имущества, всего, из него:	тыс. руб.	2678,3	1296,8	1296,8	718,6
4.3.1	переданного в аренду	тыс. руб.	-	-	-	-
4.3.2	переданного в безвозмездное пользование	тыс. руб.	-	-	-	-
4.4	иного движимого имущества, всего, из него:	тыс. руб.	46,0	16,5	16,5	16,6
4.4.1	переданного в аренду	тыс. руб.	-	-	-	-
4.4.2	переданного в безвозмездное пользование	тыс. руб.	-	-	-	-

3.1.2. муниципального казенного учреждения:

№	Наименование показателей	Ед. изм.	2020 год		2021 год	
			на начало отчетного периода	на конец отчетного периода	на начало отчетного периода	на конец отчетного периода
1	2	3	4	5	6	7
1	Общая балансовая стоимость имущества, закрепленного за муниципальным казенным учреждением на праве оперативного управления, в том числе:	тыс. руб.				
1.1	недвижимого имущества, всего, из него:	тыс. руб.				
1.1.1	переданного в аренду	тыс. руб.				
1.1.2	переданного в безвозмездное пользование	тыс. руб.				
1.2	движимого имущества, всего, из него:	тыс. руб.				
1.2.1	переданного в аренду	тыс. руб.				
1.2.2	переданного в безвозмездное пользование	тыс. руб.				
2	Общая остаточная стоимость имущества, закрепленного за муниципальным казенным учреждением на праве оперативного управления, в том числе:	тыс. руб.				
2.1	недвижимого имущества, всего, из него:	тыс. руб.				
2.1.1	переданного в аренду	тыс. руб.				
2.1.2	переданного в безвозмездное пользование	тыс. руб.				
2.2	движимого имущества, всего, из него:	тыс. руб.				
2.2.1	переданного в аренду	тыс. руб.				
2.2.2	переданного в безвозмездное пользование	тыс. руб.				

3.2. Информация об использовании имущества, закрепленного за муниципальным учреждением:

№	Наименование показателей	Ед. изм.	2020 год		2021 год	
			на начало отчетного периода	на конец отчетного периода	на начало отчетного периода	на конец отчетного периода
1	2	3	4	5	6	7
1	Количество объектов недвижимого имущества, закрепленного за муниципальным учреждением на праве оперативного управления, из них:	ед.	3	3	3	6
1.1	зданий, строений, сооружений	ед.	2	2	2	5
1.2	иных объектов (замощений, заборов и других), в том числе:	ед.	1	1	1	1
1.3	количество неиспользованных объектов недвижимого имущества, из них:	ед.	-	-	-	-
1.3.1	зданий, строений, сооружений	ед.	-	-	-	-
1.3.2	иных объектов (замощений, заборов и других)	ед.	-	-	-	-
2	Количество объектов особо ценного движимого имущества, закрепленного за муниципальным учреждением на праве оперативного управления ¹¹ , в том числе:	ед.	15177	15177	15177	15262
	количество неиспользованных объектов особо ценного движимого имущества	ед.	-	-	-	-
3	Общая площадь объектов недвижимого имущества, закрепленного за муниципальным учреждением на праве оперативного управления, из них:	кв. м	10724,1	10724,1	10724,1	12750,1
3.1	зданий, строений, сооружений, в том числе:	кв. м	10114,1	10114,1	10114,1	12140,1
3.1.1	переданного в аренду ¹³	кв. м	122,3	122,3	122,3	122,3
3.1.2	переданного в безвозмездное пользование ¹³	кв. м	35,2	35,2	35,2	35,2
3.2	иных объектов (замощений, заборов и других)	кв. м	610	610	610	610
4	Общая площадь неиспользуемого недвижимого имущества, закрепленного за муниципальным учреждением на праве оперативного управления, в том числе:	кв. м	-	-	-	-
4.1	переданного в аренду ¹³	кв. м	-	-	-	-
4.2	переданного в безвозмездное пользование ¹³	кв. м	-	-	-	-
5	Объем средств, полученных от сдачи в аренду в установленном порядке имущества, закрепленного за муниципальным учреждением на праве оперативного управления	тыс. руб.	-	580,1	-	631,3

Руководитель муниципального автономного учреждения

_____ (подпись)

_____ (расшифровка подписи)

Руководитель финансово-экономической службы муниципального бюджетного учреждения, муниципального казенного учреждения (или иное уполномоченное лицо)¹⁴

_____ (подпись)

_____ (расшифровка подписи)

Исполнитель (лицо, ответственное за составление отчета)

_____ (подпись)

_____ (расшифровка подписи)

СОГЛАСОВАН

(начальник департамента
имущественных отношений
администрации города Перми)

СОГЛАСОВАН¹⁵

(руководитель муниципального
казенного учреждения,
осуществляющего функции
по ведению бухгалтерского учета)

СОГЛАСОВАН¹⁶

(руководитель функционального (территориального)
органа администрации города Перми,
осуществляющего функции и полномочия учредителя)

Отчет о результатах деятельности
муниципального учреждения города Перми
_____ за период

(наименование учреждения)

с _____ по _____,
опубликованный ранее в печатном средстве
массовой информации «Официальный
бюллетень органов местного самоуправления
муниципального образования город Пермь»
от _____ № _____ на официальном сайте
муниципального образования город Пермь
в информационно-телекоммуникационной
сети Интернет, считать недействительным¹⁷

¹ Отчет о результатах деятельности муниципального автономного учреждения утверждается руководителем функционального (территориального) органа администрации города Перми, осуществляющего функции и полномочия учредителя муниципального автономного учреждения города Перми. Отчет о результатах деятельности муниципального бюджетного учреждения, муниципального казенного учреждения утверждается руководителем соответствующего учреждения.

² Год, предшествующий отчетному году.

³ Отчетный год.

⁴ Заполняется муниципальным автономным учреждением, муниципальным бюджетным учреждением, муниципальным казенным учреждением, в отношении которого органом, осуществляющим функции и полномочия учредителя, принято решение о формировании им муниципального задания на оказание услуг (выполнение работ).

⁵ Для муниципальных казенных учреждений – установленная численность учреждения, для муниципальных автономных учреждений, муниципальных бюджетных учреждений – численность в соответствии с утвержденным штатным расписанием учреждения. В случае изменения установленной численности учреждения указываются причины, приведшие к их изменению на конец отчетного периода.

⁶ Указывается уровень профессионального образования и стаж работы сотрудников.

⁷ Категории (группы) работников указываются в соответствии с отраслевым Положением о системе оплаты труда работников муниципальных учреждений, утвержденным постановлением администрации города Перми.

⁸ Заполняется муниципальным автономным учреждением.

⁹ Заполняется муниципальным автономным учреждением. Отчет по муниципальным программам, ведомственным целевым программам представляется в рамках деятельности, осуществленной учреждением.

¹⁰ Заполняется муниципальным казенным учреждением, муниципальным автономным и бюджетным учреждением в разрезе поступлений (выплат), предусмотренных планом финансово-хозяйственной деятельности учреждения.

¹¹ Заполняется муниципальным автономным учреждением, муниципальным бюджетным учреждением.

¹² Заполняется муниципальным казенным учреждением.

¹³ Указываются площади недвижимого имущества, переданного в аренду, безвозмездное пользование по всем договорам, заключенным в течение отчетного периода.

¹⁴ Подписывается руководителем финансово-экономической службы муниципального бюджетного учреждения, муниципального казенного учреждения в случае если ведение бухгалтерского учета не передано муниципальному казенному учреждению, осуществляющему функции по ведению бухгалтерского учета (не централизовано).

¹⁵ Согласовывается руководителем муниципального казенного учреждения, осуществляющего функции по ведению бухгалтерского учета, в случае если ведение бухгалтерского учета передано муниципальному казенному учреждению, осуществляющему функции по ведению бухгалтерского учета (централизовано).

¹⁶ Применяется для муниципального бюджетного учреждения, муниципального казенного учреждения.

¹⁷ Информация об отмене опубликованного ранее Отчета указывается учреждением в случае обнаружения неточностей и ошибок в Отчете и внесения изменений в опубликованный ранее Отчет.

УТВЕРЖДЕН

(руководитель функционального (территориального) органа администрации города Перми, осуществляющего функции и полномочия учредителя муниципального автономного учреждения города Перми)/ (руководитель учреждения)¹

Отчет
о результатах деятельности муниципального учреждения города Перми
и об использовании закрепленного за ним муниципального имущества
МАОУ «Гимназия № 5» города Перми
(наименование учреждения)
за период с 01.01.2021 по 31.12.2021
(по состоянию на 01 января года, следующего за отчетным годом)

1. Общие сведения об учреждении

1.1. Сведения об учреждении:

Полное наименование	Муниципальное автономное общеобразовательное учреждение «Гимназия № 5» г.Перми
Сокращенное наименование	МАОУ «Гимназия № 5» г.Перми
Юридический адрес	614060, Россия, Пермский край, г. Пермь, ул. КИМ, 90
Фактический адрес	614060, Россия, Пермский край, г. Пермь, ул. КИМ, 90
Телефон/факс/электронная почта	(342)262-44-02; gimnazium5@mail.ru
Ф.И.О. руководителя, телефон	Москалева Елена Андреевна телефон (342)281-96-55
Документ, подтверждающий государственную регистрацию некоммерческой организации (номер, дата выдачи)	Серия 59 № 000443028 от 26.11.2002г. бессрочно
Лицензия (номер, дата выдачи, срок действия)	Лицензия № 4217 от 12 августа 2015 , срок действия- бессрочно
Свидетельство об аккредитации (номер, дата выдачи, срок действия)	№ 707от « 11 » ноября 2015 г., срок действия до «11» ноября 2027

1.2. Виды деятельности, осуществляемые учреждением:

№	Виды деятельности учреждения	Основание (перечень разрешительных документов, на основании которых учреждение осуществляет деятельность, с указанием номеров, даты выдачи и срока действия)	
		2020 год	2021 год
1	2	3	4
1	<p>Основные виды деятельности</p> <p>1. Реализация образовательных программ начального общего образования, основного общего образования и среднего общего образования, в том числе:</p> <ul style="list-style-type: none"> -Программ образования по индивидуальным учебным планам на уровне среднего общего образования; -Программ углубленного изучения отдельных предметов; -Образовательных программ основного общего образования и среднего общего образования, обеспечивающих изучение предметов на профильном уровне. <p>2. Реализация дополнительных общеразвивающих программ художественно-эстетической, физкультурно-спортивной, социально-педагогической и иной направленности.</p>	<p>Устав, утвержденный распоряжением начальника департамента образования от 22.04.2015 г. № СЭД-08-01-26-204</p> <p>Лицензия Серия 59ЛО1 № 0002059 от «12» августа 2015 № 4217, срок действия – бессрочно</p>	<p>Устав, утвержденный распоряжением начальника департамента образования от 22.04.2015 г. № СЭД-08-01-26-204</p> <p>Лицензия Серия 59ЛО1 № 0002059 от «12» августа 2015 № 4217, срок действия – бессрочно</p>

2	Виды деятельности, не являющиеся основными 1. Проведение мероприятий в сфере образования; 2. Организация отдыха детей в лагере досуга и отдыха; 3. Осуществление приносящей доход деятельности; 4. Оказание платных образовательных услуг по направлениям согласно Положению об оказании платных дополнительных образовательных услуг и ежегодно утвержденным перечнем; 5. Сдача в аренду имущества, закрепленного за Гимназией на праве оперативного управления, а также имущества, приобретенного за счет ведения самостоятельной финансово-хозяйственной деятельности, в порядке, установленном действующими законодательством РФ и нормативно-правовыми актами органов местного самоуправления города Перми; 6. Организация отдыха детей в лагере досуга и отдыха на территории Гимназии сверх муниципального задания;	Устав, утвержденный распоряжением начальника департамента образования от 22.04.2015 г. № СЭД-08-01-26-204 Лицензия Серия 59ЛО1 № 0002059 от «12» августа 2015 № 4217, срок действия – бессрочно	Устав, утвержденный распоряжением начальника департамента образования от 22.04.2015 г. № СЭД-08-01-26-204 Лицензия Серия 59ЛО1 № 0002059 от «12» августа 2015 № 4217, срок действия – бессрочно
---	--	---	---

1.3. Функции, осуществляемые учреждением:

№	Наименование функций	Количество штатных единиц, шт.		Доля бюджета учреждения, расходующаяся на осуществление функций, %	
		2020 год	2021 год	2020 год	2021 год
1	2	3	4	5	6
1	Профильные функции	97,2	95,34	96,0	96,0
2	Непрофильные функции	4	4	4,0	4,0

1.4. Перечень услуг (работ), оказываемых учреждением⁴:

N	Наименование услуги (вид работ), оказываемые потребителем в соответствии с муниципальным заданием	2020 год	2021 год	Категории потребителей
1	2	4	5	6
1	Муниципальные услуги (работы), оказываемые потребителям в соответствии с муниципальным заданием			
1.1	Реализация основных общеобразовательных программ начального общего образования	442	428	Физические лица
1.2	Реализация основных общеобразовательных программ основного общего образования	464	479	Физические лица
1.3	Реализация основных общеобразовательных программ среднего общего образования	124	118	Физические лица
1.4	Организация отдыха детей и молодежи	159	83	Физические лица
2	Услуги (работы), оказываемые потребителям за плату	732	557	Физические лица
2.1	Подготовка детей к школе	205	148	Физические лица
2.2	Подготовка к поступлению в вузы и ссузы	147	86	Физические лица
2.3	Художественно-эстетическое	210	197	Физические лица
2.4	Физкультурно-спортивное	28	10	Физические лица
2.5	Научно-техническое	142	116	Физические лица

1.5. Информация об установленной и фактической численности работников учреждения:

№	Наименование показателей	Ед. изм.	Год 2020		Год 2021	
			на начало отчетного периода	на конец отчетного периода	на начало отчетного периода	на конец отчетного периода
1	2	3	4	5	6	7
1	Установленная численность учреждения	штук	100,9	101,2	101,2	99,34
2	Фактическая численность	штук	100,9	76	76	99,34

1	2	3	4	5	6	7
2.1	Количественный состав	человек	68	61	61	70
2.2	Квалификация сотрудников	человек	высшее образование и стаж работы: до 3-х лет -11; с 3 до 8 лет -6; с 8 до 14 лет -4; с 14 до 20 лет -9; более 20 лет -30	высшее образование и стаж работы: до 3-х лет -8; с 3 до 8 лет -6; с 8 до 14 лет -4; с 14 до 20 лет -7; более 20 лет -30	высшее образование и стаж работы: до 3-х лет -8; с 3 до 8 лет -6; с 8 до 14 лет -4; с 14 до 20 лет -7; более 20 лет -30	высшее образование и стаж работы: до 3-х лет -3; с 3 до 8 лет -11; с 8 до 14 лет -1; с 14 до 20 лет -7; более 20 лет -37
			средне - специальное образование и стаж работы: до 3-х лет -4; с 3 до 8 лет -0 с 8 до 14 лет-0; с 14 до 20 лет -0; более 20 лет - 3	средне - специальное образование и стаж работы: до 3-х лет -1; с 3 до 8 лет -0 с 8 до 14 лет-0; с 14 до 20 лет -1; более 20 лет - 3	средне - специальное образование и стаж работы: до 3-х лет -1; с 3 до 8 лет -0 с 8 до 14 лет-0; с 14 до 20 лет -1; более 20 лет - 3	средне - специальное образование и стаж работы: до 3-х лет -7; с 3 до 8 лет -0 с 8 до 14 лет-0; с 14 до 20 лет -1; более 20 лет - 2
			среднее образование и стаж работы: до 3-х лет -0; с 3 до 8 лет -0; с 8 до 14 лет -0 с 14 до 20 лет -0 более 20 лет - 1	среднее образование и стаж работы: до 3-х лет -0; с 3 до 8 лет -0; с 8 до 14 лет -0 с 14 до 20 лет -0 более 20 лет - 1	среднее образование и стаж работы: до 3-х лет -0; с 3 до 8 лет -0; с 8 до 14 лет -0 с 14 до 20 лет -0 более 20 лет - 1	среднее образование и стаж работы: до 3-х лет -0; с 3 до 8 лет -0; с 8 до 14 лет -0 с 14 до 20 лет -0 более 20 лет - 1
			без образования и стаж работы: до 3-х лет -0; с 3 до 8 лет -0; с 8 до 14 лет -0 с 14 до 20 лет -0 более 20 лет -0	без образования и стаж работы: до 3-х лет -0; с 3 до 8 лет -0; с 8 до 14 лет -0 с 14 до 20 лет -0 более 20 лет -0	без образования и стаж работы: до 3-х лет -0; с 3 до 8 лет -0; с 8 до 14 лет -0 с 14 до 20 лет -0 более 20 лет -0	без образования и стаж работы: до 3-х лет -0; с 3 до 8 лет -0; с 8 до 14 лет -0 с 14 до 20 лет -0 более 20 лет -0
			без образования и стаж работы: до 3-х лет -0; с 3 до 8 лет -0; с 8 до 14 лет -0 с 14 до 20 лет -0 более 20 лет -0	без образования и стаж работы: до 3-х лет -0; с 3 до 8 лет -0; с 8 до 14 лет -0 с 14 до 20 лет -0 более 20 лет -0	без образования и стаж работы: до 3-х лет -0; с 3 до 8 лет -0; с 8 до 14 лет -0 с 14 до 20 лет -0 более 20 лет -0	без образования и стаж работы: до 3-х лет -0; с 3 до 8 лет -0; с 8 до 14 лет -0 с 14 до 20 лет -0 более 20 лет -0

1.6. Информация о среднегодовой численности и средней заработной плате работников учреждения:

N	Наименование показателей	Ед. изм.	2020 год	2021 год
1	2	3	4	5
1	Среднегодовая численность работников учреждения	человек	63,4	60,6
1.1	Работники учреждения, непосредственно осуществляющие учебный (воспитательный, образовательный) процесс (в учреждениях, реализующих программы общего образования, дошкольных образовательных учреждениях, учреждениях дополнительного образования детей)	человек	49,2	46,0
1.2	Работники учреждения, непосредственно осуществляющие основную деятельность, направленную на достижение целей, для реализации которых создано учреждение (в иных учреждениях)	человек		
1.3	Педагогические работники, кроме работников, непосредственно осуществляющих учебный (воспитательно-образовательный) процесс	человек	5,2	5,7
1.4	Руководители учреждения	человек	5	5,8
1.5	Учебно-вспомогательный персонал	человек		
1.6	Административный персонал	человек	4	3,1
1.7	Рабочие	человек		
2	Средняя заработная плата работников учреждения	руб.	39399,05	45993,95

22.1	Работники учреждения, непосредственно осуществляющие учебный (воспитательный, образовательный) процесс (в учреждениях, реализующих программы общего образования, дошкольных образовательных учреждениях, учреждениях дополнительного образования детей)	руб.	32721,90	41375,72
22.2	Работники учреждения, непосредственно осуществляющие основную деятельность, направленную на достижение целей, для реализации которых создано учреждение (в иных учреждениях)	руб.		
2.3	Педагогические работники, кроме работников, непосредственно осуществляющих учебный (воспитательно-образовательный) процесс	руб.	45868,59	46421,05
2.4	Руководители учреждения	руб.	75531,67	80727,1
2.5	Учебно-вспомогательный персонал	руб.		
2.6	Административный персонал	руб.	34041,67	40424,73
2.7	Рабочие	руб.		

1.7. Информация об осуществлении муниципальным автономным учреждением деятельности, связанной с выполнением работ или оказанием услуг в соответствии с обязательствами перед страховщиком по обязательному социальному страхованию, и об объеме финансового обеспечения данной деятельности⁸:

№	Наименование услуги (работы)	Объем услуг (работ), ед. изм.		Объем финансового обеспечения, тыс. руб.	
		2019	2020	2019	2020
1	2	3	4	5	6
	Нет	0	0	0	0

1.8. Информация об объеме финансового обеспечения муниципального автономного учреждения в рамках муниципальных программ, ведомственных целевых программ, утвержденных в установленном порядке⁹:

N	Наименование программы с указанием нормативного правового акта об утверждении данной программы	Объем финансового обеспечения, тыс. руб.	
		2020 год	2021 год
1	2	3	4
1	Постановление администрации города Перми от 19.10.2018 N 792 «Об утверждении муниципальной программы «Доступное и качественное образование»	45 340,3	53817,8
2	Постановление администрации города Перми от 18.10.2018 N 764 «Об утверждении муниципальной программы «Социальная поддержка и обеспечение семейного благополучия населения города Перми»	319058,58	21,1
3	Постановление администрации города Перми от 19.10.2018 N 793 «Об утверждении муниципальной программы «Безопасный город»	38,5	

1.9. Состав наблюдательного совета учреждения⁸:

N	Фамилия, имя, отчество	Должность	Правовой акт о назначении членов наблюдательного совета (вид, дата №, наименование)	Срок полномочий
1	2	3	4	5
1	Большакова Татьяна Владимировна	Представитель общественности	Приказ начальника департамента образования администрации города Перми от 04.03.2021 СЭД-08-01-09-233	12.08.2025
2	Ведель Елена Анатольевна	Представитель трудового коллектива	Приказ начальника департамента образования администрации города Перми от 04.03.2021 СЭД-08-01-09-233	12.08.2025
3	Главатских Елена Михайловна	Представитель органа местного самоуправления-департамента имущественных отношений	Приказ начальника департамента образования администрации города Перми от 04.03.2021 СЭД-08-01-09-233	12.08.2025

4	Крендель Елена Иосифовна	Представитель трудового коллектива	Приказ начальника департамента образования администрации города Перми от 04.03.2021 СЭД-08-01-09-233	12.08.2025
5	Лотицкая Екатерина Васильевна	Представитель общественности	Приказ начальника департамента образования администрации города Перми от 04.03.2021 СЭД-08-01-09-233	12.08.2025
6	Сальников Антон Викторович	Представитель родительской общественности	Приказ начальника департамента образования администрации города Перми от 04.03.2021 СЭД-08-01-09-233	12.08.2025
7	Кулик Оксана Владимировна	Представитель органа местного самоуправления в лице учредителя-департамента образования администрации города Перми	Приказ начальника департамента образования администрации города Перми от 04.03.2021 СЭД-08-01-09-233	12.08.2025

2. Результат деятельности муниципального учреждения

2.1. Изменение балансовой (остаточной) стоимости нефинансовых активов:

№	Наименование показателей	Ед. изм.	На начало отчетного года 2021	На конец отчетного года 2021	Изменение стоимости нефинансовых активов, %
1	2	3	4	5	6
1	Балансовая стоимость нефинансовых активов	тыс. руб.	88 753,0	91716,4	+3,34%
2	Остаточная стоимость нефинансовых активов	тыс. руб.	50 989,1	50868,3	-0,24%

2.2. Общая сумма выставленных требований в возмещение ущерба по недостачам и хищениям:

№	Наименование показателей	Ед. изм.	Год 2020	Год 2021
1	2	3	4	5
1	Общая сумма выставленных требований в возмещение ущерба по недостачам и хищениям	тыс. руб.	35,3	35,3
	в том числе:			
1.1	материальных ценностей	тыс. руб.	35,3	35,3
1.2	денежных средств	тыс. руб.	0,0	0,0
1.3	от порчи материальных ценностей	тыс. руб.	0,0	0,0

2.3. Изменение дебиторской и кредиторской задолженности в разрезе поступлений (выплат)¹⁰:

N	Наименование показателей	Ед. изм.	2020 год	2021 год	Изменение суммы задолженности относительно предыдущего отчетного года, %	Причины образования просроченной кредиторской задолженности, дебиторской задолженности, нереальной к взысканию
1	2	3	4	5	8	9
1	Сумма дебиторской задолженности	тыс. руб.	2564,8	109126,0	+100%	
	в том числе:					
1.1	в разрезе поступлений	тыс. руб.	1580,2	108242,9	+100%	
	Собственные доходы	тыс. руб.	1580,2	2124,5	+34,45%	
	Муниципальное задание	тыс. руб.		77926,5	+100%	

	Субсидии на иные цели	тыс. руб.		28191,9	+100%	
1.2	в разрезе выплат	тыс. руб.	984,6	883,10	-10,31%	
	Оплата труда	тыс. руб.	45,7	53,4	-16,8%	
	Пособие по нетрудоспособности за счет средств работодателя	тыс. руб.		3,7	+100%	
	Прочие выплаты		21,3		-100%	
	Начисления на оплату труда	тыс. руб.	310	218,9	-29,4%	
	Услуги связи	тыс. руб.	10,3	11,3	+9,71%	
	Коммунальные услуги	тыс. руб.	302,9	88,5	-70,78%	
	Работы, услуги по содержанию имущества	тыс. руб.	46,7	198,1	+100%	
	Прочие работы, услуги	тыс. руб.	139,7	198,2	+41,9%	
	Приобретение основных средств	тыс. руб.	108,0	108	-	
	Приобретение МЗ			3,0	+100%	
2	Нереальная к взысканию дебиторская задолженность	тыс. руб.				
3	Сумма кредиторской задолженности	тыс. руб.	4539,6	4885,7	+7,6%	
	в том числе					
	в разрезе поступлений	тыс. руб.	4539,6	4805,0	+5,9%	
	Собственные доходы	тыс. руб.	3493,9	2561,7	-26,7%	
	Иные цели	тыс. руб.	1045,7	2243,3	-100%	
	в разрезе выплат	тыс. руб.	194,9	80,7	-58,59%	
	Оплата труда	тыс. руб.	19,7	77,0	+100%	
	Пособие по нетрудоспособности за счет работодателя			3,7	+100%	
	Начисления на оплату труда	тыс. руб.	105,4		-100%	
	Коммунальные услуги	тыс. руб.	3,3		-100%	
	Прочие работы, услуги	тыс. руб.	3,3		-100%	
	Работы, услуги по содержанию имущества		7,8		-100%	
	Пособия по социальной помощи населению в натуральной форме	тыс. руб.	55,4		-100%	
4	Просроченная кредиторская задолженность	тыс. руб.	-	-		

2.4. Информация о суммах доходов, полученных учреждением от оказания платных услуг (выполнения работ):

N	Наименование показателей	Ед. изм.	2020 год		2021 год	
			план	факт	план	факт
1	2	3	4	5	6	7
1	Сумма доходов, полученных от оказания платных услуг (выполнения работ)	тыс. руб.	5103	5103	8908,3	5724,3
	в том числе:					
1.1	частично платных, из них по видам услуг (работ):	тыс. руб.				
1.2	полностью платных, из них по видам услуг (работ):	тыс. руб.	5103	5103	8908,3	5724,3
	Подготовка детей к школе	тыс. руб.	1501	1501	2345,58	1776,7
	Подготовка к поступлению в вузы и ссузы	тыс. руб.	1025	1025	1781,68	1127,9
	Художественно-эстетическое	тыс. руб.	1463	1463	2232,78	1579
	Физкультурно-спортивное	тыс. руб.	125	125	822,98	169,2
	Научно-техническое	тыс. руб.	989	989	1725,28	1071,5
2	Сумма доходов, полученных при осуществлении основных видов деятельности сверх муниципального задания, в том числе:		5103	5103		

3	Сумма доходов, полученных при осуществлении иных видов деятельности, в том числе					
---	--	--	--	--	--	--

2.5. Информация об исполнении муниципального задания учредителя⁴:

1	2 Наименование услуги (вид работ)	Объем услуг, штук				Объем финансового обеспечения, тыс. руб.				Объем услуг (работ), оказанных сверх муниципального задания, ед.изм.)	
		план		факт		план		факт			
		2020 год	2021 год	2020 год	2021 год	2020 год	2021 год	2020 год	2021 год		
3	4	5	6	7	8	9	10	11	12		
1.1	Реализация основных общеобразовательных программ начального общего образования	442	428	442	428	11 007,0	13501,6	10 936,7	13481,2		
1.2	Реализация основных общеобразовательных программ основного общего образования	464	479	464	479	19 028,3	19700,4	18 580,9	19647,1		
1.3	Реализация основных общеобразовательных программ среднего общего образования	124	118	124	118	5 331,3	5324,7	5 331,3	5297,3		
1.4	Нормативные затраты на содержание муниципального имущества	-	-	-	-	699,1	712,6	699,1	712,6		
1.5	Затраты на уплату налогов	-	-	-	-	811,8	618,1	702,6	618,1		
1.6	Организация отдыха детей и молодежи	159	83	159	83	298,0	542,6	94,7	533,8		
1.7	Обеспечение своевременной выплаты заработной платы работникам в первые рабочие дни 2019,2020 года с учетом установленных сроков	-	-	-	-	2 791,8		2 791,8			

2.6. Информация о ценах (тарифах) на платные услуги (работы), оказываемые потребителям (в динамике в течение отчетного года):

№	Наименование услуги (работы)	Ед. изм.	Цены (тарифы) на платные услуги (работы), оказываемые потребителям																								
			Год 2021																								
			план												факт												
			январь	февраль	март	апрель	май	июнь	июль	август	сентябрь	октябрь	ноябрь	декабрь	январь	февраль	март	апрель	май	июнь	июль	август	сентябрь	октябрь	ноябрь	декабрь	
4	5	6	7	8	9	10	11	12	13	14	15	16	17	18	19	20	21	22	23	24	25	26	27				
1	Подготовка детей к школе	руб	3000,00	3000,00	3000,00	3000,00	0,0	0,0	0,0	0,0	0,0	3000,00	3000,0	3000,0	3000,0	3000,00	3000,00	3000,00	3000,00	0,0	0,0	0,0	0,0	3000,00	3000,0	3000,0	3000,0

Подготовка к поступлению в вузы и ссузы	руб	1480,0	1480,0	1480,0	1480,0	1480,0	0,0	0,0	0,0	0,0	1480,0	1480,0	1480,0	1480,0	1480,0	1480,0	0,0	0,0	0,0	0,0	1480,0	1480,0	1480,0
Художественно-эстетическое	руб	1060,0	1060,0	1060,0	1060,0	1060,0	0,0	0,0	0,0	0,0	1060,0	1060,0	1060,0	1060,0	1060,0	1060,0	0,0	0,0	0,0	0,0	1060,0	1060,0	1060,0
Физкультурно-спортивное	руб	1200,0	1200,0	1200,0	1200,0	1200,0	0,0	0,0	0,0	1200,0	1200,0	1200,0	1200,0	1200,0	1200,0	1200,0	0,0	0,0	0,0	0,0	1200,0	1200,0	1200,0
Научно-техническое	руб	892,50	892,50	892,50	892,50	892,50	0,0	0,0	0,0	0,0	892,50	892,50	892,50	892,50	892,50	892,50	0,0	0,0	0,0	0,0	892,50	892,50	892,50

2.7. Информация о результатах оказания услуг (выполнения работ):

N	Наименование показателей	Ед. изм.	2020		2021	
			план	факт	план	факт
1	2	3	4	5	6	7
1	Общее количество потребителей, воспользовавшихся услугами (работами) учреждения	ед.	1921	1921	1665	1665
	в том числе:					
1.1	бесплатными, из них по видам услуг (работ):	ед.	1 189	1 189	1108	1108
	Реализация основных общеобразовательных программ начального общего образования	ед.	442	442	428	428
	Реализация основных общеобразовательных программ основного общего образования	ед.	464	464	479	479
	Реализация основных общеобразовательных программ среднего общего образования	ед.	124	124	118	118
	Организация отдыха детей и молодежи	ед.	159	159	83	83
1.2	частично платными, из них по видам услуг (работ):	ед.	-	-	-	-
1.3	полностью платными, из них по видам услуг (работ):	ед.	732	732	557	557
	Подготовка детей к школе	ед.	205	205	148	148
	Подготовка к поступлению в вузы и ссузы	ед.	147	147	86	86
	Художественно-эстетическое	ед.	210	210	197	197
	Физкультурно-спортивное	ед.	28	28	10	10
	Научно-техническое	ед.	142	142	116	116
	Организация отдыха детей и молодежи	ед.	-	-	-	-
2	Средняя стоимость получения частично платных услуг для потребителей, в том числе по видам услуг (работ):		-	-	-	-
3	Средняя стоимость получения платных услуг для потребителей, в том числе по видам услуг (работ):		1587,11	1587,11	1607,95	1607,95
	Подготовка детей к школе		2900	2900	3000	3000

Подготовка к поступлению в вузы и ссузы	1518,75	1518,75	1480	1480
Художественно-эстетическое	904	904	1060	1060
Физкультурно-спортивное	1200	1200	1200	1200
Научно-техническое	849,06	849,06	892,5	892,5

2.8. Информация о жалобах потребителей:

№	Виды зарегистрированных жалоб	Количество жалоб		Принятые меры по результатам рассмотрения жалоб
		год 2020	год 2021	
1	2	3	4	5
1	Жалобы потребителей, поступившие в учреждение	нет	нет	
2	Жалобы потребителей, поступившие к учредителю	нет	нет	
3	Жалобы потребителей, поступившие на имя главы администрации города Перми	нет	нет	
4	Жалобы потребителей, поступившие на имя Главы города Перми	нет	нет	
5	Жалобы потребителей, поступившие на имя губернатора Пермского края	нет	нет	
6	Жалобы потребителей, поступившие в прокуратуру города Перми	нет	нет	

2.9. Информация о суммах кассовых и плановых поступлений (с учетом возвратов) и выплат (с учетом восстановленных кассовых выплат), предусмотренных планом финансово-хозяйственной деятельности учреждения¹¹:

N	Наименование показателей	Ед. изм.	2020год	2021 год
1	2	3		4
1	Суммы плановых поступлений (с учетом возвратов)	тыс. руб.	56 290,9	63698,0
	в том числе:			
	в разрезе поступлений			
1.1	Собственные доходы:	тыс. руб.	9 848,5	9976,1
	-доход от аренды	тыс. руб.	373,4	388,0
	-доход от оказания платных услуг	тыс. руб.	9 034,1	8988,9
	-возмещение коммунальных услуг арендаторами	тыс. руб.	441,0	725,1
	-прочие расходы	тыс. руб.		-125,9
1.2	Субсидии на муниципальное задание	тыс. руб.	36 544,7	39569,8
1.3	Субсидии на иные цели	тыс. руб.	9 897,7	14152,1
2	Суммы кассовых поступлений (с учетом возвратов)	тыс. руб.	55 499,6	60511,73
	в том числе:			
	в разрезе поступлений			
2.1	Собственные доходы:	тыс. руб.	5 762,8	6789,82
	-доход от аренды	тыс. руб.	286,7	385,6
	-доход от оказания платных услуг	тыс. руб.	5 103,0	5639,36
	-родительская плата за лагерь досуга и отдыха	тыс. руб.	-	85,0
	-возмещение коммунальных услуг арендаторами	тыс. руб.	373,1	679,87
2.2	Субсидии на муниципальное задание	тыс. руб.	36 544,6	39569,84
2.3	Субсидии на иные цели	тыс. руб.	9 947,2	14152,07
3	Суммы плановых выплат (с учетом восстановленных кассовых выплат)	тыс. руб.	60 887,0	64676,8
	в том числе: в разрезе выплат			
3.1	Собственные доходы:	тыс. руб.	10 434,9	9988,2
	Оплата труда и начисления на выплаты по оплате труда:	тыс. руб.	6 514,8	6519,8
	Заработная плата	тыс. руб.	4 984,5	5014,5
	Прочие выплаты	тыс. руб.	25,0	
	Начисления на выплаты по оплате труда	тыс. руб.	1 505,3	1505,3
	Приобретение работ, услуг, в том числе:	тыс. руб.	3 319,0	2503,4
	Услуги связи	тыс. руб.	7,2	7,2

	Транспортные услуги	тыс. руб.	20,0	18,4
	Коммунальные услуги	тыс. руб.	731,7	846,1
	Работы, услуги по содержанию имущества	тыс. руб.	732,6	714,3
	Прочие работ, услуги	тыс. руб.	1 065,8	917,4
	Прочие расходы	тыс. руб.	761,7	198,7
	Расходы по приобретению нефинансовых активов в том числе:	тыс. руб.	601,1	766,3
	Основных средств	тыс. руб.	300,0	400,0
	Материальных запасов	тыс. руб.	277,8	366,3
	Пособия по социальной помощи населению	тыс. руб.	23,3	
3.2	Субсидии на муниципальное задание	тыс. руб.	40 051,7	40404,5
	Оплата труда и начисления на выплаты по оплате труда:	тыс. руб.	32 811,3	32965,1
	Заработная плата	тыс. руб.	24 993,5	25178,6
	Прочие выплаты	тыс. руб.	185,4	125,7
	Начисления на выплаты по оплате труда	тыс. руб.	7 632,4	7660,8
	Приобретение работ, услуг, в том числе:	тыс. руб.	4 853,2	
	Услуги связи	тыс. руб.	125,8	144,0
	Коммунальные услуги	тыс. руб.	1 221,2	1673,9
	Работы, услуги по содержанию имущества	тыс. руб.	2 280,5	2046,8
	Прочие работ, услуги	тыс. руб.	1 225,7	1813,6
	Социальное обеспечение, в том числе:	тыс. руб.	854,8	
	Пособия по социальной помощи населению	тыс. руб.	43,0	
	Прочие расходы	тыс. руб.	811,8	618,1
	Расходы по приобретению нефинансовых активов в том числе:	тыс. руб.	1 532,4	
	Основных средств	тыс. руб.	1 252,9	918,9
	Материальных запасов	тыс. руб.	279,5	223,9
3.3	Субсидии на иные цели	тыс. руб.	10 400,4	14284,1
	Оплата труда и начисления на выплаты по оплате труда:	тыс. руб.	5 336,0	6781,9
	Заработная плата	тыс. руб.	3 821,2	5157,0
	Прочие выплаты	тыс. руб.	342,1	67,5
	Начисления на выплаты по оплате труда	тыс. руб.	1 172,7	1557,4
	Приобретение работ, услуг, в том числе:	тыс. руб.	242,8	6057,5
	Работы, услуги по содержанию имущества	тыс. руб.	77,9	
	Прочие работы, услуги	тыс. руб.	164,9	6057,5
	Социальное обеспечение, в том числе:	тыс. руб.	4 747,4	1429,7
	Пособия по социальной помощи населению	тыс. руб.	4 747,4	1429,7
	Приобретение товаров, услуг в пользу граждан в целях их социального обеспечения	тыс. руб.	-	
	Прочие расходы	тыс. руб.	20,5	15,0
	Расходы по приобретению нефинансовых активов в том числе:	тыс. руб.	53,7	
	Основных средств	тыс. руб.	-	-
	Материальных запасов	тыс. руб.	53,7	
4	Суммы кассовых выплат (с учетом восстановленных кассовых выплат)	тыс. руб.	54 913,3	59116,63
	в том числе:			
	в разрезе выплат			
4.1	Собственные доходы:	тыс. руб.	6 337,1	6781,2
4.1.1	Оплата труда и начисления на выплаты по оплате труда:	тыс. руб.	4 035,7	4460,6
	Заработная плата	тыс. руб.	3 075,0	3451,0
	Прочие выплаты	тыс. руб.	18,5	
	Начисления на выплаты по оплате труда	тыс. руб.	942,2	1009,6
4.1.2	Приобретение работ, услуг, в том числе:	тыс. руб.	1 664,5	1983,1
	Услуги связи	тыс. руб.	5,6	7,2
	Транспортные услуги	тыс. руб.	7,3	18,4
	Коммунальные услуги	тыс. руб.	552,0	752,9
	Работы, услуги по содержанию имущества	тыс. руб.	640,6	643,8

	Прочие работ, услуги	тыс. руб.	459,0	560,8
4.1.3	Прочие расходы	тыс. руб.	239,6	198,7
4.1.4	Расходы по приобретению нефинансовых активов в том числе:	тыс. руб.	397,3	138,8
	Основных средств	тыс. руб.	251,8	21,1
	Материальных запасов	тыс. руб.	145,5	117,7
4.1.5	Социальное обеспечение, в том числе:	тыс. руб.	-	-
	Пособия по социальной помощи населению	тыс. руб.	-	-
4.2	Субсидии на муниципальное задание	тыс. руб.	39 221,5	40294,68
4.2.1	Оплата труда и начисления на выплаты по оплате труда:	тыс. руб.	32 227,5	32897,17
	Заработная плата	тыс. руб.	24 715,3	25168,25
	Прочие выплаты	тыс. руб.	170,8	133,61
	Начисления на выплаты по оплате труда	тыс. руб.	7 341,4	7595,31
4.2.2	Приобретение работ, услуг, в том числе:	тыс. руб.	4 829,4	6264,30
	Услуги связи	тыс. руб.	115,9	140,32
	Коммунальные услуги	тыс. руб.	1 220,5	1673,88
	Работы, услуги по содержанию имущества	тыс. руб.	2 268,3	2046,23
	Прочие работ, услуги	тыс. руб.	1 224,7	2403,87
4.2.3	Социальное обеспечение, в том числе :	тыс. руб.	27,1	-
	Пособия по социальной помощи населению	тыс. руб.	27,1	-
4.2.4	Прочие расходы	тыс. руб.	702,6	-
4.2.5	Расходы по приобретению нефинансовых активов в том числе:	тыс. руб.	1 434,9	1133,21
	Основных средств	тыс. руб.	1 252,9	916,40
	Материальных запасов	тыс. руб.	182,0	216,81
4.3	Субсидии на иные цели	тыс. руб.	9 354,7	12040,78
4.3.1	Оплата труда и начисления на выплаты по оплате труда:	тыс. руб.	4 807,6	6208,12
	Заработная плата	тыс. руб.	3 428,4	4729,37
	Начисления на выплаты по оплате труда	тыс. руб.	1 085,8	1414,74
	Прочие выплаты	тыс. руб.	293,4	64,01
4.3.2	Приобретение работ, услуг	тыс. руб.	242,8	4655,78
	Работы, услуги по содержанию имущества	тыс. руб.	77,9	-
	Прочие работы, услуги	тыс. руб.	164,9	4655,78
4.3.3	Социальное обеспечение, в том числе:	тыс. руб.	4 230,1	1161,88
	Пособия по социальной помощи населению	тыс. руб.	4 230,1	1161,88
4.3.4	Прочие расходы	тыс. руб.	20,5	15,0
4.3.5	Расходы по приобретению нефинансовых активов в том числе:	тыс. руб.	53,7	-
	Основных средств	тыс. руб.	-	-
	Материальных запасов	тыс. руб.	53,7	-

2.10. Информация о показателях кассового исполнения бюджетной сметы учреждения и показателях доведенных учреждению лимитов бюджетных обязательств¹²:

№	Наименование расходов	Ед. изм.	КБК	Утверждено лимитов бюджетных обязательств	Кассовый расход	% исполнения
1	2	3	4	5	6	7

2.11. Информация об общей сумме прибыли муниципального автономного учреждения после налогообложения в отчетном периоде⁴:

№	Наименование показателей	Ед. изм.	Год 2020		Год 2021	
			план	факт	план	факт
1	2	3	4	5	6	7
1	Общая сумма прибыли муниципального автономного учреждения после налогообложения в отчетном периоде, всего	тыс. руб.	0,0	0,0		
	в том числе:					

1	2	3	4	5	6	7
1.1	сумма прибыли после налогообложения, образовавшаяся в связи с оказанием муниципальным автономным учреждением частично платных услуг (работ)	тыс. руб.	0,0	0,0		
1.2	сумма прибыли после налогообложения, образовавшаяся в связи с оказанием муниципальным автономным учреждением платных услуг (работ)	тыс. руб.	0,0	0,0		

3. Об использовании имущества, закрепленного за муниципальным учреждением

3.1. Информация об общей стоимости недвижимого и движимого имущества муниципального учреждения:

3.1.1. муниципального автономного учреждения, муниципального бюджетного учреждения:

№	Наименование показателей	Ед. изм.	2020год		2021 год	
			на начало отчетного периода	на конец отчетного периода	на начало отчетного периода	на конец отчетного периода
1	2	3	4	5	6	7
1	Общая балансовая стоимость имущества муниципального учреждения, в том числе:	тыс. руб.	141563,5	88136,4	88136,4	90973,9
1.1	приобретенного муниципальным учреждением за счет средств, выделенных учредителем, в том числе:	тыс. руб.	138314,0	84599,1	84599,1	87421,7
1.1.1	недвижимого имущества	тыс. руб.	115718,8	61217,8	61217,8	60977,8
1.2	приобретенного муниципальным учреждением за счет доходов, полученных от платных услуг и иной приносящей доход деятельности, в том числе:	тыс. руб.	3249,4	3537,3	3537,3	3552,2
1.2.1	недвижимого имущества	тыс. руб.	240,0	240	240	240
2	Общая балансовая стоимость имущества, закрепленного за муниципальным учреждением на праве оперативного управления, в том числе:	тыс. руб.	32594,4	32772,1	32772,1	33741,4
2.1	недвижимого имущества, всего, из него:	тыс. руб.	15191,8	15191,8	15191,8	15191,8
2.1.1	переданного в аренду	тыс. руб.	1136,3	1136,3	1136,3	1136,3
2.1.2	переданного в безвозмездное пользование	тыс. руб.	87,8	87,8	87,8	87,8
2.2	движимого имущества, всего	тыс. руб.	17402,5	17580,3	17580,3	18549,6
2.3	особо ценного движимого имущества, всего, из него:	тыс. руб.	11376,8	11554,5	11554,5	12523,8
2.3.1	переданного в аренду	тыс. руб.	-	-	-	-
2.3.2	переданного в безвозмездное пользование	тыс. руб.	-	-	-	-
2.4	иного движимого имущества, всего, из него:	тыс. руб.	6025,8	6025,8	6025,8	6025,8
2.4.1	переданного в аренду	тыс. руб.	136,9	136,9	136,9	136,9
2.4.2	переданного в безвозмездное пользование	тыс. руб.	70,1	70,1	70,1	-
3	Общая остаточная стоимость имущества муниципального учреждения, в том числе:	тыс. руб.	105590,2	50372,5	50372,5	50125,8
3.1	приобретенного муниципальным учреждением за счет средств, выделенных учредителем, в том числе:	тыс. руб.	105334,7	50250,4	50250,4	50040,5
3.1.1	недвижимого имущества	тыс. руб.	104599,8	49857,1	49857,1	49691,4
3.2	приобретенного муниципальным учреждением за счет доходов, полученных от платных услуг и иной приносящей доход деятельности, в том числе:	тыс. руб.	255,6	122,1	122,1	85,2
3.2.1	недвижимого имущества	тыс. руб.	106,0	82	82	58

1	2	3	4	5	6	7
4	Общая остаточная стоимость имущества, закрепленного за муниципальным учреждением на праве оперативного управления, в том числе:	тыс. руб.	4198,0	4223,8	4223,8	4083,2
4.1	недвижимого имущества, всего, из него:	тыс. руб.	4072,8	3989,1	3989,1	3905,5
4.1.1	переданного в аренду	тыс. руб.	315,9	306,4	306,4	302,9
4.1.2	переданного в безвозмездное пользование	тыс. руб.	24,4	23,6	23,6	23,4
4.2	движимого имущества, всего	тыс. руб.	125,1	234,6	234,6	177,7
4.3	особо ценного движимого имущества, всего, из него:	тыс. руб.	125,1	234,6	234,6	177,7
4.3.1	переданного в аренду	тыс. руб.	-	-	-	-
4.3.2	переданного в безвозмездное пользование	тыс. руб.	-	-	-	-
4.4	иного движимого имущества, всего, из него:	тыс. руб.	-	-	-	-
4.4.1	переданного в аренду	тыс. руб.	-	-	-	-
4.4.2	переданного в безвозмездное пользование	тыс. руб.	-	-	-	-

3.1.2. муниципального казенного учреждения:

№	Наименование показателей	Ед. изм.	2020 год		2021 год	
			на начало отчетного периода	на конец отчетного периода	на начало отчетного периода	на конец отчетного периода
1	2	3	4	5	6	7
1	Общая балансовая стоимость имущества, закрепленного за муниципальным казенным учреждением на праве оперативного управления, в том числе:	тыс. руб.				
1.1	недвижимого имущества, всего, из него:	тыс. руб.				
1.1.1	переданного в аренду	тыс. руб.				
1.1.2	переданного в безвозмездное пользование	тыс. руб.				
1.2	движимого имущества, всего, из него:	тыс. руб.				
1.2.1	переданного в аренду	тыс. руб.				
1.2.2	переданного в безвозмездное пользование	тыс. руб.				
2	Общая остаточная стоимость имущества, закрепленного за муниципальным казенным учреждением на праве оперативного управления, в том числе:	тыс. руб.				
2.1	недвижимого имущества, всего, из него:	тыс. руб.				
2.1.1	переданного в аренду	тыс. руб.				
2.1.2	переданного в безвозмездное пользование	тыс. руб.				
2.2	движимого имущества, всего, из него:	тыс. руб.				
2.2.1	переданного в аренду	тыс. руб.				
2.2.2	переданного в безвозмездное пользование	тыс. руб.				

3.2. Информация об использовании имущества, закрепленного за муниципальным учреждением:

№	Наименование показателей	Ед. изм.	2020 год		2021 год	
			на начало отчетного периода	на конец отчетного периода	на начало отчетного периода	на конец отчетного периода
1	2	3	4	5	6	7
1	Количество объектов недвижимого имущества, закрепленного за муниципальным учреждением на праве оперативного управления, из них:	ед.	6	6	6	6
1.1	зданий, строений, сооружений	ед.	2	2	2	2
1.2	иных объектов (замощений, заборов и других), в том числе:	ед.	4	4	4	4

1	2	3	4	5	6	7
1.3	количество неиспользованных объектов недвижимого имущества, из них:	ед.	-	-	-	-
1.3.1	зданий, строений, сооружений	ед.	-	-	-	-
1.3.2	иных объектов (замощений, заборов и других)	ед.	-	-	-	-
2	Количество объектов особо ценного движимого имущества, закрепленного за муниципальным учреждением на праве оперативного управления ¹¹ , в том числе:	ед.	290	291	291	306
	количество неиспользованных объектов особо ценного движимого имущества	ед.	-	-	-	-
3	Общая площадь объектов недвижимого имущества, закрепленного за муниципальным учреждением на праве оперативного управления, из них:	кв. м	7705,25	7705,25	7705,25	7705,25
3.1	зданий, строений, сооружений, в том числе:	кв. м	4252,1	4252,1	4252,1	4252,1
3.1.1	переданного в аренду ¹³	кв. м	320,7	320,7	320,7	320,7
3.1.2	переданного в безвозмездное пользование ¹³	кв. м	24,8	24,8	24,8	24,8
3.2	иных объектов (замощений, заборов и других)	кв. м	3088,3	3088,3	3088,3	3453,15
4	Общая площадь неиспользуемого недвижимого имущества, закрепленного за муниципальным учреждением на праве оперативного управления, в том числе:	кв. м	-	-	-	-
4.1	переданного в аренду ¹³	кв. м	-	-	-	-
4.2	переданного в безвозмездное пользование ¹³	кв. м	-	-	-	-
5	Объем средств, полученных от сдачи в аренду в установленном порядке имущества, закрепленного за муниципальным учреждением на праве оперативного управления	тыс. руб.	-	286,6	-	385,6

Руководитель муниципального автономного учреждения

_____ (подпись)

_____ (расшифровка подписи)

Руководитель финансово-экономической службы муниципального бюджетного учреждения, муниципального казенного учреждения (или иное уполномоченное лицо)¹⁴

_____ (подпись)

_____ (расшифровка подписи)

Исполнитель (лицо, ответственное за составление отчета)

_____ (подпись)

_____ (расшифровка подписи)

СОГЛАСОВАН

(начальник департамента имущественных отношений администрации города Перми)

СОГЛАСОВАН¹⁵

(руководитель муниципального казенного учреждения, осуществляющего функции по ведению бухгалтерского учета)

СОГЛАСОВАН¹⁶

_____ (руководитель функционального (территориального) органа администрации города Перми, осуществляющего функции и полномочия учредителя)

Отчет о результатах деятельности
муниципального учреждения города Перми
_____ за период

(наименование учреждения)

с _____ по _____,
опубликованный ранее в печатном средстве
массовой информации «Официальный
бюллетень органов местного самоуправления
муниципального образования город Пермь»
от _____ № _____ на официальном сайте
муниципального образования город Пермь
в информационно-телекоммуникационной
сети Интернет, считать недействительным¹⁷

¹ Отчет о результатах деятельности муниципального автономного учреждения утверждается руководителем функционального (территориального) органа администрации города Перми, осуществляющего функции и полномочия учредителя муниципального автономного учреждения города Перми. Отчет о результатах деятельности муниципального бюджетного учреждения, муниципального казенного учреждения утверждается руководителем соответствующего учреждения.

² Год, предшествующий отчетному году.

³ Отчетный год.

⁴ Заполняется муниципальным автономным учреждением, муниципальным бюджетным учреждением, муниципальным казенным учреждением, в отношении которого органом, осуществляющим функции и полномочия учредителя, принято решение о формировании им муниципального задания на оказание услуг (выполнение работ).

⁵ Для муниципальных казенных учреждений – установленная численность учреждения, для муниципальных автономных учреждений, муниципальных бюджетных учреждений – численность в соответствии с утвержденным штатным расписанием учреждения. В случае изменения установленной численности учреждения указываются причины, приведшие к их изменению на конец отчетного периода.

⁶ Указывается уровень профессионального образования и стаж работы сотрудников.

⁷ Категории (группы) работников указываются в соответствии с отраслевым Положением о системе оплаты труда работников муниципальных учреждений, утвержденным постановлением администрации города Перми.

⁸ Заполняется муниципальным автономным учреждением.

⁹ Заполняется муниципальным автономным учреждением. Отчет по муниципальным программам, ведомственным целевым программам представляется в рамках деятельности, осуществленной учреждением.

¹⁰ Заполняется муниципальным казенным учреждением, муниципальным автономным и бюджетным учреждением в разрезе поступлений (выплат), предусмотренных планом финансово-хозяйственной деятельности учреждения.

¹¹ Заполняется муниципальным автономным учреждением, муниципальным бюджетным учреждением.

¹² Заполняется муниципальным казенным учреждением.

¹³ Указываются площади недвижимого имущества, переданного в аренду, безвозмездное пользование по всем договорам, заключенным в течение отчетного периода.

¹⁴ Подписывается руководителем финансово-экономической службы муниципального бюджетного учреждения, муниципального казенного учреждения в случае если ведение бухгалтерского учета не передано муниципальному казенному учреждению, осуществляющему функции по ведению бухгалтерского учета (не централизовано).

¹⁵ Согласовывается руководителем муниципального казенного учреждения, осуществляющего функции по ведению бухгалтерского учета, в случае если ведение бухгалтерского учета передано муниципальному казенному учреждению, осуществляющему функции по ведению бухгалтерского учета (централизовано).

¹⁶ Применяется для муниципального бюджетного учреждения, муниципального казенного учреждения.

¹⁷ Информация об отмене опубликованного ранее Отчета указывается учреждением в случае обнаружения неточностей и ошибок в Отчете и внесения изменений в опубликованный ранее Отчет.

УТВЕРЖДЕН
Начальник департамента культуры и молодежной политики
администрации города Перми
_____ В.В. Головин
(руководитель функционального (территориального) органа
администрации города Перми, осуществляющего функции
и полномочия учредителя муниципального автономного
учреждения города Перми)

Отчет
о результатах деятельности муниципального учреждения города Перми
и об использовании закрепленного за ним муниципального имущества
муниципального автономного учреждения города Перми
«Академический хор «Млада»
за период с 1 января 2021 года по 31 декабря 2021
(по состоянию на 1 января года, следующего за отчетным годом)

1. Общие сведения об учреждении

1.1. Сведения об учреждении

Полное наименование	Муниципальное автономное учреждение культуры города Перми «Академический хор «Млада»
Сокращенное наименование	МАУК «Академический хор «Млада»
Юридический адрес	614039, Пермский край, г. Пермь, ул. Полины Осипенко, д.44, 1 этаж
Фактический адрес	614039, Пермский край, г. Пермь, ул. Полины Осипенко, д.44, 1 этаж
Телефон/факс/электронная почта	(342) 244-15-03, info@mlada-perm.ru
Ф.И.О. руководителя, телефон	Аверина Дарья Сергеевна
Документ, подтверждающий государственную регистрацию некоммерческой организации (номер, дата выдачи)	№ 004379735 от 28.12.2011
Лицензия (номер, дата выдачи, срок действия)	Не требуется
Свидетельство об аккредитации (номер, дата выдачи, срок действия)	Не требуется

1.2. Виды деятельности, осуществляемые учреждением

N	Виды деятельности учреждения	Основание (перечень разрешительных документов, на основании которых учреждение осуществляет деятельность, с указанием номеров, даты выдачи и срока действия)	
		2020	2021
1	2	3	4
1	Основные виды деятельности		
	Деятельность по созданию концертных программ.	УСТАВ Муниципального автономного учреждения культуры города Перми «Академический хор «Млада» УТВЕРЖДЕН «21» декабря 2011 г. № СЭД-09-01-16-44	УСТАВ Муниципального автономного учреждения культуры города Перми «Академический хор «Млада» УТВЕРЖДЕН «21» декабря 2011 г. № СЭД-09-01-16-44
	Концертно-исполнительская деятельность (исполнение концертных программ, концертные выступления).	УСТАВ Муниципального автономного учреждения культуры города Перми «Академический хор «Млада» УТВЕРЖДЕН «21» декабря 2011 г. № СЭД-09-01-16-44	УСТАВ Муниципального автономного учреждения культуры города Перми «Академический хор «Млада» УТВЕРЖДЕН «21» декабря 2011 г. № СЭД-09-01-16-44
2	Виды деятельности, не являющиеся основными		

Организация, создание и координация творческих проектов;	УСТАВ Муниципального автономного учреждения культуры города Перми «Академический хор «Млада» УТВЕРЖДЕН «21» декабря 2011 г. № СЭД-09-01-16-44	УСТАВ Муниципального автономного учреждения культуры города Перми «Академический хор «Млада» УТВЕРЖДЕН «21» декабря 2011 г. № СЭД-09-01-16-44
Методическая деятельность (организация и проведение мастер-классов, семинаров).	УСТАВ Муниципального автономного учреждения культуры города Перми «Академический хор «Млада» УТВЕРЖДЕН «21» декабря 2011 г. № СЭД-09-01-16-44	УСТАВ Муниципального автономного учреждения культуры города Перми «Академический хор «Млада» УТВЕРЖДЕН «21» декабря 2011 г. № СЭД-09-01-16-44

1.3. Функции, осуществляемые учреждением

N	Наименование функций	Количество штатных единиц, шт.		Доля бюджета учреждения, расходуемая на осуществление функций, %	
		20120	2021	2020	2021
1	2	3	4	5	6
1	Профильные функции	57,5	58,5	79,42	88,20
2	Непрофильные функции	7	6	20,58	11,80

1.4. Перечень услуг (работ), оказываемых учреждением

N	Наименование услуги (вид работ)	2020	2021	Категории потребителей
1	2	3	4	5
1	Муниципальные услуги (работы), оказываемые потребителям в соответствии с муниципальным заданием			
1.1	Показ (организация показа) концертных программ	31586	32232	Физические лица
2	Услуги (работы), оказываемые потребителям за плату			
2.1	Показ (организация показа) концертных программ	3651	3586	Физические лица

1.5. Информация об установленной и фактической численности работников учреждения

N	Наименование показателей	Ед. изм.	2020		2021	
			на начало отчетного периода	на конец отчетного периода	на начало отчетного периода	на конец отчетного периода
1	2	3	4	5	6	7
1	Установленная численность учреждения <*>	штук	48,5	64,5	64,5	64,5
2	Фактическая численность	штук	48,5	64,5	64,5	64,5
2.1	Количественный состав	человек	45	49	49	51
2.2	Квалификация сотрудников <***>					
	первой категории		15	17	17	18

1.6. Информация о среднегодовой численности и средней заработной плате работников учреждения

N	Наименование показателей	Ед. изм.	2020	2021
1	2	3	4	5
1	Среднегодовая численность работников учреждения, в том числе	человек	41,7	43,5
	Руководитель	человек	1	1
	Заместители руководителя	человек	0,5	0,5

	Специалисты	человек	37,7	39,5
	Вспомогательный персонал	человек	2,5	2,5
2	Средняя заработная плата работников учреждения, в том числе	руб.	36740,26	36483,92
	Руководитель	руб.	160167,00	165200
	Заместители руководителя	руб.	60874,98	48733,33
	Специалисты	руб.	48652,88	34727,25
	Вспомогательный персонал	руб.	27408,16	33948,40

1.7. Информация об осуществлении муниципальным автономным учреждением деятельности, связанной с выполнением работ или оказанием услуг в соответствии с обязательствами перед страховщиком по обязательному социальному страхованию, и об объеме финансового обеспечения данной деятельности

N	Наименование услуги (работы)	Объем услуг (работ), ед. изм.		Объем финансового обеспечения, тыс. руб.	
		2020	2021	2020	2021
1	2	3	4	5	6
-	-	-	-	-	-

1.8. Информация об объеме финансового обеспечения муниципального автономного учреждения в рамках муниципальных программ, утвержденных в установленном порядке

N	Наименование муниципальных программ, ведомственных целевых программ с указанием правового акта об их утверждении (в разрезе каждой программы)	Объем финансового обеспечения, тыс. руб.	
		2020	2021
1	2	3	4
1	Муниципальная программа «Культура города Перми», утвержденная постановлением администрации города Перми от 19.10.2018 № 795: Подпрограмма 1 «Городские и зрелищные мероприятия»: п. 1.1.1.1.6.1 Подготовка и проведение празднования на федеральном уровне памятных дат субъектов Российской Федерации Подпрограмма 1.2 «Создание условий для творческой и профессиональной самореализации населения»: п. 1.2.1.1.1.2 Показ (организация показа) концертных программ п. 1.2.1.1.3.1 Повышение фонда оплаты труда на 2021 год п. 1.2.1.1.2.2 Создание новых концертных программ, организация и обеспечение участия в творческих проектах п. 1.2.1.1.5.1 Комплекс мероприятий по обеспечению концертной деятельности п. 1.2.1.1.7.1 Обеспечение функционирования учреждений в период приостановления их деятельности в связи с угрозой распространения новой коронавирусной инфекции Подпрограмма 1.3 «Приведение в нормативное состояние подведомственных учреждений департамента культуры и молодежной политики администрации города Перми»: п. 1.3.1.1.3.1 Уплата взносов на капитальный ремонт п. 1.3.1.1.1.1 Приведение в нормативное состояние имущественного комплекса МАУК «Академический хор «Млада» текущий ремонт учреждений и техническое оснащение	0,00 29334,3 0,00 4000,00 7702,731 396,00 38,8 304,00	429,00 38591,1 1058,571 3916,944 0,00 0,00 42,0 0,00
2	Проведение мероприятий в соответствии с постановлением администрации г. Перми от 27.01.2012 № 13-П: п. 18.3.4 Перечня мероприятий, направленных на решение отдельных вопросов местного значения в микрорайонах на территории Пермского округа на 2021-2023 годы: Иная цель 1 «Организация и проведение культурно-массового мероприятия «Музыкальная гостиная» для жителей округа № 18 МАУК «Академический хор «Млада»	0,00	80,0

1.9. Состав наблюдательного совета учреждения .

№	Фамилия, имя, отчество	Должность	Правовой акт о назначении членов наблюдательного совета (вид, дата, №, наименование)	Срок полномочий
1	2	3	4	5
1	Бельтюкова Наталья Валентиновна	Председатель Правления Музыкального Общества Пермского края	Приказ начальника департамента культуры и молодежной политики администрации г. Перми от 20.12.2021 года № 059-09-01-05-222	До 20.12.2022
2	Бычина Ксения Павловна	Консультант отдела по культуре и дополнительному образованию департамента культуры и молодежной политики администрации г. Перми		
3	Выгузова Ольга Владимировна	Заслуженный деятель искусств России, Художественный руководитель МАУК «Академический хор «Млада»		
4	Выгузов Сергей Юрьевич	Звукорежиссер МАУК «Академический хор «Млада»		
5	Мельник Наталья Николаевна	Депутат, председатель комитета по бюджету и налогам Пермской городской Думы, председатель Совета Пермского банковского союза		
6	Пономарева Елена Алексеевна	Директор МАУ ДО города Перми «Музыкальная школа имени композитора Евгения Крылатова»		
7	Савчук Жанна Георгиевна	Член Правления ТСЖ «Весна»		
8	Солдаткина Ольга Ивановна	Консультант отдела предприятий и учреждений департамента имущественных отношений администрации г. Перми		
9	Саравайская Ольга Геннадьевна	Хормейстер МАУК «Академический хор «Млада»		

2. Результат деятельности муниципального учреждения

2.1. Изменение балансовой (остаточной) стоимости нефинансовых активов

№	Наименование показателей	Ед. изм.	2020	2021	Изменение стоимости нефинансовых активов, %
1	2	3	4	5	6
1	Балансовая стоимость нефинансовых активов	тыс.руб.	24127,45	24479,77	+352,32
2	Остаточная стоимость нефинансовых активов	тыс.руб.	7415,64	5604,75	-1810,89

2.2. Общая сумма выставленных требований в возмещение ущерба по недостаткам и хищениям

№	Наименование показателей	Ед. изм.	2020	2021
1	2	3	4	5
1	Общая сумма выставленных требований в возмещение ущерба по недостаткам и хищениям, в том числе	тыс. руб.	-	-
1.1	материальных ценностей	тыс. руб.	-	-
1.2	денежных средств	тыс. руб.	-	-
1.3	от порчи материальных ценностей	тыс. руб.	-	-

2.3. Изменение дебиторской и кредиторской задолженности в разрезе поступлений (выплат)

N	Наименование показателей	Ед. изм.	2020	2021	Изменение суммы задолженности относительно предыдущего отчетного года, %	Причины образования просроченной кредиторской задолженности, дебиторской задолженности, нереальной к взысканию
1	2	3	5	7	8	9
1	Сумма дебиторской задолженности, в том числе:	Тыс. руб.	244	881,24	637,24	x
1.1	в разрезе поступлений					x
	Расчеты на обязательное страхование (оплата отпуска по беременности и родам)	Тыс. руб.	14,1	14,1	0	
	Аванс поставщикам коммунальных услуг за декабрь 2021г.	Тыс. руб.	9,86	1,96	-7,9	
	Авансы поставщикам услуг по организации концертной программы в январе 2021	Тыс. руб.	220,04	865,18	645,14	
1.2	в разрезе выплат					x
2	Нереальная к взысканию дебиторская задолженность	Тыс.руб.	0	0	0	
3	Сумма кредиторской задолженности, в том числе:	тыс.руб.	0,15	6,82	6,67	x
	в разрезе выплат					x
	Расчеты за услуги связи за декабрь 2021 года	Тыс. руб.				x
4	Просроченная кредиторская задолженность	тыс.руб.			-	-

2.4. Информация о суммах доходов, полученных учреждением от оказания платных услуг (выполнения работ)

N	Наименование показателей	Ед. изм.	2020		2021	
			план	факт	план	факт
1	2	3	4	5		
1	Сумма доходов, полученных от оказания платных услуг (выполнения работ), в том числе:	тыс. руб.	1712,00	1712,00	2633,12	2633,12
1.1	частично платных, из них по видам услуг (работ):	тыс. руб.				
	Показ (организация показа) концертных программ		1367,00	1367,00	1772,45	1772,45
1.2	полностью платных, из них по видам услуг (работ):	тыс. руб.				
	Показ (организация показа) концертных программ		345,0	345,0	860,67	860,67
2	Сумма доходов, полученных при осуществлении основных видов деятельности сверх муниципального задания, в том числе:	Тыс.руб.				
3.	Сумма доходов, полученных при осуществлении иных видов деятельности, в том числе:	Тыс.руб.				

2.5. Информация об исполнении муниципального задания учредителя

N	Наименование услуги (работы)	Объем услуг (работ), ед. изм.				Объем финансового обеспечения, тыс. руб.				Объем услуг (работ), оказанных сверх муниципального задания, ед. изм.	
		план		факт		план		факт			
		2020	2021	2020	2021	2020	2021	2020	2021		
1	2	3	4	5	6	7	8	9	10	11	12
1	Показ (организация показа) концертных программ	35	35	35	35	29334,3	38591,1	29334,3	38591,1	0	5

2.6. Информация о ценах (тарифах) на платные услуги (работы), оказываемые потребителям (в динамике в течение отчетного года)

№	Наименование услуги (работы)	Е д . изм	Цены (тарифы) на платные услуги (работы), оказываемые потребителям																							
			2021																							
			план												факт											
			январь	февраль	март	апрель	май	июнь	июль	август	сентябрь	октябрь	ноябрь	декабрь	январь	февраль	март	апрель	май	июнь	июль	август	сентябрь	октябрь	ноябрь	декабрь
1	2	3	4	5	6	7	8	9	10	11	12	13	14	15	16	17	18	19	20	21	22	23	24	25	26	27
	Показ (организация показа) концертных программ	Руб.	950	950	950	950	950	950	950	950	950	950	950	950	950	950	950	950	950	950	950	950	950	950	950	950

2.7. Информация о результатах оказания услуг (выполнения работ)

Наименование показателей	Ед. изм.	2020		2021	
		план	факт	план	факт
2	3	4	5	6	7
1. Общее количество потребителей, воспользовавшихся услугами (работами) учреждения, в том числе:	человек	30800	31586	30800	32232
1.1. бесплатными, из них по видам услуг (работ):	человек	0	0	0	1142
Показ (организация показа) концертных программ	человек	0	0	0	1142
1.2. частично платными, из них по видам услуг (работ):	человек	30800	31586	30800	32232
Показ (организация показа) концертных программ	человек	30800	31586	30800	32232
1.3. полностью платными, из них по видам услуг (работ):	человек	0	3651	0	3586
Показ (организация показа) концертных программ	человек	0	3651	0	3586
2. Средняя стоимость получения частично платных услуг для потребителей, в том числе по видам услуг (работ):	руб.	949,84	949,84	1250,44	1250,44
Показ (организация показа) концертных программ	руб.	949,84	949,84	1250,44	1250,44
3. Средняя стоимость получения платных услуг для потребителей, в том числе по видам услуг (работ):	руб.	952,41	928,71	734,28	734,28
Показ (организация показа) концертных программ	руб.	952,41	928,71	734,28	734,28

2.8. Информация о жалобах потребителей

N	Виды зарегистрированных жалоб	Количество жалоб		Принятые меры по результатам рассмотрения жалоб
		2020	2021	
1	2	3	4	5
1	Жалобы потребителей, поступившие в учреждение	-	-	
2	Жалобы потребителей, поступившие учредителю	-	-	

3	Жалобы потребителей, поступившие Главе города Перми	-	-	
4	Жалобы потребителей, поступившие губернатору Пермского края	-	-	
5	Жалобы потребителей, поступившие в прокуратуру города Перми	-	-	

2.9. Информация о суммах кассовых и плановых поступлений (с учетом возвратов) и выплат (с учетом восстановленных кассовых выплат), предусмотренных планом финансово-хозяйственной деятельности учреждения

N	Наименование показателей	Ед. изм.	2020	2021
1	2	3	4	5
1	Суммы плановых поступлений (с учетом возвратов), в том числе:	тыс. руб.	43460,43	46608,29
	в разрезе поступлений			
	Субсидия на выполнение муниципального задания		29334,3	38591,1
	Субсидия на иные цели		12441,531	5384,07
	Доходы от оказания платных услуг		1712,0	2633,12
2	Суммы кассовых поступлений (с учетом возвратов), в том числе:	тыс. руб.	43460,43	46608,29
	в разрезе поступлений			
	Субсидия на выполнение муниципального задания.		29334,3	38591,1
	Субсидия на иные цели.		12441,531	5384,07
	Доходы от оказания платных услуг.		1712,0	2633,12
3	Суммы плановых выплат (с учетом восстановленных кассовых выплат), в том числе:	тыс. руб.	43460,43	46608,29
	в разрезе выплат			
	Субсидия на выполнение муниципального задания.		29334,3	38591,1
	Субсидия на иные цели.		12441,531	5384,07
	Доходы от оказания платных услуг.		1712,0	2633,12
4	Суммы кассовых выплат (с учетом восстановленных кассовых выплат), в том числе:	тыс. руб.	43460,43	46608,29
	в разрезе выплат			
	Субсидия на выполнение муниципального задания.		29334,3	38591,1
	Субсидия на иные цели.		12441,531	5384,07
	Доходы от оказания платных услуг.		1712,0	2633,12

2.10. Информация об общей сумме прибыли муниципального автономного учреждения после налогообложения в отчетном периоде

N	Наименование показателей	Ед. изм.	2020		2021	
			план	факт	план	факт
1	2	3	4	5	6	7
1	Общая сумма прибыли муниципального автономного учреждения после налогообложения в отчетном периоде, всего, в том числе:	тыс. руб.	-	-	-	-
1.1	сумма прибыли после налогообложения, образовавшаяся в связи с оказанием муниципальным автономным учреждением частично платных услуг (работ)	тыс. руб.	-	-	-	-
1.2	сумма прибыли после налогообложения, образовавшаяся в связи с оказанием муниципальным автономным учреждением платных услуг (работ)	тыс. руб.	-	-	-	-

3. Об использовании имущества, закрепленного за муниципальным учреждением

3.1. Информация об общей стоимости недвижимого и движимого имущества муниципального учреждения

3.1.1 муниципального автономного учреждения, муниципального бюджетного учреждения:

N	Наименование показателей	Ед. изм.	2020		2021	
			на начало отчетного периода	на конец отчетного периода	на начало отчетного периода	на конец отчетного периода
1	2	3	4	5	6	7
1	Общая балансовая стоимость имущества муниципального автономного учреждения, в том числе:	тыс. руб.	22688,57	24127,45	24127,45	24479,77
1.1	приобретенного муниципальным автономным учреждением за счет средств, выделенных учредителем, в том числе:	тыс. руб.	21399,8	22668,68	22668,68	23021,01
1.1.1	недвижимого имущества	тыс. руб.	2110,7	2110,7	2110,7	2110,7
1.2	приобретенного муниципальным автономным учреждением за счет доходов, полученных от платных услуг и иной приносящей доход деятельности, в том числе:	тыс. руб.	1288,76	1458,76	1458,76	1458,76
1.2.1	недвижимого имущества	тыс. руб.				
2	Общая балансовая стоимость имущества, закрепленного за муниципальным автономным учреждением на праве оперативного управления, в том числе:	тыс. руб.	22665,34	23914,45	23914,45	23914,45
2.1	недвижимого имущества, всего, из него:	тыс. руб.	2110,7	2110,7	2110,7	2110,7
2.1.1	переданного в аренду	тыс. руб.				
2.1.2	переданного в безвозмездное пользование	тыс. руб.				
2.2	движимого имущества, всего	тыс. руб.	20554,63	21803,74	21803,74	21803,74
2.3	особо ценного движимого имущества, всего, из него:	тыс. руб.	13824,40	14471,69	14471,69	14471,69
2.3.1	переданного в аренду	тыс. руб.				
2.3.2	переданного в безвозмездное пользование	тыс. руб.				
2.4	иного движимого имущества, всего, из него:	тыс. руб.	6730,23	7332,05	7332,05	7332,05
2.4.1	переданного в аренду	тыс. руб.				
2.4.2	переданного в безвозмездное пользование	тыс. руб.				
3	Общая остаточная стоимость имущества муниципального учреждения, в том числе:	тыс. руб.	8456,88	7474,64	7474,64	7474,64
3.1	приобретенного муниципальным автономным учреждением за счет средств, выделенных учредителем, в том числе:	тыс. руб.	8456,88	7474,64	7474,64	7474,64
3.1.1	недвижимого имущества	тыс. руб.	0,00			
3.2	приобретенного муниципальным учреждением за счет доходов, полученных от платных услуг и иной приносящей доход деятельности, в том числе:	тыс. руб.	0,00			
3.2.1	недвижимого имущества	тыс. руб.				
4	Общая остаточная стоимость имущества, закрепленного за муниципальным автономным учреждением на праве оперативного управления, в том числе:	тыс. руб.	8456,88	7474,64	7474,64	7474,64
4.1	недвижимого имущества, всего, из него:	тыс. руб.	0,00	0,00	0,00	0,00
4.1.1	переданного в аренду	тыс. руб.				
4.1.2	переданного в безвозмездное пользование	тыс. руб.				
4.2	движимого имущества, всего	тыс. руб.	8456,88	7474,64	7474,64	7474,64
4.3	особо ценного движимого имущества, всего, из него:	тыс. руб.	7408,61	6753,34	6753,34	6753,34

4.3.1	переданного в аренду	тыс. руб.				
4.3.2	переданного в безвозмездное пользование	тыс. руб.				
4.4	иного движимого имущества, всего, из него:	тыс. руб.	1048,27	721,30	721,30	721,30
4.4.1	переданного в аренду	тыс. руб.				
4.4.2	переданного в безвозмездное пользование	тыс. руб.				

3.2. Информация об использовании имущества, закрепленного за муниципальным учреждением

N	Наименование показателей	Ед. изм.	2020		2021	
			на начало отчетного периода	на конец отчетного периода	на начало отчетного периода	на конец отчетного периода
1	2	3	4	5	6	7
1	Количество объектов недвижимого имущества, закрепленного за муниципальным учреждением на праве оперативного управления, из них:	ед.	1	1	1	1
1.1	зданий, строений, сооружений	ед.	1	1	1	1
1.2	иных объектов (замощений, заборов и других), в том числе:	ед.	-	-	-	-
1.3	количество неиспользованных объектов недвижимого имущества, из них:	ед.	-	-	-	-
1.3.1	зданий, строений, сооружений	ед.	-	-	-	-
1.3.2	иных объектов (замощений, заборов и других)	ед.	-	-	-	-
2	Количество объектов особо ценного движимого имущества, закрепленного за муниципальным учреждением на праве оперативного управления, в том числе:	ед.	200	202	202	202
	количество неиспользованных объектов особо ценного движимого имущества	ед.	-	-	-	-
3	Общая площадь объектов недвижимого имущества, закрепленного за муниципальным учреждением на праве оперативного управления, из них:	кв. м	359,8	359,8	359,8	359,8
3.1	зданий, строений, сооружений, в том числе:	кв. м	359,8	359,8	359,8	359,8
3.1.1	переданного в аренду <*>	кв. м	-	-	-	-
3.1.2	переданного в безвозмездное пользование <*>	кв. м	-	-	-	-
3.2	иных объектов (замощений, заборов и других)	кв. м	-	-	-	-
4	Общая площадь неиспользуемого недвижимого имущества, закрепленного за муниципальным учреждением на праве оперативного управления, в том числе:	кв. м	-	-	-	-
4.1	переданного в аренду <*>	кв. м	-	-	-	-
4.2	переданного в безвозмездное пользование <*>	кв. м	-	-	-	-
5	Объем средств, полученных от сдачи в аренду в установленном порядке имущества, закрепленного за муниципальным учреждением на праве оперативного управления	тыс. руб.	-	-	-	-

Руководитель муниципального автономного учреждения

_____ Д.С. Аверина
(подпись) (расшифровка подписи)

Исполнитель (лицо, ответственное за составление отчета)

_____ Д.С. Аверина
(подпись) (расшифровка подписи)

СОГЛАСОВАН

(начальник департамента имущественных
отношений администрации города Перми)

(подпись)

(расшифровка подписи)

СОГЛАСОВАН

(руководитель муниципального казенного учреждения,
осуществляющего функции по ведению
бухгалтерского учета)

(подпись)

(расшифровка подписи)

	<ul style="list-style-type: none"> - Оказание услуг по обеспечению доступа взрослого населения, детей и юношества к самостоятельному художественному творчеству (организация занятий в кружках, студиях исполнительской и декоративно-прикладной направленности, секциях спортивного и оздоровительного направления, в том числе на платной основе; - оказание методической помощи юридическим и физическим лицам в сфере культурно-досуговой деятельности, в том числе на платной основе. 		
2	<p>Виды деятельности, не являющиеся основными</p> <p>Виды деятельности, не являющиеся основными</p> <ul style="list-style-type: none"> - организация деятельности буфетов, баров для обслуживания посетителей; - осуществление справочной, информационно-издательской и рекламно-оформительской деятельности; - эксплуатация аттракционов, игровых автоматов, компьютерных игровых приставок; - прокат сценических костюмов, музыкальных инструментов, инвентаря и товаров культурно-бытового назначения, аудио и видео дисков с записями отечественных и зарубежных музыкальных и художественных произведений; - прокат аудио-видео- и звукоусилительной аппаратуры, ее ремонт и настройка; - пошив сценических костюмов, обуви, изготовление реквизита; - оказание платной методической помощи в разработке сценариев мероприятий; - оказание услуг по звуко- и видеозаписи; - художественное оформление помещений; - деятельность информационных агентств; - деятельность ярмарок-продаж и парков с аттракционами; - организация и постановка театральных и оперных представлений, концертов и прочих сценических выступлений; - прочая деятельность в области спорта; - деятельность концертных и театральных залов; - организация торжественных регистраций брака и предоставление связанных с ними услуг; - физкультурно-оздоровительная деятельность; - образование для взрослых и прочие виды образования; - рекламная деятельность; - деятельность в области фотографии; - предоставление секретарских, редакторских услуг и услуг по переводу; - деятельность танцплощадок, дискотек, школ танцев; - производство игр и игрушек; - производство одежды из текстильных материалов и аксессуаров для одежды; 		

1.3. Функции, осуществляемые учреждением:

N	Наименование функций	Количество штатных единиц, шт.		Доля бюджета учреждения, расходуемая на осуществление функций, %	
		2020 год	2021 год	2020 год	2021 год
1	2	3	4	5	6
1	Профильные функции	9	9	85,71	85,71
2	Непрофильные функции	1,5	1,0	14,29	14,29

1.4. Перечень услуг (работ), оказываемых учреждением <4>:

N	Наименование услуги (работы)	2020 год	2021 год	Категория потребителей
1	2	3	4	5
1	Муниципальные услуги (работы), оказываемые потребителям в соответствии с муниципальным заданием а) Организация и проведение культурно-массовых (иных зрелищных) мероприятий - Мероприятия посвященные памятным датам, профессиональным и тематическим праздникам - Традиционно-национальные мероприятия с участием национальных общин - Количество мероприятий, проведенных для детей и подростков (до 14 лет) - Количество мероприятий с участием профессиональных артистов - Количество иных культурно-массовых мероприятий б) Обеспечение доступа к самодеятельному художественному творчеству - Организация деятельности клубных формирований исполнительской направленности, из них детских - Организация деятельности клубных формирований декоративно-прикладной направленности, из них детских	160 62 2 80 2 14 253 228 175 25	160 62 2 80 2 14 253 228 175 25	Физическое лицо, имеющее право на получение муниципальной услуги, в соответствии с требованием действующего законодательства
2	Услуги (работы), оказываемые потребителям за плату - Досуговые мероприятия - Клубные формирования	2050 27	930 27	Физическое лицо (житель или гость г.Перми), имеющее право на посещение досуговых мероприятий

1.5. Информация об установленной и фактической численности работников учреждения:

N	Наименование показателей	Ед. изм.	2020 год		2021 год	
			на начало отчетного периода	на конец отчетного периода	на начало отчетного периода	на конец отчетного периода
1	2	3	4	5	6	7
1	Установленная численность учреждения	штук	10,0	10,0	10,0	10,0
2	Фактическая численность	штук	19	17	17	17
2.1	Количественный состав	человек	19	17	17	17
2.2	Квалификация сотрудников	человек				
	- Высшее образование		10	10	10	10
	- Средне-специальное		7	5	5	6
	- Среднее		2	2	2	1
	Стаж работы					
	- Высшее образование	лет	8	9	9	15
	- Средне-специальное		9	10	10	10
	- Среднее		9	10	10	15

1.6. Информация о среднегодовой численности и средней заработной плате работников учреждения:

N	Наименование показателей	Ед. изм.	2020 год	2021 год
1	2	3	4	5
1	Среднегодовая численность работников учреждения, в том числе	человек	10	8,9
	руководитель	человек	1	1
	заместители руководителя	человек	0	0
	художественный персонал	человек	5,3	4,9

	специалисты	человек	1,9	2
	прочий персонал	человек	1	1
2	Средняя заработная плата работников учреждения, в том числе	руб.	44 646,43	46 083,30
	руководитель	руб.	67 059,30	87 216,70
	заместители руководителя	руб.	0	0
	художественный персонал	руб.	31 921,10	35 474,50
	специалисты	руб.	42 666,67	42 312,5
	прочий персонал	руб.	38 912,12	64 475,0

1.7. Информация об осуществлении муниципальным автономным учреждением деятельности, связанной с выполнением работ или оказанием услуг в соответствии с обязательствами перед страховщиком по обязательному социальному страхованию, и об объеме финансового обеспечения данной деятельности

N	Наименование услуги (работы)	Объем услуг (работ), ед. изм.		Объем финансового обеспечения, тыс. руб.	
		2020 год	2021 год	2020 год	2021 год
1	2	3	4	5	6
	-	-	-	-	-

1.8. Информация об объеме финансового обеспечения муниципального автономного учреждения в рамках муниципальных программ, ведомственных целевых программ, утвержденных в установленном порядке

N	Наименование муниципальных программ, ведомственных целевых программ с указанием правового акта об их утверждении (в разрезе каждой программы)	Объем финансового обеспечения, тыс. руб.	
		2020 год	2021 год
1	2	3	4
1.	Количество учреждений, в которых проводятся мероприятия по повышению заработной платы в соответствии с п.1.2.2.1.4.1 Плана-графика подпрограммы 1.2 «Создание условий для творческой и профессиональной самореализации населения» муниципальной программы «Культура города Перми» утвержденной постановлением администрации города Перми от 19.10.2018 № 795; и размерами субсидий на иные цели на повышение фонда оплаты труда на 2021 год, утвержденными постановлением администрации города Перми от 29.09.2021 № 773	261,0	74,6
2.	Приведение в нормативное состояние имущественного комплекса п.1.3.1.1.1.11 Плана-графика подпрограммы 1.3 «Приведение в нормативное состояние подведомственных учреждений департамента культуры и молодежной политики администрации города Перми»	2 000,0	0
3.	Субсидии на выполнение муниципального задания	7 751,4	7 767,2
3.1	Субсидии на выполнение муниципального задания, в том числе в разрезе наименований муниципальных услуг в рамках муниципальной программы «Культура города Перми, утвержденной постановлением администрации города Перми от 19.10.2018 г. № 795	7 751,4	7 767,2

1.9. Состав наблюдательного совета учреждения

N	Фамилия, имя, отчество	Должность	Правовой акт о назначении членов наблюдательного совета (вид, дата, N, наименование)	Срок полномочий
1	2	3	4	5
1	Сабайда Наталья Юрьевна	Начальник отдела правового обеспечения и общих вопросов кадровой работы и делопроизводства департамента культуры и молодежной политики администрации города Перми	Приказ начальника департамента культуры и молодежной политики администрации города Перми от 19.12.2019г. № СЭД-059-09-01-05-196	3 года

2	Глотка Наталья Дмитриевна	Главный специалист отдела предприятий и учреждений департамента имущественных отношений администрации города Перми	Приказ начальника департамента культуры и молодежной политики администрации города Перми от 19.12.2019г. № СЭД-059-09-01-05-196	3 года
3	Вагина Наталья Жоржовна	Администратор общественного центра «Кислотные Дачи»	Приказ начальника департамента культуры и молодежной политики администрации города Перми от 19.12.2019г. № СЭД-059-09-01-05-196	3 года
4	Соболев Денис Владимирович	Председатель МОО ТОС «Кислотные дачи»	Приказ начальника департамента культуры и молодежной политики администрации города Перми от 19.12.2019г. № СЭД-059-09-01-05-196	3 года
5	Муравьева Светлана Витальевна	Музыкальный работник МАДОУ«Центр развития ребенка детский сад № 49»	Приказ начальника департамента культуры и молодежной политики администрации города Перми от 19.12.2019г. № СЭД-059-09-01-05-196	3 года
6	Рябова Елена Федоровна	Художественный руководитель МАУК г.Перми «ЦД «Альянс»	Приказ начальника департамента культуры и молодежной политики администрации города Перми от 19.12.2019г. № СЭД-059-09-01-05-196	3 года
6	Надымова Ольга Валерьевна	Руководитель детского хореографического коллектива «Юлиана» МАУК г.Перми «ЦД «Альянс»	Приказ начальника департамента культуры и молодежной политики администрации города Перми от 19.12.2019г. № СЭД-059-09-01-05-196	3 года

2. Результат деятельности муниципального учреждения

2.1. Изменение балансовой (остаточной) стоимости нефинансовых активов:

N	Наименование показателей	Ед. изм.	2020 год	2021 год	Изменение стоимости нефинансовых активов, %
1	2	3	4	5	6
1	Балансовая стоимость нефинансовых активов	тыс. руб.	25 580,7	25 681,4	0,4
2	Остаточная стоимость нефинансовых активов	тыс. руб.	14 787,8	14 347,8	0,97

2.2. Общая сумма выставленных требований в возмещение ущерба по недостаткам и хищениям:

N	Наименование показателей	Ед. изм.	2020 год	2021 год
1	2	3	4	5
1	Общая сумма выставленных требований в возмещение ущерба по недостаткам и хищениям, в том числе:	тыс. руб.	0	0
1.1	материальных ценностей	тыс. руб.	0	0
1.2	денежных средств	тыс. руб.	0	0
1.3	от порчи материальных ценностей	тыс. руб.	0	0

2.3. Изменение дебиторской и кредиторской задолженности в разрезе поступлений (выплат)

N	Наименование показателей	Ед. изм.	2020 год	2021 год	Изменение суммы задолженности относительно предыдущего отчетного года, %	Причины образования просроченной кредиторской задолженности, дебиторской задолженности, нереальной к взысканию
1	2	3	4	5	6	7
1	Сумма дебиторской задолженности, в том числе:	тыс. руб.	83,4	466,4	+100	х

1.1	в разрезе поступлений		262,3	412,8	+100	x
1.2	в разрезе выплат		68,2	53,7	- 21,3	x
2	Нереальная к взысканию дебиторская задолженность	тыс. руб.	0,0	0,0		
3	Сумма кредиторской задолженности, в том числе:	тыс. руб.	0	51,3	100	x
	в разрезе выплат		0	0		x
4	Просроченная кредиторская задолженность	тыс. руб.	0	0		

2.4. Информация о суммах доходов, полученных учреждением от оказания платных услуг (выполнения работ):

N	Наименование показателей	Ед. изм.	2020 год		2021 год	
			план	факт	план	факт
1	2	3	4	5	6	7
1	Сумма доходов, полученных от оказания платных услуг (выполнения работ), в том числе:	тыс. руб.	277	100,6	2 284,5	2 381,3
1.1	частично платных, из них по видам услуг (работ):	тыс. руб.	0	0	0	0
1.2	полностью платных, из них по видам услуг (работ):	тыс. руб.	277	100,6	355	362,3
	Кружки и студии		97	40	100	120
	Мероприятия		180	60,6	255	242,3
2	Сумма доходов, полученных при осуществлении основных видов деятельности сверх муниципального задания, в том числе:	тыс. руб.	0	0	0	0
3	Сумма доходов, полученных при осуществлении иных видов деятельности, в том числе:	тыс. руб.	0	0	0	0

2.5. Информация об исполнении муниципального задания учредителя

N	Наименование услуги (работы)	Объем услуг (работ), ед. изм.				Объем финансового обеспечения, тыс. руб.				Объем услуг (работ), оказанных сверх муниципального задания, ед. изм.	
		план		факт		план		факт			
		2020 год	2021 год	2020 год	2021 год	2020 год	2021 год	2020 год	2021 год	2020 год	2021 год
1	2	3	4	5	6	7	8	9	10	11	12
1	«Организация деятельности клубных формирований и формирований самодеятельного народного творчества» (чел.)	253	253	253	253	2 068,8	2 524,2	2 068,8	2 524,2	27	27
1.1	исполнительской направленности	228	228	228	228	228	228	228	228	27	27
1.2	декоративно-прикладной направленности	25	25	25	25	25	25	25	25	0	0
	«Организация и проведение культурно-массовых (иных зрелищных) мероприятий.	160	160	160	160	4414,7	5 243,0	4414,7	5 243,0	28	28

N	Наименование услуги (работы)	Ед. изм.	Цены (тарифы) на платные услуги (работы), оказываемые потребителям																							
			год n																							
			план												факт											
январь	февраль	март	апрель	май	июнь	июль	август	сентябрь	октябрь	ноябрь	декабрь	январь	февраль	март	апрель	май	июнь	июль	август	сентябрь	октябрь	ноябрь	декабрь			
1	2	3	4	5	6	7	8	9	10	11	12	13	14	15	16	17	18	19	20	21	22	23	24	25	26	27

2.7. Информация о результатах оказания услуг (выполнения работ):

N	Наименование показателей	Ед. изм.	2020 год		2021 год	
			план	факт	план	факт
1	2	3	4	5	6	7
1	Общее количество потребителей, воспользовавшихся услугами (работами) учреждения, в том числе:	ед.	29200	24820	29500	24980
	- Досуговые мероприятия		28930	24820	29500	24980
	- Клубные формирования		270	270	293	281
1.1	бесплатными, из них по видам услуг (работ):	ед.	160	160	160	160
1.2	частично платными, из них по видам услуг (работ):	ед.	0	0	0	0
1.3	полностью платными, из них по видам услуг (работ):	ед.	35	35	40	28
	- Посетители досуговых мероприятий		2100	760	2100	930
	- Участники клубных формирований		27	27	27	27
2	Средняя стоимость получения частично платных услуг для потребителей, в том числе по видам услуг (работ)	руб.	0	0	0	0
3	Средняя стоимость получения платных услуг для потребителей, в том числе по видам услуг (работ)	руб.	550	450	550	450

2.8. Информация о жалобах потребителей:

N	Виды зарегистрированных жалоб	Количество жалоб		Принятые меры по результатам рассмотрения жалоб
		2020 год	2021 год	
1	2	3	4	5
1	Жалобы потребителей, поступившие в учреждение	Нет	Нет	-
2	Жалобы потребителей, поступившие учредителю	Нет	Нет	-
3	Жалобы потребителей, поступившие Главе города Перми	Нет	Нет	-
4	Жалобы потребителей, поступившие губернатору Пермского края	Нет	Нет	-
5	Жалобы потребителей, поступившие в прокуратуру города Перми	Нет	Нет	-

2.9. Информация о суммах кассовых и плановых поступлений (с учетом возвратов) и выплат (с учетом восстановленных кассовых выплат), предусмотренных планом финансово-хозяйственной деятельности учреждения

N	Наименование показателей	Ед. изм.	2020 год	2021 год
1	2	3	4	5
1	Суммы плановых поступлений (с учетом возвратов), в том числе:	тыс. руб.	11 512,4	10 331,3
	в разрезе поступлений			
	Субсидии на выполнение муниципального задания		7 751,4	7 767,2
	Субсидии на иные цели		2 261,0	279,6
	Поступления от приносящей доход деятельности		1 500,0	2 284,5
2	Суммы кассовых поступлений (с учетом возвратов), в том числе:	тыс. руб.		
	в разрезе поступлений			
	Субсидии на выполнение муниципального задания		7 751,4	7 767,2
	Субсидии на иные цели		2 261,0	279,6

	Поступления от приносящей доход деятельности		1 603,2	2 388,8
3	Суммы плановых выплат (с учетом восстановленных кассовых выплат), в том числе:	тыс. руб.	11 685,5	10 485,1
	в разрезе выплат			
3.1	<i>Субсидии на выполнение муниципального задания</i>		7 751,4	7 767,2
	Заработная плата		4 897,0	4 864,3
	Иные выплаты персоналу		0,00	15,7
	Начисления на выплату по оплате труда		1 478,9	1 463,2
	Услуги связи		7,3	8,0
	Коммунальные услуги		704,8	851,8
	Услуги по содержанию имущества		228,7	191,6
	Прочие работы, услуги		84,0	33,3
	Прочие расходы		314,7	277,3
	Приобретение основных средств		27,7	46,0
	Приобретение материальных запасов		8,1	15,8
3.2	<i>Субсидии на иные цели</i>		2261,0	279,6
	Заработная плата		25,3	57,3
	Начисления на выплату по оплате труда		7,7	17,3
	Транспортные расходы		0	0
	Коммунальные услуги		228,0	0
	Услуги по содержанию имущества		2 000,0	0
	Прочие работы, услуги		0,0	125,0
	Пособия по социальной помощи населению		0,0	0
	Приобретение основных средств		0,0	80,0
3.3	<i>От приносящей доход деятельности</i>		1 622,5	2 438,3
	Заработная плата		17,3	50,0
	Иные выплаты персоналу			
	Начисления на выплату по оплате труда		5,2	15,1
	Услуги связи		27,9	33,0
	Коммунальные услуги		614,8	938,6
	Услуги по содержанию имущества		444,6	795,9
	Прочие работы, услуги		449,2	435,2
	Прочие расходы		57,4	92,5
	Приобретение основных средств		0	9,9
	Приобретение материальных запасов		6	6,2
4	Суммы кассовых выплат (с учетом восстановленных кассовых выплат), в том числе:	тыс. руб.	11 685,5	10 074,0
	в разрезе выплат			
	<i>Субсидии на выполнение муниципального задания</i>		7 751,4	7 767,2
	Заработная плата		4 897,0	4 864,3
	Иные выплаты персоналу		0,00	15,7
	Начисления на выплату по оплате труда		1 478,9	1 463,2
	Услуги связи		7,3	8,0
	Коммунальные услуги		704,8	851,8
	Услуги по содержанию имущества		228,7	191,6
	Прочие работы, услуги		84,0	33,3
	Прочие расходы		314,7	277,3
	Приобретение основных средств		27,7	46,0
	Приобретение материальных запасов		8,1	15,8
	<i>Субсидии на иные цели</i>		2261,0	279,6
	Заработная плата		25,3	57,3
	Начисления на выплату по оплате труда		7,7	17,3
	Транспортные расходы		0	0
	Коммунальные услуги		228,0	0
	Услуги по содержанию имущества		2 000,0	0
	Прочие работы, услуги		0,0	125,0

	Пособия по социальной помощи населению		0,0	0
	Приобретение основных средств		0,0	80,0
	<i>От приносящей доход деятельности</i>		1 622,5	2 027,2
	Заработная плата		17,3	0,0
	Иные выплаты персоналу		0,0	0,0
	Начисления на выплату по оплате труда		5,2	0,0
	Услуги связи		27,9	33,0
	Коммунальные услуги		614,8	909,7
	Услуги по содержанию имущества		444,6	729,4
	Прочие работы, услуги		449,2	246,6
	Прочие расходы		57,4	92,4
	Приобретение основных средств		0	9,9
	Приобретение материальных запасов		6	6,2

2.10. Информация о показателях кассового исполнения бюджетной сметы учреждения и показателях доведенных учреждению лимитов бюджетных обязательств

N	Наименование расходов	Ед. изм.	КБК	Утверждено лимитов бюджетных обязательств	Кассовый расход	% исполнения
1	2	3	4	5	6	7
	-	-	-	-	-	-

2.11. Информация об общей сумме прибыли муниципального автономного учреждения после налогообложения в отчетном периоде:

N	Наименование показателей	Ед. изм.	2020 год		2021 год	
			план	факт	план	факт
1	2	3	4	5	6	7
1	Общая сумма прибыли муниципального автономного учреждения после налогообложения в отчетном периоде, всего, в том числе:	тыс. руб.	-	-	-	-
1.1	сумма прибыли после налогообложения, образовавшаяся в связи с оказанием муниципальным автономным учреждением частично платных услуг (работ)	тыс. руб.	-	-	-	-
1.2	сумма прибыли после налогообложения, образовавшаяся в связи с оказанием муниципальным автономным учреждением платных услуг (работ)	тыс. руб.	-	-	-	-

3. Об использовании имущества, закрепленного за муниципальным учреждением

3.1. Информация об общей стоимости недвижимого и движимого имущества муниципального учреждения:

3.1.1. муниципального автономного учреждения, муниципального бюджетного учреждения:

N	Наименование показателей	Ед. изм.	2020 год		2021 год	
			на начало отчетного периода	на конец отчетного периода	на начало отчетного периода	на конец отчетного периода
1	2	3	4	5	6	7
1	Общая балансовая стоимость имущества муниципального учреждения, в том числе:	тыс. руб.	25 566,9	25 477,7	25 477,7	25 681,4
1.1	приобретенного муниципальным учреждением за счет средств, выделенных учредителем, в том числе:	тыс. руб.	1 837,2	1 851,0	1 851,0	1 977,0
1.1.1	недвижимого имущества	тыс. руб.	23 480,0	23 480,0	23 480,0	23 480,0

1.2	приобретенного муниципальным учреждением за счет доходов, полученных от платных услуг и иной приносящей доход деятельности, в том числе:	тыс. руб.	146,7	146,7	146,7	146,7
1.2.1	недвижимого имущества	тыс. руб.	0	0	0	0
2	Общая балансовая стоимость имущества, закрепленного за муниципальным учреждением на праве оперативного управления, в том числе:	тыс. руб.	25 302,6	25 566,9	25 566,9	25 566,9
2.1	недвижимого имущества, всего, из него:	тыс. руб.	23 480,0	23 480,0	23 480,0	23 480,0
2.1.1	переданного в аренду	тыс. руб.	938,4	938,4	938,4	938,4
2.1.2	переданного в безвозмездное пользование	тыс. руб.	10 826,7	10 826,7	10 826,7	10 826,7
2.2	движимого имущества, всего	тыс. руб.	1 769,1	2 086,9	2 086,9	2 086,9
2.3	особо ценного движимого имущества, всего, из него:	тыс. руб.	1 481,6	1 752,5	1 752,5	1 752,5
2.3.1	переданного в аренду	тыс. руб.	0	0	0	0
2.3.2	переданного в безвозмездное пользование	тыс. руб.	0	0	0	0
2.4	иного движимого имущества, всего, из него:	тыс. руб.	334,4	334,4	334,4	334,4
2.4.1	переданного в аренду	тыс. руб.	0	0	0	0
2.4.2	переданного в безвозмездное пользование	тыс. руб.	0	0	0	0
3	Общая остаточная стоимость имущества муниципального учреждения, в том числе:	тыс. руб.	14 107,9	14 787,8	14 787,8	14 347,8
3.1	приобретенного муниципальным учреждением за счет средств, выделенных учредителем, в том числе:	тыс. руб.	15 214,6	14 787,8	14 787,8	14 347,8
3.1.1	недвижимого имущества	тыс. руб.	14 596,7	14 272,5	14 272,5	13 948,3
3.2	приобретенного муниципальным учреждением за счет доходов, полученных от платных услуг и иной приносящей доход деятельности, в том числе:	тыс. руб.	13,3	8,3	8,3	9,9
3.2.1	недвижимого имущества	тыс. руб.	0	0	0	0
4	Общая остаточная стоимость имущества, закрепленного за муниципальным учреждением на праве оперативного управления, в том числе:	тыс. руб.	15 227,9	14 787,8	14 787,8	14 347,8
4.1	недвижимого имущества, всего, из него:	тыс. руб.	14 596,7	14 272,5	14 272,5	13 948,3
4.1.1	переданного в аренду	тыс. руб.	585,6	580,1	580,1	574,6
4.1.2	переданного в безвозмездное пользование	тыс. руб.	6 927,5	6 859,3	6 859,3	6 791,1
4.2	движимого имущества, всего	тыс. руб.	631,2	515,3	515,3	399,5
4.3	особо ценного движимого имущества, всего, из него:	тыс. руб.	631,2	515,3	515,3	399,5
4.3.1	переданного в аренду	тыс. руб.	0	0	0	0
4.3.2	переданного в безвозмездное пользование	тыс. руб.	0	0	0	0
4.4	иного движимого имущества, всего, из него:	тыс. руб.	0	0	0	0
4.4.1	переданного в аренду	тыс. руб.	0	0	0	0
4.4.2	переданного в безвозмездное пользование	тыс. руб.	0	0	0	0

3.2. Информация об использовании имущества, закрепленного за муниципальным учреждением:

N	Наименование показателей	Ед. изм.	2020 год		2021 год	
			на начало отчетного периода	на конец отчетного периода	на начало отчетного периода	на конец отчетного периода
1	2	3	4	5	6	7
1	Количество объектов недвижимого имущества, закрепленного за муниципальным учреждением на праве оперативного управления, из них:	ед.	3	3	3	3
1.1	зданий, строений, сооружений	ед.	1	1	1	1
1.2	иных объектов (замощений, заборов и других), в том числе:	ед.	2	2	2	2
1.3	количество неиспользованных объектов недвижимого имущества, из них:	ед.	0	0	0	0
1.3.1	зданий, строений, сооружений	ед.	0	0	0	0
1.3.2	иных объектов (замощений, заборов и других)	ед.	0	0	0	0
2	Количество объектов особо ценного движимого имущества, закрепленного за муниципальным учреждением на праве оперативного управления, в том числе:	ед.	37	42	42	42
	количество неиспользованных объектов особо ценного движимого имущества	ед.	0	0	0	0
3	Общая площадь объектов недвижимого имущества, закрепленного за муниципальным учреждением на праве оперативного управления, из них:	кв. м	5 997,5	5 980,1	5 980,1	5 980,1
3.1	зданий, строений, сооружений, в том числе:	кв. м	3 249,5	3 232,1	3 232,1	3 232,1
3.1.1	переданного в аренду	кв. м	513,9	513,9	513,9	140,8
3.1.2	переданного в безвозмездное пользование	кв. м	1 757,0	1 757,0	1 757,0	1 757,0
3.2	иных объектов (замощений, заборов и других)	кв. м	2 748,0	2 748,0	2 748,0	2 748,0
4	Общая площадь неиспользуемого недвижимого имущества, закрепленного за муниципальным учреждением на праве оперативного управления, в том числе:	кв. м	0	0	0	0
4.1	переданного в аренду	кв. м	0	0	0	0
4.2	переданного в безвозмездное пользование	кв. м	0	0	0	0
5	Объем средств, полученных от сдачи в аренду в установленном порядке имущества, закрепленного за муниципальным учреждением на праве оперативного управления	тыс. руб.	664,3	543,7	543,7	685,6

Руководитель муниципального бюджетного учреждения

(подпись)

Лядова Н.А.

(расшифровка подписи)

Руководитель финансово-экономической службы
муниципального бюджетного учреждения

(подпись)

(расшифровка подписи)

Исполнитель (лицо, ответственное за составление отчета)

(подпись)

Сайфутдинова Г.Т.
(расшифровка подписи)

СОГЛАСОВАН

(начальник департамента имущественных отношений администрации города Перми)

СОГЛАСОВАН

(руководитель муниципального казенного учреждения, осуществляющего функции по ведению бухгалтерского учета)

СОГЛАСОВАН

(руководитель функционального (территориального) органа администрации города Перми, осуществляющего функции и полномочия учредителя)

Отчет о результатах деятельности
муниципального учреждения города Перми
МАУК г. Перми «ЦД «Альянс» за период
(наименование учреждения)
с 01.01.2020 г. по 31.12.2020 г.

на официальном сайте муниципального образования город Пермь в
информационно-телекоммуникационной
сети Интернет, считать недействительным

Извещения о проведении собрания о согласовании местоположения границ земельных участков

Кадастровым инженером Сыромятниковой Еленой Михайловной (г.Пермь ул.Куйбышева,82, leple.25@mail.ru, 89124920480, № регистрации в государственном реестре лиц, осуществляющих кадастровую деятельность—1170) в отношении земельного участка с кадастровым № 59:01:1713503:13 (Пермский край, г. Пермь, р-н Дзержинский, ул. 1-я Сортировочная, 45) выполняются кадастровые работы по уточнению местоположения границы земельного участка. Заказчиком кадастровых работ является Суровцева А.А. (г.Пермь, ул. Сортировочная, д.45, т.89197139285). Собрание заинтересованных лиц по поводу согласования местоположения границ состоится по адресу: Пермский край, г. Пермь, ул. Куйбышева, 82 оф.310 27.06.22г. в 10ч. 00мин. С проектом межевого плана земельного участка можно ознакомиться по адресу: г.Пермь, ул. Куйбышева, 82, оф.310. Требования о проведении согласования местоположения границ земельных участков на местности, обоснованные возражения о местоположении границ земельных участков после ознакомления с проектом межевого плана принимаются с 27.05.22г. по 26.06.22г. по адресу: г.Пермь, Куйбышева, 82, оф.310. Смежные земельные участки, с правообладателями которых требуется согласовать местоположение границ 59:01:1713503:15 (Пермский край, г. Пермь, р-н Дзержинский, ул. Кустарная, 18). При проведении согласования местоположения границ при себе необходимо иметь документ, удостоверяющий личность, а также документы о правах на земельный участок (ч.12 ст.39, ч.2 ст.40 № 221-ФЗ «О кадастровой деятельности» от 24.07.07г).

Кадастровым инженером Собяниной Марией Валерьевной, почтовый адрес: г. Пермь, ул. Веры Засулич, 47, адрес электронной почты: sobyanina@rti.perm.ru, тел. 8(342)2241178, квалификационный аттестат № 59-12-697 в отношении земельного участка с кадастровым номером 59:01:1813226:13, расположенного по адресу: Пермский край, г. Пермь, р-н Кировский, ул. Ирбитская, 38, выполняются кадастровые работы по уточнению местоположения границы и площади земельного участка. Заказчиком кадастровых работ является Пригодин Михаил Леонидович, зарегистрированный по адресу: г. Пермь, ул.Ирбитская, д. 38.Собрание заинтересованных лиц по поводу согласования местоположения границы состоится 28.06.2022 г. в 12:00 по адресу:г. Пермь, ул. Маршала Рыбалко, дом 12а. С проектом межевого плана земельного участка можно ознакомиться по адресу: г. Пермь, ул. Маршала Рыбалко, дом 12а.Обоснованные возражения относительно местоположения границ, содержащихся в проекте межевого плана, и требования о проведении согласования местоположения границ земельных участков на местности принимаются с 27.05.2022г. по 13.06.2022г. по адресу: г. Пермь, ул. Маршала Рыбалко, д. 12а. Смежные земельные участки, с правообладателями которых требуется согласовать местоположение границ земельного участка: земельный участок 59:01:1813226:16 расположенный по адресу: Пермский край, г. Пермь, р-н Кировский, ул. Ирбитская, 36/9. При проведении согласования местоположения границ при себе иметь документ, удостоверяющий личность, а так же документы, подтверждающие права на соответствующий земельный участок.

Кадастровым инженером Мельниковой Валентиной Евгеньевной, 614000, г.Пермь, ул.Газеты Звезда, 20, офис 18, т.+7(342)2122357, e-mail: melnikova@zemburo.ru, номер в реестре лиц, осуществляющих кадастровую деятельность 71, СНИЛС: 06060472933 проводятся кадастровые работы в отношении земельного участка с кадастровым номером 59:01:4311725:5, расположенного: Пермский край, г. Пермь, р-н Мотовилихинский, ул. Ким, 57а, заказчиком работ является ООО Специализированный застройщик «Урбанист» (адрес: 614007, г. Пермь, ул. 1-я Красноармейская, 6, офис 8-6 60, тел. +7(342)2122357). Собрание заинтересованных лиц по поводу согласования местоположения границ состоится 29 июня 2022г. в 10:00 по адресу: г.Пермь, ул.Газеты Звезда, 20, оф.18. С проектом межевого плана можно ознакомиться по адресу: 614000, г.Пермь, ул.Газеты Звезда, 20, оф.18. Обоснованные возражения относительно местоположения границ и требования о проведении согласования местоположения границ земельных участков на местности принимаются с 30 мая по 24 июня 2022г. по адресу: 614000, ул.Газеты Звезда, 20, оф.18, тел.(342)2122357. Смежные земельные участки, с правообладателями которых требуется согласование границ: г. Пермь, р-н Мотовилихинский, ул. КИМ, 55 (59:01:4311725:12); г. Пермь, р-н Мотовилихинский, ул. Инженерная, 12 (59:01:4311725:13). При проведении согласования местоположения границ при себе необходимо иметь документ, удостоверяющий личность, а также документ о правах на земельный участок.

Ответственность за достоверность вышеуказанных сведений, а также за необходимость опубликования извещения, соблюдение сроков, установленных Федеральным Законом от 24.07.2007 № 221-ФЗ «О государственном кадастре недвижимости» (в ред. от 30.12.2008 № 311-ФЗ) несет кадастровый инженер, указанный в извещении.