

РАЗДЕЛ ПЕРВЫЙ ПРАВОВЫЕ АКТЫ

ПОСТАНОВЛЕНИЯ АДМИНИСТРАЦИИ ГОРОДА ПЕРМИ

- 22.07.2022 № 620
О внесении изменений в муниципальную программу «Благоустройство города Перми», утвержденную постановлением администрации города Перми от 20.10.2021 № 9145
- 22.07.2022 № 621
О внесении изменений в Порядок определения объема и условий предоставления субсидий на иные цели муниципальному бюджетному учреждению «Институт территориального планирования», подведомственному департаменту градостроительства и архитектуры администрации города Перми, на повышение фонда оплаты труда, утвержденный постановлением администрации города Перми от 13.01.2022 № 138
- 22.07.2022 № 622
О внесении изменений в пункт 2.3 Порядка размещения площадок для выгула и дрессировки домашних животных на территории города Перми, утвержденного постановлением администрации города Перми от 28.05.2019 № 22313
- 22.07.2022 № 623
О внесении изменений в приложение 1 к Положению о системе оплаты труда работников муниципальных учреждений в сфере градостроительства, утвержденному постановлением администрации города Перми от 29.12.2011 № 882.....13
- 25.07.2022 № 624
О внесении изменений в состав комиссии по обеспечению безопасности дорожного движения в городе Перми, утвержденный постановлением администрации города Перми от 28.05.2020 № 469 «О создании комиссии по обеспечению безопасности дорожного движения в городе Перми»15
- 25.07.2022 № 625
О внесении изменений в отдельные правовые акты администрации города Перми в сфере планирования социально-экономического развития города Перми.....17
- 25.07.2022 № 626
О внесении изменений в пункт 3.3 Типового положения об административной комиссии района города Перми, утвержденного постановлением администрации города Перми от 28.07.2016 № 53727
- 25.07.2022 № 627
О внесении изменений в инвестиционный проект «Строительство приюта для содержания безнадзорных животных по ул. Верхне-Муллинской, 106а г. Перми», утвержденный постановлением администрации города Перми от 09.06.2018 № 37929
- 25.07.2022 № 628
О внесении изменений в Порядок предоставления субсидии общественным организациям, внесенным в региональный реестр народных дружин и общественных объединений правоохранительной направленности, на материальное стимулирование деятельности народных дружинников, действующим на территории города Перми, в целях возмещения затрат, утвержденный постановлением администрации города Перми от 21.12.2017 № 1171.....36
- 26.07.2022 № 629
О внесении изменений в пункт 1 постановления администрации города Перми от 17.11.2011 № 747 «О создании муниципального казенного учреждения «Благоустройство Орджоникидзевского района» путем изменения типа существующего муниципального бюджетного учреждения «Благоустройство Орджоникидзевского района».....38

ПРАВОВЫЕ АКТЫ ФУНКЦИОНАЛЬНЫХ ОРГАНОВ АДМИНИСТРАЦИИ ГОРОДА ПЕРМИ

Распоряжение заместителя главы администрации города Перми-начальника департамента земельных отношений администрации города Перми от 10.03.2022 № 21-01-03-747 «Об установлении публичного сервитута в отдельных целях».....	39
Распоряжение начальника департамента земельных отношений администрации города Перми от 23.03.2022 № 21-01-03-909 «Об установлении публичного сервитута в отдельных целях».....	40
Распоряжение начальника департамента земельных отношений администрации города Перми от 23.03.2022 № 21-01-03-910 «Об установлении публичного сервитута в отдельных целях».....	41
Распоряжение начальника департамента земельных отношений администрации города Перми от 23.03.2022 № 21-01-03-912 «Об установлении публичного сервитута в отдельных целях».....	42
Распоряжение начальника департамента земельных отношений администрации города Перми от 23.03.2022 № 21-01-03-914 «Об установлении публичного сервитута в отдельных целях».....	43
Распоряжение начальника департамента земельных отношений администрации города Перми от 25.03.2022 № 21-01-03-942 «Об установлении публичного сервитута в отдельных целях».....	44
Распоряжение начальника департамента земельных отношений администрации города Перми от 24.06.2022 № 21-01-03-2262 «Об установлении публичного сервитута в отдельных целях».....	45
Распоряжение начальника департамента образования администрации города Перми от 25.07.2022 № 059-08-01-26-210 «О внесении изменений в устав муниципального автономного общеобразовательного учреждения «Гимназия № 4 имени братьев Каменских» г.Перми, утвержденный распоряжением начальника департамента образования администрации города Перми от 05.05.2014 № СЭД-08-01-26-137».....	47
Распоряжение начальника департамента образования администрации города Перми от 25.07.2022 № 059-08-01-26-211 «О внесении изменений в устав муниципального автономного дошкольного образовательного учреждения «Детский сад «АртГрад» г.Перми, утвержденный распоряжением начальника департамента образования администрации города Перми от 24.08.2011 № СЭД-08-01-26-168».....	63
Распоряжение начальника департамента образования администрации города Перми от 25.07.2022 № 059-08-01-26-212 «О внесении изменений в устав муниципального автономного дошкольного образовательного учреждения «Детский сад «Эрудит» г. Перми, утвержденного распоряжением начальника департамента образования администрации города Перми от 13.01.2011 № СЭД-08-01-26-1».....	78
Распоряжение начальника департамента образования администрации города Перми от 25.07.2022 № 059-08-01-26-214 «О внесении изменений в устав муниципального казенного учреждения «Административно-хозяйственная служба системы образования» г.Перми, утвержденный распоряжением начальника департамента образования администрации города Перми от 12.01.2012 № СЭД-08-01-26-6».....	92
Распоряжение начальника департамента общественной безопасности администрации города Перми от 25.07.2022 № 059-10-01-06-6 «О внесении изменений в устав муниципального казенного учреждения «Пермское городское управление гражданской защиты».....	101

ПРАВОВЫЕ АКТЫ ТЕРРИТОРИАЛЬНЫХ ОРГАНОВ АДМИНИСТРАЦИИ ГОРОДА ПЕРМИ

Распоряжение главы администрации Дзержинского района города Перми от 26.07.2022 № 059-07-01-05-266 «О принудительном демонтаже самовольно установленных (незаконно размещенных) движимых объектов».....	103
---	-----

РАЗДЕЛ ВТОРОЙ ОФИЦИАЛЬНАЯ ИНФОРМАЦИЯ

Перечень объектов недвижимого имущества, составляющих имущество казны муниципального образования город Пермь и предназначенных для предоставления в аренду, по состоянию на 22.07.2022 г.....	105
Перечень движимого имущества к объекту недвижимости «Кафе № 2 Ленинский район, 68 квартал эспланады, ограниченный ул. Ленина, ул. Попова, ул. Петропавловской (кадастровый номер: 59:01:4410068:145)», предназначенного для сдачи в аренду	109
Перечень движимого имущества к объекту недвижимости «Кафе № 1 Ленинский район, 68 квартал эспланады, ограниченный ул. Ленина, ул. Попова, ул. Петропавловской (кадастровый номер: 59:01:4410068:144)», предназначенного для сдачи в аренду	110
Заключение о результатах публичных слушаний от «25» июля 2022г. № 1.....	111
Извещение об установлении публичного сервитута	115
Сведения о ходе исполнения бюджета города Перми и о численности муниципальных служащих органов местного самоуправления, работников муниципальных учреждений города Перми с указанием фактических расходов на оплату их труда.....	118
Реестр вывесок, подлежащих принудительному демонтажу на территории Свердловского района города Перми	119
Заключение о результатах общественных обсуждений от «25» июля 2022 г. № 30-урв.....	196
Заключение о результатах общественных обсуждений от «25» июля 2022 г. № 31-урв.....	196
Заключение о результатах общественных обсуждений от «25» июля 2022 г. № 32-урв.....	197
Заключение о результатах общественных обсуждений от «25» июля 2022 г. № 33-урв.....	198
Заключение о результатах общественных обсуждений от «25» июля 2022 г. № 34-урв.....	198
Заключение о результатах общественных обсуждений от «25» июля 2022 г. № 35-урв.....	199
Заключение о результатах общественных обсуждений от «25» июля 2022 г. № 36-урв.....	200
Заключение о результатах общественных обсуждений от «25» июля 2022 г. № 37-урв.....	200
Извещение об установлении публичного сервитута	202
Заключение о результатах публичных слушаний от «25» июля 2022 г. № 23.....	204
Заключение о результатах публичных слушаний от «26» июля 2022 г. № 26.....	208
Заключение о результатах публичных слушаний по обсуждению проекта решения Пермской городской Думы «О внесении изменений в Правила благоустройства территории города Перми, утвержденные решением Пермской городской Думы от 15.12.2020 № 277, в части установления требований к навигационным элементам, внешнему виду гаража, являющегося некапитальным сооружением, размещаемого на земельном участке, включенном в схему размещения гражданами гаражей, являющихся некапитальными сооружениями, либо стоянок технических или других средств передвижения инвалидов вблизи их места жительства, размещения настенного панно с праздничным (тематическим) изображением, внесения изменений в Стандартные требования к вывескам, их размещению и эксплуатации».....	209
Изменения, которые вносятся в Правила землепользования и застройки города Перми, утвержденные решением Пермской городской Думы от 26 июня 2007 г. № 143.....	219

Сообщение о размещении заключенного соглашения об исполнении схемы теплоснабжения города Перми между администрацией города Перми и АО «СтройПанельКомплект».	221
График проведения приемов граждан по личным вопросам руководством администрации города Перми в августе 2022 года	221
График проведения прямых телефонных линий руководством администрации города Перми с населением в августе 2022 года	223
Заключение о результатах публичных слушаний от 22 июля 2022 г.	225
Департамент земельных отношений администрации города Перми в целях информирования населения в соответствии со статьей 39.42 Земельного кодекса Российской Федерации сообщает о возможном установлении публичных сервитутов в отдельных целях на территории города Перми	231
Департамент земельных отношений администрации города Перми в целях информирования населения в соответствии со статьей 39.42 Земельного кодекса Российской Федерации сообщает о возможном установлении публичных сервитутов в отдельных целях на территории города Перми	246
Заключение о результатах публичных слушаний от 22 июля 2022 г.	266
Извещение о проведении собрания о согласовании местоположения границ земельных участков	278

РАЗДЕЛ ПЕРВЫЙ ПРАВОВЫЕ АКТЫ

ПОСТАНОВЛЕНИЯ АДМИНИСТРАЦИИ ГОРОДА ПЕРМИ



АДМИНИСТРАЦИЯ ГОРОДА ПЕРМИ ПОСТАНОВЛЕНИЕ

22.07.2022

№ 620

О внесении изменений в муниципальную программу «Благоустройство города Перми», утвержденную постановлением администрации города Перми от 20.10.2021 № 914

В соответствии с постановлением администрации города Перми от 25 сентября 2013 г. № 781 «Об утверждении Порядка принятия решений о разработке муниципальных программ, их формирования и реализации» администрация города Перми **ПОСТАНОВЛЯЕТ**:

1. Утвердить прилагаемые изменения в муниципальную программу «Благоустройство города Перми», утвержденную постановлением администрации города Перми от 20 октября 2021 г. № 914 (в ред. от 14.02.2022 № 84, от 11.05.2022 № 349, от 23.06.2022 № 515).

2. Настоящее постановление вступает в силу со дня официального опубликования в печатном средстве массовой информации «Официальный бюллетень органов местного самоуправления муниципального образования город Пермь».

3. Управлению по общим вопросам администрации города Перми обеспечить опубликование настоящего постановления в печатном средстве массовой информации «Официальный бюллетень органов местного самоуправления муниципального образования город Пермь».

4. Информационно-аналитическому управлению администрации города Перми обеспечить опубликование (обнародование) настоящего постановления на официальном сайте муниципального образования город Пермь в информационно-телекоммуникационной сети Интернет.

5. Контроль за исполнением настоящего постановления возложить на заместителя главы администрации города Перми Галиханова Д.К.

Глава города Перми

А.Н. Дёмкин

УТВЕРЖДЕНЫ
постановлением администрации
города Перми
от 22.07.2022 № 620

ИЗМЕНЕНИЯ
в муниципальную программу «Благоустройство города Перми»,
утвержденную постановлением администрации города Перми от 20 октября 2021 г. № 914

1. В разделе «Система программных мероприятий подпрограммы 1.1 «Озеленение территории города Перми, в том числе путем создания парков, скверов, садов, бульваров» муниципальной программы «Благоустройство города Перми» в приложении 2 строку 1.1.2.1.1.1 изложить в следующей редакции:

1.1.2.1.1.1	площадь объектов озеленения общего пользования, на которых выполнены работы по капитальному ремонту		бюджет города Перми	28 989,10210	0,0	0,000	100000,0	100000,0
	капитальный ремонт парка культуры и отдыха «Бала-тово»	2022	бюджет города Перми	5 130,24979	0,0	100000,0 *	100000,0	100000,0
	капитальный ремонт сквера у гостиницы «Урал»	2022	бюджет города Перми	22 663,90560	0,0	0,0	0,0	0,0
	капитальный ремонт сквера в 66 квартале, эспланада	2022	бюджет города Перми	1 194,94671	0,0	0,0	0,0	0,0

2. В приложении 1:

2.1. строки 1.1.2.1.1.1-1.1.2.1.1.1.3 изложить в следующей редакции:

1.1.2.1.1.1	размещение аукционной документации на выполнение работ по корректировке проектно-сметной документации по капитальному ремонту объекта	20.02.2022	30.03.2022	размещенная аукционная документация на выполнение работ по корректировке проектно-сметной документации по капитальному ремонту объекта	ед.	1	бюджет города Перми	5130,24979
1.1.2.1.1.2	заключение муниципального контракта на выполнение работ по корректировке проектно-сметной документации по капитальному ремонту объекта	01.04.2022	01.05.2022	заключенный муниципальный контракт на документацию на выполнение работ по корректировке проектно-сметной документации по капитальному ремонту объекта	ед.	1		

1.1.2.1.1.3	выполнение работ по корректировке проектно-сметной документации по капитальному ремонту объекта	01.05.2022	30.12.2022	количество подписанных актов приемки выполненных работ по корректировке проектно-сметной документации по капитальному ремонту объекта	ед.	1	бюджет города Перми	22663,90560
-------------	---	------------	------------	---	-----	---	---------------------	-------------

2.2. строку 1.1.2.1.1.2.1 изложить в следующей редакции:

1.1.2.1.1.2.1	выполнение строительно-монтажных работ по капитальному ремонту объекта	01.07.2022	30.09.2022	количество подписанных актов приемки выполненных строительно-монтажных работ по капитальному ремонту объекта	ед.	1	бюджет города Перми	22663,90560
---------------	--	------------	------------	--	-----	---	---------------------	-------------

2.3. после строки 1.1.2.1.1.2.1 дополнить строками 1.1.2.1.1.3, 1.1.2.1.1.3.1 следующего содержания:

1.1.2.1.1.3	Капитальный ремонт сквера в 6б квартале, эспланада							
1.1.2.1.1.3.1	выполнение работ по корректировке проектно-сметной документации по капитальному ремонту сквера в квартале 6б, эспланада	01.07.2022	25.12.2022	подписанный акт приемки выполненных работ по корректировке проектно-сметной документации по объекту	ед.	1	бюджет города Перми	1 194,94671

2.4. строку 1.1.2.1.2.2.1 изложить в следующей редакции:

1.1.2.1.2.2.1	выполнение строительно-монтажных работ по капитальному ремонту объекта	10.01.2022	25.12.2022	подписанный акт приемки выполненных строительно-монтажных работ по капитальному ремонту объекта	ед.	1	бюджет города Перми	230082,700
							бюджет города Перми (неиспользованные ассигнования отчетного года)	86992,000
							бюджет Пермского края	194624,15367
							бюджет Пермского края (неиспользованные ассигнования отчетного года)	27791,95120

2.5. после строки 1.1.2.1.2.2.1 дополнить строкой 1.1.2.1.2.2.2 следующего содержания:

1.1.2.1.2.2.2	Выполнение работ по осуществлению авторского надзора по капитальному ремонту сквера в 6б квартале, эспланада	10.01.2022	25.12.2022	подписанный акт приемки выполненных работ по осуществлению авторского надзора по объекту	ед.	1	бюджет Пермского края	1 499,79633
---------------	--	------------	------------	--	-----	---	-----------------------	-------------



АДМИНИСТРАЦИЯ ГОРОДА ПЕРМИ ПОСТАНОВЛЕНИЕ

22.07.2022

№ 621

О внесении изменений в Порядок определения объема и условий предоставления субсидий на иные цели муниципальному бюджетному учреждению «Институт территориального планирования», подведомственному департаменту градостроительства и архитектуры администрации города Перми, на повышение фонда оплаты труда, утвержденный постановлением администрации города Перми от 13.01.2022 № 13

В соответствии с абзацем вторым пункта 1 статьи 78.1 Бюджетного кодекса Российской Федерации, постановлением Правительства Российской Федерации от 22 февраля 2020 г. № 203 «Об общих требованиях к нормативным правовым актам и муниципальным правовым актам, устанавливающим порядок определения объема и условия предоставления бюджетным и автономным учреждениям субсидий на иные цели» администрация города Перми ПОСТАНОВЛЯЕТ:

1. Внести в Порядок определения объема и условий предоставления субсидий на иные цели муниципальному бюджетному учреждению «Институт территориального планирования», подведомственному департаменту градостроительства и архитектуры администрации города Перми, на повышение фонда оплаты труда, утвержденный постановлением администрации города Перми от 13 января 2022 г. № 13, следующие изменения:

1.1. пункт 1.2 изложить в следующей редакции:

«1.2. Целью предоставления субсидий на иные цели является индексация заработной платы работников на 10 % с 01 июля 2022 г. в рамках мероприятий муниципальной программы «Градостроительная деятельность на территории города Перми.»»;

1.2. в пункте 2.1:

1.2.1. в абзаце первом слова «до 01 октября» заменить словами «до 01 июля»;

1.2.2. в абзаце втором слова «на 4 % с 01 октября 2022 г.» заменить словами «на 10 % с 01 июля 2022 г.»;

1.3. в абзаце первом пункта 2.10 слова «в 4 квартале 2022 г.» заменить словами «в 3 квартале 2022 г.»;

1.4. пункт 2.13 изложить в следующей редакции:

«2.13. Результатом предоставления субсидий на иные цели является количество муниципальных учреждений, подведомственных департаменту градостроительства и архитектуры, получающих целевую субсидию на повышение фонда оплаты труда с 01 июля 2022 г. на 10 % в рамках мероприятий муниципальной программы «Градостроительная деятельность на территории города Перми». План мероприятий по достижению результата предоставления субсидий на иные цели устанавливается Соглашением.»;

1.5. пункт 3.1 дополнить абзацем следующего содержания:

«отчет о реализации плана мероприятий по достижению результата предоставления субсидии на иные цели по форме согласно приложению 4 к настоящему Порядку.»;

1.6. приложение 1 изложить в редакции согласно приложению 1 к настоящему постановлению;

1.7. приложение 2 изложить в редакции согласно приложению 2 к настоящему постановлению;

1.8. приложение 3 изложить в редакции согласно приложению 3 к настоящему постановлению;

1.9. дополнить приложением 4 согласно приложению 4 к настоящему постановлению.

2. Настоящее постановление вступает в силу со дня официального опубликования в печатном средстве массовой информации «Официальный бюллетень органов местного самоуправления муниципального образования город Пермь» и распространяется на правоотношения, возникшие с 01 июля 2022 г.

3. Управлению по общим вопросам администрации города Перми обеспечить опубликование настоящего постановления в печатном средстве массовой информации «Официальный бюллетень органов местного самоуправления муниципального образования город Пермь».

4. Информационно-аналитическому управлению администрации города Перми обеспечить опубликование (обнародование) настоящего постановления на официальном сайте муниципального образования город Пермь в информационно-телекоммуникационной сети Интернет.

5. Контроль за исполнением настоящего постановления возложить на заместителя главы администрации города Перми Гонцову Е.Н.

Глава города Перми

А.Н. Дёмкин

Приложение 1
к постановлению администрации
города Перми
от 22.07.2022 № 621

РАЗМЕР
субсидий на иные цели муниципальному бюджетному учреждению
«Институт территориального планирования»
на повышение фонда оплаты труда на 2022 год

№	Цель предоставления субсидий на иные цели	Получатель субсидий	Наименование расходов	Расчетные показатели, тыс. руб. 2022 год
1	2	3	4	5
1	Повышение фонда оплаты труда	муниципальное бюджетное учреждение «Институт территориального планирования»	оплата труда, начисления на выплаты по оплате труда работников муниципального бюджетного учреждения «Институт территориального планирования»	1 694,9
ИТОГО				1 694,9

Приложение 2
к постановлению администрации
города Перми
от 22.07.2022 № 621

ОТЧЕТ
о достижении результата предоставления субсидий на иные цели

Наименование учреждения _____
Периодичность: _____
Единица измерения: _____

№	Результат предоставления субсидий	Единица измерения		Плановое значение	Размер субсидии, предусмотренный Соглашением	на отчетную дату	Фактически достигнутые значения		Причины отклонения
		Наименование	Код по ОКЕИ				отклонение от планового значения в абсолютных величинах (гр.7 – гр.5)	в процентах (гр.8 / гр.5 х 100 %)	
1	2	3	4	5	6	7	8	9	10

Руководитель
(уполномоченное лицо)
Исполнитель

_____ (должность)

_____ (подпись)

_____ (расшифровка подписи)

_____ (должность)

_____ (фамилия, инициалы)

_____ (телефон)

« » _____ 20__ г.

Приложение 3
к постановлению администрации
города Перми
от 22.07.2022 № 621

ОТЧЕТ
об осуществлении расходов, источником финансового обеспечения которых является субсидии на иные цели

Наименование учреждения _____
Периодичность: _____
Единица измерения: _____

Субсидии	Код по бюджетной классификации Российской Федерации	Остаток субсидий на начало текущего финансового года		Поступления			Выплаты		Остаток субсидий на конец отчетного периода			
		наименование	код	всего	из них, разрешенный к использованию	всего, в том числе	из бюджета города Перми	возврат дебиторской задолженности прошлых лет	всего	из них: возвращено в бюджет города Перми	всего	в том числе:
											требуется в направлении на те же цели	подлежит возврату
1	2	3	4	5	6	7	8	9	10	11	12	13

Руководитель
(уполномоченное лицо)
Исполнитель
«__» _____ 20__ г.

_____ (должность)
_____ (подпись)
_____ (расшифровка подписи)
_____ (должность, инициалы)
_____ (телефон)

Приложение 4
к постановлению администрации
города Перми
от 22.07.2022 № 621

ОТЧЕТ
о реализации плана мероприятий по достижению результата
предоставления субсидий на иные цели

Наименование учреждения _____

Наименование результата	Наименование мероприятия	Единица измерения		Плановое значение	Фактически достигнутое значение на конец отчетного периода	Дата достижения		Причина отклонений
		наименование	Код по ОКЕИ			плановая (ДД.ММ.ГГГГ)	фактическая (ДД.ММ.ГГГГ)	
1	2	3	4	5	6	7	8	9

Руководитель
(уполномоченное лицо)

(подпись)

(расшифровка подписи)

Исполнитель

(фамилия, инициалы)

(телефон)

« » _____ 20__ г.



АДМИНИСТРАЦИЯ ГОРОДА ПЕРМИ ПОСТАНОВЛЕНИЕ

22.07.2022

№ 622

О внесении изменений в пункт 2.3 Порядка размещения площадок для выгула и дрессировки домашних животных на территории города Перми, утвержденного постановлением администрации города Перми от 28.05.2019 № 223

В целях актуализации правовых актов администрации города Перми администрация города Перми ПОСТАНОВЛЯЕТ:

1. Внести изменения в пункт 2.3 Порядка размещения площадок для выгула и дрессировки домашних животных на территории города Перми, утвержденного постановлением администрации города Перми от 28 мая 2019 г. № 223 (в ред. от 23.12.2021 № 1198), заменив слова «постановлением администрации города Перми от 05 мая 2012 г. № 38-П «Об утверждении лесохозяйственного регламента Пермского городского лесничества» словами «постановлением администрации города Перми от 25 апреля 2022 г. № 312 «Об утверждении Лесохозяйственного регламента Пермского городского лесничества».

2. Настоящее постановление вступает в силу со дня официального опубликования в печатном средстве массовой информации «Официальный бюллетень органов местного самоуправления муниципального образования город Пермь».

3. Управлению по общим вопросам администрации города Перми обеспечить опубликование настоящего постановления в печатном средстве массовой информации «Официальный бюллетень органов местного самоуправления муниципального образования город Пермь».

4. Информационно-аналитическому управлению администрации города Перми обеспечить опубликование (обнародование) настоящего постановления на официальном сайте муниципального образования город Пермь в информационно-телекоммуникационной сети Интернет.

5. Контроль за исполнением настоящего постановления возложить на заместителя главы администрации города Перми Агеева В.Г.

Глава города Перми

А.Н. Дёмкин



АДМИНИСТРАЦИЯ ГОРОДА ПЕРМИ ПОСТАНОВЛЕНИЕ

22.07.2022

№ 623

О внесении изменений в приложение 1 к Положению о системе оплаты труда работников муниципальных учреждений в сфере градостроительства, утвержденному постановлением администрации города Перми от 29.12.2011 № 882

В соответствии с Трудовым кодексом Российской Федерации, Федеральным законом от 06 октября 2003 г. № 131-ФЗ «Об общих принципах организации местного самоуправления в Российской Федерации», Уставом города Перми, решением Пермской городской Думы от 22 сентября 2009 г. № 209 «Об утверждении Положения об оплате труда работников муниципальных учреждений города Перми» администрация города Перми ПОСТАНОВЛЯЕТ:

1. Внести изменения в приложение 1 к Положению о системе оплаты труда работников муниципальных учреждений в сфере градостроительства, утвержденному постановлением администрации города Перми от 29 декабря 2011 г. № 882 (в ред. от 30.08.2013 № 720, от 28.02.2014 № 134, от 27.03.2015 № 158, от 12.08.2015 № 556, от 19.10.2015 № 807, от 10.10.2016 № 808, от 21.06.2017 № 473, от 01.06.2018 № 349, от 29.03.2019 № 50-П, от 29.10.2019 № 813, от

20.05.2020 № 441, от 22.07.2020 № 639, от 16.09.2020 № 845, от 20.04.2021 № 279, от 22.04.2021 № 286, от 07.10.2021 № 826, от 25.01.2022 № 39), изложив в редакции согласно приложению к настоящему постановлению.

2. Настоящее постановление вступает в силу со дня официального опубликования в печатном средстве массовой информации «Официальный бюллетень органов местного самоуправления муниципального образования город Пермь» и распространяется на правоотношения, возникшие с 01 июля 2022 г.

3. Управлению по общим вопросам администрации города Перми обеспечить опубликование настоящего постановления в печатном средстве массовой информации «Официальный бюллетень органов местного самоуправления муниципального образования город Пермь».

4. Информационно-аналитическому управлению администрации города Перми обеспечить опубликование (обнародование) настоящего постановления на официальном сайте муниципального образования город Пермь в информационно-телекоммуникационной сети Интернет.

5. Контроль за исполнением настоящего постановления возложить на заместителя главы администрации города Перми Гонцову Е.Н.

Глава города Перми

А.Н. Дёмкин

Приложение
к постановлению администрации
города Перми
от 22.07.2022 № 623

Таблица 1

РАЗМЕРЫ
должностных окладов работников муниципального учреждения
в сфере градостроительства, занимающих должности, включенные
в профессиональные квалификационные группы общепрофессиональных
должностей руководителей, специалистов и служащих

№	Квалификационные уровни	Наименование должности	Должностной оклад, руб.*
1	Профессиональная квалификационная группа «Общепрофессиональные должности служащих третьего уровня»		
1.1	1-й квалификационный уровень	экономист, специалист по связям с общественностью, специалист по защите информации, юриисконсульт	9 393,00
1.2	3-й квалификационный уровень	инженер I категории	10 316,00
1.3	4-й квалификационный уровень	ведущий архитектор, ведущий инженер, ведущий эксперт	12 035,00
2	Профессиональная квалификационная группа «Общепрофессиональные должности служащих четвертого уровня»		
2.1	1-й квалификационный уровень	начальник отдела	14 213,00

* С учетом индексации должностных окладов на 10 % с 01 июля 2022 г.

Таблица 2

РАЗМЕРЫ
должностных окладов работников муниципального учреждения
в сфере градостроительства, занимающих должности,
не включенные в профессиональные квалификационные группы

№	Наименование должности	Должностной оклад, руб.*
1	Градостроитель проекта	12 035,00
2	Геодезист	12 035,00

* С учетом индексации должностных окладов на 10 % с 01 июля 2022 г.

Таблица 3

РАЗМЕРЫ
должностных окладов директора учреждения, заместителя директора,
главных инженеров проекта, главного архитектора проекта
муниципальных учреждений в сфере градостроительства

Наименование должности	Должностной оклад, руб.*
Директор	25 216,00
Заместитель директора	16 047,00
Главный архитектор проекта	16 047,00
Главный инженер проекта	16 047,00

* С учетом индексации должностных окладов на 10 % с 01 июля 2022 г.



АДМИНИСТРАЦИЯ ГОРОДА ПЕРМИ
ПОСТАНОВЛЕНИЕ

25.07.2022

№ 624

О внесении изменений в состав комиссии по обеспечению безопасности дорожного движения
в городе Перми, утвержденный постановлением администрации города Перми от 28.05.2020 № 469
«О создании комиссии по обеспечению безопасности дорожного движения в городе Перми»

В целях актуализации нормативных правовых актов администрации города Перми администрация города Перми ПОСТАНОВЛЯЕТ:

1. Внести изменения в состав комиссии по обеспечению безопасности дорожного движения в городе Перми, утвержденный постановлением администрации города Перми от 28 мая 2020 г. № 469 «О создании комиссии по обеспечению безопасности дорожного движения в городе Перми», изложив в редакции согласно приложению к настоящему постановлению.
2. Настоящее постановление вступает в силу со дня официального опубликования в печатном средстве массовой информации «Официальный бюллетень органов местного самоуправления муниципального образования город Пермь».
3. Управлению по общим вопросам администрации города Перми обеспечить опубликование настоящего постановления в печатном средстве массовой информации «Официальный бюллетень органов местного самоуправления муниципального образования город Пермь».
4. Информационно-аналитическому управлению администрации города Перми обеспечить опубликование (обнародование) настоящего постановления на официальном сайте муниципального образования город Пермь в информационно-телекоммуникационной сети Интернет.
5. Контроль за исполнением настоящего постановления возложить на заместителя главы администрации города Перми Галиханова Д.К.

Глава города Перми

А.Н. Дёмкин

Приложение
к постановлению администрации
города Перми
от 25.07.2022 № 624

СОСТАВ
комиссии по обеспечению безопасности дорожного движения в городе Перми

Председатель: Галиханов Дмитрий Кадирович	- заместитель главы администрации города Перми
Заместитель председателя: Мамонова Елена Александровна	- заместитель начальника департамента-начальник отдела организации дорожного движения департамента дорог и благоустройства администрации города Перми
Секретарь: Смердов Александр Александрович	- консультант отдела организации дорожного движения департамента дорог и благоустройства администрации города Перми
Члены: Артеменко Дмитрий Викторович	- начальник муниципального казенного учреждения «Пермская дирекция дорожного движения»
Борисов Михаил Александрович	- глава администрации Кировского района города Перми
Власов Андрей Викторович	- начальник отдела Государственной инспекции безопасности дорожного движения Управления Министерства внутренних дел Российской Федерации по городу Перми (по согласованию)
Деменева Анна Анатольевна	- начальник департамента образования администрации города Перми
Дробинин Дмитрий Валерьевич	- глава администрации Индустриального района города Перми
Карабатов Евгений Вячеславович	- глава администрации Орджоникидзевского района города Перми
Мясоедов Дмитрий Анатольевич	- и.о. начальника департамента дорог и благоустройства администрации города Перми
Печурова Резида Лябибовна	- глава администрации поселка Новые Ляды
Путин Анатолий Алексеевич	- начальник департамента транспорта администрации города Перми
Русанов Александр Анатольевич	- и.о. главы администрации Ленинского района города Перми
Сергеев Дмитрий Юрьевич	- директор муниципального казенного учреждения «Пермблагоустройство»
Стяжкин Александр Алексеевич	- глава администрации Дзержинского района города Перми

Филиппов Александр Егорович	- глава администрации Свердловского района города Перми
Хаткевич Александр Александрович	- глава администрации Мотовилихинского района города Перми
Шаньшеров Евгений Анатольевич	- заместитель начальника Управления-начальник территориального отдела государственного автодорожного надзора по Пермскому краю Западно-Уральского межрегионального Управления Государственного автодорожного надзора (по согласованию)
Шушпанова Наталья Алексеевна	- начальник информационно-аналитического управления администрации города Перми



АДМИНИСТРАЦИЯ ГОРОДА ПЕРМИ ПОСТАНОВЛЕНИЕ

25.07.2022

№ 625

О внесении изменений в отдельные правовые акты администрации города Перми в сфере планирования социально-экономического развития города Перми

В целях актуализации правовых актов администрации города Перми администрация города Перми **ПОСТАНОВЛЯЕТ**:

1. Внести изменения в постановление администрации города Перми от 29 февраля 2012 г. № 21-П «Об утверждении Положения о комиссии по разработке и реализации инвестиционных проектов» (в ред. от 03.08.2012 № 436, от 24.12.2012 № 958, от 17.04.2013 № 271, от 12.08.2013 № 648, от 16.09.2013 № 756, от 18.07.2014 № 485, от 20.11.2014 № 879, от 28.01.2015 № 52, от 20.02.2015 № 88, от 13.05.2015 № 269, от 29.06.2015 № 418, от 28.10.2015 № 885, от 05.04.2016 № 226, от 09.06.2016 № 396, от 08.02.2017 № 79, от 16.03.2017 № 192, от 14.06.2017 № 457, от 24.08.2017 № 649, от 10.11.2017 № 1022, от 29.11.2017 № 1077, от 27.12.2017 № 1207, от 10.09.2018 № 584, от 12.12.2018 № 977, от 24.01.2019 № 40, от 09.04.2019 № 80-П, от 30.05.2019 № 231, от 09.10.2019 № 665, от 15.04.2020 № 356, от 12.05.2020 № 421, от 26.05.2020 № 458, от 08.06.2020 № 502, от 01.09.2020 № 778, от 24.02.2021 № 105, от 25.02.2021 № 110, от 15.04.2021 № 258, от 23.06.2021 № 464, от 06.07.2021 № 507, от 06.08.2021 № 581, от 29.10.2021 № 964, от 24.01.2022 № 36, от 25.03.2022 № 221, от 29.04.2022 № 328), изложив преамбулу в следующей редакции:

«В соответствии со статьей 46 Устава города Перми, в целях повышения эффективности деятельности администрации города Перми администрация города Перми **ПОСТАНОВЛЯЕТ**:».

2. Внести изменения в Положение о комиссии по разработке и реализации инвестиционных проектов, утвержденное постановлением администрации города Перми от 29 февраля 2012 г. № 21-П (в ред. от 03.08.2012 № 436, от 24.12.2012 № 958, от 17.04.2013 № 271, от 12.08.2013 № 648, от 16.09.2013 № 756, от 18.07.2014 № 485, от 20.11.2014 № 879, от 28.01.2015 № 52, от 20.02.2015 № 88, от 13.05.2015 № 269, от 29.06.2015 № 418, от 28.10.2015 № 885, от 05.04.2016 № 226, от 09.06.2016 № 396, от 08.02.2017 № 79, от 16.03.2017 № 192, от 14.06.2017 № 457, от 24.08.2017 № 649, от 10.11.2017 № 1022, от 29.11.2017 № 1077, от 27.12.2017 № 1207, от 10.09.2018 № 584, от 12.12.2018 № 977, от 24.01.2019 № 40, от 09.04.2019 № 80-П, от 30.05.2019 № 231, от 09.10.2019 № 665, от 15.04.2020 № 356, от 12.05.2020 № 421, от 26.05.2020 № 458, от 08.06.2020 № 502, от 01.09.2020 № 778, от 24.02.2021 № 105, от 25.02.2021 № 110, от 15.04.2021 № 258, от 23.06.2021 № 464, от 06.07.2021 № 507, от 06.08.2021 № 581, от 29.10.2021 № 964, от 24.01.2022 № 36, от 25.03.2022 № 221, от 29.04.2022 № 328), изложив пункт 2.2 в следующей редакции:

«2.2. В целях реализации задач Инвестиционная комиссия принимает решения о (об):
целесообразности (нецелесообразности) осуществления капитальных вложений в объект муниципальной собственности города Перми;
одобрении сметной стоимости строительства (реконструкции) или стоимости приобретения объекта муниципальной собственности города Перми;

- одобрении технико-экономических показателей и функциональных параметров объекта муниципальной собственности города Перми;
- возможности предоставления бюджетных ассигнований на осуществление капитальных вложений в объект муниципальной собственности города Перми;
- одобрении срока осуществления капитальных вложений в объект муниципальной собственности города Перми;
- изменении сметной стоимости строительства (реконструкции) или стоимости приобретения объекта муниципальной собственности города Перми;
- изменении срока осуществления капитальных вложений в объект муниципальной собственности города Перми;
- изменении технико-экономических показателей и функциональных параметров объекта муниципальной собственности города Перми;
- приостановлении (невозможности приостановления) осуществления капитальных вложений в объект муниципальной собственности города Перми;
- возобновлении (невозможности возобновления) осуществления капитальных вложений в объект муниципальной собственности города Перми;
- прекращении (невозможности прекращения) осуществления капитальных вложений в объект муниципальной собственности города Перми;
- признании расходами текущего финансового года (отказе в признании расходами текущего финансового года) произведенных капитальных вложений (затрат) в объект капитального строительства муниципальной собственности города Перми, который не был создан;
- внесении изменений в портфель проектов с учетом возможности (невозможности) реализации объекта муниципальной собственности города Перми на принципах муниципально-частного партнерства;
- целесообразности исключения объекта муниципальной собственности города Перми из портфеля проектов.».
3. Утвердить прилагаемые изменения в Порядок принятия решений о подготовке и реализации бюджетных инвестиций в объекты муниципальной собственности города Перми, принятия решений о предоставлении бюджетных ассигнований на осуществление за счет субсидий капитальных вложений в объекты муниципальной собственности города Перми, утвержденный постановлением администрации города Перми от 07 августа 2014 г. № 531 (в ред. от 28.01.2015 № 52, от 29.06.2015 № 418, от 12.07.2016 № 493, от 06.10.2016 № 799, от 12.01.2017 № 24, от 02.11.2017 № 983, от 25.06.2018 № 424, от 24.06.2019 № 301, от 14.01.2020 № 29, от 24.02.2021 № 105, от 15.04.2021 № 258, от 06.07.2021 № 507, от 22.09.2021 № 738).
4. Настоящее постановление вступает в силу со дня официального опубликования в печатном средстве массовой информации «Официальный бюллетень органов местного самоуправления муниципального образования город Пермь».
5. Управлению по общим вопросам администрации города Перми обеспечить опубликование настоящего постановления в печатном средстве массовой информации «Официальный бюллетень органов местного самоуправления муниципального образования город Пермь».
6. Информационно-аналитическому управлению администрации города Перми обеспечить опубликование (обнародование) настоящего постановления на официальном сайте муниципального образования город Пермь в информационно-телекоммуникационной сети Интернет.
7. Контроль за исполнением настоящего постановления возложить на первого заместителя главы администрации города Перми Хайруллина Э.А.

Глава города Перми

А.Н. Дёмкин

УТВЕРЖДЕНЫ
постановлением администрации
города Перми
от 25.07.2022 № 625

ИЗМЕНЕНИЯ

в Порядок принятия решений о подготовке и реализации бюджетных инвестиций в объекты муниципальной собственности города Перми, принятия решений о предоставлении бюджетных ассигнований на осуществление за счет субсидий капитальных вложений в объекты муниципальной собственности города Перми, утвержденный постановлением администрации города Перми от 07 августа 2014 г. № 531

1. В пункте 2.3:

1.1. абзац шестой изложить в следующей редакции:

«Обоснование необходимости приобретения недвижимого имущества в муниципальную собственность города Перми (далее – обоснование приобретения недвижимого имущества) в случае приобретения объекта недвижимого имущества в муниципальную собственность города Перми. Обоснование приобретения недвижимого имущества должно

содержать информацию, подготовленную Ответственным исполнителем в соответствии с Порядком подготовки обоснования приобретения недвижимого имущества в муниципальную собственность города Перми согласно приложению 3¹ к настоящему Порядку принятия решений.»;

1.2. абзацы седьмой, восьмой признать утратившими силу.

2. Пункт 2.4 изложить в следующей редакции:

«2.4. Глава города Перми после рассмотрения документов, указанных в пункте 2.3 настоящего Порядка принятия решений, принимает следующие решения:

направить документы на рассмотрение инвестиционной комиссии;

отложить решение до дополнительного обсуждения с Заказчиком.

По итогам дополнительного обсуждения Глава города Перми принимает следующие решения:

направить документы на рассмотрение инвестиционной комиссии;

направить документы на доработку;

прекратить инициацию проекта.».

3. Пункт 2.5 изложить в следующей редакции:

«2.5. В случае принятия решения о направлении документов на рассмотрение инвестиционной комиссии департамент планирования и мониторинга администрации города Перми (далее – департамент планирования и мониторинга) обеспечивает проведение оценки прогнозируемой эффективности использования средств бюджета города Перми, направляемых на осуществление капитальных вложений в объект (далее – оценка прогнозируемой эффективности), на основании информации, содержащейся в документах, указанных в пункте 2.3 настоящего Порядка принятия решений, в соответствии с Порядком оценки прогнозируемой эффективности использования средств бюджета города Перми, направляемых на осуществление капитальных вложений в объект муниципальной собственности города Перми (далее – Порядок оценки прогнозируемой эффективности), согласно приложению 4 к настоящему Порядку принятия решений.

По результатам проведения оценки прогнозируемой эффективности департамент планирования и мониторинга в течение 5 дней подготавливает заключение об оценке прогнозируемой эффективности в соответствии с приложением 2 к Порядку оценки прогнозируемой эффективности.».

4. В пункте 2.6 слова «в течение 7 дней» заменить словами «в течение 2 дней».

5. В пункте 2.7:

5.1. абзац первый изложить в следующей редакции:

«2.7. При осуществлении оценки прогнозируемой эффективности предельное (минимальное) значение интегральной оценки прогнозируемой эффективности устанавливается равным:»;

5.2. после абзаца первого дополнить абзацами следующего содержания:

«35 баллам, в случае осуществления капитальных вложений в объект капитального строительства муниципальной собственности города Перми;

15 баллам, в случае осуществления капитальных вложений в объект недвижимого имущества, приобретаемый в муниципальную собственность города Перми.»;

5.3. абзац седьмой изложить в следующей редакции:

«обоснование необходимости приобретения недвижимого имущества в муниципальную собственность города Перми, включающее информацию, подготовленную в соответствии с приложением 3¹ к настоящему Порядку принятия решений, в случае приобретения объекта недвижимого имущества в муниципальную собственность города Перми;».

6. В пункте 2.8:

6.1. в абзаце втором слова «на осуществление капитальных вложений в объект» исключить;

6.2. в абзаце пятом слова «на осуществление капитальных вложений в объект» исключить;

6.3. в абзаце шестом слово «проект» заменить словом «документы».

7. Пункт 2.9 изложить в следующей редакции:

«2.9. В отношении капитальных вложений в объект, на который подготовлены документы, указанные в пункте 2.7 настоящего Порядка принятия решений, инвестиционная комиссия принимает решение о целесообразности или о нецелесообразности осуществления капитальных вложений в объект. Решение о целесообразности включает в себя принятие решений об одобрении сметной стоимости строительства (реконструкции) или стоимости приобретения объекта, технико-экономических показателей и функциональных параметров объекта.

Рассмотрение на заседании инвестиционной комиссии указанных документов осуществляется не ранее чем через 5 рабочих дней после их направления всем членам инвестиционной комиссии.».

8. В пункте 2.11 слово «объекты» заменить словом «объект».

9. В пункте 2.12:

9.1. абзац второй изложить в следующей редакции:

«включение объектов муниципальной собственности города Перми, по которым инвестиционной комиссией приняты решения о целесообразности осуществления капитальных вложений в объект, об одобрении сметной стоимости строительства (реконструкции) или стоимости приобретения объекта, технико-экономических показателей и функциональных параметров объекта (далее – решение о целесообразности осуществления капитальных вложений в

объект), в портфель проектов в соответствии с установленным Порядком управления портфелем проектов согласно приложению 5 к настоящему Порядку принятия решений;»;

9.2. абзац четвертый изложить в следующей редакции:

«отсутствует сформированное технико-экономическое обоснование осуществления капитальных вложений в строительство (реконструкцию) объекта капитального строительства;».

10. В пункте 2.15 слова «через 3 рабочих дня» заменить словами «через 5 рабочих дней».

11. Пункт 2.20 признать утратившим силу.

12. Пункт 2.21 изложить в следующей редакции:

«2.21. В отношении объектов муниципальной собственности города Перми, включенных в портфель проектов, за исключением объектов муниципальной собственности города Перми, по которым инвестиционной комиссией принято решение о внесении изменений в портфель проектов с учетом возможности реализации объекта на принципах муниципально-частного партнерства, инвестиционная комиссия принимает решение о:

возможности предоставления бюджетных ассигнований на осуществление капитальных вложений в объект. Решение о возможности предоставления бюджетных ассигнований на осуществление капитальных вложений в объект включает в себя принятие решения об одобрении срока осуществления капитальных вложений в объект;

целесообразности исключения объекта из портфеля проектов.».

13. Дополнить пунктом 2.22¹ следующего содержания:

«2.22¹. В случае принятия инвестиционной комиссией по объекту муниципальной собственности города Перми решения о целесообразности осуществления капитальных вложений в объект одновременно с решением о возможности предоставления бюджетных ассигнований на осуществление капитальных вложений в объект оценка возможности (невозможности) реализации проекта на принципах муниципально-частного партнерства по данному объекту муниципальной собственности города Перми не проводится.».

14. Пункт 2.24 изложить в следующей редакции:

«2.24. Департамент планирования и мониторинга в течение 3 рабочих дней после подписания протокола, указанного в пункте 2.22 настоящего Порядка принятия решений, в случае принятия инвестиционной комиссией решений о возможности предоставления бюджетных ассигнований на осуществление капитальных вложений в объект и об одобрении срока осуществления капитальных вложений в объект (далее – решение о возможности предоставления бюджетных ассигнований на осуществление капитальных вложений в объект) или о целесообразности исключения объекта из портфеля проектов обеспечивает исключение указанных объектов из портфеля проектов.».

15. В пункте 2.29 слова «в пункте 2.26» заменить словами «в пункте 2.28».

16. В приложении 1 таблицу изложить в следующей редакции:

№	Наименование разделов	Содержание разделов
1	2	3
1	Заказчик	руководитель функционально-целевого блока
2	Направление инвестирования	строительство, реконструкция, в том числе с элементами реставрации, техническое перевооружение, приобретение объектов недвижимого имущества
3	Ответственный исполнитель	функциональный орган администрации города Перми, руководитель аппарата администрации города Перми, являющийся исполнителем программы, в рамках которой планируется осуществление капитальных вложений в объекты муниципальной собственности города Перми, а также ответственный за подготовку и реализацию бюджетных инвестиций, предоставление бюджетных ассигнований на осуществление за счет субсидий из бюджета города Перми муниципальными бюджетными и автономными учреждениями, муниципальными унитарными предприятиями города Перми капитальных вложений в объекты муниципальной собственности города Перми
4	Исполнитель	функциональный орган администрации города Перми, ответственный за осуществление капитальных вложений в объекты муниципальной собственности города Перми, а также являющийся участником программы в части осуществления капитальных вложений в объекты муниципальной собственности города Перми

1	2	3
5	Цель (задача) социально-экономического развития города, на достижение (решение) которой направлено осуществление капитальных вложений в объект муниципальной собственности	наименование цели или задачи, на достижение или решение которой направлено осуществление капитальных вложений в объект муниципальной собственности города Перми, с использованием целей, задач, изложенных в документах стратегического планирования Российской Федерации, Пермского края, города Перми и программах комплексного развития систем коммунальной инфраструктуры города Перми, программы комплексного развития социальной инфраструктуры города Перми, программы комплексного развития транспортной инфраструктуры города Перми (с указанием наименования и реквизитов документов)
6	Показатель социально-экономического развития города, на достижение которого направлено осуществление капитальных вложений в объект муниципальной собственности	наименования и значения показателей социально-экономического развития города Перми с использованием показателей, изложенных в документах стратегического планирования Российской Федерации, Пермского края, города Перми и программах комплексного развития систем коммунальной инфраструктуры города Перми, программы комплексного развития социальной инфраструктуры города Перми, программы комплексного развития транспортной инфраструктуры города Перми, на достижение которых направлено осуществление капитальных вложений в объект муниципальной собственности. Значение показателя указывается на: год начала осуществления капитальных вложений в объект; год ввода объекта в эксплуатацию (год начала функционирования объекта недвижимого имущества)
7	Обоснование потребности в соответствующих объектах капитального строительства и (или) приобретении объектов недвижимого имущества	информация о нормативной потребности, фактической обеспеченности жителей города Перми в соответствующих объектах капитального строительства и (или) приобретении объектов недвижимого имущества
8	Технико-экономические показатели и функциональные параметры объекта муниципальной собственности города Перми	указывается общая площадь объекта, общий строительный объем, количество этажей, назначение помещений, протяженность линейного объекта, предполагаемая мощность объекта капитального строительства, подлежащая вводу в эксплуатацию, мощность объекта недвижимого имущества (пропускная способность, вместимость). В случае изменения в результате реконструкции показатели и параметры объекта указываются со значениями до и после реконструкции
9	Срок осуществления капитальных вложений в объект муниципальной собственности города	год начала и год завершения осуществления капитальных вложений в объект муниципальной собственности города Перми
10	Срок ввода в эксплуатацию объекта капитального строительства муниципальной собственности города	
11	Срок начала функционирования объекта недвижимого имущества, приобретенного в муниципальную собственность	
12	Этапы и ожидаемые конечные результаты осуществления капитальных вложений в объект капитального строительства по годам реализации	указываются этапы реализации проекта и ожидаемые конечные результаты осуществления капитальных вложений в объект муниципальной собственности города Перми, характеризующий непосредственные (прямые) результаты реализации по годам реализации. В случае приобретения объекта недвижимого имущества не требуется предоставление информации по этапам и ожидаемым конечным результатам осуществления капитальных вложений в объект
13	Стоимость объекта муниципальной собственности города Перми ¹	предварительные расчеты стоимости строительства (реконструкции). В приложении к настоящему Предложению указывается объем финансовой потребности по годам осуществления капитальных вложений в объект капитального строительства муниципальной собственности в разрезе источников финансирования. Единица измерения – тыс. руб.

1	2	3
14	Оценочная стоимость предполагаемого строительства	предварительная стоимость планируемых строительно-монтажных работ. Единица измерения – тыс. руб.
15	Рыночная стоимость объекта недвижимого имущества, приобретаемого в муниципальную собственность	рыночная стоимость объекта недвижимого имущества, приобретаемого в муниципальную собственность города Перми согласно отчету об оценке рыночной стоимости. В приложении к настоящему Предложению указывается объем финансовой потребности по годам осуществления капитальных вложений на приобретение объекта недвижимого имущества в разрезе источников финансирования. Единица измерения – тыс. руб.
16	Расходы по основным видам работ, произведенные на дату заявки	фактические расходы по основным видам строительных работ, произведенные на дату подготовки настоящего Предложения. В случае приобретения объекта недвижимого имущества не требуется предоставление информации о фактических расходах по основным видам строительных работ. Единица измерения – тыс. руб.
17	Объем эксплуатационных расходов в год, необходимых для содержания объекта муниципальной собственности города Перми после ввода его в эксплуатацию (начала функционирования), источники их финансового обеспечения	предварительные расчеты по определению объема эксплуатационных расходов в год, необходимых для содержания объекта муниципальной собственности города Перми после ввода его в эксплуатацию (начала функционирования), в разрезе источников финансирования. Единица измерения – тыс. руб.
18	Объем расходов, необходимых для проведения переоборудования (текущий ремонт, капитальный ремонт, приобретение оборудования) или реконструкции объекта недвижимого имущества, приобретенного в муниципальную собственность, источники его финансового обеспечения	предварительные расчеты по определению объема расходов, необходимых для проведения переоборудования (текущий ремонт, капитальный ремонт, приобретение оборудования) или реконструкции объекта недвижимого имущества, приобретенного в муниципальную собственность, в разрезе источников финансирования. Единица измерения – тыс. руб.
19	Прогнозируемое число потребителей продуктов (услуг), создаваемых в результате осуществления капитальных вложений в объект муниципальной собственности города	обоснование с указанием прогнозируемого числа жителей района города Перми, жителей и (или) гостей города Перми – потенциальных потребителей продуктов (услуг), создаваемых в результате осуществления капитальных вложений в объект муниципальной собственности. Единица измерения – человек
20	Документация о государственной регистрации права муниципальной собственности на объект капитального строительства	при реконструкции объекта муниципальной собственности указание реквизитов государственной регистрации права муниципальной собственности данного объекта капитального строительства
21	Наличие возможности предоставления земельного участка для строительства объекта муниципальной собственности города Перми	информация о возможности предоставления земельного участка для строительства объекта муниципальной собственности города Перми. При наличии сформированного земельного участка указываются реквизиты выписки из Единого государственного реестра недвижимости о земельном участке. В случае приобретения объекта недвижимого имущества не требуется предоставление информации о возможности предоставления земельного участка для строительства объекта

1	2	3
22	Проектная документация и (или) результаты инженерных изысканий	указание на наличие проектной документации и (или) результатов инженерных изысканий (типовой проектной документации), в том числе реквизиты положительного заключения государственной экспертизы проектной документации и (или) результатов инженерных изысканий в отношении объекта капитального строительства, за исключением объекта капитального строительства, в отношении которого в установленном законодательством Российской Федерации порядке не требуется получение заключения государственной экспертизы проектной документации и результатов инженерных изысканий. В случае приобретения объекта недвижимого имущества не требуется предоставление информации по проектной документации, результатам инженерных изысканий
23	Документация по планировке территории	реквизиты документации по планировке территории. В случае приобретения объекта недвижимого имущества не требуется подготовка документации по планировке территории
24	Информация о градостроительных условиях земельного участка	информация о градостроительных условиях земельного участка, указание на наличие справки по градостроительным условиям земельного участка из автоматизированной системы обеспечения градостроительной деятельности города Перми с реквизитами. В случае приобретения объекта недвижимого имущества не требуется предоставление информации о градостроительных условиях земельного участка
25	Обеспечение объекта инженерной и транспортной инфраструктурой	информация об обеспеченности объекта капитального строительства муниципальной собственности города Перми в необходимых объемах: инженерной инфраструктурой; транспортной инфраструктурой. В случае приобретения объекта недвижимого имущества не требуется предоставление информации об обеспеченности объекта инженерной и транспортной инфраструктурой

¹ Сметная стоимость строительства (реконструкции) объекта по годам осуществления капитальных вложений в объект капитального строительства объекта недвижимого имущества по годам реализации в разрезе источников финансирования с выделением объема инвестиций на подготовку проектной документации и проведение инженерных изысканий, выполняемых для подготовки такой проектной документации, выполнение строительно-монтажных работ по объекту, выполнение прочих видов работ.

При подготовке Предложения об осуществлении капитальных вложений в объект муниципальной собственности города Перми по объектам капитального строительства в Предложении заполняются все строки за исключением строк 11, 15, 18.

При подготовке Предложения об осуществлении капитальных вложений в объект муниципальной собственности города Перми по объектам недвижимого имущества, приобретаемым в муниципальную собственность, в Предложении заполняются все строки за исключением строк 10, 12, 13, 14, 16, 20, 21, 22, 23, 24, 25.

Строки Предложения не требующие заполнения в Предложение не включаются.».

17. В приложении 2:

17.1. в пункте 2:

17.1.1. абзац второй изложить в следующей редакции:

«предварительные расчеты стоимости строительства (реконструкции) объекта капитального строительства муниципальной собственности города Перми (далее – предварительные расчеты стоимости строительства (реконструкции));»;

17.1.2. абзац шестой изложить в следующей редакции:

«информация о градостроительных условиях земельного участка (справка по градостроительным условиям земельного участка из автоматизированной системы обеспечения градостроительной деятельности города Перми);»;

17.2. абзац третий пункта 4 изложить в следующей редакции:

«департамент градостроительства и архитектуры администрации города Перми для подготовки и предоставления информации о градостроительных условиях земельного участка (справка по градостроительным условиям земельного участка из автоматизированной системы обеспечения градостроительной деятельности города Перми);»;

17.3. в пункте 6:

17.3.1. абзац второй изложить в следующей редакции:

«предварительные расчеты стоимости строительства (реконструкции);»;

17.3.2. абзац шестой изложить в следующей редакции:

«информация о градостроительных условиях земельного участка;».

18. В приложении 3:

18.1. в пункте 2:

18.1.1. абзац второй изложить в следующей редакции:

«предварительные расчеты стоимости строительства (реконструкции) объекта капитального строительства муниципальной собственности города Перми (далее – предварительные расчеты стоимости строительства (реконструкции));»;

18.1.2. абзац четвертый изложить в следующей редакции:

«информация о градостроительных условиях земельного участка (справка по градостроительным условиям земельного участка из автоматизированной системы обеспечения градостроительной деятельности города Перми);»;

18.2. абзац третий пункта 3 изложить в следующей редакции:

«департамент градостроительства и архитектуры администрации города Перми для подготовки и предоставления информации о градостроительных условиях земельного участка (справка по градостроительным условиям земельного участка из автоматизированной системы обеспечения градостроительной деятельности города Перми);»;

18.3. в пункте 5:

18.3.1. абзац второй изложить в следующей редакции:

«предварительные расчеты стоимости строительства (реконструкции);»;

18.3.2. абзац четвертый изложить в следующей редакции:

«информация о градостроительных условиях земельного участка;».

19. Дополнить приложением 3¹ следующего содержания:

«ПОРЯДОК

подготовки обоснования приобретения недвижимого имущества в муниципальную собственность города Перми

1. Порядок подготовки обоснования необходимости приобретения объекта недвижимого имущества в муниципальную собственность города Перми (далее – Порядок подготовки обоснования приобретения объекта недвижимого имущества) определяет процедуру подготовки документов, необходимых для обоснования приобретения недвижимого имущества в целях рассмотрения на инвестиционной комиссии и принятия решения о целесообразности приобретения объекта недвижимого имущества в муниципальную собственность города Перми.

2. Ответственный исполнитель в случае приобретения объекта недвижимого имущества подготавливает обоснование необходимости приобретения объекта недвижимого имущества, которое включает процедуру формирования следующих документов:

сведения о стоимости приобретения объекта недвижимого имущества;

информация о наличии (отсутствии) в муниципальной собственности города Перми объектов недвижимого имущества, пригодных для использования в целях, для которых приобретается объект недвижимого имущества;

информация о стоимости строительства нового объекта, аналогичного объекту недвижимого имущества, приобретаемого в муниципальную собственность города Перми, и объекта-аналога;

информация о наличии (отсутствии) необходимости проведения переоборудования объекта (текущий ремонт, капитальный ремонт, приобретение оборудования) или реконструкции объекта недвижимого имущества, приобретаемого в муниципальную собственность города Перми, с расчетами стоимости переоборудования или реконструкции объекта недвижимого имущества;

информация о планах по использованию объекта недвижимого имущества, приобретаемого в муниципальную собственность города Перми.

3. Ответственный исполнитель подготавливает сведения о стоимости приобретения объекта недвижимого имущества на основании информации, представленной собственником недвижимого имущества (выписка из единого государственного реестра недвижимости об объекте недвижимости, выписка из единого государственного реестра недвижимости о земельном участке, оценочный отчет о рыночной стоимости недвижимого имущества, технический отчет о состоянии объекта, технический паспорт объекта).

4. Для получения информации о наличии или отсутствии в муниципальной собственности города Перми объектов недвижимого имущества, пригодных для использования в целях, для которых приобретается объект недвижимого имущества, Ответственный исполнитель направляет запрос в департамент имущественных отношений администрации города Перми (далее – департамент имущественных отношений).

Запрос оформляется с указанием цели использования объекта недвижимого имущества, общей площади, адреса (местоположения), сведений о назначении объекта (при наличии), сведений о земельном участке, в пределах которого находится объект (при наличии).

Департамент имущественных отношений подготавливает информацию о наличии (отсутствии) в муниципальной собственности города Перми объектов недвижимости, пригодных для использования в целях, для которых приобретается объект недвижимого имущества, и направляет Ответственному исполнителю в течение 10 дней с момента получения запроса.

5. Информацию о наличии (отсутствии) необходимости проведения переоборудования (текущий ремонт, капитальный ремонт, приобретение оборудования) или реконструкции объекта недвижимого имущества, приобретаемого в муниципальную собственность, подготавливает Ответственный исполнитель на основании технического отчета о состоянии объекта. Информация о наличии (отсутствии) необходимости проведения переоборудования объекта недвижимого имущества содержит сведения о:

необходимости проведения переоборудования (текущий ремонт, капитальный ремонт, приобретение оборудования) объекта недвижимого имущества, приобретаемого в муниципальную собственность города Перми. Сведения о необходимости проведения переоборудования включают следующую информацию:

о текущем состоянии объекта недвижимого имущества (информация о физическом износе объекта, о соответствии объекта требованиям к условиям предоставления муниципальных услуг);

перечень необходимых к проведению видов работ;

обоснование необходимости проведения работ по переоборудованию;

расчет стоимости переоборудования объекта недвижимого имущества.

Ответственный исполнитель направляет запрос в управление капитального строительства для подготовки расчета стоимости реконструкции объекта недвижимого имущества.

Запрос оформляется на основании технического отчета о состоянии объекта с указанием цели использования недвижимого имущества, технико-экономических показателей и функциональных параметров объекта недвижимого имущества.

Управление капитального строительства в случае необходимости проведения реконструкции объекта недвижимого имущества подготавливает расчет стоимости реконструкции объекта недвижимого имущества и направляет Ответственному исполнителю в течение 10 дней с момента получения запроса.

В случае отсутствия необходимости проведения переоборудования или реконструкции объекта недвижимого имущества Ответственный исполнитель подготавливает информацию о соответствии объекта недвижимого имущества требованиям к условиям предоставления муниципальных услуг.

6. Ответственный исполнитель подготавливает информацию о планах по использованию объекта недвижимого имущества, приобретаемого в муниципальную собственность с учетом целей, на достижение которых направлено приобретение объекта недвижимого имущества с указанием:

способов управления имуществом;

перечня планируемых к оказанию муниципальных услуг в соответствии с муниципальным заданием;

объемов планируемых доходов от сдачи в аренду помещений недвижимого имущества.

7. Для получения информации о стоимости строительства нового объекта аналогичного объекту недвижимого имущества, приобретаемому в муниципальную собственность, и стоимости строительства объекта-аналога Ответственный исполнитель направляет запрос в управление капитального строительства.

Запрос оформляется с указанием цели использования недвижимого имущества, требований к функциональному назначению приобретаемого объекта (перечень планируемых видов деятельности), технико-экономических показателей и функциональных параметров объекта недвижимого имущества.

Управление капитального строительства подготавливает расчет стоимости строительства нового объекта, объекта-аналога и направляет Ответственному исполнителю в течение 10 дней с момента получения запроса.

8. Ответственный исполнитель в течение 3 рабочих дней с момента получения информации от департамента имущественных отношений и управления капитального строительства обеспечивает подготовку предложения об осуществлении капитальных вложений в объект муниципальной собственности города Перми на основании информации, содержащейся в документах, указанных в пункте 2 настоящего Порядка.»

20. В приложении 4:

20.1. пункт 3.2.3.1.3 изложить в следующей редакции:

«3.2.3.1.3. наличие информации о градостроительных условиях земельного участка:

в случае наличия справки по градостроительным условиям земельного участка из автоматизированной системы обеспечения градостроительной деятельности города Перми критерию присваивается балл, равный 5;

в случае отсутствия справки по градостроительным условиям земельного участка из автоматизированной системы обеспечения градостроительной деятельности города Перми критерию присваивается балл, равный 0;»;

20.2. пункт 3.2.3.2 изложить в следующей редакции:

«3.2.3.2. балл оценки критерия «Степень готовности объекта недвижимого имущества, приобретаемого в муниципальную собственность города Перми ($K_{\text{они}}$)» определяется по пятибалльной шкале:

в случае, если объект недвижимого имущества, приобретаемый в муниципальную собственность города Перми, готов для использования в целях, для которых он приобретается, критерию присваивается балл, равный 5;

в случае, если объекту недвижимого имущества, приобретаемому в муниципальную собственность города Перми, требуется проведение текущего ремонта, критерию присваивается балл, равный 4;

в случае, если объекту недвижимого имущества, приобретаемому в муниципальную собственность города Перми, требуется проведение капитального ремонта, критерию присваивается балл, равный 3;

в случае, если объекту недвижимого имущества, приобретаемому в муниципальную собственность города Перми, требуется проведение реконструкции, критерию присваивается балл, равный 2;

в случае отсутствия информации о готовности объекта недвижимого имущества, приобретаемого в муниципальную собственность, к использованию или о необходимости проведения реконструкции, капитального ремонта или текущего ремонта, критерию присваивается балл, равный 0;»;

20.3. в приложении 1:

20.3.1. в таблице:

20.3.1.1. строку 4.1.3 изложить в следующей редакции:

4.1.3	наличие информации о градостроительных условиях земельного участка	=	-	-	-	наличие справки по градостроительным условиям земельного участка из автоматизированной системы обеспечения градостроительной деятельности города Перми-
-------	--	---	---	---	---	---

20.3.1.2. строку 4.2 изложить в следующей редакции:

4.2	Степень готовности объекта недвижимого имущества, приобретаемого в муниципальную собственность города Перми (K _{оци})		объекту требуется проведение реконструкции	объекту требуется проведение капитального ремонта	объекту требуется проведение текущего ремонта	объект готов для использования в целях, для которых он приобретается
-----	---	--	--	---	---	--

20.4. в приложении 2 в таблице строку 4.1.3 изложить в следующей редакции:

4.1.3	наличие информации о градостроительных условиях земельного участка					
-------	--	--	--	--	--	--

21. В приложении 5:

21.1. пункт 1 изложить в следующей редакции:

«1. Портфель проектов по объектам муниципальной собственности города Перми, в которые планируется осуществление капитальных вложений (далее – портфель проектов), – это совокупность объектов муниципальной собственности города Перми, по которым приняты решения о целесообразности осуществления капитальных вложений в объект муниципальной собственности города Перми, об одобрении сметной стоимости строительства (реконструкции) или стоимости приобретения объекта, технико-экономических показателей и функциональных параметров объекта (далее – решение о целесообразности осуществления капитальных вложений в объект), объединенных в целях эффективного управления процессом принятия обоснованных решений о возможности осуществления капитальных вложений в объект муниципальной собственности города Перми и об одобрении срока осуществления капитальных вложений в объект (далее – решение о возможности осуществления капитальных вложений в объект).»;

21.2. пункт 4.4 изложить в следующей редакции:

«4.4. инвестиционной комиссией принято решение о целесообразности исключения объекта муниципальной собственности города Перми из портфеля проектов на основании мотивированного обоснования о необходимости исключения объекта муниципальной собственности города Перми из портфеля проектов, подготовленного Ответственным исполнителем, в том числе изменения стоимости строительства (реконструкции) или стоимости приобретения объекта, технико-экономических показателей и функциональных параметров объекта.»;

21.3. в таблице:

21.3.1. заголовочную часть изложить в следующей редакции:

№	Наименование сферы деятельности, объекта муниципальной собственности города Перми	Мощность объекта	Предполагаемая стоимость объекта	Наличие земельного участка ¹	Наличие справки по градостроительным условиям земельного участка, реквизиты ¹	Обеспечение объекта инженерной и транспортной инфраструктурой ¹	Оценка прогнозируемой эффективности	Реквизиты протокола инвестиционной комиссии с решением о целесообразности	Реквизиты протокола инвестиционной комиссии с решением о возможности (невозможности) создания объекта МЧП (да/нет)	Реквизиты протокола инвестиционной комиссии с поручением о доработке ТЭО	Ответственный исполнитель
---	---	------------------	----------------------------------	---	--	--	-------------------------------------	---	--	--	---------------------------

21.3.2. сноску изложить в следующей редакции:

«¹ Информация о наличии земельного участка, наличии справки по градостроительным условиям земельного участка, реквизиты, об обеспечении объекта инженерной и транспортной инфраструктурой должна соответствовать информации о наличии земельного участка, наличии справки по градостроительным условиям земельного участка, реквизиты, об обеспечении объекта инженерной и транспортной инфраструктурой в «Предложении об осуществлении капитальных вложений в объект».

22. В приложении 6:

22.1. в приложении 1:

22.1.1. в таблице 2 строку 1 изложить в следующей редакции:

1	Актуальность проекта и его социальная значимость (эффективность)	Оценивается на основании информации и документов, указанных в пункте 2.7 настоящего Порядка принятия решений, либо запрашивается дополнительная информация у Ответственного исполнителя: наличие анализа обеспеченности города объектами, являющимися предметом инвестиционного проекта и документов, обосновывающих актуальность и выбранные технико-экономические параметры инвестиционного проекта	Максимальное количество – 1 балл. Наличие анализа обеспеченности города объектами, документов, обосновывающих актуальность и выбранные технико-экономические параметры инвестиционного проекта, присваивается 1 балл; при отсутствии – 0 баллов
---	--	--	---

22.1.2. таблицу 3 изложить в следующей редакции:

«Расчет средневзвешенного балла по проекту»

№	Критерий	Допустимые баллы оценки	Балл оценки	Весовой коэффициент критерия p_i , %	Средневзвешенный балл гр. 4 x гр. 5 / 100	Основания присвоения балла
1	Актуальность проекта и его социальная значимость (эффективность)	0-1		20		
2	Отсутствие негативной правоприменительной практики	0-2		10		
3	Потенциальный (фактический) интерес частных партнеров к проекту	0-1		45		
4	Возможность осуществления в объекте сопутствующих видов деятельности	0-1		25		
	Максимальное количество баллов	5		100		



АДМИНИСТРАЦИЯ ГОРОДА ПЕРМИ ПОСТАНОВЛЕНИЕ

25.07.2022

№ 626

О внесении изменений в пункт 3.3 Типового положения об административной комиссии района города Перми, утвержденного постановлением администрации города Перми от 28.07.2016 № 537

В соответствии с Законами Пермского края от 06 апреля 2015 г. № 460-ПК «Об административных правонарушениях в Пермском крае», от 01 декабря 2015 г. № 576-ПК «О наделении органов местного самоуправления государственными полномочиями Пермского края по созданию и организации деятельности административных комиссий»

администрация города Перми ПОСТАНОВЛЯЕТ:

1. Внести изменения в пункт 3.3 Типового положения об административной комиссии района города Перми, утвержденного постановлением администрации города Перми от 28 июля 2016 г. № 537 (в ред. от 16.03.2017 № 190, от 28.09.2018 № 647, от 11.07.2019 № 382, от 22.07.2019 № 411, от 04.09.2019 № 531, от 28.02.2020 № 179, от 03.06.2020 № 492, от 13.04.2021 № 248, от 06.10.2021 № 801, от 06.12.2021 № 1113), изложив в следующей редакции:

«3.3. Секретарь Административной комиссии:

3.3.1. осуществляет работу по ведению делопроизводства Административной комиссии;

3.3.2. обеспечивает подготовку материалов дел об административных правонарушениях к рассмотрению на заседании Административной комиссии;

3.3.3. обеспечивает организацию проведения заседаний Административной комиссии;

3.3.4. извещает членов Административной комиссии и лиц, участвующих в производстве по делу об административном правонарушении, а также свидетелей, экспертов, специалистов и переводчиков о времени и месте рассмотрения дела;

3.3.5. ведет протоколы о рассмотрении дел об административных правонарушениях и подписывает их;

3.3.6. обеспечивает подготовку и оформление постановлений, определений и представлений Административной комиссии, а также их вручение или направление лицам, в отношении которых они вынесены, или их представителям, а также потерпевшим по их просьбе в установленном КоАП РФ порядке;

3.3.7. осуществляет направление копии вынесенного Административной комиссией постановления по делу об административном правонарушении должностному лицу, составившему протокол об административном правонарушении, в течение трех рабочих дней со дня вынесения указанного постановления;

3.3.8. осуществляет направление копии вступивших в законную силу постановлений Административной комиссии о наложении административного штрафа должностному лицу, составившему протокол об административном правонарушении, в течение трех рабочих дней со дня вступления в законную силу указанного постановления;

3.3.9. осуществляет направление копии судебного акта, принятого по результатам рассмотрения жалобы на вынесенное Административной комиссией постановление по делу об административном правонарушении должностному лицу, составившему протокол об административном правонарушении, в течение трех рабочих дней со дня получения (поступления) соответствующего судебного акта;

3.3.10. осуществляет проверку исполнения лицами, привлеченными к административной ответственности, вынесенных Административной комиссией постановлений о наложении административных штрафов по истечении установленного КоАП РФ срока уплаты административных штрафов;

3.3.11. запрашивает информацию о сумме взысканных штрафов по вынесенным Административной комиссией постановлениям о наложении административных штрафов у главных администраторов доходов бюджета города Перми не реже одного раза в месяц;

3.3.12. при отсутствии документа (информации) об уплате административного штрафа обеспечивает в установленном КоАП РФ порядке и сроки направление вторых экземпляров постановлений Административной комиссии о наложении административных штрафов судебному приставу-исполнителю для исполнения в порядке, предусмотренном федеральным законодательством.»

2. Настоящее постановление вступает в силу со дня официального опубликования в печатном средстве массовой информации «Официальный бюллетень органов местного самоуправления муниципального образования город Пермь».

3. Управлению по общим вопросам администрации города Перми обеспечить опубликование настоящего постановления в печатном средстве массовой информации «Официальный бюллетень органов местного самоуправления муниципального образования город Пермь».

4. Информационно-аналитическому управлению администрации города Перми обеспечить опубликование (обнародование) настоящего постановления на официальном сайте муниципального образования город Пермь в информационно-телекоммуникационной сети Интернет.

5. Контроль за исполнением настоящего постановления возложить на начальника контрольного департамента администрации города Перми Ворончихина А.Ю.

Глава города Перми

А.Н. Дёмкин



АДМИНИСТРАЦИЯ ГОРОДА ПЕРМИ ПОСТАНОВЛЕНИЕ

25.07.2022

№ 627

О внесении изменений в инвестиционный проект «Строительство приюта для содержания безнадзорных животных по ул. Верхне-Муллинской, 106а г. Перми», утвержденный постановлением администрации города Перми от 09.06.2018 № 379

В соответствии с постановлением администрации города Перми от 31 декабря 2009 г. № 1060 «Об утверждении Порядка разработки и реализации инвестиционных проектов администрации города Перми» администрация города Перми ПОСТАНОВЛЯЕТ:

1. Утвердить прилагаемые изменения в инвестиционный проект «Строительство приюта для содержания безнадзорных животных по ул. Верхне-Муллинской, 106а г. Перми», утвержденный постановлением администрации города Перми от 09 июня 2018 г. № 379 (в ред. от 27.09.2018 № 643, от 24.12.2018 № 1029, от 15.05.2019 № 175-П, от 17.12.2019 № 1024, от 22.04.2020 № 376, от 20.10.2020 № 1058, от 22.06.2021 № 461).

2. Настоящее постановление вступает в силу со дня официального опубликования в печатном средстве массовой информации «Официальный бюллетень органов местного самоуправления муниципального образования город Пермь» и распространяет свое действие на правоотношения, возникшие с 01 июля 2022 г.

3. Управлению по общим вопросам администрации города Перми обеспечить опубликование настоящего постановления в печатном средстве массовой информации «Официальный бюллетень органов местного самоуправления муниципального образования город Пермь».

4. Информационно-аналитическому управлению администрации города Перми обеспечить опубликование (обнародование) настоящего постановления на официальном сайте муниципального образования город Пермь в информационно-телекоммуникационной сети Интернет.

5. Контроль за исполнением настоящего постановления возложить на заместителя главы администрации города Перми Агеева В.Г.

Глава города Перми

А.Н. Дёмкин

УТВЕРЖДЕНЫ
 постановлением администрации
 города Перми
 от 25.07.2022 № 627

ИЗМЕНЕНИЯ
в инвестиционный проект «Строительство приюта для содержания безнадзорных животных
по ул. Верхне-Муллинской, 106а г. Перми», утвержденный постановлением администрации города Перми
от 09 июня 2018 г. № 379

1. В разделе «Паспорт инвестиционного проекта»:
 - 1.1. строку 14 изложить в следующей редакции:

14	Сроки реализации инвестиционного проекта	2018-2022 годы
----	--	----------------

- 1.2. строки 18-20 изложить в следующей редакции:

18	Сметная стоимость объекта муниципальной собственности города Перми, тыс. руб.	69 588,28448
19	Объемы и источники финансирования инвестиционного проекта по годам реализации, тыс. руб.	бюджет города Перми: 2018 год – 1 561,526; 2019 год – 42 242,442; 2020 год – 10 856,643; 2020 год – 8 910,55121 (неиспользованные ассигнования 2019 года); 2021 год – 14,08727 (неиспользованные ассигнования 2020 года); 2022 год – 6 003,035 тыс. руб.
20	Показатель конечного результата инвестиционного проекта по годам реализации	ед. изм. значение год реализации
	откорректированная проектная документация	ед. 1 2018
	заключенный муниципальный контракт на выполнение работ по строительству приюта для содержания безнадзорных животных	ед. 1 2019
	выполненные работы по строительству приюта для содержания безнадзорных животных	ед. 1 2019-2020
	введенный в эксплуатацию приют для содержания безнадзорных животных	ед. 1 2020
	оплата за технологическое присоединение к электрическому сетям приюта для содержания безнадзорных животных	ед. 1 2021
	оплата по исполнительному документу	ед. 1 2022

2. Раздел «Финансирование инвестиционного проекта «Строительство приюта для содержания безнадзорных животных по ул. Верхне-Муллинской, 106а г. Перми» изложить в следующей редакции:

**«ФИНАНСИРОВАНИЕ
инвестиционного проекта «Строительство приюта для содержания
безнадзорных животных по ул. Верхне-Муллинской, 106а г. Перми»**

Код	Наименование цели, задачи, мероприятия инвестиционного проекта	Исполнитель мероприятия	Показатели непосредственного результата	Источники финансирования (тыс. руб.)					Итого	2022 год	2021 год	2020 год	2019 год	2018 год	2017 год	
				ед. изм.	2018 год	2019 год	2020 год	2021 год								2022 год
1	2	3	4	5	6	7	8	9	10	11	12	13	14	15	16	17
1.1.1	Корректировка проектной документации (далее – ПД) на строительство приюта для содержания безнадзорных животных по ул. Верхне-Муллинской, 106а г. Перми	МКУ «УТЗ»	откорректированная ПД на строительство приюта для содержания безнадзорных животных по ул. Верхне-Муллинской, 106а г. Перми	ед.	1	-	-	-	-	бюджет города Перми	1 550,000	1 550,000	0,000	0,000	0,000	0,000
1.1.2	Технологическое присоединение к электрическим сетям приюта для содержания безнадзорных животных по ул. Верхне-Муллинской, 106а г. Перми		произведенная подготовка за технологическое присоединение к электрическим сетям приюта для содержания безнадзорных животных по ул. Верхне-Муллинской, 106а г. Перми	ед.	1	-	-	-	-	бюджет города Перми	11,526	11,526	0,000	0,000	0,000	0,000
			выполненное технологическое присоединение к электрическим сетям приюта для содержания безнадзорных животных по ул. Верхне-Муллинской, 106а г. Перми	ед.	-	-	1	-	-	бюджет города Перми	14,087	0,000	0,000	14,087	0,000	0,000

1	2	3	4	5	6	7	8	9	10	11	12	13	14	15	16	17
			невыполнение показателя за 2020 год	ед.	-	-	-	1	-	бюджет города Перми (ней-спользованные ассигнования 2020 года)	14,087	0,000	0,000	0,000	14,087	0,000
1.1.3	Подключение (технологическое присоединение) к сетям газораспределения приюта для содержания безнадзорных животных по ул. Верхне-Муллинской, 106а г. Перми		произведенная предоплата за подключение (технологическое присоединение) к сетям газораспределения приюта для содержания безнадзорных животных по ул. Верхне-Муллинской, 106а г. Перми	ед.	-	1	-	-	-	бюджет города Перми	56,988	0,000	56,988	0,000	0,000	0,000
			выполненное подключение (технологическое присоединение) к сетям газораспределения приюта для содержания безнадзорных животных по ул. Верхне-Муллинской, 106а г. Перми	ед.	-	-	1	-	-	бюджет города Перми	56,988	0,000	0,000	56,988	0,000	0,000
1.1.4	Оказание услуг авторского надзора за строительством приюта для содержания безнадзорных животных по ул. Верхне-Муллинской, 106а г. Перми	МКУ «УТЗ»	оказанные услуги авторского надзора за строительством приюта для содержания безнадзорных животных по ул. Верхне-Муллинской, 106а г. Перми пропорционально выполненным работам	ед.	-	-	1	-	-	бюджет города Перми	29,980	0,000	0,000	29,980	0,000	0,000
				ед.	-	-	1	-	-	бюджет города Перми (ней-спользованные ассигнования 2019 года)	72,640	0,000	0,000	72,640	0,000	0,000

1	2	3	4	5	6	7	8	9	10	11	12	13	14	15	16	17
1.1.5	Строительство приюта для содержания бездомных животных по ул. Верхне-Муллинской, 106а г. Перми	МКУ «УТЗ»	выполненные работы по строительству приюта для содержания бездомных животных по ул. Верхне-Муллинской, 106а г. Перми	ед.	-	1	1	-	-	бюджет города Перми	52 411, 036	0,000	42 185, 454	10 225, 582	0,000	0,000
				ед.	-	-	1	-	-	бюджет города Перми (ней-спользованные ассигнования 2019 года)	8 837, 911	0,000	0,000	8 837, 911	0,000	0,000
			введенный в эксплуатацию приют для содержания бездомных животных по ул. Верхне-Муллинской, 106а г. Перми	ед.	-	-	1	-	-	бюджет города Перми	0,000	0,000	0,000	0,000	0,000	0,000
		МКУ «СОЖВ»	приобретенное оборудование в построенный приют для содержания бездомных животных по ул. Верхне-Муллинской, 106а г. Перми	ед.	-	-	1	-	-	бюджет города Перми	605, 359	0,000	0,000	605, 359	0,000	0,000
1.1.6	Оплата по исполнительному документу	МКУ «УТЗ»	произведенная оплата по исполнительному листу	ед.	-	-	-	-	1	бюджет города Перми	6 003, 035	0,000	0,000	0,000	0,000	6 003, 035

1	2	3	4	5	6	7	8	9	10	11	12	13	14	15	16	17
Итого по задаче																
										бюджет города Перми	60 738, 999	1561,526	42242, 442	10931, 996	0,000	6003, 035
										бюджет города Перми (неиспользо- ванные ассигно- вания 2019 года)	8 910, 551	0,000	0,000	8 910, 551	0,000	0,000
										бюджет города Перми (неиспользо- ванные ассиг- нования 2020 года)	14, 087	0,000	0,000	0,000	14, 087	0,000
Итого по инвестиционному проекту																
										бюджет города Перми	60 738, 999	1 561, 526	42242, 442	10931, 996	0,000	6003, 035
										бюджет города Перми (неисполь- зованные ассигнова- ния 2019 года)	8 910, 551	0,000	0,000	8 910, 551	0,000	0,000
										бюджет города Перми (неиспользо- ванные ассиг- нования 2020 года)	14,087	0,000	0,000	0,000	14, 087	0,000

3. Раздел «План-график инвестиционного проекта «Строительство приюта для содержания безнадзорных животных по ул. Верхне-Муллинской, 106а г. Перми» на 2021 год» изложить в следующей редакции:

**«ПЛАН-ГРАФИК
инвестиционного проекта «Строительство приюта для содержания безнадзорных животных
по ул. Верхне-Муллинской, 106а г. Перми»
на 2022 год**

Код	Наименование задачи, мероприятия. Место проведения / расположения (адрес)	Исполнитель мероприятия	Дата начала реализации мероприятия	Дата окончания реализации мероприятия	Показатель непосредственного результата		Источник финансирования	Объем финансирования, тыс. руб.	
					наименование	ед. изм. значение			
1	2	3	4	5	6	7	8	9	10
1.1	Капитальные вложения в объекты недвижимого имущества муниципальной собственности в сфере регулирования численности безнадзорных животных								
1.1.6	Оплата по исполнительному документу								
1.1.6.1	Оплата по исполнительному документу	МКУ «УТЗ»	01.07.2022	31.12.2022	произведенная оплата по исполнительному листу	ед.	1	бюджет города Перми	6 003,035
Итого по мероприятию 1.1.6									
Итого по задаче 1.1									
Всего									



АДМИНИСТРАЦИЯ ГОРОДА ПЕРМИ ПОСТАНОВЛЕНИЕ

25.07.2022

№ 628

О внесении изменений в Порядок предоставления субсидии общественным организациям, внесенным в региональный реестр народных дружин и общественных объединений правоохранительной направленности, на материальное стимулирование деятельности народных дружинников, действующим на территории города Перми, в целях возмещения затрат, утвержденный постановлением администрации города Перми от 21.12.2017 № 1171

В соответствии со статьями 78.1, 139 Бюджетного кодекса Российской Федерации, Федеральными законами от 06 октября 2003 г. № 131-ФЗ «Об общих принципах организации местного самоуправления в Российской Федерации», от 02 апреля 2014 г. № 44-ФЗ «Об участии граждан в охране общественного порядка», постановлением Правительства Российской Федерации от 18 сентября 2020 г. № 1492 «Об общих требованиях к нормативным правовым актам, муниципальным правовым актам, регулирующим предоставление субсидий, в том числе грантов в форме субсидий, юридическим лицам, индивидуальным предпринимателям, а также физическим лицам – производителям товаров, работ, услуг, и о признании утратившими силу некоторых актов Правительства Российской Федерации и отдельных положений некоторых актов Правительства Российской Федерации», Законом Пермского края от 09 июля 2015 г. № 511-ПК «Об отдельных вопросах участия граждан в охране общественного порядка на территории Пермского края», Порядком предоставления и расходования субсидий из бюджета Пермского края бюджетам муниципальных образований Пермского края на выплату материального стимулирования народным дружинникам за участие в мероприятиях по охране общественного порядка, утвержденным постановлением Правительства Пермского края от 18 октября 2017 г. № 870-п, Уставом города Перми администрация города Перми ПОСТАНОВЛЯЕТ:

1. Внести в Порядок предоставления субсидии общественным организациям, внесенным в региональный реестр народных дружин и общественных объединений правоохранительной направленности, на материальное стимулирование деятельности народных дружинников, действующим на территории города Перми, в целях возмещения затрат, утвержденный постановлением администрации города Перми от 21 декабря 2017 г. № 1171 (в ред. от 27.11.2018 № 926, от 23.07.2019 № 415, от 13.09.2019 № 560, от 13.12.2019 № 1015, от 16.09.2020 № 847, от 24.12.2020 № 1316, от 01.06.2021 № 392, от 22.09.2021 № 737, от 28.10.2021 № 949), следующие изменения:

1.1. в пункте 1.5 слово «субсидий» заменить словом «субсидии»;

1.2. пункт 2.1 после слов «заявку о предоставлении субсидии» дополнить словами «(далее – заявка)»;

1.3. пункт 2.1.3 изложить в следующей редакции:

«2.1.3. выписки из Единого государственного реестра юридических лиц, полученной не ранее чем за месяц до дня ее представления, по форме, установленной федеральным органом исполнительной власти, либо в электронном виде с электронной подписью, сформированной с использованием Интернет-сервиса, размещенного на сайте регистрирующего органа.»;

1.4. пункт 2.1.5 изложить в следующей редакции:

«2.1.5. справки из налогового органа об отсутствии у Получателя субсидии неисполненной обязанности по уплате налогов, сборов, страховых взносов, пеней, штрафов, процентов, подлежащих уплате в соответствии с законодательством Российской Федерации о налогах и сборах, выданной не ранее 1 месяца до дня подачи документов.»;

1.5. пункт 2.2 изложить в следующей редакции:

«2.2. Главный распорядитель осуществляет прием и регистрацию заявки с прилагаемыми к ней документами, проставляет отметку о дате приема на экземпляре заявки Получателя субсидии либо на ее копии, возвращаемой Получателю субсидии.

Главный распорядитель в течение 10 рабочих дней со дня регистрации заявки и прилагаемых к ней документов проверяет на полноту их представления в соответствии с пунктом 2.1 настоящего Порядка и соблюдение требований, определенных пунктами 2.1, 2.1¹ настоящего Порядка, а также определяет соответствие Получателя субсидии требованиям, указанным в пункте 2.7 настоящего Порядка, и принимает одно из следующих решений:

2.2.1. о предоставлении субсидии – при отсутствии оснований, указанных в пункте 2.3 настоящего Порядка.

Субсидия предоставляется на основании заключенного между главным распорядителем и Получателем субсидии договора о предоставлении субсидии в соответствии с типовой формой, утвержденной распоряжением заместителя главы администрации города Перми-начальника департамента финансов администрации города Перми (далее – Договор).

В течение 10 рабочих дней после дня принятия решения о предоставлении субсидии главный распорядитель готовит проект Договора и направляет его Получателю субсидии для подписания.

Получатель субсидии в течение 2 рабочих дней со дня получения Договора подписывает и направляет его главному распорядителю.

Главный распорядитель подписывает и регистрирует Договор в течение 5 рабочих дней, следующих за днем его получения от Получателя субсидии;

2.2.2. об отказе в предоставлении субсидии – при наличии оснований, указанных в пункте 2.3 настоящего Порядка.

При принятии решения об отказе в предоставлении субсидии Главный распорядитель в течение 5 рабочих дней направляет Получателю субсидии уведомление с указанием основания отказа.»;

1.6. в пункте 2.3.1:

1.6.1. слова «получателем субсидии» заменить словами «Получателем субсидии»;

1.6.2. слова «пунктом 2.1» заменить словами «пунктами 2.1, 2.1'»;

1.7. дополнить пунктом 2.7.3¹ следующего содержания:

«2.7.3¹. в реестре дисквалифицированных лиц должны отсутствовать сведения о дисквалифицированных руководителе, членах коллегиального исполнительного органа, лице, исполняющем функции единоличного исполнительного органа, или главном бухгалтере (при наличии) Получателя субсидии;»;

1.8. в пункте 2.7.5 слова «средства из бюджета города Перми субсидии» заменить словами «средства из бюджета города Перми»;

1.9. дополнить пунктом 2.7.6 следующего содержания:

«2.7.6. Получатель субсидии не должен находиться в перечне организаций и физических лиц, в отношении которых имеются сведения об их причастности к экстремистской деятельности или терроризму, либо в перечне организаций и физических лиц, в отношении которых имеются сведения об их причастности к распространению оружия массового уничтожения.»;

1.10. пункт 2.8 после слова «достижение» дополнить словом «значений»;

1.11. пункт 2.13 изложить в следующей редакции:

«2.13. Порядок и сроки возврата субсидии в бюджет города Перми в случае нарушения условий ее предоставления.»;

1.12. дополнить пунктами 2.13.1, 2.13.2 следующего содержания:

«2.13.1. В случаях выявления обстоятельств, указанных в пункте 4.10 настоящего Порядка, главный распорядитель направляет Получателю субсидии требование о возврате субсидии, которое должно быть исполнено Получателем субсидии в течение 15 рабочих дней с даты получения указанного требования.

2.13.2. В случае невыполнения Получателем субсидии в установленный срок требования о возврате субсидии главный распорядитель обеспечивает взыскание данной субсидии в судебном порядке.»;

1.13. пункт 3.2 после слов «отчет о достижении» дополнить словом «значений»;

1.14. пункт 3.3 после слов «Отчетность о достижении» дополнить словом «значений»;

1.15. наименование раздела 4 изложить в следующей редакции:

«IV. Требования об осуществлении контроля за соблюдением условий и порядка предоставления субсидии и ответственности за их нарушение»;

1.16. пункты 4.1-4.3 изложить в следующей редакции:

«4.1. Получатель субсидии несет ответственность за достоверность представленных сведений, использование субсидии в соответствии с условиями, предусмотренными настоящим Порядком и действующим законодательством.

4.2. При предоставлении субсидии обязательным условием, включаемым в Договор, является согласие Получателя субсидии на осуществление главным распорядителем проверок соблюдения Получателем субсидии порядка и условий предоставления субсидии, в том числе в части достижения результатов предоставления субсидии, а также проверок органами муниципального финансового контроля соблюдения Получателем субсидии порядка и условий предоставления субсидии в соответствии со статьями 268.1, 269.2 Бюджетного кодекса Российской Федерации.

4.3. Главный распорядитель осуществляет проверку соблюдения Получателем субсидии порядка и условий предоставления субсидии, в том числе в части достижения результатов предоставления субсидии. Органы муниципального финансового контроля осуществляют проверку соблюдения Получателем субсидии порядка и условий предоставления субсидии в соответствии со статьями 268.1, 269.2 Бюджетного кодекса Российской Федерации.»;

1.17. в пункте 4.10:

1.17.1. в абзаце первом слово «, целей» исключить;

1.17.2. в абзаце пятом после слова «недостижения» дополнить словом «значений»;

1.18. пункты 4.11, 4.12 признать утратившими силу.

2. Настоящее постановление вступает в силу со дня официального опубликования в печатном средстве массовой информации «Официальный бюллетень органов местного самоуправления муниципального образования город Пермь».

3. Управлению по общим вопросам администрации города Перми обеспечить опубликование настоящего постановления в печатном средстве массовой информации «Официальный бюллетень органов местного самоуправления муниципального образования город Пермь».

4. Информационно-аналитическому управлению администрации города Перми обеспечить опубликование (обнародование) настоящего постановления на официальном сайте муниципального образования город Пермь в информационно-телекоммуникационной сети Интернет.

5. Контроль за исполнением настоящего постановления возложить на руководителя аппарата администрации города Перми, исполняющего обязанности заместителя главы администрации города Перми Молоковских А.В.

Глава города Перми

А.Н. Дёмкин



АДМИНИСТРАЦИЯ ГОРОДА ПЕРМИ ПОСТАНОВЛЕНИЕ

26.07.2022

№ 629

О внесении изменений в пункт 1 постановления администрации города Перми от 17.11.2011 № 747 «О создании муниципального казенного учреждения «Благоустройство Орджоникидзевского района» путем изменения типа существующего муниципального бюджетного учреждения «Благоустройство Орджоникидзевского района»

В соответствии с постановлением администрации города Перми от 28 января 2011 г. № 24 «О Порядке создания, реорганизации, изменения типа и ликвидации муниципальных учреждений города Перми, утверждения уставов муниципальных учреждений города Перми и внесения в них изменений», в целях актуализации нормативных правовых актов администрации города Перми администрация города Перми **ПОСТАНОВЛЯЕТ:**

1. Внести изменения в пункт 1 постановления администрации города Перми от 17 ноября 2011 г. № 747 «О создании муниципального казенного учреждения «Благоустройство Орджоникидзевского района» путем изменения типа существующего муниципального бюджетного учреждения «Благоустройство Орджоникидзевского района» (в ред. от 12.10.2020 № 952), заменив цифры «12,5» цифрами «13».

2. Настоящее постановление вступает в силу со дня официального опубликования в печатном средстве массовой информации «Официальный бюллетень органов местного самоуправления муниципального образования город Пермь».

3. Управлению по общим вопросам администрации города Перми обеспечить опубликование настоящего постановления в печатном средстве массовой информации «Официальный бюллетень органов местного самоуправления муниципального образования город Пермь».

4. Информационно-аналитическому управлению администрации города Перми обеспечить опубликование (обнародование) настоящего постановления на официальном сайте муниципального образования город Пермь в информационно-телекоммуникационной сети Интернет.

5. Контроль за исполнением настоящего постановления возложить на заместителя главы администрации города Перми Галиханова Д.К.

Глава города Перми

А.Н. Дёмкин

**ПРАВОВЫЕ АКТЫ ФУНКЦИОНАЛЬНЫХ ОРГАНОВ
АДМИНИСТРАЦИИ ГОРОДА ПЕРМИ**



**АДМИНИСТРАЦИЯ ГОРОДА ПЕРМИ
ЗАМЕСТИТЕЛЬ ГЛАВЫ АДМИНИСТРАЦИИ
ГОРОДА ПЕРМИ-НАЧАЛЬНИК ДЕПАРТАМЕНТА
ЗЕМЕЛЬНЫХ ОТНОШЕНИЙ
РАСПОРЯЖЕНИЕ**

10.03.2022

№ 21-01-03-747

Об установлении публичного сервитута в отдельных целях

На основании статей 39.37, 39.43 Земельного кодекса Российской Федерации, Положения о департаменте земельных отношений администрации города Перми, утвержденного решением Пермской городской Думы от 24 февраля 2015 г. № 39, договора об осуществлении технологического присоединения к электрическим сетям от 30 апреля 2021 г. № 4300068801, ходатайства ОАО «МРСК Урала» об установлении публичного сервитута от 25 января 2022 г. № 21-01-06-526:

1. Установить публичный сервитут в отдельных целях в отношении земельного участка с кадастровым номером 59:01:4211197:2054, расположенного по адресу: г. Пермь, Мотовилихинский район, ул. Постановова, на срок 48 лет 11 месяцев для использования в целях (технологического присоединения) к сетям инженерно-технического обеспечения: строительство КЛ 0,4 кВ от РУ 0,4 кВ ТП – 0212(2), установка оборудования учета э/э в РУ 0,4 кВ ТП – 0212(2) для электроснабжения физкультурно-оздоровительного комплекса по адресу: г. Пермь, Мотовилихинский район, ул. Красногвардейская, дом № 4.

2. Утвердить границы публичного сервитута в отдельных целях согласно приложению к настоящему распоряжению (условный номер 1197:41ПС).

3. Порядок установления зон с особыми условиями использования территорий и содержание ограничений прав на земельные участки в границах таких зон установлены постановлением Правительства Российской Федерации от 24 февраля 2009 г. № 160 «О порядке установления охранных зон объектов электросетевого хозяйства и особых условий использования земельных участков, расположенных в границах таких зон».

4. ОАО «МРСК Урала» (ИНН 6671163413) обязано привести земельный участок в состояние, пригодное для его использования в соответствии с разрешенным использованием, в срок не позднее, чем 3 месяца после завершения строительства инженерного сооружения, для размещения которого был установлен публичный сервитут.

5. Отделу по рассмотрению сервитутов в течение 2 рабочих дней со дня подписания направить копию настоящего распоряжения:

5.1. в информационно-аналитическое управление администрации города Перми для размещения в течение 5 рабочих дней со дня подписания распоряжения на официальном сайте муниципального образования город Пермь в информационно-телекоммуникационной сети Интернет;

5.2. в территориальный орган администрации города Перми по месту нахождения земельных участков для размещения в общедоступных местах (на досках объявлений, размещенных во всех подъездах многоквартирного дома, или в пределах земельного участка, на котором расположен многоквартирный дом) в течение 5 рабочих дней со дня подписания распоряжения;

5.3. в управление по общим вопросам администрации города Перми для опубликования распоряжения (за исключением приложений к нему) в течение 5 рабочих дней со дня подписания распоряжения в печатном средстве массовой информации «Официальный бюллетень органов местного самоуправления муниципального образования город Пермь»;

5.4. в ОАО «МРСК Урала» (ИНН 6671163413);

5.5. правообладателям земельных участков, в отношении которых принято решение об установлении публичного сервитута в отдельных целях;

5.6. в орган, осуществляющий государственный кадастровый учет и государственную регистрацию прав, в течение 5 рабочих дней со дня подписания настоящего распоряжения.

6. Настоящее распоряжение вступает в силу со дня подписания.

7. Контроль за исполнением настоящего распоряжения возложить на заместителя начальника департамента земельных отношений администрации города Перми Хайруллину К.М.

Исполняющий обязанности заместителя главы администрации города Перми - начальника департамента земельных отношений администрации города Перми

Е.Н. Гонцова



А Д М И Н И С Т Р А Ц И Я Г О Р О Д А П Е Р М И
Н А Ч А Л Ь Н И К Д Е П А Р Т А М Е Н Т А
З Е М Е Л Ь Н Ы Х О Т Н О Ш Е Н И Й
Р А С П О Р Я Ж Е Н И Е

23.03.2022

№ 21-01-03-909

Об установлении публичного сервитута в отдельных целях

На основании статей 39.37, 39.43 Земельного кодекса Российской Федерации, статей 3.3, 3.6 Федерального закона от 25 октября 2001 г. № 137-ФЗ «О введении в действие Земельного кодекса Российской Федерации», Положения о департаменте земельных отношений администрации города Перми, утвержденного решением Пермской городской Думы от 24 февраля 2015 г. № 39, ходатайства ОАО «МРСК Урала» об установлении публичного сервитута от 07 февраля 2022 г. № 21-01-06-857:

1. Установить публичный сервитут в отдельных целях в отношении земель, государственная собственность на которые не разграничена, и земельных участков с кадастровыми номерами:

59:01:3812937:2, расположенного по адресу: Пермский край, г. Пермь, Орджоникидзевский район, ул. Волоколамская, 10;

59:01:3810285:9, расположенного по адресу: Пермский край, г. Пермь, Орджоникидзевский район, ул. Волоколамская, 22а;

59:01:3810285:4, расположенного по адресу: Пермский край, г. Пермь, Орджоникидзевский район, ул. Волоколамская, 18а, на срок 48 лет 11 месяцев для размещения объекта электросетевого хозяйства ВЛ 0,4 КВ РП-33 входящего в состав Электросетевого комплекса Подстанция 110/6 кВ «Северная» с линиями электропередачи, трансформаторными подстанциями и распределительными пунктами с кадастровым номером 59:01:0000000:77564, принадлежащего на праве собственности ОАО «МРСК Урала», которое подтверждается выпиской из Единого государственного реестра недвижимости от 08.02.2022 № КУВИ-001/2022-17265291.

2. Утвердить границы публичного сервитута в отдельных целях согласно приложению к настоящему распоряжению (схема расположения границ публичного сервитута (условный номер 10285:87ПС)).

3. Плата за публичный сервитут в отдельных целях не устанавливается.

4. Утвердить прилагаемый график проведения работ при осуществлении деятельности, для обеспечения которой устанавливается публичный сервитут в отдельных целях.

5. Порядок установления зон с особыми условиями использования территорий и содержание ограничений прав на земельные участки в границах таких зон установлены постановлением Правительства Российской Федерации от 24 февраля 2009 г. № 160 «О порядке установления охранных зон объектов электросетевого хозяйства и особых условий использования земельных участков, расположенных в границах таких зон».

6. ОАО «МРСК Урала» (ИНН 6671163413) обязано привести, земли, государственная собственность на которые не разграничена, и земельные участки в состояние, пригодное для их использования в соответствии с разрешенным использованием, в срок не позднее, чем 3 месяца после завершения эксплуатации инженерного сооружения, для размещения которого был установлен публичный сервитут.

7. Отделу по рассмотрению сервитутов в течение 2 рабочих дней со дня подписания направить копию настоящего распоряжения:

7.1. в информационно-аналитическое управление администрации города Перми для размещения в течение 5 рабочих дней со дня подписания распоряжения на официальном сайте муниципального образования город Пермь в информационно-телекоммуникационной сети Интернет;

7.2. в управление по общим вопросам администрации города Перми для опубликования распоряжения (за исключением приложений к нему) в течение 5 рабочих дней со дня подписания распоряжения в печатном средстве массовой информации «Официальный бюллетень органов местного самоуправления муниципального образования город Пермь»;

7.3. в ОАО «МРСК Урала» (ИНН 6671163413);

7.4. правообладателям земельных участков, в отношении которых принято решение об установлении публичного сервитута в отдельных целях;

7.5. в орган, осуществляющий государственный кадастровый учет и государственную регистрацию прав, в течение 5 рабочих дней со дня подписания настоящего распоряжения.

8. Настоящее распоряжение вступает в силу со дня подписания.

9. Контроль за исполнением настоящего распоряжения возложить на заместителя начальника департамента земельных отношений администрации города Перми Хайруллину К. М.

Исполняющий обязанности
начальника департамента земельных
отношений администрации города Перми

Т. Н. Мехоношина



АДМИНИСТРАЦИЯ ГОРОДА ПЕРМИ
НАЧАЛЬНИК ДЕПАРТАМЕНТА
ЗЕМЕЛЬНЫХ ОТНОШЕНИЙ
РАСПОРЯЖЕНИЕ

23.03.2022

№ 21-01-03-910

Об установлении публичного сервитута в отдельных целях

На основании статей 39.37, 39.43 Земельного кодекса Российской Федерации, статей 3.3, 3.6 Федерального закона от 25 октября 2001 г. № 137-ФЗ «О введении в действие Земельного кодекса Российской Федерации», Положения о департаменте земельных отношений администрации города Перми, утвержденного решением Пермской городской Думы от 24 февраля 2015 г. № 39, ходатайства ОАО «МРСК Урала» об установлении публичного сервитута от 07 февраля 2022 г. № КУВИ-001/2022-17908516:

1. Установить публичный сервитут в отдельных целях в отношении земель, государственная собственность на которые не разграничена, и земельных участков с кадастровыми номерами:

59:01:3211522:33, расположенного по адресу: Пермский край, г. Пермь, Мотовилихинский район, ул. 4-я Линия, 87;

59:01:3211524:7, расположенного по адресу: Пермский край, г. Пермь, Мотовилихинский район, ул. 5-я Линия, 88а;

59:01:0000000:917, расположенного по адресу: Пермский край, г. Пермь, р-н Мотовилихинский, мкр. Верхняя Курья, ул. Невская, ул. 1-я Линия, ул. 2-я Линия, ул. 4-я Линия, ул. 5-я Линия, ул. 7-я Линия, ул. 12-я Линия;

59:01:3211522:7, расположенного по адресу: Пермский край, г. Пермь, Мотовилихинский район, ул. 4-я Линия, 89, на срок 48 лет 11 месяцев для размещения объекта электросетевого хозяйства ВЛ 0,4 кВ от КТП 4573, входящего в состав сооружения с кадастровым номером 59:01:0000000:76636, принадлежащего на праве собственности ОАО «МРСК Урала», которое подтверждается выпиской из Единого государственного реестра недвижимости от 09 февраля 2022 г. № КУВИ-001/2022-17908516.

2. Утвердить границы публичного сервитута в отдельных целях согласно приложению к настоящему распоряжению (схема расположения границ публичного сервитута (условный номер 1524:11ПС)).

3. Плата за публичный сервитут в отдельных целях не устанавливается.

4. Утвердить прилагаемый график проведения работ при осуществлении деятельности, для обеспечения которой устанавливается публичный сервитут в отдельных целях.

5. Порядок установления зон с особыми условиями использования территорий и содержание ограничений прав на земельные участки в границах таких зон установлены постановлением Правительства Российской Федерации от 24 февраля 2009 г. № 160 «О порядке установления охранных зон объектов электросетевого хозяйства и особых условий использования земельных участков, расположенных в границах таких зон».

6. ОАО «МРСК Урала» (ИНН 6671163413) обязано привести, земли, государственная собственность не разграничена, и земельные участки в состоянии, пригодное для их использования в соответствии с разрешенным исполь-

зованием, в срок не позднее, чем 3 месяца после завершения эксплуатации инженерного сооружения, для размещения которого был установлен публичный сервитут.

7. Отделу по рассмотрению сервитутов в течение 2 рабочих дней со дня подписания направить копию настоящего распоряжения:

7.1. в информационно-аналитическое управление администрации города Перми для размещения в течение 5 рабочих дней со дня подписания распоряжения на официальном сайте муниципального образования город Пермь в информационно-телекоммуникационной сети Интернет;

7.2. в управление по общим вопросам администрации города Перми для опубликования распоряжения (за исключением приложений к нему) в течение 5 рабочих дней со дня подписания распоряжения в печатном средстве массовой информации «Официальный бюллетень органов местного самоуправления муниципального образования город Пермь»;

7.3. в ОАО «МРСК Урала» (ИНН 6671163413);

7.4. правообладателям земельных участков, в отношении которых принято решение об установлении публичного сервитута в отдельных целях;

7.5. в орган, осуществляющий государственный кадастровый учет и государственную регистрацию прав, в течение 5 рабочих дней со дня подписания настоящего распоряжения.

8. Настоящее распоряжение вступает в силу со дня подписания.

9. Контроль за исполнением настоящего распоряжения возложить на заместителя начальника департамента земельных отношений администрации города Перми Хайруллину К. М.

Исполняющий обязанности
начальника департамента земельных
отношений администрации города Перми

Т.Н. Мехоношина



АДМИНИСТРАЦИЯ ГОРОДА ПЕРМИ
НАЧАЛЬНИК ДЕПАРТАМЕНТА
ЗЕМЕЛЬНЫХ ОТНОШЕНИЙ
РАСПОРЯЖЕНИЕ

23.03.2022

№ 21-01-03-912

Об установлении публичного сервитута в отдельных целях

На основании статей 39.37, 39.43 Земельного кодекса Российской Федерации, статей 3.3, 3.6 Федерального закона от 25 октября 2001 г. № 137-ФЗ «О введении в действие Земельного кодекса Российской Федерации», Положения о департаменте земельных отношений администрации города Перми, утвержденного решением Пермской городской Думы от 24 февраля 2015 г. № 39, ходатайства ОАО «МРСК Урала» об установлении публичного сервитута от 07 февраля 2022 г. № 21-01-06-840:

1. Установить публичный сервитут в отдельных целях в отношении земель, государственная собственность на которые не разграничена, и земельных участков, поименованных в перечне земельных участков, согласно приложению к настоящему распоряжению на срок 48 лет 11 месяцев в целях эксплуатации линейного объекта ВЛ 0,4 кВ от РП-13, ВЛ 0,4 кВ от КТП-4336, ВЛ 0,4 кВ от ТП-4319, входящего в состав электросетевого комплекса Подстанция 110/6 кВ «Северная» с линиями электропередачи, трансформаторными подстанциями и распределительными пунктами с кадастровым номером 59:01:0000000:77564, принадлежащего на праве собственности ОАО «МРСК Урала», которое подтверждается выпиской из Единого государственного реестра недвижимости от 09 февраля 2022 г. № КУВИ-001/2022-17939352.

2. Утвердить границы публичного сервитута в отдельных целях согласно приложению к настоящему распоряжению (схема расположения границ публичного сервитута (условный номер 2291:34ПС)).

3. Плата за публичный сервитут в отдельных целях не устанавливается.

4. Утвердить прилагаемый график проведения работ при осуществлении деятельности, для обеспечения которой устанавливается публичный сервитут в отдельных целях.

5. Порядок установления зон с особыми условиями использования территорий и содержание ограничений прав на земельные участки в границах таких зон установлены постановлением Правительства Российской Федерации от 24

февраля 2009 г. № 160 «О порядке установления охранных зон объектов электросетевого хозяйства и особых условий использования земельных участков, расположенных в границах таких зон».

6. ОАО «МРСК Урала» (ИНН 6671163413) обязано привести земли, государственная собственность на которые не разграничена, и земельные участки в состояние, пригодное для их использования в соответствии с разрешенным использованием, в срок не позднее, чем 3 месяца после завершения эксплуатации инженерного сооружения, для размещения которого был установлен публичный сервитут.

7. Отделу по рассмотрению сервитутов в течение 2 рабочих дней со дня подписания направить копию настоящего распоряжения:

7.1. в информационно-аналитическое управление администрации города Перми для размещения в течение 5 рабочих дней со дня подписания распоряжения на официальном сайте муниципального образования город Пермь в информационно-телекоммуникационной сети Интернет;

7.2. в управление по общим вопросам администрации города Перми для опубликования распоряжения (за исключением приложений к нему) в течение 5 рабочих дней со дня подписания распоряжения в печатном средстве массовой информации «Официальный бюллетень органов местного самоуправления муниципального образования город Пермь»;

7.3. в ОАО «МРСК Урала» (ИНН 6671163413);

7.4. в территориальный орган администрации города Перми по месту нахождения земельных участков для размещения в общедоступных местах (на досках объявлений, размещенных во всех подъездах многоквартирного дома, или в пределах земельного участка, на котором расположен многоквартирный дом) в течение 5 рабочих дней со дня подписания распоряжения;

7.5. правообладателям земельных участков, в отношении которых принято решение об установлении публичного сервитута в отдельных целях;

7.6. в орган, осуществляющий государственный кадастровый учет и государственную регистрацию прав, в течение 5 рабочих дней со дня подписания настоящего распоряжения.

8. Отделу договоров направить заявление о государственной регистрации прекращения права аренды земельного участка с кадастровым номером 59:01:3812293:7 в орган, осуществляющий государственный кадастровый учет и государственную регистрацию прав, в течение 5 рабочих дней со дня подписания настоящего распоряжения

9. Настоящее распоряжение вступает в силу со дня подписания.

10. Контроль за исполнением настоящего распоряжения возложить на заместителя начальника департамента земельных отношений администрации города Перми Хайруллину К. М.

Исполняющий обязанности заместителя
начальника департамента земельных
отношений администрации города Перми

Т.Н. Мехоношина



АДМИНИСТРАЦИЯ ГОРОДА ПЕРМИ
НАЧАЛЬНИК ДЕПАРТАМЕНТА
ЗЕМЕЛЬНЫХ ОТНОШЕНИЙ
РАСПОРЯЖЕНИЕ

23.03.2022

№ 21-01-03-914

Об установлении публичного сервитута в отдельных целях

На основании статей 39.37, 39.43 Земельного кодекса Российской Федерации, статей 3.3, 3.6 Федерального закона от 25 октября 2001 г. № 137-ФЗ «О введении в действие Земельного кодекса Российской Федерации», Положения о департаменте земельных отношений администрации города Перми, утвержденного решением Пермской городской Думы от 24 февраля 2015 г. № 39, ходатайства ОАО «МРСК Урала» об установлении публичного сервитута от 07 февраля 2022 г. № 21-01-06-856:

1. Установить публичный сервитут в отдельных целях в отношении земель, государственная собственность на которые не разграничена, и земельных участков, поименованных в перечне земельных участков, согласно приложению к настоящему распоряжению на срок 48 лет 11 месяцев в целях эксплуатации линейного объекта ВЛ 0,4 кВ от КТП-4274,

ВЛ 0,4 кВ от КТП-4565, входящего в состав электросетевого комплекса «Подстанция 35/6 кВ «Заозерье» с линиями электропередачи и трансформаторными подстанциями с кадастровым номером 59:00:0000000:7847, принадлежащего на праве собственности ОАО «МРСК Урала», которое подтверждается свидетельством о государственной регистрации права, выданным 23 апреля 2014 г. серии 59-БД № 247355.

2. Утвердить границы публичного сервитута в отдельных целях согласно приложению к настоящему распоряжению (схема расположения границ публичного сервитута (условный номер 2469:12ПС)).

3. Плата за публичный сервитут в отдельных целях не устанавливается.

4. Утвердить прилагаемый график проведения работ при осуществлении деятельности, для обеспечения которой устанавливается публичный сервитут в отдельных целях.

5. Порядок установления зон с особыми условиями использования территорий и содержание ограничений прав на земельные участки в границах таких зон установлены постановлением Правительства Российской Федерации от 24 февраля 2009 г. № 160 «О порядке установления охранных зон объектов электросетевого хозяйства и особых условий использования земельных участков, расположенных в границах таких зон».

6. ОАО «МРСК Урала» (ИНН 6671163413) обязано привести земли, государственная собственность на которые не разграничена, и земельные участки в состоянии, пригодное для их использования в соответствии с разрешенным использованием, в срок не позднее, чем 3 месяца после завершения эксплуатации инженерного сооружения, для размещения которого был установлен публичный сервитут.

7. Отделу по рассмотрению сервитутов в течение 2 рабочих дней со дня подписания направить копию настоящего распоряжения:

7.1. в информационно-аналитическое управление администрации города Перми для размещения в течение 5 рабочих дней со дня подписания распоряжения на официальном сайте муниципального образования город Пермь в информационно-телекоммуникационной сети Интернет;

7.2. в управление по общим вопросам администрации города Перми для опубликования распоряжения (за исключением приложений к нему) в течение 5 рабочих дней со дня подписания распоряжения в печатном средстве массовой информации «Официальный бюллетень органов местного самоуправления муниципального образования город Пермь»;

7.3. в ОАО «МРСК Урала» (ИНН 6671163413);

7.4. правообладателям земельных участков, в отношении которых принято решение об установлении публичного сервитута в отдельных целях;

7.5. в орган, осуществляющий государственный кадастровый учет и государственную регистрацию прав, в течение 5 рабочих дней со дня подписания настоящего распоряжения.

8. Настоящее распоряжение вступает в силу со дня подписания.

9. Контроль за исполнением настоящего распоряжения возложить на заместителя начальника департамента земельных отношений администрации города Перми Хайруллину К. М.

Исполняющий обязанности
начальника департамента земельных
отношений администрации города Перми

Т.Н. Мехоношина



АДМИНИСТРАЦИЯ ГОРОДА ПЕРМИ
НАЧАЛЬНИК ДЕПАРТАМЕНТА
ЗЕМЕЛЬНЫХ ОТНОШЕНИЙ
РАСПОРЯЖЕНИЕ

25.03.2022

№ 21-01-03-942

Об установлении публичного сервитута в отдельных целях

На основании статей 39.37, 39.43 Земельного кодекса Российской Федерации, статей 3.3, 3.6 Федерального закона от 25 октября 2001 г. № 137-ФЗ «О введении в действие Земельного кодекса Российской Федерации», Положения о департаменте земельных отношений администрации города Перми, утвержденного решением Пермской городской Думы от 24 февраля 2015 г. № 39, ходатайства ОАО «МРСК Урала» об установлении публичного сервитута от 09 февраля 2022 г. № 21-01-06-954:

1. Установить публичный сервитут в отдельных целях в отношении земель, государственная собственность на которые не разграничена, и земельного участка с кадастровым номером 59:01:0000000:88980, расположенного по адресу: Пермский край, г. Пермь, Орджоникидзевский район, Пермское городское лесничество, Левшинское участковое лесничество, квартал № 19 (выдел(ы) 4-8,10,11,19), № 28 (выдел(ы) 1-6), № 29 (выдел(ы) 1-4, 8-13,23), № 37 (выдел(ы) 1-12), № 38 (выдел(ы) 1-22), № 39 (выдел(ы) 1-5,8-10; 14-23,25-32,36-40,42), № 47(выдел(ы) 1-4), № 48 (выдел(ы) 1-5,11), на срок 48 лет 11 месяцев для размещения объекта электросетевого хозяйства ВЛ 110 кВ КамГЭС – Бобки до опоры № 67 с совместным подвесом ВЛ 110 кВ от ПС КамГЭС до опоры № 67 ВЛ 110 кВ КамГЭС – Дивья, входящего в состав электросетевого комплекса «Транзит 110-1» с кадастровым номером 59:18:0000000:13966, принадлежащего на праве собственности «МРСК Урала» которое подтверждается свидетельством о государственной регистрации права от 22 июня 2011 г. серии 59 – БГ № 077312.

2. Утвердить границы публичного сервитута в отдельных целях согласно приложению к настоящему распоряжению (схема расположения границ публичного сервитута (условный номер 10327:15ПС)).

3. Плата за публичный сервитут в отдельных целях не устанавливается.

4. Утвердить прилагаемый график проведения работ при осуществлении деятельности, для обеспечения которой устанавливается публичный сервитут в отдельных целях.

5. Порядок установления зон с особыми условиями использования территорий и содержание ограничений прав на земельные участки в границах таких зон установлены постановлением Правительства Российской Федерации от 24 февраля 2009 г. № 160 «О порядке установления охранных зон объектов электросетевого хозяйства и особых условий использования земельных участков, расположенных в границах таких зон».

6. ОАО «МРСК Урала» (ИНН 6671163413) обязано привести земли, государственная собственность на которые не разграничена, и земельный участок в состояние, пригодное для его использования в соответствии с разрешенным использованием, в срок не позднее, чем 3 месяца после завершения эксплуатации инженерного сооружения, для размещения которого был установлен публичный сервитут.

7. Отделу установления сервитутов в течение 2 рабочих дней со дня подписания направить копию настоящего распоряжения:

7.1. в информационно-аналитическое управление администрации города Перми для размещения в течение 5 рабочих дней со дня подписания распоряжения на официальном сайте муниципального образования город Пермь в информационно-телекоммуникационной сети Интернет;

7.2. в управление по экологии и природопользованию администрации города Перми;

7.3. в управление по общим вопросам администрации города Перми для опубликования распоряжения (за исключением приложений к нему) в течение 5 рабочих дней со дня подписания распоряжения в печатном средстве массовой информации «Официальный бюллетень органов местного самоуправления муниципального образования город Пермь»;

7.4. в ОАО «МРСК Урала» (ИНН 6671163413);

7.5. в орган, осуществляющий государственный кадастровый учет и государственную регистрацию прав, в течение 5 рабочих дней со дня подписания настоящего распоряжения.

8. Настоящее распоряжение вступает в силу со дня подписания.

9. Контроль за исполнением настоящего распоряжения возложить на заместителя начальника департамента земельных отношений администрации города Перми Хайруллину К.М.

Исполняющий обязанности начальника
департамента земельных отношений
администрации города Перми

Т.Н. Мехоношина



АДМИНИСТРАЦИЯ ГОРОДА ПЕРМИ
НАЧАЛЬНИК ДЕПАРТАМЕНТА
ЗЕМЕЛЬНЫХ ОТНОШЕНИЙ
РАСПОРЯЖЕНИЕ

24.06.2022

№ 21-01-03-2262

Об установлении публичного сервитута в отдельных целях

На основании статей 39.37, 39.43 Земельного кодекса Российской Федерации, статей 3.3, 3.6 Федерального закона от 25 октября 2001 г. № 137-ФЗ «О введении в действие Земельного кодекса Российской Федерации», Положения

о департаменте земельных отношений администрации города Перми, утвержденного решением Пермской городской Думы от 24 февраля 2015 г. № 39, ходатайства ПАО «Т Плюс» об установлении публичного сервитута от 11 мая 2022 г. № 21-01-06-4086:

1. Установить публичный сервитут в отдельных целях в отношении земель, государственная собственность на которые не разграничена, и земельных участков, поименованных в перечне земельных участков, согласно приложению к настоящему распоряжению, на срок 48 лет 11 месяцев для размещения (эксплуатации) инженерного сооружения: инженерных сетей с кадастровым номером 59:01:0000000:17742, принадлежащего на праве собственности ПАО «Т Плюс», которое подтверждается выпиской из Единого государственного реестра недвижимости от 22 июня 2022 г. № КУВИ-001/2022-100699662.

2. Утвердить границы публичного сервитута в отдельных целях согласно приложению к настоящему распоряжению (схема расположения границ публичного сервитута (условный номер 1741:114ПС)).

2. Плата за публичный сервитут в отдельных целях не устанавливается.

3. Утвердить прилагаемый график проведения работ при осуществлении деятельности, для обеспечения которой устанавливается публичный сервитут в отдельных целях.

4. Порядок установления зон с особыми условиями использования территорий и содержание ограничений прав на земельные участки в границах таких зон установлены приказом Министерства архитектуры, строительства и жилищно-коммунального хозяйства Российской Федерации от 17 августа 1992 г. № 197 «О типовых правилах охраны коммунальных тепловых сетей».

5. ПАО «Т Плюс» (ИНН 6315376946) обязано привести земли, государственная собственность на которые не разграничена, и земельные участки в состояние, пригодное для их использования в соответствии с разрешенным использованием, в срок не позднее, чем 3 месяца после завершения эксплуатации инженерного сооружения, для размещения которого был установлен публичный сервитут.

6. Отделу установления сервитутов в течение 2 рабочих дней со дня подписания направить копию настоящего распоряжения:

6.1. в информационно-аналитическое управление администрации города Перми для размещения в течение 5 рабочих дней со дня подписания распоряжения на официальном сайте муниципального образования город Пермь в информационно-телекоммуникационной сети Интернет;

6.2. в территориальный орган администрации города Перми по месту нахождения земельных участков для размещения в общедоступных местах (на досках объявлений, размещенных во всех подъездах многоквартирного дома, или в пределах земельного участка, на котором расположен многоквартирный дом) в течение 5 рабочих дней со дня подписания распоряжения;

6.3. в управление по общим вопросам администрации города Перми для опубликования распоряжения (за исключением приложений к нему) в течение 5 рабочих дней со дня подписания распоряжения в печатном средстве массовой информации «Официальный бюллетень органов местного самоуправления муниципального образования город Пермь»;

6.4. в ПАО «Т Плюс» (ИНН 6315376946);

6.5. правообладателям земельных участков, в отношении которых принято решение об установлении публичного сервитута в отдельных целях;

6.6. в орган, осуществляющий государственный кадастровый учет и государственную регистрацию прав, в течение 5 рабочих дней со дня подписания настоящего распоряжения.

7. Отделу сопровождения договоров направить заявление о государственной регистрации прекращения права аренды земельного участка с кадастровым номером 59:01:4311741:8041 в орган, осуществляющий государственный кадастровый учет и государственную регистрацию прав, в течение 5 рабочих дней со дня подписания настоящего распоряжения.

8. Настоящее распоряжение вступает в силу со дня подписания.

9. Контроль за исполнением настоящего распоряжения возложить на заместителя начальника департамента земельных отношений администрации города Перми Санникову Н.М.

Т.Н. Мехоношина



АДМИНИСТРАЦИЯ ГОРОДА ПЕРМИ
НАЧАЛЬНИК ДЕПАРТАМЕНТА ОБРАЗОВАНИЯ
РАСПОРЯЖЕНИЕ

25.07.2022

№ 059-08-01-26-210

О внесении изменений в устав муниципального автономного общеобразовательного учреждения «Гимназия № 4 имени братьев Каменских» г.Перми, утвержденный распоряжением начальника департамента образования администрации города Перми от 05.05.2014 № СЭД-08-01-26-137

В соответствии с решением Пермской городской Думы от 12 сентября 2006 г. № 224 «О департаменте образования администрации города Перми», постановлением администрации города Перми от 28 января 2011 г. № 24 «О Порядке создания, реорганизации, изменения типа и ликвидации муниципальных учреждений города Перми, утверждения уставов муниципальных учреждений города Перми и внесения в них изменений»:

1. Внести изменения в устав муниципального автономного общеобразовательного учреждения «Гимназия № 4 имени братьев Каменских» г.Перми, утвержденного распоряжением начальника департамента образования администрации города Перми от 05 мая 2014 г. № СЭД-08-01-26-137, утвердив в новой редакции.

2. Уполномочить руководителя (директора) Дьякову Татьяну Михайловну на осуществление необходимых действий по государственной регистрации изменений, вносимых в устав муниципального автономного общеобразовательного учреждения «Гимназия № 4 имени братьев Каменских» г.Перми.

3. Руководителю (директору) муниципального автономного общеобразовательного учреждения «Гимназия № 4 имени братьев Каменских» г.Перми Дьяковой Т.М. после государственной регистрации изменений, вносимых в устав учреждения:

3.1. представить копии листа записи о внесении записи в Единый государственный реестр юридических лиц, изменений, внесенных в устав учреждения, в департамент образования администрации города Перми, департамент имущественных отношений администрации города Перми, департамент финансов администрации города Перми в 5-дневный срок со дня регистрации изменений, вносимых в устав;

3.2. разместить изменения в устав на сайте учреждения, Едином Портале Пермского Образования <http://permedu.ru>;

3.3. уведомить иные организации, где находятся учтенные экземпляры устава, об изменениях, внесенных в устав учреждения.

4. Настоящее распоряжение вступает в силу со дня официального опубликования в печатном средстве массовой информации «Официальный бюллетень органов местного самоуправления муниципального образования город Пермь».

5. Отделу обеспечения деятельности департамента по общим и юридическим вопросам департамента образования администрации города Перми обеспечить опубликование настоящего распоряжения в печатном средстве массовой информации «Официальный бюллетень органов местного самоуправления муниципального образования город Пермь».

6. Контроль за исполнением настоящего распоряжения возложить на начальника отдела обеспечения деятельности департамента по общим и юридическим вопросам департамента образования администрации города Перми Панфилову А.С.

А.А. Деменева

УТВЕРЖДЕН
распоряжением начальника
департамента образования
администрации города Перми
от 25.07.2022 № 059-08-01-26-210

У С Т А В
муниципального автономного общеобразовательного учреждения
«Гимназия № 4 имени братьев Каменских» г.Перми
(новая редакция)

I. Общие положения

1.1. Муниципальное автономное общеобразовательное учреждение «Гимназия № 4 имени братьев Каменских» г.Перми (далее – Учреждение) по типу образовательных организаций, реализующих основные образовательные программы, является общеобразовательной организацией, по организационно-правовой форме - унитарной некоммерческой организацией, муниципальным автономным учреждением.

1.2. Полное наименование Учреждения: муниципальное автономное общеобразовательное учреждение «Гимназия № 4 имени братьев Каменских» г.Перми.

Сокращенное наименование Учреждения: МАОУ «Гимназия № 4» г.Перми.

1.3. Место нахождения и почтовый адрес Учреждения: 614068, Россия, Пермский край, г. Пермь, ул. Екатерининская, д.218. По указанному адресу размещается постоянно действующий исполнительный орган Учреждения – руководитель (директор).

Деятельность Учреждения оказывается также по адресу: 614068, Россия, Пермский край, г. Пермь, ул. Ленина, д.73а.

1.4. Учредителем Учреждения является муниципальное образование город Пермь. Полномочия и функции учредителя от имени муниципального образования город Пермь осуществляет администрация города Перми, отдельные полномочия и функции учредителя по его поручению осуществляет департамент образования администрации города Перми (далее – Учредитель) на основании правовых актов администрации города Перми.

Место нахождения Учредителя: 614000, Россия, Пермский край, город Пермь, ул. Ленина, д. 23.

Почтовый адрес Учредителя: 614000, Россия, Пермский край, город Пермь, ул. Сибирская, д. 17.

1.5. Правоспособность Учреждения возникает с момента внесения в единый государственный реестр юридических лиц сведений о его создании и прекращается в момент внесения в указанный реестр сведений о его прекращении.

Учреждение имеет обособленное имущество и отвечает им по своим обязательствам, может от своего имени приобретать и осуществлять гражданские права и нести гражданские обязанности, быть истцом и ответчиком в суде.

1.6. Учреждение имеет печать с полным наименованием, штамп, бланки со своим наименованием.

Печать выполнена в форме круга диаметром 39 мм, в центре круга изображен контур здания гимназии, ниже – первые буквы названия учреждения, «Г» и «К», дата присвоения гимназии имени братьев Каменских – 2001 год. По внешнему контуру круга размещены сведения о полном и сокращенном названии учреждения, ИНН, ОГРН.

На бланках справок и штампе используется та же символика.

1.7. Собственник имущества Учреждения – муниципальное образование город Пермь, полномочия собственника осуществляет департамент имущественных отношений администрации города Перми на основании правовых актов органов местного самоуправления города Перми (далее – Департамент).

1.8. Создание и деятельность организационных структур политических партий, общественно-политических и религиозных движений и организаций (объединений) в Учреждении не допускаются. Образование в Учреждении носит светский характер.

1.9. Деятельность Учреждения строится на принципах демократии и гуманизма, приоритета общечеловеческих ценностей, жизни и здоровья человека, свободного развития личности, воспитания гражданственности и духовно-нравственного развития личности.

1.10. Все документы, связанные с деятельностью Учреждения, ведутся на русском языке.

II. Предмет, цели и виды деятельности учреждения

2.1. Основная цель деятельности Учреждения – образовательная деятельность по образовательным программам начального общего, основного общего и среднего общего образования.

2.2. Предметом деятельности Учреждения является образовательная деятельность, направленная на достижение целей деятельности Учреждения.

2.3. Основным видом деятельности Учреждения является образовательная деятельность.

2.4. Виды реализуемых образовательных программ:

2.4.1. Основные общеобразовательные программы:

2.4.1.1. образовательные программы начального общего образования;

2.4.1.3. образовательные программы основного общего образования;

2.4.1.4. образовательные программы среднего общего образования;

2.4.1.5. образовательные программы основного общего образования и среднего общего образования, обеспечивающие изучение предметов на профильном уровне.

2.4.2. Дополнительные общеобразовательные программы:

2.4.2.1. дополнительные общеразвивающие программы технической, естественнонаучной, физкультурно-спортивной, художественной, туристско-краеведческой, социально-педагогической направленности.

2.5. Учреждение для граждан и юридических лиц за плату и на одинаковых при оказании одних и тех же услуг условиях оказывает платные образовательные услуги.

Указанные услуги не могут быть оказаны взамен или в рамках образовательной деятельности, финансируемой за счет субсидий, предоставляемых из бюджета на выполнение муниципального задания.

Оказание платных образовательных услуг по направлениям осуществляется согласно Положению об оказании платных образовательных услуг и ежегодно утверждаемому перечню.

2.6. Учреждение вправе осуществлять иные виды деятельности, в том числе за счет средств физических и юридических лиц (приносящая доход деятельность), не относящиеся к основным видам деятельности, лишь постольку, поскольку это служит достижению целей, ради которых оно создано и если это соответствует таким целям:

2.6.1. организация отдыха детей в лагере досуга и отдыха;

2.6.2. организация отдыха детей и молодежи;

2.6.3. сдача в аренду имущества, закрепленного за Учреждением на праве оперативного управления, а также имущества, приобретенного за счет ведения самостоятельной финансово-хозяйственной деятельности в порядке, установленном действующим законодательством Российской Федерацией и нормативно-правовыми актами органов местного самоуправления города Перми;

2.6.4 организация мероприятий в сфере образования:

2.6.4.1. организация отдыха детей в лагере досуга и отдыха на территории Учреждения сверх муниципального задания;

2.6.4.2. организация конференций, семинаров, мастер-классов, олимпиад, конкурсов;

2.6.4.3. организация экскурсий в музей династии Каменских.

2.7. Учреждение осуществляет приносящую доход деятельность только по направлениям, установленным настоящим Уставом.

III. Порядок управления учреждением

3.1. Управление Учреждением осуществляется в соответствии с действующим законодательством Российской Федерации и настоящим Уставом на основе сочетания принципов единоначалия и коллегиальности.

Единоличным исполнительным органом Учреждения является руководитель (директор) Учреждения.

Коллегиальными органами управления Учреждением являются Общее собрание работников, Педагогический совет, Наблюдательный совет, Управляющий совет.

Коллегиальные органы вправе самостоятельно выступать от имени Учреждения, осуществлять взаимоотношения с органами власти, организациями и общественными объединениями исключительно в пределах полномочий, определенных настоящим Уставом, без права заключения договоров (соглашений), влекущих материальные обязательства Учреждения.

В случае нарушения принципа добросовестности и разумности виновные представители указанных коллегиальных органов управления Учреждением несут ответственность в соответствии с законодательством Российской Федерации.

Руководитель (директор) Учреждения, члены коллегиальных органов при осуществлении своих прав и исполнении своих обязанностей должны действовать в интересах Учреждения добросовестно и разумно.

Руководитель (директор) Учреждения обязан возместить по требованию Учредителя убытки, причиненные по его вине Учреждению. Указанную ответственность несут также члены коллегиальных органов Учреждения, за исключением тех из них, кто голосовал против решения, которое повлекло причинение Учреждению убытков, или, действуя добросовестно, не принимал участия в голосовании.

3.2. Компетенция Учредителя в управлении Учреждением:

3.2.1. утверждает Устав Учреждения, а также вносимые в него изменения по согласованию с Департаментом в части, касающейся имущества;

3.2.2. формирует, утверждает и размещает муниципальное задание на оказание муниципальных услуг в соответствии с предусмотренными настоящим Уставом видами деятельности, осуществляет контроль за его исполнением;

3.2.3. координирует и контролирует процедуру приема обучающихся в Учреждение;

3.2.4. осуществляет контроль финансово-экономической деятельности Учреждения в пределах прав, установленных действующим законодательством;

3.2.5. согласовывает программу развития Учреждения;

3.2.6. организует мероприятия для приведения имущественных комплексов подведомственных муниципальных учреждений в соответствие с требованиями действующего законодательства;

3.2.7. приостанавливает деятельность Учреждения;

3.2.8. принимает решения о создании или ликвидации филиалов, открытии и закрытии представительств Учреждения, в том числе на основании предложений руководителя (директора) Учреждения;

3.2.9. представляет на рассмотрение Наблюдательного совета Учреждения предложения:

3.2.9.1. о внесении изменений в Устав Учреждения;

3.2.9.2. об изъятии имущества, закрепленного за Учреждением на праве оперативного управления;

3.2.10. по согласованию с Департаментом утверждает перечни недвижимого, особо ценного движимого и иного движимого имущества, передаваемого Учреждению;

3.2.11. дает согласие Учреждению на распоряжение недвижимым имуществом, закрепленным за ним Учредителем или приобретенным за счет средств, выделенных Учредителем на приобретение этого имущества, а также особо ценным движимым имуществом, закрепленным за ним Учредителем или приобретенным за счет средств, выделенных Учредителем на приобретение этого имущества, на основании письменного разрешения Департамента;

3.2.12. дает согласие на внесение Учреждением денежных средств и иного имущества в уставный (складочный) капитал других юридических лиц или передачу этого имущества иным образом другим юридическим лицам в качестве их учредителя или участника;

3.2.13. направляет в Департамент предложения о закреплении за Учреждением недвижимого имущества и об изъятии данного имущества;

3.2.14. готовит предложение о реорганизации или ликвидации Учреждения в порядке, установленном действующим законодательством;

3.2.15. назначает руководителя (директора) Учреждения и прекращает его полномочия, в том числе по результатам аттестации на соответствие занимаемой должности;

3.2.16. принимает решение об одобрении сделки с имуществом Учреждения, в совершении которой имеется заинтересованность, а также сделки в отношении недвижимого имущества и особо ценного движимого имущества в случаях, если для совершения таких сделок требуется согласие Учредителя Учреждения;

3.2.17. назначает членов Наблюдательного совета Учреждения или досрочно прекращает их полномочия в порядке, определяемом действующим законодательством и настоящим Уставом;

3.2.18. утверждает передаточный акт.

К компетенции Учредителя относятся также иные полномочия, представленные Учредителю действующим законодательством Российской Федерации и муниципальными правовыми актами.

3.3. Единичным исполнительным органом Учреждения является руководитель (директор).

Руководитель (директор) Учреждения назначается и освобождается от занимаемой должности приказом начальника департамента образования администрации города Перми в соответствии с действующим трудовым законодательством Российской Федерации и муниципальными правовыми актами на срок, устанавливаемый трудовым договором.

3.4. Руководитель (директор) осуществляет непосредственное руководство Учреждением в соответствии с действующим законодательством и настоящим Уставом.

3.5. Компетенция руководителя (директора) Учреждения:

3.5.1. организует выполнение решений Учредителя по вопросам деятельности Учреждения;

3.5.2. выступает от имени Учреждения, представляет Учреждение без доверенности во всех судебных, государственных и муниципальных органах, во взаимоотношениях с любыми физическими и юридическими лицами, а также их объединениями;

3.5.3. распоряжается денежными средствами, предоставленными Учредителем в соответствии с действующим законодательством Российской Федерации, муниципальными правовыми актами и настоящим Уставом;

3.5.4. заключает гражданско-правовые договоры и трудовые договоры от имени Учреждения;

3.5.5. утверждает график работы Учреждения;

3.5.6. утверждает план финансово-хозяйственной деятельности Учреждения по результатам заключения, выданного Наблюдательным советом Учреждения;

3.5.7. издает приказы, распоряжения и инструкции, обязательные для исполнения всеми работниками и обучающимися Учреждения, выдает доверенности на осуществление представительства от имени Учреждения;

3.5.8. утверждает штатное расписание Учреждения, осуществляет прием на работу работников, заключает с ними и расторгает трудовые договоры, распределяет должностные обязанности, создает условия и организует дополнительное профессиональное образование работников;

3.5.9. устанавливает заработную плату работников Учреждения, в том числе должностные оклады (базовую основную часть заработной платы), порядок и размеры выплат стимулирующего, компенсационного, иного характера в пределах имеющихся средств в соответствии с действующим законодательством Российской Федерации и муниципальными правовыми актами, локальными нормативными актами Учреждения, коллективным договором (при наличии);

3.5.10. утверждает реализуемые в Учреждении образовательные программы;

3.5.11. определяет стратегию, цели, задачи развития Учреждения;

3.5.12. обеспечивает эффективное использование бюджетных ассигнований, а также средств, поступающих из других источников, представляет Учредителю и общественности отчет Учреждения о поступлении и расходовании финансовых и материальных средств, в том числе отчет о результатах самообследования;

3.5.13. обеспечивает эффективное взаимодействие и сотрудничество с органами местного самоуправления, предприятиями и организациями, общественностью, родителями (законными представителями) обучающихся;

3.5.14. организует разработку локальных нормативных актов Учреждения в порядке, установленном данным Уставом;

3.5.15. утверждает локальные нормативные акты Учреждения путем издания распорядительного акта после принятия их коллегиальными органами управления Учреждением в соответствии с компетенцией коллегиальных ор-

ганов, определённой настоящим Уставом и с учетом мнения советов родителей, а также в порядке и в случаях, которые предусмотрены трудовым законодательством, представительного органа работников (при их наличии);

3.5.16. организует научно-методическую работу, в том числе организацию и проведение научных и методических конференций, семинаров, утверждает программы деятельности методических объединений, иные программы и планы по разным направлениям деятельности Учреждения;

3.5.17. подписывает совместно с представителем работников Учреждения коллективный договор (при наличии);

3.5.18. представляет Наблюдательному совету Учреждения годовую бухгалтерскую отчетность Учреждения, проекты отчетов о деятельности Учреждения и об использовании его имущества, об исполнении плана его финансово-хозяйственной деятельности;

3.5.19. подписывает отчет о результатах самообследования по результатам рассмотрения Общим собранием работников;

3.5.20. организует работу по материально-техническому обеспечению образовательной деятельности, оборудованию помещений в соответствии с государственными и местными нормами и требованиями, в том числе в соответствии с федеральными государственными образовательными стандартами;

3.5.21. организует прием обучающихся в Учреждение в порядке, установленном федеральным законодательством, а в части, не урегулированной федеральным законодательством - локальным нормативным актом Учреждения, принятым в порядке, установленном настоящим Уставом;

3.5.22. утверждает согласованную с Учредителем программу развития Учреждения по результатам рассмотрения Управляющего совета и несет ответственность за ее реализацию;

3.5.23. определяет список учебников в соответствии с утвержденным федеральным перечнем учебников, рекомендованных к использованию, а также учебных пособий, допущенных к использованию при реализации образовательных программ в Учреждении по результатам рассмотрения данного вопроса Педагогическим советом Учреждения;

3.5.24. организует деятельность по осуществлению текущего контроля успеваемости и промежуточной аттестации обучающихся, установление их форм, периодичности и порядка проведения в порядке, установленном локальным нормативным актом Учреждения;

3.5.25. организует работу по поощрению обучающихся в соответствии с установленными локальным нормативным актом Учреждения видами и условиями поощрения за успехи в учебной, физкультурной, спортивной, общественной, научной, научно-технической, творческой, экспериментальной и инновационной деятельности и утверждает кандидатуры обучающихся для поощрения по результатам рассмотрения Педагогическим советом;

3.5.26. организует индивидуальный учет результатов освоения обучающимися образовательных программ и поощрений обучающихся, а также хранение в архивах информации об этих результатах и поощрениях на бумажных и (или) электронных носителях;

3.5.27. организует создание необходимых условий для охраны и укрепления здоровья, организации питания обучающихся и работников Учреждения в порядке, установленном действующим законодательством Российской Федерации и муниципальными правовыми актами, локальными нормативными актами Учреждения;

3.5.28. организует проведение социально-психологического тестирования обучающихся в целях раннего выявления незаконного потребления наркотических средств и психотропных веществ в порядке, установленном федеральным органом исполнительной власти, осуществляющим функции по выработке государственной политики и нормативно-правовому регулированию в сфере образования;

3.5.29. создает условия для занятий обучающихся физической культурой и спортом;

3.5.30. организует работу по приобретению или изготовлению бланков документов об образовании и (или) о квалификации, медалей «За особые успехи в учении»;

3.5.31. содействует деятельности общественных объединений обучающихся, родителей (законных представителей) несовершеннолетних обучающихся, осуществляемой в Учреждении и не запрещенной законодательством Российской Федерации;

3.5.32. обеспечивает создание и ведение официального сайта Учреждения в сети Интернет;

3.5.33. организует работу Комиссии по урегулированию споров между участниками образовательных отношений в порядке, установленном локальным нормативным актом, принятым по результатам рассмотрения Общим собранием работников и Управляющим советом Учреждения;

3.5.34. разрабатывает и принимает меры по предупреждению коррупции в учреждении, своевременно информирует Учредителя о фактах сообщений о коррупционных правонарушениях, непосредственно поступивших в отношении его работников;

3.5.35. обеспечивает безусловное выполнение федеральных государственных образовательных стандартов;

3.5.36. обеспечивает в соответствии с установленными законодательством требованиями систему работы по профилактике преступности среди обучающихся, контроль результатов воспитания и социализации детей;

3.5.37. обеспечивает реализацию обучающимися академических прав и мер социальной поддержки;

3.5.38. организует работу по воинскому учету работников и учащихся;

3.5.39. обеспечивает функционирование внутренней системы оценки качества образования.

3.6. Руководитель (директор) Учреждения несет ответственность за руководство образовательной, научной, воспитательной работой, организационно-хозяйственной деятельностью Учреждения, организацию и полноту выполнения СанПиН.

3.7. Работники учреждения имеют право на участие в управлении Учреждением, в том числе в коллегиальных органах управления, в порядке, установленном настоящим Уставом.

3.8. Права, обязанности и ответственность инженерно-технических, административно-хозяйственных, производственных, учебно-вспомогательных, медицинских и иных работников, осуществляющих вспомогательные функции, устанавливаются правилами внутреннего трудового распорядка и иными локальными нормативными актами Учреждения, должностными инструкциями и трудовыми договорами.

3.9. Общее собрание работников (далее – Общее собрание) является коллегиальным органом управления Учреждением, осуществляющим полномочия работников Учреждения. Основной задачей Общего собрания является коллегиальное решение важных вопросов жизнедеятельности трудового коллектива.

3.9.1. Общее собрание действует бессрочно.

3.9.2. Членами Общего собрания являются все граждане, участвующие своим трудом в деятельности Учреждения на основе трудового договора.

Срок полномочий члена Общего собрания: со дня заключения до дня расторжения трудового договора с Учреждением.

Председатель и секретарь Общего собрания избираются из числа членов Общего собрания открытым голосованием простым большинством голосов сроком на один учебный год.

Председатель организует подготовку заседаний, определяет повестку дня, контролирует выполнение решений Общего собрания. Секретарь организует протоколирование заседаний и ведение документации Общего собрания.

3.9.3. Общее собрание собирается не реже 2 раз в течение учебного года по инициативе руководителя (директора) Учреждения. Не позднее чем за 7 дней до даты проведения Общего собрания объявление о его проведении размещается на доске объявлений, расположенной в Учреждении, для ознакомления всех членов Общего собрания.

Внеочередной созыв Общего собрания может произойти по инициативе руководителя (директора) Учреждения или по инициативе не менее чем 1/3 членов Общего собрания, поданной в письменном виде руководителю (директору) Учреждения.

Ход заседания Общего собрания и решения Общего собрания оформляются протоколом, который подписывается председателем и секретарем. Протоколы Общего собрания оформляются в течение 2 дней с даты проведения Общего собрания, включаются в номенклатуру дел Учреждения и хранятся в Учреждении постоянно.

3.9.4. Общее собрание считается правомочным, если на нем присутствует не менее двух третей списочного состава работников Учреждения. Решение Общего собрания по всем рассматриваемым вопросам принимается открытым голосованием простым большинством голосов. Решение считается принятым, если за него проголосовало более половины присутствующих. При равном количестве голосов решающим считается голос председателя Общего собрания.

3.9.5. Компетенция Общего собрания:

3.9.5.1. рассматривает и принимает локальные нормативные акты Учреждения, затрагивающие права и обязанности работников Учреждения, академические права и свободы педагогических работников, в том числе локальные нормативные акты, регламентирующие:

правила внутреннего трудового распорядка,

порядок создания, организации работы, принятия и исполнения решений Комиссии по урегулированию споров между участниками образовательных отношений;

3.9.5.2. обсуждает и принимает коллективный договор Учреждения;

3.9.5.3. рассматривает и обсуждает вопросы материально-технического обеспечения и оснащения образовательного процесса;

3.9.5.4. рассматривает кандидатуры работников Учреждения для представления к награждению и (или) поощрению;

3.9.5.5. рассматривает вопросы охраны и безопасности условий труда работников, охраны жизни и здоровья обучающихся в Учреждении;

3.9.5.6. выдвигает кандидатов от представителей общественности и представителей из числа работников в состав Наблюдательного совета Учреждения;

3.9.5.7. заслушивает отчет руководителя (директора) Учреждения о выполнении коллективного договора (при наличии);

3.9.5.8. рассматривает отчет о результатах самообследования.

3.10. Наблюдательный совет Учреждения создается в составе не менее 5 и не более 11 членов. Решение о назначении членов наблюдательного совета Учреждения или досрочном прекращении их полномочий принимается Учредителем на основании представленных копий протоколов Общего собрания, родительской конференции и оформляется приказом Учредителя.

3.10.1. В состав Наблюдательного совета входят:

представители органов местного самоуправления в лице Департамента и Учредителя;

представители работников Учреждения;

представители общественности, к которым относятся лица, имеющие заслуги и достижения в соответствующей сфере, а также родители, чьи дети посещают данное Учреждение.

Представители работников Учреждения выбираются Общим собранием работников Учреждения.

Представители родительской общественности выбираются родительской конференцией Учреждения из числа тех родителей, которые желают безвозмездно работать в составе Наблюдательного совета и проявляют заинтересованность в указанной работе.

Представители общественности выбираются Общим собранием работников Учреждения.

Количество представителей Департамента и Учредителя в составе Наблюдательного совета не должно превышать одну треть от общего числа членов Наблюдательного совета Учреждения.

Количество представителей работников Учреждения не может превышать одну треть от общего числа членов Наблюдательного совета Учреждения.

3.10.2. Срок полномочий Наблюдательного совета равен пяти годам.

3.10.3. Полномочия члена Наблюдательного совета могут быть прекращены досрочно:

по просьбе члена Наблюдательного совета;

в случае невозможного исполнения членом Наблюдательного совета своих обязанностей по состоянию здоровья или по причине его отсутствия в месте нахождения Учреждения в течение четырех месяцев;

в случае привлечения члена Наблюдательного совета к уголовной ответственности;

в случае смерти члена Наблюдательного совета.

3.10.4. Полномочия члена Наблюдательного совета, являющегося представителем органа местного самоуправления и состоящего с этим органом в трудовых отношениях:

прекращаются досрочно в случае прекращения трудовых отношений;

могут быть прекращены досрочно по представлению указанного органа местного самоуправления.

3.10.5. Полномочия члена Наблюдательного совета, являющегося представителем работников Учреждения, прекращаются досрочно в случае прекращения трудовых отношений с Учреждением.

3.10.6. Ограничения при выборе в члены Наблюдательного совета:

3.10.6.1. руководитель (директор) Учреждения, его заместители не могут быть членами Наблюдательного совета. Руководитель (директор) Учреждения участвует в заседаниях Наблюдательного совета с правом совещательного голоса;

3.10.6.2. членами Наблюдательного совета не могут быть лица, имеющие неснятую или непогашенную судимость.

3.10.7. Члены Наблюдательного совета не получают вознаграждение за выполнение ими своих обязанностей, за исключением компенсации документально подтвержденных расходов, непосредственно связанных с участием в работе Наблюдательного совета.

3.10.8. Наблюдательный совет возглавляет председатель, который избирается членами Наблюдательного совета из их числа простым большинством голосов. Председателем Наблюдательного совета не может быть избран представитель работников Учреждения. Наблюдательный совет в любое время вправе переизбрать своего председателя.

3.10.9. Полномочия Наблюдательного совета Учреждения:

3.10.9.1. Наблюдательный совет дает рекомендации по следующим вопросам:

а) предложения Учредителя или руководителя (директора) Учреждения о внесении изменений в Устав Учреждения;

б) предложения Учредителя или руководителя (директора) Учреждения о создании и ликвидации филиалов, об открытии и о закрытии представительств;

в) предложения Учредителя или руководителя (директора) Учреждения о реорганизации Учреждения или о его ликвидации;

г) предложения Учредителя или руководителя (директора) Учреждения об изъятии имущества, закрепленного за Учреждением на праве оперативного управления;

д) предложения руководителя (директора) Учреждения о совершении сделок с недвижимым имуществом и особо ценным движимым имуществом, закрепленным за Учреждением Учредителем или приобретенным за счет средств, выделенных Учредителем на приобретение этого имущества. Решение об отнесении имущества к категории особо ценного движимого имущества принимается Учредителем;

е) отчеты о деятельности Учреждения и об использовании его имущества, об исполнении плана его финансово-хозяйственной деятельности, годовую бухгалтерскую отчетность. Копии указанных документов направляются Учредителю.

Рекомендации даются большинством голосов от общего числа голосов членов Наблюдательного совета с занесением в протокол заседания Наблюдательного совета. После рассмотрения рекомендаций Наблюдательного совета Учредитель принимает по этим вопросам решение.

3.10.9.2. Наблюдательный совет Учреждения дает заключение по следующим вопросам:

а) по рассмотрению проекта плана финансово-хозяйственной деятельности Учреждения;

б) по предложению руководителя (директора) Учреждения о выборе кредитных организаций, в которых Учреждение может открыть банковские счета;

в) по предложению руководителя (директора) Учреждения об участии Учреждения в других юридических лицах, в том числе о внесении денежных средств и иного имущества в уставный (складочный) капитал других юридических лиц или передаче такого имущества иным образом другим юридическим лицам, в качестве учредителя или участника.

Заключения даются большинством голосов от общего числа голосов членов Наблюдательного совета с занесением в протокол заседания Наблюдательного совета. Руководитель (директор) Учреждения принимает по этим вопросам решение после рассмотрения заключений Наблюдательного совета.

3.10.9.3. Наблюдательный совет принимает решения, обязательные для руководителя (директора) по следующим вопросам:

а) проведение аудита годовой бухгалтерской отчетности Учреждения и утверждение аудиторской организации. Решение принимается большинством в две трети голосов от общего числа голосов членов Наблюдательного совета с занесением в протокол заседания Наблюдательного совета;

б) о совершении Учреждением крупных сделок. Решение принимается большинством в две трети голосов от общего числа голосов членов Наблюдательного совета с занесением в протокол заседания Наблюдательного совета;

в) о совершении сделок, в совершении которых имеется заинтересованность. Решение принимается большинством голосов членов Наблюдательного совета, не заинтересованных в совершении сделки, с занесением в протокол заседания Наблюдательного совета.

Крупной признается сделка, связанная с распоряжением денежными средствами, привлечением заемных денежных средств, отчуждением имущества (которым в соответствии с настоящим Уставом Учреждение вправе распоряжаться самостоятельно), а также с передачей такого имущества в пользование или залог при условии, что цена такой сделки либо стоимость отчуждаемого или передаваемого имущества превышает 3% (три процента) балансовой стоимости активов Учреждения, определяемой по данным его бухгалтерской отчетности на последнюю отчетную дату. Указанный в настоящем Уставе размер крупной сделки (процент) определен в порядке, утвержденном правовым актом Учредителя.

3.10.9.4. Наблюдательный совет утверждает Положение о закупке товаров, работ, услуг для нужд Учреждения.

3.10.10. Вопросы, относящиеся к компетенции Наблюдательного совета, не могут быть переданы на рассмотрение иных органов Учреждения.

3.10.11. По требованию Наблюдательного совета или любого из его членов другие органы Учреждения обязаны представить информацию по вопросам, относящимся к компетенции Наблюдательного совета.

3.10.12. Порядок проведения заседаний Наблюдательного совета:

3.10.12.1. первое заседание Наблюдательного совета после его создания, а также первое заседание нового состава Наблюдательного совета созывается по требованию Учредителя. До избрания председателя Наблюдательного совета на заседании председательствует старший по возрасту член Наблюдательного совета, за исключением представителя работников Учреждения;

3.10.12.2. Председатель избирается на первом заседании Наблюдательного совета после его создания, а также на первом заседании нового состава Наблюдательного совета из числа присутствующих простым большинством голосов;

3.10.12.3. Порядок и сроки подготовки созыва и проведения заседаний Наблюдательного совета:

3.10.12.3.1. заседания Наблюдательного совета проводятся не реже одного раза в квартал;

3.10.12.3.2. заседание Наблюдательного совета созывается его председателем по собственной инициативе либо по требованию Учредителя, члена Наблюдательного совета или руководителя (директора) Учреждения путем уведомления председателя Наблюдательного совета.

В течение 7 дней с момента получения уведомления председатель Наблюдательного совета назначает дату проведения заседания.

Не менее чем за 3 дня до назначенной даты заседания председатель Наблюдательного совета оповещает членов Наблюдательного совета о дате, времени, месте проведения и повестке заседания Наблюдательного совета.

3.10.12.4. в заседании Наблюдательного совета вправе участвовать руководитель (директор) Учреждения, иные приглашенные председателем Наблюдательного совета, если против их присутствия не возражает более чем одна треть от общего числа членов Наблюдательного совета Учреждения;

3.10.12.5. заседание Наблюдательного совета является правомочным, если все члены Наблюдательного совета извещены о времени и месте его проведения и на заседании присутствует более половины членов;

3.10.12.6. мнение члена Наблюдательного совета Учреждения, отсутствующего на его заседании по уважительной причине, учитывается в случае предоставления его в письменной форме при определении наличия кворума и результатов голосования, а также возможно принятие решений Наблюдательным советом путем проведения заочного голосования. Заочным голосованием не могут быть согласованы предложения руководителя (директора) Учреждения о совершении крупных сделок и сделок, в совершении которых имеется заинтересованность.

В протоколе о проведении заседания Наблюдательного совета Учреждения заочным голосованием в обязательном порядке содержится информация о направлении извещений и опросных листов членам Наблюдательного совета, о действительности и количестве опросных листов для определения кворума, результаты голосования поименно;

3.10.12.7. каждый член Наблюдательного совета Учреждения имеет при голосовании один голос. Передача членом Наблюдательного совета своего голоса другому лицу не допускается. В случае равенства голосов решающим является голос председателя Наблюдательного совета;

3.10.12.8. на заседании Наблюдательного совета ведется протокол. Протокол заседания составляется, подписывается председателем заседания, который несет ответственность за правильность его составления.

Протокол заседания Наблюдательного совета в течение 2 рабочих дней после заседания направляется Учредителю. Решения, заключения, рекомендации и протоколы заседаний Наблюдательного совета включаются в номенклатуру дел Учреждения и доступны для ознакомления любым лицам, имеющим право быть избранными в члены Наблюдательного совета;

3.10.12.9. организационно-техническое, документационное обеспечение заседаний Наблюдательного совета, подготовка аналитических, справочных и других материалов к заседаниям, оформление принятых им решений возлагается на администрацию Учреждения.

3.11. Управляющий совет является коллегиальным органом управления Учреждением, в деятельности которого реализуются права участников образовательного процесса и общества на участие в управлении Учреждением.

3.11.1. Управляющий совет создается в составе 7 членов сроком на 2 года. Персональный состав Управляющего совета определяется приказом руководителя (директора) Учреждения на основании протоколов Общего собрания работников Учреждения, родительской конференции.

3.11.2. В состав Управляющего совета входят:

3.11.2.1. родители (законные представители) обучающихся всех уровней образования, реализуемых Учреждением;

Работники Учреждения, дети которых обучаются в Учреждении, не могут быть избраны в состав Управляющего совета в качестве представителей родителей (законных представителей) обучающихся.

3.11.2.2. работники Учреждения, из которых не менее 2/3 должны являться педагогическими работниками;

Руководитель (директор) Учреждения может быть избран членом Управляющего совета по должности от работников.

3.11.2.3. обучающиеся Учреждения на уровне среднего общего образования.

Количество членов Управляющего совета из числа родителей (законных представителей) не может быть меньше 1/3 и больше 1/2 от общего числа членов Управляющего совета.

Количество членов Управляющего совета из числа работников Учреждения не может превышать 1/2 от общего числа членов Управляющего совета.

3.11.3. Порядок формирования Управляющего совета следующий:

3.11.3.1. Члены Управляющего совета из числа родителей (законных представителей) обучающихся избираются на родительской конференции с участием делегатов от классов.

При организации выборов членов Управляющего совета из числа родителей (законных представителей) обучающихся посредством родительской конференции применяются следующие правила:

Делегаты конференции избираются на классных родительских собраниях по одному от каждого класса. Решение собрания об избрании делегата на конференцию принимается большинством голосов родителей (законных представителей), присутствующих на собрании, и оформляется протоколом, подписываемым всеми участниками собрания.

Разрешается самовыдвижение кандидатов в делегаты на конференцию.

Конференция признается правомочной, если в ее работе принимают участие не менее двух третей избранных делегатов. Конференция избирает из своего состава председателя и секретаря.

Члены Управляющего совета избираются из числа делегатов, присутствующих на конференции. Предложения по кандидатурам членов Управляющего совета могут быть внесены делегатами конференции.

Решения конференции принимаются путем открытого голосования простым большинством голосов присутствующих делегатов и оформляются протоколом, подписываемым председателем и секретарем конференции.

3.11.3.2. Члены Управляющего совета из числа работников Учреждения избираются на Общем собрании работников Учреждения при кворуме не менее 50% членов Общего собрания путем открытого голосования простым большинством голосов. Предложения по кандидатурам членов Управляющего совета могут быть внесены членами Общего собрания, руководителем (директором) Учреждения.

3.11.3.3. Члены Управляющего совета из числа обучающихся на уровне среднего общего образования избираются на собрании обучающихся при кворуме не менее 50 % обучающихся путем открытого голосования простым большинством голосов. Предложения по кандидатурам членов Управляющего совета могут быть внесены членами собрания обучающихся.

3.11.4. Деятельность членов Управляющего совета основывается на принципах добровольности участия в его работе, коллегиальности принятия решений, гласности.

Члены Управляющего совета работают на общественных началах и не получают вознаграждение за работу в Управляющем совете.

3.11.5 Член Управляющего совета может быть исключен из состава Управляющего совета за:

3.11.5.1. пропуск двух и более заседаний Управляющего совета без уважительной причины;

3.11.5.2. совершение аморального поступка, противоправных действий, не совместимых с членством в Управляющем совете;

3.11.6. Полномочия члена Управляющего совета, являющегося руководителем (директором) Учреждения, представителем работников Учреждения, прекращаются досрочно с момента прекращения трудовых отношений с Учреждением.

3.11.7. После исключения или выбытия из состава Управляющего совета его члена Управляющий совет принимает меры для замещения исключенного или выбывшего члена посредством довыборов.

3.11.8. Управляющий совет может быть досрочно распущен на основании приказа руководителя (директора) Учреждения по инициативе Общего собрания работников Учреждения, родительской конференции в следующих случаях:

3.11.8.1. принятие решений, повлекших неблагоприятные последствия для Учреждения;

3.11.8.2. если заседания Управляющего совета не проводились два и более раза подряд по неуважительным причинам.

В случае роспуска Управляющего совета новые выборы членов управляющего совета проводятся в порядке, установленном настоящим Уставом.

3.11.9. Управляющий совет приступает к осуществлению своих полномочий со дня утверждения руководителем (директором) Учреждения персонального состава Управляющего совета.

Дату первого заседания Управляющего совета назначает руководитель (директор) Учреждения. Руководитель (директор) Учреждения открывает первое заседание Управляющего совета.

В дальнейшем Управляющий совет возглавляет председатель.

3.11.10. Председатель Управляющего совета избирается на первом заседании Управляющего совета открытым голосованием простым большинством голосов.

Обучающиеся, руководитель (директор) Учреждения и работники, в том числе педагогические, не могут быть избраны председателем Управляющего совета.

Управляющий совет вправе в любое время переизбрать своего председателя.

Председатель организует и планирует работу Управляющего совета, созывает заседания Управляющего совета и председательствует на них, организует на заседании ведение протокола, подписывает решения Управляющего совета, контролирует выполнение принятых на заседании Управляющего совета решений.

В случае отсутствия председателя Управляющего совета его функции осуществляет его заместитель, избираемый членами Управляющего совета из их числа открытым голосованием простым большинством голосов.

3.11.11. Для ведения текущих дел члены Управляющего совета избирают из своего состава секретаря Управляющего совета, который обеспечивает протоколирование заседаний и ведение документации Управляющего совета.

3.11.12. Организационной формой работы Управляющего совета являются заседания, которые проводятся по мере необходимости, но не реже одного раза в три месяца.

Заседания Управляющего совета созываются председателем Управляющего совета, а в его отсутствие – заместителем председателя по собственной инициативе или по инициативе одного из членов Управляющего совета. Правом созыва заседания Управляющего совета обладает также руководитель (директор) Учреждения.

Конкретную дату, время и тематику заседания Управляющего совета секретарь сообщает членам Управляющего совета не позднее чем за 7 дней до заседания Управляющего совета. Рабочие материалы, при необходимости, доводятся секретарем до членов Управляющего совета в те же сроки.

Кворумом для принятия решения Управляющим советом является присутствие не менее половины его членов, из которых не менее половины – родители (законные представители) обучающихся.

По приглашению Управляющего совета в заседании с правом совещательного голоса может принимать участие руководитель (директор), если он не является членом Управляющего совета Учреждения. Иные лица, не являющиеся членами Управляющего совета, могут принимать участие в его заседании с правом совещательного голоса, если против этого не возражает более половины членов Управляющего совета, присутствующих на заседании.

Решения на заседании Управляющего совета принимаются большинством голосов от списочного состава Управляющего совета. В случае равенства голосов решающим является голос председательствующего на заседании. Каждый член Управляющего совета обладает одним голосом.

На заседании Управляющего совета ведется протокол. Протокол заседания Управляющего совета оформляется не позднее 2 дней после его проведения. В протоколе заседания указываются: место и время его проведения; присутствующие на заседании; повестка дня заседания; вопросы, поставленные на голосование, итоги голосования по ним; принятые решения. Протокол заседания подписывается председательствующим на заседании, который несет ответственность за правильность составления протокола.

Решения и протоколы заседаний Управляющего совета включаются в номенклатуру дел Учреждения и доступны для ознакомления любым лицам, имеющим право быть избранными в члены Управляющего совета.

Организационно-техническое, документационное обеспечение заседаний Управляющего совета, подготовка аналитических, справочных и других материалов к заседаниям, оформление принятых им решений возлагается на администрацию Учреждения по запросу Председателя Управляющего совета.

3.11.13. Компетенция Управляющего совета:

3.11.13.1. принимает локальные нормативные акты Учреждения, регламентирующие финансово-хозяйственную деятельность Учреждения, в том числе привлечение и расходование средств от приносящей доход деятельности (за исключением вопросов, рассмотрение которых отнесено к исключительной компетенции Наблюдательного совета Учреждения);

3.11.13.2. принимает локальные нормативные акты Учреждения, затрагивающие права и законные интересы обучающихся, родителей (законных представителей) обучающихся, в том числе регламентирующие:

правила внутреннего распорядка для обучающихся;

требования к одежде обучающихся;

предоставление мер социальной поддержки обучающимся;

организацию питания в Учреждении;

пользование лечебно-оздоровительной инфраструктурой, объектами культуры и объектами спорта, имеющимися в Учреждении;

и др.;

3.11.13.3. определяет основные направления развития Учреждения, повышение эффективности финансово-экономической деятельности Учреждения, стимулирования труда его работников;

3.11.13.4. по представлению руководителя (директора) Учреждения рассматривает программу развития Учреждения, выражает мнение о ее принятии с последующим представлением Учредителю для согласования;

3.11.13.5. содействует привлечению дополнительного финансирования для обеспечения деятельности и развития Учреждения;

3.11.13.6. рассматривает отчет Учреждения о поступлении и расходовании финансовых и материальных средств для дальнейшего его представления Учредителю и общественности;

3.11.13.7. осуществляет контроль за здоровыми и безопасными условиями воспитания и обучения в Учреждении;

3.11.13.8. участвует в обсуждении вопросов о применении к обучающимся мер дисциплинарного взыскания;

3.11.13.9. предварительно перед вынесением на заседание Педагогического совета рассматривает проекты локальных нормативных актов Учреждения:

порядок оказания в Учреждении платных образовательных услуг;

порядок обучения по индивидуальному учебному плану, в том числе ускоренного обучения;

положение о комиссии по урегулированию споров между участниками образовательных отношений;

нормы профессиональной этики педагогических работников;

перечень факультативных и элективных учебных предметов, курсов, дисциплин (модулей);

порядок преподавания в Учреждении любых других учебных предметов, курсов, дисциплин (модулей);

порядок зачета результатов освоения обучающимися учебных предметов, курсов, дисциплин (модулей), практики, дополнительных образовательных программ в других организациях.

3.11.13.10. вносит руководителю (директору) Учреждения предложения для рассмотрения:

вопросов в части материально-технического обеспечения и оснащения образовательного процесса, оборудования помещений Учреждения;

вопросов в части создания в Учреждении необходимых условий для организации питания, медицинского обслуживания обучающихся;

по организации мероприятий по охране и укреплению здоровья обучающихся;

по организации воспитательной работы в Учреждении;

по организации платных образовательных и иных платных услуг.

3.11.13.11. участвует в принятии решений о создании в Учреждении общественных (в том числе детских и молодежных) организаций, объединений, а также может запрашивать отчет о деятельности данных объединений;

3.11.13.12. рассматривает отчет о поступлении и расходовании финансовых и материальных средств;

3.11.13.13. ходатайствует перед Учредителем о поощрении руководителя (директора) Учреждения.

3.12. Педагогический совет является коллегиальным органом управления Учреждением и создан в целях реализации права педагогических работников на участие в управлении Учреждением, развития содержания образования, повышения качества воспитания и обучения обучающихся, совершенствования методической работы, рассмотрения педагогических и методических вопросов организации образовательного процесса, изучения и распространения педагогического опыта в Учреждении, содействия повышению квалификации работников Учреждения.

3.12.1. Педагогический совет Учреждения действует бессрочно.

3.12.2. Членами Педагогического совета являются все лица, осуществляющие педагогическую деятельность в Учреждении на основании трудовых договоров, а также руководитель Учреждения.

Срок полномочий члена Педагогического совета: со дня заключения до дня расторжения трудового договора с Учреждением.

Председателем Педагогического совета является руководитель (директор) Учреждения (лицо, исполняющее его обязанности). Председатель Педагогического совета организует подготовку заседаний, определяет повестку дня, ведет заседания педагогического совета и контролирует выполнение решений.

Председатель назначает своим приказом секретаря Педагогического совета сроком на один год. Секретарь Педагогического совета ведет протоколы заседаний педагогического совета и организует делопроизводство.

3.12.3. Педагогический совет собирается не реже 4 раз в учебном году по инициативе руководителя (директора) Учреждения. Сроки проведения и тематика заседаний Педагогического совета определяются годовым планом работы Учреждения.

В случае необходимости, по требованию не менее 1/3 членов Педагогического совета, переданному руководителю (директору) Учреждения в письменном виде, могут созываться внеочередные заседания Педагогического совета.

Не позднее чем за 7 дней до даты проведения Педагогического совета объявление о его проведении помещается на доску объявлений, расположенную в Учреждении, для ознакомления членов Педагогического совета.

Ход заседания Педагогического совета и решения Педагогического совета оформляются протоколом. В протоколах фиксируется ход обсуждения вопросов, выносимых на Педагогический совет, предложения и замечания членов Педагогического совета. Протоколы оформляются в течение 2 дней с даты проведения Педагогического совета, подписываются председателем и секретарем. Протоколы Педагогического совета включаются в номенклатуру дел Учреждения и хранятся в Учреждении постоянно.

3.12.4. При необходимости Педагогический совет может:

привлекать для работы на свои заседания специалистов в области образования и науки, иных лиц, чья профессиональная деятельность связана с вопросами, входящими в компетенцию Педагогического совета;

приглашать представителей общественных организаций, ученического самоуправления, родителей обучающихся и других лиц.

Необходимость приглашения лиц, указанных в настоящем пункте, на заседания Педагогического совета определяется председателем Педагогического совета. Лица, приглашенные на заседание Педагогического совета, пользуются правом совещательного голоса.

3.12.5. Решение Педагогического совета по всем рассматриваемым вопросам принимается открытым голосованием простым большинством голосов. Кворумом для принятия решений является присутствие на заседании Педагогического совета не менее 2/3 его членов. Решение Педагогического совета является правомочным, если за него проголосовало не менее 1/2 присутствующих членов. При равном числе голосов решающим является голос председателя Педагогического совета.

Организацию работы по выполнению решений Педагогического совета осуществляет руководитель (директор) Учреждения (председатель Педагогического совета) и ответственные лица, указанные в решении. На очередном заседании председатель Педагогического совета докладывает о результатах этой работы.

3.12.6. К компетенции Педагогического совета относятся:

3.12.6.1. планирование образовательного процесса;

3.12.6.2. организация и совершенствование научно-методического обеспечения образовательного процесса;

3.12.6.3. разработка, рассмотрение и направление на утверждение руководителю (директору) Учреждения образовательных программ, учебных планов, рабочих программ по предметам учебного плана, планов учебно-воспитательной деятельности;

3.12.6.4. обсуждение, рассмотрение и выбор различных вариантов содержания образования, форм и методов обучения и воспитания, рассмотрение вопросов внедрения образовательных технологий, в том числе электронного обучения, обобщение педагогического опыта;

3.12.6.5. заслушивание информации и отчетов педагогических работников по вопросам реализации содержания образования, применяемых технологий, повышения качества образовательного процесса;

3.12.6.6. разработка перечня платных образовательных услуг;

3.12.6.7. принятие локальных нормативных актов Учреждения, затрагивающих права обучающихся, вопросы организации образовательного процесса;

3.12.6.8. принятие решений о переводе обучающихся в следующий класс, об условном переводе в следующий класс обучающихся, не прошедших промежуточной аттестации по уважительным причинам или имеющих академическую задолженность;

3.12.6.9. вынесение решения по усмотрению родителей (законных представителей) об оставлении на повторное обучение, переводе на обучение по адаптированным образовательным программам в соответствии с рекомендациями психолого-медико-педагогической комиссии либо на обучение по индивидуальному учебному плану;

3.12.6.10. вынесение решения о сроках прохождения повторной промежуточной аттестации обучающимися, имеющими академическую задолженность по соответствующему учебному предмету, курсу, дисциплине в пределах одного года с момента образования академической задолженности;

3.12.6.11. вынесение решения о формировании комиссии для прохождения промежуточной аттестации обучающимися, не ликвидировавшими с первого раза академическую задолженность по соответствующему предмету;

3.12.6.12. вынесение решения о допуске к государственной итоговой аттестации выпускников 9 и 11 классов и на основании ее результатов вынесение решения о выдаче документов об образовании и (или) обучении;

3.12.6.13. рассмотрение кандидатур обучающихся для поощрения за успехи в учебной, физкультурной, спортивной, общественной, научной, научно-технической, творческой, экспериментальной и инновационной деятельности в соответствии с локальным нормативным актом Учреждения;

3.12.6.14. рассмотрение вопроса по определению списка учебников в соответствии с утвержденным федеральным перечнем учебников, рекомендованных к использованию, а также учебных пособий, допущенных к использованию при реализации образовательных программ в Учреждении;

3.12.6.15. организация процедуры промежуточной аттестации обучающихся.

3.13. В учреждении могут быть созданы представительные органы (Советы родителей, Совет старшеклассников, Первичная профсоюзная организация работников, др.).

Состав и порядок работы таких органов регламентируется внутренними положениями и иными документами таких представительных органов.

При наличии данных органов в случаях, установленных действующим законодательством, настоящим Уставом их мнение учитывается в порядке, установленном п. 4.5 настоящего Устава.

3.14. В Учреждении может быть создан Совет профилактики, который является коллегиальным органом Учреждения. Основная цель Совета профилактики - решение вопросов организации работы по коррекции детского и семейного неблагополучия, разработки и реализации индивидуальных программ коррекции (ИПК), оценке их эффективности, завершении работы по коррекции детского и семейного неблагополучия.

Порядок создания и функционирования Совета профилактики осуществляется в соответствии с локальным актом Учреждения.

IV. Порядок разработки и принятия локальных нормативных актов

4.1. Локальный нормативный акт Учреждения – это основанный на законодательстве официальный правовой документ, принятый Учреждением в пределах своей компетенции, рассчитанный на неоднократное применение и устанавливающий правила поведения (права и обязанности) самого Учреждения, всех или отдельных категорий его работников, обучающихся и их родителей (законных представителей) в части, не урегулированной законодательством Российской Федерации и муниципальными правовыми актами.

4.2. Локальный нормативный акт издается Учреждением в письменной форме и содержит необходимые реквизиты: наименование, отражающее форму акта и его краткое содержание, дату издания, порядковый (регистрационный) номер, подпись уполномоченного должностного лица, в необходимых случаях визы согласования и печать Учреждения.

4.3. Подготовка проекта (разработка содержания), сроки и ответственные за разработку локального нормативного акта лица определяются распорядительным актом руководителя (директора) Учреждения.

4.4. Все локальные нормативные акты Учреждения принимаются в следующем порядке: локальный нормативный акт утверждается единоличным исполнительным органом Учреждения – руководителем (директором) путем издания распорядительного акта после принятия его коллегиальными органами управления Учреждением в соответствии с компетенцией коллегиальных органов, определенной настоящим Уставом.

Результат принятия локального нормативного акта соответствующим коллегиальным органом Учреждения отражается в протоколе заседания коллегиального органа и на титульном листе локального нормативного акта.

Изменения в локальные нормативные акты Учреждения вносятся в порядке, аналогичном порядку утверждения локальных нормативных актов, установленном настоящим Уставом.

4.5. При принятии локальных нормативных актов, затрагивающих права обучающихся и работников Учреждения, учитывается мнение советов родителей, совета старшеклассников, а также в порядке и в случаях, которые предусмотрены трудовым законодательством, представительного органа работников (при их наличии).

4.5.1. Порядок учета мнения родителей (законных представителей) обучающихся, совета старшеклассников при принятии нормативного акта Учреждения, затрагивающего права и законные интересы обучающихся:

перед утверждением руководителем (директором) локального нормативного акта, затрагивающего права и законные интересы обучающихся, руководитель (директор) направляет проект этого локального нормативного акта на согласование в совет родителей (законных представителей) обучающихся, совет старшеклассников с соответствующим сопроводительным письмом;

совет родителей обучающихся, совет старшеклассников не позднее пяти рабочих дней со дня получения проекта локального нормативного акта направляют руководителю (директору) мотивированное мнение по представленному проекту в письменной форме;

в случае если совет родителей обучающихся, совет старшеклассников выразили согласие с проектом локального нормативного акта, либо мотивированное мнение не поступило в указанный предыдущим пунктом срок, руководитель (директор) имеет право принять локальный нормативный акт;

в случае если совет родителей обучающихся, совет старшеклассников высказали свои письменные предложения по проекту локального нормативного акта, руководитель (директор) имеет право принять локальный нормативный акт с учетом высказанных предложений;

в случае если мотивированные мнения хотя бы одного из членов совета родителей обучающихся, совета старшеклассников не содержат согласия с проектом локального нормативного акта, либо содержат предложения по его доработке, которые руководитель (директор) учитывать не планирует, руководитель (директор) в течение трех рабочих дней после получения мотивированного мнения проводит дополнительные консультации с советом родителей обучаю-

щихся, советом старшеклассников, направившим свое несогласие, либо предложение по доработке проекта локального нормативного акта, в целях достижения взаимоприемлемого решения.

4.6. Совет родителей, совет старшеклассников могут обжаловать принятый локальный нормативный акт в Комиссии по урегулированию споров между участниками образовательных отношений, у Учредителя, а также оспорить в соответствии с действующим законодательством.

4.7. Локальные нормативные акты Учреждения не могут противоречить действующему законодательству Российской Федерации, муниципальным правовым актам и настоящему Уставу. Нормы локальных нормативных актов Учреждения, ухудшающие положение обучающихся или работников Учреждения по сравнению с установленным законодательством об образовании, трудовым законодательством либо принятые с нарушением порядка, установленного настоящим Уставом, не применяются и подлежат отмене Учреждением.

4.8. С локальными нормативными актами Учреждения должны быть ознакомлены все лица, чьи права и интересы они затрагивают: работники Учреждения – под подпись, родители (законные представители) обучающихся, обучающиеся – путем размещения локальных нормативных актов на официальном сайте Учреждения и (или) информационном стенде Учреждения.

V. Имущество учреждения

5.1. Имущество закрепляется за Учреждением на праве оперативного управления в соответствии с Гражданским кодексом Российской Федерации. Собственником имущества Учреждения является муниципальное образование город Пермь.

Право оперативного управления на недвижимое имущество подлежит государственной регистрации в соответствии с действующим законодательством.

5.2. Земельный участок, необходимый для выполнения Учреждением своих уставных задач, предоставляется ему на праве постоянного (бессрочного) пользования.

5.3. На праве оперативного управления закрепляется имущество в виде нежилых помещений, зданий, сооружений, а также оборудование, транспортные средства, инвентарь и другие материальные ценности, относимые к основным средствам.

5.4. Закрепление муниципального имущества на праве оперативного управления осуществляется Департаментом в соответствии с его целевым назначением и оформляется распоряжением начальника Департамента.

5.5. Источниками формирования имущества и финансовых ресурсов Учреждения являются:

- имущество, закрепленное за ним на праве оперативного управления;
- средства от сдачи в аренду имущества, закрепленного за ним на праве оперативного управления;
- бюджетные поступления в виде субсидий;
- средства от оказания платных услуг;
- средства спонсоров и добровольные целевые пожертвования граждан и юридических лиц;
- иные источники, не запрещенные действующим законодательством Российской Федерации.

5.6. Учреждение отвечает по своим обязательствам имуществом, находящимся у него на праве оперативного управления, за исключением недвижимого имущества и особо ценного движимого имущества, закрепленных за ним Департаментом или приобретенных автономным учреждением за счет средств, выделенных ему Учредителем на приобретение этого имущества.

5.7. Собственник имущества Учреждения не несет ответственность по обязательствам Учреждения, за исключением случаев, предусмотренных действующим законодательством Российской Федерации. Учреждение не отвечает по обязательствам собственника имущества Учреждения.

5.8. Учреждение вправе осуществлять приносящую доход деятельность лишь постольку, поскольку это служит достижению целей, ради которых оно создано, и соответствующую этим целям, при условии, что такая деятельность указана в его учредительных документах.

Доходы, полученные от такой деятельности, и приобретенное за счет этих доходов имущество поступают в самостоятельное распоряжение Учреждения и используются им для достижения целей, ради которых оно создано, если иное не предусмотрено Федеральным законом от 03 ноября 2006 г. № 174-ФЗ «Об автономных учреждениях».

5.9. Собственник имущества Учреждения не имеет права на получение доходов от осуществления Учреждением деятельности и использования закрепленного за Учреждением имущества.

5.10. Учреждение без согласия Учредителя не вправе распоряжаться недвижимым имуществом и особо ценным движимым имуществом, закрепленным за ним на праве оперативного управления Департаментом, или приобретенным Учреждением за счет средств, выделенных ему Учредителем на приобретение такого имущества. Остальным имуществом, находящимся у него на праве оперативного управления и приобретенным за счет собственных средств, Учреждение вправе распоряжаться самостоятельно, если иное не установлено законом.

Учреждение вправе сдавать имущество в аренду в случаях, когда распоряжение имуществом путем его передачи в аренду осуществляется в целях обеспечения более эффективной организации основной деятельности Учреждения, для которой оно создано, с согласия Департамента и Учредителя.

Имущество Учреждения может быть передано в безвозмездное пользование в соответствии с его функциональным назначением с согласия Учредителя и Департамента в порядке, предусмотренном действующим законодательством.

5.11. Недвижимое имущество, закрепленное за Учреждением или приобретенное Учреждением за счет средств, выделенных ему Учредителем на приобретение этого имущества, а также находящееся у Учреждения особо ценное движимое имущество подлежит обособленному учету в установленном порядке.

5.12. Имущество, переданное в оперативное управление, подлежит переоценке в установленном порядке.

5.13. Под особо ценным движимым имуществом понимается имущество, без которого осуществление Учреждением своей уставной деятельности будет существенно затруднено.

Порядок отнесения имущества к категории особо ценного движимого имущества устанавливается Правительством Российской Федерации. Виды такого имущества определяются в порядке, установленном нормативно-правовыми актами города Перми в отношении автономных учреждений, которые созданы на базе имущества, находящегося в муниципальной собственности.

5.14. Решение Учредителя об отнесении имущества к категории особо ценного движимого имущества принимается одновременно с принятием решения о закреплении указанного имущества за Учреждением или о выделении средств на его приобретение.

5.15. Учреждение вправе с согласия Учредителя и Департамента вносить имущество, указанное в п. 5.11., в уставный (складочный) капитал других юридических лиц или иным образом передавать это имущество другим юридическим лицам в качестве их учредителя или участника (за исключением объектов культурного наследия народов Российской Федерации, предметов и документов, входящих в состав Музейного фонда Российской Федерации, Архивного фонда Российской Федерации, национального библиотечного фонда).

5.16. При осуществлении права оперативного управления имуществом Учреждение обязано:

5.16.1. эффективно использовать имущество;

5.16.2. использовать имущество строго в соответствии с целями создания Учреждения;

5.16.3. вести бухгалтерский учет, бухгалтерскую и статистическую отчетность в установленном порядке, обеспечить сохранность имущества;

5.16.4. не допускать ухудшения технического состояния имущества, это требование не распространяется на ухудшения, связанные с нормальным износом этого имущества в процессе эксплуатации;

5.16.5. осуществлять текущий и капитальный ремонт имущества, при этом любые произведенные улучшения имущества возмещению собственником не подлежат.

5.17. Ежегодно Учреждение обязано опубликовывать отчеты о своей деятельности и об использовании закрепленного за ним имущества в определенных Учредителем Учреждения средствах массовой информации. Порядок опубликования отчетов, а также перечень сведений, которые должны содержаться в отчетах, устанавливаются Правительством Российской Федерации, нормативными правовыми актами города Перми.

5.18. Учреждение обязано вести бухгалтерский учет, представлять бухгалтерскую отчетность и статистическую отчетность в порядке, установленном законодательством Российской Федерации.

5.19. Ответственность за сохранность муниципального имущества и использование его по назначению несет руководитель (директор) Учреждения.

5.20. Право оперативного управления на имущество прекращается по основаниям и в порядке, предусмотренном действующим законодательством.

5.21. Департамент вправе изъять излишнее, неиспользуемое или используемое не по назначению имущество, закрепленное им за Учреждением либо приобретенное Учреждением за счет средств, выделенных ему Учредителем на приобретение такого имущества.

Имуществом, изъятим у Учреждения, Департамент вправе распорядиться по своему усмотрению.

5.22. Имущество ликвидированного Учреждения, оставшееся после удовлетворения требований кредиторов, передается ликвидационной комиссией Учредителю Учреждения и направляется на цели развития образования в соответствии с Уставом Учреждения, а имущество Учреждения, на которое в соответствии с федеральными законами не может быть обращено взыскание по обязательствам Учреждения, передается ликвидационной комиссией Учредителю Учреждения.

5.23. Учреждение вправе направлять в Департамент предложения по изъятию у него имущества, закрепленного за Учреждением на праве оперативного управления, по согласованию с Учредителем.

VI. Внесение изменений в устав.

Реорганизация и ликвидация учреждения

6.1. Устав Учреждения, а также вносимые в него изменения, утверждаются распоряжением Учредителя Учреждения по согласованию в части, касающейся имущества, с Департаментом и регистрируются в установленном законодательством порядке. Изменения к Уставу становятся действительными с момента их регистрации.

Изменения в Устав Учреждения предлагаются Учредителем или руководителем (директором) Учреждения, рассматриваются Наблюдательным советом, который дает по ним рекомендации, утверждаются Учредителем в порядке, установленном настоящим Уставом.

6.2. Реорганизация Учреждения (слияние, присоединение, разделение, выделение, преобразование) может быть осуществлена по решению Учредителя в порядке, установленном гражданским законодательством, и на основании положительного заключения комиссии по оценке последствий такого решения. Порядок создания комиссии по проведению оценки последствий принятия решения о реорганизации Учреждения, порядок ее проведения, включая критерии оценки, устанавливаются нормативными правовыми актами Пермского края.

6.3. При реорганизации Учреждения лицензия Учреждения переоформляется в порядке, установленном действующим законодательством.

6.4. Учреждение может быть ликвидировано в случаях и порядке, установленных действующим законодательством Российской Федерации, а также по решению суда.

6.5. Решение о ликвидации Учреждения принимается администрацией города Перми и утверждается постановлением администрации города Перми на основании положительного заключения комиссии по оценке последствий такого решения.

6.6. При ликвидации Учреждения, при прекращении его деятельности в результате реорганизации в форме разделения действие лицензии прекращается со дня внесения в единый государственный реестр юридических лиц записи соответственно о ликвидации юридического лица, о прекращении его деятельности в результате реорганизации.

6.7. При ликвидации Учреждения денежные средства за вычетом платежей по покрытию своих обязательств направляются на цели развития системы образования г. Перми. Имущество ликвидированного Учреждения, оставшееся после удовлетворения требований кредиторов, передается ликвидационной комиссией Учредителю Учреждения и направляется на цели развития образования в соответствии с Уставом Учреждения, а имущество Учреждения, на которое в соответствии с федеральными законами не может быть обращено взыскание по обязательствам Учреждения, передается ликвидационной комиссией Учредителю Учреждения.

6.8. В случае реорганизации, ликвидации Учреждения Учредитель обеспечивает перевод детей с согласия их родителей в другие муниципальные образовательные учреждения города Перми соответствующего типа.

6.9. Учреждение гарантирует учет и обеспечивает сохранность документов по личному составу. В случае реорганизации Учреждение передает документы по личному составу правопреемнику, при отсутствии правопреемника Учреждение передает документы по личному составу на государственное хранение, иные документы сдаются на хранение в архив.



АДМИНИСТРАЦИЯ ГОРОДА ПЕРМИ НАЧАЛЬНИК ДЕПАРТАМЕНТА ОБРАЗОВАНИЯ РАСПОРЯЖЕНИЕ

25.07.2022

№ 059-08-01-26-211

О внесении изменений в устав муниципального автономного дошкольного образовательного учреждения «Детский сад «АртГрад» г.Перми, утвержденный распоряжением начальника департамента образования администрации города Перми от 24.08.2011 № СЭД-08-01-26-168

В соответствии с Федеральным законом от 03 ноября 2006 г. № 174-ФЗ «Об автономных учреждениях», решением Пермской городской Думы от 12 сентября 2006 г. № 224 «О департаменте образования администрации города Перми», постановлением администрации города Перми от 28 января 2011 г. № 24 «О Порядке создания, реорганизации, изменения типа и ликвидации муниципальных учреждений города Перми, утверждения уставов муниципальных учреждений города Перми и внесения в них изменений»:

1. Внести изменения в устав муниципального автономного дошкольного образовательного учреждения «Детский сад «АртГрад» г.Перми, утвержденный распоряжением начальника департамента образования администрации города Перми от 24 августа 2011 г. № СЭД-08-01-26-168, утвердив в новой редакции.

2. Уполномочить руководителя (заведующего) Поливину Анастасию Владимировну на осуществление необходимых действий по государственной регистрации изменений, вносимых в устав муниципального автономного дошкольного образовательного учреждения «Детский сад «АртГрад» г.Перми.

3. Руководителю (заведующему) муниципального автономного дошкольного образовательного учреждения «Детский сад «АртГрад» г.Перми Поливиной А.В. после государственной регистрации изменений, вносимых в устав учреждения:

3.1. представить копии листа записи о внесении записи в Единый государственный реестр юридических лиц, изменений, внесенных в устав учреждения, в департамент образования администрации города Перми, департамент иму-

ственных отношений администрации города Перми, департамент финансов администрации города Перми в 5-дневный срок со дня регистрации изменений, вносимых в устав;

3.2. разместить изменения в устав на сайте учреждения, Едином портале пермского образования <http://permedu.ru>;

3.3. уведомить иные организации, где находятся учтенные экземпляры устава, об изменениях, внесенных в устав учреждения.

4. Настоящее распоряжение вступает в силу со дня официального опубликования в печатном средстве массовой информации «Официальный бюллетень органов местного самоуправления муниципального образования город Пермь».

5. Отделу обеспечения деятельности департамента по общим и юридическим вопросам департамента образования администрации города Перми обеспечить опубликование настоящего распоряжения в печатном средстве массовой информации «Официальный бюллетень органов местного самоуправления муниципального образования город Пермь».

6. Контроль за исполнением настоящего распоряжения возложить на начальника отдела обеспечения деятельности департамента по общим и юридическим вопросам департамента образования администрации города Перми Панфилову А.С.

А.А. Деменева

УТВЕРЖДЕН
распоряжением начальника
департамента образования
администрации города Перми
от 25.07.2022 № 059-08-01-26-211

У С Т А В
муниципального автономного дошкольного образовательного учреждения
«Детский сад «АртГрад» г.Перми
(новая редакция)

1. Общие положения

1.1. Муниципальное автономное дошкольное образовательное учреждение «Детский сад «АртГрад» г.Перми (далее – Учреждение) по типу образовательных организаций, реализующих основные образовательные программы, является дошкольной образовательной организацией, по организационно-правовой форме - унитарной некоммерческой организацией, муниципальным автономным учреждением.

1.2. Полное наименование Учреждения: муниципальное автономное дошкольное образовательное учреждение «Детский сад «АртГрад» г.Перми.

Сокращенное наименование Учреждения: МАДОУ «АртГрад» г.Перми.

1.3. Место нахождения и почтовый адрес Учреждения: 614090, Россия, Пермский край, г. Пермь, ул. Тбилисская, д. 7а. По указанному адресу размещается постоянно действующий исполнительный орган Учреждения – руководитель (заведующий).

Деятельность Учреждения оказывается также по следующим адресам:

614090, Россия, Пермский край, г.Пермь, ул. Солдатова, д.17а;

614090, Россия, Пермский край, г.Пермь, ул. Гусарова, д.22а;

614090, Россия, Пермский край, г.Пермь, ул. Тбилисская, д.21а.

1.4. Учредителем Учреждения является муниципальное образование город Пермь. Полномочия и функции учредителя от имени муниципального образования город Пермь осуществляет администрация города Перми, отдельные полномочия и функции учредителя по его поручению осуществляет департамент образования администрации города Перми (далее – Учредитель) на основании правовых актов администрации города Перми.

Место нахождения Учредителя: 614000, Россия, Пермский край, город Пермь, ул. Ленина, д. 23.

Почтовый адрес Учредителя: 614000, Россия, Пермский край, город Пермь, ул. Сибирская, д. 17.

1.5. Правоспособность Учреждения возникает с момента внесения в единый государственный реестр юридических лиц сведений о его создании и прекращается в момент внесения в указанный реестр сведений о его прекращении.

Учреждение имеет обособленное имущество и отвечает им по своим обязательствам, может от своего имени приобретать и осуществлять гражданские права и нести гражданские обязанности, быть истцом и ответчиком в суде.

1.6. Учреждение имеет печать с полным наименованием, штамп, бланки со своим наименованием.

1.7. Учреждение имеет эмблему, которая представляет собой белый ромб, что символизирует свободу мысли. Голубая окантовка означает движение к цели. Углы ромба символизируют: креативность, творческий подход, любознательность, фантазию. В верхнем углу ромба расположена палитра с кистью, символизирующей красочность, разнообразие идей. Посередине слово «АртГрад», внизу изображен город с башнями.

1.8. Собственник имущества Учреждения – муниципальное образование город Пермь, полномочия собственника осуществляет департамент имущественных отношений администрации города Перми на основании правовых актов органов местного самоуправления города Перми (далее – Департамент).

1.9. Создание и деятельность организационных структур политических партий, общественно-политических и религиозных движений и организаций (объединений) в Учреждении не допускаются. Образование в Учреждении носит светский характер.

1.10. Деятельность Учреждения строится на принципах демократии и гуманизма, приоритета общечеловеческих ценностей, жизни и здоровья человека, свободного развития личности, воспитания гражданственности и духовно-нравственного развития личности.

1.11. Все документы, связанные с деятельностью Учреждения, ведутся на русском языке.

II. Предмет, цели и виды деятельности учреждения

2.1. Основной целью деятельности Учреждения является осуществление образовательной деятельности по образовательным программам дошкольного образования, осуществление присмотра и ухода за детьми.

2.2. Предметом деятельности Учреждения является образовательная деятельность, направленная на достижение целей деятельности Учреждения.

2.3. Основным видом деятельности Учреждения является образовательная деятельность, присмотр и уход.

2.4. Виды реализуемых образовательных программ:

2.4.1. образовательные программы дошкольного образования.

В рамках реализации указанных образовательных программ учреждение осуществляет деятельность по адаптированным образовательным программам дошкольного образования для детей с ограниченными возможностями здоровья, а для детей-инвалидов также в соответствии с индивидуальной программой реабилитации детей-инвалидов;

2.4.2. Дополнительные общеобразовательные программы:

2.4.2.1. дополнительные общеразвивающие программы;

2.5. Учреждение для граждан и юридических лиц за плату и на одинаковых при оказании одних и тех же услуг условиях оказывает платные дополнительные образовательные услуги.

Указанные услуги не могут быть оказаны взамен или в рамках образовательной деятельности, финансируемой за счет субсидий, предоставляемых из бюджета на выполнение муниципального задания.

Оказание платных образовательных услуг по направлениям осуществляется согласно Положению об оказании платных образовательных услуг и ежегодно утверждаемому перечню.

2.6. Учреждение вправе осуществлять иные виды деятельности, в том числе за счет средств физических и юридических лиц (приносящая доход деятельность), не относящиеся к основным видам деятельности, лишь постольку, поскольку это служит достижению целей, ради которых оно создано и, если это соответствует таким целям:

2.6.1. сдача в аренду имущества, закрепленного за Учреждением на праве оперативного управления, а также имущества, приобретенного за счет ведения самостоятельной финансово-хозяйственной деятельности в порядке, установленном действующим законодательством Российской Федерации и нормативно-правовыми актами органов местного самоуправления города Перми;

2.6.2. организация присмотра и ухода за детьми сверх бюджетного финансирования в рабочие дни с 19.00 до 20.00 и в субботу;

2.6.3. организация мероприятий в сфере образования.

Учреждение осуществляет приносящую доход деятельность только по направлениям, установленным настоящим Уставом.

2.7. В Учреждении функционируют группы следующих направленностей:

группы общеразвивающей направленности (полного дня с 12-часовым пребыванием);

группы компенсирующей направленности для детей с нарушением интеллекта, задержкой психического развития (полного дня с 12-часовым пребыванием);

группы комбинированной направленности (полного дня с 12-часовым пребыванием).

2.8. Режим работы Учреждения:

пятидневная рабочая неделя (понедельник-пятница) с 07.00 часов до 19.00 часов;

выходные дни – суббота, воскресенье, нерабочие праздничные дни, определённые Правительством Российской Федерации.

Учреждение имеет право оказывать платные образовательные и другие платные услуги также в выходные дни (при наличии дежурного администратора) и в рабочие дни за рамками основной образовательной программы дошкольного образования.

III. Порядок управления учреждением

3.1. Управление Учреждением осуществляется в соответствии с действующим законодательством Российской Федерации с учетом особенностей, установленных Федеральным законом от 29 декабря 2012 г. № 273-ФЗ «Об образовании в Российской Федерации» и настоящим Уставом, на основе сочетания принципов единоначалия и коллегиальности.

Едиличным исполнительным органом Учреждения является руководитель (заведующий) Учреждения.

Коллегиальными органами управления Учреждения являются Общее собрание работников, Педагогический совет, Наблюдательный совет.

Коллегиальные органы вправе самостоятельно выступать от имени Учреждения, осуществлять взаимоотношения с органами власти, организациями и общественными объединениями исключительно в пределах полномочий, определенных настоящим Уставом, без права заключения договоров (соглашений), влекущих материальные обязательства Учреждения.

В случае нарушения принципа добросовестности и разумности виновные представители указанных коллегиальных органов управления Учреждением несут ответственность в соответствии с законодательством Российской Федерации.

Руководитель (заведующий) Учреждения, члены коллегиальных органов при осуществлении своих прав и исполнении своих обязанностей должны действовать в интересах Учреждения добросовестно и разумно.

Руководитель (заведующий) Учреждением обязан возместить по требованию его Учредителя убытки, причиненные по его вине Учреждению. Указанную ответственность несут также члены коллегиальных органов Учреждения, за исключением тех из них, кто голосовал против решения, которое повлекло причинение Учреждению убытков, или, действуя добросовестно, не принимал участия в голосовании.

3.2. Компетенция Учредителя в управлении Учреждением:

3.2.1. утверждает Устав Учреждения, а также вносимые в него изменения по согласованию с Департаментом в части, касающейся имущества;

3.2.2. формирует, утверждает и размещает муниципальное задание на оказание муниципальных услуг в соответствии с предусмотренными настоящим Уставом видами деятельности, осуществляет контроль за его исполнением;

3.2.3. координирует и контролирует процедуру приема воспитанников в Учреждение;

3.2.4. осуществляет контроль финансово-экономической деятельности Учреждения в пределах прав, установленных действующим законодательством;

3.2.5. согласовывает программу развития Учреждения;

3.2.6. организует мероприятия для приведения имущественных комплексов подведомственных муниципальных учреждений в соответствие с требованиями действующего законодательства;

3.2.7. приостанавливает деятельность Учреждения;

3.2.8. принимает решения о создании или ликвидации филиалов, открытии и закрытии представительств Учреждения, в том числе на основании предложений руководителя (заведующего) Учреждения;

3.2.9. представляет на рассмотрение Наблюдательного совета Учреждения предложения:

3.2.9.1. о внесении изменений в Устав Учреждения;

3.2.9.2. об изъятии имущества, закрепленного за Учреждением на праве оперативного управления;

3.2.10. по согласованию с Департаментом утверждает перечни недвижимого, особо ценного движимого и иного движимого имущества, передаваемого Учреждению;

3.2.11. дает согласие Учреждению на распоряжение недвижимым имуществом, закрепленным за ним Учредителем или приобретенным за счет средств, выделенных Учредителем на приобретение этого имущества, а также особо ценным движимым имуществом, закрепленным за ним Учредителем или приобретенным за счет средств, выделенных Учредителем на приобретение этого имущества, на основании письменного разрешения Департамента;

3.2.12. дает согласие на внесение Учреждением денежных средств и иного имущества в уставный (складочный) капитал других юридических лиц или передачу этого имущества иным образом другим юридическим лицам в качестве их учредителя или участника;

3.2.13. направляет в Департамент предложения о закреплении за Учреждением недвижимого имущества и об изъятии данного имущества;

3.2.14. представляет в установленном порядке предложение о создании Учреждения путем изменения типа существующего Учреждения;

3.2.15. готовит предложение о реорганизации или ликвидации Учреждения в порядке, установленном действующим законодательством;

3.2.16. назначает руководителя (заведующего) Учреждения и прекращает его полномочия, в том числе по результатам аттестации на соответствие занимаемой должности;

3.2.17. принимает решение об одобрении сделки с имуществом Учреждения, в совершении которой имеется заинтересованность, а также сделки в отношении недвижимого имущества и особо ценного движимого имущества в случаях, если для совершения таких сделок требуется согласие Учредителя Учреждения;

3.2.18. назначает членов Наблюдательного совета Учреждения или досрочно прекращает их полномочия в порядке, определяемом действующим законодательством и настоящим Уставом;

3.2.19. утверждает передаточный акт.

К компетенции Учредителя относятся также иные полномочия, предоставленные Учредителю действующим законодательством Российской Федерации и муниципальными правовыми актами.

3.3. Единичным исполнительным органом Учреждения является руководитель (заведующий).

Руководитель (заведующий) Учреждения назначается и освобождается от занимаемой должности приказом начальника департамента образования администрации города Перми в соответствии с действующим трудовым законодательством Российской Федерации и муниципальными правовыми актами на срок, устанавливаемый трудовым договором.

3.4. Руководитель (заведующий) осуществляет непосредственное руководство Учреждением в соответствии с действующим законодательством и настоящим Уставом.

3.5. Компетенция руководителя (заведующего) Учреждения:

3.5.1. организует выполнение решений Учредителя по вопросам деятельности Учреждения;

3.5.2. выступает от имени Учреждения, представляет Учреждение без доверенности во всех судебных, государственных и муниципальных органах, во взаимоотношениях с любыми физическими и юридическими лицами, а также их объединениями;

3.5.3. распоряжается денежными средствами, предоставленными Учредителем, в соответствии с действующим законодательством Российской Федерации, муниципальными правовыми актами и настоящим Уставом;

3.5.4. заключает гражданско-правовые договоры и трудовые договоры от имени Учреждения;

3.5.5. утверждает график работы Учреждения;

3.5.6. утверждает план финансово-хозяйственной деятельности Учреждения по результатам заключения, выданного Наблюдательным советом Учреждения;

3.5.7. издает приказы, распоряжения и инструкции, обязательные для исполнения всеми работниками и воспитанниками Учреждения, выдает доверенности на осуществление представительства от имени Учреждения;

3.5.8. утверждает штатное расписание Учреждения, осуществляет прием на работу работников, заключает с ними и расторгает трудовые договоры, распределяет должностные обязанности, создает условия и организует дополнительное профессиональное образование работников;

3.5.9. устанавливает заработную плату работников Учреждения, в том числе должностные оклады (базовую основную часть заработной платы), порядок и размеры выплат стимулирующего, компенсационного, иного характера в пределах имеющихся средств в соответствии с действующим законодательством Российской Федерации и муниципальными правовыми актами, локальными нормативными актами Учреждения, коллективным договором;

3.5.10. утверждает реализуемые в Учреждении образовательные программы, по результатам рассмотрения Педагогического совета в порядке, установленном Уставом;

3.5.11. определяет стратегию, цели, задачи развития Учреждения;

3.5.12. обеспечивает эффективное использование бюджетных ассигнований, а также средств, поступающих из других источников, представляет Учредителю и общественности отчет Учреждения о поступлении и расходовании финансовых и материальных средств, в том числе отчет о результатах самообследования;

3.5.13. обеспечивает эффективное взаимодействие и сотрудничество с органами местного самоуправления, предприятиями и организациями, общественностью, родителями (законными представителями) воспитанников;

3.5.14. утверждает локальные нормативные акты Учреждения по итогам рассмотрения и принятия их соответствующими коллегиальными органами Учреждения, к компетенции которых относится рассмотрение и принятие данных локальных нормативных актов в порядке, установленном настоящим Уставом;

3.5.15. организует методическую работу, утверждает программы деятельности методических объединений, иные программы и планы по разным направлениям деятельности Учреждения;

3.5.16. подписывает совместно с представителем работников Учреждения коллективный договор (при наличии);

3.5.17. представляет Наблюдательному совету Учреждения годовую бухгалтерскую отчетность Учреждения, проекты отчетов о деятельности Учреждения и об использовании его имущества, об исполнении плана его финансово-хозяйственной деятельности;

3.5.18. подписывает отчет о результатах самообследования по результатам рассмотрения Общего собрания работников;

3.5.19. организует работу по материально-техническому обеспечению образовательной деятельности, оборудованию помещений в соответствии с государственными и местными нормами и требованиями, в том числе в соответствии с федеральными государственными образовательными стандартами;

3.5.20. организует прием воспитанников в Учреждение в порядке, установленном федеральным законом, муниципальным правовым актом, локальным нормативным актом Учреждения;

3.5.21. утверждает согласованную с Учредителем программу развития Учреждения и отвечает за ее реализацию;

3.5.22. организует работу по поощрению воспитанников в соответствии с установленными локальным нормативным актом Учреждения видами и условиями поощрения за успехи в учебной, физкультурной, спортивной, творческой, экспериментальной и инновационной деятельности и утверждает кандидатуры воспитанников для поощрения по результатам рассмотрения Педагогического совета;

3.5.23. организует педагогическую диагностику освоения основной образовательной программы и формирование индивидуальных программ развития детей;

3.5.24. организует создание необходимых условий для охраны и укрепления здоровья, организации питания воспитанников и работников Учреждения в порядке, установленном локальным нормативным актом Учреждения;

3.5.25. создает условия для занятия воспитанниками физической культурой и спортом;

3.5.26. обеспечивает создание и ведение официального сайта Учреждения в сети Интернет;

3.5.27. организует работу Комиссии по урегулированию споров между участниками образовательных отношений в порядке, установленном локальным нормативным актом, принятым по результатам рассмотрения Общим собранием работников Учреждения;

3.5.28. разрабатывает и принимает меры по предупреждению коррупции в Учреждении, своевременно информирует Учредителя о фактах сообщений о коррупционных правонарушениях, непосредственно поступивших в отношении его работников.

3.6. Руководитель (заведующий) Учреждения является ответственным лицом за организацию и полноту выполнения СанПиН.

3.7. Работники учреждения имеют право на участие в управлении Учреждением, в том числе в коллегиальных органах управления, в порядке, установленном настоящим Уставом.

3.8. Права, обязанности и ответственность инженерно-технических, административно-хозяйственных, производственных, учебно-вспомогательных, и иных работников, осуществляющих вспомогательные функции, устанавливаются правилами внутреннего трудового распорядка и иными локальными нормативными актами Учреждения, должностными инструкциями и трудовыми договорами.

3.9. Общее собрание работников (далее – Общее собрание) является коллегиальным органом управления Учреждением, осуществляющим полномочия работников Учреждения. Основной задачей Общего собрания является коллегиальное решение важных вопросов жизнедеятельности трудового коллектива.

3.9.1. Общее собрание действует бессрочно.

3.9.2. Членами Общего собрания являются все граждане, участвующие своим трудом в деятельности Учреждения на основе трудового договора.

Срок полномочий члена Общего собрания: со дня заключения до дня расторжения трудового договора с Учреждением.

Председатель и секретарь Общего собрания избираются из числа членов Общего собрания открытым голосованием простым большинством голосов сроком на один учебный год.

Председатель организует подготовку заседаний, определяет повестку дня, контролирует выполнение решений Общего собрания. Секретарь организует протоколирование заседаний и ведение документации Общего собрания.

3.9.3. Общее собрание собирается не реже 2 раз в течение учебного года по инициативе руководителя (заведующего) Учреждения. Не позднее чем за 15 дней до даты проведения Общего собрания, объявление о его проведении размещается на доске объявления, расположенной в Учреждении, для ознакомления всех членов Общего собрания.

Внеочередной созыв Общего собрания может произойти по инициативе руководителя (заведующего) Учреждения или по инициативе не менее чем 1/3 членов Общего собрания, поданной в письменном виде руководителю (заведующему) Учреждения.

Ход заседания Общего собрания и решения Общего собрания оформляются протоколом, который подписывается председателем и секретарем Общего собрания. Протоколы Общего собрания включаются в номенклатуру дел Учреждения и хранятся в Учреждении постоянно.

3.9.4. Общее собрание считается правомочным, если на нем присутствует не менее двух третей списочного состава работников Учреждения. Решение Общего собрания по всем рассматриваемым вопросам принимается открытым голосованием простым большинством голосов. Решение считается принятым, если за него проголосовало не менее 51 % присутствующих. При равном количестве голосов решающим считается голос председателя Общего собрания.

3.9.5. Компетенция Общего собрания:

3.9.5.1. принимает локальные нормативные акты Учреждения, затрагивающие права и обязанности работников Учреждения, академические права и свободы педагогических работников, в том числе локальные нормативные акты, регламентирующие:

правила внутреннего трудового распорядка;

организацию питания в учреждении;

Положение о Комиссии по урегулированию споров между участниками образовательных отношений: порядок создания, организации работы, принятия и исполнения решений Комиссии по урегулированию споров между участниками образовательных отношений;

порядок аттестации работников, не являющихся педагогическими работниками, на соответствие занимаемой ими должности;

пользования лечебно-оздоровительной инфраструктурой, объектами культуры и объектами спорта, имеющимися в учреждении

и др.

3.9.5.2. обсуждает и принимает коллективный договор Учреждения;

3.9.5.3. рассматривает и обсуждает вопросы материально-технического обеспечения и оснащения образовательного процесса;

3.9.5.4. осуществляет контроль за здоровыми и безопасными условиями воспитания и обучения в Учреждении;

3.9.5.5. вносит руководителю (заведующему) Учреждения предложения по организации медицинского обслуживания воспитанников, по организации мероприятий по охране и укреплению здоровья воспитанников;

3.9.5.6. Определяет основные направления развития Учреждения, повышения эффективности финансово-экономической деятельности Учреждения, стимулирования сотрудников;

3.9.5.7. рассматривает кандидатуры работников Учреждения для представления к награждению и (или) поощрению;

3.9.5.8. участвует в распределении стимулирующей части фонда оплаты труда Учреждения в порядке, установленном соответствующим локально нормативным актом Учреждения;

3.9.5.9. ходатайствует перед Учредителем о поощрении руководителя (заведующего) Учреждением;

3.9.5.10. рассматривает вопросы охраны и безопасности условий труда работников, охраны жизни и здоровья воспитанников в Учреждении;

3.9.5.11. Рассматривает отчет о поступлении и расходовании финансовых и материальных средств;

3.9.5.12. выдвигает кандидатов от представителей общественности и представителей из числа работников в состав Наблюдательного совета Учреждения;

3.9.5.13. заслушивает отчет руководителя (заведующего) Учреждения о выполнении коллективного договора (при его наличии);

3.9.5.14. рассматривает отчет о результатах самообследования;

3.10. Наблюдательный совет Учреждения создается в составе не менее 5 и не более 11 членов. Решение о назначении членов наблюдательного совета Учреждения или досрочном прекращении их полномочий принимается Учредителем на основании представленных копий протоколов Общего собрания, родительского собрания и оформляется приказом Учредителя.

3.10.1. В состав Наблюдательного совета входят:

представители органов местного самоуправления в лице Департамента и Учредителя;

представители работников Учреждения;

представители общественности, к которым относятся лица, имеющие заслуги и достижения в соответствующей сфере, а также родители, чьи дети посещают данное Учреждение.

Представители работников Учреждения выбираются общим собранием работников Учреждения.

Представители родительской общественности выбираются родительским собранием Учреждения из числа тех родителей, которые желают безвозмездно работать в составе наблюдательного совета и проявляют заинтересованность в указанной работе.

Представители общественности выбираются общим собранием работников Учреждения.

Количество представителей Департамента и Учредителя в составе Наблюдательного совета не должно превышать одну треть от общего числа членов Наблюдательного совета Учреждения. При этом не менее половины составляют представители Учредителя.

Количество представителей работников Учреждения не может превышать одну треть от общего числа членов Наблюдательного совета Учреждения.

3.10.2. Срок полномочий Наблюдательного совета равен пяти годам.

3.10.3. Полномочия члена Наблюдательного совета могут быть прекращены досрочно:

по просьбе члена Наблюдательного совета;

в случае невозможного исполнения членом Наблюдательного совета своих обязанностей по состоянию здоровья или по причине его отсутствия в месте нахождения Учреждения в течение четырех месяцев;

в случае привлечения члена Наблюдательного совета к уголовной ответственности;

в случае смерти члена Наблюдательного совета.

3.10.4. Полномочия члена Наблюдательного совета, являющегося представителем органа местного самоуправления и состоящего с этим органом в трудовых отношениях:

прекращаются досрочно в случае прекращения трудовых отношений;

могут быть прекращены досрочно по представлению указанного органа местного самоуправления.

3.10.4.1. Полномочия члена Наблюдательного совета, являющегося представителем работников Учреждения:

прекращаются досрочно в случае прекращения трудовых отношений с Учреждением.

3.10.5. Ограничения при выборе в члены Наблюдательного совета:

3.10.5.1. руководитель (заведующий) Учреждения, его заместители не могут быть членами Наблюдательного совета. Руководитель (заведующий) Учреждения участвует в заседаниях Наблюдательного совета с правом совещательного голоса;

3.10.5.2. членами Наблюдательного совета не могут быть лица, имеющие неснятую или непогашенную судимость.

3.10.6. Члены Наблюдательного совета не получают вознаграждение за выполнение ими своих обязанностей, за исключением компенсации документально подтвержденных расходов, непосредственно связанных с участием в работе Наблюдательного совета.

3.10.7. Наблюдательный совет возглавляет председатель, который избирается членами Наблюдательного совета из их числа простым большинством голосов. Председателем Наблюдательного совета не может быть избран представитель работников Учреждения. Наблюдательный совет в любое время вправе переизбрать своего председателя.

3.10.8. Полномочия Наблюдательного совета Учреждения:

3.10.8.1. Наблюдательный совет дает рекомендации по следующим вопросам:

а) предложения Учредителя или руководителя (заведующего) Учреждения о внесении изменений в Устав Учреждения;

б) предложения Учредителя или руководителя (заведующего) Учреждения о создании и ликвидации филиалов, об открытии и о закрытии представительств;

в) предложения Учредителя или руководителя (заведующего) Учреждения о реорганизации Учреждения или о его ликвидации;

г) предложения Учредителя или руководителя (заведующего) Учреждения об изъятии имущества, закрепленного за Учреждением на праве оперативного управления;

д) предложения руководителя (заведующего) Учреждения о совершении сделок с недвижимым имуществом и особо ценным движимым имуществом, закрепленным за Учреждением Учредителем или приобретенным за счет средств, выделенных Учредителем на приобретение этого имущества. Решение об отнесении имущества к категории особо ценного движимого имущества принимается Учредителем;

е) отчеты о деятельности Учреждения и об использовании его имущества, об исполнении плана его финансово-хозяйственной деятельности, годовую бухгалтерскую отчетность.

Рекомендации даются большинством голосов от общего числа голосов членов Наблюдательного совета с занесением в протокол заседания Наблюдательного совета. После рассмотрения рекомендаций Наблюдательного совета Учредитель принимает по этим вопросам решение.

3.10.8.2. Наблюдательный совет Учреждения дает заключение по следующим вопросам:

а) по рассмотрению проекта плана финансово-хозяйственной деятельности Учреждения;

б) по предложению руководителя (заведующего) Учреждения о выборе кредитных организаций, в которых Учреждение может открыть банковские счета;

в) по предложению руководителя (заведующего) Учреждения об участии Учреждения в других юридических лицах, в том числе о внесении денежных средств и иного имущества в уставный (складочный) капитал других юри-

дических лиц или передаче такого имущества иным образом другим юридическим лицам, в качестве учредителя или участника.

Заключения даются большинством голосов от общего числа голосов членов Наблюдательного совета с занесением в протокол заседания Наблюдательного совета. Руководитель (заведующий) Учреждения принимает по этим вопросам решение после рассмотрения заключений Наблюдательного совета.

3.10.8.3. Наблюдательный совет принимает решения, обязательные для руководителя (заведующего) по следующим вопросам:

а) проведение аудита годовой бухгалтерской отчетности Учреждения и утверждения аудиторской организации. Решение принимается большинством в две трети голосов от общего числа голосов членов Наблюдательного совета с занесением в протокол заседания Наблюдательного совета;

б) о совершении Учреждением крупных сделок. Решение принимается большинством в две трети голосов от общего числа голосов членов Наблюдательного совета с занесением в протокол заседания Наблюдательного совета;

в) о совершении сделок, в совершении которых имеется заинтересованность. Решение принимается большинством голосов членов Наблюдательного совета, не заинтересованных в совершении сделки, с занесением в протокол заседания Наблюдательного совета.

Крупной признается сделка, связанная с распоряжением денежными средствами, привлечением заемных денежных средств, отчуждением имущества (которым в соответствии с настоящим Уставом Учреждение вправе распоряжаться самостоятельно), а также с передачей такого имущества в пользование или залог при условии, что цена такой сделки либо стоимость отчуждаемого или передаваемого имущества превышает 3% (три процента) процентов балансовой стоимости активов Учреждения, определяемой по данным его бухгалтерской отчетности на последнюю отчетную дату. Указанный в настоящем Уставе размер крупной сделки (процент) определен в порядке, утвержденном правовым актом Учредителя.

3.10.8.4. Наблюдательный совет утверждает Положение о закупке товаров, работ, услуг для нужд Учреждения.

3.10.9. Вопросы, относящиеся к компетенции Наблюдательного совета, не могут быть переданы на рассмотрение иных органов Учреждения.

3.10.10. По требованию Наблюдательного совета или любого из его членов другие органы Учреждения обязаны предоставить информацию по вопросам, относящимся к компетенции Наблюдательного совета.

3.10.11. Порядок проведения заседаний Наблюдательного совета:

3.10.11.1. первое заседание Наблюдательного совета после его создания, а также первое заседание нового состава Наблюдательного совета созывается по требованию Учредителя. До избрания председателя Наблюдательного совета на заседании председательствует старший по возрасту член Наблюдательного совета, за исключением представителя работников Учреждения;

3.10.11.2. Председатель избирается на первом заседании Наблюдательного совета после его создания, а также на первом заседании нового состава Наблюдательного совета из числа присутствующих простым большинством голосов;

3.10.11.3. Порядок и сроки подготовки созыва и проведения заседаний Наблюдательного совета:

3.10.11.3.1. заседания Наблюдательного совета проводятся не реже одного раза в квартал;

3.10.11.3.2. заседание Наблюдательного совета созывается его председателем по собственной инициативе либо по требованию Учредителя, члена Наблюдательного совета или руководителя (заведующего) Учреждения путем уведомления председателя Наблюдательного совета.

В течение 15 дней с момента получения уведомления председатель Наблюдательного совета назначает дату проведения заседания.

Не менее чем за 3 дня до назначенной даты заседания председатель Наблюдательного совета оповещает членов Наблюдательного совета о дате, времени, месте проведения и повестке заседания Наблюдательного совета.

3.10.11.4. в заседании Наблюдательного совета вправе участвовать руководитель (заведующий) Учреждения. Иные приглашенные председателем Наблюдательного совета, если против их присутствия не возражает более чем одна треть от общего числа членов Наблюдательного совета Учреждения;

3.10.11.5. заседание Наблюдательного совета является правомочным, если все члены Наблюдательного совета извещены о времени и месте его проведения и на заседании присутствует более половины членов;

3.10.11.6. мнение члена Наблюдательного совета Учреждения, отсутствующего на его заседании по уважительной причине учитывается в случае предоставления его в письменной форме при определении наличия кворума и результатов голосования, а также возможно принятие решений Наблюдательным советом путем проведения заочного голосования. Заочным голосованием не могут быть согласованы предложения руководителя (заведующего) Учреждения о совершении крупных сделок и сделок, в совершении которых имеется заинтересованность.

В протоколе о проведении заседания Наблюдательного совета Учреждения заочным голосованием в обязательном порядке указывается о направлении извещений и опросных листов членам Наблюдательного совета, о действительности и количестве опросных листов для определения кворума, результаты голосования поименно;

3.10.11.7. каждый член Наблюдательного совета Учреждения имеет при голосовании один голос. Передача членом Наблюдательного совета своего голоса другому лицу не допускается. В случае равенства голосов решающим является голос председателя Наблюдательного совета;

3.10.11.8. на заседании Наблюдательного совета ведется протокол. Протокол заседания составляется, подписывается председателем заседания, который несет ответственность за правильность его составления.

Протокол заседания Наблюдательного совета в течение 2 рабочих дней после заседания направляется Учредителю. Решения, заключения, рекомендации и протоколы заседаний Наблюдательного совета включаются в номенклатуру дел Учреждения и доступны для ознакомления любым лицам, имеющим право быть избранными в члены Наблюдательного совета;

3.10.11.9. организационно-техническое, документационное обеспечение заседаний Наблюдательного совета, подготовка аналитических, справочных и других материалов к заседаниям, оформление принятых им решений возлагается на администрацию Учреждения.

3.11. Педагогический совет является коллегиальным органом управления Учреждением и создан в целях реализации права педагогических работников на участие в управлении Учреждением, развития содержания образования, повышения качества воспитания и обучения воспитанников, совершенствования методической работы, рассмотрения педагогических и методических вопросов организации образовательного процесса, изучения и распространения передового педагогического опыта в Учреждении, содействия повышению квалификации работников Учреждения.

3.11.1. Педагогический совет Учреждения действует бессрочно.

3.11.2. Членами Педагогического совета являются все лица, осуществляющие педагогическую деятельность в Учреждении на основании трудовых договоров, включая совместителей, заместитель заведующего курирующий образовательную и воспитательную деятельность Учреждения, методист.

Срок полномочий члена Педагогического совета: со дня заключения до дня расторжения трудового договора с Учреждением.

Председателем Педагогического совета является руководитель (заведующий) Учреждения (лицо, исполняющее его обязанности). Председатель Педагогического совета организует подготовку заседаний, определяет повестку дня, ведет заседания педагогического совета и контролирует выполнение решений.

Председатель назначает своим приказом секретаря Педагогического совета, сроком на один год. Секретарь Педагогического совета ведет протоколы заседаний педагогического совета и организует делопроизводство.

3.11.3. Педагогический совет собирается не реже четырех раз в год по инициативе руководителя (заведующего) Учреждения. Сроки проведения и тематика заседаний Педагогического совета определяются годовым планом работы Учреждения.

В случае необходимости, по требованию не менее 1/3 членов Педагогического совета, переданному руководителю (заведующему) Учреждения в письменном виде, могут созываться внеочередные заседания Педагогического совета.

Не позднее чем за 5 дней до даты проведения Педагогического совета объявление о его проведении помещается на доску объявления, расположенную в Учреждении, для ознакомления членов Педагогического совета.

Для проведения каждого заседания Педагогического совета создаются творческие группы, возглавляемые представителем администрации Учреждения.

Ход заседания Педагогического совета и решения Педагогического совета оформляются протоколом. В протоколах фиксируется ход обсуждения вопросов, выносимых на Педагогический совет, предложения и замечания членов Педагогического совета. Протоколы подписываются председателем и секретарем Педагогического совета. Протоколы Педагогического совета включаются в номенклатуру дел Учреждения и хранятся в Учреждении постоянно.

3.11.4. При необходимости Педагогический совет может:

привлекать для работы на свои заседания специалистов в области образования и науки, иных лиц, чья профессиональная деятельность связана с вопросами, входящими в компетенцию Педагогического совета;

приглашать представителей общественных организаций, родителей воспитанников и других лиц.

Необходимость приглашения лиц, указанных в настоящем пункте, на заседания Педагогического совета определяется председателем Педагогического совета. Лица, приглашенные на заседание Педагогического совета, пользуются правом совещательного голоса.

3.11.5. Решение Педагогического совета по всем рассматриваемым вопросам принимается открытым голосованием простым большинством голосов. Кворумом для принятия решений является присутствие на заседании Педагогического совета не менее 2/3 его членов. Решение Педагогического совета является правомочным, если за него проголосовало не менее 1/2 присутствующих членов. При равном числе голосов решающим является голос председателя Педагогического совета.

Организацию работы по выполнению решений Педагогического совета осуществляет руководитель (заведующий) Учреждения (председатель Педагогического совета) и ответственные лица, указанные в решении. На очередном заседании председатель Педагогического совета докладывает о результатах этой работы.

3.11.6. К компетенции Педагогического совета относится:

3.11.6.1. планирование образовательного процесса;

3.11.6.2. организация и совершенствование методического обеспечения образовательного процесса;

3.11.6.3. разработка, рассмотрение и направление на утверждение руководителю (заведующему) Учреждения образовательных программ, планов учебно-воспитательной деятельности;

3.11.6.4. по представлению руководителя (заведующего) учреждения рассматривает программу развития Учреждения, выражает мнение о ее принятии, с последующим представлением Учредителю на согласование;

3.11.6.5. обсуждение, рассмотрение и выбор различных вариантов содержания образования, форм и методов обучения и воспитания, рассмотрение вопросов внедрения образовательных технологий, в том числе электронного обучения, обобщение педагогического опыта;

3.11.6.6. заслушивание информации и отчетов педагогических работников по вопросам реализации содержания образования, применяемых технологий, повышения качества образовательного процесса;

3.11.6.7. содействует привлечению дополнительного финансирования для обеспечения деятельности и развития учреждения;

3.11.6.8. разработка перечня платных образовательных услуг;

3.11.6.9. принятие локальных нормативных актов Учреждения, затрагивающих права воспитанников, вопросов организации образовательного процесса, в том числе регламентирующих:

правила внутреннего распорядка воспитанников;

правила приема в Учреждение;

правила и основания перевода, отчисления и восстановления обучающихся;

режим занятий воспитанников;

нормы профессиональной этики педагогических работников;

порядок оказания платных образовательных услуг;

права и обязанности воспитанников, их законных представителей;

разработку и утверждение образовательных программ Учреждения;

порядок обучения по индивидуальному учебному плану;

виды и условия поощрений за успехи в учебной, физкультурной; спортивной, творческой, экспериментальной и инновационной деятельности;

внутреннюю систему оценки качества образования;

порядок оформления возникновения, приостановления и прекращения отношений между Учреждением и родителями (законными представителями) воспитанников;

соотношение учебной и другой педагогической работы в пределах рабочей недели или учебного года с учетом количества часов по учебному плану, специальности и квалификации работника;

доступ педагогических работников к информационно-телекоммуникационным сетям и базам данных, учебным и методическим материалам, музейным фондам, материально-техническим средствам обеспечения образовательной деятельности, необходимым для качественного осуществления педагогической, научной или исследовательской деятельности в организациях, осуществляющих образовательную деятельность;

правила пользования библиотечным фондом, образовательными, методическими информационными ресурсами;

порядок работы аттестационной комиссии для проведения аттестации педагогических работников с целью подтверждения соответствия занимаемой должности;

право педагогических работников на бесплатное пользование образовательными, методическими и научными услугами организации, осуществляющей образовательную деятельность.

3.11.6.10. обсуждение и выбор различных вариантов содержания образования, форм и методов обучения;

3.11.6.11. рассмотрение вопросов внедрения технологий обучения, обобщение педагогического опыта.

3.12. Вносит руководителю (заведующему) Учреждения предложения для рассмотрения

3.12.1. вопросов в части материально-технического обеспечения и оснащения образовательного процесса, оборудования помещений Учреждения;

3.12.2. по организации воспитательной работы.

3.13. В целях оперативного управления и реализации решений Педагогического совета приказом руководителя (заведующего) Учреждения создаются методические объединения. Методические объединения не являются коллегиальными органами управления Учреждением, состав и программа их деятельности утверждается руководителем (заведующим) Учреждения.

3.14. В учреждении могут быть созданы представительные органы (Советы родителей, Профессиональные союзы работников и др.).

Состав и порядок работы таких органов регламентируется внутренними положениями и иными документами таких представительных органов.

При наличии данных органов в случаях, установленных действующим законодательством, настоящим Уставом их мнение учитывается в порядке, установленном п. 4.5 настоящего Устава.

3.15. В Учреждении может быть создан совет профилактики, который является коллегиальным органом Учреждения. Основная цель совета профилактики - решение вопросов организации работы по коррекции детского и семейного неблагополучия, разработки и реализации ИПК, оценке ее эффективности, завершении работы по коррекции детского и семейного неблагополучия.

Порядок создания и функционирования Совета профилактики осуществляется в соответствии с локальным актом Учреждения.

IV. Порядок разработки и принятия локальных нормативных актов

4.1. Локальный нормативный акт Учреждения – это основанный на законодательстве официальный правовой документ, принятый Учреждением в пределах своей компетенции, рассчитанный на неоднократное применение и устанавливающий правила поведения (права и обязанности) самого Учреждения, всех или отдельных категорий его работников, воспитанников и их родителей (законных представителей) в части, не урегулированной законодательством Российской Федерации и муниципальными правовыми актами.

4.2. Локальный нормативный акт издается Учреждением в письменной форме и содержит необходимые реквизиты: наименование, отражающее форму акта и его краткое содержание, дату издания, порядковый (регистрационный) номер, подпись уполномоченного должностного лица, в необходимых случаях визы согласования и печать Учреждения.

4.3. Подготовка проекта (разработка содержания), сроки и ответственные за разработку локального нормативного акта лица определяются распорядительным актом руководителя (заведующего) Учреждения.

4.4. Все локальные нормативные акты Учреждения принимаются в следующем порядке: локальный нормативный акт утверждается единоличным исполнительным органом Учреждения – руководителем (заведующим) путем издания распорядительного акта после принятия его коллегиальными органами управления Учреждением в соответствии с компетенцией коллегиальных органов, определенной настоящим Уставом.

Результат принятия локального нормативного акта соответствующим коллегиальным органом Учреждения отражается в протоколе заседания коллегиального органа и на титульном листе локального нормативного акта.

Изменения в локальные нормативные акты Учреждения вносятся в порядке, аналогичном порядку утверждения локальных нормативных актов, установленному настоящим Уставом.

4.5. При принятии локальных нормативных актов, затрагивающих права обучающихся и работников Учреждения, учитывается мнение совета родителей, а также представительного органа работников (при их наличии).

4.5.1. Порядок учета мнения родителей (законных представителей) обучающихся при принятии локального нормативного акта Учреждения, затрагивающего права и законные интересы обучающихся:

перед утверждением руководителем (заведующим) локального нормативного акта, затрагивающего права и законные интересы воспитанников, руководитель (заведующий) направляет проект этого локального нормативного акта на согласование в совет родителей (законных представителей) воспитанников (при наличии) с соответствующим сопроводительным письмом;

совет родителей не позднее пяти рабочих дней со дня получения проекта локального нормативного акта направляют руководителю (заведующему) мотивированное мнение по представленному проекту в письменной форме;

в случае если совет родителей выразил согласие с проектом локального нормативного акта, либо мотивированное мнение не поступило в указанный предыдущим пунктом срок, руководитель (заведующий) имеет право принять локальный нормативный акт;

в случае если совет родителей высказал свои письменные предложения по проекту локального нормативного акта, руководитель (заведующий) имеет право принять локальный нормативный акт с учетом высказанных предложений;

в случае если мотивированные мнения хотя бы одного из членов совета родителей не содержат согласия с проектом локального нормативного акта, либо содержат предложения по его доработке, которые руководитель (заведующий) учитывать не планирует, руководитель (заведующий) в течение трех рабочих дней после получения мотивированного мнения проводит дополнительные консультации с советом родителей, направившим свое несогласие, либо предложение по доработке проекта локального нормативного акта, в целях достижения взаимоприемлемого решения.

4.5.2. Мнение представительного органа работников при принятии локальных нормативных актов учитывается в порядке и в случаях, которые предусмотрены трудовым законодательством.

4.6. Совет родителей может обжаловать принятый локальный нормативный акт в Комиссию по урегулированию споров между участниками образовательных отношений, у Учредителя, а также оспорить в соответствии с действующим законодательством.

4.7. Локальные нормативные акты Учреждения не могут противоречить действующему законодательству Российской Федерации, муниципальным правовым актам и настоящему Уставу. Нормы локальных нормативных актов Учреждения, ухудшающие положение воспитанников или работников Учреждения по сравнению с установленным законодательством об образовании, трудовым законодательством либо принятые с нарушением порядка, установленного настоящим Уставом, не применяются и подлежат отмене Учреждением.

4.8. С локальными нормативными актами Учреждения должны быть ознакомлены все лица, чьи права и интересы они затрагивают: работники Учреждения – под подпись, родители (законные представители) воспитанников – путем размещения локальных нормативных актов на официальном сайте Учреждения и (или) информационном стенде Учреждения.

V. Имущество учреждения

5.1. Имущество закрепляется за Учреждением на праве оперативного управления в соответствии с Гражданским кодексом Российской Федерации. Собственником имущества Учреждения является муниципальное образование город Пермь.

Право оперативного управления на недвижимое имущество подлежит государственной регистрации в соответствии с действующим законодательством.

5.2. Земельный участок, необходимый для выполнения Учреждением своих уставных задач, предоставляется ему на праве постоянного (бессрочного) пользования.

5.3. На праве оперативного управления закрепляется имущество в виде нежилых помещений, зданий, сооружений, а также оборудование, транспортные средства, инвентарь и другие материальные ценности, относимые к основным средствам.

5.4. Закрепление муниципального имущества на праве оперативного управления осуществляется Департаментом в соответствии с его целевым назначением и оформляется распоряжением начальника Департамента.

5.5. Источниками формирования имущества и финансовых ресурсов Учреждения являются:
имущество, закрепленное за ним на праве оперативного управления;
средства от сдачи в аренду имущества, закрепленного за ним на праве оперативного управления;
бюджетные поступления в виде субсидий;
средства от оказания платных услуг;

средства спонсоров и добровольные целевые пожертвования граждан и юридических лиц;
иные источники, не запрещенные действующим законодательством Российской Федерации.

5.6. Учреждение отвечает по своим обязательствам имуществом, находящимся у него на праве оперативного управления, за исключением недвижимого имущества и особо ценного движимого имущества, закрепленных за ним Департаментом или приобретенных автономным учреждением за счет средств, выделенных ему Учредителем на приобретение этого имущества.

5.7. Собственник имущества Учреждения не несет ответственность по обязательствам Учреждения, за исключением случаев, предусмотренных действующим законодательством Российской Федерации. Учреждение не отвечает по обязательствам собственника имущества Учреждения.

5.8. Учреждение вправе осуществлять приносящую доходы деятельность лишь постольку, поскольку это служит достижению целей, ради которых оно создано, и соответствующую этим целям, при условии, что такая деятельность указана в его учредительных документах.

Доходы, полученные от такой деятельности, и приобретенное за счет этих доходов имущество поступают в самостоятельное распоряжение Учреждения и используются им для достижения целей, ради которых оно создано, если иное не предусмотрено Федеральным законом от 03 ноября 2006 г. № 174-ФЗ «Об автономных учреждениях».

5.9. Собственник имущества Учреждения не имеет права на получение доходов от осуществления Учреждением деятельности и использование закрепленного за Учреждением имущества.

5.10. Учреждение без согласия Учредителя не вправе распоряжаться недвижимым имуществом и особо ценным движимым имуществом, закрепленным за ним на праве оперативного управления Департаментом или приобретенным Учреждением за счет средств, выделенных ему Учредителем на приобретение такого имущества. Остальным имуществом, находящимся у него на праве оперативного управления и приобретенным за счет собственных средств, Учреждение вправе распоряжаться самостоятельно, если иное не установлено законом.

Учреждение вправе сдавать имущество в аренду в случаях, когда распоряжение имуществом путем его передачи в аренду осуществляется в целях обеспечения более эффективной организации основной деятельности Учреждения, для которой оно создано, с согласия Департамента и Учредителя.

Имущество Учреждения может быть передано в безвозмездное пользование в соответствии с его функциональным назначением с согласия Учредителя и Департамента в порядке, предусмотренном действующим законодательством.

5.11. Недвижимое имущество, закрепленное за Учреждением или приобретенное Учреждением за счет средств, выделенных ему Учредителем на приобретение этого имущества, а также находящееся у Учреждения особо ценное движимое имущество подлежит обособленному учету в установленном порядке.

5.12. Имущество, переданное в оперативное управление, подлежит переоценке в установленном порядке.

5.13. Под особо ценным движимым имуществом понимается имущество, без которого осуществление Учреждением своей уставной деятельности будет существенно затруднено.

Порядок отнесения имущества к категории особо ценного движимого имущества устанавливается Правительством Российской Федерации. Виды такого имущества определяются в порядке, установленном нормативно-правовыми актами города Перми в отношении автономных учреждений, которые созданы на базе имущества, находящегося в муниципальной собственности.

5.14. Решение Учредителя об отнесении имущества к категории особо ценного движимого имущества принимается одновременно с принятием решения о закреплении указанного имущества за Учреждением или о выделении средств на его приобретение.

5.15. Учреждение вправе с согласия Учредителя и Департамента вносить имущество, указанное в пункте 5.11, в уставный (складочный) капитал других юридических лиц или иным образом передавать это имущество другим юридическим лицам в качестве их учредителя или участника (за исключением объектов культурного наследия народов Российской Федерации, предметов и документов, входящих в состав Музейного фонда Российской Федерации, Архивного фонда Российской Федерации, национального библиотечного фонда).

5.16. При осуществлении права оперативного управления имуществом Учреждение обязано:

5.16.1. эффективно использовать имущество;

5.16.2. использовать имущество строго в соответствии с целями создания Учреждения;

5.16.3. вести бухгалтерский учет, бухгалтерскую и статистическую отчетность в установленном порядке, обеспечить сохранность имущества;

5.16.4. не допускать ухудшения технического состояния имущества, это требование не распространяется на ухудшения, связанные с нормальным износом этого имущества в процессе эксплуатации;

5.16.5. осуществлять текущий и капитальный ремонт имущества, при этом любые произведенные улучшения имущества возмещению собственником не подлежат.

5.17. Ежегодно Учреждение обязано опубликовывать отчеты о своей деятельности и об использовании закрепленного за ним имущества в определенных Учредителем Учреждения средствах массовой информации. Порядок опубликования отчетов, а также перечень сведений, которые должны содержаться в отчетах, устанавливаются Правительством Российской Федерации, нормативно-правовыми актами города Перми.

5.18. Учреждение обязано вести бухгалтерский учет, представлять бухгалтерскую отчетность и статистическую отчетность в порядке, установленном законодательством Российской Федерации.

5.19. Ответственность за сохранность муниципального имущества и использование его по назначению несет руководитель (заведующий) Учреждения.

5.20. Право оперативного управления на имущество прекращается по основаниям и в порядке, предусмотренных действующим законодательством.

5.21. Департамент вправе изъять излишнее, неиспользуемое или используемое не по назначению имущество, закрепленное им за Учреждением либо приобретенное Учреждением за счет средств, выделенных ему Учредителем на приобретение такого имущества.

Имуществом, изъятим у Учреждения, Департамент вправе распорядиться по своему усмотрению.

5.22. Имущество ликвидированного Учреждения, оставшееся после удовлетворения требований кредиторов, передается ликвидационной комиссией Учредителю Учреждения и направляется на цели развития образования в соответствии с Уставом Учреждения, а имущество Учреждения, на которое в соответствии с федеральными законами не может быть обращено взыскание по обязательствам Учреждения, передается ликвидационной комиссией Учредителю Учреждения.

5.23. Учреждение вправе направлять в Департамент предложения по изъятию у него имущества, закрепленного за Учреждением на праве оперативного управления, по согласованию с Учредителем.

VI. Внесение изменений в устав.

Реорганизация и ликвидация учреждения

6.1. Устав Учреждения, а также вносимые в него изменения утверждаются распоряжением Учредителя Учреждения по согласованию в части, касающейся имущества, с Департаментом и регистрируются в установленном законодательством порядке. Изменения к Уставу становятся действительными с момента их регистрации.

Изменения в Устав Учреждения предлагаются Учредителем или руководителем (заведующим) Учреждения, рассматриваются Наблюдательным советом, который дает по ним рекомендации, утверждаются Учредителем в порядке, установленном настоящим Уставом.

6.2. Реорганизация Учреждения (слияние, присоединение, разделение, выделение, преобразование) может быть осуществлена по решению Учредителя в порядке, установленном гражданским законодательством, и на основании положительного заключения комиссии по оценке последствий такого решения. Порядок создания комиссии по проведению оценки последствий принятия решения о реорганизации Учреждения, порядок ее проведения, включая критерии оценки, устанавливаются нормативными правовыми актами Пермского края.

6.3. При реорганизации Учреждения лицензия Учреждения переоформляется в порядке, установленном действующим законодательством.

6.4. Учреждение может быть ликвидировано в случаях и порядке, установленных действующим законодательством Российской Федерации, а также по решению суда.

6.5. Решение о ликвидации Учреждения принимается администрацией города Перми и утверждается постановлением администрации города Перми на основании положительного заключения комиссии по оценке последствий такого решения.

6.6. При ликвидации Учреждения, при прекращении его деятельности в результате реорганизации в форме разделения действие лицензии прекращается со дня внесения в единый государственный реестр юридических лиц записи соответственно о ликвидации юридического лица, о прекращении его деятельности в результате реорганизации.

6.7. При ликвидации Учреждения денежные средства за вычетом платежей по покрытию своих обязательств направляются на цели развития системы образования г. Перми. Имущество Учреждения, оставшееся после удовлетворения требований кредиторов, а также имущество, на которое в соответствии с федеральными законами не может быть обращено взыскание по обязательствам Учреждения, передается ликвидационной комиссией Учредителю.

6.8. В случае реорганизации, ликвидации Учреждения Учредитель обеспечивает перевод детей с согласия их родителей в другие муниципальные образовательные учреждения города Перми соответствующего типа.

6.9. Учреждение гарантирует учет и обеспечивает сохранность документов по личному составу. В случае реорганизации Учреждение передает документы по личному составу правопреемнику, при отсутствии правопреемника Учреждение передает документы по личному составу на государственное хранение, иные документы сдаются на хранение в архив.



АДМИНИСТРАЦИЯ ГОРОДА ПЕРМИ
НАЧАЛЬНИК ДЕПАРТАМЕНТА ОБРАЗОВАНИЯ
РАСПОРЯЖЕНИЕ

25.07.2022

№ 059-08-01-26-212

О внесении изменений в устав муниципального автономного дошкольного образовательного учреждения «Детский сад «Эрудит» г. Перми, утвержденного распоряжением начальника департамента образования администрации города Перми от 13.01.2011 № СЭД-08-01-26-1

В соответствии с Федеральным законом от 03 ноября 2006 г. № 174-ФЗ «Об автономных учреждениях», решением Пермской городской Думы от 12 сентября 2006 г. № 224 «О департаменте образования администрации города Перми», постановлением администрации города Перми от 28 января 2011 г. № 24 «О Порядке создания, реорганизации, изменения типа и ликвидации муниципальных учреждений города Перми, утверждения уставов муниципальных учреждений города Перми и внесения в них изменений»:

1. Внести изменения в устав муниципального автономного дошкольного образовательного учреждения «Детский сад «Эрудит» г. Перми, утвержденный распоряжением начальника департамента образования администрации города Перми от 13 сентября 2011 г. № СЭД-08-01-26-1, утвердив в новой редакции.

2. Уполномочить руководителя (заведующего) Дюпину Ольгу Леонидовну на осуществление необходимых действий по государственной регистрации изменений, вносимых в устав муниципального автономного дошкольного образовательного учреждения «Детский сад «Эрудит» г. Перми.

3. Руководителю (заведующему) муниципального автономного дошкольного образовательного учреждения «Детский сад «Эрудит» г. Перми Дюпиной О.Л. после государственной регистрации изменений, вносимых в устав учреждения:

3.1. представить копии листа записи о внесении записи в Единый государственный реестр юридических лиц, изменений, внесенных в устав учреждения, в департамент образования администрации города Перми, департамент имущественных отношений администрации города Перми, департамент финансов администрации города Перми в 5-дневный срок со дня регистрации изменений, вносимых в устав;

3.2. разместить изменения в устав на сайте учреждения, Едином портале пермского образования <http://permedu.ru>;

3.3. уведомить иные организации, где находятся учтенные экземпляры устава, об изменениях, внесенных в устав учреждения.

4. Настоящее распоряжение вступает в силу со дня официального опубликования в печатном средстве массовой информации «Официальный бюллетень органов местного самоуправления муниципального образования город Пермь».

5. Отделу обеспечения деятельности департамента по общим и юридическим вопросам департамента образования администрации города Перми обеспечить опубликование настоящего распоряжения в печатном средстве массовой информации «Официальный бюллетень органов местного самоуправления муниципального образования город Пермь».

6. Контроль за исполнением настоящего распоряжения возложить на начальника отдела обеспечения деятельности департамента по общим и юридическим вопросам департамента образования администрации города Перми Панфилову А.С.

А.А. Деменова

УТВЕРЖДЕН
распоряжением начальника
департамента образования
администрации города Перми
от 25.07.2022 № 059-08-01-26-212

У С Т А В
муниципального автономного дошкольного образовательного учреждения
«Детский сад «Эрудит» г. Перми
(новая редакция)

I. Общие положения

1.1. Муниципальное автономное дошкольное образовательное учреждение «Детский сад «Эрудит» г. Перми (далее – Учреждение) по типу образовательных организаций, реализующих основные образовательные программы, является дошкольной образовательной организацией, по организационно-правовой форме - унитарной некоммерческой организацией, муниципальным автономным учреждением.

1.2. Полное наименование Учреждения: муниципальное автономное дошкольное образовательное учреждение «Детский сад «Эрудит» г. Перми.

Сокращенное наименование Учреждения: МАДОУ «Эрудит» г. Перми.

1.3. Место нахождения и почтовый адрес Учреждения: 614107, Россия, Пермский край, г. Пермь, ул. Ивановская, д. 18. По указанному адресу размещается постоянно действующий исполнительный орган Учреждения – руководитель (заведующий).

Деятельность учреждения оказывается также по адресам:

614113, Россия, Пермский край, г. Пермь, ул. Агатова, 26;

614014, Россия, Пермский край, г. Пермь, ул. Грибоедова, 68в;

614014, Россия, Пермский край, г. Пермь, ул. Сапфирная, 9.

1.4. Учредителем Учреждения является муниципальное образование город Пермь. Полномочия и функции учредителя от имени муниципального образования город Пермь осуществляет администрация города Перми, отдельные полномочия и функции учредителя по его поручению осуществляет департамент образования администрации города Перми (далее – Учредитель) на основании правовых актов администрации города Перми.

Место нахождения Учредителя: 614000, Россия, Пермский край, город Пермь, ул. Ленина, д. 23.

Почтовый адрес Учредителя: 614000, Россия, Пермский край, город Пермь, ул. Сибирская, д. 17.

1.5. Правоспособность Учреждения возникает с момента внесения в единый государственный реестр юридических лиц сведений о его создании и прекращается в момент внесения в указанный реестр сведений о его прекращении.

Учреждение имеет обособленное имущество и отвечает им по своим обязательствам, может от своего имени приобретать и осуществлять гражданские права и нести гражданские обязанности, быть истцом и ответчиком в суде.

1.6. Учреждение имеет печать с полным наименованием, штамп, бланки со своим наименованием.

Логотип Учреждения – это слово Эрудит, дополненное элементами – глобус, карандаш, квадратная академическая шапочка с кисточкой и символы человечков. Слово Эрудит выполнено в синем, оранжевом и желтом цветах. Оранжевые буквы Э, У, И, Т, синие – Р, Д, Т. Буква Э является частью рисунка глобус, с просматривающимся изображением континентов, синего цвета, имеющего желтое основание. Основание буквы Р – карандаш синего цвета. Буква У – символ человечка, стоящего верх ногами на одной руке. На букве Д нарисована «квадратная академическая шапочка» оранжевого цвета. Правый вертикальный элемент буквы И содержит стрелку, устремленную вверх. Буква Т – символ человечка, голова, ладони и ступни которого выполнены в оранжевом цвете. Под словом «Эрудит» - надпись «детский сад» желтого цвета. В логотипе кавычки отсутствуют.

1.7. Собственник имущества Учреждения – муниципальное образование город Пермь, полномочия собственника осуществляет департамент имущественных отношений администрации города Перми на основании правовых актов органов местного самоуправления города Перми (далее – Департамент).

1.8. Создание и деятельность организационных структур политических партий, общественно-политических и религиозных движений и организаций (объединений) в Учреждении не допускаются. Образование в Учреждении носит светский характер.

1.9. Деятельность Учреждения строится на принципах демократии и гуманизма, приоритета общечеловеческих ценностей, жизни и здоровья человека, свободного развития личности, воспитания гражданственности и духовно-нравственного развития личности.

1.10. Все документы, связанные с деятельностью Учреждения, ведутся на русском языке.

II. Предмет, цели и виды деятельности учреждения

2.1. Основной целью деятельности Учреждения является осуществление образовательной деятельности по образовательным программам дошкольного образования, осуществление присмотра и ухода за детьми.

2.2. Предметом деятельности Учреждения является образовательная деятельность, направленная на достижение целей деятельности Учреждения.

2.3. Основным видом деятельности Учреждения является образовательная деятельность, присмотр и уход.

2.4. Виды реализуемых образовательных программ:

2.4.1. образовательные программы дошкольного образования.

В рамках реализации указанных образовательных программ учреждение осуществляет деятельность по адаптированным образовательным программам дошкольного образования для детей с ограниченными возможностями здоровья, а для детей-инвалидов также в соответствии с индивидуальной программой реабилитации детей-инвалидов;

2.4.2. Дополнительные общеобразовательные программы:

2.4.2.1. дополнительные общеразвивающие программы;

2.5. Учреждение для граждан и юридических лиц за плату и на одинаковых при оказании одних и тех же услуг условиях оказывает платные дополнительные образовательные услуги.

Указанные услуги не могут быть оказаны взамен или в рамках образовательной деятельности, финансируемой за счет субсидий, предоставляемых из бюджета на выполнение муниципального задания.

Оказание платных образовательных услуг по направлениям осуществляется согласно Положению об оказании платных образовательных услуг и ежегодно утверждаемому перечню.

2.6. Учреждение вправе осуществлять иные виды деятельности, в том числе за счет средств физических и юридических лиц (приносящая доход деятельность), не относящиеся к основным видам деятельности, лишь постольку, поскольку это служит достижению целей, ради которых оно создано и, если это соответствует таким целям:

2.6.1. сдача в аренду имущества, закрепленного за Учреждением на праве оперативного управления, а также имущества, приобретенного за счет ведения самостоятельной финансово-хозяйственной деятельности в порядке, установленном действующим законодательством Российской Федерацией и нормативно-правовыми актами органов местного самоуправления города Перми;

2.6.2. организация присмотра и ухода за детьми сверх бюджетного финансирования в рабочие дни с 19.00 до 20.00 и в субботу;

2.6.3. организация мероприятий в сфере образования.

Учреждение осуществляет приносящую доход деятельность только по направлениям, установленным настоящим Уставом.

2.7. В Учреждении функционируют группы следующих направленностей:

группы общеразвивающей направленности (полного дня с 12-часовым пребыванием);

группы комбинированной направленности (полного дня с 12-часовым пребыванием).

2.8. Режим работы Учреждения:

пятидневная рабочая неделя (понедельник-пятница) с 07.00 часов до 19.00 часов;

выходные дни – суббота, воскресенье, нерабочие праздничные дни, определённые Правительством Российской Федерации.

Учреждение имеет право оказывать платные образовательные и другие платные услуги также в выходные дни (при наличии дежурного администратора) и в рабочие дни за рамками основной образовательной программы дошкольного образования.

III. Порядок управления учреждением

3.1. Управление Учреждением осуществляется в соответствии с действующим законодательством Российской Федерации с учетом особенностей, установленных Федеральным законом от 29 декабря 2012 г. № 273-ФЗ «Об образовании в Российской Федерации» и настоящим Уставом, на основе сочетания принципов единоначалия и коллегиальности.

Едиличным исполнительным органом Учреждения является руководитель (заведующий) Учреждения.

Коллегиальными органами управления Учреждения являются Общее собрание работников, Педагогический совет, Наблюдательный совет.

Коллегиальные органы вправе самостоятельно выступать от имени Учреждения, осуществлять взаимоотношения с органами власти, организациями и общественными объединениями исключительно в пределах полномочий, определенных настоящим Уставом, без права заключения договоров (соглашений), влекущих материальные обязательства Учреждения.

В случае нарушения принципа добросовестности и разумности виновные представители указанных коллегиальных органов управления Учреждением несут ответственность в соответствии с законодательством Российской Федерации.

Руководитель (заведующий) Учреждения, члены коллегиальных органов при осуществлении своих прав и исполнении своих обязанностей должны действовать в интересах Учреждения добросовестно и разумно.

Руководитель (заведующий) Учреждением обязан возместить по требованию его Учредителя убытки, причиненные по его вине Учреждению. Указанную ответственность несут также члены коллегиальных органов Учреждения, за исключением тех из них, кто голосовал против решения, которое повлекло причинение Учреждению убытков, или, действуя добросовестно, не принимал участия в голосовании.

3.2. Компетенция Учредителя в управлении Учреждением:

3.2.1. утверждает Устав Учреждения, а также вносимые в него изменения по согласованию с Департаментом в части, касающейся имущества;

3.2.2. формирует, утверждает и размещает муниципальное задание на оказание муниципальных услуг в соответствии с предусмотренными настоящим Уставом видами деятельности, осуществляет контроль за его исполнением;

3.2.3. координирует и контролирует процедуру приема воспитанников в Учреждение;

3.2.4. осуществляет контроль финансово-экономической деятельности Учреждения в пределах прав, установленных действующим законодательством;

- 3.2.5. согласовывает программу развития Учреждения;
- 3.2.6. организует мероприятия для приведения имущественных комплексов подведомственных муниципальных учреждений в соответствие с требованиями действующего законодательства;
- 3.2.7. приостанавливает деятельность Учреждения;
- 3.2.8. принимает решения о создании или ликвидации филиалов, открытии и закрытии представительств Учреждения, в том числе на основании предложений руководителя (заведующего) Учреждения;
- 3.2.9. представляет на рассмотрение Наблюдательного совета Учреждения предложения:
 - 3.2.9.1. о внесении изменений в Устав Учреждения;
 - 3.2.9.2. об изъятии имущества, закрепленного за Учреждением на праве оперативного управления;
- 3.2.10. по согласованию с Департаментом утверждает перечни недвижимого, особо ценного движимого и иного движимого имущества, передаваемого Учреждению;
- 3.2.11. дает согласие Учреждению на распоряжение недвижимым имуществом, закрепленным за ним Учредителем или приобретенным за счет средств, выделенных Учредителем на приобретение этого имущества, а также особо ценным движимым имуществом, закрепленным за ним Учредителем или приобретенным за счет средств, выделенных Учредителем на приобретение этого имущества, на основании письменного разрешения Департамента;
- 3.2.12. дает согласие на внесение Учреждением денежных средств и иного имущества в уставный (складочный) капитал других юридических лиц или передачу этого имущества иным образом другим юридическим лицам в качестве их учредителя или участника;
- 3.2.13. направляет в Департамент предложения о закреплении за Учреждением недвижимого имущества и об изъятии данного имущества;
- 3.2.14. представляет в установленном порядке предложение о создании Учреждения путем изменения типа существующего Учреждения;
- 3.2.15. готовит предложение о реорганизации или ликвидации Учреждения в порядке, установленном действующим законодательством;
- 3.2.16. назначает руководителя (заведующего) Учреждения и прекращает его полномочия, в том числе по результатам аттестации на соответствие занимаемой должности;
- 3.2.17. принимает решение об одобрении сделки с имуществом Учреждения, в совершении которой имеется заинтересованность, а также сделки в отношении недвижимого имущества и особо ценного движимого имущества в случаях, если для совершения таких сделок требуется согласие Учредителя Учреждения;
- 3.2.18. назначает членов Наблюдательного совета Учреждения или досрочно прекращает их полномочия в порядке, определяемом действующим законодательством и настоящим Уставом;
- 3.2.19. утверждает передаточный акт.

К компетенции Учредителя относятся также иные полномочия, предоставленные Учредителю действующим законодательством Российской Федерации и муниципальными правовыми актами.

3.3. Единичным исполнительным органом Учреждения является руководитель (заведующий).

Руководитель (заведующий) Учреждения назначается и освобождается от занимаемой должности приказом начальника департамента образования администрации города Перми в соответствии с действующим трудовым законодательством Российской Федерации и муниципальными правовыми актами на срок, устанавливаемый трудовым договором.

3.4. Руководитель (заведующий) осуществляет непосредственное руководство Учреждением в соответствии с действующим законодательством и настоящим Уставом.

3.5. Компетенция руководителя (заведующего) Учреждения:

- 3.5.1. организует выполнение решений Учредителя по вопросам деятельности Учреждения;
- 3.5.2. выступает от имени Учреждения, представляет Учреждение без доверенности во всех судебных, государственных и муниципальных органах, во взаимоотношениях с любыми физическими и юридическими лицами, а также их объединениями;
- 3.5.3. распоряжается денежными средствами, предоставленными Учредителем, в соответствии с действующим законодательством Российской Федерации, муниципальными правовыми актами и настоящим Уставом;
- 3.5.4. заключает гражданско-правовые договоры и трудовые договоры от имени Учреждения;
- 3.5.5. утверждает график работы Учреждения;
- 3.5.6. утверждает план финансово-хозяйственной деятельности Учреждения по результатам заключения, выданного Наблюдательным советом Учреждения;
- 3.5.7. издает приказы, распоряжения и инструкции, обязательные для исполнения всеми работниками и воспитанниками Учреждения, выдает доверенности на осуществление представительства от имени Учреждения;
- 3.5.8. утверждает штатное расписание Учреждения, осуществляет прием на работу работников, заключает с ними и расторгает трудовые договоры, распределяет должностные обязанности, создает условия и организует дополнительное профессиональное образование работников;
- 3.5.9. устанавливает заработную плату работников Учреждения, в том числе должностные оклады (базовую основную часть заработной платы), порядок и размеры выплат стимулирующего, компенсационного, иного характера в

пределах имеющихся средств в соответствии с действующим законодательством Российской Федерации и муниципальными правовыми актами, локальными нормативными актами Учреждения, коллективным договором;

3.5.10. утверждает реализуемые в Учреждении образовательные программы, по результатам рассмотрения Педагогического совета в порядке, установленном Уставом;

3.5.11. определяет стратегию, цели, задачи развития Учреждения;

3.5.12. обеспечивает эффективное использование бюджетных ассигнований, а также средств, поступающих из других источников, представляет Учредителю и общественности отчёт Учреждения о поступлении и расходовании финансовых и материальных средств, в том числе отчет о результатах самообследования;

3.5.13. обеспечивает эффективное взаимодействие и сотрудничество с органами местного самоуправления, предприятиями и организациями, общественностью, родителями (законными представителями) воспитанников;

3.5.14. утверждает локальные нормативные акты Учреждения по итогам рассмотрения и принятия их соответствующими коллегиальными органами Учреждения, к компетенции которых относится рассмотрение и принятие данных локальных нормативных актов в порядке, установленном настоящим Уставом;

3.5.15. организует методическую работу, утверждает программы деятельности методических объединений, иные программы и планы по разным направлениям деятельности Учреждения;

3.5.16. подписывает совместно с представителем работников Учреждения коллективный договор (при наличии);

3.5.17. представляет Наблюдательному совету Учреждения годовую бухгалтерскую отчетность Учреждения, проекты отчетов о деятельности Учреждения и об использовании его имущества, об исполнении плана его финансово-хозяйственной деятельности;

3.5.18. подписывает отчет о результатах самообследования по результатам рассмотрения Общего собрания работников;

3.5.19. организует работу по материально-техническому обеспечению образовательной деятельности, оборудованию помещений в соответствии с государственными и местными нормами и требованиями, в том числе в соответствии с федеральными государственными образовательными стандартами;

3.5.20. организует прием воспитанников в Учреждение в порядке, установленном федеральным законом, муниципальным правовым актом, локальным нормативным актом Учреждения;

3.5.21. утверждает согласованную с Учредителем программу развития Учреждения и отвечает за ее реализацию;

3.5.22. организует работу по поощрению воспитанников в соответствии с установленными локальным нормативным актом Учреждения видами и условиями поощрения за успехи в учебной, физкультурной, спортивной, творческой, экспериментальной и инновационной деятельности и утверждает кандидатуры воспитанников для поощрения по результатам рассмотрения Педагогического совета;

3.5.23. организует педагогическую диагностику освоения основной образовательной программы и формирование индивидуальных программ развития детей;

3.5.24. организует создание необходимых условий для охраны и укрепления здоровья, организации питания воспитанников и работников Учреждения в порядке, установленном локальным нормативным актом Учреждения;

3.5.25. создает условия для занятия воспитанниками физической культурой и спортом;

3.5.26. обеспечивает создание и ведение официального сайта Учреждения в сети Интернет;

3.5.27. организует работу Комиссии по урегулированию споров между участниками образовательных отношений в порядке, установленном локальным нормативным актом, принятым по результатам рассмотрения Общим собранием работников Учреждения;

3.5.28. разрабатывает и принимает меры по предупреждению коррупции в Учреждении, своевременно информирует Учредителя о фактах сообщений о коррупционных правонарушениях, непосредственно поступивших в отношении его работников.

3.6. Руководитель (заведующий) Учреждения является ответственным лицом за организацию и полноту выполнения СанПиН.

3.7. Работники учреждения имеют право на участие в управлении Учреждением, в том числе в коллегиальных органах управления, в порядке, установленном настоящим Уставом.

3.8. Права, обязанности и ответственность инженерно-технических, административно-хозяйственных, производственных, учебно-вспомогательных, и иных работников, осуществляющих вспомогательные функции, устанавливаются правилами внутреннего трудового распорядка и иными локальными нормативными актами Учреждения, должностными инструкциями и трудовыми договорами.

3.9. Общее собрание работников (далее – Общее собрание) является коллегиальным органом управления Учреждением, осуществляющим полномочия работников Учреждения. Основной задачей Общего собрания является коллегиальное решение важных вопросов жизнедеятельности трудового коллектива.

3.9.1. Общее собрание действует бессрочно.

3.9.2. Членами Общего собрания являются все граждане, участвующие своим трудом в деятельности Учреждения на основе трудового договора.

Срок полномочий члена Общего собрания: со дня заключения до дня расторжения трудового договора с Учреждением.

Председатель и секретарь Общего собрания избираются из числа членов Общего собрания открытым голосованием простым большинством голосов сроком на один учебный год.

Председатель организует подготовку заседаний, определяет повестку дня, контролирует выполнение решений Общего собрания. Секретарь организует протоколирование заседаний и ведение документации Общего собрания.

3.9.3. Общее собрание собирается не реже 2 раз в течение учебного года по инициативе руководителя (заведующего) Учреждения. Не позднее чем за 15 дней до даты проведения Общего собрания, объявление о его проведении размещается на доске объявления, расположенной в Учреждении, для ознакомления всех членов Общего собрания.

Внеочередной созыв Общего собрания может произойти по инициативе руководителя (заведующего) Учреждения или по инициативе не менее чем 1/3 членов Общего собрания, поданной в письменном виде руководителю (заведующему) Учреждения.

Ход заседания Общего собрания и решения Общего собрания оформляются протоколом, который подписывается председателем и секретарем Общего собрания. Протоколы Общего собрания включаются в номенклатуру дел Учреждения и хранятся в Учреждении постоянно.

3.9.4. Общее собрание считается правомочным, если на нем присутствует не менее двух третей списочного состава работников Учреждения. Решение Общего собрания по всем рассматриваемым вопросам принимается открытым голосованием простым большинством голосов. Решение считается принятым, если за него проголосовало не менее 51 % присутствующих. При равном количестве голосов решающим считается голос председателя Общего собрания.

3.9.5. Компетенция Общего собрания:

3.9.5.1. принимает локальные нормативные акты Учреждения, затрагивающие права и обязанности работников Учреждения, академические права и свободы педагогических работников, в том числе локальные нормативные акты, регламентирующие:

правила внутреннего трудового распорядка;

организацию питания в учреждении;

Положение о Комиссии по урегулированию споров между участниками образовательных отношений: порядок создания, организации работы, принятия и исполнения решений Комиссии по урегулированию споров между участниками образовательных отношений;

порядок аттестации работников, не являющихся педагогическими работниками, на соответствие занимаемой ими должности;

пользования лечебно-оздоровительной инфраструктурой, объектами культуры и объектами спорта, имеющимися в учреждении

и др.

3.9.5.2. обсуждает и принимает коллективный договор Учреждения;

3.9.5.3. рассматривает и обсуждает вопросы материально-технического обеспечения и оснащения образовательного процесса;

3.9.5.4. осуществляет контроль за здоровыми и безопасными условиями воспитания и обучения в Учреждении;

3.9.5.5. вносит руководителю (заведующему) Учреждения предложения по организации медицинского обслуживания воспитанников, по организации мероприятий по охране и укреплению здоровья воспитанников;

3.9.5.6. Определяет основные направления развития Учреждения, повышения эффективности финансово-экономической деятельности Учреждения, стимулирования сотрудников;

3.9.5.7. рассматривает кандидатуры работников Учреждения для представления к награждению и (или) поощрению;

3.9.5.8. участвует в распределении стимулирующей части фонда оплаты труда Учреждения в порядке, установленном соответствующим локально нормативным актом Учреждения;

3.9.5.9. ходатайствует перед Учредителем о поощрении руководителя (заведующего) Учреждением;

3.9.5.10. рассматривает вопросы охраны и безопасности условий труда работников, охраны жизни и здоровья воспитанников в Учреждении;

3.9.5.11. Рассматривает отчет о поступлении и расходовании финансовых и материальных средств;

3.9.5.12. выдвигает кандидатов от представителей общественности и представителей из числа работников в состав Наблюдательного совета Учреждения;

3.9.5.13. заслушивает отчет руководителя (заведующего) Учреждения о выполнении коллективного договора (при его наличии);

3.9.5.14. рассматривает отчет о результатах самообследования;

3.10. Наблюдательный совет Учреждения создается в составе не менее 5 и не более 11 членов. Решение о назначении членов наблюдательного совета Учреждения или досрочном прекращении их полномочий принимается Учредителем на основании представленных копий протоколов Общего собрания, родительского собрания и оформляется приказом Учредителя.

3.10.1. В состав Наблюдательного совета входят:

представители органов местного самоуправления в лице Департамента и Учредителя;

представители работников Учреждения;

представители общественности, к которым относятся лица, имеющие заслуги и достижения в соответствующей сфере, а также родители, чьи дети посещают данное Учреждение.

Представители работников Учреждения выбираются общим собранием работников Учреждения.

Представители родительской общественности выбираются родительским собранием Учреждения из числа тех родителей, которые желают безвозмездно работать в составе наблюдательного совета и проявляют заинтересованность в указанной работе.

Представители общественности выбираются общим собранием работников Учреждения.

Количество представителей Департамента и Учредителя в составе Наблюдательного совета не должно превышать одну треть от общего числа членов Наблюдательного совета Учреждения. При этом не менее половины составляют представители Учредителя.

Количество представителей работников Учреждения не может превышать одну треть от общего числа членов Наблюдательного совета Учреждения.

3.10.2. Срок полномочий Наблюдательного совета равен пяти годам.

3.10.3. Полномочия члена Наблюдательного совета могут быть прекращены досрочно:

по просьбе члена Наблюдательного совета;

в случае невозможного исполнения членом Наблюдательного совета своих обязанностей по состоянию здоровья или по причине его отсутствия в месте нахождения Учреждения в течение четырех месяцев;

в случае привлечения члена Наблюдательного совета к уголовной ответственности;

в случае смерти члена Наблюдательного совета.

3.10.4. Полномочия члена Наблюдательного совета, являющегося представителем органа местного самоуправления и состоящего с этим органом в трудовых отношениях:

прекращаются досрочно в случае прекращения трудовых отношений;

могут быть прекращены досрочно по представлению указанного органа местного самоуправления.

3.10.4.1. Полномочия члена Наблюдательного совета, являющегося представителем работников Учреждения:

прекращаются досрочно в случае прекращения трудовых отношений с Учреждением.

3.10.5. Ограничения при выборе в члены Наблюдательного совета:

3.10.5.1. руководитель (заведующий) Учреждения, его заместители не могут быть членами Наблюдательного совета. Руководитель (заведующий) Учреждения участвует в заседаниях Наблюдательного совета с правом совещательного голоса;

3.10.5.2. членами Наблюдательного совета не могут быть лица, имеющие неснятую или непогашенную судимость.

3.10.6. Члены Наблюдательного совета не получают вознаграждение за выполнение ими своих обязанностей, за исключением компенсации документально подтвержденных расходов, непосредственно связанных с участием в работе Наблюдательного совета.

3.10.7. Наблюдательный совет возглавляет председатель, который избирается членами Наблюдательного совета из их числа простым большинством голосов. Председателем Наблюдательного совета не может быть избран представитель работников Учреждения. Наблюдательный совет в любое время вправе переизбрать своего председателя.

3.10.8. Полномочия Наблюдательного совета Учреждения:

3.10.8.1. Наблюдательный совет дает рекомендации по следующим вопросам:

а) предложения Учредителя или руководителя (заведующего) Учреждения о внесении изменений в Устав Учреждения;

б) предложения Учредителя или руководителя (заведующего) Учреждения о создании и ликвидации филиалов, об открытии и о закрытии представительств;

в) предложения Учредителя или руководителя (заведующего) Учреждения о реорганизации Учреждения или о его ликвидации;

г) предложения Учредителя или руководителя (заведующего) Учреждения об изъятии имущества, закрепленного за Учреждением на праве оперативного управления;

д) предложения руководителя (заведующего) Учреждения о совершении сделок с недвижимым имуществом и особо ценным движимым имуществом, закрепленным за Учреждением Учредителем или приобретенным за счет средств, выделенных Учредителем на приобретение этого имущества. Решение об отнесении имущества к категории особо ценного движимого имущества принимается Учредителем;

е) отчеты о деятельности Учреждения и об использовании его имущества, об исполнении плана его финансово-хозяйственной деятельности, годовую бухгалтерскую отчетность.

Рекомендации даются большинством голосов от общего числа голосов членов Наблюдательного совета с занесением в протокол заседания Наблюдательного совета. После рассмотрения рекомендаций Наблюдательного совета Учредитель принимает по этим вопросам решение.

3.10.8.2. Наблюдательный совет Учреждения дает заключение по следующим вопросам:

а) по рассмотрению проекта плана финансово-хозяйственной деятельности Учреждения;

б) по предложению руководителя (заведующего) Учреждения о выборе кредитных организаций, в которых Учреждение может открыть банковские счета;

в) по предложению руководителя (заведующего) Учреждения об участии Учреждения в других юридических лицах, в том числе о внесении денежных средств и иного имущества в уставный (складочный) капитал других юридических лиц или передаче такого имущества иным образом другим юридическим лицам, в качестве учредителя или участника.

Заключения даются большинством голосов от общего числа голосов членов Наблюдательного совета с занесением в протокол заседания Наблюдательного совета. Руководитель (заведующий) Учреждения принимает по этим вопросам решение после рассмотрения заключений Наблюдательного совета.

3.10.8.3. Наблюдательный совет принимает решения, обязательные для руководителя (заведующего) по следующим вопросам:

а) проведение аудита годовой бухгалтерской отчетности Учреждения и утверждения аудиторской организации. Решение принимается большинством в две трети голосов от общего числа голосов членов Наблюдательного совета с занесением в протокол заседания Наблюдательного совета;

б) о совершении Учреждением крупных сделок. Решение принимается большинством в две трети голосов от общего числа голосов членов Наблюдательного совета с занесением в протокол заседания Наблюдательного совета;

в) о совершении сделок, в совершении которых имеется заинтересованность. Решение принимается большинством голосов членов Наблюдательного совета, не заинтересованных в совершении сделки, с занесением в протокол заседания Наблюдательного совета.

Крупной признается сделка, связанная с распоряжением денежными средствами, привлечением заемных денежных средств, отчуждением имущества (которым в соответствии с настоящим Уставом Учреждение вправе распоряжаться самостоятельно), а также с передачей такого имущества в пользование или залог при условии, что цена такой сделки либо стоимость отчуждаемого или передаваемого имущества превышает 3% (три процента) процентов балансовой стоимости активов Учреждения, определяемой по данным его бухгалтерской отчетности на последнюю отчетную дату. Указанный в настоящем Уставе размер крупной сделки (процент) определен в порядке, утвержденном правовым актом Учредителя.

3.10.8.4. Наблюдательный совет утверждает Положение о закупке товаров, работ, услуг для нужд Учреждения.

3.10.9. Вопросы, относящиеся к компетенции Наблюдательного совета, не могут быть переданы на рассмотрение иных органов Учреждения.

3.10.10. По требованию Наблюдательного совета или любого из его членов другие органы Учреждения обязаны предоставить информацию по вопросам, относящимся к компетенции Наблюдательного совета.

3.10.11. Порядок проведения заседаний Наблюдательного совета:

3.10.11.1. первое заседание Наблюдательного совета после его создания, а также первое заседание нового состава Наблюдательного совета созывается по требованию Учредителя. До избрания председателя Наблюдательного совета на заседании председательствует старший по возрасту член Наблюдательного совета, за исключением представителя работников Учреждения;

3.10.11.2. Председатель избирается на первом заседании Наблюдательного совета после его создания, а также на первом заседании нового состава Наблюдательного совета из числа присутствующих простым большинством голосов;

3.10.11.3. Порядок и сроки подготовки созыва и проведения заседаний Наблюдательного совета:

3.10.11.3.1. заседания Наблюдательного совета проводятся не реже одного раза в квартал;

3.10.11.3.2. заседание Наблюдательного совета созывается его председателем по собственной инициативе либо по требованию Учредителя, члена Наблюдательного совета или руководителя (заведующего) Учреждения путем уведомления председателя Наблюдательного совета.

В течение 15 дней с момента получения уведомления председатель Наблюдательного совета назначает дату проведения заседания.

Не менее чем за 3 дня до назначенной даты заседания председатель Наблюдательного совета оповещает членов Наблюдательного совета о дате, времени, месте проведения и повестке заседания Наблюдательного совета.

3.10.11.4. в заседании Наблюдательного совета вправе участвовать руководитель (заведующий) Учреждения. Иные приглашенные председателем Наблюдательного совета, если против их присутствия не возражает более чем одна треть от общего числа членов Наблюдательного совета Учреждения;

3.10.11.5. заседание Наблюдательного совета является правомочным, если все члены Наблюдательного совета извещены о времени и месте его проведения и на заседании присутствует более половины членов;

3.10.11.6. мнение члена Наблюдательного совета Учреждения, отсутствующего на его заседании по уважительной причине учитывается в случае предоставления его в письменной форме при определении наличия кворума и результатов голосования, а также возможно принятие решений Наблюдательным советом путем проведения заочного голосования. Заочным голосованием не могут быть согласованы предложения руководителя (заведующего) Учреждения о совершении крупных сделок и сделок, в совершении которых имеется заинтересованность.

В протоколе о проведении заседания Наблюдательного совета Учреждения заочным голосованием в обязательном порядке указывается о направлении извещений и опросных листов членам Наблюдательного совета, о действительности и количестве опросных листов для определения кворума, результаты голосования поименно;

3.10.11.7. каждый член Наблюдательного совета Учреждения имеет при голосовании один голос. Передача членом Наблюдательного совета своего голоса другому лицу не допускается. В случае равенства голосов решающим является голос председателя Наблюдательного совета;

3.10.11.8. на заседании Наблюдательного совета ведется протокол. Протокол заседания составляется, подписывается председателем заседания, который несет ответственность за правильность его составления.

Протокол заседания Наблюдательного совета в течение 2 рабочих дней после заседания направляется Учредителю. Решения, заключения, рекомендации и протоколы заседаний Наблюдательного совета включаются в номенклатуру дел Учреждения и доступны для ознакомления любым лицам, имеющим право быть избранными в члены Наблюдательного совета;

3.10.11.9. организационно-техническое, документационное обеспечение заседаний Наблюдательного совета, подготовка аналитических, справочных и других материалов к заседаниям, оформление принятых им решений возлагается на администрацию Учреждения.

3.11. Педагогический совет является коллегиальным органом управления Учреждением и создан в целях реализации права педагогических работников на участие в управлении Учреждением, развития содержания образования, повышения качества воспитания и обучения воспитанников, совершенствования методической работы, рассмотрения педагогических и методических вопросов организации образовательного процесса, изучения и распространения передового педагогического опыта в Учреждении, содействия повышению квалификации работников Учреждения.

3.11.1. Педагогический совет Учреждения действует бессрочно.

3.11.2. Членами Педагогического совета являются все лица, осуществляющие педагогическую деятельность в Учреждении на основании трудовых договоров, включая совместителей, заместитель заведующего курирующий образовательную и воспитательную деятельность Учреждения, методист.

Срок полномочий члена Педагогического совета: со дня заключения до дня расторжения трудового договора с Учреждением.

Председателем Педагогического совета является руководитель (заведующий) Учреждения (лицо, исполняющее его обязанности). Председатель Педагогического совета организует подготовку заседаний, определяет повестку дня, ведет заседания педагогического совета и контролирует выполнение решений.

Председатель назначает своим приказом секретаря Педагогического совета, сроком на один год. Секретарь Педагогического совета ведет протоколы заседаний педагогического совета и организует делопроизводство.

3.11.3. Педагогический совет собирается не реже четырех раз в год по инициативе руководителя (заведующего) Учреждения. Сроки проведения и тематика заседаний Педагогического совета определяются годовым планом работы Учреждения.

В случае необходимости, по требованию не менее 1/3 членов Педагогического совета, переданному руководителю (заведующему) Учреждения в письменном виде, могут созываться внеочередные заседания Педагогического совета.

Не позднее чем за 5 дней до даты проведения Педагогического совета объявление о его проведении помещается на доску объявления, расположенную в Учреждении, для ознакомления членов Педагогического совета.

Для проведения каждого заседания Педагогического совета создаются творческие группы, возглавляемые представителем администрации Учреждения.

Ход заседания Педагогического совета и решения Педагогического совета оформляются протоколом. В протоколах фиксируется ход обсуждения вопросов, выносимых на Педагогический совет, предложения и замечания членов Педагогического совета. Протоколы подписываются председателем и секретарем Педагогического совета. Протоколы Педагогического совета включаются в номенклатуру дел Учреждения и хранятся в Учреждении постоянно.

3.11.4. При необходимости Педагогический совет может:

привлекать для работы на свои заседания специалистов в области образования и науки, иных лиц, чья профессиональная деятельность связана с вопросами, входящими в компетенцию Педагогического совета;

приглашать представителей общественных организаций, родителей воспитанников и других лиц.

Необходимость приглашения лиц, указанных в настоящем пункте, на заседания Педагогического совета определяется председателем Педагогического совета. Лица, приглашенные на заседание Педагогического совета, пользуются правом совещательного голоса.

3.11.5. Решение Педагогического совета по всем рассматриваемым вопросам принимается открытым голосованием простым большинством голосов. Кворумом для принятия решений является присутствие на заседании Педагогического совета не менее 2/3 его членов. Решение Педагогического совета является правомочным, если за него проголосовало не менее 1/2 присутствующих членов. При равном числе голосов решающим является голос председателя Педагогического совета.

Организацию работы по выполнению решений Педагогического совета осуществляет руководитель (заведующий) Учреждения (председатель Педагогического совета) и ответственные лица, указанные в решении. На очередном заседании председатель Педагогического совета докладывает о результатах этой работы.

3.11.6. К компетенции Педагогического совета относится:

3.11.6.1. планирование образовательного процесса;

3.11.6.2. организация и совершенствование методического обеспечения образовательного процесса;

3.11.6.3. разработка, рассмотрение и направление на утверждение руководителю (заведующему) Учреждения образовательных программ, планов учебно-воспитательной деятельности;

3.11.6.4. по представлению руководителя(заведующего) учреждения рассматривает программу развития Учреждения, выражает мнение о ее принятии, с последующим представлением Учредителю на согласование;

3.11.6.5. обсуждение, рассмотрение и выбор различных вариантов содержания образования, форм и методов обучения и воспитания, рассмотрение вопросов внедрения образовательных технологий, в том числе электронного обучения, обобщение педагогического опыта;

3.11.6.6. заслушивание информации и отчетов педагогических работников по вопросам реализации содержания образования, применяемых технологий, повышения качества образовательного процесса;

3.11.6.7. содействует привлечению дополнительного финансирования для обеспечения деятельности и развития учреждения;

3.11.6.8. разработка перечня платных образовательных услуг;

3.11.6.9. принятие локальных нормативных актов Учреждения, затрагивающих права воспитанников, вопросов организации образовательного процесса, в том числе регламентирующих:

правила внутреннего распорядка воспитанников;

правила приема в Учреждение;

правила и основания перевода, отчисления и восстановления обучающихся;

режим занятий воспитанников;

нормы профессиональной этики педагогических работников;

порядок оказания платных образовательных услуг;

права и обязанности воспитанников, их законных представителей;

разработку и утверждение образовательных программ Учреждения;

порядок обучения по индивидуальному учебному плану;

виды и условия поощрений за успехи в учебной, физкультурной; спортивной, творческой, экспериментальной и инновационной деятельности;

внутреннюю систему оценки качества образования;

порядок оформления возникновения, приостановления и прекращения отношений между Учреждением и родителями (законными представителями) воспитанников;

соотношение учебной и другой педагогической работы в пределах рабочей недели или учебного года с учетом количества часов по учебному плану, специальности и квалификации работника;

доступ педагогических работников к информационно-телекоммуникационным сетям и базам данных, учебным и методическим материалам, музейным фондам, материально-техническим средствам обеспечения образовательной деятельности, необходимым для качественного осуществления педагогической, научной или исследовательской деятельности в организациях, осуществляющих образовательную деятельность;

правила пользования библиотечным фондом, образовательными, методическими информационными ресурсами;

порядок работы аттестационной комиссии для проведения аттестации педагогических работников с целью подтверждения соответствия занимаемой должности;

право педагогических работников на бесплатное пользование образовательными, методическими и научными услугами организации, осуществляющей образовательную деятельность.

3.11.6.10. обсуждение и выбор различных вариантов содержания образования, форм и методов обучения;

3.11.6.11. рассмотрение вопросов внедрения технологий обучения, обобщение педагогического опыта.

3.12. Вносит руководителю (заведующему) Учреждения предложения для рассмотрения

3.12.1. вопросов в части материально-технического обеспечения и оснащения образовательного процесса, оборудования помещений Учреждения;

3.12.2. по организации воспитательной работы.

3.13. В целях оперативного управления и реализации решений Педагогического совета приказом руководителя (заведующего) Учреждения создаются методические объединения. Методические объединения не являются коллегиальными органами управления Учреждением, состав и программа их деятельности утверждается руководителем (заведующим) Учреждения.

3.14. В учреждении могут быть созданы представительные органы (Советы родителей, Профессиональные союзы работников и др.).

Состав и порядок работы таких органов регламентируется внутренними положениями и иными документами таких представительных органов.

При наличии данных органов в случаях, установленных действующим законодательством, настоящим Уставом их мнение учитывается в порядке, установленном п. 4.5 настоящего Устава.

3.15. В Учреждении может быть создан совет профилактики, который является коллегиальным органом Учреждения. Основная цель совета профилактики - решение вопросов организации работы по коррекции детского и семейного неблагополучия, разработки и реализации ИПК, оценке ее эффективности, завершении работы по коррекции детского и семейного неблагополучия.

Порядок создания и функционирования Совета профилактики осуществляется в соответствии с локальным актом Учреждения.

IV. Порядок разработки и принятия локальных нормативных актов

4.1. Локальный нормативный акт Учреждения – это основанный на законодательстве официальный правовой документ, принятый Учреждением в пределах своей компетенции, рассчитанный на неоднократное применение и устанавливающий правила поведения (права и обязанности) самого Учреждения, всех или отдельных категорий его работников, воспитанников и их родителей (законных представителей) в части, не урегулированной законодательством Российской Федерации и муниципальными правовыми актами.

4.2. Локальный нормативный акт издается Учреждением в письменной форме и содержит необходимые реквизиты: наименование, отражающее форму акта и его краткое содержание, дату издания, порядковый (регистрационный) номер, подпись уполномоченного должностного лица, в необходимых случаях визы согласования и печать Учреждения.

4.3. Подготовка проекта (разработка содержания), сроки и ответственные за разработку локального нормативного акта лица определяются распорядительным актом руководителя (заведующего) Учреждения.

4.4. Все локальные нормативные акты Учреждения принимаются в следующем порядке: локальный нормативный акт утверждается единоличным исполнительным органом Учреждения – руководителем (заведующим) путем издания распорядительного акта после принятия его коллегиальными органами управления Учреждением в соответствии с компетенцией коллегиальных органов, определенной настоящим Уставом.

Результат принятия локального нормативного акта соответствующим коллегиальным органом Учреждения отражается в протоколе заседания коллегиального органа и на титульном листе локального нормативного акта.

Изменения в локальные нормативные акты Учреждения вносятся в порядке, аналогичном порядку утверждения локальных нормативных актов, установленному настоящим Уставом.

4.5. При принятии локальных нормативных актов, затрагивающих права обучающихся и работников Учреждения, учитывается мнение совета родителей, а также представительного органа работников (при их наличии).

4.5.1. Порядок учета мнения родителей (законных представителей) обучающихся при принятии локального нормативного акта Учреждения, затрагивающего права и законные интересы обучающихся:

перед утверждением руководителем (заведующим) локального нормативного акта, затрагивающего права и законные интересы воспитанников, руководитель (заведующий) направляет проект этого локального нормативного акта на согласование в совет родителей (законных представителей) воспитанников (при наличии) с соответствующим сопроводительным письмом;

совет родителей не позднее пяти рабочих дней со дня получения проекта локального нормативного акта направляют руководителю (заведующему) мотивированное мнение по представленному проекту в письменной форме;

в случае если совет родителей выразил согласие с проектом локального нормативного акта, либо мотивированное мнение не поступило в указанный предыдущим пунктом срок, руководитель (заведующий) имеет право принять локальный нормативный акт;

в случае если совет родителей высказал свои письменные предложения по проекту локального нормативного акта, руководитель (заведующий) имеет право принять локальный нормативный акт с учетом высказанных предложений;

в случае если мотивированные мнения хотя бы одного из членов совета родителей не содержат согласия с проектом локального нормативного акта, либо содержат предложения по его доработке, которые руководитель (заведующий) учитывать не планирует, руководитель (заведующий) в течение трех рабочих дней после получения мотивированного мнения проводит дополнительные консультации с советом родителей, направившим свое несогласие, либо предложение по доработке проекта локального нормативного акта, в целях достижения взаимоприемлемого решения.

4.5.2. Мнение представительного органа работников при принятии локальных нормативных актов учитывается в порядке и в случаях, которые предусмотрены трудовым законодательством.

4.6. Совет родителей может обжаловать принятый локальный нормативный акт в Комиссию по урегулированию споров между участниками образовательных отношений, у Учредителя, а также оспорить в соответствии с действующим законодательством.

4.7. Локальные нормативные акты Учреждения не могут противоречить действующему законодательству Российской Федерации, муниципальным правовым актам и настоящему Уставу. Нормы локальных нормативных актов Учреждения, ухудшающие положение воспитанников или работников Учреждения по сравнению с установленным законодательством об образовании, трудовым законодательством либо принятые с нарушением порядка, установленного настоящим Уставом, не применяются и подлежат отмене Учреждением.

4.8. С локальными нормативными актами Учреждения должны быть ознакомлены все лица, чьи права и интересы они затрагивают: работники Учреждения – под подпись, родители (законные представители) воспитанников – путем размещения локальных нормативных актов на официальном сайте Учреждения и (или) информационном стенде Учреждения.

V. Имущество учреждения

5.1. Имущество закрепляется за Учреждением на праве оперативного управления в соответствии с Гражданским кодексом Российской Федерации. Собственником имущества Учреждения является муниципальное образование город Пермь.

Право оперативного управления на недвижимое имущество подлежит государственной регистрации в соответствии с действующим законодательством.

5.2. Земельный участок, необходимый для выполнения Учреждением своих уставных задач, предоставляется ему на праве постоянного (бессрочного) пользования.

5.3. На праве оперативного управления закрепляется имущество в виде нежилых помещений, зданий, сооружений, а также оборудование, транспортные средства, инвентарь и другие материальные ценности, относимые к основным средствам.

5.4. Закрепление муниципального имущества на праве оперативного управления осуществляется Департаментом в соответствии с его целевым назначением и оформляется распоряжением начальника Департамента.

5.5. Источниками формирования имущества и финансовых ресурсов Учреждения являются:
имущество, закрепленное за ним на праве оперативного управления;
средства от сдачи в аренду имущества, закрепленного за ним на праве оперативного управления;
бюджетные поступления в виде субсидий;
средства от оказания платных услуг;

средства спонсоров и добровольные целевые пожертвования граждан и юридических лиц;
иные источники, не запрещенные действующим законодательством Российской Федерации.

5.6. Учреждение отвечает по своим обязательствам имуществом, находящимся у него на праве оперативного управления, за исключением недвижимого имущества и особо ценного движимого имущества, закрепленных за ним Департаментом или приобретенных автономным учреждением за счет средств, выделенных ему Учредителем на приобретение этого имущества.

5.7. Собственник имущества Учреждения не несет ответственность по обязательствам Учреждения, за исключением случаев, предусмотренных действующим законодательством Российской Федерации. Учреждение не отвечает по обязательствам собственника имущества Учреждения.

5.8. Учреждение вправе осуществлять приносящую доходы деятельность лишь постольку, поскольку это служит достижению целей, ради которых оно создано, и соответствующую этим целям, при условии, что такая деятельность указана в его учредительных документах.

Доходы, полученные от такой деятельности, и приобретенное за счет этих доходов имущество поступают в самостоятельное распоряжение Учреждения и используются им для достижения целей, ради которых оно создано, если иное не предусмотрено Федеральным законом от 03 ноября 2006 г. № 174-ФЗ «Об автономных учреждениях».

5.9. Собственник имущества Учреждения не имеет права на получение доходов от осуществления Учреждением деятельности и использование закрепленного за Учреждением имущества.

5.10. Учреждение без согласия Учредителя не вправе распоряжаться недвижимым имуществом и особо ценным движимым имуществом, закрепленным за ним на праве оперативного управления Департаментом или приобретенным Учреждением за счет средств, выделенных ему Учредителем на приобретение такого имущества. Остальным имуществом, находящимся у него на праве оперативного управления и приобретенным за счет собственных средств, Учреждение вправе распоряжаться самостоятельно, если иное не установлено законом.

Учреждение вправе сдавать имущество в аренду в случаях, когда распоряжение имуществом путем его передачи в аренду осуществляется в целях обеспечения более эффективной организации основной деятельности Учреждения, для которой оно создано, с согласия Департамента и Учредителя.

Имущество Учреждения может быть передано в безвозмездное пользование в соответствии с его функциональным назначением с согласия Учредителя и Департамента в порядке, предусмотренном действующим законодательством.

5.11. Недвижимое имущество, закрепленное за Учреждением или приобретенное Учреждением за счет средств, выделенных ему Учредителем на приобретение этого имущества, а также находящееся у Учреждения особо ценное движимое имущество подлежит обособленному учету в установленном порядке.

5.12. Имущество, переданное в оперативное управление, подлежит переоценке в установленном порядке.

5.13. Под особо ценным движимым имуществом понимается имущество, без которого осуществление Учреждением своей уставной деятельности будет существенно затруднено.

Порядок отнесения имущества к категории особо ценного движимого имущества устанавливается Правительством Российской Федерации. Виды такого имущества определяются в порядке, установленном нормативно-правовыми актами города Перми в отношении автономных учреждений, которые созданы на базе имущества, находящегося в муниципальной собственности.

5.14. Решение Учредителя об отнесении имущества к категории особо ценного движимого имущества принимается одновременно с принятием решения о закреплении указанного имущества за Учреждением или о выделении средств на его приобретение.

5.15. Учреждение вправе с согласия Учредителя и Департамента вносить имущество, указанное в пункте 5.11, в уставный (складочный) капитал других юридических лиц или иным образом передавать это имущество другим юридическим лицам в качестве их учредителя или участника (за исключением объектов культурного наследия народов Российской Федерации, предметов и документов, входящих в состав Музейного фонда Российской Федерации, Архивного фонда Российской Федерации, национального библиотечного фонда).

5.16. При осуществлении права оперативного управления имуществом Учреждение обязано:

5.16.1. эффективно использовать имущество;

5.16.2. использовать имущество строго в соответствии с целями создания Учреждения;

5.16.3. вести бухгалтерский учет, бухгалтерскую и статистическую отчетность в установленном порядке, обеспечить сохранность имущества;

5.16.4. не допускать ухудшения технического состояния имущества, это требование не распространяется на ухудшения, связанные с нормальным износом этого имущества в процессе эксплуатации;

5.16.5. осуществлять текущий и капитальный ремонт имущества, при этом любые произведенные улучшения имущества возмещению собственником не подлежат.

5.17. Ежегодно Учреждение обязано опубликовывать отчеты о своей деятельности и об использовании закрепленного за ним имущества в определенных Учредителем Учреждения средствах массовой информации. Порядок опубликования отчетов, а также перечень сведений, которые должны содержаться в отчетах, устанавливаются Правительством Российской Федерации, нормативно-правовыми актами города Перми.

5.18. Учреждение обязано вести бухгалтерский учет, представлять бухгалтерскую отчетность и статистическую отчетность в порядке, установленном законодательством Российской Федерации.

5.19. Ответственность за сохранность муниципального имущества и использование его по назначению несет руководитель (заведующий) Учреждения.

5.20. Право оперативного управления на имущество прекращается по основаниям и в порядке, предусмотренных действующим законодательством.

5.21. Департамент вправе изъять излишнее, неиспользуемое или используемое не по назначению имущество, закрепленное им за Учреждением либо приобретенное Учреждением за счет средств, выделенных ему Учредителем на приобретение такого имущества.

Имуществом, изъятим у Учреждения, Департамент вправе распорядиться по своему усмотрению.

5.22. Имущество ликвидированного Учреждения, оставшееся после удовлетворения требований кредиторов, передается ликвидационной комиссией Учредителю Учреждения и направляется на цели развития образования в соответствии с Уставом Учреждения, а имущество Учреждения, на которое в соответствии с федеральными законами не может быть обращено взыскание по обязательствам Учреждения, передается ликвидационной комиссией Учредителю Учреждения.

5.23. Учреждение вправе направлять в Департамент предложения по изъятию у него имущества, закрепленного за Учреждением на праве оперативного управления, по согласованию с Учредителем.

VI. Внесение изменений в устав.

Реорганизация и ликвидация учреждения

6.1. Устав Учреждения, а также вносимые в него изменения утверждаются распоряжением Учредителя Учреждения по согласованию в части, касающейся имущества, с Департаментом и регистрируются в установленном законодательством порядке. Изменения к Уставу становятся действительными с момента их регистрации.

Изменения в Устав Учреждения предлагаются Учредителем или руководителем (заведующим) Учреждения, рассматриваются Наблюдательным советом, который дает по ним рекомендации, утверждаются Учредителем в порядке, установленном настоящим Уставом.

6.2. Реорганизация Учреждения (слияние, присоединение, разделение, выделение, преобразование) может быть осуществлена по решению Учредителя в порядке, установленном гражданским законодательством, и на основании положительного заключения комиссии по оценке последствий такого решения. Порядок создания комиссии по проведению оценки последствий принятия решения о реорганизации Учреждения, порядок ее проведения, включая критерии оценки, устанавливаются нормативными правовыми актами Пермского края.

6.3. При реорганизации Учреждения лицензия Учреждения переоформляется в порядке, установленном действующим законодательством.

6.4. Учреждение может быть ликвидировано в случаях и порядке, установленных действующим законодательством Российской Федерации, а также по решению суда.

6.5. Решение о ликвидации Учреждения принимается администрацией города Перми и утверждается постановлением администрации города Перми на основании положительного заключения комиссии по оценке последствий такого решения.

6.6. При ликвидации Учреждения, при прекращении его деятельности в результате реорганизации в форме разделения действие лицензии прекращается со дня внесения в единый государственный реестр юридических лиц записи соответственно о ликвидации юридического лица, о прекращении его деятельности в результате реорганизации.

6.7. При ликвидации Учреждения денежные средства за вычетом платежей по покрытию своих обязательств направляются на цели развития системы образования г. Перми. Имущество Учреждения, оставшееся после удовлетворения требований кредиторов, а также имущество, на которое в соответствии с федеральными законами не может быть обращено взыскание по обязательствам Учреждения, передается ликвидационной комиссией Учредителю.

6.8. В случае реорганизации, ликвидации Учреждения Учредитель обеспечивает перевод детей с согласия их родителей в другие муниципальные образовательные учреждения города Перми соответствующего типа.

6.9. Учреждение гарантирует учет и обеспечивает сохранность документов по личному составу. В случае реорганизации Учреждение передает документы по личному составу правопреемнику, при отсутствии правопреемника Учреждение передает документы по личному составу на государственное хранение, иные документы сдаются на хранение в архив.



АДМИНИСТРАЦИЯ ГОРОДА ПЕРМИ
НАЧАЛЬНИК ДЕПАРТАМЕНТА ОБРАЗОВАНИЯ
РАСПОРЯЖЕНИЕ

25.07.2022

№ 059-08-01-26-214

**О внесении изменений в устав
муниципального казенного учреждения «Административно-хозяйственная
служба системы образования» г.Перми, утвержденный распоряжением
начальника департамента образования администрации города Перми
от 12.01.2012 № СЭД-08-01-26-6**

В соответствии с решением Пермской городской Думы от 12 сентября 2006 г. № 224 «О департаменте образования администрации города Перми», постановлением администрации города Перми от 28 января 2011 г. № 24 «О Порядке создания, реорганизации, изменения типа и ликвидации муниципальных учреждений города Перми, утверждения уставов муниципальных учреждений города Перми и внесения в них изменений»:

1. Внести изменения в устав муниципального казенного учреждения «Административно-хозяйственная служба системы образования» г.Перми, утвержденный распоряжением начальника департамента образования администрации города Перми от 12 января 2012 г. № СЭД-08-01-26-6 «Об утверждении новой редакции устава муниципального казенного учреждения «Административно-хозяйственная служба системы образования» г.Перми», утвердив его в новой редакции.

2. Уполномочить руководителя (директора) Крутова Сергея Викторовича на осуществление необходимых действий по государственной регистрации изменений, вносимых в устав муниципального казенного учреждения «Административно-хозяйственная служба системы образования» г.Перми.

3. Руководителю (директору) муниципального казенного учреждения «Административно-хозяйственная служба системы образования» г.Перми Крутову С.В. после государственной регистрации изменений, вносимых в устав учреждения:

3.1. представить копии листа записи о внесении изменений в Единый государственный реестр юридических лиц, устава в новой редакции в департамент образования администрации города Перми, департамент имущественных отношений администрации города Перми, департамент финансов администрации города Перми в 5-дневный срок со дня регистрации изменений, вносимых в устав;

3.2. уведомить иные организации, где находятся учтенные экземпляры устава, об изменениях, внесенных в устав учреждения.

4. Настоящее распоряжение вступает в силу со дня официального опубликования в печатном средстве массовой информации «Официальный бюллетень органов местного самоуправления муниципального образования город Пермь».

5. Отделу обеспечения деятельности департамента по общим и юридическим вопросам департамента образования администрации города Перми обеспечить опубликование настоящего распоряжения в печатном средстве массовой информации «Официальный бюллетень органов местного самоуправления муниципального образования город Пермь».

6. Контроль за исполнением настоящего распоряжения возложить на начальника отдела обеспечения деятельности департамента по общим и юридическим вопросам департамента образования администрации города Перми Панфилову А.С.

А.А. Деменева

УТВЕРЖДЕН
распоряжением начальника
департамента образования администрации города Перми
от 25.07.2022 № 059-08-01-26-214

УСТАВ
муниципального казенного учреждения
«Административно-хозяйственная служба системы образования»
г.Перми
(новая редакция)

И. Общие положения

1.1. Муниципальное казенное учреждение «Административно-хозяйственная служба системы образования» г.Перми (далее по тексту - «Учреждение»), по организационно-правовой форме некоммерческая организация – муниципальное казенное учреждение, осуществляющее свою деятельность в соответствии с Конституцией РФ, Гражданским кодексом РФ и иными нормативными правовыми актами РФ.

1.2. Учредителем Учреждения является муниципальное образование «Город Пермь». Полномочия и функции учредителя от имени муниципального образования «Город Пермь» осуществляет администрация города Перми, отдельные полномочия и функции учредителя по ее поручению осуществляет департамент образования администрации города Перми (далее – «Учредитель») на основании правовых актов администрации города Перми.

Место нахождения Учредителя: 614000, Россия, Пермский край, город Пермь, ул. Сибирская, д. 17.

1.3. Собственником имущества Учреждения является муниципальное образование «Город Пермь». Полномочия собственника имущества Учреждения осуществляет департамент имущественных отношений администрации города Перми (далее – «Департамент») в соответствии с правовыми актами города Перми.

1.4. Полное наименование Учреждения: муниципальное казенное учреждение «Административно-хозяйственная служба системы образования» г.Перми.

1.5. Сокращенное наименование Учреждения: МКУ «АХССО» г.Перми.

1.6. Место нахождения и почтовый адрес Учреждения: Россия, Пермский край, г.Пермь, 614068, ул.Сухобруса,25.

По указанному адресу размещается постоянно действующий исполнительный орган Учреждения – руководитель (директор).

1.7. Учреждение является юридическим лицом, имеет печать установленного образца, штамп, бланки со своим наименованием, учреждение может приобретать и осуществлять имущественные и личные неимущественные права, нести ответственность, быть истцом и ответчиком в судах. Заключение муниципальных контрактов и иных гражданско-правовых договоров осуществляется Учреждением от имени Учредителя в пределах доведенных Учреждению лимитов бюджетных обязательств.

1.8. Правоспособность учреждения возникает с момента внесения в единый государственный реестр юридических лиц сведений о его создании и прекращается в момент внесения в указанный реестр сведений о его прекращении.

1.9. Все документы, связанные с деятельностью Учреждения, ведутся на русском языке.

1.10. В Учреждении могут создаваться профсоюзные и другие общественные организации, деятельность которых регулируется законодательством Российской Федерации.

1.11. Финансовое обеспечение деятельности казенного учреждения осуществляется за счет средств бюджета города Перми на основании бюджетной сметы.

II. Предмет, цели и виды деятельности учреждения

2.1. Учреждение создано с целью:

2.1.1. исполнения функции Учредителя по вопросам безопасных условий нахождения детей и персонала в муниципальных образовательных учреждениях города Перми, подведомственных Учредителю (далее - МОУ), в том числе по комплексной безопасности МОУ;

2.1.2. организации работы по содержанию и сохранению нежилых зданий МОУ и сооружений МОУ, а также зданий муниципальных учреждений, подведомственных комитету по физической культуре и спорту администрации города Перми, департаменту культуры и молодежной политики администрации города Перми (далее - МУ) и сооружений МУ в нормативном состоянии, осуществления строительного контроля за текущим ремонтом, капитальным ремонтом, реконструкцией, сносом, а так же новым строительством зданий МОУ, МУ, подготовке МОУ к отопительному сезону.

2.2. Предметом деятельности Учреждения является осуществление функций технического заказчика по организации выполнения работ по проектированию, строительному контролю в рамках заключенных договоров с МОУ, проведение обследований строительных конструкций зданий и сооружений в составе и порядке, установленными действующими правовыми актами и нормативными документами по строительству (реконструкции) и ремонтам в МОУ и МУ, а так же разработка и внедрение нормативно-правовых и организационных основ деятельности комплексной системы безопасности, улучшение методов организации работы по основным направлениям обеспечения безопасности образовательного пространства в МОУ.

2.3. Для достижения цели, указанной в пункте 2.1. раздела 2 настоящего Устава, Учреждение осуществляет в установленном законодательством Российской Федерации порядке следующие виды деятельности:

2.3.1. организация работы по содержанию и сохранению нежилых зданий МОУ, МУ, в том числе:

составление и проверка расценок локальных сметных расчетов и актов выполненных работ формы КС-2 при производстве ремонтных работ;

составление дефектных ведомостей на производство ремонтных работ;

проведение обследований строительных конструкций зданий и сооружений (визуальный осмотр) в целях безопасной эксплуатации зданий МОУ;

осуществление строительного контроля за текущим ремонтом, капитальным ремонтом, реконструкцией, сносом, а также новым строительством зданий и выполнение функций заказчика в соответствии с условиями заключаемых (контрактов) договоров МОУ и МУ, проектно-сметной документации, соответствием объема, стоимости и качества работ проектам, сметным расчетам и договорным ценам, строительным нормам и правилам на производство и приемку этих работ;

назначение ответственных лиц, которые от имени заказчика уполномочены осуществлять строительный контроль за проведением строительно-монтажных работ и проверку качества используемых материалов, конструкций и оборудования, принимать скрытые и законченные работы и давать предписания о прекращении или временной приостановке работ;

в необходимых случаях организация внесения изменений в проектно-сметную документацию, ее переутверждение и изменения сроков завершения отдельных видов работ или этапов строительства;

проверка и разработка заключений по результатам технического обследования зданий на полноту обследования и соответствия техническому заданию;

оказание методической помощи при проведении обследований технического состояния зданий;

осуществление контроля за исполнением подрядчиком предписаний государственных надзорных органов, требований в части безопасных методов ведения строительства (реконструкции), качества работ и используемых материалов и строительных конструкций;

техническое сопровождение подготовки к ремонтным работам;

формирование исполнительно-технической документации по объектам ремонта, строительный контроль за которыми осуществлялся Учреждением;

формирование и ведение инвентарных дел о техническом состоянии зданий и проведенных ремонтных работах;

осуществление контроля состояния проведенных ремонтных работ в период гарантийного срока, строительный контроль за которыми осуществляло учреждение;

подготовка и предоставление информации Учредителю для привлечения к ответственности подрядчиков за невыполнение условий заключенных договоров по ремонту МОУ;

оказание помощи МОУ при устранении аварийных ситуаций;

оказание помощи МОУ при подготовке к отопительному сезону;

организация, выполнение и разработка визуального и детального обследования;

организация, выполнение и разработка технического задания на выполнение проектно-сметной документации, визуального обследования, детально-инструментального обследования;

сбор исходной (исходно-разрешительной) документации;

подготовка Технического заключения о состоянии конструкций, инженерного оборудования и сетях инженерно-технического обеспечения;

разработка проектно-сметной документации по реконструкции, ремонту и содержанию зданий и сооружений МОУ и МУ, кроме объектов культурного наследия регионального значения (памятники градостроительства и архитектуры);

разработка рабочей документации по реконструкции, ремонту и содержанию зданий и сооружений МОУ и МУ, кроме объектов культурного наследия регионального значения (памятники градостроительства и архитектуры);

разработка отдельных типовых проектных решений (типовых строительных конструкций, изделий, узлов);

2.3.2. осуществление деятельности в области комплексной безопасности, а именно:

оказание методической помощи МОУ по вопросам комплексной безопасности (охраны труда, пожарной безопасности, гражданской обороны и чрезвычайных ситуаций, антитеррористической защищенности);

проведение обучающих семинаров по вопросам комплексной безопасности с руководителями и специалистами МОУ;

подборка и доведение до руководителей МОУ нормативно-правовых актов по вопросам комплексной безопасности;

2.3.3. осуществление проверки и мониторинга безопасных условий нахождения детей и персонала в МОУ;

2.3.4. участие в работе комиссий по расследованию несчастных случаев в МОУ;

2.3.5. подготовка проектов распорядительных документов по вопросам обеспечения в образовательных учреждениях безопасных условий функционирования;

2.3.6. сбор и обработка информации по вопросам обеспечения в образовательных учреждениях безопасных условий функционирования;

2.3.7. представление по поручению учредителя его интересов в государственных, общественных и иных органах и организациях, связанных с уставной деятельностью Учреждения;

2.3.8. изучение, создание и внедрение в работу локальных нормативных актов по вопросам охраны труда, пожарной безопасности, антитеррористической защищенности, ГО и ЧС, их переработка в случае вступления в силу новых или внесения изменений в действующие нормативные правовые акты, содержащие нормы трудового права или с истечением срока действия;

2.3.9. обработка информации, характеризующей состояние условий и охраны труда, пожарной безопасности, антитеррористической защищенности в МОУ;

2.3.10. получение, изучение и представление информации об обстоятельствах несчастных случаев;

2.3.11. контроль за организацией и обеспечением защиты обучающихся и работников МОУ от чрезвычайных (кризисных) ситуаций, технической укреплённости и антитеррористической защищённости объектов МОУ, функционирования охраны, контрольно-пропускного и внутриобъектового режима МОУ;

2.3.12. контроль за организацией и обеспечением на объектах МОУ эффективного пропускного режима (оптимальное размещение постов), в том числе допуска на территорию посетителей, не являющихся работниками или лицами, обучающимися в МОУ, а также въезда (выезда) автотранспорта, ввоза (вывоза), вноса (выноса) имущества;

2.3.13. контроль за организацией и обеспечением создания условий, направленных на соблюдение обучающимися и работниками МОУ требований пожарной безопасности и поддержанию противопожарного режима;

2.3.14. контроль за организацией и обеспечением надлежащей работы и поддержание в постоянной готовности охранной, пожарной и звуковой сигнализации, средств видеонаблюдения, технических средств охраны, систем контроля и управления доступом при возникновении чрезвычайной ситуации в МОУ;

2.3.15. контроль за организацией и обеспечением агитационных и учебных мероприятий направленных на ознакомление сотрудников и обучающихся с правилами и порядком действий при возникновении различного рода чрезвычайных ситуаций, антитеррористической, противопожарной безопасности, пресечению правонарушений в МОУ;

2.3.16. контроль за соблюдением документационной обеспеченности в МОУ по вопросам комплексной безопасности (охраны труда, пожарной безопасности, гражданской обороны и чрезвычайных ситуаций, антитеррористической защищённости);

2.3.17. контроль за проведением вводного инструктажа по охране труда, за проведением первичного, периодического, внепланового и целевого инструктажа, обеспечением обучения руководителей и специалистов по охране труда в МОУ;

2.3.18. контроль за проведением вводного инструктажа по пожарной безопасности и антитеррористической защищённости, за проведением первичного, внепланового, периодического инструктажей;

2.3.19. контроль за соблюдением законодательных и иных нормативно-правовых актов по обеспечению комплексной безопасности и ее элементов (охраны труда, противопожарной безопасности, антитеррористической укреплённости образовательных учреждений, ГО и ЧС);

2.3.20. координация деятельности МОУ при выполнении задач ГО, предупреждения и ликвидации ЧС и соблюдения внутриобъектового режима;

2.3.21. координация деятельности по организации и своевременной эвакуации работников, воспитанников, обучающихся и посетителей МОУ при возникновении чрезвычайных ситуаций, связанных с риском для жизни;

2.3.22. составление и ведение реестра данных об установленных нарушениях по результатам внутреннего контроля за деятельностью МОУ по обеспечению комплексной безопасности и ее элементов (охраны труда, противопожарной безопасности, антитеррористической укреплённости образовательных учреждений, ГО и ЧС);

2.3.23. предоставление Учредителю материалов для оформления приказов по дисциплинарным взысканиям к руководителям МОУ, нарушающим свои обязательства по обеспечению комплексной безопасности и ее элементов (охраны труда, противопожарной безопасности, антитеррористической укреплённости образовательных учреждений, ГО и ЧС);

2.3.24. контроль за разработкой, организацией и осуществлением мероприятий по обеспечению постоянной готовности муниципальных образовательных учреждений города к действиям по выполнению задач ГО и ЧС;

2.3.25. контроль за обеспечением ежемесячных практических тренировок по отработке действий работников и обучающихся в случае пожара или ЧС;

2.3.26. составление отчетности по установленным формам и в соответствии со сроками, установленными нормативными правовыми актами предоставлять в соответствующие органы по вопросам комплексной безопасности (охраны труда, пожарной безопасности, гражданской обороны и чрезвычайных ситуаций, антитеррористической защищённости);

2.3.27. взаимодействие с территориальными подразделениями органов внутренних дел, федеральной службы безопасности, МЧС, Росгвардией и другими организациями по вопросам безопасности и антитеррористической защищённости университета;

2.3.28. сбор информации о готовности МОУ к отопительному сезону.

2.4. Учреждение вправе осуществлять приносящую доход деятельность лишь постольку, поскольку это служит достижению целей, ради которых оно создано, и соответствует этим целям.

2.4.1. Деятельность в области инженерных изысканий, инженерно-технического проектирования, управления проектами строительства, выполнения строительного контроля и авторского надзора, предоставление технических консультаций в этих областях;

2.4.2. Разработка проектов тепло -, водо-, газоснабжения;

2.4.3. Государственный контроль (надзор) за соблюдением требований технических регламентов.

2.4.4. Деятельность в области архитектуры и инженерно-технического проектирования; технических испытаний, исследований и анализа.

2.5. При осуществлении приносящей доход деятельности Учреждение руководствуется законодательством Российской Федерации, Пермского края, муниципальными правовыми актами города Перми.

2.6. В случаях, предусмотренных законодательством Российской Федерации, когда для осуществления отдельных видов деятельности требуется специальное разрешение (допуск саморегулируемой организации, лицензия), Учреждение вправе заниматься данными видами деятельности только после получения соответствующего разрешения (допуска саморегулируемой организации, лицензии).

2.7. Учреждение осуществляет приносящую доход деятельность только по направлениям, установленным настоящим Уставом.

III. Управление учреждением

3.1. Управление Учреждением осуществляется в соответствии с действующим законодательством РФ, настоящим Уставом и муниципальными правовыми актами на основе принципов единоначалия и коллегиальности.

3.2. Единоличным исполнительным органом Учреждения является руководитель (директор) Учреждения, коллегиальным органом управления Учреждения является Общее собрание работников.

3.3. Компетенция Учредителя в управлении Учреждением:

3.3.1. осуществляет контроль финансово-экономической деятельности Учреждения;

3.3.2. утверждает устав Учреждения, а также вносимые в него изменения и дополнения;

3.3.3. обеспечивает содержание зданий и сооружений Учреждения, обустройство прилегающей к нему территории;

3.3.4. приостанавливает деятельность учреждения;

3.3.5. предьявляет на рассмотрение Общим собранием работников Учреждения предложения: об изъятии имущества, закрепленного за Учреждением на праве оперативного управления;

3.3.6. по согласованию с Департаментом утверждает перечни недвижимого и движимого имущества, передаваемого Учреждению;

3.3.7. по согласованию с Департаментом издает приказ о даче согласия Учреждению на распоряжение недвижимым имуществом, закрепленным за ним Учредителем или приобретенным за счет средств, выделенных Учредителем на приобретение этого имущества;

3.3.8. направляет в Департамент предложения о закреплении Учреждением недвижимого имущества и об изъятии данного имущества;

3.3.9. представляет в установленном порядке предложение о создании Учреждения путем изменения типа существующего Учреждения;

3.3.10. готовит предложение о реорганизации или ликвидации Учреждения в порядке, установленном действующим законодательством, назначает ликвидационную комиссию и утверждает промежуточные и окончательный ликвидационные балансы;

3.3.11. назначает руководителя (директора) Учреждения и прекращает его полномочия;

3.3.12. утверждает должностную инструкцию руководителя;

3.3.13. принимает решение об одобрении сделки с имуществом Учреждения, в совершении которой имеется заинтересованность, а также сделки в отношении недвижимого имущества в случаях, если для совершения таких сделок требуется согласие Учредителя Учреждения;

3.3.14. утверждает бюджетную смету в целях финансового обеспечения деятельности Учреждения, передаточный акт или разделительный баланс;

3.3.15. организует мероприятия для приведения имущественного комплекса Учреждения в нормативное состояние в соответствии с требованиями действующего законодательства;

3.3.16. к компетенции Учредителя относятся также иные полномочия, предоставленные Учредителю действующим законодательством Российской Федерации и муниципальными правовыми актами.

3.4. Порядок взаимодействия и контроля Учредителя по видам деятельности, осуществляемым Учреждением, указанным во втором разделе настоящего Устава, осуществляется на основании правового акта Учредителя.

3.5. Общее собрание работников (Далее Общее собрание) состоит из граждан, участвующих своим трудом в деятельности Учреждения на основе трудового договора. Работник считается принятым в состав Общего собрания с момента подписания трудового договора с Учреждением. Общее собрание работников собирается не реже 2 раз в год. Решение о созыве Общего собрания принимается руководителем (директором) Учреждения не позднее чем за 10 дней до проведения собрания, и оформляется приказом. С приказом о созыве Общего собрания должны быть ознакомлены все работники Учреждения.

3.6. Решения Общего собрания оформляются протоколом. В случае увольнения из Учреждения работник выбывает из состава Общего собрания.

Общее собрание является правомочным, если на нем присутствует не менее двух третей списочного состава работников Учреждения. Решение Общего собрания по всем рассматриваемым вопросам принимается открытым голосованием простым большинством голосов.

3.7. Компетенция Общего собрания:

3.7.1. рассматривает и принимает локальные нормативные акты, затрагивающие права и обязанности работников Учреждения: положения, инструкции, правила, в том числе Правила внутреннего трудового распорядка;

- 3.7.2. обсуждает и принимает коллективный договор Учреждения;
- 3.7.3. рассматривает кандидатуры работников Учреждения для представления к награждению и (или) поощрению;
- 3.7.4. рассматривает вопросы охраны и безопасности условий труда работников, охраны жизни и здоровья обучающихся в Учреждении;
- 3.7.5. заслушивает отчет руководителя (директора) Учреждения о выполнении коллективного договора (при наличии).
- 3.8. Непосредственное руководство Учреждением осуществляет единоличный исполнительный орган Учреждения – руководитель (директор). Руководитель (директор) Учреждения назначается и освобождается от занимаемой должности Учредителем в соответствии с действующим трудовым законодательством Российской Федерации и нормативно-правовыми актами города Перми на основании трудового договора.
- 3.9. Компетенция руководителя (директора):
- 3.9.1. организует выполнение решений Учредителя по вопросам деятельности Учреждения;
- 3.9.2. представляет Учреждение без доверенности во всех судебных государственных и муниципальных органах, во взаимоотношениях с любыми физическими и юридическими лицами, а также их объединениями;
- 3.9.3. распоряжается денежными средствами, предоставленными Учредителем, в соответствии с действующим законодательством Российской Федерации и настоящим Уставом;
- 3.9.4. заключает трудовые договоры с работниками от имени Учреждения;
- 3.9.5. утверждает график работы Учреждения;
- 3.9.6. в пределах своей компетенции издает приказы, дает распоряжения и указания, обязательные для всех работников Учреждения; выдает доверенности на право представительства от имени Учреждения;
- 3.9.7. утверждает структуру Учреждения, штатную численность и штатное расписание Учреждения, осуществляет прием на работу работников, заключает с ними и расторгает трудовые договоры, распределяет должностные обязанности, создает условия и организует дополнительное профессиональное образование работников;
- 3.9.8. устанавливает заработную плату работников Учреждения, в том числе должностные оклады (базовую основную часть заработной платы), порядок и размеры выплат стимулирующего, компенсационного и иного характера в пределах имеющихся средств в соответствии с федеральными законами и иными нормативными правовыми актами Российской Федерации, законами и иными нормативными актами субъектов Российской Федерации и нормативными правовыми актами органов местного самоуправления, коллективными договорами, соглашениями и локальными нормативными актами Учреждения;
- 3.9.9. определяет стратегию, цели, задачи развития Учреждения, принимает решения о программном планировании его работы;
- 3.9.10. обеспечивает рациональное расходование бюджетных ассигнований и исполнение сметы, представляет Учредителю и общественности отчет Учреждения о поступлении и расходовании финансовых и материальных средств;
- 3.9.11. обеспечивает эффективное взаимодействие и сотрудничество с органами местного самоуправления, предприятиями и организациями и общественностью;
- 3.9.12. участвует в разработке локальных нормативных актов;
- 3.9.13. утверждает приказом локальные нормативные акты Учреждения, с учетом мнения Общего собрания в порядке, установленном настоящим Уставом;
- 3.9.14. осуществляет меры по защите информации ограниченного доступа, находящейся у Учреждения;
- 3.9.15. действует в интересах представляемого им Учреждения добросовестно и разумно;
- 3.9.16. открывает лицевые счета Учреждения в установленном порядке;
- 3.9.17. обеспечивает составление бюджетной сметы Учреждения и представление ее на утверждение Учредителю в порядке, определенном Учредителем Учреждения;
- 3.9.18. обеспечивает исполнение Учреждением бюджетной сметы;
- 3.9.19. обеспечивает составление и утверждение в порядке, установленном Министерством финансов Российской Федерации, бухгалтерской отчетности Учреждения;
- 3.9.20. утверждает годовой бухгалтерский баланс Учреждения;
- 3.9.21. утверждает отчет о результатах деятельности Учреждения и об использовании закрепленного за ним муниципального имущества и представляет его на согласование учредителю Учреждения;
- 3.9.22. разрабатывает и принимает меры по предупреждению коррупции в учреждении, своевременно информирует Учредителя о фактах сообщений о коррупционных правонарушениях, непосредственно поступивших в отношении его работников;
- 3.9.23. обеспечивает работникам Учреждения безопасные условия труда и несет ответственность в установленном порядке за ущерб, причиненный их здоровью и трудоспособности;
- 3.9.24. обеспечивает соблюдение социальных и трудовых гарантий работникам Учреждения, создание благоприятных условий в деятельности Учреждения согласно Коллективному договору (при наличии);
- 3.9.25. решает другие вопросы текущей деятельности Учреждения, не отнесенные к компетенции Общего собрания и (или) Учредителя.

IV. Порядок разработки и принятия локальных нормативных актов

4.1. Локальный нормативный акт Учреждения – это основанный на законодательстве официальный правовой документ, принятый Учреждением в пределах своей компетенции, рассчитанный на неоднократное применение и устанавливающий правила поведения (права и обязанности) самого Учреждения, всех или отдельных категорий ее работников в части, не урегулированной законодательством РФ и муниципальными правовыми актами.

4.2. Локальный нормативный акт издается Учреждением в письменной форме и содержит необходимые реквизиты: наименование, отражающее форму акта и его краткое содержание, дату издания, порядковый (регистрационный) номер, подпись уполномоченного должностного лица, в необходимых случаях визы согласования и печать Учреждения.

4.3. Подготовка проекта (разработка содержания), сроки и ответственные за разработку локального нормативного акта лица определяется распорядительным актом руководителя (директора) Учреждения.

4.4. Все локальные нормативные акты Учреждения принимаются в следующем порядке: локальный нормативный акт утверждается единоличным исполнительным органом Учреждения – руководителем (директором) путем издания распорядительного акта по результатам рассмотрения коллегиальными органами управления Учреждением, в соответствии с компетенцией коллегиальных органов, определенной настоящим Уставом.

Результат рассмотрения локального нормативного акта соответствующим коллегиальным органом Учреждения отражается в протоколе заседания коллегиального органа и на титульном листе локального нормативного акта.

Изменения в локальные нормативные акты Учреждения вносятся в порядке, аналогичном порядку утверждения локальных нормативных актов, установленному настоящим Уставом.

4.5. Локальные нормативные акты Учреждения не могут противоречить действующему законодательству РФ, муниципальным правовым актам и настоящему Уставу. Нормы локальных нормативных актов Учреждения, ухудшающие положение работников Учреждения по сравнению с установленным трудовым законодательством либо принятые с нарушением порядка, установленного настоящим Уставом, не применяются и подлежат отмене Учреждением.

4.6. С локальными нормативными актами Учреждения должны быть ознакомлены все лица, чьи права и интересы они затрагивают, в том числе работники Учреждения – под роспись.

V. Имущество учреждения

5.1. Имущество Учреждения закрепляется за ним на праве оперативного управления в соответствии с Гражданским кодексом Российской Федерации.

Имущество, находящееся у Учреждения на праве оперативного управления, отражается на самостоятельном балансе и является муниципальной собственностью города Перми.

Право оперативного управления на недвижимое имущество подлежит государственной регистрации в соответствии с действующим законодательством.

5.2. Земельный участок, необходимый для выполнения Учреждением видов деятельности, установленных настоящим Уставом, предоставляется ему на праве постоянного (бессрочного) пользования.

5.3. На праве оперативного управления закрепляется имущество в виде нежилых помещений, зданий, сооружений, а также оборудование, транспортные средства, инвентарь и другие материальные ценности, относимые к основным средствам.

5.4. Закрепление муниципального имущества на праве оперативного управления осуществляется Департаментом в соответствии с его целевым назначением и оформляется распоряжением начальника Департамента.

5.5. Источниками формирования имущества и финансовых ресурсов Учреждения являются:

5.5.1. имущество, закрепленное за ним на праве оперативного управления;

5.5.2. средства от сдачи в аренду имущества, закрепленного за ним на праве оперативного управления;

5.5.3. средства от оказания платных услуг;

5.5.4. средства спонсоров и добровольные целевые пожертвования граждан и юридических лиц;

5.5.5. иные источники, не запрещенные действующим законодательством Российской Федерации.

5.6. Учреждение может осуществлять приносящую доходы деятельность в соответствии со своими учредительными документами.

Доходы Учреждения, полученные от оказания платных услуг и иной приносящей доходы деятельности или приобретенное за счет этих доходов имущество, поступают в доход города Перми.

5.7. Учреждение, за которым имущество закреплено на праве оперативного управления, владеет, пользуется этим имуществом в пределах, установленных законом, в соответствии с целями своей деятельности, назначением этого имущества и, если иное не установлено законом, распоряжается этим имуществом с согласия учредителя и Департамента.

5.8. Учреждение не вправе отчуждать или иным способом распоряжаться имуществом без согласия собственника.

Учреждение вправе сдавать имущество в аренду с согласия учредителя и Департамента в случаях, когда распоряжение имуществом путем его передачи в арендное пользование осуществляется в целях обеспечения более эффектив-

ной организации основной деятельности Учреждения, для которой оно создано, рационального использования такого имущества.

Имущество Учреждения может быть передано в безвозмездное пользование в соответствии с его функциональным назначением с согласия Учредителя и Департамента, в порядке, предусмотренном действующим законодательством.

5.9. Имущество, переданное в оперативное управление, подлежит переоценке в установленном законом порядке.

5.10. При осуществлении права оперативного управления имуществом Учреждение обязано:

5.10.1. эффективно использовать имущество;

5.10.2. использовать имущество строго в соответствии с целями создания Учреждения;

5.10.3. вести бухгалтерский учет, бухгалтерскую и статистическую отчетность в установленном порядке, обеспечить сохранность имущества;

5.10.4. не допускать ухудшения технического состояния имущества, это требование не распространяется на ухудшения, связанные с нормальным износом этого имущества в процессе эксплуатации;

5.10.5. осуществлять текущий и капитальный ремонт имущества, при этом любые произведенные улучшения имущества возмещению собственником не подлежат.

5.11. Ответственность за сохранность муниципального имущества и использование его по назначению несет руководитель (директор) Учреждения.

5.12. Право оперативного управления на имущество прекращается по основаниям и в порядке, предусмотренном действующим законодательством.

5.13. Департамент вправе изъять излишнее, неиспользуемое или используемое не по назначению имущество, закрепленное им за муниципальным казенным Учреждением либо приобретённое Учреждением за счет средств, выделенных ему собственником на приобретение этого имущества. Имуществом, изъятим у Учреждения, Департамент вправе распорядиться по своему усмотрению.

5.14. При ликвидации Учреждения кредитор не вправе требовать досрочного исполнения соответствующего обязательства, а также прекращения обязательства и возмещения, связанных с этим убытков.

Имущество ликвидированного Учреждения остается в муниципальной собственности. Решение о его дальнейшем использовании принимается Департаментом.

5.15. Учреждение вправе направлять в Департамент предложения по изъятию у него имущества, закрепленного за ним на праве оперативного управления.

5.16. Учреждение отвечает по своим обязательствам находящимися в его распоряжении денежными средствами. При недостаточности денежных средств субсидиарную ответственность по обязательствам Учреждения несет собственник его имущества. Учреждение не отвечает по обязательствам собственника имущества Учреждения.

VI. Внесение изменений в устав, реорганизация и ликвидация учреждения

6.1. Решение о реорганизации Учреждения принимается администрацией города Перми и утверждается постановлением администрации города Перми.

6.2. Учреждение в течение трех рабочих дней после даты принятия решения о его реорганизации обязано в письменной форме сообщить в регистрирующий орган о начале процедуры реорганизации, в том числе о форме реорганизации, с приложением решения о реорганизации.

6.3. В случае участия в реорганизации двух и более муниципальных учреждений такое уведомление направляется учреждением, последним принявшим решение о реорганизации либо определенным постановлением администрации города Перми о реорганизации.

6.4. На основании этого уведомления регистрирующий орган после даты получения уведомления вносит в Единый государственный реестр юридических лиц запись о том, что учреждение (учреждения) находится (находятся) в процессе реорганизации.

6.5. Решение о ликвидации Учреждения принимается администрацией города Перми и утверждается постановлением администрации города Перми.

6.6. После издания постановления администрации города Перми о ликвидации Учреждения Учредитель:

6.6.1. представляет указанный правовой акт в регистрирующий орган для внесения в Единый государственный реестр юридических лиц сведений о том, что данное Учреждение находится в процессе ликвидации;

6.6.2. утверждает состав ликвидационной комиссии Учреждения;

6.6.3. устанавливает порядок и сроки ликвидации Учреждения в соответствии с Гражданским кодексом Российской Федерации и правовым актом о ликвидации муниципального учреждения.

6.7. Устав Учреждения, а также вносимые в него изменения, утверждаются распоряжением Учредителя.

6.8. Изменения и дополнения в Устав Учреждения предлагаются Учредителем или руководителем (директором) Учреждения, рассматриваются и принимаются Общим собранием, утверждаются Учредителем, согласовываются в части имущества с соответствующим органом и регистрируются в установленном законодательством порядке. Изменения и дополнения к Уставу становятся действительными с момента их регистрации.

6.9. При ликвидации Учреждения денежные средства за вычетом платежей по покрытию своих обязательств направляются на цели развития системы образования города Перми. Имущество Учреждения, оставшееся после удовлетворения требований кредиторов, а также имущество, на которое в соответствии с федеральными законами не может быть обращено взыскание по обязательствам Учреждения, передается ликвидационной комиссией Департаменту.

6.10. Учреждение гарантирует учет и обеспечивает сохранность документов по личному составу. В случае реорганизации или ликвидации Учреждение передает документы по личному составу правопреемнику. При отсутствии правопреемника Учреждение передает документы по личному составу на государственное хранение.

6.11. В состав комиссии по реорганизации (ликвидации) Учреждения должны включаться представители Департамента и архивного отдела администрации города Перми. После ликвидации Учреждения документы сдаются на хранение в архив.



АДМИНИСТРАЦИЯ ГОРОДА ПЕРМИ
НАЧАЛЬНИК ДЕПАРТАМЕНТА
ОБЩЕСТВЕННОЙ БЕЗОПАСНОСТИ
РАСПОРЯЖЕНИЕ

25.07.2022

№ 059-10-01-06-6

**О внесении изменений в устав муниципального казенного
учреждения «Пермское городское управление гражданской защиты»**

В соответствии с решением Пермской городской Думы от 12 сентября 2006 г. № 225 «О департаменте общественной безопасности администрации города Перми», постановлением администрации города Перми от 28 января 2011 г. № 24 «О Порядке создания, реорганизации, изменения типа и ликвидации муниципальных учреждений города Перми, утверждения уставов муниципальных учреждений города Перми и внесения в них изменений»:

1. Внести изменения в устав муниципального казенного учреждения «Пермское городское управление гражданской защиты», утвержденный распоряжением начальника департамента общественной безопасности администрации города Перми от 18 октября 2011 г. № СЭД-10-01-52-40 (в ред. от 12.07.2012 № СЭД-10-01-54-1, от 06.02.2014 № СЭД-10-01-05-9, от 08.08.2017 № СЭД-059-10-01-27-532, от 08.04.2021 № 059-10-01-06-1, от 20.08.2021 № 059-10-01-06-3, от 18.03.2022 № 059-10-01-06-3) согласно приложению к настоящему распоряжению.

2. Уполномочить начальника муниципального казенного учреждения «Пермское городское управление гражданской защиты» Гнидака Владимира Григорьевича на осуществление необходимых действий по государственной регистрации изменений, вносимых в устав муниципального казенного учреждения «Пермское городское управление гражданской защиты».

3. Начальнику муниципального казенного учреждения «Пермское городское управление гражданской защиты» Гнидаку Владимиру Григорьевичу после государственной регистрации изменений, вносимых в устав учреждения, представить копии листа записи о внесении изменений в Единый государственный реестр юридических лиц, изменений, внесенных в устав учреждения, в департамент общественной безопасности администрации города Перми, департамент имущественных отношений администрации города Перми, департамент финансов администрации города Перми в 5-дневный срок со дня регистрации изменений, вносимых в устав.

4. Настоящее распоряжение вступает в силу со дня официального опубликования в печатном средстве массовой информации «Официальный бюллетень органов местного самоуправления муниципального образования город Пермь».

5. Юридическому сектору департамента общественной безопасности администрации города Перми обеспечить направление настоящего распоряжения в управление по общим вопросам администрации города Перми для опубликования в печатном средстве массовой информации «Официальный бюллетень органов местного самоуправления муниципального образования город Пермь».

6. Контроль за исполнением распоряжения оставляю за собой.

А.М. Туров

Приложение
к распоряжению начальника
департамента общественной безопасности
администрации города Перми
от 25.07.2022 № 059-10-01-06-6

ИЗМЕНЕНИЯ

в устав муниципального казенного учреждения «Пермское городское управление гражданской защиты», утвержденный распоряжением начальника департамента общественной безопасности администрации города Перми от 18 октября 2011 г. № СЭД-10-01-52-40

Пункт 5.1 изложить в следующей редакции:

«5.1. Руководство Учреждением осуществляет начальник Учреждения»

С начальником Учреждения заключается срочный трудовой договор на срок до пяти лет.».

**ПРАВОВЫЕ АКТЫ ТЕРРИТОРИАЛЬНЫХ ОРГАНОВ
АДМИНИСТРАЦИИ ГОРОДА ПЕРМИ**



АДМИНИСТРАЦИЯ ГОРОДА ПЕРМИ

**ГЛАВА АДМИНИСТРАЦИИ
ДЗЕРЖИНСКОГО РАЙОНА**

РАСПОРЯЖЕНИЕ

26.07.2022

№ 059-07-01-05-266

**О принудительном демонтаже самовольно установленных
(незаконно размещенных) движимых объектов**

В соответствии с Положением о порядке выявления и демонтажа самовольно установленных и незаконно размещенных движимых объектов на территории города Перми, утвержденным решением Пермской городской Думы от 08 ноября 2005 г. № 192, Типовым положением о территориальном органе администрации города Перми, утвержденным решением Пермской городской Думы от 29 января 2013 г. № 7:

1. Утвердить прилагаемый перечень самовольно установленных (незаконно размещенных) движимых объектов, подлежащих принудительному демонтажу и перемещению (далее – Объекты).

2. Отделу благоустройства администрации Дзержинского района города Перми организовать работы по принудительному демонтажу и перемещению Объектов с 29 июля 2022 г. с 09:00 часов.

3. Определить место временного хранения демонтируемых Объектов по адресу: г. Пермь, 033 км восточнее деревни Устиново.

4. Уполномоченным лицом, ответственным за организацию работ по принудительному демонтажу, перемещению и временному хранению Объектов назначить Глухову Ирину Александровну, начальника отдела благоустройства администрации Дзержинского района города Перми.

5. Принудительный демонтаж, перемещение и временное хранение Объектов осуществляет общество с ограниченной ответственностью «Кортекс» на основании муниципального контракта от 11 апреля 2022 г. № 01563000155220000120001.

6. Настоящее распоряжение вступает в силу со дня официального опубликования в печатном средстве массовой информации «Официальный бюллетень органов местного самоуправления муниципального образования город Пермь».

7. Общему отделу администрации Дзержинского района города Перми обеспечить опубликование настоящего распоряжения в печатном средстве массовой информации «Официальный бюллетень органов местного самоуправления муниципального образования город Пермь».

8. Контроль за исполнением настоящего распоряжения возложить на первого заместителя главы администрации Дзержинского района города Перми Ракинцева Н. И.

А.А. Стяжкин

УТВЕРЖДЕН
распоряжением главы администрации
Дзержинского района города Перми
от 26.07.2022 № 059-07-01-05-266

ПЕРЕЧЕНЬ
самовольно установленных (незаконно размещенных) движимых
объектов, подлежащих принудительному демонтажу и перемещению

№ п/п	Тип объекта	Адрес нахождения объекта	Номер объекта в Едином реестре самовольно установленных и незаконно размещенных движимых объектов, выявленных на территории города Перми (по состоянию на дату издания настоящего распоряжения)	Единица измерения, шт.
1	2	3	4	5
1	Металлический гараж	ул. Углеуральская, 22	2280	1
2	Металлический гараж	ул. Углеуральская, 22	2281	1
3	Металлический гараж	ул. Углеуральская, 22	2283	1
4	Металлический контейнер	ул. Углеуральская, 22	2284	1
5	Металлический контейнер	ул. Углеуральская, 22	2285	1
6	Металлический гараж	ул. Углеуральская, 22	2286	1
7	Металлический гараж	ул. Углеуральская, 22	2287	1
8	Металлический гараж	ул. Углеуральская, 22	2288	1
Итого				8

РАЗДЕЛ ВТОРОЙ ОФИЦИАЛЬНАЯ ИНФОРМАЦИЯ

Перечень объектов недвижимого имущества, составляющих имущество казны муниципального образования город Пермь и предназначенных для предоставления в аренду, по состоянию на 22.07.2022 г.

Адрес на сайте: <http://www.gorodperm.ru>

Дзержинский район

№ п/п	Адрес объекта	Площадь основная (кв. м)	Доля совместно используемой площади (кв. м)	Характеристика объекта	Оценочный отчет независимого оценщика		Дата проведения аукциона на право заключения договоров аренды муниципального имущества	Примечание
					реквизиты (номер, дата)	размер арендной платы (без НДС), руб./ кв. м в месяц		
1	ул. Екатерининская, 220 (кадастровый номер: 59:01:4410222:987)	30,60	0,00	подвал, вход совместный, высота потолков 2,73 м, ХВС, К, О, Э				
2	г. Пермь, Дзержинский район, ст. Пермь-Сортировочная, НГЧ-2 (кадастровый номер: 59:01:1717138:405, 59:01:1717138:308, 59:01:0000000:75367, 59:01:1717138:303, 59:01:1717138:309, 59:01:1717138:304, 59:01:1717138:299, 59:01:0000000:51619; реестровый номер: 17231, 453762, 453763, 453764, 453765, 453766, 453767, 453768, 453769)	1771,6 (лит. А, А1, А2), 24,3 (лит. Б), 266,0 (лит. В), 24,6 (лит. В1), 8,4 (лит. Ж), 719,5 (лит. К, К1), 449,4 (лит. Л), 119,5 (лит. М), 15,2 (лит. М1), 324,44 (лит. Г19), 125,7 (лит. Г1), 219,5 (лит. Г), 13,0 (лит. Г4), 110,4 (лит. Г3), 64,0 (лит. Г2), 58,0 (лит. Г17), 11,8 (лит. Г16)						
3	ул. Подлесная, 13 (кадастровый номер: 59:01:4410247:6277)	72,20	0,00	1 этаж, вход отдельный, высота потолков 2,60 м, ХВС, ГВС, К, О, Э				ФИП
Итого по району		4428,14	0,00					

Индустриальный район

№ п/п	Адрес объекта	Площадь основная (кв. м)	Доля совместно используемой площади (кв. м)	Характеристика объекта	Оценочный отчет независимого оценщика		Дата проведения аукциона на право заключения договоров аренды муниципального имущества	Примечание
					реквизиты (номер, дата)	размер арендной платы (без НДС), руб./ кв. м в месяц		
4	ул. Кавалерийская, 3 (кадастровый номер: 59:01:4416003:1692, 59:01:4416003:1693, 59:01:4416003:1694, 59:01:4416003:1695)	213,60	8,90	подвал, вход совместный, высота потолков 2,32 м, ХВС, ГВС, К, О, Э	№ МК-9/09 от 09.04.2022	168,27 168,27	05.07.2022	

5	ул. Качалова,32 (кадастровый номер: 59:01:4410846:396)	198,40	0,00	подвал, вход совместный, высота потолков 2,36 м, ХВС, ГВС, К, О, Э				ФИП
6	ул. Космонавта Леонова,23 (кадастровый номер: 59:01:4410846:688)	292,50	0,00	подвал, вход совместный, высота потолков 2,50 м, ХВС, ГВС, К, О, Э	№ МК-9/07 от 09.04.2022	98,71 98,71	05.07.2022	
7	ул. Стахановская,4 (кадастровый номер: 59:01:4410234:62)	31,30	8,40	цоколь, вход совместный, высота потолков от 2,28 м; ХВС, ГВС, К, О, Э				
8	ул. Стахановская,4 (кадастровый номер: 59:01:4410597:221)	39,90	10,70	цоколь, вход совместный, высота потолков от 2,28 м; ХВС, ГВС, К, О, Э				
Итого по району		775,70	28,00					

Кировский район

№ п/п	Адрес объекта	Площадь основная (кв. м)	Доля совместно используемой площади (кв. м)	Характеристика объекта	Оценочный отчет независимого оценщика		Дата проведения аукциона на право заключения договоров аренды муниципального имущества	Примечание
					реквизиты (номер, дата)	размер арендной платы (без НДС), руб./ кв. м в месяц		
9	Пермский край, Краснокамский район, п. Ласьва, ДОЛ «Чайка» (кадастровый номер 59:07:0210101:661)	619,90	0,0	ОСЗ клуба (лит. О), Э	№ МК-9/21 от 18.05.2022	35,09		
10	ул. Калинина,15 (реестровый номер: 16166)	107,00	0,00	цоколь, вход отдельный, высота потолков от 3,22 до 4,18 м, ХВС, ГВС, К, О, Э				
Итого по району		726,90	0,00					

Ленинский район

№ п/п	Адрес объекта	Площадь основная (кв. м)	Доля совместно используемой площади (кв. м)	Характеристика объекта	Оценочный отчет независимого оценщика		Дата проведения аукциона на право заключения договоров аренды муниципального имущества	Примечание
					реквизиты (номер, дата)	размер арендной платы (без НДС), руб./ кв. м в месяц		
11	Кафе № 2 Ленинский район, 68 квартал эспланады, ограниченный ул. Ленина, ул. Попова, ул. Петропавловской (кадастровый номер: 59:01:4410068:145) с движимым имуществом (приложение 1)	97,90	0,0	ОСЗ, количество этажей 1 (подземный); количество движимого имущества - 64 единицы	№ 22/0630-2 от 11.07.2022	1334,17 руб./ мес./ 1 кв. м (ОСЗ); 13 628,43 руб./ мес. (движимое имущество)		

12	Кафе № 1 Ленинский район, 68 квартал эспланады, ограниченный ул. Ленина, ул. Попова, ул. Петропавловской (кадастровый номер: 59:01:4410068:144) с движимым имуществом (приложение 1)	97,90	0,0	ОСЗ, количество этажей 1 (подземный); количество движимого имущества - 64 единицы	№ 08-24/22 от 01.06.2022	1315,83 руб./мес./1 кв. м (ОСЗ); 14 264,64 руб./мес. (движимое имущество)		
13	ул. Пушкина, 13 (кадастровый номер: 59:01:4410140:1134)	4,50	1,60	цокольный этаж, вход совместный, высота потолков 2,40 м, ХВС, К, О, Э	№ МК-9/20 от 19.05.2022	123,09		
Итого по району		200,30	1,60					

Мотовилихинский район

№ п/п	Адрес объекта	Площадь основная (кв. м)	Доля совместно используемой площади (кв. м)	Характеристика объекта	Оценочный отчет независимого оценщика		Дата проведения аукциона на право заключения договоров аренды муниципального имущества	Примечание
					реквизиты (номер, дата)	размер арендной платы (без НДС), руб./кв. м в месяц		
14	ул. Восстания, 55 (кадастровый номер: 59:01:4211225:38)	1828,20	0,00	ОСЗ (школа), высота потолков от 2,0 м до 3,90 м			17.07.2020 02.09.2020 27.10.2020 08.12.2020 09.02.2021 30.03.2021 27.05.2021 25.01.2022 12.04.2022 12.07.2022	ОКН
15	бульвар Гагарина, 55 (реестровый номер: 18206)	83,30	0,00	1 этаж, вход отдельный, высота потолков 2,85 м и 3,20 м, ГВС, ХВС, К, О, Э				
16	ул. Гарцовская, 58 (кадастровый номер: 59:01:4011834:1089)	83,10	0,00	1 этаж, вход отдельный, высота потолков 3,25 м, ГВС, ХВС, К, О, Э				
17	ул. Пономарева, 75 (кадастровый номер: 59:01:4311761:1305)	126,40	0,00	подвал, вход совместный, высота потолков 2,40 м и 2,98 м; ХВС, ГВС, К, О, Э				
18	ул. Хрустальная, 32 (кадастровый номер: 59:01:4311098:918)	23,80	8,50	1 этаж, вход совместный, высота потолков 3,25 м, ХВС, ГВС, К - совместное пользование, О, Э	№ МК-9/06 от 09.04.2022	317,73	05.07.2022	
Итого по району		2 144,80	8,50					

Орджоникидзевский район

№ п/п	Адрес объекта	Площадь основная (кв. м)	Доля совместно используемой площади (кв. м)	Характеристика объекта	Оценочный отчет независимого оценщика		Дата проведения аукциона на право заключения договоров аренды муниципального имущества	Примечание
					реквизиты (номер, дата)	размер арендной платы (без НДС), руб./ кв. м в месяц		
19	ул. Суперфосфатная,8 (кадастровый номер: 59:01:3812916:39)	48,60	12,70	1 этаж, вход совместный, высота потолков 2,98 м, О, Э (ХВС, ГВС, К в местах общего пользования)	№ МК-9/23 от 30.05.2022	182,59		
Итого по району		48,60	12,70					

Свердловский район

№ п/п	Адрес объекта	Площадь основная (кв. м)	Доля совместно используемой площади (кв. м)	Характеристика объекта	Оценочный отчет независимого оценщика		Дата проведения аукциона на право заключения договоров аренды муниципального имущества	Примечание
					реквизиты (номер, дата)	размер арендной платы (без НДС), руб./ кв. м в месяц		
20	ул. А. Гагаулина,27 (кадастровый номер: 59:01:4413679:1020)	110,00	0,00	цокольный этаж, вход отдельный, высота потолков 2,70 м, ХВС, ГВС, К, О, Э				
21	ул. Братская,14 (кадастровый номер: 59:01:4311979:2714)	24,60	0,00	отдельно стоящее здание (сарай), Э				
22	ул. Г. Хасана,16 (реестровый номер: 491500)	103,30	0,00	подвал, вход отдельный, высота потолков 2,28 м, ХВС, ГВС, К, О, Э				
23	ул. Л. Шатрова,34 (реестровый номер: 23426)	348,40	118,00	цокольный этаж, вход совместный, высота потолков 3,00 м, О, Э				
24	ул. Рабоче-Крестьянская,26 (кадастровый номер: 59:01:4410295:1081)	41,30	3,70	цоколь, вход совместный, высота потолков до 3,00 м, О, Э				
25	ул. Солдатова,43 (кадастровый номер: 59:01:4410947:1509)	183,70	0,00	подвал, вход отдельный, высота потолков от 2,39 м до 2,46 м, ХВС, ГВС, К, О, Э				ФИП
25	ул. Ижевская,23 (кадастровый номер: 59:01:4410925:378)	1088,10	0,00	ОСЗ, высота потолков от 2,13 м до 5,55 м, ХВС, К, Э				
Итого по району		1 899,40	121,70					
Итого по городу:		10 223,84	172,50					

ФИП - фонд имущественной поддержки субъектов малого и среднего предпринимательства

ОКН - объект культурного наследия

ХВС - холодное водоснабжение, ГВС - горячее водоснабжение, К - канализация, О - отопление, Э - энергия,

ОСЗ - отдельно-стоящее здание

По возникающим вопросам обращаться в МКУ «Содержание муниципального имущества» ул. Н. Островского,27, телефон 210-91-24 (доп. 148)

Приложение 1

Перечень движимого имущества к объекту недвижимости «Кафе № 2 Ленинский район, 68 квартал эспланады, ограниченный ул. Ленина, ул. Попова, ул. Петропавловской (кадастровый номер: 59:01:4410068:145)», предназначенного для сдачи в аренду

№ п/п	Инвентарный номер	Наименование	Кол-во	Балансовая стоимость, руб.
Движимое имущество стоимостью более 100 тыс. руб.				
1	11013604000007	Барная стойка (Кафе № 2 – эспланада, квартал 68)	1	139 928,80
2	11013604000008	Шкаф-стеллаж барный (Кафе № 2 – эспланада, квартал 68)	1	184 561,99
			Итого	
Движимое имущество стоимостью менее 100 тыс. руб.				
1	110134040000028	Водонагреватель накопительный Electrolux AXIOmatic Slom EWH 50	1	10 402,79
2	110134040000021	Шкаф холодильный Abat ШХн-0,7-01	1	65 746,55
3	110134040000023	Витрина кондитерская Кауман К-ВК-1300	1	57 496,25
4	110134040000023	Стол производственный Финист СПП 1500x600x860	1	10 665,44
5	110134040000025	Холодильный шкаф среднетемпературный Polair DM 107-S 2.0	1	39 634,81
6	110134040000027	Водонагреватель накопительный Electrolux AXIOmatic Slom EWH 50	1	10 402,79
7	110134040000022	Шкаф холодильный Abat ШХс-0,7-01	1	57 132,86
8	110136040000026	Шкаф для уборочного инвентаря	1	8 022,88
9	110136040000006	Стеллаж Финист СППн	1	11 545,48
10	110136040000024	Стеллаж универсальный СУ-5-0,3/0,95/2,0	1	7 954,90
11		Стол производственный СПБ	1	3 813,06
12		Ванна моечная ВМЛ-2	1	7 969,11
13		Ванна моечная ВМЛ-2	1	7 969,11
14		Стол производственный Финист СПП 1000x600x860	1	8 101,98
15		Шкаф разделочный ШРМ-11	2	7 167,56
16		Шкаф разделочный ШРМ-12	2	8 303,44
17		Стол ТЕОДОРЕС	32	73 346,56
18		Стол полумягкий	1	3 128,32
19		Вешалка ЭКРАР	3	5 794,38
20		Стол МЕЛЬБОРП	8	24 710,08
			Итого	
			62	

Приложение 1

Перечень движимого имущества к объекту недвижимости «Кафе № 1 Ленинский район, 68 квартал эспланады, ограниченный ул. Ленина, ул. Попова, ул. Петропавловской (кадастровый номер: 59:01:4410068:144)», предназначенного для сдачи в аренду

№ п/п	Инвентарный номер	Наименование	Кол-во	Балансовая стоимость, руб.
Движимое имущество стоимостью более 100 тыс. руб.				
1	11013604000003	Барная стойка (Кафе №1 – Эспланада, квартал 68)	1	139 928,80
2	11013604000005	Шкаф-стеллаж барный (Кафе №1 – Эспланада, квартал 68)	1	184 561,99
		Итого	2	
Движимое имущество стоимостью менее 100 тыс. руб.				
1	110134040000016	Стол производственный Финист СПП 1000x600x860	1	8 101,98
2		Ванна моечная ВМЛ-2	1	7 969,11
3	110134040000018	Стол производственный СПБ	1	3 813,06
4	110134040000020	Водонагреватель накопительный Electrolux axiomatic Sлом EWH 50	1	10 402,79
5	110134040000001	Шкаф холодильный Abat пхн-0,7-01	1	65 746,55
6	110134040000014	Витрина кондитерская Каутан К-ВК-1300	1	57 496,25
7		Ванна моечная ВМЛ-2	1	7 969,11
8	110134040000011	Шкаф холодильный Abat пхс-0,7-01	1	57 132,86
9	110134040000015	Стол производственный Финист СПП 1500x600x860	1	10 665,44
10	110134040000017	Холодильный шкаф среднетемпературный Polair DM 107-S 2.0	1	39 634,81
11	110134040000019	Водонагреватель накопительный Electrolux axiomatic Sлом EWH 50	1	10 402,79
12		Стул НОРДИРА	32	100 033,28
13		Шкаф раздевалочный ШРМ-12	2	8 303,44
14	110136040000001	Стеллаж Финист СТПн	1	11 545,48
15	110136040000002	Стеллаж универсальный СУ-5-0,3/0,95/2,0	1	7 954,90
16		Стол МЕЛБТОРП	8	24 710,08
17		Вешалка ЭКРАР	3	5 794,38
18		Шкаф раздевалочный ШРМ-11	2	7 167,56
19		Стул полумягкий	1	3 128,32
20	110136040000006	Шкаф для уборочного инвентаря	1	8 022,88
		Итого	62	

ЗАКЛЮЧЕНИЕ О РЕЗУЛЬТАТАХ ПУБЛИЧНЫХ СЛУШАНИЙ

от «25» июля 2022г. № 1

Настоящее заключение подготовлено организационным комитетом по организации проведения публичных слушаний по обсуждению проекта решения Пермской городской Думы «О внесении изменений в Правила благоустройства территории города Перми, утвержденные решением Пермской городской Думы от 15.12.2020 № 277, в части установления требований к местам (площадкам) накопления отходов» (далее - Оргкомитет по организации проведения публичных слушаний) на основании протокола публичных слушаний от «20» июля 2022 г. № 1 по проекту решения Пермской городской Думы «О внесении изменений в Правила благоустройства территории города Перми, утвержденные решением Пермской городской Думы от 15.12.2020 № 277, в части установления требований к местам (площадкам) накопления отходов».

Количество участников публичных слушаний, принявших участие в публичных слушаниях, составило: 2 человека.

Результаты рассмотрения замечаний и предложений участников публичных слушаний, постоянно проживающих на территории, в пределах которой проведены публичные слушания, изложены в приложении к настоящему заключению о результатах публичных слушаний.

По результатам рассмотрения замечаний и предложений иных участников публичных слушаний установлено: замечания и предложения иных участников публичных слушаний не поступали.

Процедура публичных слушаний соблюдена.

Председатель Оргкомитета
по организации проведения
публичных слушаний

А.И. Власов

Приложение
к заключению о результатах
публичных слушаний
от «25» июля 2022г. № 1

**РЕЗУЛЬТАТЫ РАССМОТРЕНИЯ ПРЕДЛОЖЕНИЙ И ЗАМЕЧАНИЙ УЧАСТНИКОВ
ПУБЛИЧНЫХ СЛУШАНИЙ, ПОСТОЯННО ПРОЖИВАЮЩИХ НА ТЕРРИТОРИИ,
В ПРЕДЕЛАХ КОТОРОЙ ПРОВЕДЕНЫ ПУБЛИЧНЫЕ СЛУШАНИЯ**

По результатам рассмотрения предложений и замечаний участников публичных слушаний, постоянно проживающих на территории, в пределах которой проведены публичные слушания, установлено:

№	Содержание внесенных предложений/замечаний	Выводы по результатам рассмотрения предложения, поступившего от участника публичных слушаний	Рекомендации организатора публичных слушаний о целесообразности (нецелесообразности) учета внесенных предложений и замечаний
1.	В подпункте 1.1 проекта: в абзаце втором пункта 5.1 после слов «накопления отходов,» дополнить словами «(далее по настоящему разделу – ответственные лица)»; пункт 5.1 дополнить абзацем следующего содержания: «При отсутствии возможности создания мест (площадок) накопления отходов ответственные лица с соблюдением требований законодательства вправе заключать соглашения о порядке и условиях использования мест (площадок) накопления отходов с собственниками мест (площадок) накопления отходов.»;	Предусмотрена возможность использования мест (площадок) накопления отходов на основании соглашения о порядке и условиях использования мест (площадок) накопления отходов.	Предложение целесообразно учесть

2.	<p>В подпункте 1.2. проекта подпункт 5.2.2 изложить в редакции:</p> <p>«5.2.2 к местам (площадкам) накопления отходов должен быть обеспечен свободный проезд. При обособленном размещении места (площадки) накопления отходов (вдали от существующих проездов) к нему должен быть обеспечен подъездной путь с твердым покрытием;»:</p>	<p>Пункт 5.2 проекта Правил благоустройства территории города Перми (далее- Правила) не претерпевает существенных изменений, в этом случае в соответствии с установленным порядком требуется внесение изменений в каждую структурную единицу Правил.</p>	<p>Предложение целесообразно учесть</p>
3.	<p>Дополнить проект подпунктом 1.3 в редакции:</p> <p>«1.3. дополнить подпунктом 5.2.2¹ следующего содержания:</p> <p>«5.2.2¹ обязательный перечень элементов благоустройства мест (площадок) накопления отходов включает покрытие места (площадки) накопления отходов, ограждение, навес (за исключением случаев установки бункеров), мусоросборник для сбора отходов, специальная площадка для накопления крупногабаритных отходов, информационная табличка.</p> <p>Требования к элементам благоустройства мест (площадок) накопления отходов:</p> <p>5.2.2¹.1 покрытие места (площадки) накопления отходов должно быть твердым (асфальтовое, бетонное) с уклоном для отведения поверхностных сточных вод, отведение которых осуществляется в соответствии с требованиями Правил;</p> <p>5.2.2¹.2 ограждение места (площадок) накопления отходов выполняется с 3-х сторон высотой не менее 1,5 метра.</p> <p>Ограждения мест (площадок) накопления отходов могут быть следующих видов:</p> <p>металлический каркас со стенками из профнастила и (или) металлической сетки либо металлических декоративных панелей (реек),</p> <p>сетчатое ограждение с озеленением в виде вертикального озеленения с использованием ограждения из металлической сетки и посадкой вьющихся растений.</p> <p>Цветовое решение для ограждения мест (площадок) накопления отходов:</p> <p>для металлического каркаса и (или) металлической сетки - RAL 8017 шоколадно-коричневый или RAL 7016 антрацитово-серый, для стенки из профнастила (металлических декоративных панелей (реек) - RAL 1013 жемчужно-белый или RAL 1015 светлая слоновая кость;</p> <p>5.2.2¹.3. навес выполняется в цвете металлического каркаса ограждения (металлической сетки) и стенок из профнастила (металлических декоративных реек) с уклоном для отведения поверхностных сточных вод;»;</p>	<p>Уточняется цветовое решение навеса.</p> <p>Предложение редакционного характера.</p>	<p>Предложение целесообразно учесть</p>
4.	<p>Дополнить проект подпунктом 1.4 в редакции:</p> <p>«1.4 абзац первый в подпункте 5.2.3 изложить в редакции:</p> <p>«5.2.2¹.4 на месте (площадке) накопления отходов устанавливаются мусоросборники следующих типов;»;</p> <p>в подпункте 5.2.3 дополнить абзацами следующего содержания:</p> <p>«При выборе типа мусоросборников приоритет должен отдаваться металлическим и пластиковым евроконтейнерам.</p> <p>Графическое изображение места (площадки) накопления отходов приведено в приложении 15 к Правилам;</p> <p>Раздельное накопление отходов осуществляется в соответствии с требованиями, установленными нормативными правовыми актами Пермского края.</p>	<p>Уточняются требования к обустройству специальной площадки для крупногабаритных отходов.</p> <p>Предложенная редакция также предусматривает использование заглублённых контейнеров, поскольку данный тип мусоросборников в настоящее время используется хозяйствующими субъектами для накопления отходов.</p> <p>Предложение редакционного характера.</p>	<p>Предложение целесообразно учесть</p>

	<p>На одном месте (площадке) накопления отходов допускается размещение не более 12 мусоросборников, включая контейнеры и клетки для раздельного накопления отходов и 2 бункера для накопления крупногабаритных отходов.</p> <p>При количестве контейнеров более 10 обеспечивается П-образное устройство места (площадки) накопления отходов в соответствии с графическим изображением П-образного места (площадки) накопления отходов согласно приложению 15 к Правилам (рисунок 2);</p> <p>5.2.2^{1.5} специальная площадка для крупногабаритных отходов обустраивается в соответствии с требованиями абзаца второго- шестого подпункта 5.2.2^{1.2} Правил в пределах основания места (площадки) накопления отходов либо как самостоятельная площадка, которая имеет твердое (асфальтовое, бетонное) покрытие с уклоном для отведения поверхностных сточных вод, которое осуществляется в соответствии с требованиями Правил, ограждение с трех сторон высотой не менее 1 метра, а также подъездной путь с твердым покрытием;</p> <p>5.2.2^{1.6} места (площадки) накопления отходов оснащаются информационной табличкой, содержащей информацию порядковом номере места (площадки) накопления отходов в реестре мест (площадок) накопления отходов на территории города Перми, о региональном операторе по обращению с твердыми коммунальными отходами, собственнике места (площадки) накопления отходов (наименование, юридический и фактический адрес, номер телефона, адрес электронной почты), графике вывоза отходов, о недопустимости создания препятствий подъезду специализированного автотранспорта, разгружающего мусоросборники;»;</p>		
5.	<p>Дополнить проект подпунктом 1.5 в редакции: «1.5. подпункт 5.2.4 признать утратившим силу;»;</p>	<p>Устраняется дублирование норм Правил.</p>	<p>Предложение целесообразно учесть</p>
6.	<p>Дополнить проект подпунктом 1.6 в редакции: «1.6. в подпункте 5.2.6 дополнить абзацем вторым в редакции: «размещение места (площадки) накопления отходов на пути проезда транспортных средств;»; в абзаце втором в подпункте 5.2.6 слово «контейнеров» заменить словом «мусоросборников»; в абзаце пятом в подпункте 5.2.6 слова «контейнеры и бункеры» заменить словом «мусоросборники», слова «контейнеров и бункеров» заменить словами «мусоросборников»; абзац шестой в подпункте 5.2.6 изложить в редакции: «оставлять транспортные средства на пути следования специальной техники к местам (площадкам) накопления отходов, препятствовать подъезду специализированной техники к мусоросборникам, специальным местам для накопления крупногабаритных отходов для разгрузки (погрузки) отходов;»;</p>	<p>Предложение редакционно-го характера.</p>	<p>Предложение целесообразно учесть</p>
7.	<p>Дополнить проект подпунктом 1.7 в редакции: «1.7. дополнить приложением 15 «Графическое изображение места (площадки) накопления отходов» согласно приложению к настоящему решению.»;</p>	<p>Предложение редакционно-го характера.</p>	<p>Предложение целесообразно учесть</p>

8.	Подпункт 2 проекта изложить в редакции: «2. В отношении мест (площадок) накопления отходов, которые на день вступления в силу настоящего решения не соответствуют установленным настоящим решением требованиям, собственники мест (площадок) накопления отходов в течение 36 месяцев со дня вступления в силу настоящего решения должны привести места (площадки) накопления отходов в соответствие установленным настоящим решением требованиям.»;	Предложение редакционно-го характера.	Предложение целесообразно учесть
9.	Наименование приложения к проекту изложить в редакции: «Графическое изображение места (площадки) накопления отходов»;	Предложение редакционно-го характера.	Предложение целесообразно учесть
10.	Абзац 12 подпункта 1.2 изложить в редакции: «для металлического каркаса и (или) металлической сетки - RAL 8017 шоколадно-коричневый, или RAL 7016 антрацитово-серый, или RAL 7021 черно-серый, для стенки из профнастила (металлических декоративных панелей (реек) - RAL 1001 бежевый, или RAL 1013 жемчужно-белый, или RAL 1015 светлая слоновая кость»;	Цвета RAL 7021 черно-серый имеет схожие характеристики с цветом RAL 7016 антрацитово-серый, представленными в проекте; Цвета RAL 1001 бежевый имеет схожие характеристики с цветами RAL 1013 жемчужно-белый, или RAL 1015 светлая слоновая кость.	Предложение целесообразно учесть

Министерство по управлению имуществом и градостроительной деятельности Пермского края (далее – Министерство) в соответствии со статьей 39.42 Земельного кодекса Российской Федерации по ходатайству краевого государственного бюджетного учреждения «Управление автомобильных дорог и транспорта» Пермского края информирует о возможном установлении публичного сервитута сроком на 10 лет:

Кадастровый номер	Адрес или местоположение земельного участка	Цель, для которой устанавливается публичный сервитут
-	Местоположение: Пермский край, Пермский г.о., г. Пермь	Размещение объектов электросетевого хозяйства, которые переносятся в связи с изъятием земельных участков, на которых они ранее располагались, для размещения линейного объекта регионального значения «Строительство автомобильной дороги «Переход ул. Старцева-пр. Октябрят-ул. Целинная». Этап 1. Участок ул. Уинская от ул. Юрша до ул. Грибоедова»

Реквизиты решений об утверждении документа территориального планирования, документации по планировке территории:

- постановление Правительства Пермского края от 27.10.2009 г. № 780-п «Об утверждении Схемы территориального планирования Пермского края»;

- приказ Министерства по управлению имуществом и градостроительной деятельности Пермского края от 24.05.2022 г. № 31-02-1-4-940 «Об утверждении документации по планировке территории для размещения линейного объекта регионального значения «Строительство автомобильной дороги «Переход ул. Старцева - пр. Октябрят - ул. Целинная». Этап 1. Участок ул. Уинская от ул. Юрша до ул. Грибоедова».

Заинтересованные лица могут ознакомиться с поступившими ходатайствами об установлении сервитутов и прилагаемыми к ним схемами границ публичного сервитута в Министерстве по адресу: г. Пермь, ул. Сибирская, 30 а, лит. А, каб. 102.

Правообладатели земельных участков, в отношении которых испрашивается публичный сервитут, если их права не зарегистрированы в Едином государственном реестре недвижимости, в течение 30 (тридцати дней) со дня опубликования сообщения, предусмотренного подпунктом 1 пункта 3 статьи 39.42 ЗК РФ, имеют право подать в Министерство по адресу: г. Пермь, ул. Сибирская, 30 а, лит. А, каб. 102, заявления об учете их прав (обременений прав) на земельные участки с приложением копий документов, подтверждающих эти права (обременения прав).

В заявлениях указывается способ связи с правообладателями земельных участков, в том числе их почтовый адрес и (или) адрес электронной почты. Правообладатели земельных участков, подавшие такие заявления по истечении указанного срока, несут риски невозможности обеспечения их прав в связи с отсутствием информации о таких лицах и их правах на земельные участки. Такие лица имеют право требовать от обладателя публичного сервитута плату за публичный сервитут не более чем за три года, предшествующие дню направления ими заявления об учете их прав (обременений прав).

Время приема заинтересованных лиц для ознакомления с поступившими ходатайствами об установлении публичного сервитута и подачи заявлений: в рабочие дни с понедельника по четверг с 9.00 до 18.00; в пятницу с 9.00 до 17.00 (перерыв с 13.00 до 13.48).

Данная информация размещена на официальном на сайте Министерства

<https://migd.permkrai.ru/>, на официальном сайте администрации города Перми www.gorodperm.ru.

Схема расположения границ публичного сервитута

Лист 1 из 2

Цель использования земельного участка: Размещение объектов электросетевого хозяйства, тепловых сетей, водопроводных сетей, сетей водоотведения, линий и сооружений связи, линейных объектов системы газоснабжения, нефтепроводов и нефтепродуктопроводов, их неотъемлемых технологических частей, если указанные объекты являются объектами федерального, регионального или местного значения, либо необходимы для организации электро-, газо-, тепло-, водоснабжения населения и водоотведения, подключения (технологического присоединения) к сетям инженерно-технического обеспечения, либо переносятся в связи с изъятием земельных участков, на которых они ранее располагались, для государственных или муниципальных нужд (далее также - инженерные сооружения).

Площадь земельного участка : 1821 кв.м.
Категория земель: земли населенных пунктов



Масштаб 1:2000

Условные обозначения:

- - граница публичного сервитута
- - граница земельного участка
- - граница кадастрового квартала
- :40 - кадастровый номер земельного участка
- 59.01:1713017 - номер кадастрового квартала

Лист 2 из 2

Каталог координат, м
Система координат МСК-59

№	X	Y	№	X	Y
1	517271,53	2236215,93	31	516929,93	2236423,14
2	517286,75	2236184,26	32	516930,95	2236423,16
3	517284,34	2236183,98	28	516932,70	2236431,85
1	517271,53	2236215,93			
			33	516922,83	2236436,19
4	517290,22	2236258,58	34	516921,29	2236435,82
5	517286,45	2236245,71	35	516922,01	2236432,84
6	517285,97	2236244,07	33	516922,83	2236436,19
7	517307,35	2236248,15			
8	517331,40	2236249,21	36	516934,72	2236441,95
9	517331,58	2236250,09	37	516932,43	2236441,98
4	517290,22	2236258,58	38	516931,44	2236434,55
			39	516932,92	2236432,99
10	517295,56	2236314,10	36	516934,72	2236441,95
11	517294,81	2236301,79			
12	517317,83	2236309,22	40	517361,81	2236448,42
13	517317,42	2236309,30	41	517359,72	2236444,62
14	517306,38	2236311,78	42	517360,02	2236444,56
10	517295,56	2236314,10	43	517361,65	2236447,50
			44	517362,18	2236448,42
15	516998,91	2236396,71	40	517361,81	2236448,42
16	517016,88	2236377,44			
17	517021,97	2236376,11	45	516912,71	2236454,66
18	517061,77	2236365,67	46	516910,23	2236454,00
19	517075,37	2236380,71	47	516913,87	2236450,33
20	517038,10	2236391,01	45	516912,71	2236454,66
21	517037,66	2236390,60			
22	517035,62	2236391,13	48	516934,81	2236479,21
23	517033,33	2236388,29	49	516933,56	2236478,88
24	517025,71	2236394,44	50	516933,49	2236455,98
25	517024,84	2236394,51	51	516935,81	2236455,94
26	517020,61	2236394,87	52	516935,19	2236470,41
27	517005,57	2236396,14	48	516934,81	2236479,21
15	516998,91	2236396,71			
			53	516982,26	2236491,69
28	516932,70	2236431,85	54	516951,17	2236484,29
29	516929,79	2236428,70	55	516974,36	2236484,04
30	516930,69	2236428,92	56	516989,46	2236483,87
			53	516982,26	2236491,69

СВЕДЕНИЯ
о ходе исполнения бюджета города Перми по состоянию
на 01 июля 2022 года

№	Наименование статьи	План текущего финансового года, тыс. руб. (уточненный по состоянию на 01.07.2022)	План отчетного периода текущего финансового года, тыс. руб.	Исполнение за отчетный период текущего года	
				тыс. руб.	% от плана отчетного периода текущего финансового года
1	2	3	4	5	6
1	Доходы, всего	44 146 971,0	19 468 124,1	19 497 803,7	100,2
1.1	налоговые доходы	18 111 255,8	6 861 249,7	7 016 997,3	102,3
1.2	неналоговые доходы	5 908 133,0	2 795 484,8	2 775 327,1	99,3
1.3	безвозмездные поступления	20 127 582,2	9 811 389,6	9 705 479,3	98,9
2	Расходы, всего	53 914 032,6	20 958 389,6	20 699 242,4	98,8
3	Дефицит (-), профицит (+) бюджета	-2 984 294,6	-1 490 265,5	-1 201 438,7	
4	Муниципальный долг	4 611 514,3	-	1 438 404,0	-

СВЕДЕНИЯ
о численности муниципальных служащих и работников муниципальных учреждений города Перми с
указанием фактических расходов на оплату их труда по состоянию на 01 июля 2022 года

№	Наименование категории работников	Фактическая численность муниципальных служащих, работников муниципальных учреждений города Перми на 01 число месяца, следующего за отчетным периодом, чел.	Фактические расходы на оплату труда муниципальных служащих, работников муниципальных учреждений города Перми на 01 число месяца, следующего за отчетным периодом, тыс. руб.
1	2	3	4
1	Муниципальные служащие администрации города Перми	1704	513 446,0
2	Муниципальные служащие Пермской городской Думы	75	25 947,0
3	Муниципальные служащие Контрольно-счетной палаты города Перми	20	8 566,0
4	Работники муниципальных учреждений города Перми	19 530,5	5 659 880,9

Реестр вывесок, подлежащих принудительному демонтажу на территории Свердловского района города Перми

№ п/п	Адрес (место нахождения вывески, сведения о владельце вывески (о владельце здания, строения, сооружения, помещения, расположенного в здании, строении, на котором расположена вывеска, если владелец вывески не известен)	Дата направления ТО о приведении вывески требованиям к размещению вывесок, установленным Правилами благоустройства территории города Перми, утвержденными решением Пермской городской Думы от 15 декабря 2020 г. № 277 (далее - требования к размещению вывесок)	Срок для добровольного приведения вывески в соответствие в установленном порядке к размещению вывесок (10 рабочих дней после дня получения предупреждения)	Реquisиты распоряжения главы ТО о принудительном демонтаже вывески (дата вступления в силу распоряжения)	Срок для принудительного демонтажа (не более 1 месяца после вступления в силу распоряжения главы ТО о принудительном демонтаже)	Requisиты акта демонтажа вывески	Дата добровольного приведения вывески в соответствие требованиям к размещению вывесок (в том числе до окончания демонтажа вывески)	Адрес (место хранения демонтированной вывески, лицо, ответственное за хранение вывески)	Сумма оплаты демонтажа, перемещения, хранения вывески	Сведения о возмещении расходов
1	2	3	4	5	6	7		8	9	10
1	г. Пермь, Комсомольский проспект, 70 (ИП Колесникова И. К.). Горизонтальная вывеска «Социальная аптека-опека»	11/25/2019	1/21/2020	от 11.03.2020 № 059-39-01-01-132	добровольное приведение вывески		1/21/2020			
2	г. Пермь, Комсомольский проспект, 70 (ИП Колесникова И. К.). Горизонтальная вывеска «Социальная аптека»	11/25/2019	1/21/2020	от 11.03.2020 № 059-39-01-01-132	добровольное приведение вывески		1/21/2020			
3	г. Пермь, Комсомольский проспект, 70 (ИП Колесникова И. К.). Горизонтальная вывеска «Аптека»	11/25/2019	1/21/2020	от 11.03.2020 № 059-39-01-01-132	добровольное приведение вывески		1/21/2020			
4	г. Пермь, Комсомольский проспект, 70 (ИП Колесникова И. К.). Горизонтальная вывеска «Социальная аптека»	11/25/2019	1/21/2020	от 11.03.2020 № 059-39-01-01-132	добровольное приведение вывески		1/21/2020			
5	г. Пермь, Комсомольский проспект, 70 (ИП Колесникова И. К.). Вертикальная вывеска «Аптека»	11/25/2019	1/21/2020	от 11.03.2020 № 059-39-01-01-132	добровольное приведение вывески		1/21/2020			
6	г. Пермь, ул. Беллинского, 44 (АО «Русская телефонная компания»). Горизонтальная вывеска «МТС»	11/25/2019	12/13/2019		добровольное приведение вывески		12/13/2019			
7	г. Пермь, Комсомольский проспект, 66 (ИП Швецова Л. А.). Горизонтальная вывеска «Ювелирный дом Драгоценная Орхидея Ювелирный дом»	11/25/2019	12/17/2019	от 11.03.2020 № 059-39-01-01-132	добровольное приведение вывески		12/17/2019			
8	г. Пермь, Комсомольский проспект, 68 (ИП Старожук Н. В.). Горизонтальная вывеска «Кофейня КОФЕ СИТИ Кофейня»	11/25/2019	12/12/2019		Исключена из реестра распоряжением от 02.03.2020 № 059-39-01-01-104		12/12/2019			
9	г. Пермь, Комсомольский проспект, 66 (ИП Акастова Е. В.). Горизонтальная вывеска «ОПТИКА ПРОЗРЕНИЕ»	11/25/2019	1/21/2020		добровольное приведение вывески		1/21/2020			

10	г. Пермь, ул. Революции, 38 (ТОВАРИЩЕСТВО СОБСТВЕННИКОВ НЕДВИЖИМОСТИ «РЕВОЛЮЦИИ 38»). Вертикальная вывеска «ДАРЫ ПРИРОДЫ»	12/3/2019	12/16/2019			добровольное приведение вывески		12/16/2019				
11	г. Пермь, Комсомольский проспект, 56 (ИП Старожук Н. В.). Горизонтальная вывеска «Кондитерский дом Кофе Сити»	11/25/2019	12/12/2019		от 17.12.2019 № 059-39-01-01-663	1/23/2020		12/16/2019		800	платёжное поручение № 289 от 02.03.2020	
12	г. Пермь, ул. Полины Осипенко, 45 (ООО «Элемент-Трейд»). Горизонтальная вывеска «Монетка»	11/25/2019	12/17/2019			добровольное приведение вывески		12/17/2019				
13	г. Пермь, ул. Сибирская, 52 (ООО «Сибирский хуторок»). Горизонтальная вывеска «Сабантуй татарская кухня Хуторок русская кухня»	11/25/2019	12/12/2019			добровольное приведение вывески		12/12/2019				
14	г. Пермь, ул. Сибирская, 52 (ООО «Лазурный берег»). Горизонтальная вывеска «Лазурный берег»	11/25/2019	12/16/2019			добровольное приведение вывески		12/16/2019				
15	г. Пермь, ул. Революции, 38 над аркой (ТОВАРИЩЕСТВО СОБСТВЕННИКОВ НЕДВИЖИМОСТИ «РЕВОЛЮЦИИ 38»). Горизонтальная вывеска над аркой «Медицинский центр АКСОН НЕВРОЛОГ ПЛЮС КАРДИОЛОГ»	12/3/2019	12/16/2019			добровольное приведение вывески		12/16/2019				
16	г. Пермь, Комсомольский проспект, 58 (ОАО «Московский ювелирный завод»). Горизонтальная вывеска «Московский ювелирный завод»	11/25/2019	12/17/2019			добровольное приведение вывески		12/17/2019				
17	г. Пермь, ул. Тимирязева, 56 (ИП Байрамов А. Д.). Горизонтальная вывеска «Продукты»	1/10/2020	1/24/2020			добровольное приведение вывески		1/24/2020				
18	г. Пермь, ул. П. Осипенко, 45 (ООО «Наш продукт»). Горизонтальная вывеска, изготовленная из мягких материалов «НАШ МЯСНОЙ»	1/10/2020	1/31/2020			добровольное приведение вывески		1/31/2020				
19	г. Пермь, ул. П. Осипенко, 45 ООО «Наш продукт»). Горизонтальная вывеска, изготовленная из мягких материалов «Собственное производство»	1/10/2020	1/31/2020			добровольное приведение вывески		1/31/2020				
20	г. Пермь, ул. П. Осипенко, 45 (ООО «Наш продукт»). Горизонтальная вывеска, изготовленная из мягких материалов «Натуральные продукты»	1/10/2020	1/31/2020			добровольное приведение вывески		1/31/2020				
21	г. Пермь, ул. Героев Хасана, 105а (ООО «Объединенные Торговые Центры Регионов»). Горизонтальная вывеска, изготовленная из мягких материалов «Если обуть, то KARI KARI KIDS»	11/25/2019	12/16/2019			добровольное приведение вывески		12/16/2019				
22	г. Пермь, ул. Героев Хасана, 105а (ООО «Объединенные Торговые Центры Регионов»). Горизонтальная вывеска, изготовленная из мягких материалов «ZOLLA дисконт»	11/25/2019	12/16/2019			добровольное приведение вывески		12/16/2019				
23	г. Пермь, ул. Героев Хасана, 105а (ООО «Объединенные Торговые Центры Регионов»). Горизонтальная вывеска, изготовленная из мягких материалов «BURGER KING БУРГЕР КИНГ»	11/25/2019	12/16/2019			добровольное приведение вывески		12/16/2019				
24	г. Пермь, ул. Героев Хасана, 105а (ООО «Объединенные Торговые Центры Регионов»). Горизонтальная вывеска «SOUTHERN FRIED CHICKEN a simply lip licking flavour»	11/25/2019	12/16/2019			добровольное приведение вывески		12/16/2019				

25	г. Пермь, ул. Героев Хасана, 105 (ООО «Объединенные Торговые Центры Регионов»). Горизонтальная вывеска «ЭЛЬДОРАДО»	11/25/2019	12/16/2019		добровольное приведение вывески	12/16/2019			
26	г. Пермь, ул. Героев Хасана, 105а (ООО «Объединенные Торговые Центры Регионов»). Горизонтальная вывеска, изготовленная из мягких материалов «DNS цифровая и бытовая техника»	11/25/2019	12/16/2019		добровольное приведение вывески	12/16/2019			
27	г. Пермь, ул. Героев Хасана, 105а (ООО «Объединенные Торговые Центры Регионов»). Горизонтальная вывеска, изготовленная из мягких материалов «МАТРОНА»	11/25/2019	12/16/2019		добровольное приведение вывески	12/16/2019			
28	г. Пермь, ул. Чкалова, 3/1 (ИП Собоина Мария Борисовна ИНН 590420541726). Горизонтальная вывеска, изготовлена из мягких материалов «АВТОГАЛЕРЕЯ»	12/31/2019	1/22/2020		добровольное приведение вывески	1/22/2020			
29	г. Пермь, Солдатова, 28 (ИП Безгодова Ксения Сергеевна (ИНН 590503155266), Горизонтальная вывеска «СТЕКЛОДОМ ОКНА МЕБЕЛЬ»	12/31/2019	1/22/2020		добровольное приведение вывески	1/22/2020			
30	г. Пермь, Чернышевского, 19 (ИП Безгодова Ксения Сергеевна (ИНН 590503155266), Горизонтальная вывеска «СТЕКЛОДОМ ОКНА МЕБЕЛЬ»	12/31/2019	1/22/2020		добровольное приведение вывески	1/22/2020			
31	г. Пермь, Комсомольский проспект, 58 (ИП Шихелев Г.С. (ИН: 590303504801) горизонтальная вывеска «Шагма №1»	1/30/2020	2/12/2020		добровольное приведение вывески	2/12/2020			
32	г. Пермь, Комсомольский проспект, 58 (ИП Шихелев Г.С. (ИН: 590303504801) горизонтальная вывеска «Шагма №1 добро пожаловать»	1/30/2020	2/12/2020		добровольное приведение вывески	2/12/2020			
33	г. Пермь, Комсомольский проспект, 58 (ИП Шихелев Г.С. (ИН: 590303504801) вертикальная вывеска «Шагма №1»	1/30/2020	2/12/2020		добровольное приведение вывески	2/12/2020			
34	г. Пермь, ул. Революции, 21, (ПАО «Уральский банк реконструкции и развития») (ИНН 6608008004), горизонтальная вывеска «Уральский банк реконструкции и развития»	2/6/2020	2/19/2020	от 11.03.2020 № 059-39-01-01-132					
35	г. Пермь, Комсомольский проспект, 81, (ООО «ЕДА-ЕДА» (ИНН 5904364201), горизонтальная вывеска «Пче»	2/28/2020	3/12/2020						
36	г. Пермь, Комсомольский проспект, 81, (ООО «ЕДА-ЕДА» (ИНН 5904364201), горизонтальная вывеска «Плассе»	2/28/2020	3/12/2020						
37	г. Пермь, ул. Героев Хасана, 28, (ООО «Партнер-Финанс» (ИНН 5903130987)), горизонтальная вывеска - световой короб «24 часа»	2/25/2020	3/10/2020						
38	г. Пермь, ул. Героев Хасана, 28, (ООО «Партнер-Финанс» (ИНН 5903130987)), горизонтальная вывеска-световой короб «Ки Суши»	2/25/2020	3/10/2020						
39	г. Пермь, ул. Героев Хасана, 28, (ООО «Партнер-Финанс» (ИНН 5903130987)), горизонтальная вывеска-световой короб «Уральские психунички»	2/25/2020	3/10/2020						
40	г. Пермь, ул. Героев Хасана, 28, (ООО «Партнер-Финанс» (ИНН 5903130987)), горизонтальная вывеска на входной группе «Ки Суши»	2/25/2020	3/10/2020						

58	г. Пермь, ул. Николая Островского, 74 (Белова Лидия Михайловна (ИНН: 590601286203)), горизонтальная вывеска (плакат) «Сеть японских парикмахерских»	3/26/2020	4/21/2020		добровольное привнесение вывески		4/21/2020	
59	г. Пермь, ул. Николая Островского, 74 (Белова Лидия Михайловна (ИНН: 590601286203)), горизонтальная вывеска (плакат) «Головные уборы»	3/26/2020	4/21/2020		добровольное привнесение вывески		4/21/2020	
60	г. Пермь, ул. Николая Островского, 74 (Белова Лидия Михайловна (ИНН: 590601286203)), горизонтальная вывеска (плакат) «Ателье»	3/26/2020	4/21/2020		добровольное привнесение вывески		4/21/2020	
61	г. Пермь, ул. Николая Островского, 74 (Белова Лидия Михайловна (ИНН: 590601286203)), горизонтальная вывеска (плакат) «Одежда»	3/26/2020	4/21/2020		добровольное привнесение вывески		4/21/2020	
62	г. Пермь, ул. Николая Островского, 74 (Белова Лидия Михайловна (ИНН: 590601286203)), горизонтальная вывеска (плакат) «Обувь»	3/26/2020	4/21/2020		добровольное привнесение вывески		4/21/2020	
63	г. Пермь, ул. Николая Островского, 74 (Белова Лидия Михайловна (ИНН: 590601286203)), горизонтальная вывеска (плакат) «Солярий»	3/26/2020	4/21/2020		добровольное привнесение вывески		4/21/2020	
64	г. Пермь, ул. Николая Островского, 74 (Белова Лидия Михайловна (ИНН: 590601286203)), горизонтальная вывеска (плакат) «Верхняя Одежда»	3/26/2020	4/21/2020		добровольное привнесение вывески		4/21/2020	
65	г. Пермь, ул. Куйбышева, 74 (ООО «УК ДВА» (ИНН 5904652707)), горизонтальная вывеска (плакат) «Ремонт чехмоданов Ремонт растяжка обуви»	3/24/2020			добровольное привнесение вывески		4/10/2020	
66	г. Пермь, Комсомольский проспект, 58 (И.п. Вольдошко Е.В. ИНН: 590500392597), горизонтальная вывеска (подложка) «Vigndi»	3/31/2020	4/24/2020		добровольное привнесение вывески		4/24/2020	
67	г. Пермь, Героев Хасана, 98, Бусаров А.Н. горизонтальная вывеска «Сахар Мука крупа мясо комбикорм ОблПрод»	1/28/2020	2/11/2020	от 11.03.2020 № 059-39-01-01-132	добровольное привнесение вывески		2/11/2020	
68	г. Пермь, Героев Хасана, 98, Бусаров А.Н. горизонтальная вывеска (Брандмауэр) «торговая сеть ОблПрод»	1/28/2020	2/11/2020	от 11.03.2020 № 059-39-01-01-132	добровольное привнесение вывески		2/11/2020	
69	г. Пермь, Героев Хасана, 98, Бусаров А.Н. горизонтальная вывеска «облПрод вакансии 259-07-59»	1/28/2020	2/11/2020	от 11.03.2020 № 059-39-01-01-132	добровольное привнесение вывески		2/11/2020	
70	г. Пермь, Героев Хасана, 98, Бусаров А.Н. горизонтальная вывеска «Аренда 89024727250»	1/28/2020	2/11/2020	от 11.03.2020 № 059-39-01-01-132	добровольное привнесение вывески		2/11/2020	
71	г. Пермь, Героев Хасана, 98, Бусаров А.Н. горизонтальная вывеска «Аренда 204 55 50»	1/28/2020	2/11/2020	от 11.03.2020 № 059-39-01-01-132	добровольное привнесение вывески		2/11/2020	
72	г. Пермь, Героев Хасана, 98, Бусаров А.Н. горизонтальная вывеска «Спецдеждофф»	1/28/2020	2/11/2020	от 11.03.2020 № 059-39-01-01-132	добровольное привнесение вывески		2/11/2020	
73	г. Пермь, Героев Хасана, 98, Бусаров А.Н. горизонтальная вывеска световой короб «ОблПрод»	1/28/2020	2/11/2020	от 11.03.2020 № 059-39-01-01-132	добровольное привнесение вывески		2/11/2020	
74	г. Пермь, Героев Хасана, 98, Бусаров А.Н. горизонтальная вывеска «одежда опт и розница»	1/28/2020	2/11/2020	от 11.03.2020 № 059-39-01-01-132	добровольное привнесение вывески		2/11/2020	
75	г. Пермь, Героев Хасана, 98, Бусаров А.Н. горизонтальная вывеска «Детская одежда»	1/28/2020	2/11/2020	от 11.03.2020 № 059-39-01-01-132	добровольное привнесение вывески		2/11/2020	
76	г. Пермь, Героев Хасана, 98, Бусаров А.Н. горизонтальная вывеска «парикмахерская 3 этаж»	1/28/2020	2/11/2020	от 11.03.2020 № 059-39-01-01-132	добровольное привнесение вывески		2/11/2020	

77	г. Пермь, Героев Хасана, 98, Бусаров А.Н. горизонтальная вывеска «Сантехника инструменты автосексуары хозяйвары двери-фурнитура посуда часы»	1/28/2020	2/11/2020	от 11.03.2020 № 059-39-01-01-132	добровольное приведение вывески	2/11/2020		
78	г. Пермь, Героев Хасана, 98, Бусаров А.Н. горизонтальная вывеска «Игроленд игрушки сувениры»	1/28/2020	2/11/2020	от 11.03.2020 № 059-39-01-01-132	добровольное приведение вывески	2/11/2020		
79	г. Пермь, Героев Хасана, 98, Бусаров А.Н. горизонтальная вывеска «ООО компания мир сервиса»	1/28/2020	2/11/2020	от 11.03.2020 № 059-39-01-01-132	добровольное приведение вывески	2/11/2020		
80	г. Пермь, Героев Хасана, 98, Бусаров А.Н. горизонтальная вывеска «агелсье слеподежды»	1/28/2020	2/11/2020	от 11.03.2020 № 059-39-01-01-132	добровольное приведение вывески	2/11/2020		
81	г. Пермь, Героев Хасана, 98, Бусаров А.Н. горизонтальная вывеска «продукты питания оптом и в розницу ОблоПрод.рф»	1/28/2020	2/11/2020	от 11.03.2020 № 059-39-01-01-132	добровольное приведение вывески	2/11/2020		
82	г. Пермь, Героев Хасана, 98, Бусаров А.Н. горизонтальная вывеска «складские офисные помещения аренда 89028348330»	1/28/2020	2/11/2020	от 11.03.2020 № 059-39-01-01-132	добровольное приведение вывески	2/11/2020		
83	г. Пермь, Героев Хасана, 98, Бусаров А.Н. горизонтальная вывеска «Lada Деталь»	1/28/2020	2/11/2020	от 11.03.2020 № 059-39-01-01-132	добровольное приведение вывески	2/11/2020		
84	г. Пермь, Героев Хасана, 98, Бусаров А.Н. горизонтальная вывеска «Магазин ФЕРМЕРу»	1/28/2020	2/11/2020	от 11.03.2020 № 059-39-01-01-132	добровольное приведение вывески	2/11/2020		
85	г. Пермь, Героев Хасана, 98, Бусаров А.Н. горизонтальная вывеска «Автозапчасти на липовой»	1/28/2020	2/11/2020	от 11.03.2020 № 059-39-01-01-132	добровольное приведение вывески	2/11/2020		
86	г. Пермь, Героев Хасана, 98, Бусаров А.Н. горизонтальная вывеска «Столовая 2 этаж»	1/28/2020	2/11/2020	от 11.03.2020 № 059-39-01-01-132	добровольное приведение вывески	2/11/2020		
87	г. Пермь, Героев Хасана, 98, Бусаров А.Н. горизонтальная вывеска «запчасти иномарок грузовые легковые»	1/28/2020	2/11/2020	от 11.03.2020 № 059-39-01-01-132	добровольное приведение вывески	2/11/2020		
88	г. Пермь, Героев Хасана, 98, Бусаров А.Н. горизонтальная вывеска «Авгосила Пермь»	1/28/2020	2/11/2020	от 11.03.2020 № 059-39-01-01-132	добровольное приведение вывески	2/11/2020		
89	г. Пермь, Героев Хасана, 98, Бусаров А.Н. горизонтальная вывеска «ОблПрод масло»	1/28/2020	2/11/2020	от 11.03.2020 № 059-39-01-01-132	добровольное приведение вывески	2/11/2020		
90	г. Пермь, Героев Хасана, 98, Бусаров А.Н. горизонтальная вывеска «259-07-59»	1/28/2020	2/11/2020	от 11.03.2020 № 059-39-01-01-132	добровольное приведение вывески	2/11/2020		
91	г. Пермь, Героев Хасана, 98, Бусаров А.Н. горизонтальная вывеска «Металл»	1/28/2020	2/11/2020	от 11.03.2020 № 059-39-01-01-132	добровольное приведение вывески	2/11/2020		
92	г. Пермь, Героев Хасана, 98, Бусаров А.Н. горизонтальная вывеска (Брандмауэр) «ПРОДАЖА 3 этаж 89048461001»	1/28/2020	2/11/2020		добровольное приведение вывески	2/11/2020		
93	г. Пермь, Героев Хасана, 98, Бусаров А.Н. горизонтальная вывеска «ОблПрод мук»	1/28/2020	2/11/2020	от 11.03.2020 № 059-39-01-01-132	добровольное приведение вывески	2/11/2020		
94	г. Пермь, Героев Хасана, 98, Бусаров А.Н. горизонтальная вывеска (световое табло) «GIGAOL.RU»	1/28/2020	2/11/2020	от 11.03.2020 № 059-39-01-01-132	добровольное приведение вывески	2/11/2020		
95	г. Пермь, Героев Хасана, 98, Бусаров А.Н. горизонтальная вывеска «ВХОД GIGAOL.RU»	1/28/2020	2/11/2020	от 11.03.2020 № 059-39-01-01-132	добровольное приведение вывески	2/11/2020		
96	г. Пермь, Героев Хасана, 98, Бусаров А.Н. горизонтальная вывеска (световой короб с подложкой) «GIGAOL.ru вход»	1/28/2020	2/11/2020	от 11.03.2020 № 059-39-01-01-132	добровольное приведение вывески	2/11/2020		
97	г. Пермь, Героев Хасана, 98, Бусаров А.Н. горизонтальная вывеска (Брандмауэр) «ВАЗ ГАЗ УАЗ автомаста аккумуляторы автохимия инструмент аксссуары шумоизоляция»	1/28/2020	2/11/2020	от 11.03.2020 № 059-39-01-01-132	добровольное приведение вывески	2/11/2020		

98	г. Пермь, Героев Хасана, 98, Бусаров А.Н. горизонтальная вывеска (световой короб с подложкой) «GIGAON...ru вход»	1/28/2020	2/11/2020	от 11.03.2020 № 059-39-01-01-132	добровольное приведение вывески	2/11/2020		
99	г. Пермь, Героев Хасана, 98, Бусаров А.Н. горизонтальная вывеска (Брандмауэр) «ОблПроД очень низкие цены!»	1/28/2020	2/11/2020	от 11.03.2020 № 059-39-01-01-132	добровольное приведение вывески	2/11/2020		
100	г. Пермь, Героев Хасана, 98, Бусаров А.Н. горизонтальная вывеска (Брандмауэр) брендмауэр «сахар мука крупа комбокорм»	1/28/2020	2/11/2020	от 11.03.2020 № 059-39-01-01-132	добровольное приведение вывески	2/11/2020		
101	г. Пермь, Героев Хасана, 98, Бусаров А.Н. горизонтальная вывеска «столовая»	1/28/2020	2/11/2020	от 11.03.2020 № 059-39-01-01-132	добровольное приведение вывески	2/11/2020		
102	г. Пермь, Героев Хасана, 98, Бусаров А.Н. горизонтальная вывеска «Перчатки»	1/28/2020	2/11/2020	от 11.03.2020 № 059-39-01-01-132	добровольное приведение вывески	2/11/2020		
103	г. Пермь, Белинского, 42, Соловьев Иван Николаевич ИНН: 590418388975. горизонтальная вывеска «ITRealimatог.рл ремонт. электроники»	2/10/2020			добровольное приведение вывески	2/14/2020		
104	г. Пермь, Белинского, 45, Филимонова Екатерина Васильевна ИНН: 590600153779 горизонтальная вывеска (баннер) «Цветы»	2/11/2020			добровольное приведение вывески	2/15/2020		
105	г. Пермь, Белинского, 47, ООО «Сарасвати» ИНН: 5904644745 горизонтальная вывеска «petp Sarasvati»	2/12/2020			добровольное приведение вывески	2/15/2020		
106	г. Пермь, Белинского, 49, ООО «Делис» ИНН: 0275061431 горизонтальная вывеска (баннер) «Алтечный пункт»	5/19/2020	6/2/2020		добровольное приведение вывески	6/2/2020		
107	г. Пермь, Белинского, 49, ООО «Делис» ИНН: 0275061431 горизонтальная вывеска «Delis»	5/19/2020	6/2/2020		добровольное приведение вывески	6/2/2020		
108	г. Пермь, Белинского, 49, ООО «УК «Эском» ИНН: 5904147077 горизонтальная вывеска (матричный баннер) «техлы рюкзаки и автобагажники»	6/3/2020			добровольное приведение вывески			
109	г. Пермь, Белинского, 49, ООО «УК «Эском» ИНН: 5904147077 горизонтальная вывеска «Магазин багажных систем»	6/3/2020	6/11/2020		добровольное приведение вывески	6/11/2020		
110	г. Пермь, Белинского, 49, ООО «УК «Эском» ИНН: 5904147077 горизонтальная вывеска «тепаво atlant Yakima thule»	6/3/2020	6/11/2020		добровольное приведение вывески	6/12/2020		
111	г. Пермь, Белинского, 49, ООО «УК «Эском» ИНН: 5904147077 горизонтальная вывеска (световой короб) «hstore.ru thule»	6/3/2020						
112	г. Пермь, Белинского, 49, ООО «УК «Эском» ИНН: 5904147077 горизонтальная вывеска (световой короб) «автомобильные боксы для лыж, для сноубордов, для грузов здесь»	6/3/2020						
113	г. Пермь, Белинского, 49, ООО «Контракт-сервис» ИНН: 5904036842 горизонтальная вывеска «Басейны проект монтаж сервис»	6/10/2020	6/21/2020		добровольное приведение вывески	6/21/2020		
114	г. Пермь, Белинского, 49, ООО «просервисплюс» ИНН: 5905048590 горизонтальная вывеска (баннер) «Ремонт компьютерной техники»	6/11/2020	6/22/2020		добровольное приведение вывески	6/22/2020		
115	г. Пермь, Белинского, 49, ООО «просервисплюс» ИНН: 5905048590 горизонтальная вывеска (баннер) «ПросервисПлюс»	6/11/2020	6/22/2020		добровольное приведение вывески	6/22/2020		

116	г. Пермь, ул. Куйбышева, 95в, Гамилли М. А. о. горизонтальная вывеска «ЦВЕТЫ» на подложке красного цвета	6/3/2020	6/27/2020		добровольное приведение вывески		6/27/2020		
117	г. Пермь, ул. Сибирская, 30 (ТСЖ «Сибирская, 30» ИНН: 5904283023) (баннер) «Семена огромный ассортимент»	6/16/2020	7/2/2020		добровольное приведение вывески		7/2/2020		
118	г. Пермь, ул. Сибирская, 30 (ТСЖ «Сибирская, 30» ИНН: 5904283023) (баннер) «Свежая поставка луковичных»	6/16/2020	7/2/2020		добровольное приведение вывески		7/2/2020		
119	г. Пермь, ул. Сибирская, 30 (ТСЖ «Сибирская, 30» ИНН: 5904283023) (плоские буквы на подложке и фигурная подложка у входа) «Цветы»	6/16/2020	7/2/2020		добровольное приведение вывески		7/2/2020		
120	г. Пермь, ул. Героев Хасана, 8 ООО «ПГС-Сервис» (ИНН: 5904133437) (световой короб) «VERTERA»	6/16/2020	7/2/2020		добровольное приведение вывески		7/3/2020		
121	г. Пермь, ул. Героев Хасана, 8 ООО «ПГС-Сервис» (ИНН: 5904133437) (плоские буквы на баннере) «ЮРИСТ, АДВОКАТ, ИНФОРМАЦИЯ (342) 203 01 61 8(919) 716 90 98»	6/16/2020	7/2/2020		добровольное приведение вывески		7/4/2020		
122	г. Пермь, ул. Героев Хасана, 8 ООО «ПГС-Сервис» (ИНН: 5904133437) (плоские буквы на баннере) «АДВОКАТ»	6/16/2020	7/2/2020		добровольное приведение вывески		7/5/2020		
123	г. Пермь, ул. Героев Хасана, 8 ООО «ПГС-Сервис» (ИНН: 5904133437) (плоские буквы на баннере) «АПИС МАССАЖ»	6/16/2020	7/2/2020		добровольное приведение вывески		7/6/2020		
124	г. Пермь, ул. Героев Хасана, 8 ООО «ПГС-Сервис» (ИНН: 5904133437) (плоские буквы на баннере) «МАССАЖ ОЗДОРОВИТЕЛЬНЫЙ»	6/16/2020	7/2/2020		добровольное приведение вывески		7/7/2020		
125	г. Пермь, ул. Героев Хасана, 8 ООО «ПГС-Сервис» (ИНН: 5904133437) (плоские буквы на баннере) «товары для творчества хобби club»	6/16/2020	7/2/2020		добровольное приведение вывески		7/8/2020		
126	г. Пермь, ул. Героев Хасана, 8 ООО «ПГС-Сервис» (ИНН: 5904133437) (плоские буквы на баннере) «репетитор по английскому для взрослых и детей»	6/16/2020	7/2/2020		добровольное приведение вывески		7/8/2020		
127	г. Пермь, Комсомольский проспект, 68 ИП Елкина Олеся Юрьевна (ИНН 590416010306). Горизонтальная вывеска на подложке «Кондитерский дом Кофе Сити»	6/21/2020			добровольное приведение вывески		7/8/2020		
128	г. Пермь, Комсомольский проспект, 68 ИП Елкина Олеся Юрьевна (ИНН 590416010306). Вертикальная вывеска на подложке «Чайная»	6/22/2020			добровольное приведение вывески		7/8/2020		
129	г. Пермь, Комсомольский проспект, 68 ИП Елкина Олеся Юрьевна (ИНН 590416010306). Горизонтальная вывеска на подложке «Суши»	6/23/2020			добровольное приведение вывески		7/8/2020		
130	г. Пермь, Комсомольский проспект, 68 ИП Елкина Олеся Юрьевна (ИНН 590416010306). Горизонтальная вывеска на подложке «Чайная»	6/24/2020			добровольное приведение вывески		7/8/2020		
131	г. Пермь, ул. Героев Хасана, 12 ООО НПФ «ОРБИС»(ИНН 5904018307). (световое табло) «207-16-43 www.prf-orbis.ru»	7/2/2020			добровольное приведение вывески		7/11/2020		
132	г. Пермь, ул. Усольская, 15, к.8 ООО «ТД Дэми», (ИНН: 5904088640) брендмауэр «Сухие строительные смеси»	7/2/2020			добровольное приведение вывески		7/11/2020		

133	г. Пермь, ул. Усольская, 15, к.8 ООО «ТД Дэми», (ИНН: 5904088640). брендмауэр «Бургонг СТРОНГ»	7/2/2020				добрвольное привеление вывески	7/11/2020		
134	г. Пермь, ул. Усольская, 15, к.8 ООО «ТД Дэми», (ИНН: 5904088640). брендмауэр «Оптимист»	7/2/2020				добрвольное привеление вывески	7/11/2020		
135	г. Пермь, ул. Усольская, 15, к.8 ООО «ТД Дэми», (ИНН: 5904088640). брендмауэр «АВТОЗАПЧАСТИ ROSSKO»	7/2/2020				добрвольное привеление вывески	7/11/2020		
136	г. Пермь, ул. Усольская, 15, к.8 ООО «ТД Дэми», (ИНН: 5904088640). брендмауэр «Кто на свете всех блее, всех пластичней и ровнее?»	7/2/2020				добрвольное привеление вывески	7/11/2020		
137	г. Пермь, ул. Усольская, 15, к.8 ООО «ТД Дэми», (ИНН: 5904088640). брендмауэр «ЭКОВЕР»	7/2/2020				добрвольное привеление вывески	7/11/2020		
138	г. Пермь, ул. Усольская, 15, к.8 ООО «ТД Дэми», (ИНН: 5904088640). брендмауэр «FAKRO»	7/2/2020				добрвольное привеление вывески	7/11/2020		
139	г. Пермь, ул. Усольская, 15, к.8 ООО «ТД Дэми», (ИНН: 5904088640). брендмауэр «S ISOVER ТЕ-ПЛЕЕ!»	7/2/2020				добрвольное привеление вывески	7/11/2020		
140	г. Пермь, ул. Усольская, 15, к.8 ООО «ТД Дэми», (ИНН: 5904088640). брендмауэр «Живописная кровля»	7/2/2020				добрвольное привеление вывески	7/11/2020		
141	г. Пермь, ул. Усольская, 15, к.8 ООО «ТД Дэми», (ИНН: 5904088640). брендмауэр «Материалы тех-нониколь»	7/2/2020				добрвольное привеление вывески	7/11/2020		
142	г. Пермь, ул. Усольская, 15, к.8 ООО «ТД Дэми», (ИНН: 5904088640). плакат «продажа офисов 203 34 30»	7/2/2020				добрвольное привеление вывески	7/11/2020		
143	г. Пермь, ул. Краснова, 26 ООО УК «Пермские моторы» (ИНН: 5908997156). плоские буквы на подложке «ПИВКО»	6/3/2020				добрвольное привеление вывески	7/11/2020		
144	г. Пермь, ул. Краснова, 26 ООО УК «Пермские моторы» (ИНН: 5908997156). консольная конструкция в виде светового короба «ВИПАКС»	6/3/2020				добрвольное привеление вывески	7/11/2020		
145	г. Пермь, ул. Краснова, 1 Пермская краевая организация Общественно-государственного объединения Всероссийского физкультурно-спортивного общества «Динамо», (ИНН: 5904070650). плоские буквы на плакате «СТОЛОВАЯ»	7/3/2020	7/17/2020			добрвольное привеление вывески	7/17/2020		
146	г. Пермь, ул. Краснова, 1 Пермская краевая организация Общественно-государственного объединения Всероссийского физкультурно-спортивного общества «Динамо», (ИНН: 5904070650). плоские буквы на плакате «Магазин Тим»	7/3/2020	7/17/2020			добрвольное привеление вывески	7/17/2020		
147	г. Пермь, ул. Краснова, 1 Пермская краевая организация Общественно-государственного объединения Всероссийского физкультурно-спортивного общества «Динамо», (ИНН: 5904070650). плоские буквы на плакате «Мировые гуры»	7/3/2020	7/17/2020			добрвольное привеление вывески	7/17/2020		

148	г. Пермь, ул. Краснова, 1 Пермская краевая организация Общественно-государственного объединения Всероссийского физкультурно-спортивного общества «Динамо», (ИНН: 5904070650). плоские буквы на плакате «IN TOUR BUREAU»	7/3/2020	7/17/2020		добровольное приведение вывески	7/17/2020			
149	г. Пермь, ул. Усольская, 13/1 ООО «А.Г.Л.-Дорстройинвест», (ИНН: 5905011992), баннер «Автомойка 8 922 35 09 011»	7/3/2020	7/17/2020		добровольное приведение вывески	7/17/2020			
150	г. Пермь, ул. Усольская, 13/1 ООО «А.Г.Л.-Дорстройинвест», (ИНН: 5905011992), баннер «Шинмонтаж»	7/3/2020	7/17/2020		добровольное приведение вывески	7/17/2020			
151	г. Пермь, ул. Краснова, 25 ООО «Управляющая Компания «Техстрой» (ИНН: 5904300085), световой короб «стоматология 243-08-23»,	7/3/2020	7/17/2020		добровольное приведение вывески	7/17/2020			
152	консольная конструкция «Про2уошг: Пермь, ул. Краснова, 25 ООО «Управляющая Компания «Техстрой» (ИНН: 5904300085).	7/3/2020	7/17/2020		добровольное приведение вывески	7/17/2020			
153	г. Пермь, ул. Лодыгина, 53 . ИП Абашева Валентина Ивановна (ИНН: 590300187720). электронное табло «бегущая строка»	6/4/2020	7/17/2020		добровольное приведение вывески	7/17/2020			
154	г. Пермь, ул. Лодыгина, 53 . ИП Абашева Валентина Ивановна (ИНН: 590300187720). баннер «Презинговый Центр www.goalysentr.ru»	6/4/2020	7/17/2020		добровольное приведение вывески	7/17/2020			
155	г. Пермь, ул. Лодыгина, 53 . ИП Абашева Валентина Ивановна (ИНН: 590300187720). баннер «тоуафу»	6/4/2020	7/17/2020		добровольное приведение вывески	7/17/2020			
156	г. Пермь, ул. Лодыгина, 53 . ИП Абашева Валентина Ивановна (ИНН: 590300187720). вывеска на подложке «автомагазин автотмир»	6/4/2020	7/17/2020		добровольное приведение вывески	7/17/2020			
157	г. Пермь, ул. Лодыгина, 53 . ИП Абашева Валентина Ивановна (ИНН: 590300187720). баннер «кинотир»	6/4/2020	7/17/2020		добровольное приведение вывески	7/17/2020			
158	г. Пермь, ул. Лодыгина, 53 . ИП Абашева Валентина Ивановна (ИНН: 590300187720). баннер «автомир автозапчасти»	6/4/2020	7/17/2020		добровольное приведение вывески	7/17/2020			
159	г. Пермь, ул. Лодыгина, 53 . ИП Абашева Валентина Ивановна (ИНН: 590300187720). баннер на оконном проёме «автомир т. 242-42-52»	6/4/2020	7/17/2020		добровольное приведение вывески	7/17/2020			
160	г. Пермь, ул. Лодыгина, 53 . ИП Абашева Валентина Ивановна (ИНН: 590300187720). баннер на оконном проёме «автомир автозапчасти ваз, газ, уаз»	6/4/2020	7/17/2020		добровольное приведение вывески	7/17/2020			
161	г. Пермь, ул. Пушкина, 84 ТСЖ «Пушкина, 84» (ИНН: 5904132708). баннер «Ателье ZAIG-ZAG»	6/16/2020	7/2/2020		добровольное приведение вывески	7/2/2020			
162	г. Пермь, ул. Пушкина, 84 ТСЖ «Пушкина, 84» (ИНН: 5904132708). плоские буквы на подложке синего цвета «РРФ Страхование жизни»	6/16/2020	7/2/2020		добровольное приведение вывески	7/2/2020			
163	г. Пермь, ул. Пушкина, 84 ТСЖ «Пушкина, 84» (ИНН: 5904132708). баннер «Дамские Фантазии»	6/16/2020	7/2/2020		добровольное приведение вывески	7/2/2020			
164	г. Пермь, ул. Пушкина, 84 ТСЖ «Пушкина, 84» (ИНН: 5904132708). баннер «Ониск-Арт багетная мастерская»	6/16/2020	7/2/2020		добровольное приведение вывески	7/2/2020			

165	г. Пермь, ул. Пушкина, 84 ТСЖ «Пушкина, 84» (ИНН: 5904132708). баннер «Арендда Офисы 8-951-958-43-45»	6/16/2020	7/2/2020	7/2/2020	добровольное приведение вывески	7/2/2020		
166	г. Пермь, ул. Пушкина, 84 ТСЖ «Пушкина, 84» (ИНН: 5904132708). Световой короб «Лечебно-оздоровительный комплекс Ключи»	6/16/2020	7/2/2020	7/2/2020	добровольное приведение вывески	7/2/2020		
167	г. Пермь, ул. Пушкина, 84 ТСЖ «Пушкина, 84» (ИНН: 5904132708). баннер «Sole студия моментального загара t10»	6/10/2020	6/25/2020	6/25/2020	добровольное приведение вывески	6/25/2020		
168	г. Пермь, Комсомольский проспект, 50, ООО «УК «ЭксКом» (ИНН: 5904147077) . (баннер на выграве) «тапх выбор»	6/10/2020	6/25/2020	6/25/2020	добровольное приведение вывески	6/25/2020		
169	г. Пермь, Комсомольский проспект, 50, ООО «УК «ЭксКом» (ИНН: 5904147077) . (баннер на выграве) «піші пеня»	6/10/2020	6/25/2020	6/25/2020	добровольное приведение вывески	6/25/2020		
170	г. Пермь, Комсомольский проспект, 52, ООО «УК «ЭксКом» (ИНН: 5904147077) . (объёмные буквы на подложке) «salida салон обуви saliga»	6/10/2020	6/25/2020	6/25/2020	добровольное приведение вывески	6/25/2020		
171	г. Пермь, Комсомольский проспект, 52, ООО «УК «ЭксКом» (ИНН: 5904147077) . (объёмные буквы на подложке) «сумки и обувь Обнова»	7/8/2020	7/23/2020	7/23/2020	добровольное приведение вывески	7/23/2020		
172	г. Пермь, ул. Пушкина, 50 ТСЖ «Пушкинский квартал», (ИНН: 5904213964). (объёмные буквы на белой подложке) «@ Центр здоровья»	7/8/2020	7/23/2020	7/23/2020	добровольное приведение вывески	7/23/2020		
173	г. Пермь, ул. Пушкина, 50 ТСЖ «Пушкинский квартал», (ИНН: 5904213964). (объёмные буквы на зелёной подложке) «Аптека»	7/8/2020	7/23/2020	7/23/2020	добровольное приведение вывески	7/23/2020		
174	г. Пермь, ул. Пушкина, 50 ТСЖ «Пушкинский квартал», (ИНН: 5904213964). (Световой короб)	7/8/2020	7/23/2020	7/23/2020	добровольное приведение вывески	7/23/2020		
175	г. Пермь, ул. Пушкина, 50 ТСЖ «Пушкинский квартал», (ИНН: 5904213964). (объёмные буквы на зелёной подложке) «Аптека»	7/8/2020	7/23/2020	7/23/2020	добровольное приведение вывески	7/23/2020		
176	г. Пермь, ул. Пушкина, 80 , ТСЖ «Пушкина 80» (ИНН: 5904178445). (плоские буквы на подложке) «Свадебный центр»	7/3/2020	7/17/2020	7/17/2020	добровольное приведение вывески	7/17/2020		
177	г. Пермь, Комсомольский проспект, 72, ООО «УК «ЭксКом» (ИНН: 5904147077). (плоские буквы на баннере) «Аптека 59 ищи БЛИЖЕ плати МЕНЬШЕ живи Лучше»	7/3/2020	7/17/2020	7/17/2020	добровольное приведение вывески	7/17/2020		
178	г. Пермь, Комсомольский проспект, 72, ООО «УК «ЭксКом» (ИНН: 5904147077). (плоские буквы на баннере) «БРОНИРУЙ аптека59плос.рф ЗВОНИ! 273-78-97»	7/3/2020	7/17/2020	7/17/2020	добровольное приведение вывески	7/17/2020		
179	г. Пермь, Комсомольский проспект, 72, ООО «УК «ЭксКом» (ИНН: 5904147077). объёмные буквы высотой 65-70 см. «аптека 59плос»	6/3/2020	7/17/2020	7/17/2020	добровольное приведение вывески	7/17/2020		
180	г. Пермь, ул. Краснова, 26 ОООУК «Пермские моторы» (ИНН: 5908997156). плоские буквы на подложке «Пивко»				добровольное приведение вывески			

181	г. Пермь, ул. Краснова, 26 ООО «УК «Пермские моторы» (ИНН: 5908997156). плоские буквы на подложке «Бирмаркет»	6/3/2020	7/17/2020		добровольное приведение вывески	7/17/2020			
182	г. Пермь, Беллинского, 49, ООО «УК «Экском» (ИНН: 5904147077) плоские буквы на подложке «парикмахерская»	6/3/2020	7/17/2020		добровольное приведение вывески	7/17/2020			
183	г. Пермь, Беллинского, 49, ООО «УК «Экском» (ИНН: 5904147077) плоские буквы на подложке «парикмахерская»	6/3/2020	7/17/2020		добровольное приведение вывески	7/17/2020			
184	г. Пермь, ул. Полины Осипенко, 53, ООО «УК «Экском» (ИНН: 5904147077) . Плоские буквы на подложке «SHENDEL»	6/3/2020	7/17/2020		добровольное приведение вывески	7/17/2020			
185	г. Пермь, Комсомольский проспект, 70, ООО «УК «Экском» (ИНН: 5904147077). Плоские буквы на подложке «Мода из комодов»	6/18/2020	7/6/2020		добровольное приведение вывески	7/6/2020			
186	г. Пермь, 1-я Красноармейская, 58а, ООО «УК «Экском» (ИНН: 5904147077). Плоские буквы на плакате «The toual bargetshop мужские стрижки»	6/18/2020	7/6/2020		добровольное приведение вывески	7/6/2020			
187	г. Пермь, ул. Максима Горького, 83, «Иzumrud-сервис» (ИНН: 5904146764, консольная конструкция «Доктор сан»)	6/18/2020	7/6/2020		добровольное приведение вывески	7/6/2020			
188	г. Пермь, ул. Максима Горького, 83, «Иzumrud-сервис» (ИНН: 5904146764, консольная конструкция «Компьютеры»)	6/18/2020	7/6/2020		добровольное приведение вывески	7/6/2020			
189	г. Пермь, ул. Максима Горького, 83, «Иzumrud-сервис» (ИНН: 5904146764, наклейка «Ателье 2 этаж»)	6/18/2020	7/6/2020		добровольное приведение вывески	7/6/2020			
190	г. Пермь, ул. Максима Горького, 83, «Иzumrud-сервис» (ИНН: 5904146764, наклейка «Кафе-бар Изумруд 2 этаж »)	6/18/2020	7/6/2020		добровольное приведение вывески	7/6/2020			
191	г. Пермь, ул. Максима Горького, 83, «Иzumrud-сервис» (ИНН: 5904146764, наклейка «офис 115 косметика парфюмерия»)	6/18/2020	7/6/2020		добровольное приведение вывески	7/6/2020			
192	г. Пермь, ул. Максима Горького, 83, «Иzumrud-сервис» (ИНН: 5904146764, электронное табло на оконном проёме центрального фасада «бегущая строка»)	6/18/2020	7/6/2020		добровольное приведение вывески	7/6/2020			
193	г. Пермь, ул. Максима Горького, 83, «Иzumrud-сервис» (ИНН: 5904146764, вывеска на оконном проёме 1 этажа «Овощи фрукты», вывеска на оконном проёме 1 этажа «Ателье Каландр»)	6/18/2020	7/6/2020		добровольное приведение вывески	7/6/2020			
194	г. Пермь, ул. Максима Горького, 83, «Иzumrud-сервис» (ИНН: 5904146764, наклейка на оконном проёме над входной группой «Химчистка уюмо-менто»)	6/18/2020	7/6/2020		добровольное приведение вывески	7/6/2020			
195	г. Пермь, ул. Максима Горького, 83, «Иzumrud-сервис» (ИНН: 5904146764, наклейка на оконном проёме над входной группой «Химчистка уюмо-менто»)	6/18/2020	7/6/2020		добровольное приведение вывески	7/6/2020			
196	г. Пермь, ул. Максима Горького, 83, «Иzumrud-сервис» (ИНН: 5904146764, плоские буквы на белой подложке «магазин популярных игрушек 59Toys.ru»)	6/18/2020	7/6/2020		добровольное приведение вывески	7/6/2020			

197	г. Пермь, ул. Максима Горького, 83, «Иzumуд-сервис» ИНН: 5904146764. вывеска на оконном проёме первого этажа «салон-парикмахерская Изумуд все виды парикмахерских услуг»	6/18/2020	7/6/2020		добровольное приведение вывески	7/6/2020			
198	г. Пермь, ул. Максима Горького, 83, «Иzumуд-сервис» ИНН: 5904146764. брендмауэр конструкция – на уровне 3 этажа по ул. М. Горького	6/18/2020	7/6/2020		добровольное приведение вывески	7/6/2020			
199	г. Пермь, ул. Максима Горького, 83, «Иzumуд-сервис» ИНН: 5904146764. брендмауэр конструкция – на уровне 3 этажа по ул.1-я Красноармейская	6/18/2020	7/6/2020		добровольное приведение вывески	7/6/2020			
200	г. Пермь, ул. Новосибирская, 17, ООО «Бета Пермь» ИНН: 5902889355. баннер «Красное Белье».	6/19/2020	7/8/2020		добровольное приведение вывески	7/8/2020			
201	г. Пермь, ул. Пушкина, 50, ООО «Бета Пермь» ИНН: 5902889355. объёмные буквы на направляющих «кондитерская Valerig кафе»	7/8/2020	7/23/2020		добровольное приведение вывески	7/23/2020			
202	г. Пермь, ул. Пушкина, 50, ООО «Бета Пермь» ИНН: 5902889355. объёмные буквы на направляющих «Воп appetit»	7/8/2020	7/23/2020		добровольное приведение вывески	7/23/2020			
203	г. Пермь, ул. Пушкина, 50, ООО «Бета Пермь» ИНН: 5902889355. объёмные буквы на направляющих «кондитерская Valerig кафе»	7/8/2020	7/23/2020		добровольное приведение вывески	7/23/2020			
204	г. Пермь, ул. Пушкина, 50, ООО «Бета Пермь» ИНН: 5902889355. «консольная конструкция в виде зелёного креста»	7/8/2020	7/23/2020		добровольное приведение вывески	7/23/2020			
205	г. Пермь, ул. Пушкина, 50, ООО «Бета Пермь» ИНН: 5902889355. «консольная конструкция в виде зелёного креста»	7/8/2020	7/23/2020		добровольное приведение вывески	7/23/2020			
206	г. Пермь, ул. Пушкина, 50, ООО «Бета Пермь» ИНН: 5902889355. объёмные буквы на подложке белого цвета «@ центр здоровья»	7/8/2020	7/23/2020		добровольное приведение вывески	7/23/2020			
207	г. Пермь, ул. Пушкина, 50, ООО «Бета Пермь» ИНН: 5902889355. сплошная оклейка стекла «берег бумага картон для копировальных работ для рекламных работ».	7/8/2020	7/23/2020		добровольное приведение вывески	7/23/2020			
208	г. Пермь, ул. Пушкина, 50, ООО «Бета Пермь» ИНН: 5902889355. частичная оклейка стекла «ВВК военно-врачебная коллегия т. 204-60-11»	7/8/2020	7/23/2020		добровольное приведение вывески	7/23/2020			
209	г. Пермь, ул. Пушкина, 50, ООО «Бета Пермь» ИНН: 5902889355. частичная оклейка стекла «24 часа».	7/8/2020	7/23/2020		добровольное приведение вывески	7/23/2020			
210	г. Пермь, ул. Пушкина, 50, ООО «Бета Пермь» ИНН: 5902889355. сплошная оклейка стекла «ортопедия»	7/8/2020	7/23/2020		добровольное приведение вывески	7/23/2020			
211	г. Пермь, ул. Пушкина, 50, ООО «Бета Пермь» ИНН: 5902889355. сплошная оклейка стекла «GORKI безопасный уход»	7/8/2020	7/23/2020		добровольное приведение вывески	7/23/2020			
212	г. Пермь, ул. Пушкина, 50, ООО «Бета Пермь» ИНН: 5902889355. сплошная оклейка стекла «@ альфа центр здоровья диагностика (и иные материалы)» на 80 полях остекления	7/8/2020	7/23/2020		добровольное приведение вывески	7/23/2020			

213	г. Пермь, Комсомольский проспект, 67, ТСЖ «Комсомольский проспект, 67» (ИНН 5904990375) (объёмные буквы на подложке) «Европейский салон обуви»	7/6/2020	7/21/2020		добровольное приведение вывески	7/21/2020			
214	г. Пермь, Комсомольский проспект, 67, ТСЖ «Комсомольский проспект, 67» (ИНН 5904990375) (объёмные и плоские буквы на подложке) «Rieker antistress»	7/6/2020	7/21/2020		добровольное приведение вывески	7/21/2020			
215	г. Пермь, Комсомольский проспект, 67, ТСЖ «Комсомольский проспект, 67» (ИНН 5904990375) (плакат на витраже) «Качественная обувь»	7/6/2020	7/21/2020		добровольное приведение вывески	7/21/2020			
216	г. Пермь, Комсомольский проспект, 67, ТСЖ «Комсомольский проспект, 67» (ИНН 5904990375) (плакат на витраже) «тёплая обувь»	7/6/2020	7/21/2020		добровольное приведение вывески	7/21/2020			
217	г. Пермь, Комсомольский проспект, 67, ТСЖ «Комсомольский проспект, 67» (ИНН 5904990375) (плакат на витраже) «комфортная обувь»	7/6/2020	7/21/2020		добровольное приведение вывески	7/21/2020			
218	г. Пермь, Комсомольский проспект, 67, ТСЖ «Комсомольский проспект, 67» (ИНН 5904990375) (плакат на витраже) «лёгкая обувь».	7/6/2020	7/21/2020		добровольное приведение вывески	7/21/2020			
219	г. Пермь, Комсомольский проспект, 67, ТСЖ «Комсомольский проспект, 67» (ИНН 5904990375) (плакат на витраже) «немецкая обувь»	7/6/2020	7/21/2020		добровольное приведение вывески	7/21/2020			
220	г. Пермь, Комсомольский проспект, 67, ТСЖ «Комсомольский проспект, 67» (ИНН 5904990375) (плакат «Ювелирная мастерская»)	7/6/2020	7/21/2020		добровольное приведение вывески	7/21/2020			
221	г. Пермь, ул. Куйбышева, 169/1 ООО «Дион» ИНН: 5904196606 световой короб «Аптека»	6/25/2020	7/13/2020		добровольное приведение вывески	7/13/2020			
222	г. Пермь, ул. Куйбышева, 169/1 ООО «Дион» ИНН: 5904196606 горизонтальный баннер «аптека»	6/25/2020	7/13/2020		добровольное приведение вывески	7/13/2020			
223	г. Пермь, ул. Куйбышева, 169/1 ООО «Дион» ИНН: 5904196606 вертикальный баннер «Аптека».	6/25/2020	7/13/2020		добровольное приведение вывески	7/13/2020			
224	г. Пермь, ул. Куйбышева, 169/1 ООО «СТ-Продукт» ИНН: 5904145489, плоские буквы на подложке «Магазин продукты»	6/26/2020	7/14/2020		добровольное приведение вывески	7/14/2020			
225	г. Пермь, ул. Куйбышева, 169/1 ООО «СТ-Продукт» ИНН: 5904145489, « плоские буквы на подложке «Магазин продукты»	6/26/2020	7/14/2020		добровольное приведение вывески	7/14/2020			
226	г. Пермь, ул. Куйбышева, 169/1 ООО «СТ-Продукт» ИНН: 5904145489, горизонтальный баннер «Разливное Пиво»	6/26/2020	7/14/2020		добровольное приведение вывески	7/14/2020			
227	г. Пермь, ул. Красноя, 1 ПКО ОГО ВФСО «Динамо» ИНН: 5904070650, плоские буквы на плакате «СТОЛОВАЯ»	7/3/2020	7/17/2020		добровольное приведение вывески	7/17/2020			
228	г. Пермь, ул. Красноя, 1 ПКО ОГО ВФСО «Динамо» ИНН: 5904070650, плоские буквы на плакате «Магазин Тим».	7/3/2020	7/17/2020		добровольное приведение вывески	7/17/2020			
229	г. Пермь, ул. Красноя, 1 ПКО ОГО ВФСО «Динамо» ИНН: 5904070650, плоские буквы на плакате «Мировые туры»	7/3/2020	7/17/2020		добровольное приведение вывески	7/17/2020			

230	г. Пермь, ул. Краснова, 1 ПКО ОГО ВФСО «Дина-мо» ИНН: 5904070650. плоские буквы на плакате «IN TOUR BUREAU»	7/3/2020	7/17/2020		добровольное приво- дение вывески	7/17/2020			
231	г. Пермь, ул. Краснова, 1 ПКО ОГО ВФСО «Дина-мо» ИНН: 5904070650. плоские буквы на плакате «Технофтор системы газового пожаротушения»	7/7/2020	7/22/2020		добровольное приво- дение вывески	7/22/2020			
232	г. Пермь, ул. Краснова, 1 ПКО ОГО ВФСО «Дина-мо» ИНН: 5904070650. плоские буквы на плакате «жизнь! единый телефон спасения 112»	7/7/2020	7/22/2020		добровольное приво- дение вывески	7/22/2020			
233	г. Пермь, ул. Революции, 30 ООО «УралВид « (ИНН: 5906154288). вертикальный баннер «кон-дитерские изделия Рахат»	7/8/2020	7/23/2020		добровольное приво- дение вывески	7/23/2020			
234	г. Пермь, ул. Революции, 30 ООО «УралВид « (ИНН: 5906154288). вертикальный баннер «Мгн-х»	7/8/2020	7/23/2020		добровольное приво- дение вывески	7/23/2020			
235	г. Пермь, ул. Революции, 30 ООО «УралВид « (ИНН: 5906154288). объёмные отдельно-стоящие буквы «Тш»	7/8/2020	7/23/2020		добровольное приво- дение вывески	7/23/2020			
236	г. Пермь, ул. Революции, 30 ООО «УралВид « (ИНН: 5906154288). объёмные отдельно-стоящие буквы «Стуратентст»	7/8/2020	7/23/2020		добровольное приво- дение вывески	7/23/2020			
237	г. Пермь, ул. Революции, 30 ООО «УралВид « (ИНН: 5906154288). вертикальный плакат «мате-риалы заходи»	7/8/2020	7/23/2020		добровольное приво- дение вывески	7/23/2020			
238	г. Пермь, ул. Революции, 42 ТСН «ТСЖ Револю-ция» (ИНН: 5904358085). плоские буквы на под-ложке красного цвета «Свадебный салон».	7/8/2020	7/23/2020		добровольное приво- дение вывески	7/23/2020			
239	г. Пермь, ул. Революции, 42 ТСН «ТСЖ Револю-ция» (ИНН: 5904358085). плоские буквы на под-ложке синего цвета «Династия»	7/8/2020	7/23/2020		добровольное приво- дение вывески	7/23/2020			
240	г. Пермь, ул. Лукьянова, 8/2 ООО «ПМУП ГКТХ» (ИНН: 5904359441) плоские буквы на подложке «Парикмахерская ПАРМ»	7/9/2020	7/24/2020		добровольное приво- дение вывески	7/24/2020			
241	г. Пермь, ул. Лукьянова, 8/2 ООО «ПМУП ГКТХ» (ИНН: 5904359441) баннер «Новая сауна т.: 247-18-18»	7/9/2020	7/24/2020		добровольное приво- дение вывески	7/24/2020			
242	г. Пермь, ул. Саранская, 3, «ДОСААФ РОССИИ ПЕРМСКОГО КРАЯ» (ИНН: 5902174445). баннер «Перм патриот воен центр»	7/10/2020	7/27/2020		добровольное приво- дение вывески	7/27/2020			
243	г. Пермь, ул. Саранская, 3, «ДОСААФ РОССИИ ПЕРМСКОГО КРАЯ» (ИНН: 5902174445). баннер «Патриотизм – национальная идея».	7/10/2020	7/27/2020		добровольное приво- дение вывески	7/27/2020			
244	г. Пермь, ул. Саранская, 3, «ДОСААФ РОССИИ ПЕРМСКОГО КРАЯ» (ИНН: 5902174445). баннер «ДОСААФ России – школа мужества и мастерст-ва»	7/10/2020	7/27/2020		добровольное приво- дение вывески	7/27/2020			
245	г. Пермь, ул. Саранская, 3, «ДОСААФ РОССИИ ПЕРМСКОГО КРАЯ» (ИНН: 5902174445). баннер «Аренда 277-44-42 281-63-70»	7/10/2020	7/27/2020		добровольное приво- дение вывески	7/27/2020			
246	г. Пермь, ул. Саранская, 3, «ДОСААФ РОССИИ ПЕРМСКОГО КРАЯ» (ИНН: 5902174445). Баннер стоматология «КАНОН»	7/10/2020	7/27/2020		добровольное приво- дение вывески	7/27/2020			

247	г. Пермь, ул. Саранская, 3, «ДОСААФ РОССИИ ПЕРМСКОГО КРАЯ» (ИНН: 5902174445), бренд-мауэр «Банкеты обслуживания кейтеринг»	7/10/2020	7/27/2020		добровольное приведение вывески		7/27/2020		
248	г. Пермь, ул. Саранская, 3, «ДОСААФ РОССИИ ПЕРМСКОГО КРАЯ» (ИНН: 5902174445), «Про-ведём для Вас банкет фуршет детский праздник»	7/10/2020	7/27/2020		добровольное приведение вывески		7/27/2020		
249	г. Пермь, ул. Саранская, 3, «ДОСААФ РОССИИ ПЕРМСКОГО КРАЯ» (ИНН: 5902174445), баннер «Перм Патриот Воен Центр Региональный центр ДОСААФ России»	7/10/2020	7/27/2020		добровольное приведение вывески		7/27/2020		
250	г. Пермь, ул. Саранская, 3, «ДОСААФ РОССИИ ПЕРМСКОГО КРАЯ» (ИНН: 5902174445), баннер «Автосервис Шинмонтаж»	7/10/2020	7/27/2020		добровольное приведение вывески		7/27/2020		
251	г. Пермь, ул. Краснофлотская, 18, ООО «УРАЛ-СТРОЙРЕМОНТ» (ИНН: 5904995246), баннер «It's Travel time»	7/10/2020	7/27/2020		добровольное приведение вывески		7/27/2020		
252	г. Пермь, ул. Краснофлотская, 18, ООО «УРАЛ-СТРОЙРЕМОНТ» (ИНН: 5904995246), баннер «Автоторист помощь при лишении в/у»	7/10/2020	7/27/2020		добровольное приведение вывески		7/27/2020		
253	г. Пермь, ул. Краснофлотская, 18, ООО «УРАЛ-СТРОЙРЕМОНТ» (ИНН: 5904995246), плоские буквы на подложке «Автоторист независимая автотокспертиза»	7/10/2020	7/27/2020		добровольное приведение вывески		7/27/2020		
254	г. Пермь, ул. Краснофлотская, 18, ООО «УРАЛ-СТРОЙРЕМОНТ» (ИНН: 5904995246), плоские буквы на подложке «Пермский колледж экономики и управления»	7/10/2020	7/27/2020		добровольное приведение вывески		7/27/2020		
255	г. Пермь, ул. Краснофлотская, 18, ООО «УРАЛ-СТРОЙРЕМОНТ» (ИНН: 5904995246), плоские буквы на подложке «Престижное образование для Вашей карьеры!»	7/10/2020	7/27/2020		добровольное приведение вывески		7/27/2020		
256	г. Пермь, ул. Краснофлотская, 18, ООО «УРАЛ-СТРОЙРЕМОНТ» (ИНН: 5904995246), плоские буквы на подложке «ПКЭУ Пермский колледж»	7/10/2020	7/27/2020		добровольное приведение вывески		7/27/2020		
257	г. Пермь, ул. Краснофлотская, 18, ООО «УРАЛ-СТРОЙРЕМОНТ» (ИНН: 5904995246), плоские и объёмные буквы на подложке «кулинария кафе СЛИВКИ кулинария»	7/10/2020	7/27/2020		добровольное приведение вывески		7/27/2020		
258	г. Пермь, ул. Революции, 28, ООО «УралВид» (ИНН: 5906154288), плоские буквы на подложке «Юридическая фирма ИСТИНА»	7/16/2020	7/30/2020		добровольное приведение вывески		7/30/2020		
259	г. Пермь, ул. Революции, 28, ООО «УралВид» (ИНН: 5906154288), плоские буквы на подложке «ЕДУСАМ бетоны велоскаты велосипеды»	7/16/2020	7/30/2020		добровольное приведение вывески		7/30/2020		
260	г. Пермь, ул. Революции, 28, ООО «УралВид» (ИНН: 5906154288), плоские буквы на подложке «Общество с ограниченной ответственностью ИНТЭКО»	7/16/2020	7/30/2020		добровольное приведение вывески		7/30/2020		
261	г. Пермь, ул. Революции, 28, ООО «УралВид» (ИНН: 5906154288), плоские буквы на подложке «Cleoratta»	7/16/2020	7/30/2020		добровольное приведение вывески		7/30/2020		

262	г. Пермь, ул. Революции, 28, ООО «УралВид» (ИНН: 5906154288). плоские буквы на подложке «Умелец»	7/16/2020	7/30/2020		добровольное приведение вывески		7/30/2020		
263	г. Пермь, ул. Холмогорская, 4г, ТСЖ «Холмогорская 4Г» (ИНН: 5904370082). плоские буквы на подложке «Стоматологическая практика Лайт стоматологическая практика»	7/20/2020	7/31/2020		добровольное приведение вывески		7/31/2020		
264	г. Пермь, ул. Холмогорская, 4г, ТСЖ «Холмогорская 4Г» (ИНН: 5904370082). плоские буквы на подложке «Цветы жизни»	7/20/2020	7/31/2020		добровольное приведение вывески		7/31/2020		
265	г. Пермь, ул. Холмогорская, 4г, ТСЖ «Холмогорская 4Г» (ИНН: 5904370082). плоские буквы на подложке «Цветы жизни»	7/20/2020	7/31/2020		добровольное приведение вывески		7/31/2020		
266	г. Пермь, ул. Холмогорская, 4г, ТСЖ «Холмогорская 4Г» (ИНН: 5904370082). плакат «Цветы жизни наши телефоны: +7 (342) 204 30 57 +7 992 233 22 66»	7/20/2020	7/31/2020		добровольное приведение вывески		7/31/2020		
267	г. Пермь, ул. Холмогорская, 4г, ТСЖ «Холмогорская 4Г» (ИНН: 5904370082). вывеска - объёмные буквы «различные напитки пицца роллы»	7/20/2020	7/31/2020		добровольное приведение вывески		7/31/2020		
268	г. Пермь, ул. Холмогорская, 4г, ТСЖ «Холмогорская 4Г» (ИНН: 5904370082). вывеска - объёмные буквы «армия суши»	7/20/2020	7/31/2020		добровольное приведение вывески		7/31/2020		
269	г. Пермь, ул. Холмогорская, 4г, ТСЖ «Холмогорская 4Г» (ИНН: 5904370082). световое табло «Вертипарная клиника»	7/20/2020	7/31/2020		добровольное приведение вывески		7/31/2020		
270	г. Пермь, ул. Куйбышева, 107, И.п. Агеев Артём Юрьевич (ИНН: 593305303327). объёмные буквы «Цветы»	4/23/2021	5/14/2021						
271	г. Пермь, ул. Куйбышева, 107, И.п. Агеев Артём Юрьевич (ИНН: 593305303327). объёмные буквы «Цветы»	4/23/2021	5/14/2021						
272	г. Пермь, ул. Куйбышева, 107, И.п. Агеев Артём Юрьевич (ИНН: 593305303327). объёмные буквы «Цветы»	4/23/2021	5/14/2021						
273	г. Пермь, ул. Куйбышева, 107, И.п. Агеев Артём Юрьевич (ИНН: 593305303327). световой короб «Цветочная лавка»	4/23/2021	5/14/2021						
274	г. Пермь, ул. Куйбышева, 107, ООО «Аптека «Калипсо» (ИНН: 1832103465). плоские буквы на подложке «Аптека»	4/23/2021	5/14/2021		добровольное приведение вывески		5/4/2021		
275	г. Пермь, ул. Куйбышева, 107, ООО «Аптека «Калипсо» (ИНН: 1832103465). световой короб «Аптека Экона»	4/23/2021	5/14/2021		добровольное приведение вывески		5/4/2021		
276	г. Пермь, ул. Куйбышева, 107, ООО «Аптека «Калипсо» (ИНН: 1832103465). брендмауэр «b-артека»	4/23/2021	5/14/2021		добровольное приведение вывески		5/4/2021		
277	г. Пермь, ул. Куйбышева, 107, ООО «Альфа Живика» (ИНН: 6673189456). объёмные буквы на подложке оранжевого и красного цветов «Аптека Живика»	4/23/2021	5/14/2021		добровольное приведение вывески		5/4/2021		

278	г. Пермь, ул. Куйбышева, 107, и.п. Гарная Оксана Анатольевна (ИНН: 590416960964). брендмауэр «Социальная аптека»	4/23/2021	5/14/2021		добровольное приведение вывески		5/4/2021		
279	г. Пермь, ул. Куйбышева, 107, и.п. Гарная Оксана Анатольевна (ИНН: 590416960964). световой короб «Аптека 24 часа»	4/23/2021	5/14/2021		добровольное приведение вывески		5/4/2021		
280	г. Пермь, ул. Куйбышева, 107, ООО «Центр развития негосударственного образования» (ИНН: 5906146914). баннер «Буратино центр дошкольного образования»	4/23/2021	5/14/2021		добровольное приведение вывески		5/4/2021		
281	г. Пермь, ул. Куйбышева, 107, ООО «Центр развития негосударственного образования» (ИНН: 5906146914). световой короб «Буратино образовательный центр»	4/23/2021	5/14/2021		добровольное приведение вывески		5/4/2021		
282	г. Пермь, ул. Куйбышева, 107, И.п. Иванов Михаил Геннадьевич (ИНН: 590400220700). короб «Центр травматологии и ортопедии»	8/6/2020			добровольное приведение вывески				
283	г. Пермь, ул. Куйбышева, 107, И.п. Иванов Михаил Геннадьевич (ИНН: 590400220700). плоские буквы на вертикальной подложке «обувь ортопедическая»	8/7/2020			добровольное приведение вывески				
284	г. Пермь, ул. Лодыгина, 7, СВЕРДЛОВСКАЯ РАЙОННАЯ ОРГАНИЗАЦИЯ ВОИ (ИНН 5904070508). Плоские буквы на вертикальной подложке «НОТАРИУС»	7/29/2020	8/19/2020		добровольное приведение вывески		8/19/2020		
285	г. Пермь, ул. Лодыгина, 7, СВЕРДЛОВСКАЯ РАЙОННАЯ ОРГАНИЗАЦИЯ ВОИ (ИНН 5904070508). Плоские буквы на вертикальной подложке «ПАРИКМАХЕРСКАЯ»	7/29/2020	8/19/2020		добровольное приведение вывески		8/19/2020		
286	г. Пермь, ул. Лодыгина, 7, СВЕРДЛОВСКАЯ РАЙОННАЯ ОРГАНИЗАЦИЯ ВОИ (ИНН 5904070508). Плоские буквы на вертикальной подложке «НОТАРИУС»	7/29/2020	8/19/2020		добровольное приведение вывески		8/19/2020		
287	г. Пермь, ул. Лодыгина, 7, СВЕРДЛОВСКАЯ РАЙОННАЯ ОРГАНИЗАЦИЯ ВОИ (ИНН 5904070508). Плоские буквы на вертикальной подложке «ГОЛОВНЫЕ УБОРЫ АТЕЛЬЕ Модистка»	7/29/2020	8/19/2020		добровольное приведение вывески		8/19/2020		
288	г. Пермь, ул. Лодыгина, 7, СВЕРДЛОВСКАЯ РАЙОННАЯ ОРГАНИЗАЦИЯ ВОИ (ИНН 5904070508). Плоские буквы на горизонтальной подложке «ремонт телевизоров, ноутбуки, планшеты», тел.: 89519589870 (Виктор)»	7/29/2020	8/19/2020		добровольное приведение вывески		8/19/2020		
289	г. Пермь, ул. Лодыгина, 7, СВЕРДЛОВСКАЯ РАЙОННАЯ ОРГАНИЗАЦИЯ ВОИ (ИНН 5904070508). Плоские буквы на вертикальной подложке «ремонт электро чайников»	7/29/2020	8/19/2020		добровольное приведение вывески		8/19/2020		
290	г. Пермь, ул. Лодыгина, 7, СВЕРДЛОВСКАЯ РАЙОННАЯ ОРГАНИЗАЦИЯ ВОИ (ИНН 5904070508). Плоские буквы на вертикальной подложке «Ателье срочный ремонт. пошив одежды»	7/29/2020	8/19/2020		добровольное приведение вывески		8/19/2020		

291	г. Пермь, ул. Лодыгина, 7, СВЕРДЛОВСКАЯ РАЙОННАЯ ОРГАНИЗАЦИЯ ВОИ (ИНН 5904070508). Плоские буквы на вертикальной подложке «ФОТО»	7/29/2020	8/19/2020		добровольное приведение вывески		8/19/2020		
292	г. Пермь, ул. Лодыгина, 7, СВЕРДЛОВСКАЯ РАЙОННАЯ ОРГАНИЗАЦИЯ ВОИ (ИНН 5904070508). Плоские буквы на вертикальной подложке «РЕМОНТ ЧАСОВ»	7/29/2020	8/19/2020		добровольное приведение вывески		8/19/2020		
293	г. Пермь, ул. Лодыгина, 7, СВЕРДЛОВСКАЯ РАЙОННАЯ ОРГАНИЗАЦИЯ ВОИ (ИНН 5904070508). Плоские буквы на горизонтальной подложке «ОВЕЛИР»	7/29/2020	8/19/2020		добровольное приведение вывески		8/19/2020		
294	г. Пермь, ул. Лодыгина, 7, СВЕРДЛОВСКАЯ РАЙОННАЯ ОРГАНИЗАЦИЯ ВОИ (ИНН 5904070508). Плоские буквы на вертикальной подложке «СЕМЕНА ГРУНТ УДОБРЕНИЯ САДОВЫЙ ИНВЕНТАРЬ ПЛЕНКА-УКРЫВНОЕ ЖИВИЕ РАСТЕНИЯ ТОВАРЫ ДЛЯ ДОМА»	7/29/2020	8/19/2020		добровольное приведение вывески		8/19/2020		
295	г. Пермь, ул. Лодыгина, 7, СВЕРДЛОВСКАЯ РАЙОННАЯ ОРГАНИЗАЦИЯ ВОИ (ИНН 5904070508). Плоские буквы на вертикальной подложке «ИЗГОТОВЛЕНИЕ КЛЮЧЕЙ ЗАТОЧКА»	7/29/2020	8/19/2020		добровольное приведение вывески		8/19/2020		
296	г. Пермь, ул. Лодыгина, 7, СВЕРДЛОВСКАЯ РАЙОННАЯ ОРГАНИЗАЦИЯ ВОИ (ИНН 5904070508). Баннер из мягких материалов «ГРУЗОПОДЪЕМНОЕ ОБОРУДОВАНИЕ МЕХАНИК В ГРУЗОПОДЪЕМНОЕ ОБОРУДОВАНИЕ ул. Лодыгина, 5 2 ЭТАЖ»	7/29/2020	8/19/2020		добровольное приведение вывески		8/19/2020		
297	г. Пермь, ул. Лодыгина, 7, СВЕРДЛОВСКАЯ РАЙОННАЯ ОРГАНИЗАЦИЯ ВОИ (ИНН 5904070508). Плоские буквы на вертикальной подложке «изготовление ключей и чипов для автомобилей»	7/29/2020	8/19/2020		добровольное приведение вывески		8/19/2020		
298	г. Пермь, ул. Лодыгина, 7, СВЕРДЛОВСКАЯ РАЙОННАЯ ОРГАНИЗАЦИЯ ВОИ (ИНН 5904070508). Плоские буквы на вертикальной подложке «изготовление ключей ремонт часов»	7/29/2020	8/19/2020	от 08.09.2020 № 059-39-01-01-475 (11.09.2020)	добровольное приведение вывески		10/11/2020		
299	г. Пермь, ул. Лодыгина, 7, СВЕРДЛОВСКАЯ РАЙОННАЯ ОРГАНИЗАЦИЯ ВОИ (ИНН 5904070508). Плоские буквы на световом табло «ремонт одежды»	7/29/2020	8/19/2020		добровольное приведение вывески		8/19/2020		
300	г. Пермь, ул. Лодыгина, 7, СВЕРДЛОВСКАЯ РАЙОННАЯ ОРГАНИЗАЦИЯ ВОИ (ИНН 5904070508). Плоские буквы на световом табло «овелир»	7/29/2020	8/19/2020		добровольное приведение вывески		8/19/2020		
301	г. Пермь, ул. Лодыгина, 7, СВЕРДЛОВСКАЯ РАЙОННАЯ ОРГАНИЗАЦИЯ ВОИ (ИНН 5904070508). Режимник «НОТАРИУС»	7/29/2020	8/19/2020		добровольное приведение вывески		8/19/2020		
302	г. Пермь, ул. Лодыгина, 7, СВЕРДЛОВСКАЯ РАЙОННАЯ ОРГАНИЗАЦИЯ ВОИ (ИНН 5904070508). Режимник «Ателье»	7/29/2020	8/19/2020		добровольное приведение вывески		8/19/2020		

303	г. Пермь, Сибирская, 30, ИП Арсеньева Е. Г. (ИНН 590317795477). Горизонтальная вывеска в виде плоских букв на непрозрачной подложке (баннере) «ЦВЕТЬ»	8/5/2020	8/23/2020		добровольное приведение вывески		8/23/2020		
304	г. Пермь, Сибирская, 30, ИП Арсеньева Е. Г. (ИНН 590317795477). Горизонтальная вывеска в виде плоских букв на непрозрачной подложке (баннере) «ВСЁ ДЛЯ САДА, ОГОРОДА»	8/5/2020	8/23/2020		добровольное приведение вывески		8/23/2020		
305	г. Пермь, Сибирская, 30, ИП Арсеньева Е. Г. (ИНН 590317795477). Горизонтальная вывеска в виде плоских букв на непрозрачной подложке (баннере) «все для сада ЦВЕТЫ букеты»	8/5/2020	8/23/2020		добровольное приведение вывески		8/23/2020		
306	г. Пермь, Сибирская, 30, ИП Арсеньева Е. Г. (ИНН 590317795477). Горизонтальная вывеска в виде плоских букв на непрозрачной подложке (баннере) «СЕМЕНА ОГРОМНЫЙ АССОРТИМЕНТ»	8/5/2020	8/23/2020		добровольное приведение вывески		8/23/2020		
307	г. Пермь, Комсомольский проспект, 68, ИП Елкина О. Ю. (ИНН 590416010306), Старожук А. В. Горизонтальная вывеска «кофейня Кофе Сити кофейня» в виде объемных букв на подложке	8/7/2020	8/26/2020	от 08.09.2020 № 059-39-01-01-475 (11.09.2020)	добровольное приведение вывески		10/11/2020		
308	г. Пермь, Комсомольский проспект, 68, ИП Елкина О. Ю. (ИНН 590416010306), Старожук А. В. Вертикальная вывеска «чайная» в виде объемных букв на подложке	8/7/2020	8/26/2020	от 08.09.2020 № 059-39-01-01-475 (11.09.2020)	добровольное приведение вывески		10/11/2020		
309	г. Пермь, Комсомольский проспект, 68, ИП Елкина О. Ю. (ИНН 590416010306), Старожук А. В. Вертикальная вывеска «суши» в виде объемных букв на подложке	8/7/2020	8/26/2020	от 08.09.2020 № 059-39-01-01-475 (11.09.2020)	добровольное приведение вывески		10/11/2020		
310	г. Пермь, Комсомольский проспект, 68, ИП Елкина О. Ю. (ИНН 590416010306), Старожук А. В. Вертикальная вывеска «чайная» в виде объемных букв на подложке	8/7/2020	8/26/2020	от 08.09.2020 № 059-39-01-01-475 (11.09.2020)	добровольное приведение вывески		10/11/2020		
311	г. Пермь, Комсомольский проспект, 70, ИП Колесникова И. К. (ИНН 590315279029). Горизонтальная вывеска «социальная АПТЕКА ОПЕКА» выполнена в виде синих и красных плоских букв и логотипа на непрозрачной подложке отличного от фасада здания цвета	8/7/2020	8/27/2020	от 08.09.2020 № 059-39-01-01-475 (11.09.2020)	добровольное приведение вывески		10/11/2020		
312	г. Пермь, Комсомольский проспект, 70, ИП Колесникова И. К. (ИНН 590315279029). Горизонтальная вывеска «социальная АПТЕКА» выполнена в виде короба из желтых букв на синей подложке	8/7/2020	8/27/2020	от 08.09.2020 № 059-39-01-01-475 (11.09.2020)	добровольное приведение вывески		10/11/2020		
313	г. Пермь, Комсомольский проспект, 70, ИП Колесникова И. К. (ИНН 590315279029). Горизонтальная вывеска «АПТЕКА» выполнена в виде короба из синих букв на желтой подложке	8/7/2020	8/27/2020	от 08.09.2020 № 059-39-01-01-475 (11.09.2020)	добровольное приведение вывески		10/11/2020		
314	г. Пермь, Комсомольский проспект, 70, ИП Колесникова И. К. (ИНН 590315279029). Горизонтальная вывеска «социальная АПТЕКА» выполнена в виде короба из желтых букв на синей подложке	8/7/2020	8/27/2020	от 08.09.2020 № 059-39-01-01-475 (11.09.2020)	добровольное приведение вывески		10/11/2020		

315	г. Пермь, Комсомольский проспект, 70, ИП Колесникова И. К. (ИНН 590315279029). Горизонтальная вывеска «АПТЕКА ОПЕКА» выполнена в виде короба из синих букв и логотипа на желтой подложке	8/7/2020	8/27/2020	от 08.09.2020 № 059-39-01-01-475 (11.09.2020)	добровольное приведение вывески	10/11/2020		
316	г. Пермь, Комсомольский проспект, 70, ИП Колесникова И. К. (ИНН 590315279029). Вертикальная вывеска «АПТЕКА» выполнена в виде короба из синих букв на желтой подложке	8/7/2020	8/27/2020	от 08.09.2020 № 059-39-01-01-475 (11.09.2020)	добровольное приведение вывески	10/11/2020		
317	г. Пермь, Комсомольский проспект, 72, ООО «Янтарь» (ИНН 6315619540). Горизонтальная вывеска, выполненная из объемных букв высотой не менее 0,65 м. на металлических направляющих «АПТЕКА 59 ПЛЮС»	8/11/2020	9/1/2020	от 08.09.2020 № 059-39-01-01-475 (11.09.2020)	добровольное приведение вывески	10/11/2020		
318	г. Пермь, Комсомольский проспект, 72, ООО «Янтарь» (ИНН 6315619540). Горизонтальная вывеска из мягких материалов «БРОНИРУЙ! QR код Аптека59плюс.рф» белые буквы на синем фоне	8/11/2020	9/1/2020	от 08.09.2020 № 059-39-01-01-475 (11.09.2020)	добровольное приведение вывески	10/11/2020		
319	г. Пермь, Комсомольский проспект, 72, ООО «Янтарь» (ИНН 6315619540). Горизонтальная вывеска из мягких материалов на скатной крыше входа в подвальное помещение «АПТЕКА 59 плюс иши БЛИЖЕ плати МЕНЬШЕ живи ЛУЧШЕ» из белых букв на синем фоне	8/11/2020	9/1/2020	от 08.09.2020 № 059-39-01-01-475 (11.09.2020)	добровольное приведение вывески	10/11/2020		
320	г. Пермь, Комсомольский просп., 49, ИП Плотников Д. А. (ИНН 590301206630). Горизонтальная вывеска, выполненная из объемных букв белого и зеленого цвета «ОБУВЬ Врандо ОБУВЬ» на подложке черного цвета	8/13/2020	9/22/2020		добровольное приведение вывески	9/22/2020		
321	г. Пермь, Комсомольский просп., 49, ИП Плотников Д. А. (ИНН 590301206630). Горизонтальная вывеска из мягких материалов «ФИНАЛ РАСПРОДАЖ ! обувь. лето-осень-зима»	8/13/2020	9/22/2020		добровольное приведение вывески	9/17/2020		
322	г. Пермь, Лодыгина, 53, Любкин Д. Л., Леванова А. Л., Абашева В. И. Горизонтальная вывеска (баннер), выполненная в виде плоских букв на непрозрачной подложке (баннере) «ТРЕНИНГОВЫЙ ЦЕНТР www.goalysept.ru»	8/19/2020	9/27/2020		добровольное приведение вывески	9/27/2020		
323	г. Пермь, Лодыгина, 53, Любкин Д. Л., Леванова А. Л., Абашева В. И. Горизонтальная вывеска (баннер), выполненная в виде объемных букв на подложке «АВТОМАГАЗИН автотмир»	8/19/2020	9/27/2020		добровольное приведение вывески	9/27/2020		
324	г. Пермь, Лодыгина, 53, Любкин Д. Л., Леванова А. Л., Абашева В. И. Вертикальная вывеска (баннер) в виде плоских букв на подложке «ROYALTY»	8/19/2020	9/27/2020		добровольное приведение вывески	9/27/2020		
325	г. Пермь, Лодыгина, 53, Любкин Д. Л., Леванова А. Л., Абашева В. И. Горизонтальная вывеска (баннер), выполненная в виде в виде плоских букв на подложке «тулки носки»	8/19/2020	9/27/2020		добровольное приведение вывески	9/27/2020		

326	г. Пермь, Лодыгина, 53, Любкин Д. Л., Леванова А. Л., Абашева В. И. Горизонтальная вывеска (баннер), выполненная в виде в виде плоских букв на подложке «иномарки»	8/19/2020	9/27/2020		добровольное приведение вывески		9/27/2020		
327	г. Пермь, Лодыгина, 53, Любкин Д. Л., Леванова А. Л., Абашева В. И. Горизонтальная вывеска (баннер), выполненная в виде в виде плоских букв на подложке «АВТОМИР АВТОЗАПЧАСТИ ВАЗ ГАЗ УАЗ»	8/19/2020	9/27/2020		добровольное приведение вывески		9/27/2020		
328	г. Пермь, Лодыгина, 53, Любкин Д. Л., Леванова А. Л., Абашева В. И. Горизонтальная вывеска (баннер), выполненная в виде в виде плоских букв на подложке «АВТОМИР т. 242 42 52»	8/19/2020	9/27/2020		добровольное приведение вывески		9/27/2020		
329	г. Пермь, Лодыгина, 53, Любкин Д. Л., Леванова А. Л., Абашева В. И. Горизонтальная вывеска (баннер), выполненная в виде в виде плоских букв на подложке «АВТОМИР АВТОЗАПЧАСТИ ВАЗ ГАЗ УАЗ Аксессуары Автохимия Масла Акб Инструменты»	8/19/2020	9/27/2020		добровольное приведение вывески		9/27/2020		
330	г. Пермь, Лодыгина, 53, Любкин Д. Л., Леванова А. Л., Абашева В. И. Горизонтальная вывеска, выполненная в виде в виде светового табло бегущей строки	8/19/2020	9/27/2020		добровольное приведение вывески		9/27/2020		
331	г. Пермь, Лодыгина, 53, Любкин Д. Л., Леванова А. Л., Абашева В. И. Горизонтальная вывеска (баннер), выполненная в виде в виде плоских букв на подложке на оконных проемах «Создавай»	8/19/2020	9/27/2020		добровольное приведение вывески		9/27/2020		
332	г. Пермь, Лодыгина, 53, Любкин Д. Л., Леванова А. Л., Абашева В. И. Горизонтальная вывеска (баннер), выполненная в виде в виде плоских букв на подложке на оконных проемах «Улучшай»	8/19/2020	9/27/2020		добровольное приведение вывески		9/27/2020		
333	г. Пермь, Лодыгина, 53, Любкин Д. Л., Леванова А. Л., Абашева В. И. Горизонтальная вывеска (баннер), выполненная в виде в виде плоских букв на подложке на оконных проемах «Обновляй»	8/19/2020	9/27/2020		добровольное приведение вывески		9/27/2020		
334	г. Пермь, Лодыгина, 53, Любкин Д. Л., Леванова А. Л., Абашева В. И. Горизонтальная вывеска из профлиста, выполненная в виде плоских букв на подложке «Мастеровой»	8/19/2020	9/27/2020		добровольное приведение вывески		9/27/2020		
335	г. Пермь, Лодыгина, 53, Любкин Д. Л., Леванова А. Л., Абашева В. И. Горизонтальная вывеска (баннер), выполненная в виде в виде плоских букв на подложке «купель сауна тел.: 203-02-41 круглосуточно»	8/19/2020	9/27/2020		добровольное приведение вывески		9/27/2020		
336	г. Пермь, Лодыгина, 53, Любкин Д. Л., Леванова А. Л., Абашева В. И. Горизонтальная вывеска (баннер), выполненная в виде в виде плоских букв на подложке «K-1 RUSSIA ПАНЧЕР K-1 PERM»	8/19/2020	9/27/2020		добровольное приведение вывески		9/27/2020		
337	г. Пермь, Лодыгина, 53, Любкин Д. Л., Леванова А. Л., Абашева В. И. Горизонтальная вывеска (баннер), выполненная в виде в виде плоских букв на подложке «трикотаж»	8/19/2020	9/27/2020		добровольное приведение вывески		9/27/2020		

338	г. Пермь, Лодыгина, 53, Любкин Д. Л., Леванова А. Л., Абашева В. И. Горизонтальная вывеска (баннер), выполненная в виде в виде плоских букв на подложке «колотки»	8/19/2020	9/27/2020	добровольное приведение вывески	9/27/2020			
339	г. Пермь, Лодыгина, 53, Любкин Д. Л., Леванова А. Л., Абашева В. И. Горизонтальная вывеска (баннер), выполненная в виде в виде плоских букв на подложке «химчистка»	8/19/2020	9/27/2020	добровольное приведение вывески	9/27/2020			
340	г. Пермь, Лодыгина, 53, Любкин Д. Л., Леванова А. Л., Абашева В. И. Горизонтальная вывеска (баннер), выполненная в виде в виде плоских букв на подложке «химчистка»	8/19/2020	9/27/2020	добровольное приведение вывески	9/27/2020			
341	г. Пермь, Лодыгина, 53, Любкин Д. Л., Леванова А. Л., Абашева В. И. Горизонтальная вывеска (баннер), выполненная в виде в виде плоских букв на подложке «тулки носки»	8/19/2020	9/27/2020	добровольное приведение вывески	9/27/2020			
342	г. Пермь, Лодыгина, 53, Любкин Д. Л., Леванова А. Л., Абашева В. И. Горизонтальная вывеска (баннер), выполненная в виде в виде плоских букв на подложке «химчистка»	8/19/2020	9/27/2020	добровольное приведение вывески	9/27/2020			
343	г. Пермь, Лодыгина, 53, Любкин Д. Л., Леванова А. Л., Абашева В. И. Горизонтальная вывеска (баннер), выполненная в виде в виде плоских букв на подложке «НОВАДЕНТ 202-44-80 Лодыгина, 53»	8/19/2020	9/27/2020	добровольное приведение вывески	9/27/2020			
344	г. Пермь, Лодыгина, 53, Любкин Д. Л., Леванова А. Л., Абашева В. И. Горизонтальная вывеска (баннер), выполненная в виде в виде плоских букв на подложке «РЕМОНТ ОДЕЖДЫ быстро дорого качественно»	8/19/2020	9/27/2020	добровольное приведение вывески	9/27/2020			
345	г. Пермь, Лодыгина, 53, Любкин Д. Л., Леванова А. Л., Абашева В. И. Горизонтальная вывеска (баннер), выполненная в виде в виде плоских букв на подложке «услуги»	8/19/2020	9/27/2020	добровольное приведение вывески	9/27/2020			
346	г. Пермь, Лодыгина, 53, Любкин Д. Л., Леванова А. Л., Абашева В. И. Горизонтальная вывеска (баннер), выполненная в виде в виде плоских букв на подложке «детская»	8/19/2020	9/27/2020	добровольное приведение вывески	9/27/2020			
347	г. Пермь, Лодыгина, 53, Любкин Д. Л., Леванова А. Л., Абашева В. И. Горизонтальная вывеска (баннер), выполненная в виде в виде плоских букв на подложке «женская»	8/19/2020	9/27/2020	добровольное приведение вывески	9/27/2020			
348	г. Пермь, Лодыгина, 53, Любкин Д. Л., Леванова А. Л., Абашева В. И. Горизонтальная вывеска (баннер), выполненная в виде в виде плоских букв на подложке «мужская»	8/19/2020	9/27/2020	добровольное приведение вывески	9/27/2020			
349	г. Пермь, Лодыгина, 53, Любкин Д. Л., Леванова А. Л., Абашева В. И. Горизонтальная вывеска (баннер), выполненная в виде в виде плоских букв на подложке «кофужа»	8/19/2020	9/27/2020	добровольное приведение вывески	9/27/2020			

350	г. Пермь, Лодыгина, 53, Любкин Д. Л., Леванова А. Л., Абашева В. И. Горизонтальная вывеска (баннер), выполненная в виде в виде плоских букв на подложке «трикотаж»	8/19/2020	9/27/2020		добровольное приведение вывески		9/27/2020		
351	г. Пермь, Лодыгина, 53, Любкин Д. Л., Леванова А. Л., Абашева В. И. Горизонтальная вывеска (баннер), выполненная в виде в виде плоских букв на подложке «сауна Абеликс 203-02-41»	8/19/2020	9/27/2020		добровольное приведение вывески		9/27/2020		
352	г. Пермь, Лодыгина, 53, Любкин Д. Л., Леванова А. Л., Абашева В. И. Горизонтальная вывеска (баннер), выполненная в виде в виде плоских букв на подложке «СТОМАТОЛОГИЯ»	8/19/2020	9/27/2020		добровольное приведение вывески		9/27/2020		
353	г. Пермь, Лодыгина, 53, Любкин Д. Л., Леванова А. Л., Абашева В. И. Горизонтальная вывеска (баннер), выполненная в виде в виде плоских букв на подложке «Бойцовский клуб СК ПАНЧЕР»	8/19/2020	9/27/2020		добровольное приведение вывески		9/27/2020		
354	г. Пермь, ул. Глеба Успенского, 12, ПО «Ветерань» (ИНН: 5902129259), Пермская краевая организация профсоюза строителей (ИНН: 5904070272). Горизонтальная вывеска (баннер), выполненная в виде плоских букв на подложке «Салон Уста косметолог массажист костоправ тел. 2-811-911»	8/20/2020	9/17/2020		добровольное приведение вывески		9/17/2020		
355	г. Пермь, ул. Глеба Успенского, 12, ПО «Ветерань» (ИНН: 5902129259), Пермская краевая организация профсоюза строителей (ИНН: 5904070272). Горизонтальная вывеска (баннер), выполненная в виде плоских букв на подложке «АДВОКАТЫ ЮРИСТЫ.3этаж. офис 304»	8/20/2020	9/17/2020		добровольное приведение вывески		9/17/2020		
356	г. Пермь, ул. Глеба Успенского, 12, ПО «Ветерань» (ИНН: 5902129259), Пермская краевая организация профсоюза строителей (ИНН: 5904070272). Горизонтальная вывеска (баннер), выполненная в виде плоских букв на подложке «КАНЦТОВАРЫ мелкооптовая торговля»	8/20/2020	9/17/2020		добровольное приведение вывески		9/17/2020		
357	г. Пермь, ул. Глеба Успенского, 12, ПО «Ветерань» (ИНН: 5902129259), Пермская краевая организация профсоюза строителей (ИНН: 5904070272). Горизонтальная вывеска (баннер), выполненная в виде плоских букв на подложке «ремонт обуви курток сумок»	8/20/2020	9/17/2020		добровольное приведение вывески		9/17/2020		
358	г. Пермь, ул. Глеба Успенского, 12, ПО «Ветерань» (ИНН: 5902129259), Пермская краевая организация профсоюза строителей (ИНН: 5904070272). Горизонтальная вывеска (баннер), выполненная в виде плоских букв на подложке «АДВОКАТЫ юридические консультации, представление интересов граждан и организаций в судах, защита по уголовным делам тел. 288-52-70 3 этаж офис 304, тел. 293-61-77»	8/20/2020	9/17/2020		добровольное приведение вывески		9/17/2020		

359	г. Пермь, ул. Глеба Успенского, 12, ПО «Ветерань» (ИНН: 5902129259), Пермская краевая организация профсоюза строителей (ИНН: 5904070272). Горизонтальная вывеска (баннер), выполненная в виде плоских букв на подложке «ВСЕ ВИДЫ ОХРАННЫХ УСЛУГ группа охранных предприятий СНАЙПЕР тел.:281-13-72, 243-24-16 враг под прицелом!»	8/20/2020	9/17/2020		добровольное приведение вывески		9/17/2020		
360	г. Пермь, ул. Глеба Успенского, 12, ПО «Ветерань» (ИНН: 5902129259), Пермская краевая организация профсоюза строителей (ИНН: 5904070272). Горизонтальная вывеска (баннер), выполненная в виде плоских букв на подложке «авиа и ж/д кассы туризм 281-87-35»	8/20/2020	9/17/2020		добровольное приведение вывески		9/17/2020		
361	г. Пермь, ул. Глеба Успенского, 12, ПО «Ветерань» (ИНН: 5902129259), Пермская краевая организация профсоюза строителей (ИНН: 5904070272). Горизонтальная вывеска (баннер), выполненная в виде плоских букв на подложке «ремонт обуви»	8/20/2020	9/17/2020		добровольное приведение вывески		9/17/2020		
362	г. Пермь, ул. Глеба Успенского, 12, ПО «Ветерань» (ИНН: 5902129259), Пермская краевая организация профсоюза строителей (ИНН: 5904070272). Горизонтальная вывеска (баннер), выполненная в виде плоских букв на подложке «КАНЦТОВАРЫ для офиса и школы низкие цены широкий выбор Мелкооптовая и розничная торговля»	8/20/2020	9/17/2020		добровольное приведение вывески		9/17/2020		
363	г. Пермь, ул. Глеба Успенского, 12, ПО «Ветерань» (ИНН: 5902129259), Пермская краевая организация профсоюза строителей (ИНН: 5904070272). Горизонтальная вывеска (баннер), выполненная в виде плоских букв на подложке «АТЕЛЬЕ»	8/20/2020	9/17/2020		добровольное приведение вывески		9/17/2020		
364	г. Пермь, ул. Глеба Успенского, 12, ПО «Ветерань» (ИНН: 5902129259), Пермская краевая организация профсоюза строителей (ИНН: 5904070272). Горизонтальная вывеска (баннер), выполненная в виде плоских букв на подложке «семена»	8/20/2020	9/17/2020		добровольное приведение вывески		9/17/2020		
365	г. Пермь, ул. Глеба Успенского, 12, ПО «Ветерань» (ИНН: 5902129259), Пермская краевая организация профсоюза строителей (ИНН: 5904070272). Горизонтальная вывеска (баннер), выполненная в виде плоских букв на подложке «семена пряжа»	8/20/2020	9/17/2020		добровольное приведение вывески		9/17/2020		
366	г. Пермь, ул. Глеба Успенского, 12, ПО «Ветерань» (ИНН: 5902129259), Пермская краевая организация профсоюза строителей (ИНН: 5904070272). Горизонтальная вывеска (баннер), выполненная в виде плоских букв на подложке », «АДВОКАТЫ мы работаем звоните 293-61-77 288-52-70»	8/20/2020	9/17/2020		добровольное приведение вывески		9/17/2020		

367	г. Пермь, ул. Глеба Успенского, 12, ПО «Ветерань» (ИНН: 5902129259), Пермская краевая организация профсоюза строителей (ИНН: 5904070272). Горизонтальная вывеска (баннер), выполненная в виде плоских букв на подложке «ВИТЭКС магазин белорусской косметики»	8/20/2020	9/17/2020		добровольное приведение вывески		9/17/2020		
368	г. Пермь, ул. Глеба Успенского, 12, ПО «Ветерань» (ИНН: 5902129259), Пермская краевая организация профсоюза строителей (ИНН: 5904070272). Горизонтальная вывеска (баннер), выполненная в виде плоских букв на подложке «ВИТЭКС формула ОМОЛОЖЕНИЯ великолепие и красота вне времени»	8/20/2020	9/17/2020		добровольное приведение вывески		9/17/2020		
369	г. Пермь, ул. Глеба Успенского, 12, ПО «Ветерань» (ИНН: 5902129259), Пермская краевая организация профсоюза строителей (ИНН: 5904070272). Горизонтальная вывеска (баннер), выполненная в виде плоских букв на подложке «УЛ. ГЛ. УСПЕНСКОГО, 12»	8/20/2020	9/17/2020		добровольное приведение вывески		9/17/2020		
370	г. Пермь, ул. Глеба Успенского, 12, ПО «Ветерань» (ИНН: 5902129259), Пермская краевая организация профсоюза строителей (ИНН: 5904070272). Горизонтальная вывеска (баннер), выполненная в виде плоских букв на подложке «СмениКварти. Ру сеть агентств недвижимости 231-85-44 Набор сотрудников, обучение»	8/20/2020	9/17/2020		добровольное приведение вывески		9/17/2020		
371	г. Пермь, ул. Глеба Успенского, 12, ПО «Ветерань» (ИНН: 5902129259), Пермская краевая организация профсоюза строителей (ИНН: 5904070272). Горизонтальная вывеска (баннер), выполненная в виде плоских букв на подложке «НОВАЯ ВОЛНА рекламное агентство рекламное производство»	8/20/2020	9/17/2020		добровольное приведение вывески		9/17/2020		
372	г. Пермь, ул. Глеба Успенского, 12, ПО «Ветерань» (ИНН: 5902129259), Пермская краевая организация профсоюза строителей (ИНН: 5904070272). Горизонтальная вывеска (баннер), выполненная в виде плоских букв на подложке «Vega салон красоты Парикмахерская для всей семьи. Профессиональное лечение волос. Солярий (лампы «Бизнес»). Косметолог. Нарощивание ресниц. Маникюр. Педикюр. Депиляция. тел. 2-811-911»	8/20/2020	9/17/2020		добровольное приведение вывески		9/17/2020		
373	г. Пермь, ул. Глеба Успенского, 12, ПО «Ветерань» (ИНН: 5902129259), Пермская краевая организация профсоюза строителей (ИНН: 5904070272). Горизонтальная вывеска (баннер), выполненная в виде плоских букв на подложке «обновленные УЛЬТРА мощные лампы здесь»	8/20/2020	9/17/2020		добровольное приведение вывески		9/17/2020		

374	г. Пермь, ул. Глеба Успенского, 12, ПО «Ветераны» (ИНН: 5902129259), Пермская краевая организация профсоюза строителей (ИНН: 5904070272). Горизонтальная вывеска (баннер), выполненная в виде плоских букв на подложке », «Уста салон красоты Парихмахерская для всей семьи. Профессиональное лечение волос. Солярий (лампы «Бизнес»). Косметолог. Наравивание ресниц. Маникюр. Педикюр. Делиция. тел. 2-811-911»	8/20/2020	9/17/2020	добровольное приведение вывески	9/17/2020			
375	г. Пермь, ул. Глеба Успенского, 12, ПО «Ветераны» (ИНН: 5902129259), Пермская краевая организация профсоюза строителей (ИНН: 5904070272). Горизонтальное световое табло «VERA 1 ЭТАЖ»	8/20/2020	9/17/2020	добровольное приведение вывески	9/17/2020			
376	г. Пермь, ул. Куйбышева, 57, ООО «Строительный Двор» (ИНН 7202206247). Горизонтальная вывеска, выполненная в виде объемных букв желтого и белого цвета на подложке черного цвета «СТРОИТЕЛЬНЫЙ ДВОР sdvor.com»	8/20/2020	9/8/2020	добровольное приведение вывески	9/8/2020			
377	г. Пермь, Комсомольский просп., 76. Горизонтальная вывеска на подложке «Hotarius»	8/20/2020	9/18/2020	добровольное приведение вывески	9/18/2020			
378	г. Пермь, ул. Юрия Смирнова, 3. Горизонтальная вывеска на подложке «Энерготарант»	8/26/2020	9/18/2020	добровольное приведение вывески	9/18/2020			
379	г. Пермь, ул. Юрия Смирнова, 3. Горизонтальная вывеска «ЛинКама Школа бизнеса»	8/26/2020	9/18/2020	добровольное приведение вывески	9/18/2020			
380	г. Пермь, ул. Юрия Смирнова, 3. Горизонтальное панно «прием документов круглый год»	8/26/2020	9/18/2020	добровольное приведение вывески	9/18/2020			
381	г. Пермь, ул. Юрия Смирнова, 3. Горизонтальный короб «Ай Си Лаб»	8/26/2020	9/18/2020	добровольное приведение вывески	9/18/2020			
382	г. Пермь, ул. Юрия Смирнова, 3. Горизонтальный баннер «Массаж тела»	8/26/2020	9/18/2020	добровольное приведение вывески	9/18/2020			
383	г. Пермь, ул. Юрия Смирнова, 4. Горизонтальный короб «Kascher»	8/26/2020	9/18/2020	добровольное приведение вывески	9/18/2020			
384	г. Пермь, ул. Юрия Смирнова, 4. Горизонтальная вывеска на красном фризе «Пятерочка»	8/26/2020	9/18/2020	добровольное приведение вывески	9/18/2020			
385	г. Пермь, ул. Юрия Смирнова, 4. Горизонтальный баннер «Женская одежда»	8/26/2020	9/18/2020	добровольное приведение вывески	9/18/2020			
386	г. Пермь, Комсомольский просп., 80. Горизонтальная вывеска на подложке «Major express»	8/26/2020	9/18/2020	добровольное приведение вывески	9/18/2020			
387	г. Пермь, Комсомольский просп., 82. Горизонтальная вывеска «парихмахерская Ёжик»	8/26/2020	9/18/2020	добровольное приведение вывески	9/18/2020			
388	г. Пермь, Комсомольский просп., 82. Горизонтальная вывеска «ремонт обуви»	8/26/2020	9/18/2020	добровольное приведение вывески	9/18/2020			
389	г. Пермь, Комсомольский просп., 82. Горизонтальный баннер «Леон»	8/26/2020	9/18/2020	добровольное приведение вывески	9/18/2020			
390	г. Пермь, Комсомольский просп., 90. Горизонтальная подложка «Fashion studio»	8/26/2020	9/18/2020	добровольное приведение вывески	9/18/2020			
391	г. Пермь, Комсомольский просп., 90. Горизонтальная подложка «Итальянская кухня Parmesan»	8/26/2020	9/18/2020	добровольное приведение вывески	9/18/2020			
392	г. Пермь, Комсомольский просп., 90. Горизонтальная сплошная выкладка окон магазина «Заходи»	8/26/2020	9/18/2020	добровольное приведение вывески	9/18/2020			
393	г. Пермь, Комсомольский просп., 90. Горизонтальный баннер «Аренда»	8/26/2020	9/18/2020	добровольное приведение вывески	9/18/2020			

394	г. Пермь, Комсомольский просп., 92. Горизонтальная вывеска на подложке «Одри»	8/26/2020	9/18/2020		добровольное привнесение вывески	9/18/2020			
395	г. Пермь, Комсомольский просп., 92. Горизонтальная выкладка на двери «Магазин для собак и их хозяев»	8/26/2020	9/18/2020		добровольное привнесение вывески	9/18/2020			
396	г. Пермь, Комсомольский просп., 89. Горизонтальный баннер «Тихий компрос»	8/26/2020	9/18/2020		добровольное привнесение вывески	9/18/2020			
397	г. Пермь, Комсомольский просп., 89. Горизонтальная вывеска «maxxiprofit»	8/26/2020	9/18/2020		добровольное привнесение вывески	9/18/2020			
398	г. Пермь, Комсомольский просп., 89. Горизонтальная вывеска «обувь. Юничел»	8/26/2020	9/18/2020		добровольное привнесение вывески	9/18/2020			
399	г. Пермь, Комсомольский просп., 89. Горизонтальный баннер магазина «Хозяюшка»	8/26/2020	9/18/2020		добровольное привнесение вывески	9/18/2020			
400	г. Пермь, Комсомольский просп., 89. Горизонтальный баннер «Депиляция педикюр»	8/26/2020	9/18/2020		добровольное привнесение вывески	9/18/2020			
401	г. Пермь, Комсомольский просп., 89. Горизонтальная вывеска «Радиосвязь и навигация»	8/26/2020	9/18/2020		добровольное привнесение вывески	9/18/2020			
402	г. Пермь, Комсомольский просп., 89. Горизонтальный баннер магазина «Ветощ»	8/26/2020	9/18/2020		добровольное привнесение вывески	9/18/2020			
403	г. Пермь, Комсомольский просп., 89. Горизонтальная вывеска «Форс»	8/26/2020	9/18/2020		добровольное привнесение вывески	9/18/2020			
404	г. Пермь, Комсомольский просп., 89. Горизонтальная вывеска «Минимаркет»	8/26/2020	9/18/2020		добровольное привнесение вывески	9/18/2020			
405	г. Пермь, Комсомольский просп., 89. Горизонтальный баннер «Цветы пересхали»	8/26/2020	9/18/2020		добровольное привнесение вывески	9/18/2020			
406	г. Пермь, Комсомольский просп., 87. Горизонтальный баннер «ароматы совершенства «Stux»»	8/26/2020	9/18/2020		добровольное привнесение вывески	9/18/2020			
407	г. Пермь, Комсомольский просп., 85. Горизонтальная вывеска «Япона Магрена»	8/26/2020	9/18/2020		добровольное привнесение вывески	9/18/2020			
408	г. Пермь, Комсомольский просп., 83. Горизонтальная выкладка дверей «www.bonishop.ru»	8/26/2020	9/18/2020		добровольное привнесение вывески	9/18/2020			
409	г. Пермь, Комсомольский просп., 81. Горизонтальный баннер «Лана»	8/26/2020	9/18/2020		добровольное привнесение вывески	9/18/2020			
410	г. Пермь, ул. Павла Соловьева, 12. Бегущая строка туристической компании «Отправкин»	8/26/2020	9/18/2020		добровольное привнесение вывески	9/18/2020			
411	г. Пермь, Комсомольский просп., 79. Кронштейн «Эдем»	8/26/2020	9/18/2020		добровольное привнесение вывески	9/18/2020			
412	г. Пермь, ул. Павла Соловьева, 14. Горизонтальная вывеска «Запчасти для японских и корейских автомобилей»	8/26/2020	9/18/2020		добровольное привнесение вывески	9/18/2020			
413	г. Пермь, ул. Куйбышева, 92. Горизонтальный баннер «Возьми кофе с собой»	8/26/2020	9/18/2020		добровольное привнесение вывески	9/18/2020			
414	г. Пермь, ул. Куйбышева, 93. Горизонтальная вывеска «Продукты из Армении»	8/26/2020	9/18/2020		добровольное привнесение вывески	9/18/2020			
415	г. Пермь, ул. Куйбышева, 93. Горизонтальная вывеска «Наш двор»	8/26/2020	9/18/2020		добровольное привнесение вывески	9/18/2020			
416	г. Пермь, ул. Павла Соловьева, 11. Горизонтальная вывеска на отражении салона «Инь-янь»	8/26/2020	9/18/2020		добровольное привнесение вывески	9/18/2020			
417	г. Пермь, ул. Павла Соловьева, 11. Горизонтальный баннер «Тэхквондо»	8/26/2020	9/18/2020		добровольное привнесение вывески	9/18/2020			

418	г. Пермь, ул. Павла Соловьева, 9. Горизонтальный баннер «АудиоМедсервис»	8/26/2020	9/18/2020		добровольное привезение вывески		9/18/2020		
419	г. Пермь, Комсомольский просп., 77. Горизонтальный баннер «Агтека»	8/26/2020	9/18/2020		добровольное привезение вывески		9/18/2020		
420	г. Пермь, Комсомольский просп., 77. Выклейка окна «Амстердам»	8/26/2020	9/18/2020		добровольное привезение вывески		9/18/2020		
421	г. Пермь, Комсомольский просп., 77. Выклейка на двери «Уномоменто»	8/26/2020	9/18/2020		добровольное привезение вывески		9/18/2020		
422	г. Пермь, Комсомольский просп., 77. Сплошная выклейка окон «Агтека»	8/26/2020	9/18/2020		добровольное привезение вывески		9/18/2020		
423	г. Пермь, Комсомольский просп., 75. Сплошная выклейка красным «Ви»	8/26/2020	9/18/2020		добровольное привезение вывески		9/18/2020		
424	г. Пермь, Комсомольский просп., 75. Горизонтальная вывеска «Парикмахерская»	8/26/2020	9/18/2020		добровольное привезение вывески		9/18/2020		
425	г. Пермь, Комсомольский просп., 75. Горизонтальная вывеска «Уральские посиделки»	8/26/2020	9/18/2020		добровольное привезение вывески		9/18/2020		
426	г. Пермь, Комсомольский просп., 73. Горизонтальный баннер «Военная служба по контракту выбор настоящих мужчин»	8/26/2020	9/18/2020		добровольное привезение вывески		9/18/2020		
427	г. Пермь, Комсомольский просп., 71. Горизонтальная вывеска «Кагах»	8/26/2020	9/18/2020		добровольное привезение вывески		9/18/2020		
428	г. Пермь, Комсомольский просп., 71. Кронштейн «Форест трамп»	8/26/2020	9/18/2020		добровольное привезение вывески		9/18/2020		
429	г. Пермь, ул.Белинского, 59. Горизонтальная вывеска «Пивко»	8/26/2020	9/18/2020		добровольное привезение вывески		9/18/2020		
430	г. Пермь, ул.Белинского, 59. Горизонтальная вывеска «Куединский мясомобнат»	8/26/2020	9/18/2020		добровольное привезение вывески		9/18/2020		
431	г. Пермь, ул. Куйбышева, 95в, Гамидли М. А. о, баннер из мягких материалов «ФОНБЕТ ставки на спорт с 1994 г.»	8/26/2020	9/18/2020		добровольное привезение вывески		9/18/2020		
432	г. Пермь, ул. Куйбышева, 95в, Гамидли М. А. о, горизонтальная вывеска «ставки ФОНБЕТ на спорт»	8/26/2020	9/18/2020		добровольное привезение вывески		9/18/2020		
433	г. Пермь, ул. Куйбышева, 95в, Гамидли М. А. о, горизонтальная вывеска «TELE2»	8/26/2020	9/18/2020		добровольное привезение вывески		9/18/2020		
434	г. Пермь, ул. Куйбышева, 95в, Гамидли М. А. о, горизонтальная вывеска «ПРОДУКТЫ»	8/26/2020	9/18/2020		добровольное привезение вывески		9/18/2020		
435	г. Пермь, ул. Куйбышева, 95в, Гамидли М. А. о, баннер из мягких материалов «Smart безграничное общение mtc»	8/26/2020	9/18/2020		добровольное привезение вывески		9/18/2020		
436	г. Пермь, ул. Куйбышева, 95в, Гамидли М. А. о, горизонтальная вывеска «МТС»	8/26/2020	9/18/2020		добровольное привезение вывески		9/18/2020		
437	г. Пермь, ул. Куйбышева, 95в, Гамидли М. А. о, баннер из мягких материалов «МегаФон»	8/26/2020	9/18/2020		добровольное привезение вывески		9/18/2020		
438	г. Пермь, ул. Куйбышева, 95в, Гамидли М. А. о, горизонтальная вывеска «ЦВЕТА» на подложке красного цвета	8/26/2020	9/18/2020		добровольное привезение вывески		9/18/2020		
439	г. Пермь, ул. Куйбышева, 95в, Гамидли М. А. о, горизонтальная вывеска «МегаФон.RU»	8/26/2020	9/18/2020		добровольное привезение вывески		9/18/2020		
440	г. Пермь, ул. Куйбышева, 95в, Гамидли М. А. о, горизонтальная вывеска «ОВОЩИ ФРУКТЫ»	8/26/2020	9/18/2020		добровольное привезение вывески		9/18/2020		

441	г. Пермь, ул. Куйбышева, 169/1, ООО «Дион» (ИНН 5904196606). Световой короб «АПТЕКА»	8/27/2020	9/14/2020		добровольное приведение вывески		9/14/2020		
442	г. Пермь, ул. Куйбышева, 169/1, ООО «Дион» (ИНН 5904196606). Горизонтальный баннер «АПТЕКА»	8/27/2020	9/14/2020		добровольное приведение вывески		9/14/2020		
443	г. Пермь, ул. Куйбышева, 169/1, ООО «Дион» (ИНН 5904196606). Вертикальный баннер «АПТЕКА»	8/27/2020	9/14/2020		добровольное приведение вывески		9/14/2020		
444	г. Пермь, ул. Куйбышева, 169/1, ООО «СТ-Продукт» (ИНН 5904145489). Вертикальная вывеска в виде плоских букв на подложке «Магазин продукты ежедневно»	8/27/2020	9/18/2020		добровольное приведение вывески		9/18/2020		
445	г. Пермь, ул. Куйбышева, 169/1, ООО «СТ-Продукт» (ИНН 5904145489). Горизонтальная вывеска (баннер) в виде плоских букв на подложке «Разливное Пиво»	8/27/2020	9/18/2020		добровольное приведение вывески		9/18/2020		
446	г. Пермь, ул. Куйбышева, 169/1, ООО «СТ-Продукт» (ИНН 5904145489). Горизонтальная вывеска (баннер) в виде плоских букв на подложке «Магазин продукты»	8/27/2020	9/18/2020		добровольное приведение вывески		9/18/2020		
447	г. Пермь, ул. Куйбышева, 57, ИП Сабуров Д. Н. (ИНН 591108759734). Горизонтальная вывеска в виде объемных букв на подложке темного цвета «ПОстройКА товары для дома»	8/28/2020	9/19/2020		добровольное приведение вывески		9/19/2020		
448	г. Пермь, ул. Куйбышева, 57, ИП Сабуров Д. Н. (ИНН 591108759734). Горизонтальная вывеска в виде объемных букв на подложке темного цвета «ПОстройКА товары для дома»	8/29/2020	9/20/2020		добровольное приведение вывески		9/20/2020		
449	г. Пермь, ул. Саранская, 3, ДОСААФ РОССИИ (ИНН 7733184810), ДОСААФ РОССИИ ПЕРМСКОГО КРАЯ (ИНН 5902174445) Горизонтальная вывеска в виде объемных букв на подложке «ПЕРМ патриот воен ЦЕНТР Государственное автономное учреждение»	8/24/2020	9/10/2020		добровольное приведение вывески		9/10/2020		
450	г. Пермь, ул. Саранская, 3, ДОСААФ РОССИИ (ИНН 7733184810), ДОСААФ РОССИИ ПЕРМСКОГО КРАЯ (ИНН 5902174445) Горизонтальная вывеска в виде объемных букв на подложке «ДОСААФ России – школа мужества и мастерства»	8/24/2020	9/10/2020		добровольное приведение вывески		9/10/2020		
451	г. Пермь, ул. Саранская, 3, ДОСААФ РОССИИ (ИНН 7733184810), ДОСААФ РОССИИ ПЕРМСКОГО КРАЯ (ИНН 5902174445) Горизонтальная вывеска в виде объемных букв на подложке «Патриотизм – национальная идея»	8/24/2020	9/10/2020		добровольное приведение вывески		9/10/2020		
452	г. Пермь, ул. Саранская, 3, ДОСААФ РОССИИ (ИНН 7733184810), ДОСААФ РОССИИ ПЕРМСКОГО КРАЯ (ИНН 5902174445) Горизонтальная вывеска в виде объемных букв на подложке «БАНКЕТЫ обслуживания KEYTERING»	8/24/2020	9/10/2020		добровольное приведение вывески		9/10/2020		

453	г. Пермь, ул. Саранская, 3, ДОСААФ РОССИИ (ИНН 7733184810), ДОСААФ РОССИИ ПЕРМСКОГО КРАЯ (ИНН 5902174445) Горизонтальная вывеска в виде объемных букв на подложке «ПРОВЕДЕМ для ВАС банкет фуршет детский праздник от 800 руб. от 300 руб. вкусно! уютно! недорого! звоните 276-81-76 ждем вас»	8/24/2020	9/10/2020	добровольное приведение вывески	9/15/2020			
454	г. Пермь, ул. Саранская, 3, ДОСААФ РОССИИ (ИНН 7733184810), ДОСААФ РОССИИ ПЕРМСКОГО КРАЯ (ИНН 5902174445) Горизонтальная вывеска в виде объемных букв на подложке «стопология канон»	8/24/2020	9/10/2020	добровольное приведение вывески	9/15/2020			
455	г. Пермь, ул. Саранская, 3, ДОСААФ РОССИИ (ИНН 7733184810), ДОСААФ РОССИИ ПЕРМСКОГО КРАЯ (ИНН 5902174445) Горизонтальная вывеска в виде объемных букв на подложке «ПЕРМ патриот воен ЦЕНТР Государственное автономное учреждение РЕГИОНАЛЬНЫЙ ЦЕНТР ДОСААФ РОССИИ Региональное отделение Пермского края»	8/24/2020	9/10/2020	добровольное приведение вывески	9/15/2020			
456	г. Пермь, Комсомольский проспект, 66, ИП Швецова Л. А. (ИНН 591400077346). Горизонтальная вывеска в виде плоских букв и логотипами золотистого цвета на подложке бордового цвета «ювелирный дом ДРАГОЦЕННАЯ ОРХИДЕЯ ювелирный дом» с декоративными элементами	8/24/2020	9/15/2020	добровольное приведение вывески	9/15/2020			
457	г. Пермь, Комсомольский проспект 62, ИП Шипилова В. С. (ИНН 590417370492). Горизонтальная вывеска в виде световое табло «Магазин «Размер Плюс» женская обувь, офис 6 41 - 44 РАЗМЕРЫ Тел.: 288-55-74»	8/24/2020	9/15/2020	добровольное приведение вывески	9/15/2020			
458	г. Пермь, Комсомольский просп., 48, ООО «Вавилон» (ИНН 5906072300). Горизонтальная вывеска выполненная в виде светового короба «Гала кафе ваших рецептов»	8/24/2020	9/15/2020	добровольное приведение вывески	9/15/2020			
459	г. Пермь, Комсомольский просп., 67, Плотникова Т. С. Горизонтальная вывеска (баннер) из мягких материалов «ГРАНДИОЗНЫЙ СЛИВ ОБУВИ ВСЕ СЕЗОНЫ закрываемся на ремонт лето-осень-зима»	9/10/2020	9/15/2020	добровольное приведение вывески	9/17/2020			
460	г. Пермь, ул. Куйбышева, 53, ООО «Аптечный склад «Марий Эл» (ИНН 2311242609). Горизонтальная вывеска, выполненная в виде логотипа красного цвета и объемных букв белого цвета на подложке синего цвета «аптека АПРЕЛЬ система аптечный клуб»	5/14/2021	10/9/2020	добровольное приведение вывески	10/9/2020			
461	г. Пермь, Швецова 41, (ТСН Швецова, 41) ИНН: 5904102750: (лайтбокс) «Альптур ЖД КАССЫ АВИАКАССЫ»	10/28/2020	11/13/2020	добровольное приведение вывески	11/13/2020			
462	г. Пермь, Швецова 41, (ТСН Швецова, 41) ИНН: 5904102750: вертикальная вывеска (баннер) «центр KIPPOV»	10/28/2020	11/13/2020	добровольное приведение вывески	11/13/2020			

463	г. Пермь, Швецова 41, (ТСН Швецова, 41) ИНН: 5904102750): горизонтальная вывеска (световой короб) «нечитаемый текст»	10/28/2020	11/13/2020		добровольное приведение вывески		11/13/2020		
464	г. Пермь, Швецова 41, ИП Невоструев С.В. (590200079400): горизонтальная вывеска (лайтбокс) «ТКАНИ ИП Невоструев С.В.»	10/28/2020	11/13/2020		добровольное приведение вывески		11/13/2020		
465	г. Пермь, Швецова 41, ООО «МОДА ТЕССИЛЕ» (5904294635): вертикальная вывеска (лайтбокс) «ткани брависсимо», горизонтальная вывеска (лайтбокс) «Фурнитур»	10/28/2020	11/13/2020		добровольное приведение вывески		11/13/2020		
466	г. Пермь, Швецова 41, ООО «МОДА ТЕССИЛЕ» (5904294635): горизонтальная вывеска (лайтбокс) «Фурнитур»	10/28/2020	11/13/2020		добровольное приведение вывески		11/13/2020		
467	г. Пермь, Лодыгина 3а, ИП Швалев А. В. (591603262496): горизонтальная вывеска (баннер) «АВТОМАГАЗИН»	1/20/2021							
468	г. Пермь, Лодыгина 3а, ИП Швалев А. В. (591603262496): горизонтальная вывеска (баннер) «КАЧЕСТВЕННЫЕ ЗАПЧАСТИ ДЛЯ ЛЮБЫХ АВТОМОБИЛЕЙ ВАЗ, ГАЗ, УАЗ, ИНОМАРКИ»	10/28/2020	11/8/2020		добровольное приведение вывески		11/13/2020		
469	г. Пермь, Лодыгина 3а, ИП Швалев А. В. (591603262496): горизонтальная вывеска (баннер) «АВТОМАСЛА АВТОХИМИЯ АВТОИСТРУМЕНТ АВТОАКСЕССУАРЫ АККУМУЛЯТОР»	10/28/2020	11/8/2020		добровольное приведение вывески		11/13/2020		
470	г. Пермь, Газеты Звезда 52, ООО «Вкус моря» (5904278048): горизонтальная вывеска «Вкус моря»	10/28/2020	11/16/2020		добровольное приведение вывески		6/1/2021		
471	г. Пермь, Чкалова 22, ООО «ЭксКом» (5904147077): горизонтальная вывеска (баннер) «лечение удаление протезирование»	10/28/2020	11/19/2020		добровольное приведение вывески		11/19/2020		
472	г. Пермь, Чкалова 22, ООО «УК «ЭксКом» (5904147077): горизонтальная вывеска (баннер) «271-28-89 мягкие зубные протезы»	10/28/2020	11/19/2020		добровольное приведение вывески		11/19/2020		
473	г. Пермь, Чкалова 22, ООО «УК «ЭксКом» (5904147077): горизонтальная вывеска (баннер) «лечение удаление протезирование»	10/28/2020	11/19/2020		добровольное приведение вывески		11/19/2020		
474	г. Пермь, Чкалова 22, ООО «УК «ЭксКом» (5904147077): горизонтальная вывеска (баннер) «249-57-35 имплантация»	10/28/2020	11/19/2020		добровольное приведение вывески		11/19/2020		
475	г. Пермь, Чкалова 9Е, ООО «МО «Крепар» (5902107304): горизонтальная вывеска (баннер) «АвтоСвязь РАЦИИ 277-11-10»	10/28/2020	11/19/2020		добровольное приведение вывески		5/14/2021		
476	г. Пермь, Чкалова 9Е, ООО «МО «Крепар» (5902107304): горизонтальная вывеска (баннер) «АРЕНДА 2-712-711»	10/28/2020	11/19/2020		добровольное приведение вывески		5/14/2021		
477	г. Пермь, Чкалова 9Е, ООО «МО «Крепар» (5902107304): горизонтальная вывеска (баннер) «OZON»	10/28/2020	11/19/2020		добровольное приведение вывески		5/14/2021		
478	г. Пермь, ул. Усольская 13/1, ООО «А.Г.Л.-Дорстройинвест» (5905011992): горизонтальные вывески (баннер) «Шинномонтаж»	11/6/2020	12/4/2020		добровольное приведение вывески		11/21/2020		

479	г. Пермь, ул. Пушкина 84, ТСЖ «ПУШКИНА, 84» (5904132708): вертикальная вывеска (баннер) «LOOM fashion room ВХОД В ШОУРУМ»	11/6/2020	12/11/2020						
480	г. Пермь, ул. Пушкина 84, ТСЖ «ПУШКИНА, 84» (5904132708): горизонтальная вывеска (вклейка) «ТОВАРЫ ДЛЯ РУКОДЕЛИЯ»	11/6/2020	12/11/2020	добровольное приведение вывески	12/11/2020				
481	г. Пермь, ул. Пушкина 84, ТСЖ «ПУШКИНА, 84» (5904132708): горизонтальная вывеска (вклейка) «БАГЕТНАЯ МАСТЕРСКАЯ»	11/6/2020	12/11/2020	добровольное приведение вывески	12/11/2020				
482	г. Пермь, ул. Пушкина 84, ТСЖ «ПУШКИНА, 84» (5904132708): вертикальные вывески (вклейка) с изображениями	11/6/2020	12/11/2020	добровольное приведение вывески	12/11/2020				
483	г. Пермь, ул. Пушкина 84, ТСЖ «ПУШКИНА, 84» (5904132708): горизонтальная вывеска (баннер) «ВХОД ул. Пушкина, 84 (342) 202-79-88»	11/6/2020	12/11/2020	добровольное приведение вывески	12/11/2020				
484	г. Пермь, ул. Пушкина 84, ТСЖ «ПУШКИНА, 84» (5904132708): горизонтальная вывеска (баннер) «dress shop Komod 59»	11/6/2020	12/11/2020	добровольное приведение вывески	12/11/2020				
485	г. Пермь, ул. Пушкина 84, ТСЖ «ПУШКИНА, 84» (5904132708): горизонтальная вывеска (вклейка) «Экспобанк королевский сервис 8 800 500-07-70 www.exrobank.ru»	11/6/2020	12/11/2020						
486	г. Пермь, ул. Пионерская 12, Трофименко В. В.: горизонтальная вывеска (баннер) «ЮРИСТ АДВОКАТ 202-75-02 КОНСУЛЬТАЦИИ»	11/6/2020	11/18/2020	добровольное приведение вывески	11/24/2020				
487	г. Пермь, ул. Краснофлотская 18, ООО «УРАЛ-СТРОЙРЕМОНТ» (5904995246): горизонтальная вывеска (баннер) «АВТОЮРИСТ Помощь при лишении в/у Споры по страховым компаниям Оспариваем виновности по ДТП Представительство в суде»	11/6/2020	12/4/2020	добровольное приведение вывески					
488	г. Пермь, ул. Краснофлотская 18, ООО «УРАЛ-СТРОЙРЕМОНТ» (5904995246): горизонтальная вывеска (баннер) «АВТОЮРИСТ НЕЗАВИСИМАЯ АВТОЭКСПЕРТИЗА 89124872430 ЗДЕСЬ»	11/6/2020	12/4/2020	добровольное приведение вывески	12/4/2020				
489	г. Пермь, ул. Героев Хасана 35, ИП Курицын Г. М. (ОГРНИП: 311590425800030): горизонтальная вывеска (баннер) «СВЕТ-ПРОБЛЕМ НЕТ СВЕТОДИОДНАЯ ПОДСВЕТКА ЛЕНТЫ, ГИРЛЯНДЫ СВЕТИЛЬНИКИ ТЕЛ: 204-50-77»	11/6/2020	12/3/2020	добровольное приведение вывески	12/3/2020				
490	г. Пермь, ул. Белинского 79, ПАО «СМТ № 14» (5902183908): вертикальная вывеска (стенд) «ОАО «СТРОИТЕЛЬНО-МОНТАЖНЫЙ ТРЕСТ № 14»», вывеска (стенд) «МЫ СОЗДАЕМ ГОРОДСКОЙ СИЛУЭТ»	11/6/2020	12/4/2020	добровольное приведение вывески	12/4/2020				
491	г. Пермь, ул. Белинского 79, ПАО «СМТ № 14» (5902183908): вывеска (стенд) «МЫ СОЗДАЕМ ГОРОДСКОЙ СИЛУЭТ»	11/6/2020	12/4/2020	добровольное приведение вывески	12/4/2020				
492	г. Пермь, ул. Сибирская, 52, ТСЖ «СИБИРСКАЯ, 52»: горизонтальная вывеска (баннер) «дизайн ногтей маникюр педикюр»	11/13/2020	11/29/2020	добровольное приведение вывески	12/2/2020				

493	г. Пермь, ул. Сибирская, 52, ТСЖ «СИБИРСКАЯ, 52»: горизонтальная вывеска (баннер) «окрашивающие инновационная система GREYUMU Professional Hair Spa Kregain (Эффект 5 недель)»	11/13/2020	11/29/2020			12/2/2020		добровольное приведение вывески		
494	г. Пермь, ул. Сибирская, 52, ТСЖ «СИБИРСКАЯ, 52»: горизонтальная вывеска (баннер) «вертикальный турбо-солярий»	11/13/2020	11/29/2020			12/2/2020		добровольное приведение вывески		
495	г. Пермь, ул. Сибирская, 52, ТСЖ «СИБИРСКАЯ, 52»: горизонтальная вывеска (баннер) «косметический татуаж»	11/13/2020	11/29/2020			12/2/2020		добровольное приведение вывески		
496	г. Пермь, ул. Сибирская, 52, ТСЖ «СИБИРСКАЯ, 52»: горизонтальная вывеска (баннер) «мужской зал»	11/13/2020	11/29/2020			12/2/2020		добровольное приведение вывески		
497	г. Пермь, ул. Лукоянова, 8/2, ООО «ПМУП ГКТХ» (5904359441): вывеска (баннер) «Парикмахерская ШАРМ ул. Лукоянова, 8/2»	11/13/2020	12/9/2020			12/9/2020		добровольное приведение вывески		
498	г. Пермь, ул. Героев Хасана, д. 17, ИП Рохлина К. А. (591406331920): горизонтальная вывеска (объемные буквы) «Автозапчасти»	11/13/2020	11/27/2020			12/11/2020		добровольное приведение вывески		
499	г. Пермь, ул. Героев Хасана, д. 17, ООО УК ЭКС-КОМ 5904147077): горизонтальная вывеска (баннер) «г. 202-55-33 Ремонт телефонов планшетов ноутбуков телевизоров»	11/13/2020	12/11/2020			12/11/2020		добровольное приведение вывески		
500	г. Пермь, ул. Героев Хасана, д. 17, ООО УК ЭКС-КОМ 5904147077): горизонтальная вывеска (баннер) «ПАРИКМАХЕРСКАЯ»	11/13/2020	12/11/2020			12/11/2020		добровольное приведение вывески		
501	г. Пермь, ул. Героев Хасана, д. 17, ООО УК ЭКС-КОМ 5904147077): вывеска (информационная табличка) «парикмахерская АНЮГА»	11/13/2020	12/11/2020			12/11/2020		добровольное приведение вывески		
502	г. Пермь, ул. Героев Хасана, д. 17, ООО УК ЭКС-КОМ 5904147077): вывеска (информационная табличка) «ПАРИКМАХЕРСКАЯ работаем для вас»	11/13/2020	12/11/2020			12/11/2020		добровольное приведение вывески		
503	г. Пермь, ул. Героев Хасана, д. 15, ООО «СОФИЯ» (5904235848): вертикальная вывеска (объемные буквы) «МЕБЕЛЬ»	11/13/2020	12/11/2020			12/3/2020		добровольное приведение вывески		
504	г. Пермь, ул. Героев Хасана, д. 15, ООО «СОФИЯ» (5904235848): горизонтальная вывеска (объемные буквы) «мебельный магазин СОФИЯ»	11/13/2020	4/9/2021			4/8/2021		добровольное приведение вывески		
505	г. Пермь, ул. Героев Хасана, д. 15, ООО «СОФИЯ» (5904235848): горизонтальная вывеска (объемные буквы) «МЕБЕЛЬ»	11/13/2020	4/9/2021			4/8/2021		добровольное приведение вывески		
506	г. Пермь, ул. Героев Хасана, д. 15, ООО УК ЭКС-КОМ (5904147077): горизонтальная вывеска (баннер) «ПАРИКМАХЕРСКАЯ»	11/13/2020	12/11/2020			12/3/2020		добровольное приведение вывески		
507	г. Пермь, ул. Героев Хасана, д. 15, ООО УК ЭКС-КОМ (5904147077): горизонтальная вывеска (баннер) «сеть магазинов Пряжа»	11/13/2020	12/11/2020					добровольное приведение вывески		
508	г. Пермь, ул. Чкалова, 38, ООО «УК ДВА» (ИНН: 5904652707): горизонтальная вывеска (баннер) «ЧАЙ КОФЕ»	11/16/2020	12/14/2020					добровольное приведение вывески		

509	г. Пермь, ул. Чкалова, 38, ООО «УК ДВА» (ИНН: 5904652707): горизонтальная вывеска (баннер) «АРЕНДА, ПРОДАЖА 8 908 26 49 280»	11/16/2020	12/14/2020							
510	г. Пермь, ул. Чкалова, 38, ООО «УК ДВА» (ИНН: 5904652707): горизонтальная вывеска (баннер) «продажа 2 этаж 150 м в кв. тел. 8-908-264-92-80»	11/16/2020	12/14/2020							
511	г. Пермь, ул. Чкалова, 38, ООО «УК ДВА» (ИНН: 5904652707): горизонтальная вывеска (баннер) «Т&В территория красоты т.202-45-57 мастер-универсал-лешмейкер мастер по маникюру дилпляция воском»	11/16/2020	12/14/2020							
512	г. Пермь, ул. Героев Хасана, 34, Фиск Э. А.: размещена горизонтальная вывеска (баннер) «ШИНО-МОНТАЖ»	11/16/2020								
513	г. Пермь, ул. Чкалова, 24, ООО «РАДИОСИЛА-ПЕРМЬ» (ИНН: 5902158210): горизонтальная вывеска (баннер) «РАЦИИ продажа обслуживание РЕМОНТ»	11/17/2020	12/10/2020				добровольное приведение вывески	12/7/2020		
514	г. Пермь, ул. Чкалова, 24, ООО «РАДИОСИЛА-ПЕРМЬ» (ИНН: 5902158210): горизонтальная вывеска (плоские буквы без подложки) «РАЦИИ»	11/17/2020					добровольное приведение вывески	12/7/2020		
515	г. Пермь, ул. Куйбышева, д. 47000 «Импери» (ОГРН: 1205900010700): вертикальная вывеска (объемные буквы) «DIESEL ROOM»	6/25/2021								
516	г. Пермь, ул. 1-я Красноармейская, 4, ООО «СОК «Рубин» (ИНН: 5904093375): вертикальная вывеска (баннер) «ДОМ СОПРТА РУБИН игровой зал тренажерный зал фитнес зал большой теннис настольный теннис 2400-700»	11/18/2020	12/10/2020				добровольное приведение вывески	12/2/2020		
517	г. Пермь, ул. Комсомольский проспект, д. 37, Пермский крайсопроф: вывеска (короб) «ПЕРМСКИЙ КРАЙСОВПРОФ Солидарность Справедливость Единство»	11/18/2020	12/12/2020				добровольное приведение вывески	11/30/2020		
518	г. Пермь, ул. Комсомольский проспект, д. 37, Пермский крайсопроф: вертикальная вывеска (баннер) «ПРОФСОЮЗ – ЭТО МЫ!»	11/18/2020	12/12/2020				добровольное приведение вывески	11/30/2020		
519	г. Пермь, ул. Комсомольский проспект, д. 37, Пермский крайсопроф: вертикальная вывеска (баннер) «защита! Занятость! Законность!»	11/18/2020	12/12/2020				добровольное приведение вывески	11/30/2020		
520	г. Пермь, ул. Глеба Успенского, 17, ООО «УРАЛ-СТРОЙРЕМОНТ» (5904995246): вертикальная вывеска (баннер) «NJ NewJet»	11/23/2020	2/11/2021				добровольное приведение вывески	2/11/2021		
521	г. Пермь, ул. Глеба Успенского, 17, ООО «УРАЛ-СТРОЙРЕМОНТ» (5904995246): горизонтальная вывеска (баннер) «NewJet ЗАПАРВКА КАТРИДЖЕЙ ул. Г. Успенского, 17 т. 233-47-48»	11/23/2020	2/11/2021				добровольное приведение вывески	2/11/2021		
522	г. Пермь, ул. Глеба Успенского, 17, ООО «УРАЛ-СТРОЙРЕМОНТ» (5904995246): горизонтальная вывеска (баннер) «Аврора салон Парикмахерские услуги 235-27-06»	11/23/2020	4/22/2021				добровольное приведение вывески	4/22/2021		

523	г. Пермь, ул. Глеба Успенского, 17, ООО «УРАЛ-СТРОЙРЕМОНТ» (5904995246): горизонтальная вывеска (баннер) «АТЕЛЬЕ Мастер-классы Уста новка кнопок»	11/23/2020	4/8/2021	добрОВОЛЬНОЕ ПРИВЕ- ДЕНИЕ ВЫВЕСКИ		4/11/2021		
524	г. Пермь, ул. Глеба Успенского, 17, ООО «УРАЛ-СТРОЙРЕМОНТ» (5904995246): вертикальная вывеска (баннер) «Дизайн Ателье от Ольги»	11/23/2020	12/22/2020	добрОВОЛЬНОЕ ПРИВЕ- ДЕНИЕ ВЫВЕСКИ		4/9/2021		
525	г. Пермь, ул. Глеба Успенского, 17, ООО «УРАЛ-СТРОЙРЕМОНТ» (5904995246): вывеска (баннер) «АРЕНДА ПОМЕЩЕНИЯ 8902 47 8 95 96»	11/23/2020	12/22/2020	добрОВОЛЬНОЕ ПРИВЕ- ДЕНИЕ ВЫВЕСКИ		4/9/2021		
526	г. Пермь, ул. Краснополянская, 9, ООО УК «Владимирский» (ИНН: 5948052182): горизонтальная вывеска (баннер) «УТКИИИ Юрий Аркадьевич депутат Пермской городской думы»	11/26/2020	12/23/2020	добрОВОЛЬНОЕ ПРИВЕ- ДЕНИЕ ВЫВЕСКИ		4/2/2021		
527	г. Пермь, ул. Краснова, 18, Пермская краевая орга-низация ВОС (5904071484): горизонтальная вывеска (короб) «SMT Sign Master Technology»	11/26/2020	12/25/2020	добрОВОЛЬНОЕ ПРИВЕ- ДЕНИЕ ВЫВЕСКИ		12/18/2020		
528	г. Пермь, ул. Краснова, 18, Пермская краевая орга-низация ВОС (5904071484): горизонтальная вывеска «ФИТНЕС ЦЕНТР»	11/26/2020	12/25/2020	добрОВОЛЬНОЕ ПРИВЕ- ДЕНИЕ ВЫВЕСКИ		12/18/2020		
529	г. Пермь, ул. Лодыгина, 24, ИП Попова Н. В. (ИНН: 590400857143): горизонтальная вывеска (лайт-бокс) «ПРОДУКТЫ 24 ЧАСА»	11/26/2020	12/29/2020	добрОВОЛЬНОЕ ПРИВЕ- ДЕНИЕ ВЫВЕСКИ		12/18/2020		
530	г. Пермь, ул. Лодыгина, 24, ИП Попова Н. В. (ИНН: 590400857143): горизонтальная вывеска (баннер) «продуктовый магазин БОРЮДИНСКИЙ»	11/26/2020	12/29/2020	добрОВОЛЬНОЕ ПРИВЕ- ДЕНИЕ ВЫВЕСКИ		12/18/2020		
531	г. Пермь, ул. Максима Горького, 60, ООО «Одиссей-Сб» (ИНН: 5905284767): вертикальная вывеска (баннер) «ОБЪЕКТ ПОД ОХРАНОЙ группы предприятий ОДИССЕЙ»	12/2/2020	12/9/2020	добрОВОЛЬНОЕ ПРИВЕ- ДЕНИЕ ВЫВЕСКИ		12/9/2020		
532	г. Пермь, ул. Максима Горького, 62А, «Одиссей-Сб» (ИНН: 5905284767): горизонтальная вывеска (баннер) «АВТОСТОЯНКА»	12/2/2020	12/9/2020	добрОВОЛЬНОЕ ПРИВЕ- ДЕНИЕ ВЫВЕСКИ		12/9/2020		
533	г. Пермь, ул. Николая Островского, 55.1, «Одиссей-Сб» (ИНН: 5905284767): вывеска (баннер) «АВТОСТОЯНКА»	12/2/2020	12/9/2020	добрОВОЛЬНОЕ ПРИВЕ- ДЕНИЕ ВЫВЕСКИ		12/9/2020		
534	г. Пермь, ул. Николая Островского, 55.1, «Одиссей-Сб» (ИНН: 5905284767): вывеска (баннер) «ОБЪЕКТ ПОД ОХРАНОЙ группы предприятий ОДИССЕЙ»	12/2/2020	12/9/2020	добрОВОЛЬНОЕ ПРИВЕ- ДЕНИЕ ВЫВЕСКИ		12/9/2020		
535	г. Пермь, ул. Малая Ямская, 10Б, «Одиссей-Сб» (ИНН: 5905284767): вывеска (баннер) «ОБЪЕКТ ПОД ОХРАНОЙ группы предприятий ОДИССЕЙ»	12/2/2020	12/9/2020	добрОВОЛЬНОЕ ПРИВЕ- ДЕНИЕ ВЫВЕСКИ		12/9/2020		
536	г. Пермь, ул. Комсомольский проспект, 54, ООО «Гостиный Двор»: горизонтальная вывеска (короб) «СБЕРБАНК»	12/18/2020	1/20/2021					
537	г. Пермь, ул. Комсомольский проспект, 54, ООО «Гостиный Двор»: горизонтальная вывеска (короб) «Пятерочка»	12/18/2020	1/20/2021					
538	г. Пермь, ул. Комсомольский проспект, 54, ООО «Гостиный Двор»: горизонтальная вывеска (короб) «ВОСТОЧНЫЙ БАНК»	12/18/2020	1/20/2021					

553	г. Пермь, ул. Механошина, 14, ООО УК ЭКСКОМ (ИНН: 5904147077): горизонтальная вывеска (баннер) «продается дешево 293-86-46»	12/18/2020	1/15/2021		добровольное приведение вывески		1/15/2021		
554	г. Пермь, ул. Механошина, 14, ООО УК ЭКСКОМ (ИНН: 5904147077): горизонтальная вывеска (объемные буквы) «РЕМОНТ»	12/18/2020	1/15/2021		добровольное приведение вывески		1/15/2021		
555	г. Пермь, ул. Механошина, 14, ООО УК ЭКСКОМ (ИНН: 5904147077): горизонтальная вывеска (световой короб) «DICI.ru Power bank»	12/18/2020	1/15/2021		добровольное приведение вывески		1/15/2021		
556	г. Пермь, ул. Механошина, 14, ООО УК ЭКСКОМ (ИНН: 5904147077): вертикальная вывеска (баннер) «сеть магазинов DICI.RU запчасти и аксессуары для телефонов»	12/18/2020	1/15/2021		добровольное приведение вывески		1/15/2021		
557	г. Пермь, ул. Механошина, 14, ООО УК ЭКСКОМ (ИНН: 5904147077): вертикальная вывеска (баннер) «mega-bi.ru Оптовые цены в розницу»	12/18/2020	1/15/2021		добровольное приведение вывески		1/15/2021		
558	г. Пермь, ул. Механошина, 14, ООО «Зип-МП» (ИНН: 5904993538): горизонтальная вывеска (баннер) «РЕМОНТ сотовых телефонов, кпк, Iphone, АККСУАРЫ ОБОРОДУВАННЕ КОМПЛЕКТУЮЩИЕ»	4/2/2021	3/30/2021		добровольное приведение вывески		3/30/2021		
559	г. Пермь, ул. Механошина, 14, ИП Трифионовой Т. Г. (ИНН: 615509269736): вертикальная вывеска (баннер) «GreenBrak запчасти оборудование инструменты»	4/2/2021	3/30/2021		добровольное приведение вывески		3/30/2021		
560	г. Пермь, ул. Механошина, 14, ООО УК ЭКСКОМ (ИНН: 5904147077): горизонтальная вывеска (баннер) «278-82-85 271-37-06 GSM СЕРВИС сервисный центр РЕМОНТ телефонов планшетов ноутбуков»	12/18/2020	1/15/2021		добровольное приведение вывески		1/15/2021		
561	г. Пермь, ул. Н. Островского, д. 53, ИП Ефремову Е. П. (ИНН: 590316259882): горизонтальная вывеска (баннер) «мужской клуб МАЛИНА»	12/18/2020	12/26/2020		добровольное приведение вывески		12/28/2020		
562	г. Пермь, ул. Пушкина, 50, ТСЖ «Пушкинский квартал» (ИНН: 5904213964): размещена горизонтальная вывеска (объемные буквы) «Инна-Тур туристическое агентство»	12/18/2020	12/28/2020		добровольное приведение вывески		12/28/2020		
563	г. Пермь, ул. Чкалова, 9, ООО «Пожарный Мастер» (ИНН: 5904264310): горизонтальная вывеска (баннер) «ОГНЕТУШИТЕЛИ продажа перезарядка ремонт»	12/18/2020	1/15/2021		добровольное приведение вывески		1/15/2021		
564	г. Пермь, ул. Чкалова, 9, лит. Е, ООО «МО «Крепар» (ИНН: 5902107304): горизонтальная вывеска (баннер) «АвтоСвязь РАЦИИ»	12/18/2020	15.04.2021		добровольное приведение вывески		5/14/2021		
565	г. Пермь, ул. Чкалова, 9, лит. Е, ООО «МО «Крепар» (ИНН: 5902107304): вертикальная вывеска (баннер) «навигации видеорегистраторы радар-детекторы радиостанции радио товары ...»	12/18/2020	1/20/2021		добровольное приведение вывески		1/20/2021		
566	г. Пермь, ул. Чкалова, 9, лит. Е, ООО «МО «Крепар» (ИНН: 5902107304): горизонтальная вывеска (баннер) «РАЦИИ 277-11-10»	12/18/2020	15.04.2021		добровольное приведение вывески		5/14/2021		

567	г. Пермь, ул. 1 я Красноармейская, 4, ООО «СОК «Рубли»» (ИНН: 5904093375): горизонтальная вывеска (баннер) «ШКОЛА БОЛЬШОГО ТЕННИСА приглашает детей от 5-ти лет и старше 8 902 80 73 379»	12/18/2020	12/29/2020		добровольное приведение вывески	12/29/2020		
568	г. Пермь, ул. Краснофлотская, 15А, ООО «БОКС5» (ИНН: 5905996500): горизонтальная вывеска (баннер) «мы открылись! АВТОСЕРВИС КРАСНОФЛОТСКАЯ, 15А»	12/25/2020	12/29/2020		добровольное приведение вывески	12/29/2020		
569	г. Пермь, ул. Краснофлотская, 15А, ООО «БОКС5» (ИНН: 5905996500): горизонтальная вывеска (баннер) «СКОРО ОТКРЫТИЕ АВТОТЕХЦЕНТР будутся сотрудники на постоянное место работы»	12/25/2020	12/29/2020		добровольное приведение вывески	12/29/2020		
570	г. Пермь, ул. Куйбышева, 106, ООО «Игера» (ИНН: 5904279651), ООО СОЦПРОМ (ИНН: 5904061126): горизонтальная вывеска (баннер) «Игера компьютеры оргтехника продажа и ремонт тел. 244-20-19»	12/25/2020	2/10/2021		добровольное приведение вывески	2/11/2021		
571	г. Пермь, ул. Куйбышева, 106, ИП Веприкову А. С (ИНН: 590582350080), ООО СОЦПРОМ (ИНН: 5904061126): горизонтальная вывеска (баннер) «Лицензии для такси 8 (342) 286-81-06»	12/25/2020	2/10/2021		добровольное приведение вывески	2/11/2021		
572	г. Пермь, ул. Куйбышева, 106, ООО СОЦПРОМ (ИНН: 5904061126): горизонтальная вывеска (баннер) «Аренда офисов тел.: 244-48-98»	12/25/2020	2/10/2021		добровольное приведение вывески	2/11/2021		
573	г. Пермь, ул. Куйбышева, 106, ООО СОЦПРОМ (ИНН: 5904061126): горизонтальная вывеска (баннер) «мемориальная компания ПАМЯТНИКИ из гранита и мрамора»	12/25/2020	2/10/2021		добровольное приведение вывески	2/11/2021		
574	г. Пермь, ул. Куйбышева, 113, ООО «Мастерская Герман» (ИНН: 5948042547): горизонтальная вывеска (баннер) «Полиграфия печати и штампы Баннеры и Вывески по госту Мастерская Герман»	12/25/2020	Неудачная попытка вручения 26.01.2021		добровольное приведение вывески	3/1/2021		
575	г. Пермь, ул. Куйбышева, 113, Трегубов В. И.: горизонтальная вывеска (баннер) «Пчеловод 89128885086», горизонтальная вывеска (баннер) «АРЕНДА 89128885086»	12/25/2020	Неудачная попытка вручения 25.01.2021		добровольное приведение вывески	3/2/2021		
576	г. Пермь, ул. Куйбышева, 113, Чулинова Е. Б.: горизонтальная вывеска (баннер) «ЧудоПрияж»	12/25/2020	Неудачная попытка вручения. Нет доставки на дом 25.01.2021		добровольное приведение вывески	3/1/2021		
577	г. Пермь, ул. Максима Горького, 75, ООО УК ЭКСКОМ (ИНН: 5904147077): вертикальная вывеска (баннер) «РЕМОНТ И РЕСТАВРАЦИЯ КОЖАНЫХ ИХУДЕЛЫЙ ЗОЛОТЫЕ РУКИ»	12/25/2020	2/8/2021		добровольное приведение вывески	2/1/2021		
578	г. Пермь, ул. Максима Горького, 75, ООО УК ЭКСКОМ (ИНН: 5904147077): вертикальная вывеска (баннер) «ВОЗДУШНЫЕ ШАРИКИ SHAROV»	12/25/2020	2/8/2021		добровольное приведение вывески	2/1/2021		

579	г. Пермь, ул. Максима Горького, 75, ООО УК ЭКС-КОМ (ИНН: 5904147077): горизонтальная вывеска (баннер) «ЗАПЧАСТИ ДЛЯ БЫТОВОЙ ТЕХНИКИ»	12/25/2020	2/8/2021	добрОВОЛЬНОЕ привЕ- дение вывески	2/1/2021		
580	г. Пермь, ул. Максима Горького, 75, ООО УК ЭКС-КОМ (ИНН: 5904147077): горизонтальные вывески (баннер) «szjpr.ru»	12/25/2020	2/8/2021	добрОВОЛЬНОЕ привЕ- дение вывески	2/1/2021		
581	г. Пермь, ул. Максима Горького, 75, ООО УК ЭКС-КОМ (ИНН: 5904147077): горизонтальная вывеска (баннер) «ПРИОРИТЕТ системы безопасности»	12/25/2020	2/8/2021	добрОВОЛЬНОЕ привЕ- дение вывески	2/1/2021		
582	г. Пермь, ул. Маршутинная, 1, ООО «Мастерская Герман» (ИНН: 6674364260): горизонтальная вывеска (баннер) «центр выгодных покупок ВОС-ТОК»	12/25/2020	2/9/2021	добрОВОЛЬНОЕ привЕ- дение вывески	2/2/2021		
583	г. Пермь, ул. Н. Островского, 93, ООО «НЕПТУН» (ОГРН: 1197847151248): горизонтальная вывеска (баннер) «ВХОД»	12/25/2020	Неудачная попытка вручения 26.01.2021	добрОВОЛЬНОЕ привЕ- дение вывески	6/1/2021		
584	г. Пермь, ул. Н. Островского, 93, ООО «НЕПТУН» (ОГРН: 1197847151248): горизонтальная вывеска (баннер) «ФЕЙЕРВЕРКИ ПИРОЛАЙК»	12/25/2020	Неудачная попытка вручения 26.01.2021	добрОВОЛЬНОЕ привЕ- дение вывески	6/1/2021		
585	г. Пермь, ул. Чернышевского, 28, ООО «УК «Комфортная среда» (ОГРН: 1165958076272): горизонтальная вывеска (баннер) «JazzMix ТАНЦЫ»	12/25/2020	12/25/2020	добрОВОЛЬНОЕ привЕ- дение вывески	12/25/2020		
586	г. Пермь, ул. Чкалова, 7, ООО «Терригория Инструмента» (ИНН: 5904295759): горизонтальная вывеска (баннер) «ТЕРРИТОРИЯ ИНТСРУМЕНТА»	12/25/2020	2/9/2021	добрОВОЛЬНОЕ привЕ- дение вывески	12/25/2020		
587	г. Пермь, ул. Чкалова, 7, к. 3, ООО «ЭМОС» (ИНН: 5904298943): горизонтальная вывеска (баннер) «ШИНОМОНТАЖ перетяжка салона авто 8-950-477-5559»	12/25/2020	5/7/2021	добрОВОЛЬНОЕ привЕ- дение вывески	4/30/2021		
588	г. Пермь, ул. Чкалова, 7, к. 3, ООО «ЭМОС» (ИНН: 5904298943): горизонтальная вывеска (световой короб - бегущая строка) «Теплый бокс 293-30-84»	12/25/2020	5/7/2021	добрОВОЛЬНОЕ привЕ- дение вывески	4/30/2021		
589	г. Пермь, ул. Чкалова, 7, к. 3, ООО «ЭМОС» (ИНН: 5904298943): горизонтальная вывеска (световой короб - бегущая строка) «Авточехлы незамерзайка»	12/25/2020	2/9/2021	добрОВОЛЬНОЕ привЕ- дение вывески	2/9/2021		
590	г. Пермь, ул. Чкалова, 7, к. 3, ООО «ЭМОС» (ИНН: 5904298943): горизонтальная вывеска (баннер) «Автомобильные чехлы из экокожи АвтоИнтерьер 246-93-29»	12/25/2020	5/7/2021	добрОВОЛЬНОЕ привЕ- дение вывески	4/30/2021		
591	г. Пермь, ул. Чкалова, 7, к. 3, ООО «ЭМОС» (ИНН: 5904298943): горизонтальная вывеска (баннер) «АвтоИнтерьер 246-93-29 Автомобильные чехлы из экокожи»	12/25/2020	5/7/2021	добрОВОЛЬНОЕ привЕ- дение вывески	4/30/2021		
592	г. Пермь, ул. Чкалова, 7, к. 3, ООО «ЭМОС» (ИНН: 5904298943): горизонтальная вывеска (баннер) «ПРИКАМЬЕ-К KARCHER тел. 246-02-57»	12/25/2020	2/9/2021	добрОВОЛЬНОЕ привЕ- дение вывески	2/9/2021		

593	г. Пермь, ул. Чкалова, 7, к. 3, ООО «ЭМОС» (ИНН: 5904298943); вертикальная вывеска (баннер) «это вам не букет подставка для цветка 250 р 300 метров»	12/25/2020	5/7/2021	добровольное приведение вывески	4/30/2021			
594	г. Пермь, ул. Чкалова, 7, к. 3, ООО «ЭМОС» (ИНН: 5904298943); горизонтальная вывеска (баннер) «ЗАДВИЖКИ ОТВОДЫ КРАНЫ ФЛАНЦЫ 249-88-11 249-88-03»	12/25/2020	2/9/2021	добровольное приведение вывески	2/9/2021			
595	г. Пермь, ул. Чкалова, 7, к. 5, ООО «ЭМОС» (ИНН: 5904298943); горизонтальная вывеска (баннер) «АВТОСЕРВИС ШИНОМОНТАЖ ТЕЛ: 8-906-88-999-43»	12/25/2020	5/7/2021	добровольное приведение вывески	4/30/2021			
596	г. Пермь, ул. Чкалова, 7, к. 5, ООО «ЭМОС» (ИНН: 5904298943); горизонтальная вывеска (баннер) «CAR LIGHT GARAGE»	12/25/2020	5/7/2021	добровольное приведение вывески	4/30/2021			
597	г. Пермь, ул. Чкалова, 7, к. 5, ООО «ЭМОС» (ИНН: 5904298943); вертикальная вывеска (баннер) «CAR LIGHT GARAGE»	12/25/2020	5/7/2021	добровольное приведение вывески	4/30/2021			
598	г. Пермь, ул. Чкалова, 7, к. 5, ООО «ЭМОС» (ИНН: 5904298943); горизонтальная вывеска (баннер) «ТАХОГРАФЫ ГЛОНАСС, АВТОЭЛЕКТРИК 8982-230-57-44»	12/25/2020	5/7/2021	добровольное приведение вывески	4/30/2021			
599	г. Пермь, ул. Чкалова, 9, ООО «МО «Крепар» (ИНН: 5902107304); горизонтальная вывеска (баннер) «СРОЧНЫЙ РЕМОНТ ТЕЛ.: 276-53-52 СМАРТФОНОВ И ПЛАНШЕТОВ»	12/25/2020	4/14/2021	добровольное приведение вывески	2/9/2021			
600	г. Пермь, ул. Чкалова, 9, ООО «МО «Крепар» (ИНН: 5902107304); горизонтальная вывеска (баннер) «ОГНЕГУШИТЕЛИ ПРОДАЖА ПЕРЕЗАРЯДКА РЕМОНТ»	12/25/2020	4/14/2021	добровольное приведение вывески	2/9/2021			
601	г. Пермь, ул. Чкалова, 9, ООО «МО «Крепар» (ИНН: 5902107304); горизонтальная вывеска (баннер) «Williams 8(342) 276 35 36 АВТОСЕРВИС»	12/25/2020	4/14/2021	добровольное приведение вывески	2/9/2021			
602	г. Пермь, ул. Чкалова, 9, ООО «МО «Крепар» (ИНН: 5902107304); горизонтальная вывеска (баннер) «ПЕЧИ ДЛЯ БАНИ 202-202-1»	12/25/2020	4/14/2021	добровольное приведение вывески	4/30/2021			
603	г. Пермь, ул. Чкалова, 9, ООО «МО «Крепар» (ИНН: 5902107304); горизонтальная вывеска (баннер) «РЕМОНТ СИЛОВЫХ ТРАНСФОРМАТОРОВ 278-78-53»	12/25/2020	4/14/2021	добровольное приведение вывески	4/30/2021			
604	г. Пермь, ул. Чкалова, 9, ООО «МО «Крепар» (ИНН: 5902107304); горизонтальная вывеска (баннер) «ПЛАТНАЯ АВТОСТЯЖКА»	12/25/2020	4/14/2021	добровольное приведение вывески	4/30/2021			
605	г. Пермь, ул. Чкалова, 9, ООО «МО «Крепар» (ИНН: 5902107304); горизонтальная вывеска (баннер) «ЗАПРАВКА АВТОКОНДИЦИОНЕРОВ»	12/25/2020	4/14/2021	добровольное приведение вывески	4/30/2021			
606	г. Пермь, ул. Чкалова, 9, склад № 2, ООО «МО «Крепар» (ИНН: 5902107304); вертикальная вывеска (баннер) «NORMAN ворота автоматика двери 25-93-111»	12/25/2020	4/14/2021	добровольное приведение вывески	4/30/2021			

607	г. Пермь, ул. Чкалова, 9, лит Д, ООО «МО «Кре- пар» (ИНН: 5902107304): горизонтальная вывеска (баннер) «ТЕКСТИЛЬ ТРИКОТАЖ цокольный этаж»	12/25/2020	4/14/2021	4/30/2021	добровольное приве- дение вывески	4/30/2021		
608	г. Пермь, ул. Чкалова, 9, лит Д, ООО «МО «Кре- пар» (ИНН: 5902107304): горизонтальная вывеска (баннер) «CLEVER белье одежды»	12/25/2020	4/14/2021	4/30/2021	добровольное приве- дение вывески	4/30/2021		
609	г. Пермь, ул. Чкалова, 9, лит Д, ООО «МО «Кре- пар» (ИНН: 5902107304): горизонтальная вывеска (баннер) «цокольный этаж ТрикотажТорг 3 этаж 306»	12/25/2020	4/14/2021	4/30/2021	добровольное приве- дение вывески	4/30/2021		
610	г. Пермь, ул. Чкалова, 9, лит Д, ООО «МО «Кре- пар» (ИНН: 5902107304): горизонтальная вывеска (баннер) «ТРИКОТАЖ дисконт»	12/25/2020	4/14/2021	4/30/2021	добровольное приве- дение вывески	4/30/2021		
611	г. Пермь, ул. Чкалова, 9, лит Д, ООО «МО «Кре- пар» (ИНН: 5902107304): горизонтальная вывеска (баннер) «ТЕКСТИЛЬ ТРИКОТАЖ БЕЛАРУСЬ»	12/25/2020	4/14/2021	4/30/2021	добровольное приве- дение вывески	4/30/2021		
612	г. Пермь, ул. Чкалова, 9, лит Д, ООО «МО «Кре- пар» (ИНН: 5902107304): горизонтальная вывеска (баннер) «ПРОТИВОПОЖАРНЫЕ ДВЕРИ 249- 72-10»	12/25/2020	4/14/2021	4/30/2021	добровольное приве- дение вывески	4/30/2021		
613	г. Пермь, ул. Маршрутная, 1, ИП Паун Д. В.: го- ризонтальная вывеска (баннер) «ТКАНИ ул. Мар- шрутная, 9»	1/29/2021	2/5/2021	2/1/2021	добровольное приве- дение вывески	2/1/2021		
614	г. Пермь, ул. Пушкина, д. 50, ООО «Инна-Тур» (ИНН: 5906145981): горизонтальная вывеска (объ- ёмные буквы) «Инна-Тур туристическое агентст- во»	1/29/2021	2/5/2021	2/5/2021	добровольное приве- дение вывески	2/5/2021		
615	г. Пермь, ул. Солдатова, д. 36, ООО «АПТЕКА ОТ СКЛАДА 15» (ОГРН: 1145958085514): горизон- тальная вывеска (баннер) «Аптека от склада»	1/29/2021	2/17/2021	2/17/2021	добровольное приве- дение вывески	2/17/2021		
616	г. Пермь, ул. Солдатова, д. 36, ИП Павлихина А. Ю. (ОГРН: 319595800137922): горизонтальная вы- веска (баннер) «ЦВЕТЫ»	7/16/2021						
617	г. Пермь, ул. Солдатова, д. 36, ИП Павлихина А. Ю. (ОГРН: 319595800137922): вертикальная вывеска (объёмные буквы) «24 часа ЦВЕТЫ»	7/16/2021						
618	г. Пермь, ул. Солдатова, д. 36, ИП Павлихина А. Ю. (ОГРН: 319595800137922): вертикальная вывеска (объёмные буквы) «ЦВЕТЫ»	7/16/2021						
619	г. Пермь, ул. Солдатова, д. 36, ИП Павлихина А. Ю. (ОГРН: 319595800137922): горизонтальная вы- веска (объёмные буквы) «ЦВЕТЫ 24 часа»	7/16/2021						
620	г. Пермь, ул. Солдатова, д. 36, ИП Павлихина А. Ю. (ОГРН: 319595800137922): горизонтальная вы- веска (объёмные буквы) «цветочная лавка»	7/16/2021						
621	г. Пермь, ул. Саранская, д. 3, ДОСААФ России Пермского Края (ИНН: 5904359441): вертикальная вывеска (баннер) «Банкеты обслуживания кейте- ринг»	1/29/2021	2/18/2021	2/18/2021	добровольное приве- дение вывески	2/18/2021		

622	г. Пермь, ул. Куйбышева, 95А, ИП Мурадов Р. Ш. (ИНН: 590200507529): горизонтальная вывеска: «Овощи фрукты»	1/29/2021	2/17/2021		добровольное приведение вывески	2/3/2021			
623	г. Пермь, ул. Куйбышева, 95А, ИП Мурадов Р. Ш. (ИНН: 590200507529): горизонтальная вывеска: «Пекарня хлебница»	1/29/2021	2/17/2021		добровольное приведение вывески	2/3/2021			
624	г. Пермь, ул. Куйбышева, 95А, ИП Мурадов Р. Ш. (ИНН: 590200507529): «горячий хлеб пироги сладости»	1/29/2021	2/17/2021		добровольное приведение вывески	2/3/2021			
625	г. Пермь, ул. Куйбышева, 95А, ИП Мурадов Р. Ш. (ИНН: 590200507529): «Мегафон»	1/29/2021	2/17/2021		добровольное приведение вывески	2/3/2021			
626	г. Пермь, ул. Куйбышева, 95А, ИП Мурадов Р. Ш. (ИНН: 590200507529): «Мегафон.пш»	1/29/2021	2/17/2021		добровольное приведение вывески	2/3/2021			
627	г. Пермь, ул. Куйбышева, 95А, ИП Мурадов Р. Ш. (ИНН: 590200507529): Smart безграничное общение мтс»	1/29/2021	2/17/2021		добровольное приведение вывески	2/3/2021			
628	г. Пермь, ул. Куйбышева, 95А, ИП Мурадов Р. Ш. (ИНН: 590200507529): «МТС»	1/29/2021	2/17/2021		добровольное приведение вывески	2/3/2021			
629	г. Пермь, ул. Куйбышева, 95А, ИП Мурадов Р. Ш. (ИНН: 590200507529): «Продукты»	1/29/2021	2/17/2021		добровольное приведение вывески	2/3/2021			
630	г. Пермь, ул. Куйбышева, 95А, ИП Мурадов Р. Ш. (ИНН: 590200507529): «Ставки фонбет на спорт»	1/29/2021	2/17/2021		добровольное приведение вывески	2/3/2021			
631	г. Пермь, ул. Куйбышева, 95А, ИП Мурадов Р. Ш. (ИНН: 590200507529): «Фонбет ставки на спорт с 1994»	1/29/2021	2/17/2021		добровольное приведение вывески	2/3/2021			
632	г. Пермь, ул. Куйбышева, 95А, ИП Мурадов Р. Ш. (ИНН: 590200507529): вывеска (кронштейн) «24 часа продукты»	1/29/2021	2/17/2021		добровольное приведение вывески	2/3/2021			
633	г. Пермь, ул. Комсомольский проспект, д. 68, ИП Елкина О.Ю. (ИНН 590416010306): горизонтальная вывеска «кофейня - Кофе Сити - кофейня»	1/29/2021	Неудачная попытка вручения		добровольное приведение вывески	2/4/2021			
634	г. Пермь, ул. Героев Хасана, д. 98, ООО «ОблПрод» (ИНН: 590200507529): вертикальная вывеска (баннер) «в ОблПрод требуются на работу: водители кат. Е кладовщики кассиры грузчики отдел кадров...»	1/29/2021	2/17/2021	от 31.05.2021 № 059-39-01-01-350	добровольное приведение вывески	6/1/2021			
635	г. Пермь, ул. Героев Хасана, д. 98, ООО «ОблПрод» (ИНН: 590200507529): горизонтальная вывеска (баннер) «oblprod.ru доставка тел. 259-08-59»	1/29/2021	2/17/2021	от 31.05.2021 № 059-39-01-01-350	добровольное приведение вывески	6/1/2021			
636	г. Пермь, ул. Героев Хасана, д. 98, ООО «ОблПрод» (ИНН: 590200507529): горизонтальная вывеска (баннер) «сахар крупа комбикорм»	1/29/2021	2/17/2021	от 31.05.2021 № 059-39-01-01-350	добровольное приведение вывески	6/1/2021			
637	г. Пермь, ул. Героев Хасана, д. 98, ООО «ОблПрод» (ИНН: 590200507529): горизонтальная вывеска (баннер) «ОблПрод очень низкие цены»	1/29/2021	2/17/2021	от 31.05.2021 № 059-39-01-01-350	добровольное приведение вывески	6/1/2021			
638	г. Пермь, ул. Героев Хасана, д. 98, ООО «ОблПрод» (ИНН: 590200507529): горизонтальная вывеска (баннер) «ОблПрод ВАКАНСИИ: 259-07-59 грузчики водители кладовщики...»	1/29/2021	2/17/2021	от 31.05.2021 № 059-39-01-01-350	добровольное приведение вывески	6/1/2021			
639	г. Пермь, ул. Героев Хасана, д. 98, ООО «ОблПрод» (ИНН: 590200507529): вывеска (баннер) «ОблПрод мука»	1/29/2021	2/17/2021	от 31.05.2021 № 059-39-01-01-350	добровольное приведение вывески	6/1/2021			

640	г. Пермь, ул. Героев Хасана, д. 98, ООО «ОблПрод» (ИНН: 590200507529); вывеска (баннер) «ОблПрод масло»	1/29/2021	2/17/2021	от 31.05.2021 № 059-39-01-01-350	добровольное приведение вывески	6/1/2021		
641	г. Пермь, ул. Героев Хасана, д. 98, ООО «ОблПрод» (ИНН: 590200507529); горизонтальная вывеска (баннер) «продукты питания оптом и в розницу тел. 259-08-59 ОблПрод»	1/29/2021	2/17/2021	от 31.05.2021 № 059-39-01-01-350	добровольное приведение вывески	6/1/2021		
642	г. Пермь, ул. Героев Хасана, д. 98, ООО «ОблПрод» (ИНН: 590200507529); горизонтальная вывеска (баннер) «сахар мука крупа мясо комбикорм по низким ценам ОблПрод»	1/29/2021	2/17/2021	от 31.05.2021 № 059-39-01-01-350	добровольное приведение вывески	6/1/2021		
643	г. Пермь, ул. Героев Хасана, д. 98, ООО «ОблПрод» (ИНН: 590200507529); горизонтальная вывеска (баннер) «торговая сеть ОблПрод»	1/29/2021	2/17/2021	от 31.05.2021 № 059-39-01-01-350	добровольное приведение вывески	6/1/2021		
644	г. Пермь, ул. Героев Хасана, д. 98, ООО «ОДЕЖДА» (ИНН: 5904025431); горизонтальная вывеска (баннер) «ОДЕЖДА опт и розница»	1/29/2021			добровольное приведение вывески	6/1/2021		
645	г. Пермь, ул. Героев Хасана, д. 92Б, ИП Шахматова Г. А. (ИНН: 026408042755); горизонтальная вывеска (баннер) «Завод Металлокровли «Сталькомплект» ПРОФНАСТИЛ от производителя за 5 часов здесь»	4/23/2021	5/20/2021					
646	г. Пермь, ул. Героев Хасана, д. 92Б, ИП Шахматова Г. А. (ИНН: 026408042755); горизонтальная вывеска (короб) «профнастил за 5 часов черепица сайдинг штукетник 256-7-256»	4/23/2021	5/20/2021					
647	г. Пермь, ул. Героев Хасана, д. 76, ООО «Риэлвест» (ИНН: 5902170401); горизонтальная вывеска (баннер) «Аренда 211-34-02»	1/29/2021	3/17/2021		добровольное приведение вывески	3/17/2021		
648	г. Пермь, ул. Героев Хасана, д. 76, ООО «Пермчермет» (ИНН: 5904324400); вывеска (баннер) «ПРИЕМ ЛОМА ДОРОГО ул. Г. Хасана, 76»	2/12/2021	3/17/2021		добровольное приведение вывески	3/17/2021		
649	г. Пермь, ул. Героев Хасана, д. 76, ООО «СТКС-Пермь» (ИНН: 5906044239); вывеска (баннер) «котлы насосы радиаторы сткс-пермь 219-54-07»	2/12/2021	3/17/2021		добровольное приведение вывески	3/17/2021		
650	г. Пермь, ул. Героев Хасана, д. 76, ООО «Уральская Стальная Компания» (ИНН: 5904298083); вывеска (баннер) «металлопрокат 2155-330»	2/12/2021	3/17/2021		добровольное приведение вывески	3/17/2021		
651	г. Пермь, ул. Героев Хасана, д. 76, ООО «Уральская Стальная Компания» (ИНН: 5904298083); вывеска (короб-бетунная строка) «ТЕПЛИЦЫ»				добровольное приведение вывески	3/17/2021		
652	г. Пермь, ул. Героев Хасана, д. 72, ООО «Желдорсистемы» (ИНН: 5904368157); вертикальная вывеска (баннер) «щебень песок пгс отсев доставка 8342 291 39 93»	2/12/2021	3/17/2021		добровольное приведение вывески	3/17/2021		
653	г. Пермь, ул. Николая Островского, 48/1, ООО «Промтехтрейд» (ИНН: 5904286313); горизонтальная вывеска (баннер) «Промтехтрейд»	3/2/2021			добровольное приведение вывески	3/12/2021		
654	г. Пермь, ул. Космонавтов шоссе, 27а лит Б, ИП Бинямин Ш. Х. (ИНН: 590400953672); горизонтальная вывеска (баннер) «текстиль»	3/3/2021	4/20/2021		добровольное приведение вывески	4/9/2021		

655	г. Пермь, ул. Космонавтов шоссе, 27а лит Б, ИП Биняминов Ш. Х. (ИНН: 590400953672): горизонтальная вывеска (баннер) «бакалея»	3/3/2021	4/20/2021		добровольное приведение вывески		4/9/2021	
656	г. Пермь, ул. Героев Хасана, д. 15, ИП Синицын Д. И.: горизонтальная вывеска (баннер) «ПРЯЖА».	4/23/2021			добровольное приведение вывески		5/31/2022	
657	г. Пермь, ул. Краснофлотская, 32, ООО «УК «ПГС» (ИНН: 5904164562): горизонтальная вывеска (баннер) «гостиница отель-мотель тел. (342) 240-28-01»	3/3/2021			добровольное приведение вывески		3/12/2021	
658	г. Пермь, ул. Механошина, 14, ИП Томина К. С. (ИНН: 590316486324): вертикальная вывеска (баннер) «сеть магазинов DICIRU запчасти и аксессуары для телефонов»	3/3/2021			добровольное приведение вывески		3/12/2021	
659	г. Пермь, ул. Героев Хасана, 68, ООО «Гелнос-Консалтинг» (ИНН: 5903070512): горизонтальная вывеска (баннер) «аренда 891288852613»	3/5/2021			добровольное приведение вывески		4/9/2021	
660	г. Пермь, ул. Героев Хасана, 68, ООО «Камтент» (ИНН: 5903098980): горизонтальная вывеска (баннер) «камтент 2943122»	3/5/2021	4/13/2021		добровольное приведение вывески		4/9/2021	
661	г. Пермь, ул. Героев Хасана, 68, ООО «Эластикром» (ИНН: 5948995148): горизонтальная вывеска (баннер) «РЕЗИНОТЕХНИКА 2405329»	3/5/2021			добровольное приведение вывески		4/9/2021	
662	г. Пермь, ул. Героев Хасана, 68, ООО «Текстиль Пермь» (ИНН: 5904239345): горизонтальная вывеска (баннер) «торговый дом С текстиль»	3/5/2021	4/15/2021		добровольное приведение вывески		4/9/2021	
663	г. Пермь, ул. Куйбышева, д. 113а, Яковлев Ю. Ф.: горизонтальная вывеска (баннер) «купило б/у шины 278-00-77 деньги сразу»	3/5/2021	3/4/2021		добровольное приведение вывески		3/10/2021	
664	г. Пермь, ул. Куйбышева, д. 113а, Яковлев Ю. Ф.: горизонтальная вывеска (баннер) «картины на до-сках»	3/5/2021	3/4/2021		добровольное приведение вывески		3/10/2021	
665	г. Пермь, ул. Куйбышева, д. 113а, Яковлев Ю. Ф.: горизонтальная вывеска (баннер) «купило б/у шины 278-00-77 деньги сразу»	3/5/2021	3/4/2021		добровольное приведение вывески		3/10/2021	
666	г. Пермь, ул. Куйбышева, д. 113а, Яковлев Ю. Ф.: горизонтальная вывеска (баннер) «кирпич боки пленки сетки фиксаторы тел 276-50-32 ул. Куйбышева, 113а»	3/5/2021	3/4/2021		добровольное приведение вывески		3/10/2021	
667	г. Пермь, ул. Пушкина, д. 6, ООО «УК Парма» (ИНН: 5904999339): горизонтальная вывеска (баннер) «продукты»	3/12/2021	4/9/2021		добровольное приведение вывески		3/26/2021	
668	г. Пермь, ул. Пушкина, д. 6, ООО «УК Парма» (ИНН: 5904999339): горизонтальная вывеска (баннер) «продукты»	3/12/2021	4/9/2021		добровольное приведение вывески		3/26/2021	
669	г. Пермь, ул. Пушкина, д. 6, ООО «УК Парма» (ИНН: 5904999339): вертикальная вывеска (баннер) «Живое пиво»	3/12/2021	4/9/2021		добровольное приведение вывески		3/26/2021	
670	г. Пермь, ул. Пушкина, д. 6, ООО «УК Парма» (ИНН: 5904999339): горизонтальная вывеска (баннер) «мы открылись»	3/12/2021	4/9/2021		добровольное приведение вывески		3/26/2021	

671	г. Пермь, ул. Газеты Звезда, 42, АСРО «СПШ» (ИНН: 5904207061): горизонтальная вывеска (баннер) «СРО проектно 247-40-32»	3/12/2021	3/26/2021		добровольное приведение вывески	3/27/2021		
672	г. Пермь, ул. Героев Хасана, 42А, ООО «Партнер-Урал» (ИНН: 5904249128): горизонтальная вывеска (баннер) «подшипники партнер Урал»	3/12/2021	4/9/2021		добровольное приведение вывески	4/10/2021		
673	г. Пермь, ул. Героев Хасана, 42А, ООО «Партнер-Урал» (ИНН: 5904249128): вертикальная вывеска (баннер) «продажа подшипников партнёр Урал»	3/12/2021	4/9/2021		добровольное приведение вывески	4/10/2021		
674	г. Пермь, ул. Героев Хасана, 42А, ООО «Экспресс Подшипник - Пермь» (ИНН: 5904290888): горизонтальная вывеска (баннер) «экспресс подшипник»	3/12/2021	4/9/2021		добровольное приведение вывески	4/10/2021		
675	г. Пермь, ул. Героев Хасана, 42А, ООО «Экспресс Подшипник - Пермь» (ИНН: 5904290888): горизонтальная вывеска (баннер) «экспресс подшипник»	3/12/2021	4/9/2021		добровольное приведение вывески	4/10/2021		
676	г. Пермь, ул. Куйбышева, 50А, ИП Агафонова С. А.: горизонтальная вывеска (баннер) «медицинский центр ПАРИТЕТ»	5/28/2021			добровольное приведение вывески			
677	г. Пермь, ул. Куйбышева, 50А, ИП Агафонова С. А.: горизонтальная вывеска (баннер) «EASTCON качество eastcon»	5/28/2021						
678	г. Пермь, ул. Куйбышева, 50А, НП «ЦРЛ «Источник» (ИНН: 5904191252): горизонтальная вывеска (баннер) «живая книга ЦРЛ Источник»	5/28/2021						
679	г. Пермь, ул. Куйбышева, 50А, ИП Агафонова С. А.: горизонтальная вывеска (баннер) «АВТОШКОЛА категории А В С офис 413 тел.: 288-42-03»	5/28/2021			добровольное приведение вывески	6/3/2022		
680	г. Пермь, ул. Куйбышева, 50А, ИП Агафонова С. А.: горизонтальная вывеска (баннер) «Школяры и дошколята! Подготовка к школе Обучение чтению репетитор 1-4 классы лотопад»	5/28/2021	4/14/2021		добровольное приведение вывески	5/12/2021		
681	г. Пермь, ул. Куйбышева, 50А, ИП Агафонова С. А.: горизонтальная вывеска (баннер) «охранное предприятие АРМАДА»	3/23/2021	4/14/2021		добровольное приведение вывески	5/12/2021		
682	г. Пермь, ул. Куйбышева, 50А, «ОО ОЗППК» (ИНН: 5904208523): горизонтальная вывеска (баннер) «общественное объединение «ОБЩЕСТВО ЗАЩИТЫ ПРАВ ПОТРЕБИТЕЛЕЙ ПЕРМСКОГО КРАЯ»	4/23/2021	5/12/2021		добровольное приведение вывески	5/12/2021		
683	г. Пермь, ул. Куйбышева, 50А, ИП Агафонова С. А.: горизонтальная вывеска (баннер) «ВЕСТ ПЛЮС ЗАЩИТА ПРАВ ПОТРЕБИТЕЛЕЙ РЕГИСТРАЦИЯ ООО, ИП, АВТОЮРИСТ ТЕЛ. 201-81-91»	3/23/2021			добровольное приведение вывески	4/1/2021		
684	г. Пермь, ул. Куйбышева, 50А, ИП Агафонова С. А.: вертикальная вывеска (информационная табличка) «ФГУЗ ЦЕНТР ГИГИЕНЫ И ЭПИДЕМИОЛОГИИ В ПЕРМСКОМ КРАЕ»	3/23/2021			добровольное приведение вывески	4/1/2021		

685	г. Пермь, ул. 1-я Красноармейская улица, д. 5, ТСЖ «форма 5» (ИНН: 5904385868): горизонтальная вывеска (баннер) «ЯСЛИ Лунтик»	4/22/2021	5/14/2021		добровольное приведение вывески		5/14/2021	
686	г. Пермь, ул. Газеты Звезда, д.33, ООО «УРАЛ-ВИД» (ИНН: 5906154288): горизонтальная вывеска (баннер) «ШАУРМА»	4/2/2021	4/23/2021		добровольное приведение вывески		4/23/2021	
687	г. Пермь, ул. Газеты Звезда, д.33, ООО «УРАЛ-ВИД» (ИНН: 5906154288): горизонтальная вывеска (баннер) «ШАУРМА»	4/2/2021	4/23/2021		добровольное приведение вывески		4/23/2021	
688	г. Пермь, ул. Газеты Звезда, д.33, ООО «УРАЛ-ВИД» (ИНН: 5906154288): вертикальная вывеска (баннер) «КАФЕ банкеты свадьбы вечера»	4/2/2021	4/23/2021		добровольное приведение вывески		4/23/2021	
689	г. Пермь, ул. Газеты Звезда, д.33, ООО «УРАЛ-ВИД» (ИНН: 5906154288): вертикальная вывеска (баннер) «ул. Г. Звезда 33 2377732 202-55-25»	4/2/2021	4/23/2021		добровольное приведение вывески		4/23/2021	
690	г. Пермь, ул. Комсомольский проспект, д. 75, ООО «УК «Прикамье» (ИНН: 5904351883): горизонтальная вывеска (баннер) «Уральские Посиделки пирожковая»	4/2/2021	4/14/2021		добровольное приведение вывески		4/15/2021	
691	г. Пермь, ул. Краснофлотская, д. 25, ООО «УК «Моторостроитель» (ИНН: 5904163520): вертикальная вывеска (баннер) «286-29-76 косметолог парикмахерские услуги маникюр»	4/2/2021	Прибыло в место вручения 7.04.2022		добровольное приведение вывески		4/9/2021	
692	г. Пермь, ул. Краснофлотская, д. 25, ООО «УК «Моторостроитель» (ИНН: 5904163520): вертикальная вывеска (баннер) «286-29-76 косметолог парикмахерские услуги маникюр»	4/2/2021	Прибыло в место вручения 7.04.2022		добровольное приведение вывески		4/9/2021	
693	г. Пермь, ул. Краснофлотская, д. 25, ООО «УК «Моторостроитель» (ИНН: 5904163520): горизонтальная вывеска (баннер) «Салон парикмахерская»	4/2/2021	Прибыло в место вручения 7.04.2022		добровольное приведение вывески		4/9/2021	
694	г. Пермь, ул. Краснофлотская, д. 25, ООО «УК «Моторостроитель» (ИНН: 5904163520): горизонтальная вывеска (баннер) «солярий»	4/2/2021	Прибыло в место вручения 7.04.2022		добровольное приведение вывески		4/9/2021	
695	г. Пермь, ул. Краснофлотская, д. 28, ООО «Управдом» (ИНН: 5904163520): вертикальная вывеска (баннер) «СОЛЯНАЯ ПЕЩЕРА в «Пчелке»	4/2/2021	4/22/2021		добровольное приведение вывески		4/22/2021	
696	г. Пермь, ул. Краснофлотская, д. 28, ООО «Управдом» (ИНН: 5904163520): вертикальная вывеска (баннер) «ПЧЕЛКА школа развития детей ... приглашаем детей и взрослых в СОЛЯНУЮ ПЕЩЕРУ!»	4/2/2021	4/22/2021		добровольное приведение вывески		4/22/2021	
697	г. Пермь, ул. Куйбышева, д. 103, ООО «ПМУП ГКТХ» (ИНН: 5904359441): горизонтальная вывеска (баннер) «грузоперевозки автомойка развал-схождение тел. 45-32-37»	4/2/2021	4/21/2021		добровольное приведение вывески		4/22/2021	
698	г. Пермь, ул. Куйбышева, д. 103, ООО «ПМУП ГКТХ» (ИНН: 5904359441): горизонтальная вывеска (баннер) «salon парикмахерская ул. Клары Цеткин, 21а»	4/2/2021	4/21/2021		добровольное приведение вывески		4/22/2021	

699	г. Пермь, ул. Куйбышева, д. 103, ООО «ПМУП ГКТХ» (ИНН: 5904359441): горизонтальная вывеска (баннер) «сауна лечебная солярий 44-23-40»	4/2/2021	4/21/2021		добровольное приведение вывески		4/22/2021		
700	г. Пермь, ул. Куйбышева, д. 103, ООО «ПМУП ГКТХ» (ИНН: 5904359441): горизонтальная вывеска (световой короб – не рабочий)	4/2/2021	4/21/2021		добровольное приведение вывески		4/22/2021		
701	г. Пермь, ул. Куйбышева, д. 143, ТСЖ «Куйбышева 143» (ИНН: 5904264260): горизонтальная вывеска (баннер) «КолбасаХлебМолоко Кулымкарская продукция»	4/2/2021	4/30/2021		добровольное приведение вывески				
702	г. Пермь, ул. Куйбышева, д. 143, ТСЖ «Куйбышева 143» (ИНН: 5904264260): горизонтальная вывеска (баннер) «КолбасаХлебМолоко Кулымкарская продукция»	4/2/2021	4/30/2021		добровольное приведение вывески				
703	г. Пермь, ул. Куйбышева, д. 143, ИП Каландаров А. К.: горизонтальная вывеска (объёмные буквы) «обувь-одежда»	6/18/2021	7/5/2021		добровольное приведение вывески				
704	г. Пермь, ул. Куйбышева, д. 143, ИП Каландаров А. К.: горизонтальная вывеска (баннер) «мир об-увь-одежда»	6/18/2021	7/5/2021		добровольное приведение вывески				
705	г. Пермь, ул. Куйбышева, д. 149, ООО «Городская Управляющая Компания» (ИНН: 5904999360): вертикальная вывеска (баннер) «все виды парикмахерский услуг...»	4/2/2021	4/23/2021						
706	г. Пермь, ул. Куйбышева, д. 149, ООО «Городская Управляющая Компания» (ИНН: 5904999360): горизонтальная вывеска (баннер) «Мясо для Вас»	4/2/2021	4/23/2021						
707	г. Пермь, ул. Куйбышева, д. 149, ООО «Городская Управляющая Компания» (ИНН: 5904999360): вертикальная вывеска (баннер) «Свежее мясо овощи зелень»	4/2/2021	4/23/2021						
708	г. Пермь, ул. Куйбышева, д. 149, ООО «Городская Управляющая Компания» (ИНН: 5904999360): горизонтальная вывеска (баннер) «МЯСО для Вас»	4/2/2021	4/23/2021						
709	г. Пермь, ул. Куйбышева, д. 149, ООО «Городская Управляющая Компания» (ИНН: 5904999360): горизонтальная вывеска (объёмные буквы) «МЯСО»	4/2/2021	4/23/2021						
710	г. Пермь, ул. Тихая, 11А: горизонтальная вывеска (баннер) «Автомонтаж»	4/2/2021	4/5/2021		добровольное приведение вывески		4/5/2021		
711	г. Пермь, ул. Тихая, 11А: горизонтальная вывеска (баннер) «Экспресс замена масла»	4/2/2021	4/5/2021		добровольное приведение вывески		4/5/2021		
712	г. Пермь, ул. Тихая, 11А: горизонтальная вывеска (баннер) «Шинмонтаж»	4/2/2021	4/5/2021		добровольное приведение вывески		4/5/2021		
713	г. Пермь, ул. Тихая, 11А: горизонтальная вывеска (баннер) «Автосервис»	4/2/2021	4/5/2021		добровольное приведение вывески		4/5/2021		
714	г. Пермь, ул. Тихая, 11А: горизонтальная вывеска (баннер) «Развал-схождение»	4/2/2021	4/5/2021		добровольное приведение вывески		4/5/2021		
715	г. Пермь, ул. Тихая, 11Б: горизонтальная вывеска (баннер) «Шинмонтаж»	4/2/2021	4/5/2021		добровольное приведение вывески		4/5/2021		
716	г. Пермь, ул. Тихая, 25А: горизонтальная вывеска (баннер) «Возьми с собой Настоящий кофе»	4/2/2021	4/5/2021		добровольное приведение вывески		4/5/2021		

717	г. Пермь, ул. Тихая, 25А: горизонтальная вывеска (баннер) «Химчистка»	4/2/2021	4/5/2021		добровольное приведение вывески	4/5/2021		
718	г. Пермь, ул. Тихая, 25А: горизонтальная вывеска (баннер) «требуется сотрудник»	4/2/2021	4/5/2021		добровольное приведение вывески	4/5/2021		
719	г. Пермь, Белинского 49, ООО «ЭксКом» (5904147077): горизонтальная вывеска «ПАРИК-МАХЕРСКАЯ»	4/23/2021	5/19/2021					
720	г. Пермь, Белинского 49, ООО «ЭксКом» (5904147077): горизонтальная вывеска «ПАРИК-МАХЕРСКАЯ»	4/23/2021	5/19/2021					
721	г. Пермь, Белинского 49, ООО «ЭксКом» (5904147077): вертикальная вывеска (баннер) «швейные услуги»	4/23/2021	5/19/2021					
722	г. Пермь, Белинского 49, ООО «ЭксКом» (5904147077): горизонтальная вывеска «second hand»	4/23/2021	5/19/2021					
723	г. Пермь, Белинского 49, ООО «ЭксКом» (5904147077): вертикальная вывеска «багажные системы»	4/23/2021	5/19/2021					
724	г. Пермь, Белинского 49, ООО «ЭксКом» (5904147077): вертикальная вывеска «СДЭК»	4/23/2021	5/19/2021					
725	г. Пермь, Комсомольский проспект, 72, ООО «УК «Аленвик» (ИНН: 5904208523): горизонтальная табличка (вклейка) «МЫ РАБОТАЕМ»	4/23/2021	4/26/2021		добровольное приведение вывески	4/26/2021		
726	г. Пермь, Сибирская, 71, ИП Симонова Н. З. (ИНН: 590414080690): вертикальная вывеска (вклейка) «фрукты молоко хлеб выпечка ...»	4/23/2021	28.04.2021		добровольное приведение вывески	4/29/2021		
727	г. Пермь, Сибирская, 71, ИП Симонова Н. З. (ИНН: 590414080690): вертикальная вывеска (вклейка) «телятина»	4/23/2021	28.04.2021		добровольное приведение вывески	4/29/2021		
728	г. Пермь, Сибирская, 71, ИП Симонова Н. З. (ИНН: 590414080690): вертикальная вывеска (вклейка) «курица»	4/23/2021	28.04.2021		добровольное приведение вывески	4/29/2021		
729	г. Пермь, Сибирская, 71, ИП Симонова Н. З. (ИНН: 590414080690): вертикальная вывеска (вклейка) «свинина»	4/23/2021	28.04.2021		добровольное приведение вывески	4/29/2021		
730	г. Пермь, Белинского, 42б, пекарня «Крендель-Дом»: вертикальная вывеска (баннер): «свежий хлеб, вкусная выпечка»	4/23/2021	4/26/2021		добровольное приведение вывески	4/26/2021		
731	г. Пермь, Белинского, 42б, пекарня «Крендель-Дом»: вертикальная вывеска (баннер): «свежий хлеб, вкусная выпечка»				добровольное приведение вывески			
732	г. Пермь, Газеты Звезда, д. 56, ООО «АФК» (ИНН 1075906004668): горизонтальная вывеска (короб) «АФК»	4/23/2021	6/7/2021		добровольное приведение вывески	6/1/2021		
733	г. Пермь, Газеты Звезда, д. 56, ООО «АФК» (ИНН 1075906004668): вертикальная вывеска (баннер) «АФК кровельные материалы фасадные материалы продажа 8 (342) 244 42 42»	4/23/2021	6/7/2021		добровольное приведение вывески	6/1/2021		
734	г. Пермь, ул. 1-я Красноармейская, 50, ООО УК ЭКСКОМ (ИНН: 5904147077): «аренда, продажа офиса ул. 1-я Красноармейская 52»	5/14/2021	6/7/2021		добровольное приведение вывески	6/7/2021		

735	г. Пермь, ул. Куйбышева, 51, ТСЖ «Куйбышева, 51/2» (ИНН: 5904143587); «КОМПЬ...»	5/14/2021	5/24/2021		добровольное приведение вывески		5/24/2021		
736	г. Пермь, ул. Куйбышева, 72, ООО «Самоуправление» (ИНН: 5902044742); «ремонт и тех. Обслуживание лодочных моторов снегоходов гидроциклов мототехники ...»	5/14/2021	6/9/2021		добровольное приведение вывески				
737	г. Пермь, ул. Тимирязева, 26, ТСЖ «Тимирязева, 26» (ИНН: 5904130838); «электронная подпись Парма»	5/14/2021	6/8/2021		добровольное приведение вывески		7/11/2021		
738	г. Пермь, ул. Краснофлотская, 11/1, ИП Гимадиева Р. Г. (ИНН: 590771494507); горизонтальная вывеска (баннер) «КК дарит эмоции»	6/18/2021	7/5/2021		добровольное приведение вывески		6/21/2021		
739	г. Пермь, ул. Краснофлотская, 11/1, ИП Гимадиева Р. Г. (ИНН: 590771494507); горизонтальная вывеска (короб) «kaktus»	6/18/2021	7/5/2021						
740	г. Пермь, ул. Краснофлотская, 11/1, ИП Гимадиева Р. Г. (ИНН: 590771494507); горизонтальная вывеска (световой короб) «цветы»	6/18/2021	7/5/2021						
741	г. Пермь, ул. Краснофлотская, 11/1, ИП Гимадиева Р. Г. (ИНН: 590771494507); вертикальная вывеска (КОРОБ) «kaktus»	6/18/2021	7/5/2021						
742	г. Пермь, ул. Комсомольский пр-т, 90, ИП Смирнов С. Г. (ИНН 860402528954); горизонтальная вывеска «Итальянская кухня Французская кухня»	6/18/2021	7/6/2021		добровольное приведение вывески		7/1/2021		
743	г. Пермь, ул. Комсомольский пр-т, 90, ИП Смирнов С. Г. (ИНН 860402528954); вывеска (короб) «PARMESAN»	6/18/2021	7/6/2021		добровольное приведение вывески		7/1/2021		
744	г. Пермь, Комсомольский пр-т, 67, ИП Плотникова Т. С.; вертикальная вывеска (вклейка) «немецкая обувь»	6/18/2021	7/18/2021	от 10.08.2021 № 059-39-01-01-556			9/2/2021		
745	г. Пермь, Комсомольский пр-т, 67, ИП Плотникова Т. С.; вертикальная вывеска (вклейка) «качественная обувь»	6/18/2021	7/18/2021	от 10.08.2021 № 059-39-01-01-556			9/2/2021		
746	г. Пермь, Комсомольский пр-т, 67, ИП Плотникова Т. С.; вертикальная вывеска (вклейка) «теплая обувь»	6/18/2021	7/18/2021	от 10.08.2021 № 059-39-01-01-556			9/2/2021		
747	г. Пермь, Комсомольский пр-т, 67, ИП Плотникова Т. С.; вертикальная вывеска (вклейка) «немецкая обувь»	6/18/2021	7/18/2021	от 10.08.2021 № 059-39-01-01-556			9/2/2021		
748	г. Пермь, Комсомольский пр-т, 67, ИП Плотникова Т. С.; вертикальная вывеска (вклейка) «модная обувь»	6/18/2021	7/18/2021	от 10.08.2021 № 059-39-01-01-556			9/2/2021		
749	г. Пермь, Комсомольский пр-т, 67, ИП Плотникова Т. С.; горизонтальная вывеска (баннер) «мы работаем»	6/18/2021	7/18/2021	от 10.08.2021 № 059-39-01-01-556			9/2/2021		
750	г. Пермь, Комсомольский пр-т, 67, ИП Плотникова Т. С.; вертикальная вывеска (баннер) «вход»	6/18/2021	7/18/2021	от 10.08.2021 № 059-39-01-01-556			9/2/2021		
751	г. Пермь, Комсомольский пр-т, 67, ИП Плотникова Т. С.; горизонтальная вывеска (баннер) «распродажа перевернутые цены»	6/18/2021	7/18/2021	от 10.08.2021 № 059-39-01-01-556			9/2/2021		

752	г. Пермь, Комсомольский пр-т, 69, ИП Акатова Е. В. (ОГРНИП: 304590602000047); горизонтальная вывеска (световой короб) «ЭВАЛИАР»	6/18/2021	7/18/2021		добровольное приведение вывески	7/18/2021			
753	г. Пермь, Комсомольский пр-т, 69, ИП Зеленцкая В. В. (ИНН 590301128887). Горизонтальная вывеска в виде объемных букв «ПОДАРОК!»	6/18/2021	7/18/2021		добровольное приведение вывески	7/18/2021			
754	г. Пермь, Комсомольский пр-т, 69, ИП Зеленцкая В. В. (ИНН 590301128887): сплошная вклейка (информационная табличка) «весовой чай, кофе, сладости, бижутерия, канцелярские товары, ремонт часов, галантерея ...»	6/18/2021	7/18/2021		добровольное приведение вывески	7/18/2021			
755	г. Пермь, Комсомольский пр-т, 69, ИП Зеленцкая В. В. (ИНН 590301128887): сплошная вклейка (информационная табличка) «постельное белье, покрывала, женский трикотаж, чулки-носки, обувь, головные уборы, одежда для дома, ...»	6/18/2021	7/18/2021		добровольное приведение вывески	7/18/2021			
756	г. Пермь, ул. Пушкина, д. 80, Арбитражный управляющий Унянян Е.Ю.: горизонтальная вывеска (короб) «Свадебный центр»	5/28/2021	6/30/2021		добровольное приведение вывески	6/30/2021			
757	г. Пермь, ул. Пушкина, д. 80, Арбитражный управляющий Унянян Е.Ю.: вывеска (сплошная вклейка) «handmade paradise dk ТЦ платина»	5/28/2021			добровольное приведение вывески				
758	г. Пермь, ул. Пушкина, д. 80, Арбитражный управляющий Унянян Е.Ю.: вывеска (сплошная вклейка) «пряжа 2 этажа»	5/28/2021			добровольное приведение вывески				
759	г. Пермь, ул. Пушкина, д. 80, Арбитражный управляющий Унянян Е.Ю.: вывеска (сплошная вклейка) «мужские и детские костюмы пеллос»	5/28/2021			добровольное приведение вывески				
760	г. Пермь, ул. Пушкина, д. 80, Арбитражный управляющий Унянян Е.Ю.: вывеска (сплошная вклейка) «Ланж вечерние платья и классические костюмы»	5/28/2021			добровольное приведение вывески				
761	г. Пермь, ул. Пушкина, д. 80, Арбитражный управляющий Унянян Е.Ю.: вывеска (сплошная вклейка) «АТЕ.ЛЪЕ реставрация пошив химчистка»	5/28/2021			добровольное приведение вывески				
762	г. Пермь, ул. Пушкина, д. 80, Арбитражный управляющий Унянян Е.Ю.: вывеска (сплошная вклейка) «яркий принт печатный салон»	5/28/2021			добровольное приведение вывески				
763	г. Пермь, ул. Пушкина, д. 80, Арбитражный управляющий Унянян Е.Ю.: вывеска (сплошная вклейка) «Надежда колготки и носки бельевой трикотаж детская одежда»	5/28/2021			добровольное приведение вывески				
764	г. Пермь, ул. Пушкина, д. 80, Арбитражный управляющий Унянян Е.Ю.: вывеска (сплошная вклейка) «школьная одежда отличник»	5/28/2021			добровольное приведение вывески				
765	г. Пермь, ул. Пушкина, д. 80, Арбитражный управляющий Унянян Е.Ю.: вывеска (сплошная вклейка) «ткани фурнитура 2 этажа»	5/28/2021			добровольное приведение вывески				
766	г. Пермь, ул. Пушкина, д. 80, Арбитражный управляющий Унянян Е.Ю.: вывеска (сплошная вклейка) «золотой сезон»	5/28/2021			добровольное приведение вывески				

767	г. Пермь, ул. Пушкина, д. 80, Арбитражный управляющий Унанян Е.Ю.: вывеска (сплошная вклейка) «мужские костюмы пиджаки брюки»	5/28/2021				добровольное приведение вывески				
768	г. Пермь, ул. Пушкина, д. 80, Арбитражный управляющий Унанян Е.Ю.: вывеска (сплошная вклейка) «контактные линзы солнцезащитные очки»	5/28/2021				добровольное приведение вывески				
769	г. Пермь, ул. Пушкина, д. 80, Арбитражный управляющий Унанян Е.Ю.: вывеска (сплошная вклейка) «фото на документы»	5/28/2021				добровольное приведение вывески				
770	г. Пермь, ул. Пушкина, д. 80, Арбитражный управляющий Унанян Е.Ю.: вывеска (сплошная вклейка) «bravo головные уборы кожгалантерея аксессуары»	5/28/2021				добровольное приведение вывески				
771	г. Пермь, ул. Пушкина, д. 80, Арбитражный управляющий Унанян Е.Ю.: вывеска (сплошная вклейка) «ателье Елена ремонт одежды любой сложности»	5/28/2021				добровольное приведение вывески				
772	г. Пермь, ул. Пушкина, д. 80, Арбитражный управляющий Унанян Е.Ю.: вывеска (сплошная вклейка) «антикварный салон империя покупка продажа антиквариата и предметов старины»	5/28/2021				добровольное приведение вывески				
773	г. Пермь, ул. Солдатова, д. 24, ООО «Территория Партнерства» (ИНН: 5904385868): вертикальная вывеска (баннер) «А003 профессиональные «не-читаемый текст»	7/16/2021								
774	г. Пермь, ул. Солдатова, д. 24, ООО «Территория Партнерства» (ИНН: 5904385868): вертикальная вывеска (баннер) «крокус салон красоты тел. 242-91-77»	7/16/2021								
775	г. Пермь, ул. 1-ая Красноармейская, д. 44А, ООО «МЦ «Лор Плюс» (ОРГН 1055901672133): вертикальная вывеска (баннер) «LorPlus Сеть клиник (342)258-258-8 здесь принимают ЛОР-врач Фонни-апр...»	6/18/2021	7/5/2021			добровольное приведение вывески		8/1/2021		
776	г. Пермь, ул. Белинского, д. 42, ООО «Центр рекламных технологий»: горизонтальная вывеска (баннер) «аренда 246-90-90».	6/2/2021				добровольное приведение вывески		6/3/2021		
777	г. Пермь, ул. 1-ая Красноармейская, д. 46, УК Экском: горизонтальная вывеска (баннер) «СМАК»	6/4/2021				добровольное приведение вывески		6/10/2021		
778	г. Пермь, ул. Комсомольский пр-т, 60, ООО «УК «Экском»: горизонтальная вывеска (баннер) «срочный ремонт»	6/18/2021				добровольное приведение вывески		7/10/2021		
779	г. Пермь, Комсомольский пр-т., 49, ИП Плотников Д. А. (ИНН 590301206630). Горизонтальная вывеска (короб) «ОБУВЬ Brando ОБУВЬ»	6/18/2021	7/2/2021	от 10.08.2021 № 059-39-01-01-556				9/2/2021	№ 799, г. Пермь, ул. Волочаевская, 32, МКУ «СМИ»	
780	г. Пермь, Комсомольский пр-т, 58, ИП Володько Е.В. (ИНН: 590500392597): горизонтальная вывеска (короб) «Burundi»	6/18/2021	7/18/2021	от 10.08.2021 № 059-39-01-01-556				9/2/2021		

781	г. Пермь, Комсомольский пр-т, 58, ИП Агеев А. Ю. (ИНН: 593305303327): горизонтальная вывеска (объёмные буквы) «ЦВЕТЫ»	6/18/2021	7/16/2021	от 10.08.2021 № 059-39-01-01-556		9/2/2021			
782	г. Пермь, Комсомольский пр-т, 58, ИП Агеев А. Ю. (ИНН: 593305303327): вертикальная вывеска (объёмные буквы) «ЦВЕТЫ»	6/18/2021	7/16/2021	от 10.08.2021 № 059-39-01-01-556		9/2/2021			
783	г. Пермь, Комсомольский пр-т, 58, ИП Агеев А. Ю. (ИНН: 593305303327): вывеска (короб) «цветочная лавка»	6/18/2021	7/16/2021	от 10.08.2021 № 059-39-01-01-556		9/2/2021			
784	г. Пермь, Комсомольский пр-т, 60, ИП Агеев А. Ю. (ИНН: 593305303327): горизонтальная вывеска (объёмные буквы) «ЦВЕТЫ 24 часа»	6/18/2021	7/16/2021	от 10.08.2021 № 059-39-01-01-556		9/2/2021			
785	г. Пермь, Комсомольский пр-т, 60, ИП Агеев А. Ю. (ИНН: 593305303327): вертикальная вывеска (объёмные буквы) «ЦВЕТЫ»	6/18/2021	7/16/2021	от 10.08.2021 № 059-39-01-01-556		9/2/2021			
786	г. Пермь, Комсомольский пр-т, 60, ИП Агеев А. Ю. (ИНН: 593305303327): вертикальная вывеска (объёмные буквы) «ЦВЕТЫ»	6/18/2021	7/16/2021	от 10.08.2021 № 059-39-01-01-556		9/2/2021			
787	г. Пермь, Комсомольский пр-т, 60, ИП Агеев А. Ю. (ИНН: 593305303327): вывеска (короб) «цветочная лавка»	6/18/2021	7/16/2021	от 10.08.2021 № 059-39-01-01-556		9/2/2021			
788	г. Пермь, Комсомольский пр-т, 60, ИП Швецова Л. А. (ИНН: 591400077346): горизонтальная вывеска (баннер) «ювелирный дом драгоценная орхидея»	6/18/2021	7/18/2021						
789	г. Пермь, Комсомольский пр-т, 60, ИП Швецова Л. А. (ИНН: 591400077346): горизонтальная вывеска (баннер) «ювелирный дом драгоценная орхидея»	6/18/2021	7/18/2021						
790	г. Пермь, Комсомольский пр-т, 60, ООО «АВАНС ЛОМБАРД» (ОГРН: 1165958092618): вертикальная вывеска (баннер) «Аванс Ломбард»	6/18/2021	7/18/2021	от 10.08.2021 № 059-39-01-01-556		9/2/2021		N388? г. Пермь, ул. Воло-чаевская, 32, МКУ «СМИ»,	
791	г. Пермь, Комсомольский пр-т, 66, ИП Швецова Л. А. (ИНН: 591400077346), ИП Кумовой Д. Г. (ОГРНИП: 319595800127611), ИП Швецовой Н. А. (ОГРНИП: 308590229100021): горизонтальная вывеска (баннер) «ювелирный дом драгоценная орхидея»	6/18/2021	7/18/2021	от 10.08.2021 № 059-39-01-01-556	добровольное приво- дение вывески	9/2/2021			
792	г. Пермь, Комсомольский пр-т, 66, ИП Швецова Л. А. (ИНН: 591400077346), ИП Кумовой Д. Г. (ОГРНИП: 319595800127611), ИП Швецовой Н. А. (ОГРНИП: 308590229100021): горизонтальная вывеска (баннер) «ювелирный дом драгоценная орхидея»	6/18/2021	7/18/2021	от 10.08.2021 № 059-39-01-01-556	добровольное приво- дение вывески	9/2/2021			
793	г. Пермь, Комсомольский пр-т, 68, ООО «Солнечный Свет» (ОГРН: 1167746485940): вертикальная вывеска (баннер) «S»	6/18/2021							
794	г. Пермь, Комсомольский пр-т, 68, ООО «Солнечный Свет» (ОГРН: 1167746485940): горизонтальная вывеска (баннер) «sunlight»	6/18/2021							

828	г. Пермь, Глеба Успенского, 13, ИП Мамонов А. О.: горизонтальная вывеска (вклейка) «к майским тотовьям»	7/23/2021				7/16/2021		добровольное приведение вывески			
829	г. Пермь, Пушкина, д. 78, ООО Ломбард «Регион-Ф» (ИНН: 5916018421): горизонтальная вывеска (баннер) «ЛОМБАРД ДЕНЬГИ под залог золота»	7/23/2021				7/30/2021		добровольное приведение вывески			
830	г. Пермь, Пушкина, д. 78, ООО Ломбард «Регион-Ф» (ИНН: 5916018421): горизонтальная вывеска (баннер) «ЛОМБАРД межрегиональная ассоциация ломбардов»	7/23/2021				7/30/2021		добровольное приведение вывески			
831	г. Пермь, Краснова, 18, Пермская краевая организация ВОС (5904071484): горизонтальная вывеска (баннер) «фитнес центр Совершенство»	7/30/2021	9/3/2021			7/30/2021		добровольное приведение вывески			
832	г. Пермь, Пушкина, 66, ИП Хуссенни А. А.: горизонтальная вывеска (баннер) «французская кондитерская La Parisienne»	7/30/2021				7/30/2021		добровольное приведение вывески			
833	г. Пермь, Пушкина, 66, ИП Хуссенни А. А.: горизонтальная вывеска (баннер) «французская кондитерская La Parisienne»	7/30/2021				7/30/2021		добровольное приведение вывески			
834	г. Пермь, Гальперина, 6, ИП Пашин А. П.: горизонтальная вывеска (баннер) «АВТО-СТАР запчасти масла, автокосметика»	7/30/2021				7/30/2021		добровольное приведение вывески			
835	г. Пермь, Революции, 6, ИП Павлихина А. Ю. (591114770052): горизонтальная вывеска (лайтбокс) «цветы»	8/6/2021				8/6/2021					
836	г. Пермь, Революции, 6, ООО «Терра» (6318174835): горизонтальная вывеска (короб) «аптека 59»	8/6/2021				8/6/2021					
837	г. Пермь, Революции, 4, вертикальная вывеска (баннер) «мы делаем праздник незабываем»	8/6/2021				8/6/2021					
838	г. Пермь, Газеты Звезда, 52, ООО «Теплодом Пермь» (5904350512): вертикальная вывеска (баннер) «тепломом теплый пол системы снеготаяния мансардные окна парозолиция»	8/9/2021				8/9/2021		добровольное приведение вывески		8/20/2021	
839	г. Пермь, Газеты Звезда, 52, ООО «Теплодом Пермь» (5904350512): вертикальная вывеска (баннер) «тепломом черепица сайдинг водосточные системы гидроизоляция»	8/9/2021				8/9/2021		добровольное приведение вывески		8/20/2021	
840	г. Пермь, Газеты Звезда, 52: вертикальная вывеска (баннер) «monteр group инженерно геологические изыскания проектирование реконструкция дизайн интерьера отделочные работы довертсье профессионалам...»	8/9/2021				8/9/2021		добровольное приведение вывески			
841	г. Пермь, Комсомольский проспект, 49, ТСЖ «Компрос 49»: горизонтальная вывеска (короб) «стратегия пенсионный фонд»	8/9/2021				8/9/2021		добровольное приведение вывески		10/18/2021	
842	г. Пермь, Тимирязева, 50, ООО «ЭККом» (5904147077): горизонтальная вывеска (баннер) «автозапчасти агенство недвижимости парикмахерская...»	8/9/2021				8/9/2021					

843	г. Пермь, Беллинского, 31, ИП Амонинвили М. В. (ИНН: 590312841352): горизонтальная вывеска (баннер): «мы открыты»	8/16/2021					8/17/2021		добровольное приведение вывески			
844	г. Пермь, Братская, 177, Пермская НПО «Биомед»: горизонтальная вывеска (баннер): «НПО БИО-МЕД 120 лет на страже здоровья нации»	8/16/2021					8/16/2021					
845	г. Пермь, Комсомольский пр-т, 46, ООО «Кино-пермь», вертикальная вывеска (баннер) «летний лагерь...»	8/17/2021					8/17/2021		добровольное приведение вывески			10/18/2021
846	г. Пермь, Комсомольский пр-т, 46, ООО «Кино-пермь», вертикальная вывеска (баннер) «день рождения в центре эмоций»	8/17/2021					8/17/2021		добровольное приведение вывески			10/18/2021
847	г. Пермь, Комсомольский пр-т, 49, ТСЖ «Компрос 49»: горизонтальная вывеска (короб): «Стратегия пенсионный фонд»	8/17/2021					8/17/2021					
848	г. Пермь, Куйбышева, 50, БЦ Куйбышева, 50, горизонтальная вывеска (баннер) «hurple»	8/17/2021					8/17/2021		добровольное приведение вывески			10/18/2021
849	г. Пермь, Куйбышева, 54, ИП Перминов И. Н. (ИНН: 590699152066): горизонтальная вывеска (баннер) «Веломагазин»	8/17/2021					8/17/2021					
850	г. Пермь, Куйбышева, 54, ООО «Шахматная школа»: горизонтальная вывеска(баннер) «шахматная школа»	8/17/2021					8/17/2021					
851	г. Пермь, Куйбышева, 54, ООО «Шахматная школа»: горизонтальная вывеска(баннер) «шахматная школа Ангюлия терехина»	8/17/2021					8/17/2021		добровольное приведение вывески			10/18/2021
852	г. Пермь, Куйбышева, 54, ИП Плотников Л. Н., горизонтальная вывеска (лайтбокс) «продажа покупок б/у стиральных машин продажа запчастей»	8/17/2021					8/17/2021					
853	г. Пермь, Серпуховская, 6, ИП Васильева Н.В., горизонтальная вывеска (баннер) «Велга спорт»	8/17/2021					8/17/2021		добровольное приведение вывески			10/18/2021
854	г. Пермь, Серпуховская, 6, ООО «Управдом», горизонтальная вывеска (баннер) «салон-парикмахерская Ника»	8/17/2021					8/17/2021		добровольное приведение вывески			10/18/2021
855	г. Пермь, Тимирязева, 54, ИП Плотникова И. А., горизонтальная вывеска (баннер) «детская парикмахерская «воображуйля»	8/17/2021					8/17/2021					
856	г. Пермь, Комсомольский пр-сект, 60, ИП Болоткина А. Н.(ИНН 590200465621): горизонтальная вывеска (короб) «ювелирный дом драгоценная орхидея»	8/20/2021					8/20/2021					
857	г. Пермь, Комсомольский пр-сект, 60, ИП Болоткина А. Н.(ИНН 590200465621): горизонтальная вывеска (короб) «ювелирный дом драгоценная орхидея»	8/20/2021					8/20/2021					
858	г. Пермь, Мотостроителей, 6, ООО «Главное управление обслуживания» (5905045769): вертикальная вывеска «план ушакова выборы в пермскую городскую думу округ № 20»	8/20/2021					8/20/2021		добровольное приведение вывески			10/18/2021

859	г. Пермь, Героев Хасана, 13, ООО «ЭКсКом» (5904147077): вертикальная вывеска «план ушакова выборы в пермскую городскую думу округ № 20»	8/20/2021					10/18/2021		добровольное приведение вывески			
860	г. Пермь, Куйбышева, 107, ООО «АЛЬФА ЖИВИКА» (ИНН: 6673189456): горизонтальная вывеска (баннер) «Аптека живика»	8/20/2021							добровольное приведение вывески			
861	г. Пермь, Куйбышева, д.10 7, ИП Зубко А. Е. (ИНН: 594702580456): горизонтальная вывеска «свежие розы Цветль»	8/21/2021										
862	г. Пермь, Куйбышева, д.10 7, ИП Зубко А. Е. (ИНН: 594702580456): вертикальная вывеска «Цветль»	8/21/2021										
863	г. Пермь, Швецова, 41, ООО «Лондон» (ИНН: 5904247970): вывеска (баннер) «coffee shop copranu»	8/22/2021							добровольное приведение вывески		10/18/2021	
864	г. Пермь, Швецова, 41, ООО «Лондон» (ИНН: 5904247970): вывеска (плоские буквы) «Home in Vienna»	8/22/2021							добровольное приведение вывески		10/18/2021	
865	г. Пермь, Швецова, 39Б, АНО ДПО «ПШО» (ИНН: 5904328450): горизонтальная вывеска (баннер) «пермский центр профессионального образования тел. 244-44-05»	8/22/2021							добровольное приведение вывески		10/18/2021	
866	г. Пермь, Фонтанная, 2а, ООО «Инновации в Строительстве» (ИНН:5904204350): горизонтальная вывеска (баннер) «общество с ограниченной ответственностью Инновации в строительстве»	8/22/2021							добровольное приведение вывески		10/18/2021	
867	г. Пермь, Серпуховская, 6, ООО «Управдом» (ИНН: 5904163520): горизонтальная вывеска (баннер) «ветгаспорт»	8/22/2021							добровольное приведение вывески		10/18/2021	
868	г. Пермь, Серпуховская, 6, ООО «Управдом» (ИНН: 5904163520): горизонтальная вывеска (баннер) «Ника салон-парикмахерская»	8/22/2021							добровольное приведение вывески		10/18/2021	
869	г. Пермь, 25 Октября, 66, ООО «Элемент-Трейд»: вертикальная вывеска «буль в команде МОНЕТКА приглашаем на вакансии»	8/23/2021							добровольное приведение вывески		10/18/2021	
870	г. Пермь, ул. Куйбышева, 98, горизонтальная вывеска (короб) «ВЕГА»	8/30/2021							добровольное приведение вывески		10/18/2021	
871	г. Пермь, ул. Куйбышева, 98, ИП Выгалова М. О. (ИНН: 590617804764): вывеска (плоские буквы) «inside»	8/30/2021							добровольное приведение вывески		10/18/2021	
872	г. Пермь, Газеты Звезда, 67, ООО «ЭКсКом»: вертикальная вывеска (баннер) «парикмахер массаж педикюр ик сауна»	8/30/2021							добровольное приведение вывески		10/18/2021	
873	г. Пермь, Газеты Звезда, 67, ООО «ЭКсКом»: вертикальная вывеска (баннер) «kamisimo»	8/30/2021							добровольное приведение вывески		10/18/2021	
874	г. Пермь, ул. Бородитская, 26, ТСЖ «Бородитская 26» (ИНН: 5904299680): горизонтальная вывеска (баннер) «чистая питьевая вода на разлив в вашу тару»	8/30/2021							добровольное приведение вывески		10/18/2021	
875	г. Пермь, ул. Героев Хасана, 11А, ООО «Идеальная Компания» (ИНН: 5904322924): вертикальная вывеска (баннер) «ПЛАН УШАКОВА»	8/31/2021							добровольное приведение вывески		10/18/2021	

876	г. Пермь, ул. Елькина, 3а, ООО «Дистар Трейд» (ИНН: 5904643082): горизонтальная вывеска (баннер) «ДИСТАР СЕТИ И IT-ТЕХНОЛОГИИ ОБСЛУЖИВАНИЕ И РЕМОНТ Елькина, 3а тел. 244-03-03»	9/1/2021				10/18/2021	добровольное приведение вывески			
877	г. Пермь, Комсомольский просп., 49, ИП Плотников Д. А. (ИНН 590301206630): горизонтальная вывеска (баннер) «для школьников студентов», горизонтальная вывеска (баннер) «ненормальная распродажа летней обуви»	9/1/2021				10/18/2021	добровольное приведение вывески			
878	г. Пермь, Комсомольский просп., 49, ТСЖ «Компрос 49» (ИНН: 5904167436): горизонтальная вывеска (короб) «стратегия пенсионный фонд»	9/1/2021				10/18/2021	добровольное приведение вывески			
879	г. Пермь, Комсомольский просп., 60, ИП Болоткина А. Н. (ИНН: 590200465621): горизонтальная вывеска (баннер) «ювелирный дом драгоценная орхидея»	9/1/2021								
880	г. Пермь, Комсомольский просп., 60, ИП Болоткина А. Н. (ИНН: 590200465621): горизонтальная вывеска (баннер) «ювелирный дом драгоценная орхидея»	9/1/2021								
881	г. Пермь, Комсомольский просп., 44, ООО «Хороший Год» (ИНН: 5904334408): горизонтальная вывеска (баннер) «мы работаем»	9/1/2021				10/18/2021	добровольное приведение вывески			
882	г. Пермь, Комсомольский просп., 77, ТСЖ «Комсомольский Проспект-77» (ИНН: 5904185450): вертикальная вывеска (баннер) «УШАКОВ вернулся»	9/1/2021				10/18/2021	добровольное приведение вывески			
883	г. Пермь, Комсомольский просп., 77, ТСЖ «Комсомольский Проспект-77» (ИНН: 5904185450): вертикальная вывеска (баннер) «аптека»	9/1/2021				10/18/2021	добровольное приведение вывески			
884	г. Пермь, Комсомольский просп., 77, ООО «Заботливая Алтека» (ИНН: 5902862610): вертикальная вывеска (баннер) «аптека	9/1/2021				10/18/2021	добровольное приведение вывески			
885	г. Пермь, ул. Краснофлотская, 33, ООО «Детские Развивающие Технологии» (ИНН: 5902161076): «Три кита ... 258-20-48 хотите на экскурсию ... частная школа продолженка...»	9/1/2021				10/18/2021	добровольное приведение вывески			
886	г. Пермь, ул. Газеты Звезда, 44, ООО «ПРИКАМЬЕ» (ИНН: 5904351883): вертикальная вывеска «фрукты и овощи»	9/23/2021				10/18/2021	добровольное приведение вывески			
887	г. Пермь, ул. Тамирязова, 26, ТСЖ «Тамирязова, 26» (ИНН: 5904130838): баннер «продам помещение 8-922-240-11-84»	9/24/2021				10/18/2021	добровольное приведение вывески			
888	г. Пермь, ул. 1-я Красноармейская, 6, ООО «ПМ-Девелопмент»: горизонтальная вывеска «Стеклодом»	9/24/2021				10/18/2021	добровольное приведение вывески			
889	г. Пермь, ул. 1-я Красноармейская, 6, ООО «ПМ-Девелопмент»: горизонтальная вывеска «Аквафор»	9/24/2021				10/18/2021	добровольное приведение вывески			
890	г. Пермь, ул. 1-я Красноармейская, 6, ООО «ПМ-Девелопмент»: горизонтальная вывеска «Ангстрем»	9/24/2021				10/18/2021	добровольное приведение вывески			

891	г. Пермь, ул. Полины Осипенко, 45, ООО «УК «ЭксКом»: баннер «Аренда 8-902-47-26-574»	9/27/2021					10/18/2021	добровольное привнесение вывески		
892	г. Пермь, Комсомольский проспект, 49, ТСЖ «Компрос 49»: баннер «аренда 298-32-01»	9/28/2021					10/19/2021	добровольное привнесение вывески		
893	г. Пермь, Комсомольский проспект, 55, ТСЖ «Компрос 55»: горизонтальная вывеска (баннер) «чоскыг керку»	9/28/2021					11/8/2021	добровольное привнесение вывески		
894	г. Пермь, Комсомольский проспект, 55, ТСЖ «Компрос 55»: вертикальная вывеска (баннер) «чоскыг керку»	9/28/2021					11/8/2021	добровольное привнесение вывески		
895	г. Пермь, ул. Елькина, 3, ООО «УК «Моторостроитель»: вывеска (баннер) «приглашаем в секцию спортивной борьбы»	9/28/2021					11/26/2021	добровольное привнесение вывески		
896	г. Пермь, ул. Полины Осипенко, 43, вертикальная вывеска (баннер) «ждем в новой юнит-бабу»	9/27/2021					10/29/2021	добровольное привнесение вывески		
897	г. Пермь, ул. Полины Осипенко, 43, ООО «УК «ЭксКом»: вертикальная вывеска (баннер) «ждем в новой юнит-бабу»	9/27/2021					10/29/2021	добровольное привнесение вывески		
898	г. Пермь, ул. Полины Осипенко, 43, ООО «УК «ЭксКом»: вертикальная вывеска (баннер) «частный сад»	9/27/2021					10/29/2021	добровольное привнесение вывески		
899	г. Пермь, ул. Механюшина, 15, ООО ЖЭУ «Красноа»: вывеска (баннер) «гоуа! сапн ветеринарная клиника»	9/22/2021					10/29/2021	добровольное привнесение вывески		
900	г. Пермь, ул. Полины Осипенко, 55, ООО «УК «ЭксКом»: баннер «аренда»	9/28/2021					11/26/2021	добровольное привнесение вывески		
901	г. Пермь, ул. Коломенская, 55, ООО «УК «Новое время»: вертикальная вывеска (баннер) «А. Раев»	9/30/2021					12/3/2021	добровольное привнесение вывески		
902	г. Пермь, ул. Чернышевского, 28, ООО «УК «Комфортная среда» (ОРГН: 1165958076272): горизонтальная вывеска (баннер) «JazzMix ТАНЦЫ»	10/15/2021					5/18/2022	добровольное привнесение вывески		
903	г. Пермь, ул. Пионерская, 15, ООО «УК «ПС»: горизонтальная вывеска «регларгтмгл нержавеющейка»	10/16/2021					10/29/2021	добровольное привнесение вывески		
904	г. Пермь, ул. Пионерская, 15, ООО «УК «ПС»: горизонтальная вывеска «перла-пермь»	10/17/2021					10/29/2021	добровольное привнесение вывески		
905	г. Пермь, ул. Героев Хасана, 97, ООО «Жилищно-сервисная компания»: вертикальная вывеска (баннер) «А. Раев наш кандидат»	10/18/2021					10/29/2021	добровольное привнесение вывески		
906	г. Пермь, ул. Краснофлотская, 15, ООО «УК «МОТОРОСТРОИТЕЛЬ»: вертикальная вывеска «парикашерская»	10/19/2021					10/29/2021	добровольное привнесение вывески		
907	г. Пермь, ул. Краснофлотская, 15, ООО «УК «МОТОРОСТРОИТЕЛЬ»: вертикальная вывеска «старая лавка»	10/20/2021					10/29/2021	добровольное привнесение вывески		
908	г. Пермь, ул. Героев Хасана, 28А, баннер «продажа собственности»	10/21/2021					10/29/2021	добровольное привнесение вывески		
909	г. Пермь, ул. Чернышевского, 28, ООО «УК «Комфортная среда» (ОРГН: 1165958076272): горизонтальная вывеска (баннер) «JazzMix ТАНЦЫ»	11/10/2021					12/2/2021	добровольное привнесение вывески		
910	г. Пермь, ул. Чернышевского, 28, ООО «УК «Комфортная среда» (ОРГН: 1165958076272): горизонтальная вывеска (баннер) «концентр»	11/10/2021					12/2/2021	добровольное привнесение вывески		

911	г. Пермь, ул. Краснова, 1/1, ПК ОГО ВФСО «Динамо»: вывеска (короб) «Мебель»	11/26/2021			добровольное приведение вывески	5/25/2022		
912	г. Пермь, ул. Поляны Осипенко, 57, ИП Кужлин А.Е.: вывеска (логотип)	11/26/2021			добровольное приведение вывески	5/25/2022		
913	г. Пермь, ул. Поляны Осипенко, 54, ООО «ПЛАТИНА-К»: вывеска «casio»	11/26/2021			добровольное приведение вывески	1/18/2022		
914	г. Пермь, ул. Героев Хасана, 9, вертикальная вывеска (баннер) «Престиж арнеда покупка продажа выкуп»	11/26/2021			добровольное приведение вывески	5/20/2022		
915	г. Пермь, ул. Героев Хасана, 9, ООО «ИК «Транзит-Капитал»: горизонтальная вывеска (баннер) «транзит капитал покупка акций»	11/26/2021			добровольное приведение вывески	5/21/2022		
916	г. Пермь, ул. Героев Хасана, 9, горизонтальная вывеска (баннер) «аренда офисов 231-88-21»	11/26/2021			добровольное приведение вывески	5/21/2022		
917	г. Пермь, ул. Героев Хасана, 9, горизонтальная вывеска (баннер) «HR - компания развитие 241-34-84»	11/26/2021			добровольное приведение вывески	5/21/2022		
918	г. Пермь, ул. Куйбышева, 74, Signakids: вывеска (вклейка) «ментальная арифметика»	11/27/2021			добровольное приведение вывески	1/27/2021		
919	г. Пермь, ул. Пушкина, 84, вывеска (баннер) «Клиника доктора Дыбеля 212 95 91»	11/27/2021			добровольное приведение вывески	5/15/2022		
920	г. Пермь, ул. Пушкина, 84, вывеска (баннер) «кардиолог невролог ревматолог ортопед узни»	11/27/2021			добровольное приведение вывески	5/15/2022		
921	г. Пермь, ул. Седова, д.6, ООО «Евростом»: горизонтальная вывеска (короб) «стоматология ооо «евростом» 241-32-38»	11/28/2021			добровольное приведение вывески			
922	г. Пермь, ул. Седова, д.6, ООО «Евростом»: горизонтальная вывеска (объемные буквы) «евростом стоматология»	11/28/2021			добровольное приведение вывески			
923	г. Пермь, ул. Белинского, 31, Горизонтальная вывеска (баннер) «Мы открыты»	11/28/2021			добровольное приведение вывески	1/23/2021		
924	г. Пермь, ул. Белинского, 51, ИП Значковский Э.Н.: вывеска (короб) «ткани»	11/29/2021			добровольное приведение вывески	12/2/2021		
925	г. Пермь, ул. Газеты Звезда, 60, ООО «УК «ЭксКом»: горизонтальная вывеска (баннер) «аквасмарт Lemark»	10/14/2021			добровольное приведение вывески	11/29/2021		
926	г. Пермь, ул. Краснова, 18, горизонтальная вывеска (баннер) «Фитнес центр Совершенство»	10/14/2021			добровольное приведение вывески	11/30/2021		
927	г. Пермь, ул. Пушкина, 78А, БЦ «Экватор», баннер «аренда 8 902-64-74-843»	10/20/2021			добровольное приведение вывески	11/29/2021		
928	г. Пермь, ул. Краснофлотская, 33, ООО «Вариант»: вывеска (баннер) «ремонт отдела»	10/19/2021			добровольное приведение вывески	11/29/2021		
929	г. Пермь, ул. Тимирязева, 52, ООО «УК «ЭксКом»: вывеска (объемные буквы) «Ольга»	10/20/2021			добровольное приведение вывески	5/11/2022		
930	г. Пермь, ул. Тимирязева, 52, ООО «УК «ЭксКом»: вывеска (объемные буквы) «здесь хіаомі дешевле»	10/20/2021			добровольное приведение вывески	11/29/2021		
931	г. Пермь, ул. Краснова, 34, горизонтальная вывеска (баннер) «АРТ МАСТЕР школа красоты»	10/21/2021			добровольное приведение вывески	11/30/2021		
932	г. Пермь, ул. Куйбышева, 67, ООО «ПМУП ГКТХ»: вывеска (баннер) «парикмахерская»	10/22/2021			добровольное приведение вывески	11/30/2021		

953	г. Пермь, ул. Комсомольский проспект, 49, ТСЖ «Компрос, 49», вывеска «Распродажа летней обуви»	7/5/2021				добровольное приведение вывески	12/6/2021		
954	г. Пермь, ул. Елькина, 3А, вывеска «Сети и IT-технологии, обслуживание и ремонт, заправка картриджей, оперативная полиграфия»	8/20/2021				добровольное приведение вывески	12/6/2021		
955	г. Пермь, ул.на Революции, 21, вывеска «VIVASIA HEALTH and BEAUTY!»	10/23/2021				добровольное приведение вывески	12/6/2021		
956	г. Пермь, ул. Газеты Звезда, 60, ООО «УК ЭскеКом», вывеска «Аквамастер Лемарз»	10/14/2021				добровольное приведение вывески	12/9/2021		
957	г. Пермь, Пермь, Краснова, 18, вывеска «Совершенство»	06.10.2021				добровольное приведение вывески	12/9/2021		
958	г. Пермь, Елькина, 3, ТСЖ «Елькина, 3», вывеска «Приглашаем в секцию спортивной борьбы юншей 7-12 лет»	9/27/2021				добровольное приведение вывески	12/8/2021		
959	г. Пермь, ул.на Пушкина, 78А, вывеска «Аренда»	10/20/2021				добровольное приведение вывески	12/9/2021		
960	г. Пермь, ул.на Пушкина, 80, ТСЖ «Куйбышева, 80», вывеска «Канцтовары»	11/7/2021				добровольное приведение вывески	12/9/2021		
961	г. Пермь, ул. Краснофлотская, 40А, ТСЖ «Краснофлотская, 40А», вывеска «Агелье магия моды»	30.10.2021				добровольное приведение вывески	12/14/2021		
962	г. Пермь, ул. Краснофлотская, 33, ООО «Вариант», вывеска «Ремонт Огделка»	10/19/2021				добровольное приведение вывески	12/14/2021		
963	г. Пермь, ул. Революции, 58, ООО «УК ЭскеКом», вывеска « Межевание, проектирование, кадастровые инженеры»	8/31/2021				добровольное приведение вывески	12/14/2021		
964	г. Пермь, ул.на Пушкина, 32, вывеска «Мы открылись, Магнит»	11/4/2021				добровольное приведение вывески	12/15/2021		
965	г. Пермь, ул.на Полины Осипенко, 43, ООО «УК ЭскеКом», вывеска «Ждем в новой Юнит-Baby@»	9/24/2021				добровольное приведение вывески	12/15/2021		
966	г. Пермь, ул.на Полины Осипенко, 43, ООО «УК ЭскеКом», вывеска «частный сад»	9/25/2021				добровольное приведение вывески	12/15/2021		
967	г. Пермь, ул.на Юрия Смирнова, 4, вывеска «Аренда»	04.11.2021				добровольное приведение вывески	12/16/2021		
968	г. Пермь, ул. Механошина, 15, ТСН «Механошина, 15», вывеска «Ветеринарная клиника Не Болит, Зоомагазин»	22.09.2021				добровольное приведение вывески	12/16/2021		
969	г. Пермь, ул.на Краснова, 28, ООО «УК «ПрофиградСервис», вывеска « С собой, -20% на все меню»	14.11.2021				добровольное приведение вывески	12/14/2021		
970	г. Пермь, ул. Пионерская 15, ООО «УК «ПрофиградСервис», вывеска «Retail.rpt.ru Нержавейка»	9/28/2021				добровольное приведение вывески	12/17/2021		
971	г. Пермь, ул. Пионерская 15, ООО «УК «ПрофиградСервис», вывеска «Перила Лестницы Ограждения»	9/28/2021				добровольное приведение вывески	12/17/2021		
972	г. Пермь, ул. Беллинского, 49, ООО «УК ЭскеКом», вывеска «Урал»	03.08.2021				добровольное приведение вывески	12/17/2021		
973	г. Пермь, ул. Революции, 3Г, вывеска «Юнит»	10/30/2021				добровольное приведение вывески нарушение не выявлено	12/20/2021		

974	г. Пермь, ул. Героев Хасана, 11А, ООО «УК «Реал», вывеска «План Ушакова выборы в Пермскую городскую Думу округ №20»	8/28/2021					добровольное приведение вывески	12/20/2021		
975	г. Пермь, ул. Комсомольский проспект, 46, вывеска «Летний лагерь»	8/7/2021					добровольное приведение вывески	12/20/2021		
976	г. Пермь, ул. Комсомольский проспект, 46, вывеска «День рождения»	8/7/2021					добровольное приведение вывески	12/20/2021		
977	г. Пермь, улица Полины Осипенко, 55, стенд красного цвета	9/28/2021					добровольное приведение вывески	12/20/2021		
978	г. Пермь, улица Краснова, 34, ТСЖ «Краснова, 34», вывеска «АРТ-мастер»	10/9/2021					добровольное приведение вывески	12/21/2021		
979	г. Пермь, ул. Коломенская, 55, ООО «УК «Новое время», вывеска «Алексей Раев Наш кандидат»	9/30/2021					добровольное приведение вывески	12/15/2021		
980	г. Пермь, улица Героев Хасана, 97, вывеска «Алексей Раев Наш кандидат»	9/3/2021					добровольное приведение вывески	12/21/2021		
981	г. Пермь, ул. Краснофлотская, 33, ООО «Вариант», вывеска «Григ Кига, подготовка к школе, частная школа, продленка для школьников»	8/20/2021					добровольное приведение вывески	12/21/2021		
982	г. Пермь, ул. Революции, 56А, вывеска «Аптека»	03.07.2021					добровольное приведение вывески	12/23/2021		
983	г. Пермь, улица Газеты Звезда, 73, ООО «УК ЭжсКом», вывеска «Оптика, Симфония взгляда»	29.11.2021					нарушение не выявлено	12/20/2021		
984	г. Пермь, ул. Солдатова, 42/1, ООО «Главное управление обслуживания» вывеска «План Ушакова»	22.08.2021					добровольное приведение вывески	12/29/2021		
985	г. Пермь, ул. Куйбышева, 67/ООО «ПМУП ГКТХ», вывеска «Парикмахерская»	10/14/2021					добровольное приведение вывески	12/30/2021		
986	г. Пермь, улица Героев Хасана, 11, ООО «Моторостроитель», вывеска «	10/17/2021					нарушение не выявлено	12/30/2021		
987	г. Пермь, ул. Комсомольский проспект, 69, ТСН «Комсомольский проспект, 69» вывеска «DIXI Са-лон»	11/14/2021					добровольное приведение вывески	12/30/2021		
988	Пермь, Героев Хасана, 13, ООО «УК ЭжсКом» вывеска «План Ушакова»	8/17/2021					добровольное приведение вывески	12/30/2021		
989	г. Пермь, улица Пушкина, 78, вывеска «Кредит»	12/21/2021					добровольное приведение вывески	1/10/2022		
990	г. Пермь, ул. Сибирская улица, 61, ООО «УК «ПрофиГрадСервис» вывеска «Зоомагазин заповедник, корма, аксессуары»	12/18/2021					добровольное приведение вывески	1/12/2022		
991	г. Пермь, ул. улица Тимирязева, 54, ООО «УК «Светлый дом» вывеска «салон красоты»	10/16/2021					добровольное приведение вывески	1/12/2022		
992	г. Пермь, Павла Соловьёва, 9, ООО «УК «ПРИКАМЬЕ», вывеска «Техводно(ВТФ)»	10/19/2021					добровольное приведение вывески	1/12/2022		
993	г. Пермь, Комсомольский проспект, 51, ООО «УралСтройРемонт», вывеска «Цветы»	10/20/2021					добровольное приведение вывески	3/2/2022		
994	г. Пермь, ул. 1-я Красноармейская улица, 50, вывеска «продажа офиса»	10/21/2021					нарушение не выявлено	2/18/2022		
995	г. Пермь, ул. Куйбышева, 69, ООО «УК «ПрофиГрадСервис», вывеска «Аренда офисов»	10/22/2021					добровольное приведение вывески	2/18/2022		
996	г. Пермь, ул. Максима Горького, 77, ТСЖ «Максима Горького, 77», вывеска «Шале»	10/23/2021					добровольное приведение вывески	2/18/2022		

997	г. Пермь, ул. Комсомольский проспект, 61, вывеска «Институт повышения квалификации»	10/24/2021			добрОВОЛЬНОЕ ПРИВЕ- ДЕНИЕ ВЫВЕСКИ			2/21/2022	
998	г. Пермь, ул. 1-я Красноармейская улица, 45, вывеска «Столовая»	10/25/2021			нарушение не вы- явлено			2/25/2022	
999	г. Пермь, улица Героев Хасана, 7, ООО «УК «Про- фи РадСервис», вывеска «Moregion Металлонска- тели»	10/26/2021			добрОВОЛЬНОЕ ПРИВЕ- ДЕНИЕ ВЫВЕСКИ			4/6/2022	
1000	г. Пермь, ул. Революции, 56А, вывеска «Аптека»	7/16/2021			добрОВОЛЬНОЕ ПРИВЕ- ДЕНИЕ ВЫВЕСКИ			4/7/2022	
1001	г. Пермь, ул. Революции, 56А, вывеска «Юристы, адвокаты»	7/16/2021			добрОВОЛЬНОЕ ПРИВЕ- ДЕНИЕ ВЫВЕСКИ			4/7/2022	
1002	г. Пермь, ул. Комсомольский проспект, 69, ТСН «Комсомольский проспект, 69», вывеска «Кофе, Шаурма»	16.10.2021			добрОВОЛЬНОЕ ПРИВЕ- ДЕНИЕ ВЫВЕСКИ			4/6/2022	
1003	г. Пермь, улица Героев Хасана, 17, ООО «УК Экс- Ком», вывеска «Автозапчасти»	16.10.2021			добрОВОЛЬНОЕ ПРИВЕ- ДЕНИЕ ВЫВЕСКИ			4/11/2022	
1004	г. Пермь, улица Максима Горького, 72, ООО «Иде- альная компания» вывеска «Kahner»	16.10.2021			добрОВОЛЬНОЕ ПРИВЕ- ДЕНИЕ ВЫВЕСКИ			4/11/2022	
1005	г. Пермь, шоссе Космонавтов, 19Б, вывеска (оклей- ка картинами)	16.10.2021			добрОВОЛЬНОЕ ПРИВЕ- ДЕНИЕ ВЫВЕСКИ			4/12/2022	
1006	г. Пермь, улица Полины Осипенко, 50, ООО «УК ЭксКом», вывеска «Продам 100 Ан»	16.10.2021			добрОВОЛЬНОЕ ПРИВЕ- ДЕНИЕ ВЫВЕСКИ			4/13/2022	
1007	г. Пермь, улица Героев Хасана, 32, ООО «УК Перм- ская Индустрия Качества», вывеска «ТехноСигни»	16.10.2021			добрОВОЛЬНОЕ ПРИВЕ- ДЕНИЕ ВЫВЕСКИ			4/15/2022	
1008	г. Пермь, улица 25 Октября, 43, вывеска «Автосер- вис, автосалон»	16.10.2021			добрОВОЛЬНОЕ ПРИВЕ- ДЕНИЕ ВЫВЕСКИ			4/19/2022	
1009	г. Пермь, улица Куйбышева, 60, ООО «УК ДВА», вывеска «Три Ступени»	07.11.2021			добрОВОЛЬНОЕ ПРИВЕ- ДЕНИЕ ВЫВЕСКИ			4/13/2022	
1010	г. Пермь, ул. Революции 66А, вывеска «Отель-Хо- стел Vulkan»	07.11.2021			добрОВОЛЬНОЕ ПРИВЕ- ДЕНИЕ ВЫВЕСКИ			10/10/2019	
1011	г. Пермь, ул. Сибирская 58, вывеска «Праздничные дни»	07.11.2021			нарушение не вы- явлено			12/16/2019	
1012	г. Пермь, ул. улица Революции, 6, вывеска «кара- мелька»	07.11.2021			нарушение не вы- явлено			4/1/2020	
1013	г. Пермь, ул. улица Максима Горького, 74, ТСЖ «Горького-74» вывеска «Хириш»	07.11.2021			добрОВОЛЬНОЕ ПРИВЕ- ДЕНИЕ ВЫВЕСКИ			4/7/2020	
1014	г. Пермь, ул. Солдатова, 36, ООО «УК «Светлый дом»» вывеска «Пекарня»	07.11.2021			нарушение не вы- явлено			4/8/2020	
1015	г. Пермь, ул. Солдатова, 36, ООО «УК «Светлый дом»» вывеска «Маски»	07.11.2021			нарушение не вы- явлено			4/8/2020	
1016	г. Пермь, улица Куйбышева, 80, ТСЖ «Куйбышева, 80» вывеска «Канцтовары, копирование, ламини- рование, сканирование, распечатки»	07.11.2021			добрОВОЛЬНОЕ ПРИВЕ- ДЕНИЕ ВЫВЕСКИ			6/29/2020	
1017	г. Пермь, ул. Лодыгина 7, вывеска «Зоотовары, все для дома»	07.11.2021			добрОВОЛЬНОЕ ПРИВЕ- ДЕНИЕ ВЫВЕСКИ			8/30/2020	
1018	г. Пермь, ул. Лодыгина 7, вывеска «Изготовление ключей, заточка»	07.11.2021			добрОВОЛЬНОЕ ПРИВЕ- ДЕНИЕ ВЫВЕСКИ			8/30/2020	
1019	г. Пермь, ул. Лодыгина 7, вывеска «Парикмахер- ская»	07.11.2021			добрОВОЛЬНОЕ ПРИВЕ- ДЕНИЕ ВЫВЕСКИ			8/30/2020	
1020	г. Пермь, ул. Сибирская улица, 26, вывеска «Все для сада, Цветы, Семена»	07.11.2021			добрОВОЛЬНОЕ ПРИВЕ- ДЕНИЕ ВЫВЕСКИ			8/30/2020	

1021	г. Пермь, ул. Краснофлотская улица, 18, ООО «УралСтройРемонт», вывеска «Авторист, независимая экспертиза»	07.11.2021				добровольное приведение вывески	1/26/2021		
1022	г. Пермь, улица Тимирязева, 57, вывеска «Резина»	07.11.2021				добровольное приведение вывески	1/26/2021		
1023	г. Пермь, улица Тимирязева, 57, вывеска «Fortest».	07.11.2021				добровольное приведение вывески	1/26/2021		
1024	г.Пермь, улица Тимирязева, 23, вывеска «Фрукты, овощи»	07.11.2021				добровольное приведение вывески	1/29/2021		
1025	г. Пермь, улица Куйбышева, 95А, вывеска « 24 часа Продукты»	07.11.2021				добровольное приведение вывески	2/25/2021		
1026	г.Пермь, ул. Чкалова, 22, ООО «УК «Реал», вывеска « Лечение, Удаление, Протезирование»	07.11.2021				добровольное приведение вывески	2/15/2021		
1027	г. Пермь, ул. Маршутная, 1, вывеска « Центр выгодных покупок Восток»	07.11.2021				добровольное приведение вывески	3/2/2021		
1028	г. Пермь, ул. Маршутная, 1, вывеска « Ткани «	07.11.2021				добровольное приведение вывески	3/2/2021		
1029	г. Пермь, Куйбышева, 113, вывеска « Пчеловод»	07.11.2021				добровольное приведение вывески	3/16/2021		
1030	г. Пермь, Куйбышева, 113, вывеска « Аренда»	10.11.2021				добровольное приведение вывески	3/16/2021		
1031	г. Пермь, Куйбышева, 113, вывеска « Полиграфия, печати и штампы»	10.11.2021				добровольное приведение вывески	3/16/2021		
1032	г. Пермь, ул. Куйбышева, 113, вывеска «Пилы, фрезы, диски»	10.11.2021				добровольное приведение вывески	4/20/2021		
1033	г. Пермь, ул. Механошина, 14, ООО «УК ЭскеКом», вывеска « Mega Vt-Ru»	10.11.2021				добровольное приведение вывески	3/16/2021		
1034	г. Пермь, ул. Механошина, 14, ООО «УК ЭскеКом», вывеска « Ремонт»	10.11.2021				добровольное приведение вывески	4/20/2021		
1035	г. Пермь, ул. Механошина, 14, ООО «УК ЭскеКом», вывеска «Сеть магазинов : Digi. Ru»	10.11.2021				добровольное приведение вывески	4/20/2021		
1036	г. Пермь, ул. Механошина, 14, ООО «УК ЭскеКом», вывеска «Аксессуары, оборудование, комплектующие»	10.11.2021				добровольное приведение вывески	4/20/2021		
1037	г. Пермь, ул. Максима Горького, 65А, ООО «УК ЭскеКом», вывеска « Аудиторская компания «Информ-налог консалтинг»»	10.11.2021				добровольное приведение вывески	4/30/2021		
1038	г. Пермь, улица Глеба Успенского, 17, ООО «УралСтройРемонт», вывеска «Заправка картриджей»	10.11.2021				добровольное приведение вывески	4/29/2021		
1039	г. Пермь, улица Глеба Успенского, 17, ООО «УралСтройРемонт», вывеска «Аврора салон»	10.11.2021				добровольное приведение вывески	4/29/2021		
1040	г. Пермь, ул. Чкалова, 9Е, вывеска «Аренда»	10.11.2021				добровольное приведение вывески	4/29/2021		
1041	г. Пермь, Комсомольский проспект, 69, ТСН «Комсомольский проспект, 69», вывеска «DIXI»	1/2/2022				добровольное приведение вывески	2/14/2022		
1042	г. Пермь, Комсомольский проспект, 49, баннер « Огромная распродажа обуви 70% «	02.01.2022				добровольное приведение вывески	1/27/2022		
1043	г. Пермь, улица Героев Хасана, 7, ООО «УК «ПрофиГрадСервис», вывеска « Металлоискатели, Medregion»	1/10/2022				добровольное приведение вывески	3/1/2022		

1044	г. Пермь, улица Чернышевского, 19А, вывеска «Аренда»	1/11/2022			добровольное приведение вывески		5/11/2022		
1045	г. Пермь, улица Чернышевского, 19А, вывеска «	1/11/2022			добровольное приведение вывески		5/11/2022		
1046	г. Пермь, улица Чернышевского, 19А, вывеска «Ателье, ремонт и пошив одежды»	1/11/2022			добровольное приведение вывески		5/11/2022		
1047	г. Пермь, улица Чернышевского, 19А, вывеска «Лопод, Фонемис»	1/11/2022			добровольное приведение вывески		5/11/2022		
1048	г. Пермь, улица Чернышевского, 19А, вывеска «YOGA»	1/11/2022			добровольное приведение вывески		5/11/2022		
1049	г. Пермь, Пермь, Куйбышева, 47А, вывеска «Автора»	1/18/2022			нарушение не выявлено		2/8/2022		
1050	г. Пермь, Пермь, Куйбышева, 47А «Займы»	1/18/2022			нарушение не выявлено		2/8/2022		
1051	г. Пермь, улица Полины Осипенко, 54, штендер «Часы Casio»	22.01.2022			добровольное приведение вывески		2/1/2022		
1052	г. Пермь, Глеба Успенского, 17, вывеска « Юрид-ческие консультации «	1/25/2022			добровольное приведение вывески		5/27/2022		
1053	г. Пермь, Куйбышева, 69, вывеска « Аренда тор-говой площади»	1/26/2022			нарушение не выявлено		2/18/2022		
1054	г. Пермь, 1-я Красноармейская улица, 50, оклейка « Продажа офиса»	1/27/2022			нарушение не выявлено		2/18/2022		
1055	г. Пермь, Революции, 64, вывеска « Салон :мани-кор. педикюр»	1/28/2022			добровольное приведение вывески		3/29/2022		
1056	г. Пермь, Пушкина, 66, вывеска « Юридические услуги»	1/28/2022			добровольное приведение вывески		4/28/2022		
1057	г. Пермь, улица Газеты Звезда, 73, вывеска «Аре-нда»	1/28/2022			добровольное приведение вывески		3/5/2022		
1058	г. Пермь, ул. Чернышевского, 28, вывеска « Танцы для детей»	2/1/2022			добровольное приведение вывески		4/22/2022		
1059	г. Пермь, Белинского, 45, вывеска « Худеем вме-сте»	2/1/2022			добровольное приведение вывески		3/21/2022		
1060	г. Пермь, Белинского, 51, ООО «УК «ЭсКом», вывеска « Повышение квалификации»	2/1/2022			добровольное приведение вывески		4/28/2022		
1061	г. Пермь, Краснофлотская, 32, штендер «Фрукты и Овощи»	2/1/2022			добровольное приведение вывески		2/11/2022		
1062	г. Пермь, 1-я Красноармейская улица, 45, вывеска « Столовая»	2/2/2022			нарушение не выявлено		2/25/2022		
1063	г. Пермь, Парижской Коммуны, 47А, вывеска «Одежда для взрослых и детей, торговый комплекс «Камчатковский»	2/4/2022			добровольное приведение вывески		3/30/2022		
1064	г. Пермь, Парижской Коммуны, 47А, вывеска «Обои»	2/4/2022			добровольное приведение вывески		3/30/2022		
1065	г. Пермь, Комсомольский проспект, 72, оклейка «50%, ?0%»	2/4/2022			добровольное приведение вывески		3/16/2022		
1066	г. Пермь, 1-я Красноармейская улица, 5, ТСЖ «Форма-5», вывеска « Las legos»	2/13/2022			добровольное приведение вывески		27.04..2022		
1067	г. Пермь, 1-я Красноармейская улица, 5, ТСЖ «Фор-ма-5», вывеска «Взрослые и дети,художественная гимнастика»	2/13/2022			добровольное приведение вывески		27.04..2023		

1068	г. Пермь, улица Николая Островского, 74, ООО «УК ЭксКом», вывеска « Мы открылись Автома-газин»	2/15/2022				3/21/2022		добровольное приве- дение вывески		
1069	г. Пермь, ул. Комсомольский проспект, 58, ООО «УК ЭксКом», вывеска « Аренда»	2/15/2022				3/21/2022		добровольное приве- дение вывески		
1070	г. Пермь, улица Максима Горького, 80, вывеска « Газель»	2/19/2022				3/14/2022		нарушение не вы- явлено		
1071	г. Пермь, улица Николая Островского, 63, ООО «Веселеная», вывеска « ООО клиника МедСидМ»	2/21/2022				4/26/2022		добровольное приве- дение вывески		
1072	г. Пермь, улица Николая Островского, 65, вывеска «Аренда офисов»	2/21/2022				3/14/2022		нарушение не вы- явлено		
1073	г. Пермь, улица Героев Хасана, 32, ООО «УК Перм-ская Индустрия Качества», вывеска «Новый бал-кон»	2/21/2022				4/4/2022		добровольное приве- дение вывески		
1074	г. Пермь, улица Максима Горького, 72, ООО «Иде-альная компания, вывеска « KARNER»	2/23/2022				4/11/2022		добровольное приве- дение вывески		
1075	г. Пермь, улица Николая Островского, 93Д, ООО УК»Солнечный город», вывеска « DPD, Voxberry, ПЕК, Hermes»	2/24/2022				3/17/2022		добровольное приве- дение вывески		
1076	г. Пермь, Комсомольский проспект, 67, ООО «Пла-тина-К», вывеска « Рекордно низкие цены»	2/25/2022				3/31/2022		добровольное приве- дение вывески		
1077	г. Пермь, Куйбышева, 69, вывеска « Аренда, тор-товые площади»	1/26/2022				2/18/2022		нарушение не вы- явлено		
1078	г. Пермь, 1-я Красноармейская улица, 37, ООО «УК ЭксКом», вывеска «Продажа, Аренда»	3/3/2022				3/24/2022		нарушение не вы- явлено		
1079	г. Пермь, улица Куйбышева, 97, ТСЖ «Куйбышева, 97», вывеска « Радиосвязь и навигация»	3/15/2022				4/1/2022		нарушение не вы- явлено		
1080	г. Пермь, Новосибирская улица, 17, вывеска « Мы переехали, ждем вас в обновленной сауне «Сибир-як»».	3/16/2022				3/29/2022		добровольное приве- дение вывески		
1081	г. Пермь, улица Николая Островского, 74, каркас перил.	3/24/2022				3/29/2022		нарушение не вы- явлено		
1082	г. Пермь, улица Комсомольский проспект, 33, штендеры « Пекарня»	3/23/2022				4/5/2022		добровольное приве- дение вывески		
1083	г. Пермь, Сибирская улица, 75, вывеска «ИВС»	3/16/2022								
1084	г. Пермь, улица Белинского, 51, ООО «УК Экс-Ком», металлическая конструкция.	3/16/2022				4/6/2022		добровольное приве- дение вывески		
1085	г. Пермь, улица улица Куйбышева, 115Г, вывеска « Авто плюс»	3/15/2022				4/6/2022		нарушение не вы- явлено		
1086	г. Пермь, улица Белинского, 59, ООО «УК Экс-Ком», вывеска « JONS coffee»	3/16/2022				4/7/2022		нарушение не вы- явлено		
1087	г. Пермь, улица Куйбышева, 103, ООО «ПМУП ГКТХ», вывеска «Bunket», оклейка	3/15/2022				4/22/2022		добровольное приве- дение вывески		
1088	г. Пермь, улица Седова, 7, вывеска «Авалон»	3/28/2022				5/6/2022		добровольное приве- дение вывески		
1089	г. Пермь, улица Куйбышева, 143, ТСЖ «Куйбыше-ва, 143», вывеска « Колбаса, хлеб, молоко. Кульм-карская продукция»	3/16/2022				5/5/2022		добровольное приве- дение вывески		
1090	г. Пермь, улица Куйбышева, 143, ТСЖ «Куйбыше-ва, 143», вывеска « Мир. обувь, одежда»	3/15/2022				5/16/2022		добровольное приве- дение вывески		

1115	г. Пермь, улица Швецова, 37, вывеска «Рinearple сервис»	4/14/2022			добровольное привеление вывески	5/30/2022		
1116	г. Пермь, улица Швецова, 37, вывеска «Страхователи «Олимп»»	4/14/2022			добровольное привеление вывески	5/30/2022		
1117	г. Пермь, улица Швецова, 37, вывеска «Малозтажное строительство»	4/14/2022			добровольное привеление вывески	7/5/2022		
1118	г. Пермь, улица Куйбышева, 47А, вывеска «Юридическая компания, эксперты, право»	4/17/2022			добровольное привеление вывески			
1119	г. Пермь, Сибирская улица, 32, ТСЖ «Сибирская, 32», вывеска «Издательство Мир Граля»	4/25/2022			добровольное привеление вывески	7/5/2022		
1120	г. Пермь, улица Героев Хасана, 32, ООО «УК Пермская Индустрия Качества», вывеска «ТехноСигни»	05.04.2022			добровольное привеление вывески	4/15/2022		
1121	г. Пермь, улица Куйбышева, 97, подложка	4/1/2022			нарушение не выявлено	4/25/2022		
1122	г. Пермь, улица Революции, 56А, штендер « Мощная, сочная шаурма»	5/11/2022			добровольное привеление вывески	5/24/2022		
1123	г. Пермь, улица Революции, 56А, штендер «Юрист»	5/11/2022			добровольное привеление вывески	5/24/2022		
1124	г. Пермь, Комсомольский проспект, 49, ТСЖ «Компрос, 49», вывеска « аренда»	5/5/2022			добровольное привеление вывески	5/30/2022		
1125	г. Пермь, улица Революции, 5А, вывеска « Аренда торговых помещений»	5/6/2022			нарушение не выявлено	5/31/2022		
1126	г. Пермь, Краснофлотская улица, 18, ООО «Урал-СтройРемонт», оклейка буквами «Автоюрист, независимая экспертиза»	5/5/2022			нарушение не выявлено	5/30/2022		
1127	г. Пермь, улица Рабоче-Крестьянская улица, 28, ООО «УК ЭскеКом» вывеска « ФБУ Пермская лаборатория судебной медицинской экспертизы»	16.05.2022			добровольное привеление вывески	6/8/2022		
1128	г. Пермь, улица Чкалова, 38, ООО «УК «ПрофиГрадСервис», вывеска « Территория красоты»	14.05.2022						
1129	г. Пермь, улица Чкалова, 38, ООО «УК «ПрофиГрадСервис», вывеска « Аренда»	14.05.2024						
1130	г. Пермь, улица Чкалова, 38, ООО «УК «ПрофиГрадСервис», вывеска « Продажа 2 этаж 150 м»	14.05.2025						
1131	г. Пермь, улица Комсомольский проспект, 49, ТСЖ «Компрос, 49», вывеска « Аренда, офис»	5/5/2022			добровольное привеление вывески	6/3/2022		
1132	г. Пермь, улица Рабоче-Крестьянская, 6, ТСЖ «Агро», вывеска « Адвокаты, юристы»	10/20/2021			добровольное привеление вывески	6/3/2022		
1133	г. Пермь, улица Рабоче-Крестьянская, 6, ТСЖ «Агро», вывеска «Юридическая фирма «Урал-Гарант»»	10/21/2021			добровольное привеление вывески	6/3/2022		
1134	г. Пермь, улица Рабоче-Крестьянская, 6, ТСЖ «Агро», вывеска «Елки - Пермь»	10/22/2021			добровольное привеление вывески	6/3/2022		
1135	г. Пермь, улица Рабоче-Крестьянская, 6, ТСЖ «Агро», вывеска «Заправка картриджей, канцтовары»	10/23/2021			добровольное привеление вывески	6/3/2022		
1136	г. Пермь, улица Рабоче-Крестьянская, 6, ТСЖ «Агро», вывеска «Дут»	10/24/2021			добровольное привеление вывески	6/3/2022		
1137	г. Пермь, улица Рабоче-Крестьянская, 6, ТСЖ «Агро», вывеска «	10/25/2021			добровольное привеление вывески	6/3/2022		

1138	г. Пермь, улица Рабоче-Крестьянская, 6, ТСЖ «Агро», вывеска «Копи-центр»	10/26/2021			добровольное привеление вывески	6/3/2022		
1139	г. Пермь, Комсомольский проспект, 71, ТСЖ «Комсомольский преспект-71», вывеска «Forest Trap»	10/17/2021			добровольное привеление вывески	6/2/2022		
1140	г. Пермь, Комсомольский проспект, 71, ТСЖ «Комсомольский преспект-71», вывеска «Костюмерная»	10/17/2021			добровольное привеление вывески	6/2/2022		
1141	г. Пермь, улица Механошина 29, вывеска «Тип-Топ»	8/20/2021			добровольное привеление вывески	6/14/2022		
1142	г. Пермь, улица Механошина 29, вывеска «Ремонт: теле, видео, аудио электроинструмента, автомагнит олд, динамиков, игровых приставок»	8/21/2021			добровольное привеление вывески	6/30/2022		
1143	г. Пермь, улица Механошина 29, вывеска «Аренд»	8/21/2021						
1144	г. Пермь, улица Механошина 29, вывеска « Дом мечты»	8/21/2021						
1145	г. Пермь, улица Механошина 29, вывеска «КВК-сервис»	8/21/2021						
1146	г. Пермь, улица Механошина 29, вывеска « Крым»	8/21/2021						
1147	г. Пермь, улица Механошина 29, вывеска «Аренда прилегающей территории» Авторизированный сервисный центр»	8/21/2021			добровольное привеление вывески	7/4/2022		
1148	г. Пермь, улица Механошина 29, вывеска «Фирма МАЙ»	8/21/2021						
1149	г. Пермь, улица Куйбышева, 114, вывеска « ООО Сагелит»	1/12/2022			добровольное привеление вывески	6/7/2022		
1150	г. Пермь, улица Куйбышева, 114, вывеска « AVON»	1/12/2022			добровольное привеление вывески	6/7/2022		
1151	г. Пермь, улица Куйбышева, 114, вывеска «Студия печати DECO»	1/12/2022			добровольное привеление вывески	6/7/2022		
1152	г. Пермь, улица Куйбышева, 114, вывеска «FL подарок каждому кто оформил дисконт сегодня»	1/12/2022			добровольное привеление вывески	6/7/2022		
1153	г. Пермь, улица Куйбышева, 114, вывеска «Beauty Bags»	1/12/2022			добровольное привеление вывески	6/7/2022		
1154	г. Пермь, улица Куйбышева, 50А, вывеска «Логопед, подготовка к школе, репетитор 1-4 класс»	3/12/2021			добровольное привеление вывески	6/3/2022		
1155	г. Пермь, улица Куйбышева, 50А, вывеска « Ав-тошкола»	3/12/2021			добровольное привеление вывески	6/3/2022		
1156	г. Пермь, улица Куйбышева, 50А, вывеска « Сауна»	3/12/2021			добровольное привеление вывески	6/3/2022		
1157	г. Пермь, улица Куйбышева, 50А, вывеска « Армада»	3/12/2021			добровольное привеление вывески	6/3/2022		
1158	г. Пермь, улица Куйбышева, 50А, вывеска « Экспертиза товаров и услуг»	3/12/2021			добровольное привеление вывески	6/3/2022		
1159	г. Пермь, улица Куйбышева, 50А, вывеска «Паритет»	3/12/2021			добровольное привеление вывески	6/3/2022		
1160	г. Пермь, улица Куйбышева, 50А, вывеска «Аренда»	3/12/2021			добровольное привеление вывески	6/3/2022		
1161	г. Пермь, улица Куйбышева, 50А, вывеска баннер «Вест плюс»	3/12/2021			добровольное привеление вывески	6/3/2022		
1162	г. Пермь, улица Куйбышева, 113, вывеска «Гипсополимер ООО «Облик»	8/18/2021			добровольное привеление вывески	6/8/2022		

1163	г. Пермь, улица Максима Горького, ТСН «ТСЖ М.Горького, 51», ООО «УК «САНТЕХСЕРВИС51, вывеска «Продукты»	5/25/2022				6/8/2022	добровольное приведение вывески			
1164	г. Пермь, улица Максима Горького, ТСН «ТСЖ М.Горького, 51», ООО «УК «САНТЕХСЕРВИС51, вывеска «Аптека»	5/25/2022				6/8/2022	добровольное приведение вывески			
1165	г. Пермь, улица Максима Горького, ТСН «ТСЖ М.Горького, 51», ООО «УК «САНТЕХСЕРВИС51, вывеска «Аптека»	5/25/2022				6/8/2022	добровольное приведение вывески			
1166	г. Пермь, улица Максима Горького, ТСН «ТСЖ М.Горького, 51», ООО «УК «САНТЕХСЕРВИС51, вывеска «VARE SHOP PARAVOZ»	5/16/2022				6/8/2022	добровольное приведение вывески			
1167	г. Пермь, улица Рабоче-Крестьянская, улица, 28, ООО «УК ЭкеКом» вывеска « ФБУ Пермская лаборатория судебно-медицинской экспертизы»	5/16/2022				6/8/2022	добровольное приведение вывески			
1168	г. Пермь, улица Полины Осипенко, 45, ООО «УК ЭкеКом», остатки конструкции от вывески	5/16/2022				6/8/2022	добровольное приведение вывески			
1169	г. Пермь, улица, Героев Хасана, 16, ООО «УК «ПрофиГрадСервис», вывеска «Консилум, медицинский центр»	10/17/2021				6/9/2022	добровольное приведение вывески			
1170	г. Пермь, улица, Героев Хасана, 16, ООО «УК «ПрофиГрадСервис», вывеска «Деликатесы»	10/17/2021				7/4/2022				
1171	г. Пермь, улица Куйбышева 67,000 «ПМУП ГКТХ», вывеска «Аптека»	5/12/2022				6/14/2022	добровольное приведение вывески			
1172	г. Пермь, улица Куйбышева 67,000 «ПМУП ГКТХ», баннер «Аптека 50% Склад»	5/12/2022				6/14/2022	добровольное приведение вывески			
1173	г. Пермь, Куйбышева 67,000 «ПМУП ГКТХ», баннер «Салон красоты»	6/14/2022								
1174	г. Пермь, улица Куйбышева 67/1, ООО «Идеальная компания», баннер « Распродажа одежды и обуви, цены пополам»	6/14/2022				6/17/2022	добровольное приведение вывески			
1175	г. Пермь, Куйбышева 67/1, ООО «Идеальная компания», баннер « Распродажа одежды и обуви, для всей семьи, Игрушки»	6/14/2022				6/17/2022	добровольное приведение вывески			
1176	г. Пермь, улица Чакалова 40А, « Продукты, пенные напитки, продукция и полуфабрикаты из Куеды и Кульмакара»	6/14/2022								
1177	г. Пермь, улица Чакалова 40А, «Спелци»	6/14/2022								
1178	г. Пермь, улица Куйбышева 105,000 «УК «ПРИ-КАМЬЕ»	6/14/2022								
1179	г. Пермь, улица Куйбышева 105,000 «УК «ПРИ-КАМЬЕ»	6/14/2022								
1180	г. Пермь, улица Куйбышева 105,000 «УК «ПРИ-КАМЬЕ»	6/14/2022								
1181	г. Пермь, улица Куйбышева 105,000 «УК «ПРИ-КАМЬЕ»	6/14/2022								
1182	г. Пермь, улица Куйбышева 105,000 «УК «ПРИ-КАМЬЕ»	6/14/2022								
1183	г. Пермь, улица Куйбышева 105,000 «УК «ПРИ-КАМЬЕ»	6/14/2022								

1255	г. Пермь, ул. Героев Хасана 21 баннер « Новый магазин, Стройматериалы»	6/25/2022							
1256	г.Пермь, 1-я Красноармейская улица, 46, баннер «Аренда, продажа»	6/28/2022						7/4/2022	
1257	г. Пермь, ул. Механошина 10а, вывеска « Сто-лобка»	7/5/2022							
1258	г. Пермь, ул. Косьвинская 9, вывеска «Аптека»	7/7/2022							
1259	г. Пермь, ул. Косьвинская 9, вывеска « Парикмахерская»	7/7/2022							
1260	г. Пермь, ул. Косьвинская 9, вывеска «24 Планета Здоровья»	7/7/2022							
1261	г. Пермь, ул. Косьвинская 9, вывеска «Жар воспа-ление Боль»	7/7/2022							
1262	г. Пермь, ул. Косьвинская 9, вывеска «Лужай-ка мини-рынок. Праздничное открытие 12 июля Скидки до 30%»	7/7/2022							
1263	г. Пермь, ул. Косьвинская 9, вывеска «Старый ко-мод»	7/7/2022							
1264	г. Пермь, ул. Косьвинская 9, вывеска (баннер) «Ку-пим старые вещи периода СССР и ранее»	7/7/2022							
1265	г. Пермь, ул. Косьвинская 9, вывеска (баннер) «Купим старые вещи периода СССР и ранее. Елочные игрушки, гирлянды, журналы, сувениры, блендер, спортивная атрибутика»	7/7/2022							
1266	г. Пермь, ул. Косьвинская 11, вывеска «Оздорови-тельный комплекс»	7/7/2022							
1267	г. Пермь, ул. Косьвинская 11, баннер «Финская са-уна, бассейн 3х4 м. Бильярд»	7/7/2022							
1268	г. Пермь, ул. Косьвинская 11, баннер «Паровая сау-на, Бассейн 2х3 м.»	7/7/2022							
1269	г. Пермь, ул. Г. Успенского 22, вывеска «Мир Хво-статых. Зоотовары»	7/11/2022							
1270	г. Пермь, ул. Г. Успенского 22, вывеска «Стрижка собак и кошек, салон Groomit»	7/11/2022							
1271	г. Пермь, ул. Г. Успенского 22, вывеска « Кулина-рия»	7/11/2022							
1272	г. Пермь, ул. Куйбышева 95в, вывеска «Бильярд»	7/11/2022							
1273	г. Пермь, ул. Максима Горького 51, ТСН «ТСЖ М.Горького, 51, вывеска «Ремонт телефонов,самакатов, робот пылесосов»	7/13/2022							
1274	г. Пермь, ул. Максима Горького 51, ТСН «ТСЖ М.Горького, 51, вывеска «Электро-Самокаты»	7/13/2022							
1275	г. Пермь, ул. Максима Горького 51, ТСН «ТСЖ М.Горького, 51, вывеска «VIA ROMA»	7/13/2022							
1276	г. Пермь, ул. Максима Горького 51, ТСН «ТСЖ М.Горького, 51, вывеска «ROYALWEAR»	7/13/2022							
1277	г. Пермь, ул. Максима Горького 51, ТСН «ТСЖ М.Горького, 51, вывеска «Уникальность.Качество. Стиль»	7/18/2022							
1278	г. Пермь, ул. Максима Горького 51, ТСН «ТСЖ М.Горького, 51, вывеска « Галерея Табака»	7/18/2022							

**Заключение о результатах общественных обсуждений
от «25» июля 2022 г. № 30-урв**

Настоящее заключение подготовлено департаментом градостроительства и архитектуры администрации города Перми на основании протокола общественных обсуждений от «22» июля 2022 г. № 30-урв по проекту решения о предоставлении разрешения на условно разрешенный вид использования земельного участка с кадастровым номером 59:01:1717040:154 - «общественное питание (4.6)» в территориальной зоне парков (Р-1) по ул. Маршала Рыбалко в Кировском районе города Перми.

Количество участников общественных обсуждений, принявших участие в общественных обсуждениях, составило: 0 человек.

По результатам рассмотрения замечаний и предложений участников общественных обсуждений, постоянно проживающих на территории, в пределах которой проведены общественные обсуждения, установлено:

№	Содержание внесенных предложений/ замечаний	Выводы по результатам рассмотрения предложения, поступившего от участника общественных обсуждений	Аргументированные рекомендации организатора общественных обсуждений о целесообразности (нецелесообразности) учета внесенных предложений и замечаний
1	отсутствует		

По результатам рассмотрения замечаний и предложений иных участников общественных обсуждений установлено:

№	Содержание внесенных предложений/ замечаний	Выводы по результатам рассмотрения предложения, поступившего от участника общественных обсуждений	Аргументированные рекомендации организатора общественных обсуждений о целесообразности (нецелесообразности) учета внесенных предложений и замечаний
1	отсутствует		

Процедура общественных обсуждений соблюдена.

Норова Мария Викторовна,
начальник департамента градостроительства
и архитектуры администрации города Перми

**Заключение о результатах общественных обсуждений
от «25» июля 2022 г. № 31-урв**

Настоящее заключение подготовлено департаментом градостроительства и архитектуры администрации города Перми на основании протокола общественных обсуждений от «22» июля 2022 г. № 31-урв по проекту решения о предоставлении разрешения на условно разрешенный вид использования земельного участка с кадастровым номером 59:01:4219248:751 – «магазины (не более 400 кв.м)» в территориальной зоне малоэтажной многоквартирной жилой застройки, индивидуального жилищного строительства и блокированной жилой застройки (Ж-3) по ул. Сухоложской, 3 в Мотовилихинском районе города.

Количество участников общественных обсуждений, принявших участие в общественных обсуждениях, составило: 0 человек.

По результатам рассмотрения замечаний и предложений участников общественных обсуждений, постоянно проживающих на территории, в пределах которой проведены общественные обсуждения, установлено:

№	Содержание внесенных предложений/ замечаний	Выводы по результатам рассмотрения предложения, поступившего от участника общественных обсуждений	Аргументированные рекомендации организатора общественных обсуждений о целесообразности (нецелесообразности) учета внесенных предложений и замечаний
1	отсутствует		

По результатам рассмотрения замечаний и предложений иных участников общественных обсуждений установлено:

№	Содержание внесенных предложений/ замечаний	Выводы по результатам рассмотрения предложения, поступившего от участника общественных обсуждений	Аргументированные рекомендации организатора общественных обсуждений о целесообразности (нецелесообразности) учета внесенных предложений и замечаний
1	отсутствует		

Процедура общественных обсуждений соблюдена.

Норова Мария Викторовна,
начальник департамента градостроительства
и архитектуры администрации города Перми

Заключение о результатах общественных обсуждений от «25» июля 2022 г. № 32-урв

Настоящее заключение подготовлено департаментом градостроительства и архитектуры администрации города Перми на основании протокола общественных обсуждений от «22» июля 2022 г. № 32-урв по проекту решения о предоставлении разрешения на условно разрешенный вид использования земельного участка с кадастровым номером 59:01:2118001:1896 – «магазины (4.4)» в территориальной зоне высших, средних специальных учебных заведений и научных комплексов (ЦС-2) по ул. Профессора Поздеева, 12 в Ленинском районе города Перми.

Количество участников общественных обсуждений, принявших участие в общественных обсуждениях, составило: 0 человек.

По результатам рассмотрения замечаний и предложений участников общественных обсуждений, постоянно проживающих на территории, в пределах которой проведены общественные обсуждения, установлено:

№	Содержание внесенных предложений/ замечаний	Выводы по результатам рассмотрения предложения, поступившего от участника общественных обсуждений	Аргументированные рекомендации организатора общественных обсуждений о целесообразности (нецелесообразности) учета внесенных предложений и замечаний
1	отсутствует		

По результатам рассмотрения замечаний и предложений иных участников общественных обсуждений установлено:

№	Содержание внесенных предложений/ замечаний	Выводы по результатам рассмотрения предложения, поступившего от участника общественных обсуждений	Аргументированные рекомендации организатора общественных обсуждений о целесообразности (нецелесообразности) учета внесенных предложений и замечаний
1	отсутствует		

Процедура общественных обсуждений соблюдена.

Норова Мария Викторовна,
начальник департамента градостроительства
и архитектуры администрации города Перми

**Заключение о результатах общественных обсуждений
от «25» июля 2022 г. № 33-урв**

Настоящее заключение подготовлено департаментом градостроительства и архитектуры администрации города Перми на основании протокола общественных обсуждений от «22» июля 2022 г. № 33-урв по проекту решения о предоставлении разрешения на условно разрешенный вид использования земельного участка с кадастровым номером 59:01:1713180:180 – «рынки (4.3)», расположенного в территориальной зоне обслуживания и деловой активности местного значения (Ц-2) по ул. Генерала Панфилова в Кировском районе города Перми.

Количество участников общественных обсуждений, принявших участие в общественных обсуждениях, составило: 0 человек.

По результатам рассмотрения замечаний и предложений участников общественных обсуждений, постоянно проживающих на территории, в пределах которой проведены общественные обсуждения, установлено:

№	Содержание внесенных предложений/ замечаний	Выводы по результатам рассмотрения предложения, поступившего от участника общественных обсуждений	Аргументированные рекомендации организатора общественных обсуждений о целесообразности (нецелесообразности) учета внесенных предложений и замечаний
1	отсутствует		

По результатам рассмотрения замечаний и предложений иных участников общественных обсуждений установлено:

№	Содержание внесенных предложений/ замечаний	Выводы по результатам рассмотрения предложения, поступившего от участника общественных обсуждений	Аргументированные рекомендации организатора общественных обсуждений о целесообразности (нецелесообразности) учета внесенных предложений и замечаний
1	отсутствует		

Процедура общественных обсуждений соблюдена.

Норова Мария Викторовна,
начальник департамента градостроительства
и архитектуры администрации города Перми

**Заключение о результатах общественных обсуждений
от «25» июля 2022 г. № 34-урв**

Настоящее заключение подготовлено департаментом градостроительства и архитектуры администрации города Перми на основании протокола общественных обсуждений от «22» июля 2022 г. № 34-урв по проекту решения о предоставлении разрешения на условно разрешенный вид использования земельного участка с кадастровым номером 59:01:4416028:1 – «ремонт автомобилей (4.9.1.4)», расположенного в территориальной зоне оптовой торговли, открытых рынков (Ц-5) по ул. Космонавта Леонова, 82а в Индустриальном районе города Перми.

Количество участников общественных обсуждений, принявших участие в общественных обсуждениях, составило: 0 человек.

По результатам рассмотрения замечаний и предложений участников общественных обсуждений, постоянно проживающих на территории, в пределах которой проведены общественные обсуждения, установлено:

№	Содержание внесенных предложений/ замечаний	Выводы по результатам рассмотрения предложения, поступившего от участника общественных обсуждений	Аргументированные рекомендации организатора общественных обсуждений о целесообразности (нецелесообразности) учета внесенных предложений и замечаний
1	отсутствует		

По результатам рассмотрения замечаний и предложений иных участников общественных обсуждений установлено:

№	Содержание внесенных предложений/ замечаний	Выводы по результатам рассмотрения предложения, поступившего от участника общественных обсуждений	Аргументированные рекомендации организатора общественных обсуждений о целесообразности (нецелесообразности) учета внесенных предложений и замечаний
1	отсутствует		

Процедура общественных обсуждений соблюдена.

Норова Мария Викторовна,
начальник департамента градостроительства
и архитектуры администрации города Перми

Заключение о результатах общественных обсуждений от «25» июля 2022 г. № 35-урв

Настоящее заключение подготовлено департаментом градостроительства и архитектуры администрации города Перми на основании протокола общественных обсуждений от «22» июля 2022 г. № 35-урв по проекту решения о предоставлении разрешения на условно разрешенный вид использования земельного участка с кадастровым номером 59:01:0000000:77813 – «коммунальное обслуживание (3.1)», расположенного в территориальной зоне парков (Р-1) по ул. Ландышевой, 31 в Свердловском районе города Перми.

Количество участников общественных обсуждений, принявших участие в общественных обсуждениях, составило: 0 человек.

По результатам рассмотрения замечаний и предложений участников общественных обсуждений, постоянно проживающих на территории, в пределах которой проведены общественные обсуждения, установлено:

№	Содержание внесенных предложений/ замечаний	Выводы по результатам рассмотрения предложения, поступившего от участника общественных обсуждений	Аргументированные рекомендации организатора общественных обсуждений о целесообразности (нецелесообразности) учета внесенных предложений и замечаний
1	отсутствует		

По результатам рассмотрения замечаний и предложений иных участников общественных обсуждений установлено:

№	Содержание внесенных предложений/ замечаний	Выводы по результатам рассмотрения предложения, поступившего от участника общественных обсуждений	Аргументированные рекомендации организатора общественных обсуждений о целесообразности (нецелесообразности) учета внесенных предложений и замечаний
1	отсутствует		

Процедура общественных обсуждений соблюдена.

Норова Мария Викторовна,
начальник департамента градостроительства
и архитектуры администрации города Перми

**Заключение о результатах общественных обсуждений
от «25» июля 2022 г. № 36-урв**

Настоящее заключение подготовлено департаментом градостроительства и архитектуры администрации города Перми на основании протокола общественных обсуждений от «22» июля 2022 г. № 36-урв по проекту решения о предоставлении разрешения на условно разрешенный вид использования земельного участка с кадастровым номером 59:01:4019052:249 – «магазины (4.4)», расположенного в территориальной зоне индивидуальной жилой застройки городского типа (Ж-4) по ул. Чермозской в Мотовилихинском районе города Перми.

Количество участников общественных обсуждений, принявших участие в общественных обсуждениях, составило: 0 человек.

По результатам рассмотрения замечаний и предложений участников общественных обсуждений, постоянно проживающих на территории, в пределах которой проведены общественные обсуждения, установлено:

№	Содержание внесенных предложений/ замечаний	Выводы по результатам рассмотрения предложения, поступившего от участника общественных обсуждений	Аргументированные рекомендации организатора общественных обсуждений о целесообразности (нецелесообразности) учета внесенных предложений и замечаний
1	отсутствует		

По результатам рассмотрения замечаний и предложений иных участников общественных обсуждений установлено:

№	Содержание внесенных предложений/ замечаний	Выводы по результатам рассмотрения предложения, поступившего от участника общественных обсуждений	Аргументированные рекомендации организатора общественных обсуждений о целесообразности (нецелесообразности) учета внесенных предложений и замечаний
1	отсутствует		

Процедура общественных обсуждений соблюдена.

Норова Мария Викторовна,
начальник департамента градостроительства
и архитектуры администрации города Перми

**Заключение о результатах общественных обсуждений
от «25» июля 2022 г. № 37-урв**

Настоящее заключение подготовлено департаментом градостроительства и архитектуры администрации города Перми на основании протокола общественных обсуждений от «22» июля 2022 г. № 37-урв по проекту решения о предоставлении разрешения на условно разрешенный вид использования земельного участка с кадастровым номером 59:01:4311953:629 – «магазины (4.4)», расположенного в территориальной зоне индивидуальной жилой застройки городского типа (Ж-4) по ул. Запорожской, з/у 196 в Свердловском районе города Перми.

Количество участников общественных обсуждений, принявших участие в общественных обсуждениях, составило: 0 человек.

По результатам рассмотрения замечаний и предложений участников общественных обсуждений, постоянно проживающих на территории, в пределах которой проведены общественные обсуждения, установлено:

№	Содержание внесенных предложений/ замечаний	Выводы по результатам рассмотрения предложения, поступившего от участника общественных обсуждений	Аргументированные рекомендации организатора общественных обсуждений о целесообразности (нецелесообразности) учета внесенных предложений и замечаний
1	отсутствует		

По результатам рассмотрения замечаний и предложений иных участников общественных обсуждений установлено:

№	Содержание внесенных предложений/ замечаний	Выводы по результатам рассмотрения предложения, поступившего от участника общественных обсуждений	Аргументированные рекомендации организатора общественных обсуждений о целесообразности (нецелесообразности) учета внесенных предложений и замечаний
1	отсутствует		

Процедура общественных обсуждений соблюдена.

Норова Мария Викторовна,
начальник департамента градостроительства
и архитектуры администрации города Перми

Министерство по управлению имуществом и градостроительной деятельности Пермского края (далее – Министерство) в соответствии со статьей 39.42 Земельного кодекса Российской Федерации по ходатайству краевого государственного бюджетного учреждения «Управление автомобильных дорог и транспорта» Пермского края информирует о возможном установлении публичного сервитута сроком на 10 лет:

Кадастровый номер	Адрес или местоположение земельного участка	Цель, для которой устанавливается публичный сервитут
59:01:4410515:91	Местоположение установлено относительно ориентира, расположенного за пределами участка. Почтовый адрес ориентира: Пермский край, г. Пермь, р-н Дзержинский, ул. Полевая, 9	размещение объектов электросетевого хозяйства, тепловых сетей, водопроводных сетей, сетей водоотведения, линий и сооружений связи, линейных объектов системы газоснабжения, нефтепроводов и нефтепродуктопроводов, их неотъемлемых технологических частей, если указанные объекты являются объектами федерального, регионального или местного значения, либо необходимы для организации электро-, газо-, тепло-, водоснабжения населения и водоотведения, подключения (технологического присоединения) к сетям инженерно-технического обеспечения, либо переносятся в связи с изъятием земельных участков, на которых они ранее располагались, для государственных или муниципальных нужд

Реквизиты решений об утверждении документа территориального планирования, документации по планировке территории:

- постановление Правительства Пермского края от 27.10.2009 г. № 780-п «Об утверждении Схемы территориального планирования Пермского края»;

- приказ Министерства по управлению имуществом и градостроительной деятельности Пермского края от 26.05.2022 г. № 31-02-1-4-959 «Об утверждении документации по планировке территории для размещения линейного объекта регионального значения «Строительство автомобильной дороги по ул. Крисанова от шоссе Космонавтов до ул. Пушкина».

Заинтересованные лица могут ознакомиться с поступившими ходатайствами об установлении сервитутов и прилагаемыми к ним схемами границ публичного сервитута в Министерстве по адресу: г. Пермь, ул. Сибирская, 30 а, лит. А, каб. 102.

Правообладатели земельных участков, в отношении которых испрашивается публичный сервитут, если их права не зарегистрированы в Едином государственном реестре недвижимости, в течение 30 (тридцати дней) со дня опубликования сообщения, предусмотренного подпунктом 1 пункта 3 статьи 39.42 ЗК РФ, имеют право подать в Министерство по адресу: г. Пермь, ул. Сибирская, 30 а, лит. А, каб. 102, заявления об учете их прав (обременений прав) на земельные участки с приложением копий документов, подтверждающих эти права (обременения прав).

В заявлениях указывается способ связи с правообладателями земельных участков, в том числе их почтовый адрес и (или) адрес электронной почты. Правообладатели земельных участков, подавшие такие заявления по истечении указанного срока, несут риски невозможности обеспечения их прав в связи с отсутствием информации о таких лицах и их правах на земельные участки. Такие лица имеют право требовать от обладателя публичного сервитута плату за публичный сервитут не более чем за три года, предшествующие дню направления ими заявления об учете их прав (обременений прав).

Время приема заинтересованных лиц для ознакомления с поступившими ходатайствами об установлении публичного сервитута и подачи заявлений: в рабочие дни с понедельника по четверг с 9.00 до 18.00; в пятницу с 9.00 до 17.00 (перерыв с 13.00 до 13.48).

Данная информация размещена на официальном на сайте Министерства

<https://migd.permkrai.ru/>, на официальном сайте администрации города Перми www.gorodperm.ru.

Схема расположения границ публичного сервитута

Цель использования земельного участка: размещение объектов электросетевого хозяйства, тепловых сетей, водопроводных сетей, сетей водоотведения, линий и сооружений связи, линейных объектов системы газоснабжения, нефтепроводов и нефтепродуктопроводов, их неотъемлемых технологических частей, если указанные объекты являются объектами федерального, регионального или местного значения, либо необходимы для организации электро-, газо-, тепло-, водоснабжения населения и водоотведения, подключения (технологического присоединения) к сетям инженерно-технического обеспечения, либо переносятся в связи с изъятием земельных участков, на которых они ранее располагались, для государственных или муниципальных нужд (далее также - инженерные сооружения).

Кадастровый номер земельного участка, в пределах которого предполагается размещение объекта: 59:01:4410515:91

Адрес расположения участка 59:01:4410515:91, в пределах которого предполагается размещение объекта: установлено относительно ориентира, расположенного за пределами участка.

Почтовый адрес ориентира: Пермский край, г. Пермь, р-н Дзержинский, ул. Полевая, 9

Площадь части земельного участка 59:01:4410515:91: 1429 кв.м.

Категория земель: земли населенных пунктов



Масштаб 1:1500

Условные обозначения:

- граница публичного сервитута
- граница земельного участка
- граница кадастрового квартала
- 40 - кадастровый номер земельного участка
- 59:01:1713017 - номер кадастрового квартала

Каталог координат, м
Система координат МСК-59

№	X	Y
1	516311,04	2230495,83
2	516322,67	2230519,22
3	516322,13	2230519,51
4	516293,67	2230533,74
5	516289,00	2230531,13
6	516287,72	2230535,49
7	516281,54	2230539,22
8	516278,61	2230541,03
9	516272,93	2230526,79
10	516268,73	2230518,18
11	516279,98	2230502,06

**Заключение о результатах публичных слушаний
от «25» июля 2022 г. № 23**

Настоящее заключение подготовлено департаментом градостроительства и архитектуры администрации города Перми на основании протокола публичных слушаний от «21» июля 2022 г. № 23 по проекту о внесении изменений в Правила землепользования и застройки города Перми, утвержденные решением Пермской городской Думы от 26 июня 2007 г. № 143 (далее – Правила), в части:

уточнения границ территориальных зон обслуживания и деловой активности местного значения (Ц-2), учреждений здравоохранения (ЦС-1) путем включения в границы территориальной зоны обслуживания и деловой активности местного значения (Ц-2) земельного участка с кадастровым номером 59:01:1713089:11, расположенного по ул. Торговой, 7 в Кировском районе города Перми;

изменения границ территориальных зон производственно-коммунальных объектов V класса вредности (ПК-5), обслуживания промышленности, торговли, складирования и мелкого производства (Ц-6), малоэтажной многоквартирной жилой застройки, индивидуального жилищного строительства и блокированной жилой застройки (Ж-3), среднеэтажной жилой застройки (Ж-2) путем установления территориальной зоны среднеэтажной жилой застройки (Ж-2) в отношении территории, включающей земельные участки с кадастровыми номерами 59:01:4510444:13, 59:01:4510444:12, 59:01:4510444:11, 59:01:4510444:10, 59:01:4510444:15, 59:01:4510444:449, 59:01:4510444:16, 59:01:4510444:17, 59:01:4510444:18, 59:01:4510444:5, расположенной по ул. Маяковского в Дзержинском районе города Перми;

изменения границ территориальных зон оптовой торговли, открытых рынков (Ц-5), производственно-коммунальных объектов V класса вредности (ПК-5) путем включения в границы территориальной зоны оптовой торговли, открытых рынков (Ц-5) территории, расположенной по ул. Чистопольской, 31 в Кировском районе города Перми;

включения в границы зоны действия ограничений по условиям сохранения и планируемого размещения образовательных учреждений территорию, включающую земельные участки с кадастровыми номерами 59:01:4510444:14, 59:01:4510444:13, 59:01:4510444:12, 59:01:4510444:11, 59:01:4510444:10, 59:01:4510444:449, 59:01:4510444:16, расположенной по ул. Маяковского в Дзержинском районе города Перми;

включения в границы зоны действия ограничений по условиям сохранения и планируемого размещения образовательных учреждений земельный участок с кадастровым номером 59:01:4410890:22, расположенный по ул. Героев Хасана, 87 в Свердловском районе города Перми;

включения в перечень условно разрешенных видов использования земельных участков и объектов капитального строительства градостроительного регламента территориальной зоны среднеэтажной жилой застройки (Ж-2), установленного статьей 52.3 Правил землепользования и застройки города Перми, утвержденных решением Пермской городской Думы от 26 июня 2007 г. № 143, вида разрешенного использования «объекты дорожного сервиса (4.9.1)»

Количество участников публичных слушаний, принявших участие в публичных слушаниях, составило: 4 человека.

По результатам рассмотрения замечаний и предложений участников публичных слушаний, постоянно проживающих на территории, в пределах которой проведены публичные слушания, установлено:

№	Содержание внесенных предложений/ замечаний	Выводы по результатам рассмотрения предложения, поступившего от участника публичных слушаний	Аргументированные рекомендации организатора публичных слушаний о целесообразности (нецелесообразности) учета внесенных предложений и замечаний
1	отсутствует		

По результатам рассмотрения замечаний и предложений иных участников публичных слушаний установлено:

№	Содержание внесенных предложений/замечаний		Выводы по результатам рассмотрения предложения, поступившего от участника публичных слушаний	Аргументированные рекомендации организатора публичных слушаний о целесообразности (нецелесообразности) учета внесенных предложений и замечаний
	№	Пункт, подпункт, абзац (структурная единица проекта)		
1	2		3	4
1	Пункт 1.4 постановления о назначении публичных слушаний от 30.06.2022 № 102	Предложения/замечания Отодвинуть границы зоны действия ограничений по условиям сохранения и планируемого размещения образовательных учреждений на расстоянии не менее 50 метров от земельного участка 59:01:4510444:451	Обоснование внесенных предложений/замечаний Согласно СанПиН 2.2.1/2.1.1.1200-03 «Санитарно-защитные зоны и санитарная классификация предприятий, сооружений и иных объектов» Раздел 7.1.12 «Сооружения санитарно-технические, транспортной инфраструктуры, объекты коммунального назначения, спорта, торговли и оказания услуг» определяет санитарно-защитную зону 50 метров класса V от складов, мойки автомобилей до двух постов, предприятий общественного питания	Считаем целесообразным учитывать данную информацию при проведении заседания комиссии по результатам публичных слушаний
2	Пункт 1.2 постановления о назначении публичных слушаний от 30.06.2022 № 102	Исключить из предполагаемой к установлению территориальной зоны среднеэтажной жилой застройки (Ж-2) земельный участок 59:01:4510444:451	Постановление администрации города Перми № 493 от 03.06.2022. Согласие на заключение соглашения о перераспределении земельного участка в соответствии с утвержденным проектом межевания территории от 14.05.2022 № 21-01-0-И-3522.	Учтено

1	2			3	4
№	Пункт, подпункт, абзац (структурная единица проекта)	Предложения/замечания	Обоснование внесенных предложений/замечаний	Учтено	Считаем целесообразным учитывать данную информацию при проведении заседания комиссии по результатам публичных слушаний
1	Пункт 1.4 постанов-ления о назначении публичных слушаний от 30.06.2022 № 30.06.2022 № 102	Отодвинуть границы зоны действия ограничений по условиям сохранения и планируемого размещения образовательных учреждений на расстояние не менее 50 метров от земельного участка 59:01:4510444:447	Согласно СанПиН 2.2.1/2.1.1.1200-03 «Санитарно-защитные зоны и санитарная классификация предприятий, сооружений и иных объектов» (таблица 7.1.1) разрыв от сооружений для хранения легкового автотранспорта до объектов застройки, а именно территории школ, детских учреждений, ПТУ, техникумов, площадок для отдыха, игр и спорта должен составлять не менее 50 метров для открытых автостоянок и паркингов вместимостью более 10 машиномест	Учтено	Считаем целесообразным учитывать данную информацию при проведении заседания комиссии по результатам публичных слушаний
3	Пункт, подпункт, абзац (структурная единица проекта)	Предложения/замечания	Обоснование внесенных предложений/замечаний	Учтено	Считаем целесообразным учитывать данную информацию при проведении заседания комиссии по результатам публичных слушаний
1	Пункт 1.4 постанов-ления о назначении публичных слушаний от 30.06.2022 № 30.06.2022 № 102	Отодвинуть границы зоны действия ограничений по условиям сохранения и планируемого размещения образовательных учреждений на расстояние не менее 50 метров от земельного участка 59:01:4510444:20	Согласно СанПиН 2.2.1/2.1.1.1200-03 «Санитарно-защитные зоны и санитарная классификация предприятий, сооружений и иных объектов» (таблица 7.1.1) разрыв от сооружений для хранения легкового автотранспорта до объектов застройки, а именно территории школ, детских учреждений, ПТУ, техникумов, площадок для отдыха, игр и спорта должен составлять не менее 50 метров для открытых автостоянок и паркингов вместимостью более 10 машиномест	Учтено	Считаем целесообразным учитывать данную информацию при проведении заседания комиссии по результатам публичных слушаний

1	2		3	4
№	Пункт, подпункт, абзац (структурная единица проекта)	Предложения/замечания	Обоснование внесенных предложений/замечаний	
1	Пункт 1.4 постановлений о назначении публичных слушаний от 30.06.2022 № 102	Исключить из границы зоны действия ограничений по условиям сохранения и планируемого размещения образовательных учреждений на расстоянии не менее 50 метров от земельного участка 59:01:4510444:449	<p>Распоряжением заместителя администрации г. Перми - начальника департамента градостроительства и архитектуры № СЭД-22-01-03-1267 от 09.10.2016 разрешено осуществить за счет собственных средств подготовку документации по планировке территории, ограниченной ул. Опытной, ул. Красина, ул. Маяковского, ул. Сергей Есенина в Дзержинском районе города Перми.</p> <p>Постановлением Администрации г. Перми № 493 от 03.06.2020 утвержден проект планировки территории и проект межевания территории, ограниченной ул. Красина, ул. Маяковского, ул. Ударника в Дзержинском районе города Перми. Мной за свой счет был изготовлен межевой план участка № 1 (согласно экспликации образуемых и изменяемых участков проекта планировки территории и проекта межевания территории) назначение «магазины 4.4» для последующего его реализации на торгах.</p>	Считаем целесообразным учитывать данную информацию при проведении заседания комиссии по результатам публичных слушаний

Процедура публичных слушаний соблюдена.

Норова Мария Викторовна,
начальник департамента градостроительства
и архитектуры администрации города Перми

**Заключение о результатах публичных слушаний
от «26» июля 2022 г. № 26**

Настоящее заключение подготовлено департаментом градостроительства и архитектуры администрации города Перми на основании протокола публичных слушаний от «25» июля 2022 г. № 26 по проекту о внесении изменений в Правила землепользования и застройки города Перми, утвержденные решением Пермской городской Думы от 26 июня 2007 г. № 143 (далее – Правила), в части:

изменения границ территориальных зон рекреационно-ландшафтных территорий (Р-2), производственно-коммунальных объектов I класса вредности (ПК-1) путем включения в границы территориальной зоны производственно-коммунальных объектов I класса вредности (ПК-1) земельных участков с кадастровыми номерами 59:01:1717115:1828, 59:01:1717115:1829, расположенных в микрорайоне «Оборино» в Кировском районе города Перми;

уточнения границ подзон Ж-2 (В 6 эт), Ж-2 (П 1,6), территориальных зон среднеэтажной жилой застройки (Ж-2) и оптовой торговли, открытых рынков (Ц-5) путем включения в границы территориальной зоны оптовой торговли, открытых рынков (Ц-5) земельного участка, на котором расположен объект капитального строительства с кадастровым номером 59:01:3810185:216 по адресу: бокс № 2, ипподром северная сторона, ПГК № 16, в Индустриальном районе города Перми;

уточнения границ территориальной зоны производственно-коммунальных объектов III класса вредности (ПК-3) путем установления территориальной зоны производственно-коммунальных объектов III класса вредности (ПК-3) в отношении территории, расположенной в кадастровом квартале 59:01:4415052, ограниченной рекой Камой, ул. Набережной в Дзержинском районе города Перми;

изменения границ подзон Ж-2 (В 6 эт), Ж-2 (П 1,6), территориальных зон среднеэтажной жилой застройки (Ж-2) и индивидуальной жилой застройки городского типа (Ж-4) путем включения в границы территориальной зоны индивидуальной жилой застройки городского типа (Ж-4) земельного участка с кадастровым номером 59:01:0000000:87935, расположенного по ул. Менжинского, 9 в Орджоникидзевском районе города Перми;

изменения границ подзоны Ж-2 (В 4 эт), территориальных зон среднеэтажной жилой застройки (Ж-2) и малоэтажной многоквартирной жилой застройки, индивидуального жилищного строительства и блокированной жилой застройки (Ж-3) путем включения в границы территориальной зоны малоэтажной многоквартирной жилой застройки, индивидуального жилищного строительства и блокированной жилой застройки (Ж-3) территории, в границах которой расположены земельные участки с кадастровыми номерами 59:01:0000000:87554, 59:01:3812371:122 по ул. Александра Пархоменко в Орджоникидзевском районе города Перми;

изменения границ подзон Ц-2 (В 6 эт), Ц-2 (П 1,6), территориальных зон обслуживания и деловой активности местного значения (Ц-2) и спортивных и спортивно-зрелищных сооружений (ЦС-3) путем установления территориальной зоны спортивных и спортивно-зрелищных сооружений (ЦС-3) в отношении земельного участка с кадастровым номером 59:01:4510610:2214, расположенного по ул. Сергея Есенина, 7а в Дзержинском районе города Перми.

Количество участников публичных слушаний, принявших участие в публичных слушаниях, составило: 0 человек.

По результатам рассмотрения замечаний и предложений участников публичных слушаний, постоянно проживающих на территории, в пределах которой проведены публичные слушания, установлено:

№	Содержание внесенных предложений/ замечаний	Выводы по результатам рассмотрения предложения, поступившего от участника публичных слушаний	Аргументированные рекомендации организатора публичных слушаний о целесообразности (нецелесообразности) учета внесенных предложений и замечаний
1	отсутствует		

По результатам рассмотрения замечаний и предложений иных участников публичных слушаний установлено:

№	Содержание внесенных предложений/ замечаний	Выводы по результатам рассмотрения предложения, поступившего от участника публичных слушаний	Аргументированные рекомендации организатора публичных слушаний о целесообразности (нецелесообразности) учета внесенных предложений и замечаний
1	отсутствует		

Процедура публичных слушаний соблюдена.

Норова Мария Викторовна,
начальник департамента градостроительства
и архитектуры администрации города Перми

**Заключение о результатах публичных слушаний
по обсуждению проекта решения Пермской городской Думы
«О внесении изменений в Правила благоустройства территории города Перми,
утвержденные решением Пермской городской Думы от 15.12.2020 № 277, в части установления
требований к навигационным элементам, внешнему виду гаража, являющегося некапитальным
сооружением, размещаемого на земельном участке, включенном в схему размещения
гражданами гаражей, являющихся некапитальными сооружениями, либо стоянок технических
или других средств передвижения инвалидов вблизи их места жительства, размещения
настенного панно с праздничным (тематическим) изображением, внесения изменений
в Стандартные требования к вывескам, их размещению и эксплуатации»**

от 20.07.2022

б/н

Настоящее заключение подготовлено организационным комитетом по организации проведения публичных слушаний по обсуждению проекта решения Пермской городской Думы «О внесении изменений в Правила благоустройства территории города Перми, утвержденные решением Пермской городской Думы от 15.12.2020 № 277, в части установления требований к навигационным элементам, внешнему виду гаража, являющегося некапитальным сооружением, размещаемого на земельном участке, включенном в схему размещения гражданами гаражей, являющихся некапитальными сооружениями, либо стоянок технических или других средств передвижения инвалидов вблизи их места жительства, размещения настенного панно с праздничным (тематическим) изображением, внесения изменений в Стандартные требования к вывескам, их размещению и эксплуатации»

(организатор публичных слушаний)

на основании протокола публичных слушаний от 15.07.2022 № б/н по проекту решения Пермской городской Думы «О внесении изменений в Правила благоустройства территории города Перми, утвержденные решением Пермской городской Думы от 15.12.2020 № 277, в части установления требований к навигационным элементам, внешнему виду гаража, являющегося некапитальным сооружением, размещаемого на земельном участке, включенном в схему размещения гражданами гаражей, являющихся некапитальными сооружениями, либо стоянок технических или других средств передвижения инвалидов вблизи их места жительства, размещения настенного панно с праздничным (тематическим) изображением, внесения изменений в Стандартные требования к вывескам, их размещению и эксплуатации»

(наименование проекта, рассмотренного на публичных слушаниях)

Количество участников публичных слушаний, принявших участие в публичных слушаниях, составило: 3.

По результатам рассмотрения замечаний и предложений участников публичных слушаний, постоянно проживающих на территории, в пределах которой проведены публичные слушания, установлено:

№	Содержание внесенных предложений/замечаний				Выводы по результатам рассмотрения предложения, поступившего от участника публичных слушаний	Аргументированные рекомендации организатора публичных слушаний о целесообразности (нецелесообразности) учета внесенных предложений и замечаний
1	<p>Пункт, подпункт, абзац</p> <p>2</p>	<p>Редакция проекта решения</p> <p>3</p>	<p>Предлагаемая редакция</p> <p>4</p>	<p>Обоснование</p> <p>5</p>	Предложение обосновано	Целесообразно к учету
2	<p>проект решения дополнить абзацами следующего содержания</p>	нет	<p>проект решения дополнить абзацами следующего содержания:</p> <p>«1.1. дополнить подпунктом 2.1.25² следующего содержания:</p> <p>«2.1.25² навигационный элемент – носитель информации (конструкция, сооружение, информационный знак и другие приспособления), предназначенный для распространения информации о городской среде, объектах городской инфраструктуры, за исключением рекламных конструкций; навигационные элементы различают по видам:</p>	<p>Абзацами 5,13,18 пункта 1.3 проекта решения предлагается определить в Правилах содержание терминов (видов навигационных элементов) «навигационный указатель», «навигационная стела», «навигационный стенд». Определения терминов содержатся в разделе 2 Правил, соответственно, определения предлагаемых к введению терминов следует перенести во 2 раздел Правил. В связи с этим из абзаца первого проектируемого подпункта 9.8.2 Правил следует исключить требования к содержанию изготавливаемых навигационных элементов.</p>	Предложение обосновано	Целесообразно к учету

		<p>2.1.25².1 навигационная стела – отдельно стоящая объемно-пространственная конструкция с одним или двумя информационными полями, содержащая пиктограммы, карты-схемы территории города с номерами зданий и сооружений, наименованиями достопримечательностей, улиц, площадей, объектов озеленения общего пользования, объектов культурного наследия (памятников истории и культуры) и информацию о направлении движения в сторону наиболее востребованных объектов (например, объектов транспортной инфраструктуры, спорта, образования, здравоохранения, объектов культурного наследия (памятников истории и культуры) народов Российской Федерации, музеев, театров, выставочных залов, концертных организаций, мест погребения, культовых религиозных зданий и других), иную справочную информацию;</p> <p>2.1.25².2 навигационный стенд – отдельно стоящая объемно-пространственная конструкция с одним или двумя информационными полями, содержащая пиктограммы, карты-схемы иную справочную информацию, для ориентирования о конкретном объекте в пределах территории, на которой он расположен (например, в отношении объекта транспортной инфраструктуры, объекта культурного наследия (памятников истории и культуры) народов Российской Федерации, объекта озеленения общего пользования, места погребения, объекта спорта и других);</p> <p>2.1.25².3 навигационный указатель – отдельно стоящая объемно-пространственная конструкция, состоящая из опоры, на которой размещаются от одного до пяти модулей-указателей, содержащая пиктограммы, информацию о направлении движения в сторону достопримечательностей, улиц, площадей, объектов озеленения общего пользования, мест погребения, объектов культурного наследия (памятников истории и культуры) и других наиболее востребованных объектов (например, объектов транспортной инфраструктуры, спорта, образования, здравоохранения, объектов культурного наследия (памятников истории и культуры) народов Российской Федерации, музеев, театров, выставочных залов, концертных организаций, мест погребения, культовых религиозных зданий и других);»</p>	<p>Кроме того, из проекта решения неясно, чем содержательно отличаются навигационная стела и навигационный стенд (отсутствуют четкие отличительные признаки данных навигационных элементов). Также предлагаю установить определение термина «навигационный элемент».</p>			
3	<p>абзац второй пункта 1.2 проекта решения</p>	<p>«9.7. требования к внешнему виду гаража, являющегося некапитальным сооружением, размещаемого на земельном участке, включенном в схему размещения гражданами гаражей, являющихся некапитальными сооружениями, либо стоянок технических или других средств передвижения инвалидов вблизи их места жительства:</p>	<p>«9.7. Требования к внешнему виду гаража, являющегося некапитальным сооружением, размещаемого на земельном участке, включенном в схему размещения гражданами гаражей, являющихся некапитальными сооружениями, либо стоянок технических или других средств передвижения инвалидов вблизи их места жительства (далее – Схема):</p>	<p>предложение редакционно-го характера, предлагается сократить наименование схемы с последующим использованием такого сокращения по тексту проекта решения</p>	<p>Предложение обосновано</p>	<p>Целесообразно к учету</p>

4	абзац третий пункта 1.2 проекта решения изложить в следующей редакции	внешний вид гаража, являющегося некапитальным сооружением, размещаемого на земельном участке, включенном в схему, размещения гражданами гаражей, являющихся некапитальными сооружениями, либо стоянок технических или других средств передвижения инвалидов вблизи их места жительства должен соответствовать типовому проекту гаража, являющегося некапитальным сооружением, размещаемого на земельном участке, включенном в схему, размещения гражданами гаражей, являющихся некапитальными сооружениями, либо стоянок технических или других средств передвижения инвалидов вблизи их места жительства; установленному в приложении 15 к Правилам.»;	внешний вид гаража, являющегося некапитальным сооружением, размещаемого на земельном участке, включенном в Схему, должен соответствовать требованиям к внешнему виду гаража, являющегося некапитальным сооружением, размещаемого на земельном участке, включенном в Схему, установленным приложением 15 к Правилам.»;	предложение редакционного характера с учетом сокращения наименования Схемы, внешний вид гаража должен соответствовать не типовому проекту, а устанавливаемым требованиям	Предложение обосновано	Целесообразно к учету
5	пункт 1.3 проекта изложить в следующей редакции	1.3. дополнить пунктом 9.8 следующего содержания: «9.8. требования к навигационным элементам: 9.8.1. виды навигационных элементов: навигационный указатель, навигационная стела, навигационный стенд; 9.8.2: требования к внешнему виду, содержанию, конструкциям, цветовому решению, применяемым при изготовлении и отделке навигационных элементов в зависимости от вида навигационных элементов: 9.8.2.1. навигационный указатель - отдельно стоящая объемно-пространственная конструкция, состоящая из опоры, на которой размещаются от одного до пяти модулей-указателей, содержащая пиктограммы, информацию о направлении движения в сторону достопримечательностей, улиц, площадей, парков, скверов, мест погребения, объектов культурного наследия (памятников истории и культуры) и других наиболее востребованных объектов (например, объектов транспортной инфраструктуры, спорта, образования, здравоохранения, объектов культурного наследия (памятников истории и культуры) народов Российской Федерации, музеев, театров, выставочных залов, концертных организаций, мест погребения, культовых религиозных зданий и других); параметры конструкции: опора: высота не менее 2,8 м, не более 4 м;	1.4. дополнить пунктом 9.8 следующего содержания: «9.8. Требования к внешнему виду, конструкциям, цветовому решению, применяемым при изготовлении и отделке отдельных видов навигационных элементов, размещению навигационных элементов: 9.8.1 требования к навигационному указателю: 9.8.1.1 параметры конструкции: опора: высота не менее 2,8 м, не более 4 м; модуль-указатель: высота не более 0,3 м, ширина не более 1,2 м, размещаются на опоре на высоте не менее 2,5 м от уровня земли; 9.8.1.2 цветовое решение: опора должна соответствовать цвету ближайшей по расположению к опоре навигационного указателя опоры освещения. В случае наличия нескольких опор освещения или их отсутствия опора навигационного указателя должна быть выполнена в цвете RAL 7024 графитовый серый; в отношении модуль-указателя(ей) не устанавливается; 9.8.1.3 информация на модуле-указателе(ях) размещается шрифтом стандарта Permian; 9.8.2 требования к навигационной стеле: 9.8.2.1 параметры конструкции: высота не более 3 м, ширина не устанавливается; 9.8.2.2 цветовое решение не устанавливается;	Предлагается изложить в новой редакции в связи со следующим: - приведения нумерации абзацам и редакционные поправки, - определения терминов навигационных элементов подлежат установлению во 2м разделе Правила (пункт 3 предложений), - абзацем 10 пункта 1.3 проекта решения предлагается установить, что опора навигационного указателя по цвету должна соответствовать рядом расположенной опоре освещения. Полагаем, что используемый вариант привязки объекта к территории обладает признаками формальной неопределенности (в части расположения «рядом с объектом»), в связи с чем, норма нуждается в уточнении, - абзацем 25 пункта 1.3 проекта решения предлагается установить, что навигационные элементы должны размещаться в радиусе 1,5 м от ствола дерева. Полагаем, что присутствует правовая неопределенность при определении расстояния размещения навигационных элементов (в частности, неясно, как учитывается при этом радиус (отсчет происходит внутри радиуса или снаружи), также неясен порядок размещения при отсутствии дерева или наличии нескольких деревьев и т.д.). С учетом изложенного указанные положения считаю необходимым исключить из проекта решения;	Предложение обосновано	Целесообразно к учету

	<p>модуль-указатель: высота не более 0,3 м, ширина не более 1,2 м, размещаются на опоре на высоте не менее 2,5 м от уровня земли; цвет: опора должна соответствовать рядом расположенной опоре освещения; в отношении модуль-указателя(ей) не устанавливается;</p> <p>информация на модуле-указателе(ях) размещается шрифтом стандарта Permian;</p> <p>9.8.2.2. навигационная стена - отдельно стоящая объемно-пространственная конструкция, с одним или двумя информационными полями, содержащая пиктограммы, карты-схемы территории города с номерами зданий и сооружений, наименованиями достопримечательностей, улиц, площадей, парков, скверов, объектов культурного наследия (памятников истории и культуры) и информацию о направлении движения в сторону наиболее востребованных объектов (например, объектов транспортной инфраструктуры, спорта, образования, здравоохранения, объектов культурного наследия (памятников истории и культуры) народов Российской Федерации, музеев, театров, выставочных залов, концертных организаций, мест погребения, культовых религиозных зданий и других); иную справочную информацию;</p> <p>параметры конструкции: высота не более 3 м, ширина не устанавливается; цвет: не устанавливается;</p> <p>информация на информационном(ых) поле(ях) размещается шрифтом стандарта Permian;</p>	<p>9.8.2.3 информация на информационном(ых) поле(ях) размещается шрифтом стандарта Permian;</p> <p>9.8.3 требования к навигационному стенду:</p> <p>9.8.3.1 параметры конструкции: высота не более 1,8 м, ширина не более 1,5 м;</p> <p>9.8.3.2 цветовое решение не устанавливается;</p> <p>9.8.3.3 информация в информационном(ых) поле(ях) размещается шрифтом стандарта Permian;</p> <p>9.8.4 требования к размещению навигационных элементов: навигационные элементы размещаются: на расстоянии не более 5 м от пешеходного перехода, вне зоны треугольника видимости перекрестка; с сохранением ширины пешеходной зоны (тротуара) не менее 2 м; с соблюдением охранных зон тепло-, газо-, водо-, электрических сетей.»»</p>	<p>- высоту стенда предлагаю установить не более 1,8 м в целях создания более разнообразных архитектурных решений на территории города Перми.</p>		
--	---	--	---	--	--

		<p>9.8.2.3. навигационный етснд - отдельно стоящая объемно-пространственная конструкция, с одним или двумя информационными полями, содержащая пиктограммы, карты-схемы, иную справочную информацию, для ориентирования на территории (например, в отношении территории объекта транспортной инфраструктуры, парка, сквера, места погребения, объекта спорта и других);</p> <p>параметры конструкции: высота не более 1,5 м, ширина не более 1,5 м; цвет: не устанавливается;</p> <p>информация в информационном(ых) поле(ях) размещается шрифтом стандарта Roman;</p> <p>9.8.3. требования к размещению навигационных элементов:</p> <p>навигационные элементы размещаются:</p> <p>на расстоянии не более 5 м от пешеходного перехода, вне зоны треугольника видимости перекрестка; в радиусе 1,5 м от ствола дерева;</p> <p>с сохранением ширины пешеходной зоны (тротуара) не менее 2 м;</p> <p>с соблюдением охранных зон тепло-, газо-, водо-, электрических сетей.»»</p>				
6	<p>пункт 1.4 проекта решения изложить в следующей редакции</p>	<p>1.4. пункт 11.6 дополнить подпунктами 11.6.1, 11.6.2 следующего содержания: «11.6.1. В праздничные, памятные дни, дни проведения торжественных и иных мероприятий на фасадах зданий, строений, сооружений, указанных в пункте 11.6 Правил, допускается размещать настенное панно с праздничным (тематическим) изображением. Размер настенного панно и праздничного (тематического) изображения должен быть не менее 90 % от площади фасада здания, строения, сооружения. 11.6.2. В случаях, указанных в пункте 11.6, подпункте 11.6.1 разработка проекта колерного паспорта не требуется.»»</p>	<p>1.5. дополнить пунктами 11.6¹, 11.6² следующего содержания: «11.6¹. В период подготовки и проведения мероприятий в рамках праздничных, памятных дней, установленных правовыми актами Российской Федерации, Пермского края, города Перми (далее - праздничный день), на фасадах зданий, строений, сооружений, указанных в абзаце первом пункта 11.6 Правил, допускается размещать настенное панно с праздничным (тематическим) изображением. Размер настенного панно и праздничного (тематического) изображения должен быть не менее 90 % от площади фасада здания, строения, сооружения.</p>	<p>Абзацем 2 пункта 1.4 проекта решения предлагается установить в Правилах возможность размещения на объектах, определенных Правилами, в праздничные, памятные дни, дни проведения торжественных и иных мероприятий настенных панно с праздничным (тематическим) изображением.</p> <p>Отмечаем, что перечень случаев размещения панно с праздничным (тематическим) изображением не является исчерпывающим, из проекта решения неясно, что понимать под «торжественными и иными мероприятиями».</p> <p>Кроме того, полагаем, что перечень праздничных, памятных дней следует уточнить путем указания на их установление правовыми актами РФ, Пермского края, города Перми.</p>	Предложение обосновано	Целесообразно к учету

			<p>Настенное панно с праздничным (тематическим) изображением должно быть демонтировано с фасадов зданий, строений, сооружений не позднее 6 месяцев после дня окончания праздничного дня. 11.6². В случаях, указанных в пунктах 11.6, 11.6¹ Правил разработка проекта колерного паспорта не требуется.»;</p>	<p>Кроме того, из проектируемой нормы следует, что совершать действия по размещению панно допускается только непосредственно в праздничные, памятные и иные определенные проектом решения дни, с их демонтажем по истечении указанных дней. Полагаем, что размещение должно осуществляться при подготовке к соответствующим мероприятиям, с установлением срока снятия панно. Также абзацы 2 и 4 пункта 1.4 проекта решения требуют редакционного уточнения (в части «абзаца 1 пункта 11.6 Правил»). С учетом изложенного проект решения в обозначенной части предлагаю изложить в новой редакции с учетом всех предложений</p>		
7	<p>Пункт 1.5 проекта решения изложить в следующей редакции</p>	<p>1.5. в подпункте 1.1.1 приложения 3 к Правилам: 1.5.1. в абзаце третьем после слов «плоской подложкой,» дополнить словами «в целях размещения буквенных, цифровых символов (знаков) наименования организации (индивидуального предпринимателя), их профиля деятельности, вида реализуемых ими товаров (услуг), их наименования (фирменное наименование, коммерческое обозначение).»; 1.5.2. в абзаце четвертом после слова «(лайтбокс);» дополнить словами «в целях размещения графической части вывески (логотипа, коммерческого обозначения, товарного знака, знака обслуживания организации (индивидуального предпринимателя).»;</p>	<p>1.6. в подпункте 1.1.1 Стандартных требований к вывескам, их размещению и эксплуатации (приложение 3 к Правилам): 1.6.1. абзац третий дополнить словами «в целях размещения буквенных, цифровых символов (знаков) наименования организации (индивидуального предпринимателя), их профиля деятельности, вида реализуемых ими товаров (услуг), их наименования (фирменное наименование, коммерческое обозначение).»; 1.6.2. абзац четвертый дополнить словами «в целях размещения графической части вывески (логотипа, коммерческого обозначения, товарного знака, знака обслуживания организации (индивидуального предпринимателя).»;</p>	<p>предложение редакционного характера</p>	<p>Предложение обосновано</p>	<p>Целесообразно к учету</p>

8	пункт 1.6 проекта решения изложить в следующей редакции	1.6. дополнить приложением 15 «Требования к внешнему виду, размерам гаража, являющегося некапитальным сооружением, размещаемого на земельном участке, включенном в схему размещения гражданами гаражей, являющихся некапитальными сооружениями, либо стоянок технических или других средств передвижения инвалидов вблизи их места жительства» согласно приложению 4 к настоящему решению.	1.7. дополнить приложением 15 «Требования к внешнему виду гаража, являющегося некапитальным сооружением, размещаемого на земельном участке, включенном в схему размещения гражданами гаражей, являющихся некапитальными сооружениями, либо стоянок технических или других средств передвижения инвалидов вблизи их места жительства» согласно приложению к настоящему решению.	предложение редакционного характера (в наименовании Требований к внешнему виду...предлагается исключить слово «, размерам», поскольку в содержании Требований... определяются требования к параметрам (размера), конструкциям и материалам, цветовым решениям, применяемым при изготовлении и отделке гаража, являющегося некапитальным сооружением.	Предложение обосновано	Целесообразно к учету
9	Приложение к проекту решения (приложение 15 к Правилам) изложить в следующей редакции	<p>«ТРЕБОВАНИЯ к внешнему виду, размерам гаража, являющегося некапитальным сооружением, размещаемого на земельном участке, включенном в схему размещения гражданами гаражей, являющихся некапитальными сооружениями, либо стоянок технических или других средств передвижения инвалидов вблизи их места жительства</p> <p>1. Требования к внешнему виду, размерам гаража, являющегося некапитальным сооружением, размещаемого на земельном участке, включенном в схему размещения гражданами гаражей, являющихся некапитальными сооружениями, либо стоянок технических или других средств передвижения инвалидов вблизи их места жительства, устанавливаются общие архитектурные решения внешнего вида, общие требования к параметрам, конструкциям и материалам, цветовым решениям, применяемым при изготовлении и отделке гаража, являющегося некапитальным сооружением (далее - Требования). Требования к внешнему виду гаража, являющегося некапитальным сооружением, размещаемого на земельном участке, включенного в схему размещения гражданами гаражей, являющихся некапитальными сооружениями, либо стоянок технических или других средств передвижения инвалидов вблизи их места жительства:</p>	<p>«ТРЕБОВАНИЯ к внешнему виду гаража, являющегося некапитальным сооружением, размещаемого на земельном участке, включенном в схему размещения гражданами гаражей, являющихся некапитальными сооружениями, либо стоянок технических или других средств передвижения инвалидов вблизи их места жительства</p> <p>1. Требования к внешнему виду гаража, являющегося некапитальным сооружением, размещаемого на земельном участке, включенном в схему размещения гражданами гаражей, являющихся некапитальными сооружениями, либо стоянок технических или других средств передвижения инвалидов вблизи их места жительства (далее – Схема), устанавливаются общие архитектурные решения внешнего вида, общие требования к параметрам, конструкциям и материалам, цветовым решениям, применяемым при изготовлении и отделке гаража, являющегося некапитальным сооружением (далее – Требования): 1.1. параметры: площадь 24 кв. м (длина – 6,0 м, ширина – 4,0 м), высота – 3,0 м с углом наклона кровли в сторону задней стены гаража; 1.2. конструкции и материалы: несущий каркас: из трубы профильной металлической, швеллера металлического и гнутых металлических элементов;</p>	<p>В целях структуризации Требований... предлагается абзац 2 пункта 1 и абзац 1 пункта 2 исключить, подпунктам 2.1, 2.2, 2.3 пункта 2 присвоить номера 1.1, 1.2, 1.3 соответственно, абзацу 3 пункта 1 присвоить номер 2; Кроме того, в приложении к Требованиям... приводится Графическое изображение типового проекта гаража, являющегося некапитальным сооружением, размещаемого на земельном участке, включенном в Схему (далее - Изображение). Согласно Изображению типовой проект гаража предусматривает проектирование гаражей с плоской кровлей. Как показывает практика, плоская кровля зданий подходит для регионов с небольшим количеством среднемесячных осадков. В свою очередь, в городе Перми климат - умеренно континентальный. В городе Перми выпадает значительное количество осадков в течение года. Более того, в 2010-2020 годы имела место тенденция на увеличение количества осадков. Так, в городе Перми среднее годовое количество осадков за этот период составило 707 мм, при норме 656 мм в 1981-2010 годы. На основании изложенного проектирование типового проекта гаража предлагаю с кровлей со скатами. Соответственно требует корректировки Изображение, указав угол наклона кровли</p>	Предложение обосновано	Целесообразно к учету

	<p>Графическое изображение типового проекта гаража, являющегося некапитальным сооружением, размещаемого на земельном участке, включенного в схему размещения гражданами гаражей, являющихся некапитальными сооружениями, либо стоянок технических или других средств передвижения инвалидов вблизи их места жительства приведено в приложении к настоящим Требованиям.</p> <p>2. Требования к параметрам, конструкциям, материалам, цветовому решению, применяемым при изготовлении и отделке гаража, являющегося некапитальным сооружением, размещаемого на земельном участке, включенного в схему размещения гражданами гаражей, являющихся некапитальными сооружениями, либо стоянок технических или других средств передвижения инвалидов вблизи их места жительства.</p> <p>2.1. Параметры: площадь 24 кв. м (длина - 6,0 м, ширина - 4,0 м, высота - 3,0 м).</p> <p>2.2. Конструкции и материалы: несущий каркас: из трубы профильной металлической, швеллера металлического и гнутых металлических элементов; стены: металлические листы, панели, сэндвич-панели; кровля: металлические листы, кровельные сэндвич-панели; ворота: металлические листы, рольставни с механическим или электрическим приводом; декоративные элементы внешней отделки: (обрамления углов, оформление ворот) - металлические листы.</p> <p>2.3. Цветовое решение: стены: RAL 1015 светлая слоновая кость, RAL 7047 Телегей 4; кровля: RAL 8017 шоколадно-коричневый, RAL 7016 антрацитово-серый; ворота: RAL 1015 светлая слоновая кость, RAL 7047 Телегей 4; декоративные элементы внешней отделки (углы оформления, оформление ворот): RAL 8017 шоколадно-коричневый, RAL 7016 антрацитово-серый.»</p>	<p>стены: металлические листы, панели, сэндвич-панели; кровля: металлические листы, кровельные сэндвич-панели; ворота: металлические листы, рольставни с механическим или электрическим приводом; декоративные элементы внешней отделки: (обрамления углов, оформление ворот) – металлические листы; 1.3. цветовое решение: стены: RAL 1015 светлая слоновая кость, RAL 7047 телегей 4; кровля: RAL 8017 шоколадно-коричневый, RAL 7016 антрацитово-серый; ворота: RAL 1015 светлая слоновая кость, RAL 7047 телегей 4; декоративные элементы внешней отделки (углы оформления, оформление ворот): RAL 8017 шоколадно-коричневый, RAL 7016 антрацитово-серый.</p> <p>2. Графическое изображение типового проекта гаража, являющегося некапитальным сооружением, размещаемого на земельном участке, включенном в Схему приведено в приложении к Требованиям.»</p>			
--	---	--	--	--	--

10	Пункт, подпункт, абзац	Редакция проекта решения	Предлагаемая редакция	Обоснование	Предложение не обосновано	Требования устанавливаются к гаражу, являющегося некапитальным сооружением, в связи с чем предложение к учету не целесообразно
	2	3	4	5		
	Пункт 2.2 Требований к внешнему виду гаража	2.2. Конструкции и материалы: несущий каркас: из трубы профильной металлической, швеллера металлического и гнутых металлических элементов; стены: металлические листы, панели, сэндвич-панели;	2.2. Конструкции и материалы: несущий каркас: из трубы профильной металлической, швеллера металлического и гнутых металлических элементов; стены: металлические листы, панели, сэндвич-панели, газобетон;	Считаю необходимым дополнить перечень материалов изготовления гаража газобетоном.		
11	Пункт, подпункт, абзац	Редакция проекта решения	Предлагаемая редакция	Обоснование	Предложение обосновано	Целесообразно к учету
	2	3	4	5		
	Пункт 1.3 проекта	параметры конструкции: высота не более 1,5 м, ширина не более 1,5 м; цвет: не устанавливается; информация в информационном(ых) поле(ях) размещается шрифтом стандарта Permian;	параметры конструкции: высота не более 1,8 м, ширина не более 1,5 м; цвет: не устанавливается; информация в информационном(ых) поле(ях) размещается шрифтом стандарта Permian;	На территории города Перми размещены навигационные стенды, высота которых составляет 1,8 – 1,9 м. Пунктом 1.3 проекта предусмотрена высота навигационного стенда «не более 1,5 м», считаю, что указанный параметр навигационного стенда необходимо увеличить до значений существующих стендов, то есть до 1,8-1,9 м.		

По результатам рассмотрения замечаний и предложений иных участников публичных слушаний установлено:

№	Содержание внесенных предложений/замечаний	Выводы по результатам рассмотрения предложения, поступившего от участника публичных слушаний	Аргументированные рекомендации организатора публичных слушаний о целесообразности (нецелесообразности) учета внесенных предложений и замечаний
1	не поступало		

Процедура публичных слушаний соблюдена.

Гонцова Елена Николаевна,

Председатель Организационного комитета _____

(подпись)

**ИЗМЕНЕНИЯ,
которые вносятся в Правила землепользования и застройки
города Перми, утвержденные решением Пермской городской
Думы от 26 июня 2007 г. № 143**

1. В статье 49:

1.1. установить подзону Ц-2 (В 1 эт) территориальной зоны обслуживания и деловой активности местного значения (Ц-2) в отношении земельного участка с кадастровым номером 59:01:4410138:2, расположенного по ул. Луначарского, 51 в Ленинском районе города Перми.

Изменение границ в отношении в отношении земельного участка с кадастровым номером 59:01:4410138:2, расположенного по ул. Луначарского, 51 в Ленинском районе города Перми изложить в редакции согласно приложению 1 к настоящим изменениям.

2. В статье 52:

2.1. в части 2.1:

после абзаца пятьдесят седьмого дополнить абзацем пятьдесят восьмым следующего содержания:

«Подзона Ц-2 (В 1 эт)»;

3. В статье 52.1:

3.1. градостроительный регламент территориальной зоны обслуживания и деловой активности местного значения (Ц-2) после абзаца двести десятого дополнить абзацами двести одиннадцатым – двести тринадцатым следующего содержания:

«Подзона Ц-2 (В 1 эт).

Предельный параметр разрешенного строительства, реконструкции объектов капитального строительства: предельная высота зданий, строений – не более 1 этажа.».

25 июля 2022 года на официальном сайте муниципального образования «Город Пермь» в информационно-телекоммуникационной сети Интернет в разделе Развитие инфраструктуры/Соглашения об исполнении схем теплоснабжения размещено заключенное Соглашение об исполнении схемы теплоснабжения города Перми между администрацией города Перми и АО «СтройПанельКомплект».

Утверждаю:
Глава города Перми

А.Н. Дёмкин
« » июля 2022 года

**График проведения приемов граждан по личным вопросам
руководством администрации города Перми в августе 2022 года**

Руководитель	Дата	Время	Ответственные
Хайруллин Эдуард Азатович	четвертый четверг месяца	с 16.00 до 17.00	Давидова Д.Г. 212-32-20
Агеев Виктор Геннадьевич	третий четверг месяца	с 16.00 до 17.00	Коколева Т.В. 212 75 06
Грибанов Алексей Анатольевич	третий вторник месяца	с 16.00 до 17.00	Пермякова Д.Д. 212 95 96
Субботин Игорь Александрович	вторая среда месяца	с 16.00 до 17.00	Власова Е.А. 210 89 36
Галиханов Дмитрий Кадирович	третья среда месяца	с 16.00 до 17.00	Калинина А.М. 212 31 35
Гонцова Елена Николаевна	первый вторник месяца	с 16.00 до 17.00	Левен Н.Н. 212 86 77
Молоковских Александр Владимирович	третья пятница месяца	с 16.00 до 17.00	Рамазанова Д.Р. 212 96 28

Справки по телефону 217 33 17

**График проведения приемов граждан по личным вопросам руководителями
территориальных органов администрации города Перми в августе 2022 года**

Администрация района	Глава администрации района	Дата и время проведения	Ответственный за организацию личного приема	Справки по телефону
Администрация Дзержинского района	Стяжкин Александр Алексеевич	1-й и 3-й вторник месяца с 17.00 до 19.00	Сарапулова Ю.А.	246 65 92
Администрация Индустриального района	Дробинин Дмитрий Валерьевич	1-й и 3-й вторник месяца с 17.00 до 19.00	Шестакова Н.А.	227 92 03
Администрация Кировского района	Борисов Михаил Александрович	1-й и 3-й вторник месяца с 17.00 до 19.00	Субко Я.Ю.	205 61 90
Администрация Ленинского района	Русанов Александр Анатольевич	1-й и 3-й вторник месяца с 17.00 до 19.00	Воронова О.И.	212 07 17
Администрация Мотовилихинского района	Хаткевич Александр Александрович	1-й и 3-й вторник месяца с 17.00 до 19.00	Ляшкова А.И.	260 43 94

Администрация Орджоникидзевского района	Карабатов Евгений Вячеславович	1-й и 3-й вторник месяца с 17.00 до 19.00	Макшакова О.В.	263 49 37
Администрация Свердловского района	Филиппов Александр Егорович	1-й и 3-й вторник месяца с 17.00 до 19.00	Шерстнева А.А.	244 14 71
Администрация поселка Новые Ляды	Печкурова Резида Лябибовна	1-й и 3-й вторник месяца с 17.00 до 19.00	Катаева Я.Н.	295 86 46

**График проведения приемов граждан по личным вопросам
руководителями функциональных органов и подразделений
администрации города Перми в августе 2022 года**

Функциональный орган	Руководитель	Дата и время проведения	Ответственный за организацию личного приема	Справки по телефону
Департамент имущественных отношений	Соснин Александр Викторович	последний четверг месяца с 11.00 до 12.00	Незговорова П.В.	212 67 21
Департамент общественной безопасности	Туров Алексей Михайлович	третья среда месяца с 11.00 до 12.00	Фетисова С.А.	212 31 25
Департамент культуры и молодежной политики	Головин Василий Викторович	последний четверг месяца с 14.00 до 15.00	Гиниатуллина А.И.	212 81 63
Контрольный департамент	Ворончихин Александр Юрьевич	второй вторник месяца с 11.00 до 12.00	Ашихмина И.А.	212 63 87
Департамент дорог и благоустройства	Мясоедов Дмитрий Анатольевич	последняя среда месяца с 10.00 до 11.00	Дудина К.А.	212 72 02
Департамент образования	Деменева Анна Анатолевна	последний вторник месяца с 17.00 до 18.00	Еремина Л. Р.	212 70 50
Департамент экономики и промышленной политики	Чеснокова Ольга Михайловна	третий четверг месяца с 16.00 до 17.00	Волегова О.В.	212 51 05
Управление записи актов гражданского состояния	Бердникова Светлана Алексеевна	последняя среда месяца с 11.00 до 12.00	Маренина О.В.	210 12 28
Управление по экологии и природопользованию	Андреев Дмитрий Николаевич	третья среда месяца с 16.00 до 17.00	Дудниченко Е.С.	210 99 91
Комитет по физической культуре и спорту	Сапегин Сергей Викторович	второй четверг месяца с 16.00 до 17.00	Баранова И. В.	212 60 79
Департамент жилищно- коммунального хозяйства	Власов Александр Иванович	первый и второй понедельник месяца с 16.00 до 17.00	Иванова Е.С.	212 29 55
Департамент финансов	Титяпкина Вера Сергеевна	первый четверг месяца с 16.00 до 17.00	Кучеровских Н.В.	212 92 80
Управление жилищных отношений	Афанасьева Наталья Николаевна	каждый четверг месяца с 10.00 до 12.00	Ахмерова Ю.Т.	212 98 61
Департамент земельных отношений	Мехоношина Татьяна Николаевна	первая пятница месяца с 11.00 до 13.00	Епишина А.А.	210 18 58

Департамент социальной политики	Овсянникова Юлия Анатольевна	каждая среда месяца с 15.00 до 16.00	Михайлова Т.В.	212 88 86
Управление капитального строительства	Чиркова Ирина Юрьевна	третья пятница месяца с 11.00 до 12.00	Рюмина С.В.	211 70 66
Департамент градостроительства и архитектуры	Норова Мария Викторовна	каждая среда месяца с 14.00 до 15.00	Мартюшева М.В.	212 72 57
Департамент транспорта	Путин Анатолий Алексеевич	первая пятница месяца с 10.00 до 11.00	Лифанова А.С.	212 18 91

Руководитель аппарата
администрации города Перми

А.В. Молоковских

Утверждаю:
Глава города Перми

Дёмкин А.Н.
« » июля 2022 года

**График проведения прямых телефонных линий
руководством администрации города Перми с населением в августе 2022 года**

Руководитель	Дата и время проведения	Номер телефона	Тематика
Хайруллин Эдуард Азатович - первый заместитель главы администрации города Перми	второй четверг месяца с 10.00 до 11.00	212 43 32	- вопросы управления муниципальными финансами - вопросы транспорта
Агеев Виктор Геннадьевич – заместитель главы администрации города Перми	третья пятница месяца с 11.00 до 12.00	212 43 32	- вопросы капитального строительства; - вопросы экологии; - вопросы торговли; оказания услуг связи, общественного питания, бытового обслуживания и наружной рекламы; - создание условий для развития туризма
Грибанов Алексей Анатольевич – заместитель главы администрации города Перми	третья среда месяца с 09.30 до 10.30	212 43 32	- вопросы дошкольного, школьного, дополнительного образования; - вопросы физической культуры и спорта; - вопросы социальной поддержки; - вопросы в сфере культуры и работы с молодежью
Галиханов Дмитрий Кадирович – заместитель главы администрации города Перми	второй четверг месяца с 16.00 до 17.00	212 43 32	- вопросы озеленения, благоустройства; - вопросы содержания и реконструкции дорог; - вопросы организации дорожного движения; - вопросы по парковочной политике
Субботин Игорь Александрович – заместитель главы администрации города Перми	третья среда месяца с 15.00 до 16.00	212 43 32	- вопросы жилищных отношений; - вопросы жилищно-коммунального хозяйства

Молоковских Александр Владимирович – и.о.заместителя главы администрации города Перми	первый вторник месяца с 11.00 до 12.00	212 43 32	- вопросы общественной безопасности; - вопросы межнациональных и межконфессиональных отношений; - вопросы взаимодействия с органами территориального общественного самоуправления, общественными и иными некоммерческими организациями, религиозными объединениями
Гонцова Елена Николаевна – заместитель главы администрации города Перми	второй вторник месяца с 10.00 до 11.00	212 43 32	- вопросы градостроительства, архитектуры и земельных отношений, - вопросы имущественных отношений

**График проведения прямых телефонных линий руководителями
территориальных органов администрации города Перми с населением в августе 2022 года**

Наименование администрации района	Руководитель	Номер телефона	Дата и время проведения
Администрация Дзержинского района	Стяжкин Александр Алексеевич	233 14 80	3-й четверг месяца с 16.00 до 17.00
Администрация Индустриального района	Дробинин Дмитрий Валерьевич	227 93 44	3-й понедельник месяца с 11.00 до 12.00
Администрация Кировского района	Борисов Михаил Александрович	205 61 90	2-й вторник месяца с 10.00 до 11.00
Администрация Ленинского района	Русанов Александр Анатольевич	212 07 17	3-й понедельник месяца с 11.00 до 12.00
Администрация Мотовилихинского района	Хаткевич Александр Александрович	260 27 16	2-й вторник месяца с 16.00 до 17.00
Администрация Орджоникидзевого района	Карабатов Евгений Вячеславович	263 46 80	1-й понедельник месяца с 11.00 до 12.00
Администрация Свердловского района	Филиппов Александр Егорович	241 27 99	4-й четверг месяца с 16.00 до 17.00
Администрация поселка Новые Ляды	Печкурова Резида Лябибовна	295 86 46	1-й вторник месяца с 11.00 до 12.00

**График проведения прямых телефонных линий руководителями функциональных органов
и подразделений администрации города Перми с населением в августе 2022 года**

Наименование подразделения	Руководитель	Номер телефона	Дата и время проведения
Департамент образования	Деменева Анна Анатольевна	212 70 50	4-й четверг месяца с 10.00 до 12.00
Департамент градостроительства и архитектуры	Норова Мария Викторовна	212 72 57	3-й четверг месяца с 14.00 до 15.00
Департамент имущественных отношений	Соснин Александр Викторович	212 67 21	2-я среда месяца с 17.00 до 18.00
Контрольный департамент	Ворончихин Александр Юрьевич	212 63 87	2-й четверг месяца с 15.00 до 16.00
Департамент жилищно-коммунального хозяйства	Власов Александр Иванович	212 29 55	3-й понедельник месяца с 16.00 до 17.00
Департамент общественной безопасности	Туров Алексей Михайлович	212 31 25	4-я среда месяца с 15.00 до 16.00

Департамент социальной политики	Овсянникова Юлия Анатольевна	212 88 86	2-й вторник месяца с 10.00 до 12.00
Департамент транспорта	Путин Анатолий Алексеевич	212 18 91	1-я пятница месяца с 09.00 до 10.00
Департамент культуры и молодежной политики	Головин Василий Викторович	212 81 63	последний четверг месяца с 15.00 до 16.00
Департамент экономики и промышленной политики	Чеснокова Ольга Михайловна	212 51 05	2-я среда месяца с 16.00 до 17.00
Департамент дорог и благоустройства	Мясоедов Дмитрий Анатольевич	212 62 80	последняя пятница месяца с 15.00 до 16.00
Департамент земельных отношений	Мехоношина Татьяна Николаевна	210 18 58	1-я среда месяца с 15.00 до 16.00
Управление по экологии и природопользованию	Андреев Дмитрий Николаевич	210 99 91	4-й понедельник месяца с 16.00 до 17.00
Управление жилищных отношений	Афанасьева Наталья Николаевна	212 55 86	3-й четверг месяца с 10.00 до 11.00
Управление записи актов гражданского состояния	Бердникова Светлана Алексеевна	210 12 28	3-й четверг месяца с 15.00 до 17.00
Управление по вопросам общественного самоуправления и межнациональным отношениям	Тякина Елена Николаевна	217 33 40	3-я среда месяца с 17.00 до 18.00
Комитет по физической культуре и спорту	Сапегин Сергей Викторович	212 60 79	2-й четверг месяца с 17.00 до 18.00
МБУ «Архив города Перми»	Новокрещенных Виктор Владимирович	237 12 12	2-й вторник месяца с 11.00 до 12.00

Руководитель аппарата администрации
города Перми

А.В. Молоковских

ЗАКЛЮЧЕНИЕ о результатах публичных слушаний

22 июля 2022 г.

№ б/н

Настоящее заключение подготовлено организационным комитетом по организации проведения публичных слушаний по обсуждению проекта решения Пермской городской Думы «О внесении изменений в Правила благоустройства территории города Перми, утвержденные решением Пермской городской Думы от 15.12.2020 № 277, в части установления требований к природно-рекреационным территориям, городским лесам» (далее – Организационный комитет по организации проведения публичных слушаний) на основании протокола публичных слушаний от 15 июля 2022 г. б/н по проекту решения Пермской городской Думы « О внесении изменений в Правила благоустройства территории города Перми, утвержденные решением Пермской городской Думы от 15.12.2020 № 277, в части установления требований к природно-рекреационным территориям, городским лесам».

Количество участников публичных слушаний, принявших участие в публичных слушаниях, составило: 2 человека.

Результаты рассмотрения предложений и замечаний участников публичных слушаний, постоянно проживающих на территории, в пределах которой проведены публичные слушания, изложены в приложении к настоящему заключению о результатах публичных слушаний.

По результатам рассмотрения замечаний и предложений иных участников публичных слушаний установлено: замечания и предложения иных участников публичных слушаний не поступали.

Процедура публичных слушаний соблюдена.

Председатель Организационного
комитета по организации
проведения публичных слушаний,
начальник управления по экологии
и природопользованию администрации города Перми

Д.Н. Андреев

Приложение
к заключению о результатах
публичных слушаний
от 22.07.2022 № 6/н

**Результаты рассмотрения предложений и замечаний участников публичных слушаний,
постоянно проживающих на территории, в пределах которой проведены публичные слушания**

По результатам рассмотрения предложений и замечаний участников публичных слушаний, постоянно проживающих на территории, в пределах которой проведены публичные слушания, установлено:

№	Содержание внесенных предложений/замечаний	Выводы по результатам рассмотрения предложения, поступившего от участника публичных слушаний	Рекомендации организатора публичных слушаний о целесообразности (нецелесообразности) учета внесенных предложений и замечаний
1	Пункт 1.1. исключить	Предлагается исключить понятие «долина малых рек». Данное понятие урегулировано действующим законодательством и его введение является избыточным	Предложение целесообразно учесть
2	1.2. пункт 12.1 изложить в редакции: «12.1. Все зеленые насаждения на озелененных территориях, на особо охраняемых природных территориях, территориях городских лесов образуют городской зеленый фонд.»	Правки редакционного характера	Предложение целесообразно учесть
3	дополнить пунктом следующего содержания, изменив дальнейшую нумерацию правового акта: «абзацы первый – третий пункта 12.2 изложить в редакции: «12.2. Содержание деревьев, кустарников, газонов, цветников включает комплекс работ по обработке почвы, поливу зеленых насаждений, внесению удобрений, обрезке крон деревьев и кустарников, защите от вредителей и болезней, уничтожению и предотвращению распространения борщевика Сосновского, который осуществляется владельцами озелененных территорий, особо охраняемых природных территорий и территории городских лесов.»	Предлагается привести формулировки в соответствии с Законом Пермского края от 05.04.2022 № 57-ПК «Об озелененных территориях Пермского края»	Предложение целесообразно учесть
4	Пункт 1.3 исключить	Вопросы финансирования мероприятий по восстановлению зеленых насаждений не являются предметом регулирования Правил благоустройства территории города Перми, в связи с чем предложения к исключению из проекта	Предложение целесообразно учесть

5	<p>дополнить пунктом следующего содержания: «дополнить пунктом 12.14 в следующей редакции: «12.14 Требования к обустройству природно-рекреационных территорий, городских лесов установлены в приложении 15 к Правилам.»</p> <p>Пункт 1.4 изложить в редакции: «В Порядке сноса и выполнения компенсационных посадок зеленых насаждений на территории города Перми (приложение 5)»</p> <p>Подпункт 1.4.1 изложить в редакции: «абзацы второй и третий пункта 1.1 изложить в следующей редакции: «Настоящий Порядок (далее – Порядок) разработан в целях обеспечения единых требований к сносу зеленых насаждений на территории города Перми (за исключением зеленых насаждений на земельных участках, занятых индивидуальной жилой застройкой, садовых, огородных, дачных и приусадебных земельных участках, зеленых насаждений в городских лесах). Порядок в части выполнения компенсационных посадок и оплаты восстановительной стоимости не распространяется на случаи сноса зеленых насаждений, произрастающих на действующих местах погребения (кладбища), а также при ликвидации аварийных и чрезвычайных ситуаций природного и техногенного характера.»</p>	<p>Правка редакционного характера в связи с изменением нумерации</p>	<p>Предложение целесообразно учесть</p>
6	<p>Пункт 1.4 изложить в редакции: «В Порядке сноса и выполнения компенсационных посадок зеленых насаждений на территории города Перми (приложение 5)»</p>	<p>Правки редакционного характера</p>	<p>Предложение целесообразно учесть</p>
7	<p>Подпункт 1.4.1 изложить в редакции: «абзацы второй и третий пункта 1.1 изложить в следующей редакции: «Настоящий Порядок (далее – Порядок) разработан в целях обеспечения единых требований к сносу зеленых насаждений на территории города Перми (за исключением зеленых насаждений на земельных участках, занятых индивидуальной жилой застройкой, садовых, огородных, дачных и приусадебных земельных участках, зеленых насаждений в городских лесах). Порядок в части выполнения компенсационных посадок и оплаты восстановительной стоимости не распространяется на случаи сноса зеленых насаждений, произрастающих на действующих местах погребения (кладбища), а также при ликвидации аварийных и чрезвычайных ситуаций природного и техногенного характера.»</p>	<p>Предлагается привести в соответствие с пунктом 3 статьи 1 Закона Пермского края от 05.04.2022 № 57-ПК «Об озелененных территориях Пермского края»</p>	<p>Предложение целесообразно учесть</p>
8	<p>подпункт 2.4.1 изложить в редакции: «2.4.1. для лиственных деревьев: высотой от 3,0 м до 3,5 м, с обхватом ствола на высоте 1 м 10 – 12 см, высотой штамба не менее 1,3-1,8 м, количеством скелетных ветвей 5-9 штук, с комом земли шириной 40-45 см и высотой 40 см.»</p>	<p>Подпункт приводится в соответствии с п.10.2.3 ГОСТа Р 59370-2021 (таблица 3)</p>	<p>Предложение целесообразно учесть</p>
9	<p>подпункт 2.4.2 изложить в редакции: «2.4.2 для хвойных деревьев: не менее III группы I сорта в соответствии с требованиями стандартов, технических регламентов; для сильнорослых деревьев с широкой кроной высотой не менее 1,5 м, с комом земли не менее 50 см. В остальных случаях для посадки хвойных культур следует руководствоваться национальным стандартом Российской Федерации по посадочному материалу декоративных растений.»</p>	<p>Предлагается уточнить требования к хвойным деревьям в соответствии с положениями ГОСТа Р 59370-2021. Разнообразие форм хвойных растений по форме кроны (от широкой до узкой)</p>	<p>Предложение целесообразно учесть</p>
10	<p>Пункт 1 Приложения изложить в редакции: «Настоящие Требования устанавливаются общие требования к параметрам, конструкциям и материалам, к цветовому решению, применяемым при обустройстве природно-рекреационных территорий, городских лесов (далее – природные территории).»</p>	<p>Правки редакционного характера</p>	<p>Предложение целесообразно учесть</p>

11	<p>Пункт 2. Приложения изложить в редакции: «Перечень элементов благоустройства природной территории включает покрытие территории, оборудование наружного освещения, дренажную систему, навигационные элементы.»</p>	<p>Правки редакционного характера</p>	<p>Предложение целесообразно учесть</p>
12	<p>Абзацы первый – четырнадцатый пункта 2.1 Приложения изложить в редакции: «На природных территориях используются следующие водопроницаемые покрытия (материалы) территории: водопроницаемые твердые, натуральный/искусственный камень, кирпич-клинкер, покрытия из дерева (дощатый настил, спилы), плиточное мощение (бетонная плитка, плитка из натуральных каменных пород), каменный ковер, газонная бетонная решётка, металлические нескользящие (перфорированные или решетчатые) настилы из нержавеющей или оцинкованной стали, комбинированные покрытия (заполнение газонной травой, щебнем, гравием), сыпучие материалы, гравий, щебень (фракция 0-20 мм), мульча, древесная щепа, кора хвойных деревьев, асфальтовая крошка, резиновая крошка.»</p>	<p>Предлагается уточнить перечень материалов покрытий, используемых на природных территориях. Гравий и щебень реализуется фракцией 0-20 мм; Кора является природным материалом, а асфальтовая крошка состоит из битума 3-7 %, щебня 25-45 %, песка 50-60 % и может быть использована в местах большого механического воздействия (большой ежедневный поток людей), а также в спортивных площадках, где требуется твердое покрытие</p>	<p>Предложение целесообразно учесть</p>
13	<p>Абзац пятнадцатый пункта 2.1. Приложения изложить в редакции: «Для движения велосипедов и средств индивидуальной мобильности покрытие выполняется из резиновой крошки, песчано-гравийной смеси, грунтовой смеси с отсевом гравия.»</p>	<p>Предлагается внести дополнение и привести в соответствие с Правилами использования лесов для осуществления рекреационной деятельности, утвержденными приказом Министерства природных ресурсов и экологии Российской Федерации от 09.11.2020 № 908</p>	<p>Предложение целесообразно учесть</p>
14	<p>Абзац шестнадцатый пункта 2.1. Приложения изложить в редакции: «Использование в качестве покрытия асфальтобетона, бетона возможно при реконструкции, капитальном и текущем ремонте объектов (элементов) благоустройства природных территорий, выполненных в данных видах покрытия до проведения реконструкции, капитального и текущего ремонта. В остальных случаях применение асфальтобетона и бетона недопустимо.»</p>	<p>Правки редакционного характера</p>	<p>Предложение целесообразно учесть</p>

15	Абзац девятнадцатый пункта 2.1 Приложения изложить в редакции: «Покрытие должно иметь шероховатую и антискользкую поверхность.»	Правки редакционного характера	Предложение целесообразно учесть
16	Абзацы двадцать второй, двадцать третий пункта 2.1 Приложения изложить в редакции: «Цветовые решения покрытий должны соответствовать следующим перечню цветов: RAL 1001 бежевый, RAL 1002 песочно-желтый, RAL 1014 слоновая кость, RAL 1020 оливково-желтый, RAL 1019 серо-бежевый, RAL 1027 желтое карри, RAL 1024 охра желтая, RAL 7006 бежево-серый, RAL 7008 серое хаки, RAL 7034 желто-серый, RAL 8001 охра коричневая, RAL 8002 сигнальный коричневый, RAL 8003 глиняный коричневый, RAL 8004 медно-коричневый, RAL 8007 палево-коричневый, RAL 8008 оливково-коричневый, RAL 8011 орехово-коричневый, RAL 8012 красно-коричневый, RAL 8014 сепия коричневый, RAL 8015 каштаново-коричневый, RAL 8016 махагон коричневый, RAL 8017 шоколадно-коричневый, RAL 8023 оранжево-коричневый, RAL 8024 бежево-коричневый, RAL 8025 бледно-коричневый, RAL 8028 терракотовый. Все применяемые материалы покрытий должны быть согласованными со сложившейся ландшафтной природной средой.»	Правки редакционного характера	Предложение целесообразно учесть
17	Абзац второй пункта 2.3 Приложения изложить в редакции: «При размещении навигационных элементов на природной территории необходимо отображать сведения об особенностях природной территории (истории, достопримечательностях, экологической значимости), план-схему территории, контакты экстренных служб, информацию об обслуживающей организации (наименование, юридический и фактический адрес, номер телефона, адрес электронной почты).»	Правки редакционного характера	Предложение целесообразно учесть
18	Абзац четвертый пункта 2.3 Приложения изложить в редакции: «При организации на природной территории культурно-массовых и иных мероприятий, носящих временный характер, допускается размещение мобильных навигационных элементов, которые должны иметь скрытое крепление или достаточную жёсткость для устойчивости конструкции. Установка мобильных навигационных элементов с оборудованием внешнего утяжелителя на опорах не допускается.»	Правки редакционного характера	Предложение целесообразно учесть
19	Абзац первый пункта 2.4 Приложения изложить в редакции: «Цветовое решение оборудования наружного освещения на природной территории должно быть приближено к естественным ландшафтными оттенкам.»	Правки редакционного характера	Предложение целесообразно учесть

20	<p>Абзац второй пункта 2.4 Приложения изложить в редакции: «Не рекомендуется использовать яркие цвета, находящиеся в красной, синей и зеленой цветовой палитре.»</p>	<p>Предлагается исключить желтую цветовую палитру, так как она относится к нейтральной цветовой гамме</p>	<p>Предложение целесообразно учесть</p>
21	<p>Абзац первый пункта 3 Приложения изложить в редакции: «Размещение на природной территории детских площадок, спортивных площадок допускается, прежде всего, на участках, не занятых деревьями и кустарниками.»</p>	<p>Приводится в соответствие с пунктом 5 Правил использования лесов для осуществления рекреационной деятельности, утвержденных приказом Министрства природных ресурсов и экологии Российской Федерации от 09.11.2020 № 908</p>	<p>Предложение целесообразно учесть</p>

Председатель Организационного комитета по организации проведения публичных слушаний, начальник управления по экологии и природопользованию администрации города Перми

Д.Н. Андреев

Департамент земельных отношений администрации города Перми в целях информирования населения в соответствии со статьей 39.42 Земельного кодекса Российской Федерации сообщает о возможном установлении публичных сервитутов в отдельных целях на территории города Перми

№	Кадастровый номер земельного участка в отношении которого устанавливается публичный сервитут (при наличии)	Адрес или описание земельного участка в отношении которого устанавливается публичный сервитут	Цели установления публичного сервитута
1	59:01:5710001:64 59:01:5710001:63 59:01:5710001:29 59:01:5710001:65 Земли	г. Пермь	Для размещения объекта электросетевого хозяйства
2	59:01:1717051:5 59:01:1713104:277 59:01:1713104:403 59:01:1713104:15 Земли	г. Пермь	Для размещения объекта электросетевого хозяйства
3	59:01:5010045:31 Земли	г. Пермь	Для размещения объекта электросетевого хозяйства
4	Земли	г. Пермь	Для размещения объекта электросетевого хозяйства
5	Земли	г. Пермь	Для размещения объекта электросетевого хозяйства
6	59:01:0000000:43155	г. Пермь	Для размещения объекта электросетевого хозяйства
7	Земли	г. Пермь	Для размещения объекта электросетевого хозяйства

Заинтересованные лица имеют право ознакомиться с ходатайством об установлении публичного сервитута и прилагаемым к нему описанием местоположения границ публичного сервитута по адресу: г. Пермь, ул. Сибирская 15, (тел. 212-67-54).

Заинтересованные лица могут подать заявление об учете прав в срок с 29.07.2022 по 27.08.2022.

Способы подачи заявлений:

1. посредством почтовой связи;
2. лично, в том числе через представителя, в департамент земельных отношений администрации города Перми (г. Пермь, ул. Сибирская 15);
3. в форме электронных документов с использованием информационно-телекоммуникационной сети «Интернет».

Правообладатели земельных участков, в отношении которых испрашивается публичный сервитут, если их права не зарегистрированы в Едином государственном реестре недвижимости, в течение тридцати дней со дня опубликования сообщения, предусмотренного подпунктом 1 пункта 3 статьи 39.42 ЗК РФ, подают в орган, уполномоченный на установление публичного сервитута, заявления об учете их прав (обременений прав) на земельные участки с приложением копий документов, подтверждающих эти права (обременения прав). В таких заявлениях указывается способ связи с правообладателями земельных участков, в том числе их почтовый адрес и (или) адрес электронной почты. Правообладатели земельных участков, подавшие такие заявления по истечении указанного срока, несут риски невозможности обеспечения их прав в связи с отсутствием информации о таких лицах и их правах на земельные участки. Такие лица имеют право требовать от обладателя публичного сервитута плату за публичный сервитут не более чем за три года, предшествующие дню направления ими заявления об учете их прав (обременений прав).

Реквизиты решений об утверждении документа территориального планирования, документации по планировке территории, программ комплексного развития систем коммунальной инфраструктуры поселения, городского округа, а также информацию об инвестиционной программе субъекта естественных монополий, организации коммунального комплекса, указанных в ходатайстве об установлении публичного сервитута и сведения об официальных сайтах в информационно-телекоммуникационной сети «Интернет» отсутствуют.

Информация о возможности установления публичного сервитута публикуется на сайте <http://www.gorodperm.ru>, в «Официальном бюллетене органов местного самоуправления муниципального образования город Пермь».

Приложение: на 22 л. в 1 экз.

Раздел 2

Сведения о местоположении границ объекта

1. Система координат МСК-59, зона 2		Координаты, м		Метод определения координат характерной точки	Средняя квадратическая погрешность положения характерной точки (М), м	Описание обозначения точки на местности (при наличии)
Обозначение характерных точек границ	X	Y				
1	2	3	4		5	6
1	508507.78	2248177.36		Метод спутниковых геодезических измерений (определений)	0.10	-
2	508512.76	2248177.80		Метод спутниковых геодезических измерений (определений)	0.10	-
3	508510.79	2248200.08		Метод спутниковых геодезических измерений (определений)	0.10	-
4	508507.54	2248227.29		Метод спутниковых геодезических измерений (определений)	0.10	-
5	508563.86	2248234.43		Метод спутниковых геодезических измерений (определений)	0.10	-
6	508571.71	2248231.62		Метод спутниковых геодезических измерений (определений)	0.10	-
7	508573.39	2248236.33		Метод спутниковых геодезических измерений (определений)	0.10	-
8	508564.09	2248239.63		Метод спутниковых геодезических измерений (определений)	0.10	-
9	508501.99	2248231.63		Метод спутниковых геодезических измерений (определений)	0.10	-
10	508505.82	2248199.56		Метод спутниковых геодезических измерений (определений)	0.10	-
1	508507.78	2248177.36		Метод спутниковых геодезических измерений (определений)	0.10	-
3. Сведения о характерных точках части (частей) границы объекта						
Обозначение характерных точек границы		Координаты, м		Метод определения координат характерной точки	Средняя квадратическая погрешность положения характерной точки (М), м	Описание обозначения точки на местности (при наличии)
X	Y					
1	2	3	4		5	6
-	-	-	-		-	-

ОПИСАНИЕ МЕСТОПОЛОЖЕНИЯ ГРАНИЦ

Публичный сервер для размещения объекта электроотопления хозяйства «ВЛ-0,4кВ КТП-6770 СНТ Надежда-Город»
(наименование объекта, местоположение границ которого описано (далее - объект))

Раздел 1

Сведения об объекте		
№ п/п	Характеристики объекта	Описание характеристик
1	2	3
1	Местоположение объекта	Пермский край, город Пермь
2	Площадь объекта +/- величина погрешности определения площади (Р +/- Дельта Р)	609 кв.м ± 5 кв.м
3	Иные характеристики объекта	Публичный сервер для размещения объекта электроотопления хозяйства «ВЛ-0,4кВ КТП-6770 СНТ Надежда-Город» на срок 49 лет

Схема расположения границ публичного сервитута объекта



Масштаб 1:1000

Используемые условные знаки и обозначения:

- №1 - номер опоры
- - граница публичного сервитута
- - граница кадастрового деления
- - граница населенного пункта
- - граница земельного участка, имеющегося в ЕГРН
- - граница ОКС, имеющаяся в ЕГРН
- - граница охранной зоны, имеющейся в ЕГРН
- 59:01:4413924:34 - кадастровый номер земельного участка, имеющегося в ЕГРН
- 59:01:4413924 - номер кадастрового квартала
- 1 • - обозначение характерных точек границ

Раздел 2

Сведения о местоположении границ объекта						
1. Система координат МСК-59, зона 2						
2. Сведения о характеристиках точек границ объекта						
Обозначение характерных точек границ	Координаты, м		Метод определения координат характерной точки	Средняя квадратическая погрешность положения характерной точки (М), м	Описание обозначения точки на местности (при наличии)	
	X	Y				
1	2	3	4	5	6	
1	519204.69	2218667.93	Метод спутниковых геодезических измерений (определение)	0.10	-	
2	519223.81	2218668.23	Метод спутниковых геодезических измерений (определение)	0.10	-	
3	519254.56	2218677.78	Метод спутниковых геодезических измерений (определение)	0.10	-	
4	519256.86	2218677.28	Метод спутниковых геодезических измерений (определение)	0.10	-	
5	519308.41	2218717.43	Метод спутниковых геодезических измерений (определение)	0.10	-	
6	519317.45	2218700.96	Метод спутниковых геодезических измерений (определение)	0.10	-	
7	519327.84	2218680.79	Метод спутниковых геодезических измерений (определение)	0.10	-	
8	519330.61	2218680.36	Метод спутниковых геодезических измерений (определение)	0.10	-	
9	519362.96	2218698.07	Метод спутниковых геодезических измерений (определение)	0.10	-	
10	519392.13	2218716.57	Метод спутниковых геодезических измерений (определение)	0.10	-	
11	519394.38	2218717.36	Метод спутниковых геодезических измерений (определение)	0.10	-	
12	519391.00	2218731.53	Метод спутниковых геодезических измерений (определение)	0.10	-	
13	519387.11	2218730.60	Метод спутниковых геодезических измерений (определение)	0.10	-	
14	519389.65	2218719.94	Метод спутниковых геодезических измерений (определение)	0.10	-	
15	519360.93	2218701.52	Метод спутниковых геодезических измерений (определение)	0.10	-	
16	519330.29	2218684.75	Метод спутниковых геодезических измерений (определение)	0.10	-	
17	519320.98	2218702.84	Метод спутниковых геодезических измерений (определение)	0.10	-	
18	519309.66	2218723.47	Метод спутниковых геодезических измерений (определение)	0.10	-	
19	519255.88	2218681.59	Метод спутниковых геодезических измерений (определение)	0.10	-	
20	519224.01	2218692.48	Метод спутниковых геодезических измерений (определение)	0.10	-	
21	519221.63	2218691.75	Метод спутниковых геодезических измерений (определение)	0.10	-	
22	519201.78	2218670.67	Метод спутниковых геодезических измерений (определение)	0.10	-	
1	519204.69	2218667.93	Метод спутниковых геодезических измерений (определение)	0.10	-	

3. Сведения о характеристиках точек части (частей) границы объекта

Обозначение характерных точек части границы	Координаты, м		Метод определения координат характерной точки	Средняя квадратическая погрешность положения характерной точки (М), м	Описание обозначения точки на местности (при наличии)
	X	Y			
1	2	3	4	5	6
-	-	-	-	-	-

Публичный сервис для размещения объекта электрохозяйства «ВЛ-0,4кВ ТП-1507 Водников.25»
(наименование объекта, местоположение границ которого описано (далее - объект)

Раздел 1		
Сведения об объекте		
№ п/п	Характеристики объекта	Описание характеристик
1	2	3
1	Местоположение объекта	Пермский край, город Пермь
2	Площадь объекта +/- величина погрешности определения площади (Р+/- Дельта Р)	1041 кв.м ± 8 кв.м
3	Иные характеристики объекта	Публичный сервис для размещения объекта электрохозяйства «ВЛ-0,4кВ ТП-1507 Водников.25» на срок 49 лет

Схема расположения границ публичного сервитута объекта



Масштаб 1:2000

Используемые условные знаки и обозначения:

- №1 - номер опоры
- (red line) - граница публичного сервитута
- (blue line) - граница кадастрового деления
- (pink line) - граница населенного пункта
- (black line) - граница земельного участка, имеющегося в ЕГРН
- (green line) - граница ОКС, имеющаяся в ЕГРН
- (purple line) - граница охранной зоны, имеющейся в ЕГРН
- 59:01:4413924:34 - кадастровый номер земельного участка, имеющегося в ЕГРН
- 59:01:4413924 - номер кадастрового квартала
- 1 • - обозначение характерных точек границ

ОПИСАНИЕ МЕСТОПОЛОЖЕНИЯ ГРАНИЦ

Публичный сервитут для размещения объекта электроосетевого хозяйства «ВЛ-0,4кВ ТП-0394(6) Смородиновая»
(наименование объекта, местоположение границ которого описано (далее - объект))

Раздел 1

Сведения об объекте		
№ п/п	Характеристики объекта	Описание характеристик
1	Местоположение объекта	3
2	Площадь объекта +/- величина погрешности определения площади (Р+/- Дельта Р)	Пермский край, город Пермь. 92 кв.м ± 2 кв.м
3	Иные характеристики объекта	Публичный сервитут для размещения объекта электроосетевого хозяйства «ВЛ-0,4кВ ТП-0394(6) Смородиновая» на срок 49 лет

Раздел 2

Сведения о местоположении границ объекта						
1. Система координат МСК-59, зона 2						
2. Сведения о характерных точках границ объекта						
Обозначение характерных точек границ	Координаты, м		Метод определения координат характерной точки	Средняя квадратическая погрешность положения характерной точки (М _п), м	5	Описание обозначения точки на местности (при наличии)
	X	Y				
1	2	3	4	5	6	
1	508400.90	2242231.89	Метод спутниковых геодезических измерений (определение)	0.10	-	
2	508404.60	2242233.40	Метод спутниковых геодезических измерений (определение)	0.10	-	
3	508395.93	2242254.68	Метод спутниковых геодезических измерений (определение)	0.10	-	
4	508392.23	2242253.17	Метод спутниковых геодезических измерений (определение)	0.10	-	
1	508400.90	2242231.89	Метод спутниковых геодезических измерений (определение)	0.10	-	
3. Сведения о характерных точках части (частей) границы объекта						
Обозначение характерных точек части границы	Координаты, м		Метод определения координат характерной точки	Средняя квадратическая погрешность положения характерной точки (М _п), м	5	Описание обозначения точки на местности (при наличии)
	X	Y				
1	2	3	4	5	6	
-	-	-	-	-	-	-

Схема расположения границ публичного сервитута объекта



Масштаб 1:1000

Используемые условные знаки и обозначения:

- №1 - номер опоры
- - граница публичного сервитута
- - граница кадастрового деления
- - граница населенного пункта
- граница земельного участка, имеющегося в ЕГРН
- граница ОКС, имеющаяся в ЕГРН
- граница охранной зоны, имеющейся в ЕГРН
- 59:01:4413924:34 - кадастровый номер земельного участка, имеющегося в ЕГРН
- 59:01:4413924 - номер кадастрового квартала
- 1 ● - обозначение характерных точек границ

ОПИСАНИЕ МЕСТОПОЛОЖЕНИЯ ГРАНИЦ
 Публичный сервитут для размещения объекта электролинейного хозяйства «ВЛ-0,4кВ ТП-0394(б) Смородиновая»
 (наименование объекта, местоположение границ которого описано (далее - объект))

Раздел 1

Сведения об объекте	
№ п/п	Характеристики объекта
1	Описание характеристик 3
1	Местоположение объекта Пермский край, город Пермь
2	Площадь объекта +/- величина погрешности определения площади (Р+/- Дельта Р) 112 кв.м ± 2 кв.м
3	Иные характеристики объекта Публичный сервитут для размещения объекта электролинейного хозяйства «ВЛ-0,4кВ ТП-0394(б) Смородиновая» на срок 49 лет

Раздел 2

Сведения о местоположении границ объекта					
1. Система координат МСК-59, зона 2					
2. Сведения о характерных точках границ объекта					
Обозначение характерных точек границ	Координаты, м		Метод определения координат характерной точки	Средняя квадратическая погрешность положения характерной точки (М), м	Описание обозначения точки на местности (при наличии)
	X	Y			
1	2	3	4	5	6
1	508173.53	2242086.82	Метод спутниковых геодезических измерений (определений)	0.10	-
2	508188.23	2242110.78	Метод спутниковых геодезических измерений (определений)	0.10	-
3	508184.84	2242112.90	Метод спутниковых геодезических измерений (определений)	0.10	-
4	508170.17	2242088.98	Метод спутниковых геодезических измерений (определений)	0.10	-
1	508173.53	2242086.82	Метод спутниковых геодезических измерений (определений)	0.10	-
3. Сведения о характерных точках части (частей) границы объекта					
Обозначение характерных точек части границы	Координаты, м		Метод определения координат характерной точки	Средняя квадратическая погрешность положения характерной точки (М), м	Описание обозначения точки на местности (при наличии)
	X	Y			
1	2	3	4	5	6
-	-	-	-	-	-

Схема расположения границ публичного сервитута объекта



Масштаб 1:1000

Используемые условные знаки и обозначения:

- №1 - номер опоры
- - граница публичного сервитута
- - граница кадастрового деления
- - граница населенного пункта
- - граница земельного участка, имеющегося в ЕГРН
- - граница ОКС, имеющаяся в ЕГРН
- - граница охранной зоны, имеющейся в ЕГРН
- 59:01:4413924:34 - кадастровый номер земельного участка, имеющегося в ЕГРН
- 59:01:4413924 - номер кадастрового квартала
- 1 ● - обозначение характерных точек границ

ОПИСАНИЕ МЕСТОПОЛОЖЕНИЯ ГРАНИЦ
 Публичный сервис для размещения объекта электросетевого хозяйства «ВЛ-0,4кВ КТП-2085 Обросово»
 (наименование объекта, местоположение границ которого описано (далее - объект))

Раздел 1


Сведения об объекте		
№ п/п	Характеристики объекта	Описание характеристик
1	Местоположение объекта	Пермский край, город Пермь
2	Площадь объекта +/- величина погрешности определения площади	158 кв.м ± 3 кв.м
3	Иные характеристики объекта	Публичный сервис для размещения объекта электросетевого хозяйства «ВЛ-0,4кВ КТП-2085 Обросово» на срок 49 лет

Раздел 2

Сведения о местоположении границ объекта

1. Система координат МСК-59, зона 2						
2. Сведения о характеристиках точек границ объекта						
Обозначение характерных точек границ	Координаты, м			Метод определения координат характерной точки	Средняя квадратическая погрешность положения характерной точки (М), м	Описание обозначения точки на местности (при наличии)
	X	Y	Z			
1	2	3	4	5	6	
1	519408.14	2235991.91		Метод спутниковых геодезических измерений (определений)	0.10	-
2	519407.28	2235995.81		Метод спутниковых геодезических измерений (определений)	0.10	-
3	519372.62	2235990.35		Метод спутниковых геодезических измерений (определений)	0.10	-
4	519373.46	2235985.42		Метод спутниковых геодезических измерений (определений)	0.10	-
1	519408.14	2235991.91		Метод спутниковых геодезических измерений (определений)	0.10	-
3. Сведения о характеристиках точек части (частей) границы объекта						
Обозначение характерных точек части границы	Координаты, м			Метод определения координат характерной точки	Средняя квадратическая погрешность положения характерной точки (М), м	Описание обозначения точки на местности (при наличии)
	X	Y	Z			
1	2	3	4	5	6	
-	-	-	-	-	-	-

Схема расположения границ публичного сервитута объекта

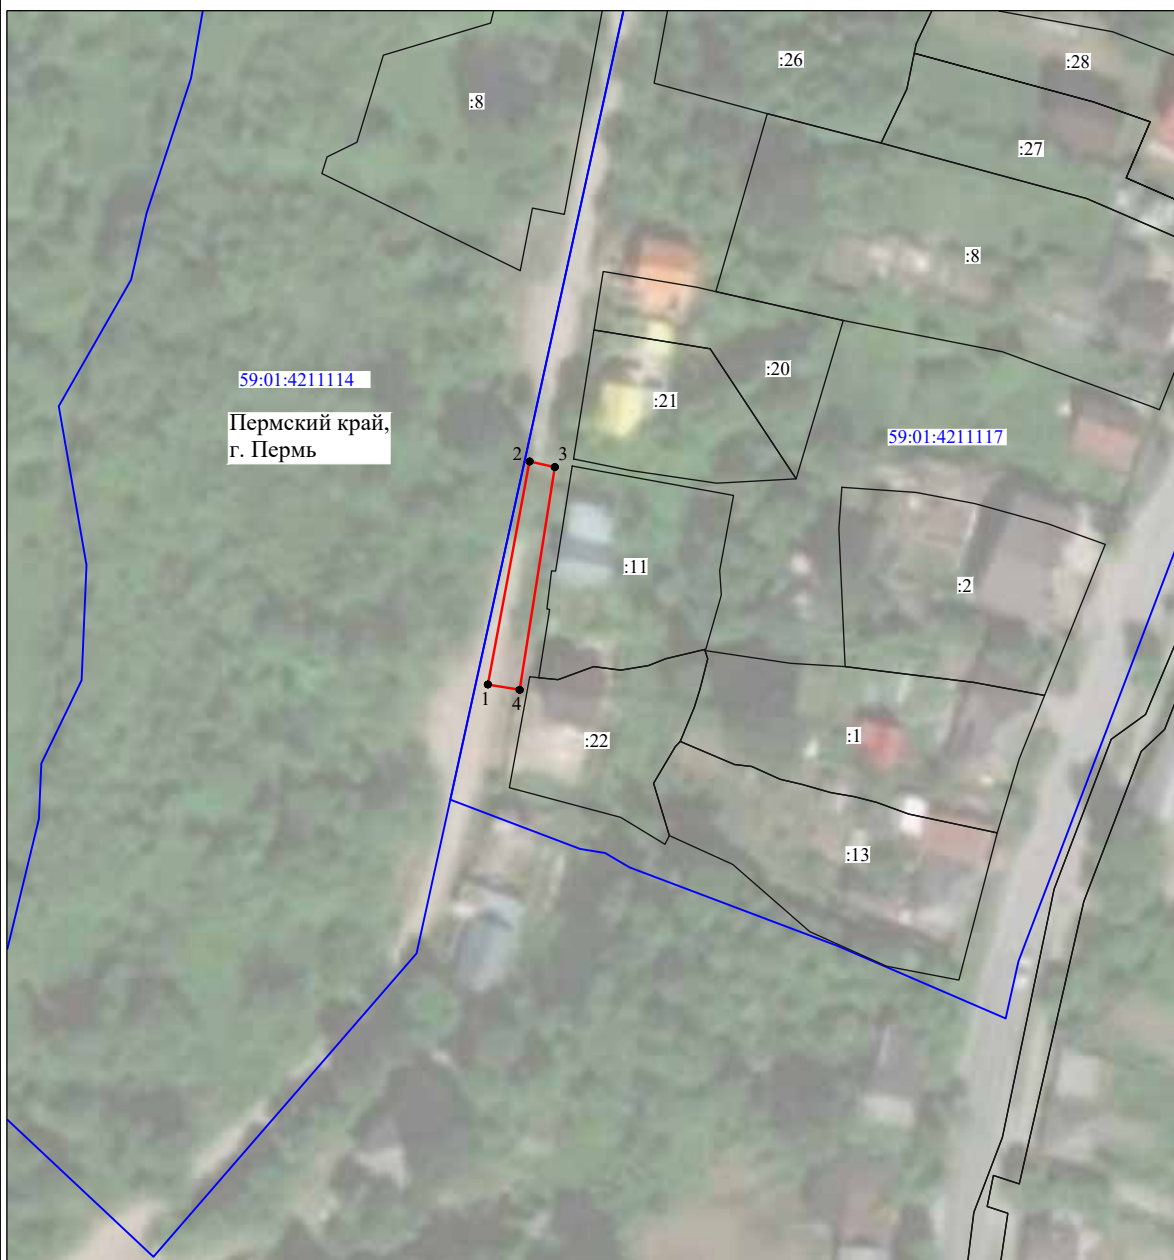

Масштаб 1:1000

Используемые условные знаки и обозначения:

- №1 - номер опоры
- - граница публичного сервитута
- - граница кадастрового деления
- - граница населенного пункта
- - граница земельного участка, имеющегося в ЕГРН
- - граница ОКС, имеющаяся в ЕГРН
- - граница охранной зоны, имеющейся в ЕГРН
- 59:01:4413924:34 - кадастровый номер земельного участка, имеющегося в ЕГРН
- 59:01:4413924 - номер кадастрового квартала
- 1 ● - обозначение характерных точек границ

ОПИСАНИЕ МЕСТОПОЛОЖЕНИЯ ГРАНИЦ
 Публичный сервис для размещения объекта электролинейного хозяйства «ВЛ-0,4кВ КТП-2085 Обросова»
 (наименование объекта, местоположение границ которого описано (далее - объект)

Раздел 1

Сведения об объекте		
№ п/п	Характеристики объекта	Описание характеристик
1	Местоположение объекта	3
2	Площадь объекта +/- величина погрешности определения площади (Р+/- Дельта Р)	Перский край, город Пермь, 158 кв.м ± 3 кв.м
3	Иные характеристики объекта	Публичный сервис для размещения объекта электролинейного хозяйства «ВЛ-0,4кВ КТП-2085 Обросова» на срок 49 лет

Раздел 2

Сведения о местоположении границ объекта						
1. Система координат МСК-59, зона 2						
2. Сведения о характерных точках границ объекта						
Обозначение характерных точек границ	Координаты, м		Метод определения координат характерной точки	Средняя квадратическая погрешность положения характерной точки (М), м	Описание обозначения точки на местности (при наличии)	
	X	Y				
1	2	3	4	5	6	
1	519408.14	2235991.91	Метод спутниковых геодезических измерений (определений)	0.10	-	
2	519407.28	2235995.81	Метод спутниковых геодезических измерений (определений)	0.10	-	
3	519372.62	2235990.35	Метод спутниковых геодезических измерений (определений)	0.10	-	
4	519373.46	2235985.42	Метод спутниковых геодезических измерений (определений)	0.10	-	
1	519408.14	2235991.91	Метод спутниковых геодезических измерений (определений)	0.10	-	
3. Сведения о характерных точках части (частей) границы объекта						
Обозначение точек части границы	Координаты, м		Метод определения координат характерной точки	Средняя квадратическая погрешность положения характерной точки (М), м	Описание обозначения точки на местности (при наличии)	
	X	Y				
1	2	3	4	5	6	
-	-	-	-	-	-	

Схема расположения границ публичного сервитута объекта



Масштаб 1:1000

Используемые условные знаки и обозначения:

- №1 - номер опоры
- - граница публичного сервитута
- - граница кадастрового деления
- - граница населенного пункта
- - граница земельного участка, имеющегося в ЕГРН
- - граница ОКС, имеющаяся в ЕГРН
- - граница охранной зоны, имеющейся в ЕГРН
- 59:01:4413924:34 - кадастровый номер земельного участка, имеющегося в ЕГРН
- 59:01:4413924 - номер кадастрового квартала
- 1 ● - обозначение характерных точек границ

ОПИСАНИЕ МЕСТОПОЛОЖЕНИЯ ГРАНИЦ
 Публичный сервиситут для размещения объекта электросетевого хозяйства «ВЛ-0,4кВ ТП-0394(б) Смординовская»
 (наименование объекта, местоположение границ которого описано (далее - объект)

Раздел 1

Сведения об объекте		
№ п/п	Характеристики объекта	Описание характеристик
1	2	3
1	Местоположение объекта	Пермский край, город Пермь
2	Площадь объекта +/- величина погрешности определения площади (Р +/- Дельта Р)	112 кв.м ± 2 кв.м
3	Иные характеристики объекта	Публичный сервиситут для размещения объекта электросетевого хозяйства «ВЛ-0,4кВ ТП-0394(б) Смординовская» на срок 49 лет

Раздел 2

Сведения о местоположении границ объекта						
1. Система координат МСК-59, зона 2						
2. Сведения о характерных точках границ объекта						
Обозначение характерных точек границ	Координаты, м		Метод определения координат характерной точки	Средняя квадратическая погрешность положения характерной точки (М), м	Описание обозначения точки на местности (при наличии)	
	X	Y				
1	2	3	4	5	6	
1	508173.53	2242086.82	Метод спутниковых геодезических измерений (определений)	0.10	-	
2	508188.23	2242110.78	Метод спутниковых геодезических измерений (определений)	0.10	-	
3	508184.84	2242112.90	Метод спутниковых геодезических измерений (определений)	0.10	-	
4	508170.17	2242088.98	Метод спутниковых геодезических измерений (определений)	0.10	-	
1	508173.53	2242086.82	Метод спутниковых геодезических измерений (определений)	0.10	-	
3. Сведения о характерных точках части (частей) границы объекта						
Обозначение характерных точек части границы	Координаты, м		Метод определения координат характерной точки	Средняя квадратическая погрешность положения характерной точки (М), м	Описание обозначения точки на местности (при наличии)	
	X	Y				
1	2	3	4	5	6	
-	-	-	-	-	-	-

Схема расположения границ публичного сервитута объекта



Масштаб 1:1000

Используемые условные знаки и обозначения:

- №1 - номер опоры
- - граница публичного сервитута
- - граница кадастрового деления
- - граница населенного пункта
- - граница земельного участка, имеющегося в ЕГРН
- - граница ОКС, имеющаяся в ЕГРН
- - граница охранной зоны, имеющейся в ЕГРН
- 59:01:4413924:34 - кадастровый номер земельного участка, имеющегося в ЕГРН
- 59:01:4413924 - номер кадастрового квартала
- 1 ● - обозначение характерных точек границ

Департамент земельных отношений администрации города Перми в целях информирования населения в соответствии со статьей 39.42 Земельного кодекса Российской Федерации сообщает о возможном установлении публичных сервитутов в отдельных целях на территории города Перми

№	Кадастровый номер земельного участка, в отношении которого устанавливается публичный сервитут (при наличии)	Адрес или описание земельного участка, в отношении которого устанавливается публичный сервитут	Цели установления публичного сервитута
1	59:01:0000000:90870 59:01:0000000:1003 59:01:3810302:553	г. Пермь	Размещение объекта электросетевого хозяйства
2	59:01:3810302:49 59:01:3810302:549	г. Пермь	Размещение объекта электросетевого хозяйства
3	59:01:3810302:73 59:01:3810302:551 59:01:3810302:552	г. Пермь	Размещение объекта электросетевого хозяйства
4	59:01:3810302:73 59:01:3810302:552	г. Пермь	Размещение объекта электросетевого хозяйства
5	59:01:0000000:88504 59:01:3810302:544 59:01:3810302:545	г. Пермь	Размещение объекта электросетевого хозяйства
6	59:01:0000000:88504 59:01:3810302:544 59:01:3810302:545	г. Пермь	Размещение объекта электросетевого хозяйства

Заинтересованные лица имеют право ознакомиться с ходатайством об установлении публичного сервитута и прилагаемым к нему описанием местоположения границ публичного сервитута по адресу: г. Пермь, ул. Сибирская 15, (тел. 212-29-82).

Заинтересованные лица могут подать заявление об учете прав в срок с 29.07.2022 по 27.08.2022.

Способы подачи заявлений:

1. посредством почтовой связи;
2. лично, в том числе через представителя, в департамент земельных отношений администрации города Перми (г. Пермь, ул. Сибирская 15);
3. в форме электронных документов с использованием информационно-телекоммуникационной сети «Интернет».

Правообладатели земельных участков, в отношении которых испрашивается публичный сервитут, если их права не зарегистрированы в Едином государственном реестре недвижимости, в течение тридцати дней со дня опубликования сообщения, предусмотренного подпунктом 1 пункта 3 статьи 39.42 ЗК РФ, подают в орган, уполномоченный на установление публичного сервитута, заявления об учете их прав (обременений прав) на земельные участки с приложением копий документов, подтверждающих эти права (обременения прав). В таких заявлениях указывается способ связи с правообладателями земельных участков, в том числе их почтовый адрес и (или) адрес электронной почты. Правообладатели земельных участков, подавшие такие заявления по истечении указанного срока, несут риски невозможности обеспечения их прав в связи с отсутствием информации о таких лицах и их правах на земельные участки. Такие лица имеют право требовать от обладателя публичного сервитута плату за публичный сервитут не более чем за три года, предшествующие дню направления ими заявления об учете их прав (обременений прав).

Реквизиты решений об утверждении документа территориального планирования, документации по планировке территории, программ комплексного развития систем коммунальной инфраструктуры поселения, городского округа, а также информацию об инвестиционной программе субъекта естественных монополий, организации коммунального комплекса, указанных в ходатайстве об установлении публичного сервитута и сведения об официальных сайтах в информационно-телекоммуникационной сети «Интернет» отсутствуют.

Информация о возможности установления публичного сервитута публикуется на сайте <http://www.gorodperm.ru>, в «Официальном бюллетене органов местного самоуправления муниципального образования город Пермь».

Приложение: на 31 л. в 1 экз.

Раздел 2

Сведения о местоположении границ объекта						
1. Система координат МСК-59, зона 2						
2. Сведения о характерных точках границ объекта						
Обозначение характерных точек границ	Координаты, м		Метод определения координат характерной точки	Средняя квадратическая погрешность положения характерной точки (М), м	Описание обозначения точки на местности (при наличии)	
	X	Y				
1	2	3	4	5	6	
1	528008.31	2238559.60	Метод спутниковых геодезических измерений (определений)	0.10	-	
2	528010.17	2238567.39	Метод спутниковых геодезических измерений (определений)	0.10	-	
3	527960.13	2238579.28	Метод спутниковых геодезических измерений (определений)	0.10	-	
4	527960.02	2238580.27	Метод спутниковых геодезических измерений (определений)	0.10	-	
5	527957.72	2238580.03	Метод спутниковых геодезических измерений (определений)	0.10	-	
6	527939.55	2238584.48	Метод спутниковых геодезических измерений (определений)	0.10	-	
7	527932.82	2238586.15	Метод спутниковых геодезических измерений (определений)	0.10	-	
8	527932.82	2238602.93	Метод спутниковых геодезических измерений (определений)	0.10	-	

Вариант 1

ОПИСАНИЕ МЕСТОПОЛОЖЕНИЯ ГРАНИЦ

Публичный сервитут

(наименование объекта, местоположение границ которого описано (далее - объект))

Раздел 1

Сведения об объекте		
N п/п	Характеристики объекта	Описание характеристик
1	2	3
1	Местоположение объекта	Пермский край, г Пермь
2	Площадь объекта +/- величина погрешности определения площади (Р +/- Дельта Р)	2090±9 кв.м
3	Иные характеристики объекта	Публичный сервитут устанавливается в целях размещения объекта электроосетевого хозяйства Воздушной линии электропередачи ВЛ-6 кВ фидер Соликамская, протяженностью 1089 м, входящей в состав электроосетевого комплекса Подстанции 110/35/6кВ "Шлюзовая" с линиями электропередачи и трансформаторными подстанциями. Срок публичного сервитута - 49 лет.

19	527823.57	2238713.47	Метод спутниковых геодезических измерений (определений)	0.10	-
20	527820.72	2238711.58	Метод спутниковых геодезических измерений (определений)	0.10	-
21	527821.15	2238705.84	Метод спутниковых геодезических измерений (определений)	0.10	-
22	527849.52	2238695.48	Метод спутниковых геодезических измерений (определений)	0.10	-
23	527889.01	2238666.95	Метод спутниковых геодезических измерений (определений)	0.10	-
24	527899.25	2238659.55	Метод спутниковых геодезических измерений (определений)	0.10	-
25	527912.45	2238650.27	Метод спутниковых геодезических измерений (определений)	0.10	-
26	527923.63	2238642.38	Метод спутниковых геодезических измерений (определений)	0.10	-
27	527936.54	2238633.29	Метод спутниковых геодезических измерений (определений)	0.10	-
28	527939.82	2238630.98	Метод спутниковых геодезических измерений (определений)	0.10	-


9	527939.28	2238615.08	Метод спутниковых геодезических измерений (определений)	0.10	-
10	527948.91	2238633.15	Метод спутниковых геодезических измерений (определений)	0.10	-
11	527948.60	2238633.37	Метод спутниковых геодезических измерений (определений)	0.10	-
12	527934.51	2238643.26	Метод спутниковых геодезических измерений (определений)	0.10	-
13	527922.48	2238651.75	Метод спутниковых геодезических измерений (определений)	0.10	-
14	527911.08	2238659.80	Метод спутниковых геодезических измерений (определений)	0.10	-
15	527903.30	2238665.24	Метод спутниковых геодезических измерений (определений)	0.10	-
16	527890.10	2238674.77	Метод спутниковых геодезических измерений (определений)	0.10	-
17	527873.70	2238686.63	Метод спутниковых геодезических измерений (определений)	0.10	-
18	527849.72	2238703.90	Метод спутниковых геодезических измерений (определений)	0.10	-

Раздел 3

Сведения о местоположении измененных (уточненных) границ объекта									
1. Система координат									
2. Сведения о характерных точках границ объекта									
Обозначение характерных точек границ	Существующие координаты, м		Измененные (уточненные) координаты, м		Метод определения координат	Средняя квадратическая погрешность положения характерной точки (Мг), м	Описание обозначения точки на местности (при наличии)		
	X	Y	X	Y					
1	2	3	4	5	6	7	8		
-	-	-	-	-	-	-	-	-	-
3. Сведения о характерных точках части (частей) границы объекта									
-	-	-	-	-	-	-	-	-	-

29	527937.78	2238627.13	Метод спутниковых геодезических измерений (определений)	0.10	-
30	527926.73	2238606.38	Метод спутниковых геодезических измерений (определений)	0.10	-
31	527925.84	2238604.68	Метод спутниковых геодезических измерений (определений)	0.10	-
32	527925.84	2238579.14	Метод спутниковых геодезических измерений (определений)	0.10	-
33	527932.84	2238577.75	Метод спутниковых геодезических измерений (определений)	0.10	-
34	527939.39	2238576.14	Метод спутниковых геодезических измерений (определений)	0.10	-
35	527954.69	2238572.30	Метод спутниковых геодезических измерений (определений)	0.10	-
1	528008.31	2238559.60	Метод спутниковых геодезических измерений (определений)	0.10	-
3. Сведения о характерных точках части (частей) границы объекта					
Обозначение точек части границы	Координаты, м		Метод определения координат характерной точки	Средняя квадратическая погрешность положения характерной точки (Мг), м	Описание обозначения точки на местности (при наличии)
	X	Y			
1	2	3	4	5	6
-	-	-	-	-	-

Раздел 4
ПЛАН ГРАНИЦ ОБЪЕКТА

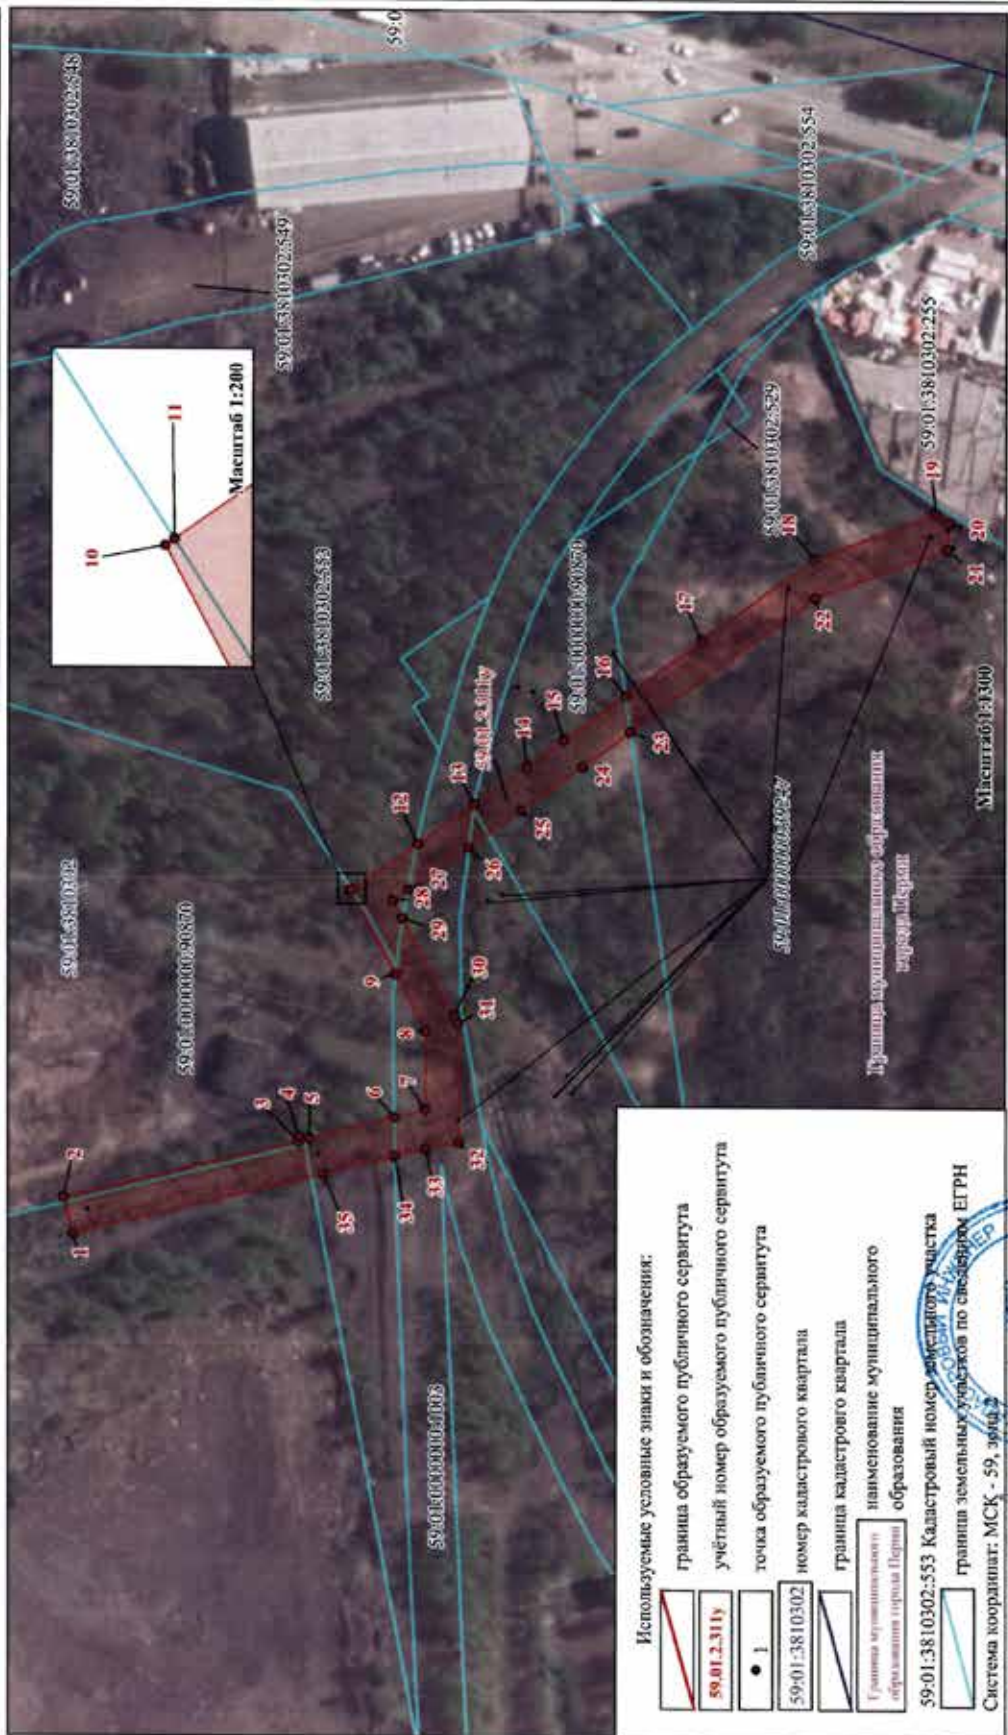

Используемые условные знаки и обозначения:

- Граница образуемого публичного сервитута
- 59.01.2.311y учётный номер образуемого публичного сервитута
- 1 точка образуемого публичного сервитута
- 59.01.3810302 номер кадастрового квартала
- Граница кадастрового квартала
- 59.01.3810302 наименование муниципального образования
- 59.01.3810302:553 кадастровый номер земельного участка
- 59.01.3810302:553 граница земельных участков по сведениям ЕГРН
- Система координат: МСК - 59, зона 2

Подпись Ахметов Руслан Тубаевич Дата "17" 05 2022 г.
 Место для оттиска печати лица, составившего план (чертеж, схему) границ земельного участка



ОПИСАНИЕ МЕСТОПОЛОЖЕНИЯ ГРАНИЦ
Публичный сервитут

(наименование объекта, местоположение границ которого описано
(далее - объект))

Раздел 1

Сведения об объекте	
N п/п	Характеристики объекта
1	3
1	Местоположение объекта
2	Площадь объекта +/- величина погрешности определения площади (Р +/- Дельта Р)
3	Иные характеристики объекта
	<p>Публичный сервитут устанавливается в целях размещения объекта электропередачи ВЛ 110 кВ КамГЭС - Зил п. № 1, 2 с отпайками на ПС ГПП-6 и ПЗХО, общей протяженностью 11767 м, входящей в состав электропередачи комплекса (ЭСК) Транзит 110-2. Срок публичного сервитута - 49 лет</p>

Раздел 2

Сведения о местоположении границ объекта					
1. Система координат МСК-59, зона 2					
2. Сведения о характерных точках границ объекта					
Обозначение характерных точек границ	Координаты, м		Метод определения координат характерной точки	Средняя квадратическая погрешность положения характерной точки (М), м	Описание обозначения точки на местности (при наличии)
	X	Y			
1	2	3	4	5	6
1	528310.16	2238843.14	Метод спутниковых геодезических измерений (определений)	0.10	-
2	528309.48	2238845.86	Метод спутниковых геодезических измерений (определений)	0.10	-
3	528287.27	2238842.84	Метод спутниковых геодезических измерений (определений)	0.10	-
4	528297.58	2238843.34	Метод спутниковых геодезических измерений (определений)	0.10	-
1	528310.16	2238843.14	Метод спутниковых геодезических измерений (определений)	0.10	-
3. Сведения о характерных точках части (частей) границы объекта					
Обозначение точек части границы	Координаты, м		Метод определения координат характерной точки	Средняя квадратическая погрешность положения характерной точки (М), м	Описание обозначения точки на местности (при наличии)
	X	Y			
1	2	3	4	5	6
-	-	-	-	-	-

ОПИСАНИЕ МЕСТОПОЛОЖЕНИЯ ГРАНИЦ

Публичный сервитут

(наименование объекта, местоположение границ которого описано
(далее - объект))

Раздел 1

Сведения об объекте		
№ п/п	Характеристики объекта	Описание характеристик
1	2	3
1	Местоположение объекта	Пермский край, г Пермь
2	Площадь объекта +/- величина погрешности определения площади (Р +/- Дельта Р)	91±3 кв.м
3	Иные характеристики объекта	Публичный сервитут устанавливается в целях размещения объекта электросетевого хозяйства ВЛ 110 кВ КамГЭС - ЗиЛ ц. № 1, 2 с отпайками на ПС ГПП-6 и ПЗХО, общей протяженностью 11767 м, входящей в состав электросетевого комплекса (ЭСК) Транзит 110-2. Срок публичного сервитута - 49 лет

Раздел 2

Сведения о местоположении границ объекта					
1. Система координат МСК-59, зона 2					
2. Сведения о характерных точках границ объекта					
Обозначение характерных точек границ	Координаты, м		Метод определения координат характерной точки	Средняя квадратическая погрешность положения характерной точки (М), м	Описание обозначения точки на местности (при наличии)
	X	Y			
1	2	3	4	5	6
1	528332.01	2238842.78	Метод спутниковых геодезических измерений (определений)	0.10	-
2	528328.14	2238873.07	Метод спутниковых геодезических измерений (определений)	0.10	-
3	528325.17	2238872.76	Метод спутниковых геодезических измерений (определений)	0.10	-
4	528328.48	2238846.80	Метод спутниковых геодезических измерений (определений)	0.10	-
5	528328.99	2238842.83	Метод спутниковых геодезических измерений (определений)	0.10	-
6	528331.58	2238842.78	Метод спутниковых геодезических измерений (определений)	0.10	-
1	528332.01	2238842.78	Метод спутниковых геодезических измерений (определений)	0.10	-
3. Сведения о характерных точках части (частей) границы объекта					






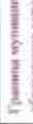



Обозначение характерных точек части границы	Координаты, м		Метод определения координат характерной точки	Средняя квадратическая погрешность положения характерной точки (М), м	Описание обозначения точки на местности (при наличии)
	X	Y			
1	2	3	4	5	6
-	-	-	-	-	-

Раздел 3

Сведения о местоположении измененных (уточненных) границ объекта						
1. Система координат-						
2. Сведения о характерных точках границ объекта						
Обозначение характерных точек границ	Существующие координаты, м		Измененные (уточненные) координаты, м	Метод определения координат характерной точки	Средняя квадратическая погрешность положения характерной точки (М), м	Описание обозначения точки на местности (при наличии)
	X	Y				
1	2	3	4	5	6	8
-	-	-	-	-	-	-
3. Сведения о характерных точках части (частей) границы объекта						
-	-	-	-	-	-	-

Раздел 4
ПЛАН ГРАНИЦ ОБЪЕКТА



- Используемые условные знаки и обозначения:
-  граница образуемого публичного сервитута
 -  учётный номер образуемого публичного сервитута
 -  точка образуемого публичного сервитута
 -  номер кадастрового квартала
 -  граница кадастрового квартала
 -  наименование муниципального образования
 -  Кадастровый номер земельного участка
 -  граница земельных участков по сведениям ЕГРН
 -  Система координат: МСК - SP зона 2 АХМЕТОВ

Подпись: Рустам Тубебаевич Дата "15" 07 2022 г.
 Место для оттиска печати лица, составившего план (чертеж, схему) границ земельного участка



ОПИСАНИЕ МЕСТОПОЛОЖЕНИЯ ГРАНИЦ

Публичный сервитут(наименование объекта, местоположение границ которого описано
(далее - объект))

Раздел 1

Сведения об объекте		
N п/п	Характеристики объекта	Описание характеристик
1	2	3
1	Местоположение объекта	Пермский край, г Пермь
2	Площадь объекта +/- величина погрешности определения площади (Р +/- Дельта Р)	63±4 кв.м
3	Иные характеристики объекта	Публичный сервитут устанавливается в целях размещения объекта электросетевого хозяйства ВЛ 110 кВ отпайка на ПС Малахит ц. № 1, 2 от ВЛ 110 кВ КамГЭС - Шлюзовая ц. №1, 2, общей протяженностью 3907 м, входящей в состав электросетевого комплекса (ЭСК) Транзит 110-2. Срок публичного сервитута - 49 лет.

Раздел 2

Сведения о местоположении границ объекта

1. Система координат МСК-59, зона 2						
2. Сведения о характеристиках точек границ объекта						
Обозначение точек границ	Координаты, м		Метод определения координат характерной точки	Средняя квадратическая погрешность положения характерной точки (М), м	Описание обозначения точки на местности (при наличии)	6
	X	Y				
1	2	3	4	5	6	
1	528333.41	2238831.88	Метод спутниковых геодезических измерений (определений)	0.10	-	
2	528332.82	2238836.47	Метод спутниковых геодезических измерений (определений)	0.10	-	
3	528331.58	2238842.78	Метод спутниковых геодезических измерений (определений)	0.10	-	
4	528328.40	2238847.45	Метод спутниковых геодезических измерений (определений)	0.10	-	
5	528328.48	2238846.80	Метод спутниковых геодезических измерений (определений)	0.10	-	
6	528330.09	2238834.17	Метод спутниковых геодезических измерений (определений)	0.10	-	
7	528322.07	2238832.25	Метод спутниковых геодезических измерений (определений)	0.10	-	
8	528322.64	2238829.37	Метод	0.10	-	

			спутниковых геодезических измерений (определений)		
9	528331.45	2238831.42	Метод спутниковых геодезических измерений (определений)	0.10	-
1	528333.41	2238831.88	Метод спутниковых геодезических измерений (определений)	0.10	-
3. Сведения о характерных точках части (частей) границы объекта					
Обозначение характерных точек части границы	Координаты, м		Метод определения координат характерной точки	Средняя квадратическая погрешность положения характерной точки (Mt), м	Описание обозначения точки на местности (при наличии)
	X	Y			
1	2	3	4	5	6
-	-	-	-	-	-

Раздел 3

Сведения о местоположении измененных (уточненных) границ объекта							
1. Система координат-							
2. Сведения о характерных точках границ объекта							
Обозначение характерных точек границ	Существующие координаты, м		Измененные (уточненные) координаты, м		Метод определени я координат характерно й точки	Средняя квадратическ ая погрешность положения характерной точки (Mt), м	Описание обозначения точки на местности (при наличии)
	X	Y	X	Y			
1	2	3	4	5	6	7	8
-	-	-	-	-	-	-	-
3. Сведения о характерных точках части (частей) границы объекта							
-	-	-	-	-	-	-	-

Раздел 4
ПЛАН ГРАНИЦ ОБЪЕКТА



Используемые условные знаки и обозначения:

- граница образуемого публичного сервитута
- 59:01:3810302:151y
- 1
- 59:01:3810302:552
- граница кадастрового квартала
- 59:01:0000000:1003
- 59:01:3810302:49
- 59:01:3810302:552
- 59:01:3810302:49

Система координат: МСК - 59 / 2011/2

Подпись Дата "15" 07 2022 г.

Место для оттиска печати лица, составившего план (чертеж, схему) границ земельного участка

ОПИСАНИЕ МЕСТОПОЛОЖЕНИЯ ГРАНИЦ

Публичный сервитут(наименование объекта, местоположение границ которого описано
(далее - объект))

Раздел 1

Сведения об объекте		
N п/п	Характеристики объекта	Описание характеристик
1	2	3
1	Местоположение объекта	Пермский край, г Пермь
2	Площадь объекта +/- величина погрешности определения площади (Р +/- Дельта Р)	1076±10 кв.м
3	Иные характеристики объекта	Публичный сервитут устанавливается в целях размещения объекта электросетевого хозяйства ВЛ 110 кВ отпайка на ПС Малахит ц. № 1, 2 от ВЛ 110 кВ КамГЭС - Шлюзовая ц. №1, 2, общей протяженностью 3907 м, входящей в состав электросетевого комплекса (ЭСК) Транзит 110-2. Срок публичного сервитута - 49 лет.

Раздел 2

Сведения о местоположении границ объекта

1. Система координат: МСК-59, зона 2						
2. Сведения о характерных точках границ объекта						
Обозначение характерных точек границ	Координаты, м		Метод определения координат характерной точки	Средняя квадратическая погрешность положения характерной точки (М), м	Описание обозначения точки на местности (при наличии)	
	X	Y				
1	2	3	4	5	6	
59.01.2.150у(1)						
1	528148.74	2238874.05	Метод спутниковых геодезических измерений (определений)	0.10	-	
2	528104.62	2238893.96	Метод спутниковых геодезических измерений (определений)	0.10	-	
3	528088.39	2238888.46	Метод спутниковых геодезических измерений (определений)	0.10	-	
4	528085.00	2238887.47	Метод спутниковых геодезических измерений (определений)	0.10	-	
5	528127.99	2238868.07	Метод спутниковых геодезических измерений (определений)	0.10	-	
1	528148.74	2238874.05	Метод спутниковых геодезических измерений (определений)	0.10	-	
59.01.2.150у(2)						
6	528284.09	2238913.06	Метод спутниковых геодезических измерений	0.10	-	

Раздел 3

Сведения о местоположении измененных (уточненных) границ объекта									
1. Система координат-									
2. Сведения о характерных точках границ объекта									
Обозначение точек границ	Существующие координаты, м		Измененные (уточненные) координаты, м		Метод определения координат характерной точки	Средняя квадратическая погрешность положения характерной точки (М), м	Описание обозначения точки на местности (при наличии)		
	X	Y	X	Y					
1	2	3	4	5	6	7	8		
-	-	-	-	-	-	-	-	-	-
3. Сведения о характерных точках части (частей) границы объекта									
-	-	-	-	-	-	-	-	-	-

7	528264.28	2238948.13	(определений) Метод спутниковых геодезических измерений (определений)	0.10	-
8	528254.42	2238944.79	Метод спутниковых геодезических измерений (определений)	0.10	-
9	528273.99	2238910.15	Метод спутниковых геодезических измерений (определений)	0.10	-
6	528284.09	2238913.06	Метод спутниковых геодезических измерений (определений)	0.10	-
3. Сведения о характерных точках части (частей) границы объекта					
Обозначение точек части границы	Координаты, м		Метод определения координат характерной точки	Средняя квадратическая погрешность положения характерной точки (М), м	Описание обозначения точки на местности (при наличии)
	X	Y			
1	2	3	4	5	6
-	-	-	-	-	-

ОПИСАНИЕ МЕСТОПОЛОЖЕНИЯ ГРАНИЦ

Публичный сервитут(наименование объекта, местоположение границ которого описано
(далее - объект))

Раздел 1

Сведения об объекте	
N п/п	Характеристики объекта
1	Описание характеристик
1	3
2	Местоположение объекта Пермский край, г Пермь
2	Площадь объекта +/- величина погрешности определения площади (Р +/- Дельта Р) 1015±10 кв.м
3	Иные характеристики объекта Публичный сервитут устанавливается в целях размещения объекта электросетевого хозяйства ВЛ 110 кВ КамГЭС - ЗыЛ ц. № 1, 2 с отпайками на ПС ГПП-6 и ПЗХО, общей протяженностью 11767 м, входящей в состав электросетевого комплекса (ЭСК) Транзит 110-2. Срок публичного сервитута - 49 лет

Раздел 2

Сведения о местоположении границ объекта

1. Система координат МСК-59, зона 2				
2. Сведения о характеристиках точек границ объекта				
Обозначение характерных точек границ	Координаты, м	Метод определения координат характерной точки	Средняя квадратическая погрешность положения точки (МД), м	Описание обозначения точки на местности (при наличии)
1	X Y	4	5	6
59.01.2.103у(1)				
1	528053.19	2238846.52	0.10	-
2	528018.10	2238867.94	0.10	-
3	527997.40	2238861.91	0.10	-
4	528023.24	2238848.41	0.10	-
5	528034.96	2238841.26	0.10	-
1	528053.19	2238846.52	0.10	-
59.01.2.103у(2)				
6	528294.21	2238915.98	0.10	-

Раздел 3

Обозначение характерных точек части границы	Координаты, м		Метод определения координат характерной точки	Средняя квадратическая погрешность положения характерной точки (М), м	Описание обозначения точки на местности (при наличии)
	X	Y			
7	528274.35	2238951.14	Метод спутниковых геодезических измерений (определений)	0.10	-
8	528267.47	2238949.22	Метод спутниковых геодезических измерений (определений)	0.10	-
9	528264.29	2238948.14	Метод спутниковых геодезических измерений (определений)	0.10	-
10	528284.10	2238913.06	Метод спутниковых геодезических измерений (определений)	0.10	-
6	528294.21	2238915.98	Метод спутниковых геодезических измерений (определений)	0.10	-
3. Сведения о характерных точках части (частей) границы объекта					
1	2	3	4	5	6
-	-	-	-	-	-

Сведения о местоположении измененных (уточненных) границ объекта						
1. Система координат-						
2. Сведения о характерных точках границ объекта						
Обозначение характерных точек границ	Существующие координаты, м		Измененные (уточненные) координаты, м	Метод определения координат характерной точки	Средняя квадратическая погрешность положения характерной точки (М), м	Описание обозначения точки на местности (при наличии)
	X	Y				
1	2	3	4	5	6	7
-	-	-	-	-	-	8
3. Сведения о характерных точках части (частей) границы объекта						
-	-	-	-	-	-	-

Раздел 4

ПЛАН ГРАНИЦ ОБЪЕКТА



Подпись _____ Дата "15" 07 2022 г.

Место для оттиска печати лица, составившего план (портрет, схему) границ земельного участка



ЗАКЛЮЧЕНИЕ
о результатах публичных слушаний

22 июля 2022 г.

№ б/н

Настоящее заключение подготовлено организационным комитетом по организации проведения публичных слушаний по обсуждению проекта решения Пермской городской Думы «О внесении изменений в Правила благоустройства территории города Перми, утвержденные решением Пермской городской Думы от 15.12.2020 № 277 в части установления требований к общественным пространствам (паркам, скверам, садам, бульварам), ограждениям на улицах» на основании протокола публичных слушаний от 20 июля 2022 г. б/н по проекту решения Пермской городской Думы «О внесении изменений в Правила благоустройства территории города Перми, утвержденные решением Пермской городской Думы от 15.12.2020 № 277 в части установления требований к общественным пространствам (паркам, скверам, садам, бульварам), ограждениям на улицах».

Количество участников публичных слушаний, принявших участие в публичных слушаниях - 3 человека.

Результаты рассмотрения замечаний и предложений участников публичных слушаний, постоянно проживающих на территории, в пределах которой проведены публичные слушания, изложены в приложении к настоящему заключению о результатах публичных слушаний.

По результатам рассмотрения замечаний и предложений иных участников публичных слушаний установлено: замечания и предложения иных участников публичных слушаний не поступали.

Процедура публичных слушаний соблюдена.

И.о.председателя организационного комитета,
заместитель начальника департамента-
начальник отдела организации дорожного движения
департамента дорог и благоустройства
администрации города Перми

_____ Е.А.Мамонова

Приложение
к заключению о результатах
публичных слушаний
от 22.07.2022 № 6/н

**Результаты рассмотрения предложений и замечаний участников публичных слушаний,
постоянно проживающих на территории, в пределах которой проведены публичные слушания**

По результатам рассмотрения предложений и замечаний участников публичных слушаний, постоянно проживающих на территории, в пределах которой проведены публичные слушания, установлено:

№	Содержание внесенных предложений/замечаний	Выводы по результатам рассмотрения предложения, поступившего от участника публичных слушаний	Рекомендации организатора публичных слушаний о целесообразности (нецелесообразности) учета внесенных предложений и замечаний
1	Заголовков проекта решения изложить в новой редакции: «О внесении изменений в Правила благоустройства территории города Перми, утвержденные решением Пермской городской Думы от 15.12.2020 № 277, в части установления требований к объектам озеленения общего пользования, ограждениям на улицах»	Предлагается заголовок изложить в новой редакции в связи с тем, что в проекте решения устанавливаются требования к объектам озеленения общего пользования и ограждениям на улице	Предложение целесообразно учесть
2	Абзац второй подпункта 1.1. изложить в редакции: «2.1.19 ³ . культурно-массовое мероприятие – развлекательное мероприятие, проводимое на открытых территориях в целях организации отдыха и (или) обеспечения досуга населения города Перми, направленное на привлечение внимания, удовлетворение духовных потребностей и (или) организацию культурного досуга неопределенного числа лиц (фестивали, конкурсы, концерты, театральные представления, шоу-программы, спортивные и физкультурно-оздоровительные мероприятия, танцевальные, цирковые программы, мастер классы и прочие подобные мероприятия), проводимые с уведомлением администрации города Перми в порядке, установленном правовым актом администрации города Перми;»;	Предлагается термин «культурно-массовое мероприятие» откорректировать в связи недопустимостью отождествления терминов «культурно-массовое мероприятие» и «зрелищное мероприятие», а также для уточнения перечня мероприятий, попадающих под культурно-массовые, в целях стилистической корректировки подпункта	Предложение целесообразно учесть
3	«2.1.27. объект озеленения общего пользования - земельный участок, расположенный на территории общего пользования, с зелеными насаждениями, вспомогательными сооружениями, элементами благоустройства, обеспечивающими единое функциональное назначение территории: для прогулок и отдыха людей, занятий физической культурой и спортом, а также для проведения культурно-массовых мероприятий (парк, сад, сквер, бульвар), а также участки земли с зелеными насаждениями в границах автомобильных дорог общего пользования местного значения, включенные в перечень объектов озеленения общего пользования, утвержденный администрацией города Перми;»	В связи отсутствием в Правилах термина «объект озеленения общего пользования», с целью исключения правовой неопределенности, урегулирования правоприменения необходимо указанный термин ввести в Правила	Предложение целесообразно учесть

4	В абзацах первом и втором подпункта 1.3 цифры «2.1.45 ¹ » заменить цифрами «2.1.46 ¹ »	Предложение редакционного характера	Предложение целесообразно к учету
5	В абзаце втором подпункта 1.3 слова «рекреационной нагрузки и их характеристик» исключить; после слов «в зависимости от» дополнить словами «наличия критериев, установленных Правилами»	Предложение редакционного характера	Предложение целесообразно учесть
6	Абзац второй подпункта 1.4 изложить в редакции: «декоративные, предупреждающие проезд и парковку транспортных средств и проход пешеходов на газоны»	С целью уточнения функционального назначения такого вида ограждения как декоративное ограждение	Предложение целесообразно учесть
7	Абзац третий подпункта 1.4 изложить в редакции: «живая изгородь, разделяющая тротуар и проезжую часть или препятствующая проход пешеходов и проезд транспортных средств на газоны.»	С целью уточнения функционального назначения такого вида ограждения как живая изгородь	Предложение целесообразно для учета.
8	Абзац второй подпункта 1.5 изложить в редакции: «1.5.1 абзац третий изложить в редакции: «В качестве пешеходных ограждений допускается использование элементов озеленения: живой изгороди, кустарников, деревьев, декоративных клумб, вазонов, малых архитектурных форм, наземных ограничителей и других декоративных элементов.»;	Предложение направлено на уточнение общих требований к пешеходным ограждениям, с целью приведения формулировок, используемых в Правилах, к единообразию	Предложение целесообразно для учета
9	Абзац второй подпункта 9.4.4 Правил после слов «объектов озеленения» дополнить словами «общего пользования»;	Предложение редакционного характера	Предложение целесообразно для учета
10	Абзац третий подпункта 1.6 изложить в редакции: «декоративное ограждение устанавливается для защиты газонов от парковки и проезда транспортных средств и прохода пешеходов. Допускается устройство декоративных ограждений высотой не более 60 см.»	В целях уточнения общих требований к декоративным ограждениям	Предложение целесообразно для учета
11	Подпункт 9.4.6.5.4 изложить в новой редакции: «Общие требования к живой изгороди: живая изгородь должна иметь четкие границы. Допускается высаживать живую изгородь в виде кустарников высотой от 0,5 до 2,5 метров»	Поступившее предложение не соответствует ГОСТ Р 52766-2007 «Дороги автомобильные общего пользования. Элементы обустройства. Общие требования, утвержденный приказом Ростехрегулирования от 23.10.2007 № 270-ст	Предложение не целесообразно для учета
12	Абзац 3 подпункта 1.7 изложить в редакции «Допускается высаживать живую изгородь в виде кустарников. Высота живой изгороди в виде кустарников не должна превышать 0,8 м.»	С целью уточнения требований при высаживании живой изгороди и ее содержания	Предложение целесообразно для учета
13	Подпункт 1.7 исключить	Поступившее предложение направлено на исключение из проекта общих требований к такому виду ограждений как живая изгородь	Предложение не целесообразно для учета

14	<p>Подпункт 1.8 изложить в редакции: «1.8. в пункте 9.6: 1.8.1. абзацы третий, пятый признать утратившими силу; 1.8.2. абзац шестой изложить в редакции: «социально значимых объектов (объекты образования, здравоохранения, культуры, физкультуры и спорта);»; 1.8.3. абзац седьмой признать утратившим силу;»</p>	<p>Предложение редакционного характера</p>	<p>Предложение целесообразно для учета</p>
15	<p>В абзаце 2 подпункта 1.9 слова «расположенных на территориях» исключить</p>	<p>В связи с тем, что термин «территория» содержит признаки формальной неопределенности предлагается абзац второй подпункта 1.9 откорректировать</p>	<p>Предложение целесообразно для учета</p>
16	<p>В абзаце 2 подпункта 1.9 после слов «при условии» дополнить словом «получения»</p>	<p>Предложение редакционного характера</p>	<p>Предложение целесообразно для учета</p>
17	<p>Абзац второй подпункта 1.10 изложить в новой редакции «12.2¹. В целях определения требований к содержанию объектов озеленения общего пользования в зависимости от критериев, установленных Правилами, устанавливаются эксплуатационные категории и уровни содержания объектов озеленения общего пользования.»</p>	<p>Предложение редакционного характера</p>	<p>Предложение целесообразно для учета</p>
18	<p>Подпункт 1.10 дополнить абзацем пятым следующего содержания: «В случае наличия критериев, характеризующих объект озеленения общего пользования по нескольким эксплуатационным категориям, в отношении объекта озеленения общего пользования устанавливается наиболее высокая эксплуатационная категория»</p>	<p>С целью исключения неопределенности в случае, когда объект озеленения общего пользования по характеристикам его критериям возможно отнести к нескольким эксплуатационным категориям предлагается присваивать наиболее высокую эксплуатационную категорию</p>	<p>Предложение целесообразно для учета</p>
19	<p>Таблицу 1 изложить в редакции, согласно прилагаемой таблице</p>	<p>С целью исключения неопределенности при присвоении объекту озеленения эксплуатационной категории, возможной «конкуренции» критериев, характерных для разных эксплуатационных категорий объектов озеленения, а также с целью урегулирования правоприменения устанавливаемых характеристик при определении эксплуатационной категории объектов озеленения, не находящихся в границах улично-дорожной сети</p>	<p>Предложение целесообразно для учета</p>
20	<p>В абзаце первом подпункта 12.2.³ после слов «объектов озеленения» дополнить словами «общего пользования»</p>	<p>Предложение редакционного характера</p>	<p>Предложение целесообразно для учета</p>

21	Таблице 2 присвоить заголовок « Уровни содержания объектов озеленения общего пользования»	Предложение редакционного характера	Предложение целесообразно для учета
22	В абзаце седьмом подпункта 12.2. ³ после слов «Эксплуатационные категории» дополнить словами «и уровни содержания»	С целью урегулирования порядка установления уровня содержания в отношении объектов озеленения	Предложение целесообразно для учета
23	Абзац восьмой подпункта 1.10 изложить в редакции: «Покрытия пешеходных дорожек должно быть прочными, не допускающими скольжения»	Предложение направлено на исключение правовой неопределенности	Предложение целесообразно для учета
24	Абзац второй подпункта 1.11 изложить в редакции: «12.4.2. Требования к проектированию объектов озеленения общего пользования (парки, сады, скверы, бульвары):»	С целью уточнения, к каким объектам озеленения общего пользования устанавливаются требования к проектированию в Правилах	Предложение целесообразно для учета
25	В абзаце четвертом подпункта 1.11 слова «максимальное» исключить	Предложение редакционного характера	Предложение целесообразно для учета
26	Абзац девятый подпункта 1.11 изложить в редакции: «Допускается устраивать пешеходные дорожки, площадки со следующими видами покрытий»	Предложение не принимается в связи с тем, что указанным подпунктом устанавливаются требования к проектированию пешеходных дорожек, а не площадок	Предложение не целесообразно для учета
27	В абзаце десятом подпункта 1.11 после слов «природного камня» дополнить словом «дерева»	Предложение редакционного характера	Предложение целесообразно для учета
28	В абзаце одиннадцатом подпункта 1.11 исключить слова: «песок», «при благоустройстве детских игровых и детских спортивных площадок, спортивных площадок, площадок для выгула собак»	В связи с тем, что требования к покрытиям детских игровых и детских спортивных площадок, спортивных площадок, площадок для выгула собак установлены в разделе 15 Правил	Предложение целесообразно для учета
29	В абзаце одиннадцатом подпункта 1.11 после слов «щебень» дополнить словами «деревянные настилы»	Предложение редакционного характера не принимается в связи с отклонением предложения, указанного в строке 26 настоящей таблицы	Предложение не целесообразно для учета
30	Абзац двенадцатый подпункта 1.11 исключить	В связи с тем, что устройство пешеходных дорожек с покрытием из газона (газонное покрытие) ввиду постоянной нагрузки от движения пешеходов быстро придет в ненормативное состояние (будет вытоптано) и потребует постоянного ремонта, предложение принимается	Предложение целесообразно для учета
31	В абзаце четырнадцатом подпункта 1.11 слова «видов покрытий» заменить словами «видов покрытий»	Предложение редакционного характера	Предложение целесообразно для учета
32	В абзаце семнадцатом подпункта 1.11 после слов «конструкции» дополнить словами «малых архитектурных форм»	Предложение уточняющего характера	Предложение целесообразно для учета

33	В абзаце девятнадцатом подпункта 1.11 после слов «защищенность» дополнить словами «малых архитектурных форм»	Предложение уточняющего характера	Предложение целесообразно для учета
34	Абзац двадцатый подпункта 1.11 изложить в редакции: «удобство обслуживания малых архитектурных форм, а также механизированной и (или) ручной очистки территории рядом и под конструкцией;	Предложение уточняющего характера	Предложение целесообразно для учета
35	Абзац двадцать третий подпункта 1.11 исключить	С целью исключения правовой неопределенности при правоприменении	Предложение целесообразно для учета
36	В абзаце тридцать первом подпункта 1.11: слова «граждан» заменить словами «людей»	Предложение редакционного характера	Предложение целесообразно для учета
37	В абзаце тридцать пятом подпункта 1.11: после слов «проектировании» дополнить словом «ограждений»	Предложение редакционного характера	Предложение целесообразно для учета
38	В абзаце тридцать пятом подпункта 1.11: слово «ГОСТ» заменить словами «документы по стандартизации»	В соответствии с пунктом 1 статьи 2 Федерального закона от 29.06.2015 № 162-ФЗ «О стандартизации в Российской Федерации»	
39	В абзаце тридцать седьмом подпункта 1.11 слова «, не ухудшать визуальное восприятие объекта озеленения общего пользования» исключить	С целью исключения правовой неопределенности при правоприменении	Предложение целесообразно для учета
40	В абзаце сорок первом подпункта 1.11 слова «эстетику элементов оборудования наружного освещения, их дизайн» исключить	С целью исключения правовой неопределенности при правоприменении	Предложение целесообразно для учета
41	В абзаце сорок третьем подпункта 1.11 слова «, а также обеспечение комфортной среды для общения посетителей объектов озеленения общего пользования» исключить	С целью исключения правовой неопределенности при правоприменении	Предложение целесообразно для учета
42	В абзаце третьем подпункта 1.12: слова «не реже 1 раза в квартал» заменить словами «не реже 1 раза в квартал предыдущего календарного года»;	С целью исключения правовой неопределенности при правоприменении	Предложение целесообразно для учета
43	В абзаце третьем подпункта 1.12 слово «(зрелищные)» исключить	Предложение редакционного характера в связи с принятием предложения в строке 2 настоящей таблицы	Предложение целесообразно для учета
44	Подпункт 12.5.1. Правил после слов «объектов озеленения» дополнить словами «общего пользования»	Предложение редакционного характера	Предложение целесообразно для учета
45	Абзац пятый пункта 12.12 Правил после слов «объектов озеленения» дополнить словами «общего пользования»	Предложение редакционного характера	Предложение целесообразно для учета
46	Абзац тринадцатый пункта 12.12 Правил после слов «объектов озеленения» дополнить словами «общего пользования»	Предложение редакционного характера	Предложение целесообразно для учета
47	В абзаце вторым подпункта 1.13 слово «подпунктом» заменить словом «пунктом»	Предложение редакционного характера	Предложение целесообразно для учета
48	Абзац четвертый подпункта 14.3.1 Правил после слов «объектов озеленения» дополнить словами «общего пользования»	Предложение редакционного характера	Предложение целесообразно для учета

49	Пункт 2.10 Приложения 5 «Порядок сноса и выполнения компенсационных посадок зеленых насаждений на территории города Перми» к Правилам по-сле слов «объектов озеленения» дополнить словами «общего пользования»;	Предложение редакционного характера	Предложение целесообразно для учета
50	В подпункте 1.14 слова «приложению 1» заменить словами «приложению»	Предложение редакционного характера	Предложение целесообразно для учета
51	В заголовке приложения к решению после слова «озеленения» допол-нить словами «общего пользования»	Предложение редакционного характера	Предложение целесообразно для учета
52	В заголовке раздела I приложения к решению после слова «озеленения» дополнить словами «общего пользования»	Предложение редакционного характера	Предложение целесообразно для учета
53	В подразделе 1.1. раздела I таблицы приложения к решению дополнить словом «, лестницы»	Предложение редакционного характера	Предложение целесообразно для учета
54	Графу 2 строки 1.1.1 раздела I таблицы приложения к решению изложить в редакции: «Наличие загрязнений (уличного смета, твердых коммуналь-ных отходов) на поверхности асфальтированных покрытий и покрытий из тротуарной плитки, лестниц»	Предложение редакционного характера	Предложение целесообразно для учета
55	В графе 2 строки 1.2.1 раздела I таблицы приложения к решению слова «различного рода» исключить	С целью исключения правовой неопре-деленности при правоприменении	Предложение целесообразно для учета
56	Дополнить подраздел 1.2. строкой 1.2.4 следующего содержания: 1.2.4 Наличие над-писей на по-верхности	Уточнение требований к содержанию малых архитектурных форм, исключа-ющих наличие на них надписей	Предложение целесообразно для учета
57	В графе 2 строки 1.3.4 раздела I таблицы приложения к решению слова «различного рода» исключить	С целью исключения правовой неопре-деленности при правоприменении	Предложение целесообразно для учета
58	Графу 2 строки 1.3.5 раздела I таблицы приложения к решению изложить в редакции: «наличие сухих листьев деревьев и кустарников»	Предложение редакционного характера	Предложение не целесообразно для учета
59	Графу 2 строки 1.4.1 раздела I таблицы приложения к решению после слов изложить в новой редакции: «Наличие сухостоянных, аварийных по-валенных деревьев, в том числе сухих скелетных ветвей»	Предложение уточняющего характера	Предложение целесообразно для учета
60	В графе 3 строки 1.4.3 раздела I таблицы приложения к решению слова «не более 10% от площади приствольного круга» заменить словом «не допускается»	С целью исключения несоответствия с абзацем третьим пункта 12.8 Правил	Предложение целесообразно для учета
61	В графе 3 строки 1.4.3 раздела I таблицы приложения к решению слова «не более 10% от площади приствольного круга» заменить словом «не учитывается»	Предложение уточняющего характера не принимается в связи с принятием предложения, указанного в строке 60	Предложение не целесообразно для учета
62	В графе 4 строки 1.4.3 раздела I таблицы приложения к решению слова «не более 10% от площади приствольного круга» заменить словом «не допускается»	С целью исключения несоответствия с абзацем третьим пункта 12.8 Правил	Предложение целесообразно для учета
63	В графе 4 строки 1.4.3 раздела I таблицы приложения к решению слова «не более 10% от площади приствольного круга» заменить словом «не учитывается»	Предложение уточняющего характера не принимается в связи с принятием предложения, указанного в строке 62	Предложение не целесообразно для учета
64	В графе 5 строки 1.4.3 раздела I таблицы приложения к решению слова «не допускается» заменить словами «не более 30 %»	Предложение уточняющего характера не соответствует пункту 12.8 Правил	Предложение не целесообразно для учета

65	В графе 6 строки 1.4.3 раздела I таблицы приложения к решению слова «не допускается» заменить словами «не более 10 %»	Предложение уточняющего характера не соответствует пункту 12.8 Правил	Предложение не целесообразно для учета
66	Графу 2 строки 1.5.1. раздела I таблицы приложения к решению изложить в редакции: «Состояние кроны кустарников в живых изгородях»	Предложение уточняющего характера носит неясный характер, что может привести к неопределенности при применении	Предложение не целесообразно для учета
67	Графу 3 строки 1.5.1. раздела I таблицы приложения к решению изложить в редакции: «незначительная потеря формы»	Предложение уточняющего характера носит неясный характер, что может привести к неопределенности при применении	Предложение не целесообразно для учета
68	Графу 4 строки 1.5.1. раздела I таблицы приложения к решению изложить в редакции: «сохранение заданной формы изгороди»	Предложение уточняющего характера носит неясный характер, что может привести к неопределенности при применении	Предложение не целесообразно для учета
69	Графу 5 строки 1.5.1. раздела I таблицы приложения к решению изложить в редакции: «сохранение заданной формы изгороди»	Предложение уточняющего характера носит неясный характер, что может привести к неопределенности при применении	Предложение не целесообразно для учета
70	Графу 6 строки 1.5.1. раздела I таблицы приложения к решению изложить в редакции: «сохранение заданной формы изгороди»	Предложение уточняющего характера носит неясный характер, что может привести к неопределенности при применении	Предложение не целесообразно для учета
71	Графу 2 строки 1.5.2. раздела I таблицы приложения к решению изложить в редакции: «Наличие сухих, повреждённых ветвей, слабых побегов, загущающих посадки»	Предложение уточняющего характера носит неясный характер, что может привести к неопределенности при применении	Предложение не целесообразно для учета
72	Графу 3 строки 1.5.2. раздела I таблицы приложения к решению изложить в редакции: «Не более 20% от объема кроны сухих ветвей, наличие слабых побегов, не учитывается»	Предложение носит неясный характер, что может привести к неопределенности при правоприменении	Предложение не целесообразно для учета
73	Графу 4 строки 1.5.2. раздела I таблицы приложения к решению изложить в редакции: «Наличие сухих ветвей, не допускается, наличие слабых побегов, не учитывается»	Предложение носит неясный характер, что может привести к неопределенности при правоприменении	Предложение не целесообразно для учета
74	Графу 5 строки 1.5.2. раздела I таблицы приложения к решению изложить в редакции: «Наличие сухих ветвей, не допускается, наличие слабых, загущающих побегов, не учитывается»	Предложение носит неясный характер, что может привести к неопределенности при правоприменении	Предложение не целесообразно для учета
75	Графу 6 строки 1.5.2. раздела I таблицы приложения к решению изложить в редакции: «Наличие сухих ветвей, не допускается, наличие слабых, загущающих побегов не более 10 %»	Предложение носит неясный характер, что может привести к неопределенности при правоприменении	Предложение не целесообразно для учета
76	Графу 2 строки 1.5.3. раздела I таблицы приложения к решению изложить в редакции: «Состояние влажности»	Предложение носит неясный характер, что может привести к неопределенности при правоприменении	Предложение не целесообразно для учета

90	Графу 3 строки 1.6.4. раздела I таблицы приложения к решению изложить в редакции: «Приемлемая влажность почвы для цветов»	Предложение носит неясный характер, что может привести к неопределенности при правоприменении	Предложение не целесообразно для учета
91	Графу 4 строки 1.6.4. раздела I таблицы приложения к решению изложить в редакции: «Приемлемая влажность почвы для цветов»	Предложение носит неясный характер, что может привести к неопределенности при правоприменении	Предложение не целесообразно для учета
92	Графу 5 строки 1.6.4. раздела I таблицы приложения к решению изложить в редакции: «Приемлемая влажность почвы для цветов»	Предложение носит неясный характер, что может привести к неопределенности при правоприменении	Предложение не целесообразно для учета
93	Графу 6 строки 1.6.4. раздела I таблицы приложения к решению изложить в редакции: «Приемлемая влажность почвы для цветов»	Предложение носит неясный характер, что может привести к неопределенности при правоприменении	Предложение не целесообразно для учета
94	В графе 3 строки 1.6.5 раздела I таблицы приложения к решению слова «не более 20 % от площади цветника» заменить словом «не допускается»	С целью исключения несоответствия с абзацем третьим пункта 12.8 Правил	Предложение целесообразно для учета
95	В графе 4 строки 1.6.5 раздела I таблицы приложения к решению слова «не более 10 % от площади цветника» заменить словом «не допускается»	С целью исключения несоответствия с абзацем третьим пункта 12.8 Правил	Предложение целесообразно для учета
96	В графе 3 строки 1.6.6 раздела I таблицы приложения к решению слова «не более 10 % от площади цветника» заменить словом «не допускается»	С целью исключения несоответствия с абзацем третьим пункта 12.8 Правил	Предложение целесообразно для учета
97	В графе 4 строки 1.6.6 раздела I таблицы приложения к решению слова «не более 5 % от площади цветника» заменить словом «не допускается»	С целью исключения несоответствия с абзацем третьим пункта 12.8 Правил	Предложение целесообразно для учета
98	Графу 2 строки 1.6.7. раздела I таблицы приложения к решению изложить в редакции: «Внешний вид растений»	Предложение носит неясный характер, что может привести к неопределенности при правоприменении	Предложение не целесообразно для учета
99	Графу 3 строки 1.6.7. раздела I таблицы приложения к решению изложить в редакции: «Допускается умеренный рост со слабым проявлением дефицита элементов питания»	Предложение носит неясный характер, что может привести к неопределенности при правоприменении	Предложение не целесообразно для учета
100	Графу 4 строки 1.6.7. раздела I таблицы приложения к решению изложить в редакции: «Хороший рост без проявления симптомов дефицита элементов питания»	Предложение носит неясный характер, что может привести к неопределенности при правоприменении	Предложение не целесообразно для учета
	Графу 5 строки 1.6.7. раздела I таблицы приложения к решению изложить в редакции: «Хороший рост без проявления симптомов дефицита элементов питания»	Предложение носит неясный характер, что может привести к неопределенности при правоприменении	Предложение не целесообразно для учета
102	Графу 6 строки 1.6.7. раздела I таблицы приложения к решению изложить в редакции: «Хороший рост без проявления симптомов дефицита элементов питания»	Предложение носит неясный характер, что может привести к неопределенности при правоприменении	Предложение не целесообразно для учета
103	Графу 2 строки 1.6.8. раздела I таблицы приложения к решению изложить в редакции: «Состояние многолетних растений»	Предложение носит неясный характер, что может привести к неопределенности при правоприменении	Предложение не целесообразно для учета

104	Графу 3 строки 1.6.8. раздела I таблицы приложения к решению изложить в редакции: «Допускается распространение куртины многолетних растений за пределы отведенной площади не более 50%»	Предложение носит неясный характер, что может привести к неопределенности при правоприменении	Предложение не целесообразно для учета				
105	Графу 4 строки 1.6.8. раздела I таблицы приложения к решению изложить в редакции: «Допускается распространение куртины многолетних растений за пределы отведенной площади не более 25%»	Предложение носит неопределенный характер	Предложение не целесообразно для учета				
106	Таблицу раздела I приложения к решению дополнить подразделом 1.7 следующего содержания: 1.7. Памятники <table border="1" data-bbox="379 1160 582 1993"> <tr> <td>Наличие загрязнений (уличного смета) на поверхности постамента</td> <td>не допускается</td> <td>не допускается</td> <td>не допускается</td> </tr> </table>	Наличие загрязнений (уличного смета) на поверхности постамента	не допускается	не допускается	не допускается	С целью системного подхода к определению показателей зимнего и летнего периода	Предложение целесообразно для учета
Наличие загрязнений (уличного смета) на поверхности постамента	не допускается	не допускается	не допускается				
107	В заголовке раздела II приложения к решению после слова «озеленения» дополнить словами «общего пользования»	Предложения редакционного характера	Предложение целесообразно для учета				
108	В графе 2 строки 2.1.5 раздела II таблицы приложения к решению слово «ледовых» заменить словом «ледяных»	Предложение редакционного характера	Предложение целесообразно для учета				
109	Заголовок подраздела 2.2 изложить в редакции «малые архитектурные формы»	Предложение редакционного характера	Предложение целесообразно для учета				
110	В графе 2 строки 2.2.1 раздела II таблицы приложения к решению слова «различного рода» исключить	Предложение редакционного характера	Предложение целесообразно для учета				
111	Графу 3 строки 2.2.1 раздела II таблицы приложения к решению изложить в редакции: «Не допускается. (На газонах наличие снега допускается.)»	Предложение отклоняется в связи с принятием предложения в строке 116	Предложение не целесообразно для учета				
112	Графу 4 строки 2.2.1 раздела II таблицы приложения к решению изложить в редакции: «Не допускается. (На газонах наличие снега допускается.)»	Предложение отклоняется в связи с принятием предложения в строке 116	Предложение не целесообразно для учета				
113	Графу 5 строки 2.2.1 раздела II таблицы приложения к решению изложить в редакции: «Не допускается. (На газонах наличие снега допускается.)»	Предложение отклоняется в связи с принятием предложения в строке 116	Предложение не целесообразно для учета				
114	Графу 6 строки 2.2.1 раздела II таблицы приложения к решению изложить в редакции: «Не допускается. (На газонах наличие снега допускается.)»	Предложение отклоняется в связи с принятием предложения в строке 116	Предложение не целесообразно для учета				
115	Графу 2 строки 2.3.1 раздела II таблицы приложения к решению изложить в редакции: «Наличие снега на поверхности постамента в течение двух суток после снегопада.»	С целью определения периода времени, в течение которого возможно нахождение снега на постаменте	Предложение целесообразно для учета				
116	Таблицу раздела II приложения к решению дополнить подразделом 2.4 следующего содержания: 2.4. Газоны <table border="1" data-bbox="1284 1160 1420 1993"> <tr> <td>Наличие твердых коммунальных отходов</td> <td>не допускается</td> <td>не допускается</td> <td>не допускается</td> </tr> </table>	Наличие твердых коммунальных отходов	не допускается	не допускается	не допускается	С целью приведения к единообразию с показателями состояния элементов благоустройства в летний период	Предложение целесообразно для учета
Наличие твердых коммунальных отходов	не допускается	не допускается	не допускается				

117	2.1.7. газон - участок земли в определенных границах с существующими на нем зелеными насаждениями или предназначенный для создания зеленых насаждений, включающих в себя многовидовой травяной покров из растений местной природной флоры, в т.ч. мавританские (исключая состоящие из чужеродных видов - садовых интродуцентов), высокоствольные, из почвопокровных и других низких растений	Предложение не целесообразно для учета
118	2.1.11. зеленые насаждения - древесные, кустарниковые и травянистые растения местной природной флоры или посаженные на определенных территориях, в том числе в парках, садах, скверах, на бульварах, в городских лесах, в гра-ницах улично-дорожной сети, на местах погребения, а также газонах, цветниках, в т.ч. на придомовых территориях	Предложение не целесообразно для учета
119	2.1.41 ¹ .травяной покров – вид зеленых насаждений, а именно газоны из специальных газонных злаков и многовидовой травяной покров из растений местной природной флоры на озелененных территориях и травяной покров природных сообществ (луговых, болотных, полярно-опушечных, лесных) - на природных территориях.	Предложение не целесообразно для учета
120	3.5.3. при достижении травянистой растительности на газонах из специальных газонных злаков высоты более 15 см выполняется кошение травяного покрова на высоту 5 – 7 см, если иное не предусмотрено Правилами, а также уборка скошенной травы на следующий день после дня завершения работ по ее кошению. Принятие решения о кошении травяного покрова травянистой растительности многовидового травяного покрова из растений местной природной флоры на озелененных территориях и травяного покрова природных сообществ (луговых, болотных, полярно-опушечных, лесного травяного покрова в тенистых массивах и группах деревьев на озелененных территориях и под пологом леса на природных территориях) - остается за функциональным органом администрации города Перми, осуществляющим функции управления в сфере экологии и природопользования.	Предложение не целесообразно для учета

И.о.председателя организационного комитета,
заместитель начальника департамента-
начальник отдела организации дорожного движения
департамента дорог и благоустройства
администрации города Перми

Е.А.Мамонова

Извещения о проведении собрания о согласовании местоположения границ земельных участков

Кадастровым инженером Шабуровым Тимуром Петровичем (г.Очер, ул.Ленина,д.151,кв.49, timur.perm@mail.ru, тел.89027955024, № регистрации в государственном реестре лиц, осуществляющих кадастровую деятельность-8678) выполняются кадастровые работы по уточнению местоположения границы земельного участка с кадастровым номером 59:01:4311976:2, площадью 594 кв.м., по адресу: Пермский край, г. Пермь, р-н Свердловский, ул. Суздальская, дом 27. Заказчиком кадастровых работ является Шарафан Венера Самиковна (Пермский край, г. Пермь, р-н Свердловский, ул. Суздальская, дом 27, тел. 89194910870). Смежные земельные участки, с правообладателями которых требуется согласовать местоположение границы 59:01:4311976:4 (Пермский край, г. Пермь, р-н Свердловский, ул. Лебединская, 58), 59:01:4311976:31 (Пермский край, г. Пермь, ул. Суздальская/Лебединская, 25/56), 59:01:4311976:5 (Пермский край, г. Пермь, р-н Свердловский, ул. Ялуторовская, 59) и 59:01:4311976:3 (Пермский край, г. Пермь, р-н Свердловский, ул. Суздальская, 29). Собрание по поводу согласования местоположения границ состоится 31.08.2022г в 11:00 по адресу: г.Пермь, ул.Героев Хасана, 9, оф.11. С проектом межевых планов земельных участков можно ознакомиться по адресу: г.Пермь, ул.Героев Хасана,9, оф.11. Требования о проведении согласования местоположения границ земельных участков на местности и обоснованные возражения о местоположении границ земельных участков после ознакомления с проектом межевых планов принимаются по адресу: г.Пермь, ул.Героев Хасана,9, оф.11 в срок с 29.07.2022 по 30.08.2022г. При проведении согласования местоположения границ при себе необходимо иметь документ, удостоверяющий личность, и документы о правах на земельный участок (ч.12 ст.39, ч.2 ст.40 ФЗ от 24.07.07 221-ФЗ «О кадастровой деятельности»).

Кадастровым инженером Семериковым Вячеславом Валентиновичем (почтовый адрес: Пермский край, с. Орда, ул. Тракторная, д.39, кв.1, v.semerikov@mail.ru, 89824499799, № регистрации в государственном реестре лиц, осуществляющих кадастровую деятельность-8686) выполняются кадастровые работы в отношении земельного участка с кадастровым №59:01:3510233:30, расположенного по адресу: край Пермский, г. Пермь, р-н Орджоникидзевский, коллективный сад №61 при Пермском ЦБК в м/р Малые реки. Заказчиком кадастровых работ является: Коновалов Сергей Владимирович, тел. 89519345445. Собрание по поводу согласования местоположения границы состоится по адресу: г. Пермь, ул. Уинская, д. 4, кв. 325. 29.08.2022г. в 12-00. С проектом межевого плана земельного участка можно ознакомиться по адресу: г. Пермь, ул. Уинская, д. 4, кв. 325. Требования о проведении согласования местоположения границ земельных участков на местности и обоснованные возражения о местоположении границ земельных участков после ознакомления с проектом межевого плана принимаются с «29» июля 2022г. по «19» августа 2022г., по адресу: г. Пермь, ул. К.Пожарского, д12/2, кв.48. Смежные земельные участки, с правообладателями которых требуется согласовать местоположения границ: расположены в границах кадастрового квартала 59:01:3510233. При проведении согласования местоположения границ при себе необходимо иметь документ, удостоверяющий личность, а также документы о правах на земельный участок.

Ответственность за достоверность вышеуказанных сведений, а также за необходимость опубликования извещения, соблюдение сроков, установленных Федеральным Законом от 24.07.2007 № 221-ФЗ «О государственном кадастре недвижимости» (в ред. от 30.12.2008 № 311-ФЗ) несет кадастровый инженер, указанный в извещении.