

РАЗДЕЛ ПЕРВЫЙ ПРАВОВЫЕ АКТЫ

ПОСТАНОВЛЕНИЯ ГЛАВЫ ГОРОДА ПЕРМИ

19.08.2022 № 139 О внесении изменений в состав комиссии по присуждению Премии Главы города Перми «Золотой резерв», утвержденный постановлением Главы города Перми от 09.06.2018 № 95 «О присуждении Премии Главы города Перми «Золотой резерв»	4
---	---

РЕШЕНИЯ ПЕРМСКОЙ ГОРОДСКОЙ ДУМЫ

23.08.2022 № 162 О внесении губернатору Пермского края представления о награждении Почетной грамотой Пермского края коллектива государственного краевого бюджетного учреждения культуры «Пермская государственная художественная галерея»	5
23.08.2022 № 163 О награждении Почетной грамотой города Перми Змеева Ю.А.	6
23.08.2022 № 164 О награждении Почетной грамотой города Перми Саначёва В.С.	6
23.08.2022 № 165 О награждении Почетной грамотой города Перми Чернышевой Т.А.	7
23.08.2022 № 167 О внесении изменения в решение Пермской городской Думы от 26.01.2016 № 6 «Об установлении расходного обязательства города Перми по организации перевозки детей, проживающих в отдаленном жилом районе (микрорайон Налимиха), не имеющем общеобразовательного учреждения, к месту обучения в муниципальное автономное общеобразовательное учреждение «Химико-технологическая школа «СинТез» г. Перми и обратно»	8
23.08.2022 № 178 О внесении изменения в Положение о департаменте социальной политики администрации города Перми, утвержденное решением Пермской городской Думы от 12.09.2006 № 221	8
23.08.2022 № 184 О внесении изменений в отдельные решения Пермской городской Думы по вопросам предоставления бесплатного питания	9
23.08.2022 № 190 О внесении изменений в Положение о территориальном общественном самоуправлении в городе Перми, утвержденное решением Пермской городской Думы от 29.01.2008 № 26	10

ПОСТАНОВЛЕНИЯ АДМИНИСТРАЦИИ ГОРОДА ПЕРМИ

19.08.2022 № 696 О внесении изменений в перечни, утвержденные постановлением администрации города Перми от 27.01.2012 № 13-П «Об установлении и финансовом обеспечении расходных обязательств Пермского городского округа по мероприятиям, направленным на решение отдельных вопросов местного значения в микрорайонах на территории Пермского городского округа, на 2022-2024 годы»	12
---	----

19.08.2022 № 697	
Об оценке последствий принятия решения о реорганизации или ликвидации муниципальных образовательных учреждений и учреждений, образующих социальную инфраструктуру для детей, предназначенную для целей образования и развития детей, а также о сдаче в аренду, передаче в безвозмездное пользование, реконструкции, модернизации, изменении назначения или ликвидации объектов социальной инфраструктуры для детей, находящихся в муниципальной собственности.....	21
19.08.2022 № 699	
Об установлении публичного сервитута в целях обеспечения прохода на часть земельного участка с кадастровым номером 59:01:3911370:5, расположенного по адресу: г. Пермь, Мотовилихинский район, ул. Кузнецкая, 32	33
19.08.2022 № 700	
О внесении изменений в муниципальную программу «Развитие сети образовательных организаций города Перми», утвержденную постановлением администрации города Перми от 20.10.2021 № 923	37
22.08.2022 № 701	
О внесении изменений в приложение 2 к Порядку определения объема и условий предоставления субсидий на иные цели бюджетным и автономным учреждениям на устройство муниципальных плоскостных спортивных сооружений с оснащением их спортивным инвентарем, утвержденному постановлением администрации города Перми от 20.10.2021 № 920.....	74
22.08.2022 № 702	
О внесении изменений в таблицу 9 приложения к Методике расчета нормативных затрат по содержанию имущества и обеспечению деятельности общественных центров города Перми, утвержденной постановлением администрации города Перми от 14.12.2011 № 845	75
22.08.2022 № 703	
О внесении изменений в Порядок определения объема и условий предоставления субсидий на иные цели бюджетным и автономным учреждениям на приобретение оборудования для профильных медицинских классов в образовательных организациях Пермского края, утвержденный постановлением администрации города Перми от 13.04.2022 № 278	76
22.08.2022 № 704	
О внесении изменений в приложение 1 к Порядку предоставления торговых мест в торговых прилавках физическим лицам, занимающимся садоводством, огородничеством, реализующим собственно выращенную продукцию, собственно собранные дикоросы, а также изготовленные ими товары народных промыслов, на территории города Перми, утвержденному постановлением администрации города Перми от 19.08.2021 № 613	79
24.08.2022 № 705	
О проведении месячника гражданской защиты в 2022 году.....	82
24.08.2022 № 706	
О внесении изменений в муниципальную программу «Доступное и качественное образование», утвержденную постановлением администрации города Перми от 19.10.2021 № 891.....	86

ПРАВОВЫЕ АКТЫ ТЕРРИТОРИАЛЬНЫХ ОРГАНОВ АДМИНИСТРАЦИИ ГОРОДА ПЕРМИ

Распоряжение главы администрации Ленинского района города Перми от 18.08.2022 № 059-26-01-02-280 «О внесении изменений в Состав административной комиссии Ленинского района города Перми, утвержденный распоряжением главы администрации Ленинского района города Перми от 03.08.2016 № СЭД-059-26-01-02-178»	112
Распоряжение главы администрации Мотовилихинского района города Перми от 16.08.2022 № 059-36-01-05-207 «О сносе самовольной постройки на пересечении ул. Гашкова и ул. Ивана Франко»	113
Распоряжение главы администрации Мотовилихинского района города Перми от 16.08.2022 № 059-36-01-05-208 «О сносе самовольной постройки по ул. Ивана Франко».....	114

Распоряжение главы администрации поселка Новые Ляды города Перми от 22.08.2022 № 059-40-01-02-15 «О принудительном демонтаже самовольно установленных (незаконно размещенных) движимых объектов» 115

РАЗДЕЛ ВТОРОЙ ОФИЦИАЛЬНАЯ ИНФОРМАЦИЯ

Извещение об установлении публичного сервитута 117

Приложение 2 к приказу начальника департамента имущественных отношений администрации города Перми от 23.08.2022 № 059-19-01-11-114 «Извещение о проведении 29.09.2022 аукциона на право заключения договоров аренды земельных участков (лоты № 1-3)» 123

Приложение 1 к извещению о проведении 29.09.2022 аукциона на право заключения договоров аренды земельных участков (Типовая форма договора аренды земельного участка, приобретаемого на торгах в форме аукциона, для строительства)..... 140

Информация о возможном установлении публичных сервитутов в отдельных целях в соответствии со статьей 39.42 Земельного кодекса Российской Федерации 146

РАЗДЕЛ ПЕРВЫЙ ПРАВОВЫЕ АКТЫ

ПОСТАНОВЛЕНИЯ ГЛАВЫ ГОРОДА ПЕРМИ



ГЛАВА ГОРОДА ПЕРМИ ПОСТАНОВЛЕНИЕ

19.08.2022

№ 139

О внесении изменений в состав комиссии по присуждению Премии Главы города Перми «Золотой резерв», утвержденный постановлением Главы города Перми от 09.06.2018 № 95 «О присуждении Премии Главы города Перми «Золотой резерв»

В соответствии с Уставом города Перми, решением Пермской городской Думы от 21 ноября 2017 г. № 232 «Об установлении расходного обязательства по присуждению Премии Главы города Перми «Золотой резерв», в целях актуализации нормативных актов Главы города Перми

ПОСТАНОВЛЯЮ:

1. Внести в состав комиссии по присуждению Премии Главы города Перми «Золотой резерв», утвержденный постановлением Главы города Перми от 09 июня 2018 г. № 95 «О присуждении Премии Главы города Перми «Золотой резерв» (в ред. от 12.08.2019 № 98, в ред. от 05.08.2021 № 103), следующие изменения:

1.1. позицию

«Секретарь:

Сапегина

- главный специалист отдела методологии и прогнозирования управления

Юлия Игоревна

стратегического планирования департамента образования администрации города Перми»

изложить в следующей редакции:

«Секретарь:

Пищальников

- начальник отдела сопровождения проектов управления координации, планирования

Илья Сергеевич

и развития отрасли департамента образования администрации города Перми»;

1.2. позицию:

«Ершова

- начальник управления стратегического планирования департамента образования

Ольга Станиславовна

администрации города Перми»

изложить в следующей редакции:

«Ершова

- начальник управления координации, планирования и развития отрасли департамента

Ольга Станиславовна

образования администрации города Перми»;

1.3. позицию:

«Кузнецов

- председатель комитета Пермской городской Думы по социальной политике

Василий Владимирович

(по согласованию)»

изложить в следующей редакции:

«Кузнецов

- председатель комитета Пермской городской Думы по местному самоуправлению

Василий Владимирович

и регламенту (по согласованию)»;

1.4. позицию:

«Рослякова

- председатель комитета Пермской городской Думы по местному самоуправлению

Наталья Михайловна

и регламенту (по согласованию)»

изложить в следующей редакции:

«Рослякова - председатель комитета Пермской городской Думы по социальной политике
Наталья Михайловна (по согласованию)».

2. Настоящее постановление вступает в силу со дня официального опубликования в печатном средстве массовой информации «Официальный бюллетень органов местного самоуправления муниципального образования город Пермь».

3. Управлению по общим вопросам администрации города Перми обеспечить опубликование настоящего постановления в печатном средстве массовой информации «Официальный бюллетень органов местного самоуправления муниципального образования город Пермь».

4. Информационно-аналитическому управлению администрации города Перми обеспечить опубликование (обнародование) настоящего постановления на официальном сайте муниципального образования город Пермь в информационно-телекоммуникационной сети Интернет.

5. Контроль за исполнением настоящего постановления возложить на заместителя главы администрации города Перми Грибанова А.А.

И.о. Главы города Перми

Э.А. Хайруллин

РЕШЕНИЯ ПЕРМСКОЙ ГОРОДСКОЙ ДУМЫ



Пермская городская Дума РЕШЕНИЕ

23.08.2022

№ 162

О внесении губернатору Пермского края представления о награждении Почетной грамотой Пермского края коллектива государственного краевого бюджетного учреждения культуры «Пермская государственная художественная галерея»

В соответствии с Законом Пермского края от 08.12.2013 № 270-ПК «О наградах Пермского края», указом губернатора Пермского края от 01.04.2014 № 45 «Об утверждении Порядка представления к награждению наградами Пермского края, Порядка выдачи награжденным дубликатов (муляжей) наград Пермского края и (или) документов к ним, Порядка учета и хранения отдельных наград Пермского края и бланков документов к ним», решением Пермской городской Думы от 26.05.2015 № 123 «О реализации органами местного самоуправления города Перми отдельных правовых актов Пермского края в сфере награждения»

Пермская городская Дума **р е ш и л а:**

1. Внести губернатору Пермского края представление о награждении Почетной грамотой Пермского края коллектива государственного краевого бюджетного учреждения культуры «Пермская государственная художественная галерея» за значительный вклад в развитие культуры и искусства в Пермском крае и в связи со 100-летием со дня основания.

2. Настоящее решение вступает в силу со дня его подписания.

3. Опубликовать настоящее решение в печатном средстве массовой информации «Официальный бюллетень органов местного самоуправления муниципального образования город Пермь», а также опубликовать (обнародовать) настоящее решение на официальном сайте муниципального образования город Пермь в информационно-телекоммуникационной сети Интернет.

4. Контроль за исполнением настоящего решения возложить на комитет Пермской городской Думы по местному самоуправлению и регламенту.

Председатель
Пермской городской Думы

Д.В. Малютин



Пермская городская Дума Р Е Ш Е Н И Е

23.08.2022

№ 163

О награждении Почетной грамотой города Перми Змеева Ю.А.

В соответствии с решением Пермской городской Думы от 08.02.2000 № 15 «Об утверждении Положения о Почетной грамоте города Перми»

Пермская городская Дума **р е ш и л а:**

1. Наградить Почетной грамотой города Перми Змеева Юрия Алексеевича, первого заместителя генерального директора по производству акционерного общества «Уральский научно-исследовательский институт композиционных материалов», за значительный вклад в развитие промышленности города Перми и в связи с 70-летием со дня рождения.
2. Выплатить Змееву Ю.А. единовременное денежное вознаграждение в соответствии с Положением о Почетной грамоте города Перми, утвержденным решением Пермской городской Думы от 08.02.2000 № 15.
3. Настоящее решение вступает в силу со дня его подписания.
4. Опубликовать настоящее решение в печатном средстве массовой информации «Официальный бюллетень органов местного самоуправления муниципального образования город Пермь», а также опубликовать (обнародовать) настоящее решение на официальном сайте муниципального образования город Пермь в информационно-телекоммуникационной сети Интернет.
5. Контроль за исполнением настоящего решения возложить на комитет Пермской городской Думы по местному самоуправлению и регламенту.

Председатель
Пермской городской Думы

Д.В. Малютин



Пермская городская Дума Р Е Ш Е Н И Е

23.08.2022

№ 164

О награждении Почетной грамотой города Перми Саначёва В.С.

В соответствии с решением Пермской городской Думы от 08.02.2000 № 15 «Об утверждении Положения о Почетной грамоте города Перми»

Пермская городская Дума **р е ш и л а:**

1. Наградить Почетной грамотой города Перми Саначёва Вадима Сергеевича, лесничего Черняевского участкового лесничества муниципального казенного учреждения «Пермское городское лесничество», за значительный вклад в развитие природопользования, воспроизводства лесов на территории города Перми и в связи с Днем работников леса.
2. Выплатить Саначёву В.С. единовременное денежное вознаграждение в соответствии с Положением о Почетной грамоте города Перми, утвержденным решением Пермской городской Думы от 08.02.2000 № 15.
3. Настоящее решение вступает в силу со дня его подписания.

4. Опубликовать настоящее решение в печатном средстве массовой информации «Официальный бюллетень органов местного самоуправления муниципального образования город Пермь», а также опубликовать (обнародовать) настоящее решение на официальном сайте муниципального образования город Пермь в информационно-телекоммуникационной сети Интернет.

5. Контроль за исполнением настоящего решения возложить на комитет Пермской городской Думы по местному самоуправлению и регламенту.

Председатель
Пермской городской Думы

Д.В. Малютин



Пермская городская Дума Р Е Ш Е Н И Е

23.08.2022

№ 165

О награждении Почетной грамотой города Перми Чернышевой Т.А.

В соответствии с решением Пермской городской Думы от 08.02.2000 № 15 «Об утверждении Положения о Почетной грамоте города Перми»

Пермская городская Дума **р е ш и л а:**

1. Наградить Почетной грамотой города Перми Чернышеву Тамиру Александровну, главного бухгалтера акционерного общества «Пермский завод «Машиностроитель», за значительный вклад в развитие промышленности в городе Перми и в связи с Днем машиностроителя.

2. Выплатить Чернышевой Т.А. единовременное денежное вознаграждение в соответствии с Положением о Почетной грамоте города Перми, утвержденным решением Пермской городской Думы от 08.02.2000 № 15.

3. Настоящее решение вступает в силу со дня его подписания.

4. Опубликовать настоящее решение в печатном средстве массовой информации «Официальный бюллетень органов местного самоуправления муниципального образования город Пермь», а также опубликовать (обнародовать) настоящее решение на официальном сайте муниципального образования город Пермь в информационно-телекоммуникационной сети Интернет.

5. Контроль за исполнением настоящего решения возложить на комитет Пермской городской Думы по местному самоуправлению и регламенту.

Председатель
Пермской городской Думы

Д.В. Малютин



Пермская городская Дума Р Е Ш Е Н И Е

23.08.2022

№ 167

О внесении изменения в решение Пермской городской Думы от 26.01.2016 № 6 «Об установлении расходного обязательства города Перми по организации перевозки детей, проживающих в отдаленном жилом районе (микрорайон Налимиха), не имеющем общеобразовательного учреждения, к месту обучения в муниципальное автономное общеобразовательное учреждение «Химико-технологическая школа «СинТез» г. Перми и обратно»

В соответствии с Уставом города Перми

Пермская городская Дума **р е ш и л а**:

1. Внести в решение Пермской городской Думы от 26.01.2016 № 6 «Об установлении расходного обязательства города Перми по организации перевозки детей, проживающих в отдаленном жилом районе (микрорайон Налимиха), не имеющем общеобразовательного учреждения, к месту обучения в муниципальное автономное общеобразовательное учреждение «Химико-технологическая школа «СинТез» г. Перми и обратно» (в редакции решений Пермской городской Думы от 23.08.2016 № 179, от 22.08.2017 № 150, от 28.08.2018 № 135, от 27.08.2019 № 157, от 25.02.2020 № 42, от 25.08.2020 № 135, от 24.08.2021 № 164) изменение, заменив в пункте 1 цифры «31.05.2022» цифрами «31.05.2023».

2. Настоящее решение вступает в силу 01.09.2022, но не ранее дня его официального опубликования в печатном средстве массовой информации «Официальный бюллетень органов местного самоуправления муниципального образования город Пермь».

3. Опубликовать настоящее решение в печатном средстве массовой информации «Официальный бюллетень органов местного самоуправления муниципального образования город Пермь», а также опубликовать (обнародовать) настоящее решение на официальном сайте муниципального образования город Пермь в информационно-телекоммуникационной сети Интернет.

4. Контроль за исполнением настоящего решения возложить на комитет Пермской городской Думы по социальной политике.

Председатель
Пермской городской Думы

Д.В. Малютин

Исполняющий обязанности
Главы города Перми

Э.А. Хайруллин



Пермская городская Дума Р Е Ш Е Н И Е

23.08.2022

№ 178

О внесении изменения в Положение о департаменте социальной политики администрации города Перми, утвержденное решением Пермской городской Думы от 12.09.2006 № 221

В соответствии с решениями Пермской городской Думы от 15.12.2020 № 253 «Об утверждении Прогнозного плана приватизации муниципального имущества города Перми на 2021 год и плановый период 2022 и 2023 годов», от 28.06.2022 № 147 «Об утверждении Порядка управления находящимися в собственности муниципального образования

город Пермь акциями акционерных обществ»

Пермская городская Дума **р е ш и л а :**

1. Внести в Положение о департаменте социальной политики администрации города Перми, утвержденное решением Пермской городской Думы от 12.09.2006 № 221 (в редакции решений Пермской городской Думы от 28.11.2006 № 332, от 28.08.2007 № 199, от 24.02.2009 № 36, от 24.03.2009 № 41, от 25.08.2009 № 188, от 27.10.2009 № 241, от 24.11.2009 № 292, от 26.01.2010 № 18, от 29.06.2010 № 103, от 17.12.2010 № 216, от 30.08.2011 № 157, от 30.08.2011 № 158, от 21.12.2011 № 253, от 22.05.2012 № 84, от 25.09.2012 № 189, от 20.11.2012 № 259, от 23.09.2014 № 193, от 28.10.2014 № 219, от 16.12.2014 № 275, от 24.03.2015 № 48, от 24.11.2015 № 257, от 22.12.2015 № 284, от 24.01.2017 № 3, от 24.01.2017 № 14, от 25.04.2017 № 84, от 19.12.2017 № 259, от 19.12.2017 № 260, от 27.03.2018 № 49, от 25.09.2018 № 188, от 25.09.2018 № 191, от 20.11.2018 № 240, от 27.08.2019 № 156, от 23.06.2020 № 117, от 24.08.2021 № 196, от 21.12.2021 № 324), изменение, дополнив подпункт 5.2.12 после слов «о внесении изменений в них» словами «, а также по вопросам, связанным с управлением хозяйственными обществами».

2. Настоящее решение вступает в силу со дня его официального опубликования в печатном средстве массовой информации «Официальный бюллетень органов местного самоуправления муниципального образования город Пермь».

3. Опубликовать настоящее решение в печатном средстве массовой информации «Официальный бюллетень органов местного самоуправления муниципального образования город Пермь», а также опубликовать (обнародовать) настоящее решение на официальном сайте муниципального образования город Пермь в информационно-телекоммуникационной сети Интернет.

4. Контроль за исполнением настоящего решения возложить на комитет Пермской городской Думы по местному самоуправлению и регламенту.

Председатель
Пермской городской Думы

Д.В. Малютин

Исполняющий обязанности
Главы города Перми

Э.А. Хайруллин



Пермская городская Дума Р Е Ш Е Н И Е

23.08.2022

№ 184

О внесении изменений в отдельные решения Пермской городской Думы по вопросам предоставления бесплатного питания

В целях актуализации правовых актов Пермской городской Думы

Пермская городская Дума **р е ш и л а :**

1. Внести в решение Пермской городской Думы от 27.11.2007 № 280 «О предоставлении бесплатного питания отдельным категориям учащихся в муниципальных общеобразовательных учреждениях города Перми, частных общеобразовательных организациях» (в редакции решений Пермской городской Думы от 26.08.2008 № 261, от 25.11.2008 № 365, от 23.12.2008 № 411, от 23.06.2009 № 136, от 27.10.2009 № 240, от 24.08.2010 № 116, от 30.08.2011 № 161, от 23.10.2012 № 220, от 17.12.2013 № 276, от 27.05.2014 № 121, от 18.11.2014 № 243, от 22.09.2015 № 194, от 22.11.2016 № 239, от 22.08.2017 № 149, от 26.06.2018 № 109, от 23.10.2018 № 211, от 27.08.2019 № 162, от 25.08.2020 № 145, от 24.08.2021 № 186) изменение, заменив в пункте 5 цифры «31.12.2024» цифрами «31.12.2025».

2. Внести в решение Пермской городской Думы от 21.11.2017 № 228 «О предоставлении бесплатного питания учащимся с ограниченными возможностями здоровья, обучающимся в муниципальных общеобразовательных учрежде-

ниях города Перми, частных общеобразовательных организациях» (в редакции решений Пермской городской Думы от 26.06.2018 № 109, от 23.10.2018 № 210, от 27.08.2019 № 163, от 25.08.2020 № 145, от 24.08.2021 № 186) изменение, заменив в пункте 1 цифры «31.12.2024» цифрами «31.12.2025».

3. Настоящее решение вступает в силу со дня его официального опубликования в печатном средстве массовой информации «Официальный бюллетень органов местного самоуправления муниципального образования город Пермь».

4. Опубликовать настоящее решение в печатном средстве массовой информации «Официальный бюллетень органов местного самоуправления муниципального образования город Пермь», а также опубликовать (обнародовать) настоящее решение на официальном сайте муниципального образования город Пермь в информационно-телекоммуникационной сети Интернет.

5. Контроль за исполнением настоящего решения возложить на комитет Пермской городской Думы по социальной политике.

Председатель
Пермской городской Думы

Д.В. Малютин

Исполняющий обязанности
Главы города Перми

Э.А. Хайруллин



Пермская городская Дума РЕШЕНИЕ

23.08.2022

№ 190

О внесении изменений в Положение о территориальном общественном самоуправлении в городе Перми, утвержденное решением Пермской городской Думы от 29.01.2008 № 26

В целях актуализации нормативной правовой базы города Перми

Пермская городская Дума **р е ш и л а:**

1. Внести в Положение о территориальном общественном самоуправлении в городе Перми, утвержденное решением Пермской городской Думы от 29.01.2008 № 26 (в редакции решений Пермской городской Думы от 23.09.2008 № 306, от 23.04.2012 № 70, от 18.12.2012 № 305, от 26.06.2018 № 122, от 21.12.2021 № 321, от 26.04.2022 № 94), изменения:

1.1 в разделе 2:

1.1.1 абзац шестой пункта 2.5 изложить в редакции:

«проводит регистрацию жителей (делегатов), прибывших на учредительное собрание (конференцию), составляет список участников учредительного собрания (делегатов учредительной конференции) с их подписями, в котором указываются их фамилия, имя, отчество (последнее – при наличии), дата рождения, данные о месте жительства (далее – Список участников (делегатов)), с приложением согласия участников учредительного собрания (делегатов учредительной конференции) на обработку персональных данных по форме, утвержденной правовым актом администрации города;»;

1.1.2 в пункте 2.10:

1.1.2.1 абзац первый после слов «оформляются протоколом» дополнить словами «по форме, утвержденной правовым актом администрации города»;

1.1.2.2 абзац второй изложить в редакции:

«К протоколу учредительного собрания (конференции) прилагаются Список участников (делегатов), который формируется Инициативной группой при регистрации участников учредительного собрания (делегатов учредительной конференции), с приложением согласия участников учредительного собрания (делегатов учредительной конференции) на обработку персональных данных. Список участников (делегатов), согласия участников учредительного собрания (де-

легатов учредительной конференции) на обработку персональных данных являются неотъемлемыми частями протокола.»;

1.1.3 в пункте 2.12 слова «не более 100 квартир многоквартирного дома либо не более 10 индивидуальных жилых домов, находящихся на соответствующей территории» заменить словами «не более 100 жителей, проживающих в многоквартирных домах, либо не более 10 жителей, проживающих в жилых домах, находящихся на соответствующей территории»;

1.1.4 пункт 2.13 дополнить абзацем следующего содержания:

«Избранные делегаты предоставляют согласие на обработку персональных данных по форме, утвержденной правовым актом администрации города.»;

1.1.5 абзац первый пункта 2.15 после слов «оформляются протоколом» дополнить словами «по форме, утвержденной правовым актом администрации города»;

1.1.6 абзац третий пункта 2.16 изложить в редакции:

«Порядок избрания делегатов для участия в конференции жителей устанавливается уставом ТОС и включает условие, предусмотренное абзацем вторым пункта 2.13 настоящего Положения.»;

1.1.7 абзац второй пункта 2.161 после слов «абзацем первым настоящего пункта» дополнить словами «, с приложением согласия на обработку персональных данных по форме, утвержденной правовым актом администрации города Перми»;

1.2 в разделе 3:

1.2.1 подпункт 3.2.2 признать утратившим силу;

1.2.2 подпункт 3.83.4 изложить в редакции:

«3.83.4 проводит регистрацию жителей (делегатов), прибывших на собрание (конференцию) жителей, проживающих на территории осуществления деятельности соответствующего ТОС, по вопросу изменения границ территории, на которой осуществляется деятельность ТОС, составляет список участников такого собрания (делегатов такой конференции) с их подписями, в котором указываются их фамилия, имя, отчество (последнее – при наличии), дата рождения, данные о месте жительства, с приложением согласия участников собрания (делегатов конференции), проживающих на территории осуществления деятельности соответствующего ТОС, по вопросу изменения границ территории, на которой осуществляется деятельность ТОС, на обработку персональных данных по форме, утвержденной правовым актом администрации города.»;

1.2.3 подпункт 3.9.3 признать утратившим силу.

2. Настоящее решение вступает в силу со дня его официального опубликования в печатном средстве массовой информации «Официальный бюллетень органов местного самоуправления муниципального образования город Пермь».

3. Опубликовать настоящее решение в печатном средстве массовой информации «Официальный бюллетень органов местного самоуправления муниципального образования город Пермь», а также опубликовать (обнародовать) настоящее решение на официальном сайте муниципального образования город Пермь в информационно-телекоммуникационной сети Интернет.

4. Контроль за исполнением настоящего решения возложить на комитет Пермской городской Думы по местному самоуправлению и регламенту.

Председатель
Пермской городской Думы

Д.В. Малютин

Исполняющий обязанности
Главы города Перми

Э.А. Хайруллин

ПОСТАНОВЛЕНИЯ АДМИНИСТРАЦИИ ГОРОДА ПЕРМИ**АДМИНИСТРАЦИЯ ГОРОДА ПЕРМИ
ПОСТАНОВЛЕНИЕ**19.08.2022№ 696**О внесении изменений в перечни, утвержденные постановлением администрации города Перми от 27.01.2012 № 13-П «Об установлении и финансовом обеспечении расходных обязательств Пермского городского округа по мероприятиям, направленным на решение отдельных вопросов местного значения в микрорайонах на территории Пермского городского округа, на 2022-2024 годы»**

В соответствии со статьей 86 Бюджетного кодекса Российской Федерации, статьями 16, 16.1 Федерального закона от 06 октября 2003 г. № 131-ФЗ «Об общих принципах организации местного самоуправления в Российской Федерации», Уставом города Перми, статьей 20 Положения о бюджете и бюджетном процессе в городе Перми, утвержденного решением Пермской городской Думы от 28 августа 2007 г. № 185, в целях эффективного использования средств бюджета города Перми, уточнения содержания, сроков выполнения, объемов финансирования мероприятий, направленных на решение отдельных вопросов местного значения в микрорайонах на территории Пермского городского округа, администрация города Перми **ПОСТАНОВЛЯЕТ**:

1. Утвердить прилагаемые изменения в Перечень мероприятий, направленных на решение отдельных вопросов местного значения в микрорайонах на территории Пермского городского округа, на 2022 год, утвержденный постановлением администрации города Перми от 27 января 2012 г. № 13-П «Об установлении и финансовом обеспечении расходных обязательств Пермского городского округа по мероприятиям, направленным на решение отдельных вопросов местного значения в микрорайонах на территории Пермского городского округа, на 2022-2024 годы» (в ред. от 01.03.2012 № 74, от 30.03.2012 № 134, от 05.05.2012 № 215, от 05.06.2012 № 258, от 28.06.2012 № 351, от 02.08.2012 № 430, от 22.08.2012 № 477, от 08.10.2012 № 593, от 09.10.2012 № 606, от 01.11.2012 № 732, от 04.12.2012 № 857, от 27.12.2012 № 984, от 15.03.2013 № 148, от 03.04.2013 № 223, от 30.04.2013 № 339, от 05.06.2013 № 456, от 03.07.2013 № 538, от 30.07.2013 № 619, от 04.09.2013 № 727, от 01.10.2013 № 796, от 05.11.2013 № 952, от 28.11.2013 № 1088, от 30.01.2014 № 49, от 04.03.2014 № 147, от 11.04.2014 № 244, от 29.04.2014 № 300, от 11.06.2014 № 389, от 04.07.2014 № 445, от 08.08.2014 № 533, от 05.09.2014 № 588, от 02.10.2014 № 675, от 07.11.2014 № 817, от 12.12.2014 № 964, от 27.01.2015 № 38, от 24.02.2015 № 89, от 20.03.2015 № 145, от 27.04.2015 № 227, от 14.05.2015 № 274, от 25.05.2015 № 309, от 25.06.2015 № 408, от 22.07.2015 № 486, от 25.08.2015 № 586, от 22.09.2015 № 661, от 26.10.2015 № 867, от 20.11.2015 № 961, от 14.12.2015 № 1052, от 20.02.2016 № 120, от 24.03.2016 № 199, от 26.04.2016 № 281, от 26.05.2016 № 357, от 23.06.2016 № 437, от 19.07.2016 № 515, от 19.08.2016 № 609, от 03.10.2016 № 758, от 19.10.2016 № 881, от 09.12.2016 № 1094, от 22.02.2017 № 127, от 07.04.2017 № 262, от 24.04.2017 № 310, от 25.05.2017 № 398, от 22.06.2017 № 480, от 19.07.2017 № 553, от 24.08.2017 № 653, от 27.09.2017 № 772, от 03.10.2017 № 799, от 27.10.2017 № 961, от 23.11.2017 № 1067, от 15.12.2017 № 1132, от 29.01.2018 № 55, от 19.02.2018 № 95, от 03.04.2018 № 200, от 14.05.2018 № 290, от 29.05.2018 № 337, от 14.06.2018 № 389, от 26.06.2018 № 427, от 27.07.2018 № 503, от 20.08.2018 № 541, от 28.08.2018 № 562, от 24.09.2018 № 625, от 26.10.2018 № 837, от 20.11.2018 № 896, от 18.12.2018 № 995, от 15.01.2019 № 19, от 20.02.2019 № 115, от 26.03.2019 № 37-П, от 23.04.2019 № 117-П, от 24.05.2019 № 211, от 21.06.2019 № 296, от 25.07.2019 № 422, от 21.08.2019 № 495, от 23.08.2019 № 502, от 19.09.2019 № 575, от 24.10.2019 № 780, от 19.11.2019 № 915, от 06.12.2019 № 983, от 22.01.2020 № 57, от 26.02.2020 № 171, от 31.03.2020 № 294, от 23.04.2020 № 378, от 01.06.2020 № 484, от 19.06.2020 № 527, от 23.07.2020 № 646, от 17.08.2020 № 709, от 26.08.2020 № 756, от 17.09.2020 № 853, от 15.10.2020 № 988, от 20.11.2020 № 1175, от 09.12.2020 № 1246, от 26.01.2021 № 23, от 02.03.2021 № 125, от 18.03.2021 № 174, от 19.04.2021 № 273, от 18.05.2021 № 354, от 18.06.2021 № 450, от 15.07.2021 № 523, от 18.08.2021 № 607, от 19.08.2021 № 614, от 16.09.2021 № 717, от 19.10.2021 № 892, от 16.11.2021 № 1011, от 07.12.2021 № 1126, от 08.12.2021 № 1134, от 20.01.2022 № 31, от 17.02.2022 № 101, от 25.03.2022 № 217, от 18.04.2022 № 293, от 20.05.2022 № 393, от 20.06.2022 № 497, от 14.07.2022 № 607, от 28.07.2022 № 638).

2. Внести в Перечень программных мероприятий на 2022 год в разрезе каждого избирательного округа по остаткам средств бюджета города Перми по состоянию на 01 января 2022 г., образовавшимся в связи с неполным использованием получателями средств бюджета лимитов бюджетных обязательств, доведенных на 2021 год, утвержденный

постановлением администрации города Перми от 27 января 2012 г. № 13-П «Об установлении и финансовом обеспечении расходных обязательств Пермского городского округа по мероприятиям, направленным на решение отдельных вопросов местного значения в микрорайонах на территории Пермского городского округа, на 2022-2024 годы» (в ред. от 01.03.2012 № 74, от 30.03.2012 № 134, от 05.05.2012 № 215, от 05.06.2012 № 258, от 28.06.2012 № 351, от 02.08.2012 № 430, от 22.08.2012 № 477, от 08.10.2012 № 593, от 09.10.2012 № 606, от 01.11.2012 № 732, от 04.12.2012 № 857, от 27.12.2012 № 984, от 15.03.2013 № 148, от 03.04.2013 № 223, от 30.04.2013 № 339, от 05.06.2013 № 456, от 03.07.2013 № 538, от 30.07.2013 № 619, от 04.09.2013 № 727, от 01.10.2013 № 796, от 05.11.2013 № 952, от 28.11.2013 № 1088, от 30.01.2014 № 49, от 04.03.2014 № 147, от 11.04.2014 № 244, от 29.04.2014 № 300, от 11.06.2014 № 389, от 04.07.2014 № 445, от 08.08.2014 № 533, от 05.09.2014 № 588, от 02.10.2014 № 675, от 07.11.2014 № 817, от 12.12.2014 № 964, от 27.01.2015 № 38, от 24.02.2015 № 89, от 20.03.2015 № 145, от 27.04.2015 № 227, от 14.05.2015 № 274, от 25.05.2015 № 309, от 25.06.2015 № 408, от 22.07.2015 № 486, от 25.08.2015 № 586, от 22.09.2015 № 661, от 26.10.2015 № 867, от 20.11.2015 № 961, от 14.12.2015 № 1052, от 20.02.2016 № 120, от 24.03.2016 № 199, от 26.04.2016 № 281, от 26.05.2016 № 357, от 23.06.2016 № 437, от 19.07.2016 № 515, от 19.08.2016 № 609, от 03.10.2016 № 758, от 19.10.2016 № 881, от 09.12.2016 № 1094, от 22.02.2017 № 127, от 07.04.2017 № 262, от 24.04.2017 № 310, от 25.05.2017 № 398, от 22.06.2017 № 480, от 19.07.2017 № 553, от 24.08.2017 № 653, от 27.09.2017 № 772, от 03.10.2017 № 799, от 27.10.2017 № 961, от 23.11.2017 № 1067, от 15.12.2017 № 1132, от 29.01.2018 № 55, от 19.02.2018 № 95, от 03.04.2018 № 200, от 14.05.2018 № 290, от 29.05.2018 № 337, от 14.06.2018 № 389, от 26.06.2018 № 427, от 27.07.2018 № 503, от 20.08.2018 № 541, от 28.08.2018 № 562, от 24.09.2018 № 625, от 26.10.2018 № 837, от 20.11.2018 № 896, от 18.12.2018 № 995, от 15.01.2019 № 19, от 20.02.2019 № 115, от 26.03.2019 № 37-П, от 23.04.2019 № 117-П, от 24.05.2019 № 211, от 21.06.2019 № 296, от 25.07.2019 № 422, от 21.08.2019 № 495, от 23.08.2019 № 502, от 19.09.2019 № 575, от 24.10.2019 № 780, от 19.11.2019 № 915, от 06.12.2019 № 983, от 22.01.2020 № 57, от 26.02.2020 № 171, от 31.03.2020 № 294, от 23.04.2020 № 378, от 01.06.2020 № 484, от 19.06.2020 № 527, от 23.07.2020 № 646, от 17.08.2020 № 709, от 26.08.2020 № 756, от 17.09.2020 № 853, от 15.10.2020 № 988, от 20.11.2020 № 1175, от 09.12.2020 № 1246, от 26.01.2021 № 23, от 02.03.2021 № 125, от 18.03.2021 № 174, от 19.04.2021 № 273, от 18.05.2021 № 354, от 18.06.2021 № 450, от 15.07.2021 № 523, от 18.08.2021 № 607, от 19.08.2021 № 614, от 16.09.2021 № 717, от 19.10.2021 № 892, от 16.11.2021 № 1011, от 07.12.2021 № 1126, от 08.12.2021 № 1134, от 20.01.2022 № 31, от 17.02.2022 № 101, от 25.03.2022 № 217, от 18.04.2022 № 293, от 20.05.2022 № 393, от 20.06.2022 № 497, от 14.07.2022 № 607, от 28.07.2022 № 638), следующие изменения:

2.1. строки 6.1.1/21-6.10.6/21 признать утратившими силу;

2.2 в графе 6 строки 19.10.2/21 цифры «410 879,97» заменить цифрами «200 879,97»;

2.3. в графе 6 строки 20.10.4/21 цифры «70 397,64» заменить цифрами «10 397,64».

3. Настоящее постановление вступает в силу со дня официального опубликования в печатном средстве массовой информации «Официальный бюллетень органов местного самоуправления муниципального образования город Пермь».

4. Управлению по общим вопросам администрации города Перми обеспечить опубликование настоящего постановления в печатном средстве массовой информации «Официальный бюллетень органов местного самоуправления муниципального образования город Пермь».

5. Информационно-аналитическому управлению администрации города Перми обеспечить опубликование (обнародование) настоящего постановления на официальном сайте муниципального образования город Пермь в информационно-телекоммуникационной сети Интернет.

6. Контроль за исполнением настоящего постановления возложить на руководителя аппарата администрации города Перми Молоковских А.В.

И.о. Главы города Перми

Э.А. Хайруллин

УТВЕРЖДЕНЫ
 постановлением администрации
 города Перми
 от 19.08.2022 № 696

ИЗМЕНЕНИЯ

в Перечень мероприятий, направленных на решение отдельных вопросов местного значения в микрорайонах на территории Пермского городского округа, на 2022 год, утвержденный постановлением администрации города Перми от 27 января 2012 г. № 13-П «Об установлении и финансовом обеспечении расходных обязательств Пермского городского округа по мероприятиям, направленным на решение отдельных вопросов местного значения в микрорайонах на территории Пермского городского округа, на 2022-2024 годы»

1. Дополнить строками 1.3.6, 1.3.7 следующего содержания:

1.3.6	Замена окон в МАОУ «СОШ № 132 с углубленным изучением предметов естественно-экологического профиля»	ул. Баумана, 16	ДО	III	200 000,00
1.3.7	Приобретение и установка малых архитектурных форм на территории МАДОУ «Детский сад «Талантика»	ул. Мильчакова, 26	ДО	III	500 000,00

2. В графе 5 строки 1.4.3 цифры «II» заменить цифрами «II-III».
3. В графе 6 строки 1.4.5 цифры «30 000,00» заменить цифрами «29 833,34».
4. В графе 6 строки 1.4.6 цифры «30 000,00» заменить цифрами «29 833,33».
5. В графе 6 строки 1.9.1 цифры «3 247 867,00» заменить цифрами «1 838 316,00».
6. Дополнить строками 1.9.2, 1.9.3 следующего содержания:

1.9.2	Благоустройство придомовой территории многоквартирного дома (подготовка проекта межевания территории, межевого плана)	ул. Грузинская, 9	администрация Дзержинского района	III-IV	5 000,00
1.9.3	Благоустройство придомовой территории многоквартирного дома (обрезка и (или) снос деревьев и кустарников, корчевка пней)	ул. Грузинская, 9	администрация Дзержинского района	IV	330 487,87

7. В графе 5 строки 1.10.1 цифры «III» заменить цифрами «II-III».

8. Строку 1.10.2 изложить в следующей редакции:

1.10.2	Обустройство тротуара	от ул. Грузинской, 7 до ул. Грузинской, 9	администрация Дзержинского района	III-IV	796 396,46
--------	-----------------------	---	-----------------------------------	--------	------------

9. Строку 2.3.17 изложить в следующей редакции:

2.3.17	Благоустройство части территории МАДОУ «Конструктор успеха»	ул. Машинистов, 43а	ДО	III	222 040,00
--------	---	---------------------	----	-----	------------

10. Дополнить строкой 2.9.4 следующего содержания:

2.9.4	Благоустройство придомовых территорий многоквартирных домов	территория округа № 2	администрация Дзержинского района	IV	11 960,00
-------	---	-----------------------	-----------------------------------	----	-----------

11. Строку 6.1.2 изложить в следующей редакции:

6.1.2	Организация информирования жителей округа № 6 по отдельным вопросам местного значения (издание справочной информации), в том числе за счет: средств бюджета города Перми на 2022 год остатков средств бюджета города Перми по состоянию на 01 января 2022 г.	ул. Мира, 15	администрация Индустриального района	IV	160 000,00
					60 000,00
					100 000,00

12. Строку 6.4.6 изложить в следующей редакции:

6.4.6	Организация и проведение культурно-массового мероприятия «Новогодняя елка» для жителей округа № 6, в том числе за счет: средств бюджета города Перми на 2022 год остатков средств бюджета города Перми по состоянию на 01 января 2022 г.	ул. Мира, 39	администрация Индустриального района	IV	300 000,00
					237 013,75
					62 986,25

13. Дополнить строками 6.4.10-6.4.14 следующего содержания:

6.4.10	Организация и проведение культурно-массового мероприятия «Форум добрососедства» для жителей округа № 6, в том числе за счет: остатков средств бюджета города Перми по состоянию на 01 января 2022 г.	ул. Мира, 39	администрация Индустриального района	IV	250 000,00
6.4.11	Организация и проведение культурно-массового мероприятия «День пожилого человека» для жителей округа № 6, в том числе за счет: остатков средств бюджета города Перми по состоянию на 01 января 2022 г.	ул. Мира, 76	администрация Индустриального района	IV	150 000,00
6.4.12	Организация и проведение культурно-массовых мероприятий «Наш дружный двор» для жителей м/р Черняевский, в том числе за счет: остатков средств бюджета города Перми по состоянию на 01 января 2022 г.	ул. Мира, 76	администрация Индустриального района	IV	75 000,00
6.4.13	Организация и проведение культурно-массовых мероприятий «Наш дружный двор» для жителей м/р Центральный, в том числе за счет:	ул. Мира, 76	администрация Индустриального района	IV	75 000,00

	остатков средств бюджета города Перми по состоянию на 01 января 2022 г.				75 000,00
6.4.14	Организация и проведение культурно-массовых мероприятий «Наш дружный двор» для жителей м/р Нагорный-2, в том числе за счет:	ул. Чердынская, 20	администрация Индустиального района	IV	33 258,33
	остатков средств бюджета города Перми по состоянию на 01 января 2022 г.				33 258,33

14. Дополнить строкой 6.9.7 следующего содержания:

6.9.7	Благоустройство придомовой территории многоквартирного дома (обрезка и (или) снос деревьев и кустарников), в том числе за счет:	ул. Танкистов, 68	администрация Индустиального района	IV	111 644,00
	остатков средств бюджета города Перми по состоянию на 01 января 2022 г.				111 644,00

15. Строку 6.10.1 признать утратившей силу.

16. В графе 6 строки 6.10.2 цифры «754 358,40» заменить цифрами «478 064,58».

17. В графе 6 строки 6.10.3 цифры «97 776,00» заменить цифрами «61 964,24».

18. В графе 6 строки 6.10.4 цифры «98 250,00» заменить цифрами «62 264,63».

19. Дополнить строками 6.10.5-6.10.7 следующего содержания:

6.10.5	Обустройство тротуара по ул. Танкистов	от ул. Советской Армии до ул. Модельной	администрация Индустиального района	III-IV	154 075,20
6.10.6	Обустройство тротуара по ул. Советской Армии	от ул. Подводников до ул. Карпинского	администрация Индустиального района	III-IV	212 367,35
6.10.7	Обустройство тротуара	от ул. Рязанской до проспекта Декабристов, 33а	администрация Индустиального района	III-IV	531 264,00

20. Строку «Итого по разделу 6» изложить в следующей редакции:

Итого по разделу 6, в том числе за счет:		7 266 978,58
--	--	--------------

21. После строки «Итого по разделу 6» дополнить строками следующего содержания:

средств бюджета города Перми на 2022 год		6 409 090,00
остатков средств бюджета города Перми по состоянию на 01 января 2022 г.		857 888,58

22. В графе 6 строки 8.10.2 цифры «637 346,40» заменить цифрами «396 217,01».

23. В графе 6 строки 8.10.3 цифры «717 277,20» заменить цифрами «445 907,33».

24. В графе 6 строки 8.10.4 цифры «145 376,40» заменить цифрами «90 375,66».

25. Дополнить строками 8.10.5-8.10.7 следующего содержания:

8.10.5	Обустройство тротуара по ул. Чебоксарской	вдоль жилого дома по ул. Чебоксарской, 12	администрация Кировского района	III-IV	321 139,20
8.10.6	Обустройство тротуара по ул. Дубовской	от ул. Богдана Хмельницкого, 13в до ул. Охотников	администрация Кировского района	III-IV	227 255,60
8.10.7	Обустройство тротуара по ул. Ласьвинской	вдоль жилого дома по ул. Ласьвинской, 74	администрация Кировского района	III-IV	19 105,20

26. Дополнить строкой 17.3.12 следующего содержания:

17.3.12	Текущий ремонт помещений в МАДОУ «Детский сад «Электроник»»	ул. Академика Веденеева, 13а	ДО	III	120 000,00
---------	---	------------------------------	----	-----	------------

27. В графе 6 строки 17.5.2 цифры «555 000,00» заменить цифрами «435 000,00».

28. Дополнить строкам 19.3.12, 19.3.13 следующего содержания:

19.3.12	Текущий ремонт внутренних помещений в МАОУ «СОШ № 76»	ул. Лодыгина, 48а	ДО	III	250 000,00
19.3.13	Приобретение профессиональной швейной машины для клуба «Дружные ребята» МАУ ДО «ЦДТ «Ритм»	ул. Гагаулина, 8	ДО	III	49 090,00

29. Строку 19.5.1 признать утратившей силу.

30. После строки 19.5.1 дополнить строками 19.6.1-19.9.8 следующего содержания:

19.6.1	Создание ледового городка и установка новогодней ели для жителей округа № 19	ул. Гусарова, 5	администрация Свердловского района	IV	150 000,00
19.9.1	Благоустройство придомовой территории многоквартирного дома (обрезка и (или) снос деревьев и кустарников)	ул. Куйбышева, 169/1	администрация Свердловского района	IV	40 000,00
19.9.2	Благоустройство придомовой территории многоквартирного дома (обрезка и (или) снос деревьев и кустарников)	ул. Курчагова, 3	администрация Свердловского района	IV	40 000,00
19.9.3	Благоустройство придомовой территории многоквартирного дома (обрезка и (или) снос деревьев и кустарников), в том числе за счет: средств бюджета города Перми на 2022 год	ул. Лодыгина, 42	администрация Свердловского района	IV	40 000,00
19.9.4	Благоустройство придомовой территории многоквартирного дома (обрезка и (или) снос деревьев и кустарников), в том числе за счет: остатков средств бюджета города Перми по состоянию на 01 января 2022 г.	ул. Сергинская, 43	администрация Свердловского района	IV	30 000,00
					10 000,00
19.9.4	Благоустройство придомовой территории многоквартирного дома (обрезка и (или) снос деревьев и кустарников), в том числе за счет: остатков средств бюджета города Перми по состоянию на 01 января 2022 г.	ул. Сергинская, 43	администрация Свердловского района	IV	40 000,00
					40 000,00

19.9.5	Благоустройство придомовой территории многоквартирного дома (обрезка и (или) снос деревьев и кустарников), в том числе за счет:	ул. Курчагова, 5 администрация Свердловского района	IV	40 000,00
	остатков средств бюджета города Перми по состоянию на 01 января 2022 г.			40 000,00
19.9.6	Благоустройство придомовой территории многоквартирного дома (обрезка и (или) снос деревьев и кустарников), в том числе за счет:	ул. Брестская, 10 администрация Свердловского района	IV	40 000,00
	остатков средств бюджета города Перми по состоянию на 01 января 2022 г.			40 000,00
19.9.7	Благоустройство придомовой территории многоквартирного дома (обрезка и (или) снос деревьев и кустарников), в том числе за счет:	ул. Кузбасская, 37 администрация Свердловского района	IV	40 000,00
	остатков средств бюджета города Перми по состоянию на 01 января 2022 г.			40 000,00
19.9.8	Благоустройство придомовой территории многоквартирного дома (обрезка и (или) снос деревьев и кустарников), в том числе за счет:	ул. Кузбасская, 39 администрация Свердловского района	IV	40 000,00
	остатков средств бюджета города Перми по состоянию на 01 января 2022 г.			40 000,00

31. Строку «Итого по разделу 19» изложить в следующей редакции:

Итого по разделу 19, в том числе за счет:	6 619 090,00
---	--------------

32. После строки «Итого по разделу 19» дополнить строками следующего содержания:

средств бюджета города Перми на 2022 год	6 409 090,00
остатков средств бюджета города Перми по состоянию на 01 января 2022 г.	210 000,00

33. Дополнить строками 20.3.6-20.3.9 следующего содержания:

20.3.6	Организация и проведение мероприятия для детей, посвященного началу учебного года, «День знаний» с приобретением подарков в МАОУ «Лицей № 10»	ДО	III	25 000,00
20.3.7	Организация и проведение мероприятия для детей, посвященного началу учебного года, «День знаний» с приобретением подарков в МАОУ «СОШ № 12»	ДО	III	25 000,00
20.3.8	Организация и проведение мероприятия для детей, посвященного началу учебного года, «День знаний» с приобретением подарков в МАОУ «СОШ № 77», в том числе за счет:	ДО	III	25 000,00

	средств бюджета города Перми на 2022 год				20 000,00
	остатков средств бюджета города Перми по состоянию на 01 января 2022 г.				5 000,00
20.3.9	Организация и проведение мероприятия для детей, посвященного началу учебного года, «День знаний» с приобретением подарков в МАОУ «Школа инженерной мысли им. П.А. Соловьева», в том числе за счет:	Серебрянский проезд, 9	ДО	III	25 000,00
	остатков средств бюджета города Перми по состоянию на 01 января 2022 г.				25 000,00

34. Строку 20.9.7 признать утратившей силу.

35. В графе 2 строки 20.9.14 слово «(озеленение)» исключить.

36. В графе 2 строки 20.9.15 слово «(озеленение)» исключить.

37. Дополнить строками 20.9.16, 20.9.17 следующего содержания:

20.9.16	Благоустройство придомовой территории многоквартирного дома, в том числе за счет:	ул. Яблочкова, 37	администрация Свердловского района	III	10 000,00
	остатков средств бюджета города Перми по состоянию на 01 января 2022 г.				10 000,00
20.9.17	Благоустройство придомовой территории многоквартирного дома, в том числе за счет:	ул. Клары Цеткин, 23	администрация Свердловского района	III	20 000,00
	остатков средств бюджета города Перми по состоянию на 01 января 2022 г.				20 000,00

38. Строку:

Итого по разделу 20, в том числе за счет:	6 789 090,00
---	--------------

изложить в следующей редакции:

Итого по разделу 20, в том числе за счет:	6 849 090,00
---	--------------

39. Строку:

остатков средств бюджета города Перми по состоянию на 01 января 2022 г.	380 000,00
---	------------

изложить в следующей редакции:

остатков средств бюджета города Перми по состоянию на 01 января 2022 г.	440 000,00
---	------------

40. Строку 21.2.4 признать утратившей силу.

41. Дополнить строками 21.9.10, 21.9.11 следующего содержания:

21.9.10	Благоустройство придомовой территории многоквартирного дома (обрезка деревьев)	ул. Аркадия Гайдара, 4	администрация Мотовилихинского района	IV	70 000,00

21.9.11	Благоустройство придомовой территории многоквартирного дома (обрезка и снос деревьев)	ул. Крупской, 71	администрация Мотовилихинского района	IV	80 000,00
42. В графе 6 строки 21.10.2 цифры «750 000,00» заменить цифрами «438 750,00».					
43. Дополнить строкой 21.10.3 следующего содержания:					
21.10.3	Обустройство тротуара	от ул. Льва Шагрова, 25 до ул. Льва Шагрова, 27	администрация Свердловского района	III-IV	311 250,00
44. В графе 6 строки 22.10.1 цифры «1 500 000,00» заменить цифрами «900 000,00».					
45. Дополнить строкой 22.10.2 следующего содержания:					
22.10.2	Обустройство тротуара по ул. Холмогорской	от ул. Самаркандской до ул. Старцева	администрация Свердловского района	III-IV	600 000,00
46. Строку:					
Итого распределено по мероприятиям, в том числе за счет:					145 373 438,40
изложить в следующей редакции:					
Итого распределено по мероприятиям, в том числе за счет:					146 501 326,98
47. Строку:					
остатков средств бюджета города Перми по состоянию на 01 января 2022 г.					4 373 438,40
изложить в следующей редакции:					
остатков средств бюджета города Перми по состоянию на 01 января 2022 г.					5 501 326,98



АДМИНИСТРАЦИЯ ГОРОДА ПЕРМИ ПОСТАНОВЛЕНИЕ

19.08.2022

№ 697

Об оценке последствий принятия решения о реорганизации или ликвидации муниципальных образовательных учреждений и учреждений, образующих социальную инфраструктуру для детей, предназначенную для целей образования и развития детей, а также о сдаче в аренду, передаче в безвозмездное пользование, реконструкции, модернизации, изменении назначения или ликвидации объектов социальной инфраструктуры для детей, находящихся в муниципальной собственности

В соответствии с Федеральным законом от 24 июля 1998 г. № 124-ФЗ «Об основных гарантиях прав ребенка в Российской Федерации», Уставом города Перми администрация города Перми ПОСТАНОВЛЯЕТ:

1. Создать комиссию по оценке последствий принятия решения о реорганизации или ликвидации муниципальных образовательных учреждений и учреждений, образующих социальную инфраструктуру для детей, предназначенную для целей образования и развития детей, а также о сдаче в аренду, передаче в безвозмездное пользование, реконструкции, модернизации, изменении назначения или ликвидации объектов социальной инфраструктуры для детей, находящихся в муниципальной собственности.

2. Утвердить прилагаемые:

2.1. Положение о комиссии по оценке последствий принятия решения о реорганизации или ликвидации муниципальных образовательных учреждений и учреждений, образующих социальную инфраструктуру для детей, предназначенную для целей образования и развития детей, а также о сдаче в аренду, передаче в безвозмездное пользование, реконструкции, модернизации, изменении назначения или ликвидации объектов социальной инфраструктуры для детей, находящихся в муниципальной собственности;

2.2. состав комиссии по оценке последствий принятия решения о реорганизации или ликвидации муниципальных образовательных учреждений и учреждений, образующих социальную инфраструктуру для детей, предназначенную для целей образования и развития детей, а также о сдаче в аренду, передаче в безвозмездное пользование, реконструкции, модернизации, изменении назначения или ликвидации объектов социальной инфраструктуры для детей, находящихся в муниципальной собственности;

2.3. форму заключения по оценке последствий принятия решения о сдаче в аренду, передаче в безвозмездное пользование, реконструкции, модернизации, изменении назначения или ликвидации объекта социальной инфраструктуры для детей, находящегося в муниципальной собственности;

2.4. форму заключения по оценке последствий принятия решения о реорганизации или ликвидации образовательного учреждения и учреждения, образующего социальную инфраструктуру для детей, предназначенную для целей образования и развития детей.

3. Признать утратившими силу постановления администрации города Перми:

от 19 августа 2011 г. № 427 «О создании межведомственной комиссии по предварительной экспертной оценке последствий принятия решения о реконструкции, модернизации, изменении назначения или ликвидации объекта социальной инфраструктуры для детей, являющегося муниципальной собственностью»;

от 16 сентября 2011 г. № 498 «О внесении изменений в постановление администрации города Перми от 19.08.2011 № 427 «О создании межведомственной комиссии по предварительной экспертной оценке последствий принятия решения о реконструкции, модернизации, изменении назначения или ликвидации объекта социальной инфраструктуры для детей, являющегося муниципальной собственностью»;

от 02 августа 2012 г. № 433 «О внесении изменений в состав межведомственной комиссии по предварительной экспертной оценке последствий принятия решения о реконструкции, модернизации, изменении назначения или ликвидации объекта социальной инфраструктуры для детей, являющегося муниципальной собственностью, утвержденный постановлением администрации города Перми от 19.08.2011 № 427»;

от 03 июля 2013 г. № 540 «О внесении изменений в состав межведомственной комиссии по предварительной экспертной оценке последствий принятия решения о реконструкции, модернизации, изменении назначения или ликвидации объекта социальной инфраструктуры для детей, являющегося муниципальной собственностью, утвержденный постановлением администрации города Перми от 19.08.2011 № 427»;

от 27 марта 2019 г. № 40-П «О внесении изменений в состав комиссии по оценке последствий принятия решения о реорганизации или ликвидации муниципальных образовательных учреждений и учреждений, образующих социальную инфраструктуру для детей, предназначенную для целей образования и развития детей, а также о передаче в аренду, реконструкции, модернизации, изменении назначения или ликвидации объектов социальной инфраструктуры для детей, находящихся в муниципальной собственности, утвержденный постановлением администрации города Перми от 19.08.2011 № 427»;

от 09 января 2020 г. № 2 «О внесении изменений в состав комиссии по оценке последствий принятия решения о реорганизации или ликвидации муниципальных образовательных учреждений и учреждений, образующих социальную инфраструктуру для детей, предназначенную для целей образования и развития детей, а также о передаче в аренду, реконструкции, модернизации, изменении назначения или ликвидации объектов социальной инфраструктуры для детей, находящихся в муниципальной собственности, утвержденный постановлением администрации города Перми от 19.08.2011 № 427 «О создании комиссии по оценке последствий принятия решения о реорганизации или ликвидации муниципальных образовательных учреждений и учреждений, образующих социальную инфраструктуру для детей, предназначенную для целей образования и развития детей, а также о передаче в аренду, реконструкции, модернизации, изменении назначения или ликвидации объектов социальной инфраструктуры для детей, находящихся в муниципальной собственности»;

от 12 февраля 2021 г. № 66 «О внесении изменений в состав комиссии по оценке последствий принятия решения о реорганизации или ликвидации муниципальных образовательных учреждений и учреждений, образующих социальную инфраструктуру для детей, предназначенную для целей образования и развития детей, а также о передаче в аренду, реконструкции, модернизации, изменении назначения или ликвидации объектов социальной инфраструктуры для детей, находящихся в муниципальной собственности, утвержденный постановлением администрации города Перми от 19.08.2011 № 427 «О создании комиссии по оценке последствий принятия решения о реорганизации или ликвидации муниципальных образовательных учреждений и учреждений, образующих социальную инфраструктуру для детей, предназначенную для целей образования и развития детей, а также о передаче в аренду, реконструкции, модернизации, изменении назначения или ликвидации объектов социальной инфраструктуры для детей, находящихся в муниципальной собственности».

4. Настоящее постановление вступает в силу со дня официального опубликования в печатном средстве массовой информации «Официальный бюллетень органов местного самоуправления муниципального образования город Пермь».

5. Управлению по общим вопросам администрации города Перми обеспечить опубликование настоящего постановления в печатном средстве массовой информации «Официальный бюллетень органов местного самоуправления муниципального образования город Пермь».

6. Информационно-аналитическому управлению администрации города Перми обеспечить опубликование (обнародование) настоящего постановления на официальном сайте муниципального образования город Пермь в информационно-телекоммуникационной сети Интернет.

7. Контроль за исполнением настоящего постановления возложить на заместителя главы администрации города Перми Грибанова А.А.

И.о. Главы города Перми

Э.А. Хайруллин

УТВЕРЖДЕНО
постановлением администрации
города Перми
от 19.08.2022 № 697

ПОЛОЖЕНИЕ

о комиссии по оценке последствий принятия решения о реорганизации или ликвидации муниципальных образовательных учреждений и учреждений, образующих социальную инфраструктуру для детей, предназначенную для целей образования и развития детей, а также о сдаче в аренду, передаче в безвозмездное пользование, реконструкции, модернизации, изменении назначения или ликвидации объектов социальной инфраструктуры для детей, находящихся в муниципальной собственности

I. Общие положения

1.1. Комиссия по оценке последствий принятия решения о реорганизации или ликвидации муниципальных образовательных учреждений и учреждений, образующих социальную инфраструктуру для детей, предназначенную для целей образования и развития детей, а также о сдаче в аренду, передаче в безвозмездное пользование, реконструкции, модернизации, изменении назначения или ликвидации объектов социальной инфраструктуры для детей, находя-

щихся в муниципальной собственности (далее – Комиссия), создана при администрации города Перми для проведения оценки последствий принятия решения о реорганизации или ликвидации муниципальных образовательных учреждений и учреждений, образующих социальную инфраструктуру для детей, предназначенную для целей образования и развития детей, проведения оценки последствий принятия решения о сдаче в аренду, передаче в безвозмездное пользование, реконструкции, модернизации, изменении назначения или ликвидации объектов социальной инфраструктуры для детей, находящихся в муниципальной собственности (далее – оценка последствий принятия решения).

1.2. Основной целью деятельности Комиссии является проведение оценки последствий принятия решения для предотвращения ухудшения условий жизнедеятельности, образования, воспитания, развития, отдыха детей, их социальной защиты и социального обслуживания.

1.3. Комиссия при проведении оценки последствий принятия решения руководствуется Порядком проведения оценки последствий принятия решения о сдаче в аренду, передаче в безвозмездное пользование закрепленных за образовательными организациями объектов государственной и муниципальной собственности, а также о реконструкции, модернизации, об изменении назначения или о ликвидации объектов социальной инфраструктуры для детей, являющихся государственной собственностью Пермского края или муниципальной собственностью, утвержденным приказом Министерства образования и науки Пермского края от 21 мая 2020 г. № СЭД-26-01-06-432, и Порядком проведения оценки последствий принятия решения о реорганизации или ликвидации образовательных организаций и организаций, образующих социальную инфраструктуру для детей, предназначенную для целей образования и развития детей, находящихся в ведении органов государственной власти или в ведении органов местного самоуправления Пермского края, утвержденным приказом Министерства образования и науки Пермского края от 15 мая 2020 г. № СЭД-26-01-06-422 (далее – Порядок проведения оценки последствий принятия решения).

1.4. В целях осуществления полномочий Комиссии применяются следующие понятия:

социальная инфраструктура для детей – система объектов (зданий, строений, сооружений), за исключением хозяйственных построек, гаражей, складов, необходимых для жизнеобеспечения детей, муниципальных учреждений, которые оказывают социальные услуги населению, в том числе детям, и деятельность которых осуществляется в целях обеспечения полноценной жизни, охраны здоровья, образования, отдыха и развития детей, удовлетворения их общественных потребностей;

объект капитального строительства – здание, строение, сооружение, объекты, строительство которых не завершено (далее – объекты незавершенного строительства), за исключением некапитальных строений, сооружений и неотделимых улучшений земельного участка (замощение, покрытие и другие);

реконструкция объектов капитального строительства (за исключением линейных объектов) – изменение параметров объекта капитального строительства, его частей (высоты, количества этажей, площади, объема), в том числе надстройка, перестройка, расширение объекта капитального строительства, а также замена и (или) восстановление несущих строительных конструкций объекта капитального строительства, за исключением замены отдельных элементов таких конструкций на аналогичные или иные улучшающие показатели таких конструкций элементы и (или) восстановления указанных элементов;

модернизация – усовершенствование, улучшение, обновление объекта капитального строительства, приведение его в соответствие с новыми требованиями и нормами, техническими условиями, показателями качества;

изменение назначения – изменение первоначальных целей объекта социальной инфраструктуры для детей, являющегося муниципальной собственностью, для реализации которых он был создан, перепрофилирование муниципального учреждения;

реорганизация – слияние, присоединение, разделение, выделение, преобразование муниципального учреждения;

ликвидация – прекращение деятельности муниципального учреждения; снос объекта, выбытие из муниципальной собственности и владения муниципального учреждения; снятие с физически сохраняемого объекта статуса объекта социальной инфраструктуры для детей;

аренда (имущественный найм) арендодатель (наймодатель) обязуется предоставить арендатору (нанимателю) имущество за плату во временное владение и пользование или во временное пользование;

заявитель – функциональный или территориальный орган администрации города Перми, муниципальное учреждение;

безвозмездное пользование – договор, по которому одна сторона (ссудодатель) обязуется передать объект муниципальной собственности (здание, строение, сооружение, помещение, движимое имущество) в безвозмездное временное пользование другой стороне (ссудополучателю);

ухудшение условий жизнедеятельности, образования, воспитания, развития, отдыха детей, их социальной защиты и социального обслуживания – возможные негативные последствия для обеспечения жизнедеятельности, образования, воспитания, развития, отдыха детей, их социальной защиты и социального обслуживания (негативные изменения в организации образовательного процесса и (или) педагогических технологиях, увеличение наполняемости классов, снижение общего уровня квалификации управленческих и педагогических кадров, возможное негативное изменение социальных условий вследствие изменения назначения или ликвидации объекта социальной инфраструктуры для детей,

возможное разрушение культурных традиций, связанных с деятельностью данного объекта социальной инфраструктуры для детей, и другие последствия);

обучающиеся – воспитанники муниципальных дошкольных образовательных учреждений, учащиеся муниципальных общеобразовательных организаций, обучающиеся в муниципальных учреждениях дополнительного образования, дети, занимающиеся в муниципальных культурно-досуговых и спортивных учреждениях, а также получающие услуги, организованные в учреждениях социального назначения.

1.5. Комиссия осуществляет следующие функции:

1.5.1. принимает решения и рассматривает письменные предложения заявителей о сдаче в аренду, передаче в безвозмездное пользование объектов, а также о реконструкции, модернизации, изменении назначения или ликвидации объектов*, реорганизации и ликвидации образовательных учреждений и учреждений, образующих социальную инфраструктуру для детей, предназначенную для целей образования и развития детей;

1.5.2. организует и проводит оценку последствий принятия решения на основании критериев, установленных настоящим положением;

1.5.3. готовит заключение об оценке последствий принятия решения (далее – заключение).

1.6. Комиссия уполномочена:

проводить анализ возможных последствий принятия решения;

в установленном порядке запрашивать и получать необходимую информацию и документы для проведения экспертизы от муниципальных образовательных учреждений и учреждений, образующих социальную инфраструктуру для детей, а также от органов местного самоуправления города Перми, органов государственной власти Пермского края, Российской Федерации;

заслушивать представителей органов государственной власти Пермского края, органов местного самоуправления города Перми, организаций, заинтересованных в принятии решения, представителей обучающихся лиц и их родителей, работников муниципальных учреждений;

привлекать к работе Комиссии экспертов;

вносить предложения заявителю в пределах компетенции Комиссии.

II. Создание Комиссии, подготовка заключения

2.1. Комиссия является коллегиальным совещательным органом, в состав которого входит не менее шести человек, в том числе представитель комиссии по делам несовершеннолетних и защите их прав.

2.2. Комиссия состоит из председателя Комиссии, заместителя председателя Комиссии, секретаря Комиссии и членов Комиссии. Членами Комиссии являются представители функциональных и территориальных органов, функциональных подразделений администрации города Перми, представитель общественных организаций (1 человек), представитель комиссии по делам несовершеннолетних и защите их прав при администрации города Перми.

2.3. Комиссию возглавляет председатель Комиссии, который осуществляет общее руководство деятельностью Комиссии, обеспечивает коллегиальность в обсуждении вопросов, распределяет обязанности и дает поручения членам Комиссии.

В случае отсутствия председателя Комиссии функции председательствующего на заседании Комиссии осуществляет заместитель председателя Комиссии, в случае отсутствия обоих – иной член Комиссии, выбранный в качестве председательствующего на соответствующем заседании Комиссии ее членами.

2.4. Комиссией назначается секретарь, осуществляющий следующие функции:

прием документов от заявителей;

рассмотрение в течение 7 рабочих дней с даты принятия от заявителя документов:

при выявлении нарушений уведомляет заявителя о таких нарушениях и невозможности рассмотрения документов на заседании Комиссии;

направление принятых от заявителя документов членам Комиссии для ознакомления и оповещение их о дате, времени и месте проведения заседаний Комиссии за 5 рабочих дней до даты проведения заседания Комиссии;

информирование о проведении заседания Комиссии органов государственной власти Пермского края, органов местного самоуправления города Перми, организаций, заинтересованных в принятии решения, представителей обучающихся лиц и их родителей, работников муниципальных учреждений;

подготовка материалов к заседаниям Комиссии;

ведение, оформление протокола заседания Комиссии, организация его подписания и направление членам Комиссии;

подготовка заключения Комиссии на основании протокола заседания Комиссии и материалов, поступивших на рассмотрение Комиссии, представление заключения на подписание председателю Комиссии, который в течение 2 рабочих дней с даты поступления подписывает заключение Комиссии.

В случае отсутствия секретаря Комиссии, функции секретаря осуществляет лицо, его замещающее.

2.5. Комиссия проводит заседания по мере необходимости.

2.6. Заседание Комиссии правомочно при наличии кворума, который составляет: более половины состава Комиссии (в случае принятия решения о сдаче в аренду, передаче в безвозмездное пользование объектов, о реконструкции, модернизации, об изменении назначения и ликвидации);

не менее половины членов Комиссии (при принятии решения о реорганизации или ликвидации).

2.7. Решения Комиссии принимаются открытым голосованием большинством голосов от числа присутствующих на заседании членов Комиссии.

2.8. Комиссия:

рассматривает представленные заявителем документы на заседании Комиссии;

проводит экспертизу представленных материалов, подтвержденных необходимыми расчетами и обобщенными результатами анализа, на соответствие критериям оценки последствий принятия решения, указанным в пункте 2.13 настоящего Положения;

представляет предложение заявителю о целесообразности или нецелесообразности проведения реорганизации или ликвидации муниципального образовательного учреждения и учреждения, образующего социальную инфраструктуру для детей, предназначенную для целей образования и развития детей, о сдаче в аренду, передаче в безвозмездное пользование, реконструкции, модернизации, изменения назначения или ликвидации объекта социальной инфраструктуры для детей.

2.9. Члены Комиссии, несогласные с решением Комиссии, вправе изложить в письменном виде свое мнение с занесением его в протокол заседания Комиссии.

2.10. При принятии решения в соответствии с компетенцией Комиссия принимает во внимание мнение органов государственной власти Пермского края, органов местного самоуправления города Перми, территориальных органов федеральных органов исполнительной власти, организаций, заинтересованных в принятии решения, представителей обучающихся лиц и их родителей, работников муниципальных учреждений.

2.11. Для проведения оценки заявитель представляет в Комиссию следующие документы:

2.11.1. письменное обращение на бланке учреждения, в отношении которого планируется оценка последствий принятия решения, подписанное его руководителем, содержащее следующую информацию:

площадь и адресные ориентиры объекта;

сроки передачи объекта в аренду или безвозмездное пользование (в случае принятия решения о сдаче в аренду, передаче в безвозмездное пользование объектов);

информацию о нахождении объекта в пользовании третьих лиц;

обоснование и цель сдачи в аренду, передачи в безвозмездное пользование объекта или реконструкции, модернизации, изменении назначения или ликвидации объекта;

2.11.2. копии правоустанавливающих и (или) правоудостоверяющих документов на объект недвижимости и на земельный участок, на котором расположен объект (свидетельство о регистрации права оперативного управления, постоянного (бессрочного) пользования, выписка из Единого государственного реестра недвижимости или другие документы);

2.11.3. копии документов технического учета (технический паспорт объекта недвижимости, экспликация к поэтажному плану, поэтажный план с выделением помещений, планируемых к передаче в аренду);

2.11.4. финансово-экономическое обоснование и расчет финансовых средств, необходимых для сдачи в аренду, передачи в безвозмездное пользование объекта или реконструкции, модернизации, изменении назначения или ликвидации объекта;

2.11.5. информация о состоянии объекта, его назначении для организации образовательного процесса;

2.11.6. справка о составе передаваемых помещений (в случае принятия решения о сдаче в аренду, передаче в безвозмездное пользование объектов);

2.11.7. обоснование возможности надлежащего обеспечения образования, воспитания и развития обучающихся в случае принятия решения о сдаче в аренду, передаче в безвозмездное пользование объектов или решения о реконструкции, модернизации, изменении назначения или ликвидации объектов;

2.11.8. копия устава учреждения, в отношении которого планируется оценка последствий принятия решения;

2.11.9. проекта заявки и договора в соответствии с постановлениями администрации города Перми от 09 июня 2010 г. № 304 «Об утверждении формы договора аренды объекта муниципального движимого имущества, формы акта приема-передачи объекта по договору аренды объекта муниципального движимого имущества», от 20 июня 2012 г. № 310 «Об утверждении формы договора аренды объектов муниципального недвижимого и движимого имущества», от 18 августа 2014 г. № 542 «Об утверждении формы заявления на заключение договора аренды муниципального имущества, принадлежащего на праве собственности муниципальному образованию город Пермь, составляющего имущество казны муниципального образования город Пермь, без проведения торгов, формы договора аренды объекта муниципального недвижимого имущества, формы акта приема-передачи объекта по договору аренды объекта муниципального недвижимого имущества, Порядка подачи заявления на заключение договора аренды муниципального имущества, принадлежащего на праве собственности муниципальному образованию город Пермь, составляющего имущество казны муниципального образования город Пермь, без проведения торгов», от 12 марта 2018 г. № 123 «Об утверждении форм

договоров безвозмездного пользования муниципальным недвижимым и движимым имуществом города Перми, форм актов приема-передачи недвижимого и движимого имущества по договорам безвозмездного пользования муниципальным недвижимым и движимым имуществом города Перми, форм заявок на предоставление в безвозмездное пользование муниципального имущества» с приложением к нему состава передаваемых помещений (в случае принятия решения о сдаче в аренду, передаче в безвозмездное пользование);

2.11.10. расчет и оценка стоимости приведения здания в нормативное состояние, представляющиеся перед вынесением вопроса о ликвидации объектов, с обоснованием причин и невозможности использования объектов для муниципальных нужд, заключение управления капитального строительства администрации города Перми о возможности строительства либо реконструкции с соблюдением норм законодательства и требованиям СанПин с предоставлением расчета проведения таких работ.

2.12. Оценка проводится по следующим критериям:

2.12.1. в случае принятия решения о сдаче в аренду, передаче в безвозмездное пользование, о реконструкции, модернизации, об изменении назначения, ликвидации*:

обеспечение оказания услуг обучающимся в целях обеспечения образования, воспитания, развития, отдыха, оздоровления детей, оказания им медицинской, лечебно-профилактической помощи в объеме не менее, чем объем таких услуг, предоставляемых с использованием объекта, до принятия соответствующего решения;

обеспечение продолжения осуществления образовательной деятельности, реализовывавшейся учреждением с использованием объекта, в отношении которого принимается соответствующее решение;

2.12.2. в случае принятия решения о реорганизации или ликвидации:

2.12.2.1. в отношении дошкольной образовательной организации:

наличие в населенном пункте детей дошкольного возраста и наполняемость дошкольных групп;

обеспечение общедоступности и бесплатности дошкольного образования в соответствии с федеральным государственным образовательным стандартом;

обеспечение продолжения предоставления и получения образования, уровень и качество которого не могут быть ниже требований, установленных федеральным государственным образовательным стандартом (в случае принятия решения о реорганизации);

обеспечение завершения обучения воспитанников;

обеспечение территориальной доступности получения образовательных услуг;

обеспечение продолжения осуществления видов деятельности, реализовывавшихся только дошкольной образовательной организацией, предлагаемой к реорганизации или ликвидации;

минимизация возможных социальных рисков в отношении работников реорганизуемой или ликвидируемой дошкольной образовательной организации и соблюдение эффективного баланса финансовых и трудовых издержек при реализации процесса реорганизации или ликвидации образовательной организации и получении планируемого результата;

2.12.2.2. в отношении общеобразовательной организации:

обеспечение общедоступности и бесплатности предоставления начального общего, основного общего, среднего общего образования в соответствии с федеральными государственными образовательными стандартами;

обеспечение продолжения предоставления и получения образования, уровень и качество которого не могут быть ниже требований, установленных федеральным государственным образовательным стандартом, федеральными государственными требованиями (в случае принятия решения о реорганизации);

обеспечение завершения обучения учащихся;

обеспечение территориальной доступности получения образовательных услуг;

обеспечение продолжения осуществления видов деятельности, реализовывавшихся только общеобразовательной организацией, предлагаемой к реорганизации или ликвидации;

минимизация возможных социальных рисков в отношении работников реорганизуемой или ликвидируемой общеобразовательной организации и соблюдение эффективного баланса финансовых и трудовых издержек при реализации процесса реорганизации или ликвидации общеобразовательной организации и получении планируемого результата;

удаленность от социокультурных центров и возможность использования инфраструктуры общеобразовательной организации в качестве культурно-просветительского и досугового центра (в случае принятия решения о ликвидации) оценивается в соответствии с информацией, предоставленной департаментом культуры и молодежной политики администрации города Перми;

возможность использования спортивных и иных сооружений общеобразовательной организации для занятия населения спортом (в случае принятия решения о ликвидации);

2.12.2.3. в отношении образовательной организации дополнительного образования:

обеспечение продолжения предоставления и получения образования, уровень и качество которого не могут быть ниже требований, установленных федеральным государственным образовательным стандартом, федеральными государственными требованиями (в случае принятия решения о реорганизации);

обеспечение завершения обучения обучающихся;

обеспечение продолжения осуществления видов деятельности, реализовывавшихся только образовательной организацией дополнительного образования, предлагаемой к реорганизации или ликвидации;

минимизация возможных социальных рисков в отношении работников реорганизуемой или ликвидируемой образовательной организации дополнительного образования и соблюдение эффективного баланса финансовых и трудовых издержек при реализации процесса реорганизации или ликвидации образовательной организации дополнительного образования и получении планируемого результата;

удаленность от социокультурных центров и возможность использования инфраструктуры образовательной организации дополнительного образования в качестве культурно-просветительского и досугового центра (в случае принятия решения о ликвидации) оценивается в соответствии с информацией, предоставленной департаментом культуры и молодежной политики администрации города Перми.

2.12.2.4. в отношении муниципального учреждения спортивной подготовки и физкультурно-спортивной направленности, а также учреждения социального назначения:

обеспечение продолжения предоставления и получения образования, прохождения программ спортивной подготовки, уровень и качество которых не могут быть ниже требований, установленных федеральным государственным образовательным стандартом, федеральным стандартом спортивной подготовки по видам спорта, федеральными государственными требованиями (в случае принятия решения о реорганизации);

обеспечение завершения обучения, прохождения программ спортивной подготовки обучающихся;

обеспечение продолжения осуществления видов деятельности, реализовывавшихся только в учреждении спортивной подготовки и физкультурно-спортивной направленности, а также учреждении социального назначения, предлагаемых к реорганизации или ликвидации;

минимизация возможных социальных рисков в отношении работников реорганизуемого или ликвидируемого учреждения спортивной подготовки и физкультурно-спортивной направленности, а также учреждения социального назначения и соблюдение эффективного баланса финансовых и трудовых издержек при реализации процесса реорганизации или ликвидации учреждения спортивной подготовки и физкультурно-спортивной направленности, а также учреждения социального назначения и получении планируемого результата.

2.12.2.5. в отношении культурно-досугового учреждения, образующего социальную инфраструктуру для детей:

обеспечение продолжения предоставления услуг клубных формирований (кружков) обучающимся, уровень и качество которых не могут быть ниже существующих;

обеспечение продолжения осуществления видов деятельности, реализуемых культурно-досуговым учреждением, предлагаемым к реорганизации или ликвидации;

минимизация возможных социальных рисков в отношении работников реорганизуемого или ликвидируемого культурно-досугового учреждения и соблюдение эффективного баланса финансовых и трудовых издержек при реализации процесса реорганизации или ликвидации учреждения и получении планируемого результата;

возможность обеспечения получения услуг (клубных формирований (кружков) обучающимися в иных культурно-досуговых учреждениях, расположенных в территориальной доступности к месту ликвидируемого, реорганизуемого культурно-досугового учреждения. Данный критерий оценивается в соответствии с информацией, предоставленной департаментом культуры и молодежной политики администрации города Перми.

2.13. Оценка последствий принятия решения о реорганизации или ликвидации образовательной организации осуществляется Комиссией исходя из критериев этой оценки (по типам образовательных организаций), указанных в пунктах 2.12.2.1-2.12.2.3 настоящего Положения, посредством:

оценки качества деятельности и уровня материально-технического и кадрового обеспечения образовательной организации;

оценки соблюдения установленных действующим законодательством требований и норм, установленных в отношении образовательной организации соответствующего типа;

оценки соблюдения установленных действующим законодательством гарантий на перевод совершеннолетних обучающихся с их согласия и несовершеннолетних обучающихся с согласия их родителей (законных представителей) в другие организации, осуществляющие образовательную деятельность по образовательным программам соответствующих уровня и направленности;

экономической обоснованности реорганизации или ликвидации образовательной организации.

2.14. Оценка последствий принятия решения о реорганизации или ликвидации культурно-досуговых учреждений, учреждений спортивной подготовки и физкультурно-спортивной направленности, образующих социальную инфраструктуру для детей, осуществляется Комиссией исходя из критериев этой оценки, указанных в пунктах 2.12.2.4, 2.12.2.5 настоящего Положения, посредством:

оценки качества деятельности и уровня материально-технического и кадрового обеспечения культурно-досугового учреждения, учреждения спортивной подготовки и физкультурно-спортивной направленности;

оценки соблюдения установленных действующим законодательством гарантий на перевод обучающихся с согласия их родителей (законных представителей) в клубные формирования (кружки), работающие в иных культурно-досуговых учреждениях;

оценки соблюдения установленных действующим законодательством гарантий на получение образования и прохождения программ спортивной подготовки в иных учреждениях спортивной подготовки и физкультурно-спортивной направленности;

экономической обоснованности реорганизации или ликвидации культурно-досугового учреждения, учреждения спортивной подготовки и физкультурно-спортивной направленности.

2.15. По итогам работы Комиссии оформляется заключение (положительное или отрицательное) по форме, утвержденной постановлением администрации города Перми.

На основании протоколов заседания Комиссии и материалов, поступивших на рассмотрение Комиссии, по итогам заседания Комиссии секретарь Комиссии в течение 7 рабочих дней со дня проведения заседания подготавливает заключение по результатам работы Комиссии и представляет заключение для подписания.

Член комиссии, участвующий в заседании, в случае принятия решения о реорганизации или ликвидации подписывает заключение по результатам работы Комиссии в срок не более 2 рабочих дней с момента поступления заключения.

Председатель Комиссии в течение 2 рабочих дней со дня поступления заключения подписывает заключение по результатам работы Комиссии.

2.16. В заключении об оценке последствий принятия решения о сдаче в аренду, передаче в безвозмездное пользование, реконструкции, модернизации, изменении назначения или ликвидации объекта социальной инфраструктуры для детей, находящегося в муниципальной собственности, указываются:

2.16.1. наименование учреждения, за которым на соответствующем вещном праве закреплен объект, предложенный к сдаче в аренду, передаче в безвозмездное пользование, реконструкции, модернизации, изменению назначения или ликвидации;

2.16.2. наименование объекта, предложенного к сдаче в аренду, передаче в безвозмездное пользование, реконструкции, модернизации, изменению назначения или ликвидации;

2.16.3. соответствие последствий принятия решения критериям оценки, установленной пунктом 2.12 настоящего Положения;

2.16.4. решение Комиссии.

2.17. В заключении об оценке последствий принятия решения о реорганизации или ликвидации муниципальных образовательных учреждений и учреждений, образующих социальную инфраструктуру для детей, указываются:

2.17.1. наименование муниципального образовательного учреждения или учреждения, образующего социальную инфраструктуру для детей, предлагаемого к реорганизации или ликвидации;

2.17.2. предложение заявителя, осуществляющего функции учредителя муниципального образовательного учреждения или учреждения, образующего социальную инфраструктуру для детей, о реорганизации или ликвидации муниципального образовательного учреждения и учреждения, образующего социальную инфраструктуру для детей, которое выносилось на заседание Комиссии;

2.17.3. значения всех критериев, на основании которых оцениваются последствия реорганизации или ликвидации муниципального образовательного учреждения или учреждения, образующего социальную инфраструктуру для детей;

2.17.4. решение Комиссии.

2.18. Комиссия дает отрицательное заключение (о невозможности принятия решения) в случае, если по итогам проведенного анализа не достигнуто хотя бы одно из значений критериев, установленных в пункте 2.12 настоящего Положения.

2.19. Комиссия дает положительное заключение (о возможности принятия решения) в случае, если по итогам проведенного анализа достигнуты все значения критериев, установленных в пункте 2.12 настоящего Положения.

* Снос объекта, выбытие из муниципальной собственности и владения муниципального учреждения, снятие с физически сохраняемого объекта статуса объекта социальной инфраструктуры для детей.

УТВЕРЖДЕН
постановлением администрации
города Перми
от 19.08.2022 № 697

СОСТАВ

комиссии по оценке последствий принятия решения о реорганизации или ликвидации муниципальных образовательных учреждений и учреждений, образующих социальную инфраструктуру для детей, предназначенную для целей образования и развития детей, а также о сдаче в аренду, передаче в безвозмездное пользование, реконструкции, модернизации, изменении назначения или ликвидации объектов социальной инфраструктуры для детей, находящихся в муниципальной собственности

Председатель:

Грибанов
Алексей Анатольевич - заместитель главы администрации города Перми

Заместитель председателя:

Лапшин
Дмитрий Юрьевич - первый заместитель начальника департамента градостроительства и архитектуры администрации города Перми-главный архитектор

Секретарь:

Соболева
Ирина Валерьевна - начальник отдела функционирования сети управления имуществом комплексом департамента образования администрации города Перми

Члены комиссии:

Деменова
Анна Анатольевна - начальник департамента образования администрации города Перми

Дробинин
Дмитрий Валерьевич - глава администрации Индустриального района города Перми

Ермакова
Ирина Сергеевна - председатель Пермской региональной общественной организации по поддержке семьи, материнства, отцовства и детства «НАСМНОГО» (по согласованию)

Зотина
Татьяна Леонидовна - заместитель начальника департамента социальной политики администрации города Перми, представитель комиссии по делам несовершеннолетних и защите их прав при администрации города Перми

Рыскаль
Ольга Евгеньевна - начальник отдела профилактики детского и семейного неблагополучия департамента социальной политики администрации города Перми

Сапегин
Сергей Викторович - председатель комитета по физической культуре и спорту администрации города Перми

Соснин
Александр Викторович - и.о. начальника департамента имущественных отношений администрации города Перми

Сюткин
Владимир Геннадьевич - заместитель начальника департамента градостроительства и архитектуры администрации города Перми

Стрелкова
Ирина Владимировна - заместитель начальника департамента культуры и молодежной политики администрации города Перми

Светлакова
Ирина Сергеевна - начальник отдела развития сети управления имуществом комплексом департамента образования администрации города Перми

УТВЕРЖДЕНА
постановлением администрации
города Перми
от 19.08.2022 № 697

ФОРМА

заключения по оценке последствий принятия решения о сдаче в аренду, передаче в безвозмездное пользование, реконструкции, модернизации, изменении назначения или ликвидации объекта социальной инфраструктуры для детей, находящегося в муниципальной собственности

(наименование объекта)

Комиссия по оценке последствий принятия решения о реорганизации или ликвидации муниципальных образовательных учреждений и учреждений, образующих социальную инфраструктуру для детей, предназначенную для целей образования и развития детей, а также о сдаче в аренду, передаче в безвозмездное пользование, реконструкции, модернизации, изменении назначения или ликвидации объектов социальной инфраструктуры для детей, находящихся в муниципальной собственности (далее – Комиссия), в составе согласно листу присутствия (прилагается).

В соответствии со статьей 13 Федерального закона от 24 июля 1998 г. № 124-ФЗ «Об основных гарантиях прав ребенка в Российской Федерации», статьей 22 Федерального закона от 29 декабря 2012 г. № 273-ФЗ «Об образовании в Российской Федерации» Комиссия составила настоящее заключение по оценке последствий принятия решения о сдаче в аренду, передаче в безвозмездное пользование, реконструкции, модернизации, изменении назначения или ликвидации объекта социальной инфраструктуры для детей, находящегося в муниципальной собственности.

Наименование муниципального учреждения, за которым закреплен объект социальной инфраструктуры для детей:

Наименование объекта социальной инфраструктуры для детей:

(здание, строение, сооружение, земельный участок, помещение, находящееся в муниципальной собственности и закрепленное за муниципальным учреждением, с указанием адреса)

Общая площадь _____ кв. м.

По результатам оценки Комиссия установила (указываются значения всех критериев, на основании которых оцениваются последствия принятия решения):

Комиссией установлена (не установлена) возможность ухудшения условий обеспечения жизнедеятельности, образования, развития, отдыха и оздоровления детей, оказания им медицинской помощи, профилактики заболеваний у детей, их социальной защиты и социального обслуживания.

Заключение: принятие решения о сдаче в аренду, передаче в безвозмездное пользование (реконструкции, модернизации, изменении назначения или ликвидации) объекта социальной инфраструктуры для детей, находящегося в муниципальной собственности _____

(наименование объекта)
целесообразно (нецелесообразно).

Председатель Комиссии: _____

Секретарь Комиссии: _____

УТВЕРЖДЕНА
 постановлением администрации
 города Перми
 от 19.08.2022 № 697

ФОРМА

заключения по оценке последствий принятия решения о реорганизации или ликвидации образовательного учреждения и учреждения, образующего социальную инфраструктуру для детей, предназначенную для целей образования и развития детей

(наименование муниципального учреждения)

Комиссия по оценке последствий принятия решения о реорганизации или ликвидации муниципальных образовательных учреждений и учреждений, образующих социальную инфраструктуру для детей, предназначенную для целей образования и развития детей, а также о сдаче в аренду, передаче в безвозмездное пользование, реконструкции, модернизации, изменении назначения или ликвидации объектов социальной инфраструктуры для детей, находящихся в муниципальной собственности (далее – Комиссия), в составе согласно листу присутствия (прилагается).

В соответствии со статьей 13 Федерального закона от 24 июля 1998 г. № 124-ФЗ «Об основных гарантиях прав ребенка в Российской Федерации», статьей 22 Федерального закона от 29 декабря 2012 г. № 273-ФЗ «Об образовании в Российской Федерации» Комиссия составила настоящее заключение по оценке последствий принятия решения о реорганизации или ликвидации муниципального образовательного учреждения и учреждения, образующего социальную инфраструктуру для детей, предназначенную для целей образования и развития детей,

(наименование муниципального учреждения с указанием адреса)

Предложение заявителя, осуществляющего функции учредителя муниципального учреждения, о реорганизации или ликвидации муниципального образовательного учреждения и учреждения, образующего социальную инфраструктуру для детей, предназначенную для целей образования и развития детей,

По результатам оценки Комиссия установила (указываются значения всех критериев, на основании которых оцениваются последствия принятия решения):

Комиссией установлено (не установлено) ухудшение прогнозируемых последствий от реорганизации или ликвидации муниципального учреждения и учреждения, образующего социальную инфраструктуру для детей, предназначенную для целей образования и развития детей.

Заключение: принятие решения о реорганизации (ликвидации) _____

(наименование муниципального учреждения)
 целесообразно (нецелесообразно).

№	Фамилия, имя, отчество	Должность	Подпись
1	2	3	4
Председатель			
1	Грибанов Алексей Анатольевич	заместитель главы администрации города Перми	
Заместитель председателя			
2	Лапшин Дмитрий Юрьевич	первый заместитель начальника департамента градостроительства и архитектуры администрации города Перми, главный архитектор	
Секретарь			
3	Соболева Ирина Валерьевна	начальник сектора земельных и имущественных отношений управления имуществом комплексом департамента образования администрации города Перми	

1	2	3	4
Члены комиссии			
4	Деменева Анна Анатольевна	начальник департамента образования администрации города Перми	
5	Дробинин Дмитрий Валерьевич	глава администрации Индустриального района города Перми	
6	Ермакова Ирина Сергеевна	председатель Пермской региональной общественной организации по поддержке семьи, материнства, отцовства и детства «НАСМНОГО»	
7	Зотина Татьяна Леонидовна	заместитель начальника департамента социальной политики администрации города Перми, представитель комиссии по делам несовершеннолетних и защите их прав при администрации города Перми	
8	Рыскаль Ольга Евгеньевна	начальник отдела профилактики детского и семейного неблагополучия департамента социальной политики администрации города Перми	
9	Сапегин Сергей Викторович	председатель комитета по физической культуре и спорту администрации города Перми	
10	Соснин Александр Викторович	и.о. начальника департамента имущественных отношений администрации города Перми	
11	Стрелкова Ирина Владимировна	заместитель начальника департамента культуры и молодежной политики администрации города Перми	
12	Сюткин Владимир Геннадьевич	заместитель начальника департамента градостроительства и архитектуры администрации города Перми	
13	Светлакова Ирина Сергеевна	начальник отдела развития сети управления имущественным комплексом департамента образования администрации города Перми	



АДМИНИСТРАЦИЯ ГОРОДА ПЕРМИ ПОСТАНОВЛЕНИЕ

19.08.2022

№ 699

Об установлении публичного сервитута в целях обеспечения прохода на часть земельного участка с кадастровым номером 59:01:3911370:5, расположенного по адресу: г. Пермь, Мотовилихинский район, ул. Кузнецкая, 32

На основании статьи 23 Земельного кодекса Российской Федерации, Порядка установления публичных сервитутов в городе Перми, утвержденного решением Пермской городской Думы от 18 декабря 2012 г. № 284 «Об утверждении Порядка установления публичных сервитутов в городе Перми и внесении изменений в Положение о департаменте градостроительства и архитектуры администрации города Перми, утвержденное решением Пермской городской Думы от 27.09.2011 № 193», Устава города Перми, заявления администрации Мотовилихинского района города Перми от 16 мая 2022 г. № 059-36-01-43/3-150, в целях обеспечения прохода администрация города Перми ПОСТАНОВЛЯЕТ:

1. Установить постоянный публичный сервитут в целях обеспечения прохода согласно приложению к настоящему постановлению на часть земельного участка площадью 33 кв. м, входящую в границы земельного участка с кадастровым номером 59:01:3911370:5, площадью 929 кв. м, расположенного по адресу: г. Пермь, Мотовилихинский район,

ул. Кузнецкая, 32, с категорией земель: земли населенных пунктов, с видом разрешенного использования «установлены для территориальной зоны – зона застройки индивидуальными жилыми домами (Ж-3)», находящегося в собственности Борисовской Татьяны Николаевны.

2. Департаменту земельных отношений администрации города Перми обеспечить направление:

2.1. сведений, изложенных в пункте 1 настоящего постановления, в федеральный орган исполнительной власти, осуществляющий государственный кадастровый учет и государственную регистрацию прав, в порядке, установленном действующим законодательством;

2.2. копии настоящего постановления в течение 5 рабочих дней со дня его официального опубликования:

2.2.1. инициатору установления публичного сервитута – администрации Мотовилихинского района города Перми;

2.2.2. собственнику земельного участка с кадастровым номером 59:01:3911370:5 – Борисовской Татьяне Николаевне;

2.3. департаменту градостроительства и архитектуры администрации города Перми для размещения настоящего постановления в государственной информационной системе обеспечения градостроительной деятельности с функциями автоматизированной информационно-аналитической поддержки осуществления полномочий в области градостроительной деятельности Пермского края.

3. Настоящее постановление вступает в силу со дня официального опубликования в печатном средстве массовой информации «Официальный бюллетень органов местного самоуправления муниципального образования город Пермь».

4. Управлению по общим вопросам администрации города Перми обеспечить опубликование настоящего постановления в печатном средстве массовой информации «Официальный бюллетень органов местного самоуправления муниципального образования город Пермь».

5. Информационно-аналитическому управлению администрации города Перми обеспечить опубликование (обнародование) настоящего постановления на официальном сайте муниципального образования город Пермь в информационно-телекоммуникационной сети Интернет.

6. Контроль за исполнением настоящего постановления возложить на заместителя главы администрации города Перми Гонцову Е.Н.


И.о. Главы города Перми

Э.А. Хайруллин

Приложение
к постановлению администрации
города Перми
от 19.08.2022 № 699


ГРАФИЧЕСКОЕ ОПИСАНИЕ МЕСТОПОЛОЖЕНИЯ ГРАНИЦ ПУБЛИЧНОГО СЕРВИТУТА

СХЕМА РАСПОЛОЖЕНИЯ ГРАНИЦ ПУБЛИЧНОГО СЕРВИТУТА

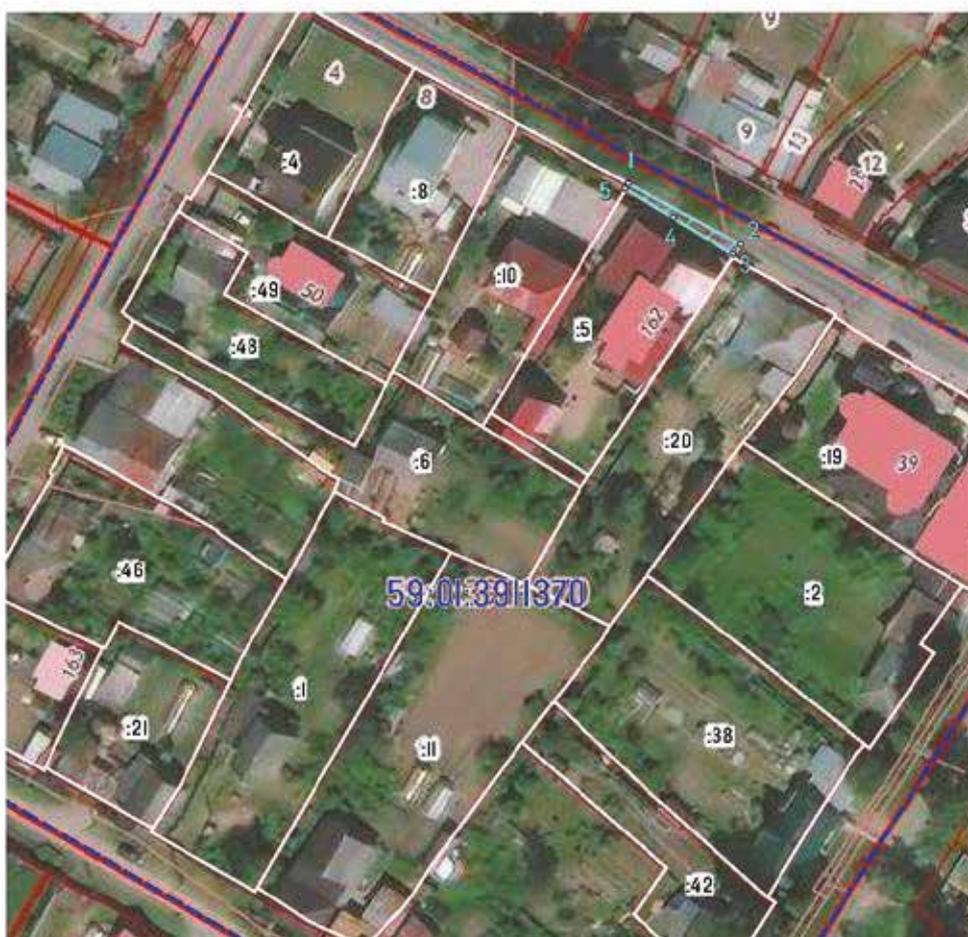

М 1:1000

УСЛОВНЫЕ ОБОЗНАЧЕНИЯ

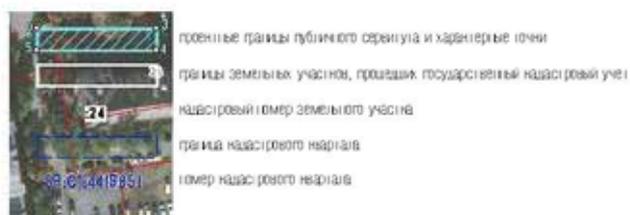

ОПИСАНИЕ ГРАНИЦ ПУБЛИЧНОГО СЕРВИТУТА

Пермский край, г. Пермь, Мотовилихинский район, ул. Кузнецкая, 32
(земельный участок с кадастровым номером 59:01:3911370:5)
МСК-59, зона 2

Nп/n	X	Y	метод определения координат	средняя квадратическая погрешность определения координат
1	522054,20	2237494,35	геодезический метод	0.10
2	522043,89	2237513,15	геодезический метод	0.10
3	522042,19	2237511,99	геодезический метод	0.10
4	522048,34	2237501,99	геодезический метод	0.10
5	522053,30	2237493,84	геодезический метод	0.10
1	522054,20	2237494,35	геодезический метод	0.10



АДМИНИСТРАЦИЯ ГОРОДА ПЕРМИ ПОСТАНОВЛЕНИЕ

19.08.2022

№ 700

О внесении изменений в муниципальную программу «Развитие сети образовательных организаций города Перми», утвержденную постановлением администрации города Перми от 20.10.2021 № 923

В соответствии с Бюджетным кодексом Российской Федерации, Федеральным законом от 06 октября 2003 г. № 131-ФЗ «Об общих принципах организации местного самоуправления в Российской Федерации», Уставом города Перми, постановлением администрации города Перми от 25 сентября 2013 г. № 781 «Об утверждении Порядка принятия решений о разработке муниципальных программ, их формирования и реализации» администрация города Перми ПОСТАНОВЛЯЕТ:

1. Утвердить прилагаемые изменения в муниципальную программу «Развитие сети образовательных организаций города Перми», утвержденную постановлением администрации города Перми от 20 октября 2021 г. № 923 (в ред. от 30.12.2021 № 1271, от 25.02.2022 № 113, от 29.03.2022 № 237, от 13.05.2022 № 355, от 31.05.2022 № 421).

2. Настоящее постановление вступает в силу со дня официального опубликования в печатном средстве массовой информации «Официальный бюллетень органов местного самоуправления муниципального образования город Пермь».

3. Управлению по общим вопросам администрации города Перми обеспечить опубликование настоящего постановления в печатном средстве массовой информации «Официальный бюллетень органов местного самоуправления муниципального образования город Пермь».

4. Информационно-аналитическому управлению администрации города Перми обеспечить опубликование (обнародование) настоящего постановления на официальном сайте муниципального образования город Пермь в информационно-телекоммуникационной сети Интернет.

5. Контроль за исполнением настоящего постановления возложить на заместителя главы администрации города Перми Грибанова А.А.

И.о. Главы города Перми

Э.А. Хайруллин

УТВЕРЖДЕНЫ
 постановлением администрации
 города Перми
 от 19.08.2022 № 700

ИЗМЕНЕНИЯ
в муниципальную программу «Развитие сети образовательных организаций города Перми», утвержденную постановлением администрации города Перми от 20 октября 2021 г. № 923

1. В разделе «Паспорт муниципальной программы»:

1.1. в графе 3 строки 5:

1.1.1. слова «СОШ № 21» г. Перми по ул. Сибирской, 23, МАОУ «СОШ № 22» г. Перми по ул. Сибирской, 80, МАОУ «СОШ № 93» г. Перми по ул. Полины Осипенко, 46, МАОУ «СОШ № 77» г. Перми по ул. Героев Хасана, 18, МАОУ «СОШ № 79» г. Перми по ул. Цимлянской, 4, МАОУ «СОШ «СинТез» г. Перми по ул. Адмирала Ушакова, 24, МАОУ «Школа инженерной мысли» г. Перми по проспекту Серебрянскому, 9, МАОУ «СОШ № 44» г. Перми по ул. Маяковского, 33, МАОУ «СОШ № 81» г. Перми по ул. Загарьинской, 6 (здание спортзала), МАОУ «Гимназия № 2» г. Перми по ул. Юрша, 56а.» заменить словами «СОШ: МАОУ «СОШ № 21» г. Перми по ул. Сибирской, 23, МАОУ «СОШ № 22» г. Перми по ул. Сибирской, 80, МАОУ «СОШ № 93» г. Перми по ул. Полины Осипенко, 46, МАОУ «СОШ № 77» г. Перми по ул. Героев Хасана, 18, МАОУ «СОШ № 79» г. Перми по ул. Цимлянской, 4, МАОУ «СОШ «СинТез» г. Перми по ул. Адмирала Ушакова, 24, МАОУ «Школа инженерной мысли» г. Перми по проспекту Серебрянскому, 9, МАОУ «СОШ № 44» г. Перми по ул. Маяковского, 33, МАОУ «СОШ № 81» г. Перми по ул. Загарьинской, 6 (здание спортзала), МАОУ «Гимназия № 2» г. Перми по ул. Юрша, 56а;

УДО: МАУ ДО «ДСДО «Прикамье» г. Перми по ул. Ласьвинской, 1»;

1.1.2. слова «В результате реализации мероприятий муниципальной программы в период 2022-2026 годов за счет строительства, реконструкции, приобретения и безвозмездной передачи в муниципальную собственность города Перми зданий детских садов, школ и учреждений дополнительного образования будут созданы 1 235 новых мест в дошкольных образовательных организациях, 8 301 место в общеобразовательных организациях, 450 мест в организациях дополнительного образования» заменить словами «В результате реализации мероприятий муниципальной программы в период 2022-2026 годов за счет строительства, реконструкции, приобретения и безвозмездной передачи в муниципальную собственность города Перми зданий детских садов, школ и учреждений дополнительного образования будут созданы 1 235 новых мест в дошкольных образовательных организациях, 9 126 мест в общеобразовательных организациях, 450 мест в организациях дополнительного образования»;

1.1.3. слова «В период 2022-2026 годов планируется ввести в эксплуатацию новый корпус МАДОУ «Легополис» г. Перми на 350 мест, а также новые корпуса следующих образовательных организаций: МАОУ «Синтез» г. Перми на 1 100 мест, МАОУ «Гимназия № 17» г. Перми на 550 мест, МАОУ «Школа дизайна «Точка» г. Перми на 1 050 мест, МАОУ «Гимназия № 33» г. Перми на 825 мест, здания общеобразовательного учреждения в Индустриальном районе города Перми на 1 000 мест, здания для размещения общеобразовательного учреждения в районе ДКЖ на 1 050 мест» заменить словами «В период 2022-2026 годов планируется ввести в эксплуатацию новый корпус МАДОУ «Легополис» г. Перми на 350 мест, а также новые корпуса следующих образовательных организаций: МАОУ «Синтез» г. Перми на 1 100 мест, МАОУ «Гимназия № 17» г. Перми на 550 мест, МАОУ «Школа дизайна «Точка» г. Перми на 1 050 мест, МАОУ «Гимназия № 33» г. Перми на 825 мест, здания общеобразовательного учреждения в Индустриальном районе города Перми на 1 000 мест, здания для размещения общеобразовательного учреждения в районе ДКЖ на 1 050 мест»;

1.2. строку 9 изложить в следующей редакции:

9	Объемы и источники финансирования программы (подпрограммы)	2022 год план	2023 год план	2024 год план	2025 год план	2026 год план
	программа, всего (тыс. руб.), в том числе:	2 932 661,78270	4 147 043,45820	1 462 134,36053	814 935,200	502 307,100

бюджет города Перми	935 632,16076	1 734 722,718	941 238,250	814 935,200	502 307,100
бюджет города Перми (неиспользованные ассигнования отчетного года)	26 840,80114	0,000	0,000	0,000	0,000
бюджет Пермского края	335 067,51456	203 559,74020	320 896,11053	0,000	0,000
бюджет Российской Федерации	1 094 507,700	988 761,000	0,000	0,000	0,000
внебюджетные источники	540 613,60624	1 220 000,000	200 000,000	0,000	0,000
подпрограмма 1.1, всего (тыс. руб.), в том числе:	516 108,735	30 255,690	493 919,510	0,000	0,000
бюджет города Перми	9 308,735	30 255,690	293 919,510	0,000	0,000
внебюджетные источники	506 800,000	0,000	200 000,000	0,000	0,000
подпрограмма 1.2, всего (тыс. руб.), в том числе:	1 493 618,64270	3 643 894,76853	686 607,75053	562 628,100	250 000,000
бюджет города Перми	631 145,46576	1 379 361,026	560 011,640	562 628,100	250 000,000
бюджет города Перми (неиспользованные ассигнования отчетного года)	17 952,97514	0,000	0,000	0,000	0,000
бюджет Пермского края	87 278,79556	84 622,74253	126 596,11053	0,000	0,000
бюджет Российской Федерации	723 427,800	959 911,000	0,000	0,000	0,000
внебюджетные источники	33 813,60624	1 220 000,000	0,000	0,000	0,000
подпрограмма 1.3, всего (тыс. руб.), в том числе:	922 934,405	472 892,99967	281 607,100	252 307,100	252 307,100
бюджет города Перми	295 177,960	325 106,002	87 307,100	252 307,100	252 307,100
бюджет города Перми (неиспользованные ассигнования отчетного года)	8 887,826	0,000	0,000	0,000	0,000
бюджет Пермского края	247 788,719	118 936,99767	194 300,000	0,000	0,000
бюджет Российской Федерации	371 079,900	28 850,000	0,000	0,000	0,000

1.3. в строке 10 строку:

Количество созданных мест в общеобразовательных учреждениях за счет строительства, реконструкции, безвозмездной передачи в муниципальную собственность зданий для размещения общеобразовательного учреждения	1 650	4 201	-	1 400	1 050
--	-------	-------	---	-------	-------

изложить в следующей редакции:

Количество созданных мест в общеобразовательных учреждениях за счет строительства, реконструкции, безвозмездной передачи в муниципальную собственность зданий для размещения общеобразовательного учреждения	1 650	4 201	825	1 400	1 050
--	-------	-------	-----	-------	-------

2. В разделе «Система программных мероприятий подпрограммы 1.1 «Повышение доступности дошкольного образования» муниципальной программы «Развитие сети образовательных организаций города Перми»:

2.1. строки 1.1.1.1.9, 1.1.1.1.9.1, «Итого по мероприятию 1.1.1.1.9, в том числе по источникам финансирования» признать утратившими силу;

2.2. после строки «Итого по мероприятию 1.1.1.1.10, в том числе по источникам финансирования» дополнить строками 1.1.1.1.11, 1.1.1.1.11.1, «Итого по мероприятию 1.1.1.1.11, в том числе по источникам финансирования» следующего содержания:

1.1.1.1.11	Строительство здания для размещения дошкольного образовательного учреждения по ул. Желябова, 16б											
1.1.1.1.11.1	оплата исполнительного листа серии ФС № 034441210 по делу № А50-24542/2021 от 10.01.2022 (выполнение работ по строительству здания для размещения дошкольного образовательного учреждения по ул. Желябова, 16б)	ед.	1	-	-	-	МКУ «УТЗ»	бюджет города Перми	1 355,783	0,000	0,000	0,000
Итого по мероприятию 1.1.1.1.11, в том числе по источникам финансирования												
									1 355,783	0,000	0,000	0,000

2.3. строки «Итого по основному мероприятию 1.1.1.1, в том числе по источникам финансирования», «Итого по задаче 1.1.1, в том числе по источникам финансирования», «Всего по подпрограмме 1.1, в том числе по источникам финансирования» изложить в следующей редакции:

Итого по основному мероприятию 1.1.1.1, в том числе по источникам финансирования	итого	516 108, 735	30 255, 690	493 919, 510	0,000	0,000
Итого по задаче 1.1.1, в том числе по источникам финансирования	бюджет города Перми	9 308,735	30 255, 690	293 919, 510	0,000	0,000
	внебюджетные источники	506 800, 000	0,000	200 000, 000	0,000	0,000
Итого по задаче 1.1.1, в том числе по источникам финансирования	итого	516 108, 735	30 255, 690	493 919, 510	0,000	0,000
	бюджет города Перми	9 308,735	30 255, 690	293 919, 510	0,000	0,000
	внебюджетные источники	506 800, 000	0,000	200 000, 000	0,000	0,000
Всего по подпрограмме 1.1, в том числе по источникам финансирования	всего	516 108, 735	30 255, 690	493 919, 510	0,000	0,000
	бюджет города Перми	9 308,735	30 255, 690	293 919, 510	0,000	0,000
	внебюджетные источники	506 800, 000	0,000	200 000, 000	0,000	0,000

2.4. в приложении:

2.4.1. таблицу 4 признать утратившей силу;

2.4.2. дополнить таблицей 6 следующего содержания:

№	Наименование раздела	Содержание раздела	«Таблица 6
1	2	3	
1	Наименование объекта муниципальной собственности города Перми, место расположения (адрес)	здание дошкольного образовательного учреждения по ул. Желябова, 16б	
2	Направление инвестирования	строительство	
3	Код и наименование мероприятия	1.1.1.1.11. Строительство здания для размещения дошкольного образовательного учреждения по ул. Желябова, 16б	
4	Ответственный руководитель	Грибанов А.А., заместитель главы администрации города Перми	

2		3					
1	Исполнитель программы	ДО					
5	Форма осуществления капитальных вложений в объект капитального строительства или приобретение объекта недвижимого имущества	бюджетные инвестиции в объект муниципальной собственности города Перми					
7	Муниципальный заказчик	УКС, МКУ «УТЗ», МАДОУ «Уральские Самоцветы» г. Перми					
8	Участник программы	УКС, МКУ «УТЗ», МАДОУ «Уральские Самоцветы» г. Перми					
9	Цель осуществления капитальных вложений в объект	увеличение количества мест и улучшение качества образования в сети дошкольных образовательных организаций города Перми					
10	Технико-экономические показатели и функциональные параметры объекта	площадь здания: 6 355,3 кв. м, этажность: 4, в том числе подземных 1, мощность: 360 мест					
11	Сроки осуществления капитальных вложений в объект капитального строительства	2018-2022 годы, в том числе: 2018 год – проведение кадастровых работ по образованию земельного участка; 2019 год – разработка проектной документации, выполнение работ по строительству, подключение (технологическое присоединение) к сетям инженерной инфраструктуры, компенсация затрат на выполнение работ по выносу инженерных сетей; 2020 год – выполнение работ по строительству, подключение (технологическое присоединение) к сетям инженерной инфраструктуры, компенсация затрат на выполнение работ по выносу инженерных сетей, проведение авторского надзора, приобретение оборудования в соответствии с проектом, прошедшим государственную экспертизу, проведение авторского надзора, приобретение оборудования, средств обучения и воспитания, мебели, инвентаря; 2022 год – оплата исполнительного листа серии ФС № 034441210 по делу № А50-24542/2021 от 10.01.2022					
12	Срок ввода в эксплуатацию объекта капитального строительства	2021 год					
13	Сметная стоимость объекта муниципальной собственности Перми, тыс. руб.	264 617,95463 тыс. руб., в том числе: 25,000 тыс. руб. – проведение кадастровых работ по образованию земельного участка; 4 567,306 тыс. руб. – разработка проектной документации; 211 037,04041 тыс. руб. – выполнение работ по строительству; 28 275,25913 тыс. руб. – подключение (технологическое присоединение) к сетям инженерной инфраструктуры; 2 556,26430 тыс. руб. – компенсация затрат на выполнение работ по выносу инженерных сетей; 411,42879 тыс. руб. – проведение авторского надзора; 8 469,63609 тыс. руб. – приобретенное оборудование в соответствии с проектом, прошедшим государственную экспертизу; 291,962 тыс. руб. – проведение технологической инвентаризации и паспортизации объекта; 7 628,27491 тыс. руб. – приобретение оборудования, средств обучения и воспитания, мебели, инвентаря; 1 355,783 тыс. руб. – оплата исполнительного листа серии ФС № 034441210 по делу от 10.01.2022 № А50-24542/2021					
14	Объемы и источники финансирования осуществления капитальных вложений в объект по годам реализации, тыс. руб.	всего	2018	2019	2020	2021	2022
	бюджет города Перми	33 029,09085	25,000	21 981,869	9 666,43885	0,000	1 355,783
	бюджет города Перми (неиспользованные ассигнования отчетного года)	9 124,59136	0,000	0,000	7 325,06494	1 799,52642	0,000
	бюджет Пермского края	69 744,30272	0,000	263,18321	69 481,11951	0,000	0,000

1	2	3					год реализации						
		15 751,96966	0,000	0,000	0,000	1 985,14837		13 766,82129	0,000				
	бюджет Пермского края (неиспользованные ассигнования отчетного года)												
	бюджет Российской Федерации	99 250,181	0,000	5 000,481	94 249,700	0,000	0,000	0,000					0,000
	бюджет Российской Федерации (неиспользованные ассигнования отчетного года)	37 717,81904	0,000	0,000	37 717,81904	0,000	0,000	0,000					0,000
15	Ожидаемый конечный результат осуществления капитальных вложений в объект по годам осуществления капитальных вложений	ед. изм.					значение						
	выполненные кадастровые работы по образованию земельного участка под строительство здания для размещения в нем дошкольного образовательного учреждения по ул. Желябова, 16б	ед.					1						2018
	разработанная проектная документация на строительство здания для размещения в нем дошкольного образовательного учреждения по ул. Желябова, 16б	ед.					1						2019
	выполненные работы по строительству здания для размещения в нем дошкольного образовательного учреждения по ул. Желябова, 16б	ед.					1						2021
	введенное в эксплуатацию здание для размещения дошкольного образовательного учреждения по ул. Желябова, 16б	ед.					1						2021
	приобретенное оборудование в соответствии с проектом, прошедшим государственную экспертизу, для размещения дошкольного образовательного учреждения по ул. Желябова, 16б	ед.					1						2021
	приобретенное оборудование, средства обучения и воспитания, мебель, инвентарь вновь созданных мест при строительстве здания для размещения дошкольного образовательного учреждения по ул. Желябова, 16б	ед.					1						2021
	оплата исполнительного листа серии ФС № 034441210 по делу № А50-24542/2021 от 10.01.2022 (выполнение работ по строительству здания для размещения дошкольного образовательного учреждения по ул. Желябова, 16б)	ед.					1						2022

1	2	3
16	Проектная документация, и (или) результаты инженерных изысканий, и (или) заключение о проверке достоверности определения сметной стоимости объекта капитального строительства	положительное заключение о проверке достоверности определения сметной стоимости от 18 июля 2019 г. № 59-1-0143-19
17	Протокол инвестиционной комиссии	протокол от 13 октября 2017 г. № 8
18	Протокол Бюджетной комиссии	протокол от 11 августа 2020 г. № 5-БК
19	Практические действия по осуществлению капитальных вложений в объект	мероприятия по осуществлению капитальных вложений в объект
		срок реализации
		2018
		2019
		2019-2021
		2021
		2020-2021
		2020-2021
		2022

3. В разделе «Система программных мероприятий подпрограммы 1.2 «Обеспечение доступности общего и дополнительного образования» муниципальной программы «Развитие сети образовательных организаций города Перми»:

3.1. строки 1.2.1.1.1-1.2.1.1.1.3 изложить в следующей редакции:

1.2.1.1.1.1	выполненные работы по реконструкции здания под размещение общеобразовательной организации по ул. Целинной, 15	ед.	1	1	-	-	-	-	МКУ «УТЗ»	бюджет города Перми	111 372, 38125	168 997, 52909	0,000	0,000	0,000	0,000
1.2.1.1.1.2	выполненное подключение (технологическое присоединение) к инженерным сетям здания под размещение общеобразовательной организации по ул. Целинной, 15	ед.	1	3	-	-	-	-	УКС, МКУ «УТЗ»	бюджет города Перми	10 453, 42896	5 832, 16438	0,000	0,000	0,000	0,000
1.2.1.1.1.3	проведенный авторский надзор за реконструкцией здания под размещение общеобразовательной организации по ул. Целинной, 15	ед.	1	1	-	-	-	-	МКУ «УТЗ»	бюджет города Перми	237,93270	124,47225	0,000	0,000	0,000	0,000
										бюджет города Перми (неиспользованные ассигнования отчетного года)	17 508, 06878	0,000	0,000	0,000	0,000	0,000
										бюджет Пермского края	0,000	14 277,600	0,000	0,000	0,000	0,000
										внебюджетные источники	33 813, 60624	0,000	0,000	0,000	0,000	0,000

3.2. строку 1.2.1.1.1.4 изложить в следующей редакции:

1.2.1.1.1.4	приобретенное оборудование, средства обучения, мебель, инвентарь для оснащения общеобразовательной организации по ул. Целинной, 15	ед.	-	1	-	-	-	-	МКУ «УТЗ»	бюджет города Перми	0,000	6 137, 73010	0,000	0,000	0,000	0,000
-------------	--	-----	---	---	---	---	---	---	-----------	---------------------	-------	--------------	-------	-------	-------	-------

3.3. строки 1.2.1.1.1.7, 1.2.1.1.1.8 изложить в следующей редакции:

1.2.1.1.1.7	откорректированная проектная документация по реконструкции здания под размещение общественной образовательной организации по ул. Целинной, 15	ед.	1	-	-	-	-	МКУ «УТЗ»	бюджет города Перми	595,68903	0,000	0,000	0,000	0,000
1.2.1.1.1.8	проведенная государственная экспертиза проектной документации, в том числе в части достоверности определения сметной стоимости по реконструкции здания под размещение общественной образовательной организации по ул. Целинной, 15	ед.	2	-	-	-	-	МКУ «УТЗ»	бюджет города Перми	477,64682	0,000	0,000	0,000	0,000

3.4. строку «Итого по мероприятию 1.2.1.1.1, в том числе по источникам финансирования» изложить в следующей редакции:

Итого по мероприятию 1.2.1.1.1, в том числе по источникам финансирования	итого	174 712, 20095	195 826, 900	0,000	0,000	0,000	0,000
	бюджет города Перми	123 137, 07876	181 549, 300	0,000	0,000	0,000	0,000
	бюджет города Перми (неиспользованные ассигнования отчетного года)	17 761, 51595	0,000	0,000	0,000	0,000	0,000
	бюджет Пермского края внебюджетные источники	0,000 33 813, 60624	14 277, 600 0,000	0,000 0,000	0,000 0,000	0,000 0,000	0,000 0,000

3.5. строку 1.2.1.1.2.1 изложить в следующей редакции:

1.2.1.1.2.1	выполненные работы по строительству здания для размещения общеобразовательного учреждения по ул. Юнг Прикамья, 3	ед.	1	-	-	-	-	МКУ «УТЗ»	бюджет города Перми	19 739, 511	0,000	0,000	0,000	0,000
-------------	--	-----	---	---	---	---	---	-----------	---------------------	-------------	-------	-------	-------	-------

3.6. строку «Итого по мероприятию 1.2.1.1.2., в том числе по источникам финансирования» изложить в следующей редакции:

Итого по мероприятию 1.2.1.1.2., в том числе по источникам финансирования	бюджет города Перми	19 739,511	0,000	0,000	0,000	0,000	0,000
---	------------------------	------------	-------	-------	-------	-------	-------

3.7. строку 1.2.1.1.3.1 изложить в следующей редакции:

1.2.1.1.3.1	выполненные работы по реконструкции здания МАОУ «Гимназия № 17» г. Перми (пристройка нового корпуса)	ед.	1	-	-	-	МАОУ «Гимназия № 17» г. Перми	бюджет Пермского края	19 121, 787	0,000	0,000	0,000	0,000
								бюджет Российской Федерации	363 313, 800	0,000	0,000	0,000	0,000

3.8. строку 1.2.1.1.3.2 изложить в следующей редакции:

1.2.1.1.3.2	приобретенное оборудование, средства обучения, мебель, инвентарь для оснащения нового корпуса МАОУ «Гимназия № 17» г. Перми	ед.	1	-	-	-	МАОУ «Гимназия № 17» г. Перми	бюджет Пермского края	46 567, 88918	0,000	0,000	0,000	0,000
-------------	---	-----	---	---	---	---	-------------------------------	-----------------------	---------------	-------	-------	-------	-------

3.9. строку 1.2.1.1.3.5 изложить в следующей редакции:

1.2.1.1.3.5	проведенные кадастровые работы по разделу объекта капитального строительства с кадастровым номером 59:01:4410071:34 при реконструкции здания МАОУ «Гимназия № 17» г. Перми (пристройка нового корпуса)	ед.	1	-	-	-	МАОУ «Гимназия № 17» г. Перми	бюджет города Перми (неиспользованные ассигнования отчетного года)	35,000	0,000	0,000	0,000	0,000
-------------	--	-----	---	---	---	---	-------------------------------	--	--------	-------	-------	-------	-------

3.10. строку 1.2.1.1.3.10 изложить в следующей редакции:

1.2.1.1.3.10	выполненная техническая инвентаризация и паспортизация объекта «Реконструкция здания МАОУ «Гимназия № 17» г. Перми (пристройка нового корпуса)»	ед.	1	-	-	-	МАОУ «Гимназия № 17» г. Перми	бюджет города Перми	50,73473	0,000	0,000	0,000	0,000
								бюджет города Перми (неиспользованные ассигнования отчетного года)	76,37847	0,000	0,000	0,000	0,000
								бюджет Пермского края	419,52480	0,000	0,000	0,000	0,000

3.11. строку «Итого по мероприятию 1.2.1.1.3, в том числе по источникам финансирования» изложить в следующей редакции:

Итого по мероприятию 1.2.1.1.3, в том числе по источникам финансирования	итого		432 804, 61903	0,000	0,000	0,000	0,000
	бюджет города Перми		1 054,015	0,000	0,000	0,000	0,000
	бюджет города Перми (неиспользованные ассигнования отчетного года)		111,37847	0,000	0,000	0,000	0,000
	бюджет Пермского края		68 325, 42556	0,000	0,000	0,000	0,000

3.12. строку 1.2.1.1.4.1 изложить в следующей редакции:

1.2.1.1.4.1	выполненные работы по реконструкции ледовой арены МАУ ДО «ДЮОЦ «Здоровье»	ед.	1	1	-	-	МКУ «УТЗ»	бюджет города Перми	29 431,94043	210 689,93841	135 218,32502	0,000	0,000
-------------	---	-----	---	---	---	---	-----------	---------------------	--------------	---------------	---------------	-------	-------

3.13. строку 1.2.1.1.4.4 изложить в следующей редакции:

1.2.1.1.4.4	проведенный авторский надзор за реконструкцией ледовой арены МАУ ДО «ДЮОЦ «Здоровье»	ед.	1	1	-	-	МКУ «УТЗ»	бюджет города Перми	0,000	311,00489	290,11498	0,000	0,000
								бюджет города Перми (неиспользованные ассигнования отчетного года)	0,13323	0,000	0,000	0,000	0,000

3.14. после строки 1.2.1.1.4.6 дополнить строкой 1.2.1.1.4.7 следующего содержания:

1.2.1.1.4.7	выполненные геодезические работы по разбивке осей здания по объекту: «реконструкция ледовой арены МАУ ДО «ДЮОЦ «Здоровье»	ед.	1	-	-	-	МКУ «УТЗ»	бюджет города Перми	40,000	0,000	0,000	0,000	0,000
-------------	---	-----	---	---	---	---	-----------	---------------------	--------	-------	-------	-------	-------

3.15. строку «Итого по мероприятию 1.2.1.1.4, в том числе по источникам финансирования» изложить в следующей редакции:

Итого по мероприятию 1.2.1.1.4, в том числе по источникам финансирования	итого		35 056, 58072	211 179, 400	135 958, 440	0,000	0,000
	бюджет города Перми		34 976,500	211 179, 400	135 958, 440	0,000	0,000
	бюджет города Перми (неиспользованные ассигнования отчетного года)		80,08072	0,000	0,000	0,000	0,000

3.16. строки 1.2.1.1.11.1, 1.2.1.1.11.2 изложить в следующей редакции:

1.2.1.1.11.1	разработанная проектная документация на строительство корпуса МАОУ «Гимназия № 33» г. Перми	ед.	1	-	-	-	-	МКУ «УТЗ»	бюджет города Перми	20 058, 69918	0,000	0,000	0,000
1.2.1.1.11.2	выполненные работы по строительству корпуса МАОУ «Гимназия № 33» г. Перми	ед.	1	1	-	-	-	МКУ «УТЗ»	бюджет города Перми	143 347, 94155	24 251, 39990	0,000	0,000
									бюджет Пермского края	9 476,685	25 260,816	0,000	0,000
									бюджет Российской Федерации	180 057, 000	479 955, 500	0,000	0,000

3.17. после строки 1.2.1.1.11.2 дополнить строкой 1.2.1.1.11.3 следующего содержания:

1.2.1.1.11.3	выполненное подключение (технологическое присоединение) к инженерным сетям при строительстве корпуса МАОУ «Гимназия № 33» г. Перми	ед.	4	4	-	-	-	МКУ «УТЗ»	бюджет города Перми	14 129,65927	8 589,10010	0,000	0,000
--------------	--	-----	---	---	---	---	---	-----------	---------------------	--------------	-------------	-------	-------

3.18. строку «Итого по мероприятию 1.2.1.1.11, в том числе по источникам финансирования» изложить в следующей редакции:

Итого по мероприятию 1.2.1.1.11, в том числе по источникам финансирования	итого	367 069,985	538 056, 816	0,000	0,000	0,000
	бюджет города Перми	177 536,300	32 840,500	0,000	0,000	0,000
	бюджет Пермского края	9 476,685	25 260,816	0,000	0,000	0,000
	бюджет Российской Федерации	180 057,000	479 955, 500	0,000	0,000	0,000

3.19. строки 1.2.1.1.12.1, 1.2.1.1.12.2 изложить в следующей редакции:

1.2.1.1.12.1	разработанная проектная документация на строительство корпуса МАОУ «Школа дизайна «Гочка» г. Перми	ед.	1	-	-	-	-	МКУ «УТЗ»	бюджет города Перми	27 644, 80490	0,000	0,000	0,000
1.2.1.1.12.2	выполненные работы по строительству корпуса МАОУ «Школа дизайна «Гочка» г. Перми	ед.	1	1	-	-	-	МКУ «УТЗ»	бюджет города Перми	154 861, 31229	577 258, 99513	0,000	0,000
									бюджет Пермского края	9 476,685	25 260,816	0,000	0,000
									бюджет Российской Федерации	180 057, 000	479 955, 500	0,000	0,000

3.20. после строки 1.2.1.1.12.2 дополнить строкой 1.2.1.1.12.3 следующего содержания:

1.2.1.1.12.3	выполненное подключение (технологическое присоединение) к инженерным сетям при строительстве корпуса МАОУ «Школа дизайна «Точка» г. Перми	ед.	2	2	-	-	-	МКУ «УТЗ»	бюджет города Перми	14 233, 68281	8 758, 80487	0,000	0,000	0,000
--------------	---	-----	---	---	---	---	---	-----------	---------------------	---------------	--------------	-------	-------	-------

3.21. после строки «Итого по мероприятию 1.2.1.1.13, в том числе по источникам финансирования» дополнить строками 1.2.1.1.14.1, 1.2.1.1.14.2, «Итого по мероприятию 1.2.1.1.14, в том числе по источникам финансирования» следующего содержания:

1.2.1.1.14	Строительство учебного корпуса МАОУ «Лицей № 10» по адресу: г. Пермь, ул. Техническая, 22													
1.2.1.1.14.1	разработанная проектная документация на строительство учебного корпуса МАОУ «Лицей № 10» по адресу: г. Пермь, ул. Техническая, 22	ед.	-	1	-	-	-	МКУ «УТЗ»	бюджет города Перми	0,000	18 748, 326	0,000	0,000	0,000
1.2.1.1.14.2	выполненные работы по строительству учебного корпуса МАОУ «Лицей № 10» по адресу: г. Пермь, ул. Техническая, 22	ед.	-	1	1	-	-	МКУ «УТЗ»	бюджет Пермского края	0,000	19 823, 51053	19 823, 51053	0,000	0,000
Итого по мероприятию 1.2.1.1.14, в том числе по источникам финансирования										итого	38 571, 83653	19 823, 51053	0,000	0,000
										бюджет города Перми	18 748, 326	0,000	0,000	0,000
										бюджет Пермского края	19 823, 51053	19 823, 51053	0,000	0,000

3.22. строки «Итого по основному мероприятию 1.2.1.1, в том числе по источникам финансирования», «Итого по задаче 1.2.1, в том числе по источникам финансирования» изложить в следующей редакции:

Итого по основному мероприятию 1.2.1.1, в том числе по источникам финансирования	итого	1 432 340, 54270	3 323 404, 56853	601 432, 45053	562 628, 100	250 000, 000
	бюджет города Перми	569 867, 36576	1 058 870, 826	474 836, 340	562 628, 100	250 000, 000
	бюджет города Перми (неиспользованные ассигнования отчетного года)	17 952, 97514	0,000	0,000	0,000	0,000
	бюджет Пермского края	87 278, 79556	84 622, 74253	126 596, 11053	0,000	0,000
	бюджет Российской Федерации	723 427, 800	959 911, 000	0,000	0,000	0,000
	внебюджетные источники	33 813, 60624	1 220 000, 000	0,000	0,000	0,000
	итого	1 432 340, 54270	3 323 404, 56853	601 432, 45053	562 628, 100	250 000, 000
	бюджет города Перми	569 867, 36576	1 058 870, 826	474 836, 340	562 628, 100	250 000, 000
	бюджет города Перми (неиспользованные ассигнования отчетного года)	17 952, 97514	0,000	0,000	0,000	0,000
	бюджет Пермского края	87 278, 79556	84 622, 74253	126 596, 11053	0,000	0,000
Итого по задаче 1.2.1, в том числе по источникам финансирования	бюджет Российской Федерации	723 427, 800	959 911, 000	0,000	0,000	0,000
	внебюджетные источники	33 813, 60624	1 220 000, 000	0,000	0,000	0,000
	итого	1 220 000, 000	1 220 000, 000	0,000	0,000	0,000

3.23. строку 1.2.2.1.8.1 изложить в следующей редакции:

1.2.2.1.8.1	выполненные работы по строительству спортивного зала для МАОУ «СОШ № 96» г. Перми	ед.	1	1	-	-	МКУ «УТЗ»	бюджет города Перми	13 154, 41268	105 503, 900	0,000	0,000	0,000
-------------	---	-----	---	---	---	---	-----------	---------------------	---------------	--------------	-------	-------	-------

3.24. строку 1.2.2.1.8.3 изложить в следующей редакции:

1.2.2.1.8.3	проведенная государственная экспертиза проектной документации в части проверки достоверности определения сметной стоимости на строительство спортивного зала для МАОУ «СОШ № 96» г. Перми	ед.	1	-	-	-	МКУ «УТЗ»	бюджет города Перми	53,58732	0,000	0,000	0,000	0,000
-------------	---	-----	---	---	---	---	-----------	---------------------	----------	-------	-------	-------	-------

3.25. строку «Всего по подпрограмме 1.2, в том числе по источникам финансирования» изложить в следующей редакции:

Всего по подпрограмме 1.2, в том числе по источникам финансирования	всего	1 493 618, 64270	3 643 894, 76853	686 607, 75053	562 628, 100	250 000, 000
	бюджет города Перми	631 145, 46576	1 379 361, 026	560 011, 640	562 628, 100	250 000, 000
	бюджет города Перми (неиспользованные ассигнования отчетного года)	17 952, 97514	0,000	0,000	0,000	0,000
	бюджет Пермского края	87 278, 79556	84 622, 74253	126 596, 11053	0,000	0,000
	бюджет Российской Федерации	723 427, 800	959 911, 000	0,000	0,000	0,000
	внебюджетные источники	33 813, 60624	1 220 000, 000	0,000	0,000	0,000

3.26. в приложении:

3.26.1. в таблице 1:

3.26.1.1. строку 10 изложить в следующей редакции:

10	Технико-экономические показатели и функциональные параметры объекта	площадь здания: существующего 8 540,2 кв. м, пристраиваемого 1 688 кв. м, этажность: существующего здания 5 этажей (в том числе цокольный этаж), пристраиваемого здания 2 этажа, 700 человек
----	---	--

3.26.1.2. строки 13, 14 изложить в следующей редакции:

13	Сметная стоимость объекта муниципальной собственности Перми, тыс. руб.	433 097,66166 тыс. руб., в том числе: 12 126,17138 тыс. руб. – разработка проектной документации; 1 299,18408 тыс. руб. – компенсация затрат на выполнение работ по выносу инженерных сетей; 386 688,18236 тыс. руб. – выполнение работ по реконструкции; 638,79384 тыс. руб. – проведение авторского надзора; 24 126,85987 тыс. руб. – подключение (технологическое присоединение) к сетям инженерной инфраструктуры; 550,000 тыс. руб. – проведение обследования технического состояния здания; 6 137,73010 тыс. руб. – приобретение оборудования, средств обучения, мебели, инвентаря; 457,40418 тыс. руб. – выполнение работ по технической инвентаризации и паспортизации объекта; 595,68903 тыс. руб. – корректировка проектной документации; 477,64682 тыс. руб. – проведение государственной экспертизы проектной документации, в том числе в части достоверности определения сметной стоимости					
14	Объемы и источники финансирования осуществления капитальных вложений в объект по годам реализации, тыс. руб.	Всего	2019	2020	2021	2022	2023
	бюджет города Перми	330 702,15424	17 817,29805	3 499,27882	4 699,19861	123 137,07876	181 549,300
	бюджет города Перми (неиспользованные ассигнования отчетного года)	54 304,30118	0,000	0,000	36 542,78523	17 761,51595	0,000
	бюджет Пермского края	14 277,600	0,000	0,000	0,000	0,000	14 277,600
	внебюджетные источники	33 813,60624	0,000	0,000	0,000	33 813,60624	0,000

3.26.2. в таблице 2 строки 13, 14 изложить в следующей редакции:

13	Сметная стоимость объекта муниципальной собственности Перми, тыс. руб.	<p>936 272,68082 тыс. руб., в том числе: 236,000 тыс. руб. – разработка проекта межевания территории; 15,000 тыс. руб. – проведение кадастровых работ и постановки земельного участка на кадастровый учет; 8 097,87982 тыс. руб.- разработка проектной документации; 6 930,72338 тыс. руб. – компенсация затрат на выполнение работ по выносу инженерных сетей; 94,000 тыс. руб. – выполненные работы по подготовке проекта межевания территории; 25 613,22155 тыс. руб. – подключение (технологическое присоединение) к сетям инженерной инфраструктуры; 838 020,48618 тыс. руб. – выполнение работ по строительству; 1 489,83820 тыс. руб. – проведение авторского надзора; 54 989,26667 тыс. руб. – приобретение немонтируемого оборудования; 109,95602 тыс. руб. – проведение государственной экспертизы проектной документации в части проверки достоверности определения сметной стоимости; 676,309 тыс. руб. – выполнение работ по технической инвентаризации и паспортизации объекта</p>								2020	2021	2022
		2016	2017	2019	2020	2021	2022					
14	Объемы и источники финансирования осуществления капитальных вложений в объект по годам реализации, тыс. руб.	Всего	2016	2017	2019	2020	2021	2022				
	бюджет города Перми	132 656,67923	236,000	15,000	17 417,476	8 905, 15023	86 343, 542	19 739, 511				
	бюджет города Перми (неиспользованные ассигнования отчетного года)	8 789, 07377	0,000	0,000	0,000	8 789, 06748	0,00629	0,000				
	бюджет Пермского края	333 137, 12782	0,000	0,000	0,000	84 607, 40403	248 529, 72379	0,000				
	бюджет Российской Федерации	461 689, 800	0,000	0,000	0,000	0,000	461 689, 800	0,000				

3.26.3. в таблице 3 строки 13, 14 изложить в следующей редакции:

13	Сметная стоимость объекта муниципальной собственности Перми, тыс. руб.	<p>849 086,55128*тыс. руб., в том числе: 87,500 тыс. руб. – проведение историко-культурного исследования объекта культурного наследия; 125,082 тыс. руб. – проведение историко-культурной экспертизы проектной документации; 23 319,02630 тыс. руб. – компенсация затрат на выполнение работ по выносу инженерных сетей; 10 300,000 тыс. руб. – разработка проектной документации; 1 253,55007 тыс. руб. – проведение государственной экспертизы проектной документации в части проверки достоверности определения сметной стоимости; 11 808,82340 тыс. руб. – проведение спасательных археологических работ; 2 059,08390 тыс. руб. – подключение (технологическое присоединение) к сетям инженерной инфраструктуры; 749 918,19166 тыс. руб. – выполнение работ по реконструкции; 839,77950 тыс. руб. – проведение авторского надзора; 46 567,88918 тыс. руб. – приобретение оборудования, средств обучения, мебели, инвентаря; 35,000 тыс. руб. – проведение кадастровых работ; 590,000 тыс. руб. – корректировка проектной документации; 619,736 тыс. руб. – проведение геотехнического мониторинга зданий; 602,971 тыс. руб. – проведение лабораторных исследований (испытаний) и измерений на объекте; 413,28027 тыс. руб. – проведение государственной экспертизы по результатам экспертного сопровождения; 546,638 тыс. руб. – выполнение технической инвентаризации и паспортизации объекта</p>							
----	--	--	--	--	--	--	--	--	--

14	Объемы и источники финансирования осуществления капитальных вложений в объект по годам реализации, тыс. руб.	Всего	2018	2019	2020	2021	2022
	бюджет города Перми	70 501,18916	87,500	12 840,574	9 284,98914	47 234,11102	1 054,015
	бюджет города Перми (неиспользованные ассигнования отчетного года)	39 602,61656	0,000	0,000	11 477,30353	28 013,93456	111,37847
	бюджет Пермского края	150 626,64556	0,000	0,000	0,000	82 301,220	68 325,42556
	бюджет Российской Федерации	588 356,100	0,000	0,000	0,000	225 042,300	363 313,800

3.26.4. в таблице 4:

3.26.4.1. строку 11 изложить в следующей редакции:

11	Сроки осуществления капитальных вложений в объект капитального строительства	<p>2019-2024 годы, в том числе:</p> <p>2019 год - предоплата за подключение (технологическое присоединение) к сетям инженерной инфраструктуры;</p> <p>2020 год - разработка проектной документации, подключение (технологическое присоединение) к сетям инженерной инфраструктуры;</p> <p>2021 год - подключение (технологическое присоединение) к сетям инженерной инфраструктуры, выполнение работ по реконструкции, проведение авторского надзора;</p> <p>2022 год - подключение (технологическое присоединение) к сетям инженерной инфраструктуры, выполнение работ по реконструкции, проведение авторского надзора, проведение государственной экспертизы проектной документации в части проверки достоверности определения сметной стоимости, выполненные геодезические работы по разбивки осей здания по объекту: «реконструкция ледовой арены МАУ ДО «ДЮЦ «Здоровье»»;</p> <p>2023 год - подключение (технологическое присоединение) к сетям инженерной инфраструктуры, выполнение работ по реконструкции, проведение авторского надзора;</p> <p>2024 год - выполнение работ по реконструкции, проведение авторского надзора, выполнение работ по технической инвентаризации и паспортизации объекта</p>
----	--	--

3.26.4.2. строку 13 изложить в следующей редакции:

13	Сметная стоимость объекта муниципальной собственности Перми, тыс. руб.	<p>401 811,31396 тыс. руб., в том числе:</p> <p>5 800,000 тыс. руб. – разработка проектной документации;</p> <p>14 810,03823 тыс. руб. – подключение (технологическое присоединение) к сетям инженерной инфраструктуры;</p> <p>380 020,71412 тыс. руб. – выполнение работ по реконструкции;</p> <p>610,61412 тыс. руб. – проведение авторского надзора;</p> <p>79,94749 тыс. руб. – проведение государственной экспертизы проектной документации в части проверки достоверности определения сметной стоимости;</p> <p>450,000 тыс. руб. – выполнение работ по технической инвентаризации и паспортизации объекта;</p> <p>40,000 тыс. руб. - выполненные геодезические работы по разбивки осей здания по объекту: «реконструкция ледовой арены МАУ ДО «ДЮЦ «Здоровье»»</p>
----	--	---

3.26.4.3. строку 14 изложить в следующей редакции:

14	Объемы и источники финансирования осуществления капитальных вложений в объект по годам реализации, тыс. руб.	Всего	2019	2020	2021	2022	2023	2024
	бюджет города Перми	395 931,00777	2 234,431	6 880,474	4 701,76277	34 976,500	211 179,400	135 958,440
	бюджет города Перми (неиспользованные ассигнования отчетного года)	5 880,30619	0,000	5 800,22547	0,000	80,08072	0,000	0,000

3.26.5. в таблице 10:

3.26.5.1. строку 1 изложить в следующей редакции:

1	Наименование объекта муниципальной собственности города Перми, место расположения (адрес)	строительство корпуса MAOU «Гимназия № 33» г. Перми по ул. Николая Островского, 68
---	---	--

3.26.5.2. строку 11 изложить в следующей редакции:

11	Сроки осуществления капитальных вложений в объект капитального строительства	2022-2023 годы, в том числе: 2022 год – разработка проектной документации, выполнение работ по строительству, подключение (технологическое присоединение) к инженерным сетям; 2023 год – выполнение работ по строительству, подключение (технологическое присоединение) к инженерным сетям
----	--	--

3.26.5.3. строку 13 изложить в следующей редакции:

13	Сметная стоимость объекта муниципальной собственности Перми, тыс. руб.	905 126,801** тыс. руб., в том числе: 20 058,69918 тыс. руб. – разработка проектной документации; 862 349,34245 тыс. руб. – выполнение работ по строительству; 22 718,75937 тыс. руб. – подключение (технологическое присоединение) к инженерным сетям
----	--	---

3.26.5.4. строку 14 изложить в следующей редакции:

14	Объемы и источники финансирования осуществления капитальных вложений в объект по годам реализации, тыс. руб.	Всего	2022	2023
	бюджет города Перми	210 376,800	177 536,300	32 840,500
	бюджет Пермского края	34 737,501	9 476,685	25 260,816
	бюджет Российской Федерации	660 012,500	180 057,000	479 955,500

3.26.5.5. строку 15 изложить в следующей редакции:

15	Ожидаемый конечный результат осуществления капитальных вложений в объект по годам осуществления капитальных вложений	ед. изм.	значение	год реализации
	разработанная проектная документация на строительство корпуса MAOU «Гимназия № 33» г. Перми	ед.	1	2022
	выполненные работы по строительству корпуса MAOU «Гимназия № 33» г. Перми	ед.	1	2023

введенный в эксплуатацию корпус MAOU «Гимназия № 33» г. Перми	ед.	1	2023
выполненное подключение (технологическое присоединение) к инженерным сетям при строительстве корпуса MAOU «Гимназия № 33» г. Перми	ед.	1	2023

3.26.5.6. строку 19 изложить в следующей редакции:

19	Практические действия по осуществлению капитальных вложений в объект	мероприятия по осуществлению капитальных вложений в объект	срок реализации
	капитальных вложений в объект	разработка проектной документации на строительство корпуса MAOU «Гимназия № 33» г. Перми	2022
		выполнение работ по строительству корпуса MAOU «Гимназия № 33» г. Перми	2022-2023
		ввод в эксплуатацию корпуса MAOU «Гимназия № 33» г. Перми	2023
		выполнение подключения (технологического присоединения) к инженерным сетям при строительстве корпуса MAOU «Гимназия № 33» г. Перми	2022-2023

3.26.6. в таблице 11:

3.26.6.1. строку 1 изложить в следующей редакции:

1	Наименование объекта муниципальной собственности города Перми, место расположения (адрес)	строительство корпуса MAOU «Школа дизайна «Точка» г. Перми по бульвару Гагарина, 75а
---	---	--

3.26.6.2. строку 11 изложить в следующей редакции:

11	Сроки осуществления капитальных вложений в объект капитального строительства	2022-2023 годы, в том числе: 2022 год – разработка проектной документации, выполнение работ по строительству, подключение (технологическое присоединение) к инженерным сетям; 2023 год – выполнение работ по строительству, подключение (технологическое присоединение) к инженерным сетям
----	--	--

3.26.6.3. строку 13 изложить в следующей редакции:

13	Сметная стоимость объекта муниципальной собственности Перми, тыс. руб.	1 477 507,601*** тыс. руб., в том числе: 27 644,80490 тыс. руб. – разработка проектной документации; 1 426 870,30842 тыс. руб. – выполнение работ по строительству; 22 992,48768 тыс. руб. – подключение (технологическое присоединение) к инженерным сетям
----	--	--

3.26.6.4. строку 15 изложить в следующей редакции:

15	Ожидаемый конечный результат осуществления капитальных вложений в объект по годам осуществления капитальных вложений	ед. изм.	значение	год реализации
	разработанная проектная документация на строительство корпуса MAOU «Школа дизайна «Точка» г. Перми	ед.	1	2022
	выполненные работы по строительству корпуса MAOU «Школа дизайна «Точка» г. Перми	ед.	1	2023
	введенный в эксплуатацию корпус MAOU «Школа дизайна «Точка» г. Перми	ед.	1	2023

выполненное подключение (технологическое присоединение) к инженерным сетям при строительстве корпуса МАОУ «Школа дизайна «Точка» г. Перми	ед.	1	2023
3.2.6.6.5. строку 19 изложить в следующей редакции:			
19	Практические действия по осуществлению капитальных вложений в объект	мероприятия по осуществлению капитальных вложений в объект разработка проектной документации по строительству нового корпуса МАОУ «Школа дизайна «Точка» г. Перми по бульвару Гагарина, 75а выполнение работ по строительству нового корпуса МАОУ «Школа дизайна «Точка» г. Перми по бульвару Гагарина, 75а ввод в эксплуатацию нового корпуса МАОУ «Школа дизайна «Точка» г. Перми по бульвару Гагарина, 75а выполнение подключения (технологического присоединения) к инженерным сетям при строительстве корпуса МАОУ «Школа дизайна «Точка» г. Перми	срок реализации 2022 2022-2023 2023 2022-2023
3.2.6.7. в таблице 19 строку 13 изложить в следующей редакции:			
13	Сметная стоимость объекта муниципальной собственности Перми, тыс. руб.	121 521,600 тыс. руб., в том числе: 2 500,000 тыс. руб. – разработка проектной документации; 118 658,31268 тыс. руб. – выполнение работ по строительству; 309,700 тыс. руб. – приобретение оборудования; 53,58732 тыс. руб. – проведение государственной экспертизы проектной документации в части проверки достоверности определения сметной стоимости	
3.2.6.8. дополнить таблицей 24 следующего содержания:			
№	Наименование разделов	Содержание разделов	
1	2	3	
1	Наименование объекта муниципальной собственности города Перми, место расположения (адрес)	учебный корпус МАОУ «Лицей № 10» по адресу: г. Пермь, ул. Техническая, 22	
2	Направление инвестирования	строительство	
3	Код и наименование мероприятия	1.2.1.1.14. Строительство учебного корпуса МАОУ «Лицей № 10» по адресу: г. Пермь, ул. Техническая, 22	
4	Ответственный руководитель	Грибанов А.А., заместитель главы администрации города Перми	
5	Исполнитель программы	ДО	
6	Форма осуществления капитальных вложений в объект капитального строительства или приобретение объекта недвижимого имущества	бюджетные инвестиции в объект муниципальной собственности города Перми	
7	Муниципальный заказчик	МКУ «УТЗ»	
8	Участник программы	МКУ «УТЗ»	
9	Цель осуществления капитальных вложений в объект	обеспечение доступности и качества школьного образования для всех слоев населения города Перми	

«Таблица 24

1	2	3
10	Технико-экономические показатели и функциональные параметры объекта	мощность: 825 человек
11	Сроки осуществления капитальных вложений в объект капитального строительства	2023 год – разработка проектной документации, выполнение работ по строительству; 2024 год – выполнение работ по строительству
12	Срок ввода в эксплуатацию объекта капитального строительства	2024 год
13	Сметная стоимость объекта муниципальной собственности Перми, тыс. руб.	58 395,34706 тыс. руб., в том числе: 18 748,326 тыс. руб. – разработка проектной документации; 39 647,02106 тыс. руб. – выполнение работ по строительству
14	Объемы и источники финансирования осуществления капитальных вложений в объект по годам реализации, тыс. руб.	2023 2024
	бюджет города Перми	18 784,326 0,000
	бюджет Пермского края	39 647,02106 19 823,51053
15	Ожидаемый конечный результат осуществления капитальных вложений в объект по годам осуществления капитальных вложений	ед. изм. значение год реализации
	разработанная проектная документация на строительство учебного корпуса МАОУ «Лицей № 10» по адресу: г. Пермь, ул. Техническая, 22	1 2023
	выполненные работы по строительству учебного корпуса МАОУ «Лицей № 10» по адресу: г. Пермь, ул. Техническая, 22	1 2024
	введенный в эксплуатацию учебный корпус МАОУ «Лицей № 10» по адресу: г. Пермь, ул. Техническая, 22	1 2024
16	Проектная документация, и (или) результаты инженерных изысканий, и (или) заключение о проверке достоверности определения сметной стоимости объекта капитального строительства	-
17	Протокол инвестиционной комиссии	протокол от 13 мая 2022 г. № 6
18	Протокол Бюджетной комиссии	-
19	Практические действия по осуществлению капитальных вложений в объект	сроки реализации
	мероприятия по осуществлению капитальных вложений в объект	2023
	разработка проектной документации на строительство учебного корпуса МАОУ «Лицей № 10» по адресу: г. Пермь, ул. Техническая, 22	2023-2024
	выполнение работ по строительству учебного корпуса МАОУ «Лицей № 10» по адресу: г. Пермь, ул. Техническая, 22	2024
	ввод в эксплуатацию учебного корпуса МАОУ «Лицей № 10» по адресу: г. Пермь, ул. Техническая, 22	2024

4. В разделе «Система программных мероприятий подпрограммы 1.3 «Приведение имущественных комплексов муниципальных образовательных организаций города Перми в нормативное состояние» муниципальной программы «Развитие сети образовательных организаций города Перми»:

4.1. строки 1.3.1.1.3, 1.3.1.1.4 изложить в следующей редакции:

1.3.1.1.3	количество учреждений, в которых устраняются предписания надзорных органов	ед.	2	2	1	1	1	СОШ	бюджет города Перми	94 675,640	47 821, 894	61 617,100	120 326, 000	81 106, 464
1.3.1.1.4	количество учреждений, в которых устранены предписания надзорных органов	ед.	3	7	7	5	-		бюджет города Перми (неиспользованные ассигнования отчетного года) бюджет Пермского края	8 887,826	0,000	0,000	0,000	0,000

4.2. строку «Итого по мероприятию 1.3.1.1.1, в том числе по источникам финансирования» изложить в следующей редакции:

Итого по мероприятию 1.3.1.1.1, в том числе по источникам финансирования	итого	243 164, 766	257 357, 094	250 533, 600	250 533, 600	250 533, 600	250 533, 600
	бюджет города Перми	234 276, 940	257 357, 094	85 533,600	250 533, 600	250 533, 600	250 533, 600
	бюджет города Перми (неиспользованные ассигнования отчетного года)	8 887, 826	0,000	0,000	0,000	0,000	0,000
	бюджет Пермского края	0,000	0,000	165 000, 000	0,000	0,000	0,000

4.3. строку «Итого по основному мероприятию 1.3.1.1, в том числе по источникам финансирования» изложить в следующей редакции:

Итого по основному мероприятию 1.3.1.1, в том числе по источникам финансирования	итого	814 746, 48833	472 892, 99967	281 607, 100	252 307, 100	252 307, 100
	бюджет города Перми	243 050,440	325 106,002	87 307, 100	252 307, 100	252 307, 100
	бюджет города Перми (неиспользованные ассигнования отчетного года)	8 887,826	0,000	0,000	0,000	0,000
	бюджет Пермского края	211 728, 32233	118 936, 99767	194 300, 000	0,000	0,000
	бюджет Российской Федерации	351 079, 900	28 850, 000	0,000	0,000	0,000

4.4. строки 1.3.1.2.1.1, «Итого по мероприятию 1.3.1.2.1, в том числе по источникам» изложить в следующей редакции:

1.3.1.2.1.1	количество средств обучения и воспитания, приобретенных в соответствии с Федеральным перечнем	ед.	1	-	-	-	МАОУ	бюджет города Перми	29 393, 730	0,000	0,000	0,000	0,000	0,000
								бюджет Пермского края	29 393, 730	0,000	0,000	0,000	0,000	0,000
								итого	58 787, 460	0,000	0,000	0,000	0,000	0,000
Итого по мероприятию 1.3.1.2.1, в том числе по источникам финансирования								бюджет города Перми	29 393, 730	0,000	0,000	0,000	0,000	0,000
								бюджет Пермского края	29 393, 730	0,000	0,000	0,000	0,000	0,000

4.5. строки 1.3.1.2.2.1, «Итого по мероприятию 1.3.1.2.2, в том числе по источникам финансирования» изложить в следующей редакции:

1.3.1.2.2.1	количество учреждений, для которых приобретаются оборудование, средства обучения и воспитания, мебель, инвентарь	ед.	2	-	-	-	ДОУ	бюджет города Перми	22 733, 790	0,000	0,000	0,000	0,000	0,000				
Итого по мероприятию 1.3.1.2.2, в том числе по источникам финансирования													итого	22 733, 790	0,000	0,000	0,000	0,000

4.6. после строки «Итого по мероприятию 1.3.1.2.2, в том числе по источникам финансирования» дополнить строками 1.3.1.2.3, 1.3.1.2.3.1, «Итого по мероприятию 1.3.1.2.3, в том числе по источникам финансирования» следующего содержания:

1.3.1.2.3														Закупка оборудования для создания «умных» спортивных площадок в рамках Федерального проекта «Бизнес-спринт (Я выбираю спорт)»				
1.3.1.2.3.1	количество созданных «умных» спортивных площадок	ед.	1	-	-	-	МАОУ «Школа бизнеса и предпринимательства» г. Перми	бюджет Пермского края	6 666, 66667	0,000	0,000	0,000	0,000	0,000				
Итого по мероприятию 1.3.1.2.3, в том числе по источникам финансирования													итого	26 666, 66667	0,000	0,000	0,000	0,000
													бюджет Пермского края	6 666, 66667	0,000	0,000	0,000	0,000
													бюджет Российской Федерации	20 000, 000	0,000	0,000	0,000	0,000

4.7. строку «Итого по основному мероприятию 1.3.1.2, в том числе по источникам финансирования» изложить в следующей редакции:

Итого по основному мероприятию													итого	108 187, 91667	0,000	0,000	0,000	0,000
1.3.1.2, в том числе по источникам финансирования													бюджет города Перми	52 127, 520	0,000	0,000	0,000	0,000
													бюджет Пермского края	36 060, 39667	0,000	0,000	0,000	0,000
													бюджет Российской Федерации	20 000, 000	0,000	0,000	0,000	0,000

4.8. строки «Итого по задаче 1.3.1, в том числе по источникам финансирования», «Всего по подпрограмме 1.3, в том числе по источникам финансирования» изложить в следующей редакции:

Итого по задаче 1.3.1, в том числе по источникам финансирования													итого	922 934, 405	472 892, 99967	281 607, 100	252 307, 100	252 307, 100
													бюджет города Перми	295 177, 960	325 106, 002	87 307, 100	252 307, 100	252 307, 100
													бюджет города Перми (неиспользованные ассигнования отчетного года)	8 887,826	0,000	0,000	0,000	0,000
													бюджет Пермского края	247 788, 719	118 936, 99767	194 300, 000	0,000	0,000
													бюджет Российской Федерации	371 079, 900	28 850,000	0,000	0,000	0,000

Всего по подпрограмме 1.3, в том числе по источникам финансирования	итого	922 934, 405	472 892, 99967	281 607, 100	252 307, 100	252 307, 100
	бюджет города Перми	295 177, 960	325 106, 002	87 307,100	252 307, 100	252 307, 100
	бюджет города Перми (неиспользованные ассигнования отчетного года)	8 887,826	0,000	0,000	0,000	0,000
	бюджет Пермского края	247 788, 719	118 936, 99767	194 300, 000	0,000	0,000
	бюджет Российской Федерации	371 079, 900	28 850,000	0,000	0,000	0,000

4.9. в приложении:

4.9.1. в строке 1.3.1.1.1.3:

4.9.1.1. строки:

количество учреждений, в которых устраняются предписания надзорных органов			0,000	6 706, 500	15 002, 850	10 046, 400	81 106, 464
	МАОУ «СОШ № 44» г. Перми по ул. Маяковского, 33	2024	2025	бюджет города Перми	бюджет города Перми	0,000	0,000

изложить в следующей редакции:

количество учреждений, в которых устраняются предписания надзорных органов			19 643, 500	6 706, 500	15 002, 850	10 046, 400	81 106, 464
	МАОУ «СОШ № 44» г. Перми по ул. Маяковского, 33	2022	2025	бюджет города Перми	бюджет города Перми	0,000	0,000

4.9.1.2. в пункте 1.3.1.1.1.4 строку:

количество учреждений, в которых устранены предписания надзорных органов	бюджет города Перми	59 696,820	29 665,394	43 139,750	110 279,600	0,000
	бюджет города Перми (неиспользованные ассигнования отчетного года)	8 887,82587	0,000	0,000	0,000	0,000

изложить в следующей редакции:

количество учреждений, в которых устранены предписания надзорных органов	бюджет города Перми	59 696, 820	29 665, 394	43 139, 750	110 279, 600	0,000
	бюджет города Перми (неиспользованные ассигнования отчетного года)	8 887, 826	0,000	0,000	0,000	0,000

4.9.2. после строки 1.3.1.1.1.4 дополнить строкой 1.3.1.1.1.5 следующего содержания:

1.3.1.1.5	количество учреждений, в которых устроятся предписания надзорных органов	бюджет города Перми	1 368,53030	0,000	0,000	0,000	0,000
	МАУ ДО «Дворец спорта для детей и юношества «Прикамье» г. Перми, ул. Ласьвинская, 1	бюджет города Перми	1 368,53030	0,000	0,000	0,000	0,000

5. В разделе «Таблица показателей конечного результата муниципальной программы «Развитие сети образовательных организаций города Перми»:

5.1. в строке 1 строку:

Количество созданных мест в общеобразовательных учреждениях за счет строительства, реконструкции, безвозмездной передачи в муниципальную собственность зданий для размещения общеобразовательного учреждения	ед.	1 650	4 201	-	1 400	1 050
--	-----	-------	-------	---	-------	-------

изложить в следующей редакции:

Количество созданных мест в общеобразовательных учреждениях за счет строительства, реконструкции, безвозмездной передачи в муниципальную собственность зданий для размещения общеобразовательного учреждения	ед.	1 650	4 201	825	1 400	1 050
--	-----	-------	-------	-----	-------	-------

5.2. в строке 1.2.1 строку:

Количество введенных в эксплуатацию построенных зданий для размещения общеобразовательных учреждений	ед.	1	2	-	1	1
--	-----	---	---	---	---	---

изложить в следующей редакции:

Количество введенных в эксплуатацию построенных зданий для размещения общеобразовательных учреждений	ед.	1	2	1	1	1
--	-----	---	---	---	---	---

5.3. в строке 1.2.2:

5.3.1. строку:

Доля образовательных учреждений, обеспеченных спортивными площадками (спортивными залами), от общего количества средних общеобразовательных учреждений	%	45,5	50,5	53,5	53,5	53,5
--	---	------	------	------	------	------

изложить в следующей редакции:

Доля образовательных учреждений, обеспеченных спортивными площадками, от общего количества средних общеобразовательных учреждений	%	45,5	48,5	50,5	50,5	50,5
---	---	------	------	------	------	------

5.3.2. дополнить строкой следующего содержания:

Доля образовательных учреждений, обеспеченных спортивными залами, от общего количества средних общеобразовательных учреждений	%	97,0	99,0	100	100	100
---	---	------	------	-----	-----	-----

5.4. в строке 1.3.1
5.4.1. строку:

Доля СОШ, в которых устранены предписания надзорных органов, от общего количества СОШ	%	1,0	8,9	6,9	5,0	-
---	---	-----	-----	-----	-----	---

изложить в следующей редакции:

Доля СОШ, в которых устранены предписания надзорных органов, от общего количества СОШ	%	2,0	8,9	6,9	5,0	-
---	---	-----	-----	-----	-----	---

5.4.2. строку:

Доля муниципальных образовательных учреждений, здания которых находятся в аварийном состоянии или требуют капитального ремонта, в общем количестве муниципальных образовательных учреждений в сфере образования	%	8,7	8,7	5,1	4,6	3,6
---	---	-----	-----	-----	-----	-----

изложить в следующей редакции:

Доля муниципальных образовательных учреждений, здания которых находятся в аварийном состоянии или требуют капитального ремонта, в общем количестве муниципальных образовательных учреждений в сфере образования	%	9,2	9,2	6,2	5,1	4,1
---	---	-----	-----	-----	-----	-----

5.5. в приложении:

5.5.1. заголовочную часть таблицы изложить в следующей редакции:

№	Наименование показателя конечного результата	Ед. изм.	НПА, определяющий методику расчета показателя конечного результата	Формула расчета показателя конечного результата	Буквенное обозначение переменной в формуле расчета показателя конечного результата	Исходные данные для расчета значений показателя конечного результата		
						источник исходных данных	метод сбора исходных данных	периодичность сбора и срок представления исходных данных

5.5.2. строку 15 изложить в следующей редакции:

15	Доля образовательных учреждений, обеспеченных спортивными площадками, от общего количества средних общеобразовательных учреждений	%	-	$D1 = \frac{K1}{K3} \times 100$	D1 – доля СОШ, имеющих спортивные площадки, в %; K1 – количество СОШ, имеющих спортивные площадки; K3 – общее количество СОШ	данные ДО	сбор информации	1 раз в год на 31 декабря текущего года
----	---	---	---	---------------------------------	--	-----------	-----------------	---

5.5.3. дополнить строкой 25 следующего содержания:

25	Доля образовательных учреждений, обеспеченных спортивными залами, от общего количества средних общеобразовательных учреждений	%	-	D1 = K1 / K3 x 100	D1 – доля СОШ, имеющих спортивные залы, в %; K1 – количество СОШ, имеющих спортивные залы; K3 – общее количество СОШ	данные ДО	сбор информации	1 раз в год на 31 декабря текущего года
----	---	---	---	--------------------	--	-----------	-----------------	---

6. В приложении 1:

6.1. строки 1.1.1.9, 1.1.1.9.1, 1.1.1.1.9.1, «Итого по мероприятию 1.1.1.9, в том числе по источникам финансирования» признать утратившими силу;
 6.2. после строки «Итого по мероприятию 1.1.1.10, в том числе по источникам финансирования» дополнить строками 1.1.1.11, 1.1.1.1.11, «Итого по мероприятию 1.1.1.11, в том числе по источникам финансирования» следующего содержания:

1.1.1.11	Строительство здания для размещения дошкольного образовательного учреждения по ул. Желябова, 16б								
1.1.1.11.1	оплата исполнительного листа серии ФС № 034441210 по делу № А50-24542/2021 от 10.01.2022 (выполнение работ по строительству здания для размещения дошкольного образовательного учреждения по ул. Желябова, 16б)	МКУ «УТЗ»	24.05.2022	04.07.2022	платежное поручение	ед.	1	бюджет города Перми	1 355,783
Итого по мероприятию 1.1.1.11, в том числе по источникам финансирования								бюджет города Перми	1 355,783

6.3. строки «Итого по основному мероприятию 1.1.1.1, в том числе по источникам финансирования», «Итого по задаче 1.1.1, в том числе по источникам финансирования», «Всего по подпрограмме 1.1, в том числе по источникам финансирования» изложить в следующей редакции:

Итого по основному мероприятию 1.1.1.1, в том числе по источникам финансирования	итого	516 108,735
	бюджет города Перми	9 308,735
Итого по задаче 1.1.1, в том числе по источникам финансирования	внебюджетные источники	506 800,000
	итого	516 108,735
Всего по подпрограмме 1.1, в том числе по источникам финансирования	бюджет города Перми	9 308,735
	внебюджетные источники	506 800,000
	итого	516 108,735
	бюджет города Перми	9 308,735
	внебюджетные источники	506 800,000
	итого	516 108,735
	бюджет города Перми	9 308,735
	внебюджетные источники	506 800,000

7. В приложении 2:

7.1. строки 1.2.1.1.1, 1.2.1.1.2 изложить в следующей редакции:

1.2.1.1.1	выполнение работ по реконструкции здания под размещение общеобразовательной организации по ул. Целинной, 15 (устройство наружных инженерных сетей)	МКУ «УТЗ»	10.05.2022	31.10.2022	акт выполненных работ	ед.	1	бюджет города Перми	111 372,38125
1.2.1.1.2	выполнение работ по реконструкции здания под размещение общеобразовательной организации по ул. Целинной, 15 (общестроительные работы: выше 0,000)	МКУ «УТЗ»	01.01.2022	31.12.2022	акт выполненных работ	ед.	1	бюджет города Перми (неиспользованные ассигнования 2021 года)	17 508,06878
								внебюджетные источники	33 813,60624

7.2. строки 1.2.1.1.3, 1.2.1.1.4 признать утратившими силу;

7.3. строку 1.2.1.1.5 изложить в следующей редакции:

1.2.1.1.5	выполнение подключения к системе теплоснабжения при реконструкции здания под размещение общеобразовательной организации по ул. Целинной, 15	МКУ «УТЗ»	01.01.2022	31.12.2022	акт о подключении к системе теплоснабжения	ед.	1	бюджет города Перми	10 453,42896
-----------	---	-----------	------------	------------	--	-----	---	------------------------	--------------

7.4. строку 1.2.1.1.6 изложить в следующей редакции:

1.2.1.1.6	выполнение работ по авторскому надзору за реконструкцией здания под размещение общеобразовательной организации по ул. Целинной, 15	МКУ «УТЗ»	01.01.2022	31.12.2022	акт сдачи-приемки оказанных услуг по проведению авторского надзора (невыполнение показателя за 2021 год)	ед.	1	бюджет города Перми	237,93270
								бюджет города Перми (неиспользованные ассигнования 2021 года)	253,44717

7.5. строки 1.2.1.1.7, 1.2.1.1.8 изложить в следующей редакции:

1.2.1.1.7	корректировка проектной документации по реконструкции здания под размещение общеобразовательной организации по ул. Целинной, 15	МКУ «УТЗ»	01.01.2022	10.04.2022	акт о выполнении работ	ед.	1	бюджет города Перми	595,68903
-----------	---	-----------	------------	------------	------------------------	-----	---	------------------------	-----------

1.2.1.1.1.8	проведение государственной экспертизы проектной документации, в том числе в части достоверности определения сметной стоимости по реконструкции здания под размещение общеобразовательной организации по ул. Целинной, 15	МКУ «УТЗ»	10.01.2022	20.06.2022	акт о выполнении работ	ед.	2	бюджет города Перми	477,64682
-------------	--	-----------	------------	------------	------------------------	-----	---	------------------------	-----------

7.6. строку «Итого по мероприятию 1.2.1.1.1, в том числе по источникам финансирования» изложить в следующей редакции:

Итого по мероприятию 1.2.1.1.1, в том числе по источникам финансирования	итого	174 712, 20095
	бюджет города Перми	123 137, 07876
	бюджет города Перми (неиспользованные ассигнования 2021 года)	17 761,51595
	внебюджетные источники	33 813,60624

7.7. строки 1.2.1.1.2.1, «Итого по мероприятию 1.2.1.1.2, в том числе по источникам финансирования» изложить в следующей редакции:

1.2.1.1.2.1	выполнение работ по строительству здания для размещения общеобразовательного учреждения по ул. Юнг Прикамья, 3	МКУ «УТЗ»	01.01.2022	28.02.2022	акт выполненных работ	ед.	1	бюджет города Перми	19 739, 511
Итого по мероприятию 1.2.1.1.2, в том числе по источникам финансирования									
бюджет города Перми									19 739, 511

7.8. строки 1.2.1.1.3.1, 1.2.1.1.3.2 изложить в следующей редакции:

1.2.1.1.3.1	выполнение работ по реконструкции здания МАОУ «Гимназия № 17» г. Перми (пристройка нового корпуса)	МАОУ «Гимназия № 17» г. Перми	01.01.2022	31.10.2022	акт выполненных работ	ед.	1	бюджет Пермского края	19 121, 787
1.2.1.1.3.2	приобретение оборудования, средств обучения, мебели, инвентаря для оснащения нового корпуса МАОУ «Гимназия № 17» г. Перми	МАОУ «Гимназия № 17» г. Перми	10.01.2022	30.12.2022	накладная, счет-фактура	ед.	1	бюджет Российской Федерации	363 313, 800
Итого по мероприятию 1.2.1.1.3, в том числе по источникам финансирования									46 567, 88918

7.9. строку 1.2.1.1.3.8 изложить в следующей редакции:

1.2.1.1.3.8	проведение кадастровых работ по разделу объекта капитального строительства с кадастровым номером 59:01:4410071:34 при реконструкции здания МАОУ «Гимназия № 17» г. Перми (пристройка нового корпуса)	МАОУ «Гимназия № 17» г. Перми	20.10.2022	31.12.2022	акт о выполнении работ	ед.	1	бюджет города Перми (неиспользованные ассигнования 2021 года)	35,000
-------------	--	-------------------------------	------------	------------	------------------------	-----	---	---	--------

7.10. строку 1.2.1.1.3.13 изложить в следующей редакции:

1.2.1.1.3.13	выполнение технической инвентаризации и паспортизации объекта «Реконструкция здания МАОУ «Гимназия № 17» г. Перми (пристройка нового корпуса)»	МАОУ «Гимназия № 17» г. Перми	10.08.2022	31.10.2022	акт о выполнении работ	ед.	1	бюджет города Перми	50,73473
								бюджет города Перми (неиспользованные ассигнования 2021 года)	76,37847
								бюджет Пермского края	419,52480

7.11. строку «Итого по мероприятию 1.2.1.1.3, в том числе по источникам финансирования» изложить в следующей редакции:

Итого по мероприятию 1.2.1.1.3, в том числе по источникам финансирования	итого	432 804,61903
	бюджет города Перми	1 054,015
	бюджет города Перми (неиспользованные ассигнования 2021 года)	111,37847
	бюджет Пермского края	68 325,42556
	бюджет Российской Федерации	363 313,800

7.12. строки 1.2.1.1.4.3, 1.2.1.1.4.4 изложить в следующей редакции:

1.2.1.1.4.3	выполнение работ по реконструкции ледовой арены МАУ ДО «ДЮЦ «Здоровье» (демонстражные работы)	МКУ «УТЗ»	22.04.2022	15.08.2022	акт выполненных работ	ед.	1	бюджет города Перми	29 431,94043
1.2.1.1.4.4	выполнение работ по реконструкции ледовой арены МАУ ДО «ДЮЦ «Здоровье» (обшестроительные работы)	МКУ «УТЗ»	15.06.2022	31.12.2022	акт выполненных работ	ед.	1	бюджет города Перми	

7.13. после строки 1.2.1.1.4.7 дополнить строкой 1.2.1.1.4.8 следующего содержания:

1.2.1.1.4.8	выполнение геодезической работы по разбивке осей здания по объекту: «Реконструкция ледовой арены МАУ ДО «ДЮЦ «Здоровье»	МКУ «УТЗ»	25.07.2022	31.08.2022	акт выполненных работ	ед.	1	бюджет города Перми	40,000
-------------	---	-----------	------------	------------	-----------------------	-----	---	---------------------	--------

7.14. строку «Итого по мероприятию 1.2.1.1.4, в том числе по источникам финансирования» изложить в следующей редакции:

Итого по мероприятию 1.2.1.1.4, в том числе по источникам финансирования				итого				35 056,58072	
								бюджет города Перми	34 976,500
								бюджет города Перми (неиспользованные ассигнования 2021 года)	80,08072

7.15. строки 1.2.1.1.11.3, 1.2.1.1.11.4 изложить в следующей редакции:

1.2.1.1.11.3	разработка проектной документации на строительство корпуса МАОУ «Гимназия № 33» г. Перми	МКУ «УТЗ»	02.04.2022	30.09.2022	разработанная проектная документация	ед.	1	бюджет города Перми	20 058, 69918
1.2.1.1.11.4	выполнение работ по строительству корпуса МАОУ «Гимназия № 33» г. Перми	МКУ «УТЗ»	01.10.2022	31.12.2022	акт выполненных работ	ед.	1	бюджет города Перми	143 347,94155
								бюджет Пермского края	9 476,685
								бюджет Российской Федерации	180 057,000

7.16. после строки 1.2.1.1.11.4 дополнить строками 1.2.1.1.11.5-1.2.1.1.11.8 следующего содержания:

1.2.1.1.11.5	выполнение подключения к системе теплоснабжения при строительстве корпуса МАОУ «Гимназия № 33» г. Перми	МКУ «УТЗ»	01.07.2022	31.12.2022	счет на предоплату за подключение к системе теплоснабжения	ед.	1	бюджет города Перми	4 364, 42479
1.2.1.1.11.6	выполнение подключения (технологического присоединения) к централизованной системе водоотведения при строительстве корпуса МАОУ «Гимназия № 33» г. Перми	МКУ «УТЗ»	01.07.2022	31.12.2022	счет на предоплату за подключение (технологическое присоединение) к централизованной системе водоотведения	ед.	1	бюджет города Перми	600,60609

1.2.1.1.12.6	осуществление технологического присоединения к электрическим сетям при строительстве корпуса МАОУ «Школа дизайна «Точка» г. Перми	МКУ «УТЗ»	01.07.2022	31.12.2022	счет на оплату за осуществление технологического присоединения к электрическим сетям	ед.	1	бюджет города Перми	8 537, 21021
--------------	---	-----------	------------	------------	--	-----	---	---------------------	--------------

7.20. строки «Итого по основному мероприятию 1.2.1.1, в том числе по источникам финансирования», «Итого по задаче 1.2.1, в том числе по источникам финансирования» изложить в следующей редакции:

Итого по основному мероприятию 1.2.1.1, в том числе по источникам финансирования	итого	1 432 340,54270
	бюджет города Перми	569 867,36576
	бюджет города Перми (неиспользованные ассигнования 2021 года)	17 952,97514
	бюджет Пермского края	87 278,79556
	бюджет Российской Федерации	723 427,800
Итого по задаче 1.2.1, в том числе по источникам финансирования	внебюджетные источники	33 813,60624
	итого	1 432 340,54270
	бюджет города Перми	569 867,36576
	бюджет города Перми (неиспользованные ассигнования 2021 года)	17 952,97514
	бюджет Пермского края	87 278,79556
	бюджет Российской Федерации	723 427,800
	внебюджетные источники	33 813,60624

7.21. строки 1.2.2.1.8.1-1.2.2.1.8.4 изложить в следующей редакции:

1.2.2.1.8.1	проведение государственной экспертизы проектной документации в части проверки достоверности определения сметной стоимости на строительство спортивного зала МАОУ «СОШ № 96» г. Перми	МКУ «УТЗ»	18.07.2022	30.09.2022	акт о выполнении работ	ед.	1	бюджет города Перми	53,58732
-------------	--	-----------	------------	------------	------------------------	-----	---	---------------------	----------

1.2.2.1.8.2	проведение конкурентной закупки на выполнение работ по строительству спортивного зала МАОУ «СОШ № 96» г. Перми	МКУ «УТЗ»	12.09.2022	31.10.2022	извещение о проведении конкурентной закупки	ед.	1	бюджет города Перми	0,000
1.2.2.1.8.3	заключение муниципального контракта на выполнение работ по строительству спортивного зала МАОУ «СОШ № 96» г. Перми	МКУ «УТЗ»	01.11.2022	15.11.2022	заключенный муниципальный контракт на строительство	ед.	1	бюджет города Перми	0,000
1.2.2.1.8.4	выполнение работ по строительству спортивного зала МАОУ «СОШ № 96» г. Перми	МКУ «УТЗ»	15.11.2022	31.12.2022	акт выполненных работ	ед.	1	бюджет города Перми	13 154,41268

7.22. строку «Всего по подпрограмме 1.2, в том числе по источникам финансирования» изложить в следующей редакции:

Всего по подпрограмме 1.2, в том числе по источникам финансирования	всего	1 493 618,64270
	бюджет города Перми	631 145,46576
	бюджет города Перми (неиспользованные ассигнования 2021 года)	17 952,97514
	бюджет Пермского края	87 278,79556
	бюджет Российской Федерации	723 427,800
	внебюджетные источники	33 813,60624

8. В приложении 3:

8.1. строку 1.3.1.1.1.1.10 изложить в следующей редакции:

1.3.1.1.1.1.10	выполнение работ по текущему ремонту здания, ограждения МАДОУ «Детский сад № 227» г. Перми, ул. Старцева, 35в, ул. Крупской, 91а, ул. Степана Разина, 77	МАДОУ «Детский сад № 227» г. Перми	10.01.2022	30.12.2022	количество видов документов (акт выполненных работ)	ед.	1	бюджет города Перми	5 076,116
----------------	--	------------------------------------	------------	------------	---	-----	---	---------------------	-----------

8.2. строку 1.3.1.1.1.2 изложить в следующей редакции:

1.3.1.1.1.2	приведение в нормативное состояние имущественных комплексов СОШ	СОШ	10.01.2022	30.12.2022	количество учреждений, в которых устраняются предписания надзорных органов	ед.	2	бюджет города Перми	94 675,640
					количество учреждений, в которых устранены предписания надзорных органов	ед.	3	бюджет города Перми (неиспользованные ассигнования 2021 года)	8 887,826

8.3. после строки 1.3.1.1.1.2.3 дополнить строками 1.3.1.1.1.2.4, 1.3.1.1.1.2.5 следующего содержания:

1.3.1.1.1.2.4	выполнение работ по текущему ремонту здания МАОУ «Средняя общеобразовательная школа № 9 им. А.С. Пушкина с углубленным изучением предметов физико-математического цикла» г. Перми, проспект Комсомольский, 45	МАОУ «Средняя общеобразовательная школа № 9 им. А.С. Пушкина с углубленным изучением предметов физико-математического цикла» г. Перми	28.06.2022	30.12.2022	количество видов документов (акт выполненных работ)	ед.	1	бюджет города Перми	15 335,320
1.3.1.1.1.2.5	выполнение работ по капитальному ремонту здания МАОУ «СОШ № 44» г. Перми ул. Маяковского, 33	МАОУ «СОШ № 44» г. Перми	28.06.2022	30.12.2022	количество видов документов (акт выполненных работ)	ед.	1	бюджет города Перми	19 643,500

8.4. строки 1.3.1.1.1.3, 1.3.1.1.1.3.1, «Итого по мероприятию 1.3.1.1.1, в том числе по источникам финансирования» изложить в следующей редакции:

1.3.1.1.1.3	приведение в нормативное состояние имущественных комплексов УДО	УДО	10.01.2022	30.12.2022	количество учреждений, в которых устраняются нарушения надзорных органов	ед.	1	бюджет города Перми	2 508, 600	
1.3.1.1.1.3.1	выполнение работ по детально-инструментальному обследованию и разработке инженерных изысканий, проектно сметной документации на капитальный ремонт подтрибунных помещений, текущий ремонт здания, установка ограждения МАУ ДО «Дворец спорта для детей и юношества «Прикамье» г. Перми, ул. Ласьвинская, 1	МАУ ДО «Дворец спорта для детей и юношества «Прикамье» г. Перми	10.01.2022	30.12.2022	количество видов документов (акт выполненных работ, разработанная проектно-сметная документация)	ед.	1	бюджет города Перми	2 508, 600	
Итого по мероприятию 1.3.1.1.1, в том числе по источникам финансирования									243 164, 766	
									бюджет города Перми	234 276, 940
									бюджет города Перми (неиспользованные ассигнования 2021 года)	8 887, 826

8.5. строку «Итого по основному мероприятию 1.3.1.1, в том числе по источникам финансирования» изложить в следующей редакции:

Итого по основному мероприятию 1.3.1.1, в том числе по источникам финансирования	итого	814 746,48833
	бюджет города Перми	243 050,440
	бюджет города Перми (неиспользованные ассигнования 2021 года)	8 887,826
	бюджет Пермского края	211 728,32233
	бюджет Российской Федерации	351 079,900

8.6. строки 1.3.1.2.1.1, 1.3.1.2.1.1.1, «Итого по мероприятию 1.3.1.2.1, в том числе по источникам финансирования» изложить в следующей редакции:

1.3.1.2.1.1	оснащение муниципальных общеобразовательных учреждений средствами обучения и воспитания	МАОУ	10.01.2022	30.12.2022	количество средств обучения и воспитания, приобретенных в соответствии с Федеральным перечнем	ед.	1	бюджет города Перми	29 393, 730	
1.3.1.2.1.1.1	приобретение средств обучения, воспитания, мебели и инвентаря в соответствии с Федеральным перечнем МАОУ «Гимназия № 17» г. Перми	МАОУ «Гимназия № 17» г. Перми	10.01.2022	30.12.2022	накладная, счет-фактура	ед.	1	бюджет города Перми	29 393, 730	
Итого по мероприятию 1.3.1.2.1, в том числе по источникам финансирования									58 787, 460	
									бюджет города Перми	29 393, 730
									бюджет Пермского края	29 393, 730

8.7. строки 1.3.1.2.2.1, 1.3.1.2.2.1.1 изложить в следующей редакции:

1.3.1.2.2.1	приобретение и оснащение оборудованием, средствами обучения и воспитания, мебелью, инвентарем вновь созданных мест для вновь вводимых в эксплуатацию зданий для размещения ДООУ	ДООУ	26.04.2022	30.12.2022	количество учреждений, для которых приобретаются оборудование, средства обучения и воспитания, мебель, инвентарь для оснащения дошкольного образовательного учреждения	ед.	2	бюджет города Перми	22 733, 790
1.3.1.2.2.1.1	приобретение и оснащение оборудованием, средствами обучения и воспитания, мебелью, инвентарем для МАДОУ «Детский сад «Эрудит» г. Перми по ул. Сапфирная, 9	МАДОУ «Детский сад «Эрудит» г. Перми	26.04.2022	30.12.2022	количество видов документов (накладная, счет-фактура)	ед.	1	бюджет города Перми	18 721, 939

8.8. после строки 1.3.1.2.2.1.1 дополнить строкой 1.3.1.2.2.1.2 следующего содержания:

1.3.1.2.2.1.2	приобретение и оснащение оборудованием, средствами обучения и воспитания, мебелью, инвентарем для МАДОУ «Детский сад № 421 «Гармония» г. Перми по ул. Александра Турчевича, 6	МАДОУ «Детский сад № 421 «Гармония» г. Перми	28.06.2022	30.12.2022	количество видов документов (накладная, счет-фактура)	ед.	1	бюджет города Перми	4 011, 851
---------------	---	--	------------	------------	---	-----	---	---------------------	------------

8.9. строку «Итого по мероприятию 1.3.1.2.2, в том числе по источникам финансирования» изложить в следующей редакции:

Итого по мероприятию 1.3.1.2.2, в том числе по источникам финансирования									бюджет города Перми	22 733, 790
--	--	--	--	--	--	--	--	--	---------------------	-------------

8.10. после строки «Итого по мероприятию 1.3.1.2.2, в том числе по источникам финансирования» дополнить строками 1.3.1.2.3, 1.3.1.2.3.1, 1.3.1.2.3.1.1, «Итого по мероприятию 1.3.1.2.3, в том числе по источникам финансирования» следующего содержания:

1.3.1.2.3	Закупка оборудования для создания «умных» спортивных площадок в рамках Федерального проекта «Бизнес-спринт (Я выбираю спорт)»								
1.3.1.2.3.1	закупка и монтаж оборудования для создания «умных» спортивных площадок	МАОУ «Школа бизнеса и предпринимательства» г. Перми	23.08.2022	30.12.2022	количество созданных «умных» спортивных площадок	ед.	1	бюджет Пермского края	6 666,66667
1.3.1.2.3.1.1	закупка и монтаж оборудования МАОУ «Школа бизнеса и предпринимательства» г. Перми по ул. Инженерная, 5	МАОУ «Школа бизнеса и предпринимательства» г. Перми	23.08.2022	30.12.2022	количество видов документов (накладная, счет-фактура)	ед.	1	бюджет Пермского края	6 666,66667
Итого по мероприятию 1.3.1.2.3, в том числе по источникам финансирования									
								итого	26 666,66667
								бюджет Пермского края	6 666,66667
								бюджет Российской Федерации	20 000,000

8.11. строку «Итого по основному мероприятию 1.3.1.2, в том числе по источникам финансирования» изложить в следующей редакции:

Итого по основному мероприятию 1.3.1.2, в том числе по источникам финансирования	итого	108 187,91667
	бюджет города Перми	52 127,520
	бюджет Пермского края	36 060,39667
	бюджет Российской Федерации	20 000,000

8.12. строки «Итого по задаче 1.3.1, в том числе по источникам финансирования», «Всего по подпрограмме 1.3, в том числе по источникам финансирования» изложить в следующей редакции:

Итого по задаче 1.3.1, в том числе по источникам финансирования	итого	922 934,405
	бюджет города Перми	295 177,960
	бюджет города Перми (неиспользованные ассигнования 2021 года)	8 887,826
	бюджет Пермского края	247 788,719
Всего по подпрограмме 1.3, в том числе по источникам финансирования	бюджет Российской Федерации	371 079,900
	итого	922 934,405
	бюджет города Перми	295 177,960
	бюджет города Перми (неиспользованные ассигнования 2021 года)	8 887,826
	бюджет Пермского края	247 788,719
	бюджет Российской Федерации	371 079,900



АДМИНИСТРАЦИЯ ГОРОДА ПЕРМИ ПОСТАНОВЛЕНИЕ

22.08.2022

№ 701

О внесении изменений в приложение 2 к Порядку определения объема и условий предоставления субсидий на иные цели бюджетным и автономным учреждениям на устройство муниципальных плоскостных спортивных сооружений с оснащением их спортивным инвентарем, утвержденному постановлением администрации города Перми от 20.10.2021 № 920

В соответствии с абзацем вторым пункта 1 статьи 78.1 Бюджетного кодекса Российской Федерации, постановлением Правительства Российской Федерации от 22 февраля 2020 г. № 203 «Об общих требованиях к нормативным правовым актам и муниципальным правовым актам, устанавливающим порядок определения объема и условия предоставления бюджетным и автономным учреждениям субсидий на иные цели» администрация города Перми ПОСТАНОВЛЯЕТ:

1. Внести изменения в приложение 2 к Порядку определения объема и условий предоставления субсидий на иные цели бюджетным и автономным учреждениям на устройство муниципальных плоскостных спортивных сооружений с оснащением их спортивным инвентарем, утвержденному постановлением администрации города Перми от 20 октября 2021 г. № 920 (в ред. от 14.02.2022 № 86, от 11.05.2022 № 351, от 15.06.2022 № 473), изложив в редакции согласно приложению к настоящему постановлению.

2. Настоящее постановление вступает в силу со дня официального опубликования в печатном средстве массовой информации «Официальный бюллетень органов местного самоуправления муниципального образования город Пермь».

3. Управлению по общим вопросам администрации города Перми обеспечить опубликование настоящего постановления в печатном средстве массовой информации «Официальный бюллетень органов местного самоуправления муниципального образования город Пермь».

4. Информационно-аналитическому управлению администрации города Перми обеспечить опубликование (обнародование) настоящего постановления на официальном сайте муниципального образования город Пермь в информационно-телекоммуникационной сети Интернет.

5. Контроль за исполнением настоящего постановления возложить на заместителя главы администрации города Перми Грибанова А.А.

И.о. Главы города Перми

Э.А. Хайруллин

Приложение
к постановлению администрации
города Перми
от 22.08.2022 № 701

РАЗМЕР СУБСИДИЙ

на иные цели на устройство муниципальных плоскостных спортивных сооружений с оснащением их спортивным инвентарем на 2022 год и плановый период 2023 и 2024 годов

№	Получатели субсидий	Адрес муниципального плоскостного спортивного сооружения	Расчетные показатели, тыс. руб.		
			2022 год	2023 год	2024 год
1	2	3	4	5	6
1	Муниципальное автономное учреждение «Городской спортивно-культурный комплекс»	ул. Мильчакова, 3а	5 068,40000	0,00000	0,00000

1	2	3	4	5	6
2	Муниципальное автономное учреждение «Городской спортивно-культурный комплекс»	ул. Маяковского, 41	449,32102	0,00000	0,00000
3	Муниципальное автономное учреждение «Городской спортивно-культурный комплекс»	ул. Ласьвинская / ул. Маршала Рыбалко	399,00501	0,00000	0,00000
4	Муниципальное автономное учреждение «Городской спортивно-культурный комплекс»	ул. Докучаева, з/у 21	0,00000	29 281,41906	0,00000
5	Муниципальное бюджетное учреждение «Спортивная школа олимпийского резерва по самбо и дзюдо «Витязь» имени И.И. Пономарева» г. Перми	ул. Карпинского, 100	0,00000	5 068,40000	0,00000
6	Муниципальное автономное учреждение «Городской спортивно-культурный комплекс»	ул. Торфяная, 28б	5 068,40000	0,00000	0,00000
7	Муниципальное автономное учреждение «Городской спортивно-культурный комплекс»	ул. Теплогорская, 29	0,00000	5 068,40000	0,00000
8	Муниципальное автономное учреждение «Городской спортивно-культурный комплекс»	ул. Анвара Гатауллина, 7а	0,00000	0,00000	5 068,40000
9	Муниципальное автономное учреждение «Городской спортивно-культурный комплекс»	ул. Южноуральская, 34	0,00000	0,00000	5 068,40000
Итого			10 985,12603	39 418,21906	10 136,800000



АДМИНИСТРАЦИЯ ГОРОДА ПЕРМИ ПОСТАНОВЛЕНИЕ

22.08.2022

№ 702

О внесении изменений в таблицу 9 приложения к Методике расчета нормативных затрат по содержанию имущества и обеспечению деятельности общественных центров города Перми, утвержденной постановлением администрации города Перми от 14.12.2011 № 845

В целях актуализации правовой базы администрации города Перми администрация города Перми ПОСТАНОВЛЯЕТ:

1. Внести в таблицу 9 приложения к Методике расчета нормативных затрат по содержанию имущества и обеспечению деятельности общественных центров города Перми, утвержденной постановлением администрации города Перми от 14 декабря 2011 г. № 845 (в ред. от 01.08.2012 № 424, от 12.08.2013 № 647, от 01.10.2013 № 800, от 25.03.2014 № 194, от 16.12.2014 № 987, от 12.08.2015 № 558, от 15.10.2015 № 779, от 08.12.2015 № 1034, от 05.09.2016 № 646, от 17.10.2016 № 856, от 02.02.2017 № 69, от 27.04.2017 № 325, от 19.10.2017 № 882, от 03.04.2018 № 201, от 14.09.2018 № 605, от 22.10.2019 № 766, от 14.07.2020 № 611, от 09.10.2020 № 948, от 25.02.2021 № 107, от 21.07.2021 № 534, от 28.09.2021 № 769, от 15.07.2022 № 608), следующие изменения:

1.1. строку 1.3 изложить в следующей редакции:

1.3	Ул. Ленина/ул. Плеханова, 94/37	105,8
-----	---------------------------------	-------

1.2. строку 2.2 изложить в следующей редакции:

2.2	Ул. Геологов/Леонова, 1/58	243,0
-----	----------------------------	-------

1.3. строку 7.1 изложить в следующей редакции:

7.1	Ул. Героев Хасана/Соловьева, 16/1	175,4
-----	-----------------------------------	-------

2. Настоящее постановление вступает в силу со дня официального опубликования в печатном средстве массовой информации «Официальный бюллетень органов местного самоуправления муниципального образования город Пермь».

3. Управлению по общим вопросам администрации города Перми обеспечить опубликование настоящего постановления в печатном средстве массовой информации «Официальный бюллетень органов местного самоуправления муниципального образования город Пермь».

4. Информационно-аналитическому управлению администрации города Перми обеспечить опубликование (обнародование) настоящего постановления на официальном сайте муниципального образования город Пермь в информационно-телекоммуникационной сети Интернет.

5. Контроль за исполнением настоящего постановления возложить на руководителя аппарата администрации города Перми, исполняющего обязанности заместителя главы администрации города Перми Молоковских А.В.

И.о. Главы города Перми

Э.А. Хайруллин



АДМИНИСТРАЦИЯ ГОРОДА ПЕРМИ ПОСТАНОВЛЕНИЕ

22.08.2022

№ 703

О внесении изменений в Порядок определения объема и условий предоставления субсидий на иные цели бюджетным и автономным учреждениям на приобретение оборудования для профильных медицинских классов в образовательных организациях Пермского края, утвержденный постановлением администрации города Перми от 13.04.2022 № 278

В соответствии с абзацем вторым пункта 1 статьи 78.1 Бюджетного кодекса Российской Федерации, постановлением Правительства Российской Федерации от 22 февраля 2020 г. № 203 «Об общих требованиях к нормативным правовым актам и муниципальным правовым актам, устанавливающим порядок определения объема и условия предоставления бюджетным и автономным учреждениям субсидий на иные цели», постановлением Правительства Пермского края от 29 октября 2021 г. № 824-п «Об утверждении Порядка предоставления и распределения субсидий из бюджета Пермского края бюджетам муниципальных образований Пермского края на приобретение оборудования для профильных медицинских классов в образовательных организациях Пермского края», в целях актуализации нормативной правовой базы администрации города Перми администрация города Перми ПОСТАНОВЛЯЕТ:

1. Внести в Порядок определения объема и условий предоставления субсидий на иные цели бюджетным и автономным учреждениям на приобретение оборудования для профильных медицинских классов в образовательных организациях Пермского края, утвержденный постановлением администрации города Перми от 13 апреля 2022 г. № 278, следующие изменения:

1.1. пункт 1.4 изложить в следующей редакции:

«1.4. Субсидии на иные цели направляются на приобретение оборудования диагностического модуля, в том числе компьютерного и интерактивного (цифрового), для проведения конвергентных естественно-научных исследований, оборудования исследовательского модуля, в том числе компьютерного и интерактивного (цифрового), для проведения исследования внешней и внутренней среды организма человека, оборудования модуля практических медицинских на-

выков, в том числе компьютерного и интерактивного (цифрового), для формирования навыков первой медицинской помощи и ухода за больными.»;

1.2. приложение 4 изложить в редакции согласно приложению к настоящему постановлению.

2. Настоящее постановление вступает в силу со дня официального опубликования в печатном средстве массовой информации «Официальный бюллетень органов местного самоуправления муниципального образования город Пермь» и распространяет свое действие на правоотношения, возникшие с 19 апреля 2022 г.

3. Управлению по общим вопросам администрации города Перми обеспечить опубликование настоящего постановления в печатном средстве массовой информации «Официальный бюллетень органов местного самоуправления муниципального образования город Пермь».

4. Информационно-аналитическому управлению администрации города Перми обеспечить опубликование (обнародование) настоящего постановления на официальном сайте муниципального образования город Пермь в информационно-телекоммуникационной сети Интернет.

5. Контроль за исполнением настоящего постановления возложить на заместителя главы администрации города Перми Грибанова А.А.

И.о. Главы города Перми

Э.А. Хайруллин

Приложение
к постановлению администрации
города Перми
от 22.08.2022 № 703

ОТЧЕТ
об осуществлении расходов, источником финансового обеспечения которых являются субсидии на иные цели

_____ (наименование учреждения)

по состоянию на 01 _____ 20 ____ г.

Ежегодная форма.

Субсидии на иные цели	Код по бюджетной классификации Российской Федерации	Остаток субсидий на иные цели на начало текущего финансового года		Поступления				Выплаты			Остаток субсидий на иные цели на конец отчетного периода			
		всего	из них разрезанный к использованию	всего, в том числе	из бюджета города Перми	из бюджета Пермского края	возврат дебиторской задолженности прошлых лет	всего	из них возвращено в бюджет города Перми	возвращено в бюджет Пермского края	всего	в том числе требуется в направлении на те же цели	подлежит возврату	
1	2	3	4	5	6	7	8	9	10	11	12	13	14	15

Руководитель муниципального бюджетного (автономного) учреждения _____

(подпись)

(Ф.И.О.)

«__» _____ 20__ г.

М.П.

Исполнитель _____

(должность, Ф.И.О., контактный телефон)

Согласовано:

директор муниципального казенного учреждения «Центр бухгалтерского учета и отчетности в сфере образования» города Перми _____

(подпись)

(фамилия, имя, отчество)

«__» _____ 20__ г.



АДМИНИСТРАЦИЯ ГОРОДА ПЕРМИ ПОСТАНОВЛЕНИЕ

22.08.2022

№ 704

О внесении изменений в приложение 1 к Порядку предоставления торговых мест в торговых прилавках физическим лицам, занимающимся садоводством, огородничеством, реализующим собственно выращенную продукцию, собственно собранные дикоросы, а также изготовленные ими товары народных промыслов, на территории города Перми, утвержденному постановлением администрации города Перми от 19.08.2021 № 613

В соответствии с Федеральным законом от 06 октября 2003 г. № 131-ФЗ «Об общих принципах организации местного самоуправления в Российской Федерации», распоряжением Правительства Российской Федерации от 30 января 2021 г. № 208-р «О мерах поддержки малых и средних предпринимателей в сфере торговли и развитии малоформатной торговли», постановлением Правительства Пермского края от 28 ноября 2017 г. № 966-п «Об утверждении Порядка разработки и утверждения схемы размещения нестационарных торговых объектов», Уставом города Перми, в целях актуализации правовых актов администрации города Перми администрация города Перми ПОСТАНОВЛЯЕТ:

1. Внести в приложение 1 к Порядку предоставления торговых мест в торговых прилавках физическим лицам, занимающимся садоводством, огородничеством, реализующим собственно выращенную продукцию, собственно собранные дикоросы, а также изготовленные ими товары народных промыслов, на территории города Перми, утвержденному постановлением администрации города Перми от 19 августа 2021 г. № 613 (в ред. от 13.01.2022 № 11), следующие изменения:

1.1. дислокацию размещения мест в торговых прилавках, имеющих адресный ориентир: г. Пермь, ул. Героев Хасана, 105а, признать утратившей силу;

1.2. дополнить дислокациями размещения мест в торговых прилавках согласно приложению к настоящему постановлению.

2. Настоящее постановление вступает в силу со дня официального опубликования в печатном средстве массовой информации «Официальный бюллетень органов местного самоуправления муниципального образования город Пермь».

3. Управлению по общим вопросам администрации города Перми обеспечить опубликование настоящего постановления в печатном средстве массовой информации «Официальный бюллетень органов местного самоуправления муниципального образования город Пермь».

4. Информационно-аналитическому управлению администрации города Перми обеспечить опубликование (обнародование) настоящего постановления на официальном сайте муниципального образования город Пермь в информационно-телекоммуникационной сети Интернет.

5. Контроль за исполнением настоящего постановления возложить на заместителя главы администрации города Перми Агеева В.Г.


И.о. Главы города Перми

Э.А. Хайруллин

Приложение
к постановлению администрации
города Перми
от 22.08.2022 № 704


ДИСЛОКАЦИЯ

размещения торговых мест в торговых прилавках, имеющих адресный ориентир: г. Пермь, ул. Докучаева, 28а

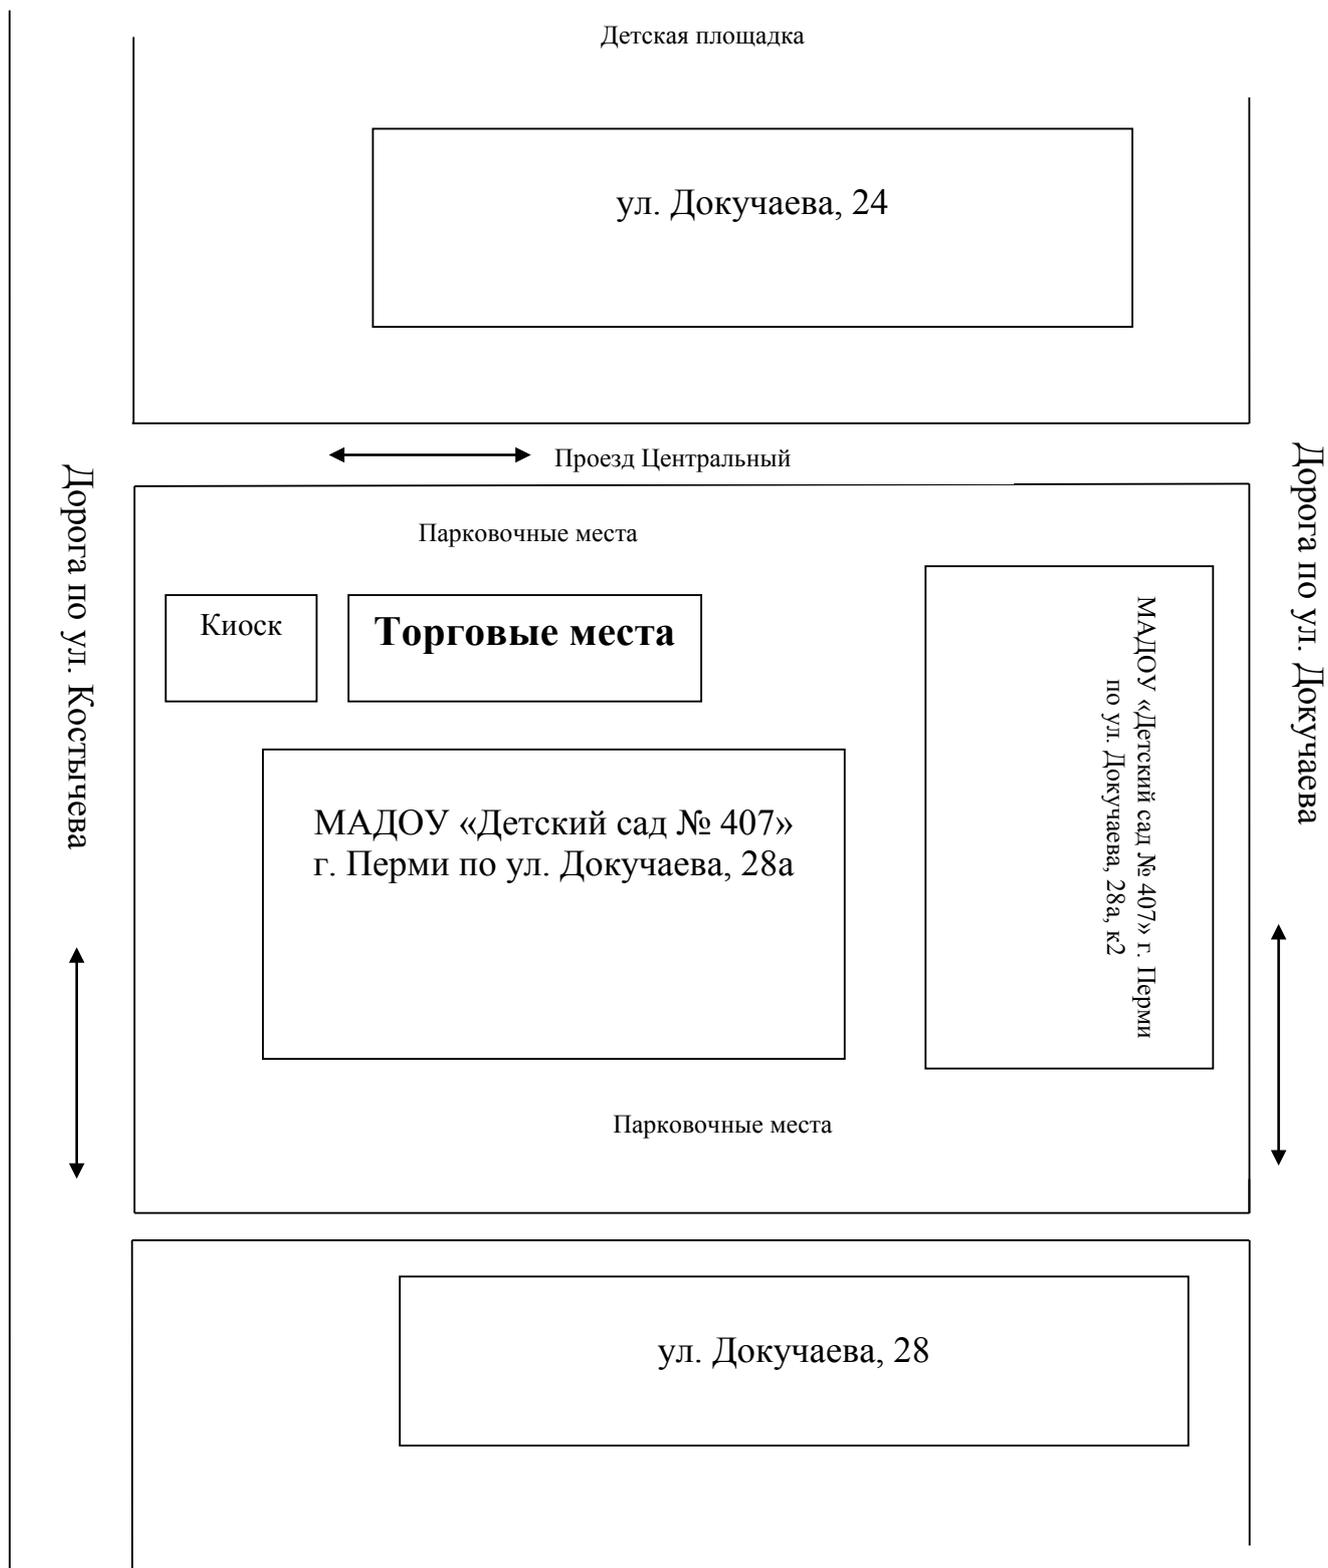

ДИСЛОКАЦИЯ

размещения торговых мест в торговых прилавках, имеющих адресный ориентир: г. Пермь, ул. Солдатова, 34

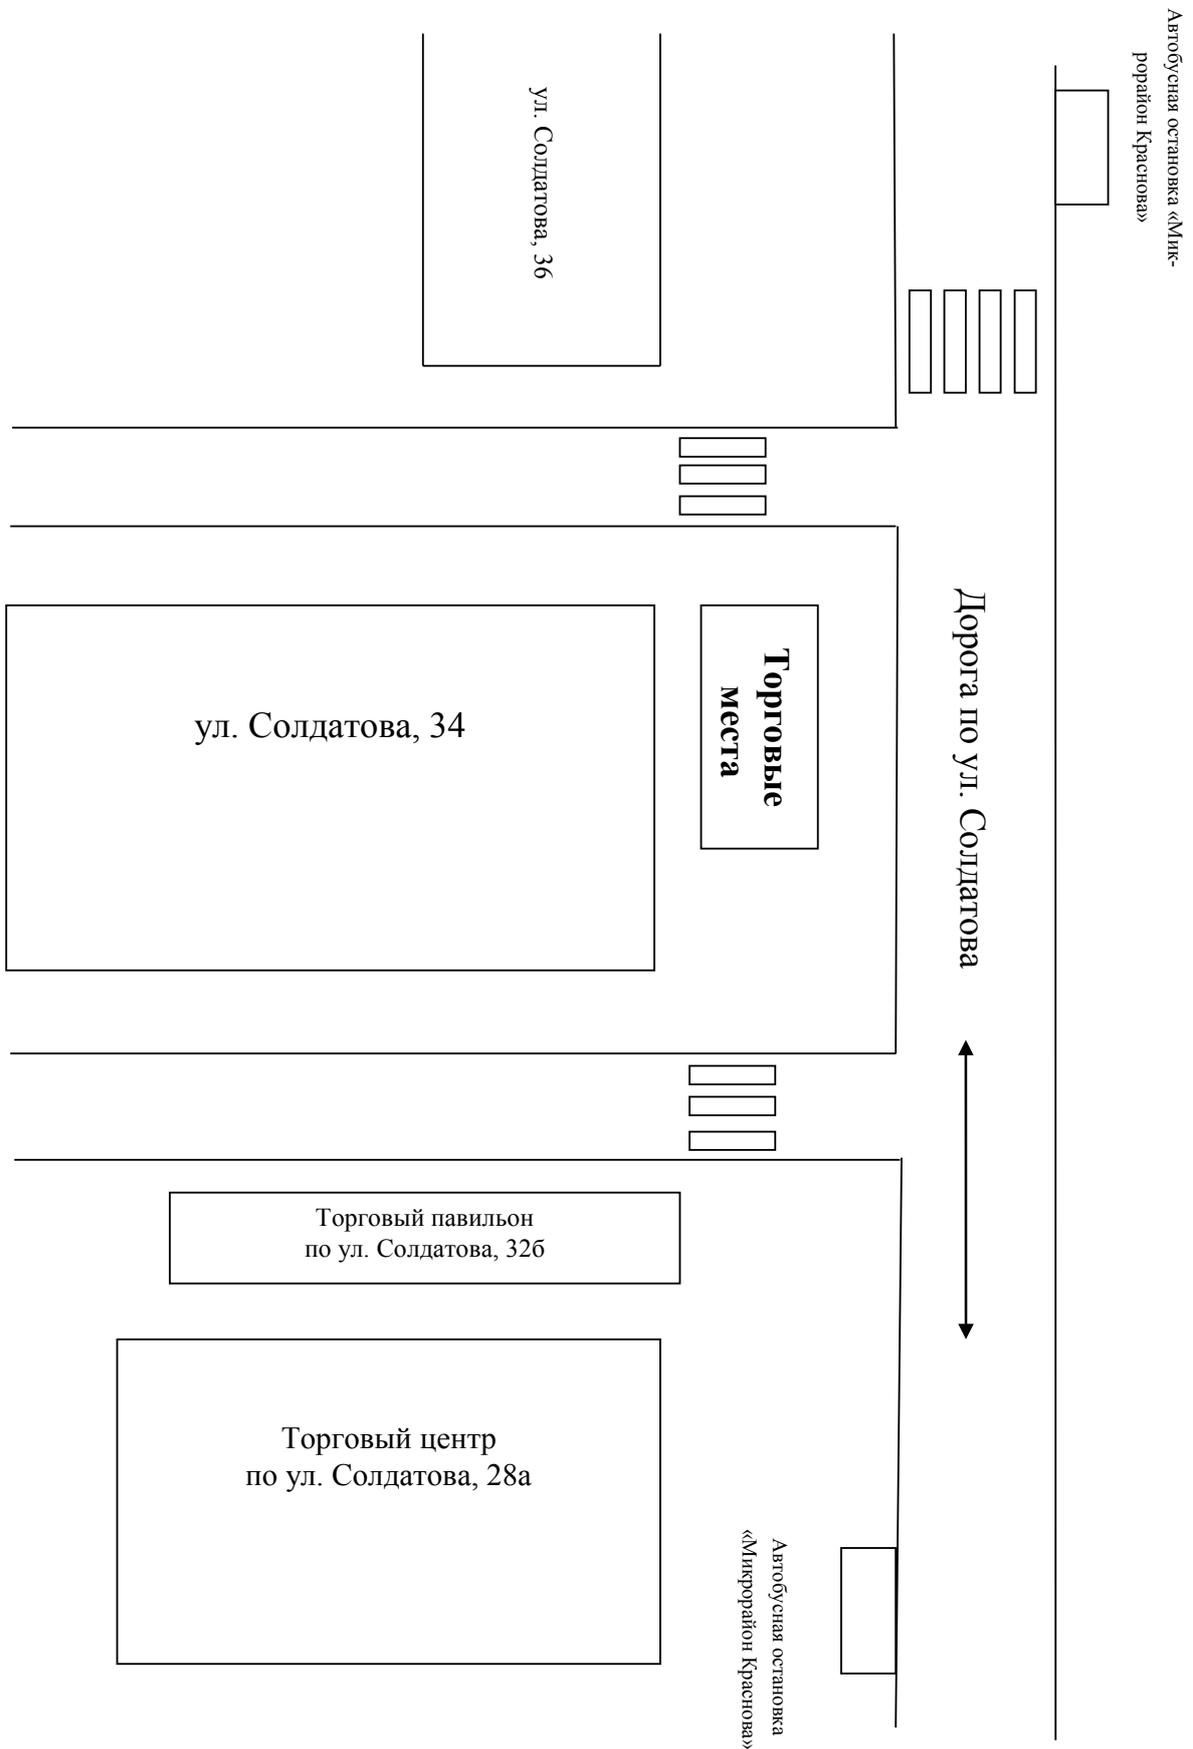



АДМИНИСТРАЦИЯ ГОРОДА ПЕРМИ ПОСТАНОВЛЕНИЕ

24.08.2022

№ 705

О проведении месячника гражданской защиты в 2022 году

Во исполнение постановлений Правительства Российской Федерации от 02 ноября 2000 г. № 841 «Об утверждении Положения о подготовке населения в области гражданской обороны», от 18 сентября 2020 г. № 1485 «Об утверждении Положения о подготовке граждан Российской Федерации, иностранных граждан и лиц без гражданства в области защиты от чрезвычайных ситуаций природного и техногенного характера», в соответствии с Положением о месячнике гражданской защиты, утвержденным постановлением администрации города Перми от 02 сентября 2005 г. № 1994, Планом основных мероприятий Пермского городского округа в области гражданской обороны, предупреждения и ликвидации чрезвычайных ситуаций, обеспечения пожарной безопасности и безопасности людей на водных объектах на 2022 год, утвержденным Главой города Перми от 28 февраля 2022 г., администрация города Перми ПОСТАНОВЛЯЕТ:

1. Провести с 05 сентября 2022 г. по 05 октября 2022 г. на территории районов города Перми, поселка Новые Ляды месячник гражданской защиты.

2. Утвердить прилагаемые:

2.1. состав городского организационного комитета по проведению месячника гражданской защиты;

2.2. план мероприятий проведения месячника гражданской защиты в 2022 году.

3. Руководителям территориальных органов администрации города Перми до 31 августа 2022 г.:

3.1. подготовить и утвердить планы мероприятий проведения месячника гражданской защиты;

3.2. довести до руководителей предприятий, организаций, учреждений города Перми планы мероприятий проведения месячника гражданской защиты.

4. Руководителям муниципальных общеобразовательных учреждений города Перми подготовить и утвердить планы мероприятий проведения месячника гражданской защиты до 31 августа 2022 г.

5. Настоящее постановление вступает в силу со дня официального опубликования в печатном средстве массовой информации «Официальный бюллетень органов местного самоуправления муниципального образования город Пермь».

6. Управлению по общим вопросам администрации города Перми обеспечить опубликование настоящего постановления в печатном средстве массовой информации «Официальный бюллетень органов местного самоуправления муниципального образования город Пермь».

7. Информационно-аналитическому управлению администрации города Перми обеспечить опубликование (обнародование) настоящего постановления на официальном сайте муниципального образования город Пермь в информационно-телекоммуникационной сети Интернет.

8. Контроль за исполнением настоящего постановления возложить на исполняющего обязанности заместителя главы администрации города Перми Молоковских А.В.

И.о. Главы города Перми

Э.А. Хайруллин

УТВЕРЖДЕН
постановлением администрации
города Перми
от 24.08.2022 № 705

СОСТАВ
городского организационного комитета
по проведению месячника гражданской защиты

Председатель комитета:

- и.о. заместителя главы администрации города Перми

Заместители председателя:

- начальник департамента общественной безопасности администрации города Перми

- начальник муниципального казенного учреждения «Пермское городское управление гражданской защиты»

- начальник департамента образования администрации города Перми

Члены:

- глава администрации Индустриального района города Перми

- глава администрации Орджоникидзевского района города Перми

- глава администрации Ленинского района города Перми

- глава администрации поселка Новые Ляды

- глава администрации Дзержинского района города Перми

- глава администрации Свердловского района города Перми

- глава администрации Мотовилихинского района города Перми

- глава администрации Кировского района города Перми

- директор муниципального казенного учреждения «Пермская городская служба спасения»

УТВЕРЖДЕН
 постановлением администрации
 города Перми
 от 24.08.2022 № 705

**ПЛАН
 мероприятий проведения месячника гражданской защиты в 2022 году**

№	Наименование мероприятия	Сроки проведения	Исполнители
1	2	3	4
1	Доведение до сведения территориальных органов администрации города Перми, предприятий, организаций и учреждений постановления администрации города Перми	до 29.08.2022	заместители председателя городского организационного комитета по проведению месячника гражданской защиты (далее – оргкомитет), заместители начальника муниципального казенного учреждения «Пермское городское управление гражданской защиты» (далее – МКУ «Пермское городское управление гражданской защиты») по районам города Перми
2	Утверждение планов мероприятий проведения месячника гражданской защиты	до 31.08.2022	руководители территориальных органов администрации города Перми, руководители предприятий, организаций и учреждений города Перми
3	Опубликование в средствах массовой информации плана мероприятий проведения месячника гражданской защиты, тематических материалов по защите населения в области гражданской обороны и защиты от чрезвычайных ситуаций и ликвидации последствий стихийных бедствий	02.09.2022	оргкомитет
4	Освещение в средствах массовой информации вопросов о безопасности жизнедеятельности	в соответствии с планами территориальных органов администрации города Перми	руководители территориальных органов администрации города Перми
5	Проведение командно-штабных учений, объектовых тренировок тактико-специальных учений	в соответствии с планами предприятий, организаций и учреждений города Перми	руководители предприятий, организаций и учреждений города Перми
6	Участие в смотре-конкурсе учреждений, осуществляющих подготовку населения и должностных лиц по гражданской обороне и чрезвычайным ситуациям в Пермском крае	15.09.2022	заместители начальника МКУ «Пермское городское управление гражданской защиты» по районам города Перми
7	Участие в смотре-конкурсе на лучшее содержание защитных сооружений Пермского края	сентябрь	руководители территориальных органов администрации города Перми, руководители предприятий, организаций и учреждений города Перми

1	2	3	4
8	Организация оформления уголков гражданской защиты в муниципальных общеобразовательных учреждениях города Перми, учреждениях, организациях, на предприятиях	в соответствии с планами муниципальных общеобразовательных учреждений города Перми, учреждений, организаций, предприятий	руководители муниципальных общеобразовательных учреждений города Перми, руководители предприятий, организаций и учреждений города Перми
9	Проведение корректировки документации в области гражданской обороны, защиты от ЧС, пожарной безопасности и безопасности людей на водных объектах в муниципальных общеобразовательных учреждениях города Перми, учреждениях, организациях, на предприятиях	сентябрь	руководители муниципальных общеобразовательных учреждений города Перми, руководители предприятий, организаций и учреждений города Перми
10	Проведение занятий с населением по защите населения и территорий от чрезвычайных ситуаций	сентябрь	начальник МКУ «Пермское городское управление гражданской защиты»
11	Распространение среди населения памяток по правилам поведения и действиям в чрезвычайных ситуациях	05.10.2022	начальник МКУ «Пермское городское управление гражданской защиты»
12	Проведение в муниципальных общеобразовательных учреждениях города Перми тренировок по эвакуации учащихся и персонала при возникновении чрезвычайной ситуации (пожаре), викторин по курсу «Основы безопасности жизнедеятельности», демонстрация техники, приборов радиационно-химической разведки и дозиметрического контроля, средств индивидуальной защиты	в соответствии с планами муниципальных общеобразовательных учреждений города Перми	руководители муниципальных общеобразовательных учреждений города Перми, заместители начальника МКУ «Пермское городское управление гражданской защиты» по районам города Перми, директор муниципального казенного учреждения «Пермская городская служба спасения»
13	Размещение информации о порядке действий при получении единого сигнала «Внимание всем!» в местах массового пребывания людей	05.10.2022	заместители начальника МКУ «Пермское городское управление гражданской защиты» по районам города Перми
14	Участие во Всероссийской штабной тренировке по выполнению мероприятий гражданской обороны и ликвидации крупномасштабных чрезвычайных ситуаций	октябрь	руководящий состав гражданской обороны города Перми
15	Подведение итогов месячника гражданской защиты	05.10.2022	оргкомитет, руководители предприятий, организаций и учреждений города Перми
16	Представление информации с фотоматериалами по выполнению плана мероприятий проведения месячника гражданской защиты в 2022 году в МКУ «Пермское городское управление гражданской защиты»	14.10.2022	руководители территориальных органов администрации города Перми, начальник департамента образования администрации города Перми, директор муниципального казенного учреждения «Пермская городская служба спасения», заместители начальника МКУ «Пермское городское управление гражданской защиты» по районам города Перми



АДМИНИСТРАЦИЯ ГОРОДА ПЕРМИ ПОСТАНОВЛЕНИЕ

24.08.2022

№ 706

О внесении изменений в муниципальную программу «Доступное и качественное образование», утвержденную постановлением администрации города Перми от 19.10.2021 № 891

В соответствии с Бюджетным кодексом Российской Федерации, Федеральным законом от 06 октября 2003 г. № 131ФЗ «Об общих принципах организации местного самоуправления в Российской Федерации», Уставом города Перми, постановлением администрации города Перми от 25 сентября 2013 г. № 781 «Об утверждении Порядка принятия решений о разработке муниципальных программ, их формирования и реализации» администрация города Перми ПОСТАНОВЛЯЕТ:

1. Утвердить прилагаемые изменения в муниципальную программу «Доступное и качественное образование», утвержденную постановлением администрации города Перми от 19 октября 2021 г. № 891 (в ред. от 23.12.2021 № 1193, от 15.03.2022 № 173, от 18.05.2022 № 375, от 08.06.2022 № 451).

2. Настоящее постановление вступает в силу со дня официального опубликования в печатном средстве массовой информации «Официальный бюллетень органов местного самоуправления муниципального образования город Пермь».

3. Управлению по общим вопросам администрации города Перми обеспечить опубликование настоящего постановления в печатном средстве массовой информации «Официальный бюллетень органов местного самоуправления муниципального образования город Пермь».

4. Информационно-аналитическому управлению администрации города Перми обеспечить опубликование (обнародование) настоящего постановления на официальном сайте муниципального образования город Пермь в информационно-телекоммуникационной сети Интернет.

5. Контроль за исполнением настоящего постановления возложить на заместителя главы администрации города Перми Грибанова А.А.

И.о. Главы города Перми

Э.А. Хайруллин

УТВЕРЖДЕНЫ
постановлением администрации
города Перми
от 24.08.2022 № 706

ИЗМЕНЕНИЯ

в муниципальную программу «Доступное и качественное образование», утвержденную постановлением администрации города Перми от 19 октября 2021 г. № 891

1. В разделе «Паспорт муниципальной программы»:

1.1. в графе 3 строки 5:

1.1.1. абзац шестой изложить в следующей редакции:

«В целях обеспечения доступности дошкольного образования продолжаются мероприятия по расширению муниципальной сети в местах с массовой жилой застройкой. Начиная с 2022 года обеспечение доступности дошкольного образования для детей в возрасте до 8 лет составит 100 %. Доступность дошкольного образования для детей в возрасте от 3 до 8 лет составляет 100 %. Численность детей в возрасте до 3 лет, находящихся в очереди на получение услуги, по итогам 2020 года составила 2 554 чел. (в 2021 г. – 1 760 чел., в 2022 г. – 0 чел.)»;

1.1.2. в абзаце девятом цифры «600» заменить цифрой «0»;

1.2. строку 9 изложить в следующей редакции:

9	Объемы и источники финансирования программы (подпрограммы)	2022 год план	2023 год план	2024 год план	2025 год план	2026 год план
	программа, всего (тыс. руб.), в том числе	16 201 033,797	16 299 827,237	16 280 968,483	4 606 819,400	4 606 819,400
	бюджет города Перми	3 454 125,044	3 435 722,800	3 442 695,900	3 460 565,600	3 460 565,600
	бюджет Пермского края	10 615 474,573	10 757 698,100	10 744 244,893	0,000	0,000
	бюджет Российской Федерации	985 180,380	960 152,537	947 773,890	0,000	0,000
	внебюджетные источники	1 146 253,800	1 146 253,800	1 146 253,800	1 146 253,800	1 146 253,800
	подпрограмма 1.1, всего (тыс. руб.), в том числе	7 260 495,664	7 366 848,585	7 367 633,185	2 557 356,700	2 557 356,700
	бюджет города Перми	1 380 189,516	1 409 542,253	1 409 542,253	1 411 102,900	1 411 102,900
	бюджет Пермского края	4 734 052,348	4 811 052,532	4 811 837,132	0,000	0,000
	внебюджетные источники	1 146 253,800	1 146 253,800	1 146 253,800	1 146 253,800	1 146 253,800
	подпрограмма 1.2, всего (тыс. руб.), в том числе	7 752 556,419	7 788 068,552	7 761 455,498	1 153 731,500	1 153 731,500
	бюджет города Перми	1 161 546,414	1 154 272,747	1 154 276,147	1 153 731,500	1 153 731,500
	бюджет Пермского края	5 605 829,625	5 673 643,268	5 659 405,461	0,000	0,000
	бюджет Российской Федерации	985 180,380	960 152,537	947 773,890	0,000	0,000
	подпрограмма 1.3, всего (тыс. руб.), в том числе	704 540,212	694 970,000	701 939,700	715 148,000	715 148,000
	бюджет города Перми	703 341,412	694 970,000	701 939,700	715 148,000	715 148,000
	бюджет Пермского края	1 198,800	0,000	0,000	0,000	0,000
	подпрограмма 1.4, всего (тыс. руб.), в том числе	169 187,884	137 119,100	137 119,100	129 620,100	129 620,100

бюджет города Перми	158 043,484	125 974,700	125 974,700	129 620,100	129 620,100
бюджет Пермского края	11 144,400	11 144,400	11 144,400	0,000	0,000
подпрограмма 1.5, всего (тыс. руб.), в том числе	314 253,618	312 821,000	312 821,000	50 963,100	50 963,100
бюджет города Перми	51 004,218	50 963,100	50 963,100	50 963,100	50 963,100
бюджет Пермского края	263 249,400	261 857,900	261 857,900	0,000	0,000
подпрограмма 1.6, всего (тыс. руб.), в том числе	0,000	0,000	0,000	0,000	0,000
бюджет города Перми	0,000	0,000	0,000	0,000	0,000
подпрограмма 1.7, всего (тыс. руб.), в том числе	0,000	0,000	0,000	0,000	0,000
бюджет города Перми	0,000	0,000	0,000	0,000	0,000

1.3. в строке 10 строку:

Доля жителей города Перми, удовлетворенных качеством предоставляемых образовательных услуг, от общей численности опрошенных жителей города Перми, воспользовавшихся услугами образования (не менее), %	83,2	83,5	83,5	83,5	83,5
--	------	------	------	------	------

изложить в следующей редакции:

Доля жителей города Перми, удовлетворенных качеством предоставляемых образовательных услуг, от общей численности опрошенных жителей города Перми, воспользовавшихся услугами образования (не менее), %	79,0	79,0	79,5	79,5	80,0
--	------	------	------	------	------

2. В разделе «Система программных мероприятий подпрограммы 1.1 «Обеспечение доступного и качественного дошкольного образования» муниципальной программы «Доступное и качественное образование»:

2.1. строки 1.1.1.1.1.1.1.1.1.8, «Итого по мероприятию 1.1.1.1.1, в том числе по источникам финансирования», «Итого по основному мероприятию 1.1.1.1, в том числе по источникам финансирования» изложить в следующей редакции:

1.1.1.1.1.1 количество детей, получающих услугу по присмотру и уходу, реализации основных общеобразовательных программ дошкольного образования	чел.	67 056	67 056	67 056	67 056	МДОУ	бюджет города Перми	0,000	0,000	0,000	0,000	0,000
1.1.1.1.1.2 количество предоставленных услуг дошкольного образования в рамках полномочий города Перми	ед.	134 112	134 112	134 112	134 112	МДОУ	бюджет города Перми	1 332 978,238	1 359 284,628	1 359 284,628	1 365 442,900	1 365 442,900
1.1.1.1.1.3 количество детей, с родителей (законных представителей) которых плата за присмотр и уход за детьми взимается в размере 50 %	чел.	15 698	15 698	15 698	15 698	МДОУ	внебюджетные источники	161 482,200	161 482,200	161 482,200	161 482,200	161 482,200

	итого по ПНР: количество детей, с родителей (законных представителей) которых плата за присмотр и уход за детьми взимается в размере 50 %	чел.	16 494	16 494	16 494	16 494	16 494	16 494	169 596,900	внебюджетные источники	169 596,900	169 596,900	169 596,900
	итого по ПНР: количество детей, с родителей (законных представителей) которых плата за присмотр и уход за детьми взимается в размере 100 %	чел.	48 292	48 292	48 292	48 292	48 292	48 292	976 656,900		976 656,900	976 656,900	976 656,900
Итого по мероприятию 1.1.1.1.1, в том числе по источникам финансирования													
									2 525 391,716	итого	2 525 391,716	2 554 744,453	2 556 305,100
									1 379 137,916	бюджет города Перми	1 379 137,916	1 408 490,653	1 410 051,300
									1 146 253,800	внебюджетные источники	1 146 253,800	1 146 253,800	1 146 253,800
Итого по основному мероприятию 1.1.1.1, в том числе по источникам финансирования													
									2 525 391,716	итого	2 525 391,716	2 554 744,453	2 556 305,100
									1 379 137,916	бюджет города Перми	1 379 137,916	1 408 490,653	1 410 051,300
									1 146 253,800	внебюджетные источники	1 146 253,800	1 146 253,800	1 146 253,800

2.2. строку 1.1.1.2.1.1 изложить в следующей редакции:

1.1.1.2.1.1	количество детей, обеспеченных государственными гарантиями реализации прав на получение общедоступного и бесплатного дошкольного образования в дошкольных образовательных организациях	чел.	67 056	67 720	67 720	67 720	-	-	бюджет Пермского края	4 366 658,500	4 472 258,700	4 472 258,700	0,000
									образовательные организации, реализующие образовательные программы дошкольного образования, подведомственные ДО				0,000

2.3. строку 1.1.1.2.1.4 изложить в следующей редакции:

1.1.1.2.1.4	количество руководителей и педагогических работников образовательных учреждений, получающих меры социальной поддержки	чел.	1 899	1 924	1 933	-	-	-	бюджет Пермского края	93 120,548	96 473,332	96 883,632	0,000
									ДО, образовательные организации, реализующие образовательные программы дошкольного образования, подведомственные ДО				0,000

2.4. строку «Итого по мероприятию 1.1.1.2.1, в том числе по источникам финансирования» изложить в следующей редакции:

Итого по мероприятию 1.1.1.2.1, в том числе по источникам финансирования	бюджет Пермского края		4 732 176,448	4 809 176,632	4 809 961,232	0,000	0,000
Итого по основному мероприятию 1.1.1.2, в том числе по источникам финансирования	итого	4 735 103,948	4 812 104,132	4 812 888,732	1 051,600	1 051,600	1 051,600
	бюджет города Перми	1 051,600	1 051,600	1 051,600	1 051,600	1 051,600	1 051,600
Итого по задаче 1.1.1, в том числе по источникам финансирования	итого	7 260 495,664	7 366 848,585	7 367 633,185	2 557 356,700	2 557 356,700	2 557 356,700
	бюджет города Перми	1 380 189,516	1 409 542,253	1 409 542,253	1 411 102,900	1 411 102,900	1 411 102,900
Всего по подпрограмме 1.1, в том числе по источникам финансирования	внебюджетные источники	4 734 052,348	4 811 052,532	4 811 837,132	0,000	0,000	0,000
	всего	1 146 253,800	1 146 253,800	1 146 253,800	1 146 253,800	1 146 253,800	1 146 253,800
Итого по подпрограмме 1.1, в том числе по источникам финансирования	бюджет города Перми	7 260 495,664	7 366 848,585	7 367 633,185	2 557 356,700	2 557 356,700	2 557 356,700
	бюджет Пермского края	1 380 189,516	1 409 542,253	1 409 542,253	1 411 102,900	1 411 102,900	1 411 102,900
Итого по мероприятию 1.2.1.1.1, в том числе по источникам финансирования	внебюджетные источники	4 734 052,348	4 811 052,532	4 811 837,132	0,000	0,000	0,000
	всего	1 146 253,800	1 146 253,800	1 146 253,800	1 146 253,800	1 146 253,800	1 146 253,800

3. В разделе «Система программных мероприятий подпрограммы 1.2 «Обеспечение доступного и качественного общего образования» муниципальной программы «Доступное и качественное образование»:

3.1. строки 1.2.1.1.2, «Итого по мероприятию 1.2.1.1.1, в том числе по источникам финансирования» изложить в следующей редакции:

1.2.1.1.1.2 количество предоставленных услуг в сфере общего образования в рамках полномочий города Перми	ед.	135 842	135 842	135 842	135 842	МОУ	бюджет города Перми	991 557,763	998 285,147	998 285,147	996 724,500	996 724,500
Итого по мероприятию 1.2.1.1.1, в том числе по источникам финансирования												

3.2. строки 1.2.1.1.3.1, «Итого по мероприятию 1.2.1.1.3, в том числе по источникам финансирования» изложить в следующей редакции:

1.2.1.1.3.1 количество отдельных категорий учащихся, обеспеченных бесплатным питанием	чел.	8 341	7 611	7 611	7 611	МОУ	бюджет города Перми	102 057,332	93 820,800	93 820,800	93 820,800	93 820,800
Итого по мероприятию 1.2.1.1.3, в том числе по источникам финансирования												

3.3. строки 1.2.1.1.5.1, «Итого по мероприятию 1.2.1.1.5, в том числе по источникам финансирования» изложить в следующей редакции:

1.2.1.1.5.1 количество учащихся, обеспеченных бесплатным питанием	чел.	777	777	777	826	муниципальное автономное образовательное учреждение Пермская кадетская школа № 1 «Пермский кадетский корпус имени генералиссимуса А.В. Суворова»	бюджет города Перми	16 256,773	15 619,200	15 619,200	16 635,200	16 635,200
Итого по мероприятию 1.2.1.1.5, в том числе по источникам финансирования												

3.4. строки 1.2.1.1.6.1, «Итого по мероприятию 1.2.1.1.6, в том числе по источникам финансирования», «Итого по основному мероприятию 1.2.1.1, в том числе по источникам финансирования» изложить в следующей редакции:

1.2.1.1.6.1	количество учащихся с ограниченными возможностями здоровья, обеспеченных бесплатным питанием	чел.	3 374	2 773	2 773	2 773	2 773	МОУ	бюджет города Перми	42 880,446	38 605,200	38 605,200	38 605,200	38 605,200
Итого по мероприятию 1.2.1.1.6, в том числе по источникам финансирования														
Итого по основному мероприятию 1.2.1.1, в том числе по источникам финансирования														
Итого по основному мероприятию 1.2.1.1, в том числе по источникам финансирования														
Итого по основному мероприятию 1.2.1.1, в том числе по источникам финансирования														

3.5. строки 1.2.1.2.1.1.2.1.2.1.4, «Итого по мероприятию 1.2.1.2.1, в том числе по источникам финансирования» изложить в следующей редакции:

1.2.1.2.1.1	количество детей, которым предоставлены государственные гарантии на получение общедоступного бесплатного дошкольного, начального общего, основного общего, среднего общего образования, а также дополнительного образования в общеобразовательных организациях	чел.	133 065	134 563	134 533	-	МОУ	бюджет Пермского края	4 854 732,270	4 922 543,511	4 925 921,011	0,000	0,000	0,000
1.2.1.2.1.2	количество учащихся из малоимущих многодетных семей, получающих меры социальной поддержки на обеспечение бесплатного питания	чел.	3 005	3 123	3 123	-	МОУ, ЧОУ	бюджет Пермского края	41 994,331	44 541,343	44 541,343	0,000	0,000	0,000
1.2.1.2.1.3	количество учащихся из малоимущих семей, получающих меры социальной поддержки на обеспечение бесплатного питания	чел.	7 136	7 423	7 423	-	МОУ, ЧОУ	бюджет Пермского края	99 761,569	105 910,557	105 910,557	0,000	0,000	0,000
1.2.1.2.1.4	количество руководителей и педагогических работников образовательных учреждений, получающих меры социальной поддержки	чел.	3 790	3 806	3 820	-	ДЮ, МОУ	бюджет Пермского края	181 753,861	186 163,177	187 073,754	0,000	0,000	0,000
Итого по мероприятию 1.2.1.2.1, в том числе по источникам финансирования														
Итого по мероприятию 1.2.1.2, в том числе по источникам финансирования														

3.6. строки 1.2.1.2.5.1 «Итого по мероприятию 1.2.1.2.5, в том числе по источникам финансирования» изложить в следующей редакции:

1.2.1.2.5.1	количество обучающихся, получающих начальное общее образование в муниципальных общеобразовательных учреждениях, которым организовано бесплатное горячее питание	чел.	60 696	61 402	61 494	-	МОУ	бюджет Пермского края	380 142,594	367 162,480	348 594,396	0,000	0,000	0,000
Итого по мероприятию 1.2.1.2.5, в том числе по источникам финансирования														
3.7. после строки «Итого по мероприятию 1.2.1.2.5, в том числе по источникам финансирования» дополнить строками 1.2.1.2.6, 1.2.1.2.6.1, «Итого по мероприятию 1.2.1.2.6, в том числе по источникам финансирования» следующего содержания:

1.2.1.2.6	Организация бесплатного питания для обучающихся на уровнях основного общего и среднего общего образования в муниципальных общеобразовательных организациях Пермского края, вынужденно покинувших территории Луганской Народной Республики, Донецкой Республики и Украины												
1.2.1.2.6.1	количество обучающихся на уровнях основного общего и среднего общего образования в муниципальных общеобразовательных учреждениях, вынужденно покинувших территории Луганской Народной Республики, Донецкой Народной Республики и Украины, которым организовано бесплатное питание	чел.	10	-	-	-	МОУ	бюджет Пермского края	80,600	0,000	0,000	0,000	0,000
Итого по мероприятию 1.2.1.2.6, в том числе по источникам финансирования													
								бюджет Пермского края	80,600	0,000	0,000	0,000	0,000

3.8. строки «Итого по основному мероприятию 1.2.1.2, в том числе по источникам финансирования», «Итого по задаче 1.2.1, в том числе по источникам финансирования», «Всего по подпрограмме 1.2, в том числе по источникам финансирования» изложить в следующей редакции:

Итого по основному мероприятию 1.2.1.2, в том числе по источникам финансирования	итого	6 594 821,205	6 637 603,605	6 610 990,551	3 811,200	3 811,200	3 811,200
	бюджет города Перми	3 811,200	3 807,800	3 811,200	3 811,200	3 811,200	3 811,200
	бюджет Пермского края	5 605 829,625	5 673 643,268	5 659 405,461	0,000	0,000	0,000
	бюджет Российской Федерации	985 180,380	960 152,537	947 773,890	0,000	0,000	0,000
Итого по задаче 1.2.1, в том числе по источникам финансирования	итого	7 752 556,419	7 788 068,552	7 761 455,498	1 153 731,500	1 153 731,500	1 153 731,500
	бюджет города Перми	1 161 546,414	1 154 272,747	1 154 276,147	1 153 731,500	1 153 731,500	1 153 731,500
	бюджет Пермского края	5 605 829,625	5 673 643,268	5 659 405,461	0,000	0,000	0,000
	бюджет Российской Федерации	985 180,380	960 152,537	947 773,890	0,000	0,000	0,000
Всего по подпрограмме 1.2, в том числе по источникам финансирования	всего	7 752 556,419	7 788 068,552	7 761 455,498	1 153 731,500	1 153 731,500	1 153 731,500
	бюджет города Перми	1 161 546,414	1 154 272,747	1 154 276,147	1 153 731,500	1 153 731,500	1 153 731,500
	бюджет Пермского края	5 605 829,625	5 673 643,268	5 659 405,461	0,000	0,000	0,000
	бюджет Российской Федерации	985 180,380	960 152,537	947 773,890	0,000	0,000	0,000

4. В разделе «Система программных мероприятий подпрограммы 1.3 «Обеспечение доступного и качественного дополнительного образования» муниципальной программы «Доступное и качественное образование»:

4.1. строку 1.3.1.1.1 изложить в следующей редакции:

1.3.1.1.1	объем предоставленных услуг дополнительного образования по дополнительным общеобразовательным программам для детей в возрасте от 7 до 18 лет в муниципальных образовательных учреждениях дополнительного и общего образования, подведомственных ДО	чел./ часы	9 426 662	9 426 662	9 426 662	9 426 662	МОУДО, МОУ	бюджет города Перми	673 882,700	680 852,400	693 965,600	693 965,600
-----------	--	------------	-----------	-----------	-----------	-----------	------------	---------------------	-------------	-------------	-------------	-------------

4.2. строку «Итого по мероприятию 1.3.1.1.1, в том числе по источникам финансирования» изложить в следующей редакции:

Итого по мероприятию	итого	673 834,903	673 882,700	680 852,400	693 965,600	693 965,600
1.3.1.1, в том числе по источникам финансирования	бюджет города Перми внебюджетные источники	673 834,903 0,000	673 882,700 0,000	680 852,400 0,000	693 965,600 0,000	693 965,600 0,000

4.3. строки 1.3.1.1.2.1, «Итого по мероприятию 1.3.1.1.3, в том числе по источникам финансирования» изложить в следующей редакции:

1.3.1.1.2.1	количество учреждений, реализующих историко-культурную образовательную программу	ед.	1	1	1	1	муниципальное автономное учреждение дополнительного образования «Дворец детского (юношеского) творчества» г. Перми (далее – МАУ ДО «ДД(Ю)Т»)	бюджет города Перми	2 605,777	2 486,900	2 582,000	2 582,000
Итого по мероприятию 1.3.1.1.2, в том числе по источникам финансирования												

4.4. строки 1.3.1.1.3.1, «Итого по мероприятию 1.3.1.1.3, в том числе по источникам финансирования» изложить в следующей редакции:

1.3.1.1.3.1	количество руководителей и педагогических работников образовательных учреждений, получающих меры социальной поддержки	чел.	389	389	389	389	МОУ	бюджет города Перми	19 144,910	18 600,400	18 600,400	18 600,400
Итого по мероприятию 1.3.1.1.3, в том числе по источникам финансирования												

4.5. строки 1.3.1.1.4.1, «Итого по мероприятию 1.3.1.1.4, в том числе по источникам финансирования» изложить в следующей редакции:

1.3.1.1.4.1	количество учреждений, получающих целевую субсидию на повышение фонда оплаты труда	ед.	28	-	-	-	МОУДО, МОУ	бюджет города Перми	7 356,222	0,000	0,000	0,000
Итого по мероприятию 1.3.1.1.4, в том числе по источникам финансирования												

4.6. строки «Итого по основному мероприятию 1.3.1.1, в том числе по источникам финансирования», «Итого по задаче 1.3.1, в том числе по источникам финансирования», «Всего по подпрограмме 1.3, в том числе по источникам финансирования» изложить в следующей редакции:

Итого по основному мероприятию 1.3.1.1, в том числе по источникам финансирования	итого	704 540,212	694 970,000	701 939,700	715 148,000	715 148,000
	бюджет города Перми	703 341,412	694 970,000	701 939,700	715 148,000	715 148,000
	бюджет Пермского края внебюджетные источники	1 198,800 0,000	0,000 0,000	0,000 0,000	0,000 0,000	0,000 0,000
Итого по задаче 1.3.1, в том числе по источникам финансирования	итого	704 540,212	694 970,000	701 939,700	715 148,000	715 148,000
	бюджет города Перми	703 341,412	694 970,000	701 939,700	715 148,000	715 148,000
	бюджет Пермского края внебюджетные источники	1 198,800 0,000	0,000 0,000	0,000 0,000	0,000 0,000	0,000 0,000
Всего по подпрограмме 1.3, в том числе по источникам финансирования	итого	704 540,212	694 970,000	701 939,700	715 148,000	715 148,000
	бюджет города Перми	703 341,412	694 970,000	701 939,700	715 148,000	715 148,000
	бюджет Пермского края внебюджетные источники	1 198,800 0,000	0,000 0,000	0,000 0,000	0,000 0,000	0,000 0,000

5. В разделе «Система программных мероприятий подпрограммы 1.4 «Ресурсное обеспечение качественного функционирования системы образования города Перми» муниципальной программы «Доступное и качественное образование»:

5.1. строку 1.4.1.1.1 изложить в следующей редакции:

1.4.1.1.1.1	количество детей, получающих психолого-педагогическую помощь по диагностике и выявлению особых образовательных нужд	чел.	2 500	2 500	2 500	2 500	2 500	2 500	2 500	МКУ СО «ПМПК» г. Перми	бюджет города Перми	7 429,195	7 087,100	7 087,100	7 360,800	7 360,800
-------------	---	------	-------	-------	-------	-------	-------	-------	-------	------------------------	---------------------	-----------	-----------	-----------	-----------	-----------

5.2. строку 1.4.1.1.1.5 изложить в следующей редакции:

1.4.1.1.1.5	количество муниципальных учреждений, в отношении которых МКУ «ИАЦ» г. Перми осуществляет информационно-аналитические функции	ед.	201	201	201	201	201	201	201	МКУ «ИАЦ» г. Перми	бюджет города Перми	16 409,474	15 721,500	15 721,500	16 271,900	16 271,900
-------------	--	-----	-----	-----	-----	-----	-----	-----	-----	--------------------	---------------------	------------	------------	------------	------------	------------

5.3. строку 1.4.1.1.1.9 изложить в следующей редакции:

1.4.1.1.1.9	количество зданий муниципальных образовательных учреждений, за которыми МКУ «АХССО» г. Перми осуществляет мониторинг безопасности	ед.	618	618	618	618	618	618	618	МКУ «АХССО» г. Перми	бюджет города Перми	18 714,874	17 920,800	17 920,800	18 556,100	18 556,100
-------------	---	-----	-----	-----	-----	-----	-----	-----	-----	----------------------	---------------------	------------	------------	------------	------------	------------

5.4. строку «Итого по мероприятию 1.4.1.1.1, в том числе по источникам финансирования» изложить в следующей редакции:

Итого по мероприятию 1.4.1.1.1, в том числе по источникам финансирования	бюджет города Перми	105 814,143	101 967,100	101 967,100	105 612,500	105 612,500
--	---------------------	-------------	-------------	-------------	-------------	-------------

5.5. строки 1.4.1.1.2.1, «Итого по мероприятию 1.4.1.1.2, в том числе по источникам финансирования» изложить в следующей редакции:

1.4.1.1.2.1	количество руководителей и педагогических работников образовательных учреждений, получающих меры социальной поддержки	чел.	47	47	47	47	47	47	47	муниципальные учреждения, подведомственные ДО	бюджет города Перми	2 284,090	2 217,600	2 217,600	2 217,600	2 217,600
Итого по мероприятию 1.4.1.1.2, в том числе по источникам финансирования											бюджет города Перми	2 284,090	2 217,600	2 217,600	2 217,600	2 217,600

5.6. строки 1.4.1.1.3.1, «Итого по мероприятию 1.4.1.1.2, в том числе по источникам финансирования», «Итого по основному мероприятию 1.4.1.1, в том числе по источникам финансирования» изложить в следующей редакции:

1.4.1.1.3.1	количество учреждений, получающих целевую субсидию на повышение фонда оплаты труда	ед.	3	-	-	-	-	-	-	муниципальные учреждения, подведомственные ДО	бюджет города Перми	2 647,931	0,000	0,000	0,000	0,000
Итого по мероприятию 1.4.1.1.3, в том числе по источникам финансирования											бюджет города Перми	2 647,931	0,000	0,000	0,000	0,000
Итого по основному мероприятию 1.4.1.1, в том числе по источникам финансирования											бюджет города Перми	110 746,164	104 184,700	104 184,700	107 830,100	107 830,100

5.7. строки «Итого по задаче 1.4.1, в том числе по источникам финансирования», «Всего по подпрограмме 1.4, в том числе по источникам финансирования» изложить в следующей редакции:

Итого по задаче 1.4.1, в том числе по источникам финансирования	итого	169 187,884	137 119,100	137 119,100	129 620,100	129 620,100
	бюджет города Перми	158 043,484	125 974,700	125 974,700	129 620,100	129 620,100
	бюджет Пермского края	11 144,400	11 144,400	11 144,400	0,000	0,000
Всего по подпрограмме 1.4, в том числе по источникам финансирования	итого	169 187,884	137 119,100	137 119,100	129 620,100	129 620,100
	бюджет города Перми	158 043,484	125 974,700	125 974,700	129 620,100	129 620,100
	бюджет Пермского края	11 144,400	11 144,400	11 144,400	0,000	0,000

6. В разделе «Система программных мероприятий подпрограммы 1.5 «Развитие негосударственного сектора в сфере образования» муниципальной программы «Доступное и качественное образование»:

6.1. строки 1.5.1.1.3.1, «Итого по мероприятию 1.5.1.1.3, в том числе по источникам финансирования» изложить в следующей редакции:

1.5.1.1.3.1	количество учащихся отдельных категорий частных общеобразовательных организаций, которым предоставлено бесплатное питание	чел.	85	82	82	82	82	частные образовательные организации	бюджет города Перми	1 028,239	965,700	965,700	965,700	965,700
Итого по мероприятию 1.5.1.1.3, в том числе по источникам финансирования														

6.2. строки 1.5.1.1.4.1, «Итого по мероприятию 1.5.1.1.4, в том числе по источникам финансирования» изложить в следующей редакции:

1.5.1.1.4.1	количество учащихся с ограниченными возможностями здоровья частных общеобразовательных организаций, которым предоставлено бесплатное двухразовое питание	чел.	3	6	6	6	6	частные образовательные организации	бюджет города Перми	75,179	96,600	96,600	96,600	96,600
Итого по мероприятию 1.5.1.1.4, в том числе по источникам финансирования														

6.3. строку «Итого по основному мероприятию 1.5.1.1, в том числе по источникам финансирования» изложить в следующей редакции:

Итого по основному мероприятию 1.5.1.1, в том числе по источникам финансирования	бюджет города Перми	51 004,218	50 963,100	50 963,100	50 963,100	50 963,100
	бюджет города Перми*	23 976,900	24 936,000	25 933,300	25 933,300	25 933,300

6.4. строки «Итого по задаче 1.5.1, в том числе по источникам финансирования», «Всего по подпрограмме 1.5, в том числе по источникам финансирования» изложить в следующей редакции:

Итого по задаче 1.5.1, в том числе по источникам финансирования	итого	314 253,618	312 821,000	312 821,000	50 963,100	50 963,100
	бюджет города Перми*	51 004,218	50 963,100	50 963,100	50 963,100	50 963,100
	бюджет Пермского края	263 249,400	261 857,900	261 857,900	0,000	0,000
Всего по подпрограмме 1.5, в том числе по источникам финансирования	всего	314 253,618	312 821,000	312 821,000	50 963,100	50 963,100
	бюджет города Перми*	51 004,218	50 963,100	50 963,100	50 963,100	50 963,100
	бюджет Пермского края	263 249,400	261 857,900	261 857,900	0,000	0,000

7. В разделе «Система программных мероприятий подпрограммы 1.6 «Обновление содержания дошкольного, общего и дополнительного образования» муниципальной программы «Доступное и качественное образование»:

7.1. строку 1.6.1.1.1 изложить в следующей редакции:

1.6.1.1.1	количество дошкольных образовательных учреждений, внедривших ФГОС	ед.	79	79	79	79	79	79	79	МДОУ	бюджет города Перми	0,000	0,000	0,000	0,000	0,000
-----------	---	-----	----	----	----	----	----	----	----	------	---------------------	-------	-------	-------	-------	-------

7.2. строку 1.6.3.1.1.1 изложить в следующей редакции:

1.6.3.1.1.1	количество учащихся, ставших призерами и победителями регионального и заключительного этапов Всероссийской олимпиады школьников	чел.	223	235	240	245	250	МОУ	бюджет города Перми	0,000	0,000	0,000	0,000	0,000	0,000	0,000
-------------	---	------	-----	-----	-----	-----	-----	-----	---------------------	-------	-------	-------	-------	-------	-------	-------

8. В разделе «Система программных мероприятий подпрограммы 1.7 «Укрепление и развитие кадрового потенциала отрасли» муниципальной программы «Доступное и качественное образование» строку 1.7.2.2.1.1 изложить в следующей редакции:

1.7.2.2.1.1	количество общеобразовательных учреждений, имеющих модели методического сопровождения и поддержки молодых кадров	ед.	96	116	135	174	194	ДО, МОУ	бюджет города Перми	0,000	0,000	0,000	0,000	0,000	0,000	0,000
-------------	--	-----	----	-----	-----	-----	-----	---------	---------------------	-------	-------	-------	-------	-------	-------	-------

9. В разделе «Таблица показателей конечного результата муниципальной программы «Доступное и качественное образование»:

9.1. в строке 1 строку:

Доля жителей города Перми, удовлетворенных качеством предоставляемых образовательных услуг, от общей численности опрошенных жителей города Перми, воспользовавшихся услугами образования (не менее), %	%	83,2	83,5	83,5	83,5	83,5	83,5	83,5	83,5
--	---	------	------	------	------	------	------	------	------

изложить в следующей редакции:

Доля жителей города Перми, удовлетворенных качеством предоставляемых образовательных услуг, от общей численности опрошенных жителей города Перми, воспользовавшихся услугами образования (не менее), %	%	79,0	79,0	79,0	79,5	79,5	79,5	79,5	80,0
--	---	------	------	------	------	------	------	------	------

9.2. в строке 1.1.1:

9.2.1. строки:

доступность дошкольного образования детей в возрасте до 8 лет	%	99,2	100,0	100,0	100,0	100,0	100,0	100,0	100,0
доступность дошкольного образования для детей в возрасте до 8 лет в муниципальных дошкольных образовательных организациях	%	99,2	100,0	100,0	100,0	100,0	100,0	100,0	100,0

изложить в следующей редакции:

доступность дошкольного образования детей в возрасте до 8 лет	%	100,0	100,0	100,0	100,0	100,0	100,0	100,0	100,0
доступность дошкольного образования для детей в возрасте до 8 лет в муниципальных дошкольных образовательных организациях	%	100,0	100,0	100,0	100,0	100,0	100,0	100,0	100,0

9.2.2. строки:

доступность дошкольного образования для детей в возрасте от 2 месяцев до 3 лет	%	96,1	100,0	100,0	100,0	100,0	100,0	100,0	100,0
доля детей в возрасте от 1 до 6 лет, состоящих на учете для определения в муниципальных дошкольные образовательные учреждения, в общей численности детей в возрасте от 1 года до 6 лет	%	0,8							

изложить в следующей редакции:

доступность дошкольного образования для детей в возрасте от 2 месяцев до 3 лет	%	100,0	100,0	100,0	100,0	100,0	100,0
доля детей в возрасте от 1 до 6 лет, состоящих на учете для определения в муниципальные дошкольные образовательные учреждения, в общей численности детей в возрасте от 1 года до 6 лет	%	0,0					

9.3. в строке 1.4.1:

9.3.1. строку:

доля участников образовательного процесса в муниципальных образовательных учреждениях города Перми, использующих муниципальные электронные ресурсы (дети, родители, педагоги), от общего количества участников образовательного процесса города Перми	%	83,8	83,8	83,8	83,8	83,8	83,8
---	---	------	------	------	------	------	------

изложить в следующей редакции:

доля участников образовательного процесса в муниципальных образовательных учреждениях города Перми, использующих муниципальные электронные ресурсы (дети, родители, педагоги), от общего количества участников образовательного процесса города Перми	%	87,5	87,5	87,5	87,5	87,5	87,5
---	---	------	------	------	------	------	------

9.3.2. строку:

доля муниципальных образовательных учреждений, участвующих в реализации мероприятий инновационного развития системы образования, от общего количества муниципальных образовательных учреждений	%	66,0	77,0	77,0	77,0	77,0	77,0
--	---	------	------	------	------	------	------

изложить в следующей редакции:

доля муниципальных образовательных учреждений, участвующих в реализации мероприятий инновационного развития системы образования, от общего количества муниципальных образовательных учреждений	%	66,5	77,3	77,3	77,3	77,3	77,3
--	---	------	------	------	------	------	------

9.3.3. строку:

доля общеобразовательных организаций, оснащенных в целях внедрения цифровой образовательной среды	%	59,4	69,3	79,2	89,1	100,0	100,0
---	---	------	------	------	------	-------	-------

изложить в следующей редакции:

доля общеобразовательных организаций, оснащенных в целях внедрения цифровой образовательной среды	%	61,4	69,3	79,2	89,1	100,0	100,0
---	---	------	------	------	------	-------	-------

9.4. в строке 1.5.1 строки:

доля детей дошкольного и школьного возраста, получающих образовательную услугу в негосударственном секторе, от общей численности детей дошкольного и школьного возраста, получающих образовательную услугу в муниципальных учреждениях, образовательных организациях негосударственного сектора	%	4,5	2,7	2,2	2,2	2,2	2,2
охват дошкольным образованием детей в возрасте до 8 лет в негосударственном секторе	%	8,1	4,9	4,2	4,4	4,6	4,6

изложить в следующей редакции:

доля детей дошкольного и школьного возраста, получающих образовательную услугу в негосударственном секторе, от общей численности детей дошкольного и школьного возраста, получающих образовательную услугу в муниципальных учреждениях, образовательных организациях негосударственного сектора	%	3,8	3,4	2,9	2,6	2,5	2,5
охват дошкольным образованием детей в возрасте до 8 лет в негосударственном секторе	%	6,9	6,5	5,9	5,8	5,7	5,7

количество услуг дошкольного образования детей по реализации основных общеобразовательных программ дошкольного образования в группе полного дня для детей в возрасте от 3 лет до 8 лет	ед.	52 865	бюджет города Перми	564 615,414
количество детей, получающих услугу по реализации основных общеобразовательных программ дошкольного образования по адаптированным образовательным программам, обучающимся с ограниченными возможностями здоровья в группе кратковременного пребывания для детей в возрасте от 3 лет до 8 лет	чел.	11	бюджет города Перми	0,000
количество услуг дошкольного образования детей по реализации основных общеобразовательных программ дошкольного образования, обучающихся с ограниченными возможностями здоровья в группе кратковременного пребывания для детей в возрасте от 3 лет до 8 лет	ед.	11	бюджет города Перми	21,422
количество детей, получающих услугу по реализации основных общеобразовательных программ дошкольного образования, обучающихся с ограниченными возможностями здоровья в группе полного дня в возрасте от 3 лет до 8 лет	чел.	4 063	бюджет города Перми	0,000
количество услуг дошкольного образования детей по реализации основных общеобразовательных программ дошкольного образования обучающихся с ограниченными возможностями здоровья в группе полного дня в возрасте от 3 лет до 8 лет	ед.	4 063	бюджет города Перми	22 566,277
количество детей, получающих услугу по присмотру и уходу в группе кратковременного пребывания для детей в возрасте от 3 лет	чел.	1 032	бюджет города Перми	0,000
количество услуг дошкольного образования детей по присмотру и уходу в группе кратковременного пребывания для детей в возрасте до 3 лет	ед.	1 032	бюджет города Перми	2 128,456
количество детей, получающих услугу по присмотру и уходу в группе полного дня для детей в возрасте до 3 лет	чел.	8 783	бюджет города Перми	0,000
количество услуг дошкольного образования детей по присмотру и уходу в группе полного дня для детей в возрасте до 3 лет	ед.	8 783	бюджет города Перми	68 719,449
количество детей, получающих услугу по присмотру и уходу в группе кратковременного пребывания для детей в возрасте от 3 лет до 8 лет	чел.	313	бюджет города Перми	0,000
количество услуг дошкольного образования детей по присмотру и уходу в группе кратковременного пребывания для детей в возрасте от 3 лет до 8 лет	ед.	313	бюджет города Перми	770,716
количество детей, получающих услугу по присмотру и уходу в группе полного дня для детей в возрасте от 3 лет до 8 лет	чел.	56 694	бюджет города Перми	0,000
количество услуг дошкольного образования детей по присмотру и уходу в группе полного дня для детей в возрасте от 3 лет до 8 лет	ед.	56 694	бюджет города Перми	601 905,294
количество детей, получающих услугу по присмотру и уходу в группе полного дня для детей с туберкулезной интоксикацией в возрасте от 3 лет до 8 лет	чел.	234	бюджет города Перми	0,000

1.1.1.1.1.2	Организация деятельности муниципальных образований, учреждений, подведомственных ДО, по оказанию услуг дошкольного образования в рамках полномочий города Перми	МОУ, реализующие образовательные программы дошкольного образования, подведомственные ДО	01.01.2022	31.12.2022	количество услуг дошкольного образования детей по присмотру и уходу в группе полного дня для детей с туберкулезной интоксикацией в возрасте от 3 лет до 8 лет	ед.	234	бюджет города Перми	10 525,868
					количество детей, с родителей (законных представителей) которых размер платы за присмотр и уход за детьми взимается в размере 50 %	чел.	15 698	внебюджетные источники	161 482,200
					количество детей, с родителей (законных представителей) которых размер платы за присмотр и уход за детьми взимается в размере 100 %	чел.	46 469		940 986,800
					количество детей, получающих услуги по реализации основных образовательных программ дошкольного образования в группе кратковременного пребывания для детей в возрасте до 3 лет	чел.	68	бюджет города Перми	0,000
					количество услуг дошкольного образования детей по реализации основных общеобразовательных программ дошкольного образования в группе кратковременного пребывания для детей в возрасте до 3 лет	ед.	68	бюджет города Перми	156,543
					количество детей, получающих услуги по реализации основных общеобразовательных программ дошкольного образования в группе полного дня для детей в возрасте до 3 лет	чел.	583	бюджет города Перми	0,000
					количество услуг дошкольного образования детей по реализации основных общеобразовательных программ дошкольного образования в группе полного дня для детей в возрасте до 3 лет	ед.	583	бюджет города Перми	4 108,599
					количество детей, получающих услуги по реализации основных общеобразовательных программ дошкольного образования в группе кратковременного пребывания для детей в возрасте от 3 лет до 8 лет	чел.	20	бюджет города Перми	0,000
					количество услуг дошкольного образования детей по реализации основных общеобразовательных программ дошкольного образования в группе кратковременного пребывания для детей в возрасте от 3 до 8 лет	ед.	20	бюджет города Перми	44,044
					количество детей, получающих услуги по реализации основных общеобразовательных программ дошкольного образования в группе полного дня для детей в возрасте от 3 лет до 8 лет	чел.	1 975	бюджет города Перми	0,000
					количество услуг дошкольного образования детей по реализации основных общеобразовательных программ дошкольного образования в группе полного дня для детей в возрасте от 3 до 8 лет	ед.	1 975	бюджет города Перми	11 377,524
					количество детей, получающих услуги по реализации основных общеобразовательных программ дошкольного образования, обучающихся с ограниченными возможностями здоровья в группе полного дня для детей в возрасте от 3 лет до 8 лет	чел.	113	бюджет города Перми	0,000

				ед.	113	бюджет города Перми	668,356
			количество услуг дошкольного образования детей по реализации основных общеобразовательных программ дошкольного образования, обучающихся с ограниченными возможностями здоровья в группе полного дня для детей в возрасте от 3 лет до 8 лет	чел.	68	бюджет города Перми	0,000
			количество детей, получающих услугу по присмотру и уходу в группе кратковременного пребывания для детей в возрасте до 3 лет	ед.	68	бюджет города Перми	198,798
			количество услуг дошкольного образования детей по присмотру и уходу в группе кратковременного пребывания для детей в возрасте до 3 лет	чел.	583	бюджет города Перми	0,000
			количество детей, получающих услугу по присмотру и уходу в группе полного дня для детей в возрасте до 3 лет	ед.	583	бюджет города Перми	4 691,361
			количество услуг дошкольного образования детей по присмотру и уходу в группе полного дня для детей в возрасте до 3 лет	чел.	20	бюджет города Перми	0,000
			количество детей, получающих услугу по присмотру и уходу в группе в группе кратковременного пребывания для детей в возрасте от 3 лет до 8 лет	ед.	20	бюджет города Перми	44,180
			количество услуг дошкольного образования детей по присмотру и уходу в группе кратковременного пребывания для детей в возрасте от 3 лет до 8 лет	чел.	2 088	бюджет города Перми	0,000
			количество детей, получающих услугу по присмотру и уходу в группе полного дня для детей в возрасте от 3 лет до 8 лет	ед.	2 088	бюджет города Перми	24 870,273
			количество услуг дошкольного образования детей по присмотру и уходу в группе полного дня для детей в возрасте от 3 лет до 8 лет	чел.	796	внебюджетные источники	8 114,700
			количество детей, с родителей (законных представителей) которых размер платы за присмотр и уход за детьми взимается в размере 50%	чел.	1 823		35 670,100
			количество детей, с родителей (законных представителей) которых размер платы за присмотр и уход за детьми взимается в размере 100 %	чел.			
Итого по мероприятию 1.1.1.1.1, в том числе по источникам финансирования							
итого							2 525 391,716
бюджет города Перми							1 379 137,916
внебюджетные источники							1 146 253,800
Итого по основному мероприятию 1.1.1.1, в том числе по источникам финансирования							
итого							2 525 391,716
бюджет города Перми							1 379 137,916
внебюджетные источники							1 146 253,800

10.2. строки 1.1.1.2.1.1, «Итого по мероприятию 1.1.1.2.1, в том числе по источникам финансирования» изложить в следующей редакции:

1.1.1.2.1.1	Предоставление единой субвенции на выполнение отдельных государственных полномочий в сфере образования	ДО, образовательные организации, реализующие образовательные программы дошкольного образования	01.01.2022	31.12.2022	количество детей, обеспеченных государственными гарантиями реализации прав на получение общедоступного и бесплатного дошкольного образования в дошкольных образовательных организациях в группе кратковременного пребывания для детей в возрасте до 3 лет	чел.	1 100	бюджет Пермского края	66 006,138
					количество детей, обеспеченных государственными гарантиями реализации прав на получение общедоступного и бесплатного дошкольного образования в дошкольных образовательных организациях в группе полного дня для детей в возрасте до 3 лет	чел.	9 366	бюджет Пермского края	791 631,179
					количество детей, обеспеченных государственными гарантиями реализации прав на получение общедоступного и бесплатного дошкольного образования в дошкольных образовательных организациях в группе кратковременного пребывания для детей в возрасте от 3 лет до 8 лет	чел.	322	бюджет Пермского края	12 654,536
					количество детей, обеспеченных государственными гарантиями реализации прав на получение общедоступного и бесплатного дошкольного образования в дошкольных образовательных организациях в группе полного дня для детей в возрасте от 3 лет до 8 лет	чел.	54 840	бюджет Пермского края	3 155 582,010
					количество детей с ограниченными возможностями здоровья, обеспеченных государственными гарантиями реализации прав на получение общедоступного и бесплатного дошкольного образования в дошкольных образовательных организациях в группе кратковременного пребывания в возрасте от 3 лет до 8 лет	чел.	11	бюджет Пермского края	643,784
					количество детей с ограниченными возможностями здоровья, обеспеченных государственными гарантиями реализации прав на получение общедоступного и бесплатного дошкольного образования в дошкольных образовательных организациях в группе полного дня в возрасте от 3 лет до 8 лет	чел.	4 176	бюджет Пермского края	511 170,797
					количество детей, обеспеченных государственными гарантиями реализации прав на получение общедоступного и бесплатного дошкольного образования по адаптированным образовательным программам, обучающихся, за исключением детей-инвалидов, в группе полного дня для детей в возрасте от 3 лет до 8 лет	чел.	67	бюджет Пермского края	8 201,256
					количество получателей компенсации части затрат родителям (законным представителям) за воспитание и обучение детей-инвалидов дошкольного возраста на дому	чел.	125	бюджет Пермского края	2 755,600

				количество получателей компенсации части родительской платы за присмотр и уход за ребенком в муниципальных образовательных учреждениях, реализующих образовательную программу дошкольного образования	чел.	16 243	бюджет Пермского края	90 390,600
				количество получателей компенсации части родительской платы за присмотр и уход за ребенком в муниципальных образовательных учреждениях, реализующих образовательную программу дошкольного образования, по которым администрируются выплаты	чел.	16 243	бюджет Пермского края	20,000
				количество руководителей и педагогических работников образовательных учреждений, получающих меры социальной поддержки	чел.	1 899	бюджет Пермского края	93 120,548
Итого по мероприятию 1.1.1.2.1, в том числе по источникам финансирования								
							бюджет Пермского края	4 732 176,448

10.3. строки «Итого по основному мероприятию 1.1.1.2, в том числе по источникам финансирования», «Итого по задаче 1.1.1, в том числе по источникам финансирования», «Всего по подпрограмме 1.1, в том числе по источникам финансирования» изложить в следующей редакции:

Итого по основному мероприятию 1.1.1.2, в том числе по источникам финансирования	итого		4 735 103,948
	бюджет города Перми		1 051,600
Итого по задаче 1.1.1, в том числе по источникам финансирования	бюджет Пермского края		4 734 052,348
	итого		7 260 495,664
Всего по подпрограмме 1.1, в том числе по источникам финансирования	бюджет города Перми		1 380 189,516
	бюджет Пермского края		4 734 052,348
	внебюджетные источники		1 146 253,800
	итого		7 260 495,664
	бюджет города Перми		1 380 189,516
	бюджет Пермского края		4 734 052,348
	внебюджетные источники		1 146 253,800

11. В приложении 2:

11.1. строку 1.2.1.1.1.1, «Итого по мероприятию 1.2.1.1.1, в том числе по источникам финансирования» изложить в следующей редакции:

1.2.1.1.1.1	Организация предоставления услуг в сфере общего образования в рамках полномочий города Перми	МОУ	01.01.2022	31.12.2022	количество детей, получающих общеобразовательную услугу по образовательным программам начального общего, основного общего и среднего общего образования в муниципальных общеобразовательных учреждениях	чел.	130 128	бюджет города Перми	0,000	
						количество предоставленных общеобразовательных услуг по образовательным программам начального общего, основного общего и среднего общего образования в муниципальных общеобразовательных учреждениях	ед.	135 842	бюджет города Перми	991 557,763
Итого по мероприятию 1.2.1.1.1, в том числе по источникам финансирования									бюджет города Перми	991 557,763

11.2. строки 1.2.1.1.3.1, «Итого по мероприятию 1.2.1.1.3, в том числе по источникам финансирования» изложить в следующей редакции:

1.2.1.1.3.1	Предоставление целевых субсидий на предоставление бесплатного питания отдельным категориям учащихся	МОУ	01.01.2022	31.12.2022	количество отдельных категорий учащихся, обеспеченных бесплатным питанием	чел.	8 341	бюджет города Перми	102 057,332
Итого по мероприятию 1.2.1.1.3, в том числе по источникам финансирования									
Итого по мероприятию 1.2.1.1.3, в том числе по источникам финансирования									
Итого по мероприятию 1.2.1.1.3, в том числе по источникам финансирования									

11.3. строку 1.2.1.1.5.1, «Итого по мероприятию 1.2.1.1.5, в том числе по источникам финансирования» изложить в следующей редакции:

1.2.1.1.5.1	Предоставление целевых субсидий кадетской школе на предоставление бесплатного питания учащимся	муниципальное автономное общеобразовательное учреждение «Пермская кадетская школа № 1 «Пермский кадетский корпус имени генералиссимуса А.В. Суворова»	01.01.2022	31.12.2022	количество учащихся, обеспеченных бесплатным питанием	чел.	777	бюджет города Перми	16 256,773
Итого по мероприятию 1.2.1.1.5, в том числе по источникам финансирования									
Итого по мероприятию 1.2.1.1.5, в том числе по источникам финансирования									

11.4. строки 1.2.1.1.6.1, «Итого по мероприятию 1.2.1.1.6, в том числе по источникам финансирования», «Итого по основному мероприятию 1.2.1.1, в том числе по источникам финансирования» изложить в следующей редакции:

1.2.1.1.6.1	Предоставление целевой субсидии на предоставление бесплатного питания учащимся с ограниченными возможностями здоровья	МОУ	01.01.2022	31.12.2022	количество учащихся с ограниченными возможностями здоровья, обеспеченных бесплатным питанием	чел.	3 374	бюджет города Перми	42 880,446
Итого по мероприятию 1.2.1.1.6, в том числе по источникам финансирования									
Итого по основному мероприятию 1.2.1.1, в том числе по источникам финансирования									
Итого по основному мероприятию 1.2.1.1, в том числе по источникам финансирования									

11.5. строки 1.2.1.2.1.1, «Итого по мероприятию 1.2.1.2.1, в том числе по источникам финансирования» изложить в следующей редакции:

1.2.1.2.1.1	Предоставление единой субвенции на выполнение отдельных государственных полномочий в сфере образования	МОУ	01.01.2022	31.12.2022	количество детей, которым предоставлены государственные гарантии на получение общедоступного бесплатного дошкольного, начального общего, среднего общего образования, а также дополнительного образования в общеобразовательных организациях	чел.	133 065	бюджет Пермского края	4 854 732,270
-------------	--	-----	------------	------------	--	------	---------	-----------------------	---------------

		МОУ, ЧОУ	01.01.2022	31.12.2022	количество учащихся из малоимущих многодетных семей, получающих меры социальной поддержки на обеспечение бесплатного питания	чел.	3 005	бюджет Пермского края	41 994,331
		МОУ, ЧОУ	01.01.2022	31.12.2022	количество учащихся из малоимущих семей, получающих меры социальной поддержки на обеспечение бесплатного питания	чел.	7 136	бюджет Пермского края	99 761,569
		ДО, МОУ	01.01.2022	31.12.2022	количество руководителей и педагогических работников образовательных учреждений, получающих меры социальной поддержки	чел.	3 790	бюджет Пермского края	181 753,861
Итого по мероприятию 1.2.1.2.1, в том числе по источникам финансирования									
Итого по мероприятию 1.2.1.2.1, в том числе по источникам финансирования									

11.6. строки 1.2.1.2.5.1, «Итого по мероприятию 1.2.1.2.5, в том числе по источникам финансирования» изложить в следующей редакции:

1.2.1.2.5.1	Предоставление бесплатного горячего питания обучающимся, получающим начальное общее образование в муниципальных общеобразовательных учреждениях	МОУ	01.01.2022	31.12.2022	количество обучающихся, получающих начальное общее образование в муниципальных общеобразовательных учреждениях, которым организовано бесплатное горячее питание	чел.	60 696	бюджет Пермского края	380 142, 594
Итого по мероприятию 1.2.1.2.5, в том числе по источникам финансирования									
Итого по мероприятию 1.2.1.2.5, в том числе по источникам финансирования									

11.7. после строки «Итого по мероприятию 1.2.1.2.5, в том числе по источникам финансирования» дополнить строками 1.2.1.2.6, 1.2.1.2.6.1, «Итого по мероприятию 1.2.1.2.6, в том числе по источникам финансирования» следующего содержания:

1.2.1.2.6	Организация бесплатного питания для обучающихся на уровнях основного общего и среднего общего образования в муниципальных общеобразовательных организациях Пермского края, вынужденно покинувших территории Луганской Народной Республики, Донецкой Народной Республики и Украины								
1.2.1.2.6.1	Предоставление бесплатного питания обучающимся на уровнях основного общего и среднего общего образования в муниципальных общеобразовательных учреждениях, вынужденно покинувших территории Луганской Народной Республики, Донецкой Народной Республики и Украины	МОУ	01.09.2022	31.12.2022	количество обучающихся на уровнях основного общего и среднего общего образования в муниципальных общеобразовательных учреждениях, вынужденно покинувших территории Луганской Народной Республики, Донецкой Народной Республики и Украины, которым организовано бесплатное питание	чел.	10	бюджет Пермского края	80,600
Итого по мероприятию 1.2.1.2.6, в том числе по источникам финансирования									
Итого по мероприятию 1.2.1.2.6, в том числе по источникам финансирования									

11.8. строки «Итого по основному мероприятию 1.2.1.2, в том числе по источникам финансирования», «Итого по задаче 1.2.1, в том числе по источникам финансирования», «Всего по подпрограмме 1.2, в том числе по источникам финансирования» изложить в следующей редакции:

Итого по основному мероприятию 1.2.1.2, в том числе по источникам финансирования	итого	6 594 821,205
	бюджет города Перми	3 811,200
	бюджет Пермского края	5 605 829,625
	бюджет Российской Федерации	985 180,380
Итого по задаче 1.2.1, в том числе по источникам финансирования	итого	7 752 556,419
	бюджет города Перми	1 161 546,414
	бюджет Пермского края	5 605 829,625
	бюджет Российской Федерации	985 180,380
Всего по подпрограмме 1.2, в том числе по источникам финансирования	всего	7 752 556,419
	бюджет города Перми	1 161 546,414
	бюджет Пермского края	5 605 829,625
	бюджет Российской Федерации	985 180,380

12. В приложении 3:

12.1. строки 1.3.1.1.1, «Итого по мероприятию 1.3.1.1.1, в том числе по источникам финансирования» изложить в следующей редакции:

1.3.1.1.1	Реализация предоставления дополнительных общеразвивающих программ социально-педагогической, естественно-научной, технической, туристско-краеведческой, художественной, физкультурно-спортивной направленности и дополнительных общеразвивающих предпрофессиональных программ в области физической культуры и спорта в муниципальных образовательных учреждениях дополнительного и общего образования, подведомственных ДО	МОУДО, МОУ, ДОУ, ЧОО	01.01.2022	31.12.2022	объем предоставленных услуг дополнительного образования по дополнительным общеобразовательным программам для детей в возрасте от 7 до 18 лет в муниципальных образовательных учреждениях дополнительного и общего образования, подведомственных ДО	чел. / часы	9 426 662	бюджет города Перми	673 834,903
					количество детей в возрасте от 7 до 18 лет, получающих услугу дополнительного образования по дополнительным общеобразовательным программам, в муниципальных образовательных учреждениях дополнительного и общего образования, подведомственных ДО	чел.	42 982	бюджет города Перми	0,000
					количество детей в возрасте от 5 до 18 лет, получающих услугу дополнительного образования за плату в муниципальных образовательных учреждениях и частных образовательных организациях	чел.	5 828	внебюджетные источники	0,000

Итого по мероприятию 1.3.1.1.1, в том числе по источникам финансирования		итого		673 834, 903
		бюджет города Перми		673 834, 903
		внебюджетные источники		0,000

12.2. строки 1.3.1.1.2.1, «Итого по мероприятию 1.3.1.1.2, в том числе по источникам финансирования» изложить в следующей редакции:

1.3.1.1.2.1	Реализация историко-культурной образовательной программы	МАУ ДО «ДД(Ю)Т»	01.01.2022	31.12.2022	количество учреждений, реализующих историко-культурную образовательную программу	ед.	1	бюджет города Перми	2 605, 777
Итого по мероприятию 1.3.1.1.2, в том числе по источникам финансирования									
								бюджет города Перми	2 605, 777

12.3. строки 1.3.1.1.3.1, «Итого по мероприятию 1.3.1.1.3, в том числе по источникам финансирования» изложить в следующей редакции:

1.3.1.1.3.1	Организация предоставления мер социальной поддержки руководителей и педагогических работников образовательных учреждений, получающих меры социальной поддержки	МОУДО	01.01.2022	31.12.2022	количество руководителей и педагогических работников образовательных учреждений, получающих меры социальной поддержки	чел.	389	бюджет города Перми	19 144, 910
Итого по мероприятию 1.3.1.1.3, в том числе по источникам финансирования									
								бюджет города Перми	19 144, 910

12.4. строки 1.3.1.1.4.1, «Итого по мероприятию 1.3.1.1.4, в том числе по источникам финансирования» изложить в следующей редакции:

1.3.1.1.4.1	Предоставление целевых субсидий на повышение фонда оплаты труда	МОУДО, МОУ	01.07.2022	31.12.2022	количество учреждений, получающих целевую субсидию на повышение фонда оплаты труда	ед.	28	бюджет города Перми	7 356, 222
Итого по мероприятию 1.3.1.1.4, в том числе по источникам финансирования									
								бюджет города Перми	7 356, 222

12.5. строки «Итого по основному мероприятию 1.3.1.1, в том числе по источникам финансирования», «Итого по задаче 1.3.1, в том числе по источникам финансирования», «Всего по подпрограмме 1.3, в том числе по источникам финансирования» изложить в следующей редакции:

Итого по основному мероприятию 1.3.1.1, в том числе по источникам финансирования	итого	704 540,212
	бюджет города Перми	703 341,412
	бюджет Пермского края внебюджетные источники	1 198,800 0,000
Итого по задаче 1.3.1, в том числе по источникам финансирования	итого	704 540,212
	бюджет города Перми	703 341,412
	бюджет Пермского края внебюджетные источники	1 198,800 0,000

Всего по подпрограмме 1.3, в том числе по источникам финансирования	итого		704 540,212
	бюджет города Перми		703 341,412
	бюджет Пермского края		1 198,800
	внебюджетные источники		0,000

13. В приложении 4:

13.1. строку 1.4.1.1.1 изложить в следующей редакции:

1.4.1.1.1.1	Организация предоставления психолого-педагогической помощи по диагностике и выявлению особых образовательных нужд	МКУ СО «ПМПК» г. Перми	01.01.2022	31.12.2022	количество детей, получающих психолого-педагогическую помощь по диагностике и выявлению особых образовательных нужд	чел.	2 500	бюджет города Перми	7 429, 195
-------------	---	------------------------	------------	------------	---	------	-------	---------------------	------------

13.2. строку 1.4.1.1.5 изложить в следующей редакции:

1.4.1.1.1.5	Осуществление информационно-аналитических функций в отношении муниципальных учреждений	МКУ «ИАЦ» г. Перми	01.01.2022	31.12.2022	количество муниципальных учреждений, в отношении которых МКУ «ИАЦ» осуществляет информационно-аналитические функции	ед.	201	бюджет города Перми	16 409, 474
-------------	--	--------------------	------------	------------	---	-----	-----	---------------------	-------------

13.3. строку 1.4.1.1.8 изложить в следующей редакции:

1.4.1.1.1.8	Осуществление мониторинга безопасности муниципальных образовательных учреждений	МКУ «АХ-ССО» г. Перми	01.01.2022	31.12.2022	количество зданий муниципальных образовательных учреждений, за которыми МКУ «АХССО» осуществляет мониторинг безопасности	ед.	618	бюджет города Перми	18 714, 874
-------------	---	-----------------------	------------	------------	--	-----	-----	---------------------	-------------

13.5. строку «Итого по мероприятию 1.4.1.1.1, в том числе по источникам финансирования» изложить в следующей редакции:

Итого по мероприятию 1.4.1.1.1, в том числе по источникам финансирования	бюджет города Перми		105 814,143
--	---------------------	--	-------------

13.6. строки 1.4.1.1.2.1, «Итого по мероприятию 1.4.1.1.2, в том числе по источникам финансирования» изложить в следующей редакции:

1.4.1.1.2.1	Организация предоставления мер социальной поддержки руководителям и педагогическим работникам образовательных учреждений	муниципальные учреждения, подведомственные ДО	01.01.2022	31.12.2022	количество руководителей и педагогических работников образовательных учреждений, получающих меры социальной поддержки	чел.	47	бюджет города Перми	2 284, 090
Итого по мероприятию 1.4.1.1.2, в том числе по источникам финансирования	бюджет города Перми		2 284, 090						

13.7. сроки 1.4.1.1.3.1, «Итого по мероприятию 1.4.1.1.3, в том числе по источникам финансирования», «Итого по основному мероприятию 1.4.1.1, в том числе по источникам финансирования» изложить в следующей редакции:

1.4.1.1.3.1	Предоставление целевых субсидий на повышение фонда оплаты труда	муниципальные учреждения, подведомственные ДО	01.07.2022	31.12.2022	количество учреждений, получающих целевую субсидию на повышение фонда оплаты труда	ед.	3	бюджет города Перми	2 647, 931	
Итого по мероприятию 1.4.1.1.3, в том числе по источникам финансирования										
Итого по основному мероприятию 1.4.1.1, в том числе по источникам финансирования										
									бюджет города Перми	2 647, 931
									бюджет города Перми	110 746, 164

13.8. строку 1.4.1.2.1.10 изложить в следующей редакции:

1.4.1.2.1.10	Организация и проведение Школы для педагогов	ДО, МАОУ ДПО «ЦРО» г. Перми	01.06.2022	30.11.2022	количество участников – работников отрасли (не менее)	чел.	50	бюджет города Перми	150,000
--------------	--	-----------------------------	------------	------------	---	------	----	---------------------	---------

13.9. строку 1.4.1.2.2.26 изложить в следующей редакции:

1.4.1.2.2.26	Разработка целевой модели качества образования города Перми	МАОУ ДПО «ЦРО» г. Перми	22.06.2022	30.11.2022	разработанная модель качества образования города Перми	ед.	1	бюджет города Перми	10 000,000
--------------	---	-------------------------	------------	------------	--	-----	---	---------------------	------------

13.10. строки «Итого по задаче 1.4.1, в том числе по источникам финансирования», «Всего по подпрограмме 1.4, в том числе по источникам финансирования» изложить в следующей редакции:

Итого по задаче 1.4.1, в том числе по источникам финансирования		итого		169 187,884
		бюджет города Перми		158 043,484
		бюджет Пермского края		11 144,400
Всего по подпрограмме 1.4, в том числе по источникам финансирования		итого		169 187,884
		бюджет города Перми		158 043,484
		бюджет Пермского края		11 144,400

14. В приложении 5:

14.1. строки 1.5.1.1.3.1, «Итого по мероприятию 1.5.1.1.3, в том числе по источникам финансирования» изложить в следующей редакции:

1.5.1.1.3.1	Организация предоставления субсидий частным общеобразовательным организациям на предоставление бесплатного питания отдельным категориям учащихся	частные образовательные организации	01.01.2022	31.12.2022	количество учащихься отдельных категорий частных общеобразовательных организаций, которым предоставлено бесплатное питание	чел.	85	бюджет города Перми	1 028,239	
Итого по мероприятию 1.5.1.1.3, в том числе по источникам финансирования										
									бюджет города Перми	1 028,239

14.2. строки 1.5.1.1.4.1, «Итого по мероприятию 1.5.1.1.4, в том числе по источникам финансирования» изложить в следующей редакции:

1.5.1.1.4.1	Организация предоставления субсидий частным общеобразовательным организациям на предоставление бесплатного двухразового питания учащимся с ограниченными возможностями здоровья	частные образовательные организации	01.01.2022	31.12.2022	количество учащихся с ограниченными возможностями здоровья частных общеобразовательных организаций, которым предоставлено бесплатное двухразовое питание	чел.	3	бюджет города Перми	75,179
Итого по мероприятию 1.5.1.1.4, в том числе по источникам финансирования									
								бюджет города Перми	75,179

14.3. строку «Итого по основному мероприятию 1.5.1.1, в том числе по источникам финансирования» изложить в следующей редакции:

Итого по основному мероприятию 1.5.1.1, в том числе по источникам финансирования		бюджет города Перми	51 004,218
		бюджет города Перми *	23 976,900

14.4. строку «Итого по задаче 1.5.1, в том числе по источникам финансирования», «Всего по подпрограмме 1.5, в том числе по источникам финансирования» изложить в следующей редакции:

Итого по задаче 1.5.1, в том числе по источникам финансирования		итого	314 253,618
		бюджет города Перми*	51 004,218
		бюджет Пермского края	263 249,400
Всего по подпрограмме 1.5, в том числе по источникам финансирования		итого	314 253,618
		бюджет города Перми*	51 004,218
		бюджет Пермского края	263 249,400

15. В приложении 6:

15.1. строку 1.6.1.1.1.1 изложить в следующей редакции:

1.6.1.1.1.1	Организация предоставления новых ФГОС в дошкольных образовательных учреждениях города Перми	МДОУ	01.01.2022	31.12.2022	количество дошкольных образовательных учреждений, внедривших ФГОС	ед.	79	бюджет города Перми	0,000
-------------	---	------	------------	------------	---	-----	----	---------------------	-------

15.2. строку 1.6.3.1.1.1 изложить в следующей редакции:

1.6.3.1.1.1	Организация предоставления условий для участия в региональном и заключительном этапах Всероссийской олимпиады школьников в образовательных организациях города Перми	МОУ	01.01.2022	31.12.2022	количество учающихся, ставших призерами и победителями регионального и заключительного этапов Всероссийской олимпиады школьников	чел.	223	бюджет города Перми	0,000
-------------	--	-----	------------	------------	--	------	-----	---------------------	-------

16. В приложении 7 строку 1.7.2.2.1.1 изложить в следующей редакции:

1.7.2.2.1.1	Реализация системы методических мероприятий для молодых кадров	ДЮ, МОУ	01.01.2022	31.12.2022	количество общеобразовательных учреждений, имеющих модели методического сопровождения и поддержки молодых кадров	ед.	96	бюджет города Перми	0,000
-------------	--	---------	------------	------------	--	-----	----	---------------------	-------

**ПРАВОВЫЕ АКТЫ ТЕРРИТОРИАЛЬНЫХ ОРГАНОВ
АДМИНИСТРАЦИИ ГОРОДА ПЕРМИ**



**АДМИНИСТРАЦИЯ ГОРОДА ПЕРМИ
ГЛАВА АДМИНИСТРАЦИИ
ЛЕНИНСКОГО РАЙОНА
РАСПОРЯЖЕНИЕ**

18.08.2022

№ 059-26-01-02-280

**О внесении изменений в Состав административной комиссии
Ленинского района города Перми, утвержденный распоряжением главы администрации
Ленинского района города Перми от 03.08.2016 № СЭД-059-26-01-02-178**

В соответствии с постановлением администрации города Перми от 28 июля 2016 г. № 537 «Об утверждении Типового положения об административной комиссии района города Перми», в связи с произошедшими кадровыми изменениями:

1. Внести изменения в Состав административной комиссии Ленинского района города Перми, утвержденный распоряжением главы администрации Ленинского района города Перми от 03 августа 2016 г. № СЭД-059-26-01-02-178 (в ред. от 13.05.2021 № 059-26-01-02-196), изложив его в редакции согласно приложению к настоящему распоряжению.

2. Настоящее распоряжение вступает в силу со дня подписания.

3. Общему отделу администрации Ленинского района города Перми обеспечить опубликование настоящего распоряжения в печатном средстве массовой информации «Официальный бюллетень органов местного самоуправления муниципального образования город Пермь».

4. Контроль за исполнением настоящего распоряжения возложить на первого заместителя главы администрации Ленинского района города Перми Курышева Д.А.

И.о. главы администрации
Ленинского района города Перми

А.А. Русанов

Приложение
к распоряжению главы администрации
Ленинского района города Перми
от 18.08.2022 № 059-26-01-02-280

**СОСТАВ
административной комиссии Ленинского района города Перми**

Председатель:
Курышев - первый заместитель главы администрации Ленинского района города Перми
Денис Александрович

Заместитель председателя:
Коротков - начальник отдела благоустройства администрации Ленинского района города
Андрей Алексеевич Пермь

Секретарь комиссии: Власов Игорь Анатольевич	- ведущий специалист сектора по взаимодействию с административными органами администрации Ленинского района города Перми
Члены комиссии: Воробьева Елена Григорьевна	- заместитель начальника отдела благоустройства администрации Ленинского района города Перми
Гасанли Эльвин Халид оглы	- главный специалист отдела жилищно-коммунального хозяйства и жилищных отношений администрации Ленинского района города Перми
Ефремов Дмитрий Олегович	- главный специалист сектора по взаимодействию с административными органами администрации Ленинского района города Перми
Жуланова Татьяна Александровна	- начальник сектора градостроительства, земельных и имущественных отношений администрации Ленинского района города Перми
Зеленков Сергей Анатольевич	- начальник юридического отдела администрации Ленинского района города Перми
Харланов Дмитрий Владимирович	- начальник сектора по взаимодействию с административными органами администрации Ленинского района города Перми



АДМИНИСТРАЦИЯ ГОРОДА ПЕРМИ
ГЛАВА АДМИНИСТРАЦИИ
МОТОВИЛИХИНСКОГО РАЙОНА
РАСПОРЯЖЕНИЕ

16.08.2022

№ 059-36-01-05-207

**О сносе самовольной постройки на пересечении ул. Гашкова
и ул. Ивана Франко**

В соответствии с частью 4 статьи 222 Гражданского кодекса Российской Федерации, решением Пермской городской Думы от 29 января 2013 г. № 7 «О территориальных органах администрации города Перми»:

1. Снести самовольно возведенную постройку, расположенную на земельном участке с кадастровым номером 59:01:3911614:450 по адресу: г. Пермь, на пересечении ул. Гашкова и ул. Ивана Франко.

2. Отделу градостроительства, земельных и имущественных отношений администрации Мотовилихинского района города Перми:

2.1. в течение 7 рабочих дней со дня подписания настоящего распоряжения обеспечить его размещение на информационном щите в границах земельного участка, на котором возведена самовольная постройка;

2.2. с 08 февраля 2023 г., но не ранее 3 месяцев после дня размещения на официальном сайте муниципального образования город Пермь в информационно-телекоммуникационной сети Интернет настоящего распоряжения о планируемом сносе самовольной постройки, если лицо, осуществившее самовольную постройку, не было выявлено, организовать мероприятия, указанные в пункте 1.

3. Сектору по работе с обращениями граждан и информированию населения администрации Мотовилихинского района города Перми в течение 7 рабочих дней со дня подписания настоящего распоряжения опубликовать его на офи-

циальном сайте муниципального образования город Пермь в информационно-телекоммуникационной сети Интернет.

4. Общему отделу администрации Мотовилихинского района города Перми в течение 7 рабочих дней со дня подписания настоящего распоряжения обеспечить опубликование распоряжения в печатном средстве массовой информации «Официальный бюллетень органов местного самоуправления муниципального образования город Пермь».

5. Настоящее распоряжение вступает в силу со дня официального опубликования в печатном средстве массовой информации «Официальный бюллетень органов местного самоуправления муниципального образования город Пермь».

6. Контроль за исполнением настоящего распоряжения возложить на первого заместителя главы администрации Мотовилихинского района города Перми Трухина Ю.М.

А.А. Хаткевич



АДМИНИСТРАЦИЯ ГОРОДА ПЕРМИ

ГЛАВА АДМИНИСТРАЦИИ МОТОВИЛИХИНСКОГО РАЙОНА

РАСПОРЯЖЕНИЕ

16.08.2022

№ 059-36-01-05-208

О сносе самовольной постройки по ул. Ивана Франко

В соответствии с частью 4 статьи 222 Гражданского кодекса Российской Федерации, решением Пермской городской Думы от 29 января 2013 г. № 7 «О территориальных органах администрации города Перми»:

1. Снести самовольно возведенную постройку, расположенную на земельном участке с кадастровым номером 59:01:3911614:614 по адресу: г. Пермь, ул. Ивана Франко.

2. Отделу градостроительства, земельных и имущественных отношений администрации Мотовилихинского района города Перми:

2.1. в течение 7 рабочих дней со дня подписания настоящего распоряжения обеспечить его размещение на информационном щите в границах земельного участка, на котором возведена самовольная постройка;

2.2. с 08 февраля 2023 г., но не ранее 3 месяцев после дня размещения на официальном сайте муниципального образования город Пермь в информационно-телекоммуникационной сети Интернет настоящего распоряжения о планируемом сносе самовольной постройки, если лицо, осуществившее самовольную постройку, не было выявлено, организовать мероприятия, указанные в пункте 1.

3. Сектору по работе с обращениями граждан и информированию населения администрации Мотовилихинского района города Перми в течение 7 рабочих дней со дня подписания настоящего распоряжения опубликовать его на официальном сайте муниципального образования город Пермь в информационно-телекоммуникационной сети Интернет.

4. Общему отделу администрации Мотовилихинского района города Перми в течение 7 рабочих дней со дня подписания настоящего распоряжения обеспечить опубликование распоряжения в печатном средстве массовой информации «Официальный бюллетень органов местного самоуправления муниципального образования город Пермь».

5. Настоящее распоряжение вступает в силу со дня официального опубликования в печатном средстве массовой информации «Официальный бюллетень органов местного самоуправления муниципального образования город Пермь».

6. Контроль за исполнением настоящего распоряжения возложить на первого заместителя главы администрации Мотовилихинского района города Перми Трухина Ю.М.

А.А. Хаткевич



АДМИНИСТРАЦИЯ ГОРОДА ПЕРМИ
ГЛАВА АДМИНИСТРАЦИИ
ПОСЕЛКА НОВЫЕ ЛЯДЫ ГОРОДА ПЕРМИ
РАСПОРЯЖЕНИЕ

22.08.2022

№ 059-40-01-02-15

О принудительном демонтаже самовольно установленных (незаконно размещенных) движимых объектов

В соответствии с Положением о порядке выявления и демонтажа самовольно установленных и незаконно размещенных движимых объектов на территории города Перми, утвержденным решением Пермской городской Думы от 08 ноября 2005 г. № 192, Типовым положением о территориальном органе администрации города Перми, утвержденным решением Пермской городской Думы от 29 января 2013 г. № 7:

1. Утвердить прилагаемый Перечень самовольно установленных (незаконно размещенных) движимых объектов, подлежащих принудительному демонтажу и перемещению (далее – Объекты).

2. Отделу благоустройства и потребительского рынка администрации поселка Новые Ляды города Перми организовать мероприятия по принудительному демонтажу и перемещению Объектов с 10.00 часов 25 августа 2022 года.

3. Определить место временного хранения демонтируемых Объектов по адресу: г. Пермь, ул. Соликамская, 91.

4. Уполномоченным лицом, ответственным за организацию работ по принудительному демонтажу и перемещению Объектов, назначить Бузмакова Виталия Федоровича, начальника отдела благоустройства и потребительского рынка администрации поселка Новые Ляды города Перми.

5. Лицом, осуществляющим принудительный демонтаж, перемещение и временное хранение Объектов на основании муниципального контракта № 4р от 02 августа 2022 года, является ООО «Демонтаж».

6. Общему отделу администрации поселка Новые Ляды города Перми обеспечить направление копии настоящего распоряжения в информационно-аналитическое управление администрации города Перми для размещения на официальном сайте муниципального образования город Пермь в информационно-телекоммуникационной сети Интернет в течение 1 рабочего дня после дня подписания распоряжения.

7. Настоящее распоряжение вступает в силу со дня подписания.

8. Контроль за исполнением настоящего распоряжения возложить на заместителя главы администрации поселка Новые Ляды города Перми Тарасова В.Б.

Р.Л. Печкурова

УТВЕРЖДЕН
распоряжением главы администрации
поселка Новые Ляды города Перми
от 22.08.2022
№ 059-40-01-02-15

ПЕРЕЧЕНЬ
самовольно установленных (незаконно размещенных) движимых
объектов, подлежащих принудительному демонтажу и перемещению

№ п/п	Тип объекта	Адрес нахождения объекта	Номер объекта в Едином реестре самовольно установлен- ных (незаконно размещенных) движимых объек- тов, выявленных на территории поселка Новые Ляды города Пер- ми (по состоя- нию на дату изда- ния настоящего распоряжения)	Дата и время начала работ по демонтажу	Единица измерения	
					шт.	кв.м
1	Конструкция	г. Пермь, пос. Новые Ляды, ул. Мира, 8	A22-1	с 10:00 25.08.2022	2	–
2	Ограждение	г. Пермь, пос. Новые Ляды, ул. Жданова, 1	A22-2	с 10:00 25.08.2022	–	65
Итого:					2	65

РАЗДЕЛ ВТОРОЙ ОФИЦИАЛЬНАЯ ИНФОРМАЦИЯ

Извещение об установлении публичного сервитута

Министерство по управлению имуществом и градостроительной деятельности Пермского края (далее – Министерство) в соответствии со статьей 39.42 Земельного кодекса Российской Федерации (далее – ЗК РФ) по ходатайству краевого государственного бюджетного учреждения «Управление автомобильных дорог и транспорта» Пермского края информирует о возможном установлении публичного сервитута сроком на 10 лет:

Кадастровый номер	Адрес или местоположение земельного участка	Цель, для которой устанавливается публичный сервитут
- часть земельного участка 59:01:4219150:3; - часть земельного участка 59:01:4219159:3; - часть земельного участка 59:01:4219201:264; - часть земельного участка 59:01:4219171:7; - часть земельного участка 59:01:4219198:13.	Пермский край, Пермский г.о., г. Пермь, Мотовилихинский район	Размещение объектов электросетевого хозяйства, которые переносятся в связи с изъятием земельных участков, на которых они ранее располагались, для размещения линейного объекта регионального значения «Строительство автомобильной дороги «Переход ул. Старцева-пр. Октябрят-ул. Целинная». Этап 1. Участок ул. Уинская от ул. Юрша до ул. Грибоедова»

Реквизиты решений об утверждении документа территориального планирования, документации по планировке территории:

- постановление Правительства Пермского края от 27.10.2009 г. № 780-п «Об утверждении Схемы территориального планирования Пермского края»;

- приказ Министерства по управлению имуществом и градостроительной деятельности Пермского края от 24.05.2022 г. № 31-02-1-4-940 «Об утверждении документации по планировке территории для размещения линейного объекта регионального значения «Строительство автомобильной дороги «Переход ул. Старцева - пр. Октябрят - ул. Целинная». Этап 1. Участок ул. Уинская от ул. Юрша до ул. Грибоедова».

Заинтересованные лица могут ознакомиться с поступившими ходатайствами об установлении сервитутов и прилагаемыми к ним схемами границ публичного сервитута в Министерстве по адресу: г. Пермь, ул. Сибирская, 30 а, лит. А, каб. 104.

Правообладатели земельных участков, в отношении которых испрашивается публичный сервитут, если их права не зарегистрированы в Едином государственном реестре недвижимости, в течение 30 (тридцати дней) со дня опубликования сообщения, предусмотренного подпунктом 1 пункта 3 статьи 39.42 ЗК РФ, имеют право подать в Министерство по адресу: г. Пермь, ул. Сибирская, 30 а, лит. А, каб. 104, заявления об учете их прав (обременений прав) на земельные участки с приложением копий документов, подтверждающих эти права (обременения прав).

В заявлениях указывается способ связи с правообладателями земельных участков, в том числе их почтовый адрес и (или) адрес электронной почты. Правообладатели земельных участков, подавшие такие заявления по истечении указанного срока, несут риски невозможности обеспечения их прав в связи с отсутствием информации о таких лицах и их правах на земельные участки. Такие лица имеют право требовать от обладателя публичного сервитута плату за публичный сервитут не более чем за три года, предшествующие дню направления ими заявления об учете их прав (обременений прав).

Время приема заинтересованных лиц для ознакомления с поступившими ходатайствами об установлении публичного сервитута и подачи заявлений: в рабочие дни с понедельника по четверг с 9.00 до 18.00; в пятницу с 9.00 до 17.00 (перерыв с 13.00 до 13.48).

Данная информация размещена на официальном сайте Министерства <https://migd.permkrai.ru/upravlenie-zemelnymi-resursami/publichnye-servituty/publichnye-servituty>.

Схема расположения границ публичного сервитута

Цель использования земельного участка: для размещения объектов электросетевого хозяйства, тепловых сетей, водопроводных сетей, сетей водоотведения, линий и сооружений связи, линейных объектов системы газоснабжения, нефтепроводов и нефтепродуктопроводов, их неотъемлемых технологических частей, если указанные объекты являются объектами федерального, регионального или местного значения, либо необходимы для организации электро-, газо-, тепло-, водоснабжения населения и водоотведения, подключения (технологического присоединения) к сетям инженерно-технического обеспечения, либо переносятся в связи с изъятием земельных участков, на которых они ранее располагались, для государственных или муниципальных нужд.

для размещения линейного объекта регионального значения «Строительство автомобильной дороги «Переход ул. Старцева – пр. Октября – ул. Целинная». Этап 1.

Участок ул. Уинская от ул. Юрша до ул. Грибоедова», в соответствии с пунктом 1 статьи 39.37 Земельного кодекса Российской Федерации

Кадастровый номер земельного участка, в пределах которого предполагается размещение объекта: 59:01:4219150:3

Адрес расположения участка 59:01:4219150:3, в пределах которого предполагается размещение объекта: край Пермский, г. Пермь, р-н Мотовилихинский

Площадь части земельного участка 59:01:4219150:3: 26 кв.м.

Категория земель: земли населенных пунктов



№	X	Y
1	517489,71	2236357,05
2	517491,34	2236362,83
3	517486,34	2236362,62
4	517485,99	2236356,31

Условные обозначения:

- - граница публичного сервитута
- - граница земельного участка
- - граница кадастрового квартала
- :40 - кадастровый номер земельного участка
- :17 - кадастровый номер кадастрового квартала

Схема расположения границ публичного сервитута

Цель использования земельного участка: для размещения объектов электросетевого хозяйства, тепловых сетей, водопроводных сетей, сетей водоотведения, линий и сооружений связи, линейных объектов системы газоснабжения, нефтепроводов и нефтепродуктопроводов, их неотъемлемых технологических частей, если указанные объекты являются объектами федерального, регионального или местного значения, либо необходимы для организации электро-, газо-, тепло-, водоснабжения населения и водоотведения, подключения (технологического присоединения) к сетям инженерно-технического обеспечения, либо переносятся в связи с изъятием земельных участков, на которых они ранее располагались, для государственных или муниципальных нужд.

для размещения линейного объекта регионального значения «Строительство автомобильной дороги «Переход ул. Старцева – пр. Октябрь – ул. Целинная». Этап 1.

Участок ул. Уинская от ул. Юрша до ул. Грибоедова», в соответствии с пунктом 1 статьи 39.37 Земельного кодекса Российской Федерации

Кадастровый номер земельного участка, в пределах которого предполагается размещение объекта: 59:01:4219159:3

Адрес расположения участка 59:01:4219159:3, в пределах которого предполагается размещение объекта: край Пермский, г. Пермь, р-н Мотовилихинский, ул. Уинская, 27 аа

Площадь части земельного участка 59:01:4219159:3: 1095 кв.м.

Категория земель: земли населенных пунктов



Масштаб 1:2000

№	X	Y	№	X	Y
1	517333,55	2236331,73	14	517381,85	2236329,87
2	517332,39	2236321,57	15	517443,60	2236360,84
3	517332,05	2236313,81	16	517430,29	2236360,67
4	517317,83	2236309,22	17	517413,15	2236355,42
5	517317,42	2236309,30	18	517424,56	2236353,17
6	517306,38	2236311,78	19	517438,09	2236353,38
7	517295,56	2236314,10	20	517471,85	2236362,02
8	517302,04	2236316,32	21	517470,95	2236361,98
9	517303,19	2236323,08	22	517470,82	2236347,67
10	517323,15	2236328,77	23	517475,74	2236347,84
11	517385,08	2236347,08	24	517480,02	2236362,36
12	517360,10	2236339,66	25	517478,58	2236362,30
13	517358,44	2236322,32	26	517480,02	2236348,00
			27	517480,32	2236348,00

Условные обозначения:

- - граница публичного сервитута
- - граница земельного участка
- - граница кадастрового квартала
- :40 - кадастровый номер земельного участка
- 59:01:1713017 - номер кадастрового квартала

Схема расположения границ публичного сервитута

Цель использования земельного участка: для размещения объектов электросетевого хозяйства, тепловых сетей, водопроводных сетей, сетей водоотведения, линий и сооружений связи, линейных объектов системы газоснабжения, нефтепроводов и нефтепродуктопроводов, их неотъемлемых технологических частей, если указанные объекты являются объектами федерального, регионального или местного значения, либо необходимы для организации электро-, газо-, тепло-, водоснабжения населения и водоотведения, подключения (технологического присоединения) к сетям инженерно-технического обеспечения, либо переносятся в связи с изъятием земельных участков, на которых они ранее располагались, для государственных или муниципальных нужд, для размещения линейного объекта регионального значения «Строительство автомобильной дороги «Переход ул. Старцева – пр. Октябрят – ул. Целинная». Этап 1. Участок ул. Уинская от ул. Юрша до ул. Грибоедова», в соответствии с пунктом 1 статьи 39.37 Земельного кодекса Российской Федерации

Кадастровый номер земельного участка, в пределах которого предполагается размещение объекта: 59:01:4219201:264.

Адрес расположения участка, в пределах которого предполагается размещение объекта:

Пермский край, Пермский городской округ, г. Пермь, Мотовилихинский район.

Площадь части земельного участка: 418 кв.м.

Категория земель: Земли населенных пунктов

Каталог координат, м
Система координат МСК-59

№	Нов. X	Нов. Y
1	517020,85	2236398,35
2	517025,71	2236394,44
3	517057,57	2236391,74
4	517058,23	2236396,17
5	517060,28	2236399,14
6	517033,43	2236406,19
7	517028,58	2236410,24
8	517028,31	2236408,26
9	517021,54	2236408,21



Масштаб 1:1000

Условные обозначения

- - Характерная точка границы, сведения о которой позволяют однозначно определить ее положение на местности
- - Обозначение новой характерной точки
- - Существующая часть границы, имеющиеся в ЕГРН сведения о которой достаточны для определения ее местоположения
- - Граница кадастрового квартала
- 59:01:4410536 - Номер кадастрового квартала
- :266 (1) - Номер исходного контура

Схема расположения границ публичного сервитута

Цель использования земельного участка: для размещения объектов электросетевого хозяйства, тепловых сетей, водопроводных сетей, сетей водоотведения, линий и сооружений связи, линейных объектов системы газоснабжения, нефтепроводов и нефтепродуктопроводов, их неотъемлемых технологических частей, если указанные объекты являются объектами федерального, регионального или местного значения, либо необходимы для организации электро-, газо-, тепло-, водоснабжения населения и водоотведения, подключения (технологического присоединения) к сетям инженерно-технического обеспечения, либо переносятся в связи с изъятием земельных участков, на которых они ранее располагались, для государственных или муниципальных нужд, для размещения линейного объекта регионального значения «Строительство автомобильной дороги «Переход ул. Старцева – пр. Октябрят – ул. Целинная», Этап 1. Участок ул. Уинская от ул. Юрша до ул. Грибоедова», в соответствии с пунктом 1 статьи 39.37 Земельного кодекса Российской Федерации

Кадастровый номер земельного участка, в пределах которого предполагается

размещение объекта: 59:01:4219171:7.

Адрес расположения участка, в пределах которого предполагается размещение объекта:

край Пермский, г. Пермь, р-н Мотовилихинский.

Площадь части земельного участка: 64 кв.м.

Категория земель: Земли населенных пунктов

Каталог координат, м
Система координат МСК-59

№	Нов. X	Нов. Y
1	516913,87	2236450,33
2	516910,23	2236454,00
3	516906,69	2236453,05
4	516905,10	2236451,65
5	516907,38	2236444,14
6	516914,97	2236446,24



Масштаб 1:1000

Условные обозначения

- - Проектная граница публичного сервитута
- - Характерная точка границы, сведения о которой позволяют однозначно определить ее положение на местности
- t - Обозначение новой характерной точки
- - Существующая часть границы, имеющиеся в ЕГРН сведения о которой достаточны для определения ее местоположения
- - Граница кадастрового квартала
- 59:01:4410536 - Номер кадастрового квартала

Схема расположения границ публичного сервитута

Цель использования земельного участка: для размещения объектов электросетевого хозяйства, тепловых сетей, водопроводных сетей, сетей водоотведения, линий и сооружений связи, линейных объектов системы газоснабжения, нефтепроводов и нефтепродуктопроводов, их неотъемлемых технологических частей, если указанные объекты являются объектами федерального, регионального или местного значения, либо необходимы для организации электро-, газо-, тепло-, водоснабжения населения и водоотведения, подключения (технологического присоединения) к сетям инженерно-технического обеспечения, либо переносятся в связи с изъятием земельных участков, на которых они ранее располагались, для государственных или муниципальных нужд, для размещения линейного объекта регионального значения «Строительство автомобильной дороги «Переход ул. Старцева – пр. Октябрят – ул. Целинная». Этап 1. Участок ул. Уинская от ул. Юрша до ул. Грибоедова», в соответствии с пунктом 1 статьи 39.37 Земельного кодекса Российской Федерации

Кадастровый номер земельного участка, в пределах которого предполагается размещение объекта: 59:01:4219198:13.

Адрес расположения участка, в пределах которого предполагается размещение объекта:

край Пермский, г. Пермь, р-н Мотовилихинский, жилой район Ива.

Площадь части земельного участка: 4 кв.м.

Категория земель: Земли населенных пунктов

Каталог координат, м
Система координат МСК-59

№	Нов. X	Нов. Y
1	517195,15	2236505,50
2	517192,12	2236508,34
3	517192,14	2236505,48



Масштаб 1:1000

Условные обозначения

- - Проектная граница публичного сервитута
- - Характерная точка границы, сведения о которой позволяют однозначно определить ее положение на местности
- † - Обозначение новой характерной точки
- (thin) - Существующая часть границы, имеющиеся в ЕГРН сведения о которой достаточны для определения ее местоположения
- (thick) - Граница кадастрового квартала
- 59:01:4410536 - Номер кадастрового квартала

Приложение 2
к приказу начальника департамента
имущественных отношений
администрации города Перми
от 23.08.2022 059-19-01-11-114

**Извещение о проведении 29.09.2022 аукциона на право
заключения договоров аренды земельных участков**

Лот № 1

1.	Наименование организатора аукциона	Департамент имущественных отношений администрации города Перми
2.	Наименование органа местного самоуправления, принявшего решение о проведении аукциона, реквизиты указанного решения	Администрация города Перми, приказ начальника департамента имущественных отношений администрации города Перми от 23.08.2022 № 059-19-01-11-114
3.	Место, дата, время проведения аукциона Дата рассмотрения заявок на участие в аукционе	г. Пермь, ул. Сибирская, 14, каб. № 2 29.09.2022 в 09 час. 20 мин. 28.09.2022 в 15 час. 00 мин.
4.	Предмет аукциона на право заключения договора аренды земельного участка	
	• местоположение	ул. Архитектора Связьева, з/у 48а, г. Пермь, г.о. Пермский, Пермский край
	• площадь	1 617 кв. м
	• кадастровый номер	59:01:4413938:4470
	• права на земельный участок	государственная собственность не разграничена
	• ограничение прав	<p>Ограничения прав подробно описаны в выписке из Единого государственного реестра недвижимости об объекте недвижимости от 11.08.2022 № КУВИ-001/2022-137268988, а также в градостроительном плане земельного участка и в справке по градостроительным условиям участка.</p> <p>Согласно сведениям, содержащимся в справке по градостроительным условиям участка от 28.06.2022 № 524156, сведениям ЕГРН участок расположен в границах зон с особыми условиями использования территории:</p> <p>1. Частично в ОХРАННОЙ ЗОНЕ КЛ-6 КВ Ф.ДОРОЖНЫЙ ОТ РП-32, КЛ-6КВ Ф.ЧЕРДЫНСКАЯ ОТ РП-32, КЛ-6КВ Ф.АПТЕКА ОТ РП-32, КЛ-6КВ Ф.ЛЕОНОВА ОТ РП-32, КЛ-6КВ Ф.АНДРОНОВА ОТ РП-32, КЛ-6КВ Ф.ГЛИНКИ ОТ РП-32 (реестровый (учетный) № ЕГРН 59:01-6.2504, площадью 91,29 кв. м).</p> <p>Проектирование и строительство вести в соответствии с постановлением Правительства Российской Федерации от 24.02.2009 № 160 «О порядке установления охранных зон объектов сетевого хозяйства и особых условий использования земельных участков, расположенных в границах таких зон».</p> <p>2. Частично в Охранной зоне кабельной линии ПС-23/1 мк-р Нагорный (реестровый (учетный) № ЕГРН 59:01-6.8449 площадью 51 кв. м).</p> <p>Проектирование и строительство вести в соответствии с Постановлением Правительства Российской Федерации от 09.06.1995 № 578 «Об утверждении Правил охраны линий и сооружений связи Российской Федерации».</p> <p>3. Частично в III поясе Зоны санитарной охраны скважины 1 ООО «Новогор-Прикамье» в м/р Парковый г.Перми (реестровый (учетный) № ЕГРН 59:01-6.7419 площадью 826 кв.м).</p>

		<p>Проектирование и строительство вести в соответствии с приказом Министерства природных ресурсов Пермского края от 16.01.2009 № СЭД-30-001-6/6 «Об утверждении проекта зон санитарной охраны водозаборной скважины ООО «НОВОГОР-Прикамье» (в ред. приказа Министерства природных ресурсов, лесного хозяйства и экологии Пермского края от 23.07.2020 № 30-01-02-360); СанПиН 2.1.4.1110-02 «Зоны санитарной охраны источников водоснабжения и водопроводов питьевого назначения».</p> <p>4. Полностью в Охранной зоне стационарного пункта наблюдения за состоянием окружающей природной среды, её загрязнением (реестровый (учетный) № ЕГРН 59.01.2.388). Проектирование и строительство вести в соответствии с Постановлением Правительства РФ от 27.08.1999 № 972 «Об утверждении Положения о создании охранных зон стационарных пунктов наблюдений за состоянием окружающей природной среды, её загрязнением».</p> <p>5. Полностью в приаэродромной территории аэродрома аэропорта Большое Савино (реестровый (учетный) № ЕГРН 59:32.2.857).</p> <p>Проектирование и строительство вести в соответствии с Постановлением Правительства Российской Федерации от 11.03.2010 № 138 «Об утверждении Федеральных правил использования воздушного пространства Российской Федерации»: «Запрещается размещать в полосах воздушных подходов на удалении до 30 км, а вне полос воздушных подходов – до 15 км от контрольной точки аэродрома объекты выбросов (размещения) отходов, животноводческие фермы, скотобойни и другие объекты, способствующие привлечению и массовому скоплению птиц».</p> <p>Согласно сведениям ЕГРН в границах участка расположено сооружение с кадастровым номером 59:01:0000000:92166 – сооружение канализации «Технологический комплекс «Канализация Индустриального района», находящееся в собственности муниципального образования город Пермь, предоставленное на праве хозяйственного ведения муниципальному предприятию «Пермводоканал», обществу с ограниченной ответственностью «Новая городская инфраструктура Прикамья» в соответствии с концессионным соглашением сроком действия с 10.06.2013 по 22.02.2054. Проектирование и строительство вести строго за пределами охранных зон сетей в соответствии норм «СП 32.13330.2018. Свод правил. Канализация. Наружные сети и сооружения. СНиП 2.04.03-85», утвержденными приказом Минстроя России от 25.12.2018 № 860/пр.</p> <p>Согласно акту обследования земельного участка от 29.03.2022 № 8 на территории по адресу г. Пермь, ул. Архитектора Связева, 48а имеется свободный доступ на участок. При визуальном осмотре выявлено, что ограждения, здания, строения, сооружения, объекты движимого имущества отсутствуют. Признаков нарушения земельного законодательства не выявлено.</p> <p>В случае выявления объектов некапитального типа арендатор обязан осуществить демонтаж выявленных объектов за счет собственных средств и (или) с привлечением средств других лиц без отнесения соответствующих расходов на территориальный орган администрации города Перми, Департамент земельных отношений администрации города Перми или иной функциональный орган или подразделение администрации города Перми.</p>
--	--	---

		<p>Согласно письму департамента жилищно-коммунального хозяйства администрации города Перми от 04.05.2022 № 059-04-17/3-312-ри Схемами водоснабжения и водоотведения города Перми, утвержденными постановлением администрации города Перми от 28.12.2018 № 1085, на период до 2028 года не предусмотрено строительство сетей водоснабжения и водоотведения.</p> <p>Для определения технической возможности подключения объекта капитального строительства к сетям водоснабжения и водоотведения необходимо обратиться к гарантирующей организации для проведения гидравлического расчета.</p> <p>Согласно информации управления по экологии и природопользованию администрации города Перми письмом от 11.03.2022 № 059-33-01-10/3-154 сообщает, что на участке произрастает 8 деревьев пород – тополь бальзамический, береза бородавчатая. Необходимо соблюдать следующие условия строительства, а также проектом предусмотреть:</p> <ol style="list-style-type: none">1. Нанесение существующих деревьев на стройгенплане.2. Максимальное сохранение существующих деревьев;3. Снос деревьев, попадающих в пятно застройки, вести на основании акта комиссионного обследования земельных насаждений в соответствии решением Пермской городской Думы от 25.12.2020 № 277. Указанный акт должен быть составлен на основании проектной документации. Остальные деревья сохранить;4. Восстановление зеленых насаждений вести в соответствии с решением Пермской городской Думы от 25.12.2020 № 277; Сбор и отвод ливневых вод с использованием вариантов решений в зависимости от: наличия централизованной системы ливневой канализации; площади водосбора с учетом транзитных вод с прилегающей территории; угла наклона рельефа, включающий прилегающие территории; применения иных решений равномерного отвода поверхностного стока с запрашиваемой территории на прилегающей территории; применения иных решений равномерного отвода поверхностного стока с запрашиваемой территории на прилегающие территории;6. Определение видов образующих отходов и мест их размещения на период эксплуатации;7. Конкретные мероприятия по охране окружающей среды на период строительства, включая: установку временного защитного ограждения строительной площадки; ограждение существующих зеленых насаждений, не попадающих под пятно застройки; прокладку коммуникаций осуществлять на расстоянии не менее 2 м от ствола дерева, чтобы не повредить корневую систему; не использовать приствольные круги существующих деревьев (диаметром 1 м) под складирование материалов и установки временных сооружений; определение видов и объемов образующихся отходов и мест их размещения; систематический вывоз отходов; недопущение загрязнения атмосферы, почвы и подземных вод; предотвращение выноса грязи автотранспортом, выезжающим со строительной площадки. <p>Департамент дорог и благоустройства администрации города Перми письмом от 11.03.2022 № 059-24-01-36/3-643 считает возможным предоставление участка при соблюдении условий: поверхностный водоотвод решить посредством строительства ливневой канализации с устройством локальных очистных сооружений с подключением в существующую сеть; предусмотреть электроосвещение территории; стоянку для временного хранения транспорта разместить</p>
--	--	--

	<p>в границах Участка вне территории общего пользования; предусмотреть ликвидацию разрушений, повреждений существующего дорожного покрытия; предусмотреть наружное освещение подъезда до территории участка.</p> <p>Департамент общественной безопасности администрации города Перми письмом от 27.04.2022 № 059-10-01-27/3-627 сообщает, что ближайшее подразделение пожарной охраны расположено по адресу: ул. Беяева, 29 (ПСЧ-2 10ПСО). Объект общественной безопасности (участковый пункт полиции) расположен по ул. Космонавта Леонова, 49. Имеется источник противопожарного водоснабжения: (пожарный гидрант) по ул. Архитектора Свизева, напротив дома 48 на расстоянии 10 метров. Участок попадает в зону возможного химического заражения. Объекты гражданской обороны и организации, отнесенные к категории по гражданской обороне, отсутствуют. Планом гражданской обороны строительство объектов гражданской обороны не предусмотрено. Участок находится в зоне действия региональной автоматизированной системы централизованного оповещения населения города Перми, установленной по ул. Леонова, 56а – 600 метров.</p> <p>Государственная инспекция по охране объектов культурного наследия Пермского края письмом от 15.04.2022 № Исх55-01-1.2-134 сообщает, что объекты культурного наследия, объекты, обладающие признаками объекта культурного наследия, отсутствуют.</p>
• обременения	нет
• разрешенное использование	для строительства многоквартирного жилого дома (разрешенное использование земельного участка –многоквартирные жилые дома), территориальная зона Ж-2
• принадлежность к определенной категории земель	земли населенных пунктов
• максимально и (или) минимально допустимые параметры разрешенного строительства объекта капитального строительства	в технической документации (градостроительный план земельного участка)
возможность подключения (технологического присоединения) объектов капитального строительства к сетям инженерно-технического обеспечения (за исключением сетей электро-снабжения)	<p>в технической документации</p> <p>Согласно письму ООО «Новогор – Прикамье» от 11.03.2022 № 110-03364 подключение к сетям водоснабжения и водоотведения будет возможно только после выполнения мероприятий по ликвидации технологических разрывов по сетям водопровода и канализации, т.е. создание водопроводных и/или канализационных сетей и объектов на них от существующих сетей централизованной системы холодного водоснабжения и/или водоотведения (объектов такой системы) до точек подключения (технологического присоединения) объектов капитального строительства. Подключение объекта будет возможно после реализации мероприятия по реконструкции КНС «Ипподром», со сроком не ранее 2023 г.</p> <p>По информации ОАО «Межрегиональная распределительная сетевая компания Урала» – филиал «Пермэнерго» письмо от 17.03.2022 № ПЭ/ПГЭС/22/149 существует наличие технической возможности технологического присоединения энергопринимающего устройства объекта.</p> <p>АО «Газпром газораспределение Пермь» письмом от 04.03.2022 № ПФ-1265 сообщает о технической возможности подключения объекта капитального строительства к существующим сетям газораспределения.</p>

		Согласно информации ПАО «Т Плюс» письмо от 14.03.2022 № 51030-01-01265 возможность технологического присоединения имеется через точки К-468-11 на тепловой сети М2-11 2Ду500мм. Тепловая нагрузка 0,2 Гкал/ч.
5.	Начальная цена предмета аукциона (размер ежегодной арендной платы) Победитель аукциона, иное лицо, с которым договор заключается в соответствии с п.13, п.14 или п. 20 ст. 39.12 Земельного Кодекса Российской Федерации (далее – ЗК РФ), обязан в течение 5 рабочих дней со дня составления протокола о результатах аукциона, а в случаях, определенных п.13, п.14, ст. 39.12 ЗК РФ, протокола рассмотрения заявок, уплатить ежегодный размер арендной платы (за вычетом задатка, внесенного для участия в аукционе) однократно за первые 3 года на счет департамента земельных отношений администрации города Перми, 614000, ул. Сибирская,15, тел. 212-61-90 (отдел договоров)	4 587 000 руб.
6.	«Шаг аукциона» (3% от начальной цены)	137 610 руб.
7.	Форма заявки на участие в аукционе, порядок ее приема, адрес места ее приема, даты и время начала и окончания приема заявок на участие в аукционе	Форма заявки размещена на сайтах www.torgi.gov.ru , www.gogodregm.ru (раздел Деятельность/Муниципальная собственность/Торговая площадка/ Вид торгов Продажа и аренда земельных участков). Заявка подается и принимается одновременно с полным пакетом документов, требуемых для участия в аукционе. На каждый лот представляется отдельный пакет документов, документы после аукциона не возвращаются. Заявка с прилагаемыми к ней документами регистрируется организатором аукциона в журнале приема заявок с присвоением каждой заявке номера, даты и времени подачи. г. Пермь, ул. Сибирская,14, каб. № 12 с 29.08.2022 по 23.09.2022 ежедневно в рабочие дни с 10 час. 00 мин. до 13 час. 00 мин.
8.	Размер задатка (50% от начальной цены) Порядок внесения задатка участниками аукциона и возврата им задатка	2 293 500 руб. Путем перечисления на счет организатора аукциона. Представление документов, подтверждающих внесение задатка, признается заключением соглашения о задатке (п.2 ст. 39.12 Земельного кодекса Российской Федерации). Задаток должен поступить на счет организатора аукциона до 15:00 28.09.2022. В течение трех рабочих дней со дня подписания протокола о результатах аукциона организатор аукциона обязан вернуть задатки лицам, участвовавшим в аукционе, но не победившим в нем. Задаток, внесенный лицом, признанным победителем аукциона, задаток, внесенный иным лицом, с которым договор купли-продажи или договор аренды земельного участка заключается в соответствии с пунктом 13, 14 или 20 ст. 39.12 ЗК РФ, засчитываются в оплату приобретаемого земельного участка или в счет арендной платы за него. Задатки, внесенные этими лицами, не заключившими в установленном настоящей статьей порядке договора купли-продажи или договора аренды земельного участка вследствие уклонения от заключения указанных договоров, не возвращаются.

	Банковские реквизиты счета для перечисления задатка	Департамент финансов администрации города Перми (департамент имущественных отношений администрации города Перми, л/с 04163010041), ИНН 5902502248, КПП 590201001, ОКТМО 57701000, р/с 032 326 435 770 100 056 00 в Отделении Пермь Банка России//УФК по Пермскому краю г. Пермь, БИК (БИК ТОФК) 015773997, корреспондентский счет (единый казначейский счет) 40102810145370000048 КБК 00000000000000000510. Назначение платежа: задаток для участия в аукционе 29.09.2022 по лоту № 1 (ул. Архитектора Свизьева, з/у 48а)
9.	Срок аренды земельного участка	4 года 10 месяцев
10.	Проект договора аренды земельного участка	Типовая форма договора аренды земельного участка, приобретаемого на торгах в форме аукциона, для строительства, утверждена постановлением администрации города Перми от 29.05.2015 № 322, является Приложением № 1 к настоящему извещению и размещена на сайтах www.torgi.gov.ru , www.gogodperm.ru (раздел Деятельность/ Муниципальная собственность/ Торговая площадка/ Вид торгов Продажа и аренда земельных участков), опубликована в печатном средстве массовой информации «Официальный бюллетень органов местного самоуправления города Перми».
11.	Порядок осмотра земельного участка на местности	Осмотр земельного участка производится заявителем самостоятельно в любое время с даты опубликования настоящего извещения.

Лот № 2

1.	Наименование организатора аукциона	Департамент имущественных отношений администрации города Перми
2.	Наименование органа местного самоуправления, принявшего решение о проведении аукциона, реквизиты указанного решения	Администрация города Перми, приказ начальника департамента имущественных отношений администрации города Перми от 23.08.2022 № 059-19-01-11-114
3.	Место, дата, время проведения аукциона Дата рассмотрения заявок на участие в аукционе	г. Пермь, ул. Сибирская, 14, каб. № 2 29.09.2022 в 09 час. 20 мин. 28.09.2022 в 15 час. 00 мин.
4.	Предмет аукциона на право заключения договора аренды земельного участка	
	• местоположение	ул. Калинина, з/у 102а, г. Пермь, г.о. Пермский, Пермский край
	• площадь	3 000 кв. м
	• кадастровый номер	59:01:1713213:14
	• права на земельный участок	государственная собственность не разграничена
	• ограничение прав	Ограничения прав подробно описаны в выписке из Единого государственного реестра недвижимости об объекте недвижимости от 11.08.2022 № КУВИ-001/2022-137269005, а также в градостроительном плане земельного участка и в справке по градостроительным условиям участка. Согласно справке по градостроительным условиям участка от 28.06.2022 № 524082, сведениям ЕГРН: 1. Участок частично расположен в границах зоны с особыми условиями использования территории: ОХРАННАЯ ЗОНА ВЛ 0.4 КВ ОТ ТП 1535 (реестровый (учетный) № ЕГРН 59.01.2.1611, площадью 14,4 кв. м). Проектирование и строительство вести в соответствии с постановлением Правительства Российской Федерации от 24.02.2009 № 160 «О порядке установления охранных зон объектов сетевого хозяйства и особых условий использования земельных участков, расположенных в границах таких зон».

		<p>2. Участок полностью расположен в границах зоны с особыми условиями использования территории: Приаэродромная территория аэродрома аэропорта Большое Савино (реестровый (учетный) № ЕГРН 59.32.2.857).</p> <p>Проектирование и строительство вести в соответствии с Постановлением Правительства Российской Федерации от 11.03.2010 № 138 «Об утверждении Федеральных правил использования воздушного пространства Российской Федерации»: «Запрещается размещать в полосах воздушных подходов на удалении до 30 км, а вне полос воздушных подходов – до 15 км от контрольной точки аэродрома объекты выбросов (размещения) отходов, животноводческие фермы, скотобойни и другие объекты, способствующие привлечению и массовому скоплению птиц».</p> <p>Согласно копии планшета М 1:500 в границах участка расположена сеть связи.</p> <p>Проектирование и строительство вести в соответствии с Постановлением Правительства Российской Федерации от 9.06.1995 № 578 «Об утверждении Правил охраны линий и сооружений связи Российской Федерации».</p> <p>По данным письма администрации Кировского района от 11.03.2022 № 059-23-01-25/3-86 в результате обследования участка капитальных/некапитальных объектов не выявлено. Ближайшие источники противопожарного водоснабжения расположены: пожарный гидрант ул. Бородулинская, 17; пожарный гидрант ул. Бородулинская, 14, пожарный гидрант ул. Бородулинская, 5.</p> <p>В случае выявления объектов некапитального типа арендатор обязан осуществить демонтаж выявленных объектов за счет собственных средств и (или) с привлечением средств других лиц без отнесения соответствующих расходов на территориальный орган администрации города Перми, Департамент земельных отношений администрации города Перми или иной функциональный орган или подразделение администрации города Перми.</p> <p>Согласно письму управления по экологии и природопользованию администрации города Перми от 23.03.2022 № 059-33-01-10/3-182 необходимо соблюдать следующие условия строительства, а также проектом предусмотреть:</p> <ol style="list-style-type: none">1. Нанесение существующих деревьев на стройгенплане.2. Максимальное сохранение существующих деревьев;3. Снос деревьев, попадающих в пятно застройки, вести на основании акта комиссионного обследования земельных насаждений в соответствии решением Пермской городской Думы от 25.12.2020 № 277. Указанный акт должен быть составлен на основании проектной документации. Остальные деревья сохранить;4. Восстановление зеленых насаждений вести в соответствии с решением Пермской городской Думы от 25.12.2020 № 277;5. Сбор и отвод ливневых вод с использованием вариантов решений в зависимости от: наличия централизованной системы ливневой канализации; площади водосбора с учетом транзитных вод с прилегающей территории; угла наклона рельефа, включающий прилегающие территории; применения иных решений равномерного отвода поверхностного стока с запрашиваемой территории на прилегающей территории; применения иных решений равномерного отвода поверхностного стока с запрашиваемой территории на прилегающие территории;
--	--	--

		<p>6. Определение видов образующих отходов и мест их размещения на период эксплуатации;</p> <p>7. Конкретные мероприятия по охране окружающей среды на период строительства, включая: установку временного защитного ограждения строительной площадки; ограждение существующих зеленых насаждений, не попадающих под пятно застройки; прокладку коммуникаций осуществлять на расстоянии не менее 2 м от ствола дерева, чтобы не повредить корневую систему;</p> <p>не использовать приствольные круги существующих деревьев (диаметром 1 м) под складирование материалов и установки временных сооружений; определение видов и объемов образующихся отходов и мест их размещения; систематический вывоз отходов; недопущение загрязнения атмосферы, почвы и подземных вод; предотвращение выноса грязи автотранспортом, выезжающим со строительной площадки.</p> <p>Средняя стоимость в ценах 2022 г. одного дерева лиственной породы от 17. тыс. руб., хвойной – от 20 тыс. руб.</p> <p>Участок предоставляется с условием выполнения мероприятий, указанных в письме департамента дорог и благоустройства администрации города Перми от 14.03.2022 № 059-24-01-36/3-648: поверхностный водоотвод решить проектом без подтопления смежных территорий, в соответствии с действующими нормативно-правовыми актами и природоохранным законодательством; предусмотреть электроосвещение территории объекта; стоянку для временного хранения транспорта разместить в границах отведенного под строительство участка вне территории общего пользования; предусмотреть ликвидацию разрушений, повреждений существующего дорожного покрытия; предусмотреть наружное освещение подъезда до территории участка; получить разрешение на присоединение к улично-дорожной сети города Перми в МКУ «Пермблагоустройство», согласовать план благоустройства территории с департаментом дорог и благоустройства администрации города Перми. Мероприятия по проектированию, строительству, реконструкции и капитальному ремонту улично-дорожной сети в границах участка бюджетом города Перми на 2022 год не запланированы.</p> <p>Департамент общественной безопасности администрации города Перми письмом от 15.03.2022 № 059-10-01-27/3-322 уведомил, что строительство пожарного водоема на данной территории не запланировано. Ближайшее подразделение пожарной охраны расположено по адресу: ул. Сысольская, 16 (ПСЧ-6 10-ПСО). Ближайший участковый пункт полиции расположен по адресу: ул. Судозаводская, 8. Помещения для аварийно-спасательных формирований отсутствуют.</p> <p>При размещении объектов необходимо соблюдать нормы и требования действующего законодательства. Участок попадает в зону возможного химического заражения.</p> <p>Департамент жилищно-коммунального хозяйства администрации города Перми письмом от 18.03.2022 № 059-04-17/3-200-ри уведомил, что на период до 2028 года на данной территории схемами водоснабжения и водоотведения города Перми, утвержденными постановлением администрации города Перми от 28.12.2018 № 1085, не предусмотрено строительство сетей водоснабжения и водоотведения. Для определения технической возможности подключения объекта капитального строительства к сетям водоотведения</p>
--	--	--

		<p>и водоснабжения победителю аукциона необходимо обратиться к гарантирующей организации для проведения гидравлического расчета.</p> <p>Согласно протоколу заседания координационного совещания по обеспечению правопорядка в Пермском крае от 16.03.2022 №74-гс для строительства объектов торговли обязательными являются условия по установке камер видеонаблюдения.</p>
	• обременения	нет
	• разрешенное использование	для строительства объектов торговли (торговых центров, торгово-развлекательных центров (комплексов) (разрешенное использование земельного участка – объекты торговли (торговые центры, торгово-развлекательные центры (комплексы), территориальная зона Ц-6
	• принадлежность к определенной категории земель	земли населенных пунктов
	• максимально и (или) минимально допустимые параметры разрешенного строительства объекта капитального строительства	в технической документации (градостроительный план земельного участка)
	возможность подключения (технологического присоединения) объектов капитального строительства к сетям инженерно-технического обеспечения (за исключением сетей электро-снабжения)	<p>в технической документации</p> <p>Согласно письму ООО «НОВОГОР-Прикамье» от 21.03.2022 № 110-03823 для возможности подключения объекта капитального строительства к централизованным системам холодного водоснабжения и водоотведения необходимо выполнить мероприятия по ликвидации технологических разрывов по сетям водопровода и канализации, т.е. создание водопроводных и/или канализационных сетей и объектов на них от существующих сетей централизованной системы холодного водоснабжения и/или водоотведения до точек подключения объектов капитального строительства: проектирование и строительство сети водопровода от границы участка до объекта сети водовода диаметром 1020 мм по ул. Светлогорская ориентировочной протяженностью 620 м; проектирование и строительство сети канализации от границы участка до коллектора внутри квартала диаметром 900 мм ориентировочной протяженностью 640 м. С учетом особенностей рельефа местности канализование объекта возможно в напорном режиме с устройством КНС внутри площадки.</p> <p>Согласно письму АО «Газпром газораспределение Пермь» от 15.03.2022 № ПФ-1456 техническая возможность подключения объектов капитального строительства с предполагаемой максимальной нагрузкой 58 куб. м/ час к существующим сетям имеется.</p> <p>Согласно письму ПАО «Т Плюс» от 23.03.2022 № 51030-01-01524 возможность технологического присоединения объекта капитального строительства к тепловым сетям имеется. Возможные точки присоединения к тепловым сетям: К-79 на тепловой сети М4-01 2Ду500 мм. Тепловая нагрузка в возможных точках подключения 1,1 Гкал/ч.</p>
5.	Начальная цена предмета аукциона (размер ежегодной арендной платы)	2 423 000 руб.
	Победитель аукциона, иное лицо, с которым договор заключается в соответствии с п.13, п.14 или п. 20 ст. 39.12 Земельного Кодекса Российской Федерации (далее – ЗК РФ), обязан	

	в течение 5 рабочих дней со дня составления протокола о результатах аукциона, а в случаях, определенных п.13, п.14, ст. 39.12 ЗК РФ, протокола рассмотрения заявок, уплатить ежегодный размер арендной платы (за вычетом задатка, внесенного для участия в аукционе) однократно за первые 3 года на счет департамента земельных отношений администрации города Перми, 614000, ул. Сибирская, 15, тел. 212-61-90 (отдел договоров)	
6.	«Шаг аукциона» (3% от начальной цены)	72 690 руб.
7.	Форма заявки на участие в аукционе, порядок ее приема, адрес места ее приема, даты и время начала и окончания приема заявок на участие в аукционе	<p>Форма заявки размещена на сайтах www.torgi.gov.ru, www.gogodperm.ru (раздел Деятельность/Муниципальная собственность/Торговая площадка/ Вид торгов Продажа и аренда земельных участков).</p> <p>Заявка подается и принимается одновременно с полным пакетом документов, требуемых для участия в аукционе. На каждый лот представляется отдельный пакет документов, документы после аукциона не возвращаются.</p> <p>Заявка с прилагаемыми к ней документами регистрируется организатором аукциона в журнале приема заявок с присвоением каждой заявке номера, даты и времени подачи.</p> <p>г. Пермь, ул. Сибирская, 14, каб. № 12</p> <p>с 29.08.2022 по 23.09.2022 ежедневно в рабочие дни с 10 час. 00 мин. до 13 час. 00 мин.</p>
8.	<p>Размер задатка (50% от начальной цены)</p> <p>Порядок внесения задатка участниками аукциона и возврата им задатка</p> <p>Банковские реквизиты счета для перечисления задатка</p>	<p>1 211 500 руб.</p> <p>Путем перечисления на счет организатора аукциона. Представление документов, подтверждающих внесение задатка, признается заключением соглашения о задатке (п.2 ст. 39.12 Земельного кодекса Российской Федерации). Задаток должен поступить на счет организатора аукциона до 15:00 28.09.2022.</p> <p>В течение трех рабочих дней со дня подписания протокола о результатах аукциона организатор аукциона обязан вернуть задатки лицам, участвовавшим в аукционе, но не победившим в нем.</p> <p>Задаток, внесенный лицом, признанным победителем аукциона, задаток, внесенный иным лицом, с которым договор купли-продажи или договор аренды земельного участка заключается в соответствии с пунктом 13, 14 или 20 ст. 39.12 ЗК РФ, засчитываются в оплату приобретаемого земельного участка или в счет арендной платы за него. Задатки, внесенные этими лицами, не заключившими в установленном настоящей статьей порядке договора купли-продажи или договора аренды земельного участка вследствие уклонения от заключения указанных договоров, не возвращаются.</p> <p>Департамент финансов администрации города Перми (департамент имущественных отношений администрации города Перми, л/с 04163010041), ИНН 5902502248, КПП 590201001, ОКТМО 57701000, р/с 032 326 435 770 100 056 00 в Отделении Пермь Банка России//УФК по Пермскому краю г. Пермь, БИК (БИК ТОФК) 015773997, корреспондентский счет (единый казначейский счет) 40102810145370000048 КБК 00000000000000000510.</p> <p>Назначение платежа: задаток для участия в аукционе 29.09.2022 по лоту № 2 (ул. Калинина, з/у 102а)</p>

9.	Срок аренды земельного участка	5 лет 6 месяцев
10.	Проект договора аренды земельного участка	Типовая форма договора аренды земельного участка, приобретаемого на торгах в форме аукциона, для строительства, утверждена постановлением администрации города Перми от 29.05.2015 № 322, является Приложением № 1 к настоящему извещению и размещена на сайтах www.torgi.gov.ru , www.gogodperm.ru (раздел Деятельность/ Муниципальная собственность/ Торговая площадка/ Вид торгов Продажа и аренда земельных участков), опубликована в печатном средстве массовой информации «Официальный бюллетень органов местного самоуправления города Перми».
11.	Порядок осмотра земельного участка на местности	Осмотр земельного участка производится заявителем самостоятельно в любое время с даты опубликования настоящего извещения.

Лот № 3

1.	Наименование организатора аукциона	Департамент имущественных отношений администрации города Перми
2.	Наименование органа местного самоуправления, принявшего решение о проведении аукциона, реквизиты указанного решения	Администрация города Перми, приказ начальника департамента имущественных отношений администрации города Перми от 23.08.2022 № 059-19-01-11-114
3.	Место, дата, время проведения аукциона Дата рассмотрения заявок на участие в аукционе	г. Пермь, ул. Сибирская, 14, каб. № 2 29.09.2022 в 09 час. 20 мин. 28.09.2022 в 15 час. 00 мин.
4.	Предмет аукциона на право заключения договора аренды земельного участка	
	• местоположение	ул. 1-я Юннатская, з/у 5а, Индустриальный район, г. Пермь
	• площадь	1 153 кв. м
	• кадастровый номер	59:01:4413863:166
	• права на земельный участок	государственная собственность не разграничена
	• ограничение прав	Ограничения прав подробно описаны в выписке из Единого государственного реестра недвижимости об объекте недвижимости от 04.08.2022 № КУВИ-001/2022-132353183, а также в градостроительном плане земельного участка и в справке по градостроительным условиям участка. Согласно геодезической съемке земельного участка в границах участка расположены сети газоснабжения, сведения о которых не занесены в Единый государственный реестр недвижимости. Проектирование и строительство вести в соответствии с постановления Правительства Российской Федерации от 20.11.2000 № 878 «Об утверждении правил охраны газораспределительных сетей». Согласно сведениям, содержащимся в Едином государственном реестре недвижимости от 04.08.2022 № КУВИ-001/2022-132353183, справке по градостроительным условиям земельного участка от 08.08.2022, градостроительному плану земельного участка от 07.12.2020 № РФ-59-2-03-0-00-2020-1416 земельный участок расположен в границах зон с особыми условиями использования территории: 1. Земельный участок полностью расположен в границах зоны с особыми условиями использования территории: Приаэродромная территория аэродрома аэропорта Большое Савино (реестровый номер границы 59:32-6.553 площадь пересечения 1153 кв. м). Проектирование и строительство вести в соответствии с Постановлением Правительства Российской Федерации

	<p>от 11.03.2010 № 138 «Об утверждении Федеральных правил использования воздушного пространства Российской Федерации»: «Запрещается размещать в полосах воздушных подходов на удалении до 30 км, а вне полос воздушных подходов – до 15 км от контрольной точки аэродрома объекты выбросов (размещения) отходов, животноводческие фермы, скотобойни и другие объекты, способствующие привлечению и массовому скоплению птиц».</p> <p>2. Земельный участок полностью расположен в границах зон с особыми условиями использования: Прибрежная защитная полоса бассейна реки Верхняя Мулянка (реестровый номер границы 59:00-6.1412 площадь пересечения 1153 кв. м), водоохранная зона бассейна реки Верхняя Мулянка (реестровый номер границы 59:00-6.1411 площадь пересечения 1153 кв. м).</p> <p>В границах прибрежной защитной полосы, водоохранной зоны допускается проектирование, строительство, реконструкция, ввод в эксплуатацию, эксплуатация хозяйственных и иных объектов при условии оборудования таких объектов сооружениями, обеспечивающими охрану водных объектов от загрязнения, засорения и истощения вод в соответствии с водным законодательством и в области охраны окружающей среды.</p> <p>Согласно письму администрации Индустриального района города Перми от 02.03.2022 № 059-16-01-08/3-608 участок по периметру не огорожен забором. Самовольно установленные объекты отсутствуют.</p> <p>Проход шириной 3 метра к земельному участку с кадастровым номером 59:01:4413863:166 с улицы 1-я Юннатская закрыт досками для ограничения свободного доступа на смежные земельные участки.</p> <p>Сведения об ограждении (перекрытии прохода) включены в Единый реестр самовольно установленных (незаконно размещенных) движимых объектов на территории города Перми для последующей организации и проведения процедуры демонтажа в 2022 году.</p> <p>Арендатор обязан осуществить демонтаж выявленных объектов за счет собственных средств и (или) с привлечением средств других лиц после подписания договора аренды земельного участка и передачи Участка по акту приема-передачи без отнесения соответствующих расходов на территориальный орган администрации города Перми, департамент земельных отношений администрации города Перми или иной функциональный орган или подразделение администрации города Перми.</p> <p>Согласно письму управления по экологии и природопользованию администрации города Перми от 06.10.2020 № 059-33-01-10/3-528 невозможно указать количество зеленых насаждений, подлежащих сносу и восстановительную стоимость в виду того, что границы земельного участка не вынесены в натуру и не известно пятно застройки. Средняя стоимость в ценах 2021 г. Одного дерева лиственной породы от 17 тыс. руб., хвойной – от 20 тыс. руб. Необходимо соблюдать следующие условия строительства:</p> <ol style="list-style-type: none">1. Максимальное сохранение существующих деревьев;2. Снос деревьев, попадающих в пятно застройки, вести на основании акта комиссионного обследования земельных насаждений в соответствии решением Пермской городской Думы от 25.12.2020 № 277. Указанный акт должен быть составлен на основании проектной документации. Остальные деревья сохранить;
--	---

		<p>3. Восстановление зеленых насаждений вести в соответствии с решением Пермской городской Думы от 25.12.2020 № 277;</p> <p>4. Сбор и отвод ливневых вод с использованием вариантов решений в зависимости от: наличия централизованной системы ливневой канализации; площади водосбора с учетом транзитных вод с прилегающей территории; угла наклона рельефа, включающий прилегающие территории; применения иных решений равномерного отвода поверхностного стока с запрашиваемой территории на прилегающей территории; применения иных решений равномерного отвода поверхностного стока с запрашиваемой территории на прилегающие территории;</p> <p>5. Определение видов образующих отходов и мест их размещения на период эксплуатации;</p> <p>6. Конкретные мероприятия по охране окружающей среды на период строительства, включая: установку временного защитного ограждения строительной площадки; ограждение существующих зеленых насаждений, не попадающих под пятно застройки; прокладку коммуникаций осуществлять на расстоянии не менее 2 м от ствола дерева, чтобы не повредить корневую систему; не использовать приствольные круги существующих деревьев (диаметром 1 м) под складирование материалов и установки временных сооружений; определение видов и объемов образующихся отходов и мест их размещения; систематический вывоз отходов; недопущение загрязнения атмосферы, почвы и подземных вод; предотвращение выноса грязи автотранспортом, выезжающим со строительной площадки.</p> <p>Департамент дорог и благоустройства администрации города Перми письмом от 21.10.2020 № 059-24-01-36/3-2269 считает возможным предоставление участка при следующих условиях: поверхностный водоотвод решить проектом без подтопления смежных территорий, в соответствии с действующими нормативно-правовыми актами и природоохранным законодательством; предусмотреть ликвидацию разрушений, а также повреждений существующего дорожного покрытия; предусмотреть присоединение к улично-дорожной сети в твердом покрытии; получить от владельца автомобильной дороги согласие на размещение примыкающего подъезда к дороге; временный подъезд, а также обустройство и содержание строительной площадки организовать в соответствии с решением Пермской городской Думы от 18.12.2018 № 265 «Об утверждении Правил благоустройства территории города Перми и о признании утратившими силу отдельных решений Пермской городской Думы».</p> <p>Департамент общественной безопасности администрации города Перми письмом от 10.08.2022 № 059-10-01-27/3-1183 уведомляет: участок попадает в зону возможного химического заражения в особый период. Строительство пожарного водоема не запланировано. Ближайшее подразделение пожарной охраны расположено по адресу: ул. Беляева, 29 (ПСЧ-2 10-ПСО). Объекты общественной безопасности, отнесенные к объектам полиции (участковые пункты полиции), в данном микрорайоне отсутствуют. Ближайший участковый пункт расположен по адресу: г. Пермь, ул. Эскаваторная, д. 57</p>
--	--	---

		<p>(микрорайон Нагорный, Индустриальный район). В настоящее время в указанном микрорайоне строительство (приобретение) участков пунктов полиции не планируется. Помещения для аварийно-спасательных формирований на указанной территории отсутствуют.</p> <p>В настоящее время потребность в обеспечении служебными помещениями для аварийно-спасательных формирований в указанном микрорайоне отсутствует.</p> <p>На указанной территории источники противопожарного водоснабжения отсутствуют.</p> <p>Объекты гражданской обороны и организации, отнесенные к категории гражданской обороны отсутствуют. Планом гражданской обороны строительство объектов гражданской обороны не предусмотрено.</p> <p>Территория находится в зоне действия региональной автоматизированной системы централизованного оповещения населения города Перми, установленной по адресу: ул. Встречная, 37-600 м.</p> <p>Департамент жилищно-коммунального хозяйства администрации города Перми письмом от 09.08.2022 № 059-04-17/3-550-ри сообщает: схемами водоснабжения и водоотведения города Перми, утвержденными постановлением администрации города Перми от 28.12.2018 № 1085, на период до 2028 года не предусмотрено строительство сетей водоснабжения и водоотведения.</p> <p>Государственная инспекция по охране объектов культурного наследия Пермского края письмом от 29.10.2020 № Исх55-01-17.2-430 уведомила об отсутствии на участке объектов культурного наследия, включенных в единый государственный реестр, выявленных объектов культурного наследия, а также объектов, обладающих признаками объекта культурного наследия.</p> <p>Участок расположен вне зон охраны и защитных зон объектов культурного наследия. В соответствии с федеральными законами ограничения для размещения капитального объекта на Участке, по условиям охраны объектов культурного наследия, не имеются.</p>
	• обременения	нет
	• разрешенное использование	с целью строительства индивидуального жилого дома (разрешенное использование земельного участка – для индивидуального жилищного строительства (2.1)), территориальная зона Ж-4
	• принадлежность к определенной категории земель	земли населенных пунктов
	• максимально и (или) минимально допустимые параметры разрешенного строительства объекта капитального строительства	<p>в технической документации (в градостроительном плане земельного участка и в справке по градостроительным условиям земельного участка)</p> <p>Проектирование и строительство необходимо вести в соответствии с пунктом 4.5 СП 55.13330.2016 Свода Правил. Дома жилые многоквартирные. СНиП 31-02-2001, утвержденный и введенный в действие Приказом Министерства строительства и жилищно-коммунального хозяйства Российской Федерации от 20.10.2016 № 725/пр. Дом должен включать жилые комнаты – одну или несколько (общую комнату или гостиную, спальню), а также вспомогательные помещения: переднюю, кухню (в том числе кухню-столовую и (или) кухню-нишу), ванные комнаты и (или) душевые, туалет (уборную) или совмещенный санузел.</p>

		<p>Согласно пункту 6.1 СП 55.13330.2016 площади помещений домов проектируемых и реконструируемых, должны быть не менее: общей комнаты (или гостиной) – 16 кв. м (при одной жилой комнате 14 кв. м); спальни – 8 кв. м (на двух человек 10 кв. м, а при размещении ее в мансарде – 7 кв. м); спальни для инвалида-колясочника – 9 кв. м; кухни – 9 кв. м, кухни-ниши или кухонной зоны в кухне-столовой – 6 кв. м.</p> <p>Согласно пункту 6.2 СП 55.13330.2016 высота помещений жилых комнат и кухни в климатических подрайонах IА, IБ, IГ, IД и II А должно быть не менее 2,7 м, а в остальных – не менее 2,5 м в соответствии с СП 54.13330. Высоту комнат, кухни и других помещений, расположенных в мансарде или имеющихся в наклонные потолки или стены, допускается принимать не менее 2,3 м. В коридорах и при устройстве антресолей высоту помещений допускается принимать не менее 2,1 м.</p>
	<p>возможность подключения (технологического присоединения) объектов капитального строительства к сетям инженерно-технического обеспечения (за исключением сетей электро-снабжения)</p>	<p>в технической документации</p> <p>Согласно письму ООО «НОВОГОР-Прикамье» от 19.10.2020 № 110-17785 возможные точки подключения объекта индивидуального жилищного строительства:</p> <p>Водоснабжение: от сети водопровода d-50 мм по ул. Юннатская в районе жилого дома по ул. 1-я Юннатская, 2. Ориентировочная протяженность от точки подключения до земельного участка конкурсной площадки по землям общего пользования составляет 300 м.</p> <p>Для сведения сообщаем, что в соответствии с СП 31.13330.2012. «Водоснабжение. Наружные сети и сооружения» для подачи воды на хозяйственно-противопожарные нужды, независимо от расхода воды на пожаротушение, при длине сети водопровода свыше 200 м, необходимо выполнить кольцевание наружных сетей водопровода.</p> <p>Альтернативным методом снабжения водой может быть скважина.</p> <p>Водоотведение: в связи с тем, что в месте расположения земельного участка отсутствуют сети канализации, эксплуатируемые ООО «Новогор-Прикамье», при проектировании может быть применен альтернативный способ канализирования, без подключения к централизованной системе канализации г. Перми (отвод стоков возможен на локальные очистные сооружения либо в выгребную яму с последующим вывозом стоков спец. машин), при этом состав канализационных стоков должен соответствовать всем нормативным требованиям Российской Федерации).</p> <p>При проектировании могут быть применены альтернативные способы водоснабжения и водоотведения, без подключения к централизованным системам водоотведения и канализации г. Перми.</p> <p>Согласно письму ОАО «Межрегиональная распределительная сетевая компания Урала» – филиал «Пермэнерго» от 29.10.2020 № ПЭ/ПГЭС/01-22/7881 сообщает о наличии технической возможности технологического присоединения энергопринимающих устройств объектов с предполагаемым электропотреблением.</p> <p>Для заключения договора на технологическое присоединение необходимо подать письменную заявку с приложением необходимых документов и сведений через портал ПАО Россети (https://светлаястрана.рф) или направить заявку почтовым отправлением.</p>

		<p>Согласно письму АО «Газпром газораспределение Пермь» от 15.10.2020 № ПФ-6992 техническая возможность подключения объектов капитального строительства к существующим сетям имеется.</p> <p>Для рассмотрения вопроса о предоставлении технических условий на подключение (технологическое присоединение) необходимо направить запрос с приложением необходимых документов и сведений через почтовый ящик, расположенный по адресу: г. Пермь, ул. Уральская, д. 104, 1 этаж или по электронной почте post@pf.ugaz.ru).</p>
5.	<p>Начальная цена предмета аукциона (размер ежегодной арендной платы)</p> <p>Победитель аукциона, иное лицо, с которым договор заключается в соответствии с п.13, п.14 или п. 20 ст. 39.12 Земельного Кодекса Российской Федерации (далее – ЗК РФ), обязан в течение 5 рабочих дней со дня составления протокола о результатах аукциона, а в случаях, определенных п.13, п.14, ст. 39.12 ЗК РФ, протокола рассмотрения заявок, уплатить ежегодный размер арендной платы (за вычетом задатка, внесенного для участия в аукционе) за 1 год на счет департамента земельных отношений администрации города Перми, 614000, ул. Сибирская,15, тел. 212-61-90 (отдел договоров)</p>	330 000 руб.
6.	«Шаг аукциона» (3% от начальной цены)	9 900 руб.
7.	<p>Форма заявки на участие в аукционе, порядок ее приема, адрес места ее приема, даты и время начала и окончания приема заявок на участие в аукционе</p>	<p>Форма заявки размещена на сайтах www.torgi.gov.ru, www.gogodregm.ru (раздел Деятельность/Муниципальная собственность/Торговая площадка/ Вид торгов Продажа и аренда земельных участков).</p> <p>Заявка подается и принимается одновременно с полным пакетом документов, требуемых для участия в аукционе. На каждый лот представляется отдельный пакет документов, документы после аукциона не возвращаются.</p> <p>Заявка с прилагаемыми к ней документами регистрируется организатором аукциона в журнале приема заявок с присвоением каждой заявке номера, даты и времени подачи.</p> <p>г. Пермь, ул. Сибирская,14, каб. № 12</p> <p>с 29.08.2022 по 23.09.2022 ежедневно в рабочие дни с 10 час. 00 мин. до 13 час. 00 мин.</p>
8.	<p>Размер задатка (50% от начальной цены)</p> <p>Порядок внесения задатка участниками аукциона и возврата им задатка</p>	<p>165 000 руб.</p> <p>Путем перечисления на счет организатора аукциона. Представление документов, подтверждающих внесение задатка, признается заключением соглашения о задатке (п.2 ст. 39.12 Земельного кодекса Российской Федерации). Задаток должен поступить на счет организатора аукциона до 15:00 28.09.2022.</p> <p>В течение трех рабочих дней со дня подписания протокола о результатах аукциона организатор аукциона обязан вернуть задатки лицам, участвовавшим в аукционе, но не победившим в нем.</p> <p>Задаток, внесенный лицом, признанным победителем аукциона, задаток, внесенный иным лицом, с которым договор купли-продажи или договор аренды земельного участка заключается в соответствии с пунктом 13, 14 или 20</p>

	Банковские реквизиты счета для перечисления задатка	ст. 39.12 ЗК РФ, засчитываются в оплату приобретаемого земельного участка или в счет арендной платы за него. Задатки, внесенные этими лицами, не заключившими в установленном настоящей статьёй порядке договора купли-продажи или договора аренды земельного участка вследствие уклонения от заключения указанных договоров, не возвращаются. Департамент финансов администрации города Перми (департамент имущественных отношений администрации города Перми, л/с 04163010041), ИНН 5902502248, КПП 590201001, ОКТМО 57701000, р/с 032 326 435 770 100 056 00 в Отделении Пермь Банка России//УФК по Пермскому краю г. Пермь, БИК (БИК ТОФК) 015773997, корреспондентский счет (единый казначейский счет) 40102810145370000048 КБК 00000000000000000510. Назначение платежа: задаток для участия в аукционе 29.09.2022 по лоту № 3 (ул. 1-я Юннатская, з/у 5а)
9.	Срок аренды земельного участка	20 лет
10.	Проект договора аренды земельного участка	Типовая форма договора аренды земельного участка, приобретаемого на торгах в форме аукциона, для строительства, утверждена постановлением администрации города Перми от 29.05.2015 № 322, является Приложением № 1 к настоящему извещению и размещена на сайтах www.torgi.gov.ru , www.gogodperm.ru (раздел Деятельность/ Муниципальная собственность/ Торговая площадка/ Вид торгов Продажа и аренда земельных участков).
11.	Порядок осмотра земельного участка на местности	Осмотр земельного участка производится заявителем самостоятельно в любое время с даты опубликования настоящего извещения. В случае выявления объектов некапитального типа арендатор обязан осуществить демонтаж выявленных объектов за счет собственных средств и (или) с привлечением средств других лиц без отнесения соответствующих расходов на территориальный орган администрации города Перми, департамент земельных отношений администрации города Перми или иной функциональный орган или подразделение администрации города Перми.

Для участия в аукционе заявители представляют в установленный в извещении о проведении аукциона срок следующие документы:

- 1) заявка на участие в аукционе по установленной в извещении о проведении аукциона форме с указанием банковских реквизитов счета для возврата задатка;
- 2) копии документов, удостоверяющих личность заявителя (для граждан), всех страниц;
- 3) надлежащим образом заверенный перевод на русский язык документов о государственной регистрации юридического лица в соответствии с законодательством иностранного государства в случае, если заявителем является иностранное юридическое лицо;
- 4) документы, подтверждающие внесение задатка.

Дата, время и место регистрации участников на торги:

29.09.2022 с 9.00 до 9.20, г. Пермь, ул. Сибирская, 14, каб. 2.

Порядок проведения аукциона:

- а) аукцион ведет аукционист;
- б) аукцион начинается с оглашения аукционистом наименования, основных характеристик и начальной цены земельного участка (начального размера ежегодной арендной платы), «шага аукциона». «Шаг аукциона» установлен в размере 3 процентов начальной цены земельного участка (ежегодного размера арендной платы) и не изменяется в течение всего аукциона;
- в) участникам аукциона выдаются пронумерованные карточки, которые они поднимают после оглашения аукционистом начальной цены земельного участка (ежегодного размера арендной платы) и каждой очередной цены в случае, если готовы купить (взять в аренду) земельный участок в соответствии с этой ценой;

г) каждую последующую цену аукционист назначает путем увеличения текущей цены на «шаг аукциона». После объявления очередной цены аукционист называет номер карточки участника аукциона, который первым поднял карточку. Затем аукционист объявляет следующую цену в соответствии с «шагом аукциона»;

д) при отсутствии участников аукциона, готовых купить (взять в аренду) земельный участок в соответствии с названной аукционистом ценой, аукционист повторяет эту цену 3 раза.

Если после троекратного объявления очередной цены ни один из участников аукциона не поднял карточку, аукцион завершается. Победителем аукциона признается тот участник аукциона, номер карточки которого был назван аукционистом последним;

е) по завершении аукциона аукционист объявляет о продаже (сдаче в аренду) земельного участка, называет цену проданного земельного участка (ежегодный размер арендной платы) и номер карточки победителя аукциона.

С выпиской из ЕГРН, технической документацией (при наличии флеш-карты выдается в электронном виде) можно ознакомиться в департаменте имущественных отношений администрации города Перми (г.Пермь, ул. Сибирская, 14, каб. № 12, тел. 212-77-24), а также на сайте www.gorodperm.ru (раздел Деятельность/ Муниципальная собственность/ Торговая площадка/Вид торгов Продажа и аренда земельных участков).

Приложение № 1 к Извещению о проведении
29.09.2022 аукциона на право заключения договоров
аренды земельных участков

ТИПОВАЯ ФОРМА
договора аренды земельного участка, приобретаемого
на торгах в форме аукциона, для строительства

г. Пермь

«___» _____ г. ¹

Департамент земельных отношений администрации города Перми, именуемый в дальнейшем Арендодатель, в лице _____, действующего на основании _____, с одной стороны, и _____, именуемый(ая) в дальнейшем Арендатор, в лице _____, действующего на основании _____, протокола _____ от _____ по лоту № _____ (далее - протокол), с другой стороны, заключили настоящий договор о следующем.

I. Предмет договора

1.1. Во исполнение протокола Арендодатель передает, а Арендатор принимает во временное пользование на условиях аренды земельный участок, имеющий кадастровый номер 59:01: _____, площадью _____ кв. м, расположенный на землях населенных пунктов и находящийся по адресу: _____ (далее - земельный участок), для _____, в границах, сведения о которых содержатся в Едином государственном реестре недвижимости, и в качественном состоянии как он есть согласно Приложению 1 к настоящему договору.

1.2. Разрешенное использование _____
(указано в выписке из Единого государственного реестра недвижимости)

II. Права и обязанности Арендодателя

2.1. Арендодатель имеет право:

2.1.1. осуществлять контроль за использованием земельного участка, предоставленного в аренду, в том числе на беспрепятственный доступ на территорию используемого земельного участка, определение и закрепление на местности поворотных точек границ земельного участка;

2.1.2. взыскать в установленном порядке не внесенную в срок арендную плату, а также неустойку за просрочку исполнения обязательств;

2.1.3. требовать досрочного расторжения договора в случаях, предусмотренных действующим законодательством и настоящим договором.

2.1.4. требовать возмещение убытков, причиненных ухудшением качества земельного участка и экологической обстановки в результате хозяйственной деятельности Арендатора;

2.1.5. осуществлять осмотр арендованного земельного участка без предварительного уведомления Арендатора.

2.2. Арендодатель обязан:

2.2.1. выполнять в полном объеме все условия настоящего договора;

- 2.2.2. передать Арендатору земельный участок по акту приема-передачи;
- 2.2.3. не вмешиваться в хозяйственную деятельность Арендатора, если она не противоречит условиям договора и земельному законодательству Российской Федерации.
- 2.2.4. в трехдневный срок после получения уведомления, указанного в пункте 3.2.22 настоящего договора, провести осмотр земельного участка, составить акт осмотра земельного участка, подтверждающий снос самовольной постройки.

III. Права и обязанности Арендатора

- 3.1. Арендатор имеет право:
 - 3.1.1. использовать земельный участок в соответствии с условиями договора;
 - 3.1.2. представить документы для государственной регистрации права на земельный участок в орган, осуществляющий государственный кадастровый учет и государственную регистрацию прав.
 - 3.1.3. выкупа либо заключения договора аренды земельного участка под объектом недвижимости, созданным Арендатором и принадлежащим ему на праве собственности, за исключением сооружений, которые могут размещаться на таких земельных участках на основании сервитута, публичного сервитута или в соответствии со статьей 39.36 Земельного кодекса Российской Федерации;
 - 3.1.4. до момента получения разрешения на строительство произвести раздел земельного участка, предоставленного для строительства блокированных жилых домов, в целях строительства и ввода в эксплуатацию, с учетом требований, установленных земельным и градостроительным законодательством².
- 3.2. Арендатор обязан:
 - 3.2.1. выполнять в полном объеме все условия настоящего договора;
 - 3.2.2. использовать земельный участок в границах, сведения о которых содержатся в Едином государственном реестре недвижимости, в соответствии с целевым назначением и видом разрешенного использования, указанными в пунктах 1.1, 1.2 настоящего договора. Арендатор не вправе изменять целевое назначение и вид разрешенного использования земельного участка;
 - 3.2.3. сохранять межевые, геодезические и другие специальные знаки, установленные на земельном участке в соответствии с законодательством и переданные Арендатору по акту приема-передачи;
 - 3.2.4. своевременно вносить арендную плату;
 - 3.2.5. обеспечивать Арендодателю, представителям органов контроля свободный доступ на земельный участок с целью его осмотра на предмет соблюдения условий договора и требований земельного законодательства;
 - 3.2.6. обеспечивать доступ на земельный участок представителей собственника линейного объекта или представителей организации, осуществляющей эксплуатацию линейного объекта, в целях обеспечения его безопасности в случае, если земельный участок расположен в охранной зоне линейного объекта;
 - 3.2.7. обеспечить свободный доступ граждан к водному объекту общего пользования и его береговой полосе³;
 - 3.2.8. соблюдать порядок сноса и выполнения компенсационных посадок зеленых насаждений, установленный Правилами благоустройства, действующими на территории города Перми;
 - 3.2.9. не допускать строительства на земельном участке до получения разрешения на строительство в установленном порядке, в случае если получение такого разрешения предусмотрено действующим законодательством.
Не допускать строительства на земельном участке до получения уведомления в соответствии с Градостроительным кодексом Российской Федерации в случае строительства на земельном участке объектов индивидуального жилищного строительства или садового дома³.
 - Направить Арендодателю копию уведомления в соответствии с абзацем вторым настоящего пункта в течение 10 дней со дня его получения;
 - 3.2.10. не заключать договоры и не вступать в сделки, следствием которых является или может являться какое-либо обременение предоставленных Арендатору по договору имущественных прав (договоры залога, внесение права на аренду участка или его части в уставный капитал юридических лиц и другое) без письменного согласия Арендодателя (в случаях заключения настоящего договора на срок не более пяти лет), за исключением случаев, установленных законом.
Стороны договорились, что сделки, следствием которых является или может являться какое-либо обременение предоставленных Арендатору по договору имущественных прав в соответствии с абзацем первым настоящего пункта, совершенные без письменного согласия Арендодателя (в случаях заключения настоящего договора на срок не более пяти лет), являются недействительными (ничтожными) с момента совершения и не влекут юридических последствий;
 - Арендатор не вправе уступать права и осуществлять перевод долга по обязательствам, возникшим из договора аренды.
 - 3.2.11. письменно сообщить Арендодателю не позднее чем за один месяц о предстоящем освобождении участка в связи с окончанием срока договора в связи с неиспользованием земельного участка в соответствии с пунктом 1.1 настоящего договора;
 - 3.2.12. при расторжении настоящего договора по требованию Арендодателя вернуть Арендодателю земельный участок в надлежащем состоянии в пятидневный срок с момента расторжения настоящего договора по акту приема-передачи земельного участка;

3.2.13. в случае изменения адреса или иных реквизитов Арендатора в пятидневный срок направить Арендодателю письменное уведомление.

В случае неисполнения Арендатором этого условия, извещение, направленное по адресу, указанному в настоящем договоре, является надлежащим уведомлением Арендодателем Арендатора о соответствующих изменениях;

3.2.14. в случае продажи права собственности на объект недвижимого имущества, расположенный на земельном участке, в 10-дневный срок направить Арендодателю письменное уведомление об этом;

3.2.15. в случае обнаружения Арендодателем ликвидировать самовольные постройки, возведенные Арендатором, или иные нарушения в использовании земельного участка и привести участок в прежнее состояние за свой счет в срок, установленный в уведомлении Арендодателя;

3.2.16. выполнять требования, установленные Федеральным законом от 25 июня 2002 г. № 73-ФЗ «Об объектах культурного наследия (памятниках истории и культуры) народов Российской Федерации»⁵;

3.2.17. выполнять требования особого режима охраны и использования особо охраняемой природной территории местного значения в соответствии с утвержденным Положением об особо охраняемой природной территории местного значения⁶;

3.2.18. соблюдать при использовании земельных участков требования градостроительных регламентов, строительных, экологических, санитарно-гигиенических, противопожарных и иных правил, нормативов;

3.2.19. не допускать загрязнение, истощение, деградацию, порчу, уничтожение земель и почв и иное негативное воздействие на земли и почвы;

3.2.20. соблюдать при использовании земельного участка требования, установленные статьей 65 Водного кодекса Российской Федерации;

3.2.21. за свой счет и (или) с привлечением средств других лиц осуществить снос самовольной постройки в срок, не превышающий 12 месяцев, в случае если на земельном участке расположены здание, сооружение, объект незавершенного строительства, в отношении которых было принято решение о сносе самовольной постройки;

3.2.22. в течение 3 дней после осуществления сноса самовольной постройки в срок, установленный пунктом 3.2.21 настоящего договора, направить Арендодателю письменное уведомление об этом для составления акта осмотра земельного участка в соответствии с пунктом 2.2.4 настоящего договора;

3.2.23. соблюдать требования к параметрам объекта недвижимости предполагаемого к возведению, указанные в аукционной документации;

3.2.24. соблюдать ограничения при использовании земельных участков, расположенных в границах зон с особыми условиями использования территорий, установленные _____⁷.

(наименование нормативно-правового акта)

IV. Срок действия договора и арендная плата

4.1. Настоящий договор заключается с «__» _____ по «__» _____.

4.2. Ежегодный размер арендной платы составляет _____ руб.
(сумма прописью)

4.3. Арендатор обязан в течение 5 рабочих дней со дня составления протокола уплатить ежегодный размер арендной платы, указанный в пункте 4.2 настоящего договора (за вычетом задатка, внесенного для участия в аукционе), в следующем порядке: если срок договора аренды земельного участка составляет менее 3 лет, ежегодный размер арендной платы вносится однократно за весь срок действия договора аренды; если срок действия договора аренды земельного участка составляет 3 года и более, ежегодный размер арендной платы вносится однократно за первые 3 года.

В случае предоставления земельного участка на условиях аренды для индивидуального жилищного строительства арендатор обязан в течение 5 рабочих дней со дня составления протокола уплатить ежегодный размер арендной платы, указанный в пункте 4.2 настоящего договора (за вычетом задатка, внесенного для участия в аукционе), за 1 год.

4.4. Арендная плата исчисляется ежемесячно с «__» _____ 20__ г. и вносится в следующем порядке:

за I и II кварталы до 5 февраля, за III квартал до 5 июня, за IV квартал до 5 сентября текущего года, а также подлежит индексации на уровень инфляции, установленный в утвержденных губернатором Пермского края условиях для формирования вариантов развития и основных показателей прогноза социально-экономического развития Пермского края на очередной финансовый год и плановый период.

4.5. В случае возникновения у Арендатора права собственности на земельный участок до 15 числа месяца (включительно) арендная плата начисляется только за предшествующий месяц, при возникновении права собственности на земельный участок после 15 числа месяца арендная плата начисляется за весь текущий месяц.

4.6. Неиспользование участка Арендатором не может служить основанием для невнесения арендной платы в установленные сроки.

V. Ответственность сторон

5.1. За просрочку исполнения обязательства по внесению арендной платы, нарушение срока возврата земельно-

го участка, установленного в пункте 3.2.12 настоящего договора Арендатор уплачивает Арендодателю пени в размере 0,03% от суммы задолженности по арендной плате за каждый день просрочки.

5.2. Если Арендатор не возвратил земельный участок либо возвратил его несвоевременно арендная плата начисляется в соответствии с пунктом 4.4 настоящего договора и вносится Арендатором за все время просрочки.

5.3. Во всем остальном, что не предусмотрено настоящим Договором, стороны руководствуются действующим законодательством.

5.4. Спор, возникающий из настоящего договора или в связи с ним подлежит рассмотрению в Арбитражном суде Пермского края или в суде общей юрисдикции, расположенном на территории города Перми.

Стороны извещаются о рассмотрении дела любым способом, в том числе посредством отправки электронных сообщений, смс-сообщений, по реквизитам сторон, указанным в настоящем договоре.

5.5. Споры о взыскании денежных средств по настоящему Договору могут быть переданы сторонами на разрешение суда по истечении 15 календарных дней со дня направления претензии (требования).

VI. Порядок заключения договора

6.1. Арендатор в течение 5 рабочих дней со дня составления протокола оплачивает арендную плату в размере и порядке, установленном пунктом 4.3 настоящего договора.

6.2. Арендодатель в течение 10 дней со дня составления протокола направляет Арендатору подписанный проект договора и акт приема-передачи земельного участка.

6.3. Арендатор подписывает проект договора и акт приема-передачи земельного участка и представляет его Арендодателю в течение 15 дней со дня его получения от Арендодателя.

6.4. Арендодатель подписывает акт приема-передачи земельного участка при наличии подтверждения поступления от Арендатора денежных средств в размере и порядке, предусмотренном в пункте 4.3 настоящего договора.

В случае отсутствия оплаты в размере и порядке, предусмотренном пунктом 4.3 настоящего договора, акт приема-передачи земельного участка не подписывается, договор считается незаключенным и не подлежит государственной регистрации.

В случае нарушения срока, установленного в пункте 6.1 настоящего договора, Арендатор уплачивает Арендодателю неустойку в размере 0,03% от суммы, указанной в пункте 4.2 настоящего договора, за каждый день просрочки.

6.5. Арендодатель в течение 5 рабочих дней с момента подписания акта приема-передачи земельного участка направляет договор в установленном законом порядке для осуществления государственной регистрации права.

VII. Расторжение, прекращение договора и заключение договора на новый срок

7.1. Настоящий договор может быть расторгнут по письменному соглашению сторон, по требованию одной из сторон в судебном порядке в случаях, предусмотренных Гражданским кодексом Российской Федерации, Земельным кодексом Российской Федерации и настоящим договором, а также в случаях, указанных в пункте 7.5 настоящего Договора.

7.2. Договор подлежит досрочному расторжению по требованию Арендодателя в случаях, являющихся существенными нарушениями условий настоящего договора:

в случае невнесения двух раз подряд (в том числе внесения не в полном объеме) Арендатором арендной платы в срок, установленный пунктом 4.4 настоящего договора, независимо от ее последующего внесения;

при использовании участка (в целом или частично) с нарушением вида разрешенного использования и (или) цели предоставления;

при существенном ухудшении Арендатором состояния земельного участка в соответствии с действующим законодательством (загрязнение или иное негативное воздействие на земли и почву);

при использовании земельного участка с нарушением границ, сведения о которых содержатся в государственном кадастре недвижимости.

Расторжение настоящего договора не освобождает Арендатора от необходимости погашения задолженности по арендной плате и уплаты пени, предусмотренной настоящим договором.

7.3. Арендодатель вправе требовать досрочного расторжения настоящего договора после направления Арендатору письменного предупреждения об устранении нарушения, предусмотренного пунктом 7.2 настоящего договора, и неустранения Арендатором указанного в предупреждении нарушения по истечении 15-дневного срока со дня направления Арендодателем письменного предупреждения.

7.4. Настоящий договор прекращается по истечении срока его действия, а также в случае ликвидации Арендатора – юридического лица и смерти Арендатора – физического лица, за исключением случаев наследования прав и обязанностей по договору в пределах срока его действия.

7.5. Арендодатель имеет право в одностороннем внесудебном порядке отказаться от договора аренды земельного участка в случаях:

7.5.1. неиспользования земельного участка, предназначенного для строительства, в том числе жилищного, в указанных целях.

7.5.2. неустранения в установленный срок последствий совершенного земельного правонарушения;

7.5.3. изъятия земельного участка для государственных или муниципальных нужд в соответствии с действующим законодательством;

7.5.4. при создании или возведении на земельном участке самовольной постройки либо невыполнении обязанности, предусмотренной пунктом 1 части 11 статьи 55.32 Градостроительного кодекса Российской Федерации, в сроки, установленные решением о сносе самовольной постройки, в порядке, установленном статьей 46 Земельного кодекса Российской Федерации, за исключением случая, указанного в пунктах 5 и 7 статьи 46 Земельного кодекса Российской Федерации;

7.5.5. невыполнения Арендатором обязательства, предусмотренного пунктом 3.2.22 настоящего договора, в порядке, установленном статьей 46 Земельного кодекса Российской Федерации, за исключением случая, указанного в пунктах 5 и 7 статьи 46 Земельного кодекса Российской Федерации;

7.5.6. по иным основаниям, предусмотренным законодательством Российской Федерации.

Договор считается расторгнутым по истечении 15 дней с даты направления уведомления Арендатору.

7.6. При расторжении настоящего договора Арендодатель не возмещает Арендатору стоимость улучшений земельного участка, неотделимых без вреда для земельного участка.

VIII. Предоставление земельного участка в субаренду, заключение соглашения об установлении сервитута

8.1. Арендатор вправе заключить соглашение об установлении сервитута в отношении земельного участка (его части) или передать земельный участок (его часть) в субаренду только с письменного разрешения Арендодателя, за исключением случаев, установленных законом.

8.2. Арендатор уведомляет Арендодателя о заключении соглашения об установлении сервитута в течение 10 дней со дня заключения указанного соглашения и представляет Арендодателю экземпляр соглашения об установлении сервитута.

8.3. Арендатор вправе заключать соглашение об установлении сервитута, договор субаренды земельного участка на срок, не превышающий срока действия настоящего договора.

8.4. При досрочном прекращении действия настоящего договора договор субаренды, соглашение об установлении сервитута прекращает свое действие. При прекращении действия настоящего договора субарендатор не имеет права на заключение с Арендодателем договора аренды на земельный участок, находившийся в его пользовании в соответствии с договором субаренды.

IX. Особые обстоятельства

9.1. Под особыми обстоятельствами понимаются обстоятельства непреодолимой силы (форс-мажор) и такие, как военные действия, препятствующие одной из сторон исполнять свои обязательства по настоящему договору, что освобождает ее от ответственности за неисполнение этих обязательств.

9.2. Об этих обстоятельствах каждая из сторон обязана немедленно, не позднее 20 дней после наступления случая форс-мажора, военных действий, письменно известить об этом другую сторону. Сообщение должно быть подтверждено документом, выданным уполномоченным государственным органом.

Несвоевременное извещение о наступлении форс-мажора, военных действий лишает соответствующую сторону права ссылаться в дальнейшем на указанные выше обстоятельства.

9.3. При продолжительности особых обстоятельств, делающих невозможным выполнение условий настоящего договора, свыше 6 (шести) месяцев каждая из сторон вправе прекратить действие договора немедленно после письменного уведомления другой стороны.

X. Вступление договора в силу

10.1. Настоящий договор считается заключенным с момента подписания Сторонами акта приема-передачи земельного участка.

10.2. Настоящий договор подписан в ___ экземплярах, имеющих равную юридическую силу. Подписанные договоры и приложения к ним хранятся по одному экземпляру у Арендодателя и Арендатора.

Неотъемлемой частью настоящего договора являются приложения:

акт приема-передачи земельного участка (Приложение 1);

копия охранного обязательства⁸.

Оплата за земельный участок в размере, установленном в соответствии с абзацем первым (вторым) пункта 4.3 настоящего договора, произведена полностью. Реквизиты документа(ов), подтверждающего(их) перечисление денежных средств Арендодателю _____.

XI. Адреса, реквизиты и подписи сторон

Арендодатель:
Департамент земельных отношений
администрации города Перми

614000, г. Пермь, ул. Сибирская, 15,
тел. _____

Арендодатель:
Департамент земельных отношений
администрации города Перми

614000, г. Пермь, ул. Сибирская, 15,
тел. _____

Арендатор⁹:

Место нахождения (адрес):

почтовый адрес:

электронная почта:

тел. _____

ИНН _____

Арендатор¹⁰:

(ФИО, дата рождения)

Адрес регистрации:

адрес фактического проживания:

паспорт гражданина Российской Федерации:

выдан: _____

дата выдачи: _____

электронная почта: _____

тел. _____

ИНН _____

СНИЛС _____

Все извещения, повестки и сообщения, направленные по указанному в настоящем разделе почтовому адресу Арендатора, равно как и направленные в электронной форме по телекоммуникационным каналам связи, считаются законно врученными, ему известными.

Арендодатель:

М.П.

Арендатор:

М.П.

¹ Дата внесения сведений в поземельную книгу (является датой договора).

² Применяется в случаях заключения договора аренды земельного участка, предоставленного для строительства блокированных жилых домов.

³ Применяется в случаях заключения договора аренды земельного участка, расположенного в границах береговой полосы водного объекта общего пользования.

⁴ Носит рекомендательный характер до 01 января 2024 г.

⁵ Применяется в случае, если земельный участок расположен в границах: территории объекта культурного наследия, выявленного объекта культурного наследия, зоны охраны, защитной зоны объекта культурного наследия, а также, если земельный участок непосредственно связан с земельным участком в границах территории объекта культурного наследия.

⁶ Применяется в случае наличия в государственном кадастре недвижимости сведений о расположении земельного участка в границах особо охраняемой природной территории и на прилегающей к ней территории.

⁷ Применяется в случае расположения земельного участка в границах зон с особыми условиями использования территорий.

⁸ Применяется в случае, если в отношении передаваемого земельного участка действуют охранные документы, предусмотренные статьей 47.6, пунктом 8 статьи 48 Федерального закона от 25.06.2002 № 73-ФЗ «Об объектах культурного наследия (памятниках истории и культуры) народов Российской Федерации».

⁹ Для арендатора - юридического лица.

¹⁰ Для арендатора - физического лица.

**Департамент земельных отношений администрации города Перми
в целях информирования населения в соответствии со статьей 39.42
Земельного кодекса Российской Федерации сообщает о возможном
установлении публичных сервитутов в отдельных целях на территории
города Перми**

№	Кадастровый номер земельного участка, в отношении которого устанавливается публичный сервитут (при наличии)	Адрес или описание земельного участка, в отношении которого устанавливается публичный сервитут	Цели установления публичного сервитута
1	59:01:0000000:1199 59:01:0000000:1292 59:01:0000000:47501 59:01:0000000:75994 59:01:0000000:767 59:01:0000000:76729 59:01:0000000:7767 59:01:0000000:80435 59:01:0000000:81028 59:01:0000000:82532 59:01:0000000:84993 59:01:0000000:85140 59:01:0000000:86891 59:01:0000000:86893 59:01:0000000:86938 59:01:0000000:87941 59:01:0000000:87953 59:01:0000000:87960 59:01:0000000:88050 59:01:0000000:88091 59:01:0000000:88099 59:01:0000000:88100 59:01:0000000:88106 59:01:0000000:88112 59:01:0000000:88144 59:01:0000000:88165 59:01:0000000:88212 59:01:0000000:88269 59:01:0000000:88380 59:01:0000000:89018 59:01:0000000:89083 59:01:0000000:90031 59:01:0000000:90246 59:01:0000000:90257 59:01:0000000:90738 59:01:0000000:91213 59:01:0000000:91422		

59:01:4410059:1
59:01:4410059:23
59:01:4410192:1 (входит в
ЕЗП 59:01:0010000:75)
59:01:4410212:26
59:01:4410212:3848
59:01:4410215:4
59:01:4410216:13
59:01:4410216:24
59:01:4410216:4
59:01:4410216:8
59:01:4410220:179
59:01:4410220:180
59:01:4410220:39
59:01:4410220:6
59:01:4410247:24
59:01:4410247:6518
59:01:4410413:1
59:01:4410413:11
59:01:4410413:4371
59:01:4410432:17 (входит в
ЕЗП 59:01:0000000:43)
59:01:4410432:9
59:01:4410436:138
59:01:4410438:102
59:01:4410438:24
59:01:4410438:288
59:01:4410756:2 (входит в
ЕЗП 59:01:0000000:333)
59:01:4410756:217
59:01:4410974:10
59:01:4410974:2213
59:01:4410974:25
59:01:4410974:26
59:01:4410974:41
59:01:4410984:760
59:01:4410985:3
59:01:4410986:1
59:01:4410986:22
59:01:4410986:23
59:01:4410986:34
59:01:4410986:52
59:01:4410998:1038
59:01:4410998:1040
59:01:4410998:1369
59:01:4410998:1371
59:01:4410998:1618
59:01:4410998:17
59:01:4410998:546
59:01:4410998:9
59:01:4415031:1

5	59:01:2910247:100	г. Пермь	Размещение объекта электросетевого хозяйства
6	59:01:4411053:1 59:01:4411053:37 59:01:4411053:6	г. Пермь	Размещение объекта электросетевого хозяйства
7	59:01:1713467:6	г. Пермь	Размещение объекта электросетевого хозяйства
8	59:01:5710005:104 59:01:5710005:105 59:01:5710005:108 59:01:5710005:17 59:01:5710005:20	г. Пермь	Размещение объекта электросетевого хозяйства
9	59:01:5710005:22 59:01:5710005:23 59:01:5710005:63 59:01:5710005:64 59:01:4410290:1352 59:01:4410290:17 59:01:4410290:27 59:01:0000000:22402 59:01:0000000:89406 59:01:0000000:90336	г. Пермь	Размещение объекта электросетевого хозяйства
10	59:01:2810096:201 59:01:2810096:202 59:01:2810096:203 59:01:2810096:204	г. Пермь	Размещение объекта электросетевого хозяйства
11	59:01:5710001:4 59:01:5710001:6 59:01:5710001:29	г. Пермь	Размещение объекта электросетевого хозяйства
12	59:01:5710001:11 59:01:5710001:12 59:01:5710001:14 59:01:5710001:17 59:01:5710001:20 59:01:5710001:29	г. Пермь	Размещение объекта электросетевого хозяйства
13	59:01:5710001:29 59:01:5710001:62 59:01:5710001:63 59:01:5710001:64	г. Пермь	Размещение объекта электросетевого хозяйства
14	Земли	г. Пермь	Размещение объекта электросетевого хозяйства
15	59:01:0000000:90870 59:01:3810369:3 (вх. 59:01:3810302:90)	г. Пермь	Размещение объекта электросетевого хозяйства

59:01:4415031:2393 59:01:4415031:30 59:01:4415031:3576 59:01:4415032:123 59:01:4415032:25 59:01:4415032:3 59:01:4415032:6 59:01:4415032:677 59:01:4415032:682 59:01:4415032:684 59:01:4415032:685 59:01:4415033:12 59:01:4415053:421 59:01:4415090:170 59:01:4415090:171 59:01:4415090:172 59:01:4415090:173 59:01:4415090:174 59:01:4415090:175 59:01:4415090:177 59:01:4415090:178 59:01:4415090:179 59:01:4415090:180 59:01:4415090:181 59:01:4415090:182 59:01:4415090:183 59:01:4415090:184 59:01:4415090:185 59:01:4415090:186 59:01:4415090:187 59:01:4415090:54 59:01:4419851:1 59:01:4515020:119 59:01:4515020:122	г. Пермь	Размещение объекта тепловых сетей
59:01:4219248:1119 59:01:4219248:1114 59:01:4219248:1113 59:01:4219248:1130	г. Пермь	Размещение объекта электросетевого хозяйства
59:01:0000000:75133	г. Пермь	Размещение объекта электросетевого хозяйства
59:01:4416092:10 59:01:4416092:11 59:01:4416092:12 59:01:4416092:20 59:01:4416092:21 59:01:4416092:6 59:01:4416092:7 59:01:4416092:8 59:01:4416092:9	г. Пермь	Размещение объекта электросетевого хозяйства

плексного развития систем коммунальной инфраструктуры поселения, городского округа, а также информация об инвестиционной программе субьекта естественных монополий, организации коммунального комплекса, указанных в ходатайстве об установлении публичного сервитута и сведения об официальных сайтах в информационно-телекоммуникационной сети «Интернет» отсутствуют.

Информация о возможности установления публичного сервитута публикуется на сайте <http://www.gogofperm.ru>, в «Официальном бюллетене органов местного самоуправления муниципального образования город Пермь».

Приложение: на 103 л. в 1 экз.

16	59:01:3810369:553 59:01:0000000:90870 59:01:3810369:3 (вх. 59:01:0000000:1109)	г. Пермь	Размещение объекта электротросетевого хозяйства
17	59:01:4410862:1 (1190 кв.м) 59:01:4410862:17 (111 кв.м)	г. Пермь	Размещение объекта электротросетевого хозяйства
18	59:01:4311905:3 (152 кв.м)	г. Пермь	Размещение объекта электротросетевого хозяйства
19	59:01:1713150:2 (302 кв.м)		
	59:01:1713150:17 (98 кв.м)	г. Пермь	Размещение объекта электротросетевого хозяйства

Заинтересованные лица имеют право ознакомиться с ходатайством об установлении публичного сервитута и прилагаемым к нему описанием местоположения границ публичного сервитута по адресу: г. Пермь, ул. Сибирская, 15 (тел. 212-29-82).

Заинтересованные лица могут подать заявление об учете прав в срок с 26.08.2022 по 24.09.2022.

Способы подачи заявлений:

1. посредством почтовой связи;
2. лично, в том числе через представителя, в департамент земельных отношений администрации города Перми (г. Пермь, ул. Сибирская, 15);
3. в форме электронных документов с использованием информационно-телекоммуникационной сети «Интернет».

Правообладатели земельных участков, в отношении которых испрашивается публичный сервитут, если их права не зарегистрированы в Едином государственном реестре недвижимости, в течение тридцати дней со дня опубликования сообщения, предусмотренного подпунктом 1 пункта 3 статьи 39.42 ЗК РФ, подают в орган, уполномоченный на установление публичного сервитута, заявления об учете их прав (обременений прав) на земельные участки с приложением копий документов, подтверждающих эти права (обременения прав). В таких заявлениях указывается способ связи с правообладателями земельных участков, в том числе их почтовый адрес и (или) адрес электронной почты. Правообладатели земельных участков, подавшие такие заявления по истечении указанного срока, несут риски невозможности обеспечения их прав в связи с отсутствием информации о таких лицах и их правах на земельные участки. Такие лица имеют право требовать от обладателя публичного сервитута плату за публичный сервитут не более чем за три года, предшествующие дню направления ими заявления об учете их прав (обременений прав).

Реквизиты решений об утверждении документа территориального планирования, документации по планировке территории, программ

Лист 1

Публичный сервитут Сооружение в составе: магистральные и разводящие тепловые сети от
 тепловой станции "Кондратово", включая здания павильонов задвижек
 Схема расположения границ публичного сервитута




Пермский район

- Используемые условные знаки и обозначения:
- границы публичного сервитута
 - трасса трубопровода
 - границы кадастрового квартала
 - кадастровый номер квартала
 - границы учтенного земельного участка
 - кадастровый номер земельного участка
 - характеристика точки границы

Масштаб 1:13000

Схема расположения листов

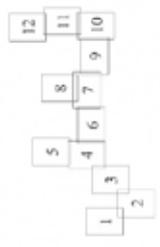

Публичный сервитут Сооружение в составе: магистральные и разводящие тепловые сети от
тепловой станции "Кондратово", включая здания павильонов задвижек
Схема расположения границ публичного сервитута




- Используемые условные знаки и обозначения:
- - границы публичного сервитута
 - - трасса трубопровода
 - границы кадастрового квартала
 - 50:01:171:3036 - кадастровый номер квартала
 - границы учтенного земельного участка
 - 10 - кадастровый номер земельного участка
 - - характерная точка границы

Масштаб 1:2000

Схема расположения листов




Публичный сервитут Сооружение в составе: магистральные и разводящие тепловые сети от
тепловой станции "Кондратово", включая здания павильонов задвижек
Схема расположения границ публичного сервитута

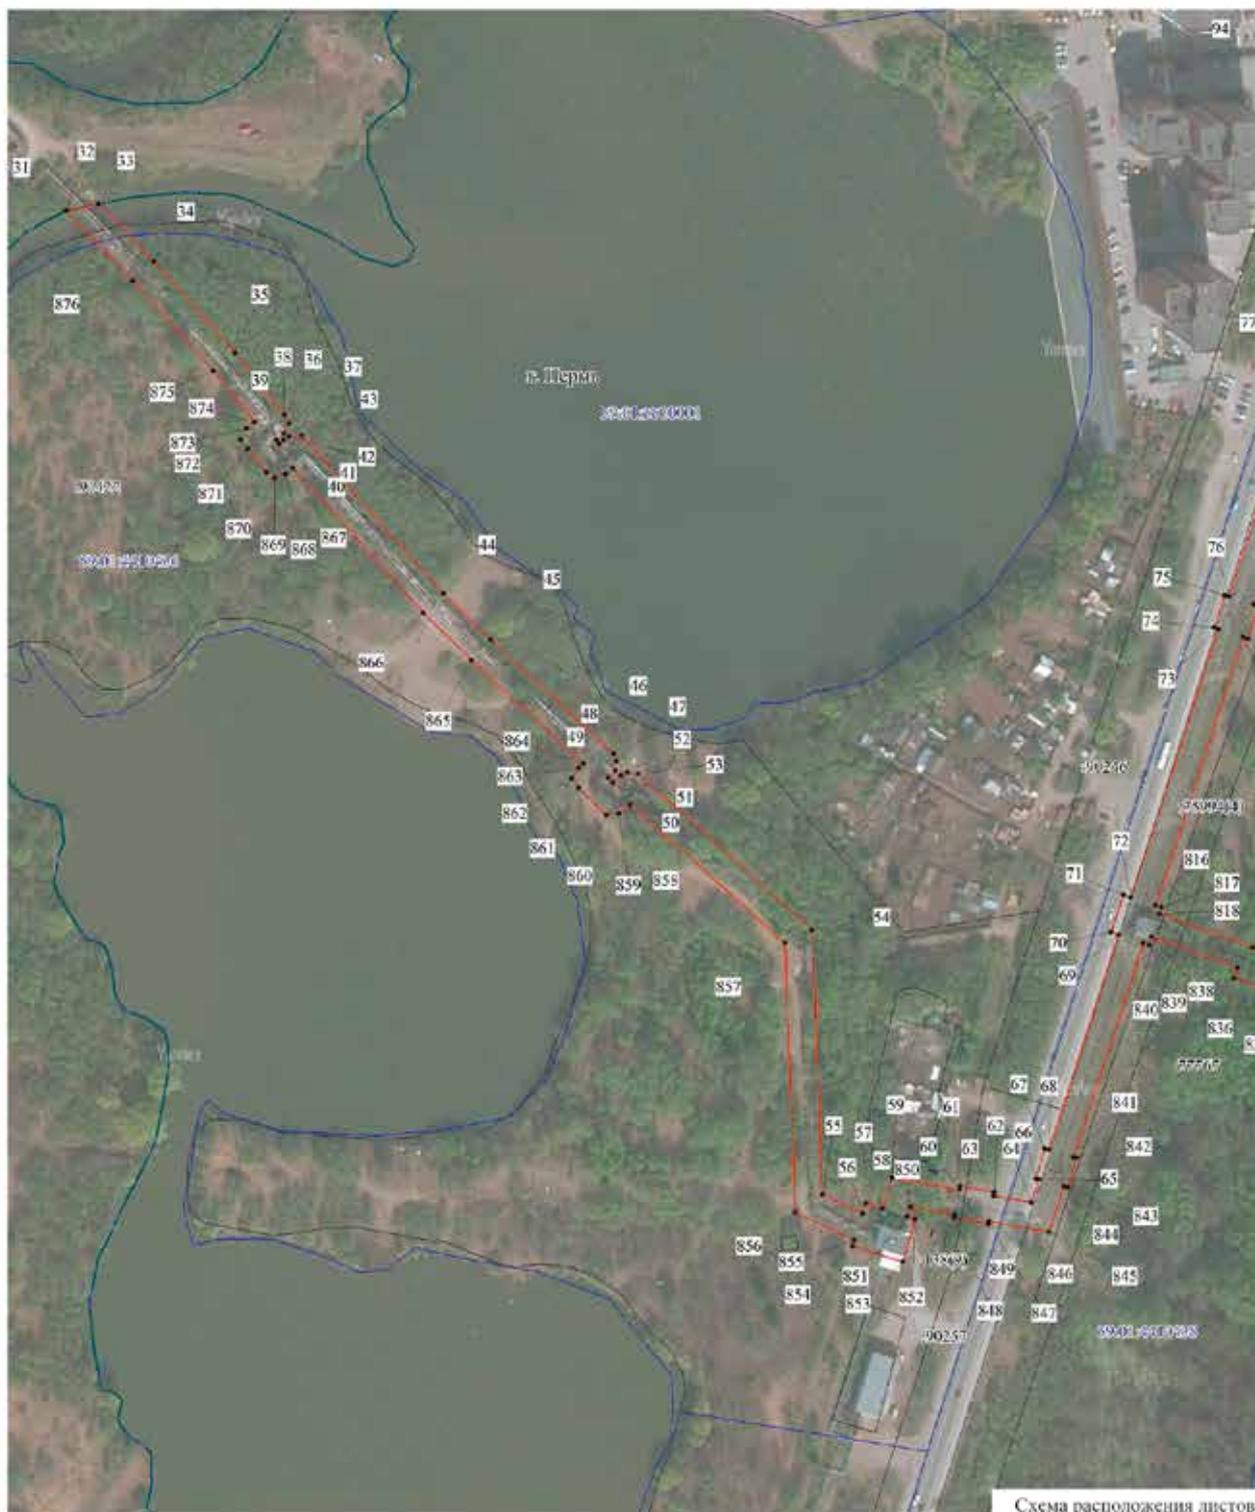

- Используемые условные знаки и обозначения:
- - границы публичного сервитута
 - - трассы трубопровода
 - границы кадастрового квартала
 - 5901:178336 - кадастровый номер квартала
 - границы учтенного земельного участка
 - 5901:501:0080 - кадастровый номер земельного участка
 - - характерная точка границы

Масштаб 1:2000

Схема расположения листов

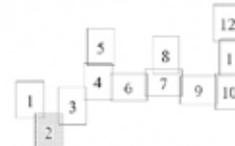


Публичный сервитут Сооружение в составе: магистральные и разводящие тепловые сети от
 тепловой станции "Кондратово", включая здания павильонов задвижек
 Схема расположения границ публичного сервитута



- Используемые условные знаки и обозначения:
- границы публичного сервитута
 - трасса трубопровода
 - границы кадастрового квартала
 - 59:01:17:03:06 - кадастровый номер квартала
 - границы учтенного земельного участка
 - 10 - кадастровый номер земельного участка
 - - характеристическая точка границы

Масштаб 1:2000

Схема расположения листов

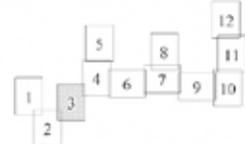

Публичный сервитут Сооружение в составе: магистральные и разводящие тепловые сети от
 тепловой станции "Кондратово", включая здания павильонов задвижек
 Схема расположения границ публичного сервитута



- Используемые условные знаки и обозначения:
- границы публичного сервитута
 - трасса трубопровода
 - границы кадастрового квартала
 - 50:01:1710306 - кадастровый номер квартала
 - границы учтеного земельного участка
 - 10 - кадастровый номер земельного участка
 - - характерная точка границы

Масштаб 1:2000



Публичный сервитут Сооружение в составе: магистральные и разводящие тепловые сети от тепловой станции "Кондратово", включая здания павильонов задвижек
 Схема расположения границ публичного сервитута



- Используемые условные знаки и обозначения:
- границы публичного сервитута
 - трасса трубопровода
 - границы кадастрового квартала
 - 59:01:04:10300 - кадастровый номер квартала
 - границы учтенного земельного участка
 - 59:01:04:10306 - кадастровый номер земельного участка
 - o - характерная точка границы


Масштаб 1:2000

Схема расположения листов




Лист 7

Публичный сервитут Сооружение в составе: магистральные и разводящие тепловые сети от тепловой станции "Кондратово", включая здания павильонов задвижек
Схема расположения границ публичного сервитута

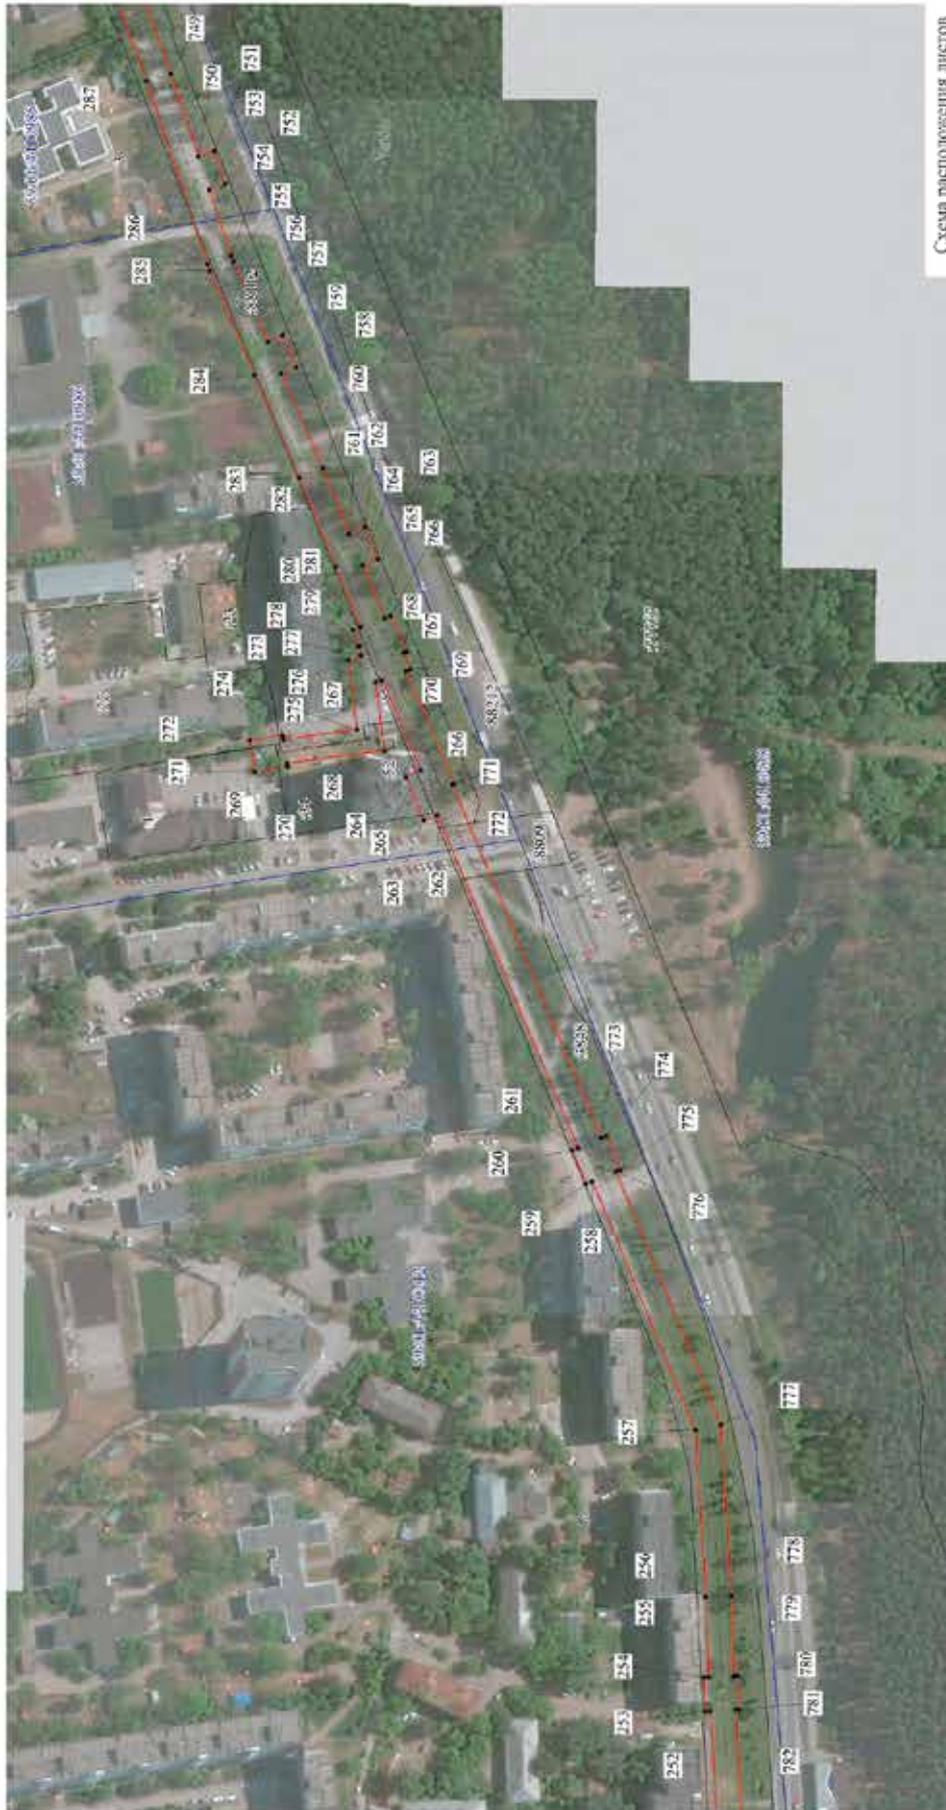

- Используемые условные знаки и обозначения:
- границы публичного сервитута
 - трасса трубопровода
 - границы кадастрового квартала
 - кадастровый номер квартала
 - границы участка земельного участка
 - кадастровый номер земельного участка
 - характеристика точки границы

Масштаб 1:2000

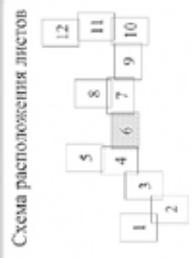


Лист 8

Публичный сервитут Сооружение в составе: магистральные и разводящие тепловые сети от тепловой станции "Колдратово", включая здания павильонов задвижек
 Схема расположения границ публичного сервитута



Схема расположения листов

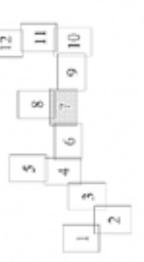

Масштаб 1:2000

- Используемые условные знаки и обозначения:
- границы публичного сервитута
 - трасса трубопровода
 - границы кадастрового квартала
 - кадастровый номер квартала
 - границы учтенного земельного участка
 - кадастровый номер земельного участка
 - характеристика точки границы

Публичный сервитут Сооружение в составе: магистральные и разводящие тепловые сети от тепловой станции "Кондратово", включая здания павильонов задвижек
 Схема расположения границ публичного сервитута



- Используемые условные знаки и обозначения:
- границы публичного сервитута
 - трасса трубопровода
 - границы кадастрового квартала
 - 59:01:1713036 — кадастровый номер квартала
 - границы утешного земельного участка
 - 59:01:1713036 — кадастровый номер земельного участка
 - — характерная точка границы

Масштаб 1:2000



Лист 10

Публичный сервитут Сооружение в составе: магистральные и разводящие тепловые сети от тепловой станции "Кондратово", включая здания павильонов задвижек
 Схема расположения границ публичного сервитута


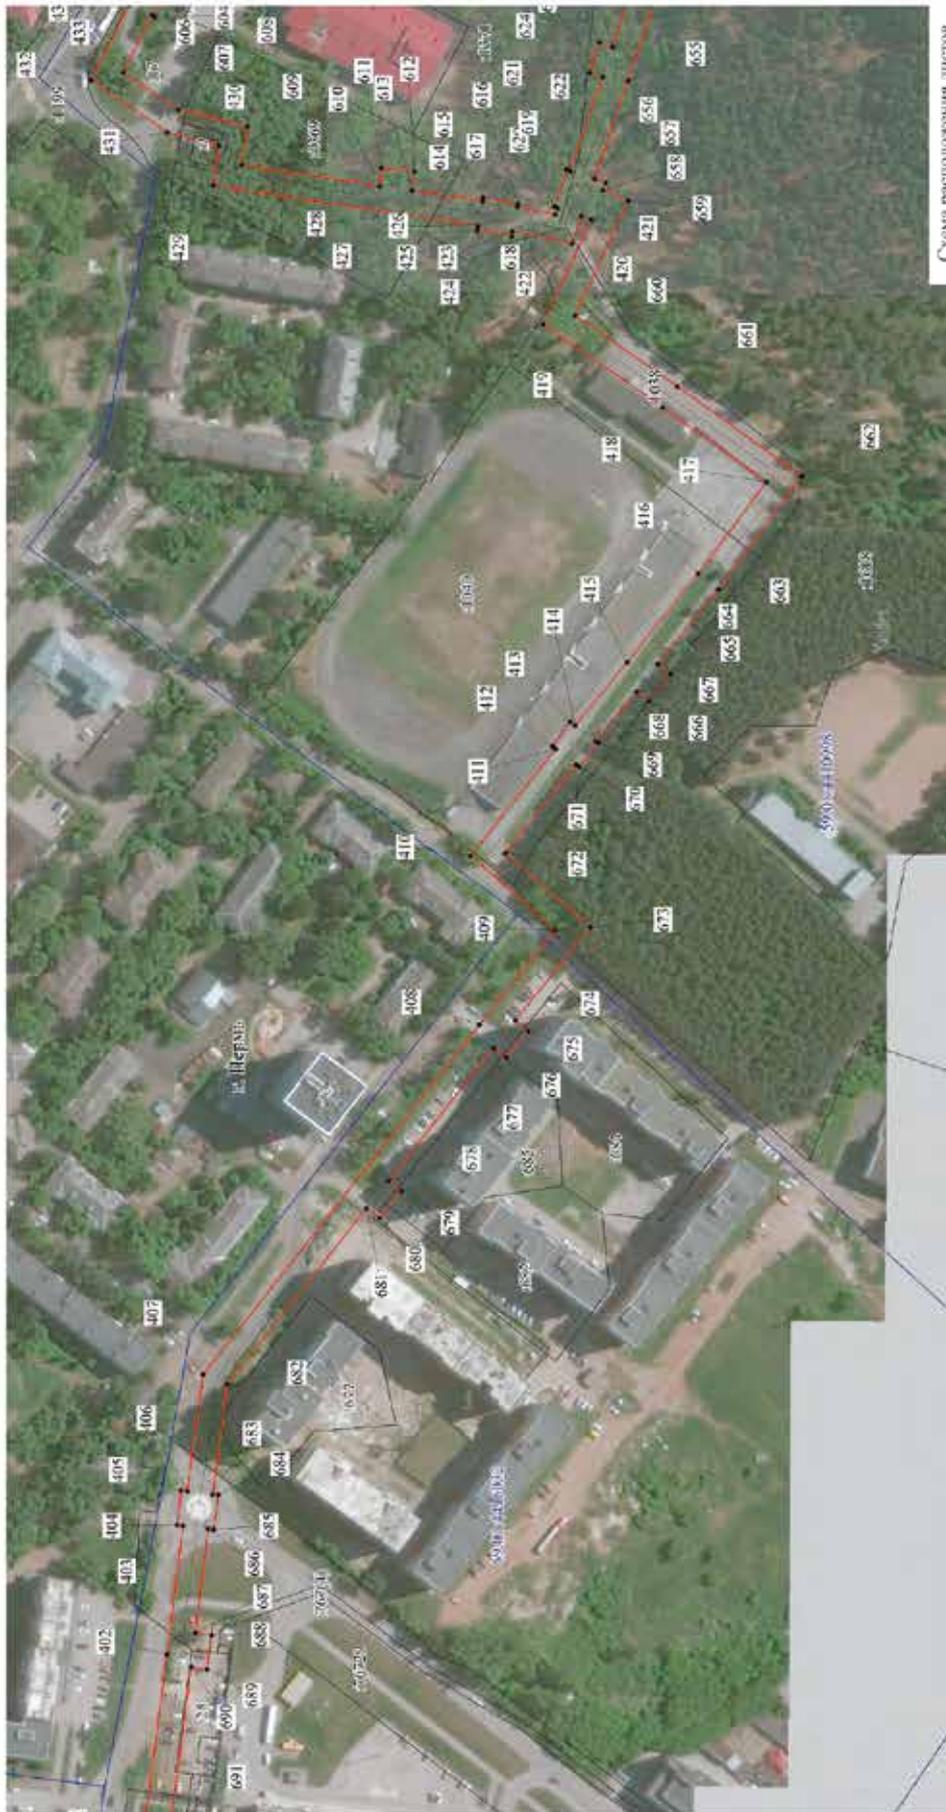



Схема расположения листов

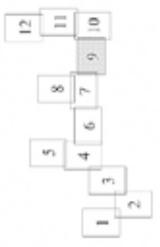

Масштаб 1:2000

- Используемые условные знаки и обозначения:
- границы публичного сервитута
 - трасса трубопровода
 - границы казённого квартала
 - кадастровый номер квартала
 - границы участка земельного участка
 - кадастровый номер земельного участка
 - характерная точка границы

Публичный сервитут Сооружение в составе: магистральные и разводящие тепловые сети от тепловой станции "Кондратово", включая здания павильонов задвижек
 Схема расположения границ публичного сервитута

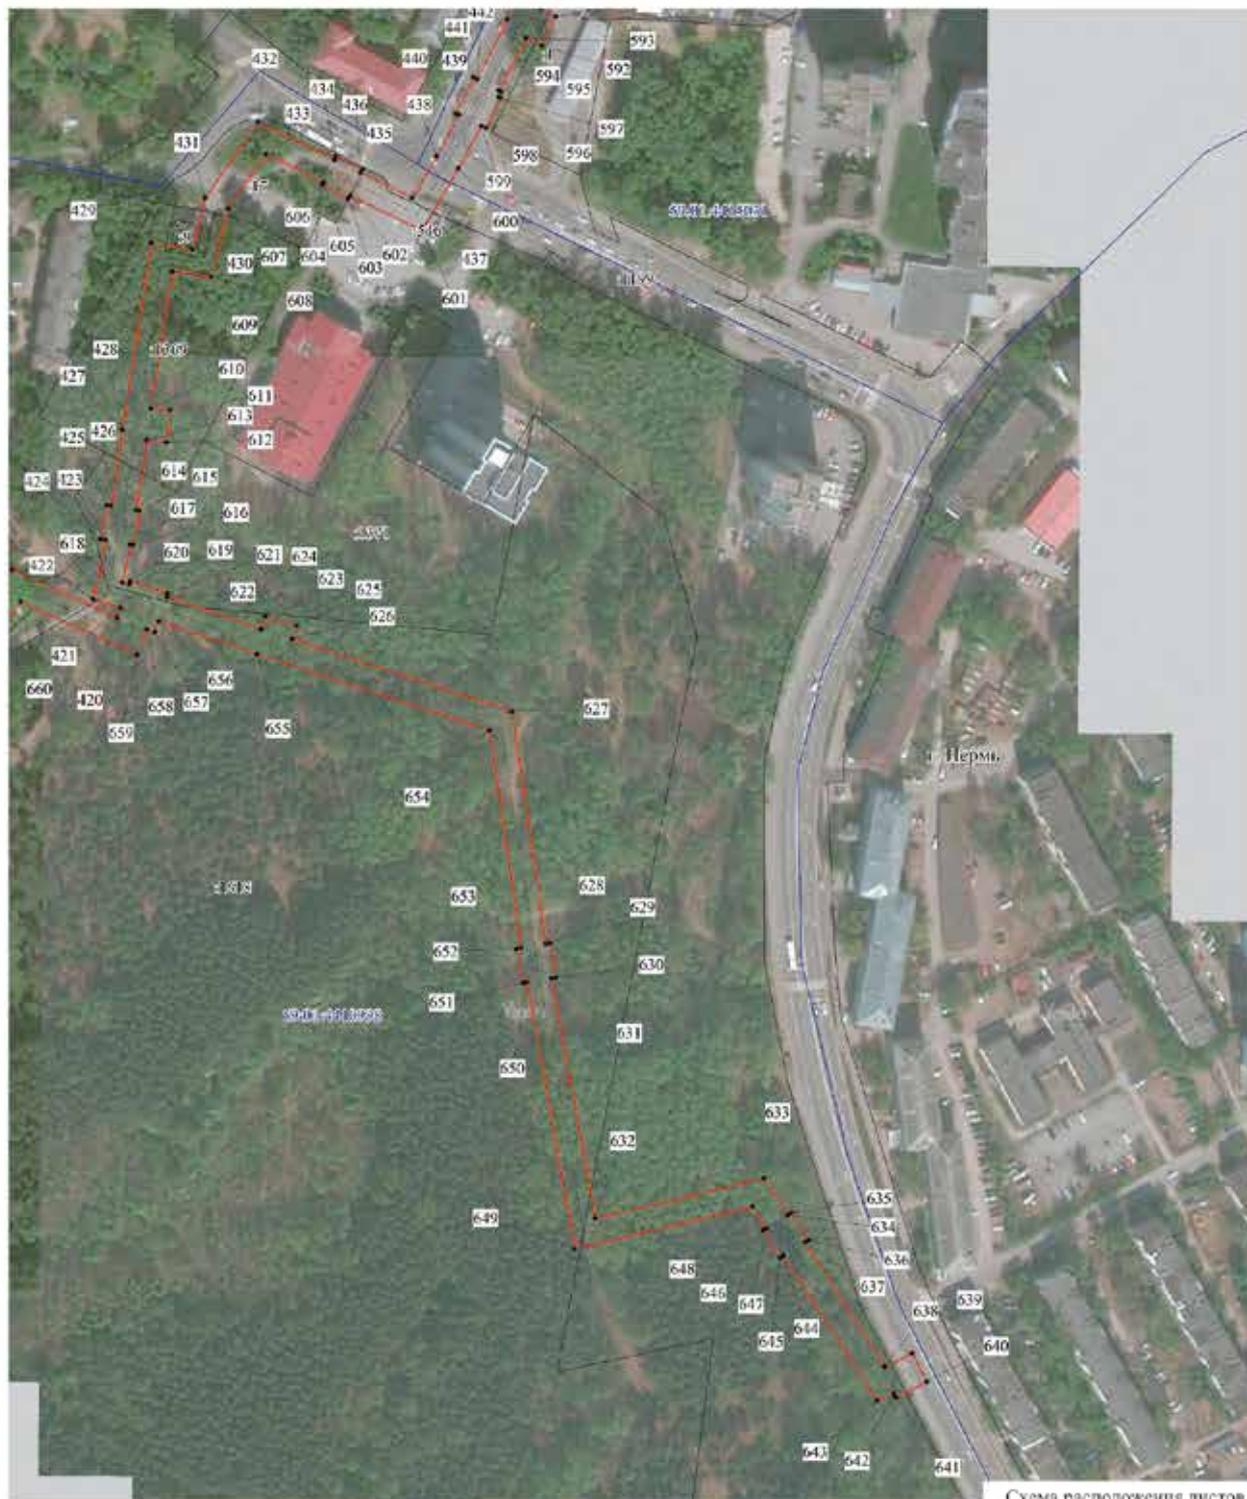

- Используемые условные знаки и обозначения:
- - границы публичного сервитута
 - - трасса трубопровода
 - — — - границы кадастрового квартала
 - 59:01:1713036 - кадастровый номер квартала
 - — — - границы учтенного земельного участка
 - 10 - кадастровый номер земельного участка
 - 1 - характерная точка границы

Масштаб 1:2000



Публичный сервитут Сооружение в составе: магистральные и разводящие тепловые сети от тепловой станции "Кондратово", включая здания павильонов задвижек
 Схема расположения границ публичного сервитута



Используемые условные знаки и обозначения:


- границы публичного сервитута
- трасса трубопровода
- границы кадастрового квартала
- 5901:1710306 - кадастровый номер квартала
- границы учтеного земельного участка
- 10 - кадастровый номер земельного участка
- - характеристическая точка границы

Масштаб 1:2000

Схема расположения листов




Публичный сервитут Сооружение в составе: магистральные и разводящие тепловые сети от тепловой станции "Кондратово", включая здания павильонов задвижек
 Схема расположения границ публичного сервитута

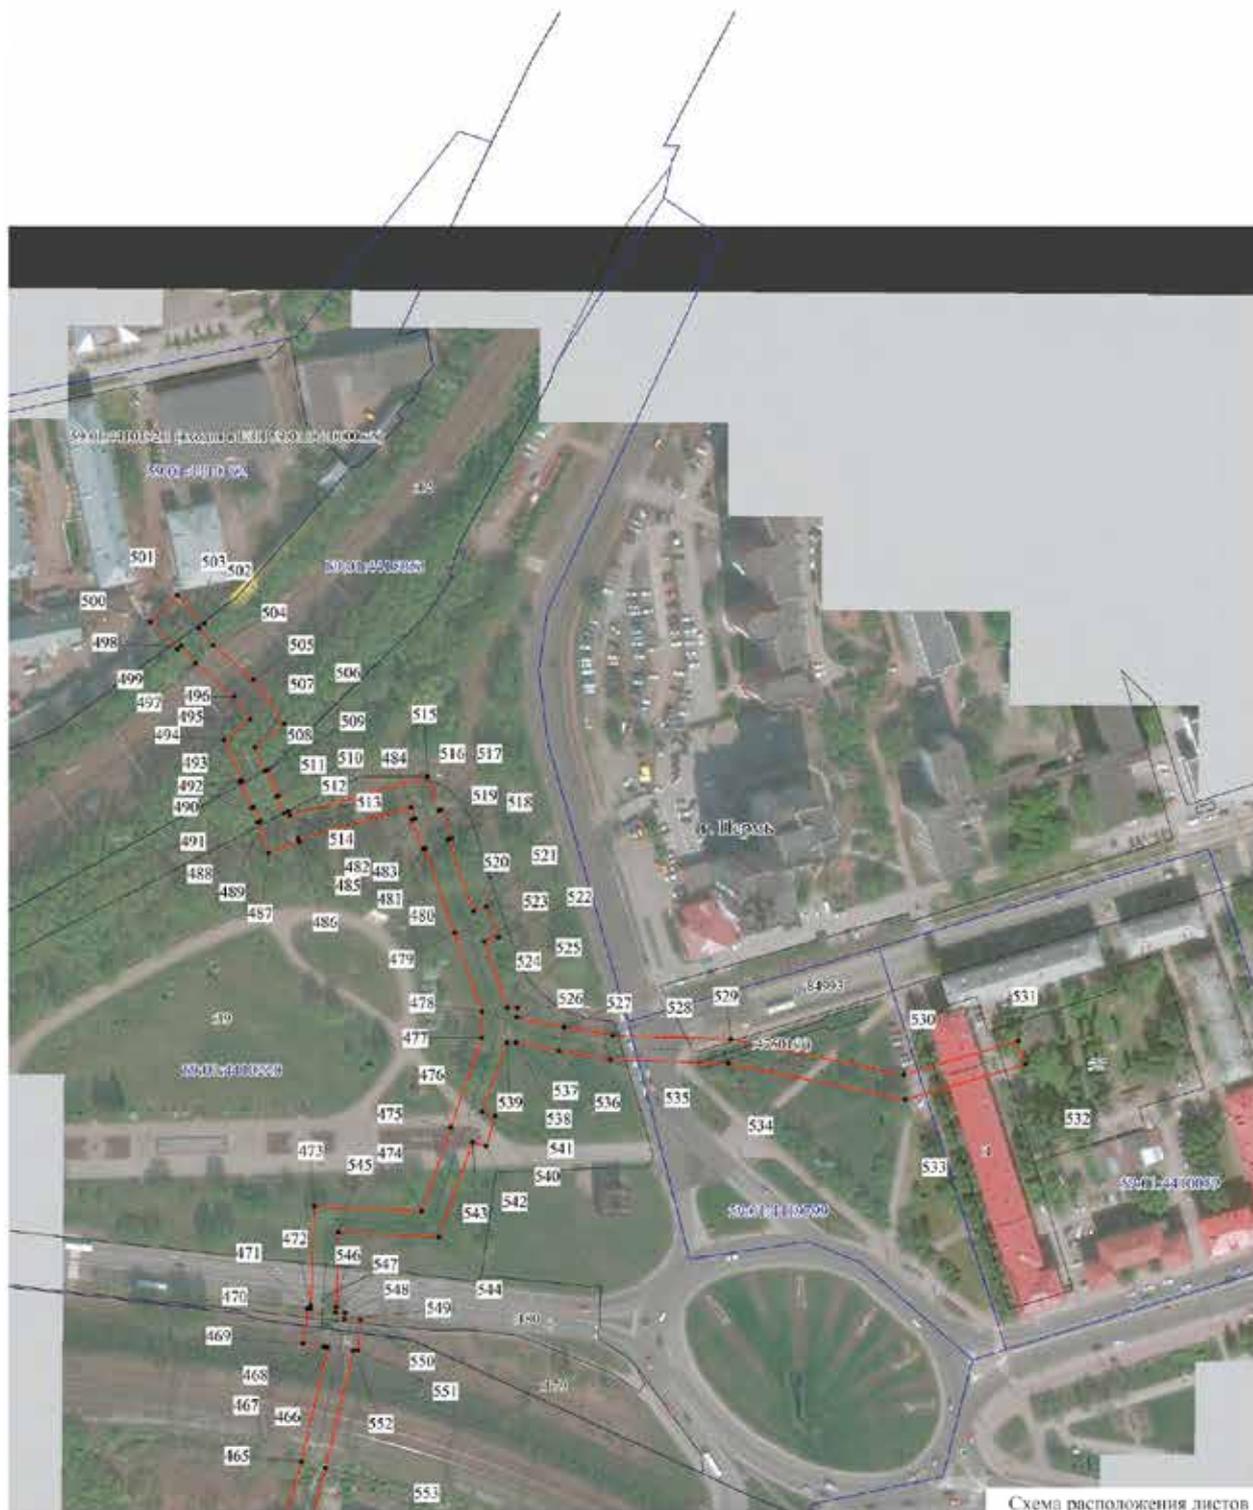

- Используемые условные знаки и обозначения:
- границы публичного сервитута
 - трасса трубопровода
 - границы кадастрового квартала
 - 59:01:1718036 — кадастровый номер квартала
 - границы учтенного земельного участка
 - 10 — кадастровый номер земельного участка
 - — характеристическая точка границы

Масштаб 1:2000

Схема расположения листов

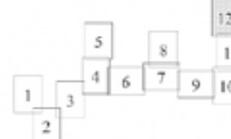

1	2	3	4	5
28	515922.40	2224698.49	Геодезический метод; Мf=0.1	-
29	515918.17	2224697.23	Геодезический метод; Мf=0.1	-
30	515866.63	2224655.21	Геодезический метод; Мf=0.1	-
1	515876.90	2224648.10	Геодезический метод; Мf=0.1	-
31	515765.18	2225100.23	Геодезический метод; Мf=0.1	-
32	515765.28	2225100.43	Геодезический метод; Мf=0.1	-
33	515768.04	2225114.04	Геодезический метод; Мf=0.1	-
34	515742.90	2225137.77	Геодезический метод; Мf=0.1	-
35	515703.54	2225172.72	Геодезический метод; Мf=0.1	-
36	515676.62	2225194.09	Геодезический метод; Мf=0.1	-
37	515672.75	2225196.00	Геодезический метод; Мf=0.1	-
38	515668.58	2225193.88	Геодезический метод; Мf=0.1	-
39	515665.74	2225190.48	Геодезический метод; Мf=0.1	-
40	515664.19	2225191.80	Геодезический метод; Мf=0.1	-
41	515665.70	2225193.66	Геодезический метод; Мf=0.1	-
42	515667.38	2225195.97	Геодезический метод; Мf=0.1	-
43	515667.63	2225201.41	Геодезический метод; Мf=0.1	-
44	515599.18	2225262.36	Геодезический метод; Мf=0.1	-
45	515579.04	2225282.63	Геодезический метод; Мf=0.1	-
46	515529.80	2225335.44	Геодезический метод; Мf=0.1	-
47	515526.69	2225336.67	Геодезический метод; Мf=0.1	-
48	515522.61	2225336.27	Геодезический метод; Мf=0.1	-
49	515519.38	2225333.12	Геодезический метод; Мf=0.1	-
50	515517.43	2225335.13	Геодезический метод; Мf=0.1	-
51	515520.26	2225338.39	Геодезический метод; Мf=0.1	-
52	515521.76	2225341.44	Геодезический метод; Мf=0.1	-
53	515521.15	2225345.84	Геодезический метод; Мf=0.1	-
54	515453.43	2225420.84	Геодезический метод; Мf=0.1	-
55	515338.82	2225425.15	Геодезический метод; Мf=0.1	-
56	515330.65	2225442.43	Геодезический метод; Мf=0.1	-
57	515335.07	2225443.79	Геодезический метод; Мf=0.1	-
58	515332.76	2225450.95	Геодезический метод; Мf=0.1	-
59	515346.16	2225455.15	Геодезический метод; Мf=0.1	-
60	515341.08	2225484.07	Геодезический метод; Мf=0.1	-
61	515342.51	2225484.33	Геодезический метод; Мf=0.1	-
62	515339.83	2225499.09	Геодезический метод; Мf=0.1	-
63	515338.22	2225498.80	Геодезический метод; Мf=0.1	-
64	515335.38	2225514.91	Геодезический метод; Мf=0.1	-
65	515345.50	2225518.15	Геодезический метод; Мf=0.1	-
66	515345.82	2225517.02	Геодезический метод; Мf=0.1	-

ОПИСАНИЕ МЕСТОПОЛОЖЕНИЯ ГРАНИЦ ПУБЛИЧНОГО СЕРВИСУ ТА ПО ОБЪЕКТУ					
Созружение в составе: магистральные и разводные тепловые сети от тепловой станции "Кондратово", включая здания павильонов задвигек Черемский край, г. Пермь (наименование объекта)					
Сведения о местоположении границ объекта					
1. Система координат МСК-59 (зона 2)					
2. Сведения о характеристных точках границ объекта					
Обозначение характеристных точек границ	Координаты, м		Метод определения координат и средняя квадратическая погрешность положения характеристной точки (М _п), м	Описание закрепления точки на местности (при наличии)	5
	X	Y			
1	2	3	4	5	
1	515876.90	2224648.10	Геодезический метод; Мf=0.1	-	-
2	515920.66	2224683.78	Геодезический метод; Мf=0.1	-	-
3	515923.55	2224680.03	Геодезический метод; Мf=0.1	-	-
4	515927.62	2224678.20	Геодезический метод; Мf=0.1	-	-
5	515931.38	2224679.48	Геодезический метод; Мf=0.1	-	-
6	515944.25	2224689.78	Геодезический метод; Мf=0.1	-	-
7	515945.66	2224693.18	Геодезический метод; Мf=0.1	-	-
8	515945.12	2224697.01	Геодезический метод; Мf=0.1	-	-
9	515941.95	2224700.86	Геодезический метод; Мf=0.1	-	-
10	515950.62	2224707.78	Геодезический метод; Мf=0.1	-	-
11	515996.84	2224745.54	Геодезический метод; Мf=0.1	-	-
12	516026.03	2224769.26	Геодезический метод; Мf=0.1	-	-
13	516052.80	2224790.17	Геодезический метод; Мf=0.1	-	-
14	516055.14	2224798.18	Геодезический метод; Мf=0.1	-	-
15	516046.88	2224816.27	Геодезический метод; Мf=0.1	-	-
16	516045.60	2224811.92	Геодезический метод; Мf=0.1	-	-
17	516038.33	2224806.11	Геодезический метод; Мf=0.1	-	-
18	516042.37	2224797.26	Геодезический метод; Мf=0.1	-	-
19	516018.55	2224778.64	Геодезический метод; Мf=0.1	-	-
20	515989.26	2224754.84	Геодезический метод; Мf=0.1	-	-
21	515943.03	2224717.08	Геодезический метод; Мf=0.1	-	-
22	515929.37	2224706.17	Геодезический метод; Мf=0.1	-	-
23	515927.61	2224703.08	Геодезический метод; Мf=0.1	-	-
24	515928.10	2224698.80	Геодезический метод; Мf=0.1	-	-
25	515931.36	2224694.84	Геодезический метод; Мf=0.1	-	-
26	515928.84	2224692.82	Геодезический метод; Мf=0.1	-	-
27	515926.19	2224696.27	Геодезический метод; Мf=0.1	-	-

106	515881.34	2225639.49	Геодезический метод; Мf=0.1	-
107	515879.30	2225675.77	Геодезический метод; Мf=0.1	-
108	515886.87	2225747.05	Геодезический метод; Мf=0.1	-
109	515889.13	2225754.82	Геодезический метод; Мf=0.1	-
110	515897.47	2225755.68	Геодезический метод; Мf=0.1	-
111	515898.28	2225757.12	Геодезический метод; Мf=0.1	-
112	515901.05	2225755.97	Геодезический метод; Мf=0.1	-
113	515903.04	2225760.78	Геодезический метод; Мf=0.1	-
114	515903.64	2225765.36	Геодезический метод; Мf=0.1	-
115	515904.86	2225765.19	Геодезический метод; Мf=0.1	-
116	515906.96	2225770.29	Геодезический метод; Мf=0.1	-
117	515892.35	2225776.40	Геодезический метод; Мf=0.1	-
118	515891.42	2225774.28	Геодезический метод; Мf=0.1	-
119	515881.24	2225778.47	Геодезический метод; Мf=0.1	-
120	515877.88	2225779.97	Геодезический метод; Мf=0.1	-
121	515862.06	2225786.65	Геодезический метод; Мf=0.1	-
122	515862.61	2225787.48	Геодезический метод; Мf=0.1	-
123	515861.07	2225788.44	Геодезический метод; Мf=0.1	-
124	515891.21	2225839.74	Геодезический метод; Мf=0.1	-
125	515892.74	2225881.41	Геодезический метод; Мf=0.1	-
126	515894.93	2225881.34	Геодезический метод; Мf=0.1	-
127	515895.46	2225895.15	Геодезический метод; Мf=0.1	-
128	515895.16	2225895.16	Геодезический метод; Мf=0.1	-
129	515897.50	2225918.97	Геодезический метод; Мf=0.1	-
130	515910.81	2226181.39	Геодезический метод; Мf=0.1	-
131	515912.70	2226181.34	Геодезический метод; Мf=0.1	-
132	515913.54	2226197.69	Геодезический метод; Мf=0.1	-
133	515911.59	2226197.75	Геодезический метод; Мf=0.1	-
134	515913.18	2226232.50	Геодезический метод; Мf=0.1	-
135	515917.34	2226232.34	Геодезический метод; Мf=0.1	-
136	515917.80	2226250.23	Геодезический метод; Мf=0.1	-
137	515914.05	2226250.40	Геодезический метод; Мf=0.1	-
138	515917.89	2226326.25	Геодезический метод; Мf=0.1	-
139	515920.67	2226326.02	Геодезический метод; Мf=0.1	-
140	515920.82	2226328.50	Геодезический метод; Мf=0.1	-
141	515932.06	2226326.74	Геодезический метод; Мf=0.1	-
142	515931.99	2226324.32	Геодезический метод; Мf=0.1	-
143	515946.62	2226323.84	Геодезический метод; Мf=0.1	-
144	515946.63	2226324.44	Геодезический метод; Мf=0.1	-

67	515358.77	2225520.65	Геодезический метод; Мf=0.1	-
68	515358.27	2225522.39	Геодезический метод; Мf=0.1	-
69	515451.44	2225552.47	Геодезический метод; Мf=0.1	-
70	515452.60	2225549.00	Геодезический метод; Мf=0.1	-
71	515468.76	2225554.43	Геодезический метод; Мf=0.1	-
72	515467.67	2225557.66	Геодезический метод; Мf=0.1	-
73	515583.86	2225595.33	Геодезический метод; Мf=0.1	-
74	515584.48	2225593.44	Геодезический метод; Мf=0.1	-
75	515598.63	2225598.05	Геодезический метод; Мf=0.1	-
76	515598.02	2225599.97	Геодезический метод; Мf=0.1	-
77	515713.18	2225637.11	Геодезический метод; Мf=0.1	-
78	515751.22	2225664.93	Геодезический метод; Мf=0.1	-
79	515756.52	2225658.43	Геодезический метод; Мf=0.1	-
80	515830.20	2225749.48	Геодезический метод; Мf=0.1	-
81	515832.62	2225752.39	Геодезический метод; Мf=0.1	-
82	515852.47	2225776.30	Геодезический метод; Мf=0.1	-
83	515854.42	2225775.16	Геодезический метод; Мf=0.1	-
84	515856.08	2225777.67	Геодезический метод; Мf=0.1	-
85	515873.64	2225770.26	Геодезический метод; Мf=0.1	-
86	515877.05	2225768.73	Геодезический метод; Мf=0.1	-
87	515885.79	2225765.14	Геодезический метод; Мf=0.1	-
88	515880.95	2225764.64	Геодезический метод; Мf=0.1	-
89	515876.43	2225749.11	Геодезический метод; Мf=0.1	-
90	515868.67	2225676.04	Геодезический метод; Мf=0.1	-
91	515870.75	2225638.92	Геодезический метод; Мf=0.1	-
92	515871.12	2225631.68	Геодезический метод; Мf=0.1	-
93	515870.62	2225631.75	Геодезический метод; Мf=0.1	-
94	515868.43	2225617.20	Геодезический метод; Мf=0.1	-
95	515883.23	2225615.27	Геодезический метод; Мf=0.1	-
96	515883.46	2225617.07	Геодезический метод; Мf=0.1	-
97	515911.89	2225613.66	Геодезический метод; Мf=0.1	-
98	515911.69	2225611.04	Геодезический метод; Мf=0.1	-
99	515926.95	2225609.65	Геодезический метод; Мf=0.1	-
100	515928.15	2225625.16	Геодезический метод; Мf=0.1	-
101	515912.92	2225626.81	Геодезический метод; Мf=0.1	-
102	515912.72	2225624.23	Геодезический метод; Мf=0.1	-
103	515884.79	2225627.58	Геодезический метод; Мf=0.1	-
104	515885.05	2225629.61	Геодезический метод; Мf=0.1	-
105	515881.82	2225630.09	Геодезический метод; Мf=0.1	-

1	2	3	4	5
184	516381.98	2226264.87	Геодезический метод; М±0.1	-
185	516394.88	2226263.39	Геодезический метод; М±0.1	-
186	516395.03	2226264.72	Геодезический метод; М±0.1	-
187	516411.63	2226262.46	Геодезический метод; М±0.1	-
188	516418.47	2226296.17	Геодезический метод; М±0.1	-
189	516462.20	2226286.85	Геодезический метод; М±0.1	-
190	516460.37	2226270.49	Геодезический метод; М±0.1	-
191	516517.33	2226262.17	Геодезический метод; М±0.1	-
192	516517.32	2226261.99	Геодезический метод; М±0.1	-
193	516544.31	2226257.89	Геодезический метод; М±0.1	-
194	516543.87	2226255.32	Геодезический метод; М±0.1	-
195	516559.79	2226252.68	Геодезический метод; М±0.1	-
196	516562.23	2226267.79	Геодезический метод; М±0.1	-
197	516561.55	2226267.91	Геодезический метод; М±0.1	-
198	516561.23	2226265.87	Геодезический метод; М±0.1	-
199	516529.35	2226270.61	Геодезический метод; М±0.1	-
200	516529.43	2226271.08	Геодезический метод; М±0.1	-
201	516528.86	2226271.16	Геодезический метод; М±0.1	-
202	516529.35	2226277.51	Геодезический метод; М±0.1	-
203	516514.87	2226279.26	Геодезический метод; М±0.1	-
204	516513.93	2226273.58	Геодезический метод; М±0.1	-
205	516472.26	2226279.67	Геодезический метод; М±0.1	-
206	516474.03	2226295.38	Геодезический метод; М±0.1	-
207	516410.06	2226309.01	Геодезический метод; М±0.1	-
208	516403.06	2226274.53	Геодезический метод; М±0.1	-
209	516396.28	2226275.45	Геодезический метод; М±0.1	-
210	516396.34	2226275.93	Геодезический метод; М±0.1	-
211	516383.59	2226277.58	Геодезический метод; М±0.1	-
212	516383.53	2226277.11	Геодезический метод; М±0.1	-
213	516378.16	2226277.84	Геодезический метод; М±0.1	-
214	516378.96	2226283.51	Геодезический метод; М±0.1	-
215	516363.63	2226285.91	Геодезический метод; М±0.1	-
216	516362.74	2226279.53	Геодезический метод; М±0.1	-
217	516341.51	2226282.49	Геодезический метод; М±0.1	-
218	516339.88	2226277.06	Геодезический метод; М±0.1	-
219	516289.73	2226284.55	Геодезический метод; М±0.1	-
220	516290.53	2226290.45	Геодезический метод; М±0.1	-
221	516275.32	2226292.92	Геодезический метод; М±0.1	-
222	516274.32	2226286.84	Геодезический метод; М±0.1	-

1	2	3	4	5
145	515988.91	2226318.82	Геодезический метод; М±0.1	-
146	515988.46	2226316.44	Геодезический метод; М±0.1	-
147	516001.99	2226313.98	Геодезический метод; М±0.1	-
148	516002.55	2226317.18	Геодезический метод; М±0.1	-
149	516005.33	2226316.87	Геодезический метод; М±0.1	-
150	516034.67	2226312.08	Геодезический метод; М±0.1	-
151	516033.79	2226306.17	Геодезический метод; М±0.1	-
152	516047.76	2226304.17	Геодезический метод; М±0.1	-
153	516048.54	2226310.13	Геодезический метод; М±0.1	-
154	516059.64	2226308.50	Геодезический метод; М±0.1	-
155	516059.23	2226306.37	Геодезический метод; М±0.1	-
156	516072.67	2226303.70	Геодезический метод; М±0.1	-
157	516073.16	2226306.30	Геодезический метод; М±0.1	-
158	516079.41	2226305.54	Геодезический метод; М±0.1	-
159	516079.19	2226303.77	Геодезический метод; М±0.1	-
160	516093.26	2226301.85	Геодезический метод; М±0.1	-
161	516093.47	2226303.50	Геодезический метод; М±0.1	-
162	516113.53	2226300.35	Геодезический метод; М±0.1	-
163	516112.53	2226293.84	Геодезический метод; М±0.1	-
164	516126.44	2226292.20	Геодезический метод; М±0.1	-
165	516127.37	2226298.11	Геодезический метод; М±0.1	-
166	516157.22	2226293.44	Геодезический метод; М±0.1	-
167	516156.94	2226291.56	Геодезический метод; М±0.1	-
168	516170.45	2226289.72	Геодезический метод; М±0.1	-
169	516170.67	2226291.45	Геодезический метод; М±0.1	-
170	516195.96	2226287.74	Геодезический метод; М±0.1	-
171	516195.00	2226281.72	Геодезический метод; М±0.1	-
172	516209.02	2226279.69	Геодезический метод; М±0.1	-
173	516209.98	2226285.91	Геодезический метод; М±0.1	-
174	516227.14	2226283.46	Геодезический метод; М±0.1	-
175	516226.74	2226280.48	Геодезический метод; М±0.1	-
176	516240.90	2226278.60	Геодезический метод; М±0.1	-
177	516241.28	2226281.18	Геодезический метод; М±0.1	-
178	516271.50	2226276.35	Геодезический метод; М±0.1	-
179	516347.53	2226265.00	Геодезический метод; М±0.1	-
180	516349.19	2226270.52	Геодезический метод; М±0.1	-
181	516369.22	2226267.72	Геодезический метод; М±0.1	-
182	516369.26	2226268.15	Геодезический метод; М±0.1	-
183	516382.17	2226266.40	Геодезический метод; М±0.1	-

262	516042.42	2226840.10	Геодезический метод; М±0.1	-
263	516048.27	2226837.87	Геодезический метод; М±0.1	-
264	516055.99	2226856.89	Геодезический метод; М±0.1	-
265	516049.58	2226859.62	Геодезический метод; М±0.1	-
266	516066.33	2226898.97	Геодезический метод; М±0.1	-
267	516068.88	2226898.03	Геодезический метод; М±0.1	-
268	516065.30	2226868.26	Геодезический метод; М±0.1	-
269	516107.23	2226862.70	Геодезический метод; М±0.1	-
270	516107.00	2226861.31	Геодезический метод; М±0.1	-
271	516121.17	2226859.09	Геодезический метод; М±0.1	-
272	516123.34	2226872.58	Геодезический метод; М±0.1	-
273	516109.25	2226874.92	Геодезический метод; М±0.1	-
274	516108.96	2226873.16	Геодезический метод; М±0.1	-
275	516077.07	2226877.39	Геодезический метод; М±0.1	-
276	516080.73	2226907.72	Геодезический метод; М±0.1	-
277	516075.19	2226909.83	Геодезический метод; М±0.1	-
278	516076.63	2226913.51	Геодезический метод; М±0.1	-
279	516075.97	2226913.76	Геодезический метод; М±0.1	-
280	516078.71	2226920.77	Геодезический метод; М±0.1	-
281	516075.52	2226921.98	Геодезический метод; М±0.1	-
282	516086.25	2226948.17	Геодезический метод; М±0.1	-
283	516101.91	2226986.93	Геодезический метод; М±0.1	-
284	516121.46	2227031.59	Геодезический метод; М±0.1	-
285	516140.50	2227076.94	Геодезический метод; М±0.1	-
286	516141.60	2227079.85	Геодезический метод; М±0.1	-
287	516167.98	2227159.54	Геодезический метод; М±0.1	-
288	516182.76	2227200.08	Геодезический метод; М±0.1	-
289	516197.47	2227240.49	Геодезический метод; М±0.1	-
290	516200.31	2227239.44	Геодезический метод; М±0.1	-
291	516205.38	2227253.42	Геодезический метод; М±0.1	-
292	516202.23	2227254.61	Геодезический метод; М±0.1	-
293	516207.76	2227277.31	Геодезический метод; М±0.1	-
294	516207.98	2227277.26	Геодезический метод; М±0.1	-
295	516218.80	2227322.58	Геодезический метод; М±0.1	-
296	516220.75	2227355.26	Геодезический метод; М±0.1	-
297	516222.98	2227387.33	Геодезический метод; М±0.1	-
298	516224.76	2227387.18	Геодезический метод; М±0.1	-
299	516225.43	2227401.35	Геодезический метод; М±0.1	-
300	516223.92	2227401.46	Геодезический метод; М±0.1	-

223	516242.84	2226291.87	Геодезический метод; М±0.1	-
224	516243.14	2226293.91	Геодезический метод; М±0.1	-
225	516228.86	2226296.09	Геодезический метод; М±0.1	-
226	516228.60	2226294.16	Геодезический метод; М±0.1	-
227	516172.06	2226302.16	Геодезический метод; М±0.1	-
228	516172.30	2226303.99	Геодезический метод; М±0.1	-
229	516159.08	2226305.94	Геодезический метод; М±0.1	-
230	516158.82	2226304.18	Геодезический метод; М±0.1	-
231	516094.90	2226314.21	Геодезический метод; М±0.1	-
232	516095.34	2226317.48	Геодезический метод; М±0.1	-
233	516081.11	2226319.32	Геодезический метод; М±0.1	-
234	516080.73	2226316.26	Геодезический метод; М±0.1	-
235	516075.15	2226316.93	Геодезический метод; М±0.1	-
236	516075.51	2226318.88	Геодезический метод; М±0.1	-
237	516062.21	2226321.79	Геодезический метод; М±0.1	-
238	516061.69	2226319.11	Геодезический метод; М±0.1	-
239	516039.26	2226322.41	Геодезический метод; М±0.1	-
240	516006.79	2226327.58	Геодезический метод; М±0.1	-
241	516004.43	2226327.84	Геодезический метод; М±0.1	-
242	516004.56	2226328.55	Геодезический метод; М±0.1	-
243	515991.08	2226330.32	Геодезический метод; М±0.1	-
244	515990.91	2226329.45	Геодезический метод; М±0.1	-
245	515946.81	2226335.31	Геодезический метод; М±0.1	-
246	515946.84	2226337.47	Геодезический метод; М±0.1	-
247	515932.42	2226338.07	Геодезический метод; М±0.1	-
248	515932.41	2226337.62	Геодезический метод; М±0.1	-
249	515921.46	2226339.34	Геодезический метод; М±0.1	-
250	515921.65	2226342.57	Геодезический метод; М±0.1	-
251	515918.89	2226342.79	Геодезический метод; М±0.1	-
252	515924.55	2226450.52	Геодезический метод; М±0.1	-
253	515926.66	2226450.39	Геодезический метод; М±0.1	-
254	515927.50	2226465.10	Геодезический метод; М±0.1	-
255	515925.33	2226465.22	Геодезический метод; М±0.1	-
256	515926.58	2226500.16	Геодезический метод; М±0.1	-
257	515931.14	2226572.72	Геодезический метод; М±0.1	-
258	515975.60	2226681.06	Геодезический метод; М±0.1	-
259	515978.38	2226679.92	Геодезический метод; М±0.1	-
260	515984.29	2226694.41	Геодезический метод; М±0.1	-
261	515981.77	2226695.50	Геодезический метод; М±0.1	-

340	516613.95	2227495.40	Геодезический метод; Мf=0.1	-
341	516623.49	2227496.64	Геодезический метод; Мf=0.1	-
342	516623.24	2227498.56	Геодезический метод; Мf=0.1	-
343	516649.87	2227502.77	Геодезический метод; Мf=0.1	-
344	516650.05	2227501.35	Геодезический метод; Мf=0.1	-
345	516663.53	2227503.09	Геодезический метод; Мf=0.1	-
346	516663.18	2227505.78	Геодезический метод; Мf=0.1	-
347	516679.07	2227509.07	Геодезический метод; Мf=0.1	-
348	516824.89	2227528.89	Геодезический метод; Мf=0.1	-
349	516916.70	2227540.62	Геодезический метод; Мf=0.1	-
350	516963.07	2227546.97	Геодезический метод; Мf=0.1	-
351	516963.29	2227545.10	Геодезический метод; Мf=0.1	-
352	516977.84	2227546.81	Геодезический метод; Мf=0.1	-
353	516976.08	2227561.79	Геодезический метод; Мf=0.1	-
354	516961.53	2227560.07	Геодезический метод; Мf=0.1	-
355	516961.83	2227557.50	Геодезический метод; Мf=0.1	-
356	516926.14	2227552.59	Геодезический метод; Мf=0.1	-
357	516925.55	2227558.33	Геодезический метод; Мf=0.1	-
358	516912.12	2227556.85	Геодезический метод; Мf=0.1	-
359	516912.73	2227550.83	Геодезический метод; Мf=0.1	-
360	516833.95	2227540.71	Геодезический метод; Мf=0.1	-
361	516832.93	2227548.01	Геодезический метод; Мf=0.1	-
362	516818.95	2227545.98	Геодезический метод; Мf=0.1	-
363	516819.79	2227538.93	Геодезический метод; Мf=0.1	-
364	516677.28	2227519.52	Геодезический метод; Мf=0.1	-
365	516661.82	2227516.32	Геодезический метод; Мf=0.1	-
366	516661.69	2227517.36	Геодезический метод; Мf=0.1	-
367	516648.21	2227515.62	Геодезический метод; Мf=0.1	-
368	516648.51	2227513.28	Геодезический метод; Мf=0.1	-
369	516621.88	2227509.08	Геодезический метод; Мf=0.1	-
370	516621.68	2227510.60	Геодезический метод; Мf=0.1	-
371	516608.28	2227508.87	Геодезический метод; Мf=0.1	-
372	516608.40	2227507.97	Геодезический метод; Мf=0.1	-
373	516597.88	2227506.61	Геодезический метод; Мf=0.1	-
374	516598.17	2227504.35	Геодезический метод; Мf=0.1	-
375	516588.58	2227503.43	Геодезический метод; Мf=0.1	-
376	516514.13	2227493.15	Геодезический метод; Мf=0.1	-
377	516477.32	2227489.46	Геодезический метод; Мf=0.1	-
378	516469.58	2227548.75	Геодезический метод; Мf=0.1	-

301	516224.16	2227405.36	Геодезический метод; Мf=0.1	-
302	516219.68	2227437.67	Геодезический метод; Мf=0.1	-
303	516309.65	2227449.82	Геодезический метод; Мf=0.1	-
304	516310.50	2227443.01	Геодезический метод; Мf=0.1	-
305	516325.69	2227445.07	Геодезический метод; Мf=0.1	-
306	516325.06	2227449.72	Геодезический метод; Мf=0.1	-
307	516331.96	2227450.64	Геодезический метод; Мf=0.1	-
308	516331.66	2227452.90	Геодезический метод; Мf=0.1	-
309	516430.21	2227467.51	Геодезический метод; Мf=0.1	-
310	516421.51	2227530.25	Геодезический метод; Мf=0.1	-
311	516423.69	2227530.44	Геодезический метод; Мf=0.1	-
312	516423.46	2227533.08	Геодезический метод; Мf=0.1	-
313	516460.41	2227537.09	Геодезический метод; Мf=0.1	-
314	516468.14	2227477.89	Геодезический метод; Мf=0.1	-
315	516515.38	2227482.62	Геодезический метод; Мf=0.1	-
316	516589.81	2227492.90	Геодезический метод; Мf=0.1	-
317	516599.53	2227493.83	Геодезический метод; Мf=0.1	-
318	516599.60	2227493.32	Геодезический метод; Мf=0.1	-
319	516601.07	2227493.51	Геодезический метод; Мf=0.1	-
320	516602.22	2227481.22	Геодезический метод; Мf=0.1	-
321	516604.51	2227453.52	Геодезический метод; Мf=0.1	-
322	516603.61	2227453.45	Геодезический метод; Мf=0.1	-
323	516603.67	2227452.69	Геодезический метод; Мf=0.1	-
324	516596.51	2227452.23	Геодезический метод; Мf=0.1	-
325	516603.65	2227391.80	Геодезический метод; Мf=0.1	-
326	516605.38	2227392.01	Геодезический метод; Мf=0.1	-
327	516606.40	2227382.30	Геодезический метод; Мf=0.1	-
328	516614.87	2227383.02	Геодезический метод; Мf=0.1	-
329	516612.25	2227407.29	Геодезический метод; Мf=0.1	-
330	516615.83	2227408.99	Геодезический метод; Мf=0.1	-
331	516615.10	2227420.06	Геодезический метод; Мf=0.1	-
332	516610.68	2227420.93	Геодезический метод; Мf=0.1	-
333	516608.19	2227442.00	Геодезический метод; Мf=0.1	-
334	516616.35	2227442.55	Геодезический метод; Мf=0.1	-
335	516615.54	2227454.36	Геодезический метод; Мf=0.1	-
336	516614.88	2227454.31	Геодезический метод; Мf=0.1	-
337	516612.58	2227482.14	Геодезический метод; Мf=0.1	-
338	516611.39	2227494.84	Геодезический метод; Мf=0.1	-
339	516613.98	2227495.18	Геодезический метод; Мf=0.1	-

1	2	3	4	5
418	516145.43	2228564.43	Геодезический метод; М±0.1	-
419	516197.01	2228600.59	Геодезический метод; М±0.1	-
420	516176.19	2228645.93	Геодезический метод; М±0.1	-
421	516180.50	2228647.47	Геодезический метод; М±0.1	-
422	516184.37	2228635.69	Геодезический метод; М±0.1	-
423	516210.03	2228640.94	Геодезический метод; М±0.1	-
424	516210.41	2228638.85	Геодезический метод; М±0.1	-
425	516225.25	2228641.59	Геодезический метод; М±0.1	-
426	516224.91	2228643.43	Геодезический метод; М±0.1	-
427	516257.96	2228648.42	Геодезический метод; М±0.1	-
428	516257.99	2228648.17	Геодезический метод; М±0.1	-
429	516339.18	2228660.87	Геодезический метод; М±0.1	-
430	516336.57	2228678.35	Геодезический метод; М±0.1	-
431	516358.94	2228683.91	Геодезический метод; М±0.1	-
432	516391.82	2228706.73	Геодезический метод; М±0.1	-
433	516375.48	2228739.66	Геодезический метод; М±0.1	-
434	516376.89	2228740.34	Геодезический метод; М±0.1	-
435	516371.29	2228751.83	Геодезический метод; М±0.1	-
436	516369.83	2228751.13	Геодезический метод; М±0.1	-
437	516358.90	2228773.24	Геодезический метод; М±0.1	-
438	516377.00	2228783.78	Геодезический метод; М±0.1	-
439	516394.94	2228793.36	Геодезический метод; М±0.1	-
440	516395.58	2228792.00	Геодезический метод; М±0.1	-
441	516411.41	2228799.70	Геодезический метод; М±0.1	-
442	516410.61	2228801.22	Геодезический метод; М±0.1	-
443	516436.41	2228814.36	Геодезический метод; М±0.1	-
444	516436.48	2228814.23	Геодезический метод; М±0.1	-
445	516463.67	2228827.61	Геодезический метод; М±0.1	-
446	516517.55	2228853.00	Геодезический метод; М±0.1	-
447	516601.83	2228893.43	Геодезический метод; М±0.1	-
448	516602.27	2228892.47	Геодезический метод; М±0.1	-
449	516603.68	2228893.14	Геодезический метод; М±0.1	-
450	516619.20	2228857.98	Геодезический метод; М±0.1	-
451	516666.51	2228881.12	Геодезический метод; М±0.1	-
452	516664.68	2228886.22	Геодезический метод; М±0.1	-
453	516673.06	2228890.31	Геодезический метод; М±0.1	-
454	516675.52	2228885.44	Геодезический метод; М±0.1	-
455	516692.36	2228894.04	Геодезический метод; М±0.1	-
456	516778.33	2228935.08	Геодезический метод; М±0.1	-

1	2	3	4	5
379	516422.55	2227543.65	Геодезический метод; М±0.1	-
380	516422.36	2227545.95	Геодезический метод; М±0.1	-
381	516419.57	2227545.71	Геодезический метод; М±0.1	-
382	516412.41	2227600.49	Геодезический метод; М±0.1	-
383	516404.13	2227667.25	Геодезический метод; М±0.1	-
384	516399.36	2227703.97	Геодезический метод; М±0.1	-
385	516402.09	2227704.27	Геодезический метод; М±0.1	-
386	516401.82	2227706.65	Геодезический метод; М±0.1	-
387	516432.69	2227711.65	Геодезический метод; М±0.1	-
388	516433.41	2227707.46	Геодезический метод; М±0.1	-
389	516447.70	2227709.24	Геодезический метод; М±0.1	-
390	516447.22	2227713.67	Геодезический метод; М±0.1	-
391	516479.64	2227718.23	Геодезический метод; М±0.1	-
392	516478.66	2227724.98	Геодезический метод; М±0.1	-
393	516489.61	2227726.30	Геодезический метод; М±0.1	-
394	516489.08	2227730.16	Геодезический метод; М±0.1	-
395	516430.45	2227721.92	Геодезический метод; М±0.1	-
396	516401.62	2227717.25	Геодезический метод; М±0.1	-
397	516400.31	2227727.58	Геодезический метод; М±0.1	-
398	516396.51	2227727.18	Геодезический метод; М±0.1	-
399	516391.04	2227767.91	Геодезический метод; М±0.1	-
400	516380.51	2227850.13	Геодезический метод; М±0.1	-
401	516370.15	2227937.50	Геодезический метод; М±0.1	-
402	516359.20	2228021.78	Геодезический метод; М±0.1	-
403	516352.41	2228077.72	Геодезический метод; М±0.1	-
404	516354.84	2228078.00	Геодезический метод; М±0.1	-
405	516353.09	2228093.12	Геодезический метод; М±0.1	-
406	516350.42	2228092.80	Геодезический метод; М±0.1	-
407	516343.55	2228143.53	Геодезический метод; М±0.1	-
408	516224.36	2228295.82	Геодезический метод; М±0.1	-
409	516191.77	2228336.87	Геодезический метод; М±0.1	-
410	516228.15	2228369.09	Геодезический метод; М±0.1	-
411	516191.37	2228415.75	Геодезический метод; М±0.1	-
412	516192.81	2228416.86	Геодезический метод; М±0.1	-
413	516185.13	2228427.37	Геодезический метод; М±0.1	-
414	516183.14	2228425.87	Геодезический метод; М±0.1	-
415	516160.59	2228453.44	Геодезический метод; М±0.1	-
416	516130.01	2228491.95	Геодезический метод; М±0.1	-
417	516100.60	2228531.89	Геодезический метод; М±0.1	-

1	2	3	4	5
496	517387.37	2228855.38	Геодезический метод; М1=0.1	-
497	517402.03	2228838.73	Геодезический метод; М1=0.1	-
498	517409.50	2228832.47	Геодезический метод; М1=0.1	-
499	517407.96	2228830.87	Геодезический метод; М1=0.1	-
500	517419.96	2228819.25	Геодезический метод; М1=0.1	-
501	517431.22	2228830.88	Геодезический метод; М1=0.1	-
502	517419.21	2228842.50	Геодезический метод; М1=0.1	-
503	517417.03	2228840.25	Геодезический метод; М1=0.1	-
504	517409.59	2228846.48	Геодезический метод; М1=0.1	-
505	517394.65	2228863.46	Геодезический метод; М1=0.1	-
506	517375.71	2228876.89	Геодезический метод; М1=0.1	-
507	517365.46	2228864.20	Геодезический метод; М1=0.1	-
508	517355.24	2228868.64	Геодезический метод; М1=0.1	-
509	517355.67	2228869.64	Геодезический метод; М1=0.1	-
510	517344.59	2228874.38	Геодезический метод; М1=0.1	-
511	517344.18	2228873.51	Геодезический метод; М1=0.1	-
512	517337.09	2228876.87	Геодезический метод; М1=0.1	-
513	517337.73	2228878.68	Геодезический метод; М1=0.1	-
514	517335.95	2228879.33	Геодезический метод; М1=0.1	-
515	517352.78	2228938.53	Геодезический метод; М1=0.1	-
516	517338.01	2228943.33	Геодезический метод; М1=0.1	-
517	517338.34	2228944.29	Геодезический метод; М1=0.1	-
518	517326.13	2228949.12	Геодезический метод; М1=0.1	-
519	517325.53	2228947.54	Геодезический метод; М1=0.1	-
520	517294.44	2228958.34	Геодезический метод; М1=0.1	-
521	517296.38	2228963.93	Геодезический метод; М1=0.1	-
522	517282.95	2228969.01	Геодезический метод; М1=0.1	-
523	517281.00	2228963.02	Геодезический метод; М1=0.1	-
524	517252.61	2228972.75	Геодезический метод; М1=0.1	-
525	517252.54	2228977.29	Геодезический метод; М1=0.1	-
526	517248.26	2228977.15	Геодезический метод; М1=0.1	-
527	517244.03	2228997.24	Геодезический метод; М1=0.1	-
528	517240.52	2229018.28	Геодезический метод; М1=0.1	-
529	517238.92	2229068.90	Геодезический метод; М1=0.1	-
530	517223.56	2229143.58	Геодезический метод; М1=0.1	-
531	517238.10	2229192.53	Геодезический метод; М1=0.1	-
532	517227.94	2229195.55	Геодезический метод; М1=0.1	-
533	517212.65	2229144.05	Геодезический метод; М1=0.1	-
534	517228.35	2229067.66	Геодезический метод; М1=0.1	-

1	2	3	4	5
457	516813.19	2228950.88	Геодезический метод; М1=0.1	-
458	516893.55	2228989.11	Геодезический метод; М1=0.1	-
459	516914.93	2228927.25	Геодезический метод; М1=0.1	-
460	516939.56	2228851.94	Геодезический метод; М1=0.1	-
461	516982.55	2228863.46	Геодезический метод; М1=0.1	-
462	516983.47	2228860.58	Геодезический метод; М1=0.1	-
463	516999.30	2228865.60	Геодезический метод; М1=0.1	-
464	516998.48	2228868.18	Геодезический метод; М1=0.1	-
465	517055.45	2228884.24	Геодезический метод; М1=0.1	-
466	517104.94	2228895.55	Геодезический метод; М1=0.1	-
467	517105.07	2228894.05	Геодезический метод; М1=0.1	-
468	517105.66	2228894.10	Геодезический метод; М1=0.1	-
469	517106.75	2228885.05	Геодезический метод; М1=0.1	-
470	517121.87	2228886.88	Геодезический метод; М1=0.1	-
471	517121.72	2228888.12	Геодезический метод; М1=0.1	-
472	517123.26	2228888.25	Геодезический метод; М1=0.1	-
473	517166.29	2228889.83	Геодезический метод; М1=0.1	-
474	517164.20	2228935.89	Геодезический метод; М1=0.1	-
475	517200.37	2228948.69	Геодезический метод; М1=0.1	-
476	517200.48	2228948.34	Геодезический метод; М1=0.1	-
477	517239.47	2228961.97	Геодезический метод; М1=0.1	-
478	517250.95	2228961.90	Геодезический метод; М1=0.1	-
479	517284.98	2228950.22	Геодезический метод; М1=0.1	-
480	517321.63	2228937.46	Геодезический метод; М1=0.1	-
481	517321.32	2228936.66	Геодезический метод; М1=0.1	-
482	517334.06	2228931.69	Геодезический метод; М1=0.1	-
483	517334.53	2228933.10	Геодезический метод; М1=0.1	-
484	517339.54	2228931.47	Геодезический метод; М1=0.1	-
485	517325.77	2228883.00	Геодезический метод; М1=0.1	-
486	517324.52	2228883.45	Геодезический метод; М1=0.1	-
487	517319.82	2228870.11	Геодезический метод; М1=0.1	-
488	517333.04	2228865.34	Геодезический метод; М1=0.1	-
489	517333.49	2228866.63	Геодезический метод; М1=0.1	-
490	517339.57	2228863.75	Геодезический метод; М1=0.1	-
491	517339.21	2228862.98	Геодезический метод; М1=0.1	-
492	517350.53	2228857.67	Геодезический метод; М1=0.1	-
493	517350.98	2228858.71	Геодезический метод; М1=0.1	-
494	517368.70	2228851.02	Геодезический метод; М1=0.1	-
495	517377.74	2228862.21	Геодезический метод; М1=0.1	-

1	2	3	4	5
574	516687.58	2228903.72	Геодезический метод, М±0.1	-
575	516680.27	2228899.99	Геодезический метод, М±0.1	-
576	516677.90	2228904.69	Геодезический метод, М±0.1	-
577	516651.25	2228891.68	Геодезический метод, М±0.1	-
578	516653.08	2228886.57	Геодезический метод, М±0.1	-
579	516624.54	2228872.62	Геодезический метод, М±0.1	-
580	516613.43	2228897.80	Геодезический метод, М±0.1	-
581	516614.52	2228898.32	Геодезический метод, М±0.1	-
582	516609.32	2228910.01	Геодезический метод, М±0.1	-
583	516596.94	2228904.22	Геодезический метод, М±0.1	-
584	516597.37	2228903.27	Геодезический метод, М±0.1	-
585	516522.42	2228867.32	Геодезический метод, М±0.1	-
586	516518.90	2228874.28	Геодезический метод, М±0.1	-
587	516506.65	2228868.65	Геодезический метод, М±0.1	-
588	516509.73	2228861.32	Геодезический метод, М±0.1	-
589	516458.98	2228837.34	Геодезический метод, М±0.1	-
590	516441.27	2228828.62	Геодезический метод, М±0.1	-
591	516437.88	2228835.28	Геодезический метод, М±0.1	-
592	516425.19	2228829.31	Геодезический метод, М±0.1	-
593	516428.50	2228822.45	Геодезический метод, М±0.1	-
594	516405.60	2228810.79	Геодезический метод, М±0.1	-
595	516405.14	2228811.68	Геодезический метод, М±0.1	-
596	516402.81	2228810.65	Геодезический метод, М±0.1	-
597	516402.43	2228811.42	Геодезический метод, М±0.1	-
598	516389.39	2228805.11	Геодезический метод, М±0.1	-
599	516390.32	2228803.14	Геодезический метод, М±0.1	-
600	516371.73	2228793.22	Геодезический метод, М±0.1	-
601	516344.74	2228777.49	Геодезический метод, М±0.1	-
602	516360.10	2228746.45	Геодезический метод, М±0.1	-
603	516358.65	2228745.75	Геодезический метод, М±0.1	-
604	516364.45	2228734.39	Геодезический метод, М±0.1	-
605	516365.73	2228735.00	Геодезический метод, М±0.1	-
606	516378.00	2228710.28	Геодезический метод, М±0.1	-
607	516354.41	2228693.92	Геодезический метод, М±0.1	-
608	516324.44	2228686.46	Геодезический метод, М±0.1	-
609	516326.91	2228669.89	Геодезический метод, М±0.1	-
610	516267.42	2228660.58	Геодезический метод, М±0.1	-
611	516266.50	2228668.55	Геодезический метод, М±0.1	-
612	516252.52	2228666.99	Геодезический метод, М±0.1	-

1	2	3	4	5
535	517229.95	2229017.23	Геодезический метод, М±0.1	-
536	517233.61	2228995.27	Геодезический метод, М±0.1	-
537	517237.50	2228976.77	Геодезический метод, М±0.1	-
538	517237.21	2228976.76	Геодезический метод, М±0.1	-
539	517237.31	2228972.66	Геодезический метод, М±0.1	-
540	517207.38	2228962.19	Геодезический метод, М±0.1	-
541	517205.61	2228967.74	Геодезический метод, М±0.1	-
542	517192.51	2228963.70	Геодезический метод, М±0.1	-
543	517194.15	2228957.94	Геодезический метод, М±0.1	-
544	517153.05	2228943.40	Геодезический метод, М±0.1	-
545	517155.01	2228900.22	Геодезический метод, М±0.1	-
546	517122.59	2228899.04	Геодезический метод, М±0.1	-
547	517120.43	2228898.84	Геодезический метод, М±0.1	-
548	517119.94	2228902.89	Геодезический метод, М±0.1	-
549	517117.59	2228902.61	Геодезический метод, М±0.1	-
550	517116.99	2228909.58	Геодезический метод, М±0.1	-
551	517103.83	2228908.44	Геодезический метод, М±0.1	-
552	517104.00	2228906.42	Геодезический метод, М±0.1	-
553	517052.78	2228894.70	Геодезический метод, М±0.1	-
554	516995.21	2228878.47	Геодезический метод, М±0.1	-
555	516994.48	2228880.79	Геодезический метод, М±0.1	-
556	516978.64	2228875.77	Геодезический метод, М±0.1	-
557	516979.28	2228873.77	Геодезический метод, М±0.1	-
558	516946.64	2228865.02	Геодезический метод, М±0.1	-
559	516927.50	2228923.54	Геодезический метод, М±0.1	-
560	516934.99	2228925.84	Геодезический метод, М±0.1	-
561	516930.27	2228940.26	Геодезический метод, М±0.1	-
562	516922.65	2228937.96	Геодезический метод, М±0.1	-
563	516899.64	2229004.55	Геодезический метод, М±0.1	-
564	516889.67	2228999.22	Геодезический метод, М±0.1	-
565	516863.98	2228987.23	Геодезический метод, М±0.1	-
566	516861.79	2228991.46	Геодезический метод, М±0.1	-
567	516847.45	2228985.29	Геодезический метод, М±0.1	-
568	516849.25	2228979.99	Геодезический метод, М±0.1	-
569	516808.64	2228960.68	Геодезический метод, М±0.1	-
570	516776.94	2228946.31	Геодезический метод, М±0.1	-
571	516774.34	2228951.24	Геодезический метод, М±0.1	-
572	516759.46	2228945.03	Геодезический метод, М±0.1	-
573	516761.81	2228939.16	Геодезический метод, М±0.1	-

1	2	3	4	5
652	516032.26	2228818.35	Геодезический метод; М±0.1	-
653	516032.60	2228820.34	Геодезический метод; М±0.1	-
654	516127.25	2228806.56	Геодезический метод; М±0.1	-
655	516160.45	2228706.36	Геодезический метод; М±0.1	-
656	516174.85	2228663.85	Геодезический метод; М±0.1	-
657	516169.95	2228662.19	Геодезический метод; М±0.1	-
658	516171.26	2228658.78	Геодезический метод; М±0.1	-
659	516160.22	2228654.39	Геодезический метод; М±0.1	-
660	516183.19	2228604.33	Геодезический метод; М±0.1	-
661	516139.04	2228573.39	Геодезический метод; М±0.1	-
662	516085.18	2228534.28	Геодезический метод; М±0.1	-
663	516121.28	2228485.26	Геодезический метод; М±0.1	-
664	516147.32	2228452.62	Геодезический метод; М±0.1	-
665	516141.85	2228448.29	Геодезический метод; М±0.1	-
666	516151.42	2228436.57	Геодезический метод; М±0.1	-
667	516156.64	2228440.76	Геодезический метод; М±0.1	-
668	516174.35	2228419.25	Геодезический метод; М±0.1	-
669	516173.16	2228418.35	Геодезический метод; М±0.1	-
670	516181.22	2228407.89	Геодезический метод; М±0.1	-
671	516182.67	2228409.02	Геодезический метод; М±0.1	-
672	516213.08	2228370.43	Геодезический метод; М±0.1	-
673	516176.67	2228338.18	Геодезический метод; М±0.1	-
674	516208.96	2228297.61	Геодезический метод; М±0.1	-
675	516203.31	2228293.12	Геодезический метод; М±0.1	-
676	516212.81	2228281.58	Геодезический метод; М±0.1	-
677	516218.28	2228285.64	Геодезический метод; М±0.1	-
678	516263.52	2228227.87	Геодезический метод; М±0.1	-
679	516258.10	2228223.64	Геодезический метод; М±0.1	-
680	516267.34	2228211.66	Геодезический метод; М±0.1	-
681	516273.05	2228215.90	Геодезический метод; М±0.1	-
682	516333.04	2228139.21	Геодезический метод; М±0.1	-
683	516339.50	2228091.50	Геодезический метод; М±0.1	-
684	516336.97	2228091.20	Геодезический метод; М±0.1	-
685	516339.02	2228076.16	Геодезический метод; М±0.1	-
686	516341.48	2228076.45	Геодезический метод; М±0.1	-
687	516346.98	2228031.16	Геодезический метод; М±0.1	-
688	516340.03	2228030.17	Геодезический метод; М±0.1	-
689	516341.94	2228015.40	Геодезический метод; М±0.1	-
690	516348.83	2228016.23	Геодезический метод; М±0.1	-

1	2	3	4	5
613	516253.42	2228658.66	Геодезический метод; М±0.1	-
614	516222.94	2228654.05	Геодезический метод; М±0.1	-
615	516222.66	2228655.58	Геодезический метод; М±0.1	-
616	516207.83	2228652.97	Геодезический метод; М±0.1	-
617	516208.08	2228651.57	Геодезический метод; М±0.1	-
618	516191.62	2228648.20	Геодезический метод; М±0.1	-
619	516190.67	2228651.11	Геодезический метод; М±0.1	-
620	516192.08	2228651.62	Геодезический метод; М±0.1	-
621	516186.75	2228667.87	Геодезический метод; М±0.1	-
622	516185.08	2228667.31	Геодезический метод; М±0.1	-
623	516171.29	2228708.02	Геодезический метод; М±0.1	-
624	516176.84	2228710.01	Геодезический метод; М±0.1	-
625	516172.77	2228723.27	Геодезический метод; М±0.1	-
626	516166.90	2228721.25	Геодезический метод; М±0.1	-
627	516135.40	2228816.29	Геодезический метод; М±0.1	-
628	516034.43	2228830.99	Геодезический метод; М±0.1	-
629	516034.74	2228832.84	Геодезический метод; М±0.1	-
630	516019.82	2228835.43	Геодезический метод; М±0.1	-
631	516019.50	2228833.40	Геодезический метод; М±0.1	-
632	515914.89	2228852.15	Геодезический метод; М±0.1	-
633	515932.39	2228925.13	Геодезический метод; М±0.1	-
634	515916.35	2228935.13	Геодезический метод; М±0.1	-
635	515917.39	2228936.80	Геодезический метод; М±0.1	-
636	515905.45	2228944.26	Геодезический метод; М±0.1	-
637	515904.44	2228942.65	Геодезический метод; М±0.1	-
638	515850.31	2228977.12	Геодезический метод; М±0.1	-
639	515856.28	2228988.95	Геодезический метод; М±0.1	-
640	515843.91	2228995.18	Геодезический метод; М±0.1	-
641	515837.19	2228981.84	Геодезический метод; М±0.1	-
642	515838.63	2228981.12	Геодезический метод; М±0.1	-
643	515835.57	2228973.70	Геодезический метод; М±0.1	-
644	515898.71	2228933.49	Геодезический метод; М±0.1	-
645	515897.76	2228931.97	Геодезический метод; М±0.1	-
646	515909.70	2228924.51	Геодезический метод; М±0.1	-
647	515910.62	2228925.97	Геодезический метод; М±0.1	-
648	515920.07	2228920.08	Геодезический метод; М±0.1	-
649	515901.72	2228843.54	Геодезический метод; М±0.1	-
650	516017.81	2228822.73	Геодезический метод; М±0.1	-
651	516017.58	2228821.29	Геодезический метод; М±0.1	-

1	2	3	4	5
730	516211.05	2227388.30	Геодезический метод; М±0.1	-
731	516212.02	2227388.22	Геодезический метод; М±0.1	-
732	516210.49	2227366.27	Геодезический метод; М±0.1	-
733	516203.16	2227366.28	Геодезический метод; М±0.1	-
734	516202.50	2227351.80	Геодезический метод; М±0.1	-
735	516209.48	2227351.40	Геодезический метод; М±0.1	-
736	516207.87	2227324.19	Геодезический метод; М±0.1	-
737	516199.80	2227290.38	Геодезический метод; М±0.1	-
738	516192.58	2227292.01	Геодезический метод; М±0.1	-
739	516189.29	2227277.41	Геодезический метод; М±0.1	-
740	516196.01	2227275.58	Геодезический метод; М±0.1	-
741	516191.87	2227258.54	Геодезический метод; М±0.1	-
742	516190.40	2227259.09	Геодезический метод; М±0.1	-
743	516185.04	2227245.12	Геодезический метод; М±0.1	-
744	516187.16	2227244.33	Геодезический метод; М±0.1	-
745	516176.22	2227214.27	Геодезический метод; М±0.1	-
746	516169.43	2227216.80	Геодезический метод; М±0.1	-
747	516164.27	2227202.77	Геодезический метод; М±0.1	-
748	516171.01	2227200.11	Геодезический метод; М±0.1	-
749	516157.39	2227162.61	Геодезический метод; М±0.1	-
750	516145.46	2227126.66	Геодезический метод; М±0.1	-
751	516138.71	2227128.92	Геодезический метод; М±0.1	-
752	516134.05	2227114.62	Геодезический метод; М±0.1	-
753	516140.74	2227112.27	Геодезический метод; М±0.1	-
754	516131.23	2227083.52	Геодезический метод; М±0.1	-
755	516130.28	2227081.00	Геодезический метод; М±0.1	-
756	516115.61	2227046.08	Геодезический метод; М±0.1	-
757	516109.21	2227048.83	Геодезический метод; М±0.1	-
758	516103.33	2227034.99	Геодезический метод; М±0.1	-
759	516109.70	2227032.25	Геодезический метод; М±0.1	-
760	516091.76	2226991.19	Геодезический метод; М±0.1	-
761	516080.28	2226962.68	Геодезический метод; М±0.1	-
762	516073.69	2226965.50	Геодезический метод; М±0.1	-
763	516068.15	2226951.58	Геодезический метод; М±0.1	-
764	516074.62	2226948.79	Геодезический метод; М±0.1	-
765	516065.23	2226925.87	Геодезический метод; М±0.1	-
766	516062.52	2226926.90	Геодезический метод; М±0.1	-
767	516055.85	2226911.23	Геодезический метод; М±0.1	-
768	516056.94	2226910.71	Геодезический метод; М±0.1	-

1	2	3	4	5
691	516357.89	2227946.86	Геодезический метод; М±0.1	-
692	516351.02	2227945.87	Геодезический метод; М±0.1	-
693	516352.81	2227931.19	Геодезический метод; М±0.1	-
694	516359.72	2227932.04	Геодезический метод; М±0.1	-
695	516368.82	2227855.26	Геодезический метод; М±0.1	-
696	516362.27	2227854.39	Геодезический метод; М±0.1	-
697	516363.76	2227838.95	Геодезический метод; М±0.1	-
698	516370.77	2227839.58	Геодезический метод; М±0.1	-
699	516380.39	2227764.51	Геодезический метод; М±0.1	-
700	516374.53	2227763.70	Геодезический метод; М±0.1	-
701	516376.34	2227747.87	Геодезический метод; М±0.1	-
702	516382.52	2227748.68	Геодезический метод; М±0.1	-
703	516385.56	2227726.04	Геодезический метод; М±0.1	-
704	516382.22	2227725.69	Геодезический метод; М±0.1	-
705	516384.26	2227708.02	Геодезический метод; М±0.1	-
706	516384.61	2227708.06	Геодезический метод; М±0.1	-
707	516385.24	2227702.45	Геодезический метод; М±0.1	-
708	516388.42	2227702.79	Геодезический метод; М±0.1	-
709	516391.82	2227676.87	Геодезический метод; М±0.1	-
710	516385.97	2227676.18	Геодезический метод; М±0.1	-
711	516387.70	2227660.14	Геодезический метод; М±0.1	-
712	516393.76	2227660.82	Геодезический метод; М±0.1	-
713	516403.12	2227586.18	Геодезический метод; М±0.1	-
714	516397.40	2227585.41	Геодезический метод; М±0.1	-
715	516399.38	2227569.08	Геодезический метод; М±0.1	-
716	516405.32	2227569.84	Геодезический метод; М±0.1	-
717	516408.60	2227544.77	Геодезический метод; М±0.1	-
718	516406.57	2227544.59	Геодезический метод; М±0.1	-
719	516407.90	2227529.08	Геодезический метод; М±0.1	-
720	516410.53	2227529.31	Геодезический метод; М±0.1	-
721	516417.82	2227476.79	Геодезический метод; М±0.1	-
722	516330.20	2227463.80	Геодезический метод; М±0.1	-
723	516330.03	2227465.14	Геодезический метод; М±0.1	-
724	516315.58	2227463.21	Геодезический метод; М±0.1	-
725	516315.78	2227461.74	Геодезический метод; М±0.1	-
726	516207.26	2227447.10	Геодезический метод; М±0.1	-
727	516213.11	2227404.93	Геодезический метод; М±0.1	-
728	516212.95	2227402.26	Геодезический метод; М±0.1	-
729	516211.84	2227402.34	Геодезический метод; М±0.1	-

1	2	3	4	5
808	515818.83	2225753.23	Геодезический метод; МП=0.1	-
809	515756.48	2225676.19	Геодезический метод; МП=0.1	-
810	515753.18	2225680.24	Геодезический метод; МП=0.1	-
811	515708.03	2225647.21	Геодезический метод; МП=0.1	-
812	515594.66	2225610.66	Геодезический метод; МП=0.1	-
813	515594.09	2225612.49	Геодезический метод; МП=0.1	-
814	515579.72	2225607.99	Геодезический метод; МП=0.1	-
815	515580.38	2225605.97	Геодезический метод; МП=0.1	-
816	515464.10	2225568.28	Геодезический метод; МП=0.1	-
817	515463.23	2225570.89	Геодезический метод; МП=0.1	-
818	515460.54	2225569.99	Геодезический метод; МП=0.1	-
819	515445.80	2225610.00	Геодезический метод; МП=0.1	-
820	515407.72	2225715.22	Геодезический метод; МП=0.1	-
821	515407.76	2225715.24	Геодезический метод; МП=0.1	-
822	515381.62	2225787.24	Геодезический метод; МП=0.1	-
823	515469.58	2225817.38	Геодезический метод; МП=0.1	-
824	515476.09	2225798.08	Геодезический метод; МП=0.1	-
825	515482.55	2225800.21	Геодезический метод; МП=0.1	-
826	515477.48	2225815.71	Геодезический метод; МП=0.1	-
827	515480.77	2225816.76	Геодезический метод; МП=0.1	-
828	515476.10	2225830.60	Геодезический метод; МП=0.1	-
829	515368.23	2225793.65	Геодезический метод; МП=0.1	-
830	515394.61	2225720.99	Геодезический метод; МП=0.1	-
831	515390.19	2225719.13	Геодезический метод; МП=0.1	-
832	515394.42	2225706.31	Геодезический метод; МП=0.1	-
833	515399.22	2225708.14	Геодезический метод; МП=0.1	-
834	515432.50	2225616.22	Геодезический метод; МП=0.1	-
835	515428.46	2225614.75	Геодезический метод; МП=0.1	-
836	515432.58	2225602.21	Геодезический метод; МП=0.1	-
837	515437.04	2225603.70	Геодезический метод; МП=0.1	-
838	515450.68	2225566.67	Геодезический метод; МП=0.1	-
839	515447.07	2225565.46	Геодезический метод; МП=0.1	-
840	515447.87	2225563.09	Геодезический метод; МП=0.1	-
841	515355.19	2225533.17	Геодезический метод; МП=0.1	-
842	515354.87	2225534.26	Геодезический метод; МП=0.1	-
843	515342.03	2225530.56	Геодезический метод; МП=0.1	-
844	515342.48	2225528.95	Геодезический метод; МП=0.1	-
845	515322.65	2225522.60	Геодезический метод; МП=0.1	-
846	515327.20	2225496.78	Геодезический метод; МП=0.1	-

1	2	3	4	5
769	516054.12	2226903.48	Геодезический метод; МП=0.1	-
770	516056.00	2226902.78	Геодезический метод; МП=0.1	-
771	516035.15	2226853.80	Геодезический метод; МП=0.1	-
772	516036.08	2226853.41	Геодезический метод; МП=0.1	-
773	515971.67	2226699.87	Геодезический метод; МП=0.1	-
774	515969.63	2226700.76	Геодезический метод; МП=0.1	-
775	515963.66	2226685.95	Геодезический метод; МП=0.1	-
776	515965.42	2226685.23	Геодезический метод; МП=0.1	-
777	515920.28	2226575.22	Геодезический метод; МП=0.1	-
778	515915.59	2226500.71	Геодезический метод; МП=0.1	-
779	515914.34	2226465.85	Геодезический метод; МП=0.1	-
780	515912.82	2226465.94	Геодезический метод; МП=0.1	-
781	515911.97	2226451.30	Геодезический метод; МП=0.1	-
782	515913.57	2226451.20	Геодезический метод; МП=0.1	-
783	515907.92	2226343.65	Геодезический метод; МП=0.1	-
784	515905.30	2226343.86	Геодезический метод; МП=0.1	-
785	515904.24	2226327.38	Геодезический метод; МП=0.1	-
786	515906.72	2226327.18	Геодезический метод; МП=0.1	-
787	515902.86	2226250.89	Геодезический метод; МП=0.1	-
788	515899.47	2226251.03	Геодезический метод; МП=0.1	-
789	515898.66	2226233.05	Геодезический метод; МП=0.1	-
790	515901.99	2226232.92	Геодезический метод; МП=0.1	-
791	515900.40	2226198.10	Геодезический метод; МП=0.1	-
792	515898.47	2226198.16	Геодезический метод; МП=0.1	-
793	515897.61	2226181.75	Геодезический метод; МП=0.1	-
794	515899.61	2226181.70	Геодезический метод; МП=0.1	-
795	515886.33	2225919.8	Геодезический метод; МП=0.1	-
796	515883.92	2225895.36	Геодезический метод; МП=0.1	-
797	515880.47	2225895.43	Геодезический метод; МП=0.1	-
798	515880.04	2225881.79	Геодезический метод; МП=0.1	-
799	515881.55	2225881.74	Геодезический метод; МП=0.1	-
800	515880.12	2225842.97	Геодезический метод; МП=0.1	-
801	515851.56	2225794.34	Геодезический метод; МП=0.1	-
802	515849.37	2225795.70	Геодезический метод; МП=0.1	-
803	515841.36	2225782.75	Геодезический метод; МП=0.1	-
804	515842.65	2225782.00	Геодезический метод; МП=0.1	-
805	515831.34	2225768.38	Геодезический метод; МП=0.1	-
806	515826.78	2225772.36	Геодезический метод; МП=0.1	-
807	515813.86	2225757.56	Геодезический метод; МП=0.1	-

1	2	3	4	5
847	515326.13	2225496.59	Геодезический метод; Mt=0.1	-
848	515328.93	2225481.88	Геодезический метод; Mt=0.1	-
849	515330.06	2225482.08	Геодезический метод; Mt=0.1	-
850	515333.43	2225462.90	Геодезический метод; Mt=0.1	-
851	515329.32	2225461.61	Геодезический метод; Mt=0.1	-
852	515328.20	2225465.07	Геодезический метод; Mt=0.1	-
853	515309.61	2225459.68	Геодезический метод; Mt=0.1	-
854	515316.46	2225438.10	Геодезический метод; Mt=0.1	-
855	515319.05	2225438.89	Геодезический метод; Mt=0.1	-
856	515331.09	2225413.43	Геодезический метод; Mt=0.1	-
857	515447.91	2225409.03	Геодезический метод; Mt=0.1	-
858	515507.97	2225342.53	Геодезический метод; Mt=0.1	-
859	515503.96	2225337.90	Геодезический метод; Mt=0.1	-
860	515503.27	2225332.51	Геодезический метод; Mt=0.1	-
861	515514.97	2225320.41	Геодезический метод; Mt=0.1	-
862	515519.32	2225317.55	Геодезический метод; Mt=0.1	-
863	515523.53	2225320.40	Геодезический метод; Mt=0.1	-
864	515525.57	2225322.39	Геодезический метод; Mt=0.1	-
865	515570.39	2225274.30	Геодезический метод; Mt=0.1	-
866	515590.93	2225253.65	Геодезический метод; Mt=0.1	-
867	515653.62	2225197.82	Геодезический метод; Mt=0.1	-
868	515650.92	2225194.51	Геодезический метод; Mt=0.1	-
869	515649.40	2225189.86	Геодезический метод; Mt=0.1	-
870	515651.99	2225186.44	Геодезический метод; Mt=0.1	-
871	515661.82	2225178.04	Геодезический метод; Mt=0.1	-
872	515665.95	2225175.32	Геодезический метод; Mt=0.1	-
873	515670.75	2225177.76	Геодезический метод; Mt=0.1	-
874	515673.60	2225181.17	Геодезический метод; Mt=0.1	-
875	515695.82	2225163.53	Геодезический метод; Mt=0.1	-
876	515734.79	2225128.92	Геодезический метод; Mt=0.1	-
31	515765.18	2225100.23	Геодезический метод; Mt=0.1	-

СХЕМА РАСПОЛОЖЕНИЯ ГРАНИЦ ПУБЛИЧНОГО СЕРВИТУТА

Объект: «Строительство КЛ 6 кВ от РУ 6 кВ ПС 110 кВ Ива, установка оборудования учета э/э в РУ 6 кВ ПС 110 кВ для электроснабжения объекта торговли по адресу: Пермский край, г. Пермь, Мотовилихинский район, ж/р Висим (кад. номер зем. участка 59:01:4219248:4436)»

Местоположение объекта: Пермский край, г. Пермь, Мотовилихинский район, ж/р Висим

Площадь земель или части земельного участка, кв.м.: 1701

Категория земель: Земли населенных пунктов

Вид разрешенного использования земельного участка: -

Цель использования: под объекты инженерного оборудования электроснабжения



Масштаб 1:2500

Условные обозначения

- - Характерная точка контура здания, сооружения, объекта незавершенного строительства
- :1 - Кадастровый номер земельного участка
- - Существующая часть границы, имеющиеся в ЕГРН сведения о которой достаточны для определения ее местоположения
- - Граница кадастрового квартала
- - Граница сооружения
- 59:01:4410862 - Номер кадастрового квартала
- - Граница публичного сервитута

Ситуационный план



Координаты характерных точек, МСК -59 зона 2			12	516997,94	2237556,89	25	516999,76	2237607,44
№ п/п	X	Y	13	517004,31	2237604,75	26	517000,38	2237605,54
1	517007,93	2237339,48	14	517004,46	2237605,91	27	517000,34	2237605,27
2	517009,81	2237343,02	15	517003,84	2237607,81	28	516987,51	2237508,75
3	516975,48	2237364,23	16	517004,20	2237610,50	29	516986,92	2237506,17
4	516973,03	2237365,78	17	517006,40	2237627,19	30	516982,62	2237487,26
5	516974,08	2237374,43	18	517007,66	2237629,05	31	516977,49	2237442,35
6	516980,94	2237421,05	19	517007,72	2237629,51	32	516976,95	2237421,39
7	516981,49	2237442,07	20	517022,48	2237741,11	33	516970,12	2237374,96
8	516986,57	2237486,59	21	517018,52	2237741,64	34	516968,76	2237363,76
9	516990,91	2237505,65	22	517003,82	2237630,51	35	516974,93	2237359,84
10	516991,45	2237508,04	23	517003,52	2237630,06	1	517007,93	2237339,48
11	516995,31	2237537,06	24	517002,56	2237628,65			

Раздел 3

Сведения о местоположении измененных (уточненных) границ объекта

1. Система координат		МСК-59, зона 2					
Обозначение характерных точек границы	2. Сведения о характерных точках границ объекта		Средняя квадратическая погрешность положения характерной точки (Мп), м	Метод определения координат характерной точки	6	7	8
	Существующие координаты, м	Измененные (уточненные) координаты, м					
X	Y	X	Y	6	7	8	
1	2	3	4	5	6	7	8
—	—	—	—	—	—	—	—
3. Сведения о характерных точках части (частей) границы объекта							
1	2	3	4	5	6	7	8
—	—	—	—	—	—	—	—

ОПИСАНИЕ МЕСТОПОЛОЖЕНИЯ ГРАНИЦ

Публичный сервиситут в целях размещения объектов электросетевого хозяйства

(наименование объекта, местоположение границ которого описано (далее - объект)

Раздел 1

Сведения об объекте	
№ п/п	Характеристики объекта
1	2
1	3
1	Пермский край, Пермь, г
2	50 м ² ± 2 м ²
3	Вид объекта реестра границ: Зона с особыми условиями использования территории Содержание ограничений использования объектов недвижимости в пределах зоны или территории: Публичный сервиситут в целях размещения объектов электросетевого хозяйства сроком действия 49 лет в интересах Открытого Акционерного Общества «Межрегиональная распределительная сетевая компания Урала»

Раздел 2

Сведения о местоположении границ объекта

1. Система координат		МСК-59, зона 2			
Обозначение характерных точек границ	2. Сведения о характерных точках границ объекта		Средняя квадратическая погрешность положения характерной точки (Мп), м	Метод определения координат характерной точки	6
	X	Y			
1	2	3	4	5	6
1	528 685,07	2 233 193,76	Геодезический метод	0,10	—
2	528 695,39	2 233 206,71		0,10	
3	528 689,01	2 233 190,08		0,10	
4	528 684,34	2 233 191,87		0,10	
1	528 685,07	2 233 193,76		0,10	
3. Сведения о характерных точках части (частей) границы объекта					
1	2	3	4	5	6
—	—	—	—	—	—

Раздел 4
План границ объекта



Масштаб 1:300

Используемые условные знаки и обозначения:

- - Вновь образованная граница публичного сервитута
- 1 - Образуемая точка когтура, сведения о которой позволяют однозначно определить её положение на местности
- - Граница кадастрового квартала
- - Граница административно-территориального образования
- - Существующая часть границы, имеющихся в ГКН сведения о которых достаточны для определения её местоположения
- 661 - Номер утешного земельного участка
- - - - Проектируемый объект

Подпись _____ Дата « 15 » августа 20 22 г.

Место для оттиска печати (при наличии) лица, составившего описание местоположения границ объекта

Раздел 3

Сведения о местоположении измененных (уточненных) границ объекта

1. Система координат МСК-59, зона 2

Обозначение характерных точек границы	Существующие координаты, м		Измененные (уточненные) координаты, м	Метод определения координат характерной точки	Средняя квадратическая погрешность положения характерной точки (Мп), м	Описание обозначения точки на местности (при наличии)
	X	Y				
1	2	3	4	5	6	7
—	—	—	—	—	—	—
3. Сведения о характерных точках части (частей) границы объекта						
1	2	3	4	5	6	7
—	—	—	—	—	—	—
8	8	8	8	8	8	8

ОПИСАНИЕ МЕСТОПОЛОЖЕНИЯ ГРАНИЦ

Публичный сервитут в целях размещения объектов электросетевого хозяйства (наименование объекта, местоположение границ которого описано в таблице - объект)

Раздел 1

№ п/п	Сведения об объекте	
	Характеристики объекта	Описание характеристик
1	2	3
1	Местоположение объекта	Пермский край, Пермь г
2	Площадь объекта ± величина погрешности определения площади (Р ± ΔР)	216 М ² ± 5 М ²
3	Иные характеристики объекта	Вид объекта реестра границ: Зона с особыми условиями использования территории Содержание ограничений использования объектов недвижимости в пределах зоны или территории: Публичный сервитут в целях размещения объектов электросетевого хозяйства сроком действия 49 лет в интересах Открытого Акционерного Общества «Межрегиональная распределительная сетевая компания Урала»

Раздел 2

Сведения о местоположении границ объекта

1. Система координат МСК-59, зона 2

Обозначение характерных точек границ	Координаты, м		Метод определения координат характерной точки	Средняя квадратическая погрешность положения характерной точки (Мп), м	Описание обозначения точки на местности (при наличии)
	X	Y			
1	2	3	4	5	6
1	511 875,02	2 225 852,50	Геодолеский метод	0,10	—
2	511 875,48	2 225 850,04		0,10	
3	511 859,77	2 225 838,43		0,10	
4	511 842,85	2 225 823,88		0,10	
5	511 839,59	2 225 827,67		0,10	
6	511 856,65	2 225 842,34		0,10	
7	511 874,24	2 225 855,34		0,10	
1	511 875,02	2 225 852,50	0,10	6	
3. Сведения о характерных точках части (частей) границы объекта					
1	2	3	4	5	6
—	—	—	—	—	—

Раздел 4
План границ объекта



Масштаб 1:300

Используемые условные знаки и обозначения:

-  - Вновь образованная граница публичного сервитута
-  1 - Образуемая точка когтура, сведения о которой позволяют однозначно определить её положение на местности
-  - Граница кадастрового квартала
-  - Граница административно-территориального образования
-  - Существующая часть границы, имеющихся в ГКН сведения о которых достаточны для определения её местоположения
-  - Номер учтенного земельного участка
-  - Проектируемый объект

Подпись _____ Дата « 15 » августа 20 22 г.

Место для оттиска печати (при наличии) лица, составившего описание местоположения границ объекта

Раздел 3

Сведения о местоположении измененных (уточненных) границ объекта

Обозначение характерных точек границы	Существующие координаты, м		Измененные (уточненные) координаты, м		Метод определения координат характерной точки	Средняя квадратическая погрешность положения характерной точки (МД), м	Описание обозначения точки на местности (при наличии)
	X	Y	X	Y			
1	2	3	4	5	6	7	8
—	—	—	—	—	—	—	—
3. Сведения о характерных точках части (частей) границы объекта							
1	2	3	4	5	6	7	8
—	—	—	—	—	—	—	—

Раздел 1

ОПИСАНИЕ МЕСТОПОЛОЖЕНИЯ ГРАНИЦ
Публичный сервитут в целях размещения объектов электросетевого хозяйства

№ ш/п	Характеристики объекта		Описание характеристик	
	2	3	3	3
1	Местоположение объекта		Пермский край, Пермь г	
2	Площадь объекта ± величина погрешности определения площади (Р ± ΔР)		42 м² ± 7 м²	
3	Иные характеристики объекта		Вид объекта реестра границ: зона с особыми условиями использования территории Содержание ограничений использования объектов недвижимости в пределах зоны или территории: Публичный сервитут в целях размещения объектов электросетевого хозяйства сроком действия 49 лет в интересах Открытого Акционерного Общества «Межрегиональная распределительная сетевая компания Урала»	

Раздел 2

Сведения о местоположении границ объекта



Обозначение характерных точек границы	Координаты, м		Метод определения координат характерной точки	Средняя квадратическая погрешность положения характерной точки (МД), м	Описание обозначения точки на местности (при наличии)	
	X	Y				
1	2	3	4	5	6	
-1-1-1	1	528 644,70	2 236 290,61	0,10	—	
2	528 645,09	2 236 292,71	Геодезический метод	0,10	—	
3	528 643,90	2 236 292,93		0,10	—	
1	528 644,70	2 236 290,61		0,10	—	
-1-1-2	4	528 623,47	2 236 232,20	0,10	Геодезический метод	
5	528 624,44	2 236 212,43	0,10			
6	528 624,74	2 236 212,43	0,10			
7	528 624,73	2 236 212,78	0,10			
8	528 625,11	2 236 212,80	0,10			
9	528 625,11	2 236 213,75	0,10			
10	528 626,77	2 236 214,25	0,10			
11	528 626,73	2 236 216,05	0,10			
12	528 624,73	2 236 215,83	0,10			
13	528 623,78	2 236 232,28	0,10			
14	528 636,21	2 236 257,02	0,10			
15	528 638,34	2 236 260,94	0,10			
16	528 638,44	2 236 261,78	0,10			
17	528 641,04	2 236 275,10	0,10			
18	528 641,74	2 236 274,60	0,10			
19	528 642,37	2 236 277,99	0,10			
20	528 640,71	2 236 274,95	0,10			
21	528 637,75	2 236 262,21	0,10			
4	528 623,47	2 236 232,20	0,10			
3. Сведения о характерных точках части (частей) границы объекта						
1	2	3	4	5		6
—	—	—	—	—	—	

Раздел 4
План границ объекта



Масштаб 1:500

Используемые условные знаки и обозначения:

  -  - Вновь образуемая граница публичного сервитута
-  1 - Образуемая точка координат, сведения о которой позволяют однозначно определить её положение на местности
-  - Граница кадастрового квартала
-  - Граница административно-территориального образования
-  - Существующая часть границы, имеющихся в ГКН сведения о которых достаточны для определения её местоположения
-  551 - Номер утратившего земельного участка
-  - Проектируемый объект

Подпись _____ Дата « 13 » августа 20 22 г.

Место для оттиска печати (при наличии) лица, составившего описание местоположения границ объекта

Раздел 3

Сведения о местоположении измененных (уточненных) границ объекта

1. Система координат		МСК-59, зона 2					
2. Сведения о характерных точках границ объекта							
Обозначение характерных точек границы	Существующие координаты, м		Измененные (уточненные) координаты, м		Метод определения координат характерной точки	Средняя квадратическая погрешность положения характерной точки (М), м	Описание обозначения точки на местности (при наличии)
	X	Y	X	Y			
1	2	3	4	5	6	7	8
—	—	—	—	—	—	—	—
3. Сведения о характерных точках (частей) границы объекта							
1	2	3	4	5	6	7	8
—	—	—	—	—	—	—	—

ОПИСАНИЕ МЕСТОПОЛОЖЕНИЯ ГРАНИЦ

Публичный сервитут в целях размещения объектов электросетевого хозяйства (наименование объекта, местоположение границ которого описано (далее - объект)

Раздел 1

Сведения об объекте		
№ п/п	Характеристики объекта	Описание характеристик
1	2	3
1	Местоположение объекта	Пермский край, Пермь г
2	Площадь объекта ± величина погрешности определения площади (P ± ΔP)	245 м ² ± 5 м ²
3	Пыные характеристики объекта	Вид объекта реестра границ: Зона с особыми условиями использования территории Содержание ограничений территории пределах зоны или территории: Публичный сервитут в целях размещения объектов электросетевого хозяйства сроком действия 49 лет в интересах Открытого Акционерного Общества «Межрегиональная распределительная сетевая компания Урала»

Раздел 2

Сведения о местоположении границ объекта

1. Система координат		МСК-59, зона 2					
2. Сведения о характерных точках границ объекта							
Обозначение характерных точек границы	Координаты, м		Метод определения координат характерной точки	Средняя квадратическая погрешность положения характерной точки (М), м	Описание обозначения точки на местности (при наличии)		
	X	Y					
1	2	3	4	5	6		
1	517 424,72	2 233 755,92	Геодезический метод	0,10	—		
2	517 432,81	2 233 747,43		0,10			
3	517 435,70	2 233 750,18		0,10			
4	517 430,02	2 233 756,15		0,10			
5	517 446,88	2 233 777,20		0,10			
6	517 467,59	2 233 782,31		0,10			
7	517 466,63	2 233 786,19		0,10			
8	517 444,60	2 233 780,76		0,10			
1	517 424,72	2 233 755,92	0,10	—			
3. Сведения о характерных точках (частей) границы объекта							
1	2	3	4	5	6		
—	—	—	—	—	—		

Раздел 4
План границ объекта



Масштаб 1:500

Используемые условные знаки и обозначения:

- - Вновь образованная граница публичного сервитута
- 1 - Образуемая точка контура, сведения о которой позволяют однозначно определить её положение на местности
- - Граница кадастрового квартала
- - Граница административно-территориального образования
- - Существующая часть границы, имеющихся в ГКН сведения о которых достаточны для определения её местоположения
- 663 - Номер утешного земельного участка
- / — - Проектируемый объект

Подпись _____ Дата « 4 » августа 20 22 г.

Место для оттиска печати (при наличии) лица, составившего описание местоположения границ объекта

Раздел 3

Сведения о местоположении измененных (уточненных) границ объекта

1. Система координат		МСК-59, зона 2					
2. Сведения о характерных точках границ объекта							
Обозначение характерных точек границы	Существующие координаты, м		Измененные (уточненные) координаты, м		Метод определения координат характерной точки	Средняя квадратическая погрешность положения характерной точки (МО), м	Описание обозначения точки на местности (при наличии)
	X	Y	X	Y			
1	2	3	4	5	6	7	8
—	—	—	—	—	—	—	—
3. Сведения о характерных точках части (частей) границы объекта							
1	2	3	4	5	6	7	8
—	—	—	—	—	—	—	—

Раздел 1

ОПИСАНИЕ МЕСТОПОЛОЖЕНИЯ ГРАНИЦ

Публичный сервитут в целях размещения объектов электросетевого хозяйства (наименование объекта, местоположение границ, короткое описание (далее - объект))

Сведения об объекте		
№ п/п	Характеристики объекта	Описание характеристик
1	2	3
1	Местоположение объекта Площадь объекта ± величина погрешности определения площади (Р ± ΔР)	Пермский край, Пермь г 137 м² ± 4 м²
3	Иные характеристики объекта	Вид объекта ресурса границ: Зона с особыми условиями использования территории Содержание ограничений использования объектов недвижимости в пределах зоны или территории: Публичный сервитут в целях размещения объектов электросетевого хозяйства сроком действия 49 лет в интересах Открытого Акционерного Общества «Межрегиональная распределительная сетевая компания «Урала»

Раздел 2

Сведения о местоположении границ объекта

1. Система координат		МСК-59, зона 2					
2. Сведения о характерных точках границ объекта							
Обозначение характерных точек границы	Координаты, м		Метод определения координат характерной точки	Средняя квадратическая погрешность положения характерной точки (МО), м	Описание обозначения точки на местности (при наличии)		
	X	Y					
1	2	3	4	5	6		
1	522 175,84	2 224 811,99	Геодезический метод	0,10	—		
2	522 174,26	2 224 809,59		0,10			
3	522 178,62	2 224 782,62		0,10			
4	522 182,58	2 224 760,25		0,10			
5	522 184,85	2 224 752,46		0,10			
6	522 182,66	2 224 752,02		0,10			
7	522 170,75	2 224 811,07	0,10				
1	522 175,84	2 224 811,99	0,10	0,10	—		
3. Сведения о характерных точках части (частей) границы объекта							
1	2	3	4	5	6		
—	—	—	—	—	—		

Раздел 2

Сведения о местоположении границ объекта

1. Система координат МСК-59, зона 2

Обозначение характерных точек границ		Координаты, м		Метод определения координат характерной точки	Средняя квадратическая погрешность положения характерной точки (Мп), м	Описание обозначения точки на местности (при наличии)	
1	2	X	Y				3
1	508 723,99	508 724,51	2 248 896,58	Метод спутниковых геодезических измерений (определенный)	0,10		
2	508 724,51	508 753,07	2 248 892,42		0,10		
3	508 753,07	508 782,79	2 248 896,10		0,10		
4	508 782,79	508 811,86	2 248 901,52		0,10		
5	508 811,86	508 841,94	2 248 907,17		0,10		
6	508 841,94	508 873,18	2 248 912,49		0,10		
7	508 873,18	508 872,44	2 248 918,33		0,10		
8	508 872,44	508 841,23	2 248 922,26		0,10		
9	508 841,23	508 811,13	2 248 916,42		0,10		
10	508 811,13	508 782,05	2 248 911,11		0,10		
11	508 782,05	508 752,45	2 248 905,45		0,10		
12	508 752,45	508 723,99	2 248 900,06		0,10		
1	508 723,99	508 723,99	2 248 896,58	0,10			
3. Сведения о характерных точках части (частей) границы объекта							
1	2	3	4	5	6		

ОПИСАНИЕ МЕСТОПОЛОЖЕНИЯ ГРАНИЦ


Публичный сервитут в целях размещения объектов электросетевого хозяйства

(наименование объекта, местоположение границ которого описано (далее - объект)

Раздел 1

Сведения об объекте		Описание характеристик
№ п/п	Характеристики объекта	3
1	Местоположение объекта	Пермский край, Пермь г
2	Площадь объекта ± величина погрешности определения площади (Р ± ΔР)	603 м ² ± 9 м ²
3	Иные характеристики объекта	Вид объекта реестра границ: Зона с особыми условиями использования территории Содержание ограничений использования объектов недвижимости в пределах зоны или территории: Публичный сервитут в целях размещения объектов электросетевого хозяйства сроком действия 49 лет в интересах Открытого Акционерного Общества «Межрегиональная распределительная сетевая компания Урала»

Раздел 4
План границ объекта

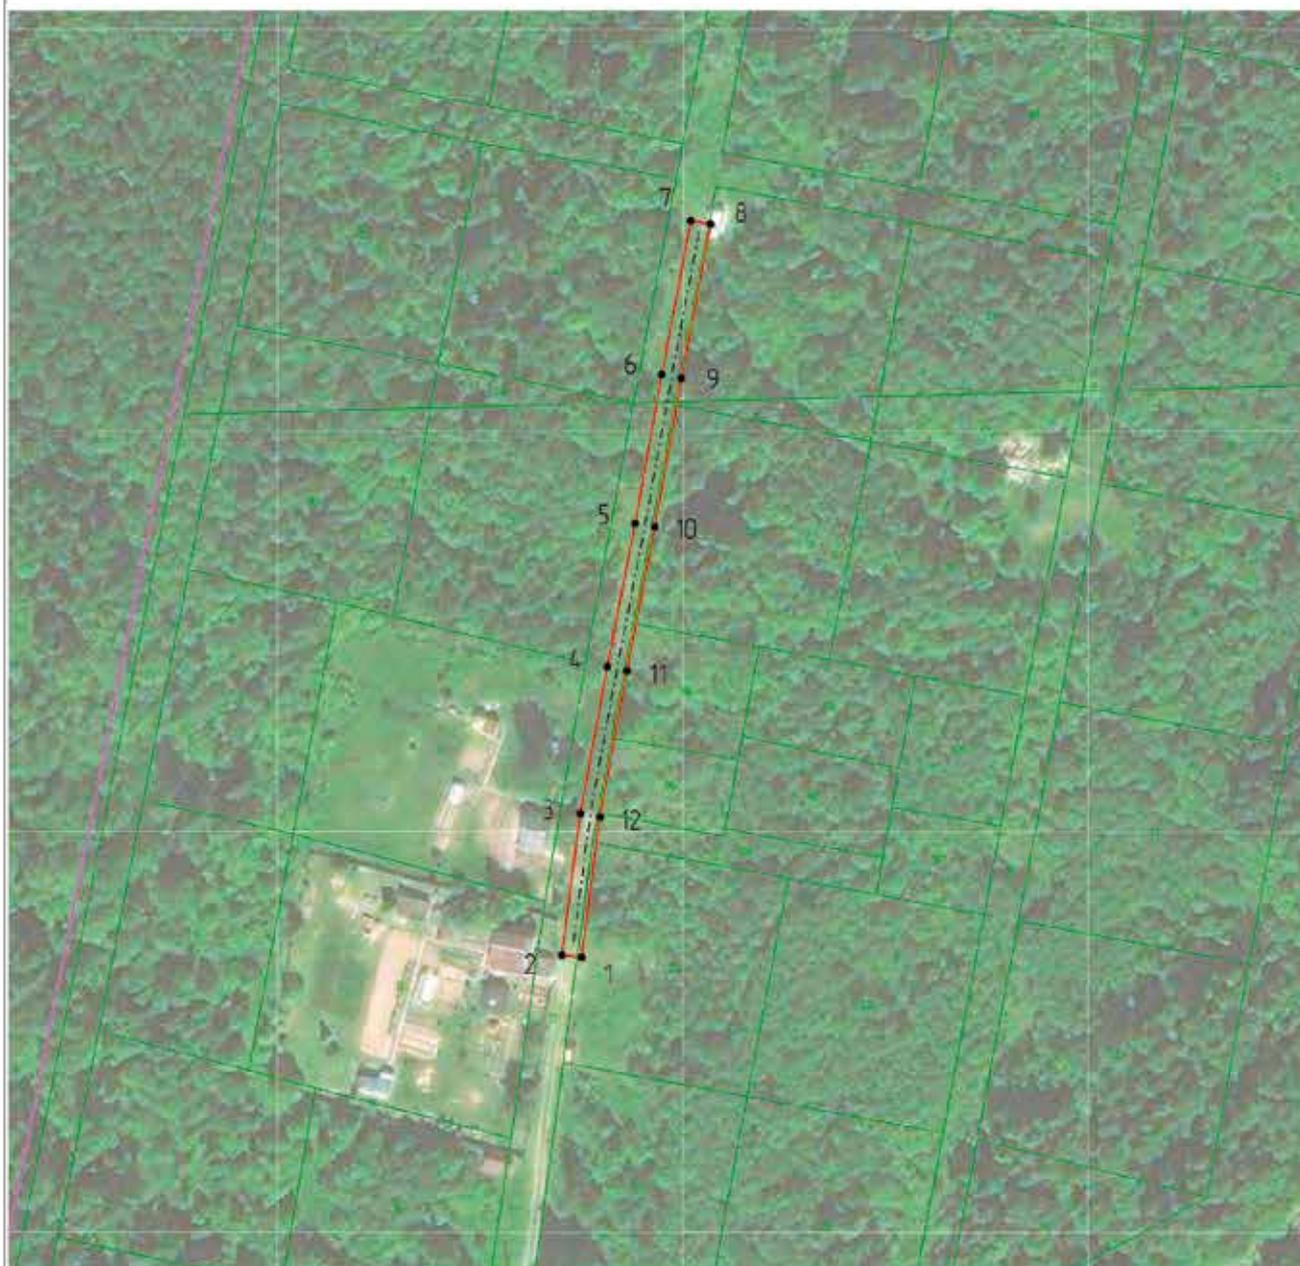

Масштаб 1:1 000

Используемые условные знаки и обозначения:

-  - вновь образованная граница публичного сервитута
-  1 - образующая точка контура, сведения о которой позволяют однозначно определить её положение на местности
-  - граница кадастрового квартала
-  - граница административно-территориального образования
-  - существующая часть границы, имеющихся в ГКН сведения о которых достаточны для определения её местоположения
-  663 - номер учётного земельного участка
-  - проектируемый объект

Подпись _____ Дата « 28 » апреля 20 22 г.

Место для оттиска печати (при наличии) лица, составившего описание местоположения границ объекта

Рядел 2

Сведения о местоположении границ объекта

1. Система координат МСК-59, зона 2

Обозначение характерных точек границ	Координаты, м		4	5	6
	X	Y			
1	2	3	4	5	6
1	517 637,13	2 233 716,94	Метод спутниковых геодезических измерений (определений)	0,10	—
2	517 638,66	2 233 713,25		0,10	
3	517 670,94	2 233 726,57		0,10	
4	517 715,47	2 233 744,05		0,10	
5	517 749,43	2 233 777,70		0,10	
6	517 751,74	2 233 816,05		0,10	
7	517 738,97	2 233 869,86		0,10	
8	517 709,44	2 233 886,18		0,10	
9	517 684,14	2 233 900,06		0,10	
10	517 657,31	2 233 916,02		0,10	
11	517 650,47	2 233 908,03		0,10	
12	517 653,51	2 233 905,43		0,10	
13	517 658,16	2 233 910,86		0,10	
14	517 682,15	2 233 896,59		0,10	
15	517 707,51	2 233 882,68		0,10	
16	517 735,49	2 233 867,22		0,10	
17	517 747,71	2 233 815,70		0,10	

Рядел 1

ОПИСАНИЕ МЕСТОПОЛОЖЕНИЯ ГРАНИЦ

Публичный сервис в целях размещения объектов электросетевого хозяйства

№ п/п	Сведения об объекте	
	Характеристики объекта	Описание характеристик
1	2	3
1	Местоположение объекта	Пермский край, Пермь г
2	Площадь объекта ± величина погрешности определения площади (P ± ΔP)	1 282 м² ± 13 м²
3	Иные характеристики объекта	Вид объекта ресурса границ: Зона с особыми условиями использования территории Содержание ограничений использования объектов недвижимости в пределах зоны или территории: Публичный сервис в целях размещения объектов электросетевого хозяйства сроком действия 49 лет в интересах Открытого Акционерного Общества «Межрегиональная распределительная сетевая компания Урала»


Раздел 3

Сведения о местоположении измененных (уточненных) границ объекта									
Система координат МСК-59, зона 2									
2. Сведения о характерных точках границ объекта									
Обозначение характерных точек границы	Существующие координаты, м		Измененные (уточненные) координаты, м		Метод определения координат характерной точки	Средняя квадратическая погрешность положения характерной точки (МО), м	Описание точки на местности (при наличии)		
	X	Y	X	Y				7	8
1	2	3	4	5	6	7	8		
—	—	—	—	—	—	—	—		
3. Сведения о характерных точках части (частей) границы объекта									
1	2	3	4	5	6	7	8		
—	—	—	—	—	—	—	—		

Раздел 2

Сведения о местоположении границ объекта					
1	2	3	4	5	6
18	517 745,53	2 233 779,46	Метод спутниковых геодезических измерений (определенный)	0,10	—
19	517 713,25	2 233 747,47		0,10	
20	517 669,44	2 233 730,28		0,10	
1	517 637,13	2 233 716,94		0,10	
3. Сведения о характерных точках части (частей) границы объекта					
1	2	3	4	5	6
—	—	—	—	—	—

Раздел 4
План границ объекта

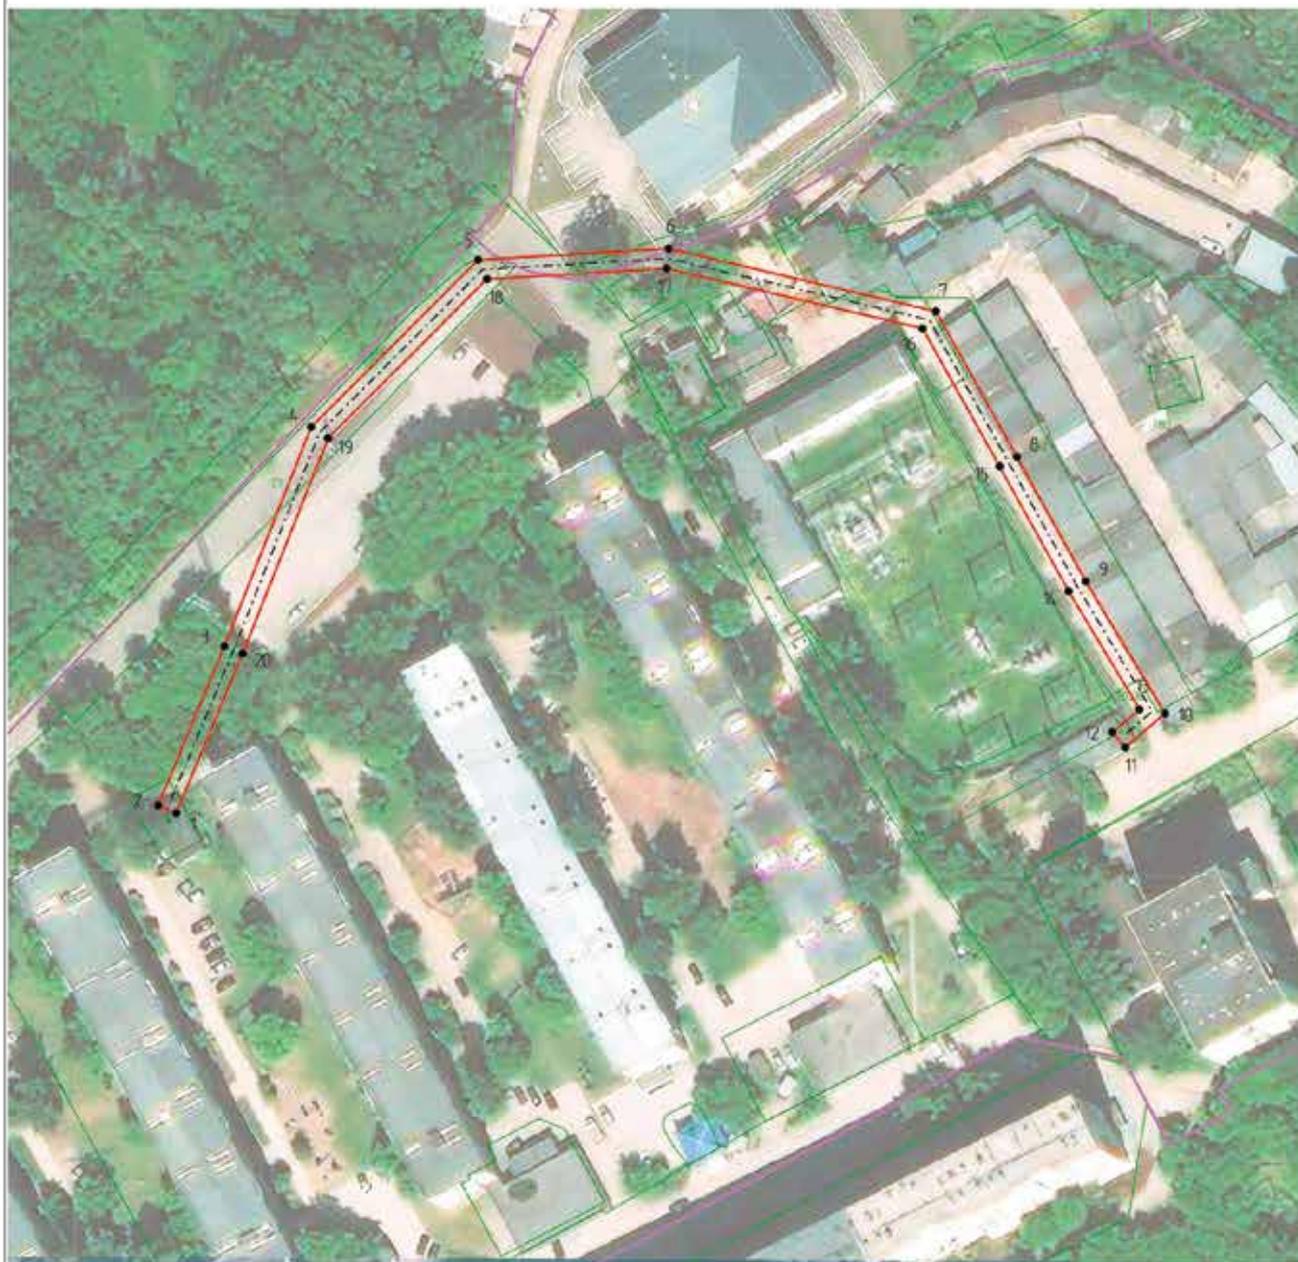

Масштаб 1:1 000

Используемые условные знаки и обозначения:

- вновь образованная граница публичного сервитута
- 1 - образуемая точка контура, сведения о которой позволяют однозначно определить её положение на местности
- граница кадастрового квартала
- граница административно-территориального образования
- существующая часть границы, имеющаяся в ГКН сведения о которых достаточны для определения её местоположения
- 663 - номер учтенного земельного участка
- проектируемый объект

Подпись _____ Дата « 15 » мая 20 22 г.

Место для оттиска печати (при наличии) лица, составившего описание местоположения границ объекта

Раздел 3

Сведения о местоположении измененных (уточненных) границ объекта

1. Система координат		МСК-59, зона 2				
2. Сведения о характерных точках границ объекта						
Обозначение характерных точек границы	Существующие координаты, м		Измененные (уточненные) координаты, м	Метод определения координат характерной точки	Средняя квадратическая погрешность положения характерной точки (Мр), м	Описание обозначения точки на местности (при наличии)
	X	Y				
1	2	3	4	5	6	7
—	—	—	—	—	—	8
3. Сведения о характерных точках части (частей) границы объекта						
1	2	3	4	5	6	7
—	—	—	—	—	—	8

ОПИСАНИЕ МЕСТОПОЛОЖЕНИЯ ГРАНИЦ

Публичный сервис в целях размещения объектов электросетевого хозяйства (владельца объекта, местоположение границ которого описано (далее - объект)

Раздел 1

Сведения об объекте		Описание характеристик
№ ш/л	Характеристики объекта	
1	2	3
1	Местоположение объекта	Пермский край, Пермь г
2	Площадь объекта ± величина погрешности определения площади (Р ± ΔР)	87 м² ± 3 м²
3	Иные характеристики объекта	Вид объекта реестра границ: зона с особыми условиями использования территории Содержание ограничений использования объектов недвижимости в пределах зоны или территории: Публичный сервис в целях размещения объектов электросетевого хозяйства сроком действия 49 лет в интересах Открытого Акционерного Общества «Межрегиональная распределительная сетевая компания Урала»

Раздел 2

Сведения о местоположении границ объекта

1. Система координат		МСК-59, зона 2			
2. Сведения о характерных точках границ объекта					
Обозначение характерных точек границ	Координаты, м		Метод определения координат характерной точки	Средняя квадратическая погрешность положения характерной точки (Мр), м	Описание обозначения точки на местности (при наличии)
	X	Y			
1	2	3	4	5	6
1	528 729,79	2 233 041,13	Метод спутниковых геодезических измерений (определенный)	0,10	—
2	528 733,42	2 233 039,46		0,10	
3	528 742,47	2 233 059,10		0,10	
4	528 738,83	2 233 060,78		0,10	
1	528 729,79	2 233 041,13		0,10	
3. Сведения о характерных точках части (частей) границы объекта					
1	2	3	4	5	6
—	—	—	—	—	—

Раздел 4
План границ объекта



Масштаб 1:500

Используемые условные знаки и обозначения:

-  - вновь образованная граница публичного сервитута
-  1 - образуемая точка контура, сведения о которой позволяют однозначно определить её положение на местности
-  - граница кадастрового квартала
-  - граница административно-территориального образования
-  - существующая часть границы, имеющихся в ГКН сведения о которых достаточны для определения её местоположения
-  - номер учтенного земельного участка
-  - проектируемый объект

Подпись _____ Дата « 20 » июля 20 22 г.

Место для оттиска печати (при наличии) лица, составившего описание местоположения границ объекта

Раздел 3

Сведения о местоположении измененных (уточненных) границ объекта

1. Система координат		МСК-59, зона 2					
2. Сведения о характерных точках границ объекта							
Обозначение характерных точек границы	Существующие координаты, м		Измененные (уточненные) координаты, м		Метод определения координат характерной точки	Средняя квадратическая погрешность положения характерной точки (МО), м	Описание обозначения точки на местности (при наличии)
	X	Y	X	Y			
1	2	3	4	5	6	7	8
—	—	—	—	—	—	—	—
3. Сведения о характерных точках (частей) границы объекта							
1	2	3	4	5	6	7	8
—	—	—	—	—	—	—	—

ОПИСАНИЕ МЕСТОПОЛОЖЕНИЯ ГРАНИЦ

Публичный сервитут в целях размещения объектов электросетевого хозяйства

(наименование объекта, местоположение границ которого описано (далее - объект)

Раздел 1

Сведения об объекте		
№ п/п	Характеристики объекта	Описание характеристик
1	2	3
1	Местоположение объекта	Пермский край, Пермь г
2	Площадь объекта ± величина погрешности определения площади (P ± ΔP)	210 м² ± 5 м²
3	Иные характеристики объекта	Вид объекта реестра границ: зона с особыми условиями использования территории Содержание ограничений использования объектов недвижимости в пределах зоны или территории: Публичный сервитут в целях размещения объектов электросетевого хозяйства сроком действия 49 лет в интересах Открытого Акционерного Общества «Межрегиональная распределительная сетевая компания Урала»

Раздел 2

Сведения о местоположении границ объекта

1. Система координат		МСК-59, зона 2					
2. Сведения о характерных точках границ объекта							
Обозначение характерных точек границ	Координаты, м		Метод определения координат характерной точки	Средняя квадратическая погрешность положения характерной точки (МО), м	Описание обозначения точки на местности (при наличии)		
	X	Y					
1	2	3	4	5	6		
1	508 818,97	2 248 168,87	Метод спутниковых геодезических измерений (определенный)	0,10	—		
2	508 819,51	2 248 164,90		0,10			
3	508 871,51	2 248 172,03		0,10			
4	508 870,97	2 248 175,99		0,10			
1	508 818,97	2 248 168,87		0,10			
3. Сведения о характерных точках (частей) границы объекта							
1	2	3	4	5	6		
—	—	—	—	—	—		

Раздел 4
План границ объекта



Масштаб 1:500

Используемые условные знаки и обозначения:

-  - вновь образованная граница публичного сервитута
-  1 - образующая точка контура, сведения о которой позволяют однозначно определить её положение на местности
-  - граница кадастрового квартала
-  - граница административно-территориального образования
-  - существующая часть границы, имеющихся в ГКН сведения о которых достаточны для определения её местоположения
-  66) - номер учётного земельного участка
-  - проектируемый объект

Подпись _____ Дата « 26 » апреля 20 22 г.

Место для оттиска печати (при наличии) лица, составившего описание местоположения границ объекта

Раздел 2

Сведения о местоположении границ объекта

1. Система координат МСК-59, зона 2

Обозначение характерных точек границ	Координаты, м		Метод определения координат характерной точки	Средняя квадратическая погрешность положения характерной точки (М), м	Описание обозначения точки на местности (при наличии)
	X	Y			
1	2	3	4	5	6
1	509 023,68	2 248 193,34		0,10	
2	509 049,91	2 248 195,85		0,10	
3	509 074,56	2 248 198,54		0,10	
4	509 096,99	2 248 201,00		0,10	
5	509 129,20	2 248 205,77		0,10	
6	509 129,78	2 248 201,81		0,10	
7	509 097,50	2 248 197,03	Метод спутниковых геодезических измерений (определенный)	0,10	—
8	509 074,99	2 248 194,56		0,10	
9	509 050,32	2 248 191,87		0,10	
10	509 024,07	2 248 189,36		0,10	
11	508 990,92	2 248 186,01		0,10	
12	508 990,52	2 248 189,99		0,10	
1	509 023,68	2 248 193,34		0,10	
3. Сведения о характерных точках части (частей) границы объекта					
1	2	3	4	5	6
—	—	—	—	—	—

ОПИСАНИЕ МЕСТОПОЛОЖЕНИЯ ГРАНИЦ

Публичный сервитут в целях размещения объектов электросетевого хозяйства

(далее - объект, местоположение границ которого описано (далее - объект)

Раздел 1

Сведения об объекте		
№ п/п	Характеристики объекта	Описание характеристик
1	2	3
1	Местоположение объекта	Пермский край, Пермь г
2	Площадь объекта ± величина неопределенности определения площади (Р ± ΔР)	559 м ² ± 8 м ²
3	Иные характеристики объекта	Вид объекта реестра границ: Зона с особыми условиями использования территории Содержание ограничений использования объектов недвижимости в пределах зоны или территории: Публичный сервитут в целях размещения объектов электросетевого хозяйства сроком действия 49 лет в интересах Открытого Акционерного Общества «Межрегиональная распределительная сетевая компания Урала»

Раздел 4
План границ объекта



Масштаб 1:1 000

Используемые условные знаки и обозначения:

-  - Вновь образованная граница публичного сервитута
-  1 - Образуемая точка контура, сведения о которой позволяют однозначно определить её положение на местности
-  - Граница кадастрового квартала
-  - Граница административно-территориального образования
-  - Существующая часть границы, имеющихся в ГКН сведения о которых достаточны для определения её местоположения
-  663 - Номер учтённого земельного участка
-  - Проектируемый объект

Подпись _____ Дата « 26 » апреля 20 22 г.

Место для оттиска печати (при наличии) лица, составившего описание местоположения границ объекта

Раздел 3

Сведения о местоположении измененных (уточненных) границ объекта

1. Система координат МСК-59, зона 2

Обозначение характерных точек границы	Существующие координаты, м		Измененные (уточненные) координаты, м		Метод определения координат характерной точки	Средняя квадратическая погрешность положения характерной точки (МП), м	Описание обозначения точки на местности (при наличии)
	X	Y	X	Y			
1	2	3	4	5	6	7	8
—	—	—	—	—	—	—	—
3. Сведения о характерных точках части (частей) границы объекта							
1	2	3	4	5	6	7	8
—	—	—	—	—	—	—	—

2. Сведения о характерных точках границ объекта

3. Сведения о характерных точках части (частей) границы объекта

ОПИСАНИЕ МЕСТОПОЛОЖЕНИЯ ГРАНИЦ

Публичный сервитут в целях размещения объектов электросетевого хозяйства (наименование объекта, местоположение границ которого описано (далее - объект)

Раздел 1

№ ш/п	Характеристики объекта		Сведения об объекте		Описание характеристик	
	2	3	2	3		
1	Местоположение объекта		Пермский край, Пермь г			
2	Площадь объекта ± величина погрешности определения площади (Р ± ΔР)		400 м ² ± 7 м ²			
3	Иные характеристики объекта		Вид объекта реестра границ: Зона с особыми условиями использования территории Содержание ограничений использования объектов недвижимости в пределах зоны или территории: Публичный сервитут в целях размещения объектов электросетевого хозяйства сроком действия 49 лет в интересах Открытого Акционерного Общества «Межрегиональная распределительная сетевая компания Урала»			

Раздел 2

Сведения о местоположении границ объекта

1. Система координат МСК-59, зона 2

Обозначение характерных точек границы	Координаты, м		Метод определения координат характерной точки	Средняя квадратическая погрешность положения характерной точки (МП), м	Описание обозначения точки на местности (при наличии)
	X	Y			
1	2	3	4	5	6
1	508 461,37	2 248 128,73	Метод спутниковых геодезических измерений (определений)	0,10	
2	508 461,84	2 248 124,76		0,10	
3	508 510,59	2 248 130,55		0,10	
4	508 516,26	2 248 135,79		0,10	
5	508 512,33	2 248 182,03		0,10	
6	508 508,35	2 248 181,69		0,10	
7	508 512,11	2 248 137,40		0,10	
8	508 508,83	2 248 134,37		0,10	
1	508 461,37	2 248 128,73		0,10	
3. Сведения о характерных точках части (частей) границы объекта					
1	2	3	4	5	6
—	—	—	—	—	—

2. Сведения о характерных точках границ объекта

3. Сведения о характерных точках части (частей) границы объекта

Раздел 4
План грании объекта



Масштаб 1:500

Используемые условные знаки и обозначения:

- Визуальная образованная граница публичного сервитута
- 1 - Образуемая точка контура, сведения о которой позволяют однозначно определить её положение на местности
- Граница кадастрового квартала
- Граница административно-территориального образования
- Существующая часть границы, имеющихся в ГКН сведения о которых достаточны для определения её местоположения
- Номер учтенного земельного участка
- Проектируемый объект

Подпись _____ Дата « 26 » апреля 20 22 г.

Место для оттиска печати (при наличии) лица, составившего описание местоположения границ объекта

Раздел 2

Сведения о местоположении границ объекта

1. Система координат МСК-59, зона 2		Координаты, м		Метод определения координат характерной точки	Средняя квадратическая погрешность положения точки (М), м	Описание обозначения точки на местности (при наличии)
Обозначение характерных точек границ	X	Y	Y			
1	2	3	4		5	6
1	510959.89	2235640.50		Метод спутниковых геодезических измерений (определений)	0.10	-
2	510997.75	2235641.15		Метод спутниковых геодезических измерений (определений)	0.10	-
3	510997.68	2235645.15		Метод спутниковых геодезических измерений (определений)	0.10	-
4	510967.00	2235644.63		Метод спутниковых геодезических измерений (определений)	0.10	-
5	510985.25	2235675.26		Метод спутниковых геодезических измерений (определений)	0.10	-
6	510993.21	2235710.14		Метод спутниковых геодезических измерений (определений)	0.10	-
7	511001.94	2235745.98		Метод спутниковых геодезических измерений (определений)	0.10	-
8	510971.79	2235767.38		Метод спутниковых геодезических измерений (определений)	0.10	-
9	510940.01	2235790.22		Метод спутниковых геодезических измерений (определений)	0.10	-
10	510927.64	2235764.74		Метод спутниковых геодезических измерений (определений)	0.10	-
11	510914.09	2235754.36		Метод спутниковых геодезических измерений (определений)	0.10	-
12	510931.27	2235765.46		Метод спутниковых геодезических измерений (определений)	0.10	-
13	510931.94	2235764.44		Метод спутниковых геодезических измерений (определений)	0.10	-
14	510941.53	2235784.20		Метод спутниковых геодезических измерений (определений)	0.10	-
15	510969.47	2235764.12		Метод спутниковых геодезических измерений (определений)	0.10	-
16	510997.41	2235744.29		Метод спутниковых геодезических измерений (определений)	0.10	-
17	510989.32	2235711.06		Метод спутниковых геодезических измерений (определений)	0.10	-
18	510981.49	2235676.77		Метод спутниковых геодезических измерений (определений)	0.10	-
1	510959.89	2235640.50		Метод спутниковых геодезических измерений (определений)	0.10	-

3. Сведения о характерных точках части (частей) границы объекта

Обозначение характерных точек части Границы		Координаты, м		Метод определения координат характерной точки	Средняя квадратическая погрешность положения точки (М), м	Описание обозначения точки на местности (при наличии)
X	Y	X	Y			
1	2	3	4		5	6
-	-	-	-		-	-

ОПИСАНИЕ МЕСТОПОЛОЖЕНИЯ ГРАНИЦ
 Публичный сервитут для размещения объекта электроосветного хозяйства «ВЛ-0.4кВ ПП-642.7»
 (наименование объекта, местоположение границ которого описано (далее – объект)

Раздел 1

Сведения об объекте

№ п/п	Характеристики объекта	Описание характеристик
1	2	3
1	Местоположение объекта	Перескинский край, город Пермь
2	Площадь объекта +/- величина погрешности определения площади (Р+/-, Дельта Р)	979 кв.м ± 7 кв.м
3	Иные характеристики объекта	Публичный сервитут для размещения объекта электроосветного хозяйства «ВЛ-0.4кВ ПП-642.7» на срок 49 лет

Схема расположения границ публичного сервитута объекта



Масштаб 1:1000

Используемые условные знаки и обозначения:

- №1 - номер опоры
- (red line) - граница публичного сервитута
- (blue line) - граница кадастрового деления
- (black line) - граница населенного пункта
- (black line) - граница земельного участка, имеющегося в ЕГРН
- (green line) - граница ОКС, имеющаяся в ЕГРН
- (blue line) - граница охранной зоны, имеющейся в ЕГРН
- 59.01.4413924.34 - кадастровый номер земельного участка, имеющегося в ЕГРН
- 59.01.4413924 - номер кадастрового квартала
- 1 ● - обозначение характерных точек границ

Раздел 2

Сведения о местоположении границ объекта

1. Система координат МСК-59, зона 2						
2. Сведения о характерных точках границ объекта						
Обозначение характерных точек границ	Координаты, м			Метод определения координат характерной точки	Средняя квадратическая погрешность положения характерной точки (М), м	Описание обозначения точки на местности (при наличии)
	X	Y	Z			
1	2	3	4	5	6	
1	528387.10	2238552.57	Метод спутниковых геодезических измерений (определений)	0.10	-	
2	528377.49	2238601.52	Метод спутниковых геодезических измерений (определений)	0.10	-	
3	528379.51	2238602.20	Метод спутниковых геодезических измерений (определений)	0.10	-	
4	528378.54	2238607.10	Метод спутниковых геодезических измерений (определений)	0.10	-	
5	528376.43	2238606.96	Метод спутниковых геодезических измерений (определений)	0.10	-	
6	528352.86	2238727.01	Метод спутниковых геодезических измерений (определений)	0.10	-	
7	528351.35	2238734.70	Метод спутниковых геодезических измерений (определений)	0.10	-	
8	528344.65	2238768.83	Метод спутниковых геодезических	0.10	-	

ОПИСАНИЕ МЕСТОПОЛОЖЕНИЯ ГРАНИЦ

Публичный сервитут

(наименование объекта, местоположение границ которого описано
(далее - объект))

Раздел 1

Сведения об объекте	
N п/п	Характеристики объекта
1	Описание характеристик
1	2 3 Местоположение объекта Пермский край, г. Пермь
2	Площадь объекта +/- величина погрешности определения площади (Р +/- Дельта Р) 3134±16 кв.м
3	Иные характеристики объекта Публичный сервитут устанавливается в целях размещения объекта электроосветного хозяйства ВЛ 110 кВ отпайка на ПС Малахит п. № 1, 2 от ВЛ 110 кВ КамГЭС - Шлюзовая п. №1, 2, общей протяженностью 3907 м, входящей в состав электроосветного комплекса (ЭСК) Транзит 110-2. Срок публичного сервитута - 49 лет.

19	528329.76	2238770.16	Метод спутниковых геодезических измерений (определений)	0.10	-
20	528330.60	2238765.98	Метод спутниковых геодезических измерений (определений)	0.10	-
21	528330.93	2238766.05	Метод спутниковых геодезических измерений (определений)	0.10	-
22	528338.29	2238728.54	Метод спутниковых геодезических измерений (определений)	0.10	-
23	528339.30	2238723.38	Метод спутниковых геодезических измерений (определений)	0.10	-
24	528362.70	2238604.27	Метод спутниковых геодезических измерений (определений)	0.10	-
25	528360.68	2238603.59	Метод спутниковых геодезических измерений (определений)	0.10	-
26	528361.65	2238598.69	Метод спутниковых геодезических измерений (определений)	0.10	-
27	528363.76	2238598.83	Метод спутниковых геодезических измерений (определений)	0.10	-
28	528373.41	2238549.68	Метод спутниковых геодезических измерений (определений)	0.10	-

9	528345.06	2238768.91	измерений (определений) Метод спутниковых геодезических измерений (определений)	0.10	-
10	528344.21	2238773.09	Метод спутниковых геодезических измерений (определений)	0.10	-
11	528345.86	2238773.69	Метод спутниковых геодезических измерений (определений)	0.10	-
12	528344.56	2238779.27	Метод спутниковых геодезических измерений (определений)	0.10	-
13	528342.98	2238779.19	Метод спутниковых геодезических измерений (определений)	0.10	-
14	528342.13	2238783.37	Метод спутниковых геодезических измерений (определений)	0.10	-
15	528327.67	2238780.44	Метод спутниковых геодезических измерений (определений)	0.10	-
16	528328.52	2238776.26	Метод спутниковых геодезических измерений (определений)	0.10	-
17	528326.20	2238775.42	Метод спутниковых геодезических измерений (определений)	0.10	-
18	528327.29	2238770.03	Метод спутниковых геодезических измерений (определений)	0.10	-

38	528363.03	2238600.48	Метод спутниковых геодезических измерений (определений)	0.10	-
39	528366.11	2238600.68	Метод спутниковых геодезических измерений (определений)	0.10	-
40	528366.48	2238598.82	Метод спутниковых геодезических измерений (определений)	0.10	-
29	528374.99	2238600.49	Метод спутниковых геодезических измерений (определений)	0.10	-
41	528343.05	2238770.24	Метод спутниковых геодезических измерений (определений)	0.10	-
42	528342.25	2238774.19	Метод спутниковых геодезических измерений (определений)	0.10	-
43	528344.58	2238775.03	Метод спутниковых геодезических измерений (определений)	0.10	-
44	528344.07	2238777.55	Метод спутниковых геодезических измерений (определений)	0.10	-
45	528341.60	2238777.42	Метод спутниковых геодезических измерений (определений)	0.10	-
46	528340.80	2238781.36	Метод спутниковых геодезических измерений (определений)	0.10	-


1	528387.10	2238552.57	Метод спутниковых геодезических измерений (определений)	0.10	-
29	528374.99	2238600.49	Метод спутниковых геодезических измерений (определений)	0.10	-
30	528374.62	2238602.35	Метод спутниковых геодезических измерений (определений)	0.10	-
31	528377.55	2238603.33	Метод спутниковых геодезических измерений (определений)	0.10	-
32	528377.16	2238605.30	Метод спутниковых геодезических измерений (определений)	0.10	-
33	528374.08	2238605.10	Метод спутниковых геодезических измерений (определений)	0.10	-
34	528373.71	2238606.97	Метод спутниковых геодезических измерений (определений)	0.10	-
35	528365.20	2238605.30	Метод спутниковых геодезических измерений (определений)	0.10	-
36	528365.57	2238603.43	Метод спутниковых геодезических измерений (определений)	0.10	-
37	528362.64	2238602.45	Метод спутниковых геодезических измерений (определений)	0.10	-

Раздел 3

Сведения о местоположении измененных (уточненных) границ объекта									
1. Система координат-									
2. Сведения о характерных точках границ объекта									
Обозначение характерных точек границ	Существующие координаты, м		Измененные (уточненные) координаты, м		Метод определения координатной точки	Средняя квадратическая погрешность положения характерной точки (М), м	Описание обозначения точки на местности (при наличии)		
	X	Y	X	Y					
1	2	3	4	5	6	7	8		
-	-	-	-	-	-	-	-	-	-
3. Сведения о характерных точках части (частей) границы объекта									
-	-	-	-	-	-	-	-	-	-

47	528329.68	2238779.11	Метод спутниковых геодезических измерений (определений)	0.10	-
48	528330.48	2238775.16	Метод спутниковых геодезических измерений (определений)	0.10	-
49	528328.15	2238774.32	Метод спутниковых геодезических измерений (определений)	0.10	-
50	528328.66	2238771.80	Метод спутниковых геодезических измерений (определений)	0.10	-
51	528331.13	2238771.93	Метод спутниковых геодезических измерений (определений)	0.10	-
52	528331.93	2238767.99	Метод спутниковых геодезических измерений (определений)	0.10	-
41	528343.05	2238770.24	Метод спутниковых геодезических измерений (определений)	0.10	-
3. Сведения о характерных точках части (частей) границы объекта					
Обозначение точек части границы	Координаты, м		Метод определения координатной точки	Средняя квадратическая погрешность положения характерной точки (М), м	Описание обозначения точки на местности (при наличии)
	X	Y			
1	2	3	4	5	6
-	-	-	-	-	-

Раздел 4
ПЛАН ГРАНИЦ ОБЪЕКТА

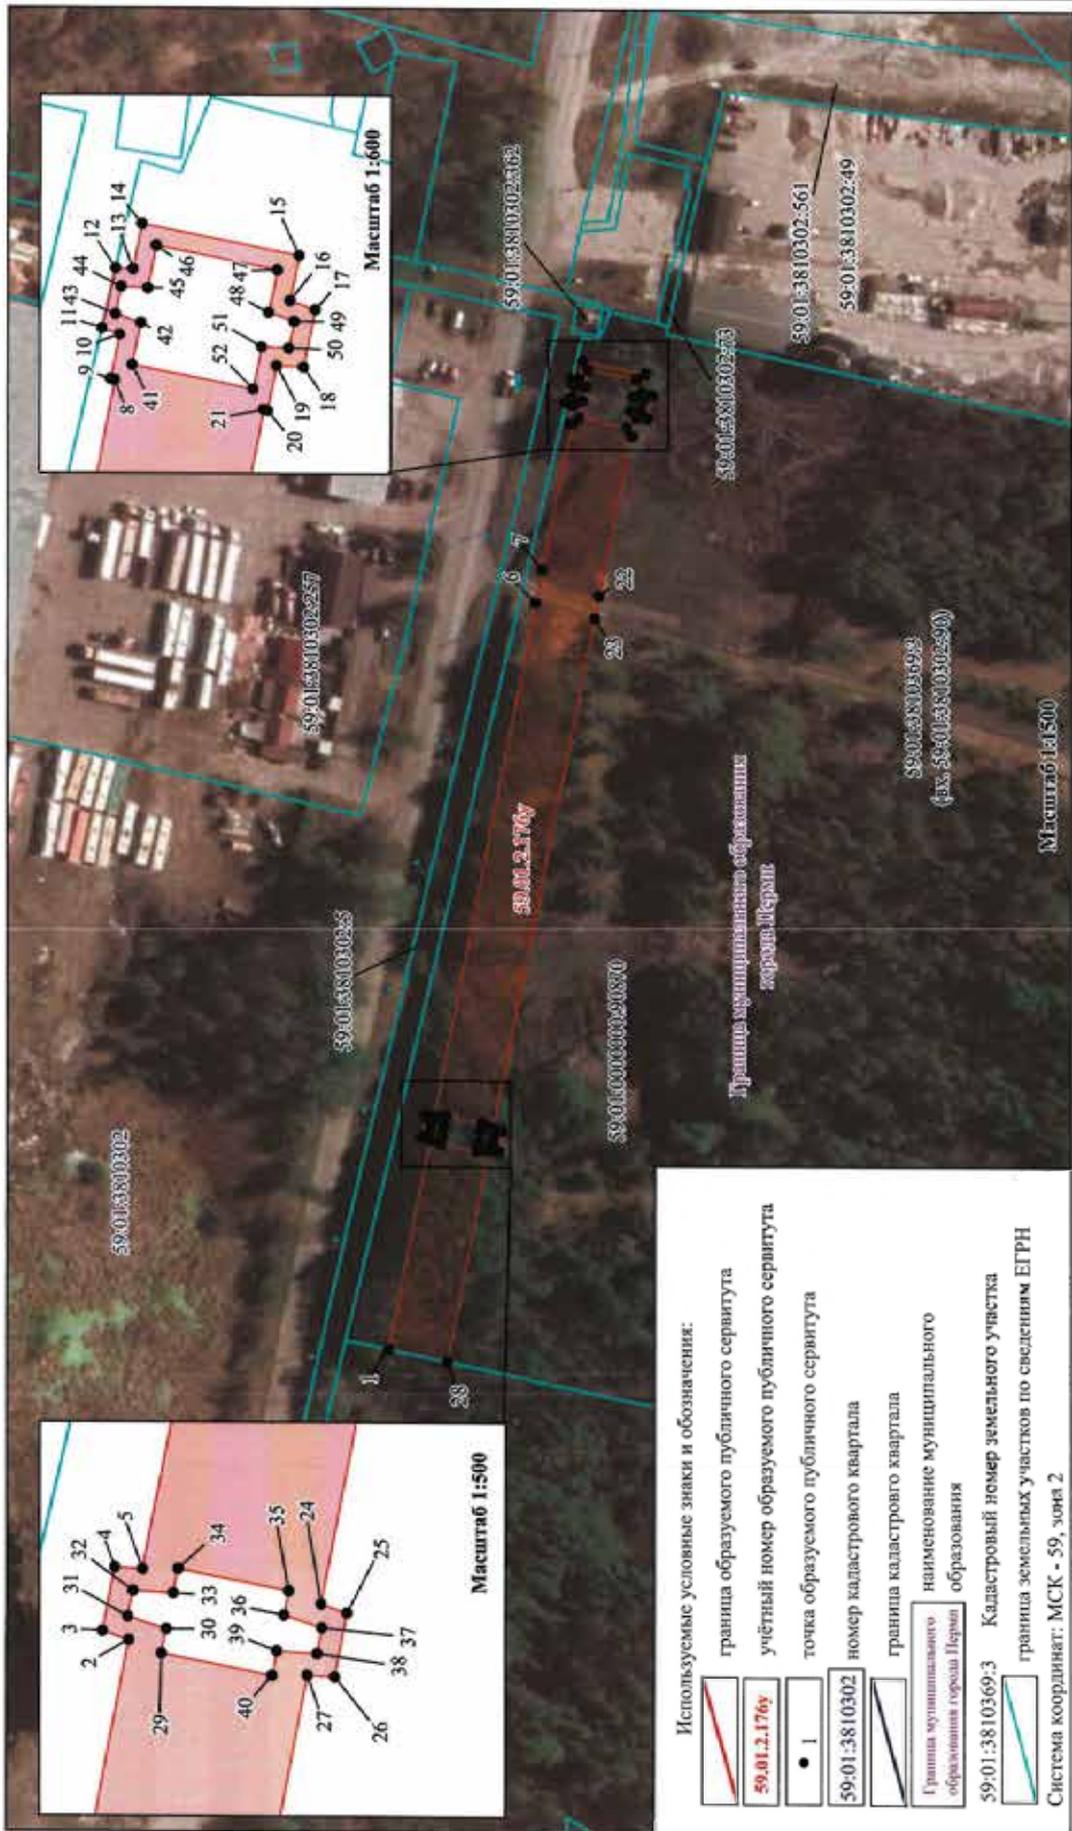

Используемые условные знаки и обозначения:

-  граница образуемого публичного сервитута
-  59.01.2.176у учётный номер образуемого публичного сервитута
-  точка образуемого публичного сервитута
-  59:01:3810302 номер кадастрового квартала
-  59:01:3810302:3 граница кадастрового квартала
-  59:01:3810302:3 наименование муниципального образования
-  59:01:3810369:3 Кадастровый номер земельного участка
-  59:01:3810369:3 граница земельных участков по сведениям ЕГРН
-  Система координат: МСК - 59, зона 2

Подпись _____ Дата "___" _____ 2022 г.

Место для оттиска печати лица, составившего план (чертеж, схему) границ земельного участка

Раздел 2

Сведения о местоположении границ объекта						
1. Система координат МСК-59, зона 2						
2. Сведения о характерных точках границ объекта						
Обозначение характерных точек границ	Координаты, м		Метод определения координат характерной точки	Средняя квадратическая погрешность положения характерной точки (М), м	Описание обозначения точки на местности (при наличии)	
	X	Y				
1	2	3	4	5	6	
59.01.2.63y(1)						
1	527920.43	2238580.20	Метод спутниковых геодезических измерений (определений)	0.10	-	
2	527920.86	2238582.57	Метод спутниковых геодезических измерений (определений)	0.10	-	
3	527925.24	2238607.26	Метод спутниковых геодезических измерений (определений)	0.10	-	
4	527925.36	2238616.19	Метод спутниковых геодезических измерений (определений)	0.10	-	
5	527923.31	2238631.10	Метод спутниковых геодезических измерений (определений)	0.10	-	
6	527921.45	2238643.91	Метод спутниковых геодезических измерений (определений)	0.10	-	
7	527919.51	2238645.28	Метод спутниковых геодезических измерений (определений)	0.10	-	
8	527912.45	2238650.26	Метод спутниковых геодезических измерений (определений)	0.10	-	

ОПИСАНИЕ МЕСТОПОЛОЖЕНИЯ ГРАНИЦ

Публичный сервитут

(наименование объекта, местоположение границ которого описано)
(далее - объект)

Раздел 1

Сведения об объекте		
N п/п	Характеристики объекта	Описание характеристик
1	2	3
1	Местоположение объекта	Пермский край, г. Пермь
2	Площадь объекта +/- величина погрешности определения площади (Р +/- Дельта Р)	735±11 кв.м
3	Иные характеристики объекта	Публичный сервитут устанавливается в целях размещения объекта электроосетевого хозяйства Воздушной линии электропередачи ВЛ-6 кВ фидер Солкамская, протяженностью 1089 м, входящей в состав электроосетевого комплекса Подстанции 110/35/6кВ «Шлюзовая» с линиями электропередачи и трансформаторными подстанциями. Срок публичного сервитута - 49 лет.

18	527894.26	2238687.65	геодезических измерений (определений) Метод спутниковых геодезических измерений (определений)	0.10	-
19	527892.02	2238688.46	Метод спутниковых геодезических измерений (определений)	0.10	-
20	527890.89	2238680.37	Метод спутниковых геодезических измерений (определений)	0.10	-
21	527891.56	2238680.12	Метод спутниковых геодезических измерений (определений)	0.10	-
22	527909.01	2238673.96	Метод спутниковых геодезических измерений (определений)	0.10	-
23	527911.07	2238659.79	Метод спутниковых геодезических измерений (определений)	0.10	-
14	527920.07	2238653.45	Метод спутниковых геодезических измерений (определений)	0.10	-
3. Сведения о характерных точках части (частей) границы объекта					
Обозначение характерных точек части границы		Координаты, м		Средняя квадратическая погрешность положения характерной точки (Мт), м	
		X	Y		
1	-	2	3	4	5
-	-	-	-	-	6
-	-	-	-	-	-

9	527914.44	2238636.54	геодезических измерений (определений) Метод спутниковых геодезических измерений (определений)	0.10	-
10	527915.39	2238629.97	Метод спутниковых геодезических измерений (определений)	0.10	-
11	527920.01	2238596.61	Метод спутниковых геодезических измерений (определений)	0.10	-
12	527919.74	2238580.48	Метод спутниковых геодезических измерений (определений)	0.10	-
13	527919.74	2238580.33	Метод спутниковых геодезических измерений (определений)	0.10	-
1	527920.43	2238580.20	Метод спутниковых геодезических измерений (определений)	0.10	-
59.01.2.63у(2)					
14	527920.07	2238653.45	Метод спутниковых геодезических измерений (определений)	0.10	-
15	527917.87	2238668.54	Метод спутниковых геодезических измерений (определений)	0.10	-
16	527915.06	2238678.26	Метод спутниковых геодезических измерений (определений)	0.10	-
17	527914.17	2238680.62	Метод спутниковых геодезических измерений (определений)	0.10	-

СХЕМА РАСПОЛОЖЕНИЯ ГРАНИЦ ПУБЛИЧНОГО СЕРВИТУТА

Объект: «Строительство БКТП 6/0,4 кВ с оборудованием учета э/э, КЛ 0,4 кВ для электроснабжения многоквартирного жилого дома с помещениями общественного назначения по адресу: Пермский край, г.Пермь, Индустриальный район, ул. Чайковского, 35(кад. номер зем. участка 59:01:4410862:2)».

Местоположение объекта: Пермский край, г.Пермь, Индустриальный район, ул.Чайковского

Площадь земель или части земельного участка, кв.м.: 1301

Категория земель: Земли населенных пунктов

Вид разрешенного использования земельного участка: -

Цель использования: под объекты инженерного оборудования электроснабжения



Координаты характерных точек МСК-59

1	514694,11	2228901,76
2	514702,11	2228918,30
3	514686,75	2228926,87
4	514684,70	2228922,89
5	514691,88	2228919,13
16	514689,07	2228913,65
7	514683,44	2228916,69
8	514681,22	2228912,67
9	514652,03	2228928,81
10	514667,74	2228957,47
11	514670,68	2228967,01
12	514675,38	2228975,45
13	514700,12	2229006,08
14	514702,55	2229010,68
15	514703,72	2229010,03
16	514709,35	2229020,06
17	514704,02	2229023,05
18	514707,55	2229027,76
19	514711,49	2229034,30
20	514732,48	2229072,18
21	514750,68	2229061,51
22	514753,20	2229066,05
23	514743,67	2229071,58
24	514735,17	2229077,03
25	514731,35	2229079,48
26	514698,83	2229022,00
27	514700,04	2229021,33
28	514696,09	2229014,31
29	514699,06	2229012,64
30	514696,76	2229008,29
31	514672,06	2228977,70
32	514666,99	2228968,59
33	514664,03	2228959,03

Ситуационный план



Масштаб 1:2000

Условные обозначения

- - Характерная точка контура здания, сооружения, объекта незавершенного строительства
- :1 - Кадастровый номер земельного участка
- - Существующая часть границы, имеющиеся в ЕГРН сведения о которой достаточны для определения ее местоположения
- - Граница кадастрового квартала
- - Граница сооружения
- 59:01:4410862 - Номер кадастрового квартала
- - Граница публичного сервитута

СХЕМА РАСПОЛОЖЕНИЯ ГРАНИЦ ПУБЛИЧНОГО СЕРВИТУТА

Объект: «Строительство ЛЭП 0,4 кВ от РУ 0,4 кВ ТП-2062 протяженностью 0,05 км, установка ШР 0,4 кВ с оборудованием учета э/э для электроснабжения гаража-бокса по адресу: Пермский край, г.Пермь, Мотовилихинский район, ул. Пушкарская, ГСК 4, бокс 170».


Местоположение объекта: Пермский край, г.Пермь, Мотовилихинский район, ул. Пушкарская

Площадь земель или части земельного участка, кв.м.: 152

Категория земель: Земли населенных пунктов

Вид разрешенного использования земельного участка: -

Цель использования: под объекты инженерного оборудования электроснабжения

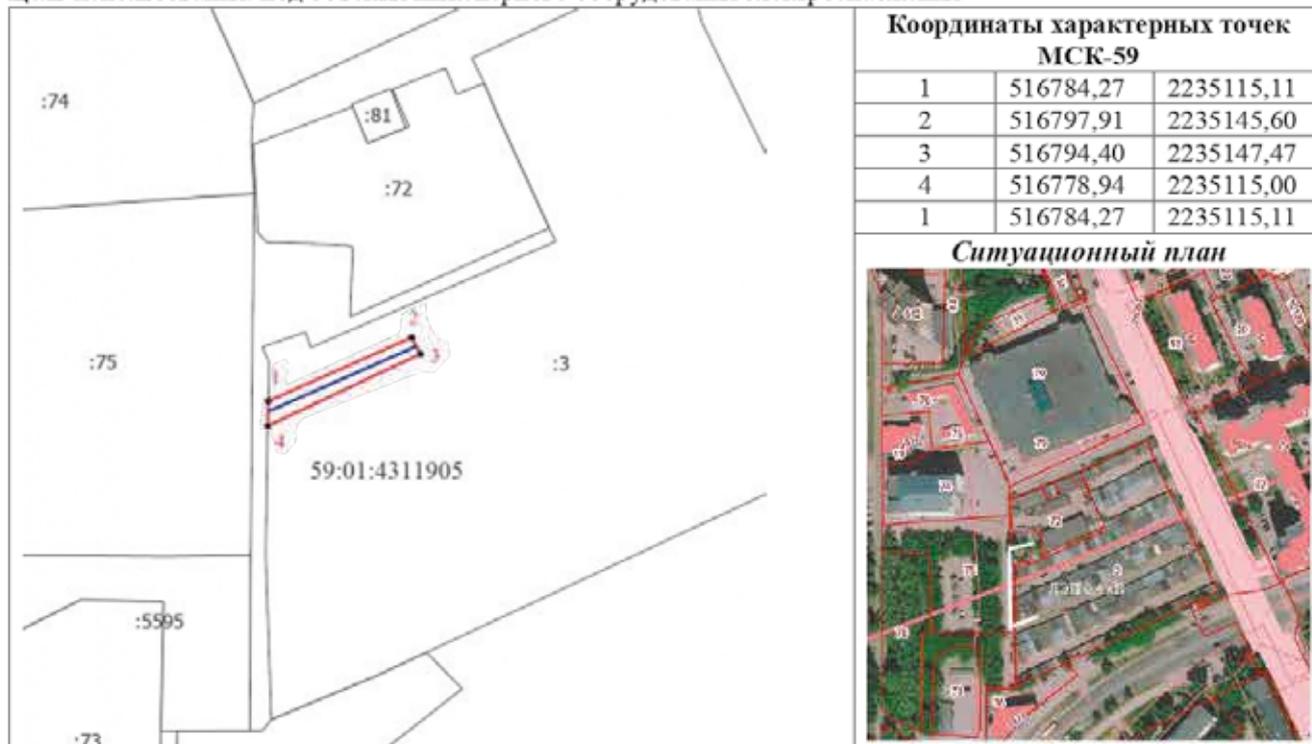

Масштаб 1:1500

Условные обозначения

- - Характерная точка контура здания, сооружения, объекта незавершенного строительства
- :1 - Кадастровый номер земельного участка
- - Существующая часть границы, имеющиеся в ЕГРН сведения о которой достаточны для определения ее местоположения
- (blue) - Граница кадастрового квартала
- (black) - Граница сооружения
- 59:01:4410862 - Номер кадастрового квартала
- (red) - Граница публичного сервитута

СХЕМА РАСПОЛОЖЕНИЯ ГРАНИЦ ПУБЛИЧНОГО СЕРВИТУТА

Объект: «Строительство КЛ 0,4 кВ от РУ 0,4 кВ ТП-1664, установка оборудования учета э/э в ШР 0,4 кВ и РУ 0,4 кВ ТП-1664 для электроснабжения гаража по адресу: Пермский край, г.Пермь, ул. Судозаводская, бокс №5 в ГСК «Путеец».


Местоположение объекта: Пермский край, г.Пермь, ул. Судозаводская

Площадь земель или части земельного участка, кв.м.: 400

Категория земель: Земли населенных пунктов

Вид разрешенного использования земельного участка: -

Цель использования: под объекты инженерного оборудования электроснабжения

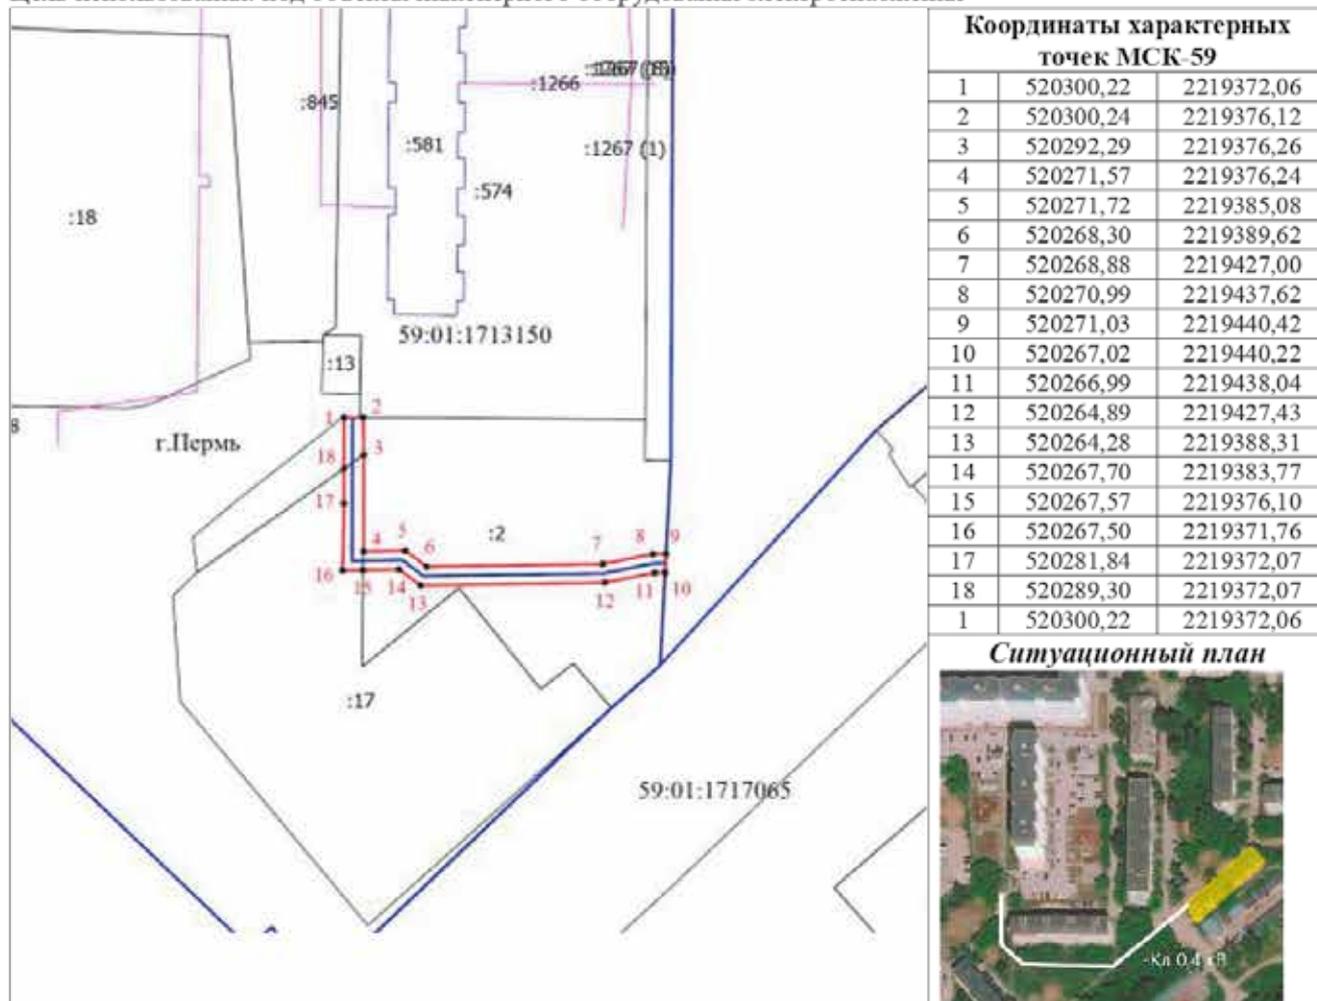

Масштаб 1:2000

Условные обозначения

- - Характерная точка контура здания, сооружения, объекта незавершенного строительства
- :1 - Кадастровый номер земельного участка
- - Существующая часть границы, имеющиеся в ЕГРН сведения о которой достаточны для определения ее местоположения
- - Граница кадастрового квартала
- - Граница сооружения
- 59:01:4410862 - Номер кадастрового квартала
- - Граница публичного сервитута

Извещение о проведении собрания о согласовании местоположения границ земельных участков

Кадастровым инженером Колбиной Екатериной Владимировной (614095, г. Пермь, ул. Льва Толстого, д. 25, proektKolbina@yandex.ru, тел. 89097267768, № регистрации в государственном реестре лиц, осуществляющих кадастровую деятельность 1182) выполняются кадастровые работы по образованию земельных участков в отношении:

1. земельного участка, расположенного по адресу: Пермский край, г. Пермь, Мотовилихинский р-н, ул. Лузе-нина. Смежные земельные участки, с правообладателями которых требуется согласовать местоположение границ: Пермский край, г. Пермь, Мотовилихинский р-н, ул. Свободы, 52 (59:01:4211181:25), Пермский край, г. Пермь, Мото-вилихинский р-н, ул. Свободы, 54 (59:01:4211182:1);

2. земельного участка, расположенного по адресу: Пермский край, г. Пермь, Мотовилихинский р-н, ул. Лузе-нина. Смежный земельный участок, с правообладателем которого требуется согласовать местоположение границ: Пермский край, г. Пермь, Мотовилихинский р-н, ул. Республиканская, 94 (59:01:4211229:6);

3. земельного участка, расположенного по адресу: Пермский край, г. Пермь, Мотовилихинский р-н, ул. Лузе-нина. Смежный земельный участок, с правообладателем которого требуется согласовать местоположение границ: Пермский край, г. Пермь, Мотовилихинский р-н, ул. Лузенина, 66 (59:01:4211250:12);

4. земельного участка, расположенного по адресу: Пермский край, г. Пермь, Мотовилихинский р-н, ул. Красногвардейская. Смежный земельный участок, с правообладателем которого требуется согласовать местоположение границ: Пермский край, г. Пермь, Мотовилихинский р-н, ул. Красногвардейская, 58 (59:01:4211180:25);

5. земельного участка, расположенного по адресу: Пермский край, г. Пермь, Свердловский р-н, ул. Горловская (от ул. Старцева до ул. Балхашской). Смежный земельный участок, с правообладателем которого требуется согласовать местоположение границ: Пермский край, г. Пермь, Свердловский р-н, ул. Балхашская, 49 (59:01:4311921:25);

6. земельного участка, расположенного по адресу: Свердловский р-н, ул. Горловская (от ул. Балхашской до ул. Самаркандской). Смежные земельные участки, с правообладателями которых требуется согласовать местоположение границ: Пермский край, г. Пермь, Свердловский р-н, ул. Горловская, 12 (59:01:4311923:24), Пермский край, г. Пермь, Свердловский р-н, ул. Горловская, 10 (59:01:4311923:25);

7. земельного участка, расположенного по адресу: Пермский край, город Пермь, Свердловский р-н, ул. Горловская. Смежный земельный участок, с правообладателем которого требуется согласовать местоположение границ: Пермский край, г. Пермь, Свердловский р-н, ул. Горловская, 14 (59:01:4311924:1);

8. земельного участка, расположенного по адресу: Пермский край, город Пермь, Свердловский район, ул. Горловская (от ул. Таманской до ул. Лисичанской). Смежные земельные участки, с правообладателями которых требуется согласовать местоположение границ: Пермский край, г. Пермь, Свердловский район, ул. Горловская, 60 (59:01:4311925:31), Пермский край, г. Пермь, Свердловский район, ул. Горловская, 56 (59:01:4311925:29), Пермский край, г. Пермь, Свердловский район, ул. Горловская, 36 (59:01:4311925:19);

9. земельного участка, расположенного по адресу: Пермский край, город Пермь, Свердловский р-н, ул. Горловская (от ул. Лихвинской до ул. Таманской). Смежные земельные участки, с правообладателями которых требуется согласовать местоположение границ: Пермский край, г. Пермь, Свердловский р-н, ул. Горловская, 74 (59:01:4311936:18), Пермский край, г. Пермь, Свердловский р-н, ул. Горловская, 72 (59:01:4311936:17);

10. земельного участка, расположенного по адресу: Пермский край, город Пермь, Свердловский р-н, ул. Узбекская (от ул. Балхашской до ул. Самаркандской). Смежный земельный участок, с правообладателем которого требуется согласовать местоположение границ: Пермский край, г. Пермь, Свердловский р-н, ул. Узбекская, 16а (59:01:4311357:47);

11. земельного участка, расположенного по адресу: Пермский край, город Пермь, Свердловский р-н, ул. Узбекская (от ул. Туркестанской до ул. Лихвинской). Смежные земельные участки, с правообладателями которых требуется согласовать местоположение границ: Пермский край, г. Пермь, Свердловский р-н, ул. Узбекская, 38 (59:01:4311994:5), Пермский край, г. Пермь, Свердловский р-н, ул. Узбекская, 27 (59:01:4311873:7);

12. земельного участка, расположенного по адресу: Пермский край, город Пермь, Свердловский р-н, ул. Узбекская (от ул. Лихвинской до ул. Южноуральской). Смежные земельные участки, с правообладателями которых требуется согласовать местоположение границ: Пермский край, г. Пермь, Свердловский р-н, ул. Узбекская, 54 (59:01:4311993:15), Пермский край, г. Пермь, Свердловский р-н, ул. Узбекская, 60 (59:01:4311993:18), Пермский край, г. Пермь, Свердловский р-н, ул. Узбекская, 72 (59:01:4311993:24), Пермский край, г. Пермь, Свердловский р-н, ул. Узбекская, 57 (59:01:4311874:28), Пермский край, г. Пермь, Свердловский р-н, ул. Узбекская, 49 (59:01:4311874:24);

13. земельного участка, расположенного по адресу: Пермский край, г. Пермь, Кировский р-н, ул. Богдана Хмельницкого. Смежные земельные участки, с правообладателями которых требуется согласовать местоположение границ: Пермский край, г. Пермь, Кировский р-н, ул. Б.Хмельницкого, 58 (59:01:1713280:3), Пермский край, г. Пермь, Кировский р-н, ул. Ласьвинская, 54 (59:01:1713280:4);

14. земельного участка, расположенного по адресу: Пермский край, г. Пермь, Кировский р-н, ул. Чистопольская (от ул. Кировоградская до ул. Маршала Рыбалко). Смежный земельный участок, с правообладателем которого требуется согласовать местоположение границ: Пермский край, г. Пермь, Кировский р-н, ул. Чистопольская, 15 (59:01:1713087:1);

15. земельного участка, расположенного по адресу: Пермский край, г. Пермь, Кировский р-н, ул. Адмирала Нахимова (от ул. Кировоградской до ул. Закамской). Смежные земельные участки, с правообладателями которых требуется согласовать местоположение границ: Пермский край, г. Пермь, Кировский р-н, ул. А.Нахимова, 8 (59:01:1713022:12),

Пермский край, г. Пермь, Кировский р-н, ул. А.Нахимова, 6 (59:01:1713022:13), Пермский край, г. Пермь, Кировский р-н, ул. А.Нахимова, 4 (59:01:1713022:14), Пермский край, г. Пермь, Кировский р-н, ул. Кировоградская, 43 (59:01:1713022:15), Пермский край, г. Пермь, Кировский р-н, ул. Кировоградская, 41 (59:01:1713012:16), Пермский край, г. Пермь, Кировский р-н, ул. А.Нахимова, 3 (59:01:1713012:18), Пермский край, г. Пермь, Кировский р-н, ул. А.Нахимова, 5 (59:01:1713012:15), Пермский край, г. Пермь, Кировский р-н, ул. А.Нахимова, 7 (59:01:1713012:14);

16. земельного участка, расположенного по адресу: Пермский край, г. Пермь, Кировский р-н, ул. Адмирала Нахимова (от ул. А. Невского до ул. М.Рыбалко). Смежные земельные участки, с правообладателями которых требуется согласовать местоположение границ: Пермский край, г. Пермь, Кировский р-н, ул. А.Нахимова, 14 (59:01:1713017:28), Пермский край, г. Пермь, Кировский р-н, ул. А.Нахимова, 12 (59:01:1713017:21);

17. земельного участка, расположенного по адресу: Пермский край, г. Пермь, Кировский р-н, ул. Адмирала Нахимова (от ул.М.Рыбалко до ул. Автозаводской). Смежные земельные участки, с правообладателями которых требуется согласовать местоположение границ: Пермский край, г. Пермь, Кировский р-н, ул. А.Нахимова, 28 (59:01:1713018:8), Пермский край, г. Пермь, Кировский р-н, ул. А.Нахимова, 26 (59:01:1713018:1);

18. земельного участка, расположенного по адресу: Пермский край, г. Пермь, Кировский район, ул.Химградская. Смежный земельный участок, с правообладателем которого требуется согласовать местоположение границ: Пермский край, г. Пермь, Кировский район, ул. Ласьвинская, 39 (59:01:1713306:1);

19. земельного участка, расположенного по адресу: Пермский край, г. Пермь, Кировский район, ул. Шишкина (от ул. Кировоградской до ул. М.Рыбалко). Смежные земельные участки, с правообладателями которых требуется согласовать местоположение границ: Пермский край, г. Пермь, Кировский район, ул. Закамская, 58 (59:01:1713044:15), Пермский край, г. Пермь, Кировский район, ул. М.Рыбалко, 44 (59:01:1713017:23), Пермский край, г. Пермь, Кировский р-н, ул. Шишкина (59:01:0000000:228), Пермский край, г. Пермь, Кировский р-н, ул. Закамская (59:01:0000000:317);

20. земельного участка, расположенного по адресу: Пермский край, город Пермь, Свердловский р-н, ул. Ви-жайская. Смежные земельные участки, с правообладателями которых требуется согласовать местоположение границ: Пермский край, г. Пермь, Свердловский р-н, ул. Вижайская, 8 (59:01:4413619:13), Пермский край, г. Пермь, Свердловский р-н, ул. Лодыгина, 37 (59:01:4413622:10), Пермский край, г. Пермь, Свердловский р-н, ул. Вижайская, 9 (59:01:4413622:6), Пермский край, г. Пермь, Свердловский р-н, ул. Вижайская, 7 (59:01:4413622:5), Пермский край, г. Пермь, Свердловский р-н, ул. Вижайская, 5 (59:01:4413622:4);

21. земельного участка, расположенного по адресу: Пермский край, город Пермь, Свердловский р-н, ул. Ви-жайская. Смежные земельные участки, с правообладателями которых требуется согласовать местоположение границ: Пермский край, г. Пермь, Свердловский р-н, ул. Вижайская (59:01:4413641:28), Пермский край, г. Пермь, Свердловский р-н, ул. Вижайская, 24 (59:01:4413641:6), Пермский край, г. Пермь, Свердловский р-н, ул. Вижайская, 23 (59:01:4413647:13), Пермский край, г. Пермь, Свердловский р-н, ул. Вижайская, 21 (59:01:4413647:14), Пермский край, г. Пермь, Свердловский р-н, ул. Вижайская, 11 (59:01:4413639:7), Пермский край, г. Пермь, Свердловский р-н, ул. Лодыгина, 18 (59:01:4413639:3);

22. земельного участка, расположенного по адресу: Пермский край, г. Пермь, Свердловский р-н, ул. Новосибирская. Смежные земельные участки, с правообладателями которых требуется согласовать местоположение границ: Пермский край, г. Пермь, Свердловский р-н, ул. Новосибирская, 18 (59:01:4413681:2), Пермский край, г. Пермь, Свердловский р-н, ул. Новосибирская, 16 (59:01:4413681:4), Пермский край, г. Пермь, Свердловский р-н, ул. Новосибирская, 14 (59:01:4413681:5), Пермский край, г. Пермь, Свердловский р-н, ул. Кузбасская, 35 (59:01:4413681:6);

23. земельного участка, расположенного по адресу: Пермский край, г. Пермь, Орджоникидзевский район, ул. Академика Веденева. Смежный земельный участок, с правообладателем которого требуется согласовать местоположение границ: Пермский край, г. Пермь, Орджоникидзевский р-н, ул. А.Веденева, 87 (59:01:3812118:5);

24. земельного участка, расположенного по адресу: Пермский край, г. Пермь, Кировский р-н, ул. Новоржевская. Смежный земельный участок, с правообладателем которого требуется согласовать местоположение границ: Пермский край, г. Пермь, Кировский р-н, ул. Новоржевская, 22 (59:01:1713321:1).

Заказчиком кадастровых работ является МКУ «Пермблагаустройство» (614000, г. Пермь, ул. Ленина, 25, тел. 8(342)212-26-26). Собрание заинтересованных лиц по поводу согласования местоположения границ земельных участков состоится 26 сентября 2022г. в 19 часов 00 минут по адресу: г. Пермь, ул. Ленина, 25, 1 этаж. С проектами межевых планов земельных участков можно ознакомиться по адресу: 614000, г. Пермь, ул. Ленина, 25, 1 этаж. Требования о проведении согласования местоположения границ земельных участков на местности принимаются с 26 августа 2022г. по 12 сентября 2022г., обоснованные возражения о местоположении границ земельных участков после ознакомления с проектом межевых планов принимаются с 26 августа 2022г. по 12 сентября 2022г. по адресу: 614000, г. Пермь, ул. Ленина, 25, 1 этаж. При проведении согласования местоположения границ при себе необходимо иметь документ, удостоверяющий личность, а также документы о правах на земельный участок (часть 12 статьи 39, часть 2 статьи 40 Федерального закона от 24 июля 2007 г. № 221-ФЗ «О кадастровой деятельности»).

Ответственность за достоверность вышеуказанных сведений, а также за необходимость опубликования извещения, соблюдение сроков, установленных Федеральным Законом от 24.07.2007 № 221-ФЗ «О государственном кадастре недвижимости» (в ред. от 30.12.2008 № 311-ФЗ) несет кадастровый инженер, указанный в извещении.