

## РАЗДЕЛ ПЕРВЫЙ ПРАВОВЫЕ АКТЫ

### ПОСТАНОВЛЕНИЯ ГЛАВЫ ГОРОДА ПЕРМИ

09.07.2024 № 106

О назначении общественных обсуждений по рассмотрению проекта решения о предоставлении разрешения на условно разрешенный вид использования земельного участка с кадастровым номером 59:01:4410062:1919 и объекта капитального строительства с кадастровым номером 59:01:4410062:1166 – служебные гаражи (4.9)», расположенные в территориальной зоне обслуживания и деловой активности местного значения (Ц-2) по ул. Ленина в Дзержинском районе города Перми .....3

### РЕШЕНИЯ ПЕРМСКОЙ ГОРОДСКОЙ ДУМЫ

28.05.2024 № 85

О внесении изменения в Устав города Перми .....5

### ПОСТАНОВЛЕНИЯ АДМИНИСТРАЦИИ ГОРОДА ПЕРМИ

05.07.2024 № 565

О внесении изменений в Перечень многоквартирных домов города Перми, в отношении которых планируется предоставление мер финансовой поддержки капитального ремонта фасадов, утвержденный постановлением администрации города Перми от 30.06.2021 № 486 .....7

05.07.2024 № 566

О внесении изменений в приложение к Положению об осуществлении полномочий собственника имущества муниципального предприятия города Перми, утвержденному постановлением администрации города Перми от 02.04.2015 № 172 ..... 12

05.07.2024 № 567

О внесении изменений в муниципальную программу «Организация дорожной деятельности в городе Перми», утвержденную постановлением администрации города Перми от 20.10.2021 № 917 ..... 13

05.07.2024 № 568

О внесении изменений в приложение 2 к Порядку определения объема и условий предоставления субсидий на иные цели бюджетным и автономным учреждениям на организацию бесплатного горячего питания обучающимся, получающим начальное общее образование в государственных и муниципальных образовательных организациях, утвержденному постановлением администрации города Перми от 16.10.2020 № 997 ..... 44

05.07.2024 № 569

О внесении изменений в постановление администрации города Перми от 05.05.2017 № 342 «Об утверждении Порядка предоставления субсидий на благоустройство дворовых территорий многоквартирных домов города Перми в рамках реализации муниципальной программы «Формирование современной городской среды» .....53

05.07.2024 № 570

О внесении изменений в постановление администрации города Перми от 31.12.2015 № 1150 «О создании и использовании на платной основе парковок общего пользования местного значения города Перми» .....85

05.07.2024 № 571

О внесении изменений в муниципальную программу «Доступное и качественное образование», утвержденную постановлением администрации города Перми от 19.10.2021 № 891 ..... 87

05.07.2024 № 572

О внесении изменений в Положение о системе оплаты труда работников муниципального учреждения города Перми в сфере поддержки предпринимательства, утвержденное постановлением администрации города Перми от 07.09.2011 № 467 ..... 105

05.07.2024 № 573	
Об утверждении Порядка предоставления субсидии частным организациям на реализацию дополнительных общеразвивающих программ .....	109
05.07.2024 № 574	
О внесении изменений в муниципальную программу «Развитие автомобильных дорог и дорожных сооружений в городе Перми», утвержденную постановлением администрации города Перми от 20.10.2021 № 922 .....	114
08.07.2024 № 575	
О внесении изменений в состав городской межведомственной комиссии по предотвращению социальной напряженности на рынке труда в городе Перми, утвержденный постановлением администрации города Перми от 25.03.2013 № 174 «О создании городской межведомственной комиссии по предотвращению социальной напряженности на рынке труда в городе Перми» .....	119
09.07.2024 № 576	
О внесении изменений в размер стоимости работ по содержанию мест (площадок) накопления твердых коммунальных отходов на территории города Перми, утвержденный постановлением администрации города Перми от 22.05.2020 № 450 «Об утверждении Методики расчета стоимости работ по созданию и содержанию мест (площадок) накопления твердых коммунальных отходов на территории города Перми, размера стоимости работ по содержанию мест (площадок) накопления твердых коммунальных отходов на территории города Перми» .....	120
09.07.2024 № 577	
О внесении изменений в раздел 2 Порядка учета детей, проживающих на территории города Перми, подлежащих обучению по образовательным программам дошкольного, начального общего, основного общего, среднего общего образования, и форм получения образования, определенных родителями (законными представителями), утвержденного постановлением администрации города Перми от 25.08.2023 № 767 .....	121
09.07.2024 № 578	
О внесении изменений в пункт 6.3 Положения об Общественном совете муниципального образования город Пермь, утвержденного постановлением администрации города Перми от 26.02.2024 № 139 .....	122
10.07.2024 № 579	
О внесении изменений в муниципальную программу «Развитие автомобильных дорог и дорожных сооружений в городе Перми», утвержденную постановлением администрации города Перми от 20.10.2021 № 922.....	122

## **РАЗДЕЛ ВТОРОЙ**

### **ОФИЦИАЛЬНАЯ ИНФОРМАЦИЯ**

Сообщение о возможном установлении публичного сервитута .....	128
Заключение о результатах общественных обсуждений от «09» июля 2024 г. № 15-урв.....	142
Извещение о проведении заседания согласительной комиссии по вопросу согласования местоположения границ земельных участков при выполнении комплексных кадастровых работ .....	144
Извещение о проведении заседания согласительной комиссии по вопросу согласования местоположения границ земельных участков при выполнении комплексных кадастровых работ .....	146
Извещение о проведении заседания согласительной комиссии по вопросу согласования местоположения границ земельных участков при выполнении комплексных кадастровых работ .....	148
Извещение об установлении публичного сервитута .....	149
Информация о возможном установлении публичных сервитутов в отдельных целях в соответствии со статьей 39.42 Земельного кодекса Российской Федерации .....	154
Извещение о проведении собрания о согласовании местоположения границ земельных участков.....	194

# РАЗДЕЛ ПЕРВЫЙ ПРАВОВЫЕ АКТЫ

## ПОСТАНОВЛЕНИЯ ГЛАВЫ ГОРОДА ПЕРМИ



### ГЛАВА ГОРОДА ПЕРМИ ПОСТАНОВЛЕНИЕ

09.07.2024

№ 106

**О назначении общественных обсуждений по рассмотрению проекта решения о предоставлении разрешения на условно разрешенный вид использования земельного участка с кадастровым номером 59:01:4410062:1919 и объекта капитального строительства с кадастровым номером 59:01:4410062:1166 – «служебные гаражи (4.9)», расположенные в территориальной зоне обслуживания и деловой активности местного значения (Ц-2) по ул. Ленина в Дзержинском районе города Перми**

На основании Градостроительного кодекса Российской Федерации, Федерального закона от 06 октября 2003 г. № 131-ФЗ «Об общих принципах организации местного самоуправления в Российской Федерации», Регламента работы комиссии по подготовке проекта правил землепользования и застройки Пермского городского округа, утвержденного приказом Министерства по управлению имуществом и градостроительной деятельности Пермского края от 30 декабря 2020 г. № 31-02-1-4-1037, Устава города Перми, решения Пермской городской Думы от 26 июня 2007 г. № 143 «Об утверждении Правил землепользования и застройки города Перми», Положения о порядке организации и проведения общественных обсуждений по вопросам градостроительной деятельности в городе Перми, утвержденного решением Пермской городской Думы от 26 апреля 2022 г. № 83, письма комиссии по подготовке проекта правил землепользования и застройки Пермского городского округа от 21 июня 2024 г. № 31-07-1-Зисх-191

ПОСТАНОВЛЯЮ:

1. Назначить общественные обсуждения по рассмотрению проекта решения о предоставлении разрешения на условно разрешенный вид использования земельного участка с кадастровым номером 59:01:4410062:1919 и объекта капитального строительства с кадастровым номером 59:01:4410062:1166 – «служебные гаражи (4.9)», расположенные в территориальной зоне обслуживания и деловой активности местного значения (Ц-2) по ул. Ленина в Дзержинском районе города Перми (далее – Проект).

2. Департаменту градостроительства и архитектуры администрации города Перми:

2.1. обеспечить размещение Проекта с информационными материалами к нему, направленных комиссией по подготовке проекта правил землепользования и застройки Пермского городского округа, в течение 10, но не ранее 7 дней со дня опубликования настоящего постановления одновременно:

в муниципальной информационной системе, обеспечивающей проведение общественных обсуждений с использованием информационно-телекоммуникационной сети Интернет, размещенной по адресу: [isogd.gorodperm.ru](http://isogd.gorodperm.ru) (далее – Информационная система);

в сетевом издании «Официальный сайт муниципального образования город Пермь [www.gorodperm.ru](http://www.gorodperm.ru))» (далее – Официальный сайт);

2.2. направить Проект с перечнем информационных материалов к нему в территориальный организационный комитет по проведению общественных обсуждений по вопросам градостроительной деятельности при администрации Дзержинского района города Перми (далее – Территориальный организационный комитет) для организации проведения общественных обсуждений по Проекту;

2.3. осуществить сбор предложений и замечаний участников общественных обсуждений по Проекту;

2.4. осуществить идентификацию участников общественных обсуждений при подготовке протокола общественных обсуждений по Проекту при представлении предложений и замечаний участниками общественных обсуждений в случаях, указанных в пункте 6.2 настоящего постановления;

2.5. подготовить протокол участников общественных обсуждений, заключение о результатах общественных обсуждений по Проекту;

2.6. обеспечить опубликование заключения о результатах общественных обсуждений в печатном средстве мас-

совой информации «Официальный бюллетень органов местного самоуправления муниципального образования город Пермь» и на Официальном сайте;

2.7. разместить заключение о результатах общественных обсуждений в Информационной системе;

2.8. направить протокол общественных обсуждений, заключение о результатах общественных обсуждений в комиссию по подготовке проекта правил землепользования и застройки Пермского городского округа в установленные сроки.

3. Территориальному организационному комитету:

3.1. распространить информацию о начале общественных обсуждений по Проекту, в том числе путем размещения на информационных стендах и иными способами, обеспечивающими доступ участников общественных обсуждений к указанной информации;

3.2. распространить информационные материалы о Проекте в период проведения экспозиции (экспозиций) Проекта посредством направления их в органы территориального общественного самоуправления;

3.3. организовать проведение экспозиции Проекта с перечнем информационных материалов к нему (далее – экспозиция) с 19 июля 2024 г. по 26 июля 2024 г.: понедельник – четверг – с 09.00 час. до 18.00 час., пятница – с 09.00 час. до 17.00 час. по адресу: 614068, г. Пермь, ул. Ленина, 85, администрация Дзержинского района города Перми;

3.4. организовать консультирование посетителей экспозиции Проекта 25 июля 2024 г. с 17.00 час. до 17.20 час. по адресу: 614068, г. Пермь, ул. Ленина, д. 85, каб. 12, администрация Дзержинского района города Перми;

3.5. осуществить ведение книги (журнала) учета посетителей экспозиции Проекта при проведении экспозиции (экспозиций) Проекта и консультирования посетителей экспозиции Проекта;

3.6. провести идентификацию участников общественных обсуждений при организации проведения экспозиции Проекта и консультирования посетителей экспозиции Проекта, при представлении предложений и замечаний участниками общественных обсуждений в случае, указанном в пункте 6.1 настоящего постановления;

3.7. осуществить сбор замечаний и предложений участников общественных обсуждений по Проекту, поступающих в ходе проведения экспозиции Проекта;

3.8. направить документы, предусмотренные пунктами 3.5-3.7 настоящего постановления, в департамент градостроительства и архитектуры администрации города Перми в установленные сроки.

4. Срок проведения общественных обсуждений составляет не более 1 месяца со дня опубликования настоящего постановления до дня опубликования заключения о результатах общественных обсуждений в печатном средстве массовой информации «Официальный бюллетень органов местного самоуправления муниципального образования город Пермь».

5. Участникам общественных обсуждений по Проекту в соответствии с требованиями статьи 5.1 Градостроительного кодекса Российской Федерации обеспечить:

5.1. представление в целях идентификации сведений о себе (фамилия, имя, отчество (при наличии), дата рождения, адрес места жительства (регистрации) – для физических лиц; наименование, основной государственный регистрационный номер, место нахождения и адрес – для юридических лиц) с приложением документов, подтверждающих такие сведения;

5.2. представление сведений о правах на земельные участки, объекты капитального строительства, помещения, являющиеся частью указанных объектов капитального строительства, из Единого государственного реестра недвижимости и иных документов, устанавливающих или удостоверяющих их права на такие земельные участки, объекты капитального строительства, помещения, являющиеся частью указанных объектов капитального строительства.

6. Участникам общественных обсуждений, прошедшим идентификацию в соответствии с пунктом 5 настоящего постановления, представить предложения и замечания (при наличии) по Проекту по форме, утвержденной решением Пермской городской Думы от 26 апреля 2022 г. № 83:

6.1. в Территориальный организационный комитет по адресу, указанному в пункте 3.3 настоящего постановления, посредством записи в книге (журнале) учета посетителей экспозиции Проекта и информационных материалов к нему в период проведения экспозиции с 19 июля 2024 г. по 26 июля 2024 г.;

6.2. в департамент градостроительства и архитектуры администрации города Перми со дня размещения Проекта с перечнем информационных материалов к нему на Официальном сайте по 26 июля 2024 г.:

6.2.1. посредством Информационной системы;

6.2.2. в форме электронного документа по электронной почте по адресу: [dga@gorodperm.ru](mailto:dga@gorodperm.ru);

6.2.3. в письменной форме путем личного обращения и (или) по почте по адресу: 614000, г. Пермь, ул. Сибирская, д. 15, каб. 003.

7. Настоящее постановление вступает в силу со дня официального обнародования посредством официального опубликования в печатном средстве массовой информации «Официальный бюллетень органов местного самоуправления муниципального образования город Пермь».

8. Управлению по общим вопросам администрации города Перми обеспечить обнародование настоящего постановления посредством официального опубликования в печатном средстве массовой информации «Официальный бюллетень органов местного самоуправления муниципального образования город Пермь».

9. Информационно-аналитическому управлению администрации города Перми обеспечить обнародование настоящего постановления посредством официального опубликования в сетевом издании «Официальный сайт муниципального образования город Пермь [www.gorodperm.ru](http://www.gorodperm.ru)».

10. Контроль за исполнением настоящего постановления возложить на первого заместителя главы администрации города Перми Андрианову О.Н.

Э.О. Соснин

## РЕШЕНИЯ ПЕРМСКОЙ ГОРОДСКОЙ ДУМЫ



### Пермская городская Дума VII созыва РЕШЕНИЕ

28.05.2024

№ 85

#### О внесении изменения в Устав города Перми

На основании Федерального закона от 06.10.2003 № 131-ФЗ «Об общих принципах организации местного самоуправления в Российской Федерации», Устава города Перми

Пермская городская Дума **р е ш и л а**:

1. Внести в Устав города Перми, принятый решением Пермской городской Думы от 25.08.2015 № 150 (в редакции решений Пермской городской Думы от 26.06.2018 № 110, от 22.01.2019 № 8, от 24.09.2019 № 202, от 24.09.2019 № 203, от 26.01.2021 № 4, от 23.03.2021 № 69, от 26.10.2021 № 234, от 22.03.2022 № 58, от 26.04.2022 № 77, от 15.11.2022 № 252, от 27.06.2023 № 106, от 21.11.2023 № 232, от 26.03.2024 № 48), изменение, дополнив пункт 15 статьи 11 словами «, в том числе организация и проведение в соответствии с законодательством в области охраны окружающей среды общественных обсуждений планируемой хозяйственной и иной деятельности на территории Пермского городского округа».

2. Рекомендовать администрации города Перми до 31.12.2024 обеспечить приведение муниципальных правовых актов города Перми в соответствие настоящему решению.

3. Настоящее решение вступает в силу после государственной регистрации со дня его официального обнародования посредством официального опубликования в печатном средстве массовой информации «Официальный бюллетень органов местного самоуправления муниципального образования город Пермь», за исключением пункта 1, который вступает в силу с 01.09.2024.

4. Обнародовать настоящее решение посредством официального опубликования в печатном средстве массовой информации «Официальный бюллетень органов местного самоуправления муниципального образования город Пермь» после проведения его государственной регистрации в порядке, установленном Федеральным законом от 21.07.2005 № 97-ФЗ «О государственной регистрации уставов муниципальных образований», а также в сетевом издании «Официальный сайт муниципального образования город Пермь [www.gorodperm.ru](http://www.gorodperm.ru)».

5. Контроль за исполнением настоящего решения возложить на комитет Пермской городской Думы по местному самоуправлению и регламенту.

Председатель  
Пермской городской Думы

Д.В. Малютин

Исполняющий обязанности  
Главы города Перми

О.Н. Андрианова

ПРИЛОЖЕНИЕ № 3 к протоколу  
заседания Пермской городской Думы  
от 28.05.2024

Результаты поименного голосования по проекту решения  
Пермской городской Думы «О внесении изменения в Устав города Перми» 28.05.2024

ЗА	-	32 чел.
ПРОТИВ	-	0 чел.
ВОЗДЕРЖАЛОСЬ	-	0 чел.
ГОЛОСОВАЛО	-	32 чел.
НЕ ГОЛОСОВАЛО	-	4 чел.
ИЗБРАНО	-	36 чел.
НЕ ИЗБРАНО	-	0 чел.

ГОЛОСОВАЛИ:

1. Бесфамильный М.А.	-	за	17.	Мехоношин А.А.	-	за
2. Болквадзе А.Д.	-	за	18.	Молоковских В.Е.	-	за
3. Булатов Н.А.	-	за	19.	Морозов Д.А.	-	за
4. Бусовиков К.А.	-	за	20.	Оборин А.Ю.	-	за
5. Власов И.А.	-	за	21.	Овчинников А.А.	-	за
6. Гараев Э.Р.	-	за	22.	Плотников В.И.	-	за
7. Гилёв Н.А.	-	за	23.	Пономарев Р.Г.	-	за
8. Горбунова И.В.	-	за	24.	Раев А.Ю.	-	за
9. Колчанов А.И.	-	за	25.	Рослякова Н.М.	-	за
10. Коробов М.П.	-	за	26.	Спиридонов М.А.	-	за
11. Кузнецов В.В.	-	за	27.	Стенно С.П.	-	за
12. Лялина Е.Л.	-	за	28.	Сторожев Г.А.	-	за
13. Малютин Д.В.	-	за	29.	Чащихин Т.В.	-	за
14. Манин В.Г.	-	за	30.	Черепанов М.Ю.	-	за
15. Мельник Н.Н.	-	за	31.	Шестакова Т.А.	-	за
16. Мелюхин А.Н.	-	за	32.	Шлыков О.В.	-	за

НЕ ГОЛОСОВАЛИ:

1. Бурдин О.А.	3. Мирзамухаметов Э.И.
2. Ивонин А.В.	4. Федоров Д.А.

**ПОСТАНОВЛЕНИЯ АДМИНИСТРАЦИИ ГОРОДА ПЕРМИ****АДМИНИСТРАЦИЯ ГОРОДА ПЕРМИ  
ПОСТАНОВЛЕНИЕ**05.07.2024№ 565**О внесении изменений в Перечень многоквартирных домов города Перми, в отношении которых планируется предоставление мер финансовой поддержки капитального ремонта фасадов, утвержденный постановлением администрации города Перми от 30.06.2021 № 486**

В соответствии с Федеральным законом от 06 октября 2003 г. № 131-ФЗ «Об общих принципах организации местного самоуправления в Российской Федерации», Уставом города Перми, в целях актуализации нормативной правовой базы города Перми администрация города Перми ПОСТАНОВЛЯЕТ:

1. Внести изменения в Перечень многоквартирных домов города Перми, в отношении которых планируется предоставление мер финансовой поддержки капитального ремонта фасадов, утвержденный постановлением администрации города Перми от 30 июня 2021 г. № 486 (в ред. от 10.09.2021 № 695, от 06.12.2021 № 1120, от 22.12.2021 № 1184, от 24.03.2022 № 211, от 01.07.2022 № 565, от 31.08.2022 № 724, от 16.12.2022 № 1307, от 30.03.2023 № 253, от 02.06.2023 № 444, от 11.07.2023 № 592, от 30.10.2023 № 1200, от 01.12.2023 № 1357), изложив в редакции согласно приложению к настоящему постановлению.

2. Настоящее постановление вступает в силу со дня официального обнародования посредством официального опубликования в печатном средстве массовой информации «Официальный бюллетень органов местного самоуправления муниципального образования город Пермь».

3. Управлению по общим вопросам администрации города Перми обеспечить обнародование настоящего постановления посредством официального опубликования в печатном средстве массовой информации «Официальный бюллетень органов местного самоуправления муниципального образования город Пермь».

4. Информационно-аналитическому управлению администрации города Перми обеспечить обнародование настоящего постановления посредством официального опубликования в сетевом издании «Официальный сайт муниципального образования город Пермь [www.gorodperm.ru](http://www.gorodperm.ru)».

5. Контроль за исполнением настоящего постановления возложить на заместителя главы администрации города Перми Субботина И.А.

И.о. Главы города Перми

О.Н. Андрианова

УТВЕРЖДЕН  
 постановлением администрации  
 города Перми  
 от 05.07.2024 № 565

**ПЕРЕЧЕНЬ**  
**многоквартирных домов города Перми, в отношении которых планируется предоставление**  
**мер финансовой поддержки капитального ремонта фасадов**

№	Адрес многоквартирного дома	Год и источник финансирования							
		2024		2025		2026			
		бюджет города Перми, руб.	бюджет Пермско- го края, руб.	бюджет города Перми, руб.	бюджет Пермско- го края, руб.	бюджет города Перми, руб.	бюджет Пермско- го края, руб.		
1	2	3	4	5	6	7	8		
1	ул. Белинского, 42					9 123 871,19		9 123 871,19	
2	ул. Белинского, 45 (Сибирская, 75)					11 944 422,77		11 944 422,77	
3	ул. Борчанинова, 1	10 534 487,90							
4	ул. Газеты «Звезда», 12а	1 592 798,47	1 592 798,47						
5	ул. Героев Хасана, 1	13 656 510,38							
6	ул. Героев Хасана, 28	24 369 264,92							
7	ул. Героев Хасана, 30	24 174 811,86							
8	ул. Екатерининская, 59	205 821,44							
9	Комсомольский проспект, 24	5 419 529,89							
10	Комсомольский проспект, 36	12 438 269,34							
11	Комсомольский проспект, 49	541 217,82							
12	Комсомольский проспект, 60	9 273 061,06							
13	Комсомольский проспект, 63	8 805 522,32							
14	Комсомольский проспект, 65	9 880 380,91							
15	Комсомольский проспект, 67	15 575 867,71							
16	Комсомольский проспект, 72	17 368 611,39							
17	Комсомольский проспект, 73	5 938 788,66							
18	Комсомольский проспект, 84	33 352 006,78							
19	ул. Кореуньская, 29	1 592 798,47	1 592 798,47					1 180 620,97	1 180 620,97
20	ул. Краснова, 25	16 882 611,21							
21	ул. Краснова, 26	5 424 448,36							
22	ул. Краснова, 28	4 542 464,52							



1	2	3	4	5	6	7	8
23	ул. Крисанова, 16					7 189 400,82	7 189 400,82
24	ул. Крисанова, 24					3 453 191,92	3 453 191,92
25	ул. Крупской, 25	289 729,00					
26	ул. Ленина, 15	272 142,00					
27	ул. Ленина, 39	10 304 997,14					
28	ул. Ленина, 74	12 957 872,89					
29	ул. Ленина, 81					6 940 769,08	6 940 769,08
30	ул. Ленина, 83					8 083 657,54	8 083 657,54
31	ул. Ленина, 84					7 681 855,15	7 681 855,15
32	ул. Ленина, 98					8 149 783,01	8 149 783,01
33	ул. Мира, 1			3 506 062,79	3 506 062,79		
34	ул. Мира, 3			11 269 148,22	11 269 148,22		
35	ул. Мира, 5			9 332 822,43	9 332 822,43		
36	ул. Мира, 6а			6 061 411,35	6 061 411,35		
37	ул. Мира, 7			5 984 511,00	5 984 511,00		
38	ул. Мира, 12			3 637 266,34	3 637 266,34		
39	ул. Мира, 18			9 201 048,86	9 201 048,86		
40	ул. Мира, 20			5 856 809,70	5 856 809,70		
41	ул. Мира, 47			6 489 118,42	6 489 118,42		
42	ул. Мира, 51			6 075 232,72	6 075 232,72		
43	ул. Мира, 55			5 306 819,36	5 306 819,36		
44	ул. Мира, 61			6 433 581,52	6 433 581,52		
45	ул. Мира, 66			5 152 380,98	5 152 380,98		
46	ул. Мира, 76а			7 692 307,69	7 692 307,69		
47	ул. Мира, 78а			7 692 307,69	7 692 307,69		
48	ул. Мира, 80а			24 386 081,92	24 386 081,92		
49	ул. Мира, 83			5 038 633,00	5 038 633,00		
50	ул. Мира, 91			6 825 887,50	6 825 887,50		
51	ул. Мира, 101			8 962 888,74	8 962 888,74		
52	ул. Мира, 102			3 935 165,50	3 935 165,50		
53	ул. Мира, 103			10 387 307,63	10 387 307,63		
54	ул. Мира, 107			8 829 432,86	8 829 432,86		
55	ул. Мира, 109			8 886 433,84	8 886 433,84		

1	2	3	4	5	6	7	8
56	ул. Мира, 118/1	2 361 241,92		20 673 473,91	12 687 561,27		
57	ул. Мира, 122/1			14 798 199,28	14 798 199,28		
58	ул. Мира, 122/2			12 265 353,67	12 265 353,62		
59	ул. Народновольтская, 3	22 763 553,00					
60	ул. Народновольтская, 3а	6 207 047,00					
61	ул. Н. Островского, 63	1 592 798,47	1 592 798,47			4 156 510,00	4 156 510,00
62	ул. Папанинцев, 8	3 857 527, 26					
63	ул. Папанинцев, 10	3 640 597, 63					
64	ул. Петропавловская, 60					5 337 815,72	5 337 815,72
65	ул. Петропавловская, 62					8 187 775,09	8 187 775,09
66	ул. Петропавловская, 83	3 661 458,00					
67	ул. Петропавловская, 87	2 138 406,10					
68	ул. Петропавловская, 97					9 672 592,31	9 672 592,31
69	ул. Петропавловская, 99					13 722 356,14	13 722 356,14
70	ул. Революции, 38	1 785 163,09	1 592 798,47			9 008 916,72	9 008 916,72
71	ул. Революции, 42	1 601 935,75	1 592 798,47			8 027 374,39	8 027 374,39
72	ул. Сибирская, 53		8 344 018,57			10 000 000,00	10 000 000,00
73	ул. Сибирская, 71					10 000 000,00	10 000 000,00
74	ул. Советская, 22	14 930 470,45					
75	ул. Соловьёва, 3					10 000 000,00	10 000 000,00
76	ул. Соловьёва, 6					10 000 000,00	10 000 000,00
77	ул. Старцева 1	47 369 936,29	1 592 798,47	5 847 876,28			
78	ул. Старцева, 3	54 131 065,18	1 592 798,46				
79	ул. Старцева, 5	28 392 515,01	1 592 798,46	895 247,97			
80	ул. Старцева, 7	4 797 287,76	15 491 413,44	17 211 119,32			
81	ул. Старцева, 9/1	7 440 674,74	1 592 798,46				
82	ул. Старцева, 11	7 867 466,74	1 592 798,46				
83	ул. Уинская, 44	36 285 685,29	1 592 798,46	1 366 069,51		9 482 732,37	9 482 732,37
84	ул. Уральская, 111	169 524,00					
85	ул. Чернышевского, 23	14 012 347, 88					
86	шоссе Космонавтов, 49					6 222 526,32	6 222 526,32
87	шоссе Космонавтов, 51					7 293 999,28	7 293 999,28
88	шоссе Космонавтов, 53					6 056 130,60	6 056 130,60

1	2	3	4	5	6	7	8
89	шоссе Космонавтов, 55					6 802 987,66	6 802 987,66
	Итого в том числе	510 400 696,00	41 356 215,13	250 000 000,00	200 000 000,00	200 000 000,00	200 000 000,00
	Нераспределенный остаток	0,00	0,00	0,00	0,00	0,00	0,00
	Всего (по бюджетам):	510 400 696,00	41 356 215,13	250 000 000,00	200 000 000,00	200 000 000,00	200 000 000,00
	Всего (общий):	551 756 911,13		450 000 000,00		400 000 000,00	



## АДМИНИСТРАЦИЯ ГОРОДА ПЕРМИ ПОСТАНОВЛЕНИЕ

05.07.2024

№ 566

### О внесении изменений в приложение к Положению об осуществлении полномочий собственника имущества муниципального предприятия города Перми, утвержденному постановлением администрации города Перми от 02.04.2015 № 172

В соответствии с Федеральными законами от 14 ноября 2002 г. № 161-ФЗ «О государственных и муниципальных унитарных предприятиях», от 06 октября 2003 г. № 131-ФЗ «Об общих принципах организации местного самоуправления в Российской Федерации», в целях актуализации правовых актов города Перми, регулирующих деятельность муниципальных унитарных предприятий, администрация города Перми ПОСТАНОВЛЯЕТ:

1. Внести изменения в приложение к Положению об осуществлении полномочий собственника имущества муниципального предприятия города Перми, утвержденному постановлением администрации города Перми от 02 апреля 2015 г. № 172 (в ред. от 02.06.2016 № 370, от 09.01.2018 № 6, от 08.11.2019 № 877, от 22.12.2022 № 1338), изложив в редакции согласно приложению к настоящему постановлению.

2. Настоящее постановление вступает в силу со дня официального обнародования посредством официального опубликования в печатном средстве массовой информации «Официальный бюллетень органов местного самоуправления муниципального образования город Пермь».

3. Управлению по общим вопросам администрации города Перми обеспечить обнародование настоящего постановления посредством официального опубликования в печатном средстве массовой информации «Официальный бюллетень органов местного самоуправления муниципального образования город Пермь».

4. Информационно-аналитическому управлению администрации города Перми обеспечить обнародование настоящего постановления посредством официального опубликования в сетевом издании «Официальный сайт муниципального образования город Пермь [www.gorodperm.ru](http://www.gorodperm.ru)».

5. Контроль за исполнением настоящего постановления возложить на первого заместителя главы администрации города Перми Андрианову О.Н.

И.о. Главы города Перми

О.Н. Андрианова

Приложение  
к постановлению администрации  
города Перми  
от 05.07.2024 № 566

### ОТРАСЛЕВАЯ ПОДВЕДОМСТВЕННОСТЬ муниципальных предприятий города Перми

№	Наименование	Муниципальное предприятие города Перми
1	2	3
1	Департамент жилищно-коммунального хозяйства администрации города Перми	МП «Пермводоканал»; ПМУП «Городское коммунальное и тепловое хозяйство»
2	Департамент дорог и благоустройства администрации города Перми	ПМУП «Ритуальные услуги»
3	Департамент транспорта администрации города Перми	МУП «Пермгорэлектротранс»



## АДМИНИСТРАЦИЯ ГОРОДА ПЕРМИ ПОСТАНОВЛЕНИЕ

05.07.2024

№ 567

### **О внесении изменений в муниципальную программу «Организация дорожной деятельности в городе Перми», утвержденную постановлением администрации города Перми от 20.10.2021 № 917**

В соответствии с Бюджетным кодексом Российской Федерации, Федеральным законом от 06 октября 2003 г. № 131-ФЗ «Об общих принципах организации местного самоуправления в Российской Федерации», постановлением администрации города Перми от 25 сентября 2013 г. № 781 «Об утверждении Порядка принятия решений о разработке муниципальных программ, их формирования и реализации» администрация города Перми ПОСТАНОВЛЯЕТ:

1. Утвердить прилагаемые изменения в муниципальную программу «Организация дорожной деятельности в городе Перми», утвержденную постановлением администрации города Перми от 20 октября 2021 г. № 917 (в ред. от 14.02.2022 № 82, от 15.03.2022 № 175, от 01.04.2022 № 246, от 06.05.2022 № 343, от 22.06.2022 № 503, от 14.07.2022 № 606, от 12.09.2022 № 782, от 20.10.2022 № 1041, от 25.11.2022 № 1187, от 28.12.2022 № 1399, от 01.02.2023 № 67, от 09.02.2023 № 89, от 27.02.2023 № 142, от 21.03.2023 № 223, от 11.05.2023 № 372, от 14.06.2023 № 487, от 21.07.2023 № 625, от 04.08.2023 № 660, от 31.08.2023 № 791, от 18.10.2023 № 1103, от 20.10.2023 № 1132, от 22.12.2023 № 1455, от 16.01.2024 № 25, от 21.02.2024 № 127, от 11.04.2024 № 287).

2. Настоящее постановление вступает в силу со дня официального обнародования посредством официального опубликования в печатном средстве массовой информации «Официальный бюллетень органов местного самоуправления муниципального образования город Пермь».

3. Управлению по общим вопросам администрации города Перми обеспечить обнародование настоящего постановления посредством официального опубликования в печатном средстве массовой информации «Официальный бюллетень органов местного самоуправления муниципального образования город Пермь».

4. Информационно-аналитическому управлению администрации города Перми обеспечить обнародование настоящего постановления посредством официального опубликования в сетевом издании «Официальный сайт муниципального образования город Пермь [www.gorodperm.ru](http://www.gorodperm.ru)».

5. Контроль за исполнением настоящего постановления возложить на заместителя главы администрации города Перми Галиханова Д.К.

И.о. Главы города Перми

О.Н. Андрианова

УТВЕРЖДЕНЫ  
 постановлением администрации  
 города Перми  
 от 05.07.2024 № 567

**ИЗМЕНЕНИЯ**  
**в муниципальную программу «Организация дорожной деятельности в городе Перми»,**  
**утвержденную постановлением администрации города Перми от 20 октября 2021 г. № 917**

1. В разделе «Паспорт муниципальной программы» строки 9, 10 изложить в следующей редакции:

9	2022 год план	2023 год план	2024 год план	2025 год план	2026 год план
Объемы и источники финансирования программы (под- программы)					
программа, всего (тыс. руб.), в том числе:	6 806 277, 30618	5 379 637,05018	5 230 803,76256	5 040 846, 87105	4 803 013,92596
бюджет города Перми	4 060 249, 93529	3 533 434, 50452	4 049 136,31613	4 169 585, 000	3 971 182,900
бюджет города Перми (неиспользованные ассигнования отчетного года)	230 960,14391	198 606,73956	44 588,230	0,0	0,0
бюджет Пермского края	2154 188, 57822	1 153 262,9655	908 590,86269	833 802,56821	831 831,02596
бюджет Пермского края (неиспользованные ассигнования отчетного года)	360 878,64876	494 332,8406	95 581,80821	0,0	0,0
бюджет Российской Федерации	0,0	0,0	132 906,54553	37 459,30284	0,0
подпрограмма 1.1, всего (тыс. руб.), в том числе:	5 908 118, 28759	4 505 951,10449	4 251 599,26256	4 436 696,87105	4 360 823,82596
бюджет города Перми	3 174 940, 1834	2 672 629,49147	3 072 360, 45313	3 565 435,000	3 528 992,800
бюджет города Перми (неиспользованные ассигнования отчетного года)	218 110,87721	185 725,80692	42 159,593	0,0	0,0
бюджет Пермского края	2 154 188, 57822	1 153 262,9655	908 590,86269	833 802,56821	831 831,02596
бюджет Пермского края (неиспользованные ассигнования отчетного года)	360 878,64876	494 332,8406	95 581,80821	0,0	0,0
бюджет Российской Федерации	0,0	0,0	132 906,54553	37 459,30284	0,0
подпрограмма 1.2, всего (тыс. руб.), в том числе:	608 231,18704	637 739,28319	756 662,632	416 549,500	254 521,600
бюджет города Перми	608 025,6846	637 739,28319	756 662,632	416 549,500	254 521,600
бюджет города Перми (неиспользованные ассигнования отчетного года)	205,50244	0,0	0,0	0,0	0,0
подпрограмма 1.3, всего (тыс. руб.), в том числе:	289 927,83155	235 946,6625	222 541,868	187 600,500	187 668,500

	бюджет города Перми	277 284,06729	223 065,72986	220 113,231	187 600,500	187 668,500
	бюджет города Перми (неиспользованные ассигнования отчетного года)	12 643,76426	12 880,93264	2 428,637	0,0	0,0
10	Показатели конечного результата целей программы, в том числе:	2022 год план	2023 год план	2024 год план	2025 год план	2026 год план
	доля автомобильных дорог общего пользования местного значения города Перми, отвечающих нормативным требованиям, от общей площади автомобильных дорог общего пользования местного значения города Перми, %	84,1	86,8	86,7	86,7	86,8
	Смертность от дорожно-транспортных происшествий, случаев на 100 тыс. населения	4,4	4,2	4,0	3,9	3,9

2. В разделе «Система программных мероприятий подпрограммы 1.1 «Приведение в нормативное состояние автомобильных дорог, снижение уровня перегрузки и ликвидации мест концентрации ДТП» муниципальной программы «Организация дорожной деятельности в городе Перми»:

2.1. строки 1.1.1.1.1, 1.1.1.1.1.2 изложить в следующей редакции:

1.1.1.1.1	площадь ав- томобильных дорог, нахо- дящихся на содержании	кв. м	2 204 479, 13	-	-	-	МКУ «БДР»	бюджет города Перми	191 745, 400	0,0	0,0	0,0	0,0	0,0
		кв. м	2 535 088, 07	-	-	-	МКУ «БИР»	бюджет города Перми	156 660, 679	0,0	0,0	0,0	0,0	0,0
		кв. м	2 739 631, 3	-	-	-	МКУ «БКР»	бюджет города Перми	136 109, 587	0,0	0,0	0,0	0,0	0,0
		кв. м	1 551 084, 9	-	-	-	МКУ «БЛР»	бюджет города Перми	301 861, 01328	0,0	0,0	0,0	0,0	0,0
		кв. м	3 306 354, 2	-	-	-	МКУ «БМР»	бюджет города Перми	211 666, 23666	0,0	0,0	0,0	0,0	0,0
		кв. м	3 237 289, 2	-	-	-	МКУ «БОР»	бюджет города Перми	149 502, 4525	0,0	0,0	0,0	0,0	0,0
		кв. м	3 611 848, 1	-	-	-	МКУ «БСР»	бюджет города Перми	300 224, 63949	0,0	0,0	0,0	0,0	0,0
		кв. м	542 000, 52	-	-	-	МКУ «ВНД»	бюджет города Перми	20 430, 225	0,0	0,0	0,0	0,0	0,0
		кв. м	-	18 368 502, 16	18 406 116,4	18 406 116,4	МКУ «СОБ»	бюджет города Перми	0,0	1 334 371, 73656	2 033 041, 23346	2 561 138, 5826	2 561 138, 5826	2 561 138, 5826
	итого по ПНР	кв. м	19 727 775, 42	18 368 502, 16	18 406 116,4	18 406 116,4	-	бюджет города Перми	1 468 200, 23293	1 334 371, 73656	2 033 041, 23346	2 561 138, 5826	2 561 138, 5826	

1.1.1.1.1.2	площадь проезжей части автомобильных дорог, приведенных в нормативное состояние	кв. м	67 309, 66	-	-	-	-	-	-	МКУ «БДР»	бюджет города Перми	46 639, 472	0,0	0,0	0,0	0,0		
		кв. м	73 974, 95	-	-	-	-	-	-	МКУ «БИР»	бюджет города Перми	41 153, 943	0,0	0,0	0,0	0,0	0,0	
		кв. м	87 148, 68	-	-	-	-	-	-	МКУ «БКР»	бюджет города Перми	44 140, 754	0,0	0,0	0,0	0,0	0,0	
		кв. м	31 511, 216	-	-	-	-	-	-	МКУ «БЛР»	бюджет города Перми	25 934, 92776	0,0	0,0	0,0	0,0	0,0	
		кв. м	129 888, 0	-	-	-	-	-	-	МКУ «БМР»	бюджет города Перми	86 873, 25628	0,0	0,0	0,0	0,0	0,0	0,0
		кв. м	94 730, 77	-	-	-	-	-	-	МКУ «БОР»	бюджет города Перми	50 095, 87819	0,0	0,0	0,0	0,0	0,0	0,0
		кв. м	109 792, 18	-	-	-	-	-	-	МКУ «БСР»	бюджет города Перми	62 615, 56267	0,0	0,0	0,0	0,0	0,0	0,0
		кв. м	23 287, 04	-	-	-	-	-	-	МКУ «БНЛ»	бюджет города Перми	9 313, 700	0,0	0,0	0,0	0,0	0,0	0,0
		кв. м	-	647 972, 23329	594 124, 552	404 130,0	404 130,0	404 130,0	404 130,0	МКУ «СОБ»	бюджет города Перми	0,0	397 472, 22035	440 077, 07014	414 004, 7174	414 004, 7174	414 004, 7174	414 004, 7174
		кв. м	617 642,496	647 972, 23329	594 124, 552	404 130,0	404 130,0	404 130,0	404 130,0	-	бюджет города Перми (неиспользованные ассигнования отчетного года)	0,0	10 422, 388	0,0	0,0	0,0	0,0	0,0
		кв. м	617 642,496	647 972, 23329	594 124, 552	404 130,0	404 130,0	404 130,0	404 130,0	-	итого	366 767, 4939	407 894, 60835	440077, 07014	414 004, 7174	414 004, 7174	414 004, 7174	
		кв. м	617 642,496	647 972, 23329	594 124, 552	404 130,0	404 130,0	404 130,0	404 130,0	-	бюджет города Перми (неиспользованные ассигнования отчетного года)	366 767, 4939	397 472, 22035	440077, 07014	414 004, 7174	414 004, 7174	414 004, 7174	
		кв. м	617 642,496	647 972, 23329	594 124, 552	404 130,0	404 130,0	404 130,0	404 130,0	-	бюджет города Перми (неиспользованные ассигнования отчетного года)	0,0	10 422, 388	0,0	0,0	0,0	0,0	0,0



2.2. строки 1.1.1.1.4, 1.1.1.1.5 изложить в следующей редакции:

1.1.1.1.4	ед.	45	-	-	-	-	-	МКУ «БДР»	бюджет города Перми	245, 904	0,0	0,0	0,0	0,0	0,0
количество ликвидированных аварийных (упавших) деревьев	ед.	147	-	-	-	-	-	МКУ «БИР»	бюджет города Перми	543, 9884	0,0	0,0	0,0	0,0	0,0
	ед.	96	-	-	-	-	-	МКУ «БКР»	бюджет города Перми	246, 352	0,0	0,0	0,0	0,0	0,0
	ед.	26	-	-	-	-	-	МКУ «БЛР»	бюджет города Перми	152,400	0,0	0,0	0,0	0,0	0,0
	ед.	101	-	-	-	-	-	МКУ «БМР»	бюджет города Перми	582,400	0,0	0,0	0,0	0,0	0,0
	ед.	88	-	-	-	-	-	МКУ «БОР»	бюджет города Перми	256, 74598	0,0	0,0	0,0	0,0	0,0
	ед.	141	-	-	-	-	-	МКУ «БСР»	бюджет города Перми	434, 79584	0,0	0,0	0,0	0,0	0,0
	ед.	11	-	-	-	-	-	МКУ «БНЛ»	бюджет города Перми	61,400	0,0	0,0	0,0	0,0	0,0
	ед.	-	727	558	516	498	498	МКУ «СОБ»	бюджет города Перми	0,0	2 724, 93519	3 112, 3386	3362, 400	3362, 400	3362, 400
	ед.	655	727	558	516	498	498	-	бюджет города Перми (неиспользованные ассигнования отчетного года)	0,0	573, 03302	0,0	0,0	0,0	0,0
итого по ПНР	ед.	655	727	558	516	498	498	-	итого	2 523, 98622	3 297, 96821	3 112, 3386	3362, 400	3362, 400	3362, 400
									бюджет города Перми (неиспользованные ассигнования отчетного года)	2 523, 98622	2 724, 93519	3 112, 3386	3362, 400	3362, 400	3362, 400
									бюджет города Перми (неиспользованные ассигнования отчетного года)	0,0	573, 03302	0,0	0,0	0,0	0,0

1.1.1.1.1.5	протяженность бесхозных авто- мобильных дорог, поставленных на учет как бесхозяй- ное имущество в Едином государ- ственном реестре недвижимости (далее – ЕГРН), что подтвержде- но выпиской из ЕГРН о принятии на учет бесхозяй- ного недвижи- мого имущества, выданной Управ- лением Феде- ральной службы государственной регистрации, ка- дастра и картогра- фии по Пермско- му краю	км	5,4	2,592	45,1	45,6	39,2	АДР	бюджет города Перми	252, 700	103, 000	1 842, 2335	2 314, 400	2 314, 400
		км	2,9	7,3	41,8	40,2	39,0	АИР	бюджет города Перми	103, 000	1 119, 66667	1872, 39743	2 054, 900	2 054, 900
		км	4,3	4,2	52,1	49,8	46,9	АКР	бюджет города Перми	99, 238	152, 500	2 553, 600	2 553, 600	2 553, 600
									бюджет города Пер- ми (неиспользован- ные ассигнования отчетного года)	0,0	0,0	152,500	0,0	0,0
		км	11, 514	1,1	13,1	12,0	9,8	АЛР	бюджет города Перми	489, 68996	40, 600	639, 600	639, 600	639, 600
		км	6,1	6, 275	79,7	77,5	76,5	АМР	бюджет города Перми	168, 054	216, 000	3 910, 700	3 910, 700	3 910, 700
		км	4,3	4,223	8,0	68,6	68,2	АОР	бюджет города Перми	152, 500	330,500	3 454, 200	3 454, 200	3 454, 200
									бюджет города Пер- ми (неиспользован- ные ассигнования отчетного года)	0,0	0,0	178,000	0,0	0,0
			5,8	4,3	63,8	69,2	69,0	АСР	бюджет города Перми	204, 970	326, 000	3 858, 471	3 465, 800	3 465, 800
									бюджет города Пер- ми (неиспользован- ные ассигнования отчетного года)	0,0	204, 970	0,0	0,0	0,0
		км	3,9	0,727	9,9	9,1	9,2	АНЛ	бюджет города Перми	100, 600	25, 800	606, 800	606, 800	606, 800
		км	44, 214	30, 717	313, 5	372, 0	357, 8	-	итого	1 570, 75196	2 519, 03667	19 068, 50193	19 000, 000	19 000, 000
									бюджет города Перми	1 570, 75196	2 314, 06667	18738, 00193	19 000, 000	19 000, 000
									бюджет города Пер- ми (неиспользован- ные ассигнования отчетного года)	0,0	204, 970	330,500	0,0	0,0

2.3. строку «Итого по мероприятию 1.1.1.1.1., в том числе по источникам финансирования» изложить в следующей редакции:

Итого по мероприятию 1.1.1.1.1., в том числе по источникам финансирования	итого	1 995 159, 74582	1 850 672, 26169	2 499 818, 44413	3 000 000, 000
	бюджет города Перми	1 995 112, 00581	1 839 383, 53467	2 499 487, 94413	3 000 000, 000
	бюджет города Перми (неиспользованные ассигнования отчетного года)	47,74001	11 288, 72702	330,500	0,0

2.4. строки 1.1.1.1.3.1, 1.1.1.1.3.2 изложить в следующей редакции:

1.1.1.1.3.1 площадь пешеходных дорожек и тротуаров, приведенных в нормативное состояние в рамках ремонта	кв. м	2 097, 62	-	-	-	-	МКУ «БДР»	бюджет города Перми	3 403, 69126	0,0	0,0	0,0	0,0	0,0
	кв. м	3 200,0	-	-	-	-	МКУ «БИР»	бюджет города Перми	2 743, 8565	0,0	0,0	0,0	0,0	0,0
	кв. м	1 175,0	-	-	-	-	МКУ «БКР»	бюджет города Перми	2 400, 63196	0,0	0,0	0,0	0,0	0,0
	кв. м	3 384,6	-	-	-	-	МКУ «БЛР»	бюджет города Перми	3 980, 0316	0,0	0,0	0,0	0,0	0,0
	кв. м	1 865,0	-	-	-	-	МКУ «БМР»	бюджет города Перми	2 637, 911	0,0	0,0	0,0	0,0	0,0
	кв. м	1 031,2	-	-	-	-	МКУ «БОР»	бюджет города Перми	1 496, 2826	0,0	0,0	0,0	0,0	0,0
	кв. м	2 238,0	-	-	-	-	МКУ «БСР»	бюджет города Перми	3 565, 23765	0,0	0,0	0,0	0,0	0,0
	кв. м	340,0	-	-	-	-	МКУ «БНЛ»	бюджет города Перми	610, 912	0,0	0,0	0,0	0,0	0,0
	кв. м	-	18 975,4	14 217,0	10 386,0	10 213,0	МКУ «СОБ»	бюджет города Перми	0,0	33 524, 88271	47 101, 27045	46 307, 300	46 307, 300	46 307, 300
	итого по ПНР	15 331, 42	18 975,4	14 217,0	10 386,0	10 213,0	-	бюджет города Перми	20 838, 55457	33 524, 88271	47 101, 27045	46 307, 300	46 307, 300	46 307, 300

1.1.1.1.3.2	площадь газонов вдоль пешеход- ных дорожек и трогуаров, приве- денных в норма- тивное состояние в рамках ремонта	кв. м	741,930	-	-	-	-	-	-	МКУ «БДР»	бюджет города Перми	190, 63374	0,0	0,0	0,0	0,0
		кв. м	347,0	-	-	-	-	-	-	МКУ «БИР»	бюджет города Перми	688, 7815	0,0	0,0	0,0	0,0
		кв. м	721,0	-	-	-	-	-	-	МКУ «БКР»	бюджет города Перми	237, 99204	0,0	0,0	0,0	0,0
		кв. м	24,5	-	-	-	-	-	-	МКУ «БЛР»	бюджет города Перми	13, 5144	0,0	0,0	0,0	0,0
		кв. м	800,0	-	-	-	-	-	-	МКУ «БМР»	бюджет города Перми	499, 200	0,0	0,0	0,0	0,0
		кв. м	805,0	-	-	-	-	-	-	МКУ «БОР»	бюджет города Перми	186, 58106	0,0	0,0	0,0	0,0
		кв. м	267,7	-	-	-	-	-	-	МКУ «БНЛ»	бюджет города Перми	90, 576	0,0	0,0	0,0	0,0
		кв. м	-	2545,61	6488,03	9161,1	8808,8	0,0	0,0	МКУ «СОБ»	бюджет города Перми	688, 21415	6173, 72955	3327, 500	3327, 500	500
	итого по ПНР	кв. м	3707,13	2545,61	6488,03	9161,1	8808,8	1907, 27874	6173, 72955	-	бюджет города Перми	3327, 500	3327, 500	3327, 500	3327, 500	500

2.5. строку «Итого по основному мероприятию 1.1.1.1, в том числе по источникам финансирования» изложить в следующей редакции:

Итого по основному мероприятию 1.1.1.1, в том числе по источникам финансирования	итого	2 088 444, 21013	1 885 085, 15855	2 553 093,44413	3 049 634,800	3 049 634,800
	бюджет города Перми	2 088 396, 47012	1 873 596, 63153	2 552 762,94413	3 049 634,800	3 049 634,800
	бюджет города Перми (неисполь- зованные ассигнования отчетного года)	47,74001	11 488, 52702	330,500	0,0	0,0

2.6. строку 1.1.1.2.1.1 изложить в следующей редакции:

1.1.1.2.1.1	протяженность элементов искусственных сооружений, в отношении которых осуществляется содержание и ремонт	п. м	21 337, 34	16 650, 9	16 650, 9	16 650, 9	16 650, 9	МКУ «Пермблагостройство»	бюджет города Перми	44 804, 70272	59 932, 04573	81 113, 68253	87 953, 44496	87953, 400
									бюджет города Перми (неиспользованные ассигнования отчетного года)	0,0	0,0	256,330	0,0	0,0

2.7. строку 1.1.1.2.1.3 изложить в следующей редакции:

1.1.1.2.1.3	количество искусственных дорожных сооружений, в отношении которых выполнен этап строительно-монтажных работ по оснащению категорированного объекта инженерно-техническими системами обеспечения транспортной безопасности	ед.	1	3	1	1	1	МКУ «Пермблагостройство»	бюджет города Перми	41 390, 56373	47 447, 83148	30 503, 52486	49 130, 900	29 074, 500
									бюджет города Перми (неиспользованные ассигнования отчетного года)	0,0	4 364, 3987	1 897, 025	0,0	0,0

2.8. строку 1.1.1.3.1.10 изложить в следующей редакции:

1.1.1.3.1.10	площадь проезжей части автомобильных дорог (включая заездные карманы и съезды), в отношении которых выполнен ремонт	кв. м	-	350 708, 6	190 158, 44	226 892, 00	226 892, 00	МКУ «СОБ»	бюджет Пермского края	0,00	728 538, 0994	581 831, 02973	831 831, 02596	831 831, 02596
	протяженность участка автомобильной дороги, в отношении которой выполнен ремонт	км	-	35,031	15,205	-	-							
	итого по ПНР	кв. м	244 729, 73	350 708, 6	190 158, 44	226 892, 00	226 892, 00	-	бюджет Пермского края	604 918, 90596	731753, 090	581831, 02973	831831, 02596	831831, 02596

2.9. строку «Итого по задаче 1.1.1, в том числе по источникам финансирования» изложить в следующей редакции:

Итого по задаче 1.1.1, в том числе по источникам финансирования	итого	2 791 584, 15309	2 742 534, 45425	3 416 171, 95573	4 080 044, 97105	4 005 150, 22596
	бюджет города Перми	2 186 617, 50712	1 994 928, 43853	2 691 955, 44413	3 208 783, 100	3 173 319, 200
	бюджет города Перми (неиспользованные ассигнования отчетного года)	47,74001	15 852, 92572	2 483,855	0,0	0,0
	бюджет Пермского края	604 918, 90596	731 753, 090	588 826, 11107	833 802, 56821	831 831, 02596
	бюджет Российской Федерации	0,0	0,0	132 906, 54553	37 459, 30284	0,0

2.10. строки 1.1.2.1.1.1, «Итого по мероприятию 1.1.2.1.1, в том числе по источникам финансирования», «Итого по основному мероприятию 1.1.2.1, в том числе по источникам финансирования», «Итого по задаче 1.1.2, в том числе по источникам финансирования» изложить в следующей редакции:

1.1.2.1.1.1 площадь проезжей части автомо- бильных дорог, в отношении которых выполнен ремонт	кв. м	7 743,2	-	-	-	МКУ «БКР»	бюджет горо- да Перми	3 331, 80847	0,0	0,0	0,0	0,0	0,0
	кв. м	11 579, 11	-	-	-	МКУ «БЛР»	бюджет Перм- ского края	14 580, 37346	0,0	0,0	0,0	0,0	0,0
	кв. м	5 500	-	-	-	МКУ «БМР»	бюджет Перм- ского края	60 862, 172	0,0	0,0	0,0	0,0	0,0
	кв. м	15 145,0	-	-	-	МКУ «БОР»	бюджет горо- да Перми	2 876, 000	0,0	0,0	0,0	0,0	0,0
	кв. м	12 874,99	-	-	-	МКУ «БСР»	бюджет Перм- ского края	11 504, 000	0,0	0,0	0,0	0,0	0,0
	кв. м	6 700,0	-	-	-	МКУ «БНЛ»	бюджет горо- да Перми	12 304, 54823	0,0	0,0	0,0	0,0	0,0
	кв. м	11 579, 11	-	-	-	МКУ «БЛР»	бюджет Перм- ского края	49 218, 1929	0,0	0,0	0,0	0,0	0,0
	кв. м	15 145,0	-	-	-	МКУ «БОР»	бюджет горо- да Перми	11 647, 7088	0,0	0,0	0,0	0,0	0,0
	кв. м	12 874,99	-	-	-	МКУ «БСР»	бюджет Перм- ского края	46 590, 8352	0,0	0,0	0,0	0,0	0,0
	кв. м	6 700,0	-	-	-	МКУ «БНЛ»	бюджет горо- да Перми	2 395, 9345	0,0	0,0	0,0	0,0	0,0
	кв. м	15 145,0	-	-	-	МКУ «БОР»	бюджет Перм- ского края	15 484, 080	0,0	0,0	0,0	0,0	0,0

	кв. м	-	112016,77	39 464,6	-	-	МКУ «СОБ»	бюджет города Перми	0,0	24 251,5669	32 345,200	0,0	0,0
	кв. м	59 542,3	112016,77	39 464,6	-	-	-	итого	237 115,65356	198 161,66313	110 690,77959	0,0	0,0
	кв. м	41 957,64	-	-	-	-	МКУ «БДР»	бюджет города Перми	76 407,430	0,0	0,0	0,0	0,0
	км	3,28	-	-	-	-		бюджет города Перми (неиспользованные ассигнования отчетного года)	218 063,1372	0,0	0,0	0,0	0,0
	кв. м	11 760,000	-	-	-	-	МКУ «БДР»	бюджет Пермского края	298 860,75817	0,0	0,0	0,0	0,0
	кв. м	-	-	-	-	-	МКУ «БДР»	бюджет города Перми	55 738,700	0,0	0,0	0,0	0,0
	кв. м	-	27 422,34	354,0	-	-	МКУ «СОБ»	бюджет Пермского края	213 830,46053	0,0	0,0	0,0	0,0
	км	-	3,28	3,28	-	-		бюджет Пермского края (неиспользованные ассигнования отчетного года)	0,0	37 116,000	5 000,000	0,0	0,0
								бюджет Пермского края	0,0	247 599,77927	26 419,17203	0,0	0,0
								бюджет Пермского края (неиспользованные ассигнования отчетного года)	0,0	59,9516	45 136,99768	0,0	0,0

Итого по мероприятию 1.1.2.1.1, в том числе по источникам финансирования	итого	1 100 016, 13946	482 937, 394	187 246, 9493	0,0	0,0
	бюджет города Перми	171 022, 130	61 367, 5669	37 345, 200	0,0	0,0
	бюджет города Перми (неиспользованные ассигнования отчетного года)	218 063, 1372	0,0	0,0	0,0	0,0
Итого по основному мероприятию 1.1.2.1, в том числе по источникам финансирования	бюджет Пермского края	710 930, 87226	421 509, 8755	104 764, 75162	0,0	0,0
	бюджет Пермского края (неиспользованные ассигнования отчетного года)	0,0	59,9516	45 136, 99768	0,0	0,0
	итого	1 100 016, 13946	482 937, 394	187 246, 9493	0,0	0,0
	бюджет города Перми	171 022, 130	61 367, 5669	37 345, 200	0,0	0,0
	бюджет города Перми (неиспользованные ассигнования отчетного года)	218 063, 1372	0,0	0,0	0,0	0,0
	бюджет Пермского края	710 930, 87226	421 509, 8755	104 764, 75162	0,0	0,0
	бюджет Пермского края (неиспользованные ассигнования отчетного года)	0,0	59,9516	45 136, 99768	0,0	0,0



Итого по задаче 1.1.2, в том числе по источникам финансирования	итого	1 100 016, 13946	482 937, 394	187 246, 9493	0,0	0,0
	бюджет города Перми	171 022, 130	61 367, 5669	37 345, 200	0,0	0,0
	бюджет города Перми (неиспользованные ассигнования отчетного года)	218 063, 1372	0,0	0,0	0,0	0,0
	бюджет Пермского края	710 930, 87226	421 509, 8755	104 764, 75162	0,0	0,0
бюджет Пермского края (неиспользованные ассигнования отчетного года)	0,0	59,9516	45 136, 99768	0,0	0,0	0,0

2.11. строки 1.1.3.1.6.1-1.1.3.1.6.3 изложить в следующей редакции:

1.1.3.1.6.1	количество муниципальных учреждений, за которыми закреплены целевые показатели эффективности деятельности	ед.	-	1	1	1	1	1	0,0	261 049, 329	271 223, 000	307 554, 300	307 554, 300
1.1.3.1.6.2	протяженность сетей наружного освещения, находящихся на содержании и обслуживании в рамках выделения субсидий	ед.	-	1 636, 817	1 729, 438	1 736, 054	1 757, 829						
1.1.3.1.6.3	количество светоточек, в отношении которых осуществляется обеспечение и учет электроэнергии для целей наружного освещения города Перми в рамках выделения субсидий	ед.	-	51969	69 969	70 179	70 868						

2.12. строки 1.1.3.1.11.1, «Итого по мероприятию 1.1.3.1.11, в том числе по источникам финансирования» изложить в следующей редакции:

1.1.3.1.11.1	количество объектов, в отношении которых проведены техническая инвентаризация бесхозяйных сетей наружного освещения	ед.	-	1	-	-	АОР	бюджет города Перми	0,0	18,923	0,0	0,0	0,0
	итого по ПНР	ед.	-	1	5	-	-	АСР	0,0	0,0	94,000	0,0	0,0
Итого по мероприятию 1.1.3.1.11, в том числе по источникам финансирования													
		ед.	-	1	5	-	-		0,0	18,923	94,000	0,0	0,0
								бюджет города Перми	0,0	18,923	94,000	0,0	0,0

2.13. строку «Итого по основному мероприятию 1.1.3.1, в том числе по источникам финансирования» изложить в следующей редакции:

Итого по основному мероприятию 1.1.3.1, в том числе по источникам финансирования	итого	979 534,470	537 582,19484	286 419,400	321 651,900	320 673,600
	бюджет города Перми	814 777,070	367 796,27204	286 419,400	321 651,900	320 673,600
	бюджет города Перми (неиспользованные ассигнования отчетного года)	0,0	169 785,9228	0,0	0,0	0,0
	бюджет Пермского края (неиспользованные ассигнования отчетного года)	164 757,400	0,0	0,0	0,0	0,0

2.14. строку «Итого по задаче 1.1.3, в том числе по источникам финансирования» изложить в следующей редакции:

Итого по задаче 1.1.3, в том числе по источникам финансирования	итого	979 534,470	537 582,19484	286 419,400	321 651,900	320 673,600
	бюджет города Перми	814 777,070	367 796,27204	286 419,400	321 651,900	320 673,600
	бюджет города Перми (неиспользованные ассигнования отчетного года)	0,0	169 785,9228	0,0	0,0	0,0
	бюджет Пермского края (неиспользованные ассигнования отчетного года)	164 757,400	0,0	0,0	0,0	0,0

2.15. строку 1.1.4.1.1.1 изложить в следующей редакции:

1.1.4.1.1.1	количество зданий, обеспеченных архитектурной подсветкой фасадов	ед.	11	53	23	4	3	МКУ «Пермблагостройство»	бюджет города Перми	0,0	247 055,134	54 240,409	35 000,000	35 000,000
									бюджет города Перми (неиспользованные ассигнования отчетного года)	0,0	0,0	39 675,738	0,0	0,0
									бюджет Пермского края	709 280,68717	0,0	205 000,000	0,0	0,0
	количество зданий, обеспеченных архитектурной подсветкой фасадов (невыполнение показателя за отчетный год)	ед.	16	-	7	-	-		бюджет Пермского края (неиспользованные ассигнования отчетного года)	180 548,62741	492 923,75701	50 444,81053	0,0	0,0

2.16. строку 1.1.4.1.1.3 изложить в следующей редакции:

1.1.4.1.1.3	разработанная проектно-сметная документация на архитектурную подсветку зданий	ед.	3	5	1	-	-	МКУ «Пермблагоустройство»	бюджет города Перми	2523,47628	1400,000	2400,000	0,0	0,0
								бюджет города Перми (неиспользованные ассигнования отчетного года)		0,0	86,9584	0,0	0,0	0,0
								бюджет Пермского края		4299,0824	0,0	10 000,000	0,0	0,0
								бюджет Пермского края (неиспользованные ассигнования отчетного года)		12200,000	0,0	0,0	0,0	0,0

2.17. строки «Итого по мероприятию 1.1.4.1.1, в том числе по источникам финансирования», «Итого по основному мероприятию 1.1.4.1, в том числе по источникам финансирования», «Итого по задаче 1.1.4, в том числе по источникам финансирования», «Всего по подпрограмме 1.1, в том числе по источникам финансирования» изложить в следующей редакции:

Итого по мероприятию 1.1.4.1.1, в том числе по источникам финансирования	итого	1 036 983,52504	742 897,0614	361 760,95753	35 000,000	35 000,000
	бюджет города Перми	2 523,47628	248 537,214	56 640,409	35 000,000	35 000,000
	бюджет города Перми (неиспользованные ассигнования отчетного года)	0,0	86,9584	39 675,738	0,0	0,0
	бюджет Пермского края	838 338,800	0,0	215 000,000	0,0	0,0
Итого по основному мероприятию 1.1.4.1, в том числе по источникам финансирования	бюджет Пермского края (неиспользованные ассигнования отчетного года)	196 121,24876	494 272,889	50 444,81053	0,0	0,0
	итого	1 036 983,52504	742 897,0614	361 760,95753	35 000,000	35 000,000
	бюджет города Перми	2 523,47628	248 537,214	56 640,409	35 000,000	35 000,000
	бюджет города Перми (неиспользованные ассигнования отчетного года)	0,0	86,9584	39 675,738	0,0	0,0
Итого по задаче 1.1.4, в том числе по источникам финансирования	бюджет Пермского края	838 338,800	0,0	215 000,000	0,0	0,0
	бюджет Пермского края (неиспользованные ассигнования отчетного года)	196 121,24876	494 272,889	50 444,81053	0,0	0,0
	итого	1 036 983,52504	742 897,0614	361 760,95753	35 000,000	35 000,000
	бюджет города Перми	2 523,47628	248 537,214	56 640,409	35 000,000	35 000,000





Всего по подпрограмме 1.2, в том числе по источникам финансирования	всего	608 231,18704	637 739,28319	756 662,632	416 549,500	254 521,600
	бюджет города Перми	608 025,6846	637 739,28319	756 662,632	416 549,500	254 521,600
	бюджет города Перми (неиспользованные ассигнования отчетного года)	205,50244	0,0	0,0	0,0	0,0

4. В разделе «Система программных мероприятий подпрограммы 1.3 «Совершенствование организации дорожного движения на улично-дорожной сети города Перми» муниципальной программы «Организация дорожной деятельности в городе Перми»:

4.1. строки 1.3.1.1.1.1, 1.3.1.1.1.2 изложить в следующей редакции:

1.3.1.1.1.1 количество дорожных знаков на содержании	тыс. ед.	5,17	-	-	-	МКУ «БДР»	бюджет города Перми	2146,58462	0,0	0,0	0,0	0,0	0,0
	тыс. ед.	4,95	-	-	-	МКУ «БИР»	бюджет города Перми	728,95592	0,0	0,0	0,0	0,0	0,0
	тыс. ед.	4,08	-	-	-	МКУ «БКР»	бюджет города Перми	1785,754	0,0	0,0	0,0	0,0	0,0
	тыс. ед.	8,41	-	-	-	МКУ «БЛР»	бюджет города Перми	4159,45226	0,0	0,0	0,0	0,0	0,0
	тыс. ед.	7,46	-	-	-	МКУ «БМР»	бюджет города Перми	2384,75075	0,0	0,0	0,0	0,0	0,0
	тыс. ед.	4,19	-	-	-	МКУ «БОР»	бюджет города Перми	1794,90384	0,0	0,0	0,0	0,0	0,0
	тыс. ед.	11,055	-	-	-	МКУ «БСР»	бюджет города Перми	4990,10453	0,0	0,0	0,0	0,0	0,0
	тыс. ед.	0,482	-	-	-	МКУ «БНЛ»	бюджет города Перми	305,700	0,0	0,0	0,0	0,0	0,0
	тыс. ед.	-	47,148	30,932	23,225	23,225	МКУ «СОБ»	бюджет города Перми	0,0	16496,14659	33 401,28584	27654,300	27654,300
	тыс. ед.	45,797	47,148	30,932	23,225	23,225	-	бюджет города Перми	18296,20592	16496,14659	33 401,28584	27654,300	
	ед.	238	-	-	-	-	МКУ «БДР»	бюджет города Перми	641,200	0,0	0,0	0,0	0,0
	ед.	217	-	-	-	-	МКУ «БИР»	бюджет города Перми	584,500	0,0	0,0	0,0	0,0

1.3.1.1.1.2  
количество установленных (демонтируемых) дорожных знаков

	ед.	490	-	-	-	-	-	-	МКУ «БКР»	бюджет города Перми	2044, 926	0,0	0,0	0,0	0,0
	ед.	674	-	-	-	-	-	-	МКУ «БЛР»	бюджет города Перми	1812, 92466	0,0	0,0	0,0	0,0
	ед.	406	-	-	-	-	-	-	МКУ «БМР»	бюджет города Перми	1646, 700	0,0	0,0	0,0	0,0
	ед.	1235	-	-	-	-	-	-	МКУ «БОР»	бюджет города Перми	3312, 8625	0,0	0,0	0,0	0,0
	ед.	365	-	-	-	-	-	-	МКУ «БСР»	бюджет города Перми	1590, 800	0,0	0,0	0,0	0,0
	ед.	58	-	-	-	-	-	-	МКУ «БНЛ»	бюджет города Перми	487, 00853	0,0	0,0	0,0	0,0
	ед.	-	1718	1620	1189	1189	1189	1189	МКУ «СОБ»	бюджет города Перми	0,0	9009, 57266	9509, 100	9509, 100	9509,100
	ед.	3683	1718	1620	1189	1189	1189	-		итого	12792, 18969	9009, 57266	11937, 737	9509, 100	9509, 100
										бюджет города Перми (ней- спользованные ассигнования отчетного года)	0,0	0,0	2428, 637	0,0	0,0
										бюджет города Перми (ней- спользованные ассигнования отчетного года)	671, 268	0,0	2428, 637	0,0	0,0

4.2. строку 1.3.1.1.1.3 изложить в следующей редакции:

1.3.1.1.1.3 площадь нане- сенной дорожной разметки	тыс. кв. м.	15, 59967	-	-	-	-	-	-	МКУ «БДР»	бюджет города Перми	11476, 69678	0,0	0,0	0,0	0,0
	тыс. кв. м	21, 1829	-	-	-	-	-	-	МКУ «БИР»	бюджет города Перми	15327,5215	0,0	0,0	0,0	0,0
	тыс. кв. м	11, 7611	-	-	-	-	-	-	МКУ «БКР»	бюджет города Перми	5676,390	0,0	0,0	0,0	0,0

	тыс. кв. м	22, 65139	-	-	-	-	-	19151,43072	0,0	0,0	0,0	0,0	0,0	0,0
	тыс. кв. м	22, 34904	-	-	-	-	-	9941,99484	0,0	0,0	0,0	0,0	0,0	0,0
	тыс. кв. м	13, 47342	-	-	-	-	-	5087,200	0,0	0,0	0,0	0,0	0,0	0,0
	тыс. кв. м	24, 161501	-	-	-	-	-	14808, 95241	0,0	0,0	0,0	0,0	0,0	0,0
	тыс. кв. м	7,14303	-	-	-	-	-	1116,93783	0,0	0,0	0,0	0,0	0,0	0,0
	тыс. кв. м	-	143, 79095	135, 436	129, 741	129, 741	129, 741	0,0	71369, 62634	78150, 84516	86279,800	86279, 800	86279, 800	86279, 800
итого по ПНР	тыс. кв. м	138, 32205	143, 79095	135, 436	129, 741	129, 741	129, 741	82587,12408	71369, 62634	78150, 84516	86279,800	86279, 800	86279, 800	86279, 800

4.3. строку 1.3.1.1.7 изложить в следующей редакции:

1.3.1.1.7	м.	132	-	-	-	-	-	450,028	0,0	0,0	0,0	0,0	0,0	0,0
протяженность установленных (демонтируемых) пешеходных огра- ждений	м	358	-	-	-	-	-	545,785	0,0	0,0	0,0	0,0	0,0	0,0
	м	200	-	-	-	-	-	548,600	0,0	0,0	0,0	0,0	0,0	0,0
	м	290	-	-	-	-	-	1148,600	0,0	0,0	0,0	0,0	0,0	0,0
	м	200	-	-	-	-	-	548,600	0,0	0,0	0,0	0,0	0,0	0,0
	м	200	-	-	-	-	-	548,600	0,0	0,0	0,0	0,0	0,0	0,0
	м	-	1453	300	493	493	493	0,0	3920,32627	2936,700	3840,200	3840,200	3840,200	3840,200
итого по ПНР	м	1380	1453	493	493	493	3790,213	3920,32627	2936,700	3840,200	3840,200	3840,200	3840,200	



4.4. строки «Итого по мероприятию 1.3.1.1.1, в том числе по источникам финансирования», «Итого по основному мероприятию 1.3.1.1, в том числе по источникам финансирования» изложить в следующей редакции:

Итого по мероприятию 1.3.1.1.1, в том числе по источникам финансирования	итого		122 891,9784	102 563,77186	129 875,768	129 229,200	129 229,200
	бюджет города Перми		121 148,5972	101 532,07186	127 447,131	129 229,200	129 229,200
	бюджет города Перми (неиспользованные ассигнования отчетного года)		1 743,38120	1 031,700	2 428,637	0,0	0,0
	итого		122 891,9784	102 563,77186	129 875,768	129 229,200	129 229,200
Итого по основному мероприятию 1.3.1.1, в том числе по источникам финансирования	бюджет города Перми		121 148,5972	101 532,07186	127 447,131	129 229,200	129 229,200
	бюджет города Перми (неиспользованные ассигнования отчетного года)		1 743,38120	1 031,700	2 428,637	0,0	0,0

4.5. строку 1.3.1.3.1.3 изложить в следующей редакции:

1.3.1.3.1.3 количество функционирующих парковых мест транспортных средств на платной основе	ед.	9 588	9 553	10 928	10 928	10 928	МКУ «ПДДД»	бюджет города Перми	28532,41139	35120,50602	61022,517	47836,000	47904,000
								бюджет города Перми (неиспользованные ассигнования отчетного года)	556,06889	500,000	0,0	0,0	0,0
								МКУ «БЛР»	91,700	0,0	0,0	0,0	0,0
							МКУ «СОБ»	0,0	558,000	574,583	0,0	0,0	0,0

4.6. строки «Итого по задаче 1.3.1, в том числе по источникам финансирования», «Всего по подпрограмме 1.3, в том числе по источникам финансирования» изложить в следующей редакции:

Итого по задаче 1.3.1, в том числе по источникам финансирования	итого		289 927,83155	235 946,6625	222 541,868	187 600,500	187 668,500
	бюджет города Перми		277 284,06729	223 065,72986	220 113,231	187 600,500	187 668,500
Всего по подпрограмме 1.3, в том числе по источникам финансирования	бюджет города Перми (неиспользованные ассигнования отчетного года)		12 643,76426	12 880,93264	2 428,637	0,0	0,0
	всего		289 927,83155	235 946,6625	222 541,868	187 600,500	187 668,500
	бюджет города Перми		277 284,06729	223 065,72986	220 113,231	187 600,500	187 668,500
	бюджет города Перми (неиспользованные ассигнования отчетного года)		12 643,76426	12880,93264	2 428,637	0,0	0,0

5. В разделе «Таблица показателей конечного результата муниципальной программы «Организация дорожной деятельности в городе Перми»: 5.1. строку 1 изложить в следующей редакции:

1	Цель. Повышение уровня безопасности и качества автомобильных дорог общего пользования местного значения на территории города Перми путем организации дорожной деятельности									
	доля автомобильных дорог общего пользования местного значения города Перми, отвечающих нормативным требованиям, от общей площади автомобильных дорог общего пользования местного значения города Перми	%	84,1	86,8	86,7	86,7	86,8	86,7	86,7	86,8
	Смертность от дорожно-транспортных происшествий, случаев на 100 тыс. населения	случаев	4,4	4,2	4,0	3,9	4,0	3,9	3,9	

5.2. строку 1.1.2 изложить в следующей редакции:

1.1.2	доля площади проезжей части автомобильных дорог всех категорий, в отношении которых выполнен ремонт, от общей площади проезжей части автомобильных дорог	%	7,5	8,4	5,8	5,7	5,7	5,7
-------	--	---	-----	-----	-----	-----	-----	-----

5.3. строку 1.1.4 изложить в следующей редакции:

1.1.4	Задача. Создание условий для развития архитектурной привлекательности города							
	количество зданий, имеющих архитектурную пометку	ед.	27	54	30	4	4	3

6. В приложении 1:

6.1. строки 1.1.1.1.1, 1.1.1.1.1.1, 1.1.1.1.1.2 изложить в следующей редакции:

1.1.1.1.1.1	приведение в нормативное состояние автомобильных дорог	МКУ «СОБ»	01.01.2024	31.12.2024	площадь проезжей части автомобильных дорог, приведенных в нормативное состояние	кв. м	18 406 116,4	бюджет города Перми	2 033 041,23346
1.1.1.1.1.2	ремонт автомобильных дорог	МКУ «СОБ»	15.04.2024	15.10.2024	площадь автомобильных дорог, в отношении которых выполнен ремонт	кв. м	594 124,552	бюджет города Перми	440 077,07014

6.2. строки 1.1.1.1.1.4, 1.1.1.1.1.5 изложить в следующей редакции:

1.1.1.1.1.4	ликвидация аварийных (упавших) деревьев вдоль улично-дорожной сети	МКУ «СОБ»	10.02.2024	25.12.2024	количество ликвидированных аварийных (упавших) деревьев	ед.	558	бюджет города Перми	3 112,3386
1.1.1.1.1.5	инвентаризация и паспортизация бесхозяйных автомобильных дорог в Дзержинском районе	«АДР»	10.01.2024	25.12.2024	протяженность бесхозяйных автомобильных дорог, поставленных на учет как бесхозяйное имущество в Едином государственном реестре недвижимости (далее – ЕГРН), что подтверждено выпиской из ЕГРН о принятии на учет бесхозяйного недвижимого имущества, выданной Управлением Федеральной службы государственной регистрации, кадастра и картографии по Пермскому краю	км	45,1	бюджет города Перми	1842,2335

инвентаризация и паспортризация бесхозяйных автомобильных дорог в Индустриальном районе	«АИР»	10.01.2024	25.12.2024	км	41,8	бюджет города Перми	1 872, 39743
инвентаризация и паспортризация бесхозяйных автомобильных дорог в Кировском районе	«АКР»	10.01.2024	25.12.2024	км	52,1	бюджет города Перми бюджет города Перми (неиспользованные ассигнования 2023 года)	2 553, 600 152,500
инвентаризация и паспортризация бесхозяйных автомобильных дорог в Ленинском районе	«АЛР»	10.01.2024	25.12.2024	км	13,1	бюджет города Перми	639,600
инвентаризация и паспортризация бесхозяйных автомобильных дорог в Мотовилихинском районе	«АМР»	10.01.2024	25.12.2024	км	79,7	бюджет города Перми	3 910, 700
инвентаризация и паспортризация бесхозяйных автомобильных дорог в Орджоникидзевском районе	«АОР»	10.01.2024	25.12.2024	км	8	бюджет города Перми бюджет города Перми (неиспользованные ассигнования 2023 года)	3 454, 200 178, 000
инвентаризация и паспортризация бесхозяйных автомобильных дорог в Свердловском районе	«АСР»	10.01.2024	25.12.2024	км	63,8	бюджет города Перми	3 858, 471
инвентаризация и паспортризация бесхозяйных автомобильных дорог в поселке Новые Ляды	«АНЛ»	10.01.2024	25.12.2024	км	9,9	бюджет города Перми	606, 800

6.3. строку «Итого по мероприятию 1.1.1.1.1, в числе по источникам финансирования» изложить в следующей редакции:

Итого по мероприятию 1.1.1.1.1, в числе по источникам финансирования	итого	2 499 818,44413
	бюджет города Перми	2 499 487,94413
	бюджет города Перми (неиспользованные ассигнования 2023 года)	330,500

6.4. строки 1.1.1.1.3.1.1-1.1.1.1.3.1.22, 1.1.1.1.3.2.1-1.1.1.1.3.2.11 изложить в следующей редакции:

1.1.1.1.3.1.1	ул. Советская от ул. Сибирской до ул. 25 Октября	МКУ «СОБ»	15.04.2024	15.10.2024	площадь пешеходных дорожек и тротуаров, приведенных в нормативное состояние в рамках ремонта	кв. м	395,0	бюджет города Перми	47 101, 27045
1.1.1.1.3.1.2	ул. 25 Октября от ул. Монастырский до ул. Ленина		15.04.2024	15.10.2024		кв. м	2 351,0		
1.1.1.1.3.1.3	ул. Белинского от ул. Сергея Суханова до ул. 25 Октября		15.04.2024	15.10.2024		кв. м	375,0		
1.1.1.1.3.1.4	ул. Николая Островского от ул. 1-й Красноармейской до ул. Белинского		15.04.2024	15.10.2024		кв. м	550,0		
1.1.1.1.3.1.5	ул. КИМ от ул. Грачева до ул. Ивановской		15.04.2024	15.10.2024		кв. м	490,0		
1.1.1.1.3.1.6	ул. Крупской от ул. Ушинского до ул. Старцева		15.04.2024	15.10.2024		кв. м	980,0		
1.1.1.1.3.1.7	ул. Пагриса Лумумбы от бульвара Гагарина до ул. Аркадия Гайдара		15.04.2024	15.10.2024		кв. м	1 700,0		
1.1.1.1.3.1.8	ул. Днепровская, 32		15.04.2024	15.10.2024		кв. м	100,0		
1.1.1.1.3.1.9	ул. Красноводская от ул. Красноводской, 3 до ул. Красноводской, 15		15.04.2024	15.10.2024		кв. м	900,0		
1.1.1.1.3.1.10	ул. Докучаева от ул. Красноборской до ул. Сочинская		15.04.2024	15.10.2024		кв. м	800,0		
1.1.1.1.3.1.11	ул. Дениса Давыдова от шоссе Космонавтов до дома № 9а		15.04.2024	15.10.2024		кв. м	352,0		
1.1.1.1.3.1.12	ул. Космонавта Беляева, 35		15.04.2024	15.10.2024		кв. м	165,0		
1.1.1.1.3.1.13	ул. Автозаводская от ул. Адмирала Нахимова до ул. Автозаводской, 39		15.04.2024	15.10.2024		кв. м	110,0		
1.1.1.1.3.1.14	ул. Кировоградская от ул. Сыольской до ул. 5-й Каховской		15.04.2024	15.10.2024		кв. м	460,0		
1.1.1.1.3.1.15	ул. Сыольская от ул. Маршала Рыбалко до ул. Сыольской, 4		15.04.2024	15.10.2024		кв. м	160,0		
1.1.1.1.3.1.16	ул. Гальперина от ул. Магистральной до ул. Сивашской		15.04.2024	15.10.2024		кв. м	1 350,0		
1.1.1.1.3.1.17	ул. Капитана Пирожкова от ул. Волгодонской до ул. Капитанской		15.04.2024	15.10.2024		кв. м	420,0		
1.1.1.1.3.1.18	ул. Первомайская от моста через ручей Грязный до ул. Таганрогской		15.04.2024	15.10.2024		кв. м	552,0		

1.1.1.1.3.1.19	ул. Кабельщиков от ул. Васнецова до ул. Кабельщиков, 101	15.04.2024	15.10.2024	кв. м	359,0	бюджет города Перми	6 173,72955
1.1.1.1.3.1.20	ул. Перевалочной от ул. Домостроительная до ул. Цимлянской	15.04.2024	15.10.2024	кв. м	244,0		
1.1.1.1.3.1.21	ул. Ольховская от ул. Ольховской, 26 до остановки «Школа»	15.04.2024	15.10.2024	кв. м	828,0		
1.1.1.1.3.1.22	ул. Чкалова от ул. Покрышкина до остановки «Разворотное кольцо»	15.04.2024	15.10.2024	кв. м	576,0		
1.1.1.1.3.2.1	ул. Советская от ул. Сибирской до ул. 25 Октября	15.04.2024	15.10.2024	кв. м	506,3		
1.1.1.1.3.2.2	ул. Николая Островского от ул. 1-й Красноармейской до ул. Белинского	15.04.2024	15.10.2024	кв. м	3 000,0		
1.1.1.1.3.2.3	ул. Крупской от ул. Ушинского до ул. Старцева	15.04.2024	15.10.2024	кв. м	100,0		
1.1.1.1.3.2.4	ул. Патриса Лумумбы от бульвара Гагарина до ул. Аркадия Гайдара	15.04.2024	15.10.2024	кв. м	500,0		
1.1.1.1.3.2.5	ул. Днепровская, 32	15.04.2024	15.10.2024	кв. м	15,0		
1.1.1.1.3.2.6	ул. Красноводская от ул. Красноводской, 3 до ул. Красноводской, 15	15.04.2024	15.10.2024	кв. м	450,0		
1.1.1.1.3.2.7	ул. Докучаева от ул. Докучаева, 20 до Зырянского проезда	15.04.2024	15.10.2024	кв. м	829,73		
1.1.1.1.3.2.8	ул. Первомайская от моста через ручей Грязный до ул. Таганрогской	15.04.2024	15.10.2024	кв. м	150,0		
1.1.1.1.3.2.9	ул. Кабельщиков от ул. Васнецова до ул. Кабельщиков, 101	15.04.2024	15.10.2024	кв. м	163,0		
1.1.1.1.3.2.10	ул. Ольховская от ул. Ольховской, 26 до остановки «Школа»	15.04.2024	15.10.2024	кв. м	414,0		
1.1.1.1.3.2.11	ул. Чкалова от ул. Покрышкина до остановки «Разворотное кольцо»	15.04.2024	15.10.2024	кв. м	360,0		

6.5. строку «Итого по основному мероприятию 1.1.1.1, в числе по источникам финансирования» изложить в следующей редакции:

Итого по основному мероприятию 1.1.1.1, в числе по источникам финансирования	итого	2 553 093,44413
	бюджет города Перми	2 552 762,94413
	бюджет города Перми (неиспользованные ассигнования 2023 года)	330,500

6.6. строку 1.1.1.3.1.3 изложить в следующей редакции:

1.1.1.3.1.3	ул. 9-ого Мая от шоссе Космонавтов до ул. Мира	МКУ «СОБ»	15.04.2024	16.10.2024	площадь проезжей части автомобильных дорог (включая заездные карманы и съезды), в отношении которых выполнен ремонт	кв. м	8545,44	бюджет Пермского края	40 622, 1130
					протяженность участка автомобильной дороги, в отношении которой выполнен ремонт	км	0,835		

6.7. строку «Итого по задаче 1.1.1, в том числе по источникам финансирования» изложить в следующей редакции:

Итого по задаче 1.1.1, в том числе по источникам финансирования	итого	3 416 171,95573
	бюджет города Перми	2 691 955,44413
	бюджет города Перми (неиспользованные ассигнования 2023 года)	2 483,855
	бюджет Пермского края	588 826,11107
	бюджет Российской Федерации	132 906,54553

6.8. строку 1.1.2.1.1.12 изложить в следующей редакции:

1.1.2.1.1.12	ул. Ленина от ул. Крисанова до ул. Парковой	МКУ «СОБ»	15.04.2024	31.12.2024	площадь автомобильной дороги, в отношении которых выполнен ремонт: автомобильная дорога по ул. Ленина от ул. Крисанова до ул. Парковая	кв. м	354,0	бюджет города Перми	5 000, 000
							3,28	бюджет Пермского края	26 419, 17203
						км		бюджет Пермского края (неиспользованные ассигнования 2023 года)	45 136, 99768

6.9. строки «Итого по мероприятию 1.1.2.1.1, в том числе по источникам финансирования», «Итого по основному мероприятию 1.1.2.1, в том числе по источникам финансирования», «Итого по задаче 1.1.2, в том числе по источникам финансирования» изложить в следующей редакции:

Итого по мероприятию 1.1.2.1.1, в том числе по источникам финансирования	итого	187 246,9493
	бюджет города Перми	37 345,200
	бюджет Пермского края	104 764,75162
	бюджет Пермского края (неиспользованные ассигнования 2023 года)	45 136,99768
Итого по основному мероприятию 1.1.2.1, в том числе по источникам финансирования	итого	187 246,9493
	бюджет города Перми	37 345,200
	бюджет Пермского края	104 764,75162
	бюджет Пермского края (неиспользованные ассигнования 2023 года)	45 136,99768

Итого по задаче 1.1.2, в том числе по источникам финансирования	итого	187 246,9493
	бюджет города Перми	37 345,200
	бюджет Пермского края	104 764,75162
	бюджет Пермского края (неиспользованные ассигнования 2023 года)	45 136,99768

6.10. строки 1.1.3.1.6.1-1.1.3.1.6.3 изложить в следующей редакции:

1.1.3.1.6.1	выполнение функций муниципального заказчика работ МБУ «Горсвет»	МБУ «Горсвет»	01.01.2024	31.12.2024	количество муниципальных учреждений, осуществляющих функцию муниципального заказчика работ, имеющих оценку эффективности деятельности учредителей не менее «удовлетворительно»	ед.	1	бюджет города Перми	271 223,000
1.1.3.1.6.2	протяженность сетей наружного освещения, находящихся на содержании и обслуживании	МБУ «Горсвет»	01.01.2024	31.12.2024	протяженность сетей наружного освещения, находящихся на содержании и обслуживании в рамках выделения субсидий	км.	1729,438	бюджет города Перми	
1.1.3.1.6.3	обеспечение и учет электроэнергии светоточек	МБУ «Горсвет»	01.01.2024	31.12.2024	количество светоточек, в отношении которых осуществляется обеспечение и учет электроэнергии для целей наружного освещения города Перми в рамках выделения субсидий	ед.	69969	бюджет города Перми	

6.11. после строки «Итого по мероприятию 1.1.3.1.8, в том числе по источникам финансирования» дополнить строками 1.1.3.1.9, 1.1.3.1.9.1, «Итого по мероприятию 1.1.3.1.9, в том числе по источникам финансирования» следующего содержания:

1.1.3.1.9	Паспортизация, инвентаризация сетей наружного освещения								
1.1.3.1.9.1	проведение технической инвентаризации бесхозяйных сетей наружного освещения	АСР	01.01.2024	25.12.2024	количество объектов, в отношении которых проведена техническая инвентаризация бесхозяйных сетей наружного освещения	ед.	5	бюджет города Перми	94, 000

Итого по мероприятию 1.1.3.1.9, в том числе по источникам финансирования		бюджет города Перми		94,000						
6.12. строку «Итого по основному мероприятию 1.1.3.1, в том числе по источникам финансирования» изложить в следующей редакции:										
Итого по основному мероприятию 1.1.3.1, в том числе по источникам финансирования		бюджет города Перми		286 419,400						
6.13. строку «Итого по задаче 1.1.3, в том числе по источникам финансирования» изложить в следующей редакции:										
Итого по задаче 1.1.3, в том числе по источникам финансирования		бюджет города Перми		286 419,400						
6.14. строку 1.1.4.1.1.1 изложить в следующей редакции:										
1.1.4.1.1.1	обеспечение архитектурной подсветкой фасадов зданий	МКУ «Пермблагаустройство»	25.12.2024	01.01.2024	25.12.2024	количество зданий по Комсомольскому проспекту, в отношении которых выполнена архитектурная подсветка	ед.	2	бюджет города Перми	16 640,409
				01.01.2024	25.12.2024	количество зданий по ул. Ленина, в отношении которых выполнена архитектурная подсветка	ед.	15	бюджет города Перми (неиспользованные ассигнования 2023 года)	29 476,539
									бюджет Пермского края (неиспользованные ассигнования 2023 года)	599,06766
									бюджет города Перми	37 600,000
									бюджет города Перми (неиспользованные ассигнования 2023 года)	9 034,073
									бюджет Пермского края	107 500,000
									бюджет Пермского края (неиспользованные ассигнования 2023 года)	11 333,99938
				01.01.2024	25.12.2024	количество зданий по ул. Петропавловской, в отношении которых выполнена архитектурная подсветка	ед.	3	бюджет Пермского края (неиспользованные ассигнования 2023 года)	38 134,04611
				01.01.2024	25.12.2024	количество зданий по ул. Сибирской, в отношении которых выполнена архитектурная подсветка	ед.	10	бюджет Пермского края	97 500,000



6.15. строку 1.1.4.1.1.3 изложить в следующей редакции:

1.1.4.1.1.3	разработка рабочей сметной документации	МКУ «Пермблагостройство»	01.01.2024	31.12.2024	количество актов выполненных работ «Архитектурная подсветка зданий по ул. Ленина»	ед.	1	бюджет города Перми	2400,000
			01.05.2024	31.12.2024	количество актов выполненных работ «Архитектурная подсветка зданий по ул. Сибирская»	ед.	1	бюджет Пермского края	10 000,000

6.16. строки «Итого по мероприятию 1.1.4.1.1, в том числе по источникам финансирования», «Итого по основному мероприятию 1.1.4.1, в том числе по источникам финансирования», «Итого по задаче 1.1.4, в том числе по источникам финансирования» изложить в следующей редакции:

Итого по мероприятию 1.1.4.1.1, в том числе по источникам финансирования					итого				361 760,95753
					бюджет города Перми				56 640,409
					бюджет города Перми (неиспользованные ассигнования 2023 года)				39 675,738
					бюджет Пермского края				215 000,000
					бюджет Пермского края (неиспользованные ассигнования 2023 года)				50 444,81053
Итого по основному мероприятию 1.1.4.1, в том числе по источникам финансирования					итого				361 760,95753
					бюджет города Перми				56 640,409
					бюджет города Перми (неиспользованные ассигнования 2023 года)				39 675,738
					бюджет Пермского края				215 000,000
					бюджет Пермского края (неиспользованные ассигнования 2023 года)				50 444,81053
Итого по задаче 1.1.4, в том числе по источникам финансирования					итого				361 760,95753
					бюджет города Перми				56 640,409
					бюджет города Перми (неиспользованные ассигнования 2023 года)				39 675,738
					бюджет Пермского края				215 000,000
					бюджет Пермского края (неиспользованные ассигнования 2023 года)				50 444,81053

6.17. строку «Всего по подпрограмме 1.1, в том числе по источникам финансирования» изложить в следующей редакции:

Всего по подпрограмме 1.1, в том числе по источникам финансирования		всего	4 251 599,26256
		бюджет города Перми	3 072 360,45313
		бюджет города Перми (неиспользованные ассигнования 2023 года)	42 159,593
		бюджет Пермского края	908 590,86269
		бюджет Пермского края (неиспользованные ассигнования 2023 года)	95 581,80821
		бюджет Российской Федерации	132 906,54553

## 7. В приложении 2:

7.1. строку 1.2.1.1.1.1 изложить в следующей редакции:

1.2.1.1.1.1	выполнение функций муниципального заказчика работ МКУ «Пермблагаустройство»	01.01.2024	31.12.2024	количество муниципальных казенных учреждений, осуществляющих функцию муниципального заказчика работ, имеющих оценку эффективности деятельности учреждения не менее «удовлетворительно»	ед.	1	бюджет города Перми	601 914,300
-------------	---	------------	------------	--	-----	---	---------------------	-------------

7.2. строку 1.2.1.1.1.3 изложить в следующей редакции:

1.2.1.1.1.3	выполнение функций муниципального заказчика работ МКУ «СОБ»	01.01.2024	31.12.2024	количество муниципальных казенных учреждений, осуществляющих функцию муниципального заказчика работ, имеющих оценку эффективности деятельности учреждения не менее «удовлетворительно»	ед.	1	бюджет города Перми	94160,303
-------------	---	------------	------------	--	-----	---	---------------------	-----------

7.3. строки «Итого по мероприятию 1.1.2.1.1, в том числе по источникам финансирования», «Итого по основному мероприятию 1.2.1.1, в том числе по источникам финансирования», «Итого по задаче 1.2.1, в том числе по источникам финансирования», «Всего по подпрограмме 1.2, в том числе по источникам финансирования» изложить в следующей редакции:

Итого по мероприятию 1.2.1.1.1, в том числе по источникам финансирования	бюджет города Перми	756 662,632
Итого по основному мероприятию 1.2.1.1, в том числе по источникам финансирования	бюджет города Перми	756 662,632
Итого по задаче 1.2.1, в том числе по источникам финансирования	бюджет города Перми	756 662,632
Всего по подпрограмме 1.2, в том числе по источникам финансирования	бюджет города Перми	756 662, 632

## 8. В приложении 3:

8.1. строки 1.3.1.1.1.1, 1.3.1.1.1.2 изложить в следующей редакции:

1.3.1.1.1.1	содержание дорожных знаков МКУ «СОБ»	01.01.2024	31.12.2024	количество дорожных знаков, находящихся на содержании	тыс. ед.	30,932	бюджет города Перми	33 401, 28584
1.3.1.1.1.2	установка (демонтаж) дорожных знаков МКУ «СОБ»	01.01.2024	31.12.2024	количество установленных дорожных знаков	ед.	1200	бюджет города Перми	9 509, 100
						420	бюджет города Перми (неиспользованные ассигнования 2023 года)	2428, 637

8.2. строки 1.3.1.1.1.3.1, 1.3.1.1.1.3.2 изложить в следующей редакции:

1.3.1.1.1.3.1	нанесение дорожной разметки лакокрасочными материалами МКУ «СОБ»	01.04.2024	30.11.2024	площадь нанесенной дорожной разметки краской	тыс. кв. м	86, 436	бюджет города Перми	25 869, 80516
---------------	--	------------	------------	--	------------	---------	---------------------	---------------

1.3.1.1.3.2	нанесение дорожной разметки термопластическими материалами	МКУ «СОБ»	01.04.2024	30.11.2024	площадь нанесенной дорожной разметки термопластиком	тыс. кв. м	49	бюджет города Перми	52281,040
-------------	--	-----------	------------	------------	---	------------	----	---------------------	-----------

8.3. строку 1.3.1.1.7 изложить в следующей редакции:

1.3.1.1.7	установка (демонтаж) пешеходных ограждений	МКУ «СОБ»	01.01.2024	31.12.2024	протяженность установленных (демонтируемых) пешеходных ограждений	м	300	бюджет города Перми	2936,700
-----------	--	-----------	------------	------------	---	---	-----	---------------------	----------

8.4. строки «Итого по мероприятию 1.3.1.1, в том числе по источникам финансирования», «Итого по основному мероприятию 1.3.1, в том числе по источникам финансирования» изложить в следующей редакции:

Итого по мероприятию 1.3.1.1.1, в том числе по источникам финансирования					итого				129 875,768
					бюджет города Перми				127 447,131
Итого по основному мероприятию 1.3.1.1, в том числе по источникам финансирования					бюджет города Перми (неиспользованные ассигнования 2023 года)				2428,637
					итого				129 875,768
					бюджет города Перми				127 447,131
					бюджет города Перми (неиспользованные ассигнования 2023 года)				2 428,637

8.5. строку 1.3.1.3.3 изложить в следующей редакции:

1.3.1.3.3	создание и использование парковок (парковочных мест) на платной основе	МКУ «ПДД»	01.05.2024	31.12.2024	количество функционирующих парковочных мест транспортных средств на платной основе	ед.	10 928	бюджет города Перми	61022,517
		МКУ «СОБ»	01.01.2024	30.04.2024					

8.6. строки «Итого по задаче 1.3.1, в том числе по источникам финансирования», «Всего по подпрограмме 1.3, в том числе по источникам финансирования» изложить в следующей редакции:

Итого по задаче 1.3.1, в том числе по источникам финансирования					всего				222 541,868
					бюджет города Перми				220 113,231
Всего по подпрограмме 1.3, в том числе по источникам финансирования					бюджет города Перми (неиспользованные ассигнования 2023 года)				2428,637
					всего				222 541,868
					бюджет города Перми				220 113,231
					бюджет города Перми (неиспользованные ассигнования 2023 года)				2 428,637



## АДМИНИСТРАЦИЯ ГОРОДА ПЕРМИ ПОСТАНОВЛЕНИЕ

05.07.2024

№ 568

**О внесении изменений в приложение 2 к Порядку определения объема и условий предоставления субсидий на иные цели бюджетным и автономным учреждениям на организацию бесплатного горячего питания обучающимся, получающим начальное общее образование в государственных и муниципальных образовательных организациях, утвержденному постановлением администрации города Перми от 16.10.2020 № 997**

В целях актуализации нормативной правовой базы администрации города Перми администрация города Перми ПОСТАНОВЛЯЕТ:

1. Внести изменения в приложение 2 к Порядку определения объема и условий предоставления субсидий на иные цели бюджетным и автономным учреждениям на организацию бесплатного горячего питания обучающимся, получающим начальное общее образование в государственных и муниципальных образовательных организациях, утвержденному постановлением администрации города Перми от 16 октября 2020 г. № 997 (в ред. от 10.03.2021 № 144, от 28.04.2021 № 314, от 02.07.2021 № 490, от 18.10.2021 № 886, от 06.12.2021 № 1115, от 16.12.2021 № 1155, от 08.04.2022 № 257, от 11.05.2022 № 350, от 29.07.2022 № 640, от 19.10.2022 № 981, от 23.12.2022 № 1357, от 14.02.2023 № 103, от 13.04.2023 № 297, от 20.10.2023 № 1137, от 29.12.2023 № 1520, от 08.02.2024 № 85, от 17.04.2024 № 299), изложив в редакции согласно приложению к настоящему постановлению.

2. Настоящее постановление вступает в силу со дня официального обнародования посредством официального опубликования в печатном средстве массовой информации «Официальный бюллетень органов местного самоуправления муниципального образования город Пермь».

3. Управлению по общим вопросам администрации города Перми обеспечить обнародование настоящего постановления посредством официального опубликования в печатном средстве массовой информации «Официальный бюллетень органов местного самоуправления муниципального образования город Пермь».

4. Информационно-аналитическому управлению администрации города Перми обеспечить обнародование настоящего постановления посредством официального опубликования в сетевом издании «Официальный сайт муниципального образования город Пермь [www.gorodperm.ru](http://www.gorodperm.ru)».

5. Контроль за исполнением настоящего постановления возложить на заместителя главы администрации города Перми Мальцеву Е.Д.

И.о. Главы города Перми

О.Н. Андрианова

Приложение  
к постановлению администрации  
города Перми  
от 05.07.2024 № 568

**РАЗМЕР СУБСИДИЙ  
на иные цели на организацию бесплатного горячего питания обучающихся, получающим начальное общее образование  
на 2024 год и плановый период 2025 и 2026 годов**

№	Получатели субсидий на иные цели	Размер субсидий на иные цели, тыс. руб.									
		2024 год			2025 год			2026 год			
		всего	за счет средств бюд- жета Перм- ского края	за счет средств бюджета Российской Федерации	всего	за счет средств бюд- жета Перм- ского края	за счет средств бюджета Российской Федерации	всего	за счет средств бюд- жета Перм- ского края	за счет средств бюджета Российской Федерации	в том числе
		3 = 4 + 5	4	5	6 = 7 + 8	7	8	9 = 10 + 11	10	11	
1	Муниципальное ав- томное общеобразова- вательное учреждение (далее – МАОУ) «Гимна- зия № 1» г. Перми	5 554 976,80	2 332 469,20	3 222 507,60	5 369 768,20	2 110 866,92	3 258 901,28	5 084 645,86	2 005 651,48	3 078 994,38	
2	МАОУ «Средняя обще- образовательная школа (далее – СОШ) № 1» г. Перми	9 233 273,60	3 876 943,40	5 356 330,20	9 042 279,80	3 554 538,68	5 487 741,12	8 775 831,84	3 461 649,12	5 314 182,72	
3	Муниципальное бюд- жетное общеобразова- вательное учреждение (далее – МБОУ) «Лицей № 1» г. Перми	2 837 588,96	1 191 497,24	1 646 091,72	2 779 989,00	1 092 819,40	1 687 169,60	2 742 447,70	1 081 765,60	1 660 682,10	
4	МАОУ «Пермская кадет- ская школа № 1 «Перм- ский кадетский корпус имени генералиссимуса А.В. Суворова»	4 098 650,72	1 720 962,68	2 377 688,04	4 784 507,20	1 880 799,52	2 903 707,68	4 847 461,54	1 912 093,72	2 935 367,82	
5	МАОУ «Адаптивная школа-интернат «Терри- тория возможностей» г. Перми	8 389 266,40	3 525 091,60	4 864 174,80	8 339 205,00	3 274 584,76	5 064 620,24	8 339 205,08	3 296 749,48	5 042 455,60	

1	2	3 = 4 + 5	4	5	6 = 7 + 8	7	8	9 = 10 + 11	10	11
6	МАОУ «Гимназия № 2» г. Перми	7 461 682,08	3 133 070,52	4 328 611,56	6 774 393,80	2 663 027,88	4 111 365,92	6 315 041,52	2 490 984,36	3 824 057,16
7	МАОУ «СОШ № 2 с углубленным изучением предметов гуманитарного профиля имени Василия Никитича Татищева» г. Перми	8 032 162,40	3 372 590,60	4 659 571,80	7 798 599,80	3 065 645,08	4 732 954,72	7 693 676,38	3 034 789,84	4 658 886,54
8	МАОУ «СОШ № 3» г. Перми	15 538 882,40	6 524 570,60	9 014 311,80	14 880 256,20	5 849 458,92	9 030 797,28	14 572 031,66	5 747 974,88	8 824 056,78
9	МАОУ «Лицей № 3» г. Перми	11 770 509,76	4 942 277,44	6 828 232,32	11 178 481,40	4 394 283,64	6 784 197,76	10 688 132,42	4 215 960,56	6 472 171,86
10	МАОУ «Гимназия № 3» г. Перми	12 956 608,32	5 440 327,08	7 516 281,24	12 700 159,80	4 992 458,68	7 707 701,12	12 348 425,66	4 870 867,88	7 477 557,78
11	МАОУ «Лицей № 4» г. Перми	12 145 825,76	5 099 856,44	7 045 969,32	11 983 214,40	4 710 625,44	7 272 588,96	12 007 472,20	4 736 377,60	7 271 094,60
12	МАОУ «Гимназия № 4 имени братьев Каменских» г. Перми	4 338 852,96	1 821 813,24	2 517 039,72	4 038 299,60	1 587 463,76	2 450 835,84	3 454 001,66	1 362 439,88	2 091 561,78
13	МАОУ «Лицей № 5» г. Перми	10 058 968,80	4 223 617,20	5 835 351,60	9 656 803,00	3 796 108,60	5 860 694,40	9 294 673,54	3 666 307,72	5 628 365,82
14	МАОУ «Гимназия № 5» г. Перми	6 470 747,84	2 716 961,96	3 753 785,88	6 115 975,80	2 404 202,68	3 711 773,12	5 811 023,84	2 292 173,12	3 518 850,72
15	МАОУ «Гимназия № 6» г. Перми	3 753 360,00	1 575 990,00	2 177 370,00	3 657 880,00	1 437 920,00	2 219 960,00	3 587 417,84	1 415 066,12	2 172 351,72
16	МАОУ «СОШ № 6 имени Героя России С.Л. Яшкина» г. Перми	9 473 475,84	3 977 793,96	5 495 681,88	9 232 489,60	3 629 310,56	5 603 179,04	9 190 904,40	3 625 375,20	5 565 529,20
17	МАОУ «Гимназия № 7» г. Перми	10 494 435,36	4 406 508,84	6 087 926,52	10 242 064,00	4 026 176,00	6 215 888,00	10 258 235,84	4 046 387,12	6 211 848,72
18	МАОУ «СОШ № 7 с углубленным изучением английского языка» г. Перми	5 660 065,28	2 376 591,32	3 283 473,96	5 516 083,20	2 168 383,52	3 347 699,68	5 588 663,54	2 204 462,72	3 384 200,82
19	МАОУ «Лицей № 8» г. Перми	18 736 774,72	7 867 343,68	10 869 431,04	17 908 980,40	7 040 056,24	10 868 924,16	16 943 877,86	6 683 555,48	10 260 322,38
20	МАОУ «Гимназия № 8» г. Перми	5 179 660,80	2 174 890,20	3 004 770,60	5 179 558,40	2 036 095,04	3 143 463,36	5 114 293,90	2 017 346,20	3 096 947,70

1	2	3 = 4 + 5	4	5	6 = 7 + 8	7	8	9 = 10 + 11	10	11
21	МАОУ «СОШ № 9 им. А.С. Пушкина с углубленным изучением предметов физико-математического цикла» г. Перми	5 750 141,12	2 414 410,28	3 335 730,84	5 618 503,40	2 208 644,84	3 409 858,56	5 633 135,60	2 222 004,80	3 411 130,80
22	МАОУ «Лицей «Дельта» г. Перми	7 776 947,52	3 265 436,88	4 511 510,64	6 818 288,60	2 680 283,16	4 138 005,44	6 255 744,44	2 467 593,92	3 788 150,52
23	МАОУ «Лицей № 10» г. Перми	15 358 730,72	6 448 932,68	8 909 798,04	15 758 147,20	6 194 559,52	9 563 587,68	15 313 233,66	6 040 343,88	9 272 889,78
24	МАОУ «Гимназия № 10» г. Перми	5 705 103,20	2 395 500,80	3 309 602,40	5 384 399,80	2 116 618,68	3 267 781,12	4 906 757,62	1 935 483,16	2 971 274,46
25	МБОУ «Гимназия № 11 им. С.П. Дягилева» г. Перми	4 849 382,72	2 036 220,68	2 813 162,04	4 711 349,20	1 852 040,72	2 859 308,48	4 625 100,24	1 824 382,32	2 800 717,92
26	МАОУ «СОШ № 12 с углубленным изучением немецкого языка» г. Перми	4 894 420,64	2 055 130,16	2 839 290,48	4 930 822,20	1 938 316,12	2 992 506,08	5 143 941,94	2 029 040,92	3 114 901,02
27	МАОУ «СОШ № 14» г. Перми	15 553 895,04	6 530 873,76	9 023 021,28	14 572 993,60	5 728 672,96	8 844 320,64	14 379 318,40	5 671 958,20	8 707 360,20
28	МАОУ «Инженерная школа им. М.Ю. Цирульникова» г. Перми	12 281 039,52	5 156 684,88	7 124 354,64	11 734 479,20	4 612 847,52	7 121 631,68	11 118 030,00	4 385 535,00	6 732 495,00
29	МАОУ «Адаптивная школа-интернат «Ступени» г. Перми	8 388 433,00	3 525 658,00	4 862 775,00	8 339 173,20	3 275 289,92	5 063 883,28	8 339 186,26	3 296 084,88	5 043 101,38
30	МАОУ «Гимназия № 17» г. Перми	6 005 356,00	2 521 564,00	3 483 792,00	5 852 608,00	2 300 672,00	3 551 936,00	5 929 616,00	2 338 952,00	3 590 664,00
31	МАОУ «Химико-технологическая школа «СинТез» г. Перми	24 561 979,04	10 313 269,76	14 248 709,28	23 205 590,60	9 122 164,36	14 083 426,24	22 280 532,06	8 788 612,08	13 491 919,98
32	МАОУ «СОШ № 21» г. Перми	2 357 084,48	989 696,12	1 367 388,36	2 501 989,60	983 536,96	1 518 452,64	2 727 623,68	1 075 918,24	1 651 705,44
33	МАОУ «СОШ № 22 с углубленным изучением иностранных языков» г. Перми	7 836 998,08	3 290 649,52	4 546 348,56	7 447 443,40	2 927 604,84	4 519 838,56	7 337 899,90	2 894 453,20	4 443 446,70

1	2	3 = 4 + 5	4	5	6 = 7 + 8	7	8	9 = 10 + 11	10	11
34	МАОУ «СОШ № 24» г. Перми	9 233 273,60	3 876 943,40	5 356 330,20	8 720 385,60	3 428 000,96	5 292 384,64	8 153 222,00	3 216 059,00	4 937 163,00
35	МАОУ «Многопрофильная школа «Приоритет» г. Перми	23 120 665,60	9 708 066,40	13 412 599,20	22 196 016,20	8 725 298,92	13 470 717,28	21 865 459,50	8 624 886,00	13 240 573,50
36	МАОУ «СОШ № 28» г. Перми	8 707 831,20	3 656 332,80	5 051 498,40	8 705 754,00	3 422 249,20	5 283 504,80	8 820 303,90	3 479 191,20	5 341 112,70
37	МАОУ «СОШ № 30» г. Перми	22 069 780,80	9 266 845,20	12 802 935,60	20 966 967,80	8 242 157,08	12 724 810,72	20 383 055,50	8 040 148,00	12 342 907,50
38	МАОУ «Гимназия № 31» г. Перми	7 897 048,64	3 315 862,16	4 581 186,48	7 491 338,20	2 944 860,12	4 546 478,08	7 560 260,20	2 982 163,60	4 578 096,60
39	МАОУ «СОШ № 32 имени Г.А. Сборщикова» г. Перми	12 311 064,80	5 169 291,20	7 141 773,60	11 997 846,00	4 716 377,20	7 281 468,80	12 051 944,26	4 753 919,68	7 298 024,58
40	МАОУ «Гимназия № 33» г. Перми	8 422 491,04	3 536 472,76	4 886 018,28	7 944 915,80	3 123 162,68	4 821 753,12	7 916 037,68	3 122 501,24	4 793 536,44
41	МАОУ «СОШ № 36» г. Перми	5 855 229,60	2 458 532,40	3 396 697,20	5 413 662,00	2 128 121,20	3 285 540,80	4 951 229,68	1 953 025,24	2 998 204,44
42	МАОУ «СОШ № 37» г. Перми	15 734 046,72	6 606 511,68	9 127 535,04	14 192 574,00	5 579 129,20	8 613 444,80	13 104 451,68	5 169 084,24	7 935 367,44
43	МАОУ «Школа инженерной мысли им. П.А. Соловьева» г. Перми	13 842 354,08	5 812 213,52	8 030 140,56	13 417 104,20	5 274 290,92	8 142 813,28	13 460 228,16	5 309 420,88	8 150 807,28
44	МАОУ «СОШ № 42» г. Перми	14 442 959,68	6 064 439,92	8 378 519,76	13 782 892,20	5 418 082,92	8 364 809,28	13 638 116,40	5 379 589,20	8 258 527,20
45	МАОУ «СОШ № 44» г. Перми	15 689 008,80	6 587 602,20	9 101 406,60	15 026 571,20	5 906 975,52	9 119 595,68	14 572 031,66	5 747 974,88	8 824 056,78
46	МАОУ «СОШ № 45» г. Перми	3 603 233,60	1 512 958,40	2 090 275,20	3 394 512,20	1 334 389,32	2 060 122,88	3 231 640,36	1 274 728,48	1 956 911,88
47	МАОУ «СОШ № 47» г. Перми	11 455 244,32	4 809 911,08	6 645 333,24	11 002 903,20	4 325 263,52	6 677 639,68	10 806 725,58	4 262 740,44	6 543 985,14
48	МАОУ «Трактория» г. Перми	9 953 880,32	4 179 495,08	5 774 385,24	9 466 593,20	3 721 336,72	5 745 256,48	9 235 376,46	3 642 917,28	5 592 459,18
49	МАОУ «СОШ № 50 с углубленным изучением английского языка» г. Перми	4 383 890,88	1 840 722,72	2 543 168,16	4 374 824,40	1 719 752,24	2 655 072,16	4 432 387,98	1 748 366,64	2 684 021,34



1	2	3 = 4 + 5	4	5	6 = 7 + 8	7	8	9 = 10 + 11	10	11
50	МАОУ «СОШ № 55 имени дважды Героя Советского Союза Г.Ф. Сивкова» г. Перми»	19 322 267,68	8 113 166,92	11 209 100,76	18 143 085,00	7 132 083,40	11 011 001,60	17 418 247,50	6 870 672,00	10 547 575,50
51	МАОУ «СОШ № 60» г. Перми	7 671 859,04	3 221 314,76	4 450 544,28	7 271 865,20	2 858 584,72	4 413 280,48	6 967 298,40	2 748 268,20	4 219 030,20
52	МАОУ «СОШ № 61» г. Перми	8 362 440,48	3 511 260,12	4 851 180,36	8 003 441,20	3 146 168,72	4 857 272,48	7 604 732,26	2 999 705,68	4 605 026,58
53	МАОУ «СОШ № 63» г. Перми	6 906 214,40	2 899 853,60	4 006 360,80	6 657 342,00	2 617 014,80	4 040 327,20	6 418 809,66	2 531 915,88	3 886 893,78
54	МАОУ «СОШ № 64» г. Перми	15 193 591,68	6 379 597,92	8 813 993,76	14 924 150,00	5 866 713,20	9 057 436,80	14 660 975,78	5 783 059,04	8 877 916,74
55	МАОУ «СОШ № 65 с углубленным изучением английского языка» г. Перми	4 383 890,88	1 840 722,72	2 543 168,16	4 462 614,00	1 754 262,80	2 708 351,20	4 491 684,06	1 771 756,08	2 719 927,98
56	МАОУ «СОШ № 76» г. Перми	16 860 094,72	7 079 348,68	9 780 746,04	16 401 933,60	6 447 632,96	9 954 300,64	15 817 250,34	6 239 154,12	9 578 096,22
57	МАОУ «СОШ № 77 с углубленным изучением английского языка» г. Перми	4 894 420,64	2 055 130,16	2 839 290,48	4 491 876,20	1 765 765,32	2 726 110,88	4 447 212,00	1 754 214,00	2 692 998,00
58	МАОУ «СОШ № 79» г. Перми	14 563 060,80	6 114 865,20	8 448 195,60	14 221 837,20	5 590 632,72	8 631 204,48	13 890 125,74	5 478 995,32	8 411 130,42
59	МАОУ «СОШ № 81» г. Перми	7 521 732,64	3 158 283,16	4 363 449,48	7 388 918,00	2 904 598,80	4 484 319,20	7 412 020,00	2 923 690,00	4 488 330,00
60	МАОУ «Экошкола» г. Перми	16 679 943,04	7 003 710,76	9 676 232,28	16 358 039,80	6 430 378,68	9 927 661,12	16 321 268,02	6 437 965,36	9 883 302,66
61	МАОУ «СОШ № 83» г. Перми	12 866 532,48	5 402 508,12	7 464 024,36	12 524 581,60	4 923 438,56	7 601 143,04	12 570 785,96	4 958 578,28	7 612 207,68
62	МАОУ «Школа № 18 для обучающихся с ограниченными возможностями здоровья» г. Перми	6 272 130,40	2 635 507,60	3 636 622,80	6 234 674,00	2 448 191,36	3 786 482,64	6 234 673,88	2 464 762,28	3 769 911,60
63	МАОУ «СОШ № 87» г. Перми	5 870 242,24	2 464 835,56	3 405 406,68	5 486 820,00	2 156 880,00	3 329 940,00	5 158 765,96	2 034 888,28	3 123 877,68
64	МАОУ «СОШ № 91» г. Перми	6 140 469,76	2 578 292,44	3 562 177,32	5 940 397,60	2 335 182,56	3 605 215,04	5 929 616,00	2 338 952,00	3 590 664,00

1	2	3 = 4 + 5	4	5	6 = 7 + 8	7	8	9 = 10 + 11	10	11
65	МАОУ «СОШ № 93» г. Перми	10 629 549,12	4 463 237,28	6 166 311,84	10 490 800,20	4 123 954,92	6 366 845,28	10 480 596,14	4 134 097,52	6 346 498,62
66	МАОУ «Школа агробиз- нестехнологий» г. Перми	8 722 843,84	3 662 635,96	5 060 207,88	8 500 913,60	3 341 726,56	5 159 187,04	8 568 295,56	3 379 786,08	5 188 509,48
67	МАОУ «СОШ № 96» г. Перми	4 684 143,68	1 966 785,92	2 717 357,76	4 638 192,20	1 823 282,92	2 814 909,28	4 639 924,26	1 830 229,68	2 809 694,58
68	МАОУ «СОШ № 101» г. Перми	9 338 362,08	3 921 065,52	5 417 296,56	9 042 279,80	3 554 538,68	5 487 741,12	8 894 424,00	3 508 428,00	5 385 996,00
69	МАОУ «СОШ «Петроле- ум +» г. Перми	14 472 984,96	6 077 046,24	8 395 938,72	13 534 156,00	5 320 304,00	8 213 852,00	12 822 794,30	5 057 983,40	7 764 810,90
70	МАОУ «СОШ № 108» г. Перми	9 173 223,04	3 851 730,76	5 321 492,28	8 647 228,60	3 399 243,16	5 247 985,44	8 242 166,12	3 251 143,16	4 991 022,96
71	МАОУ «СОШ № 109» г. Перми	9 008 084,00	3 782 396,00	5 225 688,00	8 530 175,80	3 353 229,08	5 176 946,72	8 034 629,84	3 169 280,12	4 865 349,72
72	МАОУ «Город дорог» г. Перми	9 623 602,24	4 040 825,56	5 582 776,68	9 130 068,40	3 589 048,24	5 541 020,16	8 568 295,56	3 379 786,08	5 188 509,48
73	МАОУ «СОШ № 114» г. Перми	7 641 833,76	3 208 708,44	4 433 125,32	7 476 706,60	2 939 108,36	4 537 598,24	7 382 371,96	2 911 995,28	4 470 376,68
74	МАОУ «СОШ № 116» г. Перми	9 293 324,16	3 902 156,04	5 391 168,12	8 500 913,60	3 341 726,56	5 159 187,04	7 426 844,02	2 929 537,36	4 497 306,66
75	МАОУ «СОШ № 118» г. Перми	7 686 871,68	3 227 617,92	4 459 253,76	7 418 180,20	2 916 101,32	4 502 078,88	7 160 011,66	2 824 284,88	4 335 726,78
76	МАОУ «Школа «Диа- лог» г. Перми	14 127 694,24	5 932 073,56	8 195 620,68	13 563 419,20	5 331 807,52	8 231 611,68	13 223 043,84	5 215 863,12	8 007 180,72
77	МАОУ «СОШ № 120» г. Перми	11 004 865,12	4 620 816,28	6 384 048,84	10 432 273,80	4 100 947,88	6 331 325,92	10 258 235,84	4 046 387,12	6 211 848,72
78	МАОУ «СОШ № 122 с углубленным изучением иностранных языков» г. Перми	19 187 153,92	8 056 438,48	11 130 715,44	19 035 607,60	7 482 935,76	11 552 671,84	19 449 140,24	7 671 762,32	11 777 377,92
79	МАОУ «СОШ № 123» г. Перми	5 359 812,48	2 250 528,12	3 109 284,36	5 223 452,20	2 053 349,32	3 170 102,88	4 936 405,66	1 947 177,88	2 989 227,78
80	МАОУ «СОШ № 127 с углубленным изучением отдельных предметов» г. Перми	8 692 818,56	3 650 029,64	5 042 788,92	8 047 336,00	3 163 424,00	4 883 912,00	7 204 483,72	2 841 826,96	4 362 656,76

1	2	3 = 4 + 5	4	5	6 = 7 + 8	7	8	9 = 10 + 11	10	11
81	МАОУ «Техно-Школа имени летчика-космонавта СССР, дважды Героя Советского Союза В.П. Савиных» г. Перми	8 017 149,76	3 366 287,44	4 650 862,32	7 623 021,60	2 996 624,96	4 626 396,64	7 115 539,60	2 806 742,80	4 308 796,80
82	МАОУ «СОШ № 131» г. Перми	11 590 358,08	4 866 639,52	6 723 718,56	11 149 218,20	4 382 780,12	6 766 438,08	10 747 429,50	4 239 351,00	6 508 078,50
83	МАОУ «СОШ № 132 с углубленным изучением предметов естественно-экологического профиля» г. Перми	14 412 934,40	6 051 833,60	8 361 100,80	13 636 576,20	5 360 565,32	8 276 010,88	13 104 451,68	5 169 084,24	7 935 367,44
84	МАОУ «СОШ № 133» г. Перми	8 032 162,40	3 372 590,60	4 659 571,80	7 067 023,80	2 778 061,08	4 288 962,72	6 389 161,62	2 520 221,16	3 868 940,46
85	МАОУ «СОШ № 134» г. Перми	7 101 378,72	2 981 794,68	4 119 584,04	6 906 077,20	2 714 792,72	4 191 284,48	6 492 929,76	2 561 152,68	3 931 777,08
86	МАОУ «СОШ № 135 с углубленным изучением предметов образовательной области «Технология» г. Перми	10 719 624,96	4 501 056,24	6 218 568,72	10 490 800,20	4 123 954,92	6 366 845,28	10 124 819,66	3 993 760,88	6 131 058,78
87	МАОУ «СОШ № 136 имени полковника милиции Якова Абрамовича Вагина» г. Перми	10 749 650,24	4 513 662,56	6 235 987,68	10 285 958,80	4 043 431,28	6 242 527,52	9 813 514,24	3 870 965,32	5 942 548,92
88	МБОУ «Школа № 154 для обучающихся с ограниченными возможностями здоровья» г. Перми	9 553 770,20	4 014 442,80	5 539 327,40	9 496 697,00	3 729 101,08	5 767 595,92	9 496 696,64	3 754 341,84	5 742 354,80
89	МАОУ «СОШ № 153 с углубленным изучением иностранных языков» г. Перми	6 155 482,40	2 584 595,60	3 570 886,80	5 413 662,00	2 128 121,20	3 285 540,80	5 366 302,24	2 116 751,32	3 249 550,92
90	МАОУ «Предметно-языковая школа «Дуплекс» г. Перми	7 611 808,48	3 196 102,12	4 415 706,36	7 271 865,20	2 858 584,72	4 413 280,48	7 071 067,54	2 789 200,72	4 281 866,82

1	2	3 = 4 + 5	4	5	6 = 7 + 8	7	8	9 = 10 + 11	10	11
91	МАОУ «СОШ «Мастер-град» г. Перми	20 268 164,00	8 510 366,00	11 757 798,00	19 298 974,40	7 586 465,44	11 712 508,96	18 915 475,52	7 461 257,36	11 454 218,16
92	МАОУ с углубленным изучением математики и английского языка «Школа дизайнера «Точка» г. Перми	25 658 032,48	10 773 658,12	14 884 374,36	26 863 470,60	10 560 084,36	16 303 386,24	27 276 233,80	10 759 179,40	16 517 054,40
93	МАОУ «Школа бизнеса и предпринимательства» г. Перми	9 203 248,32	3 864 337,08	5 338 911,24	8 895 963,80	3 497 021,08	5 398 942,72	8 657 239,68	3 414 870,24	5 242 369,44
94	МАОУ «ЭнергоПолис» г. Перми	22 309 983,04	9 367 695,76	12 942 287,28	21 288 862,00	8 368 694,80	12 920 167,20	20 427 527,56	8 057 690,08	12 369 837,48
95	МАОУ «IT-школа с углубленным изучением информатики» г. Перми	1 201 111,20	504 352,80	696 758,40	2 048 413,00	805 235,40	1 243 177,60	2 668 327,60	1 052 528,80	1 615 798,80
Общий размер субсидий на иные цели		964 968 200,00	405 189 300,00	559 778 900,00	930 609 500,00	365 811 300,00	564 798 200,00	907 131 900,00	357 848 300,00	549 283 600,00



## АДМИНИСТРАЦИЯ ГОРОДА ПЕРМИ ПОСТАНОВЛЕНИЕ

05.07.2024

№ 569

### **О внесении изменений в постановление администрации города Перми от 05.05.2017 № 342 «Об утверждении Порядка предоставления субсидий на благоустройство дворовых территорий многоквартирных домов города Перми в рамках реализации муниципальной программы «Формирование современной городской среды»**

В соответствии с Бюджетным кодексом Российской Федерации, постановлениями Правительства Российской Федерации от 30 декабря 2017 г. № 1710 «Об утверждении государственной программы Российской Федерации «Обеспечение доступным и комфортным жильем и коммунальными услугами граждан Российской Федерации», от 25 октября 2023 г. № 1782 «Об утверждении общих требований к нормативным правовым актам, муниципальным правовым актам, регулирующим предоставление из бюджетов субъектов Российской Федерации, местных бюджетов субсидий, в том числе грантов в форме субсидий, юридическим лицам, индивидуальным предпринимателям, а также физическим лицам – производителям товаров, работ, услуг и проведение отборов получателей указанных субсидий, в том числе грантов в форме субсидий», постановлением Правительства Пермского края от 03 октября 2013 г. № 1331-п «Об утверждении государственной программы Пермского края «Градостроительная и жилищная политика, создание условий для комфортной городской среды», решением о бюджете города Перми на соответствующий финансовый год и плановый период администрация города Перми ПОСТАНОВЛЯЕТ:

1. Внести в постановление администрации города Перми от 05 мая 2017 г. № 342 «Об утверждении Порядка предоставления субсидий на благоустройство дворовых территорий многоквартирных домов города Перми в рамках реализации муниципальной программы «Формирование современной городской среды» (в ред. от 11.08.2017 № 615, от 23.11.2017 № 1069, от 11.04.2018 № 224, от 15.06.2018 № 394, от 15.03.2019 № 163, от 14.05.2019 № 168-П, от 10.06.2019 № 254, от 14.08.2019 № 473, от 01.10.2019 № 617, от 25.10.2019 № 796, от 09.01.2020 № 4, от 13.02.2020 № 136, от 24.04.2020 № 384, от 29.09.2020 № 905, от 22.01.2021 № 19, от 19.03.2021 № 175, от 21.04.2021 № 280, от 30.08.2021 № 630, от 16.09.2021 № 710, от 13.10.2021 № 851, от 16.11.2021 № 1015, от 27.12.2021 № 1231, от 03.03.2022 № 137, от 01.06.2022 № 432, от 20.06.2022 № 494, от 16.08.2022 № 693, от 07.09.2022 № 768, от 31.10.2022 № 1099, от 28.11.2022 № 1199, от 03.03.2023 № 167, от 27.03.2023 № 239, от 21.07.2023 № 626, от 01.08.2023 № 653, от 24.08.2023 № 761, от 24.10.2023 № 1164) следующие изменения:

1.1. в преамбуле:

1.1.1. слова «от 18 сентября 2020 г. № 1492 «Об общих требованиях к нормативным правовым актам, муниципальным правовым актам, регулирующим предоставление субсидий, в том числе грантов в форме субсидий, юридическим лицам, индивидуальным предпринимателям, а также физическим лицам – производителям товаров, работ, услуг, и о признании утратившими силу некоторых актов Правительства Российской Федерации и отдельных положений некоторых актов Правительства Российской Федерации» заменить словами «от 30 декабря 2017 г. № 1710 «Об утверждении государственной программы Российской Федерации «Обеспечение доступным и комфортным жильем и коммунальными услугами граждан Российской Федерации», от 25 октября 2023 г. № 1782 «Об утверждении общих требований к нормативным правовым актам, муниципальным правовым актам, регулирующим предоставление из бюджетов субъектов Российской Федерации, местных бюджетов субсидий, в том числе грантов в форме субсидий, юридическим лицам, индивидуальным предпринимателям, а также физическим лицам – производителям товаров, работ, услуг и проведение отборов получателей указанных субсидий, в том числе грантов в форме субсидий»;

1.1.2. слова «решением Пермской городской Думы от 28 августа 2007 г. № 185 «Об утверждении Положения о бюджете и бюджетном процессе в городе Перми» заменить словами «решением о бюджете города Перми на соответствующий финансовый год и плановый период»;

1.2. дополнить приложением в редакции согласно приложению 1 к настоящему постановлению.

2. Внести изменения в Порядок предоставления субсидий на благоустройство дворовых территорий многоквартирных домов города Перми в рамках реализации муниципальной программы «Формирование современной городской среды», утвержденный постановлением администрации города Перми от 05 мая 2017 г. № 342 (в ред. от 11.08.2017 № 615, от 23.11.2017 № 1069, от 11.04.2018 № 224, от 15.06.2018 № 394, от 15.03.2019 № 163, от 14.05.2019 № 168-П, от 10.06.2019 № 254, от 14.08.2019 № 473, от 01.10.2019 № 617, от 25.10.2019 № 796, от 09.01.2020 № 4, от 13.02.2020 № 136, от 24.04.2020 № 384, от 29.09.2020 № 905, от 22.01.2021 № 19, от 19.03.2021 № 175, от 21.04.2021 № 280, от

30.08.2021 № 630, от 16.09.2021 № 710, от 13.10.2021 № 851, от 16.11.2021 № 1015, от 27.12.2021 № 1231, от 03.03.2022 № 137, от 01.06.2022 № 432, от 20.06.2022 № 494, от 16.08.2022 № 693, от 07.09.2022 № 768, от 31.10.2022 № 1099, от 28.11.2022 № 1199, от 03.03.2023 № 167, от 27.03.2023 № 239, от 21.07.2023 № 626, от 01.08.2023 № 653, от 24.08.2023 № 761, от 24.10.2023 № 1164), изложив в редакции согласно приложению 2 к настоящему постановлению.

3. Настоящее постановление вступает в силу со дня официального обнародования посредством официального опубликования в печатном средстве массовой информации «Официальный бюллетень органов местного самоуправления муниципального образования город Пермь» и распространяет свое действие на правоотношения, возникшие с 01 апреля 2024 г.

4. Управлению по общим вопросам администрации города Перми обеспечить обнародование настоящего постановления посредством официального опубликования в печатном средстве массовой информации «Официальный бюллетень органов местного самоуправления муниципального образования город Пермь».

5. Информационно-аналитическому управлению администрации города Перми обеспечить обнародование настоящего постановления посредством официального опубликования в сетевом издании «Официальный сайт муниципального образования город Пермь [www.gorodperm.ru](http://www.gorodperm.ru)».

6. Контроль за исполнением настоящего постановления возложить на заместителя главы администрации города Перми Субботина И.А.

И.о. Главы города Перми

О.Н. Андрианова

Приложение 1  
к постановлению администрации  
города Перми  
от 05.07.2024 № 569

**Порядок  
отбора получателей субсидий на благоустройство дворовых  
территорий многоквартирных домов города Перми в рамках реализации  
муниципальной программы «Формирование современной городской среды»**

1.1. Настоящий Порядок отбора получателей субсидий на благоустройство дворовых территорий многоквартирных домов города Перми в рамках реализации муниципальной программы «Формирование современной городской среды» (далее – Порядок, субсидия) устанавливает порядок отбора на конкурентной основе следующих категорий получателей субсидии – лицо, уполномоченное общим собранием собственников помещений в многоквартирном доме на совершение соответствующих действий от имени собственников помещений в таком доме (при непосредственном управлении собственниками помещений в многоквартирном доме) (далее – физическое лицо), товарищество собственников жилья, жилищный кооператив или иной специализированный потребительский кооператив, управляющая организация (за исключением государственных (муниципальных) учреждений) (далее – юридическое лицо) на получение субсидии в целях возмещения затрат в связи с благоустройством дворовых территорий многоквартирных домов города Перми, включенных в муниципальную программу «Формирование современной городской среды» (далее – муниципальная программа), реализуемую в рамках федерального проекта «Формирование комфортной городской среды», входящего в состав национального проекта «Жилье и городская среда» и определяет в том числе:

- требования к участникам отбора получателей субсидии;
- порядок формирования и размещения объявления о проведении отбора получателей субсидии;
- порядок отмены проведения отбора получателей субсидии;
- порядок формирования и подачи участниками отбора получателей субсидии заявок на участие в отборе получателей субсидии (далее – заявки);
- порядок рассмотрения и оценки заявок, а также определения победителей отбора получателей субсидии;
- порядок взаимодействия главных распорядителей бюджетных средств города Перми на предоставление субсидии в лице территориальных органов администрации города Перми (за исключением администрации поселка Новые Ляды города Перми) (далее – Территориальный орган) с победителем (победителями) отбора получателей субсидии по результатам его проведения.

1.2. Отбор получателей субсидии осуществляется в виде конкурсного отбора получателей субсидии на основании заявок, направленных участниками отбора, исходя из их соответствия категориям получателей субсидии и критериям оценки заявки и в пределах бюджетных ассигнований на соответствующий финансовый год и плановый период, предусмотренных на исполнение мероприятий по муниципальной программе.

1.3. Отбор получателей субсидии осуществляется в системе «Электронный бюджет».

1.4. Обеспечение доступа к системе «Электронный бюджет» осуществляется с использованием федеральной государственной информационной системы «Единая система идентификации и аутентификации в инфраструктуре, обеспечивающей информационно-технологическое взаимодействие информационных систем, используемых для предоставления государственных и муниципальных услуг в электронной форме» (далее – единая система идентификации и аутентификации).

1.5. Территориальный орган размещает информацию о проведении конкурсного отбора на предоставление субсидии не позднее 6 календарного дня до даты начала приема документов на едином портале бюджетной Системы Российской Федерации в информационно-телекоммуникационной сети Интернет (далее – единый портал, сеть Интернет) (в разделе единого портала), а также на официальном сайте Территориального органа.

## **II. Требования к участникам отбора получателей субсидии**

2.1. Участник отбора получателей субсидии на дату не ранее чем за 30 календарных дней до даты рассмотрения заявки должен соответствовать требованиям, установленным в пунктах 2.2, 2.3 Порядка предоставления субсидий на благоустройство дворовых территорий многоквартирных домов города Перми в рамках реализации муниципальной программы «Формирование современной городской среды» (далее – Порядок предоставления субсидии).

2.2. Территориальный орган в целях подтверждения соответствия участника отбора получателей субсидии установленным требованиям не вправе требовать от участника отбора получателей субсидии представления документов и информации при наличии соответствующей информации в государственных информационных системах, доступ к которым у главного распорядителя бюджетных средств имеется в рамках межведомственного электронного взаимодействия, за исключением случая, если участник отбора получателей субсидии готов представить указанные документы и информацию главному распорядителю бюджетных средств по собственной инициативе.

2.3. Проверка участника отбора получателей субсидии на соответствие требованиям, указанным в пункте 2.2 Порядка предоставления субсидии, осуществляется автоматически в системе «Электронный бюджет» по данным государственных информационных систем, в том числе с использованием единой системы межведомственного электронного взаимодействия (при наличии технической возможности автоматической проверки).

2.4. Подтверждение соответствия участника отбора получателей субсидии требованиям, указанным в пункте 2.2 Порядка предоставления субсидии, в случае отсутствия технической возможности осуществления автоматической проверки в системе «Электронный бюджет» производится путем проставления в электронном виде участником отбора получателей субсидии отметок о соответствии указанным требованиям посредством заполнения соответствующих экранных форм веб-интерфейса системы «Электронный бюджет».

2.5. Проверка заявки на соответствие требованиям, указанным в пункте 2.3 Порядка предоставления субсидии, осуществляется в соответствии с критериями, установленными в приложении 1 к настоящему Порядку.

2.6. Территориальный орган проводит проверку информации, содержащейся в документах, представленных к заявке в системе «Электронный бюджет», на соответствие требованиям, указанным в пунктах 2.2, 2.3 Порядка предоставления субсидии, в течение 10 рабочих дней с даты подачи заявки.

## **III. Порядок формирования и размещения объявления о проведении отбора получателей субсидии**

3.1. Объявление о проведении отбора получателей субсидии размещается Территориальным органом не позднее 5 календарного дня до наступления даты начала приема заявок после подписания усиленной квалифицированной электронной подписью руководителя Территориального органа (уполномоченного им лица) и публикации на едином портале информации о субсидии.

3.2. Объявление о проведении отбора получателей субсидии формируется в электронной форме посредством заполнения соответствующих экранных форм веб-интерфейса системы «Электронный бюджет», подписывается усиленной квалифицированной электронной подписью руководителя Территориального органа (уполномоченного им лица), публикуется на едином портале, а также на официальном сайте Территориального органа, и включает в себя следующую информацию:

сроки проведения отбора;

дату и время начала подачи заявок участников отбора получателей субсидии, а также дата и время окончания приема заявок участников отбора получателей субсидии;

наименование, место нахождения, почтовый адрес, адрес электронной почты, контактный телефон Территориального органа;

результаты предоставления субсидии, определенные в соответствии с Порядком предоставления субсидии;

требования к участникам отбора получателей субсидии, предъявляемые в соответствии с пунктом 2.2 Порядка предоставления субсидии;

категории получателей субсидий и критерии оценки заявки в соответствии с приложением 1 к настоящему

Порядку;

порядок подачи заявок участниками отбора получателей субсидии и требования, предъявляемые к содержанию заявок, подаваемых участниками отбора получателей субсидии;

порядок отзыва участниками отбора получателей субсидии заявок, включающий в себя возможность отзыва заявок до наступления даты окончания приема заявок в соответствии с пунктом 5.10 настоящего Порядка;

порядок внесения участниками отбора получателей субсидии изменений в заявки, включающий в себя возможность внесения изменений в заявки на этапе рассмотрения заявки по решению участника отбора получателей субсидии с учетом положений пункта 5.10 настоящего Порядка;

порядок рассмотрения заявок на предмет их соответствия установленным в объявлении о проведении отбора получателей субсидии требованиям, категориям и критериям, сроки рассмотрения заявок;

порядок возврата заявок участникам отбора получателей субсидии на доработку не предусматривается;

порядок отклонения заявок, а также информация об основаниях их отклонения в соответствии с пунктами 6.6, 6.7 настоящего Порядка;

порядок оценки заявок, включающий критерии оценки, и их весовое значение в общей оценке, необходимую для представления участником отбора получателей субсидии информацию по каждому критерию оценки, сведения, документы и материалы, подтверждающие такую информацию, минимальный проходной балл, который необходимо набрать по результатам оценки заявок участникам отбора получателей субсидии для признания их победителями отбора получателей субсидии в соответствии с приложением 1 настоящего Порядка, сроки оценки заявок;

объем распределяемой субсидии в рамках отбора получателей субсидии, порядок расчета размера субсидии, установленный Порядком предоставления субсидии, правила распределения субсидии по результатам отбора получателей субсидии;

порядок предоставления участникам отбора получателей субсидии разъяснений положений объявления о проведении отбора получателей субсидии, установленный пунктами 5.12, 5.13 настоящего Порядка, даты начала и окончания срока такого предоставления;

срок, в течение которого победитель (победители) отбора получателей субсидии должен (должны) подписать договор о предоставлении субсидии (далее – договор), указан в пункте 3.4 настоящего Порядка;

условия признания победителя (победителей) отбора получателей субсидии уклонившимся от заключения договора, если победитель отбора получателей субсидии не подписал договор в течение срока, указанного в объявлении о проведении отбора получателей субсидии, со дня поступления договора на подписание в систему «Электронный бюджет» и не направил возражения по проекту договора;

сроки размещения протокола подведения итогов отбора (документа об итогах проведения отбора) на едином портале (с размещением указателя страницы сайта на едином портале), а также на официальном сайте Территориального органа в сети Интернет, которые не могут быть позднее 14 календарного дня, следующего за днем определения победителя отбора.

3.3. Дата окончания приема заявок участников отбора получателей субсидии, указанная в абзаце третьем пункта 3.2 настоящего Порядка, не может быть позже 30 календарного дня, следующего за днем размещения объявления о проведении отбора получателей субсидии.

3.4. Победитель (победители) отбора получателей субсидии должен (должны) подписать договор в срок в течение 10 календарных дней со дня получения проекта договора.

3.5. Вся информация, указанная в объявлении о проведении отбора получателей субсидии, должна соответствовать настоящему Порядку и Порядку предоставления субсидии.

#### **IV. Порядок отмены проведения отбора получателей субсидии**

4.1. Отмена проведения отбора получателей субсидии осуществляется в случаях, связанных с технической невозможностью использования функционала системы «Электронный бюджет».

4.2. Размещение Территориальным органом объявления об отмене проведения отбора получателей субсидии на едином портале, а также на официальном сайте Территориального органа, осуществляется не позднее чем за 1 рабочий день до даты окончания срока подачи заявок участниками отбора получателей субсидии.

4.3. Объявление об отмене отбора получателей субсидии формируется в электронной форме посредством заполнения соответствующих экранных форм веб-интерфейса системы «Электронный бюджет», подписывается усиленной квалифицированной электронной подписью руководителя Территориального органа (уполномоченного им лица), размещается на едином портале, а также на официальном сайте Территориального органа, и содержит информацию о причинах отмены отбора получателей субсидии.

4.4. Участники отбора получателей субсидии, подавшие заявки, информируются об отмене проведения отбора получателей субсидии в системе «Электронный бюджет».

4.5. Отбор получателей субсидии считается отмененным со дня размещения объявления о его отмене на едином портале.



4.6. После окончания срока подачи заявок участниками отбора получателей субсидии и до заключения договора с победителем (победителями) отбора получателей субсидии Территориальный орган отменяет отбор получателей субсидии только в случае возникновения обстоятельств непреодолимой силы в соответствии с пунктом 3 статьи 401 Гражданского кодекса Российской Федерации.

#### **V. Порядок формирования и подачи участниками отбора получателей субсидии заявок**

5.1. К участию в отборе получателей субсидии допускаются юридические и физические лица, соответствующие требованиям, указанным в объявлении о проведении отбора получателей субсидии.

5.2. Заявка подается в соответствии с требованиями и в сроки, указанные в объявлении о проведении отбора получателей субсидии.

5.3. Заявки формируются участниками отбора получателей субсидии в электронной форме посредством заполнения соответствующих экранных форм веб-интерфейса системы «Электронный бюджет» и представления в систему «Электронный бюджет» электронных копий документов (документов на бумажном носителе, преобразованных в электронную форму путем сканирования) и материалов, представление которых предусмотрено в объявлении о проведении отбора получателей субсидии.

5.4. Заявка подписывается усиленной квалифицированной электронной подписью руководителя участника отбора получателей субсидии или уполномоченного им лица (для юридических лиц), простой электронной подписью подтвержденной учетной записи физического лица в единой системе идентификации и аутентификации (для физических лиц).

5.5. Ответственность за полноту и достоверность информации и документов, содержащихся в заявке, а также за своевременность их представления несет участник отбора получателей субсидии в соответствии с законодательством Российской Федерации.

5.6. Электронные копии документов и материалы, включаемые в заявку, должны иметь распространенные открытые форматы, обеспечивающие возможность просмотра всего документа либо его фрагмента средствами общедоступного программного обеспечения просмотра информации, и не должны быть зашифрованы или защищены средствами, не позволяющими осуществить ознакомление с их содержимым без специальных программных или технологических средств.

Фото- и видеоматериалы, включаемые в заявку, должны содержать четкое и контрастное изображение высокого качества.

5.7. Датой представления участником отбора получателей субсидии заявки считаются день подписания участником отбора получателей субсидии указанной заявки с присвоением ей регистрационного номера в системе «Электронный бюджет».

5.8. Заявка содержит следующие сведения:

информация и документы об участнике отбора получателей субсидии:

полное и сокращенное наименование участника отбора получателей субсидии (для юридических лиц);

фамилия, имя, отчество (при наличии), пол и сведения о паспорте гражданина Российской Федерации, включающие в себя информацию о его серии, номере и дате выдачи, а также о наименовании органа и коде подразделения органа, выдавшего документ, дате и месте рождения (для физических лиц);

основной государственный регистрационный номер участника отбора получателей субсидии;

идентификационный номер налогоплательщика;

дата постановки на учет в налоговом органе (для физических лиц);

дата и код причины постановки на учет в налоговом органе (для юридических лиц);

страховой номер индивидуального лицевого счета (для физических лиц);

адрес юридического лица, адрес регистрации (для физических лиц);

номер контактного телефона, почтовый адрес и адрес электронной почты для направления юридически значимых сообщений;

фамилия, имя, отчество (при наличии) и идентификационный номер налогоплательщика главного бухгалтера (при наличии), фамилии, имена, отчества (при наличии) учредителей, членов коллегиального исполнительного органа, лица, исполняющего функции единоличного исполнительного органа (для юридических лиц);

информация о руководителе юридического лица (фамилия, имя, отчество (при наличии), идентификационный номер налогоплательщика, должность);

перечень основных и дополнительных видов деятельности, которые участник отбора получателей субсидии вправе осуществлять в соответствии с учредительными документами организации (для юридических лиц);

информация о счетах в соответствии с законодательством Российской Федерации для перечисления субсидии, а также о лице, уполномоченном на подписание договора;

информация и документы, подтверждающие соответствие участника отбора получателей субсидии установлен-

ным в объявлении о проведении отбора получателей субсидии требованиям;

информация и документы, представляемые при проведении отбора получателей субсидии в процессе документооборота:

подтверждение согласия на публикацию (размещение) в сети Интернет информации об участнике отбора получателей субсидии, о подаваемой участником отбора получателей субсидии заявке, а также иной информации об участнике отбора получателей субсидии, связанной с соответствующим отбором получателей субсидии и результатом предоставления субсидии, подаваемое посредством заполнения соответствующих экранных форм веб-интерфейса системы «Электронный бюджет»;

подтверждение согласия на обработку персональных данных, подаваемое посредством заполнения соответствующих экранных форм веб-интерфейса системы «Электронный бюджет» (для физических лиц);

предлагаемые участником отбора получателей субсидии значение результата предоставления субсидии, указанного в абзаце пятом пункта 3.2 настоящего Порядка, значение запрашиваемого участником отбора получателей субсидии размера субсидии;

информация по каждому указанному в объявлении о проведении отбора получателей субсидии критерию оценки, сведения, документы и материалы, подтверждающие такую информацию, определенные в объявлении о проведении отбора получателей субсидии в соответствии с абзацем четырнадцатым пункта 3.2 настоящего Порядка.

5.9. Внесение изменений в заявку или отзыв заявки осуществляется участником отбора получателей субсидии в порядке, аналогичном порядку формирования заявки участником отбора получателей субсидии, указанному в пункте 5.3 настоящего Порядка.

5.10. При принятии участником отбора получателей субсидии решения об отзыве заявки, участник отбора получателей субсидии направляет Территориальному органу уведомление об отзыве заявки, но не позднее 5 календарных дней до дня окончания приема заявок участников отбора получателей субсидии.

При принятии участником отбора получателей субсидии решения о необходимости внесения изменений в заявку на этапе ее рассмотрения, участник отбора получателей субсидии направляет Территориальному органу уведомление о необходимости внесения изменений в заявку, но не позднее 5 календарных дней до окончания срока рассмотрения заявки участников отбора получателей субсидии в соответствии с пунктом 6.1 настоящего Порядка.

Территориальный орган в течение 2 рабочих дней со дня поступления уведомления о необходимости внесения изменений в заявку или об отзыве заявки возвращает данную заявку участнику отбора получателей субсидии с использованием системы «Электронный бюджет».

5.11. При внесении изменений в заявку на этапе рассмотрения заявок не допускается изменение информации и документов по указанным в объявлении о проведении отбора получателей субсидии критериям оценки, по которым участнику отбора получателей субсидии присваивается итоговое количество баллов.

5.12. Любой участник отбора получателей субсидии со дня размещения объявления о проведении отбора получателей субсидии на едином портале не позднее 3 рабочего дня до дня завершения подачи заявок вправе направить Территориальному органу не более 5 запросов о разъяснении положений объявления о проведении отбора получателей субсидии путем формирования в системе «Электронный бюджет» соответствующего запроса.

5.13. Территориальный орган в ответ на запрос, указанный в пункте 5.12 настоящего Порядка, направляет разъяснение положений объявления о проведении отбора получателей субсидии в срок, установленный указанным объявлением, но не позднее 1 рабочего дня до дня завершения подачи заявок путем формирования в системе «Электронный бюджет» соответствующего разъяснения. Представленное Территориальным органом разъяснение положений объявления о проведении отбора получателей субсидии не должно изменять суть информации, содержащейся в указанном объявлении.

Доступ к разъяснению, формируемому в системе «Электронный бюджет» в соответствии с абзацем первым настоящего пункта, предоставляется всем участникам отбора.

## **VI. Порядок рассмотрения и оценки заявок, а также определения победителей отбора получателей субсидии**

6.1. Территориальный орган не позднее 1 рабочего дня, следующего за днем окончания срока подачи заявок, установленного в объявлении о проведении отбора получателей субсидии в системе «Электронный бюджет», приступает к рассмотрению и оценке заявок, поданных участниками отбора получателей субсидии.

Рассмотрение заявок осуществляется в течение 10 рабочих дней со дня, следующего за днем окончания срока подачи заявок, установленного в объявлении о проведении отбора получателей субсидии в системе «Электронный бюджет».

6.2. Территориальный орган не позднее 1 рабочего дня, следующего за днем вскрытия заявок после истечения срока рассмотрения заявок, указанного в пункте 6.1 настоящего Порядка, установленного в объявлении о проведении отбора получателей субсидии, подписывает протокол вскрытия заявок, содержащий следующую информацию о поступивших для участия в отборе получателей субсидии заявках:

регистрационный номер заявки;  
дата и время поступления заявки;  
полное наименование участника отбора получателей субсидии (для юридических лиц) или фамилия, имя, отчество (при наличии) (для физических лиц);

адрес юридического лица, адрес регистрации (для физических лиц);  
запрашиваемый участником отбора получателей субсидии размер субсидии.

6.3. Протокол вскрытия заявок, автоматически сформированный на едином портале, подписывается усиленной квалифицированной электронной подписью руководителя Территориального органа (уполномоченного им лица) в системе «Электронный бюджет», а также размещается на едином портале не позднее рабочего дня, следующего за днем его подписания.

6.4. Заявка признается надлежащей, если она соответствует требованиям, указанным в объявлении о проведении отбора получателей субсидии, и при отсутствии оснований для отклонения заявки.

Решение о соответствии заявки требованиям, указанным в объявлении о проведении отбора получателей субсидии, принимается Территориальным органом на дату получения результатов проверки представленных участником отбора получателей субсидии информации и документов, поданных в составе заявки.

6.5. Заявка отклоняется в случае наличия оснований для отклонения заявки, предусмотренных пунктами 6.6, 6.7 настоящего Порядка.

6.6. На стадии рассмотрения заявки основаниями для отклонения заявки являются:

несоответствие участника отбора получателей субсидии требованиям, указанным в объявлении о проведении отбора получателей субсидии;

непредставление (представление не в полном объеме) документов, указанных в объявлении о проведении отбора получателей субсидии;

несоответствие представленных документов и (или) заявки требованиям, установленным в объявлении о проведении отбора получателей субсидии;

недоверенность информации, содержащейся в документах, представленных в составе заявки;

подача участником отбора заявки после даты и времени, определенных для подачи заявок.

6.7. На стадии оценки заявок основаниями для отклонения заявки являются:

несоответствие участника отбора получателей субсидии требованиям, указанным в объявлении о проведении отбора получателей субсидии;

недоверенность информации, содержащейся в документах, представленных в составе заявки.

6.8. По результатам рассмотрения заявок не позднее 1 рабочего дня со дня окончания срока рассмотрения заявок подготавливается протокол рассмотрения заявок, включающий информацию о количестве поступивших и рассмотренных заявок, а также информацию по каждому участнику отбора получателей субсидии о признании его заявки надлежащей или об отклонении его заявки с указанием оснований для отклонения.

6.9. Протокол рассмотрения заявок формируется на едином портале автоматически на основании результатов рассмотрения заявок и подписывается усиленной квалифицированной электронной подписью руководителя Территориального органа (уполномоченного им лица) в системе «Электронный бюджет», а также размещается на едином портале не позднее рабочего дня, следующего за днем его подписания.

6.10. В случае если в целях полного, всестороннего и объективного рассмотрения или рассмотрения и оценки заявки необходимо получение информации и документов от участника отбора получателей субсидии для разъяснений по представленным им документам и информации, Территориальным органом осуществляется запрос у участника отбора получателей субсидии разъяснения в отношении документов и информации с использованием системы «Электронный бюджет», направляемый при необходимости в равной мере всем участникам отбора получателей субсидии.

6.11. В запросе, указанном в пункте 6.10 настоящего Порядка, Территориальный орган устанавливает срок представления участником отбора получателей субсидии разъяснения в отношении документов и информации, который должен составлять не менее 2 рабочих дней со дня, следующего за днем размещения соответствующего запроса.

6.12. Участник отбора получателей субсидии формирует и представляет в систему «Электронный бюджет» информацию и документы, запрашиваемые в соответствии с пунктом 6.10 настоящего Порядка, в сроки, установленные соответствующим запросом с учетом положений пункта 6.11 настоящего Порядка.

6.13. В случае если участник отбора получателей субсидии в ответ на запрос, указанный в пункте 6.10 настоящего Порядка, не представил запрашиваемые документы и информацию в срок, установленный соответствующим запросом с учетом положений пункта 6.11 настоящего Порядка, информация об этом включается в протокол рассмотрения заявок, предусмотренный пунктом 6.9 настоящего Порядка, или в протокол подведения итогов отбора получателей субсидии, предусмотренный пунктом 6.20 настоящего Порядка.

6.14. Отбор получателей субсидии признается несостоявшимся в следующих случаях:

по окончании срока подачи заявок подана только одна заявка;

по результатам рассмотрения заявок только одна заявка соответствует требованиям, установленным в объявлении о проведении отбора получателей субсидии;

по окончании срока подачи заявок не подано ни одной заявки;  
по результатам рассмотрения заявок отклонены все заявки;  
по результатам оценки заявок ни одна из заявок не набрала балл больший или равный установленному в объявлении о проведении отбора получателей субсидии минимальному проходному баллу.

6.15. Договор заключается с участником отбора получателей субсидии, признанного несостоявшимся, в следующих случаях:

по результатам рассмотрения и оценки заявок единственная заявка признана соответствующей требованиям, установленным в объявлении о проведении отбора получателей субсидии, и такой заявке присвоен балл больший или равный установленному в объявлении о проведении отбора получателей субсидии минимальному проходному баллу.

6.16. Ранжирование поступивших заявок осуществляется по мере уменьшения полученных баллов по итогам оценки заявок и очередности поступления заявок в случае равенства количества полученных баллов.

6.17. В целях оценки заявок используются критерии, установленные в приложении 1 к настоящему Порядку.

Величина значимости показателя равна 1 баллу. Сумма максимального балла всех применяемых показателей, образующих критерий оценки, составляет 11 баллов, минимальный проходной балл составляет 9 баллов.

6.18. Победителем отбора получателей субсидии признается участник отбора получателей субсидии, набравший больший или равный минимальному баллу в соответствии с пунктом 6.17 настоящего Порядка, включенный в рейтинг, сформированный Территориальным органом по результатам ранжирования поступивших заявок, и в пределах объема распределяемой субсидии, указанного в объявлении о проведении отбора получателей субсидии в соответствии с абзацем пятнадцатым пункта 3.2 настоящего Порядка.

6.19. Участник отбора получателей субсидии, набравший по результатам оценки поданных участниками отбора получателей субсидии заявок балл меньший, чем установленный в объявлении о проведении отбора получателей субсидии минимальный проходной балл, не признается победителем отбора получателей субсидии в соответствии с пунктом 6.18 настоящего Порядка.

6.20. В целях завершения отбора получателей субсидии и определения победителей отбора получателей субсидии формируется протокол подведения итогов отбора получателей субсидии, включающий информацию о количестве набранных участником отбора получателей субсидии баллов по каждому критерию оценки, об общем количестве набранных баллов по результатам оценки заявок или единственной заявки, о победителях отбора получателей субсидии с указанием размера субсидии, предусмотренной им для предоставления, об отклонении заявок с указанием оснований для их отклонения.

6.21. Субсидия, распределяемая в рамках отбора получателей субсидии, распределяется между участниками отбора получателей субсидии, включенными в рейтинг, указанный в пункте 6.18 настоящего Порядка, в размере субсидии, указанному им в заявке.

6.22. Протокол подведения итогов отбора получателей субсидии формируется на едином портале автоматически на основании результатов определения победителей отбора получателей субсидии и подписывается усиленной квалифицированной электронной подписью руководителя Территориального органа (уполномоченного им лица) в системе «Электронный бюджет», а также размещается на едином портале, на официальном сайте Территориального органа в сети Интернет не позднее рабочего дня, следующего за днем его подписания.

## **VII. Порядок взаимодействия Территориального органа с победителем (победителями) отбора получателей субсидии по результатам его проведения**

7.1. По результатам отбора получателей субсидии с победителем (победителями) отбора получателей субсидии заключается договор в соответствии с Порядком предоставления субсидии.

7.2. Территориальный орган отказывается от заключения договора с победителем отбора получателей субсидии в случае обнаружения факта несоответствия победителя отбора получателей субсидии требованиям, указанным в объявлении о проведении отбора получателей субсидии, или представления победителем отбора получателей субсидии недостоверной информации.

7.3. В случае отказа Территориального органа от заключения договора с победителем отбора получателей субсидии по основаниям, предусмотренным пунктом 7.2 настоящего Порядка, отказа победителя отбора получателей субсидии от заключения договора, неподписания победителем отбора получателей субсидии договора в срок, определенный объявлением о проведении отбора получателей субсидии в соответствии с пунктом 3.4 настоящего Порядка, Территориальный орган направляет иным участникам отбора получателей субсидии, признанным победителями отбора получателей субсидии, заявки которых в части запрашиваемого размера субсидии не были удовлетворены в полном объеме, предложение об увеличении размера субсидии и результатов ее предоставления или заключает договор с участником отбора получателей субсидии, заявка которого имеет следующий в порядке убывания рейтинг заявки после последнего участника отбора получателей субсидии, признанного победителем.

7.4. В случаях наличия по результатам проведения отбора получателей субсидии остатка лимитов бюджетных обязательств в пределах объемов финансирования на предоставление субсидии, предусмотренных на благоустройство

дворовых территорий в соответствии с решением Пермской городской Думы от 23 мая 2017 г. № 108 «Об установлении расходного обязательства города Перми на софинансирование расходов на мероприятия по благоустройству дворовых территорий многоквартирных домов города Перми» на соответствующий финансовый год, не распределенного между победителями отбора получателей субсидии, увеличения лимитов бюджетных обязательств, отказа победителя отбора получателей субсидии от заключения договора, расторжения договора с получателем субсидии Территориальный орган принимает решение о проведении дополнительного отбора получателей субсидии в соответствии с положениями настоящего Порядка, предусмотренными для проведения отбора получателей субсидии.

7.5. Победитель отбора получателей субсидии признается уклонившимся от заключения договора в случае, установленном в объявлении о проведении отбора получателей субсидии в соответствии абзацем восемнадцатым пункта 3.2 настоящего Порядка.

Приложение 1  
к Порядку  
отбора получателей субсидий  
на благоустройство дворовых  
территорий многоквартирных  
домов города Перми в рамках  
реализации муниципальной  
программы «Формирование  
современной городской среды»

#### КРИТЕРИИ оценки заявок на участие в отборе получателей субсидии

№	Наименование критерия	Результат	Балл
1	2	3	4
1	Обеспечиваются следующие условия участия в отборе получателей субсидии:		
1.1	учет в дизайн-проекте и локально-сметном расчете на выполнение работ по благоустройству дворовой территории:		
1.1.1	обеспечения физической, пространственной и информационной доступности зданий, сооружений и дворовых территорий для инвалидов и других маломобильных групп населения;	исполнено	1
1.1.2	выполнение работ по установке пандусов и поручней для входных групп в домах, где проживают люди, имеющие ограниченные возможности в связи с заболеванием опорно-двигательного аппарата, а также монтажу тактильной плитки в случае проживания на дворовой территории людей с ограниченными возможностями в связи с заболеванием систем восприятия;	исполнено	1
1.2	образование дворовой территории земельным(ыми) участком(ами), находящимся(имися) полностью или частично в частной собственности;	исполнено	1
1.3	финансовое участие собственников помещений в многоквартирном доме в реализации мероприятий по благоустройству дворовой территории в рамках дополнительного перечня работ (в случае выбора работ из дополнительного перечня), за исключением работ для маломобильных групп, потребность в которых подтверждена протоколом комиссии по обсуждению проекта муниципальной программы формирования современной городской среды на 2018-2025 годы в части благоустройства дворовых территорий в районах города Перми, и размере такого участия <sup>1</sup> .	исполнено	1
2	Участник отбора <sup>2</sup> предоставил к заявке на участие в отборе получателей субсидии следующие документы:		
2.1	копия документа, удостоверяющего личность участника отбора <sup>2</sup> (для физического лица);	представлено	1

1	2	3	4
2.2	документ (копия документа), подтверждающий полномочия участника отбора <sup>2</sup> ;	представлено	1
2.3	<p>копия протокола общих собраний собственников помещений в каждом многоквартирном доме, решений собственников каждого здания и сооружения, расположенных в границах дворовой территории, подлежащей благоустройству, содержащих решения о (об):</p> <p>проведении работ по благоустройству дворовой территории;</p> <p>видах работ по благоустройству дворовой территории в рамках минимального и (или) дополнительного перечней работ, количестве и наименовании объектов, размещаемых на дворовой территории, с указанием площади дворовой территории, на которой планируется выполнение мероприятий по повышению благоустройства (кв. м), в соответствии с дизайн-проектом благоустройства дворовой территории;</p> <p>обсуждении и одобрении дизайн-проекта благоустройства дворовой территории;</p> <p>принятии созданного в результате благоустройства имущества в состав общего имущества многоквартирного дома;</p> <p>утверждении максимального размера субсидии, предоставляемой победителю отбора получателей субсидии и локального(ых) сметного(ых) расчета(ов);</p> <p>утверждении суммы расходов и источника финансирования на осуществление строительного контроля (включающего лабораторные испытания физико-механических свойств асфальтобетона (уплотнение, водонасыщение (для асфальтобетонной смеси в соответствии с ГОСТ 9128-2013, для асфальтобетонного покрытия в соответствии с СП 82.13330.2016) и испытания щебня по дробимости (далее – Строительный контроль асфальта) и (или) осуществление строительного контроля при выполнении работ по организации спортивных, детских площадок (далее – Строительный контроль детских площадок);</p> <p>утверждении суммы расходов и источника финансирования на осуществление обозначения на местности точек границ земельного участка, образованного в установленном порядке, на котором расположен многоквартирный дом (далее – Кадастровые работы);</p> <p>определении организаций, которые будут выполнять работы по благоустройству дворовой территории (с учетом сведений, содержащихся в реестре недобросовестных поставщиков (подрядчиков, исполнителей), размещенном в единой информационной системе в сфере закупок), определении организации (из числа специализированных организаций, уполномоченных осуществлять строительный контроль, являющихся членами саморегулируемых организаций и имеющих соответствующий опыт работы не менее трех лет, в том числе лабораторий, получивших аккредитацию), которая будет осуществлять Строительный контроль асфальта и (или) Строительный контроль детских площадок;</p> <p>определении организации либо физического лица, в том числе являющегося индивидуальным предпринимателем, который будет осуществлять Кадастровые работы;</p> <p>поручении победителю отбора заключить договор на предоставление субсидии, содержащий условия о гарантийном сроке на выполнение работ соответственно срокам, указанным в пункте 2.7 Порядка <sup>3</sup>;</p> <p>определении представителя (представителей), уполномоченного (уполномоченных) на согласование дизайн-проекта и (или) актуализированного дизайн-проекта, а также на участие в принятии созданного в результате благоустройства имущества в состав общего имущества многоквартирного дома, в осуществлении контроля за выполнением работ по благоустройству дворовой территории, в том числе промежуточного, и их приемке;</p>	представлено	1

1	2	3	4
	<p>поручении лицу, уполномоченному общим собранием собственников помещений в многоквартирном доме (при непосредственном управлении), юридическому лицу, осуществляющему функции по управлению многоквартирным домом, участвовать стороной по договору(ам) на предоставление субсидии;</p> <p>видах трудового участия заинтересованных лиц <sup>4</sup> в реализации мероприятий по благоустройству дворовой территории в рамках минимального и (или) дополнительного перечней работ;</p> <p>финансовом участии собственников помещений в многоквартирном доме в реализации мероприятий по благоустройству дворовой территории в рамках дополнительного перечня работ (в случае выбора работ из дополнительного перечня), за исключением работ для маломобильных групп, потребность в которых подтверждена протоколом комиссии по обсуждению проекта муниципальной программы формирования современной городской среды на 2018-2025 годы в части благоустройства дворовых территорий в районах города Перми, и размере такого участия <sup>1</sup>;</p>		
2.4	<p>локальный(ые) сметный(ые) расчет(ы) отдельно по каждому виду работ по благоустройству дворовой территории исходя из сметных нормативов, сведения о которых включены в федеральный реестр сметных нормативов (с учетом утвержденных Порядком <sup>3</sup> нормативной (предельной) стоимости работ по благоустройству дворовых территорий, входящих в состав минимального перечня таких работ согласно приложению 6 к Порядку <sup>3</sup>, и нормативной (предельной) стоимости работ по благоустройству дворовых территорий, входящих в состав дополнительного перечня таких работ) согласно приложению 9 к Порядку <sup>3</sup>, соответствующий(ие) дизайн-проекту благоустройства дворовой территории, утвержденный(ые) на общем собрании собственников помещений в многоквартирном доме, решением собственников каждого здания и сооружения, расположенных в границах дворовой территории, подлежащей благоустройству (на бумажном носителе и в электронном виде в формате Excel), и согласованный(ые) с организацией(ями), осуществляющей(ими) Строительный контроль асфальта и (или) Строительный контроль детских площадок, согласованный с муниципальным казенным учреждением «Содержание объектов благоустройства». Указанные локальный(ые) сметный(ые) расчет(ы) на выполнение работ по благоустройству дворовой территории (с приложением дизайн-проекта) согласовываются с муниципальным казенным учреждением «Содержание объектов благоустройства» в течении 10 рабочих дней со дня его (их) поступления для проверки его (их) на соответствие требованиям настоящего пункта;</p>	представлено	1
2.5	<p>копия выписки из Единого государственного реестра недвижимости о земельном участке, на котором расположен многоквартирный дом;</p>	представлено	1
2.6	<p>дизайн-проект благоустройства дворовой территории, прошедший обсуждение и одобренный на общем собрании собственников помещений в многоквартирном доме или решением собственников каждого здания и сооружения, расположенных в границах дворовой территории, подлежащей благоустройству, соответствующий критериям, предусмотренным приложением 7 к Порядку <sup>3</sup>, и согласованный с владельцами тепло-, газо-, водо-, электрических сетей, с организацией(ями), осуществляющей(ими) Строительный контроль асфальта и (или) Строительный контроль детских площадок. Дизайн-проект должен соответствовать фактическому состоянию дворовой территории (с учетом расположения, фактического состояния объектов и (или) элементов благоустройства до начала проведения работ). Внесение изменений в дизайн-проект, приводящих к его несоответствию требованиям Порядка <sup>3</sup>, не допускается;</p>	представлено	1
2.7	<p>справка-информация о жителях в многоквартирном жилом доме согласно приложению 1 к Порядку <sup>3</sup>;</p>	представлено	1

1	2	3	4
2.8	копии учредительных документов, заверенные в установленном порядке руководителем управляющей организации, руководителем организации, оказывающей услуги по содержанию и (или) выполнению работ по ремонту общего имущества в многоквартирном доме (при непосредственном управлении), председателем товарищества собственников жилья, жилищного (жилищно-строительного) кооператива или иного специализированного потребительского кооператива (для юридического лица)	представлено	1

-----  
<sup>1</sup> Данный абзац распространяется на дворовые территории, включенные в муниципальную программу после вступления в силу постановления Правительства Российской Федерации от 09 февраля 2019 г. № 106 «О внесении изменений в приложение № 15 к государственной программе Российской Федерации «Обеспечение доступным и комфортным жильем и коммунальными услугами граждан Российской Федерации».

<sup>2</sup> Участник отбора – лицо, уполномоченное общим собранием собственников помещений в многоквартирном доме на совершение соответствующих действий от имени собственников помещений в таком доме (при непосредственном управлении собственниками помещений в многоквартирном доме (далее – непосредственное управление), товарищество собственников жилья, жилищный кооператив или иной специализированный потребительский кооператив, управляющая организация (за исключением государственных (муниципальных) учреждений), направившие заявку на участие в отборе получателей субсидии в сроки, установленные в объявлении о проведении отбора на получение субсидии в целях возмещения затрат.

<sup>3</sup> Порядок предоставления субсидий на благоустройство дворовых территорий многоквартирных домов города Перми в рамках реализации муниципальной программы «Формирование современной городской среды», утвержденный постановлением администрации города Перми от 05 мая 2017 г. № 342.

<sup>4</sup> Заинтересованные лица – собственники помещений в многоквартирных домах, собственники иных зданий и сооружений, расположенных в границах дворовой территории, подлежащей благоустройству.

Приложение 2  
к постановлению администрации  
города Перми  
от 05.07.2024 № 569

**ПОРЯДОК**  
**предоставления субсидий на благоустройство дворовых территорий**  
**многоквартирных домов города Перми в рамках реализации муниципальной программы**  
**«Формирование современной городской среды»**

**I. Общие положения**

1.1. Настоящий Порядок предоставления субсидий на благоустройство дворовых территорий многоквартирных домов города Перми в рамках реализации муниципальной программы «Формирование современной городской среды» (далее – Порядок) определяет цели, условия и порядок предоставления из бюджета города Перми субсидии на благоустройство дворовых территорий многоквартирных домов.

1.2. Главным распорядителем бюджетных средств города Перми на предоставление субсидии на благоустройство дворовых территорий многоквартирных домов города Перми (далее – субсидия) в пределах бюджетных ассигнований на соответствующий финансовый год и плановый период, предусмотренных на исполнение мероприятий по муниципальной программе «Формирование современной городской среды» (далее – муниципальная программа), являются территориальные органы администрации города Перми (за исключением администрации поселка Новые Ляды города Перми) (далее – Территориальный орган).

1.3. Субсидия предоставляется в целях возмещения затрат в связи с благоустройством дворовых территорий многоквартирных домов города Перми, включенных в муниципальную программу, реализуемую в рамках федерального проекта «Формирование комфортной городской среды», входящего в состав национального проекта «Жилье и городская среда», для создания наиболее благоприятных условий проживания жителей.

1.4. Информация о субсидии размещается на едином портале бюджетной Системы Российской Федерации в информационно-телекоммуникационной сети Интернет (в разделе единого портала) в порядке, установленном Министерством финансов Российской Федерации.



1.5. В настоящем Порядке используются следующие понятия:

дворовая территория – совокупность территорий, прилегающих к многоквартирным домам, с расположенными на них объектами, предназначенными для обслуживания и эксплуатации таких домов, и элементами благоустройства этих территорий, в том числе парковками (парковочными местами), тротуарами и автомобильными дорогами, включая автомобильные дороги, образующие проезды к территориям, прилегающим к многоквартирным домам;

заинтересованные лица – собственники помещений в многоквартирных домах, собственники иных зданий и сооружений, расположенных в границах дворовой территории, подлежащей благоустройству;

участник отбора – лицо, уполномоченное общим собранием собственников помещений в многоквартирном доме на совершение соответствующих действий от имени собственников помещений в таком доме (при непосредственном управлении собственниками помещений в многоквартирном доме (далее – непосредственное управление), товарищество собственников жилья, жилищный кооператив или иной специализированный потребительский кооператив, управляющая организация (за исключением государственных (муниципальных) учреждений) (далее – участник отбора), направившие заявку на участие в отборе получателей субсидии в сроки, установленные в объявлении о проведении отбора на получение субсидии в целях возмещения затрат (далее – Объявление);

получатель субсидии – участник конкурсного отбора, признанный победителем по итогу проведенного конкурсного отбора;

минимальный перечень работ – перечень работ по благоустройству дворовых территорий, включающий:

ремонт дворовых проездов;

обеспечение освещения дворовых территорий;

установка скамеек, урн;

оборудование автомобильных парковок;

устройство тротуаров дворовых территорий;

дополнительный перечень работ – перечень работ по благоустройству дворовых территорий, включающий:

установку дополнительных видов малых архитектурных форм;

организацию спортивных, детских площадок;

озеленение, кронирование;

установку пандусов и поручней для входных групп в домах, где проживают люди, имеющие ограниченные возможности в связи с заболеванием опорно-двигательного аппарата;

монтаж тактильной плитки в случае проживания на дворовой территории людей с ограниченными возможностями в связи с заболеванием систем восприятия;

дизайн-проект – описание проекта благоустройства соответствующей дворовой территории, включающее текстовую часть в виде проектно-сметной документации, концепции и перечня элементов благоустройства и графическую часть в виде схемы размещения элементов благоустройства, составленной на картографической основе в границах образованного земельного участка, на котором расположен многоквартирный дом (с использованием публичной кадастровой карты), содержащей визуальное описание предлагаемого проекта, перечня (в том числе в виде соответствующих визуализированных изображений на схеме дворовой территории) элементов благоустройства, предлагаемых к размещению;

трудовое участие заинтересованных лиц в выполнении мероприятий по благоустройству дворовой территории – виды участия, организуемые в соответствии с решением общего собрания собственников помещений в многоквартирном доме или решением собственников каждого здания и сооружения, расположенных в границах дворовой территории, подлежащей благоустройству, имеющие полезную направленность для выполнения работ по благоустройству дворовой территории:

неоплачиваемая трудовая деятельность заинтересованных лиц, не требующая специальной квалификации, – подготовка объекта (дворовой территории) к началу работ (земляные работы, снятие старого оборудования, уборка мусора) и другие работы (покраска оборудования, озеленение территории, посадка деревьев, охрана объекта);

предоставление строительных материалов, техники;

обеспечение благоприятных условий для работы подрядной организации, выполняющей работы, и для ее работников;

финансовое участие собственников помещений в многоквартирном доме в реализации мероприятий по благоустройству дворовой территории в рамках дополнительного перечня работ – доля софинансирования собственниками помещений в многоквартирном доме стоимости мероприятий по благоустройству дворовой территории, выполняемых в рамках дополнительного перечня работ, в размере не менее 20 % от стоимости выполнения работ, за исключением работ по установке пандусов и поручней для входных групп в домах, где проживают люди, имеющие ограниченные возможности в связи с заболеванием опорно-двигательного аппарата, а также монтажу тактильной плитки в случае проживания на дворовой территории людей с ограниченными возможностями в связи с заболеванием систем восприятия (далее – работы для маломобильных групп), потребность в которых подтверждена протоколом общественной комиссии по обсуждению проекта муниципальной программы формирования современной городской среды на 2018-2025 годы в части благоустройства дворовых территорий в районах города Перми (далее – Комиссия) <sup>1</sup>.

1.6. Субсидия предоставляется на благоустройство дворовых территорий в рамках минимального и (или) до-

полнительного перечней работ, за счет средств федерального бюджета, бюджета Пермского края и (или) бюджета города Перми, предусмотренных на финансирование мероприятий муниципальной программы.

1.7. Способ предоставления субсидии – возмещение затрат на цели, предусмотренные пунктом 1.3 настоящего Порядка.

## II. Условия и порядок предоставления субсидии

2.1. Субсидия предоставляется после проведения отбора в соответствии с установленным Порядком отбора получателей субсидии на благоустройство дворовых территорий многоквартирных домов города Перми в рамках реализации муниципальной программы «Формирование современной городской среды» (далее – Порядок отбора).

Условием предоставления субсидии является включение дворовой территории в муниципальную программу.

2.2. Требования, которым должен соответствовать участник отбора на дату не ранее чем за 30 календарных дней до даты рассмотрения заявки на участие в отборе получателей субсидии:

не является иностранным юридическим лицом, в том числе местом регистрации которого является государство или территория, включенные в утвержденный Министерством финансов Российской Федерации перечень государств и территорий, используемых для промежуточного (офшорного) владения активами в Российской Федерации (далее – офшорные компании), а также российским юридическим лицом, в уставном (складочном) капитале которого доля прямого или косвенного (через третьих лиц) участия офшорных компаний в совокупности превышает 25 % (если иное не предусмотрено законодательством Российской Федерации). При расчете доли участия офшорных компаний в капитале российских юридических лиц не учитывается прямое и (или) косвенное участие офшорных компаний в капитале публичных акционерных обществ (в том числе со статусом международной компании), акции которых обращаются на организованных торгах в Российской Федерации, а также косвенное участие офшорных компаний в капитале других российских юридических лиц, реализованное через участие в капитале указанных публичных акционерных обществ;

не находится в перечне организаций и физических лиц, в отношении которых имеются сведения об их причастности к экстремистской деятельности или терроризму;

не находится в составляемых в рамках реализации полномочий, предусмотренных главой VII Устава Организации Объединенных Наций (далее – ООН), Советом Безопасности ООН или органами, специально созданными решениями Совета Безопасности ООН, перечнях организаций и физических лиц, связанных с террористическими организациями и террористами или с распространением оружия массового уничтожения;

не является иностранным агентом в соответствии с Федеральным законом от 14 июля 2022 г. № 255-ФЗ «О контроле за деятельностью лиц, находящихся под иностранным влиянием»;

на едином налоговом счете отсутствует или не превышает размер, определенный пунктом 3 статьи 47 Налогового кодекса Российской Федерации, задолженность по уплате налогов, сборов и страховых взносов в бюджеты бюджетной системы Российской Федерации;

участник отбора, являющийся юридическим лицом, не находится в процессе реорганизации (за исключением реорганизации в форме присоединения к юридическому лицу, являющемуся участником отбора, другого юридического лица), ликвидации, в отношении его не введена процедура банкротства, деятельность участника отбора не приостановлена в порядке, предусмотренном законодательством Российской Федерации;

в реестре дисквалифицированных лиц отсутствуют сведения о дисквалифицированных руководителе, членах коллегиального исполнительного органа, лице, исполняющем функции единоличного исполнительного органа, или главном бухгалтере (при наличии) участника отбора;

отсутствует просроченная задолженность по возврату в бюджет города Перми иных субсидий, бюджетных инвестиций, а также иная просроченная (неурегулированная) задолженность перед бюджетом города Перми;

не получает средства из бюджета города Перми на выполнение тождественных работ на основании иных правовых актов на цели, предусмотренные пунктом 1.3 настоящего Порядка;

2.3. Критерии оценки заявок об участии в отборе получателей субсидии:

2.3.1. соответствие участника отбора требованиям, указанным в пункте 2.2 настоящего Порядка;

2.3.2. получение минимального проходного балла в соответствии с критериями, утвержденными в приложении 1 к Порядку отбора.

2.4. Порядок проведения проверки участника отбора на соответствие требованиям, указанным в пункте 2.2 настоящего Порядка, перечень документов и сроки их представления для подтверждения соответствия требованиям, указанным в пункте 2.2 настоящего Порядка, определены в Порядке отбора.

Заявка на участие в отборе получателей субсидии, поданная в системе «Электронный бюджет» является документом, подтверждающим соответствие требованиям, указанным в пункте 2.2 настоящего Порядка.

Сроки проверки соответствия требованиям, указанным в пункте 2.2, 2.3 настоящего Порядка, определены в пункте 2.6 Порядка отбора.

2.5. Основаниями для отказа получателю субсидии в предоставлении субсидии являются:

2.5.1. несоответствие представленных получателем субсидии документов требованиям пункта 2.12 настоящего Порядка или непредставление (представление не в полном объеме) документов;

2.5.2. установление факта недостоверности представленной получателем субсидии информации.

2.6. Размер субсидии на дворовую территорию определяется на основании предоставленного(ых) в заявке на участие в отборе получателей субсидии локального(ых) сметного(ых) расчета(ов) в соответствии с пунктом 2.4 приложения 1 к Порядку отбора.

2.7. При проведении работ по благоустройству дворовых территорий получатель субсидии обязан обеспечить: обозначение на местности точек границ земельного участка, образованного в установленном порядке, на котором расположен многоквартирный дом, дворовая территория которого подлежит благоустройству;

при выполнении работ по организации спортивных, детских площадок осуществление строительного контроля при выполнении работ по организации спортивных, детских площадок (далее – Строительный контроль детских площадок);

при выполнении работ по ремонту дворового проезда и (или) оборудованию автомобильных парковок, и (или) устройству тротуаров дворовых территорий:

осуществление строительного контроля (включающего лабораторные испытания физико-механических свойств асфальтобетона (уплотнение, водонасыщение (для асфальтобетонной смеси в соответствии с ГОСТ 9128-2013, для асфальтобетонного покрытия в соответствии с СП 82.13330.2016) и испытания щебня по дробимости (далее – Строительный контроль асфальта);

уведомление Территориального органа не позднее 7 рабочих дней о взятии проб для лабораторных испытаний физико-механических свойств асфальтобетона и (или) щебня по дробимости и (или) проведении приемки работ по благоустройству дворовых территорий;

в случае внесения изменений в график выполнения работ по благоустройству дворовой территории направление в Территориальный орган актуализированного графика в срок не позднее 3 рабочих дней со дня внесения соответствующих изменений (внесение изменений допускается при неблагоприятных погодных условиях (наличие атмосферных осадков, если температура окружающего воздуха не отвечает требованиям ГОСТ, строительным нормам и правилам (далее – СНиП) и других нормативных документов для видов работ, запланированных к проведению на дворовой территории), подтвержденных документами, выданными уполномоченными органами в сфере гидрометеорологии или при наличии акта приостановки и (или) изменения сроков выполнения работ, подписанного получателем субсидии, организацией(ями), осуществляющей(ими) Строительный контроль асфальта и (или) Строительный контроль детских площадок, представителем(ями) заинтересованных лиц, уполномоченным(ыми) на участие в осуществлении контроля за выполнением работ по благоустройству дворовой территории, в том числе промежуточном, и их приемке, и согласованного руководителем Территориального органа или уполномоченным им лицом);

в случае внесения изменений в дизайн-проект направление в Территориальный орган актуализированного дизайн-проекта, согласованного с получателем субсидии, организацией(ями), осуществляющей(ими) Строительный контроль асфальта и (или) Строительный контроль детских площадок, уполномоченным(ыми) представителем(ями) заинтересованных лиц, владельцами тепло-, газо-, водо-, электрических сетей (в случае внесения изменений, затрагивающих размещение элементов благоустройства), не позднее 10 рабочих дней со дня внесения соответствующих изменений;

в случае изменения видов работ по благоустройству дворовой территории в рамках минимального и (или) дополнительного перечней работ, и (или) количества, и (или) наименования объектов, размещаемых на дворовой территории, и (или) общей суммы расходов на благоустройство дворовой территории (за исключением снижения стоимости фактически выполненных работ по договору на выполнение работ по сравнению со стоимостью, указанной в таком договоре) обеспечить направление в Территориальный орган протокола общего собрания собственников помещений в многоквартирном доме, решения собственников здания и (или) сооружения, содержащего решение(ия) об изменении видов работ по благоустройству дворовой территории в рамках минимального и (или) дополнительного перечней работ, и (или) количества, и (или) наименования объектов, размещаемых на дворовой территории, и (или) общей суммы расходов на благоустройство дворовой территории, а также локального(ых) сметного(ых) расчета(ов), соответствующего(их) требованиям пункта 2.4 приложения 1 к Порядку отбора, не позднее 10 рабочих дней со дня принятия соответствующего решения;

соответствие выполняемых (выполненных) работ и (или) оказываемых услуг требованиям безопасности и качества, установленным действующим законодательством Российской Федерации;

выполнение работ в границах земельного участка, образованного в установленном порядке, на котором расположен многоквартирный дом;

соответствие выполненных работ дизайн-проекту, утвержденному на общем собрании собственников помещений в многоквартирном доме;

размещение на дворовой территории согласованного с Территориальным органом информационного щита об ответственных за выполнение и видах выполняемых работ, содержащего надпись о реализации данного объекта в рамках федерального проекта «Формирование комфортной городской среды», входящего в состав национального проекта «Жилье и городская среда», и логотипы федерального проекта «Формирование комфортной городской среды», национального проекта «Жилье и городская среда» в соответствии с требованиями брендбука федерального проекта «Формирование комфортной городской среды»;

при выполнении работ по ремонту дворового проезда и (или) оборудованию автомобильных парковок, и (или) устройству тротуаров дворовых территорий использование получаемой смеси (асфальтогранулята) в слоях основания и нижних слоях обустраиваемого покрытия;

в случае ремонта дворовых проездов и (или) оборудования автомобильных парковок, и (или) устройства тротуаров дворовых территорий ведение организациями, которые будут выполнять работы по благоустройству, исполнительной документации в соответствии с требованиями СП 48.13330.2019. Свод правил. Организация строительства. СНиП 12-01-2004, утвержденного приказом Министерства строительства и жилищно-коммунального хозяйства Российской Федерации от 24 декабря 2019 г. № 861/пр (включающей общий журнал работ, журнал укладки асфальтобетонной смеси, акты освидетельствования скрытых работ, паспорта и сертификаты (декларации) соответствия на применяемые материалы, акты и схемы отбора проб и (или) акты об изготовлении контрольных образцов и протоколы их испытаний, исполнительные геодезические схемы, свидетельство об аттестации и (или) аккредитации лаборатории, квалификационные удостоверения лиц, осуществляющих испытания, свидетельства о поверке средств измерений (либо иные документы, подтверждающие их соответствие законодательству об обеспечении единства измерений), приказы о назначении ответственных лиц (производителей работ) за ведение работ на объекте, за осуществление строительного контроля, за ведение исполнительной документации), и представление исполнительной документации на бумажном носителе (прошитой, пронумерованной с приложением реестра документов) либо в электронном виде (скан оригиналов в формате pdf) в Территориальный орган не позднее 10 рабочих дней после завершения работ;

в случае выполнения демонтажа металлических конструкций сдачу лома в специализированную организацию, осуществляющую прием лома и отходов металлов и зачет средств, полученных от сдачи путем вычета их стоимости из общей суммы расходов на благоустройство дворовой территории;

соблюдение гарантийного срока на выполнение работ по ремонту дворовых проездов и (или) оборудованию автомобильных парковок, и (или) устройству тротуаров дворовых территорий: не менее 96 месяцев (при ремонте и (или) оборудовании, и (или) устройстве покрытия с заменой основания), не менее 48 месяцев (при ремонте и (или) оборудовании, и (или) устройстве покрытия без замены основания). На выполнение иных видов работ не менее 36 месяцев.

2.8. Получатель субсидии обязан обеспечить достижение следующих результатов предоставления субсидии:

2.8.1. количество реализованных проектов благоустройства дворовой территории;

2.8.2. количество актов приемки выполненных работ по благоустройству дворовой территории, соответствующих требованиям абзаца второго пункта 2.12 настоящего Порядка;

2.8.3. доля исполнения графика выполнения работ по благоустройству дворовой территории (процентное соотношение количества этапов с фактически исполненными сроками начала и окончания выполнения работ и общего количества этапов выполнения работ);

2.8.4. доля трудового участия заинтересованных лиц в выполнении минимального перечня работ по благоустройству дворовой территории (процентное соотношение фактического и планируемого объема трудового участия заинтересованных лиц в выполнении минимального перечня работ по благоустройству дворовой территории);

2.8.5. доля трудового участия заинтересованных лиц в выполнении дополнительного перечня работ по благоустройству дворовой территории (процентное соотношение фактического и планируемого объема трудового участия заинтересованных лиц в выполнении дополнительного перечня работ по благоустройству дворовой территории);

2.8.6. доля финансового участия собственников помещений в многоквартирном доме в реализации мероприятий по благоустройству дворовой территории в рамках дополнительного перечня работ (доля софинансирования собственниками помещений в многоквартирном доме стоимости мероприятий по благоустройству дворовой территории, выполняемых в рамках дополнительного перечня, в размере не менее 20 % от стоимости выполнения работ, за исключением работ по установке пандусов и поручней для входных групп в домах, где проживают люди, имеющие ограниченные возможности в связи с заболеванием опорно-двигательного аппарата, а также монтажу тактильной плитки в случае проживания на дворовой территории людей с ограниченными возможностями в связи с заболеванием систем восприятия, потребность в которых подтверждена протоколом Комиссии);

2.8.7. доля граждан, принявших участие в решении вопросов развития городской среды, от общего количества граждан в возрасте от 14 лет, проживающих в многоквартирном доме (процентное соотношение фактического количества граждан, принявших участие в решении вопросов по благоустройству дворовой территории, прилегающей к многоквартирному дому, к общему количеству граждан в возрасте от 14 лет, проживающих в многоквартирном доме).

2.8<sup>1</sup>. Достижение результатов предоставления субсидии должно быть обеспечено получателем субсидии:

2.8<sup>1</sup>.1. на 01 число месяца с марта по ноябрь (включительно) текущего финансового года (в случае заключения договора на предоставление субсидии в текущем финансовом году срок определяется в соответствии с графиком выполнения работ по благоустройству дворовой территории) в отношении результата предоставления субсидии, установленного пунктом 2.8.3 (не менее 100 %) настоящего Порядка;

2.8<sup>1</sup>.2. на 30 ноября текущего финансового года в отношении результатов предоставления субсидии, установленных пунктами 2.8.1 (не менее 1 штуки), 2.8.2 (не менее 1 штуки), 2.8.3 (не менее 100 %), 2.8.4 (не менее 100 %), 2.8.5 (не менее 100 %) и 2.8.7 (не менее 51 %) настоящего Порядка;

2.8<sup>1</sup>.3. на 20 декабря текущего финансового года в отношении результатов предоставления субсидии, установ-

ленных пунктами 2.8.2 (не менее 1 штуки), 2.8.6 (не менее 20 %) настоящего Порядка.

2.9. В течение 10 рабочих дней со дня подписания протокола подведения итогов отбора получателей субсидии Территориальный орган направляет получателю субсидии на бумажном носителе уведомление о предоставлении субсидии, а также:

проект договора о предоставлении субсидии на бумажном носителе в 2 экземплярах (в случае заключения договора по типовой форме, утвержденной распоряжением начальника департамента финансов администрации города Перми от 15 декабря 2022 г. № 059-06-01.01-03-р-304 (при выполнении работ по благоустройству дворовых территорий за счет средств бюджета Пермского края и (или) бюджета города Перми) (далее – Типовая форма департамента финансов);

проект договора о предоставлении субсидии в форме электронного документа посредством государственной интегрированной информационной системы управления общественными финансами «Электронный бюджет» (в случае заключения договора по типовой форме, утвержденной приказом Министерства финансов Российской Федерации от 30 ноября 2021 г. № 199н (при выполнении работ по благоустройству дворовых территорий за счет средств федерального бюджета, бюджета Пермского края и бюджета города Перми) (далее – Типовая форма Министерства финансов Российской Федерации).

Договор о предоставлении субсидии должен содержать условие о согласовании новых условий договора о предоставлении субсидии или его расторжения (при недостижении согласия по новым условиям) в случае уменьшения Территориальному органу ранее доведенных лимитов бюджетных обязательств на предоставление субсидии на благоустройство дворовых территорий многоквартирных домов города Перми, приводящего к невозможности предоставления субсидии в размере, определенном в договоре о предоставлении субсидии (далее – Уменьшение лимитов), а также содержать вид(ы) трудового участия заинтересованных лиц в реализации мероприятий по благоустройству дворовой территории в рамках минимального и (или) дополнительного перечней работ, определенный(ые) протоколами общих собраний собственников помещений в каждом многоквартирном доме, решениями собственников каждого здания и сооружения, расположенных в границах дворовой территории, подлежащей благоустройству.

В случае изменения условий договора о предоставлении субсидии или его расторжения между Территориальным органом и получателем субсидии заключается дополнительное соглашение к договору о предоставлении субсидии, в том числе дополнительное соглашение о расторжении договора о предоставлении субсидии по Типовой форме Министерства финансов Российской Федерации либо по Типовой форме департамента финансов.

При недостижении согласия по новым условиям договора о предоставлении субсидии в случае Уменьшения лимитов Территориальный орган принимает решение о расторжении договора(ов) о предоставлении субсидии:

в первую очередь по дворовым территориям, на которых работы по благоустройству не завершены на дату расторжения договора о предоставлении субсидии;

во вторую очередь по дворовым территориям в порядке очередности поступления заявок на предоставление субсидии, начиная с последней зарегистрированной.

2.10. Получатель субсидии в течение 10 календарных дней со дня получения проекта договора о предоставлении субсидии:

в случае заключения договора по Типовой форме департамента финансов подписывают его на бумажном носителе в двух экземплярах подписью лица, имеющего право действовать от получателя субсидии, и направляют один экземпляр подписанного договора в Территориальный орган;

в случае заключения договора по Типовой форме Министерства финансов Российской Федерации подписывают его в государственной интегрированной информационной системе управления общественными финансами «Электронный бюджет» усиленной квалифицированной электронной подписью лица, имеющего право действовать от получателя субсидии;

направляют в Территориальный орган договор(ы) на выполнение работ по благоустройству дворовой территории (далее – договоры на выполнение работ), договор(ы) на осуществление Строительного контроля асфальта и (или) детских площадок, график выполнения работ по благоустройству дворовой территории по форме согласно приложению 2 к настоящему Порядку.

2.11. При реорганизации получателя субсидии, являющегося юридическим лицом, в форме слияния, присоединения или преобразования в договор вносятся изменения путем заключения дополнительного соглашения к договору в части перемены лица в обязательстве с указанием в соглашении юридического лица, являющегося правопреемником.

При реорганизации получателя субсидии, являющегося юридическим лицом, в форме разделения, выделения, а также при ликвидации получателя субсидии, являющегося юридическим лицом, договор расторгается с формированием уведомления о расторжении договора в одностороннем порядке и акта об исполнении обязательств по договору с отражением информации о неисполненных получателем субсидии обязательствах, источником финансового обеспечения которых является субсидия, и возврате неиспользованного остатка субсидии в бюджет города Перми.

2.12. Перечисление субсидии осуществляется Территориальным органом на расчетный или корреспондентский счет, открытый получателем субсидии в учреждениях Центрального банка Российской Федерации или кредитных организациях, не позднее 10 рабочих дней за днем принятия Территориальным органом решения о предоставлении субсидии и после представления получателем субсидии следующих документов:

акта приемки выполненных работ по благоустройству дворовой территории, подписанного получателем субсидии, организацией(ями), осуществляющей(ими) выполнение работ, организацией, осуществляющей Строительный контроль асфальта и (или) Строительный контроль детских площадок, представителем(ями) заинтересованных лиц, уполномоченным(ыми) на участие в осуществлении контроля за выполнением работ по благоустройству дворовой территории, в том числе промежуточном, и их приемке с отметкой о принятии созданного в результате благоустройства имущества в состав общего имущества многоквартирного дома и согласованного руководителем Территориального органа или уполномоченным им лицом с приложением цветных фотоматериалов, фиксирующих дворовую территорию до начала и после завершения работ по благоустройству с одного и того же ракурса, а также в процессе выполнения работ (в отношении каждого этапа работ, указанного в актах скрытых работ);

акта(ов) приемки оказанных услуг на осуществление Строительного контроля асфальта и (или) Строительного контроля детских площадок, подписанного(ых) получателем субсидии и организацией(ями), осуществляющей(ими) Строительный контроль асфальта и (или) Строительный контроль детских площадок;

акта(ов) о приемке выполненных работ по унифицированной форме КС-2 и справки о стоимости выполненных работ и затрат по унифицированной форме КС-3, утвержденных постановлением Государственного комитета Российской Федерации по статистике от 11 ноября 1999 г. № 100, подписанных организацией(ями), осуществляющей(ими) выполнение работ, организацией(ями), осуществляющей(ими) Строительный контроль асфальта и (или) Строительный контроль детских площадок;

отчетов о проведении мероприятий по благоустройству дворовой территории в рамках минимального и (или) дополнительного перечней работ с трудовым участием заинтересованных лиц с приложением фотоматериалов;

копии платежных документов, подтверждающих оплату работ из дополнительного перечня в размере не менее 20 % от стоимости таких работ организации(ям), осуществляющей(им) выполнение таких работ (в случае выбора работ из дополнительного перечня, за исключением работ для маломобильных групп, потребность в которых подтверждена протоколом Комиссии)<sup>1</sup>.

2.13. Если стоимость фактически выполненных работ по договору на выполнение работ снизилась, то сумма субсидии уменьшается. Если стоимость работ по договору на выполнение работ увеличилась по сравнению с указанной в заявке на участие в отборе получателей субсидии, то сумма субсидии на благоустройство дворовой территории не корректируется.

### III. Требования к отчетности

3.1. Получатель субсидии представляет в Территориальный орган отчеты о достижении значений результатов предоставления субсидии по Типовой форме Министерства финансов Российской Федерации, в системе «Электронный бюджет» либо по Типовой форме департамента финансов (далее – Отчет по результатам):

3.1.1. не позднее 7 рабочих дней, следующих за отчетным периодом, установленным пунктом 2.8<sup>1</sup> настоящего Порядка, в отношении результата предоставления субсидии, установленного пунктом 2.8 настоящего Порядка;

3.1.2. в течение 10 рабочих дней со дня перечисления субсидии в отношении результатов предоставления субсидии, установленных пунктами 2.8.1-2.8.7 настоящего Порядка, с приложением:

копии платежных документов, подтверждающих оплату работ организации(ям), осуществляющей(им) выполнение работ;

копии актов сверок расчетов между получателем субсидии и организацией(ями), осуществляющей(ими) выполнение работ, подтверждающих отсутствие задолженности;

акта сверки расчетов с Территориальным органом.

3.2. Контроль за своевременностью представления Отчета по результатам, и достоверностью отчетных данных возлагается на получателя субсидии.

3.3. Территориальный орган проводит проверку Отчетов по результатам и в течение 10 рабочих дней со дня их представления получателем субсидии осуществляет согласование Отчетов по результатам или при наличии замечаний направляет Отчеты по результатам на доработку получателю субсидии. Доработанные Отчеты по результатам получатель субсидии направляет в Территориальный орган в течение 3 рабочих дней.

3.4. Территориальный орган после доведения лимитов бюджетных обязательств представляет в департамент жилищно-коммунального хозяйства администрации города Перми (далее – Департамент):

отчет о заявках на участие в отборе получателей субсидии на благоустройство дворовых территорий многоквартирных домов города Перми в рамках реализации муниципальной программы «Формирование современной городской среды» по форме согласно приложению 3 к настоящему Порядку не позднее 20 рабочих дней со дня наступления срока окончания приема заявок участников отбора получателей субсидии в соответствии с Объявлением;

ежемесячный отчет об использовании субсидии на благоустройство дворовой территории по форме согласно приложению 4 к настоящему Порядку не позднее 01 числа месяца, следующего за отчетным периодом;

годовой отчет об использовании субсидии на благоустройство дворовой территории по форме согласно приложению 5 к настоящему Порядку не позднее 01 числа месяца, следующего за отчетным периодом.

3.5. По запросу Департамента Территориальный орган в течение 5 рабочих дней после получения запроса представляет в Департамент дополнительную информацию по отчетам, предусмотренным пунктом 3.4 настоящего Порядка.

#### **IV. Требования об осуществлении контроля за соблюдением условий и порядка предоставления субсидии и ответственности за их нарушение**

4.1. Получатель субсидии несет ответственность за целевое использование субсидии в соответствии с настоящим Порядком и действующим законодательством.

4.2. Территориальные органы осуществляют проверку соблюдения получателями субсидии порядка и условий предоставления субсидии, в том числе в части достижения результатов предоставления субсидии получателем субсидии.

Органы государственного (муниципального) финансового контроля осуществляют проверки в соответствии со статьями 268.1 и 269.2 Бюджетного кодекса Российской Федерации.

4.3. Решение о проверке соблюдения условий и порядка предоставления субсидии принимается Территориальными органами при установлении факта нарушения получателем субсидии условий предоставления субсидии.

4.4. Меры ответственности за нарушение условий и порядка предоставления субсидии, в том числе за недостижение результатов предоставления субсидии:

4.4.1. возврат субсидии в бюджет города Перми осуществляется в случаях:

нарушения условий и порядка предоставления субсидии, выявленного в том числе по фактам проверок, проведенных Территориальным органом и органами государственного (муниципального) финансового контроля;

недостижения значений результатов предоставления субсидии, в том числе выявленного после перечисления субсидии на расчетный или корреспондентский счет получателя субсидии;

4.4.2. штрафные санкции применяются в случаях:

разового выявления недостижения значения результата предоставления субсидии (до перечисления субсидии на расчетный или корреспондентский счет получателя субсидии) при рассмотрении Отчета по результатам в отношении результатов предоставления субсидии, установленных пунктом 2.8 настоящего Порядка (в том числе при выявлении недостоверности информации, содержащейся в Отчете по результатам);

разового непредставления Отчета по результатам в отношении результатов предоставления субсидии, установленных пунктом 2.8 настоящего Порядка, в срок, установленный пунктами 3.1.1, 3.1.2 настоящего Порядка;

4.4.3. расторжение договора о предоставлении субсидии осуществляется в случаях:

повторного выявления недостижения значения результата предоставления субсидии (до перечисления субсидии на расчетный или корреспондентский счет получателя субсидии) в отношении результатов предоставления субсидии, установленных пунктом 2.8 настоящего Порядка (в том числе при повторном выявлении недостоверности информации, содержащейся в Отчете по результатам);

повторного непредставления Отчета по результатам в отношении результатов предоставления субсидии, установленных пунктом 2.8 настоящего Порядка, в срок, установленный пунктами 3.1.1, 3.1.2 настоящего Порядка.

4.5. Порядок и сроки возврата субсидии в случае нарушения условий, целей и порядка ее предоставления.

Территориальный орган в течение 7 календарных дней со дня выявления оснований возврата субсидии, предусмотренных пунктом 4.4.1 настоящего Порядка, направляет получателю субсидии требование о возврате субсидии.

Требование о возврате субсидии должно быть исполнено получателем субсидии в течение 10 календарных дней со дня получения.

В случае невыполнения в установленный срок требования о возврате субсидии Территориальный орган обеспечивает возврат субсидии в судебном порядке.

4.6. Порядок и сроки расчета штрафных санкций.

При выявлении случаев, предусмотренных пунктом 4.4.2 настоящего Порядка, Территориальный орган в течение 7 календарных дней со дня выявления случаев направляет получателю субсидии требование об уплате штрафных санкций.

Размер штрафных санкций определяется согласно расчету размера штрафных санкций в соответствии с приложением 8 к настоящему Порядку.

Требование об уплате штрафных санкций должно быть исполнено получателем субсидии в течение 10 календарных дней со дня получения требования.

В случае невыполнения получателем субсидии в установленный срок требования об уплате штрафных санкций Территориальный орган обеспечивает взыскание штрафных санкций в судебном порядке.

4.7. Остаток неиспользованной субсидии по состоянию на 20 декабря текущего года подлежит возврату в бюджет города Перми не позднее 25 декабря текущего года.

<sup>1</sup> Данный абзац распространяется на дворовые территории, включенные в муниципальную программу после вступления в силу постановления Правительства Российской Федерации от 09 февраля 2019 г. № 106 «О внесении изменений в приложение № 15 к государственной программе Российской Федерации «Обеспечение доступным и комфортным жильем и коммунальными услугами граждан Российской Федерации».

Приложение 1  
к Порядку  
предоставления субсидий  
на благоустройство дворовых  
территорий многоквартирных  
домов города Перми в рамках  
реализации муниципальной  
программы «Формирование  
современной городской среды»

« \_\_\_\_ » \_\_\_\_\_ 20 \_\_\_\_ г.

\_\_\_\_\_ (наименование участника отбора <sup>1</sup>)

\_\_\_\_\_ (местонахождение участника отбора <sup>1</sup>)

\_\_\_\_\_ (почтовый адрес участника отбора <sup>1</sup>)

ИНН \_\_\_\_\_ (ИНН участника отбора <sup>1</sup>)

\_\_\_\_\_ (телефоны участника отбора <sup>1</sup>)

**СПРАВКА-ИНФОРМАЦИЯ  
о жителях в многоквартирном жилом доме**

№	Адрес многоквартирного дома (далее – МКД)	Количество людей, проживающих в МКД, имеющих ограниченные возможности, чел.		Количество граждан, принявших участие в общем(их) собрании(ях) собственников помещений в МКД, чел.
		количество людей с ограниченными возможностями в связи с заболеванием опорно-двигательного аппарата	количество людей с ограниченными возможностями в связи с заболеванием систем восприятия	
1	2	3	4	5

Участник отбора <sup>1</sup>  
(руководитель  
участника отбора) \_\_\_\_\_

(Ф.И.О.)

(подпись)

« \_\_\_\_ » \_\_\_\_\_ 20 \_\_\_\_ г.

<sup>1</sup> Участник отбора – лицо, уполномоченное общим собранием собственников помещений в многоквартирном доме на совершение соответствующих действий от имени собственников помещений в таком доме (при непосредственном управлении собственниками помещений в многоквартирном доме (далее – непосредственное управление), товарищество собственников жилья, жилищный кооператив или иной специализированный потребительский кооператив, управляющая организация (за исключением государственных (муниципальных) учреждений), направившие заявку на участие в отборе получателей субсидии в сроки, установленные в объявлении о проведении отбора на получение субсидии в целях возмещения затрат.



Приложение 2  
к Порядку  
предоставления субсидий  
на благоустройство дворовых  
территорий многоквартирных  
домов города Перми в рамках  
реализации муниципальной  
программы «Формирование  
современной городской среды»

УТВЕРЖДЕН

\_\_\_\_\_ (наименование участника отбора <sup>1)</sup>)

ИНН \_\_\_\_\_

(ИНН участника отбора <sup>1)</sup>)

« \_\_\_\_ » \_\_\_\_\_ 20\_\_ г.

**ГРАФИК**  
**выполнения работ по благоустройству дворовой территории**  
**по адресу \_\_\_\_\_ города Перми**

№	Наименование вида работ	Наименование получателя субсидии (полное наименование организации с указанием ИНН)	Плановый срок начала выполнения работ	Плановый срок окончания выполнения работ
1	2	3	4	5
1	В рамках минимального перечня работ			
1.1				
1.1.1	Подготовительный этап <sup>2</sup>			
1.1.2	Основной этап <sup>3</sup>			
1.1.3	Завершающий этап <sup>4</sup>			
1.2				
1.2.1	Подготовительный этап <sup>2</sup>			
1.2.2	Основной этап <sup>3</sup>			
1.2.3	Завершающий этап <sup>4</sup>			
...				
Итого этапов в рамках минимального перечня работ <sup>5</sup>				
2	В рамках дополнительного перечня работ			
2.1				
2.1.1	Подготовительный этап <sup>2</sup>			
2.1.2	Основной этап <sup>3</sup>			
2.1.3	Завершающий этап <sup>4</sup>			
2.2				
...				
Итого этапов в рамках дополнительного перечня работ <sup>6</sup>				
Всего этапов по благоустройству дворовой территории <sup>7</sup>				

<sup>1</sup> Участник отбора – лицо, уполномоченное общим собранием собственников помещений в многоквартирном доме на совершение соответствующих действий от имени собственников помещений в таком доме (при непосредственном управлении собственниками помещений в многоквартирном доме (далее – непосредственное управление), товарищество собственников жилья, жилищный кооператив или иной специализированный потребительский кооператив, управляющая организация (за исключением государственных (муниципальных) учреждений), направившие заявку на участие в отборе получателей субсидии в сроки, установленные в объявлении о проведении отбора на получение субсидии в целях возмещения затрат.

<sup>2</sup> Под подготовительным этапом понимается выполнение работ по разметке и (или) оценке грунта и (или) основания, и (или) разработке покрытий и (или) оснований, и (или) демонтажу старого покрытия и (или) оборудования, и (или) конструкций, и (или) сносу зеленых насаждений, и (или) планировке территории благоустройства, и (или) устройству системы водоотвода (в части выполнения уклонов).

<sup>3</sup> Под основным этапом понимается выполнение работ по устройству и (или) укладке конструктивных слоев покрытия(ий), и (или) устройству системы водоотвода (в части создания устройств по отведению воды), и (или) устройство и (или) монтаж, и (или) ремонт оборудования и (или) конструкций, и (или) малых архитектурных форм, и (или) высадка зеленых насаждений.

<sup>4</sup> Под завершающим этапом понимается уборка строительных и иных отходов, мусора после проведения работ по благоустройству и (или) восстановление нарушенного благоустройства земельных участков и проведение приемки и (или) сдачи в эксплуатацию объекта благоустройства.

<sup>5</sup> Указывается в штуках общее количество этапов проведения работ по видам работ в рамках минимального перечня.

<sup>6</sup> Указывается в штуках общее количество этапов проведения работ по видам работ в рамках дополнительного перечня.

<sup>7</sup> Указывается в штуках общее количество этапов проведения работ по всем видам работ по благоустройству дворовой территории (сумма строк «Итого этапов в рамках минимального перечня работ», «Итого этапов в рамках дополнительного перечня работ»).

Приложение 3  
к Порядку  
предоставления субсидий  
на благоустройство дворовых  
территорий многоквартирных  
домов города Перми в рамках  
реализации муниципальной  
программы «Формирование  
современной городской среды»

УТВЕРЖДЕН

Глава администрации

\_\_\_\_\_ района города Перми

(Ф.И.О., подпись)

« \_\_\_\_ » \_\_\_\_\_ 20\_\_ г.

### ОТЧЕТ

**о заявках на участие в отборе получателей субсидии (далее – заявка) на благоустройство дворовых территорий многоквартирных домов города Перми в рамках реализации муниципальной программы «Формирование современной городской среды» по состоянию на \_\_\_\_ 20\_\_ года**

Адрес дворовой территории	Участник отбора <sup>2</sup>		Дата и номер заявки	Соответствие документов, прилагаемых к заявке, требованиям пункта 2.3 Порядка <sup>1</sup> (да / нет)
	наименование	ИНН		
1	2	3	4	5

<sup>1</sup> Порядок предоставления субсидий на благоустройство дворовых территорий многоквартирных домов города Перми в рамках реализации муниципальной программы «Формирование современной городской среды», утвержденный постановлением администрации города Перми от 05 мая 2017 г. № 342.

<sup>2</sup> Участник отбора – лицо, уполномоченное общим собранием собственников помещений в многоквартирном доме на совершение соответствующих действий от имени собственников помещений в таком доме (при непосредственном управлении собственниками помещений в многоквартирном доме (далее – непосредственное управление), товарищество собственников жилья, жилищный кооператив или иной специализированный потребительский кооператив, управляющая организация (за исключением государственных (муниципальных) учреждений), направившие заявку в сроки, установленные в объявлении о проведении отбора на получение субсидии в целях возмещения затрат.

Приложение 4  
к Порядку  
предоставления субсидий  
на благоустройство дворовых  
территорий многоквартирных  
домов города Перми в рамках  
реализации муниципальной  
программы «Формирование  
современной городской среды»

УТВЕРЖДЕН  
Глава администрации  
\_\_\_\_\_ района города Перми

(Ф.И.О., подпись)

« \_\_\_\_ » \_\_\_\_\_ 20 \_\_\_\_ г.

**ОТЧЕТ**  
**(ежемесячный)**  
**об использовании субсидии на благоустройство дворовой**  
**территории по состоянию на « \_\_\_\_ » \_\_\_\_\_ 20 \_\_\_\_ г.**

Адрес дворовой территории	Номер и дата договора на предоставление субсидии по благоустройству	Сметная стоимость по видам работ <sup>1</sup> , руб.												Статус выполнения работ (указать дв/лет)			Расходование средств субсидии, руб.				
		минимальный перечень работ						дополнительный перечень работ						на-чаты (ведутся)	завер-шены	подпи-сан акт приемки выпол-ненных работ	предусмо-трено по договору на предо-ставление субсидии	опла-чено на отчет-ную дату	размер возвра-щенной субсидии на благоу-стройство дворовой террито-рии		
1	2	3	4	5	6	7	8	9	10	11	12	13	14	15	16	17	18	19	20	21	
		ре-монт дво-ровых прое-здов	освеще-ние	ска-мейки	урны	авто-мобиль-ные пар-ковки	трогу-ары	уста-новка панду-сов	монтаж так-тильной плитки	уста-новка до-полных видов малых архи-тек-турных форм	спор-тивные пло-щадки	детские пло-щадки	озеле-нение	крони-рова-ние							

-----  
<sup>1</sup> В случае если выполнение вида работ не запланировано, в соответствующей ячейке указать «0».

Приложение 5  
к Порядку  
предоставления субсидий  
на благоустройство дворовых  
территорий многоквартирных  
домов города Перми в рамках  
реализации муниципальной  
программы «Формирование  
современной городской среды»

УТВЕРЖДЕН

Глава администрации

\_\_\_\_\_ района города Перми

\_\_\_\_\_ (Ф.И.О., подпись)

« \_\_\_\_ » \_\_\_\_\_ 20 \_\_\_\_ г.

**ОТЧЕТ**  
**(ежегодный)**  
**об использовании субсидии на благоустройство дворовой**  
**территории по состоянию на « \_\_\_\_ » \_\_\_\_\_ 20 \_\_\_\_ г.**

№	Адрес дворовой территории	Получатель субсидии		Организация, выполняющая работы по благоустройству дворовой территории		Сумма субсидии на благоустройство дворовой территории, руб.	Номер и дата договора и реквизиты организации, выполняющей работы по договору на осуществление строительного контроля (далее – СК)	Сумма средств получателей на осуществление СК, руб.	Вид и объем трудовых участия заинтересованных лиц		Доля финансового участия собственников многоквартирного дома в выполнении дополнительного перечня работ, %	Размер возвращенной субсидии на благоустройство дворовой территории, руб.
		наименование	ИНН	наименование	ИНН				в выполнении минимального перечня работ, чел./час	в выполнении дополнительного перечня работ, чел./час		
1	2	3	4	5	6	7	8	9	10	11	12	13

Приложение 6  
к Порядку  
предоставления субсидий  
на благоустройство дворовых  
территорий многоквартирных  
домов города Перми в рамках  
реализации муниципальной  
программы «Формирование  
современной городской среды»

**НОРМАТИВНАЯ (ПРЕДЕЛЬНАЯ) СТОИМОСТЬ  
работ по благоустройству дворовых территорий, входящих  
в состав минимального перечня таких работ**

№	Наименование работ по благоустройству дворовых территорий	Наименование затрат	Объем		Нормативная (предельная) стоимость работ по благоустройству дворовых территорий, руб. <sup>1</sup>
			ед. изм.	количество	
1	2	3	4	5	6
1	Ремонт дворовых проездов	ремонт покрытия дворового проезда с заменой основания	кв. м	1	4 266,72
		ремонт покрытия дворового проезда без замены основания	кв. м	1	3 462,05
		ремонт покрытия дворового проезда без замены основания (на монолитном бетоне и (или) бетонном тоннеле, и (или) канале, и (или) коллекторе сетей тепло-, водо-, электроснабжения (далее – Строительная конструкция сетей)	кв. м	1	2 939,87
		установка дорожного борта дворового проезда	п. м	1	6 131,04
		регулировка высотного положения люков дворового проезда	шт.	1	14 744,45
		устройство системы водоотвода дворового проезда	п. м	1	5 838,90
		непредвиденные затраты <sup>2</sup> при ремонте дворовых проездов	не более 2 % от сметной стоимости вида работ		
2	Обеспечение освещения дворовых территорий	обеспечение освещения	шт.	1	66 613,04
		непредвиденные затраты <sup>2</sup> при обеспечении освещения дворовых территорий	не более 2 % от сметной стоимости вида работ		
3	Установка скамеек, урн	установка скамеек <sup>3</sup>	шт.	1	19 644,34
		установка урн <sup>3</sup>	шт.	1	3 892,07
		непредвиденные затраты <sup>2</sup> при установке скамеек, урн	не более 2 % от сметной стоимости вида работ		
4	Оборудование автомобильных парковок	оборудование покрытия автомобильных парковок с заменой основания	кв. м	1	4 300,20
		оборудование покрытия автомобильных парковок без замены основания	кв. м	1	3 495,53
		оборудование покрытия автомобильных парковок без замены основания (на монолитном бетоне и (или) Строительной конструкции сетей)	кв. м	1	3 582,74

1	2	3	4	5	6
		установка дорожного борта автомобильных парковок	п. м	1	6 131,04
		регулировка высотного положения люков автомобильных парковок	шт.	1	14 744,45
		устройство системы водоотвода автомобильных парковок	п. м	1	5 838,90
		непредвиденные затраты <sup>2</sup> при оборудовании автомобильных парковок	не более 2 % от сметной стоимости вида работ		
5	Устройство тротуаров дворовых территорий	устройство покрытия тротуара дворовой территории с заменой основания	кв. м	1	2 829,43
		устройство покрытия тротуара дворовой территории без замены основания	кв. м	1	1 885,21
		устройство тротуара разных уровней	кв. м	1	15 792,65
		установка дорожного борта тротуара дворовой территории	п. м	1	6 131,04
		установка тротуарного борта тротуара дворовой территории	п. м	1	3 852,24
		регулировка высотного положения люков тротуара дворовой территории	шт.	1	14 744,45
		устройство системы водоотвода тротуара дворовой территории	п. м	1	5 838,90
		непредвиденные затраты <sup>2</sup> при устройстве тротуаров дворовых территорий	не более 2 % от сметной стоимости вида работ		

-----  
<sup>1</sup> Нормативная (предельная) стоимость работ по благоустройству дворовых территорий рассчитывается проектно-сметным методом.

<sup>2</sup> Под непредвиденными затратами понимается возможность превышения предельной нормативной стоимости работ по благоустройству, установленной Порядком предоставления субсидий на благоустройство дворовых территорий многоквартирных домов города Перми в рамках реализации муниципальной программы «Формирование современной городской среды», утвержденным постановлением администрации города Перми от 05 мая 2017 г. № 342 (далее – Порядок), в случае осуществления затрат на выполнение работ, не предусмотренных Порядком, носящих непредвиденный характер с учетом конструктивных особенностей местности, потребность в которых возникла в процессе разработки локально-сметного расчета и (или) дизайн-проекта и (или) в ходе проведения работ по благоустройству дворовой территории.

<sup>3</sup> Нормативная (предельная) стоимость работ по благоустройству дворовых территорий рассчитывается методом сопоставимых рыночных цен (анализа рынка).

Приложение 7  
к Порядку  
предоставления субсидий  
на благоустройство дворовых  
территорий многоквартирных  
домов города Перми в рамках  
реализации муниципальной  
программы «Формирование  
современной городской среды»

**ПЕРЕЧЕНЬ КРИТЕРИЕВ,  
которым должен соответствовать дизайн-проект  
благоустройства дворовой территории**

№	Наименование вида работ из минимального и дополнительного перечней	Наименование критерия
1	2	3
1.1	Все виды работ, входящие в минимальный и (или) дополнительный перечень работ	замена / ремонт всех объектов и элементов благоустройства, находящихся в технически неисправном состоянии, не обеспечивающих надлежащую эксплуатацию, имеющих повреждения, сколы, металлические конструкции или элементы которых имеют коррозию с учетом результатов инвентаризации благоустройства дворовой территории
1.2		уборка строительных и иных отходов, мусора после проведения работ по благоустройству, в том числе на прилегающих участках и местах производства работ (складирования строительных материалов) и работ по устройству объектов и (или) элементов (детских площадок, парковок, бортовых камней и прочее)
1.3		размещение объектов и элементов благоустройства в границах земельного участка, сформированного в установленном порядке под многоквартирный дом
1.4		соответствие требованиям, установленным приказом Региональной службы по тарифам Пермского края от 20 декабря 2017 г. № СЭД-46-04-37-9 «Об утверждении Методических рекомендаций по отбору и дальнейшему благоустройству дворовых территорий городских округов, городских и сельских поселений Пермского края»
2.1	Все виды работ, входящие в минимальный перечень работ	восстановление нарушенного благоустройства земельных участков и (или) зеленых насаждений, и (или) газонов, и (или) цветников
2.2		обеспечение расстояния от края асфальтового и (или) бетонного покрытия, и (или) бортового камня до оси ствола дерева 0,7 м и (или) кустарника 0,5 м
3.1	Ремонт дворовых проездов и (или) оборудование автомобильных парковок и (или) устройство тротуаров дворовых территорий, за исключением тротуара в разных уровнях	в случае наличия на покрытиях пучин, осадок, просадок, размывов, нарушения положения люков колодцев и дождеприемных решеток (далее – Внешние дефекты основания дорожной одежды) разборка существующих оснований (при наличии, в том числе железобетонные плиты) и покрытий дворовых проездов и (или) тротуаров, и (или) автомобильных парковок и последующее устройство нового покрытия дворовых проездов и (или) тротуаров, и (или) автомобильных парковок с заменой основания
3.2		в случае отсутствия на покрытии Внешних дефектов основания дорожной одежды и наличия информации с приложением подтверждающих документов (актов приемки выполненных работ, актов ввода в эксплуатацию, иных документов, содержащих информацию о годе выполнения работ и (или) о наличии в основании покрытия дворового проезда и (или) автомобильной парковки монолитного бетона толщиной не менее 20 см, и (или) бетонных тоннелей, и (или) каналов, и (или) коллекторов сетей тепло-, водо-, электроснабжения (далее – Строительные конструкции сетей) о ремонте покрытий дворовых проездов и (или) тротуаров, и (или) автомобильных парковок с заменой основания не позднее 24 лет до даты запланированного благоустройства в рамках

1	2	3
		муниципальной программы «Формирование современной городской среды» (далее – Программа) и (или) о вводе дома в эксплуатацию не позднее 24 лет до даты запланированного благоустройства в рамках Программы и (или) при наличии в основании покрытия дворового проезда и (или) автомобильной парковки монолитного бетона толщиной не менее 20 см и (или) Строительных конструкций сетей устройство новых покрытий дворовых проездов и (или) тротуаров, и (или) автомобильных парковок без замены основания
3.3		организация стоков поверхностных сточных вод с дворовой территории с учетом существующего рельефа местности, геологических и гидрологических условий (при необходимости защиты территории от скопления дождевых и талых вод путем устройства уклонов для удаления воды в самотечном режиме по пониженным участкам площади стока либо при невозможности выполнения уклонов путем организации работ по созданию устройств по отведению поверхностных сточных вод (устройство системы водоотвода)
3.4		обеспечение превышения верхней кромки бордюра над поверхностью грунта не менее чем на 5 см
3.5		указание вида используемого асфальтобетона (в зависимости от наибольшего размера минеральных зерен и от величины остаточной пористости)
4.1	Ремонт дворовых проездов и (или) оборудование автомобильных парковок	при выполнении работ с заменой основания устройство покрытия со следующей толщиной конструктивных слоев: в случае проведения работ за границей охранных зон объектов электросетевого хозяйства и газораспределительных сетей: укладка песчано-гравийной смеси – толщиной не менее 0,35 м, щебня – не менее 0,2 м, нижнего слоя из крупнозернистого асфальтобетона – не менее 5 см, верхнего слоя из мелкозернистого асфальтобетона – не менее 4 см; в случае проведения работ в границе охранных зон объектов электросетевого хозяйства и газораспределительных сетей: укладка щебня – не менее 0,2 м, нижнего слоя из крупнозернистого асфальтобетона – не менее 5 см, верхнего слоя из мелкозернистого асфальтобетона – не менее 4 см; в случае проведения работ на территории, которая не используется как подъездной путь к контейнерной площадке и (или) не имеет сквозного движения для автомобилей: укладка песчано-гравийной смеси – толщиной не менее 0,35 м, щебня – не менее 0,2 м, верхнего слоя из мелкозернистого асфальтобетона – не менее 5 см
4.2		при выполнении работ без замены основания: устройство покрытия со следующей толщиной конструктивных слоев: укладка щебня – в объеме, обеспечивающем толщину слоя в сумме с имеющимся щебеночным основанием не менее 8 см, мелкозернистого асфальтобетона – не менее 5 см; в случае наличия в основании монолитного бетона толщиной не менее 20 см и (или) Строительных конструкций устройство покрытия со следующей толщиной конструктивных слоев: укладка крупнозернистого асфальтобетона – не менее 7 см, мелкозернистого асфальтобетона – не менее 5 см
4.3		обеспечение сопряжения покрытий проездов и (или) парковок и участков с открытым грунтом (при наличии) путем установки бортовых камней либо устройства обочины (из щебня и (или) асфальтогранулята)
5.1	Ремонт дворовых проездов	ремонт неровного с выступами и провалами покрытия
5.2	и (или) устройство тротуаров дворовых территорий	обеспечение устройства в точках пересечения тротуаров с дворовыми проездами бордюрных пандусов для маломобильных групп населения
5.3		обеспечение условий безопасности для маломобильных групп населения в соответствии с подразделом 5.1 СП 59.13330.2020, подразделом 6.1 СП 140.13330.2012, разделом 5 СП 136.13330.2012



1	2	3
6.1	Ремонт дворовых проездов	обеспечение ширины не менее 2,5 м в покрытии из асфальта или плитки (в случае наличия существующего покрытия территории в виде плитки) с учетом возможности зимней и летней механизированной уборки
6.2		для нижних слоев щебеночных оснований и покрытий под проезды применение щебня фракций 40-70 мм и 70-120 мм (марки не ниже 600 и за исключением известняковых пород); для верхних слоев оснований и покрытий – 40-70 мм, для расклинивания – 5-10 мм (марки не ниже 600 и за исключением известняковых пород)
6.3		обеспечение обработки разжиженным или жидким битумом или битумной эмульсией из расчета 0,5 л / м основания и (или) 0,2 л / м слоя ранее уложенного асфальтобетона до укладки асфальтобетонной смеси
7	Обеспечение освещения дворовых территорий	устройство новых стационарных установок освещения (на опорах или фасадах зданий, строений, сооружений) и (или) восстановление имеющегося оборудования (внешний вид и (или) электробезопасность, и (или) повышение светотехнических параметров)
8.1	Оборудование автомобильных парковок и (или) устройство тротуаров дворовых территорий	для нижних слоев щебеночных оснований и покрытий применение щебня фракций 40-70 мм и 70-120 мм; для верхних слоев оснований и покрытий – 40-70 мм, для расклинивания – 5-10 мм
8.2		обеспечение обработки разжиженным или жидким битумом или битумной эмульсией из расчета 0,5 л / м основания или слоя ранее уложенного асфальтобетона до укладки асфальтобетонной смеси
9.1	Устройство тротуаров дворовых территорий	при выполнении работ с заменой основания (за исключением тротуара в разных уровнях) устройство покрытия со следующей толщиной конструктивных слоев: укладка песчано-гравийной смеси – толщиной не менее 0,2 м, щебня – не менее 0,15 м, песчаного или мелкозернистого асфальтобетона – не менее 5 см
9.2		при выполнении работ без замены основания устройство покрытия со следующей толщиной конструктивных слоев (за исключением тротуара в разных уровнях): в случае укладки мелкозернистого асфальтобетона: укладка щебня – в объеме, обеспечивающем толщину слоя в сумме с имеющимся щебеночным основанием не менее 8 см, мелкозернистого асфальтобетона – не менее 5 см; в случае укладки песчаного асфальтобетона: укладка щебня – в объеме, обеспечивающем толщину слоя в сумме с имеющимся щебеночным основанием не менее 13 см, песчаного асфальтобетона – не менее 5 см
9.3		обустройство / ремонт тротуара к детским игровым и (или) спортивным площадкам, и (или) хозяйственно-бытовым площадкам, и (или) местам (площадкам) накопления отходов (в случае наличия или планируемого обустройства таких площадок на дворовой территории) в твердом покрытии шириной от 0,75 м до 1,5 м
9.4		обеспечение при планировочной организации вновь создаваемых тротуаров непрерывной связи с внешними по отношению к участку пешеходными и транспортными коммуникациями беспрепятственного доступа, в том числе и маломобильных групп населения к зданиям и сооружениям, объектам благоустройства
9.5		при наличии продольных уклонов покрытий тротуара более 25 % обеспечение устройства тротуара в разных уровнях (путем оборудования ступеней и (или) лестниц, и (или) промежуточных горизонтальных площадок) с учетом требований для маломобильных групп населения
10.1	Организация спортивных площадок	демонтаж оборудования (в случае его наличия) с истекшим назначенным сроком службы и (или) не соответствующего техническим требованиям, ремонт и (или) демонтаж технически неисправного, не обеспечивающего надлежащую эксплуатацию, имеющего повреждения, сколы покрытия, коррозию металлических элементов, выступающие гвозди оборудования (в случае его наличия)

1	2	3
10.2		размещение площадки на расстоянии до окон не менее 25 м, до места сбора (накопления) твердых коммунальных отходов – 20 м, за границей охранной зоны сетей (согласование схемы размещения с ресурсоснабжающими организациями)
11.1	Организация детских площадок	устройство границ (в виде прилегающего искусственного покрытия, бордюра или живой изгороди), в том числе со стороны площадок другого назначения или проездов и автостоянок
11.2		устройство мягкого вида покрытия (песчаное, уплотненное песчаное на грунтовом основании или гравийной крошке, мягкое резиновое или мягкое синтетическое), установка игрового оборудования (песочницы и (или) качелей, и (или) каруселей), малых архитектурных форм (скамейки, урны), информационного стенда, осветительного оборудования (за исключением случаев освещения детской площадки, расположенной на придомовой территории, элементами освещения территории), зеленых насаждений и демонтаж оборудования с истекшим назначенным сроком службы и (или) не соответствующего техническим требованиям (в случае его наличия)
11.3		размещение площадки на расстоянии до окон не менее 12 м, до места сбора (накопления) твердых коммунальных отходов – 20 м, за границей охранной зоны сетей (согласование схемы размещения с ресурсоснабжающими организациями)
12	Озеленение	озеленение всех участков с открытым грунтом (создание газонов и (или) цветников и (или) высадка зеленых насаждений)
13	Установка урн	размещение у каждого подъезда (при установке урн у подъезда многоквартирного дома)

Критерии применяются в отношении соответствующих видов работ, запланированных к выполнению в рамках благоустройства дворовой территории.

Приложение 8  
к Порядку  
предоставления субсидий  
на благоустройство дворовых  
территорий многоквартирных  
домов города Перми в рамках  
реализации муниципальной  
программы «Формирование  
современной городской среды»

**РАСЧЕТ**  
**размера штрафных санкций по договору о предоставлении**  
**субсидии от \_\_\_\_\_ № \_\_\_\_\_ на благоустройство**  
**дворовой территории по адресу \_\_\_\_\_**

Дата составления «\_\_» \_\_\_\_\_ 20\_\_ г.

№	Наименование результата предоставления субсидии <sup>1</sup>	Единица измерения по ОКЕИ		Плановое значение результата предоставления субсидии	Достигнутое значение показателя результативности <sup>2</sup>	Объем субсидии согласно договору о предоставлении субсидии (тыс. руб.)		Корректирующий коэффициент <sup>3</sup>	Размер штрафных санкций (тыс. руб.) = (1 – гр. 6 / гр. 5) x гр. 7 x гр. 9
		наименование	код			всего	израсходовано получателем субсидии		
1	2	3	4	5	6	7	8	9	10
	Итого	-	-	-	-	-	-	-	-

Глава \_\_\_\_\_  
района города Перми

\_\_\_\_\_ (уполномоченное лицо)

\_\_\_\_\_ (должность)

\_\_\_\_\_ (подпись)

\_\_\_\_\_ (расшифровка подписи)

Исполнитель

\_\_\_\_\_ (должность)

\_\_\_\_\_ (Ф.И.О.)

\_\_\_\_\_ (телефон)

<sup>1</sup> Указывается(ются) наименование(я) результата(ов) предоставления субсидии, значение(я) которого(ых) не достигнуто.

<sup>2</sup> В случае отсутствия предоставления ежемесячного отчета по результатам в срок, установленный настоящим Порядком, указывается(ются) значение(я), равное(ые) нулю.

<sup>3</sup> Корректирующий коэффициент используется в размере одной трехсотой, действующей на составление расчета ключевой ставки Центрального банка Российской Федерации.

Приложение 9  
к Порядку  
предоставления субсидий  
на благоустройство дворовых  
территорий многоквартирных  
домов города Перми в рамках  
реализации муниципальной  
программы «Формирование  
современной городской среды»

**НОРМАТИВНАЯ (ПРЕДЕЛЬНАЯ) СТОИМОСТЬ  
работ по благоустройству дворовых территорий, входящих  
в состав дополнительного перечня таких работ**

№	Наименование работ по благоустройству дворовых территорий	Наименование затрат	Объем		Нормативная (предельная) стоимость работ по благоустройству дворовых территорий, руб.
			ед. изм.	количество	
1	2	3	4	5	6
1	Установка дополнительных видов малых архитектурных форм <sup>1</sup>	установка беседки	шт.	1	304 397,5
		установка навеса	шт.	1	782 885,0
		установка декоративного мостика	шт.	1	135 152,5
		непредвиденные затраты <sup>2</sup> при установке дополнительных видов малых архитектурных форм	не более 2 % от сметной стоимости вида работ		
2	Организация детской площадки <sup>1</sup>	установка детской площадки	площадка	1	502 152,5
		установка инклюзивной детской площадки	площадка	1	959 162,5
		устройство мягкого резинового и (или) мягкого синтетического покрытия детской площадки	кв. м	1	8 120,0
		устройство песчаного покрытия детской площадки	кв. м	1	1 816,7
		непредвиденные затраты <sup>2</sup> при установке детской площадки	не более 2 % от сметной стоимости вида работ		
3	Организация спортивной площадки <sup>1</sup>	установка спортивной площадки	площадка	1	631 202,5
		установка инклюзивной спортивной площадки	площадка	1	540 587,5
		устройство мягкого резинового и (или) мягкого синтетического покрытия спортивной площадки	кв. м	1	7 412,5
		устройство песчаного покрытия спортивной площадки	кв. м	1	1 250,0
		непредвиденные затраты <sup>2</sup> при установке спортивной площадки	не более 2 % от сметной стоимости вида работ		
4	Озеленение <sup>3</sup>	посадка деревьев	шт.	1	2 630,03
		посадка кустарников	шт.	1	2 476,69
		обустройство газона	кв. м	1	450,04
		обустройство цветника	кв. м	1	5 970,41
		создание вертикального озеленения (с использованием вазона)	вазон	1	13 370,96
		непредвиденные затраты <sup>2</sup> при озеленении	не более 2 % от сметной стоимости вида работ		

1	2	3	4	5	6
5	Кронирование <sup>3</sup>	обрезка деревьев	шт.	1	7 027,48
		обрезка кустарников	шт.	1	134,51
		непредвиденные затраты <sup>2</sup> при кронировании	не более 2 % от сметной стоимости вида работ		

-----  
<sup>1</sup> Нормативная (предельная) стоимость работ по благоустройству дворовых территорий рассчитывается методом сопоставимых рыночных цен (анализа рынка).

<sup>2</sup> Под непредвиденными затратами понимается возможность превышения предельной нормативной стоимости работ по благоустройству, установленной Порядком предоставления субсидий на благоустройство дворовых территорий многоквартирных домов города Перми в рамках реализации муниципальной программы «Формирование современной городской среды», утвержденным постановлением администрации города Перми от 05 мая 2017 г. № 342 (далее – Порядок), в случае осуществления затрат на выполнение работ, не предусмотренных Порядком, носящих непредвиденный характер с учетом конструктивных особенностей местности, потребность в которых возникла в процессе разработки локально-сметного расчета и (или) дизайн-проекта и (или) в ходе проведения работ по благоустройству дворовой территории.

<sup>3</sup> Нормативная (предельная) стоимость работ по благоустройству дворовых территорий рассчитывается проектно-сметным методом.



## АДМИНИСТРАЦИЯ ГОРОДА ПЕРМИ ПОСТАНОВЛЕНИЕ

05.07.2024

№ 570

### **О внесении изменений в постановление администрации города Перми от 31.12.2015 № 1150 «О создании и использовании на платной основе парковок общего пользования местного значения города Перми»**

В соответствии с Федеральными законами от 06 октября 2003 г. № 131-ФЗ «Об общих принципах организации местного самоуправления в Российской Федерации», от 08 ноября 2007 г. № 257-ФЗ «Об автомобильных дорогах и о дорожной деятельности в Российской Федерации и о внесении изменений в отдельные законодательные акты Российской Федерации», от 29 декабря 2017 г. № 443-ФЗ «Об организации дорожного движения в Российской Федерации и о внесении изменений в отдельные законодательные акты Российской Федерации», решениями Пермской городской Думы от 26 апреля 2022 г. № 78 «Об утверждении Положения о парковках общего пользования местного значения города Перми», от 26 апреля 2022 г. № 79 «Об утверждении Методики расчета размера платы за пользование платными парковками общего пользования местного значения города Перми»

администрация города Перми ПОСТАНОВЛЯЕТ:

1. Внести в постановление администрации города Перми от 31 декабря 2015 г. № 1150 «О создании и использовании на платной основе парковок общего пользования местного значения города Перми» (в ред. от 26.02.2016 № 131, от 04.08.2016 № 555, от 13.06.2017 № 456, от 24.08.2017 № 652, от 15.05.2018 № 301, от 17.08.2018 № 537, от 13.09.2018 № 601, от 04.12.2018 № 951, от 12.11.2020 № 1147, от 22.12.2021 № 1177, от 29.03.2022 № 238, от 27.06.2022 № 536, от 28.10.2022 № 1087, от 22.11.2022 № 1178, от 08.08.2023 № 677, от 18.10.2023 № 1090, от 24.11.2023 № 1300, от 03.05.2024 № 339, от 05.06.2024 № 452) следующие изменения:

1.1. в пункте 2.1 цифры «1-14» заменить цифрами «1-14, 17»;

1.2. дополнить пунктом 3.17 следующего содержания:

«3.17. в отношении строки 17 – с 01 августа 2024 г.».

2. Внести изменения в границы тарифных зон и размер платы за пользование парковками общего пользования местного значения города Перми, утвержденные постановлением администрации города Перми от 31 декабря 2015 г. № 1150 «О создании и использовании на платной основе парковок общего пользования местного значения города Перми» (в ред. от 26.02.2016 № 131, от 04.08.2016 № 555, от 13.06.2017 № 456, от 24.08.2017 № 652, от 15.05.2018 № 301, от

17.08.2018 № 537, от 13.09.2018 № 601, от 04.12.2018 № 951, от 12.11.2020 № 1147, от 22.12.2021 № 1177, от 29.03.2022 № 238, от 27.06.2022 № 536, от 28.10.2022 № 1087, от 22.11.2022 № 1178, от 08.08.2023 № 677, от 18.10.2023 № 1090, от 24.11.2023 № 1300, от 03.05.2024 № 339, от 05.06.2024 № 452), дополнив строкой 17 следующего содержания:

17	101	парковка вдоль проезжей части	<p>автомобильная дорога общего пользования местного значения города Перми на территории, ограниченной: ул. Куйбышева от ул. Революции до ул. Белинского.</p> <p>Автомобильная дорога общего пользования местного значения города Перми на территории, ограниченной: ул. Куйбышева от ул. Юрия Смирнова до ул. Соловьева (вблизи здания № 90 по ул. Куйбышева).</p> <p>Автомобильная дорога общего пользования местного значения города Перми на территории, ограниченной: ул. Глеба Успенского от ул. Куйбышева до ул. Пионерской.</p> <p>Автомобильная дорога общего пользования местного значения города Перми на территории, ограниченной: ул. Седова от ул. Куйбышева до ул. Пионерской</p>	<p>парковки (парковочные места), используемые на платной основе, располагаются на следующих участках автомобильных дорог общего пользования местного значения города Перми: ул. Куйбышева от ул. Революции до ул. Белинского; ул. Куйбышева от ул. Юрия Смирнова до ул. Соловьева (вблизи здания № 90 по ул. Куйбышева); ул. Глеба Успенского от ул. Куйбышева до ул. Пионерской; ул. Седова от ул. Куйбышева до ул. Пионерской</p>	20,00
----	-----	-------------------------------	---	---	-------

3. Настоящее постановление вступает в силу с 01 августа 2024 г., но не ранее дня официального обнародования посредством официального опубликования в печатном средстве массовой информации «Официальный бюллетень органов местного самоуправления муниципального образования город Пермь».

4. Управлению по общим вопросам администрации города Перми обеспечить обнародование настоящего постановления посредством официального опубликования в печатном средстве массовой информации «Официальный бюллетень органов местного самоуправления муниципального образования город Пермь».

5. Информационно-аналитическому управлению администрации города Перми обеспечить обнародование настоящего постановления посредством официального опубликования в сетевом издании «Официальный сайт муниципального образования город Пермь [www.gorodperm.ru](http://www.gorodperm.ru)».

6. Контроль за исполнением настоящего постановления возложить на заместителя главы администрации города Перми Галиханова Д.К.

И.о. Главы города Перми

О.Н. Андрианова



## АДМИНИСТРАЦИЯ ГОРОДА ПЕРМИ ПОСТАНОВЛЕНИЕ

05.07.2024

№ 571

### **О внесении изменений в муниципальную программу «Доступное и качественное образование», утвержденную постановлением администрации города Перми от 19.10.2021 № 891**

В соответствии с Бюджетным кодексом Российской Федерации, Федеральным законом от 06 октября 2003 г. № 131-ФЗ «Об общих принципах организации местного самоуправления в Российской Федерации», Уставом города Перми, постановлением администрации города Перми от 25 сентября 2013 г. № 781 «Об утверждении Порядка принятия решений о разработке муниципальных программ, их формирования и реализации» администрация города Перми ПОСТАНОВЛЯЕТ:

1. Утвердить прилагаемые изменения в муниципальную программу «Доступное и качественное образование», утвержденную постановлением администрации города Перми от 19 октября 2021 г. № 891 (в ред. от 23.12.2021 № 1193, от 15.03.2022 № 173, от 18.05.2022 № 375, от 08.06.2022 № 451, от 24.08.2022 № 706, от 13.09.2022 № 792, от 11.10.2022 № 926, от 20.10.2022 № 1015, от 23.12.2022 № 1359, от 27.12.2022 № 1379, от 10.12.2023 № 3, от 25.01.2023 № 39, от 28.02.2023 № 146, от 15.03.2023 № 199, от 14.04.2023 № 302, от 16.06.2023 № 492, от 14.07.2023 № 607, от 13.10.2023 № 1018, от 19.10.2023 № 1125, от 08.11.2023 № 1220, от 24.11.2023 № 1299, от 01.12.2023 № 1361, от 15.12.2023 № 1415, от 27.12.2023 № 1503, от 29.12.2023 № 1521, от 15.02.2024 № 113, от 13.03.2024 № 185, от 21.03.2024 № 211, от 23.04.2024 № 315, от 22.05.2024 № 382, от 11.06.2024 № 478).

2. Настоящее постановление вступает в силу со дня официального обнародования посредством официального опубликования в печатном средстве массовой информации «Официальный бюллетень органов местного самоуправления муниципального образования город Пермь».

3. Управлению по общим вопросам администрации города Перми обеспечить обнародование настоящего постановления посредством официального опубликования в печатном средстве массовой информации «Официальный бюллетень органов местного самоуправления муниципального образования город Пермь».

4. Информационно-аналитическому управлению администрации города Перми обеспечить обнародование настоящего постановления посредством официального опубликования в сетевом издании «Официальный сайт муниципального образования город Пермь [www.gorodperm.ru](http://www.gorodperm.ru)».

5. Контроль за исполнением настоящего постановления возложить на заместителя главы администрации города Перми Мальцеву Е.Д.

И.о. Главы города Перми

О.Н. Андрианова

УТВЕРЖДЕНЫ  
 постановлением администрации  
 города Перми  
 от 05.07.2024 № 571

### ИЗМЕНЕНИЯ

в муниципальную программу «Доступное и качественное образование», утвержденную  
 постановлением администрации города Перми от 19 октября 2021 г. № 891

1. В разделе «Паспорт муниципальной программы» строку 9 изложить в следующей редакции:

9	Объемы и источники финансирования программы (подпрограммы)	2022 год		2023 год		2024 год		2025 год		2026 год	
		план	план	план	план	план	план	план	план	план	план
	программа, всего (тыс. руб.), в том числе	16 315 660,179	17 902 606,984	19 018 824,242	19 106 331,546	19 149 111,362					
	бюджет города Перми	3 468 581,970	3 759 934,432	4 013 587,678	3 927 132,482	3 925 232,582					
	бюджет Пермского края	11 062 699,747	12 230 077,818	12 762 635,153	12 963 985,353	13 035 080,213					
	бюджет Российской Федерации	888 817,062	938 784,134	1 053 348,911	1 052 949,811	1 036 735,667					
	внебюджетные источники	895 561,400	973 810,600	1 189 252,500	1 162 263,900	1 152 062,900					
	подпрограмма 1.1, всего (тыс. руб.), в том числе	7 065 781,986	7 731 227,505	8 141 424,417	8 136 270,812	8 101 543,212					
	бюджет города Перми	1 339 442,078	1 372 881,582	1 383 152,717	1 384 743,112	1 384 743,112					
	бюджет Пермского края	4 830 778,508	5 384 535,323	5 569 019,200	5 589 263,800	5 564 737,200					
	внебюджетные источники	895 561,400	973 810,600	1 189 252,500	1 162 263,900	1 152 062,900					
	подпрограмма 1.2, всего (тыс. руб.), в том числе	8 037 751,643	8 890 057,802	9 468 256,065	9 583 939,234	9 661 446,650					
	бюджет города Перми	1 190 633,055	1 356 636,566	1 516 816,601	1 456 569,770	1 454 669,870					
	бюджет Пермского края	5 958 301,526	6 594 637,102	6 898 090,553	7 074 419,653	7 170 041,113					
	бюджет Российской Федерации	888 817,062	938 784,134	1 053 348,911	1 052 949,811	1 036 735,667					
	подпрограмма 1.3, всего (тыс. руб.), в том числе	738 154,045	836 315,513	886 866,760	852 190,500	852 190,500					
	бюджет города Перми	736 955,245	833 869,313	884 420,560	852 190,500	852 190,500					
	бюджет Пермского края	1 198,800	2 446,200	2 446,200	0,0	0,0					
	подпрограмма 1.4, всего (тыс. руб.), в том числе	166 627,418	162 474,088	176 302,600	180 733,900	180 733,900					
	бюджет города Перми	157 283,412	154 234,188	166 252,600	170 683,900	170 683,900					
	бюджет Пермского края	9 344,006	8 239,900	10 050,000	10 050,000	10 050,000					
	подпрограмма 1.5, всего (тыс. руб.), в том числе	307 345,087	282 532,076	345 974,400	353 197,100	353 197,100					
	бюджет города Перми	44 268,180	42 312,783	62 945,200	62 945,200	62 945,200					
	бюджет Пермского края	263 076,907	240 219,293	283 029,200	290 251,900	290 251,900					
	подпрограмма 1.6, всего (тыс. руб.), в том числе	0,0	0,0	0,0	0,0	0,0					
	бюджет города Перми	0,0	0,0	0,0	0,0	0,0					
	подпрограмма 1.7, всего (тыс. руб.), в том числе	0,0	0,0	0,0	0,0	0,0					
	бюджет города Перми	0,0	0,0	0,0	0,0	0,0					



2. В разделе «Система программных мероприятий подпрограммы 1.1 «Обеспечение доступного и качественного общего образования» муниципальной программы «Доступное и качественное образование»:

2.1. строку 1.1.1.1.1.2 изложить в следующей редакции:

1.1.1.1.1.2	количество предоставленных услуг дошкольного образования в рамках полномочий города Перми	ед.	130 292	127 864	121 416	121 416	121 416	МДОУ	бюджет города Перми	1 295 698, 029	1 318 717, 548	1 335 848, 234	1 337 438, 630	1 337 438, 630
-------------	---	-----	------------	------------	------------	------------	------------	------	---------------------	----------------	----------------	----------------	----------------	----------------

2.2. строки:

	итого по ПНР: количество детей, получающих услуги по присмотру и уходу, реализации основных общеобразовательных программ дошкольного образования	чел.	68 084	68 463	68 463	68 463	68 463		бюджет города Перми	0,0	0,0	0,0	0,0	0,0
	итого по ПНР: количество предоставленных услуг дошкольного образования в рамках полномочий города Перми	ед.	136 168	136 926	136 926	136 926	136 926			1 338 390, 478	1 372 114, 782	1 391 013, 512	1 384 502, 912	1 384 502, 912

изложить в следующей редакции:

	итого по ПНР: количество детей, получающих услуги по присмотру и уходу, реализации основных общеобразовательных программ дошкольного образования	чел.	68 084	68 463	68 463	68 463	68 463		бюджет города Перми	0,0	0,0	0,0	0,0	0,0
	итого по ПНР: количество предоставленных услуг дошкольного образования в рамках полномочий города Перми	ед.	136 168	136 926	136 926	136 926	136 926			1 338 390, 478	1 372 114, 782	1 382 912, 517	1 384 502, 912	1 384 502, 912

2.3. строки «Итого по мероприятию 1.1.1.1, в том числе по источникам финансирования», «Итого по основному мероприятию 1.1.1.1, в том числе по источникам финансирования» изложить в следующей редакции:

Итого по мероприятию 1.1.1.1, в том числе по источникам финансирования	итого	2 233 951,878	2 331 783,294	2 572 165,017	2 546 766,812	2 536 565,812
	бюджет города Перми	1 338 390,478	1 357 972,694	1 382 912,517	1 384 502,912	1 384 502,912
	внебюджетные источники	895 561,400	973 810,600	1 189 252,500	1 162 263,900	1 152 062,900

Итого по основному мероприятию 1.1.1.1, в том числе по источникам финансирования	итого	2 233 951,878	2 331 783,294	2 572 165,017	2 546 766,812	2 536 565,812
	бюджет города Перми	1 338 390,478	1 357 972,694	1 382 912,517	1 384 502,912	1 384 502,912
	внебюджетные источники	895 561,400	973 810,600	1 189 252,500	1 162 263,900	1 152 062,900

2.4. строки «Итого по задаче 1.1.1, в том числе по источникам финансирования», «Всего по подпрограмме 1.1, в том числе по источникам финансирования» изложить в следующей редакции:

Итого по задаче 1.1.1, в том числе по источникам финансирования	итого	7 065 781,986	7 717 085,417	8 141 424,417	8 136 270,812	8 101 543,212
	бюджет города Перми	1 339 442,078	1 358 739,494	1 383 152,717	1 384 743,112	1 384 743,112
	бюджет Пермского края	4 830 778,508	5 384 535,323	5 569 019,200	5 589 263,800	5 564 737,200
Всего по подпрограмме 1.1, в том числе по источникам финансирования	внебюджетные источники	895 561,400	973 810,600	1 189 252,500	1 162 263,900	1 152 062,900
	всего	7 065 781,986	7 717 085,417	8 141 424,417	8 136 270,812	8 101 543,212
	бюджет города Перми	1 339 442,078	1 358 739,494	1 383 152,717	1 384 743,112	1 384 743,112
	бюджет Пермского края	4 830 778,508	5 384 535,323	5 569 019,200	5 589 263,800	5 564 737,200
	внебюджетные источники	895 561,400	973 810,600	1 189 252,500	1 162 263,900	1 152 062,900

3. В разделе «Система программных мероприятий подпрограммы 1.2 «Обеспечение доступного и качественного общего образования» муниципальной программы «Доступное и качественное образование»:

3.1. строки 1.2.1.1.2, «Итого по мероприятию 1.2.1.1.1, в том числе по источникам финансирования» изложить в следующей редакции:

1.2.1.1.1.2	количество предоставленных услуг в сфере общего образования в рамках полномочий города Перми	ед.	133	139	138	138	138	МОУ	бюджет города Перми	1 018 395,728	1 122 745,127	1 265 763,974	1 206 939,270	1 205 039,370
Итого по мероприятию 1.2.1.1.1, в том числе по источникам финансирования			226	589	935	935			бюджет города Перми	1 018 395,728	1 122 745,127	1 265 763,974	1 206 939,270	1 205 039,370

3.2. строку «Итого по основному мероприятию 1.2.1.1, в том числе по источникам финансирования» изложить в следующей редакции:

Итого по основному мероприятию 1.2.1.1, в том числе по источникам финансирования	бюджет города Перми	1 186 821,855	1 351 283,839	1 511 092,274	1 451 461,970	1 449 562,070
--	---------------------	---------------	---------------	---------------	---------------	---------------

3.3. строки 1.2.1.2.2.1, «Итого по мероприятию 1.2.1.2.2., в том числе по источникам финансирования» изложить в следующей редакции:

1.2.1.2.2.1	количество детей, получающих услуги общедоступного и бесплатного дошкольного, начального, основного общего образования для обучающихся с ограниченными возможностями здоровья в отдельных муниципальных общеобразовательных учреждениях, осуществляющих образовательную деятельность по адаптированным основным общеобразовательным программам, в муниципальных общеобразовательных учреждениях со специальным наименованием «специальное учебно-воспитательное учреждение» и муниципальных санаторных общеобразовательных учреждениях	чел.	2879	2949	2950	2950	2950	МОУ	бюджет города Перми	3 811,200	4 217,500	5 724,327	5 107,800	5 107,800
									бюджет Пермского края	47 005,400	52 015,700	70 600,200	70 600,200	70 600,200
Итого по мероприятию 1.2.1.2.2., в том числе по источникам финансирования									Итого	50 816,600	56 233,200	76 324,527	75 708,000	75 708,000
									бюджет города Перми	3 811,200	4 217,500	5 724,327	5 107,800	5 107,800
									бюджет Пермского края	47 005,400	52 015,700	70 600,200	70 600,200	70 600,200

3.4. строку «Итого по основному мероприятию 1.2.1.2, в том числе по источникам финансирования» изложить в следующей редакции:

Итого по основному мероприятию 1.2.1.2, в том числе по источникам финансирования	итого	6 839 157,655	7 500 379,932	7 920 434,727	8 095 748,200	8 167 478,000
	бюджет города Перми	3 811,200	4 217,500	5 724,327	5 107,800	5 107,800
	бюджет Пермского края	5 957 712,949	6 592 774,162	6 896 254,100	7 072 583,200	7 159 827,600
	бюджет Российской Федерации	877 633,506	903 388,270	1 018 456,300	1 018 057,200	1 002 542,600

3.5. строки «Итого по задаче 1.2.1, в том числе по источникам финансирования», «Всего по подпрограмме 1.2, в том числе по источникам финансирования» изложить в следующей редакции:

Итого по задаче 1.2.1, в том числе по источникам финансирования	итого	8 037 751,643	8 890 057,802	9 468 256,065	9 583 939,234	9 661 446,650
	бюджет города Перми	1 190 633,055	1 356 636,566	1 516 816,601	1 456 569,770	1 454 669,870
	бюджет Пермского края	5 958 301,526	6 594 637,102	6 898 090,553	7 074 419,653	7 170 041,113
	бюджет Российской Федерации	888 817,062	938 784,134	1 053 348,911	1 052 949,811	1 036 735,667
Всего по подпрограмме 1.2, в том числе по источникам финансирования	итого	8 037 751,643	8 890 057,802	9 468 256,065	9 583 939,234	9 661 446,650
	бюджет города Перми	1 190 633,055	1 356 636,566	1 516 816,601	1 456 569,770	1 454 669,870
	бюджет Пермского края	5 958 301,526	6 594 637,102	6 898 090,553	7 074 419,653	7 170 041,113
	бюджет Российской Федерации	888 817,062	938 784,134	1 053 348,911	1 052 949,811	1 036 735,667

4. В разделе «Система программных мероприятий подпрограммы 1.3 «Обеспечение доступного и качественного дополнительного образования» муниципальной программы «Доступное и качественное образование»:

4.1. строку 1.3.1.1.1 изложить в следующей редакции:

1.3.1.1.1.1	объем предоставленных услуг дополнительного образования по дополнительным общеобразовательным программам для детей в возрасте от 7 до 18 лет в муниципальных образовательных учреждениях дополнительного и общего образования, подведомственных ДО	чел./часы	9 026 636	8 482 741	8 256 170	9 362 606	9 362 606	МОУДО, МОУ, МКУ ДО «ЦФК-Сиз» г. Перми	бюджет города Перми	641 370, 102	679 234, 710	704 271, 016	816 385, 800	816 385, 800
-------------	--	-----------	--------------	--------------	--------------	--------------	--------------	---------------------------------------	---------------------	-----------------	-----------------	-----------------	-----------------	-----------------

4.2. строку «Итого по мероприятию 1.3.1.1.1, в том числе по источникам финансирования» изложить в следующей редакции:

Итого по мероприятию 1.3.1.1.1, в том числе по источникам финансирования	итого	641 370,102	721 673,695	811 525,216	816 385,800	816 385,800
	бюджет города Перми	641 370,102	721 673,695	811 525,216	816 385,800	816 385,800
	внебюджетные источники	0,0	0,0	0,0	0,0	0,0

4.3. строки 1.3.1.1.4.2, «Итого по мероприятию 1.3.1.1.4, в том числе по источникам финансирования» изложить в следующей редакции:

1.3.1.1.4.2	достижение целевого показателя средней заработной платы педагогических работников учреждений дополнительного образования детей, ustanовленного Министерством образования и науки Пермского края	%	100	100	100	-	МОУДО, МОУ	бюджет города Перми	28 533,928	35 829,600	35 462,344	0,0	0,0
Итого по мероприятию 1.3.1.1.4, в том числе по источникам финансирования													
бюджет города Перми													
35 890,150													
37 710,790													
36 661,044													
0,0													
0,0													

4.4. строки «Итого по основному мероприятию 1.3.1.1, в том числе по источникам финансирования», «Итого по задаче 1.3.1, в том числе по источникам финансирования», «Всего по подпрограмме 1.3, в том числе по источникам финансирования» изложить в следующей редакции:

Итого по основному мероприятию 1.3.1.1, в том числе по источникам финансирования	итого	738 154,045	836 315,513	886 866,760	852 190,500	852 190,500
	бюджет города Перми	736 955,245	833 869,313	884 420,560	852 190,500	852 190,500
	бюджет Пермского края	1 198,800	2 446,200	2 446,200	0,0	0,0
	внебюджетные источники	0,0	0,0	0,0	0,0	0,0
Итого по задаче 1.3.1, в том числе по источникам финансирования	итого	738 154,045	836 315,513	886 866,760	852 190,500	852 190,500
	бюджет города Перми	736 955,245	833 869,313	884 420,560	852 190,500	852 190,500
	бюджет Пермского края	1 198,800	2 446,200	2 446,200	0,0	0,0
	внебюджетные источники	0,0	0,0	0,0	0,0	0,0
Всего по подпрограмме 1.3, в том числе по источникам финансирования	всего	738 154,045	836 315,513	886 866,760	852 190,500	852 190,500
	бюджет города Перми	736 955,245	833 869,313	884 420,560	852 190,500	852 190,500
	бюджет Пермского края	1 198,800	2 446,200	2 446,200	0,0	0,0
	внебюджетные источники	0,0	0,0	0,0	0,0	0,0

5. В разделе «Система программных мероприятий подпрограммы 1.4 «Обеспечение доступного и качественного общего образования» муниципальной программы «Доступное и качественное образование»:

5.1. строки 1.4.1.2.1.1, «Итого по мероприятию 1.4.1.2.1, в том числе по источникам финансирования» изложить в следующей редакции:

1.4.1.2.1.1	количество участников мероприятий в области инновационного развития и отраслевых мероприятий	чел.	58	58	58	58	ДО, муниципальные образовательные учреждения, подведомственные ДО	бюджет города Перми	43 548, 648	23 626, 540	18 954, 400	18 954, 400	18 954, 400
Итого по мероприятию 1.4.1.2.1, в том числе по источникам финансирования													
58													
200													
538													
762													
762													

Итого по мероприятию 1.4.1.2.1, в том числе по источникам финансирования	бюджет го- рода Перми	43 548, 648	23 626, 540	18 954, 400	18 954, 400	18 954, 400
--	--------------------------	----------------	----------------	----------------	----------------	----------------

5.2. строку «Итого по основному мероприятию 1.4.1.2, в том числе по источникам финансирования» изложить в следующей редакции:

Итого по основному мероприятию 1.4.1.2, в том числе по источникам финансирования	итого	43 548,648	24 836,137	18 954,400	18 954,400	18 954,400
	бюджет города Перми	43 548,648	24 836,137	18 954,400	18 954,400	18 954,400

5.3. строки «Итого по задаче 1.4.1, в том числе по источникам финансирования», «Всего по подпрограмме 1.4, в том числе по источникам финансирования» изложить в следующей редакции:

Итого по задаче 1.4.1, в том числе по источникам финансирования	итого	166 627,418	162 474,088	176 302,600	180 733,900	180 733,900
	бюджет города Перми	157 283,412	154 234,188	166 252,600	170 683,900	170 683,900
Всего по подпрограмме 1.4, в том числе по источникам финансирования	бюджет Пермского края	9 344,006	8 239,900	10 050,000	10 050,000	10 050,000
	всего	166 627,418	162 474,088	176 302,600	180 733,900	180 733,900
	бюджет города Перми	157 283,412	154 234,188	166 252,600	170 683,900	170 683,900
	бюджет Пермского края	9 344,006	8 239,900	10 050,000	10 050,000	10 050,000

6. В приложении 1:

6.1. строку 1.1.1.1.1 изложить в следующей редакции:

1.1.1.1.1	Организация деятельности муниципальных образований, учреждений, подведомственных ДО, по оказанию услуг дошкольного образования в рамках полномочий города Перми	МДОУ	01.01.2024	31.12.2024	количество детей, получающих услугу по реализации основных общеобразовательных программ дошкольного образования в группе кратковременного пребывания для детей в возрасте до 3 лет	чел.	1 533	бюджет города Перми	0,0
					количество услуг дошкольного образования детей по реализации основных общеобразовательных программ дошкольного образования в группе кратковременного пребывания для детей в возрасте до 3 лет	ед.	1 533	бюджет города Перми	10 259,783
					количество детей, получающих услугу по реализации основных общеобразовательных программ дошкольного образования в группе полного дня для детей в возрасте до 3 лет	чел.	12 780	бюджет города Перми	0,0

количество услуг дошкольного образования детей по реализации основных общеобразовательных программ дошкольного образования в группе полного дня для детей в возрасте до 3 лет	ед.	12 780	бюджет города Перми	146 665,125
количество детей, получающих услугу по реализации основных общеобразовательных программ дошкольного образования, обучающихся с ограниченными возможностями здоровья в группе полного дня в возрасте до 3 лет	чел.	8	бюджет города Перми	0,0
количество услуг дошкольного образования детей по реализации основных общеобразовательных программ дошкольного образования, обучающихся с ограниченными возможностями здоровья в группе полного дня в возрасте до 3 лет	ед.	8	бюджет города Перми	91,891
количество детей, получающих услугу по реализации основных общеобразовательных программ дошкольного образования в группе полного дня для детей в возрасте от 3 лет до 8 лет	чел.	41 816	бюджет города Перми	0,0
количество услуг дошкольного образования детей по реализации основных общеобразовательных программ дошкольного образования в группе полного дня для детей в возрасте от 3 лет до 8 лет	ед.	41 816	бюджет города Перми	424 606,739

количество детей, получающих услугу по реализации основных общеобразовательных программ дошкольного образования по адаптированным образовательным программам, обучающихся с ограниченными возможностями здоровья в группе кратковременного пребывания для детей в возрасте от 3 лет до 8 лет	чел.	5	бюджет города Перми	0,0
количество услуг дошкольного образования детей по реализации основных общеобразовательных программ дошкольного образования, обучающихся с ограниченными возможностями здоровья в группе кратковременного пребывания для детей в возрасте от 3 лет до 8 лет	ед.	5	бюджет города Перми	32,299
количество детей, получающих услугу по реализации основных общеобразовательных программ дошкольного образования, обучающихся с ограниченными возможностями здоровья в группе полного дня в возрасте от 3 лет до 8 лет	чел.	4 566	бюджет города Перми	0,0
количество услуг дошкольного образования детей по реализации основных общеобразовательных программ дошкольного образования, обучающихся с ограниченными возможностями здоровья в группе полного дня в возрасте от 3 лет до 8 лет	ед.	4 566	бюджет города Перми	46 007,111
количество детей, получающих услугу по присмотру и уходу в группе кратковременного пребывания для детей в возрасте до 3 лет	чел.	1 533	бюджет города Перми	0,0



количество услуг дошкольного образования детей по присмотру и уходу в группе кратковременного пребывания для детей в возрасте до 3 лет	ед.	1 533	бюджет города Перми	3 379,098
количество детей, получающих услугу по присмотру и уходу в группе полного дня для детей в возрасте до 3 лет	чел.	12 768	бюджет города Перми	0,0
количество услуг дошкольного образования детей по присмотру и уходу в группе полного дня для детей в возрасте до 3 лет	ед.	12 768	бюджет города Перми	109 330,362
количество детей, получающих услугу по присмотру и уходу в группе кратковременного пребывания для детей в возрасте от 3 лет до 8 лет	чел.	5	бюджет города Перми	0,0
количество услуг дошкольного образования детей по присмотру и уходу в группе кратковременного пребывания для детей в возрасте от 3 лет до 8 лет	ед.	5	бюджет города Перми	62,633
количество детей, получающих услугу по присмотру и уходу в группе полного дня для детей в возрасте от 3 лет до 8 лет	чел.	46 198	бюджет города Перми	0,0
количество услуг дошкольного образования детей по присмотру и уходу в группе полного дня для детей в возрасте от 3 лет до 8 лет	ед.	46 198	бюджет города Перми	584 998,824
количество детей, получающих услугу по присмотру и уходу в группе полного дня для детей с туберкулезной интоксикацией в возрасте до 3 лет	чел.	20	бюджет города Перми	0,0

					ед.	20	бюджет города Перми	903,148
				количество услуг дошкольного образования детей по присмотру и уходу в группе полного дня для детей с туберкулезной интоксикацией в возрасте до 3 лет				
				количество детей, получающих услугу по присмотру и уходу в группе полного дня для детей с туберкулезной интоксикацией в возрасте от 3 лет до 8 лет	чел.	184	бюджет города Перми	0,0
				количество услуг дошкольного образования детей по присмотру и уходу в группе полного дня для детей с туберкулезной интоксикацией в возрасте от 3 лет до 8 лет	ед.	184	бюджет города Перми	9 511,221
				количество детей, с родителей (законных представителей) которых размер платы за присмотр и уход за детьми взимается в размере 50 %	чел.	12 102	внебюджетные источники	141 261,900
				количество детей, с родителей (законных представителей) которых размер платы за присмотр и уход за детьми взимается в размере 100 %	чел.	43 708		1 000 082,700

6.2. строки «Итого по мероприятию 1.1.1.1, в том числе по источникам финансирования», «Итого по основному мероприятию 1.1.1.1, в том числе по источникам финансирования» изложить в следующей редакции:

Итого по мероприятию 1.1.1.1, в том числе по источникам финансирования	итого	2 572 165,017
	бюджет города Перми	1 382 912,517
	внебюджетные источники	1 189 252,500
Итого по основному мероприятию 1.1.1.1, в том числе по источникам финансирования	итого	2 572 165,017
	бюджет города Перми	1 382 912,517
	внебюджетные источники	1 189 252,500

6.3. строки «Итого по задаче 1.1.1, в том числе по источникам финансирования», «Всего по подпрограмме 1.1, в том числе по источникам финансирования» изложить в следующей редакции:

Итого по задаче 1.1.1, в том числе по источникам финансирования	итого	8 141 424,417
	бюджет города Перми	1 383 152,717
	бюджет Пермского края	5 569 019,200
	внебюджетные источники	1 189 252,500
Всего по подпрограмме 1.1, в том числе по источникам финансирования	всего	8 141 424,417
	бюджет города Перми	1 383 152,717
	бюджет Пермского края	5 569 019,200
	внебюджетные источники	1 189 252,500

7. В приложении 2:

7.1. строки 1.2.1.1.1.1, «Итого по мероприятию 1.2.1.1.1, в том числе по источникам финансирования» изложить в следующей редакции:

1.2.1.1.1.1	Организация предоставления услуг в сфере общего образования в рамках полномочий города Перми	МОУ	01.01.2024	31.12.2024	количество детей, получающих общеобразовательную услугу по образовательным программам начального общего, основного общего и среднего общего образования в муниципальных общеобразовательных учреждениях	чел.	138 869	бюджет города Перми	0,0
Итого по мероприятию 1.2.1.1.1, в том числе по источникам финансирования					количество предоставленных общеобразовательных услуг по образовательным программам начального общего, основного общего и среднего общего образования в муниципальных общеобразовательных учреждениях	ед.	138 935	бюджет города Перми	1 265 763,974
Итого по мероприятию 1.2.1.1.1, в том числе по источникам финансирования								бюджет города Перми	1 265 763,974

7.2. строку «Итого по основному мероприятию 1.2.1.1, в том числе по источникам финансирования» изложить в следующей редакции:

Итого по основному мероприятию 1.2.1.1, в том числе по источникам финансирования	бюджет города Перми	1 511 092,274
--	---------------------	---------------

7.3. строки 1.2.1.2.2.1, «Итого по мероприятию 1.2.1.2.2, в том числе по источникам финансирования» изложить в следующей редакции:

1.2.1.2.2.1	Предоставление общедоступного и бесплатного дошкольного, начального общего, основного общего, среднего общего образования обучающимся с ограниченными возможностями здоровья в отдельных муниципальных учреждениях, осуществляющих образовательную деятельность по адаптированным основным общеобразовательным программам, в общеобразовательных учреждениях со специальным наименованием «специальное учебно-воспитательное учреждение» и муниципальных санаторных общеобразовательных учреждениях	МОУ	01.01.2024	31.12.2024	количество детей, получающих услугу общедоступного и бесплатного дошкольного, начального общего, основного общего, среднего общего образования для обучающихся с ограниченными возможностями здоровья в отдельных муниципальных общеобразовательных учреждениях, осуществляющих образовательную деятельность по адаптированным основным общеобразовательным программам, в муниципальных общеобразовательных учреждениях со специальным наименованием «специальное учебно-воспитательное учреждение» и муниципальных санаторных общеобразовательных учреждениях	чел.	2 950	бюджет города Перми	5 724,327	
Итого по мероприятию 1.2.1.2.2, в том числе по источникам финансирования										
									итого	76 324,527
									бюджет города Перми	5 724,327
									бюджет Пермского края	70 600,200

7.4. строку «Итого по основному мероприятию 1.2.1.2, в том числе по источникам финансирования» изложить в следующей редакции:

Итого по основному мероприятию 1.2.1.2, в том числе по источникам финансирования	итого	7 920 434,727
	бюджет города Перми	5 724,327
	бюджет Пермского края	6 896 254,100
	бюджет Российской Федерации	1 018 456,300

7.5. строки «Итого по задаче 1.2.1, в том числе по источникам финансирования», «Всего по подпрограмме 1.2, в том числе по источникам финансирования» изложить в следующей редакции:

Итого по задаче 1.2.1, в том числе по источникам финансирования	итого	9 468 256,065
	бюджет города Перми	1 516 816,601
	бюджет Пермского края	6 898 090,553
	бюджет Российской Федерации	1 053 348,911

Всего по подпрограмме 1.2, в том числе по источникам финансирования	всего	9 468 256,065
	бюджет города Перми	1 516 816,601
	бюджет Пермского края	6 898 090,553
	бюджет Российской Федерации	1 053 348,911

## 8. В приложении 3:

8.1. строки 1.3.1.1.1.1, «Итого по мероприятию 1.3.1.1.1, в том числе по источникам финансирования» изложить в следующей редакции:

1.3.1.1.1.1	Реализация предоставления дополнительных общеразвивающих программ социально-педагогической, естественно-научной, технической, туристско-краеведческой, художественной, физкультурно-спортивной направленности и дополнительных общеобразовательных предпрофессиональных программ в области физической культуры и спорта в муниципальных образовательных учреждениях дополнительного и общего образования, подведомственных ДО	МОУДО, МОУ, ДОУ, ЧОО, МКУ ДО «ЦФК-Сиз» г. Перми	01.01.2024	31.12.2024	объем предоставленных услуг дополнительного образования по дополнительным общеобразовательным программам для детей в возрасте от 7 до 18 лет в муниципальных образовательных учреждениях дополнительного и общего образования, подведомственных ДО	чел./ часы	8 256 170	бюджет города Перми	704 271,016
					количество детей в возрасте от 7 до 18 лет, получающих услуги дополнительного образования по дополнительным общеобразовательным программам, в муниципальных образовательных учреждениях дополнительного и общего образования, подведомственных ДО	чел.	37 619	бюджет города Перми	0,0
					количество детей в возрасте от 5 до 18 лет, получающих услуги дополнительного образования за плату в муниципальных образовательных учреждениях и частных образовательных организациях	чел.	6 546	внебюджетные источники	0,0
					объем предоставленных услуг дополнительного образования по дополнительным общеобразовательным программам в муниципальных образовательных учреждениях дополнительного и общего образования, подведомственных ДО, в рамках социального заказа	чел./ часы	1 106 436	бюджет города Перми	107 254,200

				количество детей в возрасте от 7 до 18 лет, получающих услуги дополнительного образования по дополнительным общеобразовательным программам, в муниципальных образовательных учреждениях дополнительного и общего образования, подведомственных ДО, в рамках социального заказа	чел.	5 920	бюджет города Перми	0,0
Итого по мероприятию 1.3.1.1.1, в том числе по источникам финансирования								
							итого	811 525,216
							бюджет города Перми	811 525,216
							внебюджетные источники	0,0

8.2. после строки 1.3.1.1.4.1 дополнить строкой 1.3.1.1.4.2 следующего содержания:

1.3.1.1.4.2	достижение целевого показателя средней заработной платы педагогических работников учреждений дополнительного образования детей, установленного Министерством образования и науки Пермского края	МОУДО, МОУ	01.01.2024	31.12.2024	%	100	бюджет города Перми	35 462,344
-------------	---	------------	------------	------------	---	-----	---------------------	------------

8.3. строку «Итого по мероприятию 1.3.1.1.4, в том числе по источникам финансирования» изложить в следующей редакции:

Итого по мероприятию 1.3.1.1.4, в том числе по источникам финансирования	бюджет города Перми	36 661,044
--	---------------------	------------

8.4. строки «Итого по основному мероприятию 1.3.1.1, в том числе по источникам финансирования», «Итого по задаче 1.3.1, в том числе по источникам финансирования», «Всего по подпрограмме 1.3, в том числе по источникам финансирования» изложить в следующей редакции:

Итого по основному мероприятию 1.3.1.1, в том числе по источникам финансирования	Итого	886 866,760
	бюджет города Перми	884 420,560
	бюджет Пермского края	2 446,200
	внебюджетные источники	0,0
Итого по задаче 1.3.1, в том числе по источникам финансирования	итого	886 866,760
	бюджет города Перми	884 420,560
	бюджет Пермского края	2 446,200
	внебюджетные источники	0,0
Всего по подпрограмме 1.3, в том числе по источникам финансирования	всего	886 866,760
	бюджет города Перми	884 420,560
	бюджет Пермского края	2 446,200
	внебюджетные источники	0,0

9. В приложении 4:  
9.1. строку 1.4.1.2.1.1.15 изложить в следующей редакции:

1.4.1.2.1.1.15	Организация и проведение мероприятий, направленных на пропаганду детского дорожно-транспортного травматизма	МАУ ДО «ЦДТ Юность» г. Перми	19.02.2024	29.11.2024	количество участников (обучающиеся в общеобразовательных учреждениях, воспитанники дошкольных образовательных учреждений) конкурса-фестиваля юных инспекторов движения «Безопасное колесо-2024» (не менее)	чел.	220	бюджет города Перми	453,000
					количество участников (обучающиеся в общеобразовательных учреждениях, воспитанники дошкольных образовательных учреждений) слета-конкурса отрядов юных инспекторов движения «ЮИД - на службе безопасности» (не менее)	чел.	200		
					количество участников (обучающиеся в общеобразовательных учреждениях, воспитанники дошкольных образовательных учреждений) городской игры «О Правилах дорожного движения и в шутку, и всерьез» (не менее)	чел.	181		
					количество участников (обучающиеся в общеобразовательных учреждениях, воспитанники дошкольных образовательных учреждений) городского вокального конкурса «Голос ЮИД» (не менее)	чел.	192		
					количество участников (обучающиеся в общеобразовательных учреждениях, воспитанники дошкольных образовательных учреждений) конкурса театрализованных представлений среди дошкольных образовательных учреждений «Ладошка в ладошке - безопасная дорожка» (городской и районные этапы) (не менее)	чел.	800		







## АДМИНИСТРАЦИЯ ГОРОДА ПЕРМИ ПОСТАНОВЛЕНИЕ

05.07.2024

№ 572

### **О внесении изменений в Положение о системе оплаты труда работников муниципального учреждения города Перми в сфере поддержки предпринимательства, утвержденное постановлением администрации города Перми от 07.09.2011 № 467**

В соответствии с Трудовым кодексом Российской Федерации, Федеральным законом от 06 октября 2003 г. № 131-ФЗ «Об общих принципах организации местного самоуправления в Российской Федерации», Уставом города Перми, решением Пермской городской Думы от 22 сентября 2009 г. № 209 «Об утверждении Положения об оплате труда работников муниципальных учреждений города Перми» администрация города Перми ПОСТАНОВЛЯЕТ:

1. Внести в Положение о системе оплаты труда работников муниципального учреждения города Перми в сфере поддержки предпринимательства, утвержденное постановлением администрации города Перми от 07 сентября 2011 г. № 467 (в ред. от 23.10.2012 № 674, от 27.03.2013 № 187, от 12.05.2014 № 322, от 23.09.2015 № 670, от 31.08.2016 № 640, от 31.10.2016 № 976, от 01.06.2017 № 435, от 11.01.2019 № 11, от 03.12.2019 № 964, от 06.12.2019 № 973, от 01.12.2020 № 1211, от 24.03.2021 № 186, от 07.10.2021 № 825, от 17.06.2022 № 489, от 06.07.2022 № 582, от 19.10.2022 № 989, от 31.08.2023 № 785, от 10.10.2023 № 963, от 26.10.2023 № 1180), следующие изменения:

1.1. в пункте 3.2 цифру «3» заменить цифрой «2»;

1.2. в пункте 5.2:

1.2.1. абзац первый изложить в следующей редакции:

«5.2. При формировании фонда оплаты труда Учреждения предусматриваются средства на выплаты Сотрудникам (в расчете на год) согласно приложению 2 к настоящему Положению.»;

1.2.2. абзацы второй, третий, четвертый признать утратившими силу;

1.3. приложение 1 изложить в редакции согласно приложению 1 к настоящему постановлению;

1.4. приложение 1 изложить в редакции согласно приложению 2 к настоящему постановлению;

1.5. дополнить приложением 2 согласно приложению 3 к настоящему постановлению.

2. Настоящее постановление вступает со дня официального обнародования посредством официального опубликования в печатном средстве массовой информации «Официальный бюллетень органов местного самоуправления муниципального образования город Пермь», за исключением пункта 1.4, который вступает в силу с 01 октября 2024 г.

3. Управлению по общим вопросам администрации города Перми обеспечить обнародование настоящего постановления посредством официального опубликования в печатном средстве массовой информации «Официальный бюллетень органов местного самоуправления муниципального образования город Пермь».

4. Информационно-аналитическому управлению администрации города Перми обеспечить обнародование настоящего постановления посредством официального опубликования в сетевом издании «Официальный сайт муниципального образования город Пермь [www.gorodperm.ru](http://www.gorodperm.ru)».

5. Контроль за исполнением настоящего постановления возложить на заместителя главы администрации города Перми Фурман Я.В.

И.о. Главы города Перми

О.Н. Андрианова

Приложение 1  
к постановлению администрации  
города Перми  
от 05.07.2024 № 572

Приложение 1  
к Положению о системе оплаты  
труда работников муниципального  
учреждения города Перми в сфере  
поддержки предпринимательства

Таблица 1

### РАЗМЕРЫ

**должностных окладов работников муниципального учреждения в сфере поддержки предпринимательства, занимающих должности, включенные в профессиональные квалификационные группы общепрофессиональных должностей руководителей, специалистов и служащих**

№	Квалификационные уровни	Наименование должности	Должностной оклад, руб.*
1	2	3	4
Профессиональная квалификационная группа «Общепрофессиональные должности служащих третьего уровня»			
1	2-й квалификационный уровень	экономист	14 800,00
2	2-й квалификационный уровень	инженер II категории	14 800,00
3	4-й квалификационный уровень	ведущий юристконсульт	18 300,00
4	4-й квалификационный уровень	ведущий менеджер	18 300,00

-----  
\* С учетом увеличения должностных окладов с 01 июля 2024 г.

Таблица 2

### РАЗМЕРЫ

**должностных окладов директора муниципального учреждения в сфере поддержки предпринимательства, заместителя директора муниципального учреждения в сфере поддержки предпринимательства**

№	Наименование должности	Должностной оклад, руб.*
1	2	3
1	Директор	30 000,00
2	Заместитель директора	28 000,00

-----  
\* С учетом увеличения должностных окладов с 01 июля 2024 г.

Приложение 2  
к постановлению администрации  
города Перми  
от 05.07.2024 № 572

Приложение 1  
к Положению о системе оплаты  
труда работников муниципального  
учреждения города Перми в сфере  
поддержки предпринимательства

Таблица 1

**РАЗМЕРЫ**

**должностных окладов работников муниципального учреждения в сфере поддержки предпринимательства, занимающих должности, включенные в профессиональные квалификационные группы общепрофессиональных должностей руководителей, специалистов и служащих**

№	Квалификационные уровни	Наименование должности	Должностной оклад, руб.*
1	2	3	4
Профессиональная квалификационная группа «Общепрофессиональные должности служащих третьего уровня»			
1	2-й квалификационный уровень	экономист	15 525,00
2	2-й квалификационный уровень	инженер II категории	15 525,00
3	4-й квалификационный уровень	ведущий юрист-консультант	19 197,00
4	4-й квалификационный уровень	ведущий менеджер	19 197,00

-----  
\* С учетом индексации должностных окладов на 4,9 % с 01 октября 2024 г.

Таблица 2

**РАЗМЕРЫ**

**должностных окладов директора муниципального учреждения в сфере поддержки предпринимательства, заместителя директора муниципального учреждения в сфере поддержки предпринимательства**

№	Наименование должности	Должностной оклад, руб.*
1	2	3
1	Директор	31 470,00
2	Заместитель директора	29 372,00

-----  
\* С учетом индексации должностных окладов на 4,9 % с 01 октября 2024 г.

Приложение 3  
к постановлению администрации  
города Перми  
от 05.07.2024 № 572

Приложение 2  
к Положению о системе оплаты  
труда работников муниципального  
учреждения города Перми в сфере  
поддержки предпринимательства

**КОЛИЧЕСТВО  
окладов, применяемых для формирования фонда оплаты труда  
муниципального учреждения в сфере поддержки предпринимательства\***

№	Наименование должности	Количество окладов в год	Количество окладов стимулирующих выплат (всего)	Количество окладов по соци- альным выплатам	Всего окладов
1	2	3	4	5	6
1	Директор	12	9,2	1	22,20
2	Заместитель директора	12	8,4	1	21,40
3	Инженер II категории	12	13,5	1	26,50
4	Экономист	12	13,5	1	26,50
5	Ведущий юрисконсульт	12	19,25	1	32,25
6	Ведущий менеджер	12	19,25	1	32,25

-----  
\* С учетом изменения количества окладов с 01 июля 2024 г.



## АДМИНИСТРАЦИЯ ГОРОДА ПЕРМИ ПОСТАНОВЛЕНИЕ

05.07.2024

№ 573

### Об утверждении Порядка предоставления субсидии частным организациям на реализацию дополнительных общеразвивающих программ

В соответствии со статьей 78 Бюджетного кодекса Российской Федерации, постановлением Правительства Российской Федерации от 25 октября 2023 г. № 1782 «Об утверждении общих требований к нормативным правовым актам, муниципальным правовым актам, регулирующим предоставление из бюджетов субъектов Российской Федерации, местных бюджетов субсидий, в том числе грантов в форме субсидий, юридическим лицам, индивидуальным предпринимателям, а также физическим лицам – производителям товаров, работ, услуг, и проведение отборов получателей указанных субсидий, в том числе грантов в форме субсидий», распоряжением Правительства Российской Федерации от 31 марта 2022 г. № 678-р «Об утверждении Концепции развития дополнительного образования детей и признании утратившим силу распоряжения Правительства Российской Федерации от 04.09.2014 № 1726-р» администрация города Перми ПОСТАНОВЛЯЕТ:

1. Утвердить прилагаемый Порядок предоставления субсидии частным организациям на реализацию дополнительных общеразвивающих программ.

2. Определить департамент образования администрации города Перми уполномоченным органом по предоставлению субсидий по возмещению затрат частным организациям на реализацию дополнительных общеразвивающих программ на территории города Перми и имеющим лицензию на осуществление образовательной деятельности.

3. Настоящее постановление вступает в силу со дня официального обнародования посредством официального опубликования в печатном средстве массовой информации «Официальный бюллетень органов местного самоуправления муниципального образования город Пермь».

4. Управлению по общим вопросам администрации города Перми обеспечить обнародование настоящего постановления посредством официального опубликования в печатном средстве массовой информации «Официальный бюллетень органов местного самоуправления муниципального образования город Пермь».

5. Информационно-аналитическому управлению администрации города Перми обеспечить обнародование настоящего постановления посредством официального опубликования в сетевом издании «Официальный сайт муниципального образования город Пермь [www.gorodperm.ru](http://www.gorodperm.ru)».

6. Контроль за исполнением настоящего постановления возложить на заместителя главы администрации города Перми Мальцеву Е.Д.

И.о. Главы города Перми

О.Н. Андрианова

УТВЕРЖДЕН  
постановлением администрации  
города Перми  
от 05.07.2024 № 573

### ПОРЯДОК предоставления субсидии частным организациям на реализацию дополнительных общеразвивающих программ

#### И. Общие положения о предоставлении субсидии на иные цели

1.1. Настоящий Порядок предоставления субсидии частным организациям на реализацию дополнительных общеразвивающих программ (далее – Порядок) разработан в соответствии со статьей 78 Бюджетного кодекса Российской Федерации, постановлением Правительства Российской Федерации от 25 октября 2023 г. № 1782 «Об утверждении общих требований к нормативным правовым актам, муниципальным правовым актам, регулирующим предоставление

из бюджетов субъектов Российской Федерации, местных бюджетов субсидий, в том числе грантов в форме субсидий, юридическим лицам, индивидуальным предпринимателям, а также физическим лицам – производителям товаров, работ, услуг, и проведение отборов получателей указанных субсидий, в том числе грантов в форме субсидий».

1.2. В целях реализации настоящего Порядка к частным организациям относятся юридические лица, индивидуальные предприниматели, имеющие лицензию на право осуществления образовательной деятельности дополнительного образования.

1.3. Целью предоставления субсидии частным организациям, реализующим дополнительные общеразвивающие программы (далее – получатели субсидии), является оказание услуги дополнительного образования в рамках выполнения мероприятий муниципальной программы «Доступное и качественное образование».

1.4. Способом предоставления субсидии является возмещение затрат на реализацию дополнительных общеразвивающих программ.

1.5. Департамент образования администрации города Перми (далее – Департамент) является главным распорядителем бюджетных средств на предоставление субсидии по возмещению затрат частным организациям на реализацию дополнительных общеразвивающих программ на территории города Перми, имеющим лицензию на осуществление образовательной деятельности дополнительного образования.

1.6. Право на получение субсидии имеют частные организации, соответствующие следующим требованиям: осуществление образовательной деятельности дополнительного образования на территории города Перми; наличие у частной организации лицензии на осуществление образовательной деятельности дополнительного образования;

частная образовательная организация зарегистрирована в автоматизированной информационной системе «Электронная Пермская Образовательная Система» (ЭПОС) (далее – информационная система) и сведения о воспитанниках, обучающихся в ней по образовательным программам дополнительного образования, размещены в указанной информационной системе;

у частной организации на день подачи заявки должны отсутствовать неисполненные предписания органов государственного контроля (надзора) по фактам нарушения законодательства Российской Федерации, Пермского края в сферах образования, лицензирования образовательной деятельности, создания безопасных условий для деятельности образовательной организации и нахождения в ней людей, санитарно-эпидемиологического благополучия населения, бюджетного законодательства, срок исполнения по которым истек.

1.7. Информация о субсидиях размещается на едином портале бюджетной системы Российской Федерации в информационно-телекоммуникационной сети Интернет (в разделе единого портала) в порядке, установленном Министерством финансов Российской Федерации.

## II. Условия и порядок предоставления субсидии

2.1. Получатель субсидии должен соответствовать на дату подачи заявки следующим требованиям:

получатель субсидии не является иностранным юридическим лицом, в том числе местом регистрации которого является государство или территория, включенные в утвержденный Министерством финансов Российской Федерации перечень государств и территорий, используемых для промежуточного (офшорного) владения активами в Российской Федерации (далее – офшорные компании), а также российским юридическим лицом, в уставном (складочном) капитале которого доля прямого или косвенного (через третьих лиц) участия офшорных компаний в совокупности превышает 25 процентов (если иное не предусмотрено законодательством Российской Федерации). При расчете доли участия офшорных компаний в капитале российских юридических лиц не учитывается прямое и (или) косвенное участие офшорных компаний в капитале публичных акционерных обществ (в том числе со статусом международной компании), акции которых обращаются на организованных торгах в Российской Федерации, а также косвенное участие офшорных компаний в капитале других российских юридических лиц, реализованное через участие в капитале указанных публичных акционерных обществ;

получатель субсидии не находится в перечне организаций и физических лиц, в отношении которых имеются сведения об их причастности к экстремистской деятельности или терроризму;

получатель субсидии не находится в составляемых в рамках реализации полномочий, предусмотренных главой 7 Устава ООН, Советом Безопасности ООН или органами, специально созданными решениями Совета Безопасности ООН, перечнях организаций и физических лиц, связанных с террористическими организациями и террористами или с распространением оружия массового уничтожения;

получатель субсидии не является иностранным агентом в соответствии с Федеральным законом от 14 июля 2022 г. № 255-ФЗ «О контроле за деятельностью лиц, находящихся под иностранным влиянием»;

у получателя субсидии на едином налоговом счете должна отсутствовать задолженность по уплате налогов, сборов и страховых взносов в бюджеты бюджетной системы Российской Федерации;

у получателя субсидии отсутствует просроченная задолженность по возврату в бюджет города Перми, иных субсидий, бюджетных инвестиций, а также иная просроченная (неурегулированная) задолженность по денежным обяза-

тельствам перед бюджетом города Перми;

получатель субсидии, являющийся юридическим лицом, не находится в процессе реорганизации (за исключением реорганизации в форме присоединения к юридическому лицу, являющемуся получателем субсидии, другого юридического лица), ликвидации, в отношении его не введена процедура банкротства, деятельность получателя субсидии не приостановлена в порядке, предусмотренном законодательством Российской Федерации, а получатель субсидии, являющийся индивидуальным предпринимателем, не прекратил деятельность в качестве индивидуального предпринимателя;

получатель субсидии не получает средства из бюджета города Перми на основании иных муниципальных правовых актов на цели, установленные настоящим Порядком;

в реестре дисквалифицированных лиц отсутствуют сведения о дисквалифицированных руководителе, членах коллегиального исполнительного органа, лице, исполняющем функции единоличного исполнительного органа, или главном бухгалтере (при наличии) получателя субсидии, являющегося юридическим лицом, об индивидуальном предпринимателе, являющемся получателем субсидии.

2.2. Подача заявки на получение субсидии осуществляется по инициативе получателя субсидии по форме согласно приложению к настоящему Порядку с представлением следующих документов:

копия устава (за исключением индивидуальных предпринимателей);

копии документов, подтверждающих полномочия лица на осуществление действий от имени получателя субсидии (приказ, решение, доверенность);

копия лицензии на осуществление образовательной деятельности или выписка из реестра лицензий на осуществление образовательной деятельности, сформированная на сайте Министерства образования и науки Пермского края не ранее чем за 10 рабочих дней до дня ее представления в Департамент;

копия документа, подтверждающего полномочия лица на осуществление действий от имени получателя субсидии (копии паспорта индивидуального предпринимателя);

копия экспертного заключения о соответствии (несоответствии) санитарным правилам объектов хозяйственной и иной деятельности, работ, услуг;

документы, подтверждающие соответствие требованиям, установленным пунктом 2.1 настоящего Порядка:

выписка из Единого государственного реестра юридических лиц, или нотариально заверенная копия такой выписки, или в форме электронного документа, подписанного усиленной квалифицированной электронной подписью с официального сайта регистрирующего органа в сети Интернет, выданная не ранее чем за 10 рабочих дней до дня ее представления в Департамент;

справка, выданная территориальным органом Федеральной налоговой службы, об отсутствии (наличии) у организации неисполненных обязанностей по уплате налогов, сборов, страховых взносов, пеней, штрафов, процентов, подлежащих уплате в соответствии с законодательством Российской Федерации о налогах и сборах, по состоянию до 20 числа месяца представления заявки в Департамент.

2.3. Копии документов, представляемые получателями субсидии, должны быть заверены подписью руководителя организации с оттиском печати (при наличии печати) с резолюцией «Копия верна», расшифровкой подписи должностного лица, заверившего копию.

2.4. Департамент проверяет соответствие получателя субсидии требованиям, установленным пунктом 2.1 настоящего Порядка, обеспечивает рассмотрение заявки на соответствие форме, установленной приложением к настоящему Порядку, проверяет соответствие приложенных к заявке документов перечню и требованиям, установленным пунктами 2.2, 2.3 настоящего Порядка, в течение 10 рабочих дней со дня поступления заявки и документов.

2.5. Основаниями для отказа получателю субсидии в предоставлении субсидии являются:

несоответствие представленных получателем субсидии документов требованиям, определенным пунктами 2.2, 2.3 настоящего Порядка, или непредставление (представление не в полном объеме) указанных документов;

установление факта недостоверности представленной получателем субсидии информации.

2.6. В случае выявления оснований для отказа получателю субсидии в предоставлении субсидии, установленным пунктом 2.5 настоящего Порядка, Департамент не позднее 5 рабочих дней со дня истечения срока, указанного в пункте 2.4 настоящего Порядка, направляет получателю субсидии письменное уведомление с указанием обстоятельств, послуживших основанием для отказа.

2.7. После устранения причин, являющихся основаниями для отказа получателю субсидии в предоставлении субсидии, получатель субсидии вправе повторно подать заявку и документы, указанные в пункте 2.2 настоящего Порядка, для получения субсидии.

Повторно поданные заявка и документы, указанные в пункте 2.2 настоящего Порядка, рассматриваются в порядке и сроки, установленные пунктом 2.4 настоящего Порядка.

2.8. В случае отсутствия оснований для отказа получателю субсидии в предоставлении субсидии Департамент в течение срока, установленного пунктом 2.4 настоящего Порядка, заключает и направляет получателю субсидии договор о предоставлении субсидии в соответствующей типовой форме, утвержденной распоряжением начальника департамента финансов администрации города Перми (далее – договор).

2.9. Получатель субсидии в течение 3 рабочих дней с даты получения проекта договора рассматривает и подпи-

сывает договор в 2 экземплярах и направляет в Департамент для подписания.

2.10. Плановый объем субсидии ( $V_{\text{субсплан}}$ ) определяется по формуле:

$$V_{\text{субсплан}} = Q \cdot P, \text{ где}$$

Q – количество человеко-часов;

P – нормативные затраты, установленные на основании постановления администрации города Перми от 23 октября 2023 г. № 1155 «Об утверждении размеров нормативных затрат на оказание муниципальной услуги по реализации дополнительных общеразвивающих программ и нормативных затрат на содержание муниципального имущества, уплату налогов на 2024 год и плановый период 2025 и 2026 годов, отраслевых корректирующих коэффициентов к базовому нормативу затрат на оказание муниципальной услуги по реализации дополнительных общеразвивающих программ, значений натуральных норм, используемых при определении базовых нормативов затрат на оказание муниципальной услуги по реализации дополнительных общеразвивающих программ», включенные в договор.

2.11. Размер субсидий, предоставляемых в соответствии с договором, не может превышать объем финансового обеспечения услуги по реализации дополнительных общеразвивающих программ на соответствующий год.

2.12. Для получения субсидии получатель субсидии ежемесячно представляет в Департамент электронный табель посещаемости обучающихся за предыдущий месяц, размещенный в информационной системе, подписанный руководителем получателя субсидии (далее – электронный табель посещаемости).

2.13. Департаментом осуществляется корректировка объема субсидии:

в случае уменьшения или увеличения планового количества получателей услуги;

по истечении финансового года.

При увеличении планового количества получателей услуги, фактически оказанных услуг по истечении финансового года корректировка объема субсидии производится при наличии источников финансирования у Департамента.

Корректировка объема субсидии оформляется в виде дополнительного соглашения к договору о предоставлении субсидии по форме, утвержденной распоряжением начальника департамента финансов администрации города Перми, в течение 30 рабочих дней с даты наступления события, установленного настоящим пунктом.

2.14. При предоставлении субсидии обязательным условием, включаемым в договор, является условие о согласовании новых условий договора о предоставлении субсидии или о расторжении договора о предоставлении субсидии при недостижении согласия по новым условиям договора о предоставлении субсидии в случае уменьшения Департаменту ранее доведенных лимитов бюджетных обязательств, приводящего к невозможности предоставления субсидии в размере, определенном в договоре о предоставлении субсидии.

2.15. Результатом предоставления субсидии является количество детей, которым предоставлена услуга дополнительного образования в частных образовательных организациях, реализующих дополнительные общеразвивающие программы.

2.16. Департамент ежемесячно предоставляет субсидии за фактически предоставленные получателем субсидии услуги путем перечисления денежных средств на расчетный счет, открытый получателем субсидии в учреждениях Центрального банка Российской Федерации или кредитных организациях в срок не позднее 10-го рабочего дня с даты подписания получателем субсидии и Департаментом:

счетов-фактур либо счетов;

актов выполненных работ.

В акте выполненных работ должны быть отображены все выполненные получателем субсидии работы со ссылкой на номер и дату договора о предоставлении субсидии, их объем, стоимость, начальные и конечные сроки.

2.17. В случае реорганизации, ликвидации, начала процедуры банкротства, приостановки деятельности в порядке, предусмотренном законодательством Российской Федерации, либо прекращения деятельности индивидуального предпринимателя, либо окончания (приостановки деятельности) срока действия лицензии получатель субсидии обязан письменно уведомить Департамент об указанных обстоятельствах в течение 3 рабочих дней со дня их наступления.

При реорганизации получателя субсидии, являющегося юридическим лицом, в форме слияния, присоединения или преобразования в договор вносятся изменения путем заключения дополнительного соглашения к договору в части перемены лица в обязательстве с указанием в договоре юридического лица, являющегося правопреемником.

При реорганизации получателя субсидии, являющегося юридическим лицом, в форме разделения, выделения, а также при ликвидации получателя субсидии, являющегося юридическим лицом, или прекращении деятельности получателя субсидии, являющегося индивидуальным предпринимателем договор расторгается с формированием уведомления о расторжении договора в одностороннем порядке и акта об исполнении обязательств по договору с отражением информации о неисполненных получателем субсидии обязательствах, источником финансового обеспечения которых является субсидия, и возврате неиспользованного остатка субсидии в бюджет города Перми.

2.18. Департамент в течение 10 рабочих дней с момента получения уведомления об обстоятельствах, указанных в пункте 2.17 настоящего Порядка, принимает решение о прекращении предоставления субсидии и заключает дополнительное соглашение о расторжении договора по форме, утвержденной департаментом финансов администрации города



Перми.

Предоставление субсидии прекращается с момента возникновения перечисленных пунктом 2.17 настоящего Порядка случаев.

### **III. Требования к отчетности**

3.1. Получатель субсидии представляет в Департамент:

отчет о достижении значений результатов предоставления субсидии, указанных в пункте 2.15 настоящего Порядка, ежеквартально (нарастающим итогом) по состоянию на 01 число месяца, следующего за отчетным периодом, не позднее 10 рабочих дней месяца, следующего за отчетным кварталом, за 4 квартал – не позднее 20 декабря текущего года по форме, утвержденной распоряжением начальника департамента финансов администрации города Перми.

3.2. Департамент устанавливает в договоре сроки и формы представления получателем субсидии дополнительной отчетности:

финансового отчета об использовании субсидии на реализацию мероприятия;

содержательного отчета о выполнении мероприятия.

3.3. Получатель субсидии несет ответственность за качественное и своевременное составление отчетности и достоверность представляемых сведений в соответствии с действующим законодательством.

3.4. Департамент осуществляет проверку отчетов, предусмотренных пунктом 3.1, 3.2 настоящего Порядка, в течение 10 рабочих дней с даты получения.

3.5. В случае непредставления или неполного представления в установленный срок, а также представления некачественно составленных Получателем субсидии отчетов, указанных в пунктах 3.1, 3.2 настоящего Порядка, Департамент приостанавливает предоставление субсидии до устранения нарушений, о чем уведомляет Получателя субсидии не позднее дня, следующего за днем выявления указанных нарушений.

Получатель субсидии обязан устранить выявленные нарушения в течение 3 рабочих дней с момента его уведомления Департаментом.

В случае если Получателем субсидии не устранены нарушения при сдаче отчетности, к Получателю субсидии применяются меры ответственности, установленные пунктом 4.5 настоящего Порядка.

### **IV. Контроль за соблюдением условий и порядка предоставления субсидий и ответственность за их нарушение**

4.1. Департамент проводит проверку соблюдения получателями субсидии порядка и условий предоставления субсидий, в том числе в части достижения результатов предоставления субсидии, органы муниципального финансового контроля осуществляют проверку в соответствии со статьями 268.1, 269.2 Бюджетного кодекса Российской Федерации.

4.2. Ответственность за соблюдение установленного порядка и достоверность представляемых сведений возлагается на получателя субсидии.

4.3. Предоставление субсидии прекращается в следующих случаях:

истечение срока действия договора;

наличие у Департамента информации о факте нарушения условий или порядка предоставления субсидий;

реорганизация, ликвидация, введена процедура банкротства, деятельность получателя субсидии приостановлена в порядке, предусмотренном законодательством Российской Федерации;

прекращение деятельности в качестве индивидуального предпринимателя;

по соглашению между Департаментом и получателем субсидии.

4.4. Средства субсидии подлежат возврату в бюджет города Перми в случае нарушения получателем субсидии условий, установленных при предоставлении субсидии, выявленного в том числе по фактам проверок, проведенных Департаментом и органами муниципального финансового контроля, а также в случае недостижения значений результатов.

4.5. В случае установления факта нарушения получателем субсидии условий предоставления субсидии, в том числе указания в документах, представленных получателем субсидии, недостоверных сведений, Департамент направляет получателю субсидии требование об обеспечении возврата субсидии в бюджет города Перми в размере и в сроки, определенные в указанном требовании.

В случае если получателем субсидии не достигнут результат предоставления субсидии, средства субсидии подлежат возврату в бюджет города Перми в размере, пропорциональном недостигнутому значению результата предоставления субсидии, путем заключения дополнительного соглашения в течение 30 календарных дней с даты представления отчета о достижении значений результатов предоставления субсидии.

В случае если получателем субсидии не осуществлен возврат в срок, установленный абзацем первым настоящего пункта, указанные средства подлежат взысканию в бюджет города Перми в соответствии с законодательством Российской Федерации.

Приложение  
к Порядку предоставления  
субсидии частным организациям  
на реализацию дополнительных  
общеразвивающих программ

**ЗАЯВКА**  
**на получение субсидий на реализацию дополнительных общеразвивающих программ**

Полное наименование организации	
Юридический адрес, почтовый адрес	
Адрес оказания услуги	
Телефон	
Электронная почта	
Фамилия, имя, отчество руководителя организации	
ИНН/КПП	
ОГРН	
Рублевый расчетный счет организации	
Банк получателя	
Отделение банка	
БИК	
Корреспондентский счет	
Лицензия (серия, номер, срок действия)	
Количество получателей услуги дополнительного образования:	
В том числе в рамках социального заказа в 2024 году:	

«\_\_» \_\_\_\_\_ г.  
(дата заполнения)  
М.П.

\_\_\_\_\_  
(подпись, расшифровка подписи)



**АДМИНИСТРАЦИЯ ГОРОДА ПЕРМИ**  
**ПОСТАНОВЛЕНИЕ**

05.07.2024

№ 574

**О внесении изменений в муниципальную программу «Развитие автомобильных дорог и дорожных сооружений в городе Перми», утвержденную постановлением администрации города Перми от 20.10.2021 № 922**

В соответствии с Бюджетным кодексом Российской Федерации, Федеральным законом от 06 октября 2003 г. № 131-ФЗ «Об общих принципах организации местного самоуправления в Российской Федерации», постановлением администрации города Перми от 25 сентября 2013 г. № 781 «Об утверждении Порядка принятия решений о разработке муниципальных программ, их формирования и реализации» администрация города Перми ПОСТАНОВЛЯЕТ:

1. Утвердить прилагаемые изменения в муниципальную программу «Развитие автомобильных дорог и дорожных сооружений в городе Перми», утвержденную постановлением администрации города Перми от 20 октября 2021 г. № 922 (в ред. от 03.03.2022 № 139, от 02.06.2022 № 433, от 01.08.2022 № 645, от 15.09.2022 № 802, от 30.09.2022 № 882, от 20.10.2022 № 1033, от 16.12.2022 № 1311, от 28.12.2022 № 1400, от 13.01.2023 № 17, от 10.04.2023 № 277, от 27.06.2023 № 539, от 22.08.2023 № 747, от 02.10.2023 № 934, от 13.10.2023 № 1019, от 20.10.2023 № 1133, от 19.12.2023 № 1423, от 27.12.2023 № 1515, от 10.01.2024 № 3, от 16.01.2024 № 24, от 26.02.2024 № 140, от 01.04.2024 № 237, от 18.06.2024 № 501).

2. Настоящее постановление вступает в силу со дня официального обнародования посредством официального опубликования в печатном средстве массовой информации «Официальный бюллетень органов местного самоуправления муниципального образования город Пермь».

3. Управлению по общим вопросам администрации города Перми обеспечить обнародование настоящего постановления посредством официального опубликования в печатном средстве массовой информации «Официальный бюллетень органов местного самоуправления муниципального образования город Пермь».

4. Информационно-аналитическому управлению администрации города Перми обеспечить обнародование настоящего постановления посредством официального опубликования в сетевом издании «Официальный сайт муниципального образования город Пермь [www.gorodperm.ru](http://www.gorodperm.ru)».

5. Контроль за исполнением настоящего постановления возложить на заместителя главы администрации города Перми Галиханова Д.К.

И.о. Главы города Перми

О.Н. Андрианова

УТВЕРЖДЕНЫ  
 постановлением администрации  
 города Перми  
 от 05.07.2024 № 574

**ИЗМЕНЕНИЯ**  
**в муниципальную программу «Развитие автомобильных дорог и дорожных сооружений в городе Перми»,**  
**утвержденную постановлением администрации города Перми от 20 октября 2021 г. № 922**

1. В разделе «Система программных мероприятий подпрограммы 1.1 «Развитие улично-дорожной сети путем строительства и реконструкции автомобильных дорог, искусственных дорожных сооружений» муниципальной программы «Развитие автомобильных дорог и дорожных сооружений в городе Перми»:

1.1. строки 1.1.1.1.17.1, «Итого по мероприятию 1.1.1.1.17, в том числе по источникам финансирования» изложить в следующей редакции:

1.1.1.1.17.1	разработанная проектно-сметная документация, получившая положительное заключение органов государственной экспертизы	ед.	--	--	11	--	МКУ «Пермбл-гоустройство»	бюджет города Перми	0,0	0,0	10 022,5269	0,0	0,0
Итого по мероприятию 1.1.1.1.17, в том числе по источникам финансирования									0,0	0,0	10 022,5269	0,0	0,0

1.2. строки 1.1.1.1.22.1, «Итого по мероприятию 1.1.1.1.22, в том числе по источникам финансирования» изложить в следующей редакции:

1.1.1.1.22.1	разработанная проектная документация, получившая положительное заключение органов государственной экспертизы	ед.	-	1	1	-	МКУ «Пермбл-гоустройство»	бюджет города Перми	0,0	6 075,510	0,0001	0,0	0,0
									бюджет города Перми (неиспользованные ассигнования отчетного года)	0,0	6 075,510	0,0	0,0
Итого по мероприятию 1.1.1.1.22, в том числе по источникам финансирования									0,0	6 075,510	6 075,5101	0,0	0,0
									бюджет города Перми	0,0	6 075,510	0,0	0,0
									бюджет города Перми (неиспользованные ассигнования отчетного года)	0,0	6 075,510	0,0	0,0

1.3. в приложении:

1.3.1. в таблице 15 строки 13, 14 изложить в следующей редакции:

13	Сметная стоимость объекта муниципальной собственности города Перми, тыс. руб.	10 022,5269, в том числе 10 022,5269 – проектно-изыскательские работы
----	---	--

14	Объемы и источники финансирования осуществления капитальных вложений в объект по годам реализации, тыс. руб.	Источники финансирования	Источники финансирования	Объем финансирования,
				тыс. руб.
				2024
бюджет города Перми			10 022,5269	

1.3.2. в таблице 22 строки 13, 14 изложить в следующей редакции:

13	Сметная стоимость объекта муниципальной собственности города Перми, тыс. руб.	6 075,5101, в том числе: 6 075,5101 – прочие виды работ	Объем финансирования, тыс. руб.
14	Объемы и источники финансирования осуществления капитальных вложений в объект по годам реализации, тыс. руб.	Источники финансирования	Объем финансирования, тыс. руб.
			2024
			всего, в том числе
			6075,5101
бюджет города Перми		0,0001	
бюджет города Перми (неиспользованные ассигнования отчетного года)		6 075,510	

2. В разделе «Система программных мероприятий подпрограммы 1.2 «Повышение уровня нормативного состояния автомобильных дорог и дорожных сооружений в городе Перми» муниципальной программы «Развитие автомобильных дорог и дорожных сооружений в городе Перми» строку 1.2.1.1.1.5 изложить в следующей редакции:

1.2.1.1.1.5	количество разработанных проектных документаций по капитальному ремонту искусственных дорожных сооружений, получивших положительное заключение государственной экспертизы	ед.	3	1	1	-	-	МКУ «Пермблагостроительство»	бюджет города Перми	5 617,0956	1 913,43819	4 993,9711	0,0	0,0
-------------	---	-----	---	---	---	---	---	------------------------------	---------------------	------------	-------------	------------	-----	-----

3. В приложении 1:

3.1. строки 1.1.1.1.17.1, «Итого по мероприятию 1.1.1.1.17, в том числе по источникам финансирования» изложить в следующей редакции:

1.1.1.1.17.1	Выполнение проектно-изыскательских работ	МКУ «Пермблагостроительство»	01.01.2024	25.12.2024	разработанная проектная документация, получившая положительное заключение органов государственной экспертизы	ед.	1	бюджет города Перми	10 022,5269	
Итого по мероприятию 1.1.1.1.17, в том числе по источникам финансирования									бюджет города Перми	10 022,5269

3.2. строки 1.1.1.1.22.1, «Итого по мероприятию 1.1.1.1.22, в том числе по источникам финансирования» изложить в следующей редакции:

1.1.1.1.22.1	выполнение проектно-исследовательских работ (невыполнение показателя за отчетный год)	МКУ «Пермблагостроительство»	01.01.2024	31.12.2024	разработанная проектная документация, получившая положительное заключение органов государственной экспертизы (невыполнение показателя за отчетный год)	ед.	1	бюджет города Перми (неиспользованные ассигнования 2023 года)	0,0001 6 075,510
Итого по мероприятию 1.1.1.1.22, в том числе по источникам финансирования									
								итого	6 075,510
								бюджет города Перми	0,0001
								бюджет города Перми (неиспользованные ассигнования 2023 года)	6 075,510



## АДМИНИСТРАЦИЯ ГОРОДА ПЕРМИ ПОСТАНОВЛЕНИЕ

08.07.2024

№ 575

### **О внесении изменений в состав городской межведомственной комиссии по предотвращению социальной напряженности на рынке труда в городе Перми, утвержденный постановлением администрации города Перми от 25.03.2013 № 174 «О создании городской межведомственной комиссии по предотвращению социальной напряженности на рынке труда в городе Перми»**

В связи с кадровыми изменениями в администрации города Перми администрация города Перми ПОСТАНОВЛЯЕТ:

1. Внести в состав городской межведомственной комиссии по предотвращению социальной напряженности на рынке труда в городе Перми, утвержденный постановлением администрации города Перми от 25 марта 2013 г. № 174 «О создании городской межведомственной комиссии по предотвращению социальной напряженности на рынке труда в городе Перми» (в ред. от 26.03.2015 № 153, от 28.04.2016 № 292, от 21.03.2017 № 204, от 05.03.2018 № 116, от 15.02.2019 № 107, от 02.06.2020 № 491, от 31.01.2022 № 49, от 21.11.2022 № 1170, от 14.06.2023 № 488, от 30.10.2023 № 1195, от 13.05.2024 № 354), следующие изменения:

1.1. позицию:

«Заместитель председателя:

Чеснокова

Ольга Михайловна

- начальник департамента экономики и промышленной политики администрации города Перми»

изложить в следующей редакции:

«Заместитель председателя:

Конюкова

Нина Андреевна

- и.о. начальника департамента экономики и промышленной политики администрации города Перми»;

1.2. позицию:

«Чебыкина

Наталья Владимировна

- заместитель начальника департамента-начальник управления доходов бюджета департамента финансов администрации города Перми»

изложить в следующей редакции:

«Истомина

Нина Георгиевна

- заместитель начальника департамента-начальник управления доходов бюджета департамента финансов администрации города Перми».

2. Настоящее постановление вступает в силу со дня официального обнародования посредством официального опубликования в печатном средстве массовой информации «Официальный бюллетень органов местного самоуправления муниципального образования город Пермь».

3. Управлению по общим вопросам администрации города Перми обеспечить обнародование настоящего постановления посредством официального опубликования в печатном средстве массовой информации «Официальный бюллетень органов местного самоуправления муниципального образования город Пермь».

4. Информационно-аналитическому управлению администрации города Перми обеспечить обнародование настоящего постановления посредством официального опубликования в сетевом издании «Официальный сайт муниципального образования город Пермь [www.gorodperm.ru](http://www.gorodperm.ru)».

5. Контроль за исполнением настоящего постановления возложить на заместителя главы администрации города Перми Фурман Я.В.

Глава города Перми

Э.О. Соснин



## АДМИНИСТРАЦИЯ ГОРОДА ПЕРМИ ПОСТАНОВЛЕНИЕ

09.07.2024

№ 576

**О внесении изменений в размер стоимости работ по содержанию мест (площадок) накопления твердых коммунальных отходов на территории города Перми, утвержденный постановлением администрации города Перми от 22.05.2020 № 450 «Об утверждении Методики расчета стоимости работ по созданию и содержанию мест (площадок) накопления твердых коммунальных отходов на территории города Перми, размера стоимости работ по содержанию мест (площадок) накопления твердых коммунальных отходов на территории города Перми»**

В соответствии с Федеральным законом от 06 октября 2003 г. № 131-ФЗ «Об общих принципах организации местного самоуправления в Российской Федерации», Уставом города Перми, решением Пермской городской Думы от 28 августа 2007 г. № 185 «Об утверждении Положения о бюджете и бюджетном процессе в городе Перми», в целях актуализации правовых актов администрации города Перми администрация города Перми ПОСТАНОВЛЯЕТ:

1. Внести изменения в размер стоимости работ по содержанию мест (площадок) накопления твердых коммунальных отходов, утвержденный постановлением администрации города Перми от 22 мая 2020 г. № 450 «Об утверждении Методики расчета стоимости работ по созданию и содержанию мест (площадок) накопления твердых коммунальных отходов на территории города Перми, размера стоимости работ по содержанию мест (площадок) накопления твердых коммунальных отходов на территории города Перми» (в ред. от 04.08.2023 № 671, от 25.10.2023 № 1174), заменив в графе 4 строки 3 цифры «2209,60» цифрами «3128,00».

2. Настоящее постановление вступает в силу со дня официального обнародования посредством официального опубликования в печатном средстве массовой информации «Официальный бюллетень органов местного самоуправления муниципального образования город Пермь».

3. Управлению по общим вопросам администрации города Перми обеспечить обнародование настоящего постановления посредством официального опубликования в печатном средстве массовой информации «Официальный бюллетень органов местного самоуправления муниципального образования город Пермь».

4. Информационно-аналитическому управлению администрации города Перми обеспечить обнародование настоящего постановления посредством официального опубликования в сетевом издании «Официальный сайт муниципального образования город Пермь [www.gorodperm.ru](http://www.gorodperm.ru)».

5. Контроль за исполнением настоящего постановления возложить на заместителя главы администрации города Перми Субботина И.А.

Глава города Перми

Э.О. Соснин





## АДМИНИСТРАЦИЯ ГОРОДА ПЕРМИ ПОСТАНОВЛЕНИЕ

09.07.2024

№ 577

**О внесении изменений в раздел 2 Порядка учета детей, проживающих на территории города Перми, подлежащих обучению по образовательным программам дошкольного, начального общего, основного общего, среднего общего образования, и форм получения образования, определенных родителями (законными представителями), утвержденного постановлением администрации города Перми от 25.08.2023 № 767**

В целях актуализации нормативной правовой базы администрации города Перми администрация города Перми ПОСТАНОВЛЯЕТ:

1. Внести в раздел 2 Порядка учета детей, проживающих на территории города Перми, подлежащих обучению по образовательным программам дошкольного, начального общего, основного общего, среднего общего образования, и форм получения образования, определенных родителями (законными представителями), утвержденного постановлением администрации города Перми от 25 августа 2023 г. № 767, следующие изменения:

1.1. абзац третий изложить в следующей редакции:

«семейное образование – форма получения ребенком начального общего, основного общего, среднего общего образования вне образовательных организаций с правом последующего прохождения в соответствии с частью 3 статьи 34 Закона об образовании промежуточной и государственной итоговой аттестации в общеобразовательных организациях, осуществляющих образовательную деятельность, при которой родители принимают на себя обязательства организации обучения по образовательным программам в соответствии с федеральными государственными образовательными стандартами;»;

1.2. абзац четвертый признать утратившим силу.

2. Настоящее постановление вступает в силу со дня официального обнародования посредством официального опубликования в печатном средстве массовой информации «Официальный бюллетень органов местного самоуправления муниципального образования город Пермь».

3. Управлению по общим вопросам администрации города Перми обеспечить обнародование настоящего постановления посредством официального опубликования в печатном средстве массовой информации «Официальный бюллетень органов местного самоуправления муниципального образования город Пермь».

4. Информационно-аналитическому управлению администрации города Перми обеспечить обнародование настоящего постановления посредством официального опубликования в сетевом издании «Официальный сайт муниципального образования город Пермь [www.gorodperm.ru](http://www.gorodperm.ru)».

5. Контроль за исполнением настоящего постановления возложить на заместителя главы администрации города Перми Мальцеву Е.Д.

Глава города Перми

Э.О. Соснин



## АДМИНИСТРАЦИЯ ГОРОДА ПЕРМИ ПОСТАНОВЛЕНИЕ

09.07.2024

№ 578

### **О внесении изменений в пункт 6.3 Положения об Общественном совете муниципального образования город Пермь, утвержденного постановлением администрации города Перми от 26.02.2024 № 139**

В целях актуализации правовых актов администрации города Перми администрация города Перми ПОСТАНОВЛЯЕТ:

1. Внести изменения в пункт 6.3 Положения об Общественном совете муниципального образования город Пермь, утвержденного постановлением администрации города Перми от 26 февраля 2024 г. № 139, заменив слово «тридцать» словами «сорок пять».

2. Настоящее постановление вступает в силу со дня официального обнародования посредством официального опубликования в печатном средстве массовой информации «Официальный бюллетень органов местного самоуправления муниципального образования город Пермь» и распространяет свое действие на правоотношения, возникшие с 30 мая 2024 г.

3. Управлению по общим вопросам администрации города Перми обеспечить обнародование настоящего постановления посредством официального опубликования в печатном средстве массовой информации «Официальный бюллетень органов местного самоуправления муниципального образования город Пермь».

4. Информационно-аналитическому управлению администрации города Перми обеспечить обнародование настоящего постановления посредством официального опубликования в сетевом издании «Официальный сайт муниципального образования город Пермь [www.gorodperm.ru](http://www.gorodperm.ru)».

5. Контроль за исполнением настоящего постановления возложить на заместителя главы администрации города Перми Трошкова С.В.

Глава города Перми

Э.О. Соснин



## АДМИНИСТРАЦИЯ ГОРОДА ПЕРМИ ПОСТАНОВЛЕНИЕ

10.07.2024

№ 579

### **О внесении изменений в муниципальную программу «Развитие автомобильных дорог и дорожных сооружений в городе Перми», утвержденную постановлением администрации города Перми от 20.10.2021 № 922**

В соответствии с Бюджетным кодексом Российской Федерации, Федеральным законом от 06 октября 2003 г. № 131-ФЗ «Об общих принципах организации местного самоуправления в Российской Федерации», постановлением администрации города Перми от 25 сентября 2013 г. № 781 «Об утверждении Порядка принятия решений о разработке муниципальных программ, их формирования и реализации» администрация города Перми ПОСТАНОВЛЯЕТ:

1. Утвердить прилагаемые изменения в муниципальную программу «Развитие автомобильных дорог и дорожных сооружений в городе Перми», утвержденную постановлением администрации города Перми от 20 октября 2021 г. № 922 (в ред. от 03.03.2022 № 139, от 02.06.2022 № 433, от 01.08.2022 № 645, от 15.09.2022 № 802, от 30.09.2022 № 882, от 20.10.2022 № 1033, от 16.12.2022 № 1311, от 28.12.2022 № 1400, от 13.01.2023 № 17, от 10.04.2023 № 277, от 27.06.2023 № 539, от 22.08.2023 № 747, от 02.10.2023 № 934, от 13.10.2023 № 1019, от 20.10.2023 № 1133, от 19.12.2023

№ 1423, от 27.12.2023 № 1515, от 10.01.2024 № 3, от 16.01.2024 № 24, от 26.02.2024 № 140, от 01.04.2024 № 237, от 18.06.2024 № 501, от 05.07.2024 № 574).

2. Настоящее постановление вступает в силу со дня официального обнародования посредством официального опубликования в печатном средстве массовой информации «Официальный бюллетень органов местного самоуправления муниципального образования город Пермь».

3. Управлению по общим вопросам администрации города Перми обеспечить обнародование настоящего постановления посредством официального опубликования в печатном средстве массовой информации «Официальный бюллетень органов местного самоуправления муниципального образования город Пермь».

4. Информационно-аналитическому управлению администрации города Перми обеспечить обнародование настоящего постановления посредством официального опубликования в сетевом издании «Официальный сайт муниципального образования город Пермь [www.gorodperm.ru](http://www.gorodperm.ru)».

5. Контроль за исполнением настоящего постановления возложить на заместителя главы администрации города Перми Галиханова Д.К.

Глава города Перми

Э.О. Соснин

УТВЕРЖДЕНЫ  
 постановлением администрации  
 города Перми  
 от 10.07.2024 № 579

### ИЗМЕНЕНИЯ

в муниципальную программу «Развитие автомобильных дорог и дорожных сооружений в городе Перми»,  
 утвержденную постановлением администрации города Перми от 20 октября 2021 г. № 922

1. В разделе «Паспорт муниципальной программы» строку 9 изложить в следующей редакции:

9	Объемы и источники финансирования программы (подпрограммы)	2022 год план	2023 год план	2024 год план	2025 год план	2026 год план
	программа, всего (тыс. руб.), в том числе	2 634 890, 65022	1 557 035, 99271	1 409 870, 06856	599 208, 24713	868 834, 43613
	бюджет города Перми	686 834,79111	552 740,07534	994 090,782	454 105,111	723 731,300
	бюджет города Перми (неиспользованные ассигнования отчетного года)	22 901,43181	17 827,06721	17 018,961	0,0	0,0
	бюджет Пермского края	1 284 409, 69141	720 555,64294	398 536,82637	145 103, 13613	145 103, 13613
	бюджет Пермского края (неиспользованные ассигнования отчетного года)	384 244,73589	159 010,14762	223,49919	0,0	0,0
	бюджет Российской Федерации	256 500,000	0,0	0,0	0,0	0,0
	внебюджетные источники	0,0	106 903,0596	0,0	0,0	0,0
	подпрограмма 1.1, всего (тыс. руб.), в том числе	1 367 008,999	480 483,52219	566 121, 82719	169 495,200	140 005,6525
	бюджет города Перми	382 784,45662	261 853,00206	542 054, 582	128 902,400	129 612,300
	бюджет города Перми (неиспользованные ассигнования отчетного года)	22 888,10531	17 762,41993	9 271,746	0,0	0,0
	бюджет Пермского края	327 450,16141	30 028,31531	14 572,000	40 592,800	10 393,3525
	бюджет Пермского края (неиспользованные ассигнования отчетного года)	377 386,27566	63 936,72529	223,49919	0,0	0,0
	бюджет Российской Федерации	256 500,000	0,0	0,0	0,0	0,0
	внебюджетные источники	0,0	106 903,0596	0,0	0,0	0,0
	подпрограмма 1.2, всего (тыс. руб.), в том числе	1 267 881, 65122	1 076 552, 47052	843 748,24137	429 713, 04713	728 828, 78363
	бюджет города Перми	304 050,33449	290 887,07328	452 036,200	325 202,711	594 119,000
	бюджет города Перми (неиспользованные ассигнования отчетного года)	13,32650	64,64728	7 747,215	0,0	0,0
	бюджет Пермского края	956 959,530	690 527,32763	383 964,82637	104 510, 33613	134 709, 78363
	бюджет Пермского края (неиспользованные ассигнования отчетного года)	6 858,46023	95 073,42233	0,0	0,0	0,0

2. В разделе «Система программных мероприятий подпрограммы 1.1 «Развитие улично-дорожной сети путем строительства и реконструкции автомобильных дорог, искусственных дорожных сооружений» муниципальной программы «Развитие автомобильных дорог и дорожных сооружений в городе Перми»: 2.1. строку 1.1.1.1.13.1 изложить в следующей редакции:

1.1.1.1.13.1	количество выполненных планов изъятия земельных участков и объектов недвижимости, имущества для строительства (реконструкции) объектов Пермского городского округа	ед.	4	-	-	-	ДЗО	бюджет города Перми	13 572, 872	0,0	0,0	0,0	0,0
		ед.	2	-	46	-	ДДБ	бюджет города Перми	178, 000	0,0	134 486,500	0,0	0,0

2.2. строку «Итого по мероприятию 1.1.1.1.13, в том числе по источникам финансирования» изложить в следующей редакции:

Итого по мероприятию 1.1.1.1.13, в том числе по источникам финансирования	бюджет города Перми	13 800, 872	151,000	134 486, 500	0,0	0,0
---	---------------------	-------------	---------	--------------	-----	-----

2.3. строку «Итого по основному мероприятию 1.1.1.1, в том числе по источникам финансирования» изложить в следующей редакции:

Итого по основному мероприятию 1.1.1.1, в том числе по источникам финансирования	итого	1 206 941, 65641	314 187, 85479	287 446, 97319	40 592, 800	10 393, 3525
	бюджет города Перми	306 598, 65519	100 401, 38836	263 408, 882	0,0	0,0
	бюджет города Перми (неиспользованные ассигнования отчетного года)	19 117, 600	17 762,41993	9 242,592	0,0	0,0
	бюджет Пермского края	247 339, 12556	30 028,31531	14 572, 000	40 592, 800	10 393, 3525
	бюджет Пермского края (неиспользованные ассигнования отчетного года)	377 386, 27566	59 092,67159	223,49919	0,0	0,0
	бюджет Российской Федерации	256 500, 000	0,0	0,0	0,0	0,0
	внебюджетные источники	0,0	106 903,0596	0,0	0,0	0,0

2.4. строку «Итого по задаче 1.1.1, в том числе по источникам финансирования» изложить в следующей редакции:

Итого по задаче 1.1.1, в том числе по источникам финансирования	итого	1 221 430,10741	314 187,85479	287 446, 97319	40 592,800	10 393,3525
	бюджет города Перми	321 087,10619	100 401,38836	263 408,882	0,0	0,0
	бюджет города Перми (неиспользованные ассигнования отчетного года)	19 117,600	17 762,41993	9 242,592	0,0	0,0
	бюджет Пермского края	247 339,12556	30 028,31531	14 572,000	40 592,800	10 393,3525
	бюджет Пермского края (неиспользованные ассигнования отчетного года)	377 386,27566	59 092,67159	223,49919	0,0	0,0
	бюджет Российской Федерации	256 500,000	0,0	0,0	0,0	0,0
	внебюджетные источники	0,0	106 903,0596	0,0	0,0	0,0

2.5. строку «Всего по подпрограмме 1.1, в том числе по источникам финансирования» изложить в следующей редакции:

Всего по подпрограмме 1.1, в том числе по источникам финансирования	всего	1 367 008, 999	480 483, 52219	566 121, 82719	169 495, 200	140 005, 6525
	бюджет города Перми	382 784, 45662	261 853, 00206	542 054, 582	128 902, 400	129 612, 300
	бюджет города Перми (неиспользованные ассигнования отчетного года)	22 888, 10531	17 762, 41993	9 271, 746	0,0	0,0
	бюджет Пермского края	327 450, 16141	30 028, 31531	14 572,000	40 592, 800	10 393, 3525
	бюджет Пермского края (неиспользованные ассигнования отчетного года)	377 386, 27566	63 936, 72529	223,49919	0,0	0,0
	бюджет Российской Федерации	256 500, 000	0,0	0,0	0,0	0,0
	внебюджетные источники	0,0	106 903, 0596	0,0	0,0	0,0

3. В приложении 1:

3.1. строки 1.1.1.13.1, «Итого по мероприятию 1.1.1.1.13, в том числе по источникам финансирования» изложить в следующей редакции:

1.1.1.13.1	Изъятие земельных участков и объектов недвижимости, имущества для строительства (реконструкции) объектов Пермского городского округа	ДДБ	01.01.2024	31.12.2024	количество выполненных планов изъятия земельных участков и объектов недвижимости, имущества для строительства (реконструкции) объектов Пермского городского округа	ед.	46	бюджет города Перми	134 486, 500
Итого по мероприятию 1.1.1.1.13, в том числе по источникам финансирования									
бюджет города Перми									134 486, 500

3.2. строки «Итого по основному мероприятию 1.1.1.1, в том числе по источникам финансирования», «Итого по задаче 1.1.1, в том числе по источникам финансирования» изложить в следующей редакции:

Итого по основному мероприятию 1.1.1.1, в том числе по источникам финансирования	итого	287 446,97319
	бюджет города Перми	263 408,882
	бюджет города Перми (неиспользованные ассигнования 2023 года)	9 242,592
	бюджет Пермского края	14 572,000
бюджет Пермского края (неиспользованные ассигнования 2023 года)		223,49919

Итого по задаче 1.1.1, в том числе по источникам финансирования	итого	287 446,97319
	бюджет города Перми	263 408,882
	бюджет города Перми (неиспользованные ассигнования 2023 года)	9 242,592
	бюджет Пермского края	14 572,000
3.3. строку «Всего по подпрограмме 1.1, в том числе по источникам финансирования» изложить в следующей редакции:	бюджет Пермского края (неиспользованные ассигнования 2023 года)	223,49919
	всего	566 121,82719
	бюджет города Перми	542 054,582
	бюджет города Перми (неиспользованные ассигнования 2023 года)	9 271,746
Всего по подпрограмме 1.1, в том числе по источникам финансирования	бюджет Пермского края	14 572,000
	бюджет Пермского края (неиспользованные ассигнования 2023 года)	223,49919

## РАЗДЕЛ ВТОРОЙ ОФИЦИАЛЬНАЯ ИНФОРМАЦИЯ

### Сообщение о возможном установлении публичного сервитута

1	<b>Министерство энергетики Российской Федерации</b> (уполномоченный орган, которым рассматривается ходатайство об установлении публичного сервитута)	
2	<b>Эксплуатация магистрального нефтепровода федерального значения «Магистральный нефтепровод «Северокамск Пермь» от 0,0 км до 66,3 км с вдольтрассовыми объектами»</b> (цель установления публичного сервитута)	
3	<b>Кадастровый номер</b>	<b>Адрес или иное описание местоположения земельного участка (участков), в отношении которого испрашивается публичный сервитут</b>
	59:01:0000000:1070	Российская Федерация, край Пермский, г.о. Пермский, г Пермь, зу 00/1070
	59:01:0000000:1093	Российская федерация, край Пермский, г.о. Пермский, г Пермь, зу 00/1093
	59:01:0000000:47650	Пермский край, г. Пермь, Кировский район, Пермское городское лесничество, Нижне-Курыинское Участковое лесничество, в квартале 49 части выделов 1, 3, 4, 6, 14; в квартале 50 части выделов 2, 6; в квартале 56 части выделов 18, 19; в квартале 59 части выделов 7, 8; в квартале 60 части выделов 2, 3, 5, 6, 11, 12
	59:01:0000000:76537	Пермский край, г. Пермь, Кировский район, на земельном участке расположена ВЛ - 110 кВ ТЭЦ-14 - Крым №1,2
	59:01:0000000:77610	Пермский край, г. Пермь, Кировский район, Пермское городское лесничество, Нижне-Курыинское участковое лесничество, квартал №60 (выдел 45), квартал №70 (выдел 4), квартал №72 (выделы 27, 28, 29, 35), квартал №59 (выдел 32), квартал №56 (выдел 27)
	59:01:0000000:82129	Российская федерация, край Пермский, г.о. Пермский, г Пермь, зу 00/82129
	59:01:0000000:82290	Российская Федерация, край Пермский, г.о. Пермский, г Пермь, зу 00/82290
	59:01:0000000:82820	Пермский край, г. Пермь, Пермское городское лесничество, Нижне-Курыинское участковое лесничество, кварталы 50 (часть выдела 10), 56 (часть выдела 4), 59 (часть выделов 4,13), 67 (часть выдела 16), 68 (часть выдела 2), 71 (часть выделов 4,5,13)
	59:01:0000000:91254	Российская Федерация, Пермский городской округ, Пермское городское лесничество, Нижне-Курыинское участковое лесничество, кварталы №№ 71 (части выделов 1-5, 8, 10, выделы 6, 7, 9, 11-26), 74 (часть выдела, 15, выделы 1-14, 17-25)
	59:01:0000000:91279	Российская Федерация, г.о. Пермский, Пермское городское лесничество, Нижне-Курыинское участковое лесничество, кварталы №№ 49 (часть выделов 5, 10, выделы 9, 11, 12, 19), 56 (часть выделов 17, 22, выделы 17, 20, 21, 23-26), 58 (часть выделов 13, 27, выделы 8, 9, 16-26, 28-34), 59 (часть выделов 4, 5, 7, 8, 11, 32, 33, выделы 1-3, 9, 10, 12-31, 34), 60 (часть выделов 1-3, 5, 6, 9-12, 14-16, 25, 26, 28, 30, 34-39, 45, выделы 4, 7, 8, 13, 17-24, 27, 29, 31-33, 40-43, 46-48), 61 (часть выделов 4, 6, 12, 20, 22, 26, 27, 29, 33-36, выделы 1-3, 7-11, 13-19, 21, 23-25, 30, 31, 37), 62 (часть выделов 1, 9, 10, 12, 23, 27, выделы 2-8, 11, 13-22, 24-26, 29, 30), 63 (часть выделов 4, 10, 12, 14, 18, 20, 21, 29, выделы 1-3, 5-9, 13, 15, 16, 19, 22-28, 30, 31), 67 (часть выделов 1, 2, 9, 11, 13, 14, выделы 3-8, 10, 12, 15-20), 68 (часть выделов 14, 28, 29, выделы 1-13, 15-27, 30, 31), 69 (часть выделов 1, 2, 5-9, 16, 23, выделы 3, 4, 10-14, 17-22, 24), 70 (часть выделов 1, 3, 11-24, выделы 5-10, 25), 72 (часть выделов 2, 3, 9, 24, 26, 28-32, выделы 4-8, 10-23, 25, 27, 33-41).
	59:01:0117091:30	Пермский край, г. Пермь, Пермское городское лесничество, Нижне-Курыинское участковое лесничество, квартал № 59, выдел 18
	59:01:1717086:1	Пермский край, г. Пермь, Кировский район, лесные кварталы 74, 86 Нижне Курыинского лесничества Закамского лесхоза



59:01:1717086:8	Пермский край, г. Пермь, Пермское городское лесничество, Нижне-Курыньское участковое лесничество, квартал № 49, выдел 1
59:01:1717086:160	Пермский край, г. Пермь, Кировский р-н, уч.129, лесные кварталы 74, 86 Нижне Курыньского лесничества Закамского лесхоза, СНТ Крым-59
59:01:1717086:161	Пермский край, г. Пермь, Кировский район, лесные кварталы 74, 86 Нижне Курыньского лесничества Закамского лесхоза, СНТ Крым-59, уч.149
59:01:1717086:179	Пермский край, г. Пермь, лесные кварталы 74, 86 Нижне Курыньского лесничества Закамского лесхоза, СНТ Крым-59, уч. 142
59:01:1717086:182	Пермский край, г. Пермь, Кировский район, лесные кварталы 74, 86 Нижне Курыньского лесничества Закамского лесхоза, СНТ Крым-59, уч. 150
59:01:1717086:192	Российская Федерация, Пермский край, г.о. Пермский, г. Пермь, тер. СНТ Крым-59, з/у 135
59:01:1717115:144	Российская федерация, край Пермский, г.о. Пермский, г. Пермь, зу 115/144
59:01:1717115:1598	Пермский край, г. Пермь, Кировский район, квартал №14 Лесной дачи НПО им. С.М. Кирова на правом берегу реки Кама, СНТ «Спутник»
59:01:1717115:1693	Пермский край, г. Пермь, Кировский район, Пермское городское лесничество, Нижне-Курыньское участковое лесничество, квартал 71 (части выделов 5,13,14)
59:01:1717124:11	Пермский край, г. Пермь, Кировский район, севернее жилого района Крымский, участок № 1
59:01:1717124:164	Пермский край, г.Пермь, Кировский район
59:01:1717124:284	Пермский край, г.о. Пермский, г. Пермь, ул. Воронежская
59:01:1717164:3	Пермский край, г. Пермь, р-н Кировский, ул. 2-я Бахчевая, 1, СНТ «Молодежный», садовый участок № 1
59:01:1717164:4	край Пермский, г. Пермь, р-н Кировский, ул. 2-я Бахчевая, 1, СНТ «Молодежный», садовый участок № 2
59:01:1717164:5	край Пермский, г. Пермь, р-н Кировский, ул. 2-я Бахчевая, 1, СНТ «Молодежный», садовый участок № 3
59:01:1717164:6	Пермский край, г. Пермь, р-н Кировский, ул. 2-я Бахчевая, 1, СНТ «Молодежный», садовый участок № 4
59:01:1717164:7	край Пермский, г. Пермь, р-н Кировский, ул. 2-я Бахчевая, 1, СНТ «Молодежный», садовый участок № 5
59:01:1717164:29	край Пермский, г. Пермь, р-н Кировский, ул. 2-я Бахчевая, 1, СНТ «Молодежный», садовый участок № 27
59:01:1717164:30	край Пермский, г. Пермь, р-н Кировский, ул. 2-я Бахчевая, 1, СНТ «Молодежный», садовый участок № 28
59:01:1717164:31	край Пермский, г. Пермь, р-н Кировский, ул. 2-я Бахчевая, 1, СНТ «Молодежный», садовый участок № 29
59:01:1717164:32	Пермский край, г. Пермь, ул. 2-я Бахчевая, 1, СНТ «Молодежный», садовый участок № 30
59:01:1717164:33	край Пермский, г. Пермь, р-н Кировский, ул. 2-я Бахчевая, 1, СНТ «Молодежный», садовый участок № 31
59:01:1717164:34	край Пермский, г. Пермь, р-н Кировский, ул. 2-я Бахчевая, 1, СНТ «Молодежный», садовый участок № 32
59:01:1717164:35	Пермский край, г. Пермь, р-н Кировский, ул. 2-я Бахчевая, 1, СНТ «Молодежный», садовый участок № 33
59:01:1717164:36	край Пермский, г. Пермь, р-н Кировский, ул. 2-я Бахчевая, 1, СНТ «Молодежный», садовый участок № 34
59:01:1717164:95	Пермский край, г. Пермь, Кировский р-н, ул. 2-я Бахчевая, 1, СНТ «Молодежный», садовый участок № 93
59:01:1717164:96	Пермский край, г. Пермь, Кировский р-н, ул. 2-я Бахчевая, 1, СНТ «Молодежный», садовый участок № 94

59:01:1717164:97	Пермский край, г. Пермь, Кировский р-н, ул. 2-я Бахчевая, 1, СНТ «Молодежный», садовый участок № 95
59:01:1717164:98	Пермский край, г. Пермь, Кировский р-н, ул. 2-я Бахчевая, 1, СНТ «Молодежный», садовый участок № 96
59:01:1717164:241	край Пермский, г. Пермь, р-н Кировский, ул. 2-я Бахчевая, 1, СНТ «Молодежный»
59:01:4716054:6	Российская федерация, край Пермский, г.о. Пермский, г Пермь, зу 54/6
59:01:4716054:14	Пермский край, г. Пермь, Индустриальный район
59:01:4716054:16	Российская федерация, край Пермский, г.о. Пермский, г Пермь, зу 54/16
59:01:4716054:819	Пермский край, г. Пермь, Индустриальный район, ул. Промышленная
59:01:4716054:1035	Пермский край, г. Пермь, Индустриальный район, ул. Промышленная
59:01:4716125:993	Пермский край, г. Пермь, Индустриальный р-н, ул. Промышленная, 84
59:07:0000000:15	край Пермский, р-н Краснокамский, Автодорога д.Брагино - д.Бусырята
59:07:0000000:18	край Пермский, р-н Краснокамский, Автодорога «Подъезд к г. Перми» - с.Мысы
59:07:0000000:41	край Пермский, р-н Краснокамский, гп Оверятское, автомобильная дорога подъезд к г.Перми от а/д»Волга» км 446+500-км475+880
59:07:0000000:51	Пермский край, Краснокамский р-н
59:07:0000000:56	Пермский край, р-н Краснокамский, объекты ОАО «Северо-Западные магистральные нефтепроводы» (0-22 км)
59:07:0000000:59	край Пермский, р-н Краснокамский, СП Стряпунинское, промышленные объекты ООО «ЛУКОЙЛ-ПЕРМЬ» Северокамское месторождение нефти
59:07:0000000:60	Пермский край, Краснокамский р-н, северо-западнее д. Ильино под объекты ООО «ЛУКОЙЛ-ПЕРМЬ»
59:07:0000000:66	Пермский край, Краснокамский район, Закамское лесничество, Краснокамское участковое лесничество, кварталы №№1,3,7-10,14,21,23-27,31,33-35,38-40,43, 47-49,52-54,57,62,66,67,73,75,78,80,83,85,87,388,90,91,95,97,98,100,101,103,104, 106,108, 109,111,117,122-128,141-143,154,155,156,157,158,160,163,164-167,168, 169, 170-172, 174-177,179,180,181,183,184,187-189, Гайвинское участковое лесничество, кварталы №№ 50,52,82,86,102,104,119-122,125,145,146,154,155,158,160,161,168
59:07:0000000:3017	Пермский край, Краснокамский муниципальный район, Оверятское городское поселение, ВЛ - 110 кВ «ТЭЦ-14» - «Крым» ц. 1,2
59:07:0000000:5187	Пермский край, г.Краснокамск, лесные кварталы: 2,3 частично
59:07:0000000:5208	Пермский край, Краснокамский район, Оверятское г/п, в районе д. Никитино и д. Нагорная, г. Пермь, Кировский район
59:07:0000000:5219	Пермский край, г. Краснокамск, лесные кварталы: 26,29 полностью, 11, 12, 19, 20, 27, 30 частично
59:07:0000000:6358	Российская Федерация, Пермский край, г.о. Краснокамский, Закамское лесничество, Гайвинское участковое лесничество, кварталы (выделы) №№: 164 (ч.11)
59:07:0000000:6419	Пермский край, г.о. Краснокамский, г. Краснокамск
59:07:0000000:6525	Пермский край, г.о. Краснокамский, г. Краснокамск
59:07:0011202:142	Пермский край, г. Краснокамск, ул. Красная
59:07:0011206:35	край Пермский, г. Краснокамск, ул. Нефтезаводская, 10а
59:07:0011206:37	край Пермский, г. Краснокамск, ул. Красная, 108
59:07:0011206:39	край Пермский, г. Краснокамск, ул. Красная, 106
59:07:0011206:92	Пермский край, г. Краснокамск, ул. Красная, д 104
59:07:0011209:69	край Пермский, г. Краснокамск, ул. Красная, 89
59:07:0011209:127	Российская Федерация, Пермский край, г.о. Краснокамский, г. Краснокамск, ул. Красная, з/у 89а
59:07:0011209:131	Российская Федерация, Пермский край, г.о. Краснокамский, г. Краснокамск, ул. Камская, з/у 56

59:07:0011209:271	Пермский край, Краснокамский городской округ, г. Краснокамск
59:07:0011701:33	край Пермский, г. Краснокамск, автодорога «подъезд к п.Оверята»
59:07:0011701:65	край Пермский, г. Краснокамск, автомобильная дорога Подъезд к г. Пермь от магистрали М-7 «Волга», участок «Обход г. Краснокамска км.12-км.19»
59:07:0011219:115	Пермский край, г. Краснокамск
59:07:0011701:103	Пермский край, г. Краснокамск, особо охраняемая природная территория регионального значения «За Гранью (Кедровое) болото».
59:07:0290128:21	край Пермский, р-н Краснокамский, с/п Стряпунинское, с. Стряпунята, ул. Совхозная, дом 22
59:07:0290128:22	край Пермский, р-н Краснокамский, с/п Стряпунинское, с. Стряпунята, ул. Совхозная, дом 20
59:07:0730301:49	край Пермский, р-н Краснокамский, гп Оверятское, д. Новая Ивановка, ул. Совхозная, дом 3
59:07:0730301:174	Пермский край, р-н Краснокамский, Оверятское городское поселение, д. Новая Ивановка, ул. Новостройки, 1в
59:07:0730301:176	Пермский край, р-н Краснокамский, Оверятское городское поселение, д. Новая Ивановка, ул. Новостройки, 1б
59:07:0730301:210	Пермский край, Краснокамский муниципальный район, Оверятское городское поселение, д. Новая Ивановка, в р-не д. № 1а по ул. Новостройки
59:07:0730301:275	Пермский край, Краснокамский район, Оверятское сельское поселение
59:07:0730301:276	Пермский край, Краснокамский район, Оверятское сельское поселение
59:07:0730301:277	Пермский край, Краснокамский район, Оверятское сельское поселение
59:07:2210103:1283	Пермский край, Краснокамский район, Стряпунинское сельское поселение
59:07:2210103:1289	Пермский край, Краснокамский район, Стряпунинское сельское поселение
59:07:2210103:1309	Пермский край, Краснокамский район, Стряпунинское сельское поселение
59:07:2210103:1310	Пермский край, Краснокамский район, Стряпунинское сельское поселение
59:07:2210103:1311	Пермский край, Краснокамский район, Стряпунинское сельское поселение
59:07:2210103:1312	Пермский край, Краснокамский район, Стряпунинское сельское поселение
59:07:2210103:1343	Пермский край, Краснокамский район, Стряпунинское сельское поселение
59:07:2210103:1344	Пермский край, Краснокамский район, Стряпунинское сельское поселение
59:07:2210103:1345	Пермский край, Краснокамский район, Стряпунинское сельское поселение
59:07:2210103:1346	Пермский край, Краснокамский район, Стряпунинское сельское поселение
59:07:2210103:1347	Пермский край, Краснокамский район, Стряпунинское сельское поселение
59:07:2210103:1348	Пермский край, Краснокамский район, Стряпунинское сельское поселение
59:07:2210103:1349	Пермский край, Краснокамский район, Стряпунинское сельское поселение
59:07:2210103:1689	Пермский край, Краснокамский городской округ, промышленные объекты ООО «ЛУКОЙЛ-ПЕРМЬ» Северокамское месторождение нефти
59:07:2210103:1690	Пермский край, Краснокамский городской округ, Северокамское месторождение нефти участок №35. Скважина №115
59:07:2210103:1692	Пермский край, Краснокамский городской округ, Северокамское месторождение нефти участок №170. Дорога от скважины №110, №111
59:07:2210103:1822	Пермский край, г.о. Краснокамский, с.п. Стряпунинское, северо-западнее д.Ильино
59:07:2210103:536	Пермский край, Краснокамский район, СП Стряпунинское, с правой стороны автодороги Стряпунята-Екимята, в р-не с.Стряпунята
59:07:2210103:537	Пермский край, Краснокамский район, СП Стряпунинское, с правой стороны автодороги Стряпунята-Екимята, в р-не с.Стряпунята
59:07:2370102:19	край Пермский, р-н Краснокамский, гп Оверятское, 1,5 км северо-западнее д.Бусырята

59:07:2370103:12	край Пермский, р-н Краснокамский, гп Оверятское, в районе д.Бусырята
59:07:2370103:15	край Пермский, р-н Краснокамский, гп Оверятское, 1,3 км северо-западнее д.Бусырята
59:07:2370103:20	Пермский край, Краснокамский район, Оверятское городское поселение
59:07:2370104:108	Пермский край, Краснокамский район, железная дорога
59:07:2370104:138	Пермский край, Краснокамский район, автодорога «Краснокамск-Стряпунята-Екимята» - Оверята
59:07:2370104:243	край Пермский, р-н Краснокамский, ГП Оверятское, в районе д.Новая Ивановка
59:07:2370104:263	край Пермский, р-н Краснокамский, ГП Оверятское, в районе д. Новая Ивановка
59:07:2370104:269	край Пермский, р-н Краснокамский, ГП Оверятское, в районе д. Васенки
59:07:2370104:276	край Пермский, р-н Краснокамский, гп Оверятское, с правой стороны а/д Краснокамск-Стряпунята
59:07:2370104:307	край Пермский, р-н Краснокамский, ГП Оверятское, в районе д. Васенки
59:07:2370104:308	край Пермский, р-н Краснокамский, ГП Оверятское, в р-не д. Васенки
59:07:2370104:347	край Пермский, р-н Краснокамский, ГП Оверятское, в районе д. Новая Ивановка
59:07:2370104:425	край Пермский, р-н Краснокамский, ГП Оверятское, 1,0 км юго-восточнее д. Брагино
59:07:2370104:434	край Пермский, р-н Краснокамский, гп Оверятское, 1,1 км юго-восточнее д.Брагино
59:07:2370104:458	Пермский край, р-н Краснокамский, гп Оверятское, 1,2 км северо-западнее д.Бусырята
59:07:2370104:549	край Пермский, р-н Краснокамский, гп Оверятское, 1,1 км северо-западнее д.Бусырята
59:07:2370104:550	край Пермский, р-н Краснокамский, гп Оверятское, 1,3 км северо-западнее д.Бусырята
59:07:2370104:694	край Пермский, р-н Краснокамский, гп Оверятское, с правой стороны а/д «Краснокамск-Стряпунята», между д.Кормилицы и д.Брагино
59:07:2370104:835	край Пермский, р-н Краснокамский, ГП Оверятское, в районе д.Н.Ивановка
59:07:2370104:2082	Пермский край, Краснокамский район, Оверятское г/п, в районе д. Кормилицы.
59:07:2370104:3764	Пермский край, Краснокамский р-н, Оверятское городское поселение
59:07:2370104:4943	Пермский край, Краснокамский городской округ, севернее д. Брагино
59:07:2370104:5086	Пермский край, г.о. Краснокамский, в районе д. Новая Ивановка
59:07:2370104:5748	Пермский край, Краснокамский городской округ, южнее д.Брагино
59:07:2370201:130	Пермский край, г. Краснокамск, сад. тов. «Пчела», уч. 130
59:07:2370201:131	Пермский край, г. Краснокамск, сад.тов. «Пчела», уч. 131
59:07:2370201:132	Пермский край, г. Краснокамск, сад. тов. «Пчела», уч. 132
59:07:2390101:16	край Пермский, р-н Краснокамский, ГП Оверятское, западнее д.Никитино с левой стороны от а/д «Подъезд к г.Перми» - с.Мысы
59:07:2390101:18	край Пермский, р-н Краснокамский, ГП Оверятское, западнее д. Никитино
59:07:2390101:22	Пермский край, Краснокамский р-н, железная дорога
59:07:2390101:23	край Пермский, р-н Краснокамский, гп Оверятское, западнее д. Никитино
59:07:2390101:28	край Пермский, р-н Краснокамский, ГП Оверятское, юго-западнее д. Никитино, с левой стороны а/дороги М-7 «Волга»
59:07:2390101:29	край Пермский, р-н Краснокамский, ГП Оверятское, юго-западнее д. Никитино
59:07:2390101:30	край Пермский, р-н Краснокамский, ГП Оверятское, юго-западнее д. Никитино
59:07:2390101:31	Пермский край, р-н Краснокамский, гп Оверятское, восточнее д.Нагорная, с правой стороны от автодороги М-7 «Волга»
59:07:2390101:129	Пермский край, Краснокамский муниципальный район
59:07:2390101:475	Пермский край, Краснокамский район

59:07:2390101:500	Пермский край, г.о. Краснокамский, западнее д. Никитино с правой стороны от а/д «Подъезд к г. Перми» - с. Мысы
59:07:2390101:501	Пермский край, г.о. Краснокамский, западнее д. Никитино с правой стороны от а/д «Подъезд к г. Перми» - с. Мысы
59:07:2390101:560	Пермский край, Краснокамский г.о.
59:07:2390101:561	Пермский край, Краснокамский г.о.
59:32:0000000:82	край Пермский, р-н Пермский, с/пос. Гамовское, автодорога «ПНОС-с.Гамово»
59:32:0000000:84	Пермский край, Пермский район, Култаевское с/п, а\д «Кичаново - Полюдово-Дикая Гарь - войсковая часть 54090»
59:32:0000000:148	Пермский край, Пермский район
59:32:0000000:320	край Пермский, р-н Пермский
59:32:0000000:337	Пермский край, м.р-н Пермский, Пермское лесничество, Култаевское участковое лесничество, кварталы №№ 2-8, 10-16, 18-23, 25-34, 36, 37, 40-42, 46-48, 58, 59, 61, 65, 68, 69, 70-71, 74, 76, 77, 80, 86, 90, 91, 92, 93-96, 97, 99, 101-114, 116, 118-126, 133, 137-144, 147-155, 157-165, 176-186, 191-195, 213-215, 217-224, 232-237, 240-242, 245-248, Лобановское участковое лесничество, кварталы №№ 1-8, 10, 14-18, 20-25, 32-39, 44-51, 60-68, 70-76, 78-80, 86-88, 90-92, 93-96, 97-102, 110, 112, 114, 116-119, 121, 122, 124, 125, 127-134, 141-148, 152, 154, 156, 160-162, 176, 177, 186-195, 197, 199-206, 219-228, 243, 245-251, 268-271, 273, 275, 286-289, 283-285, 292-300, 170, 213-218, 230-234, 254-263, 277-280, 236-242
59:32:0000000:389	Пермский край, Пермский муниципальный район, Пермское лесничество, Култаевское участковое лесничество, кварталы №№ 53, 57, 62-64, 66, 72, 78, 83-85, 87, 127
59:32:0000000:413	Пермский край, Пермский муниципальный район, Пермское лесничество, Култаевское участковое лесничество, кварталы №№ 49, 50, 54-56, 67, 129-131, 171-174, 202-207
59:32:0000000:424	Пермский край, Пермский район, Пермское лесничество, Култаевское участковое лесничество, кварталы №№ 79, 88, 89, 115, 128, 145, 146, 166-170, 187, 196-201, 216, 227-231, 239
59:32:0000000:6411	Пермский край, Пермский район, 285 км газопровода «Нижняя Тура-Пермь»
59:32:0000000:9213	Пермский край, Пермский район, Култаевское с/п, д. Болдино
59:32:3250001:38	край Пермский, р-н Пермский, с/п Култаевское, д. Кулики
59:32:3250001:44	край Пермский, р-н Пермский, с/п Култаевское, д. Кулики
59:32:3250001:52	край Пермский, р-н Пермский, с/п Култаевское, д. Кулики
59:32:3250001:53	край Пермский, р-н Пермский, с/п Култаевское, д. Кулики
59:32:3250001:60	край Пермский, р-н Пермский, с/п Култаевское, д. Кулики
59:32:3250001:61	край Пермский, р-н Пермский, с/п Култаевское, д. Кулики
59:32:3250001:66	край Пермский, р-н Пермский, с/п Култаевское, д. Кулики
59:32:3250001:942	край Пермский, р-н Пермский, с/п Култаевское, д. Аникино
59:32:3250001:1107	край Пермский, р-н Пермский, с/п Култаевское, д. Кулики
59:32:3250001:1109	край Пермский, р-н Пермский, с/п Култаевское, д. Кулики
59:32:3250001:1110	край Пермский, р-н Пермский, с/п Култаевское, д. Кулики
59:32:3250001:1112	край Пермский, р-н Пермский, с/п Култаевское, д. Кулики
59:32:3250001:1323	край Пермский, р-н Пермский, с/п Култаевское, д. Аникино
59:32:3250001:2212	край Пермский, р-н Пермский, с/п Култаевское, д. Ежи
59:32:3250001:2227	край Пермский, р-н Пермский, с/п Култаевское, д. Ежи
59:32:3250001:2912	край Пермский, р-н Пермский, с/п Култаевское, д. Кулики
59:32:3250001:2913	край Пермский, р-н Пермский, с/п Култаевское, д. Кулики
59:32:3250001:2914	край Пермский, р-н Пермский, с/п Култаевское, д. Кулики
59:32:3250001:3305	Пермский край, Пермский район, с/пос. Култаевское, в 1,28 км по направлению на северо-запад от д. Аникино

59:32:3250001:3306	край Пермский, р-н Пермский, с/пос. Култаевское, д. Аникино
59:32:3250001:4332	край Пермский, р-н Пермский, с/п Култаевское
59:32:3250001:4333	край Пермский, р-н Пермский, с/п Култаевское
59:32:3250001:4334	край Пермский, р-н Пермский, с/п Култаевское
59:32:3250001:4335	край Пермский, р-н Пермский, с/пос. Култаевское
59:32:3250001:4336	край Пермский, р-н Пермский, с/п Култаевское
59:32:3250001:4534	край Пермский, р-н Пермский, с/п Култаевское, д. Ежи
59:32:3250001:4535	край Пермский, р-н Пермский, с/пос. Култаевское, д. Ежи
59:32:3250001:4536	край Пермский, р-н Пермский, с/пос. Култаевское, д. Ежи
59:32:3250001:4580	край Пермский, р-н Пермский, с/п Култаевское, д. Кулики
59:32:3250001:4581	край Пермский, р-н Пермский, с/п Култаевское, д. Кулики
59:32:3250001:4599	край Пермский, р-н Пермский, с/п Култаевское, д. Кулики
59:32:3250001:5327	край Пермский, р-н Пермский, с/п Култаевское, д. Аникино
59:32:3250001:7357	Установлено относительно ориентира, расположенного за пределами участка. Ориентир д. Ежи. Участок находится примерно в 1,55 км от ориентира по направлению на юго-запад. Почтовый адрес ориентира: Пермский край, Пермский район, Култаевское с/п, д. Ежи
59:32:3250001:7359	Установлено относительно ориентира, расположенного за пределами участка. Ориентир д. Ежи. Участок находится примерно в 1,55 км от ориентира по направлению на юго-запад. Почтовый адрес ориентира: Пермский край, Пермский район, Култаевское с/п, д. Ежи
59:32:3250001:7369	Установлено относительно ориентира, расположенного за пределами участка. Ориентир д. Ежи. Участок находится примерно в 1,55 км от ориентира по направлению на юго-запад. Почтовый адрес ориентира: Пермский край, Пермский район, Култаевское с/п, д. Ежи
59:32:3250001:7377	Установлено относительно ориентира, расположенного за пределами участка. Ориентир д. Ежи. Участок находится примерно в 1,55 км от ориентира по направлению на юго-запад. Почтовый адрес ориентира: Пермский край, Пермский район, Култаевское с/п, д. Ежи
59:32:3250001:8187	Пермский край, Пермский район, Култаевское с/пос., в 0,5 км западнее д. Аникино, участок 1
59:32:3250001:8191	Пермский край, Пермский район, Култаевское с/пос., в 0,5 км западнее д. Аникино, участок 5
59:32:3250001:8192	Пермский край, Пермский район, Култаевское с/пос., в 0,5 км западнее д. Аникино, участок 6
59:32:3250001:8193	Пермский край, Пермский район, Култаевское с/пос., в 0,5 км западнее д. Аникино, участок 7
59:32:3250001:8194	Пермский край, Пермский район, Култаевское с/пос., в 0,5 км западнее д. Аникино, участок 8
59:32:3250001:8195	Пермский край, Пермский район, Култаевское с/пос., в 0,5 км западнее д. Аникино, участок 9
59:32:3250001:8304	Пермский край, Пермский район, Култаевское с/п, участок находится примерно в 1,29 км по направлению на юго-запад от д. Ежи.
59:32:3250001:8305	Пермский край, Пермский район, Култаевское с/п, участок находится примерно в 1,29 км по направлению на юго-запад от д. Ежи.
59:32:3250001:8306	Пермский край, Пермский район, Култаевское с/п, участок находится примерно в 1,29 км по направлению на юго-запад от д. Ежи.
59:32:3250001:9691	Пермский край, Пермский район, Култаевское с/п, в 0,83 км западнее д.Аникино
59:32:3250001:9694	Пермский край, Пермский район, Култаевское с/п, в 0,83 км западнее д.Аникино
59:32:3250001:9695	Пермский край, Пермский район, Култаевское с/п, в 0,83 км западнее д.Аникино

59:32:3250001:9909	Участок находится примерно в 2,15 км от ориентира по направлению на северо-запад. Ориентир: Пермский край, Пермский район, Култаевское с/пос., д. Аникино
59:32:3250001:9913	Пермский край, Пермский район, Култаевское с/пос., участок находится примерно в 2,26 км северо-западнее д.Аникино
59:32:3250001:9917	Пермский край, Пермский район, Култаевское с/пос., участок находится примерно в 2,30 км северо-западнее д.Аникино
59:32:3250001:9919	Пермский край, Пермский район, Култаевское с/пос., участок находится примерно в 2,06 км северо-западнее д.Аникино
59:32:3250001:9922	Пермский край, Пермский район, Култаевское с/пос., участок находится примерно в 2,27 км северо-западнее д.Аникино
59:32:3250001:9925	Пермский край, Пермский район, Култаевское с/пос., участок находится примерно в 2,10 км северо-западнее д.Аникино
59:32:3250001:9927	Пермский край, Пермский район, Култаевское с/пос., д.Аникино, Участок находится примерно в 2,37 км от ориентира по направлению на северо-запад
59:32:3250001:9929	Пермский край, Пермский район, Култаевское с/пос., примерно в 2,30 км северо-западнее д. Аникино
59:32:3250001:9934	Пермский край, Пермский район, Култаевское с/пос., примерно в 2,44 км северо-западнее д. Аникино
59:32:3250001:9938	Участок находится примерно в 2,33 км от ориентира по направлению на северо-запад. Ориентир: Пермский край, Пермский район, Култаевское с/пос., д.Аникино
59:32:3250001:9939	Пермский край, Пермский район, примерно в 2,41 км на северо-запад от д.Аникино
59:32:3250001:9940	Пермский край, Пермский район, примерно в 2,44 км на северо-запад от д.Аникино
59:32:3250001:9944	Пермский край, Пермский район, примерно в 1,46 км по направлению на северо-запад от д.Аникино
59:32:3250001:9945	Пермский край, Пермский район, примерно в 1,44 км по направлению на северо-запад от д.Аникино
59:32:3250001:10237	Пермский край, Пермский район, Култаевское с/пос., в 2,31 км по направлению на северо-запад от д.Аникино
59:32:3250001:10243	Пермский край, Пермский район, Култаевское с/пос., в 2,47 км от ориентира по направлению на северо-запад от д.Аникино
59:32:3250001:10300	Пермский край, Пермский район, Култаевского с.п., в 130 метрах западнее д. Усть-Тары
59:32:3250001:10437	Пермский край, Пермский район, Култаевское с/п, в 1 км северо-западнее д. Капидоны
59:32:3250001:10929	Пермский край, Пермский район, Култаевское с/п., в 1,388 км юго-западнее д. Заполье
59:32:3250001:10930	Пермский край, Пермский район, Култаевское с/п., в 1,376 км юго-западнее д. Заполье
59:32:3250001:10951	Пермский край, Пермский район, Култаевское с/п., в 1,355 км юго-западнее д. Заполье
59:32:3250001:10952	Пермский край, Пермский район, Култаевское с/п., в 1,342 км юго-западнее д. Заполье
59:32:3250001:10953	Пермский край, Пермский район, Култаевское с/п., в 1,326 км юго-западнее д. Заполье
59:32:3250001:10954	Пермский край, Пермский район, Култаевское с/п., в 1,309 км юго-западнее д. Заполье
59:32:3250001:10955	Пермский край, Пермский район, Култаевское с/п., в 1,294 км юго-западнее д. Заполье





59:32:3250001:11610	Пермский край, Пермский район, Култаевское с/п, в 0,350 км юго-западнее д. Валеваи
59:32:3250001:11616	Пермский край, Пермский район, Култаевское с/п, в 0,350 км юго-западнее д. Валеваи
59:32:3250001:11617	Пермский край, Пермский район, Култаевское с/п, в 0,350 км юго-западнее д. Валеваи
59:32:3250001:11627	Пермский край, Пермский район, Култаевское с/п, в 0,350 км юго-западнее д. Валеваи
59:32:3250001:11628	Пермский край, Пермский район, Култаевское с/п, в 0,350 км юго-западнее д. Валеваи
59:32:3250001:11634	Пермский край, Пермский район, Култаевское с/п, в 0,350 км юго-западнее д. Валеваи
59:32:3250001:12873	Пермский край, Пермский район, местоположение установлено относительно ориентира, расположенного за пределами участка. Ориентир д. Кулики. Участок находится примерно в 0,990 км от ориентира по нап...
59:32:3250001:13650	Пермский край, Пермский район, Култаевское с/п, в 1,3 км северо- западнее д. Капидоны
59:32:3250001:14900	Пермский край, Пермский район, Култаевское с/пос., западнее д. Аникино
59:32:3250001:16182	Пермский край, Пермский р-н, Култаевское с/п, д. Валеваи
59:32:3250001:22846	Пермский край, м.р-н Пермский, с.п. Култаевское, участок находится примерно в 2.25 км от ориентира по направлению на северо-запад
59:32:3250001:23738	Российская Федерация, Пермский край, м.о. Пермский, д. Аникино
59:32:3250001:24633	Пермский край, Пермский м.о.
59:32:3960006:5185	Пермский край, Пермский р-н, с/п Гамовское, в 0,8 км севернее д. Осенцы
59:32:3960006:5188	Пермский край, р-н Пермский, с/пос. Гамовское, д. Ермаша
59:32:3960006:5574	край Пермский, р-н Пермский, с/пос. Гамовское
59:32:3960006:6951	Пермский край, Пермский район, Гамовское с/п, д. Осенцы
59:32:3960006:7356	Пермский край, Пермский район, Гамовское с/п
59:32:3960006:7361	Пермский край, Пермский район, Гамовское с/п
59:32:3980008:92	край Пермский, р-н Пермский, с/пос. Култаевское, д. Болдино
59:32:3980008:107	край Пермский, р-н Пермский, с/пос. Култаевское, д. Болдино
59:32:3980008:143	край Пермский, р-н Пермский, с/пос. Култаевское, д. Болдино
59:32:3980008:144	край Пермский, р-н Пермский, с/пос. Култаевское, д. Болдино
59:32:3980008:179	край Пермский, р-н Пермский, с/п Култаевское, д. Болдино
59:32:3980008:191	край Пермский, р-н Пермский, с/п Култаевское, д. Болдино
59:32:3980008:192	Пермский край, Пермский р-н, Култаевское с/п, примерно в 2,09 км по направлению на восток от д. Болдино
59:32:3980008:197	край Пермский, р-н Пермский, с/п Култаевское, д. Болдино
59:32:3980008:198	край Пермский, р-н Пермский, с/п Култаевское, д. Болдино
59:32:3980008:207	край Пермский, р-н Пермский, с/п Култаевское, д. Болдино
59:32:3980008:232	край Пермский, р-н Пермский, с/п Култаевское, д. Болдино
59:32:3980008:350	край Пермский, р-н Пермский, с/п Култаевское, д. Болдино
59:32:3980008:487	край Пермский, р-н Пермский, с/п Култаевское, д. Болдино
59:32:3980008:497	край Пермский, р-н Пермский, с/п Култаевское, д. Болдино
59:32:3980008:630	Пермский край, Пермский район, Гамовское с/п, примерно в 0,8 км на северо-восток от д. Осенцы
59:32:3980008:684	край Пермский, р-н Пермский, с/пос. Гамовское, примыкает к северной и западной границе д. Гусята
59:32:3980008:685	Пермский край, Пермский район, Гамовское с/пос., примыкает к западной границе д. Осенцы и д. Ермаша

59:32:3980008:688	край Пермский, р-н Пермский, с/пос. Гамовское, д. Гусята
59:32:3980008:890	край Пермский, р-н Пермский, с/п Гамовское
59:32:3980008:892	край Пермский, р-н Пермский, с/п Гамовское
59:32:3980008:894	край Пермский, р-н Пермский, с/пос. Гамовское
59:32:3980008:896	край Пермский, р-н Пермский, с/пос. Гамовское
59:32:3980008:897	край Пермский, р-н Пермский, с/п Гамовское
59:32:3980008:900	край Пермский, р-н Пермский, с/пос. Гамовское
59:32:3980008:901	край Пермский, р-н Пермский, с/пос. Гамовское
59:32:3980008:908	край Пермский, р-н Пермский, с/п Гамовское
59:32:3980008:910	край Пермский, р-н Пермский, с/пос. Гамовское
59:32:3980008:1142	край Пермский, р-н Пермский, с/п Култаевское, д. Болдино
59:32:3980008:1206	край Пермский, р-н Пермский, с/п Култаевское, д. Болдино
59:32:3980008:1245	край Пермский, р-н Пермский, с/п Култаевское, д. Болдино
59:32:3980008:1394	край Пермский, р-н Пермский, с/п Култаевское, д. Болдино
59:32:3980008:1424	край Пермский, р-н Пермский, с/п Култаевское, д. Болдино
59:32:3980008:4248	Пермский край, м.р-н Пермский, с.п. Култаевское, д. Болдино
59:32:3980008:4249	Пермский край, м.р-н Пермский, с.п. Култаевское, д. Болдино
59:32:3980009:27	край Пермский, р-н Пермский, с/пос. Култаевское, д. Болдино
59:32:3980009:58	край Пермский, р-н Пермский, с/пос. Култаевское, с. Култаево
59:32:3980009:75	край Пермский, р-н Пермский, с/пос. Култаевское, д. Мокино
59:32:3980009:79	Пермский край, Пермский р-н, Култаевское с/пос., примерно в 0,420 км на северо-восток от д. Мокино
59:32:3980009:130	Пермский край, р-н Пермский
59:32:3980009:700	край Пермский, р-н Пермский, с/пос. Култаевское
59:32:3980009:993	край Пермский, р-н Пермский, с/пос. Култаевское, д. Болдино
59:32:3980009:996	край Пермский, р-н Пермский, с/пос. Култаевское, с. Култаево
59:32:3980009:1011	край Пермский, р-н Пермский, с/пос. Култаевское, д. Мокино
59:32:3980009:1014	Пермский край, р-н Пермский, с/п Култаевское, д. Мокино
59:32:3980009:1035	край Пермский, р-н Пермский, с/п Култаевское, д. Мокино
59:32:3980009:1155	край Пермский, р-н Пермский, с/п Култаевское, д. Болдино
59:32:3980009:1424	Пермский край, Пермский р-н, Култаевское с/п, примерно в 1.52 км на юго-восток от с. Култаево
59:32:3980009:1970	край Пермский, р-н Пермский, с/п Култаевское, с. Култаево
59:32:3980009:2275	Пермский край, Пермский район, Култаевское с/п, примерно в 0,58 км по направлению на юго-восток от ориентира с. Култаево
59:32:3980009:3489	Пермский край, Пермский район, Култаевское с/пос., в 0,8 км северо-западнее д. Болдино
59:32:3980009:5553	Пермский край, Пермский район, Култаевское с/п, д. Чуваки
59:32:3980009:6851	Пермский край, Пермский р-н
59:32:3980009:8665	Пермский край, м.р-н Пермский, с.п. Култаевское, д. Болдино
59:32:3980009:8686	Пермский край, м.р-н Пермский, с.п. Култаевское, д. Болдино
59:32:3980009:8687	Пермский край, м.р-н Пермский, с.п. Култаевское, д. Болдино
59:32:4070004:27	край Пермский, р-н Пермский, с/пос. Култаевское, с. Култаево
59:32:4070004:28	край Пермский, р-н Пермский, с/пос. Култаевское, с. Култаево
59:32:4070004:106	край Пермский, р-н Пермский, с/п Култаевское, д. Мокино
59:32:4070004:225	Пермский край, р-н Пермский, с/пос. Култаевское, д. Косотуриха
59:32:4070004:357	Пермский край, р-н Пермский, с/пос. Култаевское, д. Косотуриха

59:32:4070004:378	край Пермский, р-н Пермский, с/пос. Култаевское, д. Мокино
59:32:4070004:440	край Пермский, р-н Пермский, с/п Култаевское, д. Мокино
59:32:4070004:442	край Пермский, р-н Пермский, с/п Култаевское, д. Мокино
59:32:4070004:443	край Пермский, р-н Пермский, с/п Култаевское, д. Мокино
59:32:4070004:471	край Пермский, р-н Пермский, с/п Култаевское, д. Мокино
59:32:4070004:496	край Пермский, р-н Пермский, с/пос. Култаевское
59:32:4070004:497	край Пермский, р-н Пермский, с/пос. Култаевское
59:32:4070004:498	край Пермский, р-н Пермский, с/пос. Култаевское
59:32:4070004:499	край Пермский, р-н Пермский, с/пос. Култаевское
59:32:4070004:1004	Пермский край, Пермский район, с/п Култаевское, д. Капидоны
59:32:4070004:1060	Пермский край, Пермский район, Култаевское с/п, в 0.01 км северо-западнее д. Аникино
59:32:4070004:1062	край Пермский, р-н Пермский, с/п Култаевское, с. Култаево
59:32:4070004:2563	Российская Федерация, Пермский край, м.р-н Пермский, с.п. Култаевское, кв-л Придорожный, ул. Невская, з/у 64
59:32:4070004:4337	Пермский край, Пермский район, Култаевское с/пос., южнее с. Култаево
59:32:4070004:4621	край Пермский, р-н Пермский, с/п Култаевское, западнее д. Аникино
59:32:4070004:5499	Пермский край, Пермский р-н, с. Култаево
59:32:4070004:6095	Пермский край, р-н Пермский, д. Косотуриха
59:32:4070004:6097	Пермский край, р-н Пермский, д. Косотуриха
59:32:4070004:6126	Пермский край, р-н Пермский, д. Косотуриха
59:32:4070004:6127	Пермский край, р-н Пермский, д. Косотуриха
59:32:4070004:6130	Пермский край, р-н Пермский, д. Косотуриха
59:32:4070004:6131	Пермский край, р-н Пермский, д. Косотуриха
59:32:4070004:6133	Пермский край, р-н Пермский, д. Косотуриха
59:32:4070004:6191	Пермский край, р-н Пермский, с.п. Култаевское
59:32:4070004:6550	Российская Федерация, Пермский край, Пермский м.о., р-н Пермский, Култаевское с/п, д. Косотуриха
59:32:4070004:6554	Российская Федерация, Пермский край, Пермский м.о., р-н Пермский, Култаевское с/п, д. Косотуриха
59:32:5210001:238	Пермский край, р-н Пермский, с/п Гамовское, д. Ермаша
59:32:5210001:239	край Пермский, р-н Пермский, с/п Гамовское, д. Осенцы
59:32:3980009:2275	Пермский край, Пермский район, Култаевское с/п, примерно в 0,58 км по направлению на юго-восток от ориентира с. Култаево
59:32:3980009:3489	Пермский край, Пермский район, Култаевское с/пос., в 0,8 км северо-западнее д. Болдино
59:32:3980009:5553	Пермский край, Пермский район, Култаевское с/п, д. Чуваки
59:32:3980009:6851	Пермский край, Пермский р-н
59:32:3980009:8665	Пермский край, м.р-н Пермский, с.п. Култаевское, д. Болдино
59:32:3980009:8686	Пермский край, м.р-н Пермский, с.п. Култаевское, д. Болдино
59:32:3980009:8687	Пермский край, м.р-н Пермский, с.п. Култаевское, д. Болдино
59:32:4070004:27	край Пермский, р-н Пермский, с/пос. Култаевское, с. Култаево
59:32:4070004:28	край Пермский, р-н Пермский, с/пос. Култаевское, с. Култаево
59:32:4070004:106	край Пермский, р-н Пермский, с/п Култаевское, д. Мокино
59:32:4070004:225	Пермский край, р-н Пермский, с/пос. Култаевское, д. Косотуриха
59:32:4070004:357	Пермский край, р-н Пермский, с/пос. Култаевское, д. Косотуриха
59:32:4070004:378	край Пермский, р-н Пермский, с/пос. Култаевское, д. Мокино
59:32:4070004:440	край Пермский, р-н Пермский, с/п Култаевское, д. Мокино

59:32:4070004:442	край Пермский, р-н Пермский, с/п Култаевское, д. Мокино
59:32:4070004:443	край Пермский, р-н Пермский, с/п Култаевское, д. Мокино
59:32:4070004:471	край Пермский, р-н Пермский, с/п Култаевское, д. Мокино
59:32:4070004:496	край Пермский, р-н Пермский, с/пос. Култаевское
59:32:4070004:497	край Пермский, р-н Пермский, с/пос. Култаевское
59:32:4070004:498	край Пермский, р-н Пермский, с/пос. Култаевское
59:32:4070004:499	край Пермский, р-н Пермский, с/пос. Култаевское
59:32:4070004:1004	Пермский край, Пермский район, с/п Култаевское, д. Капидоны
59:32:4070004:1060	Пермский край, Пермский район, Култаевское с/п, в 0.01 км северо-западнее д. Аникино
59:32:4070004:1062	край Пермский, р-н Пермский, с/п Култаевское, с. Култаево
59:32:4070004:2563	Российская Федерация, Пермский край, м.р-н Пермский, с.п. Култаевское, кв-л Придорожный, ул. Невская, з/у 64
59:32:4070004:4337	Пермский край, Пермский район, Култаевское с/пос., южнее с. Култаево
59:32:4070004:4621	край Пермский, р-н Пермский, с/п Култаевское, западнее д. Аникино
59:32:4070004:5499	Пермский край, Пермский р-н, с. Култаево
59:32:4070004:6095	Пермский край, р-н Пермский, д. Косотуриха
59:32:4070004:6097	Пермский край, р-н Пермский, д. Косотуриха
59:32:4070004:6126	Пермский край, р-н Пермский, д. Косотуриха
59:32:4070004:6127	Пермский край, р-н Пермский, д. Косотуриха
59:32:4070004:6130	Пермский край, р-н Пермский, д. Косотуриха
59:32:4070004:6131	Пермский край, р-н Пермский, д. Косотуриха
59:32:4070004:6133	Пермский край, р-н Пермский, д. Косотуриха
59:32:4070004:6191	Пермский край, р-н Пермский, с.п. Култаевское
59:32:4070004:6550	Российская Федерация, Пермский край, Пермский м.о., р-н Пермский, Култаевское с/п, д. Косотуриха
59:32:4070004:6554	Российская Федерация, Пермский край, Пермский м.о., р-н Пермский, Култаевское с/п, д. Косотуриха
59:32:5210001:238	Пермский край, р-н Пермский, с/п Гамовское, д. Ермаша
59:32:5210001:239	край Пермский, р-н Пермский, с/п Гамовское, д. Осенцы
59:01:0110001	край Пермский, г. Пермь
59:01:0110007	край Пермский, г. Пермь
59:01:0113167	край Пермский, г. Пермь
59:01:0117046	край Пермский, г. Пермь
59:01:0117091	край Пермский, г. Пермь
59:01:0117094	край Пермский, г. Пермь
59:01:0117095	край Пермский, г. Пермь
59:01:0117199	край Пермский, г. Пермь
59:01:0117231	край Пермский, г. Пермь
59:01:0117234	край Пермский, г. Пермь
59:01:0117235	край Пермский, г. Пермь
59:01:0117236	край Пермский, г. Пермь
59:01:0117237	край Пермский, г. Пермь
59:01:0117238	край Пермский, г. Пермь
59:01:0117240	край Пермский, г. Пермь
59:01:0117251	край Пермский, г. Пермь
59:01:0117253	край Пермский, г. Пермь

	59:01:0117254	край Пермский, г. Пермь
	59:01:1717086	край Пермский, г. Пермь
	59:01:1717115	край Пермский, г. Пермь
	59:01:1717124	край Пермский, г. Пермь
	59:01:1717164	край Пермский, г. Пермь
	59:01:4716054	край Пермский, г. Пермь
	59:01:4716125	край Пермский, г. Пермь
	59:01:5510001	край Пермский, г. Пермь
	59:07:0011105	Пермский край, р-н Краснокамский
	59:07:0011202	Пермский край, р-н Краснокамский
	59:07:0011205	Пермский край, р-н Краснокамский
	59:07:0011206	Пермский край, р-н Краснокамский
	59:07:0011209	Пермский край, р-н Краснокамский
	59:07:0011219	Пермский край, р-н Краснокамский
	59:07:0011401	Пермский край, р-н Краснокамский
	59:07:0011701	Пермский край, р-н Краснокамский
	59:07:0290128	Пермский край, р-н Краснокамский
	59:07:0730301	Пермский край, р-н Краснокамский
	59:07:2210103	Пермский край, р-н Краснокамский
	59:07:2370102	Пермский край, р-н Краснокамский
	59:07:2370103	Пермский край, р-н Краснокамский
	59:07:2370104	Пермский край, р-н Краснокамский
	59:07:2370201	Пермский край, р-н Краснокамский
	59:07:2390101	Пермский край, р-н Краснокамский
	59:07:2400101	Пермский край, р-н Краснокамский
	59:07:3140105	Пермский край, р-н Краснокамский
	59:07:3180108	Пермский край, р-н Краснокамский
	59:07:3181101	Пермский край, р-н Краснокамский
	59:32:0330002	Пермский край, р-н Пермский
	59:32:3130101	Пермский край, р-н Пермский
	59:32:3250001	Пермский край, р-н Пермский
	59:32:3960006	Пермский край, р-н Пермский
	59:32:3980008	Пермский край, р-н Пермский
	59:32:3980009	Пермский край, р-н Пермский
	59:32:4070004	Пермский край, р-н Пермский
	59:32:5210001	Пермский край, р-н Пермский
	59:32:5720001	Пермский край, р-н Пермский
4	<p>Администрация Пермского муниципального округа Пермского края  614065, г. Пермь, ул. Верхне-Муллинская, 71  Тел: +7 (342) 296-21-42  Эл. почта: <a href="mailto:administration@permsky.permkrai.ru">administration@permsky.permkrai.ru</a>  время приема: по предварительной записи</p> <p>Администрация муниципального образования город Пермь  614000 г. Пермь, ул. Ленина, 23  Тел: (342) 217-33-17  Эл. почта: <a href="mailto:main@gorodperm.ru">main@gorodperm.ru</a>  время приема: по предварительной записи</p>	

	<p>Администрация Краснокамского городского округа 617060, Пермский край, г. Краснокамск, пр.Маяковского,11 Тел.: (34273) 4-44-54 Эл. почта: administration@krasnokamsk.permkrai.ru время приема: по предварительной записи</p> <p>(адрес, по которому заинтересованные лица могут ознакомиться с поступившим ходатайством об установлении публичного сервитута и прилагаемым к нему описанием местоположения границ публичного сервитута, время приема заинтересованных лиц для ознакомления с поступившим ходатайством об установлении публичного сервитута)</p>
5	<p>Министерство энергетики Российской Федерации, адрес: г. Москва, ул. Щепкина, 42, стр. 1,2</p> <p>В течение 15 дней со дня опубликования сообщения о возможном установлении публичного сервитута в порядке, установленном для официального опубликования (обнародования) правовых актов поселения, городского округа, по месту нахождения земельного участка и (или) земель, указанных в пункте 3 данного сообщения.</p> <p>(адрес, по которому заинтересованные лица могут подать заявления об учете прав на земельные участки, а также срок подачи указанных заявлений)</p>
6	<p>1. <a href="https://minenergo.gov.ru/">https://minenergo.gov.ru/</a> 2. <a href="https://www.n-vartovsk.ru/">https://www.n-vartovsk.ru/</a> 3. <a href="http://nvraion.ru/">http://nvraion.ru/</a> 4. <a href="https://www.gp-izluchinsk.ru/">https://www.gp-izluchinsk.ru/</a></p> <p>(официальные сайты в информационно - телекоммуникационной сети «Интернет», на которых размещается сообщение о поступившем ходатайстве об установлении публичного сервитута)</p>
7	<p>Дополнительно по всем вопросам можно обращаться: АО «Транснефть-Прикамье» 420081, Республика Татарстан г.Казань, ул.П.Лумумбы д.20, корп 1, телефон: 8(843) 279-04-20, 8(843) 279-03-00 office@kaz.transneft.ru</p>
8	<p>Графическое описание местоположения границ публичного сервитута, а также перечень координат характерных точек этих границ прилагается к сообщению (описание местоположения границ публичного сервитута)</p>

#### **Заключение о результатах общественных обсуждений от «09» июля 2024 г. № 15-урв**

Настоящее заключение подготовлено департаментом градостроительства и архитектуры администрации города Перми на основании протокола общественных обсуждений от «08» июля 2024 г. № 15-урв по проекту решения о предоставлении разрешения на условно разрешенный вид использования земельного участка с кадастровым номером 59:01:4713882:173 – «магазины (4.4)», расположенного в территориальной зоне индивидуальной усадебной жилой застройки (Ж-5) по ул. Промышленной в Индустриальном районе города Перми.

Количество участников общественных обсуждений, принявших участие в общественных обсуждениях, составило: 0 человек.

По результатам рассмотрения замечаний и предложений участников общественных обсуждений, постоянно проживающих на территории, в пределах которой проведены общественные обсуждения, установлено:

№	Содержание внесенных предложений/ замечаний	Выводы по результатам рассмотрения предложения, поступившего от участника общественных обсуждений	Аргументированные рекомендации организатора общественных обсуждений о целесообразности (нецелесообразности) учета внесенных предложений и замечаний
1	отсутствует		

По результатам рассмотрения замечаний и предложений иных участников общественных обсуждений установлено:

№	Содержание внесенных предложений/ замечаний	Выводы по результатам рассмотрения предложения, поступившего от участника общественных обсуждений	Аргументированные рекомендации организатора общественных обсуждений о целесообразности (нецелесообразности) учета внесенных предложений и замечаний
1	отсутствует		

Процедура общественных обсуждений соблюдена.

Норова Мария Викторовна,  
начальник департамента градостроительства  
и архитектуры администрации города Перми

**ИЗВЕЩЕНИЕ О ПРОВЕДЕНИИ ЗАСЕДАНИЯ СОГЛАСИТЕЛЬНОЙ  
КОМИССИИ ПО ВОПРОСУ СОГЛАСОВАНИЯ МЕСТОПОЛОЖЕНИЯ  
ГРАНИЦ ЗЕМЕЛЬНЫХ УЧАСТКОВ ПРИ ВЫПОЛНЕНИИ КОМПЛЕКСНЫХ  
КАДАСТРОВЫХ РАБОТ**

В отношении объектов недвижимого имущества, расположенных на территории кадастрового квартала (территориях нескольких смежных кадастровых кварталов):

субъект Российской Федерации Пермский край ,  
муниципальное образование город Пермь ,  
населенный пункт город Пермь ,

№ кадастрового квартала (нескольких смежных кадастровых кварталов):

**Пермский край, город Пермь, кадастровые кварталы 59:01:1717089, 59:01:4211245, 59:01:3911638, 59:01:3812842, 59:01:4211243, 59:01:4510458, 59:01:3512027, 59:01:3812373**

*(Иные сведения, позволяющие определить местоположение территории, на которой*

*выполняются комплексные кадастровые работы)*

в соответствии с муниципальным контрактом

от « 27 » февраля 2024 г. № 0356500001424000102 выполняются комплексные кадастровые работы.

Уведомляем всех заинтересованных лиц о завершении подготовки проекта карты-плана территории, с которым можно ознакомиться по адресу работы согласительной комиссии:

614000, город Пермь, ул. Сибирская, 15

*(Адрес работы согласительной комиссии)*

или на официальных сайтах в информационно-телекоммуникационной сети «Интернет»:

Департамент земельных отношений администрации  
города Перми

*(Наименование заказчика комплексных кадастровых работ)*

<http://www.gorodperm.ru/> ;

*(Адрес сайта)*

Министерство по управлению имуществом и  
градостроительной деятельностью Пермского края

*(Наименование исполнительного органа государственной власти субъекта Российской Федерации, на территории которого проводятся комплексные кадастровые работы)*

<http://mizo.permkrai.ru> ;

*(Адрес сайта)*

Управление Федеральной службы государственной  
регистрации, кадастра и картографии по Пермскому  
краю

*(Наименование органа кадастрового учета)*

<https://rosreestr.ru/site/about/struct/territorialnye-organy/upravlenie-rosreestra-po-permskomu-kraju/> .

*(Адрес сайта)*

Заседание согласительной комиссии по вопросу согласования местоположения границ земельных участков, в отношении которых проводятся комплексные кадастровые работы на территории кадастрового квартала (нескольких смежных кадастровых кварталов):

кварталы 59:01:1717089, 59:01:4211245, 59:01:3911638, 59:01:3812842, 59:01:4211243,  
59:01:4510458, 59:01:3512027, 59:01:3812373

состоится по адресу: 614000, город Пермь, ул. Сибирская, 15

« 05 » августа 2024 г. в 16 часов 00 минут.

Для участия в согласовании местоположения границ при себе необходимо иметь документ, удостоверяющий личность, а также документы, подтверждающие права на соответствующий земельный участок.

Обоснованные возражения относительно местоположения границ земельных участков, содержащегося в проекте карты-плана территории, можно представить в согласительную комиссию в письменной форме в период

с « 12 » июля 2024 г. по « 04 » августа 2024 г. и



с « 05 » августа 2024 г. по « 08 » сентября 2024 г.

Возражения оформляются в соответствии с частью 15 статьи 42.10 Федерального закона от 24 июля 2007 г. № 221-ФЗ «О государственном кадастре недвижимости» и включают в себя сведения о лице, направившем данное возражение, в том числе фамилию, имя и (при наличии) отчество, а также адрес правообладателя и (или) адрес электронной почты правообладателя, реквизиты документа, удостоверяющего его личность, обоснование причин его несогласия с местоположением границы земельного участка, кадастровый номер земельного участка (при наличии) или обозначение образуемого земельного участка в соответствии с проектом карты-плана территории. К указанным возражениям должны быть приложены копии документов, подтверждающих право лица, направившего данное возражение, на такой земельный участок, или иные документы, устанавливающие или удостоверяющие права на такой земельный участок, а также документы, определяющие (определявшие) местоположение границ при образовании такого земельного участка (при наличии).

В случае отсутствия таких возражений местоположение границ земельных участков считается согласованным.

**Второе заседание согласительной комиссии по вопросу согласования местоположения границ земельных участков, в отношении которых проводятся комплексные кадастровые работы, состоится по адресу: 614000 Пермский край, г. Пермь, ул. Сибирская, 15 «09» сентября 2024 г. в 16 часов 00 минут.**

**ИЗВЕЩЕНИЕ О ПРОВЕДЕНИИ ЗАСЕДАНИЯ СОГЛАСИТЕЛЬНОЙ  
КОМИССИИ ПО ВОПРОСУ СОГЛАСОВАНИЯ МЕСТОПОЛОЖЕНИЯ  
ГРАНИЦ ЗЕМЕЛЬНЫХ УЧАСТКОВ ПРИ ВЫПОЛНЕНИИ КОМПЛЕКСНЫХ  
КАДАСТРОВЫХ РАБОТ**

В отношении объектов недвижимого имущества, расположенных на территории кадастрового квартала (территориях нескольких смежных кадастровых кварталов):

субъект Российской Федерации Пермский край ,  
муниципальное образование город Пермь ,  
населенный пункт город Пермь ,

№ кадастрового квартала (нескольких смежных кадастровых кварталов):

**Пермский край, город Пермь, кадастровые кварталы 59:01:1117193, 59:01:4019177, 59:01:4311060, 59:01:4411068, 43:01:1713409, 59:01:1713449, 59:01:1713521, 59:01:1713548,**

*(Иные сведения, позволяющие определить местоположение территории, на которой*

*выполняются комплексные кадастровые работы)*

в соответствии с муниципальным контрактом

от « 27 » февраля 2024 г. № 0356500001424000102 выполняются комплексные кадастровые работы.

Уведомляем всех заинтересованных лиц о завершении подготовки проекта карты-плана территории, с которым можно ознакомиться по адресу работы согласительной комиссии:

614000, город Пермь, ул. Сибирская, 15

*(Адрес работы согласительной комиссии)*

или на официальных сайтах в информационно-телекоммуникационной сети «Интернет»:

Департамент земельных отношений администрации

города Перми

*(Наименование заказчика комплексных кадастровых работ)*

<http://www.gorodperm.ru/>

*(Адрес сайта)*

Министерство по управлению имуществом и градостроительной деятельностью Пермского края

*(Наименование исполнительного органа государственной власти субъекта Российской Федерации, на территории которого проводятся комплексные кадастровые работы)*

<http://mizo.permkrai.ru>

*(Адрес сайта)*

Управление Федеральной службы государственной регистрации, кадастра и картографии по Пермскому краю

*(Наименование органа кадастрового учета)*

<https://rosreestr.ru/site/about/struct/territorialnye-organy/upravlenie-rosreestra-po-permskomu-kraju/>

*(Адрес сайта)*

Заседание согласительной комиссии по вопросу согласования местоположения границ земельных участков, в отношении которых проводятся комплексные кадастровые работы на территории кадастрового квартала (нескольких смежных кадастровых кварталов):

кварталы 59:01:1117193, 59:01:4019177, 59:01:4311060, 59:01:4411068, 43:01:1713409, 59:01:1713449, 59:01:1713521, 59:01:1713548

состоится по адресу: 614000, город Пермь, ул. Сибирская, 15

« 06 » августа 2024 г. в 11 часов 00 минут.

Для участия в согласовании местоположения границ при себе необходимо иметь документ, удостоверяющий личность, а также документы, подтверждающие права на соответствующий земельный участок.

Обоснованные возражения относительно местоположения границ земельных участков, содержащегося в проекте карты-плана территории, можно представить в согласительную комиссию в письменной форме в период

с « 12 » июля 2024 г. по « 05 » августа 2024 г. и

с « 06 » августа 2024 г. по « 09 » сентября 2024 г.

Возражения оформляются в соответствии с частью 15 статьи 42.10 Федерального закона от 24 июля 2007 г. № 221-ФЗ «О государственном кадастре недвижимости» и включают в себя сведения о лице, направившем данное возражение, в том числе фамилию, имя и (при наличии) отчество, а также адрес правообладателя и (или) адрес электронной почты правообладателя, реквизиты документа, удостоверяющего его личность, обоснование причин его несогласия с местоположением границы земельного участка, кадастровый номер земельного участка (при наличии) или обозначение образуемого земельного участка в соответствии с проектом карты-плана территории. К указанным возражениям должны быть приложены копии документов, подтверждающих право лица, направившего данное возражение, на такой земельный участок, или иные документы, устанавливающие или удостоверяющие права на такой земельный участок, а также документы, определяющие (определявшие) местоположение границ при образовании такого земельного участка (при наличии).

В случае отсутствия таких возражений местоположение границ земельных участков считается согласованным.

**Второе заседание согласительной комиссии по вопросу согласования местоположения границ земельных участков, в отношении которых проводятся комплексные кадастровые работы, состоится по адресу: 614000 Пермский край, г. Пермь, ул. Сибирская, 15 «10» сентября 2024 г. в 11 часов 00 минут.**

**ИЗВЕЩЕНИЕ О ПРОВЕДЕНИИ ЗАСЕДАНИЯ СОГЛАСИТЕЛЬНОЙ  
КОМИССИИ ПО ВОПРОСУ СОГЛАСОВАНИЯ МЕСТОПОЛОЖЕНИЯ  
ГРАНИЦ ЗЕМЕЛЬНЫХ УЧАСТКОВ ПРИ ВЫПОЛНЕНИИ КОМПЛЕКСНЫХ  
КАДАСТРОВЫХ РАБОТ**

В отношении объектов недвижимого имущества, расположенных на территории кадастрового квартала (территориях нескольких смежных кадастровых кварталов):

субъект Российской Федерации Пермский край,

муниципальное образование город Пермь,

населенный пункт город Пермь,

№ кадастрового квартала (нескольких смежных кадастровых кварталов):

**Пермский край, город Пермь, кадастровые кварталы 59:01:0715042, 59:01:3512011, 59:01:4011308, 59:01:4311956, 59:01:4311983, 59:01:4312000**

*(Иные сведения, позволяющие определить местоположение территории, на которой*

*выполняются комплексные кадастровые работы)*

в соответствии с муниципальным контрактом

от « 27 » февраля 2024 г. № 0356500001424000102 выполняются комплексные кадастровые работы.

Уведомляем всех заинтересованных лиц о завершении подготовки проекта карты-плана территории, с которым можно ознакомиться по адресу работы согласительной комиссии:

614000, город Пермь, ул. Сибирская, 15

*(Адрес работы согласительной комиссии)*

или на официальных сайтах в информационно-телекоммуникационной сети «Интернет»:

Департамент земельных отношений администрации

города Перми

<http://www.gorodperm.ru/> ;

*(Наименование заказчика комплексных кадастровых работ)*

*(Адрес сайта)*

Министерство по управлению имуществом и градостроительной деятельностью Пермского края

*(Наименование исполнительного органа государственной власти субъекта Российской Федерации, на территории которого проводятся комплексные кадастровые работы)*

<http://mizo.permkrai.ru> ;

*(Адрес сайта)*

Управление Федеральной службы государственной регистрации, кадастра и картографии по Пермскому краю

*(Наименование органа кадастрового учета)*

<https://rosreestr.ru/site/about/struct/territorialnye-organy/upravlenie-rosreestra-po-permskomu-kraju/> .

*(Адрес сайта)*

Заседание согласительной комиссии по вопросу согласования местоположения границ земельных участков, в отношении которых проводятся комплексные кадастровые работы на территории кадастрового квартала (нескольких смежных кадастровых кварталов):

кварталы 59:01:0715042, 59:01:3512011, 59:01:4011308, 59:01:4311956, 59:01:4311983, 59:01:4312000

состоится по адресу: 614000, город Пермь, ул. Сибирская, 15

« 07 » августа 2024 г. в 16 часов 00 минут.

Для участия в согласовании местоположения границ при себе необходимо иметь документ, удостоверяющий личность, а также документы, подтверждающие права на соответствующий земельный участок.

Обоснованные возражения относительно местоположения границ земельных участков, содержащегося в проекте карты-плана территории, можно представить в согласительную комиссию в письменной форме в период

с « 12 » июля 2024 г. по « 06 » августа 2024 г. и

с « 07 » августа 2024 г. по « 10 » сентября 2024 г.

Возражения оформляются в соответствии с частью 15 статьи 42.10 Федерального закона от 24 июля 2007 г. № 221-ФЗ «О государственном кадастре недвижимости» и включают в себя сведения о лице, направившем данное возражение, в том числе фамилию, имя и (при наличии) отчество, а также адрес правообладателя и (или) адрес электронной почты правообладателя, реквизиты документа, удостоверяющего его личность, обоснование причин его несогласия с местоположением границы земельного участка, кадастровый номер земельного участка (при наличии) или обозначение образуемого земельного участка в соответствии с проектом карты-плана территории. К указанным возражениям должны быть приложены копии документов, подтверждающих право лица, направившего данное возражение, на такой земельный участок, или иные документы, устанавливающие или удостоверяющие права на такой земельный участок, а также документы, определяющие (определявшие) местоположение границ при образовании такого земельного участка (при наличии).

В случае отсутствия таких возражений местоположение границ земельных участков считается согласованным.

**Второе заседание согласительной комиссии по вопросу согласования местоположения границ земельных участков, в отношении которых проводятся комплексные кадастровые работы, состоится по адресу: 614000 Пермский край, г. Пермь, ул. Сибирская, 15 «11» сентября 2024 г. в 16 часов 00 минут.**

#### Извещение об установлении публичного сервитута

Министерство по управлению имуществом и градостроительной деятельности Пермского края (далее – Министерство) в соответствии со статьей 39.42 Земельного кодекса Российской Федерации (далее – ЗК РФ) по ходатайству краевого государственного бюджетного учреждения «Управление автомобильных дорог и транспорта» Пермского края информирует о возможном установлении публичного сервитута сроком до 28.02.2025 года, в целях размещения линейного объекта: «**Строительство дополнительного выезда с территории для размещения особой экономической зоны промышленно-производственного типа (Осенцы)**»

Кадастровый номер, адрес или местоположение земельного участка
--

- 59:01:4716054, местоположение: Пермский край, г. Пермь
--

Схема территориального планирования Пермского края утверждена постановлением Правительства Пермского края от 27.10.2009 г. № 780-п (<https://fgistp.economy.gov.ru/>).

Документация по планировке территории для размещения линейного объекта «Строительство дополнительного выезда с территории для размещения особой экономической зоны промышленно-производственного типа (Осенцы)», утверждена приказом Министерства по управлению имуществом и градостроительной деятельности Пермского края от 12 декабря 2023 г. № 31-02-1-4-2333.

Заинтересованные лица могут ознакомиться с поступившим ходатайством об установлении сервитута и прилагаемой к нему схемой границ публичного сервитута в Министерстве по адресу: г. Пермь, ул. Сибирская, 30 а, лит. Б, каб. 3.

Правообладатели земельных участков, в отношении которых испрашивается публичный сервитут, если их права не зарегистрированы в Едином государственном реестре недвижимости, в течение 15 (пятнадцати дней) со дня опубликования сообщения, предусмотренного подпунктом 1 пункта 3 статьи 39.42 ЗК РФ, имеют право подать в Министерство по адресу: г. Пермь, ул. Сибирская, 30 а, лит. Б, каб. 7, заявления об учете их прав (обременений прав) на земельные участки с приложением копий документов, подтверждающих эти права (обременения прав).

В заявлениях указывается способ связи с правообладателями земельных участков, в том числе их почтовый адрес и (или) адрес электронной почты.

Время приема заинтересованных лиц для ознакомления с поступившим ходатайством об установлении публичного сервитута и подачи заявлений: в рабочие дни с понедельника по четверг с 9.00 до 18.00; в пятницу с 9.00 до 17.00 (перерыв с 13.00 до 13.48).

Данная информация также размещена на официальном сайте Министерства <https://migd.permkrai.ru/upravlenie-zemelnymi-resursami/publicnye-servituty/izveshcheniya-o-vozmozhnom-ustanovlenii-publichnom-servituta>.

<b>ОПИСАНИЕ МЕСТОПОЛОЖЕНИЯ ГРАНИЦ</b>		
<b>Публичный сервитут</b>		
<small>г. Пермь, Пермский край, Пермский район, Пермский городской округ, Пермский район</small>		
<b>Раздел I</b>		
<b>Сведения об объекте</b>		
№ п/п	Характеристики объекта	Описание характеристик
1	2	3
1	Место нахождения объекта	Пермский край, город Пермь
2	Площадь объекта (в соответствии с площадью определения площади) (кв. м)	4 000 кв. м
3	Ключевые характеристики объекта	<p>Публичный сервитут устанавливается для размещения объекта регионального значения – «Строительство логистического центра с территории для размещения объектов коммунальной инфраструктуры промышленного назначения (Охранной), в соответствии с пунктом 1 статьи 5 статьи 68 Федерального закона от 11.07.2019г. № 254-ФЗ «Об особенностях регулирования отдельных отношений в целях реализации приоритетных проектов по модернизации и расширению инфраструктуры и в целях исполнения в отдельных законодательных актах Российской Федерации». Кадастровые номера земельных участков, в пределах которых устанавливается размещение объекта: 59:01:047100354 (4 выкл.)</p>

<b>Раздел 2</b>					
<b>Сведения о местоположении границ объекта</b>					
1. Система координат – МСК 59, зона 2					
2. Ссылка на карендром у некадастровый объект					
Обозначение характерных точек границ	Координаты, м		Метод определения координат характерной точки	Средняя квадратическая погрешность положения характерной точки (МД), м	Описание обозначения точки на местности (при наличии)
	X	Y			
1	2	3	4	5	6
1	533123 30	2327983 57	Спутниковый метод	0,10	-
2	533121 15	2327987 87	Спутниковый метод	0,10	-
3	533120 0	2327986 53	Спутниковый метод	0,10	-
4	533123 30	2327983 57	Спутниковый метод	0,10	-
3. Сведения о характерных точках (точке отсчета) граница объекта					
Обозначение характерных точек части границы	Координаты, м		Метод определения координат характерной точки	Средняя квадратическая погрешность положения характерной точки (МД), м	Описание обозначения точки на местности (при наличии)
	X	Y			
1	2	3	4	5	6
-	-	-	-	-	-





## План границ объекта



Масштаб 1:900

## Условные обозначения

- - Проектная граница публичного сервитута
- - Характерная точка границы, сведения о которой позволяют однозначно определить ее положение на местности
- 1 - Обозначение новой характерной точки
- :1057 - Кадастровый номер земельного участка
- - Часть границы, сведения ЕГРН о которой позволяют однозначно определить ее положение на местности
- - Граница кадастрового квартала
- 59:01:4716054 - Номер кадастрового квартала
- ПС(2) - Зона с особыми условиями использования территории Зона с ОУ 1 — Публичный сервитут

Подпись \_\_\_\_\_

Дата " \_\_\_\_ " \_\_\_\_ г.

*Место для оттиска печати (при наличии) лица, составившего описание местоположения границ объекта*

**Департамент земельных отношений администрации города Перми в целях информирования населения  
в соответствии со статьей 39.42 Земельного кодекса Российской Федерации сообщает о возможном установлении  
публичного сервитута в отдельных целях на территории города Перми\***

№	Кадастровый номер земельного участка, в отношении которого устанавливается публичный сервитут (при наличии)	Адрес или описание земельного участка, в отношении которого устанавливается публичный сервитут	Цели установления публичного сервитута
1	<p>59-01-0000000:956    Российская федерация, край Пермский, г.о. Пермский, г. Пермь, зу 00/956</p> <p>59-01-0000000:46566    Российская Федерация, край Пермский, городской округ Пермский, город Пермь, з/у 00/46566</p> <p>59-01-0000000:85135    Пермский край, г. Пермь, Мотовилихинский р-н, ул. КИМ (между ул.Василия Соломина и ул.Металлистов)</p> <p>59-01-0000000:86904    Пермский край, г. Пермь, Мотовилихинский район, ул. Тургенева</p> <p>59-01-0000000:86935    Пермский край, г. Пермь, ул. КИМ (между ул.Индустриализации и ул.Ивановской)</p> <p>59-01-0000000:86978    Пермский край, г. Пермь, Мотовилихинский район, ул.КИМ (между ул.Металлистов и ул.Индустриализации)</p> <p>59-01-0000000:87044    Пермский край, г. Пермь, ул. Ким (между ул. Василия Соломина и ул. Крупской)</p> <p>59-01-0000000:88053    Пермский край, г. Пермь, Мотовилихинский р-н, ул.Лифанова (между ул.Балканской и ул.Уральской)</p> <p>59-01-0000000:89964    Пермский край, Пермский г.о. г. Пермь, ул. КИМ, (от Тургенева до Василия Соломина)</p> <p>59-01-0000000:90757    Пермский край, г.о. Пермский, г. Пермь, Мотовилихинский район, ул. Героя Пирожкова (от ул. Пролетарской до ул. Потерянной)</p> <p>59-01-0000000:92923    Пермский край, г.о. Пермский, г. Пермь</p> <p>59-01-0000000:93196    Пермский край, Пермский городской округ, г. Пермь, ул. Макаренко</p> <p>59-01-0000000:93198    Пермский край, Пермский городской округ, г. Пермь, ул. Макаренко</p> <p>59-01-0000000:95329    Пермский край, г. Пермь, Мотовилихинский район, ул. Металлистов (между ул. Чехова и ул. Ким)</p> <p>59-01-3911456:2    Пермский край, г. Пермь, р-н Мотовилихинский, ул. Некрасова, 31</p> <p>59-01-3911457:3    Пермский край, г. Пермь, р-н Мотовилихинский, ул. Восстания, 4</p> <p>59-01-4211175:9    Пермский край, г. Пермь, Мотовилихинский район, ул. Смирнова, 5/20</p> <p>59-01-4211218:1    край Пермский, г. Пермь, р-н Мотовилихинский, ул. Героя Пирожкова, 28</p> <p>59-01-4311005:35    край Пермский, г. Пермь, р-н Мотовилихинский, ул. Уинская, 26</p> <p>59-01-4311005:499    Пермский край, г.о. Пермский, г. Пермь, ул. Макаренко</p> <p>59-01-4311005:688    Пермский край, Пермский городской округ, г. Пермь, ул. Макаренко</p> <p>59-01-4311005:689    Пермский край, Пермский городской округ, г. Пермь, ул. Макаренко</p> <p>59-01-4311005:690    Пермский край, Пермский городской округ, г. Пермь, ул. Макаренко</p> <p>59-01-4311077:9    край Пермский, г. Пермь, р-н Мотовилихинский, ул. Лифанова, в квартале № 1077</p> <p>59-01-4311078:2    Пермский край, г. Пермь, р-н Мотовилихинский, ул. КИМ, 14</p>	<p>Строительство, реконструкция, эксплуатация, капитальные ремонт инженерных сооружений</p>	<p>Цели установления публичного сервитута</p>

2	<p>59-01:4311078:5 край Пермский, г. Пермь, р-н Мотовилихинский, ул. Ивановская, 17</p> <p>59-01:4311078:14 Пермский край, г. Пермь, р-н Мотовилихинский, восточнее жилого дома №19 по ул. Ивановской</p> <p>59-01:4311078:756 Пермский край, г.о. Пермский, г. Пермь, ул. Лифанова</p> <p>59-01:4311082:1 Пермский край, г. Пермь, Мотовилихинский район, ул. Лифанова, 41</p> <p>59-01:4311090:13 Пермский край, г. Пермь, Мотовилихинский р-н, ул. Хрустальная, 11</p> <p>59-01:4311090:14 край Пермский, г. Пермь, р-н Мотовилихинский, ул. КИМ, 13, участок №1</p> <p>59-01:4311090:26 край Пермский, г. Пермь, р-н Мотовилихинский, ул. КИМ, 15</p> <p>59-01:4311098:8 Пермский край, г. Пермь, р-н Мотовилихинский, ул. Ким, 41а</p> <p>59-01:4311098:924 Пермский край, Пермский городской округ, г. Пермь, ул.КИМ</p> <p>59-01:4311725:1081 Пермский край, г. Пермь, Мотовилихинский район, ул. Ким, 57</p> <p>59-01:4311725:1117 Российская Федерация, край Пермский, г.о. Пермский, г. Пермь, ул КИМ, зу 55а</p> <p>59-01:4311725:1274 Российская Федерация, край Пермский, городской округ Пермский, город Пермь, улица КИМ, з/у 57а</p> <p>59-01:4311726:10 край Пермский, г. Пермь, р-н Мотовилихинский, ул. Тургенева, 23</p> <p>59-01:4311782:59 край Пермский, г. Пермь, р-н Мотовилихинский, ул. Тургенева, 39</p> <p>59-01:4311782:92 Пермский край, г. Пермь, Мотовилихинский район, ул. Макаренко, 28</p> <p>59-01:4311726:8 край Пермский, г. Пермь, р-н Мотовилихинский, ул. КИМ/Халтурина, 83/2</p> <p>59-01:4311726:14 край Пермский, г. Пермь, р-н Мотовилихинский, ул. Тургенева, 19</p> <p>59-01:4311726:19 Пермский край, г. Пермь, р-н Мотовилихинский, ул. Тургенева, 21</p> <p>59-01:4311726:26 край Пермский, г. Пермь, р-н Мотовилихинский, ул. Тургенева, северо-западнее дома №21 по ул. Тургенева</p> <p>59-01:4311726:32 край Пермский, г. Пермь, р-н Мотовилихинский, ул. Халтурина, 4</p> <p>59-01:4311782:58 край Пермский, г. Пермь, р-н Мотовилихинский, ул. Тургенева, 27 земли</p> <p>59-01:0000000:22401 Пермский край, г. Пермь, Дзержинский район, ул. Кронштадтская</p> <p>59-01:0000000:90397 Пермский край, г.о. Пермский, г. Пермь, Дзержинский район, ул. Кронштадтская</p> <p>59-01:0000000:90677 Пермский край, городской округ Пермский, город Пермь, улица Кронштадтская</p> <p>59-01:4410223:2810 Пермский край, г. Пермь, р-н Дзержинский, ул. Плеханова, 51в</p> <p>59-01:4410223:32 Пермский край, г. Пермь, р-н Дзержинский, ул. Кронштадтская, 35</p> <p>59-01:4410223:46 Пермский край, г. Пермь, р-н Дзержинский, ул. Кронштадтская, 33</p> <p>59-01:4410223:52 край Пермский, г. Пермь, р-н Дзержинский, ул. Кронштадтская</p> <p>59-01:4410225:13 Пермский край, г. Пермь, р-н Дзержинский, ул. Кронштадтская, 6</p> <p>59-01:4410225:18 Пермский край, г. Пермь, Дзержинский р-н, ул. Плеханова, 63а</p> <p>59-01:4410225:20 Пермский край, г. Пермь, Дзержинский район, ул. Плеханова, 59а</p> <p>59-01:4410225:1536 Пермский край, г. Пермь, Дзержинский р-н, ул. Плеханова</p> <p>59-01:4410524:2385 Пермский край, г.о. Пермский, г. Пермь, ул Плеханова, з/у 65 земли</p>	<p>Строительство, реконструкция, эксплуатация, капитальные ремонт инженерных сооружений</p>
---	--	---

3	59-01:0000000:272	г. Пермь	Складирование строительных материалов, размещение сооружений и строительной техники
4	59-01:4415024:26 59-01:4415024:27 59-01:4415024:34 59-01:4410191:13 59-01:0000000:91516 59-01:4410191:16 59-01:0000000:88242	г. Пермь	Размещения объекта электросетевого хозяйства
5	59-01:0000000:1211 Пермский край, г. Пермь, р-н Индустриальный, ул Советской Армии, от улицы Мира до проспекта Декабристов 59-01:0000000:81622 Пермский край, город Пермь, Индустриальный район, улица Советской Армии от улицы Мира до проспекта Декабристов 59-01:4410719:5 Пермский край, г. Пермь, р-н Индустриальный, ул. Семченко, 15 59-01:4410719:9 Пермский край, г. Пермь, Индустриальный р-н, ул. Советской Армии, 36 земли		Строительство, реконструкция, эксплуатация, капитальные ремонт инженерных сооружений
6	59-01:4413848:12 Пермский край, г. Пермь, р-н Индустриальный, ш. Космонавтов, 180 59-01:4413849:11 Пермский край, г. Пермь, Индустриальный район, ш. Космонавтов, д. 186 59-01:4413850:80 Пермский край, г.Пермь, Индустриальный район, шоссе Космонавтов, 190 59-01:0000000:76322 Пермский край, г.Пермь, Индустриальный район, шоссе Космонавтов,166 59-01:4413861:17 Пермский край, г. Пермь, р-н Индустриальный, ш. Космонавтов, 194 59-01:4413846:179 Российская Федерация, край Пермский, городской округ Пермский, город Пермь, шоссе Космонавтов, з/у 46/179 59-01:4413846:184 Российская Федерация, Пермский край, городской округ Пермский, г. Пермь, ул. 3-я Ипподромная 59-01:4413850:21 Российская Федерация, край Пермский, г.о. Пермский, г. Пермь, ш Космонавтов, зу 188 59-01:4413861:22 Пермский край, г. Пермь, Индустриальный р-н, ш. Космонавтов, 198 59-01:0000000:90112 Российская Федерация, край Пермский, г.о. Пермский, г. Пермь, ш Космонавтов, зу 166 59-01:4413846:180 Российская Федерация, край Пермский, г.о. Пермский, г. Пермь, ш Космонавтов, зу 846/180 59-01:4413849:177 Пермский край, г.о. Пермский, г. Пермь, ул. ш. Космонавтов 59-01:0000000:81297 Российская Федерация, край Пермский, г.о. Пермский, г. Пермь, ш Космонавтов, зу 00/81297 59-01:0000000:90113 Российская Федерация, край Пермский, городской округ Пермский, город Пермь, шоссе Космонавтов, з/у 00/90113 59-01:4413849:178 Пермский край, г.о. Пермский, г. Пермь, ул. ш. Космонавтов		Строительство, реконструкция, эксплуатация, капитальные ремонт инженерных сооружений

	<p>59-01:4413861:201 Российская Федерация, край Пермский, г.о. Пермский, г. Пермь, ш. Космонавтов, зу 196</p> <p>59-01:4413846:183 Российская Федерация, край Пермский, г.о. Пермский, г. Пермь, ш. Космонавтов, зу 172</p> <p>59-01:4413861:202 Российская Федерация, край Пермский, г.о. Пермский, г. Пермь, ш. Космонавтов, зу 61/202</p> <p>59-01:4413861:206 Российская Федерация, край Пермский, г.о. Пермский, г. Пермь, ш. Космонавтов, зу 61/206 земли</p>
--	---

Заинтересованные лица имеют право ознакомиться с ходатайством об установлении публичного сервитута и прилагаемым к нему описанием местоположения границ публичного сервитута по адресу: г. Пермь, ул. Сибирская 15, (тел. 212-72-06).

Заинтересованные лица могут подать заявление об учете прав в срок с 12.07.2024 по 26.07.2024.

Способы подачи заявлений:

1. посредством почтовой связи;
2. лично, в том числе через представителя, в департамент земельных отношений администрации города Перми (г. Пермь, ул. Сибирская 15);
3. в форме электронных документов с использованием информационно-телекоммуникационной сети «Интернет».

Правообладатели земельных участков, в отношении пятнадцати дней со дня опубликования сообщения, предусмотренного подпунктом 1 пункта 3 статьи 39.42 ЗК РФ, подают в орган, уполномоченный на установление публичного сервитута, заявления об учете их прав (обременений прав) на земельные участки с приложением копий документов, подтверждающих эти права (обременения прав). В таких заявлениях указывается способ связи с правообладателями земельных участков, в том числе их почтовый адрес и (или) адрес электронной почты. Правообладатели земельных участков, подавшие такие заявления по истечении указанного срока, несут риски невозможности обеспечения их прав в связи с отсутствием информации о таких лицах и их правах на земельных участках. Такие лица имеют право требовать от обладателя публичного сервитута плату за публичный сервитут не более чем за три года, предшествующие дню направления ими заявления об учете их прав (обременений прав).

Реквизиты решений об утверждении документа территориального планирования, документации по планировке территории, программ комплексного развития систем коммунальной инфраструктуры поселения, городского округа, а также информации об инвестиционной программе субъекта естественных монополий, организации коммунального комплекса, указанных в ходатайстве об установлении публичного сервитута и сведения об официальных сайтах в информационно-телекоммуникационной сети «Интернет» отсутствуют.

Информация о возможности установления публичного сервитута публикуется на сайте <http://www.gotofperm.ru>, в «Официальном бюллетене органов местного самоуправления муниципального образования город Пермь».

**Приложение: на 37 л.**

**ОПИСАНИЕ МЕСТОПОЛОЖЕНИЯ ГРАНИЦ ПУБЛИЧНОГО СЕРВИТУТА ПО  
ОБЪЕКТУ сооружение теплотрассы  
ПЕРМСКИЙ КРАЙ, Г. ПЕРМЬ  
(НАИМЕНОВАНИЕ ОБЪЕКТА)**

**Сведения о местоположении границ объекта**

**1. Система координат МСК-59(зона 2)**

**2. Сведения о характерных точках границ объекта**

Обозначение характерных точек границ	Координаты, м		Метод определения координат и средняя квадратическая погрешность положения характерной точки (M <sub>t</sub> ), м	Описание закрепления точки на местности (при наличии)
	X	Y		
1	2	3	4	5
1	521533.63	2236286.21	Геодезический метод; M <sub>t</sub> =0.1	-
2	521516.09	2236320.94	Геодезический метод; M <sub>t</sub> =0.1	-
3	521510.54	2236318.29	Геодезический метод; M <sub>t</sub> =0.1	-
4	521525.57	2236288.86	Геодезический метод; M <sub>t</sub> =0.1	-
5	521446.70	2236249.02	Геодезический метод; M <sub>t</sub> =0.1	-
6	521442.90	2236255.79	Геодезический метод; M <sub>t</sub> =0.1	-
7	521424.98	2236247.00	Геодезический метод; M <sub>t</sub> =0.1	-
8	521428.32	2236240.02	Геодезический метод; M <sub>t</sub> =0.1	-
9	521371.35	2236211.13	Геодезический метод; M <sub>t</sub> =0.1	-
10	521382.28	2236189.90	Геодезический метод; M <sub>t</sub> =0.1	-
11	521362.90	2236179.77	Геодезический метод; M <sub>t</sub> =0.1	-
12	521357.84	2236189.12	Геодезический метод; M <sub>t</sub> =0.1	-
13	521296.33	2236157.13	Геодезический метод; M <sub>t</sub> =0.1	-
14	521293.41	2236162.02	Геодезический метод; M <sub>t</sub> =0.1	-
15	521282.88	2236156.13	Геодезический метод; M <sub>t</sub> =0.1	-
16	521285.57	2236151.49	Геодезический метод; M <sub>t</sub> =0.1	-
17	521256.55	2236136.60	Геодезический метод; M <sub>t</sub> =0.1	-
18	521229.92	2236094.32	Геодезический метод; M <sub>t</sub> =0.1	-
19	521161.05	2236059.21	Геодезический метод; M <sub>t</sub> =0.1	-
20	521158.36	2236064.39	Геодезический метод; M <sub>t</sub> =0.1	-
21	521146.48	2236058.97	Геодезический метод; M <sub>t</sub> =0.1	-
22	521149.18	2236053.52	Геодезический метод; M <sub>t</sub> =0.1	-
23	521078.23	2236018.27	Геодезический метод; M <sub>t</sub> =0.1	-
24	521006.26	2235982.80	Геодезический метод; M <sub>t</sub> =0.1	-
25	521009.27	2235977.13	Геодезический метод; M <sub>t</sub> =0.1	-
26	520994.49	2235969.88	Геодезический метод; M <sub>t</sub> =0.1	-
27	520989.43	2235973.54	Геодезический метод; M <sub>t</sub> =0.1	-
28	520927.10	2235943.24	Геодезический метод; M <sub>t</sub> =0.1	-

1	2	3	4	5
29	520887.62	2235986.73	Геодезический метод; Mt=0.1	-
30	520879.09	2235995.62	Геодезический метод; Mt=0.1	-
31	520849.02	2236004.04	Геодезический метод; Mt=0.1	-
32	520839.26	2236012.87	Геодезический метод; Mt=0.1	-
33	520825.91	2236004.54	Геодезический метод; Mt=0.1	-
34	520820.19	2236000.42	Геодезический метод; Mt=0.1	-
35	520812.25	2236009.26	Геодезический метод; Mt=0.1	-
36	520796.32	2236026.02	Геодезический метод; Mt=0.1	-
37	520775.07	2236048.29	Геодезический метод; Mt=0.1	-
38	520746.59	2236078.00	Геодезический метод; Mt=0.1	-
39	520724.77	2236101.17	Геодезический метод; Mt=0.1	-
40	520710.52	2236115.87	Геодезический метод; Mt=0.1	-
41	520687.47	2236139.33	Геодезический метод; Mt=0.1	-
42	520589.99	2236240.69	Геодезический метод; Mt=0.1	-
43	520529.67	2236212.51	Геодезический метод; Mt=0.1	-
44	520501.82	2236200.12	Геодезический метод; Mt=0.1	-
45	520498.04	2236208.02	Геодезический метод; Mt=0.1	-
46	520484.13	2236201.64	Геодезический метод; Mt=0.1	-
47	520487.29	2236193.48	Геодезический метод; Mt=0.1	-
48	520428.02	2236166.01	Геодезический метод; Mt=0.1	-
49	520340.58	2236188.78	Геодезический метод; Mt=0.1	-
50	520342.32	2236196.97	Геодезический метод; Mt=0.1	-
51	520326.65	2236200.73	Геодезический метод; Mt=0.1	-
52	520324.49	2236192.17	Геодезический метод; Mt=0.1	-
53	520245.21	2236212.30	Геодезический метод; Mt=0.1	-
54	520238.69	2236189.81	Геодезический метод; Mt=0.1	-
55	520233.92	2236191.41	Геодезический метод; Mt=0.1	-
56	520233.00	2236185.39	Геодезический метод; Mt=0.1	-
57	520242.72	2236182.12	Геодезический метод; Mt=0.1	-
58	520249.36	2236205.06	Геодезический метод; Mt=0.1	-
59	520328.83	2236184.88	Геодезический метод; Mt=0.1	-
60	520331.01	2236193.52	Геодезический метод; Mt=0.1	-
61	520335.24	2236192.50	Геодезический метод; Mt=0.1	-
62	520333.52	2236184.42	Геодезический метод; Mt=0.1	-
63	520428.59	2236159.66	Геодезический метод; Mt=0.1	-
64	520494.92	2236190.41	Геодезический метод; Mt=0.1	-
65	520491.77	2236198.54	Геодезический метод; Mt=0.1	-
66	520495.18	2236200.10	Геодезический метод; Mt=0.1	-
67	520498.93	2236192.27	Геодезический метод; Mt=0.1	-

1	2	3	4	5
68	520532.16	2236207.05	Геодезический метод; Mt=0.1	-
69	520588.64	2236233.44	Геодезический метод; Mt=0.1	-
70	520683.17	2236135.15	Геодезический метод; Mt=0.1	-
71	520706.22	2236111.69	Геодезический метод; Mt=0.1	-
72	520720.43	2236097.02	Геодезический метод; Mt=0.1	-
73	520742.24	2236073.86	Геодезический метод; Mt=0.1	-
74	520770.73	2236044.13	Геодезический метод; Mt=0.1	-
75	520791.97	2236021.87	Геодезический метод; Mt=0.1	-
76	520807.84	2236005.19	Геодезический метод; Mt=0.1	-
77	520819.33	2235992.40	Геодезический метод; Mt=0.1	-
78	520829.25	2235999.56	Геодезический метод; Mt=0.1	-
79	520838.59	2236005.38	Геодезический метод; Mt=0.1	-
80	520846.05	2235998.65	Геодезический метод; Mt=0.1	-
81	520875.89	2235990.28	Геодезический метод; Mt=0.1	-
82	520883.23	2235982.63	Геодезический метод; Mt=0.1	-
83	520925.68	2235935.88	Геодезический метод; Mt=0.1	-
84	520988.82	2235966.57	Геодезический метод; Mt=0.1	-
85	520993.90	2235962.90	Геодезический метод; Mt=0.1	-
86	521017.48	2235974.48	Геодезический метод; Mt=0.1	-
87	521014.46	2235980.15	Геодезический метод; Mt=0.1	-
88	521080.90	2236012.90	Геодезический метод; Mt=0.1	-
89	521157.22	2236050.81	Геодезический метод; Mt=0.1	-
90	521154.61	2236056.08	Геодезический метод; Mt=0.1	-
91	521155.66	2236056.56	Геодезический метод; Mt=0.1	-
92	521158.46	2236051.16	Геодезический метод; Mt=0.1	-
93	521234.12	2236089.72	Геодезический метод; Mt=0.1	-
94	521260.75	2236132.01	Геодезический метод; Mt=0.1	-
95	521293.94	2236149.04	Геодезический метод; Mt=0.1	-
96	521355.38	2236181.07	Геодезический метод; Mt=0.1	-
97	521360.45	2236171.71	Геодезический метод; Mt=0.1	-
98	521390.34	2236187.35	Геодезический метод; Mt=0.1	-
99	521379.45	2236208.51	Геодезический метод; Mt=0.1	-
100	521436.26	2236237.33	Геодезический метод; Mt=0.1	-
101	521432.95	2236244.23	Геодезический метод; Mt=0.1	-
102	521440.44	2236247.90	Геодезический метод; Mt=0.1	-
103	521444.27	2236241.08	Геодезический метод; Mt=0.1	-
1	521533.63	2236286.21	Геодезический метод; Mt=0.1	-
104	520207.19	2236200.36	Геодезический метод; Mt=0.1	-



1	2	3	4	5
105	520201.41	2236202.16	Геодезический метод; Mt=0.1	-
106	520208.37	2236225.01	Геодезический метод; Mt=0.1	-
107	520179.39	2236236.66	Геодезический метод; Mt=0.1	-
108	520130.88	2236165.43	Геодезический метод; Mt=0.1	-
109	520123.60	2236170.29	Геодезический метод; Mt=0.1	-
110	520114.03	2236157.42	Геодезический метод; Mt=0.1	-
111	520121.65	2236152.58	Геодезический метод; Mt=0.1	-
112	520100.60	2236121.29	Геодезический метод; Mt=0.1	-
113	520066.14	2236073.03	Геодезический метод; Mt=0.1	-
114	520061.49	2236066.48	Геодезический метод; Mt=0.1	-
115	520042.58	2236077.19	Геодезический метод; Mt=0.1	-
116	520025.73	2236049.73	Геодезический метод; Mt=0.1	-
117	520030.60	2236046.22	Геодезический метод; Mt=0.1	-
118	520044.66	2236069.11	Геодезический метод; Mt=0.1	-
119	520063.25	2236058.58	Геодезический метод; Mt=0.1	-
120	520071.03	2236069.55	Геодезический метод; Mt=0.1	-
121	520105.54	2236117.87	Геодезический метод; Mt=0.1	-
122	520130.07	2236154.33	Геодезический метод; Mt=0.1	-
123	520122.70	2236159.02	Геодезический метод; Mt=0.1	-
124	520125.01	2236162.13	Геодезический метод; Mt=0.1	-
125	520132.49	2236157.13	Геодезический метод; Mt=0.1	-
126	520181.63	2236229.29	Геодезический метод; Mt=0.1	-
127	520201.03	2236221.50	Геодезический метод; Mt=0.1	-
128	520193.81	2236198.07	Геодезический метод; Mt=0.1	-
129	520202.97	2236195.29	Геодезический метод; Mt=0.1	-
104	520207.19	2236200.36	Геодезический метод; Mt=0.1	-
130	520022.63	2236035.85	Геодезический метод; Mt=0.1	-
131	520017.79	2236039.39	Геодезический метод; Mt=0.1	-
132	520014.43	2236034.79	Геодезический метод; Mt=0.1	-
133	520005.92	2236021.73	Геодезический метод; Mt=0.1	-
134	519917.68	2236032.88	Геодезический метод; Mt=0.1	-
135	519875.24	2235974.58	Геодезический метод; Mt=0.1	-
136	519851.29	2235942.88	Геодезический метод; Mt=0.1	-
137	519827.17	2235910.21	Геодезический метод; Mt=0.1	-
138	519811.24	2235889.08	Геодезический метод; Mt=0.1	-
139	519782.35	2235849.67	Геодезический метод; Mt=0.1	-
140	519735.75	2235786.65	Геодезический метод; Mt=0.1	-
141	519720.09	2235765.47	Геодезический метод; Mt=0.1	-

1	2	3	4	5
142	519699.11	2235779.88	Геодезический метод; Mt=0.1	-
143	519679.69	2235750.90	Геодезический метод; Mt=0.1	-
144	519684.52	2235747.35	Геодезический метод; Mt=0.1	-
145	519700.71	2235771.50	Геодезический метод; Mt=0.1	-
146	519721.47	2235757.25	Геодезический метод; Mt=0.1	-
147	519740.57	2235783.08	Геодезический метод; Mt=0.1	-
148	519787.18	2235846.12	Геодезический метод; Mt=0.1	-
149	519816.05	2235885.50	Геодезический метод; Mt=0.1	-
150	519831.98	2235906.62	Геодезический метод; Mt=0.1	-
151	519856.10	2235939.29	Геодезический метод; Mt=0.1	-
152	519880.05	2235971.00	Геодезический метод; Mt=0.1	-
153	519920.45	2236026.48	Геодезический метод; Mt=0.1	-
154	520008.89	2236015.31	Геодезический метод; Mt=0.1	-
155	520019.37	2236031.38	Геодезический метод; Mt=0.1	-
130	520022.63	2236035.85	Геодезический метод; Mt=0.1	-
156	519688.23	2235722.40	Геодезический метод; Mt=0.1	-
157	519674.63	2235732.52	Геодезический метод; Mt=0.1	-
158	519679.09	2235739.19	Геодезический метод; Mt=0.1	-
159	519674.28	2235742.80	Геодезический метод; Mt=0.1	-
160	519666.48	2235731.10	Геодезический метод; Mt=0.1	-
161	519679.81	2235721.19	Геодезический метод; Mt=0.1	-
162	519602.36	2235618.40	Геодезический метод; Mt=0.1	-
163	519587.53	2235598.52	Геодезический метод; Mt=0.1	-
164	519572.06	2235577.82	Геодезический метод; Mt=0.1	-
165	519557.07	2235557.69	Геодезический метод; Mt=0.1	-
166	519542.60	2235537.37	Геодезический метод; Mt=0.1	-
167	519532.87	2235524.57	Геодезический метод; Mt=0.1	-
168	519524.58	2235530.34	Геодезический метод; Mt=0.1	-
169	519513.14	2235513.81	Геодезический метод; Mt=0.1	-
170	519526.73	2235504.33	Геодезический метод; Mt=0.1	-
171	519522.78	2235498.49	Геодезический метод; Mt=0.1	-
172	519512.97	2235483.97	Геодезический метод; Mt=0.1	-
173	519498.57	2235462.39	Геодезический метод; Mt=0.1	-
174	519486.03	2235444.47	Геодезический метод; Mt=0.1	-
175	519471.45	2235424.02	Геодезический метод; Mt=0.1	-
176	519456.75	2235403.23	Геодезический метод; Mt=0.1	-
177	519438.40	2235377.19	Геодезический метод; Mt=0.1	-
178	519427.59	2235361.86	Геодезический метод; Mt=0.1	-

1	2	3	4	5
179	519417.97	2235347.98	Геодезический метод; Mt=0.1	-
180	519408.00	2235333.31	Геодезический метод; Mt=0.1	-
181	519399.03	2235320.86	Геодезический метод; Mt=0.1	-
182	519383.95	2235299.83	Геодезический метод; Mt=0.1	-
183	519373.09	2235284.04	Геодезический метод; Mt=0.1	-
184	519362.62	2235269.29	Геодезический метод; Mt=0.1	-
185	519351.82	2235253.85	Геодезический метод; Mt=0.1	-
186	519342.38	2235240.46	Геодезический метод; Mt=0.1	-
187	519331.81	2235225.37	Геодезический метод; Mt=0.1	-
188	519321.72	2235211.23	Геодезический метод; Mt=0.1	-
189	519315.83	2235203.00	Геодезический метод; Mt=0.1	-
190	519307.92	2235192.22	Геодезический метод; Mt=0.1	-
191	519286.49	2235207.75	Геодезический метод; Mt=0.1	-
192	519275.98	2235215.30	Геодезический метод; Mt=0.1	-
193	519267.35	2235221.64	Геодезический метод; Mt=0.1	-
194	519256.32	2235229.42	Геодезический метод; Mt=0.1	-
195	519245.93	2235215.08	Геодезический метод; Mt=0.1	-
196	519236.79	2235202.96	Геодезический метод; Mt=0.1	-
197	519226.30	2235189.26	Геодезический метод; Mt=0.1	-
198	519246.53	2235180.25	Геодезический метод; Mt=0.1	-
199	519258.56	2235170.17	Геодезический метод; Mt=0.1	-
200	519245.62	2235152.22	Геодезический метод; Mt=0.1	-
201	519223.61	2235134.85	Геодезический метод; Mt=0.1	-
202	519202.45	2235118.10	Геодезический метод; Mt=0.1	-
203	519169.86	2235092.53	Геодезический метод; Mt=0.1	-
204	519130.07	2235061.30	Геодезический метод; Mt=0.1	-
205	519110.12	2235046.17	Геодезический метод; Mt=0.1	-
206	519083.60	2235025.38	Геодезический метод; Mt=0.1	-
207	519061.72	2235008.49	Геодезический метод; Mt=0.1	-
208	519045.49	2234996.28	Геодезический метод; Mt=0.1	-
209	519006.28	2234966.02	Геодезический метод; Mt=0.1	-
210	518989.55	2234952.75	Геодезический метод; Mt=0.1	-
211	518961.64	2234930.06	Геодезический метод; Mt=0.1	-
212	518965.72	2234923.95	Геодезический метод; Mt=0.1	-
213	518906.78	2234879.99	Геодезический метод; Mt=0.1	-
214	518869.07	2234930.35	Геодезический метод; Mt=0.1	-
215	518836.44	2234905.91	Геодезический метод; Mt=0.1	-
216	518839.60	2234901.52	Геодезический метод; Mt=0.1	-
217	518803.55	2234877.40	Геодезический метод; Mt=0.1	-

1	2	3	4	5
218	518747.69	2234876.96	Геодезический метод; Mt=0.1	-
219	518734.18	2234876.65	Геодезический метод; Mt=0.1	-
220	518716.12	2234876.85	Геодезический метод; Mt=0.1	-
221	518713.91	2234887.17	Геодезический метод; Mt=0.1	-
222	518701.39	2234888.46	Геодезический метод; Mt=0.1	-
223	518679.39	2234891.55	Геодезический метод; Mt=0.1	-
224	518671.08	2234892.54	Геодезический метод; Mt=0.1	-
225	518628.00	2234897.38	Геодезический метод; Mt=0.1	-
226	518612.45	2234867.68	Геодезический метод; Mt=0.1	-
227	518587.54	2234878.52	Геодезический метод; Mt=0.1	-
228	518572.55	2234885.54	Геодезический метод; Mt=0.1	-
229	518570.69	2234881.46	Геодезический метод; Mt=0.1	-
230	518522.85	2234902.05	Геодезический метод; Mt=0.1	-
231	518521.23	2234897.97	Геодезический метод; Mt=0.1	-
232	518512.39	2234901.84	Геодезический метод; Mt=0.1	-
233	518514.22	2234906.04	Геодезический метод; Mt=0.1	-
234	518482.77	2234918.44	Геодезический метод; Mt=0.1	-
235	518472.93	2234922.36	Геодезический метод; Mt=0.1	-
236	518451.58	2234928.58	Геодезический метод; Mt=0.1	-
237	518434.23	2234933.39	Геодезический метод; Mt=0.1	-
238	518422.11	2234932.62	Геодезический метод; Mt=0.1	-
239	518421.77	2234920.91	Геодезический метод; Mt=0.1	-
240	518360.68	2234924.44	Геодезический метод; Mt=0.1	-
241	518361.22	2234934.10	Геодезический метод; Mt=0.1	-
242	518289.22	2234938.10	Геодезический метод; Mt=0.1	-
243	518262.87	2234939.69	Геодезический метод; Mt=0.1	-
244	518225.20	2234942.00	Геодезический метод; Mt=0.1	-
245	518166.40	2234943.39	Геодезический метод; Mt=0.1	-
246	518147.78	2234943.63	Геодезический метод; Mt=0.1	-
247	518123.40	2234943.86	Геодезический метод; Mt=0.1	-
248	518088.58	2234944.95	Геодезический метод; Mt=0.1	-
249	518061.66	2234946.70	Геодезический метод; Mt=0.1	-
250	518032.65	2234948.44	Геодезический метод; Mt=0.1	-
251	518007.08	2234950.12	Геодезический метод; Mt=0.1	-
252	517985.11	2234951.38	Геодезический метод; Mt=0.1	-
253	517957.84	2234953.00	Геодезический метод; Mt=0.1	-
254	517908.39	2234958.45	Геодезический метод; Mt=0.1	-
255	517889.42	2234960.48	Геодезический метод; Mt=0.1	-
256	517854.43	2234963.87	Геодезический метод; Mt=0.1	-

1	2	3	4	5
257	517799.10	2234969.48	Геодезический метод; Mt=0.1	-
258	517778.70	2234979.76	Геодезический метод; Mt=0.1	-
259	517763.92	2234987.25	Геодезический метод; Mt=0.1	-
260	517743.27	2234980.61	Геодезический метод; Mt=0.1	-
261	517721.51	2234973.06	Геодезический метод; Mt=0.1	-
262	517701.26	2234979.06	Геодезический метод; Mt=0.1	-
263	517685.42	2234983.62	Геодезический метод; Mt=0.1	-
264	517679.99	2234977.98	Геодезический метод; Mt=0.1	-
265	517665.26	2234961.44	Геодезический метод; Mt=0.1	-
266	517658.52	2234947.68	Геодезический метод; Mt=0.1	-
267	517668.01	2234943.71	Геодезический метод; Mt=0.1	-
268	517663.00	2234932.25	Геодезический метод; Mt=0.1	-
269	517658.69	2234923.19	Геодезический метод; Mt=0.1	-
270	517645.57	2234895.71	Геодезический метод; Mt=0.1	-
271	517634.09	2234871.15	Геодезический метод; Mt=0.1	-
272	517623.68	2234848.94	Геодезический метод; Mt=0.1	-
273	517610.06	2234820.65	Геодезический метод; Mt=0.1	-
274	517598.64	2234796.50	Геодезический метод; Mt=0.1	-
275	517585.39	2234768.69	Геодезический метод; Mt=0.1	-
276	517568.70	2234733.87	Геодезический метод; Mt=0.1	-
277	517550.84	2234696.54	Геодезический метод; Mt=0.1	-
278	517537.87	2234668.40	Геодезический метод; Mt=0.1	-
279	517515.44	2234622.35	Геодезический метод; Mt=0.1	-
280	517498.06	2234585.46	Геодезический метод; Mt=0.1	-
281	517488.87	2234589.81	Геодезический метод; Mt=0.1	-
282	517485.67	2234582.27	Геодезический метод; Mt=0.1	-
283	517491.19	2234579.92	Геодезический метод; Mt=0.1	-
284	517491.95	2234581.71	Геодезический метод; Mt=0.1	-
285	517500.93	2234577.47	Геодезический метод; Mt=0.1	-
286	517520.85	2234619.75	Геодезический метод; Mt=0.1	-
287	517543.29	2234665.83	Геодезический метод; Mt=0.1	-
288	517556.27	2234693.98	Геодезический метод; Mt=0.1	-
289	517574.11	2234731.27	Геодезический метод; Mt=0.1	-
290	517590.80	2234766.10	Геодезический метод; Mt=0.1	-
291	517604.06	2234793.93	Геодезический метод; Mt=0.1	-
292	517615.48	2234818.06	Геодезический метод; Mt=0.1	-
293	517629.10	2234846.37	Геодезический метод; Mt=0.1	-
294	517639.52	2234868.60	Геодезический метод; Mt=0.1	-
295	517650.99	2234893.15	Геодезический метод; Mt=0.1	-

1	2	3	4	5
296	517664.11	2234920.61	Геодезический метод; Mt=0.1	-
297	517668.46	2234929.76	Геодезический метод; Mt=0.1	-
298	517675.96	2234946.90	Геодезический метод; Mt=0.1	-
299	517666.71	2234950.76	Геодезический метод; Mt=0.1	-
300	517670.28	2234958.06	Геодезический метод; Mt=0.1	-
301	517684.39	2234973.90	Геодезический метод; Mt=0.1	-
302	517687.24	2234976.85	Геодезический метод; Mt=0.1	-
303	517699.58	2234973.30	Геодезический метод; Mt=0.1	-
304	517721.65	2234966.77	Геодезический метод; Mt=0.1	-
305	517745.17	2234974.92	Геодезический метод; Mt=0.1	-
306	517763.41	2234980.78	Геодезический метод; Mt=0.1	-
307	517776.00	2234974.40	Геодезический метод; Mt=0.1	-
308	517797.40	2234963.63	Геодезический метод; Mt=0.1	-
309	517853.83	2234957.90	Геодезический метод; Mt=0.1	-
310	517888.81	2234954.52	Геодезический метод; Mt=0.1	-
311	517907.75	2234952.48	Геодезический метод; Mt=0.1	-
312	517957.34	2234947.02	Геодезический метод; Mt=0.1	-
313	517984.76	2234945.40	Геодезический метод; Mt=0.1	-
314	518006.71	2234944.14	Геодезический метод; Mt=0.1	-
315	518032.27	2234942.45	Геодезический метод; Mt=0.1	-
316	518061.29	2234940.71	Геодезический метод; Mt=0.1	-
317	518088.29	2234938.96	Геодезический метод; Mt=0.1	-
318	518123.28	2234937.87	Геодезический метод; Mt=0.1	-
319	518147.71	2234937.63	Геодезический метод; Mt=0.1	-
320	518166.29	2234937.39	Геодезический метод; Mt=0.1	-
321	518224.95	2234936.01	Геодезический метод; Mt=0.1	-
322	518262.50	2234933.69	Геодезический метод; Mt=0.1	-
323	518288.87	2234932.12	Геодезический метод; Mt=0.1	-
324	518354.89	2234928.44	Геодезический метод; Mt=0.1	-
325	518354.36	2234918.80	Геодезический метод; Mt=0.1	-
326	518427.58	2234914.56	Геодезический метод; Mt=0.1	-
327	518427.95	2234926.98	Геодезический метод; Mt=0.1	-
328	518433.60	2234927.33	Геодезический метод; Mt=0.1	-
329	518449.94	2234922.80	Геодезический метод; Mt=0.1	-
330	518470.98	2234916.68	Геодезический метод; Mt=0.1	-
331	518480.56	2234912.87	Геодезический метод; Mt=0.1	-
332	518506.24	2234902.74	Геодезический метод; Mt=0.1	-
333	518504.51	2234898.75	Геодезический метод; Mt=0.1	-
334	518524.51	2234889.98	Геодезический метод; Mt=0.1	-

1	2	3	4	5
335	518526.15	2234894.10	Геодезический метод; Mt=0.1	-
336	518573.71	2234873.63	Геодезический метод; Mt=0.1	-
337	518575.49	2234877.54	Геодезический метод; Mt=0.1	-
338	518585.08	2234873.05	Геодезический метод; Mt=0.1	-
339	518615.18	2234859.95	Геодезический метод; Mt=0.1	-
340	518631.42	2234890.96	Геодезический метод; Mt=0.1	-
341	518670.39	2234886.58	Геодезический метод; Mt=0.1	-
342	518678.62	2234885.60	Геодезический метод; Mt=0.1	-
343	518700.67	2234882.50	Геодезический метод; Mt=0.1	-
344	518708.95	2234881.65	Геодезический метод; Mt=0.1	-
345	518711.25	2234870.90	Геодезический метод; Mt=0.1	-
346	518734.22	2234870.65	Геодезический метод; Mt=0.1	-
347	518747.78	2234870.96	Геодезический метод; Mt=0.1	-
348	518805.39	2234871.41	Геодезический метод; Mt=0.1	-
349	518848.11	2234899.99	Геодезический метод; Mt=0.1	-
350	518844.75	2234904.64	Геодезический метод; Mt=0.1	-
351	518867.86	2234921.94	Геодезический метод; Mt=0.1	-
352	518905.57	2234871.60	Геодезический метод; Mt=0.1	-
353	518973.87	2234922.54	Геодезический метод; Mt=0.1	-
354	518969.66	2234928.85	Геодезический метод; Mt=0.1	-
355	518993.30	2234948.08	Геодезический метод; Mt=0.1	-
356	519009.98	2234961.30	Геодезический метод; Mt=0.1	-
357	519049.13	2234991.50	Геодезический метод; Mt=0.1	-
358	519065.36	2235003.71	Геодезический метод; Mt=0.1	-
359	519087.29	2235020.65	Геодезический метод; Mt=0.1	-
360	519113.78	2235041.42	Геодезический метод; Mt=0.1	-
361	519133.73	2235056.55	Геодезический метод; Mt=0.1	-
362	519173.56	2235087.81	Геодезический метод; Mt=0.1	-
363	519206.16	2235113.39	Геодезический метод; Mt=0.1	-
364	519227.33	2235130.15	Геодезический метод; Mt=0.1	-
365	519250.00	2235148.03	Геодезический метод; Mt=0.1	-
366	519266.69	2235171.19	Геодезический метод; Mt=0.1	-
367	519249.74	2235185.38	Геодезический метод; Mt=0.1	-
368	519235.68	2235191.65	Геодезический метод; Mt=0.1	-
369	519241.57	2235199.33	Геодезический метод; Mt=0.1	-
370	519250.76	2235211.52	Геодезический метод; Mt=0.1	-
371	519257.70	2235221.10	Геодезический метод; Mt=0.1	-
372	519263.85	2235216.77	Геодезический метод; Mt=0.1	-
373	519272.46	2235210.44	Геодезический метод; Mt=0.1	-

1	2	3	4	5
374	519282.97	2235202.88	Геодезический метод; Mt=0.1	-
375	519309.23	2235183.86	Геодезический метод; Mt=0.1	-
376	519320.69	2235199.48	Геодезический метод; Mt=0.1	-
377	519326.60	2235207.75	Геодезический метод; Mt=0.1	-
378	519336.71	2235221.90	Геодезический метод; Mt=0.1	-
379	519347.29	2235237.01	Геодезический метод; Mt=0.1	-
380	519356.73	2235250.40	Геодезический метод; Mt=0.1	-
381	519367.52	2235265.84	Геодезический метод; Mt=0.1	-
382	519378.00	2235280.60	Геодезический метод; Mt=0.1	-
383	519388.85	2235296.38	Геодезический метод; Mt=0.1	-
384	519403.90	2235317.35	Геодезический метод; Mt=0.1	-
385	519412.92	2235329.87	Геодезический метод; Mt=0.1	-
386	519422.91	2235344.58	Геодезический метод; Mt=0.1	-
387	519432.51	2235358.42	Геодезический метод; Mt=0.1	-
388	519443.31	2235373.73	Геодезический метод; Mt=0.1	-
389	519461.65	2235399.77	Геодезический метод; Mt=0.1	-
390	519476.34	2235420.55	Геодезический метод; Mt=0.1	-
391	519490.93	2235441.01	Геодезический метод; Mt=0.1	-
392	519503.53	2235459.00	Геодезический метод; Mt=0.1	-
393	519517.95	2235480.62	Геодезический метод; Mt=0.1	-
394	519527.76	2235495.13	Геодезический метод; Mt=0.1	-
395	519535.01	2235505.87	Геодезический метод; Mt=0.1	-
396	519521.47	2235515.31	Геодезический метод; Mt=0.1	-
397	519526.09	2235521.98	Геодезический метод; Mt=0.1	-
398	519534.17	2235516.35	Геодезический метод; Mt=0.1	-
399	519547.44	2235533.82	Геодезический метод; Mt=0.1	-
400	519561.92	2235554.17	Геодезический метод; Mt=0.1	-
401	519576.87	2235574.23	Геодезический метод; Mt=0.1	-
402	519592.33	2235594.93	Геодезический метод; Mt=0.1	-
403	519607.16	2235614.79	Геодезический метод; Mt=0.1	-
156	519688.23	2235722.40	Геодезический метод; Mt=0.1	-



**ОПИСАНИЕ МЕСТОПОЛОЖЕНИЯ ГРАНИЦ ПУБЛИЧНОГО СЕРВИТУТА ПО  
ОБЪЕКТУ Тепловая трасса от ТК-58-1 до ТК-58-3  
ПЕРМСКИЙ КРАЙ, Г. ПЕРМЬ  
(НАИМЕНОВАНИЕ ОБЪЕКТА)**

**Сведения о местоположении границ объекта**

**1. Система координат МСК-59(зона 2)**

**2. Сведения о характерных точках границ объекта**

Обозначение характерных точек границ	Координаты, м		Метод определения координат и средняя квадратическая погрешность положения характерной точки (M <sub>t</sub> ), м	Описание закрепления точки на местности (при наличии)
	X	Y		
1	2	3	4	5
1	516644.50	2229728.05	Геодезический метод; M <sub>t</sub> =0.1	-
2	516645.27	2229742.13	Геодезический метод; M <sub>t</sub> =0.1	-
3	516630.85	2229742.33	Геодезический метод; M <sub>t</sub> =0.1	-
4	516630.79	2229740.57	Геодезический метод; M <sub>t</sub> =0.1	-
5	516600.02	2229741.19	Геодезический метод; M <sub>t</sub> =0.1	-
6	516600.14	2229747.19	Геодезический метод; M <sub>t</sub> =0.1	-
7	516586.79	2229747.45	Геодезический метод; M <sub>t</sub> =0.1	-
8	516586.67	2229741.50	Геодезический метод; M <sub>t</sub> =0.1	-
9	516556.97	2229742.31	Геодезический метод; M <sub>t</sub> =0.1	-
10	516556.98	2229744.08	Геодезический метод; M <sub>t</sub> =0.1	-
11	516544.33	2229744.06	Геодезический метод; M <sub>t</sub> =0.1	-
12	516544.31	2229742.64	Геодезический метод; M <sub>t</sub> =0.1	-
13	516508.96	2229743.44	Геодезический метод; M <sub>t</sub> =0.1	-
14	516509.09	2229749.24	Геодезический метод; M <sub>t</sub> =0.1	-
15	516495.75	2229749.54	Геодезический метод; M <sub>t</sub> =0.1	-
16	516495.62	2229743.76	Геодезический метод; M <sub>t</sub> =0.1	-
17	516424.55	2229745.63	Геодезический метод; M <sub>t</sub> =0.1	-
18	516424.58	2229749.92	Геодезический метод; M <sub>t</sub> =0.1	-
19	516425.99	2229749.81	Геодезический метод; M <sub>t</sub> =0.1	-
20	516426.59	2229764.29	Геодезический метод; M <sub>t</sub> =0.1	-
21	516424.66	2229764.38	Геодезический метод; M <sub>t</sub> =0.1	-
22	516424.70	2229772.34	Геодезический метод; M <sub>t</sub> =0.1	-
23	516430.59	2229772.31	Геодезический метод; M <sub>t</sub> =0.1	-
24	516430.66	2229785.66	Геодезический метод; M <sub>t</sub> =0.1	-
25	516424.76	2229785.69	Геодезический метод; M <sub>t</sub> =0.1	-
26	516424.92	2229818.45	Геодезический метод; M <sub>t</sub> =0.1	-
27	516412.36	2229817.92	Геодезический метод; M <sub>t</sub> =0.1	-
28	516412.82	2229807.03	Геодезический метод; M <sub>t</sub> =0.1	-

1	2	3	4	5
29	516413.96	2229807.07	Геодезический метод; Mt=0.1	-
30	516413.76	2229764.85	Геодезический метод; Mt=0.1	-
31	516412.50	2229764.91	Геодезический метод; Mt=0.1	-
32	516411.67	2229750.92	Геодезический метод; Mt=0.1	-
33	516413.68	2229750.76	Геодезический метод; Mt=0.1	-
34	516413.57	2229735.01	Геодезический метод; Mt=0.1	-
35	516544.14	2229731.74	Геодезический метод; Mt=0.1	-
36	516544.12	2229730.91	Геодезический метод; Mt=0.1	-
37	516556.89	2229730.71	Геодезический метод; Mt=0.1	-
38	516556.90	2229731.41	Геодезический метод; Mt=0.1	-
39	516630.42	2229729.67	Геодезический метод; Mt=0.1	-
40	516630.37	2229728.24	Геодезический метод; Mt=0.1	-
1	516644.50	2229728.05	Геодезический метод; Mt=0.1	-

## ОПИСАНИЕ МЕСТОПОЛОЖЕНИЯ ГРАНИЦ

Публичный сервитут с целью строительства, реконструкции объектов инфраструктуры железнодорожного транспорта  
«Реконструкция платформы ст. Пермь-1»

(наименование объекта, местоположение границ которого описано (далее - объект))

Сведения об объекте					
№ п/п	Характеристики объекта			Описание характеристик	
1	2			3	
1	Местоположение объекта			Пермский край, Пермь г	
2	Площадь объекта ± величина погрешности определения площади ( $P \pm \Delta P$ ), м <sup>2</sup>			42 ± 2	
3	Иные характеристики объекта			Пермский край, Пермь г	
Сведения о местоположении границ объекта					
1. Система координат МСК-59, зона 2					
2. Сведения о характерных точках границ объекта					
Обозначение характерных точек границ	Координаты, м		Метод определения координат характерной точки	Средняя квадратическая погрешность положения характерной точки (Mt), м	Описание обозначения точки на местности (при наличии)
	X	Y			
1	2	3	4	5	6
1	518869.65	2232355.11	Метод спутниковых геодезических измерений (определений)	0.1	-
2	518871.51	2232358.63	Метод спутниковых геодезических измерений (определений)	0.1	-
3	518861.99	2232363.11	Метод спутниковых геодезических измерений (определений)	0.1	-
4	518860.10	2232359.58	Метод спутниковых геодезических измерений (определений)	0.1	-
1	518869.65	2232355.11	Метод спутниковых геодезических измерений (определений)	0.1	-

ГРАФИЧЕСКОЕ ОПИСАНИЕ  
местоположения границ населенных пунктов, территориальных зон, особо охраняемых  
природных территорий, зон с особыми условиями использования территории  
Публичный сервитут для для строительства, реконструкции, эксплуатации, капитального ремонта объектов  
электросетевого хозяйства ВЛ-0,4кВ ТП-5263  
(наименование объекта, местоположение границ которого описано (далее - объект))

## Раздел 1

Сведения об объекте		
№ п/п	Характеристики объекта	Описание характеристик
1	2	3
1	Местоположение объекта	Пермский край, Пермь г
2	Площадь объекта ± величина погрешности определения площади ( $P \pm \Delta P$ ), м <sup>2</sup>	667 ± 9
3	Иные характеристики объекта	<p>1. Цель установления публичного сервитута: Размещение объектов электросетевого хозяйства, тепловых сетей, водопроводных сетей, сетей водоотведения, линий и сооружений связи, линейных объектов системы газоснабжения, нефтепроводов и нефтепродуктопроводов, их неотъемлемых технологических частей, если указанные объекты являются объектами федерального, регионального или местного значения, либо необходимы для организации электро-, газо-, тепло-, водоснабжения населения и водоотведения, подключения (технологического присоединения) к сетям инженерно-технического обеспечения, либо переносятся в связи с изъятием земельных участков, на которых они ранее располагались, для государственных или муниципальных нужд (далее также - инженерные сооружения)</p> <p>2. Срок публичного сервитута: Продолжительность: 49 лет</p>

## Раздел 2

Сведения о местоположении границ объекта					
1. Система координат МСК-59, зона 2					
2. Сведения о характерных точках границ объекта					
Обозначение характерных точек границ	Координаты, м		Метод определения координат характерной точки	Средняя квадратическая погрешность положения характерной точки (Mt), м	Описание обозначения точки на местности (при наличии)
	X	Y			
1	2	3	4	5	6
1	517534.61	2227346.67	Метод спутниковых геодезических измерений (определений)	0.1	-
2	517539.26	2227355.20	Метод спутниковых геодезических измерений (определений)	0.1	-
3	517557.40	2227385.54	Метод спутниковых геодезических измерений (определений)	0.1	-
4	517563.29	2227423.26	Метод спутниковых геодезических измерений (определений)	0.1	-

Сведения о местоположении границ объекта					
1. Система координат МСК-59, зона 2					
2. Сведения о характерных точках границ объекта					
Обозначение характерных точек границ	Координаты, м		Метод определения координат характерной точки	Средняя квадратическая погрешность положения характерной точки (Mt), м	Описание обозначения точки на местности (при наличии)
	X	Y			
			измерений (определений)		
5	517568.02	2227453.31	Метод спутниковых геодезических измерений (определений)	0.1	-
6	517558.36	2227463.54	Метод спутниковых геодезических измерений (определений)	0.1	-
7	517557.87	2227461.13	Метод спутниковых геодезических измерений (определений)	0.1	-
8	517554.52	2227461.79	Метод спутниковых геодезических измерений (определений)	0.1	-
9	517563.75	2227451.99	Метод спутниковых геодезических измерений (определений)	0.1	-
10	517559.33	2227423.88	Метод спутниковых геодезических измерений (определений)	0.1	-
11	517553.56	2227386.92	Метод спутниковых геодезических измерений (определений)	0.1	-
12	517535.79	2227357.19	Метод спутниковых геодезических измерений (определений)	0.1	-
13	517531.10	2227348.59	Метод спутниковых геодезических измерений (определений)	0.1	-
14	517531.66	2227348.27	Метод спутниковых геодезических измерений (определений)	0.1	-
1	517534.61	2227346.67	Метод спутниковых геодезических измерений (определений)	0.1	-
					-
15	517555.18	2227498.32	Метод спутниковых геодезических измерений (определений)	0.1	-
16	517556.71	2227505.64	Метод спутниковых геодезических измерений	0.1	-

Сведения о местоположении границ объекта					
1. Система координат МСК-59, зона 2					
2. Сведения о характерных точках границ объекта					
Обозначение характерных точек границ	Координаты, м		Метод определения координат характерной точки	Средняя квадратическая погрешность положения характерной точки (Mt), м	Описание обозначения точки на местности (при наличии)
	X	Y			
			(определений)		
17	517552.74	2227506.29	Метод спутниковых геодезических измерений (определений)	0.1	-
18	517551.27	2227499.17	Метод спутниковых геодезических измерений (определений)	0.1	-
19	517553.22	2227498.72	Метод спутниковых геодезических измерений (определений)	0.1	-
15	517555.18	2227498.32	Метод спутниковых геодезических измерений (определений)	0.1	-
					-
20	517558.31	2227537.20	Метод спутниковых геодезических измерений (определений)	0.1	-
21	517559.18	2227547.55	Метод спутниковых геодезических измерений (определений)	0.1	-
22	517560.75	2227566.07	Метод спутниковых геодезических измерений (определений)	0.1	-
23	517561.21	2227571.41	Метод спутниковых геодезических измерений (определений)	0.1	-
24	517559.23	2227571.85	Метод спутниковых геодезических измерений (определений)	0.1	-
25	517557.27	2227572.28	Метод спутниковых геодезических измерений (определений)	0.1	-
26	517556.77	2227566.41	Метод спутниковых геодезических измерений (определений)	0.1	-
27	517555.20	2227547.89	Метод спутниковых геодезических измерений (определений)	0.1	-
28	517554.36	2227537.92	Метод спутниковых геодезических измерений (определений)	0.1	-



**ОПИСАНИЕ МЕСТОПОЛОЖЕНИЯ ГРАНИЦ ПУБЛИЧНОГО СЕРВИТУТА ПО  
ОБЪЕКТУ Тепловая трасса  
ПЕРМСКИЙ КРАЙ, Г. ПЕРМЬ  
(НАИМЕНОВАНИЕ ОБЪЕКТА)**

**Сведения о местоположении границ объекта**

**1. Система координат МСК-59(зона 2)**

**2. Сведения о характерных точках границ объекта**

Обозначение характерных точек границ	Координаты, м		Метод определения координат и средняя квадратическая погрешность положения характерной точки (M <sub>t</sub> ), м	Описание закрепления точки на местности (при наличии)
	X	Y		
1	2	3	4	5
1	514426.85	2229412.83	Геодезический метод; M <sub>t</sub> =0.1	-
2	514424.16	2229414.33	Геодезический метод; M <sub>t</sub> =0.1	-
3	514424.68	2229415.31	Геодезический метод; M <sub>t</sub> =0.1	-
4	514423.55	2229415.93	Геодезический метод; M <sub>t</sub> =0.1	-
5	514432.42	2229433.31	Геодезический метод; M <sub>t</sub> =0.1	-
6	514414.35	2229443.49	Геодезический метод; M <sub>t</sub> =0.1	-
7	514427.66	2229467.55	Геодезический метод; M <sub>t</sub> =0.1	-
8	514418.91	2229472.39	Геодезический метод; M <sub>t</sub> =0.1	-
9	514400.81	2229439.65	Геодезический метод; M <sub>t</sub> =0.1	-
10	514419.15	2229429.31	Геодезический метод; M <sub>t</sub> =0.1	-
11	514414.80	2229420.78	Геодезический метод; M <sub>t</sub> =0.1	-
12	514413.43	2229421.54	Геодезический метод; M <sub>t</sub> =0.1	-
13	514407.52	2229410.11	Геодезический метод; M <sub>t</sub> =0.1	-
14	514418.63	2229403.88	Геодезический метод; M <sub>t</sub> =0.1	-
15	514419.48	2229405.49	Геодезический метод; M <sub>t</sub> =0.1	-
16	514422.00	2229404.09	Геодезический метод; M <sub>t</sub> =0.1	-
1	514426.85	2229412.83	Геодезический метод; M <sub>t</sub> =0.1	-




**ОПИСАНИЕ МЕСТОПОЛОЖЕНИЯ ГРАНИЦ ПУБЛИЧНОГО СЕРВИТУТА  
ПО ОБЪЕКТУ  
тепловая трасса  
Пермский край, г. Пермь  
(наименование объекта)**

**Сведения о местоположении границ объекта**

**1. Система координат МСК-59 (зона 2)**

**2. Сведения о характерных точках границ объекта**

Обозначение характерных точек границ	Координаты, м		Метод определения координат и средняя квадратическая погрешность положения характерной точки ( $M_t$ ), м	Описание закрепления точки на местности (при наличии)
	X	Y		
1	2	3	4	5
1	512611.35	2225642.28	Геодезический метод; $M_t=0.1$	-
2	512594.97	2225664.43	Геодезический метод; $M_t=0.1$	-
3	512616.87	2225680.35	Геодезический метод; $M_t=0.1$	-
4	512600.98	2225703.38	Геодезический метод; $M_t=0.1$	-
5	512614.20	2225720.65	Геодезический метод; $M_t=0.1$	-
6	512686.91	2225783.28	Геодезический метод; $M_t=0.1$	-
7	512790.41	2225905.78	Геодезический метод; $M_t=0.1$	-
8	512782.18	2225912.38	Геодезический метод; $M_t=0.1$	-
9	512880.12	2226029.16	Геодезический метод; $M_t=0.1$	-
10	512981.67	2226172.03	Геодезический метод; $M_t=0.1$	-
11	512992.88	2226163.42	Геодезический метод; $M_t=0.1$	-
12	512999.09	2226171.26	Геодезический метод; $M_t=0.1$	-
13	512979.48	2226186.20	Геодезический метод; $M_t=0.1$	-
14	512872.20	2226035.28	Геодезический метод; $M_t=0.1$	-
15	512767.96	2225910.98	Геодезический метод; $M_t=0.1$	-
16	512776.15	2225904.40	Геодезический метод; $M_t=0.1$	-
17	512679.78	2225790.34	Геодезический метод; $M_t=0.1$	-
18	512606.89	2225727.55	Геодезический метод; $M_t=0.1$	-
19	512588.61	2225703.68	Геодезический метод; $M_t=0.1$	-
20	512603.10	2225682.70	Геодезический метод; $M_t=0.1$	-
21	512580.94	2225666.60	Геодезический метод; $M_t=0.1$	-
22	512597.31	2225644.44	Геодезический метод; $M_t=0.1$	-
23	512592.65	2225641.06	Геодезический метод; $M_t=0.1$	-
24	512598.53	2225632.97	Геодезический метод; $M_t=0.1$	-
1	512611.35	2225642.28	Геодезический метод; $M_t=0.1$	-

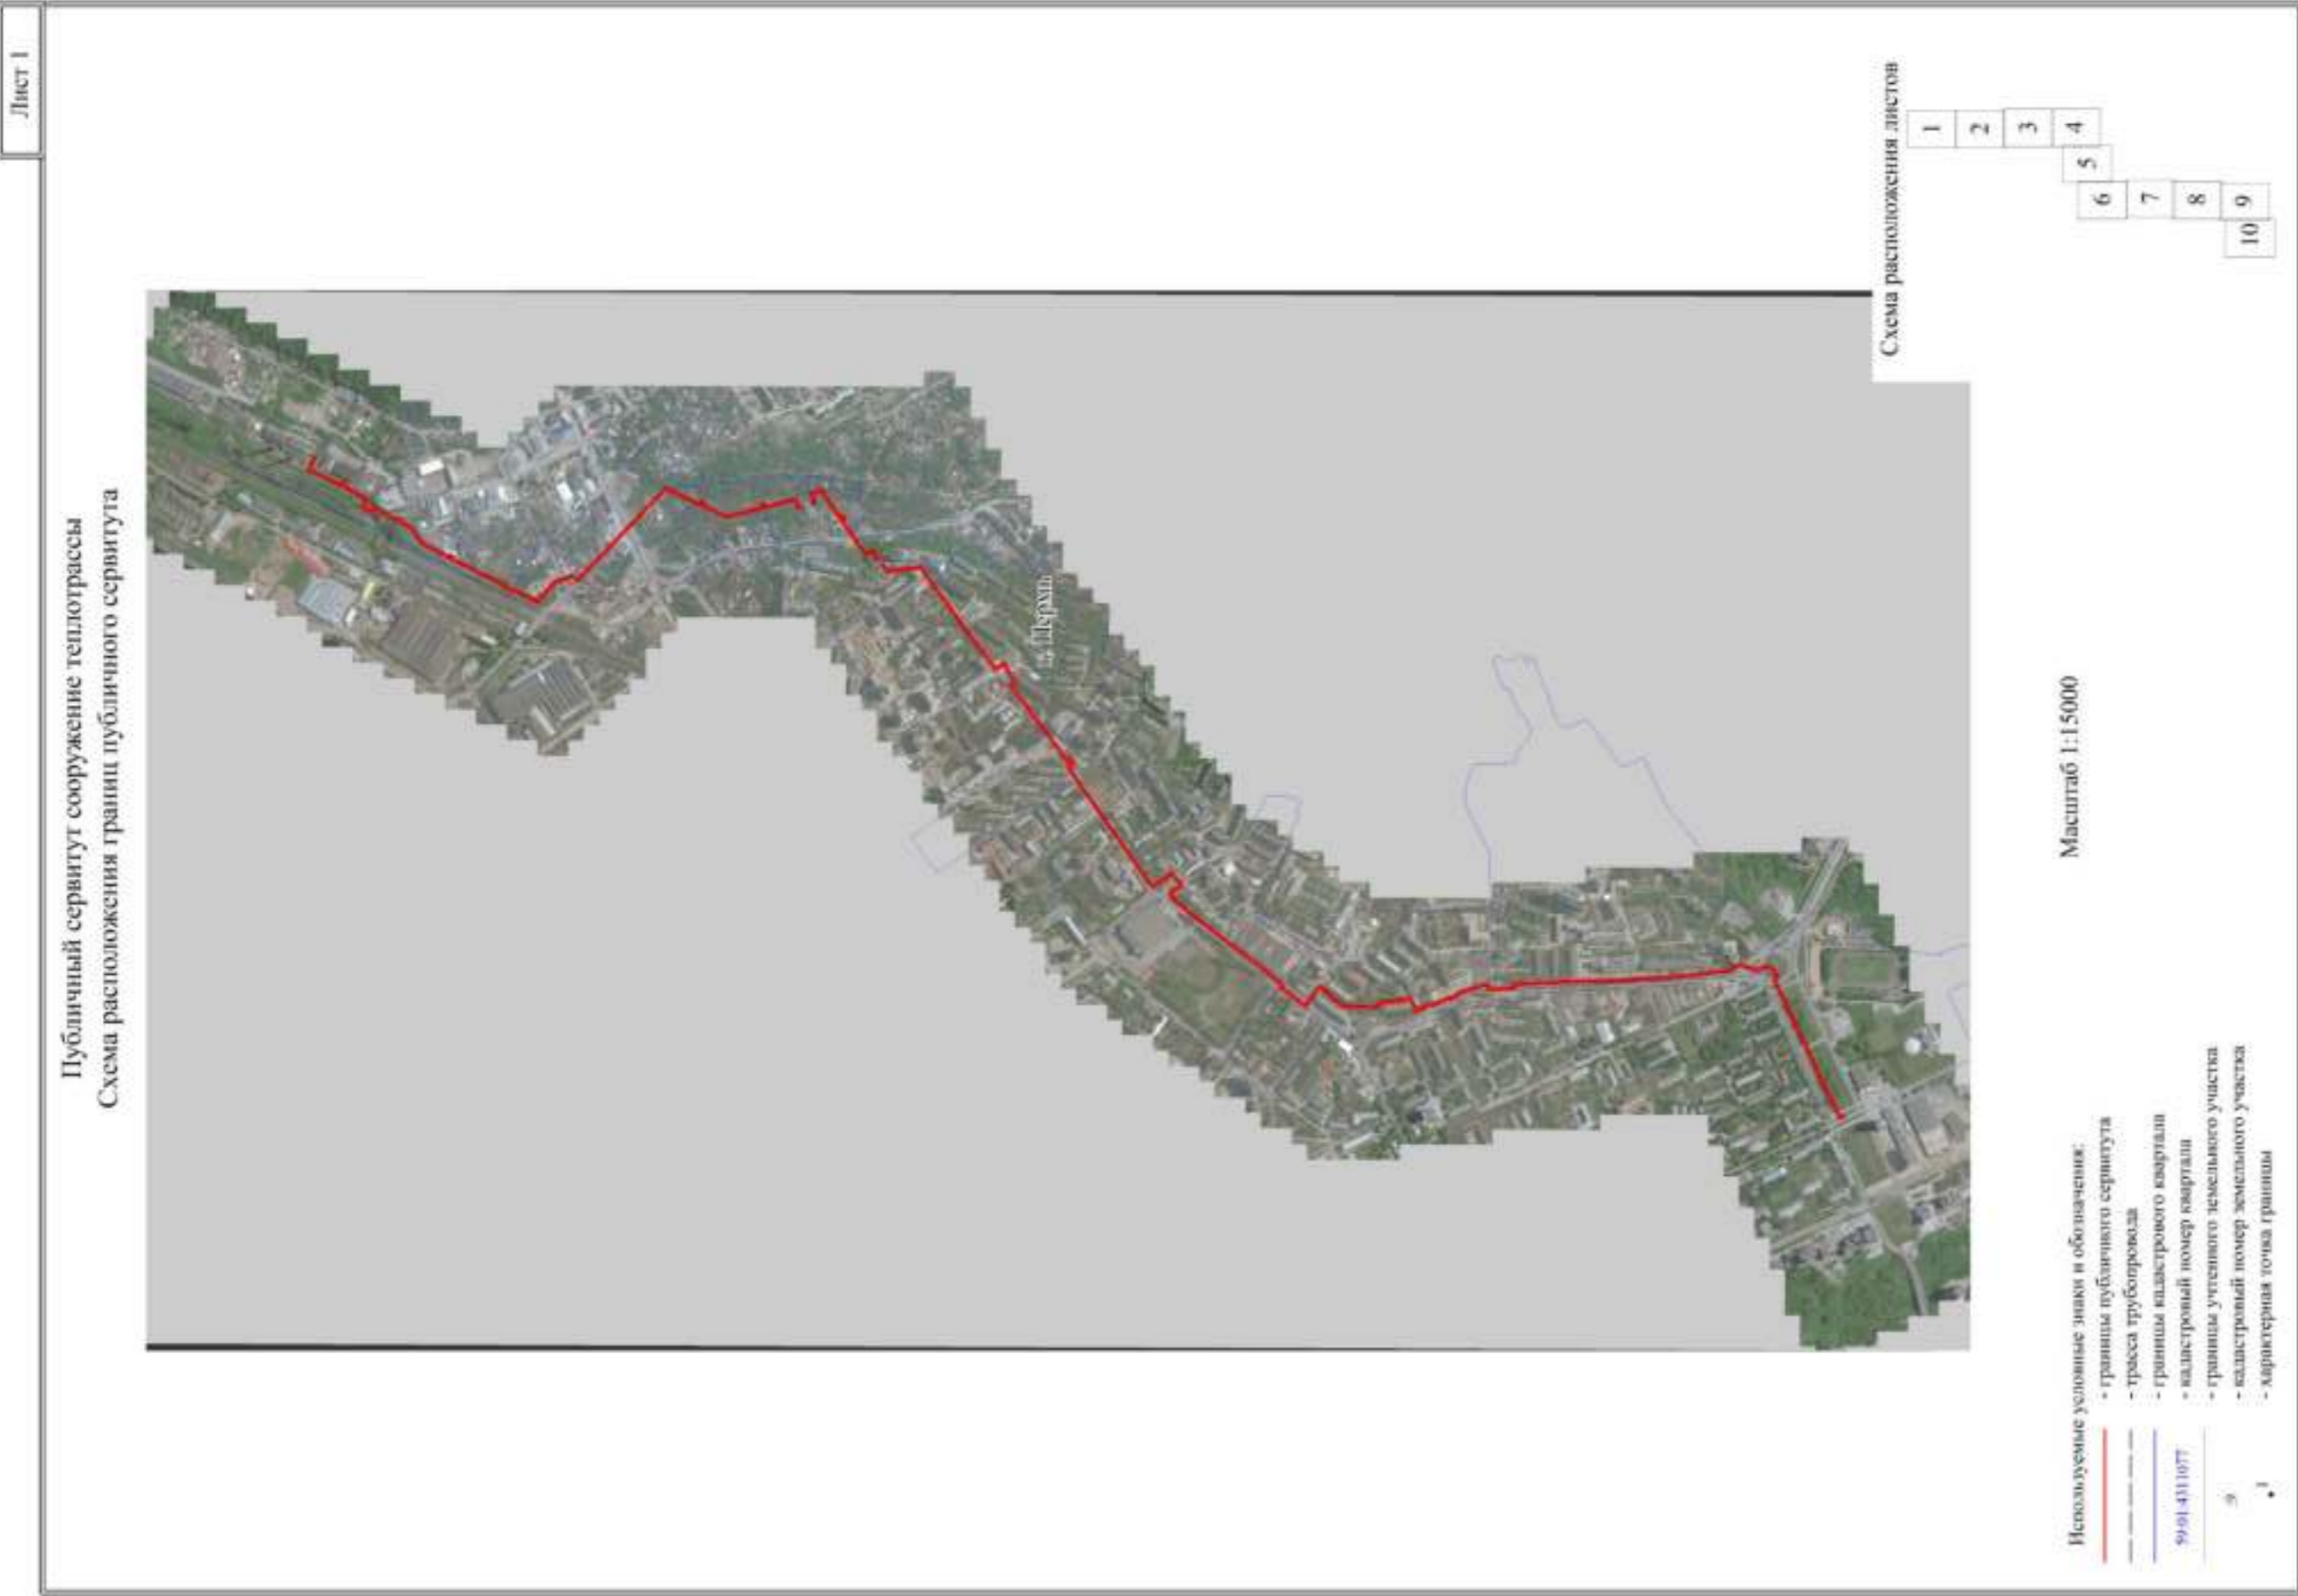


Лист 2

Публичный сервитут сооружение теплоотрассы  
 Схема расположения границ публичного сервитута



- Используемые условные знаки и обозначения:
- границы публичного сервитута
  - трасса трубопровода
  - границы кадастрового квартала
  - кадастровый номер квартала
  - границы учтенного земельного участка
  - кадастровый номер земельного участка
  - характерная точка границы

Масштаб 1:1500

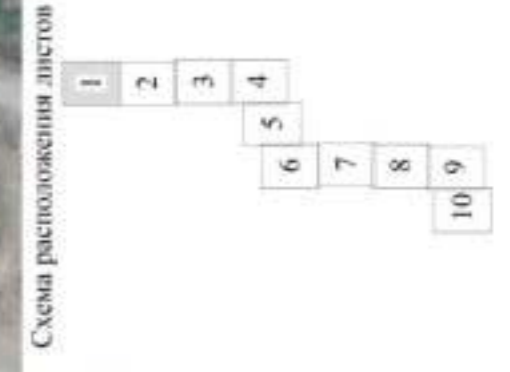


Лист 3

Публичный сервитут сооружение теплоотрассы  
Схема расположения границ публичного сервитута



Схема расположения листов

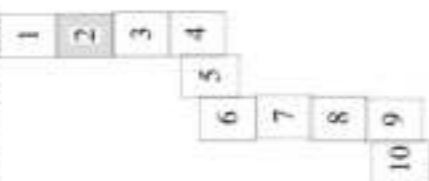

Масштаб 1:1500

- Используемые условные знаки и обозначения:
- границы публичного сервитута
  - трасса трубопровода
  - границы кадастрового квартала
  - кадастровый номер квартала
  - границы учтенного земельного участка
  - кадастровый номер земельного участка
  - характерная точка границы




Лист 5

Публичный сервитут сооружение теплотрассы  
 Схема расположения границ публичного сервитута



Схема расположения листов

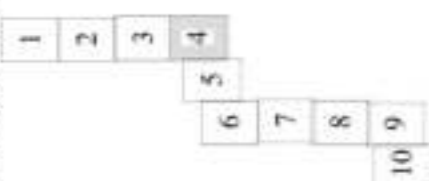

Масштаб 1:1500

- Используемые условные знаки и обозначения:
- границы публичного сервитута
  - трасса трубопровода
  - границы кадастрового квартала
  - кадастровый номер квартала
  - границы учтенного земельного участка
  - кадастровый номер земельного участка
  - характеристика точки границы


Лист 6

Публичный сервитут сооружение теплоотрассы  
Схема расположения границ публичного сервитута



- Используемые условные знаки и обозначения:
- границы публичного сервитута
  - трасса трубопровода
  - границы кадастрового квартала
  - кадастровый номер квартала
  - границы учтенного земельного участка
  - кадастровый номер земельного участка
  - характерная точка границы
- 50:01:0010057
- 4
- 1

Масштаб 1:1500

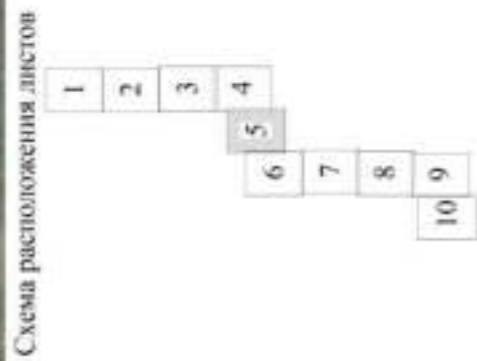


Лист 7

Публичный сервитут сооружение теплоотрассы  
Схема расположения границ публичного сервитута



Схема расположения листов

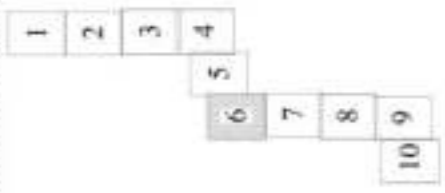

Масштаб 1:1500

- Используемые условные знаки и обозначения:
- границы публичного сервитута
  - трасса трубопровода
  - границы кадастрового квартала
  - кадастровый номер квартала
  - границы учтенного земельного участка
  - кадастровый номер земельного участка
  - характерная точка границы
- 59:01:0011487



Лист 8

Публичный сервитут сооружение теплоотрассы  
Схема расположения границ публичного сервитута


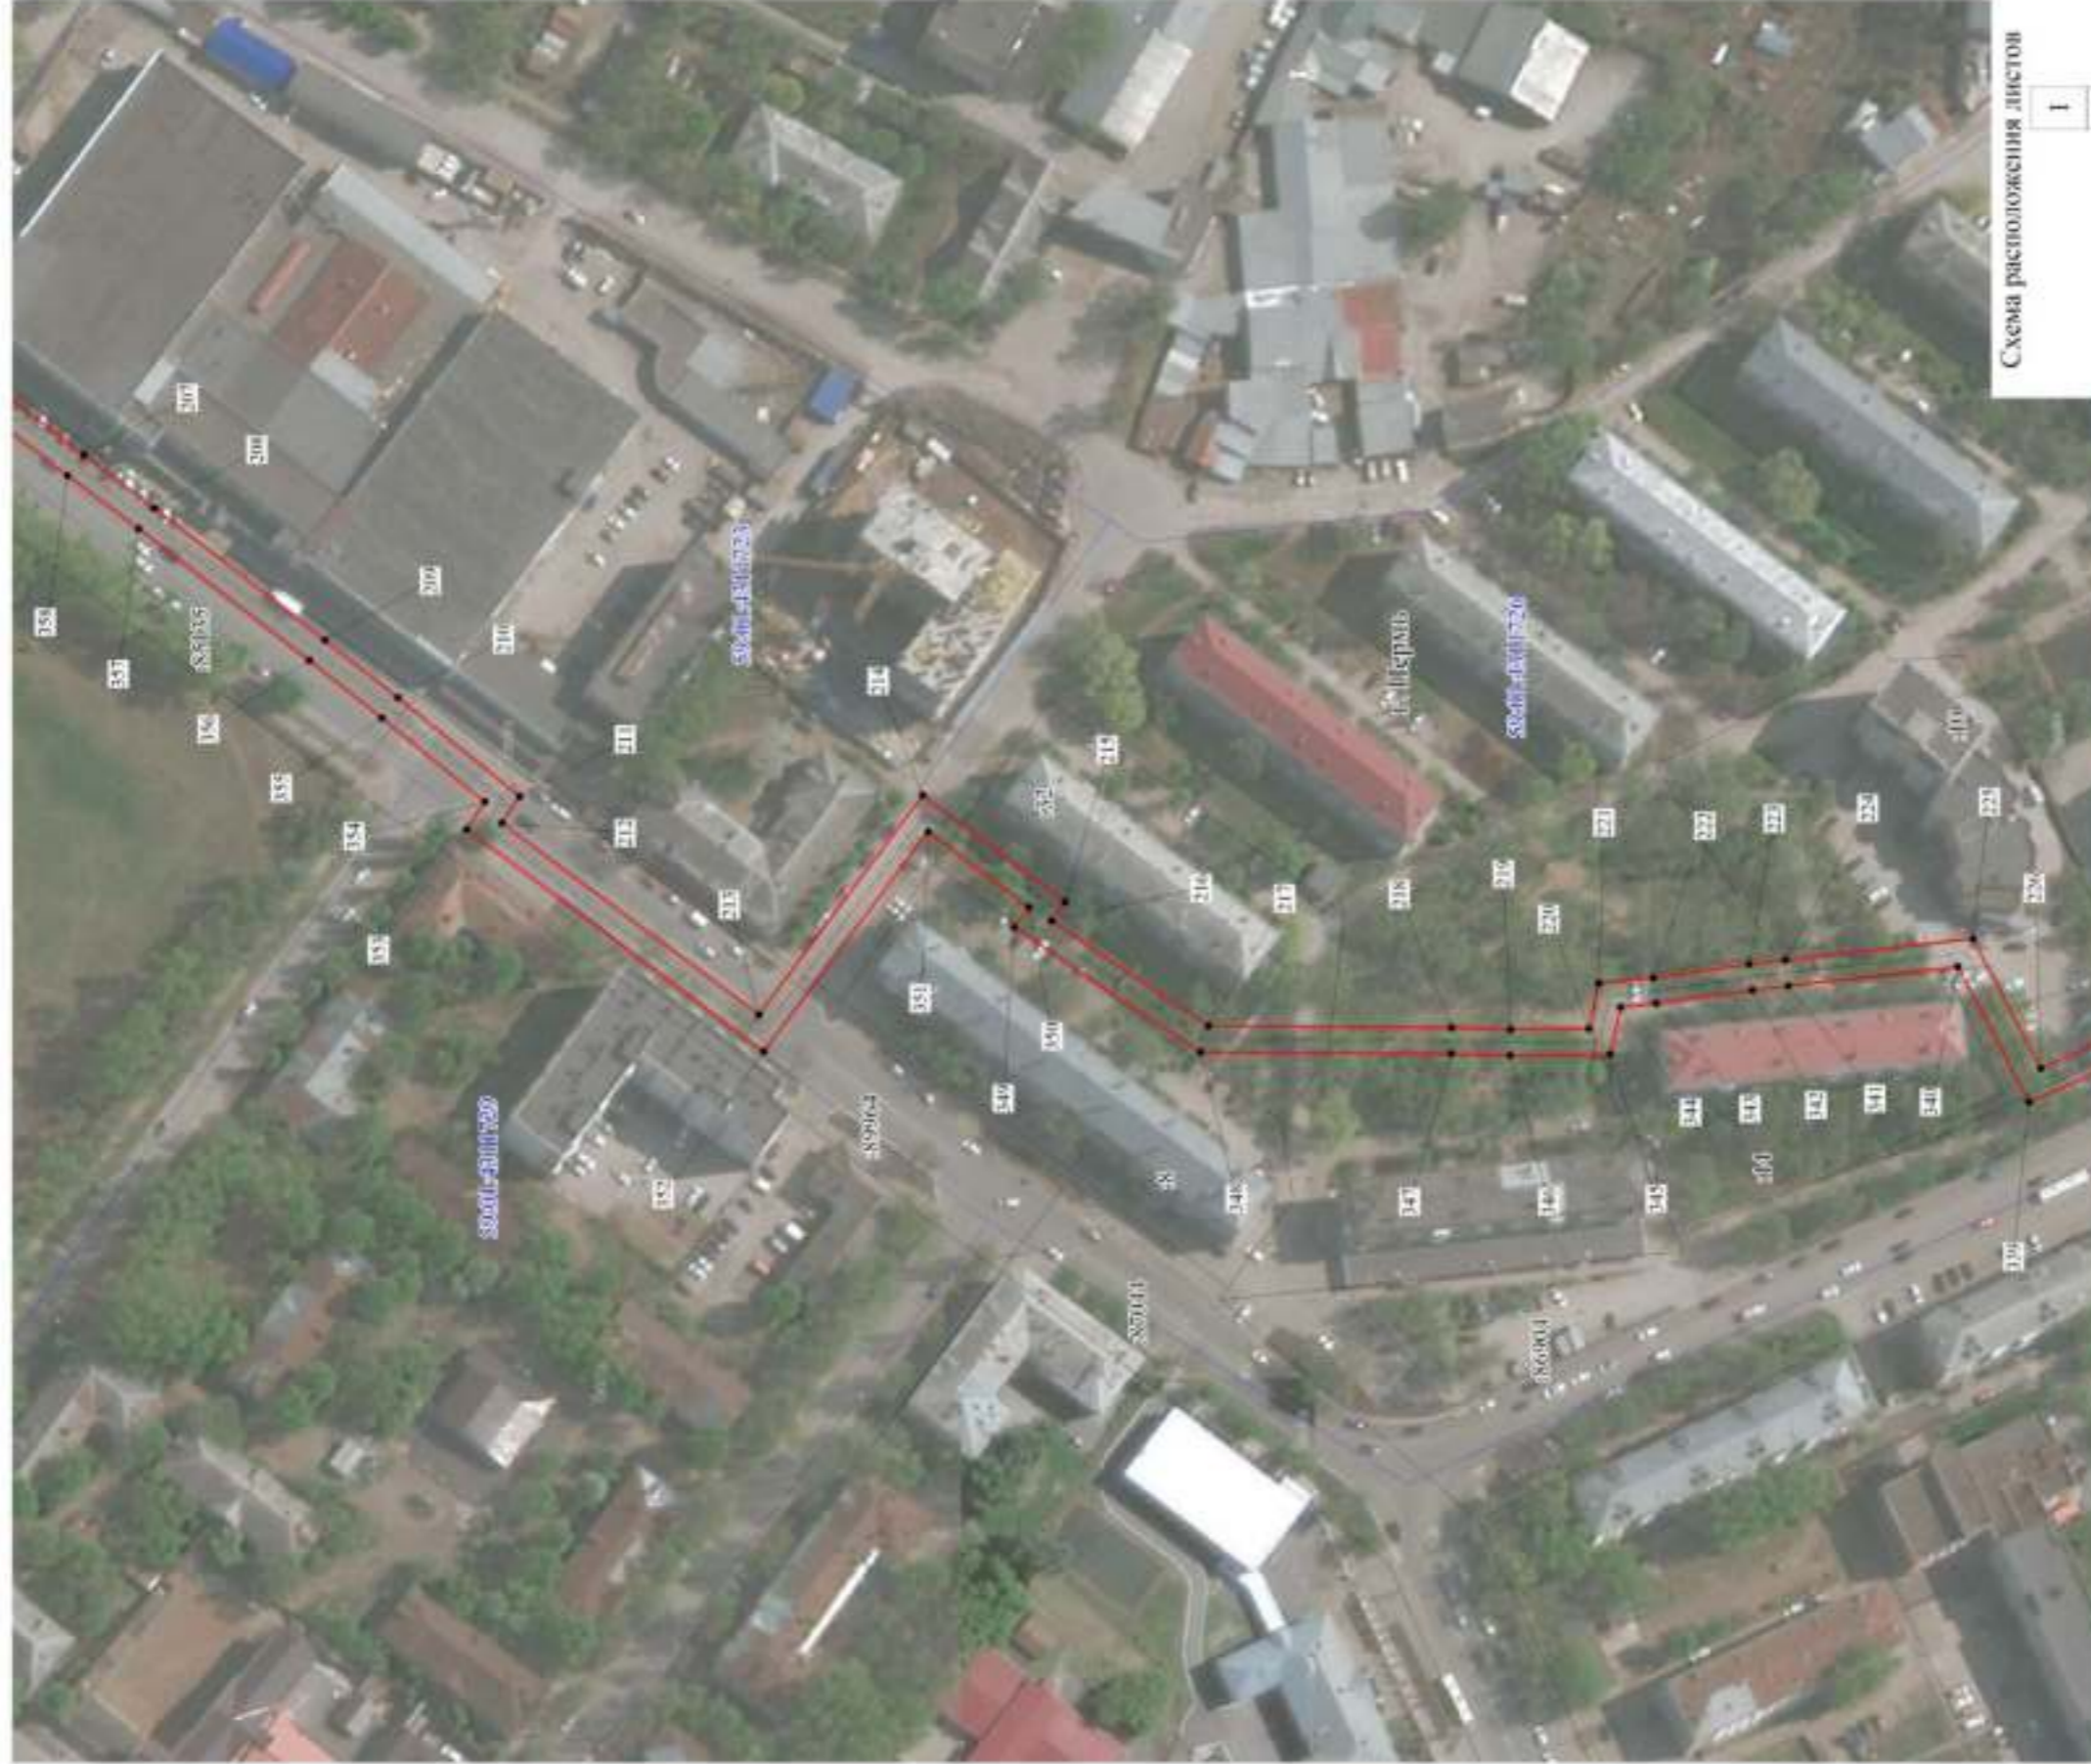


Схема расположения листов

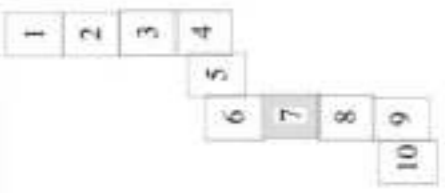

Масштаб 1:1500

- Используемые условные знаки и обозначения:
- границы публичного сервитута
  - трасса трубопровода
  - границы кадастрового квартала
  - кадастровый номер квартала
  - границы учтенного земельного участка
  - кадастровый номер земельного участка
  - характерная точка границы

Лист 9


Публичный сервитут сооружение теплотрассы  
Схема расположения границ публичного сервитута



Масштаб 1:1500

- Используемые условные знаки и обозначения:
- границы публичного сервитута
  - трасса трубопровода
  - границы кадастрового квартала
  - кадастровый номер квартала
  - границы учтенного земельного участка
  - кадастровый номер земельного участка
  - характерная точка границы
- 59/01/2011457

Схема расположения листов

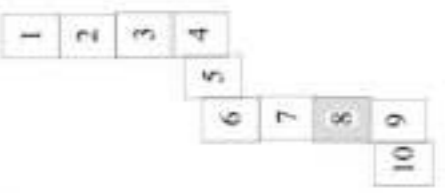

Лист 10


Публичный сервитут сооружение теплогазоснабжающей системы  
Схема расположения границ публичного сервитута



- Используемые условные знаки и обозначения:
- границы публичного сервитута
  - трасса трубопровода
  - границы кадастрового квартала
  - кадастровый номер квартала
  - границы учтенного земельного участка
  - кадастровый номер земельного участка
  - характерная точка границы

Масштаб 1:1500

Схема расположения листов

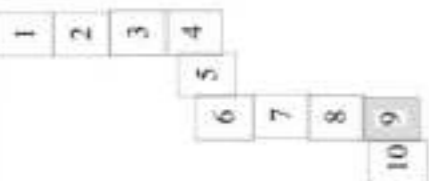


Лист 11

Публичный сервитут сооружение теплоотрассы  
Схема расположения границ публичного сервитута



Масштаб 1:1500

- Используемые условные знаки и обозначения:
- границы публичного сервитута
  - трасса трубопровода
  - границы кадастрового квартала
  - кадастровый номер квартала
  - границы учетного земельного участка
  - кадастровый номер земельного участка
  - характерная точка границы
- 99/01/301/1457

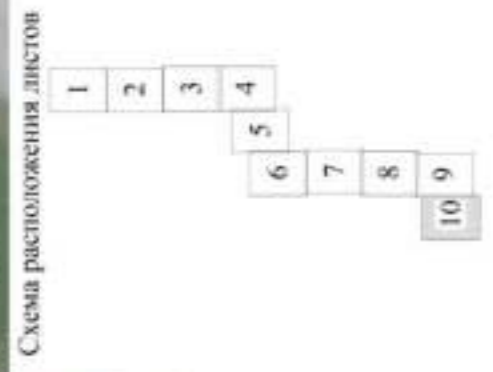


Публичный сервитут Тепловая трасса от ТК-58-1 до ТК-58-3  
 Схема расположения границ публичного сервитута



- Используемые условные знаки и обозначения:
- границы публичного сервитута
  - трасса трубопровода
  - границы кадастрового квартала
  - кадастровый номер квартала
  - границы учтенного земельного участка
  - кадастровый номер земельного участка
  - характерная точка границы





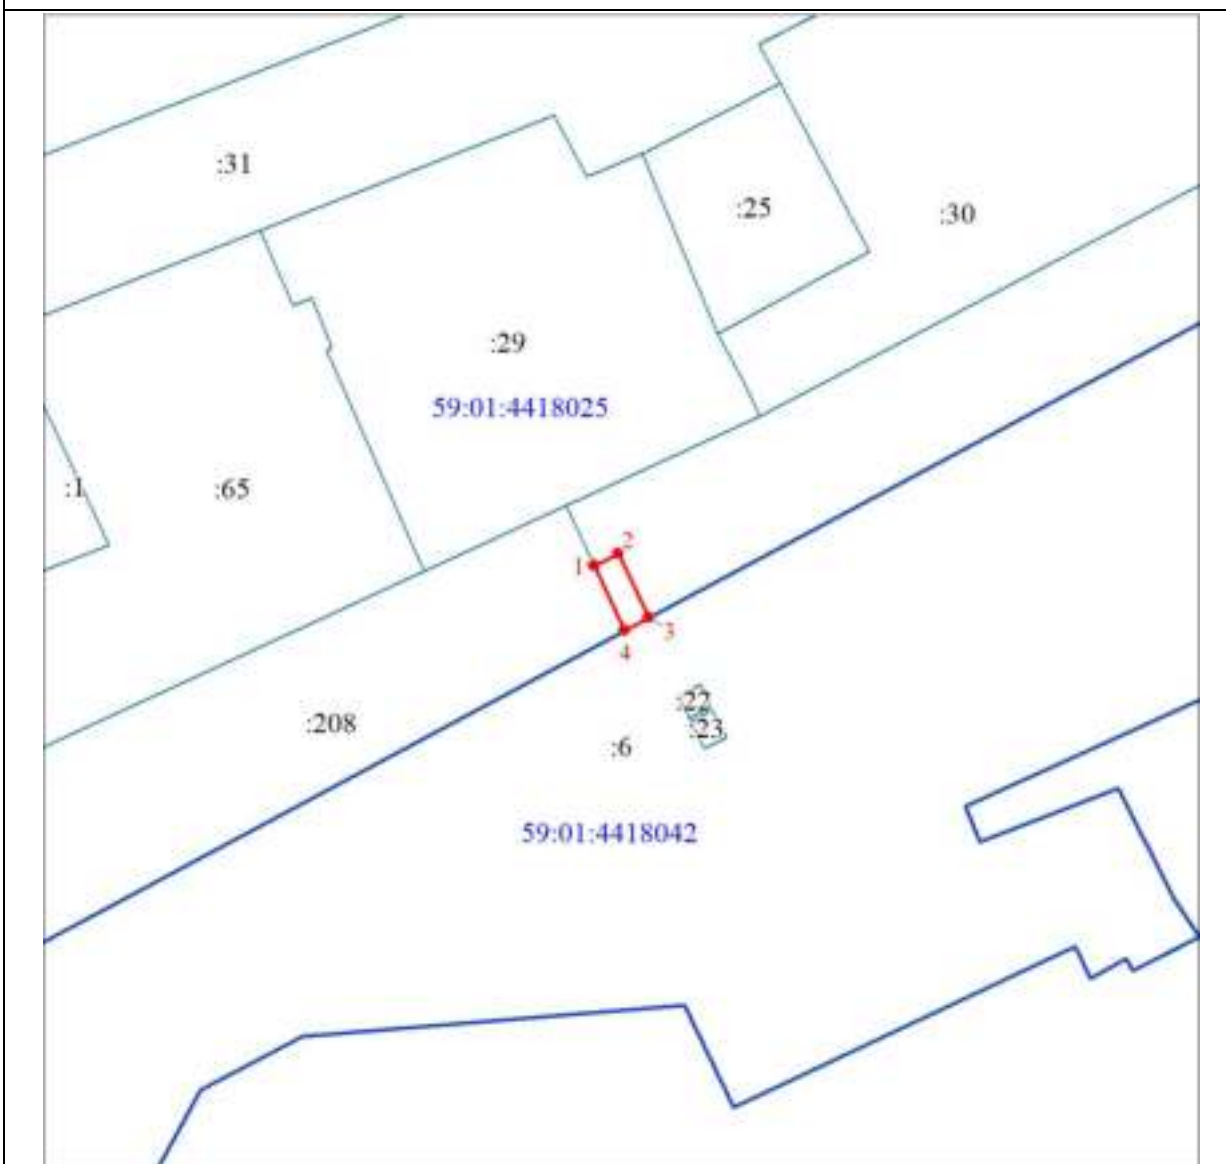


Масштаб 1:1500

План границ объекта



Масштаб 1:1000

Используемые условные знаки и обозначения:

-  Характерная точка границы объекта
-  Надписи номеров характерных точек границы объекта
-  Граница объекта
-  Часть границы, сведения ЕГРН о которой позволяют однозначно определить ее положение на местности
-  Надписи кадастрового номера земельного участка
-  Граница кадастрового квартала
-  Обозначение кадастрового квартала

Подпись \_\_\_\_\_

Дата 08 июля 2024 г.

Место для оттиска печати (при наличии) лица, составившего описание местоположения границ объекта








Раздел 4

План границ объекта

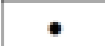

Масштаб 1:1000

Используемые условные знаки и обозначения:

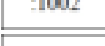-  Характерная точка границы публичного сервитута
-  Надписи номеров характерных точек границы публичного сервитута
-  Граница публичного сервитута
-  Существующая часть границы, имеющиеся в ЕГРН сведения о которой достаточны для определения ее местоположения
-  Надписи кадастрового номера земельного участка
-  Граница кадастрового квартала
-  Обозначение кадастрового квартала





Публичный сервитут тепловая трасса  
 Схема расположения границ публичного сервитута



**Извещение о проведении собрания о согласовании местоположения границ земельных участков**

Кадастровым инженером Мельниковой Валентиной Евгеньевной (г.Пермь ул.Революции 20, оф.405, melnikova@zemburo.ru, +7(342)212-23-57, № регистрации в государственном реестре лиц, осуществляющих кадастровую деятельность – 71) выполняются кадастровые работы по уточнению местоположения границ земельного участка 59:01:5110069:5, расположенного по адресу: край Пермский, г.Пермь, р-н Свердловский, ул.Калинина /Новые Ляды/, 37. Заказчиком кадастровых работ является Бушуева Вера Михайловна (г.Пермь, п.Новые Ляды, ул.Мира 14-40, тел. 89918086434.) Собрание заинтересованных лиц по поводу согласования местоположения границ состоится 13.08.2024г. в 11ч. 00 мин. по адресу: г.Пермь, ул.Революции 20, оф.405. С проектом межевого плана земельного участка можно ознакомиться по адресу: г.Пермь, ул.Революции 20, оф.405. Требования о проведении согласования местоположения границ земельных участков на местности, обоснованные возражения о местоположении границ земельных участков после ознакомления с проектом межевого плана принимаются с 15.07.2024г. по 08.08.2024г. по адресу: г.Пермь, ул.Революции 20, оф.405. Смежные земельные участки, с правообладателями которых требуется согласовать местоположение границ: 59:01:5110069:3 (Пермский край, г.Пермь, р-н Свердловский, ул.Калинина /Новые Ляды/, 35), 59:01:5110069:6 (Пермский край, г.Пермь, Свердловский район, поселок Новые Ляды, ул.Куйбышева, дом №42). При проведении согласования местоположения границ при себе необходимо иметь документ, удостоверяющий личность, а также документы о правах на земельный участок (ч. 12 ст. 39, ч. 2 ст. 40 № 221-ФЗ «О кадастровой деятельности» от 24.07.07 г.).

Ответственность за достоверность вышеуказанных сведений, а также за необходимость опубликования извещения, соблюдение сроков, установленных Федеральным Законом от 24.07.2007 № 221-ФЗ «О государственном кадастре недвижимости» (в ред. от 30.12.2008 № 311-ФЗ) несет кадастровый инженер, указанный в извещении.