

РАЗДЕЛ ПЕРВЫЙ ПРАВОВЫЕ АКТЫ

ПОСТАНОВЛЕНИЯ АДМИНИСТРАЦИИ ГОРОДА ПЕРМИ

15.07.2024 № 587 О внесении изменений в приложение 1 к муниципальной программе «Молодежь города Перми», утвержденной постановлением администрации города Перми от 14.10.2021 № 858	2
16.07.2024 № 588 О внесении изменений в постановление администрации города Перми от 31.05.2019 № 238 «Об утверждении муниципальной адресной программы по переселению граждан города Перми из аварийного жилищного фонда на 2019-2025 годы»	3
16.07.2024 № 589 О внесении изменений в муниципальную программу «Культура города Перми», утвержденную постановлением администрации города Перми от 20.10.2021 № 919	8
16.07.2024 № 590 О внесении изменений в муниципальную программу «Социальная поддержка и обеспечение семейного благополучия населения города Перми», утвержденную постановлением администрации города Перми от 20.10.2021 № 915	14

ПРАВОВЫЕ АКТЫ ФУНКЦИОНАЛЬНЫХ ОРГАНОВ АДМИНИСТРАЦИИ ГОРОДА ПЕРМИ

Распоряжение начальника департамента образования администрации города Перми от 11.07.2024 № 059-08-01-26-245 «Об утверждении новой редакции устава муниципального автономного дошкольного образовательного учреждения «Детский сад «ПАРМА» г. Перми».....	24
---	----

РАЗДЕЛ ВТОРОЙ ОФИЦИАЛЬНАЯ ИНФОРМАЦИЯ

Соглашение о сотрудничестве между муниципальным образованием город Пермь и муниципальным образованием город Челябинск от 12.07.2024 № 059-01-36/5-2	39
Перечень объектов недвижимого имущества, составляющих имущество казны муниципального образования город Пермь и предназначенных для предоставления в аренду, по состоянию на 15.07.2024	40
Заключение о результатах общественных обсуждений от 16 июля 2024 г. № 15	44
Извещение о проведении заседания согласительной комиссии по вопросу согласования местоположения границ земельных участков при выполнении комплексных кадастровых работ	45
Извещение о проведении заседания согласительной комиссии по вопросу согласования местоположения границ земельных участков при выполнении комплексных кадастровых работ	47
Извещение о проведении заседания согласительной комиссии по вопросу согласования местоположения границ земельных участков при выполнении комплексных кадастровых работ	49
Информация о предоставлении земельного участка для индивидуального жилищного строительства	51
Информация о предоставлении земельного участка для индивидуального жилищного строительства	59
Информация о возможном установлении публичных сервитутов в отдельных целях в соответствии со статьей 39.42 Земельного кодекса Российской Федерации	67

РАЗДЕЛ ПЕРВЫЙ ПРАВОВЫЕ АКТЫ

ПОСТАНОВЛЕНИЯ АДМИНИСТРАЦИИ ГОРОДА ПЕРМИ



АДМИНИСТРАЦИЯ ГОРОДА ПЕРМИ ПОСТАНОВЛЕНИЕ

15.07.2024

№ 587

О внесении изменений в приложение 1 к муниципальной программе «Молодежь города Перми», утвержденной постановлением администрации города Перми от 14.10.2021 № 858

В соответствии с Федеральным законом от 06 октября 2003 г. № 131-ФЗ «Об общих принципах организации местного самоуправления в Российской Федерации», постановлением администрации города Перми от 25 сентября 2013 г. № 781 «Об утверждении Порядка принятия решений о разработке муниципальных программ, их формирования и реализации»

администрация города Перми ПОСТАНОВЛЯЕТ:

1. Внести изменения в приложение 1 к муниципальной программе «Молодежь города Перми», утвержденной постановлением администрации города Перми от 14 октября 2021 г. № 858 (в ред. от 20.10.2021 № 925, от 24.12.2021 № 1210, от 17.05.2022 № 372, от 31.05.2022 № 420, от 04.07.2022 № 573, от 19.07.2022 № 613, от 03.10.2022 № 890, от 20.10.2022 № 1014, от 24.11.2022 № 1185, от 26.12.2022 № 1368, от 28.12.2022 № 1404, от 09.03.2023 № 183, от 21.04.2023 № 328, от 12.05.2023 № 381, от 16.06.2023 № 493, от 06.09.2023 № 798, от 10.10.2023 № 971, от 15.12.2023 № 1416, от 27.12.2023 № 1500, от 15.02.2024 № 106, от 01.04.2024 № 235), изложив строку 1.1.1.1.1.13 в следующей редакции:

1.1.1.1.1.13	Фестиваль, приуроченный к Дню молодежи в городе Перми	МАУ «Дом Молодежи»	11.01.2024	31.12.2024	количество проведенных мероприятий, направленных на гражданское и патриотическое воспитание молодежи	ед.	3	бюджет города Перми	1 008, 500
					численность участников и зрителей мероприятия	чел.	5 120		

2. Настоящее постановление вступает в силу со дня официального обнародования посредством официального опубликования в печатном средстве массовой информации «Официальный бюллетень органов местного самоуправления муниципального образования город Пермь» и распространяет свое действие на правоотношения, возникшие с 28 июня 2024 г.

3. Управлению по общим вопросам администрации города Перми обеспечить обнародование настоящего постановления посредством официального опубликования в печатном средстве массовой информации «Официальный бюллетень органов местного самоуправления муниципального образования город Пермь».

4. Информационно-аналитическому управлению администрации города Перми обеспечить обнародование настоящего постановления посредством официального опубликования в сетевом издании «Официальный сайт муниципального образования город Пермь www.gorodperm.ru».

5. Контроль за исполнением настоящего постановления возложить на заместителя главы администрации города Перми Мальцеву Е.Д.



АДМИНИСТРАЦИЯ ГОРОДА ПЕРМИ ПОСТАНОВЛЕНИЕ

16.07.2024

№ 588

О внесении изменений в постановление администрации города Перми от 31.05.2019 № 238 «Об утверждении муниципальной адресной программы по переселению граждан города Перми из аварийного жилищного фонда на 2019-2025 годы»

В соответствии со статьей 139 Бюджетного кодекса Российской Федерации, постановлением Правительства Пермского края от 30 мая 2024 г. № 297-п «О внесении изменений в региональную адресную программу по переселению граждан из аварийного жилищного фонда на территории Пермского края на 2019-2025 годы, утвержденную постановлением Правительства Пермского края от 29 марта 2019 г. № 227-п» администрация города Перми ПОСТАНОВЛЯЕТ:

1. Утвердить предлагаемые изменения в муниципальную адресную программу по переселению граждан города Перми из аварийного жилого фонда на 2019-2024 годы, утвержденную постановлением администрации города Перми от 31 мая 2019 г. № 238 (в ред. от 28.11.2019 № 950, от 29.11.2019 № 953, от 30.12.2019 № 1122, от 04.03.2020 № 203, от 30.04.2020 № 403, от 16.02.2021 № 79, от 06.09.2021 № 683, от 05.06.2024 № 454).

2. Настоящее постановление вступает в силу со дня официального обнародования посредством официального опубликования в печатном средстве массовой информации «Официальный бюллетень органов местного самоуправления муниципального образования город Пермь».

3. Управлению по общим вопросам администрации города Перми обеспечить обнародование настоящего постановления посредством официального опубликования в печатном средстве массовой информации «Официальный бюллетень органов местного самоуправления муниципального образования город Пермь».

4. Информационно-аналитическому управлению администрации города Перми обеспечить обнародование настоящего постановления посредством официального опубликования в сетевом издании «Официальный сайт муниципального образования город Пермь www.gorodperm.ru».

5. Контроль за исполнением настоящего постановления возложить на заместителя главы администрации города Перми Субботина И.А.

Глава города Перми

Э.О. Соснин

УТВЕРЖДЕНЫ
 постановлением администрации
 города Перми
 от 16.07.2024 № 588

ИЗМЕНЕНИЯ

в муниципальную адресную программу по переселению граждан города Перми из аварийного жилищного фонда на 2019-2025 годы, утвержденную постановлением администрации администрации города Перми от 31 мая 2019 г. № 238

1. Таблицу 1 изложить в следующей редакции:
 «Таблица 1

Размеры долевого финансирования переселения граждан из жилищного фонда за счет средств бюджета Пермского края, средств местных бюджетов

№	Наименование муниципального образования	Всего (руб.)	Объемы финансирования Программы		
			средства Фонда (руб.)	в том числе	
			средства бюджета Пермского края (руб.)	средства бюджета города Перми (руб.)	
1	2	3	4	5	6
1	1-й этап (2019 год)	1 529 607 597,77	1 172 940 196,17	175 051 430,60	181 615 971,00
2	2-й этап (2020 год)	758 266 129,60	720 297 875,70	37 968 253,90	0,00
3	3-й этап (2021 год)	1 639 485 728,02	1 556 052 654,23	81 981 195,99	1 451 877,80
4	4-й этап (2022 год)	732 224 426,24	676 062 263,37	56 162 162,87	0,00
5	5-й этап (2023 год)	4 616 732 368,41	4 108 536 690,12	508 195 678,29	0,00
6	6-й этап (2024 год)	987 890 136,85	272 727 278,48	715 162 858,37	0,00

2. Таблицу 3 изложить в следующей редакции:

«Таблица 3

**ПЛАН-ГРАФИК
финансирования мероприятий по переселению граждан
из аварийного жилищного фонда, признанного таковым
до 01 января 2017 года, за счет средств Фонда**

№	Наименование муниципально- го образования	Финансирование в 2019 году				Финансирование в 2020 году				Финансирование в 2021 году					всего
		этап 2019 года	этап 2020 года	всего	руб.	этап 2019 года	этап 2020 года	всего	руб.	этап 2019 года	этап 2020 года	этап 2021 года	этап 2022 года	этап 2023 года	
1	2	3	4	5	6	7	8	9	10	11	12	13	14	15	
1	Город Пермь	664 618 197, 91	155 533 098, 80	820 151 296, 71	508 321 998, 26	318 863 692, 06	177 669 108, 18	100 4854 798, 50	0,00	238 527 668, 67	771 000 136, 61	344 676 731, 63	250 718 443, 14	1 604 922 980, 05	

Продолжение таблицы

Финансирование 2022 году												Финансирование в 2023 году				всего
этап 2020 года	этап 2021 года	этап 2022 года	этап 2023 года	всего	этап 2021 года	этап 2022 года	этап 2023 года	этап 2024 года	этап 2023 года	этап 2024 года	этап 2024 года	этап 2024 года	этап 2024 года			
руб.	руб.	руб.	руб.	руб.	руб.	руб.	руб.	руб.	руб.	руб.	руб.	руб.	руб.			
16	17	18	19	20	21	22	23	24	25	25	25	25	25			
7 373 416,17	508 456 582,86	82 096 296,44	2 025 866 163,65	2 623 792 459,12	45 894 298,20	249 289 235,30	1 831 952 083,33	223 326 612,26	2 350 462 229,09	2 350 462 229,09	2 350 462 229,09	2 350 462 229,09	2 350 462 229,09			

Продолжение таблицы

Финансирование 2024 году				всего
этап 2021 года	этап 2022 года	этап 2023 года	этап 2024 года	
руб.	руб.	руб.	руб.	руб.
26	27	28	29	30
53 032 528,38	0,00	0,00	49 400 666,22	102 433 194,60

ПЛАН-ГРАФИК

финансирования мероприятий по переселению граждан из аварийного жилищного фонда, признанного таковым до 01 января 2017 года, за счет средств бюджета Пермского края

№	Наименование муниципального образованья	Финансирование в 2020 году		Финансирование в 2021 году			Финансирование в 2022 году			всего руб.
		этап 2020 года руб.	всего руб.	этап 2020 года руб.	этап 2021 года руб.	всего руб.	этап 2020 года руб.	этап 2021 года руб.	этап 2022 года руб.	
1	2	3	4	6	7	8	10	11	12	13
1	Город Пермь	30 121 556,51	30 121 556,51	7 846 697,39	18 208 630,56	26 055 327,95	0,00	63 772 565,43	22 660 671,95	86 433 237,38

Продолжение таблицы

		Финансирование в 2023 году				Финансирование в 2024 году				Финансирование в 2025 году	
этап	2021 года руб.	этап 2022 года руб.	этап 2023 года руб.	всего руб.	этап 2021 года руб.	этап 2022 года руб.	этап 2023 года руб.	всего руб.	этап 2024 года руб.	всего руб.	этап 2024 года руб.
14	0,00	15	16	17	18	19	20	21	22	23	23
	33 501 490,92	119 265 277,18	152 766 768,10	152 766 768,10	0,00	0,00	388 930 401,11	310 929 742,62	699 860 143,73	404 233 115,75	404 233 115,75

4. Приложение 1 изложить в следующей редакции:

«РАСПРЕДЕЛЕНИЕ СРЕДСТВ,
поступивших от Фонда, на обеспечение мероприятий
по переселению граждан из аварийного жилищного фонда
на период 2019-2024 годов

№	Период	2019 год	2020 год	2021 год	2022 год	2023 год	2024 год
1	2	3	4	5	6	7	8
1	Объем финансирования (руб.)	1 172 940 196, 17	720 297 875,70	1 556 052 654,23	676 062 263,37	4 108 536 690,12	272 727 278,48



АДМИНИСТРАЦИЯ ГОРОДА ПЕРМИ ПОСТАНОВЛЕНИЕ

16.07.2024

№ 589

О внесении изменений в муниципальную программу «Культура города Перми», утвержденную постановлением администрации города Перми от 20.10.2021 № 919

В соответствии с Бюджетным кодексом Российской Федерации, Федеральным законом от 06 октября 2003 г. № 131-ФЗ «Об общих принципах организации местного самоуправления в Российской Федерации», Уставом города Перми, постановлением администрации города Перми от 25 сентября 2013 г. № 781 «Об утверждении Порядка принятия решений о разработке муниципальных программ, их формирования и реализации» администрация города Перми ПОСТАНОВЛЯЕТ:

1. Утвердить прилагаемые изменения в муниципальную программу «Культура города Перми», утвержденную постановлением администрации города Перми от 20 октября 2021 г. № 919 (в ред. от 29.12.2021 № 1257, от 16.02.2022 № 95, от 29.03.2022 № 240, от 12.04.2022 № 270, от 19.05.2022 № 381, от 16.06.2022 № 481, от 11.07.2022 № 590, от 15.09.2022 № 800, от 05.10.2022 № 904, от 20.10.2022 № 1017, от 03.11.2022 № 1124, от 23.11.2022 № 1181, от 16.12.2022 № 1300, от 23.12.2022 № 1343, от 23.12.2022 № 1349, от 30.12.2022 № 1423, от 06.02.2023 № 79, от 16.02.2023 № 118, от 22.03.2023 № 229, от 10.04.2023 № 284, от 26.05.2023 № 431, от 14.06.2023 № 490, от 30.06.2023 № 555, от 24.08.2023 № 755, от 13.10.2023 № 991, от 18.10.2023 № 1087, от 30.10.2023 № 1196, от 28.11.2023 № 1324, от 01.12.2023 № 1355, от 05.12.2023 № 1377, от 15.12.2023 № 1410, от 25.12.2023 № 1470, от 26.12.2023 № 1496, от 27.12.2023 № 1514, от 02.02.2024 № 58, от 11.03.2024 № 171, от 05.04.2024 № 252, от 03.05.2024 № 341, от 16.05.2024 № 367).

2. Настоящее постановление вступает в силу со дня официального обнародования посредством официального опубликования в печатном средстве массовой информации «Официальный бюллетень органов местного самоуправления муниципального образования город Пермь».

3. Управлению по общим вопросам администрации города Перми обеспечить обнародование настоящего постановления в печатном средстве массовой информации «Официальный бюллетень органов местного самоуправления муниципального образования город Пермь».

4. Информационно-аналитическому управлению администрации города Перми обеспечить обнародование настоящего постановления посредством официального опубликования в сетевом издании «Официальный сайт муниципального образования город Пермь www.gorodperm.ru».

5. Контроль за исполнением настоящего постановления возложить на заместителя главы администрации города Перми Мальцеву Е.Д.

Глава города Перми

Э.О. Соснин

УТВЕРЖДЕНЫ
 постановлением администрации
 города Перми
 от 16.07.2024 № 589

ИЗМЕНЕНИЯ

в муниципальную программу «Культура города Перми», утвержденную постановлением администрации города Перми от 20 октября 2021 г. № 919

1. В разделе «Паспорт муниципальной программы» строку 9 изложить в следующей редакции:

9	Объемы и источники финансирования программы (подпрограммы)	2022 год план	2023 год план	2024 год план	2025 год план	2026 год план
	программа, всего (тыс. руб.), в том числе	2 086 757,22877	2 057 504,94976	2040046,40274	1817379,79600	1825359,79600
	бюджет города Перми	1 744 807,068	1 970 457,82176	1907507,12900	1800722,59600	1802202,59600
	бюджет города Перми (неиспользованные ассигнования отчетного года)	3 981,656	0,0	0,0	0,0	0,0
	бюджет Пермского края	75 428,47138	51 583,11780	55 907,69369	16 657,200	23 157,200
	бюджет Российской Федерации	262 540,03339	35 464,01020	76 631,58005	0,0	0,0
	подпрограмма 1.1, всего (тыс. руб.), в том числе	244 325,09594	342 545,49065	194653,79186	197497,39600	206103,89600
	бюджет города Перми	207 839,91301	281 162,20065	177737,99186	180840,19600	182946,69600
	бюджет Пермского края	28 722,54060	45 773,48830	16 915,800	16 657,200	23 157,200
	бюджет Российской Федерации	7 762,64233	15 609,80170	0,0	0,0	0,0
	подпрограмма 1.2, всего (тыс. руб.), в том числе	913 508,708	943 296,97654	855 051,26114	850 138,000	850 131,500
	бюджет города Перми	905 209,014	924 758,53854	850 051,26114	850 138,000	850 131,500
	бюджет Пермского края	2 074,9235	4 634,6095	1 250,000	0,0	0,0
	бюджет Российской Федерации	6 224,7705	13 903,8285	3 750,000	0,0	0,0
	подпрограмма 1.3, всего (тыс. руб.), в том числе	402 528,62054	208 512,200	235 242,08662	148 258,500	148 258,500
	бюджет города Перми	117 634,94099	201 386,800	205 742,08662	148 258,500	148 258,500
	бюджет города Перми (неиспользованные ассигнования отчетного года)	3 981,656	0,0	0,0	0,0	0,0
	бюджет Пермского края	44 017,42706	1 175,020	21 900,000	0,0	0,0
	бюджет Российской Федерации	236 894,59649	5 950,380	7 600,000	0,0	0,0
	подпрограмма 1.4, всего (тыс. руб.), в том числе	515 907,30429	550 227,41752	740710,26312	607 096,900	606 476,900
	бюджет города Перми	503 635,700	550 227,41752	659586,78938	607 096,900	606 476,900
	бюджет Пермского края	613,58022	0,0	15 841,89369	0,0	0,0
	бюджет Российской Федерации	11 658,02407	0,0	65 281,58005	0,0	0,0
	подпрограмма 1.5, всего (тыс. руб.), в том числе	10 487,500	12 922,86505	14 389,000	14 389,000	14 389,000
	бюджет города Перми	10 487,500	12 922,86505	14 389,000	14 389,000	14 389,000

2. В разделе «Система программных мероприятий подпрограммы 1.1 «Городские культурно-зрелищные мероприятия» муниципальной программы «Культура города Перми»:

2.1. после строки 1.1.1.1.2.2 дополнить строкой 1.1.1.1.2.2¹ следующего содержания:

1.1.1.2.2 ¹	количество навигационных стел	ед.	-	18	18	МАУК «ГЦОП»	бюджет города Перми	-	3229,848	6459,696	6459,696
------------------------	-------------------------------	-----	---	----	----	-------------	---------------------	---	----------	----------	----------

2.2. строку «Итого по мероприятию 1.1.1.1.2, в том числе по источникам финансирования» изложить в следующей редакции:

Итого по мероприятию 1.1.1.1.2, в том числе по источникам финансирования	бюджет города Перми	119990,5667	189218,59512	80 979,39186	84 088,096	86 188,096
--	---------------------	-------------	--------------	--------------	------------	------------

2.3. строки «Итого по основному мероприятию 1.1.1.1, в том числе по источникам финансирования», «Итого по задаче 1.1.1, в том числе по источникам финансирования» изложить в следующей редакции:

Итого по основному мероприятию 1.1.1.1, в том числе по источникам финансирования	итого	243 425,09594	341 855,49065	194 653,79186	197 497,396	206 103,896
	бюджет города Перми	206 939,91301	280 472,20065	177 737,99186	180 840,196	182 946,696
	бюджет Пермского края	28 722,54060	45 773,4883	16 915,800	166 57,200	23 157,200
	бюджет Российской Федерации	7 762,64233	15 609,8017	0,0	0,0	0,0
Итого по задаче 1.1.1, в том числе по источникам финансирования	итого	243 425,09594	341 855,49065	194 653,79186	197 497,396	206 103,896
	бюджет города Перми	206 939,91301	280 472,20065	177 737,99186	180 840,196	182 946,696
	бюджет Пермского края	28 722,54060	45 773,4883	16 915,800	16 657,200	23 157,200
	бюджет Российской Федерации	7 762,64233	15 609,8017	0,0	0,0	0,0

2.4. строку «Всего по подпрограмме 1.1, в том числе по источникам финансирования» изложить в следующей редакции:

Всего по подпрограмме 1.1, в том числе по источникам финансирования	всего	244 325,09594	342 545,49065	194 653,79186	197 497,396	206 103,896
	бюджет города Перми	207 839,91301	281 162,20065	177 737,99186	180 840,196	182 946,696
	бюджет Пермского края	28 722,54060	45 773,48830	16 915,800	16 657,200	23 157,200
	бюджет Российской Федерации	7 762,64233	15 609,80170	0,0	0,0	0,0

3. В разделе «Система программных мероприятий подпрограммы 1.2 «Создание условий для творческой и профессиональной самореализации населения»:

3.1. в графе 6 строки 1.2.1.1.2.1 цифру «8» заменить цифрами «10»;

3.2. в графе 6 строки 1.2.1.1.2.2 цифру «7» заменить цифрой «8».

4. В разделе «Система программных мероприятий подпрограммы 1.3 «Обеспечение качества нового уровня развития инфраструктуры» муниципальной программы «Культура города Перми» в графе 6 строки 1.3.1.1.1 цифры «31» заменить цифрами «40».

5. В разделе «Система программных мероприятий подпрограммы 1.4 «Одаренные дети города Перми» муниципальной программы «Культура города Перми»:

5.1. строки 1.4.1.1.5.1, 1.4.1.1.5.2, «Итого по мероприятию 1.4.1.1.5, в том числе по источникам финансирования» изложить в следующей редакции:

1.4.1.1.5.1	количество учреждений, в которых проводятся мероприятия по повышению заработной платы	ед.	16	16	16	-	-	муниципальные учреждения, подведомственные ДКМП	бюджет города Перми	41868,3	18316,50338	23070,400	0,0	0,0
1.4.1.1.5.2	выполнение мероприятий по обеспечению достижения целевых показателей средней заработной платы педагогических работников организаций дополнительного образования детей, учреждений Министрства образования и науки Пермского края	%	не менее 100	-	-	-	-		бюджет города Перми	41868,3	18316,50338	23070,400	0,0	0,0
Итого по мероприятию 1.4.1.1.5, в том числе по источникам финансирования														

5.2. строку «Итого по основному мероприятию 1.4.1.1, в том числе по источникам финансирования» изложить в следующей редакции:

Итого по основному мероприятию 1.4.1.1, в том числе по источникам финансирования	итого	502 852,40279	550 227,41752	717204,08007	607 096,900	606 476,900
	бюджет города Перми	502 852,40279	550 227,41752	658275,48007	607 096,900	606 476,900
	бюджет Пермского края	0,0	0,0	14 732,15000	0,0	0,0
	бюджет Российской Федерации	0,0	0,0	44 196,45000	0,0	0,0

5.3. строки «Итого по задаче 1.4.1, в том числе по источникам финансирования», «Всего по подпрограмме 1.4, в том числе по источникам финансирования» изложить в следующей редакции:

Итого по задаче 1.4.1, в том числе по источникам финансирования	итого	515 907,30429	550 227,41752	740710,26312	607 096,900	606 476,900
	бюджет города Перми	503 635,700	550 227,41752	659586,78938	607 096,900	606 476,900
	бюджет Пермского края	613,58022	0,0	15 841,89369	0,0	0,0
	бюджет Российской Федерации	11 658,02407	0,0	65 281,58005	0,0	0,0

Всего по подпрограмме 1.4, в том числе по источникам финансирования	всего	515 907,30429	550 227,41752	740710,26312	607 096,900	606 476,900
	бюджет города Перми	503 635,700	550 227,41752	659586,78938	607 096,900	606 476,900
	бюджет Пермского края	613,58022	0,0	15 841,89369	0,0	0,0
	бюджет Российской Федерации	11 658,02407	0,0	65 281,58005	0,0	0,0

6. В разделе «Таблица показателей конечного результата муниципальной программы «Культура города Перми» в строке 1.3.1 строку:

Доля имущественных комплексов учреждений, приведенных в нормативное состояние, от общего количества имущественных комплексов учреждений, подведомственных ДКМП	%	24,3	33,0	32,0	18,6	11,3
--	---	------	------	------	------	------

изложить в следующей редакции:

Доля имущественных комплексов учреждений, приведенных в нормативное состояние, от общего количества имущественных комплексов учреждений, подведомственных ДКМП	%	24,3	33,0	41,2	18,6	11,3
--	---	------	------	------	------	------

7. В приложении 1:

7.1. после строки 1.1.1.1.2.7 дополнить строкой 1.1.1.1.2.7¹ следующего содержания:

1.1.1.1.2.7 ¹ Проведение мероприятий по содержанию навигационных стел	МАУК «ГЦОП»	01.07.2024	31.12.2024	количество навигационных стел	ед.	18	бюджет города Перми	3229,848
--	-------------	------------	------------	-------------------------------	-----	----	---------------------	----------

7.2. в графе 10 строки «Итого по мероприятию 1.1.1.1.2, в том числе по источникам финансирования» цифры «77 749,54386» заменить цифрами «80 979,39186»;

7.3. строки «Итого по основному мероприятию 1.1.1.1, в том числе по источникам финансирования», «Итого по задаче 1.1.1, в том числе по источникам финансирования» изложить в следующей редакции:

Итого по основному мероприятию 1.1.1.1, в том числе по источникам финансирования	итого	194 653,79186
	бюджет города Перми	177 737,99186
Итого по задаче 1.1.1, в том числе по источникам финансирования	бюджет Пермского края	16 915,800
	итого	194 653,79186
	бюджет города Перми	177 737,99186
	бюджет Пермского края	16 915,800

7.4. строку «Всего по подпрограмме 1.1, в том числе по источникам финансирования» изложить в следующей редакции:

Всего по подпрограмме 1.1, в том числе по источникам финансирования	всего	194 653,79186
	бюджет города Перми	177 737,99186
	бюджет Пермского края	16 915,800

8. В приложении 2 строку 1.2.1.1.2.1 изложить в следующей редакции:

1.2.1.1.2.1	Создание театральных постановок, концертных программ и реализация творческих проектов всероссийского, международного и межрегионального уровня в области музыкального, театрального и изобразительного искусства	муниципальные учреждения, подведомственные ДКМП	01.01.2024	31.12.2024	количество созданных спектаклей, концертных программ и частей в творческих проектах	ед.	10	бюджет города Перми	15246,4056
					количество творческих проектов всероссийского, международного и межрегионального уровня в области музыкального, театрального и изобразительного искусства	ед.	8		

9. В приложении 3 в графе 8 строки 1.3.1.1.1.1 цифры «31» заменить цифрами «40».

10. В приложении 4:

10.1. в графе 10 строки 1.4.1.1.5.1 цифры «1715,300» заменить цифрами «23070,400»;

10.2. в графе 10 строки «Итого по мероприятию 1.4.1.1.5, в том числе по источникам финансирования» цифры «1715,300» заменить цифрами «23070,400»;

10.3. строку «Итого по основному мероприятию 1.4.1.1, в том числе по источникам финансирования» изложить в следующей редакции:

Итого по основному мероприятию 1.4.1.1, в том числе по источникам финансирования	итого	717204,08007
	бюджет города Перми	658275,48007
	бюджет Пермского края	14 732,15000
	бюджет Российской Федерации	44 196,45000

10.4. строки «Итого по задаче 1.4.1, в том числе по источникам финансирования», «Всего по подпрограмме 1.4, в том числе по источникам финансирования» изложить в следующей редакции:

Итого по задаче 1.4.1, в том числе по источникам финансирования	итого	740710,26312
	бюджет города Перми	659586,78938
	бюджет Пермского края	15 841,89369
	бюджет Российской Федерации	65 281,58005
Всего по подпрограмме 1.4, в том числе по источникам финансирования	всего	740710,26312
	бюджет города Перми	659586,78938
	бюджет Пермского края	15 841,89369
	бюджет Российской Федерации	65 281,58005



АДМИНИСТРАЦИЯ ГОРОДА ПЕРМИ ПОСТАНОВЛЕНИЕ

16.07.2024

№ 590

О внесении изменений в муниципальную программу «Социальная поддержка и обеспечение семейного благополучия населения города Перми», утвержденную постановлением администрации города Перми от 20.10.2021 № 915

В соответствии с Бюджетным кодексом Российской Федерации, Федеральным законом от 06 октября 2003 г. № 131-ФЗ «Об общих принципах организации местного самоуправления в Российской Федерации», Уставом города Перми, постановлением администрации города Перми от 25 сентября 2013 г. № 781 «Об утверждении Порядка принятия решений о разработке муниципальных программ, их формирования и реализации» администрация города Перми ПОСТАНОВЛЯЕТ:

1. Утвердить прилагаемые изменения в муниципальную программу «Социальная поддержка и обеспечение семейного благополучия населения города Перми», утвержденную постановлением администрации города Перми от 20 октября 2021 г. № 915 (в ред. от 24.12.2021 № 1223, от 18.01.2022 № 20, от 28.03.2022 № 227, от 11.04.2022 № 265, от 20.05.2022 № 394, от 22.06.2022 № 508, от 29.07.2022 № 642, от 18.10.2022 № 974, от 22.11.2022 № 1176, от 15.12.2022 № 1294, от 28.12.2022 № 1403, от 16.01.2023 № 19, от 15.02.2023 № 107, от 13.03.2023 № 193, от 20.03.2023 № 214, от 12.04.2023 № 291, от 28.04.2023 № 347, от 16.05.2023 № 386, от 30.05.2023 № 435, от 08.06.2023 № 467, от 16.06.2023 № 497, от 12.07.2023 № 594, от 31.08.2023 № 782, от 10.10.2023 № 962, от 13.10.2023 № 979, от 18.10.2023 № 1065, от 21.11.2023 № 1296, от 19.12.2023 № 1438, от 25.12.2023 № 1461, от 26.12.2023 № 1480, от 26.12.2023 № 1491, от 08.02.2024 № 88, от 20.03.2024 № 203, от 07.05.2024 № 349, 16.05.2024 № 366, от 27.06.2024 № 543).

2. Настоящее постановление вступает в силу со дня официального обнародования посредством официального опубликования в печатном средстве массовой информации «Официальный бюллетень органов местного самоуправления муниципального образования город Пермь».

3. Управлению по общим вопросам администрации города Перми обеспечить обнародование настоящего постановления посредством официального опубликования в печатном средстве массовой информации «Официальный бюллетень органов местного самоуправления муниципального образования город Пермь».

4. Информационно-аналитическому управлению администрации города Перми обеспечить обнародование настоящего постановления посредством официального опубликования в сетевом издании «Официальный сайт муниципального образования город Пермь www.gorodperm.ru».

5. Контроль за исполнением настоящего постановления возложить на заместителя главы администрации города Перми Мальцеву Е.Д.

Глава города Перми

Э.О. Соснин

УТВЕРЖДЕНЫ
постановлением администрации
города Перми
от 16.07.2024 № 590

ИЗМЕНЕНИЯ
в муниципальную программу «Социальная поддержка и обеспечение семейного благополучия населения города Перми»,
утвержденную постановлением администрации города Перми от 20 октября 2021 г. № 915

1. В разделе «Паспорт муниципальной программы» строки 9, 10 изложить в следующей редакции:

9	Объемы и источники финансирования программы (подпрограммы)	2022 год	2023 год	2024 год	2025 год	2026 год
	программа, всего (тыс. руб.), в том числе	460 247,808	484 059,225	539 245,347	6 395 09,100	603 491,500
	бюджет города Перми	204 241,908	203 008,193	233 158,147	311 690,500	275 672,900
	бюджет города Перми *	4 272,000	4 955,700	4 977,300	5 165,800	5 361,900
	бюджет города Перми (неиспользованные ассигнования отчетного года)	250,000	0,0	0,0	0,0	0,0
	бюджет Пермского края	255 755,900	281 051,032	306 087,200	327 818,600	327 818,600
	подпрограмма 1.1, всего (тыс. руб.), в том числе	117 011,358	115 061,868	137 742,162	219 397,800	183 380,200
	бюджет города Перми	112 964,358	111 137,268	137 742,162	219 397,800	183 380,200
	бюджет города Перми *	4 272,000	4 955,700	4 977,300	5 165,800	5 361,900
	бюджет города Перми (неиспользованные ассигнования отчетного года)	250,000	0,0	0,0	0,0	0,0
	бюджет Пермского края	3 797,000	3 924,600	0,0	0,0	0,0
	подпрограмма 1.2, всего (тыс. руб.), в том числе	25 202,000	21 480,300	24 165,200	21 498,500	21 498,500
	бюджет города Перми	25 202,000	21 480,300	24 165,200	21 498,500	21 498,500
	подпрограмма 1.3, всего (тыс. руб.), в том числе	45 416,980	49 545,774	52 083,800	53 889,000	53 889,000
	бюджет города Перми	622,080	1 246,474	1 198,800	1 244,400	1 244,400
	бюджет Пермского края	44 794,900	48 299,300	50 885,000	52 644,600	52 644,600
	подпрограмма 1.4, всего (тыс. руб.), в том числе	272 617,470	297 971,283	325 254,185	344 723,800	344 723,800
	бюджет города Перми	65 453,470	69 144,151	70 051,985	69 549,800	69 549,800
	бюджет Пермского края	207 164,000	228 827,132	255 202,200	275 174,000	275 174,000
10	Показатели конечного результата цели программы	2022 год план	2023 год план	2024 год план	2025 год план	2026 год план
	доля лиц, получивших адресную социальную муниципальную помощь и дополнительные меры социальной поддержки, от общего числа обратившихся граждан, имеющих право на их получение, %	100,0	100,0	89,0	88,8	89,3
	уровень удовлетворенности инвалидов и иных маломобильных групп населения доступностью объектов городской инфраструктуры от общей численности опрошенных, %	не менее 76,8	не менее 76,8	не менее 78,1	не менее 78,1	не менее 78,1

количество семей, находящихся в социально опасном положении, ед.	998	996	994	992	990
доля детей города Перми в возрасте от 7 до 18 лет, охваченных различными формами оздоровления, отдыха и занятости за счет бюджетов бюджетной системы Российской Федерации, от общей численности детей данного возраста, %	36,0	33,3	33,4	32,1	31,6

2. В разделе «Система программных мероприятий подпрограммы 1.1 «Оказание дополнительных мер социальной помощи и поддержки, содействие в получении социальных услуг отдельным категориям граждан» муниципальной программы «Социальная поддержка и обеспечение семейного благополучия населения города Перми»:

2.1. в графе 13 строки 1.1.1.1.3 цифры «933,800» заменить цифрами «736,000»;

2.2. в графе 13 строки «Итого по мероприятию 1.1.1.1.1, в том числе по источникам финансирования» цифры «8 733,460» заменить цифрами «8 535,660»;

2.3. строку 1.1.1.4.1 изложить в следующей редакции:

1.1.1.4.1	количество граждан, получивших единоразовную выплату в случае рождения троих или более детей одновременно	чел.	1	-	3	4	4	ДСП	бюджет города Перми	1 149,425	0,0	3 448,275	4 597,700	4 597,700
-----------	---	------	---	---	---	---	---	-----	---------------------	-----------	-----	-----------	-----------	-----------

2.4. в графе 13 строки «Итого по мероприятию 1.1.1.1.4, в том числе по источникам финансирования» цифры «4 597,700» заменить цифрами «3 448,275»;

2.5. в графе 13 строки 1.1.1.6.1 цифры «100 250,000» заменить цифрами «100 240,000»;

2.6. в графе 13 строки «Итого по мероприятию 1.1.1.1.6, в том числе по источникам финансирования» цифры «100 250,000» заменить цифрами «100 240,000»;

2.7. в графе 2 строки 1.1.1.9.1 слова «в которых осуществляется обработка персональных данных» заменить словами «подлежащих сопровождению»;

2.8. в графе 2 строки 1.1.1.9.2 слова «в которых осуществляется обработка персональных данных,» заменить словами «для осуществления персонализированного учета»;

2.9. дополнить строкой 1.1.1.9.3 следующего содержания:

1.1.1.9.3	количество проведенных аттестаций на соответствие требованиям безопасности	ед.	-	-	1	-	-	ДСП	бюджет города Перми	0,0	0,0	467,000	0,0	0,0
-----------	--	-----	---	---	---	---	---	-----	---------------------	-----	-----	---------	-----	-----

2.10. в графе 13 строки «Итого по мероприятию 1.1.1.1.9, в том числе по источникам финансирования» цифры «1 242,000» заменить цифрами «1 709,000»;

2.11. дополнить строками 1.1.1.1.10, 1.1.1.1.10.1, «Итого по мероприятию 1.1.1.1.10, в том числе по источникам финансирования» следующего содержания:

1.1.1.1.10	Предоставление дополнительной меры социальной поддержки семей, в которых родился третий и последующий ребенок														
1.1.1.1.10.1	количество семей, получивших подарочный набор столовых приборов с официальной символикой Года Семьи	ед.	-	-	2 434	-	-	ДСП	бюджет города Перми	0,0	0,0	3 151,787	0,0	0,0	
Итого по мероприятию 1.1.1.1.10, в том числе по источникам финансирования															
										бюджет города Перми	0,0	0,0	3 151,787	0,0	0,0

2.12. строки «Итого по основному мероприятию 1.1.1.1, в том числе по источникам финансирования», «Итого по задаче 1.1.1, в том числе по источникам финансирования» изложить в следующей редакции:

Итого по основному мероприятию 1.1.1.1, в том числе по источникам финансирования	итого	113 077, 238	111 324, 510	133 925, 222	215 447, 100	179 429, 500
	бюджет города Перми	109 030, 238	107 399, 910	133 925, 222	215 447, 100	179 429, 500
	бюджет города Перми *	231,400	197,800	263,900	263,900	263,900
	бюджет города Перми (неиспользованные ассигнования отчетного года)	250,000	0,0	0,0	0,0	0,0
	бюджет Пермского края	3 797,000	3 924,600	0,0	0,0	0,0
Итого по задаче 1.1.1, в том числе по источникам финансирования	итого	113 077, 238	111 324, 510	133 925, 222	215 447, 100	179 429, 500
	бюджет города Перми	109 030, 238	107 399, 910	133 925, 222	215 447, 100	179 429, 500
	бюджет города Перми *	231,400	197,800	263,900	263,900	263,900
	бюджет города Перми (неиспользованные ассигнования отчетного года)	250,000	0,0	0,0	0,0	0,0
	бюджет Пермского края	3 797,000	3 924,600	0,0	0,0	0,0
2.13. в графе 13 строки 1.1.2.1.1.6 цифры «712,100» заменить цифрами «515,017»;						
2.14. в графе 13 строки 1.1.2.1.1.7 цифры «136,800» заменить цифрами «125,123»;						
2.15. в графе 13 строки «Итого по мероприятию 1.1.2.1.1, в том числе по источникам финансирования» цифры «3 518,800» заменить цифрами «3 310,040»;						
2.16. строки «Итого по основному мероприятию 1.1.2.1, в том числе по источникам финансирования», «Итого по задаче 1.1.2, в том числе по источникам финансирования», «Всего по подпрограмме 1.1, в том числе по источникам финансирования» изложить в следующей редакции:						
Итого по основному мероприятию 1.1.2.1, в том числе по источникам финансирования	бюджет города Перми	3 934,120	3 737,358	3 816,940	3 950,700	3 950,700
	бюджет города Перми *	4 040,600	4 746,630	4 713,400	4 901,900	5 098,000
Итого по задаче 1.1.2, в том числе по источникам финансирования	бюджет города Перми	3 934,120	3 737,358	3 816,940	3 950,700	3 950,700
	бюджет города Перми *	4 040,600	4 746,630	4 713,400	4 901,900	5 098,000
Всего по подпрограмме 1.1, в том числе по источникам финансирования	всего	117 011,358	115 061,868	137 742, 162	219 397, 800	183 380, 200
	бюджет города Перми	112 964,358	111 137,268	137 742, 162	219 397, 800	183 380, 200
	бюджет города Перми *	4 272,000	4 955,700	4 977,300	5 165,800	5 361,900
	бюджет города Перми (неиспользованные ассигнования отчетного года)	250,000	0,0	0,0	0,0	0,0
	бюджет Пермского края	3 797,000	3 924,600	0,0	0,0	0,0

3. В разделе «Система программных мероприятий подпрограммы 1.2 «Создание безбарьерной среды для маломобильных граждан» муниципальной программы «Социальная поддержка и обеспечение семейного благополучия населения города Перми»:

3.1. строки 1.2.1.1.3, 1.2.1.1.4 изложить в следующей редакции:

1.2.1.1.3	количество разработанных проектно-сметных документов	ед.	3	1	2	1	-	ДКМП	бюджет города Перми	5 710, 800	4 262, 500	3 931, 500	1 548, 200	0,0
1.2.1.1.4	количество зданий муниципальных учреждений культуры и молодежной политики, в которых проводятся работы по оборудованию средствами беспрепятственного доступа	ед.	2	3	3	1	-							

3.2. строку «Итого по ПНР» изложить в следующей редакции:

Итого по ПНР	количество разработанных проектно-сметных документов	ед.	9	1	2	1	-	x	бюджет города Перми	24 879, 200	21 102, 700	23 769, 400	21 102, 700	21 102, 700
	количество зданий муниципальных учреждений культуры и молодежной политики, в которых проводятся работы по оборудованию средствами беспрепятственного доступа	ед.	8	8	11	6	5							

4. В разделе «Система программных мероприятий подпрограммы 1.3 «Повышение социального благополучия и безопасности семей с детьми» муниципальной программы «Социальная поддержка и обеспечение семейного благополучия населения города Перми»:

4.1. в графе 13 строки 1.3.2.1.1.1 цифры «142,500» заменить цифрами «96,900»;

4.2. в графе 13 строки «Итого по мероприятию 1.3.2.1.1, в том числе по источникам финансирования» цифры «142,500» заменить цифрами «96,900»;

4.3. в графе 13 строки «Итого по основному мероприятию 1.3.2.1, в том числе по источникам финансирования» цифры «142,500» заменить цифрами «96,900»;

4.4. в графе 13 строки «Итого по задаче 1.3.2, в том числе по источникам финансирования» цифры «142,500» заменить цифрами «96,900»;

4.5. строку «Всего по подпрограмме 1.3, в том числе по источникам финансирования» изложить в следующей редакции:

Всего по подпрограмме 1.3, в том числе по источникам финансирования	всего	45 416,980	49 545,774	52 083,800	53 889,000	53 889,000
	бюджет города Перми	622,080	1 246,474	1 198,800	1 244,400	1 244,400
	бюджет Пермского края	44 794,900	48 299,300	50 885,000	52 644,600	52 644,600

5. В разделе «Система программных мероприятий подпрограммы 1.4 «Организация оздоровления и отдыха детей города Перми» муниципальной программы «Социальная поддержка и обеспечение семейного благополучия населения города Перми»:

5.1. строки 1.4.2.1.1.2, 1.4.2.1.1.3 изложить в следующей редакции:

1.4.2.1.1.2	количество детей, чел. отдохнувших в лагерях досуга и отдыха	чел.	8 395	8 666	7 960	8 188	8 188	ДО	бюджет города Перми	37 283, 862	41 511, 146	38 812, 325	40 362, 200	40 362, 200
		чел.	339	302	316	310	КФКС	бюджет города Перми	1 953,872	1 860,000	1 981,011	1 964,800	1 964,800	

	бюджет города Перми	65 453,470	69 144,151	70 051,985	69 549,800	69 549,800
	бюджет Пермского края	207 164,000	228 827,132	255 202,200	275 174,000	275 174,000

6. В разделе «Таблица показателей конечного результата муниципальной программы «Социальная поддержка и обеспечение семейного благополучия населения города Перми»:

6.1. строку 1 изложить в следующей редакции:

1	Цель. Повышение социального благополучия населения и уровня доступности городской инфраструктуры для маломобильных групп населения						
	доля лиц, получивших адресную социальную муниципальную помощь и дополнительные меры социальной поддержки, от общего числа обратившихся граждан, имеющих право на их получение	%	100,0	100,0	89,0	88,8	89,3
	уровень удовлетворенности инвалидов и иных маломобильных групп населения доступностью объектов городской инфраструктуры от общей численности опрошенных	%	не менее 76,8	не менее 76,8	не менее 78,1	не менее 78,1	не менее 78,1
	количество семей, находящихся в социально опасном положении	ед.	998	996	994	992	990
	доля детей города Перми в возрасте от 7 до 18 лет, охваченных различными формами оздоровления, отдыха и занятости за счет бюджетов бюджетной системы Российской Федерации, от общей численности детей данного возраста	%	36,0	33,3	33,4	32,1	31,6

6.2. в графе 6 строки 1.4.2 цифры «9,3» заменить цифрами «9,5»;

6.3. в графе 6 строки 1 приложения после слова «одновременно» дополнить словами «, семьи, в которых родился третий и последующий ребенок».

7. В приложении 1:

7.1. в графе 10 строки 1.1.1.1.2 цифры «933,800» заменить цифрами «736,000»;

7.2. в графе 10 строки «Итого по мероприятию 1.1.1.1.1, в том числе по источникам финансирования» цифры «8 733,460» заменить цифрами «8 535,660»;

7.3. строку 1.1.1.1.4.1 изложить в следующей редакции:

1.1.1.4.1	Предоставление единовременной выплаты в случае рождения троих или более детей одновременно	ДСП	09.01.2024	31.12.2024	количество граждан, получивших единовременную выплату в случае рождения троих или более детей одновременно	чел.	3	бюджет города Перми	3 448, 275
-----------	--	-----	------------	------------	--	------	---	---------------------	------------

7.4. в графе 10 строки «Итого по мероприятию 1.1.1.1.4, в том числе по источникам финансирования» цифры «4 597,700» заменить цифрами «3 448,275»;

7.5. в графе 10 строки 1.1.1.6.1 цифры «100 250,000» заменить цифрами «100 240,000»;

7.6. в графе 10 строки «Итого по мероприятию 1.1.1.1.6, в том числе по источникам финансирования» цифры «100 250,000» заменить цифрами «100 240,000»;

7.7. строку 1.1.1.1.9.1 изложить в следующей редакции:

1.1.1.1.9.1	Организация сопровождения информационной системы для осуществления персонализированного учета	ДСП	09.01.2024	31.12.2024	количество информационных систем, подлежащих сопровождению	ед.	1	бюджет города Перми	1 242,000
-------------	---	-----	------------	------------	--	-----	---	---------------------	-----------

7.8. после строки 1.1.1.1.9.1 дополнить строкой 1.1.1.1.9.2 следующего содержания:

1.1.1.1.9.2	Организация проведения аттестации информационных систем на соответствие требованиям безопасности	ДСП	16.07.2024	31.12.2024	количество проведенных аттестаций на соответствие требованиям безопасности	ед.	1	бюджет города Перми	467,000
7.9. в графе 10 строки «Итого по мероприятию 1.1.1.1.9, в том числе по источникам финансирования» цифры «1 242,000» заменить цифрами «1 709,000»;									
7.10. дополнить строками 1.1.1.1.10, 1.1.1.1.10.1, «Итого по мероприятию 1.1.1.1.10, в том числе по источникам финансирования» следующего содержания:									
1.1.1.1.10	Предоставление дополнительной меры социальной поддержки семей, в которых родился третий и последующий ребенок								
1.1.1.1.10.1	Предоставление подарочных наборов столовых приборов с официальной символикой Гола Семьи	ДСП	01.08.2024	31.12.2024	количество семей, получивших подарочный набор столовых приборов с официальной символикой Гола Семьи	ед.	2 434	бюджет города Перми	3 151,787
Итого по мероприятию 1.1.1.1.10, в том числе по источникам финансирования									3 151,787

7.11. строки «Итого по основному мероприятию 1.1.1.1, в том числе по источникам финансирования», «Итого по задаче 1.1.1, в том числе по источникам финансирования» изложить в следующей редакции:

Итого по основному мероприятию 1.1.1, в том числе по источникам финансирования	итого	133 925,222
	бюджет города Перми	133 925,222
Итого по задаче 1.1.1, в том числе по источникам финансирования	итого	263,900
	бюджет города Перми	133 925,222
	бюджет города Перми *	263,900

7.12. в графе 10 строки 1.1.2.1.1.6 цифры «712,100» заменить цифрами «515,016»;

7.13. в графе 10 строки 1.1.2.1.1.7 цифры «136,800» заменить цифрами «125,123»;

7.14. в строке «Итого по мероприятию 1.1.2.1, в том числе по источникам финансирования» цифры «3 518,800» заменить цифрами «3 310,040»;

7.15. строки «Итого по основному мероприятию 1.1.2.1, в том числе по источникам финансирования», «Итого по задаче 1.1.2, в том числе по источникам финансирования», «Всего по подпрограмме 1.1, в том числе по источникам финансирования» изложить в следующей редакции:

Итого по основному мероприятию 1.1.2.1, в том числе по источникам финансирования	бюджет города Перми	3 816,940
	бюджет города Перми *	4 713,400
Итого по задаче 1.1.2, в том числе по источникам финансирования	бюджет города Перми	3 816,940
	бюджет города Перми *	4 713,400
Всего по подпрограмме 1.1, в том числе по источникам финансирования	всего	137 742,162
	бюджет города Перми	137 742,162
	бюджет города Перми *	4 977,300

8. В приложении 2 строки 1.2.1.1.1.8, 1.2.1.1.1.9 изложить в следующей редакции:

1.2.1.1.1.8	Разработка проектно-сметной документации и оборудование муниципального бюджетного учреждения культуры «Объединение муниципальных библиотек», библиотека № 21, ул. Гашкова, 20	ДКМП	01.01.2024	31.12.2024	количество разработанных проектно-сметных документов	ед.	1	бюджет города Перми	872,565
						количество зданий, в которых проводятся работы по оборудованию средствами беспрепятственного доступа			
1.2.1.1.1.9	Разработка проектно-сметной документации и оборудование муниципального бюджетного учреждения культуры «Объединение муниципальных библиотек», детская библиотека № 6, ул. Мира, 80а	ДКМП	01.01.2024	31.12.2024	количество разработанных проектно-сметных документов	ед.	1	бюджет города Перми	1 342,435
						количество зданий, в которых проводятся работы по оборудованию средствами беспрепятственного доступа			

9. В приложении 3:

- 9.1. в графе 10 строки 1.3.2.1.1.1 цифры «142,500» заменить цифрами «96,900»;
- 9.2. в графе 10 строки «Итого по мероприятию 1.3.2.1.1, в том числе по источникам финансирования» цифры «142,500» заменить цифрами «96,900»;
- 9.3. в графе 10 строки «Итого по основному мероприятию 1.3.2.1, в том числе по источникам финансирования» цифры «142,500» заменить цифрами «96,900»;
- 9.4. в графе 10 строки «Итого по задаче 1.3.2, в том числе по источникам финансирования» цифры «142,500» заменить цифрами «96,900»;
- 9.5. строку «Всего по подпрограмме 1.3, в том числе по источникам финансирования» изложить в следующей редакции:

Всего по подпрограмме 1.3, в том числе по источникам финансирования	всего	52 083,800
	бюджет города Перми	1 198,800
	бюджет Пермского края	50 885,000

10. В приложении 4:

10.1. строки 1.4.2.1.1.2, 1.4.2.1.1.3 изложить в следующей редакции:

1.4.2.1.1.2	Предоставление субсидии муниципальным учреждениям на оказание услуг по организации отдыха детей в лагерях досуга и отдыха в каникулярное время	ДО	01.04.2024	31.12.2024	количество детей, отдохнувших в лагерях досуга и отдыха	чел.	7 960	бюджет города Перми	38 812,325							
						КФКС				01.04.2024	31.12.2024	количество детей, отдохнувших в лагерях досуга и отдыха	чел.	316	бюджет города Перми	1 981,011
						ДКМП				01.04.2024	31.12.2024	количество детей, отдохнувших в лагерях досуга и отдыха	чел.	170	бюджет города Перми	1 065,800

1.4.2.1.1.3	Предоставление субсидии муниципальным учреждениям на оказание услуг по организации отдыха детей в разновозрастных отрядах в каникулярное время	ДО	01.04.2024	31.12.2024	количество детей, отдохнувших в разновозрастных отрядах	чел.	3 553	бюджет города Перми	9 376,440
		КФКС	01.04.2024	31.12.2024	количество детей, отдохнувших в разновозрастных отрядах	чел.	390	бюджет города Перми	1 029,300
		ДКМП	01.04.2024	31.12.2024	количество детей, отдохнувших в разновозрастных отрядах	чел.	124	бюджет города Перми	327,239

10.2. строку «Итого по мероприятию 1.4.2.1.1, в том числе по источникам финансирования» изложить в следующей редакции:

Итого по мероприятию 1.4.2.1.1, в том числе по источникам финансирования	бюджет города Перми	55 119,615
--	---------------------	------------

10.3. строки 1.4.2.1.2.2, «Итого по мероприятию 1.4.2.1.2, в том числе по источникам финансирования» изложить в следующей редакции:

1.4.2.1.2.2	Предоставление организациям отдыха детей и их оздоровления независимо от организационно-правовой формы и формы собственности, индивидуальным предпринимателям, оказывающим услуги по отдыху детей в лагерях досуга и отдыха	ДСП	09.01.2024	31.12.2024	количество детей, отдохнувших в лагерях досуга и отдыха	чел.	373	бюджет города Перми	2 318,770
Итого по мероприятию 1.4.2.1.2, в том числе по источникам финансирования								бюджет города Перми	3 164,370

10.4. строку «Итого по основному мероприятию 1.4.2.1, в том числе по источникам финансирования» изложить в следующей редакции:

Итого по основному мероприятию 1.4.2.1, в том числе по источникам финансирования	бюджет города Перми	58 369,485
--	---------------------	------------

10.5. строки «Итого по задаче 1.4.2, в том числе по источникам финансирования», «Всего по подпрограмме 1.4, в том числе по источникам финансирования» изложить в следующей редакции:

Итого по задаче 1.4.2, в том числе по источникам финансирования	бюджет города Перми	70 051,985
Всего по подпрограмме 1.4, в том числе по источникам финансирования	всего	325 254,185
	бюджет города Перми	70 051,985
	бюджет Пермского края	255 202,200

ПРАВОВЫЕ АКТЫ ФУНКЦИОНАЛЬНЫХ ОРГАНОВ АДМИНИСТРАЦИИ ГОРОДА ПЕРМИ



АДМИНИСТРАЦИЯ ГОРОДА ПЕРМИ НАЧАЛЬНИК ДЕПАРТАМЕНТА ОБРАЗОВАНИЯ

РАСПОРЯЖЕНИЕ

11.07.2024

№ 059-08-01-26-245

Об утверждении новой редакции устава муниципального автономного дошкольного образовательного учреждения «Детский сад «ПАРМА» г. Перми

В соответствии с Федеральными законами от 03 ноября 2006 г. № 174-ФЗ «Об автономных учреждениях», от 29 декабря 2012 г. № 273-ФЗ «Об образовании в Российской Федерации», решением Пермской городской Думы от 12 сентября 2006 г. № 224 «О департаменте образования администрации города Перми», постановлением администрации города Перми от 28 января 2011 г. № 24 «О Порядке создания, реорганизации, изменения типа и ликвидации муниципальных учреждений города Перми, утверждения уставов муниципальных учреждений города Перми и внесения в них изменений»:

1. Утвердить прилагаемую новую редакцию устава муниципального автономного дошкольного образовательного учреждения «Детский сад «ПАРМА» г.Перми.

2. Уполномочить руководителя (заведующего) Шадрину Ольгу Ивановну на осуществление необходимых действий по государственной регистрации новой редакции устава муниципального автономного дошкольного образовательного учреждения «Детский сад «ПАРМА» г.Перми.

3. Руководителю (заведующему) муниципального автономного дошкольного образовательного учреждения «Детский сад «ПАРМА» г.Перми Шадринной О.И. после государственной регистрации новой редакции устава учреждения:

3.1. представить копии листа записи о внесении записи в Единый государственный реестр юридических лиц, о новой редакции устава учреждения в департамент образования администрации города Перми, департамент имущественных отношений администрации города Перми, департамент финансов администрации города Перми в 5-дневный срок со дня регистрации изменений, вносимых в устав;

3.2. разместить новую редакцию устава на сайте учреждения, Едином Портале Пермского Образования <http://permedu.ru>;

3.3. уведомить иные организации, где находятся учтенные экземпляры устава, о новой редакции устава учреждения.

4. Признать утратившими силу распоряжения начальника департамента образования администрации города Перми:

от 15 ноября 2011 г. № СЭД-08-01-26-391 «Об утверждении новой редакции устава муниципального автономного дошкольного образовательного учреждения Детский сад № 218» г.Перми»;

от 05 мая 2014 г. № СЭД-08-01-26-138 «О внесении изменений в устав Муниципального автономного образовательного учреждения Детский сад № 218» г.Перми, утвержденный распоряжением начальника департамента образования администрации города Перми от 14.03.2013 № СЭД-08-01-26-63 «О внесении изменений в устав Муниципального автономного образовательного учреждения Детский сад № 218» г.Перми»;

от 12 октября 2015 г. № СЭД-08-01-26-520 «О внесении изменений в распоряжение начальника департамента образования от 05.05.2014 № СЭД-08-01-26-138 «О внесении изменений в устав Муниципального автономного образовательного учреждения Детский сад № 218» г.Перми, утвержденный распоряжением начальника департамента образования администрации города Перми от 14.03.2013 № СЭД-08-01-26-63 «О внесении изменений в устав Муниципального автономного образовательного учреждения Детский сад № 218» г.Перми»;

от 14 октября 2015 г. № СЭД-08-01-26-530 «О внесении изменений в устав Муниципального автономного образовательного учреждения Детский сад № 218» г. Перми (новая редакция), утвержденный распоряжением начальника департамента образования администрации города Перми от 05.05.2014 № СЭД-08-01-26-138»;

от 22 июня 2016 г. № СЭД-08-01-26-210 «О внесении изменений в новую редакцию устава Муниципального ав-

тономного дошкольного образовательного учреждения «Детский сад № 218» г. Перми, утвержденного распоряжением начальника департамента образования администрации города Перми от 05.05.2014 № СЭД-08-01-26-138»;

от 16 апреля 2018 г. № СЭД-08-01-26-38 «О внесении изменений в устав Муниципального автономного дошкольного образовательного учреждения Детский сад «ПАРМА» г. Перми, утвержденный распоряжением начальника департамента образования администрации города Перми от 15.11.2011 № СЭД-08-01-26-391»;

от 30 декабря 2022 г. № 059-08-01-26-432 «О внесении изменений в уставы муниципальных автономных образовательных учреждений г. Перми, утвержденные отдельными распоряжениями начальника департамента образования администрации города Перми, в части абзаца 36»;

от 26 апреля 2024 г. № 059-08-01-26-165 «О внесении изменений в уставы муниципальных автономных дошкольных образовательных учреждений г. Перми, утвержденные отдельными распоряжениями начальника департамента образования администрации города Перми, в части пункта 36».

5. Настоящее распоряжение вступает в силу со дня официального опубликования в печатном средстве массовой информации «Официальный бюллетень органов местного самоуправления муниципального образования город Пермь».

6. Отделу обеспечения деятельности департамента по общим и юридическим вопросам департамента образования администрации города Перми обеспечить опубликование настоящего распоряжения в печатном средстве массовой информации «Официальный бюллетень органов местного самоуправления муниципального образования город Пермь».

7. Контроль за исполнением настоящего распоряжения возложить на начальника отдела обеспечения деятельности департамента по общим и юридическим вопросам департамента образования администрации города Перми Семенову И.Г.

И.о. начальника департамента

Т.Е. Фадеева

УТВЕРЖДЕН
распоряжением начальника
департамента образования
администрации города Перми
от 11.07.2024 № 059-08-01-26-245

У С Т А В
муниципального автономного дошкольного образовательного учреждения
«Детский сад «ПАРМА» г.Перми
(новая редакция)

г. Пермь, 2024

I. Общие положения

1.1. Муниципальное автономное дошкольное образовательное учреждение «Детский сад «ПАРМА» г.Перми (далее – Учреждение) по типу образовательных организаций, реализующих основные образовательные программы, является дошкольной образовательной организацией, по организационно-правовой форме унитарной некоммерческой организацией, муниципальным автономным учреждением.

1.2. Полное наименование Учреждения: муниципальное автономное дошкольное образовательное учреждение «Детский сад «ПАРМА» г.Перми.

Сокращенное наименование Учреждения: МАДОУ «Детский сад «ПАРМА» г.Перми.

1.3. Место нахождения и почтовый адрес Учреждения: 614036, Россия, Пермский край, г. Пермь, ул. Комбайнеров, д. 30б. По указанному адресу размещается постоянно действующий исполнительный орган Учреждения – руководитель (заведующий).

Деятельность учреждения оказывается также по адресу:

614036, Россия, Пермский край, г. Пермь, ул. Одоевского, 22а.

614036, Россия, Пермский край, г. Пермь, ул. Мира, д.92а.

1.4. Учредителем Учреждения является муниципальное образование город Пермь. Полномочия и функции учредителя от имени муниципального образования город Пермь осуществляет администрация города Перми, отдельные полномочия и функции учредителя по его поручению осуществляет департамент образования администрации города Перми (далее – Учредитель) на основании правовых актов администрации города Перми.

Место нахождения Учредителя: 614000, Россия, Пермский край, город Пермь, ул. Ленина, 23.

Почтовый адрес Учредителя: 614000, Россия, Пермский край, город Пермь, ул. Сибирская, 17.

1.5. Правоспособность Учреждения возникает с момента внесения в единый государственный реестр юридических лиц сведений о его создании и прекращается в момент внесения в указанный реестр сведений о его прекращении.

Учреждение имеет обособленное имущество и отвечает им по своим обязательствам, может от своего имени приобретать и осуществлять гражданские права и нести гражданские обязанности, быть истцом и ответчиком в суде.

Учреждение имеет печать с полным наименованием, штамп, бланки со своим наименованием.

1.6. Учреждение имеет логотип овальной формы в виде изображенного на трехцветном (серый, мятный, желтый) фоне оранжевой морды медвежонка, стилизованного под «пермский звериный стиль», названия «ПАРМА» и девиза ДОУ «мир активных и успешных» и его кредо «центр развития будущего».

1.7. Собственник имущества Учреждения – муниципальное образование город Пермь, полномочия собственника осуществляет департамент имущественных отношений администрации города Перми на основании правовых актов органов местного самоуправления города Перми (далее – Департамент).

1.8. Создание и деятельность организационных структур политических партий, общественно-политических и религиозных движений и организаций (объединений) в Учреждении не допускаются. Образование в Учреждении носит светский характер.

1.9. Деятельность Учреждения строится на принципах демократии и гуманизма, приоритета традиционных российских ценностей, жизни и здоровья человека, свободного развития личности, воспитания гражданственности и духовно-нравственного развития личности.

1.10. Все документы, связанные с деятельностью Учреждения, ведутся на русском языке.

II. Предмет, цели и виды деятельности учреждения

2.1. Основной целью деятельности Учреждения является осуществление образовательной деятельности по образовательным программам дошкольного образования, осуществление присмотра и ухода за детьми.

2.2. Предметом деятельности Учреждения является образовательная деятельность, направленная на достижение целей деятельности Учреждения.

2.3. Основным видом деятельности Учреждения является образовательная деятельность, присмотр и уход.

Деятельность по воспитанию в рамках образовательной деятельности направлена, в том числе на решение задач Комплексного плана противодействия идеологии терроризма в Российской Федерации на 2024-2028 годы.

2.4. Виды реализуемых образовательных программ:

2.4.1. образовательные программы дошкольного образования.

В рамках реализации указанных образовательных программ Учреждение осуществляет деятельность по адаптированным образовательным программам дошкольного образования для детей с ограниченными возможностями здоровья, а для детей-инвалидов также в соответствии с индивидуальной программой реабилитации детей-инвалидов;

2.4.2. Дополнительные общеобразовательные программы:

2.4.2.1. дополнительные общеразвивающие программы;

2.5. Учреждение для граждан и юридических лиц за плату и на одинаковых при оказании одних и тех же услуг условиях оказывает платные дополнительные образовательные и иные услуги.

Указанные услуги не могут быть оказаны взамен или в рамках образовательной деятельности, финансируемой за счет субсидий, предоставляемых из бюджета на выполнение муниципального задания.

Оказание платных образовательных услуг по направлениям осуществляется согласно Положению Об оказании

платных образовательных услуг и иных платных услуг в МАДОУ «Детский сад «ПАРМА» г.Перми и ежегодно утвержденному перечню.

2.6. Учреждение вправе осуществлять иные виды деятельности, в том числе за счет средств физических и юридических лиц (приносящая доход деятельность), не относящиеся к основным видам деятельности, лишь постольку, поскольку это служит достижению целей, ради которых оно создано и если это соответствует таким целям:

2.6.1. сдача в аренду имущества, закрепленного за Учреждением на праве оперативного управления, а также имущества, приобретенного за счет ведения самостоятельной финансово-хозяйственной деятельности в порядке, установленном действующим законодательством Российской Федерации и нормативно-правовыми актами органов местного самоуправления города Перми;

2.6.3. организация присмотра и ухода за детьми сверх бюджетного финансирования в рабочие дни с 19.00 до 20.00 и в субботу;

2.6.4. организация мероприятий в сфере образования;

2.6.5. организация присмотра и ухода за детьми сверх муниципального задания в рабочие дни с 19.00 до 20.00 и в субботу.

Учреждение осуществляет приносящую доход деятельность только по направлениям, установленным настоящим Уставом.

2.7. В Учреждении функционируют группы следующих направленностей:

группы общеразвивающей направленности (с 4-часовым кратковременным пребыванием);

группы кратковременного пребывания «Вместе с мамой»;

группы общеразвивающей направленности (полного дня с 12-часовым пребыванием);

группы комбинированной направленности (полного дня с 12-часовым пребыванием).

группы компенсирующей направленности (полного дня с 12-часовым пребыванием).

2.8. Режим работы Учреждения:

пятидневная рабочая неделя (понедельник-пятница) с 07.00 часов до 19.00 часов;

выходные дни – суббота, воскресенье, нерабочие праздничные дни, определённые Правительством Российской Федерации.

Учреждение имеет право оказывать платные образовательные и другие платные услуги также в субботу (при наличии дежурного администратора) и в рабочие дни с 19.00 до 20.00.

III. Порядок управления учреждением

3.1. Управление Учреждением осуществляется в соответствии с действующим законодательством Российской Федерации с учетом особенностей, установленных Федеральным законом от 29 декабря 2012 г. № 273-ФЗ «Об образовании в Российской Федерации» и настоящим Уставом, на основе сочетания принципов единоначалия и коллегиальности.

Единоличным исполнительным органом Учреждения является руководитель (заведующий) Учреждения.

Коллегиальными органами управления Учреждения являются Общее собрание работников, Педагогический совет, Наблюдательный совет.

Коллегиальные органы вправе самостоятельно выступать от имени Учреждения, осуществлять взаимоотношения с органами власти, организациями и общественными объединениями исключительно в пределах полномочий, определенных настоящим Уставом, без права заключения договоров (соглашений), влекущих материальные обязательства Учреждения.

В случае нарушения принципа добросовестности и разумности виновные представители указанных коллегиальных органов управления Учреждением несут ответственность в соответствии с законодательством Российской Федерации.

Руководитель (заведующий) Учреждения, члены коллегиальных органов при осуществлении своих прав и исполнении своих обязанностей должны действовать в интересах Учреждения добросовестно и разумно.

Руководитель (заведующий) Учреждения обязан возместить по требованию его Учредителя убытки, причиненные по его вине Учреждению. Указанную ответственность несут также члены коллегиальных органов Учреждения, за исключением тех из них, кто голосовал против решения, которое повлекло причинение Учреждению убытков, или, действуя добросовестно, не принимал участия в голосовании.

3.2. Компетенция Учредителя в управлении Учреждением:

3.2.1. утверждает Устав Учреждения, а также вносимые в него изменения по согласованию с Департаментом в части, касающейся имущества;

3.2.2. формирует, утверждает и размещает муниципальное задание на оказание муниципальных услуг в соответствии с предусмотренными настоящим Уставом видами деятельности, осуществляет контроль за его исполнением;

3.2.3. координирует и контролирует процедуру приема воспитанников в Учреждение;

- 3.2.4. осуществляет контроль финансово-экономической деятельности Учреждения в пределах прав, установленных действующим законодательством;
- 3.2.5. согласовывает программу развития Учреждения;
- 3.2.6. организует мероприятия для приведения имущественных комплексов подведомственных муниципальных учреждений в соответствие с требованиями действующего законодательства;
- 3.2.7. приостанавливает деятельность Учреждения;
- 3.2.8. принимает решения о создании или ликвидации филиалов, открытии и закрытии представительств Учреждения, в том числе на основании предложений руководителя (заведующего) Учреждения;
- 3.2.9. представляет на рассмотрение Наблюдательного совета Учреждения предложения:
- 3.2.9.1. о внесении изменений в Устав Учреждения;
- 3.2.9.2. об изъятии имущества, закрепленного за Учреждением на праве оперативного управления;
- 3.2.10. по согласованию с Департаментом утверждает перечни недвижимого, особо ценного движимого и иного движимого имущества, передаваемого Учреждению;
- 3.2.11. дает согласие Учреждению на распоряжение недвижимым имуществом, закрепленным за ним Учредителем или приобретенным за счет средств, выделенных Учредителем на приобретение этого имущества, а также особо ценным движимым имуществом, закрепленным за ним Учредителем или приобретенным за счет средств, выделенных Учредителем на приобретение этого имущества, на основании письменного разрешения Департамента;
- 3.2.12. дает согласие на внесение Учреждением денежных средств и иного имущества в уставный (складочный) капитал других юридических лиц или передачу этого имущества иным образом другим юридическим лицам в качестве их учредителя или участника;
- 3.2.13. направляет в Департамент предложения о закреплении за Учреждением недвижимого имущества и об изъятии данного имущества;
- 3.2.14. представляет в установленном порядке предложение о создании Учреждения путем изменения типа существующего Учреждения;
- 3.2.15. готовит предложение о реорганизации или ликвидации Учреждения в порядке, установленном действующим законодательством;
- 3.2.16. назначает руководителя (заведующего) Учреждения и прекращает его полномочия, в том числе по результатам аттестации на соответствие занимаемой должности;
- 3.2.17. принимает решение об одобрении сделки с имуществом Учреждения, в совершении которой имеется заинтересованность, а также сделки в отношении недвижимого имущества и особо ценного движимого имущества в случаях, если для совершения таких сделок требуется согласие Учредителя Учреждения;
- 3.2.18. назначает членов Наблюдательного совета Учреждения или досрочно прекращает их полномочия в порядке, определяемом действующим законодательством и настоящим Уставом;
- 3.2.19. утверждает передаточный акт.
- К компетенции Учредителя относятся также иные полномочия, предоставленные Учредителю действующим законодательством Российской Федерации и муниципальными правовыми актами.
- 3.3. Единичным исполнительным органом Учреждения является руководитель (заведующий).
Руководитель (заведующий) Учреждения назначается и освобождается от занимаемой должности приказом начальника департамента образования администрации города Перми на условиях срочного трудового договора на установленный Уставом учреждения срок полномочий 1 год с возможностью продления трудовых отношений на срок не более 5 лет в соответствии с трудовым законодательством Российской Федерации.
- 3.4. Руководитель (заведующий) осуществляет непосредственное руководство Учреждением в соответствии с действующим законодательством и настоящим Уставом.
- 3.5. Компетенция руководителя (заведующего) Учреждения:
- 3.5.1. организует выполнение решений Учредителя по вопросам деятельности Учреждения;
- 3.5.2. выступает от имени Учреждения, представляет Учреждение без доверенности во всех судебных, государственных и муниципальных органах, во взаимоотношениях с любыми физическими и юридическими лицами, а также их объединениями;
- 3.5.3. распоряжается денежными средствами, предоставленными Учредителем, в соответствии с действующим законодательством Российской Федерации, муниципальными правовыми актами и настоящим Уставом;
- 3.5.4. заключает гражданско-правовые договоры и трудовые договоры от имени Учреждения;
- 3.5.5. утверждает график работы Учреждения;
- 3.5.6. утверждает план финансово-хозяйственной деятельности Учреждения по результатам заключения, выданного Наблюдательным советом Учреждения;
- 3.5.7. издает приказы, распоряжения и инструкции, обязательные для исполнения всеми работниками и воспитанниками Учреждения, выдает доверенности на осуществление представительства от имени Учреждения;
- 3.5.8. утверждает штатное расписание Учреждения, осуществляет прием на работу работников, заключает с

ними и расторгает трудовые договоры, распределяет должностные обязанности, создает условия и организует дополнительное профессиональное образование работников;

3.5.9. устанавливает заработную плату работников Учреждения, в том числе должностные оклады (базовую основную часть заработной платы), порядок и размеры выплат стимулирующего, компенсационного, иного характера в пределах имеющихся средств в соответствии с действующим законодательством Российской Федерации и муниципальными правовыми актами, локальными нормативными актами Учреждения, коллективным договором;

3.5.10. утверждает реализуемые в Учреждении образовательные программы, по результатам рассмотрения Педагогического совета в порядке, установленном Уставом;

3.5.11. определяет стратегию, цели, задачи развития Учреждения;

3.5.12. обеспечивает эффективное использование бюджетных ассигнований, а также средств, поступающих из других источников, представляет Учредителю и общественности отчет Учреждения о поступлении и расходовании финансовых и материальных средств, в том числе отчет о результатах самообследования;

3.5.13. обеспечивает эффективное взаимодействие и сотрудничество с органами местного самоуправления, предприятиями и организациями, общественностью, родителями (законными представителями) воспитанников;

3.5.14. утверждает локальные нормативные акты Учреждения по итогам рассмотрения и принятия их соответствующими коллегиальными органами Учреждения, к компетенции которых относится рассмотрение и принятие данных локальных нормативных актов в порядке, установленном настоящим Уставом;

3.5.15. организует методическую работу, утверждает программы деятельности методических объединений, иные программы и планы по разным направлениям деятельности Учреждения;

3.5.16. подписывает совместно с представителем работников Учреждения коллективный договор (при наличии);

3.5.17. представляет Наблюдательному совету Учреждения годовую бухгалтерскую отчетность Учреждения, проекты отчетов о деятельности Учреждения и об использовании его имущества, об исполнении плана его финансово-хозяйственной деятельности;

3.5.18. подписывает отчет о результатах самообследования по результатам рассмотрения Общего собрания работников;

3.5.19. организует работу по материально-техническому обеспечению образовательной деятельности, оборудованию помещений в соответствии с государственными и местными нормами и требованиями, в том числе в соответствии с федеральными государственными образовательными стандартами;

3.5.20. организует прием воспитанников в Учреждение в порядке, установленном федеральным законом, муниципальным правовым актом, локальным нормативным актом Учреждения;

3.5.21. утверждает согласованную с Учредителем программу развития Учреждения по результатам рассмотрения Наблюдательного совета и несет ответственность за ее реализацию;

3.5.22. организует работу по поощрению воспитанников в соответствии с установленными локальным нормативным актом Учреждения видами и условиями поощрения за успехи в учебной, физкультурной, спортивной, творческой, экспериментальной и инновационной деятельности и утверждает кандидатуры воспитанников для поощрения по результатам рассмотрения Педагогического совета;

3.5.23. организует педагогическую диагностику освоения основной образовательной программы и формирование индивидуальных программ развития детей;

3.5.24. организует создание необходимых условий для охраны и укрепления здоровья, организации питания воспитанников и работников Учреждения в порядке, установленном локальным нормативным актом Учреждения;

3.5.25. создает условия для занятия воспитанниками физической культурой и спортом;

3.5.26. обеспечивает создание и ведение официального сайта Учреждения в сети Интернет;

3.5.27. организует работу Комиссии по урегулированию споров между участниками образовательных отношений в порядке, установленном локальным нормативным актом, принятым по результатам рассмотрения Общим собранием работников и Наблюдательным советом Учреждения;

3.5.28. разрабатывает и принимает меры по предупреждению коррупции в Учреждении, своевременно информирует Учредителя о фактах сообщений о коррупционных правонарушениях, непосредственно поступивших в отношении его работников.

3.6. Руководитель (заведующий) Учреждения несет ответственность за руководство образовательной, научной, воспитательной работой, организационно-хозяйственной деятельностью Учреждения, организацию и полноту выполнения СанПиН.

3.6.1. Руководитель (заведующий) Учреждения обязан принимать относящиеся к компетенции Учреждения меры для защиты прав участников образовательных отношений, недопущения применения в отношении них физического и психического насилия.

3.7. Работники учреждения имеют право на участие в управлении Учреждением, в том числе в коллегиальных

органах управления, в порядке, установленном настоящим Уставом.

3.8. Права, обязанности и ответственность инженерно-технических, административно-хозяйственных, производственных, учебно-вспомогательных, медицинских и иных работников, осуществляющих вспомогательные функции, устанавливаются правилами внутреннего трудового распорядка и иными локальными нормативными актами Учреждения, должностными инструкциями и трудовыми договорами.

3.9. Общее собрание работников (далее – Общее собрание) является коллегиальным органом управления Учреждением, осуществляющим полномочия работников Учреждения. Основной задачей Общего собрания является коллегиальное решение важных вопросов жизнедеятельности трудового коллектива.

3.9.1. Общее собрание действует бессрочно.

3.9.2. Членами Общего собрания являются все граждане, участвующие своим трудом в деятельности Учреждения на основе трудового договора.

Срок полномочий члена Общего собрания: со дня заключения до дня расторжения трудового договора с Учреждением.

Председатель и секретарь Общего собрания избираются из числа членов Общего собрания открытым голосованием простым большинством голосов сроком на один учебный год.

Председатель организует подготовку заседаний, определяет повестку дня, контролирует выполнение решений Общего собрания. Секретарь организует протоколирование заседаний и ведение документации Общего собрания.

3.9.3. Общее собрание собирается не реже 2 раз в течение учебного года по инициативе руководителя (заведующего) Учреждения. Не позднее, чем за 15 дней до даты проведения Общего собрания, объявление о его проведении размещается на доске объявления, расположенной в Учреждении, для ознакомления всех членов Общего собрания.

Внеочередной созыв Общего собрания может произойти по инициативе руководителя (заведующего) Учреждения или по инициативе не менее чем 1/3 членов Общего собрания, поданной в письменном виде руководителю (заведующему) Учреждения.

Ход заседания Общего собрания и решения Общего собрания оформляются протоколом, который подписывается председателем и секретарем Общего собрания. Протоколы Общего собрания включаются в номенклатуру дел Учреждения и хранятся в Учреждении постоянно.

3.9.4. Общее собрание считается правомочным, если на нем присутствует не менее 2/3 списочного состава работников Учреждения. Решение Общего собрания по всем рассматриваемым вопросам принимается открытым голосованием простым большинством голосов. Решение считается принятым, если за него проголосовало не менее 51 % присутствующих. При равном количестве голосов решающим считается голос председателя Общего собрания.

3.9.5. Компетенция Общего собрания:

3.9.5.1. рассматривает и принимает локальные нормативные акты Учреждения, затрагивающие права и обязанности работников Учреждения, академические права и свободы педагогических работников, в том числе локальные нормативные акты, регламентирующие:

правила внутреннего трудового распорядка;

порядок создания, организации работы, принятия и исполнения решений Комиссии по урегулированию споров между участниками образовательных отношений;

порядок аттестации работников, не являющихся педагогическими работниками, на соответствие занимаемой ими должности;

и др.

3.9.5.2. обсуждает и принимает коллективный договор Учреждения;

3.9.5.3. рассматривает и обсуждает вопросы материально-технического обеспечения и оснащения образовательного процесса;

3.9.5.4. рассматривает кандидатуры работников Учреждения для представления к награждению и (или) поощрению;

3.9.5.5. рассматривает вопросы охраны и безопасности условий труда работников, охраны жизни и здоровья воспитанников в Учреждении;

3.9.5.6. выдвигает кандидатов от представителей общественности и представителей из числа работников в состав Наблюдательного совета Учреждения;

3.9.5.7. заслушивает отчет руководителя (заведующего) Учреждения о выполнении коллективного договора (при его наличии);

3.9.5.8. рассматривает отчет о результатах самообследования.

3.10. Наблюдательный совет Учреждения создается в составе не менее 5 и не более 11 членов. Решение о назначении членов Наблюдательного совета Учреждения или досрочном прекращении их полномочий принимается Учредителем на основании представленных копий протоколов Общего собрания, родительского собрания и оформляется приказом Учредителя.

3.10.1. В состав Наблюдательного совета входят:

представители органов местного самоуправления в лице Департамента и Учредителя;
представители работников Учреждения;
представители общественности, к которым относятся лица, имеющие заслуги и достижения в соответствующей сфере, а также родители, чьи дети посещают данное Учреждение.

Представители работников Учреждения выбираются общим собранием работников Учреждения.

Представители родительской общественности выбираются родительским собранием Учреждения из числа тех родителей, которые желают безвозмездно работать в составе Наблюдательного совета и проявляют заинтересованность в указанной работе.

Представители общественности выбираются общим собранием работников Учреждения.

Количество представителей Департамента и Учредителя в составе Наблюдательного совета не должно превышать одну треть от общего числа членов Наблюдательного совета Учреждения. При этом не менее половины составляют представители Учредителя.

Количество представителей работников Учреждения не может превышать одну треть от общего числа членов Наблюдательного совета Учреждения.

3.10.2. Срок полномочий Наблюдательного совета равен пяти годам.

3.10.3. Полномочия члена Наблюдательного совета могут быть прекращены досрочно:

по просьбе члена Наблюдательного совета;

в случае невозможного исполнения членом Наблюдательного совета своих обязанностей по состоянию здоровья или по причине его отсутствия в месте нахождения Учреждения в течение четырех месяцев;

в случае привлечения члена Наблюдательного совета к уголовной ответственности;

в случае смерти члена Наблюдательного совета.

3.10.4. Полномочия члена Наблюдательного совета, являющегося представителем органа местного самоуправления и состоящего с этим органом в трудовых отношениях:

прекращаются досрочно в случае прекращения трудовых отношений;

могут быть прекращены досрочно по представлению указанного органа местного самоуправления.

3.10.4.1. Полномочия члена Наблюдательного совета, являющегося представителем работников Учреждения:

прекращаются досрочно в случае прекращения трудовых отношений с Учреждением.

3.10.5. Ограничения при выборе в члены Наблюдательного совета:

3.10.5.1. руководитель (заведующий) Учреждения, его заместители не могут быть членами Наблюдательного совета. Руководитель (заведующий) Учреждения участвует в заседаниях Наблюдательного совета с правом совещательного голоса;

3.10.5.2. членами Наблюдательного совета не могут быть лица, имеющие неснятую или непогашенную судимость.

3.10.6. Члены Наблюдательного совета не получают вознаграждение за выполнение ими своих обязанностей, за исключением компенсации документально подтвержденных расходов, непосредственно связанных с участием в работе Наблюдательного совета.

3.10.7. Наблюдательный совет возглавляет председатель, который избирается членами Наблюдательного совета из их числа простым большинством голосов. Председателем Наблюдательного совета не может быть избран представитель работников Учреждения. Наблюдательный совет в любое время вправе переизбрать своего председателя.

3.10.8. Полномочия Наблюдательного совета Учреждения:

3.10.8.1. Наблюдательный совет дает рекомендации по следующим вопросам:

а) предложения Учредителя или руководителя (заведующего) Учреждения о внесении изменений в Устав Учреждения;

б) предложения Учредителя или руководителя (заведующего) Учреждения о создании и ликвидации филиалов, об открытии и о закрытии представительств;

в) предложения Учредителя или руководителя (заведующего) Учреждения о реорганизации Учреждения или о его ликвидации;

г) предложения Учредителя или руководителя (заведующего) Учреждения об изъятии имущества, закрепленного за Учреждением на праве оперативного управления;

д) предложения руководителя (заведующего) Учреждения о совершении сделок с недвижимым имуществом и особо ценным движимым имуществом, закрепленным за Учреждением Учредителем или приобретенным за счет средств, выделенных Учредителем на приобретение этого имущества. Решение об отнесении имущества к категории особо ценного движимого имущества принимается Учредителем;

е) отчеты о деятельности Учреждения и об использовании его имущества, об исполнении плана его финансово-хозяйственной деятельности, годовую бухгалтерскую отчетность.

Рекомендации даются большинством голосов от общего числа голосов членов Наблюдательного совета с занесением в протокол заседания Наблюдательного совета. После рассмотрения рекомендаций Наблюдательного совета

Учредитель принимает по этим вопросам решение.

3.10.8.2. Наблюдательный совет Учреждения дает заключение по следующим вопросам:

- а) по рассмотрению проекта плана финансово-хозяйственной деятельности Учреждения;
- б) по предложению руководителя (заведующего) Учреждения о выборе кредитных организаций, в которых Учреждение может открыть банковские счета;
- в) по предложению руководителя (заведующего) Учреждения об участии Учреждения в других юридических лицах, в том числе о внесении денежных средств и иного имущества в уставный (складочный) капитал других юридических лиц или передаче такого имущества иным образом другим юридическим лицам, в качестве учредителя или участника.

Заключения даются большинством голосов от общего числа голосов членов Наблюдательного совета с занесением в протокол заседания Наблюдательного совета. Руководитель (заведующий) Учреждения принимает по этим вопросам решение после рассмотрения заключений Наблюдательного совета.

3.10.8.3. Наблюдательный совет принимает решения, обязательные для руководителя (заведующего) по следующим вопросам:

- а) проведение аудита годовой бухгалтерской отчетности Учреждения и утверждения аудиторской организации. Решение принимается большинством в две трети голосов от общего числа голосов членов Наблюдательного совета с занесением в протокол заседания Наблюдательного совета;
- б) о совершении Учреждением крупных сделок. Решение принимается большинством в две трети голосов от общего числа голосов членов Наблюдательного совета с занесением в протокол заседания Наблюдательного совета;
- в) о совершении сделок, в совершении которых имеется заинтересованность. Решение принимается большинством голосов членов Наблюдательного совета, не заинтересованных в совершении сделки, с занесением в протокол заседания Наблюдательного совета.

Крупной признается сделка, связанная с распоряжением денежными средствами, привлечением заемных денежных средств, отчуждением имущества (которым в соответствии с настоящим Уставом Учреждение вправе распоряжаться самостоятельно), а также с передачей такого имущества в пользование или залог при условии, что цена такой сделки либо стоимость отчуждаемого или передаваемого имущества превышает 3 % (три процента) процентов балансовой стоимости активов Учреждения, определяемой по данным его бухгалтерской отчетности на последнюю отчетную дату. Указанный в настоящем Уставе размер крупной сделки (процент) определен в порядке, утвержденном правовым актом Учредителя.

3.10.8.4. утверждает Положение о закупке товаров, работ, услуг для нужд Учреждения.

3.10.8.5. определяет основные направления развития Учреждения, повышение эффективности финансово-экономической деятельности Учреждения, стимулирования труда его работников;

3.10.8.6. по представлению руководителя (заведующего) Учреждения рассматривает программу развития Учреждения, выражает мнение о ее принятии с последующим представлением Учредителю для согласования;

3.10.8.7. рассматривает отчет Учреждения о поступлении и расходовании финансовых и материальных средств для дальнейшего его представления Учредителю и общественности.

3.10.9. Вопросы, относящиеся к компетенции Наблюдательного совета, не могут быть переданы на рассмотрение иных органов Учреждения.

3.10.10. По требованию Наблюдательного совета или любого из его членов другие органы Учреждения обязаны предоставить информацию по вопросам, относящимся к компетенции Наблюдательного совета.

3.10.11. Порядок проведения заседаний Наблюдательного совета:

3.10.11.1. первое заседание Наблюдательного совета после его создания, а также первое заседание нового состава Наблюдательного совета созывается по требованию Учредителя. До избрания председателя Наблюдательного совета на заседании председательствует старший по возрасту член Наблюдательного совета, за исключением представителя работников Учреждения;

3.10.11.2. Председатель избирается на первом заседании Наблюдательного совета после его создания, а также первом заседании нового состава Наблюдательного совета из числа присутствующих простым большинством голосов.

3.10.11.3. Порядок и сроки подготовки созыва и проведения заседаний Наблюдательного совета:

3.10.11.3.1. заседания Наблюдательного совета проводятся не реже одного раза в квартал;

3.10.11.3.2. заседание Наблюдательного совета созывается его председателем по собственной инициативе либо по требованию Учредителя, члена Наблюдательного совета или руководителя (заведующего) Учреждения путем уведомления председателя Наблюдательного совета.

В течение 15 дней с момента получения уведомления председатель Наблюдательного совета назначает дату проведения заседания.

Не менее чем за 3 дня до назначенной даты заседания председатель Наблюдательного совета оповещает членов Наблюдательного совета о дате, времени, месте проведения и повестке заседания Наблюдательного совета.

3.10.11.4. в заседании Наблюдательного совета вправе участвовать руководитель (заведующий) Учреждения,

иные приглашенные председателем Наблюдательного совета, если против их присутствия не возражает более чем одна треть от общего числа членов Наблюдательного совета Учреждения;

3.10.11.5. заседание Наблюдательного совета является правомочным, если все члены Наблюдательного совета извещены о времени и месте его проведения и на заседании присутствует более половины членов;

3.10.11.6. мнение члена Наблюдательного совета Учреждения, отсутствующего на его заседании по уважительной причине, учитывается в случае предоставления его в письменной форме при определении наличия кворума и результатов голосования, а также возможно принятие решений Наблюдательным советом путем проведения заочного голосования. Заочным голосованием не могут быть согласованы предложения руководителя (заведующего) Учреждения о совершении крупных сделок и сделок, в совершении которых имеется заинтересованность.

В протоколе о проведении заседания Наблюдательного совета Учреждения заочным голосованием в обязательном порядке указывается о направлении извещений и опросных листов членам Наблюдательного совета, о действительности и количестве опросных листов для определения кворума, результаты голосования поименно;

3.10.11.7. каждый член Наблюдательного совета Учреждения имеет при голосовании один голос. Передача членом Наблюдательного совета своего голоса другому лицу не допускается. В случае равенства голосов решающим является голос председателя Наблюдательного совета;

3.10.11.8. на заседании Наблюдательного совета ведется протокол. Протокол заседания составляется, подписывается председателем заседания, который несет ответственность за правильность его составления.

Протокол заседания Наблюдательного совета в течение 2 рабочих дней после заседания направляется Учредителю. Решения, заключения, рекомендации и протоколы заседаний Наблюдательного совета включаются в номенклатуру дел Учреждения и доступны для ознакомления любым лицам, имеющим право быть избранными в члены Наблюдательного совета;

3.10.11.9. организационно-техническое, документационное обеспечение заседаний Наблюдательного совета, подготовка аналитических, справочных и других материалов к заседаниям, оформление принятых им решений возлагается на администрацию Учреждения.

3.12. Педагогический совет является коллегиальным органом управления Учреждением и создан в целях реализации права педагогических работников на участие в управлении Учреждением, развития содержания образования, повышения качества воспитания и обучения воспитанников, совершенствования методической работы, рассмотрения педагогических и методических вопросов организации образовательного процесса, изучения и распространения передового педагогического опыта в Учреждении, содействия повышению квалификации работников Учреждения.

3.12.1. Педагогический совет Учреждения действует бессрочно.

3.12.2. Членами Педагогического совета являются все лица, осуществляющие педагогическую деятельность в Учреждении на основании трудовых договоров, включая совместителей.

Срок полномочий члена Педагогического совета: со дня заключения до дня расторжения трудового договора с Учреждением.

Председателем Педагогического совета является руководитель (заведующий) Учреждения (лицо, исполняющее его обязанности). Председатель Педагогического совета организует подготовку заседаний, определяет повестку дня, ведет заседания педагогического совета и контролирует выполнение решений.

Председатель назначает своим приказом секретаря Педагогического совета, сроком на один год. Секретарь Педагогического совета ведет протоколы заседаний педагогического совета и организует делопроизводство.

3.12.3. Педагогический совет собирается не реже четырех раз в год по инициативе руководителя (заведующего) Учреждения. Сроки проведения и тематика заседаний Педагогического совета определяются годовым планом работы Учреждения.

В случае необходимости, по требованию не менее 1/3 членов Педагогического совета, переданному руководителю (заведующему) Учреждения в письменном виде, могут созываться внеочередные заседания Педагогического совета.

Не позднее, чем за 5 дней до даты проведения Педагогического совета, объявление о его проведении помещается на доску объявления, расположенную в Учреждении, для ознакомления членов Педагогического совета.

Для проведения каждого заседания Педагогического совета создаются творческие группы, возглавляемые представителем администрации Учреждения.

Ход заседания Педагогического совета и решения Педагогического совета оформляются протоколом. В протоколах фиксируется ход обсуждения вопросов, выносимых на Педагогический совет, предложения и замечания членов Педагогического совета. Протоколы подписываются председателем и секретарем Педагогического совета. Протоколы Педагогического совета включаются в номенклатуру дел Учреждения и хранятся в Учреждении постоянно.

3.12.4. При необходимости Педагогический совет может:

привлекать для работы на свои заседания специалистов в области образования и науки, иных лиц, чья профессиональная деятельность связана с вопросами, входящими в компетенцию Педагогического совета;

приглашать представителей Наблюдательного совета, общественных организаций, родителей воспитанников и других лиц.

Необходимость приглашения лиц, указанных в настоящем пункте, на заседания Педагогического совета определяется председателем Педагогического совета. Лица, приглашенные на заседание Педагогического совета, пользуются правом совещательного голоса.

3.12.5. Решение Педагогического совета по всем рассматриваемым вопросам принимается открытым голосованием простым большинством голосов. Кворумом для принятия решений является присутствие на заседании Педагогического совета не менее 2/3 его членов. Решение Педагогического совета является правомочным, если за него проголосовало не менее 1/2 присутствующих членов. При равном числе голосов решающим является голос председателя Педагогического совета.

Организацию работы по выполнению решений Педагогического совета осуществляет руководитель (заведующий) Учреждения (председатель Педагогического совета) и ответственные лица, указанные в решении. На очередном заседании председатель Педагогического совета докладывает о результатах этой работы.

3.12.6. К компетенции Педагогического совета относится:

3.12.6.1. планирование образовательного процесса;

3.12.6.2. организация и совершенствование методического обеспечения образовательного процесса;

3.12.6.3. разработка, рассмотрение и направление на утверждение руководителю (заведующему) Учреждения образовательных программ, планов учебно-воспитательной деятельности;

3.12.6.4. обсуждение, рассмотрение и выбор различных вариантов содержания образования, форм и методов обучения и воспитания, рассмотрение вопросов внедрения образовательных технологий, в том числе электронного обучения, обобщение педагогического опыта;

3.12.6.5. заслушивание информации и отчетов педагогических работников по вопросам реализации содержания образования, применяемых технологий, повышения качества образовательного процесса;

3.12.6.6. разработка перечня дополнительных платных образовательных и иных услуг;

3.12.6.7. принятие локальных нормативных актов Учреждения, затрагивающих права воспитанников, вопросов организации образовательного процесса, в том числе регламентирующих:

правила внутреннего распорядка воспитанников;

правила приема в Учреждение;

режим занятий воспитанников;

нормы профессиональной этики педагогических работников;

порядок оказания платных образовательных услуг по результатам предварительного рассмотрения Управляющим советом Учреждения;

права и обязанности воспитанников;

разработку и утверждение образовательных программ Учреждения;

виды и условия поощрений за успехи в учебной, физкультурной; спортивной, творческой, экспериментальной и инновационной деятельности;

внутреннюю систему оценки качества образования;

оформления возникновения, приостановления и прекращения отношений между Учреждением и родителями (законными представителями) воспитанников;

соотношение образовательной и другой педагогической работы в пределах рабочей недели или учебного года с учетом количества часов по специальности и квалификации работника;

доступ педагогических работников к информационно-телекоммуникационным сетям и базам данных, учебным и методическим материалам, музейным фондам, материально-техническим средствам обеспечения образовательной деятельности, необходимым для качественного осуществления педагогической, научной или исследовательской деятельности в организациях, осуществляющих образовательную деятельность;

право педагогических работников на бесплатное пользование образовательными, методическими и научными услугами организации, осуществляющей образовательную деятельность.

3.12.6.8. обсуждение и выбор различных вариантов содержания образования, форм и методов обучения;

3.12.6.9. рассмотрение вопросов внедрения технологий обучения, обобщение педагогического опыта.

3.12.7.10. вносит руководителю (заведующему) Учреждения предложения для рассмотрения:

вопросов в части материально-технического обеспечения и оснащения образовательного процесса, оборудования помещений Учреждения;

вопросов в части создания в Учреждении необходимых условий для организации питания, медицинского обслуживания воспитанников;

по организации мероприятий по охране и укреплению здоровья воспитанников;

по организации воспитательной работы в Учреждении;

по организации дополнительных платных образовательных и иных платных услуг.

3.13. В целях оперативного управления и реализации решений Педагогического совета приказом руководителя (заведующего) Учреждения создаются методические объединения. Методические объединения не являются коллегиаль-

ными органами управления Учреждением, состав и программа их деятельности утверждается руководителем (заведующим) Учреждения.

3.14. В учреждении могут быть созданы представительные органы (Советы родителей, Профессиональные союзы работников и др.).

Состав и порядок работы таких органов регламентируется внутренними положениями и иными документами таких представительных органов.

При наличии данных органов в случаях, установленных действующим законодательством, настоящим Уставом их мнение учитывается в порядке, установленном п. 4.5 настоящего Устава.

3.15. В Учреждении может быть создан совет профилактики, который является коллегиальным органом Учреждения. Основная цель совета профилактики - решение вопросов организации работы по коррекции детского и семейного неблагополучия, разработки и реализации ИПК, оценке ее эффективности, завершении работы по коррекции детского и семейного неблагополучия.

Порядок создания и функционирования Совета профилактики осуществляется в соответствии с локальным актом Учреждения.

IV. Порядок разработки и принятия локальных нормативных актов

4.1. Локальный нормативный акт Учреждения – это основанный на законодательстве официальный правовой документ, принятый Учреждением в пределах своей компетенции, рассчитанный на неоднократное применение и устанавливающий правила поведения (права и обязанности) самого Учреждения, всех или отдельных категорий его работников, воспитанников и их родителей (законных представителей) в части, не урегулированной законодательством Российской Федерации и муниципальными правовыми актами.

4.2. Локальный нормативный акт издается Учреждением в письменной форме и содержит необходимые реквизиты: наименование, отражающее форму акта и его краткое содержание, дату издания, порядковый (регистрационный) номер, подпись уполномоченного должностного лица, в необходимых случаях визы согласования и печать Учреждения.

4.3. Подготовка проекта (разработка содержания), сроки и ответственные за разработку локального нормативного акта лица определяются распорядительным актом руководителя (заведующего) Учреждения.

4.4. Все локальные нормативные акты Учреждения принимаются в следующем порядке: локальный нормативный акт утверждается единоличным исполнительным органом Учреждения – руководителем (заведующим) путем издания распорядительного акта после принятия его коллегиальными органами управления Учреждением в соответствии с компетенцией коллегиальных органов, определенной настоящим Уставом.

Результат принятия локального нормативного акта соответствующим коллегиальным органом Учреждения отражается в протоколе заседания коллегиального органа и на титульном листе локального нормативного акта.

Изменения в локальные нормативные акты Учреждения вносятся в порядке, аналогичном порядку утверждения локальных нормативных актов, установленному настоящим Уставом.

4.5. При принятии локальных нормативных актов, затрагивающих права обучающихся и работников Учреждения, учитывается мнение совета родителей, а также представительного органа работников (при их наличии).

4.5.1. Порядок учета мнения родителей (законных представителей) обучающихся при принятии локального нормативного акта Учреждения, затрагивающего права и законные интересы обучающихся:

перед утверждением руководителем (заведующим) локального нормативного акта, затрагивающего права и законные интересы воспитанников, руководитель (заведующий) направляет проект этого локального нормативного акта на согласование в совет родителей (законных представителей) воспитанников (при наличии) с соответствующим сопроводительным письмом;

совет родителей не позднее пяти рабочих дней со дня получения проекта локального нормативного акта направляет руководителю (заведующему) мотивированное мнение по представленному проекту в письменной форме;

в случае, если совет родителей выразил согласие с проектом локального нормативного акта, либо мотивированное мнение не поступило в указанный предыдущим пунктом срок, руководитель (заведующий) имеет право принять локальный нормативный акт;

в случае, если совет родителей высказал свои письменные предложения по проекту локального нормативного акта, руководитель (заведующий) имеет право принять локальный нормативный акт с учетом высказанных предложений;

4.5.2. Мнение представительного органа работников при принятии локальных нормативных актов учитывается в порядке и в случаях, которые предусмотрены трудовым законодательством.

4.6. Совет родителей может обжаловать принятый локальный нормативный акт в Комиссию по урегулированию споров между участниками образовательных отношений, у Учредителя, а также оспорить в соответствии с действующим законодательством.

4.7. Локальные нормативные акты Учреждения не могут противоречить действующему законодательству Рос-

сийской Федерации, муниципальным правовым актам и настоящему Уставу. Нормы локальных нормативных актов Учреждения, ухудшающие положение воспитанников или работников Учреждения по сравнению с установленным законодательством об образовании, трудовым законодательством либо принятые с нарушением порядка, установленного настоящим Уставом, не применяются и подлежат отмене Учреждением.

4.8. С локальными нормативными актами Учреждения должны быть ознакомлены все лица, чьи права и интересы они затрагивают: работники Учреждения – под подпись, родители (законные представители) воспитанников – путем размещения локальных нормативных актов на официальном сайте Учреждения и (или) информационном стенде Учреждения.

V. Имущество учреждения

5.1. Имущество закрепляется за Учреждением на праве оперативного управления в соответствии с Гражданским кодексом Российской Федерации. Собственником имущества Учреждения является муниципальное образование город Пермь.

Право оперативного управления на недвижимое имущество подлежит государственной регистрации в соответствии с действующим законодательством.

5.2. Земельный участок, необходимый для выполнения Учреждением своих уставных задач, предоставляется ему на праве постоянного (бессрочного) пользования.

5.3. На праве оперативного управления закрепляется имущество в виде нежилых помещений, зданий, сооружений, а также оборудование, транспортные средства, инвентарь и другие материальные ценности, относимые к основным средствам.

5.4. Закрепление муниципального имущества на праве оперативного управления осуществляется Департаментом в соответствии с его целевым назначением и оформляется распоряжением начальника Департамента.

5.5. Источниками формирования имущества и финансовых ресурсов Учреждения являются:

имущество, закрепленное за ним на праве оперативного управления;

средства от сдачи в аренду имущества, закрепленного за ним на праве оперативного управления;

бюджетные поступления в виде субсидий;

средства от оказания платных услуг;

средства спонсоров и добровольные целевые пожертвования граждан и юридических лиц;

иные источники, не запрещенные действующим законодательством Российской Федерации.

5.6. Учреждение отвечает по своим обязательствам имуществом, находящимся у него на праве оперативного управления, за исключением недвижимого имущества и особо ценного движимого имущества, закрепленных за ним Департаментом или приобретенных автономным учреждением за счет средств, выделенных ему Учредителем на приобретение этого имущества.

5.7. Собственник имущества Учреждения не несет ответственность по обязательствам Учреждения, за исключением случаев, предусмотренных действующим законодательством Российской Федерации. Учреждение не отвечает по обязательствам собственника имущества Учреждения.

5.8. Учреждение вправе осуществлять приносящую доходы деятельность лишь постольку, поскольку это служит достижению целей, ради которых оно создано, и соответствующую этим целям, при условии, что такая деятельность указана в его учредительных документах.

Доходы, полученные от такой деятельности, и приобретенное за счет этих доходов имущество поступают в самостоятельное распоряжение Учреждения и используются им для достижения целей, ради которых оно создано, если иное не предусмотрено Федеральным законом от 03 ноября 2006 г. № 174-ФЗ «Об автономных учреждениях».

5.9. Собственник имущества Учреждения не имеет права на получение доходов от осуществления Учреждением деятельности и использование закрепленного за Учреждением имущества.

5.10. Учреждение без согласия Учредителя и Департамента не вправе распоряжаться недвижимым имуществом и особо ценным движимым имуществом, закрепленным за ним на праве оперативного управления Департаментом или приобретенным Учреждением за счет средств, выделенных ему Учредителем на приобретение такого имущества. Остальным имуществом, находящимся у него на праве оперативного управления и приобретенным за счет собственных средств, Учреждение вправе распоряжаться самостоятельно, если иное не установлено законом.

Учреждение вправе сдавать имущество в аренду в случаях, когда распоряжение имуществом путем его передачи в аренду осуществляется в целях обеспечения более эффективной организации основной деятельности Учреждения, для которой оно создано, с согласия Департамента и Учредителя.

Имущество Учреждения может быть передано в безвозмездное пользование в соответствии с его функциональным назначением с согласия Учредителя и Департамента в порядке, предусмотренном действующим законодательством.

5.11. Недвижимое имущество, закрепленное за Учреждением или приобретенное Учреждением за счет средств,

выделенных ему Учредителем на приобретение этого имущества, а также находящееся у Учреждения особо ценное движимое имущество подлежит обособленному учету в установленном порядке.

5.12. Имущество, переданное в оперативное управление, подлежит переоценке в установленном порядке.

5.13. Под особо ценным движимым имуществом понимается имущество, без которого осуществление Учреждением своей уставной деятельности будет существенно затруднено.

Порядок отнесения имущества к категории особо ценного движимого имущества устанавливается Правительством Российской Федерации. Виды такого имущества определяются в порядке, установленном нормативно-правовыми актами города Перми в отношении автономных учреждений, которые созданы на базе имущества, находящегося в муниципальной собственности.

5.14. Решение Учредителя об отнесении имущества к категории особо ценного движимого имущества принимается одновременно с принятием решения о закреплении указанного имущества за Учреждением или о выделении средств на его приобретение.

5.15. Учреждение вправе с согласия Учредителя и Департамента вносить имущество, указанное в пункте 5.11, в уставный (складочный) капитал других юридических лиц или иным образом передавать это имущество другим юридическим лицам в качестве их учредителя или участника (за исключением объектов культурного наследия народов Российской Федерации, предметов и документов, входящих в состав Музейного фонда Российской Федерации, Архивного фонда Российской Федерации, национального библиотечного фонда).

5.16. При осуществлении права оперативного управления имуществом Учреждение обязано:

5.16.1. эффективно использовать имущество;

5.16.2. использовать имущество строго в соответствии с целями создания Учреждения;

5.16.3. вести бухгалтерский учет, бухгалтерскую и статистическую отчетность в установленном порядке, обеспечить сохранность имущества;

5.16.4. не допускать ухудшения технического состояния имущества, это требование не распространяется на ухудшения, связанные с нормальным износом этого имущества в процессе эксплуатации;

5.16.5. осуществлять текущий и капитальный ремонт имущества, при этом любые произведенные улучшения имущества возмещению собственником не подлежат.

5.17. Ежегодно Учреждение обязано опубликовывать отчеты о своей деятельности и об использовании закрепленного за ним имущества в определенных Учредителем Учреждения средствах массовой информации. Порядок опубликования отчетов, а также перечень сведений, которые должны содержаться в отчетах, устанавливаются Правительством Российской Федерации, нормативно-правовыми актами города Перми.

5.18. Учреждение обязано вести бухгалтерский учет, представлять бухгалтерскую отчетность и статистическую отчетность в порядке, установленном законодательством Российской Федерации.

5.19. Ответственность за сохранность муниципального имущества и использование его по назначению несет руководитель (заведующий) Учреждения.

5.20. Право оперативного управления на имущество прекращается по основаниям и в порядке, предусмотренных действующим законодательством.

5.21. Департамент вправе изъять излишнее, неиспользуемое или используемое не по назначению имущество, закрепленное им за Учреждением либо приобретенное Учреждением за счет средств, выделенных ему Учредителем на приобретение такого имущества.

Имуществом, изъятим у Учреждения, Департамент вправе распорядиться по своему усмотрению.

5.22. Имущество ликвидированного Учреждения, оставшееся после удовлетворения требований кредиторов, передается ликвидационной комиссией Учредителю Учреждения и направляется на цели развития образования в соответствии с Уставом Учреждения, а имущество Учреждения, на которое в соответствии с федеральными законами не может быть обращено взыскание по обязательствам Учреждения, передается ликвидационной комиссией Учредителю Учреждения.

5.23. Учреждение вправе направлять в Департамент предложения по изъятию у него имущества, закрепленного за Учреждением на праве оперативного управления, по согласованию с Учредителем.

VI. Внесение изменений в устав.

Реорганизация и ликвидация учреждения

6.1. Устав Учреждения, а также вносимые в него изменения утверждаются распоряжением Учредителя Учреждения по согласованию в части, касающейся имущества, с Департаментом и регистрируются в установленном законодательством порядке. Изменения к Уставу становятся действительными с момента их регистрации.

Изменения в Устав Учреждения предлагаются Учредителем или руководителем (заведующим) Учреждения, рассматриваются Наблюдательным советом, который дает по ним рекомендации, утверждаются Учредителем в порядке, установленном настоящим Уставом.

6.2. Реорганизация Учреждения (слияние, присоединение, разделение, выделение, преобразование) может быть осуществлена по решению Учредителя в порядке, установленном гражданским законодательством, и на основании положительного заключения комиссии по оценке последствий такого решения. Порядок создания комиссии по проведению оценки последствий принятия решения о реорганизации Учреждения, порядок ее проведения, включая критерии оценки, устанавливаются нормативными правовыми актами Пермского края.

6.3. При реорганизации Учреждения лицензия Учреждения переоформляется в порядке, установленном действующим законодательством.

6.4. Учреждение может быть ликвидировано в случаях и порядке, установленных действующим законодательством Российской Федерации, а также по решению суда.

6.5. Решение о ликвидации Учреждения принимается администрацией города Перми и утверждается постановлением администрации города Перми на основании положительного заключения комиссии по оценке последствий такого решения.

6.6. При ликвидации Учреждения, при прекращении его деятельности в результате реорганизации в форме разделения действие лицензии прекращается со дня внесения в единый государственный реестр юридических лиц записи соответственно о ликвидации юридического лица, о прекращении его деятельности в результате реорганизации.

6.7. При ликвидации Учреждения денежные средства за вычетом платежей по покрытию своих обязательств направляются на цели развития системы образования г. Перми. Имущество Учреждения, оставшееся после удовлетворения требований кредиторов, а также имущество, на которое в соответствии с федеральными законами не может быть обращено взыскание по обязательствам Учреждения, передается ликвидационной комиссией Учредителю.

6.8. В случае реорганизации, ликвидации Учреждения Учредитель обеспечивает перевод детей с согласия их родителей в другие муниципальные образовательные учреждения города Перми соответствующего типа.

6.9. Учреждение гарантирует учет и обеспечивает сохранность документов по личному составу. В случае реорганизации Учреждение передает документы по личному составу правопреемнику, при отсутствии правопреемника Учреждение передает документы по личному составу на государственное хранение, иные документы сдаются на хранение в архив.

РАЗДЕЛ ВТОРОЙ ОФИЦИАЛЬНАЯ ИНФОРМАЦИЯ

СОГЛАШЕНИЕ

**о сотрудничестве между муниципальным образованием город Пермь
и муниципальным образованием город Челябинск
от 12.07.2024 № 059-01-36/5-2**

Муниципальное образование город Пермь в лице Главы города Перми Соснина Эдуарда Олеговича, действующего на основании Устава города Перми и решения Пермской городской Думы от 22.08.2023 №128 «Об избрании Главы города Перми - главы администрации города Перми», с одной стороны и муниципальное образование город Челябинск в лице Главы города Челябинска Котовой Натальи Петровны, действующей на основании Устава города Челябинска, с другой стороны, именуемые в дальнейшем Сторонами, основываясь на взаимовыгодной заинтересованности в сохранении и развитии двухсторонних связей в торгово-экономической и культурной сферах, желая создать соответствующие организационные, экономические, правовые и иные необходимые условия для укрепления межмуниципального сотрудничества, стремясь обеспечить эффективное взаимодействие и обмен опытом во всех сферах социально-экономического сотрудничества, заключили настоящее Соглашение о нижеследующем.

Статья 1

1.1. Стороны сохраняют и развивают ранее сложившиеся отношения сотрудничества в торгово-экономической и культурной сфере в соответствии с действующим законодательством Российской Федерации, правовыми актами муниципального образования город Пермь и муниципального образования город Челябинск на принципах равноправия, долгосрочного партнёрства и взаимной выгоды.

Статья 2

2.1. Стороны содействуют развитию межмуниципальной экономической интеграции, укреплению связей в сфере стратегического планирования, проектного управления, инвестиций и муниципально-частного партнерства, экономики и торговли, промышленности, образования, культуры, спорта, экологии, информационных технологий, благоустройства городских территорий, а также в других областях, составляющих предмет взаимной заинтересованности.

Статья 3

3.1. Стороны в рамках своей компетенции создают условия для установления и расширения торгово-экономических и культурных связей между хозяйствующими субъектами, осуществляющими свою деятельность на территории города Перми и города Челябинска.

Статья 4

4.1. Стороны осуществляют сотрудничество в следующих формах:
обмен информацией, представляющей практическую значимость для Сторон, в том числе лучшими муниципальными практиками;
осуществление прямых деловых контактов между представителями Сторон;
участие представителей Сторон в заседаниях коллегиальных органов;
проведение совместных выставок, конференций, форумов, семинаров, совещаний, круглых столов, презентаций и других мероприятий по направлениям сотрудничества, определенным в настоящем Соглашении.
взаимодействие в рамках ассоциаций межмуниципального сотрудничества.

4.2. Стороны вправе определять и развивать иные взаимоприемлемые формы сотрудничества в соответствии с действующим законодательством Российской Федерации. Решения, принятые Сторонами совместно, носят рекомендательный характер для Сторон.

Статья 5

5.1. Стороны вправе:
в соответствии с законодательством Российской Федерации осуществлять обмен информацией и документами;
выступать с публичными заявлениями по вопросам реализации настоящего Соглашения с предварительным

согласованием другой Стороной в части, касающейся сотрудничества в рамках настоящего Соглашения; осуществлять иные действия в рамках приоритетных направлений сотрудничества, предусмотренных статьями 2 и 3 настоящего Соглашения, в соответствии с действующим законодательством Российской Федерации.

Статья 6

6.1. Заключение настоящего Соглашения не влечет для Сторон возникновения финансовых обязательств и (или) иных обязательств имущественного характера.

Статья 7

7.1. Настоящее Соглашение вступает в силу после его официального обнародования Сторонами посредством официального опубликования в периодическом печатном издании, распространяемом в соответствующем муниципальном образовании и действует в течение пяти лет. В дальнейшем Соглашение пролонгируется на каждый последующий год, если ни одна из Сторон письменно не позднее чем за шесть месяцев до истечения срока его действия не уведомит другую Сторону о своем желании расторгнуть настоящее Соглашение.

7.2. Настоящее Соглашение может быть расторгнуто в любое время в период его действия по взаимной договоренности Сторон, выраженной в письменной форме. Настоящее Соглашение будет считаться расторгнутым по истечении шести месяцев после письменного уведомления одной из Сторон о его прекращении другой Стороной.

7.3. По согласованию Сторон в настоящее Соглашение могут вноситься изменения и дополнения. При необходимости могут заключаться дополнительные соглашения или приниматься иные документы к настоящему Соглашению. Все приложения и дополнения к настоящему Соглашению являются его неотъемлемой частью.

7.4. Настоящее Соглашение составлено в двух экземплярах, имеющих одинаковую юридическую силу, по одному для каждой из Сторон.

Подписи сторон

Глава города Перми

Глава города Челябинска

_____ Э. О. Соснин

_____ Н. П. Котова

Перечень объектов недвижимого имущества, составляющих имущество казны муниципального образования город Пермь и предназначенных для предоставления в аренду, по состоянию на 15.07.2024 г.

Адрес на сайте: <http://www.gorodperm.ru>

Дзержинский район								
№ п/п	Адрес объекта	Площадь основная (кв.м)	Доля совместно используемой площади (кв.м)	Характеристика объекта	Оценочный отчет независимого оценщика		Дата проведения аукциона на право заключения договоров аренды муниципального имущества	Примечание
					реквизиты (номер, дата)	размер арендной платы (без НДС), руб./кв.м в месяц		
1	ул. Екатерининская, 220 (кадастровый номер: 59:01:4410222:987)	30,60	0,00	подвал, вход совместный, высота потолков 2,73 м, ХВС, К, О, Э				

2	г. Пермь, Дзержинский район, ст. Пермь-Сортировочная, НГЧ-2 (кадастровый номер: 59:01:1717138:405 (1771,6 кв.м), 59:01:1717138:308 (24,3 кв.м), 59:01:0000000:75367 (266,0 кв.м), 59:01:1717138:309 (719,5 кв.м), 59:01:1717138:299 (134,7 кв.м), реестровый номер: 17231 (24,6 кв.м), 453763 (219,5 кв.м), 453769 (забор), кадастровый номер: 59:01:0000000:51619 (подъездные пути)	2940,70	0,00	ОСЗ, пути подъездные железнодорожные на производственной базе, навесы, забор базы железобетонный				
Итого по району		2971,30	0,00					

Индустриальный район

№ п/п	Адрес объекта	Площадь основная (кв.м)	Доля совместно используемой площади (кв.м)	Характеристика объекта	Оценочный отчет независимого оценщика		Дата проведения аукциона на право заключения договоров аренды муниципального имущества	Примечание
					реквизиты (номер, дата)	размер арендной платы (без НДС), руб./кв.м в месяц		
3	ул. Кавалерийская,3 (кадастровый номер: 59:01:4416003:1692)	132,50	5,50	подвал, вход совместный, высота потолков 2,32 м, ХВС,ГВС,К,О,Э	№ 42474761-2 от 09.04.2024	246,74	18.06.2024 30.07.2024	
4	ул. Кавалерийская,3 (кадастровый номер: 59:01:4416003:1694 (2,0 кв.м), 59:01:4416003:1695 (79,1 кв.м))	81,10	3,40	подвал, вход совместный, высота потолков 2,32 м, ХВС,ГВС,К,О,Э	№ 42474761-3 от 09.04.2024	267,69	18.06.2024 30.07.2024	
5	ул. Кавалерийская,3 (кадастровый номер: 59:01:4416003:1696)	58,80	3,00	подвал, вход совместный, высота потолков 2,32 м, ХВС,ГВС,К,О,Э	№ 40939923-5 от 19.02.2024	110,84	18.06.2024 30.07.2024	
6	ул. Качалова,32 (кадастровый номер: 59:01:4410846:396)	198,40	0,00	подвал, вход совместный, высота потолков 2,36 м, ХВС,ГВС,К,О,Э	№ 42474761-5 от 09.04.2024	265,98	18.06.2024 30.07.2024	ФИП
7	ул. Космонавта Леонова,23 (кадастровый номер: 59:01:4410846:688)	292,50	0,00	подвал, вход совместный, высота потолков 2,50 м, ХВС,ГВС,К,О,Э	№ 40939923-7 от 19.02.2024	109,23 109,23	23.04.2024 18.06.2024 30.07.2024	ФИП

8	пр-т Декабристов,6 (кадастровый номер: 59:01:4410656:805)	66,00	0,00	подвал, вход сов- местный, высота потолков 2,97 м, ХВС,ГВС,К,Э	№ 41972753-2 от 18.03.2024	374,24	18.06.2024 30.07.2024	
Итого по району		829,30	11,90					

Кировский район

№ п/п	Адрес объекта	Пло- щадь основ- ная (кв.м)	Доля сов- местно исполь- зуемой пло- щади (кв.м)	Характеристика объекта	Оценочный отчет незави- симого оценщика		Дата про- ведения аукциона на право заклю- чения договоров аренды муници- пального имущества	Приме- чание
					реквизиты (номер, дата)	размер арендной платы (без НДС), руб./кв.м в месяц		
9	ул. 4-й Пятилетки,2а (кадастровый номер: 59:01:1717029:512)	19,10	0,00	1 этаж, вход сов- местный, высота потолков 3,0 м, О,Э	№ 42474761-1 от 09.04.2024	316,23	18.06.2024 30.07.2024	
10	ул. Александра Невско- го,27 (кадастровый но- мер: 59:01:1713014:296)	126,70	0,00	подвал, вход от- дельный, высота потолков 2,09 м, ХВС,ГВС,К,Э	№ 40939923-8 от 19.02.2024	101,03 101,03	23.04.2024 18.06.2024 30.07.2024	ФИП
Итого по району		145,80	0,00					

Мотовилихинский район

№ п/п	Адрес объекта	Пло- щадь основ- ная (кв.м)	Доля сов- местно исполь- зуемой пло- щади (кв.м)	Характеристика объекта	Оценочный отчет незави- симого оценщика		Дата про- ведения аукциона на право заклю- чения договоров аренды муници- пального имущества	Приме- чание
					реквизиты (номер, дата)	размер арендной платы (без НДС), руб./кв.м в месяц		
11	бульвар Гагарина,30б (кадастровый номер: 59:01:4311902:6083)	18,00	0,0	1 этаж, вход сов- местный, высота потолков 3,27 м, О,Э	№ 42859635-2 от 15.04.2024	217,60	06.08.2024	
12	ул. Лебедева,43 (кадастровый номер: 59:01:4311736:865)	256,10	0,0	подвал, вход совместный, вы- сота потолков от 2,11 м до 3,75 м, ХВС,ГВС,К,О,Э	№ 40939923-9 от 19.02.2024	165,56 165,56	23.04.2024 18.06.2024 30.07.2024	ФИП
13	ул. Пономарева,75 (кадастровый номер: 59:01:4311761:1305)	126,40	0,00	подвал, вход совместный, высота потолков 2,40 м и 2,98 м; ХВС,ГВС,К,О,Э	№ 40939923-1 от 19.02.2024	199,77	23.04.2024 06.08.2024	

14	ул. Постановова,7 (кадастровый номер: 59:01:4211197:1536)	13,00	5,30	1 этаж, вход сов-местный, высота потолков 2,56 м, О,Э (ХВС,ГВС,К в местах общего пользования)	№ 40939923-9 от 19.02.2024	165,56 165,56	23.04.2024 18.06.2024 30.07.2024	ФИП
Итого по району		413,50	5,30					
Орджоникидзевский район								
№	Адрес объекта	Площадь основная (кв.м)	Доля совместно используемой площади (кв.м)	Характеристика объекта	Оценочный отчет независимого оценщика		Дата проведения аукциона на право заключения договоров аренды муниципального имущества	Примечание
					реквизиты (номер, дата)	размер арендной платы (без НДС), руб./кв.м в месяц		
15	ул. Водолазная,10 (кадастровый номер: 59:01:2512429:50)	421,7	0,00	ОСЗ	№ 40938783 от 19.02.2024	19,46	28.05.2024 23.07.2024	ФИП
16	ул. Генерала Черняховского,21 (кадастровый номер: 59:01:3810197:271)	302,4	0,00	подвал, вход совместный, высота 2,56 м, ХВС,ГВС,К,О,Э	№ 43899337 от 22.05.2024	124,00	30.07.2024	
17	пер. Дубровский 1-й, д.6 (кадастровый номер: 59:01:2912574:246)	87,5	0,00	подвал, вход отдельный, высота потолков 2,71 м, ХВС,ГВС,К,О,Э	№ 40939923-2 от 19.02.2024	109,70 109,70	23.04.2024 18.06.2024 30.07.2024	ФИП
18	ул. Александра Щербакова,25 (кадастровый номер: 59:01:3812287:46)	45,00	0,00	1 этаж, вход совместный, высота потолков 2,75 м, ХВС,К,О,Э	№ 40939923-6 от 19.02.2024	408,89 408,89	23.04.2024 18.06.2024 30.07.2024	
Итого по району		856,60	0,00					

Свердловский район

№ п/п	Адрес объекта	Площадь основная (кв.м)	Доля совместно используемой площади (кв.м)	Характеристика объекта	Оценочный отчет независимого оценщика		Дата проведения аукциона на право заключения договоров аренды муниципального имущества	Примечание
					реквизиты (номер, дата)	размер арендной платы (без НДС), руб./кв.м в месяц		
19	ул. Братская,14 (кадастровый номер: 59:01:4311979:2714)	24,60	0,00	отдельно стоящее здание (сарай), Э				
20	ул. Героев Хасана,16 (реестровый номер: 491500)	103,30	0,00	подвал, вход отдельный, высота потолков 2,28 м, ХВС,ГВС,К,О,Э				

21	Комсомольский пр.,51 (кадастровый номер: 59:01:4410731:359)	35,60	0,00	подвад, вход от- дельный, высота потолков 2,2 м, Э	№ 40939829- 10 от 19.02.2024	358,33 358,33	23.04.2024 18.06.2024 30.07.2024	ФИП
Итого по району		163,50	0,00					
Итого по городу:		5 380,00	17,20					

ФИП - фонд имущественной поддержки субъектов малого и среднего предпринимательства, ОКН - объект культурного наследия, ХВС - холодное водоснабжение, ГВС - горячее водоснабжение, К - канализация, О - отопление, Э - э/энергия, ОСЗ - отдельно стоящее здание

**По возникающим вопросам обращаться в МКУ "Содержание муниципального имущества"
ул. Н. Островского, 27, телефон 210-91-24 (доп. 148)**

Заключение о результатах общественных обсуждений от «16» июля 2024 г. № 15

Настоящее заключение подготовлено департаментом градостроительства и архитектуры администрации города Перми на основании протокола общественных обсуждений от «15» июля 2024 г. № 15 по проекту о внесении изменений в Правила землепользования и застройки города Перми, утвержденные решением Пермской городской Думы от 26 июня 2007 г. № 143 (далее – Правила), в части:

установления границ территориальной зоны обслуживания и деловой активности местного значения (Ц-2) в отношении территории, включающей земельные участки с кадастровыми номерами 59:01:4410463:91, 59:01:4410463:89, расположенной по ул. Трамвайной в Дзержинском районе города Перми;

установления границ подзон Ц-2 (В 19 эт), Ц-2 (П 1,7) территориальной зоны обслуживания и деловой активности местного значения (Ц-2) в отношении земельных участков с кадастровыми номерами 59:01:4410463:91, 59:01:4410463:89, расположенных по ул. Трамвайной в Дзержинском районе города Перми;

дополнения перечня территориальных зон и подзон, установленного статьей 52 Правил, подзоной Ц-2 (В 19 эт), подзоной Ц-2 (П 1,7);

дополнения градостроительного регламента территориальной зоны обслуживания и деловой активности местного значения (Ц-2), установленного статьей 52.1 Правил, подзоной Ц-2 (В 19 эт), подзоной Ц-2 (П 1,7).

Количество участников общественных обсуждений, принявших участие в общественных обсуждениях, составило: 0 человек.

По результатам рассмотрения замечаний и предложений участников общественных обсуждений, постоянно проживающих на территории, в пределах которой проведены общественные обсуждения, установлено:

№	Содержание внесенных предложений/замечаний	Выводы по результатам рассмотрения предложения, поступившего от участника общественных обсуждений	Аргументированные рекомендации организатора общественных обсуждений о целесообразности (нецелесообразности) учета внесенных предложений и замечаний
1	отсутствует		

По результатам рассмотрения замечаний и предложений иных участников общественных обсуждений установлено:

№	Содержание внесенных предложений/замечаний	Выводы по результатам рассмотрения предложения, поступившего от участника общественных обсуждений	Аргументированные рекомендации организатора общественных обсуждений о целесообразности (нецелесообразности) учета внесенных предложений и замечаний
1	отсутствует		

Процедура общественных обсуждений соблюдена.

Норова Мария Викторовна,
начальник департамента градостроительства
и архитектуры администрации города Перми

**ИЗВЕЩЕНИЕ О ПРОВЕДЕНИИ ЗАСЕДАНИЯ СОГЛАСИТЕЛЬНОЙ
КОМИССИИ ПО ВОПРОСУ СОГЛАСОВАНИЯ МЕСТОПОЛОЖЕНИЯ
ГРАНИЦ ЗЕМЕЛЬНЫХ УЧАСТКОВ ПРИ ВЫПОЛНЕНИИ КОМПЛЕКСНЫХ
КАДАСТРОВЫХ РАБОТ**

В отношении объектов недвижимого имущества, расположенных на территории кадастрового квартала (территориях нескольких смежных кадастровых кварталов):

субъект Российской Федерации Пермский край ,
муниципальное образование город Пермь ,
населенный пункт город Пермь ,

№ кадастрового квартала (нескольких смежных кадастровых кварталов):

**Пермский край, город Пермь, в границах кварталов 59:01:1713423, 59:01:2010419,
59:01:2512423, 59:01:2910216, 59:01:2912548, 59:01:2912549, 59:01:1713455, 59:01:2010365,
59:01:2010377**

(Иные сведения, позволяющие определить местоположение территории, на которой

выполняются комплексные кадастровые работы)

в соответствии с муниципальным контрактом

от « 28 » декабря 2023 г. № 0356500001423005981 выполняются комплексные кадастровые работы.

Уведомляем всех заинтересованных лиц о завершении подготовки проекта карты-плана территории, с которым можно ознакомиться по адресу работы согласительной комиссии:

614000, город Пермь, ул. Сибирская, 15

(Адрес работы согласительной комиссии)

или на официальных сайтах в информационно-телекоммуникационной сети «Интернет»:

Департамент земельных отношений администрации

города Перми

(Наименование заказчика комплексных кадастровых работ)

<http://www.gorodperm.ru/>

(Адрес сайта)

Министерство по управлению имуществом и градостроительной деятельностью Пермского края

(Наименование исполнительного органа государственной власти субъекта Российской Федерации, на территории которого проводятся комплексные кадастровые работы)

<http://mizo.permkrai.ru>

(Адрес сайта)

Управление Федеральной службы государственной регистрации, кадастра и картографии по Пермскому краю

(Наименование органа кадастрового учета)

<https://rosreestr.ru/site/about/struct/territorialnye-organy/upravlenie-rosreestra-po-permskomu-kraju/>

(Адрес сайта)

Заседание согласительной комиссии по вопросу согласования местоположения границ земельных участков, в отношении которых проводятся комплексные кадастровые работы на территории кадастрового квартала (нескольких смежных кадастровых кварталов):

59:01:1713423, 59:01:2010419, 59:01:2512423, 59:01:2910216, 59:01:2912548, 59:01:2912549,
59:01:1713455, 59:01:2010365, 59:01:2010377

состоится по адресу: 614000, город Пермь, ул. Сибирская, 15

« 13 » августа 2024 г. в 11 часов 00 минут.

Для участия в согласовании местоположения границ при себе необходимо иметь документ, удостоверяющий личность, а также документы, подтверждающие права на соответствующий земельный участок.

Обоснованные возражения относительно местоположения границ земельных участков, содержащегося в проекте карты-плана территории, можно представить в согласительную комиссию в письменной форме в период

с « 19 » июля 2024 г. по « 12 » августа 2024 г. и

с « 13 » августа 2024 г. по « 16 » сентября 2024 г.

Возражения оформляются в соответствии с частью 15 статьи 42.10 Федерального закона от 24 июля 2007 г. № 221-ФЗ «О государственном кадастре недвижимости» и включают в себя сведения о лице, направившем данное возражение, в том числе фамилию, имя и (при наличии) отчество, а также адрес правообладателя и (или) адрес электронной почты правообладателя, реквизиты документа, удостоверяющего его личность, обоснование причин его несогласия с местоположением границы земельного участка, кадастровый номер земельного участка (при наличии) или обозначение образуемого земельного участка в соответствии с проектом карты-плана территории. К указанным возражениям должны быть приложены копии документов, подтверждающих право лица, направившего данное возражение, на такой земельный участок, или иные документы, устанавливающие или удостоверяющие права на такой земельный участок, а также документы, определяющие (определявшие) местоположение границ при образовании такого земельного участка (при наличии).

В случае отсутствия таких возражений местоположение границ земельных участков считается согласованным.

Второе заседание согласительной комиссии по вопросу согласования местоположения границ земельных участков, в отношении которых проводятся комплексные кадастровые работы, состоится по адресу: 614000 Пермский край, г. Пермь, ул. Сибирская, 15 «17» сентября 2024 г. в 11 часов 00 минут.

**ИЗВЕЩЕНИЕ О ПРОВЕДЕНИИ ЗАСЕДАНИЯ СОГЛАСИТЕЛЬНОЙ
КОМИССИИ ПО ВОПРОСУ СОГЛАСОВАНИЯ МЕСТОПОЛОЖЕНИЯ
ГРАНИЦ ЗЕМЕЛЬНЫХ УЧАСТКОВ ПРИ ВЫПОЛНЕНИИ КОМПЛЕКСНЫХ
КАДАСТРОВЫХ РАБОТ**

В отношении объектов недвижимого имущества, расположенных на территории кадастрового квартала (территориях нескольких смежных кадастровых кварталов):

субъект Российской Федерации Пермский край ,
муниципальное образование город Пермь ,
населенный пункт город Пермь ,

№ кадастрового квартала (нескольких смежных кадастровых кварталов):

**Пермский край, город Пермь, в границах кварталов 59:01:2912609, 59:01:3812318,
59:01:3812319, 59:01:3911629, 59:01:4311062, 59:01:4311063, 59:01:4411366, 59:01:4613895,
59:01:5110007**

(Иные сведения, позволяющие определить местоположение территории, на которой

выполняются комплексные кадастровые работы)

в соответствии с муниципальным контрактом

от « 28 » декабря 2023 г. № 0356500001423005981 выполняются комплексные кадастровые работы.

Уведомляем всех заинтересованных лиц о завершении подготовки проекта карты-плана территории, с которым можно ознакомиться по адресу работы согласительной комиссии:

614000, город Пермь, ул. Сибирская, 15

(Адрес работы согласительной комиссии)

или на официальных сайтах в информационно-телекоммуникационной сети «Интернет»:

Департамент земельных отношений администрации
города Перми

(Наименование заказчика комплексных кадастровых работ)

<http://www.gorodperm.ru/>

(Адрес сайта)

Министерство по управлению имуществом и
градостроительной деятельностью Пермского края

(Наименование исполнительного органа государственной власти субъекта Российской Федерации, на территории которого проводятся комплексные кадастровые работы)

<http://mizo.permkrai.ru>

(Адрес сайта)

Управление Федеральной службы государственной
регистрации, кадастра и картографии по Пермскому
краю

(Наименование органа кадастрового учета)

<https://rosreestr.ru/site/about/struct/territorialnye-organy/upravlenie-rosreestra-po-permskomu-krayu/>

(Адрес сайта)

Заседание согласительной комиссии по вопросу согласования местоположения границ земельных участков, в отношении которых проводятся комплексные кадастровые работы на территории кадастрового квартала (нескольких смежных кадастровых кварталов):

59:01:2912609, 59:01:3812318, 59:01:3812319, 59:01:3911629, 59:01:4311062, 59:01:4311063,
59:01:4411366, 59:01:4613895, 59:01:5110007

состоится по адресу: 614000, город Пермь, ул. Сибирская, 15

« 14 » августа 2024 г. в 16 часов 00 минут.

Для участия в согласовании местоположения границ при себе необходимо иметь документ, удостоверяющий личность, а также документы, подтверждающие права на соответствующий земельный участок.

Обоснованные возражения относительно местоположения границ земельных участков, содержащегося в проекте карты-плана территории, можно представить в согласительную комиссию в письменной форме в период

с « 19 » июля 2024 г. по « 13 » августа 2024 г. и

с « 14 » августа 2024 г. по « 17 » сентября 2024 г.

Возражения оформляются в соответствии с частью 15 статьи 42.10 Федерального закона от 24 июля 2007 г. № 221-ФЗ «О государственном кадастре недвижимости» и включают в себя сведения о лице, направившем данное возражение, в том числе фамилию, имя и (при наличии) отчество, а также адрес правообладателя и (или) адрес электронной почты правообладателя, реквизиты документа, удостоверяющего его личность, обоснование причин его несогласия с местоположением границы земельного участка, кадастровый номер земельного участка (при наличии) или обозначение образуемого земельного участка в соответствии с проектом карты-плана территории. К указанным возражениям должны быть приложены копии документов, подтверждающих право лица, направившего данное возражение, на такой земельный участок, или иные документы, устанавливающие или удостоверяющие права на такой земельный участок, а также документы, определяющие (определявшие) местоположение границ при образовании такого земельного участка (при наличии).

В случае отсутствия таких возражений местоположение границ земельных участков считается согласованным.

Второе заседание согласительной комиссии по вопросу согласования местоположения границ земельных участков, в отношении которых проводятся комплексные кадастровые работы, состоится по адресу: 614000 Пермский край, г. Пермь, ул. Сибирская, 15 «18» сентября 2024 г. в 16 часов 00 минут.

**ИЗВЕЩЕНИЕ О ПРОВЕДЕНИИ ЗАСЕДАНИЯ СОГЛАСИТЕЛЬНОЙ
КОМИССИИ ПО ВОПРОСУ СОГЛАСОВАНИЯ МЕСТОПОЛОЖЕНИЯ
ГРАНИЦ ЗЕМЕЛЬНЫХ УЧАСТКОВ ПРИ ВЫПОЛНЕНИИ КОМПЛЕКСНЫХ
КАДАСТРОВЫХ РАБОТ**

В отношении объектов недвижимого имущества, расположенных на территории кадастрового квартала (территориях нескольких смежных кадастровых кварталов):

субъект Российской Федерации Пермский край ,
муниципальное образование город Пермь ,
населенный пункт город Пермь ,

№ кадастрового квартала (нескольких смежных кадастровых кварталов):
**Пермский край, город Пермь, в границах кварталов 59:01:2512438, 59:01:2512464,
59:01:2810094, 59:01:2810095, 59:01:2810097, 59:01:2810098, 59:01:4011822, 59:01:4211135,
59:01:2512430**

(Иные сведения, позволяющие определить местоположение территории, на которой

выполняются комплексные кадастровые работы)

в соответствии с муниципальным контрактом

от « 28 » декабря 2023 г. № 0356500001423005981 выполняются комплексные кадастровые работы.

Уведомляем всех заинтересованных лиц о завершении подготовки проекта карты-плана территории, с которым можно ознакомиться по адресу работы согласительной комиссии:

614000, город Пермь, ул. Сибирская, 15

(Адрес работы согласительной комиссии)

или на официальных сайтах в информационно-телекоммуникационной сети «Интернет»:

Департамент земельных отношений администрации
города Перми

(Наименование заказчика комплексных кадастровых работ)

<http://www.gorodperm.ru/> ;

(Адрес сайта)

Министерство по управлению имуществом и
градостроительной деятельностью Пермского края

(Наименование исполнительного органа государственной власти субъекта Российской Федерации, на территории которого проводятся комплексные кадастровые работы)

<http://mizo.permkrai.ru> ;

(Адрес сайта)

Управление Федеральной службы государственной
регистрации, кадастра и картографии по Пермскому
краю

(Наименование органа кадастрового учета)

<https://rosreestr.ru/site/about/struct/territorialnye-organy/upravlenie-rosreestra-po-permskomu-kraju/> .

(Адрес сайта)

Заседание согласительной комиссии по вопросу согласования местоположения границ земельных участков, в отношении которых проводятся комплексные кадастровые работы на территории кадастрового квартала (нескольких смежных кадастровых кварталов):

59:01:2512438, 59:01:2512464, 59:01:2810094, 59:01:2810095, 59:01:2810097, 59:01:2810098,
59:01:4011822, 59:01:4211135, 59:01:2512430

состоится по адресу: 614000, город Пермь, ул. Сибирская, 15

« 15 » августа 2024 г. в 16 часов 00 минут.

Для участия в согласовании местоположения границ при себе необходимо иметь документ, удостоверяющий личность, а также документы, подтверждающие права на соответствующий земельный участок.

Обоснованные возражения относительно местоположения границ земельных участков, содержащегося в проекте карты-плана территории, можно представить в согласительную комиссию в письменной форме в период

с « 19 » июля 2024 г. по « 14 » августа 2024 г. и

с « 15 » августа 2024 г. по « 18 » сентября 2024 г.

Возражения оформляются в соответствии с частью 15 статьи 42.10 Федерального закона от 24 июля 2007 г. № 221-ФЗ «О государственном кадастре недвижимости» и включают в себя сведения о лице, направившем данное возражение, в том числе фамилию, имя и (при наличии) отчество, а также адрес правообладателя и (или) адрес электронной почты правообладателя, реквизиты документа, удостоверяющего его личность, обоснование причин его несогласия с местоположением границы земельного участка, кадастровый номер земельного участка (при наличии) или обозначение образуемого земельного участка в соответствии с проектом карты-плана территории. К указанным возражениям должны быть приложены копии документов, подтверждающих право лица, направившего данное возражение, на такой земельный участок, или иные документы, устанавливающие или удостоверяющие права на такой земельный участок, а также документы, определяющие (определявшие) местоположение границ при образовании такого земельного участка (при наличии).

В случае отсутствия таких возражений местоположение границ земельных участков считается согласованным.

Второе заседание согласительной комиссии по вопросу согласования местоположения границ земельных участков, в отношении которых проводятся комплексные кадастровые работы, состоится по адресу: 614000 Пермский край, г. Пермь, ул. Сибирская, 15 «19» сентября 2024 г. в 16 часов 00 минут.

Департамент земельных отношений администрации города Перми
в соответствии со статьей 39.18 Земельного кодекса Российской Федерации информирует о возможности
предоставления земельных участков для индивидуального жилищного строительства

№	Площадь земельного участка (кв.м.)	Кадастровый номер земельного участка	Адрес или иное описание местоположения земельного участка
Кировский район			
1	656	59:01:1810008:208	Российская Федерация, Пермский край, г.о. Пермский, г. Пермь, ул. Бузулукская

Заинтересованные лица имеют право подавать заявления о намерении участвовать в аукционе по продаже земельного участка или аукционе на право заключения договора аренды земельного участка.

Адрес места приема, даты начала и окончания приема заявлений:

г. Пермь, ул. Сибирская 15, цокольный этаж,
с 19.07.2024 по 17.07.2024

Способы подачи заявлений:

1. Посредством почтовой связи;
2. лично, в том числе через представителя, в департамент земельных отношений администрации города Перми (г. Пермь, ул. Сибирская, 15 понедельник, среда, пятница с 09:00 до 13:00, с 14:00 до 16:00, кроме нерабочих и праздничных дней);
в форме электронных документов с использованием информационно-телекоммуникационной сети «Интернет» e-mail: dzo@gotodperm.ru

Приложение: на 7 л. в 1 экз.

Филиал публично-правовой компании «Роскадастр» по Пермскому краю
полное наименование органа регистрации прав
Выписка из Единого государственного реестра недвижимости об объекте недвижимости

Сведения о характеристиках объекта недвижимости

На основании запроса от 09.07.2024, поступившего на рассмотрение 09.07.2024, сообщаем, что согласно записям Единого государственного реестра недвижимости:

Земельный участок		Всего листов выписки: 7	
Лист № 1 раздела 1	Всего листов раздела 1: 3	Всего разделов: 5	Всего листов выписки: 7
09.07.2024г. № КУВИ-001/2024-179351590			
Кадастровый номер:	59:01:1810008:208		
Номер кадастрового квартала:	59:01:1810008		
Дата присвоения кадастрового номера:	22.04.2024		
Ранее присвоенный государственный учетный номер:	данные отсутствуют		
Местоположение:	Российская Федерация, Пермский край, г.о. Пермский, г. Пермь, ул. Бузулуцкая		
Площадь:	656 +/- 3		
Кадастровая стоимость, руб.:	902301.76		
Кадастровые номера расположенных в пределах земельного участка объектов недвижимости:	данные отсутствуют		
Кадастровые номера объектов недвижимости, из которых образован объект недвижимости:	данные отсутствуют		
Кадастровые номера образованных объектов недвижимости:	данные отсутствуют		
Категория земель:	Земли населенных пунктов		
Виды разрешенного использования:	Для индивидуального жилищного строительства		
Сведения о кадастровом инженере:	Казакова Анастасия Валерьевна, СНИЛС 10371669743, договор на выполнение кадастровых работ от 13.03.2024 № 0356500001424000280, дата завершения кадастровых работ: 19.04.2024		
Сведения о лесах, водных объектах и об иных природных объектах, расположенных в пределах земельного участка:	данные отсутствуют		

полное наименование должности	подпись	инициалы, фамилия
-------------------------------	---------	-------------------

Раздел 1 Лист 1


Лист 2

Земельный участок		
вид объекта недвижимости		
Лист № 2 раздела 1	Всего листов раздела 1: 3	Всего разделов: 5
09.07.2024г. № КУВИ-001/2024-179351590		Всего листов выписки: 7
Кадастровый номер: 59:01:1810008:208		
Сведения о том, что земельный участок полностью расположен в границах зоны с особыми условиями использования территории, территории объекта культурного наследия, публичного сервитута:	Земельный участок полностью расположен в границах зоны с реестровым номером 59:32-6.553 от 27.04.2015, ограничение использования земельного участка в пределах зоны: Постановление Правительства РФ от 11.03.2010 N 138 "Об утверждении Федеральных правил использования воздушного пространства Российской Федерации". "Запрещается размещать в полосах воздушных подходов на удалении до 30 км, а вне полос воздушных подходов - до 15 км от контрольной точки аэродрома объекты выбросов (размещения) отходов, животноводческие фермы, скотобойни и другие объекты, способствующие привлечению и массовому скоплению птиц.", вид/наименование: Зона с особыми условиями использования - Приаэродромная территория аэродрома аэропорта Большое Савино, тип: Охранная зона транспорта, дата решения: 11.03.2010, номер решения: 138, наименование ОГВ/ОМСУ: Правительство Российской Федерации	
Сведения о том, что земельный участок расположен в границах особой экономической зоны, территории опережающего развития, зоны территориального развития в Российской Федерации, игорной зоны:	данные отсутствуют	
Сведения о том, что земельный участок расположен в границах особо охраняемой природной территории, Байкальской природной территории и ее экологических зон, лесопарковом зеленом поясе, охотничьего угодья, лесничества:	данные отсутствуют	
Сведения о расположении земельного участка и (или) расположенного на нем объекта недвижимости в границах территории, в отношении которой принято решение о резервировании земель для государственных или муниципальных нужд:	данные отсутствуют	
Сведения о результатах проведения государственного земельного надзора:	данные отсутствуют	
Сведения о расположении земельного участка в границах территории, в отношении которой утвержден проект межевания территории:	данные отсутствуют	
Условный номер земельного участка:	данные отсутствуют	
полное наименование должности		подпись
		инициалы, фамилия

Лист 3

Земельный участок		
вид объекта недвижимости		
Лист № 3 раздела 1	Всего листов раздела 1: 3	Всего разделов: 5
09.07.2024г. № КУВИ-001/2024-179351590		Всего листов выписки: 7
Кадастровый номер: 59:01:1810008:208		
Сведения о принятии акта и (или) заключения договора, предусматривающих предоставление в соответствии с земельным законодательством исполнительным органом государственной власти или органом местного самоуправления, находящегося в государственной или муниципальной собственности земельного участка для строительства наемного дома социального использования или наемного дома коммерческого использования:	данные отсутствуют	
Сведения о том, что земельный участок или земельные участки образованы на основании решения об изъятии земельного участка и (или) расположенного на нем объекта недвижимости для государственных или муниципальных нужд:	данные отсутствуют	
Сведения о том, что земельный участок образован из земель или земельного участка, государственная собственность на которые не разграничена:	Земельный участок образован из земель или земельного участка, государственная собственность на которые не разграничена. В соответствии с Федеральным законом от 25 октября 2001 г. № 137-ФЗ "О введении в действие Земельного кодекса Российской Федерации" орган Муниципальное образование город Пермь уполномочен на распоряжение таким земельным участком.	
Сведения о наличии земельного спора о местоположении границ земельных участков:	данные отсутствуют	
Статус записи об объекте недвижимости:	Сведения об объекте недвижимости имеют статус "актуальные"	
Особые отметки:	Сведения об ограничениях права на объект недвижимости, обременениях данного объекта, не зарегистрированных в реестре прав, ограничений прав и обременений недвижимого имущества: вид ограничения (обременения): ограничения прав на земельный участок, предусмотренные статьей 56 Земельного кодекса Российской Федерации; срок действия: с 22.04.2024; реквизиты документа-основания: постановление "Об утверждении Федеральных правил использования воздушного пространства Российской Федерации" от 11.03.2010 № 138 выдан: Правительство Российской Федерации. Земельный участок подлежит снятию с государственного кадастрового учета по истечении пяти лет со дня его государственного кадастрового учета, если на него не будут зарегистрированы права. Сведения, необходимые для заполнения разделов: 2 - Сведения о зарегистрированных правах; 4 - Сведения о частях земельного участка, отсутствуют.	
Получатель выписки:	Департамент земельных отношений администрации города Перми	
полное наименование должности	подпись	инициалы, фамилия

Выписка из Единого государственного реестра недвижимости об объекте недвижимости
Описание местоположения земельного участка

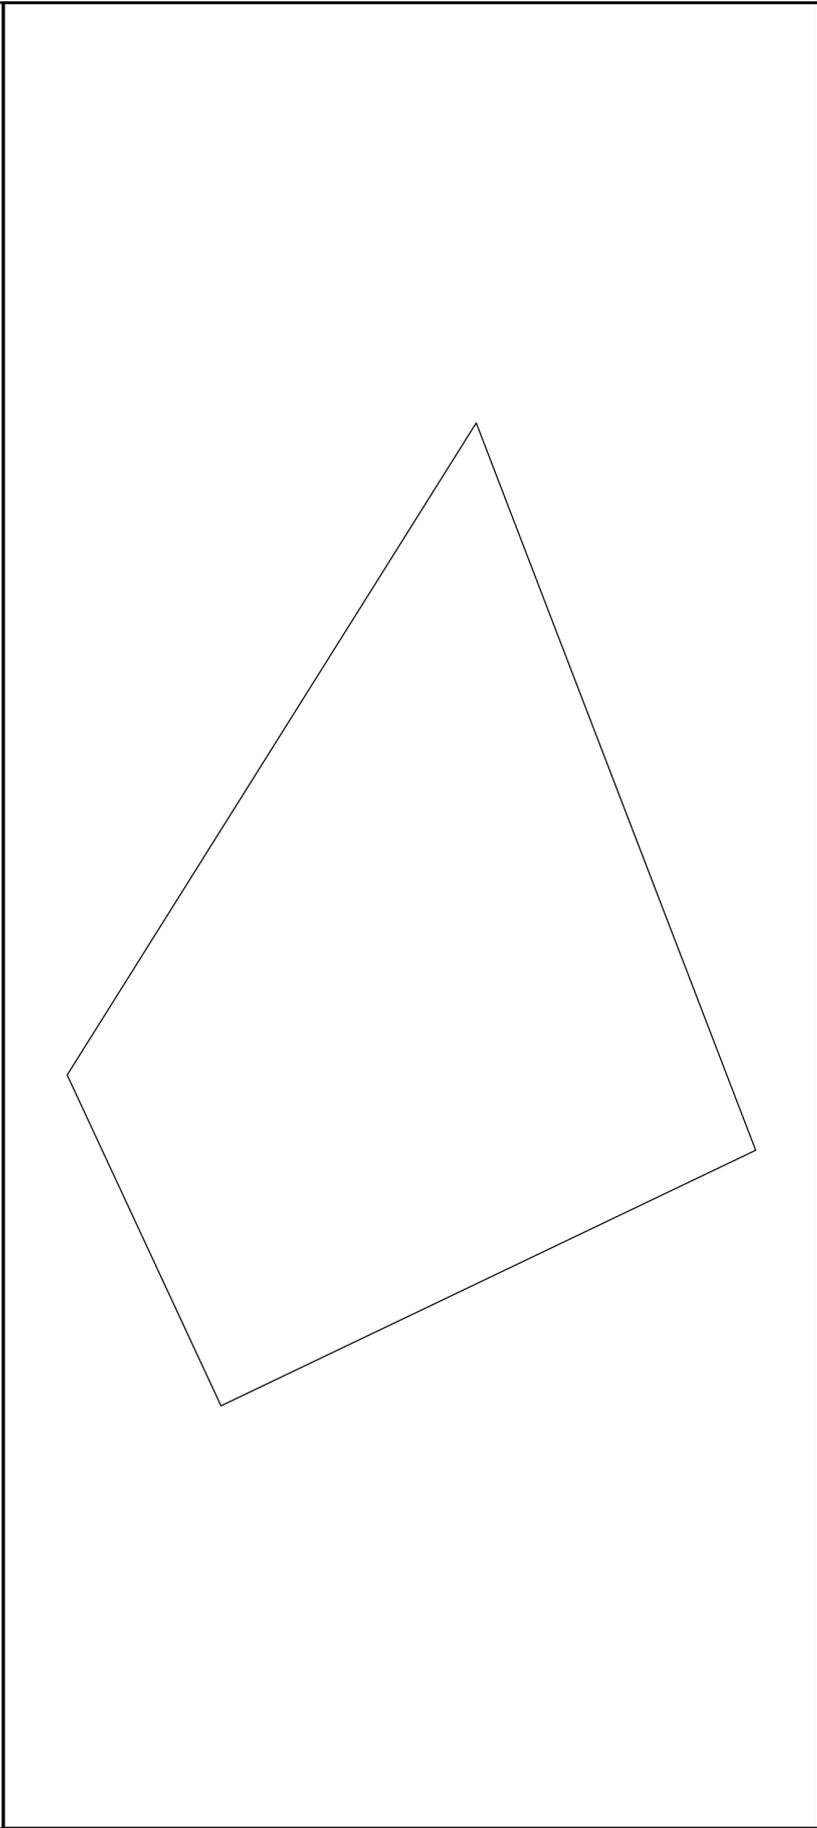Земельный участок			
вид объекта недвижимости			
Лист № 1 раздела 3	Всего листов раздела 3: 1	Всего разделов: 5	Всего листов выписки: 7
09.07.2024г. № КУВИ-001/2024-179351590			
Кадастровый номер: 59:01:1810008:208			
План (чертеж, схема) земельного участка			
			
Масштаб 1:300		Условные обозначения:	
полное наименование должности		подпись	
		инициалы, фамилия	

Раздел 3.1 Лист 5

Выписка из Единого государственного реестра недвижимости об объекте недвижимости
 Описание местоположения земельного участка

Земельный участок	
вид объекта недвижимости	
Лист № 1 раздела 3.1	Всего листов раздела 3.1: 1
Всего листов выписки: 7	Всего разделов: 5
09.07.2024г. № КУВИ-001/2024-179351590	
Кадастровый номер: 59:01:1810008:208	

Описание местоположения границ земельного участка						Сведения об адресах правообладателей смежных земельных участков
№ п/п	Номер точки	Дирекционный угол	Горизонтальное проложение, м	Описание закрепления на местности	Кадастровые номера смежных участков	
1	2	3	5	6	7	8
1	1.1.1	1.1.2	65°14.5'	15.88	данные отсутствуют	данные отсутствуют
2	1.1.2	1.1.3	121°53.2'	33.47	данные отсутствуют	данные отсутствуют
3	1.1.3	1.1.4	249°8.4'	33.92	данные отсутствуют	данные отсутствуют
4	1.1.4	1.1.1	334°15.8'	25.65	данные отсутствуют	данные отсутствуют

полное наименование должности	подпись	инициалы, фамилия
-------------------------------	---------	-------------------

Раздел 3.2. Лист 6

Выписка из Единого государственного реестра недвижимости об объекте недвижимости
 Описание местоположения земельного участка

Земельный участок			
вид объекта недвижимости			
Лист № 1 раздела 3.2	Всего листов раздела 3.2: 1	Всего разделов: 5	Всего листов выписки: 7
09.07.2024г. № КУВИ-001/2024-179351590			
Кадастровый номер: 59:01:1810008:208			

Сведения о характерных точках границы земельного участка						
Система координат МСК-59, зона 2 (59)						
Номер точки	Координаты, м		Описание закрепления на местности	Средняя квадратичная погрешность определения координат характерных точек границ земельного участка, м		
	X	Y				
1	2	3	4	5		
1	523672.56	2218581.22	Закрепление отсутствует	0.1		
2	523679.21	2218595.64	Закрепление отсутствует	0.1		
3	523661.53	2218624.06	Закрепление отсутствует	0.1		
4	523649.45	2218592.36	Закрепление отсутствует	0.1		
1	523672.56	2218581.22	Закрепление отсутствует	0.1		

полное наименование должности	подпись	инициалы, фамилия
-------------------------------	---------	-------------------

Раздел 4.1 Лист 7

Выписка из Единого государственного реестра недвижимости об объекте недвижимости
Сведения о частях земельного участка

Земельный участок		
вид объекта недвижимости		
Лист № 1 раздела 4.1	Всего листов раздела 4.1: 1	Всего разделов: 5
		Всего листов выписки: 7
09.07.2024г. № КУВИ-001/2024-179351590		
Кадастровый номер: 59:01:1810008:208		

Учетный номер части	Площадь, м2	Содержание ограничения в использовании или ограничения права на объект недвижимости или обременения объекта недвижимости
1	2	3
	Весь	вид ограничения (обременения): ограничения прав на земельный участок, предусмотренные статьей 56 Земельного кодекса Российской Федерации; Срок действия: не установлен; реквизиты документа-основания: постановление "Об утверждении Федеральных правил использования воздушного пространства Российской Федерации" от 11.03.2010 № 138 выдан: Правительство Российской Федерации; Содержание ограничения (обременения): Постановление Правительства РФ от 11.03.2010 N 138 "Об утверждении Федеральных правил использования воздушного пространства Российской Федерации". "Запрещается размещать в полосах воздушных подходов на удалении до 30 км, а вне полос воздушных подходов - до 15 км от контрольной точки аэродрома объекты выбросов (размещения) отходов, животноводческие фермы, скотобойни и другие объекты, способствующие привлечению и массовому скоплению птиц."; Реестровый номер границы: 59:32-6.553; Вид объекта реестра границ: Зона с особыми условиями использования территории; Вид зоны по документу: Зона с особыми условиями использования - Приаэродромная территория аэродрома Большое Савино; Тип зоны: Охранная зона транспорта

полное наименование должности	подпись	инициалы, фамилия

**Департамент земельных отношений администрации города Перми
в соответствии со статьей 39.18 Земельного кодекса Российской Федерации информирует о возможности
предоставления земельных участков для индивидуального жилищного строительства**

№	Площадь земельного участка (кв.м.)	Кадастровый номер земельного участка	Адрес или иное описание местоположения земельного участка
Кировский район			
1	694	59:01:1810008:207	Пермский край, Пермский городской округ, г. Пермь, ул. Бузулукская

Заинтересованные лица имеют право подавать заявления о намерении участвовать в аукционе по продаже земельного участка или аукционе на право заключения договора аренды земельного участка.

Адрес места приема, даты начала и окончания приема заявлений:

г. Пермь, ул. Сибирская 15, цокольный этаж,
с 19.07.2024 по 17.08.2024

Способы подачи заявлений:

1. Посредством почтовой связи;
2. лично, в том числе через представителя, в департамент земельных отношений администрации города Перми (г. Пермь, ул. Сибирская, 15 понедельник, среда, пятница с 09:00 до 13:00, с 14:00 до 16:00, кроме нерабочих и праздничных дней);
в форме электронных документов с использованием информационно-телекоммуникационной сети «Интернет» e-mail: dzo@gotdperem.ru

Приложение: на 7 л. в 1 экз.

Филиал публично-правовой компании «Роскадастр» по Пермскому краю
полное наименование органа регистрации прав
Выписка из Единого государственного реестра недвижимости об объекте недвижимости

Сведения о характеристиках объекта недвижимости

На основании запроса от 09.07.2024, поступившего на рассмотрение 09.07.2024, сообщаем, что согласно записям Единого государственного реестра недвижимости:

Земельный участок		Всего листов выписки: 7	
Лист № 1 раздела 1	Всего листов раздела 1: 3	Всего разделов: 5	Всего листов выписки: 7
09.07.2024г. № КУВИ-001/2024-179354902			
Кадастровый номер:	59:01:1810008:207		
Номер кадастрового квартала:	59:01:1810008		
Дата присвоения кадастрового номера:	22.04.2024		
Ранее присвоенный государственный учетный номер:	данные отсутствуют		
Местоположение:	Пермский край, Пермский городской округ, г.Пермь, ул.Бузулуковская		
Площадь:	694 +/- 3		
Кадастровая стоимость, руб.:	954569.24		
Кадастровые номера расположенных в пределах земельного участка объектов недвижимости:	данные отсутствуют		
Кадастровые номера объектов недвижимости, из которых образован объект недвижимости:	данные отсутствуют		
Кадастровые номера образованных объектов недвижимости:	данные отсутствуют		
Категория земель:	Земли населенных пунктов		
Виды разрешенного использования:	Для индивидуального жилищного строительства (2.1)		
Сведения о кадастровом инженере:	Казакова Анастасия Валерьевна, СНИЛС 10371669743, договор на выполнение кадастровых работ от 13.03.2024 № 0356500001424000280, дата завершения кадастровых работ: 19.04.2024		
Сведения о лесах, водных объектах и об иных природных объектах, расположенных в пределах земельного участка:	данные отсутствуют		

полное наименование должности	подпись	инициалы, фамилия
-------------------------------	---------	-------------------

Раздел 1 Лист 1

Лист 2

Земельный участок		
вид объекта недвижимости		
Лист № 2 раздела 1	Всего листов раздела 1: 3	Всего разделов: 5
09.07.2024г. № КУВИ-001/2024-179354902		Всего листов выписки: 7
Кадастровый номер: 59:01:1810008:207		
Сведения о том, что земельный участок полностью расположен в границах зоны с особыми условиями использования территории, территории объекта культурного наследия, публичного сервитута:	Земельный участок полностью расположен в границах зоны с реестровым номером 59:32-6.553 от 27.04.2015, ограничение использования земельного участка в пределах зоны: Постановление Правительства РФ от 11.03.2010 N 138 "Об утверждении Федеральных правил использования воздушного пространства Российской Федерации". "Запрещается размещать в полосах воздушных подходов на удалении до 30 км, а вне полос воздушных подходов - до 15 км от контрольной точки аэродрома объекты выбросов (размещения) отходов, животноводческие фермы, скотобойни и другие объекты, способствующие привлечению и массовому скоплению птиц.", вид/наименование: Зона с особыми условиями использования - Приаэродромная территория аэродрома аэропорта Большое Савино, тип: Охранная зона транспорта, дата решения: 11.03.2010, номер решения: 138, наименование ОГВ/ОМСУ: Правительство Российской Федерации	
Сведения о том, что земельный участок расположен в границах особой экономической зоны, территории опережающего развития, зоны территориального развития в Российской Федерации, игорной зоны:	данные отсутствуют	
Сведения о том, что земельный участок расположен в границах особо охраняемой природной территории, Байкальской природной территории и ее экологических зон, лесопарковом зеленом поясе, охотничьего угодья, лесничества:	данные отсутствуют	
Сведения о расположении земельного участка и (или) расположенного на нем объекта недвижимости в границах территории, в отношении которой принято решение о резервировании земель для государственных или муниципальных нужд:	данные отсутствуют	
Сведения о результатах проведения государственного земельного надзора:	данные отсутствуют	
Сведения о расположении земельного участка в границах территории, в отношении которой утвержден проект межевания территории:	данные отсутствуют	
Условный номер земельного участка:	данные отсутствуют	
полное наименование должности	подпись	инициалы, фамилия


Лист 3

Земельный участок	
вид объекта недвижимости	
Лист № 3 раздела 1	Всего листов раздела 1: 3
	Всего разделов: 5
	Всего листов выписки: 7
09.07.2024г. № КУВИ-001/2024-179354902	
Кадастровый номер: 59:01:1810008:207	
Сведения о принятии акта и (или) заключения договора, предусматривающих предоставление в соответствии с земельным законодательством исполнительным органом государственной власти или органом местного самоуправления, находящегося в государственной или муниципальной собственности земельного участка для строительства наемного дома социального использования или наемного дома коммерческого использования:	данные отсутствуют
Сведения о том, что земельный участок или земельные участки образованы на основании решения об изъятии земельного участка и (или) расположенного на нем объекта недвижимости для государственных или муниципальных нужд:	данные отсутствуют
Сведения о том, что земельный участок образован из земель или земельного участка, государственная собственность на которые не разграничена:	Земельный участок образован из земель или земельного участка, государственная собственность на которые не разграничена. В соответствии с Федеральным законом от 25 октября 2001 г. № 137-ФЗ "О введении в действие Земельного кодекса Российской Федерации" орган МО город Пермь уполномочен на распоряжение таким земельным участком.
Сведения о наличии земельного спора о местоположении границ земельных участков:	данные отсутствуют
Статус записи об объекте недвижимости:	Сведения об объекте недвижимости имеют статус "актуальные"
Особые отметки:	Сведения об ограничениях права на объект недвижимости, обременениях данного объекта, не зарегистрированных в реестре прав, ограничений прав и обременений недвижимого имущества: вид ограничения (обременения): ограничения прав на земельный участок, предусмотренные статьей 56 Земельного кодекса Российской Федерации; срок действия: с 22.04.2024; реквизиты документа-основания: постановление "Об утверждении Федеральных правил использования воздушного пространства Российской Федерации" от 11.03.2010 № 138 выдан: Правительство Российской Федерации. Земельный участок подлежит снятию с государственного кадастрового учета по истечении пяти лет со дня его государственного кадастрового учета, если на него не будут зарегистрированы права. Сведения, необходимые для заполнения разделов: 2 - Сведения о зарегистрированных правах; 4 - Сведения о частях земельного участка, отсутствуют.
Получатель выписки: Департамент земельных отношений администрации города Перми	
полное наименование должности	подпись
	инициалы, фамилия

Выписка из Единого государственного реестра недвижимости об объекте недвижимости
Описание местоположения земельного участка

Земельный участок			
вид объекта недвижимости			
Лист № 1 раздела 3	Всего листов раздела 3: 1	Всего разделов: 5	Всего листов выписки: 7
09.07.2024г. № КУВИ-001/2024-179354902			
Кадастровый номер: 59:01:1810008:207			

План (чертеж, схема) земельного участка

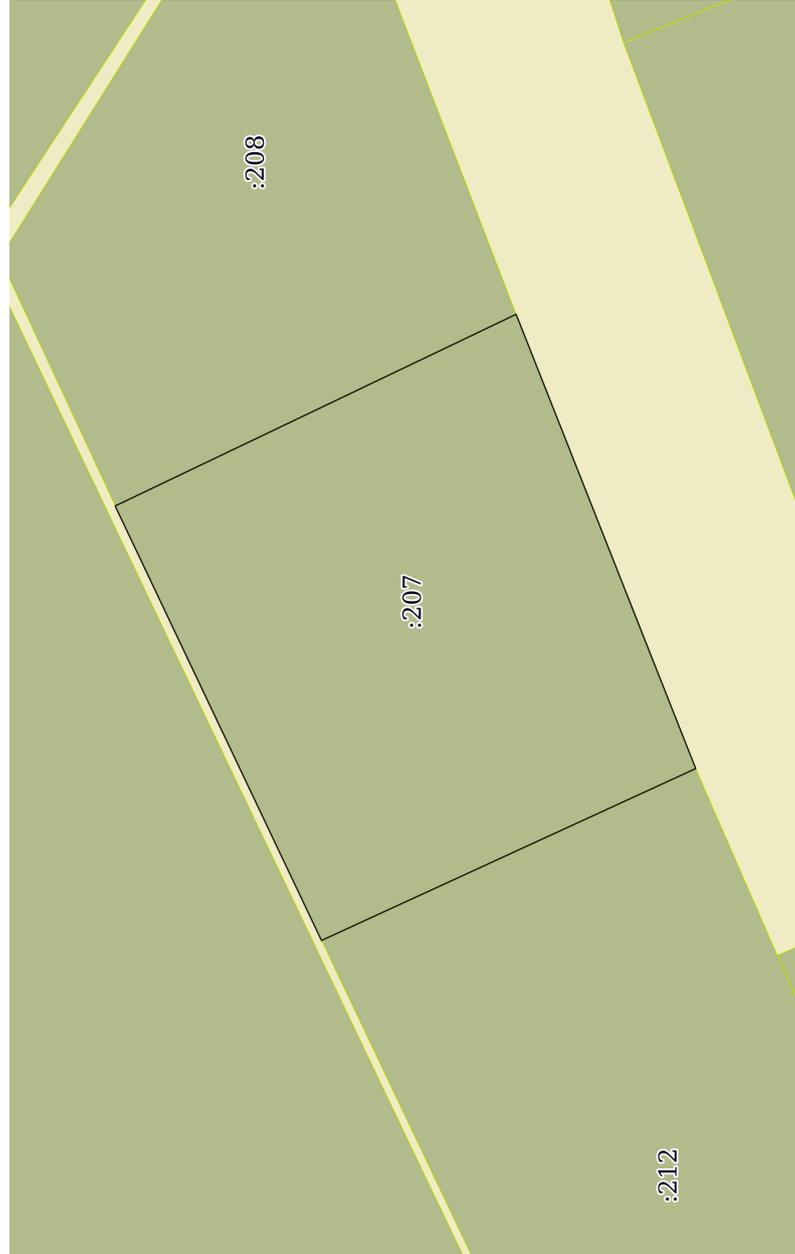

Масштаб 1:400 Условные обозначения:

полное наименование должности	подпись	инициалы, фамилия
-------------------------------	---------	-------------------

Раздел 3.1 Лист 5

Выписка из Единого государственного реестра недвижимости об объекте недвижимости
 Описание местоположения земельного участка

Земельный участок	
вид объекта недвижимости	
Лист № 1 раздела 3.1	Всего листов раздела 3.1: 1
Всего листов выписки: 7	Всего разделов: 5
09.07.2024г. № КУВИ-001/2024-179354902	
Кадастровый номер: 59:01:1810008:207	

Описание местоположения границ земельного участка						Сведения об адресах правообладателей смежных земельных участков
№ п/п	Номер точки	Дирекционный угол	Горизонтальное проложение, м	Описание закрепления на местности	Кадастровые номера смежных участков	
1	2	3	5	6	7	8
1	1.1.1	1.1.2	64°47.1'	27.91	данные отсутствуют	данные отсутствуют
2	1.1.2	1.1.3	154°15.8'	25.65	данные отсутствуют	59:01:1810008:208 данные отсутствуют
3	1.1.3	1.1.4	248°35.6'	28.36	данные отсутствуют	данные отсутствуют
4	1.1.4	1.1.1	335°8.9'	23.77	данные отсутствуют	59:01:1810008:212 данные отсутствуют

полное наименование должности	подпись	инициалы, фамилия
-------------------------------	---------	-------------------

Раздел 3.2. Лист 6

Выписка из Единого государственного реестра недвижимости об объекте недвижимости
 Описание местоположения земельного участка

Земельный участок			
вид объекта недвижимости			
Лист № 1 раздела 3.2	Всего листов раздела 3.2: 1	Всего разделов: 5	Всего листов выписки: 7
09.07.2024г. № КУВИ-001/2024-179354902			
Кадастровый номер: 59:01:1810008:207			

Сведения о характерных точках границы земельного участка						
Система координат МСК-59, зона 2 (59)						
Номер точки	Координаты, м		Описание закрепления на местности	Средняя квадратичная погрешность определения координат характерных точек границ земельного участка, м		
	X	Y				
1	2	3	4	5		
1	523660.67	2218555.97	Закрепление отсутствует	0.1		
2	523672.56	2218581.22	Закрепление отсутствует	0.1		
3	523649.45	2218592.36	Закрепление отсутствует	0.1		
4	523639.1	2218565.96	Закрепление отсутствует	0.1		
1	523660.67	2218555.97	Закрепление отсутствует	0.1		

полное наименование должности	подпись	инициалы, фамилия
-------------------------------	---------	-------------------

Раздел 4.1 Лист 7

Выписка из Единого государственного реестра недвижимости об объекте недвижимости
Сведения о частях земельного участка

Земельный участок		
вид объекта недвижимости		
Лист № 1 раздела 4.1	Всего листов раздела 4.1: 1	Всего разделов: 5
		Всего листов выписки: 7
09.07.2024г. № КУВИ-001/2024-179354902		
Кадастровый номер: 59:01:1810008:207		

Учетный номер части	Площадь, м2	Содержание ограничения в использовании или ограничения права на объект недвижимости или обременения объекта недвижимости
1	2	3
	Весь	вид ограничения (обременения): ограничения прав на земельный участок, предусмотренные статьей 56 Земельного кодекса Российской Федерации; Срок действия: не установлен; реквизиты документа-основания: постановление "Об утверждении Федеральных правил использования воздушного пространства Российской Федерации" от 11.03.2010 № 138 выдан: Правительство Российской Федерации; Содержание ограничения (обременения): Постановление Правительства РФ от 11.03.2010 N 138 "Об утверждении Федеральных правил использования воздушного пространства Российской Федерации". "Запрещается размещать в полосах воздушных подходов на удалении до 30 км, а вне полос воздушных подходов - до 15 км от контрольной точки аэродрома объекты выбросов (размещения) отходов, животноводческие фермы, скотобойни и другие объекты, способствующие привлечению и массовому скоплению птиц."; Реестровый номер границы: 59:32-6.553; Вид объекта реестра границ: Зона с особыми условиями использования территории; Вид зоны по документу: Зона с особыми условиями использования - Приаэродромная территория аэродрома аэропорта Большое Савино; Тип зоны: Охранная зона транспорта

полное наименование должности	подпись	инициалы, фамилия

**Департамент земельных отношений администрации города Перми в целях информирования населения
в соответствии со статьей 39.42 Земельного кодекса Российской Федерации сообщает о возможном установлении
публичного сервитута в отдельных целях на территории города Перми***

№	Кадастровый номер земельного участка, в отношении которого устанавливается публичный сервитут (при наличии)	Адрес или описание земельного участка, в отношении которого устанавливается публичный сервитут	Цели установления публичного сервитута
1	59:01:1713045:18 (край Пермский, г. Пермь, р-н Кировский, ул. Шишкина, 20) 59:01:1713045:320 (Российская Федерация, край Пермский, городской округ Пермский, город Пермь, улица Шишкина, з/у 20а) 59:01:1713045:323 (Пермский край, г. Пермь, Кировский район, ул. Шишкина)		Строительство, реконструкция, эксплуатация, капитальные ремонт инженерных сооружений
2	59:01:4415053:12	г. Пермь	Строительство, реконструкция, эксплуатация, капитальные ремонт инженерных сооружений
3	59:01:4410193:3	г. Пермь	Строительство, реконструкция, эксплуатация, капитальные ремонт инженерных сооружений
4	59:01:3812066:55 (Пермский край, город Пермь, Орджоникидзевский р-н, ул. Менжинского)		Строительство, реконструкция, эксплуатация, капитальные ремонт инженерных сооружений
5	59:01:4613916:876, 292 кв.м. (Пермский край, г. Пермь, р-н Индустриальный, ш. Космонавтов) 59:01:4613916:875, 43 кв.м. (Пермский край, г. Пермь, р-н Индустриальный, ш. Космонавтов) 59:01:4613916:848, 111 кв.м. (Пермский край, г. Пермь, Индустриальный район, шоссе Космонавтов, 399) 59:01:4613916:50, 248 кв.м. (Российская Федерация, Пермский край, г.о. Пермский, г. Пермь, ш. Космонавтов, з/у 399 д) 59:01:4613916:1, 52 кв.м. (Пермский край, г. Пермь, Индустриальный район, ш. Космонавтов, 399)		Строительство, реконструкция, эксплуатация, капитальные ремонт инженерных сооружений
6	59:01:2910297:46 (Пермский край, г. Пермь, Орджоникидзевский район, ул. Ново-Гайвинская)		Строительство, реконструкция, эксплуатация, капитальные ремонт инженерных сооружений
7	59:01:1713127:8 (Пермский край, г. Пермь, р-н Кировский, ул. Сокольская, 113) 59:01:1713127:664 (Российская Федерация, край Пермский, городской округ Пермский, город Пермь, улица Адмирала Ушакова, з/у 34а)		Строительство, реконструкция, эксплуатация, капитальные ремонт инженерных сооружений
8	59:01:1713103:25 (Пермский край, г. Пермь, Кировский район, ул. Волгодонская, 25) 59:01:1713103:2247 (Российская Федерация, край Пермский, городской округ Пермский, город Пермь, улица Капитана Пирожкова, з/у 37а)		Строительство, реконструкция, эксплуатация, капитальные ремонт инженерных сооружений
9	59:01:4416013:1496 (Российская Федерация, Пермский край, г.о. Пермский, г. Пермь, ул. Карпинского) 59:01:4416013:1548 (Российская Федерация, Пермский край, г.Пермь, ул.Карпинского) 59:01:4416013:1771 (Российская Федерация, Пермский край, Пермский городской округ, г.Пермь, ул.Карпинского)		Строительство, реконструкция, эксплуатация, капитальные ремонт инженерных сооружений

10	59:01:2512449:96 (Пермский край, г. Пермь, Орджоникидзевский район, Заозерье хлебозавод)	Строительство, реконструкция, эксплуатация, капитальные ремонт инженерных сооружений
11	кадастровый квартал 59:01:1713331 г. Пермь	Строительство, реконструкция, эксплуатация, капитальные ремонт инженерных сооружений

Заинтересованные лица имеют право ознакомиться с ходатайством об установлении публичного сервитута и прилагаемым к нему описанием местоположения границ публичного сервитута по адресу: г. Пермь, ул. Сибирская 15, (тел. 212-72-06).

Заинтересованные лица могут подать заявление об учете прав в срок с 19.07.2024 по 02.08.2024.

Способы подачи заявлений:

1. посредством почтовой связи;
2. лично, в том числе через представителя, в департамент земельных отношений администрации города Перми (г. Пермь, ул. Сибирская 15);
3. в форме электронных документов с использованием информационно-телекоммуникационной сети «Интернет».

Правообладатели земельных участков, в отношении которых испрашивается публичный сервитут, если их права не зарегистрированы в Едином государственном реестре недвижимости, в течение пятнадцати дней со дня опубликования сообщения, предусмотренного подпунктом 1 пункта 3 статьи 39.42 ЗК РФ, подают в орган, уполномоченный на установление публичного сервитута, заявления об учете их прав (обременений прав) на земельные участки с приложением копий документов, подтверждающих эти права (обременения прав). В таких заявлениях указывается способ связи с правообладателями земельных участков, в том числе их почтовый адрес и (или) адрес электронной почты. Правообладатели земельных участков, подавшие такие заявления по истечении указанного срока, несут риски невозможности обеспечения их прав в связи с отсутствием информации о таких лицах и их правах на земельных участках. Такие лица имеют право требовать от обладателя публичного сервитута плату за публичный сервитут не более чем за три года, предшествующие дню направления ими заявления об учете их прав (обременений прав).

Реквизиты решений об утверждении документа территориального планирования, документации по планировке территории, программ комплексного развития систем коммунальной инфраструктуры поселения, городского округа, а также информацию об инвестиционной программе субъекта естественных монополий, организации коммунального комплекса, указанных в ходатайстве об установлении публичного сервитута и сведения об официальных сайтах в информационно-телекоммуникационной сети «Интернет» отсутствуют.

Информация о возможности установления публичного сервитута публикуется на сайте <http://www.gotodperm.ru>, в «Официальном бюллетене органов местного самоуправления муниципального образования город Пермь».

Приложение: на 29 л. в 1 экз.

ГРАФИЧЕСКОЕ ОПИСАНИЕ

местоположения границ населенных пунктов, территориальных зон,
особо охраняемых природных территорий,
зон с особыми условиями использования территории

Публичный сервитут для эксплуатации объекта электросетевого хозяйства «КЛ-0,4 кВ БКТП-1546 ВРУ-1,2
Шишкина,20»

(наименование объекта, местоположение границ которого описано (далее - объект)

Раздел 1

Сведения об объекте		
№ п/п	Характеристики объекта	Описание характеристик
1	2	3
1	Местоположение объекта	Российская Федерация, Пермский край, Пермский городской округ, г. Пермь
2	Площадь объекта +/- величина погрешности определения площади (Р+/- Дельта Р)	145 кв.м ± 3 кв.м
3	Иные характеристики объекта	Публичный сервитут устанавливается в целях эксплуатации объекта электросетевого хозяйства «КЛ-0,4 кВ БКТП-1546 ВРУ-1,2 Шишкина,20» (согласно п.1 ст. 39.37 «Земельного кодекса Российской Федерации» от 25.10.2001 г. №136-ФЗ (далее – ЗК РФ); Срок установления публичного сервитута - сорок девять лет (согласно п.1 ст. 39.45 ЗК РФ).

Раздел 2

Сведения о местоположении границ объекта					
1. Система координат <u>МСК-59, зона 2</u>					
2. Сведения о характерных точках границ объекта					
Обозначение характерных точек границ	Координаты, м		Метод определения координат характерной точки	Средняя квадратическая погрешность положения характерной точки (M_t), м	Описание обозначения точки на местности (при наличии)
	X	Y			
1	2	3	4	5	6
1	517827.56	2214927.67	Метод спутниковых геодезических измерений (определений)	0.10	–
2	517825.21	2214925.04	Метод спутниковых геодезических измерений (определений)	0.10	–
3	517811.59	2214928.85	Метод спутниковых геодезических измерений (определений)	0.10	–
4	517789.15	2214955.13	Метод спутниковых геодезических измерений (определений)	0.10	–
5	517772.05	2214944.23	Метод спутниковых геодезических измерений (определений)	0.10	–
6	517773.12	2214942.54	Метод спутниковых геодезических измерений (определений)	0.10	–
7	517788.76	2214952.51	Метод спутниковых геодезических измерений (определений)	0.10	–
8	517810.46	2214927.09	Метод спутниковых геодезических измерений (определений)	0.10	–
9	517825.86	2214922.78	Метод спутниковых геодезических измерений (определений)	0.10	–
10	517829.05	2214926.35	Метод спутниковых геодезических измерений (определений)	0.10	–
1	517827.56	2214927.67	Метод спутниковых геодезических измерений (определений)	0.10	–
3. Сведения о характерных точках части (частей) границы объекта					
Обозначение характерных точек части границы	Координаты, м		Метод определения координат характерной точки	Средняя квадратическая погрешность положения характерной точки	Описание обозначения точки на местности (при наличии)
	X	Y			

				(M _i), м	
1	2	3	4	5	6
–	–	–	–	–	–

ГРАФИЧЕСКОЕ ОПИСАНИЕ

местоположения границ населенных пунктов, территориальных зон,
особо охраняемых природных территорий,
зон с особыми условиями использования территории

Публичный сервитут для эксплуатации объекта электросетевого хозяйства «КЛ-0,4 кВ БКТП-4187 Нарсуд»
(наименование объекта, местоположение границ которого описано (далее - объект))

Раздел 1

Сведения об объекте		
№ п/п	Характеристики объекта	Описание характеристик
1	2	3
1	Местоположение объекта	Российская Федерация, Пермский край, Пермский городской округ, г. Пермь
2	Площадь объекта +/- величина погрешности определения площади (Р+/- Дельта Р)	100 кв.м ± 2 кв.м
3	Иные характеристики объекта	Публичный сервитут устанавливается в целях эксплуатации объекта электросетевого хозяйства «КЛ-0,4 кВ БКТП-4187 Нарсуд» (согласно п.1 ст. 39.37 «Земельного кодекса Российской Федерации» от 25.10.2001 г. №136-ФЗ (далее – ЗК РФ); Срок установления публичного сервитута - сорок девять лет (согласно п.1 ст. 39.45 ЗК РФ).

Раздел 2

Сведения о местоположении границ объекта					
1. Система координат <u>МСК-59, зона 2</u>					
2. Сведения о характерных точках границ объекта					
Обозначение характерных точек границ	Координаты, м		Метод определения координат характерной точки	Средняя квадратическая погрешность положения характерной точки (M_t), м	Описание обозначения точки на местности (при наличии)
	X	Y			
1	2	3	4	5	6
1	530184.06	2240042.17	Метод спутниковых геодезических измерений (определений)	0.10	–
2	530183.58	2240043.92	Метод спутниковых геодезических измерений (определений)	0.10	–
3	530183.84	2240050.26	Метод спутниковых геодезических измерений (определений)	0.10	–
4	530196.99	2240053.46	Метод спутниковых геодезических измерений (определений)	0.10	–
5	530201.26	2240063.24	Метод спутниковых геодезических измерений (определений)	0.10	–
6	530201.72	2240068.56	Метод спутниковых геодезических измерений (определений)	0.10	–
7	530211.85	2240069.01	Метод спутниковых геодезических измерений (определений)	0.10	–
8	530211.76	2240071.01	Метод спутниковых геодезических измерений (определений)	0.10	–
9	530199.88	2240070.48	Метод спутниковых геодезических измерений (определений)	0.10	–
10	530199.30	2240063.74	Метод спутниковых геодезических измерений (определений)	0.10	–
11	530195.55	2240055.17	Метод спутниковых геодезических измерений (определений)	0.10	–
12	530181.90	2240051.85	Метод спутниковых геодезических измерений (определений)	0.10	–
13	530181.57	2240043.69	Метод спутниковых геодезических измерений (определений)	0.10	–

14	530182.13	2240041.64	Метод спутниковых геодезических измерений (определений)	0.10	–
1	530184.06	2240042.17	Метод спутниковых геодезических измерений (определений)	0.10	–
3. Сведения о характерных точках части (частей) границы объекта					
Обозначение характерных точек части границы	Координаты, м		Метод определения координат характерной точки	Средняя квадратическая погрешность положения характерной точки (M_t), м	Описание обозначения точки на местности (при наличии)
	X	Y			
1	2	3	4	5	6
–	–	–	–	–	–

ГРАФИЧЕСКОЕ ОПИСАНИЕ

местоположения границ населенных пунктов, территориальных зон,
особо охраняемых природных территорий,
зон с особыми условиями использования территории

Публичный сервитут для эксплуатации объекта электросетевого хозяйства «КЛ-6 кВ РНС-2 ПС Гайва»
(наименование объекта, местоположение границ которого описано (далее - объект))

Раздел 1

Сведения об объекте		
№ п/п	Характеристики объекта	Описание характеристик
1	2	3
1	Местоположение объекта	Российская Федерация, Пермский край, Пермский городской округ, г. Пермь
2	Площадь объекта +/- величина погрешности определения площади (Р +/- Дельта Р)	26 кв.м ± 1 кв.м
3	Иные характеристики объекта	Публичный сервитут устанавливается в целях эксплуатации объекта электросетевого хозяйства «КЛ-6 кВ РНС-2 ПС Гайва» (согласно п.1 ст. 39.37 «Земельного кодекса Российской Федерации» от 25.10.2001 г. №136-ФЗ (далее – ЗК РФ); Срок установления публичного сервитута - сорок девять лет (согласно п.1 ст. 39.45 ЗК РФ).

Раздел 2

Сведения о местоположении границ объекта					
1. Система координат <u>МСК-59, зона 2</u>					
2. Сведения о характерных точках границ объекта					
Обозначение характерных точек границ	Координаты, м		Метод определения координат характерной точки	Средняя квадратическая погрешность положения характерной точки (M_t), м	Описание обозначения точки на местности (при наличии)
	X	Y			
1	2	3	4	5	6
1	527905.84	2236299.29	Метод спутниковых геодезических измерений (определений)	0.10	–
2	527897.91	2236309.65	Метод спутниковых геодезических измерений (определений)	0.10	–
3	527896.32	2236308.43	Метод спутниковых геодезических измерений (определений)	0.10	–
4	527904.25	2236298.07	Метод спутниковых геодезических измерений (определений)	0.10	–
1	527905.84	2236299.29	Метод спутниковых геодезических измерений (определений)	0.10	–
3. Сведения о характерных точках части (частей) границы объекта					
Обозначение характерных точек части границы	Координаты, м		Метод определения координат характерной точки	Средняя квадратическая погрешность положения характерной точки (M_t), м	Описание обозначения точки на местности (при наличии)
	X	Y			
1	2	3	4	5	6
–	–	–	–	–	–

ГРАФИЧЕСКОЕ ОПИСАНИЕ

местоположения границ населенных пунктов, территориальных зон,
особо охраняемых природных территорий,
зон с особыми условиями использования территории

Публичный сервитут для эксплуатации объекта электросетевого хозяйства «КЛ-0,4 кВ Автосервис от ТП-1517»
(наименование объекта, местоположение границ которого описано (далее - объект))

Раздел 1

Сведения об объекте		
№ п/п	Характеристики объекта	Описание характеристик
1	2	3
1	Местоположение объекта	Российская Федерация, Пермский край, Пермский городской округ, г. Пермь
2	Площадь объекта +/- величина погрешности определения площади (Р+/- Дельта Р)	24 кв.м ± 1 кв.м
3	Иные характеристики объекта	Публичный сервитут устанавливается в целях эксплуатации объекта электросетевого хозяйства «КЛ-0,4 кВ Автосервис от ТП-1517» (согласно п.1 ст. 39.37 «Земельного кодекса Российской Федерации» от 25.10.2001 г. №136-ФЗ (далее – ЗК РФ); Срок установления публичного сервитута - сорок девять лет (согласно п.1 ст. 39.45 ЗК РФ).

Раздел 2

Сведения о местоположении границ объекта					
1. Система координат <u>МСК-59, зона 2</u>					
2. Сведения о характерных точках границ объекта					
Обозначение характерных точек границ	Координаты, м		Метод определения координат характерной точки	Средняя квадратическая погрешность положения характерной точки (M_i), м	Описание обозначения точки на местности (при наличии)
	X	Y			
1	2	3	4	5	6
1	520347.48	2218327.40	Метод спутниковых геодезических измерений (определений)	0.10	–
2	520346.96	2218329.33	Метод спутниковых геодезических измерений (определений)	0.10	–
3	520341.11	2218327.77	Метод спутниковых геодезических измерений (определений)	0.10	–
4	520337.61	2218322.15	Метод спутниковых геодезических измерений (определений)	0.10	–
5	520339.32	2218321.10	Метод спутниковых геодезических измерений (определений)	0.10	–
6	520342.39	2218326.04	Метод спутниковых геодезических измерений (определений)	0.10	–
1	520347.48	2218327.40	Метод спутниковых геодезических измерений (определений)	0.10	–
3. Сведения о характерных точках части (частей) границы объекта					
Обозначение характерных точек части границы	Координаты, м		Метод определения координат характерной точки	Средняя квадратическая погрешность положения характерной точки (M_i), м	Описание обозначения точки на местности (при наличии)
	X	Y			
1	2	3	4	5	6
–	–	–	–	–	–

ГРАФИЧЕСКОЕ ОПИСАНИЕ

местоположения границ населенных пунктов, территориальных зон,
особо охраняемых природных территорий,
зон с особыми условиями использования территории

Публичный сервитут для эксплуатации объекта электросетевого хозяйства «КЛ-6 кВ ф. Волгодонский-1 С РП-48»
(наименование объекта, местоположение границ которого описано (далее - объект))

Раздел 1

Сведения об объекте		
№ п/п	Характеристики объекта	Описание характеристик
1	2	3
1	Местоположение объекта	Российская Федерация, Пермский край, Пермский городской округ, г. Пермь
2	Площадь объекта +/- величина погрешности определения площади (Р+/- Дельта Р)	3 кв.м ± 0 кв.м
3	Иные характеристики объекта	Публичный сервитут устанавливается в целях эксплуатации объекта электросетевого хозяйства «КЛ-6 кВ ф. Волгодонский-1 С РП-48» (согласно п.1 ст. 39.37 «Земельного кодекса Российской Федерации» от 25.10.2001 г. №136-ФЗ (далее – ЗК РФ); Срок установления публичного сервитута - сорок девять лет (согласно п.1 ст. 39.45 ЗК РФ).

Раздел 2

Сведения о местоположении границ объекта					
1. Система координат <u>МСК-59, зона 2</u>					
2. Сведения о характерных точках границ объекта					
Обозначение характерных точек границ	Координаты, м		Метод определения координат характерной точки	Средняя квадратическая погрешность положения характерной точки (M_t), м	Описание обозначения точки на местности (при наличии)
	X	Y			
1	2	3	4	5	6
1	519502.49	2218026.67	Метод спутниковых геодезических измерений (определений)	0.10	–
2	519504.22	2218025.65	Метод спутниковых геодезических измерений (определений)	0.10	–
3	519505.05	2218027.23	Метод спутниковых геодезических измерений (определений)	0.10	–
4	519503.28	2218028.17	Метод спутниковых геодезических измерений (определений)	0.10	–
1	519502.49	2218026.67	Метод спутниковых геодезических измерений (определений)	0.10	–
3. Сведения о характерных точках части (частей) границы объекта					
Обозначение характерных точек части границы	Координаты, м		Метод определения координат характерной точки	Средняя квадратическая погрешность положения характерной точки (M_t), м	Описание обозначения точки на местности (при наличии)
	X	Y			
1	2	3	4	5	6
–	–	–	–	–	–

ГРАФИЧЕСКОЕ ОПИСАНИЕ

местоположения границ населенных пунктов, территориальных зон,
особо охраняемых природных территорий,
зон с особыми условиями использования территории

Зона публичного сервитута для эксплуатации объекта электросетевого хозяйства «КЛ-0,4кВ КТП-7570 на ВЛ-0,4кВ
Гаражи, ВЛ-0,4кВ КТП-7570 Гаражи»

(наименование объекта, местоположение границ которого описано (далее - объект)

Раздел 1

Сведения об объекте		
№ п/п	Характеристики объекта	Описание характеристик
1	2	3
1	Местоположение объекта	Российская Федерация, Пермский край, Пермский городской округ, г. Пермь
2	Площадь объекта +/- величина погрешности определения площади (Р +/- Дельта Р)	373 кв.м ± 5 кв.м
3	Иные характеристики объекта	Публичный сервитут устанавливается в целях эксплуатации объекта электросетевого хозяйства «КЛ-0,4кВ КТП-7570 на ВЛ-0,4кВ Гаражи, ВЛ-0,4кВ КТП-7570 Гаражи» (согласно ст. 3.6 Федерального закона от 25 октября 2001 г. № 137-ФЗ «О введении в действие Земельного кодекса Российской Федерации»); Срок установления публичного сервитута - сорок девять лет (согласно п.1 ст. 39.45 «Земельного кодекса Российской Федерации»).

Раздел 2

Сведения о местоположении границ объекта					
1. Система координат <u>МСК-59, зона 2</u>					
2. Сведения о характерных точках границ объекта					
Обозначение характерных точек границ	Координаты, м		Метод определения координат характерной точки	Средняя квадратическая погрешность положения характерной точки (M _t), м	Описание обозначения точки на местности (при наличии)
	X	Y			
1	2	3	4	5	6
1	512947.16	2229579.69	Метод спутниковых геодезических измерений (определений)	0.10	–
2	512946.47	2229575.75	Метод спутниковых геодезических измерений (определений)	0.10	–
3	512982.57	2229569.46	Метод спутниковых геодезических измерений (определений)	0.10	–
4	513014.59	2229563.46	Метод спутниковых геодезических измерений (определений)	0.10	–
5	513033.20	2229555.48	Метод спутниковых геодезических измерений (определений)	0.10	–
6	513033.57	2229556.37	Метод спутниковых геодезических измерений (определений)	0.10	–
7	513038.36	2229552.29	Метод спутниковых геодезических измерений (определений)	0.10	–
8	513039.51	2229553.98	Метод спутниковых геодезических измерений (определений)	0.10	–
9	513034.40	2229558.30	Метод спутниковых геодезических измерений (определений)	0.10	–
10	513034.77	2229559.17	Метод спутниковых геодезических измерений (определений)	0.10	–
11	513015.76	2229567.31	Метод спутниковых геодезических измерений (определений)	0.10	–
12	512983.28	2229573.40	Метод спутниковых геодезических измерений (определений)	0.10	–
1	512947.16	2229579.69	Метод спутниковых геодезических измерений (определений)	0.10	–

3. Сведения о характерных точках части (частей) границы объекта					
Обозначение характерных точек части границы	Координаты, м		Метод определения координат характерной точки	Средняя квадратическая погрешность положения характерной точки (M_i), м	Описание обозначения точки на местности (при наличии)
	X	Y			
1	2	3	4	5	6
–	–	–	–	–	–

ГРАФИЧЕСКОЕ ОПИСАНИЕ

местоположения границ населенных пунктов, территориальных зон,
особо охраняемых природных территорий,
зон с особыми условиями использования территории

Публичный сервитут для эксплуатации объекта электросетевого хозяйства «КЛ-0,4 кВ ТП-4506 Портовая»
(наименование объекта, местоположение границ которого описано (далее - объект))

Раздел 1

Сведения об объекте		
№ п/п	Характеристики объекта	Описание характеристик
1	2	3
1	Местоположение объекта	Российская Федерация, Пермский край, Пермский городской округ, г. Пермь
2	Площадь объекта +/- величина погрешности определения площади (Р+/- Дельта Р)	76 кв.м ± 2 кв.м
3	Иные характеристики объекта	Публичный сервитут устанавливается в целях эксплуатации объекта электросетевого хозяйства «КЛ-0,4 кВ ТП-4506 Портовая» (согласно п.1 ст. 39.37 «Земельного кодекса Российской Федерации» от 25.10.2001 г. №136-ФЗ (далее – ЗК РФ); Срок установления публичного сервитута - сорок девять лет (согласно п.1 ст. 39.45 ЗК РФ).

Раздел 2

Сведения о местоположении границ объекта					
1. Система координат <u>МСК-59, зона 2</u>					
2. Сведения о характерных точках границ объекта					
Обозначение характерных точек границ	Координаты, м		Метод определения координат характерной точки	Средняя квадратическая погрешность положения характерной точки (M _t), м	Описание обозначения точки на местности (при наличии)
	X	Y			
1	2	3	4	5	6
1	535497.08	2236108.17	Метод спутниковых геодезических измерений (определений)	0.10	–
2	535497.10	2236108.26	Метод спутниковых геодезических измерений (определений)	0.10	–
3	535497.28	2236108.34	Метод спутниковых геодезических измерений (определений)	0.10	–
4	535501.59	2236107.60	Метод спутниковых геодезических измерений (определений)	0.10	–
5	535505.58	2236102.75	Метод спутниковых геодезических измерений (определений)	0.10	–
6	535530.12	2236099.93	Метод спутниковых геодезических измерений (определений)	0.10	–
7	535531.56	2236100.89	Метод спутниковых геодезических измерений (определений)	0.10	–
8	535530.44	2236102.55	Метод спутниковых геодезических измерений (определений)	0.10	–
9	535529.62	2236102.00	Метод спутниковых геодезических измерений (определений)	0.10	–
10	535506.61	2236104.64	Метод спутниковых геодезических измерений (определений)	0.10	–
11	535502.66	2236109.44	Метод спутниковых геодезических измерений (определений)	0.10	–
12	535497.02	2236110.42	Метод спутниковых геодезических измерений (определений)	0.10	–
13	535495.34	2236109.66	Метод спутниковых геодезических измерений (определений)	0.10	–

14	535495.12	2236108.56	Метод спутниковых геодезических измерений (определений)	0.10	–
1	535497.08	2236108.17	Метод спутниковых геодезических измерений (определений)	0.10	–
3. Сведения о характерных точках части (частей) границы объекта					
Обозначение характерных точек части границы	Координаты, м		Метод определения координат характерной точки	Средняя квадратическая погрешность положения характерной точки (M_t), м	Описание обозначения точки на местности (при наличии)
	X	Y			
1	2	3	4	5	6
–	–	–	–	–	–

**Схема расположения границ публичного сервитута
для эксплуатации объекта электросетевого хозяйства**

КЛ-0,4 кВ БКТП-1546 ВРУ-1,2 Шишкина,20
(наименование объекта)

План границ объекта



Используемые условные знаки и обозначения:

Масштаб 1:500

● 1	- обозначение характерной точки границы устанавливаемого публичного сервитута	—	- граница устанавливаемого публичного сервитута
—	- границы земельных участков, попадающих в зону публичного сервитута	г. Пермь	- наименование населенного пункта
—	- граница кадастрового квартала	—	- ось линии, контур объекта
59:01:3810290	- номер кадастрового квартала		

Схема расположения границ публичного сервитута

Объект: г. Пермь от ТК931-01 до ТК931-1а с компенсатором и от ТК 931-1а до ТК 931-1-3 с компенсатором (Ботанический сад).

Местоположение: Пермский край, г. Пермь, ул. Сергея Данщина.

Площадь земель или части земельного участка, кв.м.: 499 кв.м.

Категория земель: Земли населенных пунктов

Обозначение характерной точки границ	Координаты, м Система МСК-59		Метод определения координат характерной точки
	X	Y	
1	517 277.29	2 228 530.69	Метод спутниковых геодезических измерений (определений)
2	517 294.20	2 228 593.03	Метод спутниковых геодезических измерений (определений)
3	517 289.43	2 228 594.62	Метод спутниковых геодезических измерений (определений)
4	517 287.87	2 228 589.92	Метод спутниковых геодезических измерений (определений)
5	517 284.33	2 228 590.75	Метод спутниковых геодезических измерений (определений)
6	517 270.61	2 228 532.32	Метод спутниковых геодезических измерений (определений)



Масштаб 1:250
МСК-59, зона 2


Условные обозначения:

- граница предполагаемого сервитута;
- граница существующих земельных участков;
- граница кадастрового квартала;
- участок газопровода;
- характерная точка контура предполагаемого сервитута;
- 1 — обозначение поворотной точки;
- :76729 — кадастровый номер земельного участка;
- 59:01:44:15052 — обозначение кадастрового квартала;
- Ц-2 — обозначение территориальной зоны;

Схема расположения границ публично сервитута

Объект: Вынос участка тепловой сети по адресу: г. Пермь от ТК931-01 до ТК931-1а с компенсатором и от ТК 931-1а до ТК 931-1-3 с компенсатором (Ботанический сад).
 Местоположение: Пермский край, г. Пермь, ул.Сергея Данщина.
 Площадь земель или части земельного участка, кв.м.: 56 кв.м.
 Категория земель: Земли населенных пунктов


Обозначение характерной точки границ	Координаты, м Система МСК-59		Метод определения координат характерной точки
	X	Y	
1	517275.42	2228505.15	Метод спутниковых геодезических измерений (определений)
2	517273.52	2228499.98	Метод спутниковых геодезических измерений (определений)
3	517273.81	2228498.57	Метод спутниковых геодезических измерений (определений)
4	517275.73	2228496.59	Метод спутниковых геодезических измерений (определений)
5	517278.10	2228496.07	Метод спутниковых геодезических измерений (определений)
6	517279.82	2228496.24	Метод спутниковых геодезических измерений (определений)
7	517282.76	2228495.16	Метод спутниковых геодезических измерений (определений)
8	517288.69	2228492.45	Метод спутниковых геодезических измерений (определений)
9	517288.93	2228492.99	Метод спутниковых геодезических измерений (определений)
10	517289.44	2228494.05	Метод спутниковых геодезических измерений (определений)
11	517283.66	2228496.51	Метод спутниковых геодезических измерений (определений)
12	517281.53	2228498.21	Метод спутниковых геодезических измерений (определений)
13	517280.34	2228498.55	Метод спутниковых геодезических измерений (определений)
14	517279.88	2228498.87	Метод спутниковых геодезических измерений (определений)
15	517278.31	2228500.05	Метод спутниковых геодезических измерений (определений)
16	517276.43	2228503.30	Метод спутниковых геодезических измерений (определений)
17	517276.38	2228503.77	Метод спутниковых геодезических измерений (определений)
18	517276.67	2228504.46	Метод спутниковых геодезических измерений (определений)
19	517277.31	2228507.84	Метод спутниковых геодезических измерений (определений)
20	517276.02	2228508.07	Метод спутниковых геодезических измерений (определений)

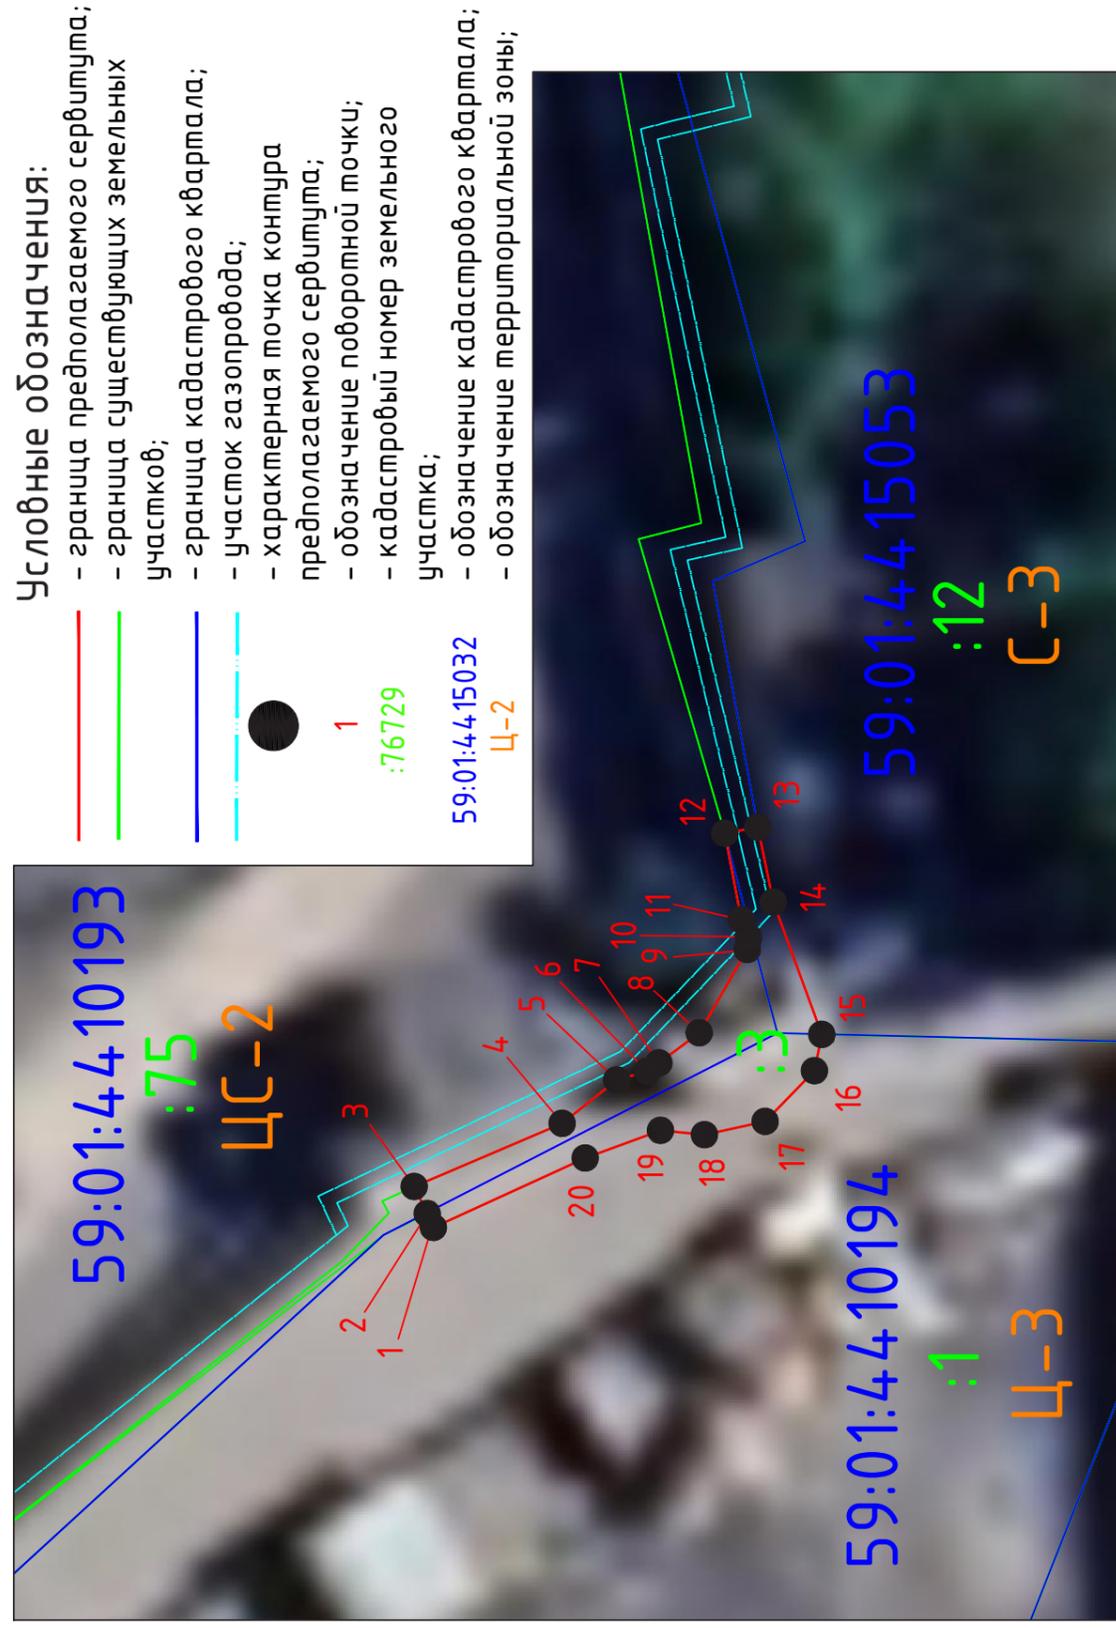

**Схема расположения границ публичного сервитута
для эксплуатации объекта электросетевого хозяйства**

КЛ-0,4 кВ БКТП-4187 Нарсуд
(наименование объекта)

План границ объекта

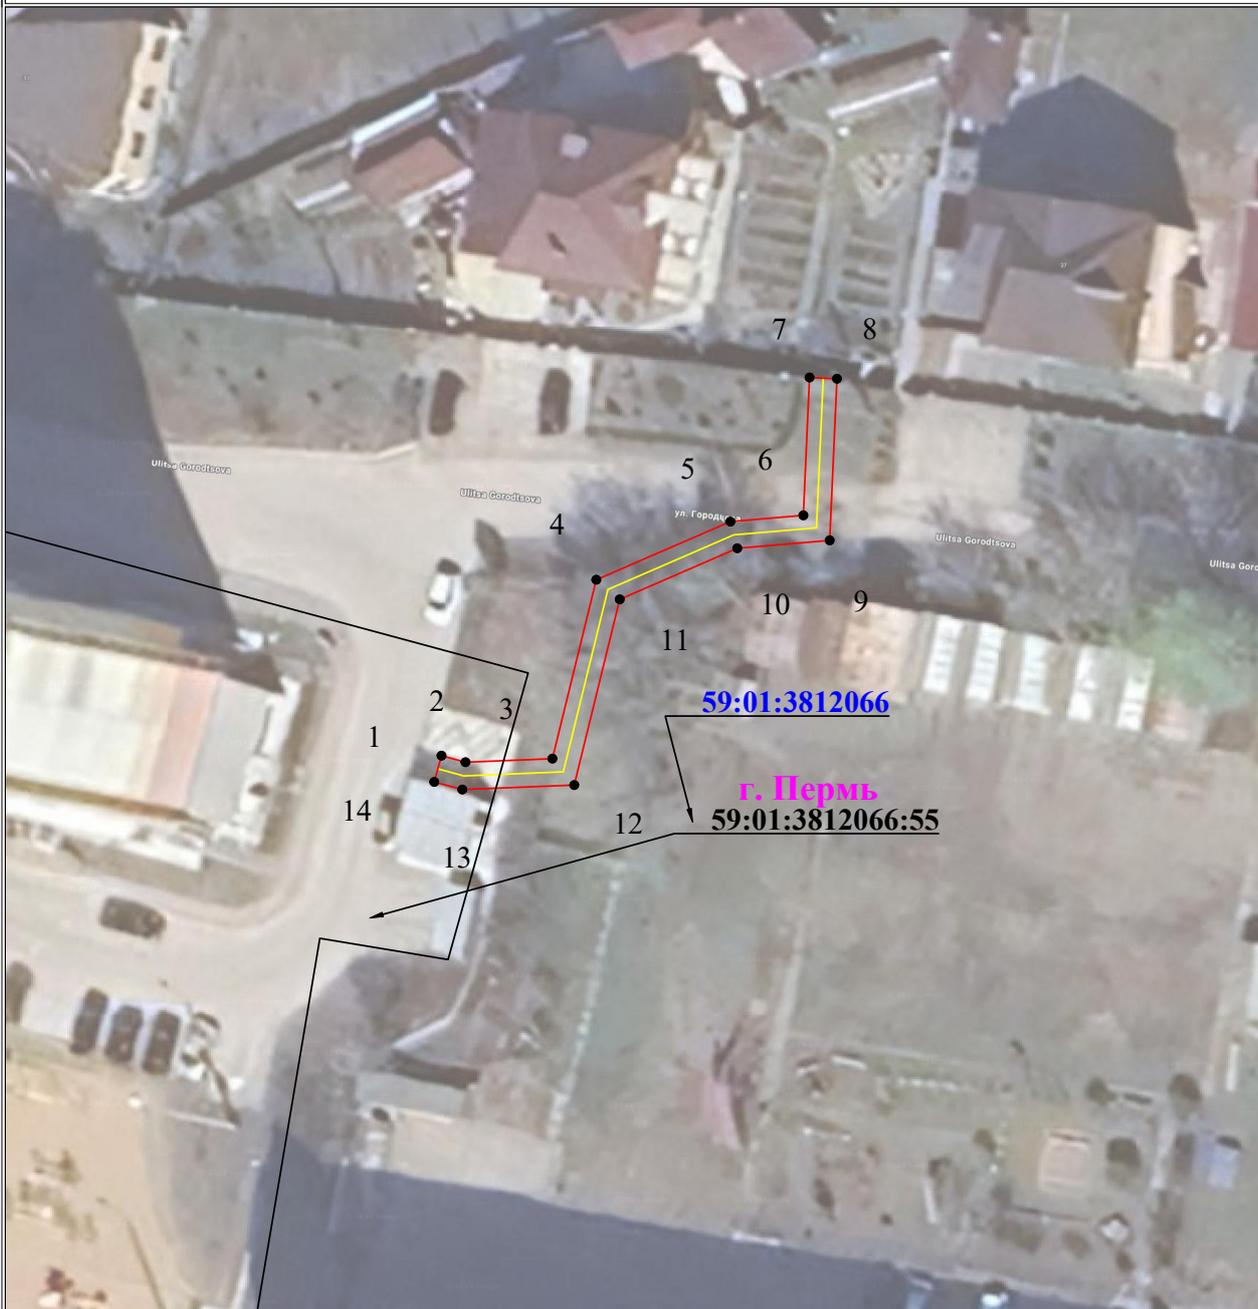

Используемые условные знаки и обозначения:

Масштаб 1:500

- | | |
|---|--|
| <ul style="list-style-type: none"> ● 1 - обозначение характерной точки границы устанавливаемого публичного сервитута — - границы земельных участков, попадающих в зону публичного сервитута — - граница кадастрового квартала 59:01:3810290 - номер кадастрового квартала | <ul style="list-style-type: none"> — - граница устанавливаемого публичного сервитута г. Пермь - наименование населенного пункта — - ось линии, контур объекта |
|---|--|


**Схема расположения границ публичного сервитута
для эксплуатации объектов
Здание (контейнерного типа) СТП 10/0,4кВ ТП-44204, ВЛ 10кВ Б.Савино (от
сущ.оп.№7-№1) от ПС Первомайская**

Каталог координат		
Площадь - зона публичного сервитута 746 кв.м	Координаты, м	
Обозначение точек границ	X	Y
1	2	3
1	511182.48	2223701.79
2	511178.69	2223701.79
3	511152.92	2223712.62
4	511145.17	2223694.18
5	511162.51	2223686.9
6	511162.51	2223681.82
7	511182.48	2223681.82
1	511182.48	2223701.79



- УСЛОВНЫЕ ОБОЗНАЧЕНИЯ**
- границы устанавливаемого публичного сервитута
 - ось линии, контур объекта
 - границы муниципального образования, населенных пунктов
 - границы кадастрового квартала
 - границы земельных участков, попадающих в зону публичного сервитута

- 1 - обозначение характерной точки границы устанавливаемого публичного сервитута
- :123 - кадастровый номер земельного участка
- 59:32:0000000 - кадастровый номер квартала
- г. Пермь - наименование муниципального образования, населенного пункта

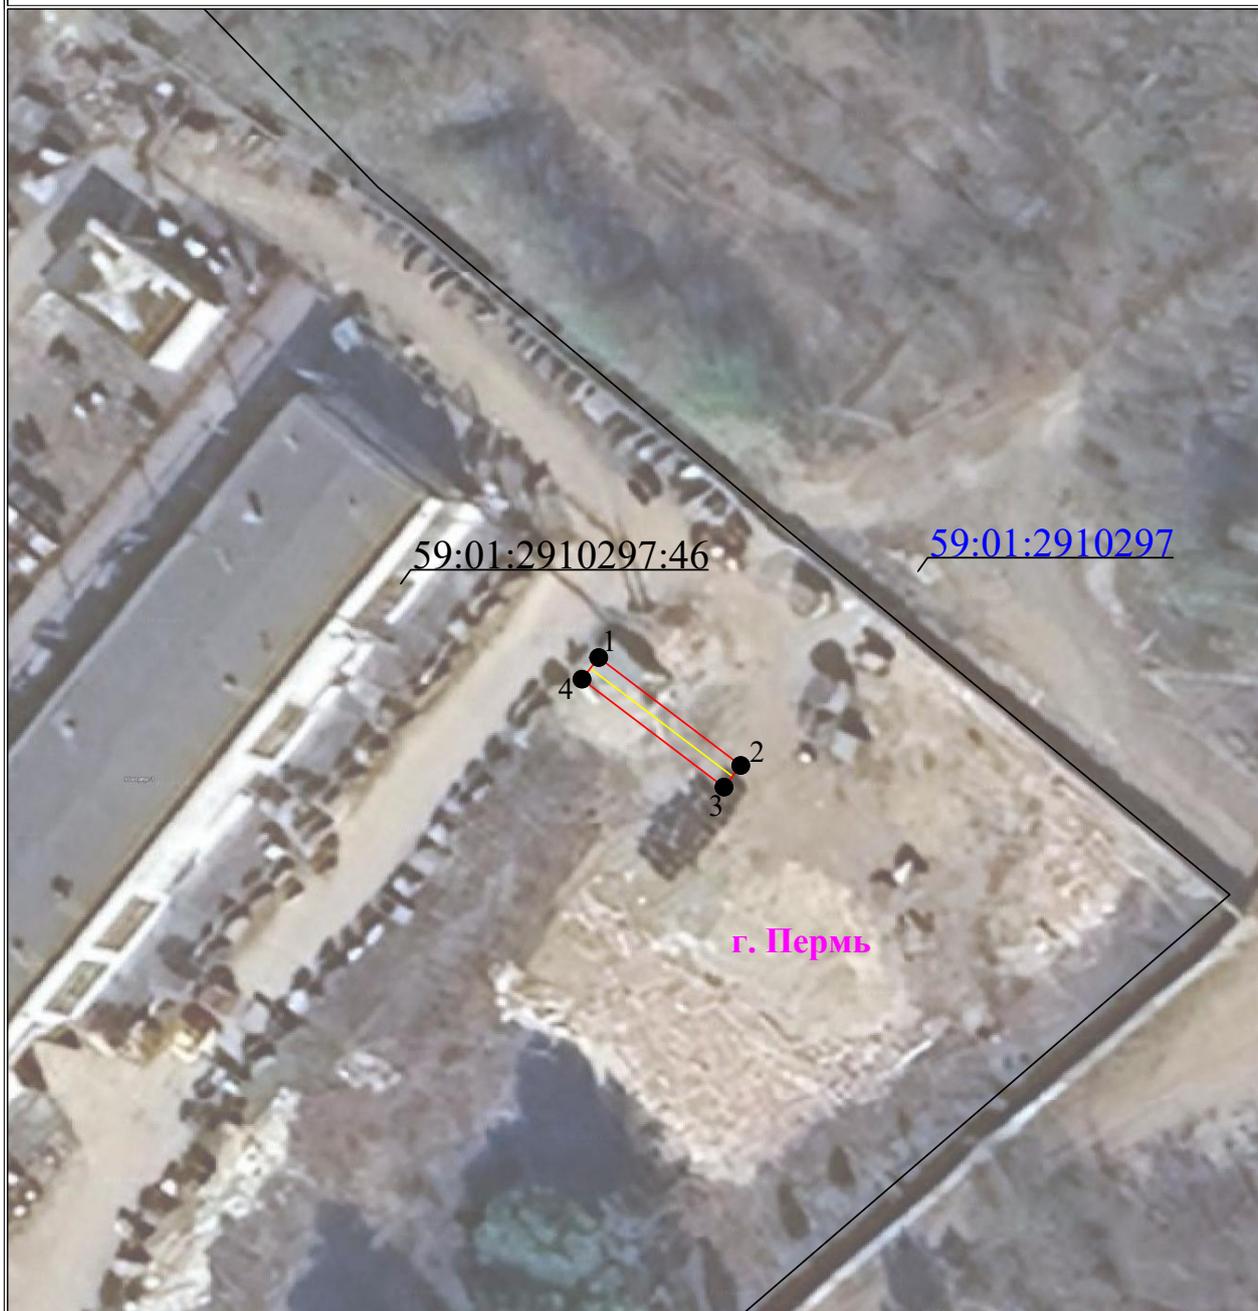**Схема расположения границ публичного сервитута
для эксплуатации объекта электросетевого хозяйства****КЛ-6 кВ РНС-2 ПС Гайва**
(наименование объекта)**План границ объекта****Используемые условные знаки и обозначения:**

Масштаб 1:500

 1	- обозначение характерной точки границы устанавливаемого публичного сервитута		- граница устанавливаемого публичного сервитута
	- границы земельных участков, попадающих в зону публичного сервитута	 г. Пермь	- наименование населенного пункта
	- граница кадастрового квартала		- ось линии, контур объекта
 59:01:3810290	- номер кадастрового квартала		

**Схема расположения границ публичного сервитута
для эксплуатации объекта электросетевого хозяйства**


КЛ-0,4 кВ Автосервис от ТП-1517
(наименование объекта)


План границ объекта



Используемые условные знаки и обозначения:

Масштаб 1:500

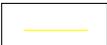	- обозначение характерной точки границы устанавливаемого публичного сервитута		- граница устанавливаемого публичного сервитута
	- границы земельных участков, попадающих в зону публичного сервитута		- наименование населенного пункта
	- граница кадастрового квартала		- ось линии, контур объекта
	- номер кадастрового квартала		

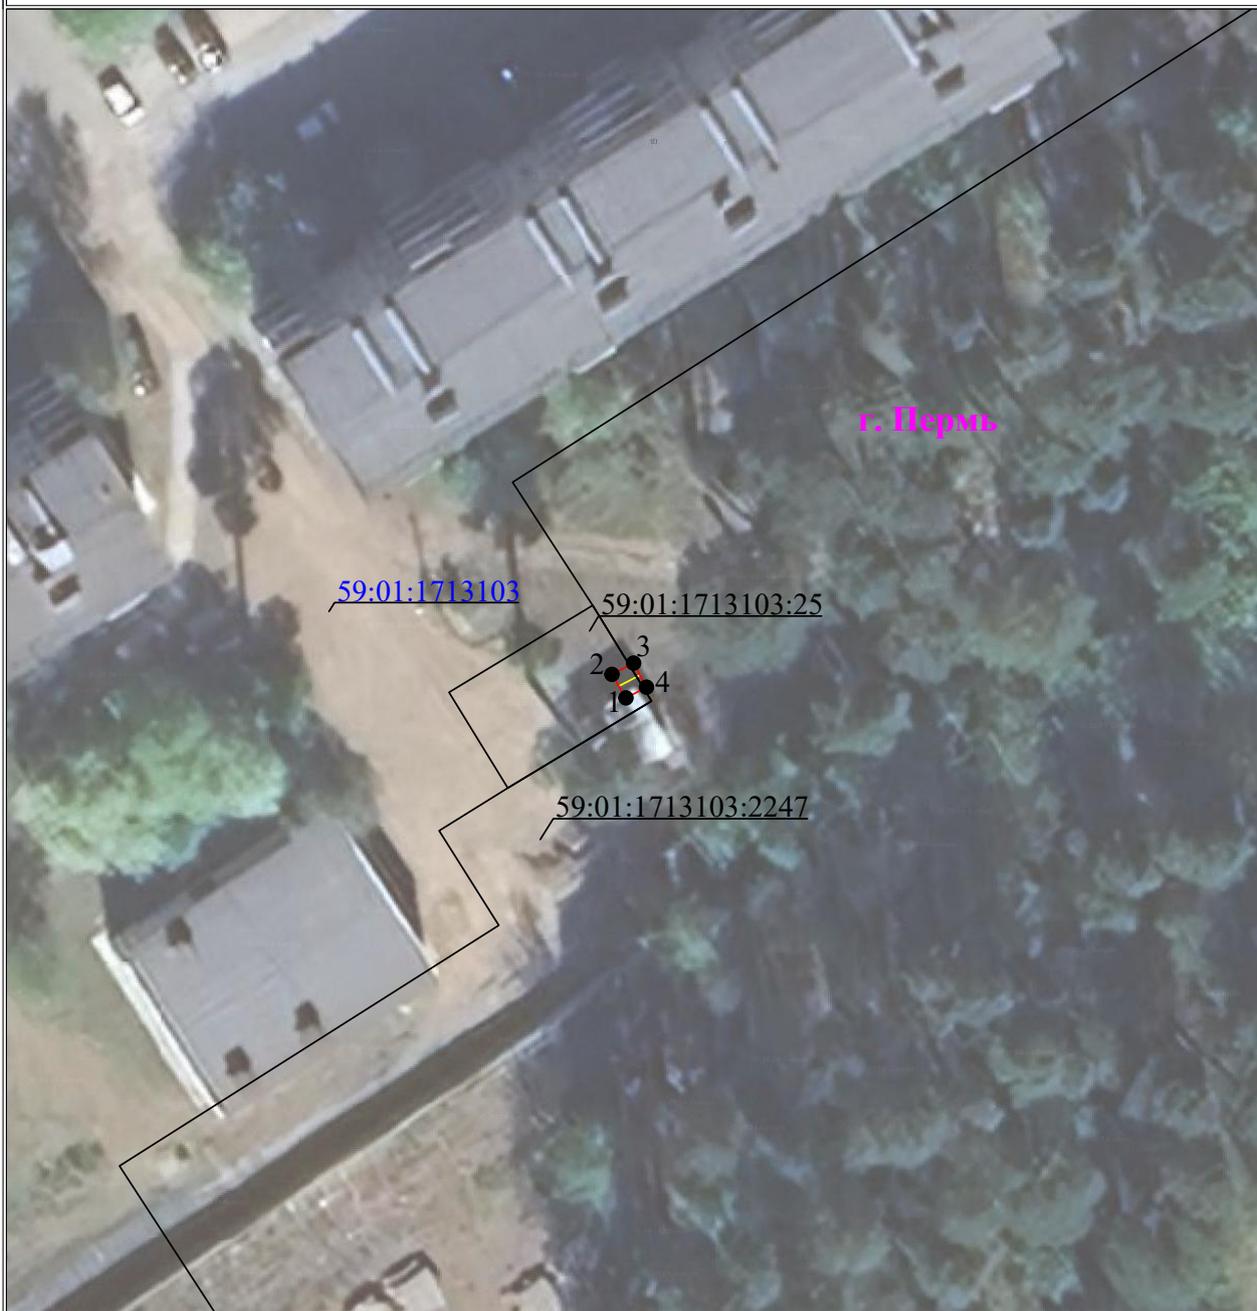
**Схема расположения границ публичного сервитута
для эксплуатации объекта электросетевого хозяйства****КЛ-6 кВ ф. Волгодонский-1 С РП-48**
(наименование объекта)**План границ объекта****Используемые условные знаки и обозначения:**

Масштаб 1:500

	- обозначение характерной точки границы устанавливаемого публичного сервитута		- граница устанавливаемого публичного сервитута
	- границы земельных участков, попадающих в зону публичного сервитута		- наименование населенного пункта
	- граница кадастрового квартала		- ось линии, контур объекта
	- номер кадастрового квартала		

**Схема расположения границ публичного сервитута
для эксплуатации объекта электросетевого хозяйства**

**КЛ-0,4кВ КТП-7570 на ВЛ-0,4кВ Гаражи, ВЛ-0,4кВ КТП-7570 Гаражи
(наименование объекта)**

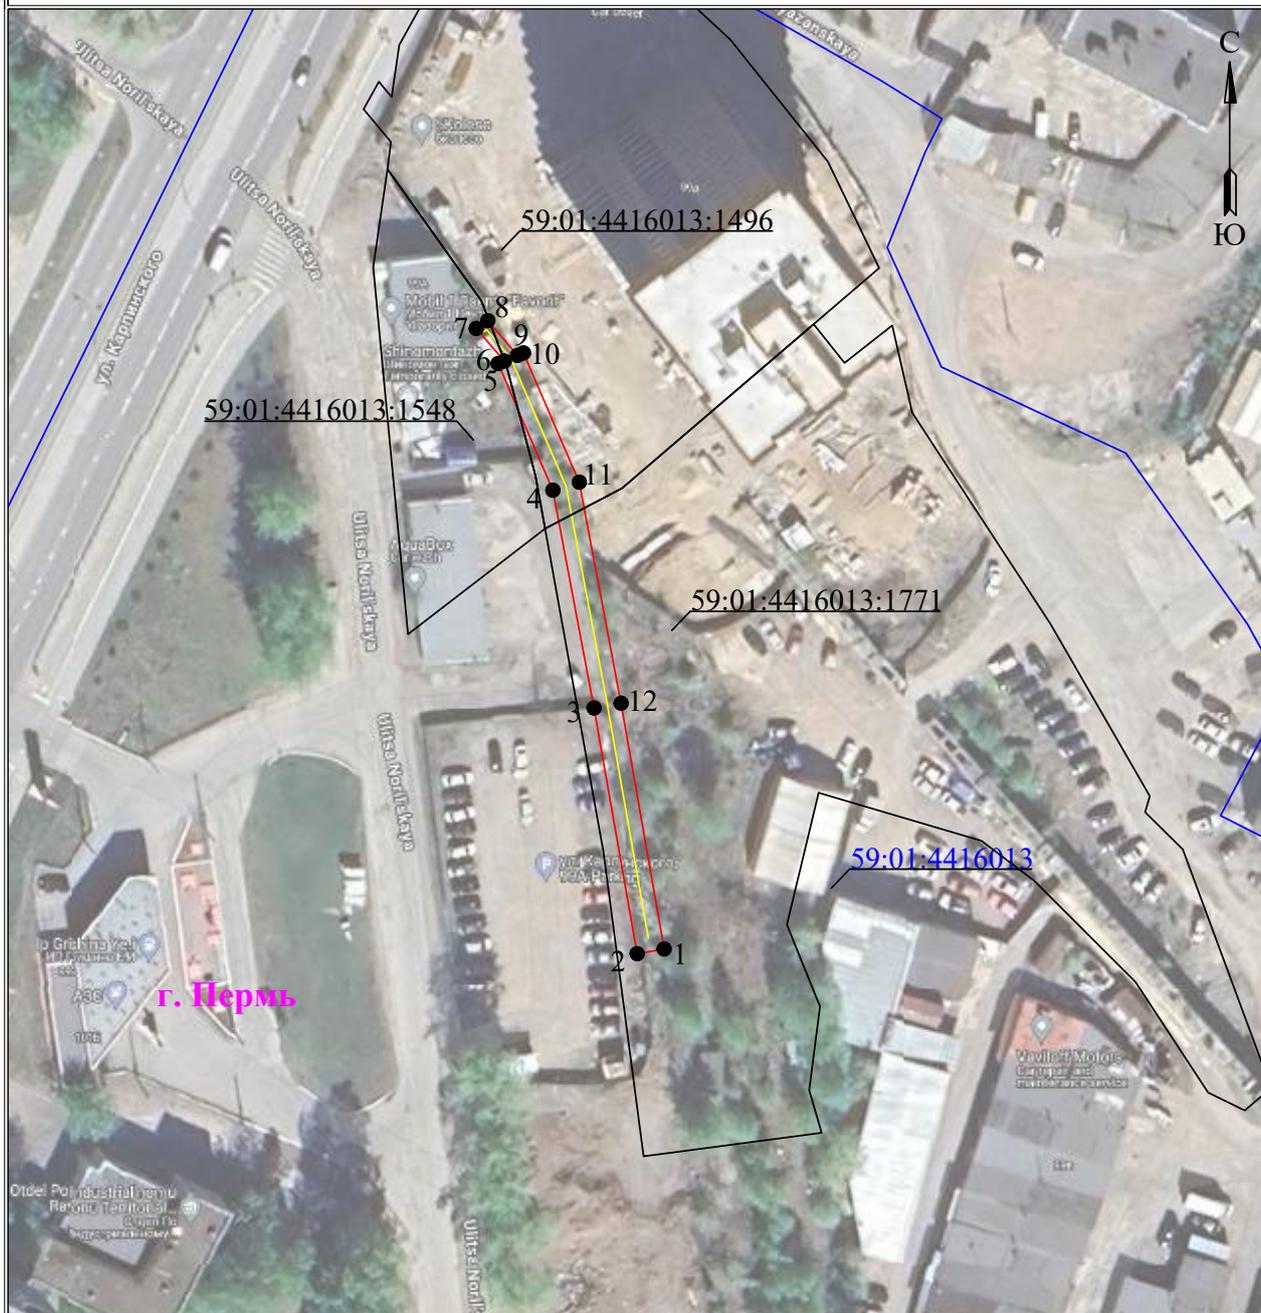

Используемые условные знаки и обозначения:

Масштаб 1:1000

- | | |
|---|---|
| <ul style="list-style-type: none"> ● 1 - обозначение характерной точки границы устанавливаемого публичного сервитута — - границы земельных участков, попадающих в зону публичного сервитута — - граница кадастрового квартала 59:01:3810290 - номер кадастрового квартала | <ul style="list-style-type: none"> — - граница устанавливаемого публичного сервитута г. Пермь - наименование населенного пункта — - ось линии, контур объекта |
|---|---|

**Схема расположения границ публичного сервитута
для эксплуатации объекта электросетевого хозяйства**

КЛ-0,4 кВ ТП-4506 Портовая
(наименование объекта)

План границ объекта



Используемые условные знаки и обозначения:

Масштаб 1:500

- | | |
|---|--|
| <ul style="list-style-type: none"> ● 1 - обозначение характерной точки границы устанавливаемого публичного сервитута — - границы земельных участков, попадающих в зону публичного сервитута — - граница кадастрового квартала 59:01:3810290 - номер кадастрового квартала | <ul style="list-style-type: none"> — - граница устанавливаемого публичного сервитута г. Пермь - наименование населенного пункта — - ось линии, контур объекта |
|---|--|

Схема расположения границ публичного сервитута

Объект: Строительство КЛ 0,4 кВ от РУ 0,4 кВ ТП-1592; установка оборудования учета э/э в РУ 0,4 кВ ТП-1592; Реконструкция РУ 0,4 кВ ТП-1592 (замена коммутационного аппарата) для электроснабжения объекта общественного питания по адресу: Пермский край, г. Пермь, ул. Маршала Рыбалко, дом №108 (кад.номер зем.участка 59:01:1717040:154)

Местоположение: Пермский край, г.Пермь, Кировский район, ул.Маршала Рыбалко

Площадь земель или части земельного участка, кв.м. : 561 (в т.ч. часть кадастрового квартала 59:01:1713331)



- граница публичного сервитута
- граница земельного участка, сведения которого внесены в ЕГРН
- - - проектное местоположение инженерного сооружения
- 59:01:173331 обозначение кадастрового квартала
- 59:01:173331:25 обозначение кадастрового номера земельного участка

№№ точек	X	Y
1	518132.11	2215701.24
2	518127.08	2215704.95
3	518131.33	2215710.75
4	518128.90	2215712.63
5	518122.82	2215704.57
6	518126.96	2215700.96
7	518116.39	2215686.34
8	518109.54	2215679.00
9	518077.23	2215702.57
10	518068.38	2215715.97
11	518064.82	2215718.54
12	518062.98	2215722.29
13	518058.94	2215723.87
14	518058.47	2215729.87
15	518068.43	2215744.00
16	518065.16	2215746.30
17	518054.37	2215731.00
18	518055.15	2215721.05
19	518060.08	2215719.13
20	518061.67	2215715.88
21	518065.45	2215713.16
22	518066.97	2215710.85
23	518074.29	2215699.77
24	518109.83	2215673.83
25	518119.47	2215683.78
1	518132.11	2215701.24

Масштаб 1:600

Система координат МСК-59, зона 2
 Метод определения координат: Метод спутниковых геодезических измерений (определений)
 средняя квадратическая погрешность положения характерных точек (Мт)- 0.10 м