

## РАЗДЕЛ ПЕРВЫЙ ПРАВОВЫЕ АКТЫ

### ПОСТАНОВЛЕНИЯ ГЛАВЫ ГОРОДА ПЕРМИ

14.08.2024 № 121

О назначении общественных обсуждений по рассмотрению проектов схем расположения земельных участков на кадастровом плане территории, на котором расположены многоквартирный дом и иные входящие в состав такого дома объекты недвижимого имущества, расположенные по ул. Лаврова, 18 в Орджоникидзевском районе города Перми.....5

14.08.2024 № 122

О назначении общественных обсуждений по рассмотрению проекта о внесении изменений в Правила землепользования и застройки города Перми, утвержденные решением Пермской городской Думы от 26.06.2007 № 143 ..... 7

### ПОСТАНОВЛЕНИЯ АДМИНИСТРАЦИИ ГОРОДА ПЕРМИ

09.08.2024 № 635

О внесении изменений в отдельные правовые акты администрации города Перми по вопросам регулярных перевозок по муниципальным маршрутам города Перми ..... 10

09.08.2024 № 636

Об утверждении Методики расчета нормативных затрат на оказание муниципальной услуги «Показ (организация показа) спектаклей (театральных постановок)» (с учетом всех форм) и нормативных затрат на содержание муниципального имущества, уплату налогов.....31

09.08.2024 № 637

О внесении изменений в состав призывной комиссии по мобилизации граждан, пребывающих в запасе, города Перми, утвержденный постановлением администрации города Перми от 02.11.2022 № 1112 «О создании призывной комиссии по мобилизации граждан, пребывающих в запасе, города Перми» .....40

09.08.2024 № 638

О внесении изменений в Положение о системе оплаты труда работников муниципального учреждения в отрасли жилищно-коммунального хозяйства города Перми, утвержденное постановлением администрации города Перми от 07.11.2019 № 869 .....42

09.08.2024 № 639

О внесении изменений в состав межведомственного координационного совета по созданию условий для оказания медицинской помощи населению города Перми в соответствии с территориальной программой государственных гарантий бесплатного оказания гражданам медицинской помощи, утвержденный постановлением администрации города Перми от 10.12.2021 № 1140 «О создании межведомственного координационного совета по созданию условий для оказания медицинской помощи населению города Перми в соответствии с территориальной программой государственных гарантий бесплатного оказания гражданам медицинской помощи» .....45

09.08.2024 № 640

О внесении изменений в постановление администрации города Перми от 08.10.2019 № 648 «Об утверждении Перечня видов обязательных работ для отбывания административного наказания в виде обязательных работ и Перечня организаций, в которых лица, которым назначено административное наказание в виде обязательных работ, отбывают обязательные работы» .....46

09.08.2024 № 641

О внесении изменений в приложение 2 к Порядку определения объема и условий предоставления субсидий на иные цели бюджетным и автономным учреждениям по сохранению историко-культурного наследия, утвержденному постановлением администрации города Перми от 16.10.2020 № 1022 .....48

13.08.2024 № 642	
О внесении изменений в приложение 2 к Порядку определения объема и условий предоставления субсидий на иные цели бюджетным и автономным учреждениям, подведомственным комитету по физической культуре и спорту администрации города Перми, на обеспечение работников учреждений бюджетной сферы Пермского края путевками на санаторно-курортное лечение и оздоровление, утвержденному постановлением администрации города Перми от 21.10.2020 № 1069 .....	49
13.08.2024 № 643	
О внесении изменений в муниципальную программу «Общественное согласие», утвержденную постановлением администрации города Перми от 18.10.2021 № 887 .....	51
13.08.2024 № 644	
О внесении изменений в размер нормативных затрат на содержание муниципального имущества, уплату налогов на 2024 год и плановый период 2025 и 2026 годов, утвержденный постановлением администрации города Перми от 18.10.2023 № 1099 «Об утверждении размера нормативных затрат на оказание муниципальных услуг «Реализация дополнительных образовательных программ спортивной подготовки по олимпийским видам спорта», «Реализация дополнительных образовательных программ спортивной подготовки по неолимпийским видам спорта» на 2024 год и плановый период 2025 и 2026 годов, значений отраслевых корректирующих коэффициентов, размера нормативных затрат на содержание муниципального имущества, уплату налогов на 2024 год и плановый период 2025 и 2026 годов и значений натуральных норм, используемых при определении базовых нормативов затрат на оказание муниципальных услуг «Реализация дополнительных образовательных программ спортивной подготовки по олимпийским видам спорта», «Реализация дополнительных образовательных программ спортивной подготовки по неолимпийским видам спорта» .....	52
14.08.2024 № 645	
О внесении изменений в Положение о порядке организации общедоступного дошкольного образования, присмотра и ухода в муниципальных образовательных учреждениях города Перми, утвержденное постановлением администрации города Перми от 01.03.2013 № 112 .....	53
14.08.2024 № 646	
О внесении изменений в Порядок определения объема и условий предоставления субсидий на иные цели бюджетным и автономным учреждениям на городские культурно-зрелищные мероприятия, утвержденный постановлением администрации города Перми от 16.10.2020 № 1028 .....	58
14.08.2024 № 647	
О внесении изменений в Перечень многоквартирных домов города Перми, в отношении которых планируется предоставление мер финансовой поддержки капитального ремонта фасадов, утвержденный постановлением администрации города Перми от 30.06.2021 № 486 .....	60
14.08.2024 № 648	
Об утверждении Порядка определения объема и условий предоставления субсидий на иные цели муниципальным автономным и бюджетным учреждениям на оснащение объектов муниципальных учреждений системы физической культуры и спорта .....	64

## **ПРАВОВЫЕ АКТЫ ФУНКЦИОНАЛЬНЫХ ОРГАНОВ АДМИНИСТРАЦИИ ГОРОДА ПЕРМИ**

Распоряжение начальника департамента образования администрации города Перми от 08 августа 2024 г. № 059-08-01-26-289 «Об утверждении новой редакции устава Муниципального автономного дошкольного образовательного учреждения «Центр развития ребенка – детский сад № 417» г. Перми» .....	68
Распоряжение начальника департамента экономики и промышленной политики администрации города Перми от 09.08.2024 № 059-13-03-02-5 «О внесении изменений в Перечень должностей муниципальной службы в департаменте экономики и промышленной политики администрации города Перми, при назначении на которые граждане обязаны представлять сведения о своих доходах, об имуществе и обязательствах имущественного характера, а также сведения о доходах, расходах, об имуществе и обязательствах имущественного характера своих супруги (супруга) и несовершеннолетних детей и при замещении которых муниципальные служащие обязаны представлять сведения о своих доходах, расходах, об имуществе и обязательствах имущественного характера, а также сведения о доходах, расходах, об имуществе и обязательствах имущественного характера своих супруги (супруга) и несовершеннолетних детей, утвержденный распоряжением начальника департамента экономики и промышленной политики администрации города Перми от 20.11.2023 № 059-13-03-02/3-4» .....	83

## ПРАВОВЫЕ АКТЫ ТЕРРИТОРИАЛЬНЫХ ОРГАНОВ АДМИНИСТРАЦИИ ГОРОДА ПЕРМИ

Распоряжение главы администрации Орджоникидзевского района города Перми от 09.08.2024 № 059-37-01-04-85 «О внесении изменений в Перечень должностей муниципальной службы в администрации Орджоникидзевского района города Перми, при назначении на которые граждане обязаны представлять сведения о своих доходах, об имуществе и обязательствах имущественного характера, а также сведения о доходах, об имуществе и обязательствах имущественного характера своих супруги (супруга) и несовершеннолетних детей и при замещении которых муниципальные служащие обязаны представлять сведения о своих доходах, расходах, об имуществе и обязательствах имущественного характера, а также сведения о доходах, расходах, об имуществе и обязательствах имущественного характера своих супруги (супруга) и несовершеннолетних детей, утвержденный распоряжением главы администрации Орджоникидзевского района города Перми от 13.11.2020 № 059-37-01-04-191».....85

Распоряжение главы администрации Мотовилихинского района города Перми от 09.08.2024 № 059-36-01-05-213 «О внесении изменений в Перечень должностей муниципальной службы в администрации Мотовилихинского района города Перми, при назначении на которые граждане обязаны представлять сведения о своих доходах, об имуществе и обязательствах имущественного характера, а также сведения о доходах, об имуществе и обязательствах имущественного характера своих супруги (супруга) и несовершеннолетних детей и при замещении которых муниципальные служащие обязаны представлять сведения о своих доходах, расходах, об имуществе и обязательствах имущественного характера, а также сведения о доходах, расходах, об имуществе и обязательствах имущественного характера своих супруги (супруга) и несовершеннолетних детей, утвержденный распоряжением главы администрации Мотовилихинского района города Перми от 16.11.2020 № 059-36-01-05-350».....87

Приказ главы администрации Орджоникидзевского района города Перми от 12.08.2024 № 059-37-01-05-65 «О внесении изменений в состав комиссии по предупреждению и ликвидации чрезвычайных ситуаций и обеспечению пожарной безопасности Орджоникидзевского района города Перми, утвержденный приказом главы администрации района от 18.01.2023 № 059-37-05-5 «Об утверждении состава комиссии по предупреждению и ликвидации чрезвычайных ситуаций и обеспечению пожарной безопасности Орджоникидзевского района города Перми».....89

Приказ главы администрации Орджоникидзевского района города Перми от 12.08.2024 № 059-37-01-05-66 «О внесении изменений в состав комиссии утвержденной приказом главы администрации Орджоникидзевского района города Перми от 17 июля 2023 г. № 059-37-01-05-72 «Об утверждении состава комиссии при администрации Орджоникидзевского района города Перми по укреплению платежной дисциплины организаций, индивидуальных предпринимателей и физических лиц по расчетам с бюджетом города Перми».....91

Распоряжение главы администрации Кировского района города Перми от 12.08.2024 № 059-23-01-02-101 «О внесении изменений в состав комиссии по предупреждению и ликвидации чрезвычайных ситуаций и обеспечению пожарной безопасности Кировского района города Перми, утвержденный распоряжением главы администрации Кировского района города Перми от 04.06.2013 № СЭД-01-02-82».....93

Распоряжение главы администрации Кировского района города Перми от 13.08.2024 № 059-23-01-02-103 «О внесении изменений в состав административной комиссии на территории Кировского района города Перми, утвержденный распоряжением главы администрации Кировского района города Перми от 28.02.2017 № СЭД-059-23-01-02-32».....94

## РАЗДЕЛ ВТОРОЙ ОФИЦИАЛЬНАЯ ИНФОРМАЦИЯ

Перечень объектов недвижимого имущества, составляющих имущество казны муниципального образования город Пермь и предназначенных для предоставления в аренду, по состоянию на 15.08.2024.....95

Заключение о результатах общественных обсуждений от «13» августа 2024 г. № 18-урв.....98

Заключение о результатах общественных обсуждений от «13» августа 2024 г. № 19-урв.....99

Извещение о начале выполнения комплексных кадастровых работ.....100

Сообщение о решении Свердловского районного суда города Перми от 01.04.2024 по делу № 2а-383/224 .....	101
Извещение о возможном установлении публичного сервитута .....	102
Информация о возможном установлении публичных сервитутов в отдельных целях в соответствии со статьей 39.42 Земельного кодекса Российской Федерации .....	122
Извещение о проведении собрания о согласовании местоположения границ земельного участка.....	166

# РАЗДЕЛ ПЕРВЫЙ ПРАВОВЫЕ АКТЫ

## ПОСТАНОВЛЕНИЯ ГЛАВЫ ГОРОДА ПЕРМИ



### ГЛАВА ГОРОДА ПЕРМИ ПОСТАНОВЛЕНИЕ

14.08.2024

№ 121

**О назначении общественных обсуждений по рассмотрению проектов схем расположения земельных участков на кадастровом плане территории, на котором расположены многоквартирный дом и иные входящие в состав такого дома объекты недвижимого имущества, расположенные по ул. Лаврова, 18 в Орджоникидзевском районе города Перми**

На основании Земельного кодекса Российской Федерации, Градостроительного кодекса Российской Федерации, решения Пермской городской Думы от 26 апреля 2022 г. № 83 «Об утверждении Положения о порядке организации и проведения общественных обсуждений по вопросам градостроительной деятельности в городе Перми и о внесении изменений в Положение о публичных слушаниях в городе Перми, утвержденное решением Пермской городской Думы от 22 февраля 2005 г. № 32», Положения о департаменте градостроительства и архитектуры администрации города Перми, утвержденного решением Пермской городской Думы от 27 сентября 2011 г. № 193, Регламента взаимодействия функциональных органов администрации города Перми при утверждении схемы расположения земельного участка на кадастровом плане территории, на котором расположены многоквартирный дом и иные входящие в состав такого дома объекты недвижимого имущества, утвержденного постановлением администрации города Перми от 16 декабря 2022 г. № 1310, письма департамента земельных отношений администрации города Перми от 26 июля 2024 г. № 059-21-01-08-3928

**ПОСТАНОВЛЯЮ:**

1. Назначить общественные обсуждения по рассмотрению проектов схем расположения земельных участков на кадастровом плане территории, на котором расположены многоквартирный дом и иные входящие в состав такого дома объекты недвижимого имущества, расположенные по ул. Лаврова, 18 в Орджоникидзевском районе города Перми (далее – Проекты схем).

2. Департаменту градостроительства и архитектуры администрации города Перми:

2.1. обеспечить размещение Проектов схем с информационными материалами к ним не ранее чем через 7 дней, но не позднее чем через 10 дней со дня опубликования настоящего постановления одновременно:

в муниципальной информационной системе, обеспечивающей проведение общественных обсуждений с использованием информационно-телекоммуникационной сети Интернет, размещенной по адресу: [isogd.gorodperm.ru](http://isogd.gorodperm.ru) (далее – Информационная система);

в сетевом издании «Официальный сайт муниципального образования город Пермь [www.gorodperm.ru](http://www.gorodperm.ru)» (далее – Официальный сайт);

2.2. направить Проекты схем с перечнем информационных материалов к ним в территориальный организационный комитет по проведению общественных обсуждений, публичных слушаний по вопросам градостроительной деятельности при администрации Орджоникидзевского района города Перми (далее – Территориальный организационный комитет) для организации проведения общественных обсуждений по Проектам схем;

2.3. осуществить сбор предложений и замечаний участников общественных обсуждений по Проектам схем;

2.4. осуществить идентификацию участников общественных обсуждений при подготовке протокола общественных обсуждений по Проектам схем при представлении предложений и замечаний участниками общественных обсуждений в случаях, указанных в пункте 6.2 настоящего постановления;

2.5. подготовить протокол участников общественных обсуждений, заключение о результатах общественных обсуждений по Проектам схем;

2.6. обеспечить опубликование заключения о результатах общественных обсуждений в печатном средстве массовой информации «Официальный бюллетень органов местного самоуправления муниципального образования город

Пермь» и на Официальном сайте;

2.7. разместить заключение о результатах общественных обсуждений в Информационной системе;

2.8. направить протокол общественных обсуждений, заключение о результатах общественных обсуждений в адрес департамента земельных отношений администрации города Перми в установленные сроки.

3. Территориальному организационному комитету:

3.1. распространить информацию о начале общественных обсуждений по Проектам схем, в том числе путем размещения на информационных стендах и иными способами, обеспечивающими доступ участников общественных обсуждений к указанной информации;

3.2. распространить информационные материалы о Проектах схем в период проведения экспозиции (экспозиций) Проектов схем посредством направления их в органы территориального общественного самоуправления;

3.3. организовать проведение экспозиции Проектов схем с перечнем информационных материалов к ним (далее – экспозиция) с 23 августа 2024 г. по 28 августа 2024 г.: понедельник-четверг – с 09.00 час. до 18.00 час., пятница – с 09.00 час. до 17.00 час. по адресу: 614026, г. Пермь, ул. Александра Щербакова, 24, администрация Орджоникидзевского района города Перми;

3.4. организовать консультирование посетителей экспозиции Проектов схем 26 августа 2024 г. с 17.00 час. до 17.20 час. по адресу: 614026, г. Пермь, ул. Александра Щербакова, 24, актовый зал, администрация Орджоникидзевского района города Перми;

3.5. осуществить ведение книги (журнала) учета посетителей экспозиции Проектов схем при проведении экспозиции (экспозиций) Проектов схем и консультирования посетителей экспозиции Проектов схем;

3.6. провести идентификацию участников общественных обсуждений при организации проведения экспозиции Проектов схем и консультирования посетителей экспозиции Проектов схем, при представлении предложений и замечаний участниками общественных обсуждений в случае, указанном в пункте 6.1 настоящего постановления;

3.7. осуществить сбор замечаний и предложений участников общественных обсуждений по Проектам схем, поступающих в ходе проведения экспозиции Проектов схем;

3.8. направить документы, предусмотренные пунктами 3.5-3.7 настоящего постановления, в департамент градостроительства и архитектуры администрации города Перми в установленные сроки.

4. Срок проведения общественных обсуждений составляет не более 30 дней со дня опубликования настоящего постановления до дня опубликования заключения о результатах общественных обсуждений в печатном средстве массовой информации «Официальный бюллетень органов местного самоуправления муниципального образования город Пермь».

5. Участникам общественных обсуждений по Проектам схем в соответствии с требованиями статьи 5.1 Градостроительного кодекса Российской Федерации обеспечить:

5.1. представление в целях идентификации сведений о себе (фамилию, имя, отчество (последнее – при наличии), дату рождения, адрес места жительства (регистрации) – для физических лиц; наименование, основной государственный регистрационный номер, место нахождения и адрес – для юридических лиц) с приложением документов, подтверждающих такие сведения;

5.2. представление сведений о правах на земельные участки, объекты капитального строительства, помещения, являющиеся частью указанных объектов капитального строительства, из Единого государственного реестра недвижимости и иных документов, устанавливающих или удостоверяющих их права на такие земельные участки, объекты капитального строительства, помещения, являющиеся частью указанных объектов капитального строительства.

6. Участникам общественных обсуждений, прошедшим идентификацию в соответствии с пунктом 5 настоящего постановления, представить предложения и замечания (при наличии) по Проектам схем по форме согласно приложению 1 к Положению о порядке организации и проведения общественных обсуждений, публичных слушаний по вопросам градостроительной деятельности в городе Перми, утвержденному решением Пермской городской Думы от 26 апреля 2022 г. № 83:

6.1. в Территориальный организационный комитет по адресу, указанному в пункте 3.3 настоящего постановления, посредством записи в книге (журнале) учета посетителей экспозиции Проектов схем и информационных материалов к ним в период проведения экспозиции с 23 августа 2024 г. по 28 августа 2024 г.;

6.2. в департамент градостроительства и архитектуры администрации города Перми со дня размещения Проектов схем с перечнем информационных материалов к ним на Официальном сайте по 28 августа 2024 г.:

6.2.1. посредством Информационной системы;

6.2.2. в форме электронного документа по электронной почте по адресу: dga@gorodperm.ru;

6.2.3. в письменной форме путем личного обращения и (или) по почте по адресу: 614015, г. Пермь, ул. Сибирская, д. 15, каб. 003.

7. Настоящее постановление вступает в силу со дня официального обнародования посредством официального опубликования в печатном средстве массовой информации «Официальный бюллетень органов местного самоуправления муниципального образования город Пермь».

8. Управлению по общим вопросам администрации города Перми обеспечить обнародование настоящего поста-

новления посредством официального опубликования в печатном средстве массовой информации «Официальный бюллетень органов местного самоуправления муниципального образования город Пермь».

9. Информационно-аналитическому управлению администрации города Перми обеспечить обнародование настоящего постановления посредством официального опубликования в сетевом издании «Официальный сайт муниципального образования город Пермь [www.gorodperm.ru](http://www.gorodperm.ru)».

10. Контроль за исполнением настоящего постановления возложить на первого заместителя главы администрации города Перми Андрианову О.Н.

Э.О. Соснин



## ГЛАВА ГОРОДА ПЕРМИ ПОСТАНОВЛЕНИЕ

14.08.2024

№ 122

### **О назначении общественных обсуждений по рассмотрению проекта о внесении изменений в Правила землепользования и застройки города Перми, утвержденные решением Пермской городской Думы от 26.06.2007 № 143**

На основании Градостроительного кодекса Российской Федерации, Федеральных законов от 06 октября 2003 г. № 131-ФЗ «Об общих принципах организации местного самоуправления в Российской Федерации», от 14 марта 2022 г. № 58-ФЗ «О внесении изменений в отдельные законодательные акты Российской Федерации», Регламента работы комиссии по подготовке проекта правил землепользования и застройки Пермского городского округа, утвержденного приказом Министерства по управлению имуществом и градостроительной деятельности Пермского края от 30 декабря 2020 г. № 31-02-1-4-1037, Устава города Перми, решения Пермской городской Думы от 26 июня 2007 г. № 143 «Об утверждении Правил землепользования и застройки города Перми», Положения о порядке организации и проведения общественных обсуждений по вопросам градостроительной деятельности в городе Перми, утвержденного решением Пермской городской Думы от 26 апреля 2022 г. № 83, заключения комиссии по подготовке проекта правил землепользования и застройки Пермского городского округа с рекомендациями о готовности проекта о внесении изменений в Правила землепользования и застройки города Перми, утвержденные решением Пермской городской Думы от 26 июня 2007 г. № 143, для организации и проведения общественных обсуждений от 02 августа 2024 г. № 31-07-1-Зисх-259 **ПОСТАНОВЛЯЮ:**

1. Назначить общественные обсуждения по рассмотрению проекта о внесении изменений в Правила землепользования и застройки города Перми, утвержденные решением Пермской городской Думы от 26 июня 2007 г. № 143 (далее – Проект), в части:

1.1. дополнения перечня основных видов разрешенного использования земельных участков и объектов капитального строительства градостроительного регламента территориальной зоны деловой, обслуживающей и производственной активности при транспортных узлах (Ц-3), установленного статьей 52.1 Правил землепользования и застройки города Перми, утвержденных решением Пермской городской Думы от 26 июня 2007 г. № 143, видом разрешенного использования «стоянка транспортных средств (4.9.2)»;

1.2. дополнения перечня вспомогательных видов разрешенного использования земельных участков и объектов капитального строительства градостроительного регламента территориальной зоны учреждений здравоохранения (ЦС-1), установленного статьей 52.2 Правил землепользования и застройки города Перми, утвержденных решением Пермской городской Думы от 26 июня 2007 г. № 143, видом разрешенного использования «осуществление религиозных обрядов (3.7.1)».

2. Департаменту градостроительства и архитектуры администрации города Перми:

2.1. обеспечить размещение Проекта с информационными материалами к нему, направленных комиссией по подготовке проекта правил землепользования и застройки Пермского городского округа, не ранее чем через 7 дней, но не позднее чем через 10 дней со дня опубликования настоящего постановления одновременно:

в муниципальной информационной системе, обеспечивающей проведение общественных обсуждений с использованием информационно-телекоммуникационной сети Интернет, размещенной по адресу: [isogd.gorodperm.ru](http://isogd.gorodperm.ru) (далее – Информационная система);

в сетевом издании «Официальный сайт муниципального образования город Пермь [www.gorodperm.ru](http://www.gorodperm.ru)) (далее – Официальный сайт);

2.2. направить Проект с перечнем информационных материалов к нему в территориальные организационные комитеты по проведению общественных обсуждений по вопросам градостроительной деятельности при администрациях районов города Перми (далее – Территориальные организационные комитеты) для организации проведения общественных обсуждений по Проекту;

2.3. осуществить сбор предложений и замечаний участников общественных обсуждений по Проекту;

2.4. осуществить идентификацию участников общественных обсуждений при подготовке протокола общественных обсуждений по Проекту при представлении предложений и замечаний участниками общественных обсуждений в случаях, указанных в пункте 6.2 настоящего постановления;

2.5. подготовить протокол участников общественных обсуждений, заключение о результатах общественных обсуждений по Проекту;

2.6. обеспечить опубликование заключения о результатах общественных обсуждений в печатном средстве массовой информации «Официальный бюллетень органов местного самоуправления муниципального образования город Пермь» и размещение на Официальном сайте;

2.7. разместить заключение о результатах общественных обсуждений в Информационной системе;

2.8. направить протокол общественных обсуждений, заключение о результатах общественных обсуждений в комиссию по подготовке проекта правил землепользования и застройки Пермского городского округа в установленные сроки.

3. Территориальным организационным комитетам:

3.1. распространить информацию о начале общественных обсуждений по Проекту, в том числе путем размещения на информационных стендах и иными способами, обеспечивающими доступ участников общественных обсуждений к указанной информации;

3.2. распространить информационные материалы о Проекте в период проведения экспозиции (экспозиций) Проекта посредством направления их в органы территориального общественного самоуправления;

3.3. организовать проведение экспозиции Проекта с перечнем информационных материалов к нему (далее – экспозиция) с 23 августа 2024 г. по 28 августа 2024 г.: понедельник-четверг – с 09.00 час. до 18.00 час., пятница – с 09.00 час. до 17.00 час. по адресам:

614026, г. Пермь, ул. Александра Щербакова, 24, администрация Орджоникидзевского района города Перми;

614014, г. Пермь, ул. Уральская, 36, администрация Мотовилихинского района города Перми;

614095, г. Пермь, ул. Мира, 15, администрация Индустриального района города Перми;

614000, г. Пермь, ул. Пермская, 57, администрация Ленинского района города Перми;

614105, г. Пермь, микрорайон Новые Ляды, ул. Транспортная, 2, администрация поселка Новые Ляды города Перми;

614068, г. Пермь, ул. Ленина, 85, администрация Дзержинского района города Перми;

614113, г. Пермь, ул. Кировоградская, 33, администрация Кировского района города Перми;

614007, г. Пермь, ул. Сибирская, 58, администрация Свердловского района города Перми;

3.4. организовать консультирование посетителей экспозиции Проекта с 17.20 час. до 17.40 час.:

26 августа 2024 г. по адресу: 614026, г. Пермь, ул. Александра Щербакова, 24, актовый зал, администрация Орджоникидзевского района города Перми;

26 августа 2024 г. по адресу: 614014, г. Пермь, ул. Уральская, 36, каб. 103, администрация Мотовилихинского района города Перми;

26 августа 2024 г. по адресу: 614095, г. Пермь, ул. Мира, 15, актовый зал (конференц-зал), администрация Индустриального района города Перми;

27 августа 2024 г. по адресу: 614000, г. Пермь, ул. Пермская, 57, каб. 15, администрация Ленинского района города Перми;

27 августа 2024 г. по адресу: 614105, г. Пермь, микрорайон Новые Ляды, ул. Транспортная, 2, каб. 213, администрация поселка Новые Ляды города Перми;

27 августа 2024 г. по адресу: 614068, г. Пермь, ул. Ленина, 85, каб. 12, администрация Дзержинского района города Перми;

28 августа 2024 г. по адресу: 614113, г. Пермь, ул. Кировоградская, 33, каб. 9, администрация Кировского района города Перми;

28 августа 2024 г. по адресу: 614007, г. Пермь, ул. Сибирская, 58, каб. 101, администрация Свердловского района города Перми;

3.5. осуществить ведение книги (журнала) учета посетителей экспозиции Проекта при проведении экспозиции (экспозиций) Проекта и консультирования посетителей экспозиции Проекта;

3.6. провести идентификацию участников общественных обсуждений при организации проведения экспозиции Проекта и консультирования посетителей экспозиции Проекта, при представлении предложений и замечаний участни-

ками общественных обсуждений в случае, указанном в пункте 6.1 настоящего постановления;

3.7. осуществить сбор замечаний и предложений участников общественных обсуждений по Проекту, поступающих в ходе проведения экспозиции Проекта;

3.8. направить документы, предусмотренные пунктами 3.5-3.7 настоящего постановления, в департамент градостроительства и архитектуры администрации города Перми в установленные сроки.

4. Срок проведения общественных обсуждений составляет не более 1 месяца со дня опубликования настоящего постановления до дня опубликования заключения о результатах общественных обсуждений в печатном средстве массовой информации «Официальный бюллетень органов местного самоуправления муниципального образования город Пермь».

5. Участникам общественных обсуждений по Проекту в соответствии с требованиями статьи 5.1 Градостроительного кодекса Российской Федерации обеспечить:

5.1. представление в целях идентификации сведений о себе (фамилию, имя, отчество (при наличии), дату рождения, адрес места жительства (регистрации) – для физических лиц; наименование, основной государственный регистрационный номер, место нахождения и адрес – для юридических лиц) с приложением документов, подтверждающих такие сведения;

5.2. представление сведений о правах на земельные участки, объекты капитального строительства, помещения, являющиеся частью указанных объектов капитального строительства, из Единого государственного реестра недвижимости и иных документов, устанавливающих или удостоверяющих их права на такие земельные участки, объекты капитального строительства, помещения, являющиеся частью указанных объектов капитального строительства.

6. Участникам общественных обсуждений, прошедшим идентификацию в соответствии с пунктом 5 настоящего постановления, представить предложения и замечания (при наличии) по Проекту по форме, утвержденной решением Пермской городской Думы от 26 апреля 2022 г. № 83:

6.1. в Территориальные организационные комитеты по адресам, указанным в пункте 3.3 настоящего постановления, посредством записи в книге (журнале) учета посетителей экспозиции Проекта и информационных материалов к нему в период проведения экспозиции с 23 августа 2024 г. по 28 августа 2024 г.;

6.2. в департамент градостроительства и архитектуры администрации города Перми со дня размещения Проекта с перечнем информационных материалов к нему на Официальном сайте по 28 августа 2024 г.:

6.2.1. посредством Информационной системы;

6.2.2. в форме электронного документа по электронной почте по адресу: [dga@gorodperm.ru](mailto:dga@gorodperm.ru);

6.2.3. в письменной форме путем личного обращения и (или) по почте по адресу: 614015, г. Пермь, ул. Сибирская, д. 15, каб. 003.

7. Настоящее постановление вступает в силу со дня официального обнародования посредством официального опубликования в печатном средстве массовой информации «Официальный бюллетень органов местного самоуправления муниципального образования город Пермь».

8. Управлению по общим вопросам администрации города Перми обеспечить обнародование настоящего постановления посредством официального опубликования в печатном средстве массовой информации «Официальный бюллетень органов местного самоуправления муниципального образования город Пермь».

9. Информационно-аналитическому управлению администрации города Перми обеспечить обнародование настоящего постановления посредством официального опубликования в сетевом издании «Официальный сайт муниципального образования город Пермь [www.gorodperm.ru](http://www.gorodperm.ru)».

10. Контроль за исполнением настоящего постановления возложить на первого заместителя главы администрации города Перми Андрианову О.Н.

Э.О. Соснин

# ПОСТАНОВЛЕНИЯ АДМИНИСТРАЦИИ ГОРОДА ПЕРМИ



## АДМИНИСТРАЦИЯ ГОРОДА ПЕРМИ ПОСТАНОВЛЕНИЕ

09.08.2024

№ 635

### О внесении изменений в отдельные правовые акты администрации города Перми по вопросам регулярных перевозок по муниципальным маршрутам города Перми

В соответствии с Федеральным законом от 13 июля 2015 г. № 220-ФЗ «Об организации регулярных перевозок пассажиров и багажа автомобильным транспортом и городским наземным электрическим транспортом в Российской Федерации и о внесении изменений в отдельные законодательные акты Российской Федерации», решением Пермской городской Думы от 24 мая 2016 г. № 96 «Об утверждении Правил организации транспортного обслуживания населения автомобильным транспортом и городским наземным электрическим транспортом в городе Перми», в целях совершенствования нормативных правовых актов в сфере организации транспортного обслуживания населения на территории города Перми

администрация города Перми ПОСТАНОВЛЯЕТ:

1. Внести в Порядок подготовки документа планирования регулярных перевозок по муниципальным маршрутам города Перми, утвержденный постановлением администрации города Перми от 28 ноября 2016 г. № 1057 (в ред. от 26.10.2017 № 954, от 18.12.2018 № 999, от 30.09.2019 № 614, от 03.06.2021 № 400), следующие изменения:

- 1.1. пункт 2.2.2.3 признать утратившим силу;
- 1.2. пункт 2.3.2.3 признать утратившим силу;
- 1.3. пункт 2.6.1.3 признать утратившим силу;
- 1.4. пункт 2.6.2.3 признать утратившим силу;
- 1.5. в приложении:
  - 1.5.1. в разделе 1 строки:

Муниципальные маршруты регулярных перевозок троллейбусом по регулируемым тарифам					

признать утратившими силу;

- 1.5.2. в разделе 2 строки:

Муниципальные маршруты регулярных перевозок троллейбусом по регулируемым тарифам											

признать утратившими силу;

- 1.5.3. в разделе 5 строки:

Муниципальные маршруты регулярных перевозок троллейбусом по регулируемым тарифам			

признать утратившими силу.

2. Утвердить прилагаемые изменения в Документ планирования регулярных перевозок по муниципальным маршрутам города Перми, утвержденный постановлением администрации города Перми от 22 марта 2017 г. № 210 (в ред. от 03.05.2018 № 265, от 18.12.2018 № 999, от 29.03.2019 № 181, от 30.04.2019 № 143-П, от 06.06.2019 № 251, от 08.07.2019 № 366, от 30.09.2019 № 614, от 17.10.2019 № 732, от 05.12.2019 № 972, от 03.02.2020 № 101, от 18.03.2020 № 234, от 06.04.2020 № 321, от 22.05.2020 № 451, от 07.07.2020 № 583, от 10.09.2020 № 815, от 30.09.2020 № 912, от 08.12.2020 № 1239, от 15.01.2021 № 8, от 18.03.2021 № 168, от 03.06.2021 № 400, от 02.07.2021 № 494, от 12.08.2021

№ 596, от 16.09.2021 № 712, от 29.10.2021 № 955, от 24.12.2021 № 1220, от 14.04.2022 № 284, от 09.08.2022 № 666, от 29.09.2022 № 877, от 23.11.2022 № 1179, от 19.01.2023 № 29, от 17.02.2023 № 120, от 31.03.2023 № 256, от 26.05.2023 № 429, от 22.06.2023 № 523, от 24.08.2023 № 751, от 21.11.2023 № 1278, от 16.01.2024 № 26, от 14.03.2024 № 188) (далее – Изменения).

3. Настоящее постановление вступает в силу со дня официального обнародования посредством официального опубликования в печатном средстве массовой информации «Официальный бюллетень органов местного самоуправления муниципального образования город Пермь», за исключением пункта 2 Изменений, который вступает в силу с 01 сентября 2024 г., но не ранее дня официального обнародования посредством официального опубликования в печатном средстве массовой информации «Официальный бюллетень органов местного самоуправления муниципального образования город Пермь».

4. Управлению по общим вопросам администрации города Перми обеспечить обнародование настоящего постановления посредством официального опубликования в печатном средстве массовой информации «Официальный бюллетень органов местного самоуправления муниципального образования город Пермь».

5. Информационно-аналитическому управлению администрации города Перми обеспечить обнародование настоящего постановления посредством официального опубликования в сетевом издании «Официальный сайт муниципального образования город Пермь [www.gorodperm.ru](http://www.gorodperm.ru)».

6. Контроль за исполнением настоящего постановления возложить на заместителя главы администрации города Перми Галиханова Д.К.

Глава города Перми

Э.О. Соснин

УТВЕРЖДЕНЫ  
 постановлением администрации  
 города Перми  
 от 09.08.2024 № 635

### ИЗМЕНЕНИЯ

в Документ планирования регулярных перевозок по муниципальным маршрутам города Перми,  
 утвержденный постановлением администрации города Перми от 22 марта 2017 г. № 210

1. В разделе 1:

1.1. в подразделе «Муниципальные маршруты регулярных перевозок автомобильным транспортом по регулируемым тарифам»:

1.1.1. строку 5 изложить в следующей редакции:

5	Микрорайон Ново-Бродовский – микрорайон Голый Мыс – Комсомольская площадь	в любом не запрещенном правилами дорожного движения месте по маршруту регулярных перевозок	по улицам: Бродовскому кольцу, Виноградной, Бродовскому тракту, Клубной, Бродовскому тракту, Братской, Лихвинской, бульвару Гагарина, Южной дамбе, Чернышевского, площадь Карла Маркса, Белинского, Комсомольскому проспекту; с остановочными пунктами: Бродовское кольцо, улица 4-я Радиальная, улица 2-я Радиальная, Стадион, микрорайон Ново-Бродовский, кооператив «Инкар», улица Промысловая, микрорайон Голый Мыс, НПО «Биомед», Школа, улица Братская, улица Красноуфимская, улица Горловская, улица Чернышевского, Авторадио, улица Самаркандская, улица 25 Октября, площадь Карла Маркса, Комсомольская площадь (в районе дома № 69 по Комсомольскому проспекту)	по улицам: Белинского, площадь Карла Маркса, Чернышевского, Южной дамбе, бульвару Гагарина, Лихвинской, Братской, Бродовскому тракту, Клубной, Бродовскому тракту, Виноградной, Бродовскому кольцу; с остановочными пунктами: Комсомольская площадь, площадь Карла Маркса, улица Чернышевского, Авторадио, улица Старцева, улица Самаркандская, улица Горловская, улица Красноуфимская, улица Братская, Школа, НПО «Биомед», микрорайон Голый Мыс, улица Промысловая, кооператив «Инкар», микрорайон Ново-Бродовский, Стадион, улица 2-я Радиальная, улица 4-я Радиальная, Бродовское кольцо
---	---	--	--	---

1.1.2. в графе 6 строки 12 слова «улица Космонавта Леонова (по улице Мира)» заменить словами «улица Космонавта Леонова (по улице Мира после перекрестка с улицей Космонавта Леонова)»;

1.1.3. в строке 17:

1.1.3.1. в графе 5:

1.1.3.1.1. после слова «Гайвинской,» дополнить словами «Васнецова, Репина, Гайвинской,»;

1.1.3.1.2. после слов «ОАО «Камкабель,» дополнить словами «улица Васнецова, 10-й микрорайон, 9-й микрорайон,»;

1.1.3.2. в графе 6:

1.1.3.2.1. после слова «Гайвинской,» дополнить словами «Репина, Васнецова, Гайвинской,»;

1.1.3.2.2. после слов «улица Репина,» дополнить словами «улица Кабельщиков, 9-й микрорайон, 10-й микрорайон, улица Васнецова,»;

1.1.4. в строке 22:

1.1.4.1. в графе 5 слова «станция 25-й км,» исключить;

1.1.4.2. в графе 6 слова «станция 25-й км,» исключить;

1.1.5. строку 24 признать утратившей силу;  
 1.1.6. в графе 5 строки 27:  
 1.1.6.1. слова «Космонавта Леонова, Чердынской» заменить словами «Космонавта Леонова, Геологов, Композитора Глинки, Архитектора Связева, Космонавта Леонова, Чердынской»;  
 1.1.6.2. слова «улица Беляева, улица Геологов, улица Чердынская» заменить словами «улица Беляева, улица Геологов, Школа № 136, улица Архитектора Связева, Андроновские пруды, микрорайон Нагорный, улица Чердынская»;  
 1.1.7. строку 32 изложить в следующей редакции:

32	Город Сердца – микрорайон Костарево	только в установленных пунктах	<p>по улицам: Шевченко, Маршала Жукова, Лермонтова, Спешилова, Коммунальному мосту, Попова, Ленина, Комсомольскому проспекту, Луначарского, Сибирской, Белинского, площадь Карла Маркса, Чернышевского, Южной дамбе, бульвару Гагарина, Ушинского, Аркадия Гайдара, Пушкинской, Старцева (по второстепенной дороге), Уинской, Грибоедова, Лесной, Грибоедова;</p> <p>с остановочными пунктами: город Сердца, улица Шевченко, Замок в долине, Луговая, улица Борцов Революции, улица Окулова, улица Попова, улица Куйбышева/Филармония, ЦУМ, Педагогический университет, Дворец спорта «Орленок», площадь Ветеранов (в районе дома № 61 по улице Сибирской), площадь Карла Маркса (по улице Сибирской), площадь Карла Маркса (по улице Чернышевского), улица Чернышевского, Авторadio, бульвар Гагарина, улица Ушинского, улица Пушкинская, улица Звонарева, ВРЗ, школа № 135, микрорайон Ива-1, улица Сапфирная, микрорайон Костарево</p>	<p>по улицам: Грибоедова, Лесной, Грибоедова, Уинской, Старцева (по второстепенной дороге), Пушкинской, Аркадия Гайдара, Ушинского, бульвару Гагарина, Южной дамбе, Чернышевского, площадь Карла Маркса, Белинского, Сибирской, Екатерининской, Комсомольскому проспекту, Ленина, Попова, Коммунальному мосту, Спешилова, Короленко, Лермонтова, Маршала Жукова, Шевченко;</p> <p>с остановочными пунктами: микрорайон Костарево, улица Сапфирная, микрорайон Ива-1, Грибоедовский, улица Жигулевская, ВРЗ, улица Звонарева, улица Пушкинская, улица Ушинского, бульвар Гагарина, Авторadio, улица Чернышевского, улица 25 Октября, площадь Карла Маркса (по улице Сибирской), площадь Ветеранов, Парк культуры и отдыха имени Горького, Педагогический университет, Театр юного зрителя, улица Екатерининская (в районе дома № 32 по Комсомольскому проспекту), ЦУМ, улица Куйбышева/Филармония, улица Попова, улица Попова (по улице Ленина)<sup>19</sup>, улица Окулова, улица Борцов Революции, Луговая, ТЦ Спешилов, улица Лермонтова, улица Шевченко, город Сердца</p>
----	-------------------------------------	--------------------------------	---	--

1.1.8. строку 40 признать утратившей силу;  
 1.1.9. в строке 45:  
 1.1.9.1. в графе 5 слова «станция 25-й км,» исключить;  
 1.1.9.2. в графе 6 слова «станция 25-й км,» исключить;  
 1.1.10. строку 49 изложить в следующей редакции:

49			<p>по улицам: Кировоградской, Калинина, Светлогорской, Ветлужской, Докучаева, Спешилова, Коммунальному мосту, Попова, Ленина, Комсомольскому проспекту;</p> <p>с остановочными пунктами: Церковь Святого Князя Владимира, микрорайон Водники, улица Адмирала Ушакова, улица Героя Лядова, стадион «Авангард», улица Попова, Ленинские Сады, улица Бажова, микрорайон Железнодорожный, микрорайон Комсомольский, микрорайон Акуловский, улица Сочинская, микрорайон Пролетарский, улица Докучаева, Пермский завод силикатных панелей, База сельхозтехники, Сосновый бор, Замок в долине, Луговая, улица Борцов Революции, улица Окулова, улица Попова (по улице Ленинина), улица Куйбышева/Филармония, ЦУМ, Октябрьская площадь, кинотеатр «Октябрь», кинотеатр «Кристалл», Комсомольская площадь</p>	<p>по улицам: Комсомольскому проспекту, Ленина, Попова, Коммунальному мосту, Спешилова, Докучаева, Ветлужской, Светлогорской, Калинина, Адмирала Ушакова, Каховской 5-ой, Кировоградской;</p> <p>с остановочными пунктами: Комсомольская площадь, кинотеатр «Кристалл», кинотеатр «Октябрь», Октябрьская площадь, улица Екаторининская (в районе дома № 32 по Комсомольскому проспекту), ЦУМ, улица Куйбышева/Филармония, улица Попова, улица Окулова, улица Борцов Революции, Луговая, Замок в долине, Сосновый бор, База сельхозтехники, Пермский завод силикатных панелей, улица Докучаева, микрорайон Пролетарский, улица Сочинская, микрорайон Акуловский, улица Ольги Лепешинской, микрорайон Комсомольский, микрорайон Железнодорожный, улица Бажова, Сады, улица Героя Лядова, стадион «Авангард», улица Светлогорская, улица Адмирала Ушакова, Сбербанк, улица Капитанская, улица Волгодонская, Церковь Святого Князя Владимира</p>
52	Микрорайон Водники – Комсомольская площадь	только в установленных пунктах		

1.1.11. в графе 6 строки 58 слова «по требованию (улица Старцева, 31 к1)» заменить словами «улица Жигулевская, ВРЗ»;

1.1.12. строку 59 изложить в следующей редакции:

59	Станция Осенцы – Планета – микрорайон Крохалева	только в установленных пунктах	<p>по улицам: Промышленной, шоссе Космонавтов, Качалова, Мира, Стахановской, Чкалова, Куйбышева, Солдатова, Лодыгина, Академика Курчатова, Гусарова;</p> <p>с остановочными пунктами: станция Осенцы, Промбаза, Ремстроймаш, ЖБК-2, ОАО «Пермнефтеоргсинтез», ТЭЦ-9, Гамовский тракт, по требованию, улица Любимова, Теплицы, микрорайон Первомайский, улица Верхнемуллинская, Ключевая, Школа № 107, улица Милиционер Власова (по нечетной стороне шоссе Космонавтов), Планета<sup>21</sup>, улица Дениса Давыдова (по шоссе Космонавтов), Спорткомплекс имени В.П.Сухарева, улица Космонавта Леонова (по шоссе Космонавтов), улица Качалова, улица Одоевского (по улице Мира), Дворец культуры имени Гагарина, улица 9-го Мая (по улице Мира), улица Советской Армии (по улице Мира), улица Чайковского, улица Стахановская, улица Карпинского, улица Самолетная, Строительный факультет, Тrolleyбусное дело, улица Моторостроителей, микрорайон Краснова, магазин «Детский мир», улица Муромская, «Геофизика», микрорайон Крохалева, улица Гусарова</p>	<p>по улицам: Гусарова, Солдатова, Куйбышева, Чкалова, Стахановской, Мира, Братьев Игнатовых, шоссе Космонавтов, Промышленной; с остановочными пунктами: улица Гусарова, улица Солдатова, улица Муромская, магазин «Детский мир», микрорайон Краснова, улица Моторостроителей, Тrolleyбусное дело, Строительный факультет, улица Куйбышева (по улице Чкалова), улица Самолетная, улица Стахановская (по улице Мира), улица Чайковского, улица Советской Армии, улица 9-го Мая, Дворец культуры имени Гагарина, Больничный городок, улица Одоевского (по шоссе Космонавтов, Промышленной), улица Космонавта Леонова (по шоссе Космонавтов, Промышленной), Спорткомплекс имени В.П.Сухарева, Планета<sup>21</sup>, улица Дениса Давыдова (по шоссе Космонавтов, Промышленной), улица Милиционер Власова (в районе дома № 1626 по шоссе Космонавтов, Школа № 107, Ключевая, улица Верхнемуллинская, микрорайон Первомайский, Теплицы, улица Любимова, по требованию, Гамовский тракт, ТЭЦ-9, ОАО «Пермнефтеоргсинтез», ЖБК-2, Ремстроймаш, станция Осенцы</p>
----	---	--------------------------------	--	--

1.1.13. в строке 62:

1.1.13.1. в графе 5 слова «по требованию (улица Гальперина),» исключить;

1.1.13.2. в графе 6 слова «по требованию (улица Гальперина),» исключить;

1.1.14. в графе 5 строки 65:

1.1.14.1. слово «Смирнова» заменить словом «Восстания»;

1.1.14.2. после слов «улица 1905 года (по улице 1905 года),» дополнить словами «площадь Восстания (по улице Восстания),»;

1.1.15. в графе 5 строки 66:

1.1.15.1. слово «Смирнова» заменить словом «Восстания»;

1.1.15.2. после слов «улица 1905 года (по улице 1905 года),» дополнить словами «площадь Восстания (по улице Восстания),»;

1.1.16. в графе 5 строки 68 после слов «Трансагентство, улица Плеханова,» дополнить словами «улица Хомякова,»;

1.1.17. строку 72 изложить в следующей редакции:

72	Микрорайон Новый Крым – микрорайон Железнодорожный	в любом не запрещенном правилами дорожного движения месте по маршруту регулярных перевозок	по улицам: Генерала Панфилова, Ласьвинской, Сивашской, Гальперина, Маршала Рыбалко, Худаннина, Кировоградской, Калинина, Адмирала Ушакова, Буксирной, Сокольской, Адмирала Макарова, Светлогорской, Ветлужской, Заречной, Вагонной, Хабаровской; с остановочными пунктами: микрорайон Новый Крым, улица Генерала Панфилова, улица Воронежская, Профилакторий, по требованию (улица Ласьвинская), Банно-прачечный комбинат, ТЭЦ-14, Лесная, Завод «Пемос», улица Магистральная, Медсанчасть № 133, Рынок, улица Худаннина, по требованию (улица Кировоградская), Лесной уголок, по требованию (улица 5-я Каховская), Церковь Святого Князя Владимира, микрорайон Водники, стадион «Авангард», улица Героя Лядова, Сады, улица Бажова, микрорайон Железнодорожный, по требованию (улица Заречная), Школа № 55, Пермский педагогический колледж	по улицам: Хабаровской, Ветлужской, Светлогорской, Адмирала Макарова, Сокольской, Буксирной, Адмирала Ушакова, Калинина, Кировоградской, Худаннина, Маршала Рыбалко, Гальперина, Сивашской, Ласьвинской, Генерала Панфилова; с остановочными пунктами: Пермский педагогический колледж, улица Вагонная, Боровики, микрорайон Железнодорожный, улица Бажова, Сады, улица Героя Лядова, стадион «Авангард», улица Светлогорская, улица Адмирала Ушакова, микрорайон Водники, Церковь Святого Князя Владимира, по требованию (улица 5-я Каховская), Лесной уголок, по требованию (улица Кировоградская), улица Худаннина, Рынок, Медсанчасть № 133, улица Магистральная, Завод «Пемос», Лесная, ТЭЦ-14, Банно-прачечный комбинат, по требованию (улица Ласьвинская), Профилакторий, улица Воронежская, улица Генерала Панфилова, микрорайон Новый Крым
----	--	--	--	---

1.1.18. строку 75 признать утратившей силу;

1.1.19. в графе 5 строки 79 после слов «улица Жигулевская» дополнить словом «ВРЗ»;

1.1.20. в графе 6 строки 80:

1.1.20.1. после слов «Манеж «Спартак» дополнить словами «печатная фабрика «Гознак»»;

1.1.20.2. слова «улица Космонавта Леонова (по улице Мира)» заменить словами «улица Космонавта Леонова (по улице Мира после перекрестка с улицей Космонавта Леонова)»;

1.1.21. строку 81 признать утратившей силу;

1.2. в подразделе «Муниципальные маршруты регулярных перевозок автомобильным транспортом по нерегулируемым тарифам» строку 11 признать утратившей силу;

1.3. дополнить сноской 21 следующего содержания:

«<sup>21</sup> Для рейса до остановочного пункта «Планета»».

2. Раздел 2 изложить в следующей редакции:

«Раздел 2. Параметры обслуживания муниципальных маршрутов регулярных перевозок города Перми

Муниципальные маршруты регулярных перевозок автомобильным транспортом по регулируемым тарифам													
1	1	Микрорайон Саловый – станция Пермь-П	06-00/06-00/06-00	23-00/23-00/23-00	0,3	M3	большой	21	19	17	19	4,0	постоянный
3	3	Станция Пермь-1 – Дворец творчества юных – микрорайон Нагорный	06-00/06-00/06-00	23-00/23-00/23-00	0,3	M3	большой	18	13	12	17	4,0	постоянный

5	5	Микрорайон Ново-Бродовский – микрорайон Гольый Мыс – Комсомольская площадь	6-00/6-00/6-00	22-00/22-00/22-00	0,5	M3	малый и средний	7	6	6	7	4,0	постоянный
		по останочному пункту «Микрорайон Гольый Мыс»	6-00/6-00/6-00	22-00/22-00/22-00	1,4	M3							
4	4	Дворец спорта «Молот» – микрорайон Нагорный	06-00/06-00/06-00	23-00/23-00/23-00	0,35	M3	большой	17	13	12	17	4,0	постоянный
6	6	Микрорайон Железнодорожный – станция Пермь-П	06-00/06-00/06-00	23-00/23-00/23-00	0,5	M3	большой	15	8	7	14	4,0	постоянный
7	7	Микрорайон Верхняя Курья – улица Попова	06-00/06-00/06-00	22-00/22-00/22-00	1	M3	малый и средний	3	3	3	3	4,0	постоянный
8	9	Микрорайон Хмели – микрорайон Нагорный – Субботино	07-00/07-00/07-00	21-00/21-00/21-00	3,45	M2	малый	1	1	1	1	4,0	постоянный
9	10	ПНИПУ – микрорайон Нагорный	06-00/06-00/06-00	23-00/23-00/23-00	0,3	M3	большой	14	12	10	13	4,0	постоянный
			-/-/1-00	-/-/4-00	0,5			0	0	4			НОВОГОДНЯЯ НОЧЬ
10	11	Микрорайон Парковый – микрорайон Садовый	06-00/06-00/06-00	23-00/23-00/23-00	0,7	M3	большой	18	14	12	18	4,0	постоянный
11	12	Дворец культуры имени Гагарина – ОАО «Пермский завод силикатных панелей»	06-00/06-00/06-00	22-00/22-00/22-00	1	M3	малый и средний	5	4	3	5	4,0	постоянный
12	13	Песьянка – Планета – Комсомольская площадь	06-00/06-00/06-00	22-00/22-00/22-00	0,7	M3	большой	10	6	6	10	4,0	постоянный
13	14	Микрорайон Заостровка – микрорайон Юбилейный	06-00/06-00/06-00	23-00/23-00/23-00	0,3	M3	большой	28	20	18	26	4,0	постоянный
			-/-/1-00	-/-/4-00	0,25			0	0	10			НОВОГОДНЯЯ НОЧЬ
14	15	Южная – Детский дом культуры имени Кирова – Центральный рынок	06-00/06-00/06-00	23-00/23-00/23-00	0,3	M3	большой	20	15	13	19	4,0	постоянный
15	16	Микрорайон Владимирский – микрорайон Запруд	06-00/06-00/06-00	23-00/23-00/23-00	0,4	M3	большой	18	14	14	18	4,0	постоянный
16	17	Площадь Дружбы – улица 1905 года – микрорайон Висим-2	06-00/06-00/06-00	22-00/22-00/22-00	0,3	M3	малый	12	7	7	1	4,0	постоянный
17	18	Пермский военный институт – площадь Дружбы	06-00/06-00/06-00	22-00/22-00/22-00	0,7	M3	большой	15	5	4	15	4,0	постоянный
18	19	Микрорайон Липовая гора – печатная фабрика «Гознак»	06-00/06-00/06-00	23-00/23-00/23-00	0,7	M3	большой	11	9	8	11	4,0	постоянный
19	20	Микрорайон Новый Крым – Детский дом культуры имени Кирова – Центральный рынок	06-00/06-00/06-00	23-00/23-00/23-00	0,3	M3	большой	27	21	19	27	4,0	постоянный
		Микрорайон Новый Крым – Центральный рынок	-/-/1-00	-/-/4-00	0,4			0	0	4			НОВОГОДНЯЯ НОЧЬ
20	21	Дворец культуры имени Пушкина – улица Академика Веленева	07-00/07-00/07-00	21-00/21-00/21-00	0,7	M3	малый и средний	2	2	2	2	4,0	постоянный

21	22	Микрорайон Васильевка – Пермский военный институт	06-00/06-00/06-00	22-00/22-00/22-00	1	M2	малый	8	4	4	1	4,0	постоянный
22	23	Банная гора – деревня Голованово	07-00/07-00/07-00	21-00/21-00/21-00	3	M2	малый	2	1	1	1	4,0	постоянный
23	24	Микрорайон Левшино – площадь Дружбы	06-00/06-00/06-00	22-00/22-00/22-00	0,8	M3	большой	8	6	6	8	4,0	постоянный
25	26	Микрорайон Центральная усадьба – улица Ушинского – микрорайон Крольчатник	06-00/06-00/06-00	22-00/22-00/22-00	1	M2	малый	10	7	6	1	4,0	постоянный
26	27	по остановочному пункту «Микрорайон Крольчатник»	7-30/7-30/7-30	20-42/20-42/20-42	2								
27	28	Площадь Дружбы – микрорайон Нагорный	06-00/06-00/06-00	23-00/23-00/23-00	0,5	M3	большой	24	20	16	24	4,0	постоянный
28	29	Улица Милиционера Власова – театр «Ироничная компания» – печатная фабрика «Гознак» – Планета (кольцевой)	06-00/06-00/06-00	22-00/22-00/22-00	0,7	M3	малый и средний	4	3	3	4	4,0	постоянный
29	30	Планета – печатная фабрика «Гознак» – театр «Ироничная компания» – улица Милиционера Власова (кольцевой)	06-00/06-00/06-00	22-00/22-00/22-00	0,7	M3	малый и средний	4	3	3	4	4,0	постоянный
30	31	Микрорайон Саловый – микрорайон Парковый – Тенториум	06-00/06-00/06-00	22-00/22-00/22-00	0,6	M3	большой	15	12	10	15	5,0	постоянный
31	32	по остановочному пункту «Тенториум»	08-00/10-00/10-00	20-00/20-00/20-00	1,0								
32	33	Комсомольская площадь – микрорайон Краснова – микрорайон Липовая гора	06-00/06-00/06-00	22-00/22-00/22-00	0,4	M2	малый	6	4	4	6	4	постоянный
33	34	Микрорайон Васильевка – Центральный рынок	06-00/06-00/06-00	23-00/23-00/23-00	0,9	M3	большой	19	14	14	19	4,0	постоянный
34	35	Улица Крисанова – Пермский электромеханический завод	07-00/07-00/07-00	21-00/21-00/21-00	1			0	0	2			новотодня ночь
35	36	Город Сердца – микрорайон Костарево	06-00/06-00/06-00	22-00/22-00/22-00	1	M3	малый и средний	8	5	5	8	4,0	постоянный
36	37	Микрорайон Новые Ляды – улица 1905 года	07-00/07-00/07-00	21-00/21-00/21-00	3	M3	большой	2	2	2	2	4,0	постоянный
37	38	Улица Крисанова – Пермский электромеханический завод	07-00/07-00/07-00	21-00/21-00/21-00	1,25	M2	малый	3	2	2	1	4,0	постоянный
38	39	Театр «Ироничная компания» – микрорайон Вышка-2 – микрорайон Вышка-1	06-00/06-00/06-00	23-00/23-00/23-00	0,75	M3	большой	29	18	16	29	4,0	постоянный
39	40	по остановочному пункту «Микрорайон Вышка-1»	6-41/6-40/7-37	23-15/23-15/23-15	2								
40	41	Микрорайон Заруд-2 – микрорайон Гарцы – улица Ушинского	07-00/07-00/07-00	21-00/21-00/21-00	0,75	M3	малый и средний	4	4	4	4	4,0	постоянный
41	42	Микрорайон Оборино – Ласьвинские хутора	07-00/07-00/07-00	21-00/21-00/21-00	3	M3	малый и средний	1	1	1	1	4,0	постоянный
42	43	Станция Пермь-П – микрорайон Нагорный – Автопарк	06-00/06-00/06-00	23-00/23-00/23-00	0,5	M3	большой	8	6	6	8	4,0	постоянный
43	44	по остановочному пункту «Автопарк»	7-24/7-51/7-51	20-29/20-14/20-14	3								

39	41	ПНИПУ – Студенческий городок	06-00/06-00/06-00	22-00/22-00/22-00	0,5	M3	малый и средний	8	5	4	8	4,0	постоянный
41	44	Микрорайон Нижняя Мостовая – микрорайон Кислотные дачи – микрорайон Камский	06-00/06-00/06-00	22-00/22-00/22-00	0,7	M3	малый и средний	15	12	10	15	4,0	постоянный
42	45	по остановочному пункту «Микрорайон Камский»	06-00/06-00/06-00	21-42/21-02/21-02	1,7	M3	большой	15	10	9	15	4,0	постоянный
43	46	Микрорайон Крохалева – улица Мильчакова	06-00/06-00/06-00	23-00/23-00/23-00	0,5	M3	большой	1	0	0	1	4,0	ежегодно с последнего воскресенья апреля по последнее воскресенье октября
		Пермский академический Театр-Театр – Северное кладбище	07-00/07-00/07-00	21-00/21-00/21-00	2	M2	малый	0	2	2	2		
			06-00/06-00/06-00	-/19-28/20-28	0,25			0	10	20			религиозный праздник (Пасха)
			06-00/06-00/06-00	-/20-26/20-28	0,25			0	20	10			религиозный праздник (Троица)
			06-00/06-00/06-00	19-26/-/-	0,65			3	0	0			религиозный праздник (Ра-доница)
			06-00/06-00/06-00	-/19-26/19-26	0,65			0	3	3			религиозный праздник (По-кров)
			06-00/06-00/06-00	-/19-28	0,25			0	0	10			праздничные дни (1 мая)
			06-00/06-00/06-00	-/19-26	0,25			0	0	20			праздничные дни (9 мая)
44	47	Мачтобаза – Гравийный завод – микрорайон Нагорный	06-00/06-00/06-00	22-00/22-00/22-00	0,4	M3	большой	13	10	9	13	4,0	постоянный
45	48	по остановочному пункту «Мачтобаза»	06-00/06-00/06-00	20-35/22-00/22-00	1,1								
46	49	Чусовской водозабор – микрорайон Январский	07-00/07-00/07-00	21-00/21-00/21-00	0,3	M3	малый и средний	3	3	3	2	4,0	постоянный
47	50	Микрорайон Заозерье – станция Пермь-II	06-00/06-00/06-00	22-00/22-00/22-00	1,2	M3	малый и средний	8	5	5	5	4,0	постоянный
		Микрорайон Крохалева – станция Пермь-II	06-00/06-00/06-00	23-00/23-00/23-00	0,5	M3	большой	25	17	14	25	4,0	постоянный
			06-00/06-00/06-00	-/1-4-00	0,6			-	-	3			новотодня ночь
48	51	Микрорайон Владимирский – улица Советская – станция Пермь-I	06-00/06-00/06-00	22-00/22-00/22-00	0,5	M3	большой	8	6	6	7	4,0	постоянный
			06-00/06-00/06-00	-/1-4-00	0,5			0	0	4			новотодня ночь

49	52	Микрорайон Водники – Комсомольская площадь	06-00/06-00/06-00	22-00/22-00/22-00	0,75	М3	большой	7	5	5	7	4,0	постоянный
50	53	Центральный рынок – 10-й микрорайон	06-00/06-00/06-00	23-00/23-00/23-00	0,6	М3	большой	20	12	12	18	4,0	постоянный
			-/-/1-00	-/-/4-00	0,3			0	0	4			
51	54	Улица Милычакова – станция Пермь-II – микрорайон Хмели	06-00/06-00/06-00	22-00/22-00/22-00	0,5	М3	малый и средний	8	3	3	8	4,0	постоянный
52	55	Планета – микрорайон Архирейка	06-00/06-00/06-00	23-00/23-00/23-00	0,5	М3	большой	19	14	12	19	4,0	постоянный
53	56	Станция Пермь-II – микрорайон Крохалева	06-00/06-00/06-00	22-00/22-00/22-00	0,4	М3	большой	9	6	5	9	4,0	постоянный
54	57	Микрорайон Крохалева – НПО «Биомед»	06-00/06-00/06-00	22-00/22-00/22-00	1,2	М2	малый	10	6	6	1	4,0	постоянный
55	58	Микрорайон Васильевка – микрорайон Вышка-1	06-00/06-00/06-00	22-00/22-00/22-00	0,8	М3	малый и средний	7	5	3	7	4,0	постоянный
56	59	Микрорайон Юбилейный – Аэропорт Бахаревка – Планета	06-00/06-00/06-00	22-00/22-00/22-00	0,4	М3	большой	17	14	12	17	4,0	постоянный
		по остановочному пункту «Планета»	7-32/7-30-7-29	22-07/22-16/21-57	1,2								
57	60	Детский дом культуры имени Кирова – Комсомольская площадь	06-00/06-00/06-00	23-00/23-00/23-00	0,8	М3	большой	15	9	9	13	4,0	постоянный
58	61	Комсомольская площадь – микрорайон Новые Ляды	07-00/07-00/07-00	21-00/21-00/21-00	2	М3	большой	2	2	2	2	4,0	постоянный
59	62	Станция Осенцы – Планета – микрорайон Крохалева	06-00/06-00/06-00	23-00/23-00/23-00	0,75	М3	большой	14	7	7	8	4,0	постоянный
60	63	Микрорайон Крохалева – площадь Дружбы	06-00/06-00/06-00	22-00/22-00/22-00	0,5	М3	большой	6	5	5	6	4,0	постоянный
61	64	Детский дом культуры имени Кирова – станция Пермь-II	06-00/06-00/06-00	23-00/23-00/23-00	0,5	М3	большой	18	12	10	18	4,0	постоянный
62	65	Кооператив «Сосновый бор» – Садовая – Березовая роща	07-00/07-00/07-00	21-00/21-00/21-00	1,2	М3	большой	4	4	4	4	4,0	постоянный
		по остановочному пункту «Кооператив «Сосновый бор»	8-00/8-00/8-00	21-10/21-10/21-10	2								ежегодно с последнего воскресенья апреля по последнее воскресенье октября
63	67	Микрорайон Заостровка – микрорайон Садовый	06-00/06-00/06-00	23-00/23-00/23-00	0,5	М3	большой	19	16	14	19	4,0	постоянный
64	68	Станция Пермь-II – микрорайон Садовый	06-00/06-00/06-00	23-00/23-00/23-00	0,5	М3	большой	16	12	10	16	4,0	постоянный
			-/-/1-00	-/-/4-00	0,3			0	0	6			новогодняя ночь

65	69	Микрорайон Ива – площадь Дружбы – улица 1905 года – микрорайон Ива (кольцевой)	06-00/06-00/06-00	22-00/22-00/22-00	1	M2	малый	7	4	3	1	4,0	постоянный
66	70	Микрорайон Ива – улица 1905 года – площадь Дружбы – микрорайон Ива (кольцевой)	06-00/06-00/06-00	22-00/22-00/22-00	1	M2	малый	7	4	3	1	4,0	постоянный
67	73	Микрорайон Январский – микрорайон Заозерье	06-00/06-00/06-00	22-00/22-00/22-00	0,5	M3	большой	14	12	10	14	4,0	постоянный
68	74	Микрорайон Владимирский – микрорайон Заостровка	06-00/06-00/06-00	23-00/23-00/23-00	0,35	M3	большой	15	14	14	15	4,0	постоянный
69	75	Микрорайон Соболи – площадь Дружбы	06-00/06-00/06-00	22-00/22-00/22-00	0,75	M3	малый и средний	6	5	5	6	4,0	постоянный
70	77	Микрорайон Левшино – улица Мильякова	06-00/06-00/06-00	23-00/23-00/23-00	0,3	M3	большой	39	31	26	32	4,0	постоянный
			-/-/1-00	-/-/4-00	0,3			0	0	8			новогодняя ночь
71	78	Микрорайон Кислотные дачи – ПНИПУ	06-00/06-00/06-00	23-00/23-00/23-00	1	M3	большой	11	7	7	11	4,0	постоянный
72	79	Микрорайон Новый Крым – микрорайон Железнодорожный	06-00/06-00/06-00	22-00/22-00/22-00	0,5	M2	малый	9	6	6	9	4	постоянный
73	80	Детский дом культуры имени Кирова – Ипподром	06-00/06-00/06-00	23-00/23-00/23-00	0,5	M3	большой	14	11	9	14	4,0	постоянный
74	88	Станция Пермь-II – улица Трамвайная	07-00/07-00/07-00	21-00/21-00/21-00	1,5	M2	малый	1	1	1	0,0	0,0	временный на период прекращения работы нового маршрута регулярных перевозок трамваем по регулируемым тарифам № 3
76	8	Микрорайон Крохалева – микрорайон Садовый	06-00/06-00/06-00	22-00/22-00/22-00	0,7	M3	большой	6	4	4	6	4,0	постоянный
77	37	Улица Ушинского – микрорайон Висим	06-00/06-00/06-00	22-00/22-00/22-00	0,3	M3	малый	10	6	6	1	4,0	постоянный
78	71	Улица Анвара Гагаулина – станция Пермь-I	06-00/06-00/06-00	22-00/22-00/22-00	0,5	M3	большой	10	7	7	10	5,0	постоянный
79	81	Улица Сапфирная – станция Пермь-II	06-00/06-00/06-00	23-00/23-00/23-00	0,3	M3	большой	14	10	10	14	5,0	постоянный
80	72	Планета – ЦУМ	06-00/06-00/06-00	23-00/23-00/23-00	0,3	M3	большой	13	8	6	13	5,0	временный, по 31 августа 2025 г.
82	66	Микрорайон Налимиха – улица Светлогорская	06-00/06-00/06-00	22-00/22-00/22-00	1,5	M2	малый	2	2	2	1	4,0	постоянный

Муниципальные маршруты регулярных перевозок трамваев по регулируемым тарифам													
1	2	Станция Осенцы – Стахановское кольцо	07-00/07-00/07-00	21-00/21-00/21-00	1,5	-	большой и особо большой	8	4	4	2	-	постоянный
2	4	Станция Пермь-П – микрорайон Висим	06-00/06-00/06-00	23-00/23-00/23-00	1	-	большой и особо большой	10	6	6	10	-	постоянный
3	5	Станция Пермь-П – станция Бахаревка	06-00/06-00/06-00	23-00/23-00/23-00	0,5	-	большой и особо большой	22	16	14	4	-	постоянный
			-/-/1-00	-/-/4-00	0,6	-	большой и особо большой	-	-	3			НОВОГОДНЯЯ НОЧЬ
4	6	Разгуляй – ОАО «Велла»	06-00/06-00/06-00	22-00/22-00/22-00	1	-	большой и особо большой	9	4	4	3	-	постоянный
5	7	Станция Пермь-П – ОАО «Вагоноремонтный завод»	06-00/06-00/06-00	23-00/23-00/23-00	1	-	большой и особо большой	14	10	10	4	-	постоянный
			-/-/1-00	-/-/4-00	1	-	большой и особо большой	-	-	2			НОВОГОДНЯЯ НОЧЬ
6	8	АО «Инкар» – микрорайон Висим	06-00/06-00/06-00	23-00/23-00/23-00	1	-	большой и особо большой	14	7	7	3	-	постоянный
7	11	Школа № 107 – микрорайон Висим	06-00/06-00/06-00	23-00/23-00/23-00	0,5	-	большой и особо большой	15	11	11	10	-	постоянный
8	12	Школа № 107 – Разгуляй	06-00/06-00/06-00	23-00/23-00/23-00	0,5	-	большой и особо большой	16	11	11	6	-	постоянный
9	3	Станция Пермь-П – ОАО «Красный Октябрь»	07-00/07-00/07-00	21-00/21-00/21-00	1,3	-	большой и особо большой	2	1	1	1	-	постоянный
Муниципальные маршруты регулярных перевозок автомобильным транспортом по нерегулируемым тарифам													
1	4 «т»	Микрорайон Липовая гора – микрорайон Крохалева	6-00/8-00/8-00	22-00/22-00/22-00	0,75	M2	малый	7	5	5	0	4,4	
2	5 «т»	Южная – станция Нижняя Курья	6-00/-/-	20-30/-/-	0,5	M2	малый	7	0	0	0	4,3	
3	7 «т»	Микрорайон Новый Крым – Центральный рынок	5-15/5-15/5-15	22-00/22-00/22-00	0,6	M2	малый и средний	25	25	25	0	4,0	
4	8 «т»	Микрорайон Новый Крым – микрорайон Железнодорожный	06-00/06-00/06-00	22-01/22-01/22-01	0,75	M2	малый	7	2	2	0	4,2	
5	10 «т»	Микрорайон Железнодорожный – Центральный рынок	7-00/7-01/7-01	21-39/21-29/21-29	0,2	M2	малый	12	12	12	0,0	0,0	
6	11 «т»	Микрорайон Краснова – Комсомольская площадь	6-00/8-00/8-00	22-00/22-00/22-00	3	M2	малый	3	2	2	0	5,0	
7	300 «т»	Станция Пермь-1 – станция Пермь-П – улица 1905 года (кольцевой)	10-00/10-00/10-10	18-00/20-00/20-00	1,5	M3	большой	2	2	2	1	4,0	

3. Раздел 3 изложить в следующей редакции:

**«Раздел 3. Мероприятия по развитию регулярных перевозок**

№	Наименование мероприятия по развитию регулярных перевозок	Содержание мероприятия	Срок выполнения запланированного мероприятия	Ответственный исполнитель
1	2	3	4	5
1	Изменение организации маршрутов регулярных перевозок	<p>в целях повышения качества транспортного обслуживания жителей города Перми требуется внесение изменений в организацию маршрутов регулярных перевозок города Перми:</p> <p>в связи с изменениями в осуществлении транспортных корреспонденций населением города Перми требуется внесение изменений в Параметры обслуживания муниципальных маршрутов регулярных перевозок города Перми муниципальных маршрутов № 1 «Микрорайон Садовый – станция Пермь-Ц», № 14 «Микрорайон Заостровка – микрорайон Юбилейный», № 15 «Южная – Детский дом культуры имени Кирова – Центральный рынок», № 27 «Площадь Дружбы – микрорайон Нагорный», № 50 «Микрорайон Крохалева – микрорайон Парковый», № 53 «Центральный рынок – 10-й микрорайон», а именно увеличение класса транспортных средств до особо большого. Планируемый результат: обеспечение транспортного обслуживания жителей, сокращение количества обслуживающих транспортных средств на перечисленных маршрутах</p> <p>для улучшения транспортного обслуживания жителей требуется изменение пути следования муниципального маршрута регулярных перевозок автомобильным транспортом по регулируемым тарифам № 4 «Дворец спорта «Молод» – микрорайон Нагорный», а именно организация движения по улицам Карпинского, Стахановской, Чкалова, Куйбышева, Белинского, площадь Карла Маркса, Сибирской, Революции. Планируемый результат: создание новой транспортной связи и сокращение времени в пути между микрорайоном Нагорный и центральной частью города</p> <p>для улучшения транспортного обслуживания жителей требуется изменение пути следования муниципального маршрута регулярных перевозок автомобильным транспортом по регулируемым тарифам № 7 сообщением «Микрорайон Верхняя Курья – улица Попова», а именно продление до остановочного пункта «ПНИПУ» и увеличение количества обслуживающих транспортных средств до 5/3/3. Планируемый результат: создание транспортной связи для жителей микрорайона Курья с социальными объектами</p> <p>для улучшения транспортного обслуживания жителей требуется изменение пути следования муниципального маршрута регулярных перевозок автомобильным транспортом по регулируемым тарифам № 10 сообщением «ПНИПУ – микрорайон Нагорный», а именно продление до микрорайона Садовый и увеличение количества обслуживающих транспортных средств до 23/14/14. Планируемый результат: создание новой транспортной связи</p> <p>для улучшения транспортного обслуживания жителей требуется изменение пути следования муниципального маршрута регулярных перевозок автомобильным транспортом по регулируемым тарифам № 12 сообщением «Дворец культуры имени Гагарина – ОАО «Пермский завод силикатных панелей», а именно организация движения по улицам Красина, Маяковского, Есенина, Фоминской, Берет Камы и увеличение количества обслуживающих транспортных средств до 8/5/5. Планируемый результат: создание новой транспортной связи</p> <p>для улучшения транспортного обслуживания жителей требуется изменение пути следования муниципального маршрута регулярных перевозок автомобильным транспортом по регулируемым тарифам № 13 сообщением «Песьянка – улица Милиционер Власова – Комсомольская площадь», а именно продление до улицы Ушинского. Планируемый результат: создание новой транспортной связи</p>	2025 год	департамент транспорта администрации города Перми

1				5

1	2	3	4	5
		<p>после завершения работ по строительству автомобильной дороги по улицам Крисанова, Карпинского и обустройству остановочных пунктов требуется изменение пути следования муниципального маршрута регулярных перевозок автомобильным транспортом по регулируемым тарифам № 74 «Микрорайон Владимирский – микрорайон Заостровка», а именно организация движения по улицам Крисанова, Карпинского, Стахановской, Чкалова. Планируемый результат: организация движения муниципального маршрута по улице Крисанова и обеспечение транспортной доступности объектов на прилегающей территории</p> <p>для улучшения транспортного обслуживания жителей требуется изменение пути следования муниципального маршрута регулярных перевозок автомобильным транспортом по регулируемым тарифам № 77 сообщением «Микрорайон Левшино – микрорайон Кислотные дачи – улица Мильчакова», а именно организовать движение без заезда в микрорайоны Кислотные дачи и Чапаевский. Планируемый результат: сокращение времени в пути между отдаленными микрорайонами и центральной частью города</p> <p>в связи с планируемым изменением муниципального маршрута регулярных перевозок автомобильным транспортом по регулируемым тарифам № 77 требуется изменение пути следования муниципального маршрута регулярных перевозок автомобильным транспортом по регулируемым тарифам № 78 сообщением «Микрорайон Кислотные дачи – ПНИПУ», а именно организовать движение до улицы Мильчакова. Планируемый результат: повышение регулярности работы транспортных средств</p> <p>после завершения производства работ по реконструкции трамвайных путей требуется изменение пути следования муниципального маршрута трамвая по регулируемым тарифам № 3, а именно его продление до остановочного пункта «ОАО «Велта» через улицу Революции. Планируемый результат: создание новой транспортной связи по улице Революции от улицы Куйбышева до улицы Сибирской</p> <p>после завершения производства работ по реконструкции трамвайных путей требуется изменение пути следования муниципального маршрута трамвая по регулируемым тарифам № 12, а именно его продление до остановочного пункта «Пермская ярмарка». Планируемый результат: создание новой транспортной связи</p> <p>после завершения производства работ по обустройству остановочных пунктов по улицам Карла Модераха и Василия Татищева требуется организация движения муниципального маршрута регулярных перевозок автомобильным транспортом по регулируемым тарифам до микрорайона Красные Казармы. Планируемый результат: создание транспортной связи и обеспечение транспортной доступности для жителей микрорайона Красные Казармы</p> <p>после завершения работ по обустройству остановочных пунктов на Бродовском тракте и автодороге Пермь – Жебрен, в частности остановочного пункта с проектным названием «Полигон» (в оба направления), а также места для осуществления разворота и отстоя автобусов, требуется изменение пути следования муниципального маршрута регулярных перевозок автомобильным транспортом по регулируемым тарифам № 25 «Микрорайон Ново-Бродовский – Комсомольская площадь», а именно продление до полигона ТБО. Планируемый результат: создание новой транспортной связи и обеспечение транспортной доступности жителей прилегающих территорий</p>	<p>2025-2026 годы</p> <p>2026 год</p> <p>2026 год</p>	

1	2	3	4	5
3	Привлечение юридических лиц и индивидуальных предпринимателей к транспортному обслуживанию населения путем заключения муниципальных контрактов с юридическими лицами и индивидуальными предпринимателями для обслуживания муниципальных маршрутов регулярных перевозок по регулируемым тарифам в порядке, установленном законодательством в сфере закупок товаров, работ, услуг для обеспечения государственных и муниципальных нужд	в целях обеспечения транспортного обеспечения жителей города Перми требуется проведение конкурсных процедур по определению перевозчиков для обслуживания муниципальных маршрутов регулярных перевозок, планируемый результат: заключение муниципальных контрактов на оказание услуг по обслуживанию муниципальных маршрутов регулярных перевозок города Перми по регулируемым тарифам	2024-2025 год	департамент транспорта администрации города Перми
4	Отмена муниципального маршрута регулярных перевозок	по мере окончания действия выданных свидетельств об осуществлении перевозок по муниципальным маршрутам регулярных перевозок автомобильным транспортом по регулируемым тарифам требуется отмена муниципальных маршрутов регулярных перевозок автомобильным транспортом по регулируемым тарифам № 4г, 5г, 8г, 11г, планируемый результат: прекращение работы маршрутов  в связи с планируемым использованием автобусов особо большого класса на муниципальном маршруте регулярных перевозок автомобильным транспортом по регулируемым тарифам № 50, а также с включением остановочных пунктов по улицам Куйбышева, Белинского, Сибирской, Революции, Пушкина, Островского от улицы Чкалова до бульвара Гагарина в путь следования муниципального маршрута № 4 требуется отмена муниципального маршрута регулярных перевозок автомобильным транспортом по регулируемым тарифам № 63, планируемый результат: прекращение работы маршрута. № 63  в связи с планируемым использованием автобусов особо большого класса на муниципальном маршруте регулярных перевозок автомобильным транспортом по регулируемым тарифам № 1, а также с включением остановочных пунктов по улицам Юрше, Уинской, Тургенева, Дружбы, Крупской, Уральской, Северной Дамбе, Парковой, Екатеринбургской от микрорайона Садовый до Комсомольского проспекта в путь следования межмуниципального маршрута № 10 требуется отмена муниципального маршрута регулярных перевозок автомобильным транспортом по регулируемым тарифам № 68, планируемый результат: прекращение работы маршрута № 68	20.09.2024 01.02.2025 01.02.2025 01.07.2025	департамент транспорта администрации города Перми
		по мере окончания действия выданных свидетельств об осуществлении перевозок по муниципальным маршрутам регулярных перевозок автомобильным транспортом по регулируемым тарифам требуется отмена муниципального маршрута регулярных перевозок автомобильным транспортом по регулируемым тарифам № 10г, планируемый результат: прекращение работы маршрутов		

1	2	3	4	5
		в связи с планируемыми использованием автобусов особо большого класса на муниципальных маршрутах регулярных перевозок автомобильным транспортом по регулируемым тарифам № 1, 50, а также с включением остановочных пунктов по шоссе Космонавтов, улице Подлесной, Зои Космодемьянской, проспекту Парковый, Куфонина, Встречной от печатной фабрики «Гознак» до микрорайона Парковый и остановочного пункта «Тенториум» в путь следования муниципального маршрута № 19 требуется отмена муниципального маршрута регулярных перевозок автомобильным транспортом по регулируемым тарифам № 30, планируемый результат: прекращение работы маршрута № 30	01.10.2025	
5	Установление муниципального маршрута регулярных перевозок	с целью создания транспортной связи улицы Магистральной с центральной частью города требуется установление нового муниципального маршрута № 2 сообщением «Детский дом культуры имени Кирова – Центральный рынок». Планируемый результат: сокращение времени в пути между отдаленными микрорайонами и центральной частью города	01.06.2025	департамент транспорта администрации города Перми
		при завершении строительства автомобильной дороги по улицам Гашкова, Кирпичной требуется установление муниципального маршрута регулярных перевозок автомобильным транспортом по регулируемым тарифам № 82 сообщением «Улица Гашкова – микрорайон Вышка-1 – улица 1905 года – улица Гашкова (кольцевой)». Планируемый результат: создание транспортной связи микрорайонов Вышка-1 и Вышка-2 с социальными объектами и обеспечение транспортной доступности жителей прилегающих территорий	2025 год	
		при завершении работ по ремонту автомобильной дороги по улице Самаркандской требуется установление муниципального маршрута регулярных перевозок автомобильным транспортом по регулируемым тарифам № 83 сообщением «Улица Ушинского – улица 1905 года». Планируемый результат: создание транспортной связи микрорайонов Висим, Ива с социальными объектами и обеспечение транспортной доступности жителей прилегающих территорий	2025 год	
		при завершении работ по ремонту автомобильной дороги от улицы Чусовской до СНТ «Сылва» в микрорайоне Новые Ляды с обустройством места для разворота автобусов требуется установление муниципального маршрута регулярных перевозок автомобильным транспортом по регулируемым тарифам № 84 сообщением «Микрорайон Новые Ляды – СНТ «Сылва». Планируемый результат: создание внутрирайонной транспортной связи и обеспечение транспортной доступности жителей прилегающих территорий	2025 год	

4. Раздел 5 изложить в следующей редакции:

**«Раздел 5. График заключения муниципальных контрактов на выполнение работ, связанных с осуществлением регулярных перевозок пассажиров и багажа автомобильным транспортом и городским наземным электрическим транспортом по муниципальным маршрутам по регулируемым тарифам в городе Перми»**

№	№ муниципального маршрута	Наименование муниципального маршрута	Планируемая дата начала осуществления регулярных перевозок по муниципальному маршруту на основании заключенного муниципального контракта	Планируемый срок действия муниципальных контрактов на выполнение работ, связанных с осуществлением регулярных перевозок пассажиров и багажа автомобильным транспортом и городским наземным электрическим транспортом по муниципальным маршрутам по регулируемым тарифам в городе Перми
1	2	3	4	5
1	1	Микрорайон Садовый – станция Пермь-II	15 июля 2025 г.	5 лет 3 месяца

1	2	3	4	5
2	Станция Пермь-1 - Дворец творчества юных – микрорайон Нагорный		01 февраля 2025 г.	3 года 10 месяцев
3	Дворец спорта «Молог» – микрорайон Нагорный		15 июля 2025 г.	5 лет 3 месяца
4	Микрорайон Ново-Бродовский – микрорайон Голый Мыс – Комсомольская площадь		01 декабря 2027 г.	5 лет
5	Микрорайон Железнодорожный – станция Пермь-П		01 июля 2025 г.	5 лет 4 месяца
6	Микрорайон Верхняя Курья – улица Попова		01 июня 2025 г.	5 лет 5 месяцев
7	Микрорайон Крохалева – микрорайон Садовый		01 декабря 2027 г.	5 лет
8	Микрорайон Хмели – микрорайон Нагорный – Субботино		01 апреля 2028 г.	5 лет
9	ПНИПУ – микрорайон Нагорный		01 февраля 2025 г.	3 года 10 месяцев
10	Микрорайон Парковый – микрорайон Садовый		01 октября 2025 г.	5 лет 1 месяц
11	Дворец культуры имени Гагарина – ОАО «Пермский завод силикатных панелей»		01 декабря 2027 г.	5 лет
12	Песьянка – улица Миллионера Власова – Комсомольская площадь		01 апреля 2028 г.	5 лет
13	Микрорайон Заостровка – микрорайон Юбилейный		01 июня 2025 г.	5 лет 5 месяцев
14	Южная – Детский дом культуры имени Кирова – Центральный рынок		01 июня 2025 г.	5 лет 5 месяцев
15	Микрорайон Владимирский – микрорайон Запруд		01 апреля 2028 г.	5 лет
16	Площадь Дружбы – улица 1905 года – микрорайон Висим-2		01 июня 2025 г.	5 лет 5 месяцев
17	Пермский военный институт – площадь Дружбы		01 апреля 2028 г.	5 лет
18	Микрорайон Липовая гора – печатная фабрика «Гознак»		01 октября 2025 г.	5 лет 1 месяц
19	Микрорайон Новый Крым – Центральный рынок		01 июня 2025 г.	5 лет 5 месяцев
20	Дворец культуры имени Пушкина – улица Академика Веденеева		01 июня 2025 г.	5 лет
21	Микрорайон Васильевка – Пермский военный институт		01 апреля 2028 г.	5 лет
22	Банная гора – деревня Голованово		01 апреля 2028 г.	5 лет
23	Микрорайон Левшино – площадь Дружбы		01 декабря 2027 г.	5 лет
24	Микрорайон Центральная усадьба – улица Ушинского – микрорайон Крольчатник		01 апреля 2028 г.	5 лет
25	Площадь Дружбы – микрорайон Нагорный		01 июня 2025 г.	5 лет 5 месяцев
26	Улица Миллионера Власова – театр «Ирионичная компания» – печатная фабрика «Гознак» – Планета (кольцевой)		01 апреля 2028 г.	5 лет
27	Планета – печатная фабрика «Гознак» – театр «Ирионичная компания» – улица Миллионера Власова (кольцевой)		01 апреля 2028 г.	5 лет
28	Микрорайон Садовый – микрорайон Парковый – Тенториум		01 декабря 2027 г.	5 лет
29	Комсомольская площадь – микрорайон Краснова – микрорайон Липовая гора		01 сентября 2024 г.	9 месяцев
30	Микрорайон Васильевка – Центральный рынок		01 июня 2025 г.	5 лет 5 месяцев
31	Город Сердца – микрорайон Костарево		01 апреля 2028 г.	5 лет

1	2	3	4	5
32	34	Микрорайон Новые Ляды – улица 1905 года	01 декабря 2027 г.	5 лет
33	35	Улица Крисанова – Пермский электромеханический завод	01 апреля 2028 г.	5 лет
34	36	Театр «Ироничная компания» – микрорайон Вышка-2 – микрорайон Вышка-1	01 мая 2026 г.	2 года 7 месяцев
35	37	Улица Ушинского – микрорайон Висим	01 июня 2025 г.	5 лет 5 месяцев
36	38	Микрорайон Запруд-2 – микрорайон Гарцы – улица Ушинского	01 декабря 2025 г.	4 года 11 месяцев
37	39	Микрорайон Оборино – Ласьвинские хутора	01 декабря 2027 г.	5 лет
38	40	Станция Пермь-II – микрорайон Нагорный – Автопарк	01 июня 2025 г.	5 лет 5 месяцев
39	41	ПНИПУ – Студенческий городок	01 декабря 2027 г.	5 лет
40	44	Микрорайон Нижняя Мостовая – микрорайон Кислотные дачи – микрорайон Камский	01 апреля 2028 г.	5 лет
41	45	Микрорайон Крохалева – улица Мильчакова	01 октября 2025 г.	5 лет 1 месяц
42	46	Пермский академический Театр-Театр – Северное кладбище	16 апреля 2028 г.	5 лет
43	47	Мачтобаза – Порт Пермь – микрорайон Нагорный	01 июня 2025 г.	5 лет 5 месяцев
44	48	Чусовской водозабор – микрорайон Январский	01 апреля 2028 г.	5 лет
45	49	Микрорайон Заозерье – станция Пермь-II	01 апреля 2028 г.	5 лет
46	50	Микрорайон Крохалева – микрорайон Парковый	01 июня 2025 г.	5 лет 5 месяцев
47	51	Микрорайон Владимирский – улица Советская – станция Пермь-I	01 октября 2025 г.	5 лет 1 месяц
48	52	Микрорайон Водники – Комсомольская площадь	01 июня 2025 г.	5 лет 5 месяцев
49	53	Центральный рынок – 10-й микрорайон	01 июня 2025 г.	5 лет 5 месяцев
50	54	Улица Мильчакова – станция Пермь-II – микрорайон Хмели	01 декабря 2027 г.	5 лет
51	55	Улица Милиционер Власова – микрорайон Архиерейка	01 октября 2025 г.	5 лет 1 месяц
52	56	Станция Пермь-II – микрорайон Крохалева	01 декабря 2027 г.	5 лет
53	57	Микрорайон Крохалева – НПО «Биомед»	01 апреля 2028 г.	5 лет
54	58	Микрорайон Васильевка – микрорайон Вышка-1	01 декабря 2027 г.	5 лет
55	59	Микрорайон Юбилейный – Аэропорт Бахаревка – улица Милиционера Власова	01 октября 2025 г.	5 лет 1 месяц
56	60	Детский дом культуры имени Кирова – Комсомольская площадь	01 июня 2025 г.	5 лет 5 месяцев
57	61	Комсомольская площадь – микрорайон Новые Ляды	01 декабря 2027 г.	5 лет
58	62	Станция Осенцы – Планета – микрорайон Крохалева	01 декабря 2027 г.	5 лет
59	63	Микрорайон Крохалева – площадь Дружбы	01 декабря 2027 г.	5 лет
60	64	Детский дом культуры имени Кирова – станция Пермь-II	01 июня 2025 г.	5 лет 5 месяцев
61	65	Кооператив «Сосновый бор» – Садовая - Березовая роща	01 декабря 2027 г.	5 лет
62	67	Микрорайон Заостровка – микрорайон Садовый	15 июля 2025 г.	5 лет 3 месяца
63	68	Станция Пермь-II – микрорайон Садовый	01 декабря 2027 г.	5 лет
64	69	Микрорайон Ива – площадь Дружбы – улица 1905 года – микрорайон Ива (кольцевой)	01 апреля 2028 г.	5 лет

1	2	3	4	5
65	70	Микрорайон Ива – улица 1905 года – площадь Дружбы – микрорайон Ива (кольцевой)	01 апреля 2028 г.	5 лет
66	73	Микрорайон Январский – микрорайон Заозерье	01 апреля 2028 г.	5 лет
67	74	Микрорайон Владимирский – микрорайон Заостровка	01 октября 2025 г.	5 лет 1 месяц
68	75	Микрорайон Соболи – площадь Дружбы	01 декабря 2025 г.	4 года 11 месяцев
69	77	Микрорайон Левшино – микрорайон Кислотные дачи – улица Милячакова	01 июня 2025 г.	5 лет 5 месяцев
70	78	Микрорайон Кислотные дачи – ПНИПУ	01 июня 2025 г.	5 лет 5 месяцев
71	79	Микрорайон Новый Крым – микрорайон Железнодорожный	01 сентября 2024 г.	9 месяцев
72	80	Детский дом культуры имени Кирова – улица Милютинова Власова	01 июня 2025 г.	5 лет 5 месяцев
73	71	Улица Анвара Гагаулина – станция Пермь-1	01 февраля 2025	5 лет 8 месяцев
74	81	Улица Сапфирная – станция Пермь-2	01 декабря 2028 г.	5 лет
75	72	Планета – ЦУМ	01 мая 2024 г.	1 год 4 месяца
76	88	Станция Пермь-2 – улица Трамвайная	01 апреля 2025 г.	3 месяца
77	66	Микрорайон Налимича – улица Светлогорская	01 сентября 2024 г.	9 месяцев
			01 июня 2025 г.	5 лет 5 месяцев
Муниципальные маршруты регулярных перевозок трамваем по регулируемым тарифам				
1	2	Станция Осенцы – Стахановское кольцо	01 сентября 2024 г.	7 месяцев
2	3	Станция Пермь-2 – ОАО «Красный Октябрь»	01 сентября 2024 г.	7 месяцев
3	4	Станция Пермь-2 – микрорайон Висим	01 сентября 2024 г.	7 месяцев
4	5	Станция Пермь-2 – станция Бахаревка	01 сентября 2024 г.	7 месяцев
5	6	Разгуляй – ОАО «Велта»	01 сентября 2024 г.	7 месяцев
6	7	Станция Пермь-2 – ОАО «Вагоноремонтный завод»	01 сентября 2024 г.	7 месяцев
7	8	АО «Инкар» – микрорайон Висим	01 сентября 2024 г.	7 месяцев
8	11	Школа № 107 – микрорайон Висим	01 сентября 2024 г.	7 месяцев
9	12	Школа № 107 – Разгуляй	01 сентября 2024 г.	7 месяцев



## АДМИНИСТРАЦИЯ ГОРОДА ПЕРМИ ПОСТАНОВЛЕНИЕ

09.08.2024

№ 636

### **Об утверждении Методики расчета нормативных затрат на оказание муниципальной услуги «Показ (организация показа) спектаклей (театральных постановок)» (с учетом всех форм) и нормативных затрат на содержание муниципального имущества, уплату налогов**

В соответствии со статьей 69.2 Бюджетного кодекса Российской Федерации, Федеральным законом от 06 октября 2003 г. № 131-ФЗ «Об общих принципах организации местного самоуправления в Российской Федерации», приказом Министерства культуры Российской Федерации от 28 марта 2019 г. № 357 «Об утверждении общих требований к определению нормативных затрат на оказание государственных (муниципальных) услуг в сфере культуры и кинематографии, применяемых при расчете объема субсидии на финансовое обеспечение выполнения государственного (муниципального) задания на оказание государственных (муниципальных) услуг (выполнение работ) государственным (муниципальным) учреждением», Уставом города Перми, решением Пермской городской Думы от 28 августа 2007 г. № 185 «Об утверждении Положения о бюджете и бюджетном процессе в городе Перми», постановлением администрации города Перми от 30 ноября 2007 г. № 502 «О Порядке формирования, размещения, финансового обеспечения и контроля выполнения муниципального задания на оказание муниципальных услуг (выполнение работ)» администрация города Перми ПОСТАНОВЛЯЕТ:

1. Утвердить прилагаемую Методику расчета нормативных затрат на оказание муниципальной услуги «Показ (организация показа) спектаклей (театральных постановок)» (с учетом всех форм) и нормативных затрат на содержание муниципального имущества, уплату налогов.

2. Утверждать размеры нормативных затрат на оказание муниципальной услуги «Показ (организация показа) спектаклей (театральных постановок)» (с учетом всех форм) и нормативных затрат на содержание муниципального имущества, уплату налогов, значения натуральных норм, необходимых для определения базового норматива затрат на оказание муниципальной услуги «Показ (организация показа) спектаклей (театральных постановок)» (с учетом всех форм), отраслевые корректирующие коэффициенты к базовому нормативу затрат на оказание муниципальной услуги «Показ (организация показа) спектаклей (театральных постановок)» (с учетом всех форм) ежегодно постановлением администрации города Перми в сроки, установленные Регламентом подготовки проекта бюджета города Перми на очередной финансовый год и плановый период, утвержденным постановлением администрации города Перми от 30 апреля 2010 г. № 217.

3. Признать утратившими силу:

постановление администрации города Перми от 03 октября 2016 г. № 760 «Об утверждении Методики расчета нормативных затрат на оказание муниципальной услуги «Показ (организация показа) спектаклей (театральных постановок)» (с учетом всех форм) и нормативных затрат на содержание муниципального имущества, уплату налогов»;

пункт 6 постановления администрации города Перми от 31 января 2017 г. № 57 «О внесении изменений в отдельные правовые акты администрации города Перми»;

постановление администрации города Перми от 20 июля 2017 г. № 561 «О внесении изменений в Методику расчета нормативных затрат на оказание муниципальной услуги «Показ (организация показа) спектаклей (театральных постановок)» (с учетом всех форм) и нормативных затрат на содержание муниципального имущества, уплату налогов, утвержденную постановлением администрации города Перми от 03.10.2016 № 760»;

пункт 9 постановления администрации города Перми от 27 октября 2017 г. № 956 «О внесении изменений в отдельные правовые акты администрации города Перми»;

постановление администрации города Перми от 10 октября 2018 г. № 697 «О внесении изменений в Методику расчета нормативных затрат на оказание муниципальной услуги «Показ (организация показа) спектаклей (театральных постановок)» (с учетом всех форм) и нормативных затрат на содержание муниципального имущества, уплату налогов, утвержденную постановлением администрации города Перми от 3 октября 2016 г. № 760»;

пункт 7 постановления администрации города Перми от 03 апреля 2019 г. № 63-П «О внесении изменений в отдельные правовые акты администрации города Перми»;

пункты 9, 10 постановления администрации города Перми от 26 августа 2020 г. № 753 «О внесении изменений в отдельные правовые акты администрации города Перми»;

пункты 13, 14 постановления администрации города Перми от 11 августа 2021 г. № 593 «О внесении изменений

в отдельные правовые акты администрации города Перми в сфере культуры»;

постановление администрации города Перми от 20 сентября 2021 г. № 728 «О внесении изменений в раздел 5 Методики расчета нормативных затрат на оказание муниципальной услуги «Показ (организация показа) спектаклей (театральных постановок)» (с учетом всех форм) и нормативных затрат на содержание муниципального имущества, уплату налогов, утвержденную постановлением администрации города Перми от 03.10.2016 № 760»;

пункт 1 постановления администрации города Перми от 22 октября 2021 г. № 937 «О внесении изменений в отдельные правовые акты администрации города Перми в сфере культуры»;

пункт 9 постановления администрации города Перми от 20 декабря 2021 г. № 1161 «О внесении изменений в отдельные правовые акты администрации города Перми в сфере культуры»;

пункт 8 постановления администрации города Перми от 25 октября 2022 г. № 1079 «О внесении изменений в отдельные правовые акты администрации города Перми в сфере культуры»;

пункт 8 постановления администрации города Перми от 07 сентября 2023 г. № 814 «О внесении изменений в отдельные правовые акты администрации города Перми в сфере культуры».

4. Настоящее постановление вступает в силу с 01 января 2025 г. и применяется при расчете объема финансового обеспечения выполнения муниципального задания, начиная с муниципального задания на 2025 год и плановый период 2026 и 2027 годов.

5. Управлению по общим вопросам администрации города Перми обеспечить обнародование настоящего постановления посредством официального опубликования в печатном средстве массовой информации «Официальный бюллетень органов местного самоуправления муниципального образования город Пермь».

6. Информационно-аналитическому управлению администрации города Перми обеспечить обнародование настоящего постановления посредством официального опубликования в сетевом издании «Официальный сайт муниципального образования город Пермь [www.gorodperm.ru](http://www.gorodperm.ru)».

7. Контроль за исполнением настоящего постановления возложить на заместителя главы администрации города Перми Мальцеву Е.Д.

Глава города Перми

Э.О. Соснин

УТВЕРЖДЕНА  
постановлением администрации  
города Перми  
от 09.08.2024 № 636

**МЕТОДИКА**  
**расчета нормативных затрат на оказание муниципальной услуги**  
**«Показ (организация показа) спектаклей (театральных постановок)»**  
**(с учетом всех форм) и нормативных затрат на содержание**  
**муниципального имущества, уплату налогов**

**I. Общие положения**

1.1. Настоящая Методика расчета нормативных затрат на оказание муниципальной услуги «Показ (организация показа) спектаклей (театральных постановок)» (с учетом всех форм) и нормативных затрат на содержание муниципального имущества, уплату налогов (далее – Методика) разработана в соответствии с Бюджетным кодексом Российской Федерации, Федеральным законом от 06 октября 2003 г. № 131-ФЗ «Об общих принципах организации местного самоуправления в Российской Федерации», приказом Министерства культуры Российской Федерации от 28 марта 2019 г. № 357 «Об утверждении общих требований к определению нормативных затрат на оказание государственных (муниципальных) услуг в сфере культуры и кинематографии, применяемых при расчете объема субсидии на финансовое обеспечение выполнения государственного (муниципального) задания на оказание государственных (муниципальных) услуг (выполнение работ) государственным (муниципальным) учреждением», Уставом города Перми, решением Пермской городской Думы от 28 августа 2007 г. № 185 «Об утверждении Положения о бюджете и бюджетном процессе в городе Перми», постановлением администрации города Перми от 30 ноября 2007 г. № 502 «О Порядке формирования, размещения, финансового обеспечения и контроля выполнения муниципального задания на оказание муниципальных услуг (выполнение работ)».

1.2. Настоящая Методика устанавливает механизм формирования расходов бюджета города Перми для расчета нормативных затрат на оказание муниципальной услуги «Показ (организация показа) спектаклей (театральных постановок)» (с учетом всех форм) (далее – муниципальная услуга) и нормативных затрат на содержание муниципального

имущества, уплату налогов на очередной финансовый год и плановый период.

Нормативные затраты, рассчитанные в соответствии с настоящей Методикой, не могут приводить к превышению объема бюджетных ассигнований, предусмотренных решением Пермской городской Думы о бюджете города Перми на очередной финансовый год и плановый период на финансирование обеспечения муниципального задания.

1.3. При определении базового норматива затрат на оказание муниципальной услуги применяются нормы, выраженные в натуральных показателях, которые определяются на основе анализа деятельности учреждения за отчетный финансовый год, имеющего минимальный объем затрат на оказание единицы муниципальной услуги при выполнении требований к качеству оказания муниципальной услуги (далее – метод наиболее эффективного учреждения). Под наиболее эффективным учреждением понимается учреждение, оказывающее полноценную качественную муниципальную услугу «Показ (организация показа) спектаклей (театральных постановок)» (с учетом всех форм) с минимальными затратами, – муниципальное автономное учреждение культуры города Перми «Пермский театр кукол».

1.4. Нормативные затраты на оказание муниципальной услуги определяются исходя из информации о единице показателя, характеризующего объем муниципальной услуги и показателей, отражающих содержание и (или) условия оказания муниципальной услуги, содержащейся в общероссийском базовом (отраслевом) перечне (классификаторе) муниципальных услуг, оказываемых физическим лицам, отраслевой корректирующий коэффициент при которых принимает значение, равное 1.

## **II. Основные понятия, используемые в настоящей Методике**

Отчетный финансовый год – год, предшествующий текущему финансовому году.

Текущий финансовый год – год, в котором осуществляется исполнение бюджета города Перми, составление и рассмотрение проекта бюджета города Перми на очередной финансовый год и плановый период.

Очередной финансовый год – год, следующий за текущим финансовым годом.

Плановый период – два финансовых года, следующих за очередным финансовым годом.

Содержание муниципальной услуги – с учетом всех форм.

Условия (формы) оказания муниципальной услуги – стационар.

Объем муниципальной услуги – количество публичных выступлений.

Заказчик муниципальной услуги – департамент культуры и молодежной политики администрации города Перми.

Потребители муниципальной услуги – физические лица.

Исполнитель муниципальной услуги – муниципальные учреждения города Перми, обеспечивающие исполнение муниципального задания (далее – учреждение).

Муниципальная услуга является платной.

## **III. Структура нормативных затрат на оказание муниципальной услуги и нормативных затрат на содержание муниципального имущества, уплату налогов**

3.1. Объем финансового обеспечения выполнения муниципального задания рассчитывается на основании нормативных затрат на оказание муниципальных услуг с учетом затрат на содержание недвижимого имущества и особо ценного движимого имущества, используемого муниципальным учреждением при выполнении муниципального задания (далее – имущество учреждения), затрат на уплату налогов, в качестве объекта налогообложения по которым признается имущество учреждения.

При определении объема финансового обеспечения выполнения муниципального задания на оказание муниципальной услуги нормативные затраты на оказание муниципальной услуги подлежат уменьшению на объем доходов от платной деятельности, который определяется исходя из объема муниципальной услуги, за оказание которой предусмотрено взимание платы, и среднего значения размера платы (цены, тарифа) за оказание муниципальной услуги.

При расчете нормативных затрат на содержание муниципального имущества и затрат на уплату налогов применяется коэффициент платной деятельности, являющийся отношением планируемого объема финансового обеспечения выполнения муниципального задания исходя из объемов субсидии, полученной из бюджета города Перми в отчетном финансовом году на указанные цели, к общей сумме, включающей планируемые поступления от субсидии на финансовое обеспечение выполнения муниципального задания и доходов от платной деятельности, исходя из указанных поступлений, полученных в отчетном финансовом году.

Количество публичных выступлений за отчетный финансовый год, используемое для осуществления расчетов, составляет 362.

Объем финансового обеспечения выполнения муниципального задания на оказание муниципальной услуги (R) определяется по формуле:

$$R = (N_i \times V_i \times D_{pd}) + (N^{CI} \times K_{pd} + N^{UH} \times K_{pd}), \text{ где}$$

$N_i$  – нормативные затраты на оказание муниципальной услуги;

$V_i$  – объем муниципальной услуги;

$D_{pd}$  – соотношение объема доходов от платной деятельности и нормативных затрат на оказание муниципальной услуги, за оказание которой предусмотрено взимание платы;

$N^{CI}$  – затраты на содержание муниципального имущества;

$N^{UH}$  – затраты на уплату налогов;

$K_{pd}$  – коэффициент платной деятельности.

Расчет нормативных затрат на оказание муниципальной услуги и нормативных затрат на содержание муниципального имущества, уплату налогов осуществляется путем определения значения нормативных затрат на оказание муниципальной услуги.

Нормативные затраты на оказание муниципальной услуги устанавливаются на основе базового норматива затрат на оказание муниципальной услуги с учетом отраслевых корректирующих коэффициентов, отражающих специфику муниципальной услуги, и дифференцируются по видам театральной деятельности:

драма;

балет.

3.2. Базовый норматив затрат на оказание муниципальной услуги состоит из базового норматива затрат, непосредственно связанных с оказанием муниципальной услуги, базового норматива затрат на общехозяйственные нужды на оказание муниципальной услуги и подлежит уменьшению на объем доходов от платной деятельности:

3.2.1. в базовый норматив затрат, непосредственно связанных с выполнением муниципальной услуги, включаются затраты на:

оплату труда работников, непосредственно связанных с оказанием муниципальной услуги, и начисления на выплаты по оплате труда работников, непосредственно связанных с оказанием муниципальной услуги, включая страховые взносы в Фонд пенсионного и социального страхования Российской Федерации, Федеральный фонд обязательного медицинского страхования (далее – начисления на выплаты по оплате труда);

иные затраты, непосредственно связанные с оказанием муниципальной услуги, в том числе затраты на оплату коммунальных услуг;

3.2.2. в базовый норматив затрат на общехозяйственные нужды на оказание муниципальной услуги включаются затраты на:

коммунальные услуги, за исключением затрат, непосредственно связанных с оказанием муниципальной услуги;

содержание объектов недвижимого имущества;

содержание объектов особо ценного движимого имущества;

приобретение услуг связи;

оплату труда работников, которые не принимают непосредственного участия в оказании муниципальной услуги, и начисления на выплаты по оплате труда работников, которые не принимают непосредственного участия в оказании муниципальной услуги;

прочие общехозяйственные нужды.

#### IV. Порядок расчета нормативных затрат на оказание муниципальной услуги

4.1. Для расчета нормативных затрат на оказание муниципальной услуги используются цены (тарифы), действующие на 01 апреля 2024 г., информация о рыночных ценах (тарифах) на идентичные планируемым к приобретению материальным запасам, объектам особо ценного движимого имущества, работам и услугам, а при их отсутствии – на однородные материальные запасы, объекты особо ценного движимого имущества, работы и услуги.

Нормативные затраты на оказание муниципальной услуги ( $N_{нз}$ ) рассчитываются по следующей формуле:

$$N_{нз} = N_{баз} \times K_{отр}, \text{ где}$$

$N_{баз}$  – базовый норматив затрат на оказание муниципальной услуги;

$K_{отр}$  – отраслевой корректирующий коэффициент.

4.2. Базовый норматив затрат на оказание муниципальной услуги ( $N_{баз}$ ) рассчитывается по следующей формуле:

$$N_{баз} = N_{непоср} + N_{общ}, \text{ где}$$

$N_{непоср}$  – базовый норматив затрат, непосредственно связанных с оказанием муниципальной услуги;

$N_{общ}$  – базовый норматив затрат на общехозяйственные нужды на оказание муниципальной услуги.

4.3. Базовый норматив затрат, непосредственно связанных с оказанием муниципальной услуги ( $N_{\text{непоср}}$ ), рассчитывается по следующей формуле:

$$N_{\text{непоср}} = N^{\text{OT1}} + N^{\text{ИЗ}}, \text{ где}$$

$N^{\text{OT1}}$  – затраты на оплату труда работников, непосредственно связанных с оказанием муниципальной услуги, и начисления на выплаты по оплате труда работников, непосредственно связанных с оказанием муниципальной услуги;

$N^{\text{ИЗ}}$  – иные затраты, непосредственно связанные с оказанием муниципальной услуги, в том числе затраты на оплату коммунальных услуг.

4.4. Затраты на оплату труда работников, непосредственно связанных с оказанием муниципальной услуги, и начисления на выплаты по оплате труда работников, непосредственно связанных с оказанием муниципальной услуги ( $N^{\text{OT1}}$ ), рассчитываются по следующей формуле:

$$N^{\text{OT1}} = n^{\text{OT1}} \times R^{\text{OT1}} \times D_{\text{pd}}, \text{ где}$$

$n^{\text{OT1}}$  – значение натуральной нормы годового фонда оплаты труда работников, непосредственно связанных с оказанием муниципальной услуги, рассчитанное как отношение количества ставок по должностям персонала, исходя из штатного расписания, к среднему количеству публичных выступлений;

$R^{\text{OT1}}$  – размер годового фонда оплаты труда (с учетом оплаты труда по должностным окладам и выплат компенсационного и стимулирующего характера) с начислениями на выплаты по оплате труда работника, непосредственно связанного с оказанием муниципальной услуги, руб.

Затраты на оплату труда и начисления на выплаты по оплате труда определяются исходя из потребности в количестве персонала по категориям, принимающего непосредственное участие в оказании муниципальной услуги.

4.5. В составе иных затрат, непосредственно связанных с оказанием муниципальной услуги ( $N^{\text{ИЗ}}$ ), учитываются затраты на оплату коммунальных услуг, непосредственно связанных с оказанием муниципальной услуги ( $N^{\text{KV1}}$ ), которые рассчитываются по следующей формуле:

$$N^{\text{KV1}} = N_{\text{эл1}} + N_{\text{тепло1}} + N_{\text{вода1}} + N_{\text{негив1}}, \text{ где}$$

$N_{\text{эл1}}$  – затраты на оплату электрической энергии, непосредственно связанные с оказанием муниципальной услуги;

$N_{\text{тепло1}}$  – затраты на оплату тепловой энергии, непосредственно связанные с оказанием муниципальной услуги;

$N_{\text{вода1}}$  – затраты на оплату водоснабжения и водоотведения, непосредственно связанные с оказанием муниципальной услуги;

$N_{\text{негив1}}$  – затраты по плате за негативное воздействие на работу централизованной системы водоотведения, непосредственно связанные с оказанием муниципальной услуги.

Затраты на коммунальные услуги, непосредственно связанные с оказанием муниципальной услуги, рассчитываются по следующим формулам:

$$N_{\text{эл1}} = n_{\text{эл1}} \times R_{\text{эл}} \times D_{\text{pd}}, \text{ где}$$

$n_{\text{эл1}}$  – значение натуральной нормы потребления электрической энергии, используемой в процессе оказания муниципальной услуги, рассчитанное как отношение объема фактически потребленной электрической энергии в 2023 году к среднему количеству публичных выступлений;

$R_{\text{эл}}$  – тариф на электрическую энергию, руб.;

$$N_{\text{тепло1}} = n_{\text{тепло1}} \times R_{\text{тепло}} \times D_{\text{pd}}, \text{ где}$$

$n_{\text{тепло1}}$  – значение натуральной нормы потребления тепловой энергии, используемой в процессе оказания муниципальной услуги, рассчитанное как отношение объема фактически потребленной тепловой энергии в 2023 году к среднему количеству публичных выступлений;

$R_{\text{тепло}}$  – тариф на тепловую энергию, руб.;

$$N_{\text{вода1}} = n_{\text{вода1}} \times R_{\text{вода}} \times D_{\text{pd}}, \text{ где}$$

$n_{\text{вода1}}$  – значение натуральной нормы потребленного объема водоснабжения (водоотведения), используемого в процессе оказания муниципальной услуги, рассчитанное как отношение потребленного объема водоснабжения (водоотведения) в 2023 году к среднему количеству публичных выступлений;

$R_{\text{вода}}$  – тариф на водоснабжение (водоотведение), руб.;

$$N_{\text{негатив1}} = n_{\text{негатив1}} \times R_{\text{негатив1}} \times D_{\text{pd}}, \text{ где}$$

$n_{\text{негатив1}}$  – значение натуральной нормы затрат по плате за негативное воздействие на работу централизованной системы водоотведения, не используемых в процессе оказания муниципальной услуги, рассчитанное как отношение количества единиц оказанных услуг по плате за негативное воздействие на работу централизованной системы водоотведения к среднему количеству публичных выступлений;

$R_{\text{негатив1}}$  – цена (тариф) на оказание услуг по плате за негативное воздействие на работу централизованной системы водоотведения (руб.).

Стоимость (цена, тариф) коммунальной услуги определяется в соответствии с положениями пункта 4.1 настоящей Методики.

Затраты на оплату коммунальных услуг, непосредственно связанные с оказанием муниципальной услуги, рассчитываются исходя из объемов потребления топливно-энергетических ресурсов в натуральном выражении в соответствии с пунктом 1.3 настоящей Методики.

4.6. Базовый норматив затрат на общехозяйственные нужды на оказание муниципальной услуги ( $N_{\text{общ}}$ ) рассчитывается по следующей формуле:

$$N_{\text{общ}} = N^{\text{KV2}} + N^{\text{СНИ}} + N^{\text{СОЦ}} + N^{\text{VC}} + N^{\text{OT2}} + N^{\text{ПОН}}, \text{ где}$$

$N^{\text{KV2}}$  – затраты на коммунальные услуги, за исключением затрат, непосредственно связанных с оказанием муниципальной услуги;

$N^{\text{СНИ}}$  – затраты на содержание объектов недвижимого имущества;

$N^{\text{СОЦ}}$  – затраты на содержание объектов особо ценного движимого имущества;

$N^{\text{VC}}$  – затраты на приобретение услуг связи;

$N^{\text{OT2}}$  – затраты на оплату труда работников, которые не принимают непосредственного участия в оказании муниципальной услуги, и начисления на выплаты по оплате труда работников, которые не принимают непосредственного участия в оказании муниципальной услуги;

$N^{\text{ПОН}}$  – затраты на прочие общехозяйственные нужды.

4.7. Нормативные затраты на оказание муниципальной услуги в части оплаты коммунальных услуг, за исключением затрат, непосредственно связанных с оказанием муниципальной услуги ( $N^{\text{KV2}}$ ), рассчитываются по следующей формуле:

$$N^{\text{KV2}} = N_{\text{эл2}} + N_{\text{тепло2}} + N_{\text{вода2}} + N_{\text{негив2}} + N_{\text{ткв}}, \text{ где}$$

$N_{\text{эл2}}$  – затраты на оплату электрической энергии, за исключением затрат, непосредственно связанных с оказанием муниципальной услуги;

$N_{\text{тепло2}}$  – затраты на оплату тепловой энергии, за исключением затрат, непосредственно связанных с оказанием муниципальной услуги;

$N_{\text{вода2}}$  – затраты на оплату водоснабжения и водоотведения, за исключением затрат, непосредственно связанных с оказанием муниципальной услуги;

$N_{\text{негив2}}$  – затраты по плате за негативное воздействие на работу централизованной системы водоотведения, за исключением затрат, непосредственно связанных с оказанием муниципальной услуги;

$N_{\text{ткв}}$  – затраты на оплату услуг по обращению с твердыми коммунальными отходами.

Затраты на коммунальные услуги, за исключением затрат, непосредственно связанных с оказанием муниципальной услуги, рассчитываются по следующим формулам:

$$N_{\text{эл2}} = n_{\text{эл2}} \times R_{\text{эл}} \times D_{\text{pd}}, \text{ где}$$

$n_{\text{эл2}}$  – значение натуральной нормы потребления электрической энергии, не используемой в процессе оказания муниципальной услуги, рассчитанное как отношение объема фактически потребленной электрической энергии в 2023 году к среднему количеству публичных выступлений;

$R_{\text{эл}}$  – тариф на электрическую энергию (руб.).

$$N_{\text{тепло2}} = n_{\text{тепло2}} \times R_{\text{тепло}} \times D_{\text{pd}}, \text{ где}$$

$n_{\text{тепло2}}$  – значение натуральной нормы потребления тепловой энергии, не используемой в процессе оказания муниципальной услуги, рассчитанное как отношение объема фактически потребленной тепловой энергии в 2023 году к

среднему количеству публичных выступлений;

$R_{\text{тепло}}$  – тариф на тепловую энергию (руб.).

$$N_{\text{вода2}} = n_{\text{вода2}} \times R_{\text{вода}} \times D_{\text{pd}}, \text{ где}$$

$n_{\text{вода2}}$  – значение натуральной нормы потребленного объема водоснабжения (водоотведения), не используемого в процессе оказания муниципальной услуги, рассчитанное как отношение потребленного объема водоснабжения (водоотведения) в 2023 году к среднему количеству публичных выступлений;

$R_{\text{вода}}$  – тариф на водоснабжение (водоотведение) (руб.).

$$N_{\text{негатив2}} = n_{\text{негатив2}} \times R_{\text{негатив2}} \times D_{\text{pd}}, \text{ где}$$

$n_{\text{негатив2}}$  – значение натуральной нормы затрат по плате за негативное воздействие на работу централизованной системы водоотведения, не используемых в процессе оказания муниципальной услуги, рассчитанное как отношение количества единиц оказанных услуг по плате за негативное воздействие на работу централизованной системы водоотведения к среднему количеству публичных выступлений;

$R_{\text{негатив2}}$  – цена (тариф) на оказание услуг по плате за негативное воздействие на работу централизованной системы водоотведения (руб.).

$$N_{\text{тко}} = n_{\text{тко}} \times R_{\text{тко}} \times D_{\text{pd}}, \text{ где}$$

$n_{\text{тко}}$  – значение натуральной нормы потребления услуг по обращению с твердыми коммунальными отходами, рассчитанное как отношение потребленного объема обращения с твердыми коммунальными отходами в 2023 году к среднему количеству публичных выступлений;

$R_{\text{тко}}$  – цена (тариф) на оказание услуг по обращению с твердыми коммунальными отходами (руб.).

Стоимость (цена, тариф) коммунальной услуги определяется в соответствии с положениями пункта 4.1 настоящей Методики.

Затраты на оплату коммунальных услуг, за исключением затрат, непосредственно связанных с оказанием муниципальной услуги, рассчитываются исходя из объемов потребления топливно-энергетических ресурсов в натуральном выражении в соответствии с пунктом 1.3 настоящей Методики.

4.8. При расчете нормативных затрат на коммунальные услуги, установленном пунктами 4.5 и 4.7 настоящей Методики, затраты на оплату электрической и тепловой энергии учитываются в размере 50 % от общего объема потребления.

4.9. Затраты на содержание объектов недвижимого имущества ( $N^{\text{СНИ}}$ ) рассчитываются по следующей формуле:

$$N^{\text{СНИ}} = n^{\text{СНИ}} \times R^{\text{СНИ}} \times D_{\text{pd}}, \text{ где}$$

$n^{\text{СНИ}}$  – значение натуральной нормы потребления вида работ (услуг) по содержанию объектов недвижимого имущества, рассчитанное как отношение количества единиц выполненных (оказанных) работ (услуг) по содержанию объектов недвижимого имущества к среднему количеству публичных выступлений;

$R^{\text{СНИ}}$  – цена (тариф) конкретного вида работ (услуг) содержания объектов недвижимого имущества, руб.

Стоимость (цена, тариф) вида работ (услуг) по содержанию объектов недвижимого имущества определяется в соответствии с положениями пункта 4.1 настоящей Методики.

В составе затрат на содержание объектов недвижимого имущества учитываются следующие работы (услуги), которые определяются согласно пункту 1.3 настоящей Методики:

дератизация, дезинсекция;

уборка помещений;

уборка территории;

очистка кровли от снега, погрузка, вывоз, а также утилизация снега с территории;

текущий ремонт.

4.10. Затраты на содержание объектов особо ценного движимого имущества ( $N^{\text{СОЦ}}$ ) рассчитываются по следующей формуле:

$$N^{\text{СОЦ}} = n^{\text{СОЦ}} \times R^{\text{СОЦ}} \times D_{\text{pd}}, \text{ где}$$

$n^{\text{СОЦ}}$  – значение натуральной нормы потребления вида работ (услуг) по содержанию объектов особо ценного движимого имущества, рассчитанное как отношение количества единиц выполненных (оказанных) работ (услуг) по содержанию объектов особо ценного движимого имущества к среднему количеству публичных выступлений;

$R^{\text{COЦ}}$  – цена (тариф) конкретного вида содержания объектов особо ценного движимого имущества, руб.

Стоимость (цена, тариф) вида работ (услуг) по содержанию объектов особо ценного движимого имущества определяется в соответствии с положениями пункта 4.1 настоящей Методики.

В составе затрат на содержание особо ценного движимого имущества учитываются следующие работы (услуги), которые определяются согласно пункту 1.3 настоящей Методики:

техническое обслуживание комплекса системы противопожарной защиты;

техническое обслуживание комплекса системы водяного и порошкового пожаротушения;

техническое обслуживание системы контроля и управления доступом и системы видеонаблюдения;

техническое обслуживание и ремонт транспортных средств.

4.11. Затраты на приобретение услуг связи ( $N^{\text{YC}}$ ) рассчитываются по следующей формуле:

$$N^{\text{YC}} = n^{\text{YC}} \times R^{\text{YC}} \times D_{\text{pd}}, \text{ где}$$

$n^{\text{YC}}$  – значение натуральной нормы потребления услуг связи, рассчитанное как отношение количества единиц услуг связи к среднему количеству публичных выступлений;

$R^{\text{YC}}$  – цена (тариф) конкретного вида услуг связи, руб.

Стоимость (цена, тариф) услуги связи определяется в соответствии с положениями пункта 4.1 настоящей Методики.

В составе затрат на оплату услуг связи учитываются услуги стационарной связи и услуги подключения к информационно-телекоммуникационной сети Интернет, которые определяются согласно пункту 1.3 настоящей Методики.

4.12. Затраты на оплату труда работников, которые не принимают непосредственного участия в оказании муниципальной услуги, и начисления на выплаты по оплате труда работников, которые не принимают непосредственного участия в оказании муниципальной услуги ( $N^{\text{OT2}}$ ), рассчитываются по следующей формуле:

$$N^{\text{OT2}} = n^{\text{OT2}} \times R^{\text{OT2}} \times D_{\text{pd}}, \text{ где}$$

$n^{\text{OT2}}$  – значение натуральной нормы годового фонда оплаты труда работников, которые не принимают непосредственного участия в оказании муниципальной услуги, рассчитанное как отношение количества ставок по должностям персонала, исходя из штатного расписания, к среднему количеству публичных выступлений;

$R^{\text{OT2}}$  – размер годового фонда оплаты труда (с учетом оплаты труда по должностным окладам и выплат компенсационного и стимулирующего характера) с начислениями на выплаты по оплате труда работника, который не принимает непосредственного участия в оказании муниципальной услуги, руб.

4.13. Затраты на прочие общехозяйственные нужды ( $N^{\text{ПОН}}$ ) определяются согласно пункту 1.3 настоящей Методики и рассчитываются по следующей формуле:

$$N^{\text{ПОН}} = N^{\text{ПР}} + N^{\text{МЗ}}, \text{ где}$$

$N^{\text{ПР}}$  – затраты на приобретение прочих работ (услуг);

$N^{\text{МЗ}}$  – затраты на увеличение стоимости материальных запасов.

Стоимость прочих работ (услуг) и материальных запасов определяется в соответствии с положениями пункта 4.1 настоящей Методики.

В составе затрат на приобретение прочих работ (услуг) ( $N^{\text{ПР}}$ ) учитываются следующие работы (услуги):

физическая охрана;

проведение предрейсового медицинского осмотра водителей.

Затраты на приобретение прочих работ (услуг) ( $N^{\text{ПР}}$ ) рассчитываются по следующей формуле:

$$N^{\text{ПР}} = n_{\text{пр}} \times R_{\text{пр}} \times D_{\text{pd}}, \text{ где}$$

$n_{\text{пр}}$  – значение натуральной нормы потребления на приобретение прочих работ (услуг), рассчитанное как отношение количества единиц работ (услуг) на приобретение прочих работ (услуг) к среднему количеству публичных выступлений;

$R_{\text{пр}}$  – цена (тариф) конкретного вида прочих работ (услуг), руб.

Затраты на увеличение стоимости материальных запасов ( $N^{\text{МЗ}}$ ), рассчитываются по следующей формуле:

$$N^{\text{МЗ}} = N_{\text{гсм}} + N_{\text{бум/руч}}, \text{ где}$$

$N_{\text{гсм}}$  – затраты на приобретение горюче-смазочных материалов;

$N_{\text{бум/руч}}$  – затраты на приобретение бумаги для офисной техники и ручек шариковых.

Затраты на приобретение горюче-смазочных материалов ( $N_{гсм}$ ) рассчитываются по следующей формуле:

$$N_{гсм} = n_{гсм} \times R_{гсм} \times D_{pd}, \text{ где}$$

$n_{гсм}$  – значение натуральной нормы по затратам на приобретение горюче-смазочных материалов, рассчитанное как отношение количества единиц приобретаемого вида горюче-смазочных материалов к среднему количеству публичных выступлений;

$R_{гсм}$  – стоимость приобретаемого вида горюче-смазочных материалов, руб.

В составе затрат на приобретение горюче-смазочных материалов учитываются расходы на приобретение бензина АИ-92.

Затраты на приобретение бумаги для офисной техники и ручек шариковых ( $N_{бум/руч}$ ) рассчитываются по следующей формуле:

$$N_{бум/руч} = n_{бум/руч} \times R_{бум/руч} \times D_{pd}, \text{ где}$$

$n_{бум/руч}$  – значение натуральной нормы по затратам на приобретение бумаги для офисной техники и ручек шариковых, рассчитанное как отношение количества единиц приобретаемого вида материального запаса к среднему количеству публичных выступлений;

$R_{бум/руч}$  – стоимость приобретаемого вида материального запаса, руб.

4.14. Отраслевой корректирующий коэффициент ( $K_{отр}$ ) рассчитывается по следующей формуле:

$$K_{отр} = N_{отр} / N_{баз}, \text{ где}$$

$N_{отр}$  – затраты, необходимые на оказание муниципальной услуги, рассчитанные исходя из показателей отраслевой специфики;

$N_{баз}$  – базовый норматив затрат на оказание муниципальной услуги.

#### **V. Порядок расчета затрат на содержание муниципального имущества**

Затраты на содержание муниципального имущества рассчитываются с учетом затрат на:

потребление электрической энергии в размере 50 % общего объема затрат в части указанного вида затрат в составе затрат на коммунальные услуги;

потребление тепловой энергии в размере 50 % общего объема затрат в части указанного вида затрат в составе затрат на коммунальные услуги.

Стоимость (цена, тариф) коммунальной услуги определяется в соответствии с положениями пункта 4.1 настоящей Методики.

Затраты на оплату коммунальных услуг рассчитываются исходя из объемов потребления топливно-энергетических ресурсов в натуральном выражении в соответствии с пунктом 1.3 настоящей Методики.

Затраты на содержание муниципального имущества рассчитываются с применением коэффициента платной деятельности.

#### **VI. Порядок расчета затрат на уплату налогов**

Затраты на уплату налогов включают затраты на уплату налога на имущество, земельного и транспортного налогов.

Объем затрат на уплату налогов определяется в соответствии с налоговым законодательством Российской Федерации.

С целью определения объема расходов на уплату налогов используются сведения о начислении налога по данным налоговых деклараций, сданных за предшествующий налоговый период по соответствующему налогу с учетом ожидаемого изменения налоговой базы в очередном финансовом году и плановом периоде.

Затраты на уплату налогов рассчитываются с применением коэффициента платной деятельности.



## АДМИНИСТРАЦИЯ ГОРОДА ПЕРМИ ПОСТАНОВЛЕНИЕ

09.08.2024

№ 637

### **О внесении изменений в состав призывной комиссии по мобилизации граждан, пребывающих в запасе, города Перми, утвержденный постановлением администрации города Перми от 02.11.2022 № 1112 «О создании призывной комиссии по мобилизации граждан, пребывающих в запасе, города Перми»**

В связи с кадровыми изменениями администрация города Перми ПОСТАНОВЛЯЕТ:

1. Внести в состав призывной комиссии по мобилизации граждан, пребывающих в запасе, города Перми, утвержденный постановлением администрации города Перми от 02 ноября 2022 г. № 1112 «О создании призывной комиссии по мобилизации граждан, пребывающих в запасе, города Перми» (в ред. от 16.03.2023 № 206, от 04.08.2023 № 662, от 07.09.2023 № 809, от 27.03.2024 № 225), следующие изменения:

1.1. исключить из состава призывной комиссии по мобилизации граждан, пребывающих в запасе, города Перми Вихорева В.Б.;

1.2. в составе подкомиссии по Дзержинскому району города Перми позицию:

«Кузнецов Игорь Иванович - начальник сектора по взаимодействию с административными органами администрации Дзержинского района города Перми»

изложить в следующей редакции:

«Ахмадуллоев Рашид Искандерович - и.о. начальника сектора по взаимодействию с административными органами администрации Дзержинского района города Перми»;

1.3. в составе подкомиссии по Ленинскому району города Перми:

1.3.1. позицию:

«Председатель подкомиссии: Русанов Александр Анатольевич - глава администрации Ленинского района города Перми»

изложить в следующей редакции:

«Председатель подкомиссии: Дароватовский Константин Алексеевич - и.о. главы администрации Ленинского района города Перми»;

1.3.2. позицию:

«Верхошинский Дмитрий Андреевич - заместитель начальника муниципального казенного учреждения «Пермское городское управление гражданской защиты» по Ленинскому району города Перми»

изложить в следующей редакции:

«Зыков Андрей Владимирович - заместитель начальника муниципального казенного учреждения «Пермское городское управление гражданской защиты» по Ленинскому району города Перми»;

1.4. в составе подкомиссии по Мотовилихинскому району города Перми:

1.4.1. позицию:

«Председатель подкомиссии: Сальников Игорь Борисович - глава администрации Мотовилихинского района города Перми»

изложить в следующей редакции:

«Председатель подкомиссии:

Чернятьев

Андрей Викторович

- и.о. главы администрации Мотовилихинского района города Перми»;

1.4.2. позицию:

«Зыков

Андрей Владимирович

- начальник сектора по взаимодействию с административными органами администрации Мотовилихинского района города Перми»

изложить в следующей редакции:

«Ковальногих

Сергей Александрович

- и.о. начальника сектора по взаимодействию с административными органами администрации Мотовилихинского района города Перми»;

1.5. в составе подкомиссии по Свердловскому району города Перми:

1.5.1. позицию:

«Председатель подкомиссии:

Филиппов

Александр Егорович

- глава администрации Свердловского района города Перми»

изложить в следующей редакции:

«Председатель подкомиссии:

Коротких

Александр Олегович

- и.о. главы администрации Свердловского района города Перми»;

1.5.2. позицию:

«Пермяков

Николай Сергеевич

- начальник сектора по взаимодействию с административными органами администрации Свердловского района города Перми»

изложить в следующей редакции:

«Дудкин

Юрий Александрович

- начальник сектора по взаимодействию с административными органами администрации Свердловского района города Перми».

2. Настоящее постановление вступает в силу со дня официального обнародования посредством официального опубликования в печатном средстве массовой информации «Официальный бюллетень органов местного самоуправления муниципального образования город Пермь».

3. Управлению по общим вопросам администрации города Перми обеспечить обнародование настоящего постановления посредством официального опубликования в печатном средстве массовой информации «Официальный бюллетень органов местного самоуправления муниципального образования город Пермь».

4. Информационно-аналитическому управлению администрации города Перми обеспечить обнародование настоящего постановления посредством официального опубликования в сетевом издании «Официальный сайт муниципального образования город Пермь [www.gorodperm.ru](http://www.gorodperm.ru)».

5. Контроль за исполнением настоящего постановления возложить на заместителя главы администрации города Перми Турова А.М.

Глава города Перми

Э.О. Соснин



## АДМИНИСТРАЦИЯ ГОРОДА ПЕРМИ ПОСТАНОВЛЕНИЕ

09.08.2024

№ 638

### О внесении изменений в Положение о системе оплаты труда работников муниципального учреждения в отрасли жилищно-коммунального хозяйства города Перми, утвержденное постановлением администрации города Перми от 07.11.2019 № 869

В соответствии с Трудовым кодексом Российской Федерации, Федеральным законом от 06 октября 2003 г. № 131-ФЗ «Об общих принципах организации местного самоуправления в Российской Федерации», Уставом города Перми, Положением об оплате труда работников муниципальных учреждений города Перми, утвержденным решением Пермской городской Думы от 22 сентября 2009 г. № 209, администрация города Перми ПОСТАНОВЛЯЕТ:

1. Внести в Положение о системе оплаты труда работников муниципального учреждения в отрасли жилищно-коммунального хозяйства города Перми, утвержденное постановлением администрации города Перми от 07 ноября 2019 г. № 869 (в ред. от 04.06.2021 № 406, от 11.11.2021 № 1001, от 12.07.2022 № 593, от 12.08.2022 № 678, от 16.11.2022 № 1159, от 25.09.2023 № 898, от 29.11.2023 № 1327), следующие изменения:

1.1. приложение 1 изложить в редакции согласно приложению 1 к настоящему постановлению;

1.2. приложение 2 изложить в редакции согласно приложению 2 к настоящему постановлению.

2. Настоящее постановление вступает в силу со дня официального обнародования посредством официального опубликования в печатном средстве массовой информации «Официальный бюллетень органов местного самоуправления муниципального образования город Пермь».

3. Управлению по общим вопросам администрации города Перми обеспечить обнародование настоящего постановления посредством официального опубликования в печатном средстве массовой информации «Официальный бюллетень органов местного самоуправления муниципального образования город Пермь».

4. Информационно-аналитическому управлению администрации города Перми обеспечить обнародование настоящего постановления посредством официального опубликования в сетевом издании «Официальный сайт муниципального образования город Пермь [www.gorodperm.ru](http://www.gorodperm.ru)».

5. Контроль за исполнением настоящего постановления возложить на заместителя главы администрации города Перми Субботина И.А.

Глава города Перми

Э.О. Соснин

Приложение 1  
к постановлению администрации  
города Перми  
от 09.08.2024 № 638

Таблица 1

### РАЗМЕРЫ

**должностных окладов работников муниципального учреждения в отрасли жилищно-коммунального хозяйства  
города Перми, занимающих должности, включенные в профессиональные квалификационные группы  
общеотраслевых должностей руководителей, специалистов и служащих, профессий рабочих**

№	Квалификационные уровни	Наименование должности, профессии	Должностной оклад, руб. *	Должностной оклад, руб. **
1	2	3	4	5
1	Профессиональная квалификационная группа «Общеотраслевые профессии рабочих второго уровня»			

1	2	3	4	5
1.1	1-й квалификационный уровень	водитель автомобиля	13 300,00	13 952,00
2	Профессиональная квалификационная группа «Общепрофессиональные должности служащих третьего уровня»			
2.1	1-й квалификационный уровень	документовед	14 800,00	15 525,00
2.2	3-й квалификационный уровень	инженер-программист 1-й категории, юрисконсульт 1-й категории, инженер-сметчик 1-й категории	16 500,00	17 309,00
2.3	4-й квалификационный уровень	ведущий экономист, ведущий инженер	18 300,00	19 197,00
3	Профессиональная квалификационная группа «Общепрофессиональные должности служащих четвертого уровня»			
3.1	1-й квалификационный уровень	начальник отдела	25 000,00	26 225,00

\* С учетом увеличения должностных окладов с 01 июля 2024 г.

\*\* С учетом индексации должностных окладов на 4,9 % с 01 октября 2024 г.

Таблица 2

**РАЗМЕРЫ**

**должностных окладов работников муниципального учреждения в отрасли жилищно-коммунального хозяйства города Перми, занимающих должности, не включенные в профессиональные квалификационные группы**

№	Наименование должности	Должностной оклад, руб. *	Должностной оклад, руб. **
1	2	3	4
1	Специалист по жилищному фонду	16 500,00	17 309,00
2	Ведущий специалист по учету и расчетам	18 300,00	19 197,00
3	Заведующий сектором	22 500,00	23 603,00

\* С учетом увеличения должностных окладов с 01 июля 2024 г.

\*\* С учетом индексации должностных окладов на 4,9 % с 01 октября 2024 г.

Таблица 3

**РАЗМЕРЫ**

**должностных окладов директора, заместителя директора, главного инженера муниципального учреждения в отрасли жилищно-коммунального хозяйства города Перми**

№	Наименование должности	Должностной оклад, руб. *	Должностной оклад, руб. **
1	2	3	4
1	Директор	34 000,00	35 666,00
2	Заместитель директора	27 430,00	28 774,00
3	Главный инженер	27 430,00	28 774,00

\* С учетом увеличения должностных окладов с 01 июля 2024 г.

\*\* С учетом индексации должностных окладов на 4,9 % с 01 октября 2024 г.

Приложение 2  
к постановлению администрации  
города Перми  
от 09.08.2024 № 638

**КОЛИЧЕСТВО**  
**должностных окладов, применяемых для формирования фонда оплаты**  
**труда в муниципальном учреждении в отрасли**  
**жилищно-коммунального хозяйства города Перми \***

№	Наименование должности	Количество должностных окладов в год	Выплаты компенсационного характера без учета выплаты за работу в местностях с особыми климатическими условиями (районный коэффициент)	Количество окладов стимулирующих выплат		Количество окладов по социальным выплатам	Всего окладов
				всего	в том числе премиальных выплат		
1	2	3	4	5	6	7	8
1	Директор	12	0	22	10	1	35
2	Заместитель директора	12	0	14,6	5	1	27,6
3	Главный инженер	12	0	14,6	5	1	27,6
4	Начальник отдела, заведующий сектором	12	0	11,8	4,2	1	24,8
5	Ведущий инженер, ведущий экономист, ведущий специалист по учету и расчетам	12	0	15,6	6,2	1	28,6
6	Инженер-программист 1-й категории, инженер-сметчик 1-й категории, юристконсульт 1-й категории,	12	0	14,8	7,2	1	27,8
7	Специалист по жилищному фонду	12	0	12,8	5,2	1	25,8
8	Документовед	12	0	12,4	4,8	1	25,4
9	Водитель автомобиля	12	0	8,80	3,2	1	21,8

-----  
\* С учетом изменения количества должностных окладов с 01 июля 2024 г.



## АДМИНИСТРАЦИЯ ГОРОДА ПЕРМИ ПОСТАНОВЛЕНИЕ

09.08.2024

№ 639

**О внесении изменений в состав межведомственного координационного совета по созданию условий для оказания медицинской помощи населению города Перми в соответствии с территориальной программой государственных гарантий бесплатного оказания гражданам медицинской помощи, утвержденный постановлением администрации города Перми от 10.12.2021 № 1140 «О создании межведомственного координационного совета по созданию условий для оказания медицинской помощи населению города Перми в соответствии с территориальной программой государственных гарантий бесплатного оказания гражданам медицинской помощи»**

В связи с кадровыми изменениями в администрации города Перми администрация города Перми ПОСТАНОВЛЯЕТ:

1. Внести в состав межведомственного координационного совета по созданию условий для оказания медицинской помощи населению города Перми в соответствии с территориальной программой государственных гарантий бесплатного оказания гражданам медицинской помощи, утвержденный постановлением администрации города Перми от 10 декабря 2021 г. № 1140 «О создании межведомственного координационного совета по созданию условий для оказания медицинской помощи населению города Перми в соответствии с территориальной программой государственных гарантий бесплатного оказания гражданам медицинской помощи» (в ред. от 31.08.2022 № 723, от 03.03.2023 № 164, от 03.11.2023 № 1206, от 05.04.2024 № 253), следующие изменения:

1.1. позицию:

«Амоша  
Егор Маркович - заместитель главы администрации Индустриального района города Перми»

изложить в следующей редакции:

«Осипов  
Константин Олегович - заместитель главы администрации Индустриального района города Перми»;

1.2. позицию:

«Гореев  
Владислав Владимирович - заместитель начальника департамента общественной безопасности администрации города Перми-начальник отдела координации в сфере общественной безопасности»

изложить в следующей редакции:

«Кузнецов  
Игорь Иванович - заместитель начальника департамента-начальник отдела координации в сфере общественной безопасности департамента общественной безопасности администрации города Перми»;

1.3. позицию:

«Мамонова  
Елена Александровна - заместитель начальника департамента дорог и благоустройства администрации города Перми-начальник отдела организации дорожного движения»

изложить в следующей редакции:

«Мамонова  
Елена Александровна - заместитель начальника департамента-начальник отдела организации дорожного движения департамента дорог и благоустройства администрации города Перми».

2. Настоящее постановление вступает в силу со дня официального обнародования посредством официального опубликования в печатном средстве массовой информации «Официальный бюллетень органов местного самоуправле-

ния муниципального образования город Пермь».

3. Управлению по общим вопросам администрации города Перми обеспечить обнародование настоящего постановления посредством официального опубликования в печатном средстве массовой информации «Официальный бюллетень органов местного самоуправления муниципального образования город Пермь».

4. Информационно-аналитическому управлению администрации города Перми обеспечить обнародование настоящего постановления посредством официального опубликования в сетевом издании «Официальный сайт муниципального образования город Пермь [www.gorodperm.ru](http://www.gorodperm.ru)».

5. Контроль за исполнением настоящего постановления возложить на заместителя главы администрации города Перми Мальцеву Е.Д.

Глава города Перми

Э.О. Соснин



## АДМИНИСТРАЦИЯ ГОРОДА ПЕРМИ ПОСТАНОВЛЕНИЕ

09.08.2024

№ 640

### **О внесении изменений в постановление администрации города Перми от 08.10.2019 № 648 «Об утверждении Перечня видов обязательных работ для отбывания административного наказания в виде обязательных работ и Перечня организаций, в которых лица, которым назначено административное наказание в виде обязательных работ, отбывают обязательные работы»**

В соответствии с Кодексом Российской Федерации об административных правонарушениях, Федеральным законом от 02 октября 2007 г. № 229-ФЗ «Об исполнительном производстве», в целях актуализации правовых актов администрации города Перми

администрация города Перми ПОСТАНОВЛЯЕТ:

1. Внести в Перечень видов обязательных работ для отбывания административного наказания в виде обязательных работ, утвержденный постановлением администрации города Перми от 08 октября 2019 г. № 648 «Об утверждении Перечня видов обязательных работ для отбывания административного наказания в виде обязательных работ и Перечня организаций, в которых лица, которым назначено административное наказание в виде обязательных работ, отбывают обязательные работы» (в ред. от 16.04.2020 № 360, от 31.07.2020 № 675, от 30.10.2020 № 1111, от 28.01.2021 № 26, от 09.06.2021 № 417, от 06.09.2021 № 678, от 06.12.2021 № 1111, от 18.03.2022 № 191, от 16.12.2022 № 1306, от 10.03.2023 № 186, от 13.06.2023 № 484, от 07.09.2023 № 801, от 17.10.2023 № 1058, от 16.02.2024 № 119), следующие изменения:

1.1. пункт 1 изложить в следующей редакции:

«1. Благоустройство территории города:

уборка территории города от мусора, снега, наледи;

очистка элементов и объектов благоустройства;

ремонт объектов благоустройства;

работы по озеленению территории города;

погрузочно-разгрузочные работы, связанные с поддержанием чистоты на территории города;

удаление графических рисунков и иных изображений, размещенных на фасадах зданий, строений, сооружений и их конструктивных элементах, а также афиш, агитационных и (или) иных информационных материалов, размещенных вне специально отведенных для этого мест (за исключением рекламы).»;

1.2. пункт 3 признать утратившим силу.

2. Внести в Перечень организаций, в которых лица, которым назначено административное наказание в виде обязательных работ, отбывают обязательные работы, утвержденный постановлением администрации города Перми от 08 октября 2019 г. № 648 «Об утверждении Перечня видов обязательных работ для отбывания административного наказания в виде обязательных работ и Перечня организаций, в которых лица, которым назначено административное наказание в виде обязательных работ, отбывают обязательные работы» (в ред. от 16.04.2020 № 360, от 31.07.2020 № 675, от 30.10.2020 № 1111, от 28.01.2021 № 26, от 09.06.2021 № 417, от 06.09.2021 № 678, от 06.12.2021 № 1111, от 18.03.2022 № 191, от 16.12.2022 № 1306, от 10.03.2023 № 186, от 13.06.2023 № 484, от 07.09.2023 № 801, от 17.10.2023 № 1058, от 16.02.2024 № 119), следующие изменения:

2.1. строку 1.6 изложить в следующей редакции:

1.6	Общество с ограниченной ответственностью «Управляющая организация «ЖилКомСтандарт»	614017, г. Пермь, пр. Парковый, д. 20/2	614017, г. Пермь, пр. Парковый, д. 20/2	5903108580	5
-----	--	---	---	------------	---

2.2. строку 2.30 изложить в следующей редакции:

2.30	Местная общественная организация «Территориальное общественное самоуправление «Черняевский» Индустриального района города Перми	614036, г. Пермь, ул. Мира, д. 76	614036, г. Пермь, ул. Мира, д. 76	5905019303	5
------	---	-----------------------------------	-----------------------------------	------------	---

2.3. строки 3.1-3.4 изложить в следующей редакции:

3.1	Общество с ограниченной ответственностью Управляющая компания «Классик-А»	614101, г. Пермь, ул. Кировоградская, д. 65а	614101, г. Пермь, ул. Кировоградская, д. 65а	5908996681	5
3.2	Общество с ограниченной ответственностью «Управляющая компания «Домовладение»	614081, г. Пермь, ул. Плеханова, д. 53	614101, г. Пермь, ул. Адмирала Нахимова, д. 16	5903108734	20
3.3	Общество с ограниченной ответственностью «Управляющая компания «Водолей»	614101, г. Пермь, ул. Адмирала Нахимова, д. 16, офис 2	614101, г. Пермь, ул. Адмирала Нахимова, д. 16	5908002185	20
3.4	Общество с ограниченной ответственностью «Водолей-сервис»	614109, г. Пермь, ул. Адмирала Ушакова, д. 53, кв. 21	614101, г. Пермь, ул. Адмирала Нахимова, д. 16	5908010637	20

2.4. дополнить строками 7.36, 7.37 следующего содержания:

7.36	Местная общественная организация «Территориальное общественное самоуправление «Зеленое хозяйство» Свердловского района города Перми	г. Пермь, ул. Льва Шатрова, д. 34	г. Пермь, ул. Льва Шатрова, д. 34	5904149807	5
7.37	Пермская городская общественная организация защиты животных «Четыре лапы»	г. Пермь, мкр. Новые Ляды, ул. Ключевая, д. 14	территория СТ Дальний	5904406290	10

3. Настоящее постановление вступает в силу со дня официального обнародования посредством официального опубликования в печатном средстве массовой информации «Официальный бюллетень органов местного самоуправления муниципального образования город Пермь».

4. Управлению по общим вопросам администрации города Перми обеспечить обнародование настоящего постановления посредством официального опубликования в печатном средстве массовой информации «Официальный бюллетень органов местного самоуправления муниципального образования город Пермь».

5. Информационно-аналитическому управлению администрации города Перми обеспечить обнародование настоящего постановления посредством официального опубликования в сетевом издании «Официальный сайт муниципального образования город Пермь [www.gorodperm.ru](http://www.gorodperm.ru)».

6. Контроль за исполнением настоящего постановления возложить на заместителя главы администрации города Перми Турова А.М.

Глава города Перми

Э.О. Соснин



## АДМИНИСТРАЦИЯ ГОРОДА ПЕРМИ ПОСТАНОВЛЕНИЕ

09.08.2024

№ 641

### О внесении изменений в приложение 2 к Порядку определения объема и условий предоставления субсидий на иные цели бюджетным и автономным учреждениям по сохранению историко-культурного наследия, утвержденному постановлением администрации города Перми от 16.10.2020 № 1022

В соответствии с абзацем вторым пункта 1 статьи 78.1 Бюджетного кодекса Российской Федерации, постановлением Правительства Российской Федерации от 22 февраля 2020 г. № 203 «Об общих требованиях к нормативным правовым актам и муниципальным правовым актам, устанавливающим порядок определения объема и условия предоставления бюджетным и автономным учреждениям субсидий на иные цели» администрация города Перми ПОСТАНОВЛЯЕТ:

1. Внести изменения в приложение 2 к Порядку определения объема и условий предоставления субсидий на иные цели бюджетным и автономным учреждениям по сохранению историко-культурного наследия, утвержденному постановлением администрации города Перми от 16 октября 2020 г. № 1022 (в ред. от 06.04.2021 № 232, от 20.10.2021 № 913, от 28.12.2021 № 1238, от 29.03.2022 № 234, от 07.09.2022 № 767, от 09.01.2023 № 2, от 27.02.2023 № 143, от 16.05.2023 № 394, от 09.08.2023 № 679, от 08.04.2024 № 254, от 14.06.2024 № 490), изложив в редакции согласно приложению к настоящему постановлению.

2. Настоящее постановление вступает в силу со дня официального обнародования посредством официального опубликования в печатном средстве массовой информации «Официальный бюллетень органов местного самоуправления муниципального образования город Пермь».

3. Управлению по общим вопросам администрации города Перми обеспечить обнародование настоящего постановления посредством официального опубликования в печатном средстве массовой информации «Официальный бюллетень органов местного самоуправления муниципального образования город Пермь».

4. Информационно-аналитическому управлению администрации города Перми обеспечить обнародование настоящего постановления посредством официального опубликования в сетевом издании «Официальный сайт муниципального образования город Пермь [www.gorodperm.ru](http://www.gorodperm.ru)».

5. Контроль за исполнением настоящего постановления возложить на заместителя главы администрации города Перми Мальцеву Е.Д.

Глава города Перми

Э.О. Соснин

Приложение  
к постановлению администрации  
города Перми  
от 09.08.2024 № 641

### РАЗМЕР СУБСИДИЙ на иные цели на по сохранению историко-культурного наследия на 2024 год и плановый период 2025 и 2026 годов

№	Наименование муниципального учреждения города Перми	Расчетные показатели, тыс. руб.		
		2024 год	2025 год	2026 год
1	2	3	4	5
1	Муниципальное автономное учреждение культуры «Городской центр охраны памятников» города Перми	2 262,781	2 317,00	2 317,00
Итого		2 262,781	2 317,00	2 317,00



## АДМИНИСТРАЦИЯ ГОРОДА ПЕРМИ ПОСТАНОВЛЕНИЕ

13.08.2024

№ 642

**О внесении изменений в приложение 2 к Порядку определения объема и условий предоставления субсидий на иные цели бюджетным и автономным учреждениям, подведомственным комитету по физической культуре и спорту администрации города Перми, на обеспечение работников учреждений бюджетной сферы Пермского края путевками на санаторно-курортное лечение и оздоровление, утвержденному постановлением администрации города Перми от 21.10.2020 № 1069**

В целях актуализации нормативной правовой базы администрации города Перми администрация города Перми ПОСТАНОВЛЯЕТ:

1. Внести изменения в приложение 2 к Порядку определения объема и условий предоставления субсидий на иные цели бюджетным и автономным учреждениям, подведомственным комитету по физической культуре и спорту администрации города Перми, на обеспечение работников учреждений бюджетной сферы Пермского края путевками на санаторно-курортное лечение и оздоровление, утвержденному постановлением администрации города Перми от 21 октября 2020 г. № 1069 (в ред. от 02.11.2020 № 1117, от 10.09.2021 № 697, от 20.09.2021 № 721, от 15.10.2021 № 863, от 11.05.2022 № 351, от 26.08.2022 № 715, от 29.11.2022 № 1205, от 27.12.2022 № 1386, от 28.12.2022 № 1407, от 16.02.2023 № 112, от 26.04.2023 № 341, от 12.05.2023 № 382, от 13.06.2023 № 483, от 13.11.2023 № 1236, от 27.05.2024 № 400), изложив в редакции согласно приложению к настоящему постановлению.

2. Настоящее постановление вступает в силу со дня официального обнародования посредством официального опубликования в печатном средстве массовой информации «Официальный бюллетень органов местного самоуправления муниципального образования город Пермь».

3. Управлению по общим вопросам администрации города Перми обеспечить обнародование настоящего постановления посредством официального опубликования в печатном средстве массовой информации «Официальный бюллетень органов местного самоуправления муниципального образования город Пермь».

4. Информационно-аналитическому управлению администрации города Перми обеспечить обнародование настоящего постановления посредством официального опубликования в сетевом издании «Официальный сайт муниципального образования город Пермь [www.gorodperm.ru](http://www.gorodperm.ru)».

5. Контроль за исполнением настоящего постановления возложить на заместителя главы администрации города Перми Мальцеву Е.Д.

Глава города Перми

Э.О. Соснин

Приложение  
к постановлению администрации  
города Перми  
от 13.08.2024 № 642

### РАЗМЕР СУБСИДИЙ

на иные цели бюджетным и автономным учреждениям, подведомственным комитету по физической культуре и спорту администрации города Перми, на обеспечение работников учреждений бюджетной сферы Пермского края путевками на санаторно-курортное лечение и оздоровление на 2024 год

№	Получатели субсидий на иные цели	Размер субсидий на иные цели, рублей		
		2024 год		
		всего	в том числе	
за счет средств бюджета города Перми	за счет средств бюджета Перм- ского края			
1	2	3	4	5
1	Муниципальное бюджетное учреждение дополнительного образования «Спортивная школа олимпийского резерва «Олимпийские ракетки» г. Перми	46 951,80	20 122,20	26 829,60
2	Муниципальное бюджетное учреждение дополнительного образования «Спортивная школа «Старт» г. Перми	48 628,65	10 061,10	15 091,65
3	Муниципальное автономное учреждение дополнительного образования «Спортивная школа по баскетболу «Урал-Грейт-Юниор» г. Перми	23 475,90	10 061,10	13 414,80
4	Муниципальное автономное учреждение дополнительного образования «Спортивная школа олимпийского резерва Кировского района» г. Перми	70 427,70	30 183,30	40 244,40
5	Муниципальное автономное учреждение дополнительного образования «Спортивная школа олимпийского резерва «Орленок» г. Перми	23 475,90	10 061,10	13 414,80
6	Муниципальное автономное учреждение дополнительного образования «Спортивная школа олимпийского резерва по дзюдо «Пермский Кодокан» г. Перми	23 475,90	10 061,10	13 414,80
7	Муниципальное автономное учреждение дополнительного образования «Спортивная школа армейского рукопашного боя» г. Перми	28 544,15	10 069,00	18 475,15
8	Муниципальное автономное учреждение «Городской спортивно-культурный комплекс»	23 475,90	10 061,10	13 414,80
Общий размер субсидий		264 980,00	110 680,00	154 300,00



## АДМИНИСТРАЦИЯ ГОРОДА ПЕРМИ ПОСТАНОВЛЕНИЕ

13.08.2024

№ 643

### О внесении изменений в муниципальную программу «Общественное согласие», утвержденную постановлением администрации города Перми от 18.10.2021 № 887

В соответствии с Федеральным законом от 06 октября 2003 г. № 131-ФЗ «Об общих принципах организации местного самоуправления в Российской Федерации», Порядком принятия решений о разработке муниципальных программ, их формирования и реализации, утвержденным постановлением администрации города Перми от 25 сентября 2013 г. № 781,

администрация города Перми ПОСТАНОВЛЯЕТ:

1. Внести в муниципальную программу «Общественное согласие», утвержденную постановлением администрации города Перми от 18 октября 2021 г. № 887 (в ред. от 29.12.2021 № 1265, от 26.01.2022 № 41, от 22.03.2022 № 197, от 08.04.2022 № 258, от 17.05.2022 № 367, от 13.07.2022 № 597, от 16.09.2022 № 812, от 18.10.2022 № 959, от 17.11.2022 № 1163, от 22.12.2022 № 1339, от 03.02.2023 № 74, от 31.03.2023 № 255, от 25.04.2023 № 337, от 12.07.2023 № 593, от 07.09.2023 № 813, от 18.10.2023 № 1084, от 19.10.2023 № 1126, от 15.11.2023 № 1251, от 05.12.2023 № 1374, от 21.12.2023 № 1451, от 26.12.2023 № 1475, от 05.02.2024 № 72, от 13.03.2024 № 184, от 27.03.2024 № 222, от 22.05.2024 № 391, от 25.07.2024 № 603), следующие изменения:

1.1. в разделе «Система программных мероприятий подпрограммы 1.1 «Вовлечение граждан в решение вопросов местного значения» муниципальной программы «Общественное согласие» в графе 6 строки 1.1.1.1.3.6 цифры «16» заменить цифрой «6»;

1.2. в приложении 1:

1.2.1. строку 1.1.1.1.3.6.1 признать утратившей силу;

1.2.2. строку 1.1.1.1.3.6.2 изложить в следующей редакции:

1.1.1.1.3.6.2	проведение семинаров, круглых столов для органов ТОС	УВОСиМО	01.01.2024	31.12.2024	количество проведенных семинаров, круглых столов для органов ТОС	ед.	6	бюджет города Перми	915,000
								внебюджетные источники	274,500

2. Настоящее постановление вступает в силу со дня официального обнародования посредством официального опубликования в печатном средстве массовой информации «Официальный бюллетень органов местного самоуправления муниципального образования город Пермь».

3. Управлению по общим вопросам администрации города Перми обеспечить обнародование настоящего постановления посредством официального опубликования в печатном средстве массовой информации «Официальный бюллетень органов местного самоуправления муниципального образования город Пермь».

4. Информационно-аналитическому управлению администрации города Перми обеспечить обнародование настоящего постановления посредством официального опубликования в сетевом издании «Официальный сайт муниципального образования город Пермь [www.gorodperm.ru](http://www.gorodperm.ru)».

5. Контроль за исполнением настоящего постановления возложить на заместителя главы администрации города Перми Трошкова С.В.

Глава города Перми

Э.О. Соснин



## АДМИНИСТРАЦИЯ ГОРОДА ПЕРМИ ПОСТАНОВЛЕНИЕ

13.08.2024

№ 644

**О внесении изменений в размер нормативных затрат на содержание муниципального имущества, уплату налогов на 2024 год и плановый период 2025 и 2026 годов, утвержденный постановлением администрации города Перми от 18.10.2023 № 1099 «Об утверждении размера нормативных затрат на оказание муниципальных услуг «Реализация дополнительных образовательных программ спортивной подготовки по олимпийским видам спорта», «Реализация дополнительных образовательных программ спортивной подготовки по неолимпийским видам спорта» на 2024 год и плановый период 2025 и 2026 годов, значений отраслевых корректирующих коэффициентов, размера нормативных затрат на содержание муниципального имущества, уплату налогов на 2024 год и плановый период 2025 и 2026 годов и значений натуральных норм, используемых при определении базовых нормативов затрат на оказание муниципальных услуг «Реализация дополнительных образовательных программ спортивной подготовки по олимпийским видам спорта», «Реализация дополнительных образовательных программ спортивной подготовки по неолимпийским видам спорта»**

В соответствии со статьей 69.2 Бюджетного кодекса Российской Федерации, постановлением администрации города Перми от 30 ноября 2007 г. № 502 «О Порядке формирования, размещения, финансового обеспечения и контроля выполнения муниципального задания на оказание муниципальных услуг (выполнение работ)», в целях актуализации правовых актов администрации города Перми администрация города Перми ПОСТАНОВЛЯЕТ:

1. Внести изменения в размер нормативных затрат на содержание муниципального имущества, уплату налогов на 2024 год и плановый период 2025 и 2026 годов, утвержденный постановлением администрации города Перми от 18 октября 2023 г. № 1099 «Об утверждении размера нормативных затрат на оказание муниципальных услуг «Реализация дополнительных образовательных программ спортивной подготовки по олимпийским видам спорта», «Реализация дополнительных образовательных программ спортивной подготовки по неолимпийским видам спорта» на 2024 год и плановый период 2025 и 2026 годов, значений отраслевых корректирующих коэффициентов, размера нормативных затрат на содержание муниципального имущества, уплату налогов на 2024 год и плановый период 2025 и 2026 годов и значений натуральных норм, используемых при определении базовых нормативов затрат на оказание муниципальных услуг «Реализация дополнительных образовательных программ спортивной подготовки по олимпийским видам спорта», «Реализация дополнительных образовательных программ спортивной подготовки по неолимпийским видам спорта» (в ред. от 07.05.2024 № 344, от 14.06.2024 № 491, от 21.06.2024 № 524), изложив в редакции согласно приложению к настоящему постановлению.

2. Настоящее постановление вступает в силу со дня официального обнародования посредством официального опубликования в печатном средстве массовой информации «Официальный бюллетень органов местного самоуправления муниципального образования город Пермь».

3. Управлению по общим вопросам администрации города Перми обеспечить обнародование настоящего постановления посредством официального опубликования в печатном средстве массовой информации «Официальный бюллетень органов местного самоуправления муниципального образования город Пермь».

4. Информационно-аналитическому управлению администрации города Перми обеспечить обнародование настоящего постановления посредством официального опубликования в сетевом издании «Официальный сайт муниципального образования город Пермь [www.gorodperm.ru](http://www.gorodperm.ru)».

5. Контроль за исполнением настоящего постановления возложить на заместителя главы администрации города Перми Мальцеву Е.Д.

Глава города Перми

Э.О. Соснин

Приложение  
к постановлению администрации  
города Перми  
от 13.08.2024 № 644

**РАЗМЕР**  
**нормативных затрат на содержание муниципального имущества,**  
**уплату налогов на 2024 год и плановый период 2025 и 2026 годов**

№	Направление расходов	Размер, руб.		
		2024 год	2025 год	2026 год
1	2	3	4	5
1	Нормативные затраты на содержание используемого муниципального имущества	82 585 243,05	80 626 450,05	96 855 092,05
2	Затраты на уплату налогов	21 260 518,32	21 260 518,32	21 260 518,32



**АДМИНИСТРАЦИЯ ГОРОДА ПЕРМИ**  
**ПОСТАНОВЛЕНИЕ**

14.08.2024

№ 645

**О внесении изменений в Положение о порядке организации общедоступного дошкольного образования, присмотра и ухода в муниципальных образовательных учреждениях города Перми, утвержденное постановлением администрации города Перми от 01.03.2013 № 112**

В целях актуализации нормативных правовых актов администрации города Перми администрация города Перми ПОСТАНОВЛЯЕТ:

1. Внести в Положение о порядке организации общедоступного дошкольного образования, присмотра и ухода в муниципальных образовательных учреждениях города Перми, утвержденное постановлением администрации города Перми от 01 марта 2013 г. № 112 (в ред. от 22.04.2013 № 289, от 30.05.2013 № 424, от 20.08.2013 № 660, от 25.06.2014 № 412, от 17.10.2014 № 732, от 23.03.2015 № 147, от 24.03.2016 № 200, от 07.04.2017 № 265, от 02.08.2018 № 520, от 20.03.2019 № 171, от 04.03.2020 № 201, от 26.03.2021 № 205, от 23.03.2022 № 207, от 12.04.2023 № 293, от 13.11.2023 № 1241, от 10.01.2024 № 8), следующие изменения:

1.1. абзац пятый пункта 2.4 изложить в следующей редакции:

«Также родители вправе предъявить свидетельство о рождении ребенка, выданное на территории Российской Федерации, или выписку из Единого государственного реестра записей актов гражданского состояния, содержащую реквизиты записи акта рождения ребенка, и свидетельство о регистрации ребенка по месту жительства или месту пребывания на закрепленной территории по собственной инициативе. При отсутствии свидетельства о регистрации ребенка по месту жительства или по месту пребывания на закрепленной территории родитель (законный представитель) ребенка предъявляет документ, содержащий сведения о месте пребывания, месте фактического проживания ребенка.»;

1.2. абзац второй пункта 2.5 изложить в следующей редакции:

«Регистрация заявлений о постановке ребенка на учет, поданных посредством почтовой связи, осуществляется специалистом РОО в ИС ЭПОС.»;

1.3. абзац пятый пункта 2.8 изложить в следующей редакции:

«Специалист РОО регистрирует заключения ПМПК, документы о медицинских показаниях детей и документы о праве на льготы в ИС ЭПОС.»;

1.4. пункт 3.11 изложить в следующей редакции:

«3.11. С 16 апреля по 31 мая текущего года, а также в течение учебного года (при наличии свободных мест в МОУ) специалисты РОО передают Списки руководителям МОУ.»;

1.5. абзац восьмой пункта 4.4 изложить в следующей редакции:

«Дополнительно родители (законные представители) ребенка предъявляют в МОУ свидетельство о рождении ребенка, выданное на территории Российской Федерации, или выписку из Единого государственного реестра записей актов гражданского состояния, содержащую реквизиты записи акта рождения ребенка, и свидетельство о регистрации ребенка по месту жительства или месту пребывания на закрепленной территории по собственной инициативе. При отсутствии свидетельства о регистрации ребенка по месту жительства или по месту пребывания на закрепленной территории родитель (законный представитель) ребенка предъявляет документ, содержащий сведения о месте пребывания, месте фактического проживания ребенка.»;

1.6. абзац пятый пункта 4.14 изложить в следующей редакции:

«Также родители вправе предъявить свидетельство о рождении ребенка, выданное на территории Российской Федерации, или выписку из Единого государственного реестра записей актов гражданского состояния, содержащую реквизиты записи акта рождения ребенка, и свидетельство о регистрации ребенка по месту жительства или месту пребывания на закрепленной территории по собственной инициативе. При отсутствии свидетельства о регистрации ребенка по месту жительства или по месту пребывания на закрепленной территории родитель (законный представитель) ребенка предъявляет документ, содержащий сведения о месте пребывания, месте фактического проживания ребенка.»;

1.7. пункт 4.15 изложить в следующей редакции:

«4.15. Документы, установленные приложениями 9, 11, 14 к настоящему Положению, заполняются на бумажном носителе. Журналы должны быть пронумерованы, пронумерованы, подписаны руководителем и скреплены печатью учреждения.»;

1.8. приложение 1 изложить в редакции согласно приложению 1 к настоящему постановлению;

1.9. приложение 2 признать утратившим силу;

1.10. приложение 4 признать утратившим силу;

1.11. приложение 5 признать утратившим силу;

1.12. в приложении 6 строку 3 раздела Первоочередное право изложить в следующей редакции:

3	Дети из многодетных семей	действующее удостоверение многодетной семьи	пункты 1, 2 Указа Президента Российской Федерации от 23 января 2024 г. № 63 «О мерах по социальной поддержке многодетных семей»; Закон Пермской области от 09 сентября 1996 г. № 533-83 ПК «О социальных гарантиях и мерах социальной поддержки семьи, материнства, отцовства и детства в Пермском крае»; постановление Правительства Пермского края от 20 июня 2017 г. № 508-п «Об утверждении Порядка выдачи удостоверения многодетной семьи Пермского края»
---	---------------------------	---	--

1.13. приложение 7 признать утратившим силу;

1.14. приложение 10 изложить в редакции согласно приложению 2 к настоящему постановлению.

2. Настоящее постановление вступает в силу со дня официального обнародования посредством официального опубликования в печатном средстве массовой информации «Официальный бюллетень органов местного самоуправления муниципального образования город Пермь».

3. Управлению по общим вопросам администрации города Перми обеспечить обнародование настоящего постановления посредством официального опубликования в печатном средстве массовой информации «Официальный бюллетень органов местного самоуправления муниципального образования город Пермь».

4. Информационно-аналитическому управлению администрации города Перми обеспечить обнародование настоящего постановления посредством официального опубликования в сетевом издании «Официальный сайт муниципального образования город Пермь [www.gorodperm.ru](http://www.gorodperm.ru)».

5. Контроль за исполнением настоящего постановления возложить на заместителя главы администрации города Перми Мальцеву Е.Д.

Глава города Перми

Э.О. Соснин

Приложение 1  
к постановлению администрации  
города Перми  
от 14.08.2024 № 645

В департамент образования  
администрации города Перми

\_\_\_\_\_  
(Ф.И.О. заявителя полностью)

проживающего по адресу:

\_\_\_\_\_  
контактные телефоны:

\_\_\_\_\_  
адрес электронной почты:

### ЗАЯВЛЕНИЕ

Прошу поставить на учет моего ребенка \_\_\_\_\_

\_\_\_\_\_  
(Ф.И.О. полностью, дата рождения)

для направления в муниципальное образовательное учреждение, реализующее образовательные программы дошкольного образования.

Свидетельство о рождении ребенка: серия \_\_\_\_\_ номер \_\_\_\_\_  
выдано \_\_\_\_\_

запись акта о рождении № \_\_\_\_\_  
дата записи акта о рождении \_\_\_\_\_  
дата выдачи \_\_\_\_\_

Адрес места жительства (пребывания) ребенка (в соответствии со свидетельством о регистрации по месту жительства (пребывания)): \_\_\_\_\_

Адрес места фактического проживания ребенка \_\_\_\_\_

Законный представитель (мать, отец, иные лица): \_\_\_\_\_

\_\_\_\_\_  
(Ф.И.О.)

Реквизиты документа, удостоверяющего личность родителя (законного представителя):

паспорт: серия \_\_\_\_\_ номер \_\_\_\_\_

выдан \_\_\_\_\_

дата выдачи \_\_\_\_\_

Реквизиты иного документа, удостоверяющего личность родителя (законного представителя) \_\_\_\_\_

Реквизиты документа, подтверждающего установление опеки (при наличии) \_\_\_\_\_

Желаемое муниципальное образовательное учреждение (1 приоритетное) \_\_\_\_\_

Данное муниципальное образовательное учреждение посещает старший ребенок из семьи (заполняется при наличии) \_\_\_\_\_

\_\_\_\_\_  
(Ф.И.О. полностью, дата рождения)

Желаемые муниципальные образовательные учреждения (не более 2 дополнительных) \_\_\_\_\_

Желаемый год поступления в муниципальное образовательное учреждение \_\_\_\_\_

Режим пребывания \_\_\_\_\_

Язык образования \_\_\_\_\_

Ребенок нуждается в обучении по адаптированной образовательной программе дошкольного образования (да /

нет) (нужное подчеркнуть).

Ребенок нуждается в создании специальных условий для организации обучения и воспитания ребенка-инвалида в соответствии с индивидуальной программой реабилитации инвалида (при наличии) (да / нет) (нужное подчеркнуть).

Направленность дошкольной группы \_\_\_\_\_.

Право на специальные меры поддержки (гарантии) отдельных категорий граждан и их семей (при наличии) да / нет (нужное подчеркнуть).

Заключение ПМПК (при наличии) да / нет (нужное подчеркнуть).

Медицинское заключение (при наличии) да / нет (нужное подчеркнуть).

Фамилия(ии), имя(ена), отчество(а) (при наличии), дата(ы) рождения ребенка (детей) (при наличии у ребенка полнородных и неполнородных братьев и (или) сестер, обучающихся в МОУ, выбранном родителями (законными представителями) \_\_\_\_\_.

Согласен на обработку персональных данных и персональных данных ребенка в порядке, установленном законодательством Российской Федерации.

« \_\_\_\_ » \_\_\_\_\_ 20\_\_ г.

\_\_\_\_\_ (подпись)

Приложение 2  
к постановлению администрации  
города Перми  
от 14.08.2024 № 645

Руководителю

\_\_\_\_\_ (наименование муниципального образовательного учреждения)

\_\_\_\_\_ (Ф.И.О. родителя (законного представителя) полностью) проживающего по адресу:

\_\_\_\_\_ (место жительства родителя (законного представителя)

контактный телефон: \_\_\_\_\_, адрес электронной почты: \_\_\_\_\_

**ЗАЯВЛЕНИЕ**

Прошу принять моего ребенка \_\_\_\_\_ (Ф.И.О., дата, место рождения ребенка)

в \_\_\_\_\_ (наименование муниципального образовательного учреждения)

с \_\_\_\_\_ (дата)

Режим пребывания \_\_\_\_\_.

Свидетельство о рождении ребенка: серия \_\_\_\_\_ номер \_\_\_\_\_ выдано \_\_\_\_\_

запись акта о рождении № \_\_\_\_\_

дата записи акта о рождении \_\_\_\_\_

дата выдачи \_\_\_\_\_.

Адрес места жительства (пребывания) ребенка (в соответствии со свидетельством о регистрации по месту жительства (пребывания):

\_\_\_\_\_ Адрес места фактического проживания ребенка \_\_\_\_\_

Законный представитель (мать, отец, иные лица):

(Ф.И.О. полностью)

Реквизиты документа, удостоверяющего личность родителя (законного представителя):

паспорт: серия \_\_\_\_\_ номер \_\_\_\_\_

выдан \_\_\_\_\_

дата выдачи \_\_\_\_\_

Реквизиты иного документа, удостоверяющего личность родителя (законного представителя) \_\_\_\_\_

Реквизиты документа, подтверждающего установление опеки (при наличии) \_\_\_\_\_

Язык образования \_\_\_\_\_

(дата)

(подпись)

(Ф.И.О.)

Ребенок нуждается в обучении по адаптированной образовательной программе дошкольного образования (да / нет) (нужное подчеркнуть).

Ребенок нуждается в создании специальных условий для организации обучения и воспитания ребенка-инвалида в соответствии с индивидуальной программой реабилитации инвалида (при наличии) (да/нет) (нужное подчеркнуть).

Направленность группы \_\_\_\_\_

Право на специальные меры поддержки (гарантии) отдельных категорий граждан и их семей (при наличии) да / нет (нужное подчеркнуть).

Заключение ПМПК (при наличии) да / нет (нужное подчеркнуть).

Медицинское заключение (при наличии) да / нет (нужное подчеркнуть).

Фамилия(-ии), имя(-ена), отчество(-а) (при наличии), дата(-ы) рождения ребенка (детей) (при наличии у ребенка полнородных и неполнородных братьев и (или) сестер, обучающихся в МОУ, выбранном родителями (законными представителями) \_\_\_\_\_

К заявлению прилагаю следующие документы:

1. \_\_\_\_\_ ;

2. \_\_\_\_\_ ;

3. \_\_\_\_\_ ;

(дата)

(подпись)

(Ф.И.О.)

С Уставом, лицензией на осуществление образовательной деятельности, образовательными программами и другими документами, регламентирующими организацию и осуществление образовательной деятельности, права и обязанности воспитанников дошкольной организации, ознакомлен(-а).

(дата)

(подпись)

(Ф.И.О.)

С правовым актом администрации города Перми о закреплении образовательных организаций за конкретными территориями города Перми ознакомлен(-а).

(дата)

(подпись)

(Ф.И.О.)

Согласен на обработку персональных данных и персональных данных ребенка в порядке, установленном законодательством Российской Федерации.

(дата)

(подпись)

(Ф.И.О.)



## АДМИНИСТРАЦИЯ ГОРОДА ПЕРМИ ПОСТАНОВЛЕНИЕ

14.08.2024

№ 646

### **О внесении изменений в Порядок определения объема и условий предоставления субсидий на иные цели бюджетным и автономным учреждениям на городские культурно-зрелищные мероприятия, утвержденный постановлением администрации города Перми от 16.10.2020 № 1028**

В соответствии с абзацем вторым пункта 1 статьи 78.1 Бюджетного кодекса Российской Федерации, постановлением Правительства Российской Федерации от 22 февраля 2020 г. № 203 «Об общих требованиях к нормативным правовым актам и муниципальным правовым актам, устанавливающим порядок определения объема и условия предоставления бюджетным и автономным учреждениям субсидий на иные цели» администрация города Перми ПОСТАНОВЛЯЕТ:

1. Внести в Порядок определения объема и условий предоставления субсидий на иные цели бюджетным и автономным учреждениям на городские культурно-зрелищные мероприятия, утвержденный постановлением администрации города Перми от 16 октября 2020 г. № 1028 (в ред. от 17.11.2020 № 1163, от 02.04.2021 № 225, от 02.06.2021 № 398, от 01.09.2021 № 649, от 14.10.2021 № 853, от 19.10.2021 № 904, от 09.11.2021 № 985, от 01.04.2022 № 245, от 24.08.2022 № 709, от 04.10.2022 № 898, от 24.10.2022 № 1068, от 01.12.2022 № 1224, от 07.12.2022 № 1256, от 22.12.2022 № 1335, от 09.01.2023 № 2, от 13.02.2023 № 97, от 21.02.2023 № 135, от 10.04.2023 № 283, от 05.05.2023 № 360, от 16.05.2023 № 394, от 07.06.2023 № 463, от 06.09.2023 № 792, от 13.10.2023 № 1044, от 08.11.2023 № 1216, от 01.12.2023 № 1360, от 19.12.2023 № 1440, от 02.02.2024 № 56, от 04.04.2024 № 247, от 11.06.2024 № 465, от 14.06.2024 № 490, от 30.07.2024 № 608, от 01.08.2024 № 615), следующие изменения:

1.1. пункт 1.4 дополнить абзацем следующего содержания:

«мероприятия по развитию просветительской и художественной деятельности.»;

1.2. пункт 2.13 дополнить абзацем следующего содержания:

«обеспечение организации мероприятия по развитию просветительской и художественной деятельности (творческих арт-резиденций).»;

1.3. приложение 2 изложить в редакции согласно приложению к настоящему постановлению.

2. Настоящее постановление вступает в силу со дня официального обнародования посредством официального опубликования в печатном средстве массовой информации «Официальный бюллетень органов местного самоуправления муниципального образования город Пермь».

3. Управлению по общим вопросам администрации города Перми обеспечить обнародование настоящего постановления посредством официального опубликования в печатном средстве массовой информации «Официальный бюллетень органов местного самоуправления муниципального образования город Пермь».

4. Информационно-аналитическому управлению администрации города Перми обеспечить обнародование настоящего постановления посредством официального опубликования в сетевом издании «Официальный сайт муниципального образования город Пермь [www.gorodperm.ru](http://www.gorodperm.ru)».

5. Контроль за исполнением настоящего постановления возложить на заместителя главы администрации города Перми Мальцеву Е.Д.

Глава города Перми

Э.О. Соснин

Приложение  
к постановлению администрации  
города Перми  
от 14.08.2024 № 646

**РАЗМЕР СУБСИДИЙ  
на иные цели на городские культурно-зрелищные мероприятия  
на 2024 год и плановый период 2025 и 2026 годов**

№	Наименование муниципального учреждения культуры города Перми	Расчетные показатели, руб.		
		2024 год	2025 год	2026 год
1	2	3	4	5
1	Муниципальное бюджетное учреждение культуры «Пермская дирекция по организации городских культурно-массовых мероприятий»	77 171 898,00	47 126 100,00	47 126 100,00
	Муниципальное автономное учреждение культуры города Перми «ПермьКонцерт»	6 806 100,00	6 156 100,00	6 156 100,00
	Муниципальное автономное учреждение культуры «Дворец культуры «Урал»	860 000,00	860 000,00	860 000,00
	Муниципальное автономное учреждение культуры города Перми «ПермьПарк»	4 285 000,00	4 285 000,00	4 285 000,00
	Муниципальное бюджетное учреждение культуры города Перми «Клуб имени Златогорского»	500 000,00	500 000,00	500 000,00
	Муниципальное автономное учреждение культуры «Пермский городской дворец культуры имени А.Г. Солдатова»	5 403 300,00	4 653 300,00	4 653 300,00
	Муниципальное бюджетное учреждение культуры города Перми «Пермский театр «У Моста»	1 000 000,00	0,00	0,00
	Муниципальное автономное учреждение культуры «Городской центр охраны памятников» г. Перми	3 979 848,00	7 209 696,00	7 209 696,00
	Муниципальное автономное учреждение культуры города Перми «Центральный выставочный зал»	3 890 000,00	3 240 000,00	3 240 000,00
	<b>Итого</b>	<b>103 896 146,00</b>	<b>74 030 196,00</b>	<b>74 030 196,00</b>



## АДМИНИСТРАЦИЯ ГОРОДА ПЕРМИ ПОСТАНОВЛЕНИЕ

14.08.2024

№ 647

### **О внесении изменений в Перечень многоквартирных домов города Перми, в отношении которых планируется предоставление мер финансовой поддержки капитального ремонта фасадов, утвержденный постановлением администрации города Перми от 30.06.2021 № 486**

В соответствии с Федеральным законом от 06 октября 2003 г. № 131-ФЗ «Об общих принципах организации местного самоуправления в Российской Федерации», Уставом города Перми, в целях актуализации нормативной правовой базы города Перми администрация города Перми ПОСТАНОВЛЯЕТ:

1. Внести изменения в Перечень многоквартирных домов города Перми, в отношении которых планируется предоставление мер финансовой поддержки капитального ремонта фасадов, утвержденный постановлением администрации города Перми от 30 июня 2021 г. № 486 (в ред. от 10.09.2021 № 695, от 06.12.2021 № 1120, от 22.12.2021 № 1184, от 24.03.2022 № 211, от 01.07.2022 № 565, от 31.08.2022 № 724, от 16.12.2022 № 1307, от 30.03.2023 № 253, от 02.06.2023 № 444, от 11.07.2023 № 592, от 30.10.2023 № 1200, от 01.12.2023 № 1357, от 05.07.2024 № 565), изложив в редакции согласно приложению к настоящему постановлению.

2. Настоящее постановление вступает в силу со дня официального обнародования посредством официального опубликования в печатном средстве массовой информации «Официальный бюллетень органов местного самоуправления муниципального образования город Пермь».

3. Управлению по общим вопросам администрации города Перми обеспечить обнародование настоящего постановления посредством официального опубликования в печатном средстве массовой информации «Официальный бюллетень органов местного самоуправления муниципального образования город Пермь».

4. Информационно-аналитическому управлению администрации города Перми обеспечить обнародование настоящего постановления посредством официального опубликования в сетевом издании «Официальный сайт муниципального образования город Пермь [www.gorodperm.ru](http://www.gorodperm.ru)».

5. Контроль за исполнением настоящего постановления возложить на заместителя главы администрации города Перми Субботина И.А.

Глава города Перми

Э.О. Соснин

Приложение  
к постановлению администрации  
города Перми  
от 14.08.2024 № 647

**ПЕРЕЧЕНЬ**  
**многоквартирных домов города Перми, в отношении которых планируется предоставление**  
**мер финансовой поддержки капитального ремонта фасадов**

№	Адрес многоквартирного дома	Год и источник финансирования							
		2024		2025		2026			
		бюджет города Перми, руб.	бюджет Пермского края, руб.	бюджет города Перми, руб.	бюджет Пермского края, руб.	бюджет города Перми, руб.	бюджет Пермского края, руб.	бюджет города Перми, руб.	бюджет Пермского края, руб.
1	2	3	4	5	6	7	8		
1	ул. Белинского, 42					9 123 871,19		9 123 871,19	
2	ул. Белинского, 45 (Сибирская, 75)					11 944 422,77		11 944 422,77	
3	ул. Борчанинова, 1	10 534 487,90							
4	ул. Газеты «Звезда», 12а	1 592 798,47	1 592 798,47						
5	ул. Героев Хасана, 1	13 656 510,38							
6	ул. Героев Хасана, 28	24 369 264,92							
7	ул. Героев Хасана, 30	24 174 811,86							
8	ул. Екатеринбургская, 59	205 821,44							
9	Комсомольский проспект, 24	5 419 529,89							
10	Комсомольский проспект, 36	12 438 269,34							
11	Комсомольский проспект, 49	541 217,82							
12	Комсомольский проспект, 60	9 273 061,06							
13	Комсомольский проспект, 63	8 805 522,32							
14	Комсомольский проспект, 65	9 880 380,91							
15	Комсомольский проспект, 67	15 575 867,71							
16	Комсомольский проспект, 72	17 368 605,99							
17	Комсомольский проспект, 73	5 938 788,66							
18	Комсомольский проспект, 84	33 352 006,78							
19	ул. Корсунская, 29	2 773 419,44	2 773 419,44						
20	ул. Краснова, 25	16 882 611,21							
21	ул. Краснова, 26	5 424 448,36							
22	ул. Краснова, 28	4 542 464,52							
23	ул. Крисанова, 16					7 189 400,82		7 189 400,82	
24	ул. Крисанова, 24					3 453 191,92		3 453 191,92	

1	2	3	4	5	6	7	8
25	ул. Крупской, 25	289 729,00					
26	ул. Ленина, 15	272 142,00					
27	ул. Ленина, 39	10 304 997,14					
28	ул. Ленина, 74	12 957 872,89					
29	ул. Ленина, 81					6 940 769,08	6 940 769,08
30	ул. Ленина, 83					8 083 657,54	8 083 657,54
31	ул. Ленина, 84					7 681 855,15	7 681 855,15
32	ул. Ленина, 98					8 149 783,01	8 149 783,01
33	ул. Мира, 1			3 506 062,79	3 506 062,79		
34	ул. Мира, 3			11 269 148,22	11 269 148,22		
35	ул. Мира, 5			9 332 822,43	9 332 822,43		
36	ул. Мира, 6а			6 061 411,35	6 061 411,35		
37	ул. Мира, 7			5 984 511,00	5 984 511,00		
38	ул. Мира, 12			3 637 266,34	3 637 266,34		
39	ул. Мира, 18			9 201 048,86	9 201 048,86		
40	ул. Мира, 20			5 856 809,70	5 856 809,70		
41	ул. Мира, 47			6 489 118,42	6 489 118,42		
42	ул. Мира, 51			6 075 232,72	6 075 232,72		
43	ул. Мира, 55			5 306 819,36	5 306 819,36		
44	ул. Мира, 61			6 433 581,52	6 433 581,52		
45	ул. Мира, 66			5 152 380,98	5 152 380,98		
46	ул. Мира, 76а			7 692 307,69	7 692 307,69		
47	ул. Мира, 78а			7 692 307,69	7 692 307,69		
48	ул. Мира, 80а			24 386 081,92	7 692 307,69		
49	ул. Мира, 83			5 038 633,00	5 038 633,00		
50	ул. Мира, 91			6 825 887,50	6 825 887,50		
51	ул. Мира, 101			8 962 888,74	8 962 888,74		
52	ул. Мира, 102			3 935 165,50	3 935 165,50		
53	ул. Мира, 103			10 387 307,63	10 387 307,63		
54	ул. Мира, 107			8 829 432,86	8 829 432,86		
55	ул. Мира, 109			8 886 433,84	8 886 433,84		
56	ул. Мира, 118/1	2 361 241,92		20 673 473,91	12 687 561,27		
57	ул. Мира, 122/1			14 798 199,28	14 798 199,28		
58	ул. Мира, 122/2			12 265 353,67	12 265 353,62		
59	ул. Народновольтская, 3	22 763 553,00					
60	ул. Народновольтская, 3а	6 207 047,00					

1	2	3	4	5	6	7	8
61	ул. Николая Островского, 63	412 177,50	412 177,50			5 337 130,97	5 337 130,97
62	ул. Папанинцев, 8	4 041 631,10					
63	ул. Папанинцев, 10	4 092 443,02					
64	ул. Петропавловская, 60					5 337 815,72	5 337 815,72
65	ул. Петропавловская, 62					8 187 775,09	8 187 775,09
66	ул. Петропавловская, 83	3 661 458,00					
67	ул. Петропавловская, 87	2 138 406,10					
68	ул. Петропавловская, 97					9 672 592,31	9 672 592,31
69	ул. Петропавловская, 99					13 722 356,14	13 722 356,14
70	ул. Революции, 38	1 785 163,09	1 592 798,47			9 008 916,72	9 008 916,72
71	ул. Революции, 42	1 601 935,75	1 592 798,47			8 027 374,39	8 027 374,39
72	ул. Сибирская, 53		8 344 018,57			10 000 000,00	10 000 000,00
73	ул. Сибирская, 71	1 740 904,96				10 000 000,00	10 000 000,00
74	ул. Советская, 22	14 930 470,45					
75	ул. Соловьева, 3	7 337 096,39		1 196 401,59		10 000 000,00	10 000 000,00
76	ул. Соловьева, 6			4 341 864,00		10 000 000,00	10 000 000,00
77	ул. Старцева, 1	46 733 992,46	1 592 798,47	14 226 610,75			
78	ул. Старцева, 3	26 946 696,54	1 592 798,46	4 189 367,23			
79	ул. Старцева, 5	29 287 762,98	1 592 798,46				
80	ул. Старцева, 7	22 008 407,08	15 491 413,44				
81	ул. Старцева, 9/1	7 440 674,74	1 592 798,46				
82	ул. Старцева, 11	7 867 466,74	1 592 798,46				
83	ул. Уинская, 44	36 285 685,29	1 592 798,46	1 366 069,51		9 482 732,37	9 482 732,37
84	ул. Уральская, 111	169 524,00					
85	ул. Чернышевского, 23	14 012 347,88					
86	шоссе Космонавтов, 49					6 222 526,32	6 222 526,32
87	шоссе Космонавтов, 51					7 293 999,28	7 293 999,28
88	шоссе Космонавтов, 53					6 056 130,60	6 056 130,60
89	шоссе Космонавтов, 55					6 802 987,66	6 802 987,66
Итого в том числе		510 400 696,00	41 356 215,13	250 000 000,00	200 000 000,00	200 000 000,00	200 000 000,00
Нераспределенный остаток		0,00	0,00	0,00	0,00	0,00	0,00
Всего (по бюджетам):		510 400 696,00	41 356 215,13	250 000 000,00	200 000 000,00	200 000 000,00	200 000 000,00
Всего (общий):			551 756 911,13	450 000 000,00		400 000 000,00	



## АДМИНИСТРАЦИЯ ГОРОДА ПЕРМИ ПОСТАНОВЛЕНИЕ

14.08.2024

№ 648

### **Об утверждении Порядка определения объема и условий предоставления субсидий на иные цели муниципальным автономным и бюджетным учреждениям на оснащение объектов муниципальных учреждений системы физической культуры и спорта**

В соответствии с абзацем вторым пункта 1 статьи 78.1 Бюджетного кодекса Российской Федерации, постановлением Правительства Российской Федерации от 22 февраля 2020 г. № 203 «Об общих требованиях к нормативным правовым актам и муниципальным правовым актам, устанавливающим порядок определения объема и условия предоставления бюджетным и автономным учреждениям субсидий на иные цели» администрация города Перми ПОСТАНОВЛЯЕТ:

1. Утвердить прилагаемый Порядок определения объема и условий предоставления субсидий на иные цели муниципальным автономным и бюджетным учреждениям на оснащение объектов муниципальных учреждений системы физической культуры и спорта.

2. Настоящее постановление вступает в силу со дня официального обнародования посредством официального опубликования в печатном средстве массовой информации «Официальный бюллетень органов местного самоуправления муниципального образования город Пермь».

3. Управлению по общим вопросам администрации города Перми обеспечить обнародование настоящего постановления посредством официального опубликования в печатном средстве массовой информации «Официальный бюллетень органов местного самоуправления муниципального образования город Пермь».

4. Информационно-аналитическому управлению администрации города Перми обеспечить обнародование настоящего постановления посредством официального опубликования в сетевом издании «Официальный сайт муниципального образования город Пермь [www.gorodperm.ru](http://www.gorodperm.ru)».

5. Контроль за исполнением настоящего постановления возложить на заместителя главы администрации города Перми Мальцеву Е.Д.

Глава города Перми

Э.О. Соснин

УТВЕРЖДЕН  
постановлением администрации  
города Перми  
от 14.08.2024 № 648

### **ПОРЯДОК определения объема и условий предоставления субсидий на иные цели муниципальным автономным и бюджетным учреждениям на оснащение объектов муниципальных учреждений системы физической культуры и спорта**

#### **I. Общие положения о предоставлении субсидий на иные цели**

1.1. Настоящий Порядок определения объема и условий предоставления субсидий на иные цели муниципальным автономным и бюджетным учреждениям на оснащение объектов муниципальных учреждений системы физической культуры и спорта (далее – Порядок) определяет объем и условия предоставления субсидий на иные цели на оснащение объектов физической культуры и спорта муниципальных автономных и бюджетных учреждений, в отношении которых комитет по физической культуре и спорту администрации города Перми осуществляет функции и полномочия учредителя (далее – субсидии на иные цели, Учреждения, комитет).

1.2. Получателями субсидий на иные цели являются Учреждения согласно приложению 2 к настоящему Порядку, устанавливающему размер субсидий на иные цели на текущий финансовый год.

1.3. Целью предоставления субсидий на иные цели является оснащение объектов физической культуры и спорта, принадлежащих Учреждениям на праве оперативного управления, в рамках выполнения мероприятий муниципальной программы «Развитие физической культуры и спорта города Перми».

1.4. Субсидии на иные цели направляются на приобретение и оснащение оборудованием объектов спорта.

1.5. Субсидии на иные цели предоставляются Учреждениям в пределах бюджетных ассигнований, утвержденных решением Пермской городской Думы о бюджете города Перми на 2024 год, в рамках реализации мероприятий муниципальной программы «Развитие физической культуры и спорта города Перми».

## II. Условия и порядок предоставления субсидий на иные цели

2.1. Для получения субсидий на иные цели Учреждения представляют на бумажном носителе в комитет: пояснительную записку, содержащую обоснование необходимости предоставления субсидий на иные цели; расчет-обоснование суммы субсидий на иные цели согласно приложению 1 к настоящему Порядку; информацию о планируемом к приобретению имуществе с обоснованием цены планируемого к приобретению имущества на основании прайс-листов, коммерческих предложений с приложением не менее трех ценовых предложений;

документы, подтверждающие отсутствие у Учреждений задолженности по уплате налогов, сборов и иных обязательных платежей в бюджеты бюджетной системы Российской Федерации.

2.2. На 01 число месяца, предшествующего месяцу, в котором планируется заключение соглашения о предоставлении субсидий на иные цели, Учреждения должны соответствовать следующим требованиям:

отсутствие неисполненной обязанности по уплате налогов, сборов, страховых взносов, пеней, штрафов, процентов, подлежащих уплате в соответствии с законодательством Российской Федерации о налогах и сборах;

отсутствие просроченной задолженности по возврату в бюджет города Перми субсидий, бюджетных инвестиций, предоставленных в том числе в соответствии с иными правовыми актами, и иной просроченной задолженности перед бюджетом города Перми.

2.3. Рассмотрение и проверка документов, предусмотренных пунктом 2.1 настоящего Порядка, на полноту их представления осуществляются комитетом в течение 10 рабочих дней с даты их представления.

2.4. Основания для отказа Учреждениям в предоставлении субсидий на иные цели:

несоответствие представленных Учреждениями документов требованиям, определенным в соответствии с пунктом 2.1 настоящего Порядка, или непредставление (представление не в полном объеме) указанных документов;

недоверенность информации, содержащейся в документах, представленных Учреждениями в соответствии с пунктом 2.1 настоящего Порядка.

В случае принятия решения об отказе в предоставлении субсидий на иные цели комитет уведомляет Учреждение о принятом решении. Учреждение вправе повторно представить в комитет документы в соответствии с пунктом 2.1 настоящего Порядка.

2.5. Размер субсидий на иные цели определяется на основании перечня и стоимости необходимого к приобретению имущества исходя из сопоставимых рыночных цен на идентичные товары.

2.6. Размер субсидий на иные цели устанавливается приложением к настоящему Порядку по каждому Учреждению.

Размер субсидий на иные цели на 2024 год установлен в приложении 2 к настоящему Порядку.

При необходимости изменения (перераспределения) утвержденных объемов субсидий на иные цели в течение текущего года Учреждения ежеквартально направляют в комитет документы, указанные в абзацах втором-четвертом пункта 2.1 настоящего Порядка, в следующие сроки:

III квартал – до 30 числа месяца, следующего за кварталом;

IV квартал – до 01 декабря текущего года. По итогам перераспределения субсидий на иные цели в течение 4 квартала в приложение 2 к настоящему Порядку вносятся изменения до 31 декабря текущего года.

2.7. Субсидии на иные цели предоставляются в соответствии с соглашением о предоставлении субсидии из бюджета города Перми (далее – Соглашение), заключенным между комитетом и Учреждением по типовой форме, утвержденной распоряжением начальника департамента финансов администрации города Перми (далее – типовая форма), не позднее 15 рабочих дней со дня вступления в силу решения Пермской городской Думы о бюджете города Перми на очередной финансовый год и плановый период.

2.8. Условиями заключения Соглашения являются:

соответствие Учреждений требованиям, установленным пунктом 2.2 настоящего Порядка;

наличие бюджетных ассигнований на предоставление субсидий на иные цели в решении Пермской городской Думы о бюджете города Перми на текущий финансовый год, в муниципальной программе «Развитие физической культуры и спорта города Перми».

2.9. Внесение изменений в Соглашения.

При внесении изменений в настоящий Порядок, муниципальную программу «Развитие физической культуры и

спорта города Перми», сводную бюджетную роспись, требующих внесения изменений в Соглашение, дополнительные соглашения заключаются в течение 10 рабочих дней со дня вступления в силу изменений в указанные правовые акты. Дополнительные соглашения к указанному Соглашению, предусматривающие внесение в него изменений или его расторжение, заключаются по форме согласно приложениям 10 и 12 к типовой форме.

2.10. Субсидии на иные цели перечисляются Учреждениям в сроки, установленные Соглашением. Периодичность перечисления субсидий на иные цели – в течение года после представления документов, подтверждающих возникновение денежных обязательств.

Ведение бухгалтерского учета по предоставленным субсидиям на иные цели осуществляется с применением аналитических кодов счетов бухгалтерского учета.

2.11. Субсидии на иные цели Учреждениям предоставляются путем перечисления комитетом денежных средств на отдельные лицевые счета Учреждений, открытые в департаменте финансов администрации города Перми в установленном порядке.

2.12. Средства, предоставляемые Учреждениям в виде субсидий на иные цели, расходуются в соответствии с их целевым назначением и не могут быть направлены на другие цели.

2.13. Результатом предоставления субсидий на иные цели является количество Учреждений, для которых приобретаются оборудование в соответствии с муниципальной программой «Развитие физической культуры и спорта города Перми».

Для достижения результата предоставления субсидий на иные цели Соглашением устанавливается план мероприятий по достижению результата предоставления субсидий на иные цели.

### **III. Требования к отчетности**

3.1. Учреждения представляют в комитет в установленные настоящим Порядком сроки следующую отчетность (далее – Отчеты):

отчет о расходах, источником финансового обеспечения которых являются субсидии на иные цели, по форме согласно приложению 5 к типовой форме;

отчет о достижении значений результатов предоставления субсидий на иные цели по форме согласно приложению 6 к типовой форме;

отчет о реализации плана мероприятий по достижению результатов предоставления субсидий на иные цели по форме согласно приложению 7 к типовой форме.

3.2. Отчеты представляются Учреждениями в следующие сроки:

отчет о достижении значений результатов предоставления субсидий на иные цели: не позднее 15 календарного дня, следующего за отчетным кварталом, – за 1, 2, 3 кварталы, не позднее 25 января года, следующего за отчетным годом, – за 4 квартал (годовой);

отчет о расходах, источником финансового обеспечения которых являются субсидии на иные цели: не позднее 15 календарного дня, следующего за отчетным кварталом, – за 1, 2, 3 кварталы, не позднее 25 января года, следующего за отчетным годом, – за 4 квартал (годовой);

отчет о реализации плана мероприятий по достижению результатов предоставления субсидий на иные цели: не позднее 25 января года, следующего за отчетным годом, – за 4 квартал (годовой).

3.3. Ответственность за своевременностью представления Отчетов и достоверностью отчетных данных возлагается на руководителей Учреждений.

### **IV. Порядок осуществления контроля за соблюдением целей, условий и порядка предоставления субсидий на иные цели и ответственность за их несоблюдение**

4.1. Комитет и уполномоченный орган муниципального финансового контроля осуществляют обязательную проверку соблюдения целей и условий предоставления Учреждениям субсидий на иные цели.

4.2. Ответственность за нецелевое использование средств субсидий на иные цели, несоблюдение условий их предоставления, установленных настоящим Порядком и (или) Соглашением, несут руководители Учреждений в соответствии с законодательством Российской Федерации.

4.3. В случае несоблюдения Учреждениями целей и условий, установленных при предоставлении субсидий на иные цели, выявленных по результатам проверок, проведенных комитетом и уполномоченным органом муниципального финансового контроля, данные средства подлежат возврату в бюджет города Перми в следующие сроки:

на основании требования комитета – в течение 30 календарных дней со дня получения Учреждениями соответствующего требования;

на основании представления и (или) предписания уполномоченного органа муниципального финансового контроля – в срок, установленный в соответствии с бюджетным законодательством Российской Федерации.

В случае невыполнения Учреждениями требований о возврате субсидий на иные цели комитет обеспечивает

взыскание субсидий на иные цели в судебном порядке в соответствии с действующим законодательством Российской Федерации.

4.4. В случае недостижения результата предоставления субсидий на иные цели, установленного пунктом 2.13 настоящего Порядка, субсидии на иные цели подлежат возврату в доход бюджета города Перми в течение 10 рабочих дней со дня выявления указанного недостижения.

4.5. Не использованные на 01 января очередного финансового года средства субсидий на иные цели подлежат возврату в доход бюджета города Перми не позднее первых 4 рабочих дней очередного финансового года.

Не использованные в текущем финансовом году остатки субсидий на иные цели могут использоваться Учреждениями в очередном финансовом году при наличии потребности в направлении их на те же цели.

При наличии у Учреждения потребности в указанных средствах Учреждение направляет в комитет в срок до 01 февраля текущего года запрос, отражающий причины образования неиспользованных остатков и необходимость их использования в текущем финансовом году, с приложением документов (копий документов), подтверждающих наличие и объем неисполненных обязательств, принятых до начала текущего финансового года либо подлежащих принятию в текущем финансовом году.

По итогам рассмотрения запросов Учреждений комитет принимает решение, оформленное приказом председателя комитета, о возврате остатков субсидий на иные цели в течение 30 рабочих дней с момента поступления запросов, но не позднее 20 мая текущего года.

В соответствии с решением комитета остатки субсидий на иные цели, перечисленные Учреждениями в доход бюджета города Перми, возвращаются Учреждениям в очередном финансовом году.

В случае если Учреждениями не обоснована потребность в направлении остатков субсидий на иные цели, они считаются неподтвержденными и не подлежат возврату Учреждениям.

В случае если неиспользованные остатки субсидий на иные цели не перечислены Учреждениями в доход бюджета города Перми в сроки, установленные бюджетным законодательством, то они подлежат взысканию в установленном законом порядке.

4.6. В случае поступления средств от возврата ранее произведенных Учреждением выплат, источником финансового обеспечения которых являются субсидии на иные цели, и при наличии потребности Учреждения не позднее 5 рабочих дней с момента поступления средств в Учреждения направляют в комитет запрос, отражающий необходимость использования указанных средств в текущем финансовом году, с приложением документов (копий документов), подтверждающих наличие и объем неисполненных обязательств, принятых до начала текущего финансового года либо подлежащих принятию в текущем финансовом году.

По итогам рассмотрения представленных Учреждениями запросов комитет в течение 30 рабочих дней с момента поступления средств в Учреждения принимает решение об использовании в текущем финансовом году указанных средств путем издания приказа председателя комитета.

Приложение 1  
к Порядку определения объема и  
условий предоставления субсидий  
на иные цели муниципальным  
автономным и бюджетным  
учреждениям на оснащение  
объектов муниципальных  
учреждений системы физической  
культуры и спорта

**РАСЧЕТ-ОБОСНОВАНИЕ**  
**суммы субсидий на иные цели на оснащение объектов муниципальных**  
**учреждений системы физической культуры и спорта**

по состоянию на «\_\_» \_\_\_\_\_ 20\_\_ г.

\_\_\_\_\_  
(наименование учреждения)

Перечень приобретаемого имущества *	Сумма субсидий на иные цели, руб.
1	2

-----  
\* В соответствии с пунктом 2.5 Порядка определения объема и условий предоставления субсидий на иные цели бюджетным и автономным учреждениям на оснащение функционирующих зданий образовательных организаций.

«\_\_\_» \_\_\_\_\_ г.  
(дата заполнения)

\_\_\_\_\_  
(подпись, расшифровка подписи)  
М.П.

Приложение 2  
к Порядку определения объема и  
условий предоставления субсидий  
на иные цели муниципальным  
автономным и бюджетным  
учреждениям на оснащение  
объектов муниципальных  
учреждений системы физической  
культуры и спорта

**РАЗМЕР СУБСИДИЙ  
на иные цели на оснащение объектов муниципальных учреждений системы  
физической культуры и спорта  
на 2024 год**

№	Получатели субсидии на иные цели	Размер субсидии на иные цели, тыс. руб.
1	2	3
1	Муниципальное автономное учреждение дополнительного образования «Спортивная школа олимпийского резерва «Звезда» по футболу» г. Перми	3 081,326
Общий размер субсидий на иные цели		3 081,326

**ПРАВОВЫЕ АКТЫ ФУНКЦИОНАЛЬНЫХ ОРГАНОВ  
АДМИНИСТРАЦИИ ГОРОДА ПЕРМИ**



**АДМИНИСТРАЦИЯ ГОРОДА ПЕРМИ  
НАЧАЛЬНИК ДЕПАРТАМЕНТА ОБРАЗОВАНИЯ**

**РАСПОРЯЖЕНИЕ**

09.08.2024

№ 059-08-01-26-289

**Об утверждении новой редакции устава Муниципального автономного дошкольного образовательного учреждения «Центр развития ребёнка - детский сад № 417» г. Перми**

В соответствии с Федеральным законом от 29 декабря 2012 г. № 273-ФЗ «Об образовании в Российской Федерации», решением Пермской городской Думы от 12 сентября 2006 г. № 224 «О департаменте образования администрации города Перми», постановлениями администрации города Перми от 28 января 2011 г. № 24 «О Порядке создания, реорганизации, изменения типа и ликвидации муниципальных учреждений города Перми, утверждения уставов муниципаль-

ных учреждений города Перми и внесения в них изменений»:

1. Утвердить прилагаемую новую редакцию устава Муниципального автономного дошкольного образовательного учреждения «Центр развития ребенка - детский сад № 417» г. Перми.

2. Уполномочить руководителя (заведующего) Трубинову Анну Сергеевну на осуществление необходимых действий по государственной регистрации новой редакции устава Муниципального автономного дошкольного образовательного учреждения «Центр развития ребенка - детский сад № 417» г. Перми.

3. Руководителю (заведующему) Муниципального автономного дошкольного образовательного учреждения «Центр развития ребенка - детский сад № 417» г. Перми Трубиновой А.С. после государственной регистрации новой редакции устава учреждения:

3.1. представить копии листа записи о внесении записи в Единый государственный реестр юридических лиц о новой редакции устава учреждения в департамент образования администрации города Перми, департамент имущественных отношений администрации города Перми, департамент финансов администрации города Перми в 5-дневный срок со дня регистрации изменений, вносимых в устав;

3.2. разместить новую редакцию устава на сайте учреждения, Едином портале пермского образования <http://permedu.ru>;

3.3. уведомить иные организации, где находятся учтенные экземпляры устава, о новой редакции устава учреждения.

4. Признать утратившими силу распоряжения начальника департамента образования администрации города Перми:

от 26 сентября 2011 г. № СЭД-08-01-26-283 «Об утверждении новой редакции устава муниципального автономного дошкольного образовательного учреждения «Центр развития ребенка - детский сад № 417» г.Перми»;

от 31 марта 2015 г. № СЭД-08-01-26-144 «О внесении изменений в устав Муниципального автономного дошкольного образовательного учреждения «Центр развития ребенка - детский сад № 417» г.Перми, утвержденный распоряжением начальника департамента образования администрации города Перми от 26.09.2011 № СЭД-08-01-26-283»;

от 30 июня 2016 г. № СЭД-08-01-26-233 «О внесении изменений в новую редакцию устава Муниципального автономного дошкольного образовательного учреждения «Центр развития ребенка - детский сад № 417» г. Перми, утвержденный распоряжением начальника департамента образования администрации города Перми от 31.03.2015 № СЭД-08-01-26-144»;

от 02 октября 2019 г. № 059-08-01-26-199 «О внесении изменений в устав Муниципального автономного дошкольного образовательного учреждения «Центр развития ребенка - детский сад № 417» г. Перми, утвержденный распоряжением начальника департамента образования администрации города Перми от 31.03.2015 № СЭД-08-01-26-144»;

абзац 72 распоряжения начальника департамента образования администрации города Перми от 30.12.2022 № 059-08-01-26-432 «О внесении изменений в уставы муниципальных автономных образовательных учреждений г. Перми, утвержденные отдельными распоряжениями начальника департамента образования администрации города Перми»;

абзац 72 распоряжения начальника департамента образования администрации города Перми от 26.04.2024 № 059-08-01-26-165 «О внесении изменений в уставы муниципальных автономных дошкольных образовательных учреждений г. Перми, утвержденные отдельными распоряжениями начальника департамента образования администрации города Перми».

5. Настоящее распоряжение вступает в силу со дня официального опубликования в печатном средстве массовой информации «Официальный бюллетень органов местного самоуправления муниципального образования город Пермь».

6. Отделу обеспечения деятельности департамента по общим и юридическим вопросам департамента образования администрации города Перми обеспечить опубликование настоящего распоряжения в печатном средстве массовой информации «Официальный бюллетень органов местного самоуправления муниципального образования город Пермь».

7. Контроль за исполнением настоящего распоряжения возложить на начальника отдела обеспечения деятельности департамента по общим и юридическим вопросам департамента образования администрации города Перми Семенову И.Г.

И.о. начальника департамента образования  
администрации города Перми

Т.Е. Фадеева

УТВЕРЖДЕН  
распоряжением начальника  
департамента образования  
администрации города Перми  
от 09.08.2024 № 059-08-01-26-289

**У С Т А В**  
**Муниципального автономного дошкольного образовательного учреждения**  
**«Центр развития ребенка - детский сад № 417» г. Перми**  
**(новая редакция)**

г. Пермь, 2024

**I. Общие положения**

1.1. Муниципальное автономное дошкольное образовательное учреждение «Центр развития ребенка – детский сад № 417» г. Перми (далее – Учреждение) по типу образовательных организаций, реализующих основные образовательные программы, является дошкольной образовательной организацией, по организационно-правовой форме унитарной некоммерческой организацией – муниципальным автономным учреждением.

1.2. Полное наименование Учреждения: Муниципальное автономное дошкольное образовательное учреждение «Центр развития ребенка – детский сад № 417» г. Перми.

Сокращенное наименование Учреждения: МАДОУ «ЦРР – д/с № 417» г. Перми.

1.3. Место нахождения и почтовый адрес Учреждения: 614090, Россия, Пермский край, г. Пермь, ул. Вижайская, д. 14а. По указанному адресу размещается постоянно действующий исполнительный орган Учреждения – руководитель (заведующий) Учреждением.

Деятельность учреждения оказывается также по адресам:

614090, Россия, Пермский край, г. Пермь, ул. Кояновская, д. 5;

614090, Россия, Пермский край, г. Пермь, ул. Вижайская, д. 19а;

614090, Россия, Пермский край, г. Пермь, ул. Солдатова, д. 14а.

1.4. Учредителем Учреждения является муниципальное образование «Город Пермь». Полномочия и функции учредителя от имени муниципального образования «Город Пермь» осуществляет администрация города Перми, отдельные полномочия и функции учредителя по его поручению осуществляет департамент образования администрации города Перми (далее – Учредитель) на основании правовых актов администрации города Перми.

Место нахождения Учредителя: 614015, Россия, Пермский край, город Пермь, ул. Ленина, 23.

Почтовый адрес Учредителя: 614015, Россия, Пермский край, город Пермь, ул. Сибирская, 17.

1.5. Правоспособность Учреждения возникает с момента внесения в единый государственный реестр юридических лиц сведений о его создании и прекращается в момент внесения в указанный реестр сведений о его прекращении.

Учреждение имеет обособленное имущество и отвечает им по своим обязательствам, может от своего имени приобретать и осуществлять гражданские права и нести гражданские обязанности, быть истцом и ответчиком в суде.

Учреждение имеет печать с полным наименованием, штамп, бланки со своим наименованием.

1.6. Собственник имущества Учреждения – муниципальное образование «Город Пермь», полномочия собственника осуществляет департамент имущественных отношений администрации города Перми на основании правовых актов органов местного самоуправления города Перми (далее – Департамент).

1.7. Создание и деятельность организационных структур политических партий, общественно-политических и религиозных движений и организаций (объединений) в Учреждении не допускаются. Образование в Учреждении носит светский характер.

1.8. Деятельность Учреждения строится на принципах демократии и гуманизма, приоритета общечеловеческих ценностей, жизни и здоровья человека, свободного развития личности, воспитания гражданственности и духовно-нравственного развития личности.

1.9. Все документы, связанные с деятельностью Учреждения, ведутся на русском языке.

**II. Предмет, цели и виды деятельности учреждения**

2.1. Предмет деятельности Учреждения – деятельность в сфере образования.

2.2. Основной целью деятельности Учреждения является осуществление образовательной деятельности по образовательным программам дошкольного образования, осуществление присмотра и ухода за детьми.

2.3. Основным видом деятельности Учреждения является реализация:

основной образовательной программы дошкольного образования;

адаптированных образовательных программ дошкольного образования для детей с ограниченными возможностями здоровья, а для детей-инвалидов также в соответствии с индивидуальной программой реабилитации детей-инвалидов;

присмотра и ухода за детьми.

Деятельность по воспитанию в рамках образовательной деятельности направлена, в том числе на решение задач Комплексного плана противодействия идеологии терроризма в Российской Федерации на 2024-2028 годы;

2.3.1. В Учреждении функционируют группы следующей направленности:

- группы общеразвивающей направленности (полного дня с 12-часовым пребыванием и кратковременным 4-часовым пребыванием);

- группы компенсирующей направленности для детей с тяжелым нарушением речи (полного дня с 12-часовым пребыванием);

- группы компенсирующей направленности для детей с задержкой психического развития (полного дня с 12-часовым пребыванием);

- группы комбинированной направленности (полного дня с 12-часовым пребыванием);

- группы оздоровительной направленности для детей с тубинтоксикацией (полного дня с 12-часовым пребыванием).

2.4. Учреждение осуществляет следующие виды деятельности в соответствии с целями, для достижения которых оно создано, не являющиеся основными:

2.4.1. проведение мероприятий в сфере образования;

2.4.2. реализация дополнительных общеразвивающих программ;

2.4.3. осуществление приносящей доход деятельности:

2.4.3.1. оказание платных образовательных услуг по направлениям согласно Положению об оказании платных образовательных услуг в МАДОУ «Центр развития ребенка – детский сад № 417» г. Перми и ежегодно утверждаемому перечню;

2.4.3.2. сдача в аренду имущества, закрепленного за Учреждением на праве оперативного управления, а также имущества, приобретенного за счет ведения самостоятельной финансово-хозяйственной деятельности в порядке, установленном действующими законодательством Российской Федерации и нормативно-правовыми актами органов местного самоуправления города Перми;

2.4.3.3. Иные платные услуги:

организация присмотра и ухода за детьми сверх муниципального задания в рабочие дни с 19.00 до 21.00, в субботу и воскресенье с 09.00 до 18.00.

Учреждение осуществляет приносящую доход деятельность только по направлениям, установленным настоящим Уставом.

2.5. Режим работы Учреждения:

пятидневная рабочая неделя (понедельник-пятница) с 07.00 часов до 19.00 часов;

выходные дни – суббота, воскресенье, нерабочие праздничные дни, определённые Правительством Российской Федерации.

Учреждение имеет право оказывать платные образовательные и другие платные услуги в рабочие дни с 19.00 до 21.00, в субботу и воскресенье с 09.00 до 18.00 (при наличии дежурного администратора).

### **III. Порядок управления учреждением**

3.1. Управление Учреждением осуществляется в соответствии с действующим законодательством Российской Федерации с учетом особенностей, установленных Федеральным законом от 29 декабря 2012 г. № 273-ФЗ «Об образовании в Российской Федерации» и настоящим Уставом, на основе сочетания принципов единоначалия и коллегиальности.

Единоличным исполнительным органом Учреждения является руководитель (заведующий) Учреждения.

Коллегиальными органами управления Учреждения являются Общее собрание работников, Педагогический совет, Наблюдательный совет.

Коллегиальные органы вправе самостоятельно выступать от имени Учреждения, осуществлять взаимоотношения с органами власти, организациями и общественными объединениями исключительно в пределах полномочий, определенных настоящим Уставом, без права заключения договоров (соглашений), влекущих материальные обязательства Учреждения.

В случае нарушения принципа добросовестности и разумности виновные представители указанных коллегиальных органов управления Учреждением несут ответственность в соответствии с законодательством Российской Фе-

дерации.

Руководитель (заведующий) Учреждения, члены коллегиальных органов при осуществлении своих прав и исполнении своих обязанностей должны действовать в интересах Учреждения добросовестно и разумно.

Руководитель (заведующий) Учреждением обязан возместить по требованию его Учредителя убытки, причиненные по его вине Учреждению. Указанную ответственность несут также члены коллегиальных органов Учреждения, за исключением тех из них, кто голосовал против решения, которое повлекло причинение Учреждению убытков, или, действуя добросовестно, не принимал участия в голосовании.

3.2. Компетенция Учредителя в управлении Учреждением:

3.2.1. утверждает Устав Учреждения, а также вносимые в него изменения по согласованию с Департаментом в части, касающейся имущества;

3.2.2. формирует, утверждает и размещает муниципальное задание на оказание муниципальных услуг в соответствии с предусмотренными настоящим Уставом видами деятельности, осуществляет контроль за его исполнением;

3.2.3. координирует и контролирует процедуру приема воспитанников в Учреждение;

3.2.4. осуществляет контроль финансово-экономической деятельности Учреждения в пределах прав, установленных действующим законодательством;

3.2.5. согласовывает программу развития Учреждения;

3.2.6. организует мероприятия для приведения имущественных комплексов подведомственных муниципальных учреждений в соответствие с требованиями действующего законодательства;

3.2.7. приостанавливает деятельность Учреждения;

3.2.8. принимает решения о создании или ликвидации филиалов, открытии и закрытии представительств Учреждения, в том числе на основании предложений руководителя (заведующего) Учреждения;

3.2.9. представляет на рассмотрение Наблюдательного совета Учреждения предложения:

3.2.9.1. о внесении изменений в Устав Учреждения;

3.2.9.2. об изъятии имущества, закрепленного за Учреждением на праве оперативного управления;

3.2.10. по согласованию с Департаментом утверждает перечни недвижимого, особо ценного движимого и иного движимого имущества, передаваемого Учреждению;

3.2.11. дает согласие Учреждению на распоряжение недвижимым имуществом, закрепленным за ним Учредителем или приобретенным за счет средств, выделенных Учредителем на приобретение этого имущества, а также особо ценным движимым имуществом, закрепленным за ним Учредителем или приобретенным за счет средств, выделенных Учредителем на приобретение этого имущества, на основании письменного разрешения Департамента;

3.2.12. дает согласие на внесение Учреждением денежных средств и иного имущества в уставный (складочный) капитал других юридических лиц или передачу этого имущества иным образом другим юридическим лицам в качестве их учредителя или участника;

3.2.13. направляет в Департамент предложения о закреплении за Учреждением недвижимого имущества и об изъятии данного имущества;

3.2.14. представляет в установленном порядке предложение о создании Учреждения путем изменения типа существующего Учреждения;

3.2.15. готовит предложение о реорганизации или ликвидации Учреждения в порядке, установленном действующим законодательством;

3.2.16. назначает руководителя (заведующего) Учреждения и прекращает его полномочия, в том числе по результатам аттестации на соответствие занимаемой должности;

3.2.17. принимает решение об одобрении сделки с имуществом Учреждения, в совершении которой имеется заинтересованность, а также сделки в отношении недвижимого имущества и особо ценного движимого имущества в случаях, если для совершения таких сделок требуется согласие Учредителя Учреждения;

3.2.18. назначает членов Наблюдательного совета Учреждения или досрочно прекращает их полномочия в порядке, определяемом действующим законодательством и настоящим Уставом;

3.2.19. утверждает передаточный акт.

К компетенции Учредителя относятся также иные полномочия, предоставленные Учредителю действующим законодательством Российской Федерации и муниципальными правовыми актами.

3.3. Единоличным исполнительным органом Учреждения является руководитель (заведующий).

Руководитель (заведующий) Учреждения назначается и освобождается от занимаемой должности приказом начальника департамента образования администрации города Перми на условиях срочного трудового договора на установленный Уставом учреждения срок полномочий 1 год с возможностью продления трудовых отношений на срок не более 5 лет в соответствии с трудовым законодательством Российской Федерации.

3.4. Руководитель (заведующий) осуществляет непосредственное руководство Учреждением в соответствии с действующим законодательством и настоящим Уставом;

3.5. Компетенция руководителя (заведующего) Учреждения:

3.5.1. организует выполнение решений Учредителя по вопросам деятельности Учреждения;

3.5.2. выступает от имени Учреждения, представляет Учреждение без доверенности во всех судебных, государственных и муниципальных органах, во взаимоотношениях с любыми физическими и юридическими лицами, а также их объединениями;

3.5.3. распоряжается денежными средствами, предоставленными Учредителем, в соответствии с действующим законодательством Российской Федерации, муниципальными правовыми актами и настоящим Уставом;

3.5.4. заключает гражданско-правовые договоры и трудовые договоры от имени Учреждения;

3.5.5. утверждает график работы Учреждения;

3.5.6. утверждает план финансово-хозяйственной деятельности Учреждения по результатам заключения, выданного Наблюдательным советом Учреждения;

3.5.7. издает приказы, распоряжения и инструкции, обязательные для исполнения всеми работниками и воспитанниками Учреждения, выдает доверенности на осуществление представительства от имени Учреждения;

3.5.8. утверждает штатное расписание Учреждения, осуществляет прием на работу работников, заключает с ними и расторгает трудовые договоры, распределяет должностные обязанности, создает условия и организует дополнительное профессиональное образование работников;

3.5.9. устанавливает заработную плату работников Учреждения, в том числе должностные оклады (базовую основную часть заработной платы), порядок и размеры выплат стимулирующего, компенсационного, иного характера в пределах имеющихся средств в соответствии с действующим законодательством Российской Федерации и муниципальными правовыми актами, локальными нормативными актами Учреждения, коллективным договором;

3.5.10. утверждает реализуемые в Учреждении образовательные программы, по результатам рассмотрения Педагогического совета в порядке, установленном Уставом;

3.5.11. определяет стратегию, цели, задачи развития Учреждения;

3.5.12. обеспечивает эффективное использование бюджетных ассигнований, а также средств, поступающих из других источников, представляет Учредителю и общественности отчет Учреждения о поступлении и расходовании финансовых и материальных средств, в том числе отчет о результатах самообследования;

3.5.13. обеспечивает эффективное взаимодействие и сотрудничество с органами местного самоуправления, предприятиями и организациями, общественностью, родителями (законными представителями) воспитанников;

3.5.14. утверждает локальные нормативные акты Учреждения по итогам рассмотрения и принятия их соответствующими коллегиальными органами Учреждения, к компетенции которых относится рассмотрение и принятие данных локальных нормативных актов в порядке, установленном настоящим Уставом;

3.5.15. организует методическую работу, утверждает программы деятельности методических объединений, иные программы и планы по разным направлениям деятельности Учреждения;

3.5.16. подписывает совместно с представителем работников Учреждения коллективный договор (при наличии);

3.5.17. представляет Наблюдательному совету Учреждения годовую бухгалтерскую отчетность Учреждения, проекты отчетов о деятельности Учреждения и об использовании его имущества, об исполнении плана его финансово-хозяйственной деятельности;

3.5.18. подписывает отчет о результатах самообследования по результатам рассмотрения Общего собрания работников;

3.5.19. организует работу по материально-техническому обеспечению образовательной деятельности, оборудованию помещений в соответствии с государственными и местными нормами и требованиями, в том числе в соответствии с федеральными государственными образовательными стандартами;

3.5.20. организует прием воспитанников в Учреждение в порядке, установленном федеральным законом, муниципальным правовым актом, локальным нормативным актом Учреждения;

3.5.21. утверждает согласованную с Учредителем программу развития Учреждения по результатам рассмотрения Педагогического совета и несет ответственность за ее реализацию;

3.5.22. организует работу по поощрению воспитанников в соответствии с установленными локальным нормативным актом Учреждения видами и условиями поощрения за успехи в учебной, физкультурной, спортивной, творческой, экспериментальной и инновационной деятельности и утверждает кандидатуры воспитанников для поощрения по результатам рассмотрения Педагогического совета;

3.5.23. организует педагогическую диагностику освоения основной образовательной программы и формирование индивидуальных программ развития детей;

3.5.24. организует создание необходимых условий для охраны и укрепления здоровья, организации питания воспитанников и работников Учреждения в порядке, установленном локальным нормативным актом Учреждения;

3.5.25. создает условия для занятия воспитанниками физической культурой и спортом;

3.5.26. обеспечивает создание и ведение официального сайта Учреждения в сети Интернет;

3.5.27. организует работу Комиссии по урегулированию споров между участниками образовательных отношений в порядке, установленном локальным нормативным актом, принятым по результатам рассмотрения Общим собранием работников Учреждения;

3.5.28. разрабатывает и принимает меры по предупреждению коррупции в Учреждении, своевременно инфор-

мирует Учредителя о фактах сообщений о коррупционных правонарушениях, непосредственно поступивших в отношении его работников.

3.6. Руководитель (заведующий) Учреждения несет ответственность за руководство образовательной, научной, воспитательной работой, организационно-хозяйственной деятельностью Учреждения, организацию и полноту выполнения СанПиН.

3.6.1. Руководитель (заведующий) Учреждения обязан принимать относящиеся к компетенции Учреждения меры для защиты прав участников образовательных отношений, недопущения применения в отношении них физического и психического насилия.

3.7. Работники учреждения имеют право на участие в управлении Учреждением, в том числе в коллегиальных органах управления, в порядке, установленном настоящим Уставом.

3.8. Права, обязанности и ответственность инженерно-технических, административно-хозяйственных, производственных, учебно-вспомогательных, медицинских и иных работников, осуществляющих вспомогательные функции, устанавливаются правилами внутреннего трудового распорядка и иными локальными нормативными актами Учреждения, должностными инструкциями и трудовыми договорами.

3.9. **Общее собрание работников** (далее – Общее собрание) является коллегиальным органом управления Учреждением, осуществляющим полномочия работников Учреждения. Основной задачей Общего собрания является коллегиальное решение важных вопросов жизнедеятельности трудового коллектива.

3.9.1. Общее собрание действует бессрочно.

3.9.2. Членами Общего собрания являются все граждане, участвующие своим трудом в деятельности Учреждения на основе трудового договора.

Срок полномочий члена Общего собрания: со дня заключения до дня расторжения трудового договора с Учреждением.

Председатель и секретарь Общего собрания избираются из числа членов Общего собрания открытым голосованием простым большинством голосов сроком на один учебный год.

Председатель организует подготовку заседаний, определяет повестку дня, контролирует выполнение решений Общего собрания. Секретарь организует протоколирование заседаний и ведение документации Общего собрания.

3.9.3. Общее собрание собирается не реже 2 раз в течение учебного года по инициативе руководителя (заведующего) Учреждения. Не позднее чем за 15 дней до даты проведения Общего собрания, объявление о его проведении размещается на доске объявления, расположенной в Учреждении, для ознакомления всех членов Общего собрания.

Внеочередной созыв Общего собрания может произойти по инициативе руководителя (заведующего) Учреждения или по инициативе не менее чем 1/3 членов Общего собрания, поданной в письменном виде руководителю (заведующему) Учреждения.

Ход заседания Общего собрания и решения Общего собрания оформляются протоколом, который подписывается председателем и секретарем Общего собрания. Протоколы Общего собрания включаются в номенклатуру дел Учреждения и хранятся в Учреждении постоянно.

3.9.4. Общее собрание считается правомочным, если на нем присутствует не менее двух третей списочного состава работников Учреждения. Решение Общего собрания по всем рассматриваемым вопросам принимается открытым голосованием простым большинством голосов. Решение считается принятым, если за него проголосовало не менее 51 % присутствующих. При равном количестве голосов решающим считается голос председателя Общего собрания.

3.9.5. Компетенция Общего собрания:

3.9.5.1. рассматривает и принимает локальные нормативные акты Учреждения, затрагивающие права и обязанности работников Учреждения, академические права и свободы педагогических работников, в том числе локальные нормативные акты, регламентирующие:

правила внутреннего трудового распорядка,

порядок создания, организации работы, принятия и исполнения решений Комиссии по урегулированию споров между участниками образовательных отношений;

и др.

3.9.5.2. обсуждает и принимает коллективный договор Учреждения;

3.9.5.3. рассматривает и обсуждает вопросы материально-технического обеспечения и оснащения образовательного процесса;

3.9.5.4. рассматривает кандидатуры работников Учреждения для представления к награждению и (или) поощрению;

3.9.5.5. рассматривает вопросы охраны и безопасности условий труда работников, охраны жизни и здоровья воспитанников в Учреждении;

3.9.5.6. выдвигает кандидатов от представителей общественности и представителей из числа работников в состав Наблюдательного совета Учреждения;

3.9.5.7. заслушивает отчет руководителя (заведующего) Учреждения о выполнении коллективного договора (при его наличии);

- 3.9.5.8. рассматривает отчет о результатах самообследования;
- 3.9.5.9. принимает локальные нормативные акты Учреждения, затрагивающие права и законные интересы воспитанников, родителей (законных представителей) воспитанников, в том числе регламентирующие:
- организацию питания в Учреждении;
  - пользование лечебно-оздоровительной инфраструктурой, объектами культуры и объектами спорта, имеющимися в Учреждении;
  - и др.;
- 3.9.5.10. принимает локальные нормативные акты Учреждения, регламентирующие финансово-хозяйственную деятельность Учреждения, в том числе привлечение и расходование средств от приносящей доход деятельности (за исключением вопросов, рассмотрение которых отнесено к исключительной компетенции Наблюдательного совета Учреждения);
- 3.9.5.11. участвует в распределении стимулирующей части фонда оплаты труда Учреждения в порядке, установленном соответствующим локальным нормативным актом Учреждения;
- 3.9.5.12. предварительно перед вынесением на заседание Педагогического совета рассматривает проекты локальных нормативных актов Учреждения:
- порядок оказания в Учреждении платных образовательных услуг;
  - порядок обучения по индивидуальному учебному плану;
  - положение о комиссии по урегулированию споров между участниками образовательных отношений;
  - нормы профессиональной этики педагогических работников;
- 3.9.5.13. вносит руководителю (заведующему) Учреждения предложения для рассмотрения:
- вопросов в части материально-технического обеспечения и оснащения образовательного процесса, оборудования помещений Учреждения;
  - вопросов в части создания в Учреждении необходимых условий для организации питания, медицинского обслуживания воспитанников;
  - по организации мероприятий по охране и укреплению здоровья воспитанников;
  - по организации воспитательной работы в Учреждении;
  - по организации платных образовательных и иных платных услуг;
- 3.9.5.14. рассматривает отчет о поступлении и расходовании финансовых и материальных средств;
- 3.9.5.15. ходатайствует перед Учредителем о поощрении руководителя (заведующего) Учреждения.
- 3.10. Наблюдательный совет** Учреждения создается в составе не менее 5 и не более 11 членов. Решение о назначении членов наблюдательного совета Учреждения или досрочном прекращении их полномочий принимается Учредителем на основании представленных копий протоколов Общего собрания, родительского собрания и оформляется приказом Учредителя.
- 3.10.1. В состав Наблюдательного совета входят:
- представители органов местного самоуправления в лице Департамента и Учредителя;
  - представители работников Учреждения;
  - представители общественности, к которым относятся лица, имеющие заслуги и достижения в соответствующей сфере, а также родители, чьи дети посещают данное Учреждение.
- Представители работников Учреждения выбираются общим собранием работников Учреждения.
- Представители родительской общественности выбираются родительским собранием Учреждения из числа тех родителей, которые желают безвозмездно работать в составе наблюдательного совета и проявляют заинтересованность в указанной работе.
- Представители общественности выбираются общим собранием работников Учреждения.
- Количество представителей Департамента и Учредителя в составе Наблюдательного совета не должно превышать одну треть от общего числа членов Наблюдательного совета Учреждения. При этом не менее половины составляют представители Учредителя.
- Количество представителей работников Учреждения не может превышать одну треть от общего числа членов Наблюдательного совета Учреждения.
- 3.10.2. Срок полномочий Наблюдательного совета равен пяти годам.
- 3.10.3. Полномочия члена Наблюдательного совета могут быть прекращены досрочно:
- по просьбе члена Наблюдательного совета;
  - в случае невозможного исполнения членом Наблюдательного совета своих обязанностей по состоянию здоровья или по причине его отсутствия в месте нахождения Учреждения в течение четырех месяцев;
  - в случае привлечения члена Наблюдательного совета к уголовной ответственности;
  - в случае смерти члена Наблюдательного совета.
- 3.10.4. Полномочия члена Наблюдательного совета, являющегося представителем органа местного самоуправления и состоящего с этим органом в трудовых отношениях:
- прекращаются досрочно в случае прекращения трудовых отношений;

могут быть прекращены досрочно по представлению указанного органа местного самоуправления.

3.10.4.1. Полномочия члена Наблюдательного совета, являющегося представителем работников Учреждения: прекращаются досрочно в случае прекращения трудовых отношений с Учреждением.

3.10.5. Ограничения при выборе в члены Наблюдательного совета:

3.10.5.1. руководитель (заведующий) Учреждения, его заместители не могут быть членами Наблюдательного совета. Руководитель (заведующий) Учреждения участвует в заседаниях Наблюдательного совета с правом совещательного голоса;

3.10.5.2. членами Наблюдательного совета не могут быть лица, имеющие неснятую или непогашенную судимость.

3.10.6. Члены Наблюдательного совета не получают вознаграждение за выполнение ими своих обязанностей, за исключением компенсации документально подтвержденных расходов, непосредственно связанных с участием в работе Наблюдательного совета.

3.10.7. Наблюдательный совет возглавляет председатель, который избирается членами Наблюдательного совета из их числа простым большинством голосов. Председателем Наблюдательного совета не может быть избран представитель работников Учреждения. Наблюдательный совет в любое время вправе переизбрать своего председателя.

3.10.8. Полномочия Наблюдательного совета Учреждения:

3.10.8.1. Наблюдательный совет дает рекомендации по следующим вопросам:

а) предложения Учредителя или руководителя (заведующего) Учреждения о внесении изменений в Устав Учреждения;

б) предложения Учредителя или руководителя (заведующего) Учреждения о создании и ликвидации филиалов, об открытии и о закрытии представительств;

в) предложения Учредителя или руководителя (заведующего) Учреждения о реорганизации Учреждения или о его ликвидации;

г) предложения Учредителя или руководителя (заведующего) Учреждения об изъятии имущества, закрепленного за Учреждением на праве оперативного управления;

д) предложения руководителя (заведующего) Учреждения о совершении сделок с недвижимым имуществом и особо ценным движимым имуществом, закрепленным за Учреждением Учредителем или приобретенным за счет средств, выделенных Учредителем на приобретение этого имущества. Решение об отнесении имущества к категории особо ценного движимого имущества принимается Учредителем;

е) отчеты о деятельности Учреждения и об использовании его имущества, об исполнении плана его финансово-хозяйственной деятельности, годовую бухгалтерскую отчетность;

ж) основные направления развития Учреждения, повышение эффективности финансово-экономической деятельности Учреждения, стимулирования труда его работников;

з) предложения по привлечению дополнительного финансирования для обеспечения деятельности и развития Учреждения;

Рекомендации даются большинством голосов от общего числа голосов членов Наблюдательного совета с занесением в протокол заседания Наблюдательного совета. После рассмотрения рекомендаций Наблюдательного совета Учредитель принимает по этим вопросам решение.

3.10.8.2. Наблюдательный совет Учреждения дает заключение по следующим вопросам:

а) по рассмотрению проекта плана финансово-хозяйственной деятельности Учреждения;

б) по предложению руководителя (заведующего) Учреждения о выборе кредитных организаций, в которых Учреждение может открыть банковские счета;

в) по предложению руководителя (заведующего) Учреждения об участии Учреждения в других юридических лицах, в том числе о внесении денежных средств и иного имущества в уставный (складочный) капитал других юридических лиц или передаче такого имущества иным образом другим юридическим лицам, в качестве учредителя или участника.

Заключения даются большинством голосов от общего числа голосов членов Наблюдательного совета с занесением в протокол заседания Наблюдательного совета. Руководитель (заведующий) Учреждения принимает по этим вопросам решение после рассмотрения заключений Наблюдательного совета.

3.10.8.3. Наблюдательный совет принимает решения, обязательные для руководителя (заведующего) по следующим вопросам:

а) проведение аудита годовой бухгалтерской отчетности Учреждения и утверждения аудиторской организации. Решение принимается большинством в две трети голосов от общего числа голосов членов Наблюдательного совета с занесением в протокол заседания Наблюдательного совета;

б) о совершении Учреждением крупных сделок. Решение принимается большинством в две трети голосов от общего числа голосов членов Наблюдательного совета с занесением в протокол заседания Наблюдательного совета;

в) о совершении сделок, в совершении которых имеется заинтересованность. Решение принимается большинством голосов членов Наблюдательного совета, не заинтересованных в совершении сделки, с занесением в протокол

заседания Наблюдательного совета.

Крупной признается сделка, связанная с распоряжением денежными средствами, привлечением заемных денежных средств, отчуждением имущества (которым в соответствии с настоящим Уставом Учреждение вправе распоряжаться самостоятельно), а также с передачей такого имущества в пользование или залог при условии, что цена такой сделки либо стоимость отчуждаемого или передаваемого имущества превышает 3% (три процента) процентов балансовой стоимости активов Учреждения, определяемой по данным его бухгалтерской отчетности на последнюю отчетную дату. Указанный в настоящем Уставе размер крупной сделки (процент) определен в порядке, утвержденном правовым актом Учредителя.

3.10.8.4. Наблюдательный совет утверждает Положение о закупке товаров, работ, услуг для нужд Учреждения.

3.10.9. Вопросы, относящиеся к компетенции Наблюдательного совета, не могут быть переданы на рассмотрение иных органов Учреждения.

3.10.10. По требованию Наблюдательного совета или любого из его членов другие органы Учреждения обязаны предоставить информацию по вопросам, относящимся к компетенции Наблюдательного совета.

3.10.11. Порядок проведения заседаний Наблюдательного совета:

3.10.11.1. первое заседание Наблюдательного совета после его создания, а также первое заседание нового состава Наблюдательного совета созывается по требованию Учредителя. До избрания председателя Наблюдательного совета на заседании председательствует старший по возрасту член Наблюдательного совета, за исключением представителя работников Учреждения;

3.10.11.2. Председатель избирается на первом заседании Наблюдательного совета после его создания, а также первом заседании нового состава Наблюдательного совета из числа присутствующих простым большинством голосов;

3.10.11.3. Порядок и сроки подготовки созыва и проведения заседаний Наблюдательного совета:

3.10.11.3.1. заседания Наблюдательного совета проводятся не реже одного раза в квартал;

3.10.11.3.2. заседание Наблюдательного совета созывается его председателем по собственной инициативе либо по требованию Учредителя, члена Наблюдательного совета или руководителя (заведующего) Учреждения путем уведомления председателя Наблюдательного совета.

В течение 15 дней с момента получения уведомления председатель Наблюдательного совета назначает дату проведения заседания.

Не менее чем за 3 дня до назначенной даты заседания председатель Наблюдательного совета оповещает членов Наблюдательного совета о дате, времени, месте проведения и повестке заседания Наблюдательного совета.

3.10.11.4. в заседании Наблюдательного совета вправе участвовать руководитель (заведующий) Учреждения. Иные приглашенные председателем Наблюдательного совета, если против их присутствия не возражает более чем одна треть от общего числа членов Наблюдательного совета Учреждения;

3.10.11.5. заседание Наблюдательного совета является правомочным, если все члены Наблюдательного совета извещены о времени и месте его проведения и на заседании присутствует более половины членов;

3.10.11.6. мнение члена Наблюдательного совета Учреждения, отсутствующего на его заседании по уважительной причине учитывается в случае предоставления его в письменной форме при определении наличия кворума и результатов голосования, а также возможно принятие решений Наблюдательным советом путем проведения заочного голосования. Заочным голосованием не могут быть согласованы предложения руководителя (заведующего) Учреждения о совершении крупных сделок и сделок, в совершении которых имеется заинтересованность.

В протоколе о проведении заседания Наблюдательного совета Учреждения заочным голосованием в обязательном порядке указывается о направлении извещений и опросных листов членам Наблюдательного совета, о действительности и количестве опросных листов для определения кворума, результаты голосования поименно;

3.10.11.7. каждый член Наблюдательного совета Учреждения имеет при голосовании один голос. Передача членом Наблюдательного совета своего голоса другому лицу не допускается. В случае равенства голосов решающим является голос председателя Наблюдательного совета;

3.10.11.8. на заседании Наблюдательного совета ведется протокол. Протокол заседания составляется, подписывается председателем заседания, который несет ответственность за правильность его составления.

Протокол заседания Наблюдательного совета в течение 2 рабочих дней после заседания направляется Учредителю. Решения, заключения, рекомендации и протоколы заседаний Наблюдательного совета включаются в номенклатуру дел Учреждения и доступны для ознакомления любым лицам, имеющим право быть избранными в члены Наблюдательного совета;

3.10.11.9. организационно-техническое, документационное обеспечение заседаний Наблюдательного совета, подготовка аналитических, справочных и других материалов к заседаниям, оформление принятых им решений возлагается на администрацию Учреждения.

3.11. **Педагогический совет** является коллегиальным органом управления Учреждением и создан в целях реализации права педагогических работников на участие в управлении Учреждением, развития содержания образования, повышения качества воспитания и обучения воспитанников, совершенствования методической работы, рассмотрения педагогических и методических вопросов организации образовательного процесса, изучения и распространения пере-

дового педагогического опыта в Учреждении, содействия повышению квалификации работников Учреждения.

3.11.1. Педагогический совет Учреждения действует бессрочно.

3.11.2. Членами Педагогического совета являются все лица, осуществляющие педагогическую деятельность в Учреждении на основании трудовых договоров, включая совместителей.

Срок полномочий члена Педагогического совета: со дня заключения до дня расторжения трудового договора с Учреждением.

Председателем Педагогического совета является руководитель (заведующий) Учреждения (лицо, исполняющее его обязанности). Председатель Педагогического совета организует подготовку заседаний, определяет повестку дня, ведет заседания педагогического совета и контролирует выполнение решений.

Председатель назначает своим приказом секретаря Педагогического совета, сроком на один год. Секретарь Педагогического совета ведет протоколы заседаний педагогического совета и организует делопроизводство.

3.11.3. Педагогический совет собирается не реже четырех раз в год по инициативе руководителя (заведующего) Учреждения. Сроки проведения и тематика заседаний Педагогического совета определяются годовым планом работы Учреждения.

В случае необходимости, по требованию не менее 1/3 членов Педагогического совета, переданному руководителю (заведующему) Учреждения в письменном виде, могут созываться внеочередные заседания Педагогического совета.

Не позднее чем за 5 дней до даты проведения Педагогического совета объявление о его проведении помещается на доску объявления, расположенную в Учреждении, для ознакомления членов Педагогического совета.

Для проведения каждого заседания Педагогического совета создаются творческие группы, возглавляемые представителем администрации Учреждения.

Ход заседания Педагогического совета и решения Педагогического совета оформляются протоколом. В протоколах фиксируется ход обсуждения вопросов, выносимых на Педагогический совет, предложения и замечания членов Педагогического совета. Протоколы подписываются председателем и секретарем Педагогического совета. Протоколы Педагогического совета включаются в номенклатуру дел Учреждения и хранятся в Учреждении постоянно.

3.11.4. При необходимости Педагогический совет может:

привлекать для работы на свои заседания специалистов в области образования и науки, иных лиц, чья профессиональная деятельность связана с вопросами, входящими в компетенцию Педагогического совета;

приглашать представителей Управляющего совета, общественных организаций, родителей воспитанников и других лиц.

Необходимость приглашения лиц, указанных в настоящем пункте, на заседания Педагогического совета определяется председателем Педагогического совета. Лица, приглашенные на заседание Педагогического совета, пользуются правом совещательного голоса.

3.11.5. Решение Педагогического совета по всем рассматриваемым вопросам принимается открытым голосованием простым большинством голосов. Кворумом для принятия решений является присутствие на заседании Педагогического совета не менее 2/3 его членов. Решение Педагогического совета является правомочным, если за него проголосовало не менее 1/2 присутствующих членов. При равном числе голосов решающим является голос председателя Педагогического совета.

Организацию работы по выполнению решений Педагогического совета осуществляет руководитель (заведующий) Учреждения (председатель Педагогического совета) и ответственные лица, указанные в решении. На очередном заседании председатель Педагогического совета докладывает о результатах этой работы.

3.11.6. К компетенции Педагогического совета относится:

3.11.6.1. планирование образовательного процесса;

3.11.6.2. организация и совершенствование методического обеспечения образовательного процесса;

3.11.6.3. разработка, рассмотрение и направление на утверждение руководителю (заведующему) Учреждения образовательных программ, планов учебно-воспитательной деятельности;

3.11.6.4. обсуждение, рассмотрение и выбор различных вариантов содержания образования, форм и методов обучения и воспитания, рассмотрение вопросов внедрения образовательных технологий, в том числе электронного обучения, обобщение педагогического опыта;

3.11.6.5. заслушивание информации и отчетов педагогических работников по вопросам реализации содержания образования, применяемых технологий, повышения качества образовательного процесса;

3.11.6.6. разработка перечня платных образовательных услуг;

3.11.6.7. принятие локальных нормативных актов Учреждения, затрагивающих права воспитанников вопросов организации образовательного процесса, в том числе регламентирующих:

правила внутреннего распорядка воспитанников;

правила приема в Учреждение;

режим занятий воспитанников;

нормы профессиональной этики педагогических работников;

порядок оказания платных образовательных услуг по результатам предварительного рассмотрения Управляю-

щим советом Учреждения;

права и обязанности воспитанников;

разработку и утверждение образовательных программ Учреждения;

виды и условия поощрений за успехи в учебной, физкультурной; спортивной, творческой, экспериментальной и инновационной деятельности;

внутреннюю систему оценки качества образования;

оформления возникновения, приостановления и прекращения отношений между Учреждением и родителями (законными представителями) воспитанников;

соотношение учебной и другой педагогической работы в пределах рабочей недели или учебного года с учетом количества часов по учебному плану, специальности и квалификации работника;

доступ педагогических работников к информационно-телекоммуникационным сетям и базам данных, учебным и методическим материалам, музейным фондам, материально-техническим средствам обеспечения образовательной деятельности, необходимым для качественного осуществления педагогической, научной или исследовательской деятельности в организациях, осуществляющих образовательную деятельность;

право педагогических работников на бесплатное пользование образовательными, методическими и научными услугами организации, осуществляющей образовательную деятельность.

3.11.6.8. обсуждение и выбор различных вариантов содержания образования, форм и методов обучения;

3.11.6.9. рассмотрение вопросов внедрения технологий обучения, обобщение педагогического опыта.

3.11.6.10. по представлению руководителя (заведующего) Учреждения рассматривает программу развития Учреждения, выражает мнение о ее принятии с последующим представлением Учредителю для согласования;

3.11.6.11. осуществляет контроль за здоровыми и безопасными условиями воспитания и обучения в Учреждении;

3.12. В целях оперативного управления и реализации решений Педагогического совета приказом руководителя (заведующего) Учреждения создаются методические объединения. Методические объединения не являются коллегиальными органами управления Учреждением, состав и программа их деятельности утверждается руководителем (заведующим) Учреждения.

3.13. В учреждении могут быть созданы представительные органы (Советы родителей, Профессиональные союзы работников и др.).

Состав и порядок работы таких органов регламентируется внутренними положениями и иными документами таких представительных органов.

При наличии данных органов в случаях, установленных действующим законодательством, настоящим Уставом их мнение учитывается в порядке, установленном п. 4.5 настоящего Устава.

3.14. В Учреждении может быть создан совет профилактики, который является коллегиальным органом Учреждения. Основная цель совета профилактики - решение вопросов организации работы по коррекции детского и семейного неблагополучия, разработки и реализации ИПК, оценке ее эффективности, завершении работы по коррекции детского и семейного неблагополучия.

Порядок создания и функционирования Совета профилактики осуществляется в соответствии с локальным актом Учреждения.

#### **IV. Порядок разработки и принятия локальных нормативных актов**

4.1. Локальный нормативный акт Учреждения – это основанный на законодательстве официальный правовой документ, принятый Учреждением в пределах своей компетенции, рассчитанный на неоднократное применение и устанавливающий правила поведения (права и обязанности) самого Учреждения, всех или отдельных категорий его работников, воспитанников и их родителей (законных представителей) в части, не урегулированной законодательством Российской Федерации и муниципальными правовыми актами.

4.2. Локальный нормативный акт издается Учреждением в письменной форме и содержит необходимые реквизиты: наименование, отражающее форму акта и его краткое содержание, дату издания, порядковый (регистрационный) номер, подпись уполномоченного должностного лица, в необходимых случаях визы согласования и печать Учреждения.

4.3. Подготовка проекта (разработка содержания), сроки и ответственные за разработку локального нормативного акта лица определяются распорядительным актом руководителя (заведующего) Учреждения.

4.4. Все локальные нормативные акты Учреждения принимаются в следующем порядке: локальный нормативный акт утверждается единоличным исполнительным органом Учреждения – руководителем (заведующим) путем издания распорядительного акта после принятия его коллегиальными органами управления Учреждением в соответствии с компетенцией коллегиальных органов, определенной настоящим Уставом.

Результат принятия локального нормативного акта соответствующим коллегиальным органом Учреждения отражается в протоколе заседания коллегиального органа и на титульном листе локального нормативного акта.

Изменения в локальные нормативные акты Учреждения вносятся в порядке, аналогичном порядку утверждения

локальных нормативных актов, установленному настоящим Уставом.

4.5. При принятии локальных нормативных актов, затрагивающих права обучающихся и работников Учреждения, учитывается мнение совета родителей, а также представительного органа работников (при их наличии).

4.5.1. Порядок учета мнения родителей (законных представителей) обучающихся при принятии локального нормативного акта Учреждения, затрагивающего права и законные интересы обучающихся:

перед утверждением руководителем (заведующим) локального нормативного акта, затрагивающего права и законные интересы воспитанников, руководитель (заведующий) направляет проект этого локального нормативного акта на согласование в совет родителей (законных представителей) воспитанников (при наличии) с соответствующим сопроводительным письмом;

совет родителей не позднее пяти рабочих дней со дня получения проекта локального нормативного акта направляют руководителю (заведующему) мотивированное мнение по представленному проекту в письменной форме;

в случае если совет родителей выразил согласие с проектом локального нормативного акта, либо мотивированное мнение не поступило в указанный предыдущим пунктом срок, руководитель (заведующий) имеет право принять локальный нормативный акт;

в случае если совет родителей высказал свои письменные предложения по проекту локального нормативного акта, руководитель (заведующий) имеет право принять локальный нормативный акт с учетом высказанных предложений;

в случае если мотивированные мнения хотя бы одного из членов совета родителей не содержат согласия с проектом локального нормативного акта, либо содержат предложения по его доработке, которые руководитель (заведующий) учитывать не планирует, руководитель (заведующий) в течение трех рабочих дней после получения мотивированного мнения проводит дополнительные консультации с советом родителей, направившим свое несогласие, либо предложение по доработке проекта локального нормативного акта, в целях достижения взаимоприемлемого решения.

4.5.2. Мнение представительного органа работников при принятии локальных нормативных актов учитывается в порядке и в случаях, которые предусмотрены трудовым законодательством.

4.6. Совет родителей может обжаловать принятый локальный нормативный акт в Комиссию по урегулированию споров между участниками образовательных отношений, у Учредителя, а также оспорить в соответствии с действующим законодательством.

4.7. Локальные нормативные акты Учреждения не могут противоречить действующему законодательству Российской Федерации, муниципальным правовым актам и настоящему Уставу. Нормы локальных нормативных актов Учреждения, ухудшающие положение воспитанников или работников Учреждения по сравнению с установленным законодательством об образовании, трудовым законодательством либо принятые с нарушением порядка, установленного настоящим Уставом, не применяются и подлежат отмене Учреждением.

4.8. С локальными нормативными актами Учреждения должны быть ознакомлены все лица, чьи права и интересы они затрагивают: работники Учреждения – под подпись, родители (законные представители) воспитанников путем размещения локальных нормативных актов на официальном сайте Учреждения и (или) информационном стенде Учреждения.

## **V. Имущество учреждения**

5.1. Имущество закрепляется за Учреждением на праве оперативного управления в соответствии с Гражданским кодексом Российской Федерации. Собственником имущества Учреждения является муниципальное образование город Пермь.

Право оперативного управления на недвижимое имущество подлежит государственной регистрации в соответствии с действующим законодательством.

5.2. Земельный участок, необходимый для выполнения Учреждением своих уставных задач, предоставляется ему на праве постоянного (бессрочного) пользования.

5.3. На праве оперативного управления закрепляется имущество в виде нежилых помещений, зданий, сооружений, а также оборудование, транспортные средства, инвентарь и другие материальные ценности, относимые к основным средствам.

5.4. Закрепление муниципального имущества на праве оперативного управления осуществляется Департаментом в соответствии с его целевым назначением и оформляется распоряжением начальника Департамента.

5.5. Источниками формирования имущества и финансовых ресурсов Учреждения являются:

имущество, закрепленное за ним на праве оперативного управления;

средства от сдачи в аренду имущества, закрепленного за ним на праве оперативного управления;

бюджетные поступления в виде субсидий;

средства от оказания платных услуг;

средства спонсоров и добровольные целевые пожертвования граждан и юридических лиц;

иные источники, не запрещенные действующим законодательством Российской Федерации.

5.6. Учреждение отвечает по своим обязательствам имуществом, находящимся у него на праве оперативного управления, за исключением недвижимого имущества и особо ценного движимого имущества, закрепленных за ним Департаментом или приобретенных автономным учреждением за счет средств, выделенных ему Учредителем на приобретение этого имущества.

5.7. Собственник имущества Учреждения не несет ответственность по обязательствам Учреждения, за исключением случаев, предусмотренных действующим законодательством Российской Федерации. Учреждение не отвечает по обязательствам собственника имущества Учреждения.

5.8. Учреждение вправе осуществлять приносящую доход деятельность лишь постольку, поскольку это служит достижению целей, ради которых оно создано, и соответствующую этим целям, при условии, что такая деятельность указана в его учредительных документах.

Доходы, полученные от такой деятельности, и приобретенное за счет этих доходов имущество поступают в самостоятельное распоряжение Учреждения и используются им для достижения целей, ради которых оно создано, если иное не предусмотрено Федеральным законом от 03 ноября 2006 г. № 174-ФЗ «Об автономных учреждениях».

5.9. Собственник имущества Учреждения не имеет права на получение доходов от осуществления Учреждением деятельности и использования закрепленного за Учреждением имущества.

5.10. Учреждение без согласия Учредителя и Департамента не вправе распоряжаться недвижимым имуществом и особо ценным движимым имуществом, закрепленным за ним на праве оперативного управления Департаментом, или приобретенным Учреждением за счет средств, выделенных ему Учредителем на приобретение такого имущества. Остальным имуществом, находящимся у него на праве оперативного управления и приобретенным за счет собственных средств, Учреждение вправе распоряжаться самостоятельно, если иное не установлено законом.

Учреждение вправе сдавать имущество в аренду в случаях, когда распоряжение имуществом путем его передачи в аренду осуществляется в целях обеспечения более эффективной организации основной деятельности Учреждения, для которой оно создано, с согласия Департамента и Учредителя.

Имущество Учреждения может быть передано в безвозмездное пользование в соответствии с его функциональным назначением с согласия Учредителя и Департамента в порядке, предусмотренном действующим законодательством.

5.11. Недвижимое имущество, закрепленное за Учреждением или приобретенное Учреждением за счет средств, выделенных ему Учредителем на приобретение этого имущества, а также находящееся у Учреждения особо ценное движимое имущество подлежит обособленному учету в установленном порядке.

5.12. Имущество, переданное в оперативное управление, подлежит переоценке в установленном порядке.

5.13. Под особо ценным движимым имуществом понимается имущество, без которого осуществление Учреждением своей уставной деятельности будет существенно затруднено.

Порядок отнесения имущества к категории особо ценного движимого имущества устанавливается Правительством Российской Федерации. Виды такого имущества определяются в порядке, установленном нормативно-правовыми актами города Перми в отношении автономных учреждений, которые созданы на базе имущества, находящегося в муниципальной собственности.

5.14. Решение Учредителя об отнесении имущества к категории особо ценного движимого имущества принимается одновременно с принятием решения о закреплении указанного имущества за Учреждением или о выделении средств на его приобретение.

5.15. Учреждение вправе с согласия Учредителя и Департамента вносить имущество, указанное в пункте 5.11., в уставный (складочный) капитал других юридических лиц или иным образом передавать это имущество другим юридическим лицам в качестве их учредителя или участника (за исключением объектов культурного наследия народов Российской Федерации, предметов и документов, входящих в состав Музейного фонда Российской Федерации, Архивного фонда Российской Федерации, национального библиотечного фонда).

5.16. При осуществлении права оперативного управления имуществом Учреждение обязано:

5.16.1. эффективно использовать имущество;

5.16.2. использовать имущество строго в соответствии с целями создания Учреждения;

5.16.3. вести бухгалтерский учет, бухгалтерскую и статистическую отчетность в установленном порядке, обеспечить сохранность имущества;

5.16.4. не допускать ухудшения технического состояния имущества, это требование не распространяется на ухудшения, связанные с нормальным износом этого имущества в процессе эксплуатации;

5.16.5. осуществлять текущий и капитальный ремонт имущества, при этом любые произведенные улучшения имущества возмещению собственником не подлежат.

5.17. Ежегодно Учреждение обязано опубликовывать отчеты о своей деятельности и об использовании закрепленного за ним имущества в определенных Учредителем Учреждения средствах массовой информации. Порядок опубликования отчетов, а также перечень сведений, которые должны содержаться в отчетах, устанавливаются Правительством Российской Федерации, нормативными правовыми актами города Перми.

5.18. Учреждение обязано вести бухгалтерский учет, представлять бухгалтерскую отчетность и статистическую отчетность в порядке, установленном законодательством Российской Федерации.

5.19. Ответственность за сохранность муниципального имущества и использование его по назначению несет руководитель (директор) Учреждения.

5.20. Право оперативного управления на имущество прекращается по основаниям и в порядке, предусмотренном действующим законодательством.

5.21. Департамент в соответствии с законодательством и правовыми актами города Перми вправе изъять излишнее, неиспользуемое или используемое не по назначению имущество, закрепленное им за Учреждением либо приобретенное Учреждением за счет средств, выделенных ему Учредителем на приобретение такого имущества.

Имуществом, изъятим у Учреждения, Департамент вправе распорядиться по своему усмотрению.

5.22. Имущество ликвидированного Учреждения, оставшееся после удовлетворения требований кредиторов, передается ликвидационной комиссией Учредителю Учреждения и направляется на цели развития образования в соответствии с Уставом Учреждения, а имущество Учреждения, на которое в соответствии с федеральными законами не может быть обращено взыскание по обязательствам Учреждения, передается ликвидационной комиссией Учредителю Учреждения.

5.23. Учреждение вправе направлять в Департамент предложения по изъятию у него имущества, закрепленного за Учреждением на праве оперативного управления, по согласованию с Учредителем.

## **VI. Внесение изменений в устав. Реорганизация и ликвидация учреждения**

6.1. Устав Учреждения, а также вносимые в него изменения утверждаются распоряжением Учредителя Учреждения по согласованию в части, касающейся имущества, с Департаментом и регистрируются в установленном законодательством порядке. Изменения к Уставу становятся действительными с момента их регистрации.

Изменения в Устав Учреждения предлагаются Учредителем или руководителем (заведующим) Учреждения, рассматриваются Наблюдательным советом, который дает по ним рекомендации, утверждаются Учредителем в порядке, установленном настоящим Уставом.

6.2. Реорганизация Учреждения (слияние, присоединение, разделение, выделение, преобразование) может быть осуществлена по решению Учредителя в порядке, установленном гражданским законодательством, и на основании положительного заключения комиссии по оценке последствий такого решения. Порядок создания комиссии по проведению оценки последствий принятия решения о реорганизации Учреждения, порядок ее проведения, включая критерии оценки, устанавливаются нормативными правовыми актами Пермского края.

6.3. При реорганизации Учреждения лицензия Учреждения переоформляется в порядке, установленном действующим законодательством.

6.4. Учреждение может быть ликвидировано в случаях и порядке, установленных действующим законодательством Российской Федерации, а также по решению суда.

6.5. Решение о ликвидации Учреждения принимается администрацией города Перми и утверждается постановлением администрации города Перми на основании положительного заключения комиссии по оценке последствий такого решения.

6.6. При ликвидации Учреждения, при прекращении его деятельности в результате реорганизации в форме разделения действие лицензии прекращается со дня внесения в единый государственный реестр юридических лиц записи соответственно о ликвидации юридического лица, о прекращении его деятельности в результате реорганизации.

6.7. При ликвидации Учреждения денежные средства за вычетом платежей по покрытию своих обязательств направляются на цели развития системы образования г. Перми. Имущество Учреждения, оставшееся после удовлетворения требований кредиторов, а также имущество, на которое в соответствии с федеральными законами не может быть обращено взыскание по обязательствам Учреждения, передается ликвидационной комиссией Учредителю.

6.8. В случае реорганизации, ликвидации Учреждения Учредитель обеспечивает перевод детей с согласия их родителей в другие муниципальные образовательные учреждения города Перми соответствующего типа.

6.9. Учреждение гарантирует учет и обеспечивает сохранность документов по личному составу. В случае реорганизации Учреждение передает документы по личному составу правопреемнику, при отсутствии правопреемника Учреждение передает документы по личному составу на государственное хранение, иные документы сдаются на хранение в архив.



**АДМИНИСТРАЦИЯ ГОРОДА ПЕРМИ**  
**НАЧАЛЬНИК ДЕПАРТАМЕНТА ЭКОНОМИКИ**  
**И ПРОМЫШЛЕННОЙ ПОЛИТИКИ**

**РАСПОРЯЖЕНИЕ**

09.08.2024

№ 059-13-03-02-5

**О внесении изменений в Перечень должностей муниципальной службы в департаменте экономики и промышленной политики администрации города Перми, при назначении на которые граждане обязаны представлять сведения о своих доходах, об имуществе и обязательствах имущественного характера, а также сведения о доходах, об имуществе и обязательствах имущественного характера своих супруги (супруга) и несовершеннолетних детей и при замещении которых муниципальные служащие обязаны представлять сведения о своих доходах, расходах, об имуществе и обязательствах имущественного характера, а также сведения о доходах, расходах, об имуществе и обязательствах имущественного характера своих супруги (супруга) и несовершеннолетних детей, утвержденный распоряжением начальника департамента экономики и промышленной политики администрации города Перми от 20.11.2023 № 059-13-03-02/3-4**

В целях актуализации нормативных правовых актов администрации города Перми:

1. Внести изменения в Перечень должностей муниципальной службы в департаменте экономики и промышленной политики администрации города Перми, при назначении на которые граждане обязаны представлять сведения о своих доходах, об имуществе и обязательствах имущественного характера, а также сведения о доходах, об имуществе и обязательствах имущественного характера своих супруги (супруга) и несовершеннолетних детей и при замещении которых муниципальные служащие обязаны представлять сведения о своих доходах, расходах, об имуществе и обязательствах имущественного характера, а также сведения о доходах, расходах, об имуществе и обязательствах имущественного характера своих супруги (супруга) и несовершеннолетних детей, утвержденный распоряжением начальника департамента экономики и промышленной политики администрации города Перми от 20 ноября 2023 г. № 059-13-03-02/3-4 (далее – Перечень), изложив в редакции согласно приложению к настоящему распоряжению.

2. Настоящее распоряжение вступает в силу со дня официального обнародования посредством официального опубликования в печатном средстве массовой информации «Официальный бюллетень органов местного самоуправления муниципального образования город Пермь».

3. Начальнику отдела организационно-аналитической и финансовой работы управления организационно-правовой работы департамента экономики и промышленной политики администрации города Перми обеспечить:

3.1. направление настоящего распоряжения в управление по общим вопросам администрации города Перми для обнародования настоящего распоряжения посредством официального опубликования в печатном средстве массовой информации «Официальный бюллетень органов местного самоуправления муниципального образования город Пермь»;

3.2. направление настоящего распоряжения в информационно-аналитическое управление администрации города Перми для обнародования настоящего распоряжения посредством официального опубликования в сетевом издании «Официальный сайт муниципального образования город Пермь [www.gorodperm.ru](http://www.gorodperm.ru)»;

3.3. ознакомление муниципальных служащих департамента экономики и промышленной политики администрации города Перми с утвержденным Перечнем под подпись в срок до 02 сентября 2024 года.

4. Контроль за исполнением настоящего распоряжения оставляю за собой.

И.о. начальника департамента

Н.А. Конюкова

Приложение  
к распоряжению  
начальника департамента  
экономики и промышленной  
политики  
администрации города Перми  
от 09.08.2024 № 059-13-03-02-5

### Перечень

**должностей муниципальной службы в департаменте экономики и промышленной политики администрации города Перми, при назначении на которые граждане обязаны представлять сведения о своих доходах, об имуществе и обязательствах имущественного характера, а также сведения о доходах, об имуществе и обязательствах имущественного характера своих супруги (супруга) и несовершеннолетних детей и при замещении которых муниципальные служащие обязаны представлять сведения о своих доходах, расходах, об имуществе и обязательствах имущественного характера, а также сведения о доходах, расходах, об имуществе и обязательствах имущественного характера своих супруги (супруга) и несовершеннолетних детей**

1. Руководство:

заместитель начальника департамента - начальник управления по развитию потребительского рынка;  
заместитель начальника департамента - начальник управления промышленности, инвестиций и предпринимательства.

2. Консультант.

3. Управление организационно-правовой работы:

начальник управления - начальник юридического отдела.

3.1. Юридический отдел:

консультант;

главный специалист.

3.2. Отдел организационно-аналитической и финансовой работы:

начальник отдела;

заместитель начальника отдела;

консультант;

главный специалист.

4. Управление по развитию потребительского рынка:

4.1. Отдел рекламы:

заместитель начальника управления - начальник отдела;

заместитель начальника отдела;

консультант;

главный специалист.

4.2. Отдел торговли и услуг:

начальник отдела;

консультант;

главный специалист.

4.3. Отдел территориального размещения объектов потребительского рынка:

начальник отдела;

консультант.

5. Управление промышленности, инвестиций и предпринимательства:

5.1. Отдел инвестиционных проектов:

заместитель начальника управления - начальник отдела;

консультант;

главный специалист.

5.2. Отдел промышленной политики:

начальник отдела;

консультант.

5.3. Отдел развития малого и среднего предпринимательства:

начальник отдела;

консультант.

5.4. Отдел по развитию туризма:

начальник отдела;

консультант.

## ПРАВОВЫЕ АКТЫ ТЕРРИТОРИАЛЬНЫХ ОРГАНОВ АДМИНИСТРАЦИИ ГОРОДА ПЕРМИ



### АДМИНИСТРАЦИЯ ГОРОДА ПЕРМИ ГЛАВА АДМИНИСТРАЦИИ ОРДЖОНИКИДЗЕВСКОГО РАЙОНА

#### РАСПОРЯЖЕНИЕ

09.08.2024

№ 059-37-01-04-85

**О внесении изменений в Перечень должностей муниципальной службы в администрации Орджоникидзевского района города Перми, при назначении на которые граждане обязаны представлять сведения о своих доходах, об имуществе и обязательствах имущественного характера, а также сведения о доходах, об имуществе и обязательствах имущественного характера своих супруги (супруга) и несовершеннолетних детей и при замещении которых муниципальные служащие обязаны представлять сведения о своих доходах, расходах, об имуществе и обязательствах имущественного характера, а также сведения о доходах, расходах, об имуществе и обязательствах имущественного характера своих супруги (супруга) и несовершеннолетних детей, утвержденный распоряжением главы администрации Орджоникидзевского района города Перми от 13.11.2020 № 059-37-01-04-191**

В целях актуализации нормативных правовых актов администрации Орджоникидзевского района города Перми:

1. Внести изменения в Перечень должностей муниципальной службы в администрации Орджоникидзевского района города Перми, при назначении на которые граждане обязаны представлять сведения о своих доходах, об имуществе и обязательствах имущественного характера, а также сведения о доходах, об имуществе и обязательствах имущественного характера своих супруги(супруга) и несовершеннолетних детей и при замещении которых муниципальные служащие обязаны представлять сведения о своих доходах, расходах, об имуществе и обязательствах имущественного характера, а также сведения о доходах, расходах, об имуществе и обязательствах имущественного характера своих супруги (супруга) и несовершеннолетних детей, утвержденный распоряжением главы администрации Орджоникидзевского района города Перми от 13 ноября 2020 № 059-37-01-04-191, изложив в редакции согласно приложению к настоящему распоряжению.

2. Настоящее распоряжение вступает в силу со дня официального обнародования посредством официального опубликования в печатном средстве массовой информации «Официальный бюллетень органов местного самоуправления муниципального образования город Пермь».

3. Начальнику общего отдела администрации Орджоникидзевского района города Перми обеспечить:

3.1. направление в управление по общим вопросам администрации города Перми настоящего распоряжения для обнародования посредством официального опубликования в печатном средстве массовой информации «Официальный бюллетень органов местного самоуправления муниципального образования город Пермь»;

3.2. направление в информационно-аналитическое управление администрации города Перми настоящего распоряжения для обнародования посредством официального опубликования в сетевом издании «Официальный сайт муниципального образования город Пермь [www.gorodperm.ru](http://www.gorodperm.ru)»;

3.3. ознакомление муниципальных служащих администрации Орджоникидзевского района города Перми с утвержденным Перечнем под подпись до 30 августа 2024 г.

4. Контроль за исполнением настоящего распоряжения оставляю за собой.

И.о. главы администрации  
Орджоникидзевского района  
города Перми

В.И. Чашухин

Приложение  
к распоряжению главы администрации  
Орджоникидзевского района  
города Перми  
от 09.08.2024 № 059-37-01-04-85

### Перечень

**должностей муниципальной службы в администрации Орджоникидзевского района города Перми, при назначении на которые граждане обязаны представлять сведения о своих доходах, об имуществе и обязательствах имущественного характера, а также сведения о доходах, об имуществе и обязательствах имущественного характера своих супруги (супруга) и несовершеннолетних детей и при замещении которых муниципальные служащие обязаны представлять сведения о своих доходах, расходах, об имуществе и обязательствах имущественного характера, а также сведения о доходах, расходах, об имуществе и обязательствах имущественного характера своих супруги (супруга) и несовершеннолетних детей**

1. Руководство:  
первый заместитель главы администрации района;  
заместитель главы администрации района.
2. Юридический отдел:  
начальник отдела;  
консультант;  
главный специалист.
3. Отдел градостроительства, земельных и имущественных отношений:  
начальник отдела;  
консультант;  
главный специалист.
4. Финансово-экономический отдел:  
начальник отдела;  
консультант;
5. Отдел жилищно-коммунального хозяйства и жилищных отношений:  
начальник отдела;  
заместитель начальника отдела;  
консультант;  
главный специалист.
6. Отдел благоустройства:  
начальник отдела;  
заместитель начальника отдела;  
консультант;  
главный специалист.
7. Сектор по взаимодействию с административными органами:  
начальник сектора;  
главный специалист.
8. Отдел по работе с общественностью:  
начальник отдела;  
главный специалист.
9. Отдел по культуре, спорту и молодежной политике:  
начальник отдела;  
главный специалист.
10. Организационный отдел:  
начальник отдела;  
заместитель начальника отдела по вопросам информационных технологий;  
помощник главы администрации района.
11. Общий отдел:  
начальник отдела.
12. Сектор по мобилизационной работе:  
начальник сектора.
13. Сектор потребительского рынка:  
начальник сектора;  
консультант.

14. Сектор по работе с обращениями граждан и информированию населения:  
начальник сектора.

15. Сектор по обеспечению деятельности комиссии по делам несовершеннолетних:  
начальник сектора;

главный специалист (осуществляющий контроль за взысканием административных штрафов в соответствии с решением комиссии по делам несовершеннолетних).



А Д М И Н И С Т Р А Ц И Я Г О Р О Д А П Е Р М И  
Г Л А В А А Д М И Н И С Т Р А Ц И И  
М О Т О В И Л И Х И Н С К О Г О Р А Й О Н А

Р А С П О Р Я Ж Е Н И Е

09.08.2024

№ 059-36-01-05-213

**О внесении изменений в Перечень должностей муниципальной службы в администрации Мотовилихинского района города Перми, при назначении на которые граждане обязаны представлять сведения о своих доходах, об имуществе и обязательствах имущественного характера, а также сведения о доходах, об имуществе и обязательствах имущественного характера своих супруги (супруга) и несовершеннолетних детей и при замещении которых муниципальные служащие обязаны представлять сведения о своих доходах, расходах, об имуществе и обязательствах имущественного характера, а также сведения о доходах, расходах, об имуществе и обязательствах имущественного характера своих супруги (супруга) и несовершеннолетних детей, утвержденный распоряжением главы администрации Мотовилихинского района города Перми от 16.11.2020 № 059-36-01-05-350**

В целях актуализации нормативных правовых актов администрации города Перми:

1. Внести изменения в Перечень должностей муниципальной службы в администрации Мотовилихинского района города Перми, при назначении на которые граждане обязаны представлять сведения о своих доходах, об имуществе и обязательствах имущественного характера, а также сведения о доходах, об имуществе и обязательствах имущественного характера своих супруги (супруга) и несовершеннолетних детей и при замещении которых муниципальные служащие обязаны представлять сведения о своих доходах, расходах, об имуществе и обязательствах имущественного характера, а также сведения о доходах, расходах, об имуществе и обязательствах имущественного характера своих супруги (супруга) и несовершеннолетних детей (далее – Перечень), утвержденный распоряжением главы администрации Мотовилихинского района города Перми от 16 ноября 2020 г. № 059-36-01-05-350, изложив в редакции согласно приложению к настоящему распоряжению.

2. Настоящее распоряжение вступает в силу со дня официального обнародования посредством официального опубликования в печатном средстве массовой информации «Официальный бюллетень органов местного самоуправления муниципального образования город Пермь».

3. Начальнику общего отдела администрации Мотовилихинского района города Перми обеспечить:

3.1. направление в управление по общим вопросам администрации города Перми настоящего распоряжения для обнародования посредством официального опубликования в печатном средстве массовой информации «Официальный бюллетень органов местного самоуправления муниципального образования город Пермь»;

3.2. направление в информационно-аналитическое управление администрации города Перми настоящего распоряжения для обнародования посредством официального опубликования в сетевом издании «Официальный сайт муниципального образования город Пермь [www.gorodperm.ru](http://www.gorodperm.ru)»;

3.3. ознакомление муниципальных служащих администрации Мотовилихинского района города Перми с утвержденным Перечнем под подпись в срок до 02 сентября 2024 года.

4. Контроль за исполнением настоящего распоряжения оставляю за собой.

И.о. главы администрации  
Мотовилихинского района города Перми

А.В. Чернятьев

Приложение  
к распоряжению  
главы администрации  
Мотовилихинского района  
города Перми  
от 09.08.2024 № 059-36-01-05-213

### ПЕРЕЧЕНЬ

**должностей муниципальной службы в администрации Мотовилихинского района города Перми, при назначении на которые граждане обязаны представлять сведения о своих доходах, об имуществе и обязательствах имущественного характера, а также сведения о доходах, об имуществе и обязательствах имущественного характера своих супруги (супруга) и несовершеннолетних детей и при замещении которых муниципальные служащие обязаны представлять сведения о своих доходах, расходах, об имуществе и обязательствах имущественного характера, а также сведения о доходах, расходах, об имуществе и обязательствах имущественного характера своих супруги (супруга) и несовершеннолетних детей**

1. Руководство:  
первый заместитель главы администрации района;  
заместитель главы администрации района.
2. Сектор по мобилизационной работе:  
начальник сектора.
3. Сектор по взаимодействию с административными органами:  
начальник сектора;  
главный специалист.
4. Сектор по работе с обращениями граждан и информированию населения:  
начальник сектора.
5. Юридический отдел:  
начальник отдела;  
консультант;  
главный специалист.
6. Финансово-экономический отдел:  
начальник отдела;  
консультант;  
главный специалист.
7. Отдел по работе с общественностью:  
начальник отдела;  
заместитель начальника отдела;  
главный специалист.
8. Отдел по культуре, спорту и молодежной политике:  
начальник отдела;  
главный специалист.
9. Отдел ЖКХ и жилищных отношений:  
начальник отдела;  
заместитель начальника отдела;  
консультант;  
главный специалист.
10. Организационный отдел:  
начальник отдела;  
заместитель начальника отдела;  
помощник главы администрации района.
11. Общий отдел:  
начальник отдела;  
главный специалист (по материально-техническому обеспечению).
12. Отдел благоустройства:  
начальник отдела;  
заместитель начальника отдела;  
консультант;  
главный специалист.

13. Отдел градостроительства, земельных и имущественных отношений:  
начальник отдела;  
консультант;  
главный специалист.
14. Отдел потребительского рынка:  
начальник отдела;  
консультант;  
главный специалист.
15. Сектор по обеспечению деятельности комиссии по делам несовершеннолетних:  
начальник сектора;  
главный специалист (осуществляющий контроль за взысканием административных штрафов в соответствии с решением комиссии по делам несовершеннолетних).



АДМИНИСТРАЦИЯ ГОРОДА ПЕРМИ  
ГЛАВА АДМИНИСТРАЦИИ  
ОРДЖОНИКИДЗЕВСКОГО РАЙОНА

П Р И К А З

12.08.2024

№ 059-37-01-05-65

**О внесении изменений в состав комиссии по предупреждению и ликвидации чрезвычайных ситуаций и обеспечению пожарной безопасности Орджоникидзевского района города Перми, утвержденный приказом главы администрации района от 18.01.2023 № 059-37-05-5 «Об утверждении состава комиссии по предупреждению и ликвидации чрезвычайных ситуаций и обеспечению пожарной безопасности Орджоникидзевского района города Перми»**

В целях актуализации правовой базы администрации Орджоникидзевского района города Перми и в связи с кадровыми изменениями,  
ПРИКАЗЫВАЮ:

1. Внести изменения в состав комиссии по предупреждению и ликвидации чрезвычайных ситуаций и обеспечению пожарной безопасности Орджоникидзевского района города Перми, утвержденный приказом главы администрации Орджоникидзевского района г. Перми от 18 января 2023 № 059-37-01-05-5, изложив его в редакции согласно приложению.

2. Настоящий приказ вступает в силу со дня подписания.

3. Общему отделу администрации Орджоникидзевского района города Перми обеспечить направление настоящего приказа в управление по общим вопросам администрации города Перми для обнародования в печатном средстве массовой информации «Официальный бюллетень органов местного самоуправления муниципального образования город Пермь».

4. Общему отделу администрации Орджоникидзевского района города Перми обеспечить направление настоящего приказа в информационно-аналитическое управление администрации города Перми для обнародования настоящего приказа посредством официального опубликования в сетевом издании «Официальный сайт муниципального образования город Пермь [www.gorodperm.ru](http://www.gorodperm.ru)».

5. Контроль за исполнением настоящего приказа оставляю за собой.

И.о. главы администрации района

В.И. Чашухин

Приложение  
к приказу главы  
администрации района  
от 12.08.2024 № 059-37-01-05-65

**СОСТАВ**  
**комиссии по предупреждению и ликвидации чрезвычайных ситуаций**  
**и обеспечению пожарной безопасности Орджоникидзевского района города Перми**

Председатель: Карабатов Евгений Вячеславович	- глава администрации района
Заместители: Чашухин Вячеслав Иванович	- первый заместитель главы администрации района
Бояршинов Вадим Игоревич	- начальник 7-ой пожарно-спасательной части 10-го пожарно-спасательного отряда федеральной противопожарной службы государственной противопожарной службы ГУ МЧС России по Пермскому краю (по согласованию)
Чертоляс Валерий Васильевич	- заместитель начальника МКУ «Пермское городское управление гражданской защиты» по Орджоникидзевскому району г. Перми (по согласованию)
Секретарь: Минаева Ангелина Вениаминовна	- главный специалист сектора по взаимодействию с административными органами администрации района
Члены: Попов Дмитрий Михайлович	- и.о. начальника отдела благоустройства администрации района
Овчинникова Елена Рамилевна	- начальник отдела градостроительства, земельных и имущественных отношений администрации района
Тимошенко Наталья Сергеевна	- начальник сектора по взаимодействию с административными органами администрации района
Сурнина Виктория Владимировна	- начальник юридического отдела администрации района
Култашева Елизавета Евгеньевна	- заместитель начальника отдела ЖКХ и жилищных отношений администрации района
Голубовская Анастасия Александровна	- начальник отдела по Орджоникидзевскому району Министерства социального развития по Пермскому краю по городу Перми (по согласованию)
Шляпников Дмитрий Михайлович	- заместитель руководителя Управления Федеральной службы по надзору в сфере защиты прав потребителей и благополучия человека по Пермскому краю (по согласованию)
Кузнецов Максим Александрович	- заместитель начальника отдела – начальник Отделения надзорной деятельности и профилактической работы г.Перми по Орджоникидзевскому району 1 Отдела надзорной деятельности и профилактической работы по городу Перми УНПР ГУ МЧС России по Пермскому краю (по согласованию)
Неволин Константин Александрович	- начальник 57-ой пожарно-спасательной части 10-го пожарно-спасательного отряда федеральной противопожарной службы государственной противопожарной службы ГУ МЧС России по Пермскому краю (по согласованию)

Сидорин Игорь Владимирович	- заместитель начальника отдела полиции № 5 (дислокация Орджоникидзевский район) УМВД по г. Перми (по согласованию)
Фокин Андрей Владиславович	- начальник эксплуатационного управления № 5 Пермского филиала АО «Газпром газораспределение Пермь» (по согласованию)
Чугунов Михаил Геннадьевич	- начальник участка водопровода Орджоникидзевского района Пермского филиала ООО «Новогор – Прикамье» (по согласованию)
Шкурат Сергей Викторович	- начальник района тепловых сетей № 3 Пермские тепловые сети филиала «Пермский» - ПАО «Т Плюс» (по согласованию)
Томилов Михаил Геннадьевич	- начальник РЭС Орджоникидзевского района г. Перми производственного отделения Пермские городские электрические сети ОАО «Межрегиональная распределительная сетевая компания Урала» - «Пермэнерго» (по согласованию)
Ларченко Андрей Викторович	- старший помощник начальника отделения подготовки и призыва граждан на военную службу военного комиссариата Пермского края по Мотовилихинскому и Орджоникидзевскому районам (по согласованию)



АДМИНИСТРАЦИЯ ГОРОДА ПЕРМИ  
ГЛАВА АДМИНИСТРАЦИИ  
ОРДЖОНИКИДЗЕВСКОГО РАЙОНА

П Р И К А З

12.08.2024

№ 059-37-01-05-66

**О внесении изменений в состав комиссии утвержденной приказом главы администрации Орджоникидзевского района города Перми от 17 июля 2023 г. № 059-37-01-05-72 «Об утверждении состава комиссии при администрации Орджоникидзевского района города Перми по укреплению платежной дисциплины организаций, индивидуальных предпринимателей и физических лиц по расчетам с бюджетом города Перми»**

В целях актуализации правовых актов в администрации Орджоникидзевского района города Перми ПРИКАЗЫВАЮ:

1. Внести изменения в состав комиссии при администрации Орджоникидзевского района города Перми по укреплению платежной дисциплины организаций, индивидуальных предпринимателей и физических лиц по расчетам с бюджетом города Перми, утвержденный приказом главы администрации Орджоникидзевского района города Перми от 17 июля 2023 г. № 059-37-01-05-72 (в ред. от 25.10.2023 № 059-37-01-05-92) «Об утверждении состава комиссии при администрации Орджоникидзевского района города Перми по укреплению платежной дисциплины организаций, индивидуальных предпринимателей и физических лиц по расчетам с бюджетом города Перми», изложив его в редакции, согласно приложению к настоящему приказу.

2. Настоящий Приказ вступает в силу со дня официального обнародования посредством официального опубликования в печатном средстве массовой информации «Официальный бюллетень органов местного самоуправления муниципального образования город Пермь».

3. Начальнику общего отдела администрации Орджоникидзевского района города Перми обеспечить:

3.1. направление в управление по общим вопросам администрации города Перми настоящего приказа для обнародования посредством официального опубликования в печатном средстве массовой информации «Официальный бюллетень органов местного самоуправления муниципального образования город Пермь»;

3.2. направление в информационно-аналитическое управление администрации города Перми настоящего приказа для обнародования посредством официального опубликования в сетевом издании «Официальный сайт муниципаль-

ного образования город Пермь [www.gorodperm.ru](http://www.gorodperm.ru);

4. Контроль за исполнением приказа возложить на заместителя главы администрации района Ломаеву С.В.

И.о. главы администрации района

В.И. Чашухин

Приложение к  
приказу главы администрации  
Орджоникидзевского района  
города Перми  
от 12.08.2024 № 059-37-01-05-66

**СОСТАВ**  
**комиссии по укреплению платежной дисциплины организаций,**  
**индивидуальных предпринимателей и физических лиц по расчетам с бюджетом**  
**города Перми при администрации Орджоникидзевского района города Перми**

Председатель: Карабатов Евгений Вячеславович	- глава администрации Орджоникидзевского района города Перми
Заместитель председателя: Ломаева Светлана Викторовна	- заместитель главы администрации Орджоникидзевского района города Перми
Секретарь: Кирюхина Ирина Равильевна	- главный специалист финансово-экономического отдела администрации Орджоникидзевского района города Перми
Члены комиссии: Игошева Светлана Сергеевна	- старший государственный инспектор межрайонной ИФНС № 21 по Пермскому краю (по согласованию)
Кутузова Елена Леонидовна	- начальник финансово-экономического отдела администрации Орджоникидзевского района города Перми
Лукина Светлана Владимировна	- главный государственный инспектор аналитического отдела межрайонной ИФНС № 21 по Пермскому краю (по согласованию)
Ошева Светлана Валерьевна	- помощник прокурора Орджоникидзевского района города Перми (по согласованию).
Плоская Юлиана Анатольевна	- консультант отдела администрирования платежей департамента земельных отношений города Перми  - представитель отдела по работе с пользователями имущества (Орджоникидзевский и Кировский районы) МКУ «Содержание муниципального имущества» (по согласованию)  - представитель департамента транспорта администрации города Перми (по согласованию)  - представитель отдела промышленной политики управления промышленности, инвестиций и предпринимательства департамента экономики и промышленной политики администрации города Перми (по согласованию)  - судебный пристав-исполнитель Отдела судебных приставов по Орджоникидзевскому району г. Перми и Ильинскому району ГУФССП России по Пермскому краю (по согласованию)  - заместитель начальника отдела полиции № 5 (дислокация Орджоникидзевский район) Управления МВД России по г. Перми (по согласованию)



**АДМИНИСТРАЦИЯ ГОРОДА ПЕРМИ**  
**ГЛАВА АДМИНИСТРАЦИИ**  
**КИРОВСКОГО РАЙОНА**  
**РАСПОРЯЖЕНИЕ**

12.08.2024

№ 059-23-01-02-101

**О внесении изменений в состав комиссии по предупреждению и ликвидации чрезвычайных ситуаций и обеспечению пожарной безопасности Кировского района города Перми, утвержденный распоряжением главы администрации Кировского района города Перми от 04.06.2013 № СЭД-01-02-82**

В целях актуализации правовых актов главы администрации Кировского района города Перми и в связи с кадровыми изменениями:

1. Внести в состав комиссии по предупреждению и ликвидации чрезвычайных ситуаций и обеспечению пожарной безопасности Кировского района города Перми, утвержденный распоряжением главы администрации Кировского района от 04 июня 2013 г. № СЭД-01-02-82 (в ред. от 22.11.2013 № СЭД-01-02-176, от 27.11.2014 № СЭД-01-02-197, от 18.03.2015 № СЭД-23-01-02-37, от 29.08.2017 № СЭД-059-23-01-02-172, от 15.11.2017 № СЭД-059-23-01-02-241, от 15.03.2018 № СЭД-059-23-01-02-37, от 06.02.2019 № СЭД-059-23-01-02-277, от 27.06.2019 № СЭД-059-23-01-02-189, от 21.11.2019 № 059-23-01-02-318, от 08.09.2020 № 059-23-01-02-203, от 02.11.2020 № 059-23-01-02-261, 10.03.2021 № 059-23-01-02-60, 30.04.2021 № 059-23-01-02-144, 14.09.2021 № 059-23-01-02-278, 10.11.2021 № 059-23-01-02-327, 02.12.2021 № 059-23-01-02-363, 25.05.2022 № 059-23-01-02-112, 06.09.2022 № 059-23-01-02-165, 22.09.2022 № 059-23-01-02-186, 26.10.2022 № 059-23-01-02-202, 28.02.2023 № 059-23-01-02-42, 31.05.2023 № 059-23-01-02-122, от 26.07.2023 № 059-23-01-02-150, от 08.08.2023 № 059-23-01-02-162, от 28.09.2023 № 059-23-01-02-195, от 22.05.2024 № 059-23-01-02-69) следующие изменения:

1.1. позицию:

«Епанов  
Михаил Леонидович - начальник участка № 4 ЭУ ВДГО ООО «Регионгазсервис»  
(по согласованию)»;

изложить в следующей редакции:

«Поленчук  
Андрей Дмитриевич - начальник участка ВДГО № 4 УВДГО АО «Газпром газораспределение  
Пермь» филиал в г. Пермь (по согласованию)»;

1.2. позицию:

«Чуклина  
Наталья Викторовна - начальник отдела потребительского рынка администрации Кировского  
района города Перми»;

изложить в следующей редакции:

«Санникова  
Татьяна Фаридовна - начальник отдела потребительского рынка администрации Кировского  
района города Перми».

2. Настоящее распоряжение вступает в силу со дня официального обнародования посредством официального опубликования в печатном средстве массовой информации «Официальный бюллетень органов местного самоуправления муниципального образования город Пермь».

3. Общему отделу администрации Кировского района города Перми обеспечить официальное обнародование настоящего распоряжения посредством официального опубликования в печатном средстве массовой информации «Официальный бюллетень органов местного самоуправления муниципального образования город Пермь».

4. Контроль за исполнением распоряжения оставляю за собой.

М.А. Борисов



**АДМИНИСТРАЦИЯ ГОРОДА ПЕРМИ**  
**ГЛАВА АДМИНИСТРАЦИИ**  
**КИРОВСКОГО РАЙОНА**

**РАСПОРЯЖЕНИЕ**

13.08.2024

№ 059-23-01-02-103

**О внесении изменений в состав административной комиссии на территории Кировского района города Перми, утвержденный распоряжением главы администрации Кировского района города Перми от 28.02.2017 № СЭД-059-23-01-02-32**

В целях актуализации правового акта главы администрации Кировского района города Перми и в связи с кадровыми изменениями:

1. Внести в состав административной комиссии на территории Кировского района города Перми, утвержденный распоряжением главы администрации Кировского района города Перми от 28 февраля 2017 г. № СЭД-059-23-01-02-32 «Об утверждении состава административной комиссии на территории Кировского района города Перми» (в ред. от 18.07.2017 № СЭД-059-23-01-02-131, от 29.08.2017 № СЭД-059-23-01-02-173, от 15.11.2017 № СЭД-059-23-01-02-240, от 16.07.2018 № СЭД-059-23-01-02-127, от 05.02.2019 № СЭД-059-23-01-02-28, от 24.04.2019 № 59-23-01-02-104; от 27.11.2019 № 059-23-01-02-324; от 17.08.2020 № 059-23-01-02-176; от 02.04.2021 № 059-23-01-02-92; от 22.09.2021 № 059-23-01-02-286; от 09.11.2021 № 059-23-01-02-326; от 21.11.2022 № 059-23-01-02-222; от 02.03.2023 № 059-23-01-02-43; от 18.07.2023 № 059-23-01-02-146; от 08.08.2023 № 059-23-01-02-161, от 27.09.2023 № 059-23-01-02-192, от 27.03.2024 № 059-23-01-02-40, 13.06.2024 № 059-23-01-02-79) следующие изменения:

1.1. позицию:

«Мурсалимов  
Наил Ахнафович - начальник отдела благоустройства администрации Кировского района города Перми»;

изложить в следующей редакции:

«Игнатьева  
Ксения Валерьевна - начальник отдела благоустройства администрации Кировского района города Перми»;

1.2. позицию:

«Чуклина  
Наталья Викторовна - начальник отдела потребительского рынка администрации Кировского района города Перми»;

изложить в следующей редакции:

«Санникова  
Татьяна Фаридовна - начальник отдела потребительского рынка администрации Кировского района города Перми»;

2. Исключить из состава комиссии Хлебникову О.А.

3. Настоящее распоряжение вступает в силу со дня официального обнародования посредством официального опубликования в печатном средстве массовой информации «Официальный бюллетень органов местного самоуправления муниципального образования город Пермь».

4. Общему отделу администрации Кировского района города Перми обеспечить официальное обнародование посредством официального опубликования в печатном средстве массовой информации «Официальный бюллетень органов местного самоуправления муниципального образования город Пермь».

5. Контроль за исполнением распоряжения возложить на первого заместителя главы администрации Кировского района города Перми Ракинцева А.А.

М.А. Борисов

## РАЗДЕЛ ВТОРОЙ ОФИЦИАЛЬНАЯ ИНФОРМАЦИЯ

**Перечень объектов недвижимого имущества, составляющих имущество казны муниципального образования город Пермь и предназначенных для предоставления в аренду, по состоянию на 15.08.2024 г.**

Адрес на сайте: <http://www.gorodperm.ru>

Дзержинский район								
№ п/п	Адрес объекта	Площадь основная (кв.м)	Доля совместно используемой площади (кв.м)	Характеристика объекта	Оценочный отчет независимого оценщика		Дата проведения аукциона на право заключения договоров аренды муниципального имущества	Примечание
					реквизиты (номер, дата)	размер арендной платы (без НДС), руб./кв.м в месяц		
1	ул. Екатерининская, 220 (кадастровый номер: 59:01:4410222:987)	30,60	0,00	подвал, вход совместный, высота потолков 2,73 м, ХВС, К, О, Э				
2	г. Пермь, Дзержинский район, ст. Пермь-Сортировочная, НГЧ-2 (кадастровый номер: 59:01:1717138:405 (1771,6 кв.м), 59:01:1717138:308 (24,3 кв.м), 59:01:0000000:75367 (266,0 кв.м), 59:01:1717138:309 (719,5 кв.м), 59:01:1717138:299 (134,7 кв.м), реестровый номер: 17231 (24,6 кв.м), 453763 (219,5 кв.м), 453769 (забор), кадастровый номер: 59:01:0000000:51619 (подъездные пути)	2940,70	0,00	ОСЗ, пути подъездные железнодорожные на производственной базе, навесы, забор базы железобетонный				
<b>Итого по району</b>		<b>2971,30</b>	<b>0,00</b>					

## Индустриальный район

№ п/п	Адрес объекта	Площадь основная (кв.м)	Доля совместно используемой площади (кв.м)	Характеристика объекта	Оценочный отчет независимого оценщика		Дата проведения аукциона на право заключения договоров аренды муниципального имущества	Примечание
					реквизиты (номер, дата)	размер арендной платы (без НДС), руб./кв.м в месяц		
3	ул. Кавалерийская,3 (кадастровый номер: 59:01:4416003:1692)	132,50	5,50	подвал, вход совместный, высота потолков 2,32 м, ХВС,ГВС,К,О,Э	№ 42474761-2 от 09.04.2024	246,74	18.06.2024 30.07.2024	
4	ул. Кавалерийская,3 (кадастровый номер: 59:01:4416003:1694 (2,0 кв.м), 59:01:4416003:1695 (79,1 кв.м)	81,10	3,40	подвал, вход совместный, высота потолков 2,32 м, ХВС,ГВС,К,О,Э	№ 42474761-3 от 09.04.2024	267,69	18.06.2024 30.07.2024	
5	ул. Качалова,32 (кадастровый номер: 59:01:4410846:396)	198,40	0,00	подвал, вход совместный, высота потолков 2,36 м, ХВС,ГВС,К,О,Э	№ 42474761-5 от 09.04.2024	265,98	18.06.2024 30.07.2024	ФИП
6	ул. Космонавта Леонова,23 (кадастровый номер: 59:01:4410846:688)	292,50	0,00	подвал, вход совместный, высота потолков 2,50 м, ХВС,ГВС,К,О,Э	№ 40939923-7 от 19.02.2024	109,23 109,23	23.04.2024 18.06.2024 30.07.2024	ФИП
7	пр-т Декабристов,6 (кадастровый номер: 59:01:4410656:805)	66,00	0,00	подвал, вход совместный, высота потолков 2,97 м, ХВС,ГВС,К,Э	№ 41972753-2 от 18.03.2024	374,24	18.06.2024 30.07.2024	
<b>Итого по району</b>		<b>770,50</b>	<b>8,90</b>					

## Кировский район

№ п/п	Адрес объекта	Площадь основная (кв.м)	Доля совместно используемой площади (кв.м)	Характеристика объекта	Оценочный отчет независимого оценщика		Дата проведения аукциона на право заключения договоров аренды муниципального имущества	Примечание
					реквизиты (номер, дата)	размер арендной платы (без НДС), руб./кв.м в месяц		
8	ул. 4-й Пятилетки,2а (кадастровый номер: 59:01:1717029:512)	19,10	0,00	1 этаж, вход совместный, высота потолков 3,0 м, О,Э	№ 42474761-1 от 09.04.2024	316,23	18.06.2024 30.07.2024	
9	ул. Александра Невского,27 (кадастровый номер: 59:01:1713014:296)	126,70	0,00	подвал, вход отдельный, высота потолков 2,09 м, ХВС,ГВС,К,Э	№ 40939923-8 от 19.02.2024	101,03 101,03	23.04.2024 18.06.2024 30.07.2024	ФИП
<b>Итого по району</b>		<b>145,80</b>	<b>0,00</b>					

## Мотовилихинский район

№ п/п	Адрес объекта	Площадь основная (кв.м)	Доля совместно используемой площади (кв.м)	Характеристика объекта	Оценочный отчет независимого оценщика		Дата проведения аукциона на право заключения договоров аренды муниципального имущества	Примечание
					реквизиты (номер, дата)	размер арендной платы (без НДС), руб./кв.м в месяц		
10	ул. Лебедева,43 (кадастровый номер: 59:01:4311736:865)	256,10	0,0	подвал, вход совместный, высота потолков от 2,11 м до 3,75 м, ХВС,ГВС,К,О,Э	№ 40939923-9 от 19.02.2024	165,56 165,56	23.04.2024 18.06.2024 30.07.2024	ФИП
11	ул. Пономарева,75 (кадастровый номер: 59:01:4311761:1305)	126,40	0,00	подвал, вход совместный, высота потолков 2,40 м и 2,98 м; ХВС,ГВС,К,О,Э	№ 40939923-1 от 19.02.2024	199,77	23.04.2024 06.08.2024	
12	ул. Постановова,7 (кадастровый номер: 59:01:4211197:1536)	13,00	5,30	1 этаж, вход совместный, высота потолков 2,56 м, О,Э (ХВС,ГВС,К в местах общего пользования)	№ 43959691-3 от 22.05.2024	169,40		
<b>Итого по району</b>		<b>395,50</b>	<b>5,30</b>					

## Орджоникидзевский район

	Адрес объекта	Площадь основная (кв.м)	Доля совместно используемой площади (кв.м)	Характеристика объекта	Оценочный отчет независимого оценщика		Дата проведения аукциона на право заключения договоров аренды муниципального имущества	Примечание
					реквизиты (номер, дата)	размер арендной платы (без НДС), руб./кв.м в месяц		
13	ул. Генерала Черняховского,21 (кадастровый номер: 59:01:3810197:271)	302,4	0,00	подвал, вход совместный, высота 2,56 м, ХВС,ГВС,К,О,Э	№ 43899337 от 22.05.2024	124,00	30.07.2024	
14	пер. Дубровский 1-й, д.6 (кадастровый номер: 59:01:2912574:246)	87,5	0,00	подвал, вход отдельный, высота потолков 2,71 м, ХВС,ГВС,К,О,Э	№ 40939923-2 от 19.02.2024	109,70 109,70	23.04.2024 18.06.2024 30.07.2024	ФИП
15	ул. Александра Щербакова,25 (кадастровый номер: 59:01:3812287:46)	45,00	0,00	1 этаж, вход совместный, высота потолков 2,75 м, ХВС,К,О,Э	№ 40939923-6 от 19.02.2024	408,89 408,89	23.04.2024 18.06.2024 30.07.2024	
<b>Итого по району</b>		<b>434,90</b>	<b>0,00</b>					

## Свердловский район

№ п/п	Адрес объекта	Площадь основная (кв.м)	Доля совместно используемой площади (кв.м)	Характеристика объекта	Оценочный отчет независимого оценщика		Дата проведения аукциона на право заключения договоров аренды муниципального имущества	Примечание
					реквизиты (номер, дата)	размер арендной платы (без НДС), руб./кв.м в месяц		
16	ул. Братская, 14 (кадастровый номер: 59:01:4311979:2714)	24,60	0,00	отдельно стоящее здание (сарай), Э				
17	ул. Героев Хасана, 16 (реестровый номер: 491500)	103,30	0,00	подвал, вход отдельный, высота потолков 2,28 м, ХВС, ГВС, К, О, Э				
18	Комсомольский пр., 51 (кадастровый номер: 59:01:4410731:359)	35,60	0,00	подвал, вход отдельный, высота потолков 2,2 м, Э	№ 40939829-10 от 19.02.2024	358,33 358,33	23.04.2024 18.06.2024 30.07.2024	ФИП
<b>Итого по району</b>		<b>163,50</b>	<b>0,00</b>					
<b>Итого по городу:</b>		<b>4 881,50</b>	<b>14,20</b>					

ФИП - фонд имущественной поддержки субъектов малого и среднего предпринимательства, ОКН - объект культурного наследия, ХВС - холодное водоснабжение, ГВС - горячее водоснабжение, К - канализация, О - отопление, Э - энергия, ОСЗ - отдельно стоящее здание

**По возникающим вопросам обращаться в МКУ "Содержание муниципального имущества" ул. Н. Островского, 27, телефон 210-91-24 (доп. 148)**

**Заключение о результатах общественных обсуждений  
от «13» августа 2024 г. № 18-урв**

Настоящее заключение подготовлено департаментом градостроительства и архитектуры администрации города Перми на основании протокола общественных обсуждений от «12» августа 2024 г. № 18-урв по проекту решения о предоставлении разрешения на условно разрешенный вид использования земельного участка с кадастровым номером 59:01:4713879:17 и объекта капитального строительства с кадастровым номером 59:01:4713879:169 – «магазины (4.4)», расположенных в территориальной зоне индивидуальной усадебной жилой застройки (Ж-5) по ул. Верхне-Муллинской, 103 в Индустриальном районе города Перми.

Количество участников общественных обсуждений, принявших участие в общественных обсуждениях, составило: 0 человек.

По результатам рассмотрения замечаний и предложений участников общественных обсуждений, постоянно проживающих на территории, в пределах которой проведены общественные обсуждения, установлено:

№	Содержание внесенных предложений/замечаний	Выводы по результатам рассмотрения предложения, поступившего от участника общественных обсуждений	Аргументированные рекомендации организатора общественных обсуждений о целесообразности (нецелесообразности) учета внесенных предложений и замечаний
1	отсутствует		

По результатам рассмотрения замечаний и предложений иных участников общественных обсуждений установлено:

№	Содержание внесенных предложений/замечаний	Выводы по результатам рассмотрения предложения, поступившего от участника общественных обсуждений	Аргументированные рекомендации организатора общественных обсуждений о целесообразности (нецелесообразности) учета внесенных предложений и замечаний
1	отсутствует		

Процедура общественных обсуждений соблюдена.

Норова Мария Викторовна,  
начальник департамента градостроительства  
и архитектуры администрации города Перми

#### **Заключение о результатах общественных обсуждений от «13» августа 2024 г. № 19-урв**

Настоящее заключение подготовлено департаментом градостроительства и архитектуры администрации города Перми на основании протокола общественных обсуждений от «12» августа 2024 г. № 19-урв по проекту решения о предоставлении разрешения на условно разрешенный вид использования земельных участков с кадастровыми номерами 59:01:1717072:125, 59:01:1717072:126 – «магазины (4.4)», «общественное питание (4.6)», расположенных в территориальной зоне индивидуальной усадебной жилой застройки (Ж-5) по ул. Новосельской в Кировском районе города Перми.

Количество участников общественных обсуждений, принявших участие в общественных обсуждениях, составило: 0 человек.

По результатам рассмотрения замечаний и предложений участников общественных обсуждений, постоянно проживающих на территории, в пределах которой проведены общественные обсуждения, установлено:

№	Содержание внесенных предложений/замечаний	Выводы по результатам рассмотрения предложения, поступившего от участника общественных обсуждений	Аргументированные рекомендации организатора общественных обсуждений о целесообразности (нецелесообразности) учета внесенных предложений и замечаний
1	отсутствует		

По результатам рассмотрения замечаний и предложений иных участников общественных обсуждений установлено:

№	Содержание внесенных предложений/замечаний	Выводы по результатам рассмотрения предложения, поступившего от участника общественных обсуждений	Аргументированные рекомендации организатора общественных обсуждений о целесообразности (нецелесообразности) учета внесенных предложений и замечаний
1	отсутствует		

Процедура общественных обсуждений соблюдена.

Норова Мария Викторовна,  
начальник департамента градостроительства  
и архитектуры администрации города Перми

**ИЗВЕЩЕНИЕ О НАЧАЛЕ ВЫПОЛНЕНИЯ КОМПЛЕКСНЫХ КАДАСТРОВЫХ РАБОТ**

1. В период с "06" августа 2024 г. по "17" ноября 2025 г. в отношении объектов недвижимости, расположенных на территории: Пермский край, г. Пермь, кадастровые кварталы 59:01:1713425, 59:01:1713433, 59:01:1713531, 59:01:1717111, 59:01:1813220, 59:01:1813223, 59:01:2310090, 59:01:2310091, 59:01:2510167, 59:01:2510393, 59:01:2512407, 59:01:2512431, 59:01:2512435, 59:01:2512452, 59:01:2512454, 59:01:2512459, 59:01:2512461, 59:01:2512471, 59:01:2512479, 59:01:2512434, 59:01:4713909, 59:01:4713914, 59:01:4713913, 59:01:4713911, 59:01:4713910, 59:01:3812146, 59:01:1713498, 59:01:3911450, 59:01:3911409, 59:01:3911463, 59:01:4713912, 59:01:1713405, 59:01:4410697, 59:01:1813222, 59:01:1810077, 59:01:1713411, 59:01:3911459, 59:01:3911464, 59:01:3911471, 59:01:3911444

будут выполняться комплексные кадастровые работы в соответствии с Муниципальным контрактом от 06.08.2024 № 0356500001424004374

заключенным со стороны заказчика: Департамент земельных отношений администрации города Перми

почтовый адрес: 614000, г. Пермь, ул. Сибирская, 15

адрес электронной почты: dzo@gorodperm.ru

номер контактного телефона: 8(342) 212-39-71

со стороны исполнителя:

полное и (в случае, если имеется) сокращенное наименование юридического лица: Государственное бюджетное учреждение Пермского края «Центр технической инвентаризации и кадастровой оценки Пермского края» (ГБУ «ЦТИ ПК»)

фамилия, имя, отчество (при наличии) кадастрового инженера: Гивчак Евгения Владимировна;

наименование саморегулируемой организации кадастровых инженеров, членом которой является кадастровый инженер: СРО Ассоциация кадастровых инженеров «Содружество»

уникальный регистрационный номер члена саморегулируемой организации кадастровых инженеров в реестре членов саморегулируемой организации кадастровых инженеров: №1740;

дата внесения сведений о физическом лице в реестр членов саморегулируемой организации кадастровых инженеров: 18.12.2020;

почтовый адрес: 614000, Пермский край, г. Пермь, ул. Советская, д.56;

адрес электронной почты: givchak@ctipk.ru;

номер контактного телефона: 8(342)206-45-30.

2. Правообладатели объектов недвижимости, которые считаются в соответствии с частью 4 статьи 69 Федерального закона от 13 июля 2015 года № 218-ФЗ "О государственной регистрации недвижимости" ранее учтенными или сведения о которых в соответствии с частью 9 статьи 69 Федерального закона от 13 июля 2015 года № 218-ФЗ "О государственной регистрации недвижимости" могут быть внесены в Единый государственный реестр недвижимости как о ранее учтенных в случае отсутствия в Едином государственном реестре недвижимости сведений о таких объектах недвижимости, вправе предоставить указанному в пункте 1 извещения о начале выполнения комплексных кадастровых работ кадастровому инженеру - исполнителю комплексных кадастровых работ имеющиеся у них материалы и документы в отношении таких объектов недвижимости, а также заверенные в порядке, установленном частями 1 и 9 статьи 21 Федерального закона от 13 июля 2015 года № 218-ФЗ "О государственной регистрации недвижимости", копии документов, устанавливающих или подтверждающих права на указанные объекты недвижимости.

3. Правообладатели объектов недвижимости - земельных участков, зданий, сооружений, объектов незавершенного строительства в течение тридцати рабочих дней со дня опубликования извещения о начале выполнения комплексных кадастровых работ вправе предоставить кадастровому инженеру - исполнителю комплексных кадастровых работ, указанному в пункте 1 извещения о начале выполнения комплексных кадастровых работ, по указанному в пункте 2 извещения о начале выполнения комплексных кадастровых работ адресу сведения об адресе электронной почты и (или) почтовом адресе, по которым осуществляется связь с лицом, чье право на объект недвижимости зарегистрировано,

а также лицом, в пользу которого зарегистрировано ограничение права и обременение объекта недвижимости (далее - контактный адрес правообладателя), для внесения в Единый государственный реестр недвижимости сведений о контактном адресе правообладателя и последующего надлежащего уведомления таких лиц о завершении подготовки проекта карты-плана территории по результатам комплексных кадастровых работ и о проведении заседания согласительной комиссии по вопросу

согласования местоположения границ земельных участков.

4. Правообладатели объектов недвижимости, расположенных на территории комплексных кадастровых работ, не вправе препятствовать выполнению комплексных кадастровых работ и обязаны обеспечить доступ к указанным объектам недвижимости исполнителю комплексных кадастровых работ в установленное графиком время.

5. График выполнения комплексных кадастровых работ:

N п/п	Место выполнения комплексных кадастровых работ	Время выполнения комплексных кадастровых работ
1.	<p><i>Пермский край, г. Пермь, кадастровые кварталы</i>  <u>59:01:1713425, 59:01:1713433, 59:01:1713531,</u>  <u>59:01:1717111, 59:01:1813220, 59:01:1813223,</u>  <u>59:01:2310090, 59:01:2310091, 59:01:2510167,</u>  <u>59:01:2510393, 59:01:2512407, 59:01:2512431,</u>  <u>59:01:2512435, 59:01:2512452, 59:01:2512454,</u>  <u>59:01:2512459, 59:01:2512461, 59:01:2512471,</u>  <u>59:01:2512479, 59:01:2512434, 59:01:4713909,</u>  <u>59:01:4713914, 59:01:4713913, 59:01:4713911,</u>  <u>59:01:4713910, 59:01:3812146, 59:01:1713498,</u>  <u>59:01:3911450, 59:01:3911409, 59:01:3911463,</u>  <u>59:01:4713912, 59:01:1713405, 59:01:4410697,</u>  <u>59:01:1813222, 59:01:1810077, 59:01:1713411,</u>  <u>59:01:3911459, 59:01:3911464, 59:01:3911471,</u>  <u>59:01:3911444</u></p>	<p><i>В период с 06.08.2024 по 17.11.2025</i>  <i>с 09.00 до 17.00 ежедневно, кроме</i>  <i>субботы и воскресенья</i></p>

**Сообщение о решении Свердловского районного суда города Перми  
от 01.04.2024 по делу № 2а-383/2024**

«Решением Свердловского районного суда города Перми от 01.04.2024 по делу № 2а-383/2024 постановление администрации города от 31.12.2013 № 1288 «Об утверждении документации по планировке территорий в Ленинском, Мотовилихинском и Свердловском районах города Перми» в части прохождения красных линий по объекту недвижимости – гараж-бокс № 1, расположенный по адресу: г. Пермь, Свердловский район, ул. Клары Цеткин, 31, ГСК «Ермак», признано недействующим со дня вступления решения суда в законную силу.

Решение Свердловского районного суда города Перми от 01.04.2024 по делу № 2а-383/2024 вступило в законную силу 24.07.2024».

### Извещение о возможном установлении публичного сервитута

Министерство по управлению имуществом и градостроительной деятельности Пермского края (далее – Министерство) в соответствии со статьей 39.42 Земельного кодекса Российской Федерации (далее – ЗК РФ) по ходатайству публичного акционерного общества «Россети Урал» информирует о возможном установлении публичного сервитута сроком на 49 лет, в целях эксплуатации объекта электросетевого хозяйства:

#### «КЛ-110 кв ТЭЦ-6 - Соболи №1, КЛ-110 кв ТЭЦ-6 - Соболи №2»

Кадастровый номер, адрес или местоположение земельного участка
59:01:0000000:1275 (Пермский край, г. Пермь, Свердловский район, улица Героев Хасана на участке от ПНИТИ до улицы Хлебозаводской)
59:01:0000000:81621 (Пермский край, г. Пермь, Свердловский район, ул. Героев Хасана, от ПНИТИ до ул.Хлебозаводской)
59:01:4410928:70 (Российская Федерация, край Пермский, городской округ Пермский, город Пермь, улица Героев Хасана, з/у 79)
59:01:4410930:225 (Российская Федерация, край Пермский, городской округ Пермский, город Пермь, улица Ординская, з/у 9)
59:01:4410930:226 (Российская Федерация, край Пермский, городской округ Пермский, город Пермь, улица Героев Хасана, з/у 85)
59:01:4410930:228 (Российская Федерация, край Пермский, г. Пермь, ул Героев Хасана, з/у 83)
59:01:4411075:33 (Пермский край, г. Пермь, Свердловский район, ул. Героев Хасана, 38)
ЕЗП 59:01:0000000:477 (обособленный участок 59:01:4411075:77) (Пермский край, г. Пермь, Свердловский район)
59:01:4410890 (Российская Федерация, край Пермский, городской округ Пермский, город Пермь)

Схема территориального планирования Пермского края утверждена постановлением Правительства Пермского края от 27.10.2009 г. № 780-п (<https://fgistr.economy.gov.ru/>).

Заинтересованные лица могут ознакомиться с поступившим ходатайством об установлении сервитута и прилагаемой к нему схемой границ публичного сервитута по адресу: г. Пермь, ул. Сибирская, 30 а, лит. А, каб. 102.

Правообладатели земельных участков, в отношении которых испрашивается публичный сервитут, если их права не зарегистрированы в Едином государственном реестре недвижимости, в течение 15 (пятнадцати дней) со дня опубликования сообщения, предусмотренного подпунктом 1 пункта 3 статьи 39.42 ЗК РФ, имеют право подать в Министерство по адресу: г. Пермь, ул. Сибирская, 30 а, лит. Б, каб. 7, заявления об учете их прав (обременений прав) на земельные участки с приложением копий документов, подтверждающих эти права (обременения прав).

В заявлениях указывается способ связи с правообладателями земельных участков, в том числе их почтовый адрес и (или) адрес электронной почты.

Время приема заинтересованных лиц для ознакомления с поступившим ходатайством об установлении публичного сервитута и подачи заявлений: в рабочие дни с понедельника по четверг с 9.00 до 18.00; в пятницу с 9.00 до 17.00 (перерыв с 13.00 до 13.48).

Данная информация также размещена на официальном сайте Министерства <https://migd.permkrai.ru/upravlenie-zemelnye-resursami/publicnye-servituty/izveshcheniya-o-vozmozhnom-ustanovlenii-publicnogo-servituta>.

**ГРАФИЧЕСКОЕ ОПИСАНИЕ**

местоположения границ населенных пунктов, территориальных зон,  
особо охраняемых природных территорий,  
зон с особыми условиями использования территории

Публичный сервитут для эксплуатации объекта электросетевого хозяйства «КЛ-110 кВ ТЭЦ-6 - Соболи №1, КЛ-110 кВ ТЭЦ-6 - Соболи №2»

(наименование объекта, местоположение границ которого описано (далее - объект)

**Раздел 1**

## Сведения об объекте

Сведения об объекте		
№ п/п	Характеристики объекта	Описание характеристик
1	2	3
1	Местоположение объекта	Российская Федерация, Пермский край, Пермский городской округ, г. Пермь
2	Площадь объекта +/- величина погрешности определения площади (Р+/- Дельта Р)	2090 кв.м ± 9 кв.м
3	Иные характеристики объекта	Публичный сервитут устанавливается в целях эксплуатации объекта электросетевого хозяйства «КЛ-110 кВ ТЭЦ-6 - Соболи №1, КЛ-110 кВ ТЭЦ-6 - Соболи №2» (согласно ст. 3.6 Федерального закона от 25 октября 2001 г. № 137-ФЗ «О введении в действие Земельного кодекса Российской Федерации»); Срок установления публичного сервитута - сорок девять лет (согласно п.1 ст. 39.45 «Земельного кодекса Российской Федерации»).

## Раздел 2

Сведения о местоположении границ объекта					
1. Система координат <u>МСК-59, зона 2</u>					
2. Сведения о характерных точках границ объекта					
Обозначение характерных точек границ	Координаты, м		Метод определения координат характерной точки	Средняя квадратическая погрешность положения характерной точки ( $M_t$ ), м	Описание обозначения точки на местности (при наличии)
	X	Y			
1	2	3	4	5	6
1	513930.62	2232849.57	Метод спутниковых геодезических измерений (определений)	0.10	–
2	513933.49	2232849.73	Метод спутниковых геодезических измерений (определений)	0.10	–
3	513933.37	2232850.83	Метод спутниковых геодезических измерений (определений)	0.10	–
4	513933.45	2232851.87	Метод спутниковых геодезических измерений (определений)	0.10	–
5	513933.84	2232853.22	Метод спутниковых геодезических измерений (определений)	0.10	–
6	513934.60	2232854.75	Метод спутниковых геодезических измерений (определений)	0.10	–
7	513935.36	2232855.08	Метод спутниковых геодезических измерений (определений)	0.10	–
8	513936.51	2232855.31	Метод спутниковых геодезических измерений (определений)	0.10	–
9	513943.41	2232855.31	Метод спутниковых геодезических измерений (определений)	0.10	–
10	513948.63	2232855.32	Метод спутниковых геодезических измерений (определений)	0.10	–
11	513950.76	2232855.27	Метод спутниковых геодезических измерений (определений)	0.10	–
12	513951.89	2232855.65	Метод спутниковых геодезических измерений (определений)	0.10	–
13	513953.39	2232856.33	Метод спутниковых геодезических измерений (определений)	0.10	–

14	513954.33	2232858.35	Метод спутниковых геодезических измерений (определений)	0.10	–
15	513953.80	2232859.93	Метод спутниковых геодезических измерений (определений)	0.10	–
16	513953.15	2232861.17	Метод спутниковых геодезических измерений (определений)	0.10	–
17	513951.79	2232861.66	Метод спутниковых геодезических измерений (определений)	0.10	–
18	513950.04	2232861.87	Метод спутниковых геодезических измерений (определений)	0.10	–
19	513947.97	2232861.88	Метод спутниковых геодезических измерений (определений)	0.10	–
20	513939.78	2232861.84	Метод спутниковых геодезических измерений (определений)	0.10	–
21	513938.06	2232861.62	Метод спутниковых геодезических измерений (определений)	0.10	–
22	513934.90	2232860.88	Метод спутниковых геодезических измерений (определений)	0.10	–
23	513934.10	2232861.17	Метод спутниковых геодезических измерений (определений)	0.10	–
24	513933.92	2232863.10	Метод спутниковых геодезических измерений (определений)	0.10	–
25	513933.59	2232870.63	Метод спутниковых геодезических измерений (определений)	0.10	–
26	513933.23	2232875.14	Метод спутниковых геодезических измерений (определений)	0.10	–
27	513932.20	2232876.20	Метод спутниковых геодезических измерений (определений)	0.10	–
28	513931.20	2232876.62	Метод спутниковых геодезических измерений (определений)	0.10	–
29	513928.84	2232876.94	Метод спутниковых геодезических измерений (определений)	0.10	–
30	513925.20	2232877.74	Метод спутниковых геодезических измерений (определений)	0.10	–
31	513920.81	2232879.75	Метод спутниковых	0.10	–

			геодезических измерений (определений)		
32	513919.85	2232880.29	Метод спутниковых геодезических измерений (определений)	0.10	—
33	513919.51	2232880.78	Метод спутниковых геодезических измерений (определений)	0.10	—
34	513919.46	2232881.31	Метод спутниковых геодезических измерений (определений)	0.10	—
35	513919.45	2232881.93	Метод спутниковых геодезических измерений (определений)	0.10	—
36	513920.26	2232888.42	Метод спутниковых геодезических измерений (определений)	0.10	—
37	513921.34	2232897.42	Метод спутниковых геодезических измерений (определений)	0.10	—
38	513922.08	2232903.65	Метод спутниковых геодезических измерений (определений)	0.10	—
39	513922.39	2232909.18	Метод спутниковых геодезических измерений (определений)	0.10	—
40	513924.18	2232923.90	Метод спутниковых геодезических измерений (определений)	0.10	—
41	513925.09	2232932.51	Метод спутниковых геодезических измерений (определений)	0.10	—
42	513925.57	2232936.73	Метод спутниковых геодезических измерений (определений)	0.10	—
43	513925.36	2232938.37	Метод спутниковых геодезических измерений (определений)	0.10	—
44	513924.79	2232939.54	Метод спутниковых геодезических измерений (определений)	0.10	—
45	513923.86	2232940.31	Метод спутниковых геодезических измерений (определений)	0.10	—
46	513922.23	2232940.77	Метод спутниковых геодезических измерений (определений)	0.10	—
47	513919.72	2232941.10	Метод спутниковых геодезических измерений (определений)	0.10	—
48	513913.57	2232941.65	Метод спутниковых геодезических измерений (определений)	0.10	—

			измерений (определений)		
49	513898.42	2232943.68	Метод спутниковых геодезических измерений (определений)	0.10	–
50	513885.34	2232945.12	Метод спутниковых геодезических измерений (определений)	0.10	–
51	513876.78	2232946.19	Метод спутниковых геодезических измерений (определений)	0.10	–
52	513870.46	2232947.04	Метод спутниковых геодезических измерений (определений)	0.10	–
53	513857.99	2232948.71	Метод спутниковых геодезических измерений (определений)	0.10	–
54	513855.22	2232949.15	Метод спутниковых геодезических измерений (определений)	0.10	–
55	513844.87	2232950.85	Метод спутниковых геодезических измерений (определений)	0.10	–
56	513842.53	2232951.41	Метод спутниковых геодезических измерений (определений)	0.10	–
57	513841.80	2232952.85	Метод спутниковых геодезических измерений (определений)	0.10	–
58	513841.20	2232953.98	Метод спутниковых геодезических измерений (определений)	0.10	–
59	513838.53	2232954.40	Метод спутниковых геодезических измерений (определений)	0.10	–
60	513825.85	2232957.56	Метод спутниковых геодезических измерений (определений)	0.10	–
61	513819.06	2232959.34	Метод спутниковых геодезических измерений (определений)	0.10	–
62	513817.35	2232959.29	Метод спутниковых геодезических измерений (определений)	0.10	–
63	513815.41	2232958.80	Метод спутниковых геодезических измерений (определений)	0.10	–
64	513814.67	2232958.18	Метод спутниковых геодезических измерений (определений)	0.10	–
65	513814.08	2232956.92	Метод спутниковых геодезических измерений	0.10	–

			(определений)		
66	513813.83	2232956.31	Метод спутниковых геодезических измерений (определений)	0.10	–
67	513802.16	2232958.49	Метод спутниковых геодезических измерений (определений)	0.10	–
68	513798.56	2232959.06	Метод спутниковых геодезических измерений (определений)	0.10	–
69	513787.37	2232960.81	Метод спутниковых геодезических измерений (определений)	0.10	–
70	513771.82	2232963.19	Метод спутниковых геодезических измерений (определений)	0.10	–
71	513759.44	2232965.31	Метод спутниковых геодезических измерений (определений)	0.10	–
72	513737.35	2232968.84	Метод спутниковых геодезических измерений (определений)	0.10	–
73	513732.16	2232969.69	Метод спутниковых геодезических измерений (определений)	0.10	–
74	513730.60	2232970.18	Метод спутниковых геодезических измерений (определений)	0.10	–
75	513729.66	2232970.79	Метод спутниковых геодезических измерений (определений)	0.10	–
76	513729.25	2232971.87	Метод спутниковых геодезических измерений (определений)	0.10	–
77	513727.76	2232976.46	Метод спутниковых геодезических измерений (определений)	0.10	–
78	513726.37	2232980.10	Метод спутниковых геодезических измерений (определений)	0.10	–
79	513725.02	2232983.29	Метод спутниковых геодезических измерений (определений)	0.10	–
80	513723.47	2232984.17	Метод спутниковых геодезических измерений (определений)	0.10	–
81	513720.33	2232985.13	Метод спутниковых геодезических измерений (определений)	0.10	–
82	513713.58	2232985.97	Метод спутниковых геодезических измерений (определений)	0.10	–

83	513709.18	2232986.17	Метод спутниковых геодезических измерений (определений)	0.10	–
84	513707.95	2232986.38	Метод спутниковых геодезических измерений (определений)	0.10	–
85	513692.66	2232988.60	Метод спутниковых геодезических измерений (определений)	0.10	–
86	513687.77	2232989.33	Метод спутниковых геодезических измерений (определений)	0.10	–
87	513686.43	2232989.75	Метод спутниковых геодезических измерений (определений)	0.10	–
88	513684.05	2232991.25	Метод спутниковых геодезических измерений (определений)	0.10	–
89	513681.86	2232993.65	Метод спутниковых геодезических измерений (определений)	0.10	–
90	513680.81	2232995.90	Метод спутниковых геодезических измерений (определений)	0.10	–
91	513680.36	2232996.96	Метод спутниковых геодезических измерений (определений)	0.10	–
92	513680.06	2232998.02	Метод спутниковых геодезических измерений (определений)	0.10	–
93	513680.22	2232999.46	Метод спутниковых геодезических измерений (определений)	0.10	–
94	513680.85	2233005.75	Метод спутниковых геодезических измерений (определений)	0.10	–
95	513681.74	2233014.75	Метод спутниковых геодезических измерений (определений)	0.10	–
96	513682.82	2233025.49	Метод спутниковых геодезических измерений (определений)	0.10	–
97	513683.75	2233033.09	Метод спутниковых геодезических измерений (определений)	0.10	–
98	513685.50	2233048.31	Метод спутниковых геодезических измерений (определений)	0.10	–
99	513687.90	2233068.60	Метод спутниковых геодезических измерений (определений)	0.10	–
100	513688.98	2233078.65	Метод спутниковых	0.10	–

			геодезических измерений (определений)		
101	513690.29	2233088.11	Метод спутниковых геодезических измерений (определений)	0.10	—
102	513691.76	2233099.87	Метод спутниковых геодезических измерений (определений)	0.10	—
103	513693.91	2233116.94	Метод спутниковых геодезических измерений (определений)	0.10	—
104	513695.54	2233129.71	Метод спутниковых геодезических измерений (определений)	0.10	—
105	513697.23	2233144.72	Метод спутниковых геодезических измерений (определений)	0.10	—
106	513698.19	2233154.49	Метод спутниковых геодезических измерений (определений)	0.10	—
107	513698.50	2233157.71	Метод спутниковых геодезических измерений (определений)	0.10	—
108	513698.87	2233160.50	Метод спутниковых геодезических измерений (определений)	0.10	—
109	513699.09	2233161.48	Метод спутниковых геодезических измерений (определений)	0.10	—
110	513700.11	2233163.67	Метод спутниковых геодезических измерений (определений)	0.10	—
111	513700.36	2233164.35	Метод спутниковых геодезических измерений (определений)	0.10	—
112	513701.46	2233164.80	Метод спутниковых геодезических измерений (определений)	0.10	—
113	513702.95	2233165.13	Метод спутниковых геодезических измерений (определений)	0.10	—
114	513706.47	2233165.32	Метод спутниковых геодезических измерений (определений)	0.10	—
115	513710.88	2233164.94	Метод спутниковых геодезических измерений (определений)	0.10	—
116	513713.81	2233164.96	Метод спутниковых геодезических измерений (определений)	0.10	—
117	513723.52	2233164.31	Метод спутниковых геодезических измерений (определений)	0.10	—

			измерений (определений)		
118	513734.17	2233163.67	Метод спутниковых геодезических измерений (определений)	0.10	–
119	513739.96	2233163.35	Метод спутниковых геодезических измерений (определений)	0.10	–
120	513748.99	2233162.33	Метод спутниковых геодезических измерений (определений)	0.10	–
121	513749.75	2233162.33	Метод спутниковых геодезических измерений (определений)	0.10	–
122	513750.48	2233162.81	Метод спутниковых геодезических измерений (определений)	0.10	–
123	513750.63	2233163.62	Метод спутниковых геодезических измерений (определений)	0.10	–
124	513750.82	2233166.49	Метод спутниковых геодезических измерений (определений)	0.10	–
125	513752.11	2233166.73	Метод спутниковых геодезических измерений (определений)	0.10	–
126	513753.43	2233163.76	Метод спутниковых геодезических измерений (определений)	0.10	–
127	513753.56	2233163.46	Метод спутниковых геодезических измерений (определений)	0.10	–
128	513754.01	2233162.91	Метод спутниковых геодезических измерений (определений)	0.10	–
129	513755.11	2233162.92	Метод спутниковых геодезических измерений (определений)	0.10	–
130	513758.33	2233163.04	Метод спутниковых геодезических измерений (определений)	0.10	–
131	513759.24	2233163.28	Метод спутниковых геодезических измерений (определений)	0.10	–
132	513761.41	2233165.94	Метод спутниковых геодезических измерений (определений)	0.10	–
133	513762.50	2233167.54	Метод спутниковых геодезических измерений (определений)	0.10	–
134	513764.17	2233171.17	Метод спутниковых геодезических измерений	0.10	–

			(определений)		
135	513764.95	2233172.58	Метод спутниковых геодезических измерений (определений)	0.10	–
136	513767.16	2233175.99	Метод спутниковых геодезических измерений (определений)	0.10	–
137	513761.32	2233179.83	Метод спутниковых геодезических измерений (определений)	0.10	–
138	513760.74	2233177.81	Метод спутниковых геодезических измерений (определений)	0.10	–
139	513764.40	2233175.41	Метод спутниковых геодезических измерений (определений)	0.10	–
140	513763.23	2233173.61	Метод спутниковых геодезических измерений (определений)	0.10	–
141	513762.38	2233172.08	Метод спутниковых геодезических измерений (определений)	0.10	–
142	513760.99	2233169.04	Метод спутниковых геодезических измерений (определений)	0.10	–
143	513758.27	2233170.76	Метод спутниковых геодезических измерений (определений)	0.10	–
144	513757.41	2233168.95	Метод спутниковых геодезических измерений (определений)	0.10	–
145	513759.14	2233167.86	Метод спутниковых геодезических измерений (определений)	0.10	–
146	513757.69	2233166.07	Метод спутниковых геодезических измерений (определений)	0.10	–
147	513755.55	2233165.98	Метод спутниковых геодезических измерений (определений)	0.10	–
148	513754.47	2233168.50	Метод спутниковых геодезических измерений (определений)	0.10	–
149	513754.22	2233169.25	Метод спутниковых геодезических измерений (определений)	0.10	–
150	513753.20	2233169.54	Метод спутниковых геодезических измерений (определений)	0.10	–
151	513749.22	2233168.81	Метод спутниковых геодезических измерений (определений)	0.10	–

152	513748.35	2233168.49	Метод спутниковых геодезических измерений (определений)	0.10	–
153	513748.24	2233167.67	Метод спутниковых геодезических измерений (определений)	0.10	–
154	513747.95	2233165.56	Метод спутниковых геодезических измерений (определений)	0.10	–
155	513747.55	2233165.59	Метод спутниковых геодезических измерений (определений)	0.10	–
156	513742.75	2233165.92	Метод спутниковых геодезических измерений (определений)	0.10	–
157	513739.46	2233166.19	Метод спутниковых геодезических измерений (определений)	0.10	–
158	513732.65	2233166.79	Метод спутниковых геодезических измерений (определений)	0.10	–
159	513727.65	2233167.19	Метод спутниковых геодезических измерений (определений)	0.10	–
160	513721.07	2233167.73	Метод спутниковых геодезических измерений (определений)	0.10	–
161	513714.94	2233168.21	Метод спутниковых геодезических измерений (определений)	0.10	–
162	513711.26	2233168.33	Метод спутниковых геодезических измерений (определений)	0.10	–
163	513707.09	2233168.25	Метод спутниковых геодезических измерений (определений)	0.10	–
164	513701.99	2233168.22	Метод спутниковых геодезических измерений (определений)	0.10	–
165	513700.18	2233167.78	Метод спутниковых геодезических измерений (определений)	0.10	–
166	513698.29	2233167.29	Метод спутниковых геодезических измерений (определений)	0.10	–
167	513697.74	2233166.65	Метод спутниковых геодезических измерений (определений)	0.10	–
168	513696.81	2233164.10	Метод спутниковых геодезических измерений (определений)	0.10	–
169	513695.86	2233162.10	Метод спутниковых	0.10	–

			геодезических измерений (определений)		
170	513695.82	2233161.08	Метод спутниковых геодезических измерений (определений)	0.10	–
171	513695.04	2233154.55	Метод спутниковых геодезических измерений (определений)	0.10	–
172	513694.00	2233143.66	Метод спутниковых геодезических измерений (определений)	0.10	–
173	513693.27	2233135.70	Метод спутниковых геодезических измерений (определений)	0.10	–
174	513691.22	2233120.40	Метод спутниковых геодезических измерений (определений)	0.10	–
175	513690.10	2233111.80	Метод спутниковых геодезических измерений (определений)	0.10	–
176	513688.12	2233097.40	Метод спутниковых геодезических измерений (определений)	0.10	–
177	513685.94	2233080.94	Метод спутниковых геодезических измерений (определений)	0.10	–
178	513684.59	2233069.87	Метод спутниковых геодезических измерений (определений)	0.10	–
179	513683.42	2233057.50	Метод спутниковых геодезических измерений (определений)	0.10	–
180	513682.11	2233046.73	Метод спутниковых геодезических измерений (определений)	0.10	–
181	513680.86	2233036.40	Метод спутниковых геодезических измерений (определений)	0.10	–
182	513679.62	2233025.76	Метод спутниковых геодезических измерений (определений)	0.10	–
183	513678.70	2233014.53	Метод спутниковых геодезических измерений (определений)	0.10	–
184	513678.13	2233008.32	Метод спутниковых геодезических измерений (определений)	0.10	–
185	513677.43	2233000.96	Метод спутниковых геодезических измерений (определений)	0.10	–
186	513677.17	2232997.17	Метод спутниковых геодезических измерений (определений)	0.10	–

			измерений (определений)		
187	513677.77	2232995.44	Метод спутниковых геодезических измерений (определений)	0.10	–
188	513678.75	2232992.90	Метод спутниковых геодезических измерений (определений)	0.10	–
189	513680.76	2232990.12	Метод спутниковых геодезических измерений (определений)	0.10	–
190	513682.34	2232988.55	Метод спутниковых геодезических измерений (определений)	0.10	–
191	513684.56	2232987.04	Метод спутниковых геодезических измерений (определений)	0.10	–
192	513686.18	2232986.31	Метод спутниковых геодезических измерений (определений)	0.10	–
193	513687.97	2232985.88	Метод спутниковых геодезических измерений (определений)	0.10	–
194	513694.98	2232984.95	Метод спутниковых геодезических измерений (определений)	0.10	–
195	513708.06	2232982.92	Метод спутниковых геодезических измерений (определений)	0.10	–
196	513713.29	2232982.72	Метод спутниковых геодезических измерений (определений)	0.10	–
197	513719.01	2232981.94	Метод спутниковых геодезических измерений (определений)	0.10	–
198	513721.30	2232981.50	Метод спутниковых геодезических измерений (определений)	0.10	–
199	513722.87	2232980.60	Метод спутниковых геодезических измерений (определений)	0.10	–
200	513723.98	2232978.60	Метод спутниковых геодезических измерений (определений)	0.10	–
201	513724.90	2232975.43	Метод спутниковых геодезических измерений (определений)	0.10	–
202	513725.82	2232971.73	Метод спутниковых геодезических измерений (определений)	0.10	–
203	513726.54	2232969.77	Метод спутниковых геодезических измерений	0.10	–

			(определений)		
204	513727.05	2232968.80	Метод спутниковых геодезических измерений (определений)	0.10	–
205	513728.09	2232967.81	Метод спутниковых геодезических измерений (определений)	0.10	–
206	513729.49	2232967.21	Метод спутниковых геодезических измерений (определений)	0.10	–
207	513736.93	2232965.87	Метод спутниковых геодезических измерений (определений)	0.10	–
208	513750.38	2232963.77	Метод спутниковых геодезических измерений (определений)	0.10	–
209	513760.84	2232962.02	Метод спутниковых геодезических измерений (определений)	0.10	–
210	513770.78	2232960.42	Метод спутниковых геодезических измерений (определений)	0.10	–
211	513783.42	2232958.42	Метод спутниковых геодезических измерений (определений)	0.10	–
212	513792.95	2232956.79	Метод спутниковых геодезических измерений (определений)	0.10	–
213	513810.92	2232953.93	Метод спутниковых геодезических измерений (определений)	0.10	–
214	513815.11	2232953.10	Метод спутниковых геодезических измерений (определений)	0.10	–
215	513816.38	2232952.85	Метод спутниковых геодезических измерений (определений)	0.10	–
216	513817.01	2232953.65	Метод спутниковых геодезических измерений (определений)	0.10	–
217	513817.42	2232955.15	Метод спутниковых геодезических измерений (определений)	0.10	–
218	513819.53	2232954.71	Метод спутниковых геодезических измерений (определений)	0.10	–
219	513834.72	2232951.68	Метод спутниковых геодезических измерений (определений)	0.10	–
220	513835.36	2232951.44	Метод спутниковых геодезических измерений (определений)	0.10	–

221	513836.67	2232949.44	Метод спутниковых геодезических измерений (определений)	0.10	–
222	513837.27	2232949.14	Метод спутниковых геодезических измерений (определений)	0.10	–
223	513842.50	2232947.81	Метод спутниковых геодезических измерений (определений)	0.10	–
224	513851.17	2232945.98	Метод спутниковых геодезических измерений (определений)	0.10	–
225	513853.82	2232945.46	Метод спутниковых геодезических измерений (определений)	0.10	–
226	513856.62	2232945.10	Метод спутниковых геодезических измерений (определений)	0.10	–
227	513863.94	2232944.42	Метод спутниковых геодезических измерений (определений)	0.10	–
228	513869.25	2232943.79	Метод спутниковых геодезических измерений (определений)	0.10	–
229	513876.55	2232943.31	Метод спутниковых геодезических измерений (определений)	0.10	–
230	513881.35	2232942.68	Метод спутниковых геодезических измерений (определений)	0.10	–
231	513888.30	2232941.73	Метод спутниковых геодезических измерений (определений)	0.10	–
232	513897.27	2232940.50	Метод спутниковых геодезических измерений (определений)	0.10	–
233	513904.27	2232939.48	Метод спутниковых геодезических измерений (определений)	0.10	–
234	513915.59	2232938.26	Метод спутниковых геодезических измерений (определений)	0.10	–
235	513919.26	2232937.74	Метод спутниковых геодезических измерений (определений)	0.10	–
236	513922.30	2232937.35	Метод спутниковых геодезических измерений (определений)	0.10	–
237	513922.58	2232937.21	Метод спутниковых геодезических измерений (определений)	0.10	–
238	513922.61	2232936.85	Метод спутниковых	0.10	–

			геодезических измерений (определений)		
239	513922.45	2232935.25	Метод спутниковых геодезических измерений (определений)	0.10	–
240	513921.42	2232927.55	Метод спутниковых геодезических измерений (определений)	0.10	–
241	513920.44	2232919.63	Метод спутниковых геодезических измерений (определений)	0.10	–
242	513919.26	2232910.06	Метод спутниковых геодезических измерений (определений)	0.10	–
243	513918.65	2232903.06	Метод спутниковых геодезических измерений (определений)	0.10	–
244	513917.85	2232895.59	Метод спутниковых геодезических измерений (определений)	0.10	–
245	513917.15	2232888.80	Метод спутниковых геодезических измерений (определений)	0.10	–
246	513916.78	2232885.31	Метод спутниковых геодезических измерений (определений)	0.10	–
247	513916.25	2232880.47	Метод спутниковых геодезических измерений (определений)	0.10	–
248	513916.59	2232879.49	Метод спутниковых геодезических измерений (определений)	0.10	–
249	513916.70	2232879.12	Метод спутниковых геодезических измерений (определений)	0.10	–
250	513917.07	2232878.12	Метод спутниковых геодезических измерений (определений)	0.10	–
251	513917.84	2232877.29	Метод спутниковых геодезических измерений (определений)	0.10	–
252	513922.76	2232874.98	Метод спутниковых геодезических измерений (определений)	0.10	–
253	513924.64	2232874.04	Метод спутниковых геодезических измерений (определений)	0.10	–
254	513929.05	2232873.35	Метод спутниковых геодезических измерений (определений)	0.10	–
255	513929.88	2232873.23	Метод спутниковых геодезических измерений (определений)	0.10	–

			измерений (определений)		
256	513930.02	2232872.53	Метод спутниковых геодезических измерений (определений)	0.10	–
257	513930.04	2232867.40	Метод спутниковых геодезических измерений (определений)	0.10	–
258	513930.07	2232863.35	Метод спутниковых геодезических измерений (определений)	0.10	–
259	513930.01	2232861.46	Метод спутниковых геодезических измерений (определений)	0.10	–
260	513930.53	2232860.48	Метод спутниковых геодезических измерений (определений)	0.10	–
261	513931.06	2232859.40	Метод спутниковых геодезических измерений (определений)	0.10	–
262	513932.12	2232858.58	Метод спутниковых геодезических измерений (определений)	0.10	–
263	513933.41	2232858.08	Метод спутниковых геодезических измерений (определений)	0.10	–
264	513933.72	2232858.00	Метод спутниковых геодезических измерений (определений)	0.10	–
265	513933.40	2232857.92	Метод спутниковых геодезических измерений (определений)	0.10	–
266	513932.17	2232857.21	Метод спутниковых геодезических измерений (определений)	0.10	–
267	513931.31	2232855.65	Метод спутниковых геодезических измерений (определений)	0.10	–
268	513930.67	2232854.40	Метод спутниковых геодезических измерений (определений)	0.10	–
269	513930.47	2232852.03	Метод спутниковых геодезических измерений (определений)	0.10	–
270	513930.42	2232850.60	Метод спутниковых геодезических измерений (определений)	0.10	–
1	513930.62	2232849.57	Метод спутниковых геодезических измерений (определений)	0.10	–
–	–	–	–	–	–
271	513938.51	2232858.59	Метод спутниковых геодезических	0.10	–

			измерений (определений)		
272	513942.57	2232858.42	Метод спутниковых геодезических измерений (определений)	0.10	–
273	513949.17	2232858.32	Метод спутниковых геодезических измерений (определений)	0.10	–
274	513950.79	2232858.50	Метод спутниковых геодезических измерений (определений)	0.10	–
275	513950.67	2232858.80	Метод спутниковых геодезических измерений (определений)	0.10	–
276	513950.28	2232859.02	Метод спутниковых геодезических измерений (определений)	0.10	–
277	513949.02	2232859.25	Метод спутниковых геодезических измерений (определений)	0.10	–
278	513947.54	2232859.18	Метод спутниковых геодезических измерений (определений)	0.10	–
279	513944.58	2232858.96	Метод спутниковых геодезических измерений (определений)	0.10	–
280	513941.58	2232858.83	Метод спутниковых геодезических измерений (определений)	0.10	–
281	513938.93	2232858.68	Метод спутниковых геодезических измерений (определений)	0.10	–
271	513938.51	2232858.59	Метод спутниковых геодезических измерений (определений)	0.10	–

## 3. Сведения о характерных точках части (частей) границы объекта

Обозначение характерных точек части границы	Координаты, м		Метод определения координат характерной точки	Средняя квадратическая погрешность положения характерной точки ( $M_t$ ), м	Описание обозначения точки на местности (при наличии)
	X	Y			
1	2	3	4	5	6
–	–	–	–	–	–



**Департамент земельных отношений администрации города Перми в целях информирования населения  
в соответствии со статьей 39.42 Земельного кодекса Российской Федерации сообщает о возможном установлении  
публичного сервитута в отдельных целях на территории города Перми\***

№	Кадастровый номер земельного участка, в отношении которого устанавливается публичный сервитут (при наличии)	Адрес или описание земельного участка, в отношении которого устанавливается публичный сервитут	Цели установления публичного сервитута
1	59:01:2912511:1 (Пермский край, г. Пермь, Орджоникидзевский р-н, ул. Янаульская, 28) 59:01:2912510:7 (Пермский край, г. Пермь, р-н Орджоникидзевский, ул. Маршала Толбухина, 23) 59:01:2912510:1 (край Пермский, г. Пермь, р-н Орджоникидзевский, ул. Маршала Толбухина, 33)		Строительство, реконструкция, эксплуатация, капитальные ремонт инженерных сооружений
2	59:01:4416064:280	г. Пермь	Строительство, реконструкция, эксплуатация, капитальные ремонт инженерных сооружений
3	59:01:0000000:92165 (Российская Федерация, Пермский край, г.о. Пермский, г. Пермь, ул. Нагорная) 59:01:4211165:7 (Пермский край, г. Пермь, Мотовилихинский р-он, ул. Нагорная, 74/58)		Строительство, реконструкция, эксплуатация, капитальные ремонт инженерных сооружений
4	59:01:0000000:78122 (Пермский край, г.Пермь, Свердловский район, ул.Новосибирская, 19) 59:01:4413641:23 (Пермский край, г. Пермь, р-н Свердловский, ул. Вижайская, 18) 59:01:4413677:8 (Пермский край, г. Пермь, Свердловский р-н, ул. Новосибирская, 17)		Строительство, реконструкция, эксплуатация, капитальные ремонт инженерных сооружений
5	59:01:0000000:956 59:01:0000000:46566 59:01:0000000:85135 59:01:0000000:86904 59:01:0000000:86935 59:01:0000000:86978 59:01:0000000:87044 59:01:0000000:88053 59:01:0000000:89964 59:01:0000000:90757 59:01:0000000:92923 59:01:0000000:93196 59:01:0000000:93198 59:01:0000000:95329 59:01:3911456:2 59:01:3911457:3 59:01:4211175:9 59:01:4211218:1 59:01:4311005:35 59:01:4311005:499 59:01:4311005:688 59:01:4311005:689 59:01:4311005:690 59:01:4311078:2	г. Пермь	Строительство, реконструкция, эксплуатация, капитальные ремонт инженерных сооружений

	<p>59:01:4311078:5  59:01:4311078:756  59:01:4311082:1  59:01:4311090:13  59:01:4311090:14  59:01:4311090:26  59:01:4311098:8  59:01:4311098:924  59:01:4311725:1081  59:01:4311725:1117  59:01:4311725:1274  59:01:4311726:10  59:01:4311782:59  59:01:4311782:92  59:01:4311726:8  59:01:4311726:14  59:01:4311726:19  59:01:4311726:26  59:01:4311726:32  59:01:4311782:58  земли</p>		
6	59:01:4410761:4562	г. Пермь	Строительство, реконструкция, эксплуатация, капитальные ремонт инженерных сооружений
7	<p>59:01:4411477:40  59:01:4411477:27  земли</p>	г. Пермь	Строительство, реконструкция, эксплуатация, капитальные ремонт инженерных сооружений
8	<p>59:01:4311373:12  59:01:4311373:258  59:01:4311373:8  59:01:4311373:19  59:01:0000000:79158  земли</p>	г. Пермь	Строительство, реконструкция, эксплуатация, капитальные ремонт инженерных сооружений

Заинтересованные лица имеют право ознакомиться с ходатайством об установлении публичного сервитута и прилагаемым к нему описанием местоположения границ публичного сервитута по адресу: г. Пермь, ул. Сибирская 15, (тел. 212-72-06).

Заинтересованные лица могут подать заявление об учете прав в срок с 16.08.2024 по 30.08.2024.

Способы подачи заявлений:

1. посредством почтовой связи;
  2. лично, в том числе через представителя, в департамент земельных отношений администрации города Перми (г. Пермь, ул. Сибирская 15);
  3. в форме электронных документов с использованием информационно-телекоммуникационной сети «Интернет».
- Правообладатели земельных участков, в отношении которых испрашивается публичный сервитут, если их права не зарегистрированы в Едином государственном реестре недвижимости, должны обратиться в Единый государственный реестр недвижимости для регистрации своих прав.

ственном реестре недвижимости, в течение пятнадцати дней со дня опубликования сообщения, предусмотренного подпунктом 1 пункта 3 статьи 39.42 ЗК РФ, подают в орган, уполномоченный на установление публичного сервитута, заявления об учете их прав (обременений прав) на земельные участки с приложением копий документов, подтверждающих эти права (обременения прав). В таких заявлениях указывается способ связи с правообладателями земельных участков, в том числе их почтовый адрес и (или) адрес электронной почты. Правообладатели земельных участков, подавшие такие заявления по истечении указанного срока, несут риски невозможности обеспечения их прав в связи с отсутствием информации о таких лицах и их правах на земельные участки. Такие лица имеют право требовать от обладателя публичного сервитута плату за публичный сервитут не более чем за три года, предшествующие дню направления ими заявления об учете их прав (обременений прав).

Реквизиты решений об утверждении документа территориального планирования, документа по планировке территории, программ комплексного развития систем коммунальной инфраструктуры поселения, городского округа, а также информацию об инвестиционной программе субъекта естественных монополий, организации коммунального комплекса, указанных в ходатайстве об установлении публичного сервитута и сведения об официальных сайтах в информационно-телекоммуникационной сети «Интернет» отсутствуют.

Информация о возможности установления публичного сервитута публикуется на сайте <http://www.godfrept.ru>, в «Официальном бюллетене органов местного самоуправления муниципального образования город Пермь».

**Приложение: на 41 л.**

## ОПИСАНИЕ МЕСТОПОЛОЖЕНИЯ ГРАНИЦ

Зона публичного сервитута для эксплуатации объекта электросетевого хозяйства «КЛ 6-10КВ Ф №6 ОТ РП-10»  
(наименование объекта, местоположение границ которого описано (далее - объект))

## Раздел 1

Сведения об объекте		
№ п/п	Характеристики объекта	Описание характеристик
1	2	3
1	Местоположение объекта	Российская Федерация, Пермский край, Пермский городской округ, г. Пермь
2	Площадь объекта +/- величина погрешности определения площади (Р+/- Дельта Р)	292 кв.м ± 4 кв.м
3	Иные характеристики объекта	Публичный сервитут устанавливается в целях эксплуатации объекта электросетевого хозяйства «КЛ 6-10КВ Ф №6 ОТ РП-10» (согласно ст. 3.6 Федерального закона от 25 октября 2001 г. № 137-ФЗ «О введении в действие Земельного кодекса Российской Федерации»); Срок установления публичного сервитута - сорок девять лет (согласно п.1 ст. 39.45 «Земельного кодекса Российской Федерации»).

## Раздел 2

Сведения о местоположении границ объекта					
1. Система координат <u>МСК-59, зона 2</u>					
2. Сведения о характерных точках границ объекта					
Обозначение характерных точек границ	Координаты, м		Метод определения координат характерной точки	Средняя квадратическая погрешность положения характерной точки (M <sub>p</sub> ), м	Описание обозначения точки на местности (при наличии)
	X	Y			
1	2	3	4	5	6
(1)	–	–	–	–	–
1	527778.23	2235466.58	Метод спутниковых геодезических измерений (определений)	0.10	–
2	527777.01	2235468.17	Метод спутниковых геодезических измерений (определений)	0.10	–
3	527769.40	2235461.73	Метод спутниковых геодезических измерений (определений)	0.10	–
4	527762.26	2235460.08	Метод спутниковых геодезических измерений (определений)	0.10	–
5	527758.72	2235457.78	Метод спутниковых геодезических измерений (определений)	0.10	–
6	527747.63	2235449.25	Метод спутниковых геодезических измерений (определений)	0.10	–
7	527738.56	2235461.19	Метод спутниковых геодезических измерений (определений)	0.10	–
8	527737.44	2235461.52	Метод спутниковых геодезических измерений (определений)	0.10	–
9	527736.89	2235461.05	Метод спутниковых геодезических измерений (определений)	0.10	–
10	527736.80	2235460.33	Метод спутниковых геодезических измерений (определений)	0.10	–
11	527746.64	2235447.25	Метод спутниковых геодезических измерений (определений)	0.10	–
12	527747.51	2235446.85	Метод спутниковых геодезических измерений (определений)	0.10	–
13	527759.84	2235456.13	Метод спутниковых геодезических измерений	0.10	–

			(определений)		
14	527763.11	2235458.25	Метод спутниковых геодезических измерений (определений)	0.10	–
15	527770.31	2235459.92	Метод спутниковых геодезических измерений (определений)	0.10	–
1	527778.23	2235466.58	Метод спутниковых геодезических измерений (определений)	0.10	–
(2)	–	–	–	–	–
16	527777.13	2235471.43	Метод спутниковых геодезических измерений (определений)	0.10	–
17	527776.63	2235471.98	Метод спутниковых геодезических измерений (определений)	0.10	–
18	527780.41	2235475.77	Метод спутниковых геодезических измерений (определений)	0.10	–
19	527780.54	2235476.48	Метод спутниковых геодезических измерений (определений)	0.10	–
20	527779.70	2235478.75	Метод спутниковых геодезических измерений (определений)	0.10	–
21	527759.39	2235504.49	Метод спутниковых геодезических измерений (определений)	0.10	–
22	527753.59	2235510.78	Метод спутниковых геодезических измерений (определений)	0.10	–
23	527751.67	2235511.29	Метод спутниковых геодезических измерений (определений)	0.10	–
24	527748.53	2235510.02	Метод спутниковых геодезических измерений (определений)	0.10	–
25	527746.96	2235510.43	Метод спутниковых геодезических измерений (определений)	0.10	–
26	527734.84	2235520.56	Метод спутниковых геодезических измерений (определений)	0.10	–
27	527721.97	2235529.20	Метод спутниковых геодезических измерений (определений)	0.10	–
28	527723.08	2235530.50	Метод спутниковых геодезических измерений (определений)	0.10	–
29	527722.51	2235531.52	Метод спутниковых геодезических измерений	0.10	–

			(определений)		
30	527721.56	2235531.47	Метод спутниковых геодезических измерений (определений)	0.10	–
31	527717.96	2235528.31	Метод спутниковых геодезических измерений (определений)	0.10	–
32	527717.65	2235527.41	Метод спутниковых геодезических измерений (определений)	0.10	–
33	527718.23	2235526.65	Метод спутниковых геодезических измерений (определений)	0.10	–
34	527719.18	2235526.73	Метод спутниковых геодезических измерений (определений)	0.10	–
35	527720.42	2235527.84	Метод спутниковых геодезических измерений (определений)	0.10	–
36	527733.60	2235518.98	Метод спутниковых геодезических измерений (определений)	0.10	–
37	527746.09	2235508.60	Метод спутниковых геодезических измерений (определений)	0.10	–
38	527748.59	2235507.96	Метод спутниковых геодезических измерений (определений)	0.10	–
39	527751.86	2235509.26	Метод спутниковых геодезических измерений (определений)	0.10	–
40	527752.35	2235509.18	Метод спутниковых геодезических измерений (определений)	0.10	–
41	527757.84	2235503.23	Метод спутниковых геодезических измерений (определений)	0.10	–
42	527777.99	2235477.69	Метод спутниковых геодезических измерений (определений)	0.10	–
43	527778.40	2235476.55	Метод спутниковых геодезических измерений (определений)	0.10	–
44	527774.28	2235472.30	Метод спутниковых геодезических измерений (определений)	0.10	–
45	527774.34	2235471.58	Метод спутниковых геодезических измерений (определений)	0.10	–
46	527775.57	2235470.18	Метод спутниковых геодезических измерений (определений)	0.10	–

16	527777.13	2235471.43	Метод спутниковых геодезических измерений (определений)	0.10	–
3. Сведения о характерных точках части (частей) границы объекта					
Обозначение характерных точек части границы	Координаты, м		Метод определения координат характерной точки	Средняя квадратическая погрешность положения характерной точки ( $M_t$ ), м	Описание обозначения точки на местности (при наличии)
	X	Y			
1	2	3	4	5	6
–	–	–	–	–	–

**ГРАФИЧЕСКОЕ ОПИСАНИЕ**

местоположения границ населенных пунктов, территориальных зон,  
особо охраняемых природных территорий,  
зон с особыми условиями использования территории

Публичный сервитут для эксплуатации объекта электросетевого хозяйства «ВЛ-0,4 кВ Нагорная от КТП-2052 оп.№8-9»

(наименование объекта, местоположение границ которого описано (далее - объект)

## Раздел 1

## Сведения об объекте

Сведения об объекте		
№ п/п	Характеристики объекта	Описание характеристик
1	2	3
1	Местоположение объекта	Российская Федерация, Пермский край, Пермский городской округ, г. Пермь
2	Площадь объекта +/- величина погрешности определения площади (Р+/- Дельта Р)	69 кв.м ± 2 кв.м
3	Иные характеристики объекта	Публичный сервитут устанавливается в целях эксплуатации объекта электросетевого хозяйства «ВЛ-0,4 кВ Нагорная от КТП-2052 оп.№8-9» (согласно п.1 ст. 39.37 «Земельного кодекса Российской Федерации» от 25.10.2001 г. №136-ФЗ); Срок установления публичного сервитута - сорок девять лет (согласно п.1 ст. 39.45 «Земельного кодекса Российской Федерации»).

## Раздел 2

Сведения о местоположении границ объекта					
1. Система координат <u>МСК-59, зона 2</u>					
2. Сведения о характерных точках границ объекта					
Обозначение характерных точек границ	Координаты, м		Метод определения координат характерной точки	Средняя квадратическая погрешность положения характерной точки ( $M_t$ ), м	Описание обозначения точки на местности (при наличии)
	X	Y			
1	2	3	4	5	6
1	519338.67	2236658.20	Метод спутниковых геодезических измерений (определений)	0.10	–
2	519349.15	2236671.78	Метод спутниковых геодезических измерений (определений)	0.10	–
3	519345.98	2236674.22	Метод спутниковых геодезических измерений (определений)	0.10	–
4	519335.50	2236660.64	Метод спутниковых геодезических измерений (определений)	0.10	–
1	519338.67	2236658.20	Метод спутниковых геодезических измерений (определений)	0.10	–
3. Сведения о характерных точках части (частей) границы объекта					
Обозначение характерных точек части границы	Координаты, м		Метод определения координат характерной точки	Средняя квадратическая погрешность положения характерной точки ( $M_t$ ), м	Описание обозначения точки на местности (при наличии)
	X	Y			
1	2	3	4	5	6
–	–	–	–	–	–

**ГРАФИЧЕСКОЕ ОПИСАНИЕ**

местоположения границ населенных пунктов, территориальных зон,  
особо охраняемых природных территорий,  
зон с особыми условиями использования территории

Публичный сервитут для эксплуатации объекта электросетевого хозяйства «Электросетевой комплекс Подстанция 110/10 кВ «Бахаревка» (ВЛ 10кВ ф. Октябрьский, ТП 6418)»  
(наименование объекта, местоположение границ которого описано (далее - объект))

## Раздел 1

Сведения об объекте		
№ п/п	Характеристики объекта	Описание характеристик
1	2	3
1	Местоположение объекта	Российская Федерация, Пермский край, Пермский городской округ, г. Пермь
2	Площадь объекта +/- величина погрешности определения площади (Р+/- Дельта Р)	1986 кв.м ± 9 кв.м
3	Иные характеристики объекта	Публичный сервитут устанавливается в целях эксплуатации объекта электросетевого хозяйства «Электросетевой комплекс Подстанция 110/10 кВ «Бахаревка» (ВЛ 10кВ ф. Октябрьский, ТП 6418)» (ст. 3.6 Федерального закона от 25.10.2001 № 137-ФЗ «О введении в действие Земельного кодекса Российской Федерации»); Срок установления публичного сервитута - сорок девять лет (согласно п.1 ст. 39.45 ЗК РФ).

## Раздел 2

Сведения о местоположении границ объекта					
1. Система координат <u>МСК-59, зона 2</u>					
2. Сведения о характерных точках границ объекта					
Обозначение характерных точек границ	Координаты, м		Метод определения координат характерной точки	Средняя квадратическая погрешность положения характерной точки (M <sub>t</sub> ), м	Описание обозначения точки на местности (при наличии)
	X	Y			
1	2	3	4	5	6
1	512553.07	2231440.56	Метод спутниковых геодезических измерений (определений)	0.10	–
2	512556.53	2231440.92	Метод спутниковых геодезических измерений (определений)	0.10	–
3	512599.56	2231392.62	Метод спутниковых геодезических измерений (определений)	0.10	–
4	512615.24	2231406.59	Метод спутниковых геодезических измерений (определений)	0.10	–
5	512581.88	2231444.04	Метод спутниковых геодезических измерений (определений)	0.10	–
6	512583.09	2231444.16	Метод спутниковых геодезических измерений (определений)	0.10	–
7	512580.54	2231469.16	Метод спутниковых геодезических измерений (определений)	0.10	–
8	512570.73	2231468.15	Метод спутниковых геодезических измерений (определений)	0.10	–
9	512570.69	2231468.63	Метод спутниковых геодезических измерений (определений)	0.10	–
10	512550.33	2231466.59	Метод спутниковых геодезических измерений (определений)	0.10	–
11	512552.34	2231447.50	Метод спутниковых геодезических измерений (определений)	0.10	–
12	512551.41	2231446.67	Метод спутниковых геодезических измерений (определений)	0.10	–
13	512552.56	2231445.38	Метод спутниковых геодезических измерений (определений)	0.10	–

1	512553.07	2231440.56	Метод спутниковых геодезических измерений (определений)	0.10	–
3. Сведения о характерных точках части (частей) границы объекта					
Обозначение характерных точек части границы	Координаты, м		Метод определения координат характерной точки	Средняя квадратическая погрешность положения характерной точки ( $M_t$ ), м	Описание обозначения точки на местности (при наличии)
	X	Y			
1	2	3	4	5	6
–	–	–	–	–	–

**ОПИСАНИЕ МЕСТОПОЛОЖЕНИЯ ГРАНИЦ ПУБЛИЧНОГО СЕРВИТУТА ПО  
ОБЪЕКТУ сооружение теплотрассы  
ПЕРМСКИЙ КРАЙ, Г. ПЕРМЬ  
(НАИМЕНОВАНИЕ ОБЪЕКТА)**

**Сведения о местоположении границ объекта**

**1. Система координат МСК-59(зона 2)**

**2. Сведения о характерных точках границ объекта**

Обозначение характерных точек границ	Координаты, м		Метод определения координат и средняя квадратическая погрешность положения характерной точки (M <sub>t</sub> ), м	Описание закрепления точек на местности (при наличии)
	X	Y		
1	2	3	4	5
1	521533.63	2236286.21	Геодезический метод; M <sub>t</sub> =0.1	-
2	521516.09	2236320.94	Геодезический метод; M <sub>t</sub> =0.1	-
3	521510.54	2236318.29	Геодезический метод; M <sub>t</sub> =0.1	-
4	521525.57	2236288.86	Геодезический метод; M <sub>t</sub> =0.1	-
5	521446.70	2236249.02	Геодезический метод; M <sub>t</sub> =0.1	-
6	521442.90	2236255.79	Геодезический метод; M <sub>t</sub> =0.1	-
7	521424.98	2236247.00	Геодезический метод; M <sub>t</sub> =0.1	-
8	521428.32	2236240.02	Геодезический метод; M <sub>t</sub> =0.1	-
9	521371.35	2236211.13	Геодезический метод; M <sub>t</sub> =0.1	-
10	521382.28	2236189.90	Геодезический метод; M <sub>t</sub> =0.1	-
11	521362.90	2236179.77	Геодезический метод; M <sub>t</sub> =0.1	-
12	521357.84	2236189.12	Геодезический метод; M <sub>t</sub> =0.1	-
13	521296.33	2236157.13	Геодезический метод; M <sub>t</sub> =0.1	-
14	521293.41	2236162.02	Геодезический метод; M <sub>t</sub> =0.1	-
15	521282.88	2236156.13	Геодезический метод; M <sub>t</sub> =0.1	-
16	521285.57	2236151.49	Геодезический метод; M <sub>t</sub> =0.1	-
17	521256.55	2236136.60	Геодезический метод; M <sub>t</sub> =0.1	-
18	521229.92	2236094.32	Геодезический метод; M <sub>t</sub> =0.1	-
19	521161.05	2236059.21	Геодезический метод; M <sub>t</sub> =0.1	-
20	521158.36	2236064.39	Геодезический метод; M <sub>t</sub> =0.1	-
21	521146.48	2236058.97	Геодезический метод; M <sub>t</sub> =0.1	-
22	521149.18	2236053.52	Геодезический метод; M <sub>t</sub> =0.1	-
23	521078.23	2236018.27	Геодезический метод; M <sub>t</sub> =0.1	-
24	521006.26	2235982.80	Геодезический метод; M <sub>t</sub> =0.1	-
25	521009.27	2235977.13	Геодезический метод; M <sub>t</sub> =0.1	-
26	520994.49	2235969.88	Геодезический метод; M <sub>t</sub> =0.1	-
27	520989.43	2235973.54	Геодезический метод; M <sub>t</sub> =0.1	-
28	520927.10	2235943.24	Геодезический метод; M <sub>t</sub> =0.1	-

1	2	3	4	5
29	520887.62	2235986.73	Геодезический метод; Mt=0.1	-
30	520879.09	2235995.62	Геодезический метод; Mt=0.1	-
31	520849.02	2236004.04	Геодезический метод; Mt=0.1	-
32	520839.26	2236012.87	Геодезический метод; Mt=0.1	-
33	520825.91	2236004.54	Геодезический метод; Mt=0.1	-
34	520820.19	2236000.42	Геодезический метод; Mt=0.1	-
35	520812.25	2236009.26	Геодезический метод; Mt=0.1	-
36	520796.32	2236026.02	Геодезический метод; Mt=0.1	-
37	520775.07	2236048.29	Геодезический метод; Mt=0.1	-
38	520746.59	2236078.00	Геодезический метод; Mt=0.1	-
39	520724.77	2236101.17	Геодезический метод; Mt=0.1	-
40	520710.52	2236115.87	Геодезический метод; Mt=0.1	-
41	520687.47	2236139.33	Геодезический метод; Mt=0.1	-
42	520589.99	2236240.69	Геодезический метод; Mt=0.1	-
43	520529.67	2236212.51	Геодезический метод; Mt=0.1	-
44	520501.82	2236200.12	Геодезический метод; Mt=0.1	-
45	520498.04	2236208.02	Геодезический метод; Mt=0.1	-
46	520484.13	2236201.64	Геодезический метод; Mt=0.1	-
47	520487.29	2236193.48	Геодезический метод; Mt=0.1	-
48	520428.02	2236166.01	Геодезический метод; Mt=0.1	-
49	520340.58	2236188.78	Геодезический метод; Mt=0.1	-
50	520342.32	2236196.97	Геодезический метод; Mt=0.1	-
51	520326.65	2236200.73	Геодезический метод; Mt=0.1	-
52	520324.49	2236192.17	Геодезический метод; Mt=0.1	-
53	520245.21	2236212.30	Геодезический метод; Mt=0.1	-
54	520238.69	2236189.81	Геодезический метод; Mt=0.1	-
55	520233.92	2236191.41	Геодезический метод; Mt=0.1	-
56	520233.00	2236185.39	Геодезический метод; Mt=0.1	-
57	520242.72	2236182.12	Геодезический метод; Mt=0.1	-
58	520249.36	2236205.06	Геодезический метод; Mt=0.1	-
59	520328.83	2236184.88	Геодезический метод; Mt=0.1	-
60	520331.01	2236193.52	Геодезический метод; Mt=0.1	-
61	520335.24	2236192.50	Геодезический метод; Mt=0.1	-
62	520333.52	2236184.42	Геодезический метод; Mt=0.1	-
63	520428.59	2236159.66	Геодезический метод; Mt=0.1	-
64	520494.92	2236190.41	Геодезический метод; Mt=0.1	-
65	520491.77	2236198.54	Геодезический метод; Mt=0.1	-
66	520495.18	2236200.10	Геодезический метод; Mt=0.1	-
67	520498.93	2236192.27	Геодезический метод; Mt=0.1	-

1	2	3	4	5
68	520532.16	2236207.05	Геодезический метод; Mt=0.1	-
69	520588.64	2236233.44	Геодезический метод; Mt=0.1	-
70	520683.17	2236135.15	Геодезический метод; Mt=0.1	-
71	520706.22	2236111.69	Геодезический метод; Mt=0.1	-
72	520720.43	2236097.02	Геодезический метод; Mt=0.1	-
73	520742.24	2236073.86	Геодезический метод; Mt=0.1	-
74	520770.73	2236044.13	Геодезический метод; Mt=0.1	-
75	520791.97	2236021.87	Геодезический метод; Mt=0.1	-
76	520807.84	2236005.19	Геодезический метод; Mt=0.1	-
77	520819.33	2235992.40	Геодезический метод; Mt=0.1	-
78	520829.25	2235999.56	Геодезический метод; Mt=0.1	-
79	520838.59	2236005.38	Геодезический метод; Mt=0.1	-
80	520846.05	2235998.65	Геодезический метод; Mt=0.1	-
81	520875.89	2235990.28	Геодезический метод; Mt=0.1	-
82	520883.23	2235982.63	Геодезический метод; Mt=0.1	-
83	520925.68	2235935.88	Геодезический метод; Mt=0.1	-
84	520988.82	2235966.57	Геодезический метод; Mt=0.1	-
85	520993.90	2235962.90	Геодезический метод; Mt=0.1	-
86	521017.48	2235974.48	Геодезический метод; Mt=0.1	-
87	521014.46	2235980.15	Геодезический метод; Mt=0.1	-
88	521080.90	2236012.90	Геодезический метод; Mt=0.1	-
89	521157.22	2236050.81	Геодезический метод; Mt=0.1	-
90	521154.61	2236056.08	Геодезический метод; Mt=0.1	-
91	521155.66	2236056.56	Геодезический метод; Mt=0.1	-
92	521158.46	2236051.16	Геодезический метод; Mt=0.1	-
93	521234.12	2236089.72	Геодезический метод; Mt=0.1	-
94	521260.75	2236132.01	Геодезический метод; Mt=0.1	-
95	521293.94	2236149.04	Геодезический метод; Mt=0.1	-
96	521355.38	2236181.07	Геодезический метод; Mt=0.1	-
97	521360.45	2236171.71	Геодезический метод; Mt=0.1	-
98	521390.34	2236187.35	Геодезический метод; Mt=0.1	-
99	521379.45	2236208.51	Геодезический метод; Mt=0.1	-
100	521436.26	2236237.33	Геодезический метод; Mt=0.1	-
101	521432.95	2236244.23	Геодезический метод; Mt=0.1	-
102	521440.44	2236247.90	Геодезический метод; Mt=0.1	-
103	521444.27	2236241.08	Геодезический метод; Mt=0.1	-
1	521533.63	2236286.21	Геодезический метод; Mt=0.1	-
104	520207.19	2236200.36	Геодезический метод; Mt=0.1	-

1	2	3	4	5
105	520201.41	2236202.16	Геодезический метод; Mt=0.1	-
106	520208.37	2236225.01	Геодезический метод; Mt=0.1	-
107	520179.39	2236236.66	Геодезический метод; Mt=0.1	-
108	520130.88	2236165.43	Геодезический метод; Mt=0.1	-
109	520123.60	2236170.29	Геодезический метод; Mt=0.1	-
110	520114.03	2236157.42	Геодезический метод; Mt=0.1	-
111	520121.65	2236152.58	Геодезический метод; Mt=0.1	-
112	520100.60	2236121.29	Геодезический метод; Mt=0.1	-
113	520066.14	2236073.03	Геодезический метод; Mt=0.1	-
114	520061.49	2236066.48	Геодезический метод; Mt=0.1	-
115	520042.58	2236077.19	Геодезический метод; Mt=0.1	-
116	520031.11	2236058.49	Геодезический метод; Mt=0.1	-
117	520035.99	2236055.00	Геодезический метод; Mt=0.1	-
118	520044.66	2236069.11	Геодезический метод; Mt=0.1	-
119	520063.25	2236058.58	Геодезический метод; Mt=0.1	-
120	520071.03	2236069.55	Геодезический метод; Mt=0.1	-
121	520105.54	2236117.87	Геодезический метод; Mt=0.1	-
122	520130.07	2236154.33	Геодезический метод; Mt=0.1	-
123	520122.70	2236159.02	Геодезический метод; Mt=0.1	-
124	520125.01	2236162.13	Геодезический метод; Mt=0.1	-
125	520132.49	2236157.13	Геодезический метод; Mt=0.1	-
126	520181.63	2236229.29	Геодезический метод; Mt=0.1	-
127	520201.03	2236221.50	Геодезический метод; Mt=0.1	-
128	520193.81	2236198.07	Геодезический метод; Mt=0.1	-
129	520202.97	2236195.29	Геодезический метод; Mt=0.1	-
104	520207.19	2236200.36	Геодезический метод; Mt=0.1	-
130	520022.17	2236035.22	Геодезический метод; Mt=0.1	-
131	520017.31	2236038.73	Геодезический метод; Mt=0.1	-
132	520014.43	2236034.79	Геодезический метод; Mt=0.1	-
133	520005.92	2236021.73	Геодезический метод; Mt=0.1	-
134	519917.68	2236032.88	Геодезический метод; Mt=0.1	-
135	519875.24	2235974.58	Геодезический метод; Mt=0.1	-
136	519851.29	2235942.88	Геодезический метод; Mt=0.1	-
137	519827.17	2235910.21	Геодезический метод; Mt=0.1	-
138	519811.24	2235889.08	Геодезический метод; Mt=0.1	-
139	519782.35	2235849.67	Геодезический метод; Mt=0.1	-
140	519735.75	2235786.65	Геодезический метод; Mt=0.1	-
141	519720.09	2235765.47	Геодезический метод; Mt=0.1	-

1	2	3	4	5
142	519699.11	2235779.88	Геодезический метод; Mt=0.1	-
143	519679.69	2235750.90	Геодезический метод; Mt=0.1	-
144	519684.52	2235747.35	Геодезический метод; Mt=0.1	-
145	519700.71	2235771.50	Геодезический метод; Mt=0.1	-
146	519721.47	2235757.25	Геодезический метод; Mt=0.1	-
147	519740.57	2235783.08	Геодезический метод; Mt=0.1	-
148	519787.18	2235846.12	Геодезический метод; Mt=0.1	-
149	519816.05	2235885.50	Геодезический метод; Mt=0.1	-
150	519831.98	2235906.62	Геодезический метод; Mt=0.1	-
151	519856.10	2235939.29	Геодезический метод; Mt=0.1	-
152	519880.05	2235971.00	Геодезический метод; Mt=0.1	-
153	519920.45	2236026.48	Геодезический метод; Mt=0.1	-
154	520008.89	2236015.31	Геодезический метод; Mt=0.1	-
155	520019.37	2236031.38	Геодезический метод; Mt=0.1	-
130	520022.17	2236035.22	Геодезический метод; Mt=0.1	-
156	519688.23	2235722.40	Геодезический метод; Mt=0.1	-
157	519674.63	2235732.52	Геодезический метод; Mt=0.1	-
158	519679.09	2235739.19	Геодезический метод; Mt=0.1	-
159	519674.28	2235742.80	Геодезический метод; Mt=0.1	-
160	519666.48	2235731.10	Геодезический метод; Mt=0.1	-
161	519679.81	2235721.19	Геодезический метод; Mt=0.1	-
162	519602.36	2235618.40	Геодезический метод; Mt=0.1	-
163	519587.53	2235598.52	Геодезический метод; Mt=0.1	-
164	519572.06	2235577.82	Геодезический метод; Mt=0.1	-
165	519557.07	2235557.69	Геодезический метод; Mt=0.1	-
166	519542.60	2235537.37	Геодезический метод; Mt=0.1	-
167	519532.87	2235524.57	Геодезический метод; Mt=0.1	-
168	519524.58	2235530.34	Геодезический метод; Mt=0.1	-
169	519513.14	2235513.81	Геодезический метод; Mt=0.1	-
170	519526.73	2235504.33	Геодезический метод; Mt=0.1	-
171	519522.78	2235498.49	Геодезический метод; Mt=0.1	-
172	519512.97	2235483.97	Геодезический метод; Mt=0.1	-
173	519498.57	2235462.39	Геодезический метод; Mt=0.1	-
174	519486.03	2235444.47	Геодезический метод; Mt=0.1	-
175	519471.45	2235424.02	Геодезический метод; Mt=0.1	-
176	519456.75	2235403.23	Геодезический метод; Mt=0.1	-
177	519438.40	2235377.19	Геодезический метод; Mt=0.1	-
178	519427.59	2235361.86	Геодезический метод; Mt=0.1	-

1	2	3	4	5
179	519417.97	2235347.98	Геодезический метод; Mt=0.1	-
180	519408.00	2235333.31	Геодезический метод; Mt=0.1	-
181	519399.03	2235320.86	Геодезический метод; Mt=0.1	-
182	519383.95	2235299.83	Геодезический метод; Mt=0.1	-
183	519373.09	2235284.04	Геодезический метод; Mt=0.1	-
184	519362.62	2235269.29	Геодезический метод; Mt=0.1	-
185	519351.82	2235253.85	Геодезический метод; Mt=0.1	-
186	519342.38	2235240.46	Геодезический метод; Mt=0.1	-
187	519331.81	2235225.37	Геодезический метод; Mt=0.1	-
188	519321.72	2235211.23	Геодезический метод; Mt=0.1	-
189	519315.83	2235203.00	Геодезический метод; Mt=0.1	-
190	519307.92	2235192.22	Геодезический метод; Mt=0.1	-
191	519286.49	2235207.75	Геодезический метод; Mt=0.1	-
192	519275.98	2235215.30	Геодезический метод; Mt=0.1	-
193	519267.35	2235221.64	Геодезический метод; Mt=0.1	-
194	519256.32	2235229.42	Геодезический метод; Mt=0.1	-
195	519245.93	2235215.08	Геодезический метод; Mt=0.1	-
196	519236.79	2235202.96	Геодезический метод; Mt=0.1	-
197	519226.30	2235189.26	Геодезический метод; Mt=0.1	-
198	519246.53	2235180.25	Геодезический метод; Mt=0.1	-
199	519258.56	2235170.17	Геодезический метод; Mt=0.1	-
200	519245.62	2235152.22	Геодезический метод; Mt=0.1	-
201	519223.61	2235134.85	Геодезический метод; Mt=0.1	-
202	519202.45	2235118.10	Геодезический метод; Mt=0.1	-
203	519169.86	2235092.53	Геодезический метод; Mt=0.1	-
204	519130.07	2235061.30	Геодезический метод; Mt=0.1	-
205	519110.12	2235046.17	Геодезический метод; Mt=0.1	-
206	519083.60	2235025.38	Геодезический метод; Mt=0.1	-
207	519061.72	2235008.49	Геодезический метод; Mt=0.1	-
208	519045.49	2234996.28	Геодезический метод; Mt=0.1	-
209	519006.28	2234966.02	Геодезический метод; Mt=0.1	-
210	518989.55	2234952.75	Геодезический метод; Mt=0.1	-
211	518961.64	2234930.06	Геодезический метод; Mt=0.1	-
212	518965.72	2234923.95	Геодезический метод; Mt=0.1	-
213	518906.78	2234879.99	Геодезический метод; Mt=0.1	-
214	518869.07	2234930.35	Геодезический метод; Mt=0.1	-
215	518836.44	2234905.91	Геодезический метод; Mt=0.1	-
216	518839.60	2234901.52	Геодезический метод; Mt=0.1	-
217	518803.55	2234877.40	Геодезический метод; Mt=0.1	-

1	2	3	4	5
218	518747.69	2234876.96	Геодезический метод; Mt=0.1	-
219	518734.18	2234876.65	Геодезический метод; Mt=0.1	-
220	518716.12	2234876.85	Геодезический метод; Mt=0.1	-
221	518713.91	2234887.17	Геодезический метод; Mt=0.1	-
222	518701.39	2234888.46	Геодезический метод; Mt=0.1	-
223	518679.39	2234891.55	Геодезический метод; Mt=0.1	-
224	518671.08	2234892.54	Геодезический метод; Mt=0.1	-
225	518628.00	2234897.38	Геодезический метод; Mt=0.1	-
226	518612.45	2234867.68	Геодезический метод; Mt=0.1	-
227	518587.54	2234878.52	Геодезический метод; Mt=0.1	-
228	518572.55	2234885.54	Геодезический метод; Mt=0.1	-
229	518570.69	2234881.46	Геодезический метод; Mt=0.1	-
230	518522.85	2234902.05	Геодезический метод; Mt=0.1	-
231	518521.23	2234897.97	Геодезический метод; Mt=0.1	-
232	518512.39	2234901.84	Геодезический метод; Mt=0.1	-
233	518514.22	2234906.04	Геодезический метод; Mt=0.1	-
234	518482.77	2234918.44	Геодезический метод; Mt=0.1	-
235	518472.93	2234922.36	Геодезический метод; Mt=0.1	-
236	518451.58	2234928.58	Геодезический метод; Mt=0.1	-
237	518434.23	2234933.39	Геодезический метод; Mt=0.1	-
238	518422.11	2234932.62	Геодезический метод; Mt=0.1	-
239	518421.77	2234920.91	Геодезический метод; Mt=0.1	-
240	518360.68	2234924.44	Геодезический метод; Mt=0.1	-
241	518361.22	2234934.10	Геодезический метод; Mt=0.1	-
242	518289.22	2234938.10	Геодезический метод; Mt=0.1	-
243	518262.87	2234939.69	Геодезический метод; Mt=0.1	-
244	518225.20	2234942.00	Геодезический метод; Mt=0.1	-
245	518166.40	2234943.39	Геодезический метод; Mt=0.1	-
246	518147.78	2234943.63	Геодезический метод; Mt=0.1	-
247	518123.40	2234943.86	Геодезический метод; Mt=0.1	-
248	518088.58	2234944.95	Геодезический метод; Mt=0.1	-
249	518061.66	2234946.70	Геодезический метод; Mt=0.1	-
250	518032.65	2234948.44	Геодезический метод; Mt=0.1	-
251	518007.08	2234950.12	Геодезический метод; Mt=0.1	-
252	517985.11	2234951.38	Геодезический метод; Mt=0.1	-
253	517957.84	2234953.00	Геодезический метод; Mt=0.1	-
254	517908.39	2234958.45	Геодезический метод; Mt=0.1	-
255	517889.42	2234960.48	Геодезический метод; Mt=0.1	-
256	517854.43	2234963.87	Геодезический метод; Mt=0.1	-

1	2	3	4	5
257	517799.10	2234969.48	Геодезический метод; Mt=0.1	-
258	517778.70	2234979.76	Геодезический метод; Mt=0.1	-
259	517763.92	2234987.25	Геодезический метод; Mt=0.1	-
260	517743.27	2234980.61	Геодезический метод; Mt=0.1	-
261	517721.51	2234973.06	Геодезический метод; Mt=0.1	-
262	517701.26	2234979.06	Геодезический метод; Mt=0.1	-
263	517685.42	2234983.62	Геодезический метод; Mt=0.1	-
264	517679.99	2234977.98	Геодезический метод; Mt=0.1	-
265	517665.26	2234961.44	Геодезический метод; Mt=0.1	-
266	517658.52	2234947.68	Геодезический метод; Mt=0.1	-
267	517668.01	2234943.71	Геодезический метод; Mt=0.1	-
268	517663.00	2234932.25	Геодезический метод; Mt=0.1	-
269	517658.69	2234923.19	Геодезический метод; Mt=0.1	-
270	517645.57	2234895.71	Геодезический метод; Mt=0.1	-
271	517634.09	2234871.15	Геодезический метод; Mt=0.1	-
272	517623.68	2234848.94	Геодезический метод; Mt=0.1	-
273	517610.06	2234820.65	Геодезический метод; Mt=0.1	-
274	517598.64	2234796.50	Геодезический метод; Mt=0.1	-
275	517585.39	2234768.69	Геодезический метод; Mt=0.1	-
276	517568.70	2234733.87	Геодезический метод; Mt=0.1	-
277	517550.84	2234696.54	Геодезический метод; Mt=0.1	-
278	517537.87	2234668.40	Геодезический метод; Mt=0.1	-
279	517515.44	2234622.35	Геодезический метод; Mt=0.1	-
280	517498.06	2234585.46	Геодезический метод; Mt=0.1	-
281	517488.87	2234589.81	Геодезический метод; Mt=0.1	-
282	517485.67	2234582.27	Геодезический метод; Mt=0.1	-
283	517491.19	2234579.92	Геодезический метод; Mt=0.1	-
284	517491.95	2234581.71	Геодезический метод; Mt=0.1	-
285	517500.93	2234577.47	Геодезический метод; Mt=0.1	-
286	517520.85	2234619.75	Геодезический метод; Mt=0.1	-
287	517543.29	2234665.83	Геодезический метод; Mt=0.1	-
288	517556.27	2234693.98	Геодезический метод; Mt=0.1	-
289	517574.11	2234731.27	Геодезический метод; Mt=0.1	-
290	517590.80	2234766.10	Геодезический метод; Mt=0.1	-
291	517604.06	2234793.93	Геодезический метод; Mt=0.1	-
292	517615.48	2234818.06	Геодезический метод; Mt=0.1	-
293	517629.10	2234846.37	Геодезический метод; Mt=0.1	-
294	517639.52	2234868.60	Геодезический метод; Mt=0.1	-
295	517650.99	2234893.15	Геодезический метод; Mt=0.1	-

1	2	3	4	5
296	517664.11	2234920.61	Геодезический метод; Mt=0.1	-
297	517668.46	2234929.76	Геодезический метод; Mt=0.1	-
298	517675.96	2234946.90	Геодезический метод; Mt=0.1	-
299	517666.71	2234950.76	Геодезический метод; Mt=0.1	-
300	517670.28	2234958.06	Геодезический метод; Mt=0.1	-
301	517684.39	2234973.90	Геодезический метод; Mt=0.1	-
302	517687.24	2234976.85	Геодезический метод; Mt=0.1	-
303	517699.58	2234973.30	Геодезический метод; Mt=0.1	-
304	517721.65	2234966.77	Геодезический метод; Mt=0.1	-
305	517745.17	2234974.92	Геодезический метод; Mt=0.1	-
306	517763.41	2234980.78	Геодезический метод; Mt=0.1	-
307	517776.00	2234974.40	Геодезический метод; Mt=0.1	-
308	517797.40	2234963.63	Геодезический метод; Mt=0.1	-
309	517853.83	2234957.90	Геодезический метод; Mt=0.1	-
310	517888.81	2234954.52	Геодезический метод; Mt=0.1	-
311	517907.75	2234952.48	Геодезический метод; Mt=0.1	-
312	517957.34	2234947.02	Геодезический метод; Mt=0.1	-
313	517984.76	2234945.40	Геодезический метод; Mt=0.1	-
314	518006.71	2234944.14	Геодезический метод; Mt=0.1	-
315	518032.27	2234942.45	Геодезический метод; Mt=0.1	-
316	518061.29	2234940.71	Геодезический метод; Mt=0.1	-
317	518088.29	2234938.96	Геодезический метод; Mt=0.1	-
318	518123.28	2234937.87	Геодезический метод; Mt=0.1	-
319	518147.71	2234937.63	Геодезический метод; Mt=0.1	-
320	518166.29	2234937.39	Геодезический метод; Mt=0.1	-
321	518224.95	2234936.01	Геодезический метод; Mt=0.1	-
322	518262.50	2234933.69	Геодезический метод; Mt=0.1	-
323	518288.87	2234932.12	Геодезический метод; Mt=0.1	-
324	518354.89	2234928.44	Геодезический метод; Mt=0.1	-
325	518354.36	2234918.80	Геодезический метод; Mt=0.1	-
326	518427.58	2234914.56	Геодезический метод; Mt=0.1	-
327	518427.95	2234926.98	Геодезический метод; Mt=0.1	-
328	518433.60	2234927.33	Геодезический метод; Mt=0.1	-
329	518449.94	2234922.80	Геодезический метод; Mt=0.1	-
330	518470.98	2234916.68	Геодезический метод; Mt=0.1	-
331	518480.56	2234912.87	Геодезический метод; Mt=0.1	-
332	518506.24	2234902.74	Геодезический метод; Mt=0.1	-
333	518504.51	2234898.75	Геодезический метод; Mt=0.1	-
334	518524.51	2234889.98	Геодезический метод; Mt=0.1	-

1	2	3	4	5
335	518526.15	2234894.10	Геодезический метод; Mt=0.1	-
336	518573.71	2234873.63	Геодезический метод; Mt=0.1	-
337	518575.49	2234877.54	Геодезический метод; Mt=0.1	-
338	518585.08	2234873.05	Геодезический метод; Mt=0.1	-
339	518615.18	2234859.95	Геодезический метод; Mt=0.1	-
340	518631.42	2234890.96	Геодезический метод; Mt=0.1	-
341	518670.39	2234886.58	Геодезический метод; Mt=0.1	-
342	518678.62	2234885.60	Геодезический метод; Mt=0.1	-
343	518700.67	2234882.50	Геодезический метод; Mt=0.1	-
344	518708.95	2234881.65	Геодезический метод; Mt=0.1	-
345	518711.25	2234870.90	Геодезический метод; Mt=0.1	-
346	518734.22	2234870.65	Геодезический метод; Mt=0.1	-
347	518747.78	2234870.96	Геодезический метод; Mt=0.1	-
348	518805.39	2234871.41	Геодезический метод; Mt=0.1	-
349	518848.11	2234899.99	Геодезический метод; Mt=0.1	-
350	518844.75	2234904.64	Геодезический метод; Mt=0.1	-
351	518867.86	2234921.94	Геодезический метод; Mt=0.1	-
352	518905.57	2234871.60	Геодезический метод; Mt=0.1	-
353	518973.87	2234922.54	Геодезический метод; Mt=0.1	-
354	518969.66	2234928.85	Геодезический метод; Mt=0.1	-
355	518993.30	2234948.08	Геодезический метод; Mt=0.1	-
356	519009.98	2234961.30	Геодезический метод; Mt=0.1	-
357	519049.13	2234991.50	Геодезический метод; Mt=0.1	-
358	519065.36	2235003.71	Геодезический метод; Mt=0.1	-
359	519087.29	2235020.65	Геодезический метод; Mt=0.1	-
360	519113.78	2235041.42	Геодезический метод; Mt=0.1	-
361	519133.73	2235056.55	Геодезический метод; Mt=0.1	-
362	519173.56	2235087.81	Геодезический метод; Mt=0.1	-
363	519206.16	2235113.39	Геодезический метод; Mt=0.1	-
364	519227.33	2235130.15	Геодезический метод; Mt=0.1	-
365	519250.00	2235148.03	Геодезический метод; Mt=0.1	-
366	519266.69	2235171.19	Геодезический метод; Mt=0.1	-
367	519249.74	2235185.38	Геодезический метод; Mt=0.1	-
368	519235.68	2235191.65	Геодезический метод; Mt=0.1	-
369	519241.57	2235199.33	Геодезический метод; Mt=0.1	-
370	519250.76	2235211.52	Геодезический метод; Mt=0.1	-
371	519257.70	2235221.10	Геодезический метод; Mt=0.1	-
372	519263.85	2235216.77	Геодезический метод; Mt=0.1	-
373	519272.46	2235210.44	Геодезический метод; Mt=0.1	-

1	2	3	4	5
374	519282.97	2235202.88	Геодезический метод; Mt=0.1	-
375	519309.23	2235183.86	Геодезический метод; Mt=0.1	-
376	519320.69	2235199.48	Геодезический метод; Mt=0.1	-
377	519326.60	2235207.75	Геодезический метод; Mt=0.1	-
378	519336.71	2235221.90	Геодезический метод; Mt=0.1	-
379	519347.29	2235237.01	Геодезический метод; Mt=0.1	-
380	519356.73	2235250.40	Геодезический метод; Mt=0.1	-
381	519367.52	2235265.84	Геодезический метод; Mt=0.1	-
382	519378.00	2235280.60	Геодезический метод; Mt=0.1	-
383	519388.85	2235296.38	Геодезический метод; Mt=0.1	-
384	519403.90	2235317.35	Геодезический метод; Mt=0.1	-
385	519412.92	2235329.87	Геодезический метод; Mt=0.1	-
386	519422.91	2235344.58	Геодезический метод; Mt=0.1	-
387	519432.51	2235358.42	Геодезический метод; Mt=0.1	-
388	519443.31	2235373.73	Геодезический метод; Mt=0.1	-
389	519461.65	2235399.77	Геодезический метод; Mt=0.1	-
390	519476.34	2235420.55	Геодезический метод; Mt=0.1	-
391	519490.93	2235441.01	Геодезический метод; Mt=0.1	-
392	519503.53	2235459.00	Геодезический метод; Mt=0.1	-
393	519517.95	2235480.62	Геодезический метод; Mt=0.1	-
394	519527.76	2235495.13	Геодезический метод; Mt=0.1	-
395	519535.01	2235505.87	Геодезический метод; Mt=0.1	-
396	519521.47	2235515.31	Геодезический метод; Mt=0.1	-
397	519526.09	2235521.98	Геодезический метод; Mt=0.1	-
398	519534.17	2235516.35	Геодезический метод; Mt=0.1	-
399	519547.44	2235533.82	Геодезический метод; Mt=0.1	-
400	519561.92	2235554.17	Геодезический метод; Mt=0.1	-
401	519576.87	2235574.23	Геодезический метод; Mt=0.1	-
402	519592.33	2235594.93	Геодезический метод; Mt=0.1	-
403	519607.16	2235614.79	Геодезический метод; Mt=0.1	-
156	519688.23	2235722.40	Геодезический метод; Mt=0.1	-

**ОПИСАНИЕ МЕСТОПОЛОЖЕНИЯ ГРАНИЦ  
ПУБЛИЧНОГО СЕРВИТУТА**

**Строительство участка ВЛ 0,4 кВ от ближайшей опоры ВЛ 0,4 кВ от ТП-6027,  
установка оборудования учета э/э на опоре ВЛ 0,4 кВ ТП-6027 для электроснабжения  
гаража по адресу: Пермский край, г. Пермь, ул. Куйбышева, ГСК 18, бокс 7  
ПЕРМСКИЙ КРАЙ, г. ПЕРМЬ  
(НАИМЕНОВАНИЕ ОБЪЕКТА)**

**Сведения о местоположении границ объекта**

**1. Система координат МСК-59. зона 2**

**2. Сведения о характерных точках границ объекта**

Обозначение характерны х точек границ	Координаты. м		Метод определения координат и средняя квадратическая погрешность положения характерной точки (M <sub>t</sub> ). м	Описание закреплен ия точки
	X	Y		
1	2	3	4	5
1	514855.42	2231966.70	Геодезический метод; M <sub>t</sub> =0.1	-
2	514855.31	2231968.06	Геодезический метод; M <sub>t</sub> =0.1	-
3	514857.26	2231968.25	Геодезический метод; M <sub>t</sub> =0.1	-
4	514857.52	2231970.48	Геодезический метод; M <sub>t</sub> =0.1	-
5	514836.89	2231972.94	Геодезический метод; M <sub>t</sub> =0.1	-
6	514834.95	2231992.80	Геодезический метод; M <sub>t</sub> =0.1	-
7	514842.64	2232021.71	Геодезический метод; M <sub>t</sub> =0.1	-
8	514838.78	2232022.73	Геодезический метод; M <sub>t</sub> =0.1	-
9	514830.90	2231993.13	Геодезический метод; M <sub>t</sub> =0.1	-
10	514832.03	2231981.60	Геодезический метод; M <sub>t</sub> =0.1	-
11	514833.82	2231981.56	Геодезический метод; M <sub>t</sub> =0.1	-
12	514833.72	2231974.98	Геодезический метод; M <sub>t</sub> =0.1	-
13	514832.67	2231974.98	Геодезический метод; M <sub>t</sub> =0.1	-
14	514833.23	2231969.35	Геодезический метод; M <sub>t</sub> =0.1	-
1	514855.42	2231966.70	Геодезический метод; M <sub>t</sub> =0.1	-

**ОПИСАНИЕ МЕСТОПОЛОЖЕНИЯ ГРАНИЦ  
ПУБЛИЧНОГО СЕРВИТУТА**

**«Строительство участка ВЛ 0,4 кВ от ближайшей опоры ВЛ 0,4 кВ от  
ТП-6422, установка оборудования учета э/э на опоре ВЛ 0,4 кВ для  
электрообеспечения малоэтажной жилой застройки по адресу:  
Пермский край, г. Пермь, кс №210, в квартале 1924 и 1927 между садами  
173 и 188, уч. 20 (кад. номер зем. участка 59:01:4311373:12)»  
ПЕРМСКИЙ КРАЙ, Г. ПЕРМЬ  
(НАИМЕНОВАНИЕ ОБЪЕКТА)**


Сведения о местоположении границ объекта

1. Система координат МСК-59, зона 2

2. Сведения о характерных точках границ объекта

Обозначение характерны х точек границ	Координаты. м		Метод определения координат и средняя квадратическая погрешность положения характерной точки ( $M_t$ ). м	Описание закреплен ия точки
	X	Y		
1	2	3	4	5
1	515893.69	2236090.96	Геодезический метод; $M_t=0.1$	-
2	515893.25	2236092.77	Геодезический метод; $M_t=0.1$	-
3	515892.41	2236096.18	Геодезический метод; $M_t=0.1$	-
4	515890.50	2236096.48	Геодезический метод; $M_t=0.1$	-
5	515887.82	2236079.22	Геодезический метод; $M_t=0.1$	-
6	515866.82	2236070.73	Геодезический метод; $M_t=0.1$	-
7	515845.12	2236067.32	Геодезический метод; $M_t=0.1$	-
8	515805.73	2236059.78	Геодезический метод; $M_t=0.1$	-
9	515806.35	2236055.83	Геодезический метод; $M_t=0.1$	-
10	515845.80	2236063.38	Геодезический метод; $M_t=0.1$	-
11	515867.90	2236066.85	Геодезический метод; $M_t=0.1$	-
12	515891.42	2236076.36	Геодезический метод; $M_t=0.1$	-
1	515893.69	2236090.96	Геодезический метод; $M_t=0.1$	-

**Схема расположения границ публичного сервитута  
для эксплуатации объекта электросетевого хозяйства  
КЛ 6-10КВ Ф №6 ОТ РП-10  
(наименование объекта)**

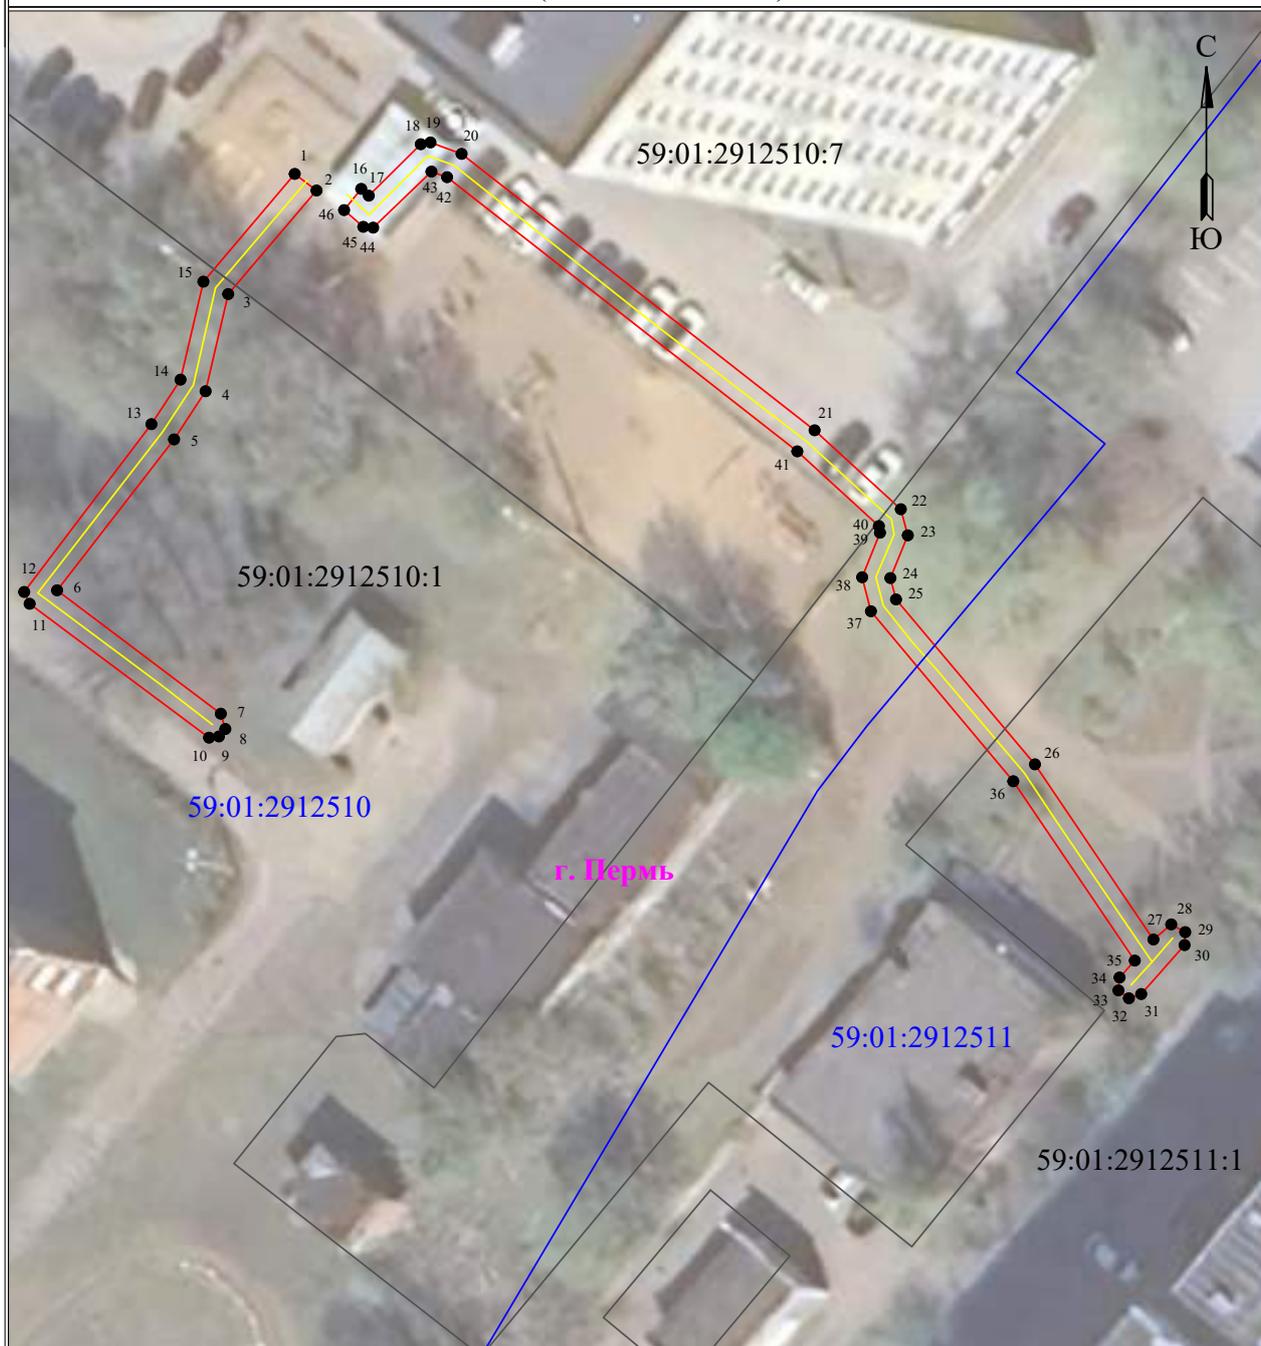

Масштаб 1:500

**Используемые условные знаки и обозначения:**


	● 1 - обозначение характерной точки границы устанавливаемого публичного сервитута		г. Пермь - наименование населенного пункта
	- границы земельных участков, попадающих в зону публичного сервитута		- ось линии, контур объекта
	- граница кадастрового квартала		- граница устанавливаемого публичного сервитута
	59:01:2912510 - номер кадастрового квартала		
	:123 - кадастровый номер земельного участка		

### Схема расположения границ публичного сервитута

**Объект:** Реконструкция (вынос) КТПС - 7675, участков ВЛ 6 кВ, КВЛ 0,4 кВ в связи с застройкой участка по адресу: Пермский край, г. Пермь, ул. Карпинского, 115 (кад. номер зем. участка 59:01:4416064:404) (переустройство сетей)

**Местоположение:** Пермский край, г. Пермь, ул. Карпинского (59:01:4416064:280)

**Площадь земель или части земельного участка, кв.м. :** 42

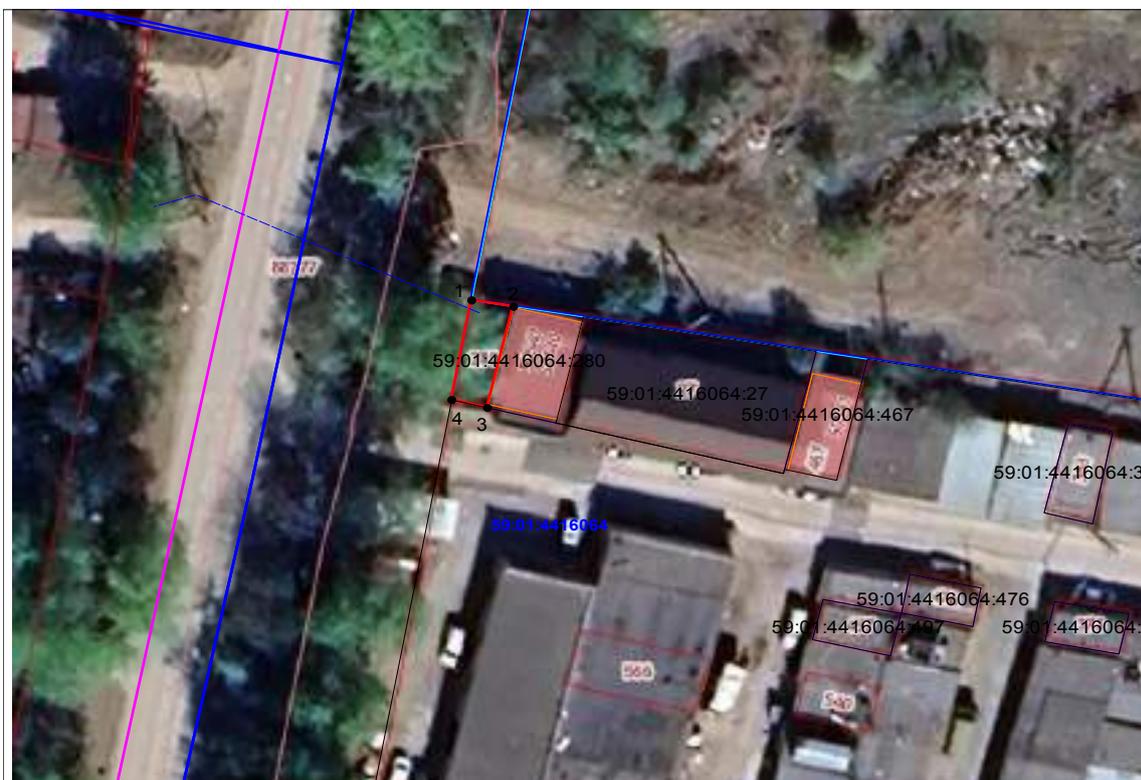

№№ точек	X	Y
1	512129.51	2229162.71
2	512128.83	2229166.80
3	512118.04	2229164.25
4	512118.89	2229160.76
1	512129.51	2229162.71

Условные обозначения:

- граница публичного сервитута
- граница земельного участка, сведения которого внесены в ЕГРН
- проектное местоположение инженерного сооружения
- 59:01:4416064 обозначение кадастрового квартала
- 59:01:4416064:280 обозначение кадастрового номера земельного участка

Масштаб 1:600

Система координат МСК-59, зона 2  
Метод определения координат: Метод спутниковых геодезических измерений  
(определений)  
средняя квадратическая погрешность положения характерных точек (M<sub>t</sub>) - 0.10 м

**Схема расположения границ публичного сервитута  
для эксплуатации объекта электросетевого хозяйства  
ВЛ-0,4 кВ Нагорная от КТП-2052 оп.№8-9  
(наименование объекта)**




**Используемые условные знаки и обозначения:**

Масштаб 1:400

	1 - обозначение характерной точки границы устанавливаемого публичного сервитута		- граница устанавливаемого публичного сервитута
	- границы земельных участков, попадающих в зону публичного сервитута		г. Пермь - наименование населенного пункта
	- граница кадастрового квартала		- ось линии, контур объекта
	59:01:4413664 - номер кадастрового квартала		

Схема расположения границ публичного сервитута  
 для эксплуатации объекта электросетевого хозяйства  
 Электросетевой комплекс «Подстанция 110/10 кВ «Бахаревка» с линиями электропередачи  
 и трансформаторными подстанциями» (ВЛ 10кВ ф. Октябрьский, ТП 6418)  
 (наименование объекта землеустройства)

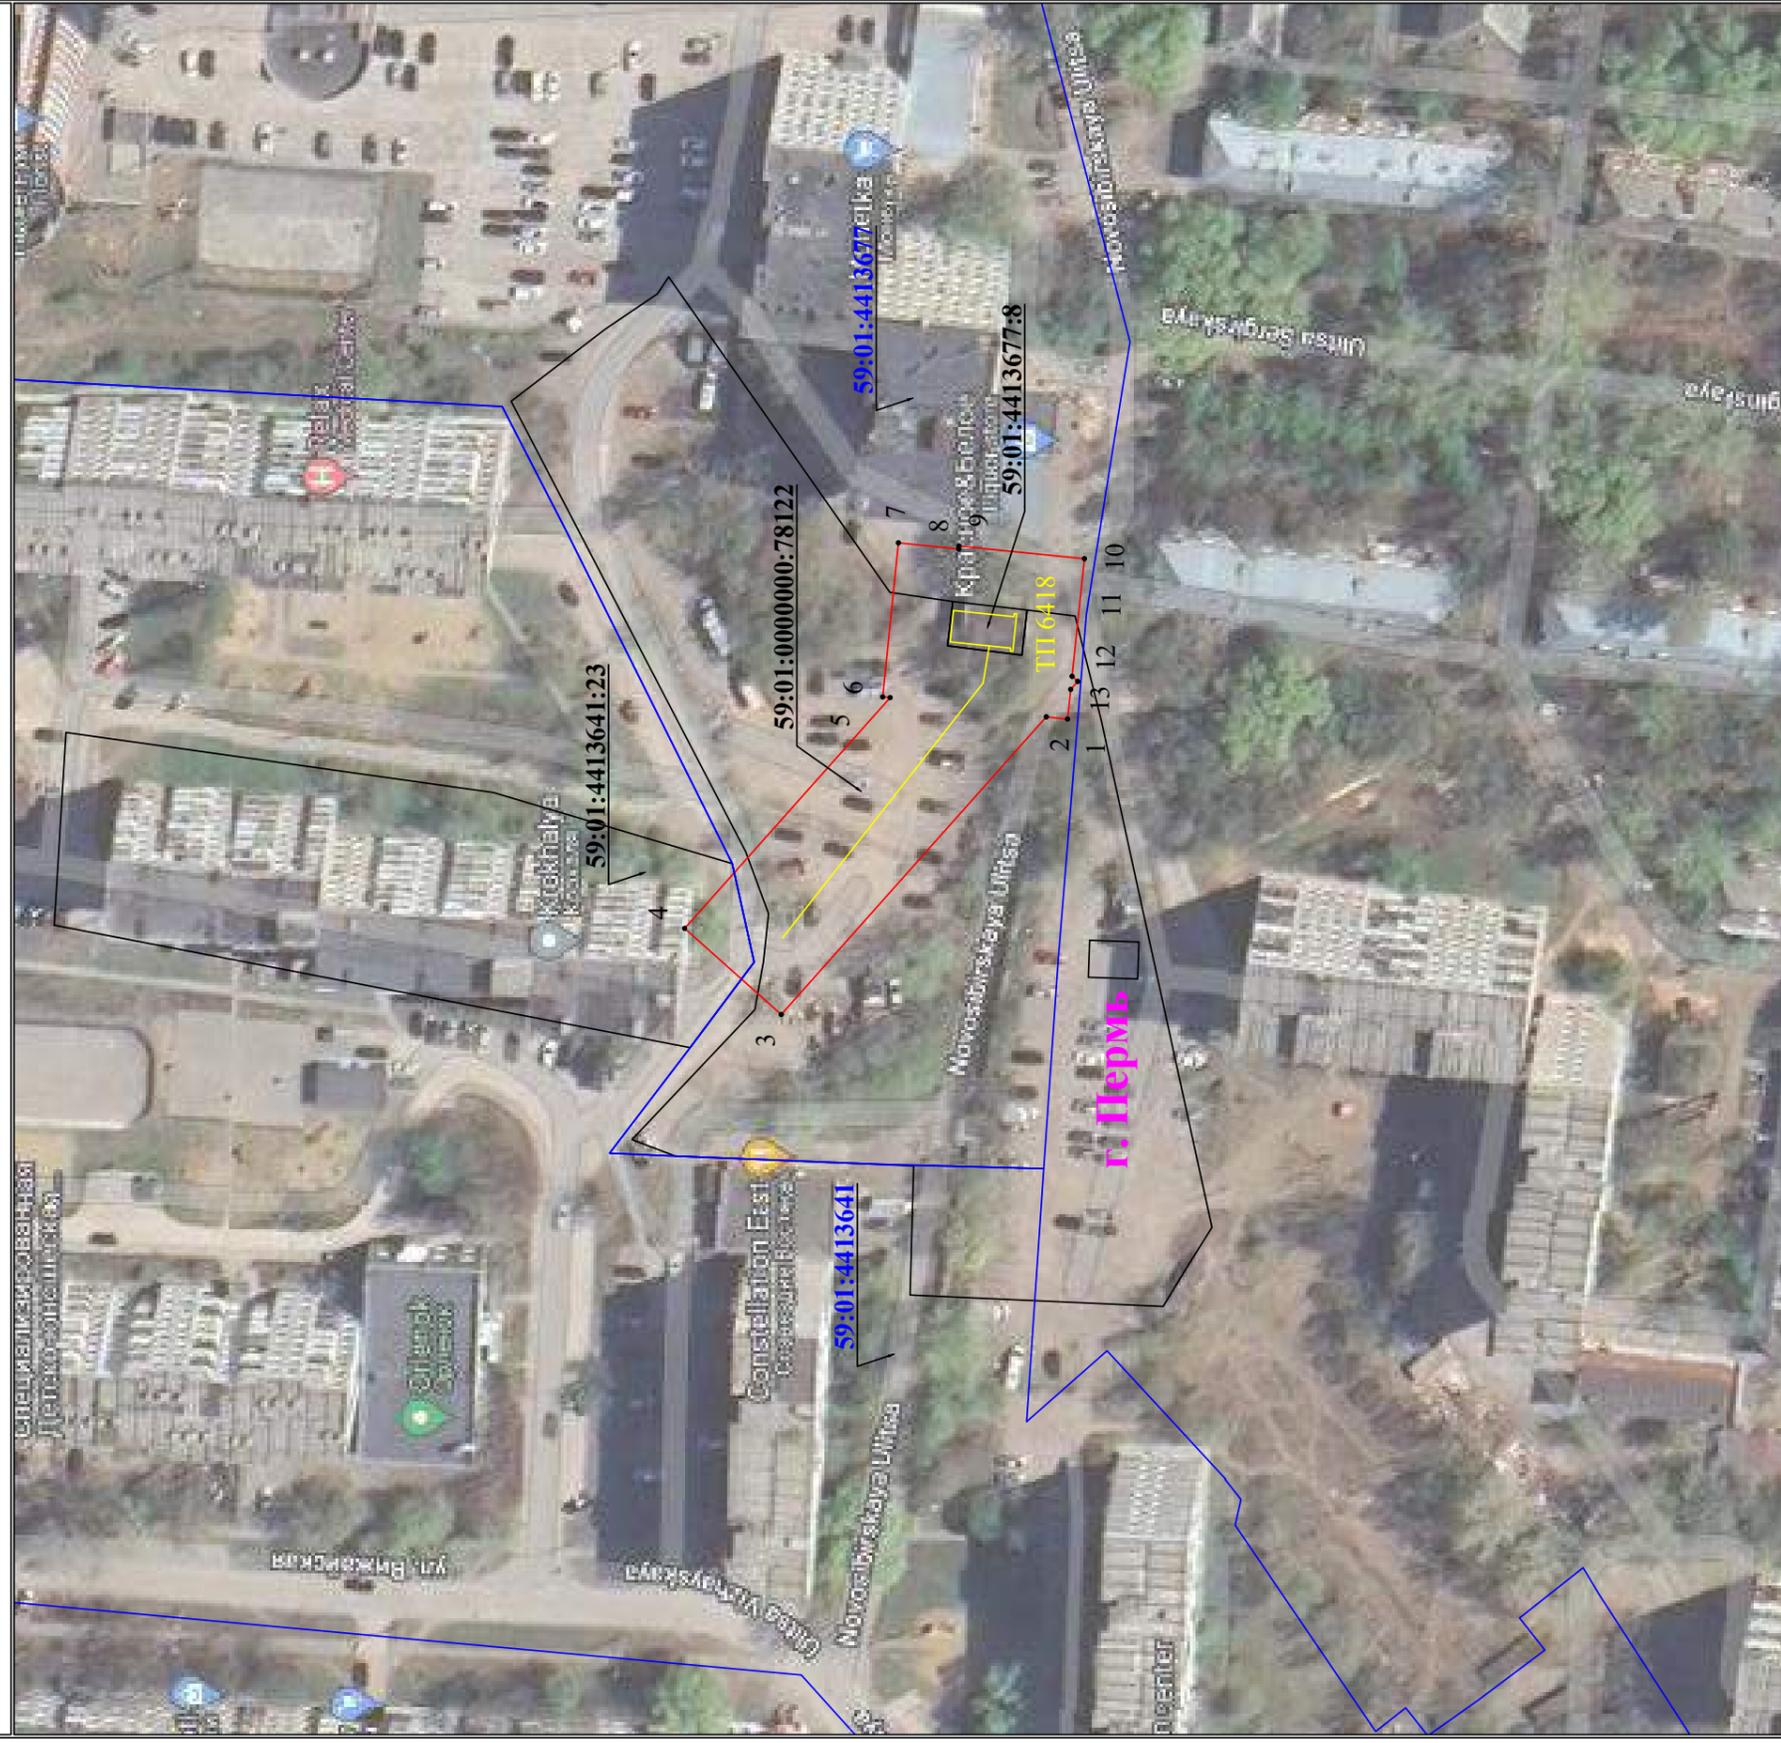

**Используемые условные знаки и обозначения:**

● 1	- обозначение характерной точки границы устанавливаемого публичного сервитута	—	- граница устанавливаемого публичного сервитута
—	- границы земельных участков, попадающих в зону публичного сервитута	г. Пермь	- наименование населенного пункта
—	- граница кадастрового квартала	—	- ось линии, контур объекта
59:01:4413664	- номер кадастрового квартала		

Масштаб 1:1000

Лист 1


Публичный сервитут сооружение теплотрассы  
Схема расположения границ публичного сервитута



- Используемые условные знаки и обозначения:
- границы публичного сервитута
  - трасса трубопровода
  - границы кадастрового квартала
  - кадастровый номер квартала
  - границы учтенного земельного участка
  - кадастровый номер земельного участка
  - характерная точка границы

Масштаб 1:15000

Схема расположения листов

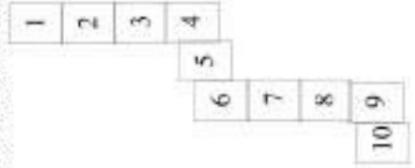


Лист 2

Публичный сервитут сооружение теплоотрассы  
Схема расположения границ публичного сервитута



Схема расположения листов

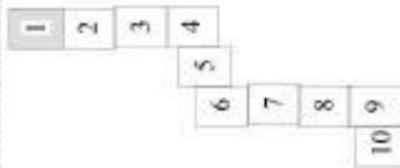

Масштаб 1:1500

- Используемые условные знаки и обозначения:
- границы публичного сервитута
  - трасса трубопровода
  - границы кадастрового квартала
  - кадастровый номер квартала
  - границы учтенного земельного участка
  - кадастровый номер земельного участка
  - характерная точка границы

Лист 3


Публичный сервитут сооружение теплотрассы  
Схема расположения границ публичного сервитута



- Используемые условные знаки и обозначения:
- границы публичного сервитута
  - трасса трубопровода
  - границы кадастрового квартала
  - кадастровый номер квартала
  - границы учтенного земельного участка
  - кадастровый номер земельного участка
  - характеристика точки границы

Масштаб 1:1500

Схема расположения листов

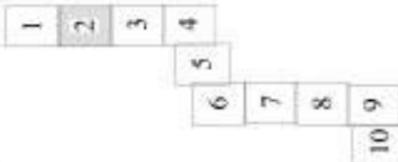

Лист 4


Публичный сервитут сооружение теплотрассы  
Схема расположения границ публичного сервитута



Масштаб 1:1500


- Используемые условные знаки и обозначения:
- границы публичного сервитута
  - трасса трубопровода
  - границы кадастрового квартала
  - кадастровый номер квартала
  - границы учтенного земельного участка
  - кадастровый номер земельного участка
  - характерная точка границы

Схема расположения листов

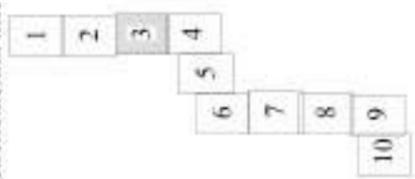

Лист 5


Публичный сервитут сооружение теплогазоснабжающей организации  
Схема расположения границ публичного сервитута

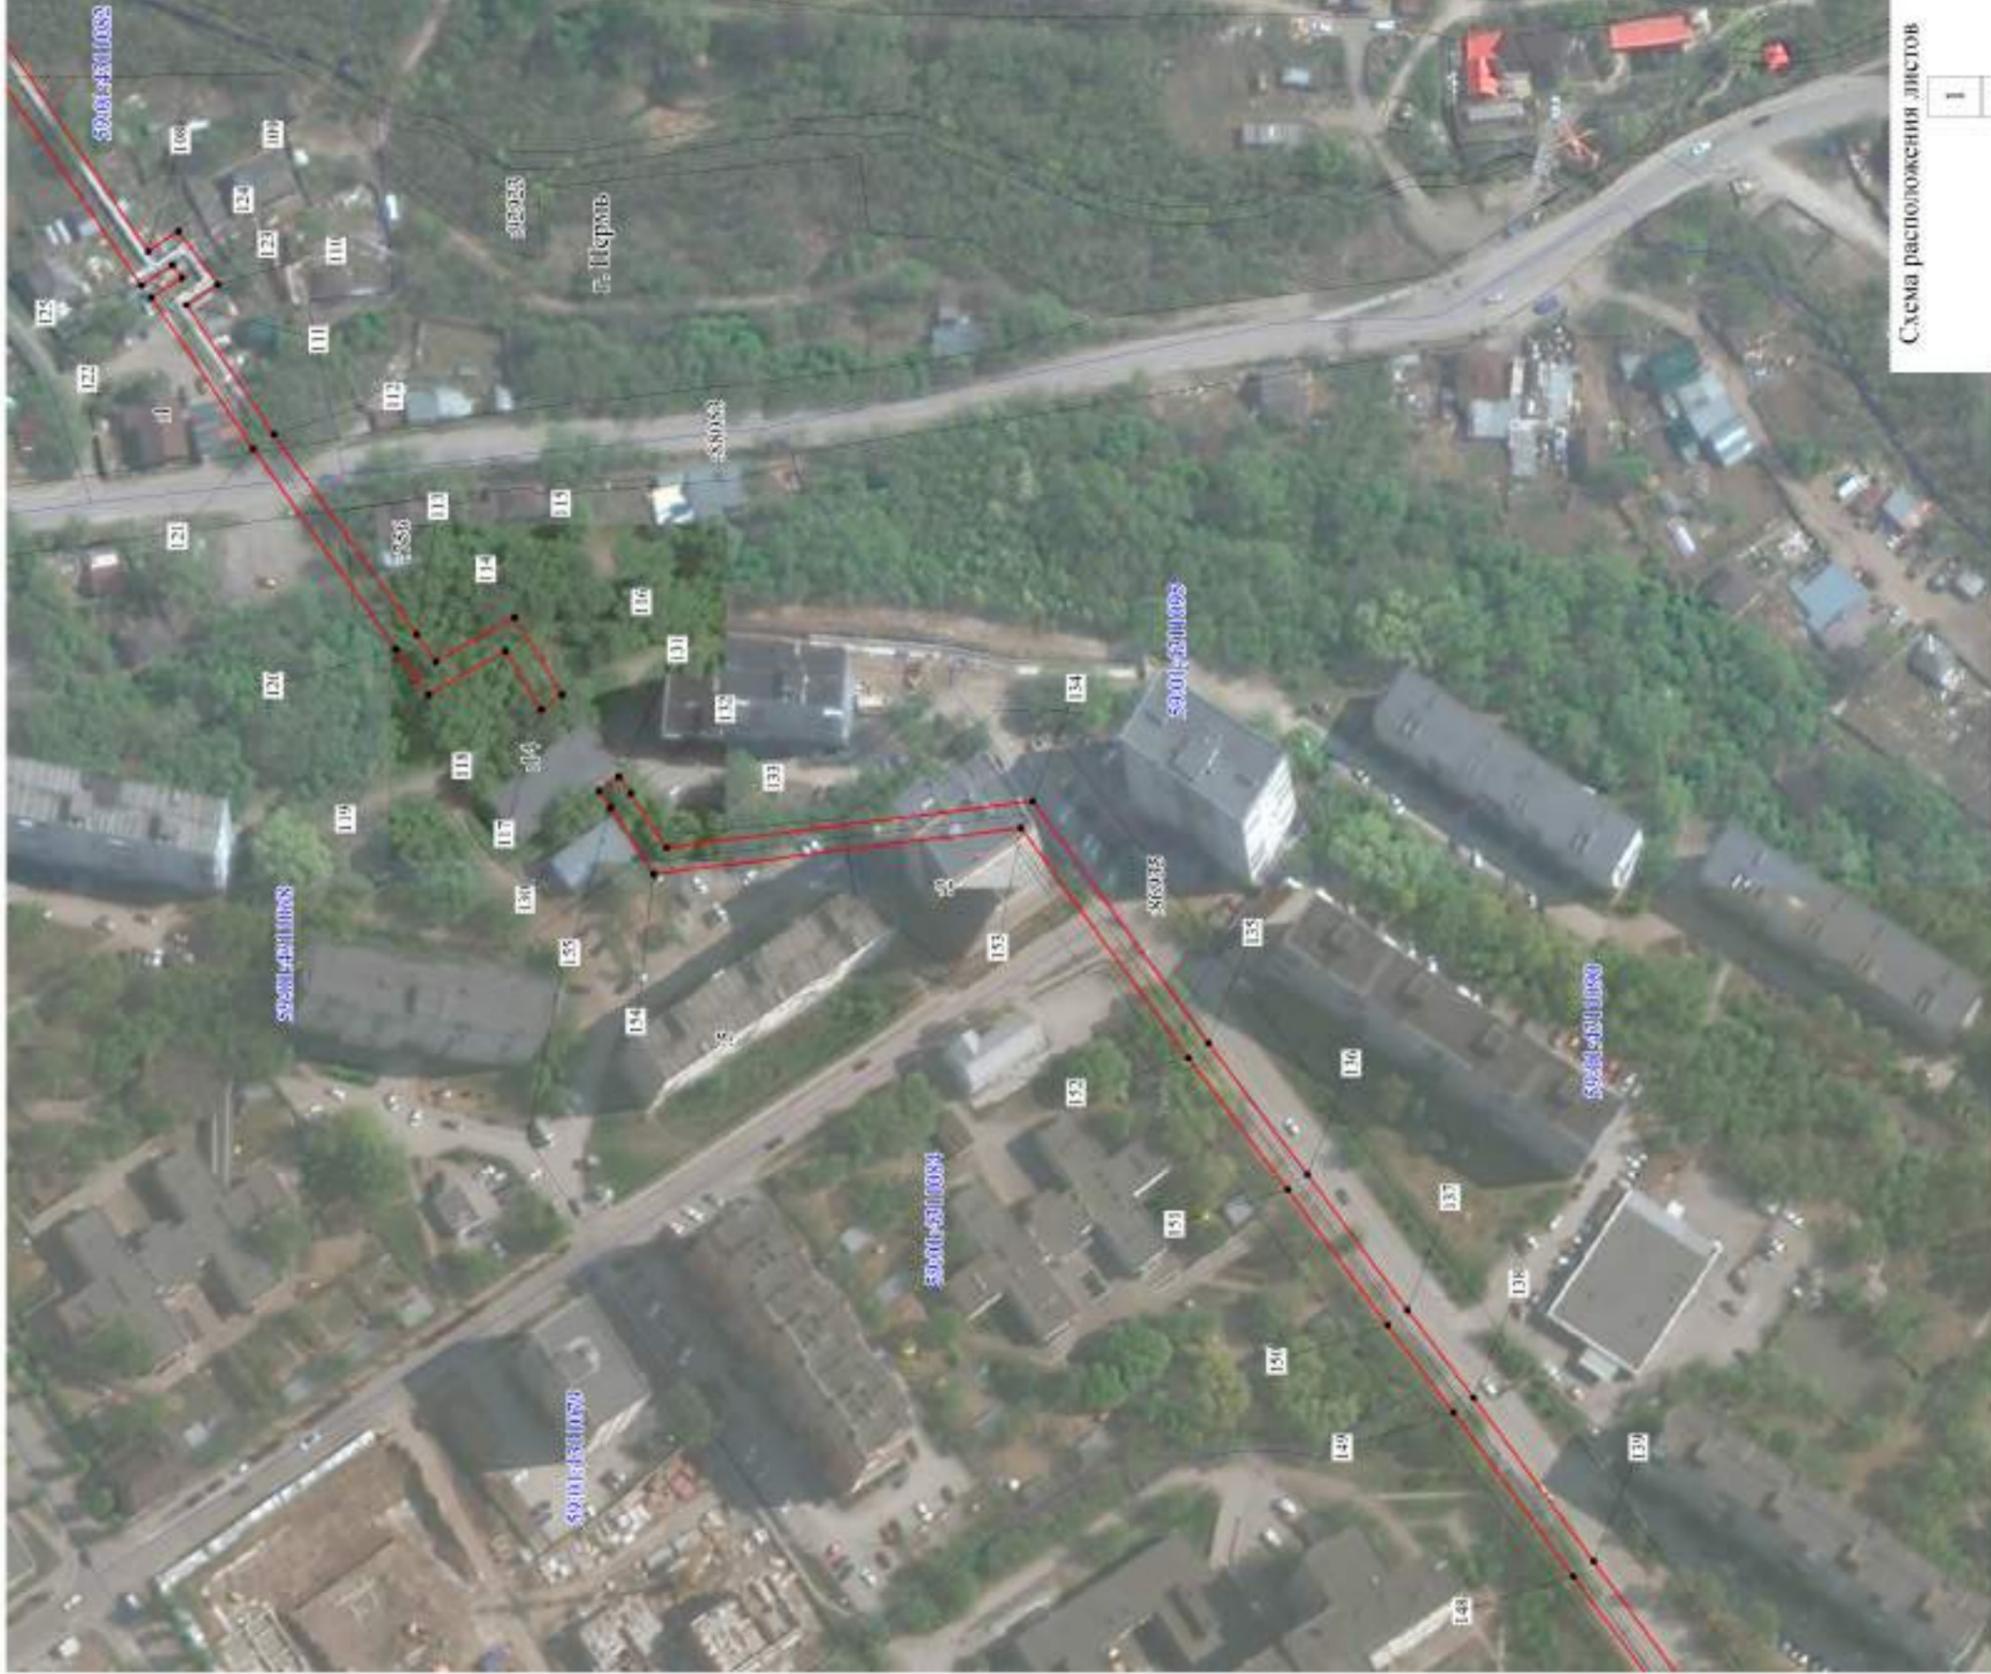

Масштаб 1:1500

- Используемые условные знаки и обозначения:
- границы публичного сервитута
  - трасса трубопровода
  - границы кадастрового квартала
  - кадастровый номер квартала
  - границы учтенного земельного участка
  - кадастровый номер земельного участка
  - характерная точка границ

Схема расположения листов

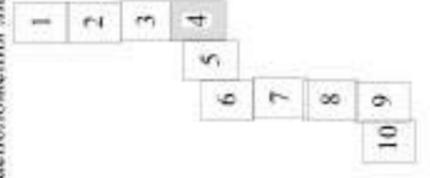

Лист 6


Публичный сервитут сооружение теплоотрассы  
 Схема расположения границ публичного сервитута



- Используемые условные знаки и обозначения:
- границы публичного сервитута
  - трасса трубопровода
  - границы кадастрового квартала
  - кадастровый номер квартала
  - границы учтенного земельного участка
  - кадастровый номер земельного участка
  - характерная точка границы


Масштаб 1:1500

Схема расположения листов

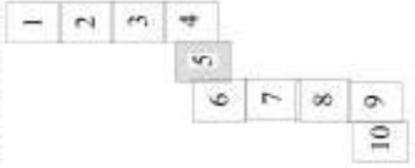

Лист 7


Публичный сервитут сооружение теплоотрассы  
Схема расположения границ публичного сервитута

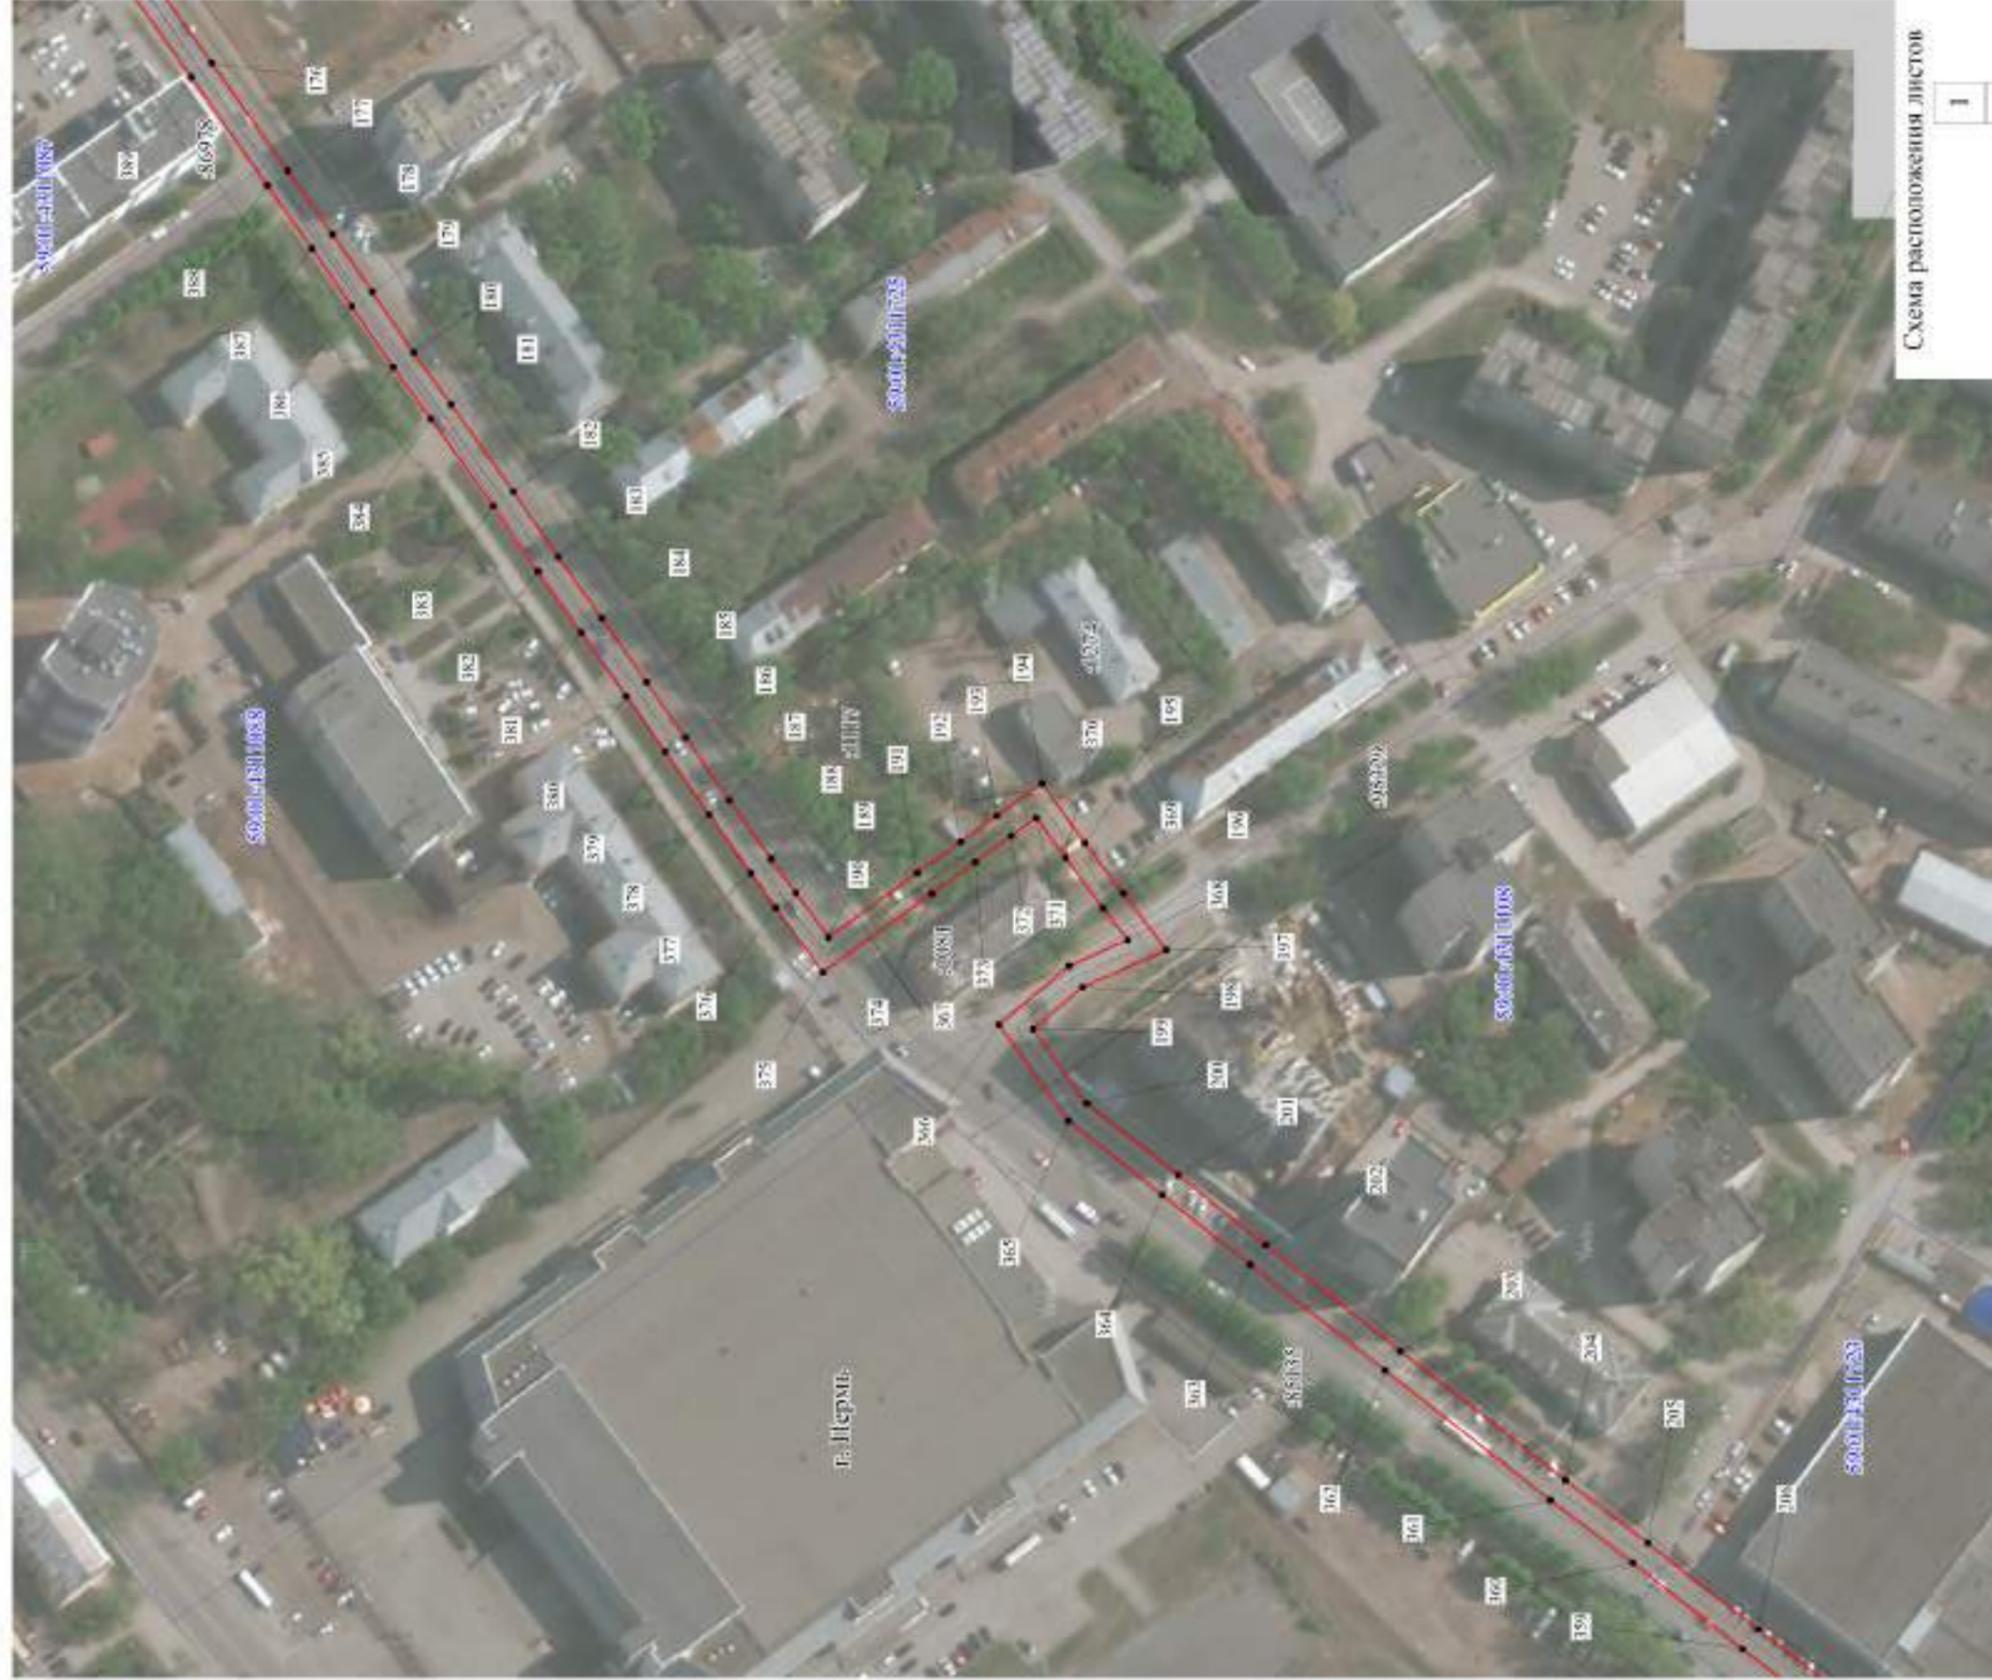

- Используемые условные знаки и обозначения:
- границы публичного сервитута
  - трасса трубопровода
  - границы кадастрового квартала
  - кадастровый номер квартала
  - границы учтенного земельного участка
  - кадастровый номер земельного участка
  - характерная точка границы

Масштаб 1:1500

Схема расположения листов

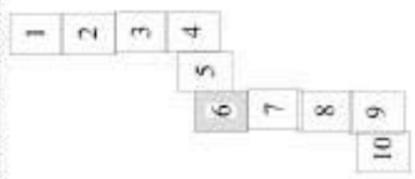

Лист 8

Публичный сервитут сооружение теплотрассы  
Схема расположения границ публичного сервитута


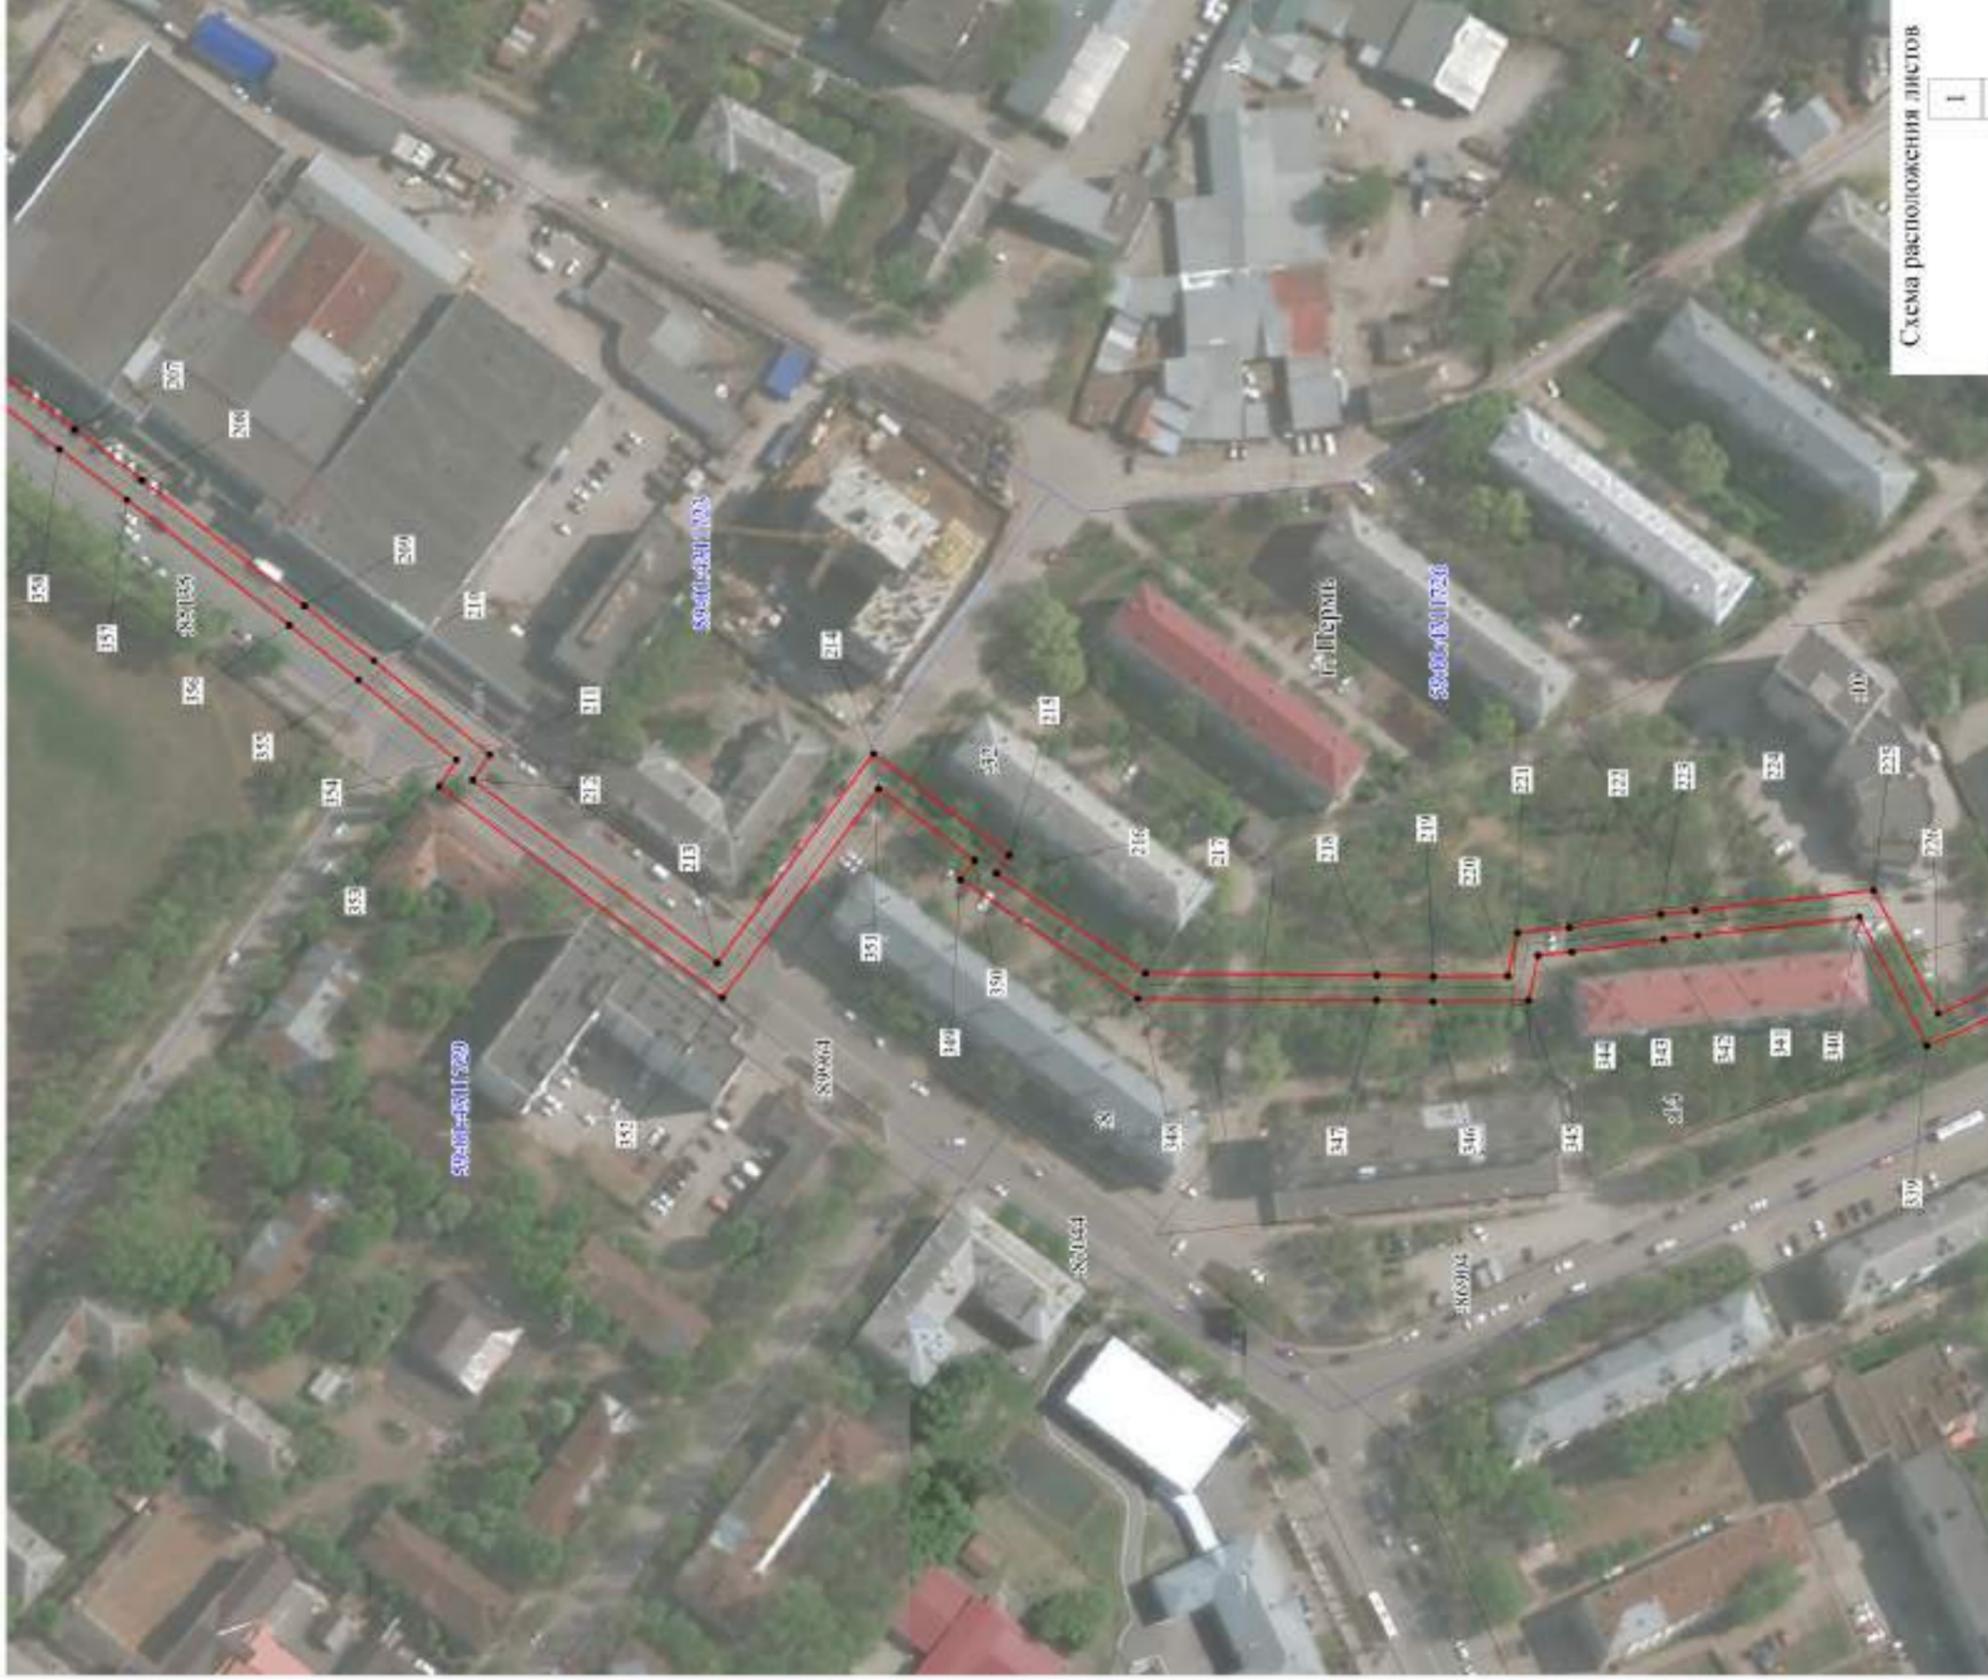


Схема расположения листов

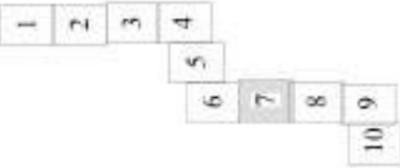

Масштаб 1:1500

- Используемые условные знаки и обозначения:
- границы публичного сервитута
  - трасса трубопровода
  - границы кадастрового квартала
  - кадастровый номер квартала
  - границы учтенного земельного участка
  - кадастровый номер земельного участка
  - характерная точка границ

Лист 9


Публичный сервитут сооружение теплоотрассы  
Схема расположения границ публичного сервитута



- Используемые условные знаки и обозначения:
- границы публичного сервитута
  - трасса трубопровода
  - границы кадастрового квартала
  - кадастровый номер квартала
  - границы учтенного земельного участка
  - кадастровый номер земельного участка
  - характерная точка границы

Масштаб 1:1500

Схема расположения листов

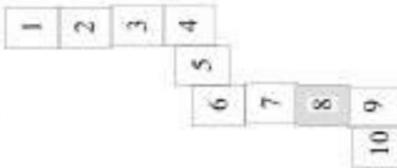

Лист 10


Публичный сервитут сооружение теплотрассы  
Схема расположения границ публичного сервитута



- Используемые условные знаки и обозначения:
- границы публичного сервитута
  - трасса трубопровода
  - границы кадастрового квартала
  - кадастровый номер квартала
  - границы утешного земельного участка
  - кадастровый номер земельного участка
  - характеристика точка границы

Масштаб 1:1500

Схема расположения листов

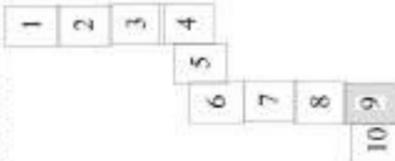

Лист 11


Публичный сервитут сооружение теплоотрассы  
Схема расположения границ публичного сервитута



- Используемые условные знаки и обозначения:
- границы публичного сервитута
  - трасса трубопровода
  - границы кадастрового квартала
  - кадастровый номер квартала
  - границы учтенного земельного участка
  - кадастровый номер земельного участка
  - характерная точка границы

Масштаб 1:1500

Схема расположения листов

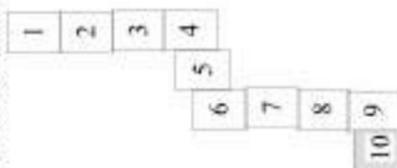

### Схема расположения границ публичного сервитута

**Объект:** Реконструкция (вынос) участков КВЛ 0,4 кВ Город РП-73, КЛ 6-10 кВ РП-36-ТП-7192 ф. Роца, КЛ 6-10 РП-73-БКТП-7487 Ф. Рязанский с территории земельного участка по адресу: Пермский край, г. Пермь, ул. Чердынская (кад. номер зем. участка 59:01:4410761:4604)

**Местоположение:** Пермский край, г. Пермь, Индустриальный район, ул. Сусанина, 9 (59:01:4410761:4562)

**Площадь земель или части земельного участка, кв.м. :** 340



Условные обозначения:

- граница публичного сервитута
- граница земельного участка, сведения которого внесены в ЕГРН
- проектное местоположение инженерного сооружения

59:01:4410761 обозначение кадастрового квартала

59:01:4410761:45 обозначение кадастрового номера земельного участка

№№ точек	X	Y
1	512892.49	2229276.19
2	512890.34	2229280.64
3	512883.70	2229277.44
4	512885.95	2229272.77
1	512892.49	2229276.19
-	-	-
5	512865.60	2229243.25
6	512859.12	2229256.62
7	512821.98	2229238.71
8	512824.55	2229233.21
9	512856.39	2229248.56
10	512860.20	2229240.68
5	512865.60	2229243.25

Масштаб 1:1200

Система координат МСК-59, зона 2

Метод определения координат: Метод спутниковых геодезических измерений (определений)

средняя квадратическая погрешность положения характерных точек (M<sub>t</sub>)- 0.10 м

### Публичный сервитут

Строительство участка ВЛ 0,4 кВ от ближайшей опоры ВЛ 0,4 кВ от ТП-6027, установка оборудования учета э/э на опоре ВЛ 0,4 кВ ТП-6027 для электроснабжения гаража по адресу: Пермский край, г. Пермь, ул. Куйбышева, ГСК 18, бокс 7  
 Схема расположения границ публичного сервитута



#### Условные обозначения:

- |   |   |
|---|---|
| 59:01:4411477   | кадастровый номер квартала                            |
| 40  | кадастровый номер земельного участка, учтенного в ГКН |
|  | границы земельного участка, учтенного в ГКН           |
|  | границы публичного сервитута                          |
|  | границы кадастрового квартала                         |
| •   | характерная точка границы                             |
|  | проектируемая линия ВЛ-0,4 кВ                         |

**Публичный сервитут**  
**"Строительство участка ВЛ 0,4 кВ от ближайшей опоры ВЛ 0,4 кВ от ТП-6422,**  
**установка оборудования учета э/э на опоре ВЛ 0,4 кВ для электроснабжения**  
**малозэтажной жилой застройки по адресу: Пермский край, г. Пермь, кв №210,**  
**в квартале 1924 и 1927 между садами 173 и 188, уч. 20**  
**(кад. номер зем. участка 59:01:4311373:12)"**  
**Схема расположения границ публичного сервитута**



**Условные обозначения:**

- |   |   |
|---|---|
| 59:01:4311373   | кадастровый номер квартала                            |
| 12  | кадастровый номер земельного участка, учтенного в ГКН |
|  | граница земельного участка, учтенного в ГКН           |
|  | граница публичного сервитута                          |
|  | граница кадастрового квартала                         |
| •   | характерная точка границы                             |
|  | проектируемая линия ВЛ 0,4 кВ                         |

**Извещение о проведении собрания о согласовании местоположения границ земельного участка**

Кадастровым инженером Казаковой Анастасией Валерьевной (г.Пермь ул.Советская, 56, каб.205, kazakova.a.v.1988@yandex.ru, +7 (963) 884-24-53, № регистрации в государственном реестре лиц, осуществляющих кадастровую деятельность – 29223) выполняются кадастровые работы в отношении образуемого земельного участка по адресу: Российская Федерация, Пермский край, г.о.Пермский, г.Пермь, ул.Краснокамская.

Заказчиком кадастровых работ является Департамент земельных отношений администрации города Перми, ИНН 5902293379, ОГРН 1065902057594 (г.Пермь, ул.Сибирская, 15, тел. +7 (342) 212-46-78).

Собрание заинтересованных лиц по поводу согласования местоположения границ состоится по адресу: Пермский край, г.Пермь, ул. Советская, 56, оф.205 18.09.24г. в 11ч. 00 мин. С проектом межевого плана земельного участка можно ознакомиться по адресу: г.Пермь, ул. Советская, 56 оф.205.

Требования о проведении согласования местоположения границ земельных участков на местности, обоснованные возражения о местоположении границ земельных участков после ознакомления с проектом межевого плана принимаются с 19.08.2024г. по 17.09.2024г. по адресу: г.Пермь, ул. Советская, 56 оф.205.

Смежные земельные участки, с правообладателями которых требуется согласовать местоположение границ: 59:01:4311018:4 (Пермский край, г. Пермь, р-н Мотовилихинский, ул.Краснокамская, 16/ Пржевальского, 2), иные участки, расположенные в кадастровом квартале 59:01:4311018.

При проведении согласования местоположения границ при себе необходимо иметь документ, удостоверяющий личность, а также документы о правах на земельный участок (ч.12 ст.39, ч.2 ст.40 № 221-ФЗ «О кадастровой деятельности» от 24.07.07г).