

РАЗДЕЛ ПЕРВЫЙ ПРАВОВЫЕ АКТЫ

ПОСТАНОВЛЕНИЯ ГЛАВЫ ГОРОДА ПЕРМИ

02.10.2024 № 150

О назначении публичных слушаний по обсуждению проекта решения Пермской городской Думы «О внесении изменений в Правила благоустройства территории города Перми, утвержденные решением Пермской городской Думы от 15.12.2020 № 277, по вопросам организации стоков ливневых вод на территории города Перми»3

ПОСТАНОВЛЕНИЯ АДМИНИСТРАЦИИ ГОРОДА ПЕРМИ

27.09.2024 № 807

О внесении изменений в пункт 2 постановления администрации города Перми от 26.02.2015 № 100 «Об установлении расходного обязательства Пермского городского округа по вопросам организации и осуществления мероприятий по профилактике правонарушений на территории города Перми»8

27.09.2024 № 808

О внесении изменений в постановление администрации города Перми от 18.08.2014 № 542 «Об утверждении формы заявления на заключение договора аренды муниципального имущества, принадлежащего на праве собственности муниципальному образованию город Пермь, составляющего имущество казны муниципального образования город Пермь, без проведения торгов, формы договора аренды объекта муниципального недвижимого имущества, формы акта приема-передачи объекта по договору аренды объекта муниципального недвижимого имущества, Порядка подачи заявления на заключение договора аренды муниципального имущества, принадлежащего на праве собственности муниципальному образованию город Пермь, составляющего имущество казны муниципального образования город Пермь, без проведения торгов»9

01.10.2024 № 809

Об утверждении размеров нормативных затрат на выполнение муниципальной услуги «Оказание услуг, предусмотренных гарантированным перечнем услуг по погребению, и услуг по погребению погибших (умерших), не имеющих супруга, близких родственников, иных родственников либо законного представителя умершего, в городе Перми» на 2024 год, размеров нормативных затрат на содержание муниципального имущества, уплату налогов на 2024 год, значений натуральных норм, необходимых для определения базовых нормативов затрат на выполнение муниципальной услуги «Оказание услуг, предусмотренных гарантированным перечнем услуг по погребению, и услуг по погребению погибших (умерших), не имеющих супруга, близких родственников, иных родственников либо законного представителя умершего, в городе Перми» на 2024 год 12

01.10.2024 № 810

Об утверждении Порядка определения объема и условий предоставления субсидий на иные цели муниципальному бюджетному учреждению города Перми «Горсвет», подведомственному департаменту дорог и благоустройства администрации города Перми, на выполнение мероприятий в рамках реализации инициативных проектов на территории города Перми 15

01.10.2024 № 811

О внесении изменений в муниципальную программу «Социальная поддержка и обеспечение семейного благополучия населения города Перми», утвержденную постановлением администрации города Перми от 20.10.2021 № 91520

01.10.2024 № 812

О внесении изменений в постановление администрации города Перми от 17.02.2014 № 95 «Об утверждении Регламента взаимодействия территориальных и функциональных органов, функциональных подразделений администрации города Перми при создании и деятельности общественных центров на территории города Перми и Порядка предоставления помещений в общественном центре»26

ПРАВОВЫЕ АКТЫ ТЕРРИТОРИАЛЬНЫХ ОРГАНОВ АДМИНИСТРАЦИИ ГОРОДА ПЕРМИ

Распоряжение главы администрации Орджоникидзевского района города Перми от 01.10.2024 № 059-37-01-04-110 «О сносе самовольной постройки»30

Распоряжение главы администрации Кировского района города Перми от 30.09.2024 № 059-23-01-02-138 «О принудительном демонтаже самовольно установленных (незаконно размещенных) движимых объектов»31

РАЗДЕЛ ВТОРОЙ ОФИЦИАЛЬНАЯ ИНФОРМАЦИЯ

Заключение о результатах общественных обсуждений от «30» сентября 2024 г. № 23-урв33

Проект решения Пермской городской Думы «О внесении изменений в Правила благоустройства территории города Перми, утвержденные решением Пермской городской Думы от 15.12.2020 № 27734

Информация о возможном установлении публичных сервитутов в отдельных целях в соответствии со статьей 39.42 Земельного кодекса Российской Федерации37

Единый реестр самовольно установленных и незаконно размещенных нестационарных объектов (но), на территории: город Пермь 72

Заключение о результатах публичных слушаний по обсуждению проекта решения Пермской городской Думы «О внесении изменений в Правила благоустройства территории города Перми, утвержденные решением Пермской городской Думы от 15.12.2020 № 277».....121

Извещение о проведении собрания о согласовании местоположения границ земельных участков.....154

РАЗДЕЛ ПЕРВЫЙ ПРАВОВЫЕ АКТЫ

ПОСТАНОВЛЕНИЯ ГЛАВЫ ГОРОДА ПЕРМИ



ГЛАВА ГОРОДА ПЕРМИ ПОСТАНОВЛЕНИЕ

02.10.2024

№ 150

**О назначении публичных слушаний по обсуждению проекта решения Пермской городской Думы
«О внесении изменений в Правила благоустройства территории города Перми, утвержденные
решением Пермской городской Думы от 15.12.2020 № 277, по вопросам организации стоков
ливневых вод на территории города Перми»**

В соответствии с Федеральным законом от 06 октября 2003 г. № 131-ФЗ «Об общих принципах организации местного самоуправления в Российской Федерации», Уставом города Перми, Положением о публичных слушаниях в городе Перми, утвержденным решением Пермской городской Думы от 22 февраля 2005 г. № 32, Положением о порядке организации и проведения публичных слушаний по обсуждению проекта правил благоустройства территории города Перми, утвержденным решением Пермской городской Думы от 26 марта 2019 г. № 57,
ПОСТАНОВЛЯЮ:

1. Назначить публичные слушания по обсуждению проекта решения Пермской городской Думы «О внесении изменений в Правила благоустройства территории города Перми, утвержденные решением Пермской городской Думы от 15.12.2020 № 277, по вопросам организации стоков ливневых вод на территории города Перми» (далее – Проект) согласно приложению 1 к настоящему постановлению.

2. Создать организационный комитет по организации проведения публичных слушаний по обсуждению проекта решения Пермской городской Думы «О внесении изменений в Правила благоустройства территории города Перми, утвержденные решением Пермской городской Думы от 15.12.2020 № 277, по вопросам организации стоков ливневых вод на территории города Перми».

3. Утвердить прилагаемый состав организационного комитета по организации проведения публичных слушаний по обсуждению проекта решения Пермской городской Думы «О внесении изменений в Правила благоустройства территории города Перми, утвержденные решением Пермской городской Думы от 15.12.2020 № 277, по вопросам организации стоков ливневых вод на территории города Перми» (далее – Организационный комитет).

4. Установить срок проведения публичных слушаний – не менее 1 месяца и не более 3 месяцев со дня опубликования настоящего постановления до дня опубликования заключения о результатах публичных слушаний в печатном средстве массовой информации «Официальный бюллетень органов местного самоуправления муниципального образования город Пермь».

5. Назначить проведение собрания участников публичных слушаний по Проекту на 25 октября 2024 г. в 18.15 час. по адресу: 614015, г. Пермь, ул. Ленина, д. 23, зал 2.

6. Организационному комитету обеспечить:

6.1. размещение Проекта и информационных материалов к нему на официальном сайте муниципального образования город Пермь в информационно-телекоммуникационной сети Интернет www.gorodperm.ru (далее – Официальный сайт) 11 октября 2024 г.;

6.2. открытие и проведение экспозиции Проекта и информационных материалов к нему (далее – экспозиция) с 12 октября 2024 г. по 28 октября 2024 г.: понедельник-четверг – с 09.00 час. до 18.00 час., пятница – с 09.00 час. до 17.00 час., по адресу: 614015, г. Пермь, ул. Ленина, д. 34, каб. 502, департамент жилищно-коммунального хозяйства администрации города Перми;

6.3. консультирование посетителей экспозиции в часы работы экспозиции по адресу, указанному в пункте 6.2 настоящего постановления;

6.4. направление от Главы города Перми в Пермскую городскую Думу информации о проводимых публичных слушаниях с приложением настоящего постановления, Проекта и информационных материалов к нему не позднее 17 октября 2024 г.;

6.5. проведение собрания участников публичных слушаний;

6.6. своевременное оформление протокола публичных слушаний, подготовку и опубликование заключения о результатах публичных слушаний в печатном средстве массовой информации «Официальный бюллетень органов местного самоуправления муниципального образования город Пермь» и на Официальном сайте.

7. Установить, что предложения и замечания по Проекту принимаются от участников публичных слушаний, представивших в целях идентификации сведения в соответствии с пунктом 1.5 Положения о порядке организации и проведения публичных слушаний по обсуждению проекта правил благоустройства территории города Перми, утвержденного решением Пермской городской Думы от 26 марта 2019 г. № 57:

письменно (по форме согласно приложению 2 к настоящему постановлению) или устно в ходе проведения собрания участников публичных слушаний;

письменно (по форме согласно приложению 2 к настоящему постановлению) в Организационный комитет по адресу: 614015, г. Пермь, ул. Ленина, д. 34, каб. 502 либо в электронном виде посредством заполнения электронной формы на официальном сайте муниципального образования город Пермь в информационно-телекоммуникационной сети Интернет в разделе «Гражданам/Интернет-приемная/Предложения к публичным слушаниям» (электронный адрес: <https://reception.gorodperm.ru/>) в период с 12 октября 2024 г. по 28 октября 2024 г.;

посредством записи в книге (журнале) учета посетителей экспозиции Проекта в период проведения экспозиции в сроки, указанные в пункте 6.2 настоящего постановления.

Обработка персональных данных участников публичных слушаний осуществляется с учетом требований, установленных Федеральным законом от 27 июля 2006 г. № 152-ФЗ «О персональных данных».

8. Назначить ответственными за подготовку и проведение публичных слушаний по обсуждению Проекта заместителя главы администрации города Перми Субботина И.А., департамент жилищно-коммунального хозяйства администрации города Перми.

9. Департаменту жилищно-коммунального хозяйства администрации города Перми:

9.1. организовать необходимые мероприятия по подготовке и проведению публичных слушаний;

9.2. обеспечить соблюдение требований нормативных правовых актов города Перми по организации и проведению публичных слушаний;

9.3. организовать проведение первого заседания Организационного комитета и в дальнейшем осуществлять организационное и материально-техническое обеспечение его деятельности.

10. Управлению информационных технологий администрации города Перми обеспечить техническую поддержку проведения публичных слушаний, назначенных в соответствии с настоящим постановлением.

11. Настоящее постановление вступает в силу со дня официального обнародования посредством официального опубликования в печатном средстве массовой информации «Официальный бюллетень органов местного самоуправления муниципального образования город Пермь».

12. Управлению по общим вопросам администрации города Перми обеспечить обнародование настоящего постановления посредством официального опубликования в печатном средстве массовой информации «Официальный бюллетень органов местного самоуправления муниципального образования город Пермь».

13. Информационно-аналитическому управлению администрации города Перми обеспечить обнародование настоящего постановления посредством официального опубликования в сетевом издании «Официальный сайт муниципального образования город Пермь www.gorodperm.ru».

14. Контроль за исполнением настоящего постановления возложить на заместителя главы администрации города Перми Субботина И.А.

И.о. Главы города Перми

О.Н. Андрианова

УТВЕРЖДЕН
постановлением
Главы города Перми
от 02.10.2024 № 150

СОСТАВ

организационного комитета по организации проведения публичных слушаний по обсуждению проекта решения Пермской городской Думы «О внесении изменений в Правила благоустройства территории города Перми, утвержденные решением Пермской городской Думы от 15.12.2020 № 277, по вопросам организации стоков ливневых вод на территории города Перми»

Казанцев
Вадим Леонидович

- начальник департамента жилищно-коммунального хозяйства администрации
города Перми

Коноплева Ольга Аркадьевна	- председатель местной общественной организации территориального общественного самоуправления «Черняевский» Индустриального района города Перми (по согласованию)
Копылова Алла Сергеевна	- заместитель начальника департамента жилищно-коммунального хозяйства администрации города Перми
Соболев Денис Владимирович	- председатель местной общественной организации территориального общественного самоуправления «Молодежный» Орджоникидзевского района города Перми (по согласованию)
Ушакова Наталья Александровна	- председатель местной общественной организации территориального общественного самоуправления «Чапаевский» Орджоникидзевского района города Перми (по согласованию)
Шишигина Елена Павловна	- начальник юридического отдела департамента жилищно-коммунального хозяйства администрации города Перми

Приложение 1
к постановлению
Главы города Перми
от 02.10.2024 № 150

Проект вносится Главой города Перми



Пермская городская Дума РЕШЕНИЕ

О внесении изменений в Правила благоустройства территории города Перми, утвержденные решением Пермской городской Думы от 15.12.2020 № 277, по вопросам организации стоков ливневых вод на территории города Перми

На основании Федеральных законов от 06.10.2003 № 131-ФЗ «Об общих принципах организации местного самоуправления в Российской Федерации», от 07.12.2011 № 416-ФЗ «О водоснабжении и водоотведении», постановления Правительства РФ от 29.07.2013 № 644 «Об утверждении Правил холодного водоснабжения и водоотведения и о внесении изменений в некоторые акты Правительства Российской Федерации», Приказа Министерства жилищно-коммунального хозяйства и благоустройства Пермского края от 20.05.2024 № 24-04-01-04-127 «О внесении изменений в схему водоснабжения и водоотведения города Перми на период до 2028 года, утвержденную постановлением Администрации г. Перми от 28 декабря 2018 г. № 1085 «Об утверждении схем водоснабжения и водоотведения города Перми на период до 2028 года» Устава города Перми, в целях урегулирования вопросов организации стоков ливневых вод на территории города Перми

Пермская городская Дума **р е ш и л а :**

1. Внести в Правила благоустройства территории города Перми, утвержденные решением Пермской городской Думы от 15.12.2020 № 277 (в редакции решений Пермской городской Думы от 15.12.2020 № 277 от 24.02.2021 № 40, от 27.04.2021 № 102, от 24.08.2021 № 181, от 24.08.2021 № 182, от 21.12.2021 № 307, от 26.04.2022 № 81, от 26.04.2022 № 82, от 28.06.2022 № 144, от 23.08.2022 № 171, от 23.08.2022 № 173, от 23.08.2022 № 174, от 25.10.2022 № 233, от 15.11.2022 № 257, от 20.12.2022 № 271, от 20.12.2022 № 276, от 20.12.2022 № 280, от 24.01.2023 № 10, от 27.06.2023 № 117, от 22.08.2023 № 161, от 26.09.2023 № 181, от 26.09.2023 № 182, от 26.09.2023 № 188, от 26.09.2023 № 189, от

26.09.2023 № 199, от 19.12.2023 № 277, от 27.02.2024 № 27, от 26.03.2024 № 49, от 26.03.2024 № 54, от 28.06.2024 № 120), изменения:

1.1 подпункт 2.1.21 изложить в редакции:

«2.1.21. ливневая канализация - расположенная в границах полосы отвода автомобильных дорог общего пользования местного значения, иных территорий общего пользования ливневая система водоотведения (канализации), состоящая из элементов и сооружений, обеспечивающих единое функциональное назначение (трубопроводы, коллекторы, смотровые колодцы, дождеприемники, очистные сооружения, каналы или лотки и сооружения на них), в которую осуществляется отведение, сброс поверхностных сточных вод с территории объекта недвижимого имущества (земельный участок, объект капитального строительства), находящегося в зоне централизованного водоотведения поверхностных сточных вод, в том числе неорганизованный сброс поверхностных сточных вод (отведение вод без непосредственного подключения элементов и сооружений ливневой канализации к указанной системе), а также аварийный сброс»;

1.2. в абзаце втором подпункта 14.1 слова «ливневые, дождевые, талые, поливочные воды» заменить словами «(дождевые, в том числе ливневые, талые, грунтовые (инфильтрационные, дренажные) и поливочные)»;

1.3. в абзаце четвертом подпункта 14.2 слова «в сфере благоустройства» заменить словами «в сфере жилищно-коммунального хозяйства»;

1.4. подпункт 14.4 изложить в редакции:

«14.4. В ливневую канализацию кроме стоков ливневых вод, допускается отведение, сброс иных поверхностных сточных вод:

14.4.1 в случае отсутствия у владельца земельного участка и (или) объекта капитального строительства локальных инженерных систем по сбору ливневых стоков и их очистки, отведение, сброс ливневых стоков, иных поверхностных вод от земельного участка и (или) объекта капитального строительства в систему ливневой канализации, расположенную на территории города Перми, осуществляется за плату на основании договора водоотведения в соответствии с законодательством.

Положения, предусмотренные настоящим подпунктом, не распространяются на собственников жилых помещений товариществ собственников жилья, жилищных кооперативов, иных специализированных потребительских кооперативов, а также на управляющие организации, осуществляющие деятельность по управлению многоквартирными домами в части жилых помещений, бюджетные и казенные учреждения.

14.4.2. подключение (технологическое присоединение) к системе ливневой канализации осуществляется за плату на основании договора о подключении (технологическом присоединении) к централизованной системе водоотведения, в соответствии с законодательством.

14.4.3. отведение вод аварийного сброса в летний период осуществляется на платной основе на основании утвержденного тарифа на водоотведение поверхностных сточных вод.

Приведение территории общего пользования в нормативное состояние, устранение последствий аварийного сброса в зимний период осуществляется силами или за счет организации, эксплуатирующей сети водоснабжения, или водоотведения, или теплоснабжения»;

1.5. в абзаце первом пункта 14.5 слова «инфильтрационные и дренажные воды,» исключить;

1.6. в пункте 14.6 слова «, дренажные воды» исключить.

2. Настоящее решение вступает в силу с 01.03.2025 года, за исключением пункта 2 настоящего решения, который вступает в силу со дня его официального опубликования в печатном средстве массовой информации «Официальный бюллетень органов местного самоуправления муниципального образования город Пермь».

3. Обнародовать настоящее решение посредством официального опубликования в печатном средстве массовой информации «Официальный бюллетень органов местного самоуправления муниципального образования город Пермь», а также в сетевом издании «Официальный сайт муниципального образования город Пермь www.gorodperm.ru».

4. Контроль за исполнением настоящего решения возложить на комитет Пермской городской Думы по пространственному развитию и благоустройству.

Председатель
Пермской городской Думы

Д.В. Малютин

Глава города Перми

Э.О. Соснин

Приложение 2
к постановлению
Главы города Перми
от 02.10.2024 № 150

ФОРМА
предложений и замечаний по проекту решения Пермской городской Думы «О внесении изменений в Правила благоустройства территории города Перми, утвержденные решением Пермской городской Думы от 15.12.2020 № 277, по вопросам организации стоков ливневых вод на территории города Перми»

ПРЕДЛОЖЕНИЯ И ЗАМЕЧАНИЯ
по проекту решения Пермской городской Думы
«О внесении изменений в Правила благоустройства территории города Перми,
утвержденные решением Пермской городской Думы
от 15.12.2020 № 277, по вопросам организации стоков ливневых вод
на территории города Перми»

№	Пункт, подпункт, абзац	Редакция проекта решения	Предлагаемая редакция	Обоснование
1	2	3	4	5

Фамилия, имя, отчество физического лица или наименование организации:

Год рождения физического лица или дата создания организации:

Адрес места жительства физического лица или места нахождения организации, ОГРН: _____

В соответствии с Федеральным законом от 27 июля 2006 г. № 152-ФЗ «О персональных данных» даю согласие департаменту жилищно-коммунального хозяйства администрации города Перми, 614015, г. Пермь, ул. Ленина, д. 34, организационному комитету по организации проведения публичных слушаний по обсуждению проекта решения Пермской городской Думы «О внесении изменений в Правила благоустройства территории города Перми, утвержденные решением Пермской городской Думы от 15.12.2020 № 277, по вопросам организации стоков ливневых вод на территории города Перми» (далее – организатор публичных слушаний) на обработку следующих персональных данных, необходимых для участия в публичных слушаниях:

фамилия, имя, отчество;
номер и серия документа, удостоверяющего личность, сведения о дате его выдачи и выдавшем органе;
адрес места жительства (проживания);
адрес электронной почты для корреспонденции (в случае предоставления такого адреса);
иные сведения, сообщаемые в составе замечаний и предложений, поданных организатору публичных слушаний.

Настоящее согласие предоставляется: на сбор, запись, систематизацию, накопление, хранение, уточнение (обновление, изменение), уничтожение персональных данных.

Настоящее согласие вступает в силу с момента его подписания и действует в течение срока хранения протокола публичных слушаний, установленного для хранения официальных документов.

Согласие может быть отозвано полностью или частично в любое время на основании письменного заявления субъекта персональных данных, направленного организатору публичных слушаний в произвольной форме.

При отказе предоставить персональные данные и (или) дать согласие на их обработку внесенные предложения и замечания по проекту решения Пермской городской Думы «О внесении изменений в Правила благоустройства территории города Перми, утвержденные решением Пермской городской Думы от 15.12.2020 № 277, по вопросам организации стоков ливневых вод на территории города Перми» рассмотрению не подлежат (не учитываются в протоколе публичных слушаний и в заключении о результатах публичных слушаний).

Мне разъяснены юридические последствия отказа предоставить свои персональные данные и (или) дать согласие на их обработку.

Приложение *:

1. _____
2. _____

(дата, Ф.И.О., подпись)

* Указываются и прикладываются документы (копии), подтверждающие сведения в соответствии с пунктом 1.5 Положения о порядке организации и проведения публичных слушаний по обсуждению проекта правил благоустройства территории города Перми, утвержденного решением Пермской городской Думы от 26 марта 2019 г. № 57.

ПОСТАНОВЛЕНИЯ АДМИНИСТРАЦИИ ГОРОДА ПЕРМИ



АДМИНИСТРАЦИЯ ГОРОДА ПЕРМИ ПОСТАНОВЛЕНИЕ

27.09.2024

№ 807

О внесении изменений в пункт 2 постановления администрации города Перми от 26.02.2015 № 100 «Об установлении расходного обязательства Пермского городского округа по вопросам организации и осуществления мероприятий по профилактике правонарушений на территории города Перми»

В целях актуализации правовых актов администрации города Перми администрация города Перми ПОСТАНОВЛЯЕТ:

1. Внести изменения в пункт 2 постановления администрации города Перми от 26 февраля 2015 г. № 100 «Об установлении расходного обязательства Пермского городского округа по вопросам организации и осуществления мероприятий по профилактике правонарушений на территории города Перми» (в ред. от 14.12.2015 № 1054, от 14.11.2016 № 1004, от 21.02.2017 № 124, от 28.11.2018 № 934, от 02.12.2019 № 957, от 25.12.2023 № 1460), изложив абзац третий в следующей редакции:

«на организацию отдыха несовершеннолетних, состоящих на учете в территориальных отделах полиции города Перми, с проведением программ профилактики противоправного поведения сроком от 5 до 7 дней с организацией питания;».

2. Настоящее постановление вступает в силу с 01 января 2025 г., но не ранее дня официального обнародования посредством официального опубликования в печатном средстве массовой информации «Официальный бюллетень органов местного самоуправления муниципального образования город Пермь».

3. Управлению по общим вопросам администрации города Перми обеспечить обнародование настоящего постановления посредством официального опубликования в печатном средстве массовой информации «Официальный бюллетень органов местного самоуправления муниципального образования город Пермь».

4. Информационно-аналитическому управлению администрации города Перми обеспечить обнародование настоящего постановления посредством официального опубликования в сетевом издании «Официальный сайт муниципального образования город Пермь www.gorodperm.ru».

5. Контроль за исполнением настоящего постановления возложить на заместителя главы администрации города Перми Мальцеву Е.Д.

И.о. Главы города Перми

О.Н. Андрианова



АДМИНИСТРАЦИЯ ГОРОДА ПЕРМИ ПОСТАНОВЛЕНИЕ

27.09.2024

№ 808

О внесении изменений в постановление администрации города Перми от 18.08.2014 № 542 «Об утверждении формы заявления на заключение договора аренды муниципального имущества, принадлежащего на праве собственности муниципальному образованию город Пермь, составляющего имущество казны муниципального образования город Пермь, без проведения торгов, формы договора аренды объекта муниципального недвижимого имущества, формы акта приема-передачи объекта по договору аренды объекта муниципального недвижимого имущества, Порядка подачи заявления на заключение договора аренды муниципального имущества, принадлежащего на праве собственности муниципальному образованию город Пермь, составляющего имущество казны муниципального образования город Пермь, без проведения торгов»

В соответствии с Гражданским кодексом Российской Федерации, Федеральным законом от 06 октября 2003 г. № 131-ФЗ «Об общих принципах организации местного самоуправления в Российской Федерации», решением Пермской городской Думы от 28 мая 2002 г. № 61 «Об утверждении Порядка предоставления в аренду имущества, принадлежащего на праве собственности муниципальному образованию город Пермь» администрация города Перми ПОСТАНОВЛЯЕТ:

1. Внести изменения в форму заявления на заключение договора аренды муниципального имущества, принадлежащего на праве собственности муниципальному образованию город Пермь, составляющего имущество казны муниципального образования город Пермь, без проведения торгов, утвержденную постановлением администрации города Перми от 18 августа 2014 г. № 542 (в ред. от 28.08.2015 № 592, от 21.06.2016 № 434, от 27.03.2017 № 224, от 19.03.2018 № 151, от 19.07.2018 № 492, от 30.07.2019 № 429, от 06.10.2021 № 805, от 13.05.2022 № 356, от 28.11.2023 № 1325, от 03.04.2024 № 240), изложив в редакции согласно приложению к настоящему постановлению.

2. Внести изменения в форму договора аренды объекта муниципального недвижимого имущества, утвержденную постановлением администрации города Перми от 18 августа 2014 г. № 542 (в ред. от 28.08.2015 № 592, от 21.06.2016 № 434, от 27.03.2017 № 224, от 19.03.2018 № 151, от 19.07.2018 № 492, от 30.07.2019 № 429, от 06.10.2021 № 805, от 13.05.2022 № 356, от 28.11.2023 № 1325, от 03.04.2024 № 240), изложив пункт 3.2.13 в следующей редакции:

«3.2.13. нести расходы по содержанию общего имущества многоквартирного дома, иного здания, в котором расположен Объект, в том числе фасада и крыши здания, земельного участка, прилегающей территории с элементами озеленения и благоустройства, инженерных сетей, инженерного оборудования, включая центральный тепловой пункт, индивидуальный тепловой пункт, пожарные насосы, водомерные узлы, узлы учета тепловой энергии, горячего водоснабжения и иное инженерное оборудование, а также иного имущества, предназначенного для удовлетворения общих потребностей, в соответствии с законодательством и (или) правовыми актами города Перми;».

3. Настоящее постановление вступает в силу со дня официального обнародования посредством официального опубликования в сетевом издании «Официальный сайт муниципального образования город Пермь www.gorodperm.ru».

4. Информационно-аналитическому управлению администрации города Перми обеспечить обнародование настоящего постановления посредством официального опубликования в сетевом издании «Официальный сайт муниципального образования город Пермь www.gorodperm.ru».

5. Управлению по общим вопросам администрации города Перми обеспечить обнародование настоящего постановления посредством официального опубликования в печатном средстве массовой информации «Официальный бюллетень органов местного самоуправления муниципального образования город Пермь».

6. Контроль за исполнением настоящего постановления возложить на первого заместителя главы администрации города Перми Андрианову О.Н.

И.о. Главы города Перми

О.Н. Андрианова

Приложение
к постановлению администрации
города Перми
от 27.09.2024 № 808

ФОРМА

В уполномоченный орган (функциональный орган администрации города Перми, осуществляющий полномочия администрации города Перми по рациональному управлению и распоряжению имуществом, находящимся в муниципальной собственности города Перми)

ЗАЯВЛЕНИЕ

на заключение договора аренды муниципального имущества, принадлежащего на праве собственности муниципальному образованию город Пермь, составляющего имущество казны муниципального образования город Пермь, без проведения торгов

1. Заявитель _____
(полное и сокращенное (при наличии) наименования юридического лица, иностранного юридического лица (либо аккредитованного филиала или представительства иностранного юридического лица) или Ф.И.О. физического лица, индивидуального предпринимателя)

в лице представителя _____

Сведения о заявителе	
ИНН*	
Место нахождения, адрес (для юридических лиц, иностранных юридических лиц (либо аккредитованного филиала или представительства иностранного юридического лица), адрес регистрации по месту жительства (пребывания) (для физических лиц, индивидуальных предпринимателей)	
Почтовый адрес	
Банковские реквизиты	
Расчетный счет	
Банк	
Корреспондентский счет	
БИК банка	
Контактные данные	
Телефон	
Адрес электронной почты	

* 1. Если заявителем является иностранное лицо в заявлении указывается аналог идентификационного номера налогоплательщика в соответствии с законодательством соответствующего иностранного государства.

2. Если заявителем является аккредитованный филиал или представительство иностранного юридического лица в заявлении указывается идентификационный номер налогоплательщика, присвоенный указанному филиалу или представительству, а также аналог идентификационного номера налогоплательщика в соответствии с законодательством соответствующего иностранного государства иностранного юридического лица, которое осуществляет деятельность на территории Российской Федерации через указанный филиал или представительство.

2. Имущество, в отношении которого подается заявление:

Недвижимое имущество				
№	Вид объекта недвижимости (здание, сооружение, помещение или иной вид)	Адрес	Кадастровый номер	Основная характеристика (площадь, протяженность, иные)

Движимое имущество				
№	Наименование	Кол-во	Адрес (при наличии)	№ в реестре муниципального имущества города Перми

Цель использования имущества _____
 Запрашиваемый срок договора аренды _____

3. Приложения к заявлению:

№	Для заявителей – юридических лиц, иностранных юридических лиц (либо аккредитованного филиала или представительства иностранного юридического лица):
1	документ, подтверждающий полномочия лица на осуществление действий от имени заявителя (копия решения о назначении или об избрании либо приказ о назначении физического лица на должность, в соответствии с которым такое физическое лицо обладает правом действовать от имени заявителя без доверенности); доверенность на осуществление действий от имени заявителя, выданная и оформленная в соответствии с гражданским законодательством Российской Федерации (в случае, если доверенность подписана лицом, уполномоченным руководителем заявителя, заявление должно содержать также документ, подтверждающий полномочия такого лица); иной документ в соответствии с законодательством
2	копия паспорта гражданина Российской Федерации представителя заявителя, в случае отсутствия паспорта гражданина Российской Федерации представляется иной документ, удостоверяющий личность, в соответствии с законодательством
3	выписка из единого государственного реестра юридических лиц (если заявителем является юридическое лицо), для иностранных юридических лиц – надлежащим образом заверенный перевод на русский язык документов о государственной регистрации иностранного юридического лица в соответствии с законодательством соответствующего государства
4	решение об одобрении или о совершении крупной сделки либо копия такого решения в случае, если требование о необходимости наличия такого решения для совершения крупной сделки установлено законодательством Российской Федерации, учредительными документами юридического лица и если для заявителя заключение договора, обеспечение исполнения договора являются крупной сделкой
5	документ, содержащий информацию о непроведении ликвидации юридического лица, об отсутствии решения арбитражного суда о признании заявителя – юридического лица несостоятельным (банкротом) и об открытии конкурсного производства
Для заявителей – индивидуальных предпринимателей:	
1	копия паспорта гражданина Российской Федерации заявителя, в случае отсутствия паспорта гражданина Российской Федерации представляется иной документ, удостоверяющий личность, в соответствии с законодательством
2	копия паспорта гражданина Российской Федерации представителя заявителя, в случае отсутствия паспорта гражданина Российской Федерации представляется иной документ, удостоверяющий личность, в соответствии с законодательством (в случае если от имени заявителя действует представитель)
3	выписка из единого государственного реестра индивидуальных предпринимателей, для иностранных физических лиц – надлежащим образом заверенный перевод на русский язык документов о государственной регистрации физического лица в качестве индивидуального предпринимателя в соответствии с законодательством соответствующего государства

4	документ, подтверждающий полномочия лица на осуществление действий от имени заявителя (доверенность на осуществление действий от имени заявителя, выданная и оформленная в соответствии с гражданским законодательством Российской Федерации (в случае, если доверенность подписана лицом, уполномоченным заявителем, заявление должно содержать также документ, подтверждающий полномочия такого лица); иной документ в соответствии с законодательством (в случае если от имени заявителя действует представитель)
Для заявителей – физических лиц:	
1	копия паспорта гражданина Российской Федерации заявителя, в случае отсутствия паспорта гражданина Российской Федерации представляется иной документ, удостоверяющий личность, в соответствии с законодательством
2	копия паспорта гражданина Российской Федерации представителя заявителя, в случае отсутствия паспорта гражданина Российской Федерации представляется иной документ, удостоверяющий личность, в соответствии с законодательством (в случае если от имени заявителя действует представитель)
3	документ, подтверждающий полномочия лица на осуществление действий от имени заявителя (доверенность на осуществление действий от имени заявителя, выданная и оформленная в соответствии с гражданским законодательством Российской Федерации (в случае, если доверенность подписана лицом, уполномоченным заявителем, заявление должно содержать также документ, подтверждающий полномочия такого лица (в случае если от имени заявителя действует представитель)

Подпись заявителя (представителя заявителя) _____
« ____ » _____ 20 ____ года

МП



АДМИНИСТРАЦИЯ ГОРОДА ПЕРМИ ПОСТАНОВЛЕНИЕ

01.10.2024

№ 809

Об утверждении размеров нормативных затрат на выполнение муниципальной услуги «Оказание услуг, предусмотренных гарантированным перечнем услуг по погребению, и услуг по погребению погибших (умерших), не имеющих супруга, близких родственников, иных родственников либо законного представителя умершего, в городе Перми» на 2024 год, размеров нормативных затрат на содержание муниципального имущества, уплату налогов на 2024 год, значений натуральных норм, необходимых для определения базовых нормативов затрат на выполнение муниципальной услуги «Оказание услуг, предусмотренных гарантированным перечнем услуг по погребению, и услуг по погребению погибших (умерших), не имеющих супруга, близких родственников, иных родственников либо законного представителя умершего, в городе Перми» на 2024 год

В соответствии со статьей 69.2 Бюджетного кодекса Российской Федерации, Федеральными законами от 12 января 1996 г. № 8-ФЗ «О погребении и похоронном деле», от 06 октября 2003 г. № 131-ФЗ «Об общих принципах организации местного самоуправления в Российской Федерации», Уставом города Перми, решением Пермской городской Думы от 28 августа 2007 г. № 185 «Об утверждении Положения о бюджете и бюджетном процессе в городе Перми», постановлениями администрации города Перми от 30 ноября 2007 г. № 502 «О Порядке формирования, размещения, финансового обеспечения и контроля выполнения муниципального задания на оказание муниципальных услуг (выполнение работ)», от 30 августа 2024 г. № 711 «Об утверждении Методики расчета нормативных затрат на выполнение муниципальной услуги «Оказание услуг, предусмотренных гарантированным перечнем услуг по погребению, и услуг по погребению погибших (умерших), не имеющих супруга, близких родственников, иных родственников либо законного представителя умершего, в городе Перми» и нормативных затрат на содержание муниципального имущества, уплату налогов»

администрация города Перми ПОСТАНОВЛЯЕТ:

1. Утвердить прилагаемые:

1.1. размеры нормативных затрат на выполнение муниципальной услуги «Оказание услуг, предусмотренных гарантированным перечнем услуг по погребению, и услуг по погребению погибших (умерших), не имеющих супруга, близких родственников, иных родственников либо законного представителя умершего, в городе Перми» на 2024 год;

1.2. размер нормативных затрат на содержание муниципального имущества, уплату налогов на 2024 год;

1.3. значения натуральных норм, необходимых для определения базовых нормативов затрат на выполнение муниципальной услуги «Оказание услуг, предусмотренных гарантированным перечнем услуг по погребению, и услуг по погребению погибших (умерших), не имеющих супруга, близких родственников, иных родственников либо законного представителя умершего, в городе Перми» на 2024 год.

2. Настоящее постановление вступает в силу со дня официального обнародования посредством официального опубликования в печатном средстве массовой информации «Официальный бюллетень органов местного самоуправления муниципального образования город Пермь» и распространяет свое действие на правоотношения, возникшие с 01 октября 2024 г.

3. Управлению по общим вопросам администрации города Перми обеспечить обнародование настоящего постановления посредством официального опубликования в печатном средстве массовой информации «Официальный бюллетень органов местного самоуправления муниципального образования город Пермь».

4. Информационно-аналитическому управлению администрации города Перми обеспечить обнародование настоящего постановления посредством официального опубликования в сетевом издании «Официальный сайт муниципального образования город Пермь www.gorodperm.ru».

5. Контроль за исполнением настоящего постановления возложить на заместителя главы администрации города Перми Галиханова Д.К.

Глава города Перми

Э.О. Соснин

УТВЕРЖДЕНЫ
постановлением администрации
города Перми
от 01.10.2024 № 809

РАЗМЕРЫ

нормативных затрат на выполнение муниципальной услуги «Оказание услуг, предусмотренных гарантированным перечнем услуг по погребению, и услуг по погребению погибших (умерших), не имеющих супруга, близких родственников, иных родственников либо законного представителя умершего, в городе Перми» на 2024 год

№	Направление затрат	Размер, руб.
		2024 год
1	2	3
1	Базовый норматив затрат на выполнение муниципальной услуги, в том числе:	2 551,81
1.1	базовый норматив затрат, непосредственно связанных с выполнением муниципальной услуги	0,00
1.2	базовый норматив затрат на общехозяйственные нужды на выполнение муниципальной услуги, в том числе:	2 551,81
1.2.1	затраты на содержание объектов недвижимого имущества, необходимого для выполнения муниципального задания	1 899,82
1.2.2	затраты на содержание объектов особо ценного движимого имущества	571,97
1.2.3	затраты на прочие общехозяйственные нужды	80,02

УТВЕРЖДЕН
постановлением администрации
города Перми
от 01.10.2024 № 809

РАЗМЕР
нормативных затрат на содержание муниципального имущества, уплату налогов на 2024 год

№	Направление затрат	Размер, руб.
		2024 год
1	2	3
1	Нормативные затраты на содержание муниципального имущества	33 594,00
2	Затраты на уплату налогов	29 537,66

УТВЕРЖДЕНЫ
постановлением администрации
города Перми
от 01.10.2024 № 809

ЗНАЧЕНИЯ
натуральных норм, необходимых для определения базовых нормативов затрат на выполнение муниципальной услуги «Оказание услуг, предусмотренных гарантированным перечнем услуг по погребению, и услуг по погребению погибших (умерших), не имеющих супруга, близких родственников, иных родственников либо законного представителя умершего, в городе Перми» на 2024 год

№	Наименование натуральной нормы	Единица измерения натуральной нормы	Значение натуральной нормы на 2024 год	Примечание
1	2	3	4	5
1	Муниципальная услуга «Оказание услуг, предусмотренных гарантированным перечнем услуг по погребению, и услуг по погребению погибших (умерших), не имеющих супруга, близких родственников, иных родственников либо законного представителя умершего, в городе Перми»			
3	Уникальный номер реестровой записи 2819930			
4	1. Натуральные нормы на общехозяйственные нужды			
5	1.1. Содержание объектов недвижимого имущества, необходимого для выполнения муниципальной услуги			
6	Услуги по дезинсекции и дератизации	год	0,000368	иной метод
7	Услуги по физической охране имущества	чел./час	3,227242	
8	Услуги по пультовой охране имущества	год	0,000368	
9	Услуги по централизованному наблюдению за передачей тревожного извещения	год	0,000368	
10	Услуги по техническому обслуживанию автоматической пожарной сигнализации, системы речевого оповещения, пожарного гидранта	год	0,000368	
11	Услуги по обслуживанию системы тревожного оповещения	год	0,000368	
12	Услуги по содержанию недвижимого имущества (обслуживание и уборка помещений, содержание прилегающей территории, обслуживание электрооборудования)	мес.	0,004421	

1	2	3	4	5
13	1.2. Затраты на содержание объектов особо ценного движимого имущества, необходимого для выполнения муниципальной услуги			
14	Заправка автомобилей горюче-смазочными материалами по топливным картам	год	0,000368	иной метод
15	Поставка газа для заправки автомобилей	год	0,000368	
16	Приобретение автохимии	год	0,000368	
17	Обслуживание и ремонт автотранспорта	год	0,000368	
18	1.3. Прочие общехозяйственные нужды			
19	Приобретение древесных гранул пеллет для печного отопления	тонна	0,016208	иной метод



АДМИНИСТРАЦИЯ ГОРОДА ПЕРМИ ПОСТАНОВЛЕНИЕ

01.10.2024

№ 810

Об утверждении Порядка определения объема и условий предоставления субсидий на иные цели муниципальному бюджетному учреждению города Перми «Горсвет», подведомственному департаменту дорог и благоустройства администрации города Перми, на выполнение мероприятий в рамках реализации инициативных проектов на территории города Перми

В соответствии с абзацем вторым пункта 1 статьи 78.1 Бюджетного кодекса Российской Федерации, постановлением Правительства Российской Федерации от 22 февраля 2020 г. № 203 «Об общих требованиях к нормативным правовым актам и муниципальным правовым актам, устанавливающим порядок определения объема и условия предоставления бюджетным и автономным учреждениям субсидий на иные цели», решением Пермской городской Думы от 26 марта 2019 г. № 64 «Об утверждении Положения об участии граждан в осуществлении местного самоуправления в городе Перми», постановлением администрации города Перми от 18 марта 2024 г. № 196 «Об утверждении перечня инициативных проектов, прошедших конкурсный отбор» администрация города Перми ПОСТАНОВЛЯЕТ:

1. Утвердить прилагаемый Порядок определения объема и условий предоставления субсидий на иные цели муниципальному бюджетному учреждению города Перми «Горсвет», подведомственному департаменту дорог и благоустройства администрации города Перми, на выполнение мероприятий в рамках реализации инициативных проектов на территории города Перми.

2. Настоящее постановление вступает в силу со дня официального обнародования посредством официального опубликования в печатном средстве массовой информации «Официальный бюллетень органов местного самоуправления муниципального образования город Пермь».

3. Управлению по общим вопросам администрации города Перми обеспечить обнародование настоящего постановления посредством официального опубликования в печатном средстве массовой информации «Официальный бюллетень органов местного самоуправления муниципального образования город Пермь».

4. Информационно-аналитическому управлению администрации города Перми обеспечить обнародование настоящего постановления посредством официального опубликования в сетевом издании «Официальный сайт муниципального образования город Пермь www.gorodperm.ru».

5. Контроль за исполнением настоящего постановления возложить на заместителя главы администрации города Перми Галиханова Д.К.

Глава города Перми

Э.О. Соснин

УТВЕРЖДЕН
постановлением администрации
города Перми
от 01.10.2024 № 810

ПОРЯДОК

определения объема и условий предоставления субсидий на иные цели муниципальному бюджетному учреждению города Перми «Горсвет», подведомственному департаменту дорог и благоустройства администрации города Перми, на выполнение мероприятий в рамках реализации инициативных проектов на территории города Перми

I. Общие положения о предоставлении субсидий на иные цели

1.1. Настоящий Порядок определяет объем и условия предоставления субсидий на иные цели на выполнение мероприятий в рамках реализации инициативных проектов на территории города Перми муниципальному бюджетному учреждению города Перми «Горсвет», в отношении которого департамент дорог и благоустройства администрации города Перми осуществляет функции и полномочия учредителя (далее – Порядок, субсидии на иные цели, Департамент, Учреждение).

1.2. Целью предоставления субсидий на иные цели является реализация инициативных проектов в рамках выполнения мероприятий муниципальной программы «Общественное согласие».

1.3. Субсидии на иные цели направляются на выполнение работ по ремонту сетей наружного освещения на территории города Перми в рамках реализации инициативных проектов.

1.4. Субсидии на иные цели предоставляются Учреждению в пределах бюджетных ассигнований и лимитов бюджетных обязательств на 2024 год, на основании сводной бюджетной росписи бюджета города Перми, за счет средств бюджета города Перми, внебюджетных источников в виде инициативных платежей в рамках реализации мероприятий муниципальной программы «Общественное согласие».

II. Условия и порядок предоставления субсидий на иные цели

2.1. Для получения субсидий на иные цели на текущий финансовый год и плановый период Учреждение направляет в Департамент:

пояснительную записку, содержащую обоснование необходимости предоставления субсидий на иные цели, включая расчет-обоснование суммы субсидий на иные цели согласно приложению 1 к настоящему Порядку;
перечень объектов, подлежащих ремонту (далее – Перечень объектов);
акт обследования, дефектную ведомость объектов, подлежащих ремонту;
предварительную смету расходов на выполнение ремонтных работ, предложения поставщиков (подрядчиков, исполнителей), заключенные контракты (договоры) на поставку товаров, выполнение работ, оказание услуг.

2.2. Рассмотрение и проверка документов на полноту их представления в соответствии с пунктом 2.1 настоящего Порядка осуществляется Департаментом в течение 10 рабочих дней со дня их представления.

2.3. На 01 число месяца, предшествующего месяцу, в котором планируется заключение соглашения о предоставлении субсидий на иные цели, Учреждение должно соответствовать следующим требованиям:

отсутствие неисполненной обязанности по уплате налогов, сборов, страховых взносов, пеней, штрафов, процентов, подлежащих уплате в соответствии с законодательством Российской Федерации о налогах и сборах;
отсутствие просроченной задолженности по возврату в бюджет города Перми субсидий, бюджетных инвестиций, предоставленных в том числе в соответствии с иными правовыми актами, и иной просроченной задолженности перед бюджетом города Перми.

2.4. Основания для отказа Учреждению в предоставлении субсидии на иные цели:
несоответствие представленных Учреждением документов требованиям, определенным в соответствии с пунктом 2.1 настоящего Порядка, или непредставление (представление не в полном объеме) указанных документов;
недоверенность информации, содержащейся в документах, представленных Учреждением в соответствии с пунктом 2.1 настоящего Порядка.

2.5. Размер субсидий на иные цели определяется на основании предварительной сметы расходов на выполнение работ, предложений поставщиков (подрядчиков, исполнителей), заключенных контрактов (договоров) на поставку товаров, выполнение работ, оказание услуг.

2.6. Размер субсидий на иные цели по Учреждению оформляется в виде приложения к настоящему Порядку.

Размер субсидий на иные цели на 2024 год установлен в приложении 2 к настоящему Порядку.

2.7. Субсидии на иные цели предоставляются Учреждению на основании соглашения о предоставлении субсидии из бюджета города Перми (далее – Соглашение), заключенного между Департаментом и Учреждением в соответ-

ствии с типовой формой, утвержденной распоряжением заместителя главы администрации города Перми-начальника департамента финансов администрации города Перми (далее – типовая форма), не позднее 15 рабочих дней со дня внесения изменений в сводную бюджетную роспись бюджета города Перми.

2.8. Условиями заключения Соглашения являются:

соответствие Учреждения требованиям, установленным пунктом 2.3 настоящего Порядка;

наличие бюджетных ассигнований и лимитов бюджетных обязательств для предоставления субсидий на иные цели в сводной бюджетной росписи бюджета города Перми на текущий финансовый год в муниципальной программе «Общественное согласие».

2.9. В случаях, установленных Соглашением, заключаются дополнительные соглашения, предусматривающие внесение в него изменений или его расторжение, в соответствии с типовой формой.

При внесении изменений в настоящий Порядок, муниципальную программу «Общественное согласие», требующих внесения изменений в Соглашение, дополнительные соглашения заключаются в течение 10 рабочих дней со дня вступления в силу изменений в указанные правовые акты.

2.10. Субсидии на иные цели перечисляются в сроки, установленные Соглашением. Периодичность перечисления субсидий на иные цели – в течение текущего финансового года после представления документов, подтверждающих возникновение денежных обязательств.

2.11. Средства, предоставляемые Учреждению в виде субсидий на иные цели, расходуются в соответствии с их целевым назначением и не могут быть направлены на другие цели.

Ведение бухгалтерского учета по предоставленным субсидиям на иные цели осуществляется с применением аналитических кодов счетов бухгалтерского учета.

2.12. Субсидии на иные цели Учреждению предоставляются путем перечисления Департаментом денежных средств на отдельный лицевой счет Учреждения, открытый в департаменте финансов администрации города Перми в установленном порядке.

2.13. Субсидии на иные цели предоставляются по следующим направлениям расходов:

оказание услуг по согласованию производства работ;

поставка материалов для ремонта сетей наружного освещения и последующего восстановления благоустройства;

оказание услуг по выполнению исполнительной съемки сетей наружного освещения.

2.14. Результатом предоставления субсидий на иные цели является количество проектов, получивших поддержку в рамках реализации инициативных проектов на территории города Перми, в соответствии с муниципальной программой «Общественное согласие».

Для достижения результата предоставления субсидий на иные цели Соглашением устанавливается план мероприятий по достижению результата предоставления субсидий на иные цели.

III. Требования к отчетности

3.1. Учреждение по форме и в сроки, установленные в Соглашении, представляет в Департамент следующие отчеты (далее – Отчеты):

отчет о расходах, источником финансового обеспечения которых являются субсидии на иные цели;

отчет о достижении значений результатов предоставления субсидии на иные цели;

отчет о реализации плана мероприятий по достижению результатов предоставления субсидии на иные цели.

3.2. Контроль за своевременностью представления Отчетов и достоверностью отчетных данных возлагается на директора Учреждения.

3.3. Департамент имеет право устанавливать в Соглашении формы предоставления Учреждением дополнительной отчетности и сроки их представления.

IV. Порядок осуществления контроля за соблюдением целей, условий и порядка предоставления субсидий на иные цели и ответственность за их несоблюдение

4.1. Департамент и уполномоченный орган муниципального финансового контроля осуществляют обязательную проверку соблюдения целей и условий предоставления Учреждению субсидий на иные цели.

4.2. Учреждение несет ответственность за несоблюдение целей и условий предоставления субсидий на иные цели, установленных настоящим Порядком.

4.3. В случае несоблюдения Учреждением целей и условий, установленных при предоставлении субсидий на иные цели, выявленного по результатам проверок, проведенных Департаментом и уполномоченным органом муниципального финансового контроля, данные средства подлежат возврату в бюджет города Перми в следующие сроки:

на основании требования Департамента – в течение 30 календарных дней со дня получения Учреждением со-

ответствующего требования;

на основании представления и (или) предписания уполномоченного органа муниципального финансового контроля – в срок, установленный в соответствии с бюджетным законодательством Российской Федерации.

В случае невыполнения Учреждением требования о возврате субсидий на иные цели Департамент обеспечивает взыскание субсидий на иные цели в судебном порядке в соответствии с действующим законодательством.

4.4. В случае недостижения результата предоставления субсидий на иные цели, установленного пунктом 2.14 настоящего Порядка, субсидии на иные цели подлежат возврату в доход бюджета города Перми в течение 25 рабочих дней со дня выявления указанного недостижения.

Объем средств, подлежащих возврату в доход бюджета города Перми ($V_{\text{возврата}}$), рассчитывается по формуле:

$$V_{\text{возврата}} = (1 - X_{\text{факт}} / X_{\text{план}}) \times V_{\text{субсидии}}, \text{ где}$$

$V_{\text{субсидии}}$ – размер субсидий на иные цели, полученный Учреждением;

$X_{\text{факт}}$ – фактически достигнутое значение результата предоставления субсидий на иные цели на отчетную дату;

$X_{\text{план}}$ – плановый результат предоставления субсидий на иные цели.

4.5. Остатки субсидий на иные цели по состоянию на 01 января очередного финансового года, не использованные Учреждением в текущем финансовом году, подлежат перечислению Учреждением в доход бюджета города Перми не позднее первых 4 рабочих дней очередного финансового года.

Неиспользованные в текущем финансовом году остатки субсидий на иные цели могут использоваться Учреждением в очередном финансовом году при наличии потребности в направлении их на те же цели.

При наличии у Учреждения потребности в указанных средствах Учреждение направляет в Департамент до 01 февраля текущего года запрос, отражающий причины образования неиспользованных остатков и необходимость их использования в текущем финансовом году, с приложением документов (копий документов), подтверждающих наличие и объем неисполненных обязательств, принятых до начала текущего финансового года либо подлежащих принятию в текущем финансовом году.

По итогам рассмотрения запроса Учреждения Департамент принимает решение, оформленное приказом начальника Департамента, о возврате остатков субсидий на иные цели в течение 30 рабочих дней с момента поступления запроса, но не позднее 20 мая текущего года.

В соответствии с решением Департамента остатки субсидий на иные цели, перечисленные Учреждением в доход бюджета города Перми, возвращаются Учреждению в очередном финансовом году.

В случае если Учреждением не обоснована потребность в направлении остатков субсидий на иные цели, они считаются неподтвержденными и не подлежат возврату Учреждению.

В случае если неиспользованные остатки субсидий на иные цели не перечислены Учреждением в доход бюджета города Перми в сроки, установленные абзацем первым настоящего пункта, то они подлежат взысканию в установленном действующим законодательством порядке.

4.6. В случае если расходы Учреждения, источником финансового обеспечения которых должны являться субсидии на иные цели, осуществлены с лицевого счета Учреждения, открытого ему в департаменте финансов администрации города Перми для учета операций со средствами Учреждения, получаемыми Учреждением от приносящей доход деятельности, и со средствами, поступающими Учреждению на финансовое обеспечение выполнения им муниципального задания, Учреждение вправе осуществить возмещение указанных расходов за счет субсидий на иные цели после проверки документов, подтверждающих подлежащие возмещению расходы, в случае отсутствия на момент осуществления расходов, на исполнение которых предоставляются субсидии на иные цели, возможности их оплаты за счет субсидий на иные цели.

Возмещение расходов Учреждения осуществляется после согласования их возмещения Департаментом в порядке, утвержденном распоряжением заместителя главы администрации города Перми-начальника департамента финансов администрации города Перми.

4.7. В случае поступления средств от возврата ранее произведенных Учреждением выплат, источником финансового обеспечения которых являются субсидии на иные цели, и при наличии потребности Учреждение не позднее 5 рабочих дней с момента поступления средств в Учреждение направляет в Департамент запрос, отражающий необходимость использования указанных средств в текущем финансовом году для достижения целей, установленных при предоставлении субсидий, с приложением документов (копий документов), подтверждающих наличие и объем неисполненных обязательств, принятых до начала текущего финансового года либо подлежащих принятию в текущем финансовом году.

По итогам рассмотрения представленного Учреждением запроса Департамент в течение 30 рабочих дней с момента поступления средств в Учреждение принимает решение путем издания приказа об использовании в текущем финансовом году указанных средств для достижения целей, установленных при предоставлении субсидий.

Приложение 1
к Порядку определения объема
и условий предоставления субсидий
на иные цели муниципальному
бюджетному учреждению города
Перми «Горсвет», подведомственному
департаменту дорог и благоустройства
администрации города Перми,
на выполнение мероприятий в рамках
реализации инициативных проектов
на территории города Перми

РАСЧЕТ-ОБОСНОВАНИЕ
суммы субсидий на 20 ____ год

№	Вид субсидии на иные цели	Адрес объекта	Сумма субсидии, тыс. руб.
1	2	3	4
1	Субсидии на иные цели на выполнение работ по ремонту сетей наружного освещения в рамках реализации инициативных проектов на территории города Перми		

Учреждение не имеет задолженности по уплате налогов, сборов, страховых взносов, пеней, штрафов, процентов, подлежащих уплате в соответствии с законодательством Российской Федерации о налогах и сборах.

Учреждение не имеет задолженности по возврату в бюджет города Перми субсидий, бюджетных инвестиций, предоставленных в том числе в соответствии с иными правовыми актами, и иной просроченной задолженности перед бюджетом города Перми.

Директор учреждения

М.П.

_____ (подпись)

_____ (расшифровка)

« ____ » _____ г.

Исполнитель:

_____ (подпись)

_____ (расшифровка)

Приложение 2
к Порядку определения объема
и условий предоставления субсидий
на иные цели муниципальному
бюджетному учреждению города
Перми «Горсвет», подведомственному
департаменту дорог и благоустройства
администрации города Перми,
на выполнение мероприятий в рамках
реализации инициативных проектов
на территории города Перми

РАЗМЕР СУБСИДИЙ
на иные цели на 2024 год

№	Наименование субсидии	Источник финансирования	Размер субсидий на иные цели, тыс. руб.
1	2	3	4
1	Субсидии на выполнение работ по ремонту сетей наружного освещения в рамках реализации инициативных проектов на территории города Перми	бюджет города Перми	889,309
		внебюджетные источники (средства инициативных платежей)	46,806
Всего			936,115



АДМИНИСТРАЦИЯ ГОРОДА ПЕРМИ ПОСТАНОВЛЕНИЕ

01.10.2024

№ 811

О внесении изменений в муниципальную программу «Социальная поддержка и обеспечение семейного благополучия населения города Перми», утвержденную постановлением администрации города Перми от 20.10.2021 № 915

В соответствии с Бюджетным кодексом Российской Федерации, Федеральным законом от 06 октября 2003 г. № 131-ФЗ «Об общих принципах организации местного самоуправления в Российской Федерации», Уставом города Перми, постановлением администрации города Перми от 25 сентября 2013 г. № 781 «Об утверждении Порядка принятия решений о разработке муниципальных программ, их формирования и реализации» администрация города Перми ПОСТАНОВЛЯЕТ:

1. Утвердить прилагаемые изменения в муниципальную программу «Социальная поддержка и обеспечение семейного благополучия населения города Перми», утвержденную постановлением администрации города Перми от 20 октября 2021 г. № 915 (в ред. от 24.12.2021 № 1223, от 18.01.2022 № 20, от 28.03.2022 № 227, от 11.04.2022 № 265, от 20.05.2022 № 394, от 22.06.2022 № 508, от 29.07.2022 № 642, от 18.10.2022 № 974, от 22.11.2022 № 1176, от 15.12.2022 № 1294, от 28.12.2022 № 1403, от 16.01.2023 № 19, от 15.02.2023 № 107, от 13.03.2023 № 193, от 20.03.2023 № 214, от 12.04.2023 № 291, от 28.04.2023 № 347, от 16.05.2023 № 386, от 30.05.2023 № 435, от 08.06.2023 № 467, от 16.06.2023 № 497, от 12.07.2023 № 594, от 31.08.2023 № 782, от 10.10.2023 № 962, от 13.10.2023 № 979, от 18.10.2023 № 1065, от 21.11.2023 № 1296, от 19.12.2023 № 1438, от 25.12.2023 № 1461, от 26.12.2023 № 1480, от 26.12.2023 № 1491, от 08.02.2024 № 88, от 20.03.2024 № 203, от 07.05.2024 № 349, от 16.05.2024 № 366, от 27.06.2024 № 543, от 16.07.2024 № 590, от 30.07.2024 № 610).

2. Настоящее постановление вступает в силу со дня официального обнародования посредством официального опубликования в печатном средстве массовой информации «Официальный бюллетень органов местного самоуправления муниципального образования город Пермь».

3. Управлению по общим вопросам администрации города Перми обеспечить обнародование настоящего постановления посредством официального опубликования в печатном средстве массовой информации «Официальный бюллетень органов местного самоуправления муниципального образования город Пермь».

4. Информационно-аналитическому управлению администрации города Перми обеспечить обнародование настоящего постановления посредством официального опубликования в сетевом издании «Официальный сайт муниципального образования город Пермь www.gorodperm.ru».

5. Контроль за исполнением настоящего постановления возложить на заместителя главы администрации города Перми Мальцеву Е.Д.

Глава города Перми

Э.О. Соснин

УТВЕРЖДЕНЫ
 постановлением администрации
 города Перми
 от 01.10.2024 № 811

ИЗМЕНЕНИЯ
в муниципальную программу «Социальная поддержка и обеспечение семейного благополучия населения города Перми»,
утвержденную постановлением администрации города Перми от 20 октября 2021 г. № 915

1. Строку 9 раздела «Паспорт муниципальной программы» изложить в следующей редакции:

9	2022 год	2023 год	2024 год	2025 год	2026 год
Объемы и источники финансирования программы (подпрограммы)	460 247,808	484 059,225	542 335,952	639 509,100	603 491,500
программа, всего (тыс. руб.), в том числе					
бюджет города Перми	204 241,908	203 008,193	233 158,147	311 690,500	275 672,900
бюджет города Перми *	4 272,000	4 955,700	4 930,200	5 118,700	5 314,800
бюджет города Перми (неиспользованные ассигнования отчетного года)	250,000	0,0	0,0	0,0	0,0
бюджет Пермского края	255 755,900	281 051,032	309 177,805	327 818,600	327 818,600
подпрограмма 1.1, всего (тыс. руб.), в том числе	117 011,358	115 061,868	140 832,767	219 397,800	183 380,200
бюджет города Перми	112 964,358	111 137,268	137 742,162	219 397,800	183 380,200
бюджет города Перми *	4 272,000	4 955,700	4 930,200	5 118,700	5 314,800
бюджет города Перми (неиспользованные ассигнования отчетного года)	250,000	0,0	0,0	0,0	0,0
бюджет Пермского края	3 797,000	3 924,600	3 090,605	0,0	0,0
подпрограмма 1.2, всего (тыс. руб.), в том числе	25 202,000	21 480,300	24 165,200	21 498,500	21 498,500
бюджет города Перми	25 202,000	21 480,300	24 165,200	21 498,500	21 498,500
подпрограмма 1.3, всего (тыс. руб.), в том числе	45 416,980	49 545,774	52 083,800	53 889,000	53 889,000
бюджет города Перми	622,080	1 246,474	1 198,800	1 244,400	1 244,400
бюджет Пермского края	44 794,900	48 299,300	50 885,000	52 644,600	52 644,600
подпрограмма 1.4, всего (тыс. руб.), в том числе	272 617,470	297 971,283	325 254,185	344 723,800	344 723,800
бюджет города Перми	65 453,470	69 144,151	70 051,985	69 549,800	69 549,800
бюджет Пермского края	207 164,000	228 827,132	255 202,200	275 174,000	275 174,000

2. В разделе «Система программных мероприятий подпрограммы 1.1 «Оказание дополнительных мер социальной помощи и поддержки, содействие в получении социальных услуг отдельным категориям граждан» муниципальной программы «Социальная поддержка и обеспечение семейного благополучия населения города Перми»:

2.1. в графе 13 строки 1.1.1.1.1.1 цифры «6 775,100» заменить цифрами «6 450,500»;

2.2. в графе 13 строки 1.1.1.1.1.3 цифры «736,000» заменить цифрами «473,600»;

2.3. в графе 13 строки «Итого по мероприятию 1.1.1.1.1, в том числе по источникам финансирования» цифры «8 535,660» заменить цифрами «7 948,660»;

2.4. строку 1.1.1.1.3.1 изложить в следующей редакции:

1.1.1.1.3.1	количество ежемесячных денежных выплат гражданам, являющимся студентами или учащимися, имеющим детей в возрасте до 1,5 лет (среднегодовое)	ед.	22	27	32	25	25	ДСП	бюджет города Перми	1 725,748	2 365,417	3 011,240	2 346,000	2 346,000
-------------	--	-----	----	----	----	----	----	-----	---------------------	-----------	-----------	-----------	-----------	-----------

2.5. в графе 6 строки 1.1.1.1.3.3 цифры «25» заменить цифрами «30»;

2.6. в графе 13 строки «Итого по мероприятию 1.1.1.1.3, в том числе по источникам финансирования» цифры «2 352,100» заменить цифрами «3 017,340»;

2.7. строки 1.1.1.1.5.1, «Итого по мероприятию 1.1.1.1.5, в том числе по источникам финансирования» изложить в следующей редакции:

1.1.1.1.5.1	количество работников муниципальных учреждений, получивших путевки на санаторно-курортное лечение и оздоровление	чел.	259	258	205	-	-	ДО	бюджет города Перми	2 341,257	2 474,500	2 062,530	0,0	0,0
30			29	9	-	-	ДКМП	бюджет Пермского края	3 210,700	3 337,800	2 800,475	0,0	0,0	
15			15	11	-	-	КФКС	бюджет Пермского края	271,188	278,200	90,550	0,0	0,0	
									бюджет Пермского края	385,900	386,900	135,830	0,0	0,0
Итого по ПНР		чел.	304	302	225	-	-	х	бюджет города Перми	2 748,045	2 896,600	2 263,760	0,0	0,0
Итого по мероприятию 1.1.1.1.5, в том числе по источникам финансирования									бюджет Пермского края	3 797,000	3 924,600	3 090,605	0,0	0,0
									итого	6 545,578	6 821,200	5 354,365	0,0	0,0
									бюджет города Перми	2 748,045	2 896,600	2 263,760	0,0	0,0
									бюджет Пермского края	3 797,000	3 924,600	3 090,605	0,0	0,0

2.8. строку 1.1.1.1.7.1 изложить в следующей редакции:

1.1.1.1.7.1	количество детей-сирот и детей, оставшихся без попечения родителей, до достижения возраста 18 лет, освобожденных от уплаты налога	чел.	63	30	29	29	29	ДСП	бюджет города Перми *	40,600	32,800	24,300	24,300	24,300
-------------	---	------	----	----	----	----	----	-----	-----------------------	--------	--------	--------	--------	--------

2.9. строку «Итого по мероприятию 1.1.1.1.7, в том числе по источникам финансирования» изложить в следующей редакции:

Итого по мероприятию 1.1.1.1.7, в том числе по источникам финансирования	бюджет города Перми *	47,500	33,200	24,500	24,500	24,500	24,500	24,500
--	-----------------------	--------	--------	--------	--------	--------	--------	--------

2.10. строку 1.1.1.1.8.1 изложить в следующей редакции:

1.1.1.1.8.1	количество граждан, имеющих статус малоимущих в соответствии с установленным порядком, получившим уменьшение налоговой базы на величину кадастровой стоимости 1 200 кв. м	чел.	162	140	95	95	95	ДСП	бюджет города Перми *	183,900	164,600	192,300	192,300	192,300
-------------	---	------	-----	-----	----	----	----	-----	-----------------------	---------	---------	---------	---------	---------

2.11. строку «Итого по мероприятию 1.1.1.1.8, в том числе по источникам финансирования» изложить в следующей редакции:

Итого по мероприятию 1.1.1.1.8, в том числе по источникам финансирования	бюджет города Перми *	183,900	164,600	192,300	192,300	192,300	192,300	192,300
--	-----------------------	---------	---------	---------	---------	---------	---------	---------

2.12. строки «Итого по основному мероприятию 1.1.1.1, в том числе по источникам финансирования», «Итого по задаче 1.1.1, в том числе по источникам финансирования» изложить в следующей редакции:

Итого по основному мероприятию 1.1.1.1, в том числе по источникам финансирования	итого	113 077,238	111 324,510	136 691,227	215 447,100	179 429,500
	бюджет города Перми	109 030,238	107 399,910	133 600,622	215 447,100	179 429,500
	бюджет города Перми *	231,400	197,800	216,800	216,800	216,800
	бюджет города Перми (неиспользованные ассигнования отчетного года)	250,000	0,0	0,0	0,0	0,0
Итого по задаче 1.1.1, в том числе по источникам финансирования	бюджет Пермского края	3 797,000	3 924,600	3 090,605	0,0	0,0
	итого	113 077,238	111 324,510	136 691,227	215 447,100	179 429,500
	бюджет города Перми	109 030,238	107 399,910	133 600,622	215 447,100	179 429,500
	бюджет города Перми *	231,400	197,800	216,800	216,800	216,800
	бюджет города Перми (неиспользованные ассигнования отчетного года)	250,000	0,0	0,0	0,0	0,0
	бюджет Пермского края	3 797,000	3 924,600	3 090,605	0,0	0,0

2.13. в графе 13 строки 1.1.2.1.1.8 цифры «98,200» заменить цифрами «422,800»;

2.14. в графе 13 строки «Итого по мероприятию 1.1.2.1, в том числе по источникам финансирования» цифры «3 310,040» заменить цифрами «3 634,640»;

2.15. в графе 13 строк «Итого по основному мероприятию 1.1.2.1, в том числе по источникам финансирования», «Итого по задаче 1.1.2, в том числе по источникам финансирования» цифры «3 816,940» заменить цифрами «4 141,540»;

2.16. строку «Всего по подпрограмме 1.1, в том числе по источникам финансирования» изложить в следующей редакции:

Всего по подпрограмме 1.1, в том числе по источникам финансирования	всего	117 011,358	115 061,868	140 832,767	219 397,800	183 380,200
	бюджет города Перми	112 964,358	111 137,268	137 742,162	219 397,800	183 380,200
	бюджет города Перми *	4 272,000	4 955,700	4 930,200	5 118,700	5 314,800

	бюджет города Перми (неиспользованные ассигнования отчетного года)	250,000	0,0	0,0	0,0	0,0
	бюджет Пермского края	3 797,000	3 924,600	3 090,605	0,0	0,0

3. В разделе «Система программных мероприятий подпрограммы 1.2 «Создание безбарьерной среды для маломобильных граждан» муниципальной программы «Социальная поддержка и обеспечение семейного благополучия населения города Перми»:

3.1. в графе 6 строки 1.2.1.1.4 цифру «3» заменить цифрами «15»;

3.2. в графе 6 строки «Итого по ПНР» цифру «11» заменить цифрами «23».

4. В графе 6 строки 1.1.1 раздела «Таблица показателей конечного результата муниципальной программы «Социальная поддержка и обеспечение семейного благополучия населения города Перми» цифру «23,0» заменить цифрами «23,2».

5. В приложении 1:

5.1. в графе 10 строки 1.1.1.1.1.1 цифру «6 775,100» заменить цифрами «6 450,500»;

5.2. в графе 10 строки 1.1.1.1.2 цифру «736,000» заменить цифрами «473,600»;

5.3. в графе 10 строки «Итого по мероприятию 1.1.1.1.1, в том числе по источникам финансирования» цифры «8 535,660» заменить цифрами «7 948,660»;

5.4. Строку 1.1.1.1.3.1 изложить в следующей редакции:

1.1.1.1.3.1	Перечисление ежемесячной денежной выплаты одному из родителей (законных представителей), являющихся студентами или учащимися, имеющими детей в возрасте до 1,5 лет	ДСП	09.01.2024	31.12.2024	количество ежемесячных денежных выплат гражданам, являющимся студентами или учащимися, имеющим детей в возрасте до 1,5 лет (среднегодное)	ед.	32	бюджет города Перми	3 011,240
					оплата услуг организациям	да / нет	да	бюджет города Перми	6,100
					количество граждан, являющихся студентами или учащимися, имеющих детей в возрасте до 1,5 лет, получивших ежемесячную денежную выплату (среднегодное)	чел.	30	бюджет города Перми	0,0

5.5. в графе 10 строки «Итого по мероприятию 1.1.1.1.3, в том числе по источникам финансирования» цифру «2 352,100» заменить цифрами «3 017,340»;

5.6. в графе 10 строки 1.1.1.5.1 цифру «2 263,600» заменить цифрами «2 062,530»;

5.7. в графе 10 строки 1.1.1.5.2 цифру «278,200» заменить цифрами «90,550»;

5.8. в графе 10 строки 1.1.1.5.3 цифру «124,800» заменить цифрами «110,680»;

5.9. строку «Итого по мероприятию 1.1.1.5, в том числе по источникам финансирования» изложить в следующей редакции:

Итого по мероприятию 1.1.1.5, в том числе по источникам финансирования	итого	5 354,365
	бюджет города Перми	2 263,760
	бюджет Пермского края	3 090,605

5.10. строку 1.1.1.1.7.1 изложить в следующей редакции:

1.1.1.1.7.1	Предоставление льготы по налогу на имущество физических лиц детям-сиротам и детям, оставшимся без попечения родителей, до достижения возраста 18 лет	ДСП	09.01.2024	31.12.2024	количество детей-сирот и детей, оставшихся без попечения родителей, до достижения возраста 18 лет, освобожденных от уплаты налога	чел.	29	бюджет города Перми *	24,300
-------------	--	-----	------------	------------	---	------	----	-----------------------	--------

5.11. в графе 10 строки «Итого по мероприятию 1.1.1.1.7, в том числе по источникам финансирования» цифры «33,000» заменить цифрами «24,500»;

5.12. строку 1.1.1.1.8.1 изложить в следующей редакции:

1.1.1.1.8.1	Предоставление льготы по земельному налогу гражданам, имеющим статус малоимущих в соответствии с установленным порядком, получившим уменьшение налоговой базы на величину кадастровой стоимости 1 200 кв. м	ДСП	09.01.2024	31.12.2024	количество граждан, имеющих статус малоимущих в соответствии с установленным порядком, получивших уменьшение налоговой базы на величину кадастровой стоимости 1 200 кв. м	чел.	95	бюджет города Перми *	192,300
-------------	---	-----	------------	------------	---	------	----	-----------------------	---------

5.13. в графе 10 строки «Итого по мероприятию 1.1.1.1.8, в том числе по источникам финансирования» цифры «230,900» заменить цифрами «192,300»;

5.14. строки «Итого по основному мероприятию 1.1.1.1, в том числе по источникам финансирования», «Итого по задаче 1.1.1, в том числе по источникам финансирования» изложить в следующей редакции:

Итого по основному мероприятию 1.1.1, в том числе по источникам финансирования	итого	136 691,227
	бюджет города Перми	133 600,622
	бюджет города Перми *	216,800
	бюджет Пермского края	3 090,605
Итого по задаче 1.1.1, в том числе по источникам финансирования	итого	136 691,227
	бюджет города Перми	133 600,622
	бюджет города Перми *	216,800
	бюджет Пермского края	3 090,605

5.15. в графе 10 строки 1.1.2.1.1.8 цифры «98,200» заменить цифрами «422,800»;

5.16. в графе 10 строки «Итого по мероприятию 1.1.2.1.1, в том числе по источникам финансирования» цифры «3 310,040» заменить цифрами «3 634,640»;

5.17. в графе 10 строк «Итого по основному мероприятию 1.1.2.1, в том числе по источникам финансирования», «Итого по задаче 1.1.2, в том числе по источникам финансирования» цифры «3 816,940» заменить цифрами «4 141,540»;

5.18. в графе 10 строки «Всего по подпрограмме 1.1, в том числе по источникам финансирования» цифры «4 977,300» заменить цифрами «4 930,200».

6. В приложении 2:

6.1. в графе 10 строки 1.2.1.1.1.8 цифры «872,565» заменить цифрами «868,881»;

6.2. в графе 10 строки 1.2.1.1.1.9 цифры «1 342,435» заменить цифрами «933,318»;

6.3. дополнить строкой 1.2.1.1.1.9¹ следующего содержания:

1.2.1.1.1.9 ¹	Оборудование муниципального бюджетного учреждения культуры «Объединение муниципальных библиотек» (здания муниципальных библиотек)	ДКМП	01.09.2024	31.12.2024	количество зданий, в которых проводятся работы по оборудованию средствами беспрепятственного доступа	ед.	12	бюджет города Перми	412,801
--------------------------	---	------	------------	------------	--	-----	----	---------------------	---------



АДМИНИСТРАЦИЯ ГОРОДА ПЕРМИ ПОСТАНОВЛЕНИЕ

01.10.2024

№ 812

О внесении изменений в постановление администрации города Перми от 17.02.2014 № 95 «Об утверждении Регламента взаимодействия территориальных и функциональных органов, функциональных подразделений администрации города Перми при создании и деятельности общественных центров на территории города Перми и Порядка предоставления помещений в общественном центре»

В соответствии с Федеральным законом от 06 октября 2003 г. № 131-ФЗ «Об общих принципах организации местного самоуправления в Российской Федерации», Уставом города Перми, решением Пермской городской Думы от 26 июня 2012 г. № 135 «Об утверждении Положения об общественных центрах города Перми», в целях актуализации нормативных правовых актов администрации города Перми администрация города Перми ПОСТАНОВЛЯЕТ:

1. Внести в постановление администрации города Перми от 17 февраля 2014 г. № 95 «Об утверждении Регламента взаимодействия территориальных и функциональных органов, функциональных подразделений администрации города Перми при создании и деятельности общественных центров на территории города Перми и Порядка предоставления помещений в общественном центре» (в ред. от 05.12.2014 № 932, от 21.07.2017 № 572, от 29.12.2017 № 1230, от 15.05.2018 № 299, от 31.05.2019 № 239, от 17.10.2019 № 716, от 28.07.2021 № 565) следующие изменения:

1.1. наименование дополнить словами «города Перми»;

1.2. пункт 1.2 дополнить словами «города Перми».

2. Внести в Регламент взаимодействия территориальных и функциональных органов, функциональных подразделений администрации города Перми при создании и деятельности общественных центров на территории города Перми, утвержденный постановлением администрации города Перми от 17 февраля 2014 г. № 95 «Об утверждении Регламента взаимодействия территориальных и функциональных органов, функциональных подразделений администрации города Перми при создании и деятельности общественных центров на территории города Перми и Порядка предоставления помещений в общественном центре» (в ред. от 05.12.2014 № 932, от 21.07.2017 № 572, от 29.12.2017 № 1230, от 15.05.2018 № 299, от 31.05.2019 № 239, от 17.10.2019 № 716, от 28.07.2021 № 565), следующие изменения:

2.1. пункт 3.8 дополнить словами «(далее – распоряжение начальника ДИО)»;

2.2. пункт 3.9 изложить в следующей редакции:

«3.9. ДИО на основании распоряжения начальника ДИО осуществляет необходимые действия по государственной регистрации права оперативного управления Территориального органа на помещение в порядке и сроки, установленные действующим законодательством.»

3. Внести в Порядок предоставления помещений в общественном центре, утвержденный постановлением администрации города Перми от 17 февраля 2014 г. № 95 «Об утверждении Регламента взаимодействия территориальных и функциональных органов, функциональных подразделений администрации города Перми при создании и деятельности общественных центров на территории города Перми и Порядка предоставления помещений в общественном центре» (в ред. от 05.12.2014 № 932, от 21.07.2017 № 572, от 29.12.2017 № 1230, от 15.05.2018 № 299, от 31.05.2019 № 239, от 17.10.2019 № 716, от 28.07.2021 № 565), следующие изменения:

3.1. Порядок предоставления помещений в общественном центре изложить в редакции согласно приложению к настоящему постановлению;

3.2. в приложении 1:

3.2.1. в пункте 7 слова «органом местного самоуправления» заменить словами «администрацией _____ района города Перми»;

3.2.2. дополнить абзацами следующего содержания:

«Отметка специалиста, принявшего заявку и приложенные к ней документы:

площадь помещения в общественном центре _____ кв. м;

нумерация в соответствии с экспликацией помещения _____;

по адресу: г. Пермь, _____ район, ул. _____ д. _____;

Ф.И.О. специалиста _____;

подпись _____

дата принятия заявки « ____ » _____ г., время ____ ч., ____ мин.»;

3.3. в приложении 2:

3.3.1. в пункте 1.2.1 слова «сооружения, отдельно стоящего нежилого помещения, части помещения (в том числе встроенного, пристроенного, встроенно-пристроенного), входящего в состав нежилого или жилого здания» заменить словами «нежилого помещения, расположенного в многоквартирном доме или нежилом здании, а также в модульном (сборном, некапитальном) сооружении»;

3.3.2. в пункте 3.1.2 после слов «в надлежащем состоянии для использования по назначению» дополнить словами «, за исключением случаев повторного возникновения у Ссудополучателя прав в отношении Объекта по вновь заключенному договору о предоставлении помещения в общественном центре города Перми в безвозмездное пользование»;

3.3.3. пункт 3.2.5 изложить в следующей редакции:

«3.2.5. вернуть Ссудодателю муниципальное имущество, переданное в безвозмездное пользование, по акту приема-передачи не позднее дня окончания срока действия настоящего договора, за исключением случаев повторного возникновения у Ссудополучателя прав в отношении Объекта по вновь заключенному договору о предоставлении помещения в общественном центре города Перми в безвозмездное пользование. Объект должен быть возвращен в надлежащем состоянии, пригодном для его дальнейшей эксплуатации. Движимое муниципальное имущество должно быть возвращено в том состоянии, в котором оно было передано Ссудополучателю, с учетом нормального износа.»

3.4. в приложении 3:

3.4.1 в пункте 1.2.1 слова «сооружения, отдельно стоящего нежилого помещения, части помещения (в том числе встроенного, пристроенного, встроенно-пристроенного), входящего в состав нежилого или жилого здания» заменить словами «нежилого помещения, расположенного в многоквартирном доме или нежилом здании, а также в модульном (сборном, некапитальном) сооружении»;

4. Настоящее постановление вступает в силу со дня официального обнародования посредством официального опубликования в печатном средстве массовой информации «Официальный бюллетень органов местного самоуправления муниципального образования город Пермь».

5. Управлению по общим вопросам администрации города Перми обеспечить обнародование настоящего постановления посредством официального опубликования в печатном средстве массовой информации «Официальный бюллетень органов местного самоуправления муниципального образования город Пермь».

6. Информационно-аналитическому управлению администрации города Перми обеспечить обнародование настоящего постановления посредством официального опубликования в сетевом издании «Официальный сайт муниципального образования город Пермь www.gorodperm.ru».

7. Контроль за исполнением настоящего постановления возложить на заместителя главы администрации города Перми Трошкова С.В.

Глава города Перми

Э.О. Соснин

Приложение
к постановлению администрации
города Перми
от 01.10.2024 № 812

ПОРЯДОК предоставления помещений в общественном центре города Перми

1. Настоящий Порядок предоставления помещений в общественном центре города Перми (далее – Порядок, общественный центр) разработан в целях реализации решения Пермской городской Думы от 26 июня 2012 г. № 135 «Об утверждении Положения об общественных центрах города Перми» (далее – Положение).

2. Заявитель – орган территориального общественного самоуправления, общественное объединение и иная социально ориентированная некоммерческая организация, осуществляющие свою деятельность на территории города Перми (далее – ТОС, общественные объединения и иные СО НКО), подавшие заявку о предоставлении помещения в общественном центре в безвозмездное пользование с приложенными документами, указанными в пункте 4 настоящего Порядка (далее – Заявка, Заявка с приложенными документами).

3. Пользователь общественного центра – ТОС, общественные объединения и иные СО НКО, которым предоставляются помещения в общественном центре в безвозмездное пользование на основании решения координационно-методического совета при территориальном органе администрации города Перми для осуществления общей координации деятельности общественных центров (далее – КМС) о предоставлении помещений в общественном центре.

4. Территориальный орган администрации города Перми (далее – Территориальный орган) принимает Заявки с приложенными документами от Заявителей с 01 октября до 01 ноября текущего года на очередной календарный год по форме согласно приложению 1 к настоящему Порядку. На копии Заявки, которая передается Заявителю, делается отметка о дате и времени ее поступления с указанием регистрационного номера. К Заявке прилагаются:

4.1. копии учредительных документов Заявителя со всеми изменениями и дополнениями на дату подачи Заявки;

4.2. копия документа, подтверждающего государственную регистрацию некоммерческой организации;

4.3. документ, подтверждающий полномочия лица, обратившегося с Заявкой;

4.4. выписка из Единого государственного реестра юридических лиц;

4.5. копия бухгалтерского баланса Заявителя по состоянию на последнюю отчетную дату, предшествующую дате представления Заявки (с отметкой налогового органа), либо, если Заявитель не представляет в налоговые органы бухгалтерский баланс, копии иной предусмотренной законодательством Российской Федерации о налогах и сборах документации (с отметкой налогового органа);

4.6. справка налоговой службы об исполнении налогоплательщиком (плательщиком сбора, плательщиком страховых взносов, налоговым агентом) обязанности по уплате налогов, сборов, страховых взносов, пеней, штрафов, процентов, утвержденная приказом Федеральной налоговой службы России, выданную не ранее 1 месяца до дня подачи документов;

4.7. календарный план использования помещений в общественном центре по форме согласно приложению 4 к настоящему Порядку;

4.8. копия документа, подтверждающего признание социально ориентированной некоммерческой организации исполнителем общественно полезных услуг (при наличии).

5. Территориальный орган проверяет документы на полноту их представления и соответствие требованиям, указанным в пункте 4 настоящего Порядка, в течение 8 рабочих дней после дня поступления Заявки с приложенными документами и принимает одно из следующих решений:

5.1. о включении в список Заявителей на предоставление помещений в общественном центре – при отсутствии оснований, указанных в пункте 6 настоящего Порядка;

5.2. о возврате представленной Заявки с приложенными документами Заявителю – при наличии оснований, указанных в пункте 6 настоящего Порядка.

Территориальный орган в течение 3 рабочих дней после дня принятия решения о возврате документов направляет Заявителю уведомление о возврате представленной Заявки с приложенными документами с указанием основания(й) для такого возврата.

6. Основаниями для возврата Территориальным органом Заявки с приложенными документами являются:

6.1. несоответствие представленной Заявителем Заявки с приложенными документами требованиям, определенным в соответствии с пунктом 4 настоящего Порядка, или непредставление (представление не в полном объеме) указанных документов;

6.2. установление факта недостоверности представленной Заявителем информации;

6.3. поступление Заявки с приложенными документами с нарушением срока, установленного пунктом 4 настоящего Порядка.

7. После устранения нарушений, являвшихся основанием для возврата представленной Заявки с приложенными документами, Заявитель вправе вновь представить Заявку с приложенными документами в установленном порядке и в предусмотренные сроки.

8. По итогам рассмотрения документов в соответствии с пунктом 5 настоящего Порядка Территориальный орган формирует список Заявителей на предоставление помещений в общественном центре и направляет его, а также Заявки с приложенными документами в КМС в течение 10 рабочих дней после окончания срока приема заявок.

9. КМС в соответствии с сформированным Территориальным органом списком Заявителей на предоставление помещений в общественном центре до 01 декабря текущего года рассматривает полученные Заявки с приложенными документами и принимает одно из следующих решений:

9.1. о предоставлении Заявителю помещения в общественном центре – при отсутствии оснований, указанных в пункте 10 настоящего Порядка.

Решение КМС о предоставлении помещения в общественном центре оформляется в виде протокола. На основании протокола в течение 20 рабочих дней Территориальный орган заключает договоры с Пользователями общественного центра о предоставлении помещения в общественном центре города Перми в безвозмездное пользование по типовой форме согласно приложению 2 к настоящему Порядку (далее – Договор), а также предоставляет Пользователям общественного центра помещения в общественном центре и движимое имущество, необходимое для осуществления деятельности общественных центров, в безвозмездное пользование.

Перечень движимого имущества, передаваемого Пользователю общественного центра для осуществления деятельности общественных центров, указывается в приложении к Договору, которое является его неотъемлемой частью.

После подписания и регистрации Договора Территориальный орган в течение 5 рабочих дней направляет До-

говор (третий экземпляр) в департамент имущественных отношений администрации города Перми;

9.2. об отказе в предоставлении Заявителю помещения в общественном центре – при наличии оснований, указанных в пункте 10 настоящего Порядка.

В случае принятия КМС решения об отказе в предоставлении Заявителю помещения в общественном центре Территориальный орган в течение 10 рабочих дней после дня принятия указанного решения уведомляет о принятом решении Заявителя и возвращает представленный пакет документов.

10. Основаниями для отказа в предоставлении Заявителю помещения в общественном центре являются:

10.1. несоответствие указанных в Заявке цели использования помещения в общественном центре или предполагаемой деятельности Заявителя безвозмездного пользования целям и задачам общественного центра, установленных Положением;

10.2. в отношении заявленного помещения в общественном центре имеется ранее поданная заявка другого Заявителя.

11. В случае открытия нового общественного центра, а также в случае наличия свободных помещений в общественном центре Заявитель вправе подать в Территориальный орган до 01 ноября текущего года Заявку с приложением документов.

Рассмотрение Территориальным органом Заявки с приложенными документами, принятие КМС решения о предоставлении (непредоставлении) помещений в общественном центре осуществляется в порядке, предусмотренном пунктами 5-10 настоящего Порядка.

12. Помещения в общественном центре предоставляются Пользователям общественного центра на 1 календарный год. В случае предоставления помещения в общественном центре в соответствии с пунктом 11 настоящего Порядка – до окончания текущего календарного года. В случае если Пользователи общественного центра являются социально ориентированными некоммерческими организациями-исполнителями общественно полезных услуг – на 2 календарных года.

13. В целях проведения разовых мероприятий или использования помещения в общественном центре не каждый день, помещения могут быть предоставлены ТОС, общественным объединениям и иным СО НКО, инициативным группам граждан, не являющимся Пользователями общественного центра, без проведения заседания КМС в соответствии с планом использования помещений в общественном центре.

Для предоставления помещений в общественном центре для проведения разовых мероприятий ТОС, общественные объединения и иные СО НКО, инициативные группы граждан, не являющиеся Пользователями общественного центра, подают в Территориальный орган не позднее чем за 10 рабочих дней до дня проведения таких мероприятий Заявку с приложением документов.

14. Территориальный орган в течение 3 рабочих дней после дня поступления Заявки с приложенными документами принимает одно из следующих решений:

14.1. о предоставлении ТОС, общественному объединению и иному СО НКО, инициативной группе граждан помещения в общественном центре для проведения разового мероприятия – при отсутствии оснований, указанных в пункте 15 настоящего Порядка.

В течение 5 рабочих дней после дня рассмотрения Заявки с приложенными документами Территориальный орган заключает договор о предоставлении помещения в общественном центре города Перми в безвозмездное пользование для проведения разовых мероприятий по типовой форме согласно приложению 3 к настоящему Порядку;

14.2. об отказе в предоставлении ТОС, общественному объединению и иному СО НКО, инициативной группе граждан помещения в общественном центре для проведения разового мероприятия – при наличии оснований, указанных в пункте 15 настоящего Порядка.

В случае принятия решения об отказе в предоставлении помещения в общественном центре для проведения разового мероприятия Территориальный орган в течение 5 рабочих дней со дня принятия указанного решения уведомляет о принятом решении ТОС, общественное объединение и иное СО НКО, инициативную группу граждан и возвращает представленный пакет документов.

15. Основаниями для отказа в предоставлении ТОС, общественному объединению и иной СО НКО, инициативной группе граждан помещения в общественном центре для проведения разового мероприятия являются:

15.1. несоответствие представленной Заявки с приложенными документами требованиям, определенным в соответствии с пунктом 4 настоящего Порядка, или непредставление (представление не в полном объеме) указанных документов;

15.2. установление факта недостоверности представленной информации;

15.3. поступление Заявки с приложенными документами с нарушением срока, установленного абзацем вторым пункта 13 настоящего Порядка;

15.4. несоответствие указанных в Заявке цели использования помещения в общественном центре для проведения разового мероприятия или предполагаемой деятельности безвозмездного пользования целям и задачам общественного центра, установленных Положением;

15.5. в отношении заявленного помещения в общественном центре для проведения разового мероприятия име-

ется ранее поданная Заявка другим(ой) ТОС, общественным объединением и иным СО НКО, инициативной группой граждан;

15.6. отсутствие свободных помещений в общественном центре для проведения разового мероприятия в заявленные время и дату.

ПРАВОВЫЕ АКТЫ ТЕРРИТОРИАЛЬНЫХ ОРГАНОВ АДМИНИСТРАЦИИ ГОРОДА ПЕРМИ



АДМИНИСТРАЦИЯ ГОРОДА ПЕРМИ ГЛАВА АДМИНИСТРАЦИИ ОРДЖОНИКИДЗЕВСКОГО РАЙОНА

РАСПОРЯЖЕНИЕ

01.10.2024

№ 059-37-01-04-110

О сносе самовольной постройки

В соответствии с пунктом 4 статьи 222 Гражданского кодекса Российской Федерации, пунктами 3.2.3.41, 6.2 Типового положения о территориальном органе администрации города Перми, утвержденного решением Пермской городской Думы от 29 января 2013 г. № 7, Порядком выявления самовольных построек на территории города Перми и принятия решения о сносе самовольной постройки либо решения о сносе самовольной постройки или ее приведении в соответствие с установленными требованиями, утвержденным постановлением администрации города Перми от 09 января 2020 г. № 3, на основании акта обследования от 20 августа 2024 г. № 234:

1. Снести самовольную постройку возведенную или созданную на земельном участке общей площадью 11 171 кв.м. с кадастровым номером 59:01:0000000:87902, расположенном по адресу: Российская Федерация, край Пермский, г.о. Пермский, г. Пермь, ул Менжинского, зу 52, представляющую собой объект незавершенного строительства, двух-этажное здание незавершенное строительством со стенами из материала: кирпич.

2. Настоящее распоряжение вступает в силу со дня официального обнародования посредством официального опубликования в печатном средстве массовой информации «Официальный бюллетень органов местного самоуправления муниципального образования город Пермь».

3. Отделу градостроительства, земельных и имущественных отношений администрации Орджоникидзевского района города Перми обеспечить размещение на информационном щите в границах земельного участка, на котором создана или возведена самовольная постройка, копию настоящего распоряжения о планируемом сносе самовольной постройки, в течение 7 рабочих дней со дня регистрации настоящего распоряжения.

4. Общему отделу администрации Орджоникидзевского района города Перми обеспечить направление настоящего распоряжения в управление по общим вопросам администрации города Перми для обнародования настоящего распоряжения посредством официального опубликования в печатном средстве массовой информации «Официальный бюллетень органов местного самоуправления муниципального образования город Пермь».

5. Общему отделу администрации Орджоникидзевского района города Перми обеспечить направление настоящего распоряжения в информационно-аналитическое управление администрации города Перми для обнародования настоящего распоряжения посредством официального опубликования в сетевом издании «Официальный сайт муниципального образования город Пермь www.godperfm.ru».

6. Контроль за исполнением распоряжения возложить на первого заместителя главы администрации Орджоникидзевского района города Перми Чашухина В.И.

Е.В. Карабатов



АДМИНИСТРАЦИЯ ГОРОДА ПЕРМИ
ГЛАВА АДМИНИСТРАЦИИ
КИРОВСКОГО РАЙОНА
РАСПОРЯЖЕНИЕ

30.09.2024

№ 059-23-01-02-138

**О принудительном демонтаже самовольно установленных
(незаконно размещенных) движимых объектов**

В соответствии с Положением о порядке выявления и демонтажа самовольно установленных и незаконно размещенных движимых объектов на территории города Перми, утвержденным решением Пермской городской Думы от 08 ноября 2005 г. № 192, Типовым положением о территориальном органе администрации города Перми, утвержденным решением Пермской городской Думы от 29 января 2013 г. № 7:

1. Утвердить прилагаемый перечень самовольно установленных (незаконно размещенных) движимых объектов, подлежащих принудительному демонтажу и перемещению (далее – Объекты).

2. Отделу благоустройства администрации Кировского района города Перми организовать работы по принудительному демонтажу и перемещению Объектов 04.10.2020 г. с 09.00 часов.

3. Определить место временного хранения демонтируемых Объектов по адресу: г. Пермь, Мотовилихинский район, ул. Соликамская 91/1.

4. Уполномоченным лицом, ответственным за организацию работ по принудительному демонтажу, перемещению и временному хранению Объектов, назначить Ступникова Александра Анатольевича, консультанта отдела благоустройства администрации Кировского района города Перми.

5. Лицом, осуществляющим принудительный демонтаж, перемещение и временное хранение Объектов, на основании муниципальных контрактов от 01.04.2024 № 035600001424001170_163400, от 23.04.2024 № 0356500001424002197_163400, является директор ООО «Демонтаж» Максименко Игорь Владимирович.

6. Настоящее распоряжение вступает в силу со дня подписания.

7. Общему отделу администрации Кировского района города Перми обеспечить обнародование настоящего постановления в печатном средстве массовой информации «Официальный бюллетень органов местного самоуправления муниципального образования город Пермь».

8. Контроль за исполнением настоящего распоряжения оставляю за собой.

М.А. Борисов

УТВЕРЖДЕН
распоряжением главы администрации
Кировского района города Перми
от 30.09.2024 № 059-23-01-02-138

ПЕРЕЧЕНЬ
самовольно установленных (незаконно размещенных) движимых объектов,
подлежащих принудительному демонтажу и перемещению

№	Тип объекта	Адрес размещения объекта	Номер Объекта в Едином реестре самовольно установленных (незаконно размещенных) движимых объектов, выявленных на территории города Перми (по состоянию на дату издания настоящего распоряжения)	Дата и время начала работ по принудительному демонтажу	Ед. изменения, шт.
1	Гараж	ул. Липатова, 28	2210	С 04.10.2024 с 09.00	1

2	Гараж	ул. Липатова, 28	2201	С 04.10.2024 с 09.00	1
3	Конструкция	ул. Черногорская, 32в	2213	С 04.10.2024 с 09.00	1
4	Передвижное сооружение	ул. Черногорская, 32в	2214	С 04.10.2024 с 09.00	1
5	Передвижное сооружение	ул. Черногорская, 32в	2215	С 04.10.2024 с 09.00	1
6	Гараж	ул. Богдана Хмельницкого, 31	92	С 04.10.2024 с 09.00	1
7	Гараж	ул. Байкальская, 20	2391	С 04.10.2024 с 09.00	1
8	Гараж	ул. Танцорова, 84	2447	С 04.10.2024 с 09.00	1
9	Гараж	ул. Танцорова, 84	2448	С 04.10.2024 с 09.00	1
10	Гараж	Танцорова, 84	2749	С 04.10.2024 с 09.00	1
11	Ограждение	Черногорская, 32е	2390	С 04.10.2024 с 09.00	1
Итого:					11

РАЗДЕЛ ВТОРОЙ ОФИЦИАЛЬНАЯ ИНФОРМАЦИЯ

Заключение о результатах общественных обсуждений от «30» сентября 2024 г. № 23-урв

Настоящее заключение подготовлено департаментом градостроительства и архитектуры администрации города Перми на основании протокола общественных обсуждений от «27» сентября 2024 г. № 23-урв по проекту решения о предоставлении разрешения на условно разрешенный вид использования земельного участка с кадастровым номером 59:01:4410161:1932 – «благоустройство территории (12.0.2)» в территориальной зоне обслуживания и деловой активности местного значения (Ц-2) по ул. Максима Горького в Свердловском районе города Перми.

Количество участников общественных обсуждений, принявших участие в общественных обсуждениях, составило: 1 человек.

По результатам рассмотрения замечаний и предложений участников общественных обсуждений, постоянно проживающих на территории, в пределах которой проведены общественные обсуждения, установлено:

№	Содержание внесенных предложений/замечаний	Выводы по результатам рассмотрения предложения, поступившего от участника общественных обсуждений	Аргументированные рекомендации организатора общественных обсуждений о целесообразности (нецелесообразности) учета внесенных предложений и замечаний
1	2	3	4
1	В рамках предстоящего общественного слушания по вопросу использования земельного участка, кадастровый номер 59:01:4410161:1932 по адресу ул. Максима Горького, 60, жители домов по ул. Максима Горького 64 и 64/1, в лице ТСЖ «Семья», вносят предложение о постройке на данном земельном участке детской площадки со скамейками и озеленением, т.е. мини-сквер с детской площадкой. В обоснование данного предложения поясняем, что при строительстве дома по ул. Максима Горького 64, во дворе дома был построен подземный гараж для автомобилей. Данное преступное решение лишило сотен жителей дома двора, спортивных и детских площадок, а также, озеленения придомовой территории. Также можно учесть, что на большом протяжении улицы Максима Горького отсутствуют скверы и детские площадки открытого доступа. Администрации Свердловского района города Перми необходимо приоритетно учитывать, в первую очередь, условия проживания жителей каждого многоквартирного дома и не размещать рядом с жилым домом, на открытой территории предприятия по продаже автомобилей, как это сделано в настоящее время, на обсуждаемом земельном участке	учтено	считаем целесообразным учитывать данную информацию при проведении заседания комиссии по результатам общественных обсуждений.

По результатам рассмотрения замечаний и предложений иных участников общественных обсуждений установлено:

№	Содержание внесенных предложений/замечаний	Выводы по результатам рассмотрения предложения, поступившего от участника общественных обсуждений	Аргументированные рекомендации организатора общественных обсуждений о целесообразности (нецелесообразности) учета внесенных предложений и замечаний
1	отсутствует		

Процедура общественных обсуждений соблюдена.

Норова Мария Викторовна,
начальник департамента градостроительства
и архитектуры администрации города Перми

Проект вносится Главой города Перми



Пермская городская Дума Р Е Ш Е Н И Е

О внесении изменений в Правила благоустройства территории города Перми, утвержденные решением Пермской городской Думы от 15.12.2020 № 277

В соответствии с Градостроительным кодексом Российской Федерации, Федеральным законом от 06.10.2003 № 131-ФЗ «Об общих принципах организации местного самоуправления в Российской Федерации», Уставом города Перми

Пермская городская Дума **р е ш и л а**:

1. Внести в Правила благоустройства территории города Перми, утвержденные решением Пермской городской Думы от 15.12.2020 № 277 (в редакции решений Пермской городской Думы от 24.02.2021 № 40, от 27.04.2021 № 102, от 24.08.2021 № 181, от 24.08.2021 № 182, от 21.12.2021 № 307, от 26.04.2022 № 81, от 26.04.2022 № 82, от 28.06.2022 № 144, от 23.08.2022 № 171, от 23.08.2022 № 173, от 23.08.2022 № 174, от 25.10.2022 № 233, от 15.11.2022 № 257, от 20.12.2022 № 271, от 20.12.2022 № 276, от 20.12.2022 № 280, от 24.01.2023 № 10, от 27.06.2023 № 117, от 22.08.2023 № 161, от 26.09.2023 № 181, от 26.09.2023 № 182, от 26.09.2023 № 188, от 26.09.2023 № 189, от 26.09.2023 № 199, от 19.12.2023 № 277, от 27.02.2024 № 27, от 26.03.2024 № 49, от 26.03.2024 № 54, от 23.04.2024 № 70, от 25.06.2024 № 108), изменения:

1.1 дополнить подпунктом 2.1.35¹ следующего содержания:

«2.1.35¹ проект благоустройства объектов озеленения общего пользования – документация, содержащая материалы в текстовой и графической форме и определяющая проектные решения (в том числе цветовые) по благоустройству объектов озеленения общего пользования, требования к разработке которой устанавливаются в соответствии с Правилами;»;

1.2 абзац второй пункта 3.1 признать утратившим силу;

1.3 абзац двадцать второй пункта 3.10 дополнить словами «, за исключением случаев, установленных абзацем седьмым подпункта 6.5.1, абзацем четвертым подпункта 6.5.2 Правил;»;

1.4 абзац третий пункта 4.4 изложить в редакции:

«с земельных участков, находящихся в муниципальной собственности, земельных участков (земель), государственная собственность на которые не разграничена, земельных участков, не принадлежащих на праве собственности, ином вещном либо обязательственном праве физическим и (или) юридическим лицам – администрация города Перми в соответствии с правовыми актами города Перми;»;

1.5 в абзаце втором пункта 6.4 слова «IA, IB, IB, II, III категорий» заменить словами «IA, IB, IB, II, III категорий»;

1.6 пункт 6.5 изложить в редакции:

«6.5. Содержание обособленных пешеходных зон:

6.5.1 общие требования к содержанию обособленных пешеходных зон, расположенных на территории общего пользования:

обеспечение чистоты, наличие урн, очищенных от мусора;

в зимний период обособленные пешеходные зоны должны быть очищены от снега на всю ширину;

по мере появления зимней скользкости (гололеда, уплотненного снега, снежного наката, стекловидного льда)

(далее – зимняя скользкость) должна производиться обработка противогололедными материалами;

допускается на покрытии наличие ровного уплотненного слоя снега толщиной не более 10 см (за исключением пешеходных мостиков, лестниц, подходов к родникам);

должны быть очищены от снега, наледи, мусора скамьи, подходы к ним, пространство вокруг них и под ними, а также пространство вокруг чаш фонтанов.

При очистке от снега запрещается сбрасывать снежно-ледяные образования на проезжую часть дорог. Допускается временное (не более 10 суток) складирование снега за остановочным пунктом, на обочине или на территории газона, не засыпая урны, ограждения, кабельные ящики у опор освещения, приствольные решетки;

6.5.2 при осуществлении содержания пешеходных мостиков, лестниц, подходов к родникам должны быть выполнены следующие требования:

в период интенсивного снегопада (10-15 см снега в сутки) допускается наличие уплотненного слоя снега толщиной не более 10 см;

при возникновении зимней скользкости на пешеходных мостиках песком сначала обрабатываются лестницы, затем тротуары. Время обработки песком не должно превышать 4 часов с момента поступления в организацию, осуществляющую содержание обособленных пешеходных зон, информации об обнаружении зимней скользкости;

допускается складирование снега, не содержащего химических реагентов, на территорию, прилегающую к пешеходным мостикам, лестницам, подходам к родникам, при условии сохранности зеленых насаждений и обеспечении оттока талых вод.»;

1.7 в подпункте 7.6.1 слова «плиты» заменить словами «плиты, в том числе мемориальные плиты стен скорби (колумбариев),»;

1.8 подпункт 7.6.2 изложить в редакции:

«7.6.2 на стенах скорби (колумбариях) устанавливаются мемориальные плиты.

Установка, замена надмогильных сооружений на кладбище осуществляется только в пределах предоставленных для захоронения земельных участков. Установка, замена мемориальных плит стен скорби (колумбариев) осуществляется в пределах размера ниши для хранения урн с прахом умерших.

Порядок установки и замены мемориальных плит стен скорби (колумбариев), надмогильных сооружений на местах погребения определяется правовым актом администрации города Перми.»;

1.9 дополнить пунктом 7.7 следующего содержания:

«7.7. Требования к содержанию крематория, стен скорби (колумбариев):

владельцы крематория, стен скорби (колумбариев) обеспечивают их содержание (за исключением мемориальных плит) в соответствии с пунктом 11.1, подпунктом 11.2.1, подпунктом 11.2.2, абзацами первым, вторым подпункта 11.2.3, подпунктом 11.3.1, подпунктом 11.3.2 Правил.»;

1.10 дополнить пунктом 12.4¹.2.1¹ следующего содержания:

«12.4¹.2.1¹. Требования к разработке проектов благоустройства для создания (обустройства), реконструкции, капитального ремонта объектов озеленения общего пользования (далее – проекты благоустройства):

Разработка проектов благоустройства включает в себя:

проведение предпроектного анализа объектов озеленения общего пользования и инженерных изысканий;

разработка концепции благоустройства объектов озеленения общего пользования с размещаемыми на них объектами (элементами) благоустройства;

подготовка проектной и рабочей документации.

Порядок разработки проектов благоустройства устанавливается правовым актом администрации города Перми.»;

1.11. абзац седьмой пункта 12.3 дополнить словами «, за исключением случаев временного складирования снега, установленных абзацем седьмым подпункта 6.5.1, абзацем четвертым подпункта 6.5.2 Правил»;

1.12. пункт 17.2 изложить в редакции:

«17.2. Освещение территории города Перми осуществляется с помощью стационарных установок освещения, расположенных на опорах или фасадах зданий, строений, сооружений, архитектурно-художественной подсветки, а также праздничной иллюминации (световые гирлянды, сетки, светографические элементы, панно, объемные светодинамические композиции).

Режим (график) работы стационарных установок освещения, архитектурно-художественной подсветки, праздничной иллюминации на территории города Перми устанавливается администрацией города Перми.»

2. Настоящее решение вступает в силу со дня его официального обнародования посредством официального опубликования в печатном средстве массовой информации «Официальный бюллетень органов местного самоуправления муниципального образования город Пермь», за исключением абзаца четвертого пункта 1.8 настоящего решения, который вступает в силу со дня принятия администрацией города Перми правового акта о порядке установки и замены мемориальных плит стен скорби (колумбариев), надмогильных сооружений на местах погребения.

3. Обнародовать настоящее решение посредством официального опубликования в печатном средстве массовой информации «Официальный бюллетень органов местного самоуправления муниципального образования город Пермь», а также в сетевом издании «Официальный сайт муниципального образования город Пермь».

www.gorodperm.ru».

4. Контроль за исполнением настоящего решения возложить на комитет Пермской городской Думы по пространственному развитию и благоустройству.

Председатель
Пермской городской Думы

Д.В. Малютин

Глава города Перми

Э.О. Соснин

Информация
по вопросам, вносимым в Правила благоустройства территории города Перми
(по проекту решения Пермской городской Думы
«О внесении изменений в Правила благоустройства территории города Перми,
утвержденные решением Пермской городской Думы от 15.12.2020 № 277»)

Проект решения предусматривает внесение изменений в Правила благоустройства территории города Перми, утвержденные решением Пермской городской Думы от 15.12.2020 № 277 (далее – проект решения, Правила благоустройства), по следующим направлениям.

Редактируются положения Правил благоустройства в части содержания обособленных пешеходных зон, в частности вводятся общие требования к содержанию обособленных пешеходных зон (обеспечение чистоты, наличие урн, очищенных от мусора), конкретизируется понятие зимняя скользкость, уточняется период обработки песком при возникновении зимней скользкости на пешеходных мостиках.

В Правила благоустройства вводятся требования к содержанию крематория, стен скорби (колумбариев), они аналогичны требованиям, установленным в разделе 11 Правил благоустройства к содержанию зданий, строений, сооружений, за исключением требований по подготовке колерного паспорта.

Уточняются требования к содержанию мест захоронения, в части установления на стенах скорби (колумбариях) мемориальных плит, установка и замена которых осуществляется в пределах размера ниши для хранения урн с прахом умерших, также устанавливается, что порядок установки и замены мемориальных плит стен скорби (колумбариев), надмогильных сооружений определяется правовым актом администрации города Перми.

Правила благоустройств дополняются понятием «проект благоустройства объекта озеленения общего пользования», а также положениями, предусматривающими требования к разработке проектов благоустройства для создания (обустройства), реконструкции, капитального ремонта объектов озеленения общего пользования.

Кроме того, проектом решения определяется, что порядок разработки проектов благоустройства объектов озеленения общего пользования устанавливается правовым актом администрации города Перми.

Вносятся редакционные правки в пункт 17.2, регулирующий вопросы организации освещения на территории города Перми, так, уточняется, что освещение территории города Перми осуществляется не только с помощью стационарных установок освещения, но и архитектурно - художественной подсветки и праздничной иллюминации.

Департамент земельных отношений администрации города Перми в целях информирования населения
в соответствии со статьей 39.42 Земельного кодекса Российской Федерации сообщает о возможном
установлении публичного сервитута в отдельных целях на территории города Перми*

№	Кадастровый номер земельного участка, в отношении которого устанавливается публичный сервитут (при наличии)	Адрес или описание земельного участка, в отношении которого устанавливается публичный сервитут	Цели установления публичного сервитута
1	59:01:4410088:196, 59:01:4410088:160, 59:01:4410088:8, 59:01:4410088:361 59:01:0000000:90196 59:01:0000000:92052 59:01:0000000:92724 59:01:0000000:95360 59:01:0000000:95373 59:01:4410922:1 (входит в ЕЗП 59:01:0000000:1027) 59:01:4410922:43 59:01:4411453:12 59:01:4411453:36 59:01:4411453:129 59:01:4411453:130 59:01:4411453:147 59:01:4411453:148 59:01:4413611:9 59:01:4413611:556 59:01:4413612:696 59:01:4413616:3 59:01:4419796:1 земли	г. Пермь	Строительство, реконструкция, эксплуатация, капитальные ремонт инженерных сооружений
2		г. Пермь	Строительство, реконструкция, эксплуатация, капитальные ремонт инженерных сооружений
3	59:01:0000000:90507 59:01:0000000:92969 59:01:4413619:991 59:01:4413622:1 59:01:4413622:4 59:01:4413622:5 59:01:4413622:6 59:01:4413622:7 59:01:4413622:8 59:01:4413622:9 59:01:4413622:10 59:01:4413622:12	г. Пермь	Строительство, реконструкция, эксплуатация, капитальные ремонт инженерных сооружений

	<p>59:01:4413622:13 59:01:4413622:14 59:01:4413622:550 59:01:4413622:552 59:01:4413624:7 59:01:4413624:8 59:01:4413624:9 59:01:4413624:10 59:01:4413624:11 59:01:4413624:17 земли</p>		
4	<p>59:01:0000000:84719 59:01:4410044:8 59:01:4410044:595 земли</p>	г. Пермь	Строительство, реконструкция, эксплуатация, капитальные ремонт инженерных сооружений
5	<p>59:01:0000000:88500 59:01:4410877:7 59:01:4410877:30 земли</p>	г. Пермь	Строительство, реконструкция, эксплуатация, капитальные ремонт инженерных сооружений
6	<p>59:01:0000000:89967 59:01:4410569:2 59:01:4410569:26</p>	г. Пермь	Строительство, реконструкция, эксплуатация, капитальные ремонт инженерных сооружений
7	<p>59:01:0000000:78485 59:01:0000000:87110 59:01:4411058:20 59:01:4411058:36 59:01:4411058:94 59:01:4411058:132 59:01:4411058:159 59:01:4411058:171 59:01:4411058:193 59:01:4411058:446 59:01:4411058:727 59:01:4411058:919 59:01:4411058:947 59:01:4411058:952 59:01:4411058:956 59:01:4411058:964 59:01:4411058:986 59:01:4411058:1101 земли</p>	г. Пермь	Строительство, реконструкция, эксплуатация, капитальные ремонт инженерных сооружений

8	59-01:4416007:23	г. Пермь	Строительство, реконструкция, эксплуатация, капитальные ремонт инженерных сооружений
9	59-01:4416007:11	г. Пермь	Строительство, реконструкция, эксплуатация, капитальные ремонт инженерных сооружений
10	59-01:4716059:2 59-01:4716059:8	г. Пермь	Строительство, реконструкция, эксплуатация, капитальные ремонт инженерных сооружений
11	59-01:5010029:4 59-01:5010029:17	г. Пермь	Строительство, реконструкция, эксплуатация, капитальные ремонт инженерных сооружений

Заинтересованные лица имеют право ознакомиться с ходатайством об установлении публичного сервитута и прилагаемым к нему описанием местоположения границ публичного сервитута по адресу: г. Пермь, ул. Сибирская 15, (тел. 212-72-06).

Заинтересованные лица могут подать заявление об учете прав в срок с 04.10.2024 по 18.10.2024.

Способы подачи заявлений:

1. посредством почтовой связи;
2. лично, в том числе через представителя, в департамент земельных отношений администрации города Перми (г. Пермь, ул. Сибирская 15);
3. в форме электронных документов с использованием информационно-телекоммуникационной сети «Интернет».

Правообладатели земельных участков, в отношении которых испрашивается публичный сервитут, если их права не зарегистрированы в Едином государственном реестре недвижимости, в течение пятнадцати дней со дня опубликования сообщения, предусмотренного подпунктом 1 пункта 3 статьи 39.42 ЗК РФ, подано в орган, уполномоченный на установление публичного сервитута, заявления об учете их прав (обременений прав) на земельные участки с приложением копий документов, подтверждающих эти права (обременения прав). В таких заявлениях указывается способ связи с правообладателями земельных участков, в том числе их почтовый адрес и (или) адрес электронной почты. Правообладатели земельных участков, подавшие такие заявления по истечении указанного срока, несут риски невозможности обеспечения их прав в связи с отсутствием информации о таких лицах и их правах на земельных участках. Такие лица имеют право требовать от обладателя публичного сервитута плату за публичный сервитут не более чем за три года, предшествующие дню направления ими заявления об учете их прав (обременений прав).

Реквизиты решений об утверждении документа территориального планирования, документации по планировке территории, программ комплексного развития систем коммунальной инфраструктуры поселения, городского округа, а также информацию об инвестиционной программе субъекта естественных монополий, организации коммунального комплекса, указанных в ходатайстве об установлении публичного сервитута и сведения об официальных сайтах в информационно-телекоммуникационной сети «Интернет» отсутствуют.

Информация о возможности установления публичного сервитута публикуется на сайте <http://www.godofperm.ru>, в «Официальном бюллетене органов местного самоуправления муниципального образования город Пермь».

Приложение: на 32 л.

**ОПИСАНИЕ МЕСТОПОЛОЖЕНИЯ ГРАНИЦ ПУБЛИЧНОГО СЕРВИТУТА ПО
ОБЪЕКТУ Тепловая трасса от Т-14 до П-763-10
ПЕРМСКИЙ КРАЙ, Г. ПЕРМЬ
(НАИМЕНОВАНИЕ ОБЪЕКТА)**

Сведения о местоположении границ объекта

1. Система координат МСК-59(зона 2)

2. Сведения о характерных точках границ объекта

Обозначение характерных точек границ	Координаты, м		Метод определения координат и средняя квадратическая погрешность положения характерной точки (M _t), м	Описание закрепления точки на местности (при наличии)
	X	Y		
1	2	3	4	5
1	513320.35	2231057.79	Геодезический метод; M _t =0.1	-
2	513309.40	2231068.04	Геодезический метод; M _t =0.1	-
3	513306.93	2231065.40	Геодезический метод; M _t =0.1	-
4	513262.45	2231068.75	Геодезический метод; M _t =0.1	-
5	513262.65	2231083.17	Геодезический метод; M _t =0.1	-
6	513264.40	2231083.17	Геодезический метод; M _t =0.1	-
7	513264.36	2231097.13	Геодезический метод; M _t =0.1	-
8	513262.77	2231097.13	Геодезический метод; M _t =0.1	-
9	513263.09	2231201.21	Геодезический метод; M _t =0.1	-
10	513264.59	2231201.21	Геодезический метод; M _t =0.1	-
11	513264.59	2231215.41	Геодезический метод; M _t =0.1	-
12	513263.12	2231215.41	Геодезический метод; M _t =0.1	-
13	513263.28	2231324.83	Геодезический метод; M _t =0.1	-
14	513265.60	2231324.94	Геодезический метод; M _t =0.1	-
15	513264.98	2231338.13	Геодезический метод; M _t =0.1	-
16	513264.36	2231338.10	Геодезический метод; M _t =0.1	-
17	513264.17	2231342.17	Геодезический метод; M _t =0.1	-
18	513260.29	2231342.00	Геодезический метод; M _t =0.1	-
19	513260.29	2231366.73	Геодезический метод; M _t =0.1	-
20	513232.73	2231366.73	Геодезический метод; M _t =0.1	-
21	513231.89	2231432.25	Геодезический метод; M _t =0.1	-
22	513237.38	2231432.27	Геодезический метод; M _t =0.1	-
23	513237.21	2231450.25	Геодезический метод; M _t =0.1	-
24	513231.68	2231450.23	Геодезический метод; M _t =0.1	-
25	513230.49	2231541.48	Геодезический метод; M _t =0.1	-
26	513206.50	2231540.29	Геодезический метод; M _t =0.1	-
27	513196.22	2231622.87	Геодезический метод; M _t =0.1	-
28	513201.85	2231623.77	Геодезический метод; M _t =0.1	-

1	2	3	4	5
29	513199.89	2231642.54	Геодезический метод; Mt=0.1	-
30	513193.91	2231641.73	Геодезический метод; Mt=0.1	-
31	513187.00	2231693.62	Геодезический метод; Mt=0.1	-
32	513215.34	2231699.71	Геодезический метод; Mt=0.1	-
33	513180.65	2231852.05	Геодезический метод; Mt=0.1	-
34	513173.02	2231886.93	Геодезический метод; Mt=0.1	-
35	513167.14	2231885.75	Геодезический метод; Mt=0.1	-
36	513164.99	2231895.60	Геодезический метод; Mt=0.1	-
37	513171.47	2231896.99	Геодезический метод; Mt=0.1	-
38	513161.21	2231970.90	Геодезический метод; Mt=0.1	-
39	513154.45	2232024.16	Геодезический метод; Mt=0.1	-
40	513155.60	2232024.34	Геодезический метод; Mt=0.1	-
41	513153.67	2232036.92	Геодезический метод; Mt=0.1	-
42	513165.25	2232038.06	Геодезический метод; Mt=0.1	-
43	513165.34	2232037.21	Геодезический метод; Mt=0.1	-
44	513177.03	2232038.46	Геодезический метод; Mt=0.1	-
45	513175.83	2232050.19	Геодезический метод; Mt=0.1	-
46	513164.06	2232048.94	Геодезический метод; Mt=0.1	-
47	513164.16	2232048.00	Геодезический метод; Mt=0.1	-
48	513134.03	2232045.04	Геодезический метод; Mt=0.1	-
49	513133.67	2232047.75	Геодезический метод; Mt=0.1	-
50	513131.21	2232047.46	Геодезический метод; Mt=0.1	-
51	513125.20	2232087.81	Геодезический метод; Mt=0.1	-
52	512966.50	2232067.94	Геодезический метод; Mt=0.1	-
53	512966.19	2232069.71	Геодезический метод; Mt=0.1	-
54	512964.98	2232069.51	Геодезический метод; Mt=0.1	-
55	512960.47	2232103.79	Геодезический метод; Mt=0.1	-
56	512909.39	2232097.04	Геодезический метод; Mt=0.1	-
57	512892.50	2232228.42	Геодезический метод; Mt=0.1	-
58	512868.12	2232226.07	Геодезический метод; Mt=0.1	-
59	512843.23	2232433.32	Геодезический метод; Mt=0.1	-
60	512825.15	2232437.65	Геодезический метод; Mt=0.1	-
61	512820.86	2232476.81	Геодезический метод; Mt=0.1	-
62	512830.23	2232477.73	Геодезический метод; Mt=0.1	-
63	512828.38	2232497.43	Геодезический метод; Mt=0.1	-
64	512818.29	2232496.26	Геодезический метод; Mt=0.1	-
65	512806.58	2232584.81	Геодезический метод; Mt=0.1	-
66	512796.67	2232583.50	Геодезический метод; Mt=0.1	-
67	512808.99	2232490.29	Геодезический метод; Mt=0.1	-

1	2	3	4	5
68	512810.36	2232480.87	Геодезический метод; Mt=0.1	-
69	512815.98	2232429.56	Геодезический метод; Mt=0.1	-
70	512834.13	2232425.22	Геодезический метод; Mt=0.1	-
71	512858.35	2232223.48	Геодезический метод; Mt=0.1	-
72	512859.40	2232215.18	Геодезический метод; Mt=0.1	-
73	512883.82	2232217.54	Геодезический метод; Mt=0.1	-
74	512900.75	2232085.81	Геодезический метод; Mt=0.1	-
75	512951.86	2232092.56	Геодезический метод; Mt=0.1	-
76	512955.10	2232067.93	Геодезический метод; Mt=0.1	-
77	512953.35	2232067.65	Геодезический метод; Mt=0.1	-
78	512955.54	2232054.84	Геодезический метод; Mt=0.1	-
79	512968.38	2232056.89	Геодезический метод; Mt=0.1	-
80	512968.18	2232058.08	Геодезический метод; Mt=0.1	-
81	513116.74	2232076.71	Геодезический метод; Mt=0.1	-
82	513121.28	2232046.25	Геодезический метод; Mt=0.1	-
83	513118.78	2232045.94	Геодезический метод; Mt=0.1	-
84	513120.66	2232031.54	Геодезический метод; Mt=0.1	-
85	513123.26	2232031.87	Геодезический метод; Mt=0.1	-
86	513124.50	2232022.00	Геодезический метод; Mt=0.1	-
87	513142.44	2232024.35	Геодезический метод; Mt=0.1	-
88	513142.75	2232022.37	Геодезический метод; Mt=0.1	-
89	513144.56	2232022.65	Геодезический метод; Mt=0.1	-
90	513151.30	2231969.59	Геодезический метод; Mt=0.1	-
91	513160.29	2231904.82	Геодезический метод; Mt=0.1	-
92	513153.09	2231903.27	Геодезический метод; Mt=0.1	-
93	513159.46	2231874.02	Геодезический метод; Mt=0.1	-
94	513165.35	2231875.20	Геодезический метод; Mt=0.1	-
95	513170.89	2231849.87	Геодезический метод; Mt=0.1	-
96	513203.34	2231707.36	Геодезический метод; Mt=0.1	-
97	513175.87	2231701.46	Геодезический метод; Mt=0.1	-
98	513184.61	2231635.61	Геодезический метод; Mt=0.1	-
99	513185.72	2231626.31	Геодезический метод; Mt=0.1	-
100	513197.72	2231529.85	Геодезический метод; Mt=0.1	-
101	513220.63	2231530.98	Геодезический метод; Mt=0.1	-
102	513222.86	2231356.73	Геодезический метод; Mt=0.1	-
103	513250.29	2231356.73	Геодезический метод; Mt=0.1	-
104	513250.29	2231329.62	Геодезический метод; Mt=0.1	-
105	513250.92	2231329.63	Геодезический метод; Mt=0.1	-
106	513251.12	2231324.23	Геодезический метод; Mt=0.1	-

1	2	3	4	5
107	513253.28	2231324.34	Геодезический метод; Mt=0.1	-
108	513253.11	2231215.41	Геодезический метод; Mt=0.1	-
109	513251.59	2231215.41	Геодезический метод; Mt=0.1	-
110	513251.59	2231201.21	Геодезический метод; Mt=0.1	-
111	513253.09	2231201.21	Геодезический метод; Mt=0.1	-
112	513252.77	2231097.14	Геодезический метод; Mt=0.1	-
113	513251.27	2231097.13	Геодезический метод; Mt=0.1	-
114	513251.30	2231083.17	Геодезический метод; Mt=0.1	-
115	513252.65	2231083.17	Геодезический метод; Mt=0.1	-
116	513252.32	2231059.50	Геодезический метод; Mt=0.1	-
117	513302.71	2231055.69	Геодезический метод; Mt=0.1	-
118	513311.08	2231047.86	Геодезический метод; Mt=0.1	-
119	513312.29	2231049.16	Геодезический метод; Mt=0.1	-
120	513312.73	2231048.69	Геодезический метод; Mt=0.1	-
121	513319.38	2231056.21	Геодезический метод; Mt=0.1	-
122	513319.12	2231056.48	Геодезический метод; Mt=0.1	-
1	513320.35	2231057.79	Геодезический метод; Mt=0.1	-

**ОПИСАНИЕ МЕСТОПОЛОЖЕНИЯ ГРАНИЦ ПУБЛИЧНОГО СЕРВИТУТА ПО
ОБЪЕКТУ Тепловая трасса
ПЕРМСКИЙ КРАЙ, Г. ПЕРМЬ
(НАИМЕНОВАНИЕ ОБЪЕКТА)**

Сведения о местоположении границ объекта

1. Система координат МСК-59(зона 2)

2. Сведения о характерных точках границ объекта

Обозначение характерных точек границ	Координаты, м		Метод определения координат и средняя квадратическая погрешность положения характерной точки (M _t), м	Описание закрепления точки на местности (при наличии)
	X	Y		
1	2	3	4	5
1	513115.35	2231027.39	Геодезический метод; M _t =0.1	-
2	513115.22	2231037.38	Геодезический метод; M _t =0.1	-
3	513110.96	2231037.33	Геодезический метод; M _t =0.1	-
4	513110.60	2231050.27	Геодезический метод; M _t =0.1	-
5	513090.84	2231049.47	Геодезический метод; M _t =0.1	-
6	513090.42	2231056.15	Геодезический метод; M _t =0.1	-
7	513086.55	2231055.96	Геодезический метод; M _t =0.1	-
8	513086.50	2231057.61	Геодезический метод; M _t =0.1	-
9	513080.33	2231057.30	Геодезический метод; M _t =0.1	-
10	513080.84	2231049.06	Геодезический метод; M _t =0.1	-
11	513044.85	2231047.56	Геодезический метод; M _t =0.1	-
12	513044.85	2231048.39	Геодезический метод; M _t =0.1	-
13	513043.59	2231048.39	Геодезический метод; M _t =0.1	-
14	513043.42	2231059.25	Геодезический метод; M _t =0.1	-
15	513033.42	2231059.10	Геодезический метод; M _t =0.1	-
16	513033.59	2231048.39	Геодезический метод; M _t =0.1	-
17	513032.50	2231048.39	Геодезический метод; M _t =0.1	-
18	513032.50	2231047.75	Геодезический метод; M _t =0.1	-
19	513031.79	2231047.75	Геодезический метод; M _t =0.1	-
20	513030.16	2231102.86	Геодезический метод; M _t =0.1	-
21	513035.50	2231102.86	Геодезический метод; M _t =0.1	-
22	513035.34	2231105.98	Геодезический метод; M _t =0.1	-
23	513045.59	2231106.46	Геодезический метод; M _t =0.1	-
24	513045.69	2231104.67	Геодезический метод; M _t =0.1	-
25	513048.00	2231104.79	Геодезический метод; M _t =0.1	-
26	513046.85	2231114.09	Геодезический метод; M _t =0.1	-
27	513038.14	2231114.00	Геодезический метод; M _t =0.1	-
28	513038.14	2231115.25	Геодезический метод; M _t =0.1	-

1	2	3	4	5
29	513036.91	2231115.25	Геодезический метод; Mt=0.1	-
30	513036.03	2231141.56	Геодезический метод; Mt=0.1	-
31	513036.99	2231141.56	Геодезический метод; Mt=0.1	-
32	513036.99	2231143.11	Геодезический метод; Mt=0.1	-
33	513042.28	2231143.23	Геодезический метод; Mt=0.1	-
34	513041.46	2231170.51	Геодезический метод; Mt=0.1	-
35	513041.66	2231170.52	Геодезический метод; Mt=0.1	-
36	513040.24	2231196.44	Геодезический метод; Mt=0.1	-
37	513038.03	2231250.14	Геодезический метод; Mt=0.1	-
38	513029.07	2231249.79	Геодезический метод; Mt=0.1	-
39	513028.78	2231268.26	Геодезический метод; Mt=0.1	-
40	513029.72	2231268.31	Геодезический метод; Mt=0.1	-
41	513029.52	2231271.42	Геодезический метод; Mt=0.1	-
42	513047.37	2231273.87	Геодезический метод; Mt=0.1	-
43	513082.53	2231276.61	Геодезический метод; Mt=0.1	-
44	513082.51	2231275.46	Геодезический метод; Mt=0.1	-
45	513083.35	2231275.49	Геодезический метод; Mt=0.1	-
46	513083.75	2231252.04	Геодезический метод; Mt=0.1	-
47	513083.16	2231252.04	Геодезический метод; Mt=0.1	-
48	513083.06	2231240.08	Геодезический метод; Mt=0.1	-
49	513083.92	2231240.12	Геодезический метод; Mt=0.1	-
50	513084.80	2231170.80	Геодезический метод; Mt=0.1	-
51	513083.66	2231170.79	Геодезический метод; Mt=0.1	-
52	513083.66	2231158.40	Геодезический метод; Mt=0.1	-
53	513084.91	2231158.40	Геодезический метод; Mt=0.1	-
54	513084.97	2231146.54	Геодезический метод; Mt=0.1	-
55	513088.47	2231146.54	Геодезический метод; Mt=0.1	-
56	513088.84	2231121.00	Геодезический метод; Mt=0.1	-
57	513095.26	2231121.15	Геодезический метод; Mt=0.1	-
58	513095.48	2231108.15	Геодезический метод; Mt=0.1	-
59	513105.48	2231108.74	Геодезический метод; Mt=0.1	-
60	513105.08	2231131.37	Геодезический метод; Mt=0.1	-
61	513098.70	2231131.23	Геодезический метод; Mt=0.1	-
62	513098.34	2231156.50	Геодезический метод; Mt=0.1	-
63	513094.92	2231156.50	Геодезический метод; Mt=0.1	-
64	513094.91	2231158.40	Геодезический метод; Mt=0.1	-
65	513096.01	2231158.40	Геодезический метод; Mt=0.1	-
66	513096.02	2231160.12	Геодезический метод; Mt=0.1	-
67	513097.67	2231160.16	Геодезический метод; Mt=0.1	-

1	2	3	4	5
68	513104.67	2231175.10	Геодезический метод; Mt=0.1	-
69	513107.13	2231175.11	Геодезический метод; Mt=0.1	-
70	513107.08	2231185.11	Геодезический метод; Mt=0.1	-
71	513098.29	2231185.06	Геодезический метод; Mt=0.1	-
72	513094.72	2231177.42	Геодезический метод; Mt=0.1	-
73	513093.92	2231240.46	Геодезический метод; Mt=0.1	-
74	513094.59	2231240.48	Геодезический метод; Mt=0.1	-
75	513094.59	2231241.40	Геодезический метод; Mt=0.1	-
76	513108.35	2231242.65	Геодезический метод; Mt=0.1	-
77	513108.15	2231250.42	Геодезический метод; Mt=0.1	-
78	513091.68	2231250.27	Геодезический метод; Mt=0.1	-
79	513091.58	2231263.17	Геодезический метод; Mt=0.1	-
80	513093.57	2231263.21	Геодезический метод; Mt=0.1	-
81	513093.35	2231275.84	Геодезический метод; Mt=0.1	-
82	513094.03	2231275.87	Геодезический метод; Mt=0.1	-
83	513094.04	2231276.87	Геодезический метод; Mt=0.1	-
84	513111.19	2231277.69	Геодезический метод; Mt=0.1	-
85	513109.84	2231294.88	Геодезический метод; Mt=0.1	-
86	513099.84	2231294.34	Геодезический метод; Mt=0.1	-
87	513100.41	2231287.19	Геодезический метод; Mt=0.1	-
88	513094.08	2231286.88	Геодезический метод; Mt=0.1	-
89	513094.08	2231287.38	Геодезический метод; Mt=0.1	-
90	513082.61	2231287.42	Геодезический метод; Mt=0.1	-
91	513082.61	2231286.65	Геодезический метод; Mt=0.1	-
92	513046.30	2231283.81	Геодезический метод; Mt=0.1	-
93	513028.43	2231281.36	Геодезический метод; Mt=0.1	-
94	513026.28	2231323.65	Геодезический метод; Mt=0.1	-
95	512996.21	2231322.37	Геодезический метод; Mt=0.1	-
96	512996.63	2231312.37	Геодезический метод; Mt=0.1	-
97	513016.79	2231313.23	Геодезический метод; Mt=0.1	-
98	513018.45	2231280.65	Геодезический метод; Mt=0.1	-
99	513017.61	2231280.62	Геодезический метод; Mt=0.1	-
100	513017.66	2231279.41	Геодезический метод; Mt=0.1	-
101	513009.32	2231278.73	Геодезический метод; Mt=0.1	-
102	513009.04	2231287.06	Геодезический метод; Mt=0.1	-
103	513004.77	2231286.82	Геодезический метод; Mt=0.1	-
104	513004.60	2231289.75	Геодезический метод; Mt=0.1	-
105	512998.96	2231289.51	Геодезический метод; Mt=0.1	-
106	512999.34	2231277.92	Геодезический метод; Mt=0.1	-

1	2	3	4	5
107	512959.35	2231274.59	Геодезический метод; Mt=0.1	-
108	512959.90	2231264.61	Геодезический метод; Mt=0.1	-
109	513004.90	2231268.35	Геодезический метод; Mt=0.1	-
110	513018.09	2231269.42	Геодезический метод; Mt=0.1	-
111	513018.17	2231267.63	Геодезический метод; Mt=0.1	-
112	513018.78	2231267.66	Геодезический метод; Mt=0.1	-
113	513019.22	2231239.39	Геодезический метод; Mt=0.1	-
114	513028.46	2231239.75	Геодезический метод; Mt=0.1	-
115	513030.25	2231195.96	Геодезический метод; Mt=0.1	-
116	513031.12	2231180.20	Геодезический метод; Mt=0.1	-
117	513029.11	2231180.14	Геодезический метод; Mt=0.1	-
118	513029.59	2231166.81	Геодезический метод; Mt=0.1	-
119	513031.57	2231166.83	Геодезический метод; Mt=0.1	-
120	513031.95	2231153.95	Геодезический метод; Mt=0.1	-
121	513024.64	2231153.95	Геодезический метод; Mt=0.1	-
122	513024.64	2231152.78	Геодезический метод; Mt=0.1	-
123	512969.97	2231151.11	Геодезический метод; Mt=0.1	-
124	512970.20	2231144.26	Геодезический метод; Mt=0.1	-
125	512969.66	2231144.25	Геодезический метод; Mt=0.1	-
126	512970.16	2231134.26	Геодезический метод; Mt=0.1	-
127	512980.52	2231134.33	Геодезический метод; Mt=0.1	-
128	512980.29	2231141.42	Геодезический метод; Mt=0.1	-
129	513024.64	2231142.77	Геодезический метод; Mt=0.1	-
130	513024.64	2231141.56	Геодезический метод; Mt=0.1	-
131	513026.03	2231141.56	Геодезический метод; Mt=0.1	-
132	513026.90	2231115.25	Геодезический метод; Mt=0.1	-
133	513025.78	2231115.25	Геодезический метод; Mt=0.1	-
134	513025.78	2231113.53	Геодезический метод; Mt=0.1	-
135	513024.32	2231113.44	Геодезический метод; Mt=0.1	-
136	513021.49	2231112.82	Геодезический метод; Mt=0.1	-
137	512999.42	2231111.54	Геодезический метод; Mt=0.1	-
138	513000.10	2231100.96	Геодезический метод; Mt=0.1	-
139	513009.05	2231101.42	Геодезический метод; Mt=0.1	-
140	513008.95	2231103.37	Геодезический метод; Mt=0.1	-
141	513020.39	2231103.96	Геодезический метод; Mt=0.1	-
142	513021.17	2231088.11	Геодезический метод; Mt=0.1	-
143	513020.59	2231088.08	Геодезический метод; Mt=0.1	-
144	513021.79	2231047.76	Геодезический метод; Mt=0.1	-
145	513020.52	2231047.75	Геодезический метод; Mt=0.1	-

1	2	3	4	5
146	513020.52	2231045.86	Геодезический метод; Mt=0.1	-
147	512983.45	2231042.06	Геодезический метод; Mt=0.1	-
148	512979.66	2231046.20	Геодезический метод; Mt=0.1	-
149	512979.44	2231046.19	Геодезический метод; Mt=0.1	-
150	512979.42	2231046.45	Геодезический метод; Mt=0.1	-
151	512977.41	2231048.65	Геодезический метод; Mt=0.1	-
152	512969.22	2231048.22	Геодезический метод; Mt=0.1	-
153	512969.35	2231045.12	Геодезический метод; Mt=0.1	-
154	512971.05	2231045.17	Геодезический метод; Mt=0.1	-
155	512971.28	2231040.55	Геодезический метод; Mt=0.1	-
156	512976.53	2231034.81	Геодезический метод; Mt=0.1	-
157	512977.52	2231011.00	Геодезический метод; Mt=0.1	-
158	512974.28	2231010.88	Геодезический метод; Mt=0.1	-
159	512974.65	2231000.89	Геодезический метод; Mt=0.1	-
160	512987.92	2231001.36	Геодезический метод; Mt=0.1	-
161	512986.63	2231032.34	Геодезический метод; Mt=0.1	-
162	513020.52	2231035.81	Геодезический метод; Mt=0.1	-
163	513020.52	2231035.21	Геодезический метод; Mt=0.1	-
164	513033.61	2231035.21	Геодезический метод; Mt=0.1	-
165	513033.61	2231036.00	Геодезический метод; Mt=0.1	-
166	513033.83	2231036.00	Геодезический метод; Mt=0.1	-
167	513034.38	2231013.87	Геодезический метод; Mt=0.1	-
168	513044.36	2231014.42	Геодезический метод; Mt=0.1	-
169	513043.84	2231036.00	Геодезический метод; Mt=0.1	-
170	513044.85	2231036.00	Геодезический метод; Mt=0.1	-
171	513044.85	2231037.56	Геодезический метод; Mt=0.1	-
172	513086.36	2231039.28	Геодезический метод; Mt=0.1	-
173	513100.89	2231039.87	Геодезический метод; Mt=0.1	-
174	513101.24	2231027.17	Геодезический метод; Mt=0.1	-
1	513115.35	2231027.39	Геодезический метод; Mt=0.1	-

**ОПИСАНИЕ МЕСТОПОЛОЖЕНИЯ ГРАНИЦ ПУБЛИЧНОГО СЕРВИТУТА ПО
ОБЪЕКТУ тепловая трасса
ПЕРМСКИЙ КРАЙ, Г. ПЕРМЬ
(НАИМЕНОВАНИЕ ОБЪЕКТА)**

Сведения о местоположении границ объекта

1. Система координат МСК-59(зона 2)

2. Сведения о характерных точках границ объекта

Обозначение характерных точек границ	Координаты, м		Метод определения координат и средняя квадратическая погрешность положения характерной точки (M _t), м	Описание закрепления точки на местности (при наличии)
	X	Y		
1	2	3	4	5
1	518318.62	2232004.35	Геодезический метод; M _t =0.1	-
2	518302.17	2232012.50	Геодезический метод; M _t =0.1	-
3	518303.51	2232015.00	Геодезический метод; M _t =0.1	-
4	518287.22	2232023.08	Геодезический метод; M _t =0.1	-
5	518281.11	2232011.30	Геодезический метод; M _t =0.1	-
6	518292.46	2232005.44	Геодезический метод; M _t =0.1	-
7	518294.09	2232008.50	Геодезический метод; M _t =0.1	-
8	518315.80	2231997.79	Геодезический метод; M _t =0.1	-
1	518318.62	2232004.35	Геодезический метод; M _t =0.1	-

**ОПИСАНИЕ МЕСТОПОЛОЖЕНИЯ ГРАНИЦ ПУБЛИЧНОГО СЕРВИТУТА ПО
ОБЪЕКТУ Тепловая трасса
ПЕРМСКИЙ КРАЙ, Г. ПЕРМЬ
(НАИМЕНОВАНИЕ ОБЪЕКТА)**

Сведения о местоположении границ объекта

1. Система координат МСК-59(зона 2)

2. Сведения о характерных точках границ объекта

Обозначение характерных точек границ	Координаты, м		Метод определения координат и средняя квадратическая погрешность положения характерной точки (Mt), м	Описание закрепления точки на местности (при наличии)
	X	Y		
1	2	3	4	5
1	513758.80	2227159.53	Геодезический метод; Mt=0.1	-
2	513750.11	2227164.47	Геодезический метод; Mt=0.1	-
3	513721.09	2227113.40	Геодезический метод; Mt=0.1	-
4	513703.13	2227077.45	Геодезический метод; Mt=0.1	-
5	513689.52	2227049.80	Геодезический метод; Mt=0.1	-
6	513670.37	2227011.30	Геодезический метод; Mt=0.1	-
7	513679.32	2227006.84	Геодезический метод; Mt=0.1	-
8	513696.22	2227040.77	Геодезический метод; Mt=0.1	-
9	513697.99	2227039.90	Геодезический метод; Mt=0.1	-
10	513704.37	2227053.36	Геодезический метод; Mt=0.1	-
11	513702.82	2227054.17	Геодезический метод; Mt=0.1	-
12	513709.85	2227068.32	Геодезический метод; Mt=0.1	-
13	513711.49	2227067.58	Геодезический метод; Mt=0.1	-
14	513718.08	2227080.36	Геодезический метод; Mt=0.1	-
15	513716.25	2227081.42	Геодезический метод; Mt=0.1	-
16	513729.91	2227108.68	Геодезический метод; Mt=0.1	-
1	513758.80	2227159.53	Геодезический метод; Mt=0.1	-

**ОПИСАНИЕ МЕСТОПОЛОЖЕНИЯ ГРАНИЦ ПУБЛИЧНОГО СЕРВИТУТА ПО
ОБЪЕКТУ Тепловая трасса
ПЕРМСКИЙ КРАЙ, Г. ПЕРМЬ
(НАИМЕНОВАНИЕ ОБЪЕКТА)**

Сведения о местоположении границ объекта

1. Система координат МСК-59(зона 2)

2. Сведения о характерных точках границ объекта

Обозначение характерных точек границ	Координаты, м		Метод определения координат и средняя квадратическая погрешность положения характерной точки (M _t), м	Описание закрепления точки на местности (при наличии)
	X	Y		
1	2	3	4	5
1	516318.67	2232417.56	Геодезический метод; M _t =0.1	-
2	516304.38	2232424.40	Геодезический метод; M _t =0.1	-
3	516304.76	2232425.17	Геодезический метод; M _t =0.1	-
4	516296.67	2232429.32	Геодезический метод; M _t =0.1	-
5	516292.11	2232420.42	Геодезический метод; M _t =0.1	-
6	516314.63	2232408.87	Геодезический метод; M _t =0.1	-
1	516318.67	2232417.56	Геодезический метод; M _t =0.1	-

**ОПИСАНИЕ МЕСТОПОЛОЖЕНИЯ ГРАНИЦ ПУБЛИЧНОГО СЕРВИТУТА ПО
ОБЪЕКТУ Теплотрасса
ПЕРМСКИЙ КРАЙ, Г. ПЕРМЬ
(НАИМЕНОВАНИЕ ОБЪЕКТА)**

Сведения о местоположении границ объекта

1. Система координат МСК-59(зона 2)

2. Сведения о характерных точках границ объекта

Обозначение характерных точек границ	Координаты, м		Метод определения координат и средняя квадратическая погрешность положения характерной точки (M_t), м	Описание закрепления точки на местности (при наличии)
	X	Y		
1	2	3	4	5
1	512631.02	2233115.60	Геодезический метод; $M_t=0.1$	-
2	512585.39	2233129.82	Геодезический метод; $M_t=0.1$	-
3	512577.17	2233132.52	Геодезический метод; $M_t=0.1$	-
4	512577.04	2233132.19	Геодезический метод; $M_t=0.1$	-
5	512569.06	2233135.20	Геодезический метод; $M_t=0.1$	-
6	512565.54	2233136.35	Геодезический метод; $M_t=0.1$	-
7	512455.51	2233171.67	Геодезический метод; $M_t=0.1$	-
8	512411.37	2233187.92	Геодезический метод; $M_t=0.1$	-
9	512384.90	2233197.77	Геодезический метод; $M_t=0.1$	-
10	512339.61	2233221.77	Геодезический метод; $M_t=0.1$	-
11	512344.17	2233228.92	Геодезический метод; $M_t=0.1$	-
12	512303.29	2233255.33	Геодезический метод; $M_t=0.1$	-
13	512296.98	2233257.85	Геодезический метод; $M_t=0.1$	-
14	512294.75	2233252.29	Геодезический метод; $M_t=0.1$	-
15	512300.53	2233249.98	Геодезический метод; $M_t=0.1$	-
16	512335.90	2233227.12	Геодезический метод; $M_t=0.1$	-
17	512331.05	2233219.52	Геодезический метод; $M_t=0.1$	-
18	512382.44	2233192.29	Геодезический метод; $M_t=0.1$	-
19	512409.28	2233182.29	Геодезический метод; $M_t=0.1$	-
20	512453.55	2233165.99	Геодезический метод; $M_t=0.1$	-
21	512563.69	2233130.64	Геодезический метод; $M_t=0.1$	-
22	512583.56	2233124.10	Геодезический метод; $M_t=0.1$	-
23	512629.23	2233109.87	Геодезический метод; $M_t=0.1$	-
1	512631.02	2233115.60	Геодезический метод; $M_t=0.1$	-

ГРАФИЧЕСКОЕ ОПИСАНИЕ

местоположения границ населенных пунктов, территориальных зон,
особо охраняемых природных территорий,
зон с особыми условиями использования территории

Публичный сервитут для эксплуатации объекта электросетевого хозяйства «ВЛ-6КВ ф.Кондратово ПС Красава»
(наименование объекта, местоположение границ которого описано (далее - объект))

Раздел 1

Сведения об объекте

Сведения об объекте		
№ п/п	Характеристики объекта	Описание характеристик
1	2	3
1	Местоположение объекта	Российская Федерация, Пермский край, Пермский городской округ, г. Пермь
2	Площадь объекта +/- величина погрешности определения площади (Р+/- Дельта Р)	713 кв.м ± 6 кв.м
3	Иные характеристики объекта	Публичный сервитут устанавливается в целях эксплуатации объекта электросетевого хозяйства «ВЛ-6КВ ф.Кондратово ПС Красава» (согласно ст. 3.6 Федерального закона от 25 октября 2001 г. № 137-ФЗ «О введении в действие Земельного кодекса Российской Федерации»); Срок установления публичного сервитута - сорок девять лет (согласно п.1 ст. 39.45 «Земельного кодекса Российской Федерации»).

Раздел 2

Сведения о местоположении границ объекта					
1. Система координат <u>МСК-59, зона 2</u>					
2. Сведения о характерных точках границ объекта					
Обозначение характерных точек границ	Координаты, м		Метод определения координат характерной точки	Средняя квадратическая погрешность положения характерной точки (M_i), м	Описание обозначения точки на местности (при наличии)
	X	Y			
1	2	3	4	5	6
1	511309.86	2225201.46	Метод спутниковых геодезических измерений (определений)	0.10	–
2	511328.98	2225204.37	Метод спутниковых геодезических измерений (определений)	0.10	–
3	511343.54	2225206.86	Метод спутниковых геодезических измерений (определений)	0.10	–
4	511340.05	2225227.53	Метод спутниковых геодезических измерений (определений)	0.10	–
5	511325.64	2225225.11	Метод спутниковых геодезических измерений (определений)	0.10	–
6	511306.70	2225222.21	Метод спутниковых геодезических измерений (определений)	0.10	–
1	511309.86	2225201.46	Метод спутниковых геодезических измерений (определений)	0.10	–
3. Сведения о характерных точках части (частей) границы объекта					
Обозначение характерных точек части границы	Координаты, м		Метод определения координат характерной точки	Средняя квадратическая погрешность положения характерной точки (M_i), м	Описание обозначения точки на местности (при наличии)
	X	Y			
1	2	3	4	5	6
–	–	–	–	–	–

ГРАФИЧЕСКОЕ ОПИСАНИЕ

местоположения границ населенных пунктов, территориальных зон,
особо охраняемых природных территорий,
зон с особыми условиями использования территории

Публичный сервитут для эксплуатации объекта электросетевого хозяйства «ВЛ-10кВ ф.Сафроны ПС Сафроны оп.6 - СТП-6486»

(наименование объекта, местоположение границ которого описано (далее - объект))

Раздел 1

Сведения об объекте

№ п/п	Характеристики объекта	Описание характеристик
1	2	3
1	Местоположение объекта	Российская Федерация, Пермский край, Пермский городской округ, г. Пермь
2	Площадь объекта +/- величина погрешности определения площади (Р+/- Дельта Р)	4066 кв.м ± 18 кв.м
3	Иные характеристики объекта	Публичный сервитут устанавливается в целях эксплуатации объекта электросетевого хозяйства «ВЛ-10кВ ф.Сафроны ПС Сафроны оп.6 - СТП-6486» (согласно ст. 3.6 Федерального закона от 25 октября 2001 г. № 137-ФЗ «О введении в действие Земельного кодекса Российской Федерации»); Срок установления публичного сервитута - сорок девять лет (согласно п.1 ст. 39.45 «Земельного кодекса Российской Федерации»).

Раздел 2

Сведения о местоположении границ объекта					
1. Система координат <u>МСК-59, зона 2</u>					
2. Сведения о характерных точках границ объекта					
Обозначение характерных точек границ	Координаты, м		Метод определения координат характерной точки	Средняя квадратическая погрешность положения характерной точки (M_i), м	Описание обозначения точки на местности (при наличии)
	X	Y			
1	2	3	4	5	6
1	508999.13	2241555.14	Метод спутниковых геодезических измерений (определений)	0.10	–
2	508996.88	2241563.56	Метод спутниковых геодезических измерений (определений)	0.10	–
3	508997.93	2241594.53	Метод спутниковых геодезических измерений (определений)	0.10	–
4	508998.31	2241623.79	Метод спутниковых геодезических измерений (определений)	0.10	–
5	508998.69	2241647.63	Метод спутниковых геодезических измерений (определений)	0.10	–
6	508999.58	2241677.03	Метод спутниковых геодезических измерений (определений)	0.10	–
7	509000.38	2241709.09	Метод спутниковых геодезических измерений (определений)	0.10	–
8	508999.85	2241747.64	Метод спутниковых геодезических измерений (определений)	0.10	–
9	509001.63	2241774.53	Метод спутниковых геодезических измерений (определений)	0.10	–
10	509002.75	2241810.37	Метод спутниковых геодезических измерений (определений)	0.10	–
11	509003.47	2241837.24	Метод спутниковых геодезических измерений (определений)	0.10	–
12	509004.18	2241850.78	Метод спутниковых геодезических измерений (определений)	0.10	–
13	508965.88	2241844.93	Метод спутниковых геодезических измерений (определений)	0.10	–

14	508945.73	2241848.03	Метод спутниковых геодезических измерений (определений)	0.10	–
15	508930.37	2241850.60	Метод спутниковых геодезических измерений (определений)	0.10	–
16	508922.14	2241852.62	Метод спутниковых геодезических измерений (определений)	0.10	–
17	508919.52	2241841.94	Метод спутниковых геодезических измерений (определений)	0.10	–
18	508928.15	2241839.82	Метод спутниковых геодезических измерений (определений)	0.10	–
19	508943.99	2241837.17	Метод спутниковых геодезических измерений (определений)	0.10	–
20	508965.88	2241833.81	Метод спутниковых геодезических измерений (определений)	0.10	–
21	508992.48	2241837.86	Метод спутниковых геодезических измерений (определений)	0.10	–
22	508991.75	2241810.69	Метод спутниковых геодезических измерений (определений)	0.10	–
23	508990.65	2241775.07	Метод спутниковых геодезических измерений (определений)	0.10	–
24	508988.85	2241747.92	Метод спутниковых геодезических измерений (определений)	0.10	–
25	508989.38	2241709.15	Метод спутниковых геодезических измерений (определений)	0.10	–
26	508988.58	2241677.33	Метод спутниковых геодезических измерений (определений)	0.10	–
27	508987.69	2241647.89	Метод спутниковых геодезических измерений (определений)	0.10	–
28	508987.31	2241623.95	Метод спутниковых геодезических измерений (определений)	0.10	–
29	508986.93	2241594.79	Метод спутниковых геодезических измерений (определений)	0.10	–
30	508985.84	2241562.30	Метод спутниковых геодезических измерений (определений)	0.10	–
31	508988.51	2241552.30	Метод спутниковых	0.10	–

			геодезических измерений (определений)		
1	508999.13	2241555.14	Метод спутниковых геодезических измерений (определений)	0.10	–
3. Сведения о характерных точках части (частей) границы объекта					
Обозначение характерных точек части границы	Координаты, м		Метод определения координат характерной точки	Средняя квадратическая погрешность положения характерной точки (M_t), м	Описание обозначения точки на местности (при наличии)
	X	Y			
1	2	3	4	5	6
–	–	–	–	–	–

Схема предполагаемых границ публичного сервитута

Объект: Строительство участка ВЛ 0,4 кВ от ближайшей опоры ВЛ 0,4 кВ от ТП-5032, установка оборудования учета э/э;
Реконструкция ВЛ 0,4 кВ от ТП-5032 (замена опор и провода) для электроснабжения нежилого здания по адресу:
Пермский край, г. Пермь, ул. Газеты Звезда, д/у 20А (кад. номер зем. участка 59:01:4410088:366)

Местоположение: Пермский край, г. Пермь

Площадь земельной части земельного участка, кв.м: 304

Категория земель: Земли населенных пунктов

Вид разрешенного использования: многоквартирные жилые дома разных типов со встроенно-пристроенными помещениями делового, культурного и обслуживающего назначения



Масштаб 1:500

Условные обозначения:


- предполагаемые к использованию земли;
- существующая часть границы, информация в ЕГРН сведения о которой достаточны для определения ее местоположения;
- 1 - характерные точки границы испрашиваемого земельного участка;
- границы зон, с особыми условиями использования территории, внесенные в ЕГРН;
- 07 - кадастровый номер земельного участка;
- 59:07:0298102 - кадастровый номер квартала.

Порядковый номер точки границы	Координаты, м		Метод определения координат характерной точки	(50), м
	X	Y		
1	518009.59	2232035.53	Геодетский метод	0,1
2	517996.72	2232047.33	Геодетский метод	0,1
3	517990.36	2232053.19	Геодетский метод	0,1
4	517994.90	2232061.98	Геодетский метод	0,1
5	518000.60	2232063.32	Геодетский метод	0,1
6	518017.18	2232067.22	Геодетский метод	0,1
7	518020.38	2232078.63	Геодетский метод	0,1
8	518032.33	2232081.40	Геодетский метод	0,1
9	518020.60	2232084.32	Геодетский метод	0,1
10	518025.48	2232080.46	Геодетский метод	0,1
11	518015.23	2232091.87	Геодетский метод	0,1
12	517997.39	2232066.63	Геодетский метод	0,1
13	517994.62	2232065.98	Геодетский метод	0,1
14	517986.82	2232050.92	Геодетский метод	0,1
15	517994.91	2232043.50	Геодетский метод	0,1
16	518006.82	2232032.59	Геодетский метод	0,1
1	518009.59	2232035.53	Геодетский метод	0,1

Описание границ смежных земельных участков

Описание границы	Смежный земельный участок (при наличии кадастровый номер земельного участка)	Площадь обременения, кв.м
от точки 1 до точки 2, от точки 15 до точки 16	59:01:4410088:196	68
от точки 2 до точки 3, от точки 12 до точки 15	59:01:4410088:160	88
от точки 3 до точки 7, от точки 10 до точки 12	59:01:4410088:8	129
от точки 7 до точки 10	59:01:4410088:361	19
Итого		304

Публичный сервитут Тепловая трасса от Т-14 до П-763-10
 Схема расположения границ публичного сервитута

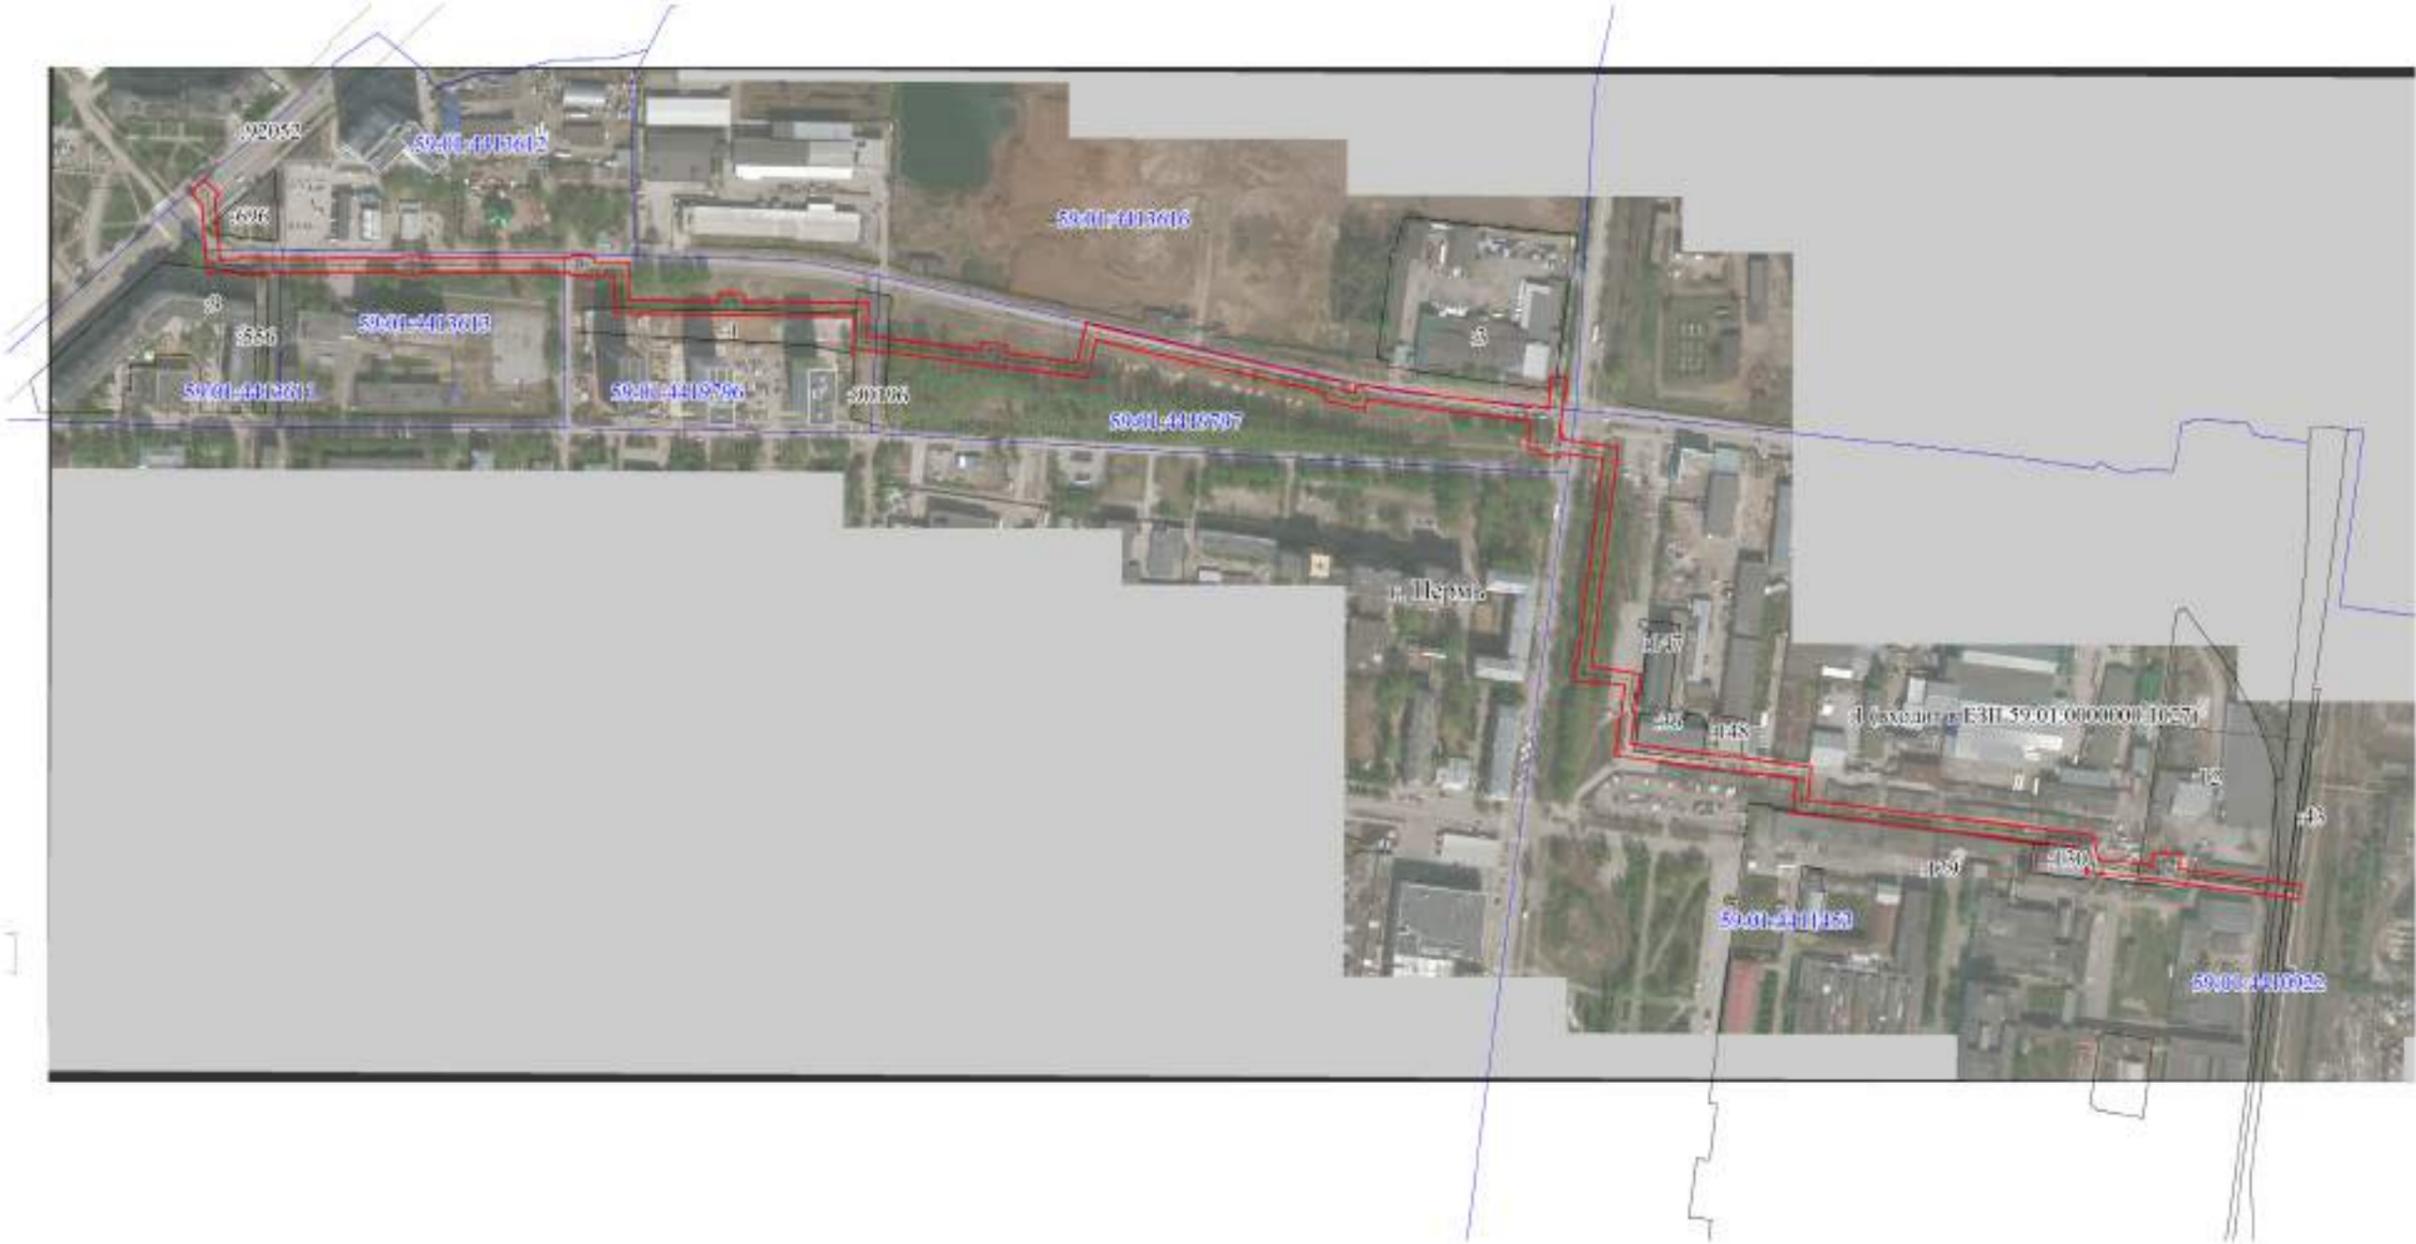


Масштаб 1:4500

Схема расположения листов



- Используемые условные знаки и обозначения:
- - границы публичного сервитута
 - - трасса трубопровода
 - - границы кадастрового квартала
 - 59:01:4411453 - кадастровый номер квартала
 - 12 - границы учтенного земельного участка
 - 12 - кадастровый номер земельного участка
 - 1 - характерная точка границы

Публичный сервитут Тепловая трасса от Т-14 до П-763-10
Схема расположения границ публичного сервитута

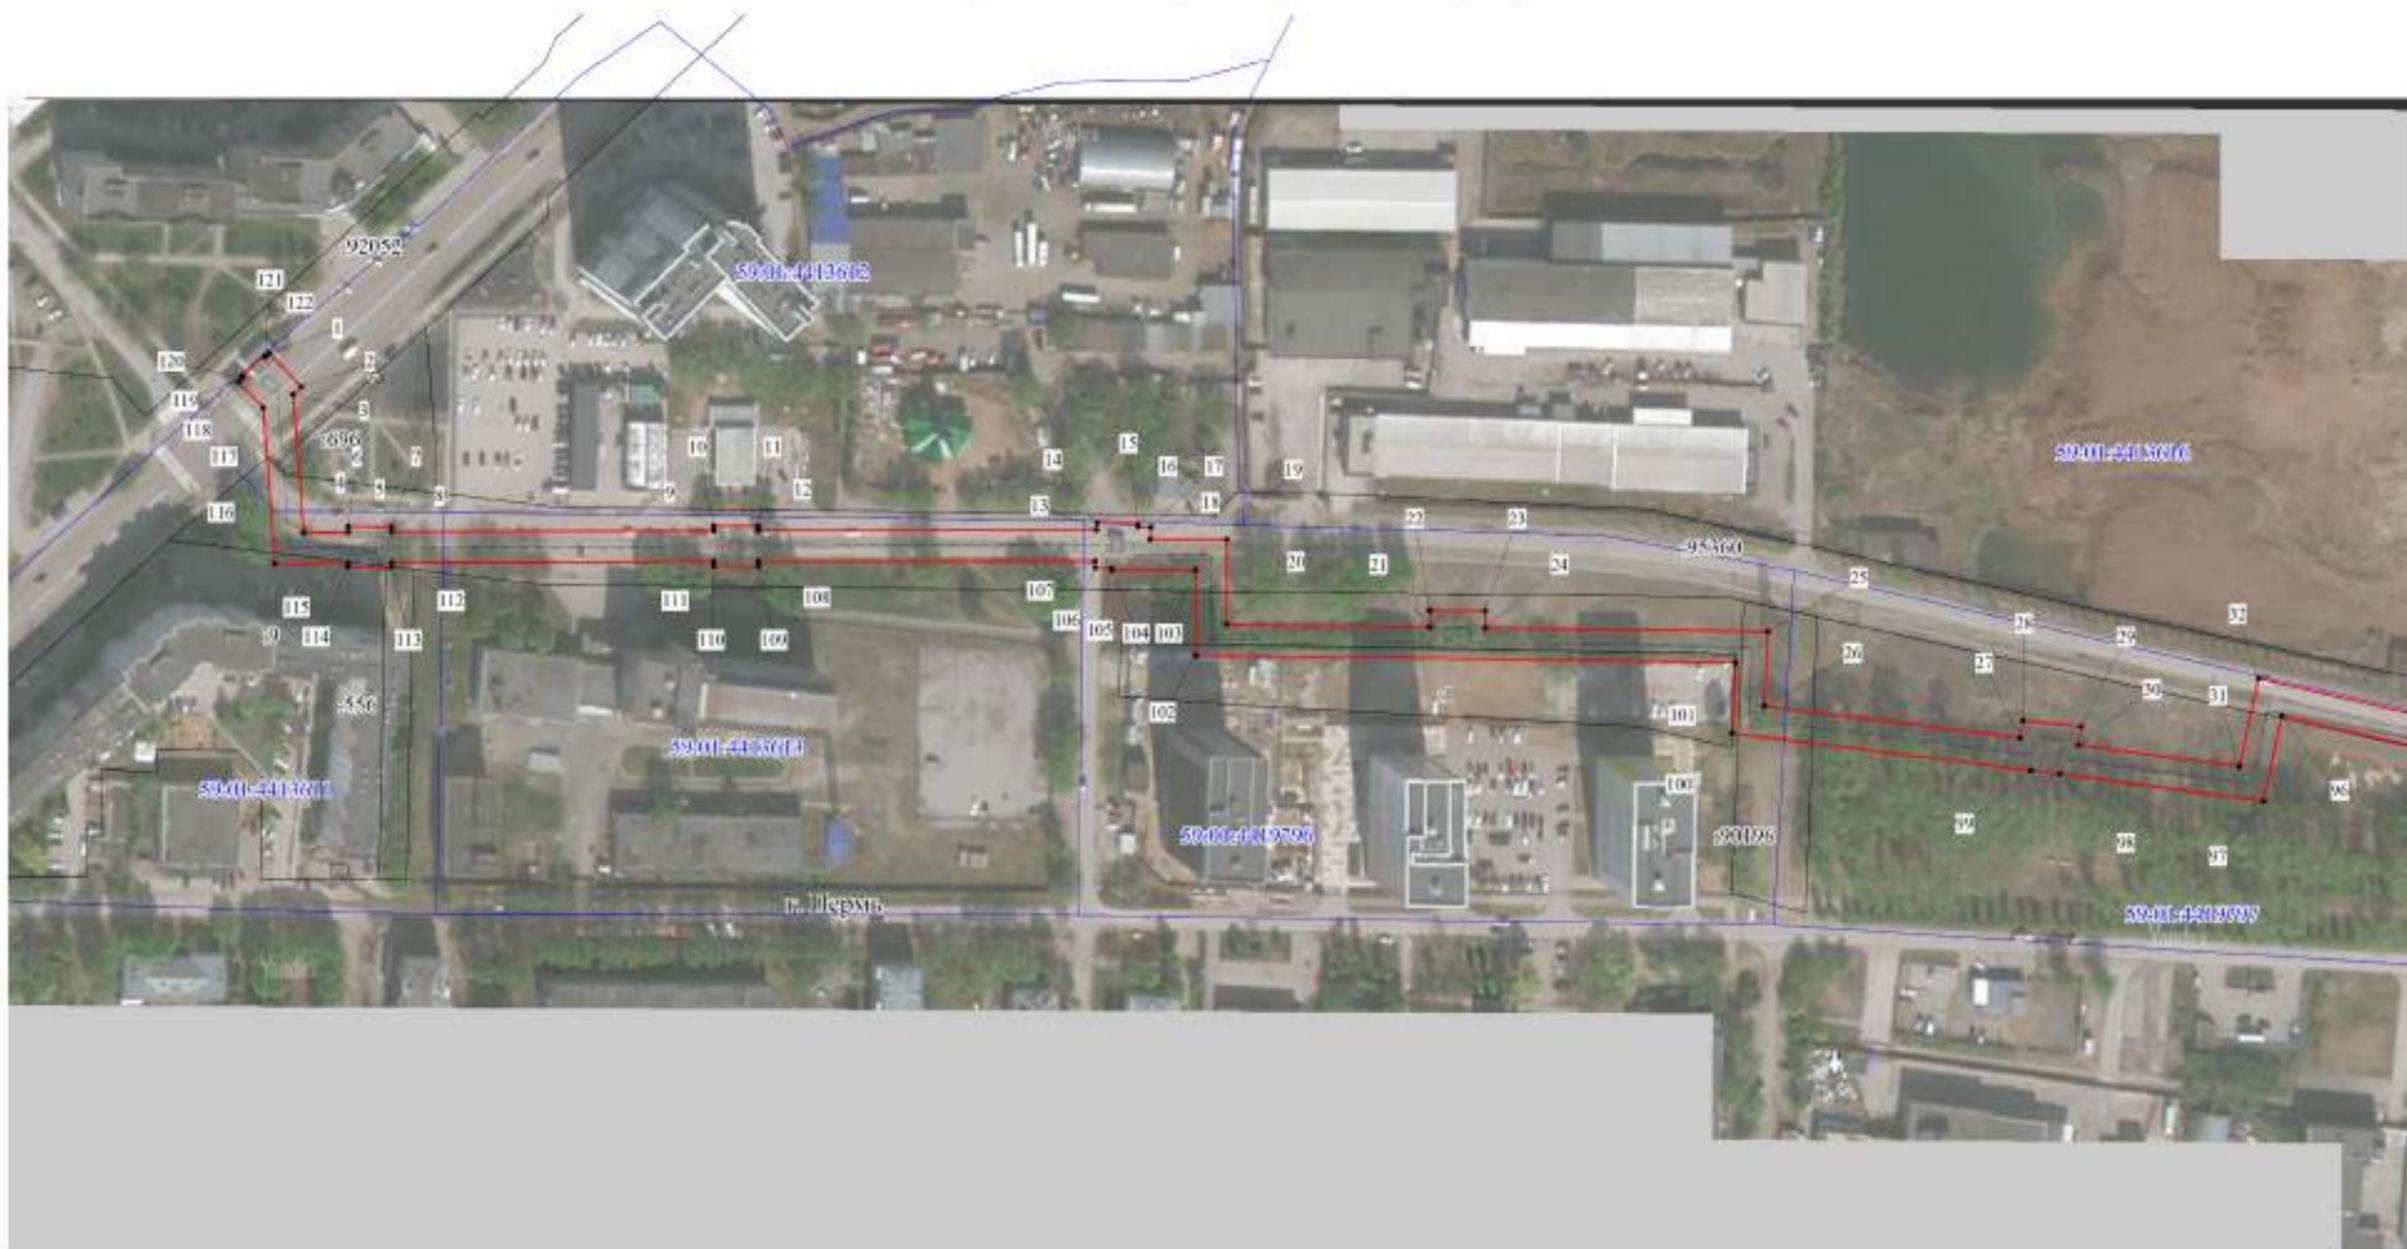

Масштаб 1:2000

Схема расположения листов



- Используемые условные знаки и обозначения:
- границы публичного сервитута
 - трасса трубопровода
 - границы кадастрового квартала
 - 59:01:4411451 - кадастровый номер квартала
 - 12 - границы учтенного земельного участка
 - 12 - кадастровый номер земельного участка
 - 1 - характерная точка границы

Публичный сервитут Тепловая трасса от Т-14 до П-763-10 Схема расположения границ публичного сервитута



- Используемые условные знаки и обозначения:
- границы публичного сервитута
 - трасса трубопровода
 - границы кадастрового квартала
 - 59:01:0411453 - кадастровый номер квартала
 - границы учтенного земельного участка
 - :12 - кадастровый номер земельного участка
 - 1 - характерная точка границы

Масштаб 1:2000

Схема расположения листов



Публичный сервитут Тепловая трасса
 Схема расположения границ публичного сервитута



- Используемые условные знаки и обозначения:
- границы публичного сервитута
 - трасса трубопровода
 - границы кадастрового квартала
 - кадастровый номер квартала
 - границы учтенного земельного участка
 - кадастровый номер земельного участка
 - характеристика точки границы

Масштаб 1:1500

Публичный сервитут тепловая трасса
 Схема расположения границ публичного сервитута




Масштаб 1:1000

Используемые условные знаки и обозначения:

- - границы публичного сервитута
- - трасса трубопровода
- - границы кадастрового квартала
- 59:01:410004 - кадастровый номер квартала
- 8 - границы учтенного земельного участка
- 8 - кадастровый номер земельного участка
- 1 - характерная точка границы

Публичный сервитут Тепловая трасса
 Схема расположения границ публичного сервитута

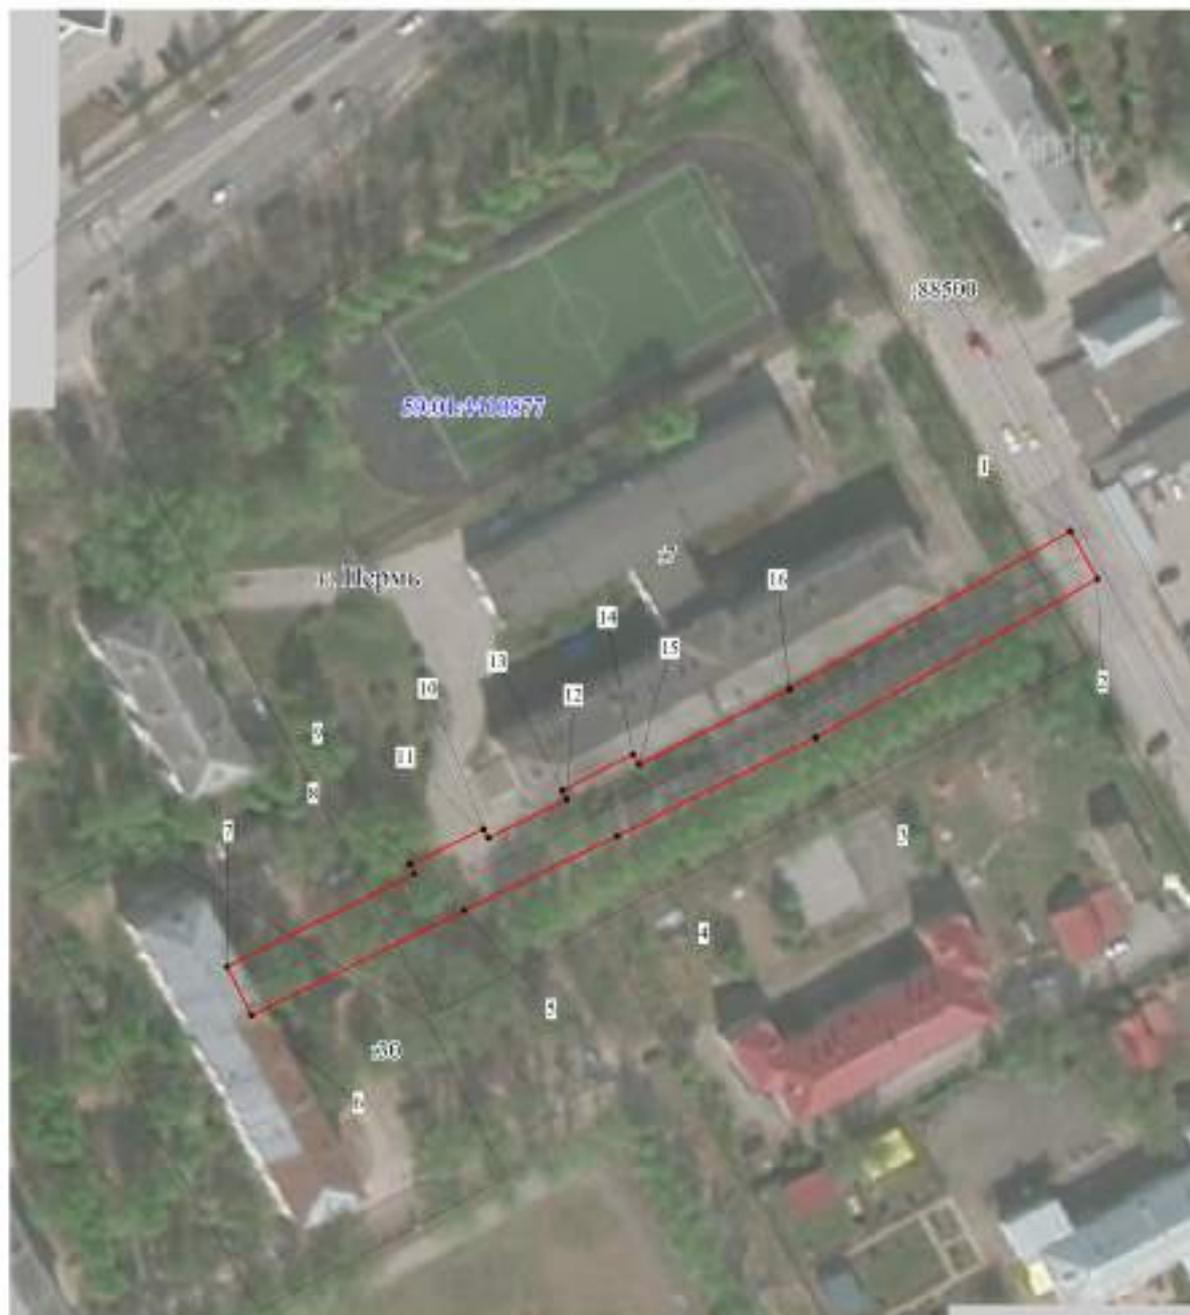

Масштаб 1:1200

Используемые условные знаки и обозначения:

- границы публичного сервитута
- трасса трубопровода
- границы кадастрового квартала
- кадастровый номер квартала
- границы учтенного земельного участка
- кадастровый номер земельного участка
- характерная точка границы

Публичный сервитут Тепловая трасса
Схема расположения границ публичного сервитута



Масштаб 1:1000

Используемые условные знаки и обозначения:

-  - границы публичного сервитута
-  - трасса трубопровода
-  - границы кадастрового квартала
-  59:01:44:03:608 - кадастровый номер квартала
-  - границы учтенного земельного участка
-  2 - кадастровый номер земельного участка
-  1 - характерная точка границы

Публичный сервитут Теплотрасса
 Схема расположения границ публичного сервитута



Масштаб 1:1200

- Используемые условные знаки и обозначения:
- границы публичного сервитута
 - трасса трубопровода
 - границы кадастрового квартала
 - кадастровый номер квартала
 - границы участка земельного участка
 - кадастровый номер земельного участка
 - характерная точка границы

Схема расположения границ публичного сервитута

Объект: здание трансформаторной подстанции 2х160кВа
 Местооположение: Пермский край, г. Пермь, Свердловский район, Индустриальный район, ш. Космонавтов, уч. 158а
 Площадь земель или части земельного участка, кв.м:160
 Категория земель: земли населенных пунктов



Масштаб 1:1000

Условные обозначения

- проектные границы публичного сервитута
- 59:01:4416007 -кадастровый номер квартала
- :22 -граница кадастрового квартала
- граница и номер земельного участка, сведения о котором внесены в ЕГРН
- 1 - обозначение характерной точки проектной границы публичного сервитута

Каталог координат МСК-59, зона 2					
Номера точек границ	Координаты, м		Метод определения координат характерной точки		(М), м
	X	Y			
1	2	3	4		5
1	513923.56	2227011.14	Геодезический метод		0.1
2	513928.72	2227019.98	Геодезический метод		0.1
3	513915.38	2227028.10	Геодезический метод		0.1
4	513910.24	2227019.25	Геодезический метод		0.1
1	513923.56	2227011.14	Геодезический метод		0.1

Описание границ смежных землепользователей		
Описание границы	Смежный землепользователь (при наличии кадастровый номер земельного участка)	Площадь обременения, кв.м
1	2	3
от точки 1 до точки 1	59:01:4416007:23	160
Итого		160

Схема расположения границ публичного сервитута

Объект: Здание трансформаторной подстанции
 Местоположение: Пермский край, г. Пермь, Свердловский район, Индустриальный район, ш. Космонавтов, уч. 158а
 Площадь земельной части земельного участка, кв.м **193**
 Категория земель: земли населенных пунктов



Масштаб 1:1000


Условные обозначения

- проектные границы публичного сервитута
- кадастровый номер квартала 59:01:4416007
- граница кадастрового квартала
- граница и номер земельного участка, сведения о котором внесены в ЕГРН
- ТП№0457
- 1 - обозначение характерной точки проектной границы публичного сервитута

Номера точек границ	Координаты, м		Метод определения координат характерной точки	Метод определения координат	Метод определения (МД), м
	X	Y			
	2	3			
1	514104.60	2226941.29	Геодезический метод	0.1	0.1
2	514110.13	2226950.72	Геодезический метод	0.1	0.1
3	514095.00	2226959.89	Геодезический метод	0.1	0.1
4	514089.47	2226950.46	Геодезический метод	0.1	0.1
1	514104.60	2226941.29	Геодезический метод	0.1	0.1

Описание границ смежных земельно-зоналей		
Описание границы	Смежный земельно-зоналей (при наличии кадастровый номер земельного участка)	Площадь обременения, кв.м
1	2	3
от точки 1 до точки 1	59:01:4416007:11	193
Итого		193

**Схема расположения границ публичного сервитута
для эксплуатации объекта
ВЛ-6КВ ф.Кондратово ПС Красава**
(наименование объекта)

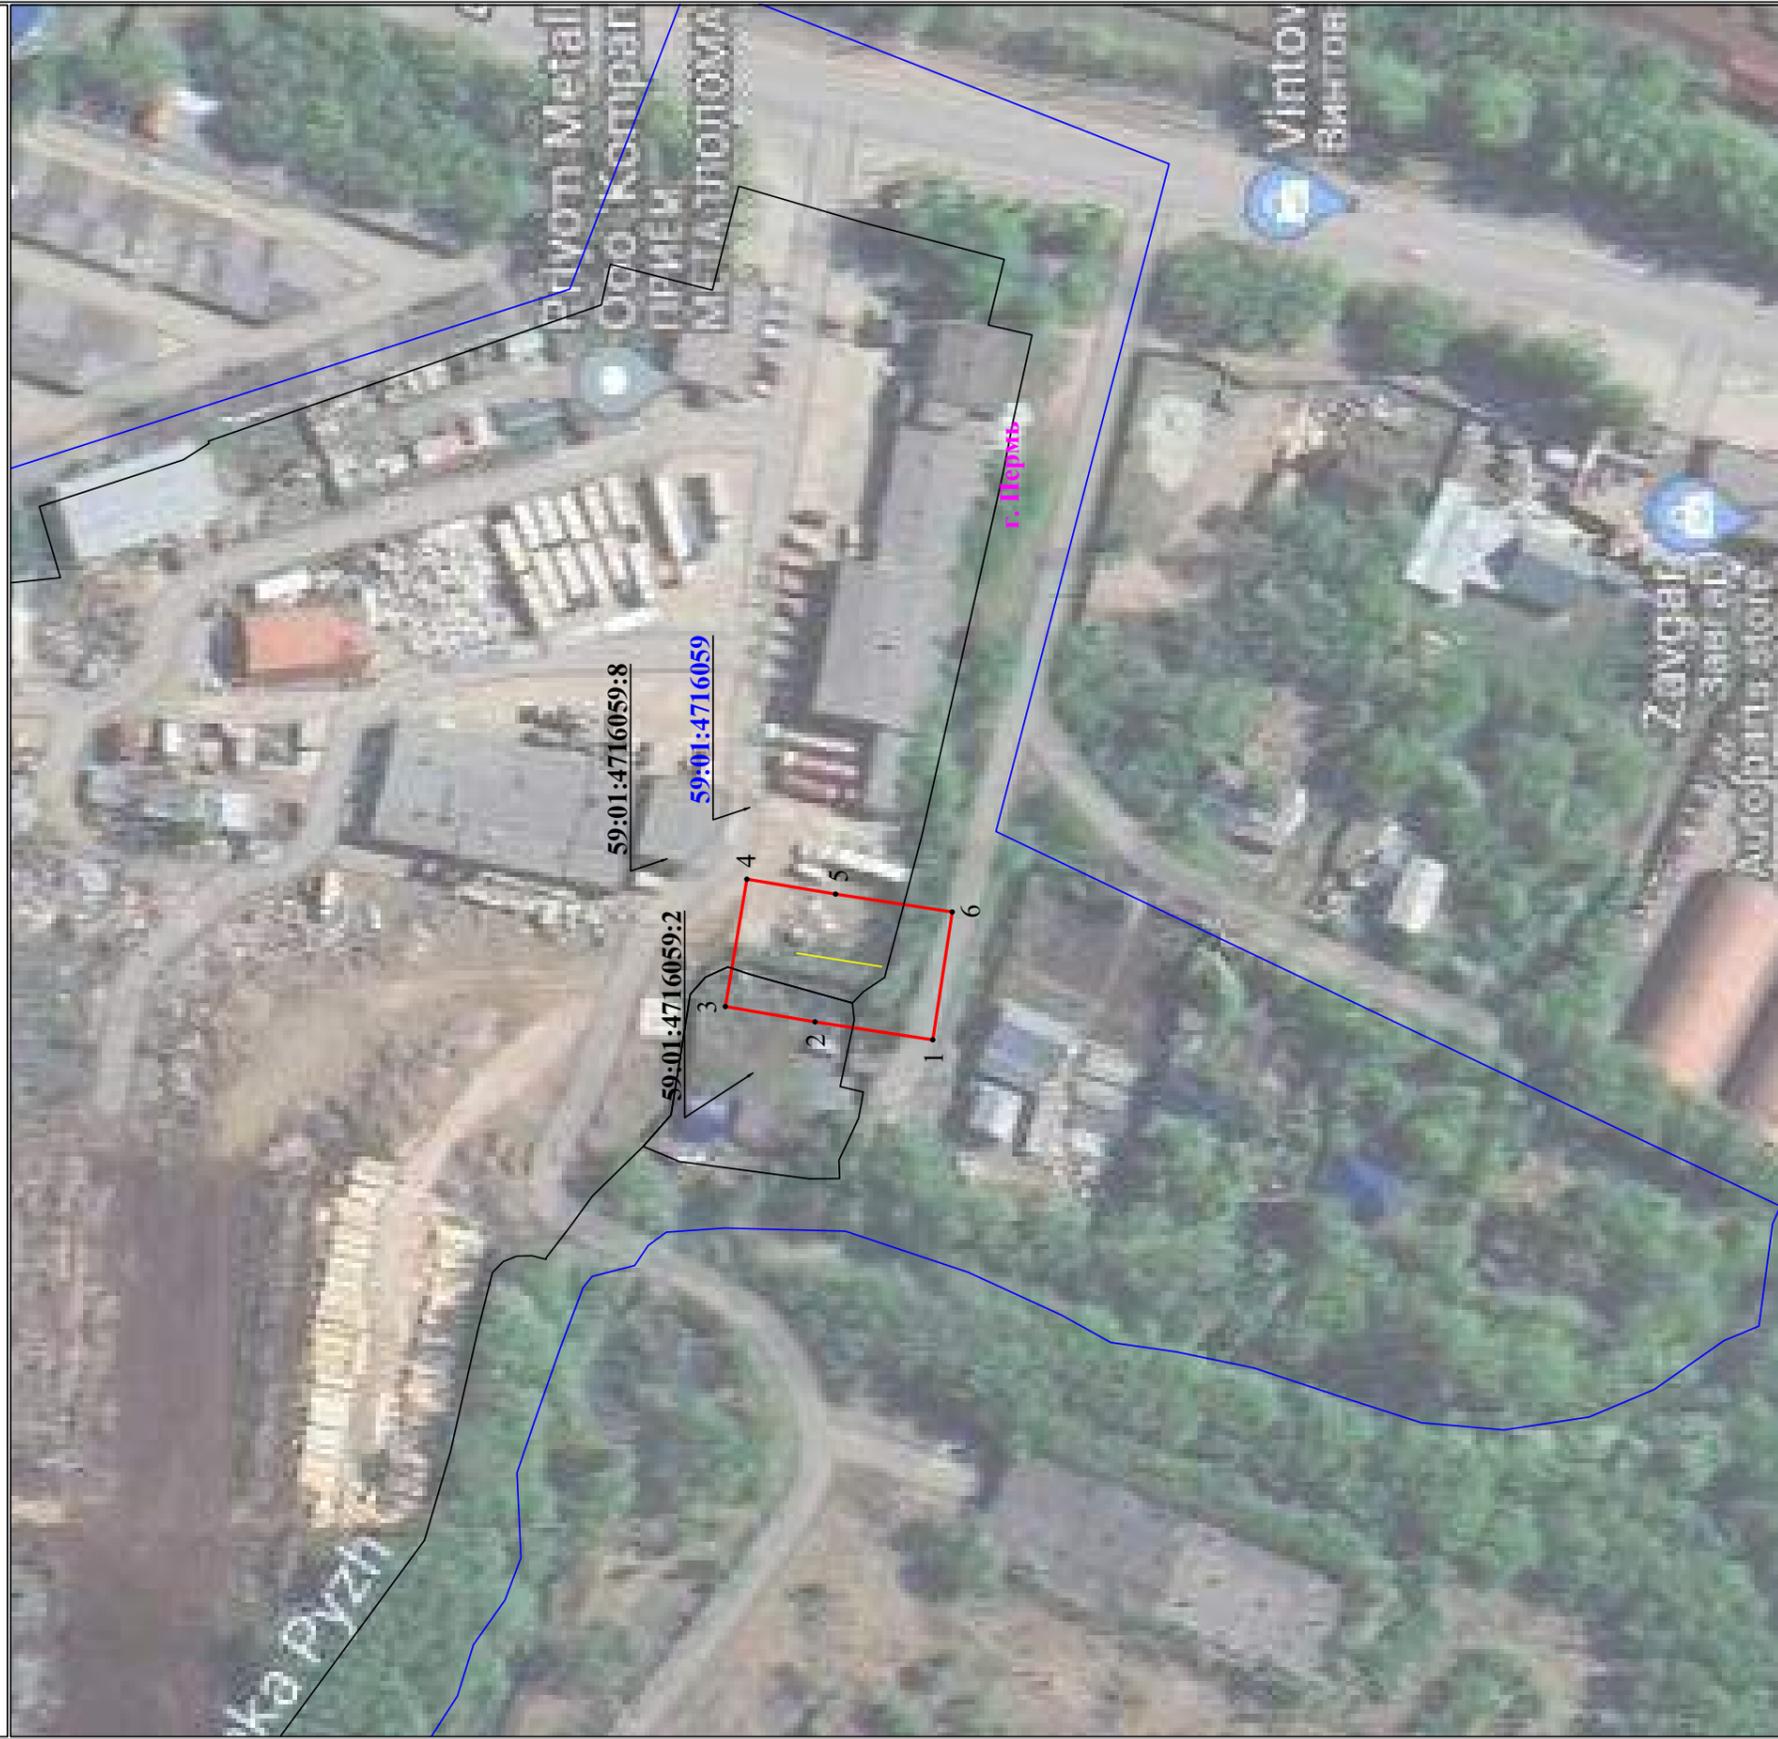

Используемые условные знаки и обозначения:

- | | | | |
|---------------|---|----------|---|
| ● 1 | - обозначение характерной точки границы устанавливаемого публичного сервитута | — | - граница устанавливаемого публичного сервитута |
| — | - границы земельных участков, попадающих в зону публичного сервитута | с. Перев | - наименование населенного пункта |
| — | - граница кадастрового квартала | — | - ось линии, контур объекта |
| 59:01:3810290 | - номер кадастрового квартала | | |

Масштаб 1:1000

**Схема расположения границ публичного сервитута
для эксплуатации объекта
ВЛ-10кВ ф.Сафроны ПС Сафроны оп.6 - СТП-6486
(наименование объекта)**



Используемые условные знаки и обозначения:

Масштаб 1:2000

- | | | | |
|---|---|--|---|
| 1 | - обозначение характерной точки границы устанавливаемого публичного сервитута | | - граница устанавливаемого публичного сервитута |
| | - границы земельных участков, попадающих в зону публичного сервитута | | - наименование населенного пункта |
| | - граница кадастрового квартала | | - ось линии, контур объекта |
| | - номер кадастрового квартала | | |

ЕДИНЫЙ РЕЕСТР САМОВОЛЬНО УСТАНОВЛЕННЫХ И НЕЗАКОННО РАЗМЕЩЕННЫХ РЕКЛАМНЫХ КОНСТРУКЦИЙ (РК) НА ТЕРРИТОРИИ: город Пермь

Дата формирования: 01-10-2024 17:38

№	Учетный номер объекта	Дата постановки на учет	Общие сведения				Реквизиты акта проверки, устанавливающего факт выявления рекламной конструкции				Сведения о предписании о демонтаже рекламной конструкции				Сведения об исполнении обязанности по демонтажу рекламной конструкции				Реквизиты распоряжения главы территориального органа администрации города Перми о принудительном демонтаже				Дата составления акта о демонтаже и перемещении объекта	Сведения о хранении демонтированного объекта				Сумма фактически понесенных расходов, связанных с осуществлением мероприятий по демонтажу, хранению (исключению) объекта, руб.	Сумма возмещенных в бюджет города Перми расходов, связанных с осуществлением мероприятий по демонтажу, хранению (исключению) объекта, руб.	Дата внесения в бюджет города Перми расходов, связанных с осуществлением мероприятий по демонтажу, хранению (исключению) объекта (дд.мм.гг.)									
			вид рекламной конструкции	количество информационных полей	размер информации, размещенной на объекте (при наличии сведений)	площадь информации, размещенной на объекте (кв.м. (при наличии сведений))	место нахождения	дата составления (дд.мм.гг.)	№	№	дата (дд.мм.гг.)	дата выдачи (дд.мм.гг.)	лицо, которому выдано предписание	дата окончания срока исполнения обязанности по демонтажу рекламной конструкции (дд.мм.гг.)	акт проверки исполнения	результаты проверки исполнения обязанности по демонтажу (демонтирована/исключена)	дата (дд.мм.гг.)	№	№ официального бюджета органа самоуправления	дата (дд.мм.гг.)	дата фактического демонтажа объекта (дд.мм.гг.)	дата фактического демонтажа объекта (дд.мм.гг.)		дата составления	№	улица	№ дома				лицо, осуществляющее хранение	окончание срока хранения (дд.мм.гг.)	дата захоронения либо утилизации демонтированного объекта (дд.мм.гг.)						
1	2	3	4	5	6	7	8	9	10	11	12	13	14	15	16	17	18	19	20	21	22	23	24	25	26	27	28	29	30	31	32	33	34	35					
город Пермь / Дерзавский район																																							
1	4321	23.09.2024	флагишток/вымпел				Парковый пр-кт	23	23.09.2024	Д/24/150А						ИП Ходеева К.В.																							
2	4320	23.09.2024	флагишток/вымпел				Парковый пр-кт	23	23.09.2024	Д/24/149А						ИП Ходеева К.В.																							
3	4319	23.09.2024	флагишток/вымпел				Парковый пр-кт	23	23.09.2024	Д/24/148А						ИП Ходеева К.В.																							
4	4318-н	19.09.2024	рекламная вывеска				Парковый пр-кт	25б	19.09.2024	Д/24/147А						ИП Шкляева, 25б																							
5	4317-н	19.09.2024	рекламная вывеска				Парковый пр-кт	25б	19.09.2024	Д/24/146А						ИП Шкляева А.В.																							
6	4313-н	23.08.2024	лайт-бокс	2			Парковый пр-кт	25в	23.08.2024	Д/24/131А	Д/24/66П	26.08.2024	28.08.2024	28.09.2024		ИП Носырев Е. Ф.																							
7	4309-н	12.08.2024	панель-хрошштейн				шоссе Космонавтов	48	02.08.2024	Д/24/116А	Д/24/61П	06.08.2024	08.08.2024	08.09.2024		ИП Артсыева Э. Г.																							
8	4256	25.03.2024	рекламная вывеска	1			Парковый пр-кт	26	25.03.2024	Д/24/23А	Д/24/11П	25.03.2024	01.04.2024	01.05.2024		ИП Толду Т.Б.																							
9	4203-н	05.05.2023	панель-хрошштейн	2			Парковый пр-кт	25в	05.05.2023	Д/23/60А																													
10	4098	08.08.2022	стела	2			ул. Докучаева	14	05.08.2022	Д/22/250А						ООО Бегемот																							
11	4053-н	16.05.2022	стела				ул. Петропавловская	101	16.05.2022	Д/22/163А																													
12	4009-н	16.02.2022	рекламная вывеска	1			ул. Екатерининская	175	16.02.2022	Д/22/65А						ООО АСД "Взаиманет", директор Карасюк Александр Владимирович																							
Итого: 12																																							
город Пермь / Индустриальный район																																							
1	4297-н	12.07.2024	рекламная вывеска				ул. Архитектора Свищева	30	12.07.2024	И/24/97А																													
2	4290-н	05.07.2024	лайт-бокс	1			ул. Мира	128	05.07.2024	И/24/90А	И/24/44П	05.07.2024	10.07.2024	10.08.2024		ИП Носырев Е.Ф.																							
3	4289-н	05.07.2024	лайт-бокс	1			ул. Мира	128	05.07.2024	И/24/89А	И/24/44П	05.07.2024	10.07.2024	10.08.2024		ИП Носырев Е.Ф.																							
4	4288-н	05.07.2024	лайт-бокс	1			ул. Мира	128	05.07.2024	И/24/88А	И/24/43П	05.07.2024	10.07.2024	10.08.2024		ИП Носырев Е.Ф.																							
5	4280-н	30.05.2024	неstandardная отдельно стоящая рекламная конструкция	4			шоссе Космонавтов	399б	24.05.2024	И/24/67	И/24/34П	24.05.2024	24.06.2024	18.07.2024		ООО "Премьер"																							
6	4267-н	05.04.2024	рекламный указатель				ул. 1-я Красавинская	82	05.04.2024	И/24/33А	И/24/16П	18.05.2024	18.05.2024	18.06.2024		ООО "БУРГЕР РУС"																							
7	4266-н	05.04.2024	стела				ул. 1-я Красавинская	82	05.04.2024	И/24/32А	И/24/15П	18.04.2024	18.04.2024	18.06.2024		ООО "БУРГЕР РУС"																							
8	4228-н	06.09.2023	стела				шоссе Космонавтов	393	06.09.2023	И/23/108А	И/24/36П	28.05.2024	28.05.2024	28.06.2024		ООО "МЕТРО КЭШ ЭНД КЕРРИ"																							
9	4142	16.09.2022	флагишток/вымпел	2			ул. Мира	100	16.09.2022	Л/22/330А																													
10	4141	16.09.2022	флагишток/вымпел	2			ул. Мира	100	16.09.2022	Л/22/329А																													
11	4032-н	28.02.2022	электронное табло				ул. Мира	103	28.02.2022	И/22/96А																													
12	4031-н	28.02.2022	панель-хрошштейн				ул. Мира	64	28.02.2022	И/22/95А																													
13	4029	28.02.2022	отдельно стоящая рекламная конструкция (неstandardная)				ул. Мира	74	28.02.2022	И/22/97А																													
14	4010-н	16.02.2022	электронное табло	1			ул. Карпинского	14	16.02.2022	И/22/66А																													
15	4008	16.02.2022	рекламный указатель	1			шоссе Космонавтов	127	16.02.2022	И/22/64А																													
16	4007	16.02.2022	рекламный указатель	1			ул. Советской Армии	3а	16.02.2022	Д/22/63А																													
17	4000	24.01.2022	отдельно стоящая рекламная конструкция (неstandardная)				ул. Космонавта Леонова	41	24.01.2022	И/22/30А																													
18	3981-н	23.12.2021	рекламная конструкция (неstandardная)				шоссе Космонавтов	115б	23.12.2021	И/21/429А																													
19	3980-н	23.12.2021	рекламная конструкция (неstandardная)				шоссе Космонавтов	115б	23.12.2021	И/21/428А																													
20	3863-н	23.06.2021	отдельно стоящая рекламная конструкция (неstandardная)				ул. 2-я Казанская	9	23.06.2021	И/21/187А	И/21/78П	25.06.2021	29.06.2021	29.07.2021		ООО "ПРОФ-БЕТОН"																							
21	3862	23.06.2021	рекламная конструкция (неstandardная)				ул. Промышленная	103	23.06.2021	И/21/188А																													
22	3861	23.06.2021	отдельно стоящая рекламная конструкция (неstandardная)				ул. Архитектора Свищева	39А	23.06.2021	И/21/189А	И/21/77П	25.06.2021	29.06.2021	29.07.2021		ИП Дюбанова К.А.																							
23	3854	23.06.2021	2-сторонний щит	2	6.3	36	ул. Промышленная	60	23.06.2021	И/21/181А	И/21/67П	23.06.2021	28.06.2021	28.07.2021		ООО "Рекламные технологии"																							
24	3831	02.06.2021	отдельно стоящая рекламная конструкция (неstandardная)				ул. Норильская	6	01.06.2021	И/21/146А																													
25	3811-н	28.04.2021	отдельно стоящая рекламная конструкция (неstandardная)				ул. Стахановская	21	28.04.2021	И/21/105А	И/21/39П	05.05.2021	07.05.2021	07.06.2021		ИП Неукосова А.Н.																							
26	3804-н	21.04.2021	рекламная конструкция на фасаде (неstandardная)				ул. Советской Армии	45	21.04.2021	И/21/97А																													
27	3189-н	18.10.2019	рекламная вывеска				ул. Мира	90	17.10.2019	И/19/3303А																													
28	3088-н	13.09.2019	рекламная вывеска	1			шоссе Космонавтов	121	10.09.2019	И/19/2991А																													
29	131-н	29.09.2017	1-сторонний щит	1	18	18	Леонова	61	25.09.2017	И/17/1880А	И/17/915П	03.10.2017	05.10.2017	07.11.2017		ООО "Альфа-Строй"																							
Итого: 29																																							

1	2	3	4	5	6	7	8	9	10	11	12	13	14	15	16	17	18	19	20	21	22	23	24	25	26	27	28	29	30	31	32	33	34	35				
город Пермь / Кировский район																																						
1	4207-ч	23.05.2023	панно	1			ул. Кальева	20	22.05.2023	K/23/68A						K/23/84A	28.06.2023	не демонтирована																				
2	4200	24.04.2023	отдельно стоящая рекламная конструкция (нестандартная)	1			ул. Гальперина	6	20.04.2023	K/23/51A						K/23/66A	22.05.2023	не демонтирована	29.05.2023	059-23-01-02-120	6/ч	02.06.2023	05.06.2023	16.06.2023	16.06.2023	6/ч	ул. Волочаевская	32	МКУ "Содержание муниципального имущества"	18.12.2023			47673,00					
3	4140-ч	13.09.2022	рекламная вывеска	1			ул. Богдана Хмельницкого	11/2	13.09.2022	K/22/321A						K/22/363A	17.10.2022	не демонтирована	26.10.2022	059-23-01-02-203	82	01.11.2022	01.11.2022	01.11.2022	01.11.2022	6/ч	ул. Волочаевская	32	МКУ "Содержание муниципального имущества"	01.05.2023			15891,00					
4	4126-ч	26.08.2022	панно	1			ул. Худякина	8	26.08.2022	K/22/285A						K/22/336A	27.09.2022	не демонтирована	05.10.2022	059-23-01-02-194	76	11.10.2022	12.10.2022	19.10.2022	19.10.2022	6/ч	ул. Волочаевская	32	МКУ "Содержание муниципального имущества"	19.04.2023			23836,50					
5	4099	11.08.2022	нестандартная отдельно стоящая рекламная конструкция	1			ул. Фруктовая	4	11.08.2022	K/22/253A						K/22/322A	13.09.2022	не демонтирована	22.09.2022	059-23-01-02-185	72	27.09.2022	28.09.2022	03.10.2022	03.10.2022	6/ч	ул. Волочаевская	32	МКУ "Содержание муниципального имущества"	03.04.2023			15891,00					
6	4096	03.08.2022	нестандартная отдельно стоящая рекламная конструкция	1			ул. Ласьвянские курганы	26	03.08.2022	K/22/248A						K/22/312A	07.09.2022	не демонтирована	13.09.2022	059-23-01-02-170	69	16.09.2022	19.09.2022	21.09.2022	21.09.2022	6/ч	ул. Волочаевская	32	МКУ "Содержание муниципального имущества"	21.03.2023			23836,50					
7	4094-ч	18.07.2022	панно	1			ул. Ласьвянская	37	18.07.2022	K/22/229A						K/22/283A	19.08.2022	не демонтирована	31.08.2022	059-23-01-02-164	65	02.09.2022	05.09.2022	13.09.2022	13.09.2022	6/ч	ул. Волочаевская	32	МКУ "Содержание муниципального имущества"	13.03.2023			55618,50					
Итого: 7																																						
город Пермь / Левицкий район																																						
1	4323-ч	25.09.2024	иное				ул. Екатеринбургская	188	25.09.2024	L/24/152A																												
2	4322-ч	25.09.2024	иное				ул. Екатеринбургская	188	25.09.2024	L/24/151A				ИП Ситникова В.С.																								
3	4305-ч	31.07.2024	иное				ул. Екатеринбургская	105	31.07.2024	L/24/112A	L/24/58П	31.07.2024	02.08.2024	ООО "Ломбард №1"	02.09.2024	L/24/143A	16.09.2024	не демонтирована																				
4	4285	05.07.2024	2-сторонняя стена				ул. Монастырская	93	04.07.2024	L/24/85A	L/24/40П	05.07.2024	08.07.2024	ООО "ТЦ "Служба"	08.08.2024	L/24/121A	09.08.2024	не демонтирована																				
5	3967	21.12.2021	рекламный указатель				ул. Попова	50	21.12.2021	L/21/416A						L/22/88A	22.02.2022	не демонтирована	25.02.2022	059-26-01-02-49	6/ч	01.03.2022	02.03.2022	10.03.2022	10.03.2022	4	ул. Волочаевская	32	МКУ "Содержание муниципального имущества"	11.09.2022								
6	3966	21.12.2021	рекламный указатель				ул. Петропавловская	73а	21.12.2021	L/21/415A						L/22/90A	22.02.2022	не демонтирована	25.02.2022	059-26-01-02-49	6/ч	01.03.2022	02.03.2022	10.03.2022	10.03.2022	3	ул. Волочаевская	32	МКУ "Содержание муниципального имущества"	11.09.2022								
7	3965	21.12.2021	рекламный указатель				ул. Монастырская	42а	21.12.2021	L/21/417A						L/22/91A	22.02.2022	не демонтирована	25.02.2022	059-26-01-02-49	6/ч	01.03.2022	02.03.2022	10.03.2022	10.03.2022	2	ул. Волочаевская	32	МКУ "Содержание муниципального имущества"	11.09.2022								
8	3964	21.12.2021	рекламный указатель				ул. Куйбышева	36	21.12.2021	L/21/418A						L/22/89A	22.02.2022	не демонтирована	25.02.2022	059-26-01-02-61	6/ч	01.03.2022	02.03.2022	10.03.2022	10.03.2022	1	ул. Волочаевская	32	МКУ "Содержание муниципального имущества"	11.09.2022								
9	3732	03.12.2020	суперсайт	2	60	120	ул. Спешкова		03.12.2020	L/20/743A	L/20/305П	03.12.2020	04.12.2020	Темников К.В.	04.01.2021	L/21/14A	15.01.2021	не демонтирована	12.02.2021	059-26-01-02-38	12	19.02.2021	16.06.2021	18.06.2021	18.06.2021	3732-4HR	ул. Волочаевская	32	МКУ "Содержание муниципального имущества"	19.12.2021								
Итого: 9																																						
город Пермь / Мотовилихинский район																																						
1	4316-ч	18.09.2024	рекламная вывеска				ул. Патриса Лумумбы	6	18.09.2024	M/24/145A				АО "Продитор"																								
2	4315-ч	18.09.2024	рекламная вывеска				ул. Патриса Лумумбы	6	18.09.2024	M/24/144A				АО "Продитор"																								
3	4291	05.07.2024	отдельно стоящая рекламная конструкция (нестандартная)				ул. Степана Разина	38	05.07.2024	M/24/91A	M/24/46П	05.07.2024	05.07.2024	ИП Громенко А.В.	05.08.2024	M/24/120A	06.08.2024	не демонтирована																				
4	4277-ч	08.05.2024	стела				ул. Юрша	62	08.05.2024	M/24/55A	M/24/29П	08.05.2024	08.05.2024	ООО "Развлекательный центр "Вознесенский"	13.06.2024	M/24/75A	13.06.2024	не демонтирована																				
5	4254	01.02.2024	стела				ул. КИМ	9	01.02.2024	M/24/14A	M/24/8П	02.02.2024	02.02.2024	АО "Тандер"	02.03.2024	M/24/14A	11.03.2024	не демонтирована																				
6	4239-ч	02.11.2023	электронное табло	1			ул. Круской	40	02.11.2023	M/23/138A	м/23/44П	02.11.2023	02.12.2023	ИП Митсевичева Л.А.	02.01.2024	M/23/154A	15.12.2023	не демонтирована																				
7	4176	30.01.2023	транспарант-перетяжка				ул. Подполковника Галанова	146/9	30.01.2023	M/23/8A						M/23/25A	03.03.2023	не демонтирована	17.03.2023	059-36-01-05-41	6/ч	22.03.2023	12.04.2023	24.03.2023	24.03.2023	2(2023)-4176 ПП	ул. Волочаевская	32	МКУ "Содержание муниципального имущества"	24.08.2023			11653,40					
8	4175	30.01.2023	транспарант-перетяжка	2			ул. Подполковника Галанова	146/9	30.01.2023	M/23/7A						M/23/24A	03.03.2023	не демонтирована	17.03.2023	059-36-01-05-41	6/ч	22.03.2023	12.04.2023	24.03.2023	24.03.2023	1(2023)-4175 ПП	ул. Волочаевская	32	МКУ "Содержание муниципального имущества"	24.08.2023			11653,40					
9	4154	06.10.2022	рекламный указатель				ул. Ивана Франко	47	06.10.2022	M/22/354A						M/22/374A	09.11.2022	не демонтирована	15.11.2022	059-36-01-05-276	6/ч	16.11.2022	08.12.2022	18.11.2022	18.11.2022	3(2022)-4154 Ру	ул. Волочаевская	32	МКУ "Содержание муниципального имущества"	18.05.2023			5826,70					
10	4147	19.09.2022	стела	2			ул. Пановой	2	19.09.2022	M/22/334A	M/22/75П	17.11.2022	25.11.2022	ООО "Сигур"	25.12.2022	M/22/370A	27.10.2022	не демонтирована																				
11	4146	19.09.2022	отдельно стоящая рекламная конструкция (нестандартная)	2			ул. Пановой	2	19.09.2022	M/22/335A						M/22/371A	27.10.2022	не демонтирована	15.11.2022	059-36-01-05-276	6/ч	16.11.2022	08.12.2022	18.11.2022	18.11.2022	2(2022)-4146 РКи	ул. Волочаевская	32	МКУ "Содержание муниципального имущества"	18.05.2023			11653,40					
12	4055-ч	24.05.2022	рекламная вывеска	1			ул. Хрустальная	10а	24.05.2022	M/22/166A						M/22/201A	04.07.2022	не демонтирована	26.07.2022	059-36-01-05-191	6/ч	27.07.2022	19.08.2022	02.08.2022	02.08.2022	1(2022)-4055-ч Вр	ул. Волочаевская	32	МКУ "Содержание муниципального имущества"	02.02.2023			29133,50					
13	4045	06.04.2022	рекламная конструкция отдельно стоящая (нестандартная)				ул. Старцева	11A	04.04.2022	M/22/147A		06.04.2022				M/22/159A	11.05.2022	не демонтирована																				
Итого: 13																																						
город Пермь / Орджоникидзевский район																																						
1	4002-ч	28.01.2022	стела	2			ул. Генерала Черяховского	74	28.01.2022	O/22/38A						O/22/102A	03.03.2022	не демонтирована	10.03.2022	059-37-01-04-29	18	15.03.2022	22.03.2022	15.03.2022	15.03.2022	РК/ПД/02/2022	ул. Волочаевская	32	МКУ "Содержание муниципального имущества"	15.09.2022	Акт на утилизацию № 493 от 29.08.2023		5297,00					
2	3939-ч	19.10.2021	рекламная вывеска	1			ул. Ракогина	51	19.10.2021	O/21/348A						O/21/391A	24.11.2021	не демонтирована	06.12.2021	059-37-01-04-233	94	10.12.2021	13.12.2021	12.01.2022	12.01.2022	РК/ПД/01/2022	ул. Волочаевская	32	МКУ "Содержание муниципального имущества"	12.07.2022	Акт на утилизацию № 464 от 20.09.2023		10594,00					
Итого: 2																																						
город Пермь / Свердловский район																																						
1	4314	04.09.2024	рекламная вывеска				ул. Фонтанная	1а/1	04.09.2024	C/24/130A						C/24/84A	27.06.2024	не демонтирована																				
2	4279-ч	21.05.2024	отдельно стоящая рекламная конструкция (нестандартная)				ул. Чернышевского	19	21.05.2024	C/24/64A	C/24/32П	22.05.2024	22.05.2024	ИП Спирина В.И.	22.06.2024	C/24/84A	27.06.2024	не демонтирована																				
3	4278-ч	21.05.2024	отдельно стоящая рекламная конструкция (нестандартная)				ул. Чернышевского	19	21.05.2024	C/24/63A	C/24/31П	22.05.2024	22.05.2024	ИП Спирина В.И.	22.06.2024	C/24/83A	27.06.2024	не демонтирована																				
4	4233-ч	25.09.2023	панно				ул. Клары Цеткин	5	25.09.2023	C/23/120A	C/23/43П	31.10.2023	31.10.2023	ООО "Мемориальная компания" ООО "Соширум"	30.11.2023	C/23/150A	01.12.2023	не демонтирована																				
5	4214-ч	21.07.2023	рекламная вывеска				ул. Куйбышева	117	21.07.2023	C/23/89A						C/23/105A	25.08.2023	не демонтирована	10.07.2023	059-39-01-01-270	059-30-01-30/03-148	11.07.2023	12.07.2023	17.07.2023	17.07.2023	РК/05-2023	ул. Волочаевская	32	МКУ "Содержание муниципального имущества"	17.01.2024								
6	4209-ч	30.05.2023	рекламный указатель	2			ул. Самаркандская	54	30.05.2023	C/23/71A						C/23/85A	07.07.2023	не демонтирована	10.07.2023	059-39-01-01-270	059-30-01-30/03-148	11.07.2023	12.07.2023	17.07.2023	17.07.2023	РК/05-2023	ул. Волочаевская	32	МКУ "Содержание муниципального имущества"	17.01.2024								
7	4201	26.04.2023	рекламный указатель	1																																		

Table with 35 columns and 26 rows. Headers include object ID, date, location, and status. Row 26 contains summary data: Итого: 26, Общий итог: 98.

ЕДИНЫЙ РЕЕСТР САМОВОЛЬНО УСТАНОВЛЕННЫХ И НЕЗАКОННО РАЗМЕЩЕННЫХ НЕСТАЦИОНАРНЫХ ТОРГОВЫХ ОБЪЕКТОВ (НТО) НА ТЕРРИТОРИИ: город Пермь
Дата формирования: 01-10-2024 17:32

Large table with 43 columns and multiple rows. Columns include: №, тип объекта, место нахождения, реквизиты акта проверки, сведения о договоре аренды, сведения об установлении условий договора, сведения об устранении нарушений, период отведенный на добровольный демонтаж, сведения о продлении периода, сведения о добровольном демонтаже, реквизиты распоряжения главы территориального органа, сведения об акте о демонтаже, сведения о хранении демонтированного объекта, дата зачисления в бюджет, сумма фактически понесенных расходов, дата возмещения в бюджет.

1	2	3	4	5	6	7	8	9	10	11	12	13	14	15	16	17	18	19	20	21	22	23	24	25	26	27	28	29	30	31	32	33	34	35	36	37	38	39	40	41	42	43			
34	3327	11.05.2023	киоск	ул. Мира	130	11.05.2023												12.05.2023	17.05.2023								17.05.2023	И-НТО/1053-К	не демонтирован	19.05.2023	059-16-01-03-62	б/н	22.05.2023	22.05.2023											
35	3294	13.04.2023	палатка	ул. Мира	78а	13.04.2023												14.04.2023	18.04.2023								19.04.2023	НТО/1050-Пл	не демонтирован	21.04.2023	059-16-01-03-54	б/н	21.04.2023	24.04.2023	28.04.2023	28.04.2023	б/н	ул. Волочаевская	МКУ "Сохранение муниципального имущества"	28.10.2023		7415,8			
36	3292	13.04.2023	лоток	ул. Братьев Игнатовых	3	13.04.2023												13.04.2023	18.04.2023								19.04.2023	НТО/1048-Л	не демонтирован	21.04.2023	059-16-01-03-54	б/н	21.04.2023	24.04.2023	28.04.2023	28.04.2023	б/н	ул. Волочаевская	МКУ "Сохранение муниципального имущества"	28.10.2023		7415,8			
37	3291	13.04.2023	лоток	ул. Стахановская	19	13.04.2023												14.04.2023	18.04.2023								19.04.2023	НТО/1047-Л	не демонтирован	21.04.2023	059-16-01-03-54	б/н	21.04.2023	24.04.2023	28.04.2023	28.04.2023	б/н	ул. Волочаевская	МКУ "Сохранение муниципального имущества"	28.10.2023		7415,8			
38	3218	10.03.2023	лоток	шоссе Космонавтов	114	10.03.2023												13.03.2023	15.03.2023								16.03.2023	НТО/1040-Л	не демонтирован	21.03.2023	059-16-01-03-31	б/н	21.03.2023	22.03.2023	27.03.2023	27.03.2023	б/н	ул. Волочаевская	МКУ "Сохранение муниципального имущества"	27.09.2023		7416			
39	3217	10.03.2023	лоток	ул. Стахановская	21	10.03.2023												13.03.2023	15.03.2023								16.03.2023	НТО/1039-Л	не демонтирован	21.03.2023	059-16-01-03-31	б/н	21.03.2023	22.03.2023	27.03.2023	27.03.2023	б/н	ул. Волочаевская	МКУ "Сохранение муниципального имущества"	27.09.2023		7416			
40	3215	10.03.2023	лоток	ул. Братьев Игнатовых	3	10.03.2023												13.03.2023	15.03.2023								16.03.2023	НТО/1037-Л	не демонтирован	21.03.2023	059-16-01-03-31	б/н	21.03.2023	21.03.2023	27.03.2023	27.03.2023	б/н	ул. Волочаевская	МКУ "Сохранение муниципального имущества"	27.09.2023		7416			
41	3091	10.01.2023	павильон	ул. Мира	33	09.01.2023												10.01.2023	13.01.2023								13.01.2023	И-НТО/1020-П	не демонтирован	13.01.2023	059-16-01-03-2	б/н	13.01.2023	16.01.2023											
42	2996	09.11.2022	лоток	ул. Мира	109	09.11.2022												10.11.2022	15.11.2022								16.11.2022	И-НТО/1006-Л	не демонтирован	21.11.2022	059-16-01-03-278	б/н	22.11.2022	23.11.2022	23.11.2022	23.11.2022	б/н	ул. Волочаевская	МКУ "Сохранение муниципального имущества"	23.05.2023		7416			
43	2995	08.11.2022	лоток	ул. Каринского	36	08.11.2022												09.11.2022	14.11.2022								16.11.2022	И-ИНО/1005-Л	не демонтирован	23.11.2022	059-16-01-03-278	б/н	22.11.2022	23.11.2022	23.11.2022	23.11.2022	б/н	ул. Волочаевская	МКУ "Сохранение муниципального имущества"	23.05.2023		7416			
44	2898	17.08.2022	палатка	пр-кт Декабристов	25	16.08.2022												18.08.2022	23.08.2022								23.08.2022	И-НТО/982-Пл	не демонтирован	26.08.2022	059-16-01-03-224	б/н	26.08.2022	29.08.2022	01.09.2022	01.09.2022	б/н	ул. Волочаевская	МКУ "Сохранение муниципального имущества"	01.03.2023	Акт на утилизацию № 562 от 03.07.2023	14831,6			
45	2871	21.07.2022	павильон	ул. Космонавта Беллева	45	21.07.2022												22.07.2022	27.07.2022								28.07.2022	И-НТО/957-П	не демонтирован	01.08.2022	059-16-01-03-208	б/н	01.08.2022	02.08.2022	22.08.2022	22.08.2022	б/н	ул. Волочаевская	МКУ "Сохранение муниципального имущества"	22.02.2023	Акт на утилизацию № 548 от 25.07.2023	44494,8			
46	2865	19.07.2022	палатка	пр-кт Декабристов	25	18.07.2022												20.07.2022	25.07.2022								26.07.2022	И-НТО/952-Пл	не демонтирован	01.08.2022	059-16-01-03-208	б/н	01.08.2022	02.08.2022	03.08.2022	03.08.2022	б/н	ул. Волочаевская	МКУ "Сохранение муниципального имущества"	03.02.2023	Акт на утилизацию № 555 от 20.09.2023	14831,6			
47	2857	12.07.2022	палатка	ул. Черышневская	7	12.07.2022												13.07.2022	18.07.2022								18.07.2022	Акт № 949-Пл	не демонтирован	18.07.2022	059-16-01-03-191	б/н	19.07.2022	20.07.2022	25.07.2022	25.07.2022	б/н	ул. Волочаевская	МКУ "Сохранение муниципального имущества"	25.01.2023	Акт на утилизацию № 548 от 04.07.2023	14831,6			
48	2848	06.07.2022	киоск	ул. Черышневская	13	06.07.2022												08.07.2022	12.07.2022								13.07.2022	И-НТО/946-К	не демонтирован	18.07.2022	059-16-01-03-191	б/н	19.07.2022	20.07.2022	26.07.2022	26.07.2022	б/н	ул. Волочаевская	МКУ "Сохранение муниципального имущества"	26.01.2023	Акт на утилизацию № 550 от 05.07.2023	22247,4			
49	2842	06.07.2022	киоск	ул. Черышневская	13	06.07.2022												08.07.2022	12.07.2022								13.07.2022	И-НТО/940-К	не демонтирован	18.07.2022	059-16-01-03-191	б/н	19.07.2022	20.07.2022	26.07.2022	26.07.2022	б/н	ул. Волочаевская	МКУ "Сохранение муниципального имущества"	26.01.2023	Акт на утилизацию № 549 от 04.07.2023	22247,4			
50	2841	06.07.2022	павильон	ул. Черышневская	13	06.07.2022												08.07.2022	12.07.2022								13.07.2022	И-НТО/939-П	не демонтирован	18.07.2022	059-16-01-03-191	б/н	19.07.2022	20.07.2022	27.07.2022	27.07.2022	б/н	ул. Волочаевская	МКУ "Сохранение муниципального имущества"	27.01.2023	Акт на утилизацию № 551 от 10.08.2023	96405,4			
51	2834	06.07.2022	киоск	ул. Черышневская	13	06.07.2022												08.07.2022	12.07.2022								13.07.2022	И-НТО/932-К	не демонтирован	18.07.2022	059-16-01-03-191	б/н	19.07.2022	20.07.2022	27.07.2022	27.07.2022	б/н	ул. Волочаевская	МКУ "Сохранение муниципального имущества"	27.01.2023	Акт на утилизацию № 552 от 10.08.2023	29663,2			
52	2820	24.06.2022	лоток	ул. Каринского	36	24.06.2022												28.06.2022	30.06.2022								01.07.2022	НТО/928-Л	не демонтирован	05.07.2022	059-16-01-03-187	б/н	05.07.2022	05.07.2022	11.07.2022	11.07.2022	б/н	ул. Волочаевская	МКУ "Сохранение муниципального имущества"	11.01.2023	Акт на утилизацию № 539 от 29.08.2023	22247,4			
53	2788	14.06.2022	палатка	ул. Гатчинская	17А	14.06.2022												16.06.2022	20.06.2022								21.06.2022	НТО/910-П	не демонтирован	23.06.2022	059-16-01-03-179	б/н	24.06.2022	24.06.2022	30.06.2022	30.06.2022	б/н	ул. Волочаевская	МКУ "Сохранение муниципального имущества"	30.12.2022	Акт на утилизацию № 534 от 20.09.2023	14832			
54	2759	30.05.2022	лоток	ул. Мира	132	27.05.2022												30.05.2022	01.06.2022								02.06.2022	НТО/636-Л	не демонтирован	06.06.2022	059-16-01-03-164	б/н	06.06.2022	07.06.2022	08.06.2022	08.06.2022	б/н	ул. Волочаевская	МКУ "Сохранение муниципального имущества"	08.12.2022	Акт на утилизацию № 525 от 29.08.2023	14832			
55	2760	30.05.2022	палатка	пр-кт Декабристов	22	27.05.2022												30.05.2022	01.06.2022								02.06.2022	НТО/637-Пл	не демонтирован	06.06.2022	059-16-01-03-164	б/н	06.06.2022	07.06.2022	08.06.2022	08.06.2022	б/н	ул. Волочаевская	МКУ "Сохранение муниципального имущества"	08.12.2022	Акт на утилизацию № 526 от 30.09.2023	14832			
56	2283	19.08.2021	лоток	ул. Геологов	1	18.08.2021												23.08.2021	26.08.2021								26.08.2021	НТО/604-Л	не демонтирован	26.08.2021	059-16-01-03-340	б/н	31.08.2021	07.09.2021	07.09.2021	07.09.2021	б/н	ул. Волочаевская	МКУ "Сохранение муниципального имущества"	07.03.2022	Акт на утилизацию № 390 от 20.09.2023	500			
57	2106	30.04.2021	палатка	ул. Мира	130	29.04.2021												04.05.2021	14.05.2021								17.05.2021	б/н	не демонтирован	18.05.2021	059-16-01-03-190	б/н	21.05.2021	25.05.2021	08.06.2021	08.06.2021	б/н	ул. Волочаевская	МКУ "Сохранение муниципального имущества"	08.12.2021	Акт на утилизацию № 348 от 29.08.2023	1000			

Итого: 57

г. Пермь / Кировский район	
1	4651	13.09.2024	киоск	ул. Генерала Панфилова	12	13.09.2024												17.09.2024	18.09.2024																											
2	4623	21.08.2024	лоток	ул. Адмирала Ушакова	22	20.08.2024												23.08.2024	26.08.2024									27.08.2024	17/24-НТО	не демонтирован	27.08.2024	059-23-01-02-119	б/н	28.08.2024	30.08.2024			30.08.2024	б/н	ул. Волочаевская	МКУ "Сохранение муниципального имущества"	28.02.2025		7945,5		
3	4597	06.08.2024	палатка	ул. Маршала Рыбалко	25	06.08.2024												23.08.2024	26.08.2024								27.08.2024	30-НТО-п	не демонтирован	27.08.2024	059-23-01-02-120															

Table with columns 1-51 and rows representing various objects. Includes sections for cities like Perm, Kirovskiy, Leniniskiy, Motovilikskiy, Ordzhonikidzевskiy, and Sverdlovskiy districts.

Table with 46 columns and 500+ rows containing project details, dates, locations, and IDs.

1	2	
---	---	---	---	---	---	---	---	---	----	----	-----	-----	------	------	

Table with 45 columns and 1000 rows, containing numerical and alphanumeric data. The first column contains numbers from 610 to 746, and the last column contains numbers from 2747 to 2490. The table contains a dense grid of data points, likely representing a calendar or schedule of events.

Table with columns numbered 1 to 41. It contains a large list of entries, likely a schedule or registry, with columns for ID, date, name, and various status/assignment codes.

1	2	
---	---	---	---	---	---	---	---	---	----	----	-----	-----	------	------	

№	Дата	Вид	Субъект	Код	Место	Объем	Срок
15	06.05.2024	Гараж	ул 1-я Логова	1	25.12.2023	308	
16	06.05.2024	Конструкция	ул 1-я Логова	1	25.12.2023	306	
17	06.05.2024	Образование	ул Белорусская	1в	25.12.2023	302	
18	07.07.2024	Конструкция	ул Васильевская	46	22.04.2024	124	
19	07.07.2024	Конструкция	ул Васильевская	46	22.04.2024	124	
20	07.07.2024	Конструкция	ул Васильевская	46	22.04.2024	124	
21	07.07.2024	Конструкция	ул Васильевская	5	22.04.2024	124	
22	07.07.2024	Конструкция	ул Васильевская	5	22.04.2024	124	
23	07.07.2024	Конструкция	ул Васильевская	36	22.04.2024	124	
24	07.07.2024	Конструкция	ул Васильевская	36	22.04.2024	124	
25	07.07.2024	Конструкция	ул Васильевская	36	22.04.2024	124	
26	07.07.2024	Конструкция	ул Васильевская	36	22.04.2024	124	
27	07.07.2024	Конструкция	ул Васильевская	36	22.04.2024	124	
28	07.07.2024	Конструкция	ул Академика Вейнмана	42	17.04.2024	6	
29	07.07.2024	Образование	ул Васильевская	27	18.04.2024	б/в	
30	07.07.2024	Конструкция	ул Успенская	32	21.02.2024	56	
31	07.07.2024	Строительство	ул Успенская	32	21.02.2024	56	
32	07.07.2024	Гараж	ул Успенская	32	21.02.2024	56	
33	07.07.2024	Конструкция	ул Куршавская	35	21.02.2024	56	
34	07.07.2024	Конструкция	ул Куршавская	39	21.02.2024	56	
35	07.07.2024	Конструкция	ул Куршавская	41	21.02.2024	56	
36	07.07.2024	Конструкция	ул Куршавская	41	21.02.2024	56	
37	07.07.2024	Образование	ул Куршавская	43	21.02.2024	56	
38	07.07.2024	Гараж	мкр Химки	446	26.03.2024	б/в	
39	07.07.2024	Конструкция	мкр Химки	446	26.03.2024	б/в	
40	07.07.2024	Конструкция	мкр Химки	446	26.03.2024	б/в	
41	07.07.2024	Коттедж	мкр Химки	446	26.03.2024	б/в	
42	07.07.2024	Строительство	мкр Химки	446	26.03.2024	б/в	
43	07.07.2024	материалы	мкр Химки	38	26.03.2024	б/в	
44	07.07.2024	Конструкция	мкр Химки	38	26.03.2024	б/в	
45	07.07.2024	Гараж	мкр Химки	36	26.03.2024	б/в	
46	07.07.2024	Конструкция	ул Гончара	47	25.03.2024	5	
47	07.07.2024	Образование	мкр СНТ Коллективный сад № 28	38	06.03.2024	б/в	
48	07.07.2024	Конструкция	ул Притыкина	55	22.02.2024	57	
49	07.07.2024	Конструкция	ул Притыкина	55	22.02.2024	57	
50	07.07.2024	Конструкция	ул Притыкина	55	22.02.2024	57	
51	07.07.2024	Образование	ул Притыкина	55	22.02.2024	57	
52	07.07.2024	Образование	ул Ольховская	26	25.08.2023	168	
53	07.07.2024	Образование	ул Тагирогская	15	16.01.2024	б/в	
54	07.07.2024	Конструкция	ул Тагирогская	15	16.01.2024	б/в	
55	07.07.2024	Конструкция	ул Тагирогская	15	16.01.2024	б/в	
56	07.07.2024	Гараж	ул Тагирогская	15	16.01.2024	б/в	
57	07.07.2024	Конструкция	ул Тагирогская	15	16.01.2024	б/в	
58	07.07.2024	Конструкция	ул Тагирогская	15	16.01.2024	б/в	
59	07.07.2024	Конструкция	ул Тагирогская	15	16.01.2024	б/в	
60	07.07.2024	Гараж	ул Тагирогская	15	16.01.2024	б/в	
61	07.07.2024	Гараж	ул Тагирогская	15	16.01.2024	б/в	
62	07.07.2024	Конструкция	ул Тагирогская	15	16.01.2024	б/в	
63	07.07.2024	Образование	ул Тагирогская	15	16.01.2024	б/в	
64	07.07.2024	Конструкция	ул Дагестанская	35	27.12.2023	322	
65	07.07.2024	Образование	ул Варное-Каспий	57	25.12.2023	299	
66	07.07.2024	Образование	ул Притыкина	11	21.12.2023	296	
67	07.07.2024	Конструкция	ул Притыкина	7	21.12.2023	296	
68	07.07.2024	Образование	ул Притыкина	7	21.12.2023	296	
69	07.07.2024	Образование	ул Зеленой	12	27.11.2023	281	
70	07.07.2024	Конструкция	ул Липная (голованово)	2	27.11.2023	281	
71	07.07.2024	Строительство	ул Набережная	12	27.11.2023	281	
72	07.07.2024	Образование	ул Зеленой	5	27.11.2023	281	
73	07.07.2024	Образование	ул Тошань	3в	20.12.2023	294	
74	07.07.2024	Гараж	ул Северная	13	27.11.2023	281	
75	07.07.2024	Образование	ул Зеленой	12	27.11.2023	281	
76	07.07.2024	Образование	мкр Пальмовосток	19	18.12.2023	293	
77	07.07.2024	Образование	ул Ново-Гайнетская	9в	12.12.2023	288	
78	07.07.2024	Конструкция	ул Трактовская	7	18.10.2023	206	
79	07.07.2024	Образование	ул Ново-Гайнетская	29	20.11.2023	279	
80	07.07.2024	Образование	ул Ольховская	19	26.12.2023	б/в	
81	07.07.2024	Строительство	ул Карбышева	74	18.12.2023	б/в	
82	07.07.2024	Конструкция	мкр Каспийский полигон	13А	19.09.2023	182	
83	07.07.2024	Образование	мкр Каспийский полигон	13А	19.09.2023	182	
84	07.07.2024	Конструкция	ул Боловая	7	21.11.2023	260	
85	07.07.2024	Образование	ул Боловая	7	21.11.2023	260	
86	07.07.2024	Конструкция	ул Карбышева	78/3	21.11.2023	73	
87	07.07.2024	Конструкция	ул Карбышева	78/3	21.11.2023	73	
88	07.07.2024	Гараж	ул Явкулская	30	21.11.2023	72	
89	07.07.2024	Гараж	ул Явкулская	30	21.11.2023	72	
90	07.07.2024	Конструкция	ул Вальгуса	6	09.11.2023	б/в	
91	07.07.2024	Образование	ул МЭИР	5	03.11.2023	71	
92	07.07.2024	Гараж	ул Варное-Каспий	19	02.11.2023	70	
93	07.07.2024	Гараж	ул Варное-Каспий	19	02.11.2023	70	
108	07.07.2024	Гараж	ул Чаталин	10	02.11.2023	69	
109	07.07.2024	Гараж	ул Чаталин	10	02.11.2023	69	
110	07.07.2024	Гараж	ул Чаталин	10	02.11.2023	69	
111	07.07.2024	Гараж	ул Чаталин	10	02.11.2023	69	
112	07.07.2024	Гараж	ул Чаталин	10	02.11.2023	69	
113	07.07.2024	Гараж	ул Лапина	1	02.11.2023	68	
114	07.07.2024	Гараж	ул Суворовская	42	02.11.2023	67	
115	07.07.2024	Гараж	ул Суворовская	42	02.11.2023	67	
116	07.07.2024	Коттедж	ул Трактовская	7	18.10.2023	206	
117	07.07.2024	Конструкция	ул Кубанская	45	27.10.2023	66	
118	07.07.2024	Строительство	ул Кубанская	45	27.10.2023	66	
119	07.07.2024	Гараж	ул Кубанская	43	27.10.2023	66	
120	07.07.2024	Коттедж	ул Кубанская	37	27.10.2023	66	
121	07.07.2024	Гараж	ул Трехлобовая	96д	25.10.2023	65	
122	07.07.2024	Гараж	ул Трехлобовая	109	25.10.2023	65	
123	07.07.2024	Конструкция	ул Фрунзе	100	19.10.2023	63	
124	07.07.2024	Образование	ул Фрунзе	100	19.10.2023	63	
125	07.07.2024	Образование	ул Фрунзе	100	19.10.2023	63	
126	07.07.2024	Конструкция	ул Пасарва	11	17.10.2023	62	
127	07.07.2024	Конструкция	ул Пасарва	11	17.10.2023	62	
136	07.07.2024	Строительство	ул Наймушина	31	17.10.2023	61	
137	07.07.2024	материалы	ул Наймушина	31	17.10.2023	61	
138	07.07.2024	Образование	ул Дарина	20	04.10.2023	58	
139	07.07.2024	Конструкция	ул Карбышева	49в	28.09.2023	53	
140	07.07.2024	Коттедж	ул Медингольская	26	25.09.2023	51	
141	07.07.2024	Коттедж	ул Медингольская	26	25.09.2023	51	
142	07.07.2024	Гараж	ул Медингольская	26	25.09.2023	51	
143	07.07.2024	Строительство	ул Васюкова	10	19.09.2023	49	
144	07.07.2024	Конструкция	ул Томская	38	19.09.2023	48	
145	07.07.2024	Конструкция	ул Томская	38	19.09.2023	48	

1	2	
---	---	---	---	---	---	---	---	---	----	----	-----	-----	------	------	

Заключение о результатах публичных слушаний по обсуждению проекта решения Пермской городской Думы «О внесении изменений в Правила благоустройства территории города Перми, утвержденные решением Пермской городской Думы от 15.12.2020 № 277»

от 02.10.2024

б/н

Настоящее заключение подготовлено организационным комитетом по организации проведения публичных слушаний по обсуждению проекта решения Пермской городской Думы «О внесении изменений в Правила благоустройства территории города Перми, утвержденные решением Пермской городской Думы от 15.12.2020 № 277» на основании протокола публичных слушаний от 30.09.2024 № б/н по проекту решения Пермской городской Думы «О внесении изменений в Правила благоустройства территории города Перми, утвержденные решением Пермской городской Думы от 15.12.2020 № 277».

Количество участников публичных слушаний, принявших участие в публичных слушаниях, составило: 1.

По результатам рассмотрения замечаний и предложений участников публичных слушаний, постоянно проживающих на территории, в пределах которой проведены публичные слушания, установлено:

№	Содержание внесенных предложений/замечаний		Выводы по результатам рассмотрения предложения, поступившего от участника публичных слушаний	Аргументированные рекомендации организатора публичных слушаний о целесообразности (нецелесообразности) учета внесенных предложений и замечаний
	Предлагаемая редакция	Обоснование		
1	подпункт 2.1.3 после слов «зданий, строений, сооружений» дополнить словами «, за исключением некапитальных строений, сооружений и неотделимых улучшений земельного участка (замощение, покрытие и другие) (далее - капитальный объект)»;	предложено уточнить контекст использования слов «здания, строения, сооружения» в рамках применения Правил, поскольку положениями ГрК РФ объект капитального строительства – это здание, строение, сооружение и объекты, строительство которых не завершено, за исключением некапитальных строений, сооружений и неотделимых улучшений земельного участка (замощение, покрытие и другие) Предлагаю учесть указанное предложение, ко всем положениям проекта и Правил.	По результатам рассмотрения поступивших замечаний участника публичных слушаний потребуется доработка проекта решения	Поступившие предложения участника публичных слушаний обоснованы, целесообразно принять к учету при доработке проекта решения
2	Исключить подпункт 2.1.5 ¹¹ Проекта.	Все положения проекта, относящиеся к регулированию баннера предложено исключить, в связи с тем, что понятие «баннер» законодательством не предусмотрено. Предлагаемая редакция понятия «баннер» имеет правовую неопределенность.	По результатам рассмотрения поступивших замечаний участника публичных слушаний потребуется доработка проекта решения	Поступившие предложения участника публичных слушаний обоснованы, целесообразно принять к учету при доработке проекта решения

3	в подпункте 2.1.30 слова «зданий, строений, сооружений» заменить словами «капитальных объектов, на сплошных ограждениях (заборах)»;	Предложение редакционно-характера и уточняющего характера Предложено учесть в указанной норме предложение 1, а также дополнить словами «на сплошных ограждениях (заборах)», поскольку объекты уличного искусства (стрит-арт, граффити, муралы) могут размещаться, в том числе и на сплошных ограждениях (заборах).	По результатам рассмотрения поступивших замечаний участника публичных слушаний потребуется доработка проекта решения	Поступившие предложения участника публичных слушаний обоснованы, целесообразно принять к учету при доработке проекта решения
4	«2.1.34. паспорт внешнего облика (колерный паспорт) объекта капитального строительства (далее - колерный паспорт капитального объекта) - документ, который устанавливает внешний облик (вид) фасада капитального объекта, с учетом архитектурного облика города (улицы, квартала), включая требования к цветовым решениям и отделочным материалам фасада, ограждающим конструкциям (крыш (кровельного покрытия), ограждений балконов, лоджий), местам для размещения средств размещения информации (вывесок, указателей с наименованиями улиц и номерами домов (зданий)), рекламных конструкций, а также местам для размещения, виду, цветовому решению архитектурно-художественной подсветки;»;	Предложение редакционного и уточняющего характера, в целях исключения правовой неопределенности относительно использования понятия «колерный паспорт» нестационарного объекта при применении Правил, с учетом идеологии проекта и предложения 1.	По результатам рассмотрения поступивших замечаний участника публичных слушаний потребуется доработка проекта решения	Поступившие предложения участника публичных слушаний обоснованы, целесообразно принять к учету при доработке проекта решения
5	дополнить подпунктом 2.1.19 ⁴ следующего содержания: «2.1.19 ⁴ . комплексный проект благоустройства – документ, разрабатываемый в отношении отдельных территорий, расположенных в границах городского центра, а также на территориях, обращенных на улицы особого градостроительного значения-магистральной городского значения, предусматривающий сочетание различных элементов благоустройства, обеспечивающих повышение удобства использования и визуальной привлекательности благоустраиваемой территории, содержащий предложения к проектированию и размещению элементов благоустройства, а также предложения к внешнему облику (виду) фасадов капитальных объектов (цветовое решение, отделочные материалы);»;	Предложено использовать формулировки, относящиеся к комплексному проекту благоустройства, указанные в Методических рекомендациях по разработке норм и правил по благоустройству территорий муниципальных образований, утвержденных приказом Министерства строительства и жилищно-коммунального хозяйства Российской Федерации от 29.12.2021 № 1042/пр.	По результатам рассмотрения поступивших замечаний участника публичных слушаний потребуется доработка проекта решения	Поступившие предложения участника публичных слушаний обоснованы, целесообразно принять к учету при доработке проекта решения

6	Исключить подпункт 2.1.37 ¹ Проекта	Предложено исключить подпункт 2.1.37 ¹ и все положения Проекта, относящиеся к поддерживающим работам на фасаде капитального объекта предлагаю исключить из проекта как излишнее регулирование. Понятие «поддерживающие работы» законодательством не предусмотрено. Восстановление поврежденной части фасада, включая повреждение цвета и(или) материалов отделки стен и(или) архитектурных элементов фасада, проведение иных работ, направленных на поддержание фасада в эстетическом состоянии, относятся к видам работ по содержанию фасада капитального объекта.	По результатам рассмотрения поступивших замечаний участника публичных слушаний потребуется доработка проекта решения	Поступившие предложения участника публичных слушаний обоснованы, целесообразно принять к учету при доработке проекта решения
7	в подпункте 2.1.41 слова «здания, строения, сооружения» заменить словами «капитального объекта, некапитальных строений, сооружений (далее - некапитальный объект)»;	Предложение редакционного и уточняющего характера, в целях исключения правовой неопределенности при применении Правил в части некапитального объекта. Учесть предложение 1.	По результатам рассмотрения поступивших замечаний участника публичных слушаний потребуется доработка проекта решения	Поступившие предложения участника публичных слушаний обоснованы, целесообразно принять к учету при доработке проекта решения
8	Исключить подпункт 2.1.41 ² из основных понятий Правил.	Предложено исключить из основных понятий Правил, в целях исключения правовой неопределенности, поскольку в отношении текущего ремонта отдельных видов капитальных объектов осуществляется отдельное регулирование	По результатам рассмотрения поступивших замечаний участника публичных слушаний потребуется доработка проекта решения	Поступившие предложения участника публичных слушаний обоснованы, целесообразно принять к учету при доработке проекта решения
9	подпункт 2.1.43 изложить в редакции: «2.1.43. фасад капитального объекта - наружная сторона капитального объекта с архитектурными элементами капитального объекта, создающими внешний облик (вид) фасада капитального объекта; фасады различают по видам:»;	Предложение редакционного и уточняющего характера. Предложено в указанном пункте учесть предложение 1, а также скорректировать определение фасада капитального объекта, в целях исключения правовой неопределенности.	По результатам рассмотрения поступивших замечаний участника публичных слушаний потребуется доработка проекта решения	Поступившие предложения участника публичных слушаний обоснованы, целесообразно принять к учету при доработке проекта решения
10	в подпункте 2.1.43.1 слова «здания, строения, сооружения» заменить словами «капитального объекта»;	Предложение редакционного характера, с учетом понятия фасада в Правилах (пункт 1.43 Правил) и предложения 1.	По результатам рассмотрения поступивших замечаний участника публичных слушаний потребуется доработка проекта решения	Поступившие предложения участника публичных слушаний обоснованы, целесообразно принять к учету при доработке проекта решения

11	в подпункте 2.1.43.2 слова «здания, строения, сооружения» заменить словами «капитального объекта»;	Предложение редакционного характера, с учетом понятия фасада в Правилах (пункт 1.43 Правил) и предложения 1.	По результатам рассмотрения поступивших замечаний участника публичных слушаний потребуется доработка проекта решения	Поступившие предложения участника публичных слушаний обоснованы, целесообразно принять к учету при доработке проекта решения
12	в подпункте 2.1.43.3 слова «здания, строения, сооружения» заменить словами «капитального объекта»;	Предложение редакционного характера, с учетом понятия фасада в Правилах (пункт 1.43 Правил) и предложения 1.	По результатам рассмотрения поступивших замечаний участника публичных слушаний потребуется доработка проекта решения	Поступившие предложения участника публичных слушаний обоснованы, целесообразно принять к учету при доработке проекта решения
13	1.22. в пункте 3.2 слово «дома» заменить словами «капитального объекта»;	Предложение редакционного характера. Предложено дополнить Проект изменениями в пункт 3.2 Правил с учетом предложения 1.	По результатам рассмотрения поступивших замечаний участника публичных слушаний потребуется доработка проекта решения	Поступившие предложения участника публичных слушаний обоснованы, целесообразно принять к учету при доработке проекта решения
14	в пункте 3.8: в абзаце первом слова «здания, строения, сооружения» заменить словами «капитального объекта»; в абзаце втором слово «зданий» заменить словами «капитальных объектов»;	Предложение редакционного характера. Предложено дополнить Проект изменениями в пункт 3.8 Правил с учетом предложения 1.	По результатам рассмотрения поступивших замечаний участника публичных слушаний потребуется доработка проекта решения	Поступившие предложения участника публичных слушаний обоснованы, целесообразно принять к учету при доработке проекта решения
15	в пункте 3.9: абзац пятнадцатый изложить в редакции: «размещать конструкции, содержащие информацию или изображения, а также размещать объявления, афиши, агитационные материалы, крепить растяжки, выполнять надписи, графические рисунки и иные изображения на капитальных объектах, некапитальных объектах с нарушением требований, установленных законодательством, Правилами.»; в абзаце восемнадцатом слова «зданий, строений, сооружений» заменить словами «капитальных объектов»; в абзаце девятнадцатом слова «зданий, строений, сооружений» заменить словами «капитальных объектов»;	Предложение редакционного характера. Предложено дополнить Проект изменениями в абзацы 18, 19 пункта 3.9 Правил с учетом предложения 1.	По результатам рассмотрения поступивших замечаний участника публичных слушаний потребуется доработка проекта решения	Поступившие предложения участника публичных слушаний обоснованы, целесообразно принять к учету при доработке проекта решения

16	<p>дополнить разделом III² следующего содержания:</p> <p>«III². Комплексные проекты благоустройства</p> <p>3².1. Комплексные проекты благоустройства обеспечивают повышение удобства использования и визуальной привлекательности благоустраиваемой территории, комплексное восприятие архитектурного облика города Перми (улицы, квартала) посредством создания новых и (или) изменения внешнего вида существующих элементов благоустройства, а также изменения внешнего вида фасадов капитальных объектов (цветового решения, отделочных материалов) с учетом особенностей территории.</p> <p>3².2. Основными принципами комплексного проекта благоустройства являются открытость и проницаемость территорий для визуального восприятия, создание условий для беспрепятственного передвижения населения, включая маломобильные группы, сочетание исторически сложившейся планировочной структуры и новой застройки, достижение взаимосвязки стилового и цветового решений элементов благоустройства, внешнего вида фасадов капитальных объектов и ландшафтной природной среды:</p> <p>3².3. Комплексный проект благоустройства состоит из графической и текстовой (описательной) частей, содержащих предложения к проектированию и размещению элементов благоустройства, а также предложения к внешнему виду фасадов капитальных объектов (цветовое решение, отделочные материалы).</p> <p>3².4. Порядок разработки, требования к составу и содержанию графической и текстовой (описательной) частей комплексных проектов благоустройства устанавливаются правовым актом администрации города Перми.</p> <p>Перечень территорий, в отношении которых требуется разработка комплексных проектов благоустройства, очередность их разработки и реализации, объемы и источники финансирования устанавливаются правовыми актами администрации города Перми. Обеспечение разработки комплексных проектов благоустройства осуществляется администрацией города Перми.</p>	<p>Предложение редакционного и уточняющего характера, в целях исключения правовой неопределенности.</p> <p>Предложено в указанном разделе использовать формулировки, относящиеся к комплексным проектам благоустройства, указанные в Методических рекомендациях по разработке норм и правил по благоустройству территорий муниципальных образований, утвержденных приказом Министерства строительства и жилищно-коммунального хозяйства Российской Федерации от 29.12.2021 № 1042/пр.</p>	<p>По результатам рассмотрения поступивших замечаний участника публичных слушаний потребуется доработка проекта решения</p>	<p>Поступившие предложения участника публичных слушаний обоснованы, целесообразно принять к учету при доработке проекта решения</p>
----	--	---	---	---

	<p>3².5. Рассмотрение комплексного проекта благоустройства осуществляется комиссией, порядок формирования и организации работы комиссии устанавливается правовым актом администрации города Перми. В состав комиссии включаются депутаты Пермской городской Думы, Глава города Перми, представители функциональных органов администрации города Перми, представители исполнительных органов государственной власти Пермского края, представители общественных объединений и организаций, осуществляющих деятельность в сфере градостроительства и архитектуры.</p> <p>Порядок рассмотрения комплексных проектов благоустройства и критерии принятия решения о согласовании комплексного проекта благоустройства устанавливаются правовыми актами администрации города Перми.</p> <p>3².6. Согласованные комплексные проекты благоустройства подлежат обязательному применению при реализации мероприятий по благоустройству территории города Перми, в том числе при разработке колерных паспортов капитальных объектов, размещении Нестационарных объектов.</p> <p>В случае несоответствия элементов благоустройства, фасадов капитальных объектов, расположенных в границах территории согласованного комплексного проекта благоустройства, в части внешнего вида и (или) места размещения согласованному комплексному проекту благоустройства, владельцы таких элементов благоустройства, капитальных объектов обязаны привести элементы благоустройства, фасады капитальных объектов в соответствие комплексному проекту благоустройства.»;</p>			
17	<p>в абзаце втором пункта 4.4 слова «здания, строения, сооружения» заменить словами «капитального объекта, некапитального объекта»;</p>	<p>Предложение редакционного характера. Предложено дополнить Проект изменениями в абзацы 2 пункта 4.4 Правил с учетом предложения 1.</p>	<p>По результатам рассмотрения поступивших замечаний участника публичных слушаний потребует доработка проекта решения</p>	<p>Поступившие предложения участника публичных слушаний обоснованы, целесообразно принять к учету при доработке проекта решения</p>

18	в абзаце пятом подпункта 5.3.1 слова «здания, строения, сооружения» заменить словами «капитальные объекты»;	Предложение редакционного характера. Предложено дополнить Проект изменениями в абзац 5 подпункта 5.3.1 Правил с учетом предложения 1.	По результатам рассмотрения поступивших замечаний участника публичных слушаний потребуется доработка проекта решения	Поступившие предложения участника публичных слушаний обоснованы, целесообразно принять к учету при доработке проекта решения
19	в пункте 5.4: в абзаце втором слова «здание, строение, сооружение» заменить словами «капитальный объект»; в абзаце четвертом слова «здание, строение, сооружение» заменить словами «капитальный объект», слова «зданий, строений, сооружений» заменить словами «капитальных объектов»;	Предложение редакционного характера. Предложено дополнить Проект изменениями в абзацы 2, 4 пункта 5.4 Правил с учетом предложения 1.	По результатам рассмотрения поступивших замечаний участника публичных слушаний потребуется доработка проекта решения	Поступившие предложения участника публичных слушаний обоснованы, целесообразно принять к учету при доработке проекта решения
20	в пункте 9.1: в абзаце первом слова «зданий, строений, сооружений» заменить словами «капитальных объектов»; в абзаце пятом слова «здания, строения, сооружения» заменить словами «капитального объекта»; в абзаце двенадцатом слова «зданий, строений, сооружений» заменить словами «капитальных объектов»;	Предложение редакционного характера. Предложено дополнить Проект изменениями в абзацы 1, 5, 12 пункта 9.1 Правил с учетом предложения 1.	По результатам рассмотрения поступивших замечаний участника публичных слушаний потребуется доработка проекта решения	Поступившие предложения участника публичных слушаний обоснованы, целесообразно принять к учету при доработке проекта решения
21	в абзаце первом подпункта 9.4.5 слова «зданий, строений, сооружений» заменить словами «капитальных объектов»;	Предложение редакционного характера. Предложено дополнить Проект изменениями в абзац 1 подпункта 9.4.5 Правил с учетом предложения 1.	По результатам рассмотрения поступивших замечаний участника публичных слушаний потребуется доработка проекта решения	Поступившие предложения участника публичных слушаний обоснованы, целесообразно принять к учету при доработке проекта решения
22	в абзаце пятом подпункта 9.4.5.3 слова «объекта капитального строительства» заменить словами «капитального объекта», слова «объекта капитального строительства» заменить словами «капитального объекта»;	Предложение редакционного характера. Предложено дополнить Проект изменениями в абзац 5 подпункта 9.4.5.3 Правил с учетом предложения 1.	По результатам рассмотрения поступивших замечаний участника публичных слушаний потребуется доработка проекта решения	Поступившие предложения участника публичных слушаний обоснованы, целесообразно принять к учету при доработке проекта решения
23	в абзаце первом подпункта 9.4.5.4 слова «здания строения, сооружения» заменить словами «капитального объекта»;	Предложение редакционного характера. Предложено дополнить Проект изменениями в абзац 1 подпункта 9.4.5.4 Правил с учетом предложения 1.	По результатам рассмотрения поступивших замечаний участника публичных слушаний потребуется доработка проекта решения	Поступившие предложения участника публичных слушаний обоснованы, целесообразно принять к учету при доработке проекта решения

24	<p>в пункте 10.2: в абзаце втором слова «зданиям, строениям, сооружениям» заменить словами «капитальным объектам»; в абзаце третьем слова «зданиям, строениям, сооружениям» заменить словами «капитальным объектам», слова «зданий, строений, сооружений» заменить словами «капитальных объектов»; в абзаце пятом слова «зданиям и сооружениям» заменить словами «капитальным объектам»;</p>	<p>Предложение редакционного характера. Предложено дополнить Проект изменениями в абзацы 2, 3, 5 пункта 10.2 Правил с учетом предложения 1.</p>	<p>По результатам рассмотрения поступивших замечаний участника публичных слушаний потребуется доработка проекта решения</p>	<p>Поступившие предложения участника публичных слушаний обоснованы, целесообразно принять к учету при доработке проекта решения</p>
25	<p>пункты 11.1-11.3 изложить в редакции: «11.1. Владельцы капитальных объектов, а также организации, обеспечивающие их содержание, обязаны обеспечивать: надлежащее содержание фасада капитального объекта в соответствии с подпунктами 11.2.1-11.2.10 Правил, проведение мероприятий по текущему ремонту фасада(ов) капитального объекта, предусмотренных подпунктами 11.2.11-11.2.12 Правил, путем восстановления (обновления) и (или) замены цветовой решения и (или) отделочных материалов фасада(ов) капитального объекта на аналогичные существующим цветовым решениям и (или) отделочным материалам и соответствующим требованиям Правил, либо на иные цветовые решения и (или) отделочные материалы, установленные Правилами, улучшающие внешний облик (вид) фасада(ов) капитального объекта (далее – Текущий ремонт). проведение мероприятий по капитальному ремонту фасадов(ов) капитальных объектов (далее – Капитальный ремонт) в соответствии с законодательством; 11.2. Требования к содержанию, внешнему облику (виду) фасада капитального объекта: 11.2.1. внешний облик (вид) фасада капитального объекта должен соответствовать архитектурному облику города (улицы, квартала), Правилам; 11.2.2. остекление витрин, витражей, оконных и дверных блоков, иных остекленных частей фасада, декоративные элементы фасада (капители, фриз, барельеф, лепнина, орнамент, мозаика, художественная роспись и</p>	<p>Предложено в целях исключения правовой неопределенности разграничить и установить сроки устранения выявляемых нарушений в требованиях к содержанию фасада, требованиях к проведению текущего ремонта и капитального ремонта фасада капитального объекта, требованиях к цветовым решениям и отделочным материалам фасада капитальных объектов и случаи необходимости разработки колерного паспорта капитального объекта.</p>	<p>По результатам рассмотрения поступивших замечаний участника публичных слушаний потребуется доработка проекта решения</p>	<p>Поступившие предложения участника публичных слушаний обоснованы, целесообразно принять к учету при доработке проекта решения</p>

<p>т.п.), средства размещения информации, рекламные конструкции, системы внешнего освещения, водоотводящая система (водостоки, водосточные трубы и сливы) должны быть чистыми и без повреждений;</p> <p>11.2.3. цветовой решение и (или) отделочные материалы фасада, в том числе архитектурных элементов фасада, должны быть без повреждений (без подтеков, шелушения окраски, наличия трещин, выбоин, отслоения штукатурки, облицовки, окрасочного слоя цокольной части фасадов, иных отделочных материалов, повреждения кирпичной кладки и т.п.);</p> <p>11.2.4. цветовой решение и (или) отделочные материалы фасада, в том числе архитектурных элементов фасада, должны соответствовать:</p> <p>в случае наличия колерного паспорта капитального объекта - колерному паспорту капитального объекта, в случае отсутствия колерного паспорта капитального объекта и наличия решения о согласовании архитектурно-градостроительного облика объекта капитального строительства - решению о согласовании архитектурно-градостроительного облика объекта капитального строительства, в случае отсутствия колерного паспорта капитального объекта и решения о согласовании архитектурно-градостроительного облика объекта капитального строительства – требованиям Правил;</p> <p>в случае отсутствия колерного паспорта капитального объекта, являющегося многоквартирным домом - существующим цветовым решениям и (или) отделочным материалам;</p> <p>11.2.5. при содержании фасада капитального объекта должны осуществляться очистка, промывка поверхностей фасада, архитектурных элементов фасада, устранение повреждений фасада;</p> <p>11.2.6. не допускается:</p> <p>11.2.6.1. размещать на фасадах конструкции, содержащие информацию или изображения, размещать объявления, афиши, агитационные материалы, выполнять надписи, графические рисунки и иные изображения с нарушением требований, установленных законодательством, Правилами;</p>			
---	--	--	--

<p>11.2.6.2. наличие следов коррозии, деформации металлических конструкций;</p> <p>11.2.6.3. закладывание витринных, витражных, оконных и дверных проемов, предусмотренных проектной документацией при строительстве, реконструкции, капитальном ремонте;</p> <p>11.2.6.4. производить замену декоративных элементов на декоративные элементы с другими характеристиками (цветовое решение, отделочные материалы), устанавливать новые декоративные элементы, не соответствующие:</p> <p>в случае наличия колерного паспорта капитального объекта - колерному паспорту капитального объекта, в случае отсутствия колерного паспорта капитального объекта и наличия решения о согласовании архитектурно-градостроительного облика объекта капитального строительства - решению о согласовании архитектурно-градостроительного облика объекта капитального строительства, в случае отсутствия колерного паспорта капитального объекта и решения о согласовании архитектурно-градостроительного облика объекта капитального строительства – требованиям Правил;</p> <p>в случае отсутствия колерного паспорта капитального объекта, являющегося многоквартирным домом - существующим цветовым решениям и (или) отделочным материалам;</p> <p>11.2.6.5. окраска и (или) отделка фасадов, архитектурных элементов фасада до их восстановления;</p> <p>11.2.6.6. фрагментарное или полное изменение цветового решения и (или) отделочных материалов фасада, а также изменение цветового решения и (или) переплета витринных, витражных, оконных, дверных блоков, балконов и лоджий не в соответствии:</p> <p>в случае наличия колерного паспорта капитального объекта - колерному паспорту капитального объекта, в случае отсутствия колерного паспорта капитального объекта и наличия решения о согласовании архитектурно-градостроительного облика объекта капитального строительства - решению о согласовании архитектурно-градостроительного облика</p>			
---	--	--	--

<p>объекта капитального строительства, в случае отсутствия колерного паспорта капитального объекта и решения о согласовании архитектурно-градостроительного облика объекта капитального строительства – требованиям Правил;</p> <p>11.2.6.7. фрагментарное или полное изменение цветового решения, отделочных материалов, контура, уклона крыши, элементов безопасности крыши, водоотводящей системы;</p> <p>11.2.6.8. наличие на фасаде капитального объекта неэксплуатируемой вывески (в случае прекращения осуществления деятельности организации (индивидуального предпринимателя));</p> <p>11.2.6.9. осуществлять Текущий ремонт и Капитальный ремонт капитального объекта не в соответствии: в случае наличия колерного паспорта капитального объекта - колерному паспорту капитального объекта, в случае отсутствия колерного паспорта капитального объекта и наличия решения о согласовании архитектурно-градостроительного облика объекта капитального строительства - решению о согласовании архитектурно-градостроительного облика объекта капитального строительства, в случае отсутствия колерного паспорта капитального объекта и решения о согласовании архитектурно-градостроительного облика объекта капитального строительства – требованиям Правил;</p> <p>11.2.7. порядок устранения нарушений при содержании фасада капитального объекта:</p> <p>11.2.7.1. объявления, афиши, агитационные материалы, надписи, графические рисунки и иные изображения, содержащие информацию, не соответствующую требованиям законодательства, Правилам, должны устраняться в течение трех рабочих дней после дня обнаружения повреждения.</p> <p>В случае повторного нанесения надписей, графических рисунков и иных изображений, содержащих информацию, не соответствующую требованиям законодательства, Правилам, рекомендуется обработать места фасада защитными средствами, препятствующими нанесению таких повреждений;</p>			
--	--	--	--

<p>11.2.7.2. повреждения остекления витрин, витражей, оконных и дверных блоков, иных остекленных частей фасада, должны устраняться в течение тридцати дней после дня обнаружения повреждения;</p> <p>11.2.7.3. восстановление архитектурных элементов (капители, фриз, барельеф, лепнина, орнамент, мозаика, художественная роспись и т.п.), включая их цветовое решение, отделочные материалы, должны устраняться в течение шести месяцев после дня обнаружения повреждения, за исключением случаев проведения Текущего и Капитального ремонта, предусмотренных подпунктом 11.2.7.7 Правил;</p> <p>11.2.7.4. повреждения водоотводящей системы, системы внешнего освещения, указателей с наименованиями улиц и номерами домов (зданий), вывесок, рекламных конструкций должны устраняться в течение десяти рабочих дней после дня обнаружения повреждения;</p> <p>11.2.7.5. демонтаж вывески в случае, если такая вывеска не эксплуатируется, осуществляется в течение тридцати дней после дня прекращения осуществления деятельности организации (индивидуального предпринимателя);</p> <p>11.2.7.6. восстановление цветового решения, отделочных материалов фасада после демонтажа вывески, рекламных конструкций (включая конструкций их крепления) должно осуществляться в течение десяти рабочих дней после дня их демонтажа;</p> <p>11.2.7.7. подтеки, шелушение окраски, трещины, выбоины, отслоение штукатурки, облицовки, окрасочного слоя цокольной части фасадов, иных отделочных материалов, повреждение кирпичной кладки, должны устраняться в течение тридцати дней после дня обнаружения повреждения;</p> <p>11.2.7.8. следы коррозии, деформации металлических конструкций должны устраняться в течение тридцати дней после дня обнаружения повреждения;</p> <p>11.2.7.9. очистка, промывка поверхностей фасада, в том числе архитектурных элементов фасада, остекления витрин, витражей, оконных и дверных блоков, средств размещения информации, рекламных конструкций должны</p>			
--	--	--	--

<p>осуществляться по мере необходимости, но не позднее 1 мая текущего года;</p> <p>11.2.9. днем обнаружения повреждения (повреждений), указанного (указанных) в подпунктах 11.2.7.1-11.2.7.8 Правил, считается день получения лицами, указанными в пункте 11.1 Правил, информации о таком повреждении (повреждениях) от должностных лиц, уполномоченных на осуществление муниципального контроля в сфере благоустройства или на осуществление мониторинга содержания территории города Перми;</p> <p>11.2.10. устранение повреждения (повреждений), указанного (указанных) в подпунктах 11.2.7.1, 11.2.7.3, 11.2.7.6, 11.2.7.7, 11.2.7.8 Правил, должны осуществляться в соответствии с цветовым решением поврежденной части фасада капитального объекта, указанным:</p> <p>в случае наличия колерного паспорта капитального объекта - колерному паспорту капитального объекта, в случае отсутствия колерного паспорта капитального объекта и наличия решения о согласовании архитектурно-градостроительного облика объекта капитального строительства - решению о согласовании архитектурно-градостроительного облика объекта капитального строительства, в случае отсутствия колерного паспорта капитального объекта и решения о согласовании архитектурно-градостроительного облика объекта капитального строительства – требованиям Правил;</p> <p>11.3. Требования к проведению Текущего ремонта и Капитального ремонта:</p> <p>11.3.1. проведение Текущего ремонта капитальных объектов, за исключением многоквартирных домов, объектов культурного наследия, выявленных объектов культурного наследия, индивидуальных жилых домов, гаражей:</p> <p>11.3.1.1. не реже 1 раза в 5 лет после дня ввода в эксплуатацию капитальных объектов при строительстве, реконструкции или после дня подписания документа о приемке выполненных работ по Текущему ремонту, Капитальному ремонту капитальных объектов, расположенных в границах</p>			
---	--	--	--

<p>городского центра и обращенных одним из фасадов на территорию общего пользования, капитальных объектов, обращенных одним из фасадов на улицу особого градостроительного значения-магистраль городского значения;</p> <p>11.3.1.2. не реже 1 раза в 10 лет после дня ввода в эксплуатацию капитальных объектов при строительстве, реконструкции или после дня подписания документа о приемке выполненных работ по Текущему ремонту, Капитальному ремонту капитальных объектов, расположенных на иных территориях, обращенных одним из фасадов на территорию общего пользования, не указанных в подпункте 11.3.1.1 Правил;</p> <p>11.3.2. до начала проведения мероприятий по Текущему ремонту, Капитальному ремонту обеспечивается демонтаж всех средств размещения информации, рекламных конструкций, архитектурно-художественной подсветки;</p> <p>11.3.3. после проведения мероприятий по Текущему ремонту, Капитальному ремонту монтаж средств размещения информации, рекламных конструкций, архитектурно-художественной подсветки, осуществляется:</p> <p>в случае наличия колерного паспорта капитального объекта - колерному паспорту капитального объекта, в случае отсутствия колерного паспорта капитального объекта и наличия решения о согласовании архитектурно-градостроительного облика объекта капитального строительства - решению о согласовании архитектурно-градостроительного облика объекта капитального строительства, в случае отсутствия колерного паспорта капитального объекта и решения о согласовании архитектурно-градостроительного облика объекта капитального строительства – требованиям Правил;</p> <p>11.3.4. требования к внешнему виду фасада капитального объекта (цветовому решению, отделочным материалам) при проведении Текущего ремонта, Капитального ремонта:</p> <p>11.3.4.1. внешнему виду фасада капитального объекта (цветовому решению, отделочным материалам)</p>			
--	--	--	--

<p>при проведении Текущего ремонта, Капитального ремонта формируется с учетом:</p> <p>функционального назначения капитального объекта (жилое, промышленное, административное, культурно-просветительское, физкультурно-спортивное и т.д.);</p> <p>местоположения капитального объекта в пределах улицы, квартала (фасады капитального объекта обращены на территорию общего пользования либо капитальный объект расположен внутри квартала);</p> <p>визуального восприятия капитального объекта (цвет, пропорции, пластика, метроритмические закономерности) в окружающей застройке (силуэт (форма), панорама, доминанта);</p> <p>11.3.4.2. размеры, расположение, способ крепления и внешний вид архитектурных элементов фасада капитального объекта должны обеспечивать композиционное единство форм, цветовых решений, фактурную совместимость отделочных материалов, согласовываться с общим архитектурным решением капитального объекта.</p> <p>Внешний вид и композиционное расположение архитектурных элементов и декоративных элементов фасада капитального объекта должны обеспечивать построенное на принципах завершенности, целостности и согласованности архитектурного решения.</p> <p>Членения витринных, витражных, оконных проемов, ограждения балконов и лоджий капитального объекта должны быть выполнены в цветовом и композиционном единстве;</p> <p>11.3.4.3. требования к цветовому решению фасада капитального объекта при проведении Текущего ремонта, Капитального ремонта:</p> <p>11.3.4.3.1. при определении цветового решения фасада капитального объекта допускается сочетание не более 10 цветов, с учетом следующих особенностей:</p> <ul style="list-style-type: none">не более 3 цветов из палитры основных цветов;не более 7 цветов из палитры акцентных цветов; <p>11.3.4.3.2. при определении цветового решения фасада капитального объекта</p>			
---	--	--	--

<p>основной(ые) (доминирующий(ие)) цвет(а) фасада должны составлять в любом процентном соотношении, но не менее:</p> <p>60 % общей площади фасада для капитальных объектов выше 8 этажей; 50 % общей площади фасада для капитальных объектов не выше 8 этажей (включительно).</p> <p>При использовании двух и более цветов на фасаде капитального объекта основные (доминирующие) цвета фасада выполняются в одном стилевом решении;</p> <p>11.3.4.3.3. требования к цветовым решениям фасадов капитального объекта, применяемым для проведения Текущего ремонта, Капитального ремонта, установлены в разделе I приложения 21 к Правилам, за исключением случая, предусмотренного абзацем третьим настоящего подпункта. Раздел I приложения 21 к Правилам не применяется в отношении капитальных объектов здравоохранения, спорта, образования, культуры, религиозных объектов, а также капитальных объектов, в отношении которых в соответствии с законодательством не требуется согласование архитектурно-градостроительного облика объекта капитального строительства.</p> <p>Требования к цветовым решениям фасадов капитальных объектов, обращенных одним из фасадов на улицу особого градостроительного значения-магистраль городского значения, применяемые для проведения Текущего ремонта, Капитального ремонта установлены в разделе II приложения 21 к Правилам;</p> <p>11.3.4.4. требования к отделочным материалам фасада капитального объекта при проведении Текущего ремонта, Капитального ремонта:</p> <p>11.3.4.4.1. запрещаются следующие отделочные материалы:</p> <p>сайдинг (за исключением подшивки козырька),</p> <p>металлические или пластиковые панели, имитирующие деревянную обшивку (не распространяется на композитные алюминиевые панели с текстурой дерева, фальцевые металлические панели),</p> <p>асбестоцементные листы,</p> <p>сэндвич-панели (за исключением сэндвич-панелей поэлементной сборки с</p>			
---	--	--	--

<p>финишным слоем из металлокассет), бетонные панели (не распространяется на полимербетонные, стекло-фибро-бетонные декоративные фасадные панели) (запрет не действует в отношении многоквартирных домов, капитальных объектов здравоохранения, спорта, образования, культуры, религиозных объектов, а также капитальных объектов, в отношении которых в соответствии с законодательством не требуется согласование архитектурно-градостроительного облика объекта капитального строительства);</p> <p>сотовые поликарбонаты, баннерная и иная ткань, самоклеящаяся пленка, штукатурка без армирования, профилированный металлический лист (профнастил) (за исключением отделочных материалов ограждений балконов, лоджий на многоквартирных домах, а также отделочных материалов капитальных объектов, расположенных на земельных участках в составе производственных зон, предназначенных для застройки промышленными, коммунально-складскими, иными производственными объектами);</p> <p>использование цветного стекла, не соответствующего цветовому решению капитального объекта, искажающего восприятие внешнего облика (вида) капитального объекта, окружающей застройки, включающей объекты благоустройства;</p> <p>в отношении капитальных объектов, срок службы которых на момент проведения Текущего ремонта, Капитального ремонта, составляет 50 лет и более (за исключением объектов, возведенных с использованием железобетонных панелей), не допускается в облицовке фасада капитального объекта применение керамического гранита и композитных панелей;</p> <p>использование в покрытии скатной кровли в случае, если ее уклон больше 25 %, шифера, профилированного металлического листа (профнастила), за исключением капитальных объектов, расположенных на земельных участках промышленных объектов и капитальных объектов, расположенных в зонах, предназначенных для производственно-коммунального</p>			
--	--	--	--

<p>использования; использование штукатурки в отделке цоколя на фасадах капитальных объектов при проведении Капитального ремонта; 11.3.4.4.2. при проведении Текущего ремонта использование штукатурки в отделке цоколя на фасадах капитальных объектов допускается; 11.3.4.5. требования к фасадам объектов культурного наследия, выявленных объектов культурного наследия, устанавливаются в соответствии с законодательством об объектах культурного наследия.».</p> <p>11.3¹. В отношении капитальных объектов, расположенных в границах городского центра и обращенных одним из фасадов на территорию общего пользования, капитальных объектов, обращенных одним из фасадов на улицу особого градостроительного значения-магистраль городского значения, за исключением объектов культурного наследия, выявленных объектов культурного наследия, многоквартирных домов, объектов индивидуального жилищного строительства, гаражей, а также капитальных объектов, в отношении которых в соответствии с законодательством получено решение о согласовании архитектурно-градостроительного облика объекта капитального строительства, Владельцы указанных объектов либо организации, обеспечивающие содержание таких объектов, обязаны иметь согласованный в соответствии с Правилами колерный паспорт капитального объекта, соответствующий требованиям Правил.</p> <p>В отношении капитальных объектов, расположенных на иных территориях, не указанных в абзаце первом настоящего пункта, Владельцы таких объектов, в случаях изменения фасада капитального объекта, обязаны иметь согласованный в соответствии с Правилами колерный паспорт капитального объекта, соответствующий требованиям Правил.</p> <p>11.3². Изменения фасада капитального объекта допускаются при: размещении вывески, не соответствующей стандартным требованиям к вывескам, их размещению и эксплуатации (далее - Стандартные требования),</p>			
---	--	--	--

<p>рекламной конструкции, архитектурно-художественной подсветки, указателей с наименованиями улиц и номерами домов (зданий), не соответствующих требованиям, установленным Правилами;</p> <p>изменении архитектурных элементов фасада капитального объекта, архитектурного решения фасада капитального объекта;</p> <p>проведении Текущего ремонта, Капитального ремонта в случаях изменения цветового решения и (или) отделочных материалов фасада капитального объекта.</p> <p>11.3³ Требования к разработке колерного паспорта капитального объекта:</p> <p>11.3^{3.1} Требования к содержанию колерного паспорта капитального объекта установлены приложением 2 к Правилам;</p> <p>11.3^{3.2} колерный паспорт капитального объекта оформляется на стандартных листах бумаги формата А3.</p> <p>Разработка колерного паспорта капитального объекта в черно-белом цвете не допускается.</p> <p>Форма колерного паспорта капитального объекта устанавливаются правовым актом администрации города Перми;</p> <p>11.3^{3.3} колерный паспорт капитального объекта подлежит согласованию с функциональным органом администрации города Перми, осуществляющим функции управления в сфере градостроительства.</p> <p>Предметом согласования колерного паспорта капитального объекта является:</p> <p>соблюдение установленной формы, требований к содержанию колерного паспорта капитального объекта, соблюдение требований к соответствию рекламных конструкций внешнему архитектурному облику сложившейся застройки, установленных Пермской городской Думой, соблюдение требований законодательства об объектах культурного наследия, соответствие внешнего вида фасада капитального объекта архитектурному облику города (улицы, квартала); соответствие требованиям согласованного комплексного проекта благоустройства (в случае нахождения</p>			
---	--	--	--

	<p>капитального объекта в границах территории, предусмотренной комплексным проектом благоустройства), соответствие предлагаемых к размещению либо изменению архитектурных элементов, архитектурных решений фасада капитального объекта архитектурному решению, установленному в решении о согласовании архитектурно-градостроительного облика объекта капитального строительства; соответствие требованиям, установленным подпунктом 11.3.4, пунктами 11.4, 11.7, 11.9 Правил.</p> <p>Порядок согласования колерного паспорта капитального объекта устанавливаются правовым актом администрации города Перми.</p> <p>Один экземпляр согласованного колерного паспорта капитального объекта хранится в функциональном органе администрации города Перми, осуществляющем функции управления в сфере градостроительства.</p> <p>Согласованные колерные паспорта капитального объекта размещаются на официальном сайте муниципального образования город Пермь в информационно-телекоммуникационной сети Интернет в течение 5 рабочих дней после дня их согласования;</p> <p>11.3³.4 изменение колерного паспорта капитального объекта осуществляется путем разработки нового колерного паспорта капитального объекта.»;</p>			
26	<p>в подпункте 11.4.2.1: в абзаце одиннадцатом слова «зданиях, строениях, сооружениях» заменить словами «капитальных объектах»; абзац тринадцатый дополнить словами «капитального объекта»;</p>	<p>Предложение редакционного характера.</p> <p>Предложено исключить изменения в абзац 1, поскольку по смыслу в указанном абзаце не требуется внесение изменений.</p> <p>Предложено дополнить Проект изменениями в абзац 13 подпункта 11.4.2.1 Правил с учетом предложения 1</p>	<p>По результатам рассмотрения поступивших замечаний участника публичных слушаний потребуется доработка проекта решения</p>	<p>Поступившие предложения участника публичных слушаний обоснованы, целесообразно принять к учету при доработке проекта решения</p>
27	<p>в подпункте 11.4.3.1: в абзаце первом слова «зданий, строений, сооружений» заменить словами «капитального объекта», после слов «колерному паспорту» дополнить словами «капитального объекта», слова «, вывесок, размещаемых на Нестационарных объектах» исключить; абзац второй после слов «колерного паспорта» дополнить словами «капитального объекта»;</p>	<p>Предложение редакционного и уточняющего характера с учетом предложения 1: слова «колерного паспорта» дополнить словами «капитального объекта», дополнить Проект соответствующими изменениями в абзац 2 подпункта 11.4.3.1 Правил.</p> <p>Также предлагается к исключению слова «вывесок, размещаемых на Нестационарных</p>	<p>По результатам рассмотрения поступивших замечаний участника публичных слушаний потребуется доработка проекта решения</p>	<p>Поступившие предложения участника публичных слушаний обоснованы, целесообразно принять к учету при доработке проекта решения</p>

	в абзаце третьем слова «зданий, строений, сооружений» заменить словами «капитального объекта»;	объектах», поскольку требования к вывескам, размещаемым на Нестационарных объектах, а также требования к местам размещения Нестационарных объектов регулируется отдельными положениями Правил.		
28	подпункт 11.4.3.2 после слов «колерном паспорте» дополнить словами «капитального объекта», слова «здания, строения, сооружения, помещения, расположенного в здании, строении» заменить словами «капитального объекта, помещения, расположенного в капитальном объекте»;	Предложение редакционного и уточняющего характера слова «колерного паспорта» дополнить словами «капитального объекта» с учетом предложения 1.	По результатам рассмотрения поступивших замечаний участника публичных слушаний потребуются доработка проекта решения	Поступившие предложения участника публичных слушаний обоснованы, целесообразно принять к учету при доработке проекта решения
29	в подпункте 11.4.3 ¹ слова «здания, строения, сооружения, помещения, расположенного в здании, строении» заменить словами «капитального объекта, помещения, расположенного в капитальном объекте»;	Предложение редакционного характера с учетом предложения 1.	По результатам рассмотрения поступивших замечаний участника публичных слушаний потребуются доработка проекта решения	Поступившие предложения участника публичных слушаний обоснованы, целесообразно принять к учету при доработке проекта решения
30	в подпункте 11.4.3 ² : абзац первый изложить в редакции: «11.4.3 ² . на фасадах капитальных объектов, за исключением объектов культурного наследия, выявленных объектов культурного наследия, запрещается:»; в абзаце втором слова «зданий, строений, сооружений» заменить словами «капитальных объектов»; в абзаце шестом слова «здания, строения, сооружения» заменить словами «капитального объекта»; абзац девятый дополнить словами «, размещения информационной таблички на дверях входной группы в виде несплошной выклейки буквенных, цифровых символов (знаков) из декоративной пленки, содержащей информацию о наименовании организации (индивидуального предпринимателя), их профиле деятельности, виде реализуемых ими товаров (услуг), их наименовании (фирменное наименование, коммерческое обозначение, изображение товарного знака, знака обслуживания), месте нахождения (адрес) и режиме работы»; абзац десятый после слов «колерном паспорте» дополнить словами «капитального объекта»;	Предложение редакционного и уточняющего характера, дополнить Проект изменениями в абзац 10 подпункта 11.4.3.1 Правил с учетом применяемого сокращения в Проекте сокращения «колерный паспорт капитального объекта» .	По результатам рассмотрения поступивших замечаний участника публичных слушаний потребуются доработка проекта решения	Поступившие предложения участника публичных слушаний обоснованы, целесообразно принять к учету при доработке проекта решения

31	в подпункте 11.4.4 слова «здания, строения, сооружения» заменить словами «капитального объекта, на сплошных ограждениях (заборах)»;	Предложение редакционно-го характера и уточняющего характера Предложено учесть в указанной норме предложение 1, а также дополнить словами «на сплошных ограждениях (заборах)», поскольку рекламная конструкция может размещаться, в том числе и на сплошных ограждениях (заборах), исключить редакционную ошибку в номере подпункта, заменив «11.4.4»	По результатам рассмотрения поступивших замечаний участника публичных слушаний потребуется доработка проекта решения	Поступившие предложения участника публичных слушаний обоснованы, целесообразно принять к учету при доработке проекта решения
32	в абзаце первом пункта 11.5 слова «зданий, строений, сооружений» заменить словами «капитальных объектов, на сплошных ограждениях (заборах)»;	Предложение редакционно-го характера и уточняющего характера Предложено учесть в указанной норме предложение 1, а также дополнить словами «на сплошных ограждениях (заборах)», поскольку объекты уличного искусства (стрит-арт, граффити, муралы) могут размещаться, в том числе и на сплошных ограждениях (заборах).	По результатам рассмотрения поступивших замечаний участника публичных слушаний потребуется доработка проекта решения	Поступившие предложения участника публичных слушаний обоснованы, целесообразно принять к учету при доработке проекта решения
33	в подпункте 11.5.1: в абзацах первом, втором слова «зданий, строений, сооружений (в том числе на сплошных ограждениях, заборах)» заменить словами «капитальных объектов, на сплошных ограждениях (заборах)»; в абзаце третьем, четвертом слова «здания, строения, сооружения» в соответствующем падеже и числе заменить словами «капитального объекта, на сплошных ограждениях (заборах)» в соответствующем падеже и числе;	Предложение редакционного характера, в соответствии с правилами оформления проектов правовых актов и предложения 1.	По результатам рассмотрения поступивших замечаний участника публичных слушаний потребуется доработка проекта решения	Поступившие предложения участника публичных слушаний обоснованы, целесообразно принять к учету при доработке проекта решения
34	в подпункте 11.5.2 слова «здания, строения, сооружения» заменить словами «капитального объекта, сплошного ограждения (забора)»;	Предложение редакционно-го характера и уточняющего характера Предложено учесть в указанной норме предложение 1, а также дополнить словами «на сплошного ограждения (забора)», поскольку изображения могут быть расположены, в том числе и на поверхности сплошных ограждений (заборах).	По результатам рассмотрения поступивших замечаний участника публичных слушаний потребуется доработка проекта решения	Поступившие предложения участника публичных слушаний обоснованы, целесообразно принять к учету при доработке проекта решения

35	в абзаце первом подпункта 11.5.3 слова «здания, строения, сооружения» заменить словами «объекта капитального строительства, сплошного ограждения (забора)»;	Предложение редакционно-го характера и уточняющего характера Предложено учесть в указанной норме предложение 1, а также дополнить словами «на сплошного ограждения (забора)», поскольку изображения могут быть нанесены и размещены, в том числе и на внешней поверхности сплошных ограждений (заборах).	По результатам рассмотрения поступивших замечаний участника публичных слушаний потребуется доработка проекта решения	Поступившие предложения участника публичных слушаний обоснованы, целесообразно принять к учету при доработке проекта решения
36	в абзацах первом – шестом пункта 11.6 слова «здания, строения, сооружения» в соответствующем падеже и числе заменить словами «капитального объекта» в соответствующем падеже и числе;	Предложение редакционного характера, в соответствии с правилами оформления проектов правовых актов и предложения 1.	По результатам рассмотрения поступивших замечаний участника публичных слушаний потребуется доработка проекта решения	Поступившие предложения участника публичных слушаний обоснованы, целесообразно принять к учету при доработке проекта решения
37	в пункте 11.6 ¹ слова «зданий, строений, сооружений» в соответствующем числе заменить словами «капитального объекта» в соответствующем числе;	Предложение редакционного характера, в соответствии с правилами оформления проектов правовых актов и предложения 1.	По результатам рассмотрения поступивших замечаний участника публичных слушаний потребуется доработка проекта решения	Поступившие предложения участника публичных слушаний обоснованы, целесообразно принять к учету при доработке проекта решения
38	в подпункте 11.7.2 слова «здания, строения, сооружения» заменить словами «капитального объекта», после слов «колерного паспорта» дополнить словами «капитального объекта»;	Предложение редакционного и уточняющего характера слова «колерного паспорта» дополнить словами «капитального объекта» с учетом предложения 1.	По результатам рассмотрения поступивших замечаний участника публичных слушаний потребуется доработка проекта решения	Поступившие предложения участника публичных слушаний обоснованы, целесообразно принять к учету при доработке проекта решения
39	в подпункте 11.7.4.1 слова «графическое изображение» заменить словом «примеры», слово «приведено» заменить словом «приведены»;	Предложение редакционного характера.	По результатам рассмотрения поступивших замечаний участника публичных слушаний потребуется доработка проекта решения	Поступившие предложения участника публичных слушаний обоснованы, целесообразно принять к учету при доработке проекта решения
40	в подпункте 11.7.4.3 слова «, рис. 3, 4, 5, 6 приложения 12 к Правилам» заменить словами «(рис. 3, 4, 5, 6 приложения 12 к Правилам)»;	Предложение редакционного характера. Предложено дополнить Проект изменениями в подпункт 11.7.4.3 в соответствии с правилами оформления проектов правовых актов	По результатам рассмотрения поступивших замечаний участника публичных слушаний потребуется доработка проекта решения	Поступившие предложения участника публичных слушаний обоснованы, целесообразно принять к учету при доработке проекта решения

41	в абзацах втором, четвертом, пятом подпункта 11.7.4.4 слова «здания, строения, сооружения» заменить словами «капитального объекта»;	Предложение редакционного характера, в соответствии с правилами оформления проектов правовых актов и предложения 1.	По результатам рассмотрения поступивших замечаний участника публичных слушаний потребуется доработка проекта решения	Поступившие предложения участника публичных слушаний обоснованы, целесообразно принять к учету при доработке проекта решения
42	в подпункте 11.7.4.5: в абзацах первом - третьем слова «здания, строения, сооружения» заменить словами «капитального объекта»; в абзаце пятом слово «здания» заменить словами «капитального объекта»;	Предложение редакционного характера, в соответствии с правилами оформления проектов правовых актов и предложения 1.	По результатам рассмотрения поступивших замечаний участника публичных слушаний потребуется доработка проекта решения	Поступившие предложения участника публичных слушаний обоснованы, целесообразно принять к учету при доработке проекта решения
43	в абзаце втором, третьем подпункта 11.7.4.6 слова «здания, строения, сооружения» заменить словами «капитального объекта»;	Предложение редакционного характера. Предложено дополнить Проект изменениями в абзац 2 подпункта 11.7.4.6 с учетом предложения 1.	По результатам рассмотрения поступивших замечаний участника публичных слушаний потребуется доработка проекта решения	Поступившие предложения участника публичных слушаний обоснованы, целесообразно принять к учету при доработке проекта решения
44	в абзаце десятом пункта 12.12 слова «зданий, строений, сооружений» заменить словами «капитальных объектов, некапитальных объектов»;	Предложение редакционного характера, в соответствии с правилами оформления проектов правовых актов и предложения 1.	По результатам рассмотрения поступивших замечаний участника публичных слушаний потребуется доработка проекта решения	Поступившие предложения участника публичных слушаний обоснованы, целесообразно принять к учету при доработке проекта решения
45	в подпункте 17.4.1: в абзацах первом - третьем слова «зданий, строений, сооружений» заменить словами «капитальных объектов»; абзац четвертый изложить в редакции: «В случае размещения архитектурно-художественной подсветки на фасадах капитальных объектов, формирующих фронт застройки территории, такая архитектурно-художественная подсветка должна соответствовать Требованиям к размещению архитектурно-художественной подсветки на фасадах капитальных объектов, подлежащих Капитальному ремонту, формирующих фронт застройки, независимо от функционального назначения, указанным в приложении 13 к Правилам.»; в абзаце пятом слова «зданий, строений, сооружений» заменить словами «капитальных объектов»;	Предложено привести абзац 4 пункта 17.4.1 в соответствие с законодательством, регулирующим требования к архитектурно-градостроительному облику объекта капитального строительства, также учесть предложение 1 в указанном пункте и правила оформления проектов правовых актов. Дополнить Проект изменениями в абзац 1 подпункта 17.4.1 с учетом предложения 1.	По результатам рассмотрения поступивших замечаний участника публичных слушаний потребуется доработка проекта решения	Поступившие предложения участника публичных слушаний обоснованы, целесообразно принять к учету при доработке проекта решения

46	в абзацах первом, третьем - десятом подпункта 17.4.2 слова «зданий, строений, сооружений» в соответствующем числе заменить словами «капитальных объектов» в соответствующем числе;	Предложение редакционного характера, в соответствии с правилами оформления проектов правовых актов и предложения 1.	По результатам рассмотрения поступивших замечаний участника публичных слушаний потребуется доработка проекта решения	Поступившие предложения участника публичных слушаний обоснованы, целесообразно принять к учету при доработке проекта решения
47	в подпункте 17.4.3 слова «колерного паспорта объекта» заменить словами «колерного паспорта капитального объекта»;	Предложено дополнить Проект изменения в подпункт 17.4.3 Правил, в соответствии с предусмотренным Проектом сокращением.	По результатам рассмотрения поступивших замечаний участника публичных слушаний потребуется доработка проекта решения	Поступившие предложения участника публичных слушаний обоснованы, целесообразно принять к учету при доработке проекта решения
48	в подпункте 17.4.5 слова «здания, строения, сооружения» заменить словами «капитального объекта», слова «расположено здание, строение, сооружение» заменить словами «расположен капитальный объект»;	Предложение редакционного характера, в соответствии с правилами оформления проектов правовых актов и предложения 1.	По результатам рассмотрения поступивших замечаний участника публичных слушаний потребуется доработка проекта решения	Поступившие предложения участника публичных слушаний обоснованы, целесообразно принять к учету при доработке проекта решения
49	в абзацах первом – третьем подпункта 17.4.7 слова «зданий, строений, сооружений» заменить словами «капитальных объектов»;	Предложение редакционного характера, в соответствии с правилами оформления проектов правовых актов и предложения 1.	По результатам рассмотрения поступивших замечаний участника публичных слушаний потребуется доработка проекта решения	Поступившие предложения участника публичных слушаний обоснованы, целесообразно принять к учету при доработке проекта решения
50	в Требованиях к содержанию паспорта внешнего облика объекта капитального строительства (колерного паспорта) (приложение 2): заголовок изложить в редакции: «Требования к содержанию паспорта внешнего облика (колерного паспорта) капитального объекта»; в пункте 1: абзац первый изложить в редакции: «1. Разработка паспорта внешнего облика (колерного паспорта) объекта капитального строительства (далее - колерный паспорт капитального объекта) должна осуществляться с учетом законодательства об объектах культурного наследия.»; абзац второй после слов «колерном паспорте» дополнить словами «капитального объекта»; в пункте 2 слова «колерного паспорта объекта капитального строительства» заменить словами «колерного паспорта капитального объекта»;	Предложение редакционного характера, в соответствии с правилами оформления проектов правовых актов, с учетом предложения 1.	По результатам рассмотрения поступивших замечаний участника публичных слушаний потребуется доработка проекта решения	Поступившие предложения участника публичных слушаний обоснованы, целесообразно принять к учету при доработке проекта решения

	<p>пункт 3 после слов «колерного паспорта» дополнить словами «капитального объекта», слова «здания, строения, сооружения» заменить словами «здания, строения, сооружения за исключением некапитального строения, сооружения и неотделимых улучшений земельного участка (замоощение, покрытие и другие) (далее - капитальный объект»);</p> <p>абзац первый пункта 4 после слов «Колерный паспорт» дополнить словами «капитального объекта»;</p> <p>в пункте 5:</p> <p>в абзаце втором слова «объекта капитального строительства» заменить словами «капитального объекта», слова «здания, строения, сооружения» заменить словами «Объекта»;</p> <p>абзац восьмой после слов «колерных паспортах» дополнить словами «капитального объекта»;</p> <p>абзац девятый пункта 6 после слов «колерного паспорта» дополнить словами «капитального объекта»;</p> <p>пункт 7 после слов «колерного паспорта» дополнить словами «капитального объекта»;</p> <p>абзац второй пункта 8 после слов «колерного паспорта» дополнить словами «капитального объекта», слова «капитального ремонта здания, строения, сооружения» заменить словами «капитального ремонта фасада Объекта, текущего ремонта фасада Объекта»;</p> <p>абзац второй пункта 10 после слов «колерного паспорта» дополнить словами «капитального объекта», слова «капитального ремонта здания, строения, сооружения» заменить словами «капитального ремонта фасада Объекта, текущего ремонта фасада Объекта»;</p> <p>пункт 14 после слов «колерного паспорта» дополнить словами «капитального объекта», после слов «колерном паспорте» дополнить словами «капитального объекта»;</p>			
51	<p>в Стандартных требованиях к вывескам, их размещению и эксплуатации» (приложение 3):</p> <p>в абзаце первом подпункта 1.1.1 слова «зданий, сооружений» заменить словами «зданий, строений сооружений, за исключением некапитальных строений, сооружений и неотделимых</p>	<p>Предложение редакционного характера, в соответствии с правилами оформления проектов правовых актов, с учетом предложения 1.</p>	<p>По результатам рассмотрения поступивших замечаний участника публичных слушаний потребует доработка проекта решения</p>	<p>Поступившие предложения участника публичных слушаний обоснованы, целесообразно принять к учету при доработке проекта решения</p>

<p>улучшений земельного участка (замо- щение, покрытие и другие) (далее - капитальный объект)», слова «зда- ния, сооружения» заменить словами «капитального объекта»;</p> <p>в абзаце первом подпункта 1.1.2 слова «зданий, сооружений» заменить сло- вами «капитальных объектов»;</p> <p>подпункт 1.1.3 изложить в редакции: «1.1.3. информационная табличка – конструкция визуальной коммуни- кации, содержащая информацию о на- именовании организации (индивиду- ального предпринимателя), профиле деятельности, виде реализуемых ими товаров (услуг), их наименовании (фирменное наименование, коммер- ческое обозначение, изображение то- варного знака, знака обслуживания), месте нахождения (адрес) и режиме работы, размещаемая у входной груп- пы капитального объекта в соответ- ствии с настоящими Стандартными требованиями либо на дверях входной группы в виде несплошной выклейки буквенных, цифровых символов (зна- ков) из декоративной пленки.»;</p> <p>в пункте 3.6 слова «здания и (или) сооружения» заменить словами «ка- питального объекта»;</p> <p>в пункте 3.8 слово «здания» заменить словами «капитального объекта»;</p> <p>в подпункте 3.9.4 слово «здания» заменить словами «капитального объекта»;</p> <p>в пункте 3.14 слова «колерном па- спорте» заменить словами «паспорте внешнего облика (колерном паспорте) объекта капитального строительства»;</p> <p>в пункте 3.17 слова «здания, строе- ния, сооружения» заменить словами «капитального объекта»;</p> <p>в пункте 3.18 слово «здании» заме- нить словами «капитальном объекте»;</p> <p>в Примерах вывесок, соответствую- щих Стандартным требованиям к вывескам, их размещению и эксплуа- тации (приложение):</p> <p>в подразделе 5.1 позицию:</p> <p>«Подпункт 3.9.4 СТ:</p> <p>- допускается размещение вывески на козырьках крылец и входных групп здания исключительно на передней плоскости козырька;»</p> <p>изложить в редакции:</p> <p>«Подпункт 3.9.4 СТ:</p>			
---	--	--	--

<p>- допускается размещение вывески на козырьках крылец и входных групп здания, строения, сооружения, за исключением некапитального строения, сооружения и неотделимых улучшений земельного участка (замоещение, покрытие и другие) (далее - капитальный объект) исключительно на передней плоскости козырька»;</p> <p>в подразделе 5.3 позицию: «Подпункт 3.9.4 СТ:</p> <p>- допускается размещение вывески на козырьках крылец и входных групп здания исключительно на передней плоскости козырька »</p> <p>изложить в редакции: «Подпункт 3.9.4 СТ:</p> <p>- допускается размещение вывески на козырьках крылец и входных групп капитального объекта исключительно на передней плоскости козырька»;</p> <p>в заголовке раздела VI слово «здания» заменить словами «капитального объекта»;</p> <p>в заголовке раздела VII слово «здания» заменить словами «капитальных объектах»;</p> <p>в подразделе 7.1 позицию: «подпункт 3.9.4 СТ - вывески на козырьках крылец и входных групп здания размещены исключительно на передней плоскости козырька;»</p> <p>изложить в редакции: «подпункт 3.9.4 СТ - вывески на козырьках крылец и входных групп капитального объекта размещены исключительно на передней плоскости козырька;»;</p> <p>в подразделе 7.9: позицию: «Пункт 3.2 СТ - вывески на одном фасаде дома отцентрированы относительно единой горизонтальной оси;»</p> <p>изложить в редакции: «Пункт 3.2 СТ - вывески на одном фасаде капитального объекта отцентрированы относительно единой горизонтальной оси;»</p> <p>позицию: «пункт 3.17 СТ - у входной группы здания размещено не более 3 информационных табличек.»</p> <p>изложить в редакции: «пункт 3.17 СТ - у входной группы капитального объекта размещено не более 3 информационных табличек.»</p>			
---	--	--	--

52	<p>в Порядке сноса и выполнения компенсационных посадок зеленых насаждений на территории города Перми (приложение 5):</p> <p>в абзаце седьмом пункта 2.1 слова «здание или сооружение» заменить словами «капитальный объект», слово «зданий» заменить словами «капитальных объектов»;</p>	<p>Предложение редакционного характера, в соответствии с правилами оформления проектов правовых актов, с учетом предложения 1.</p>	<p>По результатам рассмотрения поступивших замечаний участника публичных слушаний потребуется доработка проекта решения</p>	<p>Поступившие предложения участника публичных слушаний обоснованы, целесообразно принять к учету при доработке проекта решения</p>
53	<p>в Требованиях к обустройству, внешнему виду, размещению сезонных (летних) кафе (приложение 10):</p> <p>в абзаце восьмом раздела 1 слова «зданий и сооружений» заменить словами «здания, строения, сооружения, за исключением некапитального строения, сооружения и неотделимых улучшений земельного участка (замоещение, покрытие и другие) (далее - капитальный объект)»;</p> <p>в разделе 2:</p> <p>в абзаце втором слова «зданию, строению» заменить словами «капитальному объекту», слова «здания, строения, сооружения» заменить словами «капитального объекта»;</p> <p>в абзаце третьем слова «зданий и сооружений» заменить словами «капитального объекта»;</p> <p>в абзаце четвертом слова «зданию, строению» заменить словами «капитальному объекту», слова «здании, строении, сооружении» заменить словами «капитальном объекте», слова «здания, строения, сооружения» заменить словами «капитального объекта»;</p> <p>в разделе 3:</p> <p>в абзаце третьем слова «зданий, строений, сооружений» заменить словами «капитальных объектов»;</p> <p>в абзаце пятом слово «зданий» заменить словами «капитальных объектов»;</p> <p>в абзаце четырнадцатом слова «зданию, строению» заменить словами «капитальному объекту», слова «зданий, строений, сооружений» заменить словами «капитальных объектов»;</p>	<p>Предложение редакционного характера, в соответствии с правилами оформления проектов правовых актов, с учетом предложения 1.</p>	<p>По результатам рассмотрения поступивших замечаний участника публичных слушаний потребуется доработка проекта решения</p>	<p>Поступившие предложения участника публичных слушаний обоснованы, целесообразно принять к учету при доработке проекта решения</p>
54	<p>в Графическом изображении входных групп, расположенных в границах территорий общего пользования, за исключением входных групп, расположенных в границах территорий достопримечательных мест (приложение 12):</p> <p>заголовок изложить в редакции:</p>	<p>Предложение редакционного характера, в соответствии с правилами оформления проектов правовых актов.</p>	<p>По результатам рассмотрения поступивших замечаний участника публичных слушаний потребуется доработка проекта решения</p>	<p>Поступившие предложения участника публичных слушаний обоснованы, целесообразно принять к учету при доработке проекта решения</p>

	«Примеры входных групп, расположенных в границах территорий общего пользования, за исключением входных групп, расположенных в границах территорий достопримечательных мест»;			
55	в Требованиях к размещению архитектурно-художественной подсветки на фасадах, планируемых к строительству или подлежащих реконструкции, капитальному ремонту зданий, строений, сооружений, формирующих фронт застройки территории, независимо от функционального назначения (приложение 13): заголовок изложить в редакции: «Требования к размещению архитектурно-художественной подсветки на фасадах зданий, строений, сооружений, за исключением некапитального строения, сооружения и неотделимых улучшений земельного участка (замоещение, покрытие и другие), подлежащих капитальному ремонту, формирующих фронт застройки, независимо от функционального назначения»;	Предложение редакционного характера, в соответствии с правилами оформления проектов правовых актов.	По результатам рассмотрения поступивших замечаний участника публичных слушаний потребуется доработка проекта решения	Поступившие предложения участника публичных слушаний обоснованы, целесообразно принять к учету при доработке проекта решения
56	в Примерах архитектурно-художественной подсветки фасадов зданий, строений, сооружений (приложение 14): заголовок изложить в редакции: «Примеры архитектурно-художественной подсветки фасадов зданий, строений, сооружений, за исключением некапитальных строений, сооружений и неотделимых улучшений земельного участка (замоещение, покрытие и другие)»;	Предложение редакционного характера, в соответствии с правилами оформления проектов правовых актов.	По результатам рассмотрения поступивших замечаний участника публичных слушаний потребуется доработка проекта решения	Поступившие предложения участника публичных слушаний обоснованы, целесообразно принять к учету при доработке проекта решения
57	дополнить приложением 21 Требования к цветовым решениям фасадов зданий, строений, сооружений, за исключением некапитального строения, сооружения и неотделимых улучшений земельного участка (замоещение, покрытие и другие) согласно приложению к настоящему решению.	Предложение редакционного характера, в соответствии с правилами оформления проектов правовых актов	По результатам рассмотрения поступивших замечаний участника публичных слушаний потребуется доработка проекта решения	Поступившие предложения участника публичных слушаний обоснованы, целесообразно принять к учету при доработке проекта решения
58	3. Собственник или иной владелец (далее – Владелец) зданий, строений, сооружений, за исключением некапитальных строений, сооружений и неотделимых улучшений земельного участка (замоещение, покрытие и другие) (далее - капитальные объекты), а также организации, обеспечивающие содержание капитальных объектов, расположенных на территории города Перми, в течение 12 месяцев после	Предложено в целях исключения правовой неопределенности при правоприменении Правил в редакции настоящего проекта конкретизировать переходные положения, в которых определить конкретные действия владельцев капитальных объектов, а также организаций, обеспечивающих их содержание, разграничить	По результатам рассмотрения поступивших замечаний участника публичных слушаний потребуется доработка проекта решения	Поступившие предложения участника публичных слушаний обоснованы, целесообразно принять к учету при доработке проекта решения

<p>дня вступления в силу настоящего решения должны привести фасады капитальных объектов в соответствие с требованиями подпунктов 11.2.1-11.2.10 Правил благоустройства территории города Перми, установленными настоящим решением. Требование абзаца первого настоящего пункта не распространяется в отношении объектов культурного наследия, выявленных объектов культурного наследия, объектов индивидуального жилищного строительства, гаражей.</p> <p>4. Владельцы капитальных объектов, а также организации, обеспечивающие содержание капитальных объектов, расположенных в границах городского центра и обращенных одним из фасадов на территорию общего пользования, капитальных объектов, обращенных одним из фасадов на улицу особого градостроительного значения-магистраль городского значения, в течение 60 месяцев после дня вступления в силу настоящего решения должны привести фасады капитальных объектов в соответствие с требованиями подпунктов 11.2.11, 11.2.12, 11.3.4 Правил благоустройства территории города Перми, установленными настоящим решением. Требование абзаца первого настоящего пункта не распространяется в отношении объектов культурного наследия, выявленных объектов культурного наследия, многоквартирных домов, объектов индивидуального жилищного строительства, гаражей.</p> <p>5. Владельцы капитальных объектов, а также организации, обеспечивающие содержание капитальных объектов, расположенных в границах территории, не указанных в пункте 4 настоящего решения, обращенных одним из фасадов на территорию общего пользования, в течение 120 месяцев после дня вступления в силу настоящего решения должны привести капитальные объекты в соответствие с требованиями подпунктов 11.2.11, 11.2.12, 11.3.4 Правил благоустройства территории города Перми установленными настоящим решением. Требование абзаца первого настоящего пункта не распространяется в отношении объектов культурного</p>	<p>обязанности владельцев капитальных объектов по содержанию фасада, проведению текущего ремонта фасада капитального объекта, необходимости разработки и согласования и колерные паспорта капитального, в случаях предусмотренных Проектом.</p>		
---	---	--	--

	<p>наследия, выявленных объектов культурного наследия, многоквартирных домов, объектов индивидуального жилищного строительства, гаражей.</p> <p>6. Для выполнения обязанностей, указанных в пункте 4 настоящего решения, Владельцы капитальных объектов должны разработать колерный паспорт капитального объекта и обеспечить его согласование в соответствии с Правилами благоустройства территории города Перми в редакции настоящего решения.</p> <p>7. В случае несоответствия внешнего вида фасада капитального объекта, указанного в колерном паспорте капитального объекта, требованиям Правил благоустройства территории города Перми в редакции настоящего решения, Владелец такого объекта должен разработать колерный паспорт капитального объекта и обеспечить его согласование в соответствии с Правилами благоустройства территории города Перми, в редакции настоящего решения.</p> <p>Требование абзаца первого настоящего пункта не распространяется в отношении капитальных объектов, в отношении которых в соответствии с законодательством получено решение о согласовании архитектурно-градостроительного облика объекта капитального строительства, а также в отношении объектов культурного наследия, выявленных объектов культурного наследия, многоквартирных домов, объектов индивидуального жилищного строительства, гаражей.</p> <p>8. Владельцы вывесок (информационных табличек), размещенных на дверях входной группы здания, строения, сооружения, которые на день вступления в силу настоящего решения не соответствуют установленным настоящим решением требованиям, в течение трех месяцев со дня вступления в силу настоящего решения должны привести вывески (информационные таблички) в соответствие установленным настоящим решением требованиям.</p>			
59	Настоящее решение вступает в силу с 01.03.2025.	Предложено исключить излишнее регулирование вступления в силу правового акта в соответствии с Федеральным законом от 31.07.2020 № 247-ФЗ «Об обязательных требованиях в Российской Федерации»	По результатам рассмотрения поступивших замечаний участника публичных слушаний потребуется доработка проекта решения	Поступившие предложения участника публичных слушаний обоснованы, целесообразно принять к учету при доработке проекта решения

60	<p>ТРЕБОВАНИЯ к цветовым решениям фасадов зданий, строений, сооружений, за исключением некапитальных строений, сооружений и неотделимых улучшений земельного участка (замощение, покрытие и другие) (далее - капитальные объекты)</p> <p>I. Требования к цветовым решениям фасадов капитальных объектов, применяемым для проведения текущего ремонта фасадов капитальных объектов, капитального ремонта фасадов капитальных объектов</p> <p>II .ТРЕБОВАНИЯ к цветовым решениям фасадов капитальных объектов, обращенных одним из фасадов на улицу особого градостроительного значения-магистраль городского значения, применяемым для проведения текущего ремонта фасадов капитальных объектов, капитального ремонта фасадов капитальных объектов</p>	Предложено внести правки редакционного характера, в соответствии с правилами оформления проектов правовых актов, в том числе исключения дублирующей таблицы 3 из Проекта.	По результатам рассмотрения поступивших замечаний участника публичных слушаний потребуется доработка проекта решения	Поступившие предложения участника публичных слушаний обоснованы, целесообразно принять к учету при доработке проекта решения
----	--	---	--	--

По результатам рассмотрения замечаний и предложений иных участников публичных слушаний установлено:

№	Содержание внесенных предложений/ замечаний	Выводы по результатам рассмотрения предложения, поступившего от участника публичных слушаний	Аргументированные рекомендации организатора публичных слушаний о целесообразности (нецелесообразности) учета внесенных предложений и замечаний
не поступало			

Процедура публичных слушаний соблюдена.

Председатель Организационного комитета
Норова Мария Викторовна,
начальник департамента
градостроительства и архитектуры
администрации города Перми

Извещение о проведении собрания о согласовании местоположения границ земельных участков

Кадастровым инженером Сыромятниковой Еленой Михайловной (г.Пермь ул.Советская,56, leple.25@mail.ru, 89124920480, № регистрации в государственном реестре лиц, осуществляющих кадастровую деятельность—1170) выполняются кадастровые работы в отношении земельных участков с кадастровыми номерами 59:01:1713303:12 (Пермский край, г.Пермь, р-н Кировский, ул.Ласьвинская, 70а), 59:01:1713307:3 (Пермский край, г.Пермь, р-н Кировский, ул.Ласьвинская,47), 59:01:1710766:4 (Пермский край, г.Пермь, р-н Дзержинский, ул.Транспортная,29), 59:01:1713511:5 (Пермский край, г.Пермь, р-н Дзержинский, ул.Докучаева,6), 59:01:2912513:9 (Пермский край, г.Пермь, р-н Орджоникидзевский, ул.Писарева,7), 59:01:2912567:16 (Пермский край, г.Пермь, р-н Орджоникидзевский, ул.Графтио,12), 59:01:3211716:15 (Пермский край, г.Пермь, р-н Мотовилихинский, ул.Невская,18), 59:01:4311068:9 (Пермский край, г.Пермь, р-н Мотовилихинский, ул.Веры Фигнер,3).

Заказчиком кадастровых работ является Департамент земельных отношений администрации города Перми ИНН 5902293379, ОГРН 1065902057594 (г.Пермь, ул.Сибирская, 15, тел. +7 (342) 212-46-78.)

Собрание заинтересованных лиц по поводу согласования местоположения границ состоится по адресу: Пермский край, г.Пермь, ул. Советская, 56, оф.205 05.11.2024г. в 10ч. 00 мин. С проектом межевого плана земельного участка можно ознакомиться по адресу: г.Пермь, ул. Советская, 56 оф.205.

Требования о проведении согласования местоположения границ земельных участков на местности, обоснованные возражения о местоположении границ земельных участков после ознакомления с проектом межевого плана принимаются с 04.10.2024г. по 03.11.2024г. по адресу: г.Пермь, ул. Советская, 56 оф.205.

Смежные земельные участки, с правообладателями которых требуется согласовать местоположение границ: 59:01:1713303:3 (г.Пермь, р-н Кировский, ул.Ласьвинская,70), 59:01:1713303:53 (г.Пермь, р-н Кировский, ул. Ласьвинская,72), 59:01:1713307:2 (г.Пермь, р-н Кировский, ул.Ласьвинская,49), 59:01:1710766:3 (г.Пермь, р-н Дзержинский, ул.Транспортная,27), 59:01:1710766:5 (г.Пермь, р-н Дзержинский, ул.Сеченова,4), 59:01:1713511:10 (г.Пермь, р-нДзержинский, ул.Костычева,21), 59:01:1713511:11 (г.Пермь, р-н Дзержинский, ул.Костычева,23), 59:01:1713511:4 (г.Пермь, р-н Дзержинский, ул.Докучаева,4), 59:01:1713511:6 (г.Пермь, р-нДзержинский, ул.Докучаева,8), 59:01:2912513:14 (г.Пермь, р-н Орджоникидзевский, ул.Писарева,11), 59:01:2912567:15 (г. Пермь, р-н Орджоникидзевский, ул.Графтио,10), 59:01:3211716:29 (г.Пермь, р-н Мотовилихинский, ул.Невская,20), 59:01:4311068:10 (г.Пермь, р-н Мотовилихинский, ул.Веры Фигнер,5), 59:01:4311068:5 (г.Пермь, р-н Мотовилихинский, ул.Уральская,82), 59:01:4311068:8 (г.Пермь, р-н Мотовилихинский, ул.Веры Фигнер,1) а также иные участки в кварталах 59:01:1713303, 59:01:1713307, 59:01:1710766, 59:01:1713511, 59:01:2912513, 59:01:2912567, 59:01:3211716, 59:01:4311068.

При проведении согласования местоположения границ при себе необходимо иметь документ, удостоверяющий личность, а также документы о правах на земельный участок (ч.12 ст.39, ч.2 ст.40 № 221-ФЗ «О кадастровой деятельности» от 24.07.07г).