

## РАЗДЕЛ ПЕРВЫЙ ПРАВОВЫЕ АКТЫ

### ПОСТАНОВЛЕНИЯ ГЛАВЫ ГОРОДА ПЕРМИ

- 17.10.2024 № 157  
О назначении общественных обсуждений по рассмотрению проекта внесения изменений в документацию по планировке территории, ограниченной ул. Карпинского, ул. Архитектора Свизева, отводом железной дороги, ул. Карпинского, 125 и ул. Карпинского, 117 в Индустриальном районе города Перми, утвержденную приказом Министерства по управлению имуществом и градостроительной деятельности Пермского края от 21.12.2023 № 31-02-1-4-2442 .....4
- 17.10.2024 № 158  
О назначении общественных обсуждений по рассмотрению проекта о внесении изменений в Правила землепользования и застройки города Перми, утвержденные решением Пермской городской Думы от 26.06.2007 № 143 .....6
- 17.10.2024 № 159  
О назначении общественных обсуждений по рассмотрению проекта о внесении изменений в Правила землепользования и застройки города Перми, утвержденные решением Пермской городской Думы от 26.06.2007 № 143 .....8

### ПОСТАНОВЛЕНИЯ АДМИНИСТРАЦИИ ГОРОДА ПЕРМИ

- 11.10.2024 № 878  
О внесении изменений в Порядок осуществления отдельных кадровых функций в администрации города Перми, утвержденный постановлением администрации города Перми от 17.11.2021 № 1016 ..... 11
- 11.10.2024 № 879  
О внесении изменений в Положение о системе оплаты труда работников муниципального учреждения в сфере ритуальных услуг, утвержденное постановлением администрации города Перми от 13.09.2024 № 763 ..... 15
- 11.10.2024 № 880  
О внесении изменений в постановление администрации города Перми от 27.09.2012 № 573 «Об утверждении расходного обязательства Пермского городского округа по вопросам местного значения в сфере градостроительства и архитектуры» ..... 18
- 11.10.2024 № 881  
О внесении изменений в приложение 1 к Положению о системе оплаты труда работников муниципального учреждения города Перми, уполномоченного решать задачи в области защиты и спасения населения и территорий от чрезвычайных ситуаций, утвержденному постановлением администрации города Перми от 03.02.2011 № 34 ..... 19
- 11.10.2024 № 882  
О внесении изменений в Положение о ежегодном конкурсе на лучшее оформление предприятий города Перми к Новому году, утвержденное постановлением администрации города Перми от 17.12.2013 № 1181 ..... 23
- 11.10.2024 № 883  
О внесении изменений в постановление администрации города Перми от 22.05.2020 № 450 «Об утверждении Методики расчета стоимости работ по созданию и содержанию мест (площадок) накопления твердых коммунальных отходов на территории города Перми, размера стоимости работ по содержанию мест (площадок) накопления твердых коммунальных отходов на территории города Перми» ..... 24
- 11.10.2024 № 884  
Об утверждении объема расходов на возмещение затрат некоммерческой организации «Фонд Развития Пермского Баскетбола «ПАРМА» на 2025 год и плановый период 2026 и 2027 годов ..... 28
- 11.10.2024 № 885  
О внесении изменений в постановление администрации города Перми от 21.02.2012 № 67 «Об установлении расходного обязательства Пермского городского округа по организации ритуальных услуг и содержанию мест погребения на территории города Перми» ..... 29

14.10.2024 № 886	
О внесении изменений в постановление администрации города Перми от 20.11.2023 № 1270 «Об установлении расходного обязательства Пермского городского округа по обеспечению безопасности гидротехнических сооружений, находящихся в собственности муниципального образования город Пермь» .....	30
15.10.2024 № 887	
Об утверждении Методики расчета значений целевых показателей, показателей структурных элементов муниципальной программы «Общественное согласие» .....	31
15.10.2024 № 888	
О внесении изменений в Порядок определения объема и условий предоставления субсидий на иные цели бюджетным и автономным учреждениям на оснащение муниципальных образовательных организаций оборудованием, средствами обучения и воспитания, утвержденный постановлением администрации города Перми от 10.11.2022 № 1147.....	34
16.10.2024 № 889	
О внесении изменений в Методику установления регулируемых тарифов на перевозки пассажиров и багажа автомобильным транспортом и городским наземным электрическим транспортом на муниципальных маршрутах регулярных перевозок города Перми, утвержденную постановлением администрации города Перми от 10.03.2023 № 188.....	35
16.10.2024 № 890	
О внесении изменений в Положение об отраслевой системе оплаты труда работников муниципального учреждения, подведомственного департаменту финансов администрации города Перми, утвержденное постановлением администрации города Перми от 21.01.2019 № 26 .....	39
16.10.2024 № 891	
О внесении изменений в постановление администрации города Перми от 20.10.2023 № 1136 «Об утверждении размеров нормативных затрат на выполнение муниципальной работы «Организация освещения территории города Перми, включая архитектурную подсветку зданий, строений, сооружений» на 2024 год и плановый период 2025 и 2026 годов, коэффициентов обеспеченности финансированием на 2024 год и плановый период 2025 и 2026 годов, размеров нормативных затрат на содержание муниципального имущества, уплату налогов на 2024 год и плановый период 2025 и 2026 годов, значений натуральных норм, необходимых для определения базовых нормативов затрат на выполнение муниципальной работы «Организация освещения территории города Перми, включая архитектурную подсветку зданий, строений, сооружений» на 2024 год и плановый период 2025 и 2026 годов» .....	43
16.10.2024 № 892	
О внесении изменений в средний норматив финансовых затрат на 1 км пробега транспортных средств при выполнении работ, связанных с осуществлением регулярных перевозок пассажиров автомобильным транспортом и городским наземным электрическим транспортом, в зависимости от класса транспортных средств, утвержденный постановлением администрации города Перми от 17.01.2019 № 20 «Об установлении расходного обязательства в сфере транспортного обслуживания населения в границах Пермского городского округа, возникающего в связи с осуществлением полномочий по вопросам местного значения городского округа при заключении муниципальных контрактов на выполнение работ, связанных с осуществлением регулярных перевозок пассажиров автомобильным транспортом и городским наземным транспортом по маршрутам регулярных перевозок города Перми, в соответствии с которыми плата за проезд пассажиров и провоз багажа подлежит перечислению в бюджет города Перми» .....	52
17.10.2024 № 893	
О внесении изменений в Положение об организации проектной деятельности в администрации города Перми, утвержденное постановлением администрации города Перми от 28.04.2017 № 327 .....	54

## **РАЗДЕЛ ВТОРОЙ**

### **ОФИЦИАЛЬНАЯ ИНФОРМАЦИЯ**

Проект решения Думы «О внесении изменений в Устав города Перми».....	76
Уведомление о проведении публичных слушаний по рассмотрению проекта схемы теплоснабжения города Перми в административных границах города Перми на период до 2043 года (актуализация на 2025 год).....	77

Отчет об итогах реализации инициативного проекта «Благоустройство родника по ул. 2-Гаревая «Живи, родник, на радость людям» .....	78
Информация о возможном предоставлении земельных участков для индивидуального жилищного строительства .....	79
Информация о возможном предоставлении земельных участков для индивидуального жилищного строительства .....	83
Информация о возможном предоставлении земельных участков для индивидуального жилищного строительства .....	86
Информация о возможном установлении публичных сервитутов в отдельных целях в соответствии со статьей 39.42 Земельного кодекса Российской Федерации .....	89

## РАЗДЕЛ ПЕРВЫЙ ПРАВОВЫЕ АКТЫ

### ПОСТАНОВЛЕНИЯ ГЛАВЫ ГОРОДА ПЕРМИ



#### ГЛАВА ГОРОДА ПЕРМИ ПОСТАНОВЛЕНИЕ

17.10.2024

№ 157

**О назначении общественных обсуждений по рассмотрению проекта внесения изменений в документацию по планировке территории, ограниченной ул. Карпинского, ул. Архитектора Связева, отводом железной дороги, ул. Карпинского, 125 и ул. Карпинского, 117 в Индустриальном районе города Перми, утвержденную приказом Министерства по управлению имуществом и градостроительной деятельности Пермского края от 21.12.2023 № 31-02-1-4-2442**

На основании Градостроительного кодекса Российской Федерации, Федеральных законов от 06 октября 2003 г. № 131-ФЗ «Об общих принципах организации местного самоуправления в Российской Федерации», от 14 марта 2022 г. № 58-ФЗ «О внесении изменений в отдельные законодательные акты Российской Федерации», Порядка подготовки документации по планировке территории Пермского городского округа, порядка принятия решения об утверждении документации по планировке территории для размещения объектов, указанных в части 5 статьи 45 Градостроительного кодекса Российской Федерации, подготовленной в том числе лицами, указанными в пунктах 3 и 4 части 1.1 статьи 45 Градостроительного кодекса Российской Федерации, порядка внесения изменений в такую документацию, порядка отмены такой документации или ее отдельных частей, порядка признания отдельных частей такой документации не подлежащими применению, утвержденного постановлением Правительства Пермского края от 23 декабря 2020 г. № 1028-п, приказа Министерства по управлению имуществом и градостроительной деятельности Пермского края от 30 сентября 2024 г. № 31-02-1-4-2613 «О направлении проекта внесения изменений в документацию по планировке территории, ограниченной ул. Карпинского, ул. Архитектора Связева, отводом железной дороги, ул. Карпинского, 125 и ул. Карпинского, 117 в Индустриальном районе города Перми, утвержденную приказом Министерства по управлению имуществом и градостроительной деятельности Пермского края от 21 декабря 2023 г. № 31-02-1-4-2442, для организации проведения общественных обсуждений или публичных слушаний», Устава города Перми, решения Пермской городской Думы от 26 июня 2007 г. № 143 «Об утверждении Правил землепользования и застройки города Перми», Положения о порядке организации и проведения общественных обсуждений по вопросам градостроительной деятельности в городе Перми, утвержденного решением Пермской городской Думы от 26 апреля 2022 г. № 83, письма Министерства по управлению имуществом и градостроительной деятельности Пермского края от 02 октября 2024 г. № 31-07-1-5исх-1204, заключения Министерства по управлению имуществом и градостроительной деятельности Пермского края о соответствии проекта внесения изменений в документацию по планировке территории, ограниченной ул. Карпинского, ул. Архитектора Связева, отводом железной дороги, ул. Карпинского, 125 и ул. Карпинского, 117 в Индустриальном районе города Перми, утвержденную приказом Министерства по управлению имуществом и градостроительной деятельности Пермского края от 21 декабря 2023 г. № 31-02-1-4-2442, требованиям градостроительного законодательства Российской Федерации от 26 сентября 2024 г.

ПОСТАНОВЛЯЮ:

1. Назначить общественные обсуждения по рассмотрению проекта внесения изменений в документацию по планировке территории, ограниченной ул. Карпинского, ул. Архитектора Связева, отводом железной дороги, ул. Карпинского, 125 и ул. Карпинского, 117 в Индустриальном районе города Перми, утвержденную приказом Министерства по управлению имуществом и градостроительной деятельности Пермского края от 21 декабря 2023 г. № 31-02-1-4-2442 (далее – Проект).

2. Департаменту градостроительства и архитектуры администрации города Перми:

2.1. обеспечить размещение Проекта с информационными материалами к нему, направленных Министерством по управлению имуществом и градостроительной деятельности Пермского края, не ранее чем через 7 дней, но не позднее чем через 10 дней со дня опубликования настоящего постановления одновременно:

в муниципальной информационной системе, обеспечивающей проведение общественных обсуждений с использованием информационно-телекоммуникационной сети Интернет, размещенной по адресу: isogd.gorodperm.ru (далее – Информационная система);

в сетевом издании «Официальный сайт муниципального образования город Пермь [www.gorodperm.ru](http://www.gorodperm.ru)) (далее – Официальный сайт);

2.2. направить Проект с перечнем информационных материалов к нему в территориальный организационный комитет по проведению общественных обсуждений по вопросам градостроительной деятельности при администрации Индустриального района города Перми (далее – Территориальный организационный комитет) для организации проведения общественных обсуждений по Проекту;

2.3. осуществить сбор предложений и замечаний участников общественных обсуждений по Проекту;

2.4. осуществить идентификацию участников общественных обсуждений при подготовке протокола общественных обсуждений по Проекту при представлении предложений и замечаний участниками общественных обсуждений в случаях, указанных в пункте 6.2 настоящего постановления;

2.5. подготовить протокол участников общественных обсуждений, заключение о результатах общественных обсуждений по Проекту;

2.6. обеспечить опубликование заключения о результатах общественных обсуждений в печатном средстве массовой информации «Официальный бюллетень органов местного самоуправления муниципального образования город Пермь» и разместить на Официальном сайте;

2.7. разместить заключение о результатах общественных обсуждений в Информационной системе;

2.8. направить протокол общественных обсуждений, заключение о результатах общественных обсуждений в Министерство по управлению имуществом и градостроительной деятельности Пермского края в установленные сроки.

3. Территориальному организационному комитету:

3.1. распространить информацию о начале общественных обсуждений по Проекту, в том числе путем размещения на информационных стендах и иными способами, обеспечивающими доступ участников общественных обсуждений к указанной информации;

3.2. распространить информационные материалы о Проекте в период проведения экспозиции (экспозиций) Проекта посредством направления их в органы территориального общественного самоуправления;

3.3. организовать проведение экспозиции Проекта с перечнем информационных материалов к нему (далее – экспозиция) с 25 октября 2024 г. по 31 октября 2024 г.: понедельник-четверг – с 09.00 час. до 18.00 час., пятница – с 09.00 час. до 17.00 час. по адресу: 614095, г. Пермь, ул. Мира, 15, администрация Индустриального района города Перми;

3.4. организовать консультирование посетителей экспозиции Проекта 29 октября 2024 г. с 17.00 час. до 17.20 час. по адресу: 614095, г. Пермь, ул. Мира, 15, конференц-зал, администрация Индустриального района города Перми;

3.5. осуществить ведение книги (журнала) учета посетителей экспозиции Проекта при проведении экспозиции (экспозиций) Проекта и консультирования посетителей экспозиции Проекта;

3.6. провести идентификацию участников общественных обсуждений при организации проведения экспозиции Проекта и консультирования посетителей экспозиции Проекта, при представлении предложений и замечаний участниками общественных обсуждений в случае, указанном в пункте 6.1 настоящего постановления;

3.7. осуществить сбор замечаний и предложений участников общественных обсуждений по Проекту, поступающих в ходе проведения экспозиции Проекта;

3.8. направить документы, предусмотренные пунктами 3.5-3.7 настоящего постановления, в департамент градостроительства и архитектуры администрации города Перми в установленные сроки.

4. Срок проведения общественных обсуждений составляет не менее четырнадцати дней и не более тридцати дней со дня опубликования настоящего постановления до дня опубликования заключения о результатах общественных обсуждений в печатном средстве массовой информации «Официальный бюллетень органов местного самоуправления муниципального образования город Пермь».

5. Участникам общественных обсуждений по Проекту в соответствии с требованиями статьи 5.1 Градостроительного кодекса Российской Федерации обеспечить:

5.1. представление в целях идентификации сведений о себе (фамилия, имя, отчество (при наличии), дата рождения, адрес места жительства (регистрации) – для физических лиц; наименование, основной государственный регистрационный номер, место нахождения и адрес – для юридических лиц) с приложением документов, подтверждающих такие сведения;

5.2. представление сведений о правах на земельные участки, объекты капитального строительства, помещения, являющиеся частью указанных объектов капитального строительства, из Единого государственного реестра недвижимости и иных документов, устанавливающих или удостоверяющих их права на такие земельные участки, объекты капитального строительства, помещения, являющиеся частью указанных объектов капитального строительства.

6. Участникам общественных обсуждений, прошедшим идентификацию в соответствии с пунктом 5 настоя-

шего постановления, представить предложения и замечания (при наличии) по Проекту по форме, утвержденной решением Пермской городской Думы от 26 апреля 2022 г. № 83:

6.1. в Территориальный организационный комитет по адресу, указанному в пункте 3.3 настоящего постановления, посредством записи в книге (журнале) учета посетителей экспозиции Проекта и информационных материалов к нему в период проведения экспозиции с 25 октября 2024 г. по 31 октября 2024 г.;

6.2. в департамент градостроительства и архитектуры администрации города Перми со дня размещения Проекта с перечнем информационных материалов к нему на Официальном сайте по 31 октября 2024 г.:

6.2.1. посредством Информационной системы;

6.2.2. в форме электронного документа по электронной почте по адресу: [dga@gorodperm.ru](mailto:dga@gorodperm.ru);

6.2.3. в письменной форме путем личного обращения и (или) по почте по адресу: 614015, г. Пермь, ул. Сибирская, 15, каб. 003.

7. Настоящее постановление вступает в силу со дня официального обнародования посредством официального опубликования в печатном средстве массовой информации «Официальный бюллетень органов местного самоуправления муниципального образования город Пермь».

8. Управлению по общим вопросам администрации города Перми обеспечить обнародование настоящего постановления посредством официального опубликования в печатном средстве массовой информации «Официальный бюллетень органов местного самоуправления муниципального образования город Пермь».

9. Информационно-аналитическому управлению администрации города Перми обеспечить обнародование настоящего постановления посредством официального опубликования в сетевом издании «Официальный сайт муниципального образования город Пермь [www.gorodperm.ru](http://www.gorodperm.ru)».

10. Контроль за исполнением настоящего постановления возложить на первого заместителя главы администрации города Перми Андрианову О.Н.

Э.О. Соснин



## ГЛАВА ГОРОДА ПЕРМИ ПОСТАНОВЛЕНИЕ

17.10.2024

№ 158

### **О назначении общественных обсуждений по рассмотрению проекта о внесении изменений в Правила землепользования и застройки города Перми, утвержденные решением Пермской городской Думы от 26.06.2007 № 143**

На основании Градостроительного кодекса Российской Федерации, Федеральных законов от 06 октября 2003 г. № 131-ФЗ «Об общих принципах организации местного самоуправления в Российской Федерации», от 14 марта 2022 г. № 58-ФЗ «О внесении изменений в отдельные законодательные акты Российской Федерации», Регламента работы комиссии по подготовке проекта правил землепользования и застройки Пермского городского округа, утвержденного приказом Министерства по управлению имуществом и градостроительной деятельности Пермского края от 30 декабря 2020 г. № 31-02-1-4-1037, Устава города Перми, решения Пермской городской Думы от 26 июня 2007 г. № 143 «Об утверждении Правил землепользования и застройки города Перми», Положения о порядке организации и проведения общественных обсуждений по вопросам градостроительной деятельности в городе Перми, утвержденного решением Пермской городской Думы от 26 апреля 2022 г. № 83, заключения комиссии по подготовке проекта правил землепользования и застройки Пермского городского округа с рекомендациями о готовности проекта о внесении изменений в Правила землепользования и застройки города Перми для организации и проведения общественных обсуждений от 08 октября 2024 г. № 31-07-1-Зисх-347

ПОСТАНОВЛЯЮ:

1. Назначить общественные обсуждения по рассмотрению проекта о внесении изменений в Правила землепользования и застройки города Перми, утвержденные решением Пермской городской Думы от 26 июня 2007 г. № 143 (далее – Проект), в части:

1.1. установления границ территориальной зоны центра обслуживания рекреационных территорий (Ц-4) в отношении земельного участка с кадастровым номером 59:01:0000000:94422, расположенного по ул. Оверятской, 40б в

Индустриальном районе города Перми;

1.2. установления границ территориальной зоны спортивных и спортивно-зрелищных сооружений (ЦС-3) в отапливаемой территории, расположенной по ул. Краснополянской в Свердловском районе города Перми.

2. Департаменту градостроительства и архитектуры администрации города Перми:

2.1. обеспечить размещение Проекта с информационными материалами к нему, направленных комиссией по подготовке проекта правил землепользования и застройки Пермского городского округа, не ранее чем через 7 дней, но не позднее чем через 10 дней со дня опубликования настоящего постановления одновременно:

в муниципальной информационной системе, обеспечивающей проведение общественных обсуждений с использованием информационно-телекоммуникационной сети Интернет, размещенной по адресу: [isogd.gorodperm.ru](http://isogd.gorodperm.ru) (далее – Информационная система);

в сетевом издании «Официальный сайт муниципального образования город Пермь [www.gorodperm.ru](http://www.gorodperm.ru)» (далее – Официальный сайт);

2.2. направить Проект с перечнем информационных материалов к нему в территориальные организационные комитеты по проведению общественных обсуждений по вопросам градостроительной деятельности при администрациях Индустриального, Свердловского районов города Перми (далее – Территориальные организационные комитеты) для организации проведения общественных обсуждений по Проекту;

2.3. осуществить сбор предложений и замечаний участников общественных обсуждений по Проекту;

2.4. осуществить идентификацию участников общественных обсуждений при подготовке протокола общественных обсуждений по Проекту при представлении предложений и замечаний участниками общественных обсуждений в случаях, указанных в пункте 6.2 настоящего постановления;

2.5. подготовить протокол участников общественных обсуждений, заключение о результатах общественных обсуждений по Проекту;

2.6. обеспечить опубликование заключения о результатах общественных обсуждений в печатном средстве массовой информации «Официальный бюллетень органов местного самоуправления муниципального образования город Пермь» и размещение на Официальном сайте;

2.7. разместить заключение о результатах общественных обсуждений в Информационной системе;

2.8. направить протокол общественных обсуждений, заключение о результатах общественных обсуждений в комиссию по подготовке проекта правил землепользования и застройки Пермского городского округа в установленные сроки.

3. Территориальным организационным комитетам:

3.1. распространить информацию о начале общественных обсуждений по Проекту, в том числе путем размещения на информационных стендах и иными способами, обеспечивающими доступ участников общественных обсуждений к указанной информации;

3.2. распространить информационные материалы о Проекте в период проведения экспозиции (экспозиций) Проекта посредством направления их в органы территориального общественного самоуправления;

3.3. организовать проведение экспозиции Проекта с перечнем информационных материалов к нему (далее – экспозиция) с 25 октября 2024 г. по 29 октября 2024 г.: понедельник-четверг – с 09.00 час. до 18.00 час., пятница – с 09.00 час. до 17.00 час. по адресам:

614095, г. Пермь, ул. Мира, 15, администрация Индустриального района города Перми;

614007, г. Пермь, ул. Сибирская, 58, администрация Свердловского района города Перми;

3.4. организовать консультирование посетителей экспозиции Проекта 28 октября 2024 г. с 17.00 час. до 17.20 час. по адресам:

614095, г. Пермь, ул. Мира, 15, актовый зал (конференц-зал), администрация Индустриального района города Перми;

614007, г. Пермь, ул. Сибирская, 58, каб. 101, администрация Свердловского района города Перми;

3.5. осуществить ведение книги (журнала) учета посетителей экспозиции Проекта при проведении экспозиции (экспозиций) Проекта и консультирования посетителей экспозиции Проекта;

3.6. провести идентификацию участников общественных обсуждений при организации проведения экспозиции Проекта и консультирования посетителей экспозиции Проекта, при представлении предложений и замечаний участниками общественных обсуждений в случае, указанном в пункте 6.1 настоящего постановления;

3.7. осуществить сбор замечаний и предложений участников общественных обсуждений по Проекту, поступающих в ходе проведения экспозиции Проекта;

3.8. направить документы, предусмотренные пунктами 3.5-3.7 настоящего постановления, в департамент градостроительства и архитектуры администрации города Перми в установленные сроки.

4. Срок проведения общественных обсуждений составляет не более 1 месяца со дня опубликования настоящего постановления до дня опубликования заключения о результатах общественных обсуждений в печатном средстве

массовой информации «Официальный бюллетень органов местного самоуправления муниципального образования город Пермь».

5. Участникам общественных обсуждений по Проекту в соответствии с требованиями статьи 5.1 Градостроительного кодекса Российской Федерации обеспечить:

5.1. представление в целях идентификации сведений о себе (фамилию, имя, отчество (при наличии), дату рождения, адрес места жительства (регистрации) – для физических лиц; наименование, основной государственный регистрационный номер, место нахождения и адрес – для юридических лиц) с приложением документов, подтверждающих такие сведения;

5.2. представление сведений о правах на земельные участки, объекты капитального строительства, помещения, являющиеся частью указанных объектов капитального строительства, из Единого государственного реестра недвижимости и иных документов, устанавливающих или удостоверяющих их права на такие земельные участки, объекты капитального строительства, помещения, являющиеся частью указанных объектов капитального строительства.

6. Участникам общественных обсуждений, прошедшим идентификацию в соответствии с пунктом 5 настоящего постановления, представить предложения и замечания (при наличии) по Проекту по форме, утвержденной решением Пермской городской Думы от 26 апреля 2022 г. № 83:

6.1. в Территориальные организационные комитеты по адресам, указанным в пункте 3.3 настоящего постановления, посредством записи в книге (журнале) учета посетителей экспозиции Проекта и информационных материалов к нему в период проведения экспозиции с 25 октября 2024 г. по 29 октября 2024 г.;

6.2. в департамент градостроительства и архитектуры администрации города Перми со дня размещения Проекта с перечнем информационных материалов к нему на Официальном сайте по 29 октября 2024 г.:

6.2.1. посредством Информационной системы;

6.2.2. в форме электронного документа по электронной почте по адресу: [dga@gorodperm.ru](mailto:dga@gorodperm.ru);

6.2.3. в письменной форме путем личного обращения и (или) по почте по адресу: 614015, г. Пермь, ул. Сибирская, 15, каб. 003.

7. Настоящее постановление вступает в силу со дня официального обнародования посредством официального опубликования в печатном средстве массовой информации «Официальный бюллетень органов местного самоуправления муниципального образования город Пермь».

8. Управлению по общим вопросам администрации города Перми обеспечить обнародование настоящего постановления посредством официального опубликования в печатном средстве массовой информации «Официальный бюллетень органов местного самоуправления муниципального образования город Пермь».

9. Информационно-аналитическому управлению администрации города Перми обеспечить обнародование настоящего постановления посредством официального опубликования в сетевом издании «Официальный сайт муниципального образования город Пермь [www.gorodperm.ru](http://www.gorodperm.ru)».

10. Контроль за исполнением настоящего постановления возложить на первого заместителя главы администрации города Перми Андрианову О.Н.

Э.О. Соснин



## ГЛАВА ГОРОДА ПЕРМИ ПОСТАНОВЛЕНИЕ

17.10.2024

№ 159

### **О назначении общественных обсуждений по рассмотрению проекта о внесении изменений в Правила землепользования и застройки города Перми, утвержденные решением Пермской городской Думы от 26.06.2007 № 143**

На основании Градостроительного кодекса Российской Федерации, Федеральных законов от 06 октября 2003 г. № 131-ФЗ «Об общих принципах организации местного самоуправления в Российской Федерации», от 14 марта 2022 г. № 58-ФЗ «О внесении изменений в отдельные законодательные акты Российской Федерации», Регламента работы ко-



миссии по подготовке проекта правил землепользования и застройки Пермского городского округа, утвержденного приказом Министерства по управлению имуществом и градостроительной деятельности Пермского края от 30 декабря 2020 г. № 31-02-1-4-1037, Устава города Перми, решения Пермской городской Думы от 26 июня 2007 г. № 143 «Об утверждении Правил землепользования и застройки города Перми», Положения о порядке организации и проведения общественных обсуждений по вопросам градостроительной деятельности в городе Перми, утвержденного решением Пермской городской Думы от 26 апреля 2022 г. № 83, заключения комиссии по подготовке проекта правил землепользования и застройки Пермского городского округа с рекомендациями о готовности проекта о внесении изменений в Правила землепользования и застройки города Перми для организации и проведения общественных обсуждений от 27 сентября 2024 г. № 35-01-01-157

ПОСТАНОВЛЯЮ:

1. Назначить общественные обсуждения по рассмотрению проекта о внесении изменений в Правила землепользования и застройки города Перми, утвержденные решением Пермской городской Думы от 26 июня 2007 г. № 143 (далее – Проект), в части установления границ территориальной зоны индивидуальной усадебной жилой застройки (Ж-5) в отношении земельного участка с кадастровым номером 59:01:4419798:9, расположенного в жилом районе Верхние Муллы, участок № 13 в Индустриальном районе города Перми.

2. Департаменту градостроительства и архитектуры администрации города Перми:

2.1. обеспечить размещение Проекта с информационными материалами к нему, направленных комиссией по подготовке проекта правил землепользования и застройки Пермского городского округа, не ранее чем через 7 дней, но не позднее чем через 10 дней со дня опубликования настоящего постановления одновременно:

в муниципальной информационной системе, обеспечивающей проведение общественных обсуждений с использованием информационно-телекоммуникационной сети Интернет, размещенной по адресу: [isogd.gorodperm.ru](http://isogd.gorodperm.ru) (далее – Информационная система);

в сетевом издании «Официальный сайт муниципального образования город Пермь [www.gorodperm.ru](http://www.gorodperm.ru)» (далее – Официальный сайт);

2.2. направить Проект с перечнем информационных материалов к нему в территориальный организационный комитет по проведению общественных обсуждений по вопросам градостроительной деятельности при администрации Индустриального района города Перми (далее – Территориальный организационный комитет) для организации проведения общественных обсуждений по Проекту;

2.3. осуществить сбор предложений и замечаний участников общественных обсуждений по Проекту;

2.4. осуществить идентификацию участников общественных обсуждений при подготовке протокола общественных обсуждений по Проекту при представлении предложений и замечаний участниками общественных обсуждений в случаях, указанных в пункте 6.2 настоящего постановления;

2.5. подготовить протокол участников общественных обсуждений, заключение о результатах общественных обсуждений по Проекту;

2.6. обеспечить опубликование заключения о результатах общественных обсуждений в печатном средстве массовой информации «Официальный бюллетень органов местного самоуправления муниципального образования город Пермь» и размещение на Официальном сайте;

2.7. разместить заключение о результатах общественных обсуждений в Информационной системе;

2.8. направить протокол общественных обсуждений, заключение о результатах общественных обсуждений в комиссию по подготовке проекта правил землепользования и застройки Пермского городского округа в установленные сроки.

3. Территориальному организационному комитету:

3.1. распространить информацию о начале общественных обсуждений по Проекту, в том числе путем размещения на информационных стендах и иными способами, обеспечивающими доступ участников общественных обсуждений к указанной информации;

3.2. распространить информационные материалы о Проекте в период проведения экспозиции (экспозиций) Проекта посредством направления их в органы территориального общественного самоуправления;

3.3. организовать проведение экспозиции Проекта с перечнем информационных материалов к нему (далее – экспозиция) с 25 октября 2024 г. по 31 октября 2024 г.: понедельник-четверг – с 09.00 час. до 18.00 час., пятница – с 09.00 час. до 17.00 час. по адресу: 614095, г. Пермь, ул. Мира, 15, администрация Индустриального района города Перми;

3.4. организовать консультирование посетителей экспозиции Проекта 30 октября 2024 г. с 17.00 час. до 17.20 час.: по адресу: 614095, г. Пермь, ул. Мира, 15, актовый зал (конференц-зал), администрация Индустриального района города Перми;

3.5. осуществить ведение книги (журнала) учета посетителей экспозиции Проекта при проведении экспозиции (экспозиций) Проекта и консультирования посетителей экспозиции Проекта;

3.6. провести идентификацию участников общественных обсуждений при организации проведения экспозиции Проекта и консультирования посетителей экспозиции Проекта, при представлении предложений и замечаний участниками общественных обсуждений в случае, указанном в пункте 6.1 настоящего постановления;

3.7. осуществить сбор замечаний и предложений участников общественных обсуждений по Проекту, поступающих в ходе проведения экспозиции Проекта;

3.8. направить документы, предусмотренные пунктами 3.5-3.7 настоящего постановления, в департамент градостроительства и архитектуры администрации города Перми в установленные сроки.

4. Срок проведения общественных обсуждений составляет не более 1 месяца со дня опубликования настоящего постановления до дня опубликования заключения о результатах общественных обсуждений в печатном средстве массовой информации «Официальный бюллетень органов местного самоуправления муниципального образования город Пермь».

5. Участникам общественных обсуждений по Проекту в соответствии с требованиями статьи 5.1 Градостроительного кодекса Российской Федерации обеспечить:

5.1. представление в целях идентификации сведений о себе (фамилию, имя, отчество (при наличии), дату рождения, адрес места жительства (регистрации) – для физических лиц; наименование, основной государственный регистрационный номер, место нахождения и адрес – для юридических лиц) с приложением документов, подтверждающих такие сведения;

5.2. представление сведений о правах на земельные участки, объекты капитального строительства, помещения, являющиеся частью указанных объектов капитального строительства, из Единого государственного реестра недвижимости и иных документов, устанавливающих или удостоверяющих их права на такие земельные участки, объекты капитального строительства, помещения, являющиеся частью указанных объектов капитального строительства.

6. Участникам общественных обсуждений, прошедшим идентификацию в соответствии с пунктом 5 настоящего постановления, представить предложения и замечания (при наличии) по Проекту по форме, утвержденной решением Пермской городской Думы от 26 апреля 2022 г. № 83:

6.1. в Территориальный организационный комитет по адресу, указанному в пункте 3.3 настоящего постановления, посредством записи в книге (журнале) учета посетителей экспозиции Проекта и информационных материалов к нему в период проведения экспозиции с 25 октября 2024 г. по 31 октября 2024 г.;

6.2. в департамент градостроительства и архитектуры администрации города Перми со дня размещения Проекта с перечнем информационных материалов к нему на Официальном сайте по 31 октября 2024 г.:

6.2.1. посредством Информационной системы;

6.2.2. в форме электронного документа по электронной почте по адресу: [dga@gorodperm.ru](mailto:dga@gorodperm.ru);

6.2.3. в письменной форме путем личного обращения и (или) по почте по адресу: 614015, г. Пермь, ул. Сибирская, 15, каб. 003.

7. Настоящее постановление вступает в силу со дня официального обнародования посредством официального опубликования в печатном средстве массовой информации «Официальный бюллетень органов местного самоуправления муниципального образования город Пермь».

8. Управлению по общим вопросам администрации города Перми обеспечить обнародование настоящего постановления посредством официального опубликования в печатном средстве массовой информации «Официальный бюллетень органов местного самоуправления муниципального образования город Пермь».

9. Информационно-аналитическому управлению администрации города Перми обеспечить обнародование настоящего постановления посредством официального опубликования в сетевом издании «Официальный сайт муниципального образования город Пермь [www.gorodperm.ru](http://www.gorodperm.ru)».

10. Контроль за исполнением настоящего постановления возложить на первого заместителя главы администрации города Перми Андрианову О.Н.

Э.О. Соснин

**ПОСТАНОВЛЕНИЯ АДМИНИСТРАЦИИ ГОРОДА ПЕРМИ****АДМИНИСТРАЦИЯ ГОРОДА ПЕРМИ  
ПОСТАНОВЛЕНИЕ**11.10.2024№ 878**О внесении изменений в Порядок осуществления отдельных кадровых функций  
в администрации города Перми, утвержденный постановлением администрации  
города Перми от 17.11.2021 № 1016**

В соответствии с Трудовым кодексом Российской Федерации, Федеральными законами от 02 марта 2007 г. № 25-ФЗ «О муниципальной службе в Российской Федерации», от 25 декабря 2008 г. № 273-ФЗ «О противодействии коррупции», в целях актуализации правовых актов администрации города Перми администрация города Перми **ПОСТАНОВЛЯЕТ**:

1. Внести в Порядок осуществления отдельных кадровых функций в администрации города Перми, утвержденный постановлением администрации города Перми от 17 ноября 2021 г. № 1016 (в ред. от 03.03.2022 № 140, от 27.05.2022 № 414, от 28.03.2023 № 241, от 21.11.2023 № 1292), следующие изменения:

1.1. пункт 1.3.9 дополнить словами «, подготовка отчетности, работа с листками нетрудоспособности;»;

1.2. абзац шестой пункта 1.4 изложить в следующей редакции:

«постановлением Правительства Российской Федерации от 07 февраля 2024 г. № 132 «Об утверждении Правил допуска должностных лиц и граждан Российской Федерации к государственной тайне» (далее – Инструкция о порядке допуска к государственной тайне);»;

1.3. пункт 2.2.1 изложить в следующей редакции:

«2.2.1. личное заявление.

2.2.1.1. При назначении на должность к личному заявлению прилагается пакет документов, соответствующих действующему законодательству и нормативным правовым актам города Перми (далее – Пакет документов). Пакет документов включает также документы, подготовленные специалистом УВМСК:

справка по итогам проверки, проводимой в соответствии с разделом 9 настоящего Порядка (далее – Справка);  
справка-объективка;

мотивированное представление на замещение должности муниципальной службы в отношении руководителей ФО и ФП (далее – Мотивированное представление);

рекомендательное письмо Главы города Перми в отношении руководителя финансового органа администрации города Перми с обоснованием причин назначения кандидата на должность (далее – Рекомендательное письмо). Рекомендательное письмо направляется в Министерство финансов Пермского края в порядке, предусмотренном Законом Пермского края от 04 мая 2008 г. № 228-ПК «О муниципальной службе в Пермском крае». Решение Министерства финансов Пермского края о соответствии кандидата на должность руководителя квалификационным требованиям, установленным уполномоченным Правительством Российской Федерации федеральным органом исполнительной власти, приобщается к Пакету документов;

письмо-представление Главы города Перми в отношении заместителя главы администрации города Перми, осуществляющего общее руководство соответствующим ФО в сфере образования, руководителя ФО, осуществляющего управление в сфере образования, с обоснованием причин выбора представляемого кандидата на замещение должности (далее – Письмо-представление). Письмо-представление направляется в Министерство образования и науки Пермского края в порядке, предусмотренном приказом Министерства образования и науки Пермского края от 11 августа 2020 г. № 26-01-06-233 «О Комиссии по вопросам согласования назначения должностных лиц исполнительно-распорядительных органов (местных администраций) муниципальных районов, муниципальных и городских округов (заместителей глав местных администраций, руководителей структурных подразделений местных администраций или отраслевых органов местных администраций), осуществляющих муниципальное управление в сфере образования». Приказ Министерства образования и науки Пермского края о согласовании назначения кандидата приобщается к Пакету документов;

справка о стаже муниципальной службы, подготовленная с использованием информационных систем персональных данных.

2.2.1.2. При приостановлении трудового договора, предоставлении дополнительного оплачиваемого отпуска Руководителям администрации, совмещающим работу с получением высшего образования, предоставлении дней ухода за детьми-инвалидами, сокращенной продолжительности рабочего времени для Руководителей администрации, являющихся инвалидами I или II группы, в иных случаях, установленных действующим законодательством, настоящим Порядком, к личному заявлению прилагается пакет документов, установленный действующим законодательством, настоящим Порядком;»;

1.4. пункт 2.2.3 изложить в следующей редакции:

«2.2.3. представление к присвоению классного чина за особые отличия, подготовленное по установленной действующим законодательством форме;»;

1.5. пункт 2.2.4 изложить в следующей редакции:

«2.2.4. справка о размере выплат за классный чин (квалификационный разряд);»;

1.6. пункт 2.3.1.6 изложить в следующей редакции:

«2.3.1.6. Документы направляются в УВМСК не позднее чем за 5 рабочих дней до даты начала соответствующего события (назначение, установление надбавок, иное), за исключением:

личного заявления о предоставлении ежегодного оплачиваемого отпуска, которое направляется не позднее чем за 10 рабочих дней до даты начала отпуска;

личного заявления о предоставлении отпуска без сохранения заработной платы, отпуска по беременности и родам, служебной записки о возложении обязанностей отсутствующего Руководителя администрации на период его временной нетрудоспособности, заявления об установлении сокращенной продолжительности рабочего времени для Руководителей администрации, являющихся инвалидами I или II группы, которые направляются в день предоставления отпуска, наступления временной нетрудоспособности или подписания заявления об установлении сокращенной продолжительности рабочего времени;

личного заявления о переносе отпуска, совпавшего с периодом нетрудоспособности, которое направляется не позднее 1 рабочего дня с даты закрытия листка нетрудоспособности;»;

1.7. пункт 3.2.1 изложить в следующей редакции:

«3.2.1. личное заявление.

При назначении (приеме), переводе, приостановлении трудового договора, предоставлении дополнительного оплачиваемого отпуска Сотрудникам, совмещающим работу с получением высшего образования, предоставлении дней ухода за детьми-инвалидами, сокращенной продолжительности рабочего времени для Сотрудников, являющихся инвалидами I или II группы, в иных случаях, установленных действующим законодательством, настоящим Порядком, к личному заявлению прилагается пакет документов, установленный действующим законодательством, настоящим Порядком;»;

1.8. пункт 3.2.4 изложить в следующей редакции:

«3.2.4. представление к присвоению классного чина за особые отличия, подготовленное по установленной действующим законодательством форме;»;

1.9. пункт 3.2.7 признать утратившим силу;

1.10. дополнить пунктом 3.2.8 следующего содержания:

«3.2.8. справка о размере выплат за классный чин (квалификационный разряд).»;

1.11. пункт 3.3.1 изложить в следующей редакции:

«3.3.1. направление в УВМСК документов, указанных в пунктах 3.2.1-3.2.3 настоящего Порядка (далее – Документы по личному составу), согласованных и подписанных в следующем порядке:

документы по личному составу (за исключением документов по личному составу при назначении (приеме), переводе, увольнении) подписываются собственноручно Сотрудником, согласовываются работодателем (руководителем ФО, ТО, руководителем аппарата администрации города Перми) посредством СЭД и направляются уполномоченному руководителю структурного подразделения УВМСК, в соответствии с распределением должностных обязанностей (далее – Уполномоченный сотрудник).

Прилагаемые к личному заявлению Сотрудника Документы, содержащие персональные данные, загружаются в СЭД в заархивированном виде с установлением пароля.

Документы по личному составу при назначении (приеме), переводе, увольнении подписываются собственноручно Сотрудником, согласовываются непосредственным руководителем, руководителем ФП (в отношении сотрудников ФП), режимно-секретными подразделениями администрации города Перми (при назначении (приеме), переводе на должность, включенную в номенклатуры должностей работников администрации города Перми, подлежащих оформлению на допуск к государственной тайне), работодателем (руководителем ФО, ТО, руководителем аппарата администрации города Перми) и направляются Уполномоченному сотруднику:

на бумажном носителе при назначении (приеме),

посредством СЭД лицом, ответственным за взаимодействие с УВМСК при осуществлении отдельных кадровых функций (далее – Ответственный сотрудник) при переводе, увольнении Сотрудников ФО, ТО,

посредством СЭД сотрудником УВМСК при переводе, увольнении Сотрудников ФП.

Уполномоченный сотрудник при получении от Ответственного сотрудника ФО, ТО личного заявления Сотрудника ФО, ТО о назначении (приеме) с приложением Пакета документов направляет его на согласование и для наложения резолюции руководителю аппарата администрации города Перми при назначении на должности:

заместителя начальника департамента, управления;  
начальника управления в составе департамента;  
заместителя начальника управления в составе департамента;  
начальника самостоятельного отдела;  
заместителя начальника самостоятельного отдела;  
начальника самостоятельного сектора;  
начальника отдела в составе комитета, управления, департамента;  
заместителя начальника отдела в составе комитета, управления, департамента;  
начальника сектора в составе отдела.

Об освобождении от должности первого заместителя, заместителя руководителя ФО, ТО, ФП Уполномоченным сотрудником на имя Главы города Перми посредством СЭД направляется служебная записка для ознакомления за подписью:

первого заместителя главы администрации города Перми, заместителя главы администрации города Перми (руководителя аппарата администрации города Перми), осуществляющего общее руководство соответствующим ФО, ФП,

руководителя соответствующего ТО в отношении первого заместителя, заместителя руководителя ТО.»;

1.12. пункт 3.3.1.1 изложить в следующей редакции:

«3.3.1.1. Документы по личному составу направляются Уполномоченному сотруднику не позднее чем за 5 рабочих дней до даты начала соответствующего события (назначение (прием), перевод, установление надбавок, иное), за исключением:

личного заявления о предоставлении ежегодного оплачиваемого отпуска, которое направляется не позднее чем за 10 рабочих дней до даты начала отпуска;

личного заявления о предоставлении отпуска без сохранения заработной платы, отпуска по беременности и родам, служебной записки о возложении обязанностей отсутствующего Сотрудника на период его временной нетрудоспособности, заявления об установлении сокращенной продолжительности рабочего времени для Сотрудников, являющихся инвалидами I или II группы, которые направляются в день предоставления отпуска, наступления временной нетрудоспособности или подписания заявления об установлении сокращенной продолжительности рабочего времени;

личного заявления о переносе отпуска, совпавшего с периодом нетрудоспособности, которое направляется не позднее 1 рабочего дня с даты закрытия листка нетрудоспособности;»;

1.13. пункт 3.3.4.2 изложить в следующей редакции:

«3.3.4.2. Одновременно с формированием проекта приказа специалистом УВМСК осуществляется подготовка трудового договора, дополнительного соглашения к трудовому договору, обязательства сторон трудового договора по соблюдению требований законодательства Российской Федерации о государственной тайне, подготовленные в соответствии с нормами действующего законодательства (при назначении, переводе на должность, включенную в номенклатуры должностей работников администрации города Перми, подлежащих оформлению на допуск к государственной тайне).»;

1.14. пункт 3.3.5.2 изложить в следующей редакции:

«3.3.5.2. Проект Приказа по личному составу согласовывается:

Уполномоченным сотрудником;

начальником УВМСК (в отношении приказов руководителя аппарата администрации города Перми, руководителей ФО, ТО при назначении, переводе, увольнении, возложении обязанностей первых заместителей, заместителей);

режимно-секретными подразделениями администрации города Перми (при назначении, переводе, возложении обязанностей по должности, включенной в номенклатуры должностей работников администрации города Перми, подлежащих оформлению на допуск к государственной тайне);

руководителем аппарата администрации города Перми (при переводе на должности, указанные в пункте 3.3.1 настоящего Порядка, увольнении первых заместителей, заместителей руководителей ФО, ТО, заместителей руководителей ФП).

К проекту Приказа по личному составу при назначении (приеме), переводе на должности, указанные в пункте 3.3.1 настоящего Порядка, прилагается характеристика личностных качеств.»;

1.15. раздел 10 изложить в следующей редакции:

**«X. Формирование, ведение, учет и хранение личных дел, трудовых книжек, формирование сведений о трудовой деятельности, подготовка отчетности, работа с листками нетрудоспособности**

10.1. Ведение личных дел Руководителей администрации, Сотрудников, ведение их трудовых книжек (при на-

личии), формирование сведений о трудовой деятельности осуществляет УВМСК в порядке, установленном действующим законодательством.

10.2. Представление документов, связанных с работой (справка с места работы, копия трудовой книжки и др.), Руководителям администрации, Сотрудникам осуществляется сотрудником УВМСК на основании личного заявления в адрес работодателя, направленного Ответственным сотрудником посредством СЭД в адрес начальника отдела муниципальной службы УВМСК. Сотрудник УВМСК подготавливает запрашиваемые документы и передает их на бумажном носителе Сотруднику в порядке и сроки, установленные действующим законодательством.

10.3. Формирование сведений индивидуального персонифицированного учета в части трудовой деятельности и стажа в отношении Сотрудников и физических лиц, заключивших договоры гражданско-правового характера, предметом которых является выполнение работ (оказание услуг), договоры авторского заказа, договоры об отчуждении исключительного права на произведения науки, литературы, искусства, издательские лицензионные договоры, лицензионные договоры о предоставлении права использования произведения науки, литературы, искусства, в том числе договоры о передаче полномочий по управлению правами, с ФО, ТО, ФП администрации города Перми (далее – договоры ГПХ) осуществляется УВМСК в порядке и в сроки, установленные действующим законодательством.

С целью соблюдения сроков формирования сведений индивидуального персонифицированного учета в лист согласования договора ГПХ в СЭД включается начальник отдела кадрового делопроизводства УВМСК.

Договоры ГПХ и акты выполненных работ по указанным договорам направляются посредством СЭД в адрес начальника отдела кадрового делопроизводства УВМСК в день заключения договора ГПХ либо подписания акта выполненных работ. Документы, содержащие персональные данные, загружаются в СЭД в заархивированном виде с установлением пароля.

10.4. Внесение в информационные кадровые системы данных о листках нетрудоспособности Руководителей администрации, Сотрудников об открытии, продлении, закрытии листка временной нетрудоспособности осуществляется сотрудниками отдела муниципальной службы УВМСК на основании информации, полученной из Фонда пенсионного и социального страхования Российской Федерации, в день открытия, продления, закрытия листка нетрудоспособности. Информация о фактическом отсутствии Сотрудника на работе направляется в отдел муниципальной службы УВМСК Ответственным сотрудником в первый день отсутствия. Информация о выходе Сотрудника на работу направляется в отдел муниципальной службы УВМСК Ответственным сотрудником в первый день выхода.

10.5. В последний день работы при получении трудовой книжки (сведений о трудовой деятельности) Руководителем администрации, Сотрудником представляется в УВМСК заполненный обходной лист по форме, установленной приложением 2 к настоящему Порядку.»

2. Настоящее постановление вступает в силу со дня официального обнародования посредством официального опубликования в печатном средстве массовой информации «Официальный бюллетень органов местного самоуправления муниципального образования город Пермь».

3. Управлению по общим вопросам администрации города Перми обеспечить обнародование настоящего постановления посредством официального опубликования в печатном средстве массовой информации «Официальный бюллетень органов местного самоуправления муниципального образования город Пермь».

4. Информационно-аналитическому управлению администрации города Перми обеспечить обнародование настоящего постановления посредством официального опубликования в сетевом издании «Официальный сайт муниципального образования город Пермь [www.gorodperm.ru](http://www.gorodperm.ru)».

5. Контроль за исполнением настоящего постановления возложить на руководителя аппарата администрации города Перми Молоковских А.В.



## АДМИНИСТРАЦИЯ ГОРОДА ПЕРМИ ПОСТАНОВЛЕНИЕ

11.10.2024

№ 879

### О внесении изменений в Положение о системе оплаты труда работников муниципального учреждения в сфере ритуальных услуг, утвержденное постановлением администрации города Перми от 13.09.2024 № 763

В соответствии с Трудовым кодексом Российской Федерации, Федеральным законом от 06 октября 2003 г. № 131-ФЗ «Об общих принципах организации местного самоуправления в Российской Федерации», Уставом города Перми, решением Пермской городской Думы от 22 сентября 2009 г. № 209 «Об утверждении Положения об оплате труда работников муниципальных учреждений города Перми» администрация города Перми ПОСТАНОВЛЯЕТ:

1. Внести в Положение о системе оплаты труда работников муниципального учреждения в сфере ритуальных услуг, утвержденное постановлением администрации города Перми от 13 сентября 2024 г. № 763, следующие изменения:

1.1. приложение 1 изложить в редакции согласно приложению к настоящему постановлению;

1.2. в приложении 2 строку 2 изложить в следующей редакции:

2	Сотрудники учреждения, за исключением руководителя (за счет средств, поступающих от приносящей доход деятельности Учреждения, возмещения стоимости услуг по погребению)	12,0	0,1	25,1	15,5	2,0	39,2
---	---	------	-----	------	------	-----	------

2. Настоящее постановление вступает в силу со дня официального обнародования посредством официального опубликования в печатном средстве массовой информации «Официальный бюллетень органов местного самоуправления муниципального образования город Пермь», за исключением пункта 1.1, который вступает в силу с 01 апреля 2025 г.

3. Управлению по общим вопросам администрации города Перми обеспечить обнародование настоящего постановления посредством официального опубликования в печатном средстве массовой информации «Официальный бюллетень органов местного самоуправления муниципального образования город Пермь».

4. Информационно-аналитическому управлению администрации города Перми обеспечить обнародование настоящего постановления посредством официального опубликования в сетевом издании «Официальный сайт муниципального образования город Пермь [www.gorodperm.ru](http://www.gorodperm.ru)».

5. Контроль за исполнением настоящего постановления возложить на заместителя главы администрации города Перми Галиханова Д.К.

Глава города Перми

Э.О. Соснин

Приложение  
к постановлению администрации  
города Перми  
от 11.10.2024 № 879

Таблица 1

**РАЗМЕРЫ**  
должностных окладов директора, заместителя директора муниципального  
учреждения города Перми в сфере ритуальных услуг

№	Наименование должности	Должностной оклад с 01.04.2025, руб.*	Должностной оклад с 01.07.2025, руб.**
1	2	3	4
1	Директор	42 818	45 045
2	Заместитель директора	37 873	39 842

\* С учетом индексации должностных окладов на 2,2 % с 01 апреля 2025 г.

\*\* С учетом индексации должностных окладов на 5,2 % с 01 июля 2025 г.

Таблица 2

**РАЗМЕРЫ**  
должностных окладов работников муниципального учреждения города Перми в сфере ритуальных услуг,  
занимающих должности, включенные в профессиональные квалификационные группы общепрофессиональных  
должностей руководителей, специалистов и служащих

№	Квалификационные уровни	Наименование должности, профессии	Должностной оклад с 01.04.2025, руб.*	Должностной оклад с 01.07.2025, руб.**
1	2	3	4	5
Общепрофессиональные должности служащих первого уровня				
1	1-й квалификационный уровень	агент по снабжению	12 865	13 534
Общепрофессиональные должности служащих второго уровня				
2	2-й квалификационный уровень	администратор 2-й категории	15 867	16 692
3	2-й квалификационный уровень	секретарь руководителя 2-й категории	15 867	16 692
Общепрофессиональные должности служащих третьего уровня				
4	3-й квалификационный уровень	экономист 1-й категории	17 690	18 610
5	3-й квалификационный уровень	документовед 1-й категории	17 690	18 610
6	4-й квалификационный уровень	ведущий экономист	19 619	20 639
Общепрофессиональные должности служащих четвертого уровня				
7	1-й квалификационный уровень	начальник отдела	26 802	28 196

\* С учетом индексации должностных окладов на 2,2 % с 01 апреля 2025 г.

\*\* С учетом индексации должностных окладов на 5,2 % с 01 июля 2025 г.



Таблица 3

**РАЗМЕРЫ**

**должностных окладов работников муниципального учреждения города Перми в сфере ритуальных услуг, занимающих должности, включенные в профессиональные квалификационные группы общепрофессиональных должностей рабочих**

№	Квалификационные уровни	Наименование профессии	Должностной оклад с 01.04.2025, руб.*	Должностной оклад с 01.07.2025, руб.**
1	2	3	4	5
Профессиональная квалификационная группа «Общепрофессиональные профессии рабочих первого уровня»				
1	1-й квалификационный уровень	кладовщик	12 865	13 534
2	1-й квалификационный уровень	уборщик производственных помещений	12 865	13 534
3	1-й квалификационный уровень	уборщик территорий	12 865	13 534
4	1-й квалификационный уровень	грузчик	12 865	13 534
5	1-й квалификационный уровень	сторож	12 865	13 534
Профессиональная квалификационная группа «Общепрофессиональные профессии рабочих второго уровня»				
6	1-й квалификационный уровень	водитель	14 259	15 000

\* С учетом индексации должностных окладов на 2,2 % с 01 апреля 2025 г.

\*\* С учетом индексации должностных окладов на 5,2 % с 01 июля 2025 г.

Таблица 4

**РАЗМЕРЫ**

**должностных окладов работников муниципального учреждения города Перми в сфере ритуальных услуг, не включенные в профессиональные квалификационные группы общепрофессиональных должностей руководителей, специалистов и служащих**

№	Наименование должности, профессии	Должностной оклад с 01.04.2025, руб.*	Должностной оклад с 01.07.2025, руб.**
1	2	3	4
1	Заведующий салона	26 802	28 196
2	Контрактный управляющий	26 802	28 196
3	Начальник отдела-начальник службы	26 802	28 196
4	Заместитель начальника отдела	24 122	25 376
5	Начальник подразделения-механик	24 122	25 376
6	Специалист отдела закупок	21 763	22 895
7	Инспектор по оборонно-массовой работе 1-й категории	17 690	18 610
8	Системный администратор 1-й категории	17 690	18 610
9	Специалист по охране труда 1-й категории	17 690	18 610

\* С учетом индексации должностных окладов на 2,2 % с 01 апреля 2025 г.

\*\* С учетом индексации должностных окладов на 5,2 % с 01 июля 2025 г.

Таблица 5

**РАЗМЕРЫ**

**должностных окладов работников муниципального учреждения города Перми в сфере ритуальных услуг, занимающих должности, не включенные в профессиональные квалификационные группы общепрофессиональных должностей профессий рабочих**

№	Наименование должности, профессии	Должностной оклад с 01.04.2025, руб.*	Должностной оклад с 01.07.2025, руб.**
1	2	3	4
1	Машинист уборочной машины	17 176	18 069
2	Продавец-кассир	12 865	13 534
3	Землекоп	12 865	13 534
4	Санитар	12 865	13 534
5	Слесарь-сантехник	12 865	13 534
6	Электромонтер по ремонту и обслуживанию электрооборудования	12 865	13 534

\* С учетом индексации должностных окладов на 2,2 % с 01 апреля 2025 г.

\*\* С учетом индексации должностных окладов на 5,2 % с 01 июля 2025 г.



## АДМИНИСТРАЦИЯ ГОРОДА ПЕРМИ ПОСТАНОВЛЕНИЕ

11.10.2024

№ 880

### О внесении изменений в постановление администрации города Перми от 27.09.2012 № 573 «Об утверждении расходного обязательства Пермского городского округа по вопросам местного значения в сфере градостроительства и архитектуры»

В соответствии со статьей 86 Бюджетного кодекса Российской Федерации, в целях актуализации расходного обязательства

администрация города Перми ПОСТАНОВЛЯЕТ:

1. Внести в постановление администрации города Перми от 27 сентября 2012 г. № 573 «Об утверждении расходного обязательства Пермского городского округа по вопросам местного значения в сфере градостроительства и архитектуры» (в ред. от 05.07.2013 № 549, от 16.10.2013 № 857, от 02.07.2014 № 434, от 29.10.2015 № 890, от 25.06.2018 № 420, от 29.10.2019 № 810, от 25.05.2021 № 372, от 12.01.2022 № 8, от 16.08.2024 № 660) следующие изменения:

1.1. дополнить пунктами 2.17, 2.18 следующего содержания:

«2.17. разработка паспортов внешнего облика объектов капитального строительства (колерных паспортов);

2.18. выявление вывесок, не соответствующих Правилам благоустройства территории города Перми.»;

1.2. пункт 5 дополнить словами «, территориальным органам администрации города Перми»;

1.3. в пункте 6 слова «муниципальное учреждение, подведомственное департаменту градостроительства и архитектуры администрации города Перми» заменить словами «территориальные органы администрации города Перми в соответствии с полномочиями, закрепленными в установленном порядке».

2. Настоящее постановление вступает в силу со дня официального обнародования посредством официального опубликования в печатном средстве массовой информации «Официальный бюллетень органов местного самоуправления муниципального образования город Пермь».

3. Управлению по общим вопросам администрации города Перми обеспечить обнародование настоящего по-

становления посредством официального опубликования в печатном средстве массовой информации «Официальный бюллетень органов местного самоуправления муниципального образования город Пермь».

4. Информационно-аналитическому управлению администрации города Перми обеспечить обнародование настоящего постановления посредством официального опубликования в сетевом издании «Официальный сайт муниципального образования город Пермь [www.gorodperm.ru](http://www.gorodperm.ru)».

5. Контроль за исполнением настоящего постановления возложить на первого заместителя главы администрации города Перми Андрианову О.Н.

Глава города Перми

Э.О. Соснин



## АДМИНИСТРАЦИЯ ГОРОДА ПЕРМИ ПОСТАНОВЛЕНИЕ

11.10.2024

№ 881

### **О внесении изменений в приложение 1 к Положению о системе оплаты труда работников муниципального учреждения города Перми, уполномоченного решать задачи в области защиты и спасения населения и территорий от чрезвычайных ситуаций, утвержденному постановлением администрации города Перми от 03.02.2011 № 34**

В соответствии с Трудовым кодексом Российской Федерации, Федеральным законом от 06 октября 2003 г. № 131-ФЗ «Об общих принципах организации местного самоуправления в Российской Федерации», Уставом города Перми, решением Пермской городской Думы от 22 сентября 2009 г. № 209 «Об утверждении Положения об оплате труда работников муниципальных учреждений города Перми» администрация города Перми ПОСТАНОВЛЯЕТ:

1. Внести в приложение 1 к Положению о системе оплаты труда работников муниципального учреждения города Перми, уполномоченного решать задачи в области защиты и спасения населения и территорий от чрезвычайных ситуаций, утвержденному постановлением администрации города Перми от 03 февраля 2011 г. № 34 (в ред. от 29.11.2012 № 833, от 14.10.2015 № 762, от 19.05.2016 № 338, от 21.10.2016 № 937, от 07.06.2017 № 451, от 09.07.2019 № 373, от 07.11.2019 № 860, от 26.03.2021 № 202, от 30.09.2021 № 780, от 20.05.2022 № 392, от 24.06.2022 № 533, от 21.10.2022 № 1055, от 07.06.2023 № 462, от 17.08.2023 № 716, от 13.10.2023 № 986, от 25.12.2023 № 1467, от 03.07.2024 № 556), следующие изменения:

1.1. приложение 1 изложить в редакции согласно приложению 1 к настоящему постановлению;

1.2. приложение 1 изложить в редакции согласно приложению 2 к настоящему постановлению.

2. Настоящее постановление вступает в силу с 01 апреля 2025 г., но не ранее дня официального обнародования посредством официального опубликования в печатном средстве массовой информации «Официальный бюллетень органов местного самоуправления муниципального образования город Пермь», за исключением пункта 1.2, который вступает в силу с 01 июля 2025 г.

3. Управлению по общим вопросам администрации города Перми обеспечить обнародование настоящего постановления посредством официального опубликования в печатном средстве массовой информации «Официальный бюллетень органов местного самоуправления муниципального образования город Пермь».

4. Информационно-аналитическому управлению администрации города Перми обеспечить обнародование настоящего постановления посредством официального опубликования в сетевом издании «Официальный сайт муниципального образования город Пермь [www.gorodperm.ru](http://www.gorodperm.ru)».

5. Контроль за исполнением настоящего постановления возложить на заместителя главы администрации города Перми Турова А.М.

Глава города Перми

Э.О. Соснин

Приложение 1  
к постановлению администрации  
города Перми  
от 11.10.2024 № 881

Таблица 1

**РАЗМЕРЫ**  
должностных окладов работников муниципального учреждения города Перми,  
уполномоченного решать задачи в области защиты и спасения населения и территорий  
от чрезвычайных ситуаций

№	Квалификационные уровни	Наименование профессий, должностей	Должностной оклад, руб. *
1	2	3	4
1. Профессиональная квалификационная группа «Общепромышленные профессии рабочих первого уровня»			
1.1	1-й квалификационный уровень	уборщик служебных помещений, кладовщик, матрос-спасатель, рабочий по комплексному обслуживанию и ремонту зданий 3 разряда, электромонтер по ремонту и обслуживанию электрооборудования 2 разряда	11 578
2. Профессиональная квалификационная группа «Общепромышленные профессии рабочих второго уровня»			
2.1	2-й квалификационный уровень	водитель автомобиля	14 259
3. Профессиональная квалификационная группа «Общепромышленные должности служащих второго уровня»			
3.1	2-й квалификационный уровень	заведующий складом	12 865
3.2	4-й квалификационный уровень	механик	15 867
4. Профессиональная квалификационная группа «Общепромышленные должности служащих третьего уровня»			
4.1	3-й квалификационный уровень	юрисконсульт 1 категории, экономист 1 категории	17 690
4.2	5-й квалификационный уровень	главный специалист	21 763
5. Профессиональная квалификационная группа «Общепромышленные должности служащих четвертого уровня»			
5.1	1-й квалификационный уровень	начальник отдела	26 802
6. Профессиональная квалификационная группа должностей работников, осуществляющих деятельность в области гражданской обороны, защиты населения и территорий от чрезвычайных ситуаций природного и техногенного характера, обеспечения пожарной безопасности и безопасности людей на водных объектах «Профессиональная квалификационная группа первого уровня»			
6.1		начальник поста спасательного	12 865
7. Профессиональная квалификационная группа должностей работников, осуществляющих деятельность в области гражданской обороны, защиты населения и территорий от чрезвычайных ситуаций природного и техногенного характера, обеспечения пожарной безопасности и безопасности людей на водных объектах «Профессиональная квалификационная группа третьего уровня»			
7.1	1-й квалификационный уровень	оперативный дежурный	12 865
7.2	2-й квалификационный уровень	спасатель	13 279

\* С учетом индексации должностных окладов на 2,2 % с 01 апреля 2025 г.

Таблица 2

**РАЗМЕРЫ**

должностных окладов работников муниципального учреждения города Перми, уполномоченного решать задачи в области защиты и спасения населения и территорий от чрезвычайных ситуаций, занимающих должности, не включенные в профессиональные квалификационные группы

№	Наименование должности	Должностной оклад, руб. *
1	2	3
1	Старший оперативный дежурный	15 867
2	Секретарь руководителя	14 259
3	Спасатель 3 класса	14 567
4	Спасатель 2 класса	15 724
5	Спасатель 1 класса	16 982
6	Спасатель международного класса	18 622

\* С учетом индексации должностных окладов на 2,2 % с 01 апреля 2025 г.

Таблица 3

**РАЗМЕРЫ**

должностных окладов директора, заместителя директора, учреждения города Перми, уполномоченного решать задачи в области защиты и спасения населения и территорий от чрезвычайных ситуаций

№	Наименование должности	Должностной оклад, руб. *
1	2	3
1	Директор	46 433
2	Заместитель директора	39 468

\* С учетом индексации должностных окладов на 2,2 % с 01 апреля 2025 г.

Приложение 2  
к постановлению администрации  
города Перми  
от 11.10.2024 № 881

Таблица 1

**РАЗМЕРЫ**

должностных окладов работников муниципального учреждения города Перми, уполномоченного решать задачи в области защиты и спасения населения и территорий от чрезвычайных ситуаций

№	Квалификационные уровни	Наименование профессий, должностей	Должностной оклад, руб. *
1	2	3	4
1. Профессиональная квалификационная группа «Общепрофессиональные профессии рабочих первого уровня»			
1.1	1-й квалификационный уровень	уборщик служебных помещений, кладовщик, матрос-спасатель, рабочий по комплексному обслуживанию и ремонту зданий 3 разряда, электромонтер по ремонту и обслуживанию электрооборудования 2 разряда	12 180

1	2	3	4
2. Профессиональная квалификационная группа «Общепрофессиональные профессии рабочих второго уровня»			
2.1	2-й квалификационный уровень	водитель автомобиля	15 000
3. Профессиональная квалификационная группа «Общепрофессиональные должности служащих второго уровня»			
3.1	2-й квалификационный уровень	заведующий складом	13 534
3.2	4-й квалификационный уровень	механик	16 692
4. Профессиональная квалификационная группа «Общепрофессиональные должности служащих третьего уровня»			
4.1	3-й квалификационный уровень	юрисконсульт 1 категории экономист 1 категории	18 610
4.2	5-й квалификационный уровень	главный специалист	22 895
5. Профессиональная квалификационная группа «Общепрофессиональные должности служащих четвертого уровня»			
5.1	1-й квалификационный уровень	начальник отдела	28 196
6. Профессиональная квалификационная группа должностей работников, осуществляющих деятельность в области гражданской обороны, защиты населения и территорий от чрезвычайных ситуаций природного и техногенного характера, обеспечения пожарной безопасности и безопасности людей на водных объектах «Профессиональная квалификационная группа первого уровня»			
6.1		начальник поста спасательного	13 534
7. Профессиональная квалификационная группа должностей работников, осуществляющих деятельность в области гражданской обороны, защиты населения и территорий от чрезвычайных ситуаций природного и техногенного характера, обеспечения пожарной безопасности и безопасности людей на водных объектах «Профессиональная квалификационная группа третьего уровня»			
7.1	1-й квалификационный уровень	оперативный дежурный	13 534
7.2	2-й квалификационный уровень	спасатель	13 970

\* С учетом индексации должностных окладов на 5,2 % с 01 июля 2025 г.

Таблица 2

### РАЗМЕРЫ

должностных окладов работников муниципального учреждения города Перми, уполномоченного решать задачи в области защиты и спасения населения и территорий от чрезвычайных ситуаций, занимающих должности, не включенные в профессиональные квалификационные группы

№	Наименование должности	Должностной оклад, руб.*
1	2	3
1	Старший оперативный дежурный	16 692
2	Секретарь руководителя	15 000
3	спасатель 3 класса	15 324
4	спасатель 2 класса	16 542
5	спасатель 1 класса	17 865
6	спасатель международного класса	19 590

\* С учетом индексации должностных окладов на 5,2 % с 01 июля 2025 г.

Таблица 3

**РАЗМЕРЫ**  
должностных окладов директора, заместителя директора, учреждения города Перми,  
уполномоченного решать задачи в области защиты и спасения населения и территорий  
от чрезвычайных ситуаций

№	Наименование должности	Должностной оклад, руб. *
1	2	3
1	Директор	48 847
2	Заместитель директора	41 520

\* С учетом индексации должностных окладов на 5,2 % с 01 июля 2025 г.



**АДМИНИСТРАЦИЯ ГОРОДА ПЕРМИ**  
**ПОСТАНОВЛЕНИЕ**

11.10.2024№ 882

**О внесении изменений в Положение о ежегодном конкурсе на лучшее оформление предприятий города Перми к Новому году, утвержденное постановлением администрации города Перми от 17.12.2013 № 1181**

В соответствии с Уставом города Перми, в целях актуализации нормативных правовых актов администрации города Перми

администрация города Перми **ПОСТАНОВЛЯЕТ**:

1. Внести изменения в Положение о ежегодном конкурсе на лучшее оформление предприятий города Перми к Новому году, утвержденное постановлением администрации города Перми от 17 декабря 2013 г. № 1181 (в ред. от 14.08.2015 № 563, от 28.10.2015 № 880, от 07.11.2016 № 988, от 22.08.2017 № 664, от 12.12.2017 № 1118, от 13.09.2018 № 597, от 09.09.2019 № 539, от 07.11.2019 № 867, от 21.04.2022 № 309, от 10.10.2022 № 923), изложив абзац девятый раздела 5 в следующей редакции:

«группа 9 – банки;».

2. Настоящее постановление вступает в силу со дня официального обнародования посредством официального опубликования в печатном средстве массовой информации «Официальный бюллетень органов местного самоуправления муниципального образования город Пермь».

3. Управлению по общим вопросам администрации города Перми обеспечить обнародование настоящего постановления посредством официального опубликования в печатном средстве массовой информации «Официальный бюллетень органов местного самоуправления муниципального образования город Пермь».

4. Информационно-аналитическому управлению администрации города Перми обеспечить обнародование настоящего постановления посредством официального опубликования в сетевом издании «Официальный сайт муниципального образования город Пермь [www.gorodperm.ru](http://www.gorodperm.ru)».

5. Контроль за исполнением настоящего постановления возложить на заместителя главы администрации города Перми Фурман Я.В.

Глава города Перми

Э.О. Соснин



## АДМИНИСТРАЦИЯ ГОРОДА ПЕРМИ ПОСТАНОВЛЕНИЕ

11.10.2024

№ 883

### О внесении изменений в постановление администрации города Перми от 22.05.2020 № 450 «Об утверждении Методики расчета стоимости работ по созданию и содержанию мест (площадок) накопления твердых коммунальных отходов на территории города Перми, размера стоимости работ по содержанию мест (площадок) накопления твердых коммунальных отходов на территории города Перми»

В соответствии с Федеральным законом от 06 октября 2003 г. № 131-ФЗ «Об общих принципах организации местного самоуправления в Российской Федерации», Уставом города Перми, решением Пермской городской Думы от 28 августа 2007 г. № 185 «Об утверждении Положения о бюджете и бюджетном процессе в городе Перми», в целях актуализации правовых актов администрации города Перми администрация города Перми ПОСТАНОВЛЯЕТ:

1. Внести в Методику расчета стоимости работ по созданию и содержанию мест (площадок) накопления твердых коммунальных отходов на территории города Перми, утвержденную постановлением администрации города Перми от 22 мая 2020 г. № 450 «Об утверждении Методики расчета стоимости работ по созданию и содержанию мест (площадок) накопления твердых коммунальных отходов на территории города Перми, размера стоимости работ по содержанию мест (площадок) накопления твердых коммунальных отходов на территории города Перми» (в ред. от 04.08.2023 № 671, от 25.10.2023 № 1174, от 09.07.2024 № 576), следующие изменения:

1.1. пункты 4.3, 4.4 изложить в следующей редакции:

«4.3. Стоимость работ по содержанию мест (площадок) накопления твердых коммунальных отходов формируется из суммы стоимости работ по содержанию мест (площадок) накопления твердых коммунальных отходов в зависимости от количества и типа установленных мусоросборников.

4.4. Размер стоимости работ по содержанию мест (площадок) накопления твердых коммунальных отходов рассчитывается в зависимости от количества и типа установленных мусоросборников с учетом сезонных особенностей, требований законодательства в области санитарно-эпидемиологического благополучия населения и иного законодательства Российской Федерации, Правил благоустройства территории города Перми, и формируется из стоимости работ, предусмотренных Перечнем работ по содержанию мест (площадок) накопления твердых коммунальных отходов согласно приложению 2 к настоящей Методике.»;

1.2. раздел 5 изложить в следующей редакции:

#### «V. Методика расчета стоимости работ по созданию и содержанию мест (площадок) накопления твердых коммунальных отходов

5.1. Стоимость работ по созданию мест (площадок) накопления твердых коммунальных отходов рассчитывается как сумма стоимостей индивидуальных расчетов каждого вида работ по созданию мест (площадок) накопления твердых коммунальных отходов, определенных на основании локальных сметных расчетов в зависимости от конструктивных особенностей мест (площадок) накопления твердых коммунальных отходов, коммерческих предложений или исходя из стоимости таких объектов-аналогов в рамках исполненных муниципальных контрактов (договоров).

5.2. Стоимость работ по содержанию мест (площадок) накопления твердых коммунальных отходов определяется по формуле:

$$C_{\text{содерж.}} = C_{\text{содерж.1}} \times n_1 + C_{\text{содерж.2}} \times n_2 + C_{\text{содерж.3}} \times n_3 + C_{\text{содерж.4}} \times n_4 + C_{\text{содерж.5}} \times n_5 + C_{\text{содерж.6}} \times n_6 + C_{\text{содерж.7}} \times n_7 + C_{\text{содерж.8}} \times n_8 + C_{\text{содерж.9}} \times n_9 + C_{\text{содерж.10}} \times n_{10} + C_{\text{содерж.11}} \times n_{11} + C_{\text{содерж.12}} \times n_{12} + C_{\text{содерж.13}} \times n_{13}, \text{ где}$$

$C_{\text{содерж.1}}$  – стоимость работ по содержанию места (площадки) накопления твердых коммунальных отходов, на котором установлен 1 мусоросборник объемом 1,1 куб. м (тип 1);

$C_{\text{содерж.2}}$  – стоимость работ по содержанию места (площадки) накопления твердых коммунальных отходов, на котором установлены 2 мусоросборника объемом 1,1 куб. м (тип 2);



$C_{\text{содерж.3}}$  – стоимость работ по содержанию места (площадки) накопления твердых коммунальных отходов, на котором установлены 3 мусоросборника объемом 1,1 куб. м (тип 3);

$C_{\text{содерж.4}}$  – стоимость работ по содержанию места (площадки) накопления твердых коммунальных отходов, на котором установлены 4 мусоросборника объемом 1,1 куб. м (тип 4);

$C_{\text{содерж.5}}$  – стоимость работ по содержанию места (площадки) накопления твердых коммунальных отходов, на котором установлены 5 мусоросборников объемом 1,1 куб. м (тип 5);

$C_{\text{содерж.6}}$  – стоимость работ по содержанию места (площадки) накопления твердых коммунальных отходов, на котором установлены 6 мусоросборников объемом 1,1 куб. м (тип 6);

$C_{\text{содерж.7}}$  – стоимость работ по содержанию места (площадки) накопления твердых коммунальных отходов, на котором установлены 7 мусоросборников объемом 1,1 куб. м (тип 7);

$C_{\text{содерж.8}}$  – стоимость работ по содержанию места (площадки) накопления твердых коммунальных отходов, на котором установлены 8 мусоросборников объемом 1,1 куб. м (тип 8);

$C_{\text{содерж.9}}$  – стоимость работ по содержанию места (площадки) накопления твердых коммунальных отходов, на котором установлены 9 мусоросборников объемом 1,1 куб. м (тип 9);

$C_{\text{содерж.10}}$  – стоимость работ по содержанию места (площадки) накопления твердых коммунальных отходов, на котором установлен 1 мусоросборник объемом 6-8 куб. м (тип 10);

$C_{\text{содерж.11}}$  – стоимость работ по содержанию места (площадки) накопления твердых коммунальных отходов, на котором установлены 2 мусоросборника объемом 6-8 куб. м (тип 11);

$C_{\text{содерж.12}}$  – стоимость работ по содержанию места (площадки) накопления твердых коммунальных отходов, на котором установлены 3 мусоросборника объемом 6-8 куб. м (тип 12);

$C_{\text{содерж.13}}$  – стоимость работ по содержанию места (площадки) накопления твердых коммунальных отходов, на котором установлены от 1 до 2 заглубленных мусоросборников объемом 5,0 куб. м (тип 13);

$n_{1-13}$  – количество мест (площадок) накопления твердых коммунальных отходов соответствующего типа по состоянию на 01 июня текущего финансового года с учетом планируемых к созданию мест (площадок) накопления твердых коммунальных отходов в текущем финансовом году.»;

1.3. в пункте 6.1 цифры «2023» заменить цифрами «2024»;

1.4. в пункте 6.2 цифры «2023» заменить цифрами «2024»;

1.5. приложение 2 изложить в редакции согласно приложению 1 к настоящему постановлению.

2. Внести изменения в размер стоимости работ по содержанию мест (площадок) накопления твердых коммунальных отходов, утвержденный постановлением администрации города Перми от 22 мая 2020 г. № 450 «Об утверждении Методики расчета стоимости работ по созданию и содержанию мест (площадок) накопления твердых коммунальных отходов на территории города Перми, размера стоимости работ по содержанию мест (площадок) накопления твердых коммунальных отходов на территории города Перми» (в ред. от 04.08.2023 № 671, от 25.10.2023 № 1174, от 09.07.2024 № 576), изложив в редакции согласно приложению 2 к настоящему постановлению.

3. Настоящее постановление вступает в силу со дня официального обнародования посредством официального опубликования в печатном средстве массовой информации «Официальный бюллетень органов местного самоуправления муниципального образования город Пермь» и применяется к правоотношениям, возникающим при формировании проекта бюджета города Перми на 2025 год и на плановый период 2026 и 2027 годов.

4. Управлению по общим вопросам администрации города Перми обеспечить обнародование настоящего постановления посредством официального опубликования в печатном средстве массовой информации «Официальный бюллетень органов местного самоуправления муниципального образования город Пермь».

5. Информационно-аналитическому управлению администрации города Перми обеспечить обнародование настоящего постановления посредством официального опубликования в сетевом издании «Официальный сайт муниципального образования город Пермь [www.gorodperm.ru](http://www.gorodperm.ru)».

6. Контроль за исполнением настоящего постановления возложить на заместителя главы администрации города Перми Субботина И.А.

Приложение 1  
к постановлению администрации  
города Перми  
от 11.10.2024 № 883

**ПЕРЕЧЕНЬ**  
**работ по содержанию мест (площадок) накопления твердых коммунальных отходов**

№	Состав работ	Объем работ	Периодичность работ
1	2	3	4
1	Работы по летнему и зимнему содержанию		
1.1	уборка от мусора	территория обслуживания места накопления твердых коммунальных отходов (далее – ТКО)	ежедневно
1.2	кошение травы	площадь прилегающей территории	2 раза в течение летнего периода
1.3	дератизация	площадь прилегающей территории	в соответствии с СанПиН 2.1.3684-21
1.4	дезинфекция, дезинсекция, промывка места накопления ТКО и мусоросборников	площадь места накопления ТКО, площадь ветрозащитного ограждения, включая навес, с двух сторон, количество и тип мусоросборников	
1.5	очистка ветрозащитного ограждения от граффити и объявлений	площадь ветрозащитного ограждения, включая навес, с двух сторон	7 раз в год
1.6	очистка от снега места накопления ТКО (вручную)	площадь места накопления ТКО	1 раз в 3 дня в течение зимнего периода
1.7	очистка от снега подхода к месту накопления ТКО (механизированным способом)	площадь подхода к месту накопления ТКО	1 раз в 5 дней в течение зимнего периода
2	Непредвиденные работы по содержанию		
2.1	ремонт и (или) восстановление недостающих элементов конструкции ветрозащитного ограждения	по фактическому состоянию (в пределах 15 % от стоимости работ по летнему и зимнему содержанию мест (площадок) накопления твердых коммунальных отходов)	
2.2	ремонт / замена информационного аншлага		
2.3	ремонт водонепроницаемого покрытия, подъездных путей		
2.4	доставка / ремонт мусоросборников		
2.5	окраска удерживающих элементов ветрозащитного ограждения		
3	Ликвидация отходов, не относящихся по компонентному составу к твердым коммунальным отходам	по фактическому состоянию (по потребности)	

Приложение 2  
к постановлению администрации  
города Перми  
от 11.10.2024 № 883

**РАЗМЕР**  
**стоимости работ по содержанию мест (площадок) накопления твердых коммунальных отходов**

№	Показатели	Ед. изм.	Размер стоимости, руб.
1	2	3	4
1	Стоимость содержания места (площадки) накопления твердых коммунальных отходов, на котором установлен 1 мусоросборник объемом 1,1 куб. м Тип 1	шт.	81 984,15
2	Стоимость содержания места (площадки) накопления твердых коммунальных отходов, на котором установлены 2 мусоросборника объемом 1,1 куб. м Тип 2	шт.	102 903,91
3	Стоимость содержания места (площадки) накопления твердых коммунальных отходов, на котором установлены 3 мусоросборника объемом 1,1 куб. м Тип 3	шт.	123 823,67
4	Стоимость содержания места (площадки) накопления твердых коммунальных отходов, на котором установлены 4 мусоросборника объемом 1,1 куб. м Тип 4	шт.	144 743,43
5	Стоимость содержания места (площадки) накопления твердых коммунальных отходов, на котором установлены 5 мусоросборников объемом 1,1 куб. м Тип 5	шт.	165 663,19
6	Стоимость содержания места (площадки) накопления твердых коммунальных отходов, на котором установлены 6 мусоросборников объемом 1,1 куб. м Тип 6	шт.	186 582,95
7	Стоимость содержания места (площадки) накопления твердых коммунальных отходов, на котором установлены 7 мусоросборников объемом 1,1 куб. м Тип 7	шт.	207 502,70
8	Стоимость содержания места (площадки) накопления твердых коммунальных отходов, на котором установлены 8 мусоросборников объемом 1,1 куб. м Тип 8	шт.	228 422,46
9	Стоимость содержания места (площадки) накопления твердых коммунальных отходов, на котором установлены 9 мусоросборников объемом 1,1 куб. м Тип 9	шт.	249 342,22
10	Стоимость содержания места (площадки) накопления твердых коммунальных отходов, на котором установлен 1 мусоросборник объемом 6-8 куб. м Тип 10	шт.	222 961,88
11	Стоимость содержания места (площадки) накопления твердых коммунальных отходов, на котором установлены 2 мусоросборника объемом 6-8 куб. м. Тип 11	шт.	315 892,21
12	Стоимость содержания места (площадки) накопления твердых коммунальных отходов, на котором установлены 3 мусоросборника объемом 6-8 куб. м Тип 12	шт.	352 969,45
13	Стоимость содержания места (площадки) накопления твердых коммунальных отходов, на котором установлены 1-2 заглубленных мусоросборника объемом 5,0 куб. м Тип 13	шт.	68 017,51



## АДМИНИСТРАЦИЯ ГОРОДА ПЕРМИ ПОСТАНОВЛЕНИЕ

11.10.2024

№ 884

### **Об утверждении объема расходов на возмещение затрат некоммерческой организации «Фонд Развития Пермского Баскетбола «ПАРМА» на 2025 год и плановый период 2026 и 2027 годов**

В соответствии с решением Пермской городской Думы от 26 сентября 2017 г. № 199 «Об установлении расходного обязательства города Перми в сфере физической культуры и спорта», постановлением администрации города Перми от 13 ноября 2017 г. № 1024 «Об утверждении Порядка предоставления субсидии некоммерческой организации «Фонд Развития Пермского Баскетбола «ПАРМА» в целях возмещения затрат, связанных с оказанием содействия субъекту физической культуры и спорта, осуществляющему свою деятельность на территории города Перми» администрация города Перми ПОСТАНОВЛЯЕТ:

1. Утвердить прилагаемый объем расходов на возмещение затрат некоммерческой организации «Фонд Развития Пермского Баскетбола «ПАРМА» на 2025 год и плановый период 2026 и 2027 годов.

2. Признать утратившими силу постановления администрации города Перми:

от 19 октября 2021 г. № 899 «О внесении изменений в объем расходов на возмещение затрат некоммерческой организации «Фонд Развития Пермского баскетбола «Парма» на 2021 год и плановый период 2022 и 2023 годов, утвержденный постановлением администрации города Перми от 13.10.2020 № 960»;

от 29 ноября 2021 г. № 1070 «О внесении изменений в объем расходов на возмещение затрат некоммерческой организации «Фонд Развития Пермского баскетбола «Парма» на 2021 год и плановый период 2022 и 2023 годов, утвержденный постановлением администрации города Перми от 13.10.2020 № 960»;

от 20 октября 2022 г. № 1026 «Об утверждении объема расходов на возмещение затрат некоммерческой организации «Фонд Развития Пермского Баскетбола «ПАРМА» на 2023 год и плановый период 2024 и 2025 годов»;

от 24 мая 2023 г. № 414 «О внесении изменений в объем расходов на возмещение затрат некоммерческой организации «Фонд Развития Пермского Баскетбола «Парма» на 2023 год и плановый период 2024 и 2025 годов, утвержденный постановлением администрации города Перми от 20.10.2022 № 1026»;

от 13 октября 2023 г. № 1029 «Об утверждении объема расходов на возмещение затрат некоммерческой организации «Фонд Развития Пермского Баскетбола «Парма» на 2024 год и плановый период 2025 и 2026 годов»;

от 19 декабря 2023 г. № 1426 «О внесении изменений в объем расходов на возмещение затрат некоммерческой организации «Фонд Развития Пермского Баскетбола «Парма» на 2023 год и плановый период 2024 и 2025 годов, утвержденный постановлением администрации города Перми от 20.10.2022 № 1026»;

от 31 мая 2024 г. № 438 «О внесении изменений в объем расходов на возмещение затрат некоммерческой организации «Фонд Развития Пермского Баскетбола «Парма» на 2024 год и плановый период 2025 и 2026 годов, утвержденный постановлением администрации города Перми от 13.10.2023 № 1029».

3. Настоящее постановление вступает в силу с 01 января 2025 г., но не ранее дня официального обнародования посредством официального опубликования в печатном средстве массовой информации «Официальный бюллетень органов местного самоуправления муниципального образования город Пермь».

4. Управлению по общим вопросам администрации города Перми обеспечить обнародование настоящего постановления посредством официального опубликования в печатном средстве массовой информации «Официальный бюллетень органов местного самоуправления муниципального образования город Пермь».

5. Информационно-аналитическому управлению администрации города Перми обеспечить обнародование настоящего постановления посредством официального опубликования в сетевом издании «Официальный сайт муниципального образования город Пермь [www.gorodperm.ru](http://www.gorodperm.ru)».

6. Контроль за исполнением настоящего постановления возложить на заместителя главы администрации города Перми Мальцеву Е.Д.

Глава города Перми

Э.О. Соснин

УТВЕРЖДЕН  
 постановлением администрации  
 города Перми  
 от 11.10.2024 № 884

**ОБЪЕМ РАСХОДОВ**  
 на возмещение затрат некоммерческой организации «Фонд Развития  
 Пермского Баскетбола «ПАРМА» на 2025 год и плановый период 2026 и 2027 годов

№	Наименование расходов	Объем расходов, тыс. руб.		
		2025 год	2026 год	2027 год
1	2	3	4	5
1	Страхование спортсменов	200,00000	200,00000	200,00000
2	Питание спортсменов	2 000,00000	2 000,00000	2 000,00000
3	Оплата труда административно-управленческого персонала и спортсменов баскетбольной команды, проживающих на территории города Перми, а также начисления на выплаты по оплате труда	41 695,05000	41 695,05000	41 695,05000
4	Аренда спортивного сооружения и оборудования	1 000,00000	1 000,00000	1 000,00000
5	Оплата членских взносов	1 300,00000	1 300,00000	1 300,00000
6	Приобретение экипировки	1 500,00000	1 500,00000	1 500,00000
7	Приобретение инвентаря, оборудования, медикаментов, спортивно-медицинских товаров	2 000,00000	2 000,00000	2 000,00000
8	Транспортные услуги	3 000,00000	3 000,00000	3 000,00000
9	Техническое обеспечение мероприятий игровым, вспомогательным, световым и звуковым оборудованием, видеоборудованием, охраной, медицинской помощью	13 982,00000	13 982,00000	13 982,00000
10	Изготовление видео-, полиграфической и рекламной продукции	1 100,00000	1 100,00000	1 100,00000
11	Художественное сопровождение баскетбольных матчей	7 158,95000	7 158,95000	7 158,95000
12	Осуществление трансляций баскетбольных матчей	5 064,00000	5 064,00000	5 064,00000
Итого		80 000,00000	80 000,00000	80 000,00000



**АДМИНИСТРАЦИЯ ГОРОДА ПЕРМИ**  
**ПОСТАНОВЛЕНИЕ**

11.10.2024

№ 885

**О внесении изменений в постановление администрации города Перми от 21.02.2012 № 67  
 «Об установлении расходного обязательства Пермского городского округа по организации  
 ритуальных услуг и содержанию мест погребения на территории города Перми»**

В соответствии с Федеральным законом от 06 октября 2003 г. № 131-ФЗ «Об общих принципах организации местного самоуправления в Российской Федерации», Уставом города Перми, решением Пермской городской Думы от 25 июня 2019 г. № 141 «О департаменте транспорта администрации города Перми, о департаменте дорог и благоустройства администрации города Перми и о признании утратившими силу отдельных решений Пермской городской Думы», в целях актуализации правовых актов администрации города Перми

администрация города Перми ПОСТАНОВЛЯЕТ:

1. Внести в постановление администрации города Перми от 21 февраля 2012 г. № 67 «Об установлении расходного обязательства Пермского городского округа по организации ритуальных услуг и содержанию мест погребения на территории города Перми» (в ред. от 11.10.2012 № 612, от 28.03.2013 № 198, от 09.06.2020 № 505, от 25.08.2020 № 742, от 21.03.2023 № 219, от 06.09.2023 № 800, от 18.04.2024 № 305, от 22.08.2024 № 685) следующие изменения:

1.1. в пункте 2.1 после слова «строительство» дополнить словами «(в том числе консервация объектов незавершенного строительства (крематория)»;

1.2. абзац второй пункта 3 изложить в следующей редакции:

«по проектированию, строительству (в том числе консервации объектов незавершенного строительства (крематория), реконструкции, капитальному ремонту мест погребения – в соответствии с проектно-сметной документацией, расчетами по объектам-аналогам, коммерческими предложениями с приложением не менее трех ценовых информации);».

2. Настоящее постановление вступает в силу со дня официального обнародования посредством официального опубликования в печатном средстве массовой информации «Официальный бюллетень органов местного самоуправления муниципального образования город Пермь».

3. Управлению по общим вопросам администрации города Перми обеспечить обнародование настоящего постановления посредством официального опубликования в печатном средстве массовой информации «Официальный бюллетень органов местного самоуправления муниципального образования город Пермь».

4. Информационно-аналитическому управлению администрации города Перми обеспечить обнародование настоящего постановления посредством официального опубликования в сетевом издании «Официальный сайт муниципального образования город Пермь [www.gorodperm.ru](http://www.gorodperm.ru)».

5. Контроль за исполнением настоящего постановления возложить на заместителя главы администрации города Перми Галиханова Д.К.

Глава города Перми

Э.О. Соснин



## АДМИНИСТРАЦИЯ ГОРОДА ПЕРМИ ПОСТАНОВЛЕНИЕ

14.10.2024

№ 886

### **О внесении изменений в постановление администрации города Перми от 20.11.2023 № 1270 «Об установлении расходного обязательства Пермского городского округа по обеспечению безопасности гидротехнических сооружений, находящихся в собственности муниципального образования город Пермь»**

В соответствии с Бюджетным кодексом Российской Федерации, Федеральными законами от 21 июля 1997 г. № 117-ФЗ «О безопасности гидротехнических сооружений», от 06 октября 2003 г. № 131-ФЗ «Об общих принципах организации местного самоуправления в Российской Федерации», Уставом города Перми, решениями Пермской городской Думы от 28 августа 2007 г. № 185 «Об утверждении Положения о бюджете и бюджетном процессе в городе Перми», от 25 июня 2019 г. № 141 «О департаменте транспорта администрации города Перми, о департаменте дорог и благоустройства администрации города Перми и о признании утратившими силу отдельных решений Пермской городской Думы»

администрация города Перми ПОСТАНОВЛЯЕТ:

1. Внести в постановление администрации города Перми от 20 ноября 2023 г. № 1270 «Об установлении расходного обязательства Пермского городского округа по обеспечению безопасности гидротехнических сооружений, находящихся в собственности муниципального образования город Пермь» (в ред. от 17.04.2024 № 302) следующие изменения:

1.1. в пункте 1 слова «на 2023-2025 годы» заменить словами «на неограниченный срок»;

1.2. абзац второй пункта 2 изложить в следующей редакции:

«содержание и ремонт гидротехнических сооружений, находящихся в собственности муниципального образования город Пермь»;

1.3 абзац второй пункта 4 изложить в следующей редакции:

«по содержанию и ремонту гидротехнических сооружений – на основании сметных расчетов».

2. Настоящее постановление вступает в силу со дня официального обнародования посредством официального опубликования в печатном средстве массовой информации «Официальный бюллетень органов местного самоуправления муниципального образования город Пермь».

3. Управлению по общим вопросам администрации города Перми обеспечить обнародование настоящего постановления посредством официального опубликования в печатном средстве массовой информации «Официальный бюллетень органов местного самоуправления муниципального образования город Пермь».

4. Информационно-аналитическому управлению администрации города Перми обеспечить обнародование настоящего постановления посредством официального опубликования в сетевом издании «Официальный сайт муниципального образования город Пермь [www.gorodperm.ru](http://www.gorodperm.ru)».

5. Контроль за исполнением настоящего постановления возложить на заместителя главы администрации города Перми Галиханова Д.К.

Глава города Перми

Э.О. Соснин



## АДМИНИСТРАЦИЯ ГОРОДА ПЕРМИ ПОСТАНОВЛЕНИЕ

15.10.2024

№ 887

### **Об утверждении Методики расчета значений целевых показателей, показателей структурных элементов муниципальной программы «Общественное согласие»**

В соответствии со статьей 179 Бюджетного кодекса Российской Федерации, решением Пермской городской Думы от 28 августа 2007 г. № 185 «Об утверждении Положения о бюджете и бюджетном процессе в городе Перми», постановлениями администрации города Перми от 12 декабря 2014 г. № 965 «Об утверждении Положения об управлении по вопросам общественного самоуправления и межнациональным отношениям администрации города Перми», от 02 сентября 2024 г. № 715 «Об утверждении Порядка разработки, реализации и оценки эффективности муниципальных программ города Перми» администрация города Перми ПОСТАНОВЛЯЕТ:

1. Утвердить прилагаемую Методику расчета значений целевых показателей, показателей структурных элементов муниципальной программы «Общественное согласие».

2. Настоящее постановление вступает в силу с 01 января 2025 г., но не ранее дня официального обнародования посредством официального опубликования в печатном средстве массовой информации «Официальный бюллетень органов местного самоуправления муниципального образования город Пермь».

3. Управлению по общим вопросам администрации города Перми обеспечить обнародование настоящего постановления посредством официального опубликования в печатном средстве массовой информации «Официальный бюллетень органов местного самоуправления муниципального образования город Пермь».

4. Информационно-аналитическому управлению администрации города Перми обеспечить обнародование настоящего постановления посредством официального опубликования в сетевом издании «Официальный сайт муниципального образования город Пермь [www.gorodperm.ru](http://www.gorodperm.ru)».

5. Контроль за исполнением настоящего постановления возложить на заместителя главы администрации города Перми Трошкова С.В.

Глава города Перми

Э.О. Соснин

УТВЕРЖДЕНА  
 постановлением администрации  
 города Перми  
 от 15.10.2024 № 887

**МЕТОДИКА**  
**расчета значений целевых показателей, показателей структурных элементов муниципальной программы**  
**«Общественное согласие»**

№	Наименование целевого показателя, показателя структурного элемента муниципальной программы, ед. изм.	Формула расчета целевого показателя, показателя структурного элемента муниципальной программы	Методология расчета	Источник информации	Периодичность
1	2	3	4	5	6
1	Доля граждан, положительно оценивающих деятельность социально ориентированных некоммерческих организаций (далее – СО НКО), от общей численности опрошенных граждан, получивших услуги некоммерческих организаций	-	рассчитывается по итогам проведения социологического опроса	департамент планирования и мониторинга администрации города Перми (аналитический отчет о проведенном социологическом исследовании)	ежегодно до 01 февраля года, следующего за отчетным периодом
2	Доля граждан, информированных о деятельности СО НКО, от общей численности опрошенных	степень достижения показателя устанавливается по итогам социологического опроса	рассчитывается по итогам проведения социологического опроса	департамент планирования и мониторинга администрации города Перми (аналитический отчет о проведенном социологическом исследовании)	ежегодно до 01 февраля года, следующего за отчетным периодом
3	Доля граждан, положительно оценивающих состояние межфункциональных / межпрофессиональных отношений, от общей численности опрошенных	степень достижения показателя устанавливается по итогам социологического опроса	рассчитывается по итогам проведения социологического опроса	департамент планирования и мониторинга администрации города Перми (аналитический отчет о проведенном социологическом исследовании)	ежегодно до 01 февраля года, следующего за отчетным периодом
4	Количество построенных зданий под размещение общественных центров	количество построенных зданий под размещение общественных центров	количество введенных в эксплуатацию зданий под размещение общественных центров	разрешение на ввод объекта в эксплуатацию	31 декабря отчетного периода



1	2	3	4	5	6
5	Количество реализованных проектов СО НКО, получивших поддержку на конкурсной основе	$П5 = (КР_{сонко1} + КР_{сонко2} + \dots + КР_{сонкон})$ $КР_{сонко1} + КР_{сонко2} + \dots + КР_{сонкон}$ – количество ежегодно реализованных проектов, получивших поддержку в рамках проведения конкурса «Город – это мы», конкурса локальных инициатив СО НКО, проведение мероприятий в рамках реализации инициативных проектов на территории города Перми и проведение мероприятий в рамках реализации проектов инициативного бюджетирования в городе Перми	отчетность по договорам предоставления субсидий	управление по вопросам общественного самоуправления и межнациональным отношениям администрации города Перми (далее – УВОСиМО), территориальные органы администрации города Перми	ежегодно до 01 февраля года, следующего за отчетным периодом
6	Количество территориальных общественных самоуправлений (далее – ТОС), получающих субсидии	$П6 = \sum(Tv_1 + Tv_2 + \dots + Tv_n) - \sum(Ti_1 + Ti_2 + \dots + Ti_n)$ $Tv_1, Tv_2, \dots, Tv_n$ – количество ТОС, внесенных в реестр уставов ТОС города Перми; $Ti_1, Ti_2, \dots, Ti_n$ – количество ТОС, исключенных из реестра уставов ТОС города Перми	количество ТОС, внесенных в реестр уставов города Перми за минусом количества ТОС, исключенных из реестра уставов города Перми	УВОСиМО (реестр уставов ТОС города Перми)	ежегодно до 01 февраля года, следующего за отчетным периодом
7	Количество общественных центров, находящихся на содержании	$П7 = \sum(ОЦ_1 + ОЦ_2 + \dots + ОЦ_n)$ $ОЦ_1, ОЦ_2, \dots, ОЦ_n$ – количество общественных центров, находящихся на содержании	количество общественных центров, находящихся на содержании	территориальные органы администрации города Перми	ежегодно до 01 февраля года, следующего за отчетным периодом
8	Количество мероприятий, направленных на достижение межэтнического и межконфессионального согласия	$П7 = \sum(ММО_1 + ММО_2 + \dots + ММО_n)$ $ММО_1, ММО_2, \dots, ММО_n$ – количество ежегодно проводимых мероприятий, направленных на достижение межэтнического и межконфессионального согласия	количество мероприятий, ежегодно проводимых для достижения межэтнического и межконфессионального согласия	УВОСиМО	ежегодно до 01 февраля года, следующего за отчетным периодом



## АДМИНИСТРАЦИЯ ГОРОДА ПЕРМИ ПОСТАНОВЛЕНИЕ

15.10.2024

№ 888

### О внесении изменений в Порядок определения объема и условий предоставления субсидий на иные цели бюджетным и автономным учреждениям на оснащение муниципальных образовательных организаций оборудованием, средствами обучения и воспитания, утвержденный постановлением администрации города Перми от 10.11.2022 № 1147

В целях актуализации нормативной правовой базы администрации города Перми администрация города Перми ПОСТАНОВЛЯЕТ:

1. Внести в Порядок определения объема и условий предоставления субсидий на иные цели бюджетным и автономным учреждениям на оснащение муниципальных организаций оборудованием, средствами обучения и воспитания, утвержденный постановлением администрации города Перми от 10 ноября 2022 г. № 1147 (в ред. от 16.03.2023 № 203, от 13.10.2023 № 1026, от 18.10.2023 № 1113, от 27.11.2023 № 1303, от 25.12.2023 № 1471, от 23.04.2024 № 316, от 29.05.2024 № 421, от 13.06.2024 № 485, от 20.08.2024 № 671), следующие изменения:

1.1. в пункте 2.5.3:

1.1.1. абзацы третий, четвертый изложить в следующей редакции:

«для размещения общеобразовательного учреждения по ул. Уральской, 110 на 500 мест в 2025 году – 10 620,0 тыс. руб.;

для размещения общеобразовательного учреждения по ул. Ветлужской на 1 050 мест в 2024 году – 136 110,500 тыс. руб.»;

1.1.2. дополнить абзацами следующего содержания:

«для размещения общеобразовательного учреждения для 1-4 классов по ул. Серебристой, 8 в 2025 году – 7 685,0 тыс. руб.;

для размещения общеобразовательного учреждения в Индустриальном районе города Перми в 2026 году – 27 565,0 тыс. руб.;

для размещения общеобразовательного учреждения по ул. Академика Веденева на 1 050 мест в 2026 году – 27 565,0 тыс. руб.»;

1.2. в приложении 2:

1.2.1. строку 2 изложить в следующей редакции:

2	Оснащение муниципальных общеобразовательных учреждений средствами обучения и воспитания, в том числе:	68 055,250	68 055,250	18 305,0	0,0	55 130,0	0,0
---	---	------------	------------	----------	-----	----------	-----

1.2.2. строки 2.1, 2.2 изложить в следующей редакции:

2.1	МАОУ «Средняя общеобразовательная школа № 146 с углубленным изучением математики, физики, информатики» г. Перми (здание для размещения общеобразовательного учреждения по ул. Уральской, 110)	0,0	0,0	10 620,0	0,0	0,0	0,0
2.2	МАОУ «Средняя общеобразовательная школа № 55 имени дважды Героя Советского Союза Г.Ф. Сивкова» г. Перми (здание общеобразовательного учреждения по адресу: г. Пермь, ул. Ветлужская)	68 055,250	68 055,250	0,0	0,0	0,0	0,0

1.2.3. после строки 2.2 дополнить строками 2.3-2.5 следующего содержания:

2.3	МАОУ «Лицей № 10» г. Перми (для размещения общеобразовательного учреждения для 1-4 классов по ул. Серебристой, 8)	0,0	0,0	7 685,0	0,0	0,0	0,0
-----	---	-----	-----	---------	-----	-----	-----

2.4	МАОУ «Лицей № 3» г. Перми (для размещения общеобразовательного учреждения в Индустриальном районе города Перми)	0,0	0,0	0,0	0,0	27 565,0	0,0
2.5	МАОУ «Инженерная школа им. М.Ю. Цирульникова» г. Перми (для размещения общеобразовательного учреждения по ул. Академика Веденеева)	0,0	0,0	0,0	0,0	27 565,0	0,0

1.2.4. строку «Итого» изложить в следующей редакции:

Итого	113 415,250	73 305,250	18 305,000	0,0	55 130,000	0,0
	186 720,500		18 305,000		55 130,000	

2. Настоящее постановление вступает в силу со дня официального обнародования посредством официального опубликования в печатном средстве массовой информации «Официальный бюллетень органов местного самоуправления муниципального образования город Пермь».

3. Управлению по общим вопросам администрации города Перми обеспечить обнародование настоящего постановления посредством официального опубликования в печатном средстве массовой информации «Официальный бюллетень органов местного самоуправления муниципального образования город Пермь».

4. Информационно-аналитическому управлению администрации города Перми обеспечить обнародование настоящего постановления посредством официального опубликования в сетевом издании «Официальный сайт муниципального образования город Пермь [www.gorodperm.ru](http://www.gorodperm.ru)».

5. Контроль за исполнением настоящего постановления возложить на заместителя главы администрации города Перми Мальцеву Е.Д.

Глава города Перми

Э.О. Соснин



## АДМИНИСТРАЦИЯ ГОРОДА ПЕРМИ ПОСТАНОВЛЕНИЕ

16.10.2024

№ 889

### **О внесении изменений в Методику установления регулируемых тарифов на перевозки пассажиров и багажа автомобильным транспортом и городским наземным электрическим транспортом на муниципальных маршрутах регулярных перевозок города Перми, утвержденную постановлением администрации города Перми от 10.03.2023 № 188**

В соответствии с Федеральным законом от 13 июля 2015 г. № 220-ФЗ «Об организации регулярных перевозок пассажиров и багажа автомобильным транспортом и городским наземным электрическим транспортом в Российской Федерации и о внесении изменений в отдельные законодательные акты Российской Федерации», Законом Пермского края от 17 октября 2006 г. № 20-КЗ «О передаче органам местного самоуправления Пермского края государственных полномочий по регулированию тарифов на перевозки пассажиров и багажа автомобильным транспортом и городским наземным электрическим транспортом на муниципальных маршрутах регулярных перевозок», Уставом города Перми, решениями Пермской городской Думы от 26 февраля 2013 г. № 32 «Об утверждении Порядка установления или регулирования органами местного самоуправления города Перми цен и тарифов», от 24 мая 2016 г. № 96 «Об утверждении Правил организации транспортного обслуживания населения автомобильным транспортом и городским наземным электрическим транспортом в городе Перми» администрация города Перми ПОСТАНОВЛЯЕТ:

1. Внести в Методику установления регулируемых тарифов на перевозки пассажиров и багажа автомобильным транспортом и городским наземным электрическим транспортом на муниципальных маршрутах регулярных перевозок города Перми, утвержденную постановлением администрации города Перми от 10 марта 2023 г. № 188 (в ред. от 06.09.2023 № 797), следующие изменения:

1.1. абзац шестой раздела 2 изложить в следующей редакции:

«понятие «информационная система учета пассажиропотока на муниципальных маршрутах регулярных пе-

ревозок города Перми» применяется в значении, определенном в постановлении администрации города Перми от 18 января 2017 г. № 39 «Об утверждении Правил технологического присоединения и информационного обмена данных в информационной системе учета пассажиропотока на муниципальных маршрутах регулярных перевозок города Перми»»;

1.2. в пункте 3.3<sup>1</sup> слова «10 октября года, предшествующего очередному финансовому году» заменить словами «18 октября года, предшествующего очередному финансовому году по форме согласно приложению к настоящей Методике»;

1.3. пункт 3.4 изложить в следующей редакции:

«3.4. Тариф на перевозку пассажира, вступающий в действие в течение очередного финансового года (Т), рассчитывается по формуле:

3.4.1

$$T = \frac{P_{тр} \times (1 - K_{ц}) + P_{имбт}}{Пп}, \text{ где}$$

3.4.2.  $P_{тр}$  – расходы на организацию регулярных перевозок пассажиров и багажа автомобильным транспортом и городским наземным электрическим транспортом по муниципальным маршрутам регулярных перевозок города Перми по регулируемым тарифам, предусмотренные в проекте бюджета города Перми на очередной финансовый год (руб. /год), рассчитанные в соответствии с Порядком определения объема финансового обеспечения выполнения работ, связанных с осуществлением регулярных перевозок пассажиров автомобильным транспортом и городским наземным электрическим транспортом по муниципальным маршрутам регулярных перевозок города Перми по регулируемому тарифу города Перми, в случае перечисления платы за проезд пассажиров и провоз багажа в бюджет города Перми, утвержденным постановлением администрации города Перми (далее – Порядок);

3.4.3.  $P_{имбт}$  – расходы на организацию регулярных перевозок пассажиров и багажа автомобильным транспортом и городским наземным электрическим транспортом по муниципальным маршрутам регулярных перевозок города Перми по регулируемым тарифам за счет иных межбюджетных трансфертов, предоставляемых из бюджета Пермского края в соответствии с нормативными правовыми актами Пермского края на возмещение затрат, связанных с организацией перевозки отдельных категорий граждан с использованием электронных социальных проездных документов по муниципальным маршрутам регулярных перевозок города Перми, (руб. / год);

3.4.4.  $K_{ц}$  – коэффициент ценовой доступности регулярных перевозок пассажиров и багажа автомобильным транспортом и городским наземным электрическим транспортом по муниципальным маршрутам регулярных перевозок города Перми по регулируемым тарифам, установленный в размере 0,0591;

3.4.5.  $Пп$  – количество пассажиров, совершивших оплату проезда на муниципальных маршрутах регулярных перевозок города Перми в соответствии с данными информационной системы учета пассажиропотока на муниципальных маршрутах регулярных перевозок города Перми. Количество пассажиров применяется в значении, полученном за 1 год, предшествующий месяцу формирования исходных данных для расчета тарифа.»;

1.4. пункт 3.5 изложить в следующей редакции:

«3.5. Тариф на перевозку пассажира, вступающий в действие в течение первого года планового периода, следующего за очередным финансовым годом ( $T_1$ ), рассчитывается по формуле:

$$T_1 = \frac{P_{тр1} \times (1 - K_{ц}) + P_{имбт}}{Пп}, \text{ где}$$

$P_{тр1}$  – расходы на организацию регулярных перевозок пассажиров и багажа автомобильным транспортом и городским наземным электрическим транспортом по муниципальным маршрутам регулярных перевозок города Перми по регулируемым тарифам, предусмотренные в проекте бюджета города Перми на первый год планового периода, следующего за очередным финансовым годом (руб. /год), рассчитанные в соответствии с Порядком;

$P_{имбт}$ ,  $K_{ц}$ ,  $Пп$  - применяются в значениях, предусмотренных соответственно пунктами 3.4.3, 3.4.4, 3.4.5 настоящей Методики.»;

1.5. пункт 3.6 изложить в следующей редакции:

«3.6. Тариф на перевозку пассажира, вступающий в действие в течение второго года планового периода, следующего за очередным финансовым годом ( $T_2$ ), рассчитывается по формуле:

$$T_2 = \frac{P_{тр2} \times (1 - K_{ц}) + P_{имбт}}{Пп}, \text{ где}$$

Ртр2 – расходы на организацию регулярных перевозок пассажиров и багажа автомобильным транспортом и городским наземным электрическим транспортом по муниципальным маршрутам регулярных перевозок города Перми по регулируемым тарифам, предусмотренные в проекте бюджета города Перми на второй год планового периода, следующего за очередным финансовым годом (руб. /год), рассчитанные в соответствии с Порядком;

Римбт, Кц, Пп - применяются в значениях, предусмотренных соответственно пунктами 3.4.3, 3.4.4, 3.4.5 настоящей Методики.»;

1.6. пункт 3.7 признать утратившим силу;

1.7. пункт 4.2 изложить в следующей редакции:

«4.2. К проекту правового акта администрации города Перми, указанному в пункте 4.1 настоящей Методики, прилагаются:

4.2.1. решение комиссии по регулированию цен и тарифов;

4.2.2. расчет затрат на обеспечение транспортной работы автомобильным транспортом по муниципальным маршрутам регулярных перевозок города Перми по регулируемым тарифам в период действия рассчитанного тарифа с приложением документов, подтверждающих данные затраты;

4.2.3. расчет затрат на обеспечение транспортной работы городским наземным электрическим транспортом по муниципальным маршрутам регулярных перевозок города Перми по регулируемым тарифам в период действия рассчитанного тарифа с приложением документов, подтверждающих данные затраты;

4.2.4. отчет о количестве пассажиров, совершивших оплату проезда на муниципальных маршрутах регулярных перевозок города Перми по регулируемым тарифам, сформированный на основании данных информационной системы учета пассажиропотока на муниципальных маршрутах регулярных перевозок города Перми за период, указанный в пункте 3.4.5 настоящей Методики, в разрезе муниципальных маршрутов.»;

1.8. в пункте 4.3 цифры «4.2.7» заменить цифрами «4.2.4»;

1.9. приложение изложить в редакции согласно приложению к настоящему постановлению.

2. Настоящее постановление вступает в силу со дня официального обнародования посредством официального опубликования в сетевом издании «Официальный сайт муниципального образования город Пермь [www.gorodperm.ru](http://www.gorodperm.ru)».

3. Информационно-аналитическому управлению администрации города Перми обеспечить обнародование настоящего постановления посредством официального опубликования в сетевом издании «Официальный сайт муниципального образования город Пермь [www.gorodperm.ru](http://www.gorodperm.ru)».

4. Управлению по общим вопросам администрации города Перми обеспечить обнародование настоящего постановления посредством официального опубликования в печатном средстве массовой информации «Официальный бюллетень органов местного самоуправления муниципального образования город Пермь».

5. Контроль за исполнением настоящего постановления возложить на заместителя главы администрации города Перми Галиханова Д.К.

Глава города Перми

Э.О. Соснин

Приложение  
к постановлению администрации  
города Перми  
от 16.10.2024 № 889

**РАСЧЕТ**  
**регулируемых тарифов на перевозку пассажира и багажа автомобильным транспортом и городским**  
**наземным электрическим транспортом по муниципальным маршрутам регулярных перевозок города Перми**

№	Параметры	Значение на очередной финансовый год	Значение на первый год нового периода	Значение на второй год нового периода
1	2	3	4	5
1	Расходы на организацию регулярных перевозок пассажиров и багажа автомобильным транспортом и городским наземным электрическим транспортом по муниципальным маршрутам регулярных перевозок города Перми по регулируемым тарифам, предусмотренные в бюджете города Перми, (руб./год), рассчитанные в соответствии с Порядком определения объема финансирования выполнения работ, связанных с осуществлением регулярных перевозок пассажиров автомобильным транспортом и городским наземным электрическим транспортом по муниципальным маршрутам регулярных перевозок города Перми по регулируемому тарифу города Перми, в случае перечисления платы за проезд пассажиров и провоз багажа в бюджет города Перми, утвержденным постановлением администрации города Перми в том числе:			
1.1	Расходы на организацию регулярных перевозок автомобильным транспортом по муниципальным маршрутам регулярных перевозок города Перми по регулируемым тарифам (руб. / год)			
1.2	Расходы на организацию регулярных перевозок городским наземным электрическим транспортом по муниципальным маршрутам регулярных перевозок города Перми по регулируемым тарифам (руб. / год)			
2	Расходы за счет иных межбюджетных трансфертов, предоставляемые из бюджета Пермского края в соответствии с нормативными правовыми актами Пермского края на возмещение затрат, связанных с организацией перевозки отдельных категорий граждан с использованием электронных социальных проездных документов (руб. / год)			
3	Коэффициент ценовой доступности			
4	Пассажиры за период _____ (чел. / год)			
5	Размер тарифа на перевозку пассажира, руб.			

Руководитель уполномоченного органа

Исполнитель

Дата \_\_\_\_\_



## АДМИНИСТРАЦИЯ ГОРОДА ПЕРМИ ПОСТАНОВЛЕНИЕ

16.10.2024

№ 890

### **О внесении изменений в Положение об отраслевой системе оплаты труда работников муниципального учреждения, подведомственного департаменту финансов администрации города Перми, утвержденное постановлением администрации города Перми от 21.01.2019 № 26**

В соответствии с Трудовым кодексом Российской Федерации, Федеральным законом от 06 октября 2003 г. № 131-ФЗ «Об общих принципах организации местного самоуправления в Российской Федерации», Уставом города Перми, решением Пермской городской Думы от 22 сентября 2009 г. № 209 «Об утверждении Положения об оплате труда работников муниципальных учреждений города Перми» администрация города Перми ПОСТАНОВЛЯЕТ:

1. Внести в Положение об отраслевой системе оплаты труда работников муниципального учреждения, подведомственного департаменту финансов администрации города Перми, утвержденное постановлением администрации города Перми от 21 января 2019 г. № 26 (в ред. от 17.06.2019 № 278, от 16.10.2019 № 692, от 02.10.2020 № 918, от 31.03.2021 № 219, от 01.10.2021 № 787, от 20.01.2022 № 30, от 23.06.2022 № 521, от 18.10.2022 № 967, от 20.12.2022 № 1323, от 04.07.2023 № 578, от 16.08.2023 № 713, от 28.09.2023 № 907), следующие изменения:

- 1.1. приложение 1 изложить в редакции согласно приложению 1 к настоящему постановлению;
- 1.2. приложение 1 изложить в редакции согласно приложению 2 к настоящему постановлению;
- 1.3. приложение 2 изложить в редакции согласно приложению 3 к настоящему постановлению.

2. Настоящее постановление вступает в силу с 01 апреля 2025 г., но не ранее дня официального обнародования посредством официального опубликования в печатном средстве массовой информации «Официальный бюллетень органов местного самоуправления муниципального образования город Пермь», за исключением пункта 1.2, который вступает в силу с 01 июля 2025 г.

3. Управлению по общим вопросам администрации города Перми обеспечить обнародование настоящего постановления посредством официального опубликования в печатном средстве массовой информации «Официальный бюллетень органов местного самоуправления муниципального образования город Пермь».

4. Информационно-аналитическому управлению администрации города Перми обеспечить обнародование настоящего постановления посредством официального опубликования в сетевом издании «Официальный сайт муниципального образования город Пермь [www.gorodperm.ru](http://www.gorodperm.ru)».

5. Контроль за исполнением настоящего постановления возложить на заместителя главы администрации города Перми Фурман Я.В.

Глава города Перми

Э.О. Соснин

Приложение 1  
к постановлению администрации  
города Перми  
от 16.10.2024 № 890

Таблица 1

### РАЗМЕРЫ

должностных окладов работников муниципального учреждения, подведомственного департаменту финансов администрации города Перми, занимающих должности, включенные в профессиональные квалификационные группы общепрофессиональных должностей руководителей, специалистов и служащих

№	Квалификационные уровни	Наименование должности	Должностной оклад, руб.*
1	2	3	4
1	Профессиональная квалификационная группа «Общепрофессиональные должности служащих третьего уровня»		
1.1	4-й квалификационный уровень	ведущий бухгалтер, ведущий экономист, ведущий программист, ведущий юрист-консультант, ведущий специалист по кадрам, ведущий документовед	15 286
2	Профессиональная квалификационная группа «Общепрофессиональные должности служащих четвертого уровня»		
2.1	1-й квалификационный уровень	начальник отдела	20 341

\* С учетом индексации должностных окладов на 2,2 % с 01 апреля 2025 г.

Таблица 2

### РАЗМЕРЫ

должностных окладов работников муниципального учреждения, подведомственного департаменту финансов администрации города Перми, занимающих должности, не включенные в профессиональные квалификационные группы

№	Наименование должности	Должностной оклад, руб.*
1	2	3
1	Заместитель начальника отдела	18 247

\* С учетом индексации должностных окладов на 2,2 % с 01 апреля 2025 г.

Таблица 3

### РАЗМЕРЫ

должностных окладов директора учреждения, заместителя директора, главного бухгалтера муниципального учреждения, подведомственного департаменту финансов администрации города Перми

№	Должность	Должностной оклад, руб.*
1	2	3
1	Директор	27 432
2	Заместитель директора, главный бухгалтер	20 951

\* С учетом индексации должностных окладов на 2,2 % с 01 апреля 2025 г.



Приложение 2  
к постановлению администрации  
города Перми  
от 16.10.2024 № 890

Таблица 1

### РАЗМЕРЫ

должностных окладов работников муниципального учреждения, подведомственного департаменту финансов администрации города Перми, занимающих должности, включенные в профессиональные квалификационные группы общепрофессиональных должностей руководителей, специалистов и служащих

№	Квалификационные уровни	Наименование должности	Должностной оклад, руб.*
1	2	3	4
1	Профессиональная квалификационная группа «Общепрофессиональные должности служащих третьего уровня»		
1.1	4-й квалификационный уровень	ведущий бухгалтер, ведущий экономист, ведущий программист, ведущий юрист-консультант, ведущий специалист по кадрам, ведущий документовед	16 081
2	Профессиональная квалификационная группа «Общепрофессиональные должности служащих четвертого уровня»		
2.1	1-й квалификационный уровень	начальник отдела	21 399

\* С учетом индексации должностных окладов на 5,2 % с 01 июля 2025 г.

Таблица 2

### РАЗМЕРЫ

должностных окладов работников муниципального учреждения, подведомственного департаменту финансов администрации города Перми, занимающих должности, не включенные в профессиональные квалификационные группы

№	Наименование должности	Должностной оклад, руб.*
1	2	3
1	Заместитель начальника отдела	19 196

\* С учетом индексации должностных окладов на 5,2 % с 01 июля 2025 г.

Таблица 3

### РАЗМЕРЫ

должностных окладов директора учреждения, заместителя директора, главного бухгалтера муниципального учреждения, подведомственного департаменту финансов администрации города Перми

№	Должность	Должностной оклад, руб.*
1	2	3
1	Директор	28 858
2	Заместитель директора, главный бухгалтер	22 040

\* С учетом индексации должностных окладов на 5,2 % с 01 июля 2025 г.

Приложение 3  
к постановлению администрации  
города Перми  
от 16.10.2024 № 890

**КОЛИЧЕСТВО  
окладов, применяемых для формирования фонда оплаты труда муниципального учреждения, подведомственного департаменту финансов  
администрации города Перми**

№	Наименование должности	Количество должностных окладов в год	Выплаты компенсационного характера без учета выплаты за работу в местностях с особыми климатическими условиями (районный коэффициент)	Количество окладов стимулирующих выплат		Количество окладов по социальным выплатам	Всего окладов
				всего количество окладов стимулирующих выплат	в том числе количество окладов премиальных выплат по итогам работы		
1	2	3	4	5	6	7	8
	Директор	12,0	0,0	48,9	10,5	2,0	62,9
	Заместитель директора, главный бухгалтер	12,0	0,0	45,3	10,5	2,0	59,3
	Начальник отдела	12,0	0,0	29,7	10,5	2,0	43,7
	Заместитель начальника отдела	12,0	0,0	26,1	10,5	2,0	40,1
	Ведущий бухгалтер, ведущий программист, ведущий юрист-консультант, ведущий специалист по кадрам, ведущий экономист, ведущий документовед	12,0	0,0	26	10,5	2,0	40



## АДМИНИСТРАЦИЯ ГОРОДА ПЕРМИ ПОСТАНОВЛЕНИЕ

16.10.2024

№ 891

**О внесении изменений в постановление администрации города Перми от 20.10.2023 № 1136 «Об утверждении размеров нормативных затрат на выполнение муниципальной работы «Организация освещения территории города Перми, включая архитектурную подсветку зданий, строений, сооружений» на 2024 год и плановый период 2025 и 2026 годов, коэффициентов обеспеченности финансированием на 2024 год и плановый период 2025 и 2026 годов, размеров нормативных затрат на содержание муниципального имущества, уплату налогов на 2024 год и плановый период 2025 и 2026 годов, значений натуральных норм, необходимых для определения базовых нормативов затрат на выполнение муниципальной работы «Организация освещения территории города Перми, включая архитектурную подсветку зданий, строений, сооружений» на 2024 год и плановый период 2025 и 2026 годов»**

В соответствии со статьей 69.2 Бюджетного кодекса Российской Федерации, Федеральным законом от 06 октября 2003 г. № 131-ФЗ «Об общих принципах организации местного самоуправления в Российской Федерации», решением Пермской городской Думы от 28 августа 2007 г. № 185 «Об утверждении Положения о бюджете и бюджетном процессе в городе Перми», постановлениями администрации города Перми от 30 ноября 2007 г. № 502 «О Порядке формирования, размещения, финансового обеспечения и контроля выполнения муниципального задания на оказание муниципальных услуг (выполнение работ)», от 04 октября 2022 г. № 897 «Об утверждении Методики расчета нормативных затрат на выполнение муниципальной работы «Организация освещения территории города Перми, включая архитектурную подсветку зданий, строений, сооружений» и нормативных затрат на содержание муниципального имущества, уплату налогов и о признании утратившими силу отдельных правовых актов в сфере благоустройства» администрация города Перми ПОСТАНОВЛЯЕТ:

1. Внести изменения в размеры нормативных затрат на выполнение муниципальной работы «Организация освещения территории города Перми, включая архитектурную подсветку зданий, строений, сооружений» на 2024 год и плановый период 2025 и 2026 годов, утвержденные постановлением администрации города Перми от 20 октября 2023 г. № 1136 «Об утверждении размеров нормативных затрат на выполнение муниципальной работы «Организация освещения территории города Перми, включая архитектурную подсветку зданий, строений, сооружений» на 2024 год и плановый период 2025 и 2026 годов, коэффициентов обеспеченности финансированием на 2024 год и плановый период 2025 и 2026 годов, размеров нормативных затрат на содержание муниципального имущества, уплату налогов на 2024 год и плановый период 2025 и 2026 годов, значений натуральных норм, необходимых для определения базовых нормативов затрат на выполнение муниципальной работы «Организация освещения территории города Перми, включая архитектурную подсветку зданий, строений, сооружений» на 2024 год и плановый период 2025 и 2026 годов», изложив в редакции согласно приложению 1 к настоящему постановлению.

2. Внести изменения в размеры нормативных затрат на содержание муниципального имущества, уплату налогов на 2024 год и плановый период 2025 и 2026 годов, утвержденные постановлением администрации города Перми от 20 октября 2023 г. № 1136 «Об утверждении размеров нормативных затрат на выполнение муниципальной работы «Организация освещения территории города Перми, включая архитектурную подсветку зданий, строений, сооружений» на 2024 год и плановый период 2025 и 2026 годов, коэффициентов обеспеченности финансированием на 2024 год и плановый период 2025 и 2026 годов, размеров нормативных затрат на содержание муниципального имущества, уплату налогов на 2024 год и плановый период 2025 и 2026 годов, значений натуральных норм, необходимых для определения базовых нормативов затрат на выполнение муниципальной работы «Организация освещения территории города Перми, включая архитектурную подсветку зданий, строений, сооружений», изложив в редакции согласно приложению 2 к настоящему постановлению.

3. Внести изменения в коэффициенты обеспеченности финансированием на 2024 год и плановый период 2025 и 2026 годов, утвержденные постановлением администрации города Перми от 20 октября 2023 г. № 1136 «Об утверждении размеров нормативных затрат на выполнение муниципальной работы «Организация освещения территории города Перми, включая архитектурную подсветку зданий, строений, сооружений» на 2024 год и плановый период 2025 и 2026 годов, коэффициентов обеспеченности финансированием на 2024 год и плановый период 2025 и 2026 годов, размеров нормативных затрат на содержание муниципального имущества, уплату налогов на 2024 год и плановый период 2025 и 2026 годов, значений натуральных норм, необходимых для определения базовых нормативов затрат на выпол-

нение муниципальной работы «Организация освещения территории города Перми, включая архитектурную подсветку зданий, строений, сооружений» на 2024 год и плановый период 2025 и 2026 годов», изложив в редакции согласно приложению 3 к настоящему постановлению.

4. Внести изменения в значения натуральных норм, необходимых для определения базовых нормативов затрат на выполнение муниципальной работы «Организация освещения территории города Перми, включая архитектурную подсветку зданий, строений, сооружений» на 2024 год и плановый период 2025 и 2026 годов, утвержденные постановлением администрации города Перми от 20 октября 2023 г. № 1136 «Об утверждении размеров нормативных затрат на выполнение муниципальной работы «Организация освещения территории города Перми, включая архитектурную подсветку зданий, строений, сооружений» на 2024 год и плановый период 2025 и 2026 годов, коэффициентов обеспеченности финансированием на 2024 год и плановый период 2025 и 2026 годов, размеров нормативных затрат на содержание муниципального имущества, уплату налогов на 2024 год и плановый период 2025 и 2026 годов, значений натуральных норм, необходимых для определения базовых нормативов затрат на выполнение муниципальной работы «Организация освещения территории города Перми, включая архитектурную подсветку зданий, строений, сооружений» на 2024 год и плановый период 2025 и 2026 годов», изложив в редакции согласно приложению 4 к настоящему постановлению.

5. Настоящее постановление вступает в силу со дня официального обнародования посредством официального опубликования в печатном средстве массовой информации «Официальный бюллетень органов местного самоуправления муниципального образования город Пермь» и действует до 31 декабря 2024 г.

6. Управлению по общим вопросам администрации города Перми обеспечить обнародование настоящего постановления посредством официального опубликования в печатном средстве массовой информации «Официальный бюллетень органов местного самоуправления муниципального образования город Пермь».

7. Информационно-аналитическому управлению администрации города Перми обеспечить обнародование настоящего постановления посредством официального опубликования в сетевом издании «Официальный сайт муниципального образования город Пермь [www.gorodperm.ru](http://www.gorodperm.ru)».

8. Контроль за исполнением настоящего постановления возложить на заместителя главы администрации города Перми Галиханова Д.К.

Глава города Перми

Э.О. Соснин

Приложение 1  
к постановлению администрации  
города Перми  
от 16.10.2024 № 891

### РАЗМЕРЫ

#### нормативных затрат на выполнение муниципальной работы «Организация освещения территории города Перми, включая архитектурную подсветку зданий, строений, сооружений» на 2024 год и плановый период 2025 и 2026 годов

№	Направление затрат	Размер нормативных затрат, руб.		
		2024 год	2025 год	2026 год
1	2	3	4	5
Муниципальная работа «Организация освещения территории города Перми, включая архитектурную подсветку зданий, строений, сооружений»				
Содержание работы «Содержание и обслуживание сетей наружного освещения города Перми и архитектурно-художественной подсветки»				
Уникальный номер реестровой записи – 2817130				
1	Базовый норматив затрат на выполнение муниципальной работы «Содержание и обслуживание сетей наружного освещения города Перми и архитектурно-художественной подсветки», в том числе:	59 065,21	43 723,24	43 200,54
1.1	базовый норматив затрат, непосредственно связанных с выполнением муниципальной работы, в том числе:	37 182,00	27 273,32	26 947,28

1	2	3	4	5
1.1.1	затраты на оплату труда работников, непосредственно связанных с выполнением муниципальной работы, и начисления на выплаты по оплате труда работников, непосредственно связанных с выполнением муниципальной работы	37 182,00	27 273,32	26 947,28
1.2	базовый норматив затрат на общехозяйственные нужды на выполнение муниципальной работы, в том числе:	21 883,21	16 449,92	16 253,26
1.2.1	затраты на коммунальные услуги	1 122,32	1 118,17	1 104,80
1.2.2	затраты на оплату труда работников, которые не принимают непосредственного участия в выполнении муниципальной работы, и начисления на выплаты по оплате труда работников, которые не принимают непосредственного участия в выполнении муниципальной работы	20 760,89	15 331,75	15 148,46
Содержание работы «Обеспечение и учет электроэнергии для целей наружного освещения города Перми и архитектурно-художественной подсветки»				
Уникальный номер реестровой записи – 2814230				
1	Базовый норматив затрат на выполнение муниципальной работы «Обеспечение и учет электроэнергии для целей наружного освещения города Перми и архитектурно-художественной подсветки», в том числе:	2 293,65	3 102,09	3 076,09
1.1	базовый норматив затрат, непосредственно связанных с выполнением муниципальной работы, в том числе:	2 278,00	3 090,64	3 064,75
1.1.1	затраты на оплату труда работников, непосредственно связанных с выполнением муниципальной работы, и начисления на выплаты по оплате труда работников, непосредственно связанных с выполнением муниципальной работы	37,93	27,07	26,81
1.1.2	затраты на коммунальные услуги, непосредственно связанные с выполнением муниципальной работы	2 240,07	3 063,57	3 037,94
1.2	базовый норматив затрат на общехозяйственные нужды на выполнение муниципальной работы, в том числе:	15,65	11,45	11,34
1.2.1	затраты на коммунальные услуги	0,80	0,78	0,77
1.2.2	затраты на оплату труда работников, которые не принимают непосредственного участия в выполнении муниципальной работы, и начисления на выплаты по оплате труда работников, которые не принимают непосредственного участия в выполнении муниципальной работы	14,85	10,67	10,57

Приложение 2  
к постановлению администрации  
города Перми  
от 16.10.2024 № 891

**РАЗМЕРЫ**  
**нормативных затрат на содержание муниципального имущества,**  
**уплату налогов на 2024 год и плановый период 2025 и 2026 годов**

№	Направление затрат	Размер, руб.		
		2024 год	2025 год	2026 год
1	2	3	4	5
1	Нормативные затраты на содержание муниципального имущества	2 068 531,07	2 068 531,07	2 068 531,07
2	Затраты на уплату налогов	2 763 383,00	2 851 297,00	2 605 724,00

Приложение 3  
к постановлению администрации  
города Перми  
от 16.10.2024 № 891

**КОЭФФИЦИЕНТЫ**  
**обеспеченности финансированием**  
**на 2024 год и плановый период 2025 и 2026 годов**

№	Наименование муниципальной работы	Уникальный номер реестровой записи	2024 год	2025 год	2026 год
1	2	3	4	5	6
1	Содержание и обслуживание сетей наружного освещения города Перми и архитектурно-художественной подсветки	2817130	0,79	0,60	0,60
2	Обеспечение и учет электроэнергии для целей наружного освещения города Перми и архитектурно-художественной подсветки	2814230	0,61	0,67	0,66

Приложение 4  
к постановлению администрации  
города Перми  
от 16.10.2024 № 891

**ЗНАЧЕНИЯ**  
**натуральных норм, необходимых для определения базовых нормативов затрат на выполнение муниципальной работы**  
**«Организация освещения территории города Перми, включая архитектурную подсветку зданий, строений, сооружений»,**  
**на 2024 год и плановый период 2025 и 2026 годов**

№	Наименование натуральной нормы	Единица измерения натуральной нормы	Значение натуральной нормы на 2024 год	Значение натуральной нормы на 2025 год	Значение натуральной нормы на 2026 год	Примечание
1	2	3	4	5	6	7
1	Муниципальная работа «Организация освещения территории города Перми, включая архитектурную подсветку зданий, строений, сооружений»					
2	Содержание работы «Содержание и обслуживание сетей наружного освещения города Перми и архитектурно-художественной подсветки»					
3						
4	1. Натуральные нормы, непосредственно связанные с выполнением муниципальной работы					
5	1.1. Работники, непосредственно связанные с выполнением муниципальной работы					
6	Начальник группы телемеханики, измерений	человеко-час	1,103710	1,099630	1,086484	иной метод
7	Инженер II категории группы телемеханики, измерений	человеко-час	3,311129	3,298889	3,259452	
8	Начальник производственно-технического отдела (ПТО)	человеко-час	1,103710	1,099630	1,086484	
9	Заместитель начальника ПТО	человеко-час	2,207419	2,199259	2,172968	
10	Инженер I категории ПТО	человеко-час	2,207419	2,199259	2,172968	
11	Инженер II категории ПТО	человеко-час	1,103710	1,099630	1,086484	
12	Инженер ПТО	человеко-час	1,103710	1,099630	1,086484	
13	Электромонтер по эскизированию трасс линий ПТО	человеко-час	1,103710	1,099630	1,086484	
14	Начальник диспетчерской службы	человеко-час	1,103710	1,099630	1,086484	
15	Диспетчер II категории	человеко-час	4,414839	4,398518	4,345936	
16	Электромонтер оперативно-выездной бригады 5 разряда	человеко-час	5,518548	5,498148	5,432419	
17	Начальник эксплуатационно-сетевой района (ЭСР)	человеко-час	5,518548	5,498148	5,432419	
18	Заместитель начальника ЭСР	человеко-час	5,518548	5,498148	5,432419	
19	Электромонтер по эксплуатации распределительных сетей 5 разряда	человеко-час	19,866774	19,793332	19,556710	
20	Электромонтер по эксплуатации распределительных сетей 4 разряда	человеко-час	11,037097	10,996295	10,864839	
21	Начальник ремонтно-монтажной группы (РМГ)	человеко-час	1,103710	1,099630	1,086484	

1	2	3	4	5	6	7
22	Заместитель начальника РМГ	человеко-час	1,103710	1,099630	1,086484	
23	Электромонтер по эксплуатации распределительных сетей РМГ 5 разряда	человеко-час	2,207419	2,199259	2,172968	
24	Электромонтер по эксплуатации распределительных сетей РМГ 4 разряда	человеко-час	3,311129	3,298889	3,259452	
25	Начальник отдела подготовки производства (ОПП)	человеко-час	1,103710	1,099630	1,086484	
26	Заместитель начальника ОПП	человеко-час	1,103710	1,099630	1,086484	
27	Станочник широкого профиля ОПП 5 разряда	человеко-час	1,103710	1,099630	1,086484	
28	Электрогазосварщик 5 разряда ОПП	человеко-час	2,207419	2,199259	2,172968	
29	Слесарь-электромонтажник 5 разряда ОПП	человеко-час	1,103710	1,099630	1,086484	
30	Слесарь-электромонтажник (бригадир) 6 разряда ОПП	человеко-час	1,103710	1,099630	1,086484	
31	Машинист автоподъемника 5 разряда	человеко-час	12,140806	12,095925	11,951323	
32	Водитель 6 разряда	человеко-час	2,207419	2,199259	2,172968	
33	Машинист автокрана 6 разряда	человеко-час	3,311129	3,298889	3,259452	
34	Водитель 4 разряда	человеко-час	7,725968	7,697407	7,605387	
35	Водитель 5 разряда	человеко-час	2,207419	2,199259	2,172968	
36	Машинист экскаватора 6 разряда	человеко-час	2,207419	2,199259	2,172968	
37	Машинист автояμβура 5 разряда	человеко-час	1,103710	1,099630	1,086484	
38	Слесарь по топливной аппаратуре двигателей 5 разряда	человеко-час	1,103710	1,099630	1,086484	
39	Слесарь по ремонту автомобилей 5 разряда	человеко-час	2,207419	2,199259	2,172968	
40	Электрогазосварщик 5 разряда	человеко-час	1,103710	1,099630	1,086484	
41	Электрогазосварщик 6 разряда	человеко-час	1,103710	1,099630	1,086484	
42	Аккумуляторщик	человеко-час	0,551855	0,549815	0,543242	
43	2. Натуральные нормы на общехозяйственные нужды					
44	2.1. Коммунальные услуги					
45	Электроэнергия	кВт/ч	58,204396	57,989230	57,295991	иной метод
46	Теплоэнергия и горячее водоснабжение	Гкал	0,350521	0,349225	0,345050	иной метод
47	2.2. Работники, которые не принимают непосредственного участия в выполнении муниципальной работы					
48	Директор	человеко-час	1,073745	1,069775	1,056987	иной метод
49	Заместитель директора	человеко-час	1,073745	1,069775	1,056987	иной метод
50	Главный инженер	человеко-час	1,073745	1,069775	1,056987	иной метод
51	Заместитель главного инженера	человеко-час	1,073745	1,069775	1,056987	иной метод
52	Специалист по внутреннему аудиту	человеко-час	1,073745	1,069775	1,056987	иной метод
53	Специалист по охране труда I категории	человеко-час	1,073745	1,069775	1,056987	иной метод
54	Секретарь руководителя	человеко-час	1,073745	1,069775	1,056987	иной метод



1	2	3	4	5	6	7
55	Специалист по гражданской обороне и чрезвычайным ситуациям	человеко-час	0,536872	0,534888	0,528493	
56	Начальник юридического отдела	человеко-час	1,073745	1,069775	1,056987	
57	Ведущий юрисконсульт	человеко-час	1,073745	1,069775	1,056987	
58	Документовед II категории	человеко-час	1,073745	1,069775	1,056987	
59	Начальник отдела закупок	человеко-час	1,073745	1,069775	1,056987	
60	Специалист отдела закупок	человеко-час	2,147489	2,139551	2,113973	
61	Контрактный управляющий	человеко-час	1,073745	1,069775	1,056987	
62	Начальник отдела информационных технологий	человеко-час	1,073745	1,069775	1,056987	
63	Системный администратор	человеко-час	1,073745	1,069775	1,056987	
64	Начальник финансово-экономического отдела (ФЭО)	человеко-час	1,073745	1,069775	1,056987	
65	Заместитель начальника ФЭО	человеко-час	1,073745	1,069775	1,056987	
66	Экономист ФЭО I категории	человеко-час	2,147489	2,139551	2,113973	
67	Экономист ФЭО II категории	человеко-час	1,073745	1,069775	1,056987	
68	Начальник сметно-договорного отдела (СДО)	человеко-час	1,073745	1,069775	1,056987	
69	Ведущий инженер сметчик	человеко-час	1,073745	1,069775	1,056987	
70	Инженер I категории СДО	человеко-час	2,147489	2,139551	2,113973	
71	Экономист СДО	человеко-час	1,073745	1,069775	1,056987	
72	Начальник отдела материально-технического снабжения (ОМТС)	человеко-час	1,073745	1,069775	1,056987	
73	Заместитель начальника ОМТС	человеко-час	1,073745	1,069775	1,056987	
74	Экономист II категории ОМТС	человеко-час	1,073745	1,069775	1,056987	
75	Старший кладовщик II категории ОМТС	человеко-час	1,073745	1,069775	1,056987	
76	Подсобный рабочий ОМТС	человеко-час	1,073745	1,069775	1,056987	
77	Слесарь-сантехник 6 разряда отдела подготовки производства (ОПП)	человеко-час	1,073745	1,069775	1,056987	
78	Электрик ОПП	человеко-час	1,073745	1,069775	1,056987	
79	Подсобный рабочий ОПП	человеко-час	2,684362	2,674438	2,642466	
80	Стропальщик ОПП	человеко-час	1,073745	1,069775	1,056987	
81	Уборщик территорий ОПП	человеко-час	1,073745	1,069775	1,056987	
82	Уборщик производственных помещений ОПП	человеко-час	5,368724	5,348877	5,284933	
83	Начальник транспортного отдела	человеко-час	1,073745	1,069775	1,056987	
84	Заместитель начальника транспортного отдела	человеко-час	1,073745	1,069775	1,056987	
85	Эксперт дорожного хозяйства транспортного отдела	человеко-час	1,073745	1,069775	1,056987	
86	Содержание работы «Обеспечение и учет электроэнергии для целей наружного освещения города Перми и архитектурно-художественной подсветки»	человеко-час	1,073745	1,069775	1,056987	
87						

Уникальный номер реестровой записи – 2814230

1	2	3	4	5	6	7
88	1. Натуральные нормы, непосредственно связанные с выполнением муниципальной работы					
89	1.1. Работники, непосредственно связанные с выполнением муниципальной работы					
90	Главный экономист по планированию деятельности и учету электроэнергетики сетей наружного освещения	человеко-час	0,028284	0,027413	0,027153	иной метод
91	Инженер ПТО I категории	человеко-час	0,028284	0,027413	0,027153	
92	Инженер ПТО II категории	человеко-час	0,028284	0,027413	0,027153	
93	1.2. Коммунальные услуги, непосредственно связанные с выполнением муниципальной работы					
94	Электроэнергия	кВт/ч	289,041173	395,300059	391,992381	иной метод
95	2. Натуральные нормы на общехозяйственные нужды					
96	2.1. Коммунальные услуги					
97	Электроэнергия	кВт/ч	0,041625	0,040343	0,039961	иной метод
98	Теплоэнергия и горячее водоснабжение	Гкал	0,000251	0,000243	0,000241	
99	2.2. Работники, которые не принимают непосредственного участия в выполнении муниципальной работы					
100	Директор	человеко-час	0,000768	0,000744	0,000737	иной метод
101	Заместитель директора	человеко-час	0,000768	0,000744	0,000737	
102	Главный инженер	человеко-час	0,000768	0,000744	0,000737	
103	Заместитель главного инженера	человеко-час	0,000768	0,000744	0,000737	
104	Специалист по внутреннему аудиту	человеко-час	0,000768	0,000744	0,000737	
105	Специалист по охране труда I категории	человеко-час	0,000768	0,000744	0,000737	
106	Секретарь руководителя	человеко-час	0,000768	0,000744	0,000737	
107	Специалист по гражданской обороне и чрезвычайным ситуациям	человеко-час	0,000384	0,000372	0,000369	
108	Начальник юридического отдела	человеко-час	0,000768	0,000744	0,000737	
109	Ведущий юрист-консульт	человеко-час	0,000768	0,000744	0,000737	
110	Документовед II категории	человеко-час	0,000768	0,000744	0,000737	
111	Начальник отдела закупок	человеко-час	0,000768	0,000744	0,000737	
112	Специалист отдела закупок	человеко-час	0,001536	0,001488	0,001474	
113	Контрактный управляющий	человеко-час	0,000768	0,000744	0,000737	
114	Начальник отдела информационных технологий	человеко-час	0,000768	0,000744	0,000737	
115	Системный администратор	человеко-час	0,000768	0,000744	0,000737	
116	Начальник ФЭО	человеко-час	0,000768	0,000744	0,000737	
117	Заместитель начальника ФЭО	человеко-час	0,000768	0,000744	0,000737	
118	Экономист ФЭО I категории	человеко-час	0,001536	0,001488	0,001474	
119	Экономист ФЭО II категории	человеко-час	0,000768	0,000744	0,000737	

1	2	3	4	5	6	7
120	Начальник СДО	человеко-час	0,000768	0,000744	0,000737	
121	Ведущий инженер сметчик	человеко-час	0,000768	0,000744	0,000737	
122	Инженер I категории СДО	человеко-час	0,001536	0,001488	0,001474	
123	Экономист СДО	человеко-час	0,000768	0,000744	0,000737	
124	Начальник ОМТС	человеко-час	0,000768	0,000744	0,000737	
125	Заместитель начальника ОМТС	человеко-час	0,000768	0,000744	0,000737	
126	Экономист II категории ОМТС	человеко-час	0,000768	0,000744	0,000737	
127	Старший кладовщик II категории ОМТС	человеко-час	0,000768	0,000744	0,000737	
128	Подсобный рабочий ОМТС	человеко-час	0,000768	0,000744	0,000737	
129	Слесарь-сантехник 6 разряда ОПП	человеко-час	0,000768	0,000744	0,000737	
130	Электрик ОПП	человеко-час	0,000768	0,000744	0,000737	
131	Подсобный рабочий ОПП	человеко-час	0,001920	0,001861	0,001843	
132	Стропальщик ОПП	человеко-час	0,000768	0,000744	0,000737	
133	Уборщик территорий ОПП	человеко-час	0,000768	0,000744	0,000737	
134	Уборщик производственных помещений ОПП	человеко-час	0,003839	0,003721	0,003686	
135	Начальник транспортного отдела	человеко-час	0,000768	0,000744	0,000737	
136	Заместитель начальника транспортного отдела	человеко-час	0,000768	0,000744	0,000737	
137	Эксперт дорожного хозяйства транспортного отдела	человеко-час	0,000768	0,000744	0,000737	



## АДМИНИСТРАЦИЯ ГОРОДА ПЕРМИ ПОСТАНОВЛЕНИЕ

16.10.2024

№ 892

**О внесении изменений в средний норматив финансовых затрат на 1 км пробега транспортных средств при выполнении работ, связанных с осуществлением регулярных перевозок пассажиров автомобильным транспортом и городским наземным электрическим транспортом, в зависимости от класса транспортных средств, утвержденный постановлением администрации города Перми от 17.01.2019 № 20 «Об установлении расходного обязательства в сфере транспортного обслуживания населения в границах Пермского городского округа, возникающего в связи с осуществлением полномочий по вопросам местного значения городского округа при заключении муниципальных контрактов на выполнение работ, связанных с осуществлением регулярных перевозок пассажиров автомобильным транспортом и городским наземным транспортом по маршрутам регулярных перевозок города Перми, в соответствии с которыми плата за проезд пассажиров и провоз багажа подлежит перечислению в бюджет города Перми»**

В соответствии со статьей 86 Бюджетного кодекса Российской Федерации, пунктом 7 части 1 статьи 16 Федерального закона от 06 октября 2003 г. № 131-ФЗ «Об общих принципах организации местного самоуправления в Российской Федерации», Федеральным законом от 13 июля 2015 г. № 220-ФЗ «Об организации регулярных перевозок пассажиров и багажа автомобильным транспортом и городским наземным электрическим транспортом в Российской Федерации и о внесении изменений в отдельные законодательные акты Российской Федерации», статьей 57 Устава города Перми, пунктом 3 статьи 20 Положения о бюджете и бюджетном процессе в городе Перми, утвержденного решением Пермской городской Думы от 28 августа 2007 г. № 185, пунктом 4.1 Правил организации транспортного обслуживания населения автомобильным транспортом и городским наземным электрическим транспортом в городе Перми, утвержденных решением Пермской городской Думы от 24 мая 2016 г. № 96, в целях актуализации нормативных правовых актов администрации города Перми администрация города Перми ПОСТАНОВЛЯЕТ:

1. Внести изменения в средний норматив финансовых затрат на 1 км пробега транспортных средств при выполнении работ, связанных с осуществлением регулярных перевозок пассажиров автомобильным транспортом и городским наземным электрическим транспортом, в зависимости от класса транспортных средств, утвержденный постановлением администрации города Перми от 17 января 2019 г. № 20 «Об установлении расходного обязательства в сфере транспортного обслуживания населения в границах Пермского городского округа, возникающего в связи с осуществлением полномочий по вопросам местного значения городского округа при заключении муниципальных контрактов на выполнение работ, связанных с осуществлением регулярных перевозок пассажиров автомобильным транспортом и городским наземным транспортом по маршрутам регулярных перевозок города Перми, в соответствии с которыми плата за проезд пассажиров и провоз багажа подлежит перечислению в бюджет города Перми» (в ред. от 13.03.2019 № 158, от 31.12.2019 № 1144, от 18.03.2020 № 238, от 09.07.2020 № 592, от 04.05.2021 № 326, от 18.08.2021 № 606, от 14.09.2021 № 700, от 15.12.2021 № 1149, от 10.10.2022 № 920, от 08.11.2022 № 1136, от 31.05.2023 № 439, от 15.12.2023 № 1417, от 22.08.2024 № 683), изложив в редакции согласно приложению к настоящему постановлению.

2. Настоящее постановление вступает в силу со дня официального обнародования посредством официального опубликования в печатном средстве массовой информации «Официальный бюллетень органов местного самоуправления муниципального образования город Пермь».

3. Управлению по общим вопросам администрации города Перми обеспечить обнародование настоящего постановления посредством официального опубликования в печатном средстве массовой информации «Официальный бюллетень органов местного самоуправления муниципального образования город Пермь».

4. Информационно-аналитическому управлению администрации города Перми обеспечить обнародование настоящего постановления посредством официального опубликования в сетевом издании «Официальный сайт муниципального образования город Пермь [www.gorodperm.ru](http://www.gorodperm.ru)».

5. Контроль за исполнением настоящего постановления возложить на заместителя главы администрации города Перми Галиханова Д.К.

Приложение  
к постановлению администрации  
города Перми  
от 16.10.2024 № 892

**СРЕДНИЙ НОРМАТИВ**  
**финансовых затрат на 1 км пробега транспортных средств при выполнении работ, связанных с осуществлением**  
**регулярных перевозок пассажиров автомобилей транспортом и городским наземным электрическим транспортом,**  
**в зависимости от класса транспортных средств**

№	Вид и класс транспортных средств	Норматив финансовых затрат на 1 км пробега транспортных средств, руб. / км									
		2020 год	2021 год	2022 год	2023 год	2024 год	2025 год	2026 год	2027 год		
1	2	3	4	5	6	7	8	9	10		
1	Автобус особо большого класса	-	-	-	-	-	215,05	224,46	233,44		
2	Автобус большого класса	114,55	113,80	114,73	123,14	127,28	139,41	151,22	158,79		
3	Автобус среднего класса	88,46	85,63	77,72	84,42	88,17	92,11	99,36	103,30		
4	Автобус малого класса	55,94	55,17	49,03	56,02	58,31	70,80	76,92	79,77		
5	Трамвай	165,74	168,46	173,09	188,72	196,27	218,22	193,06	177,80		



## АДМИНИСТРАЦИЯ ГОРОДА ПЕРМИ ПОСТАНОВЛЕНИЕ

17.10.2024

№ 893

### **О внесении изменений в Положение об организации проектной деятельности в администрации города Перми, утвержденное постановлением администрации города Перми от 28.04.2017 № 327**

Администрация города Перми ПОСТАНОВЛЯЕТ:

1. Внести изменения в Положение об организации проектной деятельности в администрации города Перми, утвержденное постановлением администрации города Перми от 28 апреля 2017 г. № 327 (в ред. от 10.01.2018 № 12, от 01.04.2019 № 54-П, от 28.07.2020 № 653, от 24.12.2020 № 1323, от 23.04.2021 № 296, от 10.06.2022 № 463, от 20.07.2023 № 622, от 13.10.2023 № 1043, от 27.05.2024 № 401), изложив в редакции согласно приложению к настоящему постановлению.

2. Настоящее постановление вступает в силу со дня официального обнародования посредством официального опубликования в печатном средстве массовой информации «Официальный бюллетень органов местного самоуправления муниципального образования город Пермь» и применяется к правоотношениям, возникающим при формировании и исполнении бюджета города Перми, начиная с бюджета на 2025 год и плановый период 2026 и 2027 годов.

3. Управлению по общим вопросам администрации города Перми обеспечить обнародование настоящего постановления посредством официального опубликования в печатном средстве массовой информации «Официальный бюллетень органов местного самоуправления муниципального образования город Пермь».

4. Информационно-аналитическому управлению администрации города Перми обеспечить обнародование настоящего постановления посредством официального опубликования в сетевом издании «Официальный сайт муниципального образования город Пермь [www.gorodperm.ru](http://www.gorodperm.ru)».

5. Контроль за исполнением настоящего постановления возложить на заместителя главы администрации города Перми Фурман Я.В.

Глава города Перми

Э.О. Соснин

УТВЕРЖДЕНО  
постановлением администрации  
города Перми  
от 17.10.2024 № 893

### **ПОЛОЖЕНИЕ об организации проектной деятельности в администрации города Перми**

#### **I. Общие положения**

1.1. Настоящее Положение об организации проектной деятельности в администрации города Перми (далее – Положение) устанавливает порядок организации проектной деятельности в администрации города Перми, регламентирует процессы управления проектами администрации города Перми, муниципальными проектами администрации города Перми и приоритетными проектами администрации города Перми.

#### 1.2. Общие понятия:

1.2.1. муниципальный проект – проект, обеспечивающий достижение и (или) вклад в достижение целей и (или) показателей и реализацию мероприятий регионального проекта, направленного на достижение федерального проекта, входящего в состав национального проекта, и (или) регионального проекта, не связанного с реализацией национального проекта, и (или) муниципальной программы города Перми (далее – муниципальный проект):

1.2.1.1. муниципальный проект, направленный на достижение национального проекта, – проект, обеспечивающий достижение и (или) вклад в достижение целей и (или) показателей и реализацию мероприятий (результатов) феде-

рального проекта, входящего в состав национального проекта (далее МПР – в рамках НП);

1.2.1.2. муниципальный проект, направленный на достижение регионального проекта, – проект, обеспечивающий достижение и (или) вклад в достижение целей и (или) показателей и реализацию мероприятий (результатов) регионального проекта (далее – МПР в рамках РП);

муниципальный проект, не связанный с реализацией регионального проекта, – проект, обеспечивающий достижение и (или) вклад в достижение целей и (или) показателей и реализацию мероприятий (результатов) муниципальной программы города Перми (далее – МПР вне РП).

Муниципальный проект включается в проектную часть муниципальной программы города Перми в качестве структурного элемента;

1.2.2. проект администрации города Перми (далее – проект) – комплекс взаимосвязанных мероприятий, направленных на достижение уникальных результатов в условиях временных и ресурсных ограничений;

1.2.3. приоритетный проект администрации города Перми (далее – приоритетный проект) – ключевой проект, с точки зрения достижения целей и задач социально-экономического развития города Перми;

1.2.4. проектная деятельность – деятельность, связанная с инициированием, планированием, реализацией, контролем и завершением муниципальных проектов, проектов, приоритетных проектов;

1.2.5. проектное управление – планирование, организация и контроль трудовых, финансовых и материально-технических ресурсов проекта, муниципального проекта, приоритетного проекта, направленных на эффективное достижение целей и задач проекта, муниципального проекта, приоритетного проекта;

1.2.6. ответственный за организацию проектной деятельности в администрации города Перми – первый заместитель главы администрации города Перми, заместитель главы администрации города Перми, за которым распоряжением администрации города Перми закреплена ответственность за организацию проектной деятельности в администрации города Перми;

1.2.7. проектный комитет администрации города Перми (далее – проектный комитет) – применяется в понятии, аналогичном понятию, применяемому в Положении о проектном комитете администрации города Перми, утвержденном постановлением администрации города Перми от 21 марта 2017 г. № 205;

1.2.8. муниципальный проектный офис – функциональное подразделение администрации города Перми, ответственное за правовое, методологическое, информационно-технологическое, организационно-техническое обеспечение процессов инициации, разработки паспортов, реализации проектов, муниципальных проектов, приоритетных проектов, осуществляющее мониторинг и оценку реализации проектов, муниципальных проектов, приоритетных проектов;

1.2.9. руководитель проекта, муниципального проекта, приоритетного проекта – первый заместитель главы администрации города Перми, заместители главы администрации города Перми, руководитель аппарата администрации города Перми, руководители территориальных органов администрации города Перми (далее – руководители ТО), которые являются ответственными за разработку паспортов и реализацию проектов, муниципальных проектов, приоритетных проектов в соответствии с распоряжением администрации города Перми;

1.2.10. ответственный исполнитель проекта, муниципального проекта, приоритетного проекта (далее – ответственный исполнитель) – руководитель функционального органа (подразделения) администрации города Перми (далее – ФО (ФП), руководитель структурного подразделения ТО, определенный руководителем проекта, муниципального проекта, приоритетного проекта, обеспечивающий разработку паспорта и реализацию проекта, муниципального проекта, приоритетного проекта;

1.2.11. соисполнитель проекта, муниципального проекта, приоритетного проекта (далее – соисполнитель) – ФО (ФП), территориальный орган администрации города Перми (далее – ТО), который принимает участие в реализации проекта, муниципального проекта, приоритетного проекта;

1.2.12. администратор проекта, муниципального проекта, приоритетного проекта (далее – администратор) – должностное лицо, определенное ответственным исполнителем проекта, муниципального проекта, приоритетного проекта, осуществляющее взаимодействие с муниципальным проектным офисом по процессам разработки паспорта, реализации, изменения, контроля реализации и завершения проекта, муниципального проекта, приоритетного проекта, в том числе в информационной системе управления проектами;

1.2.13. информационная система управления проектами (далее – ИСУП) – программный комплекс для реализации проектов, муниципальных проектов, приоритетных проектов в администрации города Перми;

1.2.14. контрольная точка – промежуточный результат проекта, муниципального проекта, приоритетного проекта, который должен быть получен на отчетную дату, запланированную в паспорте проекта, муниципального проекта, приоритетного проекта;

1.2.15. показатель – количественно измеримый параметр, характеризующий достижение целей проекта, муниципального проекта, приоритетного проекта и отражающий социально-экономический и (или) иной общественно значимый эффект, в том числе по годам реализации;

1.2.16. объекты капитального строительства (далее – объекты капитального строительства) – применяется в понятии, аналогичном понятию, применяемому в Порядке осуществления бюджетных инвестиций в форме капитальных вложений в объекты муниципальной собственности города Перми, утвержденном постановлением администра-

ции города Перми от 10 апреля 2014 г. № 242;

1.2.17. коэффициент качества планирования (далее – ККП) – коэффициент, характеризующий влияние вносимых изменений в паспорт проекта, муниципального проекта, приоритетного проекта;

1.2.18. функционально-целевой блок (далее – ФЦБ) – совокупность функциональных органов и (или) подразделений администрации города Перми, общее руководство (руководство) которыми осуществляет первый заместитель главы администрации города Перми, заместитель главы администрации города Перми или руководитель аппарата администрации города Перми в соответствии с распределением обязанностей между Главой города Перми и иными руководителями администрации города Перми;

1.2.19. муниципальная программа, структурный элемент муниципальной программы, ответственный исполнитель муниципальной программы – применяются в понятиях, аналогичных понятиям, применяемым в Порядке разработки, реализации и оценки эффективности муниципальных программ города Перми, утвержденном постановлением администрации города Перми от 02 сентября 2024 г. № 715 (далее – Порядок МП);

1.2.20. бюджетные инвестиции в объекты муниципальной собственности города Перми, капитальные вложения в объекты муниципальной собственности города Перми, инвестиционный проект, объекты капитального строительства, реализация бюджетных инвестиций в объекты муниципальной собственности города Перми, муниципальный заказчик, организация, комиссия по разработке и реализации инвестиционных проектов – применяются в понятиях, аналогичных понятиям, применяемым в Порядке принятия решений о подготовке и реализации бюджетных инвестиций в объекты муниципальной собственности города Перми, принятия решений о предоставлении бюджетных ассигнований на осуществление за счет субсидий капитальных вложений в объекты муниципальной собственности города Перми, утвержденном постановлением администрации города Перми от 07 августа 2014 г. № 531 (далее – Порядок принятия решений).

1.3. Основными задачами управления проектами, муниципальными проектами, приоритетными проектами являются:

1.3.1. планирование трудовых, финансовых и материально-технических ресурсов;

1.3.2. обеспечение достижения запланированных результатов;

1.3.3. соблюдение или сокращение сроков достижения результатов;

1.3.4. повышение эффективности использования ресурсов;

1.3.5. прозрачность, обоснованность и своевременность принимаемых решений;

1.3.6. повышение эффективности внутриведомственного, межведомственного и межуровневого взаимодействия за счет использования единых подходов проектного управления.

1.4. Управление проектами, муниципальными проектами, приоритетными проектами в администрации города Перми состоит из следующих групп процессов:

1.4.1. инициация проекта, муниципального проекта, приоритетного проекта;

1.4.2. разработка паспорта проекта, муниципального проекта, приоритетного проекта;

1.4.3. реализация проекта, муниципального проекта, приоритетного проекта, изменение проекта, муниципального проекта, приоритетного проекта;

1.4.4. мониторинг и контроль за реализацией проекта, муниципального проекта, приоритетного проекта, завершение проекта, муниципального проекта, приоритетного проекта.

1.5. Проекты относятся к следующим типам:

1.5.1. проект администрации города Перми;

1.5.2. МПР в рамках НП;

1.5.3. МПР в рамках РП;

1.5.4. МПР вне РП;

1.5.5. приоритетный проект администрации города Перми.

1.6. Процессы инициации, разработки паспорта, реализации, изменения, мониторинга и контроля реализации и завершения национального проекта, регионального проекта Пермского края регулируются правовыми актами Российской Федерации, правовыми актами Пермского края.

1.7. Процесс инициации инвестиционного проекта администрации города Перми регулируется Порядком принятия решений о подготовке и реализации бюджетных инвестиций в объекты муниципальной собственности города Перми, принятия решений о предоставлении бюджетных ассигнований на осуществление за счет субсидий капитальных вложений в объекты муниципальной собственности города Перми, утвержденным постановлением администрации города Перми от 07 августа 2014 г. № 531.

1.8. Процессы управления проектами, муниципальными проектами, приоритетными проектами осуществляются с использованием ИСУП.

## II. Участники проектной деятельности

Участники проектной деятельности:



Глава города Перми;  
проектный комитет;  
ответственный за организацию проектной деятельности в администрации города Перми;  
муниципальный проектный офис;  
руководитель проекта, муниципального проекта, приоритетного проекта;  
ответственный исполнитель;  
соисполнитель;  
администратор.

### III. Основные функции участников проектной деятельности

3.1. Глава города Перми:

осуществляет функции председателя проектного комитета;  
принимает решение о возможности реализации проектов, муниципальных проектов, приоритетных проектов;  
утверждает паспорта проектов, муниципальных проектов, приоритетных проектов;  
принимает решение о внесении изменений в проекты, муниципальные проекты, приоритетные проекты;  
заслушивает результаты реализации проектной деятельности.

3.2. Функции проектного комитета определены постановлением администрации города Перми от 21 марта 2017 г. № 205 «О проектном комитете администрации города Перми».

3.3. Ответственный за организацию проектной деятельности в администрации города Перми координирует процессы инициации, разработки паспорта, реализации, изменения, контроля реализации и завершения проектов, муниципальных проектов, приоритетных проектов, координирует процессы межведомственного взаимодействия на этапе разработки паспорта и реализации проектов, муниципальных проектов, приоритетных проектов.

3.4. Муниципальный проектный офис:

внедряет и развивает методологию проектного управления в администрации города Перми;  
разрабатывает и внедряет правовые акты и методическую документацию по проектному управлению;  
организует и осуществляет процесс инициации, мониторинга разработки паспортов, реализации и изменения проектов, муниципальных проектов, приоритетных проектов;  
осуществляет внедрение, поддержку и развитие ИСУП;  
координирует обучение участников проектной деятельности проектному управлению и работе в ИСУП;  
осуществляет организацию работы проектного комитета;  
осуществляет оценку реализации проектов, муниципальных проектов, приоритетных проектов.

3.5. Руководитель проекта, муниципального проекта, приоритетного проекта:

осуществляет оперативное управление разработкой паспорта, реализацией, изменением проекта, муниципального проекта, приоритетного проекта, обеспечивая достижение целей, показателей, в соответствии со сроками осуществления проекта, муниципального проекта, приоритетного проекта;

определяет ответственного исполнителя;

определяет соисполнителей;

осуществляет взаимодействие с первым заместителем главы администрации города Перми, заместителем главы администрации города Перми, руководителем аппарата администрации города Перми, руководителями ТО по вопросу участия функциональных органов, подразделений, территориальных органов администрации города Перми в реализации проектов, муниципальных проектов, приоритетных проектов, закрепленных за руководителем проекта, муниципального проекта, приоритетного проекта.

3.6. Ответственный исполнитель:

определяет администратора;

обеспечивает разработку паспорта, реализацию и своевременную актуализацию проекта, муниципального проекта, приоритетного проекта;

обеспечивает формирование и актуализацию документов и данных по проекту, муниципальному проекту, приоритетному проекту в ИСУП;

обеспечивает координацию между соисполнителями проекта, муниципального проекта, приоритетного проекта.

3.7. Соисполнитель принимает участие в реализации проекта, муниципального проекта, приоритетного проекта.

Участие соисполнителя в проекте отражается в паспорте проекта, муниципального проекта, приоритетного проекта.

3.8. Администратор:

осуществляет организационно-техническое обеспечение деятельности руководителя проекта, муниципального проекта, приоритетного проекта, ответственного исполнителя;

обеспечивает ведение мониторинга реализации проектов, муниципальных проектов, приоритетных проектов и формирование отчетности по муниципальному проекту, проекту, приоритетному проекту;

обеспечивает учет методических рекомендаций по организации проектной деятельности и требований в отношении применения ИСУП;

осуществляет взаимодействие с муниципальным проектным офисом по вопросам разработки паспорта, реализации, изменения, контроля реализации и завершения проекта, муниципального проекта, приоритетного проекта.

#### IV. Инициация проекта

4.1. Инициация проекта заключается в принятии решения Главой города Перми о возможности реализации проекта.

4.2. Основанием для инициации проектов являются документы стратегического планирования, решения Пермской городской Думы, протоколы совещаний при Главе города Перми, предложения функциональных органов и подразделений администрации города Перми, территориальных органов администрации города Перми.

4.3. Разработка проектов осуществляется на основании перечня проектов, утверждаемого распоряжением администрации города Перми.

4.4. Муниципальный проектный офис формирует перечень проектов согласно приложению 1 (таблица 1) к настоящему Положению и направляет первому заместителю главы администрации города Перми, заместителям главы администрации города Перми, руководителю аппарата администрации города Перми, руководителям ТО.

4.5. Первый заместитель главы администрации города Перми, заместители главы администрации города Перми, руководитель аппарата администрации города Перми, руководители ТО в течение 15 календарных дней после направления муниципальным проектным офисом перечня проектов направляют в муниципальный проектный офис уточненные формулировки проектов (при необходимости), предложения по дополнению или исключению проектов из перечня проектов с обоснованием предложенных изменений.

4.6. Муниципальный проектный офис на основании полученных предложений от первого заместителя главы администрации города Перми, заместителей главы администрации города Перми, руководителя аппарата администрации города Перми, руководителей ТО подготавливает заключение.

4.7. Заключение подготавливается на предмет соответствия предложений по перечню проектов решению задач, установленных документами стратегического планирования Российской Федерации, Пермского края, города Перми.

4.8. Предложения по перечню проектов и заключение муниципального проектного офиса направляются в адрес Главы города Перми для согласования.

4.9. Согласованные Главой города Перми перечни проектов утверждаются распоряжением администрации города Перми в соответствии с установленным порядком подготовки правовых актов в администрации города Перми.

4.10. В утвержденный перечень проектов разрешается вносить следующие изменения:

изменение наименования проекта;

исключение проекта;

включение нового проекта.

4.11. По изменениям, указанным в пункте 4.10 настоящего Положения, руководитель проекта инициирует направление письма в муниципальный проектный офис о внесении изменений в перечень проектов с обоснованием вносимых изменений.

4.12. Муниципальный проектный офис направляет запрос Главе города Перми о внесении изменений в перечень проектов с заключением о вносимых изменениях. Заключение должно содержать оценку влияния вносимых изменений на выполнение целей, задач и показателей документов стратегического планирования Российской Федерации, Пермского края, города Перми. Для подготовки заключения муниципальный проектный офис запрашивает информацию у руководителя проекта, ответственного исполнителя.

4.13. По итогам рассмотрения предлагаемых изменений Главой города Перми принимается одно из следующих решений:

принять изменения;

отклонить изменения;

отложить принятие решения до проведения дополнительного обсуждения с руководителем проекта.

4.14. В случае принятия положительного решения по предлагаемым изменениям муниципальным проектным офисом в течение 2 месяцев вносятся изменения в распоряжение администрации города Перми об утверждении перечней проектов, приоритетных проектов в соответствии с порядком подготовки правовых актов в администрации города Перми.

#### V. Разработка паспорта проекта

5.1. На основании перечня проектов муниципальный проектный офис обеспечивает в ИСУП разработку па-

спортов проектов.

5.2. Руководителю проекта в ИСУП поступает задача по разработке паспорта проекта. Руководитель проекта определяет ответственного исполнителя и делегирует задачу по разработке паспорта проекта.

5.3. Ответственный исполнитель разрабатывает в ИСУП паспорт проекта с приложениями в соответствии с Регламентом использования ИСУП, установленным администрацией города Перми, по форме согласно приложению 2 к настоящему Положению, согласовывает с руководителем проекта, руководителями соисполнителей, муниципальным проектным офисом, ответственным за организацию проектной деятельности в администрации города Перми.

В случае если ответственным исполнителем является ТО, паспорт проекта согласовывается с руководителями соисполнителей, муниципальным проектным офисом, ответственным за организацию проектной деятельности в администрации города Перми.

Приложениями к паспорту проекта являются:

календарный план выполнения работ;

объектный перечень по форме согласно приложению 3 к настоящему Положению;

методика формирования показателя по форме согласно приложению 4 к настоящему Положению.

5.4. Руководитель проекта осуществляет оперативное управление по разработке и утверждению паспортов проектов в срок, установленный распоряжением администрации города Перми.

5.5. Паспорт проекта по форме согласно приложениям 2-4 к настоящему Положению утверждается Главой города Перми.

## VI. Реализация и изменение проекта

6.1. Реализация проекта заключается в выполнении работ, определенных календарным планом выполнения работ проекта.

6.2. Утвержденные паспорта проектов подлежат ежегодной плановой актуализации в срок до 01 марта текущего года.

6.3. Актуализация паспорта проекта включает корректировку:

срока реализации проекта;

целей, задач, блоков работ и показателей проекта;

объемов и источников финансирования;

календарного плана;

методики формирования показателей;

объектного перечня.

6.4. В процессе актуализации запрещается вносить изменения в годы, предшествующие очередному году планирования.

6.5. Руководителю проекта в ИСУП поступает задача по актуализации паспорта проекта. Руководитель проекта определяет ответственного исполнителя и делегирует задачу по актуализации паспорта проекта.

6.6. Ответственный исполнитель актуализирует в ИСУП паспорт проекта и обеспечивает его согласование в порядке, предусмотренном пунктом 5.3 настоящего Положения.

6.7. Актуализированный паспорт утверждается Главой города Перми.

6.8. После проведения ежегодной плановой актуализации в утвержденные паспорта проектов разрешается вносить изменения по следующим основаниям:

принятие решений проектным комитетом;

принятие решений Главой города Перми;

приведение проекта в соответствие с параметрами бюджета города Перми;

изменения по итогам мониторинга реализации проекта;

редакционные правки (ошибки).

6.9. Решение о внесении изменений в паспорт проекта принимается следующими участниками проектной деятельности:

6.9.1. Главой города Перми, если:

изменение контрольной точки влияет на достижение показателя проекта в текущем году или по итогам реализации проекта;

изменяется показатель, в том числе по годам реализации проекта;

изменения связаны с корректировкой значения показателя проекта, в том числе по годам;

6.9.2. ответственным за организацию проектной деятельности в администрации города Перми, если:

перенос срока контрольной точки влияет на срок исполнения другой контрольной точки, но не влияет на достижение показателя проекта, в том числе по годам;

корректируется результат исполнения контрольной точки, не влияющий на показатель проекта;

изменение направлено на исключение контрольной точки или включение в паспорт проекта новой контроль-

ной точки, но не влияет на достижение показателя проекта, в том числе по годам;

6.9.3. руководителем муниципального проектного офиса, если:

изменение направлено на приведение паспорта проекта в соответствие с принятым решением проектного комитета;

изменение направлено на приведение паспорта проекта в соответствие с принятым решением Главы города Перми;

изменение направлено на приведение паспорта проекта в соответствие с параметрами бюджета города Перми;

изменение направлено на перенос срока одной контрольной точки, которая не влияет на срок исполнения других контрольных точек и достижение показателя проекта, в том числе по годам;

изменение направлено на устранение редакционных правок (ошибок).

6.10. Инициатором внесения изменений в паспорт проекта является руководитель проекта.

6.11. Ответственный исполнитель по поручению руководителя проекта оформляет запрос об изменении паспорта проекта (далее – Запрос) по форме согласно приложению 5 к настоящему Положению, подписывает Запрос у руководителя проекта и направляет в муниципальный проектный офис для проведения экспертной оценки по вносимым изменениям.

6.12. В случае если изменение паспорта проекта связано с участием в реализации проекта соисполнителя, Запрос согласовывается с руководителем соисполнителя.

6.13. Муниципальный проектный офис проводит экспертную оценку на предмет соответствия Запроса пункту 6.8 настоящего Положения по форме согласно приложению 5 к настоящему Положению.

В ходе экспертной оценки муниципальный проектный офис запрашивает информацию у руководителя проекта, ответственного исполнителя.

6.14. По результатам проведения экспертной оценки муниципальный проектный офис направляет Запрос соответствующему участнику проектной деятельности для принятия решения по вносимым изменениям или в случае несоответствия Запроса пункту 6.8 настоящего Положения отклоняет Запрос руководителю проекта.

6.15. По итогам рассмотрения предлагаемых изменений в паспорт проекта соответствующим участником проектной деятельности принимается одно из следующих решений:

принять предлагаемые изменения;

отклонить предлагаемые изменения;

отложить принятие решения по предлагаемым изменениям до проведения дополнительного обсуждения с руководителем проекта.

6.16. Решение по предлагаемым изменениям в паспорт проекта принимается единолично соответствующим участником проектной деятельности либо на совещании у соответствующего участника проектной деятельности в соответствии с пунктом 6.9 настоящего Положения.

6.17. После принятия решения муниципальный проектный офис уведомляет руководителя проекта о принятом решении в течение 5 рабочих дней.

6.18. После принятия решения о внесении изменений в паспорт проекта ответственный исполнитель в соответствии с Регламентом использования ИСУП, утвержденным в установленном порядке администрацией города Перми, инициирует процесс внесения изменений в проект в ИСУП.

6.19. В случае отклонения предлагаемых изменений паспорт проекта остается в действующей редакции.

6.20. В случае необходимости внесения изменений в проект, закрепленный за руководителем проекта, являющимся ответственным за организацию проектной деятельности в администрации города Перми:

ответственный исполнитель самостоятельно инициирует Запрос и направляет в муниципальный проектный офис;

муниципальный проектный офис подготавливает экспертное заключение и направляет Запрос ответственному за организацию проектной деятельности в администрации города Перми для принятия решения.

6.21. При необходимости принятия решения по вносимым изменениям в проект Главой города Перми муниципальный проектный офис согласовывает Запрос с ответственным за организацию проектной деятельности в администрации города Перми и направляет Главе города Перми для принятия решения.

## **VII. Мониторинг и контроль за реализацией проекта. Завершение проекта**

7.1. Мониторинг и контроль за реализацией проектов осуществляет муниципальный проектный офис.

7.2. Объектами мониторинга являются проекты.

7.3. Предметом мониторинга являются контрольные точки.

7.4. Мониторинг выполнения контрольных точек осуществляется еженедельно на основании информации о выполнении контрольных точек, размещенной в ИСУП, срок выполнения которых наступил в отчетном периоде. Отчетный период определяется с пятницы предыдущей рабочей недели по четверг текущей рабочей недели включительно.

7.5. В срок, не превышающий 3 рабочих дней с момента получения (подготовки) документов, подтверждающих исполнение контрольной точки, ответственный исполнитель подтверждает исполнение контрольной точки в ИСУП.

7.6. В случае отсутствия документов, подтверждающих исполнение контрольной точки в установленный срок, ответственный исполнитель указывает причину неисполнения контрольной точки и направляет информацию о причинах неисполнения на согласование в ИСУП.

7.7. Информация о выполнении контрольных точек за отчетный период направляется ответственным исполнителем в муниципальный проектный офис до 12.00 час. пятницы текущей недели. Информация по итогам мониторинга выполнения контрольных точек рассматривается на еженедельном совещании у Главы города Перми с первым заместителем главы администрации города Перми, заместителями главы администрации города Перми, руководителем аппарата администрации города Перми, руководителями ТО.

7.8. Информация о выполнении контрольных точек должна содержать: наименование контрольной точки, фактическую дату выполнения контрольной точки;

перечни документов, подтверждающих выполнение контрольной точки и (или) достижение фактического результата контрольной точки с указанием реквизитов.

7.9. Для принятия решения о выполнении контрольной точки муниципальный проектный офис запрашивает у ответственного исполнителя документы, подтверждающие исполнение контрольной точки.

7.10. Документы, подтверждающие исполнение контрольной точки, не принимаются в качестве подтверждающих в случае:

отсутствия реквизитов и подписи соответствующих должностных лиц;

несоответствия информации, содержащейся в документе, наименованию контрольной точки и (или) плановым срокам выполнения мероприятий;

если подтверждающий документ не отражает результат выполнения мероприятий;

несоответствия формата подтверждающего документа (doc, xlsx, pdf, jpg, png).

В случае непредставления информации в срок либо несоответствия информации вышеуказанным требованиям контрольная точка считается невыполненной.

7.11. По итогам мониторинга за реализацией проектов муниципальный проектный офис еженедельно присваивает рейтинг каждому ответственному исполнителю, соисполнителю и каждому проекту за прошедшую отчетную неделю и нарастающим итогом с начала текущего года.

Целью рейтинга является определение наиболее результативных проектов, ответственных исполнителей и соисполнителей.

Рейтинг присваивается в зависимости от процента выполнения контрольных точек (по убыванию).

Процент выполнения контрольных точек с начала текущего года по состоянию на отчетную дату (нарастающим итогом) рассчитывается по формуле:

$$P_{\text{КТ}} = \text{КТ}_{\text{ФАКТ}}^{\text{НИ}} / \text{КТ}_{\text{ПЛАН}}^{\text{НИ}} \times 100 \%,$$

где

$P_{\text{КТ}}$  – процент выполнения контрольных точек;

$\text{КТ}_{\text{ФАКТ}}^{\text{НИ}}$  – количество выполненных контрольных точек за отчетный период;

$\text{КТ}_{\text{ПЛАН}}^{\text{НИ}}$  – количество запланированных контрольных точек в отчетном периоде.

7.12. Доклады руководителей проектов о результатах реализации проектов за текущий год, о завершении проектов заслушиваются ежегодно на отчетном совещании при Главе города Перми.

### **VIII. Инициация муниципального проекта**

8.1. Инициация муниципального проекта заключается в принятии решения Главой города Перми о возможности реализации муниципального проекта.

8.2. Основанием для инициации муниципальных проектов являются национальные проекты Российской Федерации, региональные проекты Пермского края, правовые акты Российской Федерации, Пермского края, города Перми, в том числе документы стратегического планирования, бюджетные инвестиции в объекты капитального строительства, предусмотренные в бюджете города Перми на очередной год и плановый период.

8.3. Разработка муниципальных проектов осуществляется на основании перечня муниципальных проектов, утверждаемого распоряжением администрации города Перми.

8.4. Муниципальный проектный офис формирует перечень муниципальных проектов согласно приложению 1 (таблица 2) к настоящему Положению и направляет ответственному исполнителю муниципальной программы.

8.5. Ответственный исполнитель муниципальной программы в течение 10 календарных дней после направления муниципальным проектным офисом перечня муниципальных проектов направляет в муниципальный проектный

офис уточненные формулировки муниципальных проектов (при необходимости), предложения по дополнению или исключению муниципального проекта из перечня муниципальных проектов с обоснованием предложенных изменений.

8.6. Муниципальный проектный офис на основании полученных предложений ежегодно утверждает перечень муниципальных проектов распоряжением администрации города Перми в соответствии с установленным порядком подготовки правовых актов в администрации города Перми в срок до 01 сентября текущего года.

8.7. Внесение изменений в утвержденный перечень муниципальных проектов осуществляется в соответствии с пунктами 4.10-4.14 настоящего Положения.

### **IX. Разработка паспорта муниципального проекта**

На основании перечня муниципальных проектов муниципальный проектный офис обеспечивает в ИСУП разработку и утверждение паспортов муниципальных проектов в соответствии с пунктами 5.2-5.5 настоящего Положения.

### **X. Реализация и изменение муниципального проекта**

10.1. Реализация муниципального проекта заключается в выполнении работ, определенных календарным планом выполнения работ муниципального проекта.

10.2. Утвержденные паспорта муниципальных проектов подлежат ежегодной плановой актуализации в срок до 01 февраля текущего года.

10.3. Актуализация паспорта муниципального проекта включает корректировку:  
срока реализации муниципального проекта;  
целей, задач, блоков работ и показателей муниципального проекта;  
объемов и источников финансирования;  
календарного плана;  
методики формирования показателей проекта;  
объектного перечня.

10.4. В процессе актуализации запрещается вносить изменения в годы, предшествующие очередному году планирования.

10.5. Руководителю муниципального проекта в ИСУП поступает задача по актуализации паспорта муниципального проекта. Руководитель проекта определяет ответственного исполнителя и делегирует задачу по актуализации паспорта муниципального проекта.

10.6. Ответственный исполнитель актуализирует в ИСУП паспорт муниципального проекта и обеспечивает его согласование в порядке, предусмотренном пунктом 5.3 настоящего Положения.

10.7. Актуализированный паспорт утверждается Главой города Перми.

10.8. После проведения ежегодной плановой актуализации в утвержденные паспорта муниципальных проектов вносятся изменения в порядке, предусмотренном пунктами 6.8-6.21 настоящего Положения.

10.9. Внесение изменений в паспорт муниципального проекта в ИСУП осуществляется в течение 10 календарных дней с момента внесения изменений в муниципальную программу, структурным элементом которой является муниципальный проект.

### **XI. Особенности реализации и внесения изменений в муниципальные проекты, направленные на осуществление капитальных вложений в объекты муниципальной собственности города Перми**

11.1. Процесс внесения изменений в муниципальные проекты, направленные на осуществление капитальных вложений, в течение срока реализации муниципальной программы до внесения изменений в паспорт инвестиционного проекта в ИСУП осуществляется в следующем порядке:

11.1.1. При необходимости внесения изменений в муниципальную программу, связанных с увеличением сметной стоимости строительства (реконструкции) или стоимости приобретения объекта муниципальной собственности города Перми, изменением сроков осуществления капитальных вложений, изменением размера капитальных вложений в объект муниципальной собственности в случае изменения его технико-экономических показателей и функциональных параметров (далее – объект, изменения в объект), ответственный исполнитель муниципального проекта направляет Главе города Перми для рассмотрения и принятия решения согласованную руководителем муниципального проекта и руководителем управления капитального строительства администрации города Перми (при внесении изменений в объекты капитального строительства, за исключением объектов дорожного строительства и благоустройства города Перми) следующую информацию об изменениях в объект с приложением обосновывающих документов об:

увеличении сметной стоимости строительства (реконструкции) или стоимости приобретения объекта, изменении срока осуществления капитальных вложений в объект, подготовленную по форме согласно приложению 6 к насто-

ящему Положению;

изменении технико-экономических показателей и функциональных параметров объекта, подготовленную по форме согласно приложению 7 к настоящему Положению.

Глава города Перми после рассмотрения информации об изменениях в объект принимает следующее решение: не осуществлять внесение изменений;

направить информацию на рассмотрение инвестиционной комиссии;

отложить принятие решения до дополнительного обсуждения с руководителем муниципального проекта.

По итогам дополнительного обсуждения Глава города Перми принимает следующее решение:

не осуществлять внесение изменений;

направить информацию на рассмотрение инвестиционной комиссии;

направить информацию на доработку.

В отношении объекта, по которому представлена информация об изменениях в объект, инвестиционная комиссия принимает решение (решения) о (об):

увеличении сметной стоимости строительства (реконструкции) или стоимости приобретения объекта;

изменении срока осуществления капитальных вложений в объект;

изменении технико-экономических показателей и функциональных параметров объекта.

В случае принятия инвестиционной комиссией решения об увеличении сметной стоимости строительства (реконструкции) или стоимости приобретения объекта, изменении срока осуществления капитальных вложений в объект и (или) изменении технико-экономических показателей и функциональных параметров ответственный исполнитель муниципального проекта подготавливает предложения по внесению изменений в муниципальную программу в соответствии с Порядком МП.

11.1.2. По предложению руководителя муниципального проекта о приостановлении осуществления капитальных вложений в объект ответственный исполнитель муниципального проекта подготавливает и направляет Главе города Перми для рассмотрения и принятия решения согласованную руководителем муниципального проекта следующую информацию по объекту с приложением обосновывающих документов:

обоснование необходимости приостановления осуществления капитальных вложений в объект;

информацию о плановых и фактических сроках осуществления капитальных вложений в объект, фактических объемах бюджетных ассигнований, направленных на осуществление капитальных вложений в объект и выполненных работах при строительстве (реконструкции) объекта.

Глава города Перми после рассмотрения информации о приостановлении осуществления капитальных вложений в объект принимает следующее решение:

не приостанавливать осуществление капитальных вложений;

направить информацию на рассмотрение инвестиционной комиссии;

отложить решение до дополнительного обсуждения с ответственным руководителем.

По итогам дополнительного обсуждения Глава города Перми принимает следующее решение:

не приостанавливать осуществление капитальных вложений;

направить информацию на рассмотрение инвестиционной комиссии;

направить информацию на доработку.

В отношении объекта, на который подготовлена информация с обосновывающими документами, инвестиционная комиссия принимает решение о приостановлении (невозможности приостановления) осуществления капитальных вложений в объект.

После принятия инвестиционной комиссией решения о приостановлении осуществления капитальных вложений в объект ответственный исполнитель муниципального проекта подготавливает предложения по внесению изменений в муниципальную программу в части исключения из муниципальной программы мероприятий по осуществлению капитальных вложений в данный объект в текущем году и плановом периоде.

11.1.3. По предложению руководителя муниципального проекта о прекращении осуществления капитальных вложений в объект ответственный исполнитель муниципального проекта подготавливает и направляет Главе города Перми для рассмотрения и принятия решения согласованную руководителем муниципального проекта следующую информацию по объекту с приложением обосновывающих документов:

обоснование необходимости прекращения осуществления капитальных вложений в объект;

информация о плановых и фактических сроках осуществления капитальных вложений в объект, фактических объемах бюджетных ассигнований, направленных на осуществление капитальных вложений в объект и выполненных работах при строительстве (реконструкции) объекта.

Глава города Перми после рассмотрения информации о прекращении осуществления капитальных вложений в объект принимает следующее решение:

не прекращать осуществление капитальных вложений;

направить информацию на рассмотрение инвестиционной комиссии;

отложить решение до дополнительного обсуждения с ответственным руководителем.

По итогам дополнительного обсуждения Глава города Перми принимает следующее решение:

- не прекращать осуществление капитальных вложений;
- направить информацию на рассмотрение инвестиционной комиссии;
- направить информацию на доработку.

В отношении объекта, на который подготовлена информация по объекту с приложением обосновывающих документов, инвестиционная комиссия принимает решение о прекращении (невозможности прекращения) осуществления капитальных вложений в объект.

После принятия инвестиционной комиссией решения о прекращении осуществления капитальных вложений в объект исполнитель муниципальной программы подготавливает предложения по внесению изменений в муниципальную программу в части исключения мероприятий по осуществлению капитальных вложений в данный объект в текущем году и плановом периоде.

11.1.4. По предложению ответственного руководителя о возобновлении осуществления капитальных вложений в объект, по которому инвестиционной комиссией принято решение о приостановлении осуществления капитальных вложений в объект не более трех лет назад, исполнитель программы подготавливает и направляет Главе города Перми для рассмотрения и принятия решения согласованную ответственным руководителем следующую информацию о возобновлении осуществления капитальных вложений в объект с приложением обосновывающих документов:

- обоснование необходимости возобновления осуществления капитальных вложений в объект;
- информацию об изменении сметной стоимости строительства (реконструкции) или стоимости приобретения объекта, подготовленную по форме согласно приложению 6 к настоящему Положению;
- информацию об изменении срока осуществления капитальных вложений в объект, подготовленную по форме согласно приложению 6 к настоящему Положению;
- информацию об изменении технико-экономических показателей и функциональных параметров объекта, подготовленную по форме согласно приложению 7 к настоящему Положению (при наличии изменений).

Для получения информации о наличии (отсутствии) изменений сметной стоимости строительства (реконструкции) объекта, технико-экономических показателей и функциональных параметров объекта:

в случае осуществления капитальных вложений в строительство (реконструкцию) объекта, в отношении которого функцию обеспечения комплексного подхода при осуществлении строительства (реконструкции) объекта выполняет управление капитального строительства, исполнитель программы направляет запрос в управление капитального строительства;

в случае осуществления капитальных вложений в строительство (реконструкцию) объекта дорожного строительства и благоустройства информацию о наличии (отсутствии) изменений сметной стоимости строительства (реконструкции) объекта, технико-экономических показателей и функциональных параметров объекта подготавливает исполнитель программы;

в случае осуществления капитальных вложений в объект недвижимого имущества, приобретаемый в муниципальную собственность города Перми, информацию о наличии (отсутствии) изменений стоимости приобретения объекта, технико-экономических показателей и функциональных параметров объекта подготавливает исполнитель программы.

Глава города Перми после рассмотрения информации о возобновлении осуществления капитальных вложений в объект принимает следующее решение:

- не возобновлять осуществление капитальных вложений;
- направить информацию на рассмотрение инвестиционной комиссии;
- отложить решение до дополнительного обсуждения с ответственным руководителем.

По итогам дополнительного обсуждения Глава города Перми принимает следующее решение:

- не возобновлять осуществление капитальных вложений;
- направить информацию на рассмотрение инвестиционной комиссии;
- направить информацию на доработку.

В отношении объекта, по которому представлена информация о возобновлении осуществления капитальных вложений в объект, инвестиционная комиссия принимает решение (решения) о (об):

- возобновлении (невозможности возобновления) осуществления капитальных вложений в объект;
- изменении сметной стоимости строительства (реконструкции) или стоимости приобретения объекта;
- изменении срока осуществления капитальных вложений в объект;
- изменении технико-экономических показателей и функциональных параметров объекта (при необходимости).

После принятия инвестиционной комиссией решения о возобновлении осуществления капитальных вложений в объект исполнитель муниципальной программы подготавливает предложения по внесению изменений в муниципальную программу в соответствии с настоящим Порядком.

По истечении трех лет после года принятия инвестиционной комиссией решения о приостановлении осуществления капитальных вложений в объект исполнитель муниципальной программы в отношении данного объекта на-



правляет на рассмотрение инвестиционной комиссии документы, подготовленные в соответствии с пунктами 2.3-2.23 Порядка принятия решений, или направляет на рассмотрение инвестиционной комиссии документы, подготовленные в соответствии с пунктом 11.1.3 настоящего Положения, для принятия решения о прекращении осуществления капитальных вложений в объект.

11.2. Муниципальный проектный офис обеспечивает ведение Реестра инвестиционных проектов по форме согласно приложению 8 к настоящему Положению.

Источником информации для ведения реестра инвестиционных проектов служат постановления администрации города Перми об утверждении муниципальной программы, внесении изменений в муниципальную программу, прекращении реализации муниципальной программы, протокол комиссии по разработке и реализации инвестиционных проектов, отчет о выполнении муниципальной программы за отчетный год.

## **XII. Мониторинг и контроль за реализацией муниципального проекта. Завершение муниципального проекта**

Мониторинг и контроль за реализацией муниципальных проектов осуществляется в соответствии с порядком, предусмотренным разделом 7 настоящего Положения.

## **XIII. Инициация приоритетного проекта. Разработка паспорта приоритетного проекта**

13.1. Процесс инициации приоритетных проектов производится в соответствии с порядком, предусмотренным разделом 4 настоящего Положения.

13.2. Процесс разработки паспорта приоритетного проекта производится в соответствии с порядком, предусмотренным разделом 5 настоящего Положения.

13.3. До утверждения паспорта приоритетного проекта в соответствии с пунктом 5.5 настоящего Положения осуществляется одобрение паспорта приоритетного проекта Проектным комитетом.

## **XIV. Реализация и изменение приоритетного проекта**

14.1. Процессы реализации и изменения приоритетных проектов осуществляются в порядке, предусмотренном разделом 6 настоящего Положения, за исключением пунктов 6.7, 6.9, 6.14, 6.16, 6.21 настоящего Положения.

14.2. Решение о внесении изменений в паспорт приоритетного проекта принимается следующими участниками проектной деятельности:

14.2.1. проектным комитетом, если:

изменение контрольной точки влияет на достижение показателя в текущем году или по итогам реализации приоритетного проекта;

изменения связаны с корректировкой показателя, в том числе по годам;

увеличение срока достижения показателя приоритетного проекта;

14.2.2. Главой города Перми, если:

изменение направлено на исключение контрольной точки или включение в паспорт приоритетного проекта новой контрольной точки, но не влияет на достижение показателя, в том числе по годам;

перенос срока контрольной точки влияет на срок исполнения другой контрольной точки, но не влияет на достижение показателя, в том числе по годам;

корректируется результат исполнения контрольной точки, не влияющий на целевой показатель;

изменения не оказывают влияние на целевой показатель приоритетного проекта, в том числе по годам;

14.2.3. ответственным за организацию проектной деятельности в администрации города Перми, если:

изменение направлено на приведение паспорта приоритетного проекта в соответствие с правовыми актами администрации города Перми;

изменение направлено на приведение паспорта приоритетного проекта в соответствие с принятым решением проектного комитета;

изменение направлено на приведение паспорта приоритетного проекта в соответствие с принятым решением Главы города Перми;

изменение направлено на перенос срока одной контрольной точки, которая не влияет на срок исполнения других контрольных точек и достижение показателя, в том числе по годам;

изменение направлено на устранение редакционных правок (ошибок).

14.3. Решение по предлагаемым изменениям в паспорт приоритетного проекта принимается единолично соответствующим участником проектной деятельности либо на совещании у соответствующего участника проектной деятельности в соответствии с пунктом 14.2 настоящего Положения.

14.4. По результатам проведения экспертной оценки муниципальный проектный офис направляет Запрос соответствующему участнику проектной деятельности для принятия решения по вносимым изменениям или в случае несоответствия Запроса пункту 6.8 настоящего Положения отклоняет Запрос руководителю приоритетного проекта.

В случае если решение о внесении изменений в паспорт приоритетного проекта принимает проектный комитет, муниципальный проектный офис организывает заседание проектного комитета в срок не позднее 2 месяцев со дня поступления Запроса.

14.5. В случае необходимости внесения изменений в приоритетный проект, закрепленный за руководителем приоритетного проекта, являющимся ответственным за организацию проектной деятельности в администрации города Перми:

ответственный исполнитель самостоятельно инициирует Запрос и направляет в муниципальный проектный офис;

муниципальный проектный офис подготавливает экспертное заключение и направляет Запрос ответственному за организацию проектной деятельности в администрации города Перми для принятия решения;

при необходимости принятия решения по вносимым изменениям в приоритетный проект Главой города Перми муниципальный проектный офис согласовывает Запрос с ответственным за организацию проектной деятельности в администрации города Перми и направляет Главе города Перми для принятия решения;

при необходимости принятия решения по вносимым изменениям в приоритетный проект на уровне проектного комитета муниципальный проектный офис согласовывает Запрос с ответственным за организацию проектной деятельности в администрации города Перми и организывает заседание проектного комитета для принятия решения.

#### **XV. Мониторинг и контроль за реализацией приоритетного проекта, завершение приоритетного проекта**

15.1. Мониторинг и контроль за реализацией приоритетных проектов, завершение приоритетных проектов осуществляется в соответствии с порядком, предусмотренным разделом 7 настоящего Положения.

15.2. Доклады руководителей приоритетных проектов о результатах реализации приоритетных проектов за текущий год, о завершении приоритетных проектов заслушиваются на заседании проектного комитета.

#### **XVI. Оценка деятельности первого заместителя главы администрации города Перми, заместителей главы администрации города Перми, руководителя аппарата администрации города Перми, руководителей функциональных органов (подразделений), территориальных органов администрации города Перми по реализации проектов, муниципальных проектов, приоритетных проектов**

16.1. По итогам мониторинга за реализацией проектов, муниципальных проектов, приоритетных проектов муниципальным проектным офисом формируется оценка деятельности первого заместителя главы администрации города Перми, заместителей главы администрации города Перми, руководителя аппарата администрации города Перми, руководителей ФО (ФП), ТО по реализации проектов, муниципальных проектов, приоритетных проектов (далее – оценка).

16.2. Ежеквартально и ежегодно в сроки, определенные Регламентом оценки деятельности заместителей главы администрации города Перми, руководителя аппарата администрации города Перми, руководителей ФО (ФП), ТО, оценка направляется муниципальным проектным офисом в управление по вопросам муниципальной службы и кадров администрации города Перми.

16.3. Оценка деятельности первого заместителя главы администрации города Перми, заместителей главы администрации города Перми, руководителя аппарата администрации города Перми, руководителей ФО (ФП), ТО по реализации проектов, муниципальных проектов, приоритетных проектов входит в систему оценки эффективности деятельности руководителей ФЦБ, ФО (ФП), ТО, предусмотренную Регламентом определения рейтинга функционально-целевых блоков, функциональных и территориальных органов, функциональных подразделений администрации города Перми.

16.4. Оценка деятельности первого заместителя главы администрации города Перми, заместителей главы администрации города Перми, руководителя аппарата администрации города Перми, руководителей ФО (ФП), ТО по реализации проектов, муниципальных проектов, приоритетных проектов включает оценку по результатам реализации муниципальных проектов, проектов, приоритетных проектов в качестве ответственного исполнителя и оценку по результатам реализации проектов, муниципальных проектов, приоритетных проектов в качестве соисполнителя.

16.5. При расчете оценки учитываются изменения, оказавшие негативное влияние на срок исполнения контрольных точек проектов, муниципальных проектов, приоритетных проектов, на целевые показатели проектов, муниципальных проектов, приоритетных проектов в текущем году (увеличение срока достижения, снижение планового значения, исключение или замена показателя).

При расчете оценки ККП применяется один раз, несмотря на количество изменений в отчетном периоде, ока-

завших негативное влияние на целевые показатели.

16.6. Ежеквартальная оценка по результатам реализации проекта, муниципального проекта, приоритетного проекта в качестве ответственного исполнителя или соисполнителя рассчитывается на основании результативности выполнения контрольных точек в текущем году по состоянию на конец отчетного квартала (нарастающим итогом):

$$\text{ОЦ} = \text{КТ} \times \text{ККП},$$

где

КТ – процент всех выполненных контрольных точек ответственного исполнителя, соисполнителя от запланированных в отчетном периоде, %.

16.7. В соответствии с пунктом 6.8 настоящего Положения к внесенным изменениям в паспорт проекта, муниципального проекта, приоритетного проекта, отрицательно влияющим:

на целевые показатели проекта, муниципального проекта, приоритетного проекта при расчете оценки, применяется ККП, равный 0,9;

на срок исполнения контрольных точек применяется ККП, равный 0,97.

16.8. По результатам расчета оценки исполнения контрольных точек ФО (ФП), ТО ответственным исполнителям (соисполнителям) присваиваются следующие баллы:

от 98 % до 100 % – 3,0 балла;

от 94 % до 97 % – 2,5 балла;

от 89 % до 93 % – 2,0 балла;

от 83 % до 88 % – 1,5 балла;

от 75 % до 82 % – 1,0 балл;

менее 75 % – 0,0 баллов.

16.9. Ежеквартальная оценка деятельности первого заместителя главы администрации города Перми, заместителей главы администрации города Перми, руководителя аппарата администрации города Перми, руководителей ФО (ФП), ТО по результатам реализации проектов, муниципальных проектов, приоритетных проектов в качестве ответственного исполнителя и соисполнителя рассчитывается по формуле:

$$\text{ОЦ} = (\sum o_{\text{и}} + \sum o_{\text{с}}) / n,$$

где

ОЦ – средняя оценка ФО (ФП), ТО по результатам реализации проектов, муниципальных проектов, приоритетных проектов в качестве ответственного исполнителя и соисполнителя;

$\sum o_{\text{и}}$  – сумма оценок ФО (ФП), ТО по реализации проектов, муниципальных проектов, приоритетных проектов в качестве ответственного исполнителя;

$\sum o_{\text{с}}$  – сумма оценок ФО (ФП), ТО по реализации проекта, муниципального проекта, приоритетного проекта в качестве соисполнителя;

n – количество муниципальных проектов, проектов, приоритетных проектов, реализуемых ФО (ФП), ТО в качестве ответственного исполнителя и в качестве соисполнителя.

16.10. Оценка деятельности первого заместителя главы администрации города Перми, заместителей главы администрации города Перми, руководителя аппарата администрации города Перми, руководителей ФО (ФП), ТО по результатам реализации проекта, муниципального проекта, приоритетного проекта в качестве ответственного исполнителя, соисполнителя за достижение показателя по итогам года рассчитывается по формуле:

$$\text{ОЦ} = \text{ОР} \times \text{ККП},$$

где

ОЦ – оценка ФО (ФП), ТО по результатам реализации проекта, муниципального проекта, приоритетного проекта в качестве ответственного исполнителя и соисполнителя за достижение показателя;

ОР – оценка за достижение показателя.

16.10.1. В случае внесения изменений в паспорт проекта, муниципального проекта, приоритетного проекта в отношении показателя ККП составляет:

Таблица 2

Критерий	Значение ККП
Замена показателя результатом исполнения контрольной точки	0,90
Корректировка значения показателя, отрицательно влияющая на показатель	0,90
Изменения срока достижения показателя	0,90
Изменения не оказывают негативного влияния на реализацию	1,00

16.10.2. Критерии оценки, применяемые при расчете показателя, отражающего достижение показателя:

Таблица 3

Проекты, муниципальные проекты, приоритетные проекты, имеющие цифровой результат		Проекты, муниципальные проекты, приоритетные проекты, не имеющие цифровой результат	
степень достижения	балл	степень достижения	балл
95 % до 100 %	3	результат достигнут	3
90 % до 94 %	2	результат не достигнут	0
85 % до 89 %	1		
менее 85 %	0		

16.11. Ежеквартальная оценка деятельности первого заместителя главы администрации города Перми, заместителей главы администрации города Перми, руководителя аппарата администрации города Перми, руководителей ФО (ФП), ТО по результатам реализации проектов, муниципальных проектов, приоритетных проектов в качестве ответственного исполнителя и соисполнителя за достижение целевых показателей по итогам года рассчитывается по формуле:

$$ОЦ = (\sum_{где} o_{и} + \sum o_{с}) / n,$$

ОЦ – средняя оценка ФО (ФП), ТО по результатам реализации проекта, муниципального проекта, приоритетного проекта в качестве ответственного исполнителя и соисполнителя за достижение показателя;

n – количество целевых показателей проектов, муниципальных проектов, приоритетных проектов.

Приложение 1  
к Положению об организации  
проектной деятельности  
в администрации города Перми

Таблица 1

**ПЕРЕЧЕНЬ  
проектов администрации города Перми**

№	Наименование проекта	Руководитель проекта
	ФЦБ	
1		
2		
3		
4		

ТО		
5		
6		
№		

Таблица 2

**ПЕРЕЧЕНЬ**  
муниципальных проектов администрации города Перми

№	Наименование муниципального проекта	Руководитель муниципального проекта
Муниципальная программа		
МПП в рамках НП		
1		
2		
n		
МПП в рамках РП		
1		
2		
n		
МПП вне РП		
1		
2		
n		

Таблица 3

**ПЕРЕЧЕНЬ**  
приоритетных проектов администрации города Перми

№	Наименование приоритетного проекта	Руководитель приоритетного проекта
ФЦБ		
1		
2		
3		
4		
ТО		
5		
6		
№		

Приложение 2  
к Положению об организации  
проектной деятельности  
в администрации города Перми

УТВЕРЖДАЮ  
Глава города Перми  
\_\_\_\_\_ Э.О. Соснин  
« \_\_\_ » \_\_\_\_\_

**ПАСПОРТ**  
/проекта/ муниципального проекта /приоритетного проекта

Полное наименование					
Краткое наименование					
Наименование функционально-целевого блока					
Ответственный исполнитель					
Соисполнитель*					
Основание реализации					
Цели					
Задачи					
Сроки реализации					
Показатель					
Блоки работ					
Объемы и источники финансирования		год	год	год	всего
бюджет города Перми					
федеральный бюджет (тыс. руб.)					
краевой бюджет (тыс. руб.)					
внебюджетные источники (тыс. руб.)					
Итого:					
Руководитель					
Администратор					
№	Контрольная точка**		Исполнитель	Дата	

\* В графе отражаются соисполнители проекта, муниципального проекта, приоритетного проекта.

\*\* При разработке паспорта проекта, муниципального проекта, приоритетного проекта необходимо указывать минимум три контрольные точки в квартал.

Перечень контрольных точек в паспортах проектов, содержащих объекты капитального строительства, реализация которых находится в стадии выполнения строительно-монтажных работ, формируется в соответствии с графиками выполнения строительно-монтажных работ, являющихся приложением к контрактам, предметом которых являются строительство, реконструкция объектов капитального строительства.

Приложение 3  
к Положению об организации  
проектной деятельности  
в администрации города Перми

### ОБЪЕКТНЫЙ ПЕРЕЧЕНЬ

№	Объект	Адрес объекта, мощность объекта, другая информация, не заданная в паспорте проекта/ муниципального проекта/ приоритетного проекта
1	2	3

Приложение 4  
к Положению об организации  
проектной деятельности  
в администрации города Перми

### МЕТОДИКА формирования показателя

№	Наименование показателя	Ед. изм.	Формула расчета	Методология расчета	Источник информации	Периодичность представления
1	2	3	4	5	6	7

Приложение 5  
к Положению об организации  
проектной деятельности  
в администрации города Перми

### ЗАПРОС на изменение паспорта проекта/муниципального проекта/ приоритетного проекта «Наименование проекта»

Наименование раздела	Содержание раздела
1	2
Описание вносимых изменений	заполняется ответственным исполнителем проекта, муниципального проекта, приоритетного проекта
Основания внесения изменений <sup>1</sup>	
Влияние изменения на проект	заполняется ответственным исполнителем проекта, муниципального проекта, приоритетного проекта

-----  
<sup>1</sup> В соответствии с пунктом 6.8 Положения об организации проектной деятельности в администрации города Перми.

Приложение 6  
к Положению об организации  
проектной деятельности  
в администрации города Перми

### ИНФОРМАЦИЯ

**об изменении сметной стоимости строительства (реконструкции) или стоимости приобретения объекта, срока осуществления капитальных вложений в объект Указываются годы начала и окончания осуществления капитальных вложений**  
**в объект с учетом предполагаемых изменений срока осуществления капитальных вложений в объект**

№	Наименование объекта, место расположения (адрес)	Сметная стоимость объекта, тыс. руб. <sup>1</sup>	Объем финансирования в соответствии с решением о бюджете, тыс. руб.		Плановые сроки осуществления капитальных вложений в объект, определенные решением ИК <sup>3</sup>	Фактическая стоимость выполненных работ и затрат с начала осуществления вложений в объект, тыс. руб. <sup>4</sup>	Объем финансирования объема капитальных вложений в объект, тыс. руб.			Сметная стоимость объекта, с учетом изменения объема капитальных вложений в объект, тыс. руб. <sup>6</sup>	Предполагаемый срок осуществления капитальных вложений в объект <sup>7</sup>	Причины изменений <sup>8</sup>	
			№ <sup>2</sup> год	№ + 1 год			№ + 2 года	№ <sup>5</sup> год	№ + 1 год				№ + 2 года
1	2	3	4	5	6	7	8	9	10	11	12	13	14

(ответственный исполнитель)

(подпись)

(расшифровка подписи)

1 Сметная стоимость объекта, в соответствии с данными из Реестра объектов муниципальной собственности, в которые осуществляются капитальные вложения.

2 Указывается объем финансирования объекта, утвержденный решением Пермской городской Думы о бюджете города Перми на текущий финансовый год, № + 1, № + 2 – годы планового периода.

3 Предполагаемый срок осуществления капитальных вложений в объект – указывается годы начала и окончания осуществления капитальных вложений в объект в соответствии с протоколом последнего заседания инвестиционной комиссии, на котором принято решение об одобрении срока осуществления капитальных вложений в объект или об изменении срока осуществления капитальных вложений в объект.

4 Фактическая стоимость выполненных работ и затрат с начала осуществления капитальных вложений указывается в соответствии с данными, отраженными в Информации о бюджетных инвестициях в объекты муниципальной собственности города Перми (форма № 4) к годовому отчету об исполнении бюджета города Перми по состоянию на 01 января года, следующего за отчетным годом.

При подготовке информации об изменении сметной стоимости строительства объекта в случае возобновления осуществления капитальных вложений в объект фактическая стоимость с начала осуществления капитальных вложений указывается в соответствии с данными, отраженными в форме № 4 к годовому отчету об исполнении бюджета города Перми по состоянию на 01 января года, следующего за годом, в котором было принято решение инвестиционной комиссии о приостановлении осуществления капитальных вложений в объект.



- 5 Указывается объем финансирования объекта с учетом предполагаемых изменений объема капитальных вложений в объект на текущий финансовый год, № + 1, № + 2 – годы планового периода.
  - 6 Указывается сметная стоимость объекта с учетом предполагаемых изменений объема капитальных вложений в объект.
  - 7 Указываются годы начала и окончания осуществления капитальных вложений в объект с учетом предполагаемых изменений срока осуществления капитальных вложений в объект.
  - 8 Указываются причины внесения изменений с приложением обособовывающих документов.
- В графах 3-11 значения указываются с тремя знаками после запятой.

Приложение 7  
к Положению об организации  
проектной деятельности  
в администрации города Перми

**ИНФОРМАЦИЯ  
об изменении технико-экономических показателей  
и функциональных параметров объекта**

\_\_\_\_\_ (наименование объекта, место расположения (адрес))

№	Наименование технико-экономического показателя и функциональных параметров объекта <sup>1</sup>	Ед. изм.	Значения показателя		Причины изменений
			плановое значение <sup>2</sup>	изменение планового значения <sup>3</sup>	
1	2	3	4	5	6
1					
2					
3					

\_\_\_\_\_ (ответственный исполнитель)

\_\_\_\_\_ (подпись)

\_\_\_\_\_ (расшифровка подписи)

Приложение 8  
к Положению об организации  
проектной деятельности  
в администрации города Перми

**РЕЕСТР  
объектов муниципальной собственности, в которые осуществляются капитальные вложения**

№	Наименование объекта муниципальной собственности города Перми, место расположения (адрес), направление инвестирования	Статус объекта муниципальной собственности города Перми <sup>1</sup>	Исполнитель	Планируемая мощность (приоритетности)	Сметная или предполагаемая (предельная) стоимость строительства, стоимость приобретения в ценах соответствующих лет реализации инвестиционного проекта	Планируемые сроки осуществления капитальных вложений	Планируемый год утверждения проектной документации	Объем финансирования на осуществление капитальных вложений в объекты на очередной финансовый год и плановый период (тыс. руб.)						
								источник финансирования	всего, в том числе	N <sup>2</sup> год план	N + 1 год план	N + 2 года план	N + 3 года план	N + 4 года план
1				5	6	7	8	9	10	11	12	13	14	15
								Всего, в том числе <sup>3</sup> :						
								бюджет города Перми						
								бюджет Пермского края						
								бюджет Российской Федерации						
								внебюджетные источники						
								Всего, в том числе <sup>3</sup> :						
								бюджетные ассигнования, в том числе:						

1	2	3	4	5	6	7	8	9	10	11	12	13	14	15
								бюджет го- рода Перми						
								бюджет Пермского края						

-----

1 Статус объекта капитальных вложений:  
действующий объект капитальных вложений – объект капитальных вложений, в который осуществляются капитальные вложения в текущем финансовом году;

приостановленный объект капитальных вложений – объект капитальных вложений, в который приостановлено осуществление капитальных вложений в очередном финансовом году и плановом периоде;

прекращенный объект капитальных вложений – объект капитального строительства, не созданный в результате осуществления капитальных вложений, или объект недвижимого имущества, не приобретенный в муниципальную собственность в результате осуществления капитальных вложений, в который прекращено осуществление капитальных вложений в текущем финансовом году;

завершенный объект капитальных вложений – объект капитального строительства, созданный в результате осуществления капитальных вложений, или объект недвижимого имущества, приобретенный в муниципальную собственность города Перми в результате осуществления капитальных вложений, в отношении которого завершено осуществление капитальных вложений в отчетном финансовом году;

спиcанный объект капитальных вложений – объект капитального строительства, который не был создан, по которому произведенные капитальные вложения (затраты) признаны расходами текущего финансового года.

2 N – очередной финансовый год, N + 1, N + 2, N + 3, N + 4 – годы планового периода.

3 Указывается общий объем финансирования по инвестиционному проекту за счет всех источников финансирования.

## РАЗДЕЛ ВТОРОЙ ОФИЦИАЛЬНАЯ ИНФОРМАЦИЯ



Проект

### Пермская городская Дума VII созыва РЕШЕНИЕ

№

#### О внесении изменений в Устав города Перми

На основании Федерального закона от 06.10.2003 № 131-ФЗ «Об общих принципах организации местного самоуправления в Российской Федерации», Устава города Перми

Пермская городская Дума р е ш и л а :

1. Внести в Устав города Перми, принятый решением Пермской городской Думы от 25.08.2015 № 150 (в редакции решений Пермской городской Думы от 26.06.2018 № 110, от 22.01.2019 № 8, от 24.09.2019 № 202, от 24.09.2019 № 203, от 26.01.2021 № 4, от 23.03.2021 № 69, от 26.10.2021 № 234, от 22.03.2022 № 58, от 26.04.2022 № 77, от 15.11.2022 № 252, от 27.06.2023 № 106, от 21.11.2023 № 232, от 26.03.2024 № 48, от 28.05.2024 № 85), изменения:

1.1 статью 9 признать утратившей силу;

1.2 статью 11 дополнить пунктом 47 следующего содержания:

«47) осуществление учета личных подсобных хозяйств, которые ведут граждане в соответствии с Федеральным законом от 07.07.2003 № 112-ФЗ «О личном подсобном хозяйстве», в похозяйственных книгах.»;

1.3 в главе VI:

1.3.1 в заголовке главы VI слова «, муниципальные органы» исключить;

1.3.2 пункт 3 статьи 39:

1.3.2.1 дополнить подпунктом 9<sup>3</sup> следующего содержания:

«9<sup>3</sup>) приобретения им статуса иностранного агента;»;

1.3.2.2 в подпункте 10 слова «настоящим Уставом в соответствии с федеральным законодательством» заменить словами «Федеральным законом от 06.10.2003 № 131-ФЗ «Об общих принципах организации местного самоуправления в Российской Федерации» и иными федеральными законами»;

1.3.3 в абзаце первом пункта 2 статьи 41 слова «не позднее чем через тридцать дней» заменить словами «в срок, который не может превышать 30 дней»;

1.4 пункт 2 статьи 65:

1.4.1 дополнить подпунктом 4<sup>1</sup> следующего содержания:

«4<sup>1</sup>) приобретение им статуса иностранного агента;»;

1.4.2 дополнить подпунктом 6 следующего содержания:

2

«б) систематическое недостижение показателей для оценки эффективности деятельности органов местного самоуправления.».

2. Настоящее решение вступает в силу после государственной регистрации со дня его официального обнародования посредством официального опубликования в печатном средстве массовой информации «Официальный бюллетень органов местного самоуправления муниципального образования город Пермь», при этом действие подпункта 1.1 распространяется на правоотношения, возникшие с 13.07.2024, действие подпункта 1.2 распространяется на правоотношения, возникшие с 02.08.2024, действие подпунктов 1.3.2.1, 1.4.1 распространяется на правоотношения, возникшие с 15.05.2024, действие подпункта 1.4.2 распространяется на правоотношения, возникшие с 19.08.2024.

3. Обнародовать настоящее решение посредством официального опубликования в печатном средстве массовой информации «Официальный бюллетень органов местного самоуправления муниципального образования город Пермь» после проведения его государственной регистрации в порядке, установленном Федеральным законом от 21.07.2005 № 97-ФЗ «О государственной регистрации уставов муниципальных образований», а также в сетевом издании «Официальный сайт муниципального образования город Пермь [www.gorodperm.ru](http://www.gorodperm.ru)».

4. Контроль за исполнением настоящего решения возложить на комитет Пермской городской Думы по местному самоуправлению и регламенту.

Председатель Пермской городской Думы

Д.В. Малютин

Глава города Перми

Э.О. Соснин

#### Уведомление

#### **о проведении публичных слушаний по рассмотрению проекта схемы теплоснабжения города Перми в административных границах города Перми на период до 2043 года (актуализация на 2025 год)**

Администрация города Перми приглашает принять участие в публичных слушаниях по рассмотрению проекта схемы теплоснабжения в административных границах города Перми на период до 2043 года (актуализация на 2025 год), в соответствии с постановлением Главы города Перми от 11.10.2024 №156 «О назначении публичных слушаний по рассмотрению схемы теплоснабжения в административных границах города Перми на период до 2043 года (актуализация на 2025 год)».

Публичные слушания назначены на 23 октября 2024 г. в 18.00 час. Публичные слушания будут проходить в очном формате по адресу: 614000, г.Пермь, ул.Ленина, д.23, зал №1.

Ознакомиться с Регламентом проведения публичных слушаний по рассмотрению проекта схемы теплоснабжения в административных границах города Перми на период до 2043 года (актуализация на 2025 год) и с проектом схемы теплоснабжения в административных границах города Перми на период до 2043 года (актуализация на 2025 год) можно на официальном сайте администрации города Перми в информационно-телекоммуникационной сети Интернет [www.gorodperm.ru](http://www.gorodperm.ru), раздел «Главная/ Деятельность/ Жилищно-коммунальное хозяйство/ Развитие инфраструктуры/ Схема теплоснабжения Перми/ Актуализация схема на 2025 год».

Предложения и замечания принимаются организационным комитетом по проведению публичных слушаний по рассмотрению проекта схемы теплоснабжения в административных границах города Перми на период до 2043 года (актуализация на 2025 год) по 24 октября 2024 (включительно) в рабочие дни с 09.00 час. до 12.30 час. и с 13.30 час. до 18.00 час. по адресу: г. Пермь, ул. Ленина, д. 34, каб. 205, тел. (342) 212-29-55 либо направляются по почте по адресу: 614000, г. Пермь, ул. Ленина, д. 34 либо на адрес электронной почты департамента жилищно-коммунального хозяйства администрации города Перми [communal@gorodperm.ru](mailto:communal@gorodperm.ru) с пометкой «В организационный комитет по проведению публичных слушаний по рассмотрению проекта схемы теплоснабжения в административных границах города Перми на период до 2043 года (актуализация на 2025 год)».

**ОТЧЕТ**  
**об итогах реализации инициативного проекта**  
**«Благоустройство родника по ул. 2-Гаревая «Живи, родник, на радость людям»**  
(наименование инициативного проекта)

Сведения о поступлении денежных средств в разрезе источников финансирования:

Предусмотрено средств на реализацию инициативного проекта, руб.	Фактическое поступление средств на реализацию инициативного проекта, руб.			Использовано средств на реализацию инициативного проекта, руб.			Остаток неиспользованных средств, руб.			
	ДС1	ДС2	ДС3	всего	ДС1	ДС2		ДС1	ДС2	
1 = 2 + 3 + 4	2	3	4	5 = 6 + 7	6	7	8 = 9 + 10	9	10	11 = 5 - 8
1 236 379,61	864 419,00	0,0	371 960,61	864 419,00	864 419,00	0,0	691 535,40	691 535,40	0,0	172 883,60

ДС1 - средства бюджета города Перми;

ДС2 - финансовое участие заинтересованных лиц в реализации инициативного проекта в денежном эквиваленте;

ДС3 - имущественное и (или) трудовое участие заинтересованных лиц в реализации инициативного проекта в денежном эквиваленте.

Информация о реализации инициативного проекта:

N	Наименование	Ед. изм.	План	Факт
1	2	3	4	5
1	Заключение муниципального(-ых) контракта(-ов) (договора(-ов), соглашения(-й) в соответствии с действующим законодательством на выполнение работ, поставку товара, оказание услуг для муниципальных нужд в рамках реализации инициативного проекта	мес.	3	6
2	Реализация инициативного проекта в течение календарного года	день	286	188

Глава города Перми

Э.О. Соснин

Дата  
М.П.

**Департамент земельных отношений администрации города Перми  
в соответствии со статьей 39.18 Земельного кодекса Российской Федерации информирует о возможности  
предоставления земельных участков для индивидуального жилищного строительства**

№	Площадь земельного участка (кв. м)	Кадастровый номер земельного участка	Адрес или иное описание местоположения земельного участка
<b>Кировский район</b>			
1.	493	-	г. Пермь
<b>Ленинский район</b>			
1.	450	-	г. Пермь

**Заинтересованные лица имеют право подавать заявления о намерении участвовать в аукционе по продаже земельного участка или аукционе на право заключения договора аренды земельного участка.**

Адрес места приема, даты начала и окончания приема заявлений:

г. Пермь, ул. Сибирская 15, цокольный этаж,  
с 18.10.2024 по 16.11.2024

Способы подачи заявлений:

1. Посредством почтовой связи;
2. лично, в том числе через представителя, в департамент земельных отношений администрации города Перми (г. Пермь, ул. Сибирская, 15 понедельник, среда, пятница с 09:00 до 13:00, с 14:00 до 16:00 кроме нерабочих и праздничных дней);  
в форме электронных документов с использованием информационно-телекоммуникационной сети «Интернет» e-mail: [dzo@gotodperm.ru](mailto:dzo@gotodperm.ru)

**Приложение: на 3 л.**

## Утверждена

(наименование документа об утверждении, включая наименования органов государственной власти или

органов местного самоуправления, принявших решение об утверждении схемы или

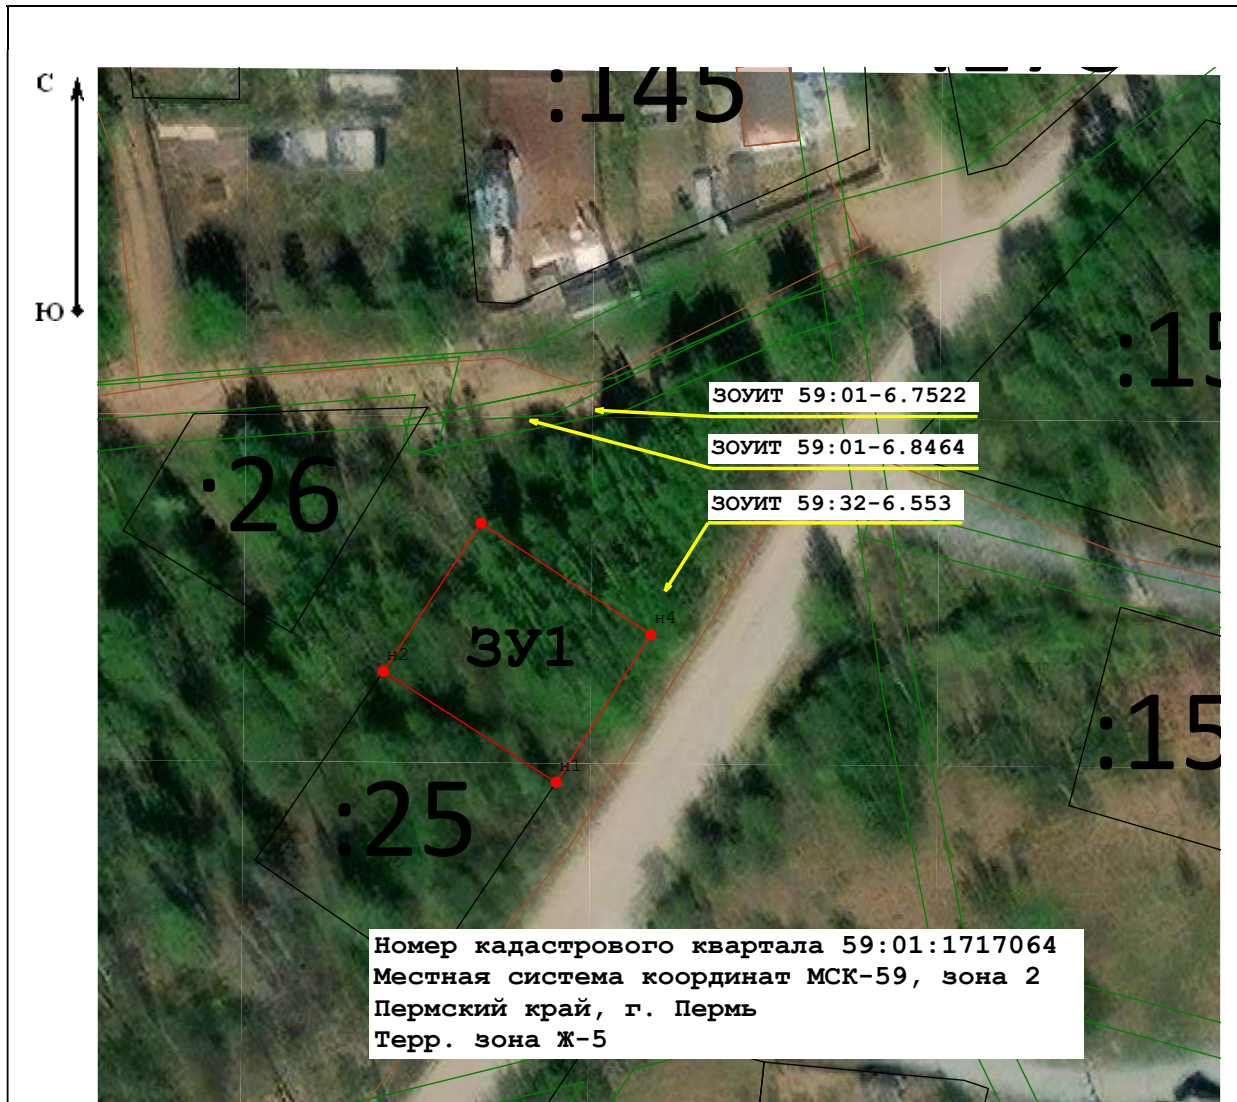
подписавших соглашение о перераспределении земельных участков)

от \_\_\_\_\_ № \_\_\_\_\_

## Схема расположения земельного участка или земельных участков на кадастровом плане территории

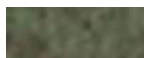





 



Площадь земельного участка		493 м <sup>2</sup>	
(указывается проектная площадь образуемого земельного участка, вычисленная с использованием технологических и программных средств, в том числе размещенных на официальном сайте федерального органа исполнительной власти, уполномоченного Правительством Российской Федерации на осуществление государственного кадастрового учета, государственной регистрации прав, ведение Единого государственного реестра недвижимости и предоставление сведений, содержащихся в Едином государственном реестре недвижимости, в информационно-телекоммуникационной сети "Интернет" (далее - официальный сайт), с округлением до 1 квадратного метра. Указанное значение площади земельного участка может быть уточнено при проведении кадастровых работ не более чем на десять процентов)			
Обозначение характерных точек границ	Координаты, м		
	(указываются в случае подготовки схемы расположения земельного участка с использованием технологических и программных средств, в том числе размещенных на официальном сайте. Значения координат, полученные с использованием указанных технологических и программных средств, указываются с округлением до 0,01 метра)		
	X	Y	
1	2	3	
н1	520 854,62	2 221 010,38	
н2	520 867,58	2 220 990,17	
н3	520 884,93	2 221 001,60	
н4	520 871,86	2 221 021,44	
н1	520 854,62	2 221 010,38	





Масштаб 1:800

**Условные обозначения:**

-  - Слой спутниковой карты
-  - Характерная точка границы вновь образуемого земельного участка, сведения о которой отсутствуют в ЕГРН
-  - Существующая часть границы, сведения в ЕГРН о которой достаточны для определения ее местоположения
-  - Вновь образованная часть границы, сведения о которой достаточны для определения ее местоположения
-  - Граница кадастрового квартала
-  - Надписи кадастрового номера земельного участка
-  - Обозначение кадастрового квартала
-  - ОХРАННАЯ ЗОНА ВЛ-0,4КВ ТП-1618 ПРОМУЧАСТОК
-  - Зона с особыми условиями использования - Приаэродромная территория аэродрома аэропорта Большое Савино
-  - Публичный сервитут для размещения объекта электросетевого хозяйства «Электросетевой комплекс Подстанция 35/6кВ «Судозаводская» (ВЛ 0,4кВ от ТП-1618)

**Утверждена**


(наименование документа об утверждении, включая  
 наименования органов государственной власти или  
 органов местного самоуправления, принявших  
 решение об утверждении схемы или подписавших  
 соглашение о перераспределении земельных участков)  
 от \_\_\_\_\_ № \_\_\_\_\_

**Схема расположения земельного участка или земельных участков на кадастровом плане территории**

Площадь земельного участка: **450 кв.м.**

Система координат: МСК-59

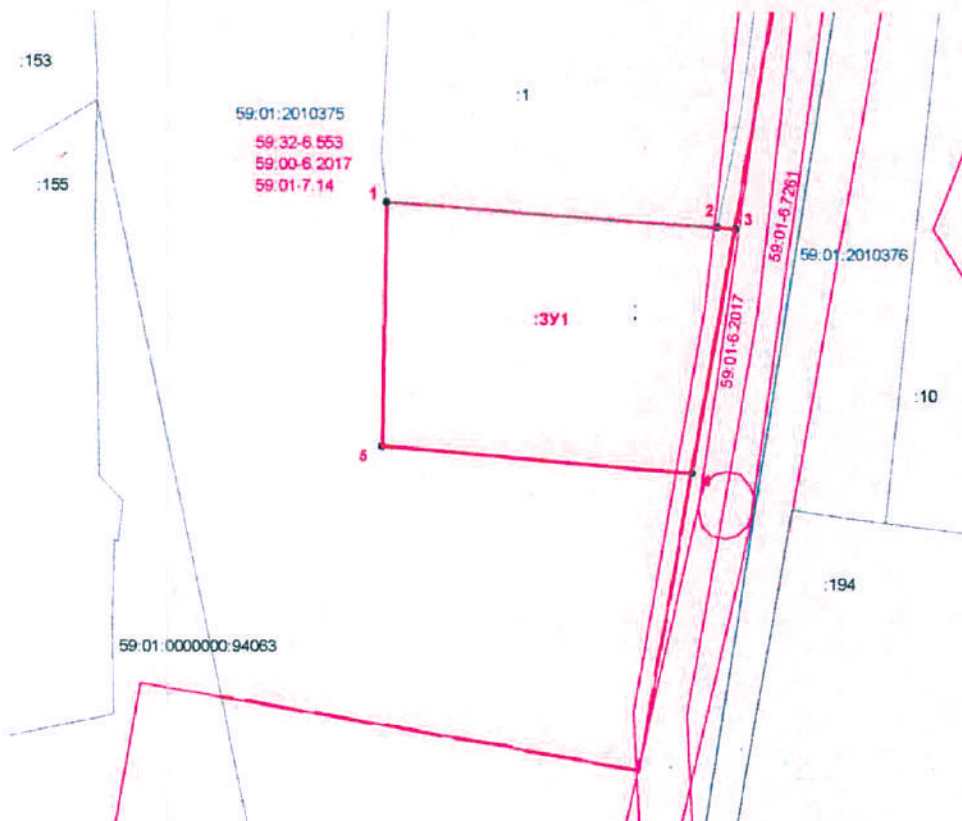Обозначение характерных точек границ	Координаты, м	
	X	Y
1	519653.97	2229152.96
2	519652.14	2229177.76
3	519652.05	2229179.01
4	519633.81	2229175.85
5	519635.92	2229152.66



**УСЛОВНЫЕ ОБОЗНАЧЕНИЯ:**

- — — красные линии
- — — граница зоны с особыми условиями использования территории
- — — граница кадастрового квартала
- — — граница объекта недвижимости по сведениям ЕГРН
- — — граница образуемого земельного участка
- 59.01.2010375 номер кадастрового квартала
- 1 ■ поворотная точка границы образуемого земельного участка
- :3У1 обозначение образуемого земельного участка
- 59.01-7.14 реестровый номер зоны по сведениям ЕГРН
- :153 номер объекта недвижимости по сведениям ЕГРН

Масштаб 1:500

**Департамент земельных отношений администрации города Перми  
в соответствии со статьей 39.18 Земельного кодекса Российской Федерации информирует о возможности  
предоставления земельных участков для индивидуального жилищного строительства**

№	Площадь земельного участка (кв. м)	Кадастровый номер земельного участка	Адрес или иное описание местоположения земельного участка
<b>Кировский район</b>			
1.	497	-	г. Пермь

**Заинтересованные лица имеют право подавать заявления о намерении участвовать в аукционе по продаже земельного участка или аукционе на право заключения договора аренды земельного участка.**

Адрес места приема, даты начала и окончания приема заявлений:

г. Пермь, ул. Сибирская 15, цокольный этаж,  
с 18.10.2024 по 16.11.2024

Способы подачи заявлений:

1. Посредством почтовой связи;
2. лично, в том числе через представителя, в департамент земельных отношений администрации города Перми (г. Пермь, ул. Сибирская, 15 понедельник, среда, пятница с 09:00 до 13:00, с 14:00 до 16:00 кроме нерабочих и праздничных дней);  
в форме электронных документов с использованием информационно-телекоммуникационной сети «Интернет» e-mail: [dzo@gotodperm.ru](mailto:dzo@gotodperm.ru)

**Приложение: на 1 л.**

## Утверждена

(наименование документа об утверждении, включая наименования органов государственной власти или


органов местного самоуправления, принявших решение об утверждении схемы или

подписавших соглашение о перераспределении земельных участков)

от \_\_\_\_\_ № \_\_\_\_\_

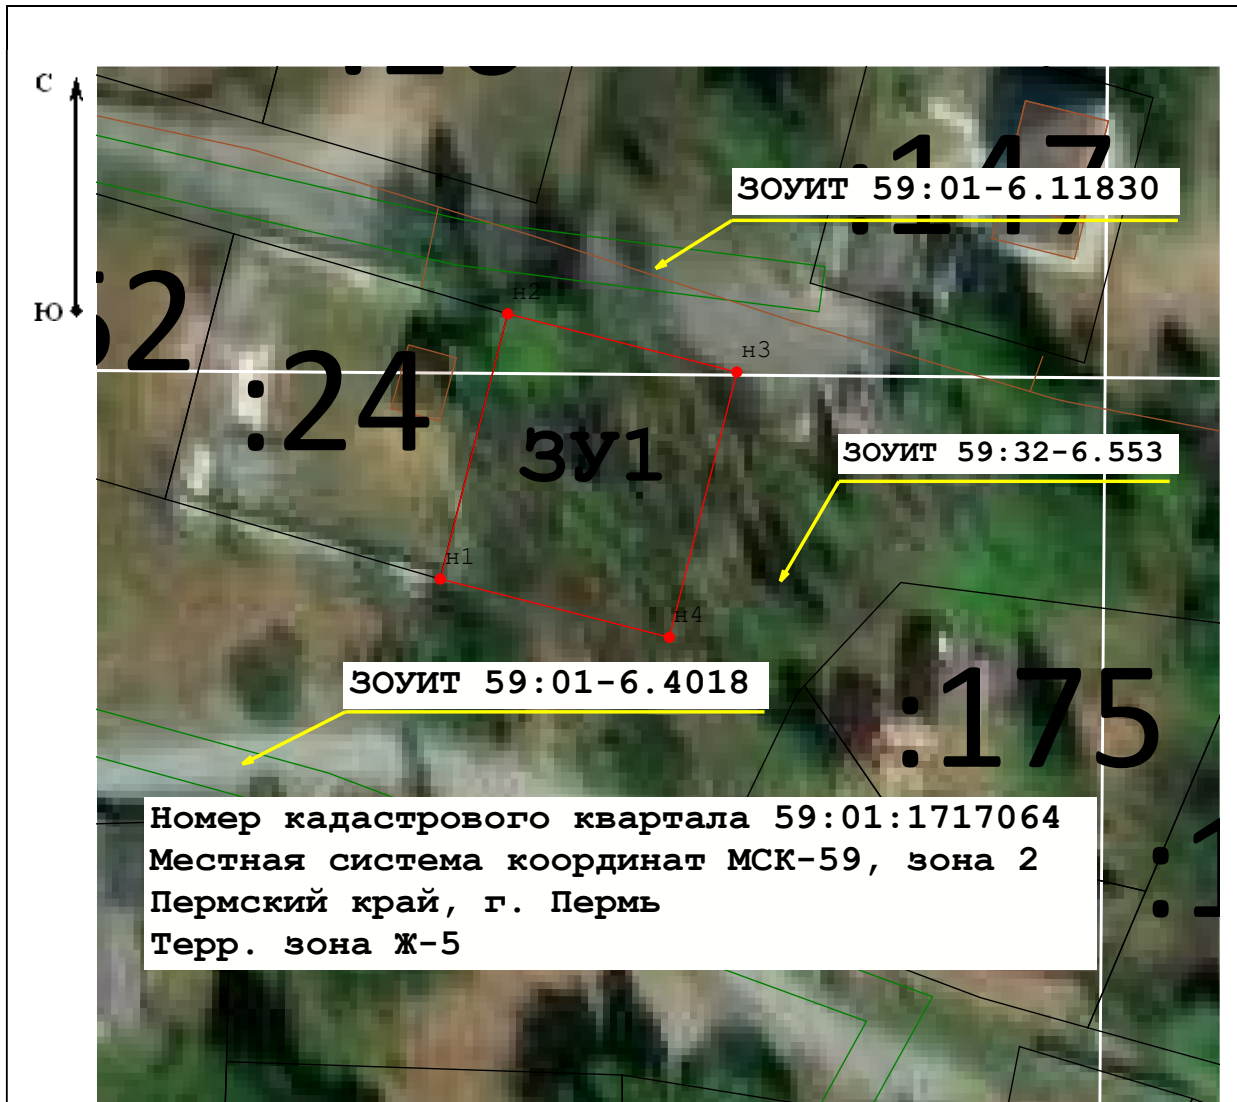**Схема расположения земельного участка или земельных  
участков на кадастровом плане территории**











<b>Площадь земельного участка</b> _____ <b>497 м<sup>2</sup></b>	
(указывается проектная площадь образуемого земельного участка, вычисленная с использованием технологических и программных средств, в том числе размещенных на официальном сайте федерального органа исполнительной власти, уполномоченного Правительством Российской Федерации на осуществление государственного кадастрового учета, государственной регистрации прав, ведение Единого государственного реестра недвижимости и предоставление сведений, содержащихся в Едином государственном реестре недвижимости, в информационно-телекоммуникационной сети "Интернет" (далее - официальный сайт), с округлением до 1 квадратного метра. Указанное значение площади земельного участка может быть уточнено при проведении кадастровых работ не более чем на десять процентов)	
<b>Обозначение характерных точек границ</b>	<b>Координаты, м</b>
	(указываются в случае подготовки схемы расположения земельного участка с использованием технологических и программных средств, в том числе размещенных на официальном сайте. Значения координат, полученные с использованием указанных технологических и программных средств, указываются с округлением до 0,01 метра)
	<b>X</b>
	<b>Y</b>
<b>1</b>	<b>2</b>
н1	520 837,89
н2	520 861,13
н3	520 856,02
н4	520 832,78
н1	520 837,89
	<b>3</b>
	2 221 118,44
	2 221 124,35
	2 221 144,43
	2 221 138,52
	2 221 118,44



Номер кадастрового квартала 59:01:1717064  
 Местная система координат МСК-59, зона 2  
 Пермский край, г. Пермь  
 Терр. зона Ж-5

 Масштаб 1:600

**Условные обозначения:**

-  - Слой спутниковой карты
-  - Характерная точка границы вновь образуемого земельного участка, сведения о которой отсутствуют в ЕГРН
-  - Существующая часть границы, сведения в ЕГРН о которой достаточны для определения ее местоположения
-  - Вновь образованная часть границы, сведения о которой достаточны для определения ее местоположения
-  - Граница кадастрового квартала
-  - Надписи кадастрового номера земельного участка
-  - Обозначение кадастрового квартала
-  - Охранная зона ВЛ 0.4 кВ от ТП 1618
-  - Зона с особыми условиями использования - Приаэродромная территория аэродрома аэропорта Большое Савино
-  - ВЛ-0,4кВ отпайка оп.41-44 Промучасток от ТП-1618

**Департамент земельных отношений администрации города Перми  
в соответствии со статьей 39.18 Земельного кодекса Российской Федерации информирует о возможности  
предоставления земельных участков для индивидуального жилищного строительства**

№	Площадь земельного участка (кв. м)	Кадастровый номер земельного участка	Адрес или иное описание местоположения земельного участка
<b>Кировский район</b>			
1.	467	-	г. Пермь

**Заинтересованные лица имеют право подавать заявления о намерении участвовать в аукционе по продаже земельного участка или аукционе на право заключения договора аренды земельного участка.**

Адрес места приема, даты начала и окончания приема заявлений:

г. Пермь, ул. Сибирская 15, цокольный этаж,  
с 18.10.2024 по 16.11.2024

Способы подачи заявлений:

1. Посредством почтовой связи;
2. лично, в том числе через представителя, в департамент земельных отношений администрации города Перми (г. Пермь, ул. Сибирская, 15 понедельник, среда, пятница с 09:00 до 13:00, с 14:00 до 16:00 кроме нерабочих и праздничных дней);  
в форме электронных документов с использованием информационно-телекоммуникационной сети «Интернет» e-mail: [dzo@gotodperm.ru](mailto:dzo@gotodperm.ru)

**Приложение: на 1 л.**

## Утверждена

(наименование документа об утверждении, включая наименования органов государственной власти или

органов местного самоуправления, принявших решение об утверждении схемы или

подписавших соглашение о перераспределении земельных участков)

от \_\_\_\_\_ № \_\_\_\_\_

**Схема расположения земельного участка или земельных  
участков на кадастровом плане территории**

<b>Площадь земельного участка</b> _____ <b>467 м<sup>2</sup></b>	
(указывается проектная площадь образуемого земельного участка, вычисленная с использованием технологических и программных средств, в том числе размещенных на официальном сайте федерального органа исполнительной власти, уполномоченного Правительством Российской Федерации на осуществление государственного кадастрового учета, государственной регистрации прав, ведение Единого государственного реестра недвижимости и предоставление сведений, содержащихся в Едином государственном реестре недвижимости, в информационно-телекоммуникационной сети "Интернет" (далее - официальный сайт), с округлением до 1 квадратного метра. Указанное значение площади земельного участка может быть уточнено при проведении кадастровых работ не более чем на десять процентов)	
<b>Обозначение характерных точек границ</b>	<b>Координаты, м</b> (указываются в случае подготовки схемы расположения земельного участка с использованием технологических и программных средств, в том числе размещенных на официальном сайте. Значения координат, полученные с использованием указанных технологических и программных средств, указываются с округлением до 0,01 метра)
	<b>Х</b>
	<b>У</b>
<b>1</b>	<b>2</b>
н1	520 753,50
н2	520 753,49
н3	520 753,42
н4	520 752,84
н5	520 752,63
н6	520 735,55
н7	520 735,55
н1	520 753,50
	<b>3</b>
	2 220 993,58
	2 220 996,25
	2 221 005,99
	2 221 010,50
	2 221 020,11
	2 221 020,11
	2 220 993,51
	2 220 993,58



Масштаб 1:800

**Условные обозначения:**



- Слой спутниковой карты



- Характерная точка границы вновь образуемого земельного участка, сведения о которой отсутствуют в ЕГРН



- Существующая часть границы, сведения в ЕГРН о которой достаточны для определения ее местоположения



- Вновь образованная часть границы, сведения о которой достаточны для определения ее местоположения



- Граница кадастрового квартала

**:98**

- Надписи кадастрового номера земельного участка

59:01:1717064

- Обозначение кадастрового квартала

ЗООУИТ  
59:32-6.553

- Зона с особыми условиями использования - Приаэродромная территория аэродрома аэропорта Большое Савино



**Департамент земельных отношений администрации города Перми в целях информирования населения  
в соответствии со статьей 39.42 Земельного кодекса Российской Федерации сообщает о возможном  
установлении публичного сервитута в отдельных целях на территории города Перми\***

№	Кадастровый номер земельного участка, в отношении которого устанавливается публичный сервитут (при наличии)	Адрес или описание земельного участка, в отношении которого устанавливается публичный сервитут	Цели установления публичного сервитута
1	59:01:1713202:1 59:01:1713202:12 59:01:1713202:18	г. Пермь	Строительство, реконструкция, эксплуатация, капитальные ремонт инженерных сооружений
2	59:01:0000000:654 край Пермский, г. Пермь, р-н Свердловский, (от ул. Героев Хасана, 41 до ул. Героев Хасана, 55) 59:01:0000000:672 край Пермский, г. Пермь, р-н Свердловский, (восточнее торгового павильона по ул. Героев Хасана, 34) 59:01:0000000:46540 Пермский край, город Пермь, Свердловский район, ул. Чкалова, от ул. Куйбышева до ул. Г. Хасана 59:01:0000000:81621 Пермский край, г. Пермь, Свердловский район, ул. Героев Хасана, от ПНИТИ до ул.Хлебозаводской 59:01:0000000:92052 Пермский край, г.о. Пермский, г. Пермь, ул. Солдатова 59:01:0000000:92724 Пермский край, г. Пермь 59:01:0000000:94988 Пермский край, г. Пермь 59:01:0000000:95373 Пермский край, г. Пермь, Свердловский район 59:01:4410925:87 (входит в ЕЗП 59:01:0000000:477) Пермский край, г. Пермь 59:01:4410947:44 Пермский край, г. Пермь, р-н Свердловский, ул. Обвинская, 10а 59:01:4410947:45 край Пермский, г. Пермь, р-н Свердловский, ул. Обвинская, 10а 59:01:4410955:9 Пермский край, г. Пермь, Свердловский р-н, ул. Куйбышева, 117, участок №1 59:01:4410955:10 Пермский край, г. Пермь, Свердловский р-н, ул. Солдатова, 44 59:01:4410962:6 Пермский край, г. Пермь, Свердловский район, ул. Маршрутная, 15 59:01:4410962:8 Российская Федерация, край Пермский, г.о. Пермский, г. Пермь, ул Маршрутная, зу 5 59:01:4410962:14 Пермский край, г. Пермь, р-н Свердловский, ул. Куйбышева, 115 59:01:4410962:16 Пермский край, г. Пермь, р-н Свердловский, ул. Маршрутная, 1 59:01:4410962:18 Пермский край, г. Пермь, р-н Свердловский, ул. Маршрутная, 7 59:01:4410962:24 Пермский край, г. Пермь, р-н Свердловский, ул. Маршрутная, 11 а 59:01:4410962:70 Пермский край, г. Пермь, р-н Свердловский, ул. Маршрутная, 11 б 59:01:4410962:91 край Пермский, г. Пермь, р-н Свердловский, ул. Куйбышева, 117а 59:01:4410962:140 Пермский край, г.Пермь, Свердловский район, северо-восточнее участка по ул. Куйбышева, 115 59:01:4410962:162 Пермский край, г. Пермь, Свердловский район, севернее земельного участка по ул. Маршрутная, 9 59:01:4410962:953 Пермский край, г. Пермь, Свердловский р-н, ул. Куйбышева 59:01:4410962:954 Пермский край, г. Пермь, Свердловский р-н, ул. Куйбышева	Строительство, реконструкция, эксплуатация, капитальные ремонт инженерных сооружений	Строительство, реконструкция, эксплуатация, капитальные ремонт инженерных сооружений

	<p>59:01:4410962:957 Пермский край, г. Пермь, Свердловский р-н, ул. Куйбышева  59:01:4410962:1143 Пермский край, г.о. Пермский, г. Пермь, ул. Маршрутная  59:01:4410962:1144 Пермский край, г.о. Пермский, г. Пермь, ул. Маршрутная  59:01:4410962:1233 Российская Федерация, Пермский край, городской округ Пермский, город Пермь, улица Маршрутная  59:01:4410962:1234 Российская Федерация, Пермский край, городской округ Пермский, город Пермь, улица Маршрутная  59:01:4411075:4 край Пермский, г. Пермь, р-н Свердловский, ул. Куйбышева, 116  59:01:4411075:5 Пермский край, г. Пермь, р-н Свердловский, Комсомольский пр-кт, 93  59:01:4411075:31 Пермский край, г. Пермь, Свердловский район, пр-кт Комсомольский, 98  59:01:4411075:60 Пермский край, г. Пермь, Свердловский р-н, пр-кт Комсомольский, 93  59:01:4411075:85 край Пермский, г. Пермь, Свердловский, ул. Героев Хасана, 34  59:01:4411075:98 край Пермский, г. Пермь, р-н Свердловский, пр-кт Комсомольский, 98  59:01:4411075:168 Пермский край, г. Пермь, Свердловский район, проспект Комсомольский, 93  59:01:4411075:187 Пермский край, г. Пермь, Свердловский район, проспект Комсомольский, 93  59:01:4411075:752 Российская Федерация, край Пермский, г.о. Пермский, г. Пермь, пр-кт Комсомольский, зу 075/752  земли</p>	г. Пермь	Строительство, реконструкция, эксплуатация, капитальные ремонт инженерных сооружений
3	<p>59:01:4418025:65  59:01:4416007:22  59:01:4416007:23  59:01:4416007:2  59:01:4416007:17  59:01:4410845:74  59:01:4410844:8  59:01:4410844:2390  земли</p>	г. Пермь	Строительство, реконструкция, эксплуатация, капитальные ремонт инженерных сооружений
4	<p>59:01:4311373:12, 59:01:4311373:13,  59:01:4311373:14  земли</p>	г. Пермь	Строительство, реконструкция, эксплуатация, капитальные ремонт инженерных сооружений
5	<p>59:01:4418025:208</p>	г. Пермь	Строительство, реконструкция, эксплуатация, капитальные ремонт инженерных сооружений
6	<p>59:01:4413843:4  земли</p>	г. Пермь	Строительство, реконструкция, эксплуатация, капитальные ремонт инженерных сооружений
7	<p>59:01:0000000:90844 Пермский край, г.о. Пермский, г. Пермь, ул. Калинина  59:01:0000000:94748 Пермский край, Пермский г.о., г. Пермь, ул. Туапсинская  59:01:1713101:11 Российская Федерация, край Пермский, г.о. Пермский, г. Пермь, ул Штурманов, зу 13</p>	г. Пермь	Строительство, реконструкция, эксплуатация, капитальные ремонт инженерных сооружений
8			

<p>59:01:1713101:12 Пермский край, г. Пермь, Кировский р-н, мкр. Нижняя Курья, ул. Штурманов, 11</p> <p>59:01:1713101:13 Пермский край, г. Пермь, Кировский район, ул. Штурманов, 7</p> <p>59:01:1713101:191 Пермский край, Пермский городской округ, г. Пермь, ул. Штурманов</p> <p>59:01:1713105:4 край Пермский, г. Пермь, р-н Кировский, ул. Танцорова, 14</p> <p>59:01:1713105:328 Пермский край, Пермский городской округ, г. Пермь, ул. Штурманов</p> <p>59:01:1713106:1 край Пермский, г. Пермь, р-н Кировский, ул. Калинина, 22</p> <p>59:01:1713116:5 край Пермский, г. Пермь, р-н Кировский, ул. Калинина, 36</p> <p>59:01:1713116:6 край Пермский, г. Пермь, р-н Кировский, ул. Калинина, 32a</p> <p>59:01:1713116:15 край Пермский, г. Пермь, р-н Кировский, ул. Калинина, 32</p> <p>59:01:1713116:19 край Пермский, г. Пермь, р-н Кировский, ул. Калинина, 34</p> <p>59:01:1713116:1109 Пермский край, г. Пермь, Кировский район, ул. Калинина</p> <p>59:01:1713116:1110 Пермский край, г. Пермь, Кировский район, ул. Калинина</p> <p>59:01:1713116:1260 Российская Федерация, Пермский край, Пермский городской округ, г. Пермь, ул. Калинина</p> <p>59:01:1713116:1261 Российская Федерация, Пермский край, Пермский городской округ, г. Пермь, ул. Калинина</p> <p>59:01:1713128:1 Пермский край, г. Пермь, Кировский район, ул. Каляева, 86</p> <p>59:01:1713128:35 Пермский край, г. Пермь, р-н Кировский, ул. Каляева, 82</p> <p>59:01:1713128:37 край Пермский, г. Пермь, р-н Кировский, ул. Каляева, 78</p> <p>59:01:1713128:130 Российская Федерация, край Пермский, городской округ Пермский, город Пермь, улица Каляева, 3/у 80</p> <p>59:01:1713128:141 Пермский край, г. Пермь, р-н Кировский, ул. Каляева, 86a</p> <p>59:01:1713128:142 Российская Федерация, край Пермский, г.о. Пермский, г. Пермь, ул. Каляева, зу 86в</p> <p>59:01:1713202:3 (входит в ЕЗП 59:01:0000000:325) край Пермский, г. Пермь земли</p>	
--	--

Заинтересованные лица имеют право ознакомиться с ходатайством об установлении публичного сервитута и прилагаемым к нему описанием местоположения границ публичного сервитута по адресу: г. Пермь, ул. Сибирская 15, (тел. 212-72-06).

Заинтересованные лица могут подать заявление об учете прав в срок с 18.10.2024 по 01.11.2024.

Способы подачи заявлений:

1. посредством почтовой связи;
2. лично, в том числе через представителя, в департамент земельных отношений администрации города Перми (г. Пермь, ул. Сибирская 15);
3. в форме электронных документов с использованием информационно-телекоммуникационной сети «Интернет».

Правообладатели земельных участков, в течение пятнадцати дней со дня опубликования сообщения, предусмотренного подпунктом 1 пункта 3 статьи 39.42 ЗК РФ, подвоступают в орган, уполномоченный на установление публичного сервитута, заявления об учете их прав (обременений прав) на земельные участки с приложением копий документов, подтверждающих эти права (обременения прав). В таких заявлениях указывается способ связи с правообладателями земельных участков, в том числе их почтовый адрес и (или) адрес электронной почты. Правообладатели земельных участков, подавшие такие заявления по истечении указанного срока, несут риски невозможности обеспечения их прав в связи с отсутствием информации о таких лицах и их правах на земельные участки. Такие лица имеют право требовать от обладателя публичного сервитута плату за публичный сервитут не более чем за три года, предшествующие дню направления ими заявления об учете их прав

(обременений прав).

Реквизиты решений об утверждении документа территориального планирования, документации по планировке территории, программ комплексного развития систем коммунальной инфраструктуры поселения, городского округа, а также информации об инвестиционной программе субъекта естественных монополий, организации коммунального комплекса, указанных в ходатайстве об установлении публичного сервитута и сведения об официальных сайтах в информационно-телекоммуникационной сети «Интернет» отсутствуют.

Информация о возможности установления публичного сервитута публикуется на сайте <http://www.gotodretm.ru>, в «Официальном бюллетене органов местного самоуправления муниципального образования город Пермь».

**Приложение: на 45 л.**

## ГРАФИЧЕСКОЕ ОПИСАНИЕ

местоположения границ публичного сервитута

Публичный сервитут газопровода низкого-180.9 и среднего давления -9.7 по адресу: Пермский край, г. Пермь, Кировский район, ул. Волгодонская, 16. Кадастровый номер сооружения 59:01:1713202:1582 (для обслуживания и эксплуатации газопроводов).

(наименование объекта, местоположение границ которого описано (далее - объект)

## Раздел 1

Сведения об объекте		
№ п/п	Характеристики объекта	Описание характеристик
1	2	3
1	Местоположение объекта	Пермский край, Пермь г
2	Площадь объекта ± величина погрешности определения площади ( $P \pm \Delta P$ ), м <sup>2</sup>	670 ± 9
3	Иные характеристики объекта	<p>1. Иные идентифицирующие сведения: Иное сооружение (Газопровод низкого и среднего давления по адресу: Пермский край, г Пермь, Кировский район, ул. Волгодонская, 16)</p> <p>2. Цель установления публичного сервитута: Размещение объектов электросетевого хозяйства, тепловых сетей, водопроводных сетей, сетей водоотведения, линий и сооружений связи, линейных объектов системы газоснабжения, нефтепроводов и нефтепродуктопроводов, их неотъемлемых технологических частей, если указанные объекты являются объектами федерального, регионального или местного значения, либо необходимы для организации электро-, газо-, тепло-, водоснабжения населения и водоотведения, подключения (технологического присоединения) к сетям инженерно-технического обеспечения, либо переносятся в связи с изъятием земельных участков, на которых они ранее располагались, для государственных или муниципальных нужд (далее также - инженерные сооружения)</p> <p>3. Срок публичного сервитута: Продолжительность: 49 лет</p> <p>4. Описание иной цели: для обслуживания и эксплуатации газопроводов</p>

## Раздел 2

Сведения о местоположении границ объекта					
1. Система координат МСК-59, зона 2					
2. Сведения о характерных точках границ объекта					
Обозначение характерных точек границ	Координаты, м		Метод определения координат характерной точки	Средняя квадратическая погрешность положения характерной точки (Mt), м	Описание обозначения точки на местности (при наличии)
	X	Y			
1	2	3	4	5	6
1	519895.34	2218228.91	Аналитический метод	0.1	Закрепление отсутствует
2	519895.60	2218228.75	Аналитический метод	0.1	Закрепление отсутствует
3	519901.65	2218225.06	Аналитический метод	0.1	Закрепление отсутствует

Сведения о местоположении границ объекта					
1. Система координат МСК-59, зона 2					
2. Сведения о характерных точках границ объекта					
Обозначение характерных точек границ	Координаты, м		Метод определения координат характерной точки	Средняя квадратическая погрешность положения характерной точки (Mt), м	Описание обозначения точки на местности (при наличии)
	X	Y			
4	519905.39	2218231.85	Аналитический метод	0.1	Закрепление отсутствует
5	519901.90	2218233.77	Аналитический метод	0.1	Закрепление отсутствует
6	519901.13	2218232.37	Аналитический метод	0.1	Закрепление отсутствует
7	519894.06	2218236.19	Аналитический метод	0.1	Закрепление отсутствует
8	519890.03	2218238.36	Аналитический метод	0.1	Закрепление отсутствует
9	519886.07	2218232.14	Аналитический метод	0.1	Закрепление отсутствует
10	519883.54	2218228.79	Аналитический метод	0.1	Закрепление отсутствует
11	519878.65	2218223.17	Аналитический метод	0.1	Закрепление отсутствует
12	519860.78	2218206.22	Аналитический метод	0.1	Закрепление отсутствует
13	519834.33	2218178.63	Аналитический метод	0.1	Закрепление отсутствует
14	519826.47	2218168.63	Аналитический метод	0.1	Закрепление отсутствует
15	519825.39	2218167.26	Аналитический метод	0.1	Закрепление отсутствует
16	519812.77	2218147.48	Аналитический метод	0.1	Закрепление отсутствует
17	519831.98	2218135.50	Аналитический метод	0.1	Закрепление отсутствует
18	519830.23	2218132.63	Аналитический метод	0.1	Закрепление отсутствует
19	519828.10	2218129.15	Аналитический метод	0.1	Закрепление отсутствует
20	519831.47	2218127.01	Аналитический метод	0.1	Закрепление отсутствует
21	519833.64	2218130.53	Аналитический метод	0.1	Закрепление отсутствует
22	519837.48	2218136.78	Аналитический метод	0.1	Закрепление отсутствует
23	519818.31	2218148.74	Аналитический метод	0.1	Закрепление отсутствует
24	519828.65	2218164.94	Аналитический метод	0.1	Закрепление отсутствует
25	519829.86	2218166.48	Аналитический метод	0.1	Закрепление отсутствует
26	519837.82	2218176.59	Аналитический метод	0.1	Закрепление отсутствует
27	519863.60	2218203.38	Аналитический метод	0.1	Закрепление отсутствует
28	519881.55	2218220.41	Аналитический метод	0.1	Закрепление отсутствует
29	519886.59	2218226.21	Аналитический метод	0.1	Закрепление

Сведения о местоположении границ объекта					
1. Система координат МСК-59, зона 2					
2. Сведения о характерных точках границ объекта					
Обозначение характерных точек границ	Координаты, м		Метод определения координат характерной точки	Средняя квадратическая погрешность положения характерной точки (Mt), м	Описание обозначения точки на местности (при наличии)
	X	Y			
					отсутствует
30	519891.41	2218233.08	Аналитический метод	0.1	Закрепление отсутствует
31	519892.06	2218232.73	Аналитический метод	0.1	Закрепление отсутствует
32	519896.22	2218230.48	Аналитический метод	0.1	Закрепление отсутствует
1	519895.34	2218228.91	Аналитический метод	0.1	Закрепление отсутствует
3. Сведения о характерных точках части (частей) границы объекта					
Обозначение характерных точек части границы	Координаты, м		Метод определения координат характерной точки	Средняя квадратическая погрешность положения характерной точки (Mt), м	Описание обозначения точки на местности (при наличии)
	X	Y			
1	2	3	4	5	6
-	-	-	-	-	-

**ОПИСАНИЕ МЕСТОПОЛОЖЕНИЯ ГРАНИЦ ПУБЛИЧНОГО СЕРВИТУТА ПО  
ОБЪЕКТУ теплотрасса  
ПЕРМСКИЙ КРАЙ, Г. ПЕРМЬ  
(НАИМЕНОВАНИЕ ОБЪЕКТА)**

**Сведения о местоположении границ объекта**

**1. Система координат МСК-59(зона 2)**

**2. Сведения о характерных точках границ объекта**

Обозначение характерных точек границ	Координаты, м		Метод определения координат и средняя квадратическая погрешность положения характерной точки (M <sub>t</sub> ), м	Описание закрепления точки на местности (при наличии)
	X	Y		
1	2	3	4	5
1	514777.86	2232903.67	Геодезический метод; M <sub>t</sub> =0.1	-
2	514760.88	2232904.75	Геодезический метод; M <sub>t</sub> =0.1	-
3	514759.67	2232890.10	Геодезический метод; M <sub>t</sub> =0.1	-
4	514764.94	2232889.37	Геодезический метод; M <sub>t</sub> =0.1	-
5	514764.80	2232814.54	Геодезический метод; M <sub>t</sub> =0.1	-
6	514761.18	2232814.50	Геодезический метод; M <sub>t</sub> =0.1	-
7	514761.18	2232816.54	Геодезический метод; M <sub>t</sub> =0.1	-
8	514748.18	2232816.54	Геодезический метод; M <sub>t</sub> =0.1	-
9	514748.18	2232814.31	Геодезический метод; M <sub>t</sub> =0.1	-
10	514740.54	2232814.19	Геодезический метод; M <sub>t</sub> =0.1	-
11	514742.20	2232755.41	Геодезический метод; M <sub>t</sub> =0.1	-
12	514733.65	2232755.10	Геодезический метод; M <sub>t</sub> =0.1	-
13	514734.40	2232733.09	Геодезический метод; M <sub>t</sub> =0.1	-
14	514742.89	2232733.40	Геодезический метод; M <sub>t</sub> =0.1	-
15	514744.14	2232689.02	Геодезический метод; M <sub>t</sub> =0.1	-
16	514745.21	2232607.25	Геодезический метод; M <sub>t</sub> =0.1	-
17	514752.66	2232607.25	Геодезический метод; M <sub>t</sub> =0.1	-
18	514752.67	2232600.55	Геодезический метод; M <sub>t</sub> =0.1	-
19	514743.78	2232600.56	Геодезический метод; M <sub>t</sub> =0.1	-
20	514740.36	2232528.31	Геодезический метод; M <sub>t</sub> =0.1	-
21	514743.95	2232444.75	Геодезический метод; M <sub>t</sub> =0.1	-
22	514752.54	2232444.84	Геодезический метод; M <sub>t</sub> =0.1	-
23	514752.67	2232442.21	Геодезический метод; M <sub>t</sub> =0.1	-
24	514739.22	2232441.60	Геодезический метод; M <sub>t</sub> =0.1	-
25	514739.89	2232426.78	Геодезический метод; M <sub>t</sub> =0.1	-
26	514740.39	2232426.81	Геодезический метод; M <sub>t</sub> =0.1	-
27	514745.67	2232310.77	Геодезический метод; M <sub>t</sub> =0.1	-
28	514738.44	2232309.67	Геодезический метод; M <sub>t</sub> =0.1	-



1	2	3	4	5
29	514739.06	2232291.04	Геодезический метод; Mt=0.1	-
30	514745.17	2232291.04	Геодезический метод; Mt=0.1	-
31	514747.25	2232235.77	Геодезический метод; Mt=0.1	-
32	514670.91	2232230.31	Геодезический метод; Mt=0.1	-
33	514569.30	2232190.48	Геодезический метод; Mt=0.1	-
34	514536.57	2232178.31	Геодезический метод; Mt=0.1	-
35	514492.53	2232176.77	Геодезический метод; Mt=0.1	-
36	514494.18	2232131.56	Геодезический метод; Mt=0.1	-
37	514482.74	2232131.25	Геодезический метод; Mt=0.1	-
38	514482.82	2232128.00	Геодезический метод; Mt=0.1	-
39	514474.46	2232127.73	Геодезический метод; Mt=0.1	-
40	514476.68	2232028.02	Геодезический метод; Mt=0.1	-
41	514481.88	2232028.03	Геодезический метод; Mt=0.1	-
42	514481.93	2232025.87	Геодезический метод; Mt=0.1	-
43	514476.54	2232025.67	Геодезический метод; Mt=0.1	-
44	514479.48	2231945.17	Геодезический метод; Mt=0.1	-
45	514497.46	2231945.79	Геодезический метод; Mt=0.1	-
46	514499.92	2231906.73	Геодезический метод; Mt=0.1	-
47	514501.83	2231905.65	Геодезический метод; Mt=0.1	-
48	514486.14	2231876.10	Геодезический метод; Mt=0.1	-
49	514420.67	2231873.34	Геодезический метод; Mt=0.1	-
50	514373.89	2231871.72	Геодезический метод; Mt=0.1	-
51	514374.34	2231862.68	Геодезический метод; Mt=0.1	-
52	514368.16	2231862.42	Геодезический метод; Mt=0.1	-
53	514367.76	2231871.35	Геодезический метод; Mt=0.1	-
54	514292.90	2231868.07	Геодезический метод; Mt=0.1	-
55	514235.61	2231881.88	Геодезический метод; Mt=0.1	-
56	514237.66	2231890.01	Геодезический метод; Mt=0.1	-
57	514217.77	2231894.60	Геодезический метод; Mt=0.1	-
58	514215.38	2231886.87	Геодезический метод; Mt=0.1	-
59	514146.85	2231900.12	Геодезический метод; Mt=0.1	-
60	514113.94	2231926.50	Геодезический метод; Mt=0.1	-
61	514118.15	2231932.73	Геодезический метод; Mt=0.1	-
62	514103.25	2231943.75	Геодезический метод; Mt=0.1	-
63	514098.67	2231937.94	Геодезический метод; Mt=0.1	-
64	514036.16	2231983.64	Геодезический метод; Mt=0.1	-
65	514024.73	2231985.88	Геодезический метод; Mt=0.1	-
66	513980.79	2231981.46	Геодезический метод; Mt=0.1	-
67	513980.16	2231986.93	Геодезический метод; Mt=0.1	-

1	2	3	4	5
68	513959.57	2231985.34	Геодезический метод; Mt=0.1	-
69	513959.95	2231978.86	Геодезический метод; Mt=0.1	-
70	513917.63	2231974.69	Геодезический метод; Mt=0.1	-
71	513917.51	2231968.38	Геодезический метод; Mt=0.1	-
72	513876.04	2231971.23	Геодезический метод; Mt=0.1	-
73	513817.03	2231870.42	Геодезический метод; Mt=0.1	-
74	513810.66	2231873.71	Геодезический метод; Mt=0.1	-
75	513798.79	2231853.04	Геодезический метод; Mt=0.1	-
76	513805.09	2231849.56	Геодезический метод; Mt=0.1	-
77	513776.47	2231798.50	Геодезический метод; Mt=0.1	-
78	513773.30	2231800.24	Геодезический метод; Mt=0.1	-
79	513766.36	2231787.11	Геодезический метод; Mt=0.1	-
80	513767.68	2231786.40	Геодезический метод; Mt=0.1	-
81	513763.36	2231778.19	Геодезический метод; Mt=0.1	-
82	513765.41	2231777.02	Геодезический метод; Mt=0.1	-
83	513751.26	2231750.36	Геодезический метод; Mt=0.1	-
84	513749.47	2231751.29	Геодезический метод; Mt=0.1	-
85	513742.69	2231738.59	Геодезический метод; Mt=0.1	-
86	513754.98	2231732.02	Геодезический метод; Mt=0.1	-
87	513761.84	2231744.88	Геодезический метод; Mt=0.1	-
88	513760.14	2231745.77	Геодезический метод; Mt=0.1	-
89	513774.09	2231772.06	Геодезический метод; Mt=0.1	-
90	513776.23	2231770.85	Геодезический метод; Mt=0.1	-
91	513778.34	2231774.83	Геодезический метод; Mt=0.1	-
92	513779.71	2231774.12	Геодезический метод; Mt=0.1	-
93	513786.92	2231787.29	Геодезический метод; Mt=0.1	-
94	513786.51	2231787.52	Геодезический метод; Mt=0.1	-
95	513788.83	2231791.70	Геодезический метод; Mt=0.1	-
96	513785.23	2231793.67	Геодезический метод; Mt=0.1	-
97	513818.75	2231853.46	Геодезический метод; Mt=0.1	-
98	513812.53	2231856.89	Геодезический метод; Mt=0.1	-
99	513814.57	2231860.44	Геодезический метод; Mt=0.1	-
100	513820.87	2231857.17	Геодезический метод; Mt=0.1	-
101	513881.54	2231960.83	Геодезический метод; Mt=0.1	-
102	513927.32	2231957.67	Геодезический метод; Mt=0.1	-
103	513927.47	2231965.62	Геодезический метод; Mt=0.1	-
104	513970.50	2231969.85	Геодезический метод; Mt=0.1	-
105	513970.13	2231976.13	Геодезический метод; Mt=0.1	-
106	513971.34	2231976.22	Геодезический метод; Mt=0.1	-

1	2	3	4	5
107	513972.01	2231970.52	Геодезический метод; Mt=0.1	-
108	514024.26	2231975.79	Геодезический метод; Mt=0.1	-
109	514032.04	2231974.26	Геодезический метод; Mt=0.1	-
110	514096.57	2231927.10	Геодезический метод; Mt=0.1	-
111	514104.54	2231921.25	Геодезический метод; Mt=0.1	-
112	514142.52	2231890.77	Геодезический метод; Mt=0.1	-
113	514222.28	2231875.35	Геодезический метод; Mt=0.1	-
114	514224.58	2231882.77	Геодезический метод; Mt=0.1	-
115	514225.47	2231882.56	Геодезический метод; Mt=0.1	-
116	514223.45	2231874.52	Геодезический метод; Mt=0.1	-
117	514291.92	2231858.02	Геодезический метод; Mt=0.1	-
118	514358.21	2231860.92	Геодезический метод; Mt=0.1	-
119	514358.60	2231852.00	Геодезический метод; Mt=0.1	-
120	514384.82	2231853.11	Геодезический метод; Mt=0.1	-
121	514384.38	2231862.08	Геодезический метод; Mt=0.1	-
122	514421.05	2231863.35	Геодезический метод; Mt=0.1	-
123	514492.29	2231866.35	Геодезический метод; Mt=0.1	-
124	514515.22	2231909.54	Геодезический метод; Mt=0.1	-
125	514509.56	2231912.75	Геодезический метод; Mt=0.1	-
126	514507.29	2231948.63	Геодезический метод; Mt=0.1	-
127	514527.96	2231964.65	Геодезический метод; Mt=0.1	-
128	514594.41	2231964.81	Геодезический метод; Mt=0.1	-
129	514593.03	2231959.70	Геодезический метод; Mt=0.1	-
130	514590.11	2231960.73	Геодезический метод; Mt=0.1	-
131	514586.55	2231947.50	Геодезический метод; Mt=0.1	-
132	514589.54	2231946.44	Геодезический метод; Mt=0.1	-
133	514583.87	2231923.69	Геодезический метод; Mt=0.1	-
134	514599.58	2231907.83	Геодезический метод; Mt=0.1	-
135	514615.05	2231890.62	Геодезический метод; Mt=0.1	-
136	514621.41	2231892.64	Геодезический метод; Mt=0.1	-
137	514678.35	2231783.08	Геодезический метод; Mt=0.1	-
138	514689.58	2231789.67	Геодезический метод; Mt=0.1	-
139	514699.94	2231795.37	Геодезический метод; Mt=0.1	-
140	514693.69	2231806.67	Геодезический метод; Mt=0.1	-
141	514683.36	2231800.96	Геодезический метод; Mt=0.1	-
142	514684.72	2231798.50	Геодезический метод; Mt=0.1	-
143	514682.35	2231797.09	Геодезический метод; Mt=0.1	-
144	514626.40	2231904.72	Геодезический метод; Mt=0.1	-
145	514618.17	2231902.11	Геодезический метод; Mt=0.1	-

1	2	3	4	5
146	514606.84	2231914.70	Геодезический метод; Mt=0.1	-
147	514594.93	2231926.73	Геодезический метод; Mt=0.1	-
148	514600.63	2231949.59	Геодезический метод; Mt=0.1	-
149	514607.48	2231974.84	Геодезический метод; Mt=0.1	-
150	514524.56	2231974.67	Геодезический метод; Mt=0.1	-
151	514500.35	2231955.90	Геодезический метод; Mt=0.1	-
152	514489.11	2231955.52	Геодезический метод; Mt=0.1	-
153	514486.91	2232016.04	Геодезический метод; Mt=0.1	-
154	514492.16	2232016.23	Геодезический метод; Mt=0.1	-
155	514491.64	2232038.05	Геодезический метод; Mt=0.1	-
156	514486.46	2232038.04	Геодезический метод; Mt=0.1	-
157	514484.73	2232115.75	Геодезический метод; Mt=0.1	-
158	514498.22	2232115.84	Геодезический метод; Mt=0.1	-
159	514498.11	2232118.34	Геодезический метод; Mt=0.1	-
160	514504.67	2232118.38	Геодезический метод; Mt=0.1	-
161	514502.90	2232167.13	Геодезический метод; Mt=0.1	-
162	514538.54	2232168.38	Геодезический метод; Mt=0.1	-
163	514572.87	2232181.13	Геодезический метод; Mt=0.1	-
164	514673.14	2232220.44	Геодезический метод; Mt=0.1	-
165	514757.59	2232226.48	Геодезический метод; Mt=0.1	-
166	514755.01	2232296.06	Геодезический метод; Mt=0.1	-
167	514755.88	2232307.21	Геодезический метод; Mt=0.1	-
168	514750.38	2232427.29	Геодезический метод; Mt=0.1	-
169	514754.08	2232427.46	Геодезический метод; Mt=0.1	-
170	514753.97	2232429.85	Геодезический метод; Mt=0.1	-
171	514763.26	2232430.42	Геодезический метод; Mt=0.1	-
172	514762.07	2232454.92	Геодезический метод; Mt=0.1	-
173	514753.53	2232454.85	Геодезический метод; Mt=0.1	-
174	514750.38	2232528.29	Геодезический метод; Mt=0.1	-
175	514753.32	2232590.54	Геодезический метод; Mt=0.1	-
176	514762.71	2232590.53	Геодезический метод; Mt=0.1	-
177	514762.63	2232617.25	Геодезический метод; Mt=0.1	-
178	514755.08	2232617.25	Геодезический метод; Mt=0.1	-
179	514754.14	2232689.23	Геодезический метод; Mt=0.1	-
180	514750.86	2232802.84	Геодезический метод; Mt=0.1	-
181	514761.18	2232802.84	Геодезический метод; Mt=0.1	-
182	514761.18	2232804.50	Геодезический метод; Mt=0.1	-
183	514774.78	2232804.69	Геодезический метод; Mt=0.1	-
184	514774.94	2232890.31	Геодезический метод; Mt=0.1	-

1	2	3	4	5
185	514777.10	2232890.19	Геодезический метод; Mt=0.1	-
1	514777.86	2232903.67	Геодезический метод; Mt=0.1	-

ГРАФИЧЕСКОЕ ОПИСАНИЕ  
местоположения границ населенных пунктов, территориальных зон, особо охраняемых  
природных территорий, зон с особыми условиями использования территории

«Реконструкция платформы ст. Пермь-1»

(наименование объекта, местоположение границ которого описано (далее - объект))

Раздел 1

Сведения об объекте		
N п/п	Характеристики объекта	Описание характеристик
1	2	3
1	Местоположение объекта	Пермский край, Пермь г
2	Площадь объекта ± величина погрешности определения площади ( $P \pm \Delta P$ ), м <sup>2</sup>	176 ± 5
3	Иные характеристики объекта	<p>1. Иные идентифицирующие сведения: Публичный сервитут для объекта "Реконструкция платформы станции Пермь-1" устанавливается для строительства, реконструкция, эксплуатация, капитальный ремонт объектов электросетевого хозяйства, тепловых сетей, водопроводных сетей, сетей водоотведения, линий и сооружений связи, линейных объектов системы газоснабжения, нефтепроводов и нефтепродуктопроводов, их неотъемлемых технологических частей, если указанные объекты являются объектами федерального, регионального или местного значения, либо необходимы для оказания услуг связи, организации электро-, газо-, тепло-, водоснабжения населения и водоотведения, подключения (технологического присоединения) к сетям инженерно-технического обеспечения, либо переносятся в связи с изъятием земельных участков, на которых они ранее располагались, для государственных или муниципальных нужд (далее также - инженерные сооружения) со ст. 39.37 п. 1 Земельного кодекса РФ. Публичный сервитут устанавливается сроком до 3 лет. Публичный сервитут устанавливается в пользу ОАО «РЖД» (107174, г. Москва, вн.тер.г. муниципальный округ Басманный, ул. Новая Басманная, д. 2/1 стр. 1, филиал 620027, Екатеринбург., ул. Челюскинцев, д.86), электронный адрес филиала: dks1@svrw.rzd.ru.</p> <p>2. Цель установления публичного сервитута: Размещение объектов электросетевого хозяйства, тепловых сетей, водопроводных сетей, сетей водоотведения, линий и сооружений связи, линейных объектов системы газоснабжения, нефтепроводов и нефтепродуктопроводов, их неотъемлемых технологических частей, если указанные объекты являются объектами федерального, регионального или местного значения, либо необходимы для организации электро-, газо-, тепло-, водоснабжения населения и водоотведения, подключения (технологического присоединения) к сетям инженерно-технического обеспечения, либо переносятся в связи с изъятием земельных участков, на которых они ранее располагались, для государственных или муниципальных нужд (далее также - инженерные сооружения)</p>

Сведения об объекте		
N п/п	Характеристики объекта	Описание характеристик
		3. Срок публичного сервитута: Продолжительность: 2 года 11 месяцев

## Раздел 2

Сведения о местоположении границ объекта					
1. Система координат МСК-59, зона 2					
2. Сведения о характерных точках границ объекта					
Обозначение характерных точек границ	Координаты, м		Метод определения координат характерной точки	Средняя квадратическая погрешность положения характерной точки (M <sub>t</sub> ), м	Описание обозначения точки на местности (при наличии)
	X	Y			
1	2	3	4	5	6
1	518871.87	2232328.71	Метод спутниковых геодезических измерений (определений)	0.1	-
2	518871.05	2232329.07	Метод спутниковых геодезических измерений (определений)	0.1	-
3	518868.87	2232330.03	Метод спутниковых геодезических измерений (определений)	0.1	-
4	518843.84	2232275.88	Метод спутниковых геодезических измерений (определений)	0.1	-
5	518843.35	2232274.89	Метод спутниковых геодезических измерений (определений)	0.1	-
6	518847.77	2232272.78	Метод спутниковых геодезических измерений (определений)	0.1	-
7	518853.50	2232285.21	Метод спутниковых геодезических измерений (определений)	0.1	-
8	518850.42	2232286.90	Метод спутниковых геодезических измерений (определений)	0.1	-
1	518871.87	2232328.71	Метод спутниковых геодезических измерений (определений)	0.1	-
3. Сведения о характерных точках части (частей) границы объекта					
Обозначение характерных точек части границы	Координаты, м		Метод определения координат характерной точки	Средняя квадратическая погрешность положения характерной точки (M <sub>t</sub> ), м	Описание обозначения точки на местности (при наличии)
	X	Y			
1	2	3	4	5	6
-	-	-	-	-	-

## ГРАФИЧЕСКОЕ ОПИСАНИЕ

местоположения границ населенных пунктов, территориальных зон, особо охраняемых природных территорий, зон с особыми условиями использования территории

Публичный сервитут в целях эксплуатации кабельных линии электропередачи 6кВ

(наименование объекта, местоположение границ которого описано (далее - объект)

## Раздел 1

Сведения об объекте		
№ п/п	Характеристики объекта	Описание характеристик
1	2	3
1	Местоположение объекта	Пермский край, Пермь г., Индустриальный район, шоссе Космонавтов
2	Площадь объекта ± величина погрешности определения площади ( $P \pm \Delta P$ ), м <sup>2</sup>	236 ± 5
3	Иные характеристики объекта	Публичный сервитут устанавливается в целях эксплуатации кабельных линии электропередачи 6кВ » (согласно п.1 ст. 39.37 «Земельного кодекса Российской Федерации» от 25.10.2001 г. №136-ФЗ). Срок установления публичного сервитута - сорок девять лет (согласно п.1 ст. 39.45 ЗК РФ).

## Раздел 2

Сведения о местоположении границ объекта					
1. Система координат МСК-59, зона 2					
2. Сведения о характерных точках границ объекта					
Обозначение характерных точек границ	Координаты, м		Метод определения координат характерной точки	Средняя квадратическая погрешность положения характерной точки (Mt), м	Описание обозначения точки на местности (при наличии)
	X	Y			
1	2	3	4	5	6
-	-	-	-	-	-
3. Сведения о характерных точках части (частей) границы объекта					
Обозначение характерных точек части границы	Координаты, м		Метод определения координат характерной точки	Средняя квадратическая погрешность положения характерной точки (Mt), м	Описание обозначения точки на местности (при наличии)
	X	Y			
1	2	3	4	5	6
Часть N 1					
1	513922.03	2227021.14	Геодезический метод	0.1	-
2	513923.73	2227020.07	Геодезический метод	0.1	-
3	513925.05	2227022.55	Геодезический метод	0.1	-
4	513925.05	2227022.94	Геодезический метод	0.1	-
5	513927.22	2227022.69	Геодезический метод	0.1	-
6	513929.25	2227023.23	Геодезический метод	0.1	-
7	513932.31	2227025.07	Геодезический метод	0.1	-
8	513932.86	2227025.32	Геодезический метод	0.1	-
9	513935.02	2227026.33	Геодезический метод	0.1	-
10	513937.50	2227027.49	Геодезический метод	0.1	-
11	513940.88	2227028.59	Геодезический метод	0.1	-
12	513943.30	2227029.24	Геодезический метод	0.1	-
13	513944.53	2227029.07	Геодезический метод	0.1	-
14	513950.08	2227024.74	Геодезический метод	0.1	-
15	513954.08	2227021.77	Геодезический метод	0.1	-
16	513955.42	2227020.67	Геодезический метод	0.1	-
17	513956.55	2227022.34	Геодезический метод	0.1	-
18	513955.30	2227023.35	Геодезический метод	0.1	-



3. Сведения о характерных точках части (частей) границы объекта					
Обозначение характерных точек части границы	Координаты, м		Метод определения координат характерной точки	Средняя квадратическая погрешность положения характерной точки (Mt), м	Описание обозначения точки на местности (при наличии)
	X	Y			
19	513951.30	2227026.34	Геодезический метод	0.1	-
20	513945.33	2227030.97	Геодезический метод	0.1	-
21	513943.18	2227031.28	Геодезический метод	0.1	-
22	513940.32	2227030.51	Геодезический метод	0.1	-
23	513936.76	2227029.35	Геодезический метод	0.1	-
24	513933.35	2227027.75	Геодезический метод	0.1	-
25	513931.19	2227026.73	Геодезический метод	0.1	-
26	513928.47	2227025.09	Геодезический метод	0.1	-
27	513927.08	2227024.73	Геодезический метод	0.1	-
28	513924.59	2227025.01	Геодезический метод	0.1	-
29	513922.92	2227027.14	Геодезический метод	0.1	-
30	513916.78	2227031.59	Геодезический метод	0.1	-
31	513909.09	2227037.85	Геодезический метод	0.1	-
32	513905.63	2227043.55	Геодезический метод	0.1	-
33	513905.97	2227044.79	Геодезический метод	0.1	-
34	513907.32	2227046.55	Геодезический метод	0.1	-
35	513913.63	2227054.79	Геодезический метод	0.1	-
36	513913.32	2227057.55	Геодезический метод	0.1	-
37	513902.75	2227064.39	Геодезический метод	0.1	-
38	513898.93	2227067.22	Геодезический метод	0.1	-
39	513897.73	2227065.62	Геодезический метод	0.1	-
40	513901.61	2227062.75	Геодезический метод	0.1	-
41	513911.44	2227056.39	Геодезический метод	0.1	-
42	513911.55	2227055.37	Геодезический метод	0.1	-
43	513905.66	2227047.66	Геодезический метод	0.1	-
44	513904.15	2227045.69	Геодезический метод	0.1	-
45	513903.47	2227043.25	Геодезический метод	0.1	-
46	513907.57	2227036.51	Геодезический метод	0.1	-
47	513915.56	2227030.01	Геодезический метод	0.1	-
48	513921.52	2227025.68	Геодезический метод	0.1	-
49	513923.06	2227023.73	Геодезический метод	0.1	-
50	513923.05	2227023.05	Геодезический метод	0.1	-
1	513922.03	2227021.14	Геодезический метод	0.1	-
Часть N 2					
51	514238.22	2227568.02	Геодезический метод	0.1	-
52	514234.01	2227565.10	Геодезический метод	0.1	-
53	514230.99	2227562.47	Геодезический метод	0.1	-
54	514229.15	2227559.49	Геодезический метод	0.1	-
55	514228.65	2227556.28	Геодезический метод	0.1	-
51	514238.22	2227568.02	Геодезический метод	0.1	-
Часть N 3					
56	514284.27	2227649.99	Геодезический метод	0.1	-
57	514285.10	2227651.47	Геодезический метод	0.1	-
58	514278.14	2227655.44	Геодезический метод	0.1	-
59	514276.72	2227656.31	Геодезический метод	0.1	-
60	514275.82	2227654.71	Геодезический метод	0.1	-
61	514277.28	2227653.90	Геодезический метод	0.1	-
56	514284.27	2227649.99	Геодезический метод	0.1	-

<b>Описание границ смежных землепользователей</b>		
Описание границы	Смежный землепользователь (при наличии кадастровый номер земельного участка)	Площадь обременения, кв.м
<b>1</b>	<b>2</b>	<b>3</b>
от точки 1 до точки 7, от точки 25 до точки 34, от точки 43 до точки 1	59:01:4416007:22	87
от точки 7 до точки 8	59:01:4416007:23	1
от точки 8 до точки 9, от точки 24 до точки 25	земли муниципального образования "Город Пермь"	3
от точки 9 до точки 24	59:01:4416007:2	51
от точки 34 до точки 43	59:01:4416007:17	58
от точки 51 до точки 51	59:01:4410845:74	19
от точки 56 до точки 58, от точки 61 до точки 56	59:01:4410844:8	14
от точки 58 до точки 61	59:01:4410844:2390	3
<b>Итого</b>		<b>236</b>

ГРАФИЧЕСКОЕ ОПИСАНИЕ  
местоположения границ населенных пунктов, территориальных зон, особо охраняемых  
природных территорий, зон с особыми условиями использования территории

«Реконструкция платформы ст. Пермь-1»

(наименование объекта, местоположение границ которого описано (далее - объект)

Раздел 1

Сведения об объекте		
N п/п	Характеристики объекта	Описание характеристик
1	2	3
1	Местоположение объекта	Пермский край, Пермь г
2	Площадь объекта ± величина погрешности определения площади ( $P \pm \Delta P$ ), м <sup>2</sup>	227 ± 5
3	Иные характеристики объекта	<p>1. Иные идентифицирующие сведения: Публичный сервитут для объекта "Реконструкция платформы станции Пермь-1" устанавливается для строительства, реконструкция, эксплуатация, капитальный ремонт объектов электросетевого хозяйства, тепловых сетей, водопроводных сетей, сетей водоотведения, линий и сооружений связи, линейных объектов системы газоснабжения, нефтепроводов и нефтепродуктопроводов, их неотъемлемых технологических частей, если указанные объекты являются объектами федерального, регионального или местного значения, либо необходимы для оказания услуг связи, организации электро-, газо-, тепло-, водоснабжения населения и водоотведения, подключения (технологического присоединения) к сетям инженерно-технического обеспечения, либо переносятся в связи с изъятием земельных участков, на которых они ранее располагались, для государственных или муниципальных нужд (далее также - инженерные сооружения) со ст. 39.37 п. 1 Земельного кодекса РФ. Публичный сервитут устанавливается сроком до 3 лет. Публичный сервитут устанавливается в пользу ОАО «РЖД» (107174, г. Москва, вн.тер.г. муниципальный округ Басманный, ул. Новая Басманная, д. 2/1 стр. 1, филиал 620027, Екатеринбург., ул. Челюскинцев, д.86), электронный адрес филиала: <a href="mailto:dks1@svrw.rzd.ru">dks1@svrw.rzd.ru</a>.</p> <p>2. Цель установления публичного сервитута: Размещение объектов электросетевого хозяйства, тепловых сетей, водопроводных сетей, сетей водоотведения, линий и сооружений связи, линейных объектов системы газоснабжения, нефтепроводов и нефтепродуктопроводов, их неотъемлемых технологических частей, если указанные объекты являются объектами федерального, регионального или местного значения, либо необходимы для организации электро-, газо-, тепло-, водоснабжения населения и водоотведения, подключения (технологического присоединения) к сетям инженерно-технического обеспечения, либо переносятся в связи с изъятием земельных участков, на которых они ранее располагались, для государственных или муниципальных нужд (далее также - инженерные сооружения)</p>

Сведения об объекте		
N п/п	Характеристики объекта	Описание характеристик
		3. Срок публичного сервитута: Продолжительность: 2 года 11 месяцев

## Раздел 2

Сведения о местоположении границ объекта					
1. Система координат МСК-59, зона 2					
2. Сведения о характерных точках границ объекта					
Обозначение характерных точек границ	Координаты, м		Метод определения координат характерной точки	Средняя квадратическая погрешность положения характерной точки (M <sub>t</sub> ), м	Описание обозначения точки на местности (при наличии)
	X	Y			
1	2	3	4	5	6
1	518843.35	2232274.89	Метод спутниковых геодезических измерений (определений)	0.1	-
2	518868.87	2232330.03	Метод спутниковых геодезических измерений (определений)	0.1	-
3	518878.55	2232350.93	Метод спутниковых геодезических измерений (определений)	0.1	-
4	518877.45	2232351.45	Метод спутниковых геодезических измерений (определений)	0.1	-
5	518877.23	2232350.97	Метод спутниковых геодезических измерений (определений)	0.1	-
6	518861.89	2232321.11	Метод спутниковых геодезических измерений (определений)	0.1	-
7	518842.17	2232281.37	Метод спутниковых геодезических измерений (определений)	0.1	-
8	518839.72	2232276.62	Метод спутниковых геодезических измерений (определений)	0.1	-
1	518843.35	2232274.89	Метод спутниковых геодезических измерений (определений)	0.1	-
3. Сведения о характерных точках части (частей) границы объекта					
Обозначение характерных точек части границы	Координаты, м		Метод определения координат характерной точки	Средняя квадратическая погрешность положения характерной точки (M <sub>t</sub> ), м	Описание обозначения точки на местности (при наличии)
	X	Y			
1	2	3	4	5	6
-	-	-	-	-	-

**ОПИСАНИЕ МЕСТОПОЛОЖЕНИЯ ГРАНИЦ  
ПУБЛИЧНОГО СЕРВИТУТА**

**«Строительство участка ВЛ 0,4 кВ от ближайшей опоры ВЛ 0,4 кВ от ТП-6422,  
установка оборудования учета э/э на опоре ВЛ 0,4 кВ для электроснабжения  
малоэтажной жилой застройки по адресу: Пермский край, г. Пермь,  
Свердловский район, к.с. №210, уч. 42 (кад. номер зем. участка 59:01:4311373:31)»  
ПЕРМСКИЙ КРАЙ, Г. ПЕРМЬ  
(НАИМЕНОВАНИЕ ОБЪЕКТА)**

Сведения о местоположении границ объекта

1. Система координат МСК-59, зона 2

2. Сведения о характерных точках границ объекта

Обозначение характерных точек границ	Координаты, м		Метод определения координат и средняя квадратическая погрешность положения характерной точки (M <sub>t</sub> ). м	Описание закрепления точки
	X	Y		
1	2	3	4	5
1	515809.36	2236056.34	Геодезический метод; M <sub>t</sub> =0.1	-
2	515808.74	2236060.29	Геодезический метод; M <sub>t</sub> =0.1	-
3	515766.11	2236053.64	Геодезический метод; M <sub>t</sub> =0.1	-
4	515766.73	2236049.69	Геодезический метод; M <sub>t</sub> =0.1	-
1	515809.36	2236056.34	Геодезический метод; M <sub>t</sub> =0.1	-

<b>ОПИСАНИЕ МЕСТОПОЛОЖЕНИЯ ГРАНИЦ            ПУБЛИЧНОГО СЕРВИТУТА            «Установка оборудования учета э/э на опоре ВЛ 0,4 кВ от РП-86 для электроснабжения            гаража по адресу: Пермский край, г. Пермь, Индустриальный район, ГСК 39/2,            северо-восточнее территории Ипподрома, бокс 26 (4300085159)»            ПЕРМСКИЙ КРАЙ, Г. ПЕРМЬ            (НАИМЕНОВАНИЕ ОБЪЕКТА)</b>				
Сведения о местоположении границ объекта				
1. Система координат <u>МСК-59. зона 2</u>				
2. Сведения о характерных точках границ объекта				
Обозначение характерных точек границ	Координаты. м		Метод определения координат и средняя квадратическая погрешность положения характерной точки (M <sub>t</sub> ). м	Описание закрепления точки
	X	Y		
1	2	3	4	5
1	513790.63	2226397.19	Геодезический метод; M <sub>t</sub> =0.1	-
2	513790.50	2226401.19	Геодезический метод; M <sub>t</sub> =0.1	-
3	513773.40	2226400.64	Геодезический метод; M <sub>t</sub> =0.1	-
4	513773.45	2226399.11	Геодезический метод; M <sub>t</sub> =0.1	-
5	513770.01	2226399.02	Геодезический метод; M <sub>t</sub> =0.1	-
6	513724.50	2226398.63	Геодезический метод; M <sub>t</sub> =0.1	-
7	513720.55	2226398.06	Геодезический метод; M <sub>t</sub> =0.1	-
8	513710.50	2226391.17	Геодезический метод; M <sub>t</sub> =0.1	-
9	513706.80	2226388.64	Геодезический метод; M <sub>t</sub> =0.1	-
10	513677.91	2226368.61	Геодезический метод; M <sub>t</sub> =0.1	-
11	513656.75	2226352.32	Геодезический метод; M <sub>t</sub> =0.1	-
12	513635.78	2226336.10	Геодезический метод; M <sub>t</sub> =0.1	-
13	513615.10	2226319.86	Геодезический метод; M <sub>t</sub> =0.1	-
14	513600.36	2226306.75	Геодезический метод; M <sub>t</sub> =0.1	-
15	513597.67	2226304.69	Геодезический метод; M <sub>t</sub> =0.1	-
16	513594.98	2226302.63	Геодезический метод; M <sub>t</sub> =0.1	-
17	513592.36	2226300.62	Геодезический метод; M <sub>t</sub> =0.1	-
18	513589.70	2226298.58	Геодезический метод; M <sub>t</sub> =0.1	-
19	513587.10	2226296.59	Геодезический метод; M <sub>t</sub> =0.1	-
20	513550.52	2226268.55	Геодезический метод; M <sub>t</sub> =0.1	-
21	513547.83	2226266.49	Геодезический метод; M <sub>t</sub> =0.1	-
22	513492.53	2226224.59	Геодезический метод; M <sub>t</sub> =0.1	-
23	513489.88	2226222.52	Геодезический метод; M <sub>t</sub> =0.1	-
24	513487.30	2226220.49	Геодезический метод; M <sub>t</sub> =0.1	-
25	513437.79	2226182.12	Геодезический метод; M <sub>t</sub> =0.1	-
26	513435.14	2226180.09	Геодезический метод; M <sub>t</sub> =0.1	-

27	513416.68	2226166.05	Геодезический метод; Mt=0.1	-
28	513414.09	2226164.04	Геодезический метод; Mt=0.1	-
29	513406.29	2226158.02	Геодезический метод; Mt=0.1	-
30	513403.69	2226156.03	Геодезический метод; Mt=0.1	-
31	513372.28	2226132.02	Геодезический метод; Mt=0.1	-
32	513369.69	2226130.03	Геодезический метод; Mt=0.1	-
33	513314.61	2226087.94	Геодезический метод; Mt=0.1	-
34	513311.90	2226085.87	Геодезический метод; Mt=0.1	-
35	513309.24	2226083.85	Геодезический метод; Mt=0.1	-
36	513306.66	2226081.87	Геодезический метод; Mt=0.1	-
37	513303.63	2226080.17	Геодезический метод; Mt=0.1	-
38	513295.92	2226080.49	Геодезический метод; Mt=0.1	-
39	513295.75	2226076.50	Геодезический метод; Mt=0.1	-
40	513297.76	2226076.41	Геодезический метод; Mt=0.1	-
41	513299.47	2226077.45	Геодезический метод; Mt=0.1	-
42	513300.55	2226076.29	Геодезический метод; Mt=0.1	-
43	513304.91	2226076.11	Геодезический метод; Mt=0.1	-
44	513327.22	2226093.19	Геодезический метод; Mt=0.1	-
45	513350.72	2226111.55	Геодезический метод; Mt=0.1	-
46	513368.95	2226125.45	Геодезический метод; Mt=0.1	-
47	513389.92	2226141.47	Геодезический метод; Mt=0.1	-
48	513411.03	2226157.72	Геодезический метод; Mt=0.1	-
49	513429.17	2226171.89	Геодезический метод; Mt=0.1	-
50	513449.87	2226187.88	Геодезический метод; Mt=0.1	-
51	513471.00	2226203.94	Геодезический метод; Mt=0.1	-
52	513491.85	2226220.16	Геодезический метод; Mt=0.1	-
53	513512.51	2226236.30	Геодезический метод; Mt=0.1	-
54	513533.79	2226252.36	Геодезический метод; Mt=0.1	-
55	513554.76	2226268.49	Геодезический метод; Mt=0.1	-
56	513575.82	2226284.30	Геодезический метод; Mt=0.1	-
57	513596.78	2226300.17	Геодезический метод; Mt=0.1	-
58	513617.58	2226316.72	Геодезический метод; Mt=0.1	-
59	513638.24	2226332.94	Геодезический метод; Mt=0.1	-
60	513659.19	2226349.15	Геодезический метод; Mt=0.1	-
61	513680.32	2226365.42	Геодезический метод; Mt=0.1	-
62	513702.77	2226382.15	Геодезический метод; Mt=0.1	-
63	513721.63	2226395.72	Геодезический метод; Mt=0.1	-

64	513749.81	2226395.88	Геодезический метод; Mt=0.1	-
1	513790.63	2226397.19	Геодезический метод; Mt=0.1	-



**ОПИСАНИЕ МЕСТОПОЛОЖЕНИЯ ГРАНИЦ ПУБЛИЧНОГО СЕРВИТУТА ПО  
ОБЪЕКТУ тепловая трасса от П-68 до санатория "Светлана" протяженностью 1975,70  
п.м.(лит.Ст)  
ПЕРМСКИЙ КРАЙ, Г. ПЕРМЬ  
(НАИМЕНОВАНИЕ ОБЪЕКТА)**

**Сведения о местоположении границ объекта**

**1. Система координат МСК-59(зона 2)**

**2. Сведения о характерных точках границ объекта**

Обозначение характерных точек границ	Координаты, м		Метод определения координат и средняя квадратическая погрешность положения характерной точки (M <sub>t</sub> ), м	Описание закрепления точки на местности (при наличии)
	X	Y		
1	2	3	4	5
1	520507.27	2217986.14	Геодезический метод; M <sub>t</sub> =0.1	-
2	520489.38	2217998.91	Геодезический метод; M <sub>t</sub> =0.1	-
3	520481.06	2218004.20	Геодезический метод; M <sub>t</sub> =0.1	-
4	520476.55	2217996.95	Геодезический метод; M <sub>t</sub> =0.1	-
5	520409.58	2218039.68	Геодезический метод; M <sub>t</sub> =0.1	-
6	520412.40	2218044.79	Геодезический метод; M <sub>t</sub> =0.1	-
7	520395.75	2218055.21	Геодезический метод; M <sub>t</sub> =0.1	-
8	520392.83	2218050.71	Геодезический метод; M <sub>t</sub> =0.1	-
9	520329.63	2218090.72	Геодезический метод; M <sub>t</sub> =0.1	-
10	520332.79	2218096.06	Геодезический метод; M <sub>t</sub> =0.1	-
11	520315.40	2218106.62	Геодезический метод; M <sub>t</sub> =0.1	-
12	520312.68	2218101.78	Геодезический метод; M <sub>t</sub> =0.1	-
13	520278.47	2218123.83	Геодезический метод; M <sub>t</sub> =0.1	-
14	520276.44	2218120.90	Геодезический метод; M <sub>t</sub> =0.1	-
15	520265.83	2218127.31	Геодезический метод; M <sub>t</sub> =0.1	-
16	520264.64	2218125.34	Геодезический метод; M <sub>t</sub> =0.1	-
17	520200.54	2218167.39	Геодезический метод; M <sub>t</sub> =0.1	-
18	520195.57	2218158.94	Геодезический метод; M <sub>t</sub> =0.1	-
19	520133.28	2218198.32	Геодезический метод; M <sub>t</sub> =0.1	-
20	520134.45	2218200.25	Геодезический метод; M <sub>t</sub> =0.1	-
21	520120.55	2218208.51	Геодезический метод; M <sub>t</sub> =0.1	-
22	520119.62	2218206.92	Геодезический метод; M <sub>t</sub> =0.1	-
23	520067.98	2218239.54	Геодезический метод; M <sub>t</sub> =0.1	-
24	520069.04	2218241.38	Геодезический метод; M <sub>t</sub> =0.1	-
25	520056.08	2218248.74	Геодезический метод; M <sub>t</sub> =0.1	-
26	520055.37	2218247.49	Геодезический метод; M <sub>t</sub> =0.1	-
27	520010.70	2218275.72	Геодезический метод; M <sub>t</sub> =0.1	-
28	520011.91	2218277.72	Геодезический метод; M <sub>t</sub> =0.1	-

1	2	3	4	5
29	519998.08	2218285.97	Геодезический метод; Mt=0.1	-
30	519997.11	2218284.35	Геодезический метод; Mt=0.1	-
31	519907.26	2218341.96	Геодезический метод; Mt=0.1	-
32	519908.52	2218344.02	Геодезический метод; Mt=0.1	-
33	519894.97	2218351.52	Геодезический метод; Mt=0.1	-
34	519894.19	2218350.32	Геодезический метод; Mt=0.1	-
35	519864.25	2218369.28	Геодезический метод; Mt=0.1	-
36	519865.36	2218371.03	Геодезический метод; Mt=0.1	-
37	519851.71	2218379.75	Геодезический метод; Mt=0.1	-
38	519850.57	2218377.96	Геодезический метод; Mt=0.1	-
39	519833.16	2218389.06	Геодезический метод; Mt=0.1	-
40	519858.61	2218429.22	Геодезический метод; Mt=0.1	-
41	519860.66	2218427.89	Геодезический метод; Mt=0.1	-
42	519869.70	2218441.33	Геодезический метод; Mt=0.1	-
43	519867.39	2218442.83	Геодезический метод; Mt=0.1	-
44	519884.71	2218468.79	Геодезический метод; Mt=0.1	-
45	519860.59	2218538.56	Геодезический метод; Mt=0.1	-
46	519857.71	2218547.98	Геодезический метод; Mt=0.1	-
47	519843.04	2218588.94	Геодезический метод; Mt=0.1	-
48	519844.29	2218589.38	Геодезический метод; Mt=0.1	-
49	519839.63	2218602.48	Геодезический метод; Mt=0.1	-
50	519826.54	2218597.81	Геодезический метод; Mt=0.1	-
51	519827.13	2218596.15	Геодезический метод; Mt=0.1	-
52	519823.13	2218594.73	Геодезический метод; Mt=0.1	-
53	519821.41	2218599.09	Геодезический метод; Mt=0.1	-
54	519806.97	2218593.22	Геодезический метод; Mt=0.1	-
55	519808.56	2218589.17	Геодезический метод; Mt=0.1	-
56	519789.75	2218582.06	Геодезический метод; Mt=0.1	-
57	519788.22	2218585.30	Геодезический метод; Mt=0.1	-
58	519782.94	2218582.64	Геодезический метод; Mt=0.1	-
59	519777.27	2218596.38	Геодезический метод; Mt=0.1	-
60	519769.90	2218615.90	Геодезический метод; Mt=0.1	-
61	519734.55	2218603.39	Геодезический метод; Mt=0.1	-
62	519733.51	2218606.36	Геодезический метод; Mt=0.1	-
63	519721.29	2218601.90	Геодезический метод; Mt=0.1	-
64	519722.34	2218598.93	Геодезический метод; Mt=0.1	-
65	519688.61	2218586.33	Геодезический метод; Mt=0.1	-
66	519689.30	2218584.45	Геодезический метод; Mt=0.1	-
67	519676.82	2218579.81	Геодезический метод; Mt=0.1	-

1	2	3	4	5
68	519689.29	2218543.44	Геодезический метод; Mt=0.1	-
69	519624.60	2218518.59	Геодезический метод; Mt=0.1	-
70	519626.18	2218514.25	Геодезический метод; Mt=0.1	-
71	519624.86	2218513.73	Геодезический метод; Mt=0.1	-
72	519625.42	2218512.28	Геодезический метод; Mt=0.1	-
73	519546.65	2218483.79	Геодезический метод; Mt=0.1	-
74	519546.34	2218484.70	Геодезический метод; Mt=0.1	-
75	519532.83	2218480.06	Геодезический метод; Mt=0.1	-
76	519533.22	2218478.94	Геодезический метод; Mt=0.1	-
77	519507.34	2218469.59	Геодезический метод; Mt=0.1	-
78	519506.19	2218472.54	Геодезический метод; Mt=0.1	-
79	519494.23	2218467.99	Геодезический метод; Mt=0.1	-
80	519493.82	2218469.10	Геодезический метод; Mt=0.1	-
81	519493.26	2218468.88	Геодезический метод; Mt=0.1	-
82	519494.82	2218465.04	Геодезический метод; Mt=0.1	-
83	519470.04	2218456.29	Геодезический метод; Mt=0.1	-
84	519465.40	2218454.59	Геодезический метод; Mt=0.1	-
85	519395.90	2218429.98	Геодезический метод; Mt=0.1	-
86	519391.28	2218428.33	Геодезический метод; Mt=0.1	-
87	519363.72	2218418.53	Геодезический метод; Mt=0.1	-
88	519362.98	2218420.26	Геодезический метод; Mt=0.1	-
89	519361.66	2218419.67	Геодезический метод; Mt=0.1	-
90	519335.53	2218486.33	Геодезический метод; Mt=0.1	-
91	519321.36	2218481.81	Геодезический метод; Mt=0.1	-
92	519320.94	2218482.99	Геодезический метод; Mt=0.1	-
93	519309.41	2218478.85	Геодезический метод; Mt=0.1	-
94	519309.83	2218477.73	Геодезический метод; Mt=0.1	-
95	519295.22	2218472.27	Геодезический метод; Mt=0.1	-
96	519283.53	2218468.92	Геодезический метод; Mt=0.1	-
97	519282.57	2218471.19	Геодезический метод; Mt=0.1	-
98	519269.55	2218465.96	Геодезический метод; Mt=0.1	-
99	519270.30	2218464.21	Геодезический метод; Mt=0.1	-
100	519224.91	2218446.82	Геодезический метод; Mt=0.1	-
101	519224.33	2218448.48	Геодезический метод; Mt=0.1	-
102	519210.99	2218444.09	Геодезический метод; Mt=0.1	-
103	519211.67	2218442.21	Геодезический метод; Mt=0.1	-
104	519190.51	2218435.25	Геодезический метод; Mt=0.1	-
105	519153.53	2218463.15	Геодезический метод; Mt=0.1	-
106	519147.51	2218455.16	Геодезический метод; Mt=0.1	-

1	2	3	4	5
107	519149.17	2218453.93	Геодезический метод; Mt=0.1	-
108	519148.52	2218453.13	Геодезический метод; Mt=0.1	-
109	519158.13	2218445.93	Геодезический метод; Mt=0.1	-
110	519158.77	2218446.67	Геодезический метод; Mt=0.1	-
111	519188.67	2218424.11	Геодезический метод; Mt=0.1	-
112	519223.34	2218435.53	Геодезический метод; Mt=0.1	-
113	519283.15	2218458.40	Геодезический метод; Mt=0.1	-
114	519298.36	2218462.77	Геодезический метод; Mt=0.1	-
115	519313.26	2218468.35	Геодезический метод; Mt=0.1	-
116	519313.62	2218467.37	Геодезический метод; Mt=0.1	-
117	519325.07	2218471.35	Геодезический метод; Mt=0.1	-
118	519324.72	2218472.37	Геодезический метод; Mt=0.1	-
119	519329.65	2218473.94	Геодезический метод; Mt=0.1	-
120	519352.47	2218415.69	Геодезический метод; Mt=0.1	-
121	519350.83	2218415.00	Геодезический метод; Mt=0.1	-
122	519356.05	2218402.90	Геодезический метод; Mt=0.1	-
123	519368.21	2218408.13	Геодезический метод; Mt=0.1	-
124	519367.69	2218409.34	Геодезический метод; Mt=0.1	-
125	519389.86	2218417.21	Геодезический метод; Mt=0.1	-
126	519390.44	2218415.60	Геодезический метод; Mt=0.1	-
127	519404.65	2218420.69	Геодезический метод; Mt=0.1	-
128	519404.08	2218422.27	Геодезический метод; Mt=0.1	-
129	519463.98	2218443.49	Геодезический метод; Mt=0.1	-
130	519464.56	2218441.86	Геодезический метод; Mt=0.1	-
131	519478.77	2218446.96	Геодезический метод; Mt=0.1	-
132	519478.20	2218448.55	Геодезический метод; Mt=0.1	-
133	519498.55	2218455.75	Геодезический метод; Mt=0.1	-
134	519498.66	2218455.42	Геодезический метод; Mt=0.1	-
135	519510.56	2218459.82	Геодезический метод; Mt=0.1	-
136	519510.47	2218460.09	Геодезический метод; Mt=0.1	-
137	519536.45	2218469.49	Геодезический метод; Mt=0.1	-
138	519536.81	2218468.46	Геодезический метод; Mt=0.1	-
139	519550.32	2218473.07	Геодезический метод; Mt=0.1	-
140	519549.88	2218474.35	Геодезический метод; Mt=0.1	-
141	519629.08	2218502.98	Геодезический метод; Mt=0.1	-
142	519629.48	2218501.92	Геодезический метод; Mt=0.1	-
143	519641.30	2218506.58	Геодезический метод; Mt=0.1	-
144	519638.68	2218513.28	Геодезический метод; Mt=0.1	-
145	519701.88	2218537.56	Геодезический метод; Mt=0.1	-

1	2	3	4	5
146	519689.44	2218573.84	Геодезический метод; Mt=0.1	-
147	519702.11	2218578.55	Геодезический метод; Mt=0.1	-
148	519701.42	2218580.45	Геодезический метод; Mt=0.1	-
149	519732.04	2218591.88	Геодезический метод; Mt=0.1	-
150	519764.00	2218603.20	Геодезический метод; Mt=0.1	-
151	519766.29	2218597.14	Геодезический метод; Mt=0.1	-
152	519763.62	2218596.05	Геодезический метод; Mt=0.1	-
153	519768.49	2218584.27	Геодезический метод; Mt=0.1	-
154	519771.02	2218585.32	Геодезический метод; Mt=0.1	-
155	519778.37	2218567.50	Геодезический метод; Mt=0.1	-
156	519780.02	2218568.09	Геодезический метод; Mt=0.1	-
157	519781.61	2218564.68	Геодезический метод; Mt=0.1	-
158	519794.80	2218571.30	Геодезический метод; Mt=0.1	-
159	519794.02	2218572.98	Геодезический метод; Mt=0.1	-
160	519817.14	2218581.75	Геодезический метод; Mt=0.1	-
161	519821.85	2218583.67	Геодезический метод; Mt=0.1	-
162	519830.48	2218586.73	Геодезический метод; Mt=0.1	-
163	519831.20	2218584.73	Геодезический метод; Mt=0.1	-
164	519833.62	2218585.61	Геодезический метод; Mt=0.1	-
165	519846.47	2218549.73	Геодезический метод; Mt=0.1	-
166	519841.57	2218548.24	Геодезический метод; Mt=0.1	-
167	519847.30	2218529.29	Геодезический метод; Mt=0.1	-
168	519852.65	2218530.92	Геодезический метод; Mt=0.1	-
169	519873.64	2218470.21	Геодезический метод; Mt=0.1	-
170	519859.02	2218448.30	Геодезический метод; Mt=0.1	-
171	519857.53	2218449.25	Геодезический метод; Mt=0.1	-
172	519848.52	2218435.80	Геодезический метод; Mt=0.1	-
173	519850.23	2218434.67	Геодезический метод; Mt=0.1	-
174	519819.37	2218385.98	Геодезический метод; Mt=0.1	-
175	519845.20	2218369.54	Геодезический метод; Mt=0.1	-
176	519843.95	2218367.62	Геодезический метод; Mt=0.1	-
177	519857.60	2218358.89	Геодезический метод; Mt=0.1	-
178	519858.86	2218360.87	Геодезический метод; Mt=0.1	-
179	519888.74	2218341.92	Геодезический метод; Mt=0.1	-
180	519887.72	2218340.36	Геодезический метод; Mt=0.1	-
181	519900.84	2218331.42	Геодезический метод; Mt=0.1	-
182	519902.05	2218333.42	Геодезический метод; Mt=0.1	-
183	519991.99	2218275.76	Геодезический метод; Mt=0.1	-
184	519990.73	2218273.64	Геодезический метод; Mt=0.1	-

1	2	3	4	5
185	520004.55	2218265.40	Геодезический метод; Mt=0.1	-
186	520005.59	2218267.12	Геодезический метод; Mt=0.1	-
187	520050.42	2218238.79	Геодезический метод; Mt=0.1	-
188	520049.28	2218236.75	Геодезический метод; Mt=0.1	-
189	520062.22	2218229.39	Геодезический метод; Mt=0.1	-
190	520063.04	2218230.82	Геодезический метод; Mt=0.1	-
191	520114.51	2218198.33	Геодезический метод; Mt=0.1	-
192	520113.21	2218196.12	Геодезический метод; Mt=0.1	-
193	520127.08	2218187.89	Геодезический метод; Mt=0.1	-
194	520128.17	2218189.71	Геодезический метод; Mt=0.1	-
195	520198.95	2218144.98	Геодезический метод; Mt=0.1	-
196	520203.82	2218153.25	Геодезический метод; Mt=0.1	-
197	520259.46	2218116.77	Геодезический метод; Mt=0.1	-
198	520258.36	2218114.95	Геодезический метод; Mt=0.1	-
199	520272.21	2218106.56	Геодезический метод; Mt=0.1	-
200	520273.10	2218108.04	Геодезический метод; Mt=0.1	-
201	520278.59	2218104.54	Геодезический метод; Mt=0.1	-
202	520281.47	2218108.83	Геодезический метод; Mt=0.1	-
203	520312.78	2218088.42	Геодезический метод; Mt=0.1	-
204	520318.93	2218084.32	Геодезический метод; Mt=0.1	-
205	520392.55	2218037.73	Геодезический метод; Mt=0.1	-
206	520399.03	2218033.25	Геодезический метод; Mt=0.1	-
207	520479.95	2217981.90	Геодезический метод; Mt=0.1	-
208	520484.32	2217988.78	Геодезический метод; Mt=0.1	-
209	520500.84	2217976.98	Геодезический метод; Mt=0.1	-
1	520507.27	2217986.14	Геодезический метод; Mt=0.1	-

Раздел 4

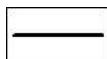



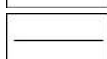


Схема расположения границ публичного сервитута

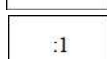Публичный сервитут газопровода низкого-180.9 и среднего давления -9.7 по адресу: Пермский край, г. Пермь, Кировский район, ул. Волгодонская, 16. Кадастровый номер сооружения 59:01:1713202:1582 (для обслуживания и эксплуатации газопроводов).



Масштаб 1:1000

Используемые условные знаки и обозначения:

-  Объект капитального строительства
-  Характерная точка проектной границы публичного сервитута
-  Проектная граница публичного сервитута
-  Границы земельных участков по сведениям ЕГРН
-  Кадастровый номер земельного участка
-  Граница охранный зоны
-  Граница кадастрового квартала

59:01:1713202 Обозначение кадастрового квартала

Лист 1

Публичный сервитут теплограсса  
 Схема расположения границ публичного сервитута



- Используемые условные знаки и обозначения:
- границы публичного сервитута
  - трасса трубопровода
  - границы кадастрового квартала
  - кадастровый номер квартала
  - границы учтенного земельного участка
  - кадастровый номер земельного участка
  - характерная точка границы

Масштаб 1:5000

Схема расположения листов

3	2	1
		4




Лист 2

Публичный сервитут теплоотрасса  
 Схема расположения границ публичного сервитута



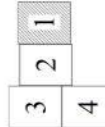Схема расположения листов



Масштаб 1:1500

- Используемые условные знаки и обозначения:
- границы публичного сервитута
  - трасса трубопровода
  - границы кадастрового квартала
  - кадастровый номер квартала
  - границы учтенного земельного участка
  - кадастровый номер земельного участка
  - характерная точка границы

59:01:4410947

:45

:1

Лист 3

Публичный сервитут теплограсса  
Схема расположения границ публичного сервитута




Используемые условные знаки и обозначения:

- границы публичного сервитута
- границы трубопровода
- границы кадастрового квартала
- кадастровый номер квартала
- границы учетного земельного участка
- кадастровый номер земельного участка
- характерная точка границы

Масштаб 1:1500

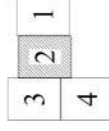Схема расположения листов



Лист 4

Публичный сервитут теплогазоснабжения  
 Схема расположения границ публичного сервитута


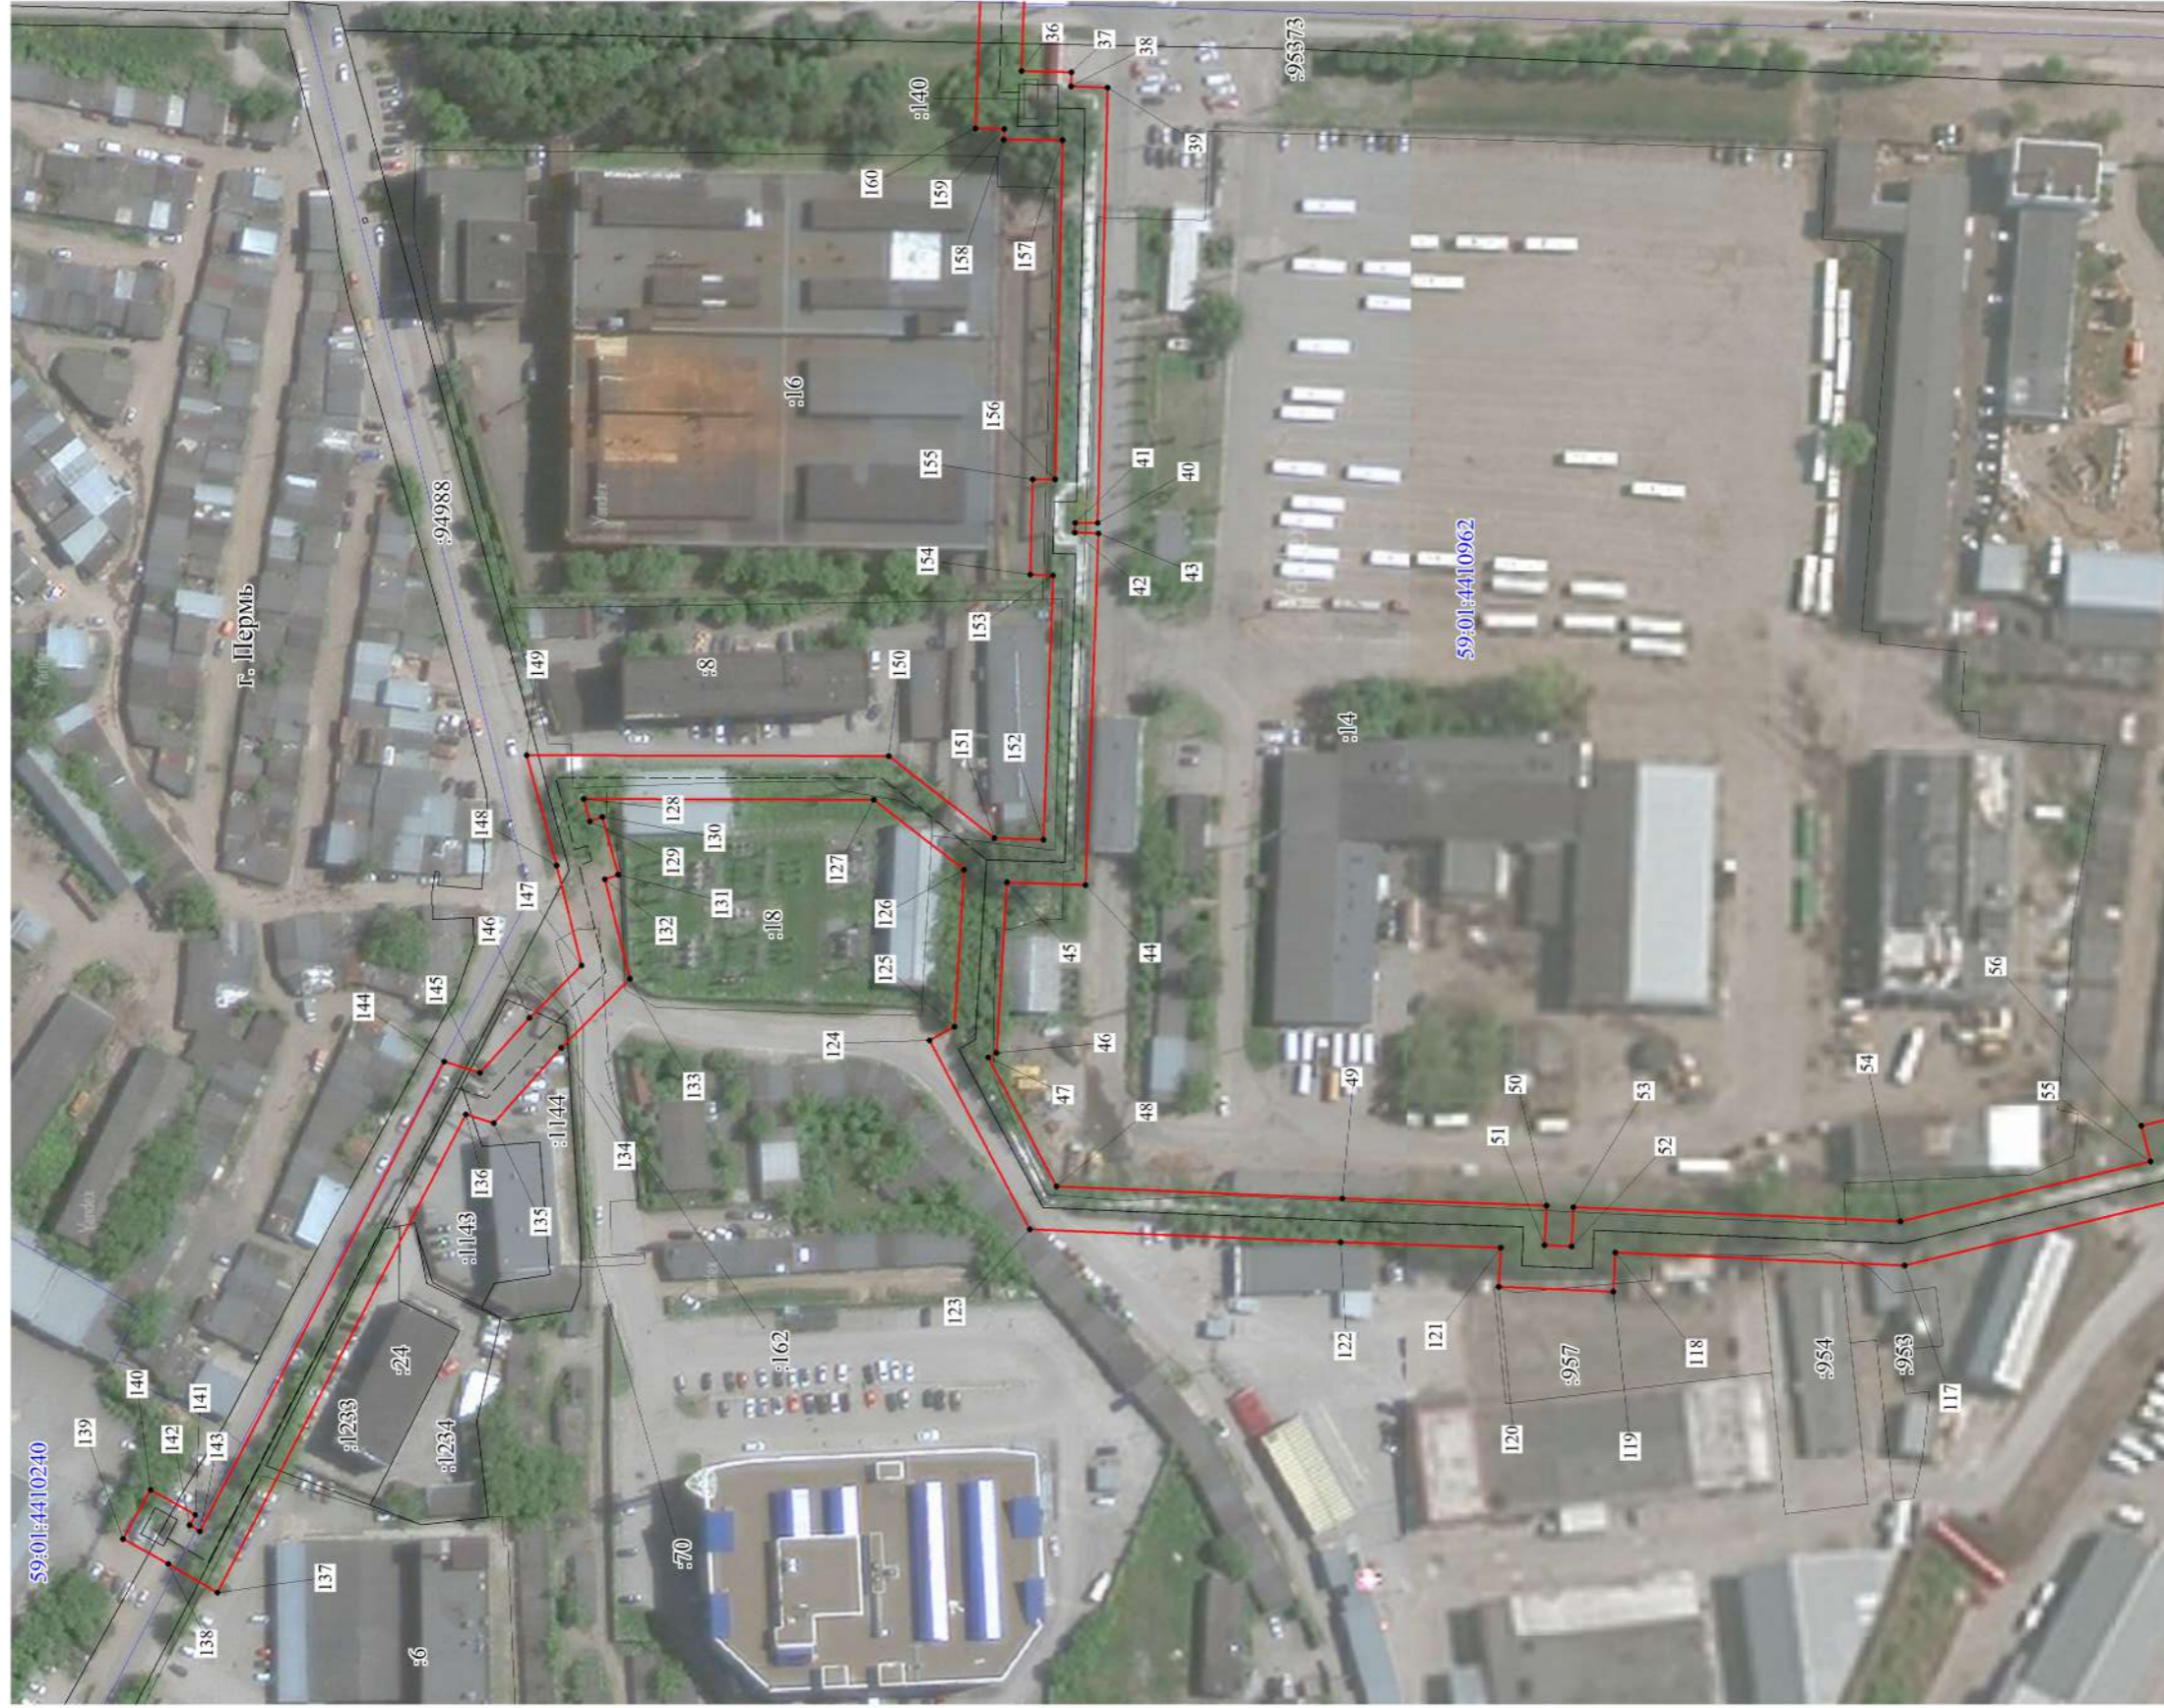


Схема расположения листов

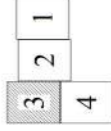

Масштаб 1:1500

- Используемые условные знаки и обозначения:
- границы публичного сервитута
  - трасса трубопровода
  - границы кадастрового квартала
  - кадастровый номер квартала
  - границы утченного земельного участка
  - кадастровый номер земельного участка
  - характерная точка границы

Лист 5

Публичный сервитут теплограсса  
 Схема расположения границ публичного сервитута

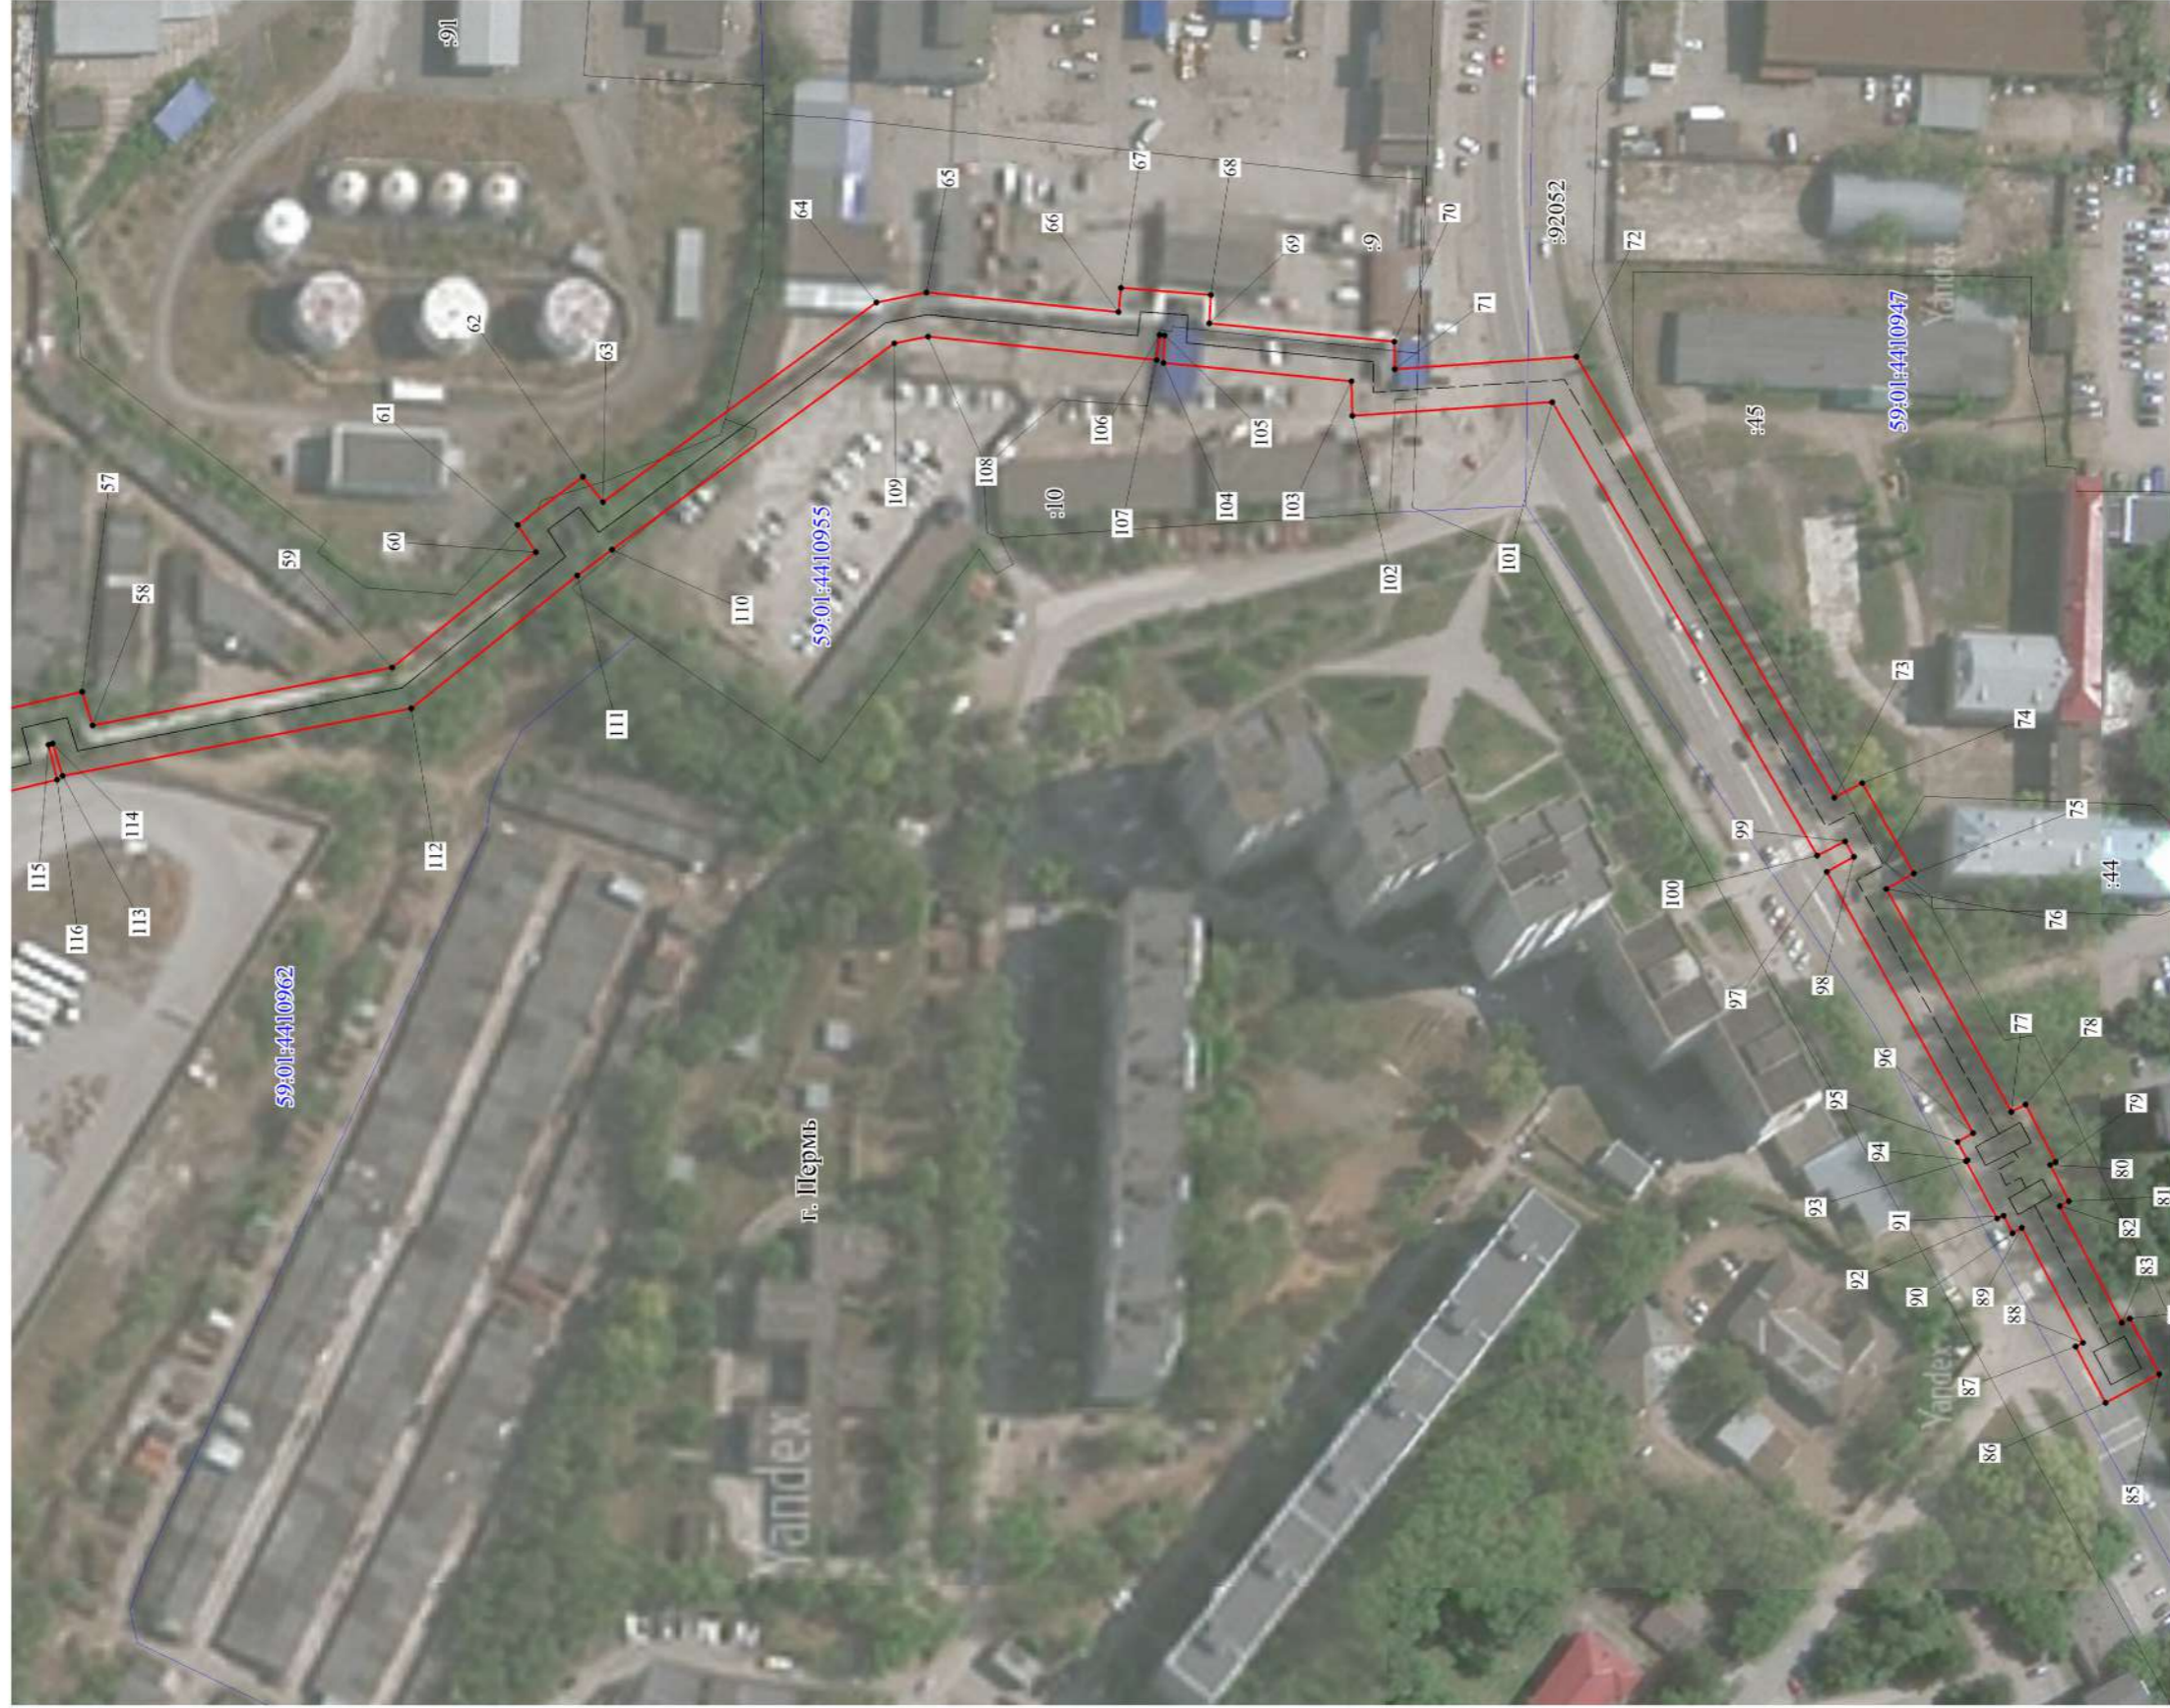



Схема расположения листов

3	2	1
4		

Масштаб 1:1500

- Используемые условные знаки и обозначения:
- границы публичного сервитута
  - трасса трубопровода
  - границы кадастрового квартала
  - кадастровый номер квартала
  - границы учтенного земельного участка
  - кадастровый номер земельного участка
  - характерная точка границы

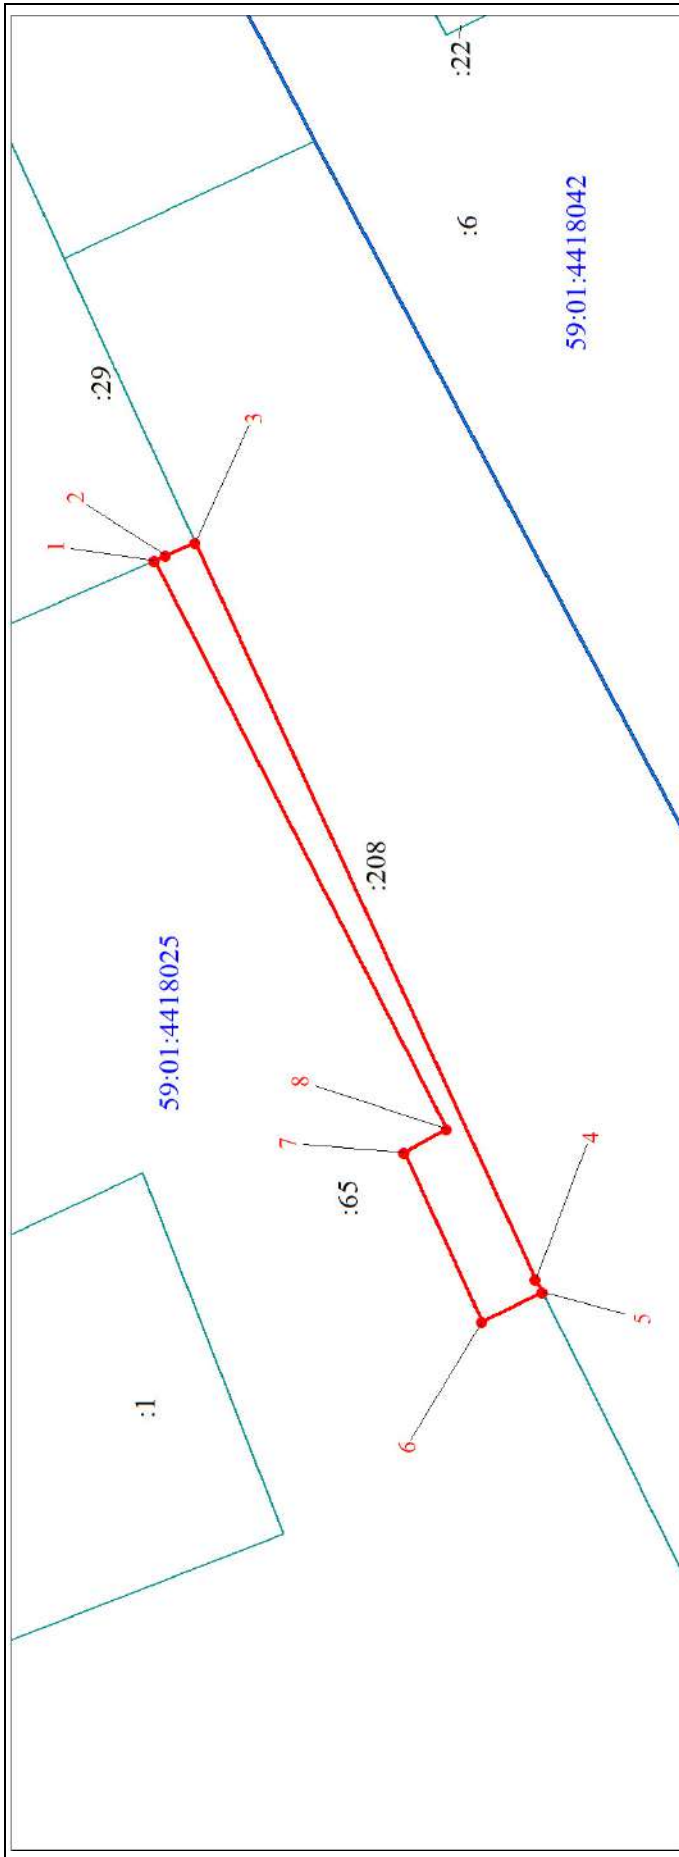Раздел 3




Масштаб 1:500

Используемые условные знаки и обозначения:

- Характерная точка границы объекта
- 1 Надписи номеров характерных точек границы объекта
- Образованная граница объекта
- :65: Надписи вновь образованного земельного участка
- Часть границы, сведения ЕГРН о которой позволяют однозначно определить ее положение на местности
- :22 Надписи кадастрового номера земельного участка
- Граница кадастрового квартала
- Обозначение кадастрового квартала

59:01:4418042

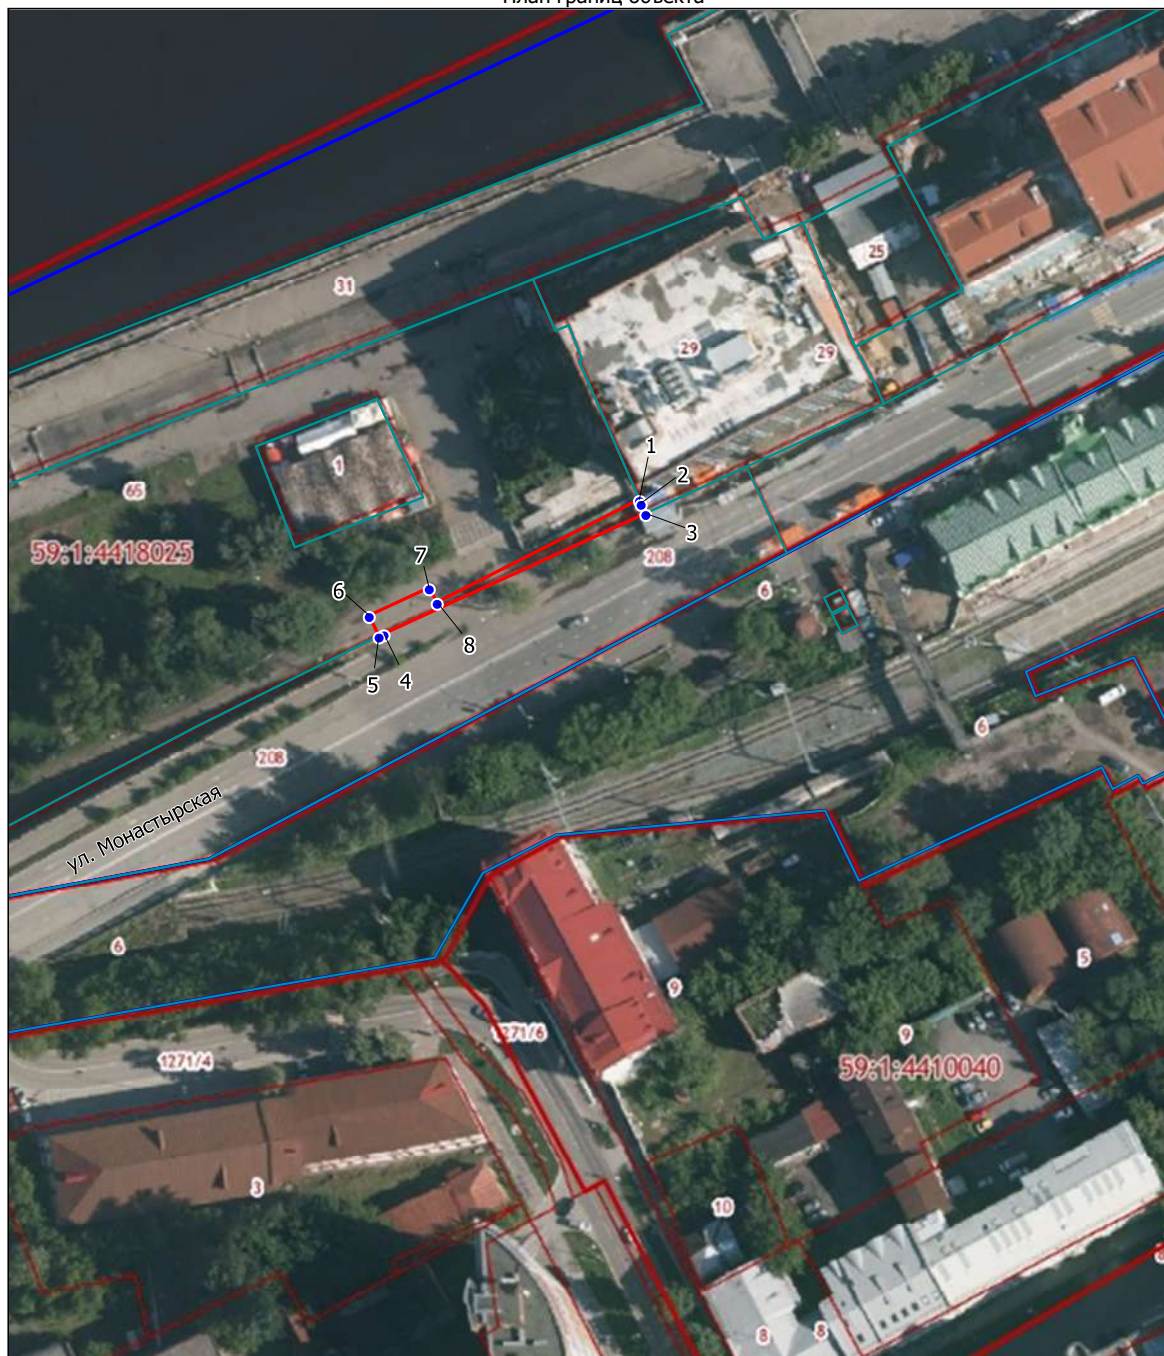План границ объекта



Масштаб 1:1250

Используемые условные знаки и обозначения:

- Характерная точка границы объекта
- 1 Надписи номеров характерных точек границы объекта
- Граница объекта
- Часть границы, сведения ЕГРН о которой позволяют однозначно определить ее положение на местности
- 1 Надписи кадастрового номера земельного участка
- Граница кадастрового квартала
- 59:1:4418042 Обозначение кадастрового квартала

Подпись \_\_\_\_\_ Дата « \_\_\_\_ » \_\_\_\_\_ 2024 г.  
 М.П. \_\_\_\_\_

Обзорная схема расположения границ публичного сервитута



Используемые условные знаки и обозначения:


- 1 Характерная точка проектной границы публичного сервитута
- кабельные линии электропередачи 6кВ
- Проектные границы публичного сервитута
- Граница охранной зоны
- Часть границы, сведения ЕГРН о которой позволяют однозначно определить ее положение на местности
- :11 Надписи кадастрового номера земельного участка
- Граница кадастрового квартала
- 59:01:4410860 Обозначение кадастрового квартала

Схема расположения границ публичного сервитута

Кабельные линии электропередачи 6кВ

лист № 1

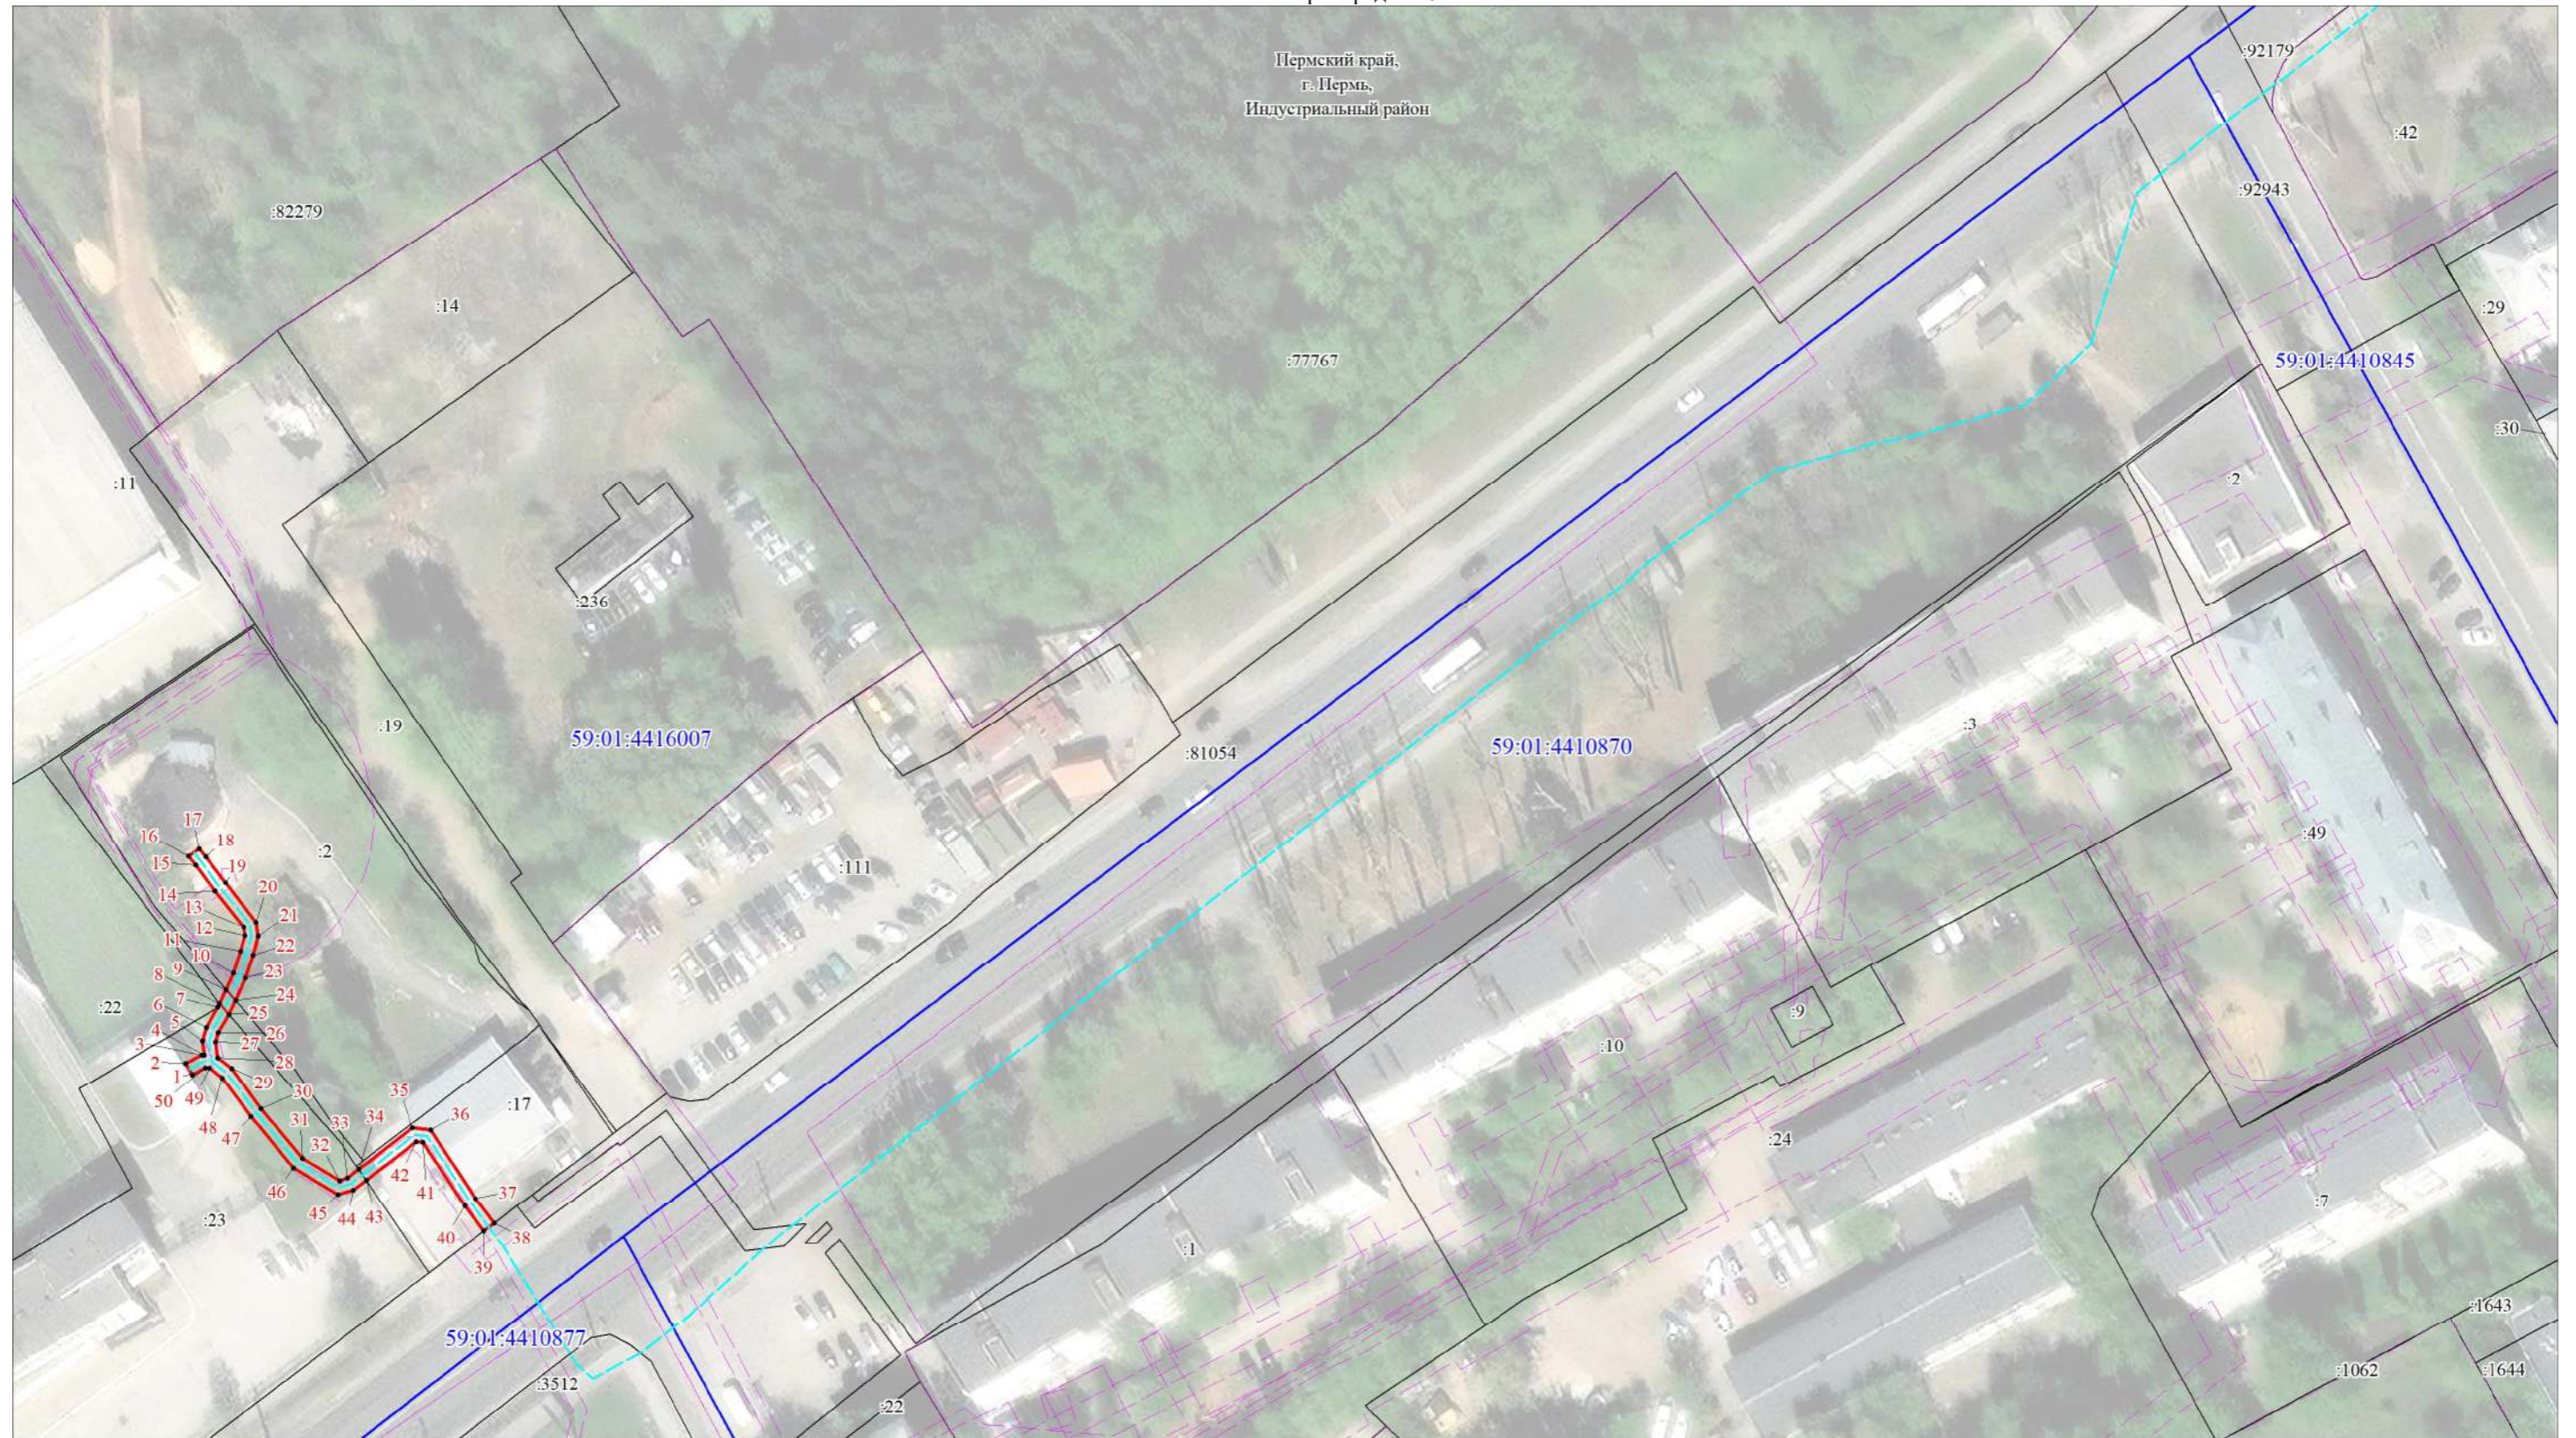Пермский край,  
г. Пермь,  
Индустриальный район



Масштаб 1:1000

Используемые условные знаки и обозначения:

Условные обозначения представлены на листе 3



Раздел 4

Схема расположения границ публичного сервитута

Кабельные линии электропередачи 6кВ

лист № 2

Пермский край,  
г. Пермь,  
Индустриальный район




Масштаб 1:1000

Используемые условные знаки и обозначения:

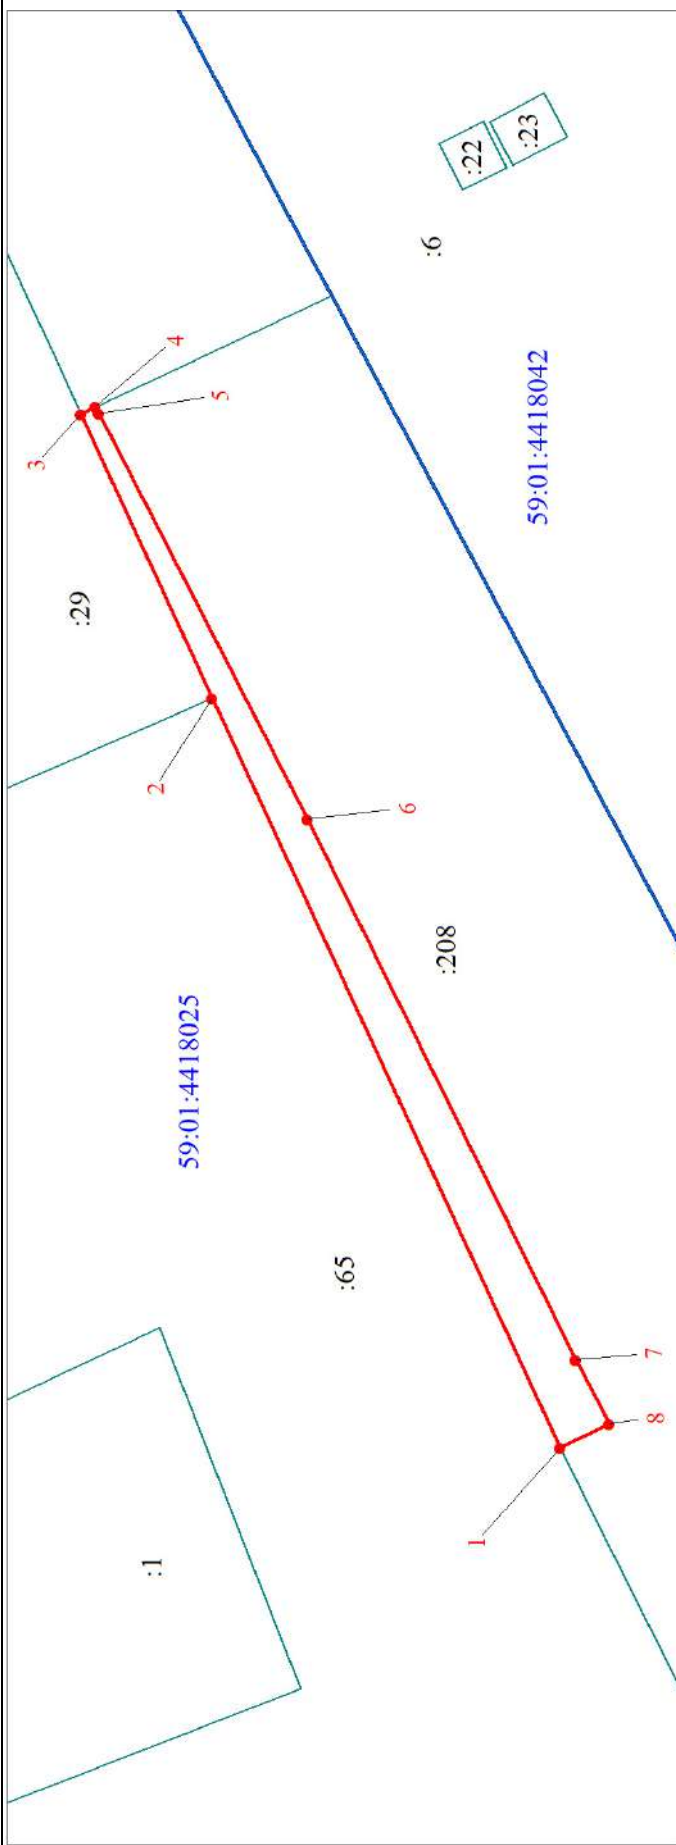Условные обозначения представлены на листе 3






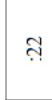
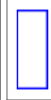

Раздел 3

План границ объекта




Масштаб 1:500

Используемые условные знаки и обозначения:

-  Характерная точка границы объекта
-  Надписи номеров характерных точек границы объекта
-  Образованная граница объекта
-  Надписи вновь образованного земельного участка
-  Часть границы, сведения ЕГРН о которой позволяют однозначно определить ее положение на местности
-  Надписи кадастрового номера земельного участка
-  Граница кадастрового квартала
-  Обозначение кадастрового квартала

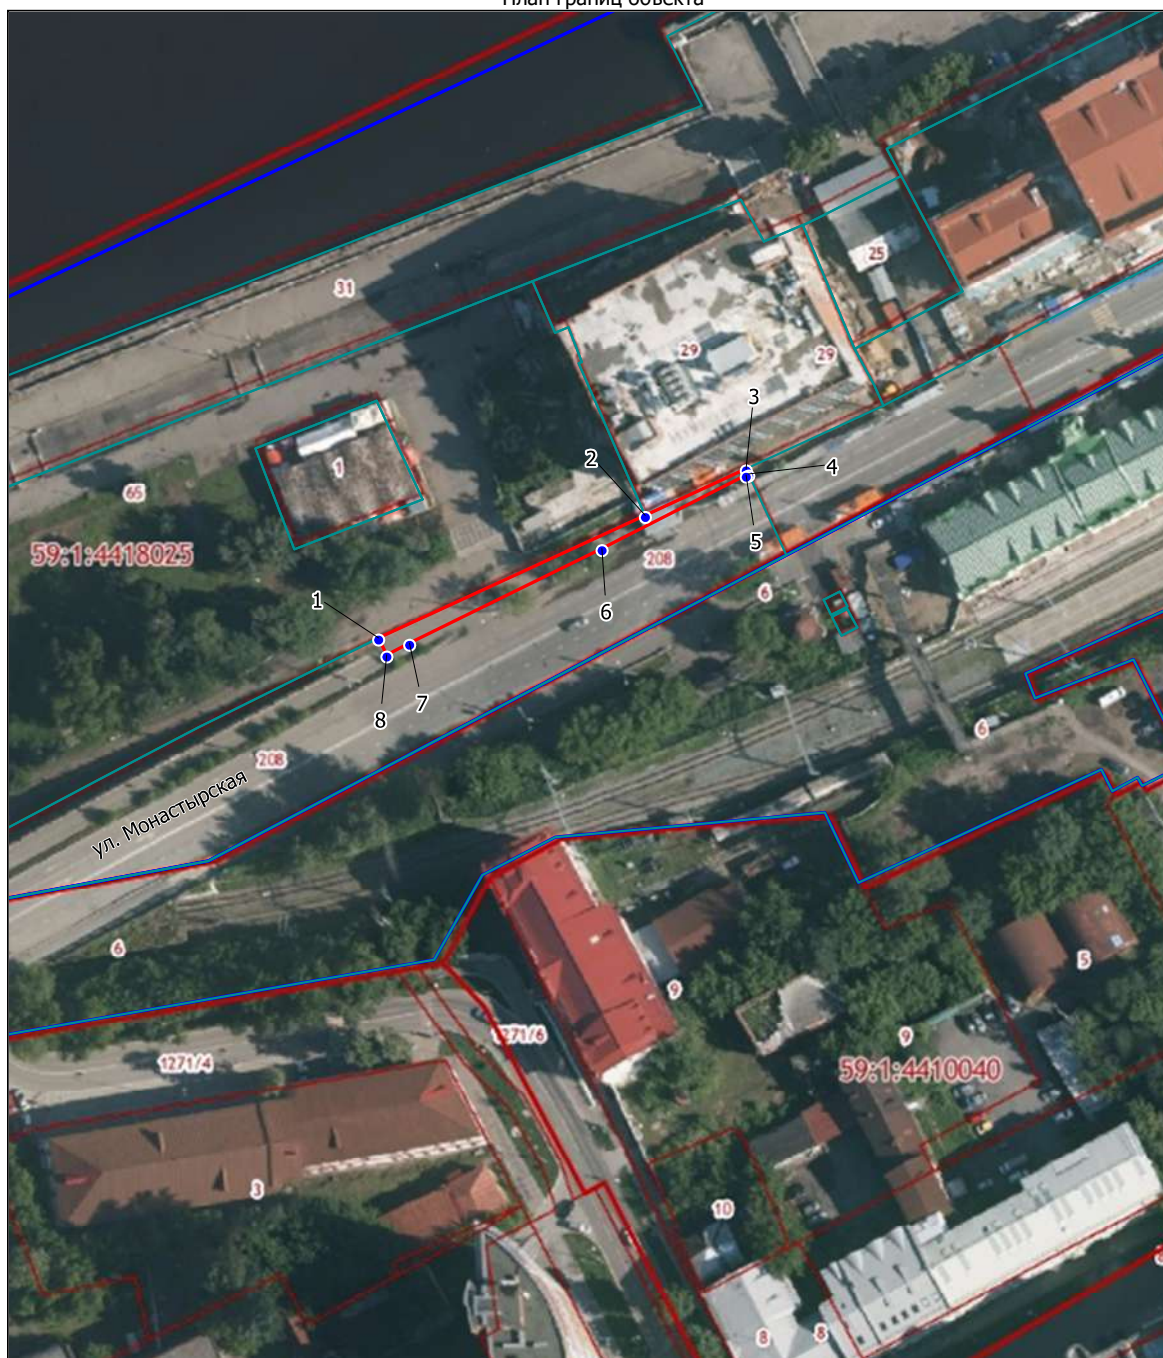План границ объекта



Масштаб 1:1250

Используемые условные знаки и обозначения:





- Характерная точка границы объекта
- 1 Надписи номеров характерных точек границы объекта
- Граница объекта
- Часть границы, сведения ЕГРН о которой позволяют однозначно определить ее положение на местности
- 1 Надписи кадастрового номера земельного участка
- Граница кадастрового квартала
- 59:1:4418042 Обозначение кадастрового квартала

Подпись \_\_\_\_\_ Дата «    »    2024 г.  
 М.П. \_\_\_\_\_

**Публичный сервитут**  
**"Строительство участка ВЛ 0,4 кВ от ближайшей опоры ВЛ 0,4 кВ от ТП-6422,**  
**установка оборудования учета э/э на опоре ВЛ 0,4 кВ для электроснабжения**  
**малоэтажной жилой застройки по адресу: Пермский край, г. Пермь,**  
**Свердловский район, к.с. №210, уч. 42 (кад. номер зем. участка 59:01:4311373:31)"**  
**Схема расположения границ публичного сервитута**



**Условные обозначения:**

59:01:4311373	кадастровый номер квартала
59:01:4311373:12	кадастровый номер земельного участка, учтенного в ГКН
	граница земельного участка, учтенного в ГКН
	граница публичного сервитута
	граница кадастрового квартала
• 1	характерная точка границы
	проектируемая линия ВЛ 0.4 кВ

**Публичный сервитут**  
**"Установка оборудования учета э/э на опоре ВЛ 0,4 кВ от РП-86**  
**для электроснабжения гаража по адресу: Пермский край, г. Пермь,**  
**Индустриальный район, ГСК 39/2, северо-восточнее территории Ипподрома, бокс 26 (4300085159)"**  
**Схема расположения границ публичного сервитута**



- Условные обозначения:**
- кадастровый номер квартала
  - 59:01:4416004:346
  - кадастровый номер земельного участка, учтенного в ГКН
  - граница земельного участка, учтенного в ГКН
  - граница публичного сервитута
  - граница кадастрового квартала
  - характерная точка границы
  - проектируемая линия ВЛ 0,4 кВ

Лист 1

Публичный сервитут тепловая трасса от П-68 до санатория "Светлана" протяженностью 1975,70 п.м.(лиг.Ст)  
Схема расположения границ публичного сервитута



- Используемые условные знаки и обозначения:
- границы публичного сервитута
  - трасса трубопровода
  - границы кадастрового квартала
  - кадастровый номер квартала
  - границы учтенного земельного участка
  - кадастровый номер земельного участка
  - характерная точка границы


Масштаб 1:5000

Схема расположения листов



Лист 2

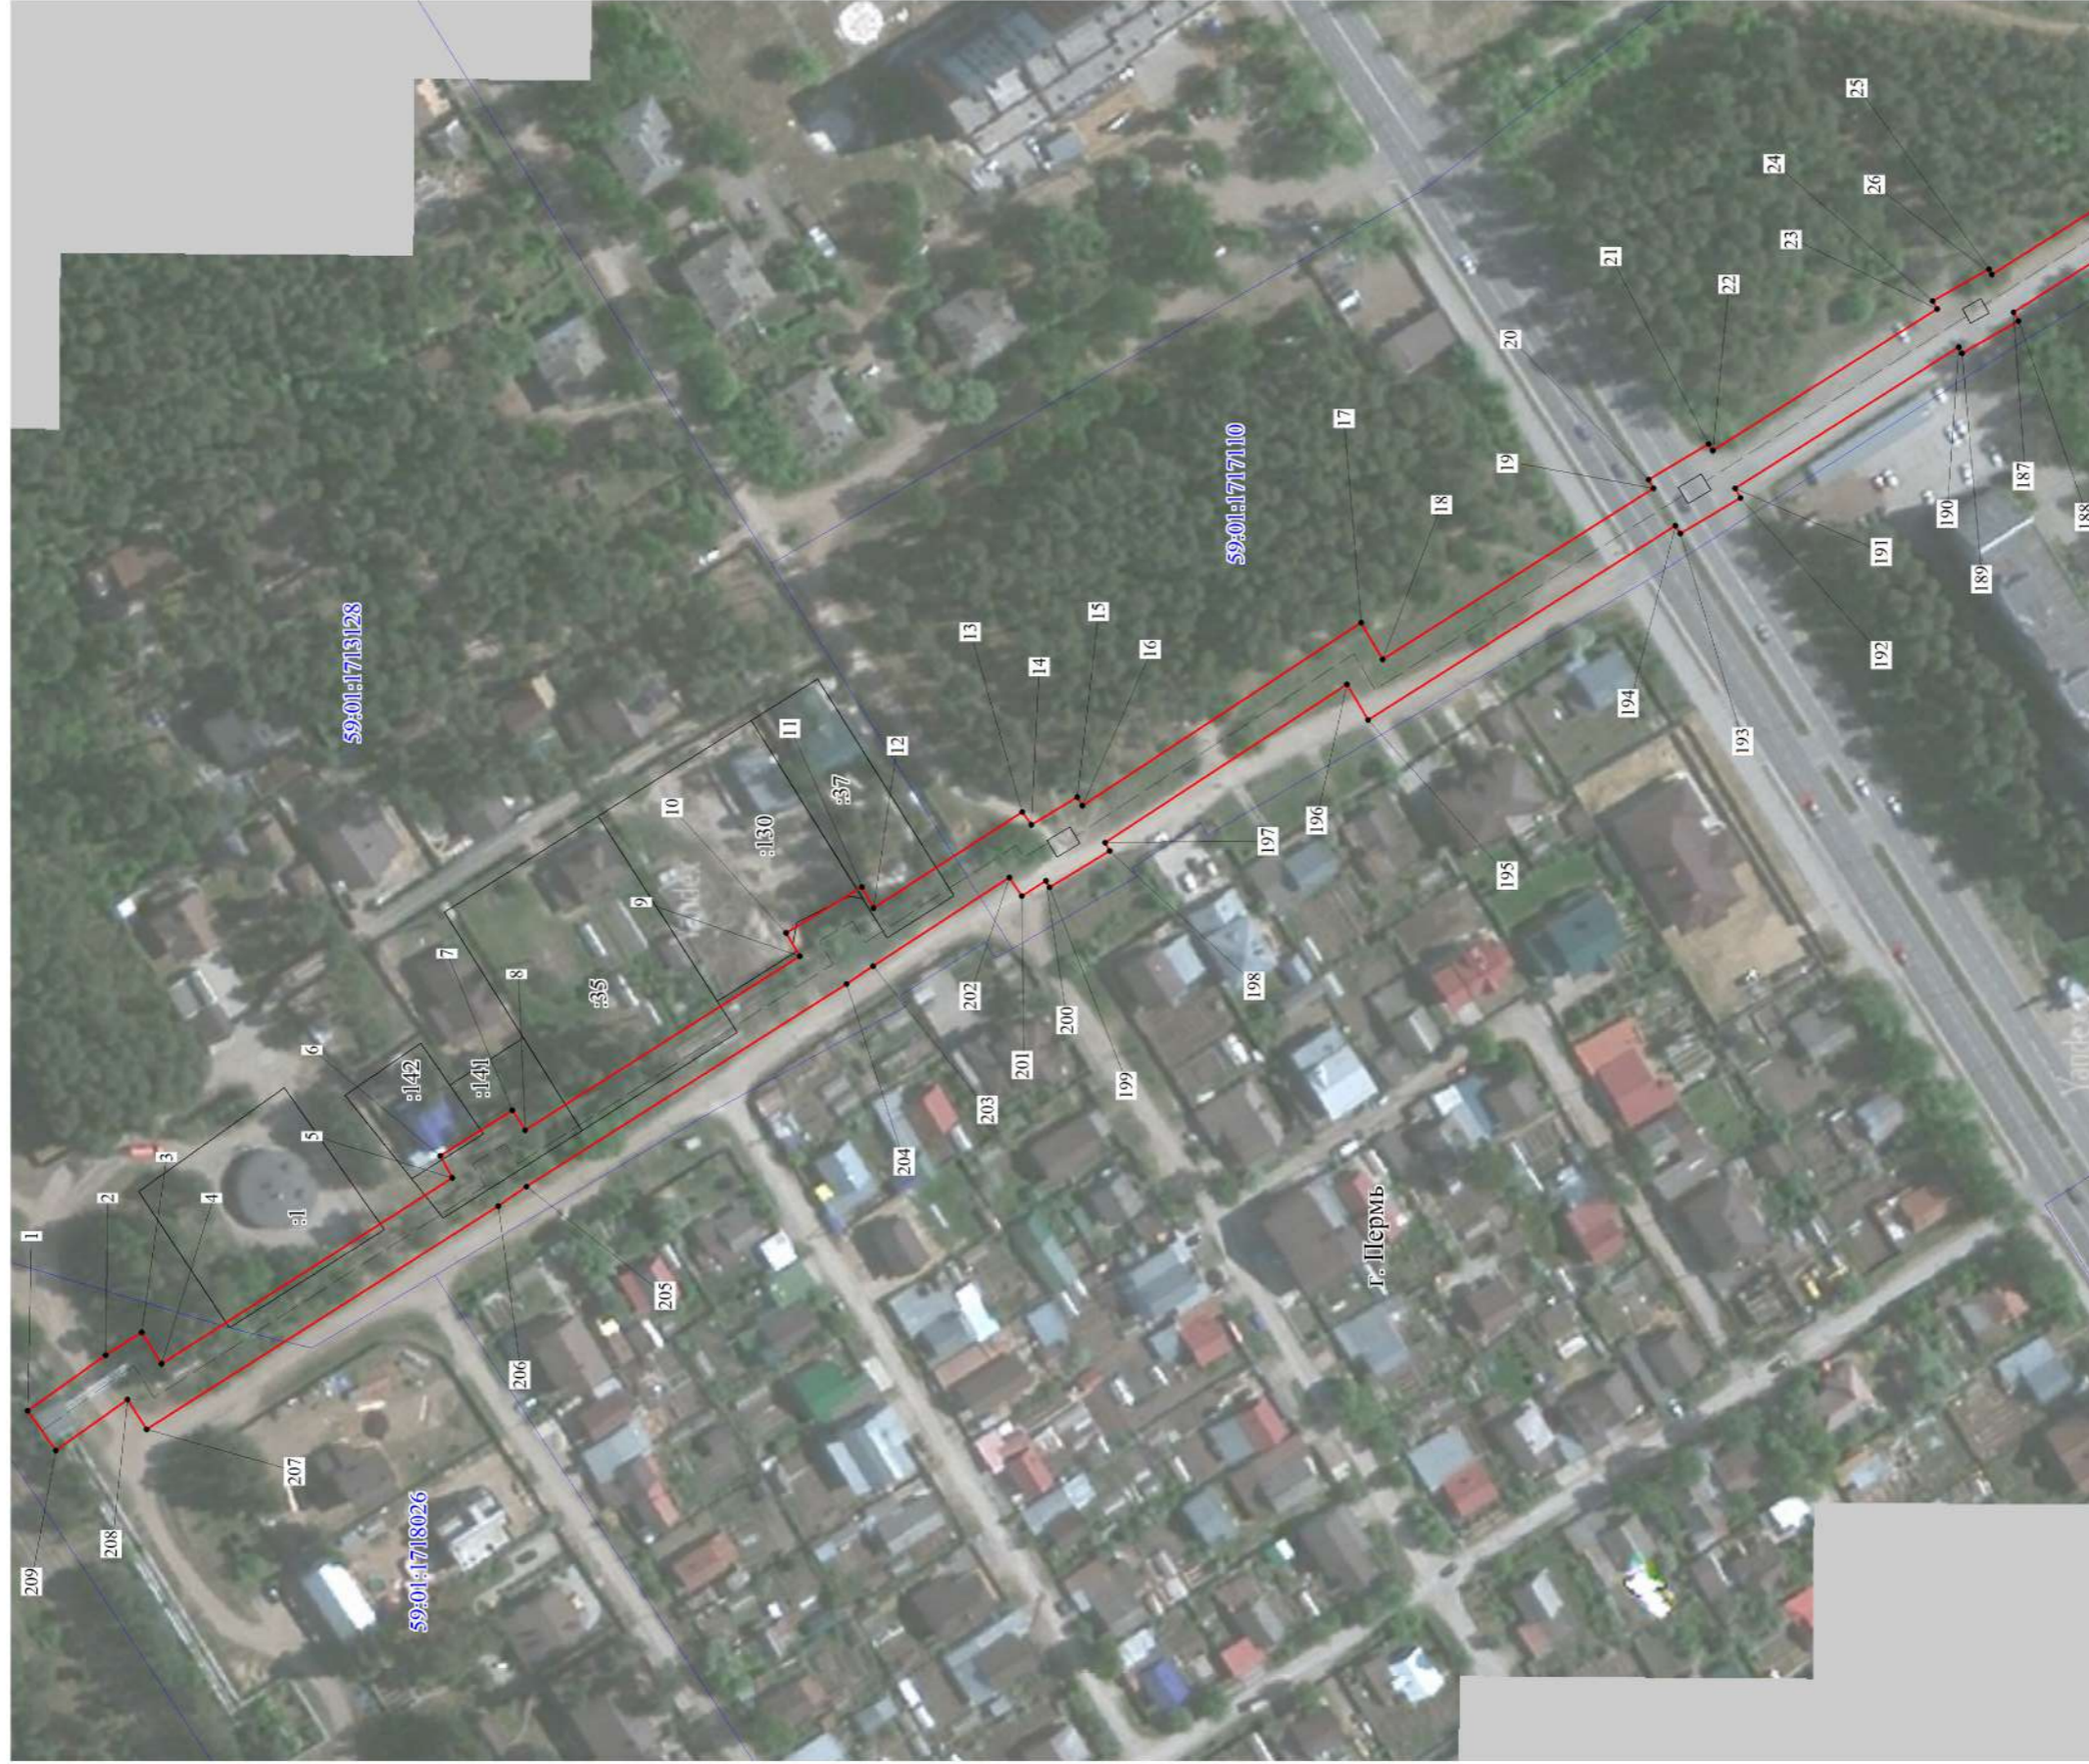
Публичный сервитут тепловая трасса от П-68 до санатория "Светлана" протяженностью 1975,70 п.м.(лит.Ст)  
Схема расположения границ публичного сервитута



- Используемые условные знаки и обозначения:
- границы публичного сервитута
  - трасса трубопровода
  - границы кадастрового квартала
  - кадастровый номер квартала
  - границы учтенного земельного участка
  - кадастровый номер земельного участка
  - характерная точка границы
- 58
- 1

Масштаб 1:1500

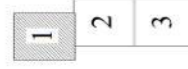Схема расположения листов



Лист 3

Публичный сервитут тепловая трасса от П-68 до санатория "Светлана" протяженностью 1975,70 п.м. (лит. Ст)  
 Схема расположения границ публичного сервитута



Схема расположения листов


Масштаб 1:1500

- Используемые условные знаки и обозначения:
- границы публичного сервитута
  - трасса трубопровода
  - границы кадастрового квартала
  - кадастровый номер квартала
  - границы учтенного земельного участка
  - кадастровый номер земельного участка
  - характерная точка границы



Лист 4

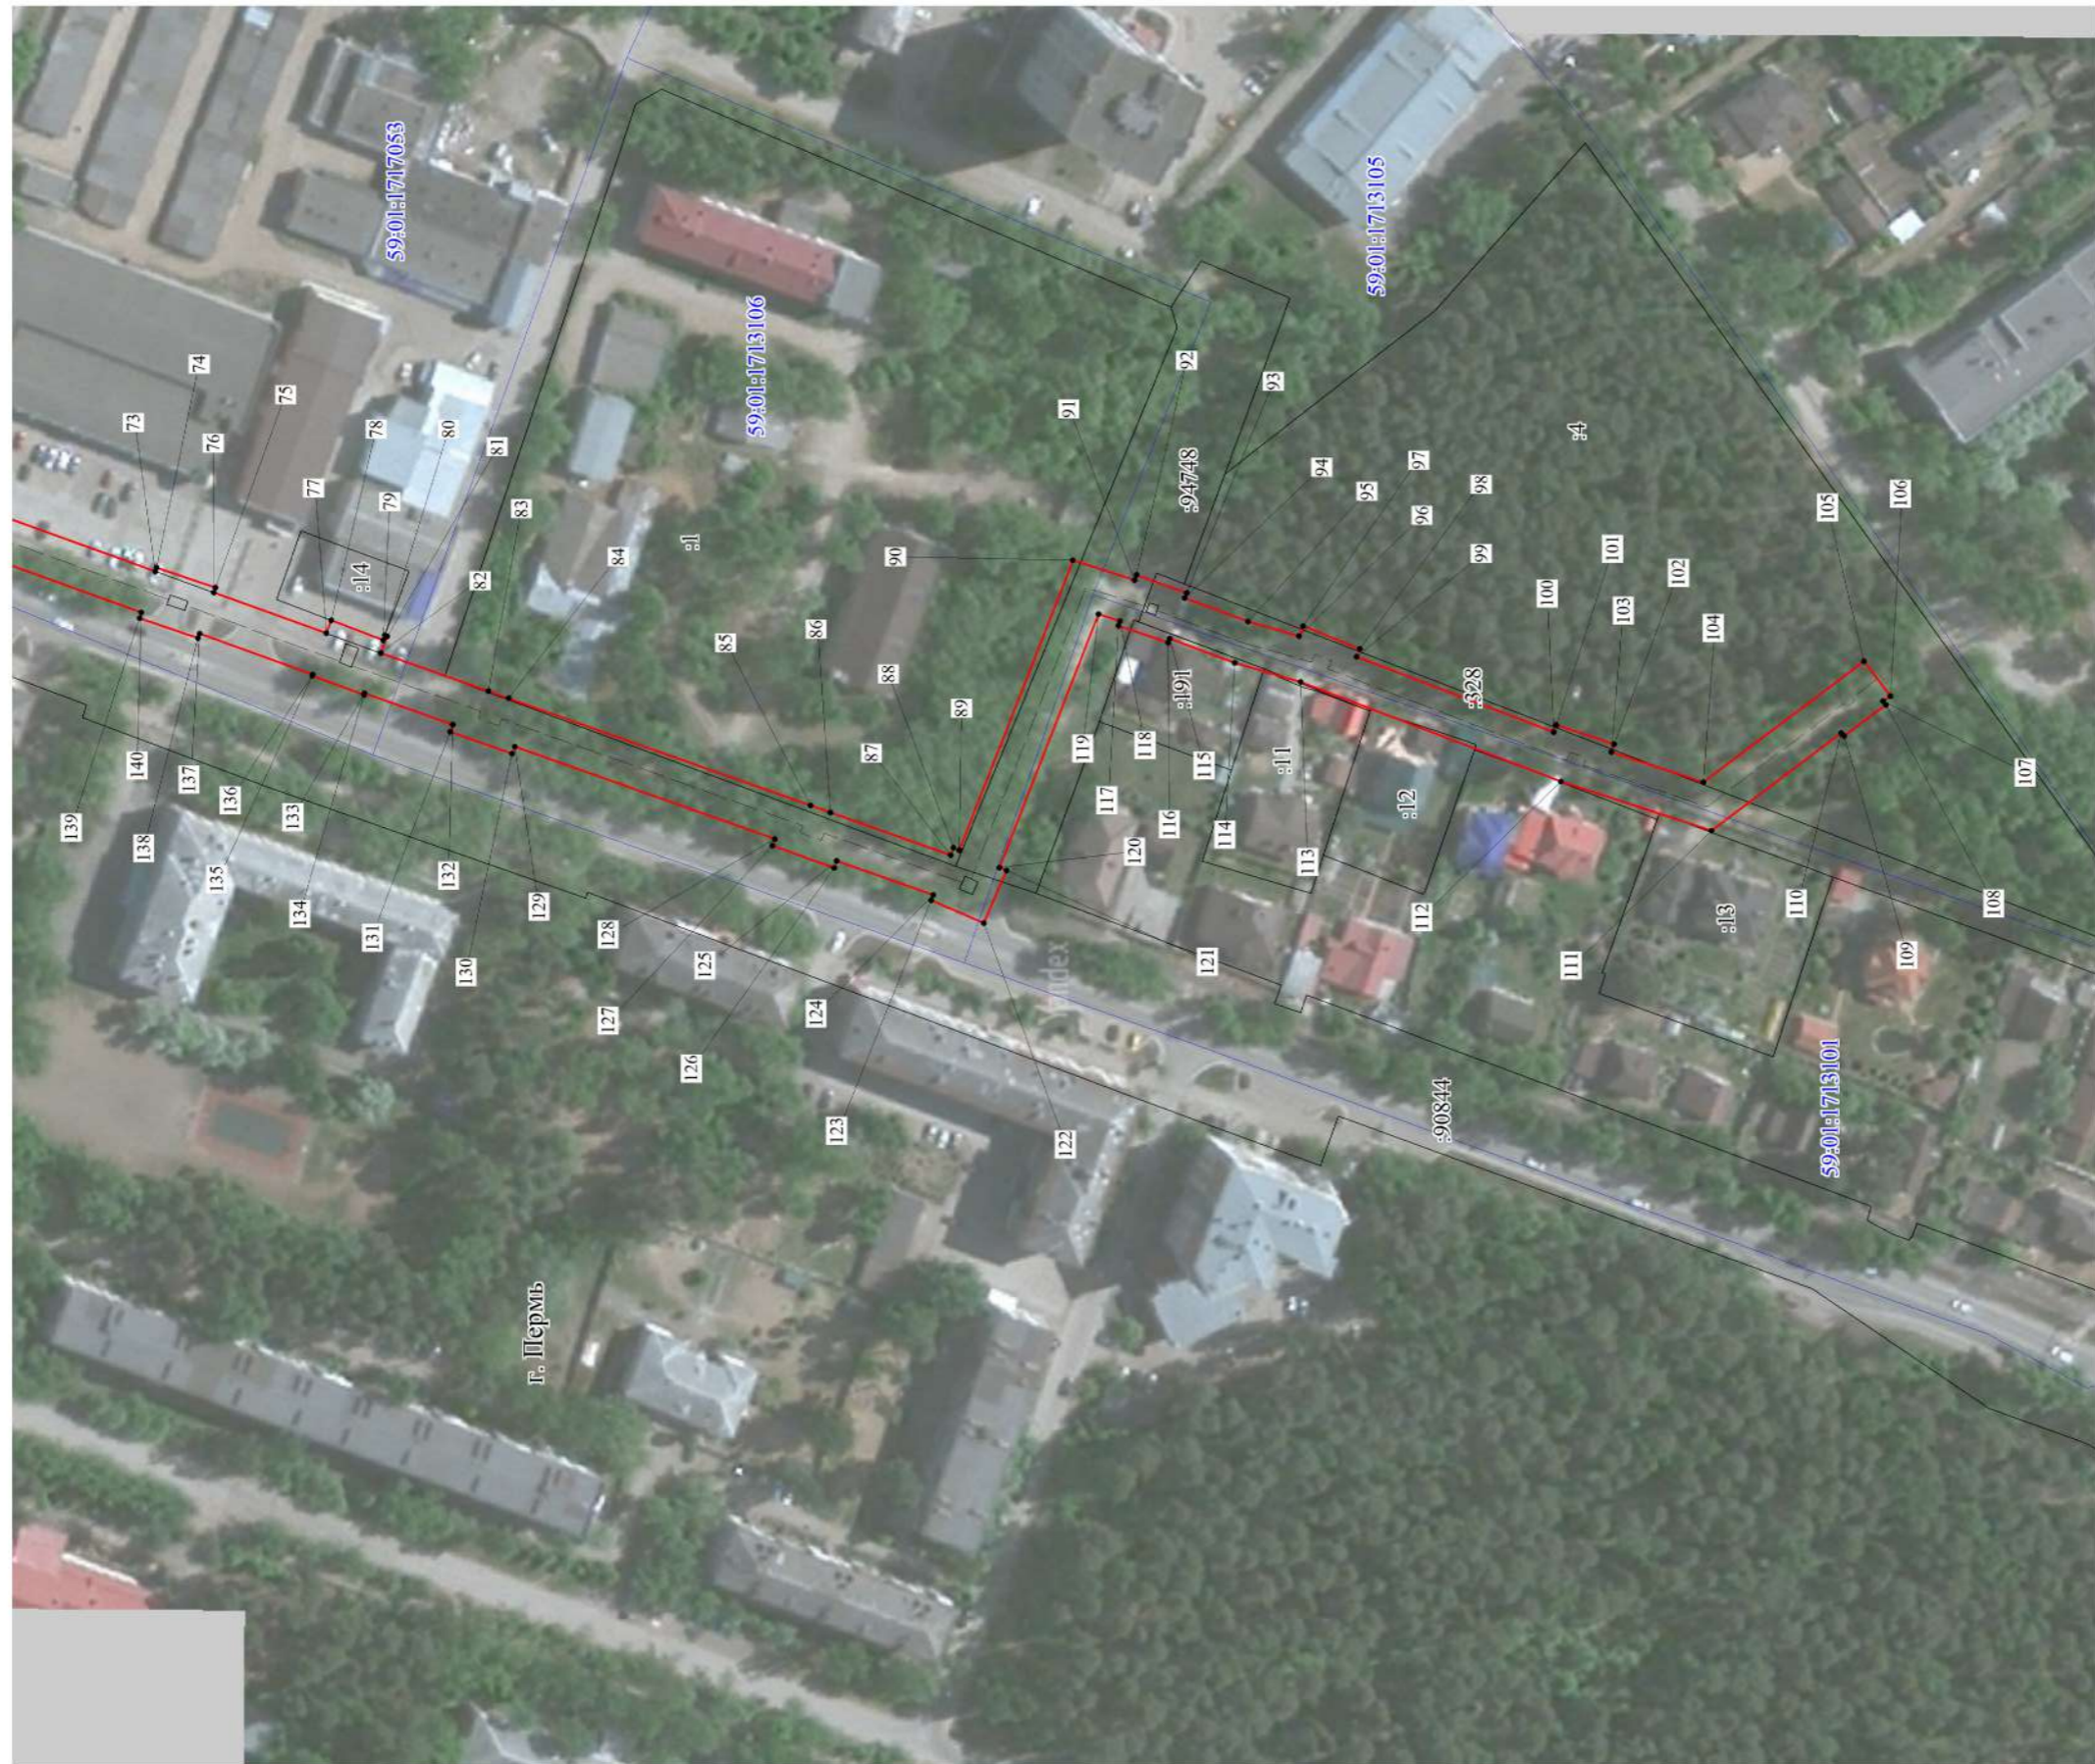Публичный сервитут тепловая трасса от П-68 до санатория "Светлана" протяженностью 1975,70 п.м. (лит. Ст)  
Схема расположения границ публичного сервитута



- Используемые условные знаки и обозначения:
- границы публичного сервитута
  - трасса трубопровода
  - границы кадастрового квартала
  - кадастровый номер квартала
  - границы учтенного земельного участка
  - кадастровый номер земельного участка
  - характерная точка границы

Масштаб 1:1500

Схема расположения листов

