

РАЗДЕЛ ПЕРВЫЙ ПРАВОВЫЕ АКТЫ

ПОСТАНОВЛЕНИЯ ГЛАВЫ ГОРОДА ПЕРМИ

25.10.2024 № 166

О назначении общественных обсуждений по рассмотрению проекта планировки территории и проекта межевания территории, ограниченной ул. Уинской, ул. Пушкарской, зданием по ул. Аркадия Гайдара, 8а, зданием по ул. Аркадия Гайдара, 5, зданием по ул. Аркадия Гайдара, 3, зданием по ул. Аркадия Гайдара, 1, зданием по ул. Патриса Лумумбы, 2, зданием по ул. Уинской, 2б в Мотовилихинском районе города Перми4

РЕШЕНИЯ ПЕРМСКОЙ ГОРОДСКОЙ ДУМЫ

22.10.2024 № 170

О развитии на территории города Перми физической культуры и массового спорта.....6

22.10.2024 № 171

О деятельности администрации Кировского района города Перми.....7

22.10.2024 № 176

О внесении изменения в решение Пермской городской Думы от 24.05.2022 № 112 «Об установлении расходного обязательства города Перми по созданию условий для развития туризма».....7

22.10.2024 № 177

О внесении изменений в отдельные решения Пермской городской Думы в сфере благоустройства8

22.10.2024 № 178

О внесении изменений в Положение о муниципальном контроле в области охраны и использования особо охраняемых природных территорий местного значения города Перми, утвержденное решением Пермской городской Думы от 21.12.2021 № 310 «О муниципальном контроле в области охраны и использования особо охраняемых природных территорий местного значения города Перми»25

22.10.2024 № 179

О внесении изменений в Положение о муниципальном лесном контроле на территории города Перми, утвержденное решением Пермской городской Думы от 21.12.2021 № 308 «О муниципальном лесном контроле на территории города Перми»26

22.10.2024 № 180

О внесении изменений в решение Пермской городской Думы от 28.06.2016 № 138 «Об утверждении Перечня муниципального имущества города Перми, предназначенного для оказания имущественной поддержки субъектам малого и среднего предпринимательства, организациям, образующим инфраструктуру поддержки субъектов малого и среднего предпринимательства, и физическим лицам, не являющимся индивидуальными предпринимателями и применяющим специальный налоговый режим «Налог на профессиональный доход».....27

22.10.2024 № 182

О внесении изменения в Положение о департаменте транспорта администрации города Перми, утвержденное решением Пермской городской Думы от 25.06.2019 № 141 «О департаменте транспорта администрации города Перми, о департаменте дорог и благоустройства администрации города Перми и о признании утратившими силу отдельных решений Пермской городской Думы»32

22.10.2024 № 184

О внесении изменений в решение Пермской городской Думы от 23.05.2017 № 108 «Об установлении расходного обязательства города Перми на софинансирование и (или) финансирование расходов на мероприятия по благоустройству дворовых территорий многоквартирных домов города Перми».....33

| | |
|---|----|
| 22.10.2024 № 185 | |
| О внесении изменений в сфере жилищно-коммунального хозяйства в отдельные решения Пермской городской Думы об утверждении положений о функциональных органах администрации города Перми | 34 |
| 22.10.2024 № 186 | |
| О разрешении безвозмездной передачи движимого имущества из собственности муниципального образования город Пермь в собственность Российской Федерации | 36 |
| 22.10.2024 № 188 | |
| О внесении изменений в Положение о департаменте культуры и молодежной политики администрации города Перми, утвержденное решением Пермской городской Думы от 26.06.2012 № 139 | 38 |
| 22.10.2024 № 189 | |
| О внесении изменений в решение Пермской городской Думы от 24.04.2018 № 56 «Об установлении расходного обязательства города Перми в сфере образования» | 39 |
| 22.10.2024 № 190 | |
| О внесении изменения в решение Пермской городской Думы от 28.02.2023 № 23 «Об установлении расходного обязательства города Перми на финансовое обеспечение переданных государственных полномочий Пермского края по составлению протоколов об административных правонарушениях и организации деятельности административных комиссий» | 40 |
| 22.10.2024 № 191 | |
| Об установлении границ территории, на которой осуществляет деятельность местная общественная организация «Территориальное общественное самоуправление «Погода» Мотовилихинского района города Перми | 41 |
| 22.10.2024 № 192 | |
| О внесении изменений в Положение об общественных центрах города Перми, утвержденное решением Пермской городской Думы от 26.06.2012 № 135 | 41 |

ПОСТАНОВЛЕНИЯ АДМИНИСТРАЦИИ ГОРОДА ПЕРМИ

| | |
|--|----|
| 23.10.2024 № 1025 | |
| О внесении изменений в Положение о системе оплаты труда работников муниципального учреждения в архивной отрасли, утвержденное постановлением администрации города Перми от 30.10.2009 № 744 | 43 |
| 23.10.2024 № 1026 | |
| О внесении изменений в состав городской постоянно действующей рабочей комиссии по подготовке объектов жилищно-коммунального хозяйства, социальной сферы города Перми к эксплуатации в осенне-зимний период, утвержденный постановлением администрации города Перми от 29.04.2013 № 332 «О городской постоянно действующей рабочей комиссии по подготовке объектов жилищно-коммунального хозяйства, социальной сферы города Перми к эксплуатации в осенне-зимний период» | 45 |
| 23.10.2024 № 1027 | |
| О внесении изменений в отдельные правовые акты города Перми в сфере финансирования работ по содержанию объектов благоустройства города Перми | 48 |
| 23.10.2024 № 1028 | |
| О внесении изменений в отдельные постановления администрации города Перми, регулирующие предоставление субсидий в сфере организации освещения территории города Перми | 50 |
| 23.10.2024 № 1029 | |
| О внесении изменений в состав муниципальной комиссии по обследованию жилых помещений инвалидов и общего имущества в многоквартирных домах, в которых проживают инвалиды, в целях их приспособления с учетом потребностей инвалидов и обеспечения условий их доступности для инвалидов, утвержденный постановлением администрации города Перми от 29.03.2018 № 190 «О создании муниципальной комиссии по обследованию жилых помещений инвалидов и общего имущества в многоквартирных домах, в которых проживают инвалиды, в целях их приспособления с учетом потребностей инвалидов и обеспечения условий их доступности для инвалидов» | 52 |

23.10.2024 № 1030

О внесении изменений в отдельные правовые акты администрации города Перми и признании утратившими силу отдельных правовых актов администрации города Перми в сфере образования57

25.10.2024 № 1031

О внесении изменений в нормативные затраты на содержание и текущий ремонт бесхозяйных и муниципальных источников противопожарного водоснабжения (пожарных водоемов, резервуаров, емкостей) и содержание муниципальных пожарных пирсов, утвержденные постановлением администрации города Перми от 30.12.2013 № 125459

ПРАВОВЫЕ АКТЫ ФУНКЦИОНАЛЬНЫХ ОРГАНОВ АДМИНИСТРАЦИИ ГОРОДА ПЕРМИ

Приказ начальника департамента образования администрации города Перми от 14.10.2024 № 059-08-01-09-673 «Об утверждении Перечня документов, подтверждающих право льготы для категории родителей (законных представителей), с которых плата за присмотр и уход за детьми, осваивающими образовательные программы дошкольного образования в муниципальных образовательных учреждениях, подведомственных департаменту образования администрации города Перми, не взимается или ее размер снижается»66

ПРАВОВЫЕ АКТЫ ТЕРРИТОРИАЛЬНЫХ ОРГАНОВ АДМИНИСТРАЦИИ ГОРОДА ПЕРМИ

Распоряжение главы администрации Кировского района города Перми от 23.10.2024 № 059-23-01-02-159 «О внесении изменений в состав комиссии по предупреждению и ликвидации чрезвычайных ситуаций и обеспечению пожарной безопасности Кировского района города Перми, утвержденный распоряжением главы администрации Кировского района города Перми от 04.06.2013 № СЭД-01-02-82»72

Распоряжение главы администрации Кировского района города Перми от 23.10.2024 № 059-23-01-02-160 «О внесении изменений в состав административной комиссии на территории Кировского района города Перми, утвержденный распоряжением главы администрации Кировского района города Перми от 28.02.2017 № СЭД-059-23-01-02-32»73

Распоряжение главы администрации Свердловского района города Перми от 23.10.2024 № 059-39-01-01-534 «Об утверждении состава общественной комиссии по обсуждению проекта муниципальной программы формирования современной городской среды на 2018-2025 годы в части благоустройства дворовых территорий в Свердловском районе города Перми»74

РАЗДЕЛ ВТОРОЙ ОФИЦИАЛЬНАЯ ИНФОРМАЦИЯ

Информационное сообщение оргкомитета по подготовке публичных слушаний по проекту бюджета на 2025-2027 годы77

Графики проведения прямых телефонных линий руководителями администрации города Перми в ноябре 2024 года78

Графики проведения приемов граждан по личным вопросам руководителями администрации города Перми в ноябре 2024 года81

Извещение об установлении публичного сервитута83

Информация о возможном установлении публичных сервитутов в отдельных целях в соответствии со статьей 39.42 Земельного кодекса Российской Федерации124

РАЗДЕЛ ПЕРВЫЙ ПРАВОВЫЕ АКТЫ

ПОСТАНОВЛЕНИЯ ГЛАВЫ ГОРОДА ПЕРМИ



ГЛАВА ГОРОДА ПЕРМИ ПОСТАНОВЛЕНИЕ

25.10.2024

№ 166

О назначении общественных обсуждений по рассмотрению проекта планировки территории и проекта межевания территории, ограниченной ул. Уинской, ул. Пушкарской, зданием по ул. Аркадия Гайдара, 8а, зданием по ул. Аркадия Гайдара, 5, зданием по ул. Аркадия Гайдара, 3, зданием по ул. Аркадия Гайдара, 1, зданием по ул. Патриса Лумумбы, 2, зданием по ул. Уинской, 2б в Мотовилихинском районе города Перми

На основании Градостроительного кодекса Российской Федерации, Федеральных законов от 06 октября 2003 г. № 131-ФЗ «Об общих принципах организации местного самоуправления в Российской Федерации», от 14 марта 2022 г. № 58-ФЗ «О внесении изменений в отдельные законодательные акты Российской Федерации», Порядка подготовки документации по планировке территории Пермского городского округа, порядка принятия решения об утверждении документации по планировке территории для размещения объектов, указанных в части 5 статьи 45 Градостроительного кодекса Российской Федерации, подготовленной в том числе лицами, указанными в пунктах 3 и 4 части 1.1 статьи 45 Градостроительного кодекса Российской Федерации, порядка внесения изменений в такую документацию, порядка отмены такой документации или ее отдельных частей, порядка признания отдельных частей такой документации не подлежащими применению, утвержденного постановлением Правительства Пермского края от 23 декабря 2020 г. № 1028-п, приказа Министерства по управлению имуществом и градостроительной деятельности Пермского края от 11 октября 2024 г. № 31-02-1-4-2693 «О направлении проекта планировки территории и проекта межевания территории, ограниченной ул. Уинской, ул. Пушкарской, зданием по ул. Аркадия Гайдара, 8а, зданием по ул. Аркадия Гайдара, 5, зданием по ул. Аркадия Гайдара, 3, зданием по ул. Аркадия Гайдара, 1, зданием по ул. Патриса Лумумбы, 2, зданием по ул. Уинской, 2б в Мотовилихинском районе города Перми, для организации и проведения общественных обсуждений или публичных слушаний», Устава города Перми, решения Пермской городской Думы от 26 июня 2007 г. № 143 «Об утверждении Правил землепользования и застройки города Перми», Положения о порядке организации и проведения общественных обсуждений по вопросам градостроительной деятельности в городе Перми, утвержденного решением Пермской городской Думы от 26 апреля 2022 г. № 83, письма Министерства по управлению имуществом и градостроительной деятельности Пермского края от 16 октября 2024 г. № 31-07-1-5исх-1243, заключения Министерства по управлению имуществом и градостроительной деятельности Пермского края о соответствии проекта планировки территории и проекта межевания территории, ограниченной ул. Уинской, ул. Пушкарской, зданием по ул. Аркадия Гайдара, 8а, зданием по ул. Аркадия Гайдара, 5, зданием по ул. Аркадия Гайдара, 3, зданием по ул. Аркадия Гайдара, 1, зданием по ул. Патриса Лумумбы, 2, зданием по ул. Уинской, 2б в Мотовилихинском районе города Перми, требованиям градостроительного законодательства Российской Федерации от 09 октября 2024 г.

ПОСТАНОВЛЯЮ:

1. Назначить общественные обсуждения по рассмотрению проекта планировки территории и проекта межевания территории, ограниченной ул. Уинской, ул. Пушкарской, зданием по ул. Аркадия Гайдара, 8а, зданием по ул. Аркадия Гайдара, 5, зданием по ул. Аркадия Гайдара, 3, зданием по ул. Аркадия Гайдара, 1, зданием по ул. Патриса Лумумбы, 2, зданием по ул. Уинской, 2б в Мотовилихинском районе города Перми (далее – Проект).

2. Департаменту градостроительства и архитектуры администрации города Перми:

2.1. обеспечить размещение Проекта с информационными материалами к нему, направленных Министерством по управлению имуществом и градостроительной деятельности Пермского края, не ранее чем через 7 дней, но не позднее чем через 10 дней со дня опубликования настоящего постановления одновременно:

в муниципальной информационной системе, обеспечивающей проведение общественных обсуждений с использованием информационно-телекоммуникационной сети Интернет, размещенной по адресу: isogd.gorodperm.ru (далее – Информационная система);

в сетевом издании «Официальный сайт муниципального образования город Пермь www.gorodperm.ru) (далее – Официальный сайт);

2.2. направить Проект с перечнем информационных материалов к нему в территориальный организационный комитет по проведению общественных обсуждений по вопросам градостроительной деятельности при администрации Мотовилихинского района города Перми (далее – Территориальный организационный комитет) для организации проведения общественных обсуждений по Проекту;

2.3. осуществить сбор предложений и замечаний участников общественных обсуждений по Проекту;

2.4. осуществить идентификацию участников общественных обсуждений при подготовке протокола общественных обсуждений по Проекту при представлении предложений и замечаний участниками общественных обсуждений в случаях, указанных в пункте 6.2 настоящего постановления;

2.5. подготовить протокол участников общественных обсуждений, заключение о результатах общественных обсуждений по Проекту;

2.6. обеспечить опубликование заключения о результатах общественных обсуждений в печатном средстве массовой информации «Официальный бюллетень органов местного самоуправления муниципального образования город Пермь» и разместить на Официальном сайте;

2.7. разместить заключение о результатах общественных обсуждений в Информационной системе;

2.8. направить протокол общественных обсуждений, заключение о результатах общественных обсуждений в Министерство по управлению имуществом и градостроительной деятельности Пермского края в установленные сроки.

3. Территориальному организационному комитету:

3.1. распространить информацию о начале общественных обсуждений по Проекту, в том числе путем размещения на информационных стендах и иными способами, обеспечивающими доступ участников общественных обсуждений к указанной информации;

3.2. распространить информационные материалы о Проекте в период проведения экспозиции (экспозиций) Проекта посредством направления их в органы территориального общественного самоуправления;

3.3. организовать проведение экспозиции Проекта с перечнем информационных материалов к нему (далее – экспозиция) с 05 ноября 2024 г. по 12 ноября 2024 г.: понедельник-четверг – с 09.00 час. до 18.00 час., пятница – с 09.00 час. до 17.00 час. по адресу: 614014, г. Пермь, ул. Уральская, 36, администрация Мотовилихинского района города Перми;

3.4. организовать консультирование посетителей экспозиции Проекта 11 ноября 2024 г. с 17.00 час. до 17.20 час. по адресу: 614014, г. Пермь, ул. Уральская, 36, каб. 103, администрация Мотовилихинского района города Перми;

3.5. осуществить ведение книги (журнала) учета посетителей экспозиции Проекта при проведении экспозиции (экспозиций) Проекта и консультирования посетителей экспозиции Проекта;

3.6. провести идентификацию участников общественных обсуждений при организации проведения экспозиции Проекта и консультирования посетителей экспозиции Проекта, при представлении предложений и замечаний участниками общественных обсуждений в случае, указанном в пункте 6.1 настоящего постановления;

3.7. осуществить сбор замечаний и предложений участников общественных обсуждений по Проекту, поступающих в ходе проведения экспозиции Проекта;

3.8. направить документы, предусмотренные пунктами 3.5-3.7 настоящего постановления, в департамент градостроительства и архитектуры администрации города Перми в установленные сроки.

4. Срок проведения общественных обсуждений составляет не менее четырнадцати дней и не более тридцати дней со дня опубликования настоящего постановления до дня опубликования заключения о результатах общественных обсуждений в печатном средстве массовой информации «Официальный бюллетень органов местного самоуправления муниципального образования город Пермь».

5. Участникам общественных обсуждений по Проекту в соответствии с требованиями статьи 5.1 Градостроительного кодекса Российской Федерации обеспечить:

5.1. представление в целях идентификации сведений о себе (фамилия, имя, отчество (при наличии), дата рождения, адрес места жительства (регистрации) – для физических лиц; наименование, основной государственный регистрационный номер, место нахождения и адрес – для юридических лиц) с приложением документов, подтверждающих такие сведения;

5.2. представление сведений о правах на земельные участки, объекты капитального строительства, помещения, являющиеся частью указанных объектов капитального строительства, из Единого государственного реестра недвижимости и иных документов, устанавливающих или удостоверяющих их права на такие земельные участки, объекты капитального строительства, помещения, являющиеся частью указанных объектов капитального строительства.

6. Участникам общественных обсуждений, прошедшим идентификацию в соответствии с пунктом 5 настоящего постановления, представить предложения и замечания (при наличии) по Проекту по форме согласно приложению 1 к Положению о порядке организации и проведения общественных обсуждений по вопросам градостроительной деятельности в городе Перми, утвержденному решением Пермской городской Думы от 26 апреля 2022 г. № 83:

6.1. в Территориальный организационный комитет по адресу, указанному в пункте 3.3 настоящего постановления, посредством записи в книге (журнале) учета посетителей экспозиции Проекта и информационных материалов к нему в период проведения экспозиции с 05 ноября 2024 г. по 12 ноября 2024 г.;

6.2. в департамент градостроительства и архитектуры администрации города Перми со дня размещения Проекта с перечнем информационных материалов к нему на Официальном сайте по 12 ноября 2024 г.:

6.2.1. посредством Информационной системы;

6.2.2. в форме электронного документа по электронной почте по адресу: dga@gorodperm.ru;

6.2.3. в письменной форме путем личного обращения и (или) по почте по адресу: 614015, г. Пермь, ул. Сибирская, 15, каб. 003.

7. Настоящее постановление вступает в силу со дня официального обнародования посредством официального опубликования в печатном средстве массовой информации «Официальный бюллетень органов местного самоуправления муниципального образования город Пермь».

8. Управлению по общим вопросам администрации города Перми обеспечить обнародование настоящего постановления посредством официального опубликования в печатном средстве массовой информации «Официальный бюллетень органов местного самоуправления муниципального образования город Пермь».

9. Информационно-аналитическому управлению администрации города Перми обеспечить обнародование настоящего постановления посредством официального опубликования в сетевом издании «Официальный сайт муниципального образования город Пермь www.gorodperm.ru».

10. Контроль за исполнением настоящего постановления возложить на первого заместителя главы администрации города Перми Андрианову О.Н.

Э.О. Соснин

РЕШЕНИЯ ПЕРМСКОЙ ГОРОДСКОЙ ДУМЫ



Пермская городская Дума VII созыва РЕШЕНИЕ

22.10.2024

№ 170

О развитии на территории города Перми физической культуры и массового спорта

Заслушав и обсудив информацию администрации города Перми о развитии на территории города Перми физической культуры и массового спорта,

Пермская городская Дума **р е ш и л а:**

1. Информацию принять к сведению.

2. Рекомендовать администрации города Перми до 01.03.2025 направить в Пермскую городскую Думу информацию о деятельности муниципальных спортивных школ города Перми и достигнутых результатах их деятельности в 2024 году.

3. Настоящее решение вступает в силу со дня его подписания.

4. Обнародовать настоящее решение посредством опубликования в печатном средстве массовой информации «Официальный бюллетень органов местного самоуправления муниципального образования город Пермь», а также размещения в сетевом издании «Официальный сайт муниципального образования город Пермь www.gorodperm.ru».

5. Контроль за исполнением настоящего решения возложить на комитет Пермской городской Думы по социальной политике.

Председатель
Пермской городской Думы

Д.В. Малютин



Пермская городская Дума VII созыва
Р Е Ш Е Н И Е

22.10.2024

№ 171

О деятельности администрации Кировского района города Перми

Заслушав и обсудив информацию о деятельности администрации Кировского района города Перми,

Пермская городская Дума **р е ш и л а**:

1. Информацию принять к сведению.
2. Рекомендовать администрации города Перми представить в Пермскую городскую Думу:
 - 2.1 до 20.12.2024 концепцию развития молодежной политики Кировского района города Перми на период 2024-2026 годов с календарным планом мероприятий по ее реализации, а также сведения о результатах выполнения указанного плана за 2024 год;
 - 2.2 до 31.03.2025 информацию о содержании улично-дорожной сети Кировского района города Перми, проведении мероприятий по текущему ремонту и приведению в нормативное состояние автомобильных дорог общего пользования местного значения в Кировском районе города Перми в 2023-2024 годах.
3. Настоящее решение вступает в силу со дня его подписания.
4. Обнародовать настоящее решение посредством опубликования в печатном средстве массовой информации «Официальный бюллетень органов местного самоуправления муниципального образования город Пермь», а также размещения в сетевом издании «Официальный сайт муниципального образования город Пермь www.gorodperm.ru».
5. Контроль за исполнением настоящего решения возложить на комитеты Пермской городской Думы в соответствии с их компетенцией.

Председатель
Пермской городской Думы

Д.В. Малютин



Пермская городская Дума VII созыва
Р Е Ш Е Н И Е

22.10.2024

№ 176

О внесении изменения в решение Пермской городской Думы от 24.05.2022 № 112
«Об установлении расходного обязательства города Перми по созданию условий для развития туризма»

В соответствии с Бюджетным кодексом Российской Федерации, Федеральным законом от 06.10.2003 № 131-ФЗ «Об общих принципах организации местного самоуправления в Российской Федерации», Уставом города Перми

Пермская городская Дума **р е ш и л а**:

1. Внести в решение Пермской городской Думы от 24.05.2022 № 112 «Об установлении расходного обязательства города Перми по созданию условий для развития туризма» (в редакции решений Пермской городской Думы от 25.10.2022 № 236, от 26.09.2023 № 179) изменение, заменив в абзаце первом пункта 1 слова «по 31.12.2026» словами «по 31.12.2027».
2. Настоящее решение вступает в силу со дня его официального обнародования посредством официального

опубликования в печатном средстве массовой информации «Официальный бюллетень органов местного самоуправления муниципального образования город Пермь».

3. Обнародовать настоящее решение посредством официального опубликования в печатном средстве массовой информации «Официальный бюллетень органов местного самоуправления муниципального образования город Пермь», а также в сетевом издании «Официальный сайт муниципального образования город Пермь www.gorodperm.ru».

4. Контроль за исполнением настоящего решения возложить на комитет Пермской городской Думы по экономическому развитию.

Председатель
Пермской городской Думы

Д.В. Малютин

Глава города Перми

Э.О. Соснин



Пермская городская Дума VII созыва РЕШЕНИЕ

22.10.2024

№ 177

О внесении изменений в отдельные решения Пермской городской Думы в сфере благоустройства

На основании Градостроительного кодекса Российской Федерации, Федерального закона от 06.10.2003 № 131-ФЗ «Об общих принципах организации местного самоуправления в Российской Федерации», Устава города Перми

Пермская городская Дума **р е ш и л а:**

1. Внести в Правила благоустройства территории города Перми, утвержденные решением Пермской городской Думы от 15.12.2020 № 277 (в редакции решений Пермской городской Думы от 24.02.2021 № 40, от 27.04.2021 № 102, от 24.08.2021 № 181, от 24.08.2021 № 182, от 21.12.2021 № 307, от 26.04.2022 № 81, от 26.04.2022 № 82, от 28.06.2022 № 144, от 23.08.2022 № 171, от 23.08.2022 № 173, от 23.08.2022 № 174, от 25.10.2022 № 233, от 15.11.2022 № 257, от 20.12.2022 № 271, от 20.12.2022 № 276, от 20.12.2022 № 280, от 24.01.2023 № 10, от 27.06.2023 № 117, от 22.08.2023 № 161, от 26.09.2023 № 181, от 26.09.2023 № 182, от 26.09.2023 № 188, от 26.09.2023 № 189, от 26.09.2023 № 199, от 19.12.2023 № 277, от 27.02.2024 № 27, от 26.03.2024 № 49, от 26.03.2024 № 54, от 23.04.2024 № 70, от 28.05.2024 № 95, от 25.06.2024 № 107, от 25.06.2024 № 108, от 25.06.2024 № 118, от 24.09.2024 № 157), изменения:

1.1 в подпункте 2.1.3 слова «зданий, строений, сооружений» заменить словами «объектов капитального строительства (за исключением объектов, строительство которых не завершено) (далее - капитальный объект)»;

1.2 в подпункте 2.1.4 слова «объектов капитального строительства» заменить словами «капитального объекта», слова «здания, строения, сооружения» заменить словами «капитального объекта»;

1.3 в подпункте 2.1.5 слова «объекта капитального строительства» заменить словами «капитального объекта», слова «здания, строения, сооружения» заменить словами «капитального объекта»;

1.4 в подпункте 2.1.5² слова «здания, строения, сооружения» заменить словами «капитального объекта», слова «объектов капитального строительства» заменить словами «капитального объекта»;

1.5 в подпункте 2.1.6 слова «здания, строения, сооружения» заменить словами «капитального объекта»;

1.6 в подпункте 2.1.8 слова «зданий, строений, сооружений» заменить словами «капитальных объектов»;

1.7 в подпункте 2.1.9 слова «зданий, строений, сооружений» заменить словами «капитальных объектов»;

1.8 в подпункте 2.1.10 слова «здания, строения, сооружения» заменить словами «капитального объекта», после слова «парапеты,» дополнить словом «двери,»;

1.9 подпункт 2.1.14 признать утратившим силу;

1.10 дополнить подпунктом 2.1.19⁴ следующего содержания:

«2.1.19⁴ комплексный проект благоустройства – документ, разрабатываемый в отношении отдельных территорий, расположенных в границах городского центра, а также на территориях, обращенных на улицы особого градостроительного значения-магистралей городского значения, предусматривающий сочетание различных элементов благо-

устройства, обеспечивающих повышение удобства использования и визуальной привлекательности благоустраиваемой территории, содержащий предложения к проектированию и размещению элементов благоустройства, а также предложения к внешнему облику (виду) фасадов капитальных объектов (цветовое решение, отделочные материалы);»;

1.11 в подпункте 2.1.21 слова «зданий, строений, сооружений» заменить словами «капитальных объектов, некапитальных строений, сооружений (далее – некапитальный объект)»;

1.12 в подпункте 2.1.24 слова «здания, строения, сооружения» заменить словами «капитального объекта»;

1.13 в подпункте 2.1.30 слова «зданий, строений, сооружений» заменить словами «капитальных объектов, на сплошных ограждениях (заборах)»;

1.14 подпункт 2.1.34 изложить в редакции:

«2.1.34 паспорт внешнего облика (колерный паспорт) капитального объекта (далее – колерный паспорт капитального объекта) – документ, который устанавливает внешний облик (вид) фасада капитального объекта с учетом архитектурного облика города (улицы, квартала), включая требования к цветовым решениям и отделочным материалам фасада, ограждающим конструкциям (крыш (кровельного покрытия), ограждений балконов, лоджий), местам для размещения средств размещения информации (вывесок, указателей с наименованиями улиц и номерами домов (зданий)), рекламных конструкций, а также местам для размещения, виду, цветовому решению архитектурно-художественной подсветки;»;

1.15 в подпункте 2.1.41 слова «здания, строения, сооружения» заменить словами «капитального объекта, некапитального объекта»;

1.16 в подпункте 2.1.42³ слова «зданий, строений, сооружений» заменить словами «капитальных объектов»;

1.17 абзац первый подпункта 2.1.43 изложить в редакции:

«2.1.43 фасад капитального объекта, некапитального объекта – наружная сторона капитального объекта, некапитального объекта с архитектурными элементами, создающими внешний облик (вид) фасада капитального объекта, некапитального объекта; фасады различают по видам:»;

1.18 в подпункте 2.1.43.1 слова «здания, строения, сооружения» заменить словами «капитального объекта, некапитального объекта»;

1.19 в подпункте 2.1.43.2 слова «здания, строения, сооружения» заменить словами «капитального объекта, некапитального объекта»;

1.20 в подпункте 2.1.43.3 слова «здания, строения, сооружения» заменить словами «капитального объекта, некапитального объекта»;

1.21 в подпункте 2.1.45 слова «здания, строения, сооружения» заменить словами «капитального объекта, некапитального объекта»;

1.22 в пункте 3.8:

1.22.1 в абзаце первом слова «здания, строения, сооружения» заменить словами «капитального объекта»;

1.22.2 в абзаце втором слово «зданий» заменить словами «капитальных объектов»;

1.23 в пункте 3.9:

1.23.1 абзац пятнадцатый изложить в редакции:

«размещать конструкции, содержащие информацию или изображения, а также размещать объявления, афиши, агитационные материалы, крепить растяжки, выполнять надписи, графические рисунки и иные изображения на капитальных объектах, некапитальных объектах с нарушением требований, установленных законодательством, Правилами;»;

1.23.2 в абзаце восемнадцатом слова «зданий, строений, сооружений» заменить словами «капитальных объектов»;

1.23.3 в абзаце девятнадцатом слова «зданий, строений, сооружений» заменить словами «капитальных объектов»;

1.24 дополнить разделом III² следующего содержания:

«III². Комплексные проекты благоустройства

3².1. Комплексные проекты благоустройства обеспечивают повышение удобства использования и визуальной привлекательности благоустраиваемой территории, комплексное восприятие архитектурного облика города Перми (улицы, квартала) посредством создания новых и (или) изменения внешнего вида существующих элементов благоустройства, а также изменения внешнего вида фасадов капитальных объектов (цветового решения, отделочных материалов) с учетом особенностей территории.

3².2. Основными принципами комплексного проекта благоустройства являются открытость и проницаемость территорий для визуального восприятия, создание условий для беспрепятственного передвижения населения, включая маломобильные группы, сочетание исторически сложившейся планировочной структуры и новой застройки, достижение взаимосвязки стилового и цветового решений элементов благоустройства, внешнего вида фасадов капитальных объектов и ландшафтной природной среды.

3².3. Комплексный проект благоустройства состоит из графической и текстовой (описательной) частей, содержащих предложения к проектированию и размещению элементов благоустройства, а также предложения к внешнему виду фасадов капитальных объектов (цветовое решение, отделочные материалы).

3².4. Порядок разработки, требования к составу и содержанию графической и текстовой (описательной) частей комплексных проектов благоустройства устанавливаются правовым актом администрации города Перми.

Перечень территорий, в отношении которых требуется разработка комплексных проектов благоустройства, очередность их разработки и реализации, объемы и источники финансирования устанавливаются правовыми актами администрации города Перми.

Обеспечение разработки комплексных проектов благоустройства осуществляется администрацией города Перми.

3².5. Рассмотрение комплексного проекта благоустройства осуществляется комиссией, порядок формирования и организации работы комиссии устанавливается правовым актом администрации города Перми. В состав комиссии включаются депутаты Пермской городской Думы, Глава города Перми, представители функциональных органов администрации города Перми, представители исполнительных органов государственной власти Пермского края, представители общественных объединений и организаций, осуществляющих деятельность в сфере градостроительства и архитектуры.

Порядок рассмотрения комплексных проектов благоустройства и критерии принятия решения о согласовании комплексного проекта благоустройства устанавливаются правовыми актами администрации города Перми.

3².6. Согласованные комплексные проекты благоустройства подлежат обязательному применению при реализации мероприятий по благоустройству территории города Перми, в том числе при разработке колерных паспортов капитальных объектов, размещении Нестационарных объектов.

В случае несоответствия элементов благоустройства, фасадов капитальных объектов, расположенных в границах территории согласованного комплексного проекта благоустройства, в части внешнего вида и (или) места размещения согласованному комплексному проекту благоустройства владельцы таких элементов благоустройства, капитальных объектов обязаны привести элементы благоустройства, фасады капитальных объектов в соответствие комплексному проекту благоустройства.»;

1.25 в абзаце втором пункта 4.4 слова «здания, строения, сооружения» заменить словами «капитального объекта, некапитального объекта»;

1.26 в абзаце пятом подпункта 5.3.1 слова «здания, строения, сооружения» заменить словами «капитальные объекты»;

1.27 в пункте 5.4:

1.27.1 в абзаце втором слова «здание, строение, сооружение» заменить словами «капитальный объект»;

1.27.2 в абзаце четвертом слова «здание, строение, сооружение» заменить словами «капитальный объект», слова «зданий, строений, сооружений» заменить словами «капитальных объектов»;

1.28 в пункте 9.1:

1.28.1 в абзаце первом слова «зданий, строений, сооружений» заменить словами «капитальных объектов»;

1.28.2 в абзаце пятом слова «здания, строения, сооружения» заменить словами «капитального объекта»;

1.28.3 в абзаце двенадцатом слова «зданий, строений, сооружений» заменить словами «капитальных объектов»;

1.29 в абзаце первом подпункта 9.4.5 слова «зданий, строений, сооружений» заменить словами «капитальных объектов»;

1.30 в абзаце пятом подпункта 9.4.5.3 слова «объекта капитального строительства» заменить словами «капитального объекта»;

1.31 в абзаце первом подпункта 9.4.5.4 слова «здания строения, сооружения» заменить словами «капитального объекта», слова «объекта капитального строительства» заменить словами «капитального объекта»;

1.32 в пункте 10.2:

1.32.1 в абзаце втором слова «зданиям, строениям, сооружениям» заменить словами «капитальным объектам»;

1.32.2 в абзаце третьем слова «зданиям, строениям, сооружениям» заменить словами «капитальным объектам», слова «зданий, строений, сооружений» заменить словами «капитальных объектов»;

1.32.3 в абзаце пятом слова «зданиям и сооружениям» заменить словами «капитальным объектам»;

1.33 в заголовке раздела XI слова «зданий, строений, сооружений» заменить словами «капитальных объектов»;

1.34 пункты 11.1-11.3 изложить в редакции:

«11.1. Владельцы капитальных объектов, а также организации, обеспечивающие их содержание, обязаны обеспечивать:

надлежащее содержание фасада капитального объекта в соответствии с пунктом 11.2 Правил,

проведение мероприятий по ремонту фасада(ов) капитального объекта, предусмотренных пунктом 11.3 Правил, путем восстановления (обновления) и (или) замены цветового решения и (или) отделочных материалов фасада(ов) капитального объекта на аналогичные существующим цветовым решениям и (или) отделочным материалам и соответ-

ствующим требованиям Правил либо на иные цветовые решения и (или) отделочные материалы, установленные Правилами, улучшающие внешний облик (вид) фасада(ов) капитального объекта (далее – Текущий ремонт), проведение мероприятий по капитальному ремонту фасадов(ов) капитальных объектов (далее – Капитальный ремонт) в соответствии с законодательством.

11.2. Требования к содержанию, внешнему облику (виду) фасада капитального объекта:

11.2.1 внешний облик (вид) фасада капитального объекта должен соответствовать архитектурному облику города (улицы, квартала), Правилам;

11.2.2 остекление витрин, витражей, оконных и дверных блоков, иных остекленных частей фасада, декоративные элементы фасада (капители, фриз, барельеф, лепнина, орнамент, мозаика, художественная роспись и т.п.), средства размещения информации, рекламные конструкции, системы внешнего освещения, водоотводящая система (водостоки, водосточные трубы и сливы) должны быть чистыми и без повреждений;

11.2.3 цветовое решение и (или) отделочные материалы фасада, в том числе архитектурных элементов фасада, должны быть без повреждений (без подтеков, шелушения окраски, наличия трещин, выбоин, отслоения штукатурки, облицовки, окрасочного слоя цокольной части фасадов, иных отделочных материалов, повреждения кирпичной кладки и т.п.);

11.2.4 цветовое решение и (или) отделочные материалы фасада, в том числе архитектурных элементов фасада, должны соответствовать:

в случае наличия колерного паспорта капитального объекта – колерному паспорту капитального объекта,

в случае отсутствия колерного паспорта капитального объекта и наличия решения о согласовании архитектурно-градостроительного облика объекта капитального строительства – решению о согласовании архитектурно-градостроительного облика объекта капитального строительства,

в случае отсутствия колерного паспорта капитального объекта и решения о согласовании архитектурно-градостроительного облика объекта капитального строительства – требованиям Правил;

в случае отсутствия колерного паспорта капитального объекта, являющегося многоквартирным домом, – существующим цветовым решениям и (или) отделочным материалам;

11.2.5 при содержании фасада капитального объекта должны осуществляться очистка, промывка поверхностей фасада, архитектурных элементов фасада, устранение повреждений фасада;

11.2.6 не допускается:

11.2.6.1 размещать на фасадах конструкции, содержащие информацию или изображения, размещать объявления, афиши, агитационные материалы, выполнять надписи, графические рисунки и иные изображения с нарушением требований, установленных законодательством, Правилами;

11.2.6.2 наличие следов коррозии, деформации металлических конструкций;

11.2.6.3 закладывание витринных, витражных, оконных и дверных проемов, предусмотренных проектной документацией при строительстве, реконструкции, капитальном ремонте;

11.2.6.4 производить замену декоративных элементов на декоративные элементы с другими характеристиками (цветовое решение, отделочные материалы), устанавливать новые декоративные элементы, не соответствующие:

в случае наличия колерного паспорта капитального объекта – колерному паспорту капитального объекта,

в случае отсутствия колерного паспорта капитального объекта и наличия решения о согласовании архитектурно-градостроительного облика объекта капитального строительства – решению о согласовании архитектурно-градостроительного облика объекта капитального строительства,

в случае отсутствия колерного паспорта капитального объекта и решения о согласовании архитектурно-градостроительного облика объекта капитального строительства – требованиям Правил;

в случае отсутствия колерного паспорта капитального объекта, являющегося многоквартирным домом, – существующим цветовым решениям и (или) отделочным материалам;

11.2.6.5 окраска и (или) отделка фасадов, архитектурных элементов фасада до их восстановления;

11.2.6.6 фрагментарное или полное изменение цветового решения и (или) отделочных материалов фасада, а также изменение цветового решения и (или) переплета витринных, витражных, оконных, дверных блоков, балконов и лоджий не в соответствии:

в случае наличия колерного паспорта капитального объекта – колерному паспорту капитального объекта,

в случае отсутствия колерного паспорта капитального объекта и наличия решения о согласовании архитектурно-градостроительного облика объекта капитального строительства – решению о согласовании архитектурно-градостроительного облика объекта капитального строительства,

в случае отсутствия колерного паспорта капитального объекта и решения о согласовании архитектурно-градостроительного облика объекта капитального строительства – требованиям Правил;

11.2.6.7 фрагментарное или полное изменение цветового решения, отделочных материалов, контура, уклона крыши, элементов безопасности крыши, водоотводящей системы;

11.2.6.8 наличие на фасаде капитального объекта неэксплуатируемой вывески (в случае прекращения осуществления деятельности организации (индивидуального предпринимателя));

11.2.7 порядок устранения нарушений при содержании фасада капитального объекта:

11.2.7.1 объявления, афиши, агитационные материалы, надписи, графические рисунки и иные изображения, содержащие информацию, не соответствующую требованиям законодательства, Правилам, должны устраняться в течение трех рабочих дней после дня обнаружения повреждения.

В случае повторного нанесения надписей, графических рисунков и иных изображений, содержащих информацию, не соответствующую требованиям законодательства, Правилам, рекомендуется обработать места фасада защитными средствами, препятствующими нанесению таких повреждений;

11.2.7.2 повреждения остекления витрин, витражей, оконных и дверных блоков, иных остекленных частей фасада должны устраняться в течение тридцати дней после дня обнаружения повреждения;

11.2.7.3 восстановление архитектурных элементов (капители, фриз, барельеф, лепнина, орнамент, мозаика, художественная роспись и т.п.), включая их цветовое решение, отделочные материалы, должно осуществляться в течение шести месяцев после дня обнаружения повреждения, за исключением случаев проведения Текущего и Капитального ремонта, а также случаев, предусмотренных подпунктом 11.2.7.7 Правил;

11.2.7.4 повреждения водоотводящей системы, системы внешнего освещения, указателей с наименованиями улиц и номерами домов (зданий), вывесок, рекламных конструкций должны устраняться в течение десяти рабочих дней после дня обнаружения повреждения;

11.2.7.5 демонтаж вывески в случае, если такая вывеска не эксплуатируется, осуществляется в течение тридцати дней после дня прекращения осуществления деятельности организации (индивидуального предпринимателя);

11.2.7.6 восстановление цветового решения, отделочных материалов фасада после демонтажа вывески, рекламных конструкций (включая конструкции их крепления) должно осуществляться в течение десяти рабочих дней после дня их демонтажа;

11.2.7.7 подтеки, шелушение окраски, трещины, выбоины, отслоение штукатурки, облицовки, окрасочного слоя цокольной части фасадов, иных отделочных материалов, повреждение кирпичной кладки должны устраняться в течение тридцати дней после дня обнаружения повреждения;

11.2.7.8 следы коррозии, деформации металлических конструкций должны устраняться в течение тридцати дней после дня обнаружения повреждения;

11.2.7.9 очистка, промывка поверхностей фасада, в том числе архитектурных элементов фасада, остекления витрин, витражей, оконных и дверных блоков, средств размещения информации, рекламных конструкций должны осуществляться по мере необходимости, но не позднее 01 мая текущего года;

11.2.8 днем обнаружения повреждения (повреждений), указанного (указанных) в подпунктах 11.2.7.1-11.2.7.8 Правил, считается день получения лицами, указанными в пункте 11.1 Правил, информации о таком повреждении (повреждениях) от должностных лиц, уполномоченных на осуществление муниципального контроля в сфере благоустройства или на осуществление мониторинга содержания территории города Перми;

11.2.9 устранение повреждения (повреждений), указанного (указанных) в подпунктах 11.2.7.1, 11.2.7.3, 11.2.7.6, 11.2.7.7, 11.2.7.8 Правил, должно осуществляться в соответствии с цветовым решением поврежденной части фасада капитального объекта, указанным:

в случае наличия колерного паспорта капитального объекта – в колерном паспорте капитального объекта,

в случае отсутствия колерного паспорта капитального объекта и наличия решения о согласовании архитектурно-градостроительного облика объекта капитального строительства – в решении о согласовании архитектурно-градостроительного облика объекта капитального строительства,

в случае отсутствия колерного паспорта капитального объекта и решения о согласовании архитектурно-градостроительного облика объекта капитального строительства – в требованиях Правил;

11.2.10 не применяются в отношении объектов культурного наследия, выявленных объектов культурного наследия, объектов индивидуального жилищного строительства, гаражей.

11.3. Требования к проведению Текущего ремонта и Капитального ремонта:

11.3.1 проведение Текущего ремонта:

11.3.1.1 не реже 1 раза в 5 лет после дня ввода в эксплуатацию капитальных объектов при строительстве, реконструкции или после дня подписания документа о приемке выполненных работ по Текущему ремонту, Капитальному ремонту капитальных объектов, расположенных в границах городского центра и обращенных одним из фасадов на территорию общего пользования, капитальных объектов, обращенных одним из фасадов на улицу особого градостроительного значения-магистраль городского значения;

11.3.1.2 не реже 1 раза в 10 лет после дня ввода в эксплуатацию капитальных объектов при строительстве, реконструкции или после дня подписания документа о приемке выполненных работ по Текущему ремонту, Капитальному ремонту капитальных объектов, расположенных на иных территориях, обращенных одним из фасадов на территорию общего пользования, не указанных в подпункте 11.3.1.1 Правил;

11.3.2 до начала проведения мероприятий по Текущему ремонту, Капитальному ремонту обеспечивается демонтаж всех средств размещения информации, рекламных конструкций, архитектурно-художественной подсветки;

11.3.3 после проведения мероприятий по Текущему ремонту, Капитальному ремонту монтаж средств размеще-

ния информации, рекламных конструкций, архитектурно-художественной подсветки осуществляется согласно:

в случае наличия колерного паспорта капитального объекта – колерному паспорту капитального объекта,

в случае отсутствия колерного паспорта капитального объекта и наличия решения о согласовании архитектурно-градостроительного облика объекта капитального строительства – решению о согласовании архитектурно-градостроительного облика объекта капитального строительства,

в случае отсутствия колерного паспорта капитального объекта и решения о согласовании архитектурно-градостроительного облика объекта капитального строительства – требованиям Правил;

11.3.4 требования к внешнему виду фасада капитального объекта (цветовому решению, отделочным материалам) при проведении Текущего ремонта, Капитального ремонта:

11.3.4.1 внешний вид фасада капитального объекта (цветовое решение, отделочные материалы) при проведении Текущего ремонта, Капитального ремонта формируется с учетом:

функционального назначения капитального объекта (жилое, промышленное, административное, культурно-просветительское, физкультурно-спортивное и т.д.),

местоположения капитального объекта в пределах улицы, квартала (фасады капитального объекта обращены на территорию общего пользования либо капитальный объект расположен внутри квартала),

визуального восприятия капитального объекта (цвет, пропорции, пластика, метроритмические закономерности) в окружающей застройке (силуэт (форма), панорама, доминанта);

11.3.4.2 размеры, расположение, способ крепления и внешний вид архитектурных элементов фасада капитального объекта должны обеспечивать композиционное единство форм, цветовых решений, фактурную совместимость отделочных материалов, согласовываться с общим архитектурным решением капитального объекта.

Внешний вид и композиционное расположение архитектурных элементов и декоративных элементов фасада капитального объекта должны обеспечивать построенное на принципах завершенности, целостности и согласованности архитектурное решение.

Членения витринных, витражных, оконных проемов, ограждения балконов и лоджий капитального объекта должны быть выполнены в цветовом и композиционном единстве;

11.3.4.3 требования к цветовому решению фасада капитального объекта при проведении Текущего ремонта, Капитального ремонта:

11.3.4.3.1 при определении цветового решения фасада капитального объекта допускается сочетание не более 10 цветов, с учетом следующих особенностей:

не более 3 цветов из палитры основных цветов,

не более 7 цветов из палитры акцентных цветов;

11.3.4.3.2 при определении цветового решения фасада капитального объекта основной(ые) (доминирующий(ие)) цвет(а) фасада должны составлять в любом процентном соотношении, но не менее:

60 % общей площади фасада для капитальных объектов выше 8 этажей,

50 % общей площади фасада для капитальных объектов не выше 8 этажей (включительно).

При использовании двух и более цветов на фасаде капитального объекта основные (доминирующие) цвета фасада выполняются в одном стилевом решении;

11.3.4.3.3 требования к цветовым решениям фасадов капитального объекта, применяемым для проведения Текущего ремонта, Капитального ремонта, установлены в разделе I приложения 21 к Правилам, за исключением случая, предусмотренного абзацем третьим настоящего подпункта.

Раздел I приложения 21 к Правилам не применяется в отношении капитальных объектов здравоохранения, спорта, образования, культуры, религиозных объектов, а также капитальных объектов, в отношении которых в соответствии с законодательством не требуется согласование архитектурно-градостроительного облика объекта капитального строительства.

Требования к цветовым решениям фасадов капитальных объектов, обращенных одним из фасадов на улицу особого градостроительного значения-магистраль городского значения, применяемые для проведения Текущего ремонта, Капитального ремонта, установлены в разделе II приложения 21 к Правилам;

11.3.4.4 требования к отделочным материалам фасада капитального объекта при проведении Текущего ремонта, Капитального ремонта:

11.3.4.4.1 запрещаются следующие отделочные материалы:

сайдинг (за исключением подшивки козырька),

металлические или пластиковые панели, имитирующие деревянную обшивку (за исключением композитных алюминиевых панелей с текстурой дерева, фальцевых металлических панелей),

асбестоцементные листы,

сэндвич-панели (за исключением сэндвич-панелей поэлементной сборки с финишным слоем из металлокассет),

бетонные панели (за исключением полимербетонных, стеклофибробетонных декоративных фасадных панелей) (запрет не действует в отношении многоквартирных домов, капитальных объектов здравоохранения, спорта, образова-

ния, культуры, религиозных объектов, а также капитальных объектов, в отношении которых в соответствии с законодательством не требуется согласование архитектурно-градостроительного облика объекта капитального строительства),

сотовые поликарбонаты,

баннерная и иная ткань, самоклеящаяся пленка,

штукатурка без армирования,

профилированный металлический лист (профнастил) (за исключением отделочных материалов ограждений балконов, лоджий на многоквартирных домах, а также отделочных материалов капитальных объектов, расположенных на земельных участках в составе производственных зон, предназначенных для застройки промышленными, коммунально-складскими, иными производственными объектами),

цветное стекло, не соответствующее цветовому решению капитального объекта, искажающее восприятие внешнего облика (вида) капитального объекта, окружающей застройки, включающей объекты благоустройства,

керамический гранит, композитные панели в облицовке фасада капитального объекта в отношении капитальных объектов, срок службы которых на момент проведения Текущего ремонта, Капитального ремонта составляет 50 лет и более (за исключением объектов, возведенных с использованием железобетонных панелей),

шифер, профилированный металлический лист (профнастил) в покрытии скатной кровли в случае, если ее уклон больше 25 % (за исключением капитальных объектов, расположенных на земельных участках промышленных объектов, и капитальных объектов, расположенных в зонах, предназначенных для производственно-коммунального использования),

штукатурка в отделке цоколя на фасадах капитальных объектов при проведении Капитального ремонта;

11.3.4.4.2 при проведении Текущего ремонта использование штукатурки в отделке цоколя на фасадах капитальных объектов допускается;

11.3.4.5 не допускается осуществлять Текущий ремонт и Капитальный ремонт капитального объекта не в соответствии:

в случае наличия колерного паспорта капитального объекта – колерному паспорту капитального объекта,

в случае отсутствия колерного паспорта капитального объекта и наличия решения о согласовании архитектурно-градостроительного облика объекта капитального строительства – решению о согласовании архитектурно-градостроительного облика объекта капитального строительства,

в случае отсутствия колерного паспорта капитального объекта и решения о согласовании архитектурно-градостроительного облика объекта капитального строительства – требованиям Правил;

11.3.4.6 требования к фасадам объектов культурного наследия, выявленных объектов культурного наследия устанавливаются в соответствии с законодательством об объектах культурного наследия;

11.3.5 не применяются в отношении объектов культурного наследия, выявленных объектов культурного наследия, многоквартирных домов, объектов индивидуального жилищного строительства, гаражей.»;

1.35 дополнить пунктами 11.3¹-11.3³ следующего содержания:

«11.3¹. В отношении капитальных объектов, расположенных в границах городского центра и обращенных одним из фасадов на территорию общего пользования, капитальных объектов, обращенных одним из фасадов на улицу особого градостроительного значения-магистраль городского значения, за исключением объектов культурного наследия, выявленных объектов культурного наследия, многоквартирных домов, объектов индивидуального жилищного строительства, гаражей, а также капитальных объектов, в отношении которых в соответствии с законодательством получено решение о согласовании архитектурно-градостроительного облика объекта капитального строительства, Владельцы указанных объектов либо организации, обеспечивающие содержание таких объектов, обязаны иметь согласованный в соответствии с Правилами колерный паспорт капитального объекта, устанавливающий внешний облик (вид) фасада капитального объекта, соответствующий требованиям Правил.

В отношении капитальных объектов, расположенных на иных территориях, не указанных в абзаце первом настоящего пункта, Владельцы таких объектов в случаях изменения фасада капитального объекта обязаны иметь согласованный в соответствии с Правилами колерный паспорт капитального объекта, соответствующий требованиям Правил.

11.3². Изменения фасада капитального объекта допускаются при:

размещении вывески, не соответствующей стандартным требованиям к вывескам, их размещению и эксплуатации (далее – Стандартные требования), рекламной конструкции, архитектурно-художественной подсветки, указателей с наименованиями улиц и номерами домов (зданий), не соответствующих требованиям, установленным Правилами,

изменении архитектурных элементов фасада капитального объекта, архитектурного решения фасада капитального объекта,

проведении Текущего ремонта, Капитального ремонта в случаях изменения цветового решения и (или) отделочных материалов фасада капитального объекта.

11.3³. Требования к разработке колерного паспорта капитального объекта:

11.3³.1 Требования к содержанию колерного паспорта капитального объекта установлены приложением 2 к

Правилам;

11.3^{3.2} колерный паспорт капитального объекта оформляется на стандартных листах бумаги формата А3.

Разработка колерного паспорта капитального объекта в черно-белом цвете не допускается.

Форма колерного паспорта капитального объекта устанавливается правовым актом администрации города

Перми;

11.3^{3.3} колерный паспорт капитального объекта подлежит согласованию с функциональным органом администрации города Перми, осуществляющим функции управления в сфере градостроительства.

Предметом согласования колерного паспорта капитального объекта являются:

соблюдение установленной формы, требований к содержанию колерного паспорта капитального объекта,

соблюдение требований к соответствию рекламных конструкций внешнему архитектурному облику сложившейся застройки, установленных Пермской городской Думой,

соблюдение требований законодательства об объектах культурного наследия,

соответствие внешнего облика (вида) фасада капитального объекта архитектурному облику города (улицы, квартала),

соответствие требованиям согласованного комплексного проекта благоустройства (в случае нахождения капитального объекта в границах территории, предусмотренной комплексным проектом благоустройства),

соответствие предлагаемых к размещению либо изменению архитектурных элементов, архитектурных решений фасада капитального объекта архитектурному решению, установленному в решении о согласовании архитектурно-градостроительного облика объекта капитального строительства,

соответствие требованиям, установленным подпунктом 11.3.4 (в случаях проведения Текущего ремонта, Капитального ремонта), пунктами 11.4, 11.7, 11.9 Правил.

Порядок согласования колерного паспорта капитального объекта устанавливается правовым актом администрации города Перми.

Один экземпляр согласованного колерного паспорта капитального объекта хранится в функциональном органе администрации города Перми, осуществляющем функции управления в сфере градостроительства.

Согласованные колерные паспорта капитального объекта размещаются на официальном сайте муниципального образования город Пермь в информационно-телекоммуникационной сети Интернет в течение пяти рабочих дней после дня их согласования;

11.3^{3.4} изменение колерного паспорта капитального объекта осуществляется путем разработки нового колерного паспорта капитального объекта.»;

1.36 в подпункте 11.4.2.1:

1.36.1 в абзаце одиннадцатом слова «зданиях, строениях, сооружениях» заменить словами «капитальных объектах»;

1.36.2 абзац тринадцатый дополнить словами «капитального объекта»;

1.37 в подпункте 11.4.3.1:

1.37.1 в абзаце первом слова «зданий, строений, сооружений» заменить словами «капитального объекта», после слов «колерному паспорту» дополнить словами «капитального объекта», слова «, вывесок, размещаемых на Нестационарных объектах» исключить;

1.37.2 абзац второй дополнить словами «капитального объекта»;

1.37.3 в абзаце третьем слова «зданий, строений, сооружений» заменить словами «капитального объекта»;

1.38 подпункт 11.4.3.2 после слов «колерном паспорте» дополнить словами «капитального объекта», слова «здания, строения, сооружения, помещения, расположенного в здании, строении» заменить словами «капитального объекта, помещения, расположенного в капитальном объекте»;

1.39 в подпункте 11.4.3¹ слова «здания, строения, сооружения, помещения, расположенного в здании, строении» заменить словами «капитального объекта, помещения, расположенного в капитальном объекте»;

1.40 в подпункте 11.4.3²:

1.40.1 абзац первый изложить в редакции:

«11.4.3² на фасадах капитальных объектов, за исключением объектов культурного наследия, выявленных объектов культурного наследия, запрещается.»;

1.40.2 в абзаце втором слова «зданий, строений, сооружений» заменить словами «капитальных объектов»;

1.40.3 в абзаце шестом слова «здания, строения, сооружения» заменить словами «капитального объекта»;

1.40.4 абзац девятый дополнить словами «, размещения информационной таблички на дверях входной группы в виде несплошной выклейки буквенных, цифровых символов (знаков) из декоративной пленки, содержащей информацию о наименовании организации (индивидуального предпринимателя), их профиле деятельности, виде реализуемых ими товаров (услуг), их наименовании (фирменное наименование, коммерческое обозначение, изображение товарного знака, знака обслуживания), месте нахождения (адрес) и режиме работы»;

1.40.5 абзац десятый дополнить словами «капитального объекта»;

1.41 абзац первый подпункта 11.4.3³ изложить в редакции:

- «11.4.3³ на фасадах капитальных объектов, за исключением объектов культурного наследия, выявленных объектов культурного наследия, запрещается размещать вывески, содержащие информацию»;
- 1.42 в подпункте 11.4.4 слова «здания, строения, сооружения» заменить словами «капитального объекта, на сплошных ограждениях (заборах)»;
- 1.43 в абзаце первом пункта 11.5 слова «зданий, строений, сооружений» заменить словами «капитальных объектов, на сплошных ограждениях (заборах)»;
- 1.44 в подпункте 11.5.1:
- 1.44.1 в абзацах первом, втором слова «зданий, строений, сооружений (в том числе на сплошных ограждениях, заборах)» заменить словами «капитальных объектов, на сплошных ограждениях (заборах)»;
- 1.44.2 в абзаце третьем слова «здания, строения, сооружения» в соответствующем числе заменить словами «капитального объекта, сплошного ограждения (забора)» в соответствующем числе;
- 1.44.3 в абзаце четвертом слова «зданий, строений, сооружений» заменить словами «капитальных объектов, на сплошных ограждениях (заборах)»;
- 1.45 в подпункте 11.5.2 слова «здания, строения, сооружения» заменить словами «капитального объекта, сплошного ограждения (забора)»;
- 1.46 в абзаце первом подпункта 11.5.3 слова «здания, строения, сооружения» заменить словами «капитального объекта, сплошного ограждения (забора)»;
- 1.47 в подпункте 11.5.4 слова «здания, строения, сооружения» заменить словами «капитального объекта»;
- 1.48 в пункте 11.6:
- 1.48.1 в абзаце первом слова «ремонтных работ здания, строения, сооружения» заменить словами «ремонтных работ капитальных объектов», слова «такого здания, строения, сооружения» заменить словами «такого капитального объекта»;
- 1.48.2 в абзацах втором-шестом слова «здания, строения, сооружения» заменить словами «капитального объекта»;
- 1.49 в пункте 11.6¹ слова «здания, строения, сооружения» в соответствующем числе заменить словами «капитального объекта» в соответствующем числе;
- 1.50 пункт 11.6² после слов «колерного паспорта» дополнить словами «капитального объекта»;
- 1.51 в абзаце первом подпункта 11.7.1 слова «здания, строения, сооружения» заменить словами «капитального объекта»;
- 1.52 в подпункте 11.7.2 слова «здания, строения, сооружения» заменить словами «капитального объекта», после слов «колерного паспорта» дополнить словами «капитального объекта»;
- 1.53 в подпункте 11.7.4.1 слова «графическое изображение» заменить словами «примеры изображения», слово «приведено» заменить словом «приведены»;
- 1.54 в подпункте 11.7.4.2 слова «здания, строения, сооружения» заменить словами «капитального объекта»;
- 1.55 в подпункте 11.7.4.3 слова «, рис. 3, 4, 5, 6 приложения 12 к Правилам» заменить словами «(рис. 3, 4, 5, 6 приложения 12 к Правилам)»;
- 1.56 в абзацах втором, четвертом, пятом подпункта 11.7.4.4 слова «здания, строения, сооружения» заменить словами «капитального объекта»;
- 1.57 в подпункте 11.7.4.5:
- 1.57.1 в абзацах первом-третьем слова «здания, строения, сооружения» заменить словами «капитального объекта»;
- 1.57.2 в абзаце пятом слово «здания» заменить словами «капитального объекта»;
- 1.58 в абзацах втором, третьем подпункта 11.7.4.6 слова «здания, строения, сооружения» заменить словами «капитального объекта»;
- 1.59 в абзаце третьем пункта 12.4² слово «зданий» заменить словами «капитальных объектов»;
- 1.60 в абзаце первом пункта 12.4³ слова «зданий, строений, сооружений» заменить словами «капитальных объектов»;
- 1.61 в абзаце десятом пункта 12.12 слова «зданий, строений, сооружений» заменить словами «капитальных объектов, некапитальных объектов»;
- 1.62 в абзаце пятом подпункта 14.3.2 слова «зданий, строений, сооружений» заменить словами «капитальных объектов, некапитальных объектов»;
- 1.63 в абзаце первом пункта 14.4 слова «зданий, строений, сооружений» заменить словами «капитальных объектов, некапитальных объектов»;
- 1.64 в подпункте 15.1.1.2:
- 1.64.1 в абзаце первом слово «зданий» заменить словами «капитальных объектов»;
- 1.64.2 в абзаце втором слова «зданий, строений, сооружений» заменить словами «капитальных объектов, некапитальных объектов»;
- 1.65 в абзаце втором подпункта 15.1.3.2.2 слово «зданий» заменить словами «капитальных объектов»;

1.66 в подпункте 16.2.1.2 слова «зданиям, строениям» заменить словами «капитальным объектам, некапитальным объектам»;

1.67 в абзаце первом пункта 17.2 слова «зданий, строений, сооружений» заменить словами «капитальных объектов»;

1.68 в абзаце первом пункта 17.4 слова «зданий, строений, сооружений» заменить словами «капитальных объектов»;

1.69 в подпункте 17.4.1:

1.69.1 в абзацах первом-третьем слова «зданий, строений, сооружений» заменить словами «капитальных объектов»;

1.69.2 абзац четвертый изложить в редакции:

«В случае размещения архитектурно-художественной подсветки на фасадах капитальных объектов, формирующих фронт застройки территории, такая архитектурно-художественная подсветка должна соответствовать Требованиям к размещению архитектурно-художественной подсветки на фасадах капитальных объектов, подлежащих Капитальному ремонту, формирующих фронт застройки, независимо от функционального назначения, указанным в приложении 13 к Правилам.»;

1.69.3 в абзаце пятом слова «зданий, строений, сооружений» заменить словами «капитальных объектов»;

1.70 в абзацах первом, третьем-десятом подпункта 17.4.2 слова «здания, строения, сооружения» в соответствующем числе заменить словами «капитального объекта» в соответствующем числе;

1.71 в подпункте 17.4.3 слова «колерного паспорта объекта» заменить словами «колерного паспорта капитального объекта»;

1.72 в подпункте 17.4.5 слова «здания, строения, сооружения» заменить словами «капитального объекта», слова «расположено здание, строение, сооружение» заменить словами «расположен капитальный объект»;

1.73 в абзацах первом-третьем подпункта 17.4.7 слова «зданий, строений, сооружений» заменить словами «капитальных объектов»;

1.74 в абзаце третьем пункта 17.5 слова «здания, строения, сооружения» заменить словами «капитального объекта»;

1.75 в Требованиях к содержанию паспорта внешнего облика объекта капитального строительства (колерного паспорта) (приложение 2):

1.75.1 заголовок изложить в редакции:

«Требования к содержанию паспорта внешнего облика (колерного паспорта) объекта капитального строительства (за исключением объекта, строительство которого не завершено)»;

1.75.2 в пункте 1:

1.75.2.1 абзац первый изложить в редакции:

«1. Разработка паспорта внешнего облика (колерного паспорта) объекта капитального строительства (за исключением объекта, строительство которого не завершено) (далее - Объект, колерный паспорт Объекта) должна осуществляться с учетом законодательства об объектах культурного наследия.»;

1.75.2.2 абзац второй после слов «колерном паспорте» дополнить словом «Объекта»;

1.75.3 в пункте 2 слова «колерного паспорта объекта капитального строительства» заменить словами «колерного паспорта Объекта»;

1.75.4 пункт 3 после слов «колерного паспорта» дополнить словом «Объекта», слова «здания, строения, сооружения» заменить словом «Объекта»;

1.75.5 абзац первый пункта 4 после слов «Колерный паспорт» дополнить словом «Объекта»;

1.75.6 в пункте 5:

1.75.6.1 в абзаце втором слова «объекта капитального строительства (далее - Объект)» заменить словом «Объекта», слова «здания, строения, сооружения» заменить словом «Объекта»;

1.75.6.2 абзац восьмой после слов «колерных паспортах» дополнить словом «Объекта»;

1.75.7 абзац девятый пункта 6 дополнить словом «Объекта»;

1.75.8 пункт 7 после слов «колерного паспорта» дополнить словом «Объекта»;

1.75.9 абзац второй пункта 8 после слов «колерного паспорта» дополнить словом «Объекта», слова «капитального ремонта здания, строения, сооружения» заменить словами «мероприятий по ремонту фасада(ов) Объекта, предусмотренных пунктом 11.3 Правил благоустройства территории города Перми, утвержденных решением Пермской городской Думы от 15.12.2020 № 277, (далее - Правила) путем восстановления (обновления) и (или) замены цветового решения и (или) отделочных материалов фасада(ов) Объекта на аналогичные существующим цветовым решениям и (или) отделочным материалам и соответствующим требованиям Правил либо на иные цветовые решения и (или) отделочные материалы, установленные Правилами, улучшающие внешний облик (вид) фасада(ов) Объекта (далее - Текущий ремонт), мероприятий по капитальному ремонту фасада(ов) Объекта (далее - Капитальный ремонт) в соответствии с законодательством», слова «здания, строения, сооружения» заменить словом «Объекта»;

1.75.10 абзац второй пункта 10 после слов «колерного паспорта» дополнить словом «Объекта», слова «капи-

тального ремонта здания, строения, сооружения» заменить словами «Текущего ремонта, Капитального ремонта», слова «здания, строения, сооружения» заменить словом «Объекта»;

1.75.11 пункт 14 после слов «колерного паспорта» дополнить словом «Объекта», после слов «колерном паспорте» дополнить словом «Объекта»;

1.76 в Стандартных требованиях к вывескам, их размещению и эксплуатации (приложение 3):

1.76.1 в абзаце первом подпункта 1.1.1 слова «зданий, сооружений» заменить словами «объектов капитального строительства (за исключением объектов, строительство которых не завершено) (далее – капитальный объект)», слова «здания, сооружения» заменить словами «капитального объекта»;

1.76.2 в абзаце первом подпункта 1.1.2 слова «зданий, сооружений» заменить словами «капитальных объектов»;

1.76.3 подпункт 1.1.3 изложить в редакции:

«1.1.3 информационная табличка – конструкция визуальной коммуникации, содержащая информацию о наименовании организации (индивидуального предпринимателя), профиле деятельности, виде реализуемых ими товаров (услуг), их наименовании (фирменное наименование, коммерческое обозначение, изображение товарного знака, знака обслуживания), месте нахождения (адрес) и режиме работы, размещаемая у входной группы капитального объекта в соответствии с настоящими Стандартными требованиями либо на дверях входной группы в виде несплошной выклейки буквенных, цифровых символов (знаков) из декоративной пленки.»;

1.76.4 в пункте 3.6 слова «здания и (или) сооружения» заменить словами «капитального объекта»;

1.76.5 в пункте 3.8 слово «здания» заменить словами «капитального объекта»;

1.76.6 в подпункте 3.9.4 слово «здания» заменить словами «капитального объекта»;

1.76.7 в пункте 3.14 слова «колерном паспорте» заменить словами «паспорте внешнего облика (колерном паспорте) капитального объекта»;

1.76.8 в пункте 3.17 слова «здания, строения, сооружения» заменить словами «капитального объекта»;

1.76.9 в пункте 3.18 слово «зданий» заменить словами «капитальном объекте»;

1.76.10 в Примерах вывесок, соответствующих Стандартным требованиям к вывескам, их размещению и эксплуатации (приложение):

1.76.10.1 в подразделе 5.1 позицию:

«Подпункт 3.9.4 СТ:

- допускается размещение вывески на козырьках крылец и входных групп здания исключительно на передней плоскости козырька»;

изложить в редакции:

«Подпункт 3.9.4 СТ:

- допускается размещение вывески на козырьках крылец и входных групп объекта капитального строительства (за исключением объекта, строительство которого не завершено) (далее – капитальный объект) исключительно на передней плоскости козырька»;

1.76.10.2 в подразделе 5.3 позицию:

«Подпункт 3.9.4 СТ:

- допускается размещение вывески на козырьках крылец и входных групп здания исключительно на передней плоскости козырька»

изложить в редакции:

«Подпункт 3.9.4 СТ:

- допускается размещение вывески на козырьках крылец и входных групп капитального объекта исключительно на передней плоскости козырька»;

1.76.10.3 в заголовке раздела VI слово «здания» заменить словами «капитального объекта»;

1.76.10.4 в заголовке раздела VII слово «зданиях» заменить словами «капитальных объектах»;

1.76.10.5 в подразделе 7.1 позицию:

«подпункт 3.9.4 СТ - вывески на козырьках крылец и входных групп здания размещены исключительно на передней плоскости козырька»;

изложить в редакции:

«подпункт 3.9.4 СТ - вывески на козырьках крылец и входных групп капитального объекта размещены исключительно на передней плоскости козырька»;

1.76.10.6 в подразделе 7.9 позицию:

«пункт 3.17 СТ - у входной группы здания размещено не более трех информационных табличек.»

изложить в редакции:

«пункт 3.17 СТ - у входной группы капитального объекта размещено не более трех информационных табличек.»;

1.77 в Порядке сноса и выполнения компенсационных посадок зеленых насаждений на территории города Перми (приложение 5):

в абзаце седьмом пункта 2.1 слова «здание или сооружение» заменить словами «объект капитального строительства (за исключением объекта, строительство которого не завершено) (далее - капитальный объект)», слово «зданий» заменить словами «капитальных объектов»;

1.78 в Требованиях к обустройству, внешнему виду, размещению сезонных (летних) кафе (приложение 10):

1.78.1 в абзаце восьмом раздела 1 слова «зданий и сооружений» заменить словами «объектов капитального строительства (за исключением объектов, строительство которых не завершено) (далее – капитальный объект)»;

1.78.2 в разделе 2:

1.78.2.1 в абзаце втором слова «зданию, строению» заменить словами «капитальному объекту», слова «здания, строения, сооружения» заменить словами «капитального объекта»;

1.78.2.2 в абзаце третьем слова «зданий и сооружений» заменить словами «капитального объекта»;

1.78.2.3 в абзаце четвертом слова «зданию, строению» заменить словами «капитальному объекту», слова «здания, строения, сооружения» заменить словами «капитальном объекте», слова «здания, строения, сооружения» заменить словами «капитального объекта»;

1.78.3 в разделе 3:

1.78.3.1 в абзаце третьем слова «зданий, строений, сооружений» заменить словами «капитальных объектов»;

1.78.3.2 в абзаце пятом слово «зданий» заменить словами «капитальных объектов»;

1.78.3.3 в абзаце четырнадцатом слова «зданию, строению» заменить словами «капитальному объекту», слова «зданий, строений, сооружений» заменить словами «капитальных объектов»;

1.79 в Графическом изображении входных групп, расположенных в границах территорий общего пользования, за исключением входных групп, расположенных в границах территорий достопримечательных мест (приложение 12):

заголовок изложить в редакции:

«Примеры изображения входных групп, расположенных в границах территорий общего пользования, за исключением входных групп, расположенных в границах территорий достопримечательных мест»;

1.80 в Требованиях к размещению архитектурно-художественной подсветки на фасадах планируемых к строительству или подлежащих реконструкции, капитальному ремонту зданий, строений, сооружений, формирующих фронт застройки территории, независимо от функционального назначения (приложение 13):

заголовок изложить в редакции:

«Требования к размещению архитектурно-художественной подсветки на фасадах объектов капитального строительства (за исключением объектов, строительство которых не завершено), подлежащих капитальному ремонту, формирующих фронт застройки, независимо от функционального назначения»;

1.81 в Примерах архитектурно-художественной подсветки фасадов зданий, строений, сооружений (приложение 14):

заголовок изложить в редакции:

«Примеры архитектурно-художественной подсветки фасадов объектов капитального строительства (за исключением объектов, строительство которых не завершено)»;

1.82 дополнить приложением 21 «Требования к цветовым решениям фасадов объектов капитального строительства (за исключением объектов, строительство которых не завершено) (далее - капитальные объекты)» согласно приложению к настоящему решению.

2. Внести в решение Пермской городской Думы от 24.09.2024 № 157 «О внесении изменений в Правила благоустройства территории города Перми, утвержденные решением Пермской городской Думы от 15.12.2020 № 277» изменения, в подпункте 1.4:

2.1 в абзацах первом, втором цифры «11.8» заменить цифрами «11.9»;

2.2 в абзаце третьем цифры «11.8.1» заменить цифрами «11.9.1»;

2.3 в абзаце тринадцатом цифры «11.8.2» заменить цифрами «11.9.2»;

2.4 в абзаце семнадцатом цифры «11.8.3» заменить цифрами «11.9.3»;

2.5 в абзаце восемнадцатом цифры «11.8.3.1» заменить цифрами «11.9.3.1»;

2.6 в абзаце девятнадцатом цифры «11.8.3.2» заменить цифрами «11.9.3.2»;

2.7 в абзаце двадцать втором цифры «11.8.4» заменить цифрами «11.9.4», цифры «11.8.3» заменить цифрами «11.9.3»;

2.8 в абзаце двадцать шестом цифры «11.8.5» заменить цифрами «11.9.5»;

2.9 в абзаце двадцать седьмом цифры «11.8.6» заменить цифрами «11.9.6», цифры «11.8.7» заменить цифрами «11.9.7»;

2.10 в абзаце двадцать восьмом цифры «11.8.7» заменить цифрами «11.9.7», цифры «11.8.1-11.8.5» заменить цифрами «11.9.1-11.9.5»;

2.11 в абзаце тридцатом цифры «11.8.8» заменить цифрами «11.9.8», цифры «11.8.1-11.8.7» заменить цифрами «11.9.1-11.9.7».

3. Собственник или иной владелец (далее – Владелец) объектов капитального строительства (за исключением объектов, строительство которых не завершено) (далее – капитальные объекты), за исключением объектов культурного

наследия, выявленных объектов культурного наследия, объектов индивидуального жилищного строительства, гаражей, а также организации, обеспечивающие содержание указанных капитальных объектов, расположенных на территории города Перми, в течение 12 месяцев после дня вступления в силу настоящего решения должны привести фасады указанных капитальных объектов в соответствие требованиям пункта 11.2 Правил благоустройства территории города Перми, установленными настоящим решением.

4. Владельцы капитальных объектов (за исключением объектов культурного наследия, выявленных объектов культурного наследия, многоквартирных домов, объектов индивидуального жилищного строительства, гаражей), а также организации, обеспечивающие содержание указанных капитальных объектов, расположенных в границах городского центра и обращенных одним из фасадов на территорию общего пользования, капитальных объектов, обращенных одним из фасадов на улицу особого градостроительного значения-магистраль городского значения, в течение 60 месяцев после дня вступления в силу настоящего решения должны привести фасады капитальных объектов в соответствие требованиям пункта 11.3 Правил благоустройства территории города Перми, установленными настоящим решением.

5. Владельцы капитальных объектов (за исключением объектов культурного наследия, выявленных объектов культурного наследия, многоквартирных домов, объектов индивидуального жилищного строительства, гаражей), а также организации, обеспечивающие содержание указанных капитальных объектов, расположенных в границах территорий, не указанных в пункте 4 настоящего решения, обращенных одним из фасадов на территорию общего пользования, в течение 120 месяцев после дня вступления в силу настоящего решения должны привести капитальные объекты в соответствие требованиям пункта 11.3 Правил благоустройства территории города Перми, установленными настоящим решением.

6. Для выполнения обязанностей, указанных в пунктах 4, 5 настоящего решения, Владельцы капитальных объектов должны разработать паспорт внешнего облика (колерный паспорт) капитального объекта (далее – колерный паспорт капитального объекта), устанавливающий внешний облик (вид) фасадов капитального объекта, соответствующий требованиям Правил благоустройства территории города Перми, в редакции настоящего решения, и обеспечить его согласование в соответствии с требованиями Правил благоустройства территории города Перми.

7. В случае несоответствия внешнего облика (вида) фасадов капитальных объектов, расположенных в границах городского центра и обращенных одним из фасадов на территорию общего пользования, капитальных объектов, обращенных одним из фасадов на улицу особого градостроительного значения-магистраль городского значения, требованиям Правил благоустройства территории города Перми, в редакции настоящего решения, Владелец такого объекта должен разработать колерный паспорт капитального объекта в соответствии с требованиями к внешнему облику (виду) фасада капитального объекта, установленными настоящим решением, и обеспечить его согласование в соответствии с требованиями Правил благоустройства территории города Перми.

Требование абзаца первого настоящего пункта не применяется в отношении капитальных объектов, расположенных в границах городского центра и обращенных одним из фасадов на территорию общего пользования, капитальных объектов, обращенных одним из фасадов на улицу особого градостроительного значения-магистраль городского значения, в отношении которых в соответствии с законодательством получено решение о согласовании архитектурно-градостроительного облика объекта капитального строительства, а также в отношении объектов культурного наследия, выявленных объектов культурного наследия, многоквартирных домов, объектов индивидуального жилищного строительства, гаражей.

8. Владельцы вывесок (информационных табличек), размещенных на дверях входной группы капитального объекта, которые на день вступления в силу настоящего решения не соответствуют установленным настоящим решением требованиям, в течение трех месяцев после дня вступления в силу настоящего решения должны привести вывески (информационные таблички) в соответствие установленным настоящим решением требованиям.

9. Настоящее решение вступает в силу с 01.03.2025.

10. Обнародовать настоящее решение посредством официального опубликования в печатном средстве массовой информации «Официальный бюллетень органов местного самоуправления муниципального образования город Пермь», а также в сетевом издании «Официальный сайт муниципального образования город Пермь www.gorodperm.ru».

11. Контроль за исполнением настоящего решения возложить на комитет Пермской городской Думы по пространственному развитию и благоустройству.

Председатель
Пермской городской Думы

Д.В. Малютин

Глава города Перми

Э.О. Соснин

ПРИЛОЖЕНИЕ
к решению
Пермской городской Думы
от 22.10.2024 № 177

ТРЕБОВАНИЯ

к цветовым решениям фасадов объектов капитального строительства
(за исключением объектов, строительство которых не завершено)
(далее - капитальные объекты)

I. Требования к цветовым решениям фасадов капитальных объектов, применяемым для проведения мероприятий по ремонту фасада(ов) капитального объекта, предусмотренных пунктом 11.3 Правил благоустройства территории города Перми, утвержденных решением Пермской городской Думы от 15.12.2020 № 277, (далее - Правила) путем восстановления (обновления) и (или) замены цветового решения и (или) отделочных материалов фасада(ов) капитального объекта на аналогичные существующим цветовым решениям и (или) отделочным материалам и соответствующим требованиям Правил либо на иные цветовые решения и (или) отделочные материалы, установленные Правилами, улучшающие внешний облик (вид) фасада(ов) капитального объекта (далее - Текущий ремонт), мероприятий по капитальному ремонту фасадов капитальных объектов (далее - Капитальный ремонт)

| Палитра основных цветов фасада | | Палитра акцентных цветов фасада | | Палитра цветов кровли |
|--|---|--|--|---|
| цветовой стандарт международной системы RAL Design System plus | цветовой стандарт международной системы RAL Classic | цветовой стандарт международной системы RAL Design System plus | цветовой стандарт международной системы RAL Classic ¹ | цветовой стандарт международной системы RAL Classic |
| 1 | 2 | 3 | 4 | 5 |
| RAL 040 80 10; RAL 040 70 20; RAL 040 60 20; RAL 040 60 30; RAL 040 50 20; RAL 040 50 30; RAL 050 80 10; RAL 050 80 20; RAL 050 70 20; RAL 050 60 20; RAL 050 60 30; RAL 050 50 20; RAL 050 50 30; RAL 060 80 10; RAL 060 80 20; RAL 060 70 20; RAL 060 70 30; RAL 060 60 20; RAL 060 60 30; RAL 060 50 20; RAL 060 50 30; RAL 070 85 10; RAL 070 85 20; RAL 070 80 10; | RAL 1000; RAL 1001; RAL 1002; RAL 1011; RAL 1013; RAL 1014; RAL 1015; RAL 1019; RAL 1019; RAL 3012; RAL 6011; RAL 6013; RAL 6019; RAL 6021; RAL 7002; RAL 7003; RAL 7005; RAL 7006; RAL 7023; RAL 7030; RAL 7032; RAL 7033; RAL 7034; RAL 7035; RAL 7036; | RAL 040 40 10; RAL 040 40 20; RAL 050 40 20; RAL 060 40 20; RAL 070 40 20; RAL 075 40 20; RAL 020 40 20; RAL 020 40 40; RAL 020 30 20; RAL 020 30 30; RAL 030 40 20; RAL 030 40 40; RAL 030 30 20; RAL 030 30 30; RAL 040 40 40; RAL 040 30 20; RAL 040 30 30; RAL 050 40 40; RAL 050 30 20; RAL 050 30 30; RAL 060 40 40; RAL 060 30 20; RAL 070 40 40; RAL 070 30 20; RAL 080 40 20; RAL 080 40 40; | RAL 3009; RAL 6003; RAL 6004; RAL 6005; RAL 6006; RAL 7004; RAL 7009; RAL 7010; RAL 7011; RAL 7012; RAL 7013; RAL 7015; RAL 7016; RAL 7022; RAL 7039; RAL 8002; RAL 8004; RAL 8007; RAL 8008; RAL 8011; RAL 8012; RAL 8014; RAL 8015; RAL 8016; | RAL 3005; RAL 3009; RAL 3011; RAL 6002; RAL 6005; RAL 7004; RAL 7005; RAL 7024; RAL 8004; RAL 8017 |

¹ Не допускается использование облицовочного кирпича, клинкерного кирпича, облицовочных фасадных плит, керамогранитной плитки, натурального камня, искусственного камня, имеющих оттенок RAL 7015 и темнее, в качестве доминирующего материала отделки фасадов капитального объекта.

| 1 | 2 | 3 | 4 | 5 |
|--|--|---|---|---|
| RAL 070 80 20; RAL 070 70 20; RAL 070 70 30; RAL 070 60 20; RAL 070 60 30; RAL 070 50 20; RAL 075 85 10; RAL 075 80 10; RAL 075 80 20; RAL 075 80 30; RAL 075 70 20; RAL 075 70 30; RAL 075 60 20; RAL 075 60 30; RAL 075 50 20; RAL 080 85 10; RAL 080 80 05; RAL 080 80 10; RAL 080 80 20; RAL 080 70 10; RAL 080 70 20; RAL 080 60 20; RAL 085 85 10; RAL 085 85 20; RAL 085 80 10; RAL 085 80 20; RAL 085 70 20; RAL 085 60 20; RAL 090 80 10; RAL 090 80 20; RAL 090 70 20; RAL 090 60 20; RAL 100 80 10; RAL 100 80 20; RAL 100 70 20; RAL 100 60 20; RAL 110 85 10; RAL 110 80 10; RAL 110 70 20; RAL 110 60 20; RAL 120 80 10; RAL 120 70 10; RAL 120 70 20; RAL 120 60 20; RAL 130 80 10; RAL 130 70 10; RAL 130 70 20; RAL 130 60 20; RAL 200 80 05; RAL 200 70 10; RAL 200 60 10; RAL 200 60 15; RAL 220 80 05; RAL 220 70 10; RAL 220 60 10; RAL 220 60 15; | RAL 7037; RAL 7038; RAL 7044; RAL 8003; RAL 8024; RAL 8025; RAL 9001; RAL 9002; RAL 9010; RAL 9016; RAL 9018; RAL 1035; RAL 1036; RAL 6034; RAL 7042; RAL 7045; RAL 7047; RAL 7048; RAL 8000; RAL 8001; RAL 8029; RAL 9006; RAL 9007; RAL 9022; RAL 9023 | RAL 080 30 20; RAL 085 40 20; RAL 090 40 20; RAL 100 40 20; RAL 110 40 20; RAL 120 40 20; RAL 130 40 20; RAL 170 40 20; RAL 170 30 30; RAL 180 40 20; RAL 180 30 30; RAL 190 40 20; RAL 190 30 30; RAL 200 40 20; RAL 220 40 20; RAL 230 40 20; RAL 240 40 20; RAL 250 40 20 | RAL 8017; RAL 8028; RAL 9003; RAL 3003; RAL 3004; RAL 3005; RAL 3011; RAL 3032; RAL 5000; RAL 5009; RAL 5024; RAL 5025; RAL 6000; RAL 6035; RAL 6036; RAL 8023 | |

| 1 | 2 | 3 | 4 | 5 |
|--|---|---|---|---|
| RAL 230 80 10; RAL 230 70 10; RAL 230 60 10; RAL 230 60 15; RAL 020 60 20; RAL 020 50 20; RAL 020 40 30; RAL 030 70 20; RAL 030 60 20; RAL 030 50 20; RAL 030 50 30; RAL 030 40 30; RAL 040 60 10; RAL 040 50 10; RAL 040 40 30; RAL 050 70 10; RAL 050 60 10; RAL 050 50 10; RAL 050 40 30; RAL 060 80 05; RAL 060 70 05; RAL 060 70 10; RAL 060 60 10; RAL 060 50 40; RAL 060 40 30; RAL 070 85 05; RAL 070 70 10; RAL 070 60 10; RAL 070 40 30; RAL 075 70 10; RAL 075 40 30; RAL 080 85 05; RAL 080 60 10; RAL 080 60 30; RAL 080 50 20; RAL 080 40 30; RAL 085 60 30; RAL 085 50 20; RAL 085 40 30; RAL 090 70 10; RAL 090 50 20; RAL 100 80 05; RAL 100 60 10; RAL 100 50 20; RAL 110 60 10; RAL 110 50 20; RAL 120 50 20; RAL 130 50 20; RAL 170 80 10; RAL 170 70 10; RAL 170 70 15; RAL 170 60 15; RAL 170 50 15; RAL 170 50 20; RAL 180 80 10; RAL 180 70 10; | | | | |

| 1 | 2 | 3 | 4 | 5 |
|---|---|---|---|---|
| RAL 180 70 15; RAL 180 60 15; RAL 180 50 15; RAL 180 50 20; RAL 190 80 10; RAL 190 70 10; RAL 190 70 15; RAL 190 60 15; RAL 190 50 15; RAL 190 50 20; RAL 200 50 15; RAL 200 50 20; RAL 220 50 15; RAL 220 50 20; RAL 230 50 15; RAL 230 50 20; RAL 240 70 10; RAL 240 60 15; RAL 240 50 15; RAL 240 50 20; RAL 250 70 10; RAL 250 60 15; RAL 250 50 15; RAL 250 50 20 | | | | |

II. Требования к цветовым решениям фасадов капитальных объектов, обращенных одним из фасадов на улицу особого градостроительного значения-магистраль городского значения, применяемым для проведения Текущего ремонта, Капитального ремонта

| № | Перечень улиц особого градостроительного значения-магистралей городского значения | Палитра основных цветов фасада цветового стандарта международной системы RAL Design System plus | Палитра акцентных цветов фасада | Палитра цветов кровли |
|---|---|--|---|---|
| 1 | 2 | 3 | 4 | 5 |
| 1 | улица Мира | RAL 075 80 30; RAL 075 80 20; RAL 060 70 30; RAL 060 80 20; RAL 040 50 30; RAL 070 80 20; RAL 070 70 40; RAL 060 60 30; RAL 060 60 20; RAL 050 60 30; RAL 250 70 10; RAL 220 70 10; RAL 240 80 05; RAL 250 60 15; RAL 240 70 10; RAL 040 50 20; RAL 040 60 30; RAL 050 50 30; RAL 050 60 20; RAL 050 70 30; | выбираются из раздела I Требований к цветовым решениям фасадов капитальных объектов | выбираются из раздела I Требований к цветовым решениям фасадов капитальных объектов |

| 1 | 2 | 3 | 4 | 5 |
|---|---|---|---|---|
| | | RAL 060 70 20; RAL 070 70 30; RAL 070 80 30; RAL 7030; RAL 7042; RAL 7044; RAL 9002; RAL 7035; | | |



Пермская городская Дума VII созыва РЕШЕНИЕ

22.10.2024

№ 178

О внесении изменений в Положение о муниципальном контроле в области охраны и использования особо охраняемых природных территорий местного значения города Перми, утвержденное решением Пермской городской Думы от 21.12.2021 № 310 «О муниципальном контроле в области охраны и использования особо охраняемых природных территорий местного значения города Перми»

В соответствии с федеральными законами от 31.07.2020 № 248-ФЗ «О государственном контроле (надзоре) и муниципальном контроле в Российской Федерации», от 14.03.1995 № 33-ФЗ «Об особо охраняемых природных территориях», Уставом города Перми

Пермская городская Дума **р е ш и л а**:

1. Внести в Положение о муниципальном контроле в области охраны и использования особо охраняемых природных территорий местного значения города Перми, утвержденное решением Пермской городской Думы от 21.12.2021 № 310 «О муниципальном контроле в области охраны и использования особо охраняемых природных территорий местного значения города Перми» (в редакции решений Пермской городской Думы от 22.02.2022 № 35, от 24.05.2022 № 114, от 20.12.2022 № 275, от 27.02.2024 № 23, от 28.05.2024 № 90), изменения:

1.1 в пункте 1.3:

1.1.1 в абзаце четвертом слова «(далее – обязательные требования)» исключить;

1.1.2 дополнить абзацем пятым следующего содержания:

«соблюдения юридическими лицами, индивидуальными предпринимателями и гражданами, предоставляющими услуги экскурсоводов (гидов), гидов-переводчиков и (или) инструкторов-проводников на территории ООПТ, требований в части наличия соответствующей аттестации экскурсоводов (гидов), гидов-переводчиков и инструкторов-проводников при сопровождении ими туристов (экскурсантов), сопровождения туристов (экскурсантов) инструктором-проводником при посещении (прохождении) туристских маршрутов, требующих специального сопровождения, указанных в части первой статьи 19.3 Федерального закона от 24.11.1996 № 132-ФЗ «Об основах туристской деятельности в Российской Федерации» (далее – обязательные требования).»;

1.2 пункт 1.12 признать утратившим силу;

1.3 в пункте 4.5 слова «, после согласования с органами прокуратуры» исключить;

1.4 дополнить пунктами 4.5¹, 4.5² следующего содержания:

«4.5¹. В целях оценки риска причинения вреда (ущерба) охраняемым законом ценностям устанавливается следующий индикатор риска нарушения обязательных требований, соответствие которому является основанием для проведения внепланового контрольного мероприятия, предусматривающего взаимодействие с контролируемым лицом:

сокращение в течение трех предшествующих календарных лет более чем на 20 процентов численности зеленых насаждений на земельном (лесном) участке, расположенном в границах ООПТ или в границах охранной зоны ООПТ.

4.5². Сбор, обработка, анализ и учет сведений об объектах Муниципального контроля в целях определения ин-

дикатора риска нарушения обязательных требований осуществляются Органом контроля без взаимодействия с контролируемыми лицами.».

2. Настоящее решение вступает в силу со дня его официального обнародования посредством официального опубликования в печатном средстве массовой информации «Официальный бюллетень органов местного самоуправления муниципального образования город Пермь».

3. Обнародовать настоящее решение посредством официального опубликования в печатном средстве массовой информации «Официальный бюллетень органов местного самоуправления муниципального образования город Пермь», а также в сетевом издании «Официальный сайт муниципального образования город Пермь www.gorodperm.ru».

4. Контроль за исполнением настоящего решения возложить на комитет Пермской городской Думы по пространственному развитию и благоустройству.

Председатель
Пермской городской Думы

Д.В. Малютин

Глава города Перми

Э.О. Соснин



Пермская городская Дума VII созыва РЕШЕНИЕ

22.10.2024

№ 179

О внесении изменений в Положение о муниципальном лесном контроле на территории города Перми, утвержденное решением Пермской городской Думы от 21.12.2021 № 308 «О муниципальном лесном контроле на территории города Перми»

В соответствии с Федеральным законом от 31.07.2020 № 248-ФЗ «О государственном контроле (надзоре) и муниципальном контроле в Российской Федерации», Уставом города Перми

Пермская городская Дума **р е ш и л а:**

1. Внести в Положение о муниципальном лесном контроле на территории города Перми, утвержденное решением Пермской городской Думы от 21.12.2021 № 308 «О муниципальном лесном контроле на территории города Перми» (в редакции решений Пермской городской Думы от 22.02.2022 № 37, от 24.05.2022 № 113, от 20.12.2022 № 275, от 27.02.2024 № 23, от 28.05.2024 № 90), изменения:

1.1 пункт 1.12 признать утратившим силу;

1.2 в пункте 4.5 слова «, после согласования с органами прокуратуры» исключить;

1.3 дополнить пунктами 4.5¹, 4.5² следующего содержания:

«4.5¹. В целях оценки риска причинения вреда (ущерба) охраняемым законом ценностям устанавливаются следующие индикаторы риска нарушения обязательных требований, соответствие которым является основанием для проведения внепланового контрольного мероприятия, предусматривающего взаимодействие с контролируемым лицом:

4.5^{1.1} возникновение на лесном участке лесного пожара в течение предшествующего календарного года;

4.5^{1.2} сокращение в течение трех предшествующих календарных лет более чем на 20 процентов численности лесных насаждений на лесном участке.

4.5². Сбор, обработка, анализ и учет сведений об объектах Муниципального контроля в целях определения индикаторов риска нарушения обязательных требований осуществляются Органом контроля без взаимодействия с контролируемыми лицами.».

2. Настоящее решение вступает в силу со дня его официального обнародования посредством официального опубликования в печатном средстве массовой информации «Официальный бюллетень органов местного самоуправления муниципального образования город Пермь».

3. Обнародовать настоящее решение посредством официального опубликования в печатном средстве массо-

вой информации «Официальный бюллетень органов местного самоуправления муниципального образования город Пермь», а также в сетевом издании «Официальный сайт муниципального образования город Пермь www.gorodperm.ru».

4. Контроль за исполнением настоящего решения возложить на комитет Пермской городской Думы по инвестициям и управлению муниципальными ресурсами.

Председатель
Пермской городской Думы

Д.В. Малютин

Глава города Перми

Э.О. Соснин



Пермская городская Дума VII созыва РЕШЕНИЕ

22.10.2024

№ 180

О внесении изменений в решение Пермской городской Думы от 28.06.2016 № 138 «Об утверждении Перечня муниципального имущества города Перми, предназначенного для оказания имущественной поддержки субъектам малого и среднего предпринимательства, организациям, образующим инфраструктуру поддержки субъектов малого и среднего предпринимательства, и физическим лицам, не являющимся индивидуальными предпринимателями и применяющим специальный налоговый режим «Налог на профессиональный доход»

На основании Федерального закона от 24.07.2007 № 209-ФЗ «О развитии малого и среднего предпринимательства в Российской Федерации», решения Пермской городской Думы от 17.12.2013 № 289 «Об утверждении Порядка формирования, ведения и опубликования перечня муниципального имущества, предназначенного для предоставления в аренду субъектам малого и среднего предпринимательства, организациям, образующим инфраструктуру поддержки субъектов малого и среднего предпринимательства, и физическим лицам, не являющимся индивидуальными предпринимателями и применяющим специальный налоговый режим «Налог на профессиональный доход», Устава города Перми

Пермская городская Дума **р е ш и л а:**

1. Внести в решение Пермской городской Думы от 28.06.2016 № 138 «Об утверждении Перечня муниципального имущества города Перми, предназначенного для оказания имущественной поддержки субъектам малого и среднего предпринимательства, организациям, образующим инфраструктуру поддержки субъектов малого и среднего предпринимательства, и физическим лицам, не являющимся индивидуальными предпринимателями и применяющим специальный налоговый режим «Налог на профессиональный доход» (в редакции решений Пермской городской Думы от 28.08.2018 № 151, от 27.08.2019 № 176, от 17.11.2020 № 235, от 25.01.2022 № 11, от 27.09.2022 № 216, от 24.10.2023 № 215) изменения:

1.1 в преамбуле слова «предпринимательства и организациям, образующим инфраструктуру поддержки субъектов малого и среднего предпринимательства» заменить словами «предпринимательства, организациям, образующим инфраструктуру поддержки субъектов малого и среднего предпринимательства, и физическим лицам, не являющимся индивидуальными предпринимателями и применяющим специальный налоговый режим «Налог на профессиональный доход»;

1.2 Перечень муниципального имущества города Перми, предназначенного для оказания имущественной поддержки субъектам малого и среднего предпринимательства, организациям, образующим инфраструктуру поддержки субъектов малого и среднего предпринимательства, и физическим лицам, не являющимся индивидуальными предпринимателями и применяющим специальный налоговый режим «Налог на профессиональный доход», изложить в редакции согласно приложению к настоящему решению.

2. Настоящее решение вступает в силу со дня его официального обнародования посредством официального опубликования в печатном средстве массовой информации «Официальный бюллетень органов местного самоуправле-

ния муниципального образования город Пермь».

3. Обнародовать настоящее решение посредством официального опубликования в печатном средстве массовой информации «Официальный бюллетень органов местного самоуправления муниципального образования город Пермь», а также в сетевом издании «Официальный сайт муниципального образования город Пермь www.gorodperm.ru».

4. Контроль за исполнением настоящего решения возложить на комитет Пермской городской Думы по инвестициям и управлению муниципальными ресурсами.

Председатель
Пермской городской Думы

Д.В. Малютин

Глава города Перми

Э.О. Соснин

ПРИЛОЖЕНИЕ
к решению
Пермской городской Думы
от 22.10.2024 № 180

ПЕРЕЧЕНЬ

муниципального имущества города Перми, предназначенного для оказания имущественной поддержки субъектам малого и среднего предпринимательства, организациям, образующим инфраструктуру поддержки субъектов малого и среднего предпринимательства, и физическим лицам, не являющимся индивидуальными предпринимателями и применяющим специальный налоговый режим «Налог на профессиональный доход»

| № | Адрес (местоположение) объекта | Вид объекта недвижимости; тип движимого имущества | Наименование объекта учета | Сведения о недвижимом имуществе | | | Сведения о недвижимом имуществе | | | | Сведения о движимом имуществе | | | Сведения о правообладателях и о правах третьих лиц на имущество | | | | | | | | | | | | | | | | | | | | | | | | | | | | |
|---|
| | | | | основная характеристика объекта недвижимости | тип объекта недвижимости | фактическое значение/проектное значение (для помещений, помещений, помещений, помещений) | площадь – для земельных участков, зданий, помещений, помещений, помещений | тип кадастровый номер | техническое состояние | категория земель | вид разрешенного использования | государственный регистрационный знак (при наличии) | марка, модель, цвет | год выпуска | состав (при наличии) | наименование правообладателя | наличие ограниченного вещного права на имущество | ИНН правообладателя | контактный номер телефона | адрес электронной почты | | | | | | | | | | | | | | | | | | | | | | |
| 1 | 1 | Российская Федерация, край Пермский, го. Пермский, г. Пермь, ул. Телюховская, д. 14 | здание | здание бани | площадь | 613,0 | 6 | кв. м | 7 | 59:01:1717053:49 | 9 | кадастровый | 10 | пригодно к эксплуатации | земли населенных пунктов | 11 | под здание бани | 12 | - | 13 | - | 14 | - | 15 | - | 16 | - | 17 | да | 18 | 10.02.2032 | г. Пермь | 19 | нет | 20 | - | 21 | - | 22 | 2 12 67 21 | 23 | dio@perm.permkrai.ru |

| | | | | | | | | | | | | | | | | | | | | | | |
|----|--|-----------|---|---------|-------|-------|--------------------|-------------|-------------------------|----------------------------------|---|----|----|----|----|-----|------------|----------|-----|----|-----------|----------------------|
| 1 | 2 | 3 | 4 | 5 | 6 | 7 | 8 | 9 | 10 | 11 | 12 | 13 | 14 | 15 | 16 | 17 | 18 | 19 | 20 | 21 | 22 | 23 |
| 2 | Пермский край, г. Пермь, Свердловский район, пр-кт Комсомольский, д. 51 | помещение | встроенные помещения № 11-12 (подвал) | площадь | 35,6 | кв. м | 59:01:4410731:359 | кадастровый | пригодно к эксплуатации | земли населенных пунктов | под жилой дом со встроенными помещениями | - | - | - | - | нет | - | г. Пермь | нет | - | 212 67 21 | dio@perm.permkrai.ru |
| 3 | Российская Федерация, край Пермский, го. Пермский, г. Пермь, ул. Володарская, д. 10 | здание | здание бани | площадь | 421,7 | кв. м | 59:01:2512429:50 | кадастровый | пригодно к эксплуатации | земли населенных пунктов | под объекты культурно-бытового назначения | - | - | - | - | нет | - | г. Пермь | нет | - | 212 67 21 | dio@perm.permkrai.ru |
| 4 | Пермский край, г. Пермь, Дзержинский район, ул. Подлесная, д. 13 | помещение | помещение № 52 (на 1 этаже) | площадь | 72,2 | кв. м | 59:01:4410247:6277 | кадастровый | пригодно к эксплуатации | земли населенных пунктов | под многоквартирный жилой дом | - | - | - | - | да | 16.02.2028 | г. Пермь | нет | - | 212 67 21 | dio@perm.permkrai.ru |
| 5 | Пермский край, г. Пермь, Орджоникидзевский район, переулок Дубровский 1-й, д. 6 | помещение | нежилое помещение № 1-7 (подвал) | площадь | 87,5 | кв. м | 59:01:2912574:246 | кадастровый | пригодно к эксплуатации | земли населенных пунктов | под жилой дом | - | - | - | - | нет | - | г. Пермь | нет | - | 212 67 21 | dio@perm.permkrai.ru |
| 6 | Пермский край, г. Пермь, Индустриальный район, ул. Коммуналга Леонова, д. 23 | помещение | помещение № 1-10, 12-23, 56, 57 (подвал) | площадь | 292,5 | кв. м | 59:01:4410846:688 | кадастровый | пригодно к эксплуатации | земли населенных пунктов | под многоквартирный жилой дом | - | - | - | - | нет | - | г. Пермь | нет | - | 212 67 21 | dio@perm.permkrai.ru |
| 7 | Пермский край, г. Пермь, Дзержинский район, ул. Пермская, д. 224 | помещение | нежилое помещение № 1-15 (на 1 этаже) | площадь | 109,3 | кв. м | 59:01:4410099:704 | кадастровый | пригодно к эксплуатации | земли населенных пунктов | под жилой дом | - | - | - | - | нет | - | г. Пермь | нет | - | 212 67 21 | dio@perm.permkrai.ru |
| 8 | Пермский край, г. Пермь, Свердловский район, ул. Елькина, д. 7 | помещение | нежилое помещение № 1 (на 1 этаже) | площадь | 11,8 | кв. м | 59:01:4410727:1307 | кадастровый | пригодно к эксплуатации | земли населенных пунктов | под жилой дом | - | - | - | - | да | 25.07.2026 | г. Пермь | нет | - | 212 67 21 | dio@perm.permkrai.ru |
| 9 | Пермский край, г. Пермь, Свердловский район, ул. Героев Хасана, д. 149/3 | помещение | помещение № 6-21 (на 1 этаже) | площадь | 103,6 | кв. м | 59:01:4413652:5246 | кадастровый | пригодно к эксплуатации | земельный участок не сформирован | земельный участок не сформирован | - | - | - | - | да | 14.02.2026 | г. Пермь | нет | - | 212 67 21 | dio@perm.permkrai.ru |
| 10 | Российская Федерация, Пермский край, го. Пермский, г. Пермь, ул. Генерала Черныховского, д. 76 | помещение | встроенные помещения № 49-50 (на 1 этаже) | площадь | 19,9 | кв. м | 59:01:3810195:1787 | кадастровый | пригодно к эксплуатации | земли населенных пунктов | под жилой дом со встроенными помещениями | - | - | - | - | да | 18.05.2027 | г. Пермь | нет | - | 212 67 21 | dio@perm.permkrai.ru |
| 11 | Пермский край, г. Пермь, Свердловский район, ул. Солдатова, д. 43 | помещение | нежилое помещение № 1-6 (в подвале) | площадь | 183,7 | кв. м | 59:01:4410947:1509 | кадастровый | пригодно к эксплуатации | земли населенных пунктов | здание(ы) общежития | - | - | - | - | да | 05.05.2029 | г. Пермь | нет | - | 212 67 21 | dio@perm.permkrai.ru |

| | | | | | | | | | | | | | | | | | | | | | | | |
|----|--|-----------------------------|--|---------|-------|-------|--------------------|-------------|-------------------------|--------------------------|--|----|----|----|----|----|-----|------------|----------|-----|-----------|----------------------|----------------------|
| 1 | 2 | 3 | 4 | 5 | 6 | 7 | 8 | 9 | 10 | 11 | 12 | 13 | 14 | 15 | 16 | 17 | 18 | 19 | 20 | 21 | 22 | 23 | |
| 12 | Пермский край, г. Пермь, Индустриальный район, ул. Качалова, д. 32 | помещение № 1-9 (в подвале) | помещение, № 1-9 (в подвале) | площадь | 198,4 | кв. м | 59:01:4410846:396 | кадастровый | пригодно к эксплуатации | земли населенных пунктов | под многоквартирный жилой дом | - | - | - | - | - | - | г. Пермь | нет | - | 212 67 21 | dio@perm.permkrai.ru | |
| 13 | Российская Федерация, Пермский край, г. Пермский, ул. Ангары Габулина, д. 27 | помещение | нежилые помещения, № 1, 4, 6-10, 14, 31, 32 (цокольный этаж) | площадь | 110,0 | кв. м | 59:01:4413679:1020 | кадастровый | пригодно к эксплуатации | земли населенных пунктов | под жилой дом | - | - | - | - | - | да | 11.09.2028 | г. Пермь | нет | - | 212 67 21 | dio@perm.permkrai.ru |
| 14 | Пермский край, г. Пермь, Кировский район, ул. Александра Невского, д. 27 | помещение | встроенное нежилое помещение № 29-32, 37-38 (подвал) | площадь | 126,7 | кв. м | 59:01:1713014:296 | кадастровый | пригодно к эксплуатации | земли населенных пунктов | под многоквартирный жилой дом | - | - | - | - | - | нет | - | г. Пермь | нет | - | 212 67 21 | dio@perm.permkrai.ru |
| 15 | Пермский край, г. Пермь, Мотовилихинский р-н, ул. Лебедева, д. 43 | помещение | нежилые помещения № 1-17 (подвал) | площадь | 256,1 | кв. м | 59:01:4311736:865 | кадастровый | пригодно к эксплуатации | земли населенных пунктов | многоквартирные жилые дома этажно 4 этажа и выше | - | - | - | - | - | нет | - | г. Пермь | нет | - | 212 67 21 | dio@perm.permkrai.ru |
| 16 | Пермский край, г. Пермь, Индустриальный район, ул. Кавалерийская, д. 3 | помещение | нежилые помещения (№ 13-20, 23-24 (подвал) | площадь | 132,5 | кв. м | 59:01:4416003:1692 | кадастровый | пригодно к эксплуатации | земли населенных пунктов | под многоквартирный жилой дом | - | - | - | - | - | нет | - | г. Пермь | нет | - | 212 67 21 | dio@perm.permkrai.ru |
| 17 | Российская Федерация, Пермский край, г. Пермский, ул. 4-й Пятилетки, д. 2а | помещение | нежилые помещения № 75-77 (на 1 этаже) | площадь | 18,3 | кв. м | 59:01:1717029:514 | кадастровый | пригодно к эксплуатации | земли населенных пунктов | многоквартирные жилые дома этажно 2-6 этажей | - | - | - | - | - | нет | - | г. Пермь | нет | - | 212 67 21 | dio@perm.permkrai.ru |
| 18 | Российская Федерация, Пермский край, г. Пермский, ул. 4-й Пятилетки, д. 2а | помещение | нежилые помещения № 74 (на 1 этаже) | площадь | 19,1 | кв. м | 59:01:1717029:512 | кадастровый | пригодно к эксплуатации | земли населенных пунктов | многоквартирные жилые дома этажно 2-6 этажей | - | - | - | - | - | нет | - | г. Пермь | нет | - | 212 67 21 | dio@perm.permkrai.ru |
| 19 | Российская Федерация, Пермский край, г. Пермский, пр-кт Декабристов, д. 6 | помещение | нежилые помещения № 24-29 (подвал) | площадь | 66,0 | кв. м | 59:01:4410656:805 | кадастровый | пригодно к эксплуатации | земли населенных пунктов | под жилой дом | - | - | - | - | - | нет | - | г. Пермь | нет | - | 212 67 21 | dio@perm.permkrai.ru |



Пермская городская Дума VII созыва
Р Е Ш Е Н И Е

22.10.2024

№ 182

О внесении изменения в Положение о департаменте транспорта администрации города Перми, утвержденное решением Пермской городской Думы от 25.06.2019 № 141 «О департаменте транспорта администрации города Перми, о департаменте дорог и благоустройства администрации города Перми и о признании утратившими силу отдельных решений Пермской городской Думы»

В соответствии с Федеральным законом от 06.10.2003 № 131-ФЗ «Об общих принципах организации местного самоуправления в Российской Федерации», Законом Пермского края от 01.12.2015 № 576-ПК «О наделении органов местного самоуправления государственными полномочиями Пермского края по созданию и организации деятельности административных комиссий», Уставом города Перми

Пермская городская Дума **р е ш и л а**:

1. Внести в Положение о департаменте транспорта администрации города Перми, утвержденное решением Пермской городской Думы от 25.06.2019 № 141 «О департаменте транспорта администрации города Перми, о департаменте дорог и благоустройства администрации города Перми и о признании утратившими силу отдельных решений Пермской городской Думы» (в редакции решений Пермской городской Думы от 17.12.2019 № 310, от 17.12.2019 № 313, от 24.03.2020 № 72, от 23.06.2020 № 121, от 23.06.2020 № 122, от 27.04.2021 № 100, от 25.05.2021 № 127, от 25.05.2021 № 136, от 24.08.2021 № 173, от 21.12.2021 № 297, от 21.12.2021 № 309, от 22.02.2022 № 36, от 22.03.2022 № 62, от 26.04.2022 № 80, от 23.08.2022 № 188, от 20.12.2022 № 273, от 20.12.2022 № 286, от 28.02.2023 № 27, от 28.02.2023 № 34, от 27.06.2023 № 115, от 27.06.2023 № 119, от 22.08.2023 № 165, от 26.09.2023 № 183, от 21.11.2023 № 246, от 19.12.2023 № 276, от 19.12.2023 № 280, от 23.01.2024 № 9, от 26.03.2024 № 50, от 25.06.2024 № 109, от 25.06.2024 № 114, от 24.09.2024 № 156), изменение, дополнив подпунктом 3.1.23¹ следующего содержания:

«3.1.23¹ организует деятельность административной комиссии Пермского городского округа по рассмотрению дел об административных правонарушениях на транспорте;».

2. Рекомендовать администрации города Перми до 01.01.2025 обеспечить приведение правовых актов города Перми в соответствие настоящему решению.

3. Настоящее решение вступает в силу со дня его официального обнародования посредством официального опубликования в печатном средстве массовой информации «Официальный бюллетень органов местного самоуправления муниципального образования город Пермь», за исключением пункта 1 настоящего решения, который вступает в силу с 01.01.2025, но не ранее дня официального обнародования настоящего решения посредством официального опубликования в печатном средстве массовой информации «Официальный бюллетень органов местного самоуправления муниципального образования город Пермь».

4. Обнародовать настоящее решение посредством официального опубликования в печатном средстве массовой информации «Официальный бюллетень органов местного самоуправления муниципального образования город Пермь», а также в сетевом издании «Официальный сайт муниципального образования город Пермь www.gorodperm.ru».

5. Контроль за исполнением настоящего решения возложить на комитет Пермской городской Думы по местному самоуправлению и регламенту.

Председатель
Пермской городской Думы

Д.В. Малютин

Глава города Перми

Э.О. Соснин



Пермская городская Дума VII созыва
Р Е Ш Е Н И Е

22.10.2024

№ 184

О внесении изменений в решение Пермской городской Думы от 23.05.2017 № 108 «Об установлении расходного обязательства города Перми на софинансирование и (или) финансирование расходов на мероприятия по благоустройству дворовых территорий многоквартирных домов города Перми»

В соответствии со статьей 86 Бюджетного кодекса Российской Федерации, Федеральным законом от 06.10.2003 № 131-ФЗ «Об общих принципах организации местного самоуправления в Российской Федерации», Уставом города Перми, решением Пермской городской Думы от 28.08.2007 № 185 «Об утверждении Положения о бюджете и бюджетном процессе в городе Перми»

Пермская городская Дума **р е ш и л а**:

1. Внести в решение Пермской городской Думы от 23.05.2017 № 108 «Об установлении расходного обязательства города Перми на софинансирование и (или) финансирование расходов на мероприятия по благоустройству дворовых территорий многоквартирных домов города Перми» (в редакции решений Пермской городской Думы от 21.11.2017 № 234, от 26.06.2018 № 120, от 23.10.2018 № 220, от 23.04.2019 № 91, от 24.09.2019 № 233, от 17.11.2020 № 231, от 24.08.2021 № 178, от 15.11.2022 № 249, от 19.12.2023 № 260, от 25.06.2024 № 98) изменения:

1.1 в заголовке слова «города Перми на софинансирование и (или) финансирование расходов на мероприятия» исключить;

1.2 в преамбуле слова «постановлением Правительства Российской Федерации от 10.02.2017 № 169 «Об утверждении Правил предоставления и распределения субсидий из федерального бюджета бюджетам субъектов Российской Федерации на поддержку государственных программ субъектов Российской Федерации и муниципальных программ формирования современной городской среды», постановлением Правительства Пермского края от 03.10.2013 № 1331-п «Об утверждении государственной программы «Обеспечение качественным жильем и услугами ЖКХ населения Пермского края»,» исключить;

1.3 пункт 1 изложить в редакции:

«1. Установить на 2025-2027 годы расходное обязательство города Перми на возмещение затрат по благоустройству дворовых территорий многоквартирных домов города Перми.

Для целей настоящего решения под дворовой территорией понимается совокупность территорий, прилегающих к многоквартирным домам, с расположенными на них объектами, предназначенными для обслуживания и эксплуатации таких домов, и элементами благоустройства этих территорий, в том числе парковками (парковочными местами), тротуарами и автомобильными дорогами, включая автомобильные дороги, образующие проезды к территориям, прилегающим к многоквартирным домам.

Расходы по благоустройству дворовых территорий многоквартирных домов города Перми направляются на: ремонт дворовых проездов; обеспечение освещения дворовых территорий; оборудование автомобильных парковок; устройство тротуаров дворовых территорий; установку скамеек, урн, беседок, навесов, декоративных мостиков; организацию детских игровых, детских спортивных площадок; озеленение, кронирование; установку пандусов и поручней для входных групп в многоквартирном доме, где проживают люди, имеющие ограниченные возможности в связи с заболеванием опорно-двигательного аппарата; монтаж тактильной плитки в случае проживания в многоквартирном доме, расположенном на дворовой территории, людей с ограниченными возможностями в связи с заболеванием систем восприятия.»;

1.4 в пункте 2 слова «Формирование современной городской среды» заменить словами «Развитие системы жилищно-коммунального хозяйства в городе Перми».

2. Настоящее решение вступает в силу с 01.01.2025, но не ранее дня его обнародования посредством официального опубликования в печатном средстве массовой информации «Официальный бюллетень органов местного самоуправления муниципального образования город Пермь», а также в сетевом издании «Официальный сайт муниципального образования города Пермь www.gorodperm.ru».

3. Обнародовать настоящее решение посредством официального опубликования в печатном средстве массовой информации «Официальный бюллетень органов местного самоуправления муниципального образования город

Пермь», а также в сетевом издании «Официальный сайт муниципального образования город Пермь www.gorodperm.ru».

4. Контроль за исполнением настоящего решения возложить на комитет Пермской городской Думы по пространственному развитию и благоустройству.

Председатель
Пермской городской Думы

Д.В. Малютин

Глава города Перми

Э.О. Соснин



Пермская городская Дума VII созыва Р Е Ш Е Н И Е

22.10.2024

№ 185

О внесении изменений в сфере жилищно-коммунального хозяйства в отдельные решения Пермской городской Думы об утверждении положений о функциональных органах администрации города Перми

На основании Федерального закона от 06.10.2003 № 131-ФЗ «Об общих принципах организации местного самоуправления в Российской Федерации», Устава города Перми, в целях повышения качества мероприятий, проводимых в сфере жилищно-коммунального хозяйства города Перми,

Пермская городская Дума **р е ш и л а :**

1. Внести в Положение о департаменте жилищно-коммунального хозяйства администрации города Перми, утвержденное решением Пермской городской Думы от 26.06.2012 № 138 (в редакции решений Пермской городской Думы от 25.09.2012 № 189, от 18.12.2012 № 273, от 29.01.2013 № 10, от 28.05.2013 № 123, от 22.10.2013 № 237, от 26.08.2014 № 161, от 28.10.2014 № 219, от 16.12.2014 № 275, от 24.03.2015 № 48, от 22.09.2015 № 198, от 27.10.2015 № 215, от 22.12.2015 № 282, от 22.03.2016 № 42, от 22.03.2016 № 49, от 23.08.2016 № 195, от 22.11.2016 № 244, от 24.01.2017 № 3, от 24.01.2017 № 14, от 19.12.2017 № 259, от 22.05.2018 № 86, от 26.06.2018 № 108, от 25.09.2018 № 191, от 22.01.2019 № 10, от 27.08.2019 № 184, от 22.02.2022 № 40, от 26.04.2022 № 91, от 23.08.2022 № 188, от 27.09.2022 № 217, от 20.12.2022 № 286, от 20.12.2022 № 287, от 25.04.2023 № 71, от 27.06.2023 № 120, от 22.08.2023 № 166, от 19.12.2023 № 280, от 27.02.2024 № 33, от 24.09.2024 № 156), изменение, дополнив подпунктом 3.1.29 следующего содержания:

«3.1.29 организация мероприятий на территориях общего пользования города Перми, в том числе занятых объектами озеленения общего пользования, городскими лесами, организованными местами отдыха у воды, местами погребения, по:

текущему ремонту, содержанию, сносу стационарных туалетов, за исключением сноса стационарных туалетов в период проведения работ по строительству, созданию (обустройству), реконструкции и капитальному ремонту объектов озеленения общего пользования, мест погребения,

установке, демонтажу, текущему ремонту, содержанию модульных туалетов, мобильных туалетных кабин.»

2. Внести в Положение о департаменте дорог и благоустройства администрации города Перми, утвержденное решением Пермской городской Думы от 25.06.2019 № 141 (в редакции решений Пермской городской Думы от 17.12.2019 № 310, от 17.12.2019 № 313, от 24.03.2020 № 72, от 23.06.2020 № 121, от 23.06.2020 № 122, от 27.04.2021 № 100, от 25.05.2021 № 127, от 25.05.2021 № 136, от 24.08.2021 № 173, от 21.12.2021 № 297, от 21.12.2021 № 309, от 22.02.2022 № 36, от 22.03.2022 № 62, от 26.04.2022 № 80, от 23.08.2022 № 188, от 20.12.2022 № 273, от 20.12.2022 № 286, от 28.02.2023 № 27, от 28.02.2023 № 34, от 27.06.2023 № 115, от 27.06.2023 № 119, от 22.08.2023 № 165, от 26.09.2023 № 183, от 21.11.2023 № 246, от 19.12.2023 № 276, от 19.12.2023 № 280, от 23.01.2024 № 9, от 26.03.2024 № 50, от 25.06.2024 № 109, от 25.06.2024 № 114, от 24.09.2024 № 156), изменения:

2.1 в подпункте 3.5.6:

2.1.1 абзац первый изложить в редакции:

«3.5.6 организует мероприятия по строительству, созданию (обустройству), реконструкции, капитальному ремонту объектов озеленения общего пользования;»;

2.1.2 дополнить абзацами вторым, третьим следующего содержания:

«организует мероприятия по текущему ремонту, содержанию объектов озеленения общего пользования (за исключением объектов озеленения, находящихся в ведении иных функциональных органов, и выполнения мероприятий по текущему ремонту, содержанию, сносу стационарных туалетов, установке, демонтажу, текущему ремонту, содержанию модульных туалетов, мобильных туалетных кабин);

организует мероприятия по строительству, созданию (обустройству), реконструкции, капитальному ремонту, текущему ремонту, содержанию фонтанов, организует утверждение и согласовывает проектную документацию, техническое задание на подготовку проектной документации на выполнение соответствующих работ;»;

2.2 подпункт 3.5.17 изложить в редакции:

«3.5.17 организует мероприятия по обустройству, содержанию организованных мест отдыха у воды, ремонту и демонтажу элементов благоустройства организованных мест отдыха у воды, за исключением мероприятий по текущему ремонту, содержанию, сносу стационарных туалетов, установке, демонтажу, текущему ремонту, содержанию модульных туалетов, мобильных туалетных кабин;»;

2.3 подпункт 3.6.1 изложить в редакции:

«3.6.1 организует мероприятия:

по проектированию и строительству, реконструкции, капитальному ремонту мест погребения,

по текущему ремонту, содержанию и благоустройству территории общего пользования на местах погребения, за исключением мероприятий по текущему ремонту, содержанию, сносу стационарных туалетов, установке, демонтажу, текущему ремонту, содержанию модульных туалетов, мобильных туалетных кабин;».

3. Внести в Положение об управлении по экологии и природопользованию администрации города Перми, утвержденное решением Пермской городской Думы от 12.09.2006 № 218 (в редакции решений Пермской городской Думы от 26.12.2006 № 340, от 30.01.2007 № 16, от 28.08.2007 № 199, от 25.09.2007 № 231, от 24.06.2008 № 202, от 24.02.2009 № 36, от 25.08.2009 № 188, от 27.10.2009 № 246, от 24.11.2009 № 292, от 17.12.2010 № 216, от 01.03.2011 № 27, от 30.08.2011 № 157, от 21.12.2011 № 253, от 31.01.2012 № 6, от 25.09.2012 № 189, от 25.09.2012 № 192, от 20.11.2012 № 257, от 18.12.2012 № 273, от 28.05.2013 № 123, от 28.10.2014 № 219, от 24.03.2015 № 48, от 22.03.2016 № 56, от 24.01.2017 № 14, от 27.02.2018 № 32, от 22.05.2018 № 86, от 26.06.2018 № 117, от 25.09.2018 № 191, от 23.04.2019 № 90, от 24.09.2019 № 232, от 22.09.2020 № 185, от 23.03.2021 № 73, от 27.04.2021 № 99, от 24.08.2021 № 173, от 21.12.2021 № 309, от 22.02.2022 № 36, от 26.04.2022 № 89, от 27.09.2022 № 212, от 20.12.2022 № 275, от 20.12.2022 № 278, от 27.06.2023 № 119, от 22.08.2023 № 165, от 19.12.2023 № 280, от 27.02.2024 № 23, от 27.02.2024 № 29, от 25.06.2024 № 109, от 24.09.2024 № 156), изменение, дополнив подпункт 3.2.2 словами «, за исключением мероприятий по установке, демонтажу, текущему ремонту, содержанию модульных туалетов, мобильных туалетных кабин».

4. Внести в Положение о департаменте культуры и молодежной политики администрации города Перми, утвержденное решением Пермской городской Думы от 26.06.2012 № 139 (в редакции решений Пермской городской Думы от 25.09.2012 № 189, от 18.12.2012 № 273, от 29.01.2013 № 12, от 28.10.2014 № 219, от 24.03.2015 № 48, от 23.08.2016 № 195, от 24.01.2017 № 3, от 24.01.2017 № 14, от 21.11.2017 № 246, от 26.06.2018 № 108, от 25.09.2018 № 191, от 18.12.2018 № 274, от 23.08.2022 № 188, от 19.12.2023 № 279, от 19.12.2023 № 280, от 25.06.2024 № 100, от 24.09.2024 № 156), изменение, изложив подпункт 3.3.1 в редакции:

«3.3.1 формирует политику в сфере культуры, организует создание условий для досуга, массового отдыха жителей города Перми, обеспечения населения города Перми услугами организаций культуры, организует текущий ремонт, содержание объектов озеленения общего пользования, находящихся в ведении под-ведомственных муниципальных учреждений, за исключением мероприятий по текущему ремонту, содержанию, сносу стационарных туалетов, установке, демонтажу, текущему ремонту, содержанию модульных туалетов, мобильных туалетных кабин;».

5. Настоящее решение вступает в силу с 01.03.2025.

6. Обнародовать настоящее решение посредством официального опубликования в печатном средстве массовой информации «Официальный бюллетень органов местного самоуправления муниципального образования город Пермь», а также в сетевом издании «Официальный сайт муниципального образования город Пермь www.gorodperm.ru».

7. Контроль за исполнением настоящего решения возложить на комитет Пермской городской Думы по местному самоуправлению и регламенту.

Председатель
Пермской городской Думы

Д.В. Малютин

Глава города Перми

Э.О. Соснин



Пермская городская Дума VII созыва РЕШЕНИЕ

22.10.2024

№ 186

О разрешении безвозмездной передачи движимого имущества из собственности муниципального образования город Пермь в собственность Российской Федерации

На основании Федерального закона от 06.10.2003 № 131-ФЗ «Об общих принципах организации местного самоуправления в Российской Федерации», Устава города Перми

Пермская городская Дума **р е ш и л а**:

1. Разрешить администрации города Перми передать безвозмездно в собственность Российской Федерации движимое имущество по перечню согласно приложению к настоящему решению.
2. Передачу имущества муниципального образования город Пермь, указанного в пункте 1 настоящего решения, осуществлять в соответствии с законодательством.
3. Настоящее решение вступает в силу со дня его обнародования посредством опубликования в печатном средстве массовой информации «Официальный бюллетень органов местного самоуправления муниципального образования город Пермь».
4. Обнародовать настоящее решение посредством опубликования в печатном средстве массовой информации «Официальный бюллетень органов местного самоуправления муниципального образования город Пермь», а также размещения в сетевом издании «Официальный сайт муниципального образования город Пермь www.gorodperm.ru».
5. Контроль за исполнением настоящего решения возложить на комитет Пермской городской Думы по инвестициям и управлению муниципальными ресурсами.

Председатель
Пермской городской Думы

Д.В. Малютин

ПРИЛОЖЕНИЕ
к решению
Пермской городской Думы
от 22.10.2024 № 186

**ПЕРЕЧЕНЬ
движимого имущества, планируемого к передаче в собственность Российской Федерации**

| № | Реестровый номер | Наименование | Количество, шт. | Балансовая стоимость, руб. |
|---|------------------|--|-----------------|----------------------------|
| 1 | 192462 | Автомобиль УАЗ-220695-04 (идентификационный номер ХТТ220695В0429740, государственный регистрационный номер А 154 ОК 159, год ввода в эксплуатацию 2011), тревожная кнопка | 1 | 112081,91 |
| 2 | 190442 | Автомобиль УАЗ-220695-04 (идентификационный номер ХТТ220695В0434506, государственный регистрационный номер А 944 СМ 159, год ввода в эксплуатацию 2011), GPS датчик, тревожная кнопка | 1 | 116701,82 |
| 3 | 464376 | Автомобиль УАЗ-220695-04 (идентификационный номер ХТТ220695D0401237, государственный регистрационный номер Е 237 КН 159, год ввода в эксплуатацию 2013), GPS датчик, тревожная кнопка | 1 | 143108,11 |
| 4 | 463177 | Автомобиль УАЗ-220695-04 (идентификационный номер ХТТ220695D0493921, государственный регистрационный номер Е 313 АМ 159, год ввода в эксплуатацию 2013), GPS датчик, тревожная кнопка | 1 | 138961,68 |
| 5 | 465077 | Автомобиль УАЗ-220695-04 (идентификационный номер ХТТ220695D0400629, государственный регистрационный номер Е 947 КТ 159, год ввода в эксплуатацию 2013), GPS датчик, тревожная кнопка | 1 | 142479,74 |
| 6 | 482091 | Автомобиль УАЗ-220695-04 (идентификационный номер ХТТ220695Н1218626, государственный регистрационный номер К 278 УЕ 159, год ввода в эксплуатацию 2017), GPS датчик, датчик уровня топлива – 2 шт., тревожная кнопка | 1 | 263408,66 |
| 7 | 465509 | Автомобиль УАЗ-29892 (идентификационный номер ХУ6298920D2005245, государственный регистрационный номер Е 466 МХ 159, год ввода в эксплуатацию 2013), GPS датчик, датчик уровня топлива – 2 шт., тревожная кнопка | 1 | 148011,35 |
| | Итого | | 7 | 1064753,27 |



Пермская городская Дума VII созыва РЕШЕНИЕ

22.10.2024

№ 188

О внесении изменений в Положение о департаменте культуры и молодежной политики администрации города Перми, утвержденное решением Пермской городской Думы от 26.06.2012 № 139

В соответствии с федеральными законами от 06.10.2003 № 131-ФЗ «Об общих принципах организации местного самоуправления в Российской Федерации», от 30.12.2020 № 489-ФЗ «О молодежной политике в Российской Федерации», от 14.07.2022 № 261-ФЗ «О российском движении детей и молодежи», Уставом города Перми

Пермская городская Дума **р е ш и л а:**

1. Внести в Положение о департаменте культуры и молодежной политики администрации города Перми, утвержденное решением Пермской городской Думы от 26.06.2012 № 139 (в редакции решений Пермской городской Думы от 25.09.2012 № 189, от 18.12.2012 № 273, от 29.01.2013 № 12, от 28.10.2014 № 219, от 24.03.2015 № 48, от 23.08.2016 № 195, от 24.01.2017 № 3, от 24.01.2017 № 14, от 21.11.2017 № 246, от 26.06.2018 № 108, от 25.09.2018 № 191, от 18.12.2018 № 274, от 23.08.2022 № 188, от 19.12.2023 № 279, от 19.12.2023 № 280, от 25.06.2024 № 100, от 24.09.2024 № 156), изменения:

1.1 в подпункте 2.2.1:

1.1.1 слова «в пределах своих полномочий» исключить;

1.1.2 дополнить словами «, за исключением мероприятий, реализуемых иными функциональными органами администрации города Перми в рамках установленных полномочий»;

1.2 подпункт 2.2.6 изложить в редакции:

«2.2.6 организация и осуществление мероприятий по работе с молодежью, участие в реализации молодежной политики, разработке и реализации мер по обеспечению и защите прав и законных интересов молодежи в городе Перми.»;

1.3 в абзаце первом пункта 3.1 слово «полномочий» заменить словами «целей и задач»;

1.4 в подпункте 3.1.4 слова «, в пределах предоставленных полномочий» исключить;

1.5 подпункт 3.3.1 изложить в редакции:

«3.3.1 формирует политику в сфере культуры, организует создание условий для досуга, массового отдыха жителей города Перми, обеспечения населения города Перми услугами организаций культуры, организует обустройство объектов озеленения общего пользования, находящихся в ведении подведомственных муниципальных учреждений.»;

1.6 пункт 3.6 изложить в редакции:

«3.6. В сфере организации и осуществления мероприятий по работе с молодежью, участия в реализации молодежной политики, разработки и реализации мер по обеспечению и защите прав и законных интересов молодежи в городе Перми:

3.6.1 в пределах установленных целей и задач участвует в реализации молодежной политики на территории города Перми;

3.6.2 в пределах установленных целей и задач организует и проводит мероприятия по работе с молодежью на территории города Перми:

3.6.2.1 организует поддержку инициатив молодежи;

3.6.2.2 обеспечивает выявление, сопровождение и поддержку молодежи, проявившей одаренность;

3.6.2.3 организует досуг, отдых молодежи, содействует здоровому образу жизни молодежи;

3.6.2.4 оказывает содействие участию молодежи в добровольческой (волонтерской) деятельности;

3.6.2.5 обеспечивает гарантии в сфере занятости молодежи, содействует профессиональному развитию молодых специалистов и молодых работников;

3.6.3 в пределах установленных целей и задач обеспечивает разработку и реализацию мероприятий по поддержке российского движения детей и молодежи на территории города Перми (далее – Движение), оказывает поддержку первичным и местным отделениям Движения, в том числе в их взаимодействии с муниципальными учреждениями и иными организациями, поддержку Движения в иных формах в соответствии с законодательством Российской Федерации и муниципальными правовыми актами. Оказывает содействие общественной деятельности, направленной на под-

держку молодежи, а также поддерживает деятельность молодежных общественных объединений на территории города Перми;

3.6.4 в рамках разработки и реализации мер по обеспечению и защите прав и законных интересов молодежи осуществляет в пределах установленных целей и задач:

3.6.4.1 организацию мероприятий, направленных на воспитание гражданственности, патриотизма, преемственности традиций, уважения к отечественной истории, историческим, национальным и иным традициям народов Российской Федерации, на укрепление межнационального (межэтнического) и межконфессионального согласия в молодежной среде;

3.6.4.2 организацию мероприятий, направленных на предупреждение правонарушений и антиобщественных действий молодежи.».

2. Настоящее решение вступает в силу со дня его официального обнародования посредством официального опубликования в печатном средстве массовой информации «Официальный бюллетень органов местного самоуправления муниципального образования город Пермь».

3. Обнародовать настоящее решение посредством официального опубликования в печатном средстве массовой информации «Официальный бюллетень органов местного самоуправления муниципального образования город Пермь», а также в сетевом издании «Официальный сайт муниципального образования город Пермь www.gorodperm.ru».

4. Контроль за исполнением настоящего решения возложить на комитет Пермской городской Думы по местному самоуправлению и регламенту.

Председатель
Пермской городской Думы

Д.В. Малютин

Глава города Перми

Э.О. Соснин



Пермская городская Дума VII созыва РЕШЕНИЕ

22.10.2024

№ 189

О внесении изменений в решение Пермской городской Думы от 24.04.2018 № 56 «Об установлении расходного обязательства города Перми в сфере образования»

В соответствии с Уставом города Перми

Пермская городская Дума **р е ш и л а :**

1. Внести в решение Пермской городской Думы от 24.04.2018 № 56 «Об установлении расходного обязательства города Перми в сфере образования» (в редакции решений Пермской городской Думы от 28.08.2018 № 136, от 20.11.2018 № 236, от 26.02.2019 № 27, от 23.04.2019 № 76, от 19.11.2019 № 271, от 24.03.2020 № 60, от 27.10.2020 № 205, от 15.12.2020 № 255, от 24.02.2021 № 36, от 27.04.2021 № 105, от 22.06.2021 № 142, от 25.01.2022 № 19, от 26.04.2022 № 74, от 28.06.2022 № 137, от 15.11.2022 № 248, от 28.02.2023 № 21, от 22.08.2023 № 137, от 21.11.2023 № 233, от 27.02.2024 № 20, от 26.03.2024 № 57) изменения, в пункте 2:

1.1 в абзаце восьмом слова «здание по ул. Уральской, 110, планируемое к закреплению на праве оперативного управления за муниципальным автономным общеобразовательным учреждением «Средняя общеобразовательная школа № 146 с углубленным изучением математики, физики и информатики» г. Перми,» исключить;

1.2 абзац девятый дополнить словами «здание школы для 1-4 классов по ул. Серебристой, 8, планируемое к закреплению на праве оперативного управления за муниципальным автономным общеобразовательным учреждением «Лицей № 10» г. Перми.»;

1.3 абзац десятый дополнить словами «, здание по ул. Академика Веденеева, планируемое к закреплению на праве оперативного управления за муниципальным автономным общеобразовательным учреждением «Инженерная школа им. М.Ю. Цирульников» г. Перми».

2. Настоящее решение вступает в силу со дня его официального обнародования посредством официального опубликования в печатном средстве массовой информации «Официальный бюллетень органов местного самоуправления муниципального образования город Пермь».

3. Обнародовать настоящее решение посредством официального опубликования в печатном средстве массовой информации «Официальный бюллетень органов местного самоуправления муниципального образования город Пермь», а также в сетевом издании «Официальный сайт муниципального образования город Пермь www.gorodperm.ru».

4. Контроль за исполнением настоящего решения возложить на комитет Пермской городской Думы по социальной политике.

Председатель
Пермской городской Думы

Д.В. Малютин

Глава города Перми

Э.О. Соснин



Пермская городская Дума VII созыва РЕШЕНИЕ

22.10.2024

№ 190

О внесении изменения в решение Пермской городской Думы от 28.02.2023 № 23 «Об установлении расходного обязательства города Перми на финансовое обеспечение переданных государственных полномочий Пермского края по составлению протоколов об административных правонарушениях и организации деятельности административных комиссий»

На основании Устава города Перми, в целях актуализации правовых актов города Перми

Пермская городская Дума **р е ш и л а:**

1. Внести в решение Пермской городской Думы от 28.02.2023 № 23 «Об установлении расходного обязательства города Перми на финансовое обеспечение переданных государственных полномочий Пермского края по составлению протоколов об административных правонарушениях и организации деятельности административных комиссий» (в редакции решения Пермской городской Думы от 26.09.2023 № 202) изменение, заменив в абзаце первом пункта 1 цифры «2023-2026» цифрами «2023-2027».

2. Настоящее решение вступает в силу со дня его официального обнародования посредством официального опубликования в печатном средстве массовой информации «Официальный бюллетень органов местного самоуправления муниципального образования город Пермь».

3. Обнародовать настоящее решение посредством официального опубликования в печатном средстве массовой информации «Официальный бюллетень органов местного самоуправления муниципального образования город Пермь», а также в сетевом издании «Официальный сайт муниципального образования город Пермь www.gorodperm.ru».

4. Контроль за исполнением настоящего решения возложить на комитет Пермской городской Думы по местному самоуправлению и регламенту.

Председатель
Пермской городской Думы

Д.В. Малютин

Глава города Перми

Э.О. Соснин



Пермская городская Дума VII созыва
Р Е Ш Е Н И Е

22.10.2024

№ 191

Об установлении границ территории, на которой осуществляет деятельность местная общественная организация «Территориальное общественное самоуправление «Погода» Мотовилихинского района города Перми

В соответствии со статьей 27 Федерального закона от 06.10.2003 № 131-ФЗ «Об общих принципах организации местного самоуправления в Российской Федерации», Уставом города Перми, решением Пермской городской Думы от 29.01.2008 № 26 «Об утверждении Положения о территориальном общественном самоуправлении в городе Перми»

Пермская городская Дума **р е ш и л а**:

1. Установить границы территории, на которой осуществляет деятельность местная общественная организация «Территориальное общественное самоуправление «Погода» Мотовилихинского района города Перми, в границах следующих территорий проживания граждан: дома № 16, 18 по ул. Серебристой, дом № 15 по ул. Сапфирной.

2. Настоящее решение вступает в силу со дня его официального обнародования посредством официального опубликования в печатном средстве массовой информации «Официальный бюллетень органов местного самоуправления муниципального образования город Пермь».

3. Обнародовать настоящее решение посредством официального опубликования в печатном средстве массовой информации «Официальный бюллетень органов местного самоуправления муниципального образования город Пермь», а также в сетевом издании «Официальный сайт муниципального образования город Пермь www.gorodperm.ru».

4. Контроль за исполнением настоящего решения возложить на комитет Пермской городской Думы по местному самоуправлению и регламенту.

Председатель
Пермской городской Думы

Д.В. Малютин

Глава города Перми

Э.О. Соснин



Пермская городская Дума VII созыва
Р Е Ш Е Н И Е

22.10.2024

№ 192

О внесении изменений в Положение об общественных центрах города Перми, утвержденное решением Пермской городской Думы от 26.06.2012 № 135

В соответствии с Федеральным законом от 12.01.1996 № 7-ФЗ «О некоммерческих организациях», Уставом города Перми, в целях актуализации правовых актов города Перми

Пермская городская Дума **р е ш и л а**:

1. Внести в Положение об общественных центрах города Перми, утвержденное решением Пермской городской Думы от 26.06.2012 № 135 (в редакции решений Пермской городской Думы от 26.09.2017 № 195, от 26.02.2019

№ 40, от 23.06.2020 № 126, от 25.08.2020 № 166, от 15.12.2020 № 279, от 27.04.2021 № 108, от 24.08.2021 № 198, от 23.08.2022 № 189), изменения:

1.1 в пункте 1.1:

1.1.1 абзац второй изложить в редакции:

«Общественные центры города Перми (далее – общественные центры) – это форма имущественной поддержки органами местного самоуправления города Перми органов территориального общественного самоуправления, общественных объединений и иных социально ориентированных некоммерческих организаций, осуществляющих свою деятельность на территории города Перми (далее – органы территориального общественного самоуправления, общественные объединения и иные СО НКО), путем предоставления в безвозмездное пользование нежилых помещений, расположенных в многоквартирных домах или нежилых зданиях, в модульных (сборных, некапитальных) сооружениях, находящихся в муниципальной собственности, а также в многоквартирных домах или нежилых зданиях, находящихся во временном владении и пользовании территориального органа администрации города Перми (далее – территориальный орган) по договору аренды в соответствии с законодательством Российской Федерации (далее – помещение в общественном центре), в целях развития общественной активности и проведения работы с населением города Перми.»;

1.1.2 в абзаце третьем слова «администрации города Перми» исключить;

1.2 пункт 2.3 после слов «территориального общественного самоуправления» дополнить словами «, общественным объединениям и иным СО НКО»;

1.3 пункт 3.1 после слов «по месту предполагаемого размещения,» дополнить словами «общественные объединения и иные СО НКО,»;

1.4 в пункте 3.2:

1.4.1 в абзаце первом слова «территориальный орган администрации города Перми, на территории которого предполагается создание общественного центра (далее – территориальный орган)» заменить словами «территориальный орган, в административных границах осуществления деятельности которого предполагается создание общественного центра»;

1.4.2 абзац второй признать утратившим силу;

1.5 пункт 3.5 после слов «на помещение в общественном центре» дополнить словами «, права временного владения и пользования помещением в общественном центре по договору аренды»;

1.6 подпункт 3.7.1 дополнить словами «, общественным объединениям и иным СО НКО».

2. Настоящее решение вступает в силу со дня его официального обнародования посредством официального опубликования в печатном средстве массовой информации «Официальный бюллетень органов местного самоуправления муниципального образования город Пермь».

3. Обнародовать настоящее решение посредством официального опубликования в печатном средстве массовой информации «Официальный бюллетень органов местного самоуправления муниципального образования город Пермь», а также в сетевом издании «Официальный сайт муниципального образования город Пермь www.gorodperm.ru».

4. Контроль за исполнением настоящего решения возложить на комитет Пермской городской Думы по местному самоуправлению и регламенту.

Председатель
Пермской городской Думы

Д.В. Малютин

Глава города Перми

Э.О. Соснин

ПОСТАНОВЛЕНИЯ АДМИНИСТРАЦИИ ГОРОДА ПЕРМИ



АДМИНИСТРАЦИЯ ГОРОДА ПЕРМИ ПОСТАНОВЛЕНИЕ

23.10.2024

№ 1025

О внесении изменений в Положение о системе оплаты труда работников муниципального учреждения в архивной отрасли, утвержденное постановлением администрации города Перми от 30.10.2009 № 744

В соответствии с Трудовым кодексом Российской Федерации, Федеральным законом от 06 октября 2003 г. № 131-ФЗ «Об общих принципах организации местного самоуправления в Российской Федерации», Уставом города Перми, решением Пермской городской Думы от 22 сентября 2009 г. № 209 «Об утверждении Положения об оплате труда работников муниципальных учреждений города Перми»

администрация города Перми ПОСТАНОВЛЯЕТ:

1. Внести изменения в Положение о системе оплаты труда работников муниципального учреждения в архивной отрасли, утвержденное постановлением администрации города Перми от 30 октября 2009 г. № 744 (в ред. от 09.06.2010 № 305, от 09.03.2011 № 89, от 27.05.2011 № 238, от 21.06.2011 № 298, от 01.07.2011 № 326, от 19.09.2011 № 505, от 02.12.2011 № 11, от 20.01.2012 № 15, от 03.02.2012 № 44, от 15.06.2012 № 294, от 23.08.2012 № 480, от 22.04.2013 № 299, от 16.01.2014 № 15, от 19.03.2014 № 182, от 15.01.2015 № 11, от 31.03.2015 № 165, от 16.09.2015 № 648, от 29.09.2015 № 683, от 30.09.2016 № 751, от 13.10.2016 № 834, от 31.10.2016 № 969, от 11.05.2017 № 347, от 20.11.2017 № 1054, от 24.10.2018 № 818, от 18.12.2018 № 996, от 12.03.2019 № 151, от 27.06.2019 № 325, от 23.10.2019 № 772, от 27.12.2019 № 1108, от 03.03.2020 № 198, от 27.05.2021 № 380, от 06.10.2021 № 812, от 29.06.2022 № 556, от 18.10.2022 № 969, от 24.10.2022 № 1069, от 18.08.2023 № 729, от 10.10.2023 № 961, от 08.10.2024 № 856), изложив абзац первый пункта 3.5.1 в следующей редакции:

«3.5.1. Размер премии по итогам работы за месяц директору Учреждения устанавливается с учетом следующих целевых показателей эффективности деятельности Учреждения и критериев оценки эффективности его работы:

| № | Наименование показателя | Источник информации | Критерии оценки | Количество баллов |
|-------------------------------------|---|---------------------|--|-------------------|
| 1 | 2 | 3 | 4 | 5 |
| I. Основная деятельность Учреждения | | | | |
| 1 | Размещение информации о деятельности Учреждения на официальной странице в сети Интернет (ВКонтакте) с учетом требований Федерального закона от 09 февраля 2009 г. № 8-ФЗ «Об обеспечении доступа к информации о деятельности государственных органов и органов местного самоуправления» | данные учредителя | соблюдение периодичности размещения информации (не реже трех раз в неделю) | 1 балл |
| | | | нарушение периодичности размещения информации (реже трех раз в неделю) | 0 баллов |
| 2 | Выполнение отраслевого показателя деятельности «Доля запросов, исполненных в установленные сроки, от общего количества исполненных запросов» | данные учредителя | достижение (100 %) установленного Учреждению учредителем отраслевого показателя деятельности | 3 балла |
| | | | недостижение (100 %) установленного Учреждению учредителем отраслевого показателя деятельности | 0 баллов |

| 1 | 2 | 3 | 4 | 5 |
|--|--|---|---|----------|
| 3 | Выполнение отраслевого показателя деятельности «Отсутствие замечаний со стороны учредителя по деятельности учреждения» | данные учредителя | выполнено | 1 балл |
| | | | не выполнено | 0 баллов |
| 4 | Наличие письменных жалоб на качество оказания муниципальных услуг, поступивших от населения учредителю и в надзорные органы и признанных обоснованными | данные учредителя | отсутствие жалоб | 5 баллов |
| | | | наличие жалоб | 0 баллов |
| II. Финансово-экономическая деятельность и исполнительская дисциплина | | | | |
| 5 | Представление первичных учетных документов согласно графику документооборота, установленному соглашением, предусматривающим оказание услуг по ведению бухгалтерского (бюджетного), налогового, статистического учета, составлению отчетности, планированию финансово-хозяйственной деятельности (при наличии), ведению отдельных направлений кадрового учета (при наличии), заключенным с муниципальным казенным учреждением, осуществляющим функции по ведению бухгалтерского учета | данные муниципального казенного учреждения, осуществляющего функции по ведению бухгалтерского учета | соблюдение сроков представления первичных учетных документов, установленных графиком документооборота, требований к оформлению первичных учетных документов, установленных законодательством Российской Федерации | 4 балла |
| | | | нарушение сроков представления первичных учетных документов, установленных графиком документооборота, требований к оформлению первичных учетных документов, установленных законодательством Российской Федерации | 0 баллов |
| Совокупная значимость всех критериев (ежемесячный итог) – 14 баллов | | | | |

2. Настоящее постановление вступает в силу с 01 января 2025 г., но не ранее дня официального обнародования посредством официального опубликования в печатном средстве массовой информации «Официальный бюллетень органов местного самоуправления муниципального образования город Пермь».

3. Управлению по общим вопросам администрации города Перми обеспечить обнародование настоящего постановления посредством официального опубликования в печатном средстве массовой информации «Официальный бюллетень органов местного самоуправления муниципального образования город Пермь».

4. Информационно-аналитическому управлению администрации города Перми обеспечить обнародование настоящего постановления посредством официального опубликования в сетевом издании «Официальный сайт муниципального образования город Пермь www.gorodperm.ru».

5. Контроль за исполнением настоящего постановления возложить на руководителя аппарата администрации города Перми Молоковских А.В.

Глава города Перми

Э.О. Соснин



АДМИНИСТРАЦИЯ ГОРОДА ПЕРМИ ПОСТАНОВЛЕНИЕ

23.10.2024

№ 1026

О внесении изменений в состав городской постоянно действующей рабочей комиссии по подготовке объектов жилищно-коммунального хозяйства, социальной сферы города Перми к эксплуатации в осенне-зимний период, утвержденный постановлением администрации города Перми от 29.04.2013 № 332 «О городской постоянно действующей рабочей комиссии по подготовке объектов жилищно-коммунального хозяйства, социальной сферы города Перми к эксплуатации в осенне-зимний период»

В целях актуализации нормативной правовой базы администрации города Перми администрация города Перми ПОСТАНОВЛЯЕТ:

1. Внести в состав городской постоянно действующей рабочей комиссии по подготовке объектов жилищно-коммунального хозяйства, социальной сферы города Перми к эксплуатации в осенне-зимний период, утвержденный постановлением администрации города Перми от 29 апреля 2013 г. № 332 «О городской постоянно действующей рабочей комиссии по подготовке объектов жилищно-коммунального хозяйства, социальной сферы города Перми к эксплуатации в осенне-зимний период» (в ред. от 09.07.2013 № 562, от 22.08.2013 № 676, от 15.05.2014 № 330, от 25.08.2014 № 558, от 20.05.2015 № 296, от 25.04.2016 № 279, от 13.10.2016 № 826, от 12.04.2017 № 283, от 31.08.2017 № 677, от 16.04.2018 № 237, от 04.10.2018 № 680, от 11.04.2019 № 92-П, от 03.10.2019 № 626, от 14.05.2020 № 428, от 27.07.2021 № 556, от 31.10.2022 № 1100, от 07.11.2023 № 1211, от 14.12.2023 № 1403), следующие изменения:

1.1. позицию:

«Заместители председателя:

Белоусов

Олег Леонидович

- первый заместитель начальника департамента жилищно-коммунального хозяйства администрации города Перми

Баскаков

Станислав Александрович

- начальник департамента жилищно-коммунального хозяйства администрации города Перми»

изложить в следующей редакции:

«Заместители председателя:

Белоусов

Олег Леонидович

- первый заместитель начальника департамента жилищно-коммунального хозяйства администрации города Перми

Казанцев

Вадим Леонидович

- начальник департамента жилищно-коммунального хозяйства администрации города Перми»;

1.2. позицию:

«Демидов

Валерий Анатольевич

- начальник отдела по управлению имуществом департамента культуры и молодежной политики администрации города Перми»

изложить в следующей редакции:

«Латыпова

Мария Юрьевна

- начальник отдела по управлению имуществом департамента культуры и молодежной политики администрации города Перми»;

1.3. позицию:

«Дробинин

Дмитрий Валерьевич

- глава администрации Индустриального района города Перми»

изложить в следующей редакции:

«Полудницын
Алексей Николаевич

- глава администрации Индустриального района города Перми»;

1.4. позицию:

«Евсюков
Александр Васильевич

- начальник Инспекции государственного жилищного надзора Пермского края (по согласованию)»

изложить в следующей редакции:

«Ширяев
Михаил Владимирович

- начальник Инспекции государственного жилищного надзора Пермского края (по согласованию)»;

1.5. позицию:

«Жуков
Сергей Владимирович

- заместитель директора по общим вопросам производственного отделения «Пермские городские электрические сети» филиала «Россети Урал» – «Пермэнерго» (по согласованию)»

изложить в следующей редакции:

«Жуков
Сергей Владимирович

- заместитель директора по общим вопросам производственного отделения «Пермские городские электрические сети» филиала ПАО «Россети Урал» – «Пермэнерго» (по согласованию)»;

1.6. позицию:

«Карабатов
Евгений Вячеславович

- глава администрации Орджоникидзевского района города Перми»

изложить в следующей редакции:

«Чащухин
Вячеслав Иванович

- и.о. главы администрации Орджоникидзевского района города Перми»;

1.7. позицию:

«Коновальцев
Сергей Викторович

- старший государственный инспектор межрегионального отдела государственного энергетического надзора Западно-Уральского управления Федеральной службы по экологическому, технологическому и атомному надзору (по согласованию)»

изложить в следующей редакции:

«Федоров
Александр Васильевич

- заместитель начальника межрегионального отдела государственного энергетического надзора Западно-Уральского управления Федеральной службы по экологическому, технологическому и атомному надзору (по согласованию)»;

1.8. позицию:

«Русанов
Александр Анатольевич

- глава администрации Ленинского района города Перми»

изложить в следующей редакции:

«Дароватовский
Константин Алексеевич

- и.о. главы администрации Ленинского района города Перми»;

1.9. позицию:

«Сальников
Игорь Борисович - глава администрации Мотовилихинского района города Перми»

изложить в следующей редакции:

«Чернятьев
Андрей Викторович - и.о. главы администрации Мотовилихинского района города Перми»;

1.10. позицию:

«Стуков
Владимир Витальевич - заместитель главного инженера Пермского филиала АО «Газпром газораспределение Пермь» (по согласованию)»

изложить в следующей редакции:

«Стуков
Владимир Витальевич - заместитель главного инженера филиала в городе Пермь АО «Газпром газораспределение Пермь» (по согласованию)»;

1.11. позицию:

«Терехов
Евгений Андреевич - заместитель главного инженера Пермского филиала АО «Газпром газораспределение Пермь» (по согласованию)»

изложить в следующей редакции:

«Терехов
Евгений Андреевич - заместитель главного инженера филиала в городе Пермь АО «Газпром газораспределение Пермь» (по согласованию)»;

1.12. позицию:

«Филиппов
Александр Егорович - глава администрации Свердловского района города Перми»

изложить в следующей редакции:

«Коротких
Александр Олегович - и.о. главы администрации Свердловского района города Перми»;

1.13. позицию:

«Швеева
Татьяна Алексеевна - начальник производственно-технического отдела Пермского филиала АО «Газпром газораспределение Пермь» (по согласованию)»

изложить в следующей редакции:

«Швеева
Татьяна Алексеевна - начальник производственно-технического отдела филиала в городе Пермь АО «Газпром газораспределение Пермь» (по согласованию)».

2. Настоящее постановление вступает в силу со дня официального обнародования посредством официального опубликования в печатном средстве массовой информации «Официальный бюллетень органов местного самоуправления муниципального образования город Пермь».

3. Управлению по общим вопросам администрации города Перми обеспечить обнародование настоящего постановления посредством официального опубликования в печатном средстве массовой информации «Официальный бюллетень органов местного самоуправления муниципального образования город Пермь».

4. Информационно-аналитическому управлению администрации города Перми обеспечить обнародование настоящего постановления посредством официального опубликования в сетевом издании «Официальный сайт муниципального образования город Пермь www.gorodperm.ru».

5. Контроль за исполнением настоящего постановления возложить на заместителя главы администрации города Перми Субботина И.А.



АДМИНИСТРАЦИЯ ГОРОДА ПЕРМИ ПОСТАНОВЛЕНИЕ

23.10.2024

№ 1027

О внесении изменений в отдельные правовые акты города Перми в сфере финансирования работ по содержанию объектов благоустройства города Перми

В соответствии с Бюджетным кодексом Российской Федерации, Федеральным законом от 06 октября 2003 г. № 131-ФЗ «Об общих принципах организации местного самоуправления в Российской Федерации», Уставом города Перми, решением Пермской городской Думы от 28 августа 2007 г. № 185 «Об утверждении Положения о бюджете и бюджетном процессе в городе Перми», в целях актуализации правовых актов администрации города Перми администрация города Перми ПОСТАНОВЛЯЕТ:

1. Внести изменения в приложение 4 к Методике расчета стоимости работ (услуг) по организации ритуальных услуг и содержанию мест захоронения (погребения), утвержденной постановлением администрации города Перми от 17 мая 2011 г. № 213 «Об утверждении Методики расчета и размера стоимости работ (услуг) по организации ритуальных услуг и содержанию мест захоронения (погребения)» (в ред. от 12.07.2012 № 376, от 11.10.2012 № 612, от 17.07.2013 № 594, от 14.11.2014 № 849, от 18.05.2015 № 277, от 25.12.2015 № 1115, от 07.11.2016 № 990, от 25.10.2018 № 824, от 26.12.2019 № 1105, от 30.10.2020 № 1108, от 21.10.2021 № 935, от 25.10.2021 № 939, от 25.10.2022 № 1082, от 01.12.2022 № 1221, от 14.07.2023 № 599, от 01.08.2023 № 656, от 26.10.2023 № 1183), изложив в редакции согласно приложению 1 к настоящему постановлению.

2. Внести изменения в приложение к Методике расчета стоимости работ по содержанию мостовых, пешеходно-транспортных, подземных переходов, путепроводов, водопропускных труб, тоннелей, пешеходных мостиков, лестниц, подходов к инженерным сооружениям, расположенных на территории города Перми, утвержденной постановлением администрации города Перми от 28 октября 2011 г. № 688 «Об утверждении Методики расчета и размера стоимости работ по содержанию мостовых, пешеходно-транспортных, подземных переходов, путепроводов, водопропускных труб, тоннелей, пешеходных мостиков, лестниц, подходов к инженерным сооружениям, расположенных на территории города Перми» (в ред. от 23.08.2012 № 488, от 29.11.2013 № 1108, от 25.12.2015 № 1115, от 19.10.2017 № 921, от 25.10.2018 № 824, от 25.09.2020 № 887, от 30.10.2020 № 1108, от 20.05.2021 № 358, от 21.10.2021 № 935, от 25.10.2021 № 939, от 25.10.2022 № 1082, от 26.10.2023 № 1183, от 14.02.2024 № 104), изложив в редакции согласно приложению 2 к настоящему постановлению.

3. Внести изменения в размер обеспеченности финансированием работ по содержанию фонтанов, расположенных на территории города Перми, утвержденный постановлением администрации города Перми от 26 октября 2017 г. № 952 «Об утверждении Методики расчета стоимости работ по содержанию фонтанов, расположенных на территории города Перми, размера стоимости работ по содержанию фонтанов, расположенных на территории города Перми, размера обеспеченности финансированием работ по содержанию фонтанов, расположенных на территории города Перми» (в ред. от 28.02.2018 № 112, от 15.10.2018 № 718, от 26.12.2019 № 1073, от 30.10.2020 № 1108, от 20.05.2021 № 358, от 21.10.2021 № 935, от 10.08.2022 № 668, от 25.10.2022 № 1082, от 26.10.2023 № 1183), изложив в редакции согласно приложению 3 к настоящему постановлению.

4. Настоящее постановление вступает в силу со дня официального обнародования посредством официального опубликования в печатном средстве массовой информации «Официальный бюллетень органов местного самоуправления муниципального образования город Пермь».

5. Управлению по общим вопросам администрации города Перми обеспечить обнародование настоящего постановления посредством официального опубликования в печатном средстве массовой информации «Официальный бюллетень органов местного самоуправления муниципального образования город Пермь».

6. Информационно-аналитическому управлению администрации города Перми обеспечить обнародование настоящего постановления посредством официального опубликования в сетевом издании «Официальный сайт муниципального образования город Пермь www.gorodperm.ru».

7. Контроль за исполнением настоящего постановления возложить на заместителя главы администрации города Перми Галиханова Д.К.

Приложение 1
к постановлению администрации
города Перми
от 23.10.2024 № 1027

РАЗМЕР ОБЕСПЕЧЕННОСТИ
финансированием работ (услуг) по организации ритуальных услуг
и содержанию мест захоронения (погребения) на 2025-2027 годы

| № | Наименование мероприятий | Годы | Процент обеспеченности, не ниже |
|-----|--|----------------------|---------------------------------|
| 1 | 2 | 3 | 4 |
| 1 | Работы (услуги) по организации ритуальных услуг и содержанию мест захоронения (погребения), в том числе | | |
| 1.1 | организация содержания мест захоронения (погребения) | 2025 2026 2027 | 51,5 72,6 92,1 |
| 1.2 | организация автобусных перевозок граждан по территории кладбища «Северное» в выходные, праздничные дни и дни массового посещения кладбища (в религиозные праздники, дни поминовений) | 2025 2026 2027 | 87,3 83,9 80,7 |
| 1.3 | организация перевозки (эвакуации) умерших из жилых помещений (при отсутствии супруга, близких родственников, иных родственников либо законного представителя умершего или при невозможности осуществить ими эвакуацию), а также с улиц, мест аварий и иных мест (за исключением медицинских и иных организаций, осуществляющих наряду с основной медицинскую деятельность) | 2025 2026 2027 | 91,6 88,0 84,6 |

Приложение 2
к постановлению администрации
города Перми
от 23.10.2024 № 1027

РАЗМЕР ОБЕСПЕЧЕННОСТИ
финансированием работ по содержанию мостовых, пешеходно-транспортных, подземных
переходов, путепроводов, водопропускных труб, тоннелей, пешеходных мостиков, лестниц,
подходов к инженерным сооружениям, расположенных на территории города Перми, на 2025-2027 годы

| № | Наименование мероприятий | Годы | Процент обеспеченности, не ниже |
|---|--|----------------------|---------------------------------|
| 1 | 2 | 3 | 4 |
| 1 | Содержание мостового перехода через реку Каму и мостовых, пешеходно-транспортных, подземных переходов, путепроводов, водопропускных труб | 2025 2026 2027 | 96,2 87,8 74,2 |
| 2 | Содержание пешеходных мостиков, лестниц, подходов к инженерным сооружениям | 2025 2026 2027 | 43,7 42,0 40,4 |

Приложение 3
к постановлению администрации
города Перми
от 23.10.2024 № 1027

**РАЗМЕР ОБЕСПЕЧЕННОСТИ
финансированием работ по содержанию фонтанов, расположенных
на территории города Перми, на 2025-2027 годы**

| № | Наименование мероприятий | Годы | Процент обеспеченности, не ниже |
|---|---|----------------------|------------------------------------|
| 1 | 2 | 3 | 4 |
| 1 | Содержание фонтанов, расположенных на территории города Перми | 2025 2026 2027 | 80,7 77,5 74,5 |



**АДМИНИСТРАЦИЯ ГОРОДА ПЕРМИ
ПОСТАНОВЛЕНИЕ**

23.10.2024

№ 1028

**О внесении изменений в отдельные постановления администрации города Перми,
регулирующие предоставление субсидий в сфере организации освещения территории города Перми**

В соответствии со статьей 78.1 Бюджетного кодекса Российской Федерации, постановлением Правительства Российской Федерации от 22 февраля 2020 г. № 203 «Об общих требованиях к нормативным правовым актам и муниципальным правовым актам, устанавливающим порядок определения объема и условия предоставления бюджетным и автономным учреждениям субсидий на иные цели», в целях актуализации правовых актов администрации города Перми

администрация города Перми ПОСТАНОВЛЯЕТ:

1. Внести в Порядок определения объема и условий предоставления субсидий на иные цели муниципальному бюджетному учреждению города Перми «Горсвет», подведомственному департаменту дорог и благоустройства администрации города Перми, на повышение фонда оплаты труда, утвержденный постановлением администрации города Перми от 21 октября 2022 г. № 1058 (в ред. от 17.08.2023 № 720, от 31.08.2023 № 779, от 29.09.2023 № 926, от 20.10.2023 № 1146), следующие изменения:

1.1. в пункте 1.2 слова «Организация дорожной деятельности в городе Перми» заменить словами «Дорожная деятельность и благоустройство города Перми»;

1.2. в пункте 1.3 слова «Организация дорожной деятельности в городе Перми» заменить словами «Дорожная деятельность и благоустройство города Перми»;

1.3. в абзаце первом пункта 2.1 слово «текущий» в соответствующем падеже заменить словом «соответствующий» в соответствующем падеже, слова «до 01 октября» заменить словами «до 15 сентября»;

1.4. в абзаце втором пункта 2.6 слова «на 2023 год» заменить словами «на 2024 год»;

1.5. пункт 2.6 изложить в следующей редакции:

«2.6. Размер субсидий на иные цели в разрезе учреждений устанавливается приказом начальника Департамента.»;

1.6. в абзаце третьем пункта 2.8 слова «Организация дорожной деятельности в городе Перми» заменить словами «Дорожная деятельность и благоустройство города Перми»;

1.7. в абзаце втором пункта 2.9 слова «Организация дорожной деятельности в городе Перми» заменить словами «Дорожная деятельность и благоустройство города Перми»;

1.8. в абзаце первом пункта 2.13 слова «Организация дорожной деятельности в городе Перми» заменить словами «Дорожная деятельность и благоустройство города Перми»;

1.9. наименование раздела 4 после слова «контроля» дополнить словом «(мониторинга)»;

1.10. в пункте 4.1 слово «уполномоченный» исключить;

1.11. дополнить пунктом 4.1¹ следующего содержания:

«4.1¹. Департамент осуществляет мониторинг достижения значений результатов предоставления субсидий на иные цели, определенных в Соглашении, и событий, отражающих факт завершения соответствующего мероприятия по получению результата предоставления субсидий на иные цели (контрольная точка) в порядке и по формам, которые установлены порядком проведения мониторинга достижения результатов предоставления субсидий, в том числе грантов в форме субсидий, юридическим лицам, в том числе бюджетным и автономным учреждениям, индивидуальным предпринимателям, физическим лицам – производителям товаров, работ, услуг, утвержденным приказом Министерства финансов Российской Федерации.»;

1.12. в пункте 4.3:

1.12.1. в абзаце первом слово «уполномоченным» исключить;

1.12.2. в абзаце третьем слово «уполномоченного» исключить;

1.13. приложение 1 признать утратившим силу.

2. Внести в Порядок определения объема и условий предоставления субсидий на иные цели муниципальному бюджетному учреждению города Перми «Горсвет», подведомственному департаменту дорог и благоустройства администрации города Перми, на выполнение работ по ремонту сетей наружного освещения на территории города Перми, утвержденный постановлением администрации города Перми от 22 июня 2023 г. № 517 (в ред. от 20.06.2024 № 513), следующие изменения:

2.1. в пункте 1.2 слова «Организация дорожной деятельности в городе Перми» заменить словами «Дорожная деятельность и благоустройство города Перми»;

2.2. в пункте 1.3 слова «Организация дорожной деятельности в городе Перми» заменить словами «Дорожная деятельность и благоустройство города Перми»;

2.3. в пункте 2.1 слово «текущий» заменить словом «соответствующий»;

2.4. абзац первый пункта 2.3 изложить в следующей редакции:

«2.3. На 01 число месяца, предшествующего месяцу, в котором планируется заключение соглашения о предоставлении субсидий на иные цели, Учреждение должно соответствовать следующим требованиям:»;

2.5. пункт 2.6 изложить в следующей редакции:

«2.6. Размер субсидий на иные цели в разрезе учреждений устанавливается приказом начальника Департамента.»;

2.6. в абзаце третьем пункта 2.8 слова «Организация дорожной деятельности в городе Перми» заменить словами «Дорожная деятельность и благоустройство города Перми»;

2.7. в абзаце втором пункта 2.9 слова «Организация дорожной деятельности в городе Перми» заменить словами «Дорожная деятельность и благоустройство города Перми»;

2.8. пункт 2.13 дополнить абзацами следующего содержания:

«приобретение, установка, интеграция и сопровождение программного обеспечения;

выполнение работ по демонтажу, складированию, ревизии, учету, утилизации бывших в употреблении светильников и ламп;

выполнение работ по монтажу светильников, пуско-наладочных работ;

арендная плата за пользование имуществом.»;

2.9. в пункте 2.14 слова «Организация дорожной деятельности в городе Перми» заменить словами «Дорожная деятельность и благоустройство города Перми»;

2.10. наименование раздела 4 после слова «контроля» дополнить словом «(мониторинга)»;

2.11. в пункте 4.1 слово «уполномоченный» исключить;

2.12. дополнить пунктом 4.1¹ следующего содержания:

«4.1¹. Департамент осуществляет мониторинг достижения значений результатов предоставления субсидий на иные цели, определенных в Соглашении, и событий, отражающих факт завершения соответствующего мероприятия по получению результата предоставления субсидий на иные цели (контрольная точка) в порядке и по формам, которые установлены порядком проведения мониторинга достижения результатов предоставления субсидий, в том числе грантов в форме субсидий, юридическим лицам, в том числе бюджетным и автономным учреждениям, индивидуальным предпринимателям, физическим лицам – производителям товаров, работ, услуг, утвержденным приказом Министерства финансов Российской Федерации.»;

2.13. в пункте 4.3:

2.13.1. в абзаце первом слово «уполномоченным» исключить;

2.13.2. в абзаце третьем слово «уполномоченного» исключить;

2.14. приложение 2 признать утратившим силу.

3. Настоящее постановление вступает в силу с 01 января 2025 г., но не ранее дня официального обнародова-

ния посредством официального опубликования в печатном средстве массовой информации «Официальный бюллетень органов местного самоуправления муниципального образования город Пермь», за исключением пункта 1.4, который вступает в силу со дня официального опубликования посредством официального опубликования в печатном средстве массовой информации «Официальный бюллетень органов местного самоуправления муниципального образования город Пермь».

4. Управлению по общим вопросам администрации города Перми обеспечить опубликование настоящего постановления посредством официального опубликования в печатном средстве массовой информации «Официальный бюллетень органов местного самоуправления муниципального образования город Пермь».

5. Информационно-аналитическому управлению администрации города Перми обеспечить опубликование настоящего постановления посредством официального опубликования в сетевом издании «Официальный сайт муниципального образования город Пермь www.gorodperm.ru».

6. Контроль за исполнением настоящего постановления возложить на заместителя главы администрации города Перми Галиханова Д.К.

Глава города Перми

Э.О. Соснин



АДМИНИСТРАЦИЯ ГОРОДА ПЕРМИ ПОСТАНОВЛЕНИЕ

23.10.2024

№ 1029

О внесении изменений в состав муниципальной комиссии по обследованию жилых помещений инвалидов и общего имущества в многоквартирных домах, в которых проживают инвалиды, в целях их приспособления с учетом потребностей инвалидов и обеспечения условий их доступности для инвалидов, утвержденный постановлением администрации города Перми от 29.03.2018 № 190 «О создании муниципальной комиссии по обследованию жилых помещений инвалидов и общего имущества в многоквартирных домах, в которых проживают инвалиды, в целях их приспособления с учетом потребностей инвалидов и обеспечения условий их доступности для инвалидов»

В связи с кадровыми изменениями администрация города Перми ПОСТАНОВЛЯЕТ:

1. Утвердить прилагаемые изменения в состав муниципальной комиссии по обследованию жилых помещений инвалидов и общего имущества в многоквартирных домах, в которых проживают инвалиды, в целях их приспособления с учетом потребностей инвалидов и обеспечения условий их доступности для инвалидов, утвержденный постановлением администрации города Перми от 29 марта 2018 г. № 190 «О создании муниципальной комиссии по обследованию жилых помещений инвалидов и общего имущества в многоквартирных домах, в которых проживают инвалиды, в целях их приспособления с учетом потребностей инвалидов и обеспечения условий их доступности для инвалидов» (в ред. от 13.09.2018 № 596, от 30.08.2019 № 514, от 12.11.2020 № 1151, от 10.03.2021 № 145, от 10.08.2022 № 669, от 30.09.2022 № 889, от 25.05.2023 № 424, от 30.10.2023 № 1197, от 15.02.2024 № 111, от 05.04.2024 № 253).

2. Настоящее постановление вступает в силу со дня официального опубликования посредством официального опубликования в печатном средстве массовой информации «Официальный бюллетень органов местного самоуправления муниципального образования город Пермь».

3. Управлению по общим вопросам администрации города Перми обеспечить опубликование настоящего постановления посредством официального опубликования в печатном средстве массовой информации «Официальный бюллетень органов местного самоуправления муниципального образования город Пермь».

4. Информационно-аналитическому управлению администрации города Перми обеспечить опубликование настоящего постановления посредством официального опубликования в сетевом издании «Официальный сайт муниципального образования город Пермь www.gorodperm.ru».

5. Контроль за исполнением настоящего постановления возложить на заместителя главы администрации города Перми Мальцеву Е.Д.

Глава города Перми

Э.О. Соснин

УТВЕРЖДЕНЫ
постановлением администрации
города Перми
от 23.10.2024 № 1029

ИЗМЕНЕНИЯ

в состав муниципальной комиссии по обследованию жилых помещений инвалидов и общего имущества в многоквартирных домах, в которых проживают инвалиды, в целях их приспособления с учетом потребностей инвалидов и обеспечения условий их доступности для инвалидов, утвержденный постановлением администрации города Перми от 29 марта 2018 г. № 190 «О создании муниципальной комиссии по обследованию жилых помещений инвалидов и общего имущества в многоквартирных домах, в которых проживают инвалиды, в целях их приспособления с учетом потребностей инвалидов и обеспечения условий их доступности для инвалидов»

1. Позицию:

«Заместители председателя:

Сиддиков

Руслан Ильдарович

- заместитель начальника департамента-муниципальный жилищный инспектор департамента жилищно-коммунального хозяйства администрации города Перми

Зорина

Елена Леонидовна

- заместитель начальника департамента социальной политики администрации города Перми»

изложить в следующей редакции:

«Заместители председателя:

Белавкин

Дмитрий Александрович

- заместитель начальника департамента-муниципальный жилищный инспектор департамента жилищно-коммунального хозяйства администрации города Перми

Зорина

Елена Леонидовна

- заместитель начальника департамента социальной политики администрации города Перми».

2. В разделе «по Дзержинскому району города Перми»:

2.1. позицию:

«Римаренко

Александр Владимирович

- консультант отдела контроля за соблюдением требований к сохранности жилищного фонда и предоставления жилищных коммунальных услуг- муниципальный жилищный инспектор департамента жилищно-коммунального хозяйства»

изложить в следующей редакции:

«Римаренко

Александр Владимирович

- консультант отдела муниципального жилищного контроля-муниципальный жилищный инспектор департамента жилищно-коммунального хозяйства администрации города Перми»;

2.2. включить в состав комиссии Некрасова Максима Юрьевича, консультанта отдела муниципального жилищного контроля-муниципального жилищного инспектора департамента жилищно-коммунального хозяйства администрации города Перми, членом комиссии.

3. В разделе «по Индустриальному району города Перми»:

3.1. позицию:

«Лалаев

Джавид Биалал оглы

- главный специалист отдела градостроительства, земельных и имущественных отношений администрации Индустриального района города Перми»

изложить в следующей редакции:

«Лалаев

Джавид Биалал оглы

- консультант отдела градостроительства, земельных и имущественных отношений администрации Индустриального района города Перми»;

3.2. позицию:

«Полковниченко
Наталья Павладьевна

- консультант отдела контроля за соблюдением требований к сохранности жилищного фонда и предоставлению жилищных коммунальных услуг-муниципальный жилищный инспектор департамента жилищно-коммунального хозяйства администрации города Перми»

изложить в следующей редакции:

«Некрасов
Максим Юрьевич

- консультант отдела муниципального жилищного контроля-муниципальный жилищный инспектор департамента жилищно-коммунального хозяйства администрации города Перми»;

3.3. позицию:

«Фурашов
Валерий Олегович

- начальник отдела жилищно-коммунального хозяйства и жилищных отношений администрации Индустриального района города Перми»

изложить в следующей редакции:

«Кузнецова
Анастасия Александровна

- главный специалист отдела жилищно-коммунального хозяйства и жилищных отношений администрации Индустриального района города Перми».

4. В разделе «по Кировскому району города Перми» позицию:

«Римаренко
Александр Владимирович

- консультант отдела контроля за соблюдением требований к сохранности жилищного фонда и предоставлению жилищных коммунальных услуг-муниципальный жилищный инспектор департамента жилищно-коммунального хозяйства администрации города Перми»

изложить в следующей редакции:

«Римаренко
Александр Владимирович

- консультант отдела муниципального жилищного контроля-муниципальный жилищный инспектор департамента жилищно-коммунального хозяйства администрации города Перми».

5. В разделе «по Ленинскому району города Перми»:

5.1. позицию:

«Канзепарова
Светлана Сергеевна

- главный специалист отдела жилищно-коммунального хозяйства и жилищных отношений администрации Ленинского района города Перми»

изложить в следующей редакции:

«Ташкинов
Лев Александрович

- консультант отдела жилищно-коммунального хозяйства и жилищных отношений администрации Ленинского района города Перми»;

5.2. позицию:

«Разгон
Степан Сергеевич

- консультант отдела контроля за соблюдением требований к сохранности жилищного фонда и предоставлению жилищных коммунальных услуг-муниципальный жилищный инспектор департамента жилищно-коммунального хозяйства администрации города Перми»

изложить в следующей редакции:

«Попович
Иван Михайлович

- консультант отдела муниципального жилищного контроля-муниципальный жилищный инспектор департамента жилищно-коммунального хозяйства администрации города Перми»;

5.3. позицию:

«Соснина
Ольга Валентиновна

- начальник отдела территориального управления Министерства труда и социального развития Пермского края по городу Перми по Ленинскому району (по согласованию)»

изложить в следующей редакции:

«Волкова
Екатерина Владимировна - и.о. начальника отдела территориального управления Министерства труда и социального развития Пермского края по городу Перми по Ленинскому району» (по согласованию);

5.4. включить в состав комиссии Катаева Никиту Алексеевича, главного специалиста отдела жилищно-коммунального хозяйства и жилищных отношений администрации Ленинского района города Перми, членом комиссии.

6. В разделе «по Мотовилихинскому району города Перми»:

6.1. позицию:

«Дерягина
Ксения Андреевна - главный специалист отдела градостроительства, земельных и имущественных отношений администрации Мотовилихинского района города Перми»

изложить в следующей редакции:

«Дерягина
Ксения Андреевна - консультант отдела градостроительства, земельных и имущественных отношений администрации Мотовилихинского района города Перми»;

6.2. позицию:

«Кротова
Елена Владимировна - председатель Мотовилихинской районной организации Всероссийского общества инвалидов» (по согласованию);

изложить в следующей редакции:

«Еловикова
Татьяна Александровна - председатель Мотовилихинской районной организации Всероссийского общества инвалидов» (по согласованию);

6.3. позицию:

«Полковниченко
Наталья Павладьевна - консультант отдела контроля за соблюдением требований к сохранности жилищного фонда и предоставлению жилищных коммунальных услуг-муниципальный жилищный инспектор департамента жилищно-коммунального хозяйства»

изложить в следующей редакции:

«Мясникова
Оксана Владимировна - консультант отдела муниципального жилищного контроля-муниципальный жилищный инспектор департамента жилищно-коммунального хозяйства администрации города Перми».

7. В разделе «по Орджоникидзевскому району города Перми» позицию:

«Разгон
Степан Сергеевич - консультант отдела контроля за соблюдением требований к сохранности жилищного фонда и предоставлению жилищных коммунальных услуг-муниципальный жилищный инспектор департамента жилищно-коммунального хозяйства»

изложить в следующей редакции:

«Мясникова
Оксана Владимировна - консультант отдела муниципального жилищного контроля-муниципальный жилищный инспектор департамента жилищно-коммунального хозяйства администрации города Перми».

8. В разделе «по Свердловскому району города Перми»:

8.1. позицию:

«Гарифуллин
Руслан Ренадевич - и.о. начальника отдела жилищно-коммунального хозяйства и жилищных отношений администрации Свердловского района города Перми»

изложить в следующей редакции:

«Гарифуллин
Руслан Ренадевич - начальник отдела жилищно-коммунального хозяйства и жилищных отношений администрации Свердловского района города Перми»;

8.2. позицию:

«Гилев
Андрей Петрович

- главный специалист отдела градостроительства, земельных и имущественных отношений администрации Свердловского района города Перми»

изложить в следующей редакции:

«Гилев
Андрей Петрович

- консультант отдела градостроительства, земельных и имущественных отношений администрации Свердловского района города Перми»;

8.3. позицию:

«Попович
Иван Михайлович

- консультант отдела контроля за соблюдением требований к сохранности жилищного фонда и предоставлению жилищных коммунальных услуг-муниципальный жилищный инспектор департамента жилищно-коммунального хозяйства администрации города Перми»

изложить в следующей редакции:

«Попович
Иван Михайлович

- консультант отдела муниципального жилищного контроля-муниципальный жилищный инспектор департамента жилищно-коммунального хозяйства администрации города Перми».

9. В разделе «по поселку Новые Ляды города Перми»:

9.1. позицию:

«Попович
Иван Михайлович

- консультант отдела контроля за соблюдением требований к сохранности жилищного фонда и предоставлению жилищных коммунальных услуг-муниципальный жилищный инспектор департамента жилищно-коммунального хозяйства администрации города Перми»

изложить в следующей редакции:

«Попович
Иван Михайлович

- консультант отдела муниципального жилищного контроля-муниципальный жилищный инспектор департамента жилищно-коммунального хозяйства администрации города Перми»;

9.2. позицию:

«Тимошенко
Наталья Леонидовна

- помощник главы администрации поселка Новые Ляды города Перми по вопросам жилищно-коммунального хозяйства и жилищных отношений отдела благоустройства и потребительского рынка»

изложить в следующей редакции:

«Тимошенко
Наталья Леонидовна

- помощник главы администрации поселка по вопросам жилищно-коммунального хозяйства и жилищных отношений отдела благоустройства и потребительского рынка администрации поселка Новые Ляды города Перми»;

9.3. включить в состав комиссии Мордвинову Светлану Александровну, помощника главы администрации поселка по вопросам градостроительства, земельных и имущественных отношений отдела благоустройства и потребительского рынка администрации поселка Новые Ляды города Перми, членом комиссии.



АДМИНИСТРАЦИЯ ГОРОДА ПЕРМИ ПОСТАНОВЛЕНИЕ

23.10.2024

№ 1030

О внесении изменений в отдельные правовые акты администрации города Перми и признании утратившими силу отдельных правовых актов администрации города Перми в сфере образования

В соответствии с Федеральным законом от 06 октября 2003 г. № 131-ФЗ «Об общих принципах организации местного самоуправления в Российской Федерации», Уставом города Перми, в целях актуализации нормативной правовой базы администрации города Перми администрация города Перми ПОСТАНОВЛЯЕТ:

1. Внести в Порядок определения объема и условий предоставления субсидий на иные цели бюджетным и автономным учреждениям на проведение мероприятий по сохранению и использованию музея «Дом Дягилева», утвержденный постановлением администрации города Перми от 14 октября 2020 г. № 972 (в ред. от 10.03.2021 № 144, от 28.04.2021 № 314, от 31.08.2021 № 648, от 05.05.2022 № 337, от 29.08.2022 № 719, от 20.09.2023 № 848, от 05.12.2023 № 1369, от 21.06.2024 № 527), следующие изменения:

- 1.1. разделы 1, 2 признать утратившими силу;
- 1.2. раздел 4 признать утратившим силу.

2. Внести в Порядок определения объема и условий предоставления субсидий на иные цели бюджетным и автономным учреждениям на реализацию историко-культурной образовательной программы, утвержденный постановлением администрации города Перми от 14 октября 2020 г. № 981 (в ред. от 28.04.2021 № 314, от 31.08.2021 № 646, от 03.09.2021 № 661, от 20.10.2021 № 908, от 05.05.2022 № 337, от 17.06.2022 № 484, от 05.09.2022 № 747, от 20.10.2022 № 1018, от 11.08.2023 № 697, от 13.10.2023 № 1023, от 01.12.2023 № 1354, от 21.06.2024 № 527), следующие изменения:

- 2.1. разделы 1, 2 признать утратившими силу;
- 2.2. раздел 4 признать утратившим силу.

3. Внести в Порядок определения объема и условий предоставления субсидий на иные цели бюджетным и автономным учреждениям на реализацию мероприятий по взаимодействию с детскими общественными объединениями, утвержденный постановлением администрации города Перми от 17 ноября 2022 г. № 1165 (в ред. от 18.08.2023 № 732, от 17.10.2023 № 1060, от 27.11.2023 № 1304, от 21.06.2024 № 527), следующие изменения:

- 3.1. разделы 1, 2 признать утратившими силу;
- 3.2. раздел 4 признать утратившим силу.

4. Признать утратившими силу:

постановление администрации города Перми от 14 октября 2020 г. № 972 «Об утверждении Порядка определения объема и условий предоставления субсидий на иные цели бюджетным и автономным учреждениям на проведение мероприятий по сохранению и использованию музея «Дом Дягилева»;

постановление администрации города Перми от 14 октября 2020 г. № 981 «Об утверждении Порядка определения объема и условий предоставления субсидий на иные цели бюджетным и автономным учреждениям на реализацию историко-культурной образовательной программы»;

пункт 1 постановления администрации города Перми от 10 марта 2021 г. № 144 «О внесении изменений в отдельные правовые акты администрации города Перми, утверждающие порядки определения объема и условий предоставления субсидий на иные цели, в сфере образования»;

пункт 3 постановления администрации города Перми от 28 апреля 2021 г. № 314 «О внесении изменений в отдельные правовые акты администрации города Перми, утверждающие порядки определения объема и условий предоставления субсидий на иные цели, в сфере образования»;

пункт 10 постановления администрации города Перми от 28 апреля 2021 г. № 314 «О внесении изменений в отдельные правовые акты администрации города Перми, утверждающие порядки определения объема и условий предоставления субсидий на иные цели, в сфере образования»;

постановление администрации города Перми от 31 августа 2021 г. № 646 «О внесении изменений в Порядок определения объема и условий предоставления субсидий на иные цели бюджетным и автономным учреждениям на реализацию историко-культурной образовательной программы, утвержденный постановлением администрации города Перми от 14.10.2020 № 981»;

жение 2 к Порядку определения объема и условий предоставления субсидий на иные цели бюджетным и автономным учреждениям на реализацию историко-культурной образовательной программы, утвержденному постановлением администрации города Перми от 14.10.2020 № 981»;

постановление администрации города Перми от 05 декабря 2023 г. № 1369 «О внесении изменений в приложение 2 к Порядку определения объема и условий предоставления субсидий на иные цели бюджетным и автономным учреждениям на проведение мероприятий по сохранению и использованию музея «Дом Дягилева», утвержденному постановлением администрации города Перми от 14.10.2020 № 972»;

пункт 3 постановления администрации города Перми от 21 июня 2024 г. № 527 «О внесении изменений в отдельные правовые акты администрации города Перми, утверждающие порядки определения объема и условий предоставления субсидий на иные цели, в сфере образования»;

пункт 7 постановления администрации города Перми от 21 июня 2024 г. № 527 «О внесении изменений в отдельные правовые акты администрации города Перми, утверждающие порядки определения объема и условий предоставления субсидий на иные цели, в сфере образования»;

пункт 28 постановления администрации города Перми от 21 июня 2024 г. № 527 «О внесении изменений в отдельные правовые акты администрации города Перми, утверждающие порядки определения объема и условий предоставления субсидий на иные цели, в сфере образования».

5. Настоящее постановление вступает в силу с 01 января 2025 г., но не ранее дня официального обнародования посредством официального опубликования в печатном средстве массовой информации «Официальный бюллетень органов местного самоуправления муниципального образования город Пермь», за исключением пункта 4, который вступает в силу с 26 января 2025 г.

4. Управлению по общим вопросам администрации города Перми обеспечить обнародование настоящего постановления посредством официального опубликования в печатном средстве массовой информации «Официальный бюллетень органов местного самоуправления муниципального образования город Пермь».

5. Информационно-аналитическому управлению администрации города Перми обеспечить обнародование настоящего постановления посредством официального опубликования в сетевом издании «Официальный сайт муниципального образования город Пермь www.gorodperm.ru».

6. Контроль за исполнением настоящего постановления возложить на заместителя главы администрации города Перми Мальцеву Е.Д.

Глава города Перми

Э.О. Соснин



АДМИНИСТРАЦИЯ ГОРОДА ПЕРМИ ПОСТАНОВЛЕНИЕ

25.10.2024

№ 1031

О внесении изменений в нормативные затраты на содержание и текущий ремонт бесхозяйных и муниципальных источников противопожарного водоснабжения (пожарных водоемов, резервуаров, емкостей) и содержание муниципальных пожарных пирсов, утвержденные постановлением администрации города Перми от 30.12.2013 № 1254

В соответствии с Бюджетным кодексом Российской Федерации, Федеральными законами от 06 октября 2003 г. № 131-ФЗ «Об общих принципах организации местного самоуправления в Российской Федерации», от 22 июля 2008 г. № 123-ФЗ «Технический регламент о требованиях пожарной безопасности», Уставом города Перми, решением Пермской городской Думы от 28 августа 2007 г. № 185 «Об утверждении Положения о бюджете и бюджетном процессе в городе Перми»

администрация города Перми ПОСТАНОВЛЯЕТ:

1. Внести изменения в нормативные затраты на содержание и текущий ремонт бесхозяйных и муниципальных источников противопожарного водоснабжения (пожарных водоемов, резервуаров, емкостей) и содержание муниципальных пожарных пирсов, утвержденные постановлением администрации города Перми от 30 декабря 2013 г. № 1254 (в ред. от 24.02.2016 № 124, от 27.10.2016 № 965, от 11.05.2017 № 346, от 25.09.2017 № 762, от 24.09.2018 № 630, от 17.10.2019 № 714, от 28.09.2020 № 898, от 08.10.2021 № 836, от 16.09.2022 № 814, от 20.06.2023 № 508, от

13.10.2024 № 1045), изложив в редакции согласно приложению к настоящему постановлению.

2. Настоящее постановление вступает в силу с 01 января 2025 г., но не ранее дня официального обнародования посредством официального опубликования в печатном средстве массовой информации «Официальный бюллетень органов местного самоуправления муниципального образования город Пермь».

3. Управлению по общим вопросам администрации города Перми обеспечить обнародование настоящего постановления посредством официального опубликования в печатном средстве массовой информации «Официальный бюллетень органов местного самоуправления муниципального образования город Пермь».

4. Информационно-аналитическому управлению администрации города Перми обеспечить обнародование настоящего постановления посредством официального опубликования в сетевом издании «Официальный сайт муниципального образования город Пермь www.gorodperm.ru».

5. Контроль за исполнением настоящего постановления возложить на заместителя главы администрации города Перми Турова А.М.

Глава города Перми

Э.О. Соснин

Приложение
к постановлению администрации
города Перми
от 25.10.2024 № 1031

НОРМАТИВНЫЕ ЗАТРАТЫ
на содержание и текущий ремонт бесхозяйных и муниципальных источников противопожарного водоснабжения
(пожарных водоемов, резервуаров, емкостей) и содержание муниципальных пожарных пирсов

| № | Виды работ | Периодичность проведения работ по категориям улиц | | | | Ед. изм. | Нормативные затраты, руб. | | | Обоснование |
|-----|--|---|--------------|--------------|----------|-------------|---------------------------|----------|----------|---|
| | | 2 катего-рия | 3 катего-рия | 4 катего-рия | 2025 год | | 2026 год | 2027 год | | |
| 1 | 2 | 3 | 4 | 5 | 6 | 7 | 8 | 9 | 10 | 11 |
| 1 | Зимнее содержание бесхозяйных и муниципальных источников противопожарного водоснабжения (пожарных водоемов, резервуаров, емкостей) и муниципальных пожарных пирсов | | | | | | | | | |
| 1.1 | расширение проезжей части (очистка территории от снега) | по мере необходимости (после окончания снегопада – незамедлительно) | 25 | 25 | 25 | 1 000 кв. м | 155,58 | 155,58 | 155,58 | калькуляция стоимости выполнения работ по содержанию территорий автомобильных дорог в городе Перми, муниципальное казенное учреждение «Пермблагоустройство» (далее – МКУ «Пермблагоустройство») |
| 1.2 | ручная очистка территории внутри ограждения | по мере необходимости (после окончания снегопада – незамедлительно) | 25 | 25 | 25 | 1 000 кв. м | 6 154,52 | 6 154,52 | 6 154,52 | калькуляция стоимости выполнения работ по содержанию территорий автомобильных дорог в городе Перми, МКУ «Пермблагоустройство» |
| 1.3 | удаление наката, очистка от наледи | по мере необходимости | 18 | 18 | 18 | 1 000 кв. м | 485,29 | 485,298 | 485,29 | калькуляция стоимости выполнения работ по содержанию территорий автомобильных дорог в городе Перми, МКУ «Пермблагоустройство» |
| 1.4 | обработка территории противогололедными материалами | по мере необходимости | 25 | 25 | 25 | 1 000 кв. м | 248,98 | 248,9 | 248,9 | калькуляция стоимости выполнения работ по содержанию территорий автомобильных дорог в городе Перми, МКУ «Пермблагоустройство» |
| 1.5 | транспортировка воды и заполнение водой | в течение 36–48 часов (после использования) | | | | куб. м | 370,99 | 370,99 | 370,99 | локальный сметный расчет |

| 1 | 2 | 3 | 4 | 5 | 6 | 7 | 8 | 9 | 10 | 11 | |
|-------|--|-----------------------|----------|----|---|-------------|-----------------|-----------------|-----------------|--|--|
| 1.5.1 | стоимость воды (материал) | | | | | куб. м | 36,49 | 36,49 | 36,49 | Федеральный сборник сметных цен (далее – ФССЦ) -411-0001 | |
| 1.6 | очистка резервуара от мусора | 1 раз в год | | | | 100 кв. м | 1 588,24 | 1 588,24 | 1 588,24 | Типовые нормы времени 87 (пункты 1.2.9, 1.5) | |
| 2 | Летнее содержание бесхозяйных и муниципальных источников противопожарного водоснабжения (пожарных водоемов, резервуаров, емкостей) и муниципальных пожарных пирсов | | | | | | | | | | |
| 2.1 | уборка проезжей части от крупного мусора | по мере необходимости | 60 | 24 | 6 | 1 000 кв. м | 33,46 | 33,46 | 33,46 | калькуляция стоимости выполнения работ по содержанию территорий автомобильных дорог в городе Перми, МКУ «Пермблагостройство» | |
| 2.2 | уборка поросли | 1 раз в сезон | | | | 100 кв. м | 3 764,67 | 3 764,67 | 3 764,67 | локальный сметный расчет | |
| 2.3 | кошение травы | по мере необходимости | | | | 100 кв. м | 1 073,88 | 1 073,88 | 1 073,88 | локальный сметный расчет | |
| 2.4 | приобретение талона-пропуска на свалку | | | | | т | согласно тарифу | согласно тарифу | согласно тарифу | письмо | |
| 2.5 | погрузка и вывоз мусора на расстояние: | | по факту | | | | | | | | |
| 2.5.1 | 19 км | | | | | т | 407,63 | 407,63 | 407,63 | ФССЦпгг03-21-01-019, ФССЦпгг01-01-01-043 | |
| 2.5.2 | 22 км | | | | | т | 432,55 | 432,55 | 432,55 | ФССЦпгг03-21-01-22, ФССЦпгг01-01-01-043 | |
| 2.5.3 | 25 км | | | | | т | 457,47 | 457,47 | 457,47 | ФССЦпгг03-21-01-025, ФССЦпгг01-01-01-043 | |
| 2.5.4 | 27 км | | | | | т | 474,16 | 474,16 | 474,16 | ФССЦпгг03-21-01-027, ФССЦпгг01-01-01-043 | |
| 2.5.5 | 28 км | | | | | т | 482,42 | 482,42 | 482,42 | ФССЦпгг03-21-01-028, ФССЦпгг01-01-01-043 | |
| 2.5.6 | 29 км | | | | | т | 490,64 | 490,64 | 490,64 | ФССЦпгг03-21-01-029, ФССЦпгг01-01-01-043 | |
| 2.5.7 | 30 км | | | | | т | 499,08 | 499,08 | 499,08 | ФССЦпгг03-21-01-030, ФССЦпгг01-01-01-043 | |
| 2.5.8 | 31 км | | | | | т | 507,32 | 507,32 | 507,32 | ФССЦпгг03-21-01-031, ФССЦпгг01-01-01-043 | |
| 2.5.9 | 33 км | | | | | т | 524,02 | 524,02 | 524,02 | ФССЦпгг03-21-01-033, ФССЦпгг01-01-01-043 | |

| 1 | 2 | 3 | 4 | 5 | 6 | 7 | 8 | 9 | 10 | 11 |
|--------|--|---|---|---|-------|-----------|-----------|-----------|-----------|--|
| 2.5.10 | 35 км | | | | | т | 540,70 | 540,70 | 540,70 | ФССЦпгг03-21-01-035, ФССЦпгг01-01-01-043 |
| 2.5.11 | 36 км | | | | | т | 548,94 | 548,94 | 548,94 | ФССЦпгг03-21-01-036, ФССЦпгг01-01-01-043 |
| 2.5.12 | 37 км | | | | | т | 557,18 | 557,18 | 557,18 | ФССЦпгг03-21-01-037, ФССЦпгг01-01-01-043 |
| 2.5.13 | 38 км | | | | | т | 565,62 | 565,62 | 565,62 | ФССЦпгг03-21-01-038, ФССЦпгг01-01-01-043 |
| 2.5.14 | 41 км | | | | | т | 590,56 | 590,56 | 590,56 | ФССЦпгг03-21-01-041, ФССЦпгг01-01-01-043 |
| 2.5.15 | 50 км | | | | | т | 560,13 | 560,13 | 560,13 | ФССЦпгг03-21-01-050, ФССЦпгг01-01-01-043 |
| 2.5.16 | 52 км | | | | | т | 682,01 | 682,01 | 682,01 | ФССЦпгг03-21-01-052, ФССЦпгг01-01-01-043 |
| 2.6 | покрытие пирамид краской | | 1 раз в год | | | кв. м | 182,45 | 182,45 | 182,45 | локальный сметный расчет |
| 2.7 | устройство подстилающих и выравнивающих слоев оснований из щебня (марка 800, фракция 20-40 мм) | | 1 раз в 2 года | | | куб. м | 3 877,20 | 3 877,20 | 3 877,20 | локальный сметный расчет |
| 2.8 | транспортировка воды и заполнение водой | | в течение 36-48 часов (после использования) | | | куб. м | 370,99 | 370,99 | 370,99 | локальный сметный расчет |
| 2.8.1 | стоимость воды (материал) | | | | 36,49 | 36,49 | 36,49 | 37,99 | 39,51 | локальный сметный расчет |
| 2.9 | очистка резервуара от мусора | | по мере необходимости | | | 100 кв. м | 1 588,24 | 1 588,24 | 1 588,24 | локальный сметный расчет |
| 2.10 | обрезка ветвей | | 1 раз в год | | | 1 дерево | 3 793,12 | 3 793,12 | 3 793,12 | калькуляция стоимости выполнения работ по содержанию территорий автомобильных дорог в городе Перми, департамент дорог и благоустройства администрации города Перми |
| 2.11 | ликвидация аварийных (упавших) деревьев | | по мере необходимости | | | 1 дерево | 12 170,87 | 12 170,87 | 12 170,87 | калькуляция стоимости выполнения работ по содержанию территорий автомобильных дорог в городе Перми, департамент дорог и благоустройства администрации города Перми |

| 1 | 2 | 3 | 4 | 5 | 6 | 7 | 8 | 9 | 10 | 11 |
|---------|---|--|----------------|---|---|-------|----------|----------|----------|--------------------------|
| 3 | Текущий ремонт бесхозных и муниципальных источников противопожарного водоснабжения (пожарных водоемов, резервуаров, емкостей) | | | | | | | | | |
| 3.1 | поддержание ограждения в нормативном состоянии | восстановление по мере необходимости | | | | | | | | |
| 3.1.1 | поддержание в нормативном состоянии ограждения из сетки-рабицы: | | | | | | | | | |
| 3.1.1.1 | установка и (или) восстановление целостности ограждения | | 1 раз в 2 года | | | п. м | 3 541,74 | 3 541,74 | 3 541,74 | локальный сметный расчет |
| 3.1.1.2 | покрытие масляной краской | | 1 раз в год | | | кв. м | 178,79 | 178,79 | 178,79 | локальный сметный расчет |
| 3.1.2 | поддержание в нормативном состоянии ограждения из металлического профлиста: | | | | | | | | | |
| 3.1.2.1 | установка и (или) восстановление целостности ограждения | | 1 раз в 2 года | | | п. м | 337,76 | 337,76 | 337,76 | локальный сметный расчет |
| 3.1.2.2 | покрытие масляной краской | | 1 раз в год | | | кв. м | 193,83 | 193,83 | 193,83 | локальный сметный расчет |
| 3.1.3 | поддержание в нормативном состоянии ограждения из дерева: | | | | | | | | | |
| 3.1.3.1 | установка и (или) восстановление целостности ограждения | | 1 раз в 2 года | | | кв. м | 2 254,67 | 2 254,67 | 2 254,67 | локальный сметный расчет |
| 3.1.3.2 | покрытие масляной краской | | 1 раз в год | | | кв. м | 392,67 | 392,67 | 392,67 | локальный сметный расчет |
| 3.2 | утепление оголовков пожарных водоемов (текущий ремонт) | 1 раз в год (восстановление по мере необходимости) | | | | кв. м | 9 978,02 | 9 978,02 | 9 978,02 | локальный сметный расчет |

| 1 | 2 | 3 | 4 | 5 | 6 | 7 | 8 | 9 | 10 | 11 |
|-------|---|--|---|---|---|-------|----------|----------|----------|--------------------------|
| 3.3 | обустройство незамерзающей проруби; устройство короба, устройство опалубки (снизу) и поддерживающих ее конструкций для высоких роствершков; изоляция изделиями из пенопласта насухо холодных поверхностей покрытий и перекрытий | | | | | кв. м | 4 066,62 | 4 066,62 | 4 066,62 | локальный сметный расчет |
| 3.4 | установка металлических знаков пожарной безопасности | 1 раз в год (восстановление по мере необходимости) | | | | | | | | |
| 3.4.1 | приобретение знака пожарной безопасности – указателя «Пожарный водосточник» F07 (металл, 300 x 300 мм) | | | | | м | 620,47 | 620,47 | 620,47 | текущая цена |
| 3.4.2 | приобретение знака пожарной безопасности – указателя «Пожарный водосточник» F07 (металл, 200 x 200 мм) | | | | | м | 275,93 | 275,93 | 275,93 | текущая цена |
| 3.4.3 | установка трубы (d = 40) | | | | | п. м | 876,07 | 876,07 | 876,07 | ФССЦ-103-2122 |
| 3.4.4 | бетонирование 0,5 x 0,5 x 0,5 (бетон тяжелый, крупность заполнителя более 40 мм, класс В7,5 (М 100)) | | | | | шт. | 2 271,58 | 2 271,58 | 2 271,58 | локальный сметный расчет |

ПРАВОВЫЕ АКТЫ ФУНКЦИОНАЛЬНЫХ ОРГАНОВ АДМИНИСТРАЦИИ ГОРОДА ПЕРМИ



АДМИНИСТРАЦИЯ ГОРОДА ПЕРМИ НАЧАЛЬНИК ДЕПАРТАМЕНТА ОБРАЗОВАНИЯ

П Р И К А З

14.10.2024

№ 059-08-01-09-673

Об утверждении Перечня документов, подтверждающих право льготы для категории родителей (законных представителей), с которых плата за присмотр и уход за детьми, осваивающими образовательные программы дошкольного образования в муниципальных образовательных учреждениях, подведомственных департаменту образования администрации города Перми, не взимается или ее размер снижается

В целях реализации решения Пермской городской Думы от 27 августа 2013 г. № 167 «Об утверждении Порядка установления, взимания и расходования платы родителей (законных представителей) за присмотр и уход за детьми, осваивающими образовательные программы дошкольного образования в муниципальных образовательных организациях, осуществляющих образовательную деятельность на территории города Перми» в части организации работы по сбору документов, подтверждающих право получения льготы для родителей (законных представителей), с которых плата за присмотр и уход за детьми не взимается или ее размер снижается

ПРИКАЗЫВАЮ:

1. Утвердить прилагаемый Перечень документов, подтверждающих право льготы для категории родителей (законных представителей), с которых плата за присмотр и уход за детьми, осваивающими образовательные программы дошкольного образования в муниципальных образовательных учреждениях, подведомственных департаменту образования администрации города Перми (далее - муниципальные образовательные учреждения г.Перми), не взимается или ее размер снижается (далее – Перечень).

2. Руководителям муниципальных образовательных учреждений г. Перми:

2.1. руководствоваться утвержденным Перечнем при решении вопроса о предоставлении льготы по родительской плате;

2.2. разместить на сайтах муниципальных образовательных учреждений г.Перми информацию о категории родителей (законных представителей), имеющих право на получение льготы по родительской плате, и Перечень документов, на основании которых предоставляется данная льгота;

2.3. уведомлять родителей (законных представителей) при приеме детей в муниципальные образовательные учреждения г. Перми о наличии льготы по родительской плате и необходимости предоставления документов, подтверждающих право льготы, с разъяснением размера и срока предоставления льготы по родительской плате;

2.4. проводить работу с родителями (законными представителями) за две недели до истечения срока действия документов, подтверждающих право льготы, по предоставлению документов с актуальным сроком действия и уведомления администрации муниципального образовательного учреждения г. Перми о прекращении права на льготу по тем или иным основаниям;

2.5. предоставлять возможность получения льготы для многодетной семьи путем подтверждения статуса многодетной семьи в Российской Федерации с использованием двухмерного штрихового кода (QR-кода):

2.5.1. обеспечить наличие подтвержденной учетной записи в Единой системе идентификации и аутентификации (ЕСИА);

2.5.2. обеспечить наличие считывающего устройства (мобильного устройства) с камерой, установленным мобильным приложением «Госуслуги» и доступом к информационно-телекоммуникационной сети «Интернет».

3. Начальникам отделов образования районов:

3.1. организовать ознакомление с настоящим приказом руководителей муниципальных образовательных учреждений г. Перми под подпись в течение трех рабочих дней со дня его подписания;

3.2. представить копии листов ознакомления с настоящим приказом в отдел обеспечения деятельности департамента по общим и юридическим вопросам департамента образования администрации города Перми.

4. Признать утратившим силу приказ начальника департамента образования администрации города Перми от 22 февраля 2024 г. № 059-08-01-09-106 «Об утверждении Перечня документов, подтверждающих право льготы для категории родителей (законных представителей), с которых плата за присмотр и уход за детьми, осваивающими образовательные программы дошкольного образования в муниципальных образовательных учреждениях, подведомственных департаменту образования администрации города Перми, не взимается или ее размер снижается».

5. Настоящий приказ вступает в силу со дня обнародования настоящего приказа в печатном средстве массовой информации «Официальный бюллетень органов местного самоуправления муниципального образования город Пермь» и распространяет свое действие на правоотношения, возникшие с 01 октября 2024 г.

6. Отделу обеспечения деятельности департамента по общим и юридическим вопросам департамента образования администрации города Перми обеспечить направление настоящего приказа:

6.1. в управление по общим вопросам администрации города Перми для обнародования настоящего приказа в печатном средстве массовой информации «Официальный бюллетень органов местного самоуправления муниципального образования город Пермь»;

6.2. в информационно-аналитическое управление администрации города Перми для обнародования настоящего постановления в сетевом издании «Официальный сайт муниципального образования город Пермь www.gorodperm.ru».

7. Контроль за исполнением настоящего приказа возложить на заместителя начальника департамента-начальника управления содержания образования Фадееву Т.Е.

И.о. начальника департамента

Т.Е. Фадеева

УТВЕРЖДЕН
приказом начальника департамента образования
администрации города Перми
от 14.10.2024 № 059-08-01-09-673

ПЕРЕЧЕНЬ
документов, подтверждающих право льготы для категории родителей (законных представителей), с которых плата за присмотр и уход за детьми, осваивающими образовательные программы дошкольного образования в муниципальных образовательных учреждениях, подведомственных департаменту образования администрации города Перми, не взимается или ее размер снижается

| № п/п | Категории родителей (законных представителей), имеющие право на льготу по родительской плате | Перечень документов | Период действия документов |
|--|--|---|---|
| 1 | 2 | 3 | 4 |
| Раздел 1. Перечень документов, подтверждающих право льготы для категории родителей (законных представителей), с которых плата за присмотр и уход за детьми, осваивающими образовательные программы дошкольного образования в муниципальных образовательных учреждениях, подведомственных департаменту образования администрации города Перми, не взимается . | | | |
| 1 | Родители детей с туберкулезной интоксикацией | копия медицинской справки на ребенка установленного образца, копии СНИЛС ребенка и родителя (законного представителя) | со дня подачи заявления и представления документов в течение периода действия медицинской справки на ребенка |
| 2 | Родители детей-инвалидов | копия справки об инвалидности, копии СНИЛС ребенка-инвалида и родителя (законного представителя) | со дня подачи заявления и представления документов в течение периода действия документа, подтверждающего статус ребенка-инвалида (1 год, 2 года, 5 лет либо до достижения 18 лет) |
| 3 | Законные представители детей-сирот и детей, оставшихся без попечения родителей | копия свидетельства о смерти или единственного родителя, копия решения суда о лишении родительских прав, о признании родителей безвестно отсутствующими, недееспособными, объявлении их умершими, об установлении факта утраты несовершеннолетним попечения родителей, отбывании родителями наказания в виде лишения свободы, копии СНИЛС ребенка и законного представителя | со дня подачи заявления и представления документов в течение периода действия подтверждающих документов |
| 4 | Родители детей с ограниченными возможностями здоровья | копии заключения психолого-медико-педагогической комиссии, копии СНИЛС ребенка и родителя (законного представителя) | со дня подачи заявления и представления документов в течение периода действия заключения |

| 1 | 2 | 3 | 4 |
|---|--|--|---|
| 5 | Родители со среднедушевым уровнем дохода семьи ниже величины прожиточного минимума, установленного в Пермском крае, имеющие детей находящихся в социально опасном положении | копии справки территориального управления Министерства социального развития Пермского края, подтверждающей статус нуждающихся в предоставлении мер социальной поддержки, копия постановления комиссии по делам несовершеннолетних и защите их прав о постановке несовершеннолетнего на учет как находящегося в социально опасном положении, копии СНИЛС ребенка и родителя (законного представителя) | со дня подачи заявления и представления документов в течение периода действия справки и при наличии постановления комиссии |
| 6 | Родители детей из семей, где один или оба родителя (законных представителя) были призваны и проходят военную службу по мобилизации в Вооруженных Силах Российской Федерации в рамках объявленной частичной мобилизации в соответствии с Указом Президента Российской Федерации от 21 сентября 2022 г. № 647 «Об объявлении частичной мобилизации в Российской Федерации» | копия справки из военного комиссариата или копия справки из воинской части или копия выписки из военного приказа, подтверждающие статус мобилизованного и участие в специальной военной операции, копии СНИЛС ребенка и родителя (законного представителя), копия документа, подтверждающего родство ребенка (детей) и гражданина, проходящего военную службу по мобилизации в Вооруженных Силах Российской Федерации (свидетельство о рождении, свидетельство об установлении отцовства либо соответствующие справки органов записи актов гражданского состояния, документы уполномоченного органа об установлении опеки (попечительства)). Рекомендуем считать достаточным информацию в отношении родителя (законного представителя) в подтверждающих документах – информации о мобилизации в соответствии с Указом Президента от 21.09.2022 № 647 | со дня подачи заявления и представления документов до момента представления документа об утере статуса мобилизованного гражданина |
| 7 | Родители детей из семей, где один или оба родителя (законных представителя), пребывавшие в запасе на территории города Перми и отправленные с территории города Перми в район формирования добровольческих отрядов, заключившие контракт на участие в специальной военной операции (добровольцы), принимают участие в специальной военной операции на территориях Донецкой Народной Республики, Луганской Народной Республики, Херсонской области, Запорожской области и Украины | копия справки из воинской части или справка из военкомата или копия выписки из военного приказа, подтверждающие статус добровольца и участие в специальной военной операции, копия документа, подтверждающего родство ребенка (детей) и гражданина, проходящего военную службу в Вооруженных Силах Российской Федерации (свидетельство о рождении, свидетельство об установлении отцовства либо соответствующие справки органов записи актов гражданского состояния, документы уполномоченного органа об установлении опеки (попечительства)). Рекомендуем считать достаточным в отношении родителя (законного представителя), принимающего участие в СВО в подтверждающих документах – информацию о прохождении военной службы либо о заключении контракта о добровольном содействии в выполнении задач, возложенных на Вооруженные Силы Российской Федерации | со дня подачи заявления и представления документов до расторжения контракта |

| 1 | 2 | 3 | 4 |
|--|---|--|--|
| 8 | Родители детей из семей, где один или оба родителя (законных представителя) являются сотрудниками Федеральной службы войск национальной гвардии Российской Федерации и принимают участие в специальной военной операции на территориях Донецкой Народной Республики, Луганской Народной Республики, Херсонской области, Запорожской области и Украины | копия справки из территориального органа Федеральной службы войск национальной гвардии Российской Федерации, подтверждающая участие в специальной военной операции, копии СНИЛС ребенка и родителя (законного представителя), копия документа, подтверждающего родство ребенка (детей) и гражданина, являющегося сотрудником Федеральной службы войск национальной гвардии Российской Федерации (свидетельство о рождении, свидетельство об установлении отцовства либо соответствующие справки органов записи актов гражданского состояния, документы уполномоченного органа об установлении опеки (попечительства)). Рекомендовать считать достаточным информацию в отношении родителя (законного представителя) в подтверждающих документах - информацию о направлении в командировку для участия в специальной военной операции и выполнении задач, возложенных на Вооруженные силы Российской Федерации | со дня подачи заявления и представления документов до момента окончания командировки сотрудника |
| 9 | Родители детей из семей, где один из родителей (законных представителей) погиб (умер) в результате участия в специальной военной операции на территории Донецкой Народной Республики, Луганской Народной Республики, Херсонской области, Запорожской области и Украины | копия извещения о гибели военнослужащего либо копия свидетельства о смерти, либо копия справки о смерти, копия документа, подтверждающего родство ребенка (детей) и погибшего (умершего) родителя (законного представителя) (свидетельство о рождении, свидетельство об установлении отцовства либо соответствующие справки органов записи актов гражданского состояния, документы уполномоченного органа об установлении опеки (попечительства)) | со дня подачи заявления и представления документов на весь период посещения дошкольного учреждения |
| Раздел 2. Перечень документов, подтверждающих право льготы для категории родителей (законных представителей), размер платы за присмотр и уход за детьми, которых, осваивающими образовательные программы дошкольного образования в муниципальных образовательных учреждениях, подведомственных департаменту образования администрации города Перми, снижается на 50 %. | | | |
| 1 | Родители, один из которых является инвалидом I или II группы | копия справки об инвалидности, копии СНИЛС ребенка и родителей (законного представителя), один из которых является инвалидом I или II группы | со дня подачи заявления и представления документов в течение периода действия справки |
| 2 | Родители детей из многодетной семьи, статус которой подтверждается действующим удостоверением многодетной семьи | копия удостоверения единого образца о статусе многодетной семьи в Российской Федерации, копии СНИЛС ребенка и родителей (законных представителей), либо подтверждение статуса многодетной семьи в Российской Федерации с использованием двухмерного штрихового кода (далее - QR-кода) и сведений, предусмотренных пунктом 3 распоряжения Правительства Российской Федерации от 29 июня 2024 г. № 1725-р, в порядке, утвержденном Министерством труда и социальной защиты Российской Федерации в соответствии с пунктом 4 распоряжения Правительства Российской Федерации от 29 июня 2024 г. № 1725-р. При подтверждении статуса многодетной семьи в Российской Федерации с использованием QR-кода предоставление удостоверения многодетной семьи в Российской Федерации, не требуется | со дня подачи заявления и представления документов в течение периода действия удостоверения |

| | | | |
|---|--|---|---|
| 1 | 2 | 3 | 4 |
| 3 | Родители со среднедушевым доходом семьи величины прожиточного минимума, установленного в Пермском крае, состоящие на учете в органах социальной защиты как нуждающиеся в предоставлении мер социальной поддержки | Копия справки территориального управления министерства социального развития Пермского края, подтверждающая статус семьи, нуждающейся предоставлении мер социальной поддержки, копии СНИЛС детей и родителей (законных представителей), а также проживающих с ними лиц | со дня подачи заявления и представления документов в течение периода действия справки |

**ПРАВОВЫЕ АКТЫ ТЕРРИТОРИАЛЬНЫХ ОРГАНОВ
АДМИНИСТРАЦИИ ГОРОДА ПЕРМИ**



АДМИНИСТРАЦИЯ ГОРОДА ПЕРМИ

**ГЛАВА АДМИНИСТРАЦИИ
КИРОВСКОГО РАЙОНА**

РАСПОРЯЖЕНИЕ

23.10.2024

№ 059-23-01-02-159

О внесении изменений в состав комиссии по предупреждению и ликвидации чрезвычайных ситуаций и обеспечению пожарной безопасности Кировского района города Перми, утвержденный распоряжением главы администрации Кировского района города Перми от 04.06.2013 № СЭД-01-02-82

В целях актуализации правовых актов главы администрации Кировского района города Перми и в связи с кадровыми изменениями:

1. Внести в состав комиссии по предупреждению и ликвидации чрезвычайных ситуаций и обеспечению пожарной безопасности Кировского района города Перми, утвержденный распоряжением главы администрации Кировского района от 04 июня 2013 г. № СЭД-01-02-82 (в ред. от 22.11.2013 № СЭД-01-02-176, от 27.11.2014 № СЭД-01-02-197, от 18.03.2015 № СЭД-23-01-02-37, от 29.08.2017 № СЭД-059-23-01-02-172, от 15.11.2017 № СЭД-059-23-01-02-241, от 15.03.2018 № СЭД-059-23-01-02-37, от 06.02.2019 № СЭД-059-23-01-02-277, от 27.06.2019 № СЭД-059-23-01-02-189, от 21.11.2019 № 059-23-01-02-318, от 08.09.2020 № 059-23-01-02-203, от 02.11.2020 № 059-23-01-02-261, 10.03.2021 № 059-23-01-02-60, 30.04.2021 № 059-23-01-02-144, 14.09.2021 № 059-23-01-02-278, 10.11.2021 № 059-23-01-02-327, 02.12.2021 № 059-23-01-02-363, 25.05.2022 № 059-23-01-02-112, 06.09.2022 № 059-23-01-02-165, 22.09.2022 № 059-23-01-02-186, 26.10.2022 № 059-23-01-02-202, 28.02.2023 № 059-23-01-02-42, 31.05.2023 № 059-23-01-02-122, от 26.07.2023 № 059-23-01-02-150, от 08.08.2023 № 059-23-01-02-162, от 28.09.2023 № 059-23-01-02-195, от 22.05.2024 № 059-23-01-02-69, от 12.08.2024 № 059-23-01-02-101, от 04.10.2024 № 059-23-01-02-151) следующие изменения:

1.1. позицию:

«Исаев
Михаил Юрьевич

- и.о. начальника сектора по взаимодействию с административными органами администрации Кировского района города Перми»;

изложить в следующей редакции:

«Исаев
Михаил Юрьевич

- начальник сектора по взаимодействию с административными органами администрации Кировского района города Перми»;

1.2. позицию:

«Вайтович
Николай Александрович

- и.о. начальника сектора градостроительства, земельных и имущественных отношений администрации Кировского района города Перми»;

изложить в следующей редакции:

«Хлебникова
Оксана Александровна

- начальник сектора градостроительства, земельных и имущественных отношений администрации Кировского района города Перми»;

1.3. позицию:

«Ступников
Александр Анатольевич

- консультант отдела благоустройства администрации Кировского района города Перми»;

изложить в следующей редакции:

«Зевакина
Марина Владимировна

- начальник отдела благоустройства администрации Кировского района города Перми».

2. Настоящее распоряжение вступает в силу со дня официального обнародования посредством официального опубликования в печатном средстве массовой информации «Официальный бюллетень органов местного самоуправления муниципального образования город Пермь».

3. Общему отделу администрации Кировского района города Перми обеспечить официальное обнародование настоящего распоряжения посредством официального опубликования в печатном средстве массовой информации «Официальный бюллетень органов местного самоуправления муниципального образования город Пермь».

4. Контроль за исполнением распоряжения оставляю за собой.

М.А. Борисов



АДМИНИСТРАЦИЯ ГОРОДА ПЕРМИ
ГЛАВА АДМИНИСТРАЦИИ
КИРОВСКОГО РАЙОНА

РАСПОРЯЖЕНИЕ

23.10.2024

№ 059-23-01-02-160

О внесении изменений в состав административной комиссии на территории Кировского района города Перми, утвержденный распоряжением главы администрации Кировского района города Перми от 28.02.2017 № СЭД-059-23-01-02-32

В целях актуализации правового акта главы администрации Кировского района города Перми и в связи с кадровыми изменениями:

1. Внести в состав административной комиссии на территории Кировского района города Перми, утвержденный распоряжением главы администрации Кировского района города Перми от 28 февраля 2017 г. № СЭД-059-23-01-02-32 «Об утверждении состава административной комиссии на территории Кировского района города Перми» (в ред. от 18.07.2017 № СЭД-059-23-01-02-131, от 29.08.2017 № СЭД-059-23-01-02-173, от 15.11.2017 № СЭД-059-23-01-02-240, от 16.07.2018 № СЭД-059-23-01-02-127, от 05.02.2019 № СЭД-059-23-01-02-28, от 24.04.2019 № 59-23-01-02-104; от 27.11.2019 № 059-23-01-02-324; от 17.08.2020 № 059-23-01-02-176; от 02.04.2021 № 059-23-01-02-92; от 22.09.2021 № 059-23-01-02-286; от 09.11.2021 № 059-23-01-02-326; от 21.11.2022 № 059-23-01-02-222; от 02.03.2023 № 059-23-01-02-43; от 18.07.2023 № 059-23-01-02-146; от 08.08.2023 № 059-23-01-02-161; от 27.09.2023 № 059-23-01-02-192; от 27.03.2024 № 059-23-01-02-40, от 13.06.2024 № 059-23-01-02-79, от 13.08.2024 № 059-23-01-02-103, от 29.08.2024 № 059-23-01-02-121, от 02.10.2024 № 059-23-01-02-140) следующие изменения:

1.1. позицию:

«Ступников
Александр Анатольевич

- консультант отдела благоустройства администрации Кировского района города Перми»;

изложить в следующей редакции:

«Зевакина
Марина Владимировна

- начальник отдела благоустройства администрации Кировского района города Перми;

1.2. позицию:

«Тиунова
Марина Леонидовна

- главный специалист отдела благоустройства администрации Кировского района города Перми;

изложить в следующей редакции:

«Буртовой
Андрей Федорович

- заместитель начальника отдела благоустройства администрации Кировского района города Перми»;

2. Включить в состав комиссии Хлебникову Оксану Александровну, начальника сектора градостроительства, земельных и имущественных отношений администрации Кировского района города Перми, членом комиссии.

3. Настоящее распоряжение вступает в силу со дня официального обнародования посредством официального опубликования в печатном средстве массовой информации «Официальный бюллетень органов местного самоуправления муниципального образования город Пермь».

4. Общему отделу администрации Кировского района города Перми обеспечить официальное обнародование посредством официального опубликования в печатном средстве массовой информации «Официальный бюллетень органов местного самоуправления муниципального образования город Пермь».

5. Контроль за исполнением распоряжения оставляю за собой.

М.А. Борисов



АДМИНИСТРАЦИЯ ГОРОДА ПЕРМИ

ГЛАВА АДМИНИСТРАЦИИ СВЕРДЛОВСКОГО РАЙОНА

РАСПОРЯЖЕНИЕ

23.10.2024

№ 059-39-01-01-534

Об утверждении состава общественной комиссии по обсуждению проекта муниципальной программы формирования современной городской среды на 2018-2025 годы в части благоустройства дворовых территорий в Свердловском районе города Перми

В соответствии с Федеральным законом от 06 октября 2003 г. № 131-ФЗ «Об общих принципах организации местного самоуправления в Российской Федерации», постановлением Правительства Российской Федерации от 10 февраля 2017 г. № 169 «Об утверждении Правил предоставления и распределения субсидий из федерального бюджета бюджетам субъектов Российской Федерации на поддержку государственных программ субъектов Российской Федерации и муниципальных программ формирования современной городской среды», приказом Министерства строительства и жилищно-коммунального хозяйства Российской Федерации от 06 апреля 2017 г. № 691/ пр «Об утверждении методических рекомендаций по подготовке государственных программ субъектов Российской Федерации и муниципальных программ формирования современной городской среды в рамках реализации приоритетного проекта «Формирование комфортной городской среды» на 2018-2022 годы, постановлением Правительства Пермского края от 03 октября 2013 г. № 1331-п «Об утверждении государственной программы Пермского края «Градостроительная и жилищная политика, создание условий для комфортной городской среды», во исполнение постановления администрации города Перми от 24 августа 2017 г. № 650 «Об общественных комиссиях по обсуждению проекта муниципальной программы формирования современной городской среды на 2018-2025 годы в части благоустройства дворовых территорий в районах города Перми, общественном обсуждении проекта муниципальной программы формирования современной городской среды на 2018-2025 годы» и в целях актуализации правовых актов главы администрации Свердловского района города Перми:

1. Утвердить прилагаемый состав общественной комиссии по обсуждению проекта муниципальной программы формирования современной городской среды на 2018-2025 годы в части благоустройства дворовых территорий в Свердловском районе города Перми (далее – Общественная комиссия).

2. Общественной комиссии осуществлять деятельность в соответствии с Положением об общественной комиссии по обсуждению проекта муниципальной программы формирования современной городской среды на 2018-2025 годы в части благоустройства дворовых территорий в районах города Перми, утвержденным постановлением администрации города Перми от 24 августа 2017 г. № 650.

3. Признать утратившими силу распоряжения главы администрации Свердловского района города Перми: от 01 февраля 2023 г. № 059-39-01-01-37 «Об утверждении состава общественной комиссии по обсуждению проекта муниципальной программы формирования современной городской среды на 2018-2025 годы в части благоустройства дворовых территорий в Свердловском районе города Перми»;

от 15 февраля 2023 г. № 059-39-01-01-81 «О внесении изменений в Состав общественной комиссии по обсуждению проекта муниципальной программы формирования современной городской среды на 2018-2025 годы в части благоустройства дворовых территорий в Свердловском районе города Перми, утверждённый распоряжением главы администрации Свердловского района города Перми от 01 февраля 2023 г. № 059-39-01-01-37»;

от 29 февраля 2023 г. № 059-39-01-01-114 «О внесении изменений в Состав общественной комиссии по обсуждению проекта муниципальной программы формирования современной городской среды на 2018-2025 годы в части благоустройства дворовых территорий в Свердловском районе города Перми, утверждённый распоряжением главы администрации Свердловского района города Перми от 01 февраля 2023 г. № 059-39-01-01-37».

4. Настоящее распоряжение вступает в силу со дня подписания.

5. Начальнику общего отдела администрации Свердловского района города Перми обеспечить направление настоящего распоряжения в управление по общим вопросам администрации города Перми для обнародования настоящего распоряжения в печатном средстве массовой информации «Официальный бюллетень органов местного самоуправления муниципального образования город Пермь».

6. Контроль за исполнением распоряжения возложить на первого заместителя главы администрации Свердловского района города Перми Давлетшина И. Р.

И.о. главы администрации
Свердловского района города Перми

А.О. Коротких

УТВЕРЖДЕН
распоряжением главы администрации
Свердловского района города Перми
от 23.10.2024 № 059-39-01-01-534

СОСТАВ

общественной комиссии по обсуждению проекта муниципальной программы формирования современной городской среды на 2018-2025 годы в части благоустройства дворовых территорий в Свердловском районе города Перми

| | |
|--|---|
| Председатель: Коротких Александр Олегович | - и.о. главы администрации Свердловского района города Перми |
| Заместитель председателя: Давлетшин Игорь Раисович | - первый заместитель главы администрации Свердловского района города Перми |
| Секретарь: Гарифуллин Руслан Ренадевич | - начальник отдела жилищно-коммунального хозяйства и жилищных отношений администрации Свердловского района города Перми |
| Члены комиссии: Бочоришвили Захар Давидович | - начальник территориального подразделения Свердловского района муниципального казенного учреждения «Содержание объектов благоустройства» (по согласованию) |
| Буторин Александр Сергеевич | - депутат Законодательного Собрания Пермского края |
| Булатов Николай Анатольевич | - депутат Пермской городской Думы по избирательному округу № 21 |
| Глухов Антон Константинович | - председатель ТОС «Яблочкова» |

| | |
|--|--|
| Горшков Олег Сергеевич | - начальник отдела градостроительства, земельных и имущественных отношений администрации Свердловского района города Перми |
| Красновская Ольга Александровна | - председатель Свердловской районной организации «Всероссийское общество инвалидов» |
| Кайкова Ольга Борисовна | - председатель ТОС «Владимирский» |
| Новоселова Ирина Владимировна | - заместитель главы администрации Свердловского района города Перми |
| Оборин Алексей Юрьевич | - депутат Пермской городской Думы по избирательному округу № 19 |
| Раев Алексей Юрьевич | - депутат Пермской городской Думы по избирательному округу № 22 |
| Стенно Сергей Петрович | - депутат Пермской городской Думы по избирательному округу № 18 |
| Стрижкова Алла Борисовна | - начальник юридического отдела администрации Свердловского района города Перми |
| Хузягулов Эльнар Ильгисович | - начальник отдела благоустройства администрации Свердловского района города Перми |
| Представитель департамента земельных отношений администрации города Перми (по согласованию) | |
| Представитель департамента градостроительства и архитектуры администрации города Перми (по согласованию) | |
| Представитель комитета по физической культуре и спорту администрации города Перми (по согласованию) | |
| Представитель регионального штаба общероссийского общественного движения «Народный фронт «За Россию» (по согласованию) | |
| Представитель комиссии Общественной палаты Пермского края по общественному контролю (по согласованию) | |

РАЗДЕЛ ВТОРОЙ ОФИЦИАЛЬНАЯ ИНФОРМАЦИЯ

**Информационное сообщение
Организационный комитет
по подготовке и организации проведения публичных слушаний по обсуждению проекта
решения Пермской городской Думы «О бюджете города Перми на 2025 год и на плановый
период 2026 и 2027 годов» сообщает о проведении публичных слушаний, назначенных
постановлением Главы города Перми от 22 октября 2024 года № 164**

Тема (перечень вопросов): Обсуждение проекта решения Пермской городской Думы «О бюджете города Перми на 2025 год и на плановый период 2026 и 2027 годов», размещенного в сетевом издании «Официальный сайт муниципального образования город Пермь <http://gorodperm.ru>» в разделе «Публичные слушания», а также опубликованного в печатном средстве массовой информации «Официальный бюллетень органов местного самоуправления муниципального образования город Пермь» от 25 октября 2024 года № 80.

Инициатор внесения проекта: Глава города Перми

Дата и время проведения: 06 ноября 2024 года с 11:00 до 12:30.

Место проведения: г. Пермь, ул. Ленина, 23, актовый зал.

Публичные слушания по обсуждению проекта решения Пермской городской Думы «О бюджете города Перми на 2025 год и на плановый период 2026 и 2027 годов» (далее – публичные слушания, проект) проводятся в очном формате.

Запись на выступление участников публичных слушаний производится в день проведения публичных слушаний (с 10:30) и во время их проведения. Регистрация участников публичных слушаний проводится с 10:30.

ПОРЯДОК учета предложений по проекту решения Пермской городской Думы «О бюджете города Перми на 2025 год и на плановый период 2026 и 2027 годов» и участия в его обсуждении

1. Предложения к проекту решения Пермской городской Думы «О бюджете города Перми на 2025 год и на плановый период 2026 и 2027 годов» (далее – предложения) принимаются от жителей города Перми, достигших возраста 18 лет, а также организаций, расположенных на территории Пермского городского округа.

2. Предложения принимаются со дня, следующего за днем опубликования сообщения о проведении публичных слушаний по обсуждению проекта решения Пермской городской Думы «О бюджете города Перми на 2025 год и на плановый период 2026 и 2027 годов», по 07 ноября 2024 г. включительно. Предложения, направленные по истечении указанного срока, не рассматриваются.

3. Предложения вносятся только в отношении проекта решения Пермской городской Думы «О бюджете города Перми на 2025 год и на плановый период 2026 и 2027 годов».

4. Предложения оформляются согласно приложению к Порядку учета предложений по проекту решения Пермской городской Думы «О бюджете города Перми на 2025 год и на плановый период 2026 и 2027 годов» и участия в его обсуждении.

5. Предложения принимаются организационным комитетом по подготовке и организации проведения публичных слушаний по обсуждению проекта решения Пермской городской Думы «О бюджете города Перми на 2025 год и на плановый период 2026 и 2027 годов» в письменном виде в рабочие дни с 09:00 до 13:00 и с 14:00 до 17:00 по адресу: г. Пермь, ул. Ленина, д. 23, каб. 321, тел. (342) 212-10-81 либо в электронном виде посредством заполнения электронной формы в сетевом издании «Официальный сайт муниципального образования город Пермь <http://gorodperm.ru>» в разделе «Гражданам/Интернет-приемная/Предложения к публичным слушаниям» (электронный адрес: <https://reception.gorodperm.ru/>).

6. Участие жителей города Перми и организаций в обсуждении проекта решения Пермской городской Думы «О бюджете города Перми на 2025 год и на плановый период 2026 и 2027 годов», принятие, рассмотрение и учет поступивших предложений производится в соответствии с Положением о публичных слушаниях в городе Перми, утвержденным решением Пермской городской Думы от 22 февраля 2005 г. № 32.

Приложение
к Порядку учета предложений
по проекту решения Пермской
городской Думы «О бюджете города Перми на
2025 год и на плановый период 2026 и 2027
годов» и участия
в его обсуждении

ПРЕДЛОЖЕНИЯ
по проекту решения Пермской городской Думы
«О бюджете города Перми на 2025 год и на плановый период 2026 и 2027 годов»

| № | Абзац, подпункт, пункт, статья | Редакция проекта решения (вопроса), выносимого на публичные слушания | Предлагаемая редакция | Обоснование |
|---|--------------------------------|--|-----------------------|-------------|
| 1 | 2 | 3 | 4 | 5 |
| | | | | |
| | | | | |
| | | | | |
| | | | | |
| | | | | |

Фамилия, имя, отчество физического лица или наименование организации:

Место жительства физического лица или место нахождения организации (наименование субъекта Российской Федерации, населенного пункта):

Подпись физического лица или подпись уполномоченного лица организации *, дата:

* В случае направления предложений в письменном виде.

Утверждаю:
Глава города Перми

_____ Э.О. Соснин
« » октября 2024 года

График проведения прямых телефонных линий
руководством администрации города Перми с населением в ноябре 2024 года

| Руководитель | Дата и время проведения | Номер телефона | Тематика |
|---|---|----------------|---|
| Андрианова Ольга Николаевна – первый заместитель главы администрации города Перми | третий четверг месяца с 10.00 до 11.00 | 212 43 32 | - вопросы градостроительства, архитектуры и земельных отношений; - вопросы имущественных отношений; - вопросы экологии |
| Мальцева Екатерина Дмитриевна – заместитель главы администрации города Перми | третья среда месяца с 09.30 до 10.30 | 212 43 32 | - вопросы дошкольного, школьного, дополнительного образования; - вопросы физической культуры и спорта; - вопросы социальной поддержки; - вопросы в сфере культуры и работы с молодежью |

| | | | |
|---|---|-----------|--|
| Галиханов Дмитрий Кадирович – заместитель главы администрации города Перми | второй четверг месяца с 16.00 до 17.00 | 212 43 32 | - вопросы по парковочной политике; - вопросы дорожной деятельности, организации дорожного движения; - вопросы благоустройства; - вопросы организации ритуальных услуг и содержания мест захоронения; - вопросы транспортного обслуживания населения |
| Субботин Игорь Александрович – заместитель главы администрации города Перми | третья среда месяца с 15.00 до 16.00 | 212 43 32 | - вопросы жилищных отношений; - вопросы жилищно-коммунального хозяйства; - вопросы капитального строительства |
| Молоковских Александр Владимирович – руководитель аппарата администрации города Перми | второй вторник месяца с 11.00 до 12.00 | 212 43 32 | - вопросы по международному и межмуниципальному сотрудничеству; - вопросы муниципальной службы |
| Фурман Яна Валерьевна – заместитель главы администрации города Перми | второй вторник месяца с 10.00 до 11.00 | 212 43 32 | - вопросы управления муниципальными финансами; - вопросы торговли, оказания услуг связи, общественного питания, бытового обслуживания и наружной рекламы; - создание условий для развития туризма; - формирования, утверждения, исполнения бюджета города Перми |
| Туров Алексей Михайлович - заместитель главы администрации города Перми | третий четверг месяца с 11.00 до 12.00 | 212 43 32 | - вопросы общественной безопасности |
| Трошков Сергей Викторович - заместитель главы администрации города Перми | первый четверг месяца с 10.00 до 11.00 | 212 43 32 | - вопросы межнациональных и межконфессиональных отношений; - вопросы взаимодействия с органами территориального общественного самоуправления, общественными и иными некоммерческими организациями, религиозными объединениями |

График проведения прямых телефонных линий руководителями территориальных органов администрации города Перми с населением в ноябре 2024 года

| Наименование администрации района | Руководитель | Номер телефона | Дата и время проведения |
|---|-------------------------------------|----------------|--|
| Администрация Дзержинского района | Стяжкин Александр Алексеевич | 233 14 80 | 3-й четверг месяца с 16.00 до 17.00 |
| Администрация Индустриального района | Полудницын Алексей Николаевич | 227 93 44 | 3-й понедельник месяца с 11.00 до 12.00 |
| Администрация Кировского района | Борисов Михаил Александрович | 205 61 90 | 2-й вторник месяца с 10.00 до 11.00 |
| Администрация Ленинского района | Дароватовский Константин Алексеевич | 212 07 17 | 3-я среда месяца с 11.00 до 12.00 |
| Администрация Мотовилихинского района | Чернятьев Андрей Викторович | 260 27 16 | 2-й вторник месяца с 16.00 до 17.00 |
| Администрация Орджоникидзевского района | И.о. Чашухин Вячеслав Иванович | 263 46 80 | 1-й понедельник месяца с 11.00 до 12.00 |
| Администрация Свердловского района | Коротких Александр Олегович | 241 27 99 | 4-й четверг месяца с 16.00 до 17.00 |

| | | | |
|-------------------------------------|-------------------------------|-----------|--|
| Администрация поселка Новые Ляды | Печкурова Резида Лябибовна | 295 86 46 | 1-й вторник месяца с 11.00 до 12.00 |
|-------------------------------------|-------------------------------|-----------|--|

**График проведения прямых телефонных линий руководителями функциональных органов
и подразделений администрации города Перми с населением в ноябре 2024 года**

| Наименование подразделения | Руководитель | Номер телефона | Дата и время проведения |
|--|--------------------------------------|----------------|--|
| Департамент образования | Ершова Ольга Станиславовна | 212 70 50 | последний вторник месяца с 14.00 до 16.00 |
| Департамент градостроительства и архитектуры | Норова Мария Викторовна | 212 72 57 | 3-й четверг месяца с 14.00 до 15.00 |
| Департамент имущественных отношений | Хаткевич Александр Александрович | 212 67 21 | 2-я среда месяца с 17.00 до 18.00 |
| Контрольный департамент | Долгих Игорь Олегович | 212 63 87 | 2-й четверг месяца с 15.00 до 16.00 |
| Департамент жилищно-коммунального хозяйства | Казанцев Вадим Леонидович | 212 29 55 | 3-й понедельник месяца с 16.00 до 17.00 |
| Департамент общественной безопасности | Кузьменко Константин Игоревич | 212 31 25 | 4-я среда месяца с 15.00 до 16.00 |
| Департамент социальной политики | Овсянникова Юлия Анатольевна | 212 88 86 | 2-й вторник месяца с 10.00 до 12.00 |
| Департамент транспорта | Путин Анатолий Алексеевич | 212 18 91 | 1-я пятница месяца с 09.00 до 10.00 |
| Департамент культуры и молодежной политики | Хорошева Анастасия Владимировна | 212 81 63 | последний четверг месяца с 15.00 до 16.00 |
| Департамент экономики и промышленной политики | Конюкова Нина Андреевна | 212 51 05 | 3-я среда месяца с 16.00 до 17.00 |
| Департамент дорог и благоустройства | Мясоедов Дмитрий Анатольевич | 212 62 80 | последняя пятница месяца с 15.00 до 16.00 |
| Департамент земельных отношений | Пьянкова Лариса Владимировна | 212 30 71 | 1-я среда месяца с 15.00 до 16.00 |
| Управление по экологии и природопользованию | Андреев Дмитрий Николаевич | 210 99 91 | 4-й понедельник месяца с 16.00 до 17.00 |
| Управление жилищных отношений | Афанасьева Наталья Николаевна | 212 55 86 | 3-й четверг месяца с 10.00 до 12.00 |
| Управление записи актов гражданского состояния | Бердникова Светлана Алексеевна | 210 12 28 | 3-й четверг месяца с 15.00 до 17.00 |
| Управление по вопросам общественного самоуправления и межнациональным отношениям | Тякина Елена Николаевна | 217 33 40 | 3-я среда месяца с 17.00 до 18.00 |
| Управление капитального строительства | И.о.Попова Оксана Валерьевна | 211 70 66 | 1-я пятница месяца с 11.00 до 12.00 |
| Комитет по физической культуре и спорту | Сапегин Сергей Викторович | 212 60 79 | 2-й четверг месяца с 17.00 до 18.00 |
| МБУ «Архив города Перми» | Новокрещенных Виктор Владимирович | 237 12 12 | 2-й вторник месяца с 11.00 до 12.00 |

Руководитель аппарата
администрации города Перми

А.В. Молоковских

Утверждаю:
Глава города Перми

Э.О. Соснин
« » октября 2024 года

**График проведения приемов граждан по личным вопросам
руководством администрации города Перми в ноябре 2024 года**

| Руководитель | Дата | Время | Ответственные |
|---------------------------------------|-----------------------------|---------------------|-------------------------------|
| Андрианова Ольга Николаевна | четвертый четверг месяца | с 16.00 до 17.00 | Бендерова О.Н. 212 32 20 |
| Мальцева Екатерина Дмитриевна | третий вторник месяца | с 16.00 до 17.00 | Ермолаева А.С. 212 75 06 |
| Субботин Игорь Александрович | вторая среда месяца | с 16.00 до 17.00 | Евтюхина И.В. 210 89 36 |
| Галиханов Дмитрий Кадирович | третья среда месяца | с 16.00 до 17.00 | Калинина А.М. 212 95 41 |
| Фурман Яна Валерьевна | первый вторник месяца | с 16.00 до 17.00 | Лучникова Т.Н. 212 86 77 |
| Молоковских Александр Владимирович | третья пятница месяца | с 16.00 до 17.00 | Минсадырова А.Р. 212 96 28 |
| Туров Алексей Михайлович | четвертая среда месяца | с 16.00 до 17.00 | Лядова С.Ю. 212 95 96 |
| Трошков Сергей Викторович | второй четверг месяца | с 16.00 до 17.00 | Рыбакова Е.В. 212 31 35 |

Справки по телефону 217 33 17

**График проведения приемов граждан по личным вопросам руководителями
территориальных органов администрации города Перми в ноябре 2024 года**

| Администрация района | Глава администрации района | Дата и время проведения | Ответственный за организацию личного приема | Справки по телефону |
|--|--|---|---|------------------------|
| Администрация Дзержинского района | Стяжкин Александр Алексеевич | 1-я и 3-я среда месяца с 17.00 до 19.00 | Осокина А.С. | 246 65 92 |
| Администрация Индустриального района | Полудницын Алексей Николаевич | 1-я и 3-я среда месяца с 17.00 до 19.00 | Шестакова Н.А. | 227 92 03 |
| Администрация Кировского района | Борисов Михаил Александрович | 1-я и 3-я среда месяца с 17.00 до 19.00 | Гуляева Ю.А. | 205 61 90 |
| Администрация Ленинского района | Дароватовский Константин Алексеевич | 1-я и 3-я среда месяца с 16.00 до 18.00 | Зиборова А.И. | 212 07 92 |
| Администрация Мотовилихинского района | Чернятьев Андрей Викторович | 1-я и 3-я среда месяца с 17.00 до 19.00 | Никифорова Н.А. | 260 43 94 |
| Администрация Орджоникидзевского района | И.о. Чашухин Вячеслав Иванович | 1-я и 3-я среда месяца с 17.00 до 19.00 | Ядвиг Л.В. Макшакова О.В. | 263 44 70 263 49 37 |
| Администрация Свердловского района | Коротких Александр Олегович | 1-я и 3-я среда месяца с 17.00 до 19.00 | Белева О.П. | 244 14 71 |

| | | | | |
|-------------------------------------|-------------------------------|---|--------------|-----------|
| Администрация поселка Новые Ляды | Печкурова Резида Лябибовна | 1-я и 3-я среда месяца с 17.00 до 19.00 | Катаева Я.Н. | 295 86 46 |
|-------------------------------------|-------------------------------|---|--------------|-----------|

**График проведения приемов граждан по личным вопросам
руководителями функциональных органов и подразделений администрации города Перми в ноябре 2024 года**

| Функциональный орган | Руководитель | Дата и время проведения | Ответственный за организацию личного приема | Справки по телефону |
|--|-------------------------------------|---|---|---------------------|
| Департамент имущественных отношений | Хаткевич Александр Александрович | первая среда месяца с 16.00 до 18.00 | Незговорова П.В. | 212 67 21 |
| Департамент общественной безопасности | Кузьменко Константин Игоревич | третья среда месяца с 11.00 до 12.00 | Вайман В.М. | 212 31 25 |
| Департамент культуры и молодежной политики | Хорошева Анастасия Владимировна | последний четверг месяца с 14.00 до 15.00 | Скрябина Ю.А. | 212 81 63 |
| Контрольный департамент | Долгих Игорь Олегович | второй вторник месяца с 11.00 до 12.00 | Попова М.Л. | 212 63 87 |
| Департамент дорог и благоустройства | Мясоедов Дмитрий Анатольевич | последняя среда месяца с 10.00 до 11.00 | Волегова О.В. | 212 72 02 |
| Департамент образования | Ершова Ольга Станиславовна | последний вторник месяца с 16.00 до 18.00 | Плотникова Ю.Н. | 212 70 50 |
| Департамент экономики и промышленной политики | Конюкова Нина Андреевна | третий четверг месяца с 16.00 до 17.00 | Помощник | 212 51 05 |
| Управление записи актов гражданского состояния | Бердникова Светлана Алексеевна | последняя среда месяца с 11.00 до 12.00 | Кравченко К.Г. | 210 12 28 |
| Управление по экологии и природопользованию | Андреев Дмитрий Николаевич | третья среда месяца с 16.00 до 17.00 | Дудниченко Е.С. | 210 99 91 |
| Комитет по физической культуре и спорту | Сапегин Сергей Викторович | второй четверг месяца с 16.00 до 17.00 | Шадрин Ю.В. | 212 60 79 |
| Департамент жилищно-коммунального хозяйства | Казанцев Вадим Леонидович | первый и второй понедельник месяца с 16.00 до 17.00 | Гущина И.А. | 212 29 55 |
| Департамент финансов | Титяпкина Вера Сергеевна | второй четверг месяца с 16.00 до 17.00 | КокOLEVA Т.В. | 212 92 80 |
| Управление жилищных отношений | Афанасьева Наталья Николаевна | каждый четверг месяца с 10.00 до 12.00 | Тарасевич А.А. | 212 55 86 |
| Департамент земельных отношений | Пьянкова Лариса Владимировна | первая и третья пятница месяца с 11.00 до 13.00 | Епишина А.А. | 212 30 71 |
| Департамент социальной политики | Овсянникова Юлия Анатольевна | каждая среда месяца с 15.00 до 16.00 | Попова Т.В. | 212 88 86 |
| Управление капитального строительства | И.о.Попова Оксана Валерьевна | третья пятница месяца с 11.00 до 12.00 | Захарова С.В. | 211 70 66 |
| Департамент градостроительства и архитектуры | Норова Мария Викторовна | каждая среда месяца с 14.00 до 15.00 | Мартюшева М.В. | 212 72 57 |
| Департамент транспорта | Путин Анатолий Алексеевич | первая пятница месяца с 10.00 до 11.00 | Лифанова А.С. | 212 18 91 |

Извещение об установлении публичного сервитута

Министерство по управлению имуществом и градостроительной деятельности Пермского края (далее – Министерство) в соответствии со статьей 39.42 Земельного кодекса Российской Федерации (далее – ЗК РФ) по ходатайствам публичного акционерного общества «Россети Урал» информирует о возможном установлении публичного сервитута сроком на 48 лет 11 месяцев, в целях реконструкции (выноса) объектов электросетевого хозяйства в связи со строительством автомобильной дороги по ул. Крисанова от шоссе Космонавтов до ул. Пушкина в Дзержинском районе города Перми (II и III этап):

КЛ-35 кВ Южная - Плеханова I цепь, II цепь, КЛ-35 кВ Данилиха Театральная I цепь, II цепь, КК от ПС 110 кВ Южная до ПС 35 кВ Плеханова, КК от ПС 110 кВ Данилиха до РП-74, КЛ 6 кВ, ЛЭП 0,4 кВ, КЛС и организация защиты участков КК от ПС 110 кВ Южная до ПС 35 кВ Плеханова, КК от ПС 110 кВ Данилиха до РП-74, КЛ 35 кВ Южная - Плеханова I цепь, II цепь, КЛ 6 кВ

| Кадастровый номер, адрес или местоположение земельного участка земельного участка |
|--|
| 59-01:4410492:900 – Пермский край, городской округ Пермский, г. Пермь, ш. Космонавтов, |
| 59-01:0000000:92859 – Пермский край, г.о. Пермский, г. Пермь, Дзержинский р-н, ш. Космонавтов, |
| 59-01:4410536:8 – Пермский край, г. Пермь, р-н Дзержинский, ш. Космонавтов, 61, |
| 59-01:4410536:183 – Пермский край, городской округ Пермский, г. Пермь, ш. Космонавтов, |
| 59-01:4410536:2 – Пермский край, г. Пермь, р-н Дзержинский, ш. Космонавтов, 61, |
| 59-01:4410536:13 – Пермский край, г. Пермь, Дзержинский р-н, ш. Космонавтов, 59, |
| 59-01:4410536:1 – Пермский край, г. Пермь, р-н Дзержинский, ш. Космонавтов, 59, |
| 59-01:0000000:90801 – Пермский край, г.о. Пермский, г. Пермь, Ленинский район, пересечение шоссе Космонавтов, ул. Карпинского, ул. Овчинникова, ул. Крисанова, |
| 59-01:0000000:92757 – Пермский край, г.о. Пермский, г. Пермь, Дзержинский район, ул. Столбовая, |
| 59-01:4410589:1385 – Пермский край, Пермский городской округ, г. Пермь, Дзержинский район, ул. Карпинского, |
| 59-01:0000000:92756 – Пермский край, г.о. Пермский, г. Пермь, Дзержинский район, ул. Столбовая, |
| 59-01:0000000:83811 – Пермский край, город Пермь, Дзержинский район, ул. Столбовая, |
| 59-01:4410536:14 – Пермский край, г. Пермь, р-н Дзержинский, ш. Космонавтов, 59 |
| 59-01:4410536:180 – Российская Федерация, Пермский край, городской округ Пермский, город Пермь, ул. Карпинского |
| 59-01:4411549:3 – Российская Федерация, Пермский край, г.о. Пермский, г. Пермь, з/у 549/3 |
| 59-01:4410530:1007 – Пермский край, г.о. Пермский, г. Пермь, ш. Космонавтов, |
| 59-01:4410530:1009 – Пермский край, городской округ Пермский, г. Пермь, ш. Космонавтов, |
| 59-01:4410530:1006 – Пермский край, г.о. Пермский, г. Пермь, ш. Космонавтов, |
| 59-01:4410530:1004 – Российская Федерация, край Пермский, г.о. Пермский, г. Пермь, ш. Космонавтов, з/у 530/1004, |
| 59-01:4410530:996 – Российская Федерация, край Пермский, г.о. Пермский, г. Пермь, ш. Космонавтов, з/у 30/996, |
| 59-01:0000000:88258 – Российская Федерация, край Пермский, г.о. Пермский, г. Пермь, ш. Космонавтов, з/у 00/88258, |
| 59-01:4410530:999 – Российская Федерация, край Пермский, г.о. Пермский, г. Пермь, ш. Космонавтов, з/у 30/999, |
| 59-01:4410530:18 – Пермский край, г. Пермь, р-н Дзержинский, ш. Космонавтов, 51 |
| 59-01:0000000:90500 – Пермский край, г.о. Пермский, г. Пермь, р-н Дзержинский, ул. Мильчакова, |
| 59-01:4410507:172 – Российская Федерация, край Пермский, г.о. Пермский, г. Пермь, ш. Космонавтов, з/у 07/172, |
| 59-01:4410507:173 – Российская Федерация, край Пермский, г.о. Пермский, г. Пермь, ш. Космонавтов, з/у 44 |
| 59-01:4410507:169 – Российская Федерация, край Пермский, г.о. Пермский, г. Пермь, ш. Космонавтов, з/у 507/169, |
| 59-01:4410507:171 – Пермский край, г.о. Пермский, г. Пермь, Дзержинский р-н, ул. Речная 2-я, |

59-01:4410507:39 – Пермский край, г. Пермь, Дзержинский район, шоссе Космонавтов, 44а,
59-01:4410507:175 – Пермский край, г.о. Пермский,
59-01:0000000:92678 – Пермский край, г.о. Пермский, г. Пермь,
59-01:4410507:168 – Российская Федерация, край Пермский, г.о. Пермский, г. Пермь, ш. Космонавтов, зу 07/168,
59-01:4410507:167 – Российская Федерация, край Пермский, г.о. Пермский, г. Пермь, ш. Космонавтов, зу 07/167,
59-01:0000000:90535 – Пермский край, городской округ Пермский, г. Пермь, Ленинский и Свердловский районы, ул. Космонавтов ш.
59-01:4410514:448 – Пермский край, городской округ Пермский, г. Пермь, Дзержинский район, ул. ш. Космонавтов,
59-01:4410514:461 – Пермский край, г.о. Пермский, г. Пермь,
59-01:4410514:456 – Российская Федерация, край Пермский, г.о. Пермский, г. Пермь, ш. Космонавтов, зу 514/456,
59-01:4410514:12 – Пермский край, г. Пермь, Дзержинский район, ш. Космонавтов, 52,
59-01:4410514:464 – Российская Федерация, Пермский край, городской округ Пермский, город Пермь, шоссе Космонавтов, 52,
59-01:4410514:460 – Пермский край, городской округ Пермский, г. Пермь, ш. Космонавтов,
59-01:4410514:459 – Пермский край, городской округ Пермский, г. Пермь, ш. Космонавтов
59-01:4410514:16 – Пермский край, г. Пермь, Дзержинский район, шоссе Космонавтов, 56,
59-01:4410514:36 – Пермский край, г. Пермь, Дзержинский р-н, ш. Космонавтов, 58
59-01:4410514:463 – Пермский край, г.о. Пермский, г. Пермь,
59-01:0000000:92034 – Пермский край, городской округ Пермский, г. Пермь, ул. Уральских Партизан,
59-01:4410515:384 – Пермский край, г.о. Пермский, г. Пермь, ш. Космонавтов
59-01:4410515:26 – Пермский край, г. Пермь, Дзержинский район, ул. Космонавтов, 62,
59-01:4410515:387 – Российская Федерация, Пермский край, Пермский городской округ, г. Пермь, ш. Космонавтов,
59-01:4410515:269 – Российская Федерация, край Пермский, городской округ Пермский, город Пермь, шоссе Космонавтов, з/у 64,
59-01:4410515:385 – Пермский край, г.о. Пермский, г. Пермь,
59-01:4410515:91 – Российская Федерация, край Пермский, городской округ Пермский, город Пермь, улица Полевая, з/у 9,
59-01:4410515:386 – Пермский край, г.о. Пермский, г. Пермь, Дзержинский район, ул. Полевая, 9
59-01:0000000:90516 – Пермский край, городской округ Пермский, г. Пермь, Дзержинский район, ул. Крисанова,
59-01:4410515:382 – Пермский край, Пермский городской округ, Дзержинский район, г. Пермь, ул. Крисанова
59-01:0000000:92754 – Пермский край, городской округ Пермский, г. Пермь, ул. Крисанова,
59-01:4410478:13 – Пермский край, г. Пермь, р-н Дзержинский, ул. Космонавтов Шоссе, 72,
59-01:0000000:90621 – Пермский край, городской округ Пермский, Дзержинский район, г. Пермь, ул. Крисанова,
59-01:0000000:92752 – Пермский край, городской округ Пермский, г. Пермь, ул. Крисанова
59-01:0000000:92751 – Пермский край, городской округ Пермский, г. Пермь, ул. Крисанова
59-01:0000000:82653 – Российская Федерация, край Пермский, г.о. Пермский, г. Пермь, ул. Крылова, зу 17
59-01:0000000:93303 – Пермский край, г.о. Пермский, г. Пермь
59-01:4410478:2484 – Пермский край, городской округ Пермский, г. Пермь, Дзержинский район, ул. Полевая,
59-01:4410478:2531 – Пермский край, г. о. Пермский, г. Пермь, Дзержинский район, ул. Полевая,
59-01:4410478:2 – Пермский край, г. Пермь, р-н Дзержинский, ул. Крисанова, 77
59-01:0000000:90690 – Пермский край, городской округ Пермский, г. Пермь, Дзержинский район, ул. Крисанова,
59-01:0000000:92753 – Пермский край, городской округ Пермский, г. Пермь, ул. Крисанова
59-01:4410510:6 – Пермский край, г. Пермь, Дзержинский район, ул. Полевая, 22
59-01:4410510:28 – Российская Федерация, край Пермский, городской округ Пермский, город Пермь, улица Полевая, з/у 14,
59-01:0000000:79858 – Пермский край, г. Пермь, Дзержинский р-н, ул. Полевая, 10
59-01:0000000:92721 – Пермский край, г.о. Пермский, г. Пермь, Дзержинский район, ул. Подгорная

| | |
|--|-------------------------|
| 59:01:4410482:149 – Пермский край, городской округ Пермский, Дзержинский район, г. Пермь, ул. Крисанова | г. Пермь, ул. Крисанова |
| 59:01:0000000:93163 – Пермский край, г.о. Пермский, г. Пермь | |
| 59:01:4410239:202 – Пермский край, г.о. Пермский, г. Пермь, р-н Дзержинский, ул. Подгорная | |
| 59:01:0000000:92379 – Пермский край, г.о. Пермский, г. Пермь, Дзержинский р-н | |
| 59:01:4410239:5 – Пермский край, г. Пермь, Дзержинский р-н, ул. Подгорная, 30 | |
| 59:01:4410239:200 – Пермский край, г.о. Пермский, г. Пермь, Ленинский, Дзержинский районы, ул. Крисанова | |
| 59:01:4410239:204 – Пермский край, г.о. Пермский, г. Пермь | |
| 59:01:0000000:92729 – Российская Федерация, край Пермский, г.о. Пермский, г. Пермь, зу 00/92729 | |
| 59:01:0000000:84718 – Пермский край, г. Пермь, Ленинский район, ул. Крисанова, пересечение ул. Крисанова и ул. Пушкина | |
| 59:01:0000000:91659 – Российская Федерация, Пермский край, г.о. Пермский, г. Пермь, Ленинский район, ул. Пушкина | |
| 59:01:0000000:92807 – Пермский край, г.о. Пермский, г. Пермь, Ленинский район, ул. Пушкина | |
| 59:01:4418024:147 – Пермский край, г.о. Пермский, г. Пермь, Ленинский район, ул. Пушкина | |
| 59:01:4418024:7 – Пермский край, г.о. Пермский, г. Пермь, Ленинский район, ул. Пушкина, 112 | |
| 59:01:4418024:2 (ЕЗ 59:01:0000000:97) – Пермский край, г. Пермь, р-н Ленинский, ул. Пушкина, 112 | |
| 59:01:0000000:90490 – Пермский край, г.о. Пермский, г. Пермь, р-н Дзержинский, ул. Пушкина | |
| 59:01:4410131:347 – Пермский край, г.о. Пермский, г. Пермь | |
| 59:01:4410131:346 – Пермский край, г.о. Пермский, г. Пермь | |
| 59:01:0000000:92939 – Пермский край, г. Пермь, Ленинский район, ул. Крисанова | |
| 59:01:0000000:84720 – Пермский край, г. Пермь, Ленинский р-н, ул. Крисанова (от ул. Пушкина до ул. Луначарского) | |
| 59:01:4410132:1324 – Пермский край, г.о. Пермский, г. Пермь, р-н Ленинский, ул. Пушкина | |
| 59:01:4410132:1197 – Пермский край, г. Пермь, Ленинский район, южнее дома №113 по ул. Пушкина | |
| 59:01:4410132:1339 – Пермский край, г.о. Пермский, г. Пермь | |
| 59:01:4410132:1309 – Российская Федерация, край Пермский, городской округ Пермский, город Пермь, улица Пушкина, з/у 117 | |
| 59:01:4410132:1323 – Пермский край, городской округ Пермский, г. Пермь, Ленинский район, ул. Пушкина | |
| 59:01:4410132:1319 – Пермский край, г.о. Пермский, г. Пермь, Ленинский р-н, ул. Пушкина | |
| 59:01:0000000:92880 – Пермский край, г.о. Пермский, г. Пермь, ул. Пушкина | |
| 59:01:0000000:1201 – Пермский край, г. Пермь, районы Ленинский и Свердловский, по ул. Пушкина на участке от площади ЦКР до ул. Крисанова | |
| 59:01:4410133:857 – Пермский край, городской округ Пермский, г. Пермь, Ленинский район, ул. Пушкина | |
| 59:01:4410133:862 – Пермский край, г.о. Пермский, г. Пермь, Ленинский р-н, ул. Пушкина | |
| 59:01:4410133:13 – Пермский край, г. Пермь, р-н Ленинский, ул. Пушкина, 107а, участок № 2 | |

№ 780-п (<https://fgistr.economy.gov.ru/>).
 Схема территориального планирования Пермского края утверждена постановлением Правительства Пермского края от 27.10.2009 г.

Документация по планировке территории для размещения линейного объекта регионального значения «Строительство автомобильной дороги по ул. Крисанова от шоссе Космонавтов до ул. Пушкина» утверждена приказом Министерства от 26 мая 2022 г. № 31-02-1-4-959 (в редакции приказа Министерства от 12 января 2023 г. № 31-02-1-4-21).

Заинтересованные лица могут ознакомиться с поступившими ходатайствами об установлении сервитута и прилагаемыми к нему схемами границ публичного сервитута в Министерстве по адресу: г. Пермь, ул. Сибирская, 30 а, лит. Б, каб. 3.

Правообладатели земельных участков, в отношении которых испрашивается публичный сервитут, если их права не зарегистрированы в Едином государственном реестре недвижимости, в течение 15 (пятнадцати дней) со дня опубликования сообщения, предусмотренного подпунктом 1 пункта 3 статьи 39.42 ЗК РФ, имеют право подать в Министерство по адресу: г. Пермь, ул. Сибирская, 30 а, лит. Б, каб. 7, заявления об учете их прав (обременений прав) на земельные участки с приложением копий документов, подтверждающих эти права (обременения прав).

В заявлениях указывается способ связи с правообладателями земельных участков, в том числе их почтовый адрес и (или) адрес электронной почты. Время приема заинтересованных лиц для ознакомления с поступившим ходатайством об установлении публичного сервитута и подачи заявлений: в рабочие дни с понедельника по четверг с 9.00 до 18.00; в пятницу с 9.00 до 17.00 (перерыв с 13.00 до 13.48).

Данная информация также размещена на официальном сайте Министерства: <https://migd.permkrai.ru/upravlenie-zemelnyumi-resursami/publicnye-servituty/izveshcheniya-o-vozmozhnom-ustanovlenii-publicnogo-servituta>.

ГРАФИЧЕСКОЕ ОПИСАНИЕ
местоположения границ населенных пунктов, территориальных
зон, особо охраняемых природных территорий, зон с особыми
условиями использования территории

Публичный сервитут

(наименование объекта, местоположение границ которого описано (далее - объект))

Раздел 1

Сведения об объекте

| № п/п | Характеристики объекта | Описание характеристик |
|----------|---|---|
| 1 | 2 | 3 |
| 1 | Местоположение объекта | 614000, Пермский край, Пермь город. |
| 2 | Площадь объекта ± величина погрешности определения площади (P ± ΔP) | 14 834 ± 43 |
| 3 | Иные характеристики объекта | Вид объекта реестра границ: Граница публичного сервитута Кадастровый номер квартала: 59:01:0000000 Орган, принявший решение об установлении публичного сервитута: Министерство по управлению имуществом и градостроительной деятельности Пермского края Цель установления публичного сервитута: прокладка, переустройство, перенос инженерных коммуникаций, их эксплуатация в границах полос отвода и придорожных полос автомобильных дорог Срок публичного сервитута: продолжительность: 48 лет 11 месяцев Обладатель публичного сервитута: Юридическое лицо, зарегистрированное в Российской Федерации Публичное акционерное общество "Россети Урал" (ИНН: 6671163413, ОГРН: 1056604000970, адрес эл. почты: pe-pges@rosseti-ural.ru). |

Раздел 2

Сведения о местоположении границ объекта

| 1. Система координат МСК-59, зона 2 | | | | | |
|---|---------------|--------------|---|---|--|
| 2. Сведения о характерных точках границ объекта | | | | | |
| Обозначение характерных точек границ | Координаты, м | | Метод определения координат характерной точки | Средняя квадратическая погрешность положения характерной точки (Mt), м | Описание обозначения точки на местности (при наличии) |
| | X | Y | | | |
| 1 | 2 | 3 | 4 | 5 | 6 |
| ПС1(1) | | | | | |
| 1 | 516 038,57 | 2 230 075,11 | Метод спутниковых геодезических измерений (определений) | 0,10 | Закрепление отсутствует |
| 2 | 516 041,00 | 2 230 079,90 | | 0,10 | |
| 3 | 516 044,00 | 2 230 085,81 | | 0,10 | |
| 4 | 516 036,40 | 2 230 089,66 | | 0,10 | |
| 5 | 516 006,53 | 2 230 104,80 | | 0,10 | |
| 6 | 516 001,11 | 2 230 094,10 | | 0,10 | |
| 1 | 516 038,57 | 2 230 075,11 | | 0,10 | |
| ПС1(2) | | | | | |
| 7 | 516 009,48 | 2 230 172,15 | Метод спутниковых геодезических измерений (определений) | 0,10 | Закрепление отсутствует |
| 292 | 516 003,81 | 2 230 174,79 | | 0,10 | |
| 291 | 516 009,60 | 2 230 186,62 | | 0,10 | |
| 290 | 516 011,61 | 2 230 185,90 | | 0,10 | |
| 289 | 516 024,72 | 2 230 201,29 | | 0,10 | |
| 288 | 516 022,94 | 2 230 213,88 | | 0,10 | |
| 287 | 516 022,51 | 2 230 216,94 | | 0,10 | |
| 286 | 516 045,77 | 2 230 270,69 | | 0,10 | |
| 285 | 516 044,68 | 2 230 274,40 | | 0,10 | |

Раздел 2

| Сведения о местоположении границ объекта | | | | | |
|--|------------|--------------|---|------|----------------------------|
| 1 | 2 | 3 | 4 | 5 | 6 |
| 284 | 516 066,10 | 2 230 323,40 | Метод спутниковых геодезических измерений (определений) | 0,10 | Закрепление отсутствует |
| 283 | 516 073,99 | 2 230 341,47 | | 0,10 | |
| 282 | 516 080,99 | 2 230 348,24 | | 0,10 | |
| 281 | 516 082,14 | 2 230 350,62 | | 0,10 | |
| 280 | 516 086,18 | 2 230 354,46 | | 0,10 | |
| 279 | 516 090,31 | 2 230 352,42 | | 0,10 | |
| 278 | 516 098,49 | 2 230 370,13 | | 0,10 | |
| 277 | 516 104,34 | 2 230 382,82 | | 0,10 | |
| 276 | 516 103,92 | 2 230 384,22 | | 0,10 | |
| 275 | 516 112,15 | 2 230 402,33 | | 0,10 | |
| 274 | 516 120,30 | 2 230 420,30 | | 0,10 | |
| 273 | 516 084,55 | 2 230 425,50 | | 0,10 | |
| 272 | 516 068,91 | 2 230 427,78 | | 0,10 | |
| 271 | 516 068,21 | 2 230 464,31 | | 0,10 | |
| 270 | 516 067,79 | 2 230 486,15 | | 0,10 | |
| 269 | 516 051,22 | 2 230 486,05 | | 0,10 | |
| 268 | 516 050,28 | 2 230 485,05 | | 0,10 | |
| 267 | 516 044,45 | 2 230 482,41 | | 0,10 | |
| 266 | 516 040,97 | 2 230 481,43 | | 0,10 | |
| 265 | 516 017,85 | 2 230 481,76 | | 0,10 | |

Раздел 2

Сведения о местоположении границ объекта

| 1 | 2 | 3 | 4 | 5 | 6 |
|-----|------------|--------------|---|------|----------------------------|
| 264 | 516 017,34 | 2 230 479,64 | Метод спутниковых геодезических измерений (определений) | 0,10 | Закрепление отсутствует |
| 263 | 516 001,61 | 2 230 479,97 | | 0,10 | |
| 262 | 516 001,37 | 2 230 475,75 | | 0,10 | |
| 261 | 516 000,40 | 2 230 458,79 | | 0,10 | |
| 260 | 515 999,23 | 2 230 438,42 | | 0,10 | |
| 259 | 515 998,36 | 2 230 423,10 | | 0,10 | |
| 258 | 515 932,10 | 2 230 424,30 | | 0,10 | |
| 257 | 515 922,48 | 2 230 416,97 | | 0,10 | |
| 256 | 515 856,84 | 2 230 414,78 | | 0,10 | |
| 255 | 515 848,20 | 2 230 412,77 | | 0,10 | |
| 254 | 515 846,33 | 2 230 412,36 | | 0,10 | |
| 253 | 515 842,95 | 2 230 417,09 | | 0,10 | |
| 252 | 515 842,84 | 2 230 417,73 | | 0,10 | |
| 251 | 515 848,66 | 2 230 419,02 | | 0,10 | |
| 250 | 515 849,20 | 2 230 419,11 | | 0,10 | |
| 249 | 515 856,08 | 2 230 420,66 | | 0,10 | |
| 248 | 515 920,36 | 2 230 422,90 | | 0,10 | |
| 247 | 515 930,12 | 2 230 430,34 | | 0,10 | |
| 246 | 515 992,70 | 2 230 429,20 | | 0,10 | |
| 245 | 515 993,32 | 2 230 439,06 | | 0,10 | |

Раздел 2

| Сведения о местоположении границ объекта | | | | | |
|--|------------|--------------|---|------|----------------------------|
| 1 | 2 | 3 | 4 | 5 | 6 |
| 244 | 515 994,45 | 2 230 459,35 | Метод спутниковых геодезических измерений (определений) | 0,10 | Закрепление отсутствует |
| 243 | 515 995,42 | 2 230 476,77 | | 0,10 | |
| 242 | 515 995,73 | 2 230 482,08 | | 0,10 | |
| 241 | 515 960,54 | 2 230 482,74 | | 0,10 | |
| 240 | 515 932,49 | 2 230 483,40 | | 0,10 | |
| 239 | 515 931,64 | 2 230 482,89 | | 0,10 | |
| 238 | 515 927,78 | 2 230 472,46 | | 0,10 | |
| 237 | 515 923,31 | 2 230 474,11 | | 0,10 | |
| 236 | 515 923,43 | 2 230 478,00 | | 0,10 | |
| 235 | 515 926,67 | 2 230 486,76 | | 0,10 | |
| 234 | 515 927,78 | 2 230 487,52 | | 0,10 | |
| 233 | 515 930,60 | 2 230 489,57 | | 0,10 | |
| 232 | 516 040,18 | 2 230 487,44 | | 0,10 | |
| 231 | 516 042,39 | 2 230 488,06 | | 0,10 | |
| 230 | 516 046,73 | 2 230 490,03 | | 0,10 | |
| 229 | 516 048,62 | 2 230 492,03 | | 0,10 | |
| 228 | 516 073,68 | 2 230 492,19 | | 0,10 | |
| 227 | 516 074,23 | 2 230 463,28 | | 0,10 | |
| 226 | 516 074,81 | 2 230 432,98 | | 0,10 | |
| 225 | 516 086,24 | 2 230 431,12 | | 0,10 | |

Раздел 2

Сведения о местоположении границ объекта

| 1 | 2 | 3 | 4 | 5 | 6 |
|-----|------------|--------------|---|------|----------------------------|
| 224 | 516 122,67 | 2 230 426,02 | Метод спутниковых геодезических измерений (определений) | 0,10 | Закрепление отсутствует |
| 223 | 516 151,52 | 2 230 507,60 | | 0,10 | |
| 222 | 516 151,76 | 2 230 508,27 | | 0,10 | |
| 221 | 516 152,96 | 2 230 511,68 | | 0,10 | |
| 220 | 516 155,48 | 2 230 516,42 | | 0,10 | |
| 219 | 516 157,07 | 2 230 516,41 | | 0,10 | |
| 218 | 516 173,92 | 2 230 548,28 | | 0,10 | |
| 217 | 516 193,67 | 2 230 585,62 | | 0,10 | |
| 216 | 516 232,66 | 2 230 659,33 | | 0,10 | |
| 215 | 516 233,39 | 2 230 658,96 | | 0,10 | |
| 214 | 516 237,85 | 2 230 667,26 | | 0,10 | |
| 213 | 516 265,08 | 2 230 718,06 | | 0,10 | |
| 212 | 516 270,73 | 2 230 729,14 | | 0,10 | |
| 211 | 516 268,82 | 2 230 730,34 | | 0,10 | |
| 210 | 516 270,22 | 2 230 732,99 | | 0,10 | |
| 209 | 516 278,50 | 2 230 748,65 | | 0,10 | |
| 208 | 516 311,50 | 2 230 789,33 | | 0,10 | |
| 207 | 516 319,19 | 2 230 790,45 | | 0,10 | |
| 206 | 516 319,50 | 2 230 790,12 | 0,10 | | |
| 205 | 516 319,88 | 2 230 790,55 | 0,10 | | |

Раздел 2

| Сведения о местоположении границ объекта | | | | | |
|--|------------|--------------|---|------|----------------------------|
| 1 | 2 | 3 | 4 | 5 | 6 |
| 204 | 516 320,89 | 2 230 790,70 | Метод спутниковых геодезических измерений (определений) | 0,10 | Закрепление отсутствует |
| 203 | 516 325,61 | 2 230 796,96 | | 0,10 | |
| 202 | 516 341,23 | 2 230 814,42 | | 0,10 | |
| 201 | 516 346,46 | 2 230 811,52 | | 0,10 | |
| 200 | 516 364,02 | 2 230 835,31 | | 0,10 | |
| 199 | 516 365,42 | 2 230 834,83 | | 0,10 | |
| 198 | 516 375,06 | 2 230 847,18 | | 0,10 | |
| 197 | 516 393,27 | 2 230 848,07 | | 0,10 | |
| 196 | 516 393,67 | 2 230 848,94 | | 0,10 | |
| 195 | 516 394,06 | 2 230 857,04 | | 0,10 | |
| 194 | 516 393,76 | 2 230 860,03 | | 0,10 | |
| 193 | 516 392,23 | 2 230 875,37 | | 0,10 | |
| 192 | 516 386,51 | 2 230 878,68 | | 0,10 | |
| 191 | 516 389,80 | 2 230 883,71 | | 0,10 | |
| 190 | 516 390,61 | 2 230 883,25 | | 0,10 | |
| 189 | 516 391,74 | 2 230 884,90 | | 0,10 | |
| 188 | 516 393,19 | 2 230 887,05 | | 0,10 | |
| 187 | 516 394,01 | 2 230 886,60 | | 0,10 | |
| 186 | 516 399,36 | 2 230 896,13 | 0,10 | | |
| 185 | 516 399,98 | 2 230 897,03 | 0,10 | | |

Раздел 2

| Сведения о местоположении границ объекта | | | | | |
|--|------------|--------------|---|------|----------------------------|
| 1 | 2 | 3 | 4 | 5 | 6 |
| 184 | 516 409,19 | 2 230 899,42 | Метод спутниковых геодезических измерений (определений) | 0,10 | Закрепление отсутствует |
| 183 | 516 411,99 | 2 230 905,75 | | 0,10 | |
| 182 | 516 410,58 | 2 230 910,31 | | 0,10 | |
| 181 | 516 412,81 | 2 230 915,70 | | 0,10 | |
| 180 | 516 416,92 | 2 230 914,00 | | 0,10 | |
| 179 | 516 416,57 | 2 230 905,69 | | 0,10 | |
| 178 | 516 412,01 | 2 230 893,95 | | 0,10 | |
| 177 | 516 403,67 | 2 230 891,79 | | 0,10 | |
| 176 | 516 396,99 | 2 230 881,96 | | 0,10 | |
| 175 | 516 397,63 | 2 230 881,60 | | 0,10 | |
| 174 | 516 399,50 | 2 230 862,87 | | 0,10 | |
| 173 | 516 400,11 | 2 230 863,18 | | 0,10 | |
| 172 | 516 406,32 | 2 230 876,84 | | 0,10 | |
| 171 | 516 413,19 | 2 230 877,31 | | 0,10 | |
| 170 | 516 424,97 | 2 230 871,41 | | 0,10 | |
| 169 | 516 436,04 | 2 230 865,87 | | 0,10 | |
| 168 | 516 433,36 | 2 230 860,51 | | 0,10 | |
| 167 | 516 414,10 | 2 230 870,14 | 0,10 | | |
| 166 | 516 411,87 | 2 230 871,26 | 0,10 | | |
| 165 | 516 410,33 | 2 230 871,21 | 0,10 | | |

Раздел 2

| Сведения о местоположении границ объекта | | | | | |
|--|------------|--------------|---|------|----------------------------|
| 1 | 2 | 3 | 4 | 5 | 6 |
| 164 | 516 399,60 | 2 230 847,50 | Метод спутниковых геодезических измерений (определений) | 0,10 | Закрепление отсутствует |
| 163 | 516 399,49 | 2 230 845,24 | | 0,10 | |
| 162 | 516 400,63 | 2 230 846,30 | | 0,10 | |
| 161 | 516 423,37 | 2 230 817,18 | | 0,10 | |
| 160 | 516 424,21 | 2 230 816,10 | | 0,10 | |
| 159 | 516 427,39 | 2 230 812,04 | | 0,10 | |
| 158 | 516 417,99 | 2 230 801,44 | | 0,10 | |
| 157 | 516 426,71 | 2 230 793,65 | | 0,10 | |
| 156 | 516 430,39 | 2 230 790,36 | | 0,10 | |
| 155 | 516 436,01 | 2 230 795,40 | | 0,10 | |
| 154 | 516 443,53 | 2 230 802,13 | | 0,10 | |
| 153 | 516 445,93 | 2 230 802,37 | | 0,10 | |
| 152 | 516 467,99 | 2 230 814,09 | | 0,10 | |
| 151 | 516 497,87 | 2 230 829,97 | | 0,10 | |
| 150 | 516 502,63 | 2 230 832,50 | | 0,10 | |
| 149 | 516 509,33 | 2 230 836,06 | | 0,10 | |
| 148 | 516 531,27 | 2 230 847,72 | | 0,10 | |
| 147 | 516 528,02 | 2 230 851,72 | | 0,10 | |
| 146 | 516 523,86 | 2 230 862,61 | 0,10 | | |
| 145 | 516 522,25 | 2 230 866,82 | 0,10 | | |

Раздел 2

Сведения о местоположении границ объекта

| 1 | 2 | 3 | 4 | 5 | 6 |
|-----|------------|--------------|---|------|----------------------------|
| 144 | 516 531,03 | 2 230 870,63 | Метод спутниковых геодезических измерений (определений) | 0,10 | Закрепление отсутствует |
| 143 | 516 530,45 | 2 230 873,22 | | 0,10 | |
| 142 | 516 534,49 | 2 230 875,29 | | 0,10 | |
| 141 | 516 554,61 | 2 230 888,34 | | 0,10 | |
| 140 | 516 559,16 | 2 230 898,21 | | 0,10 | |
| 139 | 516 564,59 | 2 230 900,15 | | 0,10 | |
| 138 | 516 566,60 | 2 230 894,50 | | 0,10 | |
| 137 | 516 563,55 | 2 230 893,41 | | 0,10 | |
| 136 | 516 559,33 | 2 230 884,25 | | 0,10 | |
| 135 | 516 553,07 | 2 230 880,19 | | 0,10 | |
| 134 | 516 537,50 | 2 230 870,09 | | 0,10 | |
| 133 | 516 531,80 | 2 230 867,17 | | 0,10 | |
| 132 | 516 529,08 | 2 230 865,77 | | 0,10 | |
| 131 | 516 529,25 | 2 230 865,31 | | 0,10 | |
| 130 | 516 533,28 | 2 230 854,76 | | 0,10 | |
| 129 | 516 538,49 | 2 230 848,35 | | 0,10 | |
| 128 | 516 537,67 | 2 230 844,33 | | 0,10 | |
| 127 | 516 512,53 | 2 230 830,97 | | 0,10 | |
| 126 | 516 505,59 | 2 230 827,28 | 0,10 | | |
| 125 | 516 500,15 | 2 230 824,39 | 0,10 | | |

Раздел 2

Сведения о местоположении границ объекта

| 1 | 2 | 3 | 4 | 5 | 6 |
|-----|------------|--------------|---|------|----------------------------|
| 124 | 516 472,82 | 2 230 809,86 | Метод спутниковых геодезических измерений (определений) | 0,10 | Закрепление отсутствует |
| 123 | 516 451,42 | 2 230 798,49 | | 0,10 | |
| 122 | 516 455,91 | 2 230 792,88 | | 0,10 | |
| 121 | 516 453,84 | 2 230 791,09 | | 0,10 | |
| 120 | 516 452,76 | 2 230 790,16 | | 0,10 | |
| 119 | 516 446,63 | 2 230 797,25 | | 0,10 | |
| 118 | 516 440,24 | 2 230 792,12 | | 0,10 | |
| 117 | 516 440,72 | 2 230 791,56 | | 0,10 | |
| 116 | 516 439,80 | 2 230 790,73 | | 0,10 | |
| 115 | 516 430,39 | 2 230 782,31 | | 0,10 | |
| 114 | 516 422,31 | 2 230 789,53 | | 0,10 | |
| 113 | 516 419,72 | 2 230 791,85 | | 0,10 | |
| 112 | 516 420,46 | 2 230 792,56 | | 0,10 | |
| 111 | 516 415,75 | 2 230 796,57 | | 0,10 | |
| 110 | 516 415,19 | 2 230 795,90 | | 0,10 | |
| 109 | 516 409,49 | 2 230 801,00 | | 0,10 | |
| 108 | 516 419,94 | 2 230 811,90 | | 0,10 | |
| 107 | 516 419,12 | 2 230 812,88 | | 0,10 | |
| 106 | 516 399,93 | 2 230 837,44 | 0,10 | | |
| 105 | 516 383,60 | 2 230 822,20 | 0,10 | | |

Раздел 2

| Сведения о местоположении границ объекта | | | | | |
|--|------------|--------------|---|------|----------------------------|
| 1 | 2 | 3 | 4 | 5 | 6 |
| 104 | 516 367,51 | 2 230 827,76 | Метод спутниковых геодезических измерений (определений) | 0,10 | Закрепление отсутствует |
| 103 | 516 335,49 | 2 230 786,77 | | 0,10 | |
| 102 | 516 324,20 | 2 230 785,11 | | 0,10 | |
| 101 | 516 318,54 | 2 230 777,58 | | 0,10 | |
| 100 | 516 313,70 | 2 230 771,19 | | 0,10 | |
| 99 | 516 300,76 | 2 230 754,03 | | 0,10 | |
| 98 | 516 298,61 | 2 230 749,54 | | 0,10 | |
| 97 | 516 338,02 | 2 230 720,55 | | 0,10 | |
| 96 | 516 344,13 | 2 230 716,01 | | 0,10 | |
| 95 | 516 344,08 | 2 230 713,68 | | 0,10 | |
| 94 | 516 325,84 | 2 230 675,56 | | 0,10 | |
| 93 | 516 326,24 | 2 230 675,26 | | 0,10 | |
| 92 | 516 325,51 | 2 230 673,68 | | 0,10 | |
| 91 | 516 317,09 | 2 230 655,44 | | 0,10 | |
| 90 | 516 306,61 | 2 230 632,94 | | 0,10 | |
| 89 | 516 309,37 | 2 230 630,95 | | 0,10 | |
| 88 | 516 308,23 | 2 230 629,14 | | 0,10 | |
| 87 | 516 295,06 | 2 230 608,23 | | 0,10 | |
| 86 | 516 295,07 | 2 230 607,93 | 0,10 | | |
| 85 | 516 296,59 | 2 230 607,20 | 0,10 | | |

Раздел 2

| Сведения о местоположении границ объекта | | | | | |
|--|------------|--------------|---|------|----------------------------|
| 1 | 2 | 3 | 4 | 5 | 6 |
| 84 | 516 294,41 | 2 230 602,50 | Метод спутниковых геодезических измерений (определений) | 0,10 | Закрепление отсутствует |
| 83 | 516 292,74 | 2 230 603,31 | | 0,10 | |
| 82 | 516 289,92 | 2 230 597,52 | | 0,10 | |
| 81 | 516 284,14 | 2 230 585,95 | | 0,10 | |
| 80 | 516 286,40 | 2 230 584,86 | | 0,10 | |
| 79 | 516 268,01 | 2 230 547,41 | | 0,10 | |
| 78 | 516 259,82 | 2 230 530,94 | | 0,10 | |
| 77 | 516 258,39 | 2 230 526,97 | | 0,10 | |
| 76 | 516 261,54 | 2 230 521,97 | | 0,10 | |
| 75 | 516 268,73 | 2 230 518,18 | | 0,10 | |
| 74 | 516 274,53 | 2 230 515,12 | | 0,10 | |
| 73 | 516 272,37 | 2 230 509,82 | | 0,10 | |
| 72 | 516 272,53 | 2 230 489,82 | | 0,10 | |
| 71 | 516 272,78 | 2 230 460,77 | | 0,10 | |
| 70 | 516 272,84 | 2 230 453,23 | | 0,10 | |
| 69 | 516 272,93 | 2 230 442,76 | | 0,10 | |
| 68 | 516 273,01 | 2 230 432,80 | | 0,10 | |
| 67 | 516 274,55 | 2 230 433,03 | | 0,10 | |
| 66 | 516 274,80 | 2 230 431,28 | | 0,10 | |
| 65 | 516 275,43 | 2 230 427,10 | | 0,10 | |

Раздел 2

| Сведения о местоположении границ объекта | | | | | |
|--|------------|--------------|---|------|----------------------------|
| 1 | 2 | 3 | 4 | 5 | 6 |
| 64 | 516 270,03 | 2 230 426,29 | Метод спутниковых геодезических измерений (определений) | 0,10 | Закрепление отсутствует |
| 63 | 516 267,05 | 2 230 427,80 | | 0,10 | |
| 62 | 516 266,93 | 2 230 442,50 | | 0,10 | |
| 61 | 516 266,84 | 2 230 453,40 | | 0,10 | |
| 60 | 516 266,78 | 2 230 460,51 | | 0,10 | |
| 59 | 516 266,52 | 2 230 491,05 | | 0,10 | |
| 58 | 516 266,36 | 2 230 510,97 | | 0,10 | |
| 57 | 516 266,91 | 2 230 512,31 | | 0,10 | |
| 56 | 516 266,07 | 2 230 512,75 | | 0,10 | |
| 55 | 516 257,40 | 2 230 517,25 | | 0,10 | |
| 54 | 516 251,95 | 2 230 525,94 | | 0,10 | |
| 53 | 516 253,41 | 2 230 531,51 | | 0,10 | |
| 52 | 516 262,65 | 2 230 550,09 | | 0,10 | |
| 51 | 516 281,00 | 2 230 587,47 | | 0,10 | |
| 50 | 516 286,63 | 2 230 599,21 | | 0,10 | |
| 49 | 516 291,78 | 2 230 609,52 | | 0,10 | |
| 48 | 516 291,84 | 2 230 609,64 | | 0,10 | |
| 47 | 516 302,55 | 2 230 631,07 | | 0,10 | |
| 46 | 516 300,44 | 2 230 632,14 | | 0,10 | |
| 45 | 516 304,72 | 2 230 641,20 | | 0,10 | |

Раздел 2

| Сведения о местоположении границ объекта | | | | | |
|--|------------|--------------|---|------|----------------------------|
| 1 | 2 | 3 | 4 | 5 | 6 |
| 44 | 516 312,44 | 2 230 657,10 | Метод спутниковых геодезических измерений (определений) | 0,10 | Закрепление отсутствует |
| 43 | 516 321,82 | 2 230 676,26 | | 0,10 | |
| 42 | 516 339,16 | 2 230 712,26 | | 0,10 | |
| 41 | 516 334,24 | 2 230 715,88 | | 0,10 | |
| 40 | 516 332,55 | 2 230 717,15 | | 0,10 | |
| 39 | 516 331,01 | 2 230 718,43 | | 0,10 | |
| 38 | 516 291,75 | 2 230 747,14 | | 0,10 | |
| 37 | 516 291,05 | 2 230 747,66 | | 0,10 | |
| 36 | 516 295,61 | 2 230 757,16 | | 0,10 | |
| 35 | 516 315,76 | 2 230 783,89 | | 0,10 | |
| 34 | 516 314,66 | 2 230 783,73 | | 0,10 | |
| 33 | 516 283,55 | 2 230 745,36 | | 0,10 | |
| 32 | 516 275,55 | 2 230 730,25 | | 0,10 | |
| 31 | 516 240,53 | 2 230 664,10 | | 0,10 | |
| 30 | 516 200,45 | 2 230 588,48 | | 0,10 | |
| 29 | 516 197,89 | 2 230 583,66 | | 0,10 | |
| 28 | 516 178,34 | 2 230 546,76 | | 0,10 | |
| 27 | 516 162,21 | 2 230 516,32 | | 0,10 | |
| 26 | 516 158,18 | 2 230 508,44 | | 0,10 | |
| 25 | 516 127,15 | 2 230 420,88 | | 0,10 | |

Раздел 2

Сведения о местоположении границ объекта

| 1 | 2 | 3 | 4 | 5 | 6 |
|--------------|------------|--------------|---|------|----------------------------|
| 24 | 516 117,76 | 2 230 400,19 | Метод спутниковых геодезических измерений (определений) | 0,10 | Закрепление отсутствует |
| 23 | 516 092,55 | 2 230 344,63 | | 0,10 | |
| 22 | 516 087,80 | 2 230 346,97 | | 0,10 | |
| 21 | 516 087,28 | 2 230 347,23 | | 0,10 | |
| 20 | 516 078,07 | 2 230 338,49 | | 0,10 | |
| 19 | 516 070,60 | 2 230 321,42 | | 0,10 | |
| 18 | 516 049,92 | 2 230 274,13 | | 0,10 | |
| 17 | 516 050,24 | 2 230 272,21 | | 0,10 | |
| 16 | 516 048,96 | 2 230 269,21 | | 0,10 | |
| 15 | 516 049,81 | 2 230 268,81 | | 0,10 | |
| 14 | 516 047,57 | 2 230 264,24 | | 0,10 | |
| 13 | 516 028,02 | 2 230 220,82 | | 0,10 | |
| 12 | 516 029,41 | 2 230 210,99 | | 0,10 | |
| 11 | 516 031,03 | 2 230 199,45 | | 0,10 | |
| 10 | 516 018,10 | 2 230 184,26 | | 0,10 | |
| 9 | 516 014,62 | 2 230 180,17 | | 0,10 | |
| 8 | 516 012,98 | 2 230 179,67 | 0,10 | | |
| 7 | 516 009,48 | 2 230 172,15 | 0,10 | | |
| Вырез 1 из 1 | | | | | |
| 293 | 516 393,20 | 2 230 839,37 | Метод спутниковых геодезических измерений (определений) | 0,10 | Закрепление отсутствует |

Раздел 2

Сведения о местоположении границ объекта

| 1 | 2 | 3 | 4 | 5 | 6 |
|--------|------------|--------------|---|------|-------------------------|
| 294 | 516 393,33 | 2 230 842,07 | Метод спутниковых геодезических измерений (определений) | 0,10 | Закрепление отсутствует |
| 295 | 516 378,10 | 2 230 841,32 | | 0,10 | |
| 296 | 516 371,41 | 2 230 832,76 | | 0,10 | |
| 297 | 516 382,14 | 2 230 829,05 | | 0,10 | |
| 293 | 516 393,20 | 2 230 839,37 | | 0,10 | |
| ПС1(3) | | | | | |
| 298 | 516 292,44 | 2 230 416,91 | Метод спутниковых геодезических измерений (определений) | 0,10 | Закрепление отсутствует |
| 299 | 516 293,87 | 2 230 418,76 | | 0,10 | |
| 300 | 516 294,58 | 2 230 418,22 | | 0,10 | |
| 301 | 516 297,02 | 2 230 421,39 | | 0,10 | |
| 302 | 516 298,45 | 2 230 422,23 | | 0,10 | |
| 303 | 516 298,79 | 2 230 422,91 | | 0,10 | |
| 304 | 516 304,89 | 2 230 422,27 | | 0,10 | |
| 305 | 516 307,03 | 2 230 426,65 | | 0,10 | |
| 306 | 516 307,73 | 2 230 426,70 | | 0,10 | |
| 307 | 516 314,35 | 2 230 423,43 | | 0,10 | |
| 308 | 516 316,12 | 2 230 424,55 | | 0,10 | |
| 309 | 516 317,35 | 2 230 425,32 | | 0,10 | |
| 310 | 516 319,35 | 2 230 431,76 | | 0,10 | |
| 311 | 516 334,54 | 2 230 480,53 | | 0,10 | |

Раздел 2

Сведения о местоположении границ объекта

| 1 | 2 | 3 | 4 | 5 | 6 |
|-----|------------|--------------|---|------|----------------------------|
| 312 | 516 335,46 | 2 230 483,50 | Метод спутниковых геодезических измерений (определений) | 0,10 | Закрепление отсутствует |
| 313 | 516 345,43 | 2 230 481,97 | | 0,10 | |
| 314 | 516 349,83 | 2 230 497,69 | | 0,10 | |
| 315 | 516 348,59 | 2 230 505,23 | | 0,10 | |
| 316 | 516 348,19 | 2 230 507,61 | | 0,10 | |
| 317 | 516 345,26 | 2 230 509,60 | | 0,10 | |
| 318 | 516 350,41 | 2 230 519,78 | | 0,10 | |
| 319 | 516 361,98 | 2 230 513,84 | | 0,10 | |
| 320 | 516 366,75 | 2 230 515,14 | | 0,10 | |
| 321 | 516 367,45 | 2 230 516,52 | | 0,10 | |
| 322 | 516 368,55 | 2 230 518,69 | | 0,10 | |
| 323 | 516 364,35 | 2 230 520,80 | | 0,10 | |
| 324 | 516 362,64 | 2 230 520,24 | | 0,10 | |
| 325 | 516 357,18 | 2 230 523,04 | | 0,10 | |
| 326 | 516 350,53 | 2 230 526,54 | | 0,10 | |
| 327 | 516 348,58 | 2 230 526,37 | | 0,10 | |
| 328 | 516 340,94 | 2 230 511,26 | | 0,10 | |
| 329 | 516 341,43 | 2 230 511,01 | | 0,10 | |
| 330 | 516 339,07 | 2 230 506,54 | | 0,10 | |
| 331 | 516 342,69 | 2 230 504,09 | | 0,10 | |

Раздел 2

Сведения о местоположении границ объекта

| 1 | 2 | 3 | 4 | 5 | 6 |
|--------|------------|--------------|---|------|-------------------------|
| 332 | 516 343,69 | 2 230 498,03 | Метод спутниковых геодезических измерений (определений) | 0,10 | Закрепление отсутствует |
| 333 | 516 341,08 | 2 230 488,71 | | 0,10 | |
| 334 | 516 330,56 | 2 230 490,32 | | 0,10 | |
| 335 | 516 329,81 | 2 230 488,90 | | 0,10 | |
| 336 | 516 328,60 | 2 230 485,01 | | 0,10 | |
| 337 | 516 312,45 | 2 230 433,11 | | 0,10 | |
| 338 | 516 311,90 | 2 230 431,33 | | 0,10 | |
| 339 | 516 309,06 | 2 230 432,80 | | 0,10 | |
| 340 | 516 303,46 | 2 230 432,41 | | 0,10 | |
| 341 | 516 302,91 | 2 230 431,24 | | 0,10 | |
| 342 | 516 301,64 | 2 230 428,65 | | 0,10 | |
| 343 | 516 295,20 | 2 230 429,36 | | 0,10 | |
| 344 | 516 293,78 | 2 230 426,44 | | 0,10 | |
| 345 | 516 292,13 | 2 230 425,42 | | 0,10 | |
| 346 | 516 289,33 | 2 230 419,30 | | 0,10 | |
| 298 | 516 292,44 | 2 230 416,91 | 0,10 | | |
| ПС1(4) | | | | | |
| 347 | 516 452,22 | 2 230 386,97 | Метод спутниковых геодезических измерений (определений) | 0,10 | Закрепление отсутствует |
| 348 | 516 459,77 | 2 230 404,38 | | 0,10 | |
| 349 | 516 460,98 | 2 230 407,18 | | 0,10 | |

Раздел 2

| Сведения о местоположении границ объекта | | | | | |
|--|------------|--------------|---|------|----------------------------|
| 1 | 2 | 3 | 4 | 5 | 6 |
| 350 | 516 471,36 | 2 230 402,32 | Метод спутниковых геодезических измерений (определений) | 0,10 | Закрепление отсутствует |
| 351 | 516 472,18 | 2 230 404,24 | | 0,10 | |
| 352 | 516 475,74 | 2 230 402,73 | | 0,10 | |
| 353 | 516 476,02 | 2 230 403,38 | | 0,10 | |
| 354 | 516 485,27 | 2 230 402,03 | | 0,10 | |
| 355 | 516 492,22 | 2 230 444,75 | | 0,10 | |
| 356 | 516 494,43 | 2 230 458,34 | | 0,10 | |
| 357 | 516 501,21 | 2 230 457,23 | | 0,10 | |
| 358 | 516 501,46 | 2 230 457,71 | | 0,10 | |
| 359 | 516 510,20 | 2 230 474,74 | | 0,10 | |
| 360 | 516 506,76 | 2 230 476,64 | | 0,10 | |
| 361 | 516 499,61 | 2 230 463,57 | | 0,10 | |
| 362 | 516 489,47 | 2 230 465,22 | | 0,10 | |
| 363 | 516 486,37 | 2 230 445,95 | | 0,10 | |
| 364 | 516 480,30 | 2 230 408,82 | | 0,10 | |
| 365 | 516 472,42 | 2 230 409,96 | | 0,10 | |
| 366 | 516 471,87 | 2 230 408,75 | | 0,10 | |
| 367 | 516 457,92 | 2 230 415,21 | | 0,10 | |
| 368 | 516 453,74 | 2 230 405,55 | | 0,10 | |
| 369 | 516 449,10 | 2 230 394,86 | | 0,10 | |

Раздел 2

| Сведения о местоположении границ объекта | | | | | |
|---|------------|--------------|---|------|----------------------------|
| 1 | 2 | 3 | 4 | 5 | 6 |
| 370 | 516 405,80 | 2 230 413,63 | Метод спутниковых геодезических измерений (определений) | 0,10 | Закрепление отсутствует |
| 371 | 516 403,15 | 2 230 407,79 | | 0,10 | |
| 372 | 516 408,68 | 2 230 405,45 | | 0,10 | |
| 373 | 516 408,82 | 2 230 405,78 | | 0,10 | |
| 347 | 516 452,22 | 2 230 386,97 | | 0,10 | |
| 3. Сведения о характерных точках части (частей) границы объекта | | | | | |
| 1 | 2 | 3 | 4 | 5 | 6 |
| — | — | — | — | — | — |

Раздел 3

Сведения о местоположении измененных (уточненных) границ объекта


| 1. Система координат МСК-59, зона 2 | | | | | | | |
|---|-------------------------------|---|---|---|---|---|--|
| 2. Сведения о характерных точках границ объекта | | | | | | | |
| Обозначение характерных точек границы | Существующие координаты, м | | Измененные (уточненные) координаты, м | | Метод определения координат характерной точки | Средняя квадратическая погрешность положения характерной точки (Mt), м | Описание обозначения точки на местности (при наличии) |
| | X | Y | X | Y | | | |
| 1 | 2 | 3 | 4 | 5 | 6 | 7 | 8 |
| — | — | — | — | — | — | — | — |
| 3. Сведения о характерных точках части (частей) границы объекта | | | | | | | |
| 1 | 2 | 3 | 4 | 5 | 6 | 7 | 8 |
| — | — | — | — | — | — | — | — |

ТЕКСТОВОЕ ОПИСАНИЕ

местоположения границ населенных пунктов, территориальных зон

| Прохождение границы | | Описание прохождения границы |
|---------------------|----------|------------------------------|
| от точки | до точки | |
| 1 | 2 | 3 |
| — | — | — |

СХЕМА РАСПОЛОЖЕНИЯ ГРАНИЦ ПУБЛИЧНОГО СЕРВИТУТА

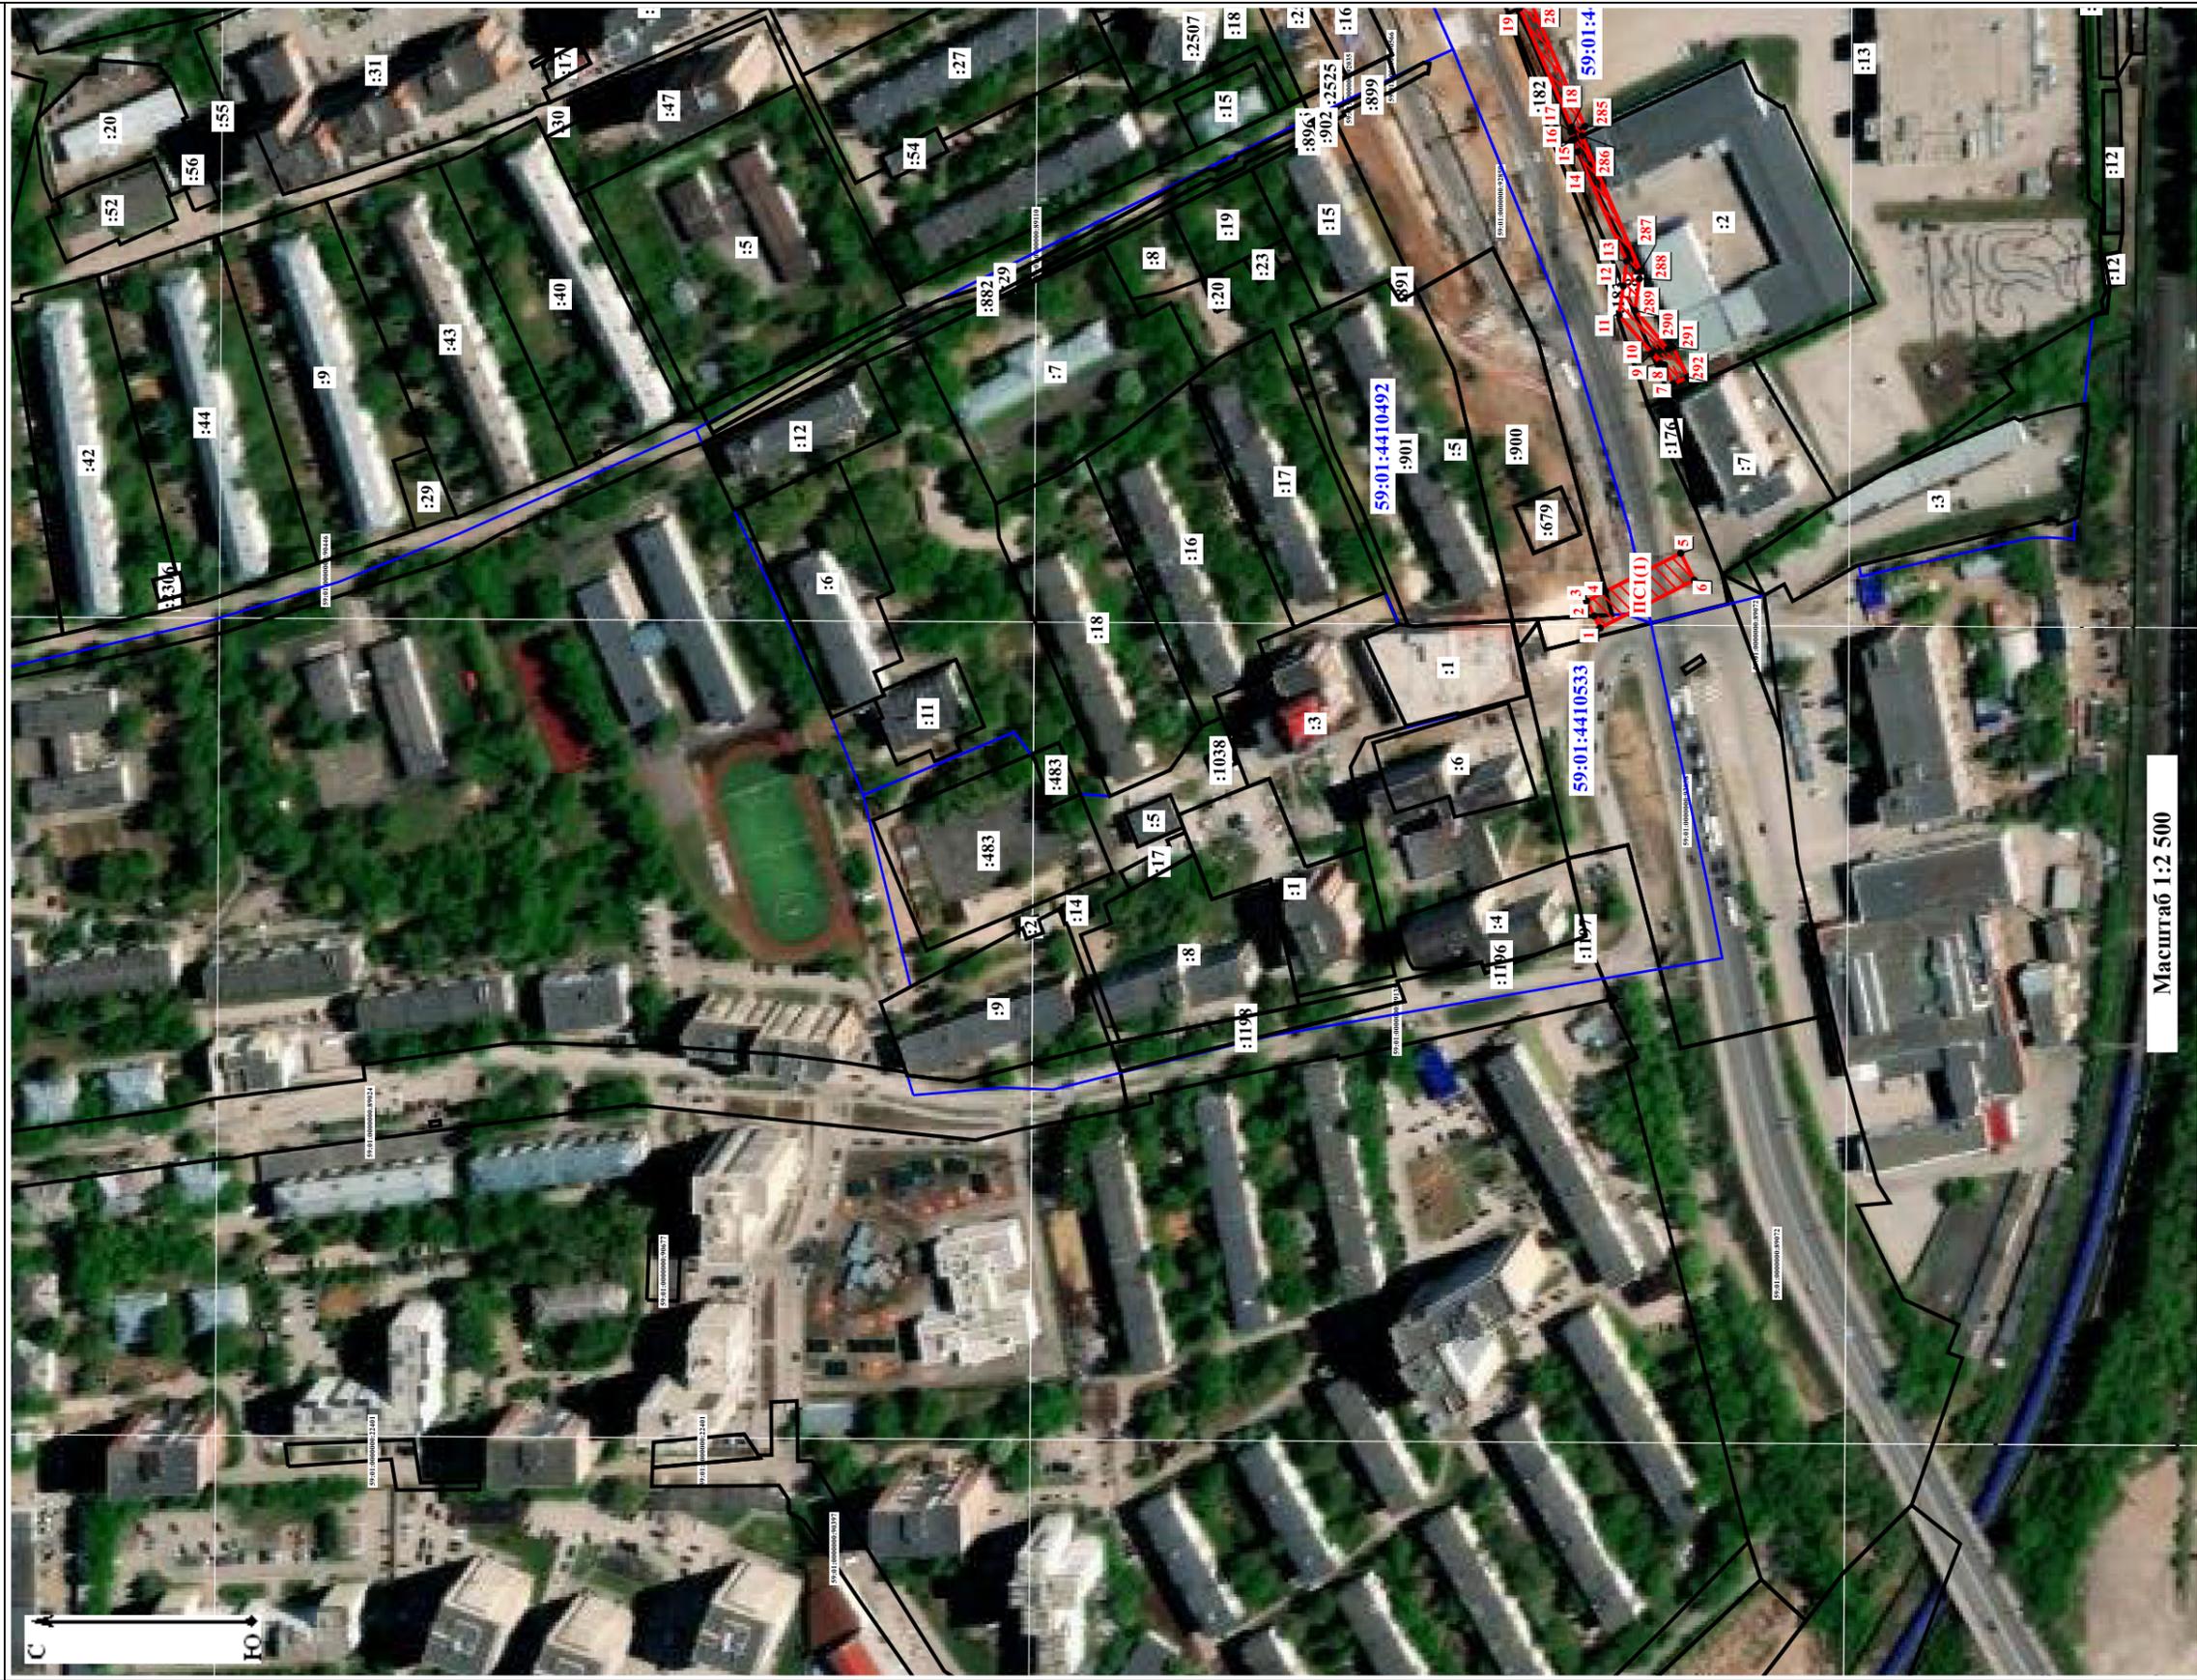


Условные обозначения:

- 59:01:2910323 - Номер кадастрового квартала
- ПС1 - Обозначение публичного сервитута
- - Часть границы земельного участка по сведениям ЕГРН
- - Характерная точка границы публичного сервитута

- :26 - Номер учтенного земельного участка
- - Граница кадастрового квартала
- - Часть границы публичного сервитута
- п.1 - Обозначение характерной точки публичного сервитута

Масштаб 1:2 500

СХЕМА РАСПОЛОЖЕНИЯ ГРАНИЦ ПУБЛИЧНОГО СЕРВИТУТА

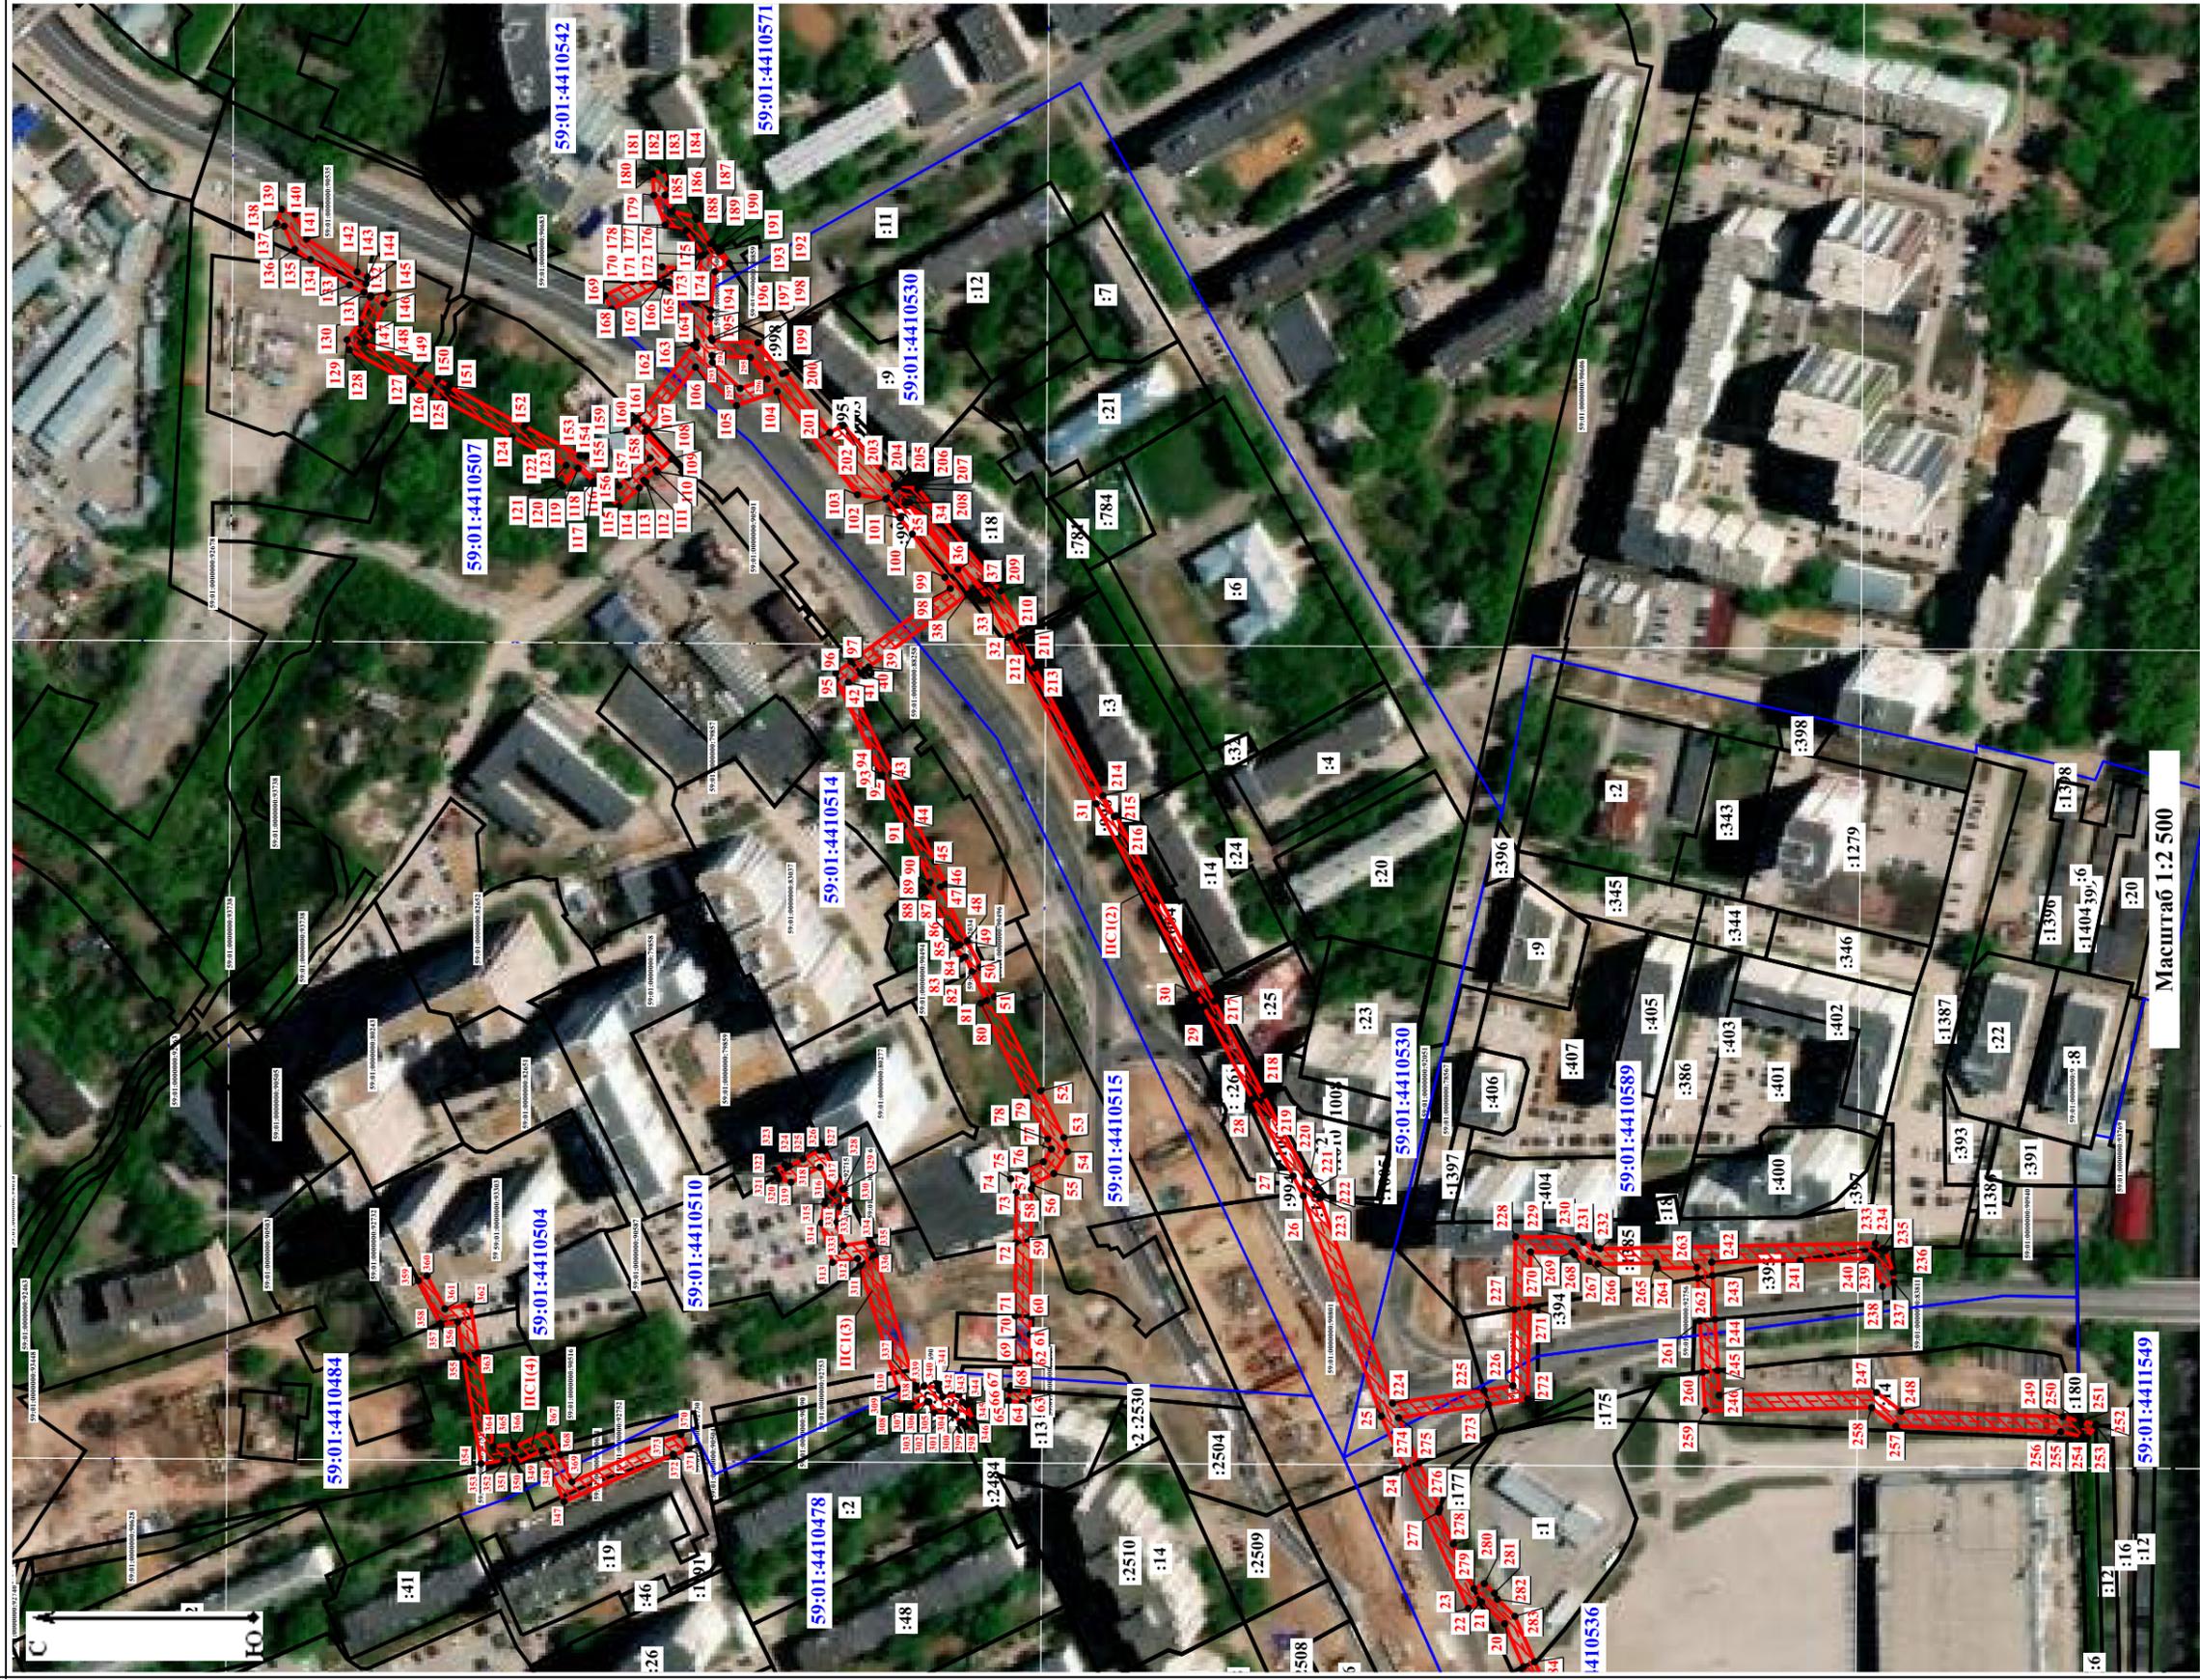

Условные обозначения:

- Номер кадастрового квартала
59:01:2910323
- Обозначение публичного сервитута
ИС1
- Часть границы земельного участка по сведениям ЕГРН
- Характерная точка границы публичного сервитута

- Номер учетного земельного участка
:26
- Граница кадастрового квартала
- Часть границы публичного сервитута
- Обозначение характерной точки публичного сервитута
п.1

Масштаб 1:2.500

ГРАФИЧЕСКОЕ ОПИСАНИЕ
местоположения границ населенных пунктов, территориальных
зон, особо охраняемых природных территорий, зон с особыми
условиями использования территории

Публичный сервитут

(наименование объекта, местоположение границ которого описано (далее - объект))

Раздел 1

Сведения об объекте

| № п/п | Характеристики объекта | Описание характеристик |
|--------------|---|--|
| 1 | 2 | 3 |
| 1 | Местоположение объекта | 614000, Пермский край, Пермь город. |
| 2 | Площадь объекта ± величина погрешности определения площади (P ± ΔP) | 4 402 ± 23 |
| 3 | Иные характеристики объекта | Вид объекта реестра границ: Граница публичного сервитута Кадастровый номер квартала: 59:01:0000000 Орган, принявший решение об установлении публичного сервитута: Министерство по управлению имуществом и градостроительной деятельности Пермского края Цель установления публичного сервитута: прокладка, переустройство, перенос инженерных коммуникаций, их эксплуатация в границах полос отвода и придорожных полос автомобильных дорог Обладатель публичного сервитута: Юридическое лицо, зарегистрированное в Российской Федерации Публичное акционерное общество "Россети Урал" (ИНН: 6671163413, ОГРН: 1056604000970, адрес эл. почты: pe-pges@rosseti-ural.ru). |

Раздел 2

| Сведения о местоположении границ объекта | | | | | |
|---|---------------|--------------|---|--|--|
| 1. Система координат МСК-59, зона 2 | | | | | |
| 2. Сведения о характерных точках границ объекта | | | | | |
| Обозначение характерных точек границ | Координаты, м | | Метод определения координат характерной точки | Средняя квадратическая погрешность положения характерной точки (M _t), м | Описание обозначения точки на местности (при наличии) |
| | X | Y | | | |
| 1 | 2 | 3 | 4 | 5 | 6 |
| ПС1 (1) | | | | | |
| 1 | 516 799,29 | 2 230 205,30 | Метод спутниковых геодезических измерений (определений) | 0,10 | Закрепление отсутствует |
| 2 | 516 799,63 | 2 230 221,70 | | 0,10 | |
| 3 | 516 799,47 | 2 230 221,70 | | 0,10 | |
| 4 | 516 798,65 | 2 230 221,68 | | 0,10 | |
| 5 | 516 798,51 | 2 230 224,92 | | 0,10 | |
| 6 | 516 798,22 | 2 230 231,63 | | 0,10 | |
| 7 | 516 798,17 | 2 230 232,98 | | 0,10 | |
| 8 | 516 799,52 | 2 230 233,06 | | 0,10 | |
| 9 | 516 799,51 | 2 230 235,15 | | 0,10 | |
| 10 | 516 798,79 | 2 230 235,15 | | 0,10 | |
| 11 | 516 798,75 | 2 230 239,65 | | 0,10 | |
| 12 | 516 799,53 | 2 230 239,65 | | 0,10 | |
| 13 | 516 799,54 | 2 230 245,76 | | 0,10 | |
| 14 | 516 799,81 | 2 230 245,76 | | 0,10 | |
| 15 | 516 799,88 | 2 230 248,84 | | 0,10 | |
| 16 | 516 795,29 | 2 230 248,78 | | 0,10 | |
| 17 | 516 794,53 | 2 230 304,52 | | 0,10 | |

Раздел 2

| Сведения о местоположении границ объекта | | | | | |
|--|------------|--------------|---|------|----------------------------|
| 1 | 2 | 3 | 4 | 5 | 6 |
| 18 | 516 798,19 | 2 230 304,87 | Метод спутниковых геодезических измерений (определений) | 0,10 | Закрепление отсутствует |
| 19 | 516 798,15 | 2 230 306,35 | | 0,10 | |
| 20 | 516 805,15 | 2 230 307,21 | | 0,10 | |
| 21 | 516 804,83 | 2 230 328,70 | | 0,10 | |
| 22 | 516 805,52 | 2 230 329,52 | | 0,10 | |
| 23 | 516 807,01 | 2 230 328,77 | | 0,10 | |
| 24 | 516 813,72 | 2 230 325,38 | | 0,10 | |
| 25 | 516 813,80 | 2 230 325,05 | | 0,10 | |
| 26 | 516 823,98 | 2 230 325,83 | | 0,10 | |
| 27 | 516 826,92 | 2 230 326,06 | | 0,10 | |
| 28 | 516 833,10 | 2 230 326,53 | | 0,10 | |
| 29 | 516 835,22 | 2 230 326,69 | | 0,10 | |
| 30 | 516 837,52 | 2 230 326,87 | | 0,10 | |
| 31 | 516 839,70 | 2 230 326,21 | | 0,10 | |
| 32 | 516 860,01 | 2 230 320,13 | | 0,10 | |
| 33 | 516 859,62 | 2 230 319,02 | | 0,10 | |
| 34 | 516 858,57 | 2 230 318,89 | | 0,10 | |
| 35 | 516 858,02 | 2 230 318,60 | 0,10 | | |
| 36 | 516 839,34 | 2 230 308,77 | 0,10 | | |
| 37 | 516 839,05 | 2 230 308,62 | 0,10 | | |

Раздел 2

| Сведения о местоположении границ объекта | | | | | |
|--|------------|--------------|---|------|----------------------------|
| 1 | 2 | 3 | 4 | 5 | 6 |
| 38 | 516 834,75 | 2 230 306,35 | Метод спутниковых геодезических измерений (определений) | 0,10 | Закрепление отсутствует |
| 39 | 516 835,64 | 2 230 269,38 | | 0,10 | |
| 40 | 516 839,63 | 2 230 269,48 | | 0,10 | |
| 41 | 516 838,81 | 2 230 303,97 | | 0,10 | |
| 42 | 516 839,17 | 2 230 304,15 | | 0,10 | |
| 43 | 516 839,22 | 2 230 304,18 | | 0,10 | |
| 44 | 516 839,28 | 2 230 304,22 | | 0,10 | |
| 45 | 516 841,30 | 2 230 304,26 | | 0,10 | |
| 46 | 516 841,28 | 2 230 305,26 | | 0,10 | |
| 47 | 516 859,30 | 2 230 314,77 | | 0,10 | |
| 48 | 516 859,94 | 2 230 312,69 | | 0,10 | |
| 49 | 516 860,89 | 2 230 312,99 | | 0,10 | |
| 50 | 516 860,25 | 2 230 315,06 | | 0,10 | |
| 51 | 516 863,08 | 2 230 315,39 | | 0,10 | |
| 52 | 516 865,49 | 2 230 314,56 | | 0,10 | |
| 53 | 516 865,93 | 2 230 315,76 | | 0,10 | |
| 54 | 516 867,81 | 2 230 315,12 | | 0,10 | |
| 55 | 516 867,88 | 2 230 315,33 | | 0,10 | |
| 56 | 516 868,10 | 2 230 315,98 | 0,10 | | |
| 57 | 516 878,40 | 2 230 317,19 | 0,10 | | |

Раздел 2

| Сведения о местоположении границ объекта | | | | | |
|--|------------|--------------|---|------|----------------------------|
| 1 | 2 | 3 | 4 | 5 | 6 |
| 58 | 516 875,50 | 2 230 312,32 | Метод спутниковых геодезических измерений (определений) | 0,10 | Закрепление отсутствует |
| 59 | 516 875,38 | 2 230 312,11 | | 0,10 | |
| 60 | 516 879,23 | 2 230 310,77 | | 0,10 | |
| 61 | 516 879,39 | 2 230 311,03 | | 0,10 | |
| 62 | 516 882,58 | 2 230 316,40 | | 0,10 | |
| 63 | 516 882,80 | 2 230 316,34 | | 0,10 | |
| 64 | 516 884,27 | 2 230 315,93 | | 0,10 | |
| 65 | 516 885,88 | 2 230 321,71 | | 0,10 | |
| 66 | 516 884,12 | 2 230 322,20 | | 0,10 | |
| 67 | 516 862,85 | 2 230 328,11 | | 0,10 | |
| 68 | 516 862,02 | 2 230 325,79 | | 0,10 | |
| 69 | 516 842,48 | 2 230 331,61 | | 0,10 | |
| 70 | 516 850,75 | 2 230 357,45 | | 0,10 | |
| 71 | 516 850,05 | 2 230 362,71 | | 0,10 | |
| 72 | 516 850,97 | 2 230 365,62 | | 0,10 | |
| 73 | 516 857,35 | 2 230 385,89 | | 0,10 | |
| 74 | 516 860,54 | 2 230 384,85 | | 0,10 | |
| 75 | 516 866,89 | 2 230 382,79 | 0,10 | | |
| 76 | 516 877,56 | 2 230 416,07 | 0,10 | | |
| 77 | 516 883,89 | 2 230 437,19 | 0,10 | | |

Раздел 2

| Сведения о местоположении границ объекта | | | | | |
|--|------------|--------------|---|------|----------------------------|
| 1 | 2 | 3 | 4 | 5 | 6 |
| 78 | 516 884,52 | 2 230 438,73 | Метод спутниковых геодезических измерений (определений) | 0,10 | Закрепление отсутствует |
| 79 | 516 891,48 | 2 230 461,39 | | 0,10 | |
| 80 | 516 894,86 | 2 230 473,29 | | 0,10 | |
| 81 | 516 888,77 | 2 230 475,28 | | 0,10 | |
| 82 | 516 865,86 | 2 230 482,78 | | 0,10 | |
| 83 | 516 865,04 | 2 230 483,05 | | 0,10 | |
| 84 | 516 837,42 | 2 230 492,10 | | 0,10 | |
| 85 | 516 836,83 | 2 230 492,29 | | 0,10 | |
| 86 | 516 827,84 | 2 230 495,22 | | 0,10 | |
| 87 | 516 828,89 | 2 230 498,33 | | 0,10 | |
| 88 | 516 822,26 | 2 230 500,57 | | 0,10 | |
| 89 | 516 820,58 | 2 230 495,61 | | 0,10 | |
| 90 | 516 821,53 | 2 230 495,29 | | 0,10 | |
| 91 | 516 820,23 | 2 230 491,42 | | 0,10 | |
| 92 | 516 834,88 | 2 230 486,61 | | 0,10 | |
| 93 | 516 835,64 | 2 230 486,36 | | 0,10 | |
| 94 | 516 862,95 | 2 230 477,38 | | 0,10 | |
| 95 | 516 864,07 | 2 230 477,01 | | 0,10 | |
| 96 | 516 886,96 | 2 230 469,49 | | 0,10 | |
| 97 | 516 887,77 | 2 230 469,22 | 0,10 | | |

Раздел 2

| Сведения о местоположении границ объекта | | | | | |
|--|------------|--------------|---|------|----------------------------|
| 1 | 2 | 3 | 4 | 5 | 6 |
| 98 | 516 885,92 | 2 230 463,09 | Метод спутниковых геодезических измерений (определений) | 0,10 | Закрепление отсутствует |
| 99 | 516 872,22 | 2 230 417,78 | | 0,10 | |
| 100 | 516 863,85 | 2 230 390,09 | | 0,10 | |
| 101 | 516 862,33 | 2 230 390,58 | | 0,10 | |
| 102 | 516 853,45 | 2 230 393,47 | | 0,10 | |
| 103 | 516 845,23 | 2 230 367,37 | | 0,10 | |
| 104 | 516 843,93 | 2 230 363,24 | | 0,10 | |
| 105 | 516 844,73 | 2 230 357,24 | | 0,10 | |
| 106 | 516 837,79 | 2 230 335,74 | | 0,10 | |
| 107 | 516 835,35 | 2 230 334,98 | | 0,10 | |
| 108 | 516 836,06 | 2 230 332,77 | | 0,10 | |
| 109 | 516 818,39 | 2 230 331,42 | | 0,10 | |
| 110 | 516 816,87 | 2 230 337,47 | | 0,10 | |
| 111 | 516 806,97 | 2 230 376,79 | | 0,10 | |
| 112 | 516 804,53 | 2 230 386,45 | | 0,10 | |
| 113 | 516 805,11 | 2 230 388,29 | | 0,10 | |
| 114 | 516 803,33 | 2 230 388,96 | | 0,10 | |
| 115 | 516 803,03 | 2 230 388,18 | 0,10 | | |
| 116 | 516 801,25 | 2 230 388,97 | 0,10 | | |
| 117 | 516 793,75 | 2 230 392,29 | 0,10 | | |

Раздел 2

Сведения о местоположении границ объекта

| 1 | 2 | 3 | 4 | 5 | 6 |
|-----|------------|--------------|---|------|----------------------------|
| 118 | 516 791,32 | 2 230 386,81 | Метод спутниковых геодезических измерений (определений) | 0,10 | Закрепление отсутствует |
| 119 | 516 799,13 | 2 230 383,35 | | 0,10 | |
| 120 | 516 799,21 | 2 230 383,02 | | 0,10 | |
| 121 | 516 800,39 | 2 230 378,32 | | 0,10 | |
| 122 | 516 810,12 | 2 230 339,70 | | 0,10 | |
| 123 | 516 811,78 | 2 230 333,08 | | 0,10 | |
| 124 | 516 804,29 | 2 230 336,85 | | 0,10 | |
| 125 | 516 801,55 | 2 230 334,04 | | 0,10 | |
| 126 | 516 798,80 | 2 230 331,22 | | 0,10 | |
| 127 | 516 798,81 | 2 230 330,48 | | 0,10 | |
| 128 | 516 798,83 | 2 230 328,53 | | 0,10 | |
| 129 | 516 799,05 | 2 230 312,74 | | 0,10 | |
| 130 | 516 798,20 | 2 230 312,66 | | 0,10 | |
| 131 | 516 788,87 | 2 230 311,71 | | 0,10 | |
| 132 | 516 788,93 | 2 230 307,29 | | 0,10 | |
| 133 | 516 773,74 | 2 230 306,05 | | 0,10 | |
| 134 | 516 773,44 | 2 230 306,67 | | 0,10 | |
| 135 | 516 772,59 | 2 230 308,40 | 0,10 | | |
| 136 | 516 755,46 | 2 230 306,72 | 0,10 | | |
| 137 | 516 737,99 | 2 230 305,01 | 0,10 | | |

Раздел 2

| Сведения о местоположении границ объекта | | | | | |
|--|------------|--------------|---|------|-------------------------|
| 1 | 2 | 3 | 4 | 5 | 6 |
| 138 | 516 737,79 | 2 230 307,11 | Метод спутниковых геодезических измерений (определений) | 0,10 | Закрепление отсутствует |
| 139 | 516 731,96 | 2 230 306,41 | | 0,10 | |
| 140 | 516 732,43 | 2 230 301,93 | | 0,10 | |
| 141 | 516 732,82 | 2 230 298,53 | | 0,10 | |
| 142 | 516 733,88 | 2 230 298,62 | | 0,10 | |
| 143 | 516 746,01 | 2 230 299,89 | | 0,10 | |
| 144 | 516 775,64 | 2 230 302,71 | | 0,10 | |
| 145 | 516 788,98 | 2 230 303,97 | | 0,10 | |
| 146 | 516 789,00 | 2 230 302,41 | | 0,10 | |
| 147 | 516 789,77 | 2 230 242,71 | | 0,10 | |
| 148 | 516 796,26 | 2 230 242,79 | | 0,10 | |
| 149 | 516 795,97 | 2 230 233,22 | | 0,10 | |
| 150 | 516 795,14 | 2 230 205,34 | | 0,10 | |
| 151 | 516 797,32 | 2 230 205,28 | | 0,10 | |
| 1 | 516 799,29 | 2 230 205,30 | 0,10 | | |
| ПС1 (2) | | | | | |
| 152 | 516 934,78 | 2 230 602,52 | Метод спутниковых геодезических измерений (определений) | 0,10 | Закрепление отсутствует |
| 153 | 516 937,97 | 2 230 619,02 | | 0,10 | |
| 154 | 516 940,98 | 2 230 627,50 | | 0,10 | |
| 155 | 516 943,54 | 2 230 634,70 | | 0,10 | |

Раздел 2

| Сведения о местоположении границ объекта | | | | | |
|--|------------|--------------|---|------|----------------------------|
| 1 | 2 | 3 | 4 | 5 | 6 |
| 156 | 516 942,89 | 2 230 634,91 | Метод спутниковых геодезических измерений (определений) | 0,10 | Закрепление отсутствует |
| 157 | 516 943,53 | 2 230 636,97 | | 0,10 | |
| 158 | 516 937,89 | 2 230 638,53 | | 0,10 | |
| 159 | 516 935,15 | 2 230 629,30 | | 0,10 | |
| 160 | 516 929,90 | 2 230 611,50 | | 0,10 | |
| 161 | 516 928,14 | 2 230 611,95 | | 0,10 | |
| 162 | 516 908,70 | 2 230 616,87 | | 0,10 | |
| 163 | 516 883,64 | 2 230 623,21 | | 0,10 | |
| 164 | 516 880,09 | 2 230 629,23 | | 0,10 | |
| 165 | 516 874,05 | 2 230 639,42 | | 0,10 | |
| 166 | 516 868,89 | 2 230 636,36 | | 0,10 | |
| 167 | 516 870,76 | 2 230 633,19 | | 0,10 | |
| 168 | 516 870,40 | 2 230 632,03 | | 0,10 | |
| 169 | 516 869,61 | 2 230 629,44 | | 0,10 | |
| 170 | 516 872,31 | 2 230 628,60 | | 0,10 | |
| 171 | 516 877,26 | 2 230 620,13 | | 0,10 | |
| 172 | 516 879,34 | 2 230 616,56 | | 0,10 | |
| 173 | 516 906,47 | 2 230 609,69 | | 0,10 | |
| 174 | 516 925,90 | 2 230 604,77 | | 0,10 | |
| 152 | 516 934,78 | 2 230 602,52 | | 0,10 | |

Раздел 2

Сведения о местоположении границ объекта

3. Сведения о характерных точках части (частей) границы объекта

| 1 | 2 | 3 | 4 | 5 | 6 |
|---|---|---|---|---|---|
| — | — | — | — | — | — |

Раздел 3

Сведения о местоположении измененных (уточненных) границ объекта

1. Система координат МСК-59, зона 2

2. Сведения о характерных точках границ объекта

| Обозначение характерных точек границы | Существующие координаты, м | | Измененные (уточненные) координаты, м | | Метод определения координат характерной точки | Средняя квадратическая погрешность положения характерной точки (Mt), м | Описание обозначения точки на местности (при наличии) |
|--|-------------------------------|---|---|---|---|---|--|
| | X | Y | X | Y | | | |
| 1 | 2 | 3 | 4 | 5 | 6 | 7 | 8 |
| — | — | — | — | — | — | — | — |

3. Сведения о характерных точках части (частей) границы объекта


| 1 | 2 | 3 | 4 | 5 | 6 | 7 | 8 |
|---|---|---|---|---|---|---|---|
| — | — | — | — | — | — | — | — |

ТЕКСТОВОЕ ОПИСАНИЕ

местоположения границ населенных пунктов, территориальных зон

| Прохождение границы | | Описание прохождения границы |
|---------------------|----------|------------------------------|
| от точки | до точки | |
| 1 | 2 | 3 |
| — | — | — |

СХЕМА РАСПОЛОЖЕНИЯ ГРАНИЦ ПУБЛИЧНОГО СЕРВИТУТА

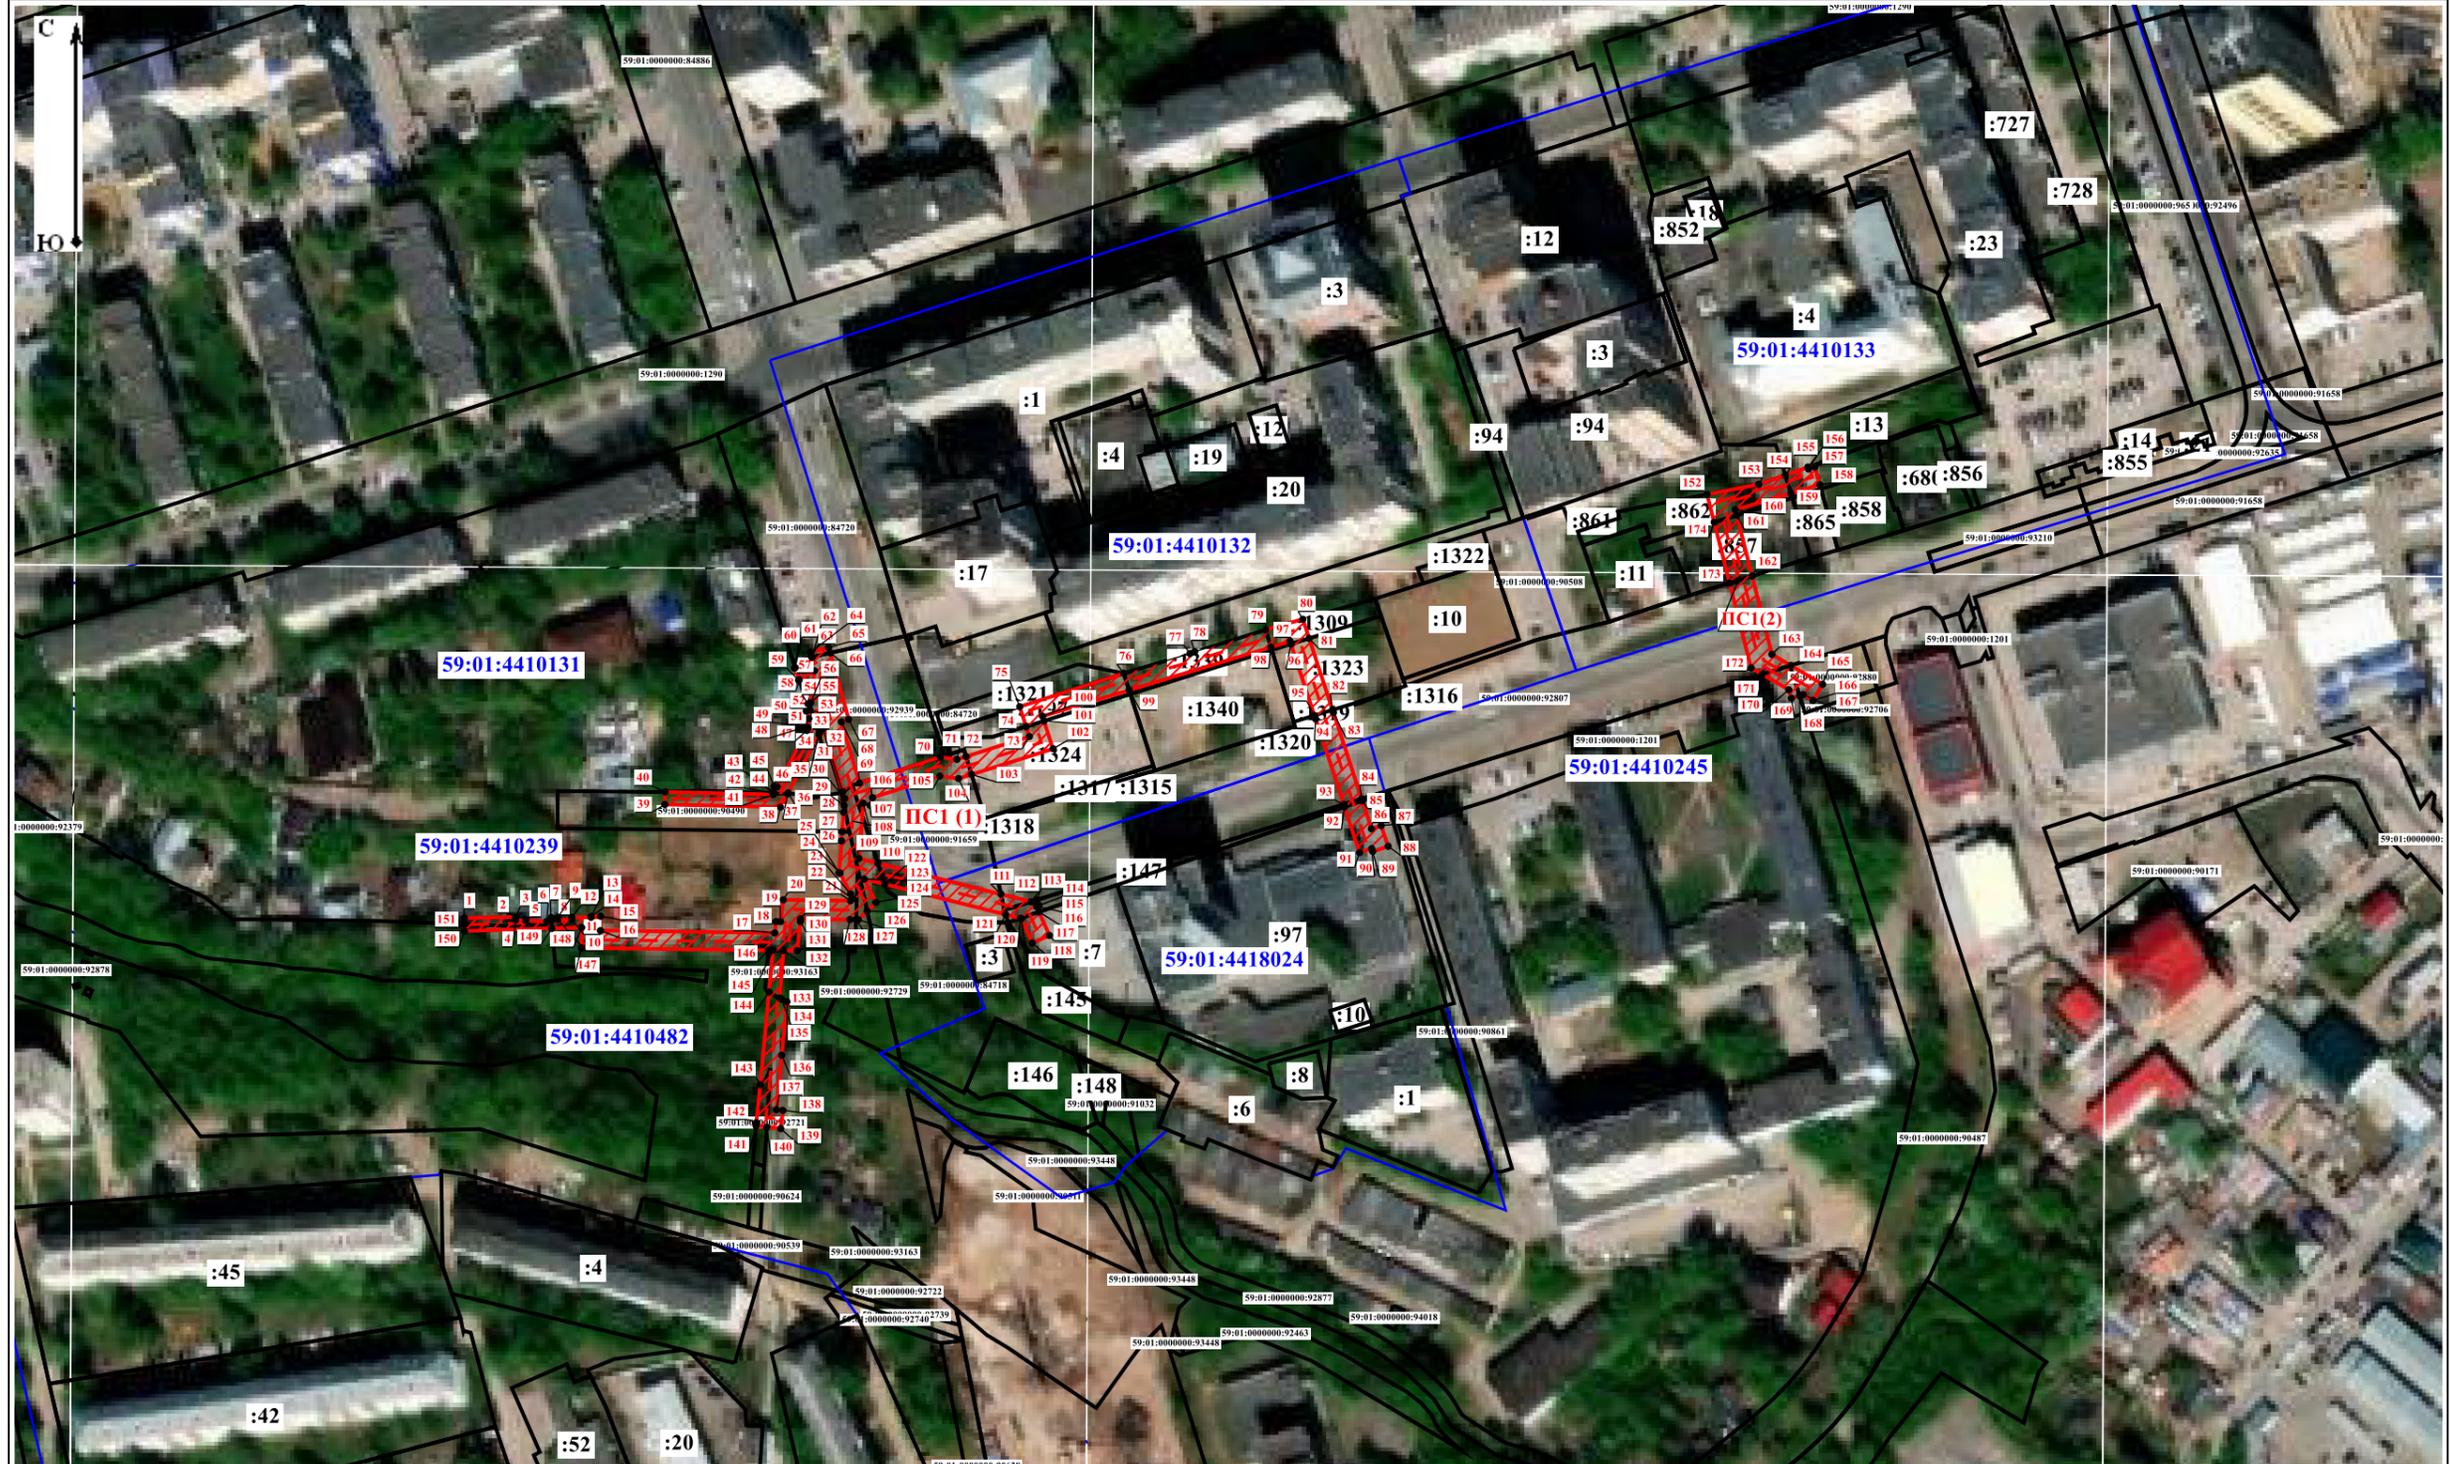

Масштаб 1:2 000

Условные обозначения:

| | | | | | |
|---------------|---|-----|--|-------|--|
| 59:01:2910323 | - Номер кадастрового квартала | :26 | - Номер учтенного земельного участка | ПС1 | - Обозначение публичного сервитута |
| | - Граница кадастрового квартала | | - Часть границы земельного участка по сведениям ЕГРН | | - Часть границы публичного сервитута |
| | - Проектное местоположение инженерного сооружения | | - Характерная точка границы публичного сервитута | п1, 1 | - Обозначение характерной точки публичного сервитута |

**Департамент земельных отношений администрации города Перми в целях информирования населения
в соответствии со статьей 39.42 Земельного кодекса Российской Федерации сообщает о возможном установлении
публичного сервитута в отдельных целях на территории города Перми***

| № | Кадастровый номер земельного участка, в отношении которого устанавливается публичный сервитут (при наличии) | Адрес или описание земельного участка, в отношении которого устанавливается публичный сервитут | Цели установления публичного сервитута |
|---|--|--|--|
| 1 | 59:01:0000000:1059, 59:01:1011420:758, 59:01:1011420:721, 59:01:1011420:718, 59:01:1011420:242, 59:01:1011420:576, 59:01:1011420:30, 59:01:1011420:29, 59:01:0000000:1060, 59:01:1011420:579, 59:01:1011420:730, 59:01:1011420:736, 59:01:0000000:92731, 59:01:0000000:92905, 59:01:0000000:87534, 59:01:1011420:753, 59:01:1011420:747, 59:01:1011420:745, 59:01:1011420:741, 59:01:1011420:743, 59:01:0000000:1037, 59:01:1011420:756, 59:01:1011420:10, 59:01:1011420:705, 59:01:0000000:1051, 59:01:1011420:487, 59:01:1011420:302, 59:01:1011420:729 | г. Пермь | Строительство, реконструкция, эксплуатация, капитальный ремонт инженерных сооружений |
| 2 | 59:01:4410137:24 (Пермский край, г. Пермь, р-н Ленинский, ул. Пушкина, 73а) 59:01:4410137:1351 (Пермский край, г. Пермь, Ленинский район, ул. Пушкина, 71) 59:01:4410137:1484 (Пермский край, г. Пермь, Ленинский район, ул. Пушкина) 59:01:4410137:1496 (Российская Федерация, Пермский край, Пермский г.о., г. Пермь, ул. Луначарского) 59:01:4410137:1498 (Российская Федерация, край Пермский, г.о. Пермский, г. Пермь, ул. Луначарского, зу 83) 59:01:4410137:1499 (Пермский край, г.Пермь, р-н Ленинский, ул. Пушкина) | г. Пермь | Строительство, реконструкция, эксплуатация, капитальный ремонт инженерных сооружений |
| 3 | 59:01:4419788:218 (15 м2), 59:01:4419788 (107 м2) | г. Пермь | Строительство, реконструкция, эксплуатация, капитальный ремонт инженерных сооружений |
| 4 | 59:01:4410486 (93 м2) | г. Пермь | Строительство, реконструкция, эксплуатация, капитальный ремонт инженерных сооружений |

| | | | |
|---|--|----------|--|
| 5 | 59:01:4416068:136 (8 м2), 59:01:4416068:133 (4 м2), 59:01:4416068 (67 м2), 59:01:4413942 (25 м2) | г. Пермь | Строительство, реконструкция, эксплуатация, капитальный ремонт инженерных сооружений |
| 6 | 59:01:0000000:90695 (107 м2) | г. Пермь | Строительство, реконструкция, эксплуатация, капитальный ремонт инженерных сооружений |
| 7 | 59:01:3810330:1 | г. Пермь | Строительство, реконструкция, эксплуатация, капитальный ремонт инженерных сооружений |
| 8 | 59:01:3810300:909 (19 м2), 59:01:3810300 (76 м2) | г. Пермь | Строительство, реконструкция, эксплуатация, капитальный ремонт инженерных сооружений |
| 9 | 59:01:2910256:23 (3 м2), 59:01:0000000:82293 (3 м2), 59:01:2910256:397 (116 м2), 59:01:2910256 (552 м2), 59:01:2910247 (13 м2) | г. Пермь | Строительство, реконструкция, эксплуатация, капитальный ремонт инженерных сооружений |

Заинтересованные лица имеют право ознакомиться с ходатайством об установлении публичного сервитута и прилагаемым к нему описанием местоположения границ публичного сервитута по адресу: г. Пермь, ул. Сибирская 15, (тел. 212-72-06).

Заинтересованные лица могут подать заявление об учете прав в срок с 29.10.2024 по 12.11.2024.

Способы подачи заявлений:

1. посредством почтовой связи;
2. лично, в том числе через представителя, в департамент земельных отношений администрации города Перми (г. Пермь, ул. Сибирская 15);
3. в форме электронных документов с использованием информационно-телекоммуникационной сети «Интернет».

Правообладатели земельных участков, в отношении которых испрашивается публичный сервитут, если их права не зарегистрированы в Едином государственном реестре недвижимости, в течение пятнадцати дней со дня опубликования сообщения, предусмотренного подпунктом 1 пункта 3 статьи 39.42 ЗК РФ, подают в орган, уполномоченный на установление публичного сервитута, заявления об учете их прав (обременений прав) на земельные участки с приложением копий документов, подтверждающих эти права (обременения прав). В таких заявлениях указывается способ связи с правообладателями земельных участков, в том числе их почтовый адрес и (или) адрес электронной почты. Правообладатели земельных участков, подавшие такие заявления по истечении указанного срока, несут риски невозможности обеспечения их прав в связи с отсутствием информации о таких лицах и их правах на земельные участки. Такие лица имеют право требовать от обладателя публичного сервитута плату за публичный сервитут не более чем за три года, предшествующие дню направления ими заявления об учете их прав (обременений прав).

Реквизиты решений об утверждении документа территориального планирования, документации по планировке территории, программ комплексного развития систем коммунальной инфраструктуры поселения, городского округа, а также информацию об инвестиционной программе субъекта естественных монополий, организации коммунального комплекса, указанных в ходатайстве об установлении публичного сервитута и сведения об официальных сайтах в информационно-телекоммуникационной сети «Интернет» отсутствуют.

Информация о возможности установления публичного сервитута публикуется на сайте <http://www.gotofperm.ru>, в «Официальном бюллетене органов местного самоуправления муниципального образования город Пермь».

Приложение: на 27 л.

ГРАФИЧЕСКОЕ ОПИСАНИЕ
местоположения границ публичного сервитута

ВЛ 0.4КВ ТП-6010

(наименование объекта, местоположение границ которого описано (далее - объект))

Раздел 1

| Сведения об объекте | | |
|---------------------|--|---|
| № п/п | Характеристики объекта | Описание характеристик |
| 1 | 2 | 3 |
| 1 | Местоположение объекта | Пермский край, Пермь город |
| 2 | Площадь объекта +/- величина погрешности определения площади (Р+/- Дельта Р) | 512 кв.м ± 4.74 кв.м |
| 3 | Иные характеристики объекта | Публичный сервитут устанавливается в целях эксплуатации объекта электросетевого хозяйства «ВЛ 0.4КВ ТП-6010» (согласно п.1 ст. 39.37 «Земельного кодекса Российской Федерации» от 25.10.2001 г. №136-ФЗ) Срок установления публичного сервитута - сорок девять лет (согласно п.1 ст. 39.45 ЗК РФ). |

Раздел 2

| Сведения о местоположении границ объекта | | | | | |
|---|---------------|------------|---|---|--|
| 1. Система координат <u>МСК-59, зона 2</u> | | | | | |
| 2. Сведения о характерных точках границ объекта | | | | | |
| Обозначение характерных точек границ | Координаты, м | | Метод определения координат характерной точки | Средняя квадратическая погрешность положения характерной точки (M _Г), м | Описание обозначения точки местности (при наличии) |
| | X | Y | | | |
| 1 | 2 | 3 | 4 | 5 | 6 |
| 1 | 517336.62 | 2231808.96 | Метод спутниковых геодезических измерений (определений) | 0.10 | – |
| 2 | 517318.50 | 2231782.50 | Метод спутниковых геодезических измерений (определений) | 0.10 | – |
| 3 | 517301.25 | 2231758.71 | Метод спутниковых геодезических измерений (определений) | 0.10 | – |
| 4 | 517285.14 | 2231730.26 | Метод спутниковых геодезических измерений (определений) | 0.10 | – |
| 5 | 517268.83 | 2231700.61 | Метод спутниковых геодезических измерений (определений) | 0.10 | – |
| 6 | 517272.31 | 2231698.64 | Метод спутниковых геодезических измерений (определений) | 0.10 | – |
| 7 | 517288.64 | 2231728.30 | Метод спутниковых | 0.10 | – |

| | | | геодезических измерений (определений) | | |
|---|---------------|------------|---|---|---|
| 8 | 517304.63 | 2231756.55 | Метод спутниковых геодезических измерений (определений) | 0.10 | – |
| 9 | 517321.76 | 2231780.20 | Метод спутниковых геодезических измерений (определений) | 0.10 | – |
| 10 | 517339.95 | 2231806.67 | Метод спутниковых геодезических измерений (определений) | 0.10 | – |
| 1 | 517336.62 | 2231808.96 | Метод спутниковых геодезических измерений (определений) | 0.10 | – |
| 3. Сведения о характерных точках части (частей) границы объекта | | | | | |
| Обозначение характерных точек части границы | Координаты, м | | Метод определения координат характерной точки | Средняя квадратическая погрешность положения характерной точки (M_t), м | Описание обозначения точки на местности (при наличии) |
| | X | Y | | | |
| 1 | 2 | 3 | 4 | 5 | 6 |
| – | – | – | – | – | – |

ГРАФИЧЕСКОЕ ОПИСАНИЕ

местоположения границ населенных пунктов, территориальных зон, особо охраняемых природных территорий, зон с особыми условиями использования территории

Публичный сервитут под объект: "Строительство участка ВЛ 0,4 кВ от ближайшей опоры ВЛ 0,4 кВ от ТП-6232, установка оборудования учета э/э на опоре ВЛ 0,4 кВ от ТП-6232 для электроснабжения малоэтажной жилой застройки по адресу: Пермский край, г. Пермь, ул. Тбилисская, снт "Коллективный сад №142/8", участок 1,2 (кад. номер зем. участка 59:01:4419788:18)"

(наименование объекта, местоположение границ которого описано (далее - объект)

Раздел 1

| Сведения об объекте | | |
|---------------------|---|--|
| № п/п | Характеристики объекта | Описание характеристик |
| 1 | 2 | 3 |
| 1 | Местоположение объекта | Пермский край, Пермь г |
| 2 | Площадь объекта ± величина погрешности определения площади ($P \pm \Delta P$), м ² | 122 ± 4 |
| 3 | Иные характеристики объекта | <p>1. Цель установления публичного сервитута: Размещение объектов электросетевого хозяйства, тепловых сетей, водопроводных сетей, сетей водоотведения, линий и сооружений связи, линейных объектов системы газоснабжения, нефтепроводов и нефтепродуктопроводов, их неотъемлемых технологических частей, если указанные объекты являются объектами федерального, регионального или местного значения, либо необходимы для организации электро-, газо-, тепло-, водоснабжения населения и водоотведения, подключения (технологического присоединения) к сетям инженерно-технического обеспечения, либо переносятся в связи с изъятием земельных участков, на которых они ранее располагались, для государственных или муниципальных нужд (далее также - инженерные сооружения)</p> <p>2. Срок публичного сервитута: Продолжительность: 49 лет</p> <p>3. Описание иной цели: Публичный сервитут в целях подключения (технологического присоединения) к сетям инженерно-технического обеспечения "Строительство участка ВЛ 0,4 кВ от ближайшей опоры ВЛ 0,4 кВ от ТП-6232, установка оборудования учета э/э на опоре ВЛ 0,4 кВ от ТП-6232 для электроснабжения малоэтажной жилой застройки по адресу: Пермский край, г. Пермь, ул. Тбилисская, снт "Коллективный сад №142/8", участок 1,2 (кад. номер зем. участка 59:01:4419788:18)"; правообладатель публичного сервитута - ПУБЛИЧНОЕ АКЦИОНЕРНОЕ ОБЩЕСТВО "РОССЕТИ УРАЛ", ОГРН 1056604000970, ИНН 6671163413, почтовый адрес: г. Пермь, Комсомольский проспект, 48, адресе эл. почты - perm@rosseti-ural.ru, pe-pges@rosseti-ural.ru, срок на 49 лет</p> |

Раздел 2

| Сведения о местоположении границ объекта | | | | | |
|---|---------------|------------|---|--|---|
| 1. Система координат МСК-59, зона 2 | | | | | |
| 2. Сведения о характерных точках границ объекта | | | | | |
| Обозначение характерных точек границ | Координаты, м | | Метод определения координат характерной точки | Средняя квадратическая погрешность положения характерной точки (Mt), м | Описание обозначения точки на местности (при наличии) |
| | X | Y | | | |
| 1 | 2 | 3 | 4 | 5 | 6 |
| 1 | 513204.42 | 2230009.13 | Аналитический метод | 0.1 | - |
| 2 | 513200.88 | 2230010.99 | Аналитический метод | 0.1 | - |
| 3 | 513186.67 | 2229984.06 | Аналитический метод | 0.1 | - |
| 4 | 513190.21 | 2229982.20 | Аналитический метод | 0.1 | - |
| 1 | 513204.42 | 2230009.13 | Аналитический метод | 0.1 | - |
| 3. Сведения о характерных точках части (частей) границы объекта | | | | | |
| Обозначение характерных точек части границы | Координаты, м | | Метод определения координат характерной точки | Средняя квадратическая погрешность положения характерной точки (Mt), м | Описание обозначения точки на местности (при наличии) |
| | X | Y | | | |
| 1 | 2 | 3 | 4 | 5 | 6 |
| - | - | - | - | - | - |

ГРАФИЧЕСКОЕ ОПИСАНИЕ

местоположения границ населенных пунктов, территориальных зон, особо охраняемых природных территорий, зон с особыми условиями использования территории

Публичный сервитут под объект: "Строительство участка ВЛ 0,4 кВ от ближайшей опоры ВЛ 0,4 кВ от ТП-7368, установка ШР 0,4 кВ с оборудованием учета э/э для электроснабжения гаража по адресу: Пермский край, г. Пермь, ул. Подгорная, ГК "Подгорный", бокс 48"

(наименование объекта, местоположение границ которого описано (далее - объект)

Раздел 1

| Сведения об объекте | | |
|---------------------|---|---|
| № п/п | Характеристики объекта | Описание характеристик |
| 1 | 2 | 3 |
| 1 | Местоположение объекта | Пермский край, Пермь г |
| 2 | Площадь объекта ± величина погрешности определения площади ($P \pm \Delta P$), м ² | 93 ± 3 |
| 3 | Иные характеристики объекта | <p>1. Цель установления публичного сервитута: Размещение объектов электросетевого хозяйства, тепловых сетей, водопроводных сетей, сетей водоотведения, линий и сооружений связи, линейных объектов системы газоснабжения, нефтепроводов и нефтепродуктопроводов, их неотъемлемых технологических частей, если указанные объекты являются объектами федерального, регионального или местного значения, либо необходимы для организации электро-, газо-, тепло-, водоснабжения населения и водоотведения, подключения (технологического присоединения) к сетям инженерно-технического обеспечения, либо переносятся в связи с изъятием земельных участков, на которых они ранее располагались, для государственных или муниципальных нужд (далее также - инженерные сооружения)</p> <p>2. Срок публичного сервитута: Продолжительность: 49 лет</p> <p>3. Описание иной цели: Публичный сервитут в целях подключения (технологического присоединения) к сетям инженерно-технического обеспечения "Строительство участка ВЛ 0,4 кВ от ближайшей опоры ВЛ 0,4 кВ от ТП-7368, установка ШР 0,4 кВ с оборудованием учета э/э для электроснабжения гаража по адресу: Пермский край, г. Пермь, ул. Подгорная, ГК "Подгорный", бокс 48"; правообладатель публичного сервитута - ПУБЛИЧНОЕ АКЦИОНЕРНОЕ ОБЩЕСТВО "РОССЕТИ УРАЛ", ОГРН 1056604000970, ИНН 6671163413, почтовый адрес: г. Пермь, Комсомольский проспект, 48, адресе эл. почты - perm@rosseti-ural.ru, pe-pges@rosseti-ural.ru, срок на 49 лет</p> |

Раздел 2

| Сведения о местоположении границ объекта | | | | | |
|---|---------------|------------|---|---|--|
| 1. Система координат МСК-59, зона 2 | | | | | |
| 2. Сведения о характерных точках границ объекта | | | | | |
| Обозначение характерных точек границ | Координаты, м | | Метод определения координат характерной точки | Средняя квадратическая погрешность положения характерной точки (Mt), м | Описание обозначения точки на местности (при наличии) |
| | X | Y | | | |
| 1 | 2 | 3 | 4 | 5 | 6 |
| 1 | 516668.50 | 2230551.43 | Аналитический метод | 0.1 | - |
| 2 | 516668.04 | 2230549.48 | Аналитический метод | 0.1 | - |
| 3 | 516667.58 | 2230547.53 | Аналитический метод | 0.1 | - |
| 4 | 516673.05 | 2230546.24 | Аналитический метод | 0.1 | - |
| 5 | 516675.22 | 2230545.72 | Аналитический метод | 0.1 | - |
| 6 | 516683.33 | 2230543.80 | Аналитический метод | 0.1 | - |
| 7 | 516690.28 | 2230542.15 | Аналитический метод | 0.1 | - |
| 8 | 516690.74 | 2230544.10 | Аналитический метод | 0.1 | - |
| 9 | 516691.20 | 2230546.05 | Аналитический метод | 0.1 | - |
| 10 | 516684.25 | 2230547.70 | Аналитический метод | 0.1 | - |
| 11 | 516676.14 | 2230549.62 | Аналитический метод | 0.1 | - |
| 12 | 516673.97 | 2230550.14 | Аналитический метод | 0.1 | - |
| 1 | 516668.50 | 2230551.43 | Аналитический метод | 0.1 | - |
| 3. Сведения о характерных точках части (частей) границы объекта | | | | | |
| Обозначение характерных точек части границы | Координаты, м | | Метод определения координат характерной точки | Средняя квадратическая погрешность положения характерной точки (Mt), м | Описание обозначения точки на местности (при наличии) |
| | X | Y | | | |
| 1 | 2 | 3 | 4 | 5 | 6 |
| - | - | - | - | - | - |

ГРАФИЧЕСКОЕ ОПИСАНИЕ

местоположения границ населенных пунктов, территориальных зон, особо охраняемых природных территорий, зон с особыми условиями использования территории

Публичный сервитут под объект: "Строительство участка ВЛ 0,4 кВ от ближайшей опоры ВЛ 0,4 кВ от ТП-7014, установка оборудования учета э/э на опоре ВЛ 0,4 кВ для электроснабжения малоэтажной жилой застройки по адресу: Пермский край, г. Пермь, ул. Ягодная (кад. номер зем. участка 59:01:4416068:132)"

(наименование объекта, местоположение границ которого описано (далее - объект))

Раздел 1

| Сведения об объекте | | |
|---------------------|---|--|
| № п/п | Характеристики объекта | Описание характеристик |
| 1 | 2 | 3 |
| 1 | Местоположение объекта | Пермский край, Пермь г |
| 2 | Площадь объекта ± величина погрешности определения площади ($P \pm \Delta P$), м ² | 104 ± 4 |
| 3 | Иные характеристики объекта | <p>1. Цель установления публичного сервитута: Размещение объектов электросетевого хозяйства, тепловых сетей, водопроводных сетей, сетей водоотведения, линий и сооружений связи, линейных объектов системы газоснабжения, нефтепроводов и нефтепродуктопроводов, их неотъемлемых технологических частей, если указанные объекты являются объектами федерального, регионального или местного значения, либо необходимы для организации электро-, газо-, тепло-, водоснабжения населения и водоотведения, подключения (технологического присоединения) к сетям инженерно-технического обеспечения, либо переносятся в связи с изъятием земельных участков, на которых они ранее располагались, для государственных или муниципальных нужд (далее также - инженерные сооружения)</p> <p>2. Срок публичного сервитута: Продолжительность: 49 лет</p> <p>3. Описание иной цели: Публичный сервитут в целях подключения (технологического присоединения) к сетям инженерно-технического обеспечения "Строительство участка ВЛ 0,4 кВ от ближайшей опоры ВЛ 0,4 кВ от ТП-7014, установка оборудования учета э/э на опоре ВЛ 0,4 кВ для электроснабжения малоэтажной жилой застройки по адресу: Пермский край, г. Пермь, ул. Ягодная (кад. номер зем. участка 59:01:4416068:132) "; правообладатель публичного сервитута - ПУБЛИЧНОЕ АКЦИОНЕРНОЕ ОБЩЕСТВО "РОССЕТИ УРАЛ", ОГРН 1056604000970, ИНН 6671163413, почтовый адрес: г. Пермь, Комсомольский проспект, 48, адресе эл. почты - perm@rosseti-ural.ru, pe-pges@rosseti-ural.ru, срок на 49 лет</p> |

Раздел 2

| Сведения о местоположении границ объекта | | | | | |
|---|---------------|------------|---|--|---|
| 1. Система координат МСК-59, зона 2 | | | | | |
| 2. Сведения о характерных точках границ объекта | | | | | |
| Обозначение характерных точек границ | Координаты, м | | Метод определения координат характерной точки | Средняя квадратическая погрешность положения характерной точки (Mt), м | Описание обозначения точки на местности (при наличии) |
| | X | Y | | | |
| 1 | 2 | 3 | 4 | 5 | 6 |
| 1 | 511621.82 | 2228003.11 | Аналитический метод | 0.1 | - |
| 2 | 511619.91 | 2228002.50 | Аналитический метод | 0.1 | - |
| 3 | 511618.00 | 2228001.89 | Аналитический метод | 0.1 | - |
| 4 | 511625.86 | 2227977.17 | Аналитический метод | 0.1 | - |
| 5 | 511627.77 | 2227977.78 | Аналитический метод | 0.1 | - |
| 6 | 511629.68 | 2227978.39 | Аналитический метод | 0.1 | - |
| 1 | 511621.82 | 2228003.11 | Аналитический метод | 0.1 | - |
| 3. Сведения о характерных точках части (частей) границы объекта | | | | | |
| Обозначение характерных точек части границы | Координаты, м | | Метод определения координат характерной точки | Средняя квадратическая погрешность положения характерной точки (Mt), м | Описание обозначения точки на местности (при наличии) |
| | X | Y | | | |
| 1 | 2 | 3 | 4 | 5 | 6 |
| - | - | - | - | - | - |

ГРАФИЧЕСКОЕ ОПИСАНИЕ

местоположения границ населенных пунктов, территориальных зон, особо охраняемых природных территорий, зон с особыми условиями использования территории

Публичный сервитут под объект: "Строительство участка ВЛ 0,4 кВ от ближайшей опоры ВЛ 0,4 кВ от ТП-7137, установка оборудования учета э/э на опоре ВЛ 0,4 кВ для электроснабжения здания склада по адресу: Пермский край, г. Пермь, ул. 1-я Кокорятская, 6 (кад. номер зем. участка 59:01:4716001:31)"

(наименование объекта, местоположение границ которого описано (далее - объект)

Раздел 1

| Сведения об объекте | | |
|---------------------|---|---|
| № п/п | Характеристики объекта | Описание характеристик |
| 1 | 2 | 3 |
| 1 | Местоположение объекта | Пермский край, Пермь г |
| 2 | Площадь объекта ± величина погрешности определения площади ($P \pm \Delta P$), м ² | 107 ± 4 |
| 3 | Иные характеристики объекта | <p>1. Цель установления публичного сервитута: Размещение объектов электросетевого хозяйства, тепловых сетей, водопроводных сетей, сетей водоотведения, линий и сооружений связи, линейных объектов системы газоснабжения, нефтепроводов и нефтепродуктопроводов, их неотъемлемых технологических частей, если указанные объекты являются объектами федерального, регионального или местного значения, либо необходимы для организации электро-, газо-, тепло-, водоснабжения населения и водоотведения, подключения (технологического присоединения) к сетям инженерно-технического обеспечения, либо переносятся в связи с изъятием земельных участков, на которых они ранее располагались, для государственных или муниципальных нужд (далее также - инженерные сооружения)</p> <p>2. Срок публичного сервитута: Продолжительность: 49 лет</p> <p>3. Описание иной цели: Публичный сервитут в целях подключения (технологического присоединения) к сетям инженерно-технического обеспечения "Строительство участка ВЛ 0,4 кВ от ближайшей опоры ВЛ 0,4 кВ от ТП-7137, установка оборудования учета э/э на опоре ВЛ 0,4 кВ для электроснабжения здания склада по адресу: Пермский край, г. Пермь, ул. 1-я Кокорятская, 6 (кад. номер зем. участка 59:01:4716001:31)"; правообладатель публичного сервитута - ПУБЛИЧНОЕ АКЦИОНЕРНОЕ ОБЩЕСТВО "РОССЕТИ УРАЛ", ОГРН 1056604000970, ИНН 6671163413, почтовый адрес: г. Пермь, Комсомольский проспект, 48, адресе эл. почты - perm@rosseti-ural.ru, pe-pges@rosseti-ural.ru, срок на 49 лет</p> |

Раздел 2

| Сведения о местоположении границ объекта | | | | | |
|---|---------------|------------|---|---|--|
| 1. Система координат МСК-59, зона 2 | | | | | |
| 2. Сведения о характерных точках границ объекта | | | | | |
| Обозначение характерных точек границ | Координаты, м | | Метод определения координат характерной точки | Средняя квадратическая погрешность положения характерной точки (Mt), м | Описание обозначения точки на местности (при наличии) |
| | X | Y | | | |
| 1 | 2 | 3 | 4 | 5 | 6 |
| 1 | 510116.76 | 2226653.56 | Аналитический метод | 0.1 | - |
| 2 | 510117.96 | 2226680.21 | Аналитический метод | 0.1 | - |
| 3 | 510113.99 | 2226681.04 | Аналитический метод | 0.1 | - |
| 4 | 510112.79 | 2226654.39 | Аналитический метод | 0.1 | - |
| 5 | 510114.38 | 2226654.06 | Аналитический метод | 0.1 | - |
| 1 | 510116.76 | 2226653.56 | Аналитический метод | 0.1 | - |
| 3. Сведения о характерных точках части (частей) границы объекта | | | | | |
| Обозначение характерных точек части границы | Координаты, м | | Метод определения координат характерной точки | Средняя квадратическая погрешность положения характерной точки (Mt), м | Описание обозначения точки на местности (при наличии) |
| | X | Y | | | |
| 1 | 2 | 3 | 4 | 5 | 6 |
| - | - | - | - | - | - |

ГРАФИЧЕСКОЕ ОПИСАНИЕ МЕСТОПОЛОЖЕНИЯ ГРАНИЦ ПУБЛИЧНОГО СЕРВИТУТА

Публичный сервитут в целях Подключения (технологического присоединения) объекта к электрическим сетям по объекту: «Строительство КЛ 0,4 кВ, ШР 0,4 кВ Тс оборудованием учета э/э для электроснабжения малоэтажной жилой застройки по адресу: Пермский край, г. Пермь, ул. Цимлянская, 50а, ст «Коллективный сад №66», участок 96а (кадастровый номер 59:01:3810330:143 (наименование объекта, местоположение границ которого описано (далее - объект)

| Сведения об | | |
|-------------|--|--|
| № п/п | Характеристики объекта | Описание характеристик |
| 1 | 2 | 3 |
| 1 | Местоположение объекта | Российская Федерация, Пермский край, г. Пермь, ул. Цимлянская, 50а, ст «Коллективный сад №66», участок 96а |
| 2 | Площадь объекта +/- величина погрешности определения площади (Р+/- Дельта Р) | 228 кв.м ± 5 кв.м |
| 3 | Иные характеристики объекта | Вид объекта реестра границ: Зона с особыми условиями использования территории Содержание ограничений использования объектов недвижимости в пределах зоны или территории: Публичный сервитут в целях Подключения (технологического присоединения) объекта к электрическим сетям по объекту: : «Строительство КЛ 0,4 кВ, ШР 0,4 кВ Тс оборудованием учета э/э для электроснабжения малоэтажной жилой застройки по адресу: Пермский край, г. Пермь, ул. Цимлянская, 50а, ст «Коллективный сад №66», участок 96а (кадастровый номер 59:01:3810330:143 сроком действия 49 лет в интересах Публичного Акционерного Общества «Россети Урал» |

| Сведения о местоположении границ объекта | | | | | | | |
|--|----------------------------|------------|---|---|---|---|---|
| 1. Система координат <u>МСК-59, зона 2</u> | | | | | | | |
| 2. Сведения о характерных точках границ объекта | | | | | | | |
| Обозначение характерных точек границ | Координаты, м | | Метод определения координат характерной точки | Средняя квадратическая погрешность положения характерной точки (M _i), м | Описание обозначения точки на местности (при наличии) | | |
| | X | Y | | | | | |
| 1 | 2 | 3 | 4 | 5 | 6 | | |
| 1 | 530744.81 | 2242288.27 | Метод спутниковых геодезических измерений (определений) | 0.10 | - | | |
| 2 | 530770.14 | 2242269.81 | | 0.10 | - | | |
| н1 | 530772.24 | 2242268.53 | | 0.10 | - | | |
| н2 | 530774.24 | 2242271.68 | | 0.10 | - | | |
| н3 | 530747.01 | 2242290.63 | | 0.10 | - | | |
| н4 | 530741.75 | 2242293.42 | | 0.10 | - | | |
| н5 | 530736.76 | 2242292.75 | | 0.10 | - | | |
| н6 | 530730.80 | 2242286.28 | | 0.10 | - | | |
| н7 | 530733.22 | 2242266.88 | | 0.10 | - | | |
| н8 | 530740.03 | 2242265.81 | | 0.10 | - | | |
| н9 | 530739.71 | 2242269.90 | | 0.10 | - | | |
| н10 | 530734.57 | 2242270.45 | | 0.10 | - | | |
| н11 | 530734.04 | 2242276.41 | | 0.10 | - | | |
| н12 | 530733.81 | 2242286.31 | | 0.10 | - | | |
| н13 | 530739.64 | 2242290.86 | 0.10 | - | | | |
| 1 | 530744.81 | 2242288.27 | 0.10 | - | | | |
| 3. Сведения о характерных точках части (частей) границы объекта | | | | | | | |
| Обозначение характерных точек части границы | Координаты, м | | Метод определения координат характерной точки | Средняя квадратическая погрешность положения характерной точки (M _t), м | Описание обозначения точки на местности (при наличии) | | |
| | X | Y | | | | | |
| 1 | 2 | 3 | 4 | 5 | 6 | | |
| Часть №1 | - | - | - | - | - | | |
| | - | - | - | - | - | | |
| | - | - | - | - | - | | |
| Часть №2 | - | - | - | - | - | | |
| | - | - | - | - | - | | |
| | - | - | - | - | - | | |
| Сведения о местоположении измененных (уточненных) границ объекта | | | | | | | |
| 1. Система координат <u>МСК-59, зона 2</u> | | | | | | | |
| 2. Сведения о характерных точках границ объекта | | | | | | | |
| Обозначение характерных точек границы | Существующие координаты, м | | Измененные (уточненные) координаты, м | | Метод определения координат характерной точки | Средняя квадратическая погрешность положения характерной точки (M _t), м | Описание обозначения точки на местности (при наличии) |
| | X | Y | X | Y | | | |
| 1 | 2 | 3 | 4 | 5 | 6 | 7 | 8 |
| — | — | — | — | — | — | — | — |
| 3. Сведения о характерных точках части (частей) границы объекта | | | | | | | |

| 1 | 2 | 3 | 4 | 5 | 6 | 7 | 8 |
|----------|---|---|---|---|---|---|---|
| Часть №1 | - | - | - | - | - | - | - |
| | - | - | - | - | - | - | - |
| Часть №2 | - | - | - | - | - | - | - |
| | - | - | - | - | - | - | - |

ГРАФИЧЕСКОЕ ОПИСАНИЕ

местоположения границ населенных пунктов, территориальных зон, особо охраняемых природных территорий, зон с особыми условиями использования территории

Публичный сервитут под объект: "Строительство участка ВЛ 0,4 кВ от ближайшей опоры ВЛ 0,4 кВ от ТП-4394, установка оборудования учета э/э на опоре ВЛ 0,4 кВ для электроснабжения гаража по адресу: Пермский край, г. Пермь, ГСК-27, южнее квартала №2175 ж.р. "Молодежный", д. 66 59:01:3810300 "

(наименование объекта, местоположение границ которого описано (далее - объект)

Раздел 1

| Сведения об объекте | | |
|---------------------|---|---|
| № п/п | Характеристики объекта | Описание характеристик |
| 1 | 2 | 3 |
| 1 | Местоположение объекта | Пермский край, Пермь г |
| 2 | Площадь объекта ± величина погрешности определения площади ($P \pm \Delta P$), м ² | 95 ± 3 |
| 3 | Иные характеристики объекта | <p>1. Цель установления публичного сервитута: Размещение объектов электросетевого хозяйства, тепловых сетей, водопроводных сетей, сетей водоотведения, линий и сооружений связи, линейных объектов системы газоснабжения, нефтепроводов и нефтепродуктопроводов, их неотъемлемых технологических частей, если указанные объекты являются объектами федерального, регионального или местного значения, либо необходимы для организации электро-, газо-, тепло-, водоснабжения населения и водоотведения, подключения (технологического присоединения) к сетям инженерно-технического обеспечения, либо переносятся в связи с изъятием земельных участков, на которых они ранее располагались, для государственных или муниципальных нужд (далее также - инженерные сооружения)</p> <p>2. Срок публичного сервитута: Продолжительность: 49 лет</p> <p>3. Описание иной цели: Публичный сервитут в целях подключения (технологического присоединения) к сетям инженерно-технического обеспечения "Строительство участка ВЛ 0,4 кВ от ближайшей опоры ВЛ 0,4 кВ от ТП-4394, установка оборудования учета э/э на опоре ВЛ 0,4 кВ для электроснабжения гаража по адресу: Пермский край, г. Пермь, ГСК-27, южнее квартала №2175 ж.р. "Молодежный", д. 66 59:01:3810300 "; правообладатель публичного сервитута - ПУБЛИЧНОЕ АКЦИОНЕРНОЕ ОБЩЕСТВО "РОССЕТИ УРАЛ", ОГРН 1056604000970, ИНН 6671163413, почтовый адрес: г. Пермь, Комсомольский проспект, 48, адресе эл. почты - perm@rosseti-ural.ru, pe-pges@rosseti-ural.ru, срок на 49 лет</p> |

Раздел 2

| Сведения о местоположении границ объекта | | | | | |
|---|---------------|------------|---|---|--|
| 1. Система координат МСК-59, зона 2 | | | | | |
| 2. Сведения о характерных точках границ объекта | | | | | |
| Обозначение характерных точек границ | Координаты, м | | Метод определения координат характерной точки | Средняя квадратическая погрешность положения характерной точки (Mt), м | Описание обозначения точки на местности (при наличии) |
| | X | Y | | | |
| 1 | 2 | 3 | 4 | 5 | 6 |
| 1 | 527944.51 | 2240011.17 | Аналитический метод | 0.1 | - |
| 2 | 527941.19 | 2239987.54 | Аналитический метод | 0.1 | - |
| 3 | 527943.17 | 2239987.26 | Аналитический метод | 0.1 | - |
| 4 | 527945.15 | 2239986.98 | Аналитический метод | 0.1 | - |
| 5 | 527948.47 | 2240010.61 | Аналитический метод | 0.1 | - |
| 6 | 527946.49 | 2240010.89 | Аналитический метод | 0.1 | - |
| 1 | 527944.51 | 2240011.17 | Аналитический метод | 0.1 | - |
| 3. Сведения о характерных точках части (частей) границы объекта | | | | | |
| Обозначение характерных точек части границы | Координаты, м | | Метод определения координат характерной точки | Средняя квадратическая погрешность положения характерной точки (Mt), м | Описание обозначения точки на местности (при наличии) |
| | X | Y | | | |
| 1 | 2 | 3 | 4 | 5 | 6 |
| - | - | - | - | - | - |

ГРАФИЧЕСКОЕ ОПИСАНИЕ

местоположения границ населенных пунктов, территориальных зон, особо охраняемых природных территорий, зон с особыми условиями использования территории

Публичный сервитут под объект: "Строительство участка ВЛ 0,4 кВ от ближайшей опоры ВЛ 0,4 кВ от ТП-4418, установка оборудования учета э/э на опоре ВЛ 0,4 кВ; Реконструкция КВЛ 6 кВ №10 ПС 35 кВ Гайва (установка дополнительной опоры) для электроснабжения малоэтажной жилой застройки по адресу: Пермский край, г. Пермь, ул. Вильямса, 11аа, Коллективный сад №57 при ПО "Камкабель", уч. 58 (кад. номер зем. участка 59:01:2910256:23)"

(наименование объекта, местоположение границ которого описано (далее - объект)

Раздел 1

| Сведения об объекте | | |
|---------------------|---|--|
| № п/п | Характеристики объекта | Описание характеристик |
| 1 | 2 | 3 |
| 1 | Местоположение объекта | Пермский край, Пермь г |
| 2 | Площадь объекта ± величина погрешности определения площади ($P \pm \Delta P$), м ² | 687 ± 9 |
| 3 | Иные характеристики объекта | <p>1. Цель установления публичного сервитута: Размещение объектов электросетевого хозяйства, тепловых сетей, водопроводных сетей, сетей водоотведения, линий и сооружений связи, линейных объектов системы газоснабжения, нефтепроводов и нефтепродуктопроводов, их неотъемлемых технологических частей, если указанные объекты являются объектами федерального, регионального или местного значения, либо необходимы для организации электро-, газо-, тепло-, водоснабжения населения и водоотведения, подключения (технологического присоединения) к сетям инженерно-технического обеспечения, либо переносятся в связи с изъятием земельных участков, на которых они ранее располагались, для государственных или муниципальных нужд (далее также - инженерные сооружения)</p> <p>2. Срок публичного сервитута: Продолжительность: 49 лет</p> <p>3. Описание иной цели: Публичный сервитут в целях подключения (технологического присоединения) к сетям инженерно-технического обеспечения "Строительство участка ВЛ 0,4 кВ от ближайшей опоры ВЛ 0,4 кВ от ТП-4418, установка оборудования учета э/э на опоре ВЛ 0,4 кВ; Реконструкция КВЛ 6 кВ №10 ПС 35 кВ Гайва (установка дополнительной опоры) для электроснабжения малоэтажной жилой застройки по адресу: Пермский край, г. Пермь, ул. Вильямса, 11аа, Коллективный сад №57 при ПО "Камкабель", уч. 58 (кад. номер зем. участка 59:01:2910256:23)"; правообладатель публичного сервитута - ПУБЛИЧНОЕ АКЦИОНЕРНОЕ ОБЩЕСТВО "РОССЕТИ УРАЛ", ОГРН 1056604000970, ИНН 6671163413, почтовый адрес: г. Пермь, Комсомольский проспект, 48, адресе эл. почты - perm@rosseti-ural.ru, pe-pges@rosseti-ural.ru, срок на 49 лет</p> |

Раздел 2

| Сведения о местоположении границ объекта | | | | | |
|---|---------------|------------|---|---|--|
| 1. Система координат МСК-59, зона 2 | | | | | |
| 2. Сведения о характерных точках границ объекта | | | | | |
| Обозначение характерных точек границ | Координаты, м | | Метод определения координат характерной точки | Средняя квадратическая погрешность положения характерной точки (Mt), м | Описание обозначения точки на местности (при наличии) |
| | X | Y | | | |
| 1 | 2 | 3 | 4 | 5 | 6 |
| 1 | 528611.45 | 2236239.88 | Аналитический метод | 0.1 | - |
| 2 | 528582.49 | 2236225.15 | Аналитический метод | 0.1 | - |
| 3 | 528568.82 | 2236220.07 | Аналитический метод | 0.1 | - |
| 4 | 528546.73 | 2236209.64 | Аналитический метод | 0.1 | - |
| 5 | 528531.91 | 2236199.16 | Аналитический метод | 0.1 | - |
| 6 | 528507.36 | 2236183.98 | Аналитический метод | 0.1 | - |
| 7 | 528534.46 | 2236143.23 | Аналитический метод | 0.1 | - |
| 8 | 528536.13 | 2236144.34 | Аналитический метод | 0.1 | - |
| 9 | 528537.80 | 2236145.45 | Аналитический метод | 0.1 | - |
| 10 | 528512.98 | 2236182.76 | Аналитический метод | 0.1 | - |
| 11 | 528534.11 | 2236195.82 | Аналитический метод | 0.1 | - |
| 12 | 528555.22 | 2236210.76 | Аналитический метод | 0.1 | - |
| 13 | 528584.09 | 2236221.49 | Аналитический метод | 0.1 | - |
| 14 | 528612.07 | 2236235.70 | Аналитический метод | 0.1 | - |
| 15 | 528622.35 | 2236233.86 | Аналитический метод | 0.1 | - |
| 16 | 528624.11 | 2236233.55 | Аналитический метод | 0.1 | - |
| 17 | 528625.89 | 2236237.30 | Аналитический метод | 0.1 | - |
| 18 | 528621.48 | 2236238.09 | Аналитический метод | 0.1 | - |
| 1 | 528611.45 | 2236239.88 | Аналитический метод | 0.1 | - |
| 3. Сведения о характерных точках части (частей) границы объекта | | | | | |
| Обозначение характерных точек части границы | Координаты, м | | Метод определения координат характерной точки | Средняя квадратическая погрешность положения характерной точки (Mt), м | Описание обозначения точки на местности (при наличии) |
| | X | Y | | | |
| 1 | 2 | 3 | 4 | 5 | 6 |
| - | - | - | - | - | - |

Схема расположения границ публичного сервитута

Объект: Строительство ВЛ 0,4 кВ с установкой ПУ для электроснабжения п.Новые Ляды (4500086458) (4500086520)
 Местоположение: Пермский край, Пермский городской округ, г.Пермь, п.Новые Ляды
 Площадь земель и/или части земельного участка, кв.м: 1802



Масштаб 1:2000

- Условные обозначения**
- проектные границы публичного сервитута
 - кадастровый номер квартала
 - :22 -граница и номер земельного участка, сведения о котором внесены в ЕГРН
 - Строительство ВЛ 0,4 кВ
 - 1 - обозначение характерной точки проектной границы публичного сервитута
 - - охранный зона ЛЭП
 - - граница муниципального образования

Описание границ смежных землепользователей

| Описание границы | Смежный землепользователь (при наличии кадастровый номер земельного участка) | Площадь обременения, кв.м |
|---|--|---------------------------|
| от точки 1 до точки 2, от точки 76 до точки 77 | (ЕЗ) 59:01:0000000-1059 | 36 |
| от точки 2 до точки 3, от точки 75 до точки 76 | земли Пермского городского округа кадастровый квартал 59:01:1011355 | 55 |
| от точки 3 до точки 4 | 59:01:1011420:290 | 0 |
| от точки 4 до точки 5, от точки 6 до точки 8, от точки 11 до точки 12, от точки 17 до точки 18, от точки 20 до точки 21, от точки 23 до точки 24, от точки 32 до точки 33, от точки 34 до точки 35, от точки 40 до точки 42, от точки 44 до точки 49, от точки 52 до точки 54 от точки 55 до точки 60, от точки 66 до точки 70, от точки 71 до точки 75 | земли Пермского городского округа кадастровый квартал 59:01:1011420 | 1041 |
| от точки 5 до точки 6 | 59:01:1011420:758 | 8 |
| от точки 8 до точки 9 | 59:01:1011420:721 | 11 |
| от точки 9 до точки 10 | 59:01:1011420:718 | 16 |
| от точки 10 до точки 11 | (ЕЗ) 59:01:1011420:242 | 9 |
| от точки 12 до точки 13 | 59:01:1011420:376 | 30 |
| от точки 13 до точки 14 | (ЕЗ) 59:01:1011420:30 | 19 |
| от точки 14 до точки 15 | (ЕЗ) 59:01:1011420:29 | 20 |
| от точки 15 до точки 16 | (ЕЗ) 59:01:0000000-1060 | 28 |
| от точки 16 до точки 17 | 59:01:1011420:379 | 24 |
| от точки 18 до точки 19 | 59:01:1011420:730 | 14 |
| от точки 19 до точки 20 | 59:01:1011420:736 | 29 |
| от точки 21 до точки 22 | 59:01:0000000-92731 | 33 |
| от точки 22 до точки 23 | 59:01:0000000-92905 | 23 |
| от точки 24 до точки 25, от точки 65 до точки 66 | 59:01:0000000-87534 | 37 |
| от точки 25 до точки 26, от точки 64 до точки 65 | 59:01:1011420:753 | 38 |
| от точки 26 до точки 27, от точки 63 до точки 64 | 59:01:1011420:747 | 30 |
| от точки 27 до точки 28, от точки 62 до точки 63 | 59:01:1011420:745 | 25 |
| от точки 28 до точки 29, от точки 61 до точки 62 | 59:01:1011420:741 | 29 |
| от точки 29 до точки 30, от точки 60 до точки 61 | 59:01:1011420:743 | 30 |
| от точки 30 до точки 31 | (ЕЗ) 59:01:0000000-1037 | 25 |
| от точки 31 до точки 32 | 59:01:1011420:756 | 32 |
| от точки 33 до точки 34 | 59:01:1011420:10 | 20 |
| от точки 35 до точки 36 | 59:01:1011420:705 | 24 |
| от точки 36 до точки 37 | (ЕЗ) 59:01:0000000-1051 | 19 |
| от точки 37 до точки 38 | 59:01:1011420:487 | 13 |
| от точки 38 до точки 39 | 59:01:1011420:302 | 5 |
| от точки 39 до точки 40 | 59:01:1011420:759 | 0 |
| от точки 42 до точки 44 | 59:01:1011420:38 | 0 |
| от точки 49 до точки 51, от точки 54 до точки 55 | 59:01:1011420:582 | 0 |
| от точки 77 до точки 1 | 59:01:1011420:729 | 79 |
| Итого: | | 1802 |

Каталог координат (Система координат МСК-59, зона 2)

| Обозначение характерных точек границ | Координаты, м | | Метод определения координат характерной точки | Мг, м |
|--------------------------------------|---------------|------------|---|-------|
| | X | Y | | |
| 1 | 2 | 3 | 4 | 5 |
| 1 | 522217.06 | 2255576.33 | Геодетический метод | 0.1 |
| 2 | 522222.53 | 2255584.43 | Геодетический метод | 0.1 |
| 3 | 522230.84 | 2255598.19 | Геодетический метод | 0.1 |
| 4 | 522236.12 | 2255605.93 | Геодетический метод | 0.1 |
| 5 | 522241.46 | 2255614.65 | Геодетический метод | 0.1 |
| 6 | 522246.08 | 2255622.18 | Геодетический метод | 0.1 |
| 7 | 522249.33 | 2255627.99 | Геодетический метод | 0.1 |
| 8 | 522277.22 | 2255677.00 | Геодетический метод | 0.1 |
| 9 | 522283.75 | 2255687.64 | Геодетический метод | 0.1 |
| 10 | 522290.05 | 2255696.83 | Геодетический метод | 0.1 |
| 11 | 522293.57 | 2255701.96 | Геодетический метод | 0.1 |
| 12 | 522298.44 | 2255709.05 | Геодетический метод | 0.1 |
| 13 | 522303.21 | 2255715.99 | Геодетический метод | 0.1 |
| 14 | 522308.07 | 2255723.40 | Геодетический метод | 0.1 |
| 15 | 522312.56 | 2255730.75 | Геодетический метод | 0.1 |
| 16 | 522317.91 | 2255739.49 | Геодетический метод | 0.1 |
| 17 | 522322.35 | 2255746.75 | Геодетический метод | 0.1 |
| 18 | 522326.55 | 2255753.61 | Геодетический метод | 0.1 |
| 19 | 522331.85 | 2255761.69 | Геодетический метод | 0.1 |
| 20 | 522337.32 | 2255770.04 | Геодетический метод | 0.1 |
| 21 | 522342.66 | 2255778.18 | Геодетический метод | 0.1 |
| 22 | 522347.63 | 2255785.77 | Геодетический метод | 0.1 |
| 23 | 522352.33 | 2255793.13 | Геодетический метод | 0.1 |
| 24 | 522354.61 | 2255796.69 | Геодетический метод | 0.1 |
| 25 | 522359.58 | 2255804.47 | Геодетический метод | 0.1 |
| 26 | 522364.60 | 2255812.31 | Геодетический метод | 0.1 |
| 27 | 522368.66 | 2255818.65 | Геодетический метод | 0.1 |
| 28 | 522372.11 | 2255823.98 | Геодетический метод | 0.1 |
| 29 | 522376.10 | 2255830.13 | Геодетический метод | 0.1 |
| 30 | 522380.16 | 2255836.39 | Геодетический метод | 0.1 |
| 31 | 522385.18 | 2255844.14 | Геодетический метод | 0.1 |
| 32 | 522389.58 | 2255850.93 | Геодетический метод | 0.1 |
| 33 | 522398.32 | 2255864.53 | Геодетический метод | 0.1 |
| 34 | 522403.36 | 2255872.35 | Геодетический метод | 0.1 |
| 35 | 522408.52 | 2255880.38 | Геодетический метод | 0.1 |
| 36 | 522413.35 | 2255888.01 | Геодетический метод | 0.1 |
| 37 | 522417.55 | 2255895.97 | Геодетический метод | 0.1 |
| 38 | 522421.64 | 2255903.74 | Геодетический метод | 0.1 |
| 39 | 522426.02 | 2255912.04 | Геодетический метод | 0.1 |
| 40 | 522430.83 | 2255920.44 | Геодетический метод | 0.1 |
| 41 | 522435.51 | 2255927.66 | Геодетический метод | 0.1 |
| 42 | 522449.23 | 2255952.42 | Геодетический метод | 0.1 |
| 43 | 522451.32 | 2255955.19 | Геодетический метод | 0.1 |
| 44 | 522460.46 | 2255967.29 | Геодетический метод | 0.1 |
| 45 | 522467.13 | 2255971.22 | Геодетический метод | 0.1 |
| 46 | 522451.81 | 2255989.67 | Геодетический метод | 0.1 |
| 47 | 522447.19 | 2255992.43 | Геодетический метод | 0.1 |
| 48 | 522445.14 | 2255988.99 | Геодетический метод | 0.1 |
| 49 | 522449.14 | 2255986.61 | Геодетический метод | 0.1 |
| 50 | 522450.08 | 2255987.64 | Геодетический метод | 0.1 |
| 51 | 522459.04 | 2255976.29 | Геодетический метод | 0.1 |
| 52 | 522458.54 | 2255975.31 | Геодетический метод | 0.1 |
| 53 | 522461.64 | 2255971.57 | Геодетический метод | 0.1 |
| 54 | 522449.96 | 2255960.71 | Геодетический метод | 0.1 |
| 55 | 522446.67 | 2255956.20 | Геодетический метод | 0.1 |
| 56 | 522432.29 | 2255928.96 | Геодетический метод | 0.1 |
| 57 | 522409.62 | 2255889.50 | Геодетический метод | 0.1 |
| 58 | 522386.16 | 2255853.01 | Геодетический метод | 0.1 |
| 59 | 522381.75 | 2255846.20 | Геодетический метод | 0.1 |
| 60 | 522376.74 | 2255838.47 | Геодетический метод | 0.1 |
| 61 | 522372.65 | 2255832.15 | Геодетический метод | 0.1 |
| 62 | 522368.65 | 2255825.98 | Геодетический метод | 0.1 |
| 63 | 522365.17 | 2255820.61 | Геодетический метод | 0.1 |
| 64 | 522361.04 | 2255814.17 | Геодетический метод | 0.1 |
| 65 | 522355.99 | 2255806.27 | Геодетический метод | 0.1 |
| 66 | 522351.03 | 2255798.52 | Геодетический метод | 0.1 |
| 67 | 522343.86 | 2255787.30 | Геодетический метод | 0.1 |
| 68 | 522323.11 | 2255755.66 | Геодетический метод | 0.1 |
| 69 | 522302.83 | 2255722.49 | Геодетический метод | 0.1 |
| 70 | 522299.99 | 2255717.95 | Геодетический метод | 0.1 |
| 71 | 522295.46 | 2255710.72 | Геодетический метод | 0.1 |
| 72 | 522282.95 | 2255690.75 | Геодетический метод | 0.1 |
| 73 | 522263.04 | 2255657.55 | Геодетический метод | 0.1 |
| 74 | 522244.05 | 2255624.20 | Геодетический метод | 0.1 |
| 75 | 522228.44 | 2255599.92 | Геодетический метод | 0.1 |
| 76 | 522219.25 | 2255586.31 | Геодетический метод | 0.1 |
| 77 | 522213.95 | 2255578.30 | Геодетический метод | 0.1 |
| 78 | 522208.04 | 2255569.16 | Геодетический метод | 0.1 |
| 79 | 522202.49 | 2255560.66 | Геодетический метод | 0.1 |
| 80 | 522204.28 | 2255559.30 | Геодетический метод | 0.1 |
| 81 | 522205.62 | 2255558.54 | Геодетический метод | 0.1 |
| 1 | 522217.06 | 2255576.33 | Геодетический метод | 0.1 |

Схема расположения границ публичного сервитута
для эксплуатации объекта электросетевого хозяйства

ВЛ 0.4КВ ТП-6010
(наименование объекта)



Масштаб 1:1000

Используемые условные знаки и обозначения:

- | | | | |
|---|---|---|--|
|  | - граница устанавливаемого публичного сервитута |  | - граница земельных участков, попадающих в зону публичного сервитута |
|  | - граница муниципального образования, населенного пункта |  | - граница кадастрового квартала |
|  | - наименование муниципального образования, населенного пункта |  | - кадастровый номер земельного участка |
|  | - линия электропередачи |  | - номер кадастрового квартала |
|  | - Опора ВЛ и её номер | | |


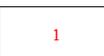
Раздел 4

Схема границ публичного сервитута

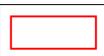

Масштаб 1:300

Используемые условные знаки и обозначения:

| | |
|---|---|
|  | Характерная точка границы объекта |
|  | Надписи номеров характерных точек границы объекта |
|  | Граница объекта |
|  | Обозначение кадастрового квартала |
|  | Надписи кадастрового номера земельного участка |
|  | Проектное местоположение инженерного сооружения |



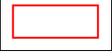
Раздел 4

Схема границ публичного сервитута

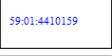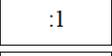


Масштаб 1:250

Используемые условные знаки и обозначения:

| | |
|---|---|
|  | Характерная точка границы объекта |
|  | Надписи номеров характерных точек границы объекта |
|  | Граница объекта |
|  | Обозначение кадастрового квартала |
|  | Надписи кадастрового номера земельного участка |
|  | Проектное местоположение инженерного сооружения |



Раздел 4

Схема границ публичного сервитута

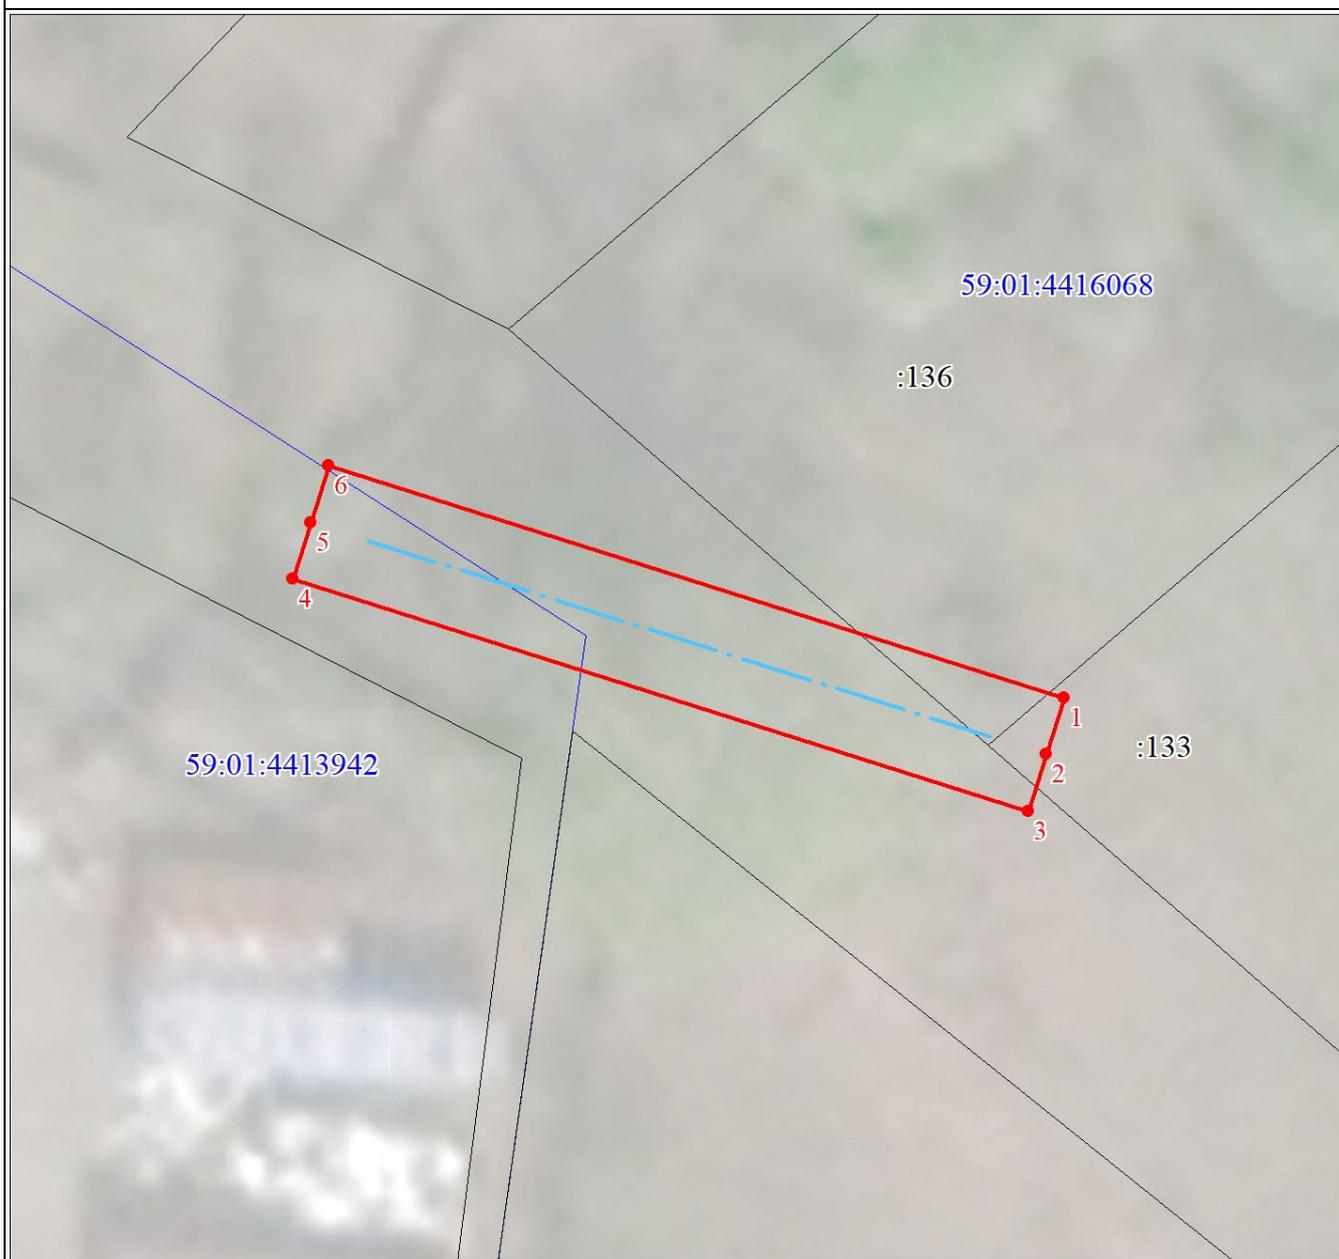

Масштаб 1:250

Используемые условные знаки и обозначения:
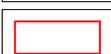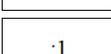
| | |
|---|---|
|  | Характерная точка границы объекта |
|  | Надписи номеров характерных точек границы объекта |
|  | Граница объекта |
|  | Обозначение кадастрового квартала |
|  | Надписи кадастрового номера земельного участка |
|  | Проектное местоположение инженерного сооружения |

Раздел 4

Схема границ публичного сервитута



Масштаб 1:250

Используемые условные знаки и обозначения:




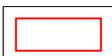
| | |
|---|---|
|  | Характерная точка границы объекта |
|  | Надписи номеров характерных точек границы объекта |
|  | Граница объекта |
|  | Обозначение кадастрового квартала |
|  | Надписи кадастрового номера земельного участка |
|  | Проектное местоположение инженерного сооружения |

Схема расположения границ публичного сервитута

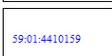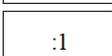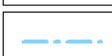

Масштаб 1:1000

Используемые условные знаки и обозначения:

- - вновь образованная граница публичного сервитута
- **н1** - образуемая точка контура, сведения о которой позволяют однозначно определить её положение на местности
- - граница кадастрового квартала
- - граница административно-территориального образования
- - - - существующая часть границы, имеющихся в ГКН сведения о которых достаточны для определения её местоположения
- :185** - номер учтенного земельного участка
- - проектное местоположение инженерного сооружения

Подпись

Место для оттиска печати (при наличии) лица, составившего описание местоположения границ объекта

Схема расположения границ публичного сервитута



Масштаб 1:1000

Используемые условные знаки и обозначения:

- Вновь образованная граница публичного сервитута
- Образуемая точка контура, сведения о которой позволяют однозначно определить её положение на местности
- Граница кадастрового квартала
- Граница административно-территориального образования
- Существующая часть границы, имеющих в ГКН сведения о которых достаточны для определения её местоположения
- :185 - Номер учтенного земельного участка
- проектное местоположение инженерного сооружения

Подпись

Место для оттиска печати (при наличии) лица, составившего описание местоположения границ объекта



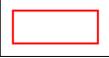
Раздел 4

Схема границ публичного сервитута

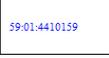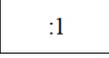

Масштаб 1:200

Используемые условные знаки и обозначения:

-  Характерная точка границы объекта
-  Надписи номеров характерных точек границы объекта
-  Граница объекта
-  Обозначение кадастрового квартала
-  Надписи кадастрового номера земельного участка
-  Проектное местоположение инженерного сооружения

Раздел 4

Схема границ публичного сервитута



Масштаб 1:800

Используемые условные знаки и обозначения:

- Характерная точка границы объекта
- 1 Надписи номеров характерных точек границы объекта
- Граница объекта
- 59:01:4410159 Обозначение кадастрового квартала
- :1 Надписи кадастрового номера земельного участка
- Проектное местоположение инженерного сооружения