

## РАЗДЕЛ ПЕРВЫЙ ПРАВОВЫЕ АКТЫ

### ПОСТАНОВЛЕНИЯ АДМИНИСТРАЦИИ ГОРОДА ПЕРМИ

28.02.2025 № 123	
О подготовке и проведении общегородского фестиваля семейных традиций «Дело семейное» .....	4
28.02.2025 № 124	
О внесении изменений в Положение о системе оплаты труда работников муниципального учреждения города Перми, уполномоченного решать задачи в области защиты и спасения населения и территорий от чрезвычайных ситуаций, утвержденное постановлением администрации города Перми от 03.02.2011 № 34 .....	7
28.02.2025 № 125	
О внесении изменений в Положение об отраслевой системе оплаты труда работников муниципального учреждения, подведомственного контрольному департаменту администрации города Перми, утвержденное постановлением администрации города Перми от 23.09.2019 № 585, и об отмене постановления администрации города Перми от 10.10.2024 № 867 «О внесении изменений в приложение 1 к Положению об отраслевой системе оплаты труда работников муниципального учреждения, подведомственного контрольному департаменту администрации города Перми, утвержденному постановлением администрации города Перми от 23.09.2019 № 585» .....	12
28.02.2025 № 126	
О внесении изменений в постановление администрации города Перми от 18.11.2008 № 1079 «Об утверждении Положения об организации обучения муниципальных служащих администрации города Перми» .....	15
03.03.2025 № 127	
О внесении изменений в состав комиссии по предупреждению и ликвидации чрезвычайных ситуаций и обеспечению пожарной безопасности города Перми, утвержденный постановлением администрации города Перми от 20.03.2008 № 197 «О комиссии по предупреждению и ликвидации чрезвычайных ситуаций и обеспечению пожарной безопасности города Перми» .....	17
03.03.2025 № 128	
О внесении изменений в постановление администрации города Перми от 15.11.2019 № 907 «Об утверждении Положения о порядке выдачи разрешений на выполнение авиационных работ, парашютных прыжков, демонстрационных полетов воздушных судов, подъемов привязных аэростатов, полетов беспилотных воздушных судов (за исключением полетов беспилотных воздушных судов с максимальной взлетной массой менее 0,25 кг) над территорией Пермского городского округа, посадки (взлета) на расположенные в границах Пермского городского округа площадки, сведения о которых не опубликованы в документах аэронавигационной информации, об утверждении состава комиссии по рассмотрению заявлений о выдаче разрешений на выполнение авиационных работ, парашютных прыжков, демонстрационных полетов воздушных судов, подъемов привязных аэростатов, полетов беспилотных воздушных судов (за исключением полетов беспилотных воздушных судов с максимальной взлетной массой менее 0,25 кг) над территорией Пермского городского округа, посадки (взлета) на расположенные в границах Пермского городского округа площадки, сведения о которых не опубликованы в документах аэронавигационной информации» .....	19
03.03.2025 № 129	
Об утверждении Порядка предоставления субсидий по оказанию содействия физкультурно-спортивным клубам по месту жительства, осуществляющим физкультурную деятельность .....	21
04.03.2025 № 130	
О внесении изменений в муниципальную программу «Общественное согласие», утвержденную постановлением администрации города Перми от 17.10.2024 № 956 .....	37
04.03.2025 № 131	
О внесении изменений в постановление администрации города Перми от 13.03.2024 № 174 «Об утверждении Порядка определения объема и условий предоставления субсидий на иные цели бюджетным и автономным учреждениям на предоставление бесплатного горячего питания обучающимся 5-11 классов общеобразовательных организаций, являющимся детьми участников специальной военной операции» .....	44

04.03.2025 № 132

О внесении изменений в Положение о системе оплаты труда работников муниципального казенного учреждения «Центр бухгалтерского учета и отчетности в сфере образования» города Перми, утвержденное постановлением администрации города Перми от 18.02.2019 № 108 ..... 46

05.03.2025 № 133

Об утверждении Положения о конкурсе профессионального мастерства «Лучший водитель автобуса», Положения о конкурсе профессионального мастерства «Качество и безопасность регулярных перевозок пассажиров автомобильным транспортом и городским наземным электрическим транспортом на муниципальных маршрутах города Перми», Порядка выплаты денежного вознаграждения победителям конкурсов профессионального мастерства «Лучший водитель автобуса», «Качество и безопасность регулярных перевозок пассажиров автомобильным транспортом и городским наземным электрическим транспортом на муниципальных маршрутах города Перми» ..... 48

## **ПРАВОВЫЕ АКТЫ ФУНКЦИОНАЛЬНЫХ ОРГАНОВ АДМИНИСТРАЦИИ ГОРОДА ПЕРМИ**

Распоряжение начальника департамента дорог и благоустройства администрации города Перми от 27.02.2025 № 059-24-01-05-4 «Об изъятии земельного участка для муниципальных нужд» ..... 65

## **ПРАВОВЫЕ АКТЫ ТЕРРИТОРИАЛЬНЫХ ОРГАНОВ АДМИНИСТРАЦИИ ГОРОДА ПЕРМИ**

Распоряжение главы администрации Дзержинского района города Перми от 17.02.2025 № 059-07-01-05-42 «О внесении изменений в состав административной комиссии Дзержинского района города Перми, утвержденный распоряжением главы администрации Дзержинского района города Перми от 05.08.2016 № СЭД-07-01-05-205» ..... 66

Распоряжение главы администрации Кировского района города Перми от 27.02.2025 № 059-23-01-02-25 «О внесении изменений в состав общественной комиссии по рассмотрению и оценке предложений о проведении комплекса мероприятий по благоустройству территорий общего пользования микрорайонов индивидуальной жилой застройки в Кировском районе города Перми, утвержденный распоряжением главы администрации Кировского района города Перми от 12.03.2019 № 059-23-01-02-44» ..... 67

Распоряжение главы администрации Индустриального района города Перми от 04.03.2025 № 059-16-01-03-29 «О внесении изменений в Состав общественной комиссии по рассмотрению и оценке предложений о проведении комплекса мероприятий по благоустройству территорий общего пользования микрорайонов индивидуальной жилой застройки в районах города Перми, утвержденный распоряжением главы администрации Индустриального района города Перми от 15.03.2019 № 059-16-01-03-46» ..... 68

Распоряжение главы администрации Дзержинского района города Перми от 04.03.2025 № 059-07-01-05-61 «О внесении изменений в состав общественной комиссии по рассмотрению и оценке предложений о проведении комплекса мероприятий по благоустройству территорий общего пользования микрорайонов индивидуальной жилой застройки в районах города Перми, утвержденный распоряжением главы администрации Дзержинского района города Перми от 15.03.2019 № 059-07-01-05-35» ..... 70

## **РАЗДЕЛ ВТОРОЙ ОФИЦИАЛЬНАЯ ИНФОРМАЦИЯ**

Заключение о результатах общественных обсуждений от 28 февраля 2025 г. № 2 ..... 71

Извещение о внесении изменений в извещение о проведении 18.03.2025 аукциона по продаже объекта незавершенного строительства, расположенного на земельном участке, находящемся в муниципальной собственности города Перми, или участке, государственная собственность на который не разграничена, в связи с прекращением действия договора аренды такого земельного участка (лот № 1) ..... 72

Изменения, которые вносятся в Правила землепользования и застройки города Перми, утвержденные решением Пермской городской Думы от 26 июня 2007 г. № 143 ..... 72

Информация о результатах аукциона по продаже объекта незавершенного строительства, расположенного на земельном участке, находящемся в муниципальной собственности города Перми, или участке, государственная собственность на который не разграничена, в связи с прекращением действия договора аренды такого земельного участка, состоявшегося 04.03.2025.....	74
Заключение о результатах публичных слушаний от 27 февраля 2025 г.....	75
Информация о возможности предоставления земельных участков для индивидуального жилищного строительства .....	77
Информация о возможности предоставления земельных участков для индивидуального жилищного строительства .....	99
Информация о возможном установлении публичных сервитутов в отдельных целях в соответствии со статьей 39.42 Земельного кодекса Российской Федерации .....	109
Отчет о результатах деятельности государственного (муниципального) учреждения и об использовании закрепленного за ним государственного (муниципального) имущества Муниципального автономного учреждения дополнительного образования города Перми «Детская школа искусств им. Д.Б. Кабалевского» .....	134
Отчет о результатах деятельности государственного (муниципального) учреждения и об использовании закрепленного за ним государственного (муниципального) имущества Муниципального автономного учреждения дополнительного образования города Перми «Детская школа искусств № 14 "Грани"».....	174

# РАЗДЕЛ ПЕРВЫЙ ПРАВОВЫЕ АКТЫ

## ПОСТАНОВЛЕНИЯ АДМИНИСТРАЦИИ ГОРОДА ПЕРМИ



### АДМИНИСТРАЦИЯ ГОРОДА ПЕРМИ ПОСТАНОВЛЕНИЕ

28.02.2025

№ 123

#### **О подготовке и проведении общегородского фестиваля семейных традиций «Дело семейное»**

В соответствии с Уставом города Перми, в рамках реализации мероприятий муниципальной программы «Социальная поддержка и обеспечение семейного благополучия населения города Перми», утвержденной постановлением администрации города Перми от 17 октября 2024 г. № 917, в целях подготовки и проведения общегородского фестиваля семейных традиций «Дело семейное» на территории города Перми администрация города Перми ПОСТАНОВЛЯЕТ:

1. Провести в городе Перми с 01 апреля по 15 июня 2025 года общегородской фестиваль семейных традиций «Дело семейное».

2. Создать организационный комитет общегородского фестиваля семейных традиций «Дело семейное».

3. Утвердить прилагаемые:

3.1. Положение об организационном комитете по подготовке к проведению общегородского фестиваля семейных традиций «Дело семейное»;

3.2. состав организационного комитета по подготовке к проведению общегородского фестиваля семейных традиций «Дело семейное».

4. Определить департамент социальной политики администрации города Перми и департамент культуры и молодежной политики администрации города Перми ответственными за организацию работы организационного комитета по подготовке к проведению общегородского фестиваля семейных традиций «Дело семейное».

5. Организатором общегородского фестиваля семейных традиций «Дело семейное» является муниципальное автономное учреждение города Перми «Дом молодежи».

6. Департаменту культуры и молодежной политики администрации города Перми и муниципальному автономному учреждению города Перми «Дом молодежи» осуществлять расходы, связанные с организацией и проведением общегородского фестиваля семейных традиций «Дело семейное», в соответствии с принятыми обязательствами и доведенными лимитами бюджетных обязательств.

7. Настоящее постановление вступает в силу со дня официального обнародования посредством официального опубликования в сетевом издании «Официальный сайт муниципального образования город Пермь [www.gorodperm.ru](http://www.gorodperm.ru)».

8. Информационно-аналитическому управлению администрации города Перми обеспечить обнародование настоящего постановления посредством официального опубликования в сетевом издании «Официальный сайт муниципального образования город Пермь [www.gorodperm.ru](http://www.gorodperm.ru)».

9. Управлению по общим вопросам администрации города Перми обеспечить обнародование настоящего постановления посредством официального опубликования в печатном средстве массовой информации «Официальный бюллетень органов местного самоуправления муниципального образования город Пермь».

10. Контроль за исполнением настоящего постановления возложить на заместителя главы администрации города Перми Мальцеву Е.Д.

Глава города Перми

Э.О. Соснин

УТВЕРЖДЕНО  
постановлением администрации  
города Перми  
от 28.02.2025 № 123

**ПОЛОЖЕНИЕ**  
**об организационном комитете по подготовке к проведению общегородского**  
**фестиваля семейных традиций «Дело семейное»**

**I. Общие положения**

1.1. Организационный комитет по подготовке к проведению общегородского фестиваля семейных традиций «Дело семейное» (далее – организационный комитет, Фестиваль) создан в целях координации действий функциональных, территориальных органов, функциональных подразделений администрации города Перми, а также других ведомств и организаций в рамках их полномочий при подготовке к проведению Фестиваля.

1.2. В своей деятельности организационный комитет руководствуется Конституцией Российской Федерации, действующими законами и иными правовыми актами Российской Федерации и Пермского края, Уставом города Перми, решениями Пермской городской Думы, постановлениями Главы города Перми, правовыми актами администрации города Перми, настоящим Положением и Положением о Фестивале (далее – Положение).

1.3. Выполнение организационно-технической работы по приему предложений и подготовке материалов для рассмотрения на заседании организационного комитета осуществляет департамент социальной политики администрации города Перми.

1.4. Для обсуждения вопросов, отнесенных к компетенции организационного комитета, при нем могут создаваться рабочие группы. Состав рабочей группы формируется из числа членов организационного комитета.

**II. Состав, задачи и функции организационного комитета**

2.1. Организационный комитет состоит из председателя, заместителей председателя, секретаря и членов организационного комитета. Председателем организационного комитета является заместитель главы администрации города Перми, возглавляющий функционально-целевой блок «Социальная сфера».

2.2. Основной задачей организационного комитета является подготовка к проведению Фестиваля.

2.3. Для решения указанной задачи организационный комитет выполняет следующие функции:

2.3.1. рассматривает и утверждает план подготовки к проведению Фестиваля с указанием ответственных лиц за реализацию мероприятий, контролирует выполнение данного плана;

2.3.2. рассматривает и утверждает программу мероприятий Фестиваля;

2.3.3. утверждает план информирования жителей города Перми о проведении Фестиваля;

2.3.4. утверждает состав жюри Фестиваля для оценки работ участников Фестиваля.

**III. Порядок работы и права организационного комитета**

3.1. Организационный комитет самостоятельно определяет порядок организации работы в соответствии с настоящим Положением.

3.2. Организационный комитет для выполнения возложенных на него функций имеет право:

3.2.1. создавать рабочие группы из членов организационного комитета для подготовки к Фестивалю по различным направлениям;

3.2.2. рассматривать предложения о подготовке к Фестивалю, представленные членами организационного комитета;

3.2.3. запрашивать у функциональных, территориальных органов, функциональных подразделений администрации города Перми необходимую для подготовки Фестиваля информацию, приглашать для участия в рассмотрении представленных предложений о проведении Фестиваля экспертов и специалистов.

3.3. Основной формой работы организационного комитета является заседание. Количество и периодичность проводимых заседаний определяется организационным комитетом самостоятельно.

3.4. Заседание организационного комитета считается правомочным, если на нем присутствует не менее половины членов от утвержденного состава организационного комитета.

3.5. Члены организационного комитета обладают равными правами при рассмотрении вопросов на заседаниях организационного комитета.

3.6. Решения организационного комитета принимаются большинством голосов от присутствующих на заседании открытым голосованием. В случае равенства голосов голос председательствующего на заседании организационно-

го комитета является определяющим.

3.7. На каждом заседании организационного комитета оформляется протокол, который подписывают председательствующий на заседании организационного комитета и секретарь в течение 3 рабочих дней со дня заседания.

3.8. Председатель организационного комитета:

3.8.1. руководит работой организационного комитета;

3.8.2. подписывает протоколы заседаний организационного комитета;

3.8.3. осуществляет иные действия для обеспечения эффективной работы организационного комитета.

3.9. В случае отсутствия председателя на заседаниях организационного комитета председательствует заместитель председателя организационного комитета.

3.10. Секретарь организационного комитета:

3.10.1. подготавливает материалы к заседаниям;

3.10.2. приглашает членов и участников на заседания;

3.10.3. оформляет протоколы заседаний;

3.10.4. подписывает протоколы заседаний организационного комитета;

3.10.5. осуществляет иные действия по обеспечению работы организационного комитета.

УТВЕРЖДЕН  
постановлением администрации  
города Перми  
от 28.02.2025 № 123

#### СОСТАВ

#### организационного комитета по подготовке к проведению общегородского фестиваля семейных традиций «Дело семейное»

Председатель:

Мальцева Екатерина Дмитриевна - заместитель главы администрации города Перми

Заместители председателя:

Овсянникова Юлия Анатольевна - начальник департамента социальной политики администрации города Перми

Хорошева Анастасия Владимировна - начальник департамента культуры и молодежной политики администрации города Перми

Секретарь:

Панчишина Анастасия Ярославовна - консультант отдела по делам семьи и детства департамента социальной политики администрации города Перми

Члены комитета:

Добренко Анастасия Юрьевна - директор муниципального автономного учреждения города Перми «Дом молодежи»

Ершова Ольга Станиславовна - начальник департамента образования администрации города Перми

Конюкова Нина Андреевна - начальник департамента экономики и промышленной политики администрации города Перми

Коробкова Венера Викторовна - декан факультета правового и социально-педагогического образования федерального государственного бюджетного образовательного учреждения высшего образования «Пермский государственный гуманитарно-педагогический университет» (по согласованию)

Мясников Александр Михайлович	- председатель Совета регионального отделения Общероссийского общественно-государственного движения детей и молодежи «Движение первых» Пермского края (по согласованию)
Сапегин Сергей Викторович	- председатель комитета по физической культуре и спорту администрации города Перми
Тякина Елена Николаевна	- начальник управления по вопросам общественного самоуправления и межнациональным отношениям администрации города Перми
Усанина Наталья Валерьевна	- и.о. начальника информационно-аналитического управления администрации города Перми
Шардакова Ирина Сергеевна	- начальник Территориального управления Министерства труда и социального развития Пермского края по городу Перми (по согласованию)



## АДМИНИСТРАЦИЯ ГОРОДА ПЕРМИ ПОСТАНОВЛЕНИЕ

28.02.2025

№ 124

**О внесении изменений в Положение о системе оплаты труда работников муниципального учреждения города Перми, уполномоченного решать задачи в области защиты и спасения населения и территорий от чрезвычайных ситуаций, утвержденное постановлением администрации города Перми от 03.02.2011 № 34**

В соответствии с Трудовым кодексом Российской Федерации, Федеральным законом от 06 октября 2003 г. № 131-ФЗ «Об общих принципах организации местного самоуправления в Российской Федерации», Уставом города Перми, решением Пермской городской Думы от 22 сентября 2009 г. № 209 «Об утверждении Положения об оплате труда работников муниципальных учреждений города Перми» администрация города Перми ПОСТАНОВЛЯЕТ:

1. Внести в Положение о системе оплаты труда работников муниципального учреждения города Перми, уполномоченного решать задачи в области защиты и спасения населения и территорий от чрезвычайных ситуаций, утвержденное постановлением администрации города Перми от 03 февраля 2011 г. № 34 (в ред. от 29.11.2012 № 833, от 14.10.2015 № 762, от 19.05.2016 № 338, от 21.10.2016 № 937, от 07.06.2017 № 451, от 09.07.2019 № 373, от 07.11.2019 № 860, от 26.03.2021 № 202, от 30.09.2021 № 780, от 20.05.2022 № 392, от 24.06.2022 № 533, от 21.10.2022 № 1055, от 07.06.2023 № 462, от 17.08.2023 № 716, от 13.10.2023 № 986, от 25.12.2023 № 1467, от 03.07.2024 № 556, от 11.10.2024 № 881, от 21.11.2024 № 1121), следующие изменения:

1.1. в пункте 2.4.1.2 слова «от 10 % до 80 %» заменить словами «от 5 % до 80 %»;

1.2. пункт 2.4.1.3 дополнить абзацем следующего содержания:

«Размеры премий по итогам работы за квартал и год работников Учреждения согласовываются с учредителем.»;

1.3. в пункте 4.1.1 слова «в размере одного должностного оклада» заменить словами «в размере двух должностных окладов»;

1.4. приложение 1 изложить в редакции согласно приложению 1 к настоящему постановлению;

1.5. приложение 2 изложить в редакции согласно приложению 2 к настоящему постановлению.

2. Отменить постановления администрации города Перми:

от 11 октября 2024 г. № 881 «О внесении изменений в приложение 1 к Положению о системе оплаты труда работников муниципального учреждения города Перми, уполномоченного решать задачи в области защиты и спасения населения и территорий от чрезвычайных ситуаций, утвержденному постановлением администрации города Перми от 03.02.2011 № 34»;

от 21 ноября 2024 г. № 1121 «О внесении изменений в Положение о системе оплаты труда работников муницип-

пального учреждения города Перми, уполномоченного решать задачи в области защиты и спасения населения и территорий от чрезвычайных ситуаций, утвержденное постановлением администрации города Перми от 03.02.2011 № 34».

3. Настоящее постановление вступает в силу со дня официального обнародования посредством официального опубликования в печатном средстве массовой информации «Официальный бюллетень органов местного самоуправления муниципального образования город Пермь», за исключением пунктов 1.1, 1.3-1.5, 2, которые вступают в силу с 01 апреля 2025 г.

4. Управлению по общим вопросам администрации города Перми обеспечить обнародование настоящего постановления посредством официального опубликования в печатном средстве массовой информации «Официальный бюллетень органов местного самоуправления муниципального образования город Пермь».

5. Информационно-аналитическому управлению администрации города Перми обеспечить обнародование настоящего постановления посредством официального опубликования в сетевом издании «Официальный сайт муниципального образования город Пермь [www.gorodperm.ru](http://www.gorodperm.ru)».

6. Контроль за исполнением настоящего постановления возложить на заместителя главы администрации города Перми Турова А.М.

Глава города Перми

Э.О. Соснин

Приложение 1  
к постановлению администрации  
города Перми  
от 28.02.2025 № 124

Таблица 1

### РАЗМЕРЫ

**должностных окладов работников муниципального учреждения  
города Перми, уполномоченного решать задачи в области защиты  
и спасения населения и территорий от чрезвычайных ситуаций**

№	Квалификационные уровни	Наименование профессий, должностей	Должностной оклад, руб. *
1	2	3	4
1. Профессиональная квалификационная группа «Общепрофессиональные профессии рабочих первого уровня»			
1.1	1-й квалификационный уровень	уборщик служебных помещений, кладовщик, матрос-спасатель, рабочий по комплексному обслуживанию и ремонту зданий 3 разряда,  электромонтер по ремонту и обслуживанию электрооборудования 2 разряда	12 405
2. Профессиональная квалификационная группа «Общепрофессиональные профессии рабочих второго уровня»			
2.1	2-й квалификационный уровень	водитель автомобиля	15 277
3. Профессиональная квалификационная группа «Общепрофессиональные должности служащих второго уровня»			
3.1	2-й квалификационный уровень	заведующий складом	13 784
3.2	4-й квалификационный уровень	механик	17 000
4. Профессиональная квалификационная группа «Общепрофессиональные должности служащих третьего уровня»			
4.1	3-й квалификационный уровень	юрисконсульт 1 категории, экономист 1 категории	18 953
4.2	5-й квалификационный уровень	главный специалист	23 318

1	2	3	4
5. Профессиональная квалификационная группа «Общепрофессиональные должности служащих четвертого уровня»			
5.1	1-й квалификационный уровень	начальник отдела	28 716
6. Профессиональная квалификационная группа должностей работников, осуществляющих деятельность в области гражданской обороны, защиты населения и территорий от чрезвычайных ситуаций природного и техногенного характера, обеспечения пожарной безопасности и безопасности людей на водных объектах «Профессиональная квалификационная группа первого уровня»			
6.1		начальник поста спасательного	13 784
7. Профессиональная квалификационная группа должностей работников, осуществляющих деятельность в области гражданской обороны, защиты населения и территорий от чрезвычайных ситуаций природного и техногенного характера, обеспечения пожарной безопасности и безопасности людей на водных объектах «Профессиональная квалификационная группа третьего уровня»			
7.1	1-й квалификационный уровень	оперативный дежурный	13 784
7.2	2-й квалификационный уровень	спасатель	14 227

\* С учетом индексации должностных окладов на 9,5 % с 01 апреля 2025 г.

Таблица 2

#### РАЗМЕРЫ

должностных окладов работников муниципального учреждения города Перми, уполномоченного решать задачи в области защиты и спасения населения и территорий от чрезвычайных ситуаций, занимающих должности, не включенные в профессиональные квалификационные группы

№	Наименование должности	Должностной оклад, руб. *
1	2	3
1	Старший оперативный дежурный	17 000
2	Секретарь руководителя	15 277
3	Спасатель 3 класса	15 607
4	Спасатель 2 класса	16 848
5	Спасатель 1 класса	18 195
6	Спасатель международного класса	19 952

\* С учетом индексации должностных окладов на 9,5 % с 01 апреля 2025 г.

Таблица 3

#### РАЗМЕРЫ

должностных окладов директора, заместителя директора учреждения города Перми, уполномоченного решать задачи в области защиты и спасения населения и территорий от чрезвычайных ситуаций

№	Наименование должности	Должностной оклад, руб. *
1	2	3
1	Директор	49 749
2	Заместитель директора	42 287

\* С учетом индексации должностных окладов на 9,5 % с 01 апреля 2025 г.

Приложение 2  
к постановлению администрации  
города Перми  
от 28.02.2025 № 124

Таблица 1

### КОЛИЧЕСТВО

окладов, применяемых при формировании фонда оплаты труда муниципального учреждения города Перми, уполномоченного решать задачи в области защиты и спасения населения и территорий от чрезвычайных ситуаций\*

№	Наименование должности	Окладная часть количества окладов в год	Выплаты компенсационного характера без учета выплат за работу в местностях с особыми климатическими условиями (районный коэффициент)	Количество окладов стимулирующих выплат		Количество окладов по социальным выплатам	Всего окладов в год
				всего количество окладов стимулирующих выплат	в том числе количество окладов премиальных выплат по итогам работы		
1	2	3	4	5	6	7	8
1	Директор	12	1	21,69	13,2	2	36,69
2	Заместитель директора	12	1	22,75	13,2	2	37,75
3	Начальник отдела	12	2	16,9	8,0	2	32,9
4	Главный специалист, главный специалист по обучению	12	5,46	14,1	6,55	2	33,56
5	Экономист 1 категории, юрисконсульт 1 категории	12	5,56	18,0	9,1	2	37,56
6	Спасатель, спасатель 3 класса, спасатель 2 класса, спасатель 1 класса, спасатель среднего класса	12	5,0	21,75	12,15	2	40,75
7	Водитель автомобиля	12	4,95	20,0	9,8	2	38,95
8	Старший оперативный дежурный	12	5,46	17,0	8,6	2	36,46
9	Оперативный дежурный	12	5,40	20,35	12,15	2	39,75
10	Механик	12	4,06	21,69	11,0	2	39,75
11	Секретарь руководителя	12	2,61	20,6	11,0	2	37,21
12	Заведующий складом, кладовщик, электромонтер по ремонту и обслуживанию электрооборудования 2 разряда, рабочий по комплексному обслуживанию и ремонту зданий 3 разряда, уборщик служебных помещений	12	4,0	15,0	5,92	2	33,0

\* С учетом изменения количества окладов с 01 апреля 2025 г.

Таблица 2

**КОЛИЧЕСТВО**

**окладов, применяемых при формировании фонда оплаты труда муниципального учреждения города Перми, уполномоченного решать задачи в области защиты и спасения населения и территорий от чрезвычайных ситуаций, занятых на сезонных работах и обеспечивающих безопасность в организованных местах отдыха людей у воды\***

№	Наименование должности	Окладная часть количество окладов в сезон	Выплаты компенсационного характера без учета выплаты за работу в местностях с особыми климатическими условиями (районный коэффициент)	Количество окладов стимулирующих выплат		Всего окладов в год
				всего количество окладов стимулирующих выплат	в том числе количество окладов премиальных выплат по итогам работы	
1	2	3	4	5	6	7
1	Начальник поста спасательного	3	0,65	8,8	3,7	12,45
2	Матрос-спасатель	3	0,65	8,8	3,7	12,45

-----  
\* С учетом изменения количества окладов с 01 апреля 2025 г.

Таблица 3

**КОЛИЧЕСТВО**

**окладов, применяемых при формировании фонда оплаты труда муниципального учреждения города Перми, уполномоченного решать задачи в области защиты и спасения населения и территорий от чрезвычайных ситуаций, занятых на сезонных работах и обеспечивающих безопасность в местах массового отдыха у воды\***

№	Наименование должности	Окладная часть количество окладов в сезон	Выплаты компенсационного характера без учета выплаты за работу в местностях с особыми климатическими условиями (районный коэффициент)	Количество окладов стимулирующих выплат		Всего окладов в год
				всего количество окладов стимулирующих выплат	в том числе количество окладов премиальных выплат по итогам работы	
1	2	3	4	5	6	7
1	Начальник отдела	3	0,97	3,9	1,5	7,87
2	Начальник поста спасательного	3	1,5	8,8	3,7	13,3
3	Матрос-спасатель	3	1,5	8,8	3,7	13,3

-----  
\* С учетом изменения количества окладов с 01 апреля 2025 г.



## АДМИНИСТРАЦИЯ ГОРОДА ПЕРМИ ПОСТАНОВЛЕНИЕ

28.02.2025

№ 125

**О внесении изменений в Положение об отраслевой системе оплаты труда работников муниципального учреждения, подведомственного контрольному департаменту администрации города Перми, утвержденное постановлением администрации города Перми от 23.09.2019 № 585, и об отмене постановления администрации города Перми от 10.10.2024 № 867 «О внесении изменений в приложение 1 к Положению об отраслевой системе оплаты труда работников муниципального учреждения, подведомственного контрольному департаменту администрации города Перми, утвержденному постановлением администрации города Перми от 23.09.2019 № 585»**

В соответствии с Трудовым кодексом Российской Федерации, Федеральным законом от 06 октября 2003 г. № 131-ФЗ «Об общих принципах организации местного самоуправления в Российской Федерации», Уставом города Перми, решением Пермской городской Думы от 22 сентября 2009 г. № 209 «Об утверждении Положения об оплате труда работников муниципальных учреждений города Перми» администрация города Перми ПОСТАНОВЛЯЕТ:

1. Внести в Положение об отраслевой системе оплаты труда работников муниципального учреждения, подведомственного контрольному департаменту администрации города Перми, утвержденное постановлением администрации города Перми от 23 сентября 2019 г. № 585 (в ред. от 12.12.2019 № 1006, от 26.03.2021 № 209, от 06.10.2021 № 806, от 06.07.2022 № 579, от 10.11.2022 № 1146, от 22.08.2023 № 743, от 28.09.2023 № 912, от 10.10.2024 № 867, от 05.02.2025 № 45), следующие изменения:

1.1. приложение 1 изложить в редакции согласно приложению 1 к настоящему постановлению;

1.2. приложение 2 изложить в редакции согласно приложению 2 к настоящему постановлению.

2. Отменить постановление администрации города Перми от 10 октября 2024 г. № 867 «О внесении изменений в приложение 1 к Положению об отраслевой системе оплаты труда работников муниципального учреждения, подведомственного контрольному департаменту администрации города Перми, утвержденному постановлением администрации города Перми от 23.09.2019 № 585».

3. Настоящее постановление вступает в силу с 01 апреля 2025 г., но не ранее дня официального обнародования посредством официального опубликования в печатном средстве массовой информации «Официальный бюллетень органов местного самоуправления муниципального образования город Пермь».

4. Управлению по общим вопросам администрации города Перми обеспечить обнародование настоящего постановления посредством официального опубликования в печатном средстве массовой информации «Официальный бюллетень органов местного самоуправления муниципального образования город Пермь».

5. Информационно-аналитическому управлению администрации города Перми обеспечить обнародование настоящего постановления посредством официального опубликования в сетевом издании «Официальный сайт муниципального образования город Пермь [www.gorodperm.ru](http://www.gorodperm.ru)».

6. Контроль за исполнением настоящего постановления возложить на заместителя главы администрации города Перми Турова А.М.

Глава города Перми

Э.О. Соснин

Приложение 1  
к постановлению администрации  
города Перми  
от 28.02.2025 № 125

Таблица 1

**РАЗМЕРЫ**

должностных окладов работников муниципального учреждения, подведомственного контрольному департаменту администрации города Перми, занимающих должности, включенные в профессиональные квалификационные группы общепрофессиональных должностей руководителей, специалистов и служащих

№	Квалификационные уровни	Наименование должности	Должностной оклад, руб.*
1	2	3	4
1. Профессиональная квалификационная группа «Общепрофессиональные должности служащих третьего уровня»			
1.1	4-й квалификационный уровень	ведущий юристконсульт	16 378
2. Профессиональная квалификационная группа «Общепрофессиональные должности служащих четвертого уровня»			
2.1	1-й квалификационный уровень	начальник отдела	21 794

\* С учетом индексации должностных окладов на 9,5 % с 01 апреля 2025 г.

Таблица 2

**РАЗМЕРЫ**

должностных окладов работников муниципального учреждения, подведомственного контрольному департаменту администрации города Перми, занимающих должности, не включенные в профессиональные квалификационные группы

№	Наименование должности	Должностной оклад, руб.*
1	2	3
1	Старший специалист, старший специалист-квартирный инспектор, специалист по закупкам, специалист по документационному обеспечению	14 643
2	Ведущий специалист, ведущий специалист-квартирный инспектор, оператор мобильного комплекса-водитель	16 378
3	Заместитель начальника отдела	19 550

\* С учетом индексации должностных окладов на 9,5 % с 01 апреля 2025 г.

Таблица 3

**РАЗМЕРЫ**

должностных окладов директора, заместителя директора муниципального учреждения, подведомственного контрольному департаменту администрации города Перми

№	Наименование должности	Должностной оклад, руб.*
1	2	3
1	Директор	29 391
2	Заместитель директора	22 448

\* С учетом индексации должностных окладов на 9,5 % с 01 апреля 2025 г.

Приложение 2  
к постановлению администрации  
города Перми  
от 28.02.2025 № 125

**КОЛИЧЕСТВО**  
должностных окладов, применяемых для формирования фонда оплаты труда  
муниципального учреждения, подведомственного контрольному департаменту  
администрации города Перми

№	Наименование должности	Количество должностных окладов в год	Выплаты компенса- ционного характера без учета выплаты за рабо- ту в местностях с осо- быми климатическими условиями (районный коэффициент)	Количество окладов стимулирующих выплат		Количество окла- дов по социаль- ным выплатам	Всего окла- дов
				всего количество окладов стимули- рующих выплат	в том числе коли- чество окладов премиальных выплат по итогам работы		
1	2	3	4	5	6	7	8
1	Директор	12	-	54,72	25,44	2,00	68,72
2	Заместитель директора	12	-	51,52	25,60	2,00	65,52
3	Начальник отдела	12	-	37,12	21,28	2,00	51,12
4	Заместитель начальника отдела	12	-	36,53	20,93	2,00	50,53
5	Ведущий специалист, ведущий специа- лист-квартирный инспектор, ведущий юрисконсульт, старший специалист, старший специалист-квартирный ин- спектор, оператор мобильного комплек- са-водитель, специалист по закупкам	12	-	36,52	20,92	2,00	50,52
6	Специалист по документационному обеспечению	12	-	34,00	20,20	2,00	48,00



## АДМИНИСТРАЦИЯ ГОРОДА ПЕРМИ ПОСТАНОВЛЕНИЕ

28.02.2025

№ 126

### О внесении изменений в постановление администрации города Перми от 18.11.2008 № 1079 «Об утверждении Положения об организации обучения муниципальных служащих администрации города Перми»

В целях актуализации правовых актов администрации города Перми администрация города Перми ПОСТАНОВЛЯЕТ:

1. Внести в постановление администрации города Перми от 18 ноября 2008 г. № 1079 «Об утверждении Положения об организации обучения муниципальных служащих администрации города Перми» (в ред. от 03.11.2011 № 708, от 28.03.2013 № 193, от 10.07.2014 № 459, от 16.01.2018 № 23, от 02.12.2020 № 1219, от 07.03.2023 № 177) следующие изменения:

1.1. наименование дополнить словами «, работников администрации города Перми, занимающих должности, не отнесенные к должностям муниципальной службы»;

1.2. преамбулу после слов «соответствии с» дополнить словами «Трудовым кодексом Российской Федерации.»;

1.3. пункт 1 дополнить словами «, работников администрации города Перми, занимающих должности, не отнесенные к должностям муниципальной службы»;

1.4. пункт 2 после слов «муниципальных служащих администрации города Перми» дополнить словами «, работников администрации города Перми, занимающих должности, не отнесенные к должностям муниципальной службы.».

2. Внести в Положение об организации обучения муниципальных служащих администрации города Перми, утвержденное постановлением администрации города Перми от 18 ноября 2008 г. № 1079 (в ред. от 03.11.2011 № 708, от 28.03.2013 № 193, от 10.07.2014 № 459, от 16.01.2018 № 23, от 02.12.2020 № 1219, от 07.03.2023 № 177), следующие изменения:

2.1. наименование дополнить словами «, работников администрации города Перми, занимающих должности, не отнесенные к должностям муниципальной службы»;

2.2. пункт 1.1 после слов «соответствии с» дополнить словами «Трудовым кодексом Российской Федерации.»;

2.3. пункт 1.2 изложить в следующей редакции:

«1.2. Обучение муниципальных служащих администрации города Перми, работников администрации города Перми, занимающих должности, не отнесенные к должностям муниципальной службы (далее при совместном упоминании – сотрудники), осуществляется посредством освоения дополнительных профессиональных программ дополнительного профессионального образования (повышение квалификации, профессиональная переподготовка), а также участия в лекциях, семинарах, форумах, тренингах, мастер-классах, конференциях, заседаниях круглого стола, форум-сессиях и иных мероприятиях, направленных на профессиональное развитие сотрудников (далее – обучение).»;

2.4. в пункте 1.3:

2.4.1. в абзаце первом слова «муниципальных служащих» заменить словом «сотрудников»;

2.4.2. в абзаце втором слова «муниципальных служащих» заменить словом «сотрудников»;

2.5. пункт 1.4 изложить в следующей редакции:

«1.4. Обучение сотрудников осуществляется в течение всего периода трудовой деятельности.»;

2.6. пункт 1.5 изложить в следующей редакции:

«1.5. Обучение сотрудников осуществляется с отрывом, без отрыва от трудовой деятельности и с использованием возможностей дистанционных образовательных технологий.»;

2.7. пункт 1.6 после слова «служащие» дополнить словами «администрации города Перми (далее – муниципальные служащие)»;

2.8. в пункте 1.7 слова «муниципальных служащих» заменить словом «сотрудников»;

2.9. в разделе 2 абзац первый изложить в следующей редакции:

«Дополнительным профессиональным образованием сотрудников является образование сотрудников, имеющих среднее профессиональное и (или) высшее образование, получающих среднее профессиональное и (или) высшее образование, осуществляемое в образовательных организациях высшего, среднего и дополнительного профессионального образования, направленное на непрерывное профессиональное развитие сотрудников в целях повышения эффек-

тивности исполнения должностных обязанностей, создания условий для продвижения по работе квалифицированных кадров.»;

2.10. в пункте 2.1.1 слова «муниципальные служащие» в соответствующем падеже заменить словом «сотрудники» в соответствующем падеже;

2.11. в пункте 2.1.3 слова «муниципальных служащих» заменить словом «сотрудников»;

2.12. в пункте 2.1.5 слова «муниципальными служащими» заменить словом «сотрудниками»;

2.13. пункт 2.2.1 изложить в следующей редакции:

«2.2.1. Повышение квалификации сотрудников (далее – повышение квалификации) – комплекс мер, направленных на совершенствование и (или) получение новой компетенции, необходимой для профессиональной деятельности, и (или) повышение профессионального уровня в рамках имеющейся квалификации в целях предоставления каждому сотруднику возможности обновления профессиональных знаний, необходимых для занятия соответствующей должности и продвижения по работе.»;

2.14. в пункте 2.2.3 слова «муниципальных служащих» заменить словом «сотрудников»;

2.15. в пункте 2.2.5 слова «муниципальными служащими» заменить словом «сотрудниками»;

2.16. в пункте 2.3.1 слова «муниципальными служащими» заменить словом «сотрудниками»;

2.17. в наименовании раздела 5 слова «муниципальных служащих» заменить словом «сотрудников»;

2.18. пункт 5.1.1 изложить в следующей редакции:

«5.1.1. требования законодательства о муниципальной службе, трудового законодательства и иных федеральных законов Российской Федерации, нормативных правовых актов Пермского края и муниципальных нормативных правовых актов города Перми.»;

2.19. пункт 5.3 изложить в следующей редакции:

«5.3. УВМСК формирует и направляет в функциональные подразделения, функциональные и территориальные органы администрации города Перми (далее – ФП, ФО, ТО) списки сотрудников, рекомендуемых для направления на обучение по согласованным с ФП, ФО, ТО программам дополнительного профессионального образования, исходя из даты последнего обучения сотрудников. В списки рекомендуемых для направления на обучение включаются лица, впервые принятые на должность, и сотрудники, не проходившие обучение по программам дополнительного профессионального образования последние 2-3 года.»;

2.20. пункт 5.4 изложить в следующей редакции:

«5.4. На основании информации, указанной в пункте 5.3 настоящего Положения, руководитель ФП, ФО, ТО принимает решение о включении сотрудников соответствующих ФП, ФО, ТО в список направляемых на обучение по программам дополнительного профессионального образования. В течение 10 рабочих дней с даты направления информации, указанной в пункте 5.3 настоящего Положения, муниципальный служащий ФП, ФО, ТО, ответственный за взаимодействие с УВМСК, представляет в УВМСК список сотрудников, направляемых на обучение по программам дополнительного профессионального образования.»;

2.21. в пункте 5.5 слова «муниципального служащего» заменить словом «сотрудника»;

2.22. в пункте 5.6 слова «муниципальный служащий» в соответствующем падеже заменить словом «сотрудник» в соответствующем падеже;

2.23. в пункте 5.7 слова «муниципальных служащих» заменить словом «сотрудников» ;

2.24. в пункте 5.8 слова «муниципальный служащий» заменить словом «сотрудник», после слов «документ о» дополнить словом «повышении»;

2.25. в пункте 5.9 слова «муниципального служащего» заменить словом «сотрудника».

3. Настоящее постановление вступает в силу со дня официального обнародования посредством официального опубликования в печатном средстве массовой информации «Официальный бюллетень органов местного самоуправления муниципального образования город Пермь».

4. Управлению по общим вопросам администрации города Перми обеспечить обнародование настоящего постановления посредством официального опубликования в печатном средстве массовой информации «Официальный бюллетень органов местного самоуправления муниципального образования город Пермь».

5. Информационно-аналитическому управлению администрации города Перми обеспечить обнародование настоящего постановления посредством официального опубликования в сетевом издании «Официальный сайт муниципального образования город Пермь [www.gorodperm.ru](http://www.gorodperm.ru)».

6. Контроль за исполнением настоящего постановления возложить на руководителя аппарата администрации города Перми Молоковских А.В.



## АДМИНИСТРАЦИЯ ГОРОДА ПЕРМИ ПОСТАНОВЛЕНИЕ

03.03.2025

№ 127

### **О внесении изменений в состав комиссии по предупреждению и ликвидации чрезвычайных ситуаций и обеспечению пожарной безопасности города Перми, утвержденный постановлением администрации города Перми от 20.03.2008 № 197 «О комиссии по предупреждению и ликвидации чрезвычайных ситуаций и обеспечению пожарной безопасности города Перми»**

В целях актуализации правовых актов администрации города Перми, в связи с кадровыми изменениями администрация города Перми ПОСТАНОВЛЯЕТ:

1. Внести в состав комиссии по предупреждению и ликвидации чрезвычайных ситуаций и обеспечению пожарной безопасности города Перми, утвержденный постановлением администрации города Перми от 20 марта 2008 г. № 197 «О комиссии по предупреждению и ликвидации чрезвычайных ситуаций и обеспечению пожарной безопасности города Перми» (в ред. от 05.09.2008 № 864, от 25.03.2009 № 157, от 21.05.2009 № 276, от 06.04.2010 № 160, от 13.07.2010 № 428, от 08.02.2011 № 41, от 01.07.2011 № 320, от 17.11.2011 № 749, от 16.10.2012 № 628, от 22.04.2013 № 302, от 30.08.2013 № 710, от 26.09.2013 № 785, от 14.11.2013 № 1000, от 08.04.2014 № 228, от 23.06.2014 № 408, от 11.09.2014 № 616, от 23.01.2015 № 32, от 25.02.2015 № 95, от 26.05.2015 № 311, от 26.10.2015 № 869, от 11.02.2016 № 85, от 08.06.2016 № 391, от 20.12.2016 № 1131, от 10.03.2017 № 180, от 18.10.2017 № 853, от 08.11.2017 № 1017, от 23.01.2019 № 34, от 17.04.2019 № 108-П, от 30.08.2019 № 513, от 28.10.2019 № 805, от 09.07.2020 № 593, от 17.08.2020 № 708, от 16.09.2020 № 850, от 27.10.2020 № 1095, от 09.12.2020 № 1244, от 25.01.2021 № 21, от 04.02.2021 № 42, от 24.02.2021 № 104, от 23.03.2021 № 183, от 30.03.2021 № 216, от 08.04.2021 № 239, от 24.08.2021 № 618, от 20.01.2022 № 29, от 01.02.2022 № 55, от 16.02.2022 № 93, от 05.04.2022 № 250, от 06.06.2022 № 449, от 16.08.2022 № 690, от 17.11.2022 № 1162, от 17.04.2023 № 313, от 20.09.2023 № 880, от 17.11.2023 № 1267, от 02.02.2024 № 65, от 06.08.2024 № 628), следующие изменения:

1.1. позицию:

«Заместители председателя:

Галиханов  
Дмитрий Кадирович

- заместитель главы администрации города Перми

Гнидак  
Владимир Григорьевич

- начальник муниципального казенного учреждения «Пермское городское управление гражданской защиты»

Кузьменко  
Константин Игоревич

- начальник департамента общественной безопасности администрации города Перми

Провков  
Алексей Анатольевич

- начальник 10 пожарно-спасательного отряда федеральной противопожарной службы Государственной противопожарной службы Главного управления МЧС России по Пермскому краю (по согласованию)

Субботин  
Игорь Александрович

- заместитель главы администрации города Перми

Туров  
Алексей Михайлович

- заместитель главы администрации города Перми»

изложить в следующей редакции:

«Заместители председателя:

Балахнин  
Артем Александрович

- заместитель главы администрации города Перми

Галиханов Дмитрий Кадинович	- заместитель главы администрации города Перми
Гнидак Владимир Григорьевич	- начальник муниципального казенного учреждения «Пермское городское управление гражданской защиты»
Кузьменко Константин Игоревич	- начальник департамента общественной безопасности администрации города Перми
Провков Алексей Анатольевич	- начальник 10 пожарно-спасательного отряда федеральной противопожарной службы Государственной противопожарной службы Главного управления МЧС России по Пермскому краю (по согласованию)
Туров Алексей Михайлович	- заместитель главы администрации города Перми»;
1.2. позицию: «Глухов Дмитрий Анатольевич	- директор сервисного центра город Пермь Пермского филиала ПАО «Ростелеком» (по согласованию)»
изложить в следующей редакции: «Зернин Александр Николаевич	- директор центра эксплуатации города Перми Пермского филиала ПАО «Ростелеком» (по согласованию)»;
1.3. позицию: «Карлушин Алексей Иванович	- заместитель начальника отдела-начальник отделения организации надзорных и профилактических мероприятий 1 Отдела надзорной деятельности и профилактической работы по городу Перми управления надзорной деятельности и профилактической работы Главного управления МЧС России по Пермскому краю (по согласованию)»
изложить в следующей редакции: «Осокин Евгений Александрович	- начальник 1 Отдела надзорной деятельности и профилактической работы по городу Перми Управления надзорной деятельности и профилактической работы Главного управления МЧС России по Пермскому краю (по согласованию)»;
1.4. позицию: «Конюкова Нина Андреевна	- и.о. начальника департамента экономики и промышленной политики администрации города Перми»
изложить в следующей редакции: «Конюкова Нина Андреевна	- начальник департамента экономики и промышленной политики администрации города Перми»;
1.5. позицию: «Шардакова Ирина Сергеевна	- начальник территориального управления Министерства социального развития Пермского края по городу Перми (по согласованию)»
изложить в следующей редакции: «Шардакова Ирина Сергеевна	- начальник территориального управления Министерства труда и социального развития Пермского края по городу Перми (по согласованию)»;

1.6. позицию:

«Шляпников  
Дмитрий Михайлович

- заместитель руководителя Управления Федеральной службы по надзору в сфере защиты прав потребителей и благополучия человека по Пермскому краю (по согласованию)»

изложить в следующей редакции:

«Неганова  
Альбина Фаилевна

- заместитель руководителя Управления Федеральной службы по надзору в сфере защиты прав потребителей и благополучия человека по Пермскому краю (по согласованию)».

2. Настоящее постановление вступает в силу со дня официального обнародования посредством официального опубликования в печатном средстве массовой информации «Официальный бюллетень органов местного самоуправления муниципального образования город Пермь».

3. Управлению по общим вопросам администрации города Перми обеспечить обнародование настоящего постановления посредством официального опубликования в печатном средстве массовой информации «Официальный бюллетень органов местного самоуправления муниципального образования город Пермь».

4. Информационно-аналитическому управлению администрации города Перми обеспечить обнародование настоящего постановления посредством официального опубликования в сетевом издании «Официальный сайт муниципального образования город Пермь [www.gorodperm.ru](http://www.gorodperm.ru)».

5. Контроль за исполнением настоящего постановления возложить на заместителя главы администрации города Перми Турова А.М.

Глава города Перми

Э.О. Соснин



## АДМИНИСТРАЦИЯ ГОРОДА ПЕРМИ ПОСТАНОВЛЕНИЕ

03.03.2025

№ 128

**О внесении изменений в постановление администрации города Перми от 15.11.2019 № 907 «Об утверждении Положения о порядке выдачи разрешений на выполнение авиационных работ, парашютных прыжков, демонстрационных полетов воздушных судов, подъемов привязных аэростатов, полетов беспилотных воздушных судов (за исключением полетов беспилотных воздушных судов с максимальной взлетной массой менее 0,25 кг) над территорией Пермского городского округа, посадки (взлета) на расположенные в границах Пермского городского округа площадки, сведения о которых не опубликованы в документах аэронавигационной информации, об утверждении состава комиссии по рассмотрению заявлений о выдаче разрешений на выполнение авиационных работ, парашютных прыжков, демонстрационных полетов воздушных судов, подъемов привязных аэростатов, полетов беспилотных воздушных судов (за исключением полетов беспилотных воздушных судов с максимальной взлетной массой менее 0,25 кг) над территорией Пермского городского округа, посадки (взлета) на расположенные в границах Пермского городского округа площадки, сведения о которых не опубликованы в документах аэронавигационной информации»**

В соответствии с Воздушным кодексом Российской Федерации, Федеральными правилами использования воздушного пространства Российской Федерации, утвержденными постановлением Правительства Российской Федерации от 11 марта 2010 г. № 138, в целях актуализации правовых актов администрации города Перми администрация города Перми ПОСТАНОВЛЯЕТ:

1. Внести в Положение о порядке выдачи разрешений на выполнение авиационных работ, парашютных прыжков, демонстрационных полетов воздушных судов, подъемов привязных аэростатов, полетов беспилотных воздушных судов (за исключением полетов беспилотных воздушных судов с максимальной взлетной массой менее 0,25 кг) над территорией Пермского городского округа, посадки (взлета) на расположенные в границах Пермского городского округа площадки, сведения о которых не опубликованы в документах аэронавигационной информации, утвержденное по-

становлением администрации города Перми от 15 ноября 2019 г. № 907 «Об утверждении Положения о порядке выдачи разрешений на выполнение авиационных работ, парашютных прыжков, демонстрационных полетов воздушных судов, подъемов привязных аэростатов, полетов беспилотных воздушных судов (за исключением полетов беспилотных воздушных судов с максимальной взлетной массой менее 0,25 кг) над территорией Пермского городского округа, посадки (взлета) на расположенные в границах Пермского городского округа площадки, сведения о которых не опубликованы в документах аэронавигационной информации, об утверждении состава комиссии по рассмотрению заявлений о выдаче разрешений на выполнение авиационных работ, парашютных прыжков, демонстрационных полетов воздушных судов, подъемов привязных аэростатов, полетов беспилотных воздушных судов (за исключением полетов беспилотных воздушных судов с максимальной взлетной массой менее 0,25 кг) над территорией Пермского городского округа, посадки (взлета) на расположенные в границах Пермского городского округа площадки, сведения о которых не опубликованы в документах аэронавигационной информации» (в ред. от 29.05.2020 № 480, от 26.04.2021 № 297, от 20.07.2023 № 618), следующие изменения:

1.1. в пункте 2.1 после слов «(далее – Заявитель)» дополнить словами «, за исключением случая, указанного в пункте 2.2 настоящего Положения»;

1.2. пункт 2.3 изложить в следующей редакции:

«2.3. К Заявлению прилагаются следующие документы:

копия паспорта или иного документа, удостоверяющего личность Заявителя, заверенная в установленном порядке;

копия паспорта или иного документа, удостоверяющего личность представителя Заявителя, заверенная в установленном порядке, если от имени Заявителя выступает его представитель;

документ, подтверждающий полномочия представителя Заявителя;

письменное согласие правообладателя площадки о ее предоставлении Заявителю (за исключением случаев, когда правообладателем площадки является муниципальное образование) для получения разрешения на выполнение посадки (взлета) на расположенные в границах Пермского городского округа площадки, сведения о которых не опубликованы в документах аэронавигационной информации.»;

1.3. в пункте 2.6:

1.3.1. абзац первый изложить в следующей редакции:

«2.6. Заявитель указывает в форме Заявления информацию о:»

1.3.2. в абзаце седьмом слова «, а также письменное согласие правообладателя площадки о ее предоставлении Заявителю (за исключением случаев, когда правообладателем площадки является муниципальное образование)» исключить;

1.4. пункт 2.7 изложить в следующей редакции:

«2.7. Департамент общественной безопасности администрации города Перми, за исключением случая, указанного в пункте 2.8 настоящего Положения, в течение 2 рабочих дней со дня получения Заявления с прилагаемыми документами, указанными в пункте 2.3 настоящего Положения, осуществляет их проверку на соответствие требованиям, указанным в пунктах 2.1, 2.3 настоящего Положения.

При наличии оснований для отказа в приеме Заявления, предусмотренных пунктом 2.9 настоящего Положения, департамент общественной безопасности администрации города Перми направляет мотивированное решение об отказе в приеме Заявления в адрес Заявителя.

При отсутствии оснований для отказа в приеме Заявления департамент общественной безопасности администрации города Перми регистрирует Заявление и в течение 3 рабочих дней со дня его регистрации направляет в Комиссию для рассмотрения.»;

1.5. пункт 2.8 изложить в следующей редакции:

«2.8. В случае, предусмотренном пунктом 2.2 настоящего Положения, Заявление с прилагаемыми документами, указанными в пункте 2.3 настоящего Положения, проверяется департаментом общественной безопасности администрации города Перми незамедлительно и в день его поступления регистрируется и направляется в Комиссию на рассмотрение либо возвращается Заявителю при наличии оснований, предусмотренных пунктом 2.9 настоящего Положения.»;

1.6. дополнить пунктом 2.9 следующего содержания:

«2.9. Решение об отказе в приеме Заявления принимается департаментом общественной безопасности администрации города Перми в следующих случаях:

Заявление направлено лицом, не уполномоченным на осуществление таких действий;

не представлены (представлены не в полном объеме) документы, указанные в пункте 2.3 настоящего Положения;

Заявление не соответствует требованиям, установленным пунктами 2.1, 2.6 настоящего Положения;

Заявление направлено с нарушением срока, предусмотренного пунктами 2.1, 2.2 настоящего Положения;

Заявитель не относится к кругу лиц, указанных в пунктах 2.1, 2.2 настоящего Положения.»;

1.7. в пункте 3.7 слова «, а также информацией, указанной в пункте 2.6 настоящего Положения» исключить;

1.8. пункты 3.9.1, 3.9.2 признать утратившими силу;  
1.9. пункт 3.9.5 признать утратившим силу;  
1.10. в абзаце четвертом пункта 3.11 слова «использования электронной почты, направления по факсу и иной связи» заменить словами «направления по электронной почте».

2. Внести изменения в состав комиссии по рассмотрению заявлений о выдаче разрешений на выполнение авиационных работ, парашютных прыжков, демонстрационных полетов воздушных судов, подъемов привязных аэростатов, полетов беспилотных воздушных судов (за исключением полетов беспилотных воздушных судов с максимальной взлетной массой менее 0,25 кг) над территорией Пермского городского округа, посадки (взлета) на расположенные в границах Пермского городского округа площадки, сведения о которых не опубликованы в документах аэронавигационной информации, утвержденный постановлением администрации города Перми от 15 ноября 2019 г. № 907 «Об утверждении Положения о порядке выдачи разрешений на выполнение авиационных работ, парашютных прыжков, демонстрационных полетов воздушных судов, подъемов привязных аэростатов, полетов беспилотных воздушных судов (за исключением полетов беспилотных воздушных судов с максимальной взлетной массой менее 0,25 кг) над территорией Пермского городского округа, посадки (взлета) на расположенные в границах Пермского городского округа площадки, сведения о которых не опубликованы в документах аэронавигационной информации, об утверждении состава комиссии по рассмотрению заявлений о выдаче разрешений на выполнение авиационных работ, парашютных прыжков, демонстрационных полетов воздушных судов, подъемов привязных аэростатов, полетов беспилотных воздушных судов (за исключением полетов беспилотных воздушных судов с максимальной взлетной массой менее 0,25 кг) над территорией Пермского городского округа, посадки (взлета) на расположенные в границах Пермского городского округа площадки, сведения о которых не опубликованы в документах аэронавигационной информации» (в ред. от 29.05.2020 № 480, от 26.04.2021 № 297, от 20.07.2023 № 618), исключив позицию:

«- начальник отдела пассажирских перевозок департамента транспорта администрации города Перми».

3. Настоящее постановление вступает в силу со дня официального обнародования посредством официального опубликования в печатном средстве массовой информации «Официальный бюллетень органов местного самоуправления муниципального образования город Пермь».

4. Управлению по общим вопросам администрации города Перми обеспечить обнародование настоящего постановления посредством официального опубликования в печатном средстве массовой информации «Официальный бюллетень органов местного самоуправления муниципального образования город Пермь».

5. Информационно-аналитическому управлению администрации города Перми обеспечить обнародование настоящего постановления посредством официального опубликования в сетевом издании «Официальный сайт муниципального образования город Пермь [www.gorodperm.ru](http://www.gorodperm.ru)».

6. Контроль за исполнением настоящего постановления возложить на заместителя главы администрации города Перми Турова А.М.

Глава города Перми

Э.О. Соснин



## АДМИНИСТРАЦИЯ ГОРОДА ПЕРМИ ПОСТАНОВЛЕНИЕ

03.03.2025

№ 129

### **Об утверждении Порядка предоставления субсидий по оказанию содействия физкультурно-спортивным клубам по месту жительства, осуществляющим физкультурную деятельность**

В соответствии с пунктом 2 статьи 78.1 Бюджетного кодекса Российской Федерации, Федеральными законами от 06 октября 2003 г. № 131-ФЗ «Об общих принципах организации местного самоуправления в Российской Федерации», от 04 декабря 2007 г. № 329-ФЗ «О физической культуре и спорте в Российской Федерации», постановлением Правительства Российской Федерации от 25 октября 2023 г. № 1782 «Об утверждении общих требований к нормативным правовым актам, муниципальным правовым актам, регуливающим предоставление из бюджетов субъектов Российской Федерации, местных бюджетов субсидий, в том числе грантов в форме субсидий, юридическим лицам, индивидуальным предпринимателям, а также физическим лицам – производителям товаров, работ, услуг и проведение отборов получателей указанных субсидий, в том числе грантов в форме субсидии»

администрация города Перми ПОСТАНОВЛЯЕТ:

1. Утвердить прилагаемый Порядок предоставления субсидий по оказанию содействия физкультурно-спортивным клубам по месту жительства, осуществляющим физкультурную деятельность.

2. Настоящее постановление вступает в силу со дня официального обнародования посредством официального опубликования в печатном средстве массовой информации «Официальный бюллетень органов местного самоуправления муниципального образования город Пермь» и распространяет свое действие на правоотношения, возникшие с 01 января 2025 г.

3. Управлению по общим вопросам администрации города Перми обеспечить обнародование настоящего постановления посредством официального опубликования в печатном средстве массовой информации «Официальный бюллетень органов местного самоуправления муниципального образования город Пермь».

4. Информационно-аналитическому управлению администрации города Перми обеспечить обнародование настоящего постановления посредством официального опубликования в сетевом издании «Официальный сайт муниципального образования город Пермь [www.gorodperm.ru](http://www.gorodperm.ru)».

5. Контроль за исполнением настоящего постановления возложить на заместителя главы администрации города Перми Мальцеву Е.Д.

Глава города Перми

Э.О. Соснин

УТВЕРЖДЕН  
постановлением администрации  
города Перми  
от 03.03.2025 № 129

**ПОРЯДОК**  
**предоставления субсидий по оказанию содействия**  
**физкультурно-спортивным клубам по месту жительства,**  
**осуществляющим физкультурную деятельность**

**I. Общие положения о предоставлении субсидий**

1.1. Порядок предоставления субсидий по оказанию содействия физкультурно-спортивным клубам по месту жительства, осуществляющим физкультурную деятельность (далее – Порядок, субсидия), определяет цели и условия предоставления субсидий из бюджета города Перми некоммерческим организациям, являющимся физкультурно-спортивными клубами по месту жительства граждан, осуществляющим физкультурную деятельность (далее – организация), а также контроль и порядок возврата субсидий.

Настоящий Порядок разработан в целях развития массового спорта и популяризации физической культуры и спорта среди различных групп населения.

1.2. Понятия, используемые для целей настоящего Порядка:

запрос предложений – проведение отбора получателей субсидий исходя из соответствия участников отбора получателей субсидий категориям, критериям и очередности поступления предложений (заявок) на участие в отборе получателей субсидий (далее – отбор);

систематические занятия физической культурой и спортом для жителей города Перми – занятия спортом или общей физической подготовкой продолжительностью не менее трех суммарных часов в неделю (далее – Программа);

получатель субсидии – физкультурно-спортивный клуб по месту жительства граждан, осуществляющий физкультурную деятельность, определенный по результатам отбора;

физкультурная деятельность – организация и проведение систематических занятий физической культурой и спортом на спортивной инфраструктуре и организация и проведение массовых физкультурных мероприятий по месту проживания граждан;

участники Программы — жители города Перми;

орган муниципального финансового контроля — орган, уполномоченный на осуществление муниципального финансового контроля правовыми актами города Перми;

текущий финансовый год – год, в котором производится выплата субсидии.

1.3. Субсидия предоставляется с целью поддержки физкультурно-спортивных клубов по месту жительства в соответствии с муниципальной программой «Развитие физической культуры и спорта города Перми».

Способом предоставления субсидий является возмещение затрат по следующим направлениям расходов:

на организацию и проведение систематических занятий с населением физической культурой и спортом на

спортивной инфраструктуре, включая:

оплату труда работников организации и специалистов, гражданско-правовых договоров, задействованных в физкультурной деятельности физкультурно-спортивных клубов по месту жительства, включая начисления на выплаты по оплате труда;

приобретение оборудования и инвентаря, необходимого для физкультурной деятельности физкультурно-спортивных клубов по месту жительства;

на организацию и проведение массовых физкультурных мероприятий по месту жительства, включая:

услуги по организации и проведению торжественных церемоний (церемонии открытия, награждения, закрытия мероприятия);

услуги по информационно-техническому сопровождению;

услуги по обеспечению транспортными средствами;

изготовление и приобретение наградной атрибутики (медали, дипломы, кубки);

изготовление и приобретение сувенирной продукции для участников физкультурных мероприятий;

приобретение медикаментов, канцелярских товаров, полиграфической продукции и рекламной продукции;

аренду объекта спорта;

аренду оборудования для проведения мероприятия.

1.4. Комитет по физической культуре и спорту администрации города Перми (далее – Комитет) является главным распорядителем бюджетных средств на предоставление субсидии в пределах объемов бюджетных ассигнований, предусмотренных в бюджете города Перми на текущий финансовый год и плановый период.

1.5. Критерием отбора получателя субсидии является:

регистрация физкультурно-спортивного клуба по месту жительства в качестве юридического лица – некоммерческой организации.

1.6. К категории некоммерческих организаций, имеющих право на участие в отборе, относятся социально ориентированные некоммерческие организации, осуществляющие свою деятельность на территории города Перми, являющиеся физкультурно-спортивными клубами по месту жительства (далее – Заявитель).

1.7. Получатели субсидии определяются по результатам отбора.

1.8. Информация о субсидиях размещается на едином портале бюджетной системы Российской Федерации в информационно-телекоммуникационной сети Интернет (далее – сеть Интернет, единый портал, система «Электронный бюджет») (в разделе единого портала) в порядке, установленном Министерством финансов Российской Федерации.

## II. Условия и порядок предоставления субсидии

2.1. Субсидия предоставляется после проведения отбора в соответствии с установленным Порядком отбора получателей субсидии на возмещение затрат, связанных с физкультурной деятельностью физкультурно-спортивных клубов по месту жительства (далее – Порядок отбора), согласно приложению 1 к настоящему Порядку.

2.2. Требования, которым должен соответствовать участник отбора на дату не ранее чем за 30 календарных дней до даты подачи заявки на участие в отборе получателей субсидии:

не является иностранным юридическим лицом, в том числе местом регистрации которого является государство или территория, включенные в утвержденный Министерством финансов Российской Федерации перечень государств и территорий, используемых для промежуточного (офшорного) владения активами в Российской Федерации (далее – офшорные компании), а также российским юридическим лицом, в уставном (складочном) капитале которого доля прямого или косвенного (через третьих лиц) участия офшорных компаний в совокупности превышает 25 % (если иное не предусмотрено законодательством Российской Федерации). При расчете доли участия офшорных компаний в капитале российских юридических лиц не учитывается прямое и (или) косвенное участие офшорных компаний в капитале публичных акционерных обществ (в том числе со статусом международной компании), акции которых обращаются на организованных торгах в Российской Федерации, а также косвенное участие офшорных компаний в капитале других российских юридических лиц, реализованное через участие в капитале указанных публичных акционерных обществ;

не находится в перечне организаций и физических лиц, в отношении которых имеются сведения об их причастности к экстремистской деятельности или терроризму;

не находится в составляемых в рамках реализации полномочий, предусмотренных главой VII Устава Организации Объединенных Наций (далее – ООН), Советом Безопасности ООН или органами, специально созданными решениями Совета Безопасности ООН, перечнях организаций и физических лиц, связанных с террористическими организациями и террористами или с распространением оружия массового уничтожения;

не получает средства из бюджета города Перми на основании иных правовых актов на цели, предусмотренные пунктом 1.3 настоящего Порядка;

не является иностранным агентом в соответствии с Федеральным законом от 14 июля 2022 г. № 255-ФЗ «О контроле за деятельностью лиц, находящихся под иностранным влиянием»;

на едином налоговом счете отсутствует или не превышает размер, определенный пунктом 3 статьи 47 Налогового кодекса Российской Федерации, задолженность по уплате налогов, сборов и страховых взносов в бюджеты бюджетной системы Российской Федерации;

отсутствует просроченная задолженность по возврату в бюджет города Перми иных субсидий, бюджетных инвестиций, а также иная просроченная (неурегулированная) задолженность по денежным обязательствам перед бюджетом города Перми;

участник отбора не находится в процессе реорганизации (за исключением реорганизации в форме присоединения к юридическому лицу, являющемуся участником отбора, другого юридического лица), ликвидации, в отношении его не введена процедура банкротства, деятельность участника отбора не приостановлена в порядке, предусмотренном законодательством Российской Федерации;

в реестре дисквалифицированных лиц отсутствуют сведения о дисквалифицированных руководителе, членах коллегиального исполнительного органа, лице, исполняющем функции единоличного исполнительного органа, или главном бухгалтере (при наличии) участника отбора;

должен осуществлять деятельность в сфере физической культуры и спорта.

2.3. Для участия в отборе Заявитель представляет заявку, содержащую сведения и документы, указанные в пункте 5.8 Порядка отбора.

2.4. Порядок проведения проверки участника отбора на соответствие требованиям, указанным в пункте 2.2 настоящего Порядка, перечень документов и сроки их представления для подтверждения соответствия требованиям, указанным в пункте 2.2 настоящего Порядка, определены в Порядке отбора.

Заявка на участие в отборе получателей субсидии, поданная в системе «Электронный бюджет», является документом, подтверждающим соответствие требованиям, указанным в пункте 2.2 настоящего Порядка.

Сроки проверки соответствия требованиям, указанным в пункте 2.2 настоящего Порядка, определены в 2.5 Порядка отбора.

2.5. Размер субсидии определяется на основании представленных в заявке на участие в отборе получателей субсидии смет расходов на организацию систематических занятий с населением физической культурой и спортом и на организацию и проведение физкультурных мероприятий по месту жительства.

Субсидия предоставляется за счет и в пределах средств бюджета города Перми, запланированных в текущем финансовом году, но не более 500 000 руб. для одной организации, из расчета на организацию и проведение систематических занятий с населением физической культурой и спортом на спортивной инфраструктуре — 300 000 руб. и организацию и проведение массовых физкультурных мероприятий по месту жительства – 200 000 руб.

2.6. Получатель субсидии обязан обеспечить достижение следующих результатов предоставления субсидии:

2.6.1. проведение систематических занятий с группой не менее 15 человек;

2.6.2. привлечение к систематическим занятиям граждан в количестве не менее 150 человек ежегодно;

2.6.3. проведение систематических занятий не менее 3 суммарных часов при условии двух-трехразовых занятий в неделю;

2.6.4. организация систематических занятий не менее чем на 3 площадках (спортивной инфраструктуре);

2.6.5. организация и проведение физкультурных мероприятий по месту жительства ежеквартально;

2.6.6. привлечение к физкультурным мероприятиям граждан в количестве не менее 200 человек ежегодно.

2.7. В течение 10 рабочих дней со дня подписания протокола подведения итогов отбора Комитет направляет получателю субсидии на бумажном носителе проект договора о предоставлении субсидии в 2 экземплярах по типовой форме, утвержденной распоряжением начальника департамента финансов администрации города Перми (далее – Типовая форма департамента финансов).

Победители отбора получателей субсидии в течение 10 календарных дней со дня получения проекта договора о предоставлении субсидии подписывают его на бумажном носителе в 2 экземплярах подписью лица, имеющего право действовать от имени получателя субсидии, и направляют 1 экземпляр подписанного договора в Комитет.

Договор должен содержать условие о согласовании новых условий договора или о расторжении договора при недостижении согласия по новым условиям в случае уменьшения Комитету ранее доведенных лимитов бюджетных обязательств, приводящего к невозможности предоставления субсидии в размере, определенном договором, в текущем финансовом году.

2.8. В случае изменения условий договора о предоставлении субсидии или его расторжения между Комитетом и получателем субсидии заключается дополнительное соглашение к договору о предоставлении субсидии, в том числе дополнительное соглашение о расторжении договора о предоставлении субсидии по Типовой форме департамента финансов.

При недостижении согласия по новым условиям договора о предоставлении субсидии в случае уменьшения лимитов Комитет принимает решение о расторжении договора о предоставлении субсидии.

2.9. При реорганизации получателя субсидии в форме слияния, присоединения или преобразования в договор вносятся изменения путем заключения дополнительного соглашения к договору в части перемены лица в обязательстве с указанием в соглашении юридического лица, являющегося правопреемником.

При реорганизации получателя субсидии в форме разделения, выделения, а также при ликвидации получателя субсидии договор расторгается с формированием уведомления о расторжении договора в одностороннем порядке и акта об исполнении обязательств по договору с отражением информации о неисполненных получателем субсидии обязательствах, источником финансового обеспечения которых является субсидия, и возврате неиспользованного остатка субсидии в бюджет города Перми.

2.10. Основаниями для отказа получателю субсидии в предоставлении субсидии являются:

2.10.1. несоответствие представленных получателем субсидии документов требованиям, установленным пунктами 3.1, 3.2 настоящего Порядка, или непредставление (представление не в полном объеме) документов, установленных пунктами 3.1, 3.2 настоящего Порядка;

2.10.2. установление факта недостоверности представленной получателем субсидии информации;

2.10.3. недостижение значений результатов предоставления субсидии, установленных в пункте 2.6 настоящего Порядка;

2.10.4. нарушение сроков представления документов, указанных в пунктах 3.1, 3.2 настоящего Порядка.

2.11. В случае отсутствия оснований, указанных в пункте 2.10 настоящего Порядка, Комитет перечисляет субсидию на расчетный или корреспондентский счет, открытый получателем субсидии в учреждениях Центрального банка Российской Федерации или кредитных организациях, указанный в заявке, на основании предъявленных счетов не позднее 10 рабочего дня, следующего за днем принятия Комитетом по результатам рассмотрения и проверки им документов, указанных в пункте 3.2.2 настоящего Порядка, решения о предоставлении субсидий.

### **III. Требования к отчетности**

3.1. Получатель субсидии представляет в Комитет на бумажном носителе ежеквартально по состоянию на 01 число месяца, следующего за отчетным периодом, не позднее 10 рабочих дней месяца, следующего за отчетным кварталом, отчет о достижении значений результатов предоставления субсидии с приложением подтверждающих документов по Типовой форме департамента финансов. Отчет за IV квартал представляется не позднее 15 декабря текущего финансового года.

3.2. Комитет устанавливает в договоре сроки и формы представления получателем субсидии дополнительной отчетности:

3.2.1. отчет о реализации плана мероприятий по достижению результатов предоставления Субсидии (контрольных точек);

3.2.2. отчет о произведенных затратах, связанных с предоставлением субсидий по оказанию содействия физкультурно-спортивным клубам по месту жительства, осуществляющим физкультурную деятельность с приложением копий документов, подтверждающих фактически произведенные затраты (копия платежного поручения, копия счета, копия счета-фактуры, копия товарной накладной, акта выполненных работ (оказанных услуг), копия платежной ведомости);

3.2.3. журнал посещений систематических занятий с населением физической культурой и спортом;

3.2.4. содержательный отчет о проведении физкультурных мероприятий по месту жительства;

3.2.5. итоговый содержательный отчет о реализации Программы с приложением подтверждающих документов.

3.3. Ответственность за своевременность представления отчетов и документов, указанных в пунктах 3.1 и 3.2 настоящего Порядка, и достоверность отчетных данных возлагается на получателя субсидии.

3.4. Комитет проводит проверку отчетов в течение 10 рабочих дней со дня их представления.

При наличии замечаний Комитет направляет отчеты на доработку получателю субсидии, который в течение 3 рабочих дней осуществляет их доработку и направление в Комитет.

3.5. Документы, указанные в пунктах 3.1, 3.2 настоящего Порядка, должны быть подписаны уполномоченным лицом и заверены печатью юридического лица (при наличии). Копии документов должны быть заверены в установленном порядке.

3.6. В случаях, указанных в пункте 2.10 настоящего Порядка, специалист Комитета подготавливает получателю субсидии уведомление об отказе в предоставлении субсидии с указанием причины отказа и направляет его копию на электронный адрес, а также оригинал уведомления по почте не позднее 5 рабочих дней с даты приема документов.

### **IV. Требования об осуществлении контроля за соблюдением условий и порядка предоставления субсидии и ответственности за их нарушение**

4.1. Получатель субсидии несет ответственность за целевое использование субсидии в соответствии с настоящим Порядком и действующим законодательством Российской Федерации.

4.2. Комитет осуществляет проверку соблюдения получателями субсидии порядка и условий предоставления субсидии, в том числе в части достижения результатов предоставления субсидии получателем субсидии.

Орган муниципального финансового контроля проводит проверку в соответствии со статьями 268.1 и 269.2

Бюджетного кодекса Российской Федерации.

4.3. Мерой ответственности за нарушение условий и порядка предоставления субсидии, в том числе за недостижение результатов предоставления субсидии, является возврат субсидии в бюджет города Перми.

4.4. Порядок и сроки возврата субсидии в случае нарушения условий и порядка ее предоставления.

Комитет в течение 7 календарных дней со дня выявления оснований возврата субсидии, предусмотренных пунктом 4.3 настоящего Порядка, направляет получателю субсидии требование о возврате субсидии.

Требование о возврате субсидии должно быть исполнено получателем субсидии в течение 10 календарных дней со дня получения.

В случае невыполнения в установленный срок требования о возврате субсидии Комитет обеспечивает возврат субсидии в судебном порядке.

4.5. Остаток неиспользованной субсидии по состоянию на 20 декабря текущего года подлежит возврату в бюджет города Перми не позднее 25 декабря текущего года.

Приложение 1  
к Порядку предоставления  
субсидий по оказанию содействия  
физкультурно-спортивным  
клубам по месту жительства,  
осуществляющим физкультурную  
деятельность

**ПОРЯДОК**  
**отбора получателей субсидий по оказанию содействия**  
**физкультурно-спортивным клубам по месту жительства, осуществляющим**  
**физкультурную деятельность**

1.1. Порядок отбора получателей субсидий по оказанию содействия физкультурно-спортивным клубам по месту жительства, осуществляющим физкультурную деятельность (далее – Порядок, субсидия), устанавливает порядок отбора получателей субсидии – некоммерческих организаций, являющихся физкультурно-спортивными клубами по месту жительства граждан, осуществляющих физкультурную деятельность (далее – юридическое лицо, получатель субсидии), на получение субсидии в целях возмещения затрат, связанных с физкультурной деятельностью физкультурно-спортивных клубов по месту жительства, и определяет в том числе:

требования к участникам отбора получателей субсидии;

порядок формирования и размещения объявления о проведении отбора получателей субсидии и внесения в него изменений;

порядок отмены проведения отбора получателей субсидии;

порядок формирования и подачи участниками отбора получателей субсидии заявок на участие в отборе получателей субсидии (далее – заявки);

порядок рассмотрения заявок, а также определения победителей отбора получателей субсидии.

1.2. Отбор получателей субсидии осуществляется в виде запроса предложений получателей субсидии (далее – отбор получателей субсидии) на основании заявок, направленных участниками отбора получателей субсидии, исходя из их соответствия категориям и критериям получателей субсидии и в пределах бюджетных ассигнований на текущий финансовый год и плановый период, предусмотренных на исполнение мероприятий муниципальной программы «Развитие физической культуры и спорта города Перми» (далее – муниципальная программа).

1.3. Отбор получателей субсидии осуществляется на едином портале бюджетной системы Российской Федерации в информационно-телекоммуникационной сети Интернет (далее – сеть Интернет, система «Электронный бюджет»).

1.4. Обеспечение доступа к системе «Электронный бюджет» осуществляется с использованием федеральной государственной информационной системы «Единая система идентификации и аутентификации в инфраструктуре, обеспечивающей информационно-технологическое взаимодействие информационных систем, используемых для предоставления государственных и муниципальных услуг в электронной форме».

**II. Требования к участникам отбора получателей субсидии**

2.1. Участник отбора получателей субсидии на дату не ранее чем за 30 календарных дней до даты подачи заявки должен соответствовать требованиям, установленным в пункте 2.2 Порядка предоставления субсидий по оказанию

содействия физкультурно-спортивным клубам по месту жительства, осуществляющим физкультурную деятельность (далее – Порядок предоставления субсидий), в рамках реализации муниципальной программы.

Критерии отбора получателей субсидии указаны в пункте 1.5 Порядка предоставления субсидий.

2.2. Комитет в целях подтверждения соответствия участника отбора получателей субсидии установленным требованиям не вправе требовать от участника отбора получателей субсидии представления документов и информации при наличии соответствующей информации в государственных информационных системах, доступ к которым у Комитета имеется в рамках межведомственного электронного взаимодействия, за исключением случая, если участник отбора получателей субсидии готов представить указанные документы и информацию Комитету по собственной инициативе.

2.3. Проверка участника отбора получателей субсидии на соответствие требованиям, указанным в пункте 2.2 Порядка предоставления субсидий, осуществляется автоматически в системе «Электронный бюджет» по данным государственных информационных систем, в том числе с использованием единой системы межведомственного электронного взаимодействия (при наличии технической возможности автоматической проверки).

2.4. Подтверждение соответствия участника отбора получателей субсидии требованиям, указанным в пункте 2.2 Порядка предоставления субсидий, в случае отсутствия технической возможности осуществления автоматической проверки в системе «Электронный бюджет» производится путем проставления в электронном виде участником отбора получателей субсидии отметок о соответствии указанным требованиям посредством заполнения соответствующих экранных форм веб-интерфейса системы «Электронный бюджет».

2.5. Комитет проводит проверку информации, содержащейся в документах, представленных к заявке в системе «Электронный бюджет», на соответствие требованиям, указанным в пункте 2.2 Порядка предоставления субсидий, в течение 10 рабочих дней со дня окончания приема заявок.

### **III. Порядок формирования и размещения объявления о проведении отбора получателей субсидии и внесения в него изменений**

3.1. Объявление о проведении отбора получателей субсидии размещается Комитетом не позднее 5 календарного дня до наступления даты начала приема заявок после подписания усиленной квалифицированной электронной подписью председателя Комитета (уполномоченного им лица) и публикации на едином портале информации о субсидии.

3.2. Объявление о проведении отбора получателей субсидии формируется в электронной форме посредством заполнения соответствующих экранных форм веб-интерфейса системы «Электронный бюджет», подписывается усиленной квалифицированной электронной подписью председателя Комитета (уполномоченного им лица), публикуется на едином портале, а также на официальном сайте муниципального образования город Пермь и включает следующую информацию:

сроки проведения отбора получателей субсидии;

дату и время начала подачи заявок участников отбора получателей субсидий, а также дату и время окончания приема заявок участников отбора получателей субсидии;

наименование, место нахождения, почтовый адрес, адрес электронной почты, контактный телефон Комитета;

результаты предоставления субсидии, определенные в соответствии с Порядком предоставления субсидий;

требования к участникам отбора получателей субсидии, определенные в соответствии с пунктом 2.2 Порядка предоставления субсидий, которым участник отбора получателей субсидии должен соответствовать на дату, определенную пунктом 2.2 Порядка предоставления субсидий, и к перечню документов, указанному в пункте 5.8 настоящего Порядка, представляемых участниками отбора получателей субсидии для подтверждения соответствия указанным требованиям;

категории и критерии отбора получателей субсидий;

порядок подачи заявок участниками отбора получателей субсидии и требования, предъявляемые к форме и содержанию заявок, подаваемых участниками отбора получателей субсидии;

порядок отзыва участниками отбора получателей субсидии заявок, включающий возможность отзыва заявок до наступления даты окончания приема заявок в соответствии с пунктом 5.10 настоящего Порядка;

порядок внесения участниками отбора получателей субсидии изменений в заявки, включающий возможность внесения изменений в заявки на этапе рассмотрения заявки по решению участника отбора получателей субсидии с учетом положений пункта 5.10 настоящего Порядка;

решение Комитета о создании комиссии по проведению отбора получателей субсидии;

правила рассмотрения заявок на предмет их соответствия установленным в объявлении о проведении отбора получателей субсидии требованиям, категориям и критериям, сроки рассмотрения заявок;

порядок возврата заявок участникам отбора на доработку в соответствии с пунктом 5.12 настоящего Порядка;

порядок отклонения заявок, а также информация об основаниях их отклонения в соответствии с пунктами 6.7,

6.8 настоящего Порядка;

объем распределяемой субсидии в рамках отбора получателей субсидии, порядок расчета размера субсидии, установленный Порядком предоставления субсидий, правила распределения субсидии по результатам отбора получателей субсидии;

порядок предоставления участникам отбора получателей субсидии разъяснений положений объявления о проведении отбора получателей субсидии, установленный пунктами 5.13, 5.14 настоящего Порядка, даты начала и окончания срока такого предоставления;

срок, в течение которого участники отбора получателей субсидии, прошедшие отбор получателей субсидии (далее – победители отбора получателей субсидии), должны подписать договор о предоставлении субсидии (далее – договор), указанный в абзаце четвертом пункта 2.7 Порядка предоставления субсидий;

условия признания победителя (победителей) отбора получателей субсидии уклонившимся от заключения договора, если победитель отбора получателей субсидии не подписал договор в течение срока, указанного в объявлении о проведении отбора получателей субсидии, со дня получения договора на бумажном носителе в 2 экземплярах на подписание и не направил возражения по проекту договора;

сроки размещения протокола подведения итогов отбора получателей субсидии (документа об итогах проведения отбора получателей субсидии) на едином портале, а также на официальном сайте муниципального образования город Пермь в сети Интернет, которые не могут быть позднее 14 календарного дня, следующего за днем определения победителя отбора получателей субсидии.

3.3. Дата окончания приема заявок участников отбора получателей субсидии, указанная в абзаце третьем пункта 3.2 настоящего Порядка, не может быть ранее 10 календарного дня, следующего за днем размещения объявления о проведении отбора получателей субсидий.

3.4. Вся информация, указанная в объявлении о проведении отбора получателей субсидии, должна соответствовать настоящему Порядку и Порядку предоставления субсидии.

3.5. Внесение изменений в объявление о проведении отбора получателей субсидии осуществляется не позднее наступления даты окончания приема заявок участников отбора получателей субсидий с соблюдением следующих условий:

3.5.1. срок подачи участниками отбора получателей субсидии заявок продлевается таким образом, чтобы со дня, следующего за днем внесения таких изменений, до даты окончания приема заявок указанный срок составлял не менее 3 календарных дней;

3.5.2. при внесении изменений в объявление о проведении отбора получателей субсидий изменение способа отбора получателей субсидий не допускается;

3.5.3. в случае внесения изменений в объявление о проведении отбора получателей субсидий после наступления даты начала приема заявок в объявление о проведении отбора получателей субсидий включается положение, предусматривающее право участников отбора получателей субсидий внести изменения в заявки;

3.5.4. участники отбора получателей субсидий, подавшие заявку, уведомляются о внесении изменений в объявление о проведении отбора получателей субсидий не позднее дня, следующего за днем внесения изменений в объявление о проведении отбора получателей субсидий, с использованием системы «Электронный бюджет».

#### **IV. Порядок отмены проведения отбора получателей субсидии**

4.1. Отмена проведения отбора получателей субсидии осуществляется в случаях, связанных с технической невозможностью использования функционала системы «Электронный бюджет».

4.2. Размещение Комитетом объявления об отмене проведения отбора получателей субсидии на едином портале, а также на официальном сайте муниципального образования город Пермь осуществляется не позднее чем за 1 рабочий день до даты окончания срока подачи заявок участниками отбора получателей субсидии.

4.3. Объявление об отмене отбора получателей субсидии формируется в электронной форме посредством заполнения соответствующих экранных форм веб-интерфейса системы «Электронный бюджет», подписывается усиленной квалифицированной электронной подписью председателя Комитета (уполномоченного им лица), размещается на едином портале, а также на официальном сайте муниципального образования город Пермь и содержит информацию о причинах отмены отбора получателей субсидии.

4.4. Участники отбора получателей субсидии, подавшие заявки, информируются об отмене проведения отбора получателей субсидии в системе «Электронный бюджет».

4.5. Отбор получателей субсидии считается отмененным со дня размещения объявления о его отмене на едином портале.

4.6. После окончания срока подачи заявок участниками отбора получателей субсидии и до заключения договора с победителем (победителями) отбора получателей субсидии Комитет отменяет отбор получателей субсидии только в случае возникновения обстоятельств непреодолимой силы в соответствии с пунктом 3 статьи 401 Гражданского кодекса Российской Федерации.

## V. Порядок формирования и подачи участниками отбора получателей субсидии заявок

5.1. К участию в отборе получателей субсидии допускаются юридические лица, соответствующие на дату рассмотрения заявки требованиям, указанным в пункте 2.2 Порядка предоставления субсидии.

5.2. Заявка подается в соответствии с требованиями и в сроки, указанные в объявлении о проведении отбора получателей субсидии.

5.3. Заявки формируются участниками отбора получателей субсидии в электронной форме посредством заполнения соответствующих экранных форм веб-интерфейса системы «Электронный бюджет» и представления в систему «Электронный бюджет» электронных копий документов (документов на бумажном носителе, преобразованных в электронную форму путем сканирования) и материалов, представление которых предусмотрено в объявлении о проведении отбора получателей субсидии.

5.4. Заявка подписывается усиленной квалифицированной электронной подписью руководителя участника отбора получателей субсидии или уполномоченного им лица.

5.5. Ответственность за полноту и достоверность информации и документов, содержащихся в заявке, а также за своевременность их представления несет участник отбора получателей субсидии в соответствии с законодательством Российской Федерации.

5.6. Электронные копии документов и материалы, включаемые в заявку, должны иметь распространенные открытые форматы, обеспечивающие возможность просмотра всего документа либо его фрагмента средствами общедоступного программного обеспечения просмотра информации, и не должны быть зашифрованы или защищены средствами, не позволяющими осуществить ознакомление с их содержимым без специальных программных или технологических средств.

5.7. Датой представления участником отбора получателей субсидии заявки считается день подписания участником отбора получателей субсидии указанной заявки с присвоением ей регистрационного номера в системе «Электронный бюджет».

5.8. Для участия в отборе получателей субсидии Заявитель представляет заявку, которая содержит:

5.8.1. информацию об участнике отбора получателей субсидии:

полное и сокращенное наименование участника отбора получателей субсидии;

основной государственный регистрационный номер участника отбора получателей субсидии;

идентификационный номер налогоплательщика;

дата и код причины постановки на учет в налоговом органе;

место нахождения и адрес юридического лица;

номер контактного телефона, почтовый адрес и адрес электронной почты для направления юридически значимых сообщений;

фамилия, имя, отчество (при наличии) и идентификационный номер налогоплательщика главного бухгалтера (при наличии), фамилии, имена, отчества (при наличии) учредителей, членов коллегиального исполнительного органа, лица, исполняющего функции единоличного исполнительного органа;

информация о руководителе юридического лица (фамилия, имя, отчество (при наличии), идентификационный номер налогоплательщика, должность);

перечень основных и дополнительных видов деятельности, которые участник отбора получателей субсидии вправе осуществлять в соответствии с учредительными документами организации;

информация о счетах в соответствии с законодательством Российской Федерации для перечисления субсидии, а также о лице, уполномоченном на подписание договора;

5.8.2. информацию и документы, включающие:

подтверждение согласия на публикацию (размещение) в сети Интернет информации об участнике отбора получателей субсидии, о подаваемой участником отбора получателей субсидии заявке, а также иной информации об участнике отбора получателей субсидии, связанной с соответствующим отбором получателей субсидии и результатом предоставления субсидии, подаваемое посредством заполнения соответствующих экранных форм веб-интерфейса системы «Электронный бюджет»;

подтверждение согласия на обработку персональных данных, подаваемое посредством заполнения соответствующих экранных форм веб-интерфейса системы «Электронный бюджет» (для физических лиц);

предлагаемые участником отбора получателей субсидии значение результата предоставления субсидии, указанного в пункте 2.6 Порядка предоставления субсидий, значение запрашиваемого участником отбора получателей субсидии размера субсидии;

информация по каждому указанному в объявлении о проведении отбора получателей субсидии критерию отбора получателей субсидии, сведения, документы и материалы, подтверждающие такую информацию, определенные в объявлении о проведении отбора получателей субсидии в соответствии с абзацем седьмым пункта 3.2 настоящего Порядка;

5.8.3. документ, содержащий способы и механизмы реализации Программы, включающий:

паспорт (наименование организации и ее организационно-правовой статус, данные о регистрации, место нахождения и адрес, телефон, факс (при наличии), e-mail, фамилия, имя, отчество (при наличии) руководителя организации и руководителя Программы, расчетный или корреспондентский счет, открытый организацией в учреждениях Центрального банка Российской Федерации или кредитных организациях, коды ИНН/КПП, БИК, ОКПО, согласие на публикацию (размещение) в информационно-телекоммуникационной сети Интернет информации об организации как участнике отбора получателей субсидии, о поданных организацией документах, необходимых для участия в отборе получателей субсидии, иной информации об организации как об участнике отбора получателей субсидии, связанной с проведением отбора получателей субсидии);

содержание (обоснование, предполагаемые партнеры, цели, проблемы, задачи, ожидаемые результаты реализации Программы, план Программы, основные этапы реализации Программы, информационное сопровождение, привлечение волонтеров);

5.8.4. расписание систематических занятий с населением физической культурой и спортом с указанием места и времени сбора участников в соответствии с приложением 2 к Порядку предоставления субсидий;

5.8.5. расписание проведения физкультурных мероприятий по месту жительства в соответствии с приложением 3 к Порядку предоставления субсидий;

5.8.6. положение о физкультурных мероприятиях по месту жительства;

5.8.7. смету расходов на организацию систематических занятий с населением физической культурой и спортом в соответствии с приложением 4 к Порядку предоставления субсидий;

5.8.8. смету расходов на организацию и проведение физкультурных мероприятий по месту жительства в соответствии с приложением 5 к Порядку предоставления субсидий. Средства бюджета города Перми, запланированные на организацию и проведение физкультурных мероприятий по месту жительства, расходуются в соответствии с нормами расходов средств бюджета города Перми на проведение физкультурных и спортивных мероприятий, включенных в календарный план официальных физкультурных мероприятий и спортивных мероприятий города Перми, утвержденными постановлением администрации города Перми от 13 мая 2020 г. № 427 «Об утверждении Порядка финансирования за счет средств бюджета города Перми физкультурных и спортивных мероприятий, включенных в календарный план официальных физкультурных мероприятий и спортивных мероприятий города Перми, норм расходов средств бюджета города Перми на их проведение и о внесении изменений в постановление администрации города Перми от 08.07.2010 № 413 «Об утверждении Порядка финансирования мероприятий в сферах образования, культуры, физической культуры и спорта, норм расходов на их проведение и Порядка осуществления расходов на участие учащихся муниципальных образовательных учреждений в соревнованиях, конкурсах, олимпиадах и других мероприятиях»;

5.8.9. копии устава Заявителя с изменениями и дополнениями;

5.8.10. копию документа, подтверждающего государственную регистрацию некоммерческой организации;

5.8.11. документ, подтверждающий полномочия лица, обратившегося с заявкой;

5.8.12. документы, подтверждающие наличие работников организации и специалистов, в том числе привлеченных на основании гражданско-правовых договоров для реализации Программы, с высшим профессиональным образованием или средним профессиональным образованием в области физической культуры и спорта либо имеющих дополнительное профессиональное образование в сфере физической культуры и спорта без предъявления требований к стажу работы;

5.8.13. справку из налогового органа об исполнении налогоплательщиком (плательщиком сбора, плательщиком страховых взносов, налоговым агентом) обязанности по уплате налогов, сборов, страховых взносов, пеней, штрафов, процентов, выданную не ранее чем за месяц до дня подачи документов. В случае наличия задолженности по уплате налогов, сборов, страховых взносов, пеней, штрафов, процентов, подлежащих уплате в соответствии с законодательством Российской Федерации о налогах и сборах, дополнительно представляются заверенные участником отбора получателей субсидии копии платежных документов, подтверждающих ее оплату.

5.9. Внесение изменений в заявку или отзыв заявки осуществляется участником отбора получателей субсидии в порядке, аналогичном порядку формирования заявки участником отбора получателей субсидии, указанному в пункте 5.3 настоящего Порядка.

5.10. При принятии участником отбора получателей субсидии решения об отзыве заявки участник отбора получателей субсидии направляет в Комитет уведомление об отзыве заявки, но не позднее 5 календарных дней до дня окончания приема заявок участников отбора получателей субсидии.

При принятии участником отбора получателей субсидии решения о необходимости внесения изменений в заявку на этапе ее рассмотрения участник отбора получателей субсидии направляет в Комитет уведомление о необходимости внесения изменений в заявку, но не позднее 5 календарных дней до окончания срока рассмотрения заявок участников отбора получателей субсидии в соответствии с пунктом 6.4 настоящего Порядка.

Комитет в течение 2 рабочих дней со дня поступления уведомления о необходимости внесения изменений в заявку или об отзыве заявки возвращает данную заявку участнику отбора получателей субсидии с использованием системы «Электронный бюджет».

5.11. При внесении изменений в заявку на этапе рассмотрения заявок не допускается изменение информации и документов по указанным в объявлении о проведении отбора получателей субсидии критериям отбора, указанным в пункте 1.5 Порядка предоставления субсидий.

5.12. Заявка возвращается участнику отбора на доработку в период проведения приема заявок путем изменения статуса заявки в системе «Электронный бюджет» в случае непредставления (представления не в полном объеме) документов, указанных в пункте 5.8 настоящего Порядка.

После возврата заявки на доработку участник отбора направляет скорректированную заявку в срок не позднее даты окончания приема заявок.

5.13. Любой участник отбора получателей субсидии со дня размещения объявления о проведении отбора получателей субсидии на едином портале не позднее 3 рабочего дня до дня завершения подачи заявок вправе направить в Комитет не более 5 запросов о разъяснении положений объявления о проведении отбора получателей субсидии путем формирования в системе «Электронный бюджет» соответствующего запроса.

5.14. Комитет в ответ на запрос, указанный в пункте 5.13 настоящего Порядка, направляет разъяснение положений объявления о проведении отбора получателей субсидии в срок, установленный указанным объявлением, но не позднее 1 рабочего дня до дня завершения подачи заявок путем формирования в системе «Электронный бюджет» соответствующего разъяснения. Представленное Комитетом разъяснение положений объявления о проведении отбора получателей субсидии не должно изменять суть информации, содержащейся в указанном объявлении.

Доступ к разъяснению, формируемому в системе «Электронный бюджет» в соответствии с абзацем первым настоящего пункта, предоставляется всем участникам отбора получателей субсидии.

## **VI. Порядок рассмотрения заявок, а также определения победителей отбора получателей субсидии**

6.1. В целях определения победителей отбора получателей субсидии до размещения объявления о проведении отбора получателей субсидий в системе «Электронный бюджет» Комитет принимает решение о создании комиссии по проведению отбора получателей субсидии (далее – Комиссия).

6.2. Решение Комитета о создании Комиссии принимается в форме правового акта и размещается на едином портале. Информация о принятом решении о создании Комиссии включается в объявление о проведении отбора получателей субсидии.

6.3. Решение о создании Комиссии должно утверждать положение о Комиссии, содержащее:  
информацию о председателе Комиссии, персональном составе Комиссии, порядке ее работы;  
информацию о полномочиях Комиссии, к которым относятся:  
рассмотрение и оценка заявок участников отбора получателей субсидии (единственной заявки участника отбора получателей субсидии), принятие решения о признании отбора получателей субсидий несостоявшимся;  
осуществление запроса у участника отбора получателей субсидии разъяснения в отношении представленных им документов и информации;  
единоличное подписание председателем протоколов, формируемых в процессе проведения отбора получателей субсидии.

Комитетом может быть определена дата до окончания срока подачи заявок, после наступления которой Комитету, а также Комиссии открывается доступ в системе «Электронный бюджет» к поданным участниками отбора получателей субсидии заявкам.

6.4. Комиссия не позднее 1 рабочего дня, следующего за днем окончания срока подачи заявок, установленного в объявлении о проведении отбора получателей субсидии в системе «Электронный бюджет», приступает к рассмотрению заявок, поданных участниками отбора получателей субсидии.

Рассмотрение заявок осуществляется в течение 10 рабочих дней со дня, следующего за днем окончания срока подачи заявок, установленного в объявлении о проведении отбора получателей субсидии в системе «Электронный бюджет».

6.5. Председатель (уполномоченное им лицо) не позднее 1 рабочего дня, следующего за днем вскрытия заявок, указанного в пункте 6.4 настоящего Порядка, установленного в объявлении о проведении отбора получателей субсидии, подписывает протокол вскрытия заявок, автоматически сформированный на едином портале, усиленной квалифицированной электронной подписью в системе «Электронный бюджет», содержащий следующую информацию о поступивших для участия в отборе получателей субсидии заявках:

- регистрационный номер заявки;
- дата и время поступления заявки;
- полное наименование участника отбора получателей субсидии;
- адрес (местонахождение) юридического лица;
- запрашиваемый участником отбора получателей субсидии размер субсидии.

6.6. Заявка признается надлежащей, если она соответствует требованиям, указанным в объявлении о проведе-

нии отбора получателей субсидии, и при отсутствии оснований для отклонения заявки.

Решение о соответствии заявки требованиям, указанным в объявлении о проведении отбора получателей субсидии, принимается Комиссией на дату получения результатов проверки представленных участником отбора получателей субсидии информации и документов, поданных в составе заявки.

6.7. Заявка отклоняется в случае наличия оснований для отклонения заявки, предусмотренных пунктом 6.8 настоящего Порядка.

6.8. Основаниями для отклонения заявки являются:

несоответствие участника отбора получателей субсидии требованиям, указанным в пункте 2.2 Порядка предоставления субсидии;

непредставление (представление не в полном объеме) документов, указанных в объявлении о проведении отбора получателей субсидии в соответствии с пунктом 5.8 настоящего Порядка;

несоответствие представленных документов и (или) заявки требованиям, установленным в объявлении о проведении отбора получателей субсидии в соответствии с пунктами 5.3, 5.4, 5.6, 5.8 настоящего Порядка;

недоверенность информации, содержащейся в документах, представленных в составе заявки;

подача участником отбора получателей субсидии заявки после даты и времени, определенных для подачи заявок.

6.9. В случае, если в целях полного, всестороннего и объективного рассмотрения заявки необходимо получение информации и документов от участника отбора получателей субсидии для разъяснений по представленным им документам и информации, Комиссией осуществляется запрос у участника отбора получателей субсидии разъяснения в отношении документов и информации с использованием системы «Электронный бюджет», направляемый при необходимости в равной мере всем участникам отбора получателей субсидии.

6.10. В запросе, указанном в пункте 6.9 настоящего Порядка, Комиссия устанавливает срок представления участником отбора получателей субсидии разъяснения в отношении документов и информации, который должен составлять не менее 2 рабочих дней со дня, следующего за днем размещения соответствующего запроса.

6.11. Участник отбора получателей субсидии формирует и представляет в систему «Электронный бюджет» информацию и документы, запрашиваемые в соответствии с пунктом 6.9 настоящего Порядка, в сроки, установленные соответствующим запросом с учетом положений пункта 6.10 настоящего Порядка.

6.12. В случае если участник отбора получателей субсидии в ответ на запрос, указанный в пункте 6.9 настоящего Порядка, не представил запрашиваемые документы и информацию в срок, установленный соответствующим запросом с учетом положений пункта 6.10 настоящего Порядка, информация об этом включается в протокол подведения итогов, предусмотренный пунктом 6.17 настоящего Порядка.

6.13. Отбор получателей субсидии признается несостоявшимся в следующих случаях:

по окончании срока подачи заявок подана только одна заявка;

по результатам рассмотрения заявок только одна заявка соответствует требованиям, установленным в объявлении о проведении отбора получателей субсидии;

по окончании срока подачи заявок не подано ни одной заявки;

по результатам рассмотрения заявок отклонены все заявки.

6.14. Договор заключается с участником отбора получателей субсидии, признанного несостоявшимся, в случае если единственная заявка признана соответствующей требованиям, установленным в объявлении о проведении отбора получателей субсидии.

6.15. Ранжирование поступивших заявок осуществляется исходя из соответствия участников отбора получателей субсидий категориям, критериям и очередности их поступления. Первый номер присваивается заявке, поступившей ранее остальных, последний соответственно – последней по дате и времени поступления заявки.

6.16. Победителями отбора получателей субсидий признаются участники отбора получателей субсидий, включенные в рейтинг, сформированный Комитетом по результатам ранжирования поступивших заявок до достижения предельного количества победителей отбора получателей субсидий в пределах объема распределяемой субсидии, указанного в объявлении о проведении отбора получателей субсидий.

6.17. В целях завершения отбора получателей субсидии и определения победителей отбора получателей субсидии формируется протокол подведения итогов отбора получателей субсидии, включающий информацию о победителях отбора получателей субсидий с указанием размера субсидии, предусмотренной им для предоставления, об отклонении заявок с указанием оснований для их отклонения.

6.18. При указании в протоколе подведения итогов отбора получателей субсидии размера субсидии, предусмотренной для предоставления участнику отбора получателей субсидий, в случае несоответствия запрашиваемого им размера субсидии комиссия может скорректировать размер субсидии, предусмотренной для предоставления такому участнику отбора получателей субсидии, но не выше размера, указанного им в заявке.

6.19. Субсидия, распределяемая в рамках отбора получателей субсидии, распределяется между участниками отбора получателей субсидии, включенными в рейтинг, указанный в пункте 6.16 Порядка отбора, в размере субсидии, указанном юридическим лицом в заявке.

6.20. Протокол подведения итогов отбора получателей субсидии формируется на едином портале автоматически на основании результатов определения победителей отбора получателей субсидии и подписывается усиленной квалифицированной электронной подписью председателя (уполномоченного им лица) в системе «Электронный бюджет», а также размещается на едином портале, на официальном сайте муниципального образования город Пермь в сети Интернет не позднее рабочего дня, следующего за днем его подписания.

6.21. Внесение изменений в протокол подведения итогов отбора получателей субсидии осуществляется не позднее 10 календарных дней со дня подписания первых версий протокола подведения итогов отбора получателей субсидии путем формирования новых версий указанного протокола с указанием причин внесения изменений.

Приложение 2  
к Порядку предоставления субсидий  
по оказанию содействия физкультурно-  
спортивным клубам по месту  
жительства, осуществляющим  
физкультурную деятельность

**РАСПИСАНИЕ ЗАНЯТИЙ**  
**систематических занятий с населением физической культурой и спортом**

\_\_\_\_\_ (наименование физкультурно-спортивного клуба)

на \_\_\_\_\_ 20\_\_ г.  
(месяц)

№	Адрес площадки	Ф.И.О. тренера	Телефон тренера	Вид спорта/ дисциплина	Время проведения занятий							
					Пн	Вт	Ср	Чт	Пт	Сб	Вс	

Руководитель \_\_\_\_\_ / \_\_\_\_\_  
(подпись) (расшифровка)

М.П.

Приложение 3  
к Порядку предоставления субсидий  
по оказанию содействия физкультурно-  
спортивным клубам по месту  
жительства, осуществляющим  
физкультурную деятельность

**РАСПИСАНИЕ**  
**проведения физкультурных мероприятий по месту жительства**

\_\_\_\_\_ (наименование физкультурно-спортивного клуба)

на 20 \_\_\_\_ г.

№	Наименование мероприятия	Дата и время проведения мероприятия	Место проведения мероприятия	Вид спорта/ дисциплина	Количество и возраст участников	Ответственное лицо (Ф.И.О., телефон, электронная почта)

Руководитель \_\_\_\_\_ / \_\_\_\_\_ (расшифровка)

(подпись)

М.П.





## АДМИНИСТРАЦИЯ ГОРОДА ПЕРМИ ПОСТАНОВЛЕНИЕ

04.03.2025

№ 130

### **О внесении изменений в муниципальную программу «Общественное согласие», утвержденную постановлением администрации города Перми от 17.10.2024 № 956**

В соответствии с Федеральным законом от 06 октября 2003 г. № 131-ФЗ «Об общих принципах организации местного самоуправления в Российской Федерации», постановлением администрации города Перми от 02 сентября 2024 г. № 715 «Об утверждении Порядка разработки, реализации и оценки эффективности муниципальных программ города Перми»

администрация города Перми ПОСТАНОВЛЯЕТ:

1. Утвердить прилагаемые изменения в муниципальную программу «Общественное согласие», утвержденную постановлением администрации города Перми от 17 октября 2024 г. № 956 (в ред. от 02.12.2024 № 1159, от 29.01.2025 № 30).
2. Настоящее постановление вступает в силу со дня официального обнародования посредством официального опубликования в печатном средстве массовой информации «Официальный бюллетень органов местного самоуправления муниципального образования город Пермь».
3. Управлению по общим вопросам администрации города Перми обеспечить обнародование настоящего постановления посредством официального опубликования в печатном средстве массовой информации «Официальный бюллетень органов местного самоуправления муниципального образования город Пермь».
4. Информационно-аналитическому управлению администрации города Перми обеспечить обнародование настоящего постановления посредством официального опубликования в сетевом издании «Официальный сайт муниципального образования город Пермь [www.gorodperm.ru](http://www.gorodperm.ru)».
5. Контроль за исполнением настоящего постановления возложить на заместителя главы администрации города Перми Трошкова С.В.

Глава города Перми

Э.О. Соснин

УТВЕРЖДЕНЫ  
 постановлением администрации  
 города Перми  
 от 04.03.2025 № 130

**ИЗМЕНЕНИЯ**  
**в муниципальную программу «Общественное согласие», утвержденную постановлением администрации города Перми от 17 октября 2024 г. № 956**

1. В разделе «Паспорт муниципальной программы «Общественное согласие» строку «Объемы и источники финансового обеспечения программы» изложить в следующей редакции:

Объемы и источники финансового обеспечения программы	Источники финансового обеспечения	Расходы (тыс. рублей)					Итого
		2025 (план)	2026 (план)	2027 (план)	2028 (план)	2029 (план)	
	Всего, в том числе:	316 947,8	265 777,8	228 986,3	222 205,5	222 205,5	1 256 122,9
	бюджет города Перми	303 760,1	255 517,8	218 726,3	213 445,5	213 445,5	1 204 895,2
	бюджет города Перми (налоговые расходы)	2 198,9	2 289,1	2 380,6	2 475,8	2 574,9	11 919,3
	бюджет города Перми (безвозмездные поступления)	224,9	0,0	0,0	0,0	0,0	224,9
	бюджет Пермского края	2 702,8	0,0	0,0	0,0	0,0	2 702,8
	внебюджетные источники	10 260,0	10 260,0	10 260,0	8 760,0	8 760,0	48 300,0

2. В приложении 2 строку «Объемы и источники финансового обеспечения муниципального проекта» изложить в следующей редакции:

Объемы и источники финансового обеспечения муниципального проекта	Источники финансового обеспечения	Расходы (тыс. рублей)					Итого
		2025 (план)	2026 (план)	2027 (план)	2028 (план)	2029 (план)	
	Всего, в том числе:	82 127,7	79 200,0	79 200,0	72 700,0	72 700,0	385 927,7
	бюджет города Перми	70 200,0	70 200,0	70 200,0	65 200,0	65 200,0	341 000,0
	бюджет города Перми (безвозмездные поступления)	224,9	0,0	0,0	0,0	0,0	224,9
	бюджет Пермского края	2 702,8	0,0	0,0	0,0	0,0	2 702,8
	внебюджетные источники	9 000,0	9 000,0	9 000,0	7 500,0	7 500,0	42 000,0

3. В приложении 3 строку «Объемы и источники финансового обеспечения комплекса процессных мероприятий» изложить в следующей редакции:

Объемы и источники финансового обеспечения комплекса процессных мероприятий	Источники финансового обеспечения	Расходы (тыс. рублей)					Итого
		2025 (план)	2026 (план)	2027 (план)	2028 (план)	2029 (план)	
Всего, в том числе:		170 072,1	153 869,2	149 786,3	149 505,5	149 505,5	772 738,6
бюджет города Перми		168 812,1	152 609,2	148 526,3	148 245,5	148 245,5	766 438,6
бюджет города Перми (налоговые расходы)		2 198,9	2 289,1	2 380,6	2 475,8	2 574,9	11 919,3
внебюджетные источники		1 260,0	1 260,0	1 260,0	1 260,0	1 260,0	6 300,0

4. В приложении 4 строку 5 изложить в следующей редакции:

5	Количество реализованных проектов СО НКО, получивших поддержку на конкурсной основе	Ед.	УВОСИМО	104	94	96	98	100

5. В приложении 5:

5.1. строку «Муниципальная программа города Перми «Общественное согласие» изложить в следующей редакции:

Муниципальная программа города Перми «Общественное согласие»	УВОСИМО	Всего, в том числе:										
		бюджет города Перми	бюджет города Перми (налоговые расходы)	бюджет города Перми (безвозмездные поступления)	бюджет Пермского края	внебюджетные источники	2025 (план)	2026 (план)	2027 (план)	2028 (план)	2029 (план)	Итого
		303 760,1	2 198,9	224,9	2 702,8	10 260,0	316 947,8	265 777,8	228 986,3	222 205,5	222 205,5	1 256 122,9
		303 760,1	2 198,9	224,9	2 702,8	10 260,0	303 760,1	255 517,8	218 726,3	213 445,5	213 445,5	1 204 895,2
								0,0	0,0	0,0	0,0	224,9
								0,0	0,0	0,0	0,0	2 702,8
								10 260,0	10 260,0	8 760,0	8 760,0	48 300,0

5.2. строки «Муниципальный проект 2 «Поддержка СО НКО в реализации социальных проектов и проектов инициативного бюджетирования», «Направление расходов 2.1 «Проведение мероприятий в рамках реализации проектов инициативного бюджетирования в городе Перми» изложить в следующей редакции:

Муниципальный проект 2 «Поддержка СО НКО в реализации социальных проектов и проектов инициативного бюджетирования»	УВОСИМО	всего, в том числе:									
		бюджет города Перми	бюджет города Перми (безвозмездные поступления)	бюджет города Перми	бюджет города Перми (безвозмездные поступления)	2025 (план)	2026 (план)	2027 (план)	2028 (план)	2029 (план)	Итого
		70 200,0	224,9	70 200,0	224,9	82 127,7	79 200,0	79 200,0	72 700,0	72 700,0	385 927,7
		70 200,0	224,9	70 200,0	224,9	70 200,0	70 200,0	70 200,0	65 200,0	65 200,0	341 000,0
							0,0	0,0	0,0	0,0	224,9



5.3. строку «Направление расходов 2.3 «Проведение мероприятий в рамках реализации инициативных проектов на территории города Перми» изложить в следующей редакции:

Направление расходов 2.3 «Проведение мероприятий в рамках реализации инициативных проектов на территории города Перми	УВОСиМО	всего, в том числе:	40 000,0	40 000,0	40 000,0	40 000,0	40 000,0	40 000,0	200 000,0
		бюджет горо- да Перми	40 000,0	40 000,0	40 000,0	40 000,0	40 000,0	40 000,0	200 000,0
		всего, в том числе:	27,9	40 000,0	40 000,0	40 000,0	40 000,0	40 000,0	160 027,9
		бюджет горо- да Перми	27,9	40 000,0	40 000,0	40 000,0	40 000,0	40 000,0	160 027,9
	администрация Свердловского района города Перми (далее – АСР)	всего, в том числе:	15 444,2	0,0	0,0	0,0	0,0	0,0	15 444,2
		бюджет горо- да Перми	15 444,2	0,0	0,0	0,0	0,0	0,0	15 444,2
	ДДиБ, муниципаль- ные учреждения, подведомственные ДДиБ	всего, в том числе:	13 777,9	0,0	0,0	0,0	0,0	0,0	13 777,9
		бюджет горо- да Перми	13 777,9	0,0	0,0	0,0	0,0	0,0	13 777,9
	администрация поселка Новые Ляды города Перми (да- лее – АНЛ)	всего, в том числе:	1 200,0	0,0	0,0	0,0	0,0	0,0	1 200,0
		бюджет горо- да Перми	1 200,0	0,0	0,0	0,0	0,0	0,0	1 200,0
	администрация Индустриального района города Перми (далее – АИР)	всего, в том числе:	1 697,0	0,0	0,0	0,0	0,0	0,0	1 697,0
		бюджет горо- да Перми	1 697,0	0,0	0,0	0,0	0,0	0,0	1 697,0
	администрация Кировского района города Перми (далее – АКР)	всего, в том числе:	3 551,5	0,0	0,0	0,0	0,0	0,0	3 551,5
		бюджет горо- да Перми	3 551,5	0,0	0,0	0,0	0,0	0,0	3 551,5
администрация Мотовилихинского района города Перми (далее – АМР)	всего, в том числе:	3 000,0	0,0	0,0	0,0	0,0	0,0	3 000,0	
	бюджет горо- да Перми	3 000,0	0,0	0,0	0,0	0,0	0,0	3 000,0	
управление по экологии и приро- додопользованию ад- министрации города Перми	всего, в том числе:	1 301,5	0,0	0,0	0,0	0,0	0,0	1 301,5	
	бюджет горо- да Перми	1 301,5	0,0	0,0	0,0	0,0	0,0	1 301,5	

5.4. строку «Комплекс процессных мероприятий «Формирование благоприятных условий для поддержки социально ориентированных некоммерческих организаций» изложить в следующей редакции:

Комплекс процессных мероприятий «Формирование благоприятных условий для поддержки социально ориентированных некоммерческих организаций»	УВОСчМО	170 072,1	153 869,2	149 786,3	149 505,5	149 505,5	772 738,6
	всего, в том числе:						
	бюджет города Перми	168 812,1	152 609,2	148 526,3	148 245,5	148 245,5	766 438,6
	бюджет города Перми (налоговые расходы)	2 198,9	2 289,1	2 380,6	2 475,8	2 574,9	11 919,3
	внебюджетные источники	1 260,0	1 260,0	1 260,0	1 260,0	1 260,0	6 300,0

5.5. строку «Направление расходов 1.2 «Субсидия Общественной организации ветеранов (пенсионеров) войны, труда, Вооруженных Сил и правоохранительных органов Дзержинского г. Перми» изложить в следующей редакции:

Направление расходов 1.2 «Субсидия Общественной организации ветеранов (пенсионеров) войны, труда, Вооруженных Сил и правоохранительных органов Дзержинского г. Перми»	администрация Дзержинского района города Перми (далее – АДР)	1 050,0	1 050,0	1 050,0	1 050,0	1 050,0	5 250,0
	всего, бюджет города Перми						

5.6. строку «Направление расходов 1.5 «Субсидия Общественной организации ветеранов (пенсионеров) войны, труда, Вооруженных Сил и правоохранительных органов Ленинского района г. Перми» изложить в следующей редакции:

Направление расходов 1.5 «Субсидия Общественной организации ветеранов (пенсионеров) войны, труда, Вооруженных Сил и правоохранительных органов Ленинского района г. Перми»	администрация Ленинского района города Перми (далее – АЛР)	718,4	718,4	718,4	718,4	718,4	3 592,0
	всего, бюджет города Перми						

5.7. строку «Направление расходов 1.7 «Субсидия Общественной организации ветеранов (пенсионеров) войны, труда, Вооруженных сил и правоохранительных органов Орджоникидзевского района г. Перми» изложить в следующей редакции:

Направление расходов 1.7 «Субсидия Общественной организации ветеранов (пенсионеров) войны, труда, Вооруженных сил и правоохранительных органов Орджоникидзевского района г. Перми»	администрация Орджоникидзевского района города Перми (далее – АОР)	991,6	991,6	991,6	991,6	991,6	4 958,0
	всего, бюджет города Перми						

5.8. строку «Направление расходов 1.10 «Субсидии на осуществление деятельности территориальных общественных самоуправлений» изложить в следующей редакции:

Направление расходов 1.10 «Субсидии на осуществление деятельности территориальных общественных самоуправлений»	всего, в том числе:	46 855,6	46 855,6	46 855,6	46 855,6	46 855,6	234 278,0
	бюджет города Перми	46 855,6	46 855,6	46 855,6	46 855,6	46 855,6	234 278,0
	бюджет города Перми (налоговые расходы)	2 198,9	2 289,1	2 380,6	2 475,8	2 574,9	11 919,3
	АДР	6 444,3	6 702,3	6 702,3	6 702,3	6 702,3	33 253,5
	АИР	6 254,8	5 665,7	5 665,7	5 665,7	5 665,7	28 917,6
	АКР	5 539,1	5 496,4	5 496,4	5 496,4	5 496,4	27 524,7
	АЛР	3 117,2	3 610,2	3 610,2	3 610,2	3 610,2	17 558,0
	АМР	8 669,5	8 758,4	8 758,4	8 758,4	8 758,4	43 703,1
	АОР	6 436,3	6 401,1	6 401,1	6 401,1	6 401,1	32 040,7
	АСР	9 531,3	9 393,8	9 393,8	9 393,8	9 393,8	47 106,5
	АНЛ	863,1	827,7	827,7	827,7	827,7	4 173,9

5.9. сноски «\*», «\*\*» признать утратившими силу.



## АДМИНИСТРАЦИЯ ГОРОДА ПЕРМИ ПОСТАНОВЛЕНИЕ

04.03.2025

№ 131

### **О внесении изменений в постановление администрации города Перми от 13.03.2024 № 174 «Об утверждении Порядка определения объема и условий предоставления субсидий на иные цели бюджетным и автономным учреждениям на предоставление бесплатного горячего питания обучающимся 5-11 классов общеобразовательных организаций, являющимся детьми участников специальной военной операции»**

В соответствии с абзацем вторым пункта 1 статьи 78.1 Бюджетного кодекса Российской Федерации, постановлением Правительства Российской Федерации от 22 февраля 2020 г. № 203 «Об общих требованиях к нормативным правовым актам и муниципальным правовым актам, устанавливающим порядок определения объема и условия предоставления бюджетным и автономным учреждениям субсидий на иные цели», постановлением Правительства Пермского края от 02 февраля 2024 г. № 64-п «О предоставлении иных межбюджетных трансфертов бюджетам муниципальных образований Пермского края для предоставления бесплатного горячего питания обучающимся 5-11-х классов общеобразовательных организаций, являющимся детьми участников специальной военной операции, в том числе в случае их гибели (смерти)»

администрация города Перми ПОСТАНОВЛЯЕТ:

1. Внести изменения в постановление администрации города Перми от 13 марта 2024 г. № 174 «Об утверждении Порядка определения объема и условий предоставления субсидий на иные цели бюджетным и автономным учреждениям на предоставление бесплатного горячего питания обучающимся 5-11 классов общеобразовательных организаций, являющимся детьми участников специальной военной операции» (в ред. от 20.08.2024 № 673, от 04.09.2024 № 734, от 05.12.2024 № 1181, от 25.12.2024 № 1290), изложив преамбулу в следующей редакции:

«В соответствии с абзацем вторым пункта 1 статьи 78.1 Бюджетного кодекса Российской Федерации, постановлением Правительства Российской Федерации от 22 февраля 2020 г. № 203 «Об общих требованиях к нормативным правовым актам и муниципальным правовым актам, устанавливающим порядок определения объема и условия предоставления бюджетным и автономным учреждениям субсидий на иные цели», постановлением Правительства Пермского края от 02 февраля 2024 г. № 64-п «О предоставлении иных межбюджетных трансфертов бюджетам муниципальных образований Пермского края для предоставления бесплатного горячего питания обучающимся 5-11-х классов общеобразовательных организаций, являющимся детьми участников специальной военной операции, в том числе в случае их гибели (смерти)»

администрация города Перми ПОСТАНОВЛЯЕТ:».

2. Внести в Порядок определения объема и условий предоставления субсидий на иные цели бюджетным и автономным учреждениям на предоставление бесплатного горячего питания обучающимся 5-11 классов общеобразовательных организаций, являющимся детьми участников специальной военной операции, утвержденный постановлением администрации города Перми от 13 марта 2024 г. № 174 (в ред. от 20.08.2024 № 673, от 04.09.2024 № 734, от 05.12.2024 № 1181, от 25.12.2024 № 1290), следующие изменения:

2.1. пункт 1.2 признать утратившим силу;

2.2. в абзаце первом пункта 1.4 слова «в соответствии со статьей 20 Закона Пермского края от 12 марта 2014 г. № 308-ПК «Об образовании в Пермском крае» исключить;

2.3. в пункте 1.6 цифры «2024» заменить цифрами «2025»;

2.4. абзац первый пункта 2.2 изложить в следующей редакции:

«2.2. На дату, предшествующую дате представления документов, указанных в пункте 2.1 настоящего Порядка, не более чем на 1 месяц, Учреждения должны соответствовать следующим требованиям:»;

2.5. пункт 2.5 изложить в следующей редакции:

«2.5. Размер субсидий на иные цели определяется исходя из размера стоимости питания в день на одного обучающегося, установленного подпунктом 2 пункта 1 статьи 18 Закона Пермской области от 09 сентября 1996 г. № 533-83 «О социальных гарантиях и мерах социальной поддержки семьи, материнства, отцовства и детства в Пермском крае» (далее – Закон № 533-83), размера индексации, предусмотренного абзацем третьим статьи 21.1 Закона № 533-83, прогнозной среднегодовой численности обучающихся в 5-11 классах Учреждений, являющихся детьми участников специальной военной операции, в том числе в случае их гибели (смерти), и среднегодового количества дней питания в текущем году для обучающихся 5-11 классов в Учреждениях.

При необходимости изменения размера субсидии на иные цели в течение года учитывается фактическая численность обучающихся и фактическое количество дней питания в текущем году на дату внесения изменений.»;

2.6. пункт 2.7 изложить в следующей редакции:

«2.7. Размер субсидий на иные цели в разрезе Учреждений устанавливается приказом начальника Департамента об утверждении размера субсидии (далее – Приказ). Приказ издается в течение 15 рабочих дней после рассмотрения и проверки документов, представленных Учреждениями в соответствии с пунктом 2.1 настоящего Порядка.

В случае изменения численности обучающихся, получающих бесплатное питание, Учреждения представляют документы в соответствии с пунктом 2.1 настоящего Порядка ежеквартально до 20 числа месяца, следующего за кварталом, за исключением IV квартала.

В случае изменения стоимости питания в день на одного обучающегося, установленного подпунктом 2 пункта 1 статьи 18 Закона № 533-83, и/или размера индексации, предусмотренного абзацем третьим статьи 21.1 Закона № 533-83, без изменения численности обучающихся, получающих бесплатное питание, решение о предоставлении субсидии оформляется Приказом без представления Учреждениями документов, указанных в пункте 2.1 настоящего Порядка.»;

2.7. пункт 2.8 изложить в следующей редакции:

«2.8. Субсидии на иные цели предоставляются в соответствии с соглашением о предоставлении субсидии из бюджета города Перми (далее – Соглашение), заключенным между Департаментом и Учреждением по типовой форме, утвержденной распоряжением начальника департамента финансов администрации города Перми (далее – типовая форма), не позднее 15 рабочих дней со дня вступления в силу Приказа.»;

2.8. в пункте 2.10:

2.8.1. абзац второй после слов «Доступное и качественное образование» дополнить словами «, сводную бюджетную роспись, Приказ об утверждении размера субсидии»;

2.8.2. дополнить абзацем следующего содержания:

«Изменения в Соглашения вносятся при соблюдении условий, указанных в абзацах втором, третьем пункта 2.7 настоящего Порядка.»;

2.9. раздел 3 изложить в следующей редакции:

### «III. Требования к отчетности

3.1. Учреждения представляют в Департамент следующую отчетность (далее – Отчеты):

3.1.1. ежеквартально до 15 числа месяца, следующего за отчетным, по форме, установленной типовой формой: отчет о расходах, источником финансового обеспечения которых являются субсидии на иные цели; отчет о достижении значений результатов предоставления субсидий на иные цели;

3.1.2. ежеквартально до 10 числа месяца, следующего за отчетным, и не позднее 10 рабочего дня после достижения конечного значения результата предоставления субсидии по форме, установленной приложением 3 к Порядку проведения мониторинга достижения результатов предоставления субсидий, в том числе грантов в форме субсидий, юридическим лицам, в том числе бюджетным и автономным учреждениям, индивидуальным предпринимателям, физическим лицам – производителям товаров, работ, услуг, утвержденному приказом Министерства финансов Российской Федерации от 27 апреля 2024 г. № 53н:

отчет о реализации плана мероприятий по достижению результата предоставления субсидий на иные цели.

3.2. Ответственность за своевременность представления Отчетов и достоверностью отчетных данных возлагается на руководителей Учреждений.»;

2.10. в пункте 4.1 слово «уполномоченный» исключить;

2.11. дополнить пунктом 4.1<sup>1</sup> следующего содержания:

«4.1<sup>1</sup>. Департамент проводит мониторинг достижения значений результатов предоставления субсидий на иные цели, определенных Соглашением, и событий, отражающих факт завершения соответствующего мероприятия по получению результата предоставления субсидий на иные цели (контрольная точка), в порядке и по формам, которые установлены Порядком проведения мониторинга достижения результатов предоставления субсидии на иные цели, утвержденным приказом Министерства финансов Российской Федерации от 27 апреля 2024 г. № 53н «Об утверждении Порядка проведения мониторинга достижения результатов предоставления субсидий, в том числе грантов в форме субсидий, юридическим лицам, в том числе бюджетным и автономным учреждениям, индивидуальным предпринимателям, физическим лицам – производителям товаров, работ, услуг.»;

2.12. в пункте 4.3:

2.12.1. в абзаце первом слово «уполномоченным» исключить;

2.12.2. в абзаце третьем слово «уполномоченного» исключить;

2.13. приложение 2 признать утратившим силу.

3. Настоящее постановление вступает в силу со дня официального обнародования посредством официального опубликования в печатном средстве массовой информации «Официальный бюллетень органов местного самоуправления муниципального образования город Пермь» и распространяет свое действие на правоотношения, возникшие с 04 февраля 2025 г.

4. Управлению по общим вопросам администрации города Перми обеспечить обнародование настоящего постановления посредством официального опубликования в печатном средстве массовой информации «Официальный бюллетень органов местного самоуправления муниципального образования город Пермь».

5. Информационно-аналитическому управлению администрации города Перми обеспечить обнародование настоящего постановления посредством официального опубликования в сетевом издании «Официальный сайт муниципального образования город Пермь [www.gorodperm.ru](http://www.gorodperm.ru)».

6. Контроль за исполнением настоящего постановления возложить на заместителя главы администрации города Перми Мальцеву Е.Д.

Глава города Перми

Э.О. Соснин



## АДМИНИСТРАЦИЯ ГОРОДА ПЕРМИ ПОСТАНОВЛЕНИЕ

04.03.2025

№ 132

### **О внесении изменений в Положение о системе оплаты труда работников муниципального казенного учреждения «Центр бухгалтерского учета и отчетности в сфере образования» города Перми, утвержденное постановлением администрации города Перми от 18.02.2019 № 108**

В соответствии со статьей 144 Трудового кодекса Российской Федерации, Федеральным законом от 06 октября 2003 г. № 131-ФЗ «Об общих принципах организации местного самоуправления в Российской Федерации», Уставом города Перми, решением Пермской городской Думы от 22 сентября 2009 г. № 209 «Об утверждении Положения об оплате труда работников муниципальных учреждений города Перми» администрация города Перми ПОСТАНОВЛЯЕТ:

1. Внести в Положение о системе оплаты труда работников муниципального казенного учреждения «Центр бухгалтерского учета и отчетности в сфере образования» города Перми, утвержденное постановлением администрации города Перми от 18 февраля 2019 г. № 108 (в ред. от 16.07.2019 № 391, от 21.10.2019 № 761, от 31.03.2021 № 218, от 28.09.2021 № 763, от 10.11.2021 № 990, от 11.01.2022 № 3, от 22.06.2022 № 505, от 28.10.2022 № 1094, от 17.08.2023 № 719, от 20.09.2023 № 844, от 10.10.2024 № 877), следующие изменения:

1.1. в пункте 2.4.1.2 слова «от 30 % до 250 %» заменить словами «от 80 % до 300 %»;

1.2. пункт 2.4.1.3 после абзаца первого дополнить абзацем следующего содержания:

«Размеры премии по итогам работы за квартал и за год по всем работникам Учреждения подлежат обязательному согласованию с учредителем.»;

1.3. в приложении 1:

1.3.1. в таблице 1:

1.3.1.1. строку 1.1 признать утратившей силу;

1.3.1.2. строки 2.1-2.3 признать утратившими силу;

1.3.1.3. строку 2.5 признать утратившей силу;

1.3.2. в таблице 3 в графе 2 строки 2 слова «, главный бухгалтер» исключить;

1.4. приложение 2 изложить в редакции согласно приложению к настоящему постановлению.

2. Настоящее постановление вступает в силу со дня официального обнародования посредством официального опубликования в печатном средстве массовой информации «Официальный бюллетень органов местного самоуправления муниципального образования город Пермь».

3. Управлению по общим вопросам администрации города Перми обеспечить обнародование настоящего постановления посредством официального опубликования в печатном средстве массовой информации «Официальный бюллетень органов местного самоуправления муниципального образования город Пермь».

4. Информационно-аналитическому управлению администрации города Перми обеспечить обнародование настоящего постановления посредством официального опубликования в сетевом издании «Официальный сайт муниципального образования город Пермь [www.gorodperm.ru](http://www.gorodperm.ru)».

5. Контроль за исполнением настоящего постановления возложить на заместителя главы администрации города Перми Мальцеву Е.Д.

Глава города Перми

Э.О. Соснин

Приложение  
к постановлению администрации  
города Перми  
от 04.03.2025 № 132

**КОЛИЧЕСТВО  
окладов, применяемых для формирования фонда оплаты труда  
муниципального казенного учреждения «Центр бухгалтерского  
учета и отчетности в сфере образования» города Перми**

№	Наименование должности	Количество должностных окладов в год	Количество окладов на выплаты компенсации в местностях с особыми климатическими условиями (районный коэффициент)	Количество окладов стимулирующих выплат	Количество окладов по социальным выплатам	Всего окладов
1	2	3	4	5	6	7
1	Директор	12	-	71,00	2	85,00
2	Заместитель директора	12	-	57,00	2	71,00
3	Начальник управления, руководитель территориального подразделения	12	-	54,00	2	68,00
4	Начальник отдела	12	-	43,00	2	57,00
5	Заместитель начальника отдела, начальник сектора	12	-	35,00	2	49,00
6	Ведущий бухгалтер, ведущий экономист, ведущий программист, ведущий юрисконсульт, ведущий специалист по кадрам, контрактный управляющий	12	-	30,00	2	44,00
7	Специалист по закупкам	12	-	27,00	2	41,00
8	Заведующий хозяйством	12	-	24,00	2	38,00



## АДМИНИСТРАЦИЯ ГОРОДА ПЕРМИ ПОСТАНОВЛЕНИЕ

05.03.2025

№ 133

**Об утверждении Положения о конкурсе профессионального мастерства «Лучший водитель автобуса», Положения о конкурсе профессионального мастерства «Качество и безопасность регулярных перевозок пассажиров автомобильным транспортом и городским наземным электрическим транспортом на муниципальных маршрутах города Перми», Порядка выплаты денежного вознаграждения победителям конкурсов профессионального мастерства «Лучший водитель автобуса», «Качество и безопасность регулярных перевозок пассажиров автомобильным транспортом и городским наземным электрическим транспортом на муниципальных маршрутах города Перми»**

В соответствии с Бюджетным кодексом Российской Федерации, Федеральным законом от 06 октября 2003 г. № 131-ФЗ «Об общих принципах организации местного самоуправления в Российской Федерации», Уставом города Перми, пунктом 3.2.9 Положения о департаменте транспорта администрации города Перми, утвержденного решением Пермской городской Думы от 25 июня 2019 г. № 141 «О департаменте транспорта администрации города Перми, о департаменте дорог и благоустройства администрации города Перми и о признании утратившими силу отдельных решений Пермской городской Думы», решением Пермской городской Думы от 19 ноября 2024 г. № 197 «Об установлении расходного обязательства города Перми на проведение мероприятий по повышению привлекательности профессии водителя в сфере транспортного обслуживания населения» администрация города Перми ПОСТАНОВЛЯЕТ:

1. Утвердить прилагаемые:

1.1. Положение о конкурсе профессионального мастерства «Лучший водитель автобуса»;

1.2. Положение о конкурсе профессионального мастерства «Качество и безопасность регулярных перевозок пассажиров автомобильным транспортом и городским наземным электрическим транспортом на муниципальных маршрутах города Перми»;

1.3. Порядок выплаты денежного вознаграждения победителям конкурсов профессионального мастерства «Лучший водитель автобуса», «Качество и безопасность регулярных перевозок пассажиров автомобильным транспортом и городским наземным электрическим транспортом на муниципальных маршрутах города Перми».

2. Настоящее постановление вступает в силу со дня официального обнародования посредством официального опубликования в печатном средстве массовой информации «Официальный бюллетень органов местного самоуправления муниципального образования город Пермь».

3. Управлению по общим вопросам администрации города Перми обеспечить обнародование настоящего постановления посредством официального опубликования в печатном средстве массовой информации «Официальный бюллетень органов местного самоуправления муниципального образования город Пермь».

4. Информационно-аналитическому управлению администрации города Перми обеспечить обнародование настоящего постановления посредством официального опубликования в сетевом издании «Официальный сайт муниципального образования город Пермь [www.gorodperm.ru](http://www.gorodperm.ru)».

5. Контроль за исполнением настоящего постановления возложить на заместителя главы администрации города Перми Галиханова Д.К.

Глава города Перми

Э.О. Соснин

УТВЕРЖДЕНО  
постановлением администрации  
города Перми  
от 05.03.2025 № 133

**ПОЛОЖЕНИЕ**  
**о конкурсе профессионального мастерства «Лучший водитель автобуса»**

**I. Общие положения**

1.1. Настоящее Положение о конкурсе профессионального мастерства «Лучший водитель автобуса» (далее – Положение, Конкурс) регламентирует порядок формирования конкурсной комиссии и порядок проведения Конкурса среди водителей транспортных средств автомобильного транспорта, используемых при осуществлении регулярных перевозок пассажиров и багажа по муниципальным маршрутам города Перми, а также порядок определения победителей Конкурса.

1.2. Конкурс проводится в целях повышения престижа профессии водителя транспортного средства автомобильного транспорта, используемого при осуществлении регулярных перевозок пассажиров и багажа по муниципальным маршрутам города Перми (далее – водитель), и их материального стимулирования.

1.3. Основными задачами Конкурса являются:

выявление и поддержка лучших водителей;

популяризация профессии водителя.

1.4. Конкурс проводится один раз в год в срок до 01 октября.

1.5. Право на участие в Конкурсе имеют водители, являющиеся сотрудниками юридических лиц, индивидуальных предпринимателей, осуществляющих регулярные перевозки пассажиров и багажа по муниципальным маршрутам города Перми (далее – перевозчик).

1.6. Организация Конкурса осуществляется департаментом транспорта администрации города Перми (далее – Департамент).

1.7. Уведомление о проведении Конкурса размещается Департаментом на официальном сайте муниципального образования город Пермь в информационно-телекоммуникационной сети Интернет и интернет-сайте муниципального казенного учреждения «Городское управление транспорта» (далее – МКУ «Гортранс»): [www.gortransperm.ru](http://www.gortransperm.ru) за 20 рабочих дней до даты начала проведения Конкурса. В уведомлении указываются дата, место проведения Конкурса, срок подачи заявок на участие в Конкурсе (далее – Заявка).

1.8. Водитель, направивший Заявку в соответствии с пунктом 3.1 настоящего Положения, становится участником Конкурса.

1.9. Расходы на выплату денежного вознаграждения победителям Конкурса осуществляются за счет средств бюджета города Перми.

**II. Порядок формирования конкурсной комиссии**

2.1. Для проведения Конкурса формируется конкурсная комиссия по определению победителей Конкурса (далее – Конкурсная комиссия), которая состоит из председателя, заместителя председателя, секретаря и пяти членов Конкурсной комиссии.

В состав Конкурсной комиссии включаются три представителя Департамента, один представитель отдела Госавтоинспекции Управления Министерства внутренних дел Российской Федерации по городу Перми, четыре представителя МКУ «Гортранс».

Председатель Конкурсной комиссии является начальником Департамента. Заместитель председателя и секретарь Конкурсной комиссии назначаются из числа сотрудников Департамента. Секретарь Конкурсной комиссии не обладает правом голоса при голосовании.

Персональный состав Конкурсной комиссии утверждается приказом начальника Департамента.

2.2. Основной формой работы Конкурсной комиссии являются заседания.

2.3. Заседания Конкурсной комиссии считаются правомочными, если на них присутствует не менее двух третей от общего состава Конкурсной комиссии.

2.4. Решения Конкурсной комиссии принимаются простым большинством голосов членов Конкурсной комиссии, присутствующих на заседании. При равенстве голосов голос председателя Конкурсной комиссии является решающим.

2.5. Заместитель председателя Конкурсной комиссии выполняет обязанности председателя Конкурсной комиссии в случае его отсутствия.

2.6. Председатель Конкурсной комиссии осуществляет общее руководство работой Конкурсной комиссии,

председательствует на заседаниях Конкурсной комиссии, контролирует этапы проведения Конкурса и исполнение решений, принятых Конкурсной комиссией, представляет Конкурсную комиссию в отношениях с органами государственной власти, органами местного самоуправления, организациями, общественными объединениями, средствами массовой информации и физическими лицами, подписывает протоколы заседаний Конкурсной комиссии в день заседания Конкурсной комиссии.

2.7. Секретарь Конкурсной комиссии обеспечивает деятельность Конкурсной комиссии, осуществляет учет Заявок на участие в Конкурсе, подготавливает и направляет запросы посредством электронной почты перевозчикам за 1 рабочий день до даты проведения Конкурса о факте трудоустройства участника Конкурса на дату проведения Конкурса, подготавливает документы для рассмотрения на заседании Конкурсной комиссии, ведет протоколы заседания Конкурсной комиссии, подписывает протокол заседания Конкурсной комиссии в день заседания Конкурсной комиссии и подготавливает выписки из них о ходе и результатах Конкурса для размещения его на интернет-сайте МКУ «Гортранс»: [www.gortransperm.ru](http://www.gortransperm.ru).

### **III. Порядок проведения Конкурса**

3.1. Заявки принимаются не позднее чем за 10 рабочих дней до даты проведения Конкурса по форме согласно приложению 1 к настоящему Положению на официальную электронную почту Департамента ([dt@perm.permkrai.ru](mailto:dt@perm.permkrai.ru)) с приложением согласия на обработку персональных данных, оформленного по форме согласно приложению 4 к настоящему Положению.

В Заявке должна быть проставлена отметка перевозчика, подтверждающая, что указанный водитель является его сотрудником и осуществляет регулярные перевозки пассажиров и багажа по муниципальным маршрутам города Перми.

В случае смены работодателя в период приема Заявок, установленный абзацем первым настоящего пункта, водителем повторно подается Заявка, оформленная по форме согласно приложению 1 к настоящему Положению.

3.2. Конкурс предусматривает проведение соревнований в два этапа: теоретические знания и практические навыки:

первый этап – теоретические знания, проверка знаний Правил дорожного движения Российской Федерации (далее – ПДД);

второй этап – практические навыки, проверка навыков управления автобусом на трассе.

Проведение этапов Конкурса профессионального мастерства «Лучший водитель автобуса» осуществляется в соответствии с Правилами проведения этапов конкурса профессионального мастерства «Лучший водитель автобуса» согласно приложению 2 к настоящему Положению.

### **IV. Порядок определения победителей Конкурса**

4.1. В случае отсутствия Заявок на участие в Конкурсе либо если количество Заявок составляет менее четырех, то Конкурс признается несостоявшимся, о чем издается соответствующий протокол заседания Конкурсной комиссии и секретарем Конкурсной комиссии направляется уведомление участникам Конкурса посредством электронной почты, указанной в Заявке.

4.2. Определение победителей Конкурса производится по сумме баллов за теоретические знания и практические навыки (1 балл равен 1 секунде) по форме согласно приложению 3 к настоящему Положению.

Победителем считается участник Конкурса, набравший наименьшее количество баллов в сумме по итогам двух этапов Конкурса.

4.3. Информация об итогах Конкурса в день заседания Конкурсной комиссии доводится до сведения участников Конкурса.

4.4. Информация об итогах Конкурса размещается на официальном сайте муниципального образования город Пермь в информационно-телекоммуникационной сети Интернет и интернет-сайте МКУ «Гортранс»: [www.gortransperm.ru](http://www.gortransperm.ru) в течение 20 календарных дней с даты принятия решения Конкурсной комиссии об определении победителей Конкурса.

4.5. На основании решения Конкурсной комиссии Департамент в течение 20 календарных дней подготавливает правовой акт администрации города Перми об итогах Конкурса.

4.6. Победители Конкурса, занявшие первое, второе и третье места, награждаются кубками и поощряются денежными вознаграждениями.

Размер денежного вознаграждения победителям Конкурса с учетом налога на доходы физических лиц устанавливается в следующих размерах:

первое место – 150 000 (сто пятьдесят тысяч) руб.;

второе место – 100 000 (сто тысяч) руб.;

третье место – 50 000 (пятьдесят тысяч) руб.

4.7. Для получения денежного вознаграждения победители Конкурса представляют в Департамент заявление о перечислении денежного вознаграждения по форме согласно приложению 5 к настоящему Положению.

4.8. Денежное вознаграждение победителям Конкурса выплачивается в порядке, утвержденном правовым актом администрации города Перми.

Приложение 1  
к Положению о конкурсе  
профессионального мастерства  
«Лучший водитель автобуса»

**ЗАЯВКА**  
**на участие в конкурсе профессионального мастерства «Лучший водитель автобуса»**

1. Ф.И.О. участника Конкурса:

\_\_\_\_\_

2. Адрес электронной почты:

\_\_\_\_\_

3. Наименование организации (работодателя):

\_\_\_\_\_

4. Адрес и телефон организации:

\_\_\_\_\_

\_\_\_\_\_

\_\_\_\_\_

(дата)

(подпись)

Подтверждаю, что \_\_\_\_\_

(фамилия, инициалы участника Конкурса)

является сотрудником \_\_\_\_\_

(наименование организации (работодателя))

и осуществляет регулярные перевозки пассажиров и багажа по муниципальным маршрутам города Перми.

\_\_\_\_\_ / \_\_\_\_\_

(подпись руководителя)

Печать

Приложение 2  
к Положению о конкурсе  
профессионального мастерства  
«Лучший водитель автобуса»

**ПРАВИЛА**  
**проведения этапов конкурса профессионального мастерства «Лучший водитель автобуса»**

1. Конкурс профессионального мастерства «Лучший водитель автобуса» (далее – Конкурс) проводится в 2 этапа:

1.1. первый этап – теоретические знания, проверка знаний Правил дорожного движения Российской Федерации (далее – ПДД) осуществляется посредством ответов на вопросы с использованием персонального компьютера (ноутбука) на сайте «экзамен-пдд.рф».

Количество вопросов – 20 (допускается добавление 5 вопросов за одну ошибку, но не более 10 вопросов за допущенные ошибки).

Время, затраченное на ответы каждым участником Конкурса, фиксируется по определению победителей Кон-

курса при помощи секундомера. Контрольное время на ответы не должно превышать 10 минут. Участник Конкурса с результатом более 10 минут либо допустивший более двух ошибок во втором этапе не участвует.

Участники Конкурса находятся в специально подготовленном помещении, в которое не допускаются посторонние лица до окончания проверки знаний ПДД, кроме членов Конкурсной комиссии, оценивающей первый этап. Допускается наличие фото- и видеооператора;

1.2. второй этап – практические навыки, проверка навыков управления автобусом на трассе (далее – соревнования).

#### 2. Требования к трассе:

в качестве трассы используется горизонтальная площадка с асфальтовым покрытием, имеющая размеры, позволяющие разместить все фигуры с соблюдением расстояний, достаточных для выполнения упражнений.

Во время проведения соревнования трасса должна быть полностью закрыта для постороннего движения транспорта всех видов и пешеходов.

#### 3. Соревнования проводятся на автобусе большого класса.

При выполнении упражнений на трассе устанавливаются 8 фигур:

«Круг» – две окружности, обозначенные стойками, расстояние между которыми составляет 1,5-2,0 м. Окружности образуют проезжую часть, въезд и выезд в которую осуществляются только через ворота внешней окружности;

«Бокс» – прямоугольник, ограниченный стойками с трех сторон, с открытой стороной по ширине автомобиля, обозначенной на поверхности площадки линией шириной 10 см;

«Тоннельные ворота» – двое ворот, установленных на расстоянии друг от друга. Ширину ворот обозначают консольными горизонтальными ограничителями, установленными на стойках на высоте наибольшей габаритной ширины автомобиля. Для контроля размеров проезда ширина ворот обозначается на поверхности площадки метками, являющимися проекциями концов ограничителей. Подпятники стоек очерчиваются краской для установки их на место после задевания;

«Змейка» – пять стоек, установленных по прямой линии с одинаковыми интервалами, образующие четыре проезда. Упражнение выполняется сначала передним, а затем задним ходом;

«Колея» – две пары ограничителей в виде брусков или линий, нанесенных краской, образующих проезд для колес одной стороны автомобиля;

«Эстафета» – две стойки, расположенные на расстоянии не менее 15 м одна от другой. От верхнего конца стойки на расстоянии 20 см перпендикулярно расположен кронштейн длиной 20 см. Высота расположения кронштейнов стоек равна расстоянию от поверхности площадки до середины левого оконного проема кабины водителя. Эстафетой служит жесткое кольцо сечением 0,5-1 см и диаметром 20 см, надетое на кронштейн;

«Стоп» – на поверхность площадки перпендикулярно направлению движения автобуса наносится хорошо заметной краской линия длиной 3 м и шириной 15 см, участник Конкурса должен остановить автомобиль, движущийся передним ходом, так, чтобы оба передних колеса имели контакт с линией. В случае, когда одно из колес находится на границе с линией, проверка контакта колеса с линией проводится тонкой пластиной, положенной на площадку вплотную к этому колесу;

«Автобусная остановка» – на поверхность площадки наносится хорошо заметной краской линия шириной 10 см, имитирующая край проезжей части подъезда к бордюру посадочной площадки, которая закрывается брусками таким образом, что при соприкосновении колеса автобуса с бруском становится видимой. При построении фигуры «Автобусная остановка» линия, обозначающая край проезжей части, в конце проводится под углом 30 градусов к основанию и точка ее пересечения с линией, фиксирующая 20 см зону от бордюра, означает завершение построения фигуры. Участник Конкурса, двигаясь передним ходом, должен совершить маневр вправо к посадочной площадке и остановить автобус так, чтобы стойка, установленная на линии, обозначающая бордюр посадочной площадки, попала в створ второй двери, а передние и задние колеса по правой стороне автобуса находились на расстоянии не более 20 см от линии бордюра посадочной площадки.

Время, затраченное участником Конкурса на соревнование, засчитывается в секундах. В случае невыполнения упражнения участнику Конкурса начисляются штрафные баллы, а также за ошибки, допущенные при выполнении данного упражнения, согласно приложению к настоящим Правилам.

4. Уклонение участника Конкурса от выполнения упражнения является основанием для снятия его с соревнования. Уклонением от выполнения упражнения считается:

пропуск фигуры;

пропуск в фигуре «Змейка» двух и более проездов;

если в фигуре «Колея» участник Конкурса пропустил ограничительные бруски под автомобилем, не задев их, или объехал бруски с левой стороны;

если в любой фигуре участник Конкурса, совершив ошибку, не стал заканчивать упражнение и приступил к следующему.

5. Ограничительные стойки (далее – стойка), задетые или сбитые участником Конкурса во время выполнения упражнения, устанавливаются на свое место только после того, как он закончит выполнение упражнения и по-

кинет фигуру. Исключение составляет первая от линии передняя стойка при выполнении упражнения «Стоянка», так как участнику Конкурса и судье необходимо ориентироваться в габаритах фигуры. Если при выполнении упражнений «Бокс» и «Стоянка» участник Конкурса задевает стойку, то судья должен отставить ее в сторону.

6. Порядок выхода на старт участников Конкурса определяется жеребьевкой.

6.1. Перед стартом проверяется техническое состояние автобусов, предоставленных организатором Конкурса, после чего участники Конкурса знакомятся с маршрутом движения по трассе, порядком прохождения фигур и особенностями их выполнения.

6.2. Перед стартом участнику Конкурса дается 2 минуты для настройки положений руля, сиденья и зеркал в необходимое положение.

6.3. Старт объявляется членом Конкурсной комиссии по сигналу водителя, свидетельствующему о готовности к началу прохождения трассы, либо по истечении двух минут, в зависимости от того, что наступит раньше.

7. Определение победителей Конкурса производится по сумме баллов по результатам двух этапов Конкурса.

7.1. Результаты участников Конкурса в соревновании определяются по сумме затраченного времени на соревнование и штрафных баллов, переведенных в секунды (один балл приравнивается к одной секунде), начисленных за ошибки при выполнении упражнений. При равенстве результатов предпочтение отдается участнику Конкурса, затратившему на соревнование меньшее время.

7.2. При равенстве результатов по сумме баллов для выявления победителя назначается повторное соревнование. Если в случае повторного соревнования победитель не определен, то задаются дополнительные вопросы по теоретическим знаниям на скорость и правильность ответов до выявления победителя.

Приложение  
к Правилам проведения этапов  
конкурса профессионального  
мастерства «Лучший водитель  
автобуса»

### КЛАССИФИКАЦИЯ штрафных баллов при выполнении фигур соревнования

№	Наименование фигуры	Наименование ошибки	Количество штрафных баллов
1	2	3	4
1	Круг	невыполнение упражнения	300
		задевание, наезд, сбивание стоек (за каждую стойку)	20
2	Бокс	невыполнение упражнения	300
		задевание, наезд, сбивание стоек (за каждую стойку)	20
3	Эстафета	невыполнение упражнения (остановка ТС)	300
		участник не снял (не надел) кольцо, уронил его, задевание и сбивание стойки	50
4	Тоннельные ворота	невыполнение упражнения	300
		задевание одного ограничителя	50
5	Змейка	невыполнение упражнения	300
		пропуск одного проезда	100
		задевание, наезд, сбивание стоек (за каждую стойку)	20
6	Колея	невыполнение упражнения	300
		задевание, наезд, сбивание бруска (за каждый брусок)	50
7	Автобусная остановка	невыполнение упражнения	300
		стойка находится не в створе второй двери, колеса далее 20 см от линии (за каждое колесо)	100
8	Стоп	невыполнение упражнения	300
		нет контакта с линией хотя бы одного колеса	50

Приложение 3  
к Положению о конкурсе  
профессионального мастерства  
«Лучший водитель автобуса»

**ОПРЕДЕЛЕНИЕ ПОБЕДИТЕЛЕЙ**  
конкурса профессионального мастерства «Лучший водитель автобуса»

№	Участник	Первый этап	Второй этап	Итоговый балл
1	2	3	4	5
1				
2				
3				
4				
5				
6				
7				
8				

Приложение 4  
к Положению о конкурсе  
профессионального мастерства  
«Лучший водитель автобуса»

**СОГЛАСИЕ**  
на обработку персональных данных

Я, \_\_\_\_\_,  
(Ф.И.О. полностью)

проживающий по адресу: \_\_\_\_\_,  
документ, удостоверяющий личность \_\_\_\_\_ серия \_\_\_\_\_  
номер \_\_\_\_\_, кем и когда выдан \_\_\_\_\_

даю согласие администрации города Перми (614015, г. Пермь, ул. Ленина, 23) и муниципальному казенному учреждению «Центр бухгалтерского учета и отчетности» города Перми (614000, г. Пермь, Комсомольский проспект, 34) на обработку моих персональных данных с целью перечисления денежного вознаграждения в соответствии с Положением о конкурсе профессионального мастерства «Лучший водитель автобуса», утвержденным постановлением администрации города Перми от \_\_\_\_\_ 2025 г. № \_\_\_\_\_.

Согласен на совершение следующих действий: сбор, запись, систематизация, накопление, хранение, уточнение, извлечение, использование, передача, удаление, уничтожение персональных данных следующими способами: с использованием средств автоматизации и без использования средств автоматизации.

Срок действия настоящего согласия – с \_\_\_\_\_ по \_\_\_\_\_.

Настоящее согласие может быть отозвано мной в письменной форме.

\_\_\_\_\_  
(подпись)

\_\_\_\_\_  
(расшифровка подписи)

Дата

Приложение 5  
к Положению о конкурсе  
профессионального мастерства  
«Лучший водитель автобуса»

Начальнику департамента транспорта  
администрации города Перми

\_\_\_\_\_  
(Ф.И.О. полностью)

от \_\_\_\_\_,

(Ф.И.О. полностью)

проживающего(ей) по адресу:

\_\_\_\_\_

ИНН: \_\_\_\_\_

СНИЛС: \_\_\_\_\_

Паспортные данные: \_\_\_\_\_

Контактный телефон: \_\_\_\_\_

Дата рождения: \_\_\_\_\_

### **ЗАЯВЛЕНИЕ о перечислении денежного вознаграждения**

Прошу перечислить денежное вознаграждение в соответствии с Положением о конкурсе профессионального мастерства «Лучший водитель автобуса», утвержденным постановлением администрации города Перми от \_\_\_\_\_ 2025 г. № \_\_\_\_\_, и распоряжением администрации города Перми от \_\_\_\_\_ № \_\_\_\_\_ «Об итогах конкурса профессионального мастерства «Лучший водитель автобуса» на расчетный счет в кредитной организации (данные счета прилагаются) за вычетом налога на доходы физических лиц:

\_\_\_\_\_  
(дата)

\_\_\_\_\_  
(подпись)

УТВЕРЖДЕНО  
постановлением администрации  
города Перми  
от 05.03.2025 № 133

### **ПОЛОЖЕНИЕ о конкурсе профессионального мастерства «Качество и безопасность регулярных перевозок пассажиров автомобильным транспортом и городским наземным электрическим транспортом на муниципальных маршрутах города Перми»**

#### **I. Общие положения**

1.1. Настоящее Положение о конкурсе профессионального мастерства «Качество и безопасность регулярных перевозок пассажиров автомобильным транспортом и городским наземным электрическим транспортом на муниципальных маршрутах города Перми» (далее – Положение, Конкурс) регламентирует порядок формирования конкурсной комиссии и порядок проведения Конкурса среди водителей транспортных средств автомобильного транспорта и городского наземного электрического транспорта, используемых при осуществлении регулярных перевозок пассажиров и багажа по муниципальным маршрутам города Перми, а также порядок подведения итогов Конкурса.

1.2. Конкурс проводится в целях повышения престижа профессии водителя транспортного средства автомобильного транспорта и городского наземного электрического транспорта, используемого при осуществлении регуляр-

ных перевозок пассажиров и багажа по муниципальным маршрутам города Перми (далее – водитель), и их материального стимулирования.

1.3. Основными задачами Конкурса являются:  
выявление и поддержка лучших водителей ;  
популяризация профессии водителя.

1.4. Конкурс проводится 1 раз в год в период с 01 апреля по 30 сентября включительно. Подведение итогов осуществляется с 01 по 15 ноября включительно.

1.5. Право на участие в Конкурсе имеют водители, являющиеся сотрудниками юридических лиц, индивидуальных предпринимателей, осуществляющих регулярные перевозки пассажиров и багажа по муниципальным маршрутам города Перми (далее – перевозчик).

1.6. Организация Конкурса осуществляется департаментом транспорта администрации города Перми (далее – Департамент).

1.7. Водитель, подавший заявку на участие в Конкурсе в соответствии с пунктом 3.1.1 настоящего Положения, становится участником Конкурса (далее – Заявка).

1.8. Расходы на выплату денежного вознаграждения победителям Конкурса осуществляются за счет средств бюджета города Перми.

## **II. Порядок формирования Конкурсной комиссии**

2.1. Для проведения Конкурса формируется конкурсная комиссия по определению победителей Конкурса (далее – Конкурсная комиссия), которая состоит из председателя, заместителя председателя, секретаря и пяти членов Конкурсной комиссии.

Председатель Конкурсной комиссии является начальником Департамента. Заместитель председателя и секретарь Конкурсной комиссии назначаются из числа сотрудников Департамента. Секретарь Конкурсной комиссии не обладает правом голоса при голосовании.

Персональный состав конкурсной комиссии утверждается приказом начальника Департамента.

2.2. Основной формой работы Конкурсной комиссии являются заседания.

2.3. Заседание Конкурсной комиссии проводится ежемесячно в период проведения Конкурса и считается правомочным, если на нем присутствует не менее двух третей от общего состава Конкурсной комиссии.

2.4. Решения Конкурсной комиссии принимаются простым большинством голосов членов Конкурсной комиссии, присутствующих на заседании. При равенстве голосов голос председательствующего является решающим.

2.5. Председатель Конкурсной комиссии осуществляет общее руководство работой Конкурсной комиссии, председательствует на заседаниях Конкурсной комиссии, контролирует исполнение решений, принятых Конкурсной комиссией, представляет Конкурсную комиссию в отношениях с органами государственной власти, органами местного самоуправления, организациями, общественными объединениями, средствами массовой информации и физическими лицами, подписывает протоколы заседаний Конкурсной комиссии не позднее 3 рабочих дней, следующих за днем заседания Конкурсной комиссии.

2.6. Заместитель председателя Конкурсной комиссии выполняет обязанности председателя Конкурсной комиссии в случае его отсутствия.

2.7. Секретарь Конкурсной комиссии обеспечивает деятельность Конкурсной комиссии, осуществляет учет заявок на участие в Конкурсе, подготавливает и направляет запросы в отдел Госавтоинспекции Управления МВД России по городу Перми о представлении информации по дорожно-транспортным происшествиям, произошедшим на территории города Перми по вине участника Конкурса, и о наличии штрафов за нарушение правил дорожного движения участником Конкурса за период проведения Конкурса, подготавливает документы для рассмотрения на заседании Конкурсной комиссии, ведет протоколы заседания Конкурсной комиссии, подписывает протокол заседания Конкурсной комиссии не позднее рабочего дня, следующего за днем заседания Конкурсной комиссии, и подготавливает выписки из них, ежемесячно формирует рейтинг Конкурса по оценке качества работы водителей транспортных средств автомобильного транспорта и городского наземного электрического транспорта, используемых для регулярных перевозок по муниципальным маршрутам города Перми (далее – Рейтинг), и размещает его на интернет-сайте МКУ «Гортранс»: [www.gortransperm.ru](http://www.gortransperm.ru).

## **III. Порядок проведения Конкурса**

3.1. Прием Заявок на участие в Конкурсе:

3.1.1. Конкурс проводится в отношении водителей, подавших Заявку, оформленную по форме согласно приложению 1 к настоящему Положению, и согласие на обработку персональных данных, оформленное по форме согласно приложению 2 к настоящему Положению;

3.1.2. в Заявке должна быть проставлена отметка перевозчика о согласии на заполнение данных о водите-

ле при формировании путевого листа в личном кабинете автоматизированной системы навигационного контроля и управления транспортом «МАЯК-СН» центральной диспетчерской службы МКУ «Гортранс».

В случае смены работодателя в период приема Заявок, установленный пунктом 3.1.1 настоящего Положения, водителем повторно подается Заявка, оформленная по форме согласно приложению 1 к настоящему Положению, и согласие на обработку персональных данных, оформленное по форме согласно приложению 2 к настоящему Положению;

3.1.3. Заявка подается лично участником Конкурса в Департамент по адресу: ул. Уральская, д. 108А, каб. 210. Рабочее время: понедельник-четверг – с 09.00 час. до 18.00 час., пятница – с 09.00 час. до 17.00 час. Заявке присваивается номер участника Конкурса, сведения о поступившей Заявке вносятся в журнал регистрации Заявок, участнику Конкурса ставится отметка о получении на копии Заявки;

3.1.4. Заявки на участие в Конкурсе принимаются в любой рабочий день проведения Конкурса, при этом при оценке показателей работы будет применен коэффициент, зависящий от количества часов работы на линии в течение периода проведения Конкурса.

3.2. В Конкурсе учитывается Рейтинг за период проведения Конкурса на основании: отчетов автоматизированной системы навигационного контроля и управления транспортом «МАЯК-СН» центральной диспетчерской службы МКУ «Гортранс»;

информации отдела Госавтоинспекции Управления МВД России по городу Перми по дорожно-транспортным происшествиям, произошедшим на территории города Перми, и о наличии штрафов за нарушение правил дорожного движения участников Конкурса за период проведения Конкурса.

3.3. Критерии оценки качества работы водителей устанавливаются отдельно по следующим категориям:

«Водитель автобуса»;

«Водитель трамвая».

3.4. В случае отсутствия Заявок на участие в Конкурсе либо если количество Заявок составляет менее 86 по категории «Водитель автобуса», менее 16 по категории «Водитель трамвая», то Конкурс признается несостоявшимся, о чем издается соответствующий протокол заседания Конкурсной комиссии и секретарем Конкурсной комиссии направляется уведомление участникам Конкурса посредством электронной почты, указанной в Заявке.

#### **IV. Порядок подведения итогов Конкурса**

4.1. Подведение итогов Конкурса:

Качество работы водителей оценивается в соответствии с критериями по оценке и сопоставлению Заявок на участие в Конкурсе согласно приложению 1 к настоящему Положению (далее – критерии).

Итоговая оценка качества работы водителей рассчитывается как сумма баллов по критериям с учетом коэффициента, зависящего от количества часов работы на линии в течение периода проведения Конкурса.

В случае работы на линии в течение периода проведения Рейтинга 880 часов и более коэффициент приравнивается к единице.

В случае работы на линии в течение периода проведения Рейтинга менее 880 часов коэффициент рассчитывается как отношение фактического количества часов работы на линии в течение периода проведения Рейтинга к 880 часам.

Если несколько участников Конкурса набрали наибольшее по отношению к другим и равное между собой количество баллов, победители Конкурса определяются по большему количеству часов работы на линии в течение периода проведения Рейтинга.

Результаты оценки качества работы водителей заносятся Секретарем Конкурсной комиссии в оценочный лист согласно критериям, указанным в приложении 3 к настоящему Положению, и представляются на заседании Комиссии всем членам Комиссии.

По результатам итоговых оценок, выставленных членами Конкурсной комиссии, секретарь Конкурсной комиссии составляет Рейтинг и представляет его на заседании Конкурсной комиссии.

На заседании Конкурсная комиссия принимает решение об определении победителей Конкурса.

Решение Конкурсной комиссии заносится в протокол заседания Конкурсной комиссии.

4.2. Информация об итогах Конкурса размещается на официальном сайте муниципального образования город Пермь в информационно-телекоммуникационной сети Интернет и интернет-сайте МКУ «Гортранс»: [www.gortransperm.ru](http://www.gortransperm.ru) в течение 20 календарных дней с даты принятия решения Конкурсной комиссии об определении победителей Конкурса.

4.3. На основании решения Конкурсной комиссии Департамент в течение 20 календарных дней подготавливает правовой акт администрации города Перми об итогах Конкурса.

4.4. Победители Конкурса, вошедшие в сто участников Конкурса, набравших наибольшее количество баллов в Рейтинге (в категории «Водитель автобуса» – 85 мест, в категории «Водитель трамвая» – 15 мест), поощряются денежным вознаграждением.

Размер денежного вознаграждения победителям Конкурса с учетом налога на доходы физических лиц составляет 114 942 (сто четырнадцать тысяч девятьсот сорок два) руб. 53 коп.

Ознакомление победителей Конкурса с итогами Конкурса осуществляется по корпоративной электронной почте на указанный ими адрес электронной почты в течение 30 календарных дней со дня вступления в силу правового акта об итогах Конкурса.

4.5. Для получения денежного вознаграждения победитель Конкурса представляет в Департамент заявление о перечислении денежного вознаграждения по форме согласно приложению 4 к настоящему Положению.

4.6. Денежное вознаграждение победителям Конкурса выплачивается в порядке, утвержденном правовым актом администрации города Перми.

Приложение 1  
к Положению о конкурсе  
профессионального мастерства  
«Качество и безопасность  
регулярных перевозок пассажиров  
автомобильным транспортом  
и городским наземным  
электрическим транспортом  
на муниципальных маршрутах  
города Перми»

**ЗАЯВКА**  
**на участие в конкурсе профессионального мастерства «Качество**  
**и безопасность регулярных перевозок пассажиров автомобильным транспортом**  
**и городским наземным электрическим транспортом на муниципальных маршрутах города Перми»**

1. Ф.И.О. участника Конкурса:

---

2. Дата рождения:

---

3. Номер водительского удостоверения:

---

4. Адрес электронной почты:

---

5. Стаж работы по специальности «Водитель автобуса/трамвая»:

---

6. Наименование организации (работодателя):

---

7. Адрес и телефон организации:

---

---

(дата)

(подпись)

Выражаю согласие на заполнение данных о водителе при формировании путевого листа в личном кабинете автоматизированной системы навигационного контроля и управления транспортом «МАЯК-СН» центральной диспетчерской службы муниципального казенного учреждения «Городское управление транспорта»

---

(фамилия, инициалы участника Конкурса)

---

(подпись руководителя)

Печать

Приложение 2  
к Положению о конкурсе  
профессионального мастерства  
«Качество и безопасность  
регулярных перевозок пассажиров  
автомобильным транспортом  
и городским наземным  
электрическим транспортом  
на муниципальных маршрутах  
города Перми»

**СОГЛАСИЕ  
на обработку персональных данных**

Я, \_\_\_\_\_,  
(Ф.И.О. полностью)

проживающий по адресу: \_\_\_\_\_,  
документ, удостоверяющий личность, \_\_\_\_\_ серия \_\_\_\_\_  
номер \_\_\_\_\_, кем и когда выдан \_\_\_\_\_

даю согласие администрации города Перми (614015, г. Пермь, ул. Ленина, 23) и муниципальному казенному учреждению «Центр бухгалтерского учета и отчетности» города Перми (614000, г. Пермь, Комсомольский проспект, 34) на обработку моих персональных данных с целью перечисления денежного вознаграждения в соответствии с Положением о конкурсе профессионального мастерства «Качество и безопасность регулярных перевозок пассажиров автомобильным транспортом и городским наземным электрическим транспортом на муниципальных маршрутах города Перми», утвержденным постановлением администрации города Перми от \_\_\_\_\_ 2025 г. № \_\_\_\_\_.

Согласен на совершение следующих действий: сбор, запись, систематизация, накопление, хранение, уточнение, извлечение, использование, передача, удаление, уничтожение персональных данных следующими способами: с использованием средств автоматизации и без использования средств автоматизации.

Срок действия настоящего согласия – с \_\_\_\_\_ по \_\_\_\_\_.

Настоящее согласие может быть отозвано мной в письменной форме.

\_\_\_\_\_  
(подпись)

\_\_\_\_\_  
(расшифровка подписи)

Дата

Приложение 3  
к Положению о конкурсе  
профессионального мастерства  
«Качество и безопасность  
регулярных перевозок пассажиров  
автомобильным транспортом  
и городским наземным  
электрическим транспортом  
на муниципальных маршрутах  
города Перми»

**КРИТЕРИИ по оценке и сопоставлению заявок на участие в конкурсе «Качество и безопасность регулярных перевозок пассажиров автомобильным транспортом и городским наземным электрическим транспортом на муниципальных маршрутах города Перми»**

№	Наименование критерия по оценке качества работы водителей транспортных средств (далее – ТС) автомобильного транспорта и городского наземного электрического транспорта, используемых при осуществлении регулярных перевозок пассажиров и багажа по муниципальным маршрутам города Перми (далее – критерий)	Расчет оценки критерия, значение критерия	Количество баллов*
1	2	3	4
1	Количество дорожно-транспортных происшествий, произошедших по вине водителя при осуществлении регулярных перевозок пассажиров автомобильным транспортом и городским наземным электрическим транспортом по муниципальным маршрутам регулярных перевозок города Перми, в течение периода проведения Рейтинга (на основании данных ГИБДД)	<p>количество баллов по критерию определяется по формуле:</p> $K_{\text{ДТП}} = N_{\text{ДТПуч}} / N_{\text{ДТПобщ}} * (-1) * 100, \text{ где}$ <p><math>N_{\text{ДТПобщ}}</math> – общее количество дорожно-транспортных происшествий в течение периода проведения Конкурса всех участников Конкурса;</p> <p><math>N_{\text{ДТПуч}}</math> – количество дорожно-транспортных происшествий в течение периода проведения Конкурса участника Конкурса.</p> <p>Расчет осуществляется согласно информации отдела Госавтоинспекции Управления МВД России по городу Перми о дорожно-транспортных происшествиях, произошедших на территории города Перми</p>	
2	Количество фактов нарушений условий муниципального контракта на выполнение работ, связанных с осуществлением регулярных перевозок пассажиров автомобильным транспортом и городским наземным электрическим транспортом по муниципальным маршрутам регулярных перевозок города Перми (далее – МК), водителем в части качества выполнения работ (нарушение при приеме денежных средств за проезд и провоз багажа, неисправность настроек валидаторов, курение в салоне и кабине ТС, разговор во время движения ТС по телефону с использованием рук, наличие в кабине посторонних лиц во время движения ТС, посторонних предметов в границах лобового стекла, употребление пищи во время управления	<p>количество баллов по критерию определяется по формуле:</p> $K_{\text{нар}} = N_{\text{нар.уч}} / N_{\text{нар.общ}} * (-1) * 100, \text{ где}$ <p><math>N_{\text{нар.уч}}</math> – количество фактов нарушений условий МК в течение периода проведения Конкурса участника Конкурса;</p> <p><math>N_{\text{нар.общ}}</math> – общее количество фактов нарушений условий МК в течение периода проведения Конкурса всех участников Конкурса</p>	

1	2	3	4
	ТС, воспроизведение громкой музыки, нарушение посадки, высадки пассажиров, неоказание помощи инвалиду-колясочнику, несоблюдение правил культуры общения с пассажирами, проверяющими лицами, отсутствие объявления остановочных пунктов при неисправности автоинформатора, отказ в остановке ТС по запросу пассажира в случае вызова специальных служб)		
3	Соблюдение регулярности выполненных рейсов при осуществлении регулярных перевозок пассажиров автомобильным транспортом и городским наземным электрическим транспортом по муниципальным маршрутам регулярных перевозок города Перми в течение периода проведения Рейтинга	<p>количество баллов по критерию определяется по формуле:</p> $РД = P_{\text{рег}} / P_{\text{план}} \times 100,$ <p>где</p> <p>РД – регулярность движения в течение периода проведения Конкурса участника Конкурса;</p> <p><math>P_{\text{рег}}</math> – количество регулярных рейсов на муниципальных маршрутах регулярных перевозок участника Конкурса;</p> <p><math>P_{\text{план}}</math> – количество плановых рейсов по утвержденному расписанию на муниципальных маршрутах регулярных перевозок участника Конкурса.</p> <p>Расчет осуществляется согласно данным навигационного контроля за работой муниципальных маршрутов регулярных перевозок, осуществляемого подведомственным муниципальным казенным учреждением «Городское управление транспорта» (далее – МКУ «Гортранс»)</p>	
4	Соблюдение выполнения рейсов при осуществлении регулярных перевозок пассажиров автомобильным транспортом и городским наземным электрическим транспортом по муниципальным маршрутам регулярных перевозок города Перми в течение периода проведения Рейтинга	<p>количество баллов по критерию определяется по формуле:</p> $V_{\text{факт}} = P_{\text{вып}} / P_{\text{план}} \times 100,$ <p>где</p> <p><math>V_{\text{факт}}</math> – фактически выполненные рейсы на муниципальных маршрутах регулярных перевозок участником Конкурса;</p> <p><math>P_{\text{вып}}</math> – количество выполненных рейсов на муниципальных маршрутах регулярных перевозок участником Конкурса;</p> <p><math>P_{\text{план}}</math> – количество плановых рейсов на муниципальных маршрутах регулярных перевозок участника Конкурса.</p> <p>Расчет осуществляется согласно данным навигационного контроля за работой муниципальных маршрутов регулярных перевозок, осуществляемого подведомственным МКУ «Гортранс»</p>	

1	2	3	4
5	Соблюдение выполнения первых рейсов при осуществлении регулярных перевозок пассажиров автомобильным транспортом и городским наземным электрическим транспортом по муниципальным маршрутам регулярных перевозок города Перми в течение периода проведения Рейтинга	<p>количество баллов по критерию определяется по формуле:</p> $V_{\text{факт1}} = P_{\text{вып1}} / P_{\text{план1}} \times 100,$ <p>где</p> <p><math>V_{\text{факт1}}</math> – фактически выполненные первые рейсы на муниципальных маршрутах регулярных перевозок участником Конкурса;</p> <p><math>P_{\text{вып1}}</math> – количество выполненных первых рейсов на муниципальных маршрутах регулярных перевозок участником Конкурса;</p> <p><math>P_{\text{план1}}</math> – количество плановых первых рейсов на муниципальных маршрутах регулярных перевозок участника Конкурса.</p> <p>Расчет осуществляется согласно данным навигационного контроля за работой муниципальных маршрутов регулярных перевозок, осуществляемого подведомственным МКУ «Гортранс»</p>	
6	Количество штрафов за нарушение правил дорожного движения в течение периода проведения Конкурса	<p>количество баллов по критерию определяется по формуле:</p> $K_{\text{штр}} = N_{\text{нар.уч}} / N_{\text{нар.общ}} \times (-1) \times 100,$ <p>где</p> <p><math>N_{\text{нар.уч}}</math> – количество штрафов за нарушение правил дорожного движения в течение периода проведения Конкурса участника Конкурса;</p> <p><math>N_{\text{нар.общ}}</math> – общее количество штрафов за нарушение правил дорожного движения в течение периода проведения Конкурса всех участников Конкурса.</p> <p>Расчет осуществляется согласно информации отдела Госавтоинспекции Управления МВД России по городу Перми о наличии штрафов за нарушение правил дорожного движения</p>	

\* Округление баллов производится до 1000 знака после запятой.

(Ф.И.О. члена Конкурсной комиссии)

(подпись)

Приложение 4  
к Положению о конкурсе  
профессионального мастерства  
«Качество и безопасность  
регулярных перевозок пассажиров  
автомобильным транспортом  
и городским наземным  
электрическим транспортом  
на муниципальных маршрутах  
города Перми»

Начальнику департамента  
транспорта администрации города  
Перми

\_\_\_\_\_  
(Ф.И.О. полностью)

от \_\_\_\_\_,

(Ф.И.О. полностью)

проживающего(ей) по адресу:

\_\_\_\_\_  
ИНН: \_\_\_\_\_

СНИЛС: \_\_\_\_\_

Паспортные данные: \_\_\_\_\_

\_\_\_\_\_  
Контактный телефон: \_\_\_\_\_

\_\_\_\_\_  
Дата рождения: \_\_\_\_\_

**ЗАЯВЛЕНИЕ**  
**о перечислении денежного вознаграждения**

Прошу перечислить денежное вознаграждение в соответствии с Положением о конкурсе профессионального мастерства «Качество и безопасность регулярных перевозок пассажиров автомобильным транспортом и городским наземным электрическим транспортом на муниципальных маршрутах города Перми», утвержденным постановлением администрации города Перми от \_\_\_\_\_ 2025 г. № \_\_\_\_\_, и распоряжением администрации города Перми от \_\_\_\_\_ № \_\_\_\_\_ «Об итогах конкурса профессионального мастерства «Качество и безопасность регулярных перевозок пассажиров автомобильным транспортом и городским наземным электрическим транспортом на муниципальных маршрутах города Перми» на расчетный счет в кредитной организации (данные счета прилагаются) за вычетом налога на доходы физических лиц:

\_\_\_\_\_  
(дата)

\_\_\_\_\_  
(подпись)

УТВЕРЖДЕН  
постановлением администрации  
города Перми  
от 05.03.2025 № 133

**ПОРЯДОК**  
**выплаты денежного вознаграждения победителям конкурсов**  
**профессионального мастерства «Лучший водитель автобуса», «Качество и безопасность**  
**регулярных перевозок пассажиров автомобильным транспортом и городским наземным электрическим**  
**транспортом на муниципальных маршрутах города Перми»**

1. Настоящий Порядок выплаты денежного вознаграждения победителям конкурсов профессионального мастерства «Лучший водитель автобуса», «Качество и безопасность регулярных перевозок пассажиров автомобильным транспортом и городским наземным электрическим транспортом на муниципальных маршрутах города Перми» разработан в целях обеспечения расходования средств бюджета города Перми на предоставление денежного вознаграждения водителям транспортных средств автомобильного транспорта и городского наземного электрического транспорта, используемых при осуществлении регулярных перевозок пассажиров и багажа по муниципальным маршрутам города Перми (далее – конкурс «Лучший водитель автобуса», конкурс «Качество и безопасность регулярных перевозок», при совместном упоминании – Конкурсы).

2. Расходы на выплату денежного вознаграждения победителям Конкурсов осуществляются за счет средств бюджета города Перми.

3. Целевым расходованием средств бюджета города Перми являются расходы, связанные с:  
предоставлением денежного вознаграждения;  
удержанием и перечислением налога на доходы физических лиц.

4. Размер денежного вознаграждения одному победителю с учетом налога на доходы физических лиц устанавливается в следующих размерах:

4.1. в конкурсе «Лучший водитель автобуса»:  
за 1 место – 150 000 (сто пятьдесят тысяч) руб. ;  
за 2 место – 100 000 (сто тысяч) руб. ;  
за 3 место – 50 (пятьдесят тысяч) руб. ;

4.2. в конкурсе «Качество и безопасность регулярных перевозок» – 114 942 (сто четырнадцать тысяч девятьсот сорок два) руб. 53 коп.

Количество победителей конкурса «Качество и безопасность регулярных перевозок» составляет 100 человек.

5. Главным распорядителем бюджетных средств на предоставление денежного вознаграждения победителям Конкурсов является департамент транспорта администрации города Перми (далее – Департамент).

6. Департамент в течение 10 календарных дней со дня подведения итогов Конкурсов издает приказ о выплате денежного вознаграждения победителям Конкурсов.

7. Условиями выплаты денежного вознаграждения являются:

вступление в силу правового акта администрации города Перми об итогах Конкурса, с указанием победителей Конкурса по критериям рейтинга по оценке качества работы водителей транспортных средств автомобильного транспорта и городского наземного электрического транспорта, используемых для регулярных перевозок по муниципальным маршрутам города Перми;

подача заявлений победителями Конкурса о перечислении денежного вознаграждения.

8. Денежное вознаграждение победителям Конкурса выплачивается на расчетный счет, указанный в заявлении о перечислении денежного вознаграждения, не позднее 30 календарных дней со дня вступления в силу правового акта администрации города Перми об итогах Конкурса.

9. Ответственность за целевое использование бюджетных средств на осуществление выплат денежного вознаграждения победителям Конкурсов несет Департамент.

## ПРАВОВЫЕ АКТЫ ФУНКЦИОНАЛЬНЫХ ОРГАНОВ АДМИНИСТРАЦИИ ГОРОДА ПЕРМИ



### АДМИНИСТРАЦИЯ ГОРОДА ПЕРМИ НАЧАЛЬНИК ДЕПАРТАМЕНТА ДОРОГ И БЛАГОУСТРОЙСТВА

#### РАСПОРЯЖЕНИЕ

27.02.2025

№ 059-24-01-05-4

#### Об изъятии земельного участка для муниципальных нужд

На основании статьи 279 Гражданского кодекса Российской Федерации, статей 11, 49, 56.2, 56.3, 56.6 Земельного кодекса Российской Федерации, Положения о департаменте дорог и благоустройства администрации города Перми, утвержденного решением Пермской городской Думы от 25 июня 2019 г. № 141, приказа Министерства по управлению имуществом и градостроительной деятельности Пермского края от 05 декабря 2024 г. № 31-02-1-4-3237 «Об утверждении документации по планировке территории по ул. Монастырской в Мотовилихинском районе города Перми» (далее – приказ от 05 декабря 2024 г. № 31-02-1-4-3237):

1. Изъять для муниципальных нужд города Перми в целях нового строительства автомобильной дороги по ул. Монастырской от путепровода на 4А+325 км перегона Пермь II - Пермь I до территории Мотовилихинских заводов (Тр-121а), земельный участок и объект недвижимости, расположенные в соответствии с документацией по планировке территории, утвержденной приказом от 05 декабря 2024 г. № 31-02-1-4-3237, в границах зоны планируемого размещения линейных объектов улично-дорожной сети, в том числе:

земельный участок с кадастровым номером 59:01:4319174:18 площадью 3225,44 кв. м, расположенный по адресу: край Пермский, г. Пермь, р-н Мотовилихинский, ул. Орджоникидзе, 1б;

здание с кадастровым номером 59:01:4319174:200 площадью 35,4 кв. м, расположенное по адресу: Пермский край, г. Пермь, Мотовилихинский район, ул. 1905 года, 35.

2. Отделу технической политики в течение 3 рабочих дней со дня подписания направить копию настоящего распоряжения:

2.1. в информационно-аналитическое управление администрации города Перми для обеспечения обнародования в течение 10 календарных дней со дня подписания настоящего распоряжения в сетевом издании «Официальный сайт муниципального образования город Пермь [www.gorodperm.ru](http://www.gorodperm.ru)»;

2.2. в управление по общим вопросам администрации города Перми для обеспечения обнародования в течение 10 календарных дней со дня подписания настоящего распоряжения в печатном средстве массовой информации «Официальный бюллетень органов местного самоуправления муниципального образования город Пермь».

3. Отделу технической политики в течение 10 календарных дней со дня подписания направить копию настоящего распоряжения:

3.1. правообладателям изымаемой недвижимости;

3.2. в орган, осуществляющий государственный кадастровый учет и государственную регистрацию прав;

3.3. в департамент градостроительства и архитектуры администрации города Перми для включения в сведения информационной системы обеспечения градостроительной деятельности города Перми.

4. Настоящее распоряжение вступает в силу со дня подписания.

5. Настоящее распоряжение действует в течение 3 лет со дня подписания.

6. Контроль за исполнением распоряжения возложить на первого заместителя начальника департамента дорог и благоустройства администрации города Перми Саламатова Н.В.

Е.А. Радостев

**ПРАВОВЫЕ АКТЫ ТЕРРИТОРИАЛЬНЫХ ОРГАНОВ  
АДМИНИСТРАЦИИ ГОРОДА ПЕРМИ**



АДМИНИСТРАЦИЯ ГОРОДА ПЕРМИ

**ГЛАВА АДМИНИСТРАЦИИ  
ДЗЕРЖИНСКОГО РАЙОНА**

**РАСПОРЯЖЕНИЕ**

17.02.2025

№ 059-07-01-05-42

**О внесении изменений в состав административной комиссии Дзержинского района  
города Перми, утвержденный распоряжением главы администрации Дзержинского района  
города Перми от 05.08.2016 № СЭД-07-01-05-205**

В соответствии с Типовым положением о территориальном органе администрации города Перми, утвержденным решением Пермской городской думы от 29 января 2013 г. № 7, Типовым положением об административной комиссии района города Перми, утвержденным постановлением администрации города Перми от 28 июля 2016 г. № 537, в связи с кадровыми изменениями:

1. Внести в состав административной комиссии Дзержинского района города Перми, утвержденный распоряжением главы администрации Дзержинского района города Перми от 05 августа 2016 г. № СЭД-07-01-05-205 (в ред. от 20.03.2017 № СЭД-059-07-01-05-62, от 27.02.2018 № СЭД-059-07-01-05-44, от 28.03.2019 № 059-07-01-05-59, от 15.07.2019 № 059-07-01-05-242, от 12.03.2020 № 059-07-01-05-90, 29.08.2022 № 059-07-01-05-290, от 10.03.2023 № 059-07-01-05-58, от 11.04.2023 № 059-07-01-05-90, от 17.05.2023 № 059-07-01-05-122, от 12.07.2023 № 059-07-01-05-175, от 06.09.2023 № 059-07-01-05-230, от 06.02.2024 № 059-07-01-05-34, от 22.07.2024 № 059-07-01-05-246, от 07.10.2024 № 059-07-01-05-336, от 29.10.2024 № 059-07-01-05-359, от 15.01.2025 № 059-07-01-05-2) следующие изменения:

1.1. включить в состав комиссии Фоминскую Елену Сергеевну, начальника отдела благоустройства администрации Дзержинского района города Перми, заместителем председателя комиссии;

1.2. исключить из состава комиссии Смирнова А.А.

2. Общему отделу администрации Дзержинского района города Перми обеспечить направление настоящего распоряжения в управление по общим вопросам администрации города Перми для обнародования настоящего распоряжения в печатном средстве массовой информации «Официальный бюллетень органов местного самоуправления муниципального образования города Пермь».

3. Настоящее распоряжение вступает в силу со дня подписания.

4. Контроль за исполнением настоящего распоряжения возложить на и.о. первого заместителя главы администрации Дзержинского района города Перми Дмитриеву Д.С.

А.А. Стяжкин



АДМИНИСТРАЦИЯ ГОРОДА ПЕРМИ  
ГЛАВА АДМИНИСТРАЦИИ  
КИРОВСКОГО РАЙОНА

РАСПОРЯЖЕНИЕ

27.02.2025

№ 059-23-01-02-25

**О внесении изменений в состав общественной комиссии по рассмотрению и оценке предложений о проведении комплекса мероприятий по благоустройству территорий общего пользования микрорайонов индивидуальной жилой застройки в Кировском районе города Перми, утвержденный распоряжением главы администрации Кировского района города Перми от 12.03.2019 № 059-23-01-02-44**

В целях актуализации правового акта главы администрации Кировского района города Перми в связи с кадровыми изменениями:

1. Внести изменения в состав общественной комиссии Кировского района города Перми по рассмотрению и оценке предложений о проведении комплекса мероприятий по благоустройству территорий общего пользования микрорайонов индивидуальной жилой застройки в районах города Перми, утвержденный распоряжением главы администрации Кировского района города Перми от 12 марта 2019 г. № 059-23-01-02-44 (в ред. от 09.04.2019 № 059-23-01-02-72, от 19.03.2021 № 059-23-01-02-70, от 21.10.2021 № 059-23-01-02-311, от 18.03.2024 № 059-23-01-02-31, от 23.05.2024 № 059-23-01-02-70), утвердив в новой редакции.

2. Настоящее распоряжение вступает в силу со дня официального обнародования посредством официального опубликования в печатном средстве массовой информации «Официальный бюллетень органов местного самоуправления муниципального образования город Пермь».

3. Общему отделу администрации Кировского района города Перми обеспечить обнародование настоящего распоряжения посредством официального опубликования в печатном средстве массовой информации «Официальный бюллетень органов местного самоуправления муниципального образования город Пермь».

4. Контроль за исполнением распоряжения возложить на первого заместителя главы администрации Кировского района города Перми Павлушина А.С.

М.А. Борисов

УТВЕРЖДЕН  
распоряжением главы администрации  
Кировского района города Перми  
от 27.02.2025 № 059-23-01-02-25

**СОСТАВ**

**общественной комиссии по рассмотрению и оценке предложений о проведении комплекса мероприятий по благоустройству территорий общего пользования микрорайонов индивидуальной жилой застройки в Кировском районе города Перми**

Председатель:

Борисов  
Михаил Александрович

- глава администрации Кировского района города Перми

Заместитель председателя:

Павлушин  
Артем Сергеевич

- первый заместитель главы администрации Кировского района города Перми

## Секретарь:

Зевакина  
Марина Владимировна - начальник отдела благоустройства администрации Кировского района города Перми

## Члены комиссии:

Болквадзе  
Арсен Давидович - депутат Пермской городской Думы по округу № 8 (по согласованию)

Воробьева  
Ирина Александровна - начальник отдела по работе с общественностью администрации Кировского района города Перми

Хлебникова  
Оксана Александровна - начальник сектора градостроительства, земельных и имущественных отношений администрации Кировского района города Перми

Ракинцев  
Николай Иванович - начальник территориального подразделения Кировского района МКУ «Содержание объектов благоустройства» (по согласованию)

Пономарев  
Роман Георгиевич - депутат Пермской городской Думы по округу № 9 (по согласованию)

Рослякова  
Наталья Михайловна - депутат Пермской городской Думы по округу № 10 (по согласованию)

Тимофеева  
Ольга Леонидовна - председатель Кировской районной организации Пермской краевой организации Общероссийской общественной организации «Всероссийское общество инвалидов» (по согласованию)

Щукина  
Татьяна Валерьевна - начальник отдела ЖКХ и жилищных отношений администрации Кировского района города Перми



## АДМИНИСТРАЦИЯ ГОРОДА ПЕРМИ

ГЛАВА АДМИНИСТРАЦИИ  
ИНДУСТРИАЛЬНОГО РАЙОНА

## РАСПОРЯЖЕНИЕ

04.03.2025№ 059-16-01-03-29

**О внесении изменений в Состав общественной комиссии по рассмотрению и оценке предложений о проведении комплекса мероприятий по благоустройству территорий общего пользования микрорайонов индивидуальной жилой застройки в районах города Перми утвержденного распоряжением главы администрации Индустриального района города Перми № 059-16-01-03-46 от 15.03.2019**

На основании Типового положения о территориальном органе администрации города Перми, утвержденного решением Пермской городской Думы от 29 января 2013 г. № 7, постановления администрации города Перми от 01 марта 2019 г. № 139 «О благоустройстве территории общего пользования микрорайонов индивидуальной жилой застройки в городе Перми», в связи с кадровыми изменениями:

1. Внести изменения в Состав общественной комиссии Индустриального района города Перми по рассмотрению и оценке предложений о проведении комплекса мероприятий по благоустройству территорий общего пользования микрорайонов индивидуальной жилой застройки в районах города Перми, утвержденного распоряжением

главы администрации Индустриального района города Перми от 15 марта 2019 г. № 059-16-01-03-46 (в редакции от 15.03.2019 № 059-16-01-03-46, 26.03.2019 № 059-16-01-03-80, 15.04.2021 № 059-16-01-03-132, 01.03.2023 № 059-16-01-03-24, 25.04.2024 № 059-16-01-03-93), изложив в новой редакции согласно приложению к настоящему распоряжению.

2. Настоящее распоряжение вступает в силу со дня официального обнародования в печатном средстве массовой информации «Официальный бюллетень органов местного самоуправления муниципального образования город Пермь».

3. Общему отделу администрации Индустриального района города Перми обеспечить обнародования настоящего распоряжения в печатном средстве массовой информации «Официальный бюллетень органов местного самоуправления муниципального образования город Пермь».

4. Контроль за исполнением настоящего распоряжения оставляю за собой.

А.Н. Полудницын

УТВЕРЖДЕН

Распоряжением главы администрации  
Индустриального района города Перми  
от 04.03.2025 № 059-16-01-03-29

#### Состав

#### **общественной комиссии Индустриального района города Перми по рассмотрению и оценке предложений о проведении комплекса мероприятий по благоустройству территорий общего пользования микрорайонов индивидуальной жилой застройки в районах города Перми**

Председатель комиссии: Полудницын Алексей Николаевич	- глава администрации Индустриального района города Перми
Заместитель председателя: Сенокосов Александр Константинович	- первый заместитель главы администрации Индустриального района города Перми
Секретарь комиссии: Помелов Игорь Александрович	- заместитель начальника отдела благоустройства администрации Индустриального района города Перми
Члены комиссии: Осипов Константин Олегович	- заместитель главы администрации Индустриального района города Перми
Рассадова Светлана Анатольевна	- начальник отдела благоустройства администрации Индустриального района города Перми
Мелюхин Антон Николаевич	- депутат Пермской городской Думы по одномандатному избирательному округу № 5
Кузнецов Василий Владимирович	- депутат Пермской городской Думы по одномандатному избирательному округу № 7
Малютин Дмитрий Васильевич	- депутат Пермской городской Думы по одномандатному избирательному округу № 6
Чашихин Тимофей Владимирович	- депутат Пермской городской Думы от партии «Единая Россия»
Коноплева Ольга Аркадьевна	- председатель территориального общественного самоуправления «Черняевский»

Березовская Ольга Маратовна	- председатель общественной организации ветеранов (пенсионеров) войны, труда, Вооруженных сил и правоохранительных органов Индустриального района (по согласованию)
Представитель	- Региональное отделение Общероссийского народного фронта в Пермском крае (по согласованию)



**А Д М И Н И С Т Р А Ц И Я   Г О Р О Д А   П Е Р М И**  
**Г Л А В А   А Д М И Н И С Т Р А Ц И И**  
**Д З Е Р Ж И Н С К О Г О   Р А Й О Н А**

**Р А С П О Р Я Ж Е Н И Е**

04.03.2025

№ 059-07-01-05-61

**О внесении изменений в состав общественной комиссии по рассмотрению и оценке предложений о проведении комплекса мероприятий по благоустройству территорий общего пользования микрорайонов индивидуальной жилой застройки в районах города Перми, утвержденный распоряжением главы администрации Дзержинского района города Перми от 15.03.2019 № 059-07-01-05-35**

В соответствии с постановлением администрации города Перми от 01 марта 2019 г. № 139 «О благоустройстве территорий общего пользования микрорайонов индивидуальной жилой застройки в городе Перми» и в связи с кадровыми изменениями:

1. Внести в состав общественной комиссии по рассмотрению и оценке предложений о проведении комплекса мероприятий по благоустройству территорий общего пользования микрорайонов индивидуальной жилой застройки в районах города Перми, утвержденный распоряжением главы администрации Дзержинского района от 15 марта 2019 г. № 059-07-01-05-35 (в ред. от 02.04.2019 № 059-07-01-05-74, от 23.04.2021 № 059-07-01-05-159, от 22.02.2023 № 059-07-01-05-45, от 11.04.2023 N 059-07-01-05-91, от 19.02.2024 № 059-07-01-05-51) следующие изменения:

1.1. включить в состав комиссии Дмитриеву Дарью Сергеевну, и.о. первого заместителя главы администрации Дзержинского района города Перми, заместителем председателя комиссии;

1.2. включить в состав комиссии Фоминскую Елену Сергеевну, начальника отдела благоустройства администрации Дзержинского района города Перми, секретарем комиссии;

1.3. включить в состав комиссии членами комиссии следующих лиц:

Юшкова Екатерина Валентиновна	- председатель территориального общественного самоуправления «Плоский» микрорайона Плоский Дзержинского района города Перми (по согласованию)
----------------------------------	---

Ольшанецкий Станислав Игоревич	- председатель территориального общественного самоуправления «Акуловский» микрорайона Акуловский Дзержинского района города Перми (по согласованию);
-----------------------------------	--

1.4. исключить из состава комиссии Ракицкого Д.В., Хомутова М.А., Бересневу С.Н., Волосову Е.С.

2. Настоящее распоряжение вступает в силу со дня официального опубликования в печатном средстве массовой информации «Официальный бюллетень органов местного самоуправления муниципального образования город Пермь».

3. Общему отделу администрации Дзержинского района города Перми обеспечить опубликование настоящего распоряжения в печатном средстве массовой информации «Официальный бюллетень органов местного самоуправления муниципального образования город Пермь».

4. Контроль за исполнением настоящего распоряжения возложить на и.о. первого заместителя главы администрации Дзержинского района города Перми Дмитриеву Д.С.

А.А. Стяжкин

## РАЗДЕЛ ВТОРОЙ ОФИЦИАЛЬНАЯ ИНФОРМАЦИЯ

### Заключение о результатах общественных обсуждений от «28» февраля 2025 г. № 2

Настоящее заключение подготовлено департаментом градостроительства и архитектуры администрации города Перми на основании протокола общественных обсуждений от «27» февраля 2025 г. № 2 по проекту о внесении изменений в Правила землепользования и застройки города Перми, утвержденные решением Пермской городской Думы от 26 июня 2007 г. № 143 (далее – Правила), в части изложения абзаца второго пункта 12 статьи 3 Правил в следующей редакции:

«Обеспеченность испрашиваемой территории (земельного участка) объектами социальной инфраструктуры в сфере образования, культуры и спорта реализуется застройщиком в порядке, предусмотренном нормативным правовым актом Правительства Пермского края.»

Количество участников общественных обсуждений, принявших участие в общественных обсуждениях, составило: 0 человек.

По результатам рассмотрения замечаний и предложений участников общественных обсуждений, постоянно проживающих на территории, в пределах которой проведены общественные обсуждения, установлено:

№	Содержание внесенных предложений/замечаний	Выводы по результатам рассмотрения предложения, поступившего от участника общественных обсуждений	Аргументированные рекомендации организатора общественных обсуждений о целесообразности (нецелесообразности) учета внесенных предложений и замечаний
1	отсутствует		

По результатам рассмотрения замечаний и предложений иных участников общественных обсуждений установлено:

№	Содержание внесенных предложений/замечаний	Выводы по результатам рассмотрения предложения, поступившего от участника общественных обсуждений	Аргументированные рекомендации организатора общественных обсуждений о целесообразности (нецелесообразности) учета внесенных предложений и замечаний
1	отсутствует		

Процедура общественных обсуждений соблюдена.

Лебедева Анна Вадимовна,  
начальник департамента градостроительства  
и архитектуры администрации города Перми

**Департамент имущественных отношений администрации города Перми извещает о внесении изменений в извещение о проведении 18.03.2025 аукциона по продаже объекта незавершенного строительства, расположенного на земельном участке, находящемся в муниципальной собственности города Перми, или участке, государственная собственность на который не разграничена, в связи с прекращением действия договора аренды такого земельного участка**

На основании приказа начальника департамента имущественных отношений администрации города Перми от 04.03.2025 № 059-19-01-11-20 «О внесении изменений в приказ начальника департамента имущественных отношений администрации города Перми от 31.01.2025 № 059-19-01-11-6 «О проведении 18 марта 2025 г. аукциона по продаже объекта незавершенного строительства, расположенного на земельном участке, находящемся в муниципальной собственности города Перми, или участке, государственная собственность на который не разграничена, в связи с прекращением действия договора аренды такого земельного участка» в извещение о проведении аукциона внесены следующие изменения:

- 1) дата проведения аукциона перенесена с 18.03.2025 на 22.04.2025, дата рассмотрения заявок – с 17.03.2025 на 21.04.2025;
- 2) срок приема заявок на участие в аукционе продлен по 16.04.2025;
- 3) срок оплаты задатков продлен по 16.04.2025;

Извещение о проведении 18.03.2025 аукциона было опубликовано в «Официальном бюллетене органов местного самоуправления муниципального образования город Пермь» от 07.02.2025 № 9.


**ИЗМЕНЕНИЯ,  
которые вносятся в Правила землепользования и застройки города Перми,  
утвержденные решением Пермской городской Думы от 26 июня 2007 г. № 143**

В статье 49 установить границы территориальной зоны производственно-коммунальных объектов IV класса вредности (ПК-4) в отношении территории, расположенной в Свердловском районе города Перми.

Изменение границ территориальной зоны производственно-коммунальных объектов IV класса вредности (ПК-4) в отношении территории, расположенной в Свердловском районе города Перми, изложить в редакции согласно приложению к настоящим изменениям.

Приложение  
к изменениям, которые вносятся  
в Правила землепользования  
и застройки города Перми,  
утвержденные решением Пермской  
городской Думы  
от 26 июня 2007 г. № 143

**Изменение границ территориальной зоны производственно-коммунальных объектов IV класса  
вредности (ПК-4) в отношении территории, расположенной в Свердловском районе города Перми**

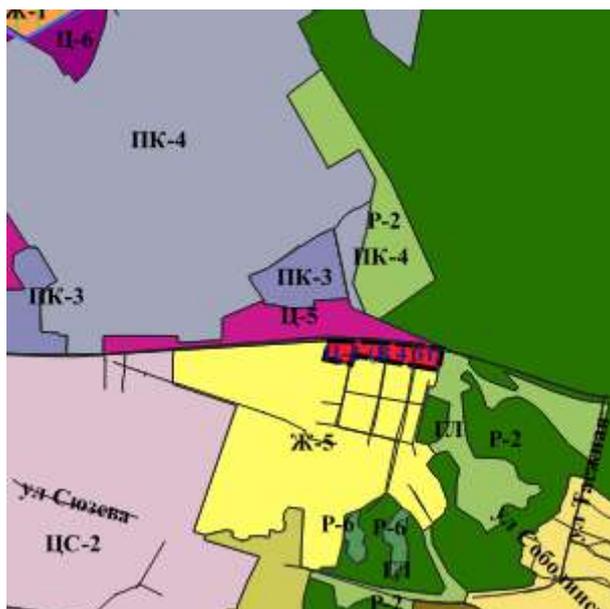

1:25000

Каталог координат  
границ территориальной зоны производственно-коммунальных объектов IV класса вредности (ПК-4)  
в отношении территории, расположенной в Свердловском районе города Перми

Система координат МСК-59

№	X	Y
1	512013,80	2234552,59
2	512190,16	2234599,35
3	512285,44	2234613,28
4	512260,18	2234573,49
5	512257,20	2234560,00
6	512249,06	2234546,96
7	512240,79	2234533,71
8	512221,69	2234515,18
9	512198,14	2234500,35
10	512194,12	2234491,83
11	511961,09	2234539,86
12	511960,83	2234539,93
13	511931,28	2234548,34
14	511930,66	2234548,52
15	511910,80	2234594,22
1	512013,80	2234552,59

Департамент имущественных отношений администрации города Перми

**Протокол о результатах аукциона  
по продаже объекта незавершенного строительства, расположенного  
на земельном участке, находящемся в муниципальной собственности города  
Перми, или участке, государственная собственность на который  
не разграничена, в связи с прекращением  
действия договора аренды такого земельного участка**

г. Пермь, ул. Сибирская, д.14, кабинет 2

04.03.2025, 09:20

Комиссия по проведению аукционов по продаже земельных участков, находящихся в муниципальной собственности города Перми, и участков, собственность на которые не разграничена, объектов незавершенного строительства, расположенных на земельных участках, находящихся в муниципальной собственности города Перми, и участках, собственность на которые не разграничена, или на право заключения договоров аренды земельных участков, находящихся в муниципальной собственности города Перми, и участков, собственность на которые не разграничена, назначенная постановлением администрации города Перми от 20.11.2008 № 1089 (с последующими изменениями), в составе:

Председатель комиссии: Хаткевич А.А., начальник департамента имущественных отношений администрации города Перми;

Заместитель председателя комиссии: Шафранова Е.П., заместитель начальника департамента земельных отношений администрации города Перми;

Секретарь комиссии: Павлова О.И., консультант отдела по распоряжению муниципальным имуществом управления по распоряжению муниципальным имуществом департамента имущественных отношений администрации города Перми;

Члены комиссии: Брезгина О.Б., и.о. начальника отдела сопровождения договоров юридического управления департамента земельных отношений администрации города Перми;

Четина Ю.И., заместитель начальника отдела по распоряжению муниципальным имуществом управления по распоряжению муниципальным имуществом департамента имущественных отношений администрации города Перми.

**Лот № 1.**

Объект незавершенного строительства степенью готовности 20% с кадастровым номером 59:01:4119101:19, расположенный по адресу: Пермский край, г. Пермь, ул. Восходящая, 13, расположенный на земельном участке с кадастровым номером 59:01:4119101:2, по адресу: край Пермский, г. Пермь, р-н Мотовилихинский, ул. Восходящая, 13.

На участие в аукционе поступили 2 заявки.

На аукционе не присутствовал ни один из участников.

Аукцион по лоту № 1 признан несостоявшимся в связи с тем, что при проведении аукциона не присутствовал ни один из участников аукциона.

Председатель комиссии	А.А. Хаткевич
Заместитель председателя комиссии	Е.П. Шафранова
Секретарь комиссии	О.И. Павлова
Члены комиссии	О.Б. Брезгина Ю.И. Четина

#### Заключение о результатах публичных слушаний

от «27» февраля 2025 г.

№ б/н

Настоящее заключение подготовлено организационным комитетом по организации проведения публичных слушаний по обсуждению проекта решения Пермской городской Думы «О внесении изменений в Правила благоустройства территории города Перми, утвержденные решением Пермской городской Думы от 15.12.2020 № 277, в части озеленения» на основании протокола публичных слушаний от «26» февраля 2025 г. № б/н по проекту решения Пермской городской Думы «О внесении изменений в Правила благоустройства территории города Перми, утвержденные решением Пермской городской Думы от 15.12.2020 № 277, в части озеленения».

Количество участников публичных слушаний, принявших участие в публичных слушаниях, составило: 2 человека.

По результатам рассмотрения предложений и замечаний участников публичных слушаний, постоянно проживающих на территории, в пределах которой проводятся публичные слушания, установлены рекомендации, изложенные в приложении 1.

Предложения и замечания от иных участников публичных слушаний не поступали.

Процедура публичных слушаний соблюдена.

Председатель организационного комитета  
по организации проведения публичных слушаний  
по обсуждению проекта решения Пермской  
городской Думы «О внесении изменений в Правила  
благоустройства территории города Перми,  
утвержденные решением Пермской городской Думы  
от 15.12.2020 № 277, в части озеленения»,  
заместитель начальника управления  
по экологии и природопользованию  
администрации города Перми

\_\_\_\_\_ А.Г. Зеленин

Приложение 1  
к заключению о результатах  
публичных слушаний  
от 27.02.2025 № 6/н

**Результаты рассмотрения предложений и замечаний участников публичных слушаний, постоянно проживающих на территории, в пределах которой проведены публичные слушания, к проекту решения Пермской городской Думы «О внесении изменений в Правила благоустройства территории города Перми, утвержденные решением Пермской городской Думы от 15.12.2020 № 277, в части озеленения»**

По результатам рассмотрения предложений и замечаний участников публичных слушаний, постоянно проживающих на территории, в пределах которой проведены публичные слушания, установлено:

№	Содержание внесенных предложений/замечаний	Выводы по результатам рассмотрения предложения, поступившего от участника публичных слушаний	Рекомендации организатора публичных слушаний о целесообразности (нецелесообразности) учета внесенных предложений и замечаний
1	Абзац второй пункта 1.7. Проекта решения изложить в следующей редакции: «1.2.4.3. для мобильного озеленения используются емкости, выполненные из морозостойких, влагостойких, износостойких материалов (архитектурный бетон, бетон армированный, натуральный камень, сталь (нержавеющая, оцинкованная или черная,) с дополнительным антикоррозионным и декоративным покрытием, полимерные композиционные материалы (пластик), древесина и древесные материалы с антисептической, огнестойкой и декоративной обработкой).»	Предложение обосновано в связи с тем, что полимерные композиционные материалы (пластик) действительно применяются при изготовлении емкостей для мобильного озеленения и имеют серийных выпуск. Данные материалы имеют ряд преимуществ: устойчивость полимеров к воде и гниению, возможность изготовления емкостей с декоративными текстурами, возможность использования переработанного пластика, а также возможность сочетания с инертными и другими материалами (песок и т.д.). Полимерные композиционные материалы имеют свою классификацию: «Полимерные композиционные материалы (часть 1): учебное пособие / Л.И. Бондалетова, В.Г. Бондалетов. – Томск: Изд-во Томского политехнического университета, 2013. – 11-12 с.».».	Предложение целесообразно учесть

Председатель организационного комитета по организации проведения публичных слушаний по обсуждению проекта решения Пермской городской Думы «О внесении изменений в Правила благоустройства территории города Перми, утвержденные решением Пермской городской Думы от 15.12.2020 № 277, в части озеленения», заместитель начальника управления по экологии и природопользованию администрации города Перми

А.Г. Зеленин

**Департамент земельных отношений администрации города Перми  
в соответствии со статьей 39.18 Земельного кодекса Российской Федерации информирует о возможности  
предоставления земельных участков для индивидуального жилищного строительства**

№	Площадь земельного участка (кв. м)	Кадастровый номер земельного участка	Адрес или иное описание местоположения земельного участка
Свердловский район			
1	1000	59:01:5010065:116	Российская Федерация, Пермский край, г.о. Пермский, г. Пермь, ул. Малиновая
2	1000	59:01:5010065:131	Российская Федерация, Пермский край, г.о. Пермский, г. Пермь, ул. Малиновая

**Заинтересованные лица имеют право подавать заявления о намерении участвовать в аукционе по продаже земельного участка или аукционе на право заключения договора аренды земельного участка.**

Адрес места приема, даты начала и окончания приема заявлений:

г. Пермь, ул. Сибирская 15, цокольный этаж,  
с 07.03.2025 по 05.04.2025

Способы подачи заявлений:

1. посредством почтовой связи;
2. лично, в том числе через представителя, в департамент земельных отношений администрации города Перми (г. Пермь, ул. Сибирская, 15 понедельник, среда, пятница с 09:00 до 13:00, с 14:00 до 16:00, кроме нерабочих и праздничных дней);  
в форме электронных документов с использованием информационно-телекоммуникационной сети «Интернет» e-mail: [dzo@permtmkrai.ru](mailto:dzo@permtmkrai.ru)

**Приложение: на 21 л. в 1 экз.**

Филиал публично-правовой компании «Роскадастр» по Пермскому краю  
полное наименование органа регистрации прав  
Выписка из Единого государственного реестра недвижимости об объекте недвижимости

Сведения о характеристиках объекта недвижимости

На основании запроса от 03.03.2025, поступившего на рассмотрение 03.03.2025, сообщаем, что согласно записям Единого государственного реестра недвижимости:

Земельный участок		Всего листов выписки: 14	
Лист № 1 раздела 1	Всего листов раздела 1: 4	Всего разделов: 7	Всего листов выписки: 14
03.03.2025г. № КУВИ-001/2025-56291022			
Кадастровый номер:	59:01:5010065:116		
Номер кадастрового квартала:	59:01:5010065		
Дата присвоения кадастрового номера:	02.10.2024		
Ранее присвоенный государственный учетный номер:	данные отсутствуют		
Местоположение:	Российская Федерация, Пермский край, г.о. Пермский, г Пермь, ул Малиновая		
Площадь:	1000 +/- 3		
Кадастровая стоимость, руб.:	1008590		
Кадастровые номера расположенных в пределах земельного участка объектов недвижимости:	данные отсутствуют		
Кадастровые номера объектов недвижимости, из которых образован объект недвижимости:	данные отсутствуют		
Кадастровые номера образованных объектов недвижимости:	данные отсутствуют		
Категория земель:	Земли населенных пунктов		
Виды разрешенного использования:	для индивидуального жилищного строительства (2.1)		
Сведения о кадастровом инженере:	Долгих Елена Сергеевна, № 1762, в Ассоциация кадастровых инженеров "Содружество", СНИЛС 076-290-491 85, договор на выполнение кадастровых работ от 13.03.2024 № 0356500001424000280, дата завершения кадастровых работ: 25.09.2024		
Сведения о лесах, водных объектах и об иных природных объектах, расположенных в пределах земельного участка:	данные отсутствуют		

полное наименование должности	подпись	инициалы, фамилия
-------------------------------	---------	-------------------

Раздел 1 Лист 1

Лист 2

Земельный участок			
вид объекта недвижимости			
Лист № 2 раздела 1	Всего листов раздела 1: 4	Всего разделов: 7	Всего листов выписки: 14
03.03.2025г. № КУВИ-001/2025-56291022			
Кадастровый номер: 59:01:5010065:116			
Сведения о том, что земельный участок полностью расположен в границах зоны с особыми условиями использования территории, территории объекта культурного наследия, публичного сервитута:	Земельный участок полностью расположен в границах зоны с реестровым номером 59:32-6.553 от 27.04.2015, ограничение использования земельного участка в пределах зоны: Постановление Правительства РФ от 11.03.2010 N 138 "Об утверждении Федеральных правил использования воздушного пространства Российской Федерации". "Запрещается размещать в полосах воздушных подходов на удалении до 30 км, а вне полос воздушных подходов - до 15 км от контрольной точки аэродрома объекты выбросов (размещения) отходов, животноводческие фермы, скотобойни и другие объекты, способствующие привлечению и массовому скоплению птиц.", вид/наименование: Зона с особыми условиями использования - Приаэродромная территория аэродрома аэропорта Большое Савино, тип: Охранная зона транспорта, дата решения: 11.03.2010, номер решения: 138, наименование ОГВ/ОМСУ: Правительство Российской Федерации		
Сведения о том, что земельный участок расположен в границах особой экономической зоны, территории опережающего развития, зоны территориального развития в Российской Федерации, игорной зоны:	данные отсутствуют		
Сведения о том, что земельный участок расположен в границах особо охраняемой природной территории, Байкальской природной территории и ее экологических зон, лесопарковом зеленом поясе, охотничьего угодья, лесничества:	данные отсутствуют		
Сведения о расположении земельного участка и (или) расположенного на нем объекта недвижимости в границах территории, в отношении которой принято решение о резервировании земель для государственных или муниципальных нужд:	данные отсутствуют		
Сведения о результатах проведения государственного земельного надзора:	данные отсутствуют		
Сведения о расположении земельного участка в границах территории, в отношении которой утвержден проект межевания территории:	данные отсутствуют		
Условный номер земельного участка:	данные отсутствуют		
полное наименование должности		подпись	инициалы, фамилия

Лист 3

Земельный участок	
вид объекта недвижимости	
Лист № 3 раздела 1	Всего листов раздела 1: 4
	Всего разделов: 7
	Всего листов выписки: 14
03.03.2025г. № КУВИ-001/2025-56291022	
Кадастровый номер: 59:01:5010065:116	
Сведения о принятии акта и (или) заключения договора, предусматривающих предоставление в соответствии с земельным законодательством исполнительным органом государственной власти или органом местного самоуправления, находящегося в государственной или муниципальной собственности земельного участка для строительства наемного дома социального использования или наемного дома коммерческого использования:	данные отсутствуют
Сведения о том, что земельный участок или земельные участки образованы на основании решения об изъятии земельного участка и (или) расположенного на нем объекта недвижимости для государственных или муниципальных нужд:	данные отсутствуют
Сведения о том, что земельный участок образован из земель или земельного участка, государственная собственность на которые не разграничена:	Земельный участок образован из земель или земельного участка, государственная собственность на которые не разграничена. В соответствии с Федеральным законом от 25 октября 2001 г. № 137-ФЗ "О введении в действие Земельного кодекса Российской Федерации" орган МО г. Пермь уполномочен на распоряжение таким земельным участком.
Сведения о наличии земельного спора о местоположении границ земельных участков:	данные отсутствуют
Статус записи об объекте недвижимости:	Сведения об объекте недвижимости имеют статус "актуальные"
Особые отметки:	Сведения об ограничениях права на объект недвижимости, обременениях данного объекта, не зарегистрированных в реестре прав, ограничений прав и обременений недвижимого имущества: вид ограничения (обременения): ограничения прав на земельный участок, предусмотренные статьей 56 Земельного кодекса Российской Федерации; срок действия: с 02.10.2024; реквизиты документа-основания: приказ "Об утверждении границ водохранных зон, границ прибрежных защитных полос и границ береговых полос малых рек, впадающих в Камское водохранилище на территории Пермского края" от 27.08.2019 № СЭД-30-01-02-1133 выдан: Министерство природных ресурсов, лесного хозяйства и экологии Пермского края; водный кодекс Российской Федерации от 03.06.2006 № 74-ФЗ выдан: Государственная Дума Российской Федерации; постановление «Об утверждении правил установления на местности границ водохранных зон и границ прибрежных защитных полос водных объектов» от 10.01.2009 № 17 выдан: Правительство Российской Федерации. вид ограничения (обременения): ограничения прав на земельный участок, предусмотренные статьей 56 Земельного кодекса Российской Федерации; срок действия: с 02.10.2024; реквизиты документа-основания: приказ "Об утверждении установленных границ
полное наименование должности	подпись
	инициалы, фамилия

Лист 4

Земельный участок вид объекта недвижимости		
Лист № 4 раздела 1	Всего листов раздела 1: 4	Всего разделов: 7
Всего листов выписки: 14		
03.03.2025г. № КУВИ-001/2025-56291022		
Кадастровый номер: 59:01:5010065:116		
<p>водоохранных зон, границ прибрежных защитных полос и границ береговых полос малых рек, впадающих в Камское водохранилище на территории Пермского края" от 27.08.2019 № СЭД-30-01-02-1133 выдан: Министерство природных ресурсов, лесного хозяйства и экологии Пермского края; водный кодекс Российской Федерации от 03.06.2006 № 74-ФЗ выдан: Государственная Дума Российской Федерации; постановление «Об утверждении правил установления на местности границ водоохранных зон и границ прибрежных защитных полос водных объектов» от 10.01.2009 № 17 выдан: Правительство Российской Федерации. вид ограничения (обременения): ограничения прав на земельный участок, предусмотренные статьей 56 Земельного кодекса Российской Федерации; срок действия: с 02.10.2024; реквизиты документа-основания: постановление "Об утверждении Федеральных правил использования воздушного пространства Российской Федерации" от 11.03.2010 № 138 выдан: Правительство Российской Федерации. Земельный участок подлежит снятию с государственного кадастрового учета по истечении пяти лет со дня его государственного кадастрового учета, если на него не будут зарегистрированы права. Сведения, необходимые для заполнения раздела: 2 - Сведения о зарегистрированных правах, отсутствуют.</p>		
Получатель выписки: Департамент земельных отношений администрации города Перми		
полное наименование должности		подпись
		инициалы, фамилия

Выписка из Единого государственного реестра недвижимости об объекте недвижимости  
Описание местоположения земельного участка

Земельный участок			
вид объекта недвижимости			
Лист № 1 раздела 3	Всего листов раздела 3: 1	Всего разделов: 7	Всего листов выписки: 14
03.03.2025г. № КУВИ-001/2025-56291022			
Кадастровый номер: 59:01:5010065:116			

План (чертеж, схема) земельного участка



Масштаб 1:500  
Условные обозначения:

полное наименование должности	подпись	инициалы, фамилия
-------------------------------	---------	-------------------

Раздел 3.1 Лист 6

Выписка из Единого государственного реестра недвижимости об объекте недвижимости  
 Описание местоположения земельного участка

Земельный участок			
вид объекта недвижимости			
Лист № 1 раздела 3.1	Всего листов раздела 3.1: 1	Всего разделов: 7	Всего листов выписки: 14
03.03.2025г. № КУВИ-001/2025-56291022			
Кадастровый номер: 59:01:5010065:116			

Описание местоположения границ земельного участка							
№ п/п	Номер точки		Дирекционный угол	Горизонтальное проложение, м	Описание закрепления на местности	Кадастровые номера смежных участков	Сведения об адресах правообладателей смежных земельных участков
	начальная ая	конечная ая					
1	2	3	4	5	6	7	8
1	1.1.1	1.1.2	109°32.3'	25.3	данные отсутствуют	59:01:5010065:136	данные отсутствуют
2	1.1.1	1.1.1			данные отсутствуют	59:01:5010065:139	данные отсутствуют
3	1.1.2	1.1.3	199°2.6'	39.84	данные отсутствуют	59:01:5010065:142	данные отсутствуют
4	1.1.2	1.1.2			данные отсутствуют	59:01:5010065:137	данные отсутствуют
5	1.1.3	1.1.4	289°20.3'	24.85	данные отсутствуют	данные отсутствуют	данные отсутствуют
6	1.1.4	1.1.1	18°24.5'	39.93	данные отсутствуют	59:01:5010065:119	данные отсутствуют

полное наименование должности	подпись	инициалы, фамилия
-------------------------------	---------	-------------------

Раздел 3.2. Лист 7


Выписка из Единого государственного реестра недвижимости об объекте недвижимости  
 Описание местоположения земельного участка

Земельный участок			
вид объекта недвижимости			
Лист № 1 раздела 3.2	Всего листов раздела 3.2: 1	Всего разделов: 7	Всего листов выписки: 14
03.03.2025г. № КУВИ-001/2025-56291022			
Кадастровый номер: 59:01:5010065:116			

Сведения о характерных точках границы земельного участка						
Система координат МСК-59, зона 2						
Номер точки	Координаты, м		Описание закрепления на местности	Средняя квадратичная погрешность определения координат характерных точек границ земельного участка, м		
	X	Y				
1	2	3	4	5		
1	509968.47	2243118.62	Закрепление отсутствует	0.1		
2	509960.01	2243142.46	Закрепление отсутствует	0.1		
3	509922.35	2243129.46	Закрепление отсутствует	0.1		
4	509930.58	2243106.01	Закрепление отсутствует	0.1		
1	509968.47	2243118.62	Закрепление отсутствует	0.1		

полное наименование должности	подпись	инициалы, фамилия
-------------------------------	---------	-------------------

Выписка из Единого государственного реестра недвижимости об объекте недвижимости  
Сведения о частях земельного участка

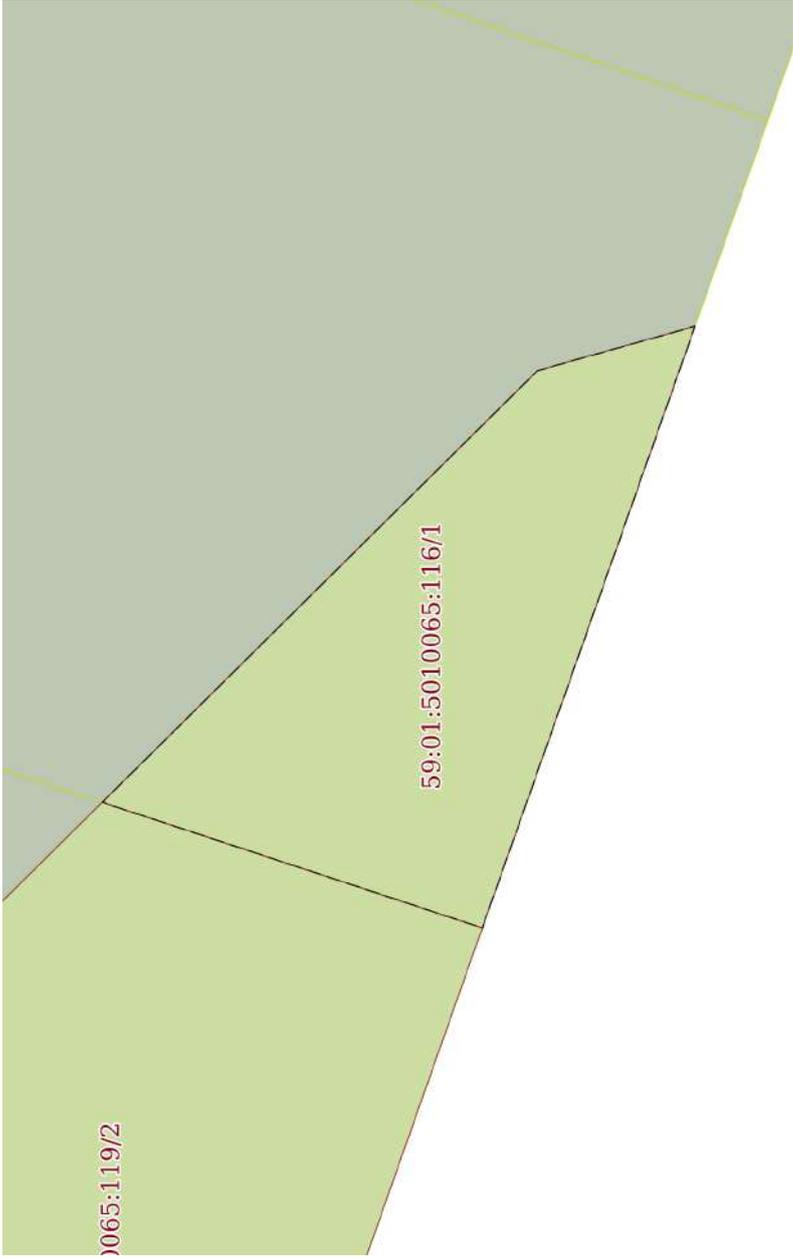Земельный участок			
вид объекта недвижимости			
Лист № 1 раздела 4	Всего листов раздела 4: 2	Всего разделов: 7	Всего листов выписки: 14
03.03.2025г. № КУВИ-001/2025-56291022			
Кадастровый номер: 59:01:5010065:116			
План (чертеж, схема) части земельного участка			
Учетный номер части: 59:01:5010065:116/1			
			
Масштаб 1:200			
Условные обозначения:			

полное наименование должности	подпись	инициалы, фамилия
-------------------------------	---------	-------------------

Лист 9

Земельный участок	
вид объекта недвижимости	
Лист № 2 раздела 4	Всего листов раздела 4: 2
Всего листов выписки: 14	Всего разделов: 7
03.03.2025г. № КУВИ-001/2025-56291022	
Кадастровый номер: 59:01:5010065:116	
Учетный номер части: 59:01:5010065:116/2	
<p>План (чертеж, схема) части земельного участка</p>	
Масштаб 1:200	
Условные обозначения:	

полное наименование должности	подпись	инициалы, фамилия
-------------------------------	---------	-------------------

Раздел 4.1 Лист 10

Выписка из Единого государственного реестра недвижимости об объекте недвижимости  
Сведения о частях земельного участка

Земельный участок			
вид объекта недвижимости			
Лист № 1 раздела 4.1	Всего листов раздела 4.1: 3	Всего разделов: 7	Всего листов выписки: 14
03.03.2025г. № КУВИ-001/2025-56291022			
Кадастровый номер: 59:01:5010065:116			

Учетный номер части	Площадь, м2	Содержание ограничения в использовании или ограничения права на объект недвижимости или обременения объекта недвижимости
1	2	3
59:01:5010065:116/1	127	<p>вид ограничения (обременения): ограничения прав на земельный участок, предусмотренные статьей 56 Земельного кодекса Российской Федерации; Срок действия: не установлен; реквизиты документа-основания: приказ "Об утверждении установленных границ водоохранных зон, границ прибрежных защитных полос и границ береговых полос малых рек, впадающих в Камское водохранилище на территории Пермского края" от 27.08.2019 № СЭД-30-01-02-1133 выдан: Министерство природных ресурсов, лесного хозяйства и экологии Пермского края; водный кодекс Российской Федерации от 03.06.2006 № 74-ФЗ выдан: Государственная Дума Российской Федерации; постановление «Об утверждении правил установления на местности границ водоохранных зон и границ прибрежных защитных полос водных объектов» от 10.01.2009 № 17 выдан: Правительство Российской Федерации; Содержание ограничения (обременения): В соответствии со ст. 65 Водного кодекса Российской Федерации от 03 июня 2006 года № 74-ФЗ в границах прибрежных защитных полос запрещается: 1) использование сточных вод в целях регулирования плодородия почв; 2) размещение кладбищ, скотомогильников, объектов размещения отходов производства и потребления, химических, взрывчатых, токсичных, отравляющих и ядовитых веществ, пунктов захоронения радиоактивных отходов; 3) осуществление авиационных мер по борьбе с вредными организмами; 4) движение и стоянка транспортных средств (кроме специальных транспортных средств), за исключением их движения по дорогам и стоянки на дорогах и в специально оборудованных местах, имеющих твердое покрытие; 5) размещение автозаправочных станций, складов горюче-смазочных материалов (за исключением случаев, если автозаправочные станции, склады горюче-смазочных материалов размещены на территориях портов, судостроительных и судоремонтных организаций, инфраструктуры внутренних водных путей при условии соблюдения требований законодательства в области охраны окружающей среды и настоящего Кодекса), станций технического обслуживания, используемых для технического осмотра и ремонта транспортных средств, осуществление мойки транспортных средств; 6) размещение специализированных хранилищ пестицидов и агрохимикатов, применение пестицидов и агрохимикатов; 7) сброс сточных, в том числе дренажных, вод; 8) разведка и добыча общераспространенных полезных ископаемых (за исключением случаев, если разведка и добыча общераспространенных полезных ископаемых осуществляются пользователями недр, осуществляющими разведку и добычу иных видов полезных ископаемых, в границах предоставленных им в соответствии с законодательством Российской Федерации о недрах горных отводов и (или) геологических отводов на основании утвержденного технического проекта в соответствии со статьей 19.1 Закона Российской Федерации от 21 февраля</p>

полное наименование должности	подпись	инициалы, фамилия
-------------------------------	---------	-------------------

Лист 11

Земельный участок			
вид объекта недвижимости			
Лист № 2 раздела 4.1	Всего листов раздела 4.1: 3	Всего разделов: 7	Всего листов выписки: 14
03.03.2025г. № КУВИ-001/2025-56291022			
Кадастровый номер: 59:01:5010065:116			
59:01:5010065:116/2	127	<p>1992 года N 2395-1 "О недрах"); 9) распашка земель; 10) размещение отвалов размываемых грунтов; 11) выпас сельскохозяйственных животных и организаций для них летних лагерей, ванн.; Реестровый номер границы: 59:00-6.834; Вид объекта реестра границ: Зона с особыми условиями использования территории; Вид зоны по документу: Прибрежная защитная полоса малых рек, впадающих в Камское водохранилище на территории Пермского края, Часть 121; Тип зоны: Прибрежная защитная полоса</p> <p>ограничения (обременения): ограничения прав на земельный участок, предусмотренные статьей 56 Земельного кодекса Российской Федерации; Срок действия: не установлен; реквизиты документа-основания: приказ "Об утверждении установленных границ водохранных зон, границ прибрежных защитных полос и границ береговых полос малых рек, впадающих в Камское водохранилище на территории Пермского края" от 27.08.2019 № СЭД-30-01-02-1133 выдан: Министерство природных ресурсов, лесного хозяйства и экологии Пермского края; водный кодекс Российской Федерации от 03.06.2006 № 74-ФЗ выдан: Государственная Дума Российской Федерации; постановление «Об утверждении правил установления на местности границ водохранных зон и границ прибрежных защитных полос водных объектов» от 10.01.2009 № 17 выдан: Правительство Российской Федерации; Содержание ограничения (обременения): Ограничение в использование объектов недвижимости в границах водохранных зоны малых рек, впадающих в Камское водохранилище на территории Пермского края, Часть 73 установлены в соответствии со ст. 65 Водного кодекса Российской Федерации от 03 июня 2006 года № 74-ФЗ в границах водохранных зон запрещается: 1) использование сточных вод в целях регулирования плодородия почв; 2) размещение кладбищ, скотомогильников, объектов размещения отходов производства и потребления, химических, взрывчатых, токсичных, отравляющих и ядовитых веществ, пунктов захоронения радиоактивных отходов; 3) осуществление авиационных мер по борьбе с вредными организмами; 4) движение и стоянка транспортных средств (кроме специальных транспортных средств), за исключением их движения по дорогам и стоянки на дорогах и в специально оборудованных местах, имеющих твердое покрытие; 5) строительство и реконструкция автозаправочных станций, складов горюче-смазочных материалов (за исключением случаев, если автозаправочные станции, склады горюче-смазочных материалов размещены на территориях портов, инфраструктуры внутренних водных путей, в том числе баз (сооружений) для стоянки маломерных судов, объектов органов федеральной службы безопасности), станций технического обслуживания, используемых для технического осмотра и ремонта транспортных средств, осуществление мойки транспортных средств; 6) размещение специализированных хранилищ пестицидов и агрохимикатов, применение пестицидов и агрохимикатов; 7) сброс сточных, в том числе дренажных, вод; 8) разведка и добыча общераспространенных полезных ископаемых (за исключением случаев, если разведка и добыча общераспространенных полезных ископаемых осуществляются пользователями недр, осуществляющими разведку и добычу иных видов полезных ископаемых, в границах предоставленных им в соответствии с законодательством Российской Федерации о недрах горных отвалов и (или) геологических отвалов на основании утвержденного технического проекта в соответствии со статьей 19.1</p>	
полное наименование должности		подпись	инициалы, фамилия

Лист 12

Земельный участок			
вид объекта недвижимости			
Лист № 3 раздела 4.1	Всего листов раздела 4.1: 3	Всего разделов: 7	Всего листов выписки: 14
03.03.2025г. № КУВИ-001/2025-56291022			
Кадастровый номер: 59:01:5010065:116			
		<p>Закона Российской Федерации от 21 февраля 1992 года N 2395-1 "О недрах"). В границах водоохранной зоны допускается проектирование, строительство, реконструкция, ввод в эксплуатацию, эксплуатация хозяйственных и иных объектов при условии оборудования таких объектов сооружениями, обеспечивающими охрану водных объектов от загрязнения, засорения и истощения вод в соответствии с водным законодательством и законодательством в области охраны окружающей среды.;</p> <p>Реестровый номер границ: 59-00-6-790; Вид объекта реестра границ: Зона с особыми условиями использования территории; Вид зоны по документу: Водоохранная зона малых рек, впадающих в Камское водохранилище на территории Пермского края, Часть 121; Тип зоны: Водоохранная зона</p>	
Весь		<p>вид ограничения (обременения): ограничение прав на земельный участок, предусмотренные статьей 56 Земельного кодекса Российской Федерации; Срок действия: не установлен; реквизиты документа-основания: постановление "Об утверждении Федеральных правил использования воздушного пространства Российской Федерации" от 11.03.2010 № 138 выдан: Правительство Российской Федерации; Содержание ограничения (обременения): Постановление Правительства РФ от 11.03.2010 N 138 "Об утверждении Федеральных правил использования воздушного пространства Российской Федерации": "Запрещается размещать в полосах воздушных подходов на удалении до 30 км, а вне полос воздушных подходов - до 15 км от контрольной точки аэродрома объекты выбросов (размещения) отходов, животноводческие фермы, скотобойни и другие объекты, способствующие привлечению и массовому скоплению птиц."; Реестровый номер границ: 59:32-6.553; Вид объекта реестра границ: Зона с особыми условиями использования территории; Вид зоны по документу: Зона с особыми условиями использования - Приаэродромная территория аэродрома Большое Савино; Тип зоны: Охранная зона транспорта</p>	
полное наименование должности		подпись	инициалы, фамилия

Выписка из Единого государственного реестра недвижимости об объекте недвижимости  
Сведения о частях земельного участка

Земельный участок			
вид объекта недвижимости			
Лист № 1 раздела 4.2	Всего листов раздела 4.2: 2	Всего разделов: 7	Всего листов выписки: 14
03.03.2025г. № КУВИ-001/2025-56291022			
Кадастровый номер: 59:01:5010065:116			

Сведения о характерных точках границы части (частей) земельного участка  
Учетный номер части: 59:01:5010065:116/1

Номер точки	Координаты, м		Описание закрепления на местности	Средняя квадратичная погрешность определения координат характерных точек границ земельного участка, м
	X	Y		
1	2	3	4	5
1	509930.58	2243106.01	-	-
2	509941.53	2243109.66	-	-
3	509928.99	2243122.2	-	-
4	509924.45	2243123.49	-	-
1	509930.58	2243106.01	-	-

Система координат

полное наименование должности	подпись	инициалы, фамилия
-------------------------------	---------	-------------------

Лист 14

Земельный участок		Земельный участок		Земельный участок		
вид объекта недвижимости		вид объекта недвижимости		вид объекта недвижимости		
Лист № 2 раздела 4.2	Всего листов раздела 4.2: 2	Всего разделов: 7	Всего листов выписки: 14			
03.03.2025г. № КУВИ-001/2025-56291022						
Кадастровый номер: 59:01:5010065:116						
Сведения о характерных точках границы части (частей) земельного участка						
Учетный номер части: 59:01:5010065:116/2						
Система координат						
Номер точки	Координаты, м		Описание закрепления на местности	Средняя квадратичная погрешность определения координат характерных точек границ земельного участка, м		
	X	Y				
1	2	3	4	5		
1	509930.58	2243106.01	-	-		
2	509941.53	2243109.66	-	-		
3	509928.99	2243122.2	-	-		
4	509924.45	2243123.49	-	-		
1	509930.58	2243106.01	-	-		

полное наименование должности	подпись	инициалы, фамилия
-------------------------------	---------	-------------------

Филиал публично-правовой компании «Роскадастр» по Пермскому краю  
полное наименование органа регистрации прав  
Выписка из Единого государственного реестра недвижимости об объекте недвижимости

Сведения о характеристиках объекта недвижимости

На основании запроса от 03.03.2025, поступившего на рассмотрение 03.03.2025, сообщаем, что согласно записям Единого государственного реестра недвижимости:

Земельный участок		Всего листов выписки: 7	
Лист № 1 раздела 1	Всего листов раздела 1: 3	Всего разделов: 5	Всего листов выписки: 7
03.03.2025г. № КУВИ-001/2025-56291050			
Кадастровый номер:	59:01:5010065:131		
Номер кадастрового квартала:	59:01:5010065		
Дата присвоения кадастрового номера:	02.10.2024		
Ранее присвоенный государственный учетный номер:	данные отсутствуют		
Местоположение:	Пермская Федерация, Пермский край, г.о. Пермский, г. Пермь, ул. Малиновая		
Площадь:	1000 +/- 3		
Кадастровая стоимость, руб.:	1008590		
Кадастровые номера расположенных в пределах земельного участка объектов недвижимости:	данные отсутствуют		
Кадастровые номера объектов недвижимости, из которых образован объект недвижимости:	данные отсутствуют		
Кадастровые номера образованных объектов недвижимости:	данные отсутствуют		
Категория земель:	Земли населенных пунктов		
Виды разрешенного использования:	Для индивидуального жилищного строительства		
Сведения о кадастровом инженере:	Долгих Елена Сергеевна, № 1762, в Ассоциация кадастровых инженеров "Содружество", СНИЛС 07629049185, договор на выполнение кадастровых работ от 13.03.2024 № 0356500001424000280, дата завершения кадастровых работ: 25.09.2024		
Сведения о лесах, водных объектах и об иных природных объектах, расположенных в пределах земельного участка:	данные отсутствуют		
полное наименование должности		подпись	
		инициалы, фамилия	

Раздел 1 Лист 1

Лист 2

Земельный участок		
вид объекта недвижимости		
Лист № 2 раздела 1	Всего листов раздела 1: 3	Всего разделов: 5
03.03.2025г. № КУВИ-001/2025-56291050		Всего листов выписки: 7
Кадастровый номер: 59:01:5010065:131		
Сведения о том, что земельный участок полностью расположен в границах зоны с особыми условиями использования территории, территории объекта культурного наследия, публичного сервитута:	Земельный участок полностью расположен в границах зоны с реестровым номером 59:32-6.553 от 27.04.2015, ограничение использования земельного участка в пределах зоны: Постановление Правительства РФ от 11.03.2010 N 138 "Об утверждении Федеральных правил использования воздушного пространства Российской Федерации". "Запрещается размещать в полосах воздушных подходов на удалении до 30 км, а вне полос воздушных подходов - до 15 км от контрольной точки аэродрома объекты выбросов (размещения) отходов, животноводческие фермы, скотобойни и другие объекты, способствующие привлечению и массовому скоплению птиц.", вид/наименование: Зона с особыми условиями использования - Приаэродромная территория аэродрома аэропорта Большое Савино, тип: Охранная зона транспорта, дата решения: 11.03.2010, номер решения: 138, наименование ОГВ/ОМСУ: Правительство Российской Федерации	
Сведения о том, что земельный участок расположен в границах особой экономической зоны, территории опережающего развития, зоны территориального развития в Российской Федерации, игорной зоны:	данные отсутствуют	
Сведения о том, что земельный участок расположен в границах особо охраняемой природной территории, Байкальской природной территории и ее экологических зон, лесопарковом зеленом поясе, охотничьего угодья, лесничества:	данные отсутствуют	
Сведения о расположении земельного участка и (или) расположенного на нем объекта недвижимости в границах территории, в отношении которой принято решение о резервировании земель для государственных или муниципальных нужд:	данные отсутствуют	
Сведения о результатах проведения государственного земельного надзора:	данные отсутствуют	
Сведения о расположении земельного участка в границах территории, в отношении которой утвержден проект межевания территории:	данные отсутствуют	
Условный номер земельного участка:	данные отсутствуют	
полное наименование должности		подпись
		инициалы, фамилия


Лист 3

Земельный участок		
вид объекта недвижимости		
Лист № 3 раздела 1	Всего листов раздела 1: 3	Всего разделов: 5
03.03.2025г. № КУВИ-001/2025-56291050		Всего листов выписки: 7
Кадастровый номер: 59:01:5010065:131		
Сведения о принятии акта и (или) заключения договора, предусматривающих предоставление в соответствии с земельным законодательством исполнительным органом государственной власти или органом местного самоуправления, находящегося в государственной или муниципальной собственности земельного участка для строительства наемного дома социального использования или наемного дома коммерческого использования:	данные отсутствуют	
Сведения о том, что земельный участок или земельные участки образованы на основании решения об изъятии земельного участка и (или) расположенного на нем объекта недвижимости для государственных или муниципальных нужд:	данные отсутствуют	
Сведения о том, что земельный участок образован из земель или земельного участка, государственная собственность на которые не разграничена:	Земельный участок образован из земель или земельного участка, государственная собственность на которые не разграничена. В соответствии с Федеральным законом от 25 октября 2001 г. № 137-ФЗ "О введении в действие Земельного кодекса Российской Федерации" орган Муниципальное образование город Пермь уполномочен на распоряжение таким земельным участком.	
Сведения о наличии земельного спора о местоположении границ земельных участков:	данные отсутствуют	
Статус записи об объекте недвижимости:	Сведения об объекте недвижимости имеют статус "актуальные"	
Особые отметки:	Сведения об ограничениях права на объект недвижимости, обременениях данного объекта, не зарегистрированных в реестре прав, ограничений прав и обременений недвижимого имущества: вид ограничения (обременения): ограничения прав на земельный участок, предусмотренные статьей 56 Земельного кодекса Российской Федерации; срок действия: с 02.10.2024; реквизиты документа-основания: постановление "Об утверждении Федеральных правил использования воздушного пространства Российской Федерации" от 11.03.2010 № 138 выдан: Правительство Российской Федерации. Земельный участок подлежит снятию с государственного кадастрового учета по истечении пяти лет со дня его государственного кадастрового учета, если на него не будут зарегистрированы права. Сведения, необходимые для заполнения разделов: 2 - Сведения о зарегистрированных правах; 4 - Сведения о частях земельного участка, отсутствуют.	
Получатель выписки: Департамент земельных отношений администрации города Перми		
полное наименование должности	подпись	инициалы, фамилия

Выписка из Единого государственного реестра недвижимости об объекте недвижимости  
Описание местоположения земельного участка

Земельный участок			
вид объекта недвижимости			
Лист № 1 раздела 3	Всего листов раздела 3: 1	Всего разделов: 5	Всего листов выписки: 7
03.03.2025г. № КУВИ-001/2025-56291050			
Кадастровый номер: 59:01:5010065:131			

План (чертеж, схема) земельного участка

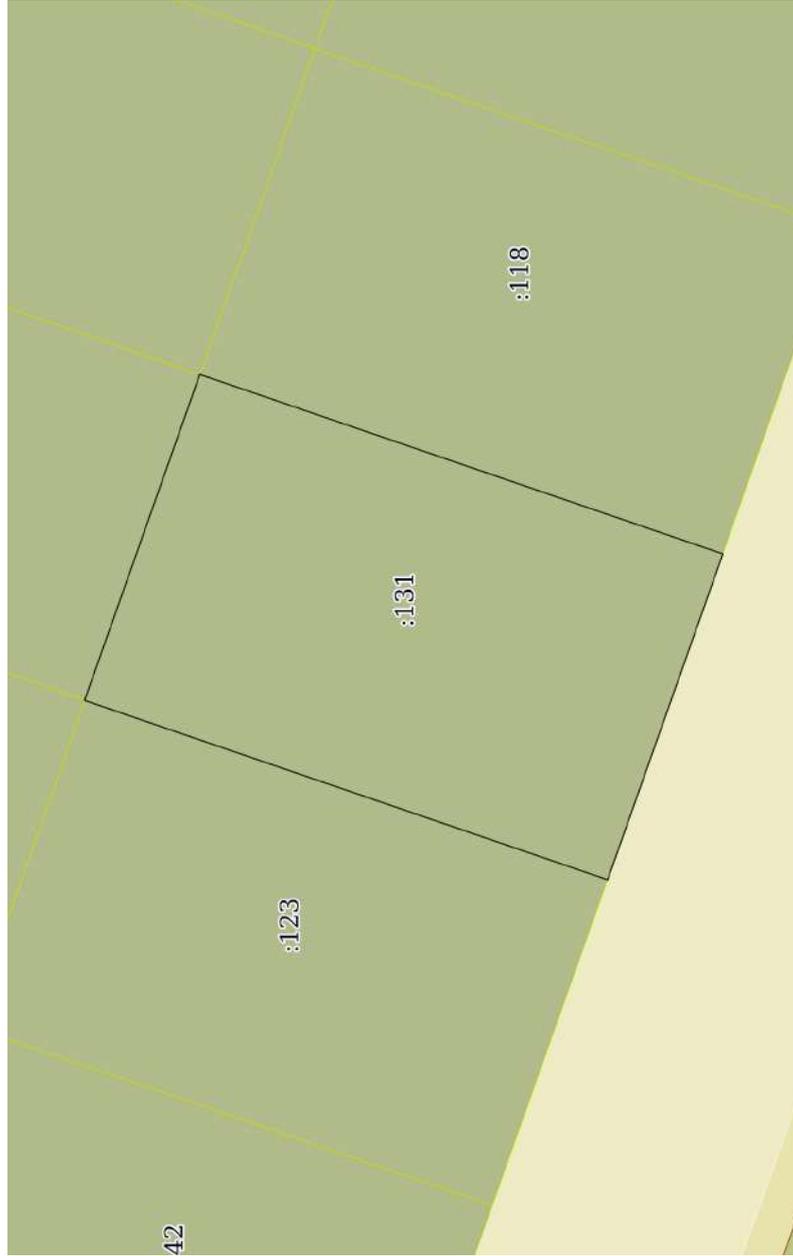

Масштаб 1:500	Условные обозначения:
---------------	-----------------------

полное наименование должности	подпись	инициалы, фамилия
-------------------------------	---------	-------------------

Раздел 3.1 Лист 5

Выписка из Единого государственного реестра недвижимости об объекте недвижимости  
 Описание местоположения земельного участка

Земельный участок	
вид объекта недвижимости	
Лист № 1 раздела 3.1	Всего листов раздела 3.1: 1
Всего листов выписки: 7	Всего разделов: 5
03.03.2025г. № КУВИ-001/2025-56291050	
Кадастровый номер: 59:01:5010065:131	

Описание местоположения границ земельного участка							
№ п/п	Номер точки		Дирекционный угол	Горизонтальное проложение, м	Описание закрепления на местности	Кадастровые номера смежных участков	Сведения об адресах правообладателей смежных земельных участков
	начальная ая	конечная ая					
1	2	3	4	5	6	7	8
1	1.1.1	1.1.2	19°4.6'	39.87	данные отсутствуют	59:01:5010065:123	данные отсутствуют
2	1.1.2	1.1.3	109°19.0'	25.09	данные отсутствуют	59:01:5010065:145	данные отсутствуют
3	1.1.2	1.1.2			данные отсутствуют	59:01:5010065:144	данные отсутствуют
4	1.1.3	1.1.4	199°5.3'	39.87	данные отсутствуют	59:01:5010065:118	данные отсутствуют
5	1.1.3	1.1.3			данные отсутствуют	59:01:5010065:133	данные отсутствуют
6	1.1.4	1.1.1	289°19.4'	25.08	данные отсутствуют	данные отсутствуют	данные отсутствуют

полное наименование должности	подпись	инициалы, фамилия
-------------------------------	---------	-------------------

Раздел 3.2. Лист 6

Выписка из Единого государственного реестра недвижимости об объекте недвижимости  
 Описание местоположения земельного участка

Земельный участок			
вид объекта недвижимости			
Лист № 1 раздела 3.2	Всего листов раздела 3.2: 1	Всего разделов: 5	Всего листов выписки: 7
03.03.2025г. № КУВИ-001/2025-56291050			
Кадастровый номер: 59:01:5010065:131			

Сведения о характерных точках границы земельного участка						
Система координат МСК-59, зона 2 (59)						
Номер точки	Координаты, м		Описание закрепления на местности	Средняя квадратичная погрешность определения координат характерных точек границ земельного участка, м		
	X	Y				
1	2	3	4	5		
1	509905.74	2243176.82	Закрепление отсутствует	0.1		
2	509943.42	2243189.85	Закрепление отсутствует	0.1		
3	509935.12	2243213.53	Закрепление отсутствует	0.1		
4	509897.44	2243200.49	Закрепление отсутствует	0.1		
1	509905.74	2243176.82	Закрепление отсутствует	0.1		

полное наименование должности	подпись	инициалы, фамилия
-------------------------------	---------	-------------------

Раздел 4.1 Лист 7

Выписка из Единого государственного реестра недвижимости об объекте недвижимости  
Сведения о частях земельного участка

Земельный участок		
вид объекта недвижимости		
Лист № 1 раздела 4.1	Всего листов раздела 4.1: 1	Всего разделов: 5
		Всего листов выписки: 7
03.03.2025г. № КУВИ-001/2025-56291050		
Кадастровый номер: 59:01:5010065:131		

Учетный номер части	Площадь, м2	Содержание ограничения в использовании или ограничения права на объект недвижимости или обременения объекта недвижимости
1	2	3
	Весь	вид ограничения (обременения): ограничения прав на земельный участок, предусмотренные статьей 56 Земельного кодекса Российской Федерации; Срок действия: не установлен; реквизиты документа-основания: постановление "Об утверждении Федеральных правил использования воздушного пространства Российской Федерации" от 11.03.2010 № 138 выдан: Правительство Российской Федерации; Содержание ограничения (обременения): Постановление Правительства РФ от 11.03.2010 N 138 "Об утверждении Федеральных правил использования воздушного пространства Российской Федерации". "Запрещается размещать в полосах воздушных подходов на удалении до 30 км, а вне полос воздушных подходов - до 15 км от контрольной точки аэродрома объекты выбросов (размещения) отходов, животноводческие фермы, скотобойни и другие объекты, способствующие привлечению и массовому скоплению птиц."; Реестровый номер границы: 59:32-6.553; Вид объекта реестра границ: Зона с особыми условиями использования территории; Вид зоны по документу: Зона с особыми условиями использования - Приаэродромная территория аэродрома Большое Савино; Тип зоны: Охранная зона транспорта

полное наименование должности	подпись	инициалы, фамилия

**Департамент земельных отношений администрации города Перми  
в соответствии со статьёй 39.18 Земельного кодекса Российской Федерации информирует о возможности  
предоставления земельных участков для индивидуального жилищного строительства**

№	Площадь земельного участка (кв.м)	Кадастровый номер земельного участка	Адрес или иное описание местоположения земельного участка
<b>Свердловский район</b>			
1	699	59:01:4211258:135	Российская Федерация, Пермский край, Пермский городской округ, город Пермь, Мотовилихинский район, ул. 2-я Сапёрная

**Заинтересованные лица имеют право подавать заявления о намерении участвовать в аукционе по продаже земельного участка или аукционе на право заключения договора аренды земельного участка.**

Адрес места приема, даты начала и окончания приема заявлений:

г. Пермь, ул. Сибирская 15, цокольный этаж,  
с 07.03.2025 по 05.04.2025

Способы подачи заявлений:

1. Посредством почтовой связи;
2. лично, в том числе через представителя, в департамент земельных отношений администрации города Перми (г. Пермь, ул. Сибирская, 15 понедельник, среда, пятница с 09:00 до 13:00, с 14:00 до 16:00, кроме нерабочих и праздничных дней);  
в форме электронных документов с использованием информационно-телекоммуникационной сети «Интернет» e-mail: [dzo@gotodperm.ru](mailto:dzo@gotodperm.ru)

**Приложение: на 9 л. в 1 экз.**

Филиал публично-правовой компании «Роскадастр» по Пермскому краю  
полное наименование органа регистрации прав  
Выписка из Единого государственного реестра недвижимости об объекте недвижимости

Сведения о характеристиках объекта недвижимости

На основании запроса от 28.02.2025, поступившего на рассмотрение 28.02.2025, сообщаем, что согласно записям Единого государственного реестра недвижимости:

Земельный участок		Всего листов выписки: 9	
Лист № 1 раздела 1	Всего листов раздела 1: 4	Всего разделов: 6	Всего листов выписки: 9
28.02.2025г. № КУВИ-001/2025-53775535			
Кадастровый номер:	59:01:4211258:135		
Номер кадастрового квартала:	59:01:4211258		
Дата присвоения кадастрового номера:	10.11.2022		
Ранее присвоенный государственный учетный номер:	данные отсутствуют		
Местоположение:	Российская Федерация, Пермский край, Пермский городской округ, город Пермь, Мотовилихинский район, ул. 2-я Сапёрная		
Площадь:	669 +/- 9		
Кадастровая стоимость, руб.:	1284847,29		
Кадастровые номера расположенных в пределах земельного участка объектов недвижимости:	данные отсутствуют		
Кадастровые номера объектов недвижимости, из которых образован объект недвижимости:	данные отсутствуют		
Кадастровые номера образованных объектов недвижимости:	данные отсутствуют		
Категория земель:	Земли населенных пунктов		
Виды разрешенного использования:	для индивидуального жилищного строительства (2.1)		
Сведения о кадастровом инженере:	Монастырская Светлана Сергеевна, СНИЛС 128-376-479 92, дата завершения кадастровых работ: 07.11.2022		
Сведения о лесах, водных объектах и об иных природных объектах, расположенных в пределах земельного участка:	данные отсутствуют		

полное наименование должности	подпись	инициалы, фамилия
-------------------------------	---------	-------------------

Раздел 1 Лист 1

Лист 2

Земельный участок			
вид объекта недвижимости			
Лист № 2 раздела 1	Всего листов раздела 1: 4	Всего разделов: 6	Всего листов выписки: 9
28.02.2025г. № КУВИ-001/2025-5377535			
Кадастровый номер: 59:01:4211258:135			
Сведения о том, что земельный участок полностью расположен в границах зоны с особыми условиями использования территории, территории объекта культурного наследия, публичного сервитута:	Земельный участок полностью расположен в границах зоны с реестровым номером 59:32-6.553 от 27.04.2015, ограничение использования земельного участка в пределах зоны: Постановление Правительства РФ от 11.03.2010 N 138 "Об утверждении Федеральных правил использования воздушного пространства Российской Федерации". "Запрещается размещать в полосах воздушных подходов на удалении до 30 км, а вне полос воздушных подходов - до 15 км от контрольной точки аэродрома объекты выбросов (размещения) отходов, животноводческие фермы, скотобойни и другие объекты, способствующие привлечению и массовому скоплению птиц.", вид/наименование: Зона с особыми условиями использования - Приаэродромная территория аэродрома аэропорта Большое Савино, тип: Охранная зона транспорта, дата решения: 11.03.2010, номер решения: 138, наименование ОГВ/ОМСУ: Правительство Российской Федерации		
Сведения о том, что земельный участок расположен в границах особой экономической зоны, территории опережающего развития, зоны территориального развития в Российской Федерации, игорной зоны:	данные отсутствуют		
Сведения о том, что земельный участок расположен в границах особо охраняемой природной территории, Байкальской природной территории и ее экологических зон, лесопарковым зеленом поясе, охотничьего угодья, лесничества:	данные отсутствуют		
Сведения о расположении земельного участка и (или) расположенного на нем объекта недвижимости в границах территории, в отношении которой принято решение о резервировании земель для государственных или муниципальных нужд:	данные отсутствуют		
Сведения о результатах проведения государственного земельного надзора:	данные отсутствуют		
Сведения о расположении земельного участка в границах территории, в отношении которой утвержден проект межевания территории:	данные отсутствуют		
Условный номер земельного участка:	данные отсутствуют		
полное наименование должности		подпись	
		инициалы, фамилия	

Лист 3

Земельный участок		
вид объекта недвижимости		
Лист № 3 раздела 1	Всего листов раздела 1: 4	Всего разделов: 6
28.02.2025г. № КУВИ-001/2025-5377535		Всего листов выписки: 9
Кадастровый номер: 59:01:4211258:135		
Сведения о принятии акта и (или) заключения договора, предусматривающих предоставление в соответствии с земельным законодательством исполнительным органом государственной власти или органом местного самоуправления, находящегося в государственной или муниципальной собственности земельного участка для строительства наемного дома социального использования или наемного дома коммерческого использования:	данные отсутствуют	
Сведения о том, что земельный участок или земельные участки образованы на основании решения об изъятии земельного участка и (или) расположенного на нем объекта недвижимости для государственных или муниципальных нужд:	данные отсутствуют	
Сведения о том, что земельный участок образован из земель или земельного участка, государственная собственность на которые не разграничена:	Земельный участок образован из земель или земельного участка, государственная собственность на которые не разграничена. В соответствии с Федеральным законом от 25 октября 2001 г. № 137-ФЗ "О введении в действие Земельного кодекса Российской Федерации" орган Администрации города Перми уполномочен на распоряжение таким земельным участком.	
Сведения о наличии земельного спора о местоположении границ земельных участков:	данные отсутствуют	
Статус записи об объекте недвижимости:	Сведения об объекте недвижимости имеют статус "актуальные"	
Особые отметки:	Сведения об ограничениях права на объект недвижимости, обременениях данного объекта, не зарегистрированных в реестре прав, ограничений прав и обременений недвижимого имущества: вид ограничения (обременения): ограничения прав на земельный участок, предусмотренные статьей 56 Земельного кодекса Российской Федерации; срок действия: с 10.11.2022; реквизиты документа-основания: постановление "Об утверждении Федеральных правил использования воздушного пространства Российской Федерации" от 11.03.2010 № 138 выдан: Правительство Российской Федерации. вид ограничения (обременения): ограничения прав на земельный участок, предусмотренные статьей 56 Земельного кодекса Российской Федерации; срок действия: с 10.11.2022; реквизиты документа-основания: постановление "Об утверждении Федеральных правил использования воздушного пространства Российской Федерации" от 11.03.2010 № 138 выдан: Правительство Российской Федерации. вид ограничения (обременения): ограничения прав на земельный участок, предусмотренные статьей 56 Земельного кодекса Российской Федерации; срок действия: с 10.11.2022; реквизиты документа-основания: санПиН "Зоны санитарной охраны источников водоснабжения и водопроводов питьевого назначения" от 01.06.2002 № 2.1.4.1110-02 выдан: Министерство регионального развития Российской Федерации. Земельный участок подлежит снятию с государственного учета, если на него не будут зарегистрированы права. Сведения, необходимые для кадастрового учета, если на него не будут зарегистрированы права; 4 - Сведения о частях	
полное наименование должности	подпись	инициалы, фамилия

Лист 4

Земельный участок		
вид объекта недвижимости		
Лист № 4 раздела 1	Всего листов раздела 1: 4	Всего разделов: 6
Всего листов выписки: 9		
28.02.2025г. № КУВИ-001/2025-53775535		
Кадастровый номер: 59:01:4211258:135		
земельного участка, отсутствуют.		
Департамент земельных отношений администрации города Перми		
Получатель выписки:		

полное наименование должности	подпись	инициалы, фамилия
-------------------------------	---------	-------------------

Выписка из Единого государственного реестра недвижимости об объекте недвижимости  
Описание местоположения земельного участка

Земельный участок			
вид объекта недвижимости			
Лист № 1 раздела 3	Всего листов раздела 3: 1	Всего разделов: 6	Всего листов выписки: 9
28.02.2025г. № КУВИ-001/2025-53775535			
Кадастровый номер: 59:01:4211258:135			

План (чертеж, схема) земельного участка



Масштаб 1:500  
Условные обозначения:

полное наименование должности	подпись	инициалы, фамилия
-------------------------------	---------	-------------------

Раздел 3.1 Лист 6

Выписка из Единого государственного реестра недвижимости об объекте недвижимости  
 Описание местоположения земельного участка

Земельный участок	
вид объекта недвижимости	
Лист № 1 раздела 3.1	Всего листов раздела 3.1: 1
Всего листов выписки: 9	Всего разделов: 6
28.02.2025г. № КУВИ-001/2025-53775535	
Кадастровый номер: 59:01:4211258:135	

Описание местоположения границ земельного участка						Сведения об адресах правообладателей смежных земельных участков
№ п/п	Номер точки	Дирекционный угол	Горизонтальное проложение, м	Описание закрепления на местности	Кадастровые номера смежных участков	
1	2	3	5	6	7	8
1	1.1.1	1.1.2	65°15.6'	18.11	данные отсутствуют	данные отсутствуют
2	1.1.2	1.1.3	155°20.5'	38.33	данные отсутствуют	данные отсутствуют
3	1.1.3	1.1.4	239°55.0'	16.18	данные отсутствуют	данные отсутствуют
4	1.1.4	1.1.1	332°27.5'	39.88	данные отсутствуют	59:01:4211258:137

полное наименование должности	подпись	инициалы, фамилия
-------------------------------	---------	-------------------

Раздел 3.2. Лист 7

Выписка из Единого государственного реестра недвижимости об объекте недвижимости  
 Описание местоположения земельного участка

Земельный участок			
вид объекта недвижимости			
Лист № 1 раздела 3.2	Всего листов раздела 3.2: 1	Всего разделов: 6	Всего листов выписки: 9
28.02.2025г. № КУВИ-001/2025-53775535			
Кадастровый номер: 59:01:4211258:135			

Сведения о характерных точках границы земельного участка				
Система координат МСК59, зона 2				
Номер точки	Координаты, м		Описание закрепления на местности	Средняя квадратичная погрешность определения координат характерных точек границ земельного участка, м
	X	Y		
1	2	3	4	5
1	519173.67	2237945.51	Нет закрепления	0.1
2	519181.25	2237961.96	Нет закрепления	0.1
3	519146.42	2237977.95	Нет закрепления	0.1
4	519138.31	2237963.95	Нет закрепления	0.1
1	519173.67	2237945.51	Нет закрепления	0.1

полное наименование должности	подпись	инициалы, фамилия
-------------------------------	---------	-------------------

Раздел 4.1 Лист 8

Выписка из Единого государственного реестра недвижимости об объекте недвижимости  
Сведения о частях земельного участка

Земельный участок		
вид объекта недвижимости		
Лист № 1 раздела 4.1	Всего листов раздела 4.1: 1	Всего разделов: 6
		Всего листов выписки: 9
28.02.2025г. № КУВИ-001/2025-5377535		
Кадастровый номер: 59:01:4211258:135		

Учетный номер части	Площадь, м2	Содержание ограничения в использовании или ограничения права на объект недвижимости или обременения объекта недвижимости
1	2	3
59:01:4211258:135/1	307	вид ограничения (обременения): ограничения прав на земельный участок, предусмотренные статьей 56 Земельного кодекса Российской Федерации; Срок действия: не установлен; реквизиты документа-основания: санПин "Зоны санитарной охраны источников водоснабжения и водопроводов питьевого назначения" от 01.06.2002 № 2.1.4.1110-02 выдан: Министерство регионального развития Российской Федерации; Содержание ограничения (обременения): Ограничение в использовании объектов недвижимости в границах Санитарно-защитной зоны 2 и 3 водоводов ЧОС, проходящих от ул. 2-я Черемозская по ул. 5-я Запрудская, далее по территории жилой зоны м/р Костарева до м/р Садовый водоснабжения и водопроводов питьевого назначения"; ; 3.4 СанПин 2.1.4.1110-02 "Зоны санитарной охраны источников водоснабжения и водопроводов питьевого назначения"; ; Реестровый номер границ: 59:01-6.2374; Вид объекта реестра границ: Зона с особыми условиями использования территории; Вид зоны по документу: Санитарно-защитная зона 2 и 3 водоводов ЧОС, проходящих от ул. 2-я Черемозская по ул. 5-я Запрудская, далее по территории жилой зоны м/р Костарева до м/р Садовый; Тип зоны: Санитарно-защитная зона предприятий, сооружений и иных объектов
	Весь	вид ограничения (обременения): ограничения прав на земельный участок, предусмотренные статьей 56 Земельного кодекса Российской Федерации; Срок действия: не установлен; реквизиты документа-основания: постановление "Об утверждении Федеральных правил использования воздушного пространства Российской Федерации" от 11.03.2010 № 138 выдан: Правительство Российской Федерации; Содержание ограничения (обременения): Постановление Правительства РФ от 11.03.2010 N 138 "Об утверждении Федеральных правил использования воздушного пространства Российской Федерации": "Запрещается размещать в полосах воздушных подходов на удалении до 30 км, а вне полос воздушных подходов - до 15 км от контрольной точки аэродрома объекты выбросов (размещения) отходов, животноводческие фермы, скотобойни и другие объекты, способствующие привлечению и массовому скоплению птиц."; Реестровый номер границы: 59:32-6.553; Вид объекта реестра границ: Зона с особыми условиями использования территории; Вид зоны по документу: Зона с особыми условиями использования - Приаэродромная территория аэродрома Большое Савино; Тип зоны: Охранная зона транспорта

полное наименование должности	подпись	инициалы, фамилия
-------------------------------	---------	-------------------

Раздел 4.2. Лист 9

Выписка из Единого государственного реестра недвижимости об объекте недвижимости  
Сведения о частях земельного участка

Земельный участок			
вид объекта недвижимости			
Лист № 1 раздела 4.2	Всего листов раздела 4.2: 1	Всего разделов: 6	Всего листов выписки: 9
28.02.2025г. № КУВИ-001/2025-53775535			
Кадастровый номер: 59:01:4211258:135			

Сведения о характерных точках границы части (частей) земельного участка  
Учетный номер части: 59:01:4211258:135/1

Номер точки	Координаты, м		Описание закрепления на местности	Средняя квадратичная погрешность определения координат характерных точек границ земельного участка, м
	X	Y		
1	2	3	4	5
2	519146.42	2237977.95	-	-
1	519163.38	2237970.16	-	-
5	519157.78	2237960.84	-	-
3	519138.31	2237963.95	-	-
4	519154.57	2237955.47	-	-
1	519163.38	2237970.16	-	-

Система координат

полное наименование должности	подпись	инициалы, фамилия
-------------------------------	---------	-------------------

**Департамент земельных отношений администрации города Перми в целях информирования населения в соответствии со статьей 39.42 Земельного кодекса Российской Федерации сообщает о возможном установлении публичного сервитута в отдельных целях на территории города Перми\***

№	Кадастровый номер земельного участка, в отношении которого устанавливается публичный сервитут (при наличии)	Адрес или описание земельного участка, в отношении которого устанавливается публичный сервитут	Цели установления публичного сервитута
1	59:01:4311908:8 59:01:4311908	г. Пермь	Строительство, реконструкция, эксплуатация, капитальные ремонт инженерных сооружений
2	59:01:1713103:2247 59:01:0000000:92074 59:01:1713103:2233 59:01:1713103:2232 59:01:1713103:1534	Российская Федерация, край Пермский, городской округ Пермский, город Пермь, улица Капитана Пирожкова, з/у 37а) (Российская Федерация, Пермский край, г.о. Пермский, г. Пермь, р-н Кировский, ул. Капитана Пирожкова) (Российская Федерация, Пермский край, г.о. Пермский, г. Пермь, р-н Кировский, ул. Капитана Пирожкова) (Российская Федерация, Пермский край, г.о. Пермский, г. Пермь, р-н Кировский, ул. Капитана Пирожкова) (Пермский край, г. Пермь, Кировский район, ул. 5-я Каховская, 8в) Земли	Строительство, реконструкция, эксплуатация, капитальные ремонт инженерных сооружений
3	59:01:4410891 59:01:4410894 59:01:6441089	г. Пермь, Свердловский район, ул. 2-я Нейвинская, 6 г. Пермь, Свердловский район, ул. 2-я Нейвинская, 6 г. Пермь, Свердловский район, ул. 2-я Нейвинская, 6	Строительство, реконструкция, эксплуатация, капитальные ремонт инженерных сооружений
4	59:01:3810350:1	г. Пермь	Строительство, реконструкция, эксплуатация, капитальные ремонт инженерных сооружений
5	59:01:4410230:17; кадастровый квартал 59:01:4410230	г. Пермь	Строительство, реконструкция, эксплуатация, капитальные ремонт инженерных сооружений
6	59:01:0000000:891 (102 кв.м)	г. Пермь	Строительство, реконструкция, эксплуатация, капитальные ремонт инженерных сооружений
7	59:01:5110122 (451 кв.м)	г. Пермь	Строительство, реконструкция, эксплуатация, капитальные ремонт инженерных сооружений

Заинтересованные лица имеют право ознакомиться с ходатайством об установлении публичного сервитута и прилагаемым к нему описанием местоположения границ публичного сервитута по адресу: г. Пермь, ул. Сибирская 15, (тел. 212-72-06).

Заинтересованные лица могут подать заявление об учете прав в срок с 07.03.2025 по 21.03.2025.

Способы подачи заявлений:

1. посредством почтовой связи;
  2. лично, в том числе через представителя, в департамент земельных отношений администрации города Перми (г. Пермь, ул. Сибирская 15);
  3. в форме электронных документов с использованием информационно-телекоммуникационной сети «Интернет».
- Правообладатели земельных участков, в отношении которых испрашивается публичный сервитут, если их права не зарегистрированы в Едином государственном реестре недвижимости, в течение пятнадцати дней со дня опубликования сообщения, предусмотренного подпунктом 1 пункта 3 статьи 39.42 ЗК РФ, под-

ают в орган, уполномоченный на установление публичного сервитута, заявления об учете их прав (обременений прав) на земельные участки с приложением копий документов, подтверждающих эти права (обременения прав). В таких заявлениях указывается способ связи с правообладателями земельных участков, в том числе их почтовый адрес и (или) адрес электронной почты. Правообладатели земельных участков, подавшие такие заявления по истечении указанного срока, несут риски невозможности обеспечения их прав в связи с отсутствием информации о таких лицах и их правах на земельные участки. Такие лица имеют право требовать от обладателя публичного сервитута плату за публичный сервитут не более чем за три года, предшествующие дню направления ими заявления об учете их прав (обременений прав).

Реквизиты решений об утверждении документа территориального планирования, документации по планировке территории, программ комплексного развития систем коммунальной инфраструктуры поселения, городского округа, а также информацию об инвестиционной программе субъекта естественных монополий, организации коммунального комплекса, указанных в ходатайстве об установлении публичного сервитута и сведения об официальных сайтах в информационно-телекоммуникационной сети «Интернет» отсутствуют.

Информация о возможности установления публичного сервитута публикуется на сайте <http://www.gotodrepm.ru>, в «Официальном бюллетене органов местного самоуправления муниципального образования город Пермь».

**Приложение: на 24 л. в 1 экз.**

**ГРАФИЧЕСКОЕ ОПИСАНИЕ**

местоположения границ публичного сервитута

План границ публичного сервитута для размещения антенно-мачтовых сооружений связи  
(наименование объекта, местоположение границ которого описано (далее - объект))

## Раздел 1

Сведения об объекте		
№ п/п	Характеристики объекта	Описание характеристик
1	2	3
1	Местоположение объекта	614025, Пермский край, городской округ Пермский, город Пермь
2	Площадь объекта +/- величина погрешности определения площади (Р+/- Дельта Р)	135 кв.м ± 2.32 кв.м
3	Иные характеристики объекта	–

## Раздел 2

Сведения о местоположении границ объекта					
1. Система координат <u>МСК-59, зона 2</u>					
2. Сведения о характерных точках границ объекта					
Обозначение характерных точек границ	Координаты, м		Метод определения координат характерной точки	Средняя квадратическая погрешность положения характерной точки ( $M_i$ ), м	Описание обозначения точка местности (при наличии)
	X	Y			
1	2	3	4	5	6
1	515631.60	2234848.53	Аналитический метод	0.10	–
2	515625.75	2234858.48	Аналитический метод	0.10	–
3	515615.71	2234852.64	Аналитический метод	0.10	–
4	515621.56	2234842.62	Аналитический метод	0.10	–
1	515631.60	2234848.53	Аналитический метод	0.10	–
3. Сведения о характерных точках части (частей) границы объекта					
Обозначение характерных точек части границы	Координаты, м		Метод определения координат характерной точки	Средняя квадратическая погрешность положения характерной точки ( $M_i$ ), м	Описание обозначения точки на местности (при наличии)
	X	Y			
1	2	3	4	5	6
–	–	–	–	–	–

## ТЕКСТОВОЕ ОПИСАНИЕ

местоположения границ публичного сервитута

Прохождение границы		Описание прохождения границы
от точки	до точки	
1	2	3
1	2	–
2	3	–
3	4	–
4	1	–

**ГРАФИЧЕСКОЕ ОПИСАНИЕ**  
местоположения границ публичного сервитута

КЛ-0,4кВ ТП-1648

(наименование объекта, местоположение границ которого описано (далее - объект))

**Раздел 1**

Сведения об объекте		
№ п/п	Характеристики объекта	Описание характеристик
1	2	3
1	Местоположение объекта	Пермский край, Пермь город
2	Площадь объекта +/- величина погрешности определения площади (Р+/- Дельта Р)	691 кв.м ± 6.71 кв.м
3	Иные характеристики объекта	Публичный сервитут устанавливается в целях эксплуатации объекта электросетевого хозяйства «КЛ-0,4кВ ТП-1648» (согласно п.1 ст. 39.37 «Земельного кодекса Российской Федерации» от 25.10.2001 г. №136-ФЗ) Срок установления публичного сервитута - сорок девять лет (согласно п.1 ст. 39.45 ЗК РФ).

**Раздел 2**

Сведения о местоположении границ объекта					
1. Система координат <u>МСК-59, зона 2</u>					
2. Сведения о характерных точках границ объекта					
Обозначение характерных точек границ	Координаты, м		Метод определения координат характерной точки	Средняя квадратическая погрешность положения характерной точки (M <sub>Г</sub> ), м	Описание обозначения точклина местности (при наличии)
	X	Y			
1	2	3	4	5	6
1	519447.09	2217965.86	Метод спутниковых геодезических измерений (определений)	0.10	–
2	519463.09	2217989.29	Метод спутниковых геодезических измерений (определений)	0.10	–
3	519470.74	2218001.73	Метод спутниковых геодезических измерений (определений)	0.10	–
4	519479.73	2218015.16	Метод спутниковых геодезических измерений (определений)	0.10	–
5	519489.06	2218027.86	Метод спутниковых геодезических измерений (определений)	0.10	–
6	519491.95	2218026.24	Метод спутниковых геодезических измерений (определений)	0.10	–
7	519494.21	2218025.77	Метод спутниковых	0.10	–

			геодезических измерений (определений)		
8	519499.51	2218025.02	Метод спутниковых геодезических измерений (определений)	0.10	–
9	519499.79	2218027.00	Метод спутниковых геодезических измерений (определений)	0.10	–
10	519494.55	2218027.75	Метод спутниковых геодезических измерений (определений)	0.10	–
11	519492.65	2218028.14	Метод спутниковых геодезических измерений (определений)	0.10	–
12	519488.50	2218030.46	Метод спутниковых геодезических измерений (определений)	0.10	–
13	519478.09	2218016.30	Метод спутниковых геодезических измерений (определений)	0.10	–
14	519469.06	2218002.81	Метод спутниковых геодезических измерений (определений)	0.10	–
15	519461.41	2217990.37	Метод спутниковых геодезических измерений (определений)	0.10	–
16	519445.45	2217967.00	Метод спутниковых геодезических измерений (определений)	0.10	–
17	519435.60	2217953.22	Метод спутниковых геодезических измерений (определений)	0.10	–
18	519430.54	2217947.01	Метод спутниковых геодезических измерений (определений)	0.10	–
19	519428.84	2217947.30	Метод спутниковых геодезических измерений (определений)	0.10	–
20	519411.31	2217957.26	Метод спутниковых геодезических измерений (определений)	0.10	–
21	519385.48	2217974.83	Метод спутниковых геодезических измерений (определений)	0.10	–
22	519364.06	2217988.86	Метод спутниковых геодезических измерений (определений)	0.10	–
23	519357.95	2217992.26	Метод спутниковых геодезических измерений (определений)	0.10	–
24	519345.90	2218000.40	Метод спутниковых геодезических измерений (определений)	0.10	–

			измерений (определений)		
25	519325.38	2218014.24	Метод спутниковых геодезических измерений (определений)	0.10	–
26	519322.26	2218014.56	Метод спутниковых геодезических измерений (определений)	0.10	–
27	519309.93	2218008.11	Метод спутниковых геодезических измерений (определений)	0.10	–
28	519297.53	2217985.74	Метод спутниковых геодезических измерений (определений)	0.10	–
29	519296.44	2217985.20	Метод спутниковых геодезических измерений (определений)	0.10	–
30	519285.06	2217991.83	Метод спутниковых геодезических измерений (определений)	0.10	–
31	519271.73	2218000.19	Метод спутниковых геодезических измерений (определений)	0.10	–
32	519266.80	2218002.75	Метод спутниковых геодезических измерений (определений)	0.10	–
33	519264.91	2218000.92	Метод спутниковых геодезических измерений (определений)	0.10	–
34	519253.57	2217982.38	Метод спутниковых геодезических измерений (определений)	0.10	–
35	519253.15	2217982.23	Метод спутниковых геодезических измерений (определений)	0.10	–
36	519250.55	2217984.21	Метод спутниковых геодезических измерений (определений)	0.10	–
37	519249.35	2217982.61	Метод спутниковых геодезических измерений (определений)	0.10	–
38	519252.81	2217979.99	Метод спутниковых геодезических измерений (определений)	0.10	–
39	519254.91	2217980.74	Метод спутниковых геодезических измерений (определений)	0.10	–
40	519266.49	2217999.66	Метод спутниковых геодезических измерений (определений)	0.10	–
41	519267.16	2218000.31	Метод спутниковых геодезических измерений	0.10	–

			(определений)		
42	519270.73	2217998.45	Метод спутниковых геодезических измерений (определений)	0.10	–
43	519284.02	2217990.11	Метод спутниковых геодезических измерений (определений)	0.10	–
44	519296.36	2217982.92	Метод спутниковых геодезических измерений (определений)	0.10	–
45	519298.97	2217984.24	Метод спутниковых геодезических измерений (определений)	0.10	–
46	519311.39	2218006.61	Метод спутниковых геодезических измерений (определений)	0.10	–
47	519322.66	2218012.50	Метод спутниковых геодезических измерений (определений)	0.10	–
48	519324.68	2218012.30	Метод спутниковых геодезических измерений (определений)	0.10	–
49	519344.78	2217998.74	Метод спутниковых геодезических измерений (определений)	0.10	–
50	519356.91	2217990.56	Метод спутниковых геодезических измерений (определений)	0.10	–
51	519363.02	2217987.14	Метод спутниковых геодезических измерений (определений)	0.10	–
52	519384.36	2217973.17	Метод спутниковых геодезических измерений (определений)	0.10	–
53	519410.25	2217955.56	Метод спутниковых геодезических измерений (определений)	0.10	–
54	519428.16	2217945.40	Метод спутниковых геодезических измерений (определений)	0.10	–
55	519431.34	2217944.83	Метод спутниковых геодезических измерений (определений)	0.10	–
56	519437.20	2217952.00	Метод спутниковых геодезических измерений (определений)	0.10	–
1	519447.09	2217965.86	Метод спутниковых геодезических измерений (определений)	0.10	–

## 3. Сведения о характерных точках части (частей) границы объекта

Обозначение характерных	Координаты, м		Метод определения координат	Средняя квадратическая	Описание обозначения
	X	Y			

точек части границы			характерной точки	погрешность положения характерной точки ( $M_i$ ), м	точки на местности (при наличии)
1	2	3	4	5	6
–	–	–	–	–	–

**ГРАФИЧЕСКОЕ ОПИСАНИЕ**

**местоположения границ населенных пунктов, территориальных зон, особо охраняемых природных территорий, зон с особыми условиями использования территории**

**Публичный сервитут для строительства линейного объекта: подключение (технологическое присоединение) к сетям инженерно-технического обеспечения ПАО "Россети Урал" по объекту: «Строительство КЛ 0,4 кВ, установка оборудования учета э/э; Реконструкция РЩ 0,4 кВ для электроснабжения малоэтажной жилой застройки по адресу: Пермский край, г. Пермь, территория СНТ Коллективный сад №58, з/у 34 (кад. номер зем. участка 59:01:2910299:301)»**

(наименование объекта, местоположение границ которого описано (далее - объект))

**Раздел 1****Сведения об объекте**

<b>№ п/п</b>	<b>Характеристики объекта</b>	<b>Описание характеристик</b>
<b>1</b>	<b>2</b>	<b>3</b>
1.	Местоположение объекта	Пермский край, город Пермь
2.	Площадь объекта +/- величина погрешности определения площади (Р +/- Дельта Р)	102 +/- 3 м <sup>2</sup>
3.	Иные характеристики объекта	-

<b>Раздел 2</b>					
<b>Сведения о местоположении границ объекта</b>					
1. Система координат МСК-59, зона 2					
2. Сведения о характерных точках границ объекта					
Обозначение характерных точек границ	Координаты, м		Метод определения координат характерной точки	Средняя квадратическая погрешность положения характерной точки (Mt), м	Описание обозначения точки на местности (при наличии)
	X	Y			
1	2	3	4	5	6
1	529687.91	2236116.94	Метод спутниковых геодезических измерений (определений)	0.10	Закрепление отсутствует
2	529690.96	2236119.53	Метод спутниковых геодезических измерений (определений)	0.10	Закрепление отсутствует
3	529688.27	2236122.83	Метод спутниковых геодезических измерений (определений)	0.10	Закрепление отсутствует
4	529687.20	2236121.35	Метод спутниковых геодезических измерений (определений)	0.10	Закрепление отсутствует
5	529683.37	2236124.90	Метод спутниковых геодезических измерений (определений)	0.10	Закрепление отсутствует
6	529675.17	2236132.55	Метод спутниковых геодезических измерений (определений)	0.10	Закрепление отсутствует
7	529672.10	2236135.41	Метод спутниковых геодезических измерений (определений)	0.10	Закрепление отсутствует
8	529669.85	2236137.51	Метод спутниковых геодезических измерений (определений)	0.10	Закрепление отсутствует
9	529665.00	2236141.64	Метод спутниковых геодезических измерений (определений)	0.10	Закрепление отсутствует
10	529658.82	2236146.90	Метод спутниковых геодезических измерений (определений)	0.10	Закрепление отсутствует
11	529658.52	2236146.67	Метод спутниковых геодезических измерений (определений)	0.10	Закрепление отсутствует

2. Сведения о характерных точках границ объекта					
Обозначение характерных точек границ	Координаты, м		Метод определения координат характерной точки	Средняя квадратическая погрешность положения характерной точки (Mt), м	Описание обозначения точки на местности (при наличии)
	X	Y			
1	2	3	4	5	6
12	529656.67	2236148.99	Метод спутниковых геодезических измерений (определений)	0.10	Закрепление отсутствует
13	529653.24	2236149.05	Метод спутниковых геодезических измерений (определений)	0.10	Закрепление отсутствует
14	529648.38	2236149.90	Метод спутниковых геодезических измерений (определений)	0.10	Закрепление отсутствует
15	529648.06	2236149.99	Метод спутниковых геодезических измерений (определений)	0.10	Закрепление отсутствует
16	529647.53	2236148.91	Метод спутниковых геодезических измерений (определений)	0.10	Закрепление отсутствует
17	529655.68	2236147.06	Метод спутниковых геодезических измерений (определений)	0.10	Закрепление отсутствует
18	529659.44	2236142.99	Метод спутниковых геодезических измерений (определений)	0.10	Закрепление отсутствует
19	529674.87	2236131.46	Метод спутниковых геодезических измерений (определений)	0.10	Закрепление отсутствует
20	529678.12	2236127.92	Метод спутниковых геодезических измерений (определений)	0.10	Закрепление отсутствует
21	529680.80	2236125.00	Метод спутниковых геодезических измерений (определений)	0.10	Закрепление отсутствует
22	529686.31	2236119.00	Метод спутниковых геодезических измерений (определений)	0.10	Закрепление отсутствует
1	529687.91	2236116.94	Метод спутниковых геодезических измерений (определений)	0.10	Закрепление отсутствует

3. Сведения о характерных точках части (частей) границы объекта					
Обозначение характерных точек части границы	Координаты, м		Метод определения координат характерной точки	Средняя квадратическая погрешность положения характерной точки (Mf), м	Описание обозначения точки на местности (при наличии)
	X	Y			
1	2	3	4	5	6
-	-	-	-	-	-



**ГРАФИЧЕСКОЕ ОПИСАНИЕ**

**местоположения границ населенных пунктов, территориальных зон, особо охраняемых природных территорий, зон с особыми условиями использования территории**

**Публичный сервитут для строительства линейного объекта: подключение (технологическое присоединение) к сетям инженерно-технического обеспечения ПАО "Россети Урал" по объекту: «Строительство КВЛ 0,4 кВ с установкой ПУ для электроснабжения объекта по адресу: Пермский край, г. Пермь, п. Новые Ляды (4500100425)»**

(наименование объекта, местоположение границ которого описано (далее - объект))

**Раздел 1****Сведения об объекте**

<b>№ п/п</b>	<b>Характеристики объекта</b>	<b>Описание характеристик</b>
<b>1</b>	<b>2</b>	<b>3</b>
1.	Местоположение объекта	Пермский край, город Пермь
2.	Площадь объекта +/- величина погрешности определения площади (P +/- Дельта P)	451 +/- 5 м <sup>2</sup>
3.	Иные характеристики объекта	-

<b>Раздел 2</b>					
<b>Сведения о местоположении границ объекта</b>					
1. Система координат МСК-59, зона 2					
2. Сведения о характерных точках границ объекта					
Обозначение характерных точек границ	Координаты, м		Метод определения координат характерной точки	Средняя квадратическая погрешность положения характерной точки (Mt), м	Описание обозначения точки на местности (при наличии)
	X	Y			
1	2	3	4	5	6
1	522720.60	2252291.23	Метод спутниковых геодезических измерений (определений)	0.10	Закрепление отсутствует
2	522722.11	2252294.81	Метод спутниковых геодезических измерений (определений)	0.10	Закрепление отсутствует
3	522700.48	2252302.92	Метод спутниковых геодезических измерений (определений)	0.10	Закрепление отсутствует
4	522657.89	2252293.94	Метод спутниковых геодезических измерений (определений)	0.10	Закрепление отсутствует
5	522611.41	2252284.88	Метод спутниковых геодезических измерений (определений)	0.10	Закрепление отсутствует
6	522608.94	2252284.18	Метод спутниковых геодезических измерений (определений)	0.10	Закрепление отсутствует
7	522609.63	2252280.60	Метод спутниковых геодезических измерений (определений)	0.10	Закрепление отсутствует
8	522658.80	2252290.04	Метод спутниковых геодезических измерений (определений)	0.10	Закрепление отсутствует
9	522699.90	2252298.92	Метод спутниковых геодезических измерений (определений)	0.10	Закрепление отсутствует
1	522720.60	2252291.23	Метод спутниковых геодезических измерений (определений)	0.10	Закрепление отсутствует

3. Сведения о характерных точках части (частей) границы объекта					
Обозначение характерных точек части границы	Координаты, м		Метод определения координат характерной точки	Средняя квадратическая погрешность положения характерной точки (Mt), м	Описание обозначения точки на местности (при наличии)
	X	Y			
1	2	3	4	5	6
-	-	-	-	-	-



Схема расположения границ публичного сервитута  
для размещения антенно-мачтовых сооружений  
связи - антенны на существующей антенной опоре  
ООО «Стальные конструкции»  
Местоположение: Пермский край, г. Пермь, бульвар Гагарина  
Площадь: 135 кв.м ± 2 кв.м



Масштаб 1:1000

#### Условные обозначения


	Границы земельного участка по сведениям ЕГРН
59:01:4311908:364	Кадастровый номер объекта капитального строительства
	проектные границы публичного сервитута и характерные точки

Кадастровый инженер Попова Оксана Георгиевна  
(идентификационный номер квалификационного аттестата №59-11-437)

Подпись \_\_\_\_\_ Дата 20.05.2024 г.

**Схема расположения границ публичного сервитута  
для эксплуатации объекта  
КЛ-0,4кВ ТП-1648  
(наименование объекта)**

**План границ объекта**

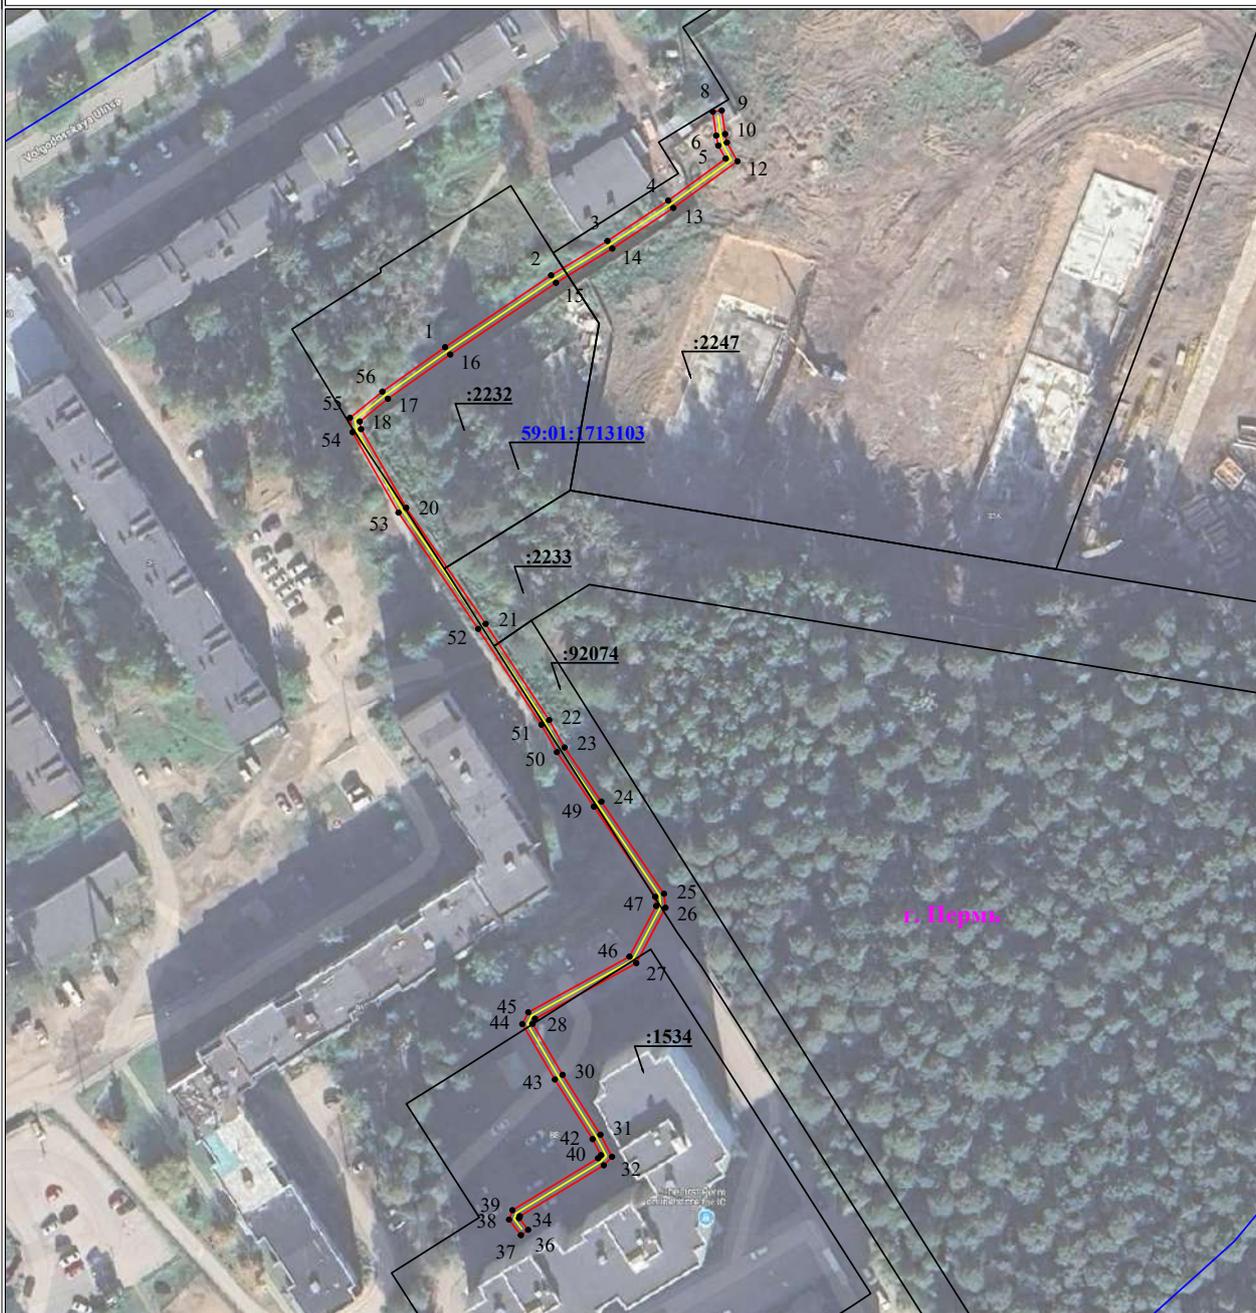

**Используемые условные знаки и обозначения:**

Масштаб 1:1500

<ul style="list-style-type: none"> <li><span style="border: 1px solid black; padding: 2px;">● 1</span> - обозначение характерной точки границы устанавливаемого публичного сервитута</li> <li><span style="border: 1px solid black; padding: 2px;">—</span> - границы земельных участков, попадающих в зону публичного сервитута</li> <li><span style="border: 1px solid black; padding: 2px;">—</span> - граница кадастрового квартала</li> <li><span style="border: 1px solid black; padding: 2px;">59:32:0380001</span> - номер кадастрового квартала</li> </ul>	<ul style="list-style-type: none"> <li><span style="border: 1px solid black; padding: 2px;">г. Пермь</span> - наименование населенного пункта</li> <li><span style="border: 1px solid black; padding: 2px;">—</span> - ось линии, контур объекта</li> <li><span style="border: 1px solid black; padding: 2px;">:123</span> - кадастровый номер земельного участка</li> <li><span style="border: 1px solid black; padding: 2px;">—</span> - граница устанавливаемого публичного сервитута</li> </ul>
---	---

**Схема предполагаемых границ публичного сервитута**

Объект: участка ВЛ 0,4 кВ Нейвинская от ТП-6150 в связи со строительством многоквартирного жилого дома по адресу: г. Пермь, Свердловский район, ул. 2-я Нейвинская, б.  
 Местоположение: Пермский край, г. Пермь

Площадь земель или части земельного участка, кв.м: 1672  
 Категория земель: Земли населенных пунктов



Масштаб 1:500

**Условные обозначения:**

- предполагаемые к использованию земли;
- существующая часть границы, имеющиеся в ЕГРН сведения о которой достаточны для определения ее местоположения;
- 1 - характерные точки границы испрашиваемого земельного участка;
- планируемая линия электропередач
- :07 - кадастровый номер земельного участка;
- :0290102 - кадастровый номер квартала.

Описание границы	Смежный земельный участок (при наличии кадастровый номер земельного участка)	Площадь обременения, кв.м
от точки 31 до точки 34, от точки 36 до точки 42, от точки 43 до точки 46, от точки 48 до точки 50, от точки 54 до точки 56, от точки 62 до точки 68	59:01:4410894	605
от точки 42 до точки 43	59:01:4410894:6	7
от точки 46 до точки 48	59:01:4410894:4	5
от точки 50 до точки 51	59:01:4410894:2	5
от точки 51 до точки 52	59:01:4410894:3	29
от точки 52 до точки 54	59:01:4410894:5	9
от точки 56 до точки 59	59:01:4410894:1	73
от точки 60 до точки 62	59:01:4410894:11	21
от точки 2 до точки 6, от точки 9 до точки 18, от точки 68 до точки 74, от точки 75 до точки 77, от точки 80 до точки 84, от точки 86 до точки 87, от точки 22 до точки 23, от точки 28 до точки 31	59:01:4410891	756
от точки 7 до точки 9	59:01:4410891:318	1,15
от точки 23 до точки 28	59:01:4410891:321	59
от точки 77 до точки 78	59:01:4410891:4	12
от точки 78 до точки 80	59:01:4410891:1	0,7
от точки 84 до точки 86	59:01:4410891:3	4
от точки 1 до точки 2, от точки 87 до точки 88	59:01:4410891:7	58
от точки 6 до точки 7	59:01:4410891:11	17
от точки 7 до точки 9	59:01:4410891:318	9
от точки 74 до точки 75	59:01:4410893	3
<b>Итого</b>		<b>1672</b>

### Схема расположения границ публичного сервитута

**Объект:** Строительство ВЛ 0,4 кВ от РУ 0,4 кВ ТП-6/0,4 кВ, установка оборудования учета э/э на опорах ВЛ 0,4 кВ для электроснабжения малоэтажных жилых застроек по адресу: Пермский край, г. Пермь, снт №52, уч. 7, 17, 10, 16, 26, 5 (кад. номера зем. участков 59:01:3810350:15; :24; :50; :71; :31; :17)

**Местоположение:** Пермский край, городской округ Пермский, город Пермь, з/у 350/1 (59:01:3810350:1)

**Площадь земель или части земельного участка, кв.м. :** 447



№№	X	Y
1	525953.11	2239599.61
2	525952.36	2239601.53
3	525944.78	2239621.68
4	525937.40	2239641.69
5	525928.77	2239661.56
6	525930.17	2239662.10
7	525927.37	2239668.64
8	525926.43	2239668.27
9	525917.96	2239686.71
10	525917.20	2239688.67
11	525914.86	2239687.66
12	525924.46	2239665.28
13	525922.80	2239665.39
14	525897.81	2239654.88
15	525897.26	2239656.25
16	525895.21	2239655.27
17	525870.93	2239644.11
18	525866.99	2239642.38
19	525872.67	2239641.67
20	525900.23	2239653.15
21	525921.52	2239662.11
22	525926.62	2239660.21
23	525934.73	2239640.53
24	525942.51	2239620.89
25	525949.99	2239600.59
26	525950.68	2239598.71
1	525953.11	2239599.61

Условные обозначения:

- граница публичного сервитута
- граница земельного участка, сведения которого внесены в ЕГРН
- проектное местоположение инженерного сооружения
- 59:01:3810350 обозначение кадастрового квартала
- 59:01:3810350:1 обозначение кадастрового номера земельного участка

Масштаб 1:600

Система координат МСК-59, зона 2

Метод определения координат: Метод спутниковых геодезических измерений (определений)

средняя квадратическая погрешность положения характерных точек (Мп) - 0.10 м

### Схема расположения границ публичного сервитута

**Объект:** Строительство ВЛ 0,4 кВ от ближайшей опоры ВЛ 0,4 кВ от ТП-6197, установка оборудования учета э/э на опорах ВЛ 0,4 кВ от ТП-6197 для электроснабжения гаража по адресу: Пермский край, г. Пермь, ул. Елькина, ГСК 122, бокс 41, 46, 49

**Местоположение:** край Пермский, г. Пермь, Свердловский район

**Площадь земель или части земельного участка, кв.м. :** 254 (в т.ч. часть земельного участка с КН 59:01:4410230:17 - 114 кв.м., часть кадастрового квартала 59:01:4410230 - 140 кв.м.)



№№	X	Y
1	516091.95	2231479.43
2	516095.72	2231480.78
3	516089.08	2231499.36
4	516083.52	2231504.00
5	516084.03	2231504.62
6	516079.01	2231508.01
7	516074.12	2231511.32
8	516064.89	2231517.55
9	516052.13	2231526.72
10	516036.79	2231536.97
11	516034.47	2231533.71
12	516036.13	2231532.59
13	516037.18	2231533.99
14	516051.11	2231524.38
15	516053.26	2231522.85
16	516061.11	2231517.11
17	516063.25	2231515.65
18	516072.34	2231509.06
19	516074.95	2231507.16
20	516074.35	2231506.33
21	516077.93	2231503.91
22	516084.88	2231499.22
23	516088.98	2231487.74
24	516091.92	2231485.33
25	516090.50	2231483.50
1	516091.95	2231479.43

Условные обозначения:

- граница публичного сервитута
- граница земельного участка, сведения которого внесены в ЕГРН
- - - - проектное местоположение инженерного сооружения
- 59:01:4410230 обозначение кадастрового квартала
- 59:01:4410833:41 обозначение кадастрового номера земельного участка

Масштаб 1:600

Система координат МСК-59, зона 2

Метод определения координат: Метод спутниковых геодезических измерений (определений)

средняя квадратическая погрешность положения характерных точек (M<sub>t</sub>) - 0.10 м

**СХЕМА РАСПОЛОЖЕНИЯ ГРАНИЦ ПУБЛИЧНОГО СЕРВИТУТА**

Объект: «Строительство КЛ 0,4 кВ, установка оборудования учета э/э; Реконструкция РЩ 0,4 кВ для электроснабжения малоэтажной жилой застройки по адресу: Пермский край, г. Пермь, территория СНТ Коллективный сад №58, з/у 34 (кад. номер зем. участка 59:01:2910299:301)»


Местоположение объекта: Пермский край, г. Пермь, территория СНТ Коллективный сад №58, з/у 34

Площадь земель или части земельного участка, кв.м.: 102

Категория земель: земли населенных пунктов

Вид разрешенного использования земельного участка: -

Цель использования: под объекты инженерного оборудования электроснабжения

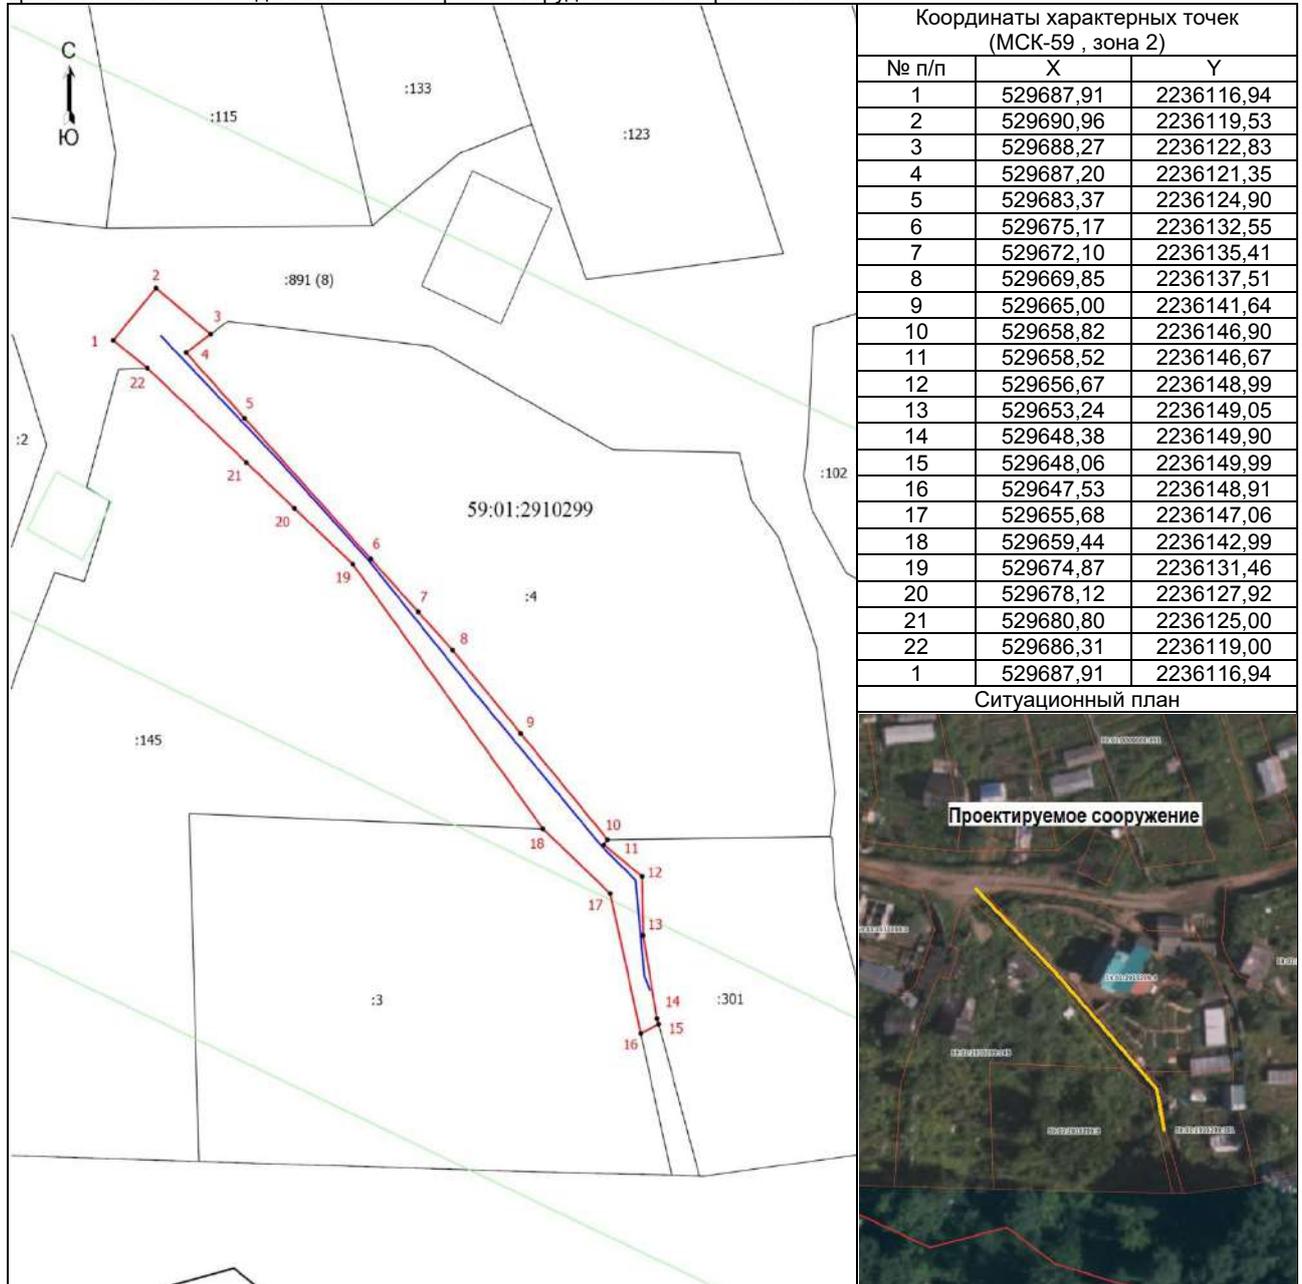

Масштаб 1: 500

Условные обозначения:

- - Граница кадастрового квартала
- - Граница земельного участка, согласно сведениям из ЕГРН
- - Граница зоны с особыми условиями использования
- - Граница публичного сервитута
- - Граница сооружения, планируемого к строительству

- 59:01:2910299 - Номер кадастрового квартала
- :4 - Кадастровый номер земельного участка
- 1 - Обозначение новой характерной точки

**СХЕМА РАСПОЛОЖЕНИЯ ГРАНИЦ ПУБЛИЧНОГО СЕРВИТУТА**

Объект: «Строительство КВЛ 0,4 кВ с установкой ПУ для электроснабжения объекта по адресу: Пермский край, г. Пермь, п. Новые Ляды (4500100425)»


Местоположение объекта: Пермский край, г. Пермь, Свердловский р-н, пос. Новые Ляды

Площадь земель или части земельного участка, кв.м.: 451

Категория земель: земли населенных пунктов

Вид разрешенного использования земельного участка: -

Цель использования: под объекты инженерного оборудования электроснабжения

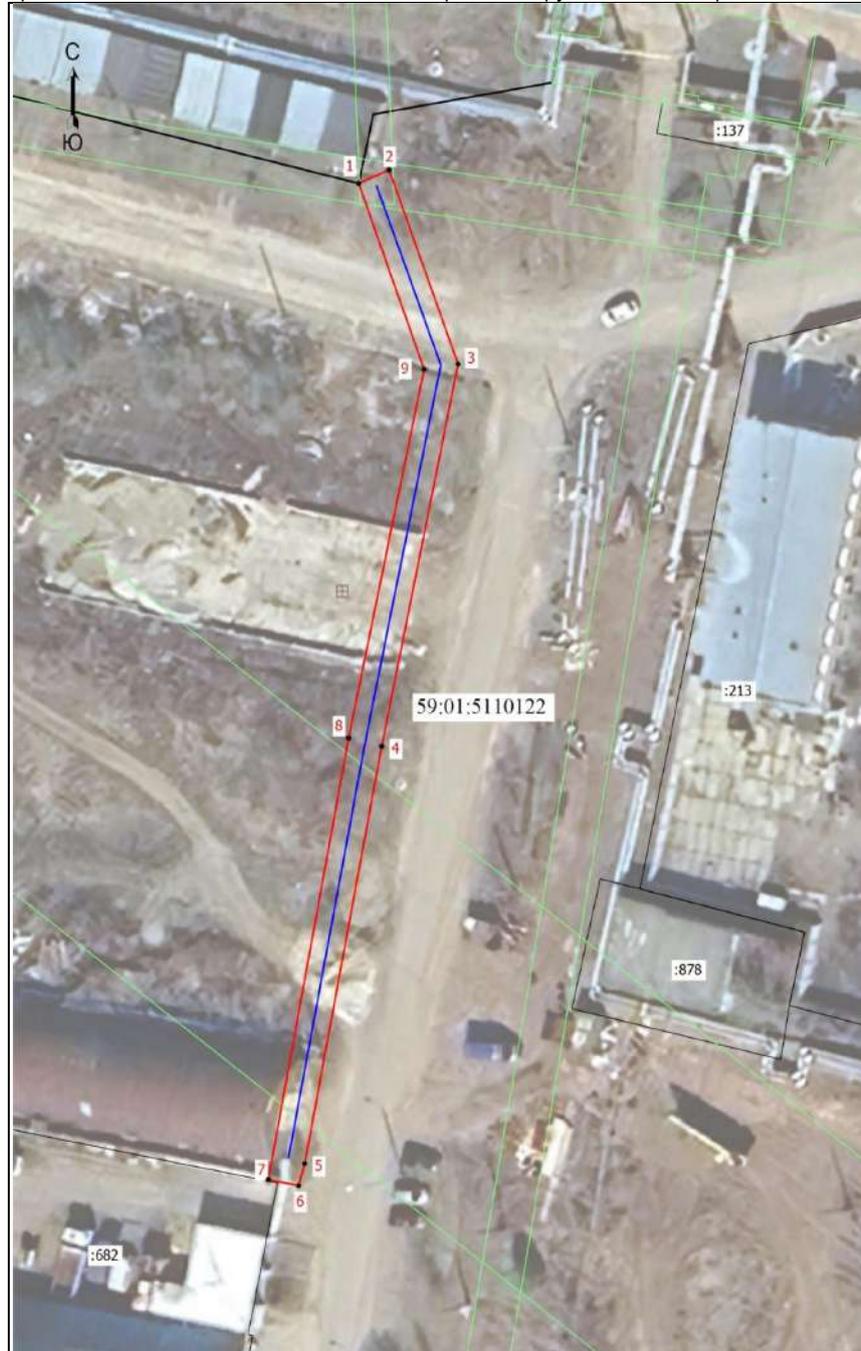

Координаты характерных точек (МСК-59, зона 2)		
№ п/п	X	Y
1	522720,60	2252291,23
2	522722,11	2252294,81
3	522700,48	2252302,92
4	522657,89	2252293,94
5	522611,41	2252284,88
6	522608,94	2252284,18
7	522609,63	2252280,60
8	522658,80	2252290,04
9	522699,90	2252298,92
1	522720,60	2252291,23

Масштаб 1: 500

Условные обозначения:

- Граница кадастрового квартала
- Граница земельного участка, согласно сведениям из ЕГРН
- Граница зоны с особыми условиями использования
- Граница публичного сервитута
- Граница сооружения, планируемого к строительству
- 59:01:5110122 - Номер кадастрового квартала
- :878 - Кадастровый номер земельного участка
- 1 - Обозначение новой характерной точки

**Отчет**  
**о результатах деятельности государственного (муниципального) учреждения и об использовании**  
**закрепленного за ним государственного (муниципального) имущества**

на 1 января 2025 г.

		КОДЫ
	Дата	19.02.2025
	по Сводному реестру ИНН	57308538 5903005440
Учреждение	Муниципальное автономное учреждение дополнительного образования города Перми "Детская школа искусств им. Д.Б. Кабалевского"	КПП 590301001
Тип учреждения	03 (казенное - "01", бюджетное - "02", автономное - "03")	
Орган, осуществляющий функции и полномочия учредителя	Администрация города Перми, Департамент культуры и молодежной политики администрации города Перми	БК 924
Публично-правовое образование	город Пермь	по ОКТМО 57701000
Периодичность: годовая		

**Раздел 1. Результаты деятельности**

1. Отчет о выполнении муниципального задания на оказание муниципальных услуг (выполнение работ) № 4 на 2024 год и плановый период 2025 и 2026 годов.
2. Сведения о поступлениях и выплатах учреждения.
3. Сведения об оказываемых услугах, выполняемых работах сверх установленного государственного (муниципального) задания, а также выпускаемой продукции.
4. Сведения о доходах учреждения в виде прибыли, приходящейся на доли в уставных (складочных) капиталах хозяйственных товариществ и обществ, или дивидендов по акциям, принадлежащим учреждению.
5. Сведения о кредиторской задолженности и обязательствах учреждения.
6. Сведения о просроченной кредиторской задолженности.
7. Сведения о задолженности по ущербу, недостачам, хищениям денежных средств и материальных ценностей.
8. Сведения о численности сотрудников и оплате труда.
9. Сведения о счетах учреждения, открытых в кредитных организациях.

**Раздел 2. Использование имущества, закрепленного за учреждением**

1. Сведения о недвижимом имуществе, за исключением земельных участков, закрепленном на праве оперативного управления.
2. Сведения о земельных участках, предоставленных на праве постоянного (бессрочного) пользования.
3. Сведения о недвижимом имуществе, используемом по договору аренды.
4. Сведения о недвижимом имуществе, используемом по договору безвозмездного пользования (договору ссуды).
5. Сведения об особо ценном движимом имуществе (за исключением транспортных средств).
6. Сведения о транспортных средствах.
7. Сведения об имуществе, за исключением земельных участков, переданном в аренду.

**Раздел 3. Эффективность деятельности**

1. -
2. -

Руководитель  
(уполномоченное лицо)  
Учреждения

директор  
(должность)

Лозован О.Н.  
(расшифровка подписи)

Исполнитель

заместитель директора по  
общим вопросам  
(должность)

2222422  
(телефон)

" 19 " февраля 2025 г.

ОТЧЕТ

о выполнении муниципального задания на оказание муниципальных услуг (выполнение работ) N 4 на 2024 год и на плановый период 2025 и 2026 годов

на "01" января 2025 г.

Муниципальное автономное учреждение дополнительного образования города Перми "Детская школа искусств им. Д.Б. Кабалева"

Наименование муниципального учреждения  
 Виды деятельности муниципального учреждения

Образование дополнительных детей и взрослых

(указываются виды деятельности муниципального учреждения, по которым ему утверждено муниципальное задание)

Периодичность

ежеквартально

(указывается в соответствии с периодичностью представления отчета о выполнении муниципального задания, установленной в муниципальном задании)

Форма по ОКУД	Коды
Дата	0506501
Код по сводному реестру	28.12.2024
По ОКВЭД	57308538
По ОКВЭД	85.41.2
По ОКВЭД	

Часть 1. Сведения об оказываемых муниципальных услугах

Раздел 1

Код по общероссийскому базовому  
перечню или региональному перечню

42\_Д44.0

1. Наименование муниципальной услуги:

реализация дополнительных предпрофессиональных программ в области искусств

2. Категории потребителей муниципальной услуги:

физические лица, имеющие необходимые для освоения  
соответствующей образовательной программы

3. Сведения о фактическом достижении показателей, характеризующих объем и качество муниципальной услуги

3.1. Сведения о фактическом достижении показателей, характеризующих качество муниципальной услуги

Уникальный номер реестровой записи	Показатель, характеризующий содержание муниципальной услуги			Показатель, характеризующий условия оказания муниципальной услуги			Показатель качества муниципальной услуги							
	наименование показателя	наименование показателя	наименование показателя	наименование показателя	наименование показателя	наименование показателя	единица измерения	код по ОКЕИ	утверждено в муниципальном задании на год	утверждено в муниципальном задании на отчетную дату	исполнено на отчетную дату	допустимое (возможное) отклонение	отклонение, превышающее допустимое (возможное) отклонение	причина отклонения
1	2	3	4	5	6	7	8	9	10	11	12	13	14	15
8021120.990.Б655 5АА48000	Фортеллиано	-	-	Очная	-	1. Доля детей, осваивающих дополнительные образовательные программы в образовательном учреждении	%	744	21	21	20	1	0	
						2. Доля родителей (законных представителей), удовлетворенных условиями и качеством предоставляемой образовательной услуги	%	744	100	100	100	5	0	
						3. Доля получателей услуги на конец учебного года от количества получателей услуги на начало учебного года	%	744	100	100	100	5	0	
												0	0	
												0	0	







2. Доля родителей (законных представителей), удовлетворенных условиями и качеством предоставляемых и образовательных услуг	744	100	100	100	100	100	100	5	0
3. Доля получателей услуги на конец учебного года от количества получателей услуги на начало учебного года	744	100	100	100	100	100	100	5	0
								0	0
								0	0

3.2. Сведения о фактическом достижении показателей, характеризующих объем муниципальной услуги

Уникальный номер реестровой записи	Показатель, характеризующий содержание муниципальной услуги				Показатель, характеризующий условия (формы) оказания муниципальной услуги				Показатель объема муниципальной услуги						Причина отклонения	Размер платы (цена, тариф)
	наименование показателя	наименование показателя	наименование показателя	наименование показателя	наименование показателя	наименование показателя	наименование показателя	наименование показателя	единица измерения	код по ОКЕИ	утверждено в муниципальном задании на год	утверждено в муниципальном задании на отчетную дату	исполнено на отчетную дату	допустимое (возможное) отклонение		
1	2	3	4	5	6	7	8	9	10	11	12	13	14	15	16	
8021120.99.0.655 5AA48000	Фортепиано	-	-	Очная	-	Количество человеко-часов	Человеко-час	539	34038	34038	34038	1 702	0			
8021120.99.0.655 5AB04000	Струнные инструменты	-	-	Очная	-	Количество человеко-часов	Человеко-час	539	24156	24156	23058	1 208	0			
8021120.99.0.655 5AB60000	Духовые и ударные инструменты	-	-	Очная	-	Количество человеко-часов	Человеко-час	539	6954	6954	6954	348	0			
8021120.99.0.655 5AB16000	Народные инструменты	-	-	Очная	-	Количество человеко-часов	Человеко-час	539	31476	31476	32940	1 574	0			
8021120.99.0.655 5AT28000	Хоровое пение	-	-	Очная	-	Количество человеко-часов	Человеко-час	539	23790	23790	23790	1 190	0			
5AD40000	Живопись	-	-	Очная	-	Количество человеко-часов	Человеко-час	539	26718	26718	26718	1 336	0			
8021120.99.0.655 5AJO8000	Хореографическое творчество	-	-	Очная	-	Количество человеко-часов	Человеко-час	539	18666	18666	18300	933	0			

Часть 2. Сведения о выполняемых работах

Раздел \_\_\_\_\_  
 Код по общероссийскому базовому  
 перечню или региональному перечню

1. Наименование работы:

2. Категории потребителей работы:

3. Сведения о фактическом достижении показателей, характеризующих объем и качество работы  
 3.1. Сведения о фактическом достижении показателей, характеризующих качество работы

Уникальный номер реестровой записи	Показатель, характеризующий содержание работы		Показатель, характеризующий условия (формы) выполнения работы		Показатель качества работы									
	наименование показателя	наименование показателя	наименование показателя	наименование показателя	наименование показателя	единица измерения		значение		допустимое (возможное) отклонение	отклонение, превышающее допустимое (возможное) отклонение	причина отклонения		
						3	4	5	6				7	8
1	2	3	4	5	6	7	8	9	10	11	12	13	14	15
												0	0	
												0	0	
												0	0	

3.2. Сведения о фактическом достижении показателей, характеризующих объем муниципальной услуги

Уникальный номер реестровой записи	Показатель, характеризующий содержание работы		Показатель, характеризующий условия (формы) выполнения работы		Показатель объема работы						Размер платы (цена, тариф)				
	наименование показателя	наименование показателя	наименование показателя	наименование показателя	наименование показателя	единица измерения		значение		допустимое (возможное) отклонение		отклонение, превышающее допустимое (возможное) отклонение	причина отклонения		
						3	4	5	6					7	8
1	2	3	4	5	6	7	8	9	10	11	12	13	14	15	16
												0	0	0	

Часть 3. Отчет о финансовом обеспечении муниципального  
на 1 января 2025 г.

Единица измерения: тыс. руб.

Наименование муниципальной услуги (работы)	Утвержденный объем финансирования	Остаток неиспользованных средств на начало отчетного периода			Поступило средств			Проведено расходов (кассовые расходы)			Остаток неиспользованных средств на конец отчетного периода		
		3	4	5	6	7	8	9	10	11	12	13	14
		всего	за счет средств бюджета города Перми	в том числе: за счет межбюджетных трансфертов	всего	за счет средств бюджета города Перми	в том числе: за счет межбюджетных трансфертов	всего	за счет средств бюджета города Перми	в том числе: за счет межбюджетных трансфертов	всего	за счет средств бюджета города Перми	в том числе: за счет межбюджетных трансфертов
Реализация дополнительных предпрофессиональных программ в области искусств	42476,3	-	0	0	42490,06	42476,3	42476,3	42490,06	42476,3	42476,3	-	-	-
Нормативные затраты на содержание муниципального имущества, затраты на подготовку	353,8	-	0	0	353,80	353,8	353,8	353,80	353,8	353,8	-	-	-
<b>Всего</b>		-	-	-	42843,86	42830,10	42830,10	42843,86	42830,10	42830,10	-	-	-

Руководитель (уполномоченное лицо)  
учреждения

(подпись)

(расшифровка подписи)

Исполнитель (лицо, ответственное за  
составление отчета)

(подпись)

(расшифровка подписи)

" \_\_\_\_ " \_\_\_\_\_ 20\_\_ года

## Сведения о поступлениях и выплатах учреждения

на 1 января 2025 г.

Учреждение: Муниципальное автономное учреждение дополнительного образования города Перми "Детская школа искусств им. Д.Б. Кабалевского"

Орган, осуществляющий функции и полномочия учредителя: Администрация города Перми, Департамент культуры и молодежной политики администрации города Перми

Публично-правовое образование: город Пермь

Периодичность: годовая

Единица измерения: руб.

КОДЫ	Дата
19.02.2025	ИНН
5903005440	КПП
590301001	Глава по БК
924	по ОКТМО
57701000	ло ОКЕИ
383	

## Раздел 1. Сведения о поступлениях учреждения

Наименование показателя	Код строки	Сумма поступлений		Изменение, %	Доля в общей сумме поступлений, %
		за 2024 год (за отчетный финансовый год)	за 2023 год (за год, предшествующий отчетному)		
1	2	3	4	5	6
Субсидии на финансовое обеспечение выполнения государственного (муниципального) задания	0100	42830 100,00	39135 766,66	9,44%	74,89%
Субсидии на финансовое обеспечение выполнения государственного задания из бюджета Федерального фонда обязательного медицинского страхования	0200	0,00	0,00	0%	0,00%
Субсидии на иные цели	0300	7982 702,48	5312 057,66	50,28%	13,96%
Субсидии на осуществление капитальных вложений	0400	0,00	0,00	0%	0,00%
Траншты в форме субсидий, всего в том числе:	0500	340 000,00	0,00	-	0,59%
гранты в форме субсидий из Федерального бюджета	0501	0,00	0,00	0%	0,00%
гранты в форме субсидий из бюджетов субъектов Российской Федерации и местных бюджетов	0502	340 000,00	0,00	-	0,59%
Траншты, предоставляемые юридическими и физическими лицами (за исключением грантов в форме субсидий, предоставляемых из бюджетов бюджетной системы Российской Федерации)	0600	0,00	0,00	0%	0,00%
на ижд.					
гранты, предоставляемые юридическими лицами (операторами), неточником финансового обеспечения которых являются субсидии и иные денежные вносы, полученные из бюджетов бюджетной системы Российской Федерации	0610	0,00	0,00	0%	0,00%
Поверительная и иные безвозмездные перечисления от физических и юридических лиц, в том числе иностранных организаций	0700	49 750,00	56 700,00	-10,26%	0,09%
Доходы от приносящей доход деятельности, компенсаций затрат (за исключением доходов от собственности), всего	0800	5984 980,95	5793 208,11	3,31%	10,47%
в том числе:					
доходы в виде платы за оказание услуг (выполнение работ) в рамках установленного государственного задания	0801	0,00	0,00	0%	0,00%
доходы от оказания услуг, выполнения работ, реализации готовой продукции сверх установленного государственного задания по видам деятельности, отнесенным в соответствии с учредительными документами к основным	0802	5896 884,95	5778 317,00	2,05%	10,31%
доходы от платы за пользование служебными жилыми помещениями и общедоступными, включающей плату за пользование и плату за содержание жилого помещения	0803	0,00	0,00	0%	0,00%
доходы от оказания услуг в рамках обязательного медицинского страхования	0804	0,00	0,00	0%	0,00%
доходы от оказания медицинских услуг, предоставляемых женщинам в период беременности, женщинам и новорожденным в период родов и в послеродовой период	0805	0,00	0,00	0%	0,00%
возмещение расходов, понесенных в связи с эксплуатацией имущества, накопленного в оперативном управлении учреждения	0806	74 341,00	51 030,11	45,68%	0,13%
прочие доходы от оказания услуг, выполнения работ, компенсации затрат учреждения, включая возмещение расходов по решению судов (возмещение судебных издержек)	0807	13 755,00	-36 139,00	61,94%	0,03%



Код строки	Наименование показателя	Сумма выплат за отчетный период, всего	Доля в общей сумме выплат, %	в том числе по источникам финансирования обеспечения обязательств по выплатам				за счет средств бюджета в том числе:				за счет средств от приносящей деятельности, всего				доля в общей сумме выплат, отраженных в графе 3, %	доля в общей сумме выплат, отраженных в графе 3, %	доля в общей сумме выплат, отраженных в графе 3, %	доля в общей сумме выплат, отраженных в графе 3, %
				за счет средств субсидии на выполнение государственного задания	доля в общей сумме выплат, отраженных в графе 3, %	доля в общей сумме выплат, отраженных в графе 3, %	доля в общей сумме выплат, отраженных в графе 3, %	доля в общей сумме выплат, отраженных в графе 3, %	доля в общей сумме выплат, отраженных в графе 3, %	доля в общей сумме выплат, отраженных в графе 3, %	доля в общей сумме выплат, отраженных в графе 3, %								
0500	Безвозмездные перечисления организациям	0,00	0,00%	0,00	0,00%	0,00	0,00%	0,00	0,00%	0,00	0,00%	0,00	0,00%	0,00	0,00%	0,00	0,00%	0,00%	
0600	Социальное обеспечение	0,00	0,00%	0,00	0,00%	0,00	0,00%	0,00	0,00%	0,00	0,00%	0,00	0,00%	0,00	0,00%	0,00	0,00%	0,00%	
0700	Уплата налогов, сборов, прочих платежей в бюджет (за исключением взносов по обязательному социальному страхованию), всего	263 354,00	0,46%	189 900,00	0,33%	0,00	0,00%	0,00	0,00%	0,00	0,00%	73 454,00	0,13%	0,00	0,00%	0,00	0,00%	0,00%	
0701	из них: налог на прибыль	0,00	0,00%	0,00	0,00%	0,00	0,00%	0,00	0,00%	0,00	0,00%	0,00	0,00%	0,00	0,00%	0,00	0,00%	0,00%	
0702	налог на добавленную стоимость	0,00	0,00%	0,00	0,00%	0,00	0,00%	0,00	0,00%	0,00	0,00%	0,00	0,00%	0,00	0,00%	0,00	0,00%	0,00%	
0703	налог на имущество организаций	0,00	0,00%	0,00	0,00%	0,00	0,00%	0,00	0,00%	0,00	0,00%	0,00	0,00%	0,00	0,00%	0,00	0,00%	0,00%	
0704	земельный налог	213 354,00	0,37%	189 900,00	0,33%	0,00	0,00%	0,00	0,00%	0,00	0,00%	23 454,00	0,04%	0,00	0,00%	0,00	0,00%	0,00%	
0705	транспортный налог	0,00	0,00%	0,00	0,00%	0,00	0,00%	0,00	0,00%	0,00	0,00%	0,00	0,00%	0,00	0,00%	0,00	0,00%	0,00%	
0706	водный налог	0,00	0,00%	0,00	0,00%	0,00	0,00%	0,00	0,00%	0,00	0,00%	0,00	0,00%	0,00	0,00%	0,00	0,00%	0,00%	
0707	государственные пошлины	50 000,00	0,09%	0,00	0,00%	0,00	0,00%	0,00	0,00%	0,00	0,00%	50 000,00	0,09%	0,00	0,00%	0,00	0,00%	0,00%	
0800	Приобретение финансовых активов, всего:	0,00	0,00%	0,00	0,00%	0,00	0,00%	0,00	0,00%	0,00	0,00%	0,00	0,00%	0,00	0,00%	0,00	0,00%	0,00%	
0801	из них: приобретение ценных бумаг, кроме акций и иных форм участия в капитале	0,00	0,00%	0,00	0,00%	0,00	0,00%	0,00	0,00%	0,00	0,00%	0,00	0,00%	0,00	0,00%	0,00	0,00%	0,00%	
0802	приобретение акций и иных форм участия в капитале	0,00	0,00%	0,00	0,00%	0,00	0,00%	0,00	0,00%	0,00	0,00%	0,00	0,00%	0,00	0,00%	0,00	0,00%	0,00%	
0900	Иные выплаты, всего	0,00	0,00%	0,00	0,00%	0,00	0,00%	0,00	0,00%	0,00	0,00%	0,00	0,00%	0,00	0,00%	0,00	0,00%	0,00%	
0901	из них: перечисление денежных обязательств	0,00	0,00%	0,00	0,00%	0,00	0,00%	0,00	0,00%	0,00	0,00%	0,00	0,00%	0,00	0,00%	0,00	0,00%	0,00%	
0902	перечисление денежных средств на депозитные счета	0,00	0,00%	0,00	0,00%	0,00	0,00%	0,00	0,00%	0,00	0,00%	0,00	0,00%	0,00	0,00%	0,00	0,00%	0,00%	
9000	Итого	56929 187,82	100%	42843 855,00	75,24%	7963 266,38	13,99%	0,00	0,00%	0,00	0,00%	5792 066,44	10,17%	0,00	0,00%	46 134,01	0,08%	0,08%	

Руководитель (уполномоченное лицо) Учреждения

Доломит О.Н.  
(расшифровка подписи)

Исполнитель (должность) заместитель директора по общим вопросам (должность)

2222422  
(номер телефона)

« 19 » февраля 2025 г.

Сведения об оказываемых услугах, выполняемых работах  
сверх установленного государственного (муниципального) задания, а также выпускаемой продукции

на 1 января 2025 г.

КОДЫ	19.02.2025
Дата	19.02.2025
по Сводному реестру	57308538
ИНН	5903005440
КПП	590301001
глава по БК	924
по ОКТМО	57701000

Муниципальное автономное учреждение дополнительного образования города Перми "Детская школа искусств им. Д.Б. Кабалевского"  
Администрация города Перми, Департамент культуры и молодежной политики администрации города Перми  
город Перми

Учреждение  
Орган, осуществляющий функции  
и полномочия учредителя  
Публично-правовое образование  
Периодичность: годовая

Раздел 1. Сведения об услугах, оказываемых сверх установленного государственного (муниципального) задания

Наименование оказываемых услуг	Код по ОКВЭД	Код строки	Объем оказанных услуг		Доход от оказания услуг, руб.	Цена (тариф)	Справочно: реквизиты акта, которым установлена цена (тариф)	
			единица измерения	всего			кем издан (ФОНБ, учреждение)	номер
			наименование	код по ОКЕИ			дата	
1		3	4	5	7	8	10	11
Реализация дополнительных общеразвивающих программ, предпрофессиональных программ в области искусств	85.41.2	1000	человек	792	5926 407	3 500	-	-
		2000						
<b>Итого</b>		<b>9000</b>	<b>x</b>	<b>x</b>	<b>5926 407</b>	<b>3 500</b>	<b>x</b>	<b>x</b>

Раздел 2. Сведения о работах, выполняемых сверх установленного государственного (муниципального) задания

Наименование выполняемых работ	Код по ОКВЭД	Код строки	Объем выполненных работ		Доход от выполнения работ, руб.	Цена (тариф)	Справочно: реквизиты акта, которым установлена цена (тариф)	
			единица измерения	всего			кем издан (ФОНБ, учреждение)	номер
			наименование	код по ОКЕИ			дата	
1		3	4	5	7	8	10	11
		1000						
		2000						
<b>Итого</b>		<b>9000</b>	<b>x</b>	<b>x</b>	<b>0</b>	<b>0</b>	<b>x</b>	<b>x</b>

Раздел 3. Сведения о произведенной продукции

Наименование произведенной продукции	Код по ОКВЭД	Код строки	Объем произведенной продукции		Доход от реализации продукции, руб.	Цена (тариф)	Справочно: реквизиты акта, которым установлена цена (тариф)	
			единица измерения	всего			кем издан (ФОНБ, учреждение)	номер
			наименование	код по ОКЕИ			дата	
1		3	4	5	7	8	10	11
		1000						
		2000						
<b>Итого</b>		<b>9000</b>	<b>x</b>	<b>x</b>	<b>0</b>	<b>0</b>	<b>x</b>	<b>x</b>

Руководитель (уполномоченное лицо) Учреждения \_\_\_\_\_  
 директор (должность)  
 заместитель директора по общим вопросам (должность)

Логован О.Н.  
(расшифровка подписи)

2222422  
(номер телефона)

Белоусова М.А.  
(фамилия, инициалы)

№ 19 " февраля 2025 г.

**Сведения о доходах учреждения в виде прибыли, приходящейся на доли в уставных (складочных) капиталах хозяйственных товариществ и обществ, или дивидендов по акциям, принадлежащим учреждению<sup>1</sup>**

на 1 января 2025 г.

КОЛЫ	Дата
	19.02.2025
	по Сводному реестру
	ИНН
	57308538
	КПП
	5903005440
	590301001
	глава по БК
	924
	по ОКТМО
	57701000

Учреждение: Муниципальное автономное учреждение дополнительного образования города Перми "Детская школа искусств им. Д.Б. Кабалевского"  
 Организация (предприятие): Администрация города Перми, Департамент культуры и молодежной политики администрации города Перми  
 город Пермь

наименование	ИНН	код по ОКПО	дата создания	основной вид деятельности	Код строки	Сумма вложений в уставный капитал	Доля в уставном капитале, %	Вид вложений <sup>2</sup>	Задолженность перед учреждением по перечислению части прибыли (дивидендов) на начало года	Доходы, подлежащие получению за отчетный период		Задолженность перед учреждением по перечислению части прибыли (дивидендов) на конец отчетного периода			
										начислено, руб.	получено, руб.				
1	2	3	4	5	6	7	8	9	10	11	12	13			
-					1000	-	-	-	-	-	-	-			
-					2000	-	-	-	-	-	-	-			
<b>Итого</b>												-	-	-	-

Руководитель (уполномоченное лицо) учреждения: \_\_\_\_\_

Исполнитель: \_\_\_\_\_ директор (должность)

заместитель директора по общим вопросам (должность)

Белусова М.А. (фамилия, инициалы)

Лозован О.Н. (расшифровка подписи)

2222422 (телефон)

№ 19 " февраля 2025 г.

<sup>1</sup> Сведения формируются в случаях, если в соответствии с законодательством Российской Федерации использовалась возможность создания хозяйственных товариществ и обществ.

<sup>2</sup> Указывается вид вложений: "1" - денежные средства, "2" - имущество, "3" - право пользования нематериальными активами.

Сведения о кредиторской задолженности и обязательствах учреждения

на 1 января 2025 г.

реквизиты  
ИПН, осуществляющий  
ИПН и полномочия Учредителя  
бюджетно-правовое образование  
ИПН: годовой  
ИПН измерения: руб.

Муниципальное автономное учреждение дополнительного образования города Перми "Детская школа искусств им. Д.Б. Кабалевского"

Администрация города Перми, Департамент культуры и молодежной политики администрации города Перми

город Пермь.

КОДЫ
19.02.2025
57308538
5903005440
590301001
924
57701000
383

Дата  
по Сводному ресурсу  
ИНН  
КПП  
глава по БК  
по ОКТМО  
по ОКЕИ

Наименование показателя	Код строки	Объем кредиторской задолженности на начало года				Объем кредиторской задолженности на конец отчетного периода								Объем отложенных обязательств учреждения			
		всего		из нее срок оплаты наступил в:		в том числе:				всего	по оплате труда	по претензионным требованиям	по непогашенным расчетным документам	иные			
		3	4	1 квартал, всего	2 квартал	3 квартал	4 квартал	в очередном финансовом году и плановом периоде	12						13	14	15
по выплате заработной платы	1000	0,00	0,00	0,00	0,00	0,00	0,00	0,00	0,00	0,00	0,00	0,00	0,00	0,00	0,00	0,00	0,00
по выплате стипендий, пособий, пенсий	2000	0,00	0,00	0,00	0,00	0,00	0,00	0,00	0,00	0,00	0,00	0,00	0,00	0,00	0,00	0,00	0,00
по перечислению в бюджет, всего	3000	1073 825,31	0,00	1147 021,45	1033 552,45	0,00	0,00	0,00	0,00	0,00	0,00	0,00	865 220,39	865 220,39	0,00	0,00	0,00
в том числе:																	
по перечислению удержанного налога на доходы физических лиц	3100	0,00	0,00	0,00	0,00	0,00	0,00	0,00	0,00	0,00	0,00	0,00	0,00	0,00	0,00	0,00	0,00
по оплате страховых взносов на обязательное социальное страхование	3200	972 606,24	0,00	1014 116,35	1014 116,35	0,00	0,00	0,00	0,00	0,00	0,00	0,00	865 220,39	865 220,39	0,00	0,00	0,00
по оплате налогов, сборов, за исключением страховых взносов	3300	94 965,00	0,00	113 469,00	113 469,00	0,00	0,00	0,00	0,00	0,00	0,00	0,00	0,00	0,00	0,00	0,00	0,00
на обязательное социальное страхование	3400	6 254,07	0,00	19 436,10	19 436,10	0,00	0,00	0,00	0,00	0,00	0,00	0,00	0,00	0,00	0,00	0,00	0,00
по возврату в бюджет средств субсидий (грантов в форме субсидий)	3410	0,00	0,00	0,00	0,00	0,00	0,00	0,00	0,00	0,00	0,00	0,00	0,00	0,00	0,00	0,00	0,00
из них:																	
в связи с невыполнением государственного задания (грантов в форме субсидий)	3420	0,00	0,00	0,00	0,00	0,00	0,00	0,00	0,00	0,00	0,00	0,00	0,00	0,00	0,00	0,00	0,00
в связи с невыполнением условий соглашений, в том числе по софинансированию расходов	3430	0,00	0,00	0,00	0,00	0,00	0,00	0,00	0,00	0,00	0,00	0,00	0,00	0,00	0,00	0,00	0,00
по оплате товаров, работ, услуг, всего	4000	45 161,86	0,00	13 460,35	13 460,35	0,00	0,00	0,00	0,00	0,00	0,00	0,00	0,00	0,00	0,00	0,00	0,00
из них:																	
по публичным договорам	4100	37 024,82	0,00	13 460,35	13 460,35	0,00	0,00	0,00	0,00	0,00	0,00	0,00	0,00	0,00	0,00	0,00	0,00
по оплате прочих расходов, всего	5000	0,00	0,00	0,00	0,00	0,00	0,00	0,00	0,00	0,00	0,00	0,00	0,00	0,00	0,00	0,00	0,00
из них:																	
по выплатам, связанным с причинением вреда гражданам	5100	0,00	0,00	0,00	0,00	0,00	0,00	0,00	0,00	0,00	0,00	0,00	0,00	0,00	0,00	0,00	0,00
<b>Итого</b>	<b>9000</b>	<b>1118 987,17</b>	<b>х</b>	<b>1160 481,80</b>	<b>1047 012,80</b>	<b>0,00</b>	<b>0,00</b>	<b>0,00</b>	<b>0,00</b>	<b>0,00</b>	<b>0,00</b>	<b>0,00</b>	<b>3730 324,24</b>	<b>3730 324,24</b>	<b>0,00</b>	<b>0,00</b>	<b>0,00</b>

Руководитель  
(уполномоченное лицо) Учреждение

Лосюкан О.Н.  
(расшифровка подписи)

заместитель директора по общим вопросам  
(должность)

Белоголова М.А.  
(телефон)

" 19 " февраля 2025 г.

Исполнитель

Сведения о просроченной кредиторской задолженности

на 1 января 2025 г.

Учреждение  
Орган, осуществляющий функции  
и полномочия учредителя  
Публично-правовое образование  
Периодичность: годова

Муниципальное автономное учреждение дополнительного образования города Перми "Детская школа искусств им. Д.Б. Кабалевского"

Администрация города Перми, Департамент культуры и молодежной политики администрации города Перми  
город Пермь

Дата  
19.02.2025  
по Сводному реестру  
ИНН  
5903005440  
КПП  
590301001  
глава по БК  
924  
по ОКТМО  
57701000

Наименование показателя	Код строки	Объем просроченной кредиторской задолженности на начало года		Предельно допустимые значения просроченной кредиторской задолженности <sup>3</sup>			Объем просроченной кредиторской задолженности на конец отчетного периода					Изменение кредиторской задолженности <sup>6</sup>		Причина образования	Меры, принимаемые по погашению просроченной кредиторской задолженности	
		всего	из нее по исполнительным листам	в абсолютных величинах <sup>4</sup>	значение в процентах <sup>5</sup>	срок, дней	всего	из нее по исполнительным листам	в том числе по срокам			сумма, руб.	в процентах			
									менее 30 дней просрочки	от 30 до 90 дней просрочки	более 90 до 180 дней просрочки					
1	2	3	4	5	6	7	8	9	10	11	12	13	14	15	16	17
По выплате заработной платы	1000	0,00	0,00	-	-	-	0,00	0,00	0,00	0,00	0,00	0,00	0,00	0,00	-	-
По выплате стипендий, пособий, пенсий	2000	0,00	0,00	-	-	-	0,00	0,00	0,00	0,00	0,00	0,00	0,00	0,00	-	-
По перечислению в бюджет, всего	3000	0,00	0,00	-	-	-	0,00	0,00	0,00	0,00	0,00	0,00	0,00	0,00	-	-
в том числе:																
по перечислению удержанного налога на доходы физических лиц	3100	0,00	0,00	-	-	-	0,00	0,00	0,00	0,00	0,00	0,00	0,00	0,00	-	-
по оплате страховых взносов на обязательное социальное страхование	3200	0,00	0,00	-	-	-	0,00	0,00	0,00	0,00	0,00	0,00	0,00	0,00	-	-
по оплате налогов, сборов, за исключением страховых взносов на обязательное социальное страхование	3300	0,00	0,00	-	-	-	0,00	0,00	0,00	0,00	0,00	0,00	0,00	0,00	-	-
по возврату в бюджет средств субсидий (грантов в форме субсидий)	3400	0,00	0,00	-	-	-	0,00	0,00	0,00	0,00	0,00	0,00	0,00	0,00	-	-
из них:																
в связи с невыполнением государственного (муниципального) задания	3410	0,00	0,00	-	-	-	0,00	0,00	0,00	0,00	0,00	0,00	0,00	0,00	-	-
в связи с несопоставлением результатов предоставления субсидий (грантов в форме субсидий)	3420	0,00	0,00	-	-	-	0,00	0,00	0,00	0,00	0,00	0,00	0,00	0,00	-	-
в связи с невыполнением условий соглашений, в том числе по софинансированию расходов	3430	0,00	0,00	-	-	-	0,00	0,00	0,00	0,00	0,00	0,00	0,00	0,00	-	-
По оплате товаров, работ, услуг, всего	4000	0,00	0,00	-	-	-	0,00	0,00	0,00	0,00	0,00	0,00	0,00	0,00	-	-
из них:																
по публичным договорам	4100	0,00	0,00	-	-	-	0,00	0,00	0,00	0,00	0,00	0,00	0,00	0,00	-	-
По оплате прочих расходов, всего	5000	0,00	0,00	-	-	-	0,00	0,00	0,00	0,00	0,00	0,00	0,00	0,00	-	-
из них:																
по вышкам, связанным с привлечением вреда гражданам	5100	0,00	0,00	-	-	-	0,00	0,00	0,00	0,00	0,00	0,00	0,00	0,00	-	-
<b>Итого</b>	<b>9000</b>	<b>0,00</b>	<b>х</b>	<b>-</b>	<b>-</b>	<b>-</b>	<b>х</b>	<b>0,00</b>	<b>0,00</b>	<b>0,00</b>	<b>0,00</b>	<b>0,00</b>	<b>0,00</b>	<b>0,00</b>	<b>-</b>	<b>-</b>

Руководитель  
(уполномоченное лицо) Учреждения

Лозован О.Н.  
(расшифровка подписи)

директор  
(должность)

Белоусова М.А.  
(фамилия, инициалы)

заместитель директора по общим вопросам  
(должность)

2222422  
(номер телефона)

Исполнитель

№ 19 " февраля 2025 г.

<sup>3</sup> Указываются предельно допустимые значения, устанавливаемые органом, осуществляющим функции и полномочия учредителя.  
<sup>4</sup> Заполняется в случае, если значения просроченной кредиторской задолженности устанавливаются органом, осуществляющим функции и полномочия учредителя, в абсолютных значениях (рублей).  
<sup>5</sup> Заполняется в случае, если значения просроченной кредиторской задолженности устанавливаются органом, осуществляющим функции и полномочия учредителя, в процентах от общей суммы кредиторской задолженности.  
<sup>6</sup> Указываются общая сумма увеличения или уменьшения кредиторской задолженности.

Сведения о задолженности по ущербу, недостаткам, хищениям денежных средств и материальных ценностей

на 1 января 2025 г.

Коды	19.02.2025
Дата	57308538
по Сводному реестру	ИНН 5903005440
ИНН	КПП 590301001
ИНП	924
глава по БК	57701000
по ОКТМО	

Муниципальное автономное учреждение дополнительного образования города Перми "Детская школа искусств им. Д.Б. Administration города Перми, Департамент культуры и молодежной политики администрации города Перми

Учреждение Орган, осуществляющий функции и полномочия учредителя Публично-правовое образование Периодичность: годовая

Наименование показателя	Код отроки	Остаток задолженности по возмещению ущерба на начало года		Выплачено недостач, хищений, нанесенных ущерба			Возмещено недостач, хищений, нанесенных ущерба			Списано		Остаток задолженности по возмещению ущерба на конец отчетного периода		
		всего	из него на возмещение ущерба судебных приставов	всего	в том числе: виновные лица установлены	виновные лица не установлены	всего	из них возмещено с виновных лиц по решению суда	страховыми организациями	всего	из них в связи с прекращением возмещения по исполнительным листам	всего	из него на возмещение в службе судебных приставов	
1	2	3	4	5	6	7	8	9	10	11	12	13	14	15
Недостача, хищение денежных средств, всего	0100	0,00	0,00	0,00	0,00	0,00	0,00	0,00	0,00	0,00	0,00	0,00	0,00	0,00
в том числе:														
из них:														
возбуждено уголовных дел (накопится в следственных органах)	0111	0,00	0,00	0,00	0,00	0,00	x	0,00	x	x	0,00	0,00	0,00	0,00
в связи с выявлением при обработке наличных денег легковых знаков, имеющих признаки подделки	0120	0,00	0,00	0,00	0,00	0,00	0,00	0,00	0,00	0,00	0,00	0,00	0,00	0,00
в связи с банкротством кредитной организации	0130	0,00	0,00	0,00	0,00	0,00	0,00	0,00	0,00	0,00	0,00	0,00	0,00	0,00
Ущерб имуществу (за исключением денежных средств)	0200	0,00	0,00	0,00	0,00	0,00	0,00	0,00	0,00	0,00	0,00	0,00	0,00	0,00
в том числе:														
в связи с недостатками, включая хищения (кражи)	0210	0,00	0,00	0,00	0,00	0,00	0,00	0,00	0,00	0,00	0,00	0,00	0,00	0,00
из них:														
возбуждено уголовных дел (накопится в следственных органах)	0211	0,00	0,00	0,00	0,00	0,00	0,00	0,00	0,00	0,00	0,00	0,00	0,00	0,00
в связи с нарушением правил хранения	0220	0,00	0,00	0,00	0,00	0,00	0,00	0,00	0,00	0,00	0,00	0,00	0,00	0,00
в связи с нанесением ущерба техническому состоянию объекта	0230	0,00	0,00	0,00	0,00	0,00	0,00	0,00	0,00	0,00	0,00	0,00	0,00	0,00
в связи с нарушением условий договоров (контрактов)	0300	0,00	0,00	0,00	0,00	0,00	0,00	0,00	0,00	0,00	0,00	0,00	0,00	0,00
в том числе:														
в связи с нарушением сроков (назначено лени, штрафов, неустоек)	0310	0,00	0,00	0,00	0,00	0,00	0,00	0,00	0,00	0,00	0,00	0,00	0,00	0,00
в связи с невыполнением условий о возврате предоплаты (аванса)	0320	0,00	0,00	0,00	0,00	0,00	0,00	0,00	0,00	0,00	0,00	0,00	0,00	0,00
<b>Итого</b>	<b>9000</b>	<b>0,00</b>	<b>0,00</b>	<b>0,00</b>	<b>0,00</b>	<b>0,00</b>	<b>0,00</b>	<b>0,00</b>	<b>0,00</b>	<b>0,00</b>	<b>0,00</b>	<b>0,00</b>	<b>0,00</b>	<b>0,00</b>

Руководитель (уполномоченное лицо) Учреждения: Лозован О.Н. (подпись) (расшифровка подписи)  
 заместитель директора по общим вопросам: Белусова М.А. (фамилия, инициалы) 2222422 (номер)  
 директор (должность):  
 заместитель директора по общим вопросам (должность):

Исполнитель: № 19 февраль 2025 г.

Сведения о численности сотрудников и оплате труда

на 01 января 2025 г.

Учреждение  
 Орган, осуществляющий функции  
 и полномочия учредителя  
 Публично-правовое образование  
 Периодичность: годовая

Муниципальное автономное учреждение дополнительного образования города Перми "Детская школа искусств им. Д.Б. Кабалевского"

Администрация города Перми, Департамент культуры и молодежной политики администрации города Перми  
 город Пермь

КОДЫ	Дата
19.02.2025	19.02.2025
57308538	по Сводному реестру
5903005440	ИНЕН
590301001	КПП
924	глава по БК
57701000	по ОКТМО

Раздел 1. Сведения о численности сотрудников

Группы персонала (категория персонала)	Код строки	Штатная численность на начало года			Средняя численность сотрудников за отчетный период				По договорам гражданско-правового характера <sup>9</sup>			Штатная численность на конец отчетного периода						
		в том числе:			в том числе:				в том числе:			в том числе:						
		установлено штатным расписанием	из нее по основным видам деятельности	замещающих должностей	по основному месту работы	по внутреннему совместительству	по внешнему совместительству	по трудовому договору	по трудовому договору	по трудовому договору	установлено штатным расписанием	из нее по основным видам деятельности	замещено вакантных должностей					
1	2	3	4	5	6	7	8	9	10	11	12	13	14	15	16	17		
Основной персонал, всего <sup>12</sup>	1000	79,61	79,61	0	40,62	38,32	5,71	2,3	11	12	13	14	15	16	17	18		
из них: <sup>13</sup>																		
2000		9,25	9,25	0	6,1	5,3	0,73	0,8										
из них: <sup>13</sup>																		
2100																		
Административно-управленческий персонал, всего <sup>14</sup>	3000	5	5	0	4,98	4,98	0,25	0	0	0	0	0	5	5	5	0	0	
из них: <sup>13</sup>																		
3100																		
<b>Итого</b>	<b>9000</b>	<b>93,86</b>	<b>93,86</b>	<b>0</b>	<b>51,7</b>	<b>48,6</b>	<b>6,69</b>	<b>3,1</b>	<b>6</b>	<b>11</b>	<b>6</b>	<b>90,48</b>	<b>90,48</b>	<b>90,48</b>	<b>0</b>	<b>0</b>	<b>0</b>	

<sup>1</sup> При расчете показателя не учитывается численность сотрудников учреждений, работающих по внутреннему совместительству (по совмещению должностей).

<sup>2</sup> Указывается численность сотрудников учреждений, работающих по внутреннему совместительству (по совмещению должностей). При расчете общей численности сотрудников учреждения показывать не учитывается.

<sup>3</sup> Указывается численность физических лиц, привлекаемых к исполнению работ, выполняемых по трудовому договору (на основании трудового договора гражданско-правового характера). Депоказатели численности по группам персонала указываются в соответствии с приложением к проекту закона, в зависимости от характера работ, для выполнения которых привлекаются сотрудники.

<sup>4</sup> Указывается численность физических лиц, привлекаемых к выполнению работ без заключения трудового договора (на основании трудового договора гражданско-правового характера), выполняющих трудовую функцию, выполняющих гражданско-правовую функцию, выполняющих гражданско-правовую функцию, выполняющих гражданско-правовую функцию.

<sup>14</sup> Указывается численность работников учреждений, созданных для оказания услуг (выполнения работ), выполняющих трудовую функцию, выполняющих гражданско-правовую функцию, выполняющих гражданско-правовую функцию, выполняющих гражданско-правовую функцию.

<sup>15</sup> Указывается численность работников учреждений, занятых управленческой деятельностью (исполнением работ), а также работников учреждений, выполняющих административные функции, необходимые для обеспечения деятельности учреждений.

Группы персонала	Код строки	Раздел 2. Сведения об оплате труда										Аналитическое распределение оплаты труда сотрудников по источникам финансового обеспечения, руб. <sup>17</sup>							
		Фонд начисленной оплаты труда сотрудников за отчетный период, руб.					Начислено по договорам гражданско-правового характера, руб. <sup>18</sup>					по основному месту работы							
		в том числе:					в том числе:					в том числе:							
		по основному месту работы на условиях:		по внутреннему совместительству (совмещенно должностей)			по внешнему совместительству		сотрудникам учреждения			физическим лицам, не являющимся сотрудниками учреждения		за счет средств субсидии на выполнение государственного (муниципального) задания		за счет средств субсидии на иные цели		за счет средств гранта в форме субсидии	
всего		полного рабочего времени		неполного рабочего времени															
1	2	3	4	5	6	7	8	9	10	11	12	13	14	15	16	17	18	19	20
Основной персонал, всего <sup>20</sup> из них: <sup>21</sup>	1000	32 308 562,57	20 098 121,59	20 098 121,59	9 027 100,77	3 108 506,36	46 702,39	28 129,46	13 133 128,35	5 045 077,88						1 919 915,36			
Вспомогательный персонал, всего <sup>21</sup> из них: <sup>22</sup>	2000	2 014 805,38	1 878 470,38	1 878 470,38	150 666,67	236 924,95		136 335,00	1 663 349,10	31 050,00									
Административно-управленческий персонал, всего <sup>22</sup> из них: <sup>23</sup>	3000	5 962 184,15	5 950 742,22	5 950 742,22	11 441,93				5 105 757,19	129 773,00						715 212,03			
<b>Итого</b>	<b>9000</b>	<b>40 461 976,87</b>	<b>27 927 334,19</b>	<b>27 927 334,19</b>	<b>9 189 209,37</b>	<b>3 345 431,31</b>	<b>46 702,39</b>	<b>164 464,46</b>	<b>19 902 234,64</b>	<b>5 205 900,88</b>						<b>2 819 198,67</b>			

<sup>17</sup> Указывается сумма, начисленная по договорам гражданско-правового характера, заключенным с лицами, привлеченными для оказания услуг (выполнения работ). Детализация начисленного вознаграждения по группам персонала указывается в соответствии с предметом договора, в зависимости от характера работ, для выполнения которых привлекается сотрудник.

<sup>18</sup> Показатели аналитического распределения оплаты труда сотрудников по источникам финансового обеспечения формирования фонда оплаты труда, если требуется о детализации устанавливаются органами, осуществляющими функции и полномочия учредителя.

<sup>19</sup> Указывается сумма начисленной оплаты труда работникам учреждения, оказывающим услуги (выполняющим работы) в рамках программы обязательного медицинского страхования.

<sup>20</sup> Указывается сумма начисленной оплаты труда работников учреждения, оказывающим услуги (выполняющим работы) в рамках осуществления приносящей доход деятельности.

<sup>21</sup> Указывается сумма: сдельной оплаты труда работников учреждения, непосредственно оказывающих услуги (выполняющих работы), направляемые на достижение определенных уставом учреждения целей деятельности этого учреждения.

<sup>22</sup> Указывается сумма начисленной оплаты труда работникам учреждения, создающим условия для оказания услуг (выполнения работ), направляемые на достижение определенных уставом учреждения целей деятельности этого учреждения, включая обслуживание зданий и оборудования.

<sup>23</sup> Указывается сумма начисленной оплаты труда работникам учреждения, занятым управлением (организацией) оказания услуг (выполнения работ), а также работникам учреждения, выполняющим административные функции, необходимые для обеспечения деятельности учреждения.

Аналитическое распределение оплаты труда сотрудников по источникам финансового обеспечения, руб.<sup>17</sup>

Группы персонала	Код строки	по внутреннему совместительству (совмещению должностей) в том числе:				по внешнему совместительству в том числе:							
		за счет средств субсидии на выполнение государственного (муниципального) задания		за счет средств субсидии на выполнение государственного (муниципального) задания		за счет средств субсидии на иные цели		за счет средств субсидии на иные цели					
		из федерального бюджета	из бюджетов субъектов Российской Федерации и местных бюджетов	из федерального бюджета	из бюджетов субъектов Российской Федерации и местных бюджетов	из федерального бюджета	из бюджетов субъектов Российской Федерации и местных бюджетов	из федерального бюджета	из бюджетов субъектов Российской Федерации и местных бюджетов				
Основной персонал, всего	2	17	18	19	20	21	22	23	24	25	26	27	28
из них: <sup>13</sup>	1000	8 668 996,67					358 104,10	2 534 170,34					574 338,02
	1100												
Вспомогательный персонал, всего	2000	150 666,67						236 924,95					
из них: <sup>13</sup>	2100												
Административно-управленческий персонал, всего	3000	11 441,93											
из них: <sup>13</sup>	3001												
<b>Итого</b>	<b>9000</b>	<b>8 811 105,27</b>					<b>358 104,10</b>	<b>2 771 095,29</b>					<b>574 338,02</b>

Аналитическое распределение оплаты труда сотрудников по источникам финансового обеспечения, руб.<sup>17</sup>

Группы персонала	Код строки	по договорам гражданско-правового характера с сотрудниками учреждения в том числе:				по договорам гражданско-правового характера с физическими лицами, не являющимися сотрудниками учреждения в том числе:							
		за счет средств субсидии на выполнение государственного (муниципального) задания		за счет средств субсидии на выполнение государственного (муниципального) задания		за счет средств субсидии на выполнение государственного (муниципального) задания		за счет средств субсидии на выполнение государственного (муниципального) задания					
		из федерального бюджета	из бюджетов субъектов Российской Федерации и местных бюджетов	из федерального бюджета	из бюджетов субъектов Российской Федерации и местных бюджетов	из федерального бюджета	из бюджетов субъектов Российской Федерации и местных бюджетов	из федерального бюджета	из бюджетов субъектов Российской Федерации и местных бюджетов				
Основной персонал, всего	2	29	30	31	32	33	34	35	36	37	38	39	40
из них: <sup>13</sup>	1000	24 350,00					22 352,39		6 650,00				21 479,46
	1100												
Вспомогательный персонал, всего	2000							97 710,00					38 023,00
из них: <sup>13</sup>	2100												
Административно-управленческий персонал, всего	3000												
из них: <sup>13</sup>	3001												
<b>Итого</b>	<b>9000</b>	<b>24 350,00</b>					<b>22 352,39</b>	<b>97 710,00</b>	<b>6 650,00</b>				<b>60 104,46</b>

Руководитель (Уполномоченное лицо) Учреждения \_\_\_\_\_ Лозован О.Н. (подпись) (инициалы и фамилия)

Исполнитель \_\_\_\_\_ Белогорова М. А. (подпись) (инициалы и фамилия) 22.24.22 (подпись) (инициалы и фамилия) (номер телефона)

№ 19 февраля 2025 г.

Сведения о счетах учреждения, открытых в кредитных организациях

на 1 января 2025 г.

Учреждение: Муниципальное автономное учреждение дополнительного образования города Перми "Детская школа искусств им. Д.Б. Кабалевского"  
 Орган, осуществляющий функции и полномочия учредителя: Администрация города Перми, Департамент культуры и молодежной политики администрации города Перми  
 Публично-правовое образование: город Перми  
 Периодичность: годовая

КОДЫ	19.02.2025
Дата по Сводному реестру	577008538
ИНН	5903005440
КПП	590301001
глава по БК	924
по ОКТМО	57701000

Номер счета в кредитной организации	Вид счета <sup>23</sup>	Реquisiteв акта, в соответствии с которым открыт счет			Остаток средств на счете на начало года <sup>24</sup>	Остаток средств на счете на конец отчетного периода <sup>24</sup>
		вид акта	дата	номер		
1	2	3	4	5	6	7
Счета в кредитных организациях в валюте Российской Федерации	X	X	X	X	X	X
-	-	-	-	-	-	-
Всего	X	X	X	X	-	-
Счета в кредитных организациях в иностранной валюте	X	X	X	X	X	X
-	-	-	-	-	-	-
Всего	X	X	X	X	-	-
Итого	X	X	X	X	-	-

Руководитель (уполномоченное лицо) Учреждения

директор (подпись)

Лозован О.Н. (расшифровка подписи)

Исполнитель заместитель директора по общим вопросам (подпись)

Белюсова М.А. (фамилия, инициалы)

2222.422 (телефон)

" 19 " февраля 2025 г.

<sup>23</sup> Вид банковского счета, открытого в кредитной организации (например, номинальный счет, счет эскароу, публичный депозитный счет).

<sup>24</sup> Показатели счетов в иностранной валюте, рассчитанные в рублевом эквиваленте.



Наименование объекта	Код строки	Не используется						Фактические расходы на содержание объекта недвижимого имущества (руб. в год)							
		всего			из них:			всего			из них:				
		продолится капитальный ремонт / или реконструкция	требуется ремонт	ожидают списания	коммунальные услуги			услуги по содержанию имущества			налог на имущество				
					всего	возмещается пользователями имущества 2.1	неиспользуемому имуществу 2.3	всего	возмещается пользователями имущества 2.1	неиспользуемому имуществу 2.3	всего	возмещается пользователями имущества 2.1	неиспользуемому имуществу 2.3		
1	9	18	19	20	21	22	23	24	25	26	27	28	29	30	31
Площадные объекты <sup>24</sup> , всего	1000	0	0	0	0	1290 873,07	633 652,33	29 658,06	0	657 220,74	29 838,65	0	0	0	0
в том числе:															
Отдельно стоящее здание	1001	0	0	0	0	1290 873,07	633 652,33	29 658,06	0	657 220,74	29 838,65	0	0	0	0
Склады	1002	0	0	0	0	0	0	0	0	0	0	0	0	0	0
Линейные объекты <sup>25</sup> , всего	2000	0	0	0	0	0	0	0	0	0	0	0	0	0	0
в том числе:															
Отражение	2001	0	0	0	0	0	0	0	0	0	0	0	0	0	0
Резервуары, емкости, иные аналогичные объекты, всего	3000	0	0	0	0	0	0	0	0	0	0	0	0	0	0
в том числе:															
3001															
Связники, иные аналогичные объекты, всего	4000	0	0	0	0	0	0	0	0	0	0	0	0	0	0
в том числе:															
4001															
Иные объекты, включая точечные, всего	5000	0	0	0	0	0	0	0	0	0	0	0	0	0	0
в том числе:															
5001															
<b>Итого</b>	<b>9000</b>	<b>х</b>	<b>х</b>	<b>х</b>	<b>х</b>	<b>1290 873,07</b>	<b>633 652,33</b>	<b>29 658,06</b>	<b>0</b>	<b>657 220,74</b>	<b>29 838,65</b>	<b>0</b>	<b>0</b>	<b>0</b>	<b>0</b>

24 Унифицированный код объекта недвижимого имущества, объекта недвижимого имущества (при наличии).

25 Расходы, возмещаемые владельцами объектов недвижимого имущества, указанных в графе 14.

26 Расходы учреждения на содержание объектов недвижимого имущества, указанных в графе 18.

27 Здания, строения, сооружения и иные аналогичные объекты.

28 Линии электропередачи, линии связи (в том числе линейно-абонентские сооружения), трубопроводы, автомобильные дороги, железнодорожные линии и другие линейные сооружения.

Руководитель  
Уполномоченное лицо  
Учреждения

\_\_\_\_\_  
(должность)

\_\_\_\_\_  
заместитель директора по общим  
вопросам

\_\_\_\_\_  
(должность)

№ 19 " \_\_\_\_\_ февраля 20 25 г.

\_\_\_\_\_  
Логован О.Н.  
(расшифровка подписи)

\_\_\_\_\_  
2222422  
(номер)

\_\_\_\_\_  
Белуцова М.А.  
(фамилия, инициалы)

Сведения о земельных участках, предоставляемых на праве постоянного (бессрочного) пользования

на 1 января 2025 г.

Дата	19.02.2025
по Сводному реестру	57308538
ИНН	5903005440
КПП	590301001
глава по БК	924
по ОКТМО	57701000

Муниципальное автономное учреждение дополнительного образования города Перми "Детская школа искусств им. Д.Б. Кабалевского"  
 Администрация города Перми, Департамент культуры и молодежной политики администрации города Перми  
 город Пермь

Наименование показателя	Адрес	Код по ОКТМО	Квартальный номер	Единица измерения		Код строки	Всего	Используется учреждением			Не используется учреждением			Фактические расходы на содержание земельного участка (руб. в год)												
				наименование	код по ОКБН			в том числе:			в том числе:			в том числе:												
								всего	в рамках государственного (муниципального) задания	за плату сверх иных целей	для осуществления основной деятельности	Справочно: используется по соглашениям об установлении срочности	всего	на основании договоров аренды	на основании договоров безвозмездного пользования	перевано во временное пользование сторонними организациями	всего	по иным причинам	эксплуатационные расходы	налог на землю						
Земля населенных пунктов	г.Пермь, Дзержинский район, проспект Парковый, дом 16	57701000	59-01-4410215-4	м <sup>2</sup>	055	1000	3817,4	2672,2	1145,2	0	0	0	0	0	0	0	0	0	0	213 354	0	0	213 354			
				м <sup>2</sup>	055																					
				м <sup>2</sup>	055																					
<b>Итого</b>							<b>к</b>	<b>3817,4</b>	<b>2672,2</b>	<b>1145,2</b>	<b>0</b>	<b>0</b>	<b>0</b>	<b>0</b>	<b>0</b>	<b>0</b>	<b>0</b>	<b>0</b>	<b>0</b>	<b>0</b>	<b>213 354</b>	<b>0</b>	<b>0</b>	<b>213 354</b>		

Руководитель (подпись) \_\_\_\_\_ (фамилия) \_\_\_\_\_ (расшифровка подписи)  
 директор \_\_\_\_\_ (фамилия)  
 заместитель директора по общим вопросам \_\_\_\_\_ (фамилия, инициалы)  
 Белоусова М.А.  
 22222422 (номер)  
 \_\_\_\_\_ (номер)  
 " 19 февраля 2025 г.



Раздел 2. Сведения о недвижимом имуществе, используемом на праве аренды с почасовой оплатой

Наименование объекта	Адрес	Единица измерения		Код строки	Количество арендуемого имущества	Арендодатель (субодатель)			Длительность использования (час)	Арендная плата			Фактические расходы на содержание объекта недвижимого имущества (руб./год)	Направление использования объекта недвижимого имущества		Обоснование заключения договора аренды
		наименование	код по ОКЕИ			наименование	ИНН	код по КИЭС		за единицу меры (руб./мес)	за объект (руб./мес)	всего за год (руб.)		для осуществления основной деятельности <sup>27</sup>	для осуществления иной деятельности <sup>28</sup>	
1	2	3	4	5	6	7	8	9	10	11	12	13	14	15	16	17
Площадные объекты <sup>25</sup> , всего в том числе:	Х	усл.	798	1000	-	Х	Х	Х	Х	Х	Х	-	-	Х	Х	Х
Нежилое помещение(большой зал, каб.10,11 газароб)	г.Пермь, Ул.Красноя, дом 18	усл.	798	1001	1	Частное учреждение "Пермский КСРЦ ВОС"	5904071290	1.4.4.1	2	-	7 500,00	15 000,00	0	-	3	необходимость проведения разного мероприятия
Линейные объекты <sup>26</sup> , всего в том числе:	Х	м	006	2000	-	Х	Х	Х	Х	Х	Х	-	-	Х	Х	Х
Резервуары, емкости, иные выделенные объекты, всего в том числе:	Х	м <sup>3</sup>	113	3000	-	Х	Х	Х	Х	Х	Х	-	-	Х	Х	Х
Складские, иные выделенные объекты, всего в том числе:	Х	м	006	4000	-	Х	Х	Х	Х	Х	Х	-	-	Х	Х	Х
Иные объекты, включая точечные, всего в том числе:	Х	шт.	796	5000	-	Х	Х	Х	Х	Х	Х	-	-	Х	Х	Х
Итого		шт.	796	5001	-								0	Х	Х	Х
		шт.	796	9900	Х							15 000,00		Х	Х	Х

Руководитель (уполномоченное лицо) Учреждения

Лозовая О.Н.  
(подпись)

директор (должность)  
заместитель директора по общим вопросам (должность)

Белоусова М.А.  
(фамилия, инициалы)

2222422  
(номер)

Лозовая О.Н.  
(фамилия, инициалы)

№ 19 " февраля 20 25 г.

<sup>25</sup> - для осуществления основной деятельности в рамках государственного (муниципального) задания; <sup>26</sup> - для осуществления основной деятельности за плату сверх государственного (муниципального) задания; <sup>27</sup> - проведение массовых мероприятий и иных культурно-массовых мероприятий; <sup>28</sup> - проведение спортивных мероприятий, 4 - проведение спортивных мероприятий, 5 - проведение конференций, семинаров, выставок, переговоров, встреч, совещаний, стажиров, конгрессов, 6 - для иных мероприятий.

Сведения о недвижимом имуществе, используемом по договору безвозмездного пользования (договору ссуды)

№ 1 января 2025 г.

Учреждение  
 Орган, осуществляющий функции  
 и полномочия Учреждения  
 Публично-правовое образование  
 Периодичность: годовая

Муниципальное автономное учреждение дополнительного образования города Перми "Детская школа искусств им. Д.Б. Кабалевского"

Администрация города Перми, Департамент культуры и молодежной политики администрации города Перми

город Пермь

по Сводному реестру  
 ИНН  
 КПП  
 глава по БК  
 по ОКТМО

КОДЫ	19.02.2025
Дата	57308538
ИНН	5903005440
КПП	590301001
глава по БК	924
по ОКТМО	57701000

Наименование объекта	Адрес	Единица измерения		Код строки	Количество имущества	Ссудодатель			Срок пользования		Фактические расходы на содержание объекта недвижимого имущества (руб./год)	Направление использования объекта недвижимого имущества		Обоснование заключения договора ссуды
		наименование	ИНН			код по КИСЭ	начала	окончания	для осуществления основной деятельности <sup>27</sup>	для осуществления иной деятельности <sup>28</sup>				
1	2	кв. м	4	5	6	7	8	9	10	11	12	13	14	15
Площадные объекты <sup>25</sup> , всего	х	м <sup>2</sup>	055	1000	0	х	х	х	х	х	0	х	х	х
в том числе:	-	м <sup>2</sup>	055	1001										
Линейные объекты <sup>26</sup> , всего	х	м	006	2000	0	х	х	х	х	х	0	х	х	х
в том числе:	-	м	006	2001										
Резервуары, емкости, иные аэрологичные объекты, всего	х	м <sup>3</sup>	113	3000	0	х	х	х	х	х	0	х	х	х
в том числе:	-	м <sup>3</sup>	113	3001										
Скважины, иные аэрологичные объекты, всего	х	м	006	4000	0	х	х	х	х	х	0	х	х	х
в том числе:	-	м	006	4001										
Иные объекты, включая торговые, всего	х	шт.	796	5000	0	х	х	х	х	х	0	х	х	х
в том числе:	-	шт.	796	5001										
		шт.	796											
		шт.	796											
			Всего:	9000	х	х	х	х	х	х	0	х	х	х

Руководитель  
 (уполномоченное лицо) Учреждения

Исполнитель

заместитель директора по общим вопросам  
 (должность)

Белоусова М.А.  
 (фамилия, инициалы)

Лосован О.Н.  
 (расшифровка подписи)  
 2222422  
 (телефон)

№ 19 " февраль 2025 г.

Сведения об особо ценном движимом имуществе (за исключением транспортных средств)

на 1 января 2025 г.

Учреждение  
Муниципальное автономное учреждение дополнительного образования города Перми "Летская школа искусств им. Д.Б. Кабалевского"  
Орган, осуществляющий функции  
Администрация города Перми, Департамент культуры и молодежной политики администрации города Перми  
и полномочия учредителя  
Публично-правовое образование  
Периодичность: годовая  
город Пермь

по Сводному реестру	Дата	КОДЫ
ИНН	19.02.2025	19.02.2025
КПП	57308538	57308538
глава по БК	5903005440	5903005440
по ОКТМО	590301001	590301001
	924	924
	57701000	57701000

Раздел 1. Сведения о наличии, состоянии и использовании особо ценного движимого имущества

Наименование показателя (группа основных средств)	Код строки	используется учреждением	передано в пользование			в том числе:		требует ремонта	не используется		из них требует замены
			всего	в аренду	безвозмездно	всего	физически и морально изношено, ожидает списания				
									всего	всего	
1	2	3	4	5	6	7	8	9	10		
Нежилые помещения, здания и сооружения, не отнесенные к недвижимому имуществу в том числе: для основной деятельности	1000	0	0	0	0	0	0	0	0	0	
из них: для оказания услуг (выполнения работ) в рамках утвержденного государственного (муниципального) задания	1100	0	0	0	0	0	0	0	0	0	
1110	0	0	0	0	0	0	0	0	0	0	
для иной деятельности	1200	0	0	0	0	0	0	0	0	0	
2000	97	97	0	0	0	0	0	0	0	0	
Машины и оборудование в том числе: для основной деятельности	2100	97	97	0	0	0	0	0	0	0	
из них: для оказания услуг (выполнения работ) в рамках утвержденного государственного (муниципального) задания	2110	97	97	0	0	0	0	0	0	0	
2200	0	0	0	0	0	0	0	0	0	0	
3000	6	6	0	0	0	0	0	0	0	0	
Хозяйственный и производственный инвентарь, всего в том числе: для основной деятельности	3100	6	6	0	0	0	0	0	0	0	
из них: для оказания услуг (выполнения работ) в рамках утвержденного государственного (муниципального) задания	3110	6	6	0	0	0	0	0	0	0	
3200	0	0	0	0	0	0	0	0	0	0	
4000	0	0	0	0	0	0	0	0	0	0	
Прочие основные средства, всего в том числе: для основной деятельности	4100	0	0	0	0	0	0	0	0	0	
из них: для оказания услуг (выполнения работ) в рамках утвержденного государственного (муниципального) задания	4110	0	0	0	0	0	0	0	0	0	
4200	0	0	0	0	0	0	0	0	0	0	
Итого	9000	103	103	0	0	0	0	0	0	0	

Наименование показателя (группа основных средств)	Код строки	Фактический срок использования <sup>29</sup>													
		от 121 месяца и более		от 85 до 120 месяцев		от 61 до 84 месяцев		от 37 до 60 месяцев		от 13 до 36 месяцев		менее 12 месяцев			
		ед.	балансовая стоимость, руб.	ед.	балансовая стоимость, руб.	ед.	балансовая стоимость, руб.	ед.	балансовая стоимость, руб.	ед.	балансовая стоимость, руб.	ед.	балансовая стоимость, руб.		
Нежилые помещения, здания и сооружения, не относящиеся к недвижимому имуществу	1000	0	0,00	0	0,00	0	0,00	0	0,00	0	0,00	0	0,00	0	0,00
в том числе: для основной деятельности	1100	0	0,00	0	0,00	0	0,00	0	0,00	0	0,00	0	0,00	0	0,00
из них: для оказания услуг (выполнения работ) в рамках утвержденного государственного (муниципального) задания	1110	0	0,00	0	0,00	0	0,00	0	0,00	0	0,00	0	0,00	0	0,00
для иной деятельности	1200	0	0,00	0	0,00	0	0,00	0	0,00	0	0,00	0	0,00	0	0,00
Машины и оборудование	2000	62	3948 407,55	6	304 598,00	0	0,00	2	772 000,00	26	5668 995,00	1	162 400,28		
в том числе: для основной деятельности	2100	62	3948 407,55	6	304 598,00	0	0,00	2	772 000,00	26	5668 995,00	1	162 400,28		
из них: для оказания услуг (выполнения работ) в рамках утвержденного государственного (муниципального) задания	2110	62	3948 407,55	6	304 598,00	0	0,00	2	772 000,00	26	5668 995,00	1	162 400,28		
для иной деятельности	2200														
Хозяйственный и производственный инвентарь, всего	3000	6	48 565,62	0	0,00	0	0,00	0	0,00	0	0,00	0	0,00	0	0,00
в том числе: для основной деятельности	3100	6	48 565,62	0	0,00	0	0,00	0	0,00	0	0,00	0	0,00	0	0,00
из них: для оказания услуг (выполнения работ) в рамках утвержденного государственного (муниципального) задания	3110	6	48 565,62	0	0,00	0	0,00	0	0,00	0	0,00	0	0,00	0	0,00
для иной деятельности	3200														
Прочие основные средства, всего	4000	0	0,00	0	0,00	0	0,00	0	0,00	0	0,00	0	0,00	0	0,00
в том числе: для основной деятельности	4100	0	0,00	0	0,00	0	0,00	0	0,00	0	0,00	0	0,00	0	0,00
из них: для оказания услуг (выполнения работ) в рамках утвержденного государственного (муниципального) задания	4110	0	0,00	0	0,00	0	0,00	0	0,00	0	0,00	0	0,00	0	0,00
для иной деятельности	4200	0	0,00	0	0,00	0	0,00	0	0,00	0	0,00	0	0,00	0	0,00
<b>Итого</b>	<b>9000</b>	<b>68</b>	<b>3996 973,17</b>	<b>6</b>	<b>304 598,00</b>	<b>0</b>	<b>0,00</b>	<b>2</b>	<b>772 000,00</b>	<b>26</b>	<b>5668 995,00</b>	<b>1</b>	<b>162 400,28</b>		

<sup>29</sup> Срок использования имущества считается истинным с 1-го числа месяца, следующего за месяцем признания его в бухгалтерскому учету.

Наименование показателя (группа основных средств)	Код строки	Остаточная стоимость объектов особо ценного движимого имущества, в том числе с оставшимся сроком полезного использования											
		менее 12 месяцев	от 12 до 24 месяцев	от 25 до 36 месяцев	от 37 до 48 месяцев	от 49 до 60 месяцев	от 61 до 72 месяцев	от 73 до 84 месяцев	от 85 до 96 месяцев	от 97 до 108 месяцев	от 109 до 120 месяцев	от 121 месяца и более	
1	2	23	24	25	26	27	28	29	30	31	32	33	
Нежилые помещения, здания и сооружения, не отнесенные к недвижимому имуществу в том числе:	1000	0,00	0,00	0,00	0,00	0,00	0,00	0,00	0,00	0,00	0,00	0,00	
для основной деятельности	1100	0,00	0,00	0,00	0,00	0,00	0,00	0,00	0,00	0,00	0,00	0,00	
из них:													
для оказания услуг (выполнения работ) в рамках утвержденного государственного (муниципального) задания	1110	0,00	0,00	0,00	0,00	0,00	0,00	0,00	0,00	0,00	0,00	0,00	
для иной деятельности	1200	0,00	0,00	0,00	0,00	0,00	0,00	0,00	0,00	0,00	0,00	0,00	
Машины и оборудование	2000	0,00	0,00	6 077,24	31 379,46	10 211,89	34 555,37	146 933,56	231 218,57	91 157,41	110 775,84	4770 910,42	
в том числе:													
для основной деятельности	2100	0,00	0,00	6 077,24	31 379,46	10 211,89	34 555,37	146 933,56	231 218,57	91 157,41	110 775,84	4770 910,42	
из них:													
для оказания услуг (выполнения работ) в рамках утвержденного государственного (муниципального) задания	2110	0,00	0,00	6 077,24	31 379,46	10 211,89	34 555,37	146 933,56	231 218,57	91 157,41	110 775,84	4770 910,42	
для иной деятельности	2200												
Хозяйственный и производственный инвентарь	3000	0,00	0,00	0,00	0,00	0,00	0,00	0,00	0,00	0,00	0,00	0,00	
в том числе:													
для основной деятельности	3100	0,00	0,00	0,00	0,00	0,00	0,00	0,00	0,00	0,00	0,00	0,00	
из них:													
для оказания услуг (выполнения работ) в рамках утвержденного государственного (муниципального) задания	3110	0,00	0,00	0,00	0,00	0,00	0,00	0,00	0,00	0,00	0,00	0,00	
для иной деятельности	3200	0,00	0,00	0,00	0,00	0,00	0,00	0,00	0,00	0,00	0,00	0,00	
Прочие основные средства	4000	0,00	0,00	0,00	0,00	0,00	0,00	0,00	0,00	0,00	0,00	0,00	
в том числе:													
для основной деятельности	4100	0,00	0,00	0,00	0,00	0,00	0,00	0,00	0,00	0,00	0,00	0,00	
из них:													
для оказания услуг (выполнения работ) в рамках утвержденного государственного (муниципального) задания	4110	0,00	0,00	0,00	0,00	0,00	0,00	0,00	0,00	0,00	0,00	0,00	
для иной деятельности	4200	0,00	0,00	0,00	0,00	0,00	0,00	0,00	0,00	0,00	0,00	0,00	
<b>Итого</b>	<b>9000</b>	<b>0,00</b>	<b>0,00</b>	<b>6 077,24</b>	<b>31 379,46</b>	<b>10 211,89</b>	<b>34 555,37</b>	<b>146 933,56</b>	<b>231 218,57</b>	<b>91 157,41</b>	<b>110 775,84</b>	<b>4770 910,42</b>	

Раздел 2. Сведения о расходах на содержание особо ценного движимого имущества

Наименование показателя	Код строки	Всего за отчетный период	Расходы на содержание особо ценного движимого имущества								
			в том числе:								
			на текущее обслуживание			на текущий ремонт, включая приобретение запасных частей		капитальный ремонт, включая приобретение запасных частей		на уплату налогов	зарплата обслуживающего персонала
1	2	3	4	5	6	7	8	9	10	11	
Нежилые помещения, здания и сооружения, не отнесенные к недвижимому имуществу	1000	0,00	0,00	0,00	0,00	0,00	0,00	0,00	0,00	0,00	0,00
в том числе:											
для основной деятельности	1100	0,00	0,00	0,00	0,00	0,00	0,00	0,00	0,00	0,00	0,00
из них:											
для оказания услуг (выполнения работ) в рамках утвержденного государственного (муниципального) задания	1110	0,00	0,00	0,00	0,00	0,00	0,00	0,00	0,00	0,00	0,00
для иной деятельности	1200	0,00	0,00	0,00	0,00	0,00	0,00	0,00	0,00	0,00	0,00
Машины и оборудование	2000	57 500,00	57 500,00	57 500,00	0,00	0,00	0,00	0,00	0,00	0,00	0,00
в том числе:											
для основной деятельности	2100	57 500,00	57 500,00	57 500,00	0,00	0,00	0,00	0,00	0,00	0,00	0,00
из них:											
для оказания услуг (выполнения работ) в рамках утвержденного государственного (муниципального) задания	2110	57 500,00	57 500,00	57 500,00	0,00	0,00	0,00	0,00	0,00	0,00	0,00
для иной деятельности	2200	0,00	0,00	0,00	0,00	0,00	0,00	0,00	0,00	0,00	0,00
Хозяйственный и производственный инвентарь	3000	0,00	0,00	0,00	0,00	0,00	0,00	0,00	0,00	0,00	0,00
в том числе:											
для основной деятельности	3100	0,00	0,00	0,00	0,00	0,00	0,00	0,00	0,00	0,00	0,00
из них:											
для оказания услуг (выполнения работ) в рамках утвержденного государственного (муниципального) задания	3110	0,00	0,00	0,00	0,00	0,00	0,00	0,00	0,00	0,00	0,00
для иной деятельности	3200	0,00	0,00	0,00	0,00	0,00	0,00	0,00	0,00	0,00	0,00
Прочие основные средства	4000	0,00	0,00	0,00	0,00	0,00	0,00	0,00	0,00	0,00	0,00
в том числе:											
для основной деятельности	4100	0,00	0,00	0,00	0,00	0,00	0,00	0,00	0,00	0,00	0,00
для оказания услуг (выполнения работ) в рамках утвержденного государственного (муниципального) задания	4110	0,00	0,00	0,00	0,00	0,00	0,00	0,00	0,00	0,00	0,00
для иной деятельности	4200	0,00	0,00	0,00	0,00	0,00	0,00	0,00	0,00	0,00	0,00
<b>Итого</b>	<b>9000</b>	<b>57 500,00</b>	<b>57 500,00</b>	<b>57 500,00</b>	<b>0,00</b>	<b>0,00</b>	<b>0,00</b>	<b>0,00</b>	<b>0,00</b>	<b>0,00</b>	<b>0,00</b>

Руководитель  
(уполномоченное лицо)  
Учреждения

директор  
(должность)

заместитель директора по  
общим вопросам  
(должность)

(подпись)

Лозован О.Н.  
(расшифровка подписи)

Исполнитель

Белюсова М.А.  
(фамилия, инициалы)

2222422  
(телефон)

№ 19 " февраля 20 25 г.



Наименование показателя	Код строки	Транспортные средства, ед.										
		всего		в оперативном управлении учреждения				в том числе:				
		на отчетную дату	в среднем за год	на отчетную дату	в среднем за год	на отчетную дату	в среднем за год	на отчетную дату	в среднем за год	на отчетную дату	в среднем за год	
3	4	5	6	7	8	9	10					
<b>Воздушные судна</b>	<b>2000</b>	0	0	0	0	0	0	0	0	0	0	0
самолеты, всего	2100	0	0	0	0	0	0	0	0	0	0	0
в том числе: <sup>39</sup>												
самолеты пассажирские	2101	0	0	0	0	0	0	0	0	0	0	0
самолеты грузовые	2102	0	0	0	0	0	0	0	0	0	0	0
самолеты пожарные	2103	0	0	0	0	0	0	0	0	0	0	0
самолеты аварийно-технической службы	2104	0	0	0	0	0	0	0	0	0	0	0
другие самолеты	2105	0	0	0	0	0	0	0	0	0	0	0
вертолеты, всего	2200	0	0	0	0	0	0	0	0	0	0	0
в том числе: <sup>39</sup>												
вертолеты пассажирские	2201	0	0	0	0	0	0	0	0	0	0	0
вертолеты грузовые	2202	0	0	0	0	0	0	0	0	0	0	0
вертолеты пожарные	2203	0	0	0	0	0	0	0	0	0	0	0
вертолеты аварийно-технической службы	2204	0	0	0	0	0	0	0	0	0	0	0
другие вертолеты	2205	0	0	0	0	0	0	0	0	0	0	0
воздушные транспортные средства, не имеющие двигателей	2206	0	0	0	0	0	0	0	0	0	0	0
<b>Водные транспортные средства</b>	<b>3000</b>	0	0	0	0	0	0	0	0	0	0	0
суда пассажирские морские и речные	3100	0	0	0	0	0	0	0	0	0	0	0
суда грузовые морские и речные самоходные	3200	0	0	0	0	0	0	0	0	0	0	0
яхты	3300	0	0	0	0	0	0	0	0	0	0	0
катера	3400	0	0	0	0	0	0	0	0	0	0	0
гидроциклы	3500	0	0	0	0	0	0	0	0	0	0	0
моторные лодки	3600	0	0	0	0	0	0	0	0	0	0	0
нарушно-моторные суда	3700	0	0	0	0	0	0	0	0	0	0	0
другие водные транспортные средства самоходные	3800	0	0	0	0	0	0	0	0	0	0	0
несамоходные (буксируемые) суда и иные транспортные средства (полные транспортные средства, не имеющие двигателей)	3900	0	0	0	0	0	0	0	0	0	0	0
<b>Итого</b>	<b>9999</b>	0	0	0	0	0	0	0	0	0	0	0

<sup>39</sup> Показатели формируются в случае, если требования о детализации установленного объема, осуществляемых функций и полномочий учреждения.



Наименование повозителя	Код строки	Передано во временное пользование сторонним организациям (индивидуальным предпринимателям)				Не используется				
		всего	в том числе:			всего	в том числе:			
			на основании договоров аренды	на основании договоров безвозмездного пользования	без оформления права пользования		проводится капитальный ремонт и/или реконструкция	в связи с аварийным состоянием (требуется ремонт)	в связи с аварийным состоянием (подлежит списанию) <sup>31</sup>	исчислившее количество (подлежит передаче в казну РФ)
	2	3	4	5	6	7	8	9	10	11
<b>Воздушные судна</b>	<b>2000</b>	<b>0</b>	<b>0</b>	<b>0</b>	<b>0</b>	<b>0</b>	<b>0</b>	<b>0</b>	<b>0</b>	<b>0</b>
самолеты, всего	2100	0	0	0	0	0	0	0	0	0
в том числе: <sup>30</sup>										
самолеты пассажирские	2101	0	0	0	0	0	0	0	0	0
самолеты грузовые	2102	0	0	0	0	0	0	0	0	0
самолеты пожарные	2103	0	0	0	0	0	0	0	0	0
самолеты аварийно-технической службы	2104	0	0	0	0	0	0	0	0	0
другие самолеты	2105	0	0	0	0	0	0	0	0	0
вертолеты, всего	2200	0	0	0	0	0	0	0	0	0
в том числе: <sup>31</sup>										
вертолеты пассажирские	2201	0	0	0	0	0	0	0	0	0
вертолеты грузовые	2202	0	0	0	0	0	0	0	0	0
вертолеты пожарные	2203	0	0	0	0	0	0	0	0	0
вертолеты аварийно-технической службы	2204	0	0	0	0	0	0	0	0	0
другие вертолеты	2205	0	0	0	0	0	0	0	0	0
воздушные транспортные средства, не имеющие двигателей	2206	0	0	0	0	0	0	0	0	0
<b>Водные транспортные средства</b>	<b>3000</b>	<b>0</b>	<b>0</b>	<b>0</b>	<b>0</b>	<b>0</b>	<b>0</b>	<b>0</b>	<b>0</b>	<b>0</b>
суда пассажирские морские и речные	3100	0	0	0	0	0	0	0	0	0
суда грузовые морские и речные	3200	0	0	0	0	0	0	0	0	0
яхты	3300	0	0	0	0	0	0	0	0	0
катера	3400	0	0	0	0	0	0	0	0	0
гидроциклы	3500	0	0	0	0	0	0	0	0	0
моторные лодки	3600	0	0	0	0	0	0	0	0	0
парусно-моторные суда	3700	0	0	0	0	0	0	0	0	0
другие водные транспортные средства самоходные	3800	0	0	0	0	0	0	0	0	0
всасывающие (буксирруемые) суда и иные транспортные средства (водные транспортные средства, не имеющие винтов)	3900	0	0	0	0	0	0	0	0	0
<b>Итого</b>	<b>9000</b>	<b>0</b>	<b>0</b>	<b>0</b>	<b>0</b>	<b>0</b>	<b>0</b>	<b>0</b>	<b>0</b>	<b>0</b>

31. Указываются транспортные средства, в отношении которых принято решение о списании, описывается согласованное органом, осуществляющим функции и полномочия учредителя.



Наименование показателя	Код строки	Транспортные средства, используемые в целях оказания услуг, выполнения работ										Транспортные средства, используемые в целях обслуживания административно-управленческого персонала										Транспортные средства, используемые в общекорпоративных целях									
		всего		в оперативном управлении учреждения, ед.		по договорам аренды, ед.		по договорам безвозмездного пользования, ед.		всего		в оперативном управлении учреждения, ед.		по договорам аренды, ед.		по договорам безвозмездного пользования, ед.		всего		в оперативном управлении учреждения, ед.		по договорам аренды, ед.		по договорам безвозмездного пользования, ед.							
		на отчетную дату	в среднем за год	на отчетную дату	в среднем за год	на отчетную дату	в среднем за год	на отчетную дату	в среднем за год	на отчетную дату	в среднем за год	на отчетную дату	в среднем за год	на отчетную дату	в среднем за год	на отчетную дату	в среднем за год	на отчетную дату	в среднем за год	на отчетную дату	в среднем за год	на отчетную дату	в среднем за год	на отчетную дату	в среднем за год						
1	2	3	4	5	6	7	8	9	10	11	12	13	14	15	16	17	18	19	20	21	22	23	24	25	26						
Воздушные судна	2000	0	0	0	0	0	0	0	0	0	0	0	0	0	0	0	0	0	0	0	0	0	0	0	0						
самолеты, всего	2100	0	0	0	0	0	0	0	0	0	0	0	0	0	0	0	0	0	0	0	0	0	0	0	0						
в том числе: <sup>30</sup>																															
самолеты пассажирские	2101	0	0	0	0	0	0	0	0	0	0	0	0	0	0	0	0	0	0	0	0	0	0	0	0						
самолеты грузовые	2102	0	0	0	0	0	0	0	0	0	0	0	0	0	0	0	0	0	0	0	0	0	0	0	0						
самолеты почтовые	2103	0	0	0	0	0	0	0	0	0	0	0	0	0	0	0	0	0	0	0	0	0	0	0	0						
самолеты авиационно-технической службы	2104	0	0	0	0	0	0	0	0	0	0	0	0	0	0	0	0	0	0	0	0	0	0	0	0						
другие самолеты	2105	0	0	0	0	0	0	0	0	0	0	0	0	0	0	0	0	0	0	0	0	0	0	0	0						
вертолеты, всего	2200	0	0	0	0	0	0	0	0	0	0	0	0	0	0	0	0	0	0	0	0	0	0	0	0						
в том числе: <sup>30</sup>																															
вертолеты пассажирские	2201	0	0	0	0	0	0	0	0	0	0	0	0	0	0	0	0	0	0	0	0	0	0	0	0						
вертолеты грузовые	2202	0	0	0	0	0	0	0	0	0	0	0	0	0	0	0	0	0	0	0	0	0	0	0	0						
вертолеты почтовые	2203	0	0	0	0	0	0	0	0	0	0	0	0	0	0	0	0	0	0	0	0	0	0	0	0						
вертолеты авиационно-технической службы	2204	0	0	0	0	0	0	0	0	0	0	0	0	0	0	0	0	0	0	0	0	0	0	0	0						
другие вертолеты	2205	0	0	0	0	0	0	0	0	0	0	0	0	0	0	0	0	0	0	0	0	0	0	0	0						
водные транспортные средства, не имеющие двигателей	2206	0	0	0	0	0	0	0	0	0	0	0	0	0	0	0	0	0	0	0	0	0	0	0	0						
3000																															
Водные транспортные средства	3100	0	0	0	0	0	0	0	0	0	0	0	0	0	0	0	0	0	0	0	0	0	0	0	0						
суда пассажирские морские и речные	3200	0	0	0	0	0	0	0	0	0	0	0	0	0	0	0	0	0	0	0	0	0	0	0	0						
суда грузовые морские и речные	3300	0	0	0	0	0	0	0	0	0	0	0	0	0	0	0	0	0	0	0	0	0	0	0	0						
самолодные	3400	0	0	0	0	0	0	0	0	0	0	0	0	0	0	0	0	0	0	0	0	0	0	0	0						
якты	3500	0	0	0	0	0	0	0	0	0	0	0	0	0	0	0	0	0	0	0	0	0	0	0	0						
катера	3600	0	0	0	0	0	0	0	0	0	0	0	0	0	0	0	0	0	0	0	0	0	0	0	0						
гидроциклы	3700	0	0	0	0	0	0	0	0	0	0	0	0	0	0	0	0	0	0	0	0	0	0	0	0						
моторные лодки	3800	0	0	0	0	0	0	0	0	0	0	0	0	0	0	0	0	0	0	0	0	0	0	0	0						
парусно-моторные суда																															
другие водные транспортные средства																															
иссахождение (буйсурские) суда																															
и иные транспортные средства (водные транспортные средства, не имеющие двигателей)	3900	0	0	0	0	0	0	0	0	0	0	0	0	0	0	0	0	0	0	0	0	0	0	0	0						
Итого	9900	0	0	0	0	0	0	0	0	0	0	0	0	0	0	0	0	0	0	0	0	0	0	0	0						

30. Указываются транспортные средства, используемые в целях уборки территории, вывоза мусора, перевозки имущества (грузов), а также в целях перевозки людей.



Расходы на содержание транспортных средств  
в том числе:

Код строки	Наименование показателя	всего за отчетный период	на обслуживание транспортных средств							содержание гаражей				заработная плата обслуживающего персонала		ушата транспортного налога
			расходы на горюче-смазочные материалы	приобретение (замена) колес, шин, дисков	расходы на ОСАТО	расходы на добровольное страхование	ремонт, включая приобретение запасных частей	техобслуживание сторонними организациями	аренда гаражей, парковочных мест	содержание гаражей	водители	обслуживающего персонала гаражей	административного персонала гаражей	ушата		
2	1	3	4	5	6	7	8	9	10	11	12	13	14	15		
2000	<b>Воздушные судна</b>	0	0	0	0	0	0	0	0	0	0	0	0	0		
2100	самолеты, всего	0	0	0	0	0	0	0	0	0	0	0	0	0		
2101	в том числе: <sup>30</sup> самолеты пассажирские	0	0	0	0	0	0	0	0	0	0	0	0	0		
2102	самолеты грузовые	0	0	0	0	0	0	0	0	0	0	0	0	0		
2103	самолеты пожарные	0	0	0	0	0	0	0	0	0	0	0	0	0		
2104	самолеты аварийно-технической службы	0	0	0	0	0	0	0	0	0	0	0	0	0		
2105	другие самолеты	0	0	0	0	0	0	0	0	0	0	0	0	0		
2200	вертолеты, всего	0	0	0	0	0	0	0	0	0	0	0	0	0		
2201	в том числе: <sup>30</sup> вертолеты пассажирские	0	0	0	0	0	0	0	0	0	0	0	0	0		
2202	вертолеты грузовые	0	0	0	0	0	0	0	0	0	0	0	0	0		
2203	вертолеты пожарные	0	0	0	0	0	0	0	0	0	0	0	0	0		
2204	вертолеты аварийно-технической службы	0	0	0	0	0	0	0	0	0	0	0	0	0		
2205	другие вертолеты	0	0	0	0	0	0	0	0	0	0	0	0	0		
2206	воздушные транспортные средства, не имеющие двигателей	0	0	0	0	0	0	0	0	0	0	0	0	0		
3000	<b>Водные транспортные средства</b>	0	0	0	0	0	0	0	0	0	0	0	0	0		
3100	суда пассажирские морские и речные	0	0	0	0	0	0	0	0	0	0	0	0	0		
3200	суда грузовые морские и речные самоходные	0	0	0	0	0	0	0	0	0	0	0	0	0		
3300	яхты	0	0	0	0	0	0	0	0	0	0	0	0	0		
3400	катера	0	0	0	0	0	0	0	0	0	0	0	0	0		
3500	гидроциклы	0	0	0	0	0	0	0	0	0	0	0	0	0		
3600	моторные лодки	0	0	0	0	0	0	0	0	0	0	0	0	0		
3700	парусно-моторные суда	0	0	0	0	0	0	0	0	0	0	0	0	0		
3800	другие водные транспортные средства самоходные	0	0	0	0	0	0	0	0	0	0	0	0	0		
3900	несамоходные (буксируемые) суда и иные транспортные средства (водные транспортные средства, не имеющие двигателей)	0	0	0	0	0	0	0	0	0	0	0	0	0		
9000	<b>Итого</b>	0	0	0	0	0	0	0	0	0	0	0	0	0		

Руководитель (уполномоченное лицо) Учреждения \_\_\_\_\_  
 (подпись) \_\_\_\_\_  
 Лозован О.Н.  
 (расшифровка подписи)

Исполнитель \_\_\_\_\_  
 (подпись) \_\_\_\_\_  
 Белоусова М.А.  
 (фамилия, имя, отчество)

заместитель директора по общим вопросам \_\_\_\_\_  
 (подпись) \_\_\_\_\_  
 2222422  
 (номер телефона)

№ 19 февраля 2025 г.

Сведения об имуществе, за исключением земельных участков, переданном в аренду

на 1 января 20 25 г.

Учреждение  
Орган, осуществляющий  
функции и полномочия учредителя  
Публично-правовое образование  
Периодичность: годовая

Муниципальное автономное учреждение дополнительного образования города Перми "Детская школа искусств им. Д.Б. Кабалевского"

Администрация города Перми, Департамент культуры и молодежной политики администрации города Перми  
город Пермь

по Сводному реестру  
ИНН  
КПП  
глава по БК  
по ОКТМО

КОДЫ	
Дата	19.02.2025
ИНН	57308538
КПП	5903005440
глава по БК	924
по ОКТМО	57701000

Наименование объекта	Адрес <sup>33</sup>	Вид объекта <sup>34</sup>	Единица измерения		Код строки	Объем переданного имущества	Направление использования <sup>35</sup>	Комментарий <sup>36</sup>
			наименование	код по ОКЕИ				
I	2	3	4	5	6	7	8	9
Площадные объекты <sup>25</sup> , всего	X	X	м <sup>2</sup>	055	1000	0	X	X
в том числе:			м <sup>2</sup>	055	1001			
Линейные объекты <sup>26</sup> , всего	X	X	м	006	2000	0	X	X
в том числе:			м	006	2001			
Резервуары, емкости, иные аналогичные объекты, всего	X	X	м <sup>3</sup>	113	3000	0	X	X
в том числе:			м <sup>3</sup>	113	3001			
Складские, иные аналогичные объекты, всего	X	X	м <sup>3</sup>	113	4000	0	X	X
в том числе:			м	006	4001			
Иные объекты, включая точечные, всего	X	X	шт.	796	5000	0	X	X
в том числе:			шт.	796	5001			
			шт.	796				

Руководитель  
(уполномоченное лицо)  
Учреждения

Директор  
(должность)

Лозован О.Н.  
(подпись)

(дешифровка подписи)

заместитель директора по общим вопросам  
(должность)

Белюсова М.А.  
(фамилия, инициалы)

2222422  
(телефон)

" 19 " февраля 20 25 г.

<sup>35</sup> Адрес объекта недвижимого имущества.

<sup>34</sup> 1 - здание (строение, сооружение) в целом, 2 - помещение в здании, строении (за исключением подвалов, чердаков), 3 - подвалы, чердаки, 4 - конструктивная часть здания (крыша, стены), 5 - архитектурный элемент фасада здания (панель над входными дверями здания), 6 - часть помещения в местах общего пользования (вспомогательные помещения, холлы, фойе, коридоры), 7 - линии электропередачи, линии связи (в том числе линейно-кабельные сооружения), 8 - трубопроводы, 9 - автомобильные дороги, 10 - железнодорожные линии, 11 - резервуар, иная емкость, 12 - сваи/столбы на воду, 13 - сваи/столбы газопровода и нефтепровода, 14 - сваи/столбы иные, 15 - движимое имущество, предоставляемое в аренду, 16 - иное.

<sup>35</sup> 1 - размещение банкоматов, 2 - размещение торговых автоматов для продажи воды, кофе и кондитерских изделий, 3 - размещение столовых и буфетов, 4 - размещение книжных киосков, магазинов книжечных принадлежностей, 5 - размещение аптечных пунктов, 6 - размещение торговых автоматов для продажи бахли, одноразовых ваттиков, 7 - размещение платяных терминалов, 8 - размещение иных торговых точек, 9 - размещение офисов банков, 10 - проведение образовательных и информационно-просветительских мероприятий, 11 - проведение концертно-эстрадных мероприятий, 12 - проведение ярмарок, выставок, 13 - проведение колл-трекгов, селлов, симпозиумов, конференций, 14 - проведение спортивных мероприятий, 15 - проведение иных культурно-массовых мероприятий, 16 - проект оборудования, 17 - проект спортивного инвентаря, 18 - иное.

<sup>36</sup> Направление использования имущества, переданного в аренду, в случае указания в графе 8 значения "18 - иное".

Подготовлено с использованием системы КонсультантПлюс

Приложение  
к Общим требованиям к порядку составления и утверждения отчета  
о результатах деятельности государственного (муниципального)  
учреждения и об использовании закрепленного за ним  
государственного (муниципального) имущества, утвержденным  
приказом Министерства финансов Российской Федерации  
от 02.11.2021 № 171н

(в ред. Приказов Минфина России от 08.11.2022 № 159н, от 31.01.2023 № 10н,  
от 23.09.2024 № 138н)

(рекомендуемый образец)

**Отчет**  
**о результатах деятельности государственного (муниципального) учреждения и об использовании**  
**закрепленного за ним государственного (муниципального) имущества**

	на 1 <u>января</u> 20 <u>25</u> г.	Дата	КОДЫ
		по Сводному реестру ИНН	01.01.2025
			57308629
			5904081771
Учреждение	Муниципальное автономное учреждение дополнительного образования города Перми "Детская школа искусств № 14 "Грани"	КПП	590401001
Тип учреждения	<u>3</u> (казенное - "01", бюджетное - "02", автономное - "03")		
Орган, осуществляющий функции и полномочия учредителя	Департамент культуры и молодежной политики администрации города Перми	БК	924
Публично-правовое образование	Муниципальное	по ОКТМО	57701000001
Периодичность: годовая			

## Раздел 1. Результаты деятельности

1. отчет о выполнении муниципального задания на оказание муниципальных услуг (выполнение работ) (далее - муниципальное задание)

2. сведения о поступлениях и выплатах учреждения, формируемые бюджетными и автономными учреждениями

3. сведения об оказываемых услугах, выполняемых работах сверх установленного государственного (муниципального) задания, а также выпускаемой продукции

4. сведения о доходах учреждения в виде прибыли, приходящейся на доли в уставных (складочных) капиталах хозяйственных товариществ и обществ, или дивидендов по акциям, принадлежащим учреждению, исключен по решению Наблюдательного совета

5. сведения о кредиторской задолженности и обязательствах учреждения

6. сведения о просроченной кредиторской задолженности, исключен по решению Наблюдательного совета

7. сведения о задолженности по ущербу, недостачам, хищениям денежных средств и материальных ценностей, исключен по решению Наблюдательного совета

8. сведения о численности сотрудников и оплате труда

9. сведения о счетах учреждения, открытых в кредитных организациях, исключен по решению Наблюдательного совета

## Раздел 2. Использование имущества, закрепленного за учреждением

1. сведения о недвижимом имуществе, за исключением земельных участков (далее - сведения о недвижимом имуществе), закрепленном на праве оперативного управления

2. сведения о земельных участках, предоставленных на праве постоянного (бессрочного) пользования (далее - сведения об использовании земельных участков)

3. сведения о недвижимом имуществе, используемом по договору аренды, исключен по решению Наблюдательного совета

4. сведения о недвижимом имуществе, используемом по договору безвозмездного пользования (договору ссуды), исключен по решению Наблюдательного совета

5. сведения об особо ценном движимом имуществе (за исключением транспортных средств)

6. сведения о транспортных средствах, исключен по решению Наблюдательного совета

7. сведения об имуществе, за исключением земельных участков, переданном в аренду, исключен по решению Наблюдательного совета

## Раздел 3. Эффективность деятельности

1. абзац утратил силу. - Постановление Администрации г. Перми от 02.10.2023 N 930

Руководитель

(уполномоченное лицо)

Учреждения

Директор

(должность)

Н.А. Снигирева

(расшифровка подписи)

Исполнитель

Директор

(должность)

83422957358

(телефон)

" " 20 г.

ОТЧЕТ

о выполнении муниципального задания на оказание муниципальных услуг (выполнение работ) N\_4 на 2024 год и на плановый период 2025 и 2026 годов

на "01" января 2025 г.

Муниципальное автономное учреждение дополнительного образования города Перми "Детская школа искусств № 14 "Грани"

Наименование муниципального учреждения

Виды деятельности муниципального учреждения

Образование дополнительных детей и взрослых

(указываются виды деятельности муниципального учреждения, по которым ему утверждено муниципальное задание)

Периодичность

ежеквартально

(указывается в соответствии с периодичностью представления отчета о выполнении муниципального задания, установленной в муниципальном задании)

Форма	Коды
по ОКУД	0506501
Дата	01.01.2025
Код по сводному реестру	
По ОКВЭД	85.41
По ОКВЭД	
По ОКВЭД	

Часть 1. Сведения об оказываемых муниципальных услугах

Раздел \_\_\_ 1 \_\_\_

Код по общероссийскому базовому  
перечню или региональному перечню  
42\_Г42.0

1. Наименование муниципальной услуги:

Реализация дополнительных общеразвивающих программ

2. Категории потребителей муниципальной услуги:

Физические лица

3. Сведения о фактическом достижении показателей, характеризующих объем и качество муниципальной услуги

3.1. Сведения о фактическом достижении показателей, характеризующих качество муниципальной услуги

Уникальный номер реестровой записи	Показатель, характеризующий содержание муниципальной услуги				Показатель, характеризующий условия (формы) оказания муниципальной услуги				Показатель качества муниципальной услуги							
	наименование показателя	наименование показателя	наименование показателя	наименование показателя	наименование показателя	наименование показателя	наименование показателя	единица измерения	код по ОКЕИ	утверждено в муниципальном задании на год	значение		исполнено на отчетную дату	допустимое (возможное) отклонение	отклонение, превышающее допустимое (возможное) отклонение	причина отклонения
											утверждено в муниципальном задании на отчетную дату	утверждено в муниципальном задании на отчетную дату				
1	2	3	4	5	6	7	8	9	10	11	12	13	14	15		
8042000.99.0.655 2AE76000	Художественно-педагогическая и направленность	-	-	Очная	-	1. Доля детей, осваивающих дополнительные образовательные программы в образовательных учреждениях	%		744	12	12	12	1	0		
		-	-			2. Доля родителей (законных представителей), удовлетворенных условиями и качеством предоставляемых образовательных услуг	%		744	100	100	100	5	0		
		-	-			3. Доля выпускников, продолживших обучение по специальности, от общего количества выпускников	%		744	100	100	100	5	0	Не подошли сроки поступления	
		-	-			4. Доля получателей услуги на конец учебного года от количества получателей услуги на начало учебного года	%		744	100	100	100	5	0		

3.2. Сведения о фактическом достижении показателей, характеризующих объем муниципальной услуги

Уникальный номер реестровой записи	Показатель характеризующий содержание муниципальной услуги		Показатель, характеризующий условия (формы) оказания муниципальной услуги		Показатель объема муниципальной услуги							Размер платы (цена, тариф)	
	наименование показателя	наименование показателя	наименование показателя	наименование показателя	единица измерения	наименование показателя	значение			допустимое (возможное) отклонение	отклонение, превышающее допустимое (возможное) отклонение		причина отклонения
							утверждено в муниципальном задании на год	утверждено в муниципальном задании на отчетную дату	исполнено на отчетную дату				
2	3	4	5	6	7	8	9	10	11	12	13	14	15
8042000.99.0.0555 ZAE76000	-	-	очная	-	Количество человеко-часов	человеко-час	539	7686	7686	7686	384	0	16

Часть 2. Сведения о выполняемых работах

Раздел \_\_2\_\_

Код по общероссийскому базовому  
перечню или региональному перечню

42 Д44.0

1. Наименование работы:

Реализация дополнительных предпрофессиональных программ в области искусств

2. Категории потребителей работ:

Физические лица, имеющие необходимость для освоения  
соответствующей образовательной программы  
творческие способности и физические данные

3. Сведения о фактическом достижении показателей, характеризующих объем и качество работы

3.1. Сведения о фактическом достижении показателей, характеризующих качество работы

Уникальный номер реестровой записи	Показатель, характеризующий работы			Показатель, характеризующий условия (формы) выполнения работы			Показатель качества работы							причина отклонения	
	наименование показателя	наименование показателя	наименование показателя	наименование показателя	наименование показателя	наименование показателя	единица измерения			значение			отклонение, превышающее допустимое (возможное) отклонение		отклонение, превышающее допустимое (возможное) отклонение
							наименование	код по ОКЕИ	Утверждено в муниципальном задании на год	Утверждено в муниципальном задании на отчетную дату	исполнено на отчетную дату	допустимое (возможное) отклонение			
1	2	3	4	5	6	7	8	9	10	11	12	13	14	15	
8021120.99.0.655 5AA48000	Фортеляно	-	-	Очное	-	1. Доля детей, осваивающих дополнительные образовательные программы в образовательном учреждении			744	12	12	12	1	0	
						2. Доля родителей (законных представителей), удовлетворенных условиями и качеством предоставляемой образовательной услуги			744	100	100	100	5	0	
						3. Доля получателей услуги на конец учебного года от количества получателей услуги на начало учебного года			744	100	100	100	5	0	





8021120.99.0.0555 5АЖ08000	Хореографическое творчество	-	-	Очное	-	744	744	31	31	31	31	2	0	
	1. Доля детей, осваивающих дополнительные образовательные программы в учреждениях	%				744	744	100	100	100	100	5	0	
	2. Доля родителей (законных представителей), удовлетворенных условиями и качеством предоставляемой образовательной услуги	%				744	744	100	100	100	100	5	0	
	3. Доля получателей услуги на конец учебного года от количества получателей услуги на начало учебного года	%				744	744	100	100	100	100	5	0	

3.2. Сведения о фактическом достижении показателей, характеризующих объем муниципальной услуги

Уникальный номер реестровой записи	Показатель, характеризующий содержание работы				Показатель, характеризующий условия (формы) выполнения работы		Показатель объема работы							Размер платы (цена, тариф)
	наименование показателя	наименование показателя	наименование показателя	наименование показателя	наименование показателя	единица измерения	код по ОКЕИ	значение			допустимое (возможное) отклонение	отклонение, превышающее допустимое (возможное) отклонение	причина отклонения	
								утверждено в муниципальном задании на год	утверждено в муниципальном задании на отчетную дату	исполнено на отчетную дату				
2	3	4	5	6	7	8	9	10	11	12	13	14	15	16
8021120.99.0.0555 5АА48000	Фортелиано	-	-	Очное	-	человеко-час	539	7686	7686	7686	384	0		
8021120.99.0.0555 5АБ04000	Струнные инструменты	-	-	Очное	-	человеко-час	539	732	732	732	37	0		
8021120.99.0.0555 5АГ28000	Хоровое пение	-	-	Очное	-	человеко-час	539	1830	1830	1830	92	0		
8021120.99.0.0555 5АВ16000	Народные инструменты	-	-	Очное	-	человеко-час	539	5124	5124	5124	256	0		
8021120.99.0.0555 5АД40000	Животпись	-	-	Очное	-	человеко-час	539	19398	19398	19398	970	0		
8021120.99.0.0555 5АЖ08000	Хореографическое творчество	-	-	Очное	-	человеко-час	539	19398	19398	19398	970	0		

Часть 3. Отчет о финансовом обеспечении муниципального  
на 1 января 2025 г.

Единица измерения: тыс. руб.

Наименование муниципальной услуги (работы)	Утвержденный объем финансирования	Остаток неиспользованных средств на начало отчетного периода				Поступило средств				Происведено расходов (кассовые расходы)				Остаток неиспользованных средств на конец отчетного периода			
		в том числе:		в том числе:		в том числе:		в том числе:		в том числе:		в том числе:		в том числе:			
		за счет средств бюджета города Перми	за счет межбюджетных трансфертов	за счет средств бюджета города Перми	за счет межбюджетных трансфертов	за счет средств бюджета города Перми	за счет межбюджетных трансфертов	за счет средств бюджета города Перми	за счет межбюджетных трансфертов	за счет средств бюджета города Перми	за счет межбюджетных трансфертов	за счет средств бюджета города Перми	за счет межбюджетных трансфертов	за счет средств бюджета города Перми	за счет межбюджетных трансфертов		
1	2	3	4	5	6	7	8	9	10	11	12	13	14				
Реализация дополнительных общеразвивающих программ	2091,7	-	-	-	1 875,80	1 875,8	-	1 875,80	1875,8	-	1 875,80	-	-				
Реализация дополнительных предпрофессиональных программ в области искусств	12150,8	8,63	8,63	8,63	12 366,75	12 366,7	-	12 375,38	12 375,33	-	12 375,38	-	-				
Нормативные затраты на содержание муниципального имущества, затраты на оплату налогов	186,8	-	-	-	186,80	186,8	-	186,80	186,8	-	186,80	-	-				
<b>Всего</b>		<b>8,63</b>	<b>8,63</b>	<b>-</b>	<b>14 429,35</b>	<b>14 429,30</b>	<b>-</b>	<b>14 437,98</b>	<b>14 437,93</b>	<b>-</b>	<b>-</b>	<b>-</b>	<b>-</b>				

Руководитель (уполномоченное лицо)  
учреждения

(подпись)

(расшифровка подписи)

Исполнитель (лицо, ответственное за  
составление отчета)

(подпись)

(расшифровка подписи)

" " \_\_\_\_\_ 20\_\_ года

Подготовлено с использованием системы КонсультантПлюс

(в ред. Приказов Минфина России от 31.01.2023 № 10н, от 23.09.2024 № 138н)

## Сведения о поступлениях и выплатах учреждения

на 1 января 2025 г.

КОДЫ
Дата
ИНН
КПП
590401001
924
57701000
383

Муниципальное автономное учреждение дополнительного образования города Перми "Детская школа искусств №14 "Грани" г. Перми

Учреждение

Орган, осуществляющий

функции и полномочия учредителя

Публично-правовое образование

Периодичность: годовая

Единица измерения: руб.

Муниципальное

Департамент культуры и молодежной политики администрации г. Перми

Муниципальное

## Раздел 1. Сведения о поступлениях учреждения

Наименование показателя	Код строки	Сумма поступлений		Изменение, %	Доля в общей сумме поступлений, %
		за 2024 год (за отчетный финансовый год)	за 2023 год (за год, предшествующий отчетному)		
	2	3	4	5	6
Субсидии на финансовое обеспечение выполнения государственного (муниципального) задания	0100	14429300	13160195,11	9%	81,30%
Субсидии на финансовое обеспечение выполнения государственного задания из бюджета Федерального фонда обязательного медицинского страхования	0200	-	-	-	-
Субсидии на иные цели	0300	2710052,12	506381,69	433,07%	15,30%
Субсидии на осуществление капитальных вложений	0400	-	-	-	-
Гранты в форме субсидий, всего	0500	-	-	-	-
в том числе:					
гранты в форме субсидий из федерального бюджета	0501	-	-	-	-
гранты в форме субсидий из бюджетов субъектов Российской Федерации и местных бюджетов	0502	-	-	-	-
Гранты, предоставляемые юридическими и физическими лицами (за исключением грантов в форме субсидий, предоставляемых из бюджетов бюджетной системы Российской Федерации)	0600	-	-	-	-
из них:					
гранты, предоставляемые юридическими лицами (операторами), источником финансового обеспечения которых являются субсидии и имущественные взносы, полученные из бюджетов бюджетной системы Российской Федерации	0610	-	-	-	-
Пожертвования и иные безвозмездные перечисления от физических и юридических лиц, в том числе иностранных организаций	0700	-	-	-	-
Доходы от приносящей доход деятельности, компенсаций затрат (за исключением доходов от собственности), всего	0800	616378	587031	4,99%	3,40%
в том числе:					
доходы в виде платы за оказание услуг (выполнение работ) в рамках установленного государственного задания	0801	616378	587031	4,99%	3,40%
доходы от оказания услуг, выполнения работ, реализации готовой продукции сверх установленного государственного задания по видам деятельности, отнесенным в соответствии с учредительными документами к основным	0802	-	-	-	-
доходы от платы за пользование служебными жилыми помещениями и общежитиями, вносящей плату за пользование и плату за содержание жилого помещения	0803	-	-	-	-
доходы от оказания услуг в рамках обязательного медицинского страхования	0804	-	-	-	-
доходы от оказания медицинских услуг, предоставляемых женщинам в период беременности, женщинам и новорожденным в период родов и в послеродовой период	0805	-	-	-	-
возмещение расходов, понесенных в связи с эксплуатацией имущества, находящегося в оперативном управлении учреждения	0806	-	-	-	-
прочие доходы от оказания услуг, выполнения работ, компенсации затрат учреждения, включая возмещение расходов по решению судов (возмещение судебных издержек)	0807	-	-	-	-







Подготовлено с использованием системы КонсультантПлюс

**Сведения об оказываемых услугах, выполняемых работах  
сверх установленного государственного (муниципального) задания, а также выпускаемой продукции**

на 1 января 2025 г.

КОДЫ
01.01.2025
57308629
590408171
590401001
924
57701000001

Дата  
по Сводному реестру  
ИНН  
КПП  
глава по БК  
по ОКТМО

Муниципальное автономное учреждение дополнительного образования города Перми "Детская школа искусств № 14 "Грани" г. Перми  
Департамент культуры и молодежной политики администрации г. Перми  
Муниципальное

Учреждение  
Орган, осуществляющий функции  
и полномочия учредителя  
Публично-правовое образование  
Периодичность: годовая

**Раздел 1. Сведения об услугах, оказываемых сверх установленного государственного (муниципального) задания**

Наименование оказываемых услуг	Код по ОКВЭД	Код строки	Объем оказанных услуг			Доход от оказания услуг, руб.	Цена (тариф)	Справочно: реквизиты акта, которым установлена цена (тариф)		
			единица измерения	наименование	код по ОКЕИ			вес	кем издан (ФОИВ, учреждение)	номер
1. Платные услуги	85.41.2	1000	792	человек	588	616378	1048,262	29.08.2024	059-09/14-4-18	11
		2000						25.09.2024	059-09/14-4-21	
<b>Итого</b>		<b>9000</b>	x		x	616378				x

**Раздел 2. Сведения о работах, выполняемых сверх установленного государственного (муниципального) задания**

Наименование выполняемых работ	Код по ОКВЭД	Код строки	Объем выполненных работ			Доход от выполнения работ, руб.	Цена (тариф)	Справочно: реквизиты акта, которым установлена цена (тариф)		
			единица измерения	наименование	код по ОКЕИ			вес	кем издан (ФОИВ, учреждение)	номер
1		3			6		8	10		11
		1000								
		2000								
<b>Итого</b>		<b>9000</b>	x		x					x

**Раздел 3. Сведения о производимой продукции**

Наименование производимой продукции	Код по ОКВЭД	Код строки	Объем произведенной продукции			Доход от реализации продукции, руб.	Цена (тариф)	Справочно: реквизиты акта, которым установлена цена (тариф)		
			единица измерения	наименование	код по ОКЕИ			вес	кем издан (ФОИВ, учреждение)	номер
1		3			6		8	10		11
		1000								
		2000								
<b>Итого</b>		<b>9000</b>	x		x					x

Руководитель  
(уполномоченное лицо) Учреждения

Директор  
(должность)

(подпись)  
Снигирева Н.А.

Снигирева Н.А.  
(расшифровка подписи)  
83.42.29.57.358  
(телефон)

(подпись)  
Снигирева Н.А.

(фамилия, инициалы)

" " 20 г.

Подготовлено с использованием системы КонсультантПлюс

(в ред. Приказа Минфина России от 31.01.2023 № 10н)

**Сведения о кредиторской задолженности и обязательствах учреждения**

на 1 января 20 25 г.

КОДЫ	
Дата	01.01.2025
по Сводному реестру	57308629
ИНН	5904081771
КПП	590401001
глава по БК	924
по ОКТМО	57701000001
по ОКЕИ	383

Муниципальное автономное учреждение дополнительного образования города Перми "Детская школа искусств № 14 "Трапи", г. Пермь

Муниципальное учреждение культуры и молодежной политики администрации г. Перми

Код строки	Наименование показателя	Объем кредиторской задолженности на начало года		Объем кредиторской задолженности на конец отчетного периода							всего	в отчетном финансовом году и плановом периоде	по оплате претензионным требованиям	по непоступившим расчетным документам	иные		
		всего	из нее: в отчетном финансовом году	1 квартал, всего	2 квартал, всего	3 квартал, всего	4 квартал, всего	из нее: в январе	в течение финансового года								
										4						5	6
1																	
1000	По выплате заработной платы	-	-	-	-	-	-	-	-	-	-	-	-	-	-	-	-
2000	По выплате стипендий, пособий, пенсий	-	-	-	-	-	-	-	-	-	-	-	-	-	-	-	-
3000	По перечислению в бюджет, всего	16984,08	16984,08	16984,08	16984,08	16984,08	16984,08	16984,08	16984,08	16984,08	16984,08	237647,65	237647,65	-	-	-	-
	в том числе:																
3100	по перечислению удержанного налога на доходы физических лиц	-	-	-	-	-	-	-	-	-	-	-	-	-	-	-	-
3200	по оплате страховых взносов на обязательное социальное страхование	-	-	-	-	-	-	-	-	-	-	-	-	-	-	-	-
	по оплате налогов, сборов, за исключением страховых взносов	16984,08	16984,08	16984,08	16984,08	16984,08	16984,08	16984,08	16984,08	16984,08	16984,08	-	-	-	-	-	-
3300	на обязательное социальное страхование	3181,29	3181,29	3181,29	3181,29	3181,29	3181,29	3181,29	3181,29	3181,29	3181,29	-	-	-	-	-	-
3400	по возврату в бюджет средств субсидий (грантов в форме субсидий)	-	-	-	-	-	-	-	-	-	-	-	-	-	-	-	-
	из них:																
3410	в связи с невыполнением государственного задания	-	-	-	-	-	-	-	-	-	-	-	-	-	-	-	-
	в связи с недоставлением результатов предоставления субсидий (грантов в форме субсидий)	-	-	-	-	-	-	-	-	-	-	-	-	-	-	-	-
3420	по возврату в бюджет средств субсидий (грантов в форме субсидий)	-	-	-	-	-	-	-	-	-	-	-	-	-	-	-	-
	по софинансированию расходов	-	-	-	-	-	-	-	-	-	-	-	-	-	-	-	-
3430	По оплате товаров, работ, услуг, всего	15855,24	15855,24	15855,24	15855,24	15855,24	15855,24	15855,24	15855,24	15855,24	15855,24	26055,93	26055,93	-	-	-	-
	из них:																
4000	по публичным договорам	15855,24	15855,24	15855,24	15855,24	15855,24	15855,24	15855,24	15855,24	15855,24	15855,24	26055,93	26055,93	-	-	-	-
4100	по оплате прочих расходов, всего	-	-	-	-	-	-	-	-	-	-	-	-	-	-	-	-
	из них:																
5000	по выплатам, связанным с причинением вреда гражданам	-	-	-	-	-	-	-	-	-	-	-	-	-	-	-	-
5100		-	-	-	-	-	-	-	-	-	-	-	-	-	-	-	-
9000	<b>Итого</b>	36018,61	36018,61	36018,61	36018,61	36018,61	36018,61	36018,61	36018,61	36018,61	36018,61	1024679,24	1024679,24	-	-	-	-

Руководитель (уполномоченное лицо) \_\_\_\_\_ Ситниграва Н.А. (подпись) (расшифровка подписи) 83422957358 (фамилия, имя, отчество) (номер телефона)

Исполнитель \_\_\_\_\_ Ситниграва Н.А. (подпись) (фамилия, имя, отчество) 83422957358 (номер телефона)

" 20 г.





Подготовлено с использованием системы КонсультантПлюс

Код строки и группы персонала	Авансирование распределение оплаты труда сотрудников по источникам финансирования, руб. <sup>17</sup>											
	в том числе:						по договорам гражданско-правового характера с физическими лицами, не являющимися сотрудниками учреждения					
	за счет средств субсидии на выполнение государственного (муниципального) задания		за счет средств субсидии на выполнение государственного (муниципального) задания		за счет средств от приносящей деятельности		за счет средств субсидии на иные цели		за счет средств в форме субсидии из федерального бюджета		за счет средств гранта в форме субсидии, в том числе: из федерального бюджета Российской Федерации	
30	31	32	33	34	35	36	37	38	39	40		
1	29	30	31	32	33	34	35	36	37	38	39	40
Основной персонал, всего	-	-	-	-	-	-	-	-	-	-	-	10 345,00
из них: <sup>13</sup>	-	-	-	-	-	-	-	-	-	-	-	-
1100	-	-	-	-	-	-	-	-	-	-	-	-
Вспомогательный персонал, всего	-	-	-	-	-	-	-	28 736,00	-	-	-	-
из них: <sup>13</sup>	-	-	-	-	-	-	-	-	-	-	-	-
2100	-	-	-	-	-	-	-	-	-	-	-	-
Административно-управленческий персонал, всего	-	-	-	-	-	-	-	-	-	-	-	-
из них: <sup>13</sup>	-	-	-	-	-	-	-	-	-	-	-	-
3000	-	-	-	-	-	-	-	-	-	-	-	-
3001	-	-	-	-	-	-	-	-	-	-	-	-
<b>Итого 9000</b>	<b>388 094,45</b>	-	-	-	-	-	-	28 736,00	-	-	-	10 345,00

Руководитель (уполномоченное лицо) Учреждения \_\_\_\_\_  
 Директор (должность)  
 Сингирева Н.А. (подпись)  
 8342297358 (фамилия, имя, отчество)  
 (телефон)

Исполнитель \_\_\_\_\_  
 Директор (должность)  
 Сингирева Н.А. (подпись)  
 8342297358 (фамилия, имя, отчество)  
 (телефон)

" \_\_\_\_\_ " \_\_\_\_\_ 20 \_\_\_\_\_ г.





Подготовлено с использованием системы КонсультантПлюс

(в ред. Приказа Минфина России от 23.09.2024 № 138н)

**Сведения о земельных участках, предоставленных на праве постоянного (бессрочного) пользования**

на 1 января 2025 г.

Дата	КОДЫ
01.01.2025	
по Сводному реестру	57308629
ИНН	5904081771
КПП	590401001
глава по БК	924
по ОКТМО	57701000

Учреждение: Муниципальное автономное учреждение дополнительного образования города Перми "Детская школа искусств № 14 "Гранит"

Орган, осуществляющий функции и полномочия учредителя: Департамент культуры и молодежной политики администрации г. Перми

Публично-правовое образование: Муниципальное

Периодичность: годовая

Наименование показателя	Адрес	Код по ОКТМО	Классификационный номер	Единица измерения		Код строки	Всего	Используется учреждением				Не используется учреждением				Фактические расходы на содержание земельного участка (руб. в год)						
				наименование	код по ОКЕИ			в том числе:		в том числе:		в том числе:		в том числе:		в том числе:						
								для осуществления основной деятельности	за плату сверх государственного (муниципального) задания	в рамках государственного (муниципального) задания	в рамках государственного (муниципального) задания	на основании договоров аренды	на основании договоров безвозмездного пользования	на основании договоров безвозмездного пользования	по иным причинам	эксплуатационные расходы	из них возмещается пользователями имущества	налог на землю				
1	2	3	4	5	6	7	8	9	10	11	12	13	14	15	16	17	18	19	20	21	22	
Земля	614105, Перм. край, Пермь г. Нов. Ляды мкр., 40 Победы ул. д.20	57701000001	59 01 5110126 14	м <sup>2</sup>	055	1	1	1	-	-	-	-	-	-	-	-	-	32318	-	-	32318	
				м <sup>2</sup>	055	-	-	-	-	-	-	-	-	-	-	-	-	-	-	-	-	
				м <sup>2</sup>	055	-	-	-	-	-	-	-	-	-	-	-	-	-	-	-	-	
							Итого	1	1	1	-	-	-	-	-	-	-	-	32318	-	-	32318

Руководитель (уполномоченное лицо) Учреждения: Снитгирева Н.А. (подпись) (расшифровка подписи) 8342957358 (номер телефона)

Исполнитель: Снитгирева Н.А. (подпись) (фамилия, имя, отчество)

" 20 г.







