

РАЗДЕЛ ПЕРВЫЙ ПРАВОВЫЕ АКТЫ

ПОСТАНОВЛЕНИЯ ГЛАВЫ ГОРОДА ПЕРМИ

05.03.2025 № 20

О назначении общественных обсуждений по рассмотрению проекта планировки территории, ограниченной ул. Геологов, зданием по ул. Чердынской, 42, зданием по ул. Чердынской, 44а в Индустриальном районе города Перми3

06.03.2025 № 21

О назначении общественных обсуждений по рассмотрению проекта о внесении изменений в Правила землепользования и застройки города Перми, утвержденные решением Пермской городской Думы от 26.06.2007 № 1435

07.03.2025 № 22

Об утверждении состава рабочей группы межведомственной комиссии по противодействию нелегальной занятости в Пермском крае на территории города Перми7

ПОСТАНОВЛЕНИЯ АДМИНИСТРАЦИИ ГОРОДА ПЕРМИ

05.03.2025 № 134

О внесении изменений в состав рабочей группы по сохранению и развитию исторического центра города Перми, утвержденный постановлением администрации города Перми от 10.10.2024 № 862 «О создании рабочей группы по сохранению и развитию исторического центра города Перми»9

06.03.2025 № 135

О внесении изменений в Порядок определения объема и условий предоставления субсидий на иные цели бюджетным и автономным учреждениям на обеспечение выплат ежемесячного денежного вознаграждения советникам директоров по воспитанию и взаимодействию с детскими общественными объединениями государственных общеобразовательных организаций, профессиональных образовательных организаций субъектов Российской Федерации, г. Байконура и федеральной территории «Сириус», муниципальных общеобразовательных организаций и профессиональных образовательных организаций, утвержденный постановлением администрации города Перми от 26.09.2024 № 798 10

06.03.2025 № 136

О внесении изменений в муниципальную программу «Доступное и качественное образование», утвержденную постановлением администрации города Перми от 18.10.2024 № 965 12

06.03.2025 № 137

Об утверждении перечня земельных участков, предназначенных для предоставления инвалидам и семьям, имеющим в своем составе инвалидов, состоящих на учете в качестве нуждающихся в улучшении жилищных условий22

06.03.2025 № 138

О внесении изменений в Положение об организации структуры и правил ведения информационной системы обеспечения градостроительной деятельности города Перми, утвержденное постановлением администрации города Перми от 12.01.2022 № 7 «Об утверждении Положения об организации структуры и правил ведения информационной системы обеспечения градостроительной деятельности города Перми и о признании утратившими силу отдельных постановлений администрации города Перми в сфере градостроительной деятельности»24

06.03.2025 № 139

О внесении изменений в Порядок определения объема и условий предоставления субсидий на иные цели муниципальному бюджетному учреждению «Полигон», подведомственному департаменту жилищно-коммунального хозяйства администрации города Перми, на повышение фонда оплаты труда, утвержденный постановлением администрации города Перми от 25.09.2023 № 89328

РАЗДЕЛ ВТОРОЙ ОФИЦИАЛЬНАЯ ИНФОРМАЦИЯ

Заключение о результатах общественных обсуждений от 06 марта 2025 г. № 3	29
Информация о проведении конкурса на заключение договора о целевом обучении с обязательством последующего прохождения муниципальной службы в администрации города Перми	30
Перечень муниципального имущества города Перми, свободного от прав третьих лиц (за исключением имущественных прав некоммерческих организаций), которое может быть предоставлено социально ориентированным некоммерческим организациям, по состоянию на 07.03.2025	51
Перечень муниципального имущества города Перми, предназначенного для предоставления в безвозмездное пользование ссудополучателям, указанным в абзаце первом подпункта 2.2.6 Положения о порядке передачи муниципального имущества города Перми в безвозмездное пользование, утвержденного решением Пермской городской Думы от 23 декабря 2008 г. № 425, по состоянию на 07.03.2025	58
Заключение о результатах общественных обсуждений от 06 марта 2025 г. № 2-ГП	59
Информация о возможном предоставлении земельного участка для индивидуального жилищного строительства	93
Информация о возможности предоставления земельного участка для индивидуального жилищного строительства ...	96
Информация о возможном предоставлении земельного участка для индивидуального жилищного строительства	104
Информация о возможном предоставлении земельного участка для индивидуального жилищного строительства	106
Информация о возможном установлении публичных сервитутов в отдельных целях в соответствии со статьей 39.42 Земельного кодекса Российской Федерации	116
Извещение о проведении собрания о согласовании местоположения границ земельных участков.....	129

РАЗДЕЛ ПЕРВЫЙ ПРАВОВЫЕ АКТЫ

ПОСТАНОВЛЕНИЯ ГЛАВЫ ГОРОДА ПЕРМИ



ГЛАВА ГОРОДА ПЕРМИ ПОСТАНОВЛЕНИЕ

05.03.2025

№ 20

О назначении общественных обсуждений по рассмотрению проекта планировки территории, ограниченной ул. Геологов, зданием по ул. Чердынской, 42, зданием по ул. Чердынской, 44а в Индустриальном районе города Перми

На основании Градостроительного кодекса Российской Федерации, Федеральных законов от 06 октября 2003 г. № 131-ФЗ «Об общих принципах организации местного самоуправления в Российской Федерации», от 14 марта 2022 г. № 58-ФЗ «О внесении изменений в отдельные законодательные акты Российской Федерации», Порядка подготовки документации по планировке территории Пермского городского округа, порядка принятия решения об утверждении документации по планировке территории для размещения объектов, указанных в части 5 статьи 45 Градостроительного кодекса Российской Федерации, подготовленной в том числе лицами, указанными в пунктах 3 и 4 части 1.1 статьи 45 Градостроительного кодекса Российской Федерации, порядка внесения изменений в такую документацию, порядка отмены такой документации или ее отдельных частей, порядка признания отдельных частей такой документации не подлежащими применению, утвержденного постановлением Правительства Пермского края от 23 декабря 2020 г. № 1028-п, приказа Министерства по управлению имуществом и градостроительной деятельности Пермского края от 17 февраля 2025 г. № 31-02-1-4-681 «О направлении проекта планировки территории, ограниченной ул. Геологов, зданием по ул. Чердынской, 42, зданием по ул. Чердынской, 44а в Индустриальном районе города Перми, для организации и проведения общественных обсуждений или публичных слушаний», Устава города Перми, решения Пермской городской Думы от 26 июня 2007 г. № 143 «Об утверждении Правил землепользования и застройки города Перми», Положения о порядке организации и проведения общественных обсуждений по вопросам градостроительной деятельности в городе Перми, утвержденного решением Пермской городской Думы от 26 апреля 2022 г. № 83, письма Министерства по управлению имуществом и градостроительной деятельности Пермского края от 20 февраля 2025 г. № 31-07-1-5исх-159, заключения Министерства по управлению имуществом и градостроительной деятельности Пермского края о соответствии проекта планировки территории, ограниченной ул. Геологов, зданием по ул. Чердынской, 42, зданием по ул. Чердынской, 44а в Индустриальном районе города Перми, требованиям градостроительного законодательства Российской Федерации от 13 февраля 2025 г.

ПОСТАНОВЛЯЮ:

1. Назначить общественные обсуждения по рассмотрению проекта планировки территории, ограниченной ул. Геологов, зданием по ул. Чердынской, 42, зданием по ул. Чердынской, 44а в Индустриальном районе города Перми (далее – Проект).

2. Департаменту градостроительства и архитектуры администрации города Перми:

2.1. обеспечить размещение Проекта с информационными материалами к нему, направленных Министерством по управлению имуществом и градостроительной деятельности Пермского края, не ранее чем через 7 дней, но не позднее чем через 10 дней со дня опубликования настоящего постановления одновременно:

в муниципальной информационной системе, обеспечивающей проведение общественных обсуждений с использованием информационно-телекоммуникационной сети Интернет, размещенной по адресу: isogd.gorodperm.ru (далее – Информационная система);

в сетевом издании «Официальный сайт муниципального образования город Пермь www.gorodperm.ru» (далее – Официальный сайт);

2.2. направить Проект с перечнем информационных материалов к нему в территориальный организационный комитет по проведению общественных обсуждений по вопросам градостроительной деятельности при администрации Индустриального района города Перми (далее – Территориальный организационный комитет) для организации проведения общественных обсуждений по Проекту;

- 2.3. осуществить сбор предложений и замечаний участников общественных обсуждений по Проекту;
 - 2.4. осуществить идентификацию участников общественных обсуждений при подготовке протокола общественных обсуждений по Проекту при представлении предложений и замечаний участниками общественных обсуждений в случаях, указанных в пункте 6.2 настоящего постановления;
 - 2.5. подготовить протокол участников общественных обсуждений, заключение о результатах общественных обсуждений по Проекту;
 - 2.6. обеспечить опубликование заключения о результатах общественных обсуждений в печатном средстве массовой информации «Официальный бюллетень органов местного самоуправления муниципального образования город Пермь» и разместить на Официальном сайте;
 - 2.7. разместить заключение о результатах общественных обсуждений в Информационной системе;
 - 2.8. направить протокол общественных обсуждений, заключение о результатах общественных обсуждений в Министерство по управлению имуществом и градостроительной деятельности Пермского края в установленные сроки.
3. Территориальному организационному комитету:
 - 3.1. распространить информацию о начале общественных обсуждений по Проекту, в том числе путем размещения на информационных стендах и иными способами, обеспечивающими доступ участников общественных обсуждений к указанной информации;
 - 3.2. распространить информационные материалы о Проекте в период проведения экспозиции (экспозиций) Проекта посредством направления их в органы территориального общественного самоуправления;
 - 3.3. организовать проведение экспозиции Проекта с перечнем информационных материалов к нему (далее – экспозиция) с 18 марта 2025 г. по 25 марта 2025 г.: понедельник-четверг – с 09.00 час. до 18.00 час., пятница – с 09.00 час. до 17.00 час. по адресу: 614095, г. Пермь, ул. Мира, 15, администрация Индустриального района города Перми;
 - 3.4. организовать консультирование посетителей экспозиции Проекта 24 марта 2025 г. с 17.00 час. до 17.20 час. по адресу: 614095, г. Пермь, ул. Мира, 15, конференц-зал, администрация Индустриального района города Перми;
 - 3.5. осуществить ведение книги (журнала) учета посетителей экспозиции Проекта при проведении экспозиции (экспозиций) Проекта и консультирования посетителей экспозиции Проекта;
 - 3.6. провести идентификацию участников общественных обсуждений при организации проведения экспозиции Проекта и консультирования посетителей экспозиции Проекта, при представлении предложений и замечаний участниками общественных обсуждений в случае, указанном в пункте 6.1 настоящего постановления;
 - 3.7. осуществить сбор замечаний и предложений участников общественных обсуждений по Проекту, поступающих в ходе проведения экспозиции Проекта;
 - 3.8. направить документы, предусмотренные пунктами 3.5-3.7 настоящего постановления, в департамент градостроительства и архитектуры администрации города Перми в установленные сроки.
 4. Срок проведения общественных обсуждений составляет не менее четырнадцати дней и не более тридцати дней со дня опубликования настоящего постановления до дня опубликования заключения о результатах общественных обсуждений в печатном средстве массовой информации «Официальный бюллетень органов местного самоуправления муниципального образования город Пермь».
 5. Участникам общественных обсуждений по Проекту в соответствии с требованиями статьи 5.1 Градостроительного кодекса Российской Федерации обеспечить:
 - 5.1. представление в целях идентификации сведений о себе (фамилия, имя, отчество (при наличии), дата рождения, адрес места жительства (регистрации) – для физических лиц; наименование, основной государственный регистрационный номер, место нахождения и адрес – для юридических лиц) с приложением документов, подтверждающих такие сведения;
 - 5.2. представление сведений о правах на земельные участки, объекты капитального строительства, помещения, являющиеся частью указанных объектов капитального строительства, из Единого государственного реестра недвижимости и иных документов, устанавливающих или удостоверяющих их права на такие земельные участки, объекты капитального строительства, помещения, являющиеся частью указанных объектов капитального строительства.
 6. Участникам общественных обсуждений, прошедшим идентификацию в соответствии с пунктом 5 настоящего постановления, представить предложения и замечания (при наличии) по Проекту по форме согласно приложению 1 к Положению о порядке организации и проведения общественных обсуждений по вопросам градостроительной деятельности в городе Перми, утвержденному решением Пермской городской Думы от 26 апреля 2022 г. № 83:
 - 6.1. в Территориальный организационный комитет по адресу, указанному в пункте 3.3 настоящего постановления, посредством записи в книге (журнале) учета посетителей экспозиции Проекта и информационных материалов к нему в период проведения экспозиции с 18 марта 2025 г. по 25 марта 2025 г.;
 - 6.2. в департамент градостроительства и архитектуры администрации города Перми со дня размещения Проекта с перечнем информационных материалов к нему на Официальном сайте по 25 марта 2025 г.:
 - 6.2.1. посредством Информационной системы;
 - 6.2.2. в форме электронного документа по электронной почте по адресу: dga@perm.permkrai.ru;

6.2.3. в письменной форме путем личного обращения и (или) по почте по адресу: 614015, г. Пермь, ул. Сибирская, 15, каб. 003.

7. Настоящее постановление вступает в силу со дня официального обнародования посредством официального опубликования в печатном средстве массовой информации «Официальный бюллетень органов местного самоуправления муниципального образования город Пермь».

8. Управлению по общим вопросам администрации города Перми обеспечить обнародование настоящего постановления посредством официального опубликования в печатном средстве массовой информации «Официальный бюллетень органов местного самоуправления муниципального образования город Пермь».

9. Информационно-аналитическому управлению администрации города Перми обеспечить обнародование настоящего постановления посредством официального опубликования в сетевом издании «Официальный сайт муниципального образования город Пермь www.gorodperm.ru».

10. Контроль за исполнением настоящего постановления возложить на заместителя главы администрации города Перми Синева А.В.

Э.О. Соснин



ГЛАВА ГОРОДА ПЕРМИ ПОСТАНОВЛЕНИЕ

06.03.2025

№ 21

О назначении общественных обсуждений по рассмотрению проекта о внесении изменений в Правила землепользования и застройки города Перми, утвержденные решением Пермской городской Думы от 26.06.2007 № 143

На основании Градостроительного кодекса Российской Федерации, Федеральных законов от 06 октября 2003 г. № 131-ФЗ «Об общих принципах организации местного самоуправления в Российской Федерации», от 14 марта 2022 г. № 58-ФЗ «О внесении изменений в отдельные законодательные акты Российской Федерации», Регламента работы комиссии по подготовке проекта правил землепользования и застройки Пермского городского округа, утвержденного приказом Министерства по управлению имуществом и градостроительной деятельности Пермского края от 30 декабря 2020 г. № 31-02-1-4-1037, Устава города Перми, решения Пермской городской Думы от 26 июня 2007 г. № 143 «Об утверждении Правил землепользования и застройки города Перми», Положения о порядке организации и проведения общественных обсуждений по вопросам градостроительной деятельности в городе Перми, утвержденного решением Пермской городской Думы от 26 апреля 2022 г. № 83, заключения комиссии по подготовке проекта правил землепользования и застройки Пермского городского округа с рекомендациями о готовности проекта о внесении изменений в Правила землепользования и застройки города Перми, для организации и проведения общественных обсуждений от 18 февраля 2025 г. № 31-07-1-3исх-60

ПОСТАНОВЛЯЮ:

1. Назначить общественные обсуждения по рассмотрению проекта о внесении изменений в Правила землепользования и застройки города Перми, утвержденные решением Пермской городской Думы от 26 июня 2007 г. № 143 (далее – Проект), в части изложения карты территорий, в границах которых предусматриваются требования к архитектурно-градостроительному облику статьи 51.2¹, в новой редакции.

2. Департаменту градостроительства и архитектуры администрации города Перми:

2.1. обеспечить размещение Проекта с информационными материалами к нему, направленных комиссией по подготовке проекта правил землепользования и застройки Пермского городского округа, не ранее чем через 7 дней, но не позднее чем через 10 дней со дня опубликования настоящего постановления одновременно:

в муниципальной информационной системе, обеспечивающей проведение общественных обсуждений с использованием информационно-телекоммуникационной сети Интернет, размещенной по адресу: isogd.gorodperm.ru (далее – Информационная система);

в сетевом издании «Официальный сайт муниципального образования город Пермь www.gorodperm.ru» (далее – Официальный сайт);

2.2. направить Проект с перечнем информационных материалов к нему в территориальные организационные комитеты по проведению общественных обсуждений по вопросам градостроительной деятельности при администра-

циях районов города Перми (далее – Территориальные организационные комитеты) для организации проведения общественных обсуждений по Проекту;

2.3. осуществить сбор предложений и замечаний участников общественных обсуждений по Проекту;

2.4. осуществить идентификацию участников общественных обсуждений при подготовке протокола общественных обсуждений по Проекту при представлении предложений и замечаний участниками общественных обсуждений в случаях, указанных в пункте 6.2 настоящего постановления;

2.5. подготовить протокол участников общественных обсуждений, заключение о результатах общественных обсуждений по Проекту;

2.6. обеспечить опубликование заключения о результатах общественных обсуждений в печатном средстве массовой информации «Официальный бюллетень органов местного самоуправления муниципального образования город Пермь» и размещение на Официальном сайте;

2.7. разместить заключение о результатах общественных обсуждений в Информационной системе;

2.8. направить протокол общественных обсуждений, заключение о результатах общественных обсуждений в комиссию по подготовке проекта правил землепользования и застройки Пермского городского округа в установленные сроки.

3. Территориальным организационным комитетам:

3.1. распространить информацию о начале общественных обсуждений по Проекту, в том числе путем размещения на информационных стендах и иными способами, обеспечивающими доступ участников общественных обсуждений к указанной информации;

3.2. распространить информационные материалы о Проекте в период проведения экспозиции (экспозиций) Проекта посредством направления их в органы территориального общественного самоуправления;

3.3. организовать проведение экспозиции Проекта с перечнем информационных материалов к нему (далее – экспозиция) с 18 марта 2025 г. по 21 марта 2025 г.: вторник-четверг – с 09.00 час. до 18.00 час., пятница – с 09.00 час. до 17.00 час. по адресам:

614026, г. Пермь, ул. Александра Щербакова, 24, администрация Орджоникидзевского района города Перми;

614014, г. Пермь, ул. Уральская, 36, администрация Мотовилихинского района города Перми;

614095, г. Пермь, ул. Мира, 15, администрация Индустриального района города Перми;

614000, г. Пермь, ул. Пермская, 57, администрация Ленинского района города Перми;

614105, г. Пермь, микрорайон Новые Ляды, ул. Транспортная, 2, администрация поселка Новые Ляды города Перми;

614068, г. Пермь, ул. Ленина, 85, администрация Дзержинского района города Перми;

614101, г. Пермь, ул. Кировоградская, 33, администрация Кировского района города Перми;

614007, г. Пермь, ул. Сибирская, 58, администрация Свердловского района города Перми;

3.4. организовать консультирование посетителей экспозиции Проекта с 17.00 час. до 17.20 час.:

18 марта 2025 г. по адресу: 614026, г. Пермь, ул. Александра Щербакова, 24, актовый зал, администрация Орджоникидзевского района города Перми;

18 марта 2025 г. по адресу: 614014, г. Пермь, ул. Уральская, 36, каб. 103, администрация Мотовилихинского района города Перми;

18 марта 2025 г. по адресу: 614095, г. Пермь, ул. Мира, 15, актовый зал (конференц-зал), администрация Индустриального района города Перми;

19 марта 2025 г. по адресу: 614000, г. Пермь, ул. Пермская, 57, каб. 15, администрация Ленинского района города Перми;

19 марта 2025 г. по адресу: 614105, г. Пермь, микрорайон Новые Ляды, ул. Транспортная, 2, каб. 213, администрация поселка Новые Ляды города Перми;

19 марта 2025 г. по адресу: 614068, г. Пермь, ул. Ленина, 85, каб. 12, администрация Дзержинского района города Перми;

20 марта 2025 г. по адресу: 614101, г. Пермь, ул. Кировоградская, 33, каб. 9, администрация Кировского района города Перми;

20 марта 2025 г. по адресу: 614007, г. Пермь, ул. Сибирская, 58, каб. 101, администрация Свердловского района города Перми;

3.5. осуществить ведение книги (журнала) учета посетителей экспозиции Проекта при проведении экспозиции (экспозиций) Проекта и консультирования посетителей экспозиции Проекта;

3.6. провести идентификацию участников общественных обсуждений при организации проведения экспозиции Проекта и консультирования посетителей экспозиции Проекта, при представлении предложений и замечаний участниками общественных обсуждений в случае, указанном в пункте 6.1 настоящего постановления;

3.7. осуществить сбор замечаний и предложений участников общественных обсуждений по Проекту, поступающих в ходе проведения экспозиции Проекта;

3.8. направить документы, предусмотренные пунктами 3.5-3.7 настоящего постановления, в департамент гра-

достроительства и архитектуры администрации города Перми в установленные сроки.

4. Срок проведения общественных обсуждений составляет не более 1 месяца со дня опубликования настоящего постановления до дня опубликования заключения о результатах общественных обсуждений в печатном средстве массовой информации «Официальный бюллетень органов местного самоуправления муниципального образования город Пермь».

5. Участникам общественных обсуждений по Проекту в соответствии с требованиями статьи 5.1 Градостроительного кодекса Российской Федерации обеспечить:

5.1. представление в целях идентификации сведений о себе (фамилию, имя, отчество (при наличии), дату рождения, адрес места жительства (регистрации) – для физических лиц; наименование, основной государственный регистрационный номер, место нахождения и адрес – для юридических лиц) с приложением документов, подтверждающих такие сведения;

5.2. представление сведений о правах на земельные участки, объекты капитального строительства, помещения, являющиеся частью указанных объектов капитального строительства, из Единого государственного реестра недвижимости и иных документов, устанавливающих или удостоверяющих их права на такие земельные участки, объекты капитального строительства, помещения, являющиеся частью указанных объектов капитального строительства.

6. Участникам общественных обсуждений, прошедшим идентификацию в соответствии с пунктом 5 настоящего постановления, представить предложения и замечания (при наличии) по Проекту по форме согласно приложению 1 к Положению о порядке организации и проведения общественных обсуждений по вопросам градостроительной деятельности в городе Перми, утвержденному решением Пермской городской Думы от 26 апреля 2022 г. № 83:

6.1. в Территориальные организационные комитеты по адресам, указанным в пункте 3.3 настоящего постановления, посредством записи в книге (журнале) учета посетителей экспозиции Проекта и информационных материалов к нему в период проведения экспозиции с 18 марта 2025 г. по 21 марта 2025 г.;

6.2. в департамент градостроительства и архитектуры администрации города Перми со дня размещения Проекта с перечнем информационных материалов к нему на Официальном сайте по 21 марта 2025 г.:

6.2.1. посредством Информационной системы;

6.2.2. в форме электронного документа по электронной почте по адресу: dga@perm.permkrai.ru;

6.2.3. в письменной форме путем личного обращения и (или) по почте по адресу: 614015, г. Пермь, ул. Сибирская, 15, каб. 003.

7. Настоящее постановление вступает в силу со дня официального обнародования посредством официального опубликования в печатном средстве массовой информации «Официальный бюллетень органов местного самоуправления муниципального образования город Пермь».

8. Управлению по общим вопросам администрации города Перми обеспечить обнародование настоящего постановления посредством официального опубликования в печатном средстве массовой информации «Официальный бюллетень органов местного самоуправления муниципального образования город Пермь».

9. Информационно-аналитическому управлению администрации города Перми обеспечить обнародование настоящего постановления посредством официального опубликования в сетевом издании «Официальный сайт муниципального образования город Пермь www.gorodperm.ru».

10. Контроль за исполнением настоящего постановления возложить на заместителя главы администрации города Перми Синева А.В.

Э.О. Соснин



ГЛАВА ГОРОДА ПЕРМИ ПОСТАНОВЛЕНИЕ

07.03.2025

№ 22

Об утверждении состава рабочей группы межведомственной комиссии по противодействию нелегальной занятости в Пермском крае на территории города Перми

В соответствии с постановлением Правительства Российской Федерации от 03 мая 2024 г. № 571 «Об утверждении Положения о создании и деятельности межведомственных комиссий субъектов Российской Федерации по про-

тиводействию нелегальной занятости», постановлением Правительства Пермского края от 29 августа 2024 г. № 583-п «О межведомственной комиссии по противодействию нелегальной занятости в Пермском крае», Уставом города Перми, протоколом заседания межведомственной комиссии по противодействию нелегальной занятости в Пермском крае от 17 октября 2024 г. № 1

ПОСТАНОВЛЯЮ:

1. Утвердить прилагаемый состав рабочей группы межведомственной комиссии по противодействию нелегальной занятости в Пермском крае на территории города Перми.

2. Настоящее постановление вступает в силу со дня подписания.

3. Управлению по общим вопросам администрации города Перми обеспечить обнародование настоящего постановления в печатном средстве массовой информации «Официальный бюллетень органов местного самоуправления муниципального образования город Пермь».

4. Информационно-аналитическому управлению администрации города Перми обеспечить обнародование настоящего постановления в сетевом издании «Официальный сайт муниципального образования город Пермь www.gorodperm.ru».

5. Контроль за исполнением настоящего постановления возложить на первого заместителя главы администрации города Перми Фурман Я.В.

Э.О. Соснин

УТВЕРЖДЕН
постановлением
Главы города Перми
от 07.03.2025 № 22

СОСТАВ

рабочей группы межведомственной комиссии по противодействию нелегальной занятости в Пермском крае на территории города Перми

Председатель:

Конюкова
Нина Андреевна - начальник департамента экономики и промышленной политики
администрации города Перми

Заместитель председателя:

Пименова
Ирина Геннадьевна - заместитель начальника департамента-начальник управления
промышленности, инвестиций и предпринимательства департамента
экономики и промышленной политики администрации города Перми

Секретарь:

Колесник
Марина Михайловна - начальник отдела промышленной политики управления промышленности,
инвестиций и предпринимательства департамента экономики и
промышленной политики администрации города Перми

Члены рабочей группы:

Верхоланцева
Наталья Георгиевна - начальник отдела камерального контроля № 2 Управления Федеральной
налоговой службы по Пермскому краю (по согласованию)

Именных
Ольга Владимировна - начальник отдела-главный государственный инспектор труда отдела
надзора и контроля по вопросам оплаты труда Государственной инспекции
труда в Пермском крае (по согласованию)

Истомина
Нина Георгиевна - заместитель начальника департамента-начальник управления доходов
бюджета департамента финансов администрации города Перми

Крапивина Ульяна Владимировна	- заместитель председателя Пермского краевого союза организаций профсоюзов «Пермский крайсовпроф» (по согласованию)
Семенец Мария Александровна	- начальника отдела организации исполнительного производства Главного Управления Федеральной службы судебных приставов России по Пермскому краю (по согласованию)
Шехмаметьева Марина Леонидовна	- заместитель директора по реализации программ содействия занятости населения государственного казенного учреждения Центр занятости населения Пермского края (по согласованию)

ПОСТАНОВЛЕНИЯ АДМИНИСТРАЦИИ ГОРОДА ПЕРМИ



АДМИНИСТРАЦИЯ ГОРОДА ПЕРМИ ПОСТАНОВЛЕНИЕ

05.03.2025

№ 134

О внесении изменений в состав рабочей группы по сохранению и развитию исторического центра города Перми, утвержденный постановлением администрации города Перми от 10.10.2024 № 862 «О создании рабочей группы по сохранению и развитию исторического центра города Перми»

В соответствии с Уставом города Перми, в целях актуализации правовых актов города Перми администрация города Перми ПОСТАНОВЛЯЕТ:

1. Внести в состав рабочей группы по сохранению и развитию исторического центра города Перми, утвержденный постановлением администрации города Перми от 10 октября 2024 г. № 862 «О создании рабочей группы по сохранению и развитию исторического центра города Перми», следующие изменения:

1.1. позицию:

«Конюкова
Нина Андреевна - и.о. начальника департамента экономики и промышленной политики администрации города Перми»

изложить в следующей редакции:

«Конюкова
Нина Андреевна - начальник департамента экономики и промышленной политики администрации города Перми»;

1.2. позицию:

«Мясоедов
Дмитрий Анатольевич - начальник департамента дорог и благоустройства администрации города Перми»

изложить в следующей редакции:

«Радостев
Евгений Александрович - начальник департамента дорог и благоустройства администрации города Перми»;

1.3. позицию:

«Фурман
Яна Валерьевна - заместитель главы администрации города Перми»

изложить в следующей редакции:

«Фурман
Яна Валерьевна - первый заместитель главы администрации города Перми»;

1.4. включить в состав рабочей группы Алякринского Андрея Владимировича, заместителя председателя Правительства Пермского края, членом рабочей группы (по согласованию);

1.5. исключить из состава рабочей группы Андрианову О.Н.

2. Настоящее постановление вступает в силу со дня официального обнародования посредством официального опубликования в печатном средстве массовой информации «Официальный бюллетень органов местного самоуправления муниципального образования город Пермь».

3. Управлению по общим вопросам администрации города Перми обеспечить обнародование настоящего постановления посредством официального опубликования в печатном средстве массовой информации «Официальный бюллетень органов местного самоуправления муниципального образования город Пермь».

4. Информационно-аналитическому управлению администрации города Перми обеспечить обнародование настоящего постановления посредством официального опубликования в сетевом издании «Официальный сайт муниципального образования город Пермь www.gorodperm.ru».

5. Контроль за исполнением настоящего постановления возложить на заместителя главы администрации города Перми Мальцеву Е.Д.

Глава города Перми

Э.О. Соснин



АДМИНИСТРАЦИЯ ГОРОДА ПЕРМИ ПОСТАНОВЛЕНИЕ

06.03.2025

№ 135

О внесении изменений в Порядок определения объема и условий предоставления субсидий на иные цели бюджетным и автономным учреждениям на обеспечение выплат ежемесячного денежного вознаграждения советникам директоров по воспитанию и взаимодействию с детскими общественными объединениями государственных общеобразовательных организаций, профессиональных образовательных организаций субъектов Российской Федерации, г. Байконура и федеральной территории «Сириус», муниципальных общеобразовательных организаций и профессиональных образовательных организаций, утвержденный постановлением администрации города Перми от 26.09.2024 № 798

В соответствии с абзацем вторым пункта 1 статьи 78.1 Бюджетного кодекса Российской Федерации, постановлением Правительства Российской Федерации от 22 февраля 2020 г. № 203 «Об общих требованиях к нормативным правовым актам и муниципальным правовым актам, устанавливающим порядок определения объема и условия предоставления бюджетным и автономным учреждениям субсидий на иные цели», постановлением Правительства Пермского края от 19 августа 2024 г. № 547-п «О предоставлении и распределении иных межбюджетных трансфертов бюджетам муниципальных образований Пермского края на обеспечение выплат ежемесячного денежного вознаграждения советникам директоров по воспитанию и взаимодействию с детскими общественными объединениями муниципальных общеобразовательных организаций за счет средств федерального бюджета» администрация города Перми ПОСТАНОВЛЯЕТ:

1. Внести в Порядок определения объема и условий предоставления субсидий на иные цели бюджетным и автономным учреждениям на обеспечение выплат ежемесячного денежного вознаграждения советникам директоров по воспитанию и взаимодействию с детскими общественными объединениями государственных общеобразовательных организаций, профессиональных образовательных организаций субъектов Российской Федерации, г. Байконура и федеральной территории «Сириус», муниципальных общеобразовательных организаций и профессиональных образовательных организаций, утвержденный постановлением администрации города Перми от 26 сентября 2024 г. № 798 (в ред. от 27.12.2024 № 1307), следующие изменения:

1.1. пункт 1.2 признать утратившим силу;

1.2. пункт 1.3 изложить в следующей редакции:

«1.3. Целью предоставления субсидий на иные цели является создание условий, повышение качества и результативности выполнения советниками директоров задач по воспитанию и взаимодействию с детскими общественными объединениями, направленных на развитие личности учащихся, в рамках федерального проекта «Педагоги и наставники», входящего в состав национального проекта «Молодежь и дети», выполнения мероприятий муниципальной программы «Доступное и качественное образование.»»;

1.3. пункт 1.5 изложить в следующей редакции:

«1.5. Субсидии на иные цели предоставляются Учреждениям в пределах бюджетных ассигнований, утвержденных решением Пермской городской Думы о бюджете города Перми на текущий финансовый год и плановый период, за счет средств бюджета Российской Федерации в рамках реализации мероприятий муниципальной программы «Доступное и качественное образование».»;

1.4. абзац первый пункта 2.2 изложить в следующей редакции:

«2.2. На дату, предшествующую дате представления документов, указанных в пункте 2.1 настоящего Порядка, не более чем на 1 месяц, Учреждения должны соответствовать следующим требованиям:»;

1.5. пункт 2.5 дополнить абзацем следующего содержания:

«При необходимости изменения размера субсидии на иные цели в течение года учитывается фактическое количество советников директоров по воспитанию и взаимодействию с детскими общественными объединениями и фактически отработанное время в текущем году на дату внесения изменений.»;

1.6. пункт 2.6 изложить в следующей редакции:

«2.6. Размер субсидий на иные цели в разрезе Учреждений устанавливается приказом начальника Департамента (далее – Приказ об утверждении размера субсидии). Приказ издается в течение 15 рабочих дней после рассмотрения и проверки документов, представленных Учреждениями в соответствии с пунктом 2.1 настоящего Порядка.

В случае изменения количества советников директоров по воспитанию и взаимодействию с детскими общественными объединениями Учреждения представляют документы в соответствии с пунктом 2.1 настоящего Порядка ежеквартально до 20 числа месяца, следующего за кварталом, за исключением IV квартала.

В случае внесения изменений в законодательство в части порядка расчета размера предоставляемой субсидии на иные цели без изменения количества советников директоров по воспитанию и взаимодействию с детскими общественными объединениями решение о предоставлении субсидии оформляется Приказом об утверждении размера субсидии без предоставления Учреждениями документов.»;

1.7. в пункте 2.7 слова «со дня вступления в силу постановления администрации города Перми, утверждающего размер субсидий на иные цели бюджетным и автономным учреждениям, установленный приложением 2 к настоящему Порядку» заменить словами «со дня вступления в силу Приказа об утверждении размера субсидии»;

1.8. в пункте 2.9:

1.8.1. абзац второй после слов «сводную бюджетную роспись,» дополнить словами «Приказ об утверждении размера субсидии.»;

1.8.2. дополнить абзацем следующего содержания:

«Изменения в Соглашения вносятся при соблюдении условий, указанных в абзацах втором, третьем пункта 2.6 настоящего Порядка.»;

1.9. раздел 3 изложить в следующей редакции:

«III. Требования к отчетности»

3.1. Учреждения представляют в Департамент следующую отчетность (далее – Отчеты):

3.1.1. ежеквартально до 10 числа месяца (за год до 15 числа месяца), следующего за отчетным, по форме, установленной типовой формой:

отчет о расходах, источником финансового обеспечения которых являются субсидии на иные цели;

отчет о достижении значений результатов предоставления субсидий на иные цели;

3.1.2. ежеквартально до 10 числа месяца, следующего за отчетным, и не позднее 10 рабочего дня после достижения конечного значения результата предоставления субсидии по форме, установленной приложением 3 к Порядку проведения мониторинга достижения результатов предоставления субсидий, в том числе грантов в форме субсидий, юридическим лицам, в том числе бюджетным и автономным учреждениям, индивидуальным предпринимателям, физическим лицам – производителям товаров, работ, услуг, утвержденному приказом Министерства финансов Российской Федерации от 27 апреля 2024 г. № 53н:

отчет о реализации плана мероприятий по достижению результата предоставления субсидий на иные цели.

3.2. Ответственность за своевременностью представления Отчетов и достоверностью отчетных данных возлагается на руководителей Учреждений.»;

1.10. в пункте 4.1 слово «уполномоченный» исключить;

1.11. дополнить пунктом 4.1¹ следующего содержания:

«4.1¹. Департамент проводит мониторинг достижения значений результатов предоставления субсидий на иные цели, определенных Соглашением, и событий, отражающих факт завершения соответствующего мероприятия по получению результата предоставления субсидий на иные цели (контрольная точка), в порядке и по формам, которые установлены Порядком проведения мониторинга достижения результатов предоставления субсидий, в том числе грантов в форме субсидий, юридическим лицам, в том числе бюджетным и автономным учреждениям, индивидуальным предпринимателям, физическим лицам – производителям товаров, работ, услуг, утвержденным приказом Министерства фи-

нансов Российской Федерации от 27 апреля 2024 г. № 53н.»;

1.12. в пункте 4.3:

1.12.1. в абзаце первом слово «уполномоченным» исключить;

1.12.2. в абзаце третьем слово «уполномоченного» исключить;

1.13. приложение 2 признать утратившим силу.

2. Настоящее постановление вступает в силу со дня официального обнародования посредством официального опубликования в печатном средстве массовой информации «Официальный бюллетень органов местного самоуправления муниципального образования город Пермь» и распространяет свое действие на правоотношения, возникшие с 04 февраля 2025 г.

3. Управлению по общим вопросам администрации города Перми обеспечить обнародование настоящего постановления посредством официального опубликования в печатном средстве массовой информации «Официальный бюллетень органов местного самоуправления муниципального образования город Пермь».

4. Информационно-аналитическому управлению администрации города Перми обеспечить обнародование настоящего постановления посредством официального опубликования в сетевом издании «Официальный сайт муниципального образования город Пермь www.gorodperm.ru».

5. Контроль за исполнением настоящего постановления возложить на заместителя главы администрации города Перми Мальцеву Е.Д.

Глава города Перми

Э.О. Соснин



АДМИНИСТРАЦИЯ ГОРОДА ПЕРМИ ПОСТАНОВЛЕНИЕ

06.03.2025

№ 136

О внесении изменений в муниципальную программу «Доступное и качественное образование», утвержденную постановлением администрации города Перми от 18.10.2024 № 965

В соответствии с Бюджетным кодексом Российской Федерации, Федеральным законом от 06 октября 2003 г. № 131-ФЗ «Об общих принципах организации местного самоуправления в Российской Федерации», Уставом города Перми, постановлением администрации города Перми от 02 сентября 2024 г. № 715 «Об утверждении Порядка разработки, реализации и оценки эффективности муниципальных программ города Перми» администрация города Перми ПОСТАНОВЛЯЕТ:

1. Утвердить прилагаемые изменения в муниципальную программу «Доступное и качественное образование», утвержденную постановлением администрации города Перми от 18 октября 2024 г. № 965.

2. Настоящее постановление вступает в силу со дня официального обнародования посредством официального опубликования в печатном средстве массовой информации «Официальный бюллетень органов местного самоуправления муниципального образования город Пермь».

3. Управлению по общим вопросам администрации города Перми обеспечить обнародование настоящего постановления посредством официального опубликования в печатном средстве массовой информации «Официальный бюллетень органов местного самоуправления муниципального образования город Пермь».

4. Информационно-аналитическому управлению администрации города Перми обеспечить обнародование настоящего постановления посредством официального опубликования в сетевом издании «Официальный сайт муниципального образования город Пермь www.gorodperm.ru».

5. Контроль за исполнением настоящего постановления возложить на заместителя главы администрации города Перми Мальцеву Е.Д.

Глава города Перми

Э.О. Соснин

УТВЕРЖДЕНЫ
 постановлением администрации
 города Перми
 от 06.03.2025 № 136

ИЗМЕНЕНИЯ
в муниципальную программу «Доступное и качественное образование», утвержденную
постановлением администрации города Перми от 18 октября 2024 г. № 965

1. В разделе «Паспорт муниципальной программы» строку «Объемы и источники финансового обеспечения программы» изложить в следующей редакции:

Объемы и источники финансового обеспечения программы	Источники финансового обеспечения	Расходы (тыс. руб.)					Итого
		2025 год (план)	2026 год (план)	2027 год (план)	2028 год (план)	2029 год (план)	
Всего, в том числе: бюджет города Перми бюджет города Перми (налоговые расходы) * бюджет Пермского края федеральный бюджет внебюджетные источники	Всего, в том числе:	25 279 468,7	28 802 941,4	25 006 201,9	6 501 917,3	6 501 917,3	92 092 446,6
	бюджет города Перми	5 847 913,8	6 382 160,2	6 106 663,8	5 405 186,5	5 405 186,5	29 147 110,8
	бюджет города Перми (налоговые расходы) *	28 133,3	29 286,8	30 458,3	31 676,5	32 943,6	152 498,50
	бюджет Пермского края	16 795 098,4	17 874 344,6	16 726 560,4	0,0	0,0	51 396 003,4
	федеральный бюджет	1 499 721,6	2 729 872,8	1 076 246,9	0,0	0,0	5 305 841,3
внебюджетные источники		1 136 734,9	1 816 563,8	1 096 730,8	1 096 730,8	1 096 730,8	6 243 491,1

2. Раздел «Паспорт муниципального проекта 1 «Патриотическое воспитание граждан Российской Федерации» (в рамках национального проекта)» изложить в следующей редакции:

«ПАСПОРТ
муниципального проекта 1 «Педагоги и наставники» (в рамках национального проекта)

Руководитель муниципального проекта	Мальцева Е.Д., заместитель главы администрации города Перми
Ответственный исполнитель муниципального проекта	Ершова О.С., начальник департамента образования администрации города Перми
Администратор муниципального проекта	Фадеева Т.Е., заместитель начальника департамента-начальник управления содержания образования департамента образования администрации города Перми

Показатели муниципального проекта	№	Наименование целевого показателя	Ед. изм.	Значение целевых показателей					
				2025 год (прогноз)	2026 год (прогноз)	2027 год (прогноз)	2028 год (прогноз)	2029 год (прогноз)	
	1	Количество учреждений, в которых проведены мероприятия по обеспечению деятельности советников директора по воспитанию и взаимодействию с детскими общественными объединениями	ед.	96	96	96	-	-	
	2	Количество обеспеченных выплат денежного вознаграждения за классное руководство, предоставляемых педагогическим работникам образовательных организаций ежемесячно	ед.	5 314	5 314	5 314	-	-	
	3	Количество выплат ежемесячного денежного вознаграждения советникам директоров	ед.	110	110	110	-	-	
Объемы и источники финансирования муниципального проекта	Источники финансового обеспечения								
				2025 год (план)	2026 год (план)	2027 год (план)	2028 год (план)	2029 год (план)	Итого
	Всего, в том числе:			523 917,1	531 594,6	531 594,6	0,0	0,0	1 587 106,3
	бюджет Пермского края			1 469,2	11 101,7	11 101,7	0,0	0,0	23 672,6
федеральный бюджет			522 447,9	520 492,9	520 492,9	0,0	0,0	1 563 433,7	

3. В разделе «Паспорт муниципального проекта 2 «Развитие инфраструктуры в сфере образования» (в рамках регионального проекта)» строки «Показатели муниципального проекта», «Объемы и источники финансирования программы (подпрограммы)» изложить в следующей редакции:

Показатели муниципального проекта	№	Наименование целевого показателя	Ед. изм.	Значение целевых показателей				
				2025 год (прогноз)	2026 год (прогноз)	2027 год (прогноз)	2028 год (прогноз)	2029 год (прогноз)
	1	Количество созданных мест в общеобразовательных учреждениях за счет строительства, реконструкции зданий для размещения общеобразовательного учреждения	Ед.	500	-	3 150	-	-

Объемы и источники финансирования муниципального проекта	Источники финансового обеспечения	Расходы (тыс. руб.)					Итого
		2025 год (план)	2026 год (план)	2027 год (план)	2028 год (план)	2029 год (план)	
Всего, в том числе:		1 364 542,3	1 989 897,0	1 477 335,5	0,0	0,0	4 831 774,8
бюджет города Перми		1 364,5	1 989,9	1 477,3	0,0	0,0	4 831,7
бюджет Пермского края		1 363 177,8	1 987 907,1	1 475 858,2	0,0	0,0	4 826 943,1

4. В разделе «Паспорт комплекса процессных мероприятий 1 «Обеспечение доступного и качественного дошкольного, общего образования»:

4.1. в строке «Показатели комплекса процессных мероприятий»:

4.1.1. строки 8, 9 изложить в следующей редакции:

8	Количество учащихся кадетской школы, обеспеченных бесплатным питанием	чел.	813	813	813	813	813
9	Количество отдельных категорий учащихся, обеспеченных бесплатным питанием	чел.	10 750	10 750	10 750	10 750	10 750

4.1.2. дополнить строкой 11 следующего содержания:

11	количество обучающихся 5-11 классов общеобразовательных организаций, являющихся детьми участников специальной военной операции, которым предоставлено бесплатное горячее питание	чел.	666	-	-	-	-
----	--	------	-----	---	---	---	---

4.2. строку «Объемы и источники финансового обеспечения комплекса процессных мероприятий» изложить в следующей редакции:

Объемы и источники финансирования комплекса процессных мероприятий	Источники финансового обеспечения	Расходы (тыс. руб.)					Итого
		2025 год (план)	2026 год (план)	2027 год (план)	2028 год (план)	2029 год (план)	
Всего, в том числе:		19 319 656,4	19 376 590,2	19 252 404,1	4 187 700,1	4 187 700,1	66 324 050,9
бюджет города Перми		3 113 733,2	3 098 060,6	3 090 969,3	3 090 969,3	3 090 969,3	15 484 701,7
бюджет Пермского края		14 483 892,2	14 596 115,4	14 508 950,0	0,0	0,0	43 588 957,6
федеральный бюджет		585 296,1	565 850,4	555 754,0	0,0	0,0	1 706 900,5
внебюджетные источники		1 136 734,9	1 116 563,8	1 096 730,8	1 096 730,8	1 096 730,8	5 543 491,1

5. В разделе «Паспорт комплекса процессных мероприятий 2 «Обеспечение доступного и качественного дополнительного образования» строки «Показатели комплекса процессных мероприятий», «Объемы и источники финансирования комплекса процессных мероприятий» изложить в следующей редакции:

Показатели комплекса процессных мероприятий	№	Наименование целевого показателя	Ед. изм.	Значение целевых показателей					
				2025 год (прогноз)	2026 год (прогноз)	2027 год (прогноз)	2028 год (прогноз)	2029 год (прогноз)	
	1	Количество детей в возрасте от 7 до 18 лет, получающих услугу дополнительного образования по дополнительным общеобразовательным программам, в муниципальных образовательных учреждениях дополнительного и общего образования, подведомственных департаменту образования	чел.	41 497	41 497	41 497	41 497	41 497	
Объемы и источники финансирования обеспечения мероприятий	Источники финансового обеспечения			Расходы (тыс. руб.)					
				2025 год (план)	2026 год (план)	2027 год (план)	2028 год (план)	2029 год (план)	Итого
	Всего, в том числе:			988 157,8	974 336,8	965 136,8	965 136,8	965 136,8	4 857 905,0
	бюджет города Перми			988 157,8	974 336,8	965 136,8	965 136,8	965 136,8	4 857 905,0

6. В разделе «Паспорт комплекса процессных мероприятий 5 «Приведение имущественных комплексов муниципальных образовательных организаций города Перми в нормативное состояние»:

6.1. в строке «Показатели комплекса процессных мероприятий» строки 1, 2 изложить в следующей редакции:

1	Количество объектов образовательных учреждений, в которых проведены текущие и капитальные ремонты, выполнены работы по благоустройству территории	ед.	65	84	49	48	48
2	Количество устроенных спортивных площадок в муниципальных образовательных организациях города Перми	ед.	6	7	7	1	1

6.2. строку «Объемы и источники финансового обеспечения комплекса процессных мероприятий» изложить в следующей редакции:

Объемы и источники финансирования обеспечения мероприятий	Расходы (тыс. руб.)					
	2025 год (план)	2026 год (план)	2027 год (план)	2028 год (план)	2029 год (план)	Итого
Всего, в том числе:	1 709 555,2	4 048 454,6	1 600 178,2	900 178,2	900 178,2	9 158 544,4
бюджет города Перми	1 100 288,4	1 858 870,7	1 600 178,2	900 178,2	900 178,2	6 359 693,7
бюджет Пермского края	217 289,2	546 054,4	0,0	0,0	0,0	763 343,6
федеральный бюджет	391 977,6	1 643 529,5	0,0	0,0	0,0	2 035 507,1

7. В разделе «Паспорт комплекса процессных мероприятий 6 «Обеспечение деятельности департамента образования администрации города Перми» строку «Объемы и источники финансового обеспечения комплекса процессных мероприятий» изложить в следующей редакции:

Объемы и источники финансового обеспечения комплекса процессных мероприятий	Источники финансового обеспечения	Расходы (тыс. руб.)						Итого
		2025 год (план)	2026 год (план)	2027 год (план)	2028 год (план)	2029 год (план)		
Всего, в том числе:		627 330,8	630 880,2	628 364,7	185 849,8	185 849,8	185 849,8	2 258 275,3
бюджет города Перми		181 280,6	185 849,8	185 849,8	185 849,8	185 849,8	185 849,8	924 679,8
бюджет Пермского края		446 050,2	445 030,4	442 514,9	0,0	0,0	0,0	1 333 595,5

8. В разделе «Перечень целевых показателей программы, структурных элементов муниципальной программы «Доступное и качественное образование»:

8.1. строки «Муниципальный проект 1 «Федеральный проект 1 «Патриотическое воспитание граждан Российской Федерации», 5 изложить в следующей редакции:

Муниципальный проект 1 «Педагоги и наставники»								
5	Количество учреждений, в которых проведены мероприятия по обеспечению деятельности советников директора по воспитанию и взаимодействию с детскими общественными объединениями	ед.	ДО	96	96	96	-	-

8.2. после строки 5 дополнить строками 5¹, 5² следующего содержания:

5 ¹	Количество обеспеченных выплат денежного вознаграждения за классное руководство, предоставляемых педагогическим работникам образовательных организаций, ежемесячно	ед.	ДО	5 314	5 314	5 314	-	-
5 ²	Количество выплат ежемесячного денежного вознаграждения советникам директоров	ед.	ДО	110	110	110	-	-

8.3. строку 6 изложить в следующей редакции:

6	Количество созданных мест в общеобразовательных учреждениях за счет строительства, реконструкции зданий для размещения общеобразовательного учреждения	ед.	ДО, УКС	500	-	3 150	-	-
---	--	-----	---------	-----	---	-------	---	---

8.4. после строки 6 дополнить строкой следующего содержания:

Муниципальные проекты								
-----------------------	--	--	--	--	--	--	--	--

8.5. строки 16, 17 изложить в следующей редакции:

16	Количество учащихся кадетской школы, обеспеченных бесплатным питанием	чел.	ДО	813	813	813	813	813
17	Количество отдельных категорий учащихся, обеспеченных бесплатным питанием	чел.	ДО	10 750	10 750	10 750	10 750	10 750

8.6. после строки 18 дополнить строкой 18' следующего содержания:

18'	количество обучающихся 5-11 классов общеобразовательных организаций, являющихся детьми участников специальной военной операции, которым предоставлено бесплатное горячее питание	чел.	ДО	666	-	-	-	-
-----	--	------	----	-----	---	---	---	---

8.7. строку 19 изложить в следующей редакции:

19	Количество детей в возрасте от 7 до 18 лет, получающих услугу дополнительного образования по дополнительным общеобразовательным программам, в муниципальных образовательных учреждениях дополнительного и общего образования, подведомственных департаменту образования	чел.	ДО	41 497	41 497	41 497	41 497	41 497
----	---	------	----	--------	--------	--------	--------	--------

8.8. строки 27, 28 изложить в следующей редакции:

27	количество объектов образовательных учреждений, в которых проведены текущие и капитальные ремонты, выполнены работы по благоустройству территории	ед.	ДО	65	84	49	48	48
28	Количество устроенных спортивных площадок в муниципальных образовательных организациях города Перми	ед.	ДО	6	7	7	1	1

9. В разделе «Финансовое обеспечение реализации муниципальной программы «Доступное и качественное образование»:

9.1. строку «Муниципальная программа города Перми «Доступное и качественное образование» изложить в следующей редакции:

Муниципальная программа города Перми «Доступное и качественное образование»	-	Всего, в том числе:	25 279 468,7	28 802 941,4	25 006 201,9	6 501 917,3	6 501 917,3	92 092 446,6
		бюджет города Перми	5 847 913,8	6 382 160,2	6 106 663,8	5 405 186,5	5 405 186,5	29 147 110,8
		бюджет города Перми (налоговые расходы) *	28 133,3	29 286,8	30 458,3	31 676,5	32 943,6	152 498,50
		бюджет Пермского края	16 795 098,4	17 874 344,6	16 726 560,4	0,0	0,0	51 396 003,4
		федеральный бюджет	1 499 721,6	2 729 872,8	1 076 246,9	0,0	0,0	5 305 841,3
		внебюджетные источники	1 136 734,9	1 816 563,8	1 096 730,8	1 096 730,8	1 096 730,8	6 243 491,1

9.2 строку «Муниципальный проект 1 «Патриотическое воспитание граждан Российской Федерации» изложить в следующей редакции:

Муниципальный проект 1 «Педагоги и наставники»	-	Всего, в том числе:	523 917,1	531 594,6	531 594,6	0,0	0,0	1 587 106,3
		бюджет Пермского края	1 469,2	11 101,7	11 101,7	0,0	0,0	23 672,6
		федеральный бюджет	522 447,9	520 492,9	520 492,9	0,0	0,0	1 563 433,7

9.3. после строки «Направление расходов 1.1 «Проведение мероприятий по обеспечению деятельности советников директоров по воспитанию и взаимодействию с детскими общественными объединениями в общеобразовательных организациях» дополнить строками «Направление расходов 1.2 «Ежемесячное денежное вознаграждение за классное руководство педагогическим работникам государственных и муниципальных образовательных организаций, реализующих образовательные программы начального общего образования, образовательные программы основного общего образования, образовательные программы среднего общего образования», «Направление расходов 1.3 «Обеспечение выслуге ежемесячного денежного вознаграждения советникам директоров по воспитанию и взаи-

моделью с детскими общественными объединениями государственными образовательными организациями, профессиональных образовательных организаций субъектов Российской Федерации, г. Байконура и федеральной территории «Сириус», муниципальных общеобразовательных организаций и профессиональных образовательных организаций» следующего содержания:

Направление расходов 1.2 «Ежемесячное денежное вознаграждение за классное руководство педагогическим работникам государственных и муниципальных образовательных организаций, реализующих образовательные программы начального общего образования, образовательные программы основного общего образования, образовательные программы среднего общего образования»	ДО	477 399,1	477 399,1	477 399,1	477 399,1	0,0	0,0	1 432 197,3
	Всего, в том числе: федеральный бюджет	477 399,1	477 399,1	477 399,1	477 399,1	0,0	0,0	1 432 197,3
Направление расходов 1.3 «Обеспечение выплат ежемесячного денежного вознаграждения советникам директоров по воспитанию и взаимодействию с детскими общественными объединениями государственных общеобразовательных организаций, профессиональных общеобразовательных организаций субъектов Российской Федерации, г. Байконура и федеральной территории «Сириус», муниципальных общеобразовательных организаций и профессиональных образовательных организаций»	ДО	9 788,9	9 788,9	9 788,9	9 788,9	0,0	0,0	29 366,7
	Всего, в том числе: федеральный бюджет	9 788,9	9 788,9	9 788,9	9 788,9	0,0	0,0	29 366,7

9.4. строки «Комплекс процессных мероприятий 1 «Обеспечение доступного и качественного дошкольного, общего образования», «Направление расходов 1.1 «Оказание услуг дошкольного и общего образования» изложить в следующей редакции:

Комплекс процессных мероприятий 1 «Обеспечение доступного и качественного дошкольного, общего образования»	-	19 319 656,4	19 376 590,2	19 252 404,1	4 187 700,1	4 187 700,1	66 324 050,9
	бюджет города Перми	3 113 733,2	3 098 060,6	3 090 969,3	3 090 969,3	3 090 969,3	15 484 701,7
Направление расходов 1.1 «Оказание услуг дошкольного и общего образования»	ДО	14 483 892,2	14 596 115,4	14 508 950,0	0,0	0,0	43 588 957,6
	Всего, в том числе: федеральный бюджет	585 296,1	565 850,4	555 754,0	0,0	0,0	1 706 900,5
Направление расходов 1.1 «Оказание услуг дошкольного и общего образования»	ДО	1 136 734,9	1 116 563,8	1 096 730,8	1 096 730,8	1 096 730,8	5 543 491,1
	Всего, в том числе: бюджет города Перми	2 819 269,1	2 804 501,3	2 797 410,0	2 797 410,0	2 797 410,0	14 016 000,4
		2 819 269,1	2 804 501,3	2 797 410,0	2 797 410,0	2 797 410,0	14 016 000,4

9.5. строку «Направление расходов 1.6 «Предоставление бесплатного питания учащимся кадетской школы города Перми» изложить в следующей редакции:

Направление расходов 1.6 «Предоставление бесплатного питания учащимся кадетской школы города Перми»	ДО	21 544,6	21 669,7	21 669,7	21 669,7	21 669,7	108 223,4
	бюджет города Перми	21 544,6	21 669,7	21 669,7	21 669,7	21 669,7	108 223,4

9.6. строку «Направление расходов 1.10 «Ежемесячное денежное вознаграждение за классное руководство педагогическим работникам государственных и муниципальных образовательных организаций, реализующих образовательные программы начального общего образования, образовательные программы основного общего образования, образовательные программы среднего общего образования» признать утратившим силу»;

9.7. после строки «Направление расходов 1.11 «Организация бесплатного горячего питания обучающихся, получающих начальное общее образование в государственных и муниципальных образовательных организациях» дополнить строкой «Направление расходов 1.12 «Предоставление бесплатного горячего питания обучающимся 5-11 классов общеобразовательных организаций, являющихся детьми участников специальной военной операции» следующего содержания:

Направление расходов 1.12 «Предоставление бесплатного горячего питания обучающимся 5-11 классов общеобразовательных организаций, являющихся детьми участников специальной военной операции»	ДО	Всего, в том числе:	12 098,8	0,0	0,0	0,0	0,0	0,0	12 098,8
		бюджет Пермского края	12 098,8	0,0	0,0	0,0	0,0	0,0	12 098,8

9.8. строки «Комплекс процессных мероприятий 2 «Обеспечение доступного и качественного дополнительного образования», «Направление расходов 2.1 «Оказание услуг в сфере дополнительного образования» изложить в следующей редакции:

Комплекс процессных мероприятий 2 «Обеспечение доступного и качественного дополнительного образования»	-	Всего, в том числе:	988 157,8	974 336,8	965 136,8	965 136,8	965 136,8	965 136,8	4 857 905,0
		бюджет города Перми	988 157,8	974 336,8	965 136,8	965 136,8	965 136,8	965 136,8	4 857 905,0
Направление расходов 2.1 «Оказание услуг в сфере дополнительного образования»	ДО	Всего, в том числе:	934 868,3	942 222,4	942 222,4	942 222,4	942 222,4	942 222,4	4 703 757,9
		бюджет города Перми	934 868,3	942 222,4	942 222,4	942 222,4	942 222,4	942 222,4	4 703 757,9

9.9. строки «Направление расходов 2.3 «Предоставление мер социальной поддержки руководителям и педагогическим работникам муниципальных образовательных учреждений города Перми», «Направление расходов 2.4 «Повышение фонда оплаты труда» изложить в следующей редакции:

Направление расходов 2.3 «Предоставление мер социальной поддержки руководителям и педагогическим работникам муниципальных образовательных учреждений города Перми»	ДО	Всего, в том числе:	22 914,4	22 914,4	22 914,4	22 914,4	22 914,4	22 914,4	114 572,0
		бюджет города Перми	22 914,4	22 914,4	22 914,4	22 914,4	22 914,4	22 914,4	114 572,0
Направление расходов 2.4 «Повышение фонда оплаты труда»	ДО	Всего, в том числе:	4 275,1	0,0	0,0	0,0	0,0	0,0	4 275,1
		бюджет города Перми	4 275,1	0,0	0,0	0,0	0,0	0,0	4 275,1

9.10. строку «Комплекс процессных мероприятий 5 «Приведение имущественных комплексов муниципальных образовательных организаций города Перми в нормативное состояние» изложить в следующей редакции:

Комплекс процессных мероприятий 5 «Приведение имущественных комплексов муниципальных образовательных организаций города Перми в нормативное состояние»	-	Всего, в том числе:	1 709 555,2	4 048 454,6	1 600 178,2	900 178,2	900 178,2	900 178,2	9 158 544,4
		бюджет города Перми	1 100 288,4	1 858 870,7	1 600 178,2	900 178,2	900 178,2	900 178,2	6 359 693,7
		бюджет Пермского края	217 289,2	546 054,4	0,0	0,0	0,0	0,0	763 343,6
		федеральный бюджет	391 977,6	1 643 529,5	0,0	0,0	0,0	0,0	2 035 507,1

9.11. строку «Направление расходов 5.3 «Реализация мероприятий по направлению «Школьный двор» изложить в следующей редакции:

Направление расходов 5.3 «Реализация мероприятий по направлению «Школьный двор»	ДО	Всего, в том числе:	152 100,0	0,0	0,0	0,0	0,0	0,0	152 100,0
		бюджет города Перми	76 050,0	0,0	0,0	0,0	0,0	0,0	76 050,0
		бюджет Пермского края	76 050,0	0,0	0,0	0,0	0,0	0,0	76 050,0

9.12. строки «Комплекс процессных мероприятий 6 «Обеспечение деятельности департамента образования администрации города Перми», «Направление расходов 6.1 «Содержание муниципальных органов города Перми» изложить в следующей редакции:

Комплекс процессных мероприятий 6 «Обеспечение деятельности департамента образования администрации города Перми»	-	627 330,8	630 880,2	628 364,7	185 849,8	185 849,8	2 258 275,3
	бюджет города Перми	181 280,6	185 849,8	185 849,8	185 849,8	185 849,8	924 679,8
	бюджет Пермского края	446 050,2	445 030,4	442 514,9	0,0	0,0	1 333 595,5
Направление расходов 6.1 «Содержание муниципальных органов города Перми»	ДО	106 647,4	109 781,0	109 781,0	109 781,0	109 781,0	545 771,4
		106 647,4	109 781,0	109 781,0	109 781,0	109 781,0	545 771,4



АДМИНИСТРАЦИЯ ГОРОДА ПЕРМИ ПОСТАНОВЛЕНИЕ

06.03.2025

№ 137

Об утверждении перечня земельных участков, предназначенных для предоставления инвалидам и семьям, имеющим в своем составе инвалидов, состоящих на учете в качестве нуждающихся в улучшении жилищных условий

В соответствии с Федеральным законом от 06 октября 2003 г. № 131-ФЗ «Об общих принципах организации местного самоуправления в Российской Федерации», Уставом города Перми, постановлением администрации города Перми от 26 декабря 2022 г. № 1371 «Об утверждении Положения о порядке реализации прав инвалидов и семей, имеющих в своем составе инвалидов, состоящих на учете в качестве нуждающихся в улучшении жилищных условий, на первоочередное получение земельных участков для индивидуального жилищного строительства, ведения садоводства на территории города Перми»

администрация города Перми ПОСТАНОВЛЯЕТ:

1. Утвердить прилагаемый перечень земельных участков, предназначенных для предоставления инвалидам и семьям, имеющим в своем составе инвалидов, состоящих на учете в качестве нуждающихся в улучшении жилищных условий.

2. Признать утратившим силу постановление администрации города Перми от 29 марта 2024 г. № 229 «Об утверждении перечня земельных участков, предназначенных для предоставления инвалидам и семьям, имеющим в своем составе инвалидов, состоящих на учете в качестве нуждающихся в улучшении жилищных условий, на 2024 год».

3. Настоящее постановление вступает в силу со дня подписания.

4. Управлению по общим вопросам администрации города Перми обеспечить обнародование настоящего постановления в печатном средстве массовой информации «Официальный бюллетень органов местного самоуправления муниципального образования город Пермь».

5. Информационно-аналитическому управлению администрации города Перми обеспечить обнародование настоящего постановления в сетевом издании «Официальный сайт муниципального образования город Пермь www.gorodperm.ru».

6. Контроль за исполнением настоящего постановления возложить на заместителя главы администрации города Перми Синева А.В.

Глава города Перми

Э.О. Соснин

УТВЕРЖДЕН
 постановлением администрации
 города Перми
 от 06.03.2025 № 137

ПЕРЕЧЕНЬ
земельных участков, предназначенных для предоставления инвалидам и семьям, имеющим
в своем составе инвалидов, состоящих на учете в качестве нуждающихся в улучшении жилищных условий

№	Адрес или местоположение земельного участка	Вид разрешенного использования земельного участка	Территориальная зона	Кадастровый номер земельного участка	Площадь земельного участка, кв. м
1	2	3	4	5	6
1	Российская Федерация, Пермский край, г.о. Пермский, г. Пермь, мкр. Новые Ляды, ул. Пионерская, зу 196	для индивидуального жилищного строительства (2.1)	зона индивидуальной жилой застройки городского типа (Ж-4)	59:01:5110131:166	584
2	Российская Федерация, Пермский край, г.о. Пермский, г. Пермь, мкр. Новые Ляды, ул. Куйбышева, зу 136	для индивидуального жилищного строительства (2.1)	зона индивидуальной жилой застройки городского типа (Ж-4)	59:01:0000000:92750	502
3	Пермский край, г.о. Пермский, г. Пермь, ул. Окраинная	для индивидуального жилищного строительства	зона малоэтажной многоквартирной жилой застройки, индивидуального жилищного строительства и блокированной жилой застройки (Ж-3)	59:01:0919008:142	756
4	Российская Федерация, Пермский край, г.о. Пермский, г. Пермь, ул. Окраинная	для индивидуального жилищного строительства	зона малоэтажной многоквартирной жилой застройки, индивидуального жилищного строительства и блокированной жилой застройки (Ж-3)	59:01:0919008:143	740



АДМИНИСТРАЦИЯ ГОРОДА ПЕРМИ ПОСТАНОВЛЕНИЕ

06.03.2025

№ 138

О внесении изменений в Положение об организации структуры и правил ведения информационной системы обеспечения градостроительной деятельности города Перми, утвержденное постановлением администрации города Перми от 12.01.2022 № 7 «Об утверждении Положения об организации структуры и правил ведения информационной системы обеспечения градостроительной деятельности города Перми и о признании утратившими силу отдельных постановлений администрации города Перми в сфере градостроительной деятельности»

В соответствии с Федеральными законами от 19 декабря 2022 г. № 541-ФЗ «О внесении изменений в Градостроительный кодекс Российской Федерации и статью 18.1 Федерального закона «О защите конкуренции», от 04 августа 2023 г. № 438-ФЗ «О внесении изменений в Градостроительный кодекс Российской Федерации и отдельные законодательные акты Российской Федерации», от 25 декабря 2023 г. № 622-ФЗ «О внесении изменений в Федеральный закон «Об охране окружающей среды» и отдельные законодательные акты Российской Федерации», от 25 декабря 2023 г. № 627-ФЗ «О внесении изменений в Градостроительный кодекс Российской Федерации и отдельные законодательные акты Российской Федерации», от 08 августа 2024 г. № 232-ФЗ «О внесении изменений в отдельные законодательные акты Российской Федерации и признании утратившими силу отдельных законодательных актов (положений законодательных актов) Российской Федерации», постановлением Правительства Российской Федерации от 16 мая 2024 г. № 609 «О внесении изменений в некоторые акты Правительства Российской Федерации», в целях актуализации правовых актов администрации города Перми администрация города Перми ПОСТАНОВЛЯЕТ:

1. Внести в Положение об организации структуры и правил ведения информационной системы обеспечения градостроительной деятельности города Перми, утвержденное постановлением администрации города Перми от 12 января 2022 г. № 7 «Об утверждении Положения об организации структуры и правил ведения информационной системы обеспечения градостроительной деятельности города Перми и о признании утратившими силу отдельных постановлений администрации города Перми в сфере градостроительной деятельности», следующие изменения:

1.1. в пункте 2.2:

1.1.1. в абзаце девятом слово «территории» исключить;

1.1.2. после абзаца четырнадцатого дополнить абзацем следующего содержания:

«раздел 13 (1) «Комплексное развитие территорий»»;

1.2. в пункте 3.1 слова «департамента градостроительства и архитектуры администрации» исключить;

1.3. пункт 3.4 изложить в следующей редакции:

«3.4. Доступ к сведениям, документам, материалам, содержащимся в ИСОГД, перечень которых приведен в приложении 1 к настоящему Положению, осуществляется без взимания платы с использованием публичного портала информационной системы обеспечения градостроительной деятельности города Перми <https://isogd.gorodperm.ru>»;

1.4. в пункте 4.2 слово «приложением» заменить словами «приложением 2»;

1.5. дополнить пунктом 4.9¹ следующего содержания:

«4.9¹. В рабочей области местного значения Департаментом ведется реестр предоставления сведений, документов, материалов.»;

1.6. пункт 4.10 изложить в следующей редакции:

«4.10. Ведение реестров, указанных в пунктах 4.9, 4.9¹ настоящего Положения (далее – реестры ГИСОГД), осуществляется в электронной форме.»;

1.7. в пункте 5.2.1 слова «(далее – запрос)» исключить;

1.8. в пункте 5.4 слово «запроса» заменить словами «межведомственного запроса»;

1.9. в пункте 5.5 слово «запроса» заменить словами «межведомственного запроса»;

1.10. абзац первый пункта 5.6 изложить в следующей редакции:

«5.6. По запросам физических и юридических лиц сведения, документы, материалы предоставляются в течение 5 рабочих дней со дня осуществления оплаты физическим или юридическим лицом.»;

1.11. приложение изложить в редакции согласно приложению 1 к настоящему постановлению;

1.12. дополнить приложением 2 согласно приложению 2 к настоящему постановлению.

2. Настоящее постановление вступает в силу со дня официального обнародования посредством официального опубликования в печатном средстве массовой информации «Официальный бюллетень органов местного самоуправления муниципального образования город Пермь».

3. Управлению по общим вопросам администрации города Перми обеспечить обнародование настоящего постановления посредством официального опубликования в печатном средстве массовой информации «Официальный бюллетень органов местного самоуправления муниципального образования город Пермь».

4. Информационно-аналитическому управлению администрации города Перми обеспечить обнародование настоящего постановления посредством официального опубликования в сетевом издании «Официальный сайт муниципального образования город Пермь www.gorodperm.ru».

5. Контроль за исполнением настоящего постановления возложить на заместителя главы администрации города Перми Синева А.В.

Глава города Перми

Э.О. Соснин

Приложение 1
к постановлению администрации
города Перми
от 06.03.2025 № 138

Приложение 1
к Положению об организации
структуры и правил ведения
информационной системы
обеспечения градостроительной
деятельности города Перми

СОСТАВ

сведений, документов, материалов, размещаемых в государственной информационной системе обеспечения градостроительной деятельности с функциями автоматизированной информационно-аналитической поддержки осуществления полномочий в области градостроительной деятельности Пермского края, применительно к территории Пермского городского округа

1. Предусмотренные генеральным планом городского округа карты планируемого размещения объектов местного значения городского округа, карты функциональных зон, а также положение о территориальном планировании.
2. Региональные нормативы градостроительного проектирования.
3. Местные нормативы градостроительного проектирования.
4. Правила землепользования и застройки.
5. Правила благоустройства территории.
6. Основная часть проекта планировки территории.
7. Основная часть проекта межевания территории.
8. Материалы и результаты инженерных изысканий.
9. Сведения о создании искусственного земельного участка.
10. Сведения о границах зон с особыми условиями использования территорий и об их характеристиках, в том числе об ограничениях использования земельных участков в границах таких зон.
11. Положение об особо охраняемой природной территории, лесохозяйственные регламенты лесничества, расположенного на землях лесного фонда.
12. План наземных и подземных коммуникаций, на котором отображается информация о местоположении существующих и проектируемых сетей инженерно-технического обеспечения, электрических сетей, в том числе на основании данных, содержащихся в Едином государственном реестре недвижимости, едином государственном реестре заключений.
13. Решения о резервировании земель или решения об изъятии земельных участков для государственных и муниципальных нужд.
14. Дела о застроенных или подлежащих застройке земельных участках.
15. Иные сведения, документы, материалы.

В состав дела о застроенном или подлежащем застройке земельном участке входят:

градостроительный план земельного участка;
сведения о земельном участке (кадастровый номер земельного участка, его площадь, местоположение);
результаты инженерных изысканий;
сведения о площади, о высоте и количестве этажей объекта капитального строительства, о сетях инженерно-технического обеспечения;
заключение государственной историко-культурной экспертизы проектной документации на проведение работ по сохранению объектов культурного наследия в случае, если проведение такой экспертизы предусмотрено федеральным законом;
заключение государственной экологической экспертизы проектной документации в случае, если проведение такой экспертизы предусмотрено федеральным законом;
сведения о размещении заключения экспертизы проектной документации и (или) результатов инженерных изысканий, иных указанных в части 1 статьи 50.1 Градостроительного кодекса Российской Федерации (далее – ГрК РФ) документов, материалов в едином государственном реестре заключений, реквизиты таких заключения, документов, материалов;
разрешение на строительство;
решение уполномоченных на выдачу разрешений на строительство федерального органа исполнительной власти, исполнительного органа субъекта Российской Федерации, органа местного самоуправления, Государственной корпорации по атомной энергии «Росатом» или Государственной корпорации по космической деятельности «Роскосмос» о прекращении действия разрешения на строительство, о внесении изменений в разрешение на строительство;
решение органа местного самоуправления о предоставлении разрешения на отклонение от предельных параметров разрешенного строительства, реконструкции объектов капитального строительства;
решение органа местного самоуправления о предоставлении разрешения на условно разрешенный вид использования;
заключение органа государственного строительного надзора (в случае, если предусмотрено осуществление государственного строительного надзора) о соответствии построенного, реконструированного объекта капитального строительства требованиям проектной документации, в том числе требованиям энергетической эффективности и требованиям оснащенности объекта капитального строительства приборами учета используемых энергетических ресурсов, а также заключение органа федерального государственного экологического контроля (надзора), выдаваемое в случаях, предусмотренных частью 5 статьи 54 ГрК РФ;
акт проверки соответствия многоквартирного дома требованиям энергетической эффективности с указанием класса его энергетической эффективности на момент составления этого акта;
разрешение на ввод объекта в эксплуатацию, технический план объекта капитального строительства;
схема, отображающая расположение построенного, реконструированного объекта капитального строительства, расположение сетей инженерно-технического обеспечения в границах земельного участка и планировочную организацию земельного участка;
уведомление о планируемом строительстве, уведомление об изменении параметров планируемых строительства или реконструкции объекта индивидуального жилищного строительства или садового дома, уведомление о соответствии указанных в уведомлении о планируемом строительстве параметров индивидуального жилищного строительства или садового дома установленным параметрам и допустимости размещения объекта индивидуального жилищного строительства или садового дома на земельном участке, уведомление о несоответствии указанных в уведомлении о планируемом строительстве параметров объекта индивидуального жилищного строительства или садового дома установленным параметрам и (или) недопустимости размещения объекта индивидуального жилищного строительства или садового дома на земельном участке, направляемые в соответствии со статьей 51.1 ГрК РФ;
уведомление об окончании строительства, уведомление о соответствии или несоответствии построенных или реконструированных объекта индивидуального жилищного строительства или садового дома требованиям законодательства о градостроительной деятельности, направляемые в соответствии с частями 16, 19 статьи 55 ГрК РФ;
уведомление о планируемом сносе объекта капитального строительства;
результаты и материалы обследования объекта капитального строительства, подлежащего сносу;
проект организации работ по сносу объекта капитального строительства;
уведомление о завершении сноса объекта капитального строительства;
исполнительная документация в составе, определенном федеральным органом исполнительной власти, осуществляющим функции по выработке и реализации государственной политики и нормативно-правовому регулированию в сфере строительства, архитектуры и градостроительства;
решение о комплексном развитии территории, договор о комплексном развитии территории и иные сведения, документы, материалы, согласованные, выданные, утвержденные в рамках осуществления комплексного развития территории;
иные документы и материалы.

В дело о застроенном или подлежащем застройке земельном участке помещаются выданные до введения в

действие ГрК РФ технические паспорта на объекты капитального строительства, расположенные на данном земельном участке.

Приложение 2
к постановлению администрации
города Перми
от 06.03.2025 № 138

ПЕРЕЧЕНЬ
сведений, документов, материалов, содержащихся в информационной системе обеспечения
градостроительной деятельности города Перми, доступ к которым осуществляется
без взимания платы с использованием публичного портала информационной системы
обеспечения градостроительной деятельности города Перми

№	Состав сведений, документов, материалов	Формат доступа*
1	2	3
1	Предусмотренные генеральным планом городского округа карты функциональных зон	векторные модели (карты)
2	Сведения о выданных разрешениях на строительство, реконструкцию и ввод объектов капитального строительства в эксплуатацию, разрешениях на условно разрешенный вид использования, разрешениях на отклонения от предельных параметров строительства объекта капитального строительства, о соглашении об установлении сервитута, о решении об установлении публичного сервитута	векторные модели (карты) с возможностью просмотра характеристик объектов, в том числе информации, содержащейся в разрешении на строительство, реконструкцию и ввод объектов капитального строительства в эксплуатацию, разрешениях на условно разрешенный вид использования, разрешениях на отклонения от предельных параметров строительства объекта капитального строительства, соглашении об установлении сервитута, решении об установлении публичного сервитута
3	Правила землепользования и застройки города Перми	векторные модели (карты) с возможностью просмотра характеристик объектов, в том числе информации о градостроительном регламенте
4	Основная часть проекта планировки территории Пермского городского округа, а также проекта планировки для объектов регионального значения	векторные модели (карты) с возможностью просмотра характеристик объектов
5	Основная часть проекта межевания территории Пермского городского округа, а также проекта межевания для объектов регионального значения	векторные модели (карты) с возможностью просмотра характеристик объектов
6	Сведения о границах зон с особыми условиями использования территорий и об их характеристиках, в том числе об ограничениях использования земельных участков в границах таких зон	векторные модели (карты) с возможностью просмотра характеристик объектов
7	Положения об особо охраняемых природных территориях федерального, регионального и местного значения на территории Пермского городского округа	векторные модели (карты)

* Формат доступа обеспечивает просмотр векторных моделей (карт) в интернет-браузере, просмотр характеристик выбранных пользователем объектов, включая информацию о местоположении, в том числе представленную с использованием координат, а также сохранение у пользователя просматриваемой информации в формате pdf.



АДМИНИСТРАЦИЯ ГОРОДА ПЕРМИ ПОСТАНОВЛЕНИЕ

06.03.2025

№ 139

О внесении изменений в Порядок определения объема и условий предоставления субсидий на иные цели муниципальному бюджетному учреждению «Полигон», подведомственному департаменту жилищно-коммунального хозяйства администрации города Перми, на повышение фонда оплаты труда, утвержденный постановлением администрации города Перми от 25.09.2023 № 893

В соответствии с абзацем вторым пункта 1 статьи 78.1 Бюджетного кодекса Российской Федерации, постановлением Правительства Российской Федерации от 22 февраля 2020 г. № 203 «Об общих требованиях к нормативным правовым актам и муниципальным правовым актам, устанавливающим порядок определения объема и условия предоставления бюджетным и автономным учреждениям субсидий на иные цели», в целях актуализации правовых актов города Перми

администрация города Перми ПОСТАНОВЛЯЕТ:

1. Внести в Порядок определения объема и условий предоставления субсидий на иные цели муниципальному бюджетному учреждению «Полигон», подведомственному департаменту жилищно-коммунального хозяйства администрации города Перми, на повышение фонда оплаты труда, утвержденный постановлением администрации города Перми от 25 сентября 2023 г. № 893 (в ред. от 15.11.2023 № 1263), следующие изменения:

1.1. в пункте 2.6:

1.1.1. абзац первый изложить в следующей редакции:

«2.6. Размер субсидий на иные цели устанавливается приказом начальника Департамента.»;

1.1.2. абзац второй признать утратившим силу;

1.2. в абзаце втором пункта 2.10 слово «единовременная» заменить словом «ежеквартальная»;

1.3. пункт 2.13 дополнить абзацем следующего содержания:

«План мероприятий по достижению результата предоставления субсидий на иные цели устанавливается Соглашением.»;

1.4. наименование раздела 4 после слова «контроля» дополнить словом «(мониторинга)»;

1.5. в пункте 4.1 слово «уполномоченный» исключить;

1.6. дополнить пунктом 4.1¹ следующего содержания:

«4.1¹. Департамент осуществляет мониторинг достижения значений результатов предоставления субсидий на иные цели, определенных в Соглашении, и событий, отражающих факт завершения соответствующего мероприятия по получению результата предоставления субсидий на иные цели (контрольная точка) в порядке и по формам, которые установлены Порядком проведения мониторинга достижения результатов предоставления субсидий, в том числе грантов в форме субсидий, юридическим лицам, в том числе бюджетным и автономным учреждениям, индивидуальным предпринимателям, физическим лицам – производителям товаров, работ, услуг, утвержденным приказом Министерства финансов Российской Федерации.»;

1.7. в пункте 4.3:

1.7.1. в абзаце первом слово «уполномоченным» исключить;

1.7.2. в абзаце третьем слово «уполномоченного» исключить;

1.8. приложение признать утратившим силу.

2. Настоящее постановление вступает в силу со дня официального обнародования посредством официального опубликования в печатном средстве массовой информации «Официальный бюллетень органов местного самоуправления муниципального образования город Пермь».

3. Управлению по общим вопросам администрации города Перми обеспечить обнародование настоящего постановления посредством официального опубликования в печатном средстве массовой информации «Официальный бюллетень органов местного самоуправления муниципального образования город Пермь».

4. Информационно-аналитическому управлению администрации города Перми обеспечить обнародование настоящего постановления посредством официального опубликования в сетевом издании «Официальный сайт муниципального образования город Пермь www.gorodperm.ru».

5. Контроль за исполнением настоящего постановления возложить на заместителя главы администрации города Перми Балахнина А.А.

РАЗДЕЛ ВТОРОЙ ОФИЦИАЛЬНАЯ ИНФОРМАЦИЯ

Заключение о результатах общественных обсуждений от «06» марта 2025 г. № 3

Настоящее заключение подготовлено департаментом градостроительства и архитектуры администрации города Перми на основании протокола общественных обсуждений от «05» марта 2025 г. № 3 по проекту о внесении изменений в Правила землепользования и застройки города Перми, утвержденные решением Пермской городской Думы от 26 июня 2007 г. № 143 (далее – Правила), в части:

установления границ подзоны Ц-1 (В 7 эт) территориальной зоны обслуживания и деловой активности городского центра (Ц-1) в отношении земельного участка с кадастровым номером 59:01:4410151:45, расположенного по ул. Краснова, 29 в Свердловском районе города Перми;

дополнения перечня территориальных зон и подзон, установленного статьей 52 Правил, подзоной Ц-1 (В 7 эт);

дополнения градостроительного регламента территориальной зоны обслуживания и деловой активности городского центра (Ц-1), установленного статьей 52.1 Правил, подзоной Ц-1 (В 7 эт).

Количество участников общественных обсуждений, принявших участие в общественных обсуждениях, составило: 0 человек.

По результатам рассмотрения замечаний и предложений участников общественных обсуждений, постоянно проживающих на территории, в пределах которой проведены общественные обсуждения, установлено:

№	Содержание внесенных предложений/замечаний	Выводы по результатам рассмотрения предложения, поступившего от участника общественных обсуждений	Аргументированные рекомендации организатора общественных обсуждений о целесообразности (нецелесообразности) учета внесенных предложений и замечаний
1	отсутствует		

По результатам рассмотрения замечаний и предложений иных участников общественных обсуждений установлено:

№	Содержание внесенных предложений/замечаний	Выводы по результатам рассмотрения предложения, поступившего от участника общественных обсуждений	Аргументированные рекомендации организатора общественных обсуждений о целесообразности (нецелесообразности) учета внесенных предложений и замечаний
1	отсутствует		

Процедура общественных обсуждений соблюдена.

Лебедева Анна Вадимовна,
начальник департамента градостроительства
и архитектуры администрации города Перми

ИНФОРМАЦИЯ**о проведении конкурса на заключение договора о целевом обучении с обязательством последующего прохождения муниципальной службы в администрации города Перми**

В администрации города Перми в соответствии с решением Пермской городской Думы от 26.03.2019 № 65 «Об утверждении Порядка формирования и работы конкурсной комиссии и Методики проведения конкурсных процедур на заключение договора о целевом обучении с обязательством последующего прохождения муниципальной службы в органе местного самоуправления города Перми» проводится конкурс на заключение договора о целевом обучении с обязательством последующего прохождения муниципальной службы в администрации города Перми.

К участию в конкурсе на заключение договора о целевом обучении с обязательством последующего прохождения муниципальной службы в администрации города Перми (далее - Конкурс, Договор о целевом обучении) приглашаются граждане, в том числе проходящие муниципальную службу (далее - граждане):

- владеющие государственным языком Российской Федерации;
- получающие профессиональное образование соответствующего уровня впервые;
- не имеющие обязательств по ученическому или иному договору, влекущему возникновение трудовых отношений после окончания обучения.

В Конкурсе имеют право участвовать лица:

имеющие среднее общее или профессиональное образование и поступающие в высшее учебное заведение в 2025 году;

получающие высшее образование по программам бакалавриата, специалитета, магистратуры, но не позднее, чем за один год до окончания обучения;

получившие высшее образование по программам бакалавриата или специалитета и поступающие в высшее учебное заведение в 2025 году для получения высшего образования по программам магистратуры.

Сведения о группах должностей муниципальной службы, которые подлежат замещению гражданами после окончания обучения, квалификационные требования для замещения должностей муниципальной службы, наименование функциональных органов, функциональных подразделений администрации города Перми, в которых гражданин будет проходить муниципальную службу после окончания обучения, наименование профессий, специальностей, направлений подготовки для замещения должностей муниципальной службы (Приложение № 1 к информации).

Условия прохождения муниципальной службы, включая ограничения и запреты, предусмотренные статьями 13, 14 Федерального закона от 02.03.2007 № 25-ФЗ «О муниципальной службе в Российской Федерации», требования о предотвращении или об урегулировании конфликта интересов и обязанности, установленные Федеральным законом от 25 декабря 2008 года № 273-ФЗ «О противодействии коррупции» и другими федеральными законами (Приложение № 2 к информации).

Гражданин, участвующий в Конкурсе, должен на момент поступления на муниципальную службу, а также в течение всего срока, предусмотренного договором о целевом обучении, соответствовать требованиям, установленным Федеральным законом от 02.03.2007 № 25-ФЗ «О муниципальной службе в Российской Федерации» для замещения должностей муниципальной службы.

Срок обязательного прохождения муниципальной службы после окончания целевого обучения должен составлять от трех до пяти лет и быть не менее срока, в течение которого орган местного самоуправления предоставлял меры социальной поддержки гражданину в соответствии с договором о целевом обучении.

Начало приема документов для участия в конкурсе 27 марта 2025.

Окончание приема документов 11 апреля 2025.

Документы для участия в конкурсе представляются претендентом лично по адресу: г. Пермь, ул. Екатерининская, 63, каб. 6, с понедельника по четверг с 09.00 час. до 18.00 час., в пятницу с 09.00 час. до 17.00 час.

Перечень документов, предоставляемых гражданином, изъявившим желание участвовать в Конкурсе, (далее - претендент) указан в части 5 статьи 10¹ Закона Пермского края от 04 мая 2008 г. № 228-ПК «О муниципальной службе в Пермском крае» (Приложение № 3 к информации).

Конкурсные процедуры:

Первый этап - тестирование, включает 40 вопросов и проводится для оценки уровня владения государственным языком Российской Федерации (русским языком), знаниями основ Конституции Российской Федерации, знаниями и умениями в сфере информационных технологий, способностей и личностных качеств претендента.

Второй этап - защита реферата, тема определяется претендентом самостоятельно из перечня тем, связанных с деятельностью органа местного самоуправления (Приложение № 4 к информации).

Даты проведения Конкурсных процедур:

тестирование - **15 апреля 2025**, начало проведения в 14:00 ч. (не более 40 мин.) по адресу: г. Пермь, ул. Екатерининская, 63;

прием рефератов - **с 21 апреля 2025 по 24 апреля 2025** по адресу: г. Пермь, ул. Екатерининская, 63, каб. 6.

Защита реферата на заседании конкурсной комиссии на заключение договора о целевом обучении с обязатель-

ством последующего прохождения муниципальной службы в администрации города Перми (далее – Конкурсная комиссия) состоится **29 апреля 2025** с 14:00 ч. до 18:00 ч. по адресу: **г. Пермь, ул. Ленина, 23.**

По итогам оценки претендентов Конкурсная комиссия определяет победителей, с которыми будут заключены договоры о целевом обучении и размещает информацию о победителях на официальном сайте администрации города Перми в информационно-телекоммуникационной сети «Интернет». В письменной форме результаты конкурса сообщаются гражданам, участвовавшим в конкурсе, не позднее чем через 10 дней со дня его завершения.

В период обучения гражданину предоставляется одна из следующих мер поддержки:

денежная выплата в размере 50 % государственной академической стипендии, установленной постановлением Правительства Российской Федерации для студентов, обучающихся по очной форме обучения за счет бюджетных ассигнований федерального бюджета;

оплата 50 % стоимости обучения или компенсация понесенных гражданином расходов на оплату 50 % стоимости обучения за соответствующий учебный год, но не более 50 000 руб.

Дополнительную информацию можно получить по телефону: 8 (342) 217 33 58 - Молтасова Валентина Владимировна, секретарь конкурсной комиссии на заключение договора о целевом обучении с обязательством последующего прохождения муниципальной службы в администрации города Перми.

Информация о нормативных правовых актах, регламентирующих, порядок проведения Конкурса, условия прохождения муниципальной службы, сведения о группах должностей муниципальной службы, которые подлежат замещению гражданами после окончания обучения, квалификационные требования для замещения должностей муниципальной службы, наименование функциональных органов, функциональных подразделений и территориальных органов администрации города Перми, в которых гражданин будет проходить муниципальную службу после окончания обучения, наименование профессий, специальностей, направлений подготовки для замещения должностей муниципальной службы, перечень документов, предоставляемых на Конкурс размещены на официальном сайте муниципального образования город Пермь в информационно-телекоммуникационной сети Интернет по адресу: <https://www.gorodperm.ru/citizen/publicservice/konkurszel/> (в разделе Главная/Гражданам/Муниципальная служба/Конкурс на заключение договора о целевом обучении»).

ПЕРЕЧЕНЬ
функциональных органов, функциональных подразделений и территориальных органов администрации города Перми, наименований профессий, специальностей, направлений подготовки должностей муниципальной службы администрации города Перми, наименований групп должностей муниципальной службы администрации города Перми, квалификационных требований для замещения должностей муниципальной службы администрации города Перми

№	Наименование функциональных органов, функциональных подразделений и территориальных органов в которых проводится конкурс на заключение договора о целевом обучении с обязательством последующего прохождения муниципальной службы в администрации города Перми и в которых граждане Российской Федерации будет проходить муниципальную службу после окончания обучения	Наименование профессий, специальностей, направлений подготовки для замещения должности муниципальной службы администрации города Перми	Наименование групп должностей муниципальной службы, на которые может быть назначен гражданин Российской Федерации	Квалификационные требования для замещения должностей муниципальной службы администрации города Перми*
1	2	3	4	5
2	Администрация города Перми (Департамент дорог и благоустройства)	строительство автомобильных дорог и аэродромы	ведущая группа должностей, старшая группа должностей	наличие высшего образования без предъявления требований к стажу или наличие среднего профессионального образования со стажем муниципальной службы не менее трех лет или стажем работы по специальности, направлению подготовки не менее пяти лет (за исключением лиц, замещающих руководящие должности в данной группе должностей)
3	Администрация города Перми (Департамент градостроительства и архитектуры)	строительство строительство зданий и сооружений архитектура	ведущая группа должностей, старшая группа должностей	наличие высшего образования без предъявления требований к стажу или наличие среднего профессионального образования со стажем муниципальной службы не менее трех лет или стажем работы по специальности, направлению подготовки не менее пяти лет (за исключением лиц, замещающих руководящие должности в данной группе должностей)

4	<p>Администрация города Перми (Управление информационных технологий)</p>	<p>информационная безопасность информационные системы и технологии автоматизированные системы обработки информации и управления</p>	<p>ведущая группа должностей</p>	<p>наличие высшего образования без предъявления требований к стажу или наличия среднего профессионального образования со стажем муниципальной службы не менее трех лет или стажем работы по специальности, направлению подготовки не менее пяти лет (за исключением лиц, замещающих руководящие должности в данной группе должностей)</p>
5	<p>Администрация города Перми (Департамент земельных отношений)</p>	<p>землеустройство и кадастры</p>	<p>ведущая группа должностей, старшая группа должностей</p>	<p>наличие высшего образования без предъявления требований к стажу или наличия среднего профессионального образования со стажем муниципальной службы не менее трех лет или стажем работы по специальности, направлению подготовки не менее пяти лет (за исключением лиц, замещающих руководящие должности в данной группе должностей)</p>
6	<p>Администрация города Перми (Правовое управление)</p>	<p>юриспруденция широкий профиль</p>	<p>ведущая группа должностей</p>	<p>наличие высшего образования без предъявления требований к стажу или наличия среднего профессионального образования со стажем муниципальной службы не менее трех лет или стажем работы по специальности, направлению подготовки не менее пяти лет (за исключением лиц, замещающих руководящие должности в данной группе должностей)</p>
7	<p>Администрация Ленинского района города Перми</p>	<p>государственное и муниципальное управление</p>	<p>ведущая группа должностей, старшая группа должностей</p>	<p>наличие высшего образования без предъявления требований к стажу или наличия среднего профессионального образования со стажем муниципальной службы не менее трех лет или стажем работы по специальности, направлению подготовки не менее пяти лет (за исключением лиц, замещающих руководящие должности в данной группе должностей)</p>

8	<p>Администрация города Перми (Информационно-аналитическое управление)</p>	<p>реклама и связи с общественностью государственное и муниципальное управление</p>	<p>главная группа должностей</p>	<p>наличие высшего образования не ниже уровня специалиста, магистратуры, наличие не менее двух лет стажа муниципальной службы или стажа работы по специальности, направлению подготовки (для лиц, имеющих дипломы специалиста или магистра с отличием, в течение трех лет со дня выдачи диплома, наличие стажа муниципальной службы или стажа работы по специальности, направлению подготовки не менее одного года)</p>
---	---	---	----------------------------------	---

* в соответствии с постановлением администрации города Перми от 09.03.2017 № 167 «Об утверждении квалификационных требований для замещения должностей муниципальной службы в администрации города Перми»

Приложение № 2 к информации

Извлечение из Федерального закона от 02.03.2007 N 25-ФЗ "О муниципальной службе в Российской Федерации" (ред. от 30.09.2024)

Статья 13. Ограничения, связанные с муниципальной службой

1. Гражданин не может быть принят на муниципальную службу, а муниципальный служащий не может находиться на муниципальной службе в случае:

1) признания его недееспособным или ограниченно дееспособным решением суда, вступившим в законную силу;

2) осуждения его к наказанию, исключающему возможность исполнения должностных обязанностей по должности муниципальной службы, по приговору суда, вступившему в законную силу;

3) отказа от прохождения процедуры оформления допуска к сведениям, составляющим государственную и иную охраняемую федеральными законами тайну, если исполнение должностных обязанностей по должности муниципальной службы, на замещение которой претендует гражданин, или по замещаемой муниципальным служащим должности муниципальной службы связано с использованием таких сведений;

4) наличия заболевания, препятствующего поступлению на муниципальную службу или ее прохождению и подтвержденного заключением медицинской организации. Порядок прохождения диспансеризации, перечень таких заболеваний и форма заключения медицинской организации устанавливаются уполномоченным Правительством Российской Федерации федеральным органом исполнительной власти;

(в ред. Федеральных законов от 23.07.2008 N 160-ФЗ, от 25.11.2013 N 317-ФЗ)

5) близкого родства или свойства (родители, супруги, дети, братья, сестры, а также братья, сестры, родители, дети супругов и супруги детей) с главой муниципального образования, который возглавляет местную администрацию, если замещение должности муниципальной службы связано с непосредственной подчиненностью или подконтрольностью этому должностному лицу, или с муниципальным служащим, если замещение должности муниципальной службы связано с непосредственной подчиненностью или подконтрольностью одного из них другому;

(в ред. Федеральных законов от 21.10.2011 N 288-ФЗ, от 21.11.2011 N 329-ФЗ)

6) прекращения гражданства Российской Федерации либо гражданства (подданства) иностранного государства - участника международного договора Российской Федерации, в соответствии с которым иностранный гражданин имеет право находиться на муниципальной службе;

(п. 6 в ред. Федерального закона от 30.04.2021 N 116-ФЗ)

7) наличия гражданства (подданства) иностранного государства либо вида на жительство или иного документа, подтверждающего право на постоянное проживание гражданина на территории иностранного государства, если иное не предусмотрено международным договором Российской Федерации;

(п. 7 в ред. Федерального закона от 30.04.2021 N 116-ФЗ)

8) представления при поступлении на муниципальную службу и (или) в период ее прохождения подложных документов и (или) заведомо ложных сведений, подтверждающих соблюдение ограничений, запретов и требований, нарушение которых препятствует замещению должности муниципальной службы, либо непредставления документов и (или) сведений, свидетельствующих о несоблюдении ограничений, запретов и требований, нарушение которых препятствует замещению должности муниципальной службы;

(п. 8 в ред. Федерального закона от 12.12.2023 N 594-ФЗ)

9) непредставления предусмотренных настоящим Федеральным законом, Федеральным законом от 25 декабря 2008 года N 273-ФЗ "О противодействии коррупции" и другими федеральными законами сведений или представления заведомо недостоверных или неполных сведений при поступлении на муниципальную службу;

(п. 9 в ред. Федерального закона от 21.11.2011 N 329-ФЗ)

9.1) непредставления сведений, предусмотренных статьей 15.1 настоящего Федерального закона;

(п. 9.1 введен Федеральным законом от 30.06.2016 N 224-ФЗ)

10) признания его не прошедшим военную службу по призыву, не имея на то законных оснований, в соответствии с заключением призывной комиссии (за исключением граждан, прошедших военную службу по контракту) - в течение 10 лет со дня истечения срока, установленного для обжалования указанного заключения в призывную комиссию соответствующего субъекта Российской Федерации, а если указанное заключение и (или) решение призывной комиссии соответствующего субъекта Российской Федерации по жалобе гражданина на указанное заключение были обжалованы в суд, - в течение 10 лет со дня вступления в законную силу решения суда, которым признано, что права гражданина при вынесении указанного заключения и (или) решения призывной комиссии соответствующего субъекта

Российской Федерации по жалобе гражданина на указанное заключение не были нарушены;

(п. 10 введен Федеральным законом от 02.07.2013 N 170-ФЗ; в ред. Федерального закона от 26.07.2017 N 192-ФЗ)

11) приобретения им статуса иностранного агента.

(п. 11 введен Федеральным законом от 05.12.2022 N 498-ФЗ)

1.1. Гражданин не может быть назначен на должность главы местной администрации по контракту, а муниципальный служащий не может замещать должность главы местной администрации по контракту в случае близкого родства или свойства (родители, супруги, дети, братья, сестры, а также братья, сестры, родители, дети супругов и супруги детей) с главой муниципального образования.

(часть 1.1 введена Федеральным законом от 21.10.2011 N 288-ФЗ; в ред. Федерального закона от 04.03.2014 N 23-ФЗ)

1.2. Гражданин не может быть назначен на должности председателя, заместителя председателя и аудитора контрольно-счетного органа муниципального образования, а муниципальный служащий не может замещать должности председателя, заместителя председателя и аудитора контрольно-счетного органа муниципального образования в случае близкого родства или свойства (родители, супруги, дети, братья, сестры, а также братья, сестры, родители, дети супругов и супруги детей) с председателем представительного органа муниципального образования, главой муниципального образования, главой местной администрации, руководителями судебных и правоохранительных органов, расположенных на территории соответствующего муниципального образования.

(часть 1.2 введена Федеральным законом от 27.12.2018 N 559-ФЗ)

2. Гражданин не может быть принят на муниципальную службу после достижения им возраста 65 лет - предельного возраста, установленного для замещения должности муниципальной службы.

3. Муниципальный служащий, являющийся руководителем органа местного самоуправления, заместитель руководителя органа местного самоуправления в целях исключения конфликта интересов не могут представлять интересы муниципальных служащих в выборном профсоюзном органе данного органа местного самоуправления в период замещения ими соответствующей должности.

(часть 3 в ред. Федерального закона от 08.08.2024 N 232-ФЗ)

Статья 14. Запреты, связанные с муниципальной службой

1. В связи с прохождением муниципальной службы муниципальному служащему запрещается:

1) утратил силу с 1 января 2015 года. - Федеральный закон от 22.12.2014 N 431-ФЗ;

2) замещать должность муниципальной службы в случае:

а) избрания или назначения на государственную должность Российской Федерации либо на государственную должность субъекта Российской Федерации, а также в случае назначения на должность государственной службы;

б) избрания или назначения на муниципальную должность;

в) избрания на оплачиваемую выборную должность в органе профессионального союза, в том числе в выборном органе первичной профсоюзной организации, созданной в органе местного самоуправления;

(в ред. Федерального закона от 08.08.2024 N 232-ФЗ)

3) участвовать в управлении коммерческой или некоммерческой организацией, за исключением следующих случаев:

а) участие на безвозмездной основе в управлении политической партией, органом профессионального союза, в том числе выборным органом первичной профсоюзной организации, созданной в органе местного самоуправления, участие в съезде (конференции) или общем собрании иной общественной организации, жилищного, жилищно-строительного, гаражного кооперативов, товарищества собственников недвижимости;

(в ред. Федерального закона от 08.08.2024 N 232-ФЗ)

б) участие на безвозмездной основе в управлении некоммерческой организацией (кроме участия в управлении политической партией, органом профессионального союза, в том числе выборным органом первичной профсоюзной организации, созданной в органе местного самоуправления, участия в съезде (конференции) или общем собрании иной общественной организации, жилищного, жилищно-строительного, гаражного кооперативов, товарищества собственников недвижимости) с разрешения представителя нанимателя, которое получено в порядке, установленном законом субъекта Российской Федерации;

(в ред. Федерального закона от 08.08.2024 N 232-ФЗ)

в) представление на безвозмездной основе интересов муниципального образования в совете муниципальных образований субъекта Российской Федерации, иных объединениях муниципальных образований, а также в их органах управления;

г) представление на безвозмездной основе интересов муниципального образования в органах управления и ревизионной комиссии организации, учредителем (акционером, участником) которой является муниципальное образование, в соответствии с муниципальными правовыми актами, определяющими порядок осуществления от имени муниципального образования полномочий учредителя организации либо порядок управления находящимися в муниципальной собственности акциями (долями в уставном капитале);

д) иные случаи, предусмотренные федеральными законами;
(п. 3 в ред. Федерального закона от 16.12.2019 N 432-ФЗ)

3.1) заниматься предпринимательской деятельностью лично или через доверенных лиц;
(п. 3.1 введен Федеральным законом от 16.12.2019 N 432-ФЗ)

4) быть поверенным или представителем по делам третьих лиц в органе местного самоуправления, в котором он замещает должность муниципальной службы либо который непосредственно подчинен или подконтролен ему, если иное не предусмотрено федеральными законами;

(п. 4 в ред. Федерального закона от 08.08.2024 N 232-ФЗ)

5) получать в связи с должностным положением или в связи с исполнением должностных обязанностей вознаграждения от физических и юридических лиц (подарки, денежное вознаграждение, ссуды, услуги, оплату развлечений, отдыха, транспортных расходов и иные вознаграждения). Подарки, полученные муниципальным служащим в связи с протокольными мероприятиями, со служебными командировками и с другими официальными мероприятиями, признаются муниципальной собственностью и передаются муниципальным служащим по акту в орган местного самоуправления, в котором он замещает должность муниципальной службы, за исключением случаев, установленных Гражданским кодексом Российской Федерации. Муниципальный служащий, сдавший подарок, полученный им в связи с протокольным мероприятием, со служебной командировкой или с другим официальным мероприятием, может его выкупить в порядке, устанавливаемом нормативными правовыми актами Российской Федерации;

(в ред. Федеральных законов от 15.02.2016 N 21-ФЗ, от 08.08.2024 N 232-ФЗ)

6) выезжать в командировки за счет средств физических и юридических лиц, за исключением командировок, осуществляемых на взаимной основе по договоренности органа местного самоуправления с органами местного самоуправления других муниципальных образований, а также с органами государственной власти и органами местного самоуправления иностранных государств, международными и иностранными некоммерческими организациями;

(в ред. Федерального закона от 08.08.2024 N 232-ФЗ)

7) использовать в целях, не связанных с исполнением должностных обязанностей, средства материально-технического, финансового и иного обеспечения, другое муниципальное имущество;

8) разглашать или использовать в целях, не связанных с муниципальной службой, сведения, отнесенные в соответствии с федеральными законами к сведениям конфиденциального характера, или служебную информацию, ставшие ему известными в связи с исполнением должностных обязанностей;

9) допускать публичные высказывания, суждения и оценки, в том числе в средствах массовой информации, в отношении деятельности органа местного самоуправления и его руководителя, если это не входит в его должностные обязанности;

(в ред. Федерального закона от 08.08.2024 N 232-ФЗ)

10) принимать без письменного разрешения главы муниципального образования награды, почетные и специальные звания (за исключением научных) иностранных государств, международных организаций, а также политических партий, других общественных объединений и религиозных объединений, если в его должностные обязанности входит взаимодействие с указанными организациями и объединениями;

(в ред. Федерального закона от 03.05.2011 N 92-ФЗ)

11) использовать преимущества должностного положения для предвыборной агитации, а также для агитации по вопросам референдума;

12) использовать свое должностное положение в интересах политических партий, религиозных и других общественных объединений, а также публично выражать отношение к указанным объединениям в качестве муниципального служащего;

13) создавать в органах местного самоуправления, иных муниципальных органах структуры политических партий, религиозных и других общественных объединений (за исключением профессиональных союзов, а также ветеранских и иных органов общественной самодеятельности) или способствовать созданию указанных структур;

14) прекращать исполнение должностных обязанностей в целях урегулирования трудового спора;

15) входить в состав органов управления, попечительских или наблюдательных советов, иных органов иностранных некоммерческих неправительственных организаций и действующих на территории Российской Федерации их структурных подразделений, если иное не предусмотрено международным договором Российской Федерации или законодательством Российской Федерации;

16) заниматься без письменного разрешения представителя нанимателя (работодателя) оплачиваемой деятельностью, финансируемой исключительно за счет средств иностранных государств, международных и иностранных организаций, иностранных граждан и лиц без гражданства, если иное не предусмотрено международным договором Российской Федерации или законодательством Российской Федерации.

2. Муниципальный служащий, замещающий должность главы местной администрации по контракту, не вправе заниматься иной оплачиваемой деятельностью, за исключением преподавательской, научной и иной творческой деятельности. При этом преподавательская, научная и иная творческая деятельность не может финансироваться исключительно за счет средств иностранных государств, международных и иностранных организаций, иностранных граждан

и лиц без гражданства, если иное не предусмотрено международным договором Российской Федерации или законодательством Российской Федерации. Муниципальный служащий, замещающий должность главы местной администрации по контракту, не вправе входить в состав органов управления, попечительских или наблюдательных советов, иных органов иностранных некоммерческих неправительственных организаций и действующих на территории Российской Федерации их структурных подразделений, если иное не предусмотрено международным договором Российской Федерации или законодательством Российской Федерации.

2.1. Утратил силу. - Федеральный закон от 21.11.2011 N 329-ФЗ.

3. Гражданин после увольнения с муниципальной службы не вправе разглашать или использовать в интересах организаций либо физических лиц сведения конфиденциального характера или служебную информацию, ставшие ему известными в связи с исполнением должностных обязанностей.

4. Гражданин, замещавший должность муниципальной службы, включенную в перечень должностей, установленный нормативными правовыми актами Российской Федерации, в течение двух лет после увольнения с муниципальной службы не вправе замещать на условиях трудового договора должности в организации и (или) выполнять в данной организации работу на условиях гражданско-правового договора в случаях, предусмотренных федеральными законами, если отдельные функции муниципального (административного) управления данной организацией входили в должностные (служебные) обязанности муниципального служащего, без согласия соответствующей комиссии по соблюдению требований к служебному поведению муниципальных служащих и урегулированию конфликта интересов, которое дается в порядке, устанавливаемом нормативными правовыми актами Российской Федерации.
(часть 4 введена Федеральным законом от 21.11.2011 N 329-ФЗ)

**Извлечение из Федерального
закона от 25.12.2008 № 273-ФЗ "О
противодействии коррупции"
(ред. от 08.08.2024)**

Статья 9. Обязанность государственных и муниципальных служащих уведомлять об обращениях в целях склонения к совершению коррупционных правонарушений

1. Государственный или муниципальный служащий обязан уведомлять представителя нанимателя (работодателя), органы прокуратуры или другие государственные органы обо всех случаях обращения к нему каких-либо лиц в целях склонения его к совершению коррупционных правонарушений.

2. Уведомление о фактах обращения в целях склонения к совершению коррупционных правонарушений, за исключением случаев, когда по данным фактам проведена или проводится проверка, является должностной (служебной) обязанностью государственного или муниципального служащего.

3. Невыполнение государственным или муниципальным служащим должностной (служебной) обязанности, предусмотренной настоящей статьёй, является правонарушением, влекущим его увольнение с государственной или муниципальной службы либо привлечение его к иным видам ответственности в соответствии с законодательством Российской Федерации.

4. Государственный или муниципальный служащий, уведомивший представителя нанимателя (работодателя), органы прокуратуры или другие государственные органы о фактах обращения в целях склонения его к совершению коррупционного правонарушения, о фактах совершения другими государственными или муниципальными служащими коррупционных правонарушений, непредставления сведений, представления заведомо неполных сведений, за исключением случаев, установленных федеральными законами, либо представления заведомо недостоверных сведений о доходах, об имуществе и обязательствах имущественного характера, находится под защитой государства в соответствии с законодательством Российской Федерации.

(в ред. Федерального закона от 10.07.2023 N 286-ФЗ)

5. Порядок уведомления представителя нанимателя (работодателя) о фактах обращения в целях склонения государственного или муниципального служащего к совершению коррупционных правонарушений, перечень сведений, содержащихся в уведомлениях, организация проверки этих сведений и порядок регистрации уведомлений определяются представителем нанимателя (работодателем).

Статья 10. Конфликт интересов

(в ред. Федерального закона от 05.10.2015 N 285-ФЗ)

1. Под конфликтом интересов в настоящем Федеральном законе понимается ситуация, при которой личная заинтересованность (прямая или косвенная) лица, замещающего должность, замещение которой предусматривает обязанность принимать меры по предотвращению и урегулированию конфликта интересов, влияет или может повлиять на надлежащее, объективное и беспристрастное исполнение им должностных (служебных) обязанностей (осуществление

полномочий).

2. В настоящей статье под личной заинтересованностью понимается возможность получения доходов в виде денег, иного имущества, в том числе имущественных прав, услуг имущественного характера, результатов выполненных работ или каких-либо выгод (преимуществ) лицом, указанным в настоящей статье, и (или) состоящими с ним в близком родстве или свойстве лицами (родителями, супругами, детьми, братьями, сестрами, а также братьями, сестрами, родителями, детьми супругов и супругами детей), гражданами или организациями, с которыми лицо, указанное в настоящей статье, и (или) лица, состоящие с ним в близком родстве или свойстве, связаны имущественными, корпоративными или иными близкими отношениями.

3. Обязанность принимать меры по предотвращению и урегулированию конфликта интересов возлагается:

1) на государственных и муниципальных служащих;

2) на служащих Центрального банка Российской Федерации, работников, замещающих должности в государственных корпорациях, публично-правовых компаниях, Фонде пенсионного и социального страхования Российской Федерации, Федеральном фонде обязательного медицинского страхования, иных организациях, создаваемых Российской Федерацией на основании федеральных законов, на лиц, замещающих должности финансового уполномоченного, руководителя службы обеспечения деятельности финансового уполномоченного;

(в ред. Федеральных законов от 04.06.2018 N 133-ФЗ, от 28.12.2022 N 569-ФЗ)

3) на работников, замещающих отдельные должности, включенные в перечни, установленные федеральными государственными органами, на основании трудового договора в организациях, создаваемых для выполнения задач, поставленных перед федеральными государственными органами;

4) на иные категории лиц в случаях, предусмотренных федеральными законами.

(часть 3 введена Федеральным законом от 03.04.2017 N 64-ФЗ)

Статья 11. Порядок предотвращения и урегулирования конфликта интересов

(в ред. Федерального закона от 05.10.2015 N 285-ФЗ)

1. Лицо, указанное в настоящего Федерального закона, обязано принимать меры по недопущению любой возможности возникновения конфликта интересов.

2. Лицо, указанное в настоящего Федерального закона, обязано уведомить представителя нанимателя (работодателя), иное уполномоченное лицо, определенное настоящим Федеральным законом, другими нормативными правовыми актами Российской Федерации, нормативными актами Центрального банка Российской Федерации, в порядке, установленном нормативными правовыми актами Российской Федерации, нормативными актами Центрального банка Российской Федерации, государственных корпораций, публично-правовых компаний, Фонда пенсионного и социального страхования Российской Федерации, Федерального фонда обязательного медицинского страхования, иных организаций, создаваемых Российской Федерацией на основании федеральных законов, о возникшем конфликте интересов или о возможности его возникновения, как только ему станет об этом известно.

(в ред. Федерального закона от 18.03.2023 N 70-ФЗ)

3. Представитель нанимателя, работодатель, иное уполномоченное лицо, указанное в настоящей статье, если им стало известно о возникновении у лица, указанного в настоящего Федерального закона, личной заинтересованности, которая приводит или может привести к конфликту интересов, обязаны принять меры по предотвращению или урегулированию конфликта интересов.

(в ред. Федерального закона от 18.03.2023 N 70-ФЗ)

4. Предотвращение или урегулирование конфликта интересов может состоять в изменении должностного или служебного положения лица, указанного в настоящего Федерального закона, являющегося стороной конфликта интересов, вплоть до его отстранения от исполнения должностных (служебных) обязанностей в установленном порядке и (или) в отказе его от выгоды, явившейся причиной возникновения конфликта интересов.

5. Предотвращение и урегулирование конфликта интересов, стороной которого является лицо, указанное в настоящего Федерального закона, осуществляются путем отвода или самоотвода указанного лица в случаях и порядке, предусмотренных законодательством Российской Федерации.

6. Непринятие лицом, указанным в настоящего Федерального закона, являющимся стороной конфликта интересов, мер по предотвращению или урегулированию конфликта интересов является правонарушением, влекущим увольнение указанного лица в соответствии с законодательством Российской Федерации, за исключением случаев, установленных федеральными законами.

(в ред. Федерального закона от 10.07.2023 N 286-ФЗ)

7. В случае, если лицо, указанное в настоящего Федерального закона, владеет ценными бумагами (долями участия, паями в уставных (складочных) капиталах организаций), оно обязано в целях предотвращения конфликта интересов передать принадлежащие ему ценные бумаги (доли участия, паи в уставных (складочных) капиталах организаций) в доверительное управление в соответствии с гражданским законодательством.

Приложение № 3 к информации

ПЕРЕЧЕНЬ

документов, представляемых гражданином, изъявившим желание участвовать в конкурсе

1. Заявление в письменной форме, в котором он подтверждает, что ознакомлен с информацией об ограничениях и запретах, предусмотренных статьями 13, 14 Федерального закона от 02 марта 2007 года № 25-ФЗ «О муниципальной службе в Российской Федерации» (далее – Федеральный закон), требованиях о предотвращении или об урегулировании конфликта интересов и обязанностях, установленных Федеральным законом от 25 декабря 2008 года № 273-ФЗ «О противодействии коррупции» и другими федеральными законами, а также подтверждает отсутствие обязательств по ученическому или иному договору, влекущему возникновение трудовых отношений после окончания обучения;

2. Анкета, заполненная по форме, установленной частью 3 статьи 15.2 Федерального закона;

3. Копия паспорта (паспорт предъявляется лично по прибытии на конкурс);

4. Копия трудовой книжки и (или) сведения о трудовой деятельности, оформленные в установленном законодательством Российской Федерации порядке, и (или) иные документы, подтверждающие трудовую (служебную) деятельность гражданина (за исключением случаев, когда трудовая (служебная) деятельность ранее не осуществлялась);

5. Заключение медицинской организации об отсутствии заболевания, препятствующего поступлению на муниципальную службу и ее прохождению;

6. Справку образовательной организации, подтверждающую, что гражданин получает профессиональное образование соответствующего уровня впервые, а также содержащую информацию об образовательной программе, которую он осваивает (с указанием наименования профессии, специальности или направления подготовки), о результатах прохождения гражданином промежуточных аттестаций в соответствии с учебным планом (для гражданина, обучающегося в образовательной организации по соответствующей образовательной программе);

7. Аттестат об основном общем образовании или аттестат о среднем общем образовании и приложение к нему или справку об обучении из организации, осуществляющей образовательную деятельность, в случае если получение гражданином основного общего образования или среднего общего образования не завершено (для гражданина, поступающего на обучение по образовательной программе среднего профессионального образования);

8. Аттестат о среднем общем образовании или диплом о среднем профессиональном образовании и приложение к нему или справку об обучении из организации, осуществляющей образовательную деятельность, в случае если получение гражданином среднего общего образования или среднего профессионального образования не завершено (для гражданина, поступающего на обучение по образовательной программе высшего образования (программе бакалавриата, программе специалитета).

9. Диплом бакалавра и приложение к нему или диплом специалиста, подтверждающий присвоение квалификации «дипломированный специалист», и приложение к нему (для гражданина, поступающего на обучение по образовательной программе высшего образования (программе магистратуры));

10. Письменное согласие законных представителей (родителей, усыновителей или попечителя) гражданина, не достигшего возраста 18 лет, на участие в конкурсе, за исключением граждан, не достигших возраста 18 лет, но в соответствии с действующим законодательством признанных полностью дееспособными.

11. Согласие на обработку персональных данных.

Гражданин вправе представить другие документы, не предусмотренные настоящим перечнем, характеризующие его личные и деловые качества.

В администрацию города Перми

(Ф.И.О. гражданина (муниципального
служащего), изъявившего желание участвовать
в конкурсе)
проживающего(-ей) по адресу:

Паспорт:

серия _____ № _____

выдан _____

номер телефона _____

e-mail _____

ЗАЯВЛЕНИЕ

Прошу принять документы для участия в конкурсе на заключение договора о целевом обучении с обязательством последующего прохождения муниципальной службы в:

(наименование функционального, территориального органа, функционального подразделения администрации города Перми,
в котором будет проходить муниципальную службу после окончания обучения)
по группе(ам) должностей муниципальной службы, на которую(ые) может быть назначен гражданин после окончания
обучения:

По направлению(ям) подготовки:

В дальнейшем планирую поступать на обучение в:

(наименование организации (организаций), осуществляющей(-их) образовательную деятельность,
в которой (в одной из которых) гражданин планирует освоить образовательную программу)

Настоящим подтверждаю ознакомление с:

Федеральным законом от 02 марта 2007 г. № 25-ФЗ «О муниципальной службе в Российской Федерации» (в редакции, действующей на момент проведения конкурса);

Федеральным законом от 25 декабря 2008 г. № 273-ФЗ «О противодействии коррупции» (в редакции, действующей на момент проведения конкурса);

Законом Пермского края от 04 мая 2008 г. № 228-ПК «О муниципальной службе в Пермском крае»;

Решением Пермской городской Думы от 27 мая 2008 г. № 156 «Об утверждении Положения о муниципальной службе в городе Перми»;

Постановлением администрации города Перми от 21 сентября 2018 г. № 624 «Об утверждении Перечня должностей муниципальной службы в администрации города Перми, в том числе в функциональных подразделениях администрации города Перми, при назначении на которые граждане обязаны представлять сведения о своих доходах, об имуществе и обязательствах имущественного характера, а также сведения о доходах, об имуществе и обязательствах имущественного характера своих супруги (супруга) и несовершеннолетних детей и при замещении которых муниципальные служащие обязаны представлять сведения о своих доходах, расходах, об имуществе и обязательствах имущественного характера, а также сведения о доходах, расходах, об имуществе и обязательствах имущественного характера своих супруги (супруга) и несовершеннолетних детей;

Постановление администрации города Перми от 09 марта 2017 г. № 167 «Об утверждении квалификационных требований для замещения должностей муниципальной службы в администрации города Перми».

Мне разъяснено, что расходы, связанные с участием в конкурсе (расходы на проезд к месту проведения конкурса и обратно, найм жилого помещения, проживание, пользование услугами средств связи и другие), осуществляются кандидатами за счет собственных средств.

(дата)_____
(подпись)_____
(расшифровка подписи)

Заявление принято:

(дата)_____
(подпись)_____
(расшифровка подписи)

Утверждена
Указом Президента
Российской Федерации
от 10 октября 2024 г. № 870

АНКЕТА
для поступления на государственную службу
Российской Федерации и муниципальную службу
в Российской Федерации

(не заполняется лицами, поступающими на военную службу
по контракту в органы федеральной службы безопасности)

1. Фамилия _____

Имя _____

Отчество (при наличии) _____

Место
для
фотографии
(4 см x 6 см)

2. Если изменяли фамилию, имя, отчество, укажите прежние фамилию, имя, отчество, причину их изменения, вид документа, подтверждающего такое изменение, его серию и номер, наименование органа, выдавшего документ, дату его выдачи

3. Число, месяц, год рождения. Указываются в соответствии с паспортом. Если информация в паспорте не совпадает с информацией в свидетельстве о рождении, дополнительно указывается информация в соответствии со свидетельством о рождении

4. Место рождения (населенный пункт, субъект Российской Федерации, административно-территориальная единица иностранного государства, государство, государственно-территориальное образование, административно-территориальная единица бывшего СССР). Указывается в соответствии с паспортом. Если информация в паспорте не совпадает с информацией в свидетельстве о рождении, дополнительно указывается информация в соответствии со свидетельством о рождении

5. Паспорт или документ, его заменяющий: вид документа, его серия и номер, наименование органа, выдавшего документ, дата его выдачи, код подразделения

6. Гражданство (подданство). Если изменяли, укажите дату и причину изменения, прежнее гражданство (подданство), каким образом оформлен выход из гражданства другого государства (включая союзные республики бывшего СССР), дату и основания выхода (утраты). Если помимо гражданства Российской Федерации имеете гражданство (подданство) иностранного государства, укажите	
7. Имеете (имели) ли вид на жительство и (или) иной документ, подтверждающий право на постоянное проживание на территории иностранного государства срок его действия), ходатайствовали ли о выезде (въезде) на постоянное место жительства в другое государство (дата подачи заявления, какое государство)	
8. Страховой номер индивидуального лицевого счета (при наличии)	
9. Полис обязательного медицинского страхования (при наличии)	
10. Идентификационный номер налогоплательщика (при наличии)	
11. Образование: уровень образования, вид документа об образовании и (или) о квалификации, его серия и номер, наименование организации, выдавшей документ, дата его выдачи, форма обучения, специальность (направление подготовки), квалификация	
12. Дополнительное профессиональное образование (при наличии) и профессиональное обучение (при прохождении): вид документа о квалификации, его серия и номер, наименование организации, выдавшей документ, дата его выдачи, квалификация	
13. Владение иностранными языками и языками народов Российской Федерации. В какой степени (читаете и переводите со словарем, читаете и можете объясняться, владеете свободно)	
14. Классный чин государственной гражданской службы Российской Федерации, классный чин юстиции, классный чин прокурорского работника, дипломатический ранг, воинское или специальное звание, классный чин государственной гражданской службы субъекта Российской Федерации, квалификационный разряд государственной, муниципальной службы, классный чин муниципального служащего: наименование документа о присвоении чина, ранга или звания, номер и дата документа	
15. Отношение к воинской обязанности, наличие удостоверения гражданина, подлежащего призыву на военную службу, или военного билета (временного удостоверения или справки, выданных взамен военного билета): вид документа, его серия и номер, наименование органа, выдавшего документ, дата его выдачи, наименование военного комиссариата, в котором состоите на воинском учете	
16. Допуск к государственной тайне, оформленный за период работы, службы, учебы (указывается последний оформленный допуск к государственной тайне): наименование органа или организации, оформивших допуск, форма допуска, год оформления	

17. Паспорт, удостоверяющий личность гражданина Российской Федерации за пределами территории Российской Федерации (указываются реквизиты всех действующих паспортов, включая служебный, дипломатический) (при наличии): серия и номер паспорта, наименование органа, выдавшего паспорт, дата его выдачи, срок действия паспорта

18. Заполняется при поступлении на службу:

- в органы внешней разведки Российской Федерации;
 - в органы внутренних дел Российской Федерации;
 - в органы государственной охраны;
 - в органы и организации прокуратуры Российской Федерации;
 - в органы принудительного исполнения Российской Федерации;
 - в Следственный комитет Российской Федерации;
 - в федеральный орган обеспечения мобилизационной подготовки органов государственной власти Российской Федерации;
 - в учреждения и органы уголовно-исполнительной системы Российской Федерации, а также на военную службу по контракту в войска национальной гвардии Российской Федерации.
- Участие в деятельности политических партий и иных общественных объединений, преследующих политические цели (в каких, периоды (месяцы и годы) и форма участия)

19. Имеете ли статус иностранного агента (дата решения о включении в реестр иностранных агентов) _____

20. Имеется ли вступившее в законную силу решение суда о признании Вас недееспособным или ограниченно дееспособным (дата и номер решения суда) _____

21. Замещаете ли государственную должность Российской Федерации, государственную должность субъекта Российской Федерации, муниципальную должность (полное наименование должности)

22. Входите ли в состав органов управления, попечительских или наблюдательных советов, иных органов иностранных некоммерческих неправительственных организаций и действующих на территории Российской Федерации их структурных подразделений (полное наименование органа, организации и Ваш статус)

23. Трудовая деятельность (включая учебу в образовательных организациях высшего образования и профессиональных образовательных организациях, военную службу, работу по совместительству, предпринимательскую деятельность и другое).

Информация о военной службе, включающая в себя наименование воинской должности, номер воинской части и место ее дислокации (республика, край, область, город федерального значения, автономная область, автономный округ, населенный пункт), указывается, если не относится к сведениям, составляющим государственную и (или) служебную тайну.

Наименования организации, органа указываются полностью так, как они назывались в период работы в них. Указываются ведомственная принадлежность организации, государство регистрации в случае работы в иностранной или совместной организации либо ее представительстве

Месяц и год		Должность с указанием наименования организации, органа	Адрес организации, органа
приема	увольнения		

24. Семейное положение (если вступали в брак, укажите с кем (фамилия, имя, отчество (при наличии), дату заключения брака, наименование органа, выдавшего соответствующий документ, дату его выдачи, в случае расторжения брака – дату прекращения брака, наименование органа, выдавшего соответствующий документ, дату его выдачи)

25. Члены семьи и близкие родственники: супруга (супруг), Ваши и Вашей супруги (супруга) отец, мать, дети, братья, сестры, усыновители, усыновленные дети, неполнородные братья и сестры.

При поступлении на службу в федеральный орган обеспечения мобилизационной подготовки органов государственной власти Российской Федерации необходимо также указать сведения о бывших супругах.

При поступлении на военную службу по контракту в органы государственной охраны и в войска национальной гвардии Российской Федерации необходимо также указать сведения о лицах, проживающих совместно и (или) зарегистрированных с Вами в одном жилом помещении, и сведения о бывших супругах.

Если члены семьи и близкие родственники изменяли фамилию, имя, отчество, необходимо также указать их прежние фамилию, имя, отчество

Степень родства	Фамилия, имя, отчество (при наличии)	Дата и место рождения (указываются в соответствии с паспортом; если информация в паспорте не совпадает с информацией в свидетельстве о рождении, дополнительно указывается информация в соответствии со свидетельством о рождении)	Гражданство (подданство)	Место работы, учебы (наименование и адрес организации, органа), должность	Место жительства (адрес регистрации, фактического проживания; в случае смерти родственника указываются дата его смерти и место захоронения)

26. Ваши отец, мать, супруга (супруг), дети, братья, сестры, постоянно проживающие за границей (проживающие (находящиеся) за пределами Российской Федерации более шести месяцев в течение года по причинам, не связанным с исполнением обязанностей государственной службы Российской Федерации или муниципальной службы либо командированием организациями, наделенными полномочиями по распоряжению сведениями, отнесенными к государственной тайне) и (или) имеющие вид на жительство или иной документ, подтверждающий право на постоянное проживание гражданина на территории иностранного государства

Степень родства	Фамилия, имя, отчество (при наличии)	Период (месяц и год) пребывания за границей (указывается в отношении лиц, постоянно проживающих за границей)	Государство пребывания	Цель пребывания

27. Привлекались ли к уголовной ответственности (указываются в том числе сведения о снятой или погашенной судимости)

Пункт, часть, статья Уголовного кодекса Российской Федерации (иного закона)	Дата назначения наказания	Вид, срок и (или) размер наказания

28. Заполняется при поступлении на службу:

- в органы внутренних дел Российской Федерации;
- в органы государственной охраны;
- в федеральную противопожарную службу Государственной противопожарной службы;
- в органы и организации прокуратуры Российской Федерации;
- в органы принудительного исполнения Российской Федерации;
- в Следственный комитет Российской Федерации;
- в федеральный орган обеспечения мобилизационной подготовки органов государственной власти Российской Федерации;
- в учреждения и органы уголовно-исполнительной системы Российской Федерации.

Освободились ли от уголовной ответственности в связи с деятельным раскаянием, примирением с потерпевшим, истечением сроков давности, возмещением ущерба, назначением судебного штрафа, вследствие акта об амнистии или акта помилования либо по иному основанию

Пункт, часть, статья Уголовного кодекса Российской Федерации (иного закона)	Дата освобождения от уголовной ответственности	Основание освобождения от уголовной ответственности

29. Заполняется при поступлении на службу:

- в органы внутренних дел Российской Федерации;
- в органы государственной охраны;
- в федеральную противопожарную службу Государственной противопожарной службы;
- в органы и организации прокуратуры Российской Федерации;
- в органы принудительного исполнения Российской Федерации;
- в Следственный комитет Российской Федерации;
- в федеральный орган обеспечения мобилизационной подготовки органов государственной власти Российской Федерации;
- в учреждения и органы уголовно-исполнительной системы Российской Федерации.

Являетесь ли подозреваемым или обвиняемым по уголовному делу _____

30. Заполняется при поступлении на службу:

- в органы внутренних дел Российской Федерации;

в органы государственной охраны;
в федеральную противопожарную службу Государственной противопожарной службы;
в органы и организации прокуратуры Российской Федерации;
в органы принудительного исполнения Российской Федерации;
в Следственный комитет Российской Федерации;
в федеральный орган обеспечения мобилизационной подготовки органов государственной власти Российской Федерации;

в учреждения и органы уголовно-исполнительной системы Российской Федерации, а также на военную службу по контракту в войска национальной гвардии Российской Федерации.

Подвергались ли в судебном порядке в течение года, предшествовавшего дню заполнения анкеты, административному наказанию за совершенное умышленно административное правонарушение (дата привлечения, какое административное правонарушение) _____

31. Заполняется при поступлении на государственную гражданскую службу Российской Федерации или муниципальную службу.

Применялось ли в отношении Вас административное наказание в виде дисквалификации (дата применения, за что) _____

32. Заполняется при поступлении на службу в органы государственной охраны, в федеральный орган обеспечения мобилизационной подготовки органов государственной власти Российской Федерации.

Имеете ли зарегистрированное за пределами Российской Федерации право собственности на имущество (укажите наименование административно-территориальной единицы иностранного государства) _____

33. Заполняется при поступлении на службу:

в органы внутренних дел Российской Федерации;
в органы государственной охраны;
в федеральную противопожарную службу Государственной противопожарной службы;
в органы и организации прокуратуры Российской Федерации;
в органы принудительного исполнения Российской Федерации;
в Следственный комитет Российской Федерации;
в федеральный орган обеспечения мобилизационной подготовки органов государственной власти Российской Федерации;

в учреждения и органы уголовно-исполнительной системы Российской Федерации, а также на военную службу по контракту в войска национальной гвардии Российской Федерации.

Спортивный разряд, спортивное звание (вид спорта) _____

34. Участие в боевых действиях, контртеррористических и специальных операциях, ликвидации аварий, катастроф и стихийных бедствий, выполнение задач в условиях чрезвычайного положения и при вооруженных конфликтах (местность, в том числе за пределами Российской Федерации, периоды (месяцы и годы), серия и номер удостоверения, наименование органа, выдавшего удостоверение, дата его выдачи) _____

35. Государственные награды, иные награды и знаки отличия _____

36. Место жительства (адрес регистрации, фактического проживания) _____

37. Контактные номера телефонов, адреса электронной почты (при наличии) _____

38. Дополнительные сведения: наличие ученой степени (серия и номер диплома, наименование органа или организации, выдавших его, дата и место выдачи), ученого звания (серия и номер аттестата, наименование органа или организации, выдавших его, дата и место выдачи), а также другая информация, которую желаете сообщить о себе

39. Ограничения, запреты и требования, связанные с замещением должности государственной службы Российской Федерации или муниципальной службы, обязуюсь соблюдать.

Мне известно, что указание в анкете заведомо ложных сведений и мое несоответствие квалификационным требованиям могут повлечь за собой отказ в приеме на государственную службу Российской Федерации или на муниципальную службу.

Даю согласие на проведение в отношении меня проверочных мероприятий, обработку моих персональных данных (в том числе их автоматизированную обработку), а также на получение моих персональных данных у третьей стороны и передачу их третьей стороне в целях проведения проверочных мероприятий.

" ____ " _____ 20 ____ г.

Подпись _____

М.П. Фотография и сведения, изложенные в анкете, соответствуют представленным документам.

" ____ " _____ 20 ____ г.

(подпись, инициалы имени и отчества (при наличии), фамилия
работника (сотрудника) кадровой службы (кадрового подразделения))

СОГЛАСИЕ

на обработку персональных данных гражданина на участие в конкурсе на заключение договора о целевом обучении с обязательством последующего прохождения муниципальной службы в администрации города Перми

В конкурсную комиссию на заключение договора о целевом обучении с обязательством последующего прохождения муниципальной службы в администрации города Перми

Я, _____,
(фамилия, имя, отчество)

зарегистрированный(ая) по адресу:

паспорт: серия _____ № _____, выдан _____

(дата выдачи, кем выдан)

свободно, своей волей и в своем интересе даю согласие администрации города Перми, зарегистрированной по адресу: г. Пермь, ул. Ленина, 23, членам конкурсной комиссии на заключение договора о целевом обучении с обязательством последующего прохождения муниципальной службы в администрации города Перми (далее – Конкурсная комиссия, Конкурс, Договор о целевом обучении) в связи с организацией и проведением Конкурса, на обработку (любое действие (операцию) или совокупность действий (операций), совершаемых с использованием средств автоматизации или без использования таких средств с персональными данными, включая сбор, запись, систематизацию, накопление, хранение, уточнение (обновление, изменение), извлечение, использование, передачу (предоставление, доступ), обезличивание, блокирование, удаление, уничтожение) следующих персональных данных:

фамилии, имени, отчества (в том числе предыдущих фамилии, имени и (или) отчества в случае их изменения);
числа, месяца, года рождения;

места рождения;

информации о гражданстве (в том числе гражданстве (подданстве) иных государств);

вида, серии, номера документа, удостоверяющего личность, наименования органа, выдавшего его, даты выда-

чи;

адреса места жительства (адреса регистрации, фактического проживания, почтового адреса);

номера контактного телефона;

адреса электронной почты;

сведений о трудовой деятельности, службе;
идентификационного номера налогоплательщика (ИНН);
страхового свидетельства обязательного пенсионного страхования (СНИЛС);
сведений об образовании и о квалификации, о дополнительном образовании,
информации о наличии (отсутствии) судимости, дате снятия, погашения судимости, о наличии (отсутствии) факта уголовного преследования либо о прекращении уголовного преследования, привлечении к административной ответственности;

иных персональных данных, необходимых для участия в конкурсе на заключение договора о целевом обучении с обязательством последующего прохождения муниципальной службы в администрации города Перми.

Я ознакомлен(а), что:

согласие на обработку персональных данных действует со дня подписания настоящего согласия и до заключения Договора о целевом обучении по итогам проведенного Конкурса;

согласие на обработку персональных данных может быть отозвано на основании письменного заявления в произвольной форме.

Отзыв согласия на обработку персональных данных означает мой отказ от участия в Конкурсе;

после окончания Конкурса персональные данные хранятся в администрации города Перми в течение срока хранения документов, предусмотренного действующим законодательством Российской Федерации.

Дата начала обработки персональных данных: _____
(число, месяц, год)

(подпись)

Приложение № 4 к информации

**Перечень тем рефератов
для проведения конкурсных процедур на заключение договора о целевом обучении с обязательством
последующего прохождения муниципальной службы в администрации города Перми**

Государственное и муниципальное управление

1. Конституция РФ – основной закон жизни государства.
2. Основные концепции и подходы к проблеме прав человека.
3. Система гарантий прав человека в современном мире.
4. Антикоррупционная политика России в современных условиях.
5. Муниципальная служба в Российской Федерации - современное состояние и перспективы развития.
6. Деятельность органов местного самоуправления по работе с обращениями граждан.
7. Функции государственного управления.
8. Основные функции и проблемы органов местного самоуправления.

Строительство и архитектура

1. Классификация понятий и типов проектов и их планирований.
2. Организация строительного производства.
3. Современные технологии строительства зданий и сооружений в городе.
4. Естественные и искусственные объекты недвижимости.
5. Исследование современных методов проектирования и строительства быстровозводимых зданий.
6. Исследование особенностей применения современных технологий и цифровых инструментов при проектировании зданий и сооружений.
7. Архитектуры стили и их особенности.
8. Архитектурная подсветка зданий.
9. Классическое направление в архитектуре.
10. Современное направление в архитектуре.
11. Экологическая архитектура и устойчивое развитие: принципы и примеры проектов.

Информационные технологии

1. Эффективность использования информационно-коммуникационных технологий.
2. Современные информационные технологии.
3. Место и роль искусственного интеллекта в трудовой деятельности.

4. Современные способы обработки информации.
5. Этические нормы поведения в информационной сети.
6. Спам и его разновидности. Методы борьбы со спамом.
7. Кто такой хакер и антихакер. Ответственность за хакерство.
8. Социальные сети: «за» и «против».
9. Информационные технологии в системе современного образования.
10. История развития и перспективы социальных сетей.
11. Защита информации в Российской Федерации: нормативно-правовое регулирование.

Юриспруденция

1. Знание и соблюдение Конвенции о правах ребенка как показатель уровня правовой культуры человека.
2. Нормативно-правовое обеспечение реформы образования в Российской Федерации.
3. Нормативно-правовое регулирование рабочего времени на современном этапе развития трудового права.
4. Способы защиты трудовых прав в Российской Федерации.
5. Законотворческий процесс.
6. Правовое обеспечение связей с общественностью.
7. Правовые основы землеустройства и кадастров.

Реклама и связи с общественностью

1. Социальные, экономические и политические причины возникновения и развития связей с общественностью.
2. Роль связей с общественностью в современном гражданском обществе и рыночной экономике.
3. Стратегия и тактика использования СМИ в связях с общественностью.
4. Виды информационных поводов и способы их создания.
5. Связи с общественностью как функция менеджмента.
6. Современный специалист в области связей с общественностью.
7. Национальные профессиональные объединения специалистов по связям с общественностью.

Землеустройство и кадастры

1. Основы землеустройства и кадастров: цели, задачи и принципы.
2. История развития землеустройства и кадастров.
3. Геодезические работы в землеустройстве и кадастрах.
4. Картографические материалы и их использование в кадастрах.
5. Кадастровая оценка земельных участков.
6. Землепользование и аренда земельных участков.
7. Управление земельными ресурсами и его эффективность.

ПЕРЕЧЕНЬ муниципального имущества города Перми, свободного от прав третьих лиц (за исключением имущественных прав некоммерческих организаций), которое может быть предоставлено социально ориентированным некоммерческим организациям			
№ п/п	Адрес объекта, категория объекта	Индивидуальные характеристики (год постройки, площадь, номера помещений на поэтажном плане)	Целевое использование объекта. Сведения об обременении
1	2	3	4
1	Дзержинский район, ул. Петропавловская, 97, нежилое помещение	1964 год постройки, площадь 29,7 кв.м, помещения в цокольном этаже и подвале жилого дома № 42,43,45-48 по техническому паспорту от 08.12.2011	размещение офиса, осуществление социально-культурной реабилитации инвалидов. Договор безвозмездного пользования № 195-20Д от 24.12.2020 заключен с Дзержинской районной организацией Пермской краевой организации Общероссийской общественной организации «Всероссийское общество инвалидов». Срок действия договора по 30.11.2025.
2	Дзержинский район, ул. Василия Каменского, 16, нежилое помещение	1982 год постройки, площадь 16,8 кв.м, помещения на 9 этаже жилого дома № 1-5 по техническому паспорту от 04.10.2010	размещение индивидуальных творческих художественных мастерских членов Союза художников России. Договор безвозмездного пользования № 203-20Д от 25.12.2020 заключен с Пермским отделением Всероссийской творческой общественной организации «Союз художников России». Срок действия договора по 30.11.2025.
3	Дзержинский район, ул. Малкова, 30, нежилое помещение	1981 год постройки, площадь 312,3 кв.м, помещения на 9 этаже № 1-15 и антресольном этаже № 1-7 жилого дома по техническому паспорту от 18.11.2009	размещение индивидуальных творческих художественных мастерских членов Союза художников России. Договор безвозмездного пользования № 203-20Д от 25.12.2020 заключен с Пермским отделением Всероссийской творческой общественной организации «Союз художников России». Срок действия договора по 30.11.2025.
4	Дзержинский район, ул. Малкова, 28/6, нежилое помещение	1980 год постройки, площадь 336,4 кв.м, помещения на 10 этаже № 1-14 и 11 этаже № 1-7 жилого дома по техническому паспорту от 18.11.2009	размещение индивидуальных творческих художественных мастерских членов Союза художников России. Договор безвозмездного пользования № 203-20Д от 25.12.2020 заключен с Пермским отделением Всероссийской творческой общественной организации «Союз художников России». Срок действия договора по 30.11.2025.
5	Дзержинский район, ул. Екатеринбургская, 220, нежилое помещение	1986 год постройки, площадь 227,5 кв.м, помещения №1-24 на 6-м этаже жилого дома по техническому паспорту от 18.11.2009	размещение индивидуальных творческих художественных мастерских членов Союза художников России. Договор безвозмездного пользования № 203-20Д от 25.12.2020 заключен с Пермским отделением Всероссийской творческой общественной организации «Союз художников России». Срок действия договора по 30.11.2025.
6	Индустриальный район, ул. Мира, 70б, нежилое помещение	1964 год постройки, площадь 57,5 кв.м, помещения в подвале жилого дома № 1-8 по техническому паспорту от 24.09.2008	размещение индивидуальных творческих художественных мастерских членов Союза художников России. Договор безвозмездного пользования № 205-20И от 25.12.2020 заключен с Пермским отделением Всероссийской творческой общественной организации «Союз художников России». Срок действия договора по 30.11.2025.

7	Индустриальный район, ул. Стахановская, 49, нежилое помещение	1976 год постройки, площадь 71,2 кв.м, помещения на 1 этаже жилого дома № 62,63,65-69,71-74,76 по техническому паспорту от 03.12.2007	размещение индивидуальных творческих художественных мастерских членов Союза художников России. Договор безвозмездного пользования № 205-20И от 25.12.2020 заключен с Пермским отделением Всероссийской творческой общественной организации «Союз художников России». Срок действия договора по 30.11.2025.
8	Индустриальный район, ул. Стахановская, 51, нежилое помещение	1963 год постройки, площадь 144,3 кв.м, помещения на 5 этаже жилого дома № 1,9,10,27,35-39 по техническому паспорту от 23.10.2006	размещение индивидуальных творческих художественных мастерских членов Союза художников России. Договор безвозмездного пользования № 205-20И от 25.12.2020 заключен с Пермским отделением Всероссийской творческой общественной организации «Союз художников России». Срок действия договора по 30.11.2025.
9	Индустриальный район, ул. Танкистов, 35, нежилое помещение	1972 год постройки, площадь 109,3 кв.м, помещения на 1 этаже жилого дома № 12-23 по техническому паспорту от 26.08.2005	размещение индивидуальных творческих художественных мастерских членов Союза художников России. Договор безвозмездного пользования № 205-20И от 25.12.2020 заключен с Пермским отделением Всероссийской творческой общественной организации «Союз художников России». Срок действия договора по 30.11.2025.
10	Индустриальный район, ул. Мира, 30, нежилое помещение	1963 год постройки, площадь 47,4 кв.м, помещения на 1 этаже жилого дома № 11 по техническому паспорту от 12.09.2008	размещение индивидуальных творческих художественных мастерских членов Союза художников России. Договор безвозмездного пользования № 205-20И от 25.12.2020 заключен с Пермским отделением Всероссийской творческой общественной организации «Союз художников России». Срок действия договора по 30.11.2025.
11	Индустриальный район, ул. Одовского, 16, нежилое помещение	1960 год постройки, площадь 257,5 кв.м, помещения в мезонине жилого дома № 1-16 по техническому паспорту от 11.09.2008	размещение индивидуальных творческих художественных мастерских членов Союза художников России. Договор безвозмездного пользования № 205-20И от 25.12.2020 заключен с Пермским отделением Всероссийской творческой общественной организации «Союз художников России». Срок действия договора по 30.11.2025.
12	Индустриальный район, ул. Одовского, 29, нежилое помещение	1962 год постройки, площадь 28,4 кв.м, помещения на 1 этаже жилого дома № 8-9 по техническому паспорту от 18.09.2008	размещение индивидуальных творческих художественных мастерских членов Союза художников России. Договор безвозмездного пользования № 205-20И от 25.12.2020 заключен с Пермским отделением Всероссийской творческой общественной организации «Союз художников России». Срок действия договора по 30.11.2025.
13	Индустриальный район, ул. Комбайнеров, 26, нежилое помещение	1963 год постройки, площадь 67,5 кв.м, помещения на 1 этаже жилого дома № 1-10 по техническому паспорту от 31.03.2004	размещение индивидуальных творческих художественных мастерских членов Союза художников России. Договор безвозмездного пользования № 205-20И от 25.12.2020 заключен с Пермским отделением Всероссийской творческой общественной организации «Союз художников России». Срок действия договора по 30.11.2025.
14	Индустриальный район, шоссе Космонавтов, 173, нежилое помещение	1963 год постройки, площадь 275,2 кв.м, помещения в мезонине № 1-19, в антресольном этаже № 1 по техническому паспорту от 15.09.2008	размещение индивидуальных творческих художественных мастерских членов Союза художников России. Договор безвозмездного пользования № 205-20И от 25.12.2020 заключен с Пермским отделением Всероссийской творческой общественной организации «Союз художников России». Срок действия договора по 30.11.2025.

15	Кировский район, ул. Закамская, 22, нежилое здание	1955 год постройки, площадь 31,9 кв.м, помещения на 1 этаже № 5,6,10,15-18,21,23,30-34 по техническому паспорту от 28.10.2002	размещение офиса, осуществление социально-культурной реабилитации инвалидов. Договор безвозмездного пользования № 198-20К от 24.12.2020 заключен с Кировской районной организацией Пермской краевой организации Общероссийской общественной организации «Всероссийское общество инвалидов». Срок действия договора по 30.11.2025.
16	Кировский район, ул. Маршала Рыбалко, 1076 (лит.Б), нежилое здание	1977 год постройки, площадь 94,5 кв.м, помещения № 1-6 по техническому паспорту от 15.09.2008	проведение спортивных мероприятий, хранение спортивного и туристического снаряжения. Договор безвозмездного пользования № 197-20К от 24.12.2020 заключен с Региональной общественной организацией «Клуб экстремальных видов спорта «Лев». Срок действия договора по 30.11.2025.
19	Ленинский район, ул. Борчанинова, 9 (лит. А,А1), нежилое здание	до 1917 года постройки лит.А, 1990 год постройки лит. А1, площадь 465,3 кв.м, помещения в подвале № 19, в цокольном этаже № 1-18, на 1 этаже № 1-15, на антресольном этаже № 1-2 по техническому паспорту от 16.09.2007	размещение офиса. Договор безвозмездного пользования № 05-1094 от 25.11.2003 заключен с Пермской краевой организацией Общероссийской общественной организации «Всероссийское общество инвалидов». Срок действия договора по 05.05.2028.
21	Ленинский район, ул. Екатеринбургская, 119, нежилое здание	1988 год постройки, площадь 117,9 кв.м, помещения на 1 этаже жилого дома № 1-12 по техническому паспорту от 04.03.2010	размещение офиса, телефон доверия (066, 2363642, 2361970, 2361258) – экстренной психологической помощи населению, прием граждан с попытками суицида, переживших насилие или переживающие острое горе потери, проведение экспертных исследований для суда и следствия, проведение повышающих квалификацию курсов и семинаров для работающих психологов Перми и Пермского края, обучение для работы на телефоне доверия. Договор безвозмездного пользования № 188-20Л от 12.10.2020 заключен с Пермской региональной общественной организацией Центр социально-психологической адаптации и терапии «Доверие». Срок действия договора по 12.10.2025.
22	Ленинский район, ул. Екатеринбургская, 133 (лит. Б), нежилое здание	1978 год постройки, площадь 93,3 кв.м, помещения на 1 этаже № 1-6, в антресольном этаже № 1-2 жилого дома по техническому паспорту от 28.09.2009	размещение индивидуальных творческих художественных мастерских членов Союза художников России. Договор безвозмездного пользования № 201-20Л от 25.12.2020 заключен с Пермским отделением Всероссийской творческой общественной организации «Союз художников России». Срок действия договора по 30.11.2025.
23	Ленинский район, проспект Комсомольский, 10, нежилое помещение	1962 год постройки, площадь 202,5 кв.м, помещения в подвале № 1,2, на 1 этаже № 1-8, в антресольном этаже № 1-6 жилого дома по техническому паспорту от 30.06.2009	размещение индивидуальных творческих художественных мастерских членов Союза художников России. Договор безвозмездного пользования № 201-20Л от 25.12.2020 заключен с Пермским отделением Всероссийской творческой общественной организации «Союз художников России». Срок действия договора по 30.11.2025.
24	Ленинский район, ул. Ленина/Максима Горького, 15/17 (лит.А), нежилое помещение	1940 год постройки, площадь 203,0 кв.м, помещения на 4 этаже жилого дома № 1-13, по техническому паспорту от 01.07.2002	офисное помещение. Договор безвозмездного пользования № 199-20Л от 24.12.2020 заключен с Пермским региональным отделением Общероссийской общественной организации «Российский Красный Крест. Срок действия договора по 30.11.2025.

25	Ленинский район, ул. Ленина, 72а, нежилое помещение	1972 год постройки, площадь 394,5 кв.м, помещения на 6 этаже (встроенные мансарды) жилого дома пом. 26 № 1-5, пом. 42 № 1-4, пом. 82 № 1-4, пом. 98 № 1-4, пом. 138 № 1-4, пом. 153 № 1-6, пом. 154 № 1-5, пом. 167 № 1-4 по техническому паспорту от 14.09.2000	размещение индивидуальных творческих художественных мастерских членов Союза художников России. Договор безвозмездного пользования № 201-20Л от 25.12.2020 заключен с Пермским отделением Всероссийской творческой общественной организации «Союз художников России». Срок действия договора по 30.11.2025.
26	Ленинский район, ул. Ленина, 72б, нежилое помещение	1970 год постройки, площадь 118,5 кв.м, помещения в цокольном этаже жилого дома № 1-8 по техническому паспорту от 25.06.2009	размещение индивидуальных творческих художественных мастерских членов Союза художников России. Договор безвозмездного пользования № 201-20Л от 25.12.2020 заключен с Пермским отделением Всероссийской творческой общественной организации «Союз художников России». Срок действия договора по 30.11.2025.
27	Ленинский район, ул. Ленина, 78а, нежилое здание	1985 год постройки, площадь 2 268,5 кв.м, помещения в подвале № 1-2, на 1 этаже № 1-79, на 2 этаже № 1-48 по техническому паспорту от 03.05.1995	осуществление уставной деятельности. Договор безвозмездного пользования № 05-055-08 от 29.12.2008 заключен с Негосударственным образовательным учреждением «Пермская православная классическая гимназия». Срок действия договора по 27.12.2027.
28	Ленинский район, ул. Попова, 25 (лит.А), нежилое помещение	1987 год постройки, площадь 456,4 кв.м, помещения на 17 этаже № 1-29, на антресольном этаже № 1-3 жилого дома по техническому паспорту от 20.07.2009	размещение индивидуальных творческих художественных мастерских членов Союза художников России. Договор безвозмездного пользования № 201-20Л от 25.12.2020 заключен с Пермским отделением Всероссийской творческой общественной организации «Союз художников России». Срок действия договора по 30.11.2025.
29	Ленинский район, ул. Попова, 27, нежилое помещение	1987 год постройки, площадь 259,2 кв.м, помещения на 17 этаже № 1-12,20-23,30-35, на антресольном этаже № 1,2,5 жилого дома по техническому паспорту от 20.07.2009	размещение индивидуальных творческих художественных мастерских членов Союза художников России. Договор безвозмездного пользования № 201-20Л от 25.12.2020 заключен с Пермским отделением Всероссийской творческой общественной организации «Союз художников России». Срок действия договора по 30.11.2025.
30	Ленинский район, ул. Попова, 27, нежилое помещение	1987 год постройки, площадь 143,5 кв.м, помещения на 17 этаже № 13-19, на антресольном этаже № 3 жилого дома по техническому паспорту от 20.07.2009	размещение индивидуальных творческих мастерских. Договор безвозмездного пользования № 246-24Л от 20.05.2024 заключен с Пермским отделением Всероссийской творческой общественной организации «Союз художников России». Срок действия договора по 17.05.2029.
31	Ленинский район, ул. Петропавловская/Максима Горького, 17/11 (лит.А), нежилое помещение	1961 год постройки, площадь 42,2 кв.м, помещения в цокольном этаже жилого дома № 1-4, по техническому паспорту от 05.08.2003	размещение индивидуальных творческих художественных мастерских членов Союза художников России. Договор безвозмездного пользования № 200-20М от 25.12.2020 заключен с Пермским отделением Всероссийской творческой общественной организации «Союз художников России». Срок действия договора по 30.11.2025.
32	Мотовилихинский район, ул. Хрустальная, 32, нежилое помещение	1983 год постройки, площадь 203,0 кв.м, помещения на 1 этаже жилого дома № 1,3,5,10,12,13-15,19,20,27 по техническому паспорту от 09.09.2008	размещение индивидуальных творческих художественных мастерских членов Союза художников России. Договор безвозмездного пользования № 200-20М от 25.12.2020 заключен с Пермским отделением Всероссийской творческой общественной организации «Союз художников России». Срок действия договора по 30.11.2025.

33	Мотовилихинский район, ул. Крупской, 30, нежилое помещение	1959 год постройки, площадь 126,8 кв.м, помещения в подвале жилого дома № 9.23-25,27,28 по техническому паспорту от 06.11.2007	размещение индивидуальных творческих художественных мастерских членов Союза художников России. Договор безвозмездного пользования № 200-20М от 25.12.2020 заключен с Пермским отделением Всероссийской творческой общественной организации «Союз художников России». Срок действия договора по 30.11.2025.
34	Мотовилихинский район, ул. Крупской, 32, нежилое помещение	1961 год постройки, площадь 265,3 кв.м, помещения в мансардном этаже жилого дома № 1-16 по техническому паспорту от 09.09.2008	размещение индивидуальных творческих художественных мастерских членов Союза художников России. Договор безвозмездного пользования № 202-200 от 25.12.2020 заключен с Пермским отделением Всероссийской творческой общественной организации «Союз художников России». Срок действия договора по 30.11.2025.
36	Орджоникидзевский район, ул. Васькина, 5 (лит.А,А1), нежилое помещение	1989 год постройки, площадь 620,5 кв.м, помещения на 1 этаже жилого дома № 1-8, 10-14,17,18,20-22,24-45 по техническому паспорту от 23.05.2011	размещение индивидуальных творческих художественных мастерских членов Союза художников России. Договор безвозмездного пользования № 202-200 от 25.12.2020 заключен с Пермским отделением Всероссийской творческой общественной организации «Союз художников России». Срок действия договора по 30.11.2025.
38	Орджоникидзевский район, ул. Репина, 70а, нежилое помещение	1971 год постройки, площадь 100,5 кв.м, помещения на 1 этаже жилого дома № 1-12 по техническому паспорту от 17.12.2009	размещение Пермской общественной организации «Туристский клуб «Шаги». Договор безвозмездного пользования № 05-950 от 06.02.2003 заключен с Пермской общественной организацией «Туристский клуб «Шаги». Срок действия договора: на неопределенный срок (в соответствии с решением Арбитражного суда Пермского края)
39	Орджоникидзевский район, ул. Суперфосфатная, 8 (лит.В), нежилое помещение	1954 год постройки, площадь 169,9 кв.м, помещения на 1 этаже нежилого здания № 1-10 по техническому паспорту от 13.12.2006	офисное помещение и для консультирования и оказания помощи женщинам, попавшим в трудную жизненную ситуацию. Договор безвозмездного пользования № 206-200 от 28.12.2020 заключен с Межрегиональной общественной организацией социального предупреждения правонарушений «ВЫБОР». Срок действия договора по 28.12.2025.
40	Свердловский район, ул. 25 Октября, 45, нежилое помещение	1942 год постройки, площадь 182,2 кв.м, помещения на 1 этаже жилого дома № 16-35 по техническому паспорту от 16.06.2009	размещение офиса, осуществление социально-культурной реабилитации инвалидов. Договор безвозмездного пользования № 194-20С от 22.12.2020 заключен со Свердловской районной организацией Пермской краевой организации общероссийской общественной организации «Всероссийское общество инвалидов». Срок действия договора по 30.11.2025.
41	Свердловский район, ул. Академика Курчатова, 1, нежилое помещение	1969 год постройки, площадь 71,2 кв.м, помещения в цокольном этаже жилого дома № 1-8 по техническому паспорту от 27.11.2009	размещение индивидуальных творческих художественных мастерских членов Союза художников России. Договор безвозмездного пользования № 204-20С от 25.12.2020 заключен с Пермским отделением Всероссийской творческой общественной организации «Союз художников России». Срок действия договора по 30.11.2025.
42	Свердловский район, ул. Газеты Звезда, 79, нежилое помещение	1965 год постройки, площадь 87,3 кв.м, помещения на 1 этаже жилого дома № 1-7 по техническому паспорту от 22.09.2008	размещение индивидуальных творческих художественных мастерских членов Союза художников России. Договор безвозмездного пользования № 204-20С от 25.12.2020 заключен с Пермским отделением Всероссийской творческой общественной организации «Союз художников России». Срок действия договора по 30.11.2025.

43	Свердловский район, ул. Краснова, 24, нежилое помещение	1968 год постройки, площадь 608,4 кв.м, помещения на 1 этаже жилого дома № 1-15, 19-50 по техническому паспорту от 24.09.2008	обеспечение деятельности Аппарата Управления и Правления Пермской краевой организации Общероссийской общественной организации инвалидов «Всероссийское ордена Трудового Красного Знамени общество слепых», а также наблюдательных советов хозяйственных обществ ВОС, расположенных в Пермском крае. Договор безвозмездного пользования муниципальным недвижимым имуществом города Перми № 226-22С от 22.04.2022 заключен с Пермской краевой организацией Общероссийской общественной организации инвалидов «Всероссийское ордена Трудового Красного Знамени общества слепых». Срок действия договора по 31.01.2027.
44	Свердловский район, ул. Краснова, 25, нежилое помещение	1957 год постройки, площадь 73,9 кв.м, помещения на 1 этаже жилого дома № 1-6,34-38 по техническому паспорту от 27.08.1999	образовательная деятельность (иностранные языки). В летний период и периоды каникул организация языкового лагеря досуга и отдыха. Договор безвозмездного пользования недвижимым имуществом, принадлежащим на праве собственности муниципальному образованию город Пермь № 242-23С от 01.12.2023 заключен с Автономной некоммерческой организацией дополнительного профессионального образования «Центр интегрированного обучения». Срок действия договора по 10.11.2028.
45	Свердловский район, ул. Народовольческая, 4, нежилое помещение	1963 год постройки, площадь 80,1 кв.м, помещения на 1 этаже жилого дома № 11,13,14,16,32-36 по техническому паспорту от 13.07.2009	размещение индивидуальных творческих художественных мастерских членов Союза художников России. Договор безвозмездного пользования № 204-20С от 25.12.2020 заключен с Пермским отделением Всероссийской творческой общественной организации «Союз художников России». Срок действия договора по 30.11.2025.
46	Свердловский район, ул. Николая Островского, 111, нежилое помещение	1980 год постройки, площадь 91,8 кв.м, помещения в цокольном этаже жилого дома № 48-54 по техническому паспорту от 20.06.1995	размещение индивидуальных творческих художественных мастерских членов Союза художников России. Договор безвозмездного пользования № 204-20С от 25.12.2020 заключен с Пермским отделением Всероссийской творческой общественной организации «Союз художников России». Срок действия договора по 30.11.2025.
48	Свердловский район, ул. Тбилисская, 9а, нежилое помещение	1977 год постройки, площадь 383,7 кв.м, помещения в цокольном этаже жилого дома № 17-41,43-46, 97-99 по техническому паспорту от 19.12.2014	размещение индивидуальных творческих художественных мастерских членов Союза художников России. Договор безвозмездного пользования № 204-20С от 25.12.2020 заключен с Пермским отделением Всероссийской творческой общественной организации «Союз художников России». Срок действия договора по 30.11.2025.
49	Свердловский район, ул. Холмогорская, 7 нежилое помещение	1987 год постройки, площадь 562,2 кв.м, помещения в цокольном этаже жилого дома № 1-35 по техническому паспорту от 12.01.2005	для создания условий эффективного осуществления полномочий, связанных с оказанием спортивно-оздоровительных услуг по организации работы спортивных секций, групп индивидуальных занятий по различным видам спорта среди инвалидов, пенсионеров и различных слоев населения, пропаганды здорового образа жизни, развития адаптивной физической культуры. Договор безвозмездного пользования № 210-21С от 15.02.2021 заключен с Автономной некоммерческой организацией «Физкультурно-спортивный клуб инвалидов «Пермские медведи». Срок действия договора по 15.02.2026.

50	Ленинский район, ул. Попова, 27 нежилое помещение	1987 год постройки, площадь 69,8 кв.м, помещения №№ 24-29 на 17-м этаже, № 4 на антресольном этаже жилого дома по техническому паспорту от 20.07.2009	размещение индивидуальных творческих мастерских. Договор безвозмездного пользования № 182-2011 от 27.01.2020 заключен с Пермским отделением Всероссийской творческой общественной организации «Союз художников России». Срок действия договора по 15.01.2025.
52	Индустриальный район, шоссе Космонавтов, 197а нежилое помещение	1963 год постройки, площадь 159, 4 кв.м, помещения №№ 26-35, 38 в подвале жилого дома по техническому паспорту от 06.04.2006	
53	Свердловский район, ул. Лодыгина, 28, нежилое помещение	1962 год постройки, площадь 37,5 кв.м, помещения №№ 5-7 на 2 этаже нежилого здания по техническому паспорту от 28.06.2007	
54	Свердловский район, ул. Лодыгина, 28, нежилое помещение	1962 год постройки, площадь 12,5 кв.м, помещения № 8 на 2 этаже нежилого здания по техническому паспорту от 28.06.2007	
55	Свердловский район, ул. Елькина, 4, нежилое помещение	1960 год постройки, площадь 186,0 кв.м, помещения №№ 8-22,32 в цокольном этаже жилого дома по техническому паспорту от 10.09.2008	
56	Свердловский район, ул. Куйбышева, 107, нежилое помещение	1956 год постройки, площадь 32,5 кв.м, помещения №№ 24-27 в цокольном этаже жилого дома по техническому паспорту от 23.09.2008	
57	Кировский район, ул. 4 Пятилетки, 2а, нежилое помещение	1958 год постройки, площадь 114,0 кв.м, помещения №№ 51-64, 80, 88, 89 на 1 этаже жилого дома по техническому паспорту от 16.09.2008	
58	Орджоникидзевский район, ул. Генерала Черняховского, 74, нежилое помещение	площадь 75,7 кв.м, помещения № 56,57 в цокольном этаже жилого дома по техническому паспорту от 20.12.2014	
59	Свердловский район, ул. Краснова, 24, нежилое помещение	1968 год постройки, площадь 15,3 кв.м, помещение на 1 этаже жилого дома № 16 по техническому паспорту от 24.09.2008	размещение офиса и репетиционной. Договор безвозмездного пользования № 211-21С от 09.03.2021 заключен с Общественной организацией «Пермский музыкальный театр «Бенефис». Срок действия договора по 09.03.2026.
61	Свердловский район, ул. Лодыгина, 28, нежилое помещение	1962 год постройки, площадь 15,8 кв.м, помещения № 9 на 2 этаже нежилого здания по техническому паспорту от 28.06.2007	
62	Свердловский район, ул. Лодыгина, 28, нежилое помещение	1962 год постройки, площадь 115,6 кв.м, помещения №№ 12-15, 17, 18 на 2 этаже нежилого здания по техническому паспорту от 28.06.2007	
63	Свердловский район, ул. Лодыгина, 28, нежилое помещение	1962 год постройки, площадь 45,9 кв.м, помещения №№ 19,20 на 2 этаже нежилого здания по техническому паспорту от 28.06.2007	
64	Свердловский район, ул. Лодыгина, 28, нежилое помещение	1962 год постройки, площадь 11,8 кв.м, помещения № 21 на 2 этаже нежилого здания по техническому паспорту от 28.06.2007	

ПЕРЕЧЕНЬ муниципального имущества города Перми, предназначенного для предоставления в безвозмездное пользование ссудополучателям, указанным в абзаце первом подпункта 2.2.6 Положения о порядке передачи муниципального имущества города Перми в безвозмездное пользование, утвержденном решением Пермской городской Думы от 23 декабря 2008 г. № 425			
№ п/п	Адрес объекта, категория объекта	Площадь объекта	Индивидуальные характеристики (год постройки; номера помещений на поэтажном плане)
1	2	3	4
1	Свердловский район, ул. Камчатовская, 5, нежилое помещение	83,8 кв.м	1994 год постройки, помещения в цокольном этаже жилого дома № 30,31 по техническому паспорту от 17.09.2008


**Заключение о результатах общественных обсуждений
от «06» марта 2025 г. № 2-ГП**

Настоящее заключение подготовлено департаментом градостроительства и архитектуры администрации города Перми на основании протокола общественных обсуждений от «27» февраля 2025 г. № 2-ГП по проекту внесения изменений в Генеральный план города Перми, утвержденный решением Пермской городской Думы от 17 декабря 2010 г. № 205.


Количество участников общественных обсуждений, принявших участие в общественных обсуждениях: 7 человек.

По результатам рассмотрения замечаний и предложений участников общественных обсуждений, постоянно проживающих на территории, в пределах которой проведены общественные обсуждения, установлено:


№	Содержание внесенных предложений/замечаний	Выводы по результатам рассмотрения, предложения поступившего от участника общественных обсуждений	Аргументированные рекомендации организатора общественных обсуждений о целесообразности (нецелесообразности) учета внесенных предложений и замечаний						
1	2	3	4						
1	<table border="1"> <thead> <tr> <th data-bbox="730 629 831 958">№</th> <th data-bbox="730 958 831 1265">Пункт, подпункт, абзац (структурная единица проекта)</th> <th data-bbox="730 1265 831 2045">Предложения/замечания</th> </tr> </thead> <tbody> <tr> <td data-bbox="831 629 871 958">1</td> <td data-bbox="831 958 871 2045"> <p>Прошу рассмотреть предложение о внесении изменений в Генеральный план города Перми по вопросу внесения изменений вида разрешенного использования (ВРИ) с категории резервные леса, на категорию ИЖС территории по адресам: Налимихинская, 98, 100, 102; Соловьиная, 11, 12, 13, 14, 15, 16, 18; Ирбитская, 148, 152, 154.</p> <p>На данный момент указанная территория, согласно сведениям ЕГРН, относится: Категория земель - Земли населенного пункта. Категория защитности: резервные леса.</p> </td> <td data-bbox="871 958 1457 2045"> <p>Обоснование внесенных предложений/замечаний</p> <p>1. Комплексное развитие территории на основе градостроительного зонирования.</p> <p>2. Пополнение бюджета г. Перми путем продажи данной территории через Гос. торги, а в дальнейшем за счет уплаты налогов.</p> <p>3. Исключение возможности предоставления данной территории под рекреацию.</p> <p>4. Согласно сведений (ГИСОГД) данная территория имеет эскизы застройки с планом красных линий проекта детальной планировки (ПДП) жилого района Налимиха, утвержденному постановлением администрации города Перми от 13.01.1993 № 52 «Об утверждении проекта детальной планировки жилого района Налимиха в Кировском районе»</p> </td> </tr> </tbody> </table>	№	Пункт, подпункт, абзац (структурная единица проекта)	Предложения/замечания	1	<p>Прошу рассмотреть предложение о внесении изменений в Генеральный план города Перми по вопросу внесения изменений вида разрешенного использования (ВРИ) с категории резервные леса, на категорию ИЖС территории по адресам: Налимихинская, 98, 100, 102; Соловьиная, 11, 12, 13, 14, 15, 16, 18; Ирбитская, 148, 152, 154.</p> <p>На данный момент указанная территория, согласно сведениям ЕГРН, относится: Категория земель - Земли населенного пункта. Категория защитности: резервные леса.</p>	<p>Обоснование внесенных предложений/замечаний</p> <p>1. Комплексное развитие территории на основе градостроительного зонирования.</p> <p>2. Пополнение бюджета г. Перми путем продажи данной территории через Гос. торги, а в дальнейшем за счет уплаты налогов.</p> <p>3. Исключение возможности предоставления данной территории под рекреацию.</p> <p>4. Согласно сведений (ГИСОГД) данная территория имеет эскизы застройки с планом красных линий проекта детальной планировки (ПДП) жилого района Налимиха, утвержденному постановлением администрации города Перми от 13.01.1993 № 52 «Об утверждении проекта детальной планировки жилого района Налимиха в Кировском районе»</p>	<p>Не учтено</p>	<p>Территории по адресам: Налимихинская, 98, 100, 102; Соловьиная, 11, 12, 13, 14, 15, 16, 18; Ирбитская, 148, 152, 154 расположены в функциональной зоне – зона природного экологического ландшафта. Зона природного экологического ландшафта выделена для целей сохранения и формирования средовой защитной природно-экологической системы; представлена преимущественно естественными природными территориями, на которых произрастают зеленые насаждения, в том числе городские леса, лесные территории (дороги, просеки, болота, долины водных объектов, иные участки), особо охраняемыми природными территориями регионального и местного значения. На территориях данного вида предполагается осуществление мероприятий по обеспечению условий организации отдыха горожан, сохранения лесных массивов города и</p>
№	Пункт, подпункт, абзац (структурная единица проекта)	Предложения/замечания							
1	<p>Прошу рассмотреть предложение о внесении изменений в Генеральный план города Перми по вопросу внесения изменений вида разрешенного использования (ВРИ) с категории резервные леса, на категорию ИЖС территории по адресам: Налимихинская, 98, 100, 102; Соловьиная, 11, 12, 13, 14, 15, 16, 18; Ирбитская, 148, 152, 154.</p> <p>На данный момент указанная территория, согласно сведениям ЕГРН, относится: Категория земель - Земли населенного пункта. Категория защитности: резервные леса.</p>	<p>Обоснование внесенных предложений/замечаний</p> <p>1. Комплексное развитие территории на основе градостроительного зонирования.</p> <p>2. Пополнение бюджета г. Перми путем продажи данной территории через Гос. торги, а в дальнейшем за счет уплаты налогов.</p> <p>3. Исключение возможности предоставления данной территории под рекреацию.</p> <p>4. Согласно сведений (ГИСОГД) данная территория имеет эскизы застройки с планом красных линий проекта детальной планировки (ПДП) жилого района Налимиха, утвержденному постановлением администрации города Перми от 13.01.1993 № 52 «Об утверждении проекта детальной планировки жилого района Налимиха в Кировском районе»</p>							

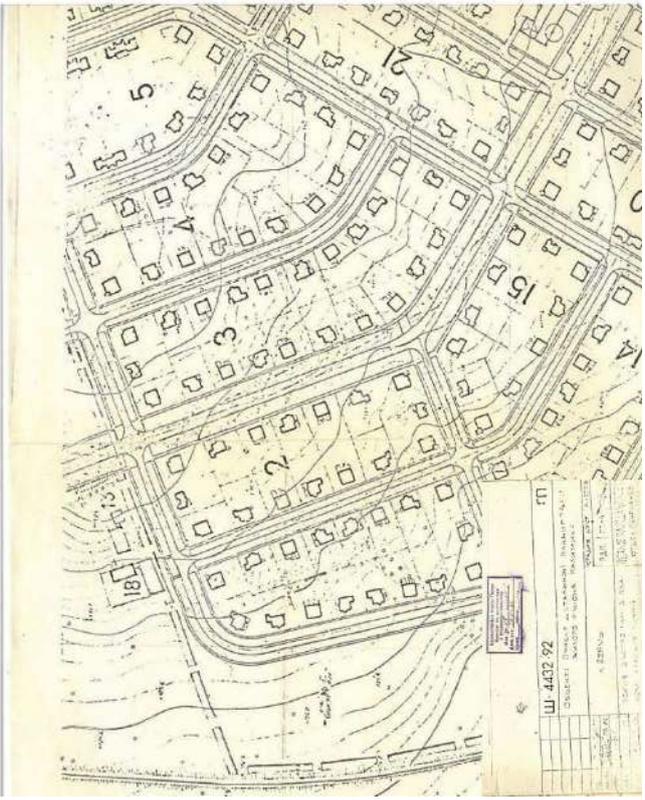
1			3	4
<p>осуществления иных видов деятельности, не противоречащих назначению данной функциональной зоны. В соответствии с пунктами 2.1.3.2, 2.3.2 Генерального плана сокращение площади территорий зон природно-рекреационного каркаса не предусматривается, за исключением случаев и в порядке, предусмотренных пунктом 2.1.3.2 настоящего Генерального плана. Допускается увеличение их площади за счет территорий в пределах зон территорий смешанного назначения.</p> <p>Кроме того, обращаем внимание, что территория расположена в границах Пермского городского лесничества (реестровый номер границы 59:01-15.1).</p>				

от иных участников общественных обсуждений:

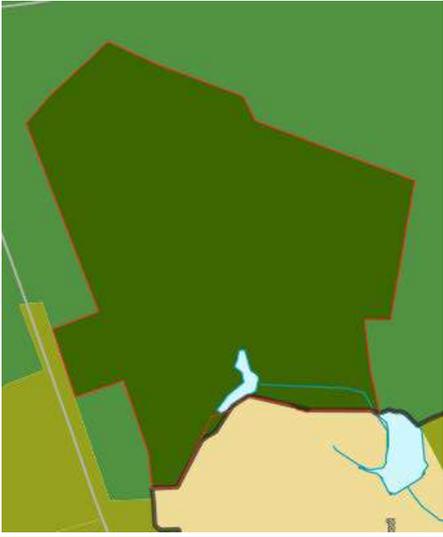№	Содержание внесенных предложений/замечаний		Выводы по результатам рассмотрения, предложения, поступившего от участника общественных обсуждений	Аргументированные рекомендации организатора общественных обсуждений о целесообразности (нецелесообразности) учета внесенных предложений и замечаний
1	2		3	4
1	<p>Пункт, подпункт, абзац (структурная единица проекта)</p> <p>Карта 1. Функциональное зонирование. Функциональные зоны, определяющие перспективное территориальное развитие города Перми</p>	<p>Предложения/замечания</p> <p>Установить функциональную зону общественной и рекреационной инфраструктуры в отношении территории, расположенной в Мотовилихинском районе города Перми согласно представленной схеме</p> 	<p>Обоснование внесенных предложений/замечаний</p> <p>В целях развития территории лыжно-биатлонного комплекса с лыжероллерной трассой спортивной базы «Пермские медведи» в г. Перми</p>	<p>Учтено</p> <p>На основании приведенных оснований, считаем целесообразным учесть.</p>


1			3	4
2	Пункт, подпункт, абзац (структурная единица проекта)	Предложения/замечания	Обоснование внесенных предложений/замечаний	На основании приведенных обоснований, считаем целесообразным учтеть.
1	Карта 1. Функциональное зонирование	<p>Установить в отношении территории ориентировочной площадью 61740 кв. м, расположенной в микрорайоне Левшино Орджоникидзевского района города Перми, функциональную зону, допускающую возможность застройки индивидуальными жилыми домами.</p>  <p>Предлагаем на выбор компенсационные территории, которые могут быть отнесены к функциональной зоне общественной и рекреационной инфраструктуры в целях соблюдения баланса функциональных зон и соблюдения требований пункта 2.1.3.2</p>	<p>Администрацией города Перми рассматривается вопрос формирования земельных участков в микрорайоне Левшино Орджоникидзевского района города Перми с целью последующего предоставления многодетным семьям и участникам специальной военной операции для строительства индивидуальных жилых домов в рамках реализации Закона Пермского края от 01.12.2011 № 871-ПК «О бесплатном предоставлении земельных участков многодетным семьям в Пермском крае», от 08.12.2023 № 255-ПК «О бесплатном предоставлении земельных участков военнослужащим, лицам, заключившим контракт о пребывании в добровольческом формировании, содействующем выполнению задач, возложенных на Вооруженные Силы Российской Федерации, лицам, проходящим службу в войсках национальной гвардии Российской Федерации, и членам их семей в собственности на территории Пермского края».</p> <p>В соответствии с Генеральным планом вышеуказанная территория расположена в функциональной зоне общественной и рекреационной инфраструктуры.</p>	Учтено

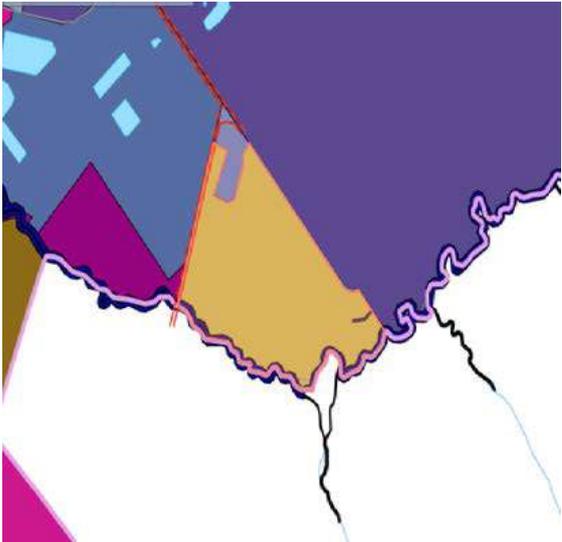1			4
		<p data-bbox="172 1413 196 1794">2</p> <p data-bbox="172 1335 252 1794">Генерального плана: - земельный участок с кадастровым номером 59:01:0000000:93627</p>  <p data-bbox="804 1279 828 1794">- территория кадастрового квартала 59:01:4716146</p> 	

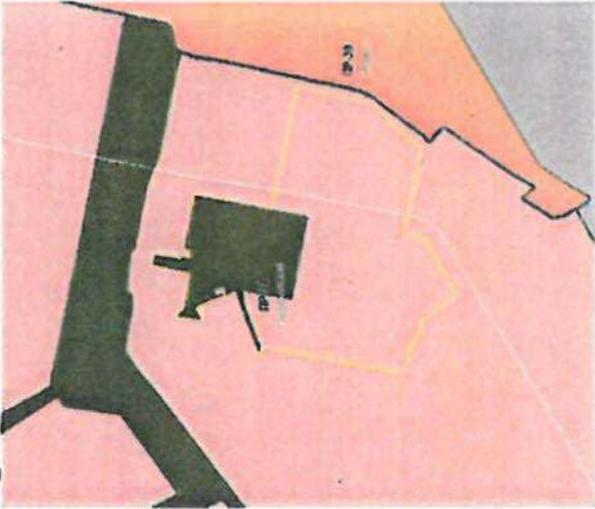1	2		3	4
3	<p>Пункт, подпункт, абзац (структурная единица проекта)</p>	<p>Предложения/замечания</p>	Учено	На основании приведенных оснований, считаем целесообразным учесть
1	<p>В подразделе 2.1 раздела II Положения</p>	<p>В отношении территории, ограниченной ул. Нейвинской, ул. Краснополянской, ул. Кустовой, ул. Лиственной в Свердловском районе города Перми, функциональные зоны: территории, занятые преимущественно многоквартирной жилой застройкой (133), зону общественной и рекреационной инфраструктуры (220) согласно представленной схеме.</p>	Обоснование внесенных предложений/замечаний	
2	<p>Карта зон 1, карта зон 2, карта зон 3. (Карта 1. Функциональное зонирование. Функциональные зоны, определяющие перспективное территориальное развитие города Перми, карта 1.1. Функциональное зонирование. Административные границы города Перми и населенных пунктов, входящих в состав Пермского городского округа Карта 1.2. Функциональное зонирование. Зоны взаимного влияния природных и антропогенных ландшафтов).</p>		<p>Внесение изменений в Генеральный план необходимо с целью реновации территории путем осуществления комплексного развития территории по инициативе правообладателя. На рассматриваемом участке появится жилая застройка, торговые и офисные помещения, многофункциональный спортивный комплекс круглогодичного использования, центр дополнительного детского образования.</p>	

1	2	3	4
	<p>С целью сохранения площадных характеристик (баланса) функциональных зон природно-рекреационных территорий и зон территорий смешанного назначения установить функциональную зону природного экологического ландшафта в отношении части земельного участка с кадастровым номером 59:01:0910061:20 согласно представленной схеме.</p> 		

1	2	3	4
	<p>Графическое приложение к предложению: Применительно к КАРТЕ 1. ФУНКЦИОНАЛЬНОЕ ЗОНИРОВАНИЕ. Функциональные зоны, определяющие перспективное территориальное развитие города Перми</p>  <p>ФУНКЦИОНАЛЬНЫЕ ЗОНЫ (наименования и индексы зон)</p> <p>Зоны территорий смешанного назначения, застроенных и незастроенных, планируемых к реновации и/или размещению новой застройки на земельных участках, свободных от застройки - зоны территорий смешанного назначения</p> <ul style="list-style-type: none">  Зона развития территорий с преобразованием преобладающих функций (120)  Территории, занятые преимущественно многоквартирной типовой жилой застройкой (133)  Территории, занятые преимущественно промышленными и инфраструктурными объектами, специализированными территориями (131)  Зоны природно-рекреационных территорий  Зона общественной и рекреационной инфраструктуры (220) 		

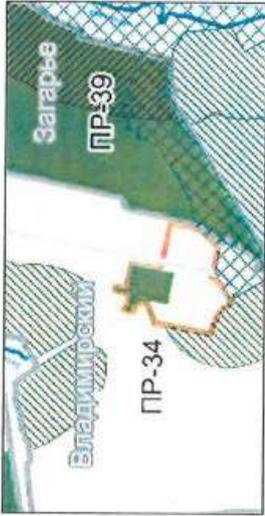1	<p>2</p> <p>3</p> <p>4</p>	<p>Применительно к КАРТЕ 1.1. ФУНКЦИОНАЛЬНОЕ ЗОНИРОВАНИЕ. АДМИНИСТРАТИВНЫЕ ГРАНИЦЫ ГОРОДА ПЕРМИ И НАСЕЛЕННЫХ ПУНКТОВ, ВХОДЯЩИХ В СОСТАВ ПЕРМСКОГО ГОРОДСКОГО ОКРУГА</p>  <p>Жилые зоны Зоны социальной и общественно-деловой застройки планируемые Производственные зоны, зоны инженерной и транспортной инфраструктур Иные зоны</p> <p>Применительно к карте 1.2. ФУНКЦИОНАЛЬНОЕ ЗОНИРОВАНИЕ. Зоны взаимного влияния природных и антропогенных ландшафтов.</p>  <p>ФУНКЦИОНАЛЬНЫЕ ЗОНЫ (наименования и индексы зон)</p> <p>Зоны организации и контроля доступа к элементам природного каркаса (3 12) Зоны предполагаемого создания элементов природно-рекреационного каркаса (3 13) Зона «Зелёного пояса» Перми (3 16)</p>
---	----------------------------	---

1	2			3	4
№	Пункт, подпункт, абзац (структурная единица проекта)	Предложения/замечания	Обоснование внесенных предложений/замечаний	Не учтено	
4	1 Карта 1. Функциональные зоны Генерального плана г.Перми	Внести изменения в границы функциональных зон Генерального плана г.Перми, а именно: установить на земельный участок с кадастровым номером 59:01:0000000:93187 функциональную зону (131): территории, занятые преимущественно промышленными и инфраструктурными объектами, специализированными территориями	<p>1. Участок расположен в непосредственной близости от крупнейшего промышленного узла Осенцы - вблизи участка размещаются крупные нефте-химической промышленности и тяжелого производства: ООО «Лукойл-Пермнефтеоргсинтез», нефтебаза «Стартэк», ТЭЦ № 9, бетонный завод «Микма» и др. От которых образуются сильные выбросы загрязняющих веществ.</p> <p>2. Смежно с участком расположена производственная база на участке с кадастровым номером 59:01:0000000:481, на которой также ведется производственная деятельность.</p> <p>3. Участок находится на первой линии оживленной автомагистрали Западный обход г. Перми.</p> <p>4. Компанией аналитических исследований ЗАО «RAMBOL» был проведен лабораторный анализ подземных проб воды (грунтовых вод) и химический анализ проб грунта в результате исследований было выявлено - содержание нефтепродуктов и тяжелых металлов в пробах воды и грунта, превышают предельно-допустимую концентрацию (ПДК) в 19,5 - 55,5 раз.</p> <p>По результатам химического анализа взятых проб установлено, что во всех взятых пробах содержание нефтепродуктов, хлорид-ионов, а также железа, свинца, бария и марганца значительно превышает содержание данных веществ относительно фоновых проб, что свидетельствует о значительном загрязнении плодородного слоя почвы, а также подземных и поверхностных вод.</p> <p>Таким образом, земельный участок 59:01:0000000:93187 расположен в техногенной зоне, что делает данную почву просто опасной и не возможной для использования её по её текущему целевому назначению (ведение сельского хозяйства <u>не допустимо</u>).</p>		

1	2	3	4
	<p align="center">ПОЯСНИТЕЛЬНАЯ ЗАПИСКА</p> <p>ООО «ПАКТ» (ИНН 59030001004) принадлежит земельный участок кадастровый номер 59:01:0000000:93187, площадью 82.936 кв.м., расположенный по адресу (местоположение): г. Пермь, р-н Индустриальный, жилой район Верхние Муллы (участок №11). Категория земель – земли населенных пунктов, вид разрешенного использования – для сельскохозяйственного производства. Право собственности зарегистрировано в Едином Государственном реестре недвижимости № 59:01:0000000:93187-59/296/2023-1 от 16.02.2023г.</p> <p>Согласно рассматриваемому на публичных слушаниях проекту Генерального плана г.Перми (постановление главы г.Перми от 12.02.2025г № 11 «О назначении общественных обсуждений по рассмотрению проекта о внесении изменений в Генеральный план г.Перми, утвержденный решением Пермской городской Думы от 17.12.2010г №205») на земельный участок кадастровый номер 59:01:0000000:93187 устанавливается функциональная зона (230) - зона сельскохозяйственного использования (далее (230)).</p> <p>Зона (230) не предусматривает использование ее территории для целей не связанных с сельским хозяйством.</p> <p>Однако, земельный участок кадастровый номер 59:01:0000000:93187 (далее Участок) расположен в непосредственной близости от крупнейшего промышленного узла Осенцы. Вблизи участка размещаются крупные производства нефтехимической промышленности и тяжелого производства (ООО «Лукойл-Пермнефтеоргсинтез», нефтебаза «Стартэк», ТЭЦ №9, бетонный завод «Микма» и др.), на которых в результате деятельности образуются промышленные выбросы в атмосферу.</p> <p>Статьей 11 ФЗ № 52-ФЗ от 30.03.1999г. установлено, что индивидуальные предприниматели и юридические лица в соответствии с осуществляемой ими деятельностью обязаны:</p> <ul style="list-style-type: none"> - обеспечивать безопасность для здоровья человека выполняемых работ и оказываемых услуг, а также продукции производственно-технического назначения, пищевых продуктов и товаров для личных и бытовых нужд при их производстве, транспортировке, хранении, реализации населению; - осуществлять производственный контроль, в том числе посредством проведения лабораторных исследований и испытаний, за соблюдением санитарно-эпидемиологических требований и проведением санитарно-противоэпидемических мероприятий при выполнении работ и оказании услуг, а также при производстве, транспортировке, хранении и реализации продукции. <p>Земельный участок кадастровый номер 59:01:0000000:93187, был образован в результате раздела земельного участка кадастровый номер 59:01:0000000:480, который также принадлежащий ООО «ПАКТ» на праве собственности с 2010г.</p>		<p>размещения новой социальной и рекреационной инфраструктуры: объектов социальной инфраструктуры (спортивных объектов, объектов здравоохранения, дошкольных образовательных учреждений, школьных образовательных учреждений), объектов культуры, досуга, предназначенных для осуществления полномочий органов государственной власти Пермского края и (или) органов местного самоуправления города Перми;</p> <p>формирования земельных участков для бесплатного предоставления гражданам, имеющим трех и более детей, участникам специальной военной операции, членам семей участников специальной военной операции, погибших (умерших) вследствие увечья (ранения, травмы, контузии) или заболевания, полученных ими в ходе участия в специальной военной операции.</p> <p>Сокращение площади зон сельскохозяйственного использования для целей, указанных в настоящем пункте, осуществляется путем внесения изменений в Генеральный план в части изменения функционального зонирования с обязательным проведением процедур общественных обсуждений или публичных слушаний.</p>

1	<p>2</p> <p>В октябре 2013г. компанией ЗАО «Rambol» был проведен технический анализ земельного участка кадастровый номер 59:01:0000000:480, в результате которого на основании полученных исследований были сделаны выводы о том, что предельно допустимые концентрации (ПДК) вредных химических веществ, присутствуют во всех отобранных пробах.</p> <p>По результатам лабораторных исследований химического анализа взятых проб почво-грунтов и их лабораторным исследованием, эксперты сделали заключение, что содержание нефтепродуктов в почве на земельном участке кадастровый номер 59:01:0000000:480 в отобранных пробах превышают предельно допустимую концентрацию (ПДК) в 19,5 – 55,5 раз (страница 13 анализа).</p>	3	4
<p>3</p> <p></p> <ul style="list-style-type: none"> - железо общее - 129,43 ПДК; - нефтепродукты - 1,96 ПДК; - барий - 4,8 ПДК; - бериллий - 2,5 ПДК; - марганец - 17,1 ПДК; - никель - 5,5 ПДК; - свинец - 2,3 ПДК. <p>Грунтовые воды, по степени загрязнения, можно отнести к зоне относительно удовлетворительной ситуации. По содержанию марганца и никеля к зоне чрезвычайной экологической ситуации. По содержанию железа общего (129,43 ПДК) к зоне экологического бедствия.</p> <p>В процессе выполнения гидрогеологического мониторинга подземных вод, который ведется на участке в настоящее время, были проведены анализы воды. Первично, при визуальном анализе было отмечено наличие нефтепродуктов, в дальнейшем, при анализе проб вод на стандартный химический анализ было отмечено присутствие большого количества нефтепродуктов. Вследствие этого дополнительно был проведен лабораторный анализ предельно-допустимых концентраций (ПДК) нефтепродуктов в пробах.</p> <p>В результате проведенных исследований было выявлено высокое содержание нефтепродуктов, превышающих ПДК в 19,5-55,5 раз</p>			
<p>4</p> <p>По результатам химического анализа взятых проб в период экспертами установлено (страница 13 анализа):</p>			

1	2	3	4
	<p>1.4.5. Современное состояние почво-грунтов</p> <p>При проведении инженерно-экологических изысканий были отобраны пробы почво-грунтов на общий химический анализ и содержание тяжелых металлов (таблица 13, приложение 2.5).</p> <p>На участке было выявлено превышение ПДК по следующим показателям:</p> <ul style="list-style-type: none"> - кобальт - превышение в 8 пробах из 8 (2,08-2,86 ПДК); - медь - превышение в 8 пробах из 8 (2,86-10,36 ПДК); - мышьяк - превышение в скв№2 на гл.2,5 м 3,7 ПДК и в пробе П-3 1,12 ПДК; - никель - превышение в 8 пробах из 8 (6,93-9,96 ПДК); - хром - превышение в 8 пробах из 8 (8,91-11 ПДК); - цинк - превышение в 8 пробах из 8 (1,48-1,82 ПДК). <p>По результатам расчета суммарного показателя загрязнения относительно ПДК (ОДК) выявлено, что степень загрязнения <u>земель характеризуется как умеренно опасная.</u></p> <p><u>В соответствии с СанПиН 2.1.7.1287-03 «Санитарно-эпидемиологические требования к качеству почвы» грунт, характеризующийся как «умеренно-опасный» может быть использован в ходе строительных работ под отсыпку котлованов и выемок, на участках озеленения с подсыпкой чистого слоя грунта не менее 0,2 м.</u></p> <p style="text-align: right;"><small>Page 13 of 32</small></p>		
	<p>По содержанию марганца и никеля в грунтовых водах территория относится к чрезвычайной экологической ситуации (страница 26 анализа):</p> <p>7.2. Экологические условия по участку №11</p> <p>На участке предполагаемого строительства было выявлено превышение ПДК. По результатам расчета суммарного показателя загрязнения относительно ПДК (ОДК) выявлено, что степень загрязнения земель характеризуется как умеренно опасная.</p> <p><u>В соответствии с СанПиН 2.1.7.1287-03 «Санитарно-эпидемиологические требования к качеству почвы» грунт, характеризующийся как «умеренно-опасный» может быть использован в ходе строительных работ под отсыпку котлованов и выемок, на участках озеленения с подсыпкой чистого слоя грунта не менее 0,2 м.</u></p> <p>Продисциплина по использованию существующего грунта на земельном участке прописывается в санитарно-эпидемиологическом заключении Роспотребнадзора.</p> <p>Может потребоваться рекультивация или санация грунта.</p> <p>Грунтовые воды, по степени загрязнения, можно отнести к зоне относительно удовлетворительной ситуации. <u>По содержанию марганца и никеля к зоне чрезвычайной экологической ситуации. По содержанию железа общего (129,43 ПДК) к зоне экологического бедствия.</u></p> <p><u>В проведения мониторинга грунтовых вод было выявлено высокое содержание нефтепродуктов превышающих ПДК в 19,5-55,5 раз.</u></p> <p>Забор и использование грунтовых вод категорически не рекомендуется.</p>		

1	2	3	4
1	<p>Таким образом, земельный участок 59:01:0000000:93187 расположен в техногенной зоне, в связи с нахождением участка в окружении крупных промышленных предприятий выбрасывающих и загрязняющих окружающую среду длительное время, почва и подземные воды накопили в себе значительное количество химически-опасных веществ, что делает данную почву просто опасной и не возможной для использования её целевому назначению.</p> <p>В настоящее время с 2018г. сельскохозяйственная деятельность на участке не ведётся, участок простаивает и зарастает кустарником и мелким подлеском.</p> <p>Промышленные предприятия в окружении данного участка функционируют и развиваются, тем самым территория данного участка всё сильнее деградирует и выглядит вырванной из окружения.</p> <p>Запустелость и отсутствие развития на данной территории пагубно влияют и на общую концепцию крупнейшего в Перми промышленного узла, а так как участок находится вблизи автомобильной трассы «Западный обход г.Перми», то и на общий облик города и на его восприятие.</p> <p>Кроме того, утвержденным генеральным планом г.Перми (постановлением правительством Пермского края от 30.12.2022г №1175п и приказом Минэкономразвития России от 09.01.2018г №10), на данную территорию установлена функциональная зона 230 в состав которой входит подзона (код – 701010200), зона смешенной и общественно-деловой застройки.</p> <p>Собственник желает устранить данное нарушение и изменить функциональную зону на земельном участке кадастровый номер 59:01:0000000:93187, с устанавливаемой зоны - (230) зона сельскохозяйственного использования на зону - (131) территории, занятые преимущественно промышленными и инфраструктурными объектами, специализированными территориями, с целью – вовлечения её в оборот и развития данной территории под цели промышленно - производственного назначения, что впишет данную территорию в общую концепцию окружения и позволит начать развитие данной территории.</p> <p>Использование средств местного и краевого бюджета не предусмотрено.</p>	3	4

1	<p>Intended for ООО «ФАКТ»</p> <p>Document type Technical due diligence report</p> <p>Date October, 2013</p> <p>ТЕХНИЧЕСКИЙ АНАЛИЗ ЗЕМЕЛЬНОГО УЧАСТКА кадастровый номер 59:01:0000000:480 по адресу: Пермский край, г.Пермь, Индустриальный район, ж.р. Верхние Муллы (участок №11)</p>	2	3	4
---	---	---	---	---



CONFIDENTIAL

1	<p style="text-align: center;">The technical due diligence report. Mail of Perm</p> <div style="text-align: center;">  </div> <p> Project : _____ Employer : ООО «Пакт» Work : Оценка состояния и инфраструктуры земельного участка №11 в г. Пермь Contractor : Филиал ЗАО «Рамболь» в г. Москве </p> <p> Prepared _____ Е.В. Тернова, Служба Технического Заказчика </p> <p> Checked _____ М.А. Иттиберг, Служба Технического Заказчика </p> <p> Approved _____ С.А. Юзвитский, Генеральный директор ЗАО «Рамболь» </p> <p> RAMBOLL Moscow branch office Russia, 129090, Moscow Bolshoy Balkansky pereulok, 20 Phone: +7 495 6170484 Phone/fax: +7 495 6170485 web: www.ramboll.ru E-mail: miit@ramboll.ru </p> <p> Date 2013-10-31 Rev. 2 Page Page 2 of 32 </p> <p style="text-align: center;">Оценка состояния и инфраструктуры участков земли в г. Пермь</p> <p>Оглавление</p>	2	3	4
<p> 1. Введение..... 4 Описание участков..... 4 1.1. Расположение земельных участков..... 4 1.2. Техногенные и природные объекты в окружении..... 4 1.3. Выводы геологических изысканий по участку №11..... 9 1.4. Выводы по экологическим изысканиям участка №11..... 11 1.4.1. Оценка радиационной обстановки..... 12 1.4.2. Оценка геохимических исследований..... 12 1.4.3. Современное состояние поверхностных вод..... 12 1.4.4. Современное состояние грунтовых вод..... 12 1.4.5. Современное состояние почво-грунтов..... 13 1.4.6. Современное состояние атмосферного воздуха..... 14 2. Юридический и административный статус участков..... 14 2.1. Данные о землеуладелец..... 14 2.2. Категория земли и вид разрешенного использования..... 14 2.3. Ограничения (обременения) права собственности..... 14 2.4. Изменение вида разрешенного использования земельных участков..... 15 3. Существующие ограничения участков..... 16 4. Анализ ограничений участков..... 18 4.1. Ограничения по Участку №11..... 18 4.1.1. Расположение в Санитарно-защитной зоне нефтеперерабатывающих предприятий..... 18 4.1.2. Транзитные инженерные коммуникации..... 18 4.1.3. Изменение вида разрешенного использования земельного участка..... 18 4.2. Ограничения по Участку № 11..... 19 4.2.1. Наличие водоохранной и прибрежной зон..... 19 4.2.2. Зона подтопления..... 21 </p>				

1	2	3	4
	<p style="text-align: center;"></p> <p style="text-align: center;"><i>Technical due diligence. Report. Mail of Perm.</i></p> <p>4.2.3. Наличие транзитных инженерных коммуникаций..... 22 4.2.4. Изменение Вида разрешенного использования земельного участка 22</p> <p>5. Инфраструктура участка..... 23 5.1. Транспортное подключение..... 23 5.2. Возможность подключения инженерных сетей 24 5.2.1. Водоснабжение 24 5.2.2. Водоотведение 25 5.2.3. Газификация участка 25 5.2.4. Электрификация участка 26</p> <p>6. Оценка технических и административных рисков Инвестора..... 26 6.1. Геологические условия по участку №11..... 26 6.2. Экологические условия по участку №11..... 26 6.3. Топографические условия на участке №11..... 27 6.4. Гидрологические условия на участке №11 27 6.5. Транспортное подключение к участкам 27 6.6. Обеспеченность ресурсами 28</p> <p>7. Выводы об инвестиционной привлекательности участков для размещения ТРЦ 29</p> <p>8. ПРИЛОЖЕНИЯ 31</p> <p>Перечень приложений:</p> <ol style="list-style-type: none"> 1. Заключение Департамента планирования и развития территории города Перми от 30.11.2010 г. № И-22-01-06/08-58-09 « Об ограниченных оборотоспособности земельных участков» - 9 листов; 2. Письмо Департамента природных ресурсов Пермского края от 16.11.2010 г. № СЭД-30-06-10-171 «Об отсутствии на земельном участке особо охраняемых природных территорий» - 1 стр; 3. Письмо федеральной службы «Роспотребнадзор» от 08.12.2010 № 01/17234-0-31 «О размещении объекта в СЗЗ промышленных предприятий» - 2 листа; 4. Письмо ГУ «Пермский ЦГМС» от 15.10.10 № 2768 « О максимальном уровне воды весеннего половодья в районе д. Субботино» - 1 стр; 5. Письмо ООО «НОВОБОР-Прикамье» от 19.05.2011г. № 06676. «О подключении к сетям водоснабжения и водоотведения» - 1 стр; 6. Технические условия ООО «Лукойл –Пермнефтеоргсинтез» от 26.05.2011 г. № 26-225 о подключении к сетям водоснабжения и водоотведения - 3 листа; 7. Письмо ЗАО «Фирма Уралгазсервис» от 19.05.2011г. № 652/01 «О возможном подключении к сетям газоснабжения» - 2 листа; 8. Письмо МРСК «Пермэнерго» от 27.05.2011г. № 22-25/421 «О возможном подключении к сетям электроснабжения» - 2 листа; 9. Согласование Департамента дорог и транспорта г. Перми от 05.10.11 «О транспортном подключении к ул. Промышленная и ул. Космонавта Леонова - 1 стр; 10. Письмо ГАУ Управление автомобильных дорог Пермского края от 07.08.11 № 2518/212 о возможности транспортного подключения Объекта к трассе западный обход г. Перми. - 1 стр; 11. Заключение ОАО «МНИИЭКО ТЭК» по лабораторным анализам грунтовых вод на земельном участке 4/2 - 2 листа; 		

1	<p style="text-align: center;">RAMBOLL</p> <p style="text-align: center;">2</p> <p><i>Technical due diligence. Report. Mail of Perm.</i></p> <p>1.4.1. Оценка радиационной обстановки По данным измерений МЭД гамма-излучения на площадке строительства находится в пределах 0,08 - 0,14мкЗв/ч (8-14мкР/ч), что не превышает максимальных фоновых (15 мкР/ч) значений для данного района Пермского края и связано с естественной радиоактивностью пород, слагающих разрез исследуемого участка. Аномальные зоны гамма-фона не выявлены, дополнительные исследования не проводились. Работы по определению радионормальности территории не проводились т.к. измерение плотности потока радона проводятся при положительной температуре воздуха, а также при толщине снежного покрова менее 0,1м. На момент изысканий были отрицательные температуры и снежный покров 0,15м.</p> <p>1.4.2. Оценка газогеохимических исследований Газогеохимические исследования проводились в двух геологических скважинах пробуренных до глубины 8м, с использованием газосигнализатора серии ИГС-98. Прибор ИГС-98 имеет четыре газочувствительных сенсоров: кислород, пары углеводородов, сероводород, угарный газ. Определения содержания метана в почвенном воздухе проводилось в лаборатории ФГУП МНИИЭКО ТЭК Согласно СП 11 102-97 п.4.63 потенциально опасными в газогеохимическом отношении считаются грунты с содержанием метана > 0,1% и CO₂ > 0,5%, в опасных грунтах содержание метана > 1,0% и CO₂ > 10%/ По данным наблюдений на момент изысканий опасных накоплений биогаса не выявлено.</p> <p>1.4.3. Современное состояние поверхностных вод При проведении инженерно-экологических изысканий на участке предполагаемого строительства было выявлено превышение ПДК по следующим показателям: - железо общее - 11,2 ПДК (р.Пыж) и 2,1 ПДК (р.Мулянка); - нитрит-ионы - 1,13 ПДК (р.Пыж); - фенолы - 1 ПДК (р.Пыж); - бор - 1,2 ПДК (р.Мулянка); - марганец - 37 ПДК (р.Пыж) и 0,04 ПДК (р.Мулянка); - медь - 2 ПДК (р. Мулянка и р.Пыж). По остальным загрязняющим веществам превышение ПДК не обнаружено. Водотоки района работ относятся к загрязненным.</p> <p>1.4.4. Современное состояние грунтовых вод При проведении инженерно-экологических изысканий, было пробурено четыре геологические скважины глубиной 10 м. Вода встречена в одной скважине на глубине 5 м. В остальных скважинах вода до глубины 10 м отсутствует. При проведении инженерно-экологических изысканий на участке предполагаемого строительства было выявлено превышение ПДК по следующим показателям (таблица 11, приложение 2.4):</p>	3	4
---	--	---	---

1	<p>Technical due diligence. Report. Mall of Perm.</p> <p style="text-align: center;">RAMBOLL</p> <ul style="list-style-type: none"> - железо общее - 129,43 ПДК; - нефтепродукты - 1,96 ПДК; - барий - 4,8 ПДК; - бериллий - 2,5 ПДК; - марганец - 17,1 ПДК; - никель - 5,5 ПДК; - свинец - 2,3 ПДК. <p>Грунтовые воды, по степени загрязнения, можно отнести к зоне относительно удовлетворительной ситуации. По содержанию марганца и никеля к зоне чрезвычайной экологической ситуации. По содержанию железа общего (129,43 ПДК) к зоне экологического бедствия.</p> <p>В процессе выполнения гидрогеологического мониторинга подземных вод, который ведется на участке в настоящее время, были проведены анализы воды. Первично, при визуальном анализе было отмечено наличие нефтепродуктов, в дальнейшем, при анализе проб вод на стандартный химический анализ было отмечено присутствие большого количества нефтепродуктов. Вследствие этого дополнительно был проведен лабораторный анализ предельно-допустимых концентраций (ПДК) нефтепродуктов в пробах.</p> <p>В результате проведенных исследований было выявлено высокое содержание нефтепродуктов, превышающих ПДК в 19,5÷55,5 раз.</p> <p>Забор и использование грунтовых вод категорически не рекомендуется.</p> <p>1.4.5. Современное состояние почво-грунтов</p> <p>При проведении инженерно-экологических изысканий были отобраны пробы почво-грунтов на общий химический анализ и содержание тяжелых металлов (таблица 13, приложение 2.5).</p> <p>На участке предполагаемого строительства было выявлено превышение ПДК по следующим показателям:</p> <ul style="list-style-type: none"> - кобальт - превышение в 8 пробах из 8 (2,08-2,86 ПДК); - медь - превышение в 8 пробах из 8 (2,86-10,36 ПДК); - мышьяк - превышение в скв№2 на гл.2,5 м 3,7 ПДК и в пробе П-3 1,12 ПДК; - никель - превышение в 8 пробах из 8 (6,93-9,96 ПДК); - хром - превышение в 8 пробах из 8 (8,91-11 ПДК); - цинк - превышение в 8 пробах из 8 (1,48-1,82 ПДК). <p>По результатам расчета суммарного показателя загрязнения относительно ПДК (ОДК) выявлено, что степень загрязнения земель характеризуется как умеренно опасная.</p> <p>В соответствии с СанПиН 2.1.7.1287-03 «Санитарно-эпидемиологические требования к качеству почвы» грунт, характеризующийся как «умеренно-опасный» может быть использован в ходе строительных работ под отсыпку котлованов и выемок, на участках озеленения с подсыпкой чистого слоя грунта не менее 0,2 м.</p> <p>Предписание по использованию существующего грунта на земельном участке прописывается в санитарно-эпидемиологическом заключении Роспотребнадзора о состоянии земельного участка и пригодности для</p>	3	4
---	---	---	---

1	<p>Technical due diligence. Report. Mall of Perm.</p>  <p>7. Выводы об инвестиционной привлекательности участков для размещения ТРЦ</p> <p><u>УЧАСТОК №11</u></p> <p>7.1. Геологические условия по участку №11</p> <p>участок проектируемого строительства относится к району II категории сложности (СП 11-105-97, часть I). Неблагоприятными инженерно-геологическими процессами на изыскиваемой площадке являются:</p> <ul style="list-style-type: none"> • наличие слабых глинистых грунтов мягко-текучепластичной консистенции; • в условиях нарушенного поверхностного стока и неэффективном водоотводе накопление поверхностных вод в естественных углублениях рельефа может привести к заболачиванию местности; • Наличие сильнопучинистых грунтов <p>Учитывая выводы по результатам выполненных предварительных инженерно-геологических изысканий, наличие данных факторов повлияет на выбор более развитых фундаментов(усиления),</p> <p>Кроме того, это потребует выполнения специальных мероприятий при благоустройстве и устройстве подземных сооружений.</p> <p>7.2. Экологические условия по участку №11</p> <p>На участке предполагаемого строительства было выявлено превышение ПДК. По результатам расчета суммарного показателя загрязнения относительно ПДК (ОДК) выявлено, что степень загрязнения земель характеризуется как умеренно опасная.</p> <p>В соответствии с СанПиН 2.1.7.1287-03 «Санитарно-эпидемиологические требования к качеству почвы» грунт, характеризующийся как «умеренно-опасный» может быть использован в ходе строительных работ под отсыпку котлованов и выемок, на участках озеленения с подсыпкой чистого слоя грунта не менее 0,2 м.</p> <p>Предписание по использованию существующего грунта на земельном участке прописывается в санитарно-эпидемиологическом заключении Роспотребнадзора.</p> <p>Может потребоваться рекультивация или санация грунта.</p> <p>Грунтовые воды, по степени загрязнения, можно отнести к зоне относительно удовлетворительной ситуации. По содержанию марганца и никеля в зоне чрезвычайной экологической ситуации. По содержанию железа общего (129,43 ПДК) в зоне экологического бедствия.</p> <p>В проведении мониторинга грунтовых вод было выявлено высокое содержание нефтепродуктов превышающих ПДК в 19,5÷55,5 раз.</p> <p>Забор и использование грунтовых вод категорически не рекомендуется.</p>	3	4
---	--	---	---

1	<p style="text-align: center;">RAMBOLL</p> <p><i>Technical due diligence. Report. Mall of Perm.</i></p> <ul style="list-style-type: none"> • В непосредственной близости от земельного участка с восточной стороны проходит теплотрасса, выполненная наземной прокладкой («Пермские тепловые сети») от ТЭЦ № 9 в город D=800 мм; • Линии электропередач 10 Кв • Электрокабель 0,4 Кв • Газопровод • Кабель связи <p>Объекты недвижимости: В юго-восточной части участка размещается ряд строений производственного назначения.</p> <p><i>Близлежащие предприятия.</i> Участки № 11: Индустриальный район Перми является мощным промышленным узлом города.</p> <p>В радиусе 1- 2 км от земельного участка, в направлении северо - северо-запад размещаются: ООО «Лукойл-Пермнефтеоргсинтез», нефтебаза «Стартэк», ТЭЦ №9, Уралдорсервис, Микма – бетон, Уралхиммонтаж и множество других смежных производств и торгово-складских предприятий.</p>	3	4
---	--	---	---

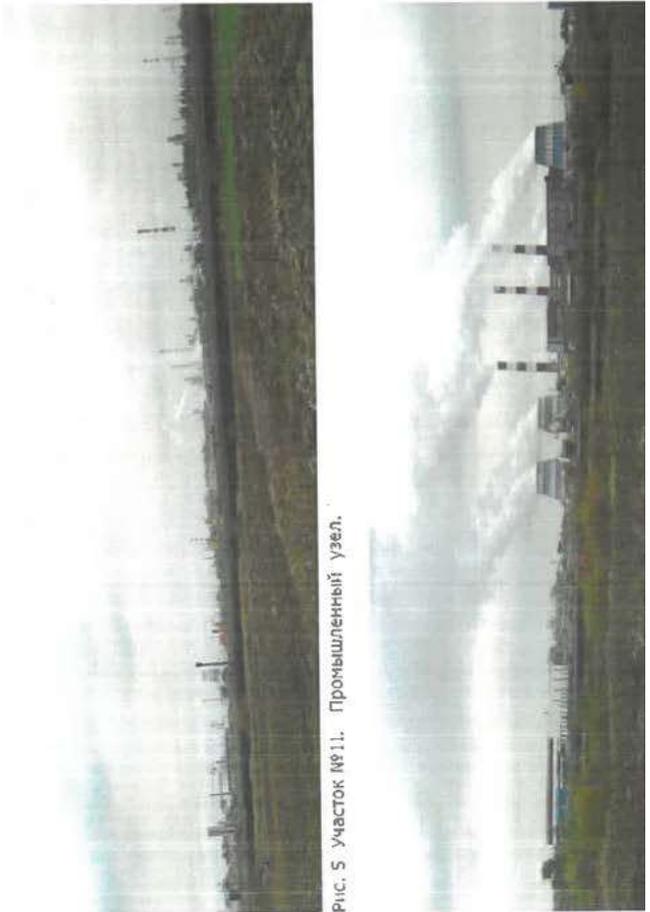


Рис. 5. Участок №11. Промышленный узел.

1	<p>Technical due diligence. Report. Mill of Perm.</p> <p>RAMBOLL</p> <p>Рис. 1. Ситуационный план</p> <p>2025-03-11 Technical report Perm mill rev. 2.doc</p> <p>Page 5 of 32</p>	3
		4

1	<p style="text-align: center;">2</p> <p style="text-align: center;">Проект внесения изменений.</p> <p>Кадастровый номер - 59:01:0000000:93187 Собственник - ООО «ПАКТ» (ИНН 59030001004) Собственность - № 59:01:0000000:93187-59/296/2023-1 от 16.02.2023г Адрес (местоположение) - г. Пермь, р-н Индустриальный, жилой район Верхние Муллы (участок №11)</p> <p>Площадь участка – 82 936 кв. м (8,29 га.) Категория земель - Земли населённых пунктов Вид разрешенного использования - для сельскохозяйственного производства.</p>	<p style="text-align: center;">3</p>	<p style="text-align: center;">4</p>

Согласно действующему Генеральному плану г.Перми (утвержденный решением Пермской городской думы от 17.12.2010г №205) далее ГП, земельный участок с кадастровым номером 59:01:0000000:93187 расположен в границах функциональной зоны сельскохозяйственного использования (ТСР-СХ).

Согласно рассматриваемому проекту Генерального плана г.Перми (постановление главы г.Перми от 12.02.2025г № 11 «О назначении общественных обсуждений по рассмотрению проекта о внесении изменений в Генеральный план г.Перми, утвержденный решением Пермской городской Думы от 17.12.2010г №205») на земельный участок кадастровый номер 59:01:0000000:93187 устанавливается функциональная зона (230) - зона сельскохозяйственного использования (далее (230)).

Зона (230) не предусматривает использование ее территории для целей не связанных с сельским хозяйством.

Согласно рассматриваемому на публичных слушаниях проекту внесения в Генеральный план г.Перми, карте функционального зонирования, земельный участок кадастровый номер 59:01:0000000:93187 граничит с функциональной зоной – (131) территории, занятые преимущественно промышленными и инфраструктурными объектами, специализированными территориями (далее (131)).

Функциональная зона (131) граничит с зоной (230) - не отделена от участка ни какими магистральями/сооружениями/коммуникациями (т.е. является условной), что является благоприятным аргументом при подготовке документации по обоснованию изменения зоны.

Основанием для изменений границ функциональной зоны генерального плана г.Перми, является то, что земельный участок кадастровый номер 59:01:0000000:93187:

1. Ответ комиссии по подготовке правил землепользования и застройки Пермского городского округа от 02.05.2023г № 31-07-1-3исх-128.

2. Часть участка представляет собой часть производственной базы расположенной на смежном земельном участке кадастровый номер 59:01:0000000:481, ранее принадлежавшей ООО «ПАКТ» (с 18.09.2020г имущество перешло к Глебову Александру Геннадьевичу), на которой ведется производственно-складская деятельность на открытых площадках и в объектах капитального строительства.

3. Участок расположен на пересечении двух крупных автомагистралей Западный обход г.Перми и ул. Леонова, что пагубно влияет на химико-биологические характеристики почвенно-плодородного слоя.

1	<p>4. Участок расположен в непосредственной близости от крупнейшего промышленного узла Осенцы. Вблизи участка размещаются крупные производства нефтехимической промышленности и тяжелого производства (ООО «Лукойл-Пермнефтеоргсинтез» нефтебаза «Стартэк», ТЭЦ №9, бетонный завод «Микма» и др.), на которых в результате деятельности образуются промышленные выбросы в атмосферу.</p> <p>5. Компанией ЗАО «RAMBOLL» в 2013г, были проведены исследования по изучению состояния данной территории, в том числе подземных проб воды (грунтовых вод) и общий химический анализ почво-грунтов:</p>	3	4
<p>- железо общее - 129,43 ПДК; - нефтепродукты - 1,96 ПДК; - барий - 4,8 ПДК; - бериллий - 2,5 ПДК; - марганец - 17,1 ПДК; - никель - 5,5 ПДК; - свинец - 2,3 ПДК.</p> <p>Грунтовые воды, по степени загрязнения, можно отнести к зоне относительно удовлетворительной ситуации. По содержанию марганца и никеля к зоне чрезвычайной экологической ситуации. По содержанию железа общего (129,43 ПДК) к зоне экологического бедствия.</p> <p>В процессе выполнения гидрогеологического мониторинга подземных вод, который ведется на участке в настоящее время, были проведены анализы воды. Первично, при визуальном анализе было отмечено наличие нефтепродуктов, в дальнейшем, при анализе проб вод на стандартный химический анализ было отмечено присутствие большого количества нефтепродуктов. Вследствие этого дополнительно был проведен лабораторный анализ предельно-допустимых концентраций (ПДК) нефтепродуктов в пробах.</p> <p>В результате проведенных исследований было выявлено высокое содержание нефтепродуктов, превышающих ПДК в 19,5±55,5 раз</p> <p>По результатам химического анализа взятых проб в период экспертами установлено:</p> <p><i>1.4.5. Современное состояние почво-грунтов</i></p> <p>При проведении инженерно-экологических изысканий были отобраны пробы почво-грунтов на общий химический анализ и содержание тяжелых металлов (таблица 13, приложение 2.5).</p> <p>На участке было выявлено превышение ПДК по следующим показателям:</p> <ul style="list-style-type: none"> - кобальт - превышение в 8 пробах из 8 (2,08-2,86 ПДК); - медь - превышение в 8 пробах из 8 (2,86-10,36 ПДК); - мышьяк - превышение в сква№2 на гл.2,5 м 3,7 ПДК и в пробе П-3 1,12 ПДК; - никель - превышение в 8 пробах из 8 (6,93-9,96 ПДК); - хром - превышение в 8 пробах из 8 (8,91-11 ПДК); - цинк - превышение в 8 пробах из 8 (1,48-1,82 ПДК). <p>По результатам расчета суммарного показателя загрязнения относительно ПДК (ОДК) выявлено, что степень загрязнения земель характеризуется как умеренно опасная.</p> <p>В соответствии с СанПиН 2.1.7.1287-03 «Санитарно-эпидемиологические требования к качеству почвы» Грунт, характеризующийся как «умеренно-опасный» может быть использован в ходе строительных работ под отсыпку котлованов и выемок, на участках озеленения с подсыпкой чистого слоя грунта не менее 0,2 м.</p>			

1	<p>Во всех взятых пробах содержание нефтепродуктов, хлорид-ионов, а также железа, свинца, бария и марганца значительно превышает содержание данных веществ относительно фоновых проб, что свидетельствует о значительном загрязнении плодородного слоя почвы, а также подземных и поверхностных вод.</p> <p>Таким образом, в связи с нахождением земельного участка 59:01:0000000:93187 вблизи крупных промышленных предприятий г.Перми (промышленная зона Осенцы) выбрасывающих и загрязняющих окружающую среду длительное время, а также на пересечении двух крупных автомагистралей (Западный обход г.Перми и ул. Космонавта Леонова), а также в связи с тем, что на смежном участке кадастровый номер 59:01:0000000:481, размещено действующее производственно-складская база, почва и подземные воды накопили в себе значительное количество химически-опасных веществ, что делает данную почву не возможной для использования её по текущему целевому назначению и выращиванию с/х продукции.</p> <p>Собственник желает устранить нарушение и целесообразно использовать земельный участок, в последующем изменить территориальную зону на земельном участке кадастровый номер 59:01:0000000:93187, с зоны СХ на зону Ц-6, с целью – вовлечения её в оборот и развития данной территории под цели промышленно - производственного назначения, что впишет данную территорию в общую концепцию окружения.</p> <p>Генеральным планом г.Перми (утвержденным постановлением правительства Пермского края от 30.12.2022г. №1175п и приказом Минэкономразвития России от 09.01.2018г. №10), на территории земельных участков кадастровые номера 59:01:0000000:93187 и 59:01:0000000:481, установлена функциональная зона – зона сельскохозяйственного использования (индекс 230), в составе которой в соответствии с Приказом Минэкономразвития России от 09.01.2018г. № 10, входит функциональная зона смешанной и общественно-деловой застройки (код объекта – 701010200), которая идентична по характеристикам к установленной территориальной зоне Ц-6: зона обслуживания промышленности, торговли, складирования и мелкой торговли Правил землепользования и застройки г.Перми.</p> <p>Использование средств местного и краевого бюджета не предусмотрено.</p> <p>Заключение: Учитывая те обстоятельства, что земельный участок кадастровый номер 59:01:0000000:93187 находится в непосредственной близости от мощного промышленного узла г.Перми, между крупной автомагистралью Западный обход г.Перми и действующей производственной базой на смежном участке, установившаяся экологическая обстановка на данной территории (техногенная зона) не позволяет выращивание экологически чистых продуктов питания (сельскохозяйственной продукции), т.к. ПДК значительно превышены, у собственника есть основания предусмотренные ч.3 ст.33 Градостроительного кодекса РФ для подачи предложения о внесении изменений в Генеральный план г.Перми, с требованием изменить границы функциональной зоны сельскохозяйственного использования (131), путём включения в границы функциональной зоны (131) - территории, занятые преимущественно промышленными и инфраструктурными объектами, специализированными территориями, земельного участка кадастровый номер 59:01:0000000:93187.</p> <p>Приложение: Проект карты функционального зонирования</p>	3	4
---	---	---	---

1	2	3	4
<p style="text-align: center;">ПРОЕКТ ВНЕСЕНИЯ ИЗМЕНЕНИЙ В ГЕНЕРАЛЬНЫЙ ПЛАН Г. ПЕРМИ</p> <p>ИДЕНТИФИКАЦИОННЫЕ СВЕДЕНИЯ: Инициатор: собственник земельного участка ООО "ПАКТ" (ИНН 59030001004) Кадастровый номер - 59-01-0000000-93187 Собственность - № 59-01-0000000-93187-59/296/2023-1 от 16.02.2023г Адрес (местоположение) - г. Пермь, р-н Индустриальный, ж-р Верхние Муллы (участок №11) Площадь участка - 82,936 кв.м. Категория земель - Земли населенных пунктов Функциональное зонирование: изменить Границы устанавливаемой функциональной зоны (230) зона сельскохозяйственного использования, путём включения земельного участка кадастровый номер 59-01-0000000-93187 в границы зоны (131) территории, занятые преимущественно промышленными объектами, специализированными территориями</p> <p>ПЛАН-СХЕМА:</p> <div style="display: flex; justify-content: space-around; align-items: center;"> <div style="text-align: center;">  <p>Устанавливаемое: функциональное зонирование: зоны (230) и (131)</p> </div> <div style="text-align: center;">  </div> <div style="text-align: center;">  <p>Предлагаемое: функциональное зонирование: зоны (230) и (131)</p> </div> </div>			

1	<p data-bbox="204 1115 272 1939">СИТУАЦИОННЫЙ ПЛАН РАСПОЛОЖЕНИЯ СМЕЖНЫХ УЧАСТКОВ И СОГЛАСОВАНИЕ ИЗМЕНЕНИЯ ГРАНИЦ ФУНКЦИОНАЛЬНОЙ ЗОНЫ</p>  <p data-bbox="1171 976 1321 2011">от т.1 до т. 3 – собственность ООО «ПАКТ» кадастровый номер 59:01:0000000:93186; от т.3 до т. 5 – собственность Глебов Александр Геннадьевич кадастровый номер 59:01:0000000:481; от т.5 до т.1 – муниципальная неразграниченная собственность (свободные городские земли);</p>	3	4
---	--	---	---

1	2	3	4																					
5	<p>Постановлением главы города Перми от 12.02.2025 № 11 утверждено назначение общественных обсуждений по рассмотрению проекта о внесении изменений в Генеральный план города Перми, утверждённый решением Пермской городской Думы от 17 декабря 2010 года № 205.</p> <p>В силу ч. 2 ст. 5.1 Градостроительного кодекса Российской Федерации, участниками общественных обсуждений или публичных слушаний по проектам генеральных планов, проектам правил землепользования и застройки, проектам планировки территории, проектам межевания территории, проектам благоустройства территорий, проектам, предусматривающим внесение изменений в один из указанных утвержденных документов, являются граждане, постоянно проживающие на территории, в отношении которой подготовлены данные проекты, правообладатели находящихся в границах этой территории земельных участков и (или) расположенных на них объектов капитального строительства, а также правообладатели помещений, являющихся частью указанных объектов капитального строительства.</p> <p>Направляем Вам предложения по установлению публичного сервитута в отношении земельных участков с кадастровыми номерами 59:01:4410134:1613, 59:01:4410134:1615, 59:01:4410134:1616, 59:01:4410134:1617.</p> <p>Установление обозначенного публичного сервитута считаем необходимым для обеспечения прохода, проезда через соседний земельный участок для обслуживания зданий, строений, сооружений.</p> <p style="text-align: center;">ОПИСАНИЕ МЕСТОПОЛОЖЕНИЯ ГРАНИЦ</p> <p style="text-align: center;">Схема расположения границ публичного сервитута для обеспечения беспрепятственного прохода (проезда) неопределенного круга лиц (наименование объекта, местоположение границ которого описано (далее — объект)</p> <table border="1" data-bbox="805 875 1225 1989"> <thead> <tr> <th colspan="3" data-bbox="805 875 1225 898">Раздел 1</th> </tr> <tr> <th colspan="3" data-bbox="805 898 1225 920">Сведения об объекте</th> </tr> <tr> <th data-bbox="901 1435 959 1989">№ п/п</th> <th data-bbox="959 1435 1038 1989">Характеристики объекта</th> <th data-bbox="1038 1435 1225 1989">Описание характеристик</th> </tr> </thead> <tbody> <tr> <td data-bbox="959 1928 991 1989">1</td> <td data-bbox="959 1659 991 1928">2</td> <td data-bbox="959 1435 991 1659">3</td> </tr> <tr> <td data-bbox="991 1928 1038 1989">1</td> <td data-bbox="991 1592 1038 1928">Местоположение объекта</td> <td data-bbox="991 1435 1038 1928">Пермский край, город Пермь, Ленинский район</td> </tr> <tr> <td data-bbox="1038 1928 1118 1989">2.</td> <td data-bbox="1038 1458 1118 1928">Площадь объекта +/- величина погрешности определения площади (Р +/- Дельта Р)</td> <td data-bbox="1038 1435 1118 1928">2235 кв.м ± 10 кв.м</td> </tr> <tr> <td data-bbox="1118 1928 1225 1989">3.</td> <td data-bbox="1118 1547 1225 1928">Иные характеристики объекта</td> <td data-bbox="1118 1435 1225 1928">Публичный сервитут для обеспечения беспрепятственного прохода (проезда) неопределенного круга лиц</td> </tr> </tbody> </table>	Раздел 1			Сведения об объекте			№ п/п	Характеристики объекта	Описание характеристик	1	2	3	1	Местоположение объекта	Пермский край, город Пермь, Ленинский район	2.	Площадь объекта +/- величина погрешности определения площади (Р +/- Дельта Р)	2235 кв.м ± 10 кв.м	3.	Иные характеристики объекта	Публичный сервитут для обеспечения беспрепятственного прохода (проезда) неопределенного круга лиц	Не учтено	Предложение не относится к предмету общественных обсуждений.
Раздел 1																								
Сведения об объекте																								
№ п/п	Характеристики объекта	Описание характеристик																						
1	2	3																						
1	Местоположение объекта	Пермский край, город Пермь, Ленинский район																						
2.	Площадь объекта +/- величина погрешности определения площади (Р +/- Дельта Р)	2235 кв.м ± 10 кв.м																						
3.	Иные характеристики объекта	Публичный сервитут для обеспечения беспрепятственного прохода (проезда) неопределенного круга лиц																						

1	2						3	4
	Раздел 2 Сведения о местоположении границ объекта							
1. Система координат МСК-59								
2. Сведения о характерных точках границ объекта								
Обозначение характерных точек границ	Координаты, м		Метод определения координат характерной точки	Средняя квадратическая погрешность положения характерной точки (М), м	Описание обозначения точки на местности (при наличии)			
	X	Y				1	2	3
1	2	3	4	5	6			
1	517215.74	2231085.16	Аналитический метод	0.10	—			
2	517166.18	2231100.05	Аналитический метод	0.10	—			
3	517177.14	2231133.27	Аналитический метод	0.10	—			
4	517157.36	2231140.07	Аналитический метод	0.10	—			
5	517154.26	2231141.12	Аналитический метод	0.10	—			
6	517157.90	2231154.33	Аналитический метод	0.10	—			
7	517158.51	2231156.54	Аналитический метод	0.10	—			
8	517149.37	2231159.20	Аналитический метод	0.10	—			
9	517143.25	2231139.02	Аналитический метод	0.10	—			
10	517142.71	2231138.98	Аналитический метод	0.10	—			
11	517122.55	2231145.79	Аналитический метод	0.10	—			
12	517120.01	2231138.46	Аналитический метод	0.10	—			
13	517118.84	2231138.83	Аналитический метод	0.10	—			
14	517118.03	2231136.30	Аналитический метод	0.10	—			
15	517089.41	2231145.38	Аналитический метод	0.10	—			
16	517089.97	2231147.15	Аналитический метод	0.10	—			
17	517088.56	2231147.65	Аналитический метод	0.10	—			
18	517081.7	2231150.	Аналитический метод	0.10	—			

1	2						3	4
19	7 517079.7 9	05 2231143. 65	Аналитический метод	0.10				
20	7 517111.7 7	55 2231133.	Аналитический метод	0.10				
21	6 517099.6 6	18 2231098.	Аналитический метод	0.10				
22	9 517104.8 9	59 2231095.	Аналитический метод	0.10				
23	1 517126.1 1	69 2231087.	Аналитический метод	0.10				
24	8 517147.8 8	59 2231079.	Аналитический метод	0.10				
25	1 517150.4 1	34 2231085.	Аналитический метод	0.10				
26	9 517154.7 9	21 2231095.	Аналитический метод	0.10				
27	2 517156.2 2	73 2231099.	Аналитический метод	0.10				
28	1 517146.5 1	45 2231102.	Аналитический метод	0.10				
29	7 517145.4 7	31 2231103.	Аналитический метод	0.10				
30	4 517144.5 4	91 2231105.	Аналитический метод	0.10				
31	5 517152.8 5	40 2231128.	Аналитический метод	0.10				
32	3 517155.1 3	29 2231130.	Аналитический метод	0.10				
33	5 517156.4 5	03 2231133.	Аналитический метод	0.10				
34	0 517156.6 0	40 2231134.	Аналитический метод	0.10				
35	5 517155.7 5	69 2231134.	Аналитический метод	0.10				
36	1 517156.2 1	24 2231136.	Аналитический метод	0.10				
37	0 517172.1 0	77 2231130.	Аналитический метод	0.10				
38	9 517161.0 9	40 2231097.	Аналитический метод	0.10				
39	4 517214.5 4	35 2231081.	Аналитический метод	0.10				
1	517215.7	2231085.	Аналитический метод	0.10				

4

3

2

Раздел 4

План границ объекта



Масштаб 1: 1000

1

1	2	3	4
	<p>Используемые условные знаки и обозначения:</p> <p>Обозначения земельных участков, размеры которых не могут быть переданы в масштабе разделов графической части:</p> <p>Обозначение точки земельных участков, имеющиеся в ГКН сведения о границе которых достаточны для определения ее положения на местности.</p> <p>Обозначение точки земельных участков, имеющиеся в ГКН сведения о границе которых не достаточны для определения ее положения на местности.</p> <p>Обозначение точки земельных участков, представляющих собой единое землепользование с преобладанием обособленных участков, имеющиеся в ГКН сведения о границах которых достаточны для определения их положения на местности.</p> <p>Обозначение точки ранее утетенных земельных участков, представляющих собой единое землепользование с преобладанием обособленных участков, имеющиеся в ГКН сведения о границах которых не достаточны для определения их положения на местности.</p> <p>Граница ранее утетенного земельного участка, представляющего собой единое землепользование с преобладанием условных участков, имеющиеся в ГКН сведения о границах которых достаточны для определения их положения на местности.</p> <p>Граница земельного участка, представляющего собой единое землепользование с преобладанием условных участков, имеющиеся в ГКН сведения о границах которых не достаточны для определения их положения на местности.</p> <p>Обозначения земельных участков, размеры которых могут быть переданы в масштабе разделов графической части:</p> <p>Характерная точка границы, сведения о которой не позволяют однозначно определить ее положение на местности.</p> <p>Характерная точка границы, сведения о которой позволяют однозначно определить ее положение на местности.</p> <p>Существующая часть границы земельных участков, имеющиеся в ГКН сведения о которой достаточны для определения ее местоположения.</p> <p>Вновь образованная часть границы земельных участков, сведения о которой достаточны для определения ее местоположения.</p> <p>Существующая часть границы земельных участков, имеющиеся сведения о которой не достаточны для определения ее местоположения.</p> <p>Вновь образованная часть границы земельных участков, сведения о которой не достаточны для определения ее местоположения.</p> <p>Базовая станция при спутниковых наблюдениях (GPS или ГЛОНАСС)</p> <p>Пункты опорной межевой сети (ОМС), (пункт ГТС)</p>		

**Департамент земельных отношений администрации города Перми
в соответствии со статьей 39.18 Земельного кодекса Российской Федерации информирует о возможности
предоставления земельных участков для индивидуального жилищного строительства**

№	Площадь земельного участка (кв. м)	Кадастровый номер земельного участка	Адрес или иное описание местоположения земельного участка
Кировский район			
1	1810	-	г. Пермь

Заинтересованные лица имеют право подавать заявления о намерении участвовать в аукционе по продаже земельного участка или аукционе на право заключения договора аренды земельного участка.

Адрес места приема, даты начала и окончания приема заявлений:

г. Пермь, ул. Сибирская 15, цокольный этаж,
с 11.03.2025 по 09.04.2025

Способы подачи заявлений:

1. Посредством почтовой связи;
 2. лично, в том числе через представителя, в департамент земельных отношений администрации города Перми (г. Пермь, ул. Сибирская, 15 понедельник, среда, пятница с 09.00 до 13.00, с 14.00 до 16.00, кроме нерабочих и праздничных дней);
- в форме электронных документов с использованием информационно-телекоммуникационной сети «Интернет» e-mail: dzo@per.m.pertmkrai.ru

Приложение на 1 л. в 1 экз.

Утверждена

Департаментом земельных отношений администрации города Перми

(наименование документа об утверждении, включая наименования органов государственной власти или


органов местного самоуправления, принявших решение об утверждении схемы или

подписавших соглашение о перераспределении земельных участков)

от _____ № _____


Схема расположения земельного участка или земельных участков на кадастровом плане территории

Условный номер земельного участка _____ (указывается в случае, если предусматривается образование двух и более земельных участков)		
Площадь земельного участка _____ 1 810 м ² (указывается проектная площадь образуемого земельного участка, вычисленная с использованием федеральной государственной географической информационной системы, обеспечивающей функционирование национальной системы пространственных данных, которой является федеральная государственная географическая информационная система "Единая цифровая платформа "Национальная система пространственных данных" (далее - информационная система), или иных технологических и программных средств с округлением до 1 квадратного метра. Указанное значение площади земельного участка может быть уточнено при проведении кадастровых работ не более чем на десять процентов)		
Обозначение характерных точек границ	Координаты, м (указываются в случае подготовки схемы расположения земельного участка с использованием информационной системы или иных технологических и программных средств. Значения координат, полученные с использованием указанных технологических и программных средств, указываются с округлением до 0,01 метра)	
	X	Y
1	2	3
н1	523 594,73	2 218 084,16
н2	523 657,03	2 218 088,64
н3	523 660,26	2 218 115,00
н4	523 609,06	2 218 121,32
н1	523 594,73	2 218 084,16

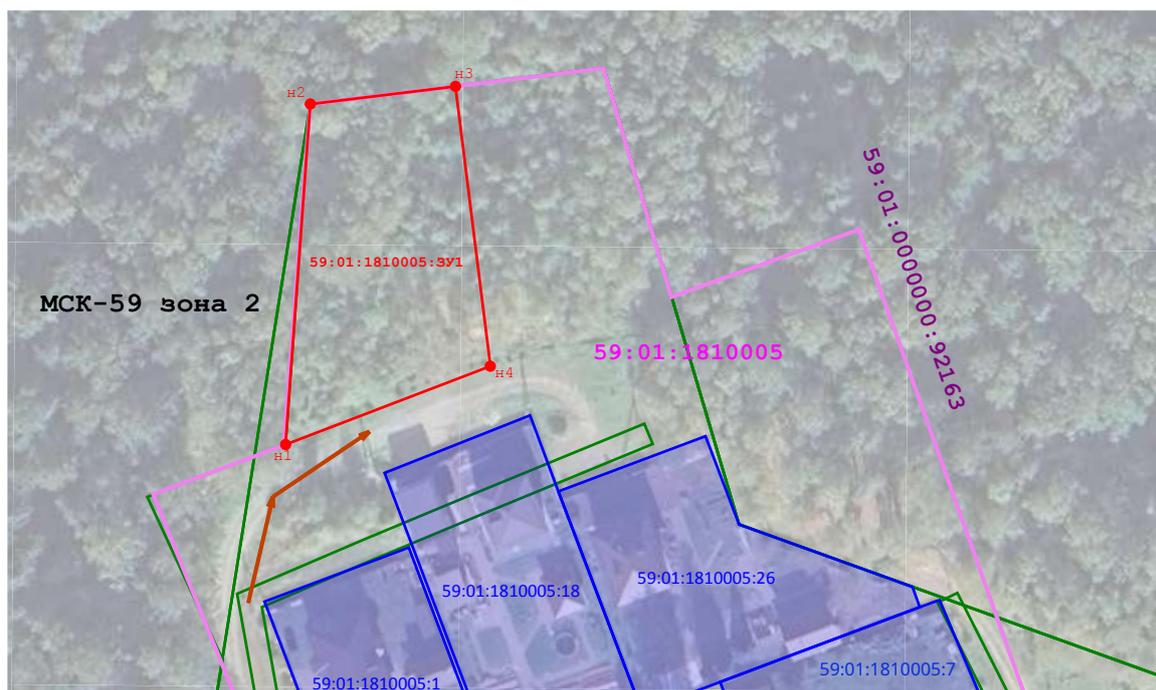

Масштаб 1:1 250

Условные обозначения:

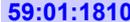-  - Вновь образованная часть границы, сведения о которой достаточны для определения ее местоположения
-  - Характерная точка контура земельного участка
-  - Обозначение образуемого земельного участка
-  - Границы земельного участка, сведения о которых содержатся в ЕГРН
-  - Обозначение кадастрового номера земельного участка
-  - Граница кадастрового квартала
-  - Обозначение кадастрового квартала
-  - Подъезд к земельному участку
-  - Земли общего пользования
-  - Граница территориальной зоны (зона Ж-5)
-  - Обозначение земельного участка территориальной зоны городских лесов

**Департамент земельных отношений администрации города Перми
в соответствии со статьёй 39.18 Земельного кодекса Российской Федерации информирует о возможности
предоставления земельных участков для индивидуального жилищного строительства**

№	Площадь земельного участка (кв.м)	Кадастровый номер земельного участка	Адрес или иное описание местоположения земельного участка
Свердловский район			
1	1000	59:01:5010065:123	Российская Федерация, Пермский край, г.о. Пермский, г. Пермь, ул. Малиновая

Заинтересованные лица имеют право подавать заявления о намерении участвовать в аукционе по продаже земельного участка или аукционе на право заключения договора аренды земельного участка.

Адрес места приема, даты начала и окончания приема заявлений:

г. Пермь, ул. Сибирская 15, цокольный этаж,
с 11.03.2024 по 09.04.2025

Способы подачи заявлений:

1. Посредством почтовой связи;
2. лично, в том числе через представителя, в департамент земельных отношений администрации города Перми (г. Пермь, ул. Сибирская, 15 понедельник, среда, пятница с 09:00 до 13:00, с 14:00 до 16:00, кроме нерабочих и праздничных дней);
в форме электронных документов с использованием информационно-телекоммуникационной сети «Интернет» e-mail: dzo@permtretkrai.ru

Приложение: на 7 л. в 1 экз.

Филиал публично-правовой компании «Роскадастр» по Пермскому краю
полное наименование органа регистрации прав
Выписка из Единого государственного реестра недвижимости об объекте недвижимости

Сведения о характеристиках объекта недвижимости

На основании запроса от 05.03.2025, поступившего на рассмотрение 05.03.2025, сообщаем, что согласно записям Единого государственного реестра недвижимости:

Земельный участок		Всего листов выписки: 7	
Лист № 1 раздела 1	Всего листов раздела 1: 3	Всего разделов: 5	Всего листов выписки: 7
05.03.2025г. № КУВИ-001/2025-58734005			
Кадастровый номер:	59:01:5010065:123		
Номер кадастрового квартала:	59:01:5010065		
Дата присвоения кадастрового номера:	02.10.2024		
Ранее присвоенный государственный учетный номер:	данные отсутствуют		
Местоположение:	Пермская Федерация, Пермский край, г.о. Пермский, г. Пермь, ул. Малиновая		
Площадь:	1000 +/- 3		
Кадастровая стоимость, руб.:	1008590		
Кадастровые номера расположенных в пределах земельного участка объектов недвижимости:	данные отсутствуют		
Кадастровые номера объектов недвижимости, из которых образован объект недвижимости:	данные отсутствуют		
Кадастровые номера образованных объектов недвижимости:	данные отсутствуют		
Категория земель:	Земли населенных пунктов		
Виды разрешенного использования:	Для индивидуального жилищного строительства		
Сведения о кадастровом инженере:	Долгих Елена Сергеевна, № 1762, в Ассоциация кадастровых инженеров "Содружество", СНИЛС 07629049185, договор на выполнение кадастровых работ от 13.03.2024 № 0356500001424000280, дата завершения кадастровых работ: 25.09.2024		
Сведения о лесах, водных объектах и об иных природных объектах, расположенных в пределах земельного участка:	данные отсутствуют		

полное наименование должности	подпись	инициалы, фамилия
-------------------------------	---------	-------------------

Раздел 1 Лист 1

Лист 2

Земельный участок			
вид объекта недвижимости			
Лист № 2 раздела 1	Всего листов раздела 1: 3	Всего разделов: 5	Всего листов выписки: 7
05.03.2025г. № КУВИ-001/2025-58734005			
Кадастровый номер: 59:01:5010065:123			
Сведения о том, что земельный участок полностью расположен в границах зоны с особыми условиями использования территории, территории объекта культурного наследия, публичного сервитута:	Земельный участок полностью расположен в границах зоны с реестровым номером 59:32-6.553 от 27.04.2015, ограничение использования земельного участка в пределах зоны: Постановление Правительства РФ от 11.03.2010 N 138 "Об утверждении Федеральных правил использования воздушного пространства Российской Федерации". "Запрещается размещать в полосах воздушных подходов на удалении до 30 км, а вне полос воздушных подходов - до 15 км от контрольной точки аэродрома объекты выбросов (размещения) отходов, животноводческие фермы, скотобойни и другие объекты, способствующие привлечению и массовому скоплению птиц.", вид/наименование: Зона с особыми условиями использования - Приаэродромная территория аэродрома аэропорта Большое Савино, тип: Охранная зона транспорта, дата решения: 11.03.2010, номер решения: 138, наименование ОГВ/ОМСУ: Правительство Российской Федерации		
Сведения о том, что земельный участок расположен в границах особой экономической зоны, территории опережающего развития, зоны территориального развития в Российской Федерации, игорной зоны:	данные отсутствуют		
Сведения о том, что земельный участок расположен в границах особо охраняемой природной территории, Байкальской природной территории и ее экологических зон, лесопарковом зеленом поясе, охотничьего угодья, лесничества:	данные отсутствуют		
Сведения о расположении земельного участка и (или) расположенного на нем объекта недвижимости в границах территории, в отношении которой принято решение о резервировании земель для государственных или муниципальных нужд:	данные отсутствуют		
Сведения о результатах проведения государственного земельного надзора:	данные отсутствуют		
Сведения о расположении земельного участка в границах территории, в отношении которой утвержден проект межевания территории:	данные отсутствуют		
Условный номер земельного участка:	данные отсутствуют		
полное наименование должности		подпись	инициалы, фамилия


Лист 3

Земельный участок		Вид объекта недвижимости	
Лист № 3 раздела 1	Всего листов раздела 1: 3	Всего разделов: 5	Всего листов выписки: 7
05.03.2025г. № КУВИ-001/2025-58734005			
Кадастровый номер: 59:01:5010065:123			
Сведения о принятии акта и (или) заключения договора, предусматривающих предоставление в соответствии с земельным законодательством исполнительным органом государственной власти или органом местного самоуправления, находящегося в государственной или муниципальной собственности земельного участка для строительства наемного дома социального использования или наемного дома коммерческого использования:	данные отсутствуют		
Сведения о том, что земельный участок или земельные участки образованы на основании решения об изъятии земельного участка и (или) расположенного на нем объекта недвижимости для государственных или муниципальных нужд:	данные отсутствуют		
Сведения о том, что земельный участок образован из земель или земельного участка, государственная собственность на которые не разграничена:	Земельный участок образован из земель или земельного участка, государственная собственность на которые не разграничена. В соответствии с Федеральным законом от 25 октября 2001 г. № 137-ФЗ "О введении в действие Земельного кодекса Российской Федерации" орган Муниципальное образование город Пермь уполномочен на распоряжение таким земельным участком.		
Сведения о наличии земельного спора о местоположении границ земельных участков:	данные отсутствуют		
Статус записи об объекте недвижимости:	Сведения об объекте недвижимости имеют статус "актуальные"		
Особые отметки:	Сведения об ограничениях права на объект недвижимости, обременениях данного объекта, не зарегистрированных в реестре прав, ограничений прав и обременений недвижимого имущества: вид ограничения (обременения): ограничения прав на земельный участок, предусмотренные статьей 56 Земельного кодекса Российской Федерации; срок действия: с 02.10.2024; реквизиты документа-основания: постановление "Об утверждении Федеральных правил использования воздушного пространства Российской Федерации" от 11.03.2010 № 138 выдан: Правительство Российской Федерации. Земельный участок подлежит снятию с государственного кадастрового учета по истечении пяти лет со дня его государственного кадастрового учета, если на него не будут зарегистрированы права. Сведения, необходимые для заполнения разделов: 2 - Сведения о зарегистрированных правах; 4 - Сведения о частях земельного участка, отсутствуют.		
Получатель выписки: Департамент земельных отношений администрации города Перми			
полное наименование должности		подпись	
		инициалы, фамилия	

Выписка из Единого государственного реестра недвижимости об объекте недвижимости
Описание местоположения земельного участка

Земельный участок			
вид объекта недвижимости			
Лист № 1 раздела 3	Всего листов раздела 3: 1	Всего разделов: 5	Всего листов выписки: 7
05.03.2025г. № КУВИ-001/2025-58734005			
Кадастровый номер: 59:01:5010065:123			

План (чертеж, схема) земельного участка

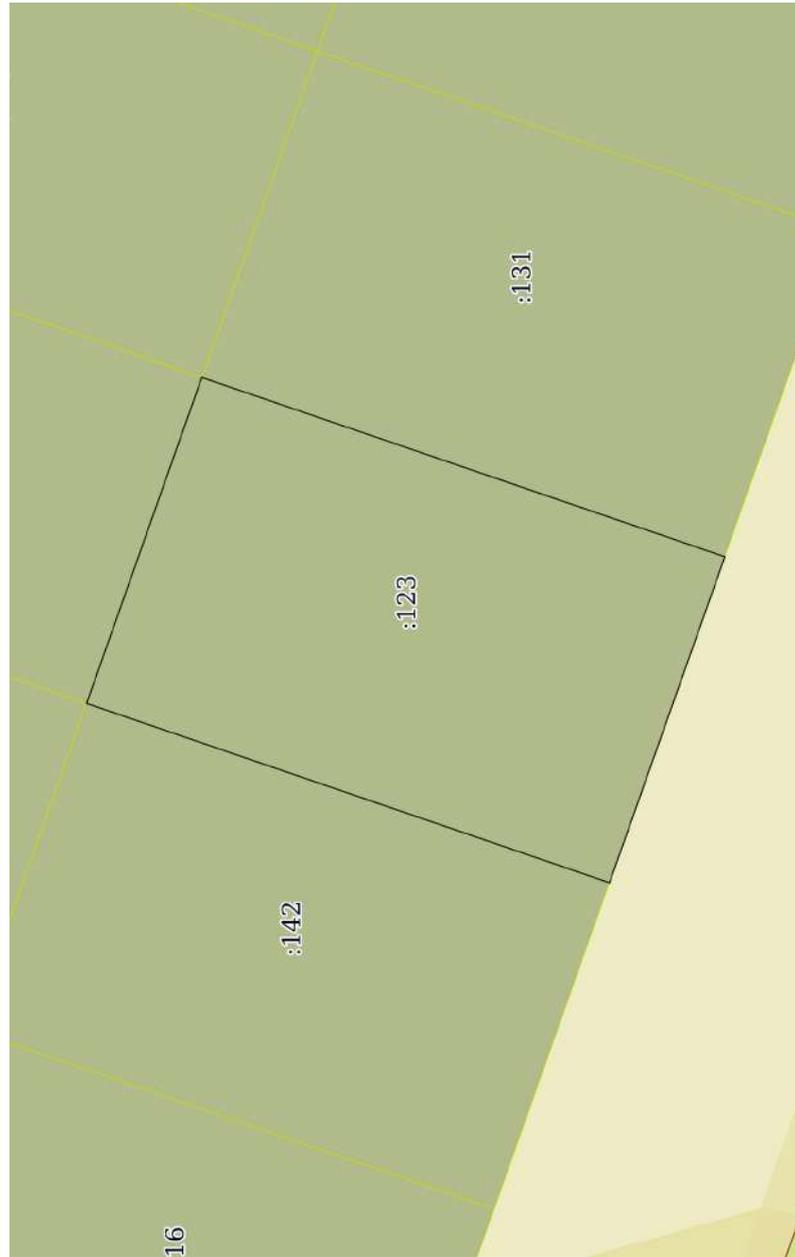

Масштаб 1:500

Условные обозначения:

полное наименование должности	подпись	инициалы, фамилия
-------------------------------	---------	-------------------

Раздел 3.1 Лист 5

Выписка из Единого государственного реестра недвижимости об объекте недвижимости
 Описание местоположения земельного участка

Земельный участок	
вид объекта недвижимости	
Лист № 1 раздела 3.1	Всего листов раздела 3.1: 1
Всего листов выписки: 7	Всего разделов: 5
05.03.2025г. № КУВИ-001/2025-58734005	
Кадастровый номер: 59:01:5010065:123	

Описание местоположения границ земельного участка							
№ п/п	Номер точки		Дирекционный угол	Горизонтальное проложение, м	Описание закрепления на местности	Кадастровые номера смежных участков	Сведения об адресах правообладателей смежных земельных участков
	начальная ая	конечная ая					
1	2	3	4	5	6	7	8
1	1.1.1	1.1.2	19°4.8'	39.86	данные отсутствуют	59:01:5010065:142	данные отсутствуют
2	1.1.2	1.1.3	109°19.0'	25.09	данные отсутствуют	59:01:5010065:144	данные отсутствуют
3	1.1.2	1.1.2			данные отсутствуют	59:01:5010065:137	данные отсутствуют
4	1.1.3	1.1.4	199°4.6'	39.87	данные отсутствуют	59:01:5010065:131	данные отсутствуют
5	1.1.3	1.1.3			данные отсутствуют	59:01:5010065:145	данные отсутствуют
6	1.1.4	1.1.1	289°20.2'	25.1	данные отсутствуют	данные отсутствуют	данные отсутствуют

полное наименование должности	подпись	инициалы, фамилия
-------------------------------	---------	-------------------

Раздел 3.2. Лист 6

Выписка из Единого государственного реестра недвижимости об объекте недвижимости
 Описание местоположения земельного участка

Земельный участок			
вид объекта недвижимости			
Лист № 1 раздела 3.2	Всего листов раздела 3.2: 1	Всего разделов: 5	Всего листов выписки: 7
05.03.2025г. № КУВИ-001/2025-58734005			
Кадастровый номер: 59:01:5010065:123			

Сведения о характерных точках границы земельного участка					
Система координат МСК-59, зона 2 (59)					
Номер точки	Координаты, м		Описание закрепления на местности	Средняя квадратичная погрешность определения координат характерных точек границ земельного участка, м	
	X	Y			
1	2	3	4	5	
1	509914.05	2243153.14	Закрепление отсутствует	0.1	
2	509951.72	2243166.17	Закрепление отсутствует	0.1	
3	509943.42	2243189.85	Закрепление отсутствует	0.1	
4	509905.74	2243176.82	Закрепление отсутствует	0.1	
1	509914.05	2243153.14	Закрепление отсутствует	0.1	

полное наименование должности	подпись	инициалы, фамилия
-------------------------------	---------	-------------------

Раздел 4.1 Лист 7

Выписка из Единого государственного реестра недвижимости об объекте недвижимости
Сведения о частях земельного участка

Земельный участок		
вид объекта недвижимости		
Лист № 1 раздела 4.1	Всего листов раздела 4.1: 1	Всего разделов: 5
		Всего листов выписки: 7
05.03.2025г. № КУВИ-001/2025-58734005		
Кадастровый номер: 59:01:5010065:123		

Учетный номер части	Площадь, м2	Содержание ограничения в использовании или ограничения права на объект недвижимости или обременения объекта недвижимости
1	2	3
	Весь	вид ограничения (обременения): ограничения прав на земельный участок, предусмотренные статьей 56 Земельного кодекса Российской Федерации; Срок действия: не установлен; реквизиты документа-основания: постановление "Об утверждении Федеральных правил использования воздушного пространства Российской Федерации" от 11.03.2010 № 138 выдан: Правительство Российской Федерации; Содержание ограничения (обременения): Постановление Правительства РФ от 11.03.2010 N 138 "Об утверждении Федеральных правил использования воздушного пространства Российской Федерации". "Запрещается размещать в полосах воздушных подходов на удалении до 30 км, а вне полос воздушных подходов - до 15 км от контрольной точки аэродрома объекты выбросов (размещения) отходов, животноводческие фермы, скотобойни и другие объекты, способствующие привлечению и массовому скоплению птиц."; Реестровый номер границы: 59:32-6.553; Вид объекта реестра границ: Зона с особыми условиями использования территории; Вид зоны по документу: Зона с особыми условиями использования - Приаэродромная территория аэродрома Большое Савино; Тип зоны: Охранная зона транспорта

полное наименование должности	подпись	инициалы, фамилия

**Департамент земельных отношений администрации города Перми
в соответствии со статьей 39.18 Земельного кодекса Российской Федерации информирует о возможности
предоставления земельных участков для индивидуального жилищного строительства**

№	Площадь земельного участка (кв. м)	Кадастровый номер земельного участка	Адрес или иное описание местоположения земельного участка
Свердловский район			
1.	1522	-	Пермский край, г. Пермь, Свердловский район, ул. Смородиновая

Заинтересованные лица имеют право подавать заявления о намерении участвовать в аукционе по продаже земельного участка или аукционе на право заключения договора аренды земельного участка.

Адрес места приема, даты начала и окончания приема заявлений:

г. Пермь, ул. Сибирская 15, цокольный этаж,
с 11.03.2025 по 09.04.2025

Способы подачи заявлений:

1. Посредством почтовой связи;
2. лично, в том числе через представителя, в департамент земельных отношений администрации города Перми (г. Пермь, ул. Сибирская, 15 понедельник, среда, пятница с 09:00 до 13:00, с 14:00 до 16:00 кроме нерабочих и праздничных дней);
в форме электронных документов с использованием информационно-телекоммуникационной сети «Интернет» e-mail: dzo@gotodperm.ru

Приложение: на 1 л. в 1 экз.

Схема расположения земельного участка или земельных участков на кадастровом плане территории

УТВЕРЖДЕНО

(наименование документа об утверждении, включая наименование органов государственной власти или органов местного самоуправления, принявших решение об утверждении схемы или подписавших соглашение о перераспределении земельных участков)


от _____ № _____

Условный номер участка ЗУ1	
Площадь земельного участка - 1522 кв.м.	
Обозначение характерных точек границ	Координаты, м
	X Y
1	2 3
1	508362,48 2242248,43
2	508345,26 2242297,12
3	508317,35 2242288,25
4	508321,44 2242276,67
5	508334,78 2242238,90
1	508362,48 2242248,43

Система координат МСК-59

Условные обозначения:

- ЗУ1 - обозначение образуемого участка
- 59:01:5010044 - номер кадастрового квартала
- существующие границы, сведения о которых содержатся в ЕГРН
- вновь образованные границы
- границы территориальных зон
- границы зон с особыми условиями использования
- границы кадастрового квартала
- красные линии
- Ж-4** - обозначение территориальной зоны индивидуальной жилой застройки городского типа
- Р-6** - зона рекреационных лесных массивов
- 59:02-6.553** - приаэродромная территория аэродрома аэропорта Большое Савино

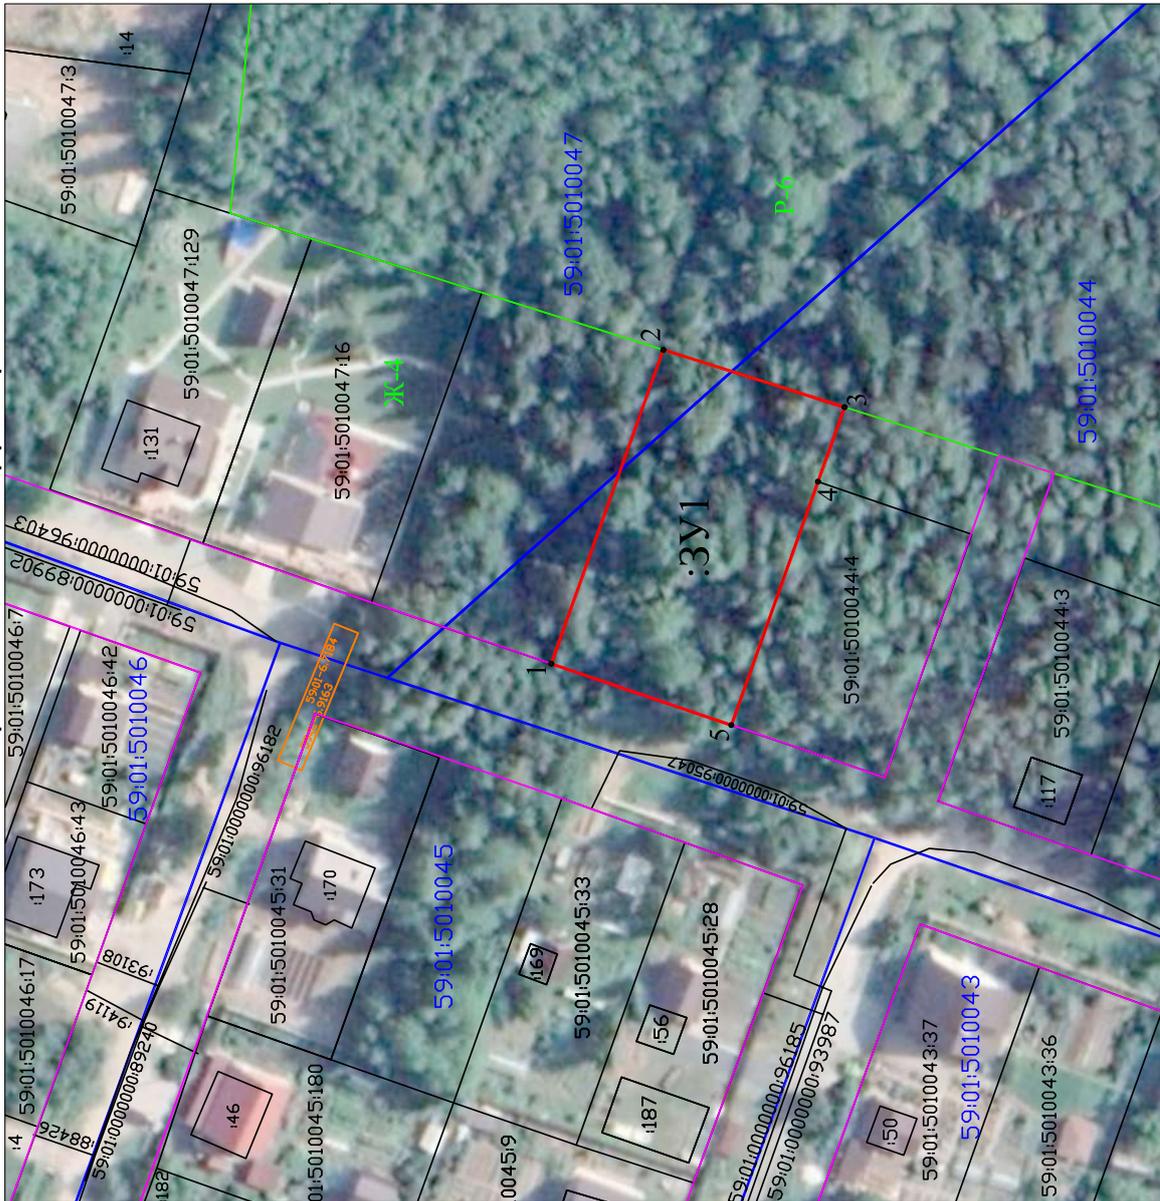

Масштаб 1:1000

**Департамент земельных отношений администрации города Перми
в соответствии со статьёй 39.18 Земельного кодекса Российской Федерации информирует о возможности
предоставления земельных участков для индивидуального жилищного строительства**

№	Площадь земельного участка (кв.м)	Кадастровый номер земельного участка	Адрес или иное описание местоположения земельного участка
Мотовилихинский район			
1	696	59:01:4211258:137	Российская Федерация, Пермский край, Пермский городской округ, город Пермь, Мотовилихинский район, ул. 2-я Сапёрная

Заинтересованные лица имеют право подавать заявления о намерении участвовать в аукционе по продаже земельного участка или аукционе на право заключения договора аренды земельного участка.

Адрес места приема, даты начала и окончания приема заявлений:

г. Пермь, ул. Сибирская 15, цокольный этаж,
с 11.03.2025 по 09.04.2025

Способы подачи заявлений:

1. Посредством почтовой связи;
2. лично, в том числе через представителя, в департамент земельных отношений администрации города Перми (г. Пермь, ул. Сибирская, 15 понедельник, среда, пятница с 09:00 до 13:00, с 14:00 до 16:00, кроме нерабочих и праздничных дней);
в форме электронных документов с использованием информационно-телекоммуникационной сети «Интернет» e-mail: dzo@permtretkrai.ru

Приложение: на 10 л. в 1 экз.

Филиал публично-правовой компании «Роскадастр» по Пермскому краю
полное наименование органа регистрации прав
Выписка из Единого государственного реестра недвижимости об объекте недвижимости

Сведения о характеристиках объекта недвижимости

На основании запроса от 05.03.2025, поступившего на рассмотрение 05.03.2025, сообщаем, что согласно записям Единого государственного реестра недвижимости:

Земельный участок		Всего листов выписки: 10	
Лист № 1 раздела 1	Всего листов раздела 1: 4	Всего разделов: 7	
05.03.2025г. № КУВИ-001/2025-59055696			
Кадастровый номер:	59:01:4211258:137		
Номер кадастрового квартала:	59:01:4211258		
Дата присвоения кадастрового номера:	14.11.2022		
Ранее присвоенный государственный учетный номер:	данные отсутствуют		
Местоположение:	Российская Федерация, Пермский край, Пермский городской округ, город Пермь, Мотовилихинский район, ул. 2-я Сапёрная		
Площадь:	696 +/- 9		
Кадастровая стоимость, руб.:	1337568.06		
Кадастровые номера расположенных в пределах земельного участка объектов недвижимости:	данные отсутствуют		
Кадастровые номера объектов недвижимости, из которых образован объект недвижимости:	данные отсутствуют		
Кадастровые номера образованных объектов недвижимости:	данные отсутствуют		
Категория земель:	Земли населенных пунктов		
Виды разрешенного использования:	для индивидуального жилищного строительства (2.1)		
Сведения о кадастровом инженере:	Монастырская Светлана Сергеевна, СНИЛС 128-376-479 92, дата завершения кадастровых работ: 07.11.2022		
Сведения о лесах, водных объектах и об иных природных объектах, расположенных в пределах земельного участка:	данные отсутствуют		

полное наименование должности	подпись	инициалы, фамилия
-------------------------------	---------	-------------------

Раздел 1 Лист 1

Лист 2

Земельный участок		
вид объекта недвижимости		
Лист № 2 раздела 1	Всего листов раздела 1: 4	Всего разделов: 7
05.03.2025г. № КУВИ-001/2025-59055696		Всего листов выписки: 10
Кадастровый номер: 59:01:4211258:137		
Сведения о том, что земельный участок полностью расположен в границах зоны с особыми условиями использования территории, территории объекта культурного наследия, публичного сервитута:	Земельный участок полностью расположен в границах зоны с реестровым номером 59:32-6.553 от 27.04.2015, ограничение использования земельного участка в пределах зоны: Постановление Правительства РФ от 11.03.2010 N 138 "Об утверждении Федеральных правил использования воздушного пространства Российской Федерации". "Запрещается размещать в полосах воздушных подходов на удалении до 30 км, а вне полос воздушных подходов - до 15 км от контрольной точки аэродрома объекты выбросов (размещения) отходов, животноводческие фермы, скотобойни и другие объекты, способствующие привлечению и массовому скоплению птиц.", вид/наименование: Зона с особыми условиями использования - Приаэродромная территория аэродрома аэропорта Большое Савино, тип: Охранная зона транспорта, дата решения: 11.03.2010, номер решения: 138, наименование ОГВ/ОМСУ: Правительство Российской Федерации	
Сведения о том, что земельный участок расположен в границах особой экономической зоны, территории опережающего развития, зоны территориального развития в Российской Федерации, игорной зоны:	данные отсутствуют	
Сведения о том, что земельный участок расположен в границах особо охраняемой природной территории, Байкальской природной территории и ее экологических зон, лесопарковом зеленом поясе, охотничьего угодья, лесничества:	данные отсутствуют	
Сведения о расположении земельного участка и (или) расположенного на нем объекта недвижимости в границах территории, в отношении которой принято решение о резервировании земель для государственных или муниципальных нужд:	данные отсутствуют	
Сведения о результатах проведения государственного земельного надзора:	данные отсутствуют	
Сведения о расположении земельного участка в границах территории, в отношении которой утвержден проект межевания территории:	данные отсутствуют	
Условный номер земельного участка:	данные отсутствуют	
полное наименование должности	подпись	инициалы, фамилия

Лист 3

Земельный участок	
вид объекта недвижимости	
Лист № 3 раздела 1	Всего листов раздела 1: 4
Всего разделов: 7	
Всего листов выписки: 10	
05.03.2025г. № КУВИ-001/2025-59055696	
Кадастровый номер:	59:01:4211258:137
Сведения о принятии акта и (или) заключении договора, предусматривающих предоставление в соответствии с земельным законодательством исполнительным органом государственного органа власти или органом местного самоуправления, находящегося в государственной или муниципальной собственности земельного участка для строительства наемного дома социального использования или наемного дома коммерческого использования:	данные отсутствуют
Сведения о том, что земельный участок или земельные участки образованы на основании решения об изъятии земельного участка и (или) расположенного на нем объекта недвижимости для государственных или муниципальных нужд:	данные отсутствуют
Сведения о том, что земельный участок образован из земель или земельного участка, государственная собственность на которые не разграничена:	Земельный участок образован из земель или земельного участка, государственная собственность на которые не разграничена. В соответствии с Федеральным законом от 25 октября 2001 г. № 137-ФЗ "О введении в действие Земельного кодекса Российской Федерации" орган Администрация города Перми уполномочен на распоряжение таким земельным участком.
Сведения о наличии земельного спора о местоположении границ земельных участков:	данные отсутствуют
Статус записи об объекте недвижимости:	Сведения об объекте недвижимости имеют статус "актуальные"
Особые отметки:	Сведения об ограничениях права на объект недвижимости, обременениях данного объекта, не зарегистрированных в реестре прав, ограничений прав и обременений недвижимого имущества: вид ограничения (обременения): ограничения прав на земельный участок, предусмотренные статьей 56 Земельного кодекса Российской Федерации; срок действия: с 14.11.2022; реквизиты документа-основания: постановление "Об утверждении Федеральных правил использования воздушного пространства Российской Федерации" от 11.03.2010 № 138 выдан: Правительство Российской Федерации. вид ограничения (обременения): ограничения прав на земельный участок, предусмотренные статьей 56 Земельного кодекса Российской Федерации; срок действия: с 14.11.2022; реквизиты документа-основания: санПиН "Зоны санитарной охраны источников водоснабжения и водопроводов питьевого назначения" от 01.06.2002 № 2.1.4.1110-02 выдан: Министерство регионального развития Российской Федерации. Земельный участок подлежит снятию с государственного кадастрового учета по истечении пяти лет со дня его государственного кадастрового учета, если на него не будут зарегистрированы права. Сведения, необходимые для заполнения раздела: 2 - Сведения о зарегистрированных правах, отсутствуют.

полное наименование должности	подпись	инициалы, фамилия
-------------------------------	---------	-------------------

Лист 4


Земельный участок	
вид объекта недвижимости	
Лист № 4 раздела 1	Всего листов раздела 1: 4
Всего разделов: 7	
Всего листов выписки: 10	
05.03.2025г. № КУВИ-001/2025-59055696	
Кадастровый номер:	59:01:4211258:137
Получатель выписки:	Департамент земельных отношений администрации города Перми

полное наименование должности	подпись	инициалы, фамилия
-------------------------------	---------	-------------------

Выписка из Единого государственного реестра недвижимости об объекте недвижимости
Описание местоположения земельного участка

Земельный участок			
вид объекта недвижимости			
Лист № 1 раздела 3	Всего листов раздела 3: 1	Всего разделов: 7	Всего листов выписки: 10
05.03.2025г. № КУВИ-001/2025-59055696			
Кадастровый номер: 59:01:4211258:137			

План (чертеж, схема) земельного участка

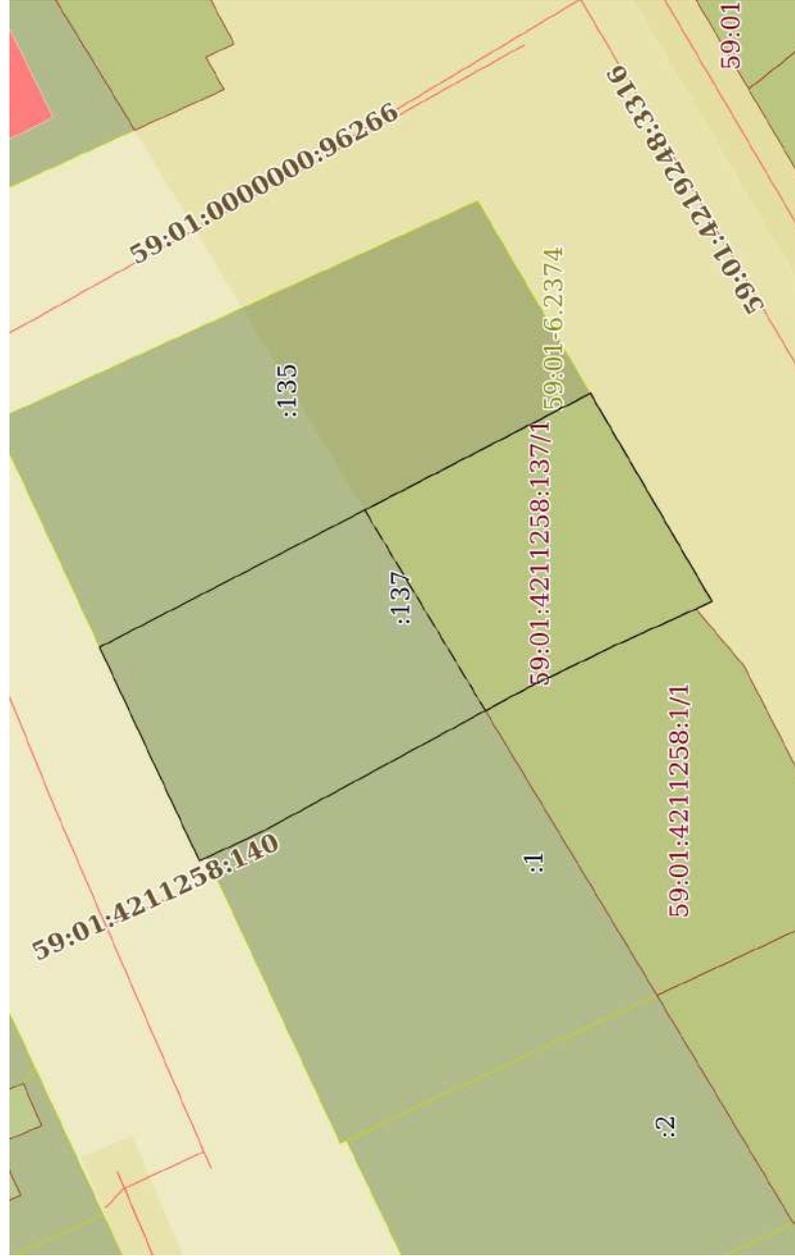

Масштаб 1:500
Условные обозначения:

полное наименование должности	подпись	инициалы, фамилия
-------------------------------	---------	-------------------

Раздел 3.1 Лист 6

Выписка из Единого государственного реестра недвижимости об объекте недвижимости
 Описание местоположения земельного участка

Земельный участок			
вид объекта недвижимости			
Лист № 1 раздела 3.1	Всего листов раздела 3.1: 1	Всего разделов: 7	Всего листов выписки: 10
05.03.2025г. № КУВИ-001/2025-59055696			
Кадастровый номер: 59:01:4211258:137			

Описание местоположения границ земельного участка							Сведения об адресах правообладателей смежных земельных участков
№ п/п	Номер точки	Дирекционный угол	Горизонтальное проложение, м	Описание закрепления на местности	Кадастровые номера смежных участков		
1	2	4	5	6	7	8	
1	1.1.1	65°9.5'	17.09	данные отсутствуют	данные отсутствуют	данные отсутствуют	данные отсутствуют
2	1.1.2	152°27.5'	39.88	данные отсутствуют	59:01:4211258:135	данные отсутствуют	данные отсутствуют
3	1.1.3	239°55.5'	17.46	данные отсутствуют	данные отсутствуют	данные отсутствуют	данные отсутствуют
4	1.1.4	334°26.4'	1.27	данные отсутствуют	данные отсутствуют	данные отсутствуют	данные отсутствуют
5	1.1.5	335°32.5'	6.33	данные отсутствуют	59:01:4211258:1	край Пермский, г Пермь, ул Крупской, д 87, кв 76	
6	1.1.6	334°1.6'	6.94	данные отсутствуют	59:01:4211258:1	край Пермский, г Пермь, ул Крупской, д 87, кв 76	
7	1.1.7	331°21.2'	22.05	данные отсутствуют	59:01:4211258:1	край Пермский, г Пермь, ул Крупской, д 87, кв 76	
8	1.1.8	334°52.2'	4.29	данные отсутствуют	59:01:4211258:1	край Пермский, г Пермь, ул Крупской, д 87, кв 76	
9	1.1.9	336°25.5'	0.6	данные отсутствуют	данные отсутствуют	данные отсутствуют	данные отсутствуют

полное наименование должности	подпись	инициалы, фамилия
-------------------------------	---------	-------------------

Раздел 3.2. Лист 7

Выписка из Единого государственного реестра недвижимости об объекте недвижимости
 Описание местоположения земельного участка


Земельный участок			
вид объекта недвижимости			
Лист № 1 раздела 3.2	Всего листов раздела 3.2: 1	Всего разделов: 7	Всего листов выписки: 10
05.03.2025г. № КУВИ-001/2025-59055696			
Кадастровый номер: 59:01:4211258:137			

Сведения о характерных точках границы земельного участка					
Система координат МСК59, зона 2					
Номер точки	Координаты, м		Описание закрепления на местности	Средняя квадратичная погрешность определения координат характерных точек границ земельного участка, м	
	X	Y			
1	2	3	4	5	
1	519166.49	2237930	Нет закрепления	0.1	
2	519173.67	2237945.51	Нет закрепления	0.1	
3	519138.31	2237963.95	Нет закрепления	0.1	
4	519129.56	2237948.84	Нет закрепления	0.1	
5	519130.71	2237948.29	Нет закрепления	0.1	
6	519136.47	2237945.67	Нет закрепления	0.1	
7	519142.71	2237942.63	Нет закрепления	0.1	
8	519162.06	2237932.06	Нет закрепления	0.1	
9	519165.94	2237930.24	Нет закрепления	0.1	
1	519166.49	2237930	Нет закрепления	0.1	

полное наименование должности	подпись	инициалы, фамилия
-------------------------------	---------	-------------------

Выписка из Единого государственного реестра недвижимости об объекте недвижимости
Сведения о частях земельного участка

Земельный участок			
вид объекта недвижимости			
Лист № 1 раздела 4	Всего листов раздела 4: 1	Всего разделов: 7	Всего листов выписки: 10
05.03.2025г. № КУВИ-001/2025-59055696			
Кадастровый номер: 59:01:4211258:137			

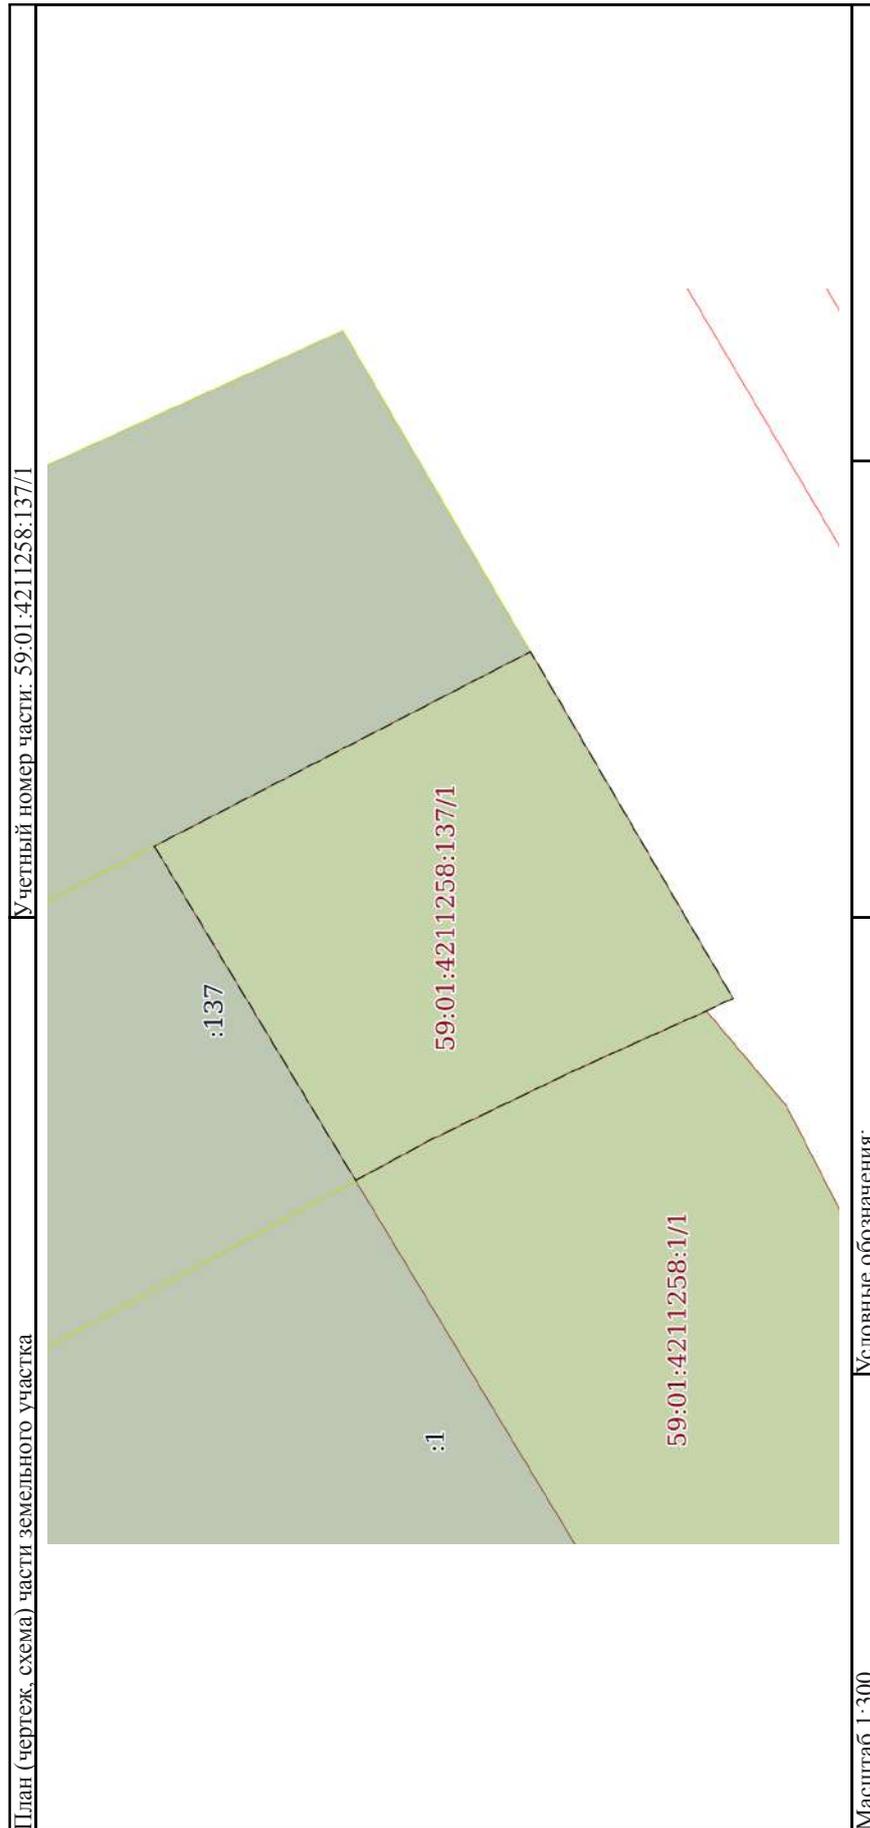

полное наименование должности	подпись	инициалы, фамилия
-------------------------------	---------	-------------------

Раздел 4.1 Лист 9

Выписка из Единого государственного реестра недвижимости об объекте недвижимости
Сведения о частях земельного участка

Земельный участок			
вид объекта недвижимости			
Лист № 1 раздела 4.1	Всего листов раздела 4.1: 1	Всего разделов: 7	Всего листов выписки: 10
05.03.2025г. № КУВИ-001/2025-59055696			
Кадастровый номер: 59:01:4211258:137			

Учетный номер части	Площадь, м2	Содержание ограничения в использовании или ограничения права на объект недвижимости или обременения объекта недвижимости
1	2	3
59:01:4211258:137/1	311	<p>вид ограничения (обременения): ограничения прав на земельный участок, предусмотренные статьей 56 Земельного кодекса Российской Федерации; Срок действия: не установлен; реквизиты документа-основания: санПин "Зоны санитарной охраны источников водоснабжения и водопроводов питьевого назначения" от 01.06.2002 № 2.1.4.1110-02 выдан: Министерство регионального развития Российской Федерации; Содержание ограничения (обременения): Ограничение в использовании объектов недвижимости в границах Санитарно-защитной зоны 2 и 3 водоводов ЧОС, проходящих от ул. 2-я Черемозская по ул. 5-я Запрудская, далее по территории жилой зоны м/р Костарева до м/р Садовый водоснабжения и водопроводов питьевого назначения"; ; 3.4 СанПин 2.1.4.1110-02 "Зоны санитарной охраны источников водоснабжения и водопроводов питьевого назначения"; ; Реестровый номер границ: 59:01-6.2374; Вид объекта реестра границ: Зона с особыми условиями использования территории; Вид зоны по документу: Санитарно-защитная зона 2 и 3 водоводов ЧОС, проходящих от ул. 2-я Черемозская по ул. 5-я Запрудская, далее по территории жилой зоны м/р Костарева до м/р Садовый; Тип зоны: Санитарно-защитная зона предприятий, сооружений и иных объектов</p>
	Весь	<p>вид ограничения (обременения): ограничения прав на земельный участок, предусмотренные статьей 56 Земельного кодекса Российской Федерации; Срок действия: не установлен; реквизиты документа-основания: постановление "Об утверждении Федеральных правил использования воздушного пространства Российской Федерации" от 11.03.2010 № 138 выдан: Правительство Российской Федерации; Содержание ограничения (обременения): Постановление Правительства РФ от 11.03.2010 N 138 "Об утверждении Федеральных правил использования воздушного пространства Российской Федерации": "Запрещается размещать в полосах воздушных подходов на удалении до 30 км, а вне полос воздушных подходов - до 15 км от контрольной точки аэродрома объекты выбросов (размещения) отходов, животноводческие фермы, скотобойни и другие объекты, способствующие привлечению и массовому скоплению птиц."; Реестровый номер границы: 59:32-6.553; Вид объекта реестра границ: Зона с особыми условиями использования территории; Вид зоны по документу: Зона с особыми условиями использования - Приаэродромная территория аэродрома Большое Савино; Тип зоны: Охранная зона транспорта</p>

полное наименование должности	подпись	инициалы, фамилия
-------------------------------	---------	-------------------

Раздел 4.2. Лист 10

Выписка из Единого государственного реестра недвижимости об объекте недвижимости
 Сведения о частях земельного участка

Земельный участок			
вид объекта недвижимости			
Лист № 1 раздела 4.2	Всего листов раздела 4.2: 1	Всего разделов: 7	Всего листов выписки: 10
05.03.2025г. № КУВИ-001/2025-59055696			
Кадастровый номер: 59:01:4211258:137			

Сведения о характерных точках границы части (частей) земельного участка			
Учетный номер части: 59:01:4211258:137/1			
Система координат			
Номер точки	Координаты, м		Средняя квадратичная погрешность определения координат характерных точек границ земельного участка, м
	X	Y	
1	2	3	5
1	519154.57	2237955.47	-
2	519138.31	2237963.95	-
3	519129.56	2237948.84	-
4	519130.71	2237948.29	-
5	519136.47	2237945.67	-
6	519142.71	2237942.63	-
7	519145.87	2237940.9	-
1	519154.57	2237955.47	-

полное наименование должности	подпись	инициалы, фамилия
-------------------------------	---------	-------------------

**Департамент земельных отношений администрации города Перми в целях информирования населения
в соответствии со статьей 39.42 Земельного кодекса Российской Федерации сообщает о возможном
установлении публичного сервитута в отдельных целях на территории города Перми***

№	Кадастровый номер земельного участка, в отношении которого устанавливается публичный сервитут (при наличии)	Адрес или описание земельного участка, в отношении которого устанавливается публичный сервитут	Цели установления публичного сервитута
1	59:01:0000000:980 (Пермский край, г. Пермь, р-н Дзержинский, Н.Муллы, Мачтобаза)		Строительство, реконструкция, эксплуатация, капитальные ремонт инженерных сооружений
	59:01:4716146:32	Пермский край, г. Пермь, Индустриальный район, СНТ "Росинка", участок №120)	
	59:01:4716146:36	Пермский край, г. Пермь, Индустриальный район, СНТ "Росинка", участок №124)	
	59:01:4716146:41	Пермский край, г. Пермь, Индустриальный район, СНТ "Росинка", участок №129)	
	59:01:4716146:43	Пермский край, г. Пермь, Индустриальный район, СНТ "Росинка", участок №130)	
	59:01:4716146:44	Пермский край, г. Пермь, Индустриальный район, СНТ "Росинка", участок №131)	
	59:01:4716146:45	Пермский край, г. Пермь, Индустриальный район, СНТ "Росинка", участок №132)	
	59:01:4716146:46	Пермский край, г. Пермь, Индустриальный район, СНТ "Росинка", участок №133)	
	59:01:4716146:47	Пермский край, г. Пермь, Индустриальный район, СНТ "Росинка", участок №134)	
	59:01:4716146:48	Пермский край, г. Пермь, Индустриальный район, СНТ "Росинка", участок №135)	
	59:01:4716146:49	Пермский край, г. Пермь, Индустриальный район, СНТ "Росинка", участок №136)	
	59:01:4716146:50	Пермский край, г. Пермь, Индустриальный район, СНТ "Росинка", участок №137)	
	59:01:4716146:62	Пермский край, г. Пермь, Индустриальный район, СНТ "Росинка", участок №148)	
	59:01:4716146:77	Пермский край, г. Пермь, Индустриальный район, СНТ "Росинка", участок №162)	
	59:01:4716146:78	Пермский край, г. Пермь, Индустриальный район, СНТ "Росинка", участок №162a)	
	59:01:4716146:79	Пермский край, г. Пермь, Индустриальный район, СНТ "Росинка", участок №164)	
	59:01:4716146:80	Пермский край, г. Пермь, Индустриальный район, СНТ "Росинка", участок №165)	
2			Строительство, реконструкция, эксплуатация, капитальные ремонт инженерных сооружений

	<p>59:01:4716146:81 (Пермский край, г. Пермь, Индустриальный район, СНТ "Росинка", участок №166)</p> <p>59:01:4716146:355 (Пермский край, Пермь г, Индустриальный р-н, СНТ "Росинка", участок 363)</p> <p>59:01:4716146:356 (Пермский край, Пермь г, Индустриальный р-н, СНТ "Росинка", участок 364)</p> <p>59:01:4716146:357 (Пермский край, Пермь г, Индустриальный р-н, СНТ "Росинка", участок 365)</p> <p>59:01:4716146:358 (Пермский край, Пермь г, Индустриальный р-н, СНТ "Росинка", участок 366)</p> <p>59:01:4716146:359 (Пермский край, Пермь г, Индустриальный р-н, СНТ "Росинка", участок 367)</p> <p>59:01:4716146:360 (Пермский край, Пермь г, Индустриальный р-н, СНТ "Росинка", участок 368)</p> <p>59:01:4716146:363 (Пермский край, Пермь г, Индустриальный р-н, СНТ "Росинка", участок 371)</p> <p>59:01:4716146:364 (Пермский край, Пермь г, Индустриальный р-н, СНТ "Росинка", участок 372)</p> <p>59:01:4716146:365 (Пермский край, Пермь г, Индустриальный р-н, СНТ "Росинка", участок 373)</p> <p>59:01:4716146:366 (Пермский край, Пермь г, Индустриальный р-н, СНТ "Росинка", участок 374)</p> <p>59:01:0000000:938 (край Пермский, г. Пермь, р-н Индустриальный, ул. Промышленная, 84)</p> <p>59:01:0000000:46547 (Российская Федерация, край Пермский, г.о. Пермский, г. Пермь, ул. Промышленная, зу 110к)</p> <p>59:01:4613916:10 (Пермский край, г. Пермь, Индустриальный район, жилой район Верхние Муллы (участок №3))</p> <p>59:01:4613920:12 (Пермский край, г. Пермь, р-н Индустриальный, ул. Промышленная, 84)</p> <p>59:01:4613920:854 (Пермский край, г. Пермь, Индустриальный район, жилой район Верхние Муллы, (участок 3-а))</p> <p>59:01:4616051:31 (-)</p> <p>59:01:4713914:1 (Пермский край, г. Пермь, р-н Индустриальный, ул. Промышленная, 83)</p> <p>59:01:4716037:11 (край Пермский, г. Пермь)</p> <p>59:01:4716037:505 (Российская Федерация, Пермский край, Пермский городской округ, г.Пермь, ул.Промышленная)</p> <p>59:01:4716037:509 (Пермский край, Пермский городской округ, г.Пермь, ул.Промышленная)</p> <p>59:01:5110126:2054 (Пермский край, г.о. Пермский, г. Пермь, мкр. Новые Ляды, ул. 40-летия Победы)</p> <p>59:01:5110126:19 (Российская Федерация, Пермский край, г.о. Пермский, г. Пермь, мкр. Новые Ляды, ул. 40-летия Победы, 3/у 10а)</p>	<p>Строительство, реконструкция, эксплуатация, капитальные ремонт инженерных сооружений</p>
3		

Заинтересованные лица имеют право ознакомиться с ходатайством об установлении публичного сервитута и прилагаемым к нему описанием местоположения границ публичного сервитута по адресу: г. Пермь, ул. Сибирская 15, (тел. 212-72-06).

Заинтересованные лица могут подать заявление об учете прав в срок с 11.03.2025 по 25.03.2025.

Способы подачи заявлений:

1. посредством почтовой связи;
2. лично, в том числе через представителя, в департамент земельных отношений администрации города Перми (г. Пермь, ул. Сибирская 15);
3. в форме электронных документов с использованием информационно-телекоммуникационной сети «Интернет».

Правообладатели земельных участков, в отношении которых испрашивается публичный сервитут, если их права не зарегистрированы в Едином государственном реестре недвижимости, в течение пятнадцати дней со дня опубликования сообщения, предусмотренного подпунктом 1 пункта 3 статьи 39.42 ЗК РФ, подают в орган, уполномоченный на установление публичного сервитута, заявления об учете их прав (обремененный прав) на земельные участки с приложением копий их почтовый адрес и (или) адрес электронной почты. Правообладатели земельных участков, подавшие такие заявления по истечении указанного срока, несут риски невозможности обеспечения их прав в связи с отсутствием информации о таких лицах и их правах на земельные участки. Такие лица имеют право требовать от обладателя публичного сервитута плату за публичный сервитут не более чем за три года, предшествующие дню направления ими заявления об учете их прав (обремененный прав).

Реквизиты решений об утверждении документа территориального планирования, документа по планировке территории, программ комплексного развития систем коммунальной инфраструктуры поселения, городского округа, а также информации об инвестиционной программе субъекта естественных монополий, организации коммунального комплекса, указанных в ходатайстве об установлении публичного сервитута и сведения об официальных сайтах в информационно-телекоммуникационной сети «Интернет» отсутствуют.

Информация о возможности установления публичного сервитута публикуется на сайте <http://www.gotodperm.ru>, в «Официальном бюллетене органов местного самоуправления муниципального образования город Пермь».

Приложение: на 10 л. в 1 экз.

Сведения о местоположении границ объектов

ТП-44222, ТП-44444, ВЛ 10 КВ ф. Гамы

Каталог координат		
Площадь зоны публичного сервитута 61221		
кв.м		
Обозначение характерных точек границ	Координаты, м	
	X	Y
1	2	3
1	510553.18	2225202.68
2	510528.52	2225188.77
3	510538.84	2225170.48
4	510560.38	2225182.63
1	510553.18	2225202.68
5	509657.72	2223603.83
6	510106.73	2224175.71
7	510224.44	2224230.37
8	510597.61	2224236.3
9	510618.69	2224401.69
10	510580.05	2224459.42
11	510649.35	2224900.02
12	510628.61	2224903.29
13	510558.03	2224454.57
14	510596.86	2224396.54
15	510579.08	2224257
16	510219.64	2224251.3
17	510093.32	2224192.64
18	509649.06	2223626.81
5	509657.72	2223603.83
19	507688.44	2223415.07
20	507921.39	2223345.85
21	508529.38	2223268.96
22	508531.01	2223271.41
23	508532.05	2223274.53
24	508532.26	2223282.01
25	508532.26	2223289.76
26	507925.73	2223366.47
27	507688.01	2223437.11
28	507556.18	2223392.25
29	507556.65	2223390.79
30	507561.98	2223383.14
31	507567.48	2223378.48
32	507571.98	2223375.44
19	507688.44	2223415.07

**Схема расположения границ публичного сервитута
для эксплуатации объекта
ТП-44001**



Масштаб 1:2000

УСЛОВНЫЕ ОБОЗНАЧЕНИЯ

-  - границы устанавливаемого публичного сервитута
-  - ось линии, контур объекта
-  - границы муниципального образования, населенных пунктов
-  - границы кадастрового квартала
-  - границы земельных участков, попадающих в зону публичного сервитута

-  1 - обозначение характерной точки границы устанавливаемого публичного сервитута
-  2, 3 - кадастровый номер земельного участка
-  59:32:0000000 - кадастровый номер квартала
-  г. Пермь - наименование муниципального образования, населенного пункта

Перечень характерных точек		
Площадь зоны публичного сервитута 22 кв. м		
Обозначение характерных точек границ	Координаты, м	
	X	Y
1	2	3
1	518304.28	2221159.02
2	518304.56	2221163.65
3	518299.93	2221163.95
4	518299.62	2221159.31
1	518304.28	2221159.02

**Схема расположения границ публичного сервитута
для эксплуатации объектов
ТП-44222, ТП-44444, ВЛ 10 КВ ф. Гамы**

Обзорная схема границ объекта землеустройства



УСЛОВНЫЕ ОБОЗНАЧЕНИЯ

-  - границы устанавливаемого публичного сервитута
-  - ось линии, контур объекта
-  - границы муниципального образования, населенных пунктов
-  - границы кадастрового квартала
-  - границы земельных участков, попадающих в зону публичного сервитута

- 1 - обозначение характерной точки границы устанавливаемого публичного сервитута
- :123 - кадастровый номер земельного участка
- 59:32:0000000 - кадастровый номер квартала
- г. Пермь - наименование муниципального образования, населенного пункта

**Схема расположения границ публичного сервитута
для эксплуатации объектов
ТП-44222, ТП-44444, ВЛ 10 КВ ф. Гамы**



Условные обозначения приведены на листе 1

Масштаб 1:2000

Лист 2 из 8

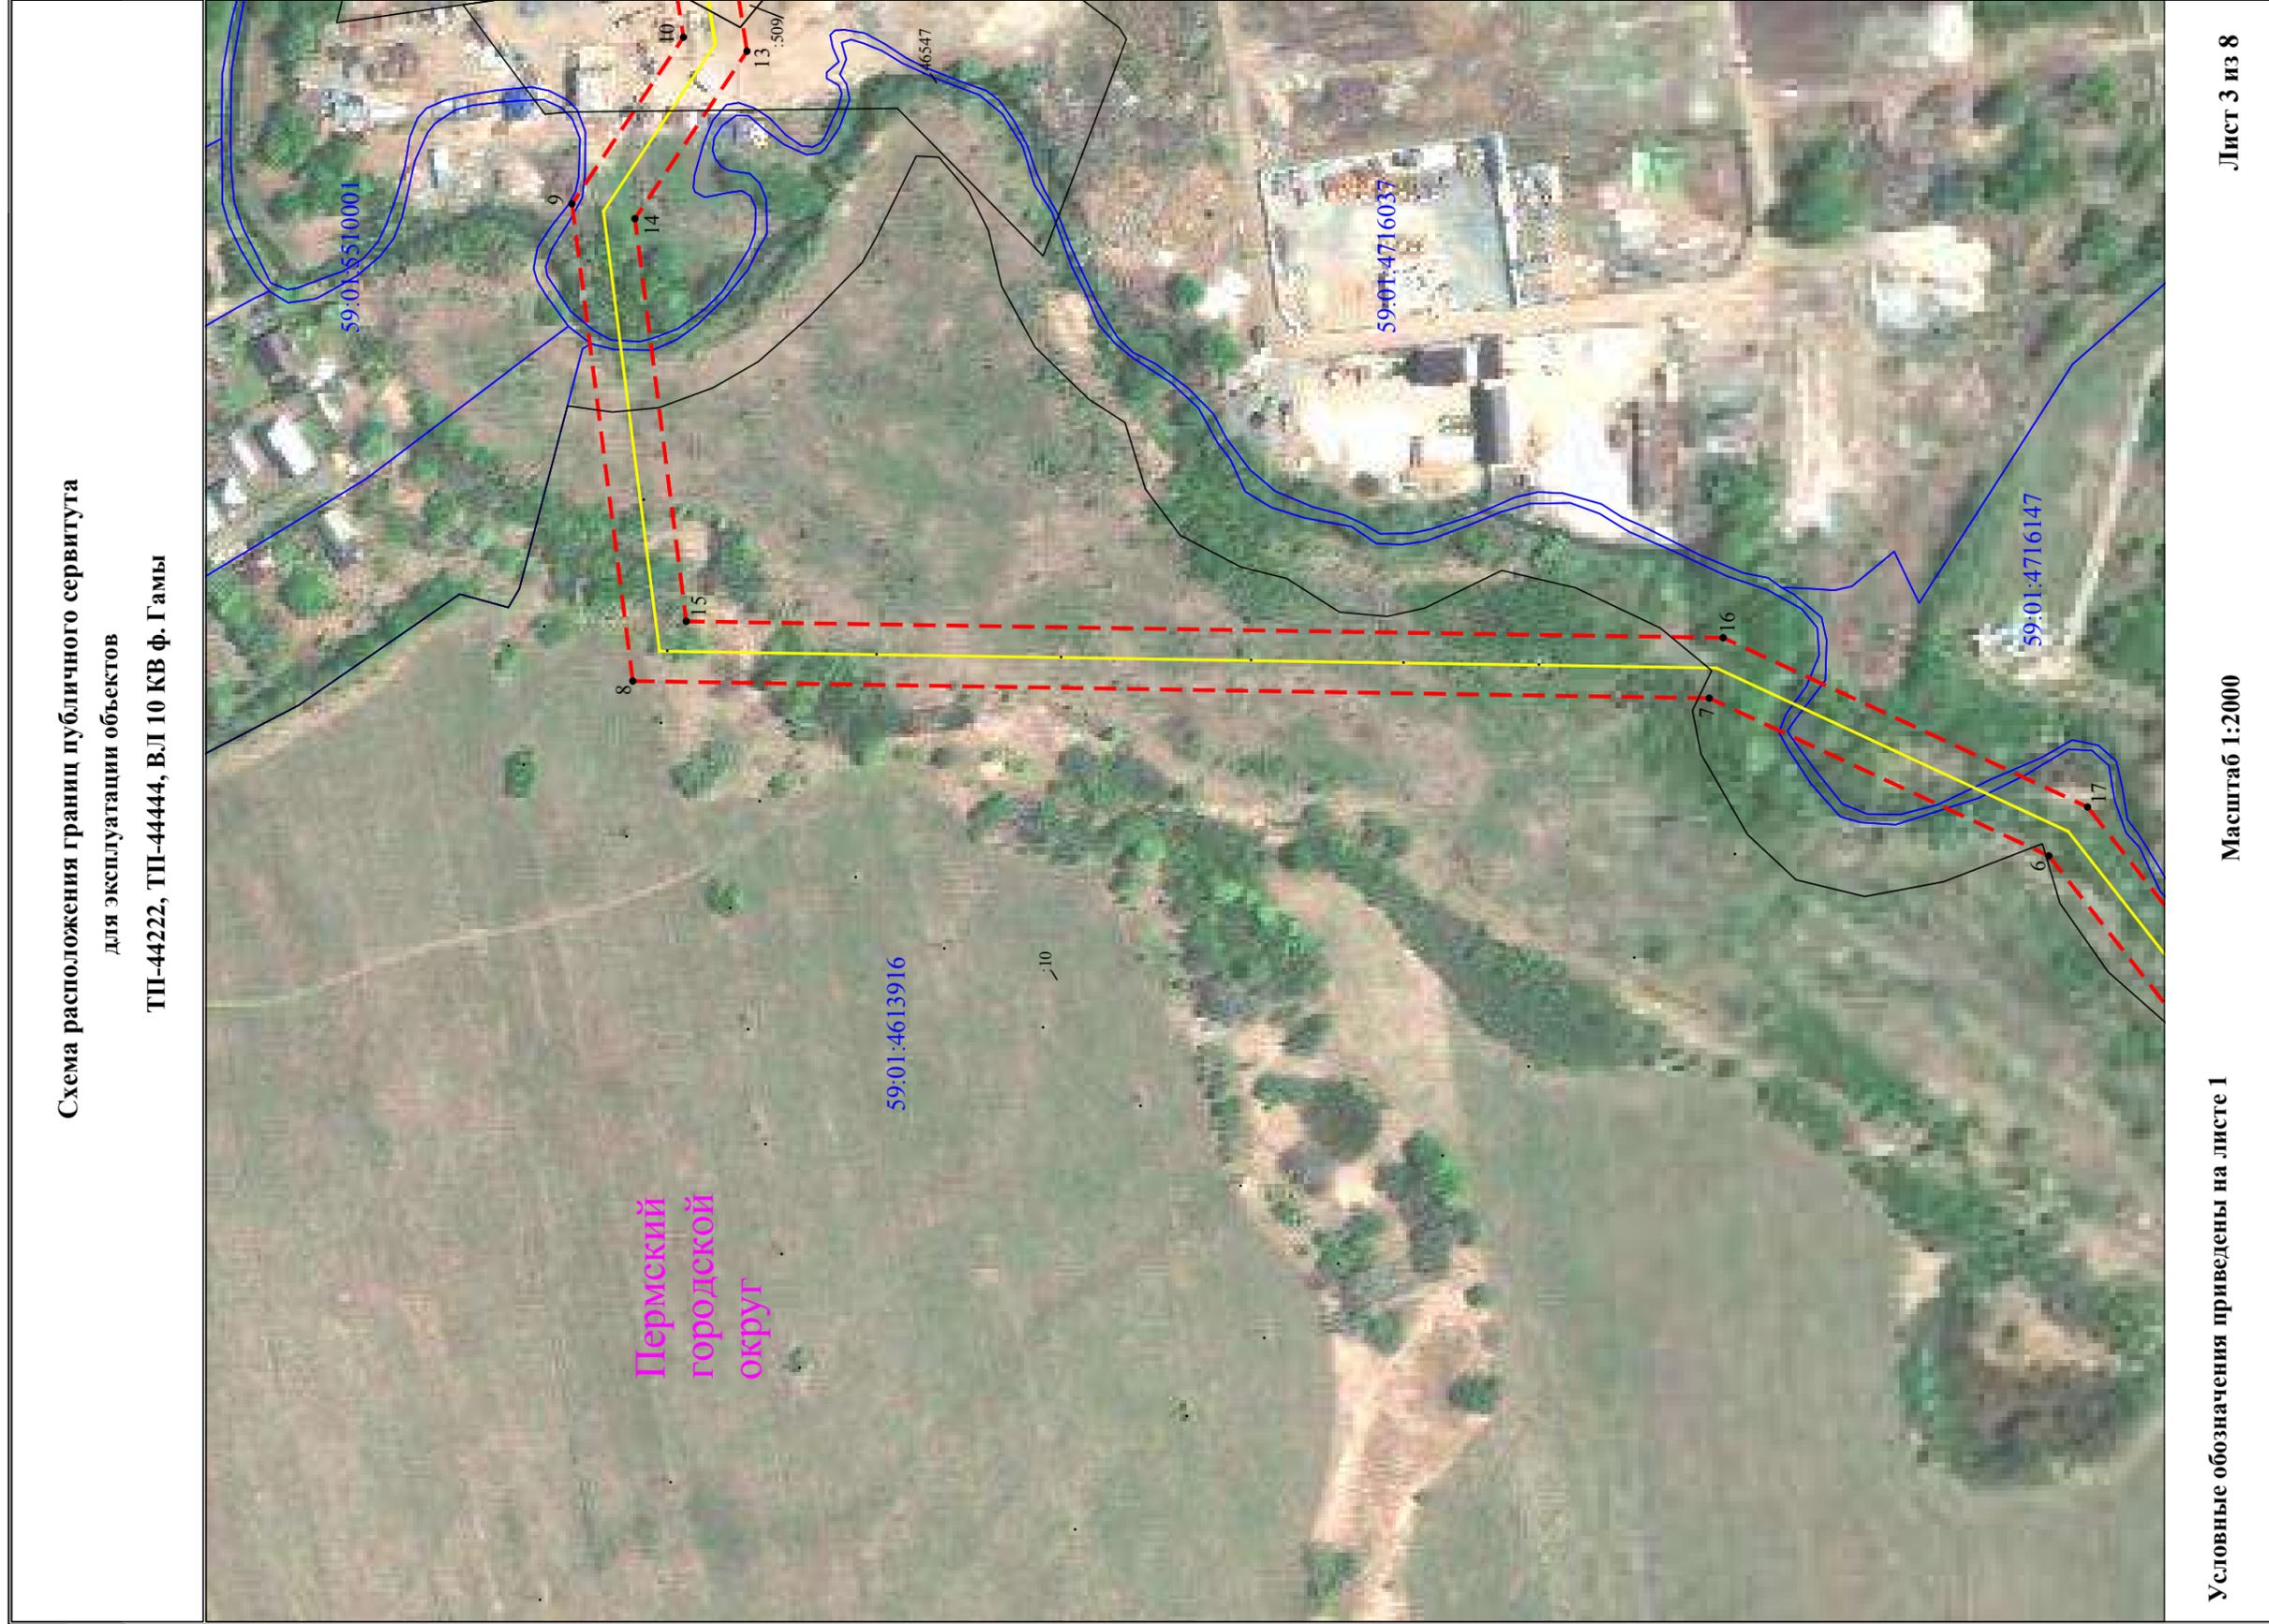


Схема расположения границ публичного сервитута
для эксплуатации объектов
ТП-44222, ТП-44444, ВЛ 10 КВ ф. Гамы




Пермский
городской
округ

Условные обозначения приведены на листе 1

Масштаб 1:2000

Лист 4 из 8

**Схема расположения границ публичного сервитута
для эксплуатации объектов
ТП-44222, ТП-44444, ВЛ 10 КВ ф. Гамы**

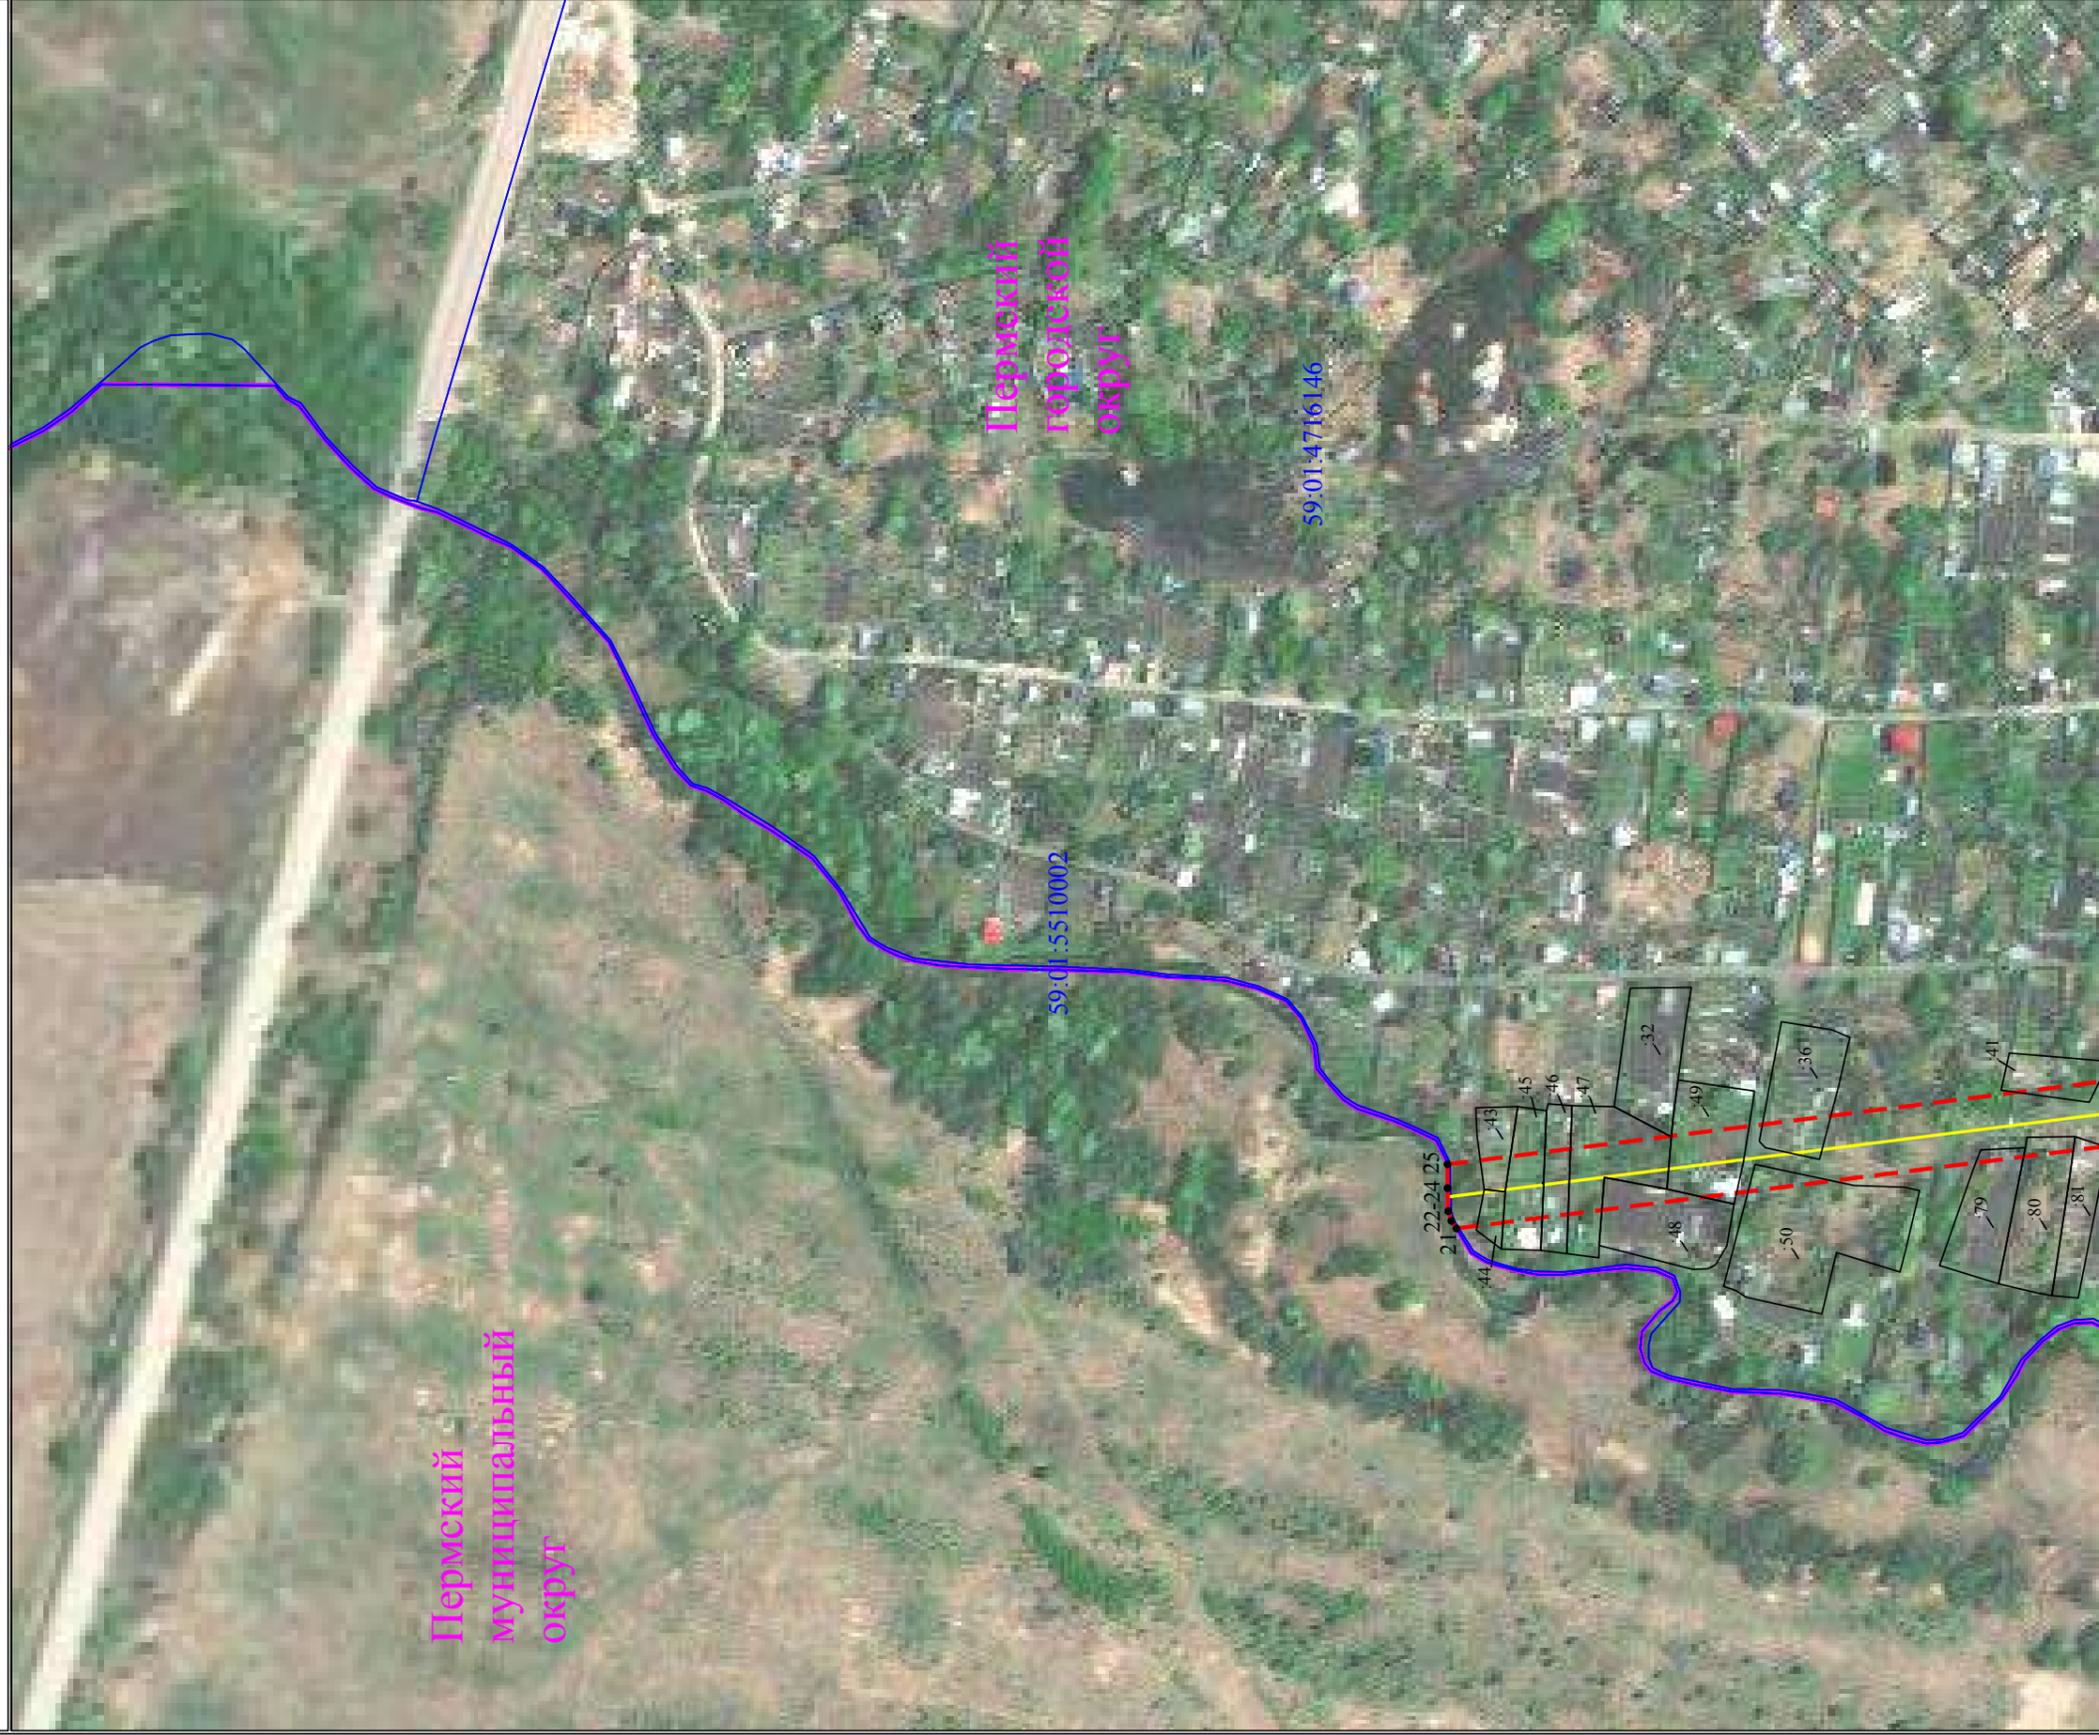

Пермский
муниципальный
округ

Пермский
городской
округ

59:01:5510002

59:01:4716146

22-24 25

44

43

45

46

47

48

49

32

36

79

80

81

41


Условные обозначения приведены на листе 1

Масштаб 1:2000

Лист 5 из 8

Схема расположения границ публичного сервитута
для эксплуатации объектов

ТП-44222, ТП-44444, ВЛ 10 КВ ф. Гамы

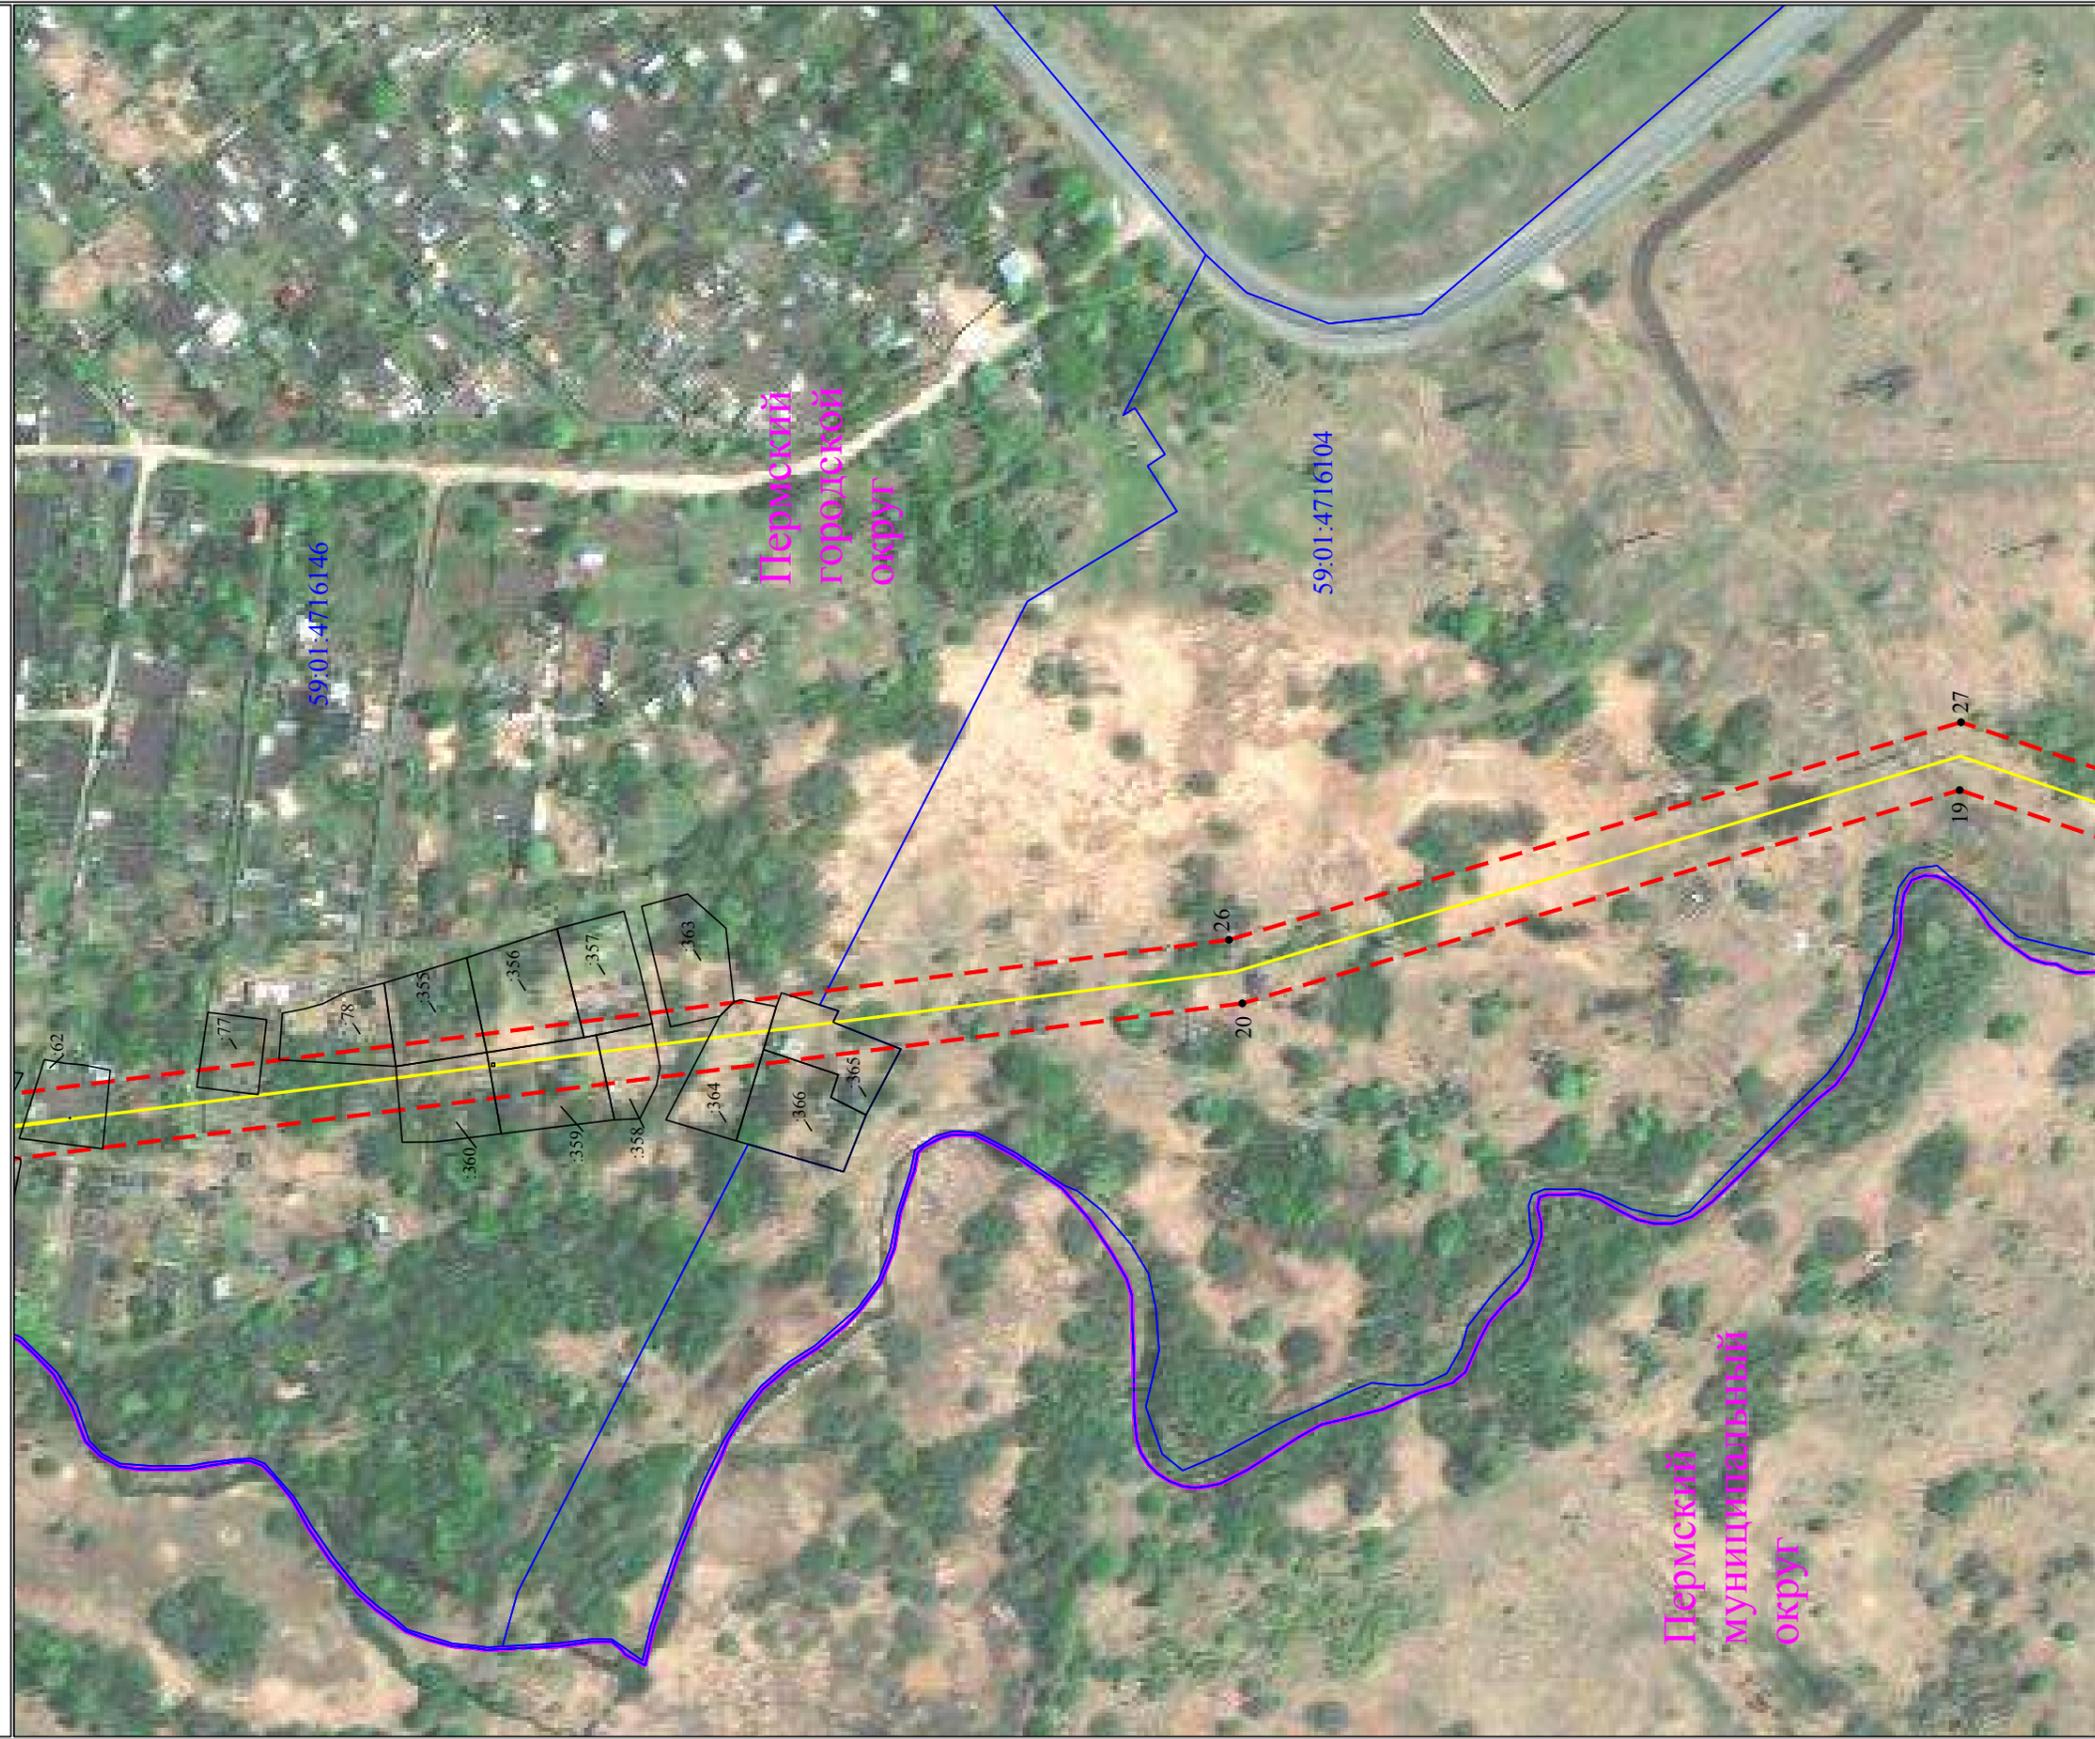

Условные обозначения приведены на листе 1

Масштаб 1:2000

Лист 6 из 8

Схема расположения границ публичного сервитута

для эксплуатации объектов

ТП-44222, ТП-44444, ВЛ 10 КВ ф. Гамы



Условные обозначения приведены на листе 1

Масштаб 1:2000

Лист 7 из 8

**Схема расположения границ публичного сервитута
для эксплуатации объекта
КТП-10/0,4 кВ № 3280**



**Перечень характерных точек
площади зоны публичного сервитута 617**

Обозначение характерных точек границ	Координаты, м	
	X	Y
1	521923.12	2252251.37
2	521947.88	2252256.07
3	521943.31	2252280.14
4	521918.55	2252275.44
1	521923.12	2252251.37

- УСЛОВНЫЕ ОБОЗНАЧЕНИЯ**
- границы устанавливаемого публичного сервитута
 - ось линии, контур объекта
 - границы муниципального образования, населенных пунктов
 - границы кадастрового квартала
 - границы земельных участков, попадающих в зону публичного сервитута

- 1 - обозначение характерной точки границы устанавливаемого публичного сервитута
- :123 - кадастровый номер земельного участка
- 59:32:0000000 - кадастровый номер квартала
- г. Пермь - наименование муниципального образования, населенного пункта

Масштаб 1:2000

Извещение о проведении собрания о согласовании местоположения границ земельных участков

Кадастровым инженером Бутримовой Еленой Сергеевной, № регистрации в государственном реестре лиц, осуществляющих кадастровую деятельность - 8994, адрес: 614000, г. Пермь, ул. Пушкина, 23-43, e-mail: butrimova_kadastr@mail.ru, тел.: +79026351921, выполняются кадастровые работы в отношении земельного участка с кадастровым номером: 59:01:5010040:14 (Пермский край, г. Пермь, ул. Смородиновая, 44а).

Заказчиком кадастровых работ является Лысковцев Михаил Михайлович (г. Пермь, Комсомольский проспект, д. 84, кв. 60, тел. +79026363111). Собрание по поводу согласования местоположения границы состоится по адресу: 614000, г. Пермь, ул. 25 Октября, 70/1, офис 411 "14" апреля 2025 г. в 12 часов 00 минут.

С проектом межевого плана земельного участка можно ознакомиться по адресу: 614000, г. Пермь, ул. 25 Октября, 70/1 оф.411. Требования о проведении согласования местоположения границ земельных участков на местности, обоснованные возражения о местоположении границ земельных участков после ознакомления с проектом межевого плана принимаются с 12.03.2025г. по 10.04.2025г. по адресу: г. Пермь, ул. 25 Октября, 70/1 оф.411.

Смежные земельные участки, с правообладателями которых требуется согласовать местоположение границ: 59:01:5010040:1 (Пермский край, г. Пермь, р-н Свердловский, ул. Смородиновая, 44).

При проведении согласования местоположения границ при себе необходимо иметь документ, удостоверяющий личность, а также документы о правах на земельный участок (часть 12 статьи 39, часть 2 статьи 40 Федерального закона от 24 июля 2007 г. № 221-ФЗ "О кадастровой деятельности").