

РАЗДЕЛ ПЕРВЫЙ ПРАВОВЫЕ АКТЫ

ПОСТАНОВЛЕНИЯ ГЛАВЫ ГОРОДА ПЕРМИ

09.04.2025 № 49	
О присуждении стипендии Главы города Перми «Спортивные надежды».....	5
10.04.2025 № 51	
О назначении общественных обсуждений по рассмотрению проекта планировки территории и проекта межевания территории, ограниченной ул. Крылова, шоссе Космонавтов, ул. Подгорной в Ленинском, Дзержинском районах города Перми	16
10.04.2025 № 52	
О назначении общественных обсуждений по рассмотрению проекта решения о предоставлении разрешения на условно разрешенный вид использования земельного участка с кадастровым номером 59:01:4311946:267 – «магазины (4.4)», расположенного в территориальной зоне индивидуальной жилой застройки городского типа (Ж-4) по ул. Старцева в Свердловском районе города Перми.....	19
10.04.2025 № 53	
О назначении общественных обсуждений по рассмотрению проекта решения о предоставлении разрешения на отклонение от предельного параметра разрешенного строительства, реконструкции объектов капитального строительства в отношении земельного участка с кадастровым номером 59:01:4311946:267 и объекта капитального строительства с кадастровым номером 59:01:4311946:266, расположенных в территориальной зоне индивидуальной жилой застройки городского типа (Ж-4) по ул. Старцева в Свердловском районе города Перми	21
10.04.2025 № 54	
О назначении общественных обсуждений по рассмотрению проекта решения о предоставлении разрешения на условно разрешенный вид использования земельного участка с кадастровым номером 59:01:4211206:14 – «ремонт автомобилей (4.9.1.4)», расположенного в территориальной зоне индивидуальной жилой застройки городского типа (Ж-4) по ул. Восстания, 166 в Мотовилихинском районе города Перми	23
10.04.2025 № 55	
О назначении общественных обсуждений по рассмотрению проекта планировки территории и проекта межевания территории, расположенной по адресу: г. Пермь, Дзержинский район, ограниченной улицей Строителей, земельными участками д. Кондратово Кондратовского сельского поселения Пермского муниципального округа Пермского края.....	25
10.04.2025 № 56	
О назначении общественных обсуждений по рассмотрению проекта планировки территории и проекта межевания территории по ул. Дзержинского в Дзержинском районе города Перми	27
10.04.2025 № 57	
О назначении общественных обсуждений по рассмотрению проекта решения о предоставлении разрешения на условно разрешенный вид использования земельного участка с кадастровым номером 59:01:4411491:51 и объектов капитального строительства с кадастровыми номерами 59:01:4411491:52, 59:01:0000000:50967 – «религиозное использование (3.7)», расположенных в территориальной зоне рекреационно-ландшафтных территорий (Р-2) по ул. Пристанционной, з/у 37 в Свердловском районе города Перми.....	29
11.04.2025 № 58	
О назначении общественных обсуждений по рассмотрению проекта о внесении изменений в Правила землепользования и застройки города Перми, утвержденные решением Пермской городской Думы от 26.06.2007 № 143	31
11.04.2025 № 59	
О назначении общественных обсуждений по рассмотрению проекта планировки территории и проекта межевания территории в Ленинском районе города Перми	34

ПОСТАНОВЛЕНИЯ АДМИНИСТРАЦИИ ГОРОДА ПЕРМИ

09.04.2025 № 229

О внесении изменений в Порядок взаимодействия между функциональными и территориальными органами администрации города Перми, владельцами установок наружного освещения, расположенных на территории общего пользования, при организации освещения территории общего пользования города Перми, утвержденный постановлением администрации города Перми от 31.08.2023 № 79036

09.04.2025 № 230

О создании муниципального автономного учреждения дополнительного образования «Спортивная школа «Киокушинкай» г. Перми путем изменения типа существующего муниципального бюджетного учреждения дополнительного образования «Спортивная школа «Киокушинкай» г. Перми и о внесении изменений в постановление администрации города Перми от 19.12.2011 № 853 «О создании муниципальных бюджетных учреждений путем изменения типа существующих муниципальных учреждений».....37

09.04.2025 № 231

О внесении изменений в муниципальную программу «Культура и молодежная политика города Перми», утвержденную постановлением администрации города Перми от 17.10.2024 № 95538

09.04.2025 № 232

О внесении изменений в приложение к постановлению администрации города Перми от 18.06.2013 № 491 «О представлении интересов муниципального образования город Пермь в органе, осуществляющем государственный кадастровый учет недвижимого имущества и государственную регистрацию прав на недвижимое имущество»52

10.04.2025 № 233

О внесении изменений в Положение о системе оплаты труда работников муниципального казенного учреждения «Центр бухгалтерского учета и отчетности в сфере культуры и молодежной политики» города Перми, утвержденное постановлением администрации города Перми от 18.03.2019 № 16453

10.04.2025 № 234

О проведении общегородских субботников в 2025 году53

10.04.2025 № 235

О внесении изменений в Регламент работы по рассмотрению обращений граждан в администрации города Перми, утвержденный постановлением администрации города Перми от 18.06.2021 № 451 «Об утверждении Регламента работы по рассмотрению обращений граждан в администрации города Перми и о признании утратившими силу отдельных постановлений администрации города Перми»57

10.04.2025 № 236

О внесении изменений в Порядок определения объема и условий предоставления субсидий на иные цели бюджетным и автономным учреждениям на поддержку инициативной и талантливой молодежи, утвержденный постановлением администрации города Перми от 16.10.2020 № 101458

10.04.2025 № 237

О внесении изменений в муниципальную программу «Экономическое развитие города Перми», утвержденную постановлением администрации города Перми от 17.10.2024 № 92259

10.04.2025 № 238

О создании муниципального автономного общеобразовательного учреждения «Гимназия № 11 им. С.П. Дягилева» г. Перми путем изменения типа существующего муниципального бюджетного общеобразовательного учреждения «Гимназия № 11 им. С.П. Дягилева» г. Перми64

10.04.2025 № 239

О внесении изменений в пункт 2.4.1.3 Положения о системе оплаты труда работников муниципального казенного учреждения «Административно-хозяйственная служба системы образования» г. Перми, утвержденного постановлением администрации города Перми от 13.10.2023 № 98466

10.04.2025 № 240	
О внесении изменений в Перечень организаций, в которых лица, которым назначено административное наказание в виде обязательных работ, отбывают обязательные работы, утвержденный постановлением администрации города Перми от 08.10.2019 № 648 «Об утверждении Перечня видов обязательных работ для отбывания административного наказания в виде обязательных работ и Перечня организаций, в которых лица, которым назначено административное наказание в виде обязательных работ, отбывают обязательные работы».....	67
10.04.2025 № 241	
О внесении изменений в Административный регламент предоставления департаментом имущественных отношений администрации города Перми муниципальной услуги «Предоставление сведений из реестра муниципального имущества города Перми», утвержденный постановлением администрации города Перми от 08.10.2015 № 725	68
10.04.2025 № 242	
О внесении изменений в муниципальную программу «Управление муниципальным имуществом города Перми», утвержденную постановлением администрации города Перми от 17.10.2024 № 958	80

ПРАВОВЫЕ АКТЫ ФУНКЦИОНАЛЬНЫХ ОРГАНОВ АДМИНИСТРАЦИИ ГОРОДА ПЕРМИ

Распоряжение начальника департамента жилищно-коммунального хозяйства администрации города Перми от 08.04.2025 № 059-04-03-16 «Об определении регионального оператора владельцем специального счета в случае, если собственники помещений в многоквартирном доме не приняли решения о выборе владельца специального счета, или об изменении способа формирования фонда капитального ремонта, или выбранный ими способ не был реализован в установленный срок либо общее собрание собственников помещений в многоквартирном доме по данным вопросам не проведено».....	83
--	----

ПРАВОВЫЕ АКТЫ ТЕРРИТОРИАЛЬНЫХ ОРГАНОВ АДМИНИСТРАЦИИ ГОРОДА ПЕРМИ

Распоряжение главы администрации Орджоникидзевского района города Перми от 09.04.2025 № 059-37-01-04-39 «О внесении изменений в состав административной комиссии Орджоникидзевского района города Перми, утвержденный распоряжением главы администрации района от 01.08.2016 № СЭД-37-01-04-127 «Об утверждении состава административной комиссии»	84
Приказ главы администрации Дзержинского района города Перми от 03.04.2025 № 059-07-01-09-26 «О внесении изменений в состав комиссии по ранжированию заявок на предоставление субсидий на обустройство контейнерных площадок нового образца на придомовых территориях многоквартирных домов Дзержинского района города Перми, утвержденный приказом главы администрации Дзержинского района города Перми от 22.02.2024 № 059-07-01-09-9 «Об организации обустройства контейнерных площадок нового образца на придомовых территориях многоквартирных домов Дзержинского района города Перми»	86

РАЗДЕЛ ВТОРОЙ ОФИЦИАЛЬНАЯ ИНФОРМАЦИЯ

Перечень объектов недвижимого имущества, составляющих имущество казны муниципального образования город Пермь и предназначенных для предоставления в аренду, по состоянию на 15.04.2025	87
Сообщение о решении Ленинского районного суда города Перми от от 12.02.2025 по делу № 2а-668/2025.....	90
Отчет о результатах деятельности муниципального казенного учреждения «Пермская городская служба спасения» города Перми за 2024 год.....	91
Заключение о результатах общественных обсуждений от «09» апреля 2025 г. № 7	125
Заключение о результатах общественных обсуждений от «08» апреля 2025 г. № 9-дпт	133

Заключение о результатах общественных обсуждений от «09» апреля 2025 г. № 6-дпт	134
Проект программы «Комплексное развитие системы коммунальной инфраструктуры до 2034 года».....	136
Информация о возможном предоставлении земельного участка для индивидуального жилищного строительства	257
Информация о возможности предоставления земельного участка для индивидуального жилищного строительства	286
Информация о возможности предоставления земельного участка для индивидуального жилищного строительства	307
Информация о возможности предоставления земельных участков для индивидуального жилищного строительства	314
Информация о возможном установлении публичных сервитутов в отдельных целях в соответствии со статьей 39.42 Земельного кодекса Российской Федерации	316
Отчет о результатах деятельности государственного (муниципального) учреждения и об использовании закрепленного за ним государственного (муниципального) имущества Муниципального автономного общеобразовательного учреждения «Средняя общеобразовательная школа № 36» г. Перми	322
Отчет о результатах деятельности государственного (муниципального) учреждения и об использовании закрепленного за ним государственного (муниципального) имущества Муниципального автономного учреждения дополнительного образования «Спортивная школа олимпийского резерва Кировского района» г. Перми.....	375
Отчет о результатах деятельности государственного (муниципального) учреждения и об использовании закрепленного за ним государственного (муниципального) имущества Муниципального автономного дошкольного образовательного учреждения «Детский сад № 390» г. Перми	415
Отчет о результатах деятельности государственного (муниципального) учреждения и об использовании закрепленного за ним государственного (муниципального) имущества Муниципального автономного учреждения дополнительного образования «Детская музыкальная школа № 8 «Рондо»» г. Перми.....	475

РАЗДЕЛ ПЕРВЫЙ ПРАВОВЫЕ АКТЫ

ПОСТАНОВЛЕНИЯ ГЛАВЫ ГОРОДА ПЕРМИ



ГЛАВА ГОРОДА ПЕРМИ ПОСТАНОВЛЕНИЕ

09.04.2025

№ 49

О присуждении стипендии Главы города Перми «Спортивные надежды»

В соответствии с Уставом города Перми, решением Пермской городской Думы от 23 апреля 2013 г. № 84 «Об установлении расходного обязательства по присуждению стипендии Главы города Перми-главы администрации города Перми «Спортивные надежды», постановлением Главы города Перми от 07 апреля 2017 г. № 63 «О стипендии Главы города Перми «Спортивные надежды», решением комиссии по присуждению стипендии Главы города Перми «Спортивные надежды» от 26 февраля 2025 г., в целях обеспечения условий для развития и спортивного роста талантливых и перспективных юных спортсменов города Перми

ПОСТАНОВЛЯЮ:

1. Присудить стипендию и утвердить прилагаемый список стипендиатов на присуждение стипендии Главы города Перми «Спортивные надежды» по итогам 2024 года (далее – Список).

2. Комитету по физической культуре и спорту администрации города Перми обеспечить выплату стипендий в 2025 году в пределах средств, определенных бюджетом города Перми на 2025 год на данные цели.

3. Настоящее постановление вступает в силу со дня официального обнародования посредством официального опубликования в печатном средстве массовой информации «Официальный бюллетень органов местного самоуправления муниципального образования город Пермь».

4. Управлению по общим вопросам администрации города Перми обеспечить обнародование настоящего постановления посредством официального опубликования в печатном средстве массовой информации «Официальный бюллетень органов местного самоуправления муниципального образования город Пермь».

5. Информационно-аналитическому управлению администрации города Перми обеспечить обнародование настоящего постановления посредством официального опубликования в сетевом издании «Официальный сайт муниципального образования город Пермь www.gorodperm.ru».

6. Контроль за исполнением настоящего постановления возложить на заместителя главы администрации города Перми Мальцеву Е.Д.

Э.О. Соснин

УТВЕРЖДЕН
 постановлением Главы
 города Перми
 от 09.04.2025 № 49

СПИСОК
стипендиатов на присуждение стипендии Главы города Перми
«Спортивные надежды» по итогам 2024 года

№	Фамилия, имя, отчество	Дата рождения	Личное достижение в спортивных мероприятиях	Размер стипендии (руб.)
1	2	3	4	5
За 1 место на чемпионате мира, первенстве мира по неолимпийским видам спорта, не включенным в перечень базовых видов спорта по Пермскому краю, включенных в Единый календарный план межрегиональных, всероссийских и международных физкультурных и спортивных мероприятий				
1	Калька Виктория Александровна	16.04.2007	1 место на первенстве мира по подводному спорту	2500
2	Кузнецов Иван Денисович	29.05.2008	1 место на первенстве мира по подводному спорту	2500
3	Резвухин Егор Олегович	19.01.2008	1 место на первенстве мира по подводному спорту	2500
За 1 место на чемпионате мира, первенстве мира по видам спорта, включенным в перечень базовых видов спорта по Пермскому краю и по олимпийским видам спорта, не включенным в перечень базовых видов спорта по Пермскому краю, включенных в Единый календарный план межрегиональных, всероссийских и международных физкультурных и спортивных мероприятий				
4	Перевозчикова Эвелина Владимировна	28.10.2008	1 место на первенстве мира по самбо	4000
За 1 место на чемпионате России, первенстве России, спартакиаде учащихся России по неолимпийским видам спорта, не включенным в перечень базовых видов спорта по Пермскому краю, включенных в Единый календарный план межрегиональных, всероссийских и международных физкультурных и спортивных мероприятий				
5	Болотько Анастасия Алексеевна	03.10.2010	1 место на первенстве России по дартсу	1000
6	Жигалов Никита Константинович	06.02.2010	1 место на первенстве России по спортивному ориентированию	1000
7	Заморин Александр Николаевич	30.05.2007	1 место на первенстве России по восточному боевому единоборству	1000
8	Зимица Лоя Евгеньевна	18.11.2010	1 место на первенстве России по восточному боевому единоборству	1000
9	Ивакин Егор Олегович	20.07.2010	1 место на первенстве России по спортивному ориентированию	1000
10	Ильин Максим Александрович	21.07.2009	1 место на первенстве России по восточному боевому единоборству	1000
11	Капралов Марк Эдуардович	05.04.2011	1 место на первенстве России по киокушин	1000
12	Кечкин Андрей Денисович	22.12.2011	1 место на первенстве России по спортивному ориентированию	1000
13	Кузнецова Екатерина Александровна	13.01.2010	1 место на первенстве России по спортивной аэробике	1000
14	Литвинова Милана Яковлевна	29.01.2013	1 место на первенстве России по киокушин	1000
15	Мальцева Софья Константиновна	05.11.2008	1 место на первенстве России по киокушин	1000

1	2	3	4	5
16	Меньшиков Данил Дмитриевич	04.02.2013	1 место на первенстве России по киокушин	1000
17	Меньшов Егор Федорович	28.01.2009	1 место на первенстве России по киокушин	1000
18	Отинов Марк Евгеньевич	25.02.2013	1 место на первенстве России по киокушин	1000
19	Пактовская Валерия Дмитриевна	19.04.2011	1 место на первенстве России по спортивной аэробике	1000
20	Попова Диана Александровна	22.03.2010	1 место на первенстве России по восточному боевому единоборству	1000
21	Порохин Макар Дмитриевич	04.04.2011	1 место на первенстве России по киокушин	1000
22	Правдина Яна Ивановна	30.04.2006	1 место на первенстве России по восточному боевому единоборству	1000
23	Правдина Александра Ивановна	30.04.2006	1 место на первенстве России по восточному боевому единоборству	1000
24	Савчук София Евгеньевна	21.10.2009	1 место на первенстве России по киокушин	1000
25	Сайдуллаев Алишер Абдулажанович	06.01.2011	1 место на первенстве России по киокушин	1000
26	Селезнёв Артём Сергеевич	18.09.2007	1 место на первенстве России по киокушин	1000
27	Сивков Кирилл Борисович	07.03.2009	1 место на первенстве России по киокушин	1000
28	Таловский Никита Викторович	30.05.2010	1 место на первенстве России по спортивному ориентированию	1000
29	Торжинская Милана Дмитриевна	15.07.2010	1 место на первенстве России по киокушин	1000
30	Тулупников Матвей Алексеевич	23.09.2008	1 место на первенстве России по киокушин	1000
31	Усов Макар Андреевич	03.06.2011	1 место на первенстве России по киокушин	1000
32	Филимонова Алиса Евгеньевна	10.01.2013	1 место на первенстве России по киокушин	1000
33	Фролов Матвей Андреевич	13.08.2011	1 место на первенстве России по киокушин	1000
34	Цизар Маргарита Вадимовна	24.02.2010	1 место на первенстве России по спортивной аэробике	1000
35	Шестакова Ирина Александровна	25.02.2011	1 место на первенстве России по киокушин	1000
36	Шилов Даниил Сергеевич	24.12.2008	1 место на первенстве России по дартсу	1000
За 1 место на чемпионате России, первенстве России, спартакиаде учащихся России по видам спорта, включенным в перечень базовых видов спорта по Пермскому краю и по олимпийским видам спорта, не включенным в перечень базовых видов спорта по Пермскому краю, включенных в Единый календарный план межрегиональных, всероссийских и международных физкультурных и спортивных мероприятий				
37	Батрунова Василина Алексеевна	15.09.2006	1 место на чемпионате России по ушу	1500
38	Бирюкова Алиса Антоновна	09.08.2016	1 место на первенстве России по ушу	1500

1	2	3	4	5
39	Бузмаков Илья Александрович	20.03.2009	1 место на первенстве России по легкой атлетике	1500
40	Горбунов Артём Игоревич	06.01.2010	1 место на первенстве России по ушу	1500
41	Гребнева Екатерина Денисовна	29.07.2009	1 место на первенстве России по ушу	1500
42	Деменева Дарья Михайловна	14.08.2009	1 место на первенстве России по ушу	1500
43	Заморина Валерия Владимировна	06.12.2010	1 место на первенстве России по ушу	1500
44	Идрисов Дарий Рифатович	14.11.2006	1 место на чемпионате России по ушу	1500
45	Кашина Варвара Александровна	27.03.2008	1 место на первенстве России по фехтованию	1500
46	Панаева Владислава Степановна	25.07.2014	1 место на первенстве России по ушу	1500
47	Петухова Анна Романовна	20.11.2011	1 место на первенстве России по ушу	1500
48	Романов Артур Алексеевич	12.08.2010	1 место на первенстве России по биатлону	1500
49	Субботин Денис Александрович	15.07.2008	1 место на первенстве России по ушу	1500
50	Субботин Максим Александрович	11.05.2011	1 место на первенстве России по ушу	1500
51	Френкель Илья Дмитриевич	28.02.2007	1 место на первенстве России по ушу	1500
52	Черемных Тимофей Алексеевич	24.01.2009	1 место на первенстве России по тхэквондо ВТФ	1500
За 2-3 места на чемпионате России, первенстве России, спартакиаде учащихся России по видам спорта, включенным в перечень базовых видов спорта по Пермскому краю, и по олимпийским видам спорта, не включенным в перечень базовых видов спорта по Пермскому краю, включенных в Единый календарный план межрегиональных, всероссийских и международных физкультурных и спортивных мероприятий				
53	Алампиев Ярослав Егорович	14.11.2009	2 место на первенстве России по легкой атлетике	1000
54	Бабурина Елена Валерьевна	02.10.2011	3 место на первенстве России по хоккею на траве	1000
55	Бабушкин Арсений Дмитриевич	30.05.2012	2 место на первенстве России по ушу	1000
56	Баландин Ярослав Юрьевич	18.02.2011	2 место на первенстве России по ушу	1000
57	Барклянская Валерия Викторовна	25.03.2009	3 место на первенстве России по легкой атлетике	1000
58	Барышева Алиса Константиновна	23.01.2009	3 место на первенстве России по боксу	1000
59	Башев Андрей Викторович	02.11.2011	2 место на первенстве России по ушу	1000
60	Богоявленская Дарья Сергеевна	10.08.2011	2 место на первенстве России по ушу	1000
61	Бублик Варвара Павловна	22.07.2011	3 место на первенстве России по хоккею на траве	1000

1	2	3	4	5
62	Булдакова Анастасия Алексеевна	23.02.2009	3 место на спартакиаде учащихся России по хоккею на траве	1000
63	Бурнышев Артём Сергеевич	29.03.2009	2 место на первенстве России по ушу	1000
64	Васильева Вероника Евгеньевна	26.04.2009	2 место на первенстве России по легкой атлетике	1000
65	Волохина Юлия Дмитриевна	18.12.2009	3 место на спартакиаде учащихся России по хоккею на траве	1000
66	Воронцов Савелий Андреевич	06.11.2007	2 место на первенстве России по легкой атлетике	1000
67	Вшивков Сергей Владимирович	25.04.2006	3 место на первенстве России по баскетболу	1000
68	Головченко Григорий Романович	28.02.2007	3 место на первенстве России по баскетболу	1000
69	Господарова Полина Станиславовна	31.05.2009	3 место на первенстве России по скалолазанию	1000
70	Дегесова Ева Дмитриевна	30.08.2009	3 место на спартакиаде учащихся России по хоккею на траве	1000
71	Жаков Максим Иванович	10.07.2013	2 место на первенстве России по ушу	1000
72	Жингель Милана Валерьевна	29.07.2008	3 место на первенстве России по ушу	1000
73	Замахина Мария Альбертовна	18.07.2009	2 место на первенстве России по ушу	1000
74	Зонин Кирилл Андреевич	15.06.2009	2 место на первенстве России по биатлону	1000
75	Зорина Варвара Алексеевна	18.10.2011	3 место на первенстве России по хоккею на траве	1000
76	Казаринова Анна Витальевна	10.03.2011	3 место на первенстве России по хоккею на траве	1000
77	Карпушина Маргарита Александровна	28.01.2012	3 место на первенстве России по ушу	1000
78	Катаева Василиса Евгеньевна	26.12.2011	3 место на первенстве России по хоккею на траве	1000
79	Кашлова Алиса Сергеевна	14.01.2013	2 место на первенстве России по ушу	1000
80	Кислицын Андрей Владимирович	03.11.2007	3 место на первенстве России по ушу	1000
81	Клементьева Кристина Артемовна	23.07.2011	3 место на первенстве России по хоккею на траве	1000
82	Коваль Олеся Евгеньевна	07.06.2010	3 место на первенстве России по биатлону	1000
83	Кольшкин Лука Александрович	24.03.2007	3 место на первенстве России по баскетболу	1000
84	Корепанова Ксения Андреевна	25.01.2008	2 место на первенстве России по ушу	1000
85	Корнеева Александра Денисовна	07.07.2009	3 место на спартакиаде учащихся России по хоккею на траве	1000
86	Костарева Арина Сергеевна	26.07.2010	2 место на первенстве России по ушу	1000

1	2	3	4	5
87	Кузьмина Мария Александровна	01.10.2012	3 место на первенстве России по хоккею на траве	1000
88	Кусякова Иделия Ильшатовна	29.10.2012	2 место на первенстве России по ушу	1000
89	Кучумов Ринат Робертович	05.04.2006	2 место на чемпионате России по ушу	1000
90	Лаптев Евгений Михайлович	06.03.2010	2 место на первенстве России по ушу	1000
91	Ложкин Матвей Николаевич	30.11.2007	2 место на чемпионате России по ушу	1000
92	Мадекина Екатерина Кирилловна	16.04.2007	3 место на первенстве России по боксу	1000
93	Мизёва Ксения Евгеньевна	17.10.2009	2 место на первенстве России по ушу	1000
94	Миронов Иван Александрович	13.03.2006	3 место на первенстве России по баскетболу	1000
95	Михайлов Матвей Алексеевич	22.07.2008	2 место на первенстве России по ушу	1000
96	Мокшин Владислав Борисович	05.11.2011	2 место на первенстве России по ушу	1000
97	Момотова Галина Владимировна	13.08.2010	3 место на спартакиаде учащихся России по хоккею на траве	1000
98	Неверов Владислав Сергеевич	10.07.2013	2 место на первенстве России по ушу	1000
99	Неганова Екатерина Алексеевна	15.07.2016	2 место на первенстве России по ушу	1000
100	Нелюбина Мария Ильинична	04.01.2010	3 место на спартакиаде учащихся России по хоккею на траве	1000
101	Новокрещенов Иван Геннадьевич	15.09.2006	3 место на первенстве России по баскетболу	1000
102	Новокрещеных Анна Дмитриевна	28.07.2012	3 место на первенстве России по хоккею на траве	1000
103	Панова Евгения Олеговна	27.10.2012	2 место на первенстве России по ушу	1000
104	Пермякова Мария Ильинична	14.08.2011	3 место на первенстве России по хоккею на траве	1000
105	Плотников Тимофей Александрович	07.04.2011	2 место на первенстве России по ушу	1000
106	Попов Максим Евгеньевич	29.01.2013	2 место на первенстве России по ушу	1000
107	Прокошин Максим Андреевич	08.03.2007	3 место на первенстве России по теннису	1000
108	Пухов Степан Сергеевич	07.08.2009	3 место на первенстве России по теннису	1000
109	Романова Анастасия Олеговна	18.10.2008	3 место на спартакиаде учащихся России по хоккею на траве	1000
110	Рудных Лев Антонович	21.09.2013	2 место на первенстве России по ушу	1000
111	Салимов Тимур Ильдарович	09.04.2013	3 место на первенстве России по ушу	1000

1	2	3	4	5
112	Сафиуллина Мария Ильинична	25.08.2011	3 место на первенстве России по хоккею на траве	1000
113	Свинин Лев Игоревич	09.10.2006	3 место на первенстве России по баскетболу	1000
114	Сивьев Егор Валентинович	06.05.2013	2 место на спартакиаде учащихся России по спортивной гимнастике	1000
115	Солдаткина Александра Ивановна	07.10.2010	3 место на спартакиаде учащихся России по хоккею на траве	1000
116	Суева Ирина Алексеевна	03.07.2012	3 место на первенстве России по хоккею на траве	1000
117	Сухорученко Ярослав Александрович	05.02.2013	3 место на первенстве России по ушу	1000
118	Сырвачев Тимофей Васильевич	12.01.2013	2 место на первенстве России по ушу	1000
119	Сысоева Мила Ивановна	15.03.2015	2 место на первенстве России по ушу	1000
120	Ушаков Тимофей Сергеевич	31.12.2012	2 место на первенстве России по ушу	1000
121	Фаркина София Андреевна	07.06.2011	3 место на первенстве России по ушу	1000
122	Федоров Дмитрий Дмитриевич	07.01.2006	3 место на первенстве России по баскетболу	1000
123	Федотовских Дарья Александровна	19.11.2008	2 место на первенстве России по ушу	1000
124	Фефилов Лев Александрович	19.05.2013	2 место на первенстве России по ушу	1000
125	Хаукка Виолетта Германовна	09.09.2009	3 место на спартакиаде учащихся России по хоккею на траве	1000
126	Хохряков Артём Алексеевич	11.08.2013	2 место на первенстве России по ушу	1000
127	Хромцова Мария Дмитриевна	29.04.2012	3 место на первенстве России по хоккею на траве	1000
128	Четина Алиса Александровна	20.10.2011	3 место на первенстве России по хоккею на траве	1000
129	Шайдер Дарья Андреевна	12.10.2009	2 место на первенстве России по ушу	1000
130	Шайдуров Егор Евгеньевич	24.10.2006	2 место на первенстве России по легкой атлетике	1000
131	Шейко Семен Андреевич	10.01.2006	3 место на первенстве России по баскетболу	1000
132	Шелухина Виктория Владимировна	24.03.2009	3 место на спартакиаде учащихся России по хоккею на траве	1000
133	Юрлова Алиса Дмитриевна	03.04.2009	3 место на спартакиаде учащихся России по хоккею на траве	1000
134	Юсупов Салават Рустамович	21.07.2013	2 место на первенстве России по ушу	1000

За 1 место на чемпионате, первенстве Приволжского федерального округа по видам спорта, включенным в перечень базовых видов спорта по Пермскому краю, и по олимпийским видам спорта, не включенным в перечень базовых видов спорта по Пермскому краю, включенных в Единый календарный план межрегиональных, всероссийских и международных физкультурных и спортивных мероприятий

1	2	3	4	5
135	Ануфриева Мария Александровна	19.03.2015	1 место на первенстве Приволжского федерального округа по ушу	1000
136	Бумина Вероника Владиславовна	04.01.2006	1 место на первенстве Приволжского федерального округа по скалолазанию	1000
137	Вилков Назар Сергеевич	20.03.2010	1 место на первенстве Приволжского федерального округа по футболу	1000
138	Голубцова Вера Александровна	02.01.2016	1 место на первенстве Приволжского федерального округа по ушу	1000
139	Гольбек Илья Александрович	30.08.2012	1 место на первенстве Приволжского федерального округа по ушу	1000
140	Гребнев Родион Денисович	18.02.2016	1 место на первенстве Приволжского федерального округа по ушу	1000
141	Грымов Ян Михайлович	24.05.2010	1 место на первенстве Приволжского федерального округа по футболу	1000
142	Дегтярёв Владимир Евгеньевич	20.02.2010	1 место на первенстве Приволжского федерального округа по футболу	1000
143	Дерышев Владимир Сергеевич	27.06.2010	1 место на первенстве Приволжского федерального округа по футболу	1000
144	Ермаков Арсений Вячеславович	30.01.2010	1 место на первенстве Приволжского федерального округа по футболу	1000
145	Жуков Тимофей Владимирович	15.07.2010	1 место на первенстве Приволжского федерального округа по футболу	1000
146	Зверев Максим Сергеевич	23.10.2010	1 место на первенстве Приволжского федерального округа по футболу	1000
147	Зубков Вячеслав Григорьевич	15.05.2008	1 место на первенстве Приволжского федерального округа по дзюдо	1000
148	Ковязин Никита Сергеевич	10.12.2009	1 место на первенстве Приволжского федерального округа по ушу	1000
149	Кобяков Матвей Вадимович	14.10.2006	1 место на первенстве Приволжского федерального округа по теннису	1000
150	Латыпов Роман Арсенович	01.12.2009	1 место на первенстве Приволжского федерального округа по ушу	1000
151	Лисунова Арина Александровна	04.06.2011	1 место на первенстве Приволжского федерального округа по ушу	1000
152	Могильникова Ольга Сергеевна	02.06.2008	1 место на первенстве Приволжского федерального округа по скалолазанию	1000
153	Назамов Артемий Игоревич	30.07.2016	1 место на первенстве Приволжского федерального округа по ушу	1000
154	Нифантов Владислав Павлович	11.09.2009	1 место на первенстве Приволжского федерального округа по ушу	1000
155	Новых Марк Константинович	24.05.2010	1 место на первенстве Приволжского федерального округа по футболу	1000
156	Осипов Тимофей Павлович	17.01.2010	1 место на первенстве Приволжского федерального округа по футболу	1000
157	Останин Денис Михайлович	16.10.2007	1 место на первенстве Приволжского федерального округа по скалолазанию	1000
158	Попова Александра Андреевна	07.09.2012	1 место на первенстве Приволжского федерального округа по ушу	1000
159	Порошин Кирилл Игоревич	23.12.2009	1 место на первенстве Приволжского федерального округа по ушу	1000

1	2	3	4	5
160	Прохоров Ярослав Максимович	27.02.2009	1 место на первенстве Приволжского федерального округа по скалолазанию	1000
161	Пыхтеев Арсений Андреевич	07.02.2010	1 место на первенстве Приволжского федерального округа по футболу	1000
162	Решетова Анна Владимировна	15.04.2009	1 место на первенстве Приволжского федерального округа по дзюдо	1000
163	Россихина Анастасия Сергеевна	13.04.2009	1 место на первенстве Приволжского федерального округа по настольному теннису	1000
164	Салимьянов Марк Витальевич	30.03.2010	1 место на первенстве Приволжского федерального округа по футболу	1000
165	Салихова Анна Вячеславовна	05.10.2010	1 место на первенстве Приволжского федерального округа по плаванию	1000
166	Семашко Артём Игоревич	03.06.2010	1 место на первенстве Приволжского федерального округа по футболу	1000
167	Серин Егор Сергеевич	22.10.2008	1 место на первенстве Приволжского федерального округа по тхэквондо ВТФ	1000
168	Скобелева Дарья Антоновна	30.04.2009	1 место на первенстве Приволжского федерального округа по ушу	1000
169	Смирнов Андрей Иванович	23.03.2013	1 место на первенстве Приволжского федерального округа по ушу	1000
170	Татаринов Никита Сергеевич	07.10.2010	1 место на первенстве Приволжского федерального округа по футболу	1000
171	Терсенов Марк Янисович	08.09.2010	1 место на первенстве Приволжского федерального округа по футболу	1000
172	Фролова Любовь Степановна	15.10.2012	1 место на первенстве Приволжского федерального округа по ушу	1000
173	Хавыев Данияр Фанисович	05.07.2011	1 место на первенстве Приволжского федерального округа по ушу	1000
174	Худанин Кирилл Евгеньевич	14.10.2010	1 место на первенстве Приволжского федерального округа по футболу	1000
175	Чазова Виктория Владиславовна	05.08.2012	1 место на первенстве Приволжского федерального округа по ушу	1000
176	Шукшин Егор Иванович	25.06.2010	1 место на первенстве Приволжского федерального округа по футболу	1000
177	Юдина Евгения Егоровна	08.03.2008	1 место на первенстве Приволжского федерального округа по ушу	1000
178	Юшков Макар Олегович	13.02.2010	1 место на первенстве Приволжского федерального округа по футболу	1000
179	Якимов Арсений Иванович	09.02.2011	1 место на первенстве Приволжского федерального округа по ушу	1000
За 2-3 места на чемпионате, первенстве Приволжского федерального округа по видам спорта, включенным в перечень базовых видов спорта по Пермскому краю, и по олимпийским видам спорта, не включенным в перечень базовых видов спорта по Пермскому краю, включенных в Единый календарный план межрегиональных, всероссийских и международных физкультурных и спортивных мероприятий				
180	Бабушкин Даниил Романович	17.09.2009	2 место на первенстве Приволжского федерального округа по ушу	500
181	Банникова Ульяна Юрьевна	28.11.2008	3 место на чемпионате Приволжского федерального округа по художественной гимнастике	500

1	2	3	4	5
182	Баратов Богдан Владимирович	05.01.2009	2 место на первенстве Приволжского федерального округа по ушу	500
183	Бирилов Фома Константинович	02.07.2008	3 место на первенстве Приволжского федерального округа по тхэквондо ВТФ	500
184	Бобылева Ирина Константиновна	16.04.2013	2 место на первенстве Приволжского федерального округа по ушу	500
185	Волков Павел Владимирович	07.03.2008	2 место на первенстве Приволжского федерального округа по скалолазанию	500
186	Габова Анна Александровна	30.12.2010	2 место на первенстве Приволжского федерального округа по ушу	500
187	Галкина Марианна Романовна	10.01.2008	3 место на чемпионате Приволжского федерального округа по художественной гимнастике	500
188	Гатина София Рустамовна	04.11.2012	3 место на первенстве Приволжского федерального округа по ушу	500
189	Городилов Богдан Станиславович	04.09.2008	3 место на первенстве Приволжского федерального округа по ушу	500
190	Господарова Юлия Станиславовна	22.10.2012	3 место на первенстве Приволжского федерального округа по скалолазанию	500
191	Гущин Никита Андреевич	04.05.2010	2 место на первенстве Приволжского федерального округа по ушу	500
192	Друзин Георгий Александрович	08.11.2008	3 место на первенстве Приволжского федерального округа по спортивной гимнастике	500
193	Дурновцев Артём Павлович	14.09.2010	3 место на первенстве Приволжского федерального округа по ушу	500
194	Духнова Виктория Алексеевна	04.08.2011	2 место на первенстве Приволжского федерального округа по ушу	500
195	Енченкова Маргарита Руслановна	24.02.2012	3 место на чемпионате Приволжского федерального округа по художественной гимнастике	500
196	Жвакин Василий Александрович	28.03.2009	2 место на первенстве Приволжского федерального округа по ушу	500
197	Жуков Владимир Евгеньевич	29.06.2014	3 место на первенстве Приволжского федерального округа по ушу	500
198	Заморина София Владимировна	30.09.2016	2 место на первенстве Приволжского федерального округа по ушу	500
199	Зверковская Олеся Сергеевна	05.09.2011	2 место на первенстве Приволжского федерального округа по ушу	500
200	Ибодуллоев Руслан Сухробович	06.12.2010	3 место на первенстве Приволжского федерального округа по дзюдо	500
201	Иткинина Алина Игоревна	28.06.2007	2 место на чемпионате Приволжского федерального округа по теннису	500
202	Капитанова Мария Николаевна	12.08.2008	2 место на первенстве Приволжского федерального округа по ушу	500
203	Карпинский Максим Дмитриевич	03.12.2008	2 место на первенстве Приволжского федерального округа по скалолазанию	500
204	Кашина Александра Дмитриевна	18.02.2011	3 место на первенстве Приволжского федерального округа по ушу	500

1	2	3	4	5
205	Кашипов Рустам Радикович	14.08.2009	3 место на первенстве Приволжского федерального округа по дзюдо	500
206	Колодкина Софья Владимировна	26.02.2009	3 место на первенстве Приволжского федерального округа по скалолазанию	500
207	Красноперов Артём Дмитриевич	08.10.2009	2 место на первенстве Приволжского федерального округа по спортивной борьбе	500
208	Кудымов Никита Дмитриевич	18.09.2013	3 место на первенстве Приволжского федерального округа по ушу	500
209	Кустов Кирилл Андреевич	13.07.2007	2 место на первенстве Приволжского федерального округа по биатлону	500
210	Леконцев Александр Сергеевич	22.06.2009	2 место на первенстве Приволжского федерального округа по скалолазанию	500
211	Лемле Дмитрий Александрович	30.10.2015	2 место на первенстве Приволжского федерального округа по ушу	500
212	Леонович Артём Дмитриевич	05.10.2009	2 место на первенстве Приволжского федерального округа по ушу	500
213	Ломакина Валерия Антоновна	01.09.2007	3 место на чемпионате Приволжского федерального округа по художественной гимнастике	500
214	Лукьяненко Александр Евгеньевич	04.09.2010	3 место на первенстве Приволжского федерального округа по скалолазанию	500
215	Лупач Мелисса Денисовна	01.01.2016	3 место на первенстве Приволжского федерального округа по ушу	500
216	Лучников Андрей Александрович	19.06.2011	3 место на первенстве Приволжского федерального округа по ушу	500
217	Лысенко Елена Никитична	27.04.2014	3 место на первенстве Приволжского федерального округа по ушу	500
218	Микишева Арина Андреевна	26.10.2011	3 место на первенстве Приволжского федерального округа по ушу	500
219	Михайлов Руслан Александрович	28.04.2011	2 место на первенстве Приволжского федерального округа по ушу	500
220	Морозов Иван Викторович	05.09.2007	2 место на первенстве Приволжского федерального округа по ушу	500
221	Морошкина Алёна Сергеевна	29.08.2014	2 место на первенстве Приволжского федерального округа по ушу	500
222	Муцинкина Вера Андреевна	17.05.2012	2 место на первенстве Приволжского федерального округа по скалолазанию	500
223	Ожарко Никита Евгеньевич	01.08.2007	2 место на первенстве Приволжского федерального округа по спортивной гимнастике	500
224	Петрова Ирина Олеговна	24.12.2007	3 место на первенстве Приволжского федерального округа по скалолазанию	500
225	Подшивалов Павел Романович	24.01.2013	3 место на первенстве Приволжского федерального округа по фигурному катанию на коньках	500
226	Потапова Лолита Юрьевна	03.05.2009	2 место на первенстве Приволжского федерального округа по ушу	500

1	2	3	4	5
227	Резвых Олеся Денисовна	16.07.2011	3 место на первенстве Приволжского федерального округа по боксу	500
228	Сабуров Георгий Константинович	07.04.2010	3 место на первенстве Приволжского федерального округа по прыжкам на лыжах с трамплина	500
229	Сенникова Анастасия Дмитриевна	02.12.2007	3 место на чемпионате Приволжского федерального округа по художественной гимнастике	500
230	Степина Вероника Сергеевна	03.06.2010	3 место на первенстве Приволжского федерального округа по ушу	500
231	Трегубов Давид Денисович	12.08.2013	2 место на первенстве Приволжского федерального округа по ушу	500
232	Трясцин Михаил Дмитриевич	09.01.2009	3 место на первенстве Приволжского федерального округа по спортивной борьбе	500
233	Урванцева Дарья Ильинична	08.06.2009	3 место на первенстве Приволжского федерального округа по тхэквондо ВТФ	500
234	Федоровых Всеволод Александрович	03.07.2011	3 место на первенстве Приволжского федерального округа по скалолазанию	500
235	Фролкова Ульяна Максимовна	30.08.2010	2 место на первенстве Приволжского федерального округа по ушу	500
236	Чумаков Иван Александрович	20.08.2010	2 место на первенстве Приволжского федерального округа по ушу	500
237	Шляпникова Полина Максимовна	19.07.2011	3 место на первенстве Приволжского федерального округа по боксу	500



ГЛАВА ГОРОДА ПЕРМИ ПОСТАНОВЛЕНИЕ

10.04.2025

№ 51

О назначении общественных обсуждений по рассмотрению проекта планировки территории и проекта межевания территории, ограниченной ул. Крылова, шоссе Космонавтов, ул. Подгорной в Ленинском, Дзержинском районах города Перми

На основании Градостроительного кодекса Российской Федерации, Федеральных законов от 06 октября 2003 г. № 131-ФЗ «Об общих принципах организации местного самоуправления в Российской Федерации», от 14 марта 2022 г. № 58-ФЗ «О внесении изменений в отдельные законодательные акты Российской Федерации», Порядка подготовки документации по планировке территории Пермского городского округа, порядка принятия решения об утверждении документации по планировке территории для размещения объектов, указанных в части 5 статьи 45 Градостроительного кодекса Российской Федерации, подготовленной в том числе лицами, указанными в пунктах 3 и 4 части 1.1 статьи 45 Градостроительного кодекса Российской Федерации, порядка внесения изменений в такую документацию, порядка отмены такой документации или ее отдельных частей, порядка признания отдельных частей такой документации не подлежащими применению, утвержденного постановлением Правительства Пермского края от 23 декабря 2020 г. № 1028-п, приказа Министерства по управлению имуществом и градостроительной деятельности Пермского края от 27

марта 2025 г. № 31-02-1-4-1004 «О направлении проекта планировки территории и проекта межевания территории, ограниченной ул. Крылова, шоссе Космонавтов, ул. Подгорной в Ленинском, Дзержинском районах города Перми, для организации и проведения общественных обсуждений или публичных слушаний», Устава города Перми, решения Пермской городской Думы от 26 июня 2007 г. № 143 «Об утверждении Правил землепользования и застройки города Перми», Положения о порядке организации и проведения общественных обсуждений по вопросам градостроительной деятельности в городе Перми, утвержденного решением Пермской городской Думы от 26 апреля 2022 г. № 83, письма Министерства по управлению имуществом и градостроительной деятельности Пермского края от 31 марта 2025 г. № 31-07-1-5исх-335, заключения Министерства по управлению имуществом и градостроительной деятельности Пермского края о соответствии проекта планировки территории и проекта межевания территории, ограниченной ул. Крылова, шоссе Космонавтов, ул. Подгорной в Ленинском, Дзержинском районах города Перми, требованиям градостроительного законодательства Российской Федерации от 24 марта 2025 г.

ПОСТАНОВЛЯЮ:

1. Назначить общественные обсуждения по рассмотрению проекта планировки территории и проекта межевания территории, ограниченной ул. Крылова, шоссе Космонавтов, ул. Подгорной в Ленинском, Дзержинском районах города Перми (далее – Проект).

2. Департаменту градостроительства и архитектуры администрации города Перми:

2.1. обеспечить размещение Проекта с информационными материалами к нему, направленных Министерством по управлению имуществом и градостроительной деятельности Пермского края, не ранее чем через 7 дней, но не позднее чем через 10 дней со дня опубликования настоящего постановления одновременно:

в муниципальной информационной системе, обеспечивающей проведение общественных обсуждений с использованием информационно-телекоммуникационной сети Интернет, размещенной по адресу: isogd.gorodperm.ru (далее – Информационная система);

в сетевом издании «Официальный сайт муниципального образования город Пермь www.gorodperm.ru» (далее – Официальный сайт);

2.2. направить Проект с перечнем информационных материалов к нему в территориальные организационные комитеты по проведению общественных обсуждений по вопросам градостроительной деятельности при администрациях Ленинского, Дзержинского районов города Перми (далее – Территориальный организационный комитет) для организации проведения общественных обсуждений по Проекту;

2.3. осуществить сбор предложений и замечаний участников общественных обсуждений по Проекту;

2.4. осуществить идентификацию участников общественных обсуждений при подготовке протокола общественных обсуждений по Проекту при представлении предложений и замечаний участниками общественных обсуждений в случаях, указанных в пункте 6.2 настоящего постановления;

2.5. подготовить протокол участников общественных обсуждений, заключение о результатах общественных обсуждений по Проекту;

2.6. обеспечить опубликование заключения о результатах общественных обсуждений в печатном средстве массовой информации «Официальный бюллетень органов местного самоуправления муниципального образования город Пермь» и разместить на Официальном сайте;

2.7. разместить заключение о результатах общественных обсуждений в Информационной системе;

2.8. направить протокол общественных обсуждений, заключение о результатах общественных обсуждений в Министерство по управлению имуществом и градостроительной деятельности Пермского края в установленные сроки.

3. Территориальным организационным комитетам:

3.1. распространить информацию о начале общественных обсуждений по Проекту, в том числе путем размещения на информационных стендах и иными способами, обеспечивающими доступ участников общественных обсуждений к указанной информации;

3.2. распространить информационные материалы о Проекте в период проведения экспозиции (экспозиций) Проекта посредством направления их в органы территориального общественного самоуправления;

3.3. организовать проведение экспозиции Проекта с перечнем информационных материалов к нему (далее – экспозиция) с 22 апреля 2025 г. по 29 апреля 2025 г.: понедельник – четверг – с 09.00 час. до 18.00 час., пятница – с 09.00 час. до 17.00 час. по адресам:

614015, г. Пермь, ул. Пермская, 57, администрация Ленинского района города Перми;

614068, г. Пермь, ул. Ленина, 85, администрация Дзержинского района города Перми;

3.4. организовать консультирование посетителей экспозиции Проекта 24 апреля 2025 г. с 17.00 час. до 17.20 час. по адресам:

614015, г. Пермь, ул. Пермская, 57, каб. 15, администрация Ленинского района города Перми;

614068, г. Пермь, ул. Ленина, 85, каб. 12, администрация Дзержинского района города Перми;

3.5. осуществить ведение книги (журнала) учета посетителей экспозиции Проекта при проведении экспозиции (экспозиций) Проекта и консультирования посетителей экспозиции Проекта;

3.6. провести идентификацию участников общественных обсуждений при организации проведения экспозиции Проекта и консультирования посетителей экспозиции Проекта, при представлении предложений и замечаний участниками общественных обсуждений в случае, указанном в пункте 6.1 настоящего постановления;

3.7. осуществить сбор замечаний и предложений участников общественных обсуждений по Проекту, поступающих в ходе проведения экспозиции Проекта;

3.8. направить документы, предусмотренные пунктами 3.5-3.7 настоящего постановления, в департамент градостроительства и архитектуры администрации города Перми в установленные сроки.

4. Срок проведения общественных обсуждений составляет не менее четырнадцати дней и не более тридцати дней со дня опубликования настоящего постановления до дня опубликования заключения о результатах общественных обсуждений в печатном средстве массовой информации «Официальный бюллетень органов местного самоуправления муниципального образования город Пермь».

5. Участникам общественных обсуждений по Проекту в соответствии с требованиями статьи 5.1 Градостроительного кодекса Российской Федерации обеспечить:

5.1. представление в целях идентификации сведений о себе (фамилия, имя, отчество (при наличии), дата рождения, адрес места жительства (регистрации) – для физических лиц; наименование, основной государственный регистрационный номер, место нахождения и адрес – для юридических лиц) с приложением документов, подтверждающих такие сведения;

5.2. представление сведений о правах на земельные участки, объекты капитального строительства, помещения, являющиеся частью указанных объектов капитального строительства, из Единого государственного реестра недвижимости и иных документов, устанавливающих или удостоверяющих их права на такие земельные участки, объекты капитального строительства, помещения, являющиеся частью указанных объектов капитального строительства.

6. Участникам общественных обсуждений, прошедшим идентификацию в соответствии с пунктом 5 настоящего постановления, представить предложения и замечания (при наличии) по Проекту по форме согласно приложению 1 к Положению о порядке организации и проведения общественных обсуждений по вопросам градостроительной деятельности в городе Перми, утвержденному решением Пермской городской Думы от 26 апреля 2022 г. № 83:

6.1. в Территориальные организационные комитеты по адресам, указанным в пункте 3.3 настоящего постановления, посредством записи в книге (журнале) учета посетителей экспозиции Проекта и информационных материалов к нему в период проведения экспозиции с 22 апреля 2025 г. по 29 апреля 2025 г.;

6.2. в департамент градостроительства и архитектуры администрации города Перми со дня размещения Проекта с перечнем информационных материалов к нему на Официальном сайте по 29 апреля 2025 г.:

6.2.1. посредством Информационной системы;

6.2.2. в форме электронного документа по электронной почте по адресу: dga@perm.permkrai.ru;

6.2.3. в письменной форме путем личного обращения и (или) по почте по адресу: 614015, г. Пермь, ул. Сибирская, 15, каб. 003.

7. Настоящее постановление вступает в силу со дня официального обнародования посредством официального опубликования в печатном средстве массовой информации «Официальный бюллетень органов местного самоуправления муниципального образования город Пермь».

8. Управлению по общим вопросам администрации города Перми обеспечить обнародование настоящего постановления посредством официального опубликования в печатном средстве массовой информации «Официальный бюллетень органов местного самоуправления муниципального образования город Пермь».

9. Информационно-аналитическому управлению администрации города Перми обеспечить обнародование настоящего постановления посредством официального опубликования в сетевом издании «Официальный сайт муниципального образования город Пермь www.gorodperm.ru».

10. Контроль за исполнением настоящего постановления возложить на заместителя главы администрации города Перми Синева А.В.

Э.О. Соснин



ГЛАВА ГОРОДА ПЕРМИ ПОСТАНОВЛЕНИЕ

10.04.2025

№ 52

О назначении общественных обсуждений по рассмотрению проекта решения о предоставлении разрешения на условно разрешенный вид использования земельного участка с кадастровым номером 59:01:4311946:267 – «магазины (4.4)», расположенного в территориальной зоне индивидуальной жилой застройки городского типа (Ж-4) по ул. Старцева в Свердловском районе города Перми

На основании Градостроительного кодекса Российской Федерации, Федерального закона от 06 октября 2003 г. № 131-ФЗ «Об общих принципах организации местного самоуправления в Российской Федерации», Регламента работы комиссии по подготовке проекта правил землепользования и застройки Пермского городского округа, утвержденного приказом Министерства по управлению имуществом и градостроительной деятельности Пермского края от 30 декабря 2020 г. № 31-02-1-4-1037, Устава города Перми, решения Пермской городской Думы от 26 июня 2007 г. № 143 «Об утверждении Правил землепользования и застройки города Перми», Положения о порядке организации и проведения общественных обсуждений по вопросам градостроительной деятельности в городе Перми, утвержденного решением Пермской городской Думы от 26 апреля 2022 г. № 83, письма комиссии по подготовке проекта правил землепользования и застройки Пермского городского округа от 27 марта 2025 г. № 31-07-1-Зисх-152

ПОСТАНОВЛЯЮ:

1. Назначить общественные обсуждения по рассмотрению проекта решения о предоставлении разрешения на условно разрешенный вид использования земельного участка с кадастровым номером 59:01:4311946:267 – «магазины (4.4)», расположенного в территориальной зоне индивидуальной жилой застройки городского типа (Ж-4) по ул. Старцева в Свердловском районе города Перми (далее – Проект).

2. Департаменту градостроительства и архитектуры администрации города Перми:

2.1. обеспечить размещение Проекта с информационными материалами к нему, направленных комиссией по подготовке проекта правил землепользования и застройки Пермского городского округа, не ранее чем через 7 дней, но не позднее чем через 10 дней со дня опубликования настоящего постановления одновременно:

в муниципальной информационной системе, обеспечивающей проведение общественных обсуждений с использованием информационно-телекоммуникационной сети Интернет, размещенной по адресу: isogd.gorodperm.ru (далее – Информационная система);

в сетевом издании «Официальный сайт муниципального образования город Пермь www.gorodperm.ru)» (далее – Официальный сайт);

2.2. направить Проект с перечнем информационных материалов к нему в территориальный организационный комитет по проведению общественных обсуждений по вопросам градостроительной деятельности при администрации Свердловского района города Перми (далее – Территориальный организационный комитет) для организации проведения общественных обсуждений по Проекту;

2.3. осуществить сбор предложений и замечаний участников общественных обсуждений по Проекту;

2.4. осуществить идентификацию участников общественных обсуждений при подготовке протокола общественных обсуждений по Проекту при представлении предложений и замечаний участниками общественных обсуждений в случаях, указанных в пункте 6.2 настоящего постановления;

2.5. подготовить протокол участников общественных обсуждений, заключение о результатах общественных обсуждений по Проекту;

2.6. обеспечить опубликование заключения о результатах общественных обсуждений в печатном средстве массовой информации «Официальный бюллетень органов местного самоуправления муниципального образования город Пермь» и размещение на Официальном сайте;

2.7. разместить заключение о результатах общественных обсуждений в Информационной системе;

2.8. направить протокол общественных обсуждений, заключение о результатах общественных обсуждений в комиссию по подготовке проекта правил землепользования и застройки Пермского городского округа в установленные сроки.

3. Территориальному организационному комитету:

3.1. распространить информацию о начале общественных обсуждений по Проекту, в том числе путем размещения на информационных стендах и иными способами, обеспечивающими доступ участников общественных обсу-

ждений к указанной информации;

3.2. распространить информационные материалы о Проекте в период проведения экспозиции (экспозиций) Проекта посредством направления их в органы территориального общественного самоуправления;

3.3. организовать проведение экспозиции Проекта с перечнем информационных материалов к нему (далее – экспозиция) с 22 апреля 2025 г. по 25 апреля 2025 г.: вторник-четверг – с 09.00 час. до 18.00 час., пятница – с 09.00 час. до 17.00 час. по адресу: 614007, г. Пермь, ул. Сибирская, 58, администрация Свердловского района города Перми;

3.4. организовать консультирование посетителей экспозиции Проекта 23 апреля 2025 г. с 17.00 час. до 17.20 час. по адресу: 614007, г. Пермь, ул. Сибирская, 58, каб. 101, администрация Свердловского района города Перми;

3.5. осуществить ведение книги (журнала) учета посетителей экспозиции Проекта при проведении экспозиции (экспозиций) Проекта и консультирования посетителей экспозиции Проекта;

3.6. провести идентификацию участников общественных обсуждений при организации проведения экспозиции Проекта и консультирования посетителей экспозиции Проекта, при представлении предложений и замечаний участниками общественных обсуждений в случае, указанном в пункте 6.1 настоящего постановления;

3.7. осуществить сбор замечаний и предложений участников общественных обсуждений по Проекту, поступающих в ходе проведения экспозиции Проекта;

3.8. направить документы, предусмотренные пунктами 3.5-3.7 настоящего постановления, в департамент градостроительства и архитектуры администрации города Перми в установленные сроки.

4. Срок проведения общественных обсуждений составляет не более 1 месяца со дня опубликования настоящего постановления до дня опубликования заключения о результатах общественных обсуждений в печатном средстве массовой информации «Официальный бюллетень органов местного самоуправления муниципального образования город Пермь».

5. Участникам общественных обсуждений по Проекту в соответствии с требованиями статьи 5.1 Градостроительного кодекса Российской Федерации обеспечить:

5.1. представление в целях идентификации сведений о себе (фамилия, имя, отчество (при наличии), дата рождения, адрес места жительства (регистрации) – для физических лиц; наименование, основной государственный регистрационный номер, место нахождения и адрес – для юридических лиц) с приложением документов, подтверждающих такие сведения;

5.2. представление сведений о правах на земельные участки, объекты капитального строительства, помещения, являющиеся частью указанных объектов капитального строительства, из Единого государственного реестра недвижимости и иных документов, устанавливающих или удостоверяющих их права на такие земельные участки, объекты капитального строительства, помещения, являющиеся частью указанных объектов капитального строительства.

6. Участникам общественных обсуждений, прошедшим идентификацию в соответствии с пунктом 5 настоящего постановления, представить предложения и замечания (при наличии) по Проекту по форме согласно приложению 1 к Положению о порядке организации и проведения общественных обсуждений по вопросам градостроительной деятельности в городе Перми, утвержденному решением Пермской городской Думы от 26 апреля 2022 г. № 83:

6.1. в Территориальный организационный комитет по адресу, указанному в пункте 3.3 настоящего постановления, посредством записи в книге (журнале) учета посетителей экспозиции Проекта и информационных материалов к нему в период проведения экспозиции с 22 апреля 2025 г. по 25 апреля 2025 г.;

6.2. в департамент градостроительства и архитектуры администрации города Перми со дня размещения Проекта с перечнем информационных материалов к нему на Официальном сайте по 25 апреля 2025 г.:

6.2.1. посредством Информационной системы;

6.2.2. в форме электронного документа по электронной почте по адресу: dga@perm.permkrai.ru;

6.2.3. в письменной форме путем личного обращения и (или) по почте по адресу: 614015, г. Пермь, ул. Сибирская, д. 15, каб. 003.

7. Настоящее постановление вступает в силу со дня официального обнародования посредством официального опубликования в печатном средстве массовой информации «Официальный бюллетень органов местного самоуправления муниципального образования город Пермь».

8. Управлению по общим вопросам администрации города Перми обеспечить обнародование настоящего постановления посредством официального опубликования в печатном средстве массовой информации «Официальный бюллетень органов местного самоуправления муниципального образования город Пермь».

9. Информационно-аналитическому управлению администрации города Перми обеспечить обнародование настоящего постановления посредством официального опубликования в сетевом издании «Официальный сайт муниципального образования город Пермь www.gorodperm.ru».

10. Контроль за исполнением настоящего постановления возложить на заместителя главы администрации города Перми Синева А.В.

Э.О. Соснин



ГЛАВА ГОРОДА ПЕРМИ ПОСТАНОВЛЕНИЕ

10.04.2025

№ 53

О назначении общественных обсуждений по рассмотрению проекта решения о предоставлении разрешения на отклонение от предельного параметра разрешенного строительства, реконструкции объектов капитального строительства в отношении земельного участка с кадастровым номером 59:01:4311946:267 и объекта капитального строительства с кадастровым номером 59:01:4311946:266, расположенных в территориальной зоне индивидуальной жилой застройки городского типа (Ж-4) по ул. Старцева в Свердловском районе города Перми

На основании Градостроительного кодекса Российской Федерации, Федерального закона от 06 октября 2003 г. № 131-ФЗ «Об общих принципах организации местного самоуправления в Российской Федерации», Регламента работы комиссии по подготовке проекта правил землепользования и застройки Пермского городского округа, утвержденного приказом Министерства по управлению имуществом и градостроительной деятельности Пермского края от 30 декабря 2020 г. № 31-02-1-4-1037, Устава города Перми, решения Пермской городской Думы от 26 июня 2007 г. № 143 «Об утверждении Правил землепользования и застройки города Перми», Положения о порядке организации и проведения общественных обсуждений по вопросам градостроительной деятельности в городе Перми, утвержденного решением Пермской городской Думы от 26 апреля 2022 г. № 83, письма комиссии по подготовке проекта правил землепользования и застройки Пермского городского округа от 27 марта 2025 г. № 31-07-1-Зисх-153

ПОСТАНОВЛЯЮ:

1. Назначить общественные обсуждения по рассмотрению проекта решения о предоставлении разрешения на отклонение от предельного параметра разрешенного строительства, реконструкции объектов капитального строительства в отношении земельного участка с кадастровым номером 59:01:4311946:267 и объекта капитального строительства с кадастровым номером 59:01:4311946:266, расположенных в территориальной зоне индивидуальной жилой застройки городского типа (Ж-4) по ул. Старцева в Свердловском районе города Перми (далее – Проект).

2. Департаменту градостроительства и архитектуры администрации города Перми:

2.1. обеспечить размещение Проекта с информационными материалами к нему, направленных комиссией по подготовке проекта правил землепользования и застройки Пермского городского округа, не ранее чем через 7 дней, но не позднее чем через 10 дней со дня опубликования настоящего постановления одновременно:

в муниципальной информационной системе, обеспечивающей проведение общественных обсуждений с использованием информационно-телекоммуникационной сети Интернет, размещенной по адресу: isogd.gorodperm.ru (далее – Информационная система);

в сетевом издании «Официальный сайт муниципального образования город Пермь www.gorodperm.ru» (далее – Официальный сайт);

2.2. направить Проект с перечнем информационных материалов к нему в территориальный организационный комитет по проведению общественных обсуждений по вопросам градостроительной деятельности при администрации Свердловского района города Перми (далее – Территориальный организационный комитет) для организации проведения общественных обсуждений по Проекту;

2.3. осуществить сбор предложений и замечаний участников общественных обсуждений по Проекту;

2.4. осуществить идентификацию участников общественных обсуждений при подготовке протокола общественных обсуждений по Проекту при представлении предложений и замечаний участниками общественных обсуждений в случаях, указанных в пункте 6.2 настоящего постановления;

2.5. подготовить протокол участников общественных обсуждений, заключение о результатах общественных обсуждений по Проекту;

2.6. обеспечить опубликование заключения о результатах общественных обсуждений в печатном средстве массовой информации «Официальный бюллетень органов местного самоуправления муниципального образования город Пермь» и размещение на Официальном сайте;

2.7. разместить заключение о результатах общественных обсуждений в Информационной системе;

2.8. направить протокол общественных обсуждений, заключение о результатах общественных обсуждений в комиссию по подготовке проекта правил землепользования и застройки Пермского городского округа в установленные сроки.

3. Территориальному организационному комитету:

3.1. распространить информацию о начале общественных обсуждений по Проекту, в том числе путем размещения на информационных стендах и иными способами, обеспечивающими доступ участников общественных обсуждений к указанной информации;

3.2. распространить информационные материалы о Проекте в период проведения экспозиции (экспозиций) Проекта посредством направления их в органы территориального общественного самоуправления;

3.3. организовать проведение экспозиции Проекта с перечнем информационных материалов к нему (далее – экспозиция) с 22 апреля 2025 г. по 25 апреля 2025 г.: вторник-четверг – с 09.00 час. до 18.00 час., пятница – с 09.00 час. до 17.00 час. по адресу: 614007, г. Пермь, ул. Сибирская, 58, администрация Свердловского района города Перми;

3.4. организовать консультирование посетителей экспозиции Проекта 23 апреля 2025 г. с 17.20 час. до 17.40 час. по адресу: 614007, г. Пермь, ул. Сибирская, 58, каб. 101, администрация Свердловского района города Перми;

3.5. осуществить ведение книги (журнала) учета посетителей экспозиции Проекта при проведении экспозиции (экспозиций) Проекта и консультирования посетителей экспозиции Проекта;

3.6. провести идентификацию участников общественных обсуждений при организации проведения экспозиции Проекта и консультирования посетителей экспозиции Проекта, при представлении предложений и замечаний участниками общественных обсуждений в случае, указанном в пункте 6.1 настоящего постановления;

3.7. осуществить сбор замечаний и предложений участников общественных обсуждений по Проекту, поступающих в ходе проведения экспозиции Проекта;

3.8. направить документы, предусмотренные пунктами 3.5-3.7 настоящего постановления, в департамент градостроительства и архитектуры администрации города Перми в установленные сроки.

4. Срок проведения общественных обсуждений составляет не более 1 месяца со дня опубликования настоящего постановления до дня опубликования заключения о результатах общественных обсуждений в печатном средстве массовой информации «Официальный бюллетень органов местного самоуправления муниципального образования город Пермь».

5. Участникам общественных обсуждений по Проекту в соответствии с требованиями статьи 5.1 Градостроительного кодекса Российской Федерации обеспечить:

5.1. представление в целях идентификации сведений о себе (фамилия, имя, отчество (при наличии), дата рождения, адрес места жительства (регистрации) – для физических лиц; наименование, основной государственный регистрационный номер, место нахождения и адрес – для юридических лиц) с приложением документов, подтверждающих такие сведения;

5.2. представление сведений о правах на земельные участки, объекты капитального строительства, помещения, являющиеся частью указанных объектов капитального строительства, из Единого государственного реестра недвижимости и иных документов, устанавливающих или удостоверяющих их права на такие земельные участки, объекты капитального строительства, помещения, являющиеся частью указанных объектов капитального строительства.

6. Участникам общественных обсуждений, прошедшим идентификацию в соответствии с пунктом 5 настоящего постановления, представить предложения и замечания (при наличии) по Проекту по форме согласно приложению 1 к Положению о порядке организации и проведения общественных обсуждений по вопросам градостроительной деятельности в городе Перми, утвержденному решением Пермской городской Думы от 26 апреля 2022 г. № 83:

6.1. в Территориальный организационный комитет по адресу, указанному в пункте 3.3 настоящего постановления, посредством записи в книге (журнале) учета посетителей экспозиции Проекта и информационных материалов к нему в период проведения экспозиции с 22 апреля 2025 г. по 25 апреля 2025 г.;

6.2. в департамент градостроительства и архитектуры администрации города Перми со дня размещения Проекта с перечнем информационных материалов к нему на Официальном сайте по 25 апреля 2025 г.:

6.2.1. посредством Информационной системы;

6.2.2. в форме электронного документа по электронной почте по адресу: dga@perm.permkrai.ru;

6.2.3. в письменной форме путем личного обращения и (или) по почте по адресу: 614015, г. Пермь, ул. Сибирская, д. 15, каб. 003.

7. Настоящее постановление вступает в силу со дня официального обнародования посредством официального опубликования в печатном средстве массовой информации «Официальный бюллетень органов местного самоуправления муниципального образования город Пермь».

8. Управлению по общим вопросам администрации города Перми обеспечить обнародование настоящего постановления посредством официального опубликования в печатном средстве массовой информации «Официальный бюллетень органов местного самоуправления муниципального образования город Пермь».

9. Информационно-аналитическому управлению администрации города Перми обеспечить обнародование настоящего постановления посредством официального опубликования в сетевом издании «Официальный сайт муниципального образования город Пермь www.gorodperm.ru».

10. Контроль за исполнением настоящего постановления возложить на заместителя главы администрации города Перми Синева А.В.



ГЛАВА ГОРОДА ПЕРМИ ПОСТАНОВЛЕНИЕ

10.04.2025

№ 54

О назначении общественных обсуждений по рассмотрению проекта решения о предоставлении разрешения на условно разрешенный вид использования земельного участка с кадастровым номером 59:01:4211206:14 – «ремонт автомобилей (4.9.1.4)», расположенного в территориальной зоне индивидуальной жилой застройки городского типа (Ж-4) по ул. Восстания, 166 в Мотовилихинском районе города Перми

На основании Градостроительного кодекса Российской Федерации, Федерального закона от 06 октября 2003 г. № 131-ФЗ «Об общих принципах организации местного самоуправления в Российской Федерации», Регламента работы комиссии по подготовке проекта правил землепользования и застройки Пермского городского округа, утвержденного приказом Министерства по управлению имуществом и градостроительной деятельности Пермского края от 30 декабря 2020 г. № 31-02-1-4-1037, Устава города Перми, решения Пермской городской Думы от 26 июня 2007 г. № 143 «Об утверждении Правил землепользования и застройки города Перми», Положения о порядке организации и проведения общественных обсуждений по вопросам градостроительной деятельности в городе Перми, утвержденного решением Пермской городской Думы от 26 апреля 2022 г. № 83, письма комиссии по подготовке проекта правил землепользования и застройки Пермского городского округа от 01 апреля 2025 г. № 31-07-1-Зисх-162

ПОСТАНОВЛЯЮ:

1. Назначить общественные обсуждения по рассмотрению проекта решения о предоставлении разрешения на условно разрешенный вид использования земельного участка с кадастровым номером 59:01:4211206:14 – «ремонт автомобилей (4.9.1.4)», расположенного в территориальной зоне индивидуальной жилой застройки городского типа (Ж-4) по ул. Восстания, 166 в Мотовилихинском районе города Перми (далее – Проект).

2. Департаменту градостроительства и архитектуры администрации города Перми:

2.1. обеспечить размещение Проекта с информационными материалами к нему, направленных комиссией по подготовке проекта правил землепользования и застройки Пермского городского округа, не ранее чем через 7 дней, но не позднее чем через 10 дней со дня опубликования настоящего постановления одновременно:

в муниципальной информационной системе, обеспечивающей проведение общественных обсуждений с использованием информационно-телекоммуникационной сети Интернет, размещенной по адресу: isogd.gorodperm.ru (далее – Информационная система);

в сетевом издании «Официальный сайт муниципального образования город Пермь www.gorodperm.ru» (далее – Официальный сайт);

2.2. направить Проект с перечнем информационных материалов к нему в территориальный организационный комитет по проведению общественных обсуждений по вопросам градостроительной деятельности при администрации Мотовилихинского района города Перми (далее – Территориальный организационный комитет) для организации проведения общественных обсуждений по Проекту;

2.3. осуществить сбор предложений и замечаний участников общественных обсуждений по Проекту;

2.4. осуществить идентификацию участников общественных обсуждений при подготовке протокола общественных обсуждений по Проекту при представлении предложений и замечаний участниками общественных обсуждений в случаях, указанных в пункте 6.2 настоящего постановления;

2.5. подготовить протокол участников общественных обсуждений, заключение о результатах общественных обсуждений по Проекту;

2.6. обеспечить опубликование заключения о результатах общественных обсуждений в печатном средстве массовой информации «Официальный бюллетень органов местного самоуправления муниципального образования город Пермь» и размещение на Официальном сайте;

2.7. разместить заключение о результатах общественных обсуждений в Информационной системе;

2.8. направить протокол общественных обсуждений, заключение о результатах общественных обсуждений в комиссию по подготовке проекта правил землепользования и застройки Пермского городского округа в установленные сроки.

3. Территориальному организационному комитету:

3.1. распространить информацию о начале общественных обсуждений по Проекту, в том числе путем размещения на информационных стендах и иными способами, обеспечивающими доступ участников общественных обсу-

ждений к указанной информации;

3.2. распространить информационные материалы о Проекте в период проведения экспозиции (экспозиций) Проекта посредством направления их в органы территориального общественного самоуправления;

3.3. организовать проведение экспозиции Проекта с перечнем информационных материалов к нему (далее – экспозиция) с 22 апреля 2025 г. по 25 апреля 2025 г.: вторник-четверг – с 09.00 час. до 18.00 час., пятница – с 09.00 час. до 17.00 час. по адресу: 614014, г. Пермь, ул. Уральская, 36, администрация Мотовилихинского района города Перми;

3.4. организовать консультирование посетителей экспозиции Проекта 22 апреля 2025 г. с 17.00 час. до 17.20 час. по адресу: 614014, г. Пермь, ул. Уральская, 36, каб. 103, администрация Мотовилихинского района города Перми;

3.5. осуществить ведение книги (журнала) учета посетителей экспозиции Проекта при проведении экспозиции (экспозиций) Проекта и консультирования посетителей экспозиции Проекта;

3.6. провести идентификацию участников общественных обсуждений при организации проведения экспозиции Проекта и консультирования посетителей экспозиции Проекта, при представлении предложений и замечаний участниками общественных обсуждений в случае, указанном в пункте 6.1 настоящего постановления;

3.7. осуществить сбор замечаний и предложений участников общественных обсуждений по Проекту, поступающих в ходе проведения экспозиции Проекта;

3.8. направить документы, предусмотренные пунктами 3.5-3.7 настоящего постановления, в департамент градостроительства и архитектуры администрации города Перми в установленные сроки.

4. Срок проведения общественных обсуждений составляет не более 1 месяца со дня опубликования настоящего постановления до дня опубликования заключения о результатах общественных обсуждений в печатном средстве массовой информации «Официальный бюллетень органов местного самоуправления муниципального образования город Пермь».

5. Участникам общественных обсуждений по Проекту в соответствии с требованиями статьи 5.1 Градостроительного кодекса Российской Федерации обеспечить:

5.1. представление в целях идентификации сведений о себе (фамилия, имя, отчество (при наличии), дата рождения, адрес места жительства (регистрации) – для физических лиц; наименование, основной государственный регистрационный номер, место нахождения и адрес – для юридических лиц) с приложением документов, подтверждающих такие сведения;

5.2. представление сведений о правах на земельные участки, объекты капитального строительства, помещения, являющиеся частью указанных объектов капитального строительства, из Единого государственного реестра недвижимости и иных документов, устанавливающих или удостоверяющих их права на такие земельные участки, объекты капитального строительства, помещения, являющиеся частью указанных объектов капитального строительства.

6. Участникам общественных обсуждений, прошедшим идентификацию в соответствии с пунктом 5 настоящего постановления, представить предложения и замечания (при наличии) по Проекту по форме согласно приложению 1 к Положению о порядке организации и проведения общественных обсуждений по вопросам градостроительной деятельности в городе Перми, утвержденному решением Пермской городской Думы от 26 апреля 2022 г. № 83:

6.1. в Территориальный организационный комитет по адресу, указанному в пункте 3.3 настоящего постановления, посредством записи в книге (журнале) учета посетителей экспозиции Проекта и информационных материалов к нему в период проведения экспозиции с 22 апреля 2025 г. по 25 апреля 2025 г.;

6.2. в департамент градостроительства и архитектуры администрации города Перми со дня размещения Проекта с перечнем информационных материалов к нему на Официальном сайте по 25 апреля 2025 г.:

6.2.1. посредством Информационной системы;

6.2.2. в форме электронного документа по электронной почте по адресу: dga@perm.permkrai.ru;

6.2.3. в письменной форме путем личного обращения и (или) по почте по адресу: 614015, г. Пермь, ул. Сибирская, д. 15, каб. 003.

7. Настоящее постановление вступает в силу со дня официального обнародования посредством официального опубликования в печатном средстве массовой информации «Официальный бюллетень органов местного самоуправления муниципального образования город Пермь».

8. Управлению по общим вопросам администрации города Перми обеспечить обнародование настоящего постановления посредством официального опубликования в печатном средстве массовой информации «Официальный бюллетень органов местного самоуправления муниципального образования город Пермь».

9. Информационно-аналитическому управлению администрации города Перми обеспечить обнародование настоящего постановления посредством официального опубликования в сетевом издании «Официальный сайт муниципального образования город Пермь www.gorodperm.ru».

10. Контроль за исполнением настоящего постановления возложить на заместителя главы администрации города Перми Синева А.В.



ГЛАВА ГОРОДА ПЕРМИ ПОСТАНОВЛЕНИЕ

10.04.2025

№ 55

О назначении общественных обсуждений по рассмотрению проекта планировки территории и проекта межевания территории, расположенной по адресу: г. Пермь, Дзержинский район, ограниченной улицей Строителей, земельными участками д. Кондратово Кондратовского сельского поселения Пермского муниципального округа Пермского края

На основании Градостроительного кодекса Российской Федерации, Федеральных законов от 06 октября 2003 г. № 131-ФЗ «Об общих принципах организации местного самоуправления в Российской Федерации», от 14 марта 2022 г. № 58-ФЗ «О внесении изменений в отдельные законодательные акты Российской Федерации», Порядка подготовки документации по планировке территории Пермского городского округа, порядка принятия решения об утверждении документации по планировке территории для размещения объектов, указанных в части 5 статьи 45 Градостроительного кодекса Российской Федерации, подготовленной в том числе лицами, указанными в пунктах 3 и 4 части 1.1 статьи 45 Градостроительного кодекса Российской Федерации, порядка внесения изменений в такую документацию, порядка отмены такой документации или ее отдельных частей, порядка признания отдельных частей такой документации не подлежащими применению, утвержденного постановлением Правительства Пермского края от 23 декабря 2020 г. № 1028-п, приказа Министерства по управлению имуществом и градостроительной деятельности Пермского края от 28 марта 2025 г. № 31-02-1-4-1020 «О направлении проекта планировки территории и проекта межевания территории, расположенной по адресу: г. Пермь, Дзержинский район, ограниченной улицей Строителей, земельными участками д. Кондратово Кондратовского сельского поселения Пермского муниципального округа Пермского края, для организации и проведения общественных обсуждений или публичных слушаний», Устава города Перми, решения Пермской городской Думы от 26 июня 2007 г. № 143 «Об утверждении Правил землепользования и застройки города Перми», Положения о порядке организации и проведения общественных обсуждений по вопросам градостроительной деятельности в городе Перми, утвержденного решением Пермской городской Думы от 26 апреля 2022 г. № 83, письма Министерства по управлению имуществом и градостроительной деятельности Пермского края от 02 апреля 2025 г. № 31-07-1-5исх-355, заключения Министерства по управлению имуществом и градостроительной деятельности Пермского края о соответствии проекта планировки территории и проекта межевания территории, расположенной по адресу: г. Пермь, Дзержинский район, ограниченной улицей Строителей, земельными участками д. Кондратово Кондратовского сельского поселения Пермского муниципального округа Пермского края, требованиям градостроительного законодательства Российской Федерации от 28 марта 2025 г.

ПОСТАНОВЛЯЮ:

1. Назначить общественные обсуждения по рассмотрению проекта планировки территории и проекта межевания территории, расположенной по адресу: г. Пермь, Дзержинский район, ограниченной улицей Строителей, земельными участками д. Кондратово Кондратовского сельского поселения Пермского муниципального округа Пермского края (далее – Проект).

2. Департаменту градостроительства и архитектуры администрации города Перми:

2.1. обеспечить размещение Проекта с информационными материалами к нему, направленных Министерством по управлению имуществом и градостроительной деятельности Пермского края, не ранее чем через 7 дней, но не позднее чем через 10 дней со дня опубликования настоящего постановления одновременно:

в муниципальной информационной системе, обеспечивающей проведение общественных обсуждений с использованием информационно-телекоммуникационной сети Интернет, размещенной по адресу: isogd.gorodperm.ru (далее – Информационная система);

в сетевом издании «Официальный сайт муниципального образования город Пермь www.gorodperm.ru» (далее – Официальный сайт);

2.2. направить Проект с перечнем информационных материалов к нему в территориальный организационный комитет по проведению общественных обсуждений по вопросам градостроительной деятельности при администрации Дзержинского района города Перми (далее – Территориальный организационный комитет) для организации проведения общественных обсуждений по Проекту;

2.3. осуществить сбор предложений и замечаний участников общественных обсуждений по Проекту;

2.4. осуществить идентификацию участников общественных обсуждений при подготовке протокола общест-

венных обсуждений по Проекту при представлении предложений и замечаний участниками общественных обсуждений в случаях, указанных в пункте 6.2 настоящего постановления;

2.5. подготовить протокол участников общественных обсуждений, заключение о результатах общественных обсуждений по Проекту;

2.6. обеспечить опубликование заключения о результатах общественных обсуждений в печатном средстве массовой информации «Официальный бюллетень органов местного самоуправления муниципального образования город Пермь» и разместить на Официальном сайте;

2.7. разместить заключение о результатах общественных обсуждений в Информационной системе;

2.8. направить протокол общественных обсуждений, заключение о результатах общественных обсуждений в Министерство по управлению имуществом и градостроительной деятельности Пермского края в установленные сроки.

3. Территориальному организационному комитету:

3.1. распространить информацию о начале общественных обсуждений по Проекту, в том числе путем размещения на информационных стендах и иными способами, обеспечивающими доступ участников общественных обсуждений к указанной информации;

3.2. распространить информационные материалы о Проекте в период проведения экспозиции (экспозиций) Проекта посредством направления их в органы территориального общественного самоуправления;

3.3. организовать проведение экспозиции Проекта с перечнем информационных материалов к нему (далее – экспозиция) с 22 апреля 2025 г. по 25 апреля 2025 г.: вторник-четверг – с 09.00 час. до 18.00 час., пятница – с 09.00 час. до 17.00 час. по адресу: 614068, г. Пермь, ул. Ленина, 85, администрация Дзержинского района города Перми;

3.4. организовать консультирование посетителей экспозиции Проекта 23 апреля 2025 г. с 17.20 час. до 17.40 час. по адресу: 614068, г. Пермь, ул. Ленина, 85, каб. 12, администрация Дзержинского района города Перми;

3.5. осуществить ведение книги (журнала) учета посетителей экспозиции Проекта при проведении экспозиции (экспозиций) Проекта и консультирования посетителей экспозиции Проекта;

3.6. провести идентификацию участников общественных обсуждений при организации проведения экспозиции Проекта и консультирования посетителей экспозиции Проекта, при представлении предложений и замечаний участниками общественных обсуждений в случае, указанном в пункте 6.1 настоящего постановления;

3.7. осуществить сбор замечаний и предложений участников общественных обсуждений по Проекту, поступающих в ходе проведения экспозиции Проекта;

3.8. направить документы, предусмотренные пунктами 3.5-3.7 настоящего постановления, в департамент градостроительства и архитектуры администрации города Перми в установленные сроки.

4. Срок проведения общественных обсуждений составляет не менее четырнадцати дней и не более тридцати дней со дня опубликования настоящего постановления до дня опубликования заключения о результатах общественных обсуждений в печатном средстве массовой информации «Официальный бюллетень органов местного самоуправления муниципального образования город Пермь».

5. Участникам общественных обсуждений по Проекту в соответствии с требованиями статьи 5.1 Градостроительного кодекса Российской Федерации обеспечить:

5.1. представление в целях идентификации сведений о себе (фамилия, имя, отчество (при наличии), дата рождения, адрес места жительства (регистрации) – для физических лиц; наименование, основной государственный регистрационный номер, место нахождения и адрес – для юридических лиц) с приложением документов, подтверждающих такие сведения;

5.2. представление сведений о правах на земельные участки, объекты капитального строительства, помещения, являющиеся частью указанных объектов капитального строительства, из Единого государственного реестра недвижимости и иных документов, устанавливающих или удостоверяющих их права на такие земельные участки, объекты капитального строительства, помещения, являющиеся частью указанных объектов капитального строительства.

6. Участникам общественных обсуждений, прошедшим идентификацию в соответствии с пунктом 5 настоящего постановления, представить предложения и замечания (при наличии) по Проекту по форме согласно приложению 1 к Положению о порядке организации и проведения общественных обсуждений по вопросам градостроительной деятельности в городе Перми, утвержденному решением Пермской городской Думы от 26 апреля 2022 г. № 83:

6.1. в Территориальный организационный комитет по адресу, указанному в пункте 3.3 настоящего постановления, посредством записи в книге (журнале) учета посетителей экспозиции Проекта и информационных материалов к нему в период проведения экспозиции с 22 апреля 2025 г. по 25 апреля 2025 г.;

6.2. в департамент градостроительства и архитектуры администрации города Перми со дня размещения Проекта с перечнем информационных материалов к нему на Официальном сайте по 25 апреля 2025 г.:

6.2.1. посредством Информационной системы;

6.2.2. в форме электронного документа по электронной почте по адресу: dga@perm.permkrai.ru;

6.2.3. в письменной форме путем личного обращения и (или) по почте по адресу: 614015, г. Пермь, ул. Сибирская, 15, каб. 003.

7. Настоящее постановление вступает в силу со дня официального обнародования посредством официального опубликования в печатном средстве массовой информации «Официальный бюллетень органов местного самоуправления муниципального образования город Пермь».

8. Управлению по общим вопросам администрации города Перми обеспечить обнародование настоящего постановления посредством официального опубликования в печатном средстве массовой информации «Официальный бюллетень органов местного самоуправления муниципального образования город Пермь».

9. Информационно-аналитическому управлению администрации города Перми обеспечить обнародование настоящего постановления посредством официального опубликования в сетевом издании «Официальный сайт муниципального образования город Пермь www.gorodperm.ru».

10. Контроль за исполнением настоящего постановления возложить на заместителя главы администрации города Перми Синева А.В.

Э.О. Соснин



ГЛАВА ГОРОДА ПЕРМИ ПОСТАНОВЛЕНИЕ

10.04.2025

№ 56

О назначении общественных обсуждений по рассмотрению проекта планировки территории и проекта межевания территории по ул. Дзержинского в Дзержинском районе города Перми

На основании Градостроительного кодекса Российской Федерации, Федеральных законов от 06 октября 2003 г. № 131-ФЗ «Об общих принципах организации местного самоуправления в Российской Федерации», от 14 марта 2022 г. № 58-ФЗ «О внесении изменений в отдельные законодательные акты Российской Федерации», Порядка подготовки документации по планировке территории Пермского городского округа, порядка принятия решения об утверждении документации по планировке территории для размещения объектов, указанных в части 5 статьи 45 Градостроительного кодекса Российской Федерации, подготовленной в том числе лицами, указанными в пунктах 3 и 4 части 1.1 статьи 45 Градостроительного кодекса Российской Федерации, порядка внесения изменений в такую документацию, порядка отмены такой документации или ее отдельных частей, порядка признания отдельных частей такой документации не подлежащими применению, утвержденного постановлением Правительства Пермского края от 23 декабря 2020 г. № 1028-п, приказа Министерства по управлению имуществом и градостроительной деятельности Пермского края от 26 марта 2025 г. № 31-02-1-4-985 «О направлении проекта планировки территории и проекта межевания территории по ул. Дзержинского в Дзержинском районе города Перми, для организации и проведения общественных обсуждений или публичных слушаний», Устава города Перми, решения Пермской городской Думы от 26 июня 2007 г. № 143 «Об утверждении Правил землепользования и застройки города Перми», Положения о порядке организации и проведения общественных обсуждений по вопросам градостроительной деятельности в городе Перми, утвержденного решением Пермской городской Думы от 26 апреля 2022 г. № 83, письма Министерства по управлению имуществом и градостроительной деятельности Пермского края от 31 марта 2025 г. № 31-07-1-5исх-335, заключения Министерства по управлению имуществом и градостроительной деятельности Пермского края о соответствии проекта планировки территории и проекта межевания территории по ул. Дзержинского в Дзержинском районе города Перми, требованиям градостроительного законодательства Российской Федерации от 25 марта 2025 г.

ПОСТАНОВЛЯЮ:

1. Назначить общественные обсуждения по рассмотрению проекта планировки территории и проекта межевания территории по ул. Дзержинского в Дзержинском районе города Перми (далее – Проект).

2. Департаменту градостроительства и архитектуры администрации города Перми:

2.1. обеспечить размещение Проекта с информационными материалами к нему, направленных Министерством по управлению имуществом и градостроительной деятельности Пермского края, не ранее чем через 7 дней, но не позднее чем через 10 дней со дня опубликования настоящего постановления одновременно:

в муниципальной информационной системе, обеспечивающей проведение общественных обсуждений с использованием информационно-телекоммуникационной сети Интернет, размещенной по адресу: isogd.gorodperm.ru (далее – Информационная система);

в сетевом издании «Официальный сайт муниципального образования город Пермь www.gorodperm.ru) (далее – Официальный сайт);

2.2. направить Проект с перечнем информационных материалов к нему в территориальный организационный комитет по проведению общественных обсуждений по вопросам градостроительной деятельности при администрации Дзержинского района города Перми (далее – Территориальный организационный комитет) для организации проведения общественных обсуждений по Проекту;

2.3. осуществить сбор предложений и замечаний участников общественных обсуждений по Проекту;

2.4. осуществить идентификацию участников общественных обсуждений при подготовке протокола общественных обсуждений по Проекту при представлении предложений и замечаний участниками общественных обсуждений в случаях, указанных в пункте 6.2 настоящего постановления;

2.5. подготовить протокол участников общественных обсуждений, заключение о результатах общественных обсуждений по Проекту;

2.6. обеспечить опубликование заключения о результатах общественных обсуждений в печатном средстве массовой информации «Официальный бюллетень органов местного самоуправления муниципального образования город Пермь» и разместить на Официальном сайте;

2.7. разместить заключение о результатах общественных обсуждений в Информационной системе;

2.8. направить протокол общественных обсуждений, заключение о результатах общественных обсуждений в Министерство по управлению имуществом и градостроительной деятельности Пермского края в установленные сроки.

3. Территориальному организационному комитету:

3.1. распространить информацию о начале общественных обсуждений по Проекту, в том числе путем размещения на информационных стендах и иными способами, обеспечивающими доступ участников общественных обсуждений к указанной информации;

3.2. распространить информационные материалы о Проекте в период проведения экспозиции (экспозиций) Проекта посредством направления их в органы территориального общественного самоуправления;

3.3. организовать проведение экспозиции Проекта с перечнем информационных материалов к нему (далее – экспозиция) с 22 апреля 2025 г. по 29 апреля 2025 г.: понедельник-четверг – с 09.00 час. до 18.00 час., пятница – с 09.00 час. до 17.00 час. по адресу: 614068, г. Пермь, ул. Ленина, 85, администрация Дзержинского района города Перми;

3.4. организовать консультирование посетителей экспозиции Проекта 23 апреля 2025 г. с 17.00 час. до 17.20 час. по адресу: 614068, г. Пермь, ул. Ленина, 85, каб. 12, администрация Дзержинского района города Перми;

3.5. осуществить ведение книги (журнала) учета посетителей экспозиции Проекта при проведении экспозиции (экспозиций) Проекта и консультирования посетителей экспозиции Проекта;

3.6. провести идентификацию участников общественных обсуждений при организации проведения экспозиции Проекта и консультирования посетителей экспозиции Проекта, при представлении предложений и замечаний участниками общественных обсуждений в случае, указанном в пункте 6.1 настоящего постановления;

3.7. осуществить сбор замечаний и предложений участников общественных обсуждений по Проекту, поступающих в ходе проведения экспозиции Проекта;

3.8. направить документы, предусмотренные пунктами 3.5-3.7 настоящего постановления, в департамент градостроительства и архитектуры администрации города Перми в установленные сроки.

4. Срок проведения общественных обсуждений составляет не менее четырнадцати дней и не более тридцати дней со дня опубликования настоящего постановления до дня опубликования заключения о результатах общественных обсуждений в печатном средстве массовой информации «Официальный бюллетень органов местного самоуправления муниципального образования город Пермь».

5. Участникам общественных обсуждений по Проекту в соответствии с требованиями статьи 5.1 Градостроительного кодекса Российской Федерации обеспечить:

5.1. представление в целях идентификации сведений о себе (фамилия, имя, отчество (при наличии), дата рождения, адрес места жительства (регистрации) – для физических лиц; наименование, основной государственный регистрационный номер, место нахождения и адрес – для юридических лиц) с приложением документов, подтверждающих такие сведения;

5.2. представление сведений о правах на земельные участки, объекты капитального строительства, помещения, являющиеся частью указанных объектов капитального строительства, из Единого государственного реестра недвижимости и иных документов, устанавливающих или удостоверяющих их права на такие земельные участки, объекты капитального строительства, помещения, являющиеся частью указанных объектов капитального строительства.

6. Участникам общественных обсуждений, прошедшим идентификацию в соответствии с пунктом 5 настоящего постановления, представить предложения и замечания (при наличии) по Проекту по форме согласно приложению 1 к Положению о порядке организации и проведения общественных обсуждений по вопросам градостроительной деятельности в городе Перми, утвержденному решением Пермской городской Думы от 26 апреля 2022 г. № 83:

6.1. в Территориальный организационный комитет по адресу, указанному в пункте 3.3 настоящего постановления, посредством записи в книге (журнале) учета посетителей экспозиции Проекта и информационных материалов к нему в период проведения экспозиции с 22 апреля 2025 г. по 29 апреля 2025 г.;

6.2. в департамент градостроительства и архитектуры администрации города Перми со дня размещения Проекта с перечнем информационных материалов к нему на Официальном сайте по 29 апреля 2025 г.:

6.2.1. посредством Информационной системы;

6.2.2. в форме электронного документа по электронной почте по адресу: dga@perm.permkrai.ru;

6.2.3. в письменной форме путем личного обращения и (или) по почте по адресу: 614015, г. Пермь, ул. Сибирская, 15, каб. 003.

7. Настоящее постановление вступает в силу со дня официального обнародования посредством официального опубликования в печатном средстве массовой информации «Официальный бюллетень органов местного самоуправления муниципального образования город Пермь».

8. Управлению по общим вопросам администрации города Перми обеспечить обнародование настоящего постановления посредством официального опубликования в печатном средстве массовой информации «Официальный бюллетень органов местного самоуправления муниципального образования город Пермь».

9. Информационно-аналитическому управлению администрации города Перми обеспечить обнародование настоящего постановления посредством официального опубликования в сетевом издании «Официальный сайт муниципального образования город Пермь www.gorodperm.ru».

10. Контроль за исполнением настоящего постановления возложить на заместителя главы администрации города Перми Синева А.В.

Э.О. Соснин



ГЛАВА ГОРОДА ПЕРМИ ПОСТАНОВЛЕНИЕ

10.04.2025

№ 57

О назначении общественных обсуждений по рассмотрению проекта решения о предоставлении разрешения на условно разрешенный вид использования земельного участка с кадастровым номером 59:01:4411491:51 и объектов капитального строительства с кадастровыми номерами 59:01:4411491:52, 59:01:0000000:50967 – «религиозное использование (3.7)», расположенных в территориальной зоне рекреационно-ландшафтных территорий (Р-2) по ул. Пристанционной, з/у 37 в Свердловском районе города Перми

На основании Градостроительного кодекса Российской Федерации, Федерального закона от 06 октября 2003 г. № 131-ФЗ «Об общих принципах организации местного самоуправления в Российской Федерации», Регламента работы комиссии по подготовке проекта правил землепользования и застройки Пермского городского округа, утвержденного приказом Министерства по управлению имуществом и градостроительной деятельности Пермского края от 30 декабря 2020 г. № 31-02-1-4-1037, Устава города Перми, решения Пермской городской Думы от 26 июня 2007 г. № 143 «Об утверждении Правил землепользования и застройки города Перми», Положения о порядке организации и проведения общественных обсуждений по вопросам градостроительной деятельности в городе Перми, утвержденного решением Пермской городской Думы от 26 апреля 2022 г. № 83, письма комиссии по подготовке проекта правил землепользования и застройки Пермского городского округа от 26 марта 2025 г. № 31-07-1-Зисх-145

ПОСТАНОВЛЯЮ:

1. Назначить общественные обсуждения по рассмотрению проекта решения о предоставлении разрешения на условно разрешенный вид использования земельного участка с кадастровым номером 59:01:4411491:51 и объектов капитального строительства с кадастровыми номерами 59:01:4411491:52, 59:01:0000000:50967 – «религиозное использование (3.7)», расположенных в территориальной зоне рекреационно-ландшафтных территорий (Р-2) по ул. Пристанционной, з/у 37 в Свердловском районе города Перми (далее – Проект).

2. Департаменту градостроительства и архитектуры администрации города Перми:

2.1. обеспечить размещение Проекта с информационными материалами к нему, направленных комиссией по подготовке проекта правил землепользования и застройки Пермского городского округа, не ранее чем через 7 дней, но

не позднее чем через 10 дней со дня опубликования настоящего постановления одновременно:

в муниципальной информационной системе, обеспечивающей проведение общественных обсуждений с использованием информационно-телекоммуникационной сети Интернет, размещенной по адресу: isogd.gorodperm.ru (далее – Информационная система);

в сетевом издании «Официальный сайт муниципального образования город Пермь www.gorodperm.ru)» (далее – Официальный сайт);

2.2. направить Проект с перечнем информационных материалов к нему в территориальный организационный комитет по проведению общественных обсуждений по вопросам градостроительной деятельности при администрации Свердловского района города Перми (далее – Территориальный организационный комитет) для организации проведения общественных обсуждений по Проекту;

2.3. осуществить сбор предложений и замечаний участников общественных обсуждений по Проекту;

2.4. осуществить идентификацию участников общественных обсуждений при подготовке протокола общественных обсуждений по Проекту при представлении предложений и замечаний участниками общественных обсуждений в случаях, указанных в пункте 6.2 настоящего постановления;

2.5. подготовить протокол участников общественных обсуждений, заключение о результатах общественных обсуждений по Проекту;

2.6. обеспечить опубликование заключения о результатах общественных обсуждений в печатном средстве массовой информации «Официальный бюллетень органов местного самоуправления муниципального образования город Пермь» и размещение на Официальном сайте;

2.7. разместить заключение о результатах общественных обсуждений в Информационной системе;

2.8. направить протокол общественных обсуждений, заключение о результатах общественных обсуждений в комиссию по подготовке проекта правил землепользования и застройки Пермского городского округа в установленные сроки.

3. Территориальному организационному комитету:

3.1. распространить информацию о начале общественных обсуждений по Проекту, в том числе путем размещения на информационных стендах и иными способами, обеспечивающими доступ участников общественных обсуждений к указанной информации;

3.2. распространить информационные материалы о Проекте в период проведения экспозиции (экспозиций) Проекта посредством направления их в органы территориального общественного самоуправления;

3.3. организовать проведение экспозиции Проекта с перечнем информационных материалов к нему (далее – экспозиция) с 22 апреля 2025 г. по 25 апреля 2025 г.: вторник-четверг – с 09.00 час. до 18.00 час., пятница – с 09.00 час. до 17.00 час. по адресу: 614007, г. Пермь, ул. Сибирская, 58, администрация Свердловского района города Перми;

3.4. организовать консультирование посетителей экспозиции Проекта 22 апреля 2025 г. с 17.00 час. до 17.20 час. по адресу: 614007, г. Пермь, ул. Сибирская, 58, каб. 101, администрация Свердловского района города Перми;

3.5. осуществить ведение книги (журнала) учета посетителей экспозиции Проекта при проведении экспозиции (экспозиций) Проекта и консультирования посетителей экспозиции Проекта;

3.6. провести идентификацию участников общественных обсуждений при организации проведения экспозиции Проекта и консультирования посетителей экспозиции Проекта, при представлении предложений и замечаний участниками общественных обсуждений в случае, указанном в пункте 6.1 настоящего постановления;

3.7. осуществить сбор замечаний и предложений участников общественных обсуждений по Проекту, поступающих в ходе проведения экспозиции Проекта;

3.8. направить документы, предусмотренные пунктами 3.5-3.7 настоящего постановления, в департамент градостроительства и архитектуры администрации города Перми в установленные сроки.

4. Срок проведения общественных обсуждений составляет не более 1 месяца со дня опубликования настоящего постановления до дня опубликования заключения о результатах общественных обсуждений в печатном средстве массовой информации «Официальный бюллетень органов местного самоуправления муниципального образования город Пермь».

5. Участникам общественных обсуждений по Проекту в соответствии с требованиями статьи 5.1 Градостроительного кодекса Российской Федерации обеспечить:

5.1. представление в целях идентификации сведений о себе (фамилия, имя, отчество (при наличии), дата рождения, адрес места жительства (регистрации) – для физических лиц; наименование, основной государственный регистрационный номер, место нахождения и адрес – для юридических лиц) с приложением документов, подтверждающих такие сведения;

5.2. представление сведений о правах на земельные участки, объекты капитального строительства, помещения, являющиеся частью указанных объектов капитального строительства, из Единого государственного реестра недвижимости и иных документов, устанавливающих или удостоверяющих их права на такие земельные участки, объекты капитального строительства, помещения, являющиеся частью указанных объектов капитального строительства.

6. Участникам общественных обсуждений, прошедшим идентификацию в соответствии с пунктом 5 настоя-

шего постановления, представить предложения и замечания (при наличии) по Проекту по форме согласно приложению 1 к Положению о порядке организации и проведения общественных обсуждений по вопросам градостроительной деятельности в городе Перми, утвержденному решением Пермской городской Думы от 26 апреля 2022 г. № 83:

6.1. в Территориальный организационный комитет по адресу, указанному в пункте 3.3 настоящего постановления, посредством записи в книге (журнале) учета посетителей экспозиции Проекта и информационных материалов к нему в период проведения экспозиции с 22 апреля 2025 г. по 25 апреля 2025 г.;

6.2. в департамент градостроительства и архитектуры администрации города Перми со дня размещения Проекта с перечнем информационных материалов к нему на Официальном сайте по 25 апреля 2025 г.:

6.2.1. посредством Информационной системы;

6.2.2. в форме электронного документа по электронной почте по адресу: dga@perm.permkrai.ru;

6.2.3. в письменной форме путем личного обращения и (или) по почте по адресу: 614015, г. Пермь, ул. Сибирская, д. 15, каб. 003.

7. Настоящее постановление вступает в силу со дня официального обнародования посредством официального опубликования в печатном средстве массовой информации «Официальный бюллетень органов местного самоуправления муниципального образования город Пермь».

8. Управлению по общим вопросам администрации города Перми обеспечить обнародование настоящего постановления посредством официального опубликования в печатном средстве массовой информации «Официальный бюллетень органов местного самоуправления муниципального образования город Пермь».

9. Информационно-аналитическому управлению администрации города Перми обеспечить обнародование настоящего постановления посредством официального опубликования в сетевом издании «Официальный сайт муниципального образования город Пермь www.gorodperm.ru».

10. Контроль за исполнением настоящего постановления возложить на заместителя главы администрации города Перми Синева А.В.

Э.О. Соснин



ГЛАВА ГОРОДА ПЕРМИ ПОСТАНОВЛЕНИЕ

11.04.2025

№ 58

О назначении общественных обсуждений по рассмотрению проекта о внесении изменений в Правила землепользования и застройки города Перми, утвержденные решением Пермской городской Думы от 26.06.2007 № 143

На основании Градостроительного кодекса Российской Федерации, Федеральных законов от 06 октября 2003 г. № 131-ФЗ «Об общих принципах организации местного самоуправления в Российской Федерации», от 14 марта 2022 г. № 58-ФЗ «О внесении изменений в отдельные законодательные акты Российской Федерации», Регламента работы комиссии по подготовке проекта правил землепользования и застройки Пермского городского округа, утвержденного приказом Министерства по управлению имуществом и градостроительной деятельности Пермского края от 30 декабря 2020 г. № 31-02-1-4-1037, Устава города Перми, решения Пермской городской Думы от 26 июня 2007 г. № 143 «Об утверждении Правил землепользования и застройки города Перми», Положения о порядке организации и проведения общественных обсуждений по вопросам градостроительной деятельности в городе Перми, утвержденного решением Пермской городской Думы от 26 апреля 2022 г. № 83, заключения комиссии по подготовке проекта правил землепользования и застройки Пермского городского округа с рекомендациями о готовности проекта о внесении изменений в Правила землепользования и застройки города Перми для организации и проведения общественных обсуждений от 02 апреля 2025 г. № 31-07-1-Зисх-165, письма комиссии по подготовке проекта правил землепользования и застройки Пермского городского округа от 03 апреля 2025 г. № 31-07-1-Зисх-170 о внесении изменения в заключение комиссии по подготовке проекта правил землепользования и застройки Пермского городского округа от 02 апреля 2025 г. № 31-07-1-Зисх-165

ПОСТАНОВЛЯЮ:

1. Назначить общественные обсуждения по рассмотрению проекта о внесении изменений в Правила землепользования и застройки города Перми, утвержденные решением Пермской городской Думы от 26 июня 2007 г. № 143 (далее – Проект), в части:

1.1. установления границ подзон Ц-5 (В 0 эт), Ц-5 (П 0,0) территориальной зоны оптовой торговли, открытых рынков (Ц-5) в отношении земельного участка с кадастровым номером 59:01:4410231:895, расположенного по ул. Левченко в Индустриальном районе города Перми;

1.2. дополнения перечня территориальных зон и подзон, установленного статьей 52 Правил землепользования и застройки города Перми, утвержденных решением Пермской городской Думы от 26 июня 2007 г. № 143, подзоной Ц-5 (В 0 эт), подзоной Ц-5 (П 0,0);

1.3. дополнения градостроительного регламента территориальной зоны оптовой торговли, открытых рынков (Ц-5), установленного статьей 52.1 Правил землепользования и застройки города Перми, утвержденных решением Пермской городской Думы от 26 июня 2007 г. № 143, подзоной Ц-5 (В 0 эт), подзоной Ц-5 (П 0,0);

1.4. дополнения перечня условно разрешенных видов разрешенного использования земельных участков и объектов капитального строительства территориальной зоны оптовой торговли, открытых рынков (Ц-5), установленного статьей 52.1 Правил землепользования и застройки города Перми, утвержденных решением Пермской городской Думы от 26 июня 2007 г. № 143, видом разрешенного использования «стоянка транспортных средств (4.9.2)»;

1.5. дополнения перечня условно разрешенных видов разрешенного использования земельных участков и объектов капитального строительства территориальной зоны индивидуальной жилой застройки городского типа (Ж-4), установленного статьей 52.3 Правил землепользования и застройки города Перми, утвержденных решением Пермской городской Думы от 26 июня 2007 г. № 143, видом разрешенного использования «заправка транспортных средств (4.9.1.1)»;

1.6. дополнения перечня основных видов разрешенного использования земельных участков и объектов капитального строительства территориальной зоны Р-Эспланада, установленного статьей 52.6 Правил землепользования и застройки города Перми, утвержденных решением Пермской городской Думы от 26 июня 2007 г. № 143, видом разрешенного использования «объекты культурно-досуговой деятельности (3.6.1)».

2. Департаменту градостроительства и архитектуры администрации города Перми:

2.1. обеспечить размещение Проекта с информационными материалами к нему, направленных комиссией по подготовке проекта правил землепользования и застройки Пермского городского округа, не ранее чем через 7 дней, но не позднее чем через 10 дней со дня опубликования настоящего постановления одновременно:

в муниципальной информационной системе, обеспечивающей проведение общественных обсуждений с использованием информационно-телекоммуникационной сети Интернет, размещенной по адресу: isogd.gorodperm.ru (далее – Информационная система);

в сетевом издании «Официальный сайт муниципального образования город Пермь www.gorodperm.ru» (далее – Официальный сайт);

2.2. направить Проект с перечнем информационных материалов к нему в территориальные организационные комитеты по проведению общественных обсуждений по вопросам градостроительной деятельности при администрациях районов города Перми (далее – Территориальные организационные комитеты) для организации проведения общественных обсуждений по Проекту;

2.3. осуществить сбор предложений и замечаний участников общественных обсуждений по Проекту;

2.4. осуществить идентификацию участников общественных обсуждений при подготовке протокола общественных обсуждений по Проекту при представлении предложений и замечаний участниками общественных обсуждений в случаях, указанных в пункте 6.2 настоящего постановления;

2.5. подготовить протокол участников общественных обсуждений, заключение о результатах общественных обсуждений по Проекту;

2.6. обеспечить опубликование заключения о результатах общественных обсуждений в печатном средстве массовой информации «Официальный бюллетень органов местного самоуправления муниципального образования город Пермь» и размещение на Официальном сайте;

2.7. разместить заключение о результатах общественных обсуждений в Информационной системе;

2.8. направить протокол общественных обсуждений, заключение о результатах общественных обсуждений в комиссию по подготовке проекта правил землепользования и застройки Пермского городского округа в установленные сроки.

3. Территориальным организационным комитетам:

3.1. распространить информацию о начале общественных обсуждений по Проекту, в том числе путем размещения на информационных стендах и иными способами, обеспечивающими доступ участников общественных обсуждений к указанной информации;

3.2. распространить информационные материалы о Проекте в период проведения экспозиции (экспозиций) Проекта посредством направления их в органы территориального общественного самоуправления;

3.3. организовать проведение экспозиции Проекта с перечнем информационных материалов к нему (далее –

экспозиция) с 22 апреля 2025 г. по 25 апреля 2025 г.: вторник-четверг – с 09.00 час. до 18.00 час., пятница – с 09.00 час. до 17.00 час. по адресам:

614026, г. Пермь, ул. Александра Щербакова, 24, администрация Орджоникидзевского района города Перми;

614014, г. Пермь, ул. Уральская, 36, администрация Мотовилихинского района города Перми;

614095, г. Пермь, ул. Мира, 15, администрация Индустриального района города Перми;

614015, г. Пермь, ул. Пермская, 57, администрация Ленинского района города Перми;

614105, г. Пермь, микрорайон Новые Ляды, ул. Транспортная, 2, администрация поселка Новые Ляды города Перми;

614068, г. Пермь, ул. Ленина, 85, администрация Дзержинского района города Перми;

614101, г. Пермь, ул. Кировоградская, 33, администрация Кировского района города Перми;

614007, г. Пермь, ул. Сибирская, 58, администрация Свердловского района города Перми;

3.4. организовать консультирование посетителей экспозиции Проекта с 16.30 час. до 16.50 час.:

22 апреля 2025 г. по адресу: 614026, г. Пермь, ул. Александра Щербакова, 24, актовый зал, администрация Орджоникидзевского района города Перми;

22 апреля 2025 г. по адресу: 614014, г. Пермь, ул. Уральская, 36, каб. 103, администрация Мотовилихинского района города Перми;

22 апреля 2025 г. по адресу: 614095, г. Пермь, ул. Мира, 15, актовый зал (конференц-зал), администрация Индустриального района города Перми;

23 апреля 2025 г. по адресу: 614015, г. Пермь, ул. Пермская, 57, каб. 15, администрация Ленинского района города Перми;

23 апреля 2025 г. по адресу: 614105, г. Пермь, микрорайон Новые Ляды, ул. Транспортная, 2, каб. 213, администрация поселка Новые Ляды города Перми;

23 апреля 2025 г. по адресу: 614068, г. Пермь, ул. Ленина, 85, каб. 12, администрация Дзержинского района города Перми;

24 апреля 2025 г. по адресу: 614101, г. Пермь, ул. Кировоградская, 33, каб. 9, администрация Кировского района города Перми;

24 апреля 2025 г. по адресу: 614007, г. Пермь, ул. Сибирская, 58, каб. 101, администрация Свердловского района города Перми;

3.5. осуществить ведение книги (журнала) учета посетителей экспозиции Проекта при проведении экспозиции (экспозиций) Проекта и консультирования посетителей экспозиции Проекта;

3.6. провести идентификацию участников общественных обсуждений при организации проведения экспозиции Проекта и консультирования посетителей экспозиции Проекта, при представлении предложений и замечаний участниками общественных обсуждений в случае, указанном в пункте 6.1 настоящего постановления;

3.7. осуществить сбор замечаний и предложений участников общественных обсуждений по Проекту, поступающих в ходе проведения экспозиции Проекта;

3.8. направить документы, предусмотренные пунктами 3.5-3.7 настоящего постановления, в департамент градостроительства и архитектуры администрации города Перми в установленные сроки.

4. Срок проведения общественных обсуждений составляет не более 1 месяца со дня опубликования настоящего постановления до дня опубликования заключения о результатах общественных обсуждений в печатном средстве массовой информации «Официальный бюллетень органов местного самоуправления муниципального образования город Пермь».

5. Участникам общественных обсуждений по Проекту в соответствии с требованиями статьи 5.1 Градостроительного кодекса Российской Федерации обеспечить:

5.1. представление в целях идентификации сведений о себе (фамилию, имя, отчество (при наличии), дату рождения, адрес места жительства (регистрации) – для физических лиц; наименование, основной государственный регистрационный номер, место нахождения и адрес – для юридических лиц) с приложением документов, подтверждающих такие сведения;

5.2. представление сведений о правах на земельные участки, объекты капитального строительства, помещения, являющиеся частью указанных объектов капитального строительства, из Единого государственного реестра недвижимости и иных документов, устанавливающих или удостоверяющих их права на такие земельные участки, объекты капитального строительства, помещения, являющиеся частью указанных объектов капитального строительства.

6. Участникам общественных обсуждений, прошедшим идентификацию в соответствии с пунктом 5 настоящего постановления, представить предложения и замечания (при наличии) по Проекту по форме согласно приложению 1 к Положению о порядке организации и проведения общественных обсуждений по вопросам градостроительной деятельности в городе Перми, утвержденному решением Пермской городской Думы от 26 апреля 2022 г. № 83:

6.1. в Территориальные организационные комитеты по адресам, указанным в пункте 3.3 настоящего постановления, посредством записи в книге (журнале) учета посетителей экспозиции Проекта и информационных материалов к нему в период проведения экспозиции с 22 апреля 2025 г. по 25 апреля 2025 г.;

6.2. в департамент градостроительства и архитектуры администрации города Перми со дня размещения Проекта с перечнем информационных материалов к нему на Официальном сайте по 25 апреля 2025 г.:

6.2.1. посредством Информационной системы;

6.2.2. в форме электронного документа по электронной почте по адресу: dga@perm.permkrai.ru;

6.2.3. в письменной форме путем личного обращения и (или) по почте по адресу: 614015, г. Пермь, ул. Сибирская, 15, каб. 003.

7. Настоящее постановление вступает в силу со дня официального обнародования посредством официального опубликования в печатном средстве массовой информации «Официальный бюллетень органов местного самоуправления муниципального образования город Пермь».

8. Управлению по общим вопросам администрации города Перми обеспечить обнародование настоящего постановления посредством официального опубликования в печатном средстве массовой информации «Официальный бюллетень органов местного самоуправления муниципального образования город Пермь».

9. Информационно-аналитическому управлению администрации города Перми обеспечить обнародование настоящего постановления посредством официального опубликования в сетевом издании «Официальный сайт муниципального образования город Пермь www.gorodperm.ru».

10. Контроль за исполнением настоящего постановления возложить на заместителя главы администрации города Перми Синева А.В.

Э.О. Соснин



ГЛАВА ГОРОДА ПЕРМИ ПОСТАНОВЛЕНИЕ

11.04.2025

№ 59

О назначении общественных обсуждений по рассмотрению проекта планировки территории и проекта межевания территории в Ленинском районе города Перми

На основании Градостроительного кодекса Российской Федерации, Федеральных законов от 06 октября 2003 г. № 131-ФЗ «Об общих принципах организации местного самоуправления в Российской Федерации», от 14 марта 2022 г. № 58-ФЗ «О внесении изменений в отдельные законодательные акты Российской Федерации», Порядка подготовки документации по планировке территории Пермского городского округа, порядка принятия решения об утверждении документации по планировке территории для размещения объектов, указанных в части 5 статьи 45 Градостроительного кодекса Российской Федерации, подготовленной в том числе лицами, указанными в пунктах 3 и 4 части 1.1 статьи 45 Градостроительного кодекса Российской Федерации, порядка внесения изменений в такую документацию, порядка отмены такой документации или ее отдельных частей, порядка признания отдельных частей такой документации не подлежащими применению, утвержденного постановлением Правительства Пермского края от 23 декабря 2020 г. № 1028-п, приказа Министерства по управлению имуществом и градостроительной деятельности Пермского края от 24 марта 2025 г. № 31-02-1-4-963 «О направлении проекта планировки территории и проекта межевания территории в Ленинском районе города Перми, для организации и проведения общественных обсуждений или публичных слушаний», Устава города Перми, решения Пермской городской Думы от 26 июня 2007 г. № 143 «Об утверждении Правил землепользования и застройки города Перми», Положения о порядке организации и проведения общественных обсуждений по вопросам градостроительной деятельности в городе Перми, утвержденного решением Пермской городской Думы от 26 апреля 2022 г. № 83, письма Министерства по управлению имуществом и градостроительной деятельности Пермского края от 27 марта 2025 г. № 31-07-1-5исх-318, заключения Министерства по управлению имуществом и градостроительной деятельности Пермского края о соответствии проекта планировки территории и проекта межевания территории в Ленинском районе города Перми, требованиям градостроительного законодательства Российской Федерации от 21 марта 2025 г.

ПОСТАНОВЛЯЮ:

1. Назначить общественные обсуждения по рассмотрению проекта планировки территории и проекта межевания территории в Ленинском районе города Перми (далее – Проект).

2. Департаменту градостроительства и архитектуры администрации города Перми:

2.1. обеспечить размещение Проекта с информационными материалами к нему, направленных Министерством по управлению имуществом и градостроительной деятельности Пермского края, не ранее чем через 7 дней, но не позднее чем через 10 дней со дня опубликования настоящего постановления одновременно:

в муниципальной информационной системе, обеспечивающей проведение общественных обсуждений с использованием информационно-телекоммуникационной сети Интернет, размещенной по адресу: isogd.gorodperm.ru (далее – Информационная система);

в сетевом издании «Официальный сайт муниципального образования город Пермь www.gorodperm.ru» (далее – Официальный сайт);

2.2. направить Проект с перечнем информационных материалов к нему в территориальный организационный комитет по проведению общественных обсуждений по вопросам градостроительной деятельности при администрации Ленинского района города Перми (далее – Территориальный организационный комитет) для организации проведения общественных обсуждений по Проекту;

2.3. осуществить сбор предложений и замечаний участников общественных обсуждений по Проекту;

2.4. осуществить идентификацию участников общественных обсуждений при подготовке протокола общественных обсуждений по Проекту при представлении предложений и замечаний участниками общественных обсуждений в случаях, указанных в пункте 6.2 настоящего постановления;

2.5. подготовить протокол участников общественных обсуждений, заключение о результатах общественных обсуждений по Проекту;

2.6. обеспечить опубликование заключения о результатах общественных обсуждений в печатном средстве массовой информации «Официальный бюллетень органов местного самоуправления муниципального образования город Пермь» и разместить на Официальном сайте;

2.7. разместить заключение о результатах общественных обсуждений в Информационной системе;

2.8. направить протокол общественных обсуждений, заключение о результатах общественных обсуждений в Министерство по управлению имуществом и градостроительной деятельности Пермского края в установленные сроки.

3. Территориальному организационному комитету:

3.1. распространить информацию о начале общественных обсуждений по Проекту, в том числе путем размещения на информационных стендах и иными способами, обеспечивающими доступ участников общественных обсуждений к указанной информации;

3.2. распространить информационные материалы о Проекте в период проведения экспозиции (экспозиций) Проекта посредством направления их в органы территориального общественного самоуправления;

3.3. организовать проведение экспозиции Проекта с перечнем информационных материалов к нему (далее – экспозиция) с 22 апреля 2025 г. по 29 апреля 2025 г.: понедельник – четверг – с 09.00 час. до 18.00 час., пятница – с 09.00 час. до 17.00 час. по адресу: 614015, г. Пермь, ул. Пермская, 57, администрация Ленинского района города Перми;

3.4. организовать консультирование посетителей экспозиции Проекта 28 апреля 2025 г. с 17.00 час. до 17.20 час. по адресу: 614015, г. Пермь, ул. Пермская, 57, каб. 15, администрация Ленинского района города Перми;

3.5. осуществить ведение книги (журнала) учета посетителей экспозиции Проекта при проведении экспозиции (экспозиций) Проекта и консультирования посетителей экспозиции Проекта;

3.6. провести идентификацию участников общественных обсуждений при организации проведения экспозиции Проекта и консультирования посетителей экспозиции Проекта, при представлении предложений и замечаний участниками общественных обсуждений в случае, указанном в пункте 6.1 настоящего постановления;

3.7. осуществить сбор замечаний и предложений участников общественных обсуждений по Проекту, поступающих в ходе проведения экспозиции Проекта;

3.8. направить документы, предусмотренные пунктами 3.5-3.7 настоящего постановления, в департамент градостроительства и архитектуры администрации города Перми в установленные сроки.

4. Срок проведения общественных обсуждений составляет не менее четырнадцати дней и не более тридцати дней со дня опубликования настоящего постановления до дня опубликования заключения о результатах общественных обсуждений в печатном средстве массовой информации «Официальный бюллетень органов местного самоуправления муниципального образования город Пермь».

5. Участникам общественных обсуждений по Проекту в соответствии с требованиями статьи 5.1 Градостроительного кодекса Российской Федерации обеспечить:

5.1. представление в целях идентификации сведений о себе (фамилия, имя, отчество (при наличии), дата рождения, адрес места жительства (регистрации) – для физических лиц; наименование, основной государственный регистрационный номер, место нахождения и адрес – для юридических лиц) с приложением документов, подтверждающих такие сведения;

5.2. представление сведений о правах на земельные участки, объекты капитального строительства, помещения,

являющиеся частью указанных объектов капитального строительства, из Единого государственного реестра недвижимости и иных документов, устанавливающих или удостоверяющих их права на такие земельные участки, объекты капитального строительства, помещения, являющиеся частью указанных объектов капитального строительства.

6. Участникам общественных обсуждений, прошедшим идентификацию в соответствии с пунктом 5 настоящего постановления, представить предложения и замечания (при наличии) по Проекту по форме согласно приложению 1 к Положению о порядке организации и проведения общественных обсуждений по вопросам градостроительной деятельности в городе Перми, утвержденному решением Пермской городской Думы от 26 апреля 2022 г. № 83:

6.1. в Территориальный организационный комитет по адресу, указанному в пункте 3.3 настоящего постановления, посредством записи в книге (журнале) учета посетителей экспозиции Проекта и информационных материалов к нему в период проведения экспозиции с 22 апреля 2025 г. по 29 апреля 2025 г.;

6.2. в департамент градостроительства и архитектуры администрации города Перми со дня размещения Проекта с перечнем информационных материалов к нему на Официальном сайте по 29 апреля 2025 г.:

6.2.1. посредством Информационной системы;

6.2.2. в форме электронного документа по электронной почте по адресу: dga@perm.permkrai.ru;

6.2.3. в письменной форме путем личного обращения и (или) по почте по адресу: 614015, г. Пермь, ул. Сибирская, 15, каб. 003.

7. Настоящее постановление вступает в силу со дня официального обнародования посредством официального опубликования в печатном средстве массовой информации «Официальный бюллетень органов местного самоуправления муниципального образования город Пермь».

8. Управлению по общим вопросам администрации города Перми обеспечить обнародование настоящего постановления посредством официального опубликования в печатном средстве массовой информации «Официальный бюллетень органов местного самоуправления муниципального образования город Пермь».

9. Информационно-аналитическому управлению администрации города Перми обеспечить обнародование настоящего постановления посредством официального опубликования в сетевом издании «Официальный сайт муниципального образования город Пермь www.gorodperm.ru».

10. Контроль за исполнением настоящего постановления возложить на заместителя главы администрации города Перми Синева А.В.

Э.О. Соснин

ПОСТАНОВЛЕНИЯ АДМИНИСТРАЦИИ ГОРОДА ПЕРМИ



АДМИНИСТРАЦИЯ ГОРОДА ПЕРМИ ПОСТАНОВЛЕНИЕ

09.04.2025

№ 229

О внесении изменений в Порядок взаимодействия между функциональными и территориальными органами администрации города Перми, владельцами установок наружного освещения, расположенных на территории общего пользования, при организации освещения территории общего пользования города Перми, утвержденный постановлением администрации города Перми от 31.08.2023 № 790

На основании Устава города Перми, решения Пермской городской Думы от 15 декабря 2020 г. № 277 «Об утверждении Правил благоустройства территории города Перми», в целях актуализации правовых актов администрации города Перми

администрация города Перми ПОСТАНОВЛЯЕТ:

1. Внести в Порядок взаимодействия между функциональными и территориальными органами администрации города Перми, владельцами установок наружного освещения, расположенных на территории общего пользования, при организации освещения территории общего пользования города Перми, утвержденный постановлением администрации города Перми от 31 августа 2023 г. № 790, следующие изменения:

1.1. дополнить пунктом 2.6 следующего содержания:

«2.6. Виды работ по содержанию, ремонту и капитальному ремонту Сетей наружного освещения определяются в соответствии с Классификацией работ по капитальному ремонту, ремонту и содержанию автомобильных дорог, утвержденной приказом Министерства транспорта Российской Федерации от 16 ноября 2012 г. № 402.»;

1.2. пункт 3.3 признать утратившим силу.

2. Настоящее постановление вступает в силу со дня официального обнародования посредством официального опубликования в печатном средстве массовой информации «Официальный бюллетень органов местного самоуправления муниципального образования город Пермь».

3. Управлению по общим вопросам администрации города Перми обеспечить обнародование настоящего постановления посредством официального опубликования в печатном средстве массовой информации «Официальный бюллетень органов местного самоуправления муниципального образования город Пермь».

4. Информационно-аналитическому управлению администрации города Перми обеспечить обнародование настоящего постановления посредством официального опубликования в сетевом издании «Официальный сайт муниципального образования город Пермь www.gorodperm.ru».

5. Контроль за исполнением настоящего постановления возложить на заместителя главы администрации города Перми Галиханова Д.К.

Глава города Перми

Э.О. Соснин



АДМИНИСТРАЦИЯ ГОРОДА ПЕРМИ ПОСТАНОВЛЕНИЕ

09.04.2025

№ 230

О создании муниципального автономного учреждения дополнительного образования «Спортивная школа «Киокушинкай» г. Перми путем изменения типа существующего муниципального бюджетного учреждения дополнительного образования «Спортивная школа «Киокушинкай» г. Перми и о внесении изменений в постановление администрации города Перми от 19.12.2011 № 853 «О создании муниципальных бюджетных учреждений путем изменения типа существующих муниципальных учреждений»

В соответствии с Федеральным законом от 03 ноября 2006 г. № 174-ФЗ «Об автономных учреждениях», Уставом города Перми, постановлением администрации города Перми от 28 января 2011 г. № 24 «О Порядке создания, реорганизации, изменения типа и ликвидации муниципальных учреждений города Перми, утверждения уставов муниципальных учреждений города Перми и внесения в них изменений» администрация города Перми ПОСТАНОВЛЯЕТ:

1. Создать муниципальное автономное учреждение дополнительного образования «Спортивная школа «Киокушинкай» г. Перми путем изменения типа существующего муниципального бюджетного учреждения дополнительного образования «Спортивная школа «Киокушинкай» г. Перми.

2. Сохранить основные цели деятельности муниципального бюджетного учреждения дополнительного образования «Спортивная школа «Киокушинкай» г. Перми.

3. Комитету по физической культуре и спорту администрации города Перми:

3.1. осуществлять функции и полномочия учредителя создаваемого в соответствии с настоящим постановлением муниципального автономного учреждения дополнительного образования «Спортивная школа «Киокушинкай» г. Перми (далее – учреждение) в соответствии с Положением об осуществлении функций и полномочий учредителя муниципального автономного учреждения города Перми, утвержденным постановлением администрации города Перми от 22 января 2008 г. № 21;

3.2. подготовить, согласовать и утвердить в установленном порядке новую редакцию устава учреждения не позднее 30 календарных дней со дня вступления в силу настоящего постановления;

3.3. осуществить контроль за своевременной государственной регистрацией новой редакции устава учреждения, представлением в департамент имущественных отношений администрации города Перми, департамент финансов администрации города Перми копии листа записи о внесении изменений в Единый государственный реестр юридических лиц не позднее 5 рабочих дней со дня государственной регистрации новой редакции устава учреждения;

3.4. произвести иные юридически значимые действия, связанные с утверждением новой редакции устава учреждения.

4. Департаменту имущественных отношений администрации города Перми внести соответствующие сведения в реестр муниципального имущества города Перми.

5. Руководителю учреждения:

5.1. произвести необходимые действия по государственной регистрации новой редакции устава учреждения в течение 7 календарных дней со дня утверждения новой редакции устава;

5.2. представить в департамент имущественных отношений администрации города Перми, комитет по физической культуре и спорту администрации города Перми и департамент финансов администрации города Перми копии листа записи о внесении изменений в Единый государственный реестр юридических лиц не позднее 5 рабочих дней со дня государственной регистрации новой редакции устава учреждения;

5.3. направить в Управление Федеральной службы государственной регистрации, кадастра и картографии по Пермскому краю заявление о внесении изменений в сведения Единого государственного реестра недвижимости в отношении зарегистрированных прав на недвижимое имущество, находящееся в оперативном управлении и постоянном (бессрочном) пользовании учреждения, в течение 14 календарных дней со дня государственной регистрации в Едином государственном реестре юридических лиц новой редакции устава учреждения;

5.4. представить в департамент имущественных отношений администрации города Перми выписку из Единого государственного реестра недвижимости с внесенными изменениями в течение 5 календарных дней со дня осуществления указанных изменений;

5.5. письменно уведомить кредиторов об утверждении новой редакции устава учреждения не позднее 10 календарных дней со дня государственной регистрации в Едином государственном реестре юридических лиц новой редакции устава учреждения;

5.6. произвести иные юридически значимые действия, связанные с утверждением новой редакции устава учреждения.

6. Внести изменения в постановление администрации города Перми от 19 декабря 2011 г. № 853 «О создании муниципальных бюджетных учреждений путем изменения типа существующих муниципальных учреждений» (в ред. от 06.08.2015 № 534, от 25.10.2018 № 826, от 11.04.2019 № 190, от 18.12.2019 № 1028, от 12.09.2022 № 787, от 02.11.2022 № 1111, от 04.07.2023 № 579, от 21.03.2025 № 183, от 24.03.2025 № 188), признав пункт 1.11 утратившим силу.

7. Настоящее постановление вступает в силу со дня официального обнародования посредством официального опубликования в печатном средстве массовой информации «Официальный бюллетень органов местного самоуправления муниципального образования город Пермь».

8. Управлению по общим вопросам администрации города Перми обеспечить обнародование настоящего постановления посредством официального опубликования в печатном средстве массовой информации «Официальный бюллетень органов местного самоуправления муниципального образования город Пермь».

9. Информационно-аналитическому управлению администрации города Перми обеспечить обнародование настоящего постановления посредством официального опубликования в сетевом издании «Официальный сайт муниципального образования город Пермь www.gorodperm.ru».

10. Контроль за исполнением настоящего постановления возложить на заместителя главы администрации города Перми Мальцеву Е.Д.

Глава города Перми

Э.О. Соснин



АДМИНИСТРАЦИЯ ГОРОДА ПЕРМИ ПОСТАНОВЛЕНИЕ

09.04.2025

№ 231

О внесении изменений в муниципальную программу «Культура и молодежная политика города Перми», утвержденную постановлением администрации города Перми от 17.10.2024 № 955

В соответствии с Бюджетным кодексом Российской Федерации, Федеральным законом от 06 октября 2003 г. № 131-ФЗ «Об общих принципах организации местного самоуправления в Российской Федерации», Уставом города Пер-

ми, постановлением администрации города Перми от 02 сентября 2024 г. № 715 «Об утверждении Порядка разработки, реализации и оценки эффективности муниципальных программ города Перми» администрация города Перми ПОСТАНОВЛЯЕТ:

1. Утвердить прилагаемые изменения в муниципальную программу «Культура и молодежная политика города Перми», утвержденную постановлением администрации города Перми от 17 октября 2024 г. № 955 (в ред. от 28.12.2024 № 1327, от 17.03.2025 № 161).

2. Настоящее постановление вступает в силу со дня официального обнародования посредством официального опубликования в печатном средстве массовой информации «Официальный бюллетень органов местного самоуправления муниципального образования город Пермь».

3. Управлению по общим вопросам администрации города Перми обеспечить обнародование настоящего постановления посредством официального опубликования в печатном средстве массовой информации «Официальный бюллетень органов местного самоуправления муниципального образования город Пермь».

4. Информационно-аналитическому управлению администрации города Перми обеспечить обнародование настоящего постановления посредством официального опубликования в сетевом издании «Официальный сайт муниципального образования город Пермь www.gorodperm.ru».

5. Контроль за исполнением настоящего постановления возложить на заместителя главы администрации города Перми Мальцеву Е.Д.

Глава города Перми

Э.О. Соснин

УТВЕРЖДЕНЫ
 постановлением администрации
 города Перми
 от 09.04.2025 № 231

ИЗМЕНЕНИЯ
в муниципальную программу «Культура и молодежная политика города Перми»,
утвержденную постановлением администрации города Перми от 17 октября 2024 г. № 955

1. В разделе «Паспорт муниципальной программы «Культура и молодежная политика города Перми» строки «Целевые показатели программы», «Объемы и источники финансового обеспечения программы» изложить в следующей редакции:

Целевые показатели программы	№	Наименование целевого показателя	Ед. изм.	Значения целевых показателей					
				2025 год (прогноз)	2026 год (прогноз)	2027 год (прогноз)	2028 год (прогноз)	2029 год (прогноз)	
	1	Доля жителей города Перми, удовлетворенных качеством организации досуга, от общей численности опрошенных жителей города Перми, воспользовавшихся услугами в сфере культуры	%	не менее 89,6	не менее 89,6	не менее 89,6	не менее 89,6	не менее 89,6	
	2	Количество посещений мероприятий в сфере культуры и искусства, проводимых на территории города Перми при поддержке администрации города Перми	ед.	10740346	11201516	11498496	11645946	11748633	
	3	Увеличение числа посещений культурных мероприятий по сравнению с показателем 2019 года	%	208,7	217,7	223,4	226,3	228,3	
	4	Доля молодежи, вовлеченной в общественную жизнь города Перми, от общей численности молодежи города Перми	%	50,6	51,6	52,4	52,5	52,2	
	5	Количество посещений мероприятий в сфере молодежной политики, проводимых на территории города Перми при поддержке администрации города Перми	ед.	134242	134242	134842	135142	135512	
Объемы и источники финансового обеспечения программы	Источники финансового обеспечения				Расходы (тыс. руб.)				
			2025 год (план)	2026 год (план)	2027 год (план)	2028 год (план)	2029 год (план)	Итого	
	Всего, в том числе:	3 126 659,7	2 736 417,7	2 836 782,8	2 483 085,8	2 491 685,8	13 674 631,8		
	бюджет города Перми	3 087 514,4	2 713 260,5	2 820 125,6	2 483 085,8	2 491 685,8	13 595 672,1		
	бюджет Пермского края	18 919,2	23 157,2	16 657,2	-	-	58 733,6		
федеральный бюджет	20 226,1	-	-	-	-	20 226,1			

2. После раздела «Паспорт муниципальной программы «Культура и молодежная политика города Перми» дополнить разделом «Паспорт муниципального проекта 1 «Семейные ценности и инфраструктура культуры» (в рамках национального проекта)» следующего содержания:

**«ПАСПОРТ
муниципального проекта 1 «Семейные ценности и инфраструктура культуры»
(в рамках национального проекта)»**

Руководитель муниципального проекта	Мальцева Екатерина Дмитриевна, заместитель главы администрации города Перми							
Ответственный исполнитель муниципального проекта	Хорошева Анастасия Владимировна, начальник департамента культуры и молодежной политики администрации города Перми							
Администратор муниципального проекта	Хорошева Анастасия Владимировна, начальник департамента культуры и молодежной политики администрации города Перми							
Показатели муниципального проекта	№	Наименование показателя	Ед. изм.	Значения показателей				
	1	Переоснащены муниципальные библиотеки по модельному стандарту	ед.	2025 год (прогноз)	2026 год (прогноз)	2027 год (прогноз)	2028 год (прогноз)	2029 год (прогноз)
Объемы и источники финансирования муниципального проекта				2	-	-	-	-
	Источники финансового обеспечения			Расходы (тыс. руб.)				
	2025 год (план)			2026 год (план)	2027 год (план)	2028 год (план)	2029 год (план)	Итого
	16016,0			0,0	0,0	0,0	0,0	16016,0
	бюджет города Перми			16,0	0,0	0,0	0,0	16,0
бюджет Пермского края			640,0	0,0	0,0	0,0	640,0	
федеральный бюджет			15360,0	0,0	0,0	0,0	15360,0	

3. Наименование раздела «Паспорт муниципального проекта 1 «Капитальные вложения в объекты недвижимого имущества муниципальной собственности в сфере культуры и молодежной политики» изложить в следующей редакции:

**«ПАСПОРТ
муниципального проекта 2 «Капитальные вложения в объекты недвижимого имущества муниципальной собственности в сфере культуры и молодежной политики»**

4. Раздел «Паспорт комплекса процессных мероприятий 3 «Обеспечение качественно нового уровня развития инфраструктуры» изложить в следующей редакции:

**«ПАСПОРТ
комплекса процессных мероприятий 3
«Обеспечение качественно нового уровня развития инфраструктуры»**

Ответственный исполнитель	Хорошева Анастасия Владимировна, начальник департамента культуры и молодежной политики администрации города Перми		Ед. изм.	Значения показателей	2029 год (прогноз)			
	№	Наименование показателя				2025 год (прогноз)	2026 год (прогноз)	2027 год (прогноз)
Показатели комплекса процессных мероприятий	1	Количество имущественных комплексов учреждений, в которых проводятся работы по выполнению нормативных требований, устранению предписаний надзорных органов и улучшению материально-технического обеспечения	ед.	26	26	18	5	6
	Источники финансового обеспечения				Расходы (тыс. руб.)			
Объемы и источники финансового обеспечения комплекса процессных мероприятий				2025 год (план)	2026 год (план)	2028 год (план)	2029 год (план)	итого
	бюджет города Перми			319979,8	377104,7	230266,8	230266,8	1599474,1

5. Раздел «Паспорт комплекса процессных мероприятий 4 «Одаренные дети города Перми» изложить в следующей редакции:

**«ПАСПОРТ
комплекса процессных мероприятий 4 «Одаренные дети города Перми»**

Ответственный исполнитель	Хорошева Анастасия Владимировна, начальник департамента культуры и молодежной политики администрации города Перми		Ед. изм.	Значения показателей	2029 год (прогноз)			
	№	Наименование показателя				2025 год (прогноз)	2026 год (прогноз)	2027 год (прогноз)
Показатели комплекса процессных мероприятий	1	Количество учащихся муниципальных учреждений дополнительного образования в сфере культуры, получающих муниципальную услугу дополнительного образования по образовательным программам (в том числе дистанционно)	ед.	6 649	6 649	6 649	6589	6589
	2	Количество зрителей открытых (отчетных) концертов и выставок в МАУ ДО	чел.	29 945	29 945	29 945	29 945	29 945
Объемы и источники финансового обеспечения комплекса процессных мероприятий	Источники финансового обеспечения			Расходы (тыс. руб.)				
	бюджет города Перми			765958,3	765819,6	755955,4	755955,4	3809508,3

6. Раздел «Перечень целевых показателей программы, показателей структурных элементов муниципальной программы «Культура и молодежная политика города Перми» изложить в следующей редакции:

**«ПЕРЕЧЕНЬ
целевых показателей программы, показателей структурных элементов
муниципальной программы «Культура и молодежная политика города Перми»**

№	Наименование целевого показателя программы, показателей структурных элементов программы	Единица измерения	ФО (ФП)	Значения показателей				
				2025 год (прогноз)	2026 год (прогноз)	2027 год (прогноз)	2028 год (прогноз)	2029 год (прогноз)
1	2	3	4	5	6	7	8	9
Муниципальная программа «Культура и молодежная политика города Перми»								
1	Доля жителей города Перми, удовлетворенных качеством организации досуга, от общей численности опрошенных жителей города Перми, воспользовавшихся услугами в сфере культуры	%	департамент культуры и молодежной политики администрации города Перми (далее – ДКМП)	не менее 89,6	не менее 89,6	не менее 89,6	не менее 89,6	не менее 89,6
2	Количество посещений мероприятий в сфере культуры и искусства, проводимых на территории города Перми при поддержке администрации города Перми	ед.	ДКМП	10740346	11201516	11498496	11645946	11748633
3	Увеличение числа посещений культурных мероприятий по сравнению с показателем 2019 года	%	ДКМП	208,7	217,7	223,4	226,3	228,3
4	Доля молодежи, вовлеченной в общественную жизнь города Перми, от общей численности молодежи города Перми	%	ДКМП	50,6	51,6	52,4	52,5	52,2
5	Количество посещений мероприятий в сфере молодежной политики, проводимых на территории города Перми при поддержке администрации города Перми	ед.	ДКМП	134242	134242	134842	135142	135512
Муниципальные проекты в рамках национальных проектов								
Муниципальный проект 1 «Семейные ценности и инфраструктура культуры»								
6	Переоснащены муниципальные библиотеки по модельному стандарту	ед.	ДКМП	2	-	-	-	-
Муниципальные проекты								
Муниципальный проект 2 «Капитальные вложения в объекты недвижимого имущества муниципальной собственности в сфере культуры и молодежной политики»								

1	2	3	4	5	6	7	8	9
7	Количество приобретенных в собственность муниципально-образовательного города Пермь нежилых зданий	ед.	департамент имущественных отношений администрации города Перми (далее – ДИО)	1	-	-	-	-
Комплекс процессных мероприятий								
Комплекс процессных мероприятий 1 «Городские культурно-зрелищные мероприятия»								
8	Количество посещений культурно-зрелищных мероприятий на территории города Перми	ед.	ДКМП	7975255	8436425	8733405	8880855	8983542
9	Количество проведенных мероприятий	ед.	ДКМП	532	516	512	506	504
Комплекс процессных мероприятий 2 «Создание условий для осуществления гражданами прав в сфере культуры»								
10	Количество посещений спектаклей муниципальных театров и концертных программ муниципальных учреждений концертного типа, в рамках исполнения муниципального задания	ед.	ДКМП	288936	288936	288936	288936	288936
11	Численность участников клубных формирований, посещающих муниципальные клубные формирования бесплатно	чел.	ДКМП	3474	3474	3474	3474	3474
12	Количество посещений культурно-досуговых и культурно-просветительских мероприятий, выставок, публичных лекций в муниципальных учреждениях, подведомственных ДКМП	ед.	ДКМП	835630	835630	835630	835630	835630
13	Количество посещений муниципальных библиотек	ед.	ДКМП	1610580	1610580	1610580	1610580	1610580
14	Количество ОКН и ОМИ, охваченных мероприятиями по сохранению и использованию, находящихся на текущем содержании МАУК «ГЦОП»	ед.	ДКМП	278	278	278	278	278
15	Количество усовершенствованных детских и кукольных театров путем создания новых постановок и (или) улучшения технического оснащения	ед.	ДКМП	1	-	-	-	-
Комплекс процессных мероприятий 3 «Обеспечение качества нового уровня развития инфраструктуры»								
16	Количество имущественных комплексов учреждений, в которых проводятся работы по выполнению нормативных требований, устранению предписаний надзорных органов и улучшению материально-технического обеспечения	ед.	ДКМП	26	26	18	5	6
Комплекс процессных мероприятий 4 «Одаренные дети города Перми»								

1	2	3	4	5	6	7	8	9
17	Количество учащихся муниципальных учреждений дополнительного образования в сфере культуры, получающих муниципальную услугу дополнительного образования по образовательным программам (в том числе дистанционно)	ед.	ДКМП	6649	6649	6649	6589	6589
18	Количество зрителей открытых (отчетных) концертов и выставок в МАУ ДО	чел.	ДКМП	29945	29945	29945	29945	29945
Комплекс процессных мероприятий 5 «Создание условий для эффективной самореализации молодежи города Перми»								
19	Численность молодежи, вовлеченной в мероприятия по формированию системы развития талантливой и инициативной молодежи, развития творческого, профессионального, интеллектуального потенциалов молодежи	чел.	ДКМП	43302	43102	43302	43402	43542
20	Численность молодежи, вовлеченной в мероприятия, направленные на вовлечение молодежи в инновационную, предпринимательскую и добровольческую деятельность	чел.	ДКМП	54190	54290	54490	54590	54690
21	Численность молодежи, вовлеченной в мероприятия по гражданскому и патриотическому воспитанию	чел.	ДКМП	31180	31280	31480	31580	31710
22	Численность молодежи в возрасте от 14 до 25 лет, вовлеченной в мероприятия по организации занятости молодежи	чел.	ДКМП	5570	5570	5570	5570	5570

7. Раздел «Финансовое обеспечение реализации муниципальной программы «Культура и молодежная политика города Перми» изложить в следующей редакции:

**«ФИНАНСОВОЕ ОБЕСПЕЧЕНИЕ
реализации муниципальной программы «Культура и молодежная политика города Перми»**

Наименование программы, структурного элемента программы, направления расходов	ФО (ФП), ТО	Источники финансирования обеспечения	Расходы, тыс. руб.					
			2025 год	2026 год	2027 год	2028 год	2029 год	Всего
			(план)	(план)	(план)	(план)	(план)	
1	2	3	4	5	6	7	8	9
Муниципальная программа города Перми	ДКМП	всего, в том числе:	3 126 659,7	2 736 417,7	2 836 782,8	2 483 085,8	2 491 685,8	13 674 631,8
		бюджет города Перми	3 087 514,4	2 713 260,5	2 820 125,6	2 483 085,8	2 491 685,8	13 595 672,1
		бюджет Пермского края	18 919,2	23 157,2	16 657,2	0,0	0,0	58 733,6
		федеральный бюджет	20 226,1	0,0	0,0	0,0	0,0	20 226,1
Муниципальные проекты в рамках национальных проектов								

1	2	3	4	5	6	7	8	9
Направление расходов 1.2 «Культурно-зрелищные мероприятия на территории города Перми», всего в том числе:		бюджет города Перми	262 236,6	178 354,8	210 432,9	117 436,9	116 036,9	884 498,1
	ДКМП	бюджет города Перми	248580,7	162134,6	197202,7	104806,7	104806,7	817 531,4
	администрация Дзержинского района (далее – АДР)	бюджет города Перми	2415,0	3378,0	1788,0	1788,0	1788,0	11 157,0
	администрация Индустриального района (далее – АИР)	бюджет города Перми	1 040,1	1 040,1	1 740,1	1 040,1	1 040,1	5 900,5
	администрация Кировского района (далее – АКР)	бюджет города Перми	1 202,1	1 902,1	1 202,1	1 202,1	1 202,1	6 710,5
	администрация Ленинского района (далее – АЛР)	бюджет города Перми	266,0	966,0	266,0	266,0	266,0	2 030,0
	администрация Мотовилихинского района (далее – АМР)	бюджет города Перми	2 952,6	3 552,6	3 552,6	2 952,6	2 252,6	15 263,0
	администрация Орджоникидзевского района (далее – АОР)	бюджет города Перми	2 129,6	1 030,9	1 030,9	1 030,9	1 030,9	6 253,2
	администрация Свердловского района (далее – АСР)	бюджет города Перми	2 223,3	2 923,3	2 223,3	2 223,3	2 223,3	11 816,5
	администрация поселка Новые Ляды (далее – АНЛ)	бюджет города Перми	1 427,2	1 427,2	1 427,2	2 127,2	1 427,2	7 836,0

1	2	3	4	5	6	7	8	9
Направление расходов 1.3 «Организация и проведение мероприятий в сфере культуры на территории Пермского края»	ДКМП	всего, в том числе:	16 657,2	23 163,7	16 657,2	0,0	0,0	56 478,1
		бюджет города Перми	0,0	6,5	0,0	0,0	0,0	6,5
		бюджет Пермского края	16 657,2	23 157,2	16 657,2	0,0	0,0	56 471,6
Комплекс процессных мероприятий 2 «Создание условий для осуществления гражданами прав в сфере культуры»	ДКМП	всего, в том числе:	1 041 006,4	1 017 111,3	1 027 153,5	1 027 153,5	1 037 153,5	5 149 578,2
		бюджет города Перми	1 034 518,3	1 017 111,3	1 027 153,5	1 027 153,5	1 037 153,5	5 143 090,1
		бюджет Пермского края	1 622,0	0,0	0,0	0,0	0,0	1 622,0
Направление расходов 2.1 «Оказание услуг театрално-сценического искусства, концертной деятельности, проведение работ по организации деятельности клубных формирований и формирований самодеятельного народного творчества, работ по организации и проведению культурно-массовых мероприятий»	ДКМП	федеральный бюджет	4 866,1	0,0	0,0	0,0	0,0	4 866,1
		бюджет города Перми	690 001,4	690 001,4	699 944,5	699 944,5	709 944,5	3 489 836,3
		бюджет города Перми	15 937,5	15 996,5	16 095,6	16 095,6	16 095,6	80 220,8
Направление расходов 2.2 «Создание концертных и театральных постановок, организация и обеспечение участия в творческих проектах»	ДКМП	бюджет города Перми	294 521,7	294 521,7	294 521,7	294 521,7	16 591,7	82 958,5
Направление расходов 2.3 «Оказание услуг библиотечного обслуживания»	ДКМП	бюджет города Перми	16 591,7	16 591,7	16 591,7	16 591,7	16 591,7	17 400,5
Направление расходов 2.4 «Оказание услуг по изучению, сохранению, использованию и популяризации объектов культурного наследия, объектов монументального искусства»	ДКМП	бюджет города Перми	17 400,5	0,0	0,0	0,0	0,0	17 400,5
Направление расходов 2.5 «Повышение фонда оплаты труда»	ДКМП	бюджет города Перми	17 400,5	0,0	0,0	0,0	0,0	17 400,5

1	2	3	4	5	6	7	8	9
в том числе:								0,0
	АДР	бюджет города Перми	4 346,4	4 346,4	4 346,4	4 346,4	4 346,4	21 732,0
	АИР	бюджет города Перми	4 781,1	4 781,1	4 781,1	4 781,1	4 781,1	23 905,5
	АКР	бюджет города Перми	3 353,0	3 353,0	3 353,0	3 353,0	3 353,0	16 765,0
	АЛР	бюджет города Перми	1 241,8	1 241,8	1 241,8	1 241,8	1 241,8	6 209,0
	АМР	бюджет города Перми	5 277,8	5 277,8	5 277,8	5 277,8	5 277,8	26 389,0
	АОР	бюджет города Перми	3 353,0	3 353,0	3 353,0	3 353,0	3 353,0	16 765,0
	АСР	бюджет города Перми	5 215,7	5 215,7	5 215,7	5 215,7	5 215,7	26 078,5
	АНЛ	бюджет города Перми	310,4	310,4	310,4	310,4	310,4	1 552,0
Комплекс процессных мероприятий 6 «Обеспечение деятельности департамента культуры и молодежной политики администрации города Перми»	ДКМП	бюджет города Перми	167 154,3	175 205,6	175 205,6	152 615,2	152 615,2	822 795,9
Направление расходов 6.1 «Содержание муниципальных органов города Перми»	ДКМП	бюджет города Перми	40 439,5	42 622,0	42 622,0	36 274,3	36 274,3	198 232,1
Направление расходов 6.2 «Содержание муниципального казенного учреждения «Центр бухгалтерского учета и отчетности в сфере культуры и молодежной политики» города Перми»	ДКМП	бюджет города Перми	126 714,8	132 583,6	132 583,6	116 340,9	116 340,9	624 563,8



АДМИНИСТРАЦИЯ ГОРОДА ПЕРМИ ПОСТАНОВЛЕНИЕ

09.04.2025

№ 232

О внесении изменений в приложение к постановлению администрации города Перми от 18.06.2013 № 491 «О представлении интересов муниципального образования город Пермь в органе, осуществляющем государственный кадастровый учет недвижимого имущества и государственную регистрацию прав на недвижимое имущество»

В целях актуализации правовых актов администрации города Перми администрация города Перми **ПОСТАНОВЛЯЕТ**:

1. Внести изменения в приложение к постановлению администрации города Перми от 18 июня 2013 г. № 491 «О представлении интересов муниципального образования город Пермь в органе, осуществляющем государственный кадастровый учет недвижимого имущества и государственную регистрацию прав на недвижимое имущество» (в ред. от 25.10.2013 № 919, от 06.03.2014 № 151, от 21.10.2014 № 767, от 03.06.2015 № 340, от 30.09.2015 № 696, от 23.08.2016 № 619, от 16.02.2017 № 114, от 12.01.2018 № 19, от 13.04.2018 № 228, от 28.02.2019 № 132, от 19.04.2019 № 111-п, от 22.05.2019 № 196, от 13.09.2019 № 558, от 17.03.2020 № 229, от 22.04.2020 № 374, от 17.09.2020 № 854, от 25.01.2021 № 20, от 29.12.2021 № 1260, от 31.01.2022 № 51, от 14.04.2022 № 285, от 15.08.2022 № 688, от 18.10.2022 № 961, от 25.01.2023 № 37, от 17.03.2023 № 208, от 25.05.2023 № 423, от 07.09.2023 № 816, от 01.12.2023 № 1358, от 15.12.2023 № 1418, от 06.02.2024 № 75, от 28.02.2024 № 154, от 31.05.2024 № 437, от 11.06.2024 № 479, от 19.06.2024 № 508, от 16.08.2024 № 661, от 03.10.2024 № 823, от 07.11.2024 № 1079, от 15.01.2025 № 14), изложив раздел 8 в следующей редакции:

«VIII. Администрация Свердловского района города Перми

8.1. Гарифуллин Руслан Ренадевич, начальник отдела жилищно-коммунального хозяйства и жилищных отношений администрации Свердловского района города Перми;

8.2. Гришунина Ольга Александровна, консультант отдела жилищно-коммунального хозяйства и жилищных отношений администрации Свердловского района города Перми;

8.3. Гилев Андрей Петрович, консультант отдела градостроительства, земельных и имущественных отношений администрации Свердловского района города Перми;

8.4. Чунарев Алексей Георгиевич, главный специалист отдела градостроительства, земельных и имущественных отношений администрации Свердловского района города Перми;

8.5. Тройнин Алексей Андрианович, и.о. начальника отдела благоустройства администрации Свердловского района города Перми;

8.6. Усатов Сергей Владимирович, главный специалист отдела благоустройства администрации Свердловского района города Перми;

8.7. Барбашин Алексей Анатольевич, начальник отдела потребительского рынка администрации Свердловского района города Перми;

8.8. Загуляева Екатерина Дмитриевна, консультант отдела потребительского рынка администрации Свердловского района города Перми;

8.9. Минасян Давид Робертович, главный специалист отдела потребительского рынка администрации Свердловского района города Перми.»

2. Настоящее постановление вступает в силу со дня подписания.

3. Управлению по общим вопросам администрации города Перми обеспечить обнародование настоящего постановления в печатном средстве массовой информации «Официальный бюллетень органов местного самоуправления муниципального образования город Пермь».

4. Информационно-аналитическому управлению администрации города Перми обеспечить обнародование настоящего постановления в сетевом издании «Официальный сайт муниципального образования город Пермь www.godoperm.ru».

5. Контроль за исполнением настоящего постановления возложить на заместителя главы администрации города Перми Балахнина А.А.



АДМИНИСТРАЦИЯ ГОРОДА ПЕРМИ ПОСТАНОВЛЕНИЕ

10.04.2025

№ 233

О внесении изменений в Положение о системе оплаты труда работников муниципального казенного учреждения «Центр бухгалтерского учета и отчетности в сфере культуры и молодежной политики» города Перми, утвержденное постановлением администрации города Перми от 18.03.2019 № 164

В соответствии со статьей 144 Трудового кодекса Российской Федерации, Федеральным законом от 06 октября 2003 г. № 131-ФЗ «Об общих принципах организации местного самоуправления в Российской Федерации», Уставом города Перми, решением Пермской городской Думы от 22 сентября 2009 г. № 209 «Об утверждении Положения об оплате труда работников муниципальных учреждений города Перми» администрация города Перми ПОСТАНОВЛЯЕТ:

1. Внести изменения в Положение о системе оплаты труда работников муниципального казенного учреждения «Центр бухгалтерского учета и отчетности в сфере культуры и молодежной политики» города Перми, утвержденное постановлением администрации города Перми от 18 марта 2019 г. № 164 (в ред. от 08.07.2019 № 367, от 05.11.2019 № 854, от 30.12.2020 № 1356, от 19.03.2021 № 177, от 01.10.2021 № 785, от 17.03.2022 № 183, от 10.06.2022 № 460, от 01.07.2022 № 567, от 01.11.2022 № 1106, от 02.06.2023 № 448, от 16.08.2023 № 704, от 20.09.2023 № 860, от 13.09.2024 № 762, от 20.02.2025 № 93), изложив абзац третий пункта 2.4.1.3 в следующей редакции:

«Размеры премии по итогам работы за квартал и за год по всем работникам учреждения подлежат обязательному согласованию с учредителем.»

2. Настоящее постановление вступает в силу со дня официального обнародования посредством официального опубликования в печатном средстве массовой информации «Официальный бюллетень органов местного самоуправления муниципального образования город Пермь».

3. Управлению по общим вопросам администрации города Перми обеспечить обнародование настоящего постановления посредством официального опубликования в печатном средстве массовой информации «Официальный бюллетень органов местного самоуправления муниципального образования город Пермь».

4. Информационно-аналитическому управлению администрации города Перми обеспечить обнародование настоящего постановления посредством официального опубликования в сетевом издании «Официальный сайт муниципального образования город Пермь www.gorodperm.ru».

5. Контроль за исполнением настоящего постановления возложить на заместителя главы администрации города Перми Мальцеву Е.Д.

Глава города Перми

Э.О. Соснин



АДМИНИСТРАЦИЯ ГОРОДА ПЕРМИ ПОСТАНОВЛЕНИЕ

10.04.2025

№ 234

О проведении общегородских субботников в 2025 году

На основании Устава города Перми, решения Пермской городской Думы от 15 декабря 2020 г. № 277 «Об утверждении Правил благоустройства территории города Перми», в целях повышения эффективности работ по приведению территории города Перми в нормативное состояние

администрация города Перми ПОСТАНОВЛЯЕТ:

1. Провести весенний общегородской субботник 19 апреля 2025 г. и осенний общегородской субботник 04 октября 2025 г. (далее – общегородской субботник).

2. Руководителям территориальных органов администрации города Перми в период подготовки к проведению общегородского субботника провести агитационную работу по привлечению населения, органов территориального общественного самоуправления к участию в общегородском субботнике.

3. Функциональным органам администрации города Перми, осуществляющим по поручению администрации города Перми функции и полномочия учредителей муниципальных учреждений, функциональным органам администрации города Перми, осуществляющим полномочия собственника муниципального имущества города Перми в отношении муниципальных унитарных предприятий, организовать работу по привлечению учреждений и предприятий к участию в общегородском субботнике.

4. Департаменту жилищно-коммунального хозяйства администрации города Перми в период подготовки к проведению общегородского субботника организовать работу по привлечению организаций, осуществляющих управление многоквартирными домами, к участию в общегородском субботнике.

5. Департаменту экономики и промышленной политики администрации города Перми в период подготовки к проведению общегородского субботника организовать работу по привлечению промышленных предприятий и торговых организаций к участию в общегородском субботнике.

6. Руководителям функциональных органов администрации города Перми, указанных в пункте 3 настоящего постановления, и территориальных органов администрации города Перми до 16 апреля 2025 г. утвердить план мероприятий по проведению весеннего общегородского субботника, до 01 октября 2025 г. – план мероприятий по проведению осеннего общегородского субботника по форме согласно приложению 1 к настоящему постановлению.

7. Департаменту дорог и благоустройства администрации города Перми организовать определение мест сбора мусора, собранного в период проведения общегородского субботника, своевременный вывоз мусора с соблюдением Правил благоустройства территории города Перми, утвержденных решением Пермской городской Думы от 15 декабря 2020 г. № 277.

8. Функциональным органам администрации города Перми, указанным в пункте 3 настоящего постановления, и территориальным органам администрации города Перми представить в департамент дорог и благоустройства администрации города Перми и департамент жилищно-коммунального хозяйства администрации города Перми:

8.1. до 16 апреля 2025 г. утвержденный план мероприятий по проведению весеннего общегородского субботника, до 01 октября 2025 г. – утвержденный план мероприятий по проведению осеннего общегородского субботника;

8.2. до 23 апреля 2025 г. отчет о проведении весеннего общегородского субботника, до 08 октября 2025 г. – отчет о проведении осеннего общегородского субботника по форме согласно приложению 2 к настоящему постановлению.

9. Департаменту дорог и благоустройства администрации города Перми в течение 10 дней после проведения общегородского субботника организовать проверку выполнения запланированных функциональными и территориальными органами администрации города Перми мероприятий.

10. Департаменту жилищно-коммунального хозяйства администрации города Перми организовать принятие и захоронение на полигоне твердых коммунальных отходов «Софоны» мусора, собранного в период проведения общегородского субботника, в объеме, указанном в отчетах, предусмотренных пунктом 8.2 настоящего постановления, при проведении весеннего общегородского субботника до 01 июня 2025 г., при проведении осеннего общегородского субботника – до 31 октября 2025 г.

11. Контрольному департаменту администрации города Перми дать оценку состояния благоустройства территории города Перми по результатам проведения мероприятий общегородского субботника.

12. Информационно-аналитическому управлению администрации города Перми обеспечить информационную поддержку общегородского субботника.

13. Настоящее постановление вступает в силу со дня подписания.

14. Управлению по общим вопросам администрации города Перми обеспечить обнародование настоящего постановления в печатном средстве массовой информации «Официальный бюллетень органов местного самоуправления муниципального образования город Пермь».

15. Информационно-аналитическому управлению администрации города Перми обеспечить обнародование настоящего постановления в сетевом издании «Официальный сайт муниципального образования город Пермь www.gorodperm.ru».

16. Контроль за исполнением настоящего постановления возложить на заместителя главы администрации города Перми Галиханова Д.К.

Приложение I
к постановлению администрации
города Перми
от 10.04.2025 № 234

УТВЕРЖДАЮ
Руководитель территориального/
функционального органа
администрации города Перми

(подпись) (расшифровка подписи)
« ____ » _____ 2025 г.

**ПЛАН
мероприятий по проведению весеннего (осеннего) общегородского субботника в 2025 году**

_____ (наименование территориального/функционального органа администрации города Перми)

№	Ответственный за исполнение (от территориального/функционального органа), Ф.И.О., должность	Ресурсы	
		количество человек	техника, ед.
1	2	3	4

Составил: _____ (должность) _____ (подпись)

Приложение 2
к постановлению администрации
города Перми
от 10.04.2025 № 234

УТВЕРЖДАЮ
Руководитель территориального/
функционального органа
администрации города Перми

_____ (подпись) _____ (расшифровка подписи)
« _____ » _____ 2025 г.

ОТЧЕТ
о проведении весеннего (осеннего) общегородского субботника в 2025 году

_____ (наименование территориального/функционального органа администрации города Перми)

Объект	Ресурсы			Объем собранного мусора, куб. м
	количество человек	количество техники, ед.		
1	2	3		4

Составил: _____ (должность) _____ (подпись)



АДМИНИСТРАЦИЯ ГОРОДА ПЕРМИ ПОСТАНОВЛЕНИЕ

10.04.2025

№ 235

О внесении изменений в Регламент работы по рассмотрению обращений граждан в администрации города Перми, утвержденный постановлением администрации города Перми от 18.06.2021 № 451 «Об утверждении Регламента работы по рассмотрению обращений граждан в администрации города Перми и о признании утратившими силу отдельных постановлений администрации города Перми»

В соответствии с Федеральными законами от 06 октября 2003 г. № 131-ФЗ «Об общих принципах организации местного самоуправления в Российской Федерации», от 02 мая 2006 г. № 59-ФЗ «О порядке рассмотрения обращений граждан Российской Федерации», Уставом города Перми, в целях актуализации нормативной правовой базы администрации города Перми

администрация города Перми **ПОСТАНОВЛЯЕТ:**

1. Внести в Регламент работы по рассмотрению обращений граждан в администрации города Перми, утвержденный постановлением администрации города Перми от 18 июня 2021 г. № 451 «Об утверждении Регламента работы по рассмотрению обращений граждан в администрации города Перми и о признании утратившими силу отдельных постановлений администрации города Перми» (в ред. от 09.03.2022 № 155, от 09.09.2022 № 779, от 20.03.2024 № 209), следующие изменения:

1.1. в разделе 2:

1.1.1. абзац четвертый изложить в следующей редакции:

«Ответ на обращение – документ, направляемый заявителю(ям) в письменной форме по почтовому адресу, либо в формате электронного документа по адресу электронной почты, либо по адресу (уникальному идентификатору) личного кабинета гражданина на «Едином портале государственных и муниципальных услуг (функций)» (далее – ЕПГУ), в котором содержится информация о результатах объективного и всестороннего рассмотрения обращения и принятых в случае необходимости мерах, направленных на восстановление или защиту нарушенных прав, свобод и законных интересов заявителя, с информацией по существу поставленных в обращении вопросов и правовым обоснованием.»;

1.1.2. абзац седьмой изложить в следующей редакции:

«Письменное обращение гражданина – это обращение, поступившее на бумажном носителе от гражданина лично, через почтовую связь, по факсу, а также обращения, направленные на рассмотрение государственными и иными органами или уполномоченными должностными лицами.»;

1.1.3. после абзаца седьмого дополнить абзацем следующего содержания:

«Обращение в форме электронного документа – документ, поступивший посредством Платформы обратной связи (далее – ПОС) ЕПГУ либо интернет-приемной администрации города Перми, обеспечивающих идентификацию и (или) аутентификацию граждан.»;

1.2. абзац пятый пункта 4.1.2 изложить в следующей редакции:

«в форме электронного документа (интернет-приемная администрации города Перми, ПОС ЕПГУ).»;

1.3. в пункте 4.1.3:

1.3.1. абзац первый изложить в следующей редакции:

«4.1.3. Обращение в письменной форме гражданина, обратившегося в администрацию города Перми, должно содержать.»;

1.3.2. абзац седьмой изложить в следующей редакции:

«В случае необходимости подтверждения своих доводов граждане вправе приложить к обращению в письменной форме, направленному на бумажном носителе, документы и материалы либо их копии.»;

1.4. в пункте 4.1.4:

1.4.1. абзац первый изложить в следующей редакции:

«4.1.4. Обращение в форме электронного документа, поступившее в администрацию города Перми, должно содержать.»;

1.4.2. абзац третий изложить в следующей редакции:

«адрес электронной почты или адрес (уникальный идентификатор) личного кабинета гражданина на ЕПГУ, по которому должны быть направлены ответ на обращение, уведомление о получении и рассмотрении обращения либо

его переадресации»;

1.5. пункт 4.1.5 признать утратившим силу;

1.6. в абзаце четвертом пункта 4.3.2 слово «письменном» исключить;

1.7. пункт 4.4.7 изложить в следующей редакции:

«4.4.7. Ответ на обращение, поступившее в форме электронного документа, направляется по указанному в обращении адресу, адресу электронной почты либо адресу (уникальному идентификатору) личного кабинета гражданина на ЕПГУ. Ответ на обращение, поступившее в письменной форме, направляется по почтовому адресу, указанному в обращении.»

2. Настоящее постановление вступает в силу со дня официального обнародования посредством официального опубликования в печатном средстве массовой информации «Официальный бюллетень органов местного самоуправления муниципального образования город Пермь».

3. Управлению по общим вопросам администрации города Перми обеспечить обнародование настоящего постановления посредством официального опубликования в печатном средстве массовой информации «Официальный бюллетень органов местного самоуправления муниципального образования город Пермь».

4. Информационно-аналитическому управлению администрации города Перми обеспечить обнародование настоящего постановления посредством официального опубликования в сетевом издании «Официальный сайт муниципального образования город Пермь www.gorodperm.ru».

5. Контроль за исполнением настоящего постановления возложить на руководителя аппарата администрации города Перми Молоковских А.В.

Глава города Перми

Э.О. Соснин



АДМИНИСТРАЦИЯ ГОРОДА ПЕРМИ ПОСТАНОВЛЕНИЕ

10.04.2025

№ 236

О внесении изменений в Порядок определения объема и условий предоставления субсидий на иные цели бюджетным и автономным учреждениям на поддержку инициативной и талантливой молодежи, утвержденный постановлением администрации города Перми от 16.10.2020 № 1014

В целях актуализации правовых актов администрации города Перми администрация города Перми ПОСТАНОВЛЯЕТ:

1. Внести изменения в Порядок определения объема и условий предоставления субсидий на иные цели бюджетным и автономным учреждениям на поддержку инициативной и талантливой молодежи, утвержденный постановлением администрации города Перми от 16 октября 2020 г. № 1014 (в ред. от 14.09.2021 № 702, от 16.05.2022 № 363, от 08.09.2022 № 773, от 09.01.2023 № 2, от 16.05.2023 № 394, от 25.05.2023 № 417, от 24.08.2023 № 765, от 18.03.2024 № 193, от 14.06.2024 № 490, от 18.10.2024 № 972, от 20.02.2025 № 92), изложив пункт 1.4 в следующей редакции:

«1.4. Субсидии на иные цели предоставляются Учреждениям в пределах бюджетных ассигнований, утвержденных решением Пермской городской Думы о бюджете города Перми на текущий финансовый год и плановый период, в рамках выполнения мероприятий муниципальной программы по следующим направлениям расходов:

реализация проекта «Культурный десант»;

участие в отборочном этапе международной премии по уличным культурам «Кардо»;

организация и проведение мероприятий «Юниор-лига КВН» города Перми.»

2. Настоящее постановление вступает в силу со дня официального обнародования посредством официального опубликования в печатном средстве массовой информации «Официальный бюллетень органов местного самоуправления муниципального образования город Пермь».

3. Управлению по общим вопросам администрации города Перми обеспечить обнародование настоящего постановления посредством официального опубликования в печатном средстве массовой информации «Официальный бюллетень органов местного самоуправления муниципального образования город Пермь».

4. Информационно-аналитическому управлению администрации города Перми обеспечить обнародование настоящего постановления посредством официального опубликования в сетевом издании «Официальный сайт муницип-

пального образования город Пермь www.gorodperm.ru».

5. Контроль за исполнением настоящего постановления возложить на заместителя главы администрации города Перми Мальцеву Е.Д.

Глава города Перми

Э.О. Соснин



АДМИНИСТРАЦИЯ ГОРОДА ПЕРМИ ПОСТАНОВЛЕНИЕ

10.04.2025

№ 237

О внесении изменений в муниципальную программу «Экономическое развитие города Перми», утвержденную постановлением администрации города Перми от 17.10.2024 № 922

В соответствии со статьей 179 Бюджетного кодекса Российской Федерации, Федеральным законом от 06 октября 2003 г. № 131-ФЗ «Об общих принципах организации местного самоуправления в Российской Федерации», Уставом города Перми, решением Пермской городской Думы от 28 августа 2007 г. № 185 «Об утверждении Положения о бюджете и бюджетном процессе в городе Перми», постановлением администрации города Перми от 02 сентября 2024 г. № 715 «Об утверждении Порядка разработки, реализации и оценки эффективности муниципальных программ города Перми»

администрация города Перми ПОСТАНОВЛЯЕТ:

1. Утвердить прилагаемые изменения в муниципальную программу «Экономическое развитие города Перми», утвержденную постановлением администрации города Перми от 17 октября 2024 г. № 922 (в ред. от 09.12.2024 № 1196, от 05.02.2025 № 41).

2. Настоящее постановление вступает в силу со дня официального обнародования посредством официального опубликования в печатном средстве массовой информации «Официальный бюллетень органов местного самоуправления муниципального образования город Пермь» и распространяется на правоотношения, возникшие с 01 января 2025 г.

3. Управлению по общим вопросам администрации города Перми обеспечить обнародование настоящего постановления посредством официального опубликования в печатном средстве массовой информации «Официальный бюллетень органов местного самоуправления муниципального образования город Пермь».

4. Информационно-аналитическому управлению администрации города Перми обеспечить обнародование настоящего постановления посредством официального опубликования в сетевом издании «Официальный сайт муниципального образования город Пермь www.gorodperm.ru».

5. Контроль за исполнением настоящего постановления возложить на первого заместителя главы администрации города Перми Фурман Я.В.

Глава города Перми

Э.О. Соснин

УТВЕРЖДЕНЫ
 постановлением администрации
 города Перми
 от 10.04.2025 № 237

ИЗМЕНЕНИЯ
в муниципальную программу «Экономическое развитие города Перми», утвержденную постановлением администрации города Перми от 17 октября 2024 г. № 922

1. В разделе «Паспорт муниципальной программы «Экономическое развитие города Перми» строку «Объемы и источники финансового обеспечения программы» изложить в следующей редакции:

Объемы и источники финансового обеспечения программы	Источники финансового обеспечения	Расходы (тыс. руб.)				Итого
		2025 год (план)	2026 год (план)	2027 год (план)	2028 год (план)	
Всего, в том числе:		127 074,2	110 905,2	110 904,5	100 646,0	550 175,9
бюджет города Перми		127 074,2	110 905,2	110 904,5	100 646,0	550 175,9

2. В разделе «Стратегические приоритеты» муниципальной программы «Экономическое развитие города Перми» пункт 1.1 «Оценка текущего состояния сферы реализации программы» дополнить абзацами следующего содержания:

«В рамках реализации направлений «Развитие туризма и туристической деятельности на территории города Перми» предоставляются льготы по туристическому налогу отдельным категориям физических лиц (решение Пермской городской Думы от 22 октября 2024 г. № 175 «Об установлении и введении в действие туристического налога на территории города Перми»):

лицам, имеющим регистрацию по месту жительства или по месту пребывания на территории Пермского края; лицам в возрасте до 18 лет.».

3. В разделе «Паспорт комплекса процессных мероприятий 1 «Формирование благоприятной инвестиционной среды, развитие малого и среднего предпринимательства» строку «Объемы и источники финансового обеспечения комплекса процессных мероприятий» изложить в следующей редакции:

Объемы и источники финансового обеспечения комплекса процессных мероприятий	Источники финансового обеспечения	Расходы (тыс. руб.)				Итого
		2025 год (план)	2026 год (план)	2027 год (план)	2028 год (план)	
Всего, в том числе:		32 528,3	26 558,8	26 558,1	25 820,5	137 286,2
бюджет города Перми		32 528,3	26 558,8	26 558,1	25 820,5	137 286,2

4. В разделе «Паспорт комплекса процессных мероприятий 2 «Развитие потребительского рынка и туризма» строку «Показатели комплекса процессных мероприятий» дополнить строками 8, 9 следующего содержания:

8	Количество физических лиц в возрасте до 18 лет, получивших льготу по туристическому налогу	тыс. чел.	14,5	14,5	14,5	14,5
9	Количество физических лиц, имеющих регистрацию по месту жительства или по месту пребывания на территории Пермского края, получивших льготу по туристическому налогу	тыс. чел.	27,6	27,6	27,6	27,6

5. В разделе «Паспорт комплекса процессных мероприятий 2 «Развитие потребительского рынка и туризма» строку «Объемы и источники финансового обеспечения комплекса мероприятий» изложить в следующей редакции:

Объемы и источники финансового обеспечения комплекса мероприятий	Источники финансового обеспечения	Расходы (тыс. руб.)					Итого
		2025 год (план)	2026 год (план)	2027 год (план)	2028 год (план)	2029 год (план)	
Всего, в том числе:		31 886,4	18 449,6	18 449,6	18 449,6	18 449,6	105 684,8
бюджет города Перми		31 886,4	18 449,6	18 449,6	18 449,6	18 449,6	105 684,8

6. В разделе «Паспорт комплекса процессных мероприятий 3 «Обеспечение деятельности департамента экономики и промышленной политики администрации города Перми» строку «Объемы и источники финансового обеспечения комплекса процессных мероприятий» изложить в следующей редакции:

Объемы и источники финансового обеспечения комплекса мероприятий	Источники финансового обеспечения	Расходы (тыс. руб.)					Итого
		2025 год (план)	2026 год (план)	2027 год (план)	2028 год (план)	2029 год (план)	
Всего, в том числе:		62 659,5	65 896,8	65 896,8	56 375,9	56 375,9	307 204,9
бюджет города Перми		62 659,5	65 896,8	65 896,8	56 375,9	56 375,9	307 204,9

7. В разделе «Перечень целевых показателей программы, показателей структурных элементов муниципальной программы «Экономическое развитие города Перми» комплексе мероприятий 2 «Развитие потребительского рынка и туризма» дополнить строками 8, 9 следующего содержания:

8	Количество физических лиц в возрасте до 18 лет, получивших льготу по туристическому налогу	тыс. чел.	ДЭП	14,5	14,5	14,5	14,5	14,5
9	Количество физических лиц, имеющих регистрацию по месту жительства или по месту пребывания на территории Пермского края, получивших льготу по туристическому налогу	тыс. чел.	ДЭП	27,6	27,6	27,6	27,6	27,6

8. В разделе «Финансовое обеспечение реализации муниципальной программы «Экономическое развитие города Перми»:

8.1. строку «Муниципальная программа «Экономическое развитие города Перми» изложить в следующей редакции:

Муниципальная программа «Экономическое развитие города Перми»	-	Всего, в том числе:	127 074,2	110 905,2	110 904,5	100 646,0	100 646,0	550 175,9
		бюджет города Перми	127 074,2	110 905,2	110 904,5	100 646,0	100 646,0	550 175,9

8.2. строку «Комплекс процессных мероприятий 1 «Формирование благоприятной инвестиционной среды, развитие малого и среднего предпринимательства» изложить в следующей редакции:

Комплекс процессных мероприятий 1 «Формирование благоприятной инвестиционной среды, развитие малого и среднего предпринимательства»	-	Всего, в том числе:	32 528,3	26 558,8	26 558,1	25 820,5	25 820,5	137 286,2
		бюджет города Перми	32 528,3	26 558,8	26 558,1	25 820,5	25 820,5	137 286,2

8.3. строки «Направление расходов 1.2 «Мероприятия в сфере экономического развития», «Направление расходов 1.3 «Обеспечение деятельности (оказание услуг, выполнение работ) муниципальных учреждений (организаций)» изложить в следующей редакции:

Направление расходов 1.2 «Мероприятия в сфере экономического развития»	ДЭПП	Всего, в том числе:	12 027,3	9 721,8	9 721,8	9 773,7	9 773,7	51 018,3
			бюджет города Перми	12 027,3	9 721,8	9 721,8	9 773,7	9 773,7
Направление расходов 1.3 «Обеспечение деятельности (оказание услуг, выполнение работ) муниципальных учреждений (организаций)»	ДЭПП	Всего, в том числе:	20 251,1	16 587,1	16 586,4	15 796,9	15 796,9	85 018,4
			бюджет города Перми	20 251,1	16 587,1	16 586,4	15 796,9	15 796,9

8.4. строки «Комплекс процессных мероприятий 2 «Развитие потребительского рынка и туризма», «Направление расходов 2.1 «Мероприятия по созданию условий для обеспечения жителей городского округа услугами связи, общественного питания, торговли и бытового обслуживания населения», «Направление расходов 2.2 «Мероприятия в сфере туризма» изложить в следующей редакции:

Комплекс процессных мероприятий 2 «Развитие потребительского рынка и туризма»	-	Всего, в том числе:	31 886,4	18 449,6	18 449,6	18 449,6	18 449,6	105 684,8
			бюджет города Перми	31 886,4	18 449,6	18 449,6	18 449,6	18 449,6
Направление расходов 2.1 «Мероприятия по созданию условий для обеспечения жителей городского округа услугами связи, общественного питания, торговли и бытового обслуживания населения»	ДЭПП	Всего, в том числе:	26 420,5	12 908,7	12 908,7	12 908,7	12 908,7	78 055,3
			бюджет города Перми	26 420,5	12 908,7	12 908,7	12 908,7	12 908,7
	АГП	Всего, в том числе:	21 681,3	11 483,8	11 483,8	11 483,8	11 483,8	67 616,5
			бюджет города Перми	21 681,3	11 483,8	11 483,8	11 483,8	11 483,8
Направление расходов 2.2 «Мероприятия в сфере туризма»	ДЭПП	Всего, в том числе:	4 739,2	1 424,9	1 424,9	1 424,9	1 424,9	10 438,8
			бюджет города Перми	4 739,2	1 424,9	1 424,9	1 424,9	1 424,9
	ДЭПП	Всего, в том числе:	5 465,9	5 540,9	5 540,9	5 540,9	5 540,9	27 629,5
			бюджет города Перми	5 465,9	5 540,9	5 540,9	5 540,9	5 540,9

8.5. после строки «Направление расходов 2.2 «Мероприятия в сфере туризма» дополнить строками «Направление расходов 2.3 «Предоставление льгот по туристическому налогу физическим лицам в возрасте до 18 лет», «Направление расходов 2.4 «Предоставление льгот по туристическому налогу физическим лицам, имеющим регистрацию по месту жительства или по месту пребывания на территории Пермского края» следующего содержания:

Направление расходов 2.3 «Предоставление льгот по туристическому налогу физическим лицам в возрасте до 18 лет»	ДЭШП	Всего, в том числе:	1 450,0	1 450,0	1 450,0	1 450,0	1 450,0	1 450,0	7 250,0
			бюджет города Перми (налоговые расходы)	1 450,0	1 450,0	1 450,0	1 450,0	1 450,0	1 450,0
Направление расходов 2.4 «Предоставление льгот по туристическому налогу физическим лицам, имеющим регистрацию по месту жительства или по месту пребывания на территории Пермского края»	ДЭШП	Всего, в том числе:	2 762,2	2 762,2	2 762,2	2 762,2	2 762,2	2 762,2	13 811,0
			бюджет города Перми (налоговые расходы)	2 762,2	2 762,2	2 762,2	2 762,2	2 762,2	2 762,2

8.6. строки «Комплекс процессных мероприятий 3 «Обеспечение деятельности департамента экономики и промышленной политики администрации города Перми», «Направление расходов 3.1 «Содержание муниципальных органов» изложить в следующей редакции:

Комплекс процессных мероприятий 3 «Обеспечение деятельности департамента экономики и промышленной политики администрации города Перми»	-	Всего, в том числе:	62 659,5	65 896,8	65 896,8	65 896,8	65 896,8	56 375,9	307 204,9
			бюджет города Перми	62 659,5	65 896,8	65 896,8	65 896,8	65 896,8	56 375,9
Направление расходов 3.1 «Содержание муниципальных органов»	ДЭШП	Всего, в том числе:	62 659,5	65 896,8	65 896,8	65 896,8	65 896,8	56 375,9	307 204,9
			бюджет города Перми	62 659,5	65 896,8	65 896,8	65 896,8	65 896,8	56 375,9



АДМИНИСТРАЦИЯ ГОРОДА ПЕРМИ ПОСТАНОВЛЕНИЕ

10.04.2025

№ 238

О создании муниципального автономного общеобразовательного учреждения «Гимназия № 11 им. С.П. Дягилева» г. Перми путем изменения типа существующего муниципального бюджетного общеобразовательного учреждения «Гимназия № 11 им. С.П. Дягилева» г. Перми

В соответствии со статьей 123.22 Гражданского кодекса Российской Федерации, Федеральными законами от 03 ноября 2006 г. № 174-ФЗ «Об автономных учреждениях», от 29 декабря 2012 г. № 273-ФЗ «Об образовании в Российской Федерации», Уставом города Перми, постановлением администрации города Перми от 28 января 2011 г. № 24 «О Порядке создания, реорганизации, изменения типа и ликвидации муниципальных учреждений города Перми, утверждения уставов муниципальных учреждений города Перми и внесения в них изменений» администрация города Перми ПОСТАНОВЛЯЕТ:

1. Создать муниципальное автономное общеобразовательное учреждение «Гимназия № 11 им. С.П. Дягилева» г. Перми путем изменения типа существующего муниципального бюджетного общеобразовательного учреждения «Гимназия № 11 им. С.П. Дягилева» г. Перми.

2. Сохранить основные цели деятельности муниципального бюджетного общеобразовательного учреждения «Гимназия № 11 им. С.П. Дягилева» г. Перми, предусмотренные уставом данного муниципального учреждения.

3. Департаменту образования администрации города Перми:

3.1. в установленном порядке осуществлять функции и полномочия учредителя муниципального автономного общеобразовательного учреждения «Гимназия № 11 им. С.П. Дягилева» г. Перми в соответствии с Положением об осуществлении функций и полномочий учредителя муниципального автономного учреждения города Перми, утвержденным постановлением администрации города Перми от 22 января 2008 г. № 21;

3.2. подготовить, согласовать и утвердить в установленном порядке изменения, вносимые в устав муниципального бюджетного общеобразовательного учреждения «Гимназия № 11 им. С.П. Дягилева» г. Перми, не позднее 30 календарных дней со дня официального опубликования настоящего постановления;

3.3. утвердить перечни недвижимого, особо ценного движимого и иного имущества, передаваемого муниципальному автономному общеобразовательному учреждению «Гимназия № 11 им. С.П. Дягилева» г. Перми, по согласованию с департаментом имущественных отношений администрации города Перми не позднее 2 месяцев со дня государственной регистрации муниципального автономного общеобразовательного учреждения «Гимназия № 11 им. С.П. Дягилева» г. Перми;

3.4. осуществить контроль за своевременной государственной регистрацией муниципального автономного общеобразовательного учреждения «Гимназия № 11 им. С.П. Дягилева» г. Перми, представлением в департамент финансов администрации города Перми копии листа записи о внесении изменений в Единый государственный реестр юридических лиц не позднее 30 календарных дней со дня государственной регистрации муниципального автономного общеобразовательного учреждения «Гимназия № 11 им. С.П. Дягилева» г. Перми;

3.5. оформить трудовые отношения с руководителем муниципального автономного общеобразовательного учреждения «Гимназия № 11 им. С.П. Дягилева» г. Перми в соответствии с действующим законодательством не позднее 3 календарных дней со дня государственной регистрации муниципального автономного общеобразовательного учреждения «Гимназия № 11 им. С.П. Дягилева» г. Перми;

3.6. назначить членов наблюдательного совета муниципального автономного общеобразовательного учреждения «Гимназия № 11 им. С.П. Дягилева» г. Перми не позднее 10 календарных дней со дня государственной регистрации муниципального автономного общеобразовательного учреждения «Гимназия № 11 им. С.П. Дягилева» г. Перми;

3.7. сформировать муниципальное задание в муниципальном автономном общеобразовательном учреждении «Гимназия № 11 им. С.П. Дягилева» г. Перми в пределах средств, предусмотренных в бюджете города Перми по отрасли «Образование» на очередной финансовый год и плановый период, не позднее 14 календарных дней со дня государственной регистрации муниципального автономного общеобразовательного учреждения «Гимназия № 11 им. С.П. Дягилева» г. Перми;

3.8. осуществить контроль за своевременным переоформлением правоустанавливающих и правоудостоверяющих документов на земельный участок муниципального автономного общеобразовательного учреждения «Гимназия № 11 им. С.П. Дягилева» г. Перми не позднее 60 календарных дней со дня государственной регистрации муниципаль-

ного автономного общеобразовательного учреждения «Гимназия № 11 им. С.П. Дягилева» г. Перми;

3.9. осуществить контроль за исполнением обязательств по контрактам, заключенным до изменения существующего типа учреждения;

3.10. произвести иные юридически значимые действия, связанные с созданием муниципального автономного общеобразовательного учреждения «Гимназия № 11 им. С.П. Дягилева» г. Перми, в течение 3 месяцев со дня официального опубликования настоящего постановления.

4. Департаменту имущественных отношений администрации города Перми:

4.1. закрепить за муниципальным автономным общеобразовательным учреждением «Гимназия № 11 им. С.П. Дягилева» г. Перми на праве оперативного управления недвижимое, особо ценное движимое и иное имущество согласно утвержденным в установленном порядке перечням недвижимого, особо ценного движимого и иного имущества не позднее 2 месяцев после представления учреждением в департамент имущественных отношений администрации города Перми копий устава учреждения, копии листа записи о внесении изменений в Единый государственный реестр юридических лиц и распоряжения начальника департамента образования администрации города Перми об утверждении перечней недвижимого, особо ценного движимого и иного имущества;

4.2. внести соответствующие изменения в реестр муниципального имущества города Перми.

5. Департаменту финансов администрации города Перми:

5.1. перечислить на расчетный счет муниципального автономного общеобразовательного учреждения «Гимназия № 11 им. С.П. Дягилева» г. Перми денежные средства, поступившие на лицевой счет муниципального бюджетного общеобразовательного учреждения «Гимназия № 11 им. С.П. Дягилева» г. Перми во временное распоряжение, не позднее 14 календарных дней со дня размещения муниципального задания муниципального автономного общеобразовательного учреждения «Гимназия № 11 им. С.П. Дягилева» г. Перми;

5.2. при непредставлении по истечении 3 месяцев со дня официального опубликования настоящего постановления муниципальным автономным общеобразовательным учреждением «Гимназия № 11 им. С.П. Дягилева» г. Перми документов, предусмотренных порядком закрытия лицевых счетов, прекратить все операции по лицевым счетам муниципального бюджетного общеобразовательного учреждения «Гимназия № 11 им. С.П. Дягилева» г. Перми;

5.3. направить информацию о прекращении операций по лицевым счетам муниципальному бюджетному общеобразовательному учреждению «Гимназия № 11 им. С.П. Дягилева» г. Перми и департаменту образования администрации города Перми в течение 2 рабочих дней.

6. Муниципальному бюджетному общеобразовательному учреждению «Гимназия № 11 им. С.П. Дягилева» г. Перми:

6.1. осуществить необходимые действия по государственной регистрации муниципального автономного общеобразовательного учреждения «Гимназия № 11 им. С.П. Дягилева» г. Перми в течение 15 рабочих дней после утверждения устава муниципального автономного общеобразовательного учреждения «Гимназия № 11 им. С.П. Дягилева» г. Перми;

6.2. представить в департамент имущественных отношений администрации города Перми и департамент финансов администрации города Перми копии листа записи о внесении изменений в Единый государственный реестр юридических лиц, копии устава учреждения не позднее 5 рабочих дней со дня государственной регистрации изменений, внесенных в устав, представить в департамент имущественных отношений администрации города Перми перечни недвижимого, особо ценного движимого и иного имущества, передаваемого учреждению на праве оперативного управления, не позднее 5 рабочих дней со дня подписания распоряжения начальника департамента образования администрации города Перми об утверждении указанных перечней;

6.3. письменно уведомить кредиторов о создании муниципального автономного общеобразовательного учреждения «Гимназия № 11 им. С.П. Дягилева» г. Перми путем изменения типа существующего муниципального бюджетного общеобразовательного учреждения «Гимназия № 11 им. С.П. Дягилева» г. Перми не позднее 14 календарных дней со дня официального опубликования настоящего постановления;

6.4. направить в Управление Федеральной службы государственной регистрации, кадастра и картографии по Пермскому краю заявление о внесении изменений в сведения, содержащиеся в Едином государственном реестре недвижимости, в отношении зарегистрированных прав на недвижимое имущество, находящееся в оперативном управлении муниципального автономного общеобразовательного учреждения «Гимназия № 11 им. С.П. Дягилева» г. Перми, в течение 14 календарных дней со дня государственной регистрации изменений в Едином государственном реестре юридических лиц;

6.5. представить в департамент имущественных отношений администрации города Перми выписки из Единого государственного реестра недвижимости с внесенными изменениями, указанными в пункте 6.4 настоящего постановления, в течение 14 календарных дней со дня внесения указанных изменений.

7. Настоящее постановление вступает в силу со дня официального обнародования посредством официального опубликования в печатном средстве массовой информации «Официальный бюллетень органов местного самоуправления муниципального образования город Пермь».

8. Управлению по общим вопросам администрации города Перми обеспечить обнародование настоящего по-

становления посредством официального опубликования в печатном средстве массовой информации «Официальный бюллетень органов местного самоуправления муниципального образования город Пермь».

9. Информационно-аналитическому управлению администрации города Перми обеспечить обнародование настоящего постановления посредством официального опубликования в сетевом издании «Официальный сайт муниципального образования город Пермь www.gorodperm.ru».

10. Контроль за исполнением настоящего постановления возложить на заместителя главы администрации города Перми Мальцеву Е.Д.

Глава города Перми

Э.О. Соснин



АДМИНИСТРАЦИЯ ГОРОДА ПЕРМИ ПОСТАНОВЛЕНИЕ

10.04.2025

№ 239

О внесении изменений в пункт 2.4.1.3 Положения о системе оплаты труда работников муниципального казенного учреждения «Административно-хозяйственная служба системы образования» г. Перми, утвержденного постановлением администрации города Перми от 13.10.2023 № 984

В соответствии со статьей 144 Трудового кодекса Российской Федерации, Федеральным законом от 06 октября 2003 г. № 131-ФЗ «Об общих принципах организации местного самоуправления в Российской Федерации», Уставом города Перми, решением Пермской городской Думы от 22 сентября 2009 г. № 209 «Об утверждении Положения об оплате труда работников муниципальных учреждений города Перми» администрация города Перми ПОСТАНОВЛЯЕТ:

1. Внести изменения в пункт 2.4.1.3 Положения о системе оплаты труда работников муниципального казенного учреждения «Административно-хозяйственная служба системы образования» г. Перми, утвержденного постановлением администрации города Перми от 13 октября 2023 г. № 984 (в ред. от 26.12.2023 № 1472, от 27.09.2024 № 806, от 10.10.2024 № 872, от 18.02.2025 № 77), дополнив после абзаца первого абзацем следующего содержания:

«размеры премии по итогам работы за квартал и за год по всем работникам Учреждения подлежат обязательному согласованию с учредителем;».

2. Настоящее постановление вступает в силу дня официального обнародования посредством официального опубликования в печатном средстве массовой информации «Официальный бюллетень органов местного самоуправления муниципального образования город Пермь».

3. Управлению по общим вопросам администрации города Перми обеспечить обнародование настоящего постановления посредством официального опубликования в печатном средстве массовой информации «Официальный бюллетень органов местного самоуправления муниципального образования город Пермь».

4. Информационно-аналитическому управлению администрации города Перми обеспечить обнародование настоящего постановления посредством официального опубликования в сетевом издании «Официальный сайт муниципального образования город Пермь www.gorodperm.ru».

5. Контроль за исполнением настоящего постановления возложить на заместителя главы администрации города Перми Мальцеву Е.Д.

Глава города Перми

Э.О. Соснин



АДМИНИСТРАЦИЯ ГОРОДА ПЕРМИ ПОСТАНОВЛЕНИЕ

10.04.2025

№ 240

О внесении изменений в Перечень организаций, в которых лица, которым назначено административное наказание в виде обязательных работ, отбывают обязательные работы, утвержденный постановлением администрации города Перми от 08.10.2019 № 648 «Об утверждении Перечня видов обязательных работ для отбывания административного наказания в виде обязательных работ и Перечня организаций, в которых лица, которым назначено административное наказание в виде обязательных работ, отбывают обязательные работы»

В соответствии с Кодексом Российской Федерации об административных правонарушениях, Федеральным законом от 02 октября 2007 г. № 229-ФЗ «Об исполнительном производстве» администрация города Перми ПОСТАНОВЛЯЕТ:

1. Внести в Перечень организаций, в которых лица, которым назначено административное наказание в виде обязательных работ, отбывают обязательные работы, утвержденный постановлением администрации города Перми от 08 октября 2019 г. № 648 «Об утверждении Перечня видов обязательных работ для отбывания административного наказания в виде обязательных работ и Перечня организаций, в которых лица, которым назначено административное наказание в виде обязательных работ, отбывают обязательные работы» (в ред. от 16.04.2020 № 360, от 31.07.2020 № 675, от 30.10.2020 № 1111, от 28.01.2021 № 26, от 09.06.2021 № 417, от 06.09.2021 № 678, от 06.12.2021 № 1111, от 18.03.2022 № 191, от 16.12.2022 № 1306, от 10.03.2023 № 186, от 13.06.2023 № 484, от 07.09.2023 № 801, от 17.10.2023 № 1058, от 16.02.2024 № 119, от 09.08.2024 № 640, от 02.11.2024 № 1057), следующие изменения:

1.1. строку 2.1 изложить в следующей редакции:

2.1	Администрация Индустриального района города Перми	614095, г. Пермь, ул. Мира, д. 15	614095, г. Пермь, ул. Мира, д. 15	5905006167	20
-----	---	--	--	------------	----

1.2. строку 5.26 признать утратившей силу;

1.3. строку 6.5 изложить в следующей редакции:

6.5	Местная общественная организация «Территориальное общественное самоуправление «Молодежный» в микрорайоне Молодежный Орджоникидзевского района города Перми»	614026, г. Пермь, ул. Белозерская, 9	614038, г. Пермь, ул. Академика Веденеева, д. 26	5907016266	5
-----	---	--	---	------------	---

1.4. строку 7.15 изложить в следующей редакции:

7.15	Общество с ограниченной ответственностью «Пермпрофи»	614039, г. Пермь, ул. Пушкина, д. 84, офис 3	614039, г. Пермь, ул. Пушкина, д. 84, офис 3	5905287253	10
------	--	---	---	------------	----

2. Настоящее постановление вступает в силу со дня официального обнародования посредством официального опубликования в печатном средстве массовой информации «Официальный бюллетень органов местного самоуправления муниципального образования город Пермь».

3. Управлению по общим вопросам администрации города Перми обеспечить обнародование настоящего постановления посредством официального опубликования в печатном средстве массовой информации «Официальный бюллетень органов местного самоуправления муниципального образования город Пермь».

4. Информационно-аналитическому управлению администрации города Перми обеспечить обнародование настоящего постановления посредством официального опубликования в сетевом издании «Официальный сайт муници-

пального образования город Пермь www.gorodperm.ru».

5. Контроль за исполнением настоящего постановления возложить на заместителя главы администрации города Перми Турова А.М.

Глава города Перми

Э.О. Соснин



АДМИНИСТРАЦИЯ ГОРОДА ПЕРМИ ПОСТАНОВЛЕНИЕ

10.04.2025

№ 241

О внесении изменений в Административный регламент предоставления департаментом имущественных отношений администрации города Перми муниципальной услуги «Предоставление сведений из реестра муниципального имущества города Перми», утвержденный постановлением администрации города Перми от 08.10.2015 № 725

В соответствии с Федеральным законом от 27 июля 2010 г. № 210-ФЗ «Об организации предоставления государственных и муниципальных услуг», приказом Министерства финансов Российской Федерации от 10 октября 2023 г. № 163н «Об утверждении Порядка ведения органами местного самоуправления реестров муниципального имущества», в целях актуализации нормативной правовой базы администрации города Перми администрация города Перми ПОСТАНОВЛЯЕТ:

1. Внести изменения в Административный регламент предоставления департаментом имущественных отношений администрации города Перми муниципальной услуги «Предоставление сведений из реестра муниципального имущества города Перми», утвержденный постановлением администрации города Перми от 08 октября 2015 г. № 725 (в ред. от 29.04.2016 № 298, от 23.05.2017 № 386, от 02.08.2017 № 594, от 13.08.2018 № 532, от 26.06.2019 № 314, от 08.04.2020 № 335, от 27.01.2022 № 43, от 30.06.2022 № 560, от 28.09.2023 № 909, от 28.05.2024 № 410), изложив в редакции согласно приложению к настоящему постановлению.

2. Департаменту имущественных отношений администрации города Перми обеспечить:

2.1. размещение, изменение информации о муниципальной услуге в Реестре муниципальных услуг (функций), предоставляемых (осуществляемых) администрацией города Перми в порядке, установленном администрацией города Перми, в срок, не превышающий 3 рабочих дней со дня вступления в силу настоящего постановления;

2.2. актуализацию технологической схемы оказания муниципальной услуги, переданной для оказания в государственное бюджетное учреждение Пермского края «Пермский краевой многофункциональный центр предоставления государственных и муниципальных услуг» (далее – ГБУ ПК «Пермский краевой МФЦ ПГМУ»), и ее направление в адрес ГБУ ПК «Пермский краевой МФЦ ПГМУ» не позднее 30 календарных дней со дня вступления в силу настоящего постановления.

3. Настоящее постановление вступает в силу со дня официального обнародования посредством официального опубликования в печатном средстве массовой информации «Официальный бюллетень органов местного самоуправления муниципального образования город Пермь».

4. Управлению по общим вопросам администрации города Перми обеспечить обнародование настоящего постановления посредством официального опубликования в печатном средстве массовой информации «Официальный бюллетень органов местного самоуправления муниципального образования город Пермь».

5. Информационно-аналитическому управлению администрации города Перми обеспечить обнародование настоящего постановления посредством официального опубликования в сетевом издании «Официальный сайт муниципального образования город Пермь www.gorodperm.ru».

6. Контроль за исполнением настоящего постановления возложить на заместителя главы администрации города Перми Синева А.В.

Глава города Перми

Э.О. Соснин

Приложение
к постановлению администрации
города Перми
от 10.04.2025 № 241

АДМИНИСТРАТИВНЫЙ РЕГЛАМЕНТ

предоставления департаментом имущественных отношений администрации города Перми муниципальной услуги «Предоставление сведений из реестра муниципального имущества города Перми»

I. Общие положения

1.1. Административный регламент предоставления департаментом имущественных отношений администрации города Перми муниципальной услуги «Предоставление сведений из реестра муниципального имущества города Перми» (далее – Регламент, Департамент, муниципальная услуга) определяет стандарт и порядок предоставления муниципальной услуги Департаментом.

1.2. Заявителями на получение муниципальной услуги являются физические и юридические лица, индивидуальные предприниматели либо их уполномоченные представители (далее – Заявитель).

Заявителями на получение муниципальной услуги не могут являться государственные органы и их территориальные органы, органы государственных внебюджетных фондов и их территориальные органы, органы местного самоуправления.

1.3. Заявление на предоставление муниципальной услуги (далее – Заявление) направляется в Департамент в электронном виде посредством федеральной государственной информационной системы «Единый портал государственных и муниципальных услуг (функций)» (далее – Единый портал), а также может быть направлено в форме документа, оформленного на бумажном носителе, через МФЦ, оператора почтовой связи на почтовый адрес Департамента, указанный в пункте 1.4 настоящего Регламента.

Организация предоставления муниципальной услуги в ходе личного приема Заявителей в Департаменте не осуществляется.

1.4. Место нахождения, адрес юридического лица и почтовый адрес Департамента: 614015, г. Пермь, ул. Сибирская, д. 14.

График работы Департамента:

понедельник-четверг: с 09.00 час. до 18.00 час.;

пятница: с 09.00 час. до 17.00 час.;

перерыв: с 13.00 час. до 13.48 час.

1.5. Информация о местонахождении, графике работы Департамента, справочных телефонах, адресе электронной почты содержится на официальном сайте муниципального образования город Пермь: <https://www.gorodperm.ru> (далее – официальный сайт);

Информация о местонахождении, справочных телефонах и графиках работы филиалов МФЦ, расположенных на территории города Перми и Пермского края, содержится на официальном сайте МФЦ: <http://mfc-perm.ru>.

1.6. Муниципальная услуга доступна для предоставления в электронном виде на всей территории Российской Федерации.

1.7. Консультирование Заявителей о порядке предоставления муниципальной услуги через Единый портал, через МФЦ о ходе выполнения Заявления, а также по иным вопросам, связанным с предоставлением муниципальной услуги, осуществляется:

работниками Департамента, в том числе по телефону (342) 212-67-65;

работниками МФЦ, в том числе по телефону (342) 270-11-20, в соответствии с графиком работы МФЦ, а также иными способами, доступными в МФЦ.

1.8. На официальном сайте размещаются: Регламент, порядок обжалования Заявителем решений и действий (бездействия) Департамента, должностного лица Департамента, муниципального служащего Департамента, порядок обжалования Заявителем решений и действий (бездействия) МФЦ, работника МФЦ.

1.9. На информационных стендах Департамента размещается информация в соответствии с требованиями к помещению, в которых предоставляется муниципальная услуга в электронном виде посредством Единого портала, установленными пунктом 2.15 настоящего Регламента.

II. Стандарт предоставления муниципальной услуги

2.1. Полное наименование муниципальной услуги – «Предоставление сведений из реестра муниципального имущества города Перми».

2.2. Полное наименование органа, предоставляющего муниципальную услугу, – департамент имущественных

отношений администрации города Перми.

2.3. Результатом предоставления муниципальной услуги является:

выдача выписки из реестра муниципального имущества города Перми по форме согласно приложению 1 к настоящему Регламенту в случае наличия информации об объекте в реестре муниципального имущества города Перми или уведомления об отсутствии запрашиваемой информации в реестре муниципального имущества города Перми по форме согласно приложению 2 к настоящему Регламенту в случае отсутствия запрашиваемой информации об объекте в реестре муниципального имущества города Перми (далее – Уведомление об отсутствии запрашиваемой информации);

выдача уведомления об отказе в предоставлении сведений из реестра муниципального имущества города Перми по форме согласно приложению 2 к настоящему Регламенту (далее – Уведомление об отказе в предоставлении сведений) в случае невозможности идентификации в реестре муниципального имущества города Перми объекта учета, указанного в Заявлении.

2.4. Способы получения результата предоставления муниципальной услуги:

2.4.1. в Заявлении Заявитель указывает один из предусмотренных формой Заявления способов получения результата предоставления муниципальной услуги;

2.4.2. если Заявитель не указал способ получения результата предоставления муниципальной услуги, результат предоставления муниципальной услуги направляется Заявителю способом, которым Заявление направлено в Департамент;

2.4.3. результат предоставления муниципальной услуги направляется в личный кабинет Заявителя на Едином портале в форме электронного документа, подписанного должностным лицом Департамента, уполномоченным на принятие решения по предоставлению муниципальной услуги (далее – должностное лицо Департамента), с использованием усиленной квалифицированной электронной подписи (далее – УКЭП) вне зависимости от способа обращения Заявителя за предоставлением муниципальной услуги и способа направления Заявителю результата предоставления муниципальной услуги.

2.5. Срок предоставления муниципальной услуги – не более 5 рабочих дней с даты поступления Заявления и документов, необходимых для предоставления муниципальной услуги, в Департамент.

2.6. Исчерпывающий перечень документов, необходимых для предоставления муниципальной услуги, предоставляемых Заявителем самостоятельно:

2.6.1. Заявление, заполненное с использованием формы, реализованной на Едином портале при обращении за предоставлением муниципальной услуги посредством Единого портала, либо в форме документа, оформленного на бумажном носителе, согласно приложению 3 к настоящему Регламенту при обращении за предоставлением муниципальной услуги через МФЦ, оператора почтовой связи;

2.6.2. паспорт, копия паспорта или иной документ, удостоверяющий личность Заявителя, копия иного документа, удостоверяющего личность Заявителя (за исключением обращения за предоставлением муниципальной услуги посредством Единого портала);

2.6.3. паспорт, копия паспорта или иной документ, удостоверяющий личность представителя Заявителя, копия иного документа, удостоверяющего личность представителя Заявителя (за исключением обращения за предоставлением муниципальной услуги посредством Единого портала), если от имени Заявителя выступает его представитель;

2.6.4. документ, подтверждающий полномочия представителя Заявителя, если с Заявлением обращается представитель Заявителя;

2.6.5. заявление о выдаче результата предоставления муниципальной услуги в отношении несовершеннолетнего законному представителю несовершеннолетнего, не являющегося Заявителем (далее – заявление законного представителя), по форме согласно приложению 4 к настоящему Регламенту (заполняется по желанию Заявителя, являющегося законным представителем несовершеннолетнего, в случае получения результата предоставления муниципальной услуги другим законным представителем несовершеннолетнего, не являющимся Заявителем, оформленного на бумажном носителе, в МФЦ).

В заявлении законного представителя Заявитель указывает фамилию, имя, отчество (при наличии), сведения о документе, удостоверяющем личность законного представителя несовершеннолетнего, уполномочиваемого на получение результата предоставления муниципальной услуги.

При получении результата предоставления муниципальной услуги в МФЦ законный представитель несовершеннолетнего, не являющийся Заявителем, должен предъявить документ, удостоверяющий его личность, указанный в заявлении законного представителя.

2.7. Департамент не вправе требовать от Заявителя:

представления документов и информации или осуществления действий, представление или осуществление которых не предусмотрено нормативными правовыми актами, регулирующими отношения, возникающие в связи с предоставлением муниципальной услуги;

представления документов и информации, которые в соответствии с нормативными правовыми актами Российской Федерации, нормативными правовыми актами субъектов Российской Федерации и муниципальными право-

выми актами находятся в распоряжении Департамента, государственных органов, органов местного самоуправления либо подведомственных государственным органам и органам местного самоуправления организаций, участвующих в предоставлении государственных или муниципальных услуг, за исключением документов, включенных в определенный частью 6 статьи 7 Федерального закона от 27 июля 2010 г. № 210-ФЗ «Об организации предоставления государственных и муниципальных услуг» (далее – Федеральный закон № 210-ФЗ) перечень документов. Заявитель вправе представить указанные документы и информацию в Департамент по собственной инициативе;

осуществления действий, в том числе согласований, необходимых для получения муниципальных услуг и связанных с обращением в иные государственные органы, органы местного самоуправления, организации, за исключением получения услуг и получения документов и информации, предоставляемых в результате предоставления таких услуг, включенных в перечни, указанные в части 1 статьи 9 Федерального закона № 210-ФЗ;

представления документов и информации, отсутствие и (или) недостоверность которых не указывались при первоначальном отказе в приеме документов, необходимых для предоставления муниципальной услуги, либо в предоставлении муниципальной услуги, за исключением случаев, предусмотренных пунктом 4 части 1 статьи 7 Федерального закона № 210-ФЗ;

представления на бумажном носителе документов и информации, электронные образы которых ранее были заверены в соответствии с пунктом 7.2 части 1 статьи 16 Федерального закона № 210-ФЗ, за исключением случаев, если нанесение отметок на такие документы либо их изъятие является необходимым условием предоставления муниципальной услуги, и иных случаев, установленных федеральными законами.

2.8. Требования к оформлению Заявления и документов, представляемых в электронной форме посредством Единого портала:

2.8.1. требования к Заявлению:

Заявление формируется с использованием формы, реализованной на Едином портале;

в Заявлении заполняются обязательные поля формы, а также иные поля с информацией, необходимой для предоставления муниципальной услуги;

информация в полях формы Заявления заполняется без сокращений. Фамилии, имена и отчества (при наличии), адреса, а также иные данные о Заявителе должны быть идентичны тем, что указаны в документах и заполнены полностью;

иные сведения в Заявлении, необходимые для предоставления муниципальной услуги, должны быть идентичны тем, что указаны в документах и заполнены полностью;

2.8.2. требования к документам:

могут быть направлены в форме электронного документа или электронного образа документа, первоначально созданного на бумажном носителе (далее – электронный образ документа);

электронные документы, электронные образы документов направляются в виде файлов в форматах ipex, jpg, pdf, png или иных форматах, доступных на Едином портале;

электронный образ документа должен воспроизводить оригинал документа;

электронный образ документа должен быть сделан с документа, не содержащего повреждений, наличие которых не позволяет в полном объеме использовать информацию и сведения, содержащиеся в электронном образе документа, для предоставления муниципальной услуги;

средства электронной подписи должны соответствовать требованиям действующего законодательства об электронной подписи;

2.8.3. при предоставлении Заявителем оригиналов электронных образов документов работником Департамента, осуществляющим проверку Заявления и документов, проводится сверка электронных образов с их оригиналами.

Если электронные образы документов не воспроизводят их оригиналы, работник Департамента, осуществляющий проверку Заявления и документов, копирует оригиналы документов, после чего возвращает оригиналы документов Заявителю.

2.9. Требования к оформлению Заявления и документов, оформленных на бумажном носителе:

2.9.1. требования к Заявлению:

при обращении за предоставлением муниципальной услуги через МФЦ или оператора почтовой связи Заявление может быть заполнено от руки или подготовлено машинописным способом;

в Заявлении заполняются обязательные поля формы Заявления, а также иные поля с информацией, необходимой для предоставления муниципальной услуги;

информация в полях формы Заявления заполняется разборчиво, без сокращений, фамилии, имена и отчества (при наличии), адреса, а также иные данные о Заявителе должны быть идентичны тем, что указаны в документах и заполнены полностью;

иные сведения в Заявлении, необходимые для предоставления муниципальной услуги, должны быть идентичны тем, что указаны в документах и заполнены полностью;

информация в полях формы Заявления не должна содержать приписок, зачеркнутых слов, иных графических элементов, не позволяющих воспроизвести и истолковать содержание Заявления, быть исполнена карандашом;

не должно иметь повреждений, наличие которых не позволяет воспроизвести и истолковать его содержание;

2.9.2. требования к документам:

не должны содержать приписок, зачеркнутых слов, иных графических элементов, не позволяющих воспроизвести и истолковать их содержание, быть исполнены карандашом;

не должны иметь повреждений, наличие которых не позволяет воспроизвести и истолковать их содержание;

копии документов, представляемых Заявителем в МФЦ, должны быть представлены с оригиналами документов либо быть нотариально заверены в соответствии с законодательством Российской Федерации.

2.10. Исчерпывающий перечень оснований для отказа в приеме Заявления и документов:

2.10.1. у Департамента отсутствуют полномочия по предоставлению муниципальной услуги;

2.10.2. Заявление и документы не соответствуют установленным требованиям;

2.10.3. представлен неполный пакет документов, необходимых для предоставления муниципальной услуги, указанных в пункте 2.6 настоящего Регламента;

2.10.4. представленные в электронной форме документы содержат повреждения, наличие которых не позволяет в полном объеме использовать информацию и сведения, содержащиеся в документах для предоставления муниципальной услуги;

2.10.5. Заявитель не относится к кругу лиц, указанных в абзаце первом пункта 1.2 настоящего Регламента;

2.10.6. Заявление и документы направлены в Департамент способом, не предусмотренным пунктом 1.3 настоящего Регламента.

2.11. Исчерпывающий перечень оснований для отказа в предоставлении муниципальной услуги:

невозможность идентификации в реестре муниципального имущества города Перми объекта учета, указанного в Заявлении.

2.12. Основания для приостановления муниципальной услуги не предусмотрены действующим законодательством.

2.13. Муниципальная услуга предоставляется бесплатно.

2.14. Максимальный срок ожидания в очереди при направлении Заявителем Заявления через МФЦ или посредством Единого портала в Департаменте, получении результата предоставления муниципальной услуги в МФЦ не может превышать 15 минут.

2.15. Регистрация Заявления осуществляется не позднее 1 рабочего дня с даты поступления Заявления в Департамент.

2.16. Требования к помещениям, в которых предоставляется муниципальная услуга в электронном виде посредством Единого портала (далее – помещение):

2.16.1. вход в здание, в котором располагается Департамент, должен быть оборудован информационной табличкой (вывеской), содержащей наименование Департамента;

2.16.2. помещение оснащается стульями (скамьями) для ожидания Заявителями возможности направления Заявления в электронном виде;

2.16.3. помещение оснащается стульями (скамьями), столами (стойками) для оформления документов, канцелярскими принадлежностями;

2.16.4. в помещении размещаются информационные стенды с карманами формата А4, заполняемые образцами Заявлений с разбивкой по типу Заявителя, образцами заполнения документов, текстом Регламента, порядком обжалования, информацией о сроках предоставления муниципальной услуги, сроках выполнения административных процедур, об основаниях для отказа в приеме документов, иные информационные и справочные материалы, необходимые при направлении Заявления в электронном виде.

Допускается оформление в виде тематической папки;

2.16.5. место для направления документов в электронном виде оснащается столом, стулом, компьютером с доступом к Единому portalу, необходимыми техническими средствами для возможности направления Заявления и документов в электронном виде;

2.16.6. инвалидам, иным маломобильным группам населения обеспечиваются следующие условия доступности к помещениям и месту для направления документов в электронном виде:

беспрепятственный вход в помещения и выход из них;

самостоятельное передвижение по территории, прилегающей к зданию Департамента;

возможность посадки в транспортное средство и высадки из него перед входом в Департамент, в том числе с использованием кресла-коляски и при необходимости с помощью работников Департамента;

сопровождение инвалидов, имеющих стойкие расстройства функции зрения и самостоятельного передвижения;

доступ в Департамент собаки-проводника;

оказание помощи работниками Департамента в направлении Заявления и документов в электронном виде.

2.17. Показатели доступности и качества предоставления муниципальной услуги:

показателем доступности муниципальной услуги является возможность обращения за предоставлением муни-

ципальной услуги посредством Единого портала, через МФЦ, оператора почтовой связи;
показателями качества предоставления муниципальной услуги являются:
соблюдение сроков предоставления муниципальной услуги, а также сроков выполнения административных процедур, установленных настоящим Регламентом;
отсутствие обоснованных жалоб Заявителей на действия (бездействие) Департамента, должностных лиц Департамента, муниципальных служащих Департамента, участвующих в предоставлении муниципальной услуги;
возможность осуществления Заявителями мониторинга хода предоставления муниципальной услуги с использованием Единого портала.

2.18. Иные требования и особенности предоставления муниципальной услуги:

2.18.1. при подаче Заявления и получении результатов предоставления муниципальной услуги в МФЦ Заявитель (представитель Заявителя) представляет работнику МФЦ паспорт или иной документ, удостоверяющий личность Заявителя (представителя Заявителя), в целях идентификации его личности;

2.18.2. при обращении за предоставлением муниципальной услуги через МФЦ работник МФЦ обязан проверить копии представленных заявителем документов (за исключением нотариально заверенных) на соответствие их оригиналам.

III. Административные процедуры

3.1. Предоставление муниципальной услуги включает следующие административные процедуры (далее – процедура):

проверка документов и регистрация Заявления;

принятие решение о предоставлении муниципальной услуги;

выдача результата предоставления муниципальной услуги, оформленного на бумажном носителе.

3.2. Проверка документов и регистрация Заявления:

3.2.1. основанием для начала процедуры является поступление документов в Департамент от Заявителя;

3.2.2. ответственным за исполнение процедуры является работник общего отдела управления информационного сопровождения Департамента в соответствии с должностными обязанностями (далее – работник Департамента, ответственный за проверку документов и регистрацию Заявления);

3.2.3. работник Департамента, ответственный за проверку документов и регистрацию Заявления, осуществляет проверку документов на наличие оснований для отказа в приеме Заявления и документов, установленных пунктом 2.10 настоящего Регламента;

3.2.4. при наличии оснований для отказа в приеме Заявления и документов работник Департамента, ответственный за проверку документов и регистрацию Заявления:

3.2.4.1. заносит сведения о Заявлении в подсистему «Автоматизированное рабочее место государственных и муниципальных услуг» единой централизованной сервисной платформы государственных и муниципальных услуг (функций) Пермского края (далее – государственная информационная система Пермского края) (если документы поступили в Департамент через МФЦ, оператора почтовой связи);

3.2.4.2. подготавливает проект решения об отказе в приеме Заявления и документов (далее – проект решения об отказе в приеме документов) по форме согласно приложению 5 к настоящему Регламенту с указанием всех оснований, выявленных в ходе проверки документов, и рекомендациями по их устранению;

3.2.4.3. направляет проект решения об отказе в приеме документов на рассмотрение и подписание должностному лицу Департамента;

обеспечивает подписание проекта решения об отказе в приеме документов должностным лицом Департамента. Должностное лицо Департамента подписывает проект решения об отказе в приеме документов с использованием УКЭП в срок, указанный в пункте 3.2.7 настоящего Регламента;

3.2.4.4. направляет в личный кабинет Заявителя на Едином портале решение об отказе в приеме Заявления и документов и статус оказания муниципальной услуги об отказе в приеме документов;

3.2.4.5. если Заявителем выбран способ получения результата предоставления муниципальной услуги в МФЦ или через оператора почтовой связи, работник Департамента, ответственный за проверку документов и регистрацию Заявления:

в срок не позднее 1 рабочего дня со дня принятия решения об отказе в приеме Заявления и документов направляет решение об отказе в приеме Заявления и документов через оператора почтовой связи на почтовый адрес Заявителя, указанный в Заявлении.

При обращении за предоставлением муниципальной услуги через МФЦ решение об отказе в приеме Заявления и документов Заявителю выдает специалист МФЦ, осуществляющий проверку документов на наличие оснований для отказа в приеме документов.

Решение об отказе в приеме Заявления и документов направляется для выдачи Заявителю в случае, предусмотренном абзацем первым, установленным настоящим пунктом, в виде бумажной копии электронного документа решения об отказе в приеме Заявления и документов, заверенной должностным лицом Департамента;

3.2.5. при отсутствии оснований для отказа в приеме Заявления и документов работник Департамента, ответственный за проверку документов и регистрацию Заявления:

3.2.5.1. заносит сведения о Заявлении в государственную информационную систему Пермского края (если Заявление и документы поступили в Департамент через МФЦ, оператора почтовой связи);

3.2.5.2. направляет в личный кабинет Заявителя на Едином портале статус оказания муниципальной услуги о регистрации Заявления;

3.2.5.3. передает (направляет) документы должностному лицу Департамента для определения работника отдела учета и регистрации права муниципальной собственности управления информационного сопровождения Департамента, ответственного за рассмотрение документов (далее – работник Департамента, ответственный за рассмотрение документов);

3.2.6. результатом выполнения процедуры является регистрация Заявления и направление документов должностному лицу Департамента либо отказ в приеме Заявления и документов;

3.2.7. срок выполнения процедуры: не более 1 рабочего дня с даты поступления Заявления и документов в Департамент.

3.3. Принятие решения о предоставлении муниципальной услуги:

3.3.1. основанием для начала выполнения процедуры является регистрация Заявления и поступление документов работнику Департамента, ответственному за рассмотрение документов;

3.3.2. ответственным за выполнение процедуры является работник Департамента, ответственный за рассмотрение Заявления и документов;

3.3.3. работник Департамента, ответственный за рассмотрение Заявления и документов:
изучает информационные базы данных реестра муниципального имущества города Перми на наличие информации об объекте, указанном в Заявлении;

подготавливает проект выписки из реестра муниципального имущества города Перми или проект Уведомления об отсутствии запрашиваемой информации либо проект Уведомления об отказе в предоставлении сведений;

направляет проект выписки из реестра муниципального имущества города Перми или проект Уведомления об отсутствии запрашиваемой информации либо проект Уведомления об отказе в предоставлении сведений на рассмотрение и подписание должностному лицу Департамента;

обеспечивает подписание проекта выписки из реестра муниципального имущества города Перми или проекта Уведомления об отсутствии запрашиваемой информации либо проекта Уведомления об отказе в предоставлении сведений. Должностное лицо Департамента подписывает проект выписки из реестра муниципального имущества города Перми или проект Уведомления об отсутствии запрашиваемой информации либо проект Уведомления об отказе в предоставлении сведений с использованием УКЭП в срок, указанный в пункте 3.3.6 настоящего Регламента;

направляет в личный кабинет Заявителя на Едином портале выписку из реестра муниципального имущества города Перми или Уведомление об отсутствии запрашиваемой информации либо Уведомление об отказе в предоставлении сведений, а также статус оказания муниципальной услуги о предоставлении муниципальной услуги либо об отказе в предоставлении муниципальной услуги, проверка изменения статуса проводится должностным лицом Департамента;

передает бумажную копию выписки из реестра муниципального имущества города Перми или Уведомления об отсутствии запрашиваемой информации либо Уведомления об отказе в предоставлении сведений работнику Департамента, ответственному за проверку документов и регистрацию Заявления (если Заявителем выбран способ получения результата предоставления муниципальной услуги в МФЦ, через оператора почтовой связи);

3.3.4. работник Департамента, ответственный за проверку документов и регистрацию Заявления, обеспечивает заверение должностным лицом Департамента бумажной копии выписки из реестра муниципального имущества города Перми или Уведомления об отсутствии запрашиваемой информации либо Уведомления об отказе в предоставлении сведений;

3.3.5. результатом выполнения процедуры является:

направление в личный кабинет Заявителя на Едином портале выписки из реестра муниципального имущества города Перми или Уведомления об отсутствии запрашиваемой информации либо Уведомления об отказе в предоставлении сведений;

заверение должностным лицом Департамента бумажной копии выписки из реестра муниципального имущества города Перми или Уведомления об отсутствии запрашиваемой информации либо Уведомления об отказе в предоставлении сведений (если Заявителем выбран способ получения результата предоставления муниципальной услуги в МФЦ, через оператора почтовой связи);

3.3.6. срок выполнения процедуры: не более 3 рабочих дней со дня регистрации Заявления.

3.4. Направление результата предоставления муниципальной услуги на бумажном носителе:

3.4.1. основанием для начала выполнения процедуры является заверение должностным лицом Департамента бумажной копии выписки из реестра муниципального имущества города Перми или Уведомления об отсутствии запрашиваемой информации либо Уведомления об отказе в предоставлении сведений;

3.4.2. ответственным за выполнение процедуры является работник, ответственный за проверку документов и регистрацию Заявления;

3.4.3. работник, ответственный за проверку документов и регистрацию Заявления, в зависимости от выбранного Заявителем способа получения результата предоставления муниципальной услуги:

в срок не позднее 1 рабочего дня со дня подписания выписки из реестра муниципального имущества города Перми или Уведомления об отсутствии запрашиваемой информации либо Уведомления об отказе в предоставлении сведений направляет выписку из реестра муниципального имущества города Перми или Уведомление об отсутствии запрашиваемой информации либо Уведомление об отказе в предоставлении сведений в МФЦ для выдачи Заявителю либо через оператора почтовой связи на почтовый адрес Заявителя, указанный в Заявлении.

Результат предоставления муниципальной услуги направляется Заявителю в случаях, установленных настоящим пунктом, в виде бумажной копии электронного документа, заверенной должностным лицом Департамента;

3.4.4. результатом выполнения процедуры является направление выписки из реестра муниципального имущества города Перми или Уведомления об отсутствии запрашиваемой информации либо Уведомления об отказе в предоставлении сведений Заявителю;

3.4.5. срок выполнения процедуры: не более 1 дня со дня подписания выписки из реестра муниципального имущества города Перми или Уведомления об отсутствии запрашиваемой информации либо Уведомления об отказе в предоставлении сведений Заявителю.

Приложение 1
к Административному регламенту
предоставления департаментом
имущественных отношений
администрации города Перми
муниципальной услуги
«Предоставление сведений
из реестра муниципального
имущества города Перми»

ФОРМА

ВЫПИСКА
из реестра муниципального имущества города Перми

(Ф.И.О. заявителя)

(адрес)

Объект _____, расположенный по адресу:
(наименование объекта)

(адрес, местоположение объекта при наличии)
учитывается в реестре муниципального имущества города Перми, реестровый № _____.

(должность лица,
подписавшего выписку)

(подпись)

(расшифровка подписи)

Приложение 2
к Административному регламенту
предоставления департаментом
имущественных отношений
администрации города Перми
муниципальной услуги
«Предоставление сведений
из реестра муниципального
имущества города Перми»

ФОРМА

Кому: _____
(сведения о заявителе (представителе заявителя))

Контактные данные: _____
(почтовый адрес, адрес электронной почты,
телефон)

УВЕДОМЛЕНИЕ

об отсутствии запрашиваемой информации в реестре муниципального имущества города Перми / отказе в предоставлении сведений из реестра муниципального имущества города Перми в случае невозможности идентификации объекта учета, указанного в заявлении

По результатам рассмотрения заявления о предоставлении муниципальной услуги «Предоставление сведений из реестра муниципального имущества города Перми» от _____ № _____ и приложенных к нему документов:

1*. информируем об отсутствии информации об объекте в реестре муниципального имущества города Перми;

2**. принято решение об отказе в предоставлении сведений из реестра муниципального имущества города Перми в связи с невозможностью идентифицировать указанный в заявлении объект учета в реестре муниципального имущества города Перми.

Рекомендации по устранению указанного основания:

Вы вправе повторно обратиться в департамент имущественных отношений администрации города Перми с заявлением о предоставлении муниципальной услуги после устранения указанных оснований.

Данный отказ может быть обжалован в досудебном порядке путем направления жалобы в департамент имущественных отношений администрации города Перми, а также в судебном порядке.

(должность и Ф.И.О. уполномоченного
работника)

(ДД.ММ.ГГГГ)

Сведения об электронной подписи

* Указывается в случае отсутствия информации об объекте в реестре муниципального имущества города Перми.

** Указывается в случае невозможности идентификации в реестре муниципального имущества города Перми объекта учета, указанного в заявлении.

Приложение 3
к Административному регламенту
предоставления департаментом
имущественных отношений
администрации города Перми
муниципальной услуги
«Предоставление сведений
из реестра муниципального
имущества города Перми»

ФОРМА

(заполняется при обращении
за предоставлением муниципальной услуги
через МФЦ, оператора почтовой связи)

(сведения о заявителе*)

ЗАЯВЛЕНИЕ

Прошу представить выписку из реестра муниципального имущества города Перми на _____

(сведения, позволяющие идентифицировать объект**)

Способ получения выписки***: _____

« ____ » _____ г.
(дата)

(подпись)

* Для индивидуальных предпринимателей (физических лиц) указываются: фамилия, имя, отчество (при наличии), реквизиты документа, удостоверяющего личность (серия, номер, кем и когда выдан), место жительства, номер телефона, адрес электронной почты (при наличии), для представителя указываются: фамилия, имя, отчество (при наличии) представителя, реквизиты документа, удостоверяющего права (полномочия) представителя заявителя, который прилагается к заявлению.

Для юридических лиц указываются: полное наименование, организационно-правовая форма, адрес места нахождения, номер телефона, адрес электронной почты, фамилия, имя, отчество руководителя, ИНН, ОГРН, для представителя указываются: фамилия, имя, отчество представителя, реквизиты документа, удостоверяющего права (полномочия) представителя заявителя, который прилагается к заявлению.

** 1. Основные сведения, позволяющие идентифицировать объект:

1.1. Вид имущества: недвижимые вещи (земельный участок или прочно связанный с землей объект, перемещение которого без несоразмерного ущерба его назначению невозможно, в том числе здание, сооружение, объект незавершенного строительства, единый недвижимый комплекс, а также жилые и нежилые помещения, машино-места и подлежащие государственной регистрации воздушные и морские суда, суда внутреннего плавания либо иное имущество, отнесенное законом к недвижимым вещам); движимые вещи (в том числе документарные ценные бумаги (акции) либо иное не относящееся к недвижимым вещам имущество, стоимость которого превышает размер, определенный решениями представительных органов соответствующих муниципальных образований; иное имущество (в том числе бездокументарные ценные бумаги), не относящееся к недвижимым и движимым вещам, стоимость которого превышает размер, определенный решениями представительных органов соответствующих муниципальных образований).

1.2. Наименование имущества:

для объектов недвижимого имущества – наименование (здание, строение, сооружение, объект незавершенного строительства, земельный участок, жилое помещение, нежилое помещение или иные объекты недвижимости);

для объектов движимого имущества – наименование;

для иного имущества, не относящегося к недвижимым и движимым вещам, – наименование объекта имущественного права;

для акций акционерных обществ – наименование акционерного общества эмитента.

1.3. Адрес:

для жилых помещений – адрес (улица, номер дома, номер квартиры);

для зданий, строений, сооружений, объектов незавершенного строительства, нежилых помещений – адрес (улица, номер дома);

для земельных участков, иных объектов недвижимости – адрес (местоположение).

2. Дополнительные сведения, позволяющие идентифицировать объект (при наличии у заявителя):

для объектов недвижимого имущества – площадь объекта, протяженность, кадастровый номер, литера;

для объектов движимого имущества – инвентарный номер, наименование (фамилия, имя, отчество) пользователя объекта;

а также иные сведения, имеющиеся у заявителя.

3. Заявление заполняется в отношении одного объекта. При запросе сведений о всех помещениях в составе зданий, многоквартирных домов допускается в качестве объекта указывать здание, многоквартирный дом.

*** Способ получения результата муниципальной услуги:

в МФЦ в форме документа, оформленного на бумажном носителе (указывается при направлении заявления и документов через МФЦ);

направить на почтовый адрес _____ в форме документа, оформленного на бумажном носителе (указывается при направлении заявления и документов через оператора почтовой связи).

Приложение 4
к Административному регламенту
предоставления департаментом
имущественных отношений
администрации города Перми
муниципальной услуги
«Предоставление сведений
из реестра муниципального
имущества города Перми»

ФОРМА

(заполняется при обращении
за предоставлением муниципальной услуги
через МФЦ)

ЗАЯВЛЕНИЕ
о выдаче результата предоставления муниципальной услуги
в отношении несовершеннолетнего

Прошу выдать результат муниципальной услуги в отношении несовершеннолетнего лица на бумажном носителе:

лично заявителю (законному представителю);

другому законному представителю:

(фамилия, имя, отчество (при наличии) законного представителя несовершеннолетнего лица, не являющегося заявителем,
уполномочиваемого на получение результата муниципальной услуги)

(сведения о документе, удостоверяющем личность законного представителя несовершеннолетнего)

Заявитель (законный представитель) _____

(подпись/расшифровка)

Приложение 5
к Административному регламенту
предоставления департаментом
имущественных отношений
администрации города Перми
муниципальной услуги
«Предоставление сведений
из реестра муниципального
имущества города Перми»

ФОРМА

Кому: _____
(сведения о заявителе (представителе заявителя))

Контактные данные: _____
(почтовый адрес, адрес электронной почты,
телефон)

РЕШЕНИЕ
об отказе в приеме заявления и документов

По результатам рассмотрения заявления о предоставлении муниципальной услуги «Предоставление сведений из реестра муниципального имущества города Перми» от _____ № _____ и приложенных к нему документов принято решение об отказе в приеме заявления и документов по следующим основаниям:

1. _____.
2. _____.

Рекомендации по устранению указанных оснований:

Вы вправе повторно обратиться в департамент имущественных отношений администрации города Перми с заявлением о предоставлении муниципальной услуги после устранения указанных оснований.

Данный отказ может быть обжалован в досудебном порядке путем направления жалобы в департамент имущественных отношений администрации города Перми, а также в судебном порядке.

(должность и Ф.И.О. уполномоченного
работника)

(ДД.ММ.ГГГГ)

Сведения об электронной подписи



АДМИНИСТРАЦИЯ ГОРОДА ПЕРМИ ПОСТАНОВЛЕНИЕ

10.04.2025

№ 242

О внесении изменений в муниципальную программу «Управление муниципальным имуществом города Перми», утвержденную постановлением администрации города Перми от 17.10.2024 № 958

В соответствии с Бюджетным кодексом Российской Федерации, Федеральным законом от 06 октября 2003 г. № 131-ФЗ «Об общих принципах организации местного самоуправления в Российской Федерации», решением Пермской городской Думы от 28 августа 2007 г. № 185 «Об утверждении Положения о бюджете и бюджетном процессе в городе Перми», Уставом города Перми, постановлением администрации города Перми от 02 сентября 2024 г. № 715 «Об утверждении Порядка разработки, реализации и оценки эффективности муниципальных программ города Перми» администрация города Перми ПОСТАНОВЛЯЕТ:

1. Утвердить прилагаемые изменения в муниципальную программу «Управление муниципальным имуществом города Перми», утвержденную постановлением администрации города Перми от 17 октября 2024 г. № 958.

2. Настоящее постановление вступает в силу со дня официального обнародования посредством официального опубликования в печатном средстве массовой информации «Официальный бюллетень органов местного самоуправления муниципального образования город Пермь».

3. Управлению по общим вопросам администрации города Перми обеспечить обнародование настоящего постановления посредством официального опубликования в печатном средстве массовой информации «Официальный бюллетень органов местного самоуправления муниципального образования город Пермь».

4. Информационно-аналитическому управлению администрации города Перми обеспечить обнародование настоящего постановления посредством официального опубликования в сетевом издании «Официальный сайт муниципального образования город Пермь www.gorodperm.ru».

5. Контроль за исполнением настоящего постановления возложить на заместителя главы администрации города Перми Синева А.В.

Глава города Перми

Э.О. Соснин

УТВЕРЖДЕНЫ
 постановлением администрации
 города Перми
 от 10.04.2025 № 242

ИЗМЕНЕНИЯ

в муниципальную программу «Управление муниципальным имуществом города Перми»,
 утвержденную постановлением администрации города Перми от 17 октября 2024 г. № 958

1. В разделе «Паспорт муниципальной программы»:

строку «Куратор программы» изложить в следующей редакции:

Куратор программы	Синев А.В., заместитель главы администрации города Перми
-------------------	--

1.2. строку «Объемы и источники финансового обеспечения программы» изложить в следующей редакции:

Объемы и источники финансового обеспечения программы	Источники финансового обеспечения					Расходы (тыс. руб.)					
	2025 год (план)	2026 год (план)	2027 год (план)	2028 год (план)	2029 год (план)	2025 год (план)	2026 год (план)	2027 год (план)	2028 год (план)	2029 год (план)	Итого
Всего, в том числе:	360 431,6	365 719,8	289 655,8	260 213,6	260 213,6	1 536 234,4					
бюджет города Перми	360 431,6	365 719,8	289 655,8	260 213,6	260 213,6	1 536 234,4					

2. В разделе «Паспорт комплекса процессных мероприятий 1 «Осуществление полномочий собственника муниципального имущества города Перми в порядке, предусмотренном действующим законодательством»» строку «Объемы и источники финансового обеспечения комплекса процессных мероприятий» изложить в следующей редакции:

Объемы и источники финансового обеспечения комплекса процессных мероприятий	Источники финансового обеспечения					Расходы (тыс. руб.)					
	2025 год (план)	2026 год (план)	2027 год (план)	2028 год (план)	2029 год (план)	2025 год (план)	2026 год (план)	2027 год (план)	2028 год (план)	2029 год (план)	Итого
Всего, в том числе:	182 839,3	183 833,6	107 769,6	102 769,6	102 769,6	679 981,7					
бюджет города Перми	182 839,3	183 833,6	107 769,6	102 769,6	102 769,6	679 981,7					

3. В разделе «Паспорт комплекса процессных мероприятий 2 «Обеспечение деятельности департамента имущественных отношений администрации города Перми и подведомственного ему учреждения» строку «Объемы и источники финансового обеспечения комплекса процессных мероприятий» изложить в следующей редакции:

Объемы и источники финансового обеспечения комплекса процессных мероприятий	Источники финансового обеспечения					Расходы (тыс. руб.)					
	2025 год (план)	2026 год (план)	2027 год (план)	2028 год (план)	2029 год (план)	2025 год (план)	2026 год (план)	2027 год (план)	2028 год (план)	2029 год (план)	Итого
Всего, в том числе:	177 592,3	181 886,2	181 886,2	157 444,0	157 444,0	856 252,7					
бюджет города Перми	177 592,3	181 886,2	181 886,2	157 444,0	157 444,0	856 252,7					

4. Раздел «Финансовое обеспечение реализации муниципальной программы «Управление муниципальным имуществом города Перми» изложить в следующей редакции:

Наименование программы, структурного элемента программы, направления расходов	ФО (ФП), ТО	Источники финансирования	Расходы, тыс. руб.					Всего
			2025 год (план)	2026 год (план)	2027 год (план)	2028 год (план)	2029 год (план)	
1	2	3	4	5	6	7	8	9
Муниципальная программа города Перми	-	бюджет города Перми	360 431,6	365 719,8	289 655,8	260 213,6	260 213,6	1 536 234,4
Комплекс процессных мероприятий								
Комплекс процессных мероприятий 1 «Осуществление полномочий собственника муниципального имущества города Перми в порядке, предусмотренном действующим законодательством»	-	бюджет города Перми	182 839,3	183 833,6	107 769,6	102 769,6	102 769,6	679 981,7
Направление расходов 1.1 Мероприятия в сфере имущественных отношений	ДИО	бюджет города Перми	2 114,4	2 114,4	2 114,4	2 114,4	2 114,4	10 572,0
Направление расходов 1.2 Содержание и обслуживание нежилого муниципального фонда	ДИО	бюджет города Перми	89 465,6	64 505,2	64 505,2	59 505,2	59 505,2	337 486,4
Направление расходов 1.3 Приведение в нормативное состояние объектов нежилого муниципального фонда	ДИО	бюджет города Перми	91 259,3	117 214,0	41 150,0	41 150,0	41 150,0	331 923,3
Комплекс процессных мероприятий 2 «Обеспечение деятельности департамента имущественных отношений администрации города Перми и подведомственного ему учреждения»	-	бюджет города Перми	177 592,3	181 886,2	181 886,2	157 444,0	157 444,0	856 252,7
Направление расходов 2.1 Содержание муниципальных органов города Перми	ДИО	бюджет города Перми	112 029,0	118 021,3	118 021,3	100 729,4	100 729,4	549 530,4
Направление расходов 2.2 Обеспечение деятельности (оказание услуг, выполнение работ) муниципальных учреждений (организаций)	ДИО	бюджет города Перми	65 563,3	63 864,9	63 864,9	56 714,6	56 714,6	306 722,3

ПРАВОВЫЕ АКТЫ ФУНКЦИОНАЛЬНЫХ ОРГАНОВ АДМИНИСТРАЦИИ ГОРОДА ПЕРМИ



АДМИНИСТРАЦИЯ ГОРОДА ПЕРМИ НАЧАЛЬНИК ДЕПАРТАМЕНТА ЖИЛИЩНО-КОММУНАЛЬНОГО ХОЗЯЙСТВА

РАСПОРЯЖЕНИЕ

08.04.2025

№ 059-04-03-16

Об определении регионального оператора владельцем специального счета в случае, если собственники помещений в многоквартирном доме не приняли решения о выборе владельца специального счета, или об изменении способа формирования фонда капитального ремонта, или выбранный ими способ не был реализован в установленный срок либо общее собрание собственников помещений в многоквартирном доме по данным вопросам не проведено

В соответствии с частями 8, 9 статьи 175 Жилищного кодекса Российской Федерации, Федеральным законом от 06 октября 2003 г. № 131-ФЗ «Об общих принципах организации местного самоуправления в Российской Федерации», Законом Пермского края от 11 марта 2014 г. № 304-ПК «О системе капитального ремонта общего имущества в многоквартирных домах, расположенных на территории Пермского края», постановлением правительства Пермского края от 28 апреля 2023 г. № 328-п «Об утверждении региональной программы капитального ремонта общего имущества в многоквартирных домах, расположенных на территории Пермского края, на 2024-2074 годы», решением Пермской городской Думы от 26 июня 2012 г. № 138 «О создании департамента жилищно-коммунального хозяйства администрации города Перми»:

1. Определить регионального оператора некоммерческую организацию «Фонд капитального ремонта общего имущества в многоквартирных домах в Пермском крае» (далее – Региональный оператор) владельцем специального счета в отношении многоквартирного дома, расположенного по адресу: г. Пермь, поселок Новые Ляды, ул. Веселая, д. 5, собственники помещений в котором не приняли решения о выборе владельца специального счета, или об изменении способа формирования фонда капитального ремонта, или выбранный ими способ не был реализован в установленный срок либо общее собрание собственников помещений в многоквартирном доме по данным вопросам не проведено.

2. Настоящее распоряжение вступает в силу со дня подписания.

3. Отделу регулирования системы капитального ремонта департамента жилищно-коммунального хозяйства администрации города Перми в течение 5 рабочих дней со дня подписания обеспечить направление настоящего распоряжения:

3.1. в управление по общим вопросам администрации города Перми для обнародования настоящего распоряжения в печатном средстве массовой информации «Официальный бюллетень органов местного самоуправления муниципального образования город Пермь»;

3.2. в информационно-аналитическое управление администрации города Перми для обнародования настоящего распоряжения в сетевом издании «Официальный бюллетень органов местного самоуправления муниципального образования город Пермь www.godperfm.ru»;

3.3 в адрес Регионального оператора некоммерческой организации «Фонд капитального ремонта общего имущества в многоквартирных домах в Пермском крае».

4 Уведомить собственников помещений многоквартирного дома, согласно приложению, путем размещения настоящего распоряжения в государственной информационной системе жилищно-коммунального хозяйства;

5 Контроль за исполнением настоящего распоряжения возложить на заместителя начальника департамента – муниципального жилищного инспектора жилищно-коммунального хозяйства администрации города Перми Белавкина Д.А.

В.Л. Казанцев

**ПРАВОВЫЕ АКТЫ ТЕРРИТОРИАЛЬНЫХ ОРГАНОВ
АДМИНИСТРАЦИИ ГОРОДА ПЕРМИ**



**АДМИНИСТРАЦИЯ ГОРОДА ПЕРМИ
ГЛАВА АДМИНИСТРАЦИИ
ОРДЖОНИКИДЗЕВСКОГО РАЙОНА**

РАСПОРЯЖЕНИЕ

09.04.2025

№ 059-37-01-04-39

**О внесении изменений в состав административной комиссии Орджоникидзевского района
города Перми, утвержденный распоряжением главы администрации района
от 01.08.2016 № СЭД-37-01-04-127 «Об утверждении состава административной комиссии»**

В соответствии с Типовым положением о территориальном органе администрации города Перми, утвержденным решением Пермской городской Думы от 29.01.2013 № 7, Типовым положением об административной комиссии района города Перми, утвержденным постановлением администрации города Перми от 28.07.2016 № 537, распоряжением администрации города Перми от 12.11.2024 № 365-к, в связи с кадровыми изменениями в администрации района:

1. Внести изменения в Состав административной комиссии Орджоникидзевского района, утвержденный распоряжением главы администрации района от 01.08.2016 № СЭД-37-01-04-127 «Об утверждении состава административной комиссии» (в ред. от 09.08.2016 № СЭД-37-01-04-133, от 28.11.2016 № СЭД-37-01-04-179, от 20.02.2017 № СЭД-059-37-01-04-18, от 28.03.2017 № СЭД-059-37-01-04-29, от 08.12.2017 № СЭД-059-37-01-04-187, от 12.01.2018 № СЭД-059-37-01-04-206, от 24.08.2018 № СЭД-059-37-01-04-166, от 08.04.2019 № 059-37-01-04-42, от 22.07.2019 № 059-37-01-04-159, от 07.02.2020 № 059-37-01-04-31, от 28.02.2022 № 059-37-01-04-24, от 21.11.2022 № 059-37-01-04-144, от 12.07.2023 № 059-37-01-04-68, от 09.01.2024 № 059-37-01-04-1, от 05.03.2024 № 059-37-01-04-17, от 10.06.2024 № 059-37-01-04-59, от 03.09.2024 № 059-37-01-04-99, от 17.12.2024 № 059-37-01-04-147, от 10.01.2025 № 059-37-01-04-1), изложив его в редакции, согласно приложению к настоящему распоряжению.

2. Настоящее распоряжение вступает в силу со дня официального обнародования посредством официального опубликования в печатном средстве массовой информации «Официальный бюллетень органов местного самоуправления муниципального образования город Пермь».

3. Общему отделу администрации Орджоникидзевского района города Перми обеспечить обнародование настоящего распоряжения посредством официального опубликования в печатном средстве массовой информации «Официальный бюллетень органов местного самоуправления муниципального образования город Пермь».

4. Контроль за исполнением распоряжения возложить на первого заместителя главы администрации Орджоникидзевского района города Перми Чашухина В.И.

И.о. главы администрации района

В.И. Чашухин

Приложение
к распоряжению главы
администрации Орджоникидзевского
района города Перми
от 09.04.2025 № 059-37-01-04-39

СОСТАВ
административной комиссии Орджоникидзевского района
города Перми

Председатель:

Чашухин Вячеслав Иванович - первый заместитель главы администрации Орджоникидзевского района города Перми

Заместители председателя:

Лукина Ольга Валерьевна - начальник отдела жилищно-коммунального хозяйства и жилищных отношений администрации Орджоникидзевского района города Перми

Секретарь:

Оносова Ольга Вячеславовна - консультант отдела по взаимодействию с административными органами администрации Орджоникидзевского района города Перми

Члены комиссии:

Кирюхина Ирина Равильевна - главный специалист финансово-экономического отдела администрации Орджоникидзевского района города Перми

Тимошенко Наталья Сергеевна - начальник отдела по взаимодействию с административными органами администрации Орджоникидзевского района города Перми

Огородова Светлана Валерьевна - главный специалист организационного отдела администрации Орджоникидзевского района города Перми

Медведева Ангелина Вениаминовна - консультант отдела потребительского рынка администрации Орджоникидзевского района города Перми

Максимова Светлана Борисовна - консультант юридического отдела администрации Орджоникидзевского района города Перми



АДМИНИСТРАЦИЯ ГОРОДА ПЕРМИ

ГЛАВА АДМИНИСТРАЦИИ
ДЗЕРЖИНСКОГО РАЙОНА

П Р И К А З

03.04.2025

№ 059-07-01-09-26

О внесении изменений в состав комиссии по ранжированию заявок на предоставление субсидий на обустройство контейнерных площадок нового образца на придомовых территориях многоквартирных домов Дзержинского района города Перми, утвержденный приказом главы администрации Дзержинского района города Перми от 22.02.2024 № 059-07-01-09-9 «Об организации обустройства контейнерных площадок нового образца на придомовых территориях многоквартирных домов Дзержинского района города Перми»

В соответствии с постановлением администрации города Перми от 28 сентября 2023 г. № 921 «Об утверждении Порядка предоставления субсидий на обустройство контейнерных площадок нового образца на придомовых территориях многоквартирных домов города Перми», в связи с кадровыми изменениями ПРИКАЗЫВАЮ:

1. Внести в состав комиссии по ранжированию заявок на предоставление субсидий на обустройство контейнерных площадок нового образца на придомовых территориях многоквартирных домов Дзержинского района города Перми, утвержденный приказом главы администрации Дзержинского района города Перми от 22 февраля 2024 г. № 059-07-01-09-9 «Об организации обустройства контейнерных площадок нового образца на придомовых территориях многоквартирных домов Дзержинского района города Перми» (в ред. от 06.08.2024 № 059-07-01-09-26), следующие изменения:

1.1. Включить в состав комиссии:

- | | |
|------------------------------|---|
| Илюшин
Антон Николаевич | - первый заместитель главы администрации Дзержинского района города Перми, председатель комиссии |
| Фурашов
Валерий Олегович | - начальник отдела жилищно-коммунального хозяйства и жилищных отношений администрации Дзержинского района города Перми, заместитель председателя комиссии |
| Фоминская
Елена Сергеевна | - начальник отдела благоустройства администрации Дзержинского района города Перми, член комиссии |

1.2. позицию:

- | | |
|-------------------------------|--|
| «Морозова
Елена Николаевна | - заместитель начальника отдела благоустройства администрации Дзержинского района города Перми, член комиссии» |
|-------------------------------|--|

изложить в следующей редакции:

- | | |
|-------------------------------|--|
| «Морозова
Елена Николаевна | - заместитель начальника отдела жилищно-коммунального хозяйства и жилищных отношений администрации Дзержинского района города Перми, секретарь комиссии» |
|-------------------------------|--|

1.3. исключить из состава комиссии Ракицкого Д.В., Томшина А.О., Шустову Е.Р.

2. Настоящий приказ вступает в силу со дня официального опубликования посредством официального опубликования в печатном средстве массовой информации «Официальный бюллетень органов местного самоуправления муниципального образования город Пермь».

3. Общему отделу администрации Дзержинского района города Перми обеспечить опубликование настоящего приказа в печатном средстве массовой информации «Официальный бюллетень органов местного самоуправления муниципального образования город Пермь».

4. Контроль за исполнением настоящего приказа возложить на первого заместителя главы администрации Дзержинского района города Перми Илюшина А.Н.

А.А. Стяжкин

РАЗДЕЛ ВТОРОЙ ОФИЦИАЛЬНАЯ ИНФОРМАЦИЯ

Перечень объектов недвижимого имущества, составляющих имущество казны муниципального образования город Пермь и предназначенных для предоставления в аренду, по состоянию на 15.04.2025 г.

Адрес на сайте: <http://www.gorodperm.ru>

Дзержинский район								
№ п/п	Адрес объекта	Площадь основная (кв.м)	Доля совместно используемой площади (кв.м)	Характеристика объекта	Оценочный отчет независимого оценщика		Дата проведения аукциона на право заключения договоров аренды муниципального имущества	Примечание
					реквизиты (номер, дата)	размер арендной платы (без НДС), руб./кв.м в месяц		
1	ул. Екатерининская,220 (кадастровый номер: 59:01:4410222:987)	30,60	0,00	подвал, вход совместный, высота потолков 2,73 м, ХВС,К,О,Э				
2	ул. Екатерининская,214 (кадастровый номер: 59:01:4410099:1004 (134,1 кв.м), 59:01:4410099:1005 (2,2 кв.м санузел), 59:01:4410099:1006 (11,8 кв.м), 59:01:4410099:1007 (29,4 кв.м))	177,50	0,00	подвал, вход совместный, высота потолков 3,10 м, О,Э (ХВС,ГВС,К в помещении санузла)	№ 462-25 от 07.02.2025	408,33	15.04.2025	
3	г. Пермь, Дзержинский район, ст. Пермь-Сортировочная, НГЧ-2 (кадастровый номер: 59:01:1717138:405 (1771,6 кв.м), 59:01:1717138:308 (24,3 кв.м), 59:01:0000000:75367 (266,0 кв.м), 59:01:1717138:309 (719,5 кв.м), 59:01:1717138:299 (134,7 кв.м), реестровый номер: 17231 (24,6 кв.м), 453763 (219,5 кв.м), 453769 (забор), кадастровый номер: 59:01:0000000:51619 (подъездные пути)	2940,70	0,00	ОСЗ, пути подъездные железнодорожные на производственной базе, навесы, забор базы железобетонный				
Итого по району		3148,80	0,00					

Индустриальный район

№ п/п	Адрес объекта	Площадь основная (кв.м)	Доля совместно используемой площади (кв.м)	Характеристика объекта	Оценочный отчет независимого оценщика		Дата проведения аукциона на право заключения договоров аренды муниципального имущества	Примечание
					реквизиты (номер, дата)	размер арендной платы (без НДС), руб./кв.м в месяц		
4	ул. Кавалерийская,3 (кадастровый номер: 59:01:4416003:1692)	132,50	5,50	подвал, вход совместный, высота потолков 2,32 м, ХВС,ГВС,К,О,Э				ФИП
5	ул. Кавалерийская,3 (кадастровый номер: 59:01:4416003:1694 (2,0 кв.м), 59:01:4416003:1695 (79,1 кв.м))	81,10	3,40	подвал, вход совместный, высота потолков 2,32 м, ХВС,ГВС,К,О,Э				
6	ул. Качалова,32 (кадастровый номер: 59:01:4410846:396)	198,40	0,00	подвал, вход совместный, высота потолков 2,36 м, ХВС,ГВС,К,О,Э	№ 429-25 от 07.02.2025	270,00	15.04.2025	ФИП
7	ул. Космонавта Леонова,23 (кадастровый номер: 59:01:4410846:688)	292,50	0,00	подвал, вход совместный, высота потолков 2,50 м, ХВС,ГВС,К,О,Э				ФИП
8	пр-т Декабристов,6 (кадастровый номер: 59:01:4410656:805)	66,00	0,00	подвал, вход совместный, высота потолков 2,97 м, ХВС,ГВС,К,Э				ФИП
Итого по району		770,50	8,90					

Кировский район

№ п/п	Адрес объекта	Площадь основная (кв.м)	Доля совместно используемой площади (кв.м)	Характеристика объекта	Оценочный отчет независимого оценщика		Дата проведения аукциона на право заключения договоров аренды муниципального имущества	Примечание
					реквизиты (номер, дата)	размер арендной платы (без НДС), руб./кв.м в месяц		
9	ул. Александра Невского,27 (кадастровый номер: 59:01:1713014:296)	126,70	0,00	подвал, вход отдельный, высота потолков 2,09 м, ХВС,ГВС,К,Э				ФИП
10	ул. Маршала Рыбалко, 30 (кадастровый номер: 59:01:1713017:3181)	76,50	19,90	подвал, вход совместный, высота потолков 2,44 м, О,Э	№ 422-25 от 07.02.2025	419,17	15.04.2025	

11	ул. Маршала Рыбалко, 30 (кадастровый номер: 59:01:1713017:3182)	30,30	7,90	подвал, вход сов-местный, высота потолков 2,44 м, О,Э	№ 423-25 от 07.02.2025	450,83	15.04.2025	
12	ул. Маршала Рыбалко, 30 (кадастровый номер: 59:01:1713017:3183)	29,70	7,70	подвал, вход сов-местный, высота потолков 2,44 м, О,Э	№ 424-25 от 07.02.2025	524,17	15.04.2025	
13	ул. Маршала Рыбалко, 30 (кадастровый номер: 59:01:1713017:3184)	6,90	1,80	подвал, вход сов-местный, высота потолков 2,44 м, О,Э	№ 425-25 от 07.02.2025	524,17	15.04.2025	
14	ул. Маршала Рыбалко, 30 (кадастровый номер: 59:01:1713017:3185)	20,20	5,70	подвал, вход сов-местный, высота потолков 2,44 м, О,Э	№ 426-25 от 07.02.2025	524,17	15.04.2025	
15	ул. Маршала Рыбалко, 30 (кадастровый номер: 59:01:1713017:3186)	10,60	2,80	подвал, вход сов-местный, высота потолков 2,44 м, О,Э	№ 427-25 от 07.02.2025	524,17	15.04.2025	
16	ул. Танцорова, 27 (кадастровый номер: 59:01:1713116:1122)	37,00	0,00	1 этаж, вход сов-местный, высота потолков 3,22 м, О,Э	№ 428-25 от 07.02.2025	467,50	15.04.2025	
Итого по району		337,90	45,80					

Мотовилихинский район

№ п/п	Адрес объекта	Площадь основная (кв.м)	Доля совместно используемой площади (кв.м)	Характеристика объекта	Оценочный отчет независимого оценщика		Дата проведения аукциона на право заключения договоров аренды муниципального имущества	Примечание
					реквизиты (номер, дата)	размер арендной платы (без НДС), руб./кв.м в месяц		
17	ул. Лебедева, 43 (кадастровый номер: 59:01:4311736:865)	256,10	0,0	подвал, вход совместный, высота потолков от 2,11 м до 3,75 м, ХВС, ГВС, К, О, Э				ФИП
18	ул. Циолковского, 4 (кадастровый номер: 59:01:4311065:32)	33,00	0,0	ОСЗ, высота 3,0 м				
Итого по району		289,10	0,00					

Орджоникидзевский район

19	ул. Генерала Черняховского, 21 (кадастровый номер: 59:01:3810197:271)	302,4	0,00	подвал, вход совместный, высота 2,56 м, ХВС, ГВС, К, О, Э				
Итого по району		302,40	0,00					

Свердловский район

№ п/п	Адрес объекта	Площадь основная (кв.м)	Доля совместно используемой площади (кв.м)	Характеристика объекта	Оценочный отчет независимого оценщика		Дата проведения аукциона на право заключения договоров аренды муниципального имущества	Примечание
					реквизиты (номер, дата)	размер арендной платы (без НДС), руб./кв.м в месяц		
20	ул. Героев Хасана, 16 (реестровый номер: 491500)	103,30	0,00	подвал, вход отдельный, высота потолков 2,28 м, ХВС, ГВС, К, О, Э				
21	Комсомольский пр., 51 (кадастровый номер: 59:01:4410731:359)	35,60	0,00	подвал, вход отдельный, высота потолков 2,2 м, Э				ФИП
Итого по району		138,90	0,00					
Итого по городу:		4 987,60	54,70					

ФИП - фонд имущественной поддержки субъектов малого и среднего предпринимательства, ОКН - объект культурного наследия, ХВС - холодное водоснабжение, ГВС - горячее водоснабжение, К - канализация, О - отопление, Э - э/энергия, ОСЗ - отдельно стоящее здание

По возникающим вопросам обращаться в МКУ "Содержание муниципального имущества"
ул. Н. Островского, 27, телефон 210-91-24 (доп. 148)

**Сообщение о решении Ленинского районного суда города Перми
от от 12.02.2025 по делу № 2а-668/2025**

«Решением Ленинского районного суда города Перми от 12.02.2025 по делу № 2а-668/2025 постановление администрации города от 31.12.2013 № 1288 «Об утверждении документации по планировке территорий в Ленинском, Мотовилихинском и Свердловском районах города Перми» в части прохождения красной линии по объекту недвижимости – гараж бокс № 81, расположенный по адресу: Пермский край, г. Пермь, Свердловский район, с восточной стороны подстанции «Егошихинская» ГСК № 36, бокс № 81, признано недействующим со дня вступления решения суда в законную силу.

Решение Ленинского районного суда города Перми от 12.02.2025 по делу № 2а-668/2025 вступило в законную силу 19.03.2025».

Подготовлено с использованием системы КонсультантПлюс

Приложение
к Общим требованиям к порядку составления и утверждения отчета
о результатах деятельности государственного (муниципального)
учреждения и об использовании закрепленного за ним
государственного (муниципального) имущества, утвержденным
приказом Министерства финансов Российской Федерации
от 02.11.2021 № 171н
(в ред. Приказов Минфина России от 08.11.2022 № 159н, от 31.01.2023 № 10н,
от 23.09.2024 № 138н)

(рекомендуемый образец)

**Отчет
о результатах деятельности государственного (муниципального) учреждения и об использовании
закрепленного за ним государственного (муниципального) имущества**

	на 1 _____ января _____ 20 25 г.	Дата	КОДЫ
		по Сводному реестру	01.01.2025
		ИНН	57303144
Учреждение	МКУ "Пермская городская служба спасения"	КПП	5904082454
Тип учреждения	казенное (казенное - "01", бюджетное - "02", автономное - "03")		590401001
Орган, осуществляющий функции и полномочия учредителя	Департамент общественной безопасности администрации города Перми	БК	01
Публично-правовое образование	муниципальное образование город Пермь	по ОКТМО	964
Периодичность: годовая			57701000

Раздел 1. Результаты деятельности

1. Сведения о поступлениях и выплатах учреждения
2. Сведения о кредиторской задолженности и обязательствах учреждения
3. Сведения о задолженности по ущербу, недостачам, хищениям денежных средств и материальных ценностей
4. Сведения о численности сотрудников и оплате труда

Раздел 2. Использование имущества, закрепленного за учреждением

1. Сведения о недвижимом имуществе, за исключением земельных участков, закрепленном на праве оперативного управления
2. Сведения о земельных участках, закрепленных на праве постоянного (бессрочного) пользования
2. Сведения о транспортных средствах

Раздел 3. Эффективность деятельности

- 1.
- 2.

Отчет принят/направлен на доработку

(нужно подчеркнуть, в случае направления на доработку написать причины)

Руководитель (уполномоченное лицо)	Начальник департамента общественной безопасности администрации города Перми	_____	_____
Учредителя	Перми	_____	К.И. Кузьменко
	(должность)	(подпись)	(расшифровка подписи)

УТВЕРЖДАЮ

Руководитель (уполномоченное лицо) Учреждения	Директор	_____	_____
	(должность)	(подпись)	В.В. Гореев
			(расшифровка подписи)

СОГЛАСОВАНО

Начальник департамента имущественных отношений администрации города Перми	_____	_____
	(подпись)	(расшифровка подписи)

Руководитель МКУ "ЦБУ" (уполномоченное лицо)	Директор	_____	_____
	(должность)	(подпись)	Мельникова Т.М.
			(расшифровка подписи)

Исполнитель	заместитель директора	_____	_____
	(должность)		Т.Г. Подвинцева
			(телефон) 204-59-90

" 24 " февраля 20 25 г.

Подготовлено с использованием системы КонсультантПлюс
(в ред. Приказов Минфина России от 31.01.2023 № 10н, от 23.09.2024 № 138н)

Сведения о поступлениях и выплатах учреждения

на 1 января 20 25 г.

Дата	КОДЫ
ИНН	01.01.2025
КПП	5904082454
	590401001
Глава по БК	964
по ОКТМО	57701000
по ОКЕИ	383

Муниципальное казенное учреждение «Пермская городская служба спасения»

Департамент общественной безопасности администрации города Перми

бюджет городского округа – город Пермь

Учреждение
Орган, осуществляющий
функции и полномочия учредителя
Публично-правовое образование
Периодичность: годовая
Единица измерения: руб.

Раздел 1. Сведения о поступлениях учреждения

Наименование показателя	Код строки	Сумма поступлений		Изменение, %	Доля в общей сумме поступлений, %
		за 2024 год (за отчетный финансовый год)	за 2023 год (за год, предшествующий отчетному)		
1	2	3	4	5	6
Субсидии на финансовое обеспечение выполнения государственного (муниципального) задания	0100				
Субсидии на финансовое обеспечение выполнения государственного задания из бюджета Федерального фонда обязательного медицинского страхования	0200				
Субсидии на иные цели	0300				
Субсидии на осуществление капитальных вложений	0400				
Гранты в форме субсидий, всего	0500				
в том числе:					
гранты в форме субсидий из федерального бюджета	0501				
гранты в форме субсидий из бюджетов субъектов Российской Федерации и местных бюджетов	0502				
Гранты, предоставляемые юридическим и физическим лицам (за исключением грантов в форме субсидий, предоставляемых из бюджетов бюджетной системы Российской Федерации)	0600				
из них:					
гранты, предоставляемые юридическими лицами (операторами), источником финансового обеспечения которых являются субсидии и имущество взносы, полученные из бюджетов бюджетной системы Российской Федерации	0610				
Пожертвования и иные безвозмездные перечисления от физических и юридических лиц, в том числе иностранных организаций	0700				
Доходы от приносящей доход деятельности, компенсаций затрат (за исключением доходов от собственности), всего	0800	54000,00	0	100	100,00
в том числе:					
доходы в виде платы за оказание услуг (выполнение работ) в рамках государственного задания	0801	54000,00	0	100	100,00
доходы от оказания услуг, выполнения работ, реализации готовой продукции сверх установленного государственного задания по видам деятельности, отнесенным в соответствии с учредительными документами к основным					
доходы от платы за пользование служебными жилыми помещениями и обременениями, включаемой плату за пользование и плату за содержание жилого помещения	0802				
доходы от оказания услуг в рамках обязательного медицинского страхования	0803				
доходы от оказания медицинских услуг, предоставляемых женщинам в период беременности, женщинам и новорожденным в период родов и в послеродовой период	0804				
доходы от оказания медицинских услуг, предоставляемых женщинам в период беременности, женщинам и новорожденным в период родов и в послеродовой период	0805				
возмещение расходов, понесенных в связи с эксплуатацией имущества, находящегося в оперативном управлении учреждения	0806				
прочие доходы от оказания услуг, выполнения работ, компенсации затрат учреждения, включая возмещение расходов по решению судов (возмещение судебных издержек)	0807				

Подготовлено с использованием системы КонсультантПлюс

Наименование показателя	Код строки	Сумма поступлений		Изменение, %	Доля в общей сумме поступлений, %
		за 2024 год (за отчетный финансовый год)	за 2023 год (за год, предшествующий отчетному)		
1	2	3	4	5	6
Доходы от собственности, всего	0900				
доходы в виде арендной либо иной платы за передачу в возмездное пользование государственного (муниципального) имущества	0901				
доходы от распоряжения правами на результаты интеллектуальной деятельности и средствами индивидуализации	0902				
проценты по депозитам учреждения в кредитных организациях	0903				
проценты по остаткам средств на счетах учреждения в кредитных организациях	0904				
проценты, полученные от предоставления займов	0905				
проценты по иным финансовым инструментам	0906				
доходы в виде прибыли, приходящейся на доли в уставных (складочных) капиталах хозяйственных товариществ и обществ, или дивидендов по акциям, принадлежащим учреждению	0907				
прочие доходы от использования имущества, находящегося в оперативном управлении учреждения	0908				
Поступления доходов от штрафов, пеней, неустоек, возмещения ущерба	1000				
Поступления доходов от выбытия нефинансовых активов	1100				
Поступления доходов от выбытия финансовых активов	1200				
Иные поступления, всего	1300				
	1301				
	1302				
Итого	9000	54000,00	0	X	100%
возврат денежных средств с депозитных счетов					

Подготовлено с использованием системы КонсультантПлюс

Наименование показателя	Код строки	Сумма выплат за отчетный период, всего	Доля в общей сумме выплат, %	в том числе по источникам финансирования обеспечения обязательств по выплатам															
				за счет средств субсидии на иные цели			за счет средств гравта в форме субсидии				и, в том числе:								
				доля в общей сумме выплат, отраженных в графе 3, %	доля в общей сумме субсидии на иные цели	доля в общей сумме выплат, отраженных в графе 3, %	доля в общей сумме выплат, отраженных в графе 3, %	доля в общей сумме выплат, отраженных в графе 3, %	доля в общей сумме выплат, отраженных в графе 3, %	доля в общей сумме выплат, отраженных в графе 3, %	доля в общей сумме выплат, отраженных в графе 3, %	доля в общей сумме выплат, отраженных в графе 3, %	доля в общей сумме выплат, отраженных в графе 3, %						
1	2	3	4	5	6	7	8	9	10	11	12	13	14	15	16	17	18	19	20
Приобретение финансовых активов, всего:	0800											ОМС							
из них:																			
приобретение ценных бумаг, кроме акций и иных форм участия в капитале	0801																		
приобретение акций и иные формы участия в капитале	0802																		
Иные выплаты, всего	0900	174494,47	0,17	174494,47	0,17														
из них:																			
перечисление денежных обеспечений	0901	174494,47	0,17	174494,47	0,17														
перечисление денежных средств на депозитные счета	0902																		
Итого	9000	101768927,95	100%	102208508,39	100%														100%

Руководитель (уполномоченное лицо) Учреждения _____ директор (должность)

Исполнитель _____ заместитель директора (должность)

_____ В.В. Гореев (расшифровка подписи)

_____ Т.Г. Подвицера (телефон) 204-59-90

" 24 " февраля 20 25 г.

Подготовлено с использованием системы КонсультантПлюс

Сведения об оказываемых услугах, выполняемых работах
сверх установленного государственного (муниципального) задания, а также выпускаемой продукции

на 1 января 20 25 г.

КОДЫ	
Дата	01.01.2025
по Сводному реестру	57303144
ИНН	5904082454
КПП	590401001
глава по БК	964
по ОКТМО	57701000

Муниципальное казенное учреждение «Пермская городская служба спасения»
 Департамент общественной безопасности администрации города Перми
 бюджет городского округа - город Пермь

Учреждение
 Орган, осуществляющий функции
 и полномочия учредителя
 Публично-правовое образование
 Периодичность: годовая

Раздел 1. Сведения об услугах, оказываемых сверх установленного государственного (муниципального) задания

Наименование оказываемых услуг	Код по ОКВЭД	Код строки	Объем оказанных услуг		Доход от оказания услуг, руб.	Цена (тариф)	Справочно: реквизиты акта, которым установлена цена (тариф)	
			единица измерения	вес			кем издан (ФОИВ, учреждение)	номер
			наименование	код по ОКЕИ			дата	номер
1		3	4	5	7	8	10	11
	1000							
	2000							
Итого		9000	x	x			x	x

Раздел 2. Сведения о работах, выполняемых сверх установленного государственного (муниципального) задания

Наименование выполняемых работ	Код по ОКВЭД	Код строки	Объем выполненных работ		Доход от выполнения работ, руб.	Цена (тариф)	Справочно: реквизиты акта, которым установлена цена (тариф)	
			единица измерения	вес			кем издан (ФОИВ, учреждение)	номер
			наименование	код по ОКЕИ			дата	номер
1		3	4	5	7	8	10	11
	1000							
	2000							
Итого		9000	x	x			x	x

Раздел 3. Сведения о произвольной продукции

Наименование произвольной продукции	Код по ОКВЭД	Код строки	Объем произведенной продукции		Доход от реализации продукции, руб.	Цена (тариф)	Справочно: реквизиты акта, которым установлена цена (тариф)	
			единица измерения	вес			кем издан (ФОИВ, учреждение)	номер
			наименование	код по ОКЕИ			дата	номер
1		3	4	5	7	8	10	11
	1000							
	2000							
Итого		9000	x	x			x	x

Руководитель (уполномоченное лицо) Учреждения _____ директор _____ (подпись)
 заместитель директора _____ Т.Г. Полянцева _____ (фамилия, инициалы)
 Исполнитель _____ В.В. Гореев _____ (расшифровка подписи)
 _____ 204-59-90 _____ (номер телефона)
 _____ (номер телефона)

" 24 " февраля 20 25 г.

Подготовлено с использованием системы КонсультантПлюс

Сведения о доходах учреждения в виде прибыли, приходящейся на доли в уставных (складочных) капиталах хозяйственных товариществ и обществ, или дивидендов по акциям, принадлежащим учреждению¹

на 1 января 20 25 г.

КОДЫ
01.01.2025
57303144
5904082454
590401001
964
57701000

Дата по Сводному реестру ИНН КПП глава по БК по ОКТМО

Муниципальное казенное учреждение «Пермская городская служба спасения»

Департамент общественной безопасности администрации города Перми бюджет городского округа - город Пермь.

Учреждение
 Орган, осуществляющий функции и полномочия учредителя
 Публично-правовое образование
 Периодичность: годовая

наименование	Информация о предприятии				Код строки	Сумма вложений в уставный капитал	Доля в уставном капитале, %	Вид вложений ²	Задолженность перед учреждением по перечислению части прибыли (дивидендов) на начало года	Доходы, подлежащие получению за отчетный период		Задолженность перед учреждением по перечислению прибыли (дивидендов) на конец отчетного периода
	ИНН	код по ОКПОФ	дата создания	основной вид деятельности						начислено, руб.	поступило, руб.	
1	2	3	4	5	6	7	8	9	10	11	12	13
					1000							
					2000							
					9000							
				Итого								

Руководитель (уполномоченное лицо) Учреждения _____ директор (должность) _____ В.В. Гореев (расшифровка подписи) _____
 Исполнитель _____ заместитель директора (должность) _____ Т.Г. Подвинцева (фамилия, инициалы) _____ 204-59-90 (телефон) _____

" 24 " февраля 20 25 г.

¹ Сведения формируются в случаях, если в соответствии с законодательством Российской Федерации установлена возможность создания хозяйственных товариществ и обществ.

² Указывается вид вложений: "1" - денежные средства, "2" - имущество, "3" - право пользования нематериальными активами.

Подготовлено с использованием системы КонсультантПлюс
(в ред. Приказа Минфина России от 31.01.2023 № 10н)

Сведения о кредиторской задолженности и обязательствах учреждения

на 1 января 20 25 г.

КОДЫ
Дата
по Сводному реестру
ИНН
КПП
глава по БК
по ОКМО
по ОКЕИ

Муниципальное казенное учреждение «Пермская городская служба спасения»

Учреждение
Орган, осуществляющий функции и полномочия учредителя
Публично-правовое образование
Периодичность: годовая
Единица измерения: руб.

Департамент общественной безопасности администрации города Пермь
бюджет городского округа - город Пермь

Наименование показателя	Код строки	Объем кредиторской задолженности на начало года		Объем кредиторской задолженности на конец отчетного периода							Объем отложенных обязательств учреждения									
		всего	из нее срок оплаты наступил в отчетном финансовом году	из нее срок оплаты наступил в:							всего	по оплате труда по претензиям требованиям	по непоступившим расчетным документам	иные						
				1 квартал, всего	2 квартал, всего	3 квартал, всего	4 квартал, всего	в отчетном финансовом году и прошлым периоде												
По выплате заработной платы	1000																			
По выплате стипендий, пособий, пенсий	2000																			
По перечислению в бюджет, всего	3000																			
в том числе:																				
по перечислению удержанного налога на доходы физических лиц	3100																			
по оплате страховых взносов на обязательное социальное страхование	3200																			
по оплате налогов, сборов, за исключением страховых взносов на обязательное социальное страхование	3300																			
по возврату в бюджет средств субсидий (грантов в форме субсидий)	3400																			
из них:																				
в связи с невыполнением государственного задания	3410																			
в связи с неисполнением результатов предоставления субсидий (грантов в форме субсидий)	3420																			
в связи с невыполнением условий соглашений, в том числе по социальным расходам	3430																			
По оплате товаров, работ, услуг, всего	4000																			
из них:																				
по публикациям договоров	4100																			
По оплате прочих расходов, всего	5000																			
из них:																				
по выплатам, связанным с привлечением средств гражданам	5100																			
Итого	9000	X	X	X	X	X	X	X	X	X	X	X	X	X	X	X	X	X	X	X

Руководитель (уполномоченное лицо) _____ В.В. Горева (рашифровка подписи)
Исполнитель _____ Т.Г. Подвицкая (должность) (телефон) 204-59-90
на 24 февраля 20 25 г.

Подготовлено с использованием системы КонсультантПлюс

Сведения о просроченной кредиторской задолженности

на 1 января 20 25 г.

КОДЫ
01.01.2025
57303144
5904082454
590401001
964
57701000

Дата по Сводному реестру
ИНН
КПП
глава по БК
по ОКТМО

Муниципальное казенное учреждение «Пермская городская служба спасения»
Департамент общественной безопасности администрации города Перми
бюджет городского округа - город Пермь.

Учреждение
Орган, осуществляющий функции и полномочия учредителя
Публично-правовое образование
Периодичность: годовая

Наименование показателя	Код строки	Объем просроченной кредиторской задолженности на начало года		Предельно допустимые значения просроченной кредиторской задолженности ³			Объем просроченной кредиторской задолженности на конец отчетного периода					Изменение кредиторской задолженности ⁶	Причина образования	Меры, принимаемые по погашению просроченной кредиторской задолженности		
		всего	из нее по исполненным листам	в абсолютных величинах ⁴	в процентах ⁵	срок, дней	в том числе по срокам			сумма, руб.	в процентах					
							от 30 до 90 дней	от 90 до 180 дней	более 180 дней							
1	2	3	4	5	6	7	8	9	10	11	12	13	14	15	16	17
По выплате заработной платы	1000															
По выплате стипендий, пособий, пенсий	2000															
По перечислению в бюджет, всего	3000															
в том числе:																
по перечислению удержанного налога на доходы физических лиц	3100															
по оплате страховых взносов на обязательное социальное страхование	3200															
по оплате налогов, сборов, за исключением страховых взносов на обязательное социальное страхование	3300															
по возврату в бюджет средств субсидий (грантов в форме субсидий)	3400															
из них:																
в связи с невыполнением государственного (муниципального) задания	3410															
в связи с предоставлением результатов предоставления субсидий (грантов в форме субсидий)	3420															
в связи с невыполнением условий соглашений, в том числе по софинансированию расходов	3430															
По оплате товаров, работ, услуг, всего	4000															
из них:																
по публичным договорам	4100															
По оплате прочих расходов, всего	5000															
из них:																
по выплатам, связанным с причинением вреда гражданам	5100															
Итого	9000															

Руководитель (уполномоченное лицо) Учреждения
Исполнитель
" 24 " февраля 20 25 г.

директор (подпись) В.В. Горев
заместитель директора (подпись) Т.Г. Подвишьева
(подпись) (фамилия, инициалы) 204-59-90 (телефон)

³ Указываются предельно допустимые значения, устанавливаемые органом, осуществляющим функции и полномочия учредителя.
⁴ Заполняется в случае, если значения просроченной кредиторской задолженности устанавливаются органом, осуществляющим функции и полномочия учредителя, в абсолютных значениях (рублях).
⁵ Заполняется в случае, если значения просроченной кредиторской задолженности устанавливаются органом, осуществляющим функции и полномочия учредителя, в процентах от общей суммы кредиторской задолженности.
⁶ Указывается общая сумма, увеличения или уменьшения кредиторской задолженности.

Подготовлено с использованием системы КонсультантПлюс

Сведения о задолженности по ущербу, недостачам, хищениям денежных средств и материальных ценностей

на 1 января 20 25 г.

КОДЫ
Дата
01.01.2025
по Сводному реестру
ИНН
57303144
КПП
5904082454
590401001
глава по БК
964
по ОКТМО
57701000

Муниципальное казенное учреждение «Пермская городская служба спасения»
 Департамент общественной безопасности администрации города Перми
 бюджет городского округа - город Пермь

Учреждение
 Орган, осуществляющий функции
 и полномочия учредителя
 Публично-правовое образование
 Периодичность: годовая

Наименование показателя	Код строки	Остаток задолженности по возмещению ущерба на начало года		Выявлено недостач, хищений, нанесения ущерба			Возмещено недостач, хищений, нанесения ущерба				Списано		Остаток задолженности по возмещению ущерба на конец отчетного периода	
		всего	из него на возмещение ущерба в судебных приставов	всего	в том числе:		всего	из них взяevano с виновных лиц	страховыми организациями	всего	из них в связи с прекращением взыскания по исполнительным листам	всего	из него на взыскании в службе судебных приставов	
					виновные лица установлены	виновные лица не установлены								из них по решению суда
1	2	3	4	5	6	7	8	9	10	11	12	13	14	15
Недостача, хищение денежных средств, всего	0100													
в том числе:														
в связи с хищением (кражами)	0110						x		x					
возбуждено уголовных дел (находится в следственных органах)	0111													
в связи с выявлением при обработке наличных денег денежных знаков, имеющих признаки подделки	0120													
в связи с банкротством кредитной организации	0130													
Ущерб имуществу (за исключением денежных средств)	0200			25 859,55									25 859,55	
в том числе:														
в связи с недостачами, включая хищения (кражи)	0210			25 859,55									25 859,55	
из них:														
возбуждено уголовных дел (находится в следственных органах)	0211													
в связи с нарушением правил хранения	0220													
в связи с нанесением ущерба техническому состоянию объекта	0230													
В связи с нарушением условий договоров (контрактов)	0300	0,00		6 916,12	6 916,12		6 916,12	6 916,12			6 916,12		0,00	
в том числе:														
в связи с нарушением сроков (начислено пени, штрафов, неустойки)	0310	0,00		6 916,12	6 916,12		6 916,12	6 916,12			6 916,12		0,00	
в связи с невыполнением условий о возврате предоплаты (аванса)	0320													
Итого	9000	0,00		32 775,67	32 775,67		6 916,12	6 916,12			6 916,12		25 859,55	

Руководитель
 (уполномоченное лицо) Учреждения

директор
 (подпись)

В.В. Горев
 (расшифровка подписи)

заместитель директора
 (подпись)

Т.Г. Подвищева
 (фамилия, инициалы)

204-59-90
 (телефон)

Исполнитель

" 24 " февраля 20 25 г.

Подготовлено с использованием системы КонсультантПлюс

Сведения о численности сотрудников и оплате труда

на 1 января 20 25 г.

КОДЫ
01.01.2025
57303144
5904082454
590401001
964
57701000

Дата
по Сводному реестру
ИНН
КПП
глава по БК
по ОК ТМО

Учреждение
МКУ "Пермская городская служба спасения"

Орган, осуществляющий функции
и полномочия учредителя
Публично-правовое образование
Периодичность: годовая

Департамент общественной безопасности

Бюджет городского округа - город Пермь

Раздел 1. Сведения о численности сотрудников

Группы персонала (категория персонала)	Код строки	Штапная численность на начало года				Средняя численность сотрудников за отчетный период				По договорам гражданско- правового характера ⁹			в том числе:			
		в том числе:		всего ⁷	по внутреннему совместительству совместно совмещенно (по дожностям) ⁸	по внешнему совместительству	по сотрудникам учреждения ¹⁰	физические лица, не являющиеся сотрудниками учреждения ¹¹	в том числе:		всего	из нее по основным видам деятельности	из нее по основным видам деятельности	замещено вакантных должностей		
		установлено штатным расписанием	замещено вакантных должностей						по основному месту работы	из нее по основным видам деятельности					по договорам гражданско- правового характера ⁹	из нее по основным видам деятельности
1	2	3	4	5	6	7	8	9	10	11	12	13	14	15	16	17
Основной персонал, всего ¹²	1000	80	80	77	3	87,4	85,7	85,7	3,2	1,7	0	0	80	80	76	4
из них: ¹³	1100	80	80	77	3	87,4	85,7	85,7	3,2	1,7	0	0				
Вспомогательный персонал, всего ¹⁴	2000	12	12	12	0	9,5	9,1	9,1	2,8	0,4	1	1	12,5	12,5	12	0,5
из них: ¹³	2100	12	12	12	0	9,5	9,1	9,1	2,8	0,4	1	1	12,5	12,5	12	0,5
Административно-управленческий персонал, всего ¹⁵	3000	7	7	7	0	6,9	6,9	6,9	0,4	0	0	0	7	7	7	0
из них: ¹³	3100	7	7	7	0	6,9	6,9	6,9	0,4	0	0	0	7	7	7	0
Итого	9000	99	99	96	3	103,8	101,7	101,7	6,4	2,1	1	1	99,5	99,5	95	4,3

⁷ При расчете показателя не учитывается численность сотрудников учреждения, работающих по внутреннему совместительству (по совмещению должностей).

⁸ Указывается численность физических лиц, привлекаемых к оказанию услуг, выполняемых работ без заключения трудового договора (на основании договоров гражданско-правового характера). Показатель общей численности сотрудников учреждения работодателя не учитывается.

⁹ Указывается численность физических лиц, привлекаемых к оказанию услуг, выполняемых работ без заключения трудового договора (на основании договоров гражданско-правового характера). Детализация численности по группам персонала указывается в соответствии с предметом договора, в зависимости от характера работ.

¹⁰ Указывается численность физических лиц, привлекаемых к оказанию услуг, выполняемых работ без заключения трудового договора (на основании договоров гражданско-правового характера). Детализация численности по группам персонала указывается в соответствии с предметом договора, в зависимости от характера работ.

¹¹ Указывается численность физических лиц, привлекаемых к оказанию услуг, выполняемых работ без заключения трудового договора (на основании договоров гражданско-правового характера). Детализация численности по группам персонала указывается в соответствии с предметом договора, в зависимости от характера работ.

¹² Указывается численность работников учреждения, непосредственно оказывающих услуги (выполняющих работы), направленные на достижение определенных уставов учреждения целей деятельности этого учреждения, включая обслуживание зданий и оборудования.

¹³ Указывается численность работников учреждения, выполняющих административные функции, необходимые для обеспечения деятельности учреждения.

¹⁴ Указывается численность работников учреждения, выполняющих административные функции, необходимые для обеспечения деятельности учреждения.

¹⁵ Указывается численность работников учреждения, выполняющих административные функции, необходимые для обеспечения деятельности учреждения.

Раздел 2. Сведения об оплате труда

Группы персонала	Код строки	Фонд начисленной оплаты труда сотрудников за отчетный период, руб.										Анализическое распределение оплаты труда сотрудников по источникам финансового обеспечения, руб. ¹⁷					
		в том числе:					в том числе:					в том числе:			в том числе:		
		по основному месту работы		по внутреннему совместительству			по внешнему совместительству	сотрудникам учреждения		физическим лицам, не являющимся сотрудниками учреждения		за счет средств субсидии на выполнение государственного (муниципального) задания	за счет средств субсидии на иные цели	по основному месту работы		за счет средств от приносящей доход деятельности ¹⁹	
		всего	полного рабочего времени	неполного рабочего времени	всего	по внутреннему совместительству (совмещенно должностей)		сотрудникам учреждения	физическим лицам, не являющимся сотрудниками учреждения	из федерального бюджета	из бюджетов Российской Федерации и местных бюджетов			из бюджета	из ОМС ¹⁸		
1	2	3	4	5	6	7	8	9	10	11	12	13	14	15	16		
Основной персонал, всего ²⁰ из них: ¹³	1000	50 201 123,59	48 545 552,09	0,00	779 300,71	876 270,79	0,00	0,00	0,00	50 201 123,59	50 201 123,59	50 201 123,59					
Вспомогательный персонал, всего ²¹ из них: ¹³	2000	6 071 021,05	5 046 083,10	0,00	795 881,01	229 056,94	0,00	69 000,00	69 000,00	6 071 021,05	6 071 021,05	6 071 021,05					
Административно-управленческий персонал, всего ²² из них: ¹³	3000	8 749 342,46	8 488 442,76	0,00	260 899,70	0,00	0,00	0,00	0,00	8 749 342,46	8 749 342,46	8 749 342,46					
Итого	9000	65 021 487,10	62 080 077,95	0,00	1 836 081,42	1 105 327,73	0,00	69 000,00	69 000,00	65 021 487,10	65 021 487,10	65 021 487,10					

¹⁶ Указывается сумма, включенная по договорам гражданско-правового характера, заключенным с лицами, привлекаемыми для оказания услуг (выполнения работ). Детализация начисленного вознаграждения по группам персонала указывается в соответствии с предметом договора, в зависимости от характера работ, для выполнения которых привлекается сотрудник.

¹⁷ Показатели анализического распределения оплаты труда сотрудников по источникам финансового обеспечения формируются в случае, если требование о детализации установлено оплатом, осуществляющимся филиалами и подразделениями учреждения.

¹⁸ Указывается сумма включенной оплаты труда работникам учреждения, оказывающим услуги (выполняющим работы) в рамках программ обязательного медицинского страхования.

¹⁹ Указывается сумма включенной оплаты труда работникам учреждения, оказывающим услуги (выполняющим работы) в рамках осуществления пенитенциарной деятельности.

²⁰ Указывается сумма включенной оплаты труда работникам учреждения, непосредственно оказывающим услуги (выполняющим работы), направленные на достижение определенных уставом учреждения целей деятельности этого учреждения.

²¹ Указывается сумма включенной оплаты труда работникам учреждения, создающим условия для оказания услуг (выполнения работ), направленных на достижение определенных уставом учреждения целей деятельности этого учреждения, включая обслуживание зданий и оборудования.

²² Указывается сумма включенной оплаты труда работникам учреждения, занятым управленческой (организационной) оплатой услуг (выполнения работ), а также работникам учреждения, выполняющим административные функции, необходимые для обеспечения деятельности учреждения.

Код строка	Группы персонала	Аналитическое распределение оплаты труда сотрудников по источникам финансового обеспечения, руб. ¹³													
		по внутреннему совместительству (совмещению обязанностей)						по внешнему совместительству							
		за счет средств субсидии на выполнение государственного (муниципального) задания	за счет средств субсидии в форме субсидии		за счет средств субсидии на выполнение государственного (муниципального) задания	за счет средств субсидии на иные цели	за счет средств субсидии на иные цели	за счет средств субсидии на иные цели	за счет средств в форме субсидии			за счет средств в том числе:			
			из федерального бюджета	из бюджетов субъектов Российской Федерации и местных бюджетов					ОМС	из федерального бюджета	из бюджетов субъектов Российской Федерации и местных бюджетов	ОМС	из федерального бюджета	из бюджетов субъектов Российской Федерации и местных бюджетов	ОМС
17	18	19	20	21	22	23	24	25	26	27	28				
2	1000	779300,71		779300,71		876270,79		876270,79							
	1100														
	2000	795881,01		795881,01		229056,94		229056,94							
	2100														
	3000	260899,70		260899,70		0,00		0,00							
	3001														
	9000	1 836 081,42		1 836 081,42		1 105 327,73		1 105 327,73							

Код строка	Группы персонала	Аналитическое распределение оплаты труда сотрудников по источникам финансового обеспечения, руб. ¹³													
		по договорам гражданско-правового характера с сотрудниками учреждения						по договорам гражданско-правового характера с физическими лицами, не являющимися сотрудниками учреждения							
		за счет средств субсидии на выполнение государственного (муниципального) задания	за счет средств субсидии в форме субсидии		за счет средств субсидии на выполнение государственного (муниципального) задания	за счет средств субсидии на иные цели	за счет средств субсидии на иные цели	за счет средств субсидии на иные цели	за счет средств в форме субсидии			за счет средств в том числе:			
			из федерального бюджета	из бюджетов субъектов Российской Федерации и местных бюджетов					ОМС	из федерального бюджета	из бюджетов субъектов Российской Федерации и местных бюджетов	ОМС	из федерального бюджета	из бюджетов субъектов Российской Федерации и местных бюджетов	ОМС
29	30	31	32	33	34	35	36	37	38	39	40				
2	1000	0,00		0,00		0,00		0,00							
	1100														
	2000	69 000,00		69 000,00		69 000,00		69 000,00							
	2100														
	3000	0,00		0,00		0,00		0,00							
	3001														
	9000	69 000,00		69 000,00		69 000,00		69 000,00							

Руководитель (уполномоченное лицо) Учреждения _____ (подпись) В.В. Горев (расшифровка подписи)

Исполнитель _____ (подпись) Т.Г. Полынцева (фамилия, имя, отчество) 204-59-90 (номер телефона)

заместитель директора _____ (подпись)

« 24 » февраля 20 25 г.

Подготовлено с использованием системы КонсультантПлюс

Сведения о счетах учреждения, открытых в кредитных организациях

на 1 января 20 25 г.

КОДЫ
01.01.2025
57303144
5904082454
590401001
964
57701000

Дата
по Сводному реестру
ИНН
КПП
глава по БК
по ОКТМО

Муниципальное казенное учреждение «Пермская городская служба спасения»

Департамент общественной безопасности администрации города Перми

бюджет городского округа - город Пермь

Учреждение
Орган, осуществляющий функции
и полномочия учредителя
Публично-правовое образование
Периодичность: годовая

Номер счета в кредитной организации	Вид счета ²³	Реализованы акты, в соответствии с которыми открыт счет			Остаток средств на счете на начало года ²⁴	Остаток средств на счете на конец отчетного периода ²⁴
		вид акта	дата	номер		
1	2	3	4	5	6	7
Счета в кредитных организациях в валюте Российской Федерации	x	x	x	x	x	x
	x	x	x	x	x	x
Всего	x	x	x	x	x	x
Счета в кредитных организациях в иностранной валюте	x	x	x	x	x	x
	x	x	x	x	x	x
Всего	x	x	x	x	x	x
Итого	x	x	x	x	x	x

Руководитель
(уполномоченное лицо)
Учреждениядиректор
(должность)В. В. Гореев
(расшифровка подписи)Исполнитель
заместитель директора
(должность)(подпись)
Т. Г. Подвинцева
(фамилия, инициалы)204-59-90
(телефон)

" 24 " февраля 20 25 г.

²³ Указывается вид банковского счета, открытого в кредитной организации (например, номинальный счет, счет эскроу, публичный депозитный счет).²⁴ Показатели счетов в иностранной валюте указываются в рублевом эквиваленте.

Подготовлено с использованием системы КонсультантПлюс

Наименование объекта	Код строки	Не используется				Фактические расходы на содержание объекта недвижимого имущества (руб. в год)								
		всего	в связи с аварийным состоянием		всего	коммунальные услуги		услуги по содержанию имущества		налог на имущество				
			проводится капитальный ремонт и/или реконструкция	требуется ремонт		ожидают списания	возмещается пользователем имущества ²⁴²	по неиспользуемому имуществу ²⁴³	возмещается пользователем имущества ²⁴²	по неиспользуемому имуществу ²⁴³	всего	возмещается пользователем имущества ²⁴²	по неиспользуемому имуществу ²⁴³	
18	19	20	21	22	23	24	25	26	27	28	29	30	31	
Площадные объекты ²⁴¹ , всего	9													
в том числе:	1000				6013988,43	2609381,54			1115595,89					2289011
Нежилые помещения по адресу ул.Александра Шербакова, 49 пл.245 лит.А1 (5907)	1001				444382,96	226915,57			206739,39					10728
1-эт. здание сварочно-кузовного цеха по ул. Ижевская д. 25а					5200766,79	2214409,53			714612,26					2277745
Встречное нежилое помещение по ул.Али-Наихова, 20, пл.204,2 кв.м.Лит. А (5903)					362838,68	168056,44			194244,24					538
Линейные объекты ²⁴⁵ , всего	2000													
в том числе:	2001													
Резервуары, емкости, иные аналогичные объекты, всего	3000													
в том числе:	3001													
Скважины, иные аналогичные объекты, всего	4000													
в том числе:	4001													
Иные объекты, включая точечные, всего	5000													
в том числе:	5001													
Итого	9000	x	x	x	6013988,43	2609381,54			1115595,89					2289011

²⁴¹ Указывается уникальный код объекта капитального строительства, объекта недвижимого имущества (при наличии).

²⁴² Указываются расходы, возмещаемые пользователем объектов недвижимого имущества, указанных в графе 13.

²⁴³ Указываются расходы учреждения на содержание объектов недвижимого имущества, указанных в графе 17.

²⁴⁴ Указываются здания, строения, сооружения и иные аналогичные объекты.

²⁴⁵ Указываются линии электропередачи, линии связи (в том числе линейно-кабельные сооружения), трубопроводы, автомобильные дороги, железнодорожные линии и другие подобные сооружения.

Руководитель (уполномоченное лицо) Учреждения _____ В.В. Горев (подпись)
 Исполнитель заместитель директора _____ Т.Г. Подвицкая (подпись)
 (фамилия, имя, отчество) (фамилия, имя, отчество) (номер телефона)

" 24 " февраля 20 25 г.

Подготовлено с использованием системы КонсультантПлюс

Сведения о земельных участках, представленных на праве постоянного (бессрочного) пользования

на 1 января 20 25 г.

Дата	КОДЫ
01.01.2025	
по Сводному реестру	57303144
ИНН	5904082454
КПП	590401001
глава по БК	964
по ОКТМО	57701000

Муниципальное казенное учреждение «Пермская городская служба спасения»
 Департамент общественной безопасности администрации города Перми
 бюджет городского округа - город Пермь

Учреждение
 Орган, осуществляющий функции и полномочия учредителя
 Публично-правовое образование
 Периодичность: годовая

1	2	3	4	5	6	7	8	Используется учреждением			13	Не используется учреждением					22			
								всего	в том числе:			всего	в том числе:					всего	в том числе:	
									в рамках государственного (муниципального) задания	за плату сверх установленных государственного (муниципального) задания			для осуществления основной деятельности	для целей иных целей	на основании договоров безвозмездного пользования	основании договоров аренды			на основании договоров безвозмездного пользования	передачу во временное пользование сторонним организациям
Единица измерения	наименование	Код строки	Кадстровый номер	код по ОКЕИ	Всего	Код строки	Всего	всего	на основании договоров безвозмездного пользования	основании договоров аренды	на основании договоров безвозмездного пользования	передачу во временное пользование сторонним организациям	по иным причинам	эксплуатационные расходы	налог на имущество					
Земельный уч. г.Пермь ул. Ижевская (пл.3674 +/- 14 кв.м.К.н.:59.01.441.09 25.1056	г.Пермь ул.Ижевская	57701000	59.01.441.092 5.1056	055	3674		3674									299566				
Земельный участок 59.01.441.0925.1031	г.Пермь ул. Ижевская	57701000	59.01.441.092 5.1031	055	5304		5304									151934				
			Итого		8978		8978									451500				

Руководитель (уполномоченное лицо) Учреждения _____ директор (должность)
 Исполнитель _____ заместитель директора (должность)
 В.В. Гореев (подпись)
 Т.Г. Поляничева (фамилия, инициалы)
 204-59-90 (номер телефона)
 (номер телефона)

" 24 " февраля 20 25 г.

Подготовлено с использованием системы КонсультантПлюс

Раздел 2. Сведения о недвижимом имуществе, используемом на праве аренды с почасовой оплатой

Наименование объекта	Адрес	Единица измерения		Код строки	Количество арендуемого имущества	Арендодатель (судодатель)			Длительность использования (час)	Арендная плата			Фактические расходы на содержание объекта недвижимого имущества (руб./год)	Направление использования объекта недвижимого имущества		Обоснование заключения договора аренды
		наименование	код по ОКЕИ			наименование	ИНН	код по КИСЭ		за единицу меры (руб./час)	за объект (руб./час)	за весь год (руб.)		для осуществления основной деятельности ²⁷	для осуществления иной деятельности ²⁸	
1	2	4	5	6	7	8	9	10	11	12	13	14	15	16	17	18
Площадные объекты, ²⁷ всего	х	м 2	055	1000												
в том числе:			055													
Линейные объекты, ²⁶ всего	х	м	006	2000												
в том числе:			006													
Резервуары, емкости, иные аналогичные объекты, всего	х	м 3	113	3000												
в том числе:			113													
Скважины, иные аналогичные объекты, всего	х	м	006	4000												
в том числе:			006													
Иные объекты, включая пометные, всего	х	шт	796	5000												
в том числе:			796													
		шт		5001												
				9000												

Руководитель
(уполномоченное лицо)

Учреждения

директор
(должность)заместитель директора
(должность)Т.Г. Подвицкая
(фамилия, инициалы)В.В. Горев
(расшифровка подписи)204-59-90
(телефон)

" 24 " февраля 20 ____ г.

²⁷ Указывается направление использования объекта недвижимого имущества "1" - для осуществления основной деятельности в рамках государственного (муниципального) задания, "2" - для осуществления основной деятельности за плату сверх государственного (муниципального) задания.²⁸ Указывается направление использования объекта недвижимого имущества "3" - проведение концертно-развлекательных мероприятий и иных культурно-массовых мероприятий, "4" - проведение конференций, семинаров, выставок, перетворков, встреч, совещаний, съездов, конгрессов, "6" - для иных мероприятий.

Подготовлено с использованием системы КонсультантПлюс

Сведения о недвижимом имуществе, используемом по договору безвозмездного пользования (договору ссуды)

на 1 января 20 25 г.

КОДЫ
Дата
01.01.2025
по Сводному реестру
ИНН
57303144
КПП
5904082454
КПП
590401001
глава по БК
964
по ОКМО
57701000

Муниципальное казенное учреждение «Пермская городская служба спасения»

Учреждение
Орган, осуществляющий функции
и полномочия учредителя
Публично-правовое образование
Периодичность: годовая

Департамент общественной безопасности администрации города Пермь
бюджет городского округа - город Пермь

Наименование объекта	Адрес	Единица измерения		Код строки	Количество имущества	Суплодатель			Срок пользования		Фактические расходы на содержание объекта недвижимого имущества (руб./год)	Направление использования объекта недвижимого имущества		Обоснование заключения договора ссуды
		наименование	код по ОКЕИ			наименование	ИНН	код по КИСЭ	начала	окончания		осуществления основной деятельности ²⁷	для осуществления иной деятельности ²⁸	
1	2	3	4	5	6	7	8	9	10	11	12	13	14	15
Площадные объекты ²⁵ , всего	х	м.2	055	1000										
в том числе:		м.2	055											
Линейные объекты ²⁶ , всего	х	м	006	2000										
в том числе:		м	006											
Резервуары, емкости, иные аналогичные объекты, всего	х	м.3	113	3000										
в том числе:		м.3	113											
Связкины, иные аналогичные объекты, всего	х	м	006	4000										
в том числе:		м	006											
Иные объекты, включая точечные, всего	х	шт	796	5000										
в том числе:		шт	796											
		шт	796	5001										
			Всего:	9000										

Руководитель
(уполномоченное лицо)
Учреждения

директор
(должность)
заместитель директора
(должность)

(подпись)
Т.Г. Подвицера
(фамилия, имя, отчество)

В.В. Горев
(расшифровка подписи)
204-59-90
(телефон)

" 24 " февраля 20 25 г.

Подготовлено с использованием системы КонсультантПлюс

Наименование показателя (группа основных средств)	Код строки	Фактический срок использования ²⁹											
		от 121 месяца и более		от 85 до 120 месяцев		от 61 до 84 месяцев		от 37 до 60 месяцев		от 13 до 36 месяцев		менее 12 месяцев	
		количество, ед.	балансовая стоимость, руб.	количество, ед.	балансовая стоимость, руб.	количество, ед.	балансовая стоимость, руб.	количество, ед.	балансовая стоимость, руб.	количество, ед.	балансовая стоимость, руб.	количество, ед.	балансовая стоимость, руб.
1	2	11	12	13	14	15	16	17	18	19	20	21	22
Нежилые помещения, здания и сооружения, не отнесенные к недвижимому имуществу для основной деятельности	1000												
из них: для оказания услуг (выполнения работ) в рамках утвержденного государственного (муниципального) задания	1100												
	1110												
для иной деятельности	1200												
Машины и оборудование	2000												
для основной деятельности	2100												
из них: для оказания услуг (выполнения работ) в рамках утвержденного государственного (муниципального) задания	2110												
для иной деятельности	2200												
Хозяйственный и производственный инвентарь, всего	3000												
для основной деятельности	3100												
из них: для оказания услуг (выполнения работ) в рамках утвержденного государственного (муниципального) задания	3110												
для иной деятельности	3200												
Прочие основные средства, всего	4000												
для основной деятельности	4100												
из них: для оказания услуг (выполнения работ) в рамках утвержденного государственного (муниципального) задания	4110												
для иной деятельности	4200												
Итого	9000												

²⁹ Срок использования имущества считается начиная с 1-го числа месяца, следующего за месяцем принятия его к бухгалтерскому учету.

Раздел 2. Сведения о расходах на содержание особо ценного движимого имущества

Наименование показателя	Код строки	Всего за отчетный период	Расходы на содержание особо ценного движимого имущества							зарплата платя обслуживающего персонала	на уплату налогов	капитальный ремонт, включая приобретение запасных частей	иные расходы
			в том числе:										
			на периодическое техническое (профилактическое) обслуживание	на текущее обслуживание	расходы на текущий ремонт, включая приобретение запасных частей	расходы на обязательное страхование	расходы на добровольное страхование	расходы на капитальный ремонт, включая приобретение запасных частей	иные расходы				
1	2	3	4	5	6	7	8	9	10	11			
Нежилые помещения, здания и сооружения, не отнесенные к недвижимому имуществу в том числе:													
для основной деятельности	1100												
из них:													
для оказания услуг (выполнения работ) в рамках утвержденного государственного (муниципального) задания	1110												
для иной деятельности	1200												
Машины и оборудование	2000												
в том числе:													
для основной деятельности	2100												
из них:													
для оказания услуг (выполнения работ) в рамках утвержденного государственного (муниципального) задания	2110												
для иной деятельности	2200												
Хозяйственный и производственный инвентарь	3000												
в том числе:													
для основной деятельности	3100												
из них:													
для оказания услуг (выполнения работ) в рамках утвержденного государственного (муниципального) задания	3110												
для иной деятельности	3200												
Прочие основные средства	4000												
в том числе:													
для основной деятельности	4100												
из них:													
для оказания услуг (выполнения работ) в рамках утвержденного государственного (муниципального) задания	4110												
для иной деятельности	4200												
Итого	9000												

Руководитель
(уполномоченное лицо)
Учреждения

В.В. Гореев
(расшифровка подписи)

2004-59-90
(телефон)

(подпись)

Т.Г. Подвищева
(фамилия, инициалы)

директор
(должность)

заместитель директора
(должность)

" 24 " февраля 20 ____ г.

Подготовлено с использованием системы КонсультантПлюс

Наименование показателя	Код строки	Транспортные средства, ед.												
		всего		в том числе:										
		на отчетную дату	в среднем за год	на отчетную дату	в среднем за год	на отчетную дату	в среднем за год	на отчетную дату	в среднем за год	на отчетную дату	в среднем за год			
3	4	5	6	7	8	9	10							
Воздушные судна	2000													
самолеты, всего	2100													
в том числе: ³⁰														
самолеты пассажирские	2101													
самолеты грузовые	2102													
самолеты пожарные	2103													
самолеты аварийно-технической службы	2104													
другие самолеты	2105													
вертолеты, всего	2200													
в том числе: ³⁰														
вертолеты пассажирские	2201													
вертолеты грузовые	2202													
вертолеты пожарные	2203													
вертолеты аварийно-технической службы	2204													
другие вертолеты	2205													
воздушные транспортные средства, не имеющие двигателей	2206													
Водные транспортные средства	3000	18	18	18	18									
суда пассажирские морские и речные	3100													
суда грузовые морские и речные самоходные	3200													
яхты	3300													
катера	3400	1	1	1	1									
гидроциклы	3500													
моторные лодки	3600	15	15	15	15									
парусно-моторные суда	3700													
другие водные транспортные средства самоходные	3800	2	2	2	2									
несамоходные (буксируемые) суда и яхты транспортные средства (водные транспортные средства, не имеющие двигателей)	3900													
Итого	9000	40	40	40	40									

³⁰ Показатели формируются в случае, если требование о детализации установлено органом, осуществляющим функции и полномочия уредителя.

Подготовлено с использованием системы КонсультантПлюс

Наименование показателя	Код строки	Передано во временное пользование сторонами организациями (индивидуальным предпринимателям)				Не используется				
		в том числе:				в том числе:				
		на основании договоров аренды	на основании договоров безвозмездного пользования	без оформления права пользования	всего	проводится капитальный ремонт и/или реконструкция	в связи с аварийным состоянием (требуется ремонт)	в связи с аварийным состоянием (подлежит списанию) ³¹	излишнее имущество (подлежит передаче в казну РФ)	
3	4	5	6	7	8	9	10	11		
Воздушные суда	2									
самолеты, всего	2100									
в том числе: ³⁰	2100									
самолеты пассажирские	2101									
самолеты грузовые	2102									
самолеты пожарные	2103									
самолеты авиационно-технической службы	2104									
другие самолеты	2105									
вертолеты, всего	2200									
в том числе: ³⁰	2200									
вертолеты пассажирские	2201									
вертолеты грузовые	2202									
вертолеты пожарные	2203									
вертолеты авиационно-технической службы	2204									
другие вертолеты	2205									
воздушные транспортные средства, не имеющие двигателей	2206									
Водные транспортные средства	3100									
суда пассажирские морские и речные	3100									
суда грузовые морские и речные	3200									
яхты	3300									
катера	3400									
в том числе:	3400									
гидроциклы	3500									
моторные лодки	3600									
парусно-моторные суда	3700									
другие водные транспортные средства самоходные	3800									
несамоходные (буксируемые) суда и иные транспортные средства (водные транспортные средства, не имеющие двигателей)	3900									
Итого	9000									

³¹ Указываются транспортные средства, в отношении которых принято решение о списании, осуществляемые органом, осуществляющим функции и полномочия учредителя.

Подготовлено с использованием системы КонсультантПлюс

Наименование показателя	Код строки	Транспортные средства, непосредственно используемые в целях оказания услуг, выполнения работ												Транспортные средства, используемые в общеорганизационных целях											
		всего						в том числе:						всего						в том числе:					
		в отчетную дату		в среднем за год		в отчетную дату		в среднем за отчетную дату		по договорам аренды, ед.		по договорам безвозмездного пользования, ед.		всего		в том числе:		в отчетную дату		в среднем за отчетную дату		по договорам аренды, ед.		по договорам безвозмездного пользования, ед.	
		на	в	на	в	на	в	на	в	на	в	на	в	на	в	на	в	на	в	на	в	на	в	на	в
3	4	5	6	7	8	9	10	11	12	13	14	15	16	17	18	19	20	21	22	23	24	25	26		
1		18	18	18																					
Воздушные судна																									
самолеты, всего	2100	18	18	18																					
в том числе ³⁵	2101																								
самолеты пассажирские	2102																								
самолеты грузовые	2103																								
самолеты пожарные	2104																								
самолеты аварийно-технической службы	2105																								
другие самолеты	2200																								
вертолеты, всего	2201																								
в том числе ³⁵	2202																								
вертолеты пассажирские	2203																								
вертолеты грузовые	2204																								
вертолеты пожарные	2205																								
вертолеты аварийно-технической службы	2206																								
другие вертолеты	3000																								
воздушные транспортные средства, не имеющие двигателей	3100																								
Водные транспортные средства																									
суда пассажирские морские и речные	3200																								
самоходные	3300																								
яхты	3400																								
катера	3500																								
гидроциклы	3600																								
моторные лодки	3700																								
парусно-моторные суда	3800																								
другие водные транспортные средства самоходные	9000	38	36	38	36																				
парусно-моторные суда несамоходные (буксируемые) суда и иные транспортные средства (водные транспортные средства, не имеющие двигателей)																									
Итого		38	36	38	36			2	2	2	2	2	2												

³⁵ Указываются транспортные средства, используемые в целях уборки территории, вывоза мусора, перевозки имущества (грузов), а также в целях перевозки людей.

Подготовлено с использованием системы КонсультантПлюс

Наименование показателя	Код строки	Расходы на содержание транспортных средств в том числе:											услуга транспортного налога												
		всего за отчетный период	на обслуживание транспортных средств						содержание гаражей			заработная плата обслуживающего персонала													
			4	5	6	7	8	9	10	11	12	13		14											
самолеты, всего	2																								
Воздушные судна	2000																								
самолеты, всего	2100																								
в том числе: ³⁰																									
самолеты пассажирские	2101																								
самолеты грузовые	2102																								
самолеты пожарные	2103																								
самолеты аварийно-технической службы	2104																								
другие самолеты	2105																								
вертолеты, всего	2200																								
в том числе: ³⁰																									
вертолеты пассажирские	2201																								
вертолеты грузовые	2202																								
вертолеты пожарные	2203																								
вертолеты аварийно-технической службы	2204																								
другие вертолеты	2205																								
воздушные транспортные средства, не имеющие двигателей	2206																								
Военные транспортные средства	3000	126661,25	87296,25			15670,00																		23595,00	
суда пассажирские морские и речные	3100																								
суда грузовые морские и речные самоходные яхты	3200																								
яхты	3300																								
катера	3400	97380,25	73715,25			15670,00																			7995
гидроциклы	3500																								
моторные лодки	3600	7800,00	4200,00																						3600
парусно-моторные суда	3700																								
другие военные транспортные средства самоходные	3800	21381,00	9381,00																						12000
несамоходные (буксируемые) суда и иные транспортные средства (военные транспортные средства, не имеющие двигателей)	3900																								
Итого	9000	10879849,27	1463030,89	126612,76	34467,66	1355670,00	78870,00	776077,96																	95120,00

Руководитель (уполномоченное лицо) Учреждения _____
 директор (должность)
 В.В. Горев (расшифровка подписи)

Исполнитель _____
 заместитель директора (должность)
 Т.Г. Подвинцева (фамилия, инициалы)
 204-59-90 (телефон)

" 24 " февраля 20 25 г.

Подготовлено с использованием системы КонсультантПлюс
(в ред. Приказа Минфина России от 23.09.2024 № 138н)

Сведения об имуществе, за исключением земельных участков, переданном в аренду

на 1 января 2025 г.

КОДЫ
Дата
по Сводному реестру
ИНН
КПП
глава по БК
по ОКТМО

Учреждение
Муниципальное казенное учреждение «Пермская городская служба спасения»
Орган, осуществляющий функции и полномочия учредителя
Департамент общественной безопасности администрации города Перми
Публично-правовое образование
Периодичность: годовая
бюджет городского округа - город Пермь

Наименование объекта	Адрес ³³	Вид объекта ³⁴	Единица измерения		Код строки	Объем переданного имущества	Направление использования ³⁵	Комментарий ³⁶
			наименование	код по ОКЕИ				
1	2	3	4	5	6	7	8	9
Площадные объекты ²⁵ , всего	X	X	м 2	055	1000			
в том числе:			м 2	055	1001			
Линейные объекты ²⁶ , всего	X	X	м	006	2000			
в том числе:			м	006	2001			
Резервуары, емкости, иные аналогичные объекты, всего	X	X	м	006				
в том числе:			м 3	113	3000			
Скважины, иные аналогичные объекты, всего	X	X	м 3	113	3001			
в том числе:			м	006	4000			
Иные объекты, включая точечные, всего	X	X	шт	796	5000			
в том числе:			шт	796	5001			
			шт	796				
				Итого	9000			

Руководитель (уполномоченное лицо) Учреждения
В. В. Горсев (расшифровка подписи)
Исполнитель
Т. Г. Подвицкая (расшифровка подписи)
" 24 " февраля 20 г. 204+59-90 (номер)

³³ Заполняется в отношении недвижимого имущества.
³⁴ Указывается вид объекта: 1 - здание (строение, сооружение) в целом, 2 - помещение в здании, строении (за исключением подвалов, чердаков), 3 - подвалы, чердаки, 4 - конструктивный элемент фасада здания (такие как входными дверями здания), 6 - часть помещения в местах общего пользования (вестибюли, холлы, фойе, коридоры), 7 - линии электропередачи, линии связи (в том числе линейно-кабельные сооружения), 8 - трубопроводы, 9 - автомобильные дороги, 10 - железнодорожные линии, 11 - резервуар, иная емкость, 12 - скважины на воду, 13 - скважины газовые и нефтяные, 14 - скважины иные, 15 - движимое имущество, предоставляемое в прокат, 16 - иные.
³⁵ Указывается направление использования имущества, переданного в аренду (разрешенное использование): 1 - размещение банкоматов, 2 - размещение торговых автоматов для продажи воды, кофе и кондитерских изделий, 3 - размещение столовых и буфетов, 4 - размещение книжных киосков, магазинов канцелярских принадлежностей, 5 - размещение аптечных пунктов, 6 - размещение торговых автоматов для продажи бахил, одноразовых халатов, 7 - размещение платяжных терминалов, 8 - размещение торговых точек, 9 - размещение офисов банков, 10 - проведение образовательных и информационно-просветительских мероприятий, 11 - проведение концертно-эстрадных мероприятий, 12 - проведение ярмарок, выставок, 13 - проведение конгрессов, съездов, симпозиумов, конференций, 14 - проведение спортивных мероприятий, 15 - проведение иных культурно-массовых мероприятий, 16 - прокат оборудования, 17 - прокат спортивного инвентаря, 18 - иное.
³⁶ В случае указания в графе 8 значения "18 - иное", указывается направление использования переданного в аренду имущества.

**Пояснительная записка
к отчету о результатах деятельности государственного (муниципального) учреждения
и об использовании закрепленного за ним государственного (муниципального) имущества
МКУ «Пермская городская служба спасения»**

Муниципальное казенное учреждение «Пермская городская служба спасения» (далее-МКУ «ПГСС») действует на основании Устава, утвержденного распоряжением начальника департамента общественной безопасности администрации города Перми от 30.11.2011 № СЭД-10-01-52-43. МКУ «ПГСС» создан на основании постановления администрации города Перми от 30.09.1998 № 2684 «О создании аварийно-спасательной службы - муниципального учреждения «Пермская городская служба спасения», постановления администрации города Перми от 04.07.2011г. № 332 «О создании муниципального казенного учреждения «Пермская городская служба спасения» путем изменения типа существующего в целях реализации полномочий администрации города по защите населения и территорий от чрезвычайных ситуаций природного и техногенного характера, предупреждению и ликвидации последствий чрезвычайных ситуаций, создании, содержании и организации деятельности аварийно-спасательных служб и обеспечение безопасности людей на водных объектах.

Юридический адрес субъекта бюджетной отчетности: 614064, Россия, Пермский край, г. Пермь, ул. Ижевская, 25а.

Месторасположение субъекта бюджетной отчетности: 614064, Россия, Пермский край, г. Пермь, ул. Ижевская, 25а.

Полномочия и функции учредителя от имени муниципального образования город Пермь осуществляет администрация города Перми, отдельные полномочия и функции учредителя по ее поручению осуществляет департамент общественной безопасности администрации города Перми.

Организационно-правовая форма: муниципальное казенное учреждение.

Основные цели, задачи, функции определены Уставом, утвержденным распоряжением начальника департамента общественной безопасности администрации города Перми от 30.11.2011 № СЭД-10-01-52-43.

Основной вид деятельности: по данным Единого государственного реестра юридических лиц код и наименование вида деятельности 84.25 «Деятельность по обеспечению безопасности в чрезвычайных ситуациях; деятельность по обеспечению безопасности в области использования атомной энергии».

Орган, осуществляющий внешний муниципальный финансовый контроль субъекта бюджетной отчетности: Контрольно-счетная палата города Перми, действующая на основании Положения о Контрольно-счетной палате города Перми, утвержденного решением Пермской городской Думы от 07.09.2004 № 116.

МКУ «ПГСС» может осуществлять приносящую доход деятельность в соответствии с Уставом, утвержденным распоряжением начальника департамента от 30.11.2011 № СЭД-059-10-01-52-43. Доходы, полученные от оказания платных услуг и иной приносящей доход деятельности или приобретенное за счет этих доходов имущество, поступают в бюджет города Перми.

Финансовое обеспечение деятельности МКУ «ПГСС» осуществляется за счет средств бюджета города на основании бюджетной сметы.

Эффективность деятельности учреждения достигается исполнением целевых показателей результативности, заложенных в муниципальной программой «Безопасный город», утвержденной постановлением администрации города Перми от 20.10.2021 № 921 "Об утверждении муниципальной программы "Безопасный город".

**Заключение о результатах общественных обсуждений
от «09» апреля 2025 г. № 7**

Настоящее заключение подготовлено департаментом градостроительства и архитектуры администрации города Перми на основании протокола общественных обсуждений от «01» апреля 2025 г. № 7 по проекту о внесении изменений в Правила землепользования и застройки города Перми, утвержденные решением Пермской городской Думы от 26 июня 2007 г. № 143 (далее – Правила), в части:

изменения границ территориальной зоны садовых и дачных участков (Р-3) путем установления территориальной зоны садовых участков (Р-3) в отношении территории города Перми, предусматривающей размещение объектов капитального строительства, и территориальной зоны огородных участков (Р-3.1) в отношении территории города Перми, не предусматривающей размещение объектов капитального строительства;

дополнения перечня территориальных зон, установленных статьей 52 Правил, новой территориальной зоной огородных участков (Р-3.1);

дополнения градостроительных регламентов, установленных статьей 52.6 Правил, градостроительными регламентами территориальной зоны садовых участков (Р-3), территориальной зоны огородных участков (Р-3.1).

Количество участников общественных обсуждений, принявших участие в общественных обсуждениях, составило: 49 человек.

По результатам рассмотрения замечаний и предложений участников общественных обсуждений, постоянно проживающих на территории, в пределах которой проведены общественные обсуждения, установлено:

№	Содержание внесенных предложений/замечаний	Выводы по результатам рассмотрения предложения, поступившего от участника общественных обсуждений	Аргументированные рекомендации организатора общественных обсуждений о целесообразности (нецелесообразности) учета внесенных предложений и замечаний
1	отсутствует		

По результатам рассмотрения замечаний и предложений иных участников общественных обсуждений установлено:

№	Содержание внесенных предложений/замечаний			Выводы по результатам рассмотрения, поступившего от участника общественных обсуждений	Аргументированные рекомендации организатора общественных обсуждений о целесообразности (нецелесообразности) учета внесенных предложений и замечаний
1	2			3	4
1	Пункт, подпункт, абзац (структурная единица проекта)	Предложения/замечания	Обоснование внесенных предложений/замечаний	Учтено	Считаем целесообразным учитывать данную информацию при проведении заседания комиссии по результатам общественных обсуждений.
1	Смена зонирования в Р-3 на Р-3.1	Против смены зонирования	Нет основания для перевода		

1		2		3	4						
2	<table border="1"> <thead> <tr> <th>№</th> <th>Пункт, подпункт, абзац (структурная единица проекта)</th> <th>Предложения/замечания</th> <th>Обоснование внесенных предложений/замечаний</th> </tr> </thead> <tbody> <tr> <td>1</td> <td>1.1;1.2</td> <td>Я против смены зонирования по Проекту о внесении изменений в Правила землепользования и застройки города Перми с зоны Р-3 Зона садовых участков на зону Р-3.1 Зона огородных участков.</td> <td>Изначально решением исполкома г. Перми от 09.07.1958 № 754 данная территория отведена под плодоягодные сады. Изменения затрагивают законные права и интересы правообладателей земельных участков.</td> </tr> </tbody> </table>	№	Пункт, подпункт, абзац (структурная единица проекта)	Предложения/замечания	Обоснование внесенных предложений/замечаний	1	1.1;1.2	Я против смены зонирования по Проекту о внесении изменений в Правила землепользования и застройки города Перми с зоны Р-3 Зона садовых участков на зону Р-3.1 Зона огородных участков.	Изначально решением исполкома г. Перми от 09.07.1958 № 754 данная территория отведена под плодоягодные сады. Изменения затрагивают законные права и интересы правообладателей земельных участков.	Учтено	Считаем целесообразным учитывать данную информацию при проведении заседания комиссии по результатам общественных обсуждений.
№	Пункт, подпункт, абзац (структурная единица проекта)	Предложения/замечания	Обоснование внесенных предложений/замечаний								
1	1.1;1.2	Я против смены зонирования по Проекту о внесении изменений в Правила землепользования и застройки города Перми с зоны Р-3 Зона садовых участков на зону Р-3.1 Зона огородных участков.	Изначально решением исполкома г. Перми от 09.07.1958 № 754 данная территория отведена под плодоягодные сады. Изменения затрагивают законные права и интересы правообладателей земельных участков.								
3	<table border="1"> <thead> <tr> <th>№</th> <th>Пункт, подпункт, абзац (структурная единица проекта)</th> <th>Предложения/замечания</th> <th>Обоснование внесенных предложений/замечаний</th> </tr> </thead> <tbody> <tr> <td>1</td> <td>1.1;1.2</td> <td>Территориальную зону Р-3 с кадастровым номером 59:01:4319163:1 исключить из Проекта. Территориальную зону Р-3.1 в отношении земельных участков, ранее образованных и поставленных на учет на данной территории не применять.</td> <td>Изначально решением исполкома г. Перми от 09.07.1958 № 754 данная территория отведена под плодоягодные сады. Изменения затрагивают законные права и интересы правообладателей земельных участков.</td> </tr> </tbody> </table>	№	Пункт, подпункт, абзац (структурная единица проекта)	Предложения/замечания	Обоснование внесенных предложений/замечаний	1	1.1;1.2	Территориальную зону Р-3 с кадастровым номером 59:01:4319163:1 исключить из Проекта. Территориальную зону Р-3.1 в отношении земельных участков, ранее образованных и поставленных на учет на данной территории не применять.	Изначально решением исполкома г. Перми от 09.07.1958 № 754 данная территория отведена под плодоягодные сады. Изменения затрагивают законные права и интересы правообладателей земельных участков.	Учтено	Считаем целесообразным учитывать данную информацию при проведении заседания комиссии по результатам общественных обсуждений.
№	Пункт, подпункт, абзац (структурная единица проекта)	Предложения/замечания	Обоснование внесенных предложений/замечаний								
1	1.1;1.2	Территориальную зону Р-3 с кадастровым номером 59:01:4319163:1 исключить из Проекта. Территориальную зону Р-3.1 в отношении земельных участков, ранее образованных и поставленных на учет на данной территории не применять.	Изначально решением исполкома г. Перми от 09.07.1958 № 754 данная территория отведена под плодоягодные сады. Изменения затрагивают законные права и интересы правообладателей земельных участков.								
4	Я против смены зонирования по Проекту о внесении изменений в Правила землепользования и застройки города Перми с зоны Р-3 Зона садовых участков на зону Р-3.1 Зона огородных участков.	Учтено	Считаем целесообразным учитывать данную информацию при проведении заседания комиссии по результатам общественных обсуждений.								
5	В части увеличения процента застройки земельного участка до 9% в отношении земельного участка с кадастровым номером № 59:01:1717083:249, расположенного по адресу: г. Пермь, Кировский район, территория СНТ Ласьява-1 з/у 83/249	Учтено	Считаем целесообразным учитывать данную информацию при проведении заседания комиссии по результатам общественных обсуждений.								

1		2	4
6	<p>Являясь собственником земельного участка с кадастровым номером 59:01:4219151:18 и жилым домом с кадастровым номером 59:01:4219151:173, ознакомившись с материалами общественных обсуждений, выражаю свое несогласие с принимаемым проектом НПА, Предлагаю оставить садовые земельные участки, расположенные в кадастровом квартале 59:01:4219151 в зоне Р-3, не устанавливать зону Р-3.1, которая не подразумевает строительство объектов капитального строительства. Данная территория СНТ 102/9 была предоставлена в прошлом веке труженникам Мотовилихинских заводов под садоводство, дачные и садовые дома построены и частично зарегистрированы, используются садоводами для проживания, в том числе круглогодично.</p>	Учтено	Считаем целесообразным учитывать данную информацию при проведении заседания комиссии по результатам общественных обсуждений.
7	<p>Являясь собственником земельного участка с кадастровым номером 59:01:4319161:56 и с домом с кадастровым номером 59:01:4319161:339, ознакомившись с материалами общественных обсуждений, выражаю свое несогласие с принимаемым проектом НПА, предлагаю оставить садовые земельные участки, расположенные в кадастровом квартале 59:01:4319161 в зоне Р-3. Не устанавливать зону Р-3.1, которая не подразумевает строительство объектов капитального строительства. Даная территория СНТ «КС № 44 «Сетевик» была предоставлена в прошлом веке Труженникам предприятия электротсетей, под садоводство, дачные и садовые дома, построенные и частично зарегистрированные, используются садоводами для проживания, в том числе круглогодично.</p>	Учтено	Считаем целесообразным учитывать данную информацию при проведении заседания комиссии по результатам общественных обсуждений.
8	<p>Я являюсь собственником земельных участков с кадастровыми номерами: 59:01:4319163:29, 59:01:4319163:33, 59:01:4319163:62, 59:01:4319163:63, 59:01:4319163:218, 59:01:4319163:208, 59:01:4319163:207, 59:01:4319163:204, 59:01:4319163:202, 9:01:4319163:203, 59:01:4319163:66, 59:01:4319163:185, 59:01:4319163:184, 59:01:4319163:183, 59:01:4319163:178, 59:01:4319163:220, 59:01:4319163:219, 59:01:4319161:13, 59:01:4319161:15, 59:01:4319161:101, 59:01:4319161:14. Я Категорически против установления Зоны огородных участков Р-3.1 на моих земельных участках, так как каких либо оснований к этому не усматривается, при консультации по данному вопросу разработчик ссылается на наличие реки, вблизи моих участков, хотя не может пояснить какой именно, по публичной кадастровой карте НСПД не отображаются какие либо реки вблизи участков. Участки приобретены мною для строительства садовых домов и вспомогательных объектов (бань, гаражей), мною были выполнены земляные работы по благоустройству и рекультивации, они отсыпаны и выровнены, подготовлены к строительству, а при установлении зоны Р-3.1 строительство будет невозможно, таким образом, ущемляются мои права как собственника, регулярно уплачивающего налоги в бюджет города Перми.</p> <p>Прошу не устанавливать зону Р-3.1 в отношении моих участков, в связи с отсутствием оснований на это.</p>	Учтено	Считаем целесообразным учитывать данную информацию при проведении заседания комиссии по результатам общественных обсуждений.

1	2	3	4
9	<p>Я приобрела 3 участка в Новых Лядах. Участки: г. Пермь, Лядовская с/а, «Земляничка» участок № 127, кадастровый номер 59:01:0919246:127, участок № 128, кадастровый номер 59:01:1011560:152, участок № 129, кадастровый номер 59:01:0919246:16. Участки № 127, 128, 129 выдавало СНТ 22 октября 1997 года. Свидетельства 1997 года на 3 участка у меня отсутствуют, т.к. при покупке я пользовалась только выпиской из ЕГРН. Администрация г. Перми Управление по экологии и природопользованию 24.05.2023 выдало ответ от начальника Андреева Д.Н., что участки № 127, 128, 129 не входят в границы Пермского городского лесничества. Министерство по управлению имуществом и градостроительной деятельности Пермского края 16.06.2023 выдало обращение проектом ПЗЗ установить территориальные зоны садовых участков (Р-3) в IV квартале 2023 года. Прошу утвердить проект ПЗЗ в порядке, установленном административным регламентом, по предосмотрению Министрством Град.плана.</p> <p>По документам с 1997 года о предоставлении участков садоводческим кооперативом я не смогла получить в Росреестре, так как они выдают только бывшим собственникам.</p> <p>Предложение – установить зону Р-3 на мои участки и на соседний участок № 126. Его границы тоже размежеваны.</p>	Учтено	Считаем целесообразным учитывать данную информацию при проведении заседания комиссии по результатам общественных обсуждений.
10	<p>Кадастровый номер земельного участка 59:01:4319161:92. Я против смены зонирования по Проекту о внесении изменений в Правила землепользования и застройки города Перми с зоны Р-3 Зона садовых участков на зону Р-3.1 Зона огородных участков.</p>	Учтено	Считаем целесообразным учитывать данную информацию при проведении заседания комиссии по результатам общественных обсуждений.
11	<p>Кадастровые номера земельных участков 59:01:4319161:69, 59:01:4319161:66, 59:01:4319161:360, 59:01:4319163:205, 59:01:4319163:44, 59:01:4319163:43, 59:01:4319163:204. Я против смены зонирования по Проекту о внесении изменений в Правила землепользования и застройки города Перми с зоны Р-3 Зона садовых участков на зону Р-3.1 Зона огородных участков.</p>	Учтено	Считаем целесообразным учитывать данную информацию при проведении заседания комиссии по результатам общественных обсуждений.
12	<p>Кадастровые номера земельных участков 59:01:4319153:162, 59:01:4319153:163, 59:01:4319153:164, 59:01:4319153:155, 59:01:4319153:16, 59:01:4319153:12, 59:01:4319153:31, 59:01:4319153:6, 59:01:4319153:8, 59:01:4319153:9. Я против смены зонирования по Проекту о внесении изменений в Правила землепользования и застройки города Перми с зоны Р-3 Зона садовых участков на зону Р-3.1 Зона огородных участков.</p>	Учтено	Считаем целесообразным учитывать данную информацию при проведении заседания комиссии по результатам общественных обсуждений.
13	<p>Кадастровый номер земельного участка 59:01:4319163:206. Я против смены зонирования по Проекту о внесении изменений в Правила землепользования и застройки города Перми с зоны Р-3 Зона садовых участков на зону Р-3.1 Зона огородных участков.</p>	Учтено	Считаем целесообразным учитывать данную информацию при проведении заседания комиссии по результатам общественных обсуждений.

1	2			3	4
14	<p>№ Пункт, абзац (структурная единица проекта)</p>	<p>Предложения/замечания</p>	<p>Обоснование внесенных предложений/замечаний</p>	Учтено	Считаем целесообразным учитывать данную информацию при проведении заседания комиссии по результатам общественных обсуждений.
1		<p>Прошу установить в отношении участка территориальную зону Р-3</p>	<p>Участок с кадастровым номером 59:01:1210001:8 в собственности с 2000 г. Данный участок является частью земельного участка с зоной Р-3. Граница между участками проходит посередине дачного дома.</p>		
15	<p>№ Пункт, абзац (структурная единица проекта)</p>	<p>Предложения/замечания</p>	<p>Обоснование внесенных предложений/замечаний</p>	Учтено	Считаем целесообразным учитывать данную информацию при проведении заседания комиссии по результатам общественных обсуждений.
1	<p>ПЗЗ Свердловский район г. Перми</p>	<p>Прошу учесть наличие моего земельного участка 59:01:1011560:50 и факт общей границы с земельным участком 59:32:0000000:13890 при рассмотрении предложений</p>	<p>Земельный участок 59:01:1011560:50 у меня в собственности с 1999 г. (план прилагается)</p>		
	<p>У меня в собственности с 1999 г. Находится земельный участок с кадастровым номером 59:01:1011560:50, расположенный на территории СНТ «Земляничка». Имеется план земельного участка. Участок используется в полном объеме. На участке имеется жилой дом с кадастровым номером 59:01:1011560:274.</p> <p>Смежным является земельный участок с кадастровым номером 59:32:0000000:13890 с домом 59:01:1011560:270. Граница моего земельного участка проходит по дому 59:01:1011560:270.</p> <p>Убедительно прошу при рассмотрении каких-либо предложений и принятии решений, касающихся территории СНТ «Земляничка», учесть существование моего земельного участка во избежание в дальнейшем судебных разбирательств (в том числе в рамках общественных обсуждений). Территория СНТ «Земляничка» относится к Свердловскому району города Перми. СНТ «Земляничка» не существует как юридическая организация с 2006 г. Председатель не имеет права подписи на документах.</p>				

4

3

2

1

№ 19:146:812:114:000:18
 Принадлежит к собственности №
 ПЛАН
 земельного участка, находящегося в собственности
 Василия Ольги Николаевича

Адрес участка: Лядовская с/п. ст. "Колыбель" участок №66
 Площадь участка: 1478 кв.м.

ВЫСОТА ТЕМПЕРАТУР		
№	Дир. угол	Расстояние м.
1	37°23'45"	9,80
2	32°39'17"	23,30
3	89°39'59"	22,31
4	113°13'03"	15,70
5	32°3'53"	22,67
6	232°31'28"	42,11
7	319°13'01"	23,34

Масштаб 1:1000
 План составлен по материалам
 межевания, выполнен
 Е.Н. Воробьев
 Исполнитель Е.Г. Нелюмова
 09.07.2001

Использовано в соответствии по земель-
 ным ресурсам и землеустройству
 Пермского района
 Руководитель кабинета по земель-
 ным ресурсам и землеустройству
 Пермского района
 А.П. Кудряшова

1	2			3	4
№	Пункт, подпункт, абзац (структурная единица проекта)	Предложения/замечания	Обоснование внесенных предложений/замечаний		
16	1 СНТ «Лесная поляна» район Кислотные дачи. ВРИ: Зона садовых и дачных участков	1. Сохранение зоны Р-3 с возможностью строительства жилых домов. 2. Увеличить площадь застройки земельного участка ч 7% до 10%.	Рядом нет водоохранной зоны. Малая площадь жилого дома не позволяет отдохнуть всей семьей.	Учтено	Считаем целесообразным учитывать данную информацию при проведении заседания комиссии по результатам общественных обсуждений.
	Земельный участок с кадастровым номером 59:01:0912004:258, категория земель: земли населенных пунктов, ВРИ: садовые дома, дачные дома, летние сооружения, садоводство, овощеводство, расположен в зоне Р-3. Для строительства объекта капитального строительства на данном участке площадью 600 кв.м в настоящее время маленькая.				
	1. Предлагаю расширить предельный процент застройки земельного участка в данной зоне с 7% до 10%.				
	2. Получить разрешение на отклонение от предельных параметров застройки (ст. 40 ГрК РФ).				
	3. Объединить имеющиеся земельные участки: 59:01:0912004:258, 59:01:0912004:260, 59:01:0912004:261 в единый земельный участок. Таким образом, процент застройки земельного участка будет соответствовать предельным параметрам - 7%.				
17	№ Пункт, подпункт, абзац (структурная единица проекта)	Предложения/замечания	Обоснование внесенных предложений/замечаний	Учтено	Считаем целесообразным учитывать данную информацию при проведении заседания комиссии по результатам общественных обсуждений.
1	Пункт 1, подпункты 1.1, 1.2, 1.3	Я против смены зонирования по Проекту о внесении изменений в Правила землепользования и застройки города Перми, утвержденные решением Пермской городской Думы от 26.06.2007 № 143, с зоны Р-3 Зона садовых участков на зону Р-3.1 Зона огородных участков.	Изначально земля выделялась как зона Р-3. Перевод земли в зону Р-3.1 ущемляет мои интересы, т.к. не будет возможности возведения капитальных построек.	Учтено	Считаем целесообразным учитывать данную информацию при проведении заседания комиссии по результатам общественных обсуждений.
18	В рамках общественных обсуждений, назначенных постановлением Главы города Перми от 13.03.2025 № 28 «О назначении общественных обсуждений по рассмотрению проекта о внесении изменений в Правила землепользования и застройки города Перми, утвержденные решением Пермской городской Думы от 26.06.2007 № 143», прошу установить в отношении земельного участка с кадастровым номером 59:01:0715076:12 территориальную зону Р-3.				
19	Прошу оставить зону Р-3 и не менять ее на Р-3.1 в СНТ 21/177 (в отношении участков, принадлежащих мне: 59:01:4319163:30, 59:01:4319163:39)				

1	2			3	4
20	<p>Прошу оставить зону Р-3 и не менять на Р-3.1 в СНТ 21/177 в отношении участка, принадлежащего мне: 59:01:4319163:200</p>			Учтено	Считаем целесообразным учитывать данную информацию при проведении заседания комиссии по результатам общественных обсуждений.
21	<p>Против смены зоны назначения с Р-3 на Р-3.1</p>			Учтено	Считаем целесообразным учитывать данную информацию при проведении заседания комиссии по результатам общественных обсуждений.
22	№	Пункт, аб-подпункт, аб-зац (структурная единица проекта)	Предложения/замечания	Учтено	Считаем целесообразным учитывать данную информацию при проведении заседания комиссии по результатам общественных обсуждений.
1	п.п. 1-3	-Оставить садовые участки, расположенные в кадастровом квартале 59:01:4319161 в зоне Р-3; -Не устанавливать зону Р-3.1, которая не подразумевает строительства объектов капитального строительства	Обоснование внесенных предложений/замечаний Данная территория СНТ «КС № 44» была предоставлена в прошлом веке Груженникам предприятия электросетей под садоводство, дачные и садовые дома, построенные и частично зарегистрированные, используются садоводами для проживания, в том числе круглогодично и круглогодично.		
23	<p>Прошу оставить зону Р-3 и не менять на зону Р-3.1 в СНТ № 44 в отношении участка, принадлежащего мне: 59:01:4319161:182 (59:01:4319161:25)</p>			Учтено	Считаем целесообразным учитывать данную информацию при проведении заседания комиссии по результатам общественных обсуждений.
24	<p>Прошу оставить зону Р-3 и не менять на зону Р-3.1 в СНТ № 44 в отношении участков, принадлежащих мне: 59:01:4319161:97, 59:01:4319161:85</p>			Учтено	Считаем целесообразным учитывать данную информацию при проведении заседания комиссии по результатам общественных обсуждений.

Процедура общественных обсуждений соблюдена.

Лебедева Анна Вадимовна,
начальник департамента градостроительства
и архитектуры администрации города Перми

**Заключение о результатах общественных обсуждений
от «08» апреля 2025 г. № 9-дпт**

Настоящее заключение подготовлено департаментом градостроительства и архитектуры администрации города Перми на основании протокола общественных обсуждений от «03» апреля 2025 г. № 9-дпт по проекту планировки территории, ограниченной ул. Космонавта Леонова, ул. Рязанской, ул. Геологов в Индустриальном районе города Перми.

Количество участников общественных обсуждений, принявших участие в общественных обсуждениях, составило: 1 человек.

По результатам рассмотрения замечаний и предложений участников общественных обсуждений, постоянно проживающих на территории, в пределах которой проведены общественные обсуждения, установлено:

№	Содержание внесенных предложений/замечаний	Выводы по результатам рассмотрения предложения, поступившего от участника общественных обсуждений	Аргументированные рекомендации организатора общественных обсуждений о целесообразности (нецелесообразности) учета внесенных предложений и замечаний
1	отсутствует		

По результатам рассмотрения замечаний и предложений иных участников общественных обсуждений установлено:

№	Содержание внесенных предложений/замечаний	Выводы по результатам рассмотрения предложения, поступившего от участника общественных обсуждений	Аргументированные рекомендации организатора общественных обсуждений о целесообразности (нецелесообразности) учета внесенных предложений и замечаний																
1	2	3	4																
1	<p>Пункт 1.5.1 изложить в следующей редакции:</p> <p>1.5.1 Положения в отношении характеристики и параметров прочих объектов транспортной инфраструктуры представлены в таблице 4.</p> <table border="1"> <thead> <tr> <th>№</th> <th>Наименование показателя</th> <th>Единицы измерения</th> <th>Значения показателя</th> </tr> </thead> <tbody> <tr> <td>1</td> <td>2</td> <td>3</td> <td>4</td> </tr> <tr> <td>1</td> <td>Количество мест для хранения и парковки легковых автомобилей, не менее</td> <td>машино-место</td> <td>126</td> </tr> <tr> <td>2</td> <td>в том числе: -для жилой застройки, не менее</td> <td>машино-место</td> <td>106*</td> </tr> </tbody> </table> <p>* согласно пункту 2.2.2.1 Местных нормативов градостроительного проектирования в городе Перми, утвержденным Постановлением администрации города Перми от 29.12.2022 № 1408</p>	№	Наименование показателя	Единицы измерения	Значения показателя	1	2	3	4	1	Количество мест для хранения и парковки легковых автомобилей, не менее	машино-место	126	2	в том числе: -для жилой застройки, не менее	машино-место	106*	Учено	Считаем целесообразным учитывать.
№	Наименование показателя	Единицы измерения	Значения показателя																
1	2	3	4																
1	Количество мест для хранения и парковки легковых автомобилей, не менее	машино-место	126																
2	в том числе: -для жилой застройки, не менее	машино-место	106*																

Процедура общественных обсуждений соблюдена.

Лебедева Анна Вадимовна
начальник департамента градостроительства
и архитектуры администрации города Перми

**Заключение о результатах общественных обсуждений
от «09» апреля 2025 г. № 6-дпт**

Настоящее заключение подготовлено департаментом градостроительства и архитектуры администрации города Перми на основании протокола общественных обсуждений от «31» марта 2025 г. № 6-дпт по проекту планировки территории и проекту межевания территории в Ленинском, Свердловском, Мотовилихинском районах города Перми.

Количество участников общественных обсуждений, принявших участие в общественных обсуждениях, составило: 1 человек.

По результатам рассмотрения замечаний и предложений участников общественных обсуждений, постоянно проживающих на территории, в пределах которой проведены общественные обсуждения, установлено:

№	Содержание внесенных предложений/замечаний	Выводы по результатам рассмотрения предложений, поступившего от участника общественных обсуждений	Аргументированные рекомендации организатора общественных обсуждений (нецелесообразности) учета внесенных предложений и замечаний
1	отсутствует		

По результатам рассмотрения замечаний и предложений иных участников общественных обсуждений установлено:

№	Содержание внесенных предложений/замечаний				Выводы по результатам рассмотрения предложения, поступившего от участника общественных обсуждений	Аргументированные рекомендации организатора общественных обсуждений (нецелесообразности) учета внесенных предложений и замечаний
1	№	Наименование показателя	Единицы измерения	Значения показателя	3	4
1	1	2	3	4	Не учтено	Считаем нецелесообразным учитывать, так как указанный земельный участок расположен за границами территории для подготовки проекта планировки территории и проекта межевания территории, в соответствии с приказом Министрства по управлению имуществом и градостроительной деятельности Пермского края от 24 октября 2024 г. № 31-02-1-4-2811 «О подготовке проекта планировки территории и проекта межевания территории в Ленинском, Свердловском, Мотовилихинском районах города Перми»; вопрос не является предметом общественных обсуждений
	1	п.1.1 планировка территории Свердловского района города Перми. Проект межевания территории Свердловского района города Перми	Прошу учесть наличие земельного участка 59:01:1011560:50 и факт общей границы с земельным участком 59:32:0000000:13890 при рассмотрении предложений (план прилагается)	Земельный участок 59:01:1011560:50 меня в собственности с 1999 г.		
	<p>У меня в собственности с 1999 г. находится земельный участок с кадастровым номером 59:01:1011560:50, расположенный на территории СНТ «Земляничка». Имеется план земельного участка. Участок используется в полном объеме. На участке имеется жилой дом с кадастровым номером 59:01:1011560:274.</p> <p>Смежным является земельный участок с кадастровым номером 59:32:0000000:13890 с домом 59:01:1011560:270. Граница моего земельного участка проходит по дому 59:01:1011560:270. Убедительно прошу при рассмотрении каких-либо предложений и принятии решений, касающихся территории СНТ «Земляничка», учесть существование моего земельного участка</p>					

1	<p>(в том числе в рамках общественных обсуждений) во избежание в дальнейшем судебных разбирательств. Территория СНТ «Земляничка» относится к Свердловскому району города Перми. СНТ «Земляничка» с 2006 г. не существует как юридическая организация. Председатель не имеет права подписывать документы.</p>	3	4

Процедура общественных обсуждений соблюдена.

Лебедева Анна Вадимовна
 начальник департамента градостроительства
 и архитектуры администрации города Перми

ПРИЛОЖЕНИЕ
к решению
Пермской городской Думы
от №

ПРОЕКТ

Программа комплексного развития систем коммунальной инфраструктуры города Перми на период до 2034 года

I. Паспорт программы

Наименование Программы	Программа комплексного развития систем коммунальной инфраструктуры города Перми на период до 2034 года
Основания для разработки Программы	<ol style="list-style-type: none"> 1. Градостроительный кодекс Российской Федерации; 2. Федеральный закон от 24.06.1998 № 89-ФЗ «Об отходах производства и потребления»; 3. Федеральный закон от 31.03.1999 № 69-ФЗ «О газоснабжении в Российской Федерации»; 4. Федеральный закон от 10.01.2002 № 7-ФЗ «Об охране окружающей среды»; 5. Федеральный закон от 26.03.2003 № 35-ФЗ «Об электроэнергетике»; 6. Федеральный закон от 23.11.2009 № 261-ФЗ «Об энергосбережении и о повышении энергетической эффективности и о внесении изменений в отдельные законодательные акты Российской Федерации»; 7. Федеральный закон от 27.07.2010 № 190-ФЗ «О теплоснабжении»; 8. Федеральный закон от 07.12.2011 № 416-ФЗ «О водоснабжении и водоотведении»; 9. Постановление Правительства Российской Федерации от 14.06.2013 № 502 «Об утверждении требований к программам комплексного развития систем коммунальной инфраструктуры поселений, муниципальных округов, городских округов»; 10. Приказ Министерства регионального развития Российской Федерации от 06.05.2011 № 204 «О разработке программ комплексного развития систем коммунальной инфраструктуры муниципальных образований»; 11. Приказ Федерального агентства по строительству и жилищно-коммунальному хозяйству от 01.10.2013 № 359/ГС «Об утверждении методических рекомендаций по разработке программ комплексного развития систем коммунальной инфраструктуры поселений, городских округов»; 12. Приказ Федерального агентства по строительству и жилищно-коммунальному хозяйству от 28.10.2013 № 397/ГС «О порядке осуществления мониторинга разработки и утверждения программ комплексного развития систем коммунальной инфраструктуры поселений, городских округов»; 13. ГОСТ 7.32-2017 «Межгосударственный стандарт. Система стандартов по информации, библиотечному и издательскому делу. Отчет о научно-исследовательской работе. Структура и правила оформления», введенный в действие приказом Росстандарта от 24.10.2017 № 1494-ст «О введении в действие межгосударственного стандарта»; 14. Генеральный план города Перми, утвержденный решением Пермской городской Думы от 17.12.2010 № 205 (далее – Генеральный план города Перми); 15. Правила землепользования и застройки города Перми, утвержденные решением Пермской городской Думы от 26.06.2007 № 143.
Заказчик Программы	Администрация города Перми Представитель заказчика – департамент жилищно-коммунального хозяйства администрации города Перми 614015, г. Пермь, ул. Ленина, 34
Разработчик Программы	ООО Компания «Интегратор» Юридический адрес: 105082, г. Москва, вн.тер.г.муницип.округ Басманный, пер. Переведеновский, д. 13, стр. 18, пом. 21Н/3. Почтовый адрес, режимно-секретное подразделение: 150001, г. Ярославль, пр-т Московский, д. 1а, пом. 27

Ответственный исполнитель Программы	Департамент жилищно-коммунального хозяйства администрации города Перми
Соисполнители Программы	-
Цели Программы	<ol style="list-style-type: none"> 1. Обеспечение сбалансированного, перспективного развития систем коммунальной инфраструктуры в соответствии с потребностями в строительстве объектов капитального строительства и соответствующих установленным требованиям надежности, энергетической эффективности систем коммунальной инфраструктуры. 2. Снижение негативного воздействия на окружающую среду и здоровье человека. 3. Повышение качества оказываемых потребителям услуг в сферах электро-, газо-, тепло-, водоснабжения и водоотведения, а также услуг по утилизации, обезвреживанию и захоронению твердых коммунальных отходов. 4. Получение новых знаний о технических и экономических решениях, позволяющих оптимальным путем снизить эксплуатационные затраты при обеспечении необходимой надежности и качества коммунальных услуг
Задачи Программы	<ol style="list-style-type: none"> 1. Строительство, реконструкция и модернизация сетей и объектов централизованных систем электроснабжения на территории города Перми. 2. Строительство, реконструкция и модернизация сетей и объектов централизованных систем газоснабжения на территории города Перми. 3. Строительство, реконструкция и модернизация сетей и объектов централизованных систем теплоснабжения на территории города Перми. 4. Строительство, реконструкция и модернизация сетей и объектов централизованных систем водоснабжения на территории города Перми. 5. Строительство, реконструкция и модернизация сетей и объектов централизованных систем водоотведения на территории города Перми. 6. Строительство, реконструкция и модернизация сетей и объектов централизованных систем ливневой канализации на территории города Перми. 7. Строительство, реконструкция и модернизация объектов, используемых для утилизации, обезвреживания и захоронения твердых коммунальных отходов на территории города Перми
Целевые показатели Программы	<p>К концу реализации Программы (2034 год) планируется достичь следующих значений основных целевых показателей:</p> <p>Система теплоснабжения:</p> <ol style="list-style-type: none"> 1. полезный отпуск тепловой энергии – 13 006,0 тыс. Гкал в год; 2. количество прекращений подачи тепловой энергии, теплоносителя в результате технологических нарушений на источниках тепловой энергии на 1 Гкал/час установленной мощности сверх предела разрешенных отклонений – 0,0 ед./Гкал/ч; 3. количество прекращений подачи тепловой энергии, теплоносителя в результате технологических нарушений на тепловых сетях на 1 км тепловых сетей в однотрубном исчислении сверх предела разрешенных отклонений в ценовой зоне теплоснабжения – 0,03 ед./км; 4. уровень потерь тепловой энергии за год – 11,2 %; 5. удельный годовой расход топлива на производство тепловой энергии – 170,2 кг.у.т./Гкал. <p>Система холодного водоснабжения:</p> <ol style="list-style-type: none"> 1. потребление питьевой воды абонентами на территории города – 69 318,60 тыс. куб. м в год; 2. количество перерывов в подаче воды, возникших в результате аварий, – 0,37 ед./км; 3. доля потерь воды в централизованных системах водоснабжения при транспортировке в общем объеме воды, поданной в водопроводную сеть, – 20,86 %; 4. удельный расход электрической энергии, потребляемой в технологическом процессе подготовки питьевой воды, – 0,541 кВт·ч/куб. м; 5. удельный расход электрической энергии, потребляемой в технологическом процессе транспортировки питьевой воды, – 0,170 кВт·ч/куб. м. <p>Система горячего водоснабжения:</p> <ol style="list-style-type: none"> 1. потребление горячей воды абонентами на территории города – 8 791,88 тыс. куб. м в год;

2. доля проб горячей воды в тепловой сети или в сети горячего водоснабжения, не соответствующих установленным требованиям по температуре, в общем объеме проб, отобранных по результатам производственного контроля качества горячей воды, – 0,00 %;
3. доля проб горячей воды в тепловой сети или в сети горячего водоснабжения, не соответствующих установленным требованиям (за исключением температуры), в общем объеме проб, отобранных по результатам производственного контроля качества горячей воды, – 0,00 %;
4. удельное количество тепловой энергии, расходуемое на подогрев горячей воды (не более), – 0,06 Гкал/куб. м.

Система водоотведения:

1. сброс сточных вод абонентами на территории города – 83 470,91 тыс. куб. м в год;
2. доля сточных вод, не подвергшихся очистке, – 0,00 %;
3. доля проб сточных вод, не соответствующих установленным нормативам допустимых сбросов, – 2,93 %;
4. удельное количество аварий в расчете на протяженность канализационной сети – 0,10 ед./км;
5. удельный расход электрической энергии, потребляемой в технологическом процессе очистки сточных вод, – 0,364 кВт·ч/куб. м;
6. удельный расход электрической энергии, потребляемой в технологическом процессе транспортировки сточных вод, – 0,458 кВт·ч/куб. м.

Система электроснабжения:

1. годовой полезный отпуск электроэнергии – 9 400,6 млн кВт·ч;
2. показатель средней частоты прекращений передачи электрической энергии на точку поставки (SAIFI) – 0,8 ед.;
3. показатель средней продолжительности прекращений передачи электрической энергии на точку поставки (SAIDI) – 2,5 ч.;
4. уровень потерь электроэнергии за год – 11,0 %;
5. удельный годовой расход топлива на производство электрической энергии – 171,0 гут/кВт·ч.

Система газоснабжения:

1. годовой отпуск природного газа в сеть – 15 355,3 млн куб. м;
2. аварийность газовых сетей за год – 0,0 ед./км;
3. количество абонентов за год, получивших услугу ненадлежащего качества, – 0,0 ед.;
4. уровень потерь природного газа в сетях за год – 0,4 %.

Сбор и утилизация твердых коммунальных отходов (далее – ТКО):

1. объем образованных ТКО за год – 342,1 тыс. т;
2. доля вывозимых ТКО на объекты размещения, переработки и утилизации – 100,0 %;
3. количество мест накопления (площадок), соответствующих нормативным требованиям на конец года – 4 478 ед.

Система ливневой канализации:

1. доля поверхностных сточных вод, не подвергающихся очистке, в общем объеме поверхностных сточных вод, поступивших в централизованную ливневую систему водоотведения, – 82,8 %;
2. доля проб поверхностных сточных вод, не соответствующих установленным нормативам допустимых сбросов, лимитам на сбросы для централизованной ливневой систем водоотведения, – 80,0 %;
3. удельное количество аварий и засоров в расчете на протяженность ливневой сети в год – 0,5 ед./км;
4. удельный расход электрической энергии, потребляемой в технологическом процессе очистки поверхностных сточных вод, на единицу объема очищаемых ливневых сточных вод – 0,140 кВт·ч/куб. м;
5. удельный расход электрической энергии, потребляемой в технологическом процессе транспортировки поверхностных сточных вод, на единицу объема транспортируемых ливневых сточных вод – 0,008 кВт·ч/куб. м

Срок и этапы реализации Программы	Программа разрабатывается на срок не менее 10 лет и не более чем на срок действия Генерального плана города Перми. Программа реализуется в соответствии со сроком действия Генерального плана города Перми: первая очередь – до конца 2028 года; вторая очередь – до конца 2034 года
Объемы требуемых капитальных вложений	За время реализации инвестиционных проектов в общей сложности должно быть привлечено 126 626,4 млн руб. без налога на добавленную стоимость (далее – НДС) ¹ в ценах соответствующих лет, в том числе: 1. по видам коммунальных услуг (системам), без НДС: система теплоснабжения – 35 620,6 млн руб.; система водоснабжения – 22 257,3 млн руб.; система водоотведения – 47 891,3 млн руб.; система электроснабжения – 5 487,0 млн руб.; система газоснабжения – 2 211,4 млн руб.; сфера (система) обращения с ТКО – 13 158,8 млн руб.; 2. по источникам финансирования, без НДС: собственные/кредитные средства – 47 812,6 млн руб.; плата за подключение к инженерным сетям – 24 776,9 млн руб.; бюджеты различных уровней – 6 276,4 млн руб.; прочие источники – 3 654,4 млн руб.; источник не определен – 44 106,2 млн руб.
Ожидаемые результаты реализации Программы	1. Повышение надежности и качества предоставляемых коммунальных услуг; 2. Повышение экономической и энергетической эффективности коммунального имущества; 3. Инженерно-техническая оптимизация систем коммунальной инфраструктуры; 4. Обеспечение более комфортных условий проживания населения города Перми; 5. Снижение потерь при поставке ресурсов потребителям; 6. Улучшение экологической обстановки в городе Перми; 7. Повышение инвестиционной привлекательности коммунальной инфраструктуры; 8. Обеспечение сбалансированности интересов ресурсоснабжающих организаций и потребителей; 9. Обеспечение технической и экономической доступности коммунальных ресурсов для устойчивого экономического развития

1. Без учета финансовых потребностей по прочим инвестиционным проектам: система ливневой канализации, система наружного освещения, многоквартирные дома, общественно-деловые здания.

II. Характеристика существующего состояния систем коммунальной инфраструктуры

Подробная характеристика существующего состояния систем коммунальной инфраструктуры города Перми приведена в обосновывающих материалах Программы.

2.1. Краткий анализ существующего состояния системы теплоснабжения

2.1.1 Институциональная структура

Система централизованного теплоснабжения города Перми в общем виде состоит из источников тепловой энергии, тепловых сетей и объектов теплосетевого хозяйства (центральные тепловые пункты и т.п.).

Подачу тепловой энергии от источников (теплоэлектроцентрали (далее – ТЭЦ) и котельные) осуществляет большое количество теплоснабжающих организаций, владеющих объектами на праве собственности или другом законном основании, среди которых:

1. АО «Держава-М»;
2. АО «Камтэкс-Химпром»;
3. АО «Новомет-Пермь»;
4. АО «Пермский завод «Машиностроитель» (далее – АО «ПЗ «Машиностроитель»);
5. АО «Пермский мукомольный завод»;
6. АО «Пермский завод силикатных панелей» (далее – АО «ПЗСП»);
7. АО «СИБУР-Химпром»;

8. АО «Сорбент»;
9. АО «СтройПанельКомплект» (далее – АО «СПК»);
10. АО «Федеральная пассажирская компания» Уральский филиал «Пассажирское вагонное депо» (далее – АО «ФПК» Уральский филиал «Пассажирское вагонное депо»);
11. АО «Энергетик-Пермские моторы» (далее – АО «Энергетик-ПМ»);
12. открытое акционерное общество (далее – ОАО) «Центральный агроснаб»;
13. общество с ограниченной ответственностью (далее – ООО) «Армейский Обоз»;
14. ООО «Головановская энергетическая компания» (далее – ООО «ГЭК»);
15. ООО «Граунд»;
16. ООО «Камский кабель»;
17. ООО «ЛУКОЙЛ-Пермнефтеоргсинтез»;
18. ООО «Новая городская инфраструктура Прикамья» (далее – ООО «НОВОГОР-Прикамье»);
19. ООО «Пермский насосный завод»;
20. ООО «Пермская теплоэнергетическая компания» (далее – ООО «ПТЭК»);
21. ООО «Пермская электроремонтная компания» (далее – ООО «ПЭРК»);
22. АО «Протон-Пермские моторы» (далее – АО «Протон-ПМ»);
23. АО «РЭМОС-Пермские моторы»;
24. ООО «Сетевая компания Вышка-2» (далее – ООО «СК Вышка-2»);
25. ООО «Строн-М»;
26. ООО «Тепло-М»;
27. ООО «Теплосеть»;
28. ООО «Тепло-Терм»;
29. ООО «Тимсервис»;
30. ООО «Управляющая компания Кедр»;
31. ООО «Энергия-С»;
32. публичное акционерное общество (далее – ПАО) «НПО «Искра»;
33. Пермское муниципальное унитарное предприятие «Городское коммунальное и тепловое хозяйство» (далее – ПМУП «ГКТХ»);
34. Филиал «Пермский» ПАО «Т Плюс»;
35. Федеральное государственное автономное образовательное учреждение высшего образования «Пермский национальный исследовательский политехнический университет» (далее – ФГАОУ ВО «ПНИПУ»);
36. Пермский территориальный участок Свердловской дирекции по тепловодоснабжению Центральной дирекции по тепловодоснабжению – филиала ОАО «Российские железные дороги» (далее – Пермский ТУ Свердловской дирекции по ТВ ЦДТВ – филиала ОАО «РЖД»);
37. Федеральное казенное предприятие (далее – ФКП) «Пермский пороховой завод»;
38. Федеральное казенное учреждение (далее – ФКУ) «Исправительная колония (далее – ИК)-29 Главного управления Федеральной службы исполнения наказаний (далее – ГУФСИН России) по Пермскому краю»;
39. ФКУ «ИК-32 ГУФСИН России по Пермскому краю».
40. ООО «Специализированный застройщик «ЭКОПАРК»
41. АО «НПО «Курганприбор»;
42. ООО «Новая энергетика».

Согласно Схеме теплоснабжения в административных границах города Перми на период до 2043 года (актуализация на 2025 год), утвержденной приказом Министерства энергетики Российской Федерации от 09.12.2024 № 359тд (далее – Схема теплоснабжения), общее количество источников тепловой энергии составляет 79 единиц.

Транспортировка тепловой энергии от источников осуществляется по магистральным, распределительным и квартальным сетям организаций, владеющих объектами теплосетевого хозяйства на праве собственности или другом законном основании.

Реализацией тепловой энергии, выставлением счетов и сбором платежей теплоснабжающие организации либо занимаются самостоятельно, либо передают на аутсорсинг (например, расчетно-кассовым центрам). Наиболее крупная единая теплоснабжающая организация системы теплоснабжения города Перми – Пермский филиал АО «ЭнергосбыТ Плюс».

Услуги по снабжению потребителей тепловой энергией вышеперечисленные компании оказывают по прямым договорам с бюджетными и прочими организациями. С населением заключаются либо прямые договоры, либо услуга оказывается опосредованно (например, через управляющую компанию). Часть договоров на покупку и транспортировку тепловой энергии теплоснабжающие и теплосетевые организации заключают между собой.

Помимо регулируемых теплоснабжающих и теплосетевых организаций, на территории города имеются организации, имеющие в собственности или на ином законном основании котельные производственно-отопительного назначения, которые производят отпуск тепловой энергии исключительно на собственные нужды и находятся преимущественно в производственных зонах.

2.1.2 Характеристика системы теплоснабжения

Пермская ТЭЦ-6.

Пермская ТЭЦ-6 (далее – ПТЭЦ-6) находится в собственности филиала «Пермский» ПАО «Т Плюс». Основным потребителем тепловой энергии в паре является Пермский моторостроительный комплекс; в горячей воде – жилые массивы Свердловского, Мотовилихинского и Ленинского районов города. Станция введена в эксплуатацию в 1942 году.

Регулирование отпуска тепла на источнике качественное, путем изменения температуры сетевой воды в подающем трубопроводе в соответствии с прогнозируемой температурой наружного воздуха. В переходный период – качественно-количественное. Отпуск тепла производится по температурному графику 150-70 °С со срезкой на 125 °С с учетом увеличения располагаемого напора при температурах наружного воздуха ниже, чем в точке срезки (регулирование режима в указанном диапазоне – количественно-качественное). Работа систем теплоснабжения при температурах наружного воздуха ниже точки срезки, определяемая температурой теплоносителя в подающем трубопроводе, равной 125 °С, компенсируется отпущенным расходом.

Используемый вид топлива на электростанции – природный газ (потребление в 2022 году – 312,2 млн куб. м, в 2023 году – 288,1 млн куб. м). Резервное проектное топливо – мазут. Электростанция обеспечена необходимыми инженерными и транспортными коммуникациями – на территории имеются железнодорожные пути, связанные с магистральной трассой, а также соответствующей инфраструктурой, необходимой для производства тепла и электроэнергии и выдачи их во внешние сети.

Пермская ТЭЦ-9.

Пермская ТЭЦ-9 (далее – ПТЭЦ-9) находится в собственности филиала «Пермский» ПАО «Т Плюс». Основным потребителем тепловой энергии в паре является Пермский нефтеперерабатывающий комбинат; в горячей воде – жилые массивы Индустриального, Дзержинского и частично Ленинского и Свердловского районов города, а также д. Кондратово Пермского муниципального района. Станция введена в эксплуатацию в 1957 году.

Используемый вид топлива на электростанции – природный газ (потребление в 2022 году – 616,0 млн куб. м, в 2023 году – 679,3 млн куб. м). Резервное проектное топливо – мазут. Электростанция обеспечена необходимыми инженерными и транспортными коммуникациями – на территории имеются железнодорожные пути, связанные с магистральной трассой, а также соответствующей инфраструктурой, необходимой для производства тепла и электроэнергии и выдачи их во внешние сети.

Регулирование отпуска тепла на источнике качественное, путем изменения температуры сетевой воды в подающем трубопроводе в соответствии с прогнозируемой температурой наружного воздуха. В переходный период – качественно-количественное. Отпуск тепла производится по температурному графику 150-70 °С со срезкой на 125 °С с учетом увеличения располагаемого напора при температурах наружного воздуха ниже, чем в точке срезки (регулирование режима в указанном диапазоне – количественно-качественное). Работа систем теплоснабжения при температурах наружного воздуха ниже точки срезки, определяемая температурой теплоносителя в подающем трубопроводе, равной 125 °С, компенсируется отпущенным расходом.

Пермская ТЭЦ-13.

Пермская ТЭЦ-13 (далее – ПТЭЦ-13) находится в собственности филиала «Пермский» ПАО «Т Плюс». Основным потребителем тепловой энергии в паре является кабельный завод; в горячей воде – жилой массив микрорайона Гайва. Станция введена в эксплуатацию в 1962 году.

Используемый вид топлива на электростанции – природный газ (потребление в 2022 году – 91,4 млн куб. м, в 2023 году – 85,8 млн куб. м). Резервное проектное топливо – мазут. Электростанция обеспечена необходимыми инженерными и транспортными коммуникациями – на территории имеются железнодорожные пути, связанные с магистральной трассой, а также соответствующей инфраструктурой, необходимой для производства тепла и электроэнергии и выдачи их во внешние сети.

Регулирование отпуска тепла на источнике качественное, путем изменения температуры сетевой воды в подающем трубопроводе в соответствии с прогнозируемой температурой наружного воздуха. В переходный период – качественно-количественное. Отпуск тепла производится по температурному графику 150-70 °С со срезкой на 125 °С с учетом увеличения располагаемого напора при температурах наружного воздуха ниже, чем в точке срезки (регулирование режима в указанном диапазоне – количественно-качественное). Работа систем теплоснабжения при температурах наружного воздуха ниже точки срезки, определяемая температурой теплоносителя в подающем трубопроводе, равной 125 °С, компенсируется отпущенным расходом.

Пермская ТЭЦ-14.

Пермская ТЭЦ-14 (далее – ПТЭЦ-14) находится в собственности филиала «Пермский» ПАО «Т Плюс». Основным потребителем тепловой энергии в паре является завод АО «ГалоПолимер Пермь»; в горячей воде – жилые массивы Кировского района. Станция введена в эксплуатацию в 1966 году.

Используемый вид топлива на электростанции – природный газ (потребление в 2022 году – 437,0 млн куб. м, в 2023 году – 448,1 млн куб. м). Резервное проектное топливо – мазут. Электростанция обеспечена необходимыми ин-

женерными и транспортными коммуникациями – на территории имеются железнодорожные пути, связанные с магистральной трассой, а также соответствующей инфраструктурой, необходимой для производства тепла и электроэнергии и выдачи их во внешние сети.

Регулирование отпуска тепла на источнике качественное, путем изменения температуры сетевой воды в подающем трубопроводе в соответствии с прогнозируемой температурой наружного воздуха. В переходный период – качественно-количественное. Отпуск тепла производится по температурному графику 150-70 °С со срезкой на 125 °С с учетом увеличения располагаемого напора при температурах наружного воздуха ниже, чем в точке срезки (регулирование режима в указанном диапазоне – количественно-качественное). Работа систем теплоснабжения при температурах наружного воздуха ниже точки срезки, определяемая температурой теплоносителя в подающем трубопроводе, равной 125 °С, компенсируется отпущенным расходом.

Котельные.

На территории города функционируют 30 котельных филиала «Пермский» ПАО «Т Плюс», 5 котельных ПМУП «ГКТХ», 4 котельных АО «ПЗСП», 2 ведомственных котельных Пермского ТУ Свердловской дирекции по ТВ ЦДТВ – филиала ОАО «РЖД» и 33 котельных прочих теплоснабжающих организаций (далее – ТСО) (в том числе ведомственных).

Котельные ООО «ЛУКОЙЛ-Пермнефтеоргсинтез», АО «СИБУР-Химпром», ООО «ГЭК», АО «Протон-ПМ» обеспечивают тепловой энергией в паре и горячей воде собственные промышленные площадки и в теплоснабжении населения и бюджетных организаций не участвуют.

Источники тепловой энергии филиала «Пермский» ПАО «Т Плюс», ПМУП «ГКТХ», АО «ПЗСП», Пермского ТУ Свердловской дирекции по ТВ ЦДТВ – филиала ОАО «РЖД» и прочих ТСО обеспечивают:

нагрузки отопления и горячего водоснабжения жилищно-коммунального сектора города;

технологические нагрузки и нагрузки отопления, вентиляции, горячего водоснабжения промышленных предприятий, расположенных в зонах действия указанных котельных.

Ведомственные (промышленные) котельные обеспечивают нагрузки отопления, вентиляции, горячего водоснабжения и технологические нагрузки в паре и горячей воде промышленных предприятий, на балансе которых они находятся.

Часть котельных технологически связана тепловыми сетями с источниками комбинированной выработки тепловой и электрической энергии. К котельным, имеющим связи с ТЭЦ, относятся: водогрейная котельная (далее – ВК)-3 Филиал «Пермский» ПАО «Т Плюс» и ВК-2 ООО «Тепло-М».

В основном на котельных установлены котлы различной производительности, как водогрейные, так и паровые: «ПТВМ», «КВГМ», «ДКВР», «ДЕ», «КСВа», «Универсал», «КВГ», «Братск», «Термотехник», «Logano», «SLIM», «Turbomat», «ICI REX», «Riman Stark», «UNIMAT» и прочие котлы малой мощности.

Большинство котельных используют в качестве основного топлива природный газ, за исключением следующих источников: ЭлК Подснежник (мазут до 2024 года), ВК Бахаревская (мазут), теплоисточник № 70 Котельная 123А (отбензинный газ).

На котельных осуществляется центральное качественное регулирование отпуска тепла. Графики изменения температур теплоносителя определены при проектировании и строительстве систем теплоснабжения. Изменение температуры теплоносителя производится посредством изменения количества подаваемого на горение топлива.

В целом производительность водоподготовительных устройств на источниках тепловой энергии достаточная для компенсации потерь теплоносителя. Однако по некоторым из них выявлена сверхнормативная подпитка. В то же время по другим подпитка отсутствует, что является следствием либо отсутствия тепловых сетей, либо их крайне незначительной протяженности.

Общая характеристика магистральных тепловых сетей представлена в таблице 2.1, распределительных тепловых сетей – в таблице 2.2, распределительных сетей горячего водоснабжения (далее – ГВС) – в таблице 2.3.

Таблица 2.1

Общая характеристика магистральных тепловых сетей

Наименование единой теплоснабжающей организации (далее – ЕТО)	Наименование организации	Условный диаметр, мм	Протяженность трубопроводов в 1-трубном исчислении, м
1	2	3	4
ЕТО № 01 – Филиал «Пермский» ПАО «Т Плюс»	Филиал «Пермский» ПАО «Т Плюс»	350-1 000	324 192,60
	Прочие организации	350-800	5 680,60

1	2	3	4
ЕТО № 01-2 – Филиал «Пермский» ПАО «Т Плюс»	Филиал «Пермский» ПАО «Т Плюс»	350-800	16 090,30
ЕТО № 01-3 – Филиал «Пермский» ПАО «Т Плюс»	Филиал «Пермский» ПАО «Т Плюс»	350-500	7 240,20
	Прочие организации	400	437,90
ЕТО № 02 – Филиал «Пермский» ПАО «Т Плюс»	Филиал «Пермский» ПАО «Т Плюс»	400-800	61 288,00
	Прочие организации	400-500	3 134,70
ЕТО № 03 – ПМУП «ГКТХ»	ПМУП «ГКТХ»	350-500	927
ЕТО № 07 – ООО «ГЭК»	ООО «ГЭК»	350-500	3 455,40
ЕТО № 08 – ФГАОУ ВО «ПНИПУ»	ФГАОУ ВО «ПНИПУ»	400	2 296,00
ЕТО № 21 – АО «Сибур-Химпром»	АО «Сибур-Химпром»	400-500	7 704,00
ЕТО № 40 – АО «Галополимер Пермь»	АО «Галополимер Пермь»	350-500	15 360,00
Итого, система теплоснабжения города Перми		350-1 000	447 806,90

Примечание. Источник информации – Схема теплоснабжения.

Таблица 2.2

Общая характеристика распределительных тепловых сетей

Наименование ЕТО	Наименование организации	Условный диаметр, мм	Протяженность трубопроводов в 1-трубном исчислении, м
1	2	3	4
ЕТО № 01 – Филиал «Пермский» ПАО «Т Плюс»	Филиал «Пермский» ПАО «Т Плюс»	20-300	716 146,60
	Прочие организации	20-300	440 701,50
ЕТО № 01-2 – Филиал «Пермский» ПАО «Т Плюс»	Филиал «Пермский» ПАО «Т Плюс»	40-300	64 480,60
	Прочие организации	40-300	19 833,80
ЕТО № 01-3 – Филиал «Пермский» ПАО «Т Плюс»	Филиал «Пермский» ПАО «Т Плюс»	15-300	176 076,70
	Прочие организации	25-300	38 893,90
ЕТО № 02 – Филиал «Пермский» ПАО «Т Плюс»	Филиал «Пермский» ПАО «Т Плюс»	25-300	205 988,20
	Прочие организации	25-300	80 241,50
ЕТО № 03 – ПМУП «ГКТХ»	ПМУП «ГКТХ»	25-300	34 063,80
ЕТО № 04 – АО «ПЗСП»	АО «ПЗСП»	80-300	7 448,80
ЕТО № 06 – ООО «СК Вышка-2»	ООО «СК Вышка-2»	125-250	3 361,40
ЕТО № 07 – ООО «ГЭК»	ООО «ГЭК»	25-300	20 876,20
ЕТО № 08 – ФГАОУ ВО «ПНИПУ»	ФГАОУ ВО «ПНИПУ»	50-300	10 148,20

1	2	3	4
ЕТО № 11 – ООО «Тимсервис»	ООО «Тимсервис»	50-250	3 127,90
ЕТО № 13 – ООО «НОВОГОР-Прикамье»	ООО «НОВОГОР-Прикамье»	50-200	2 885,40
ЕТО № 15 – ООО «Пермский насосный завод»	ООО «Пермский насосный завод»	80-150	2 261,50
ЕТО № 20 – АО «ПЗ «Машиностроитель»	АО «ПЗ «Машиностроитель»	50-200	23 017,60
ЕТО № 25 – ОАО «Центральный Агронаб»	ОАО «Центральный Агронаб»	150-200	551,7
ЕТО № 33 – АО «Протон-ПМ»	АО «Протон-ПМ»	25-300	11 629,40
ЕТО № 37 – ОАО «РЖД»	ОАО «РЖД»	50-100	978
ЕТО № 40 – АО «Галополимер Пермь»	АО «Галополимер Пермь»	40-300	26 400,00
ЕТО № 41 – ООО «Специализированный застройщик «Экопарк»	«Специализированный застройщик «Экопарк»	200	1 206,00
ЕТО № 42 – ООО «РЭМ-сервис»	МКУ «Городская коммунальная служба»	50-200	1 986,50
Итого, система теплоснабжения города Перми		15-300	1 892 305,20

Примечание. Источник информации – Схема теплоснабжения.

Таблица 2.3

Общая характеристика распределительных сетей ГВС

Наименование ЕТО	Наименование организации	Условный диаметр, мм	Протяженность трубопроводов в 1-трубном исчислении, м
1	2	3	4
ЕТО № 01 – Филиал «Пермский» ПАО «Т Плюс»	Филиал «Пермский» ПАО «Т Плюс»	15-250	182 309,20
	Прочие организации	15-200	72 148,30
ЕТО № 01-2 – Филиал «Пермский» ПАО «Т Плюс»	Филиал «Пермский» ПАО «Т Плюс»	20-150	23 930,00
	Прочие организации	50-150	3 659,00
ЕТО № 01-3 – Филиал «Пермский» ПАО «Т Плюс»	Филиал «Пермский» ПАО «Т Плюс»	15-200	29 901,00
	Прочие организации	15-150	12 490,60
ЕТО № 02 – Филиал «Пермский» ПАО «Т Плюс»	Филиал «Пермский» ПАО «Т Плюс»	15-200	34 061,20
	Прочие организации	20-150	8 918,40
ЕТО № 03 – ПМУП «ГКТХ»	ПМУП «ГКТХ»	25-200	11 286,20
ЕТО № 04 – АО «ПЗСП»	АО «ПЗСП»	100-300	3 708,20
ЕТО № 20 – АО «ПЗ «Машиностроитель»	АО «ПЗ «Машиностроитель»	100	270

1	2	3	4
Итого, система теплоснабжения города Перми		15-300	382 682,10

Примечание. Источник информации – Схема теплоснабжения.

Доля магистральных тепловых сетей в общей протяженности составляет 46,1 %, распределительных – 47,7 %, трубопроводов горячего водоснабжения – 6,3 %. Доля надземной прокладки тепловых сетей и трубопроводов горячего водоснабжения составляет 32,9 %, канальной – 62,2 %, бесканальной – 4,9 %.

На территории городского округа также имеются бесхозяйные сети. Между администрацией города Перми и ПАО «Т Плюс» заключено соглашение о порядке взаимодействия по выявлению, содержанию и эксплуатации тепловых сетей, являющихся бесхозяйными объектами теплоснабжения и горячего водоснабжения, расположенных на территории муниципального образования город Пермь, от 05.12.2023 № 059-01-35/5-216 (далее – Соглашение).

В соответствии с Соглашением ПАО «Т Плюс» обеспечивает содержание, обслуживание бесхозяйных объектов, выполнение мероприятий по постановке на кадастровый учет, включая выполнение работ по подготовке технической документации и технического плана, с последующей регистрацией права собственности.

2.1.3 Балансы мощности и ресурса

Баланс тепловой энергии за 2019-2023 годы составлен на основании форм федерального статистического наблюдения 1-ТЕП «Сведения о снабжении теплоэнергией», 4-ТЭР «Сведения об использовании топливно-энергетических ресурсов» и представлен в таблице 2.4.

Таблица 2.4

Баланс тепловой энергии

Показатели	Ед. изм.	2019	2020	2021	2022	2023
1	2	3	4	5	6	7
Выработано тепловой энергии	тыс. Гкал	14 049,9	13 162,5	14 813,1	14 204,6	13 504,4
Собственные нужды	тыс. Гкал	-285,2	-267,2	-300,7	-500,4	-456,7
Отпуск в сеть	тыс. Гкал	13 764,7	12 895,3	14 512,4	13 704,2	13 047,8
Потери	тыс. Гкал	-1 718,9	-1 642,7	-1 848,7	-1 800,4	-1 734,9
Полезный отпуск, в т.ч.:	тыс. Гкал	12 045,8	11 252,6	12 663,7	11 903,8	11 312,9
по целевому назначению:	-	-	-	-	-	-
отопление и вентиляция	тыс. Гкал	5 758,4	5 358,5	5 679,9	5 159,4	5 026,8
горячая вода	тыс. Гкал	664,2	588,3	557,4	599,7	541,3
производственные нужды	тыс. Гкал	5 623,2	5 305,8	6 426,4	6 144,7	5 744,8
по группам потребителей:	-	-	-	-	-	-
население, в т.ч.:	тыс. Гкал	4 586,5	4 363,3	4 761,1	4 753,0	4 513,5
отопление и вентиляция	тыс. Гкал	3 975,6	3 819,4	4 242,7	4 188,0	4 021,4
многоквартирные дома (далее – МКД)	тыс. Гкал	3 537,8	3 373,0	3 744,3	3 621,6	3 488,6
индивидуально-определенные здания (далее – ИОЗ)	тыс. Гкал	437,8	446,4	498,4	566,4	532,8
горячая вода	тыс. Гкал	610,9	543,9	518,4	565,0	492,1
МКД	тыс. Гкал	585,0	518,4	471,5	499,5	461,9
ИОЗ	тыс. Гкал	25,9	25,5	46,9	65,5	30,2
бюджетные организации	тыс. Гкал	738,3	677,9	754,1	750,5	703,9
прочие потребители	тыс. Гкал	6 721,0	6 211,4	7 148,5	6 400,3	6 095,4
ГСОП ¹ – факт	°С-сут	5 580	5 130	5 028	5 630	5 352
ИПП ² по Пермскому краю	%	98,9	97,5	104,3	98,4	105,9

1. ГСОП – градусосутки отопительного периода.
2. ИПП – индекс промышленного производства.

Примечание. Источники информации – форма федерального статистического наблюдения 1-ТЕП «Сведения о снабжении теплоэнергией», форма федерального статистического наблюдения 4-ТЭР «Сведения об использовании топливно-энергетических ресурсов» и оценки разработчика настоящей Программы.

Тепловой баланс системы теплоснабжения на базе источников тепловой энергии, функционирующих в режиме комбинированной выработки электрической и тепловой энергии общего пользования, в зоне деятельности единой теплоснабжающей организации № 01, 02, 01-2, 01-3 представлен в таблице 2.5.

В зоне действия ПТЭЦ-6 и ПТЭЦ-9 возникает локальный дефицит тепловой мощности, который нивелируется переключениями тепловой нагрузки и иными вариантами, представленными в Схеме теплоснабжения.

Таблица 2.5

Тепловой баланс ТЭЦ

Гкал/ч

№	Наименование показателя	2019	2020	2021	2022	2023
1	2	3	4	5	6	7
1	ПТЭЦ-6					
1.1	Установленная тепловая мощность	815,50	599,90	470,00	470,00	470,00
1.2	Располагаемая тепловая мощность станции	801,90	599,90	470,00	470,00	470,00
1.3	Затраты тепла на собственные нужды станции в ГВС	2,19	1,64	1,28	1,28	1,28
1.4	Потери в тепловых сетях в ГВС	53,70	42,00	31,40	31,70	37,31
1.5	Присоединенная договорная тепловая нагрузка в ГВС и в паре	754,76	364,47	445,58	442,88	521,26
1.6	Присоединенная расчетная тепловая нагрузка в ГВС (на коллекторах станции) и в паре	661,10	299,90	420,00	428,40	473,44
1.7	Резерв/дефицит тепловой мощности (по договорной нагрузке)	-37,61	162,93	-37,13	-34,73	-118,70
1.8	Резерв/дефицит тепловой мощности (по расчетной нагрузке)	120,24	282,85	33,69	22,99	-22,65
2	ПТЭЦ-9					
2.1	Установленная тепловая мощность	1 352,80	1 049,80	1 049,80	933,50	773,50
2.2	Располагаемая тепловая мощность станции	1 352,80	1 049,80	1 049,80	933,50	773,50
2.3	Затраты тепла на собственные нужды станции в ГВС	3,37	2,62	2,62	2,33	1,93
2.4	Потери в тепловых сетях в ГВС	86,80	92,30	74,80	71,90	73,04
2.5	Присоединенная договорная тепловая нагрузка в ГВС и в паре	754,17	1 056,06	1 086,21	1 094,19	1 111,58
2.6	Присоединенная расчетная тепловая нагрузка в ГВС (на коллекторах станции) и в паре	870,20	1 031,80	819,00	921,07	946,04
2.7	Резерв/дефицит тепловой мощности (по договорной нагрузке)	-444,28	-165,36	-178,01	-299,09	-477,23
2.8	Резерв/дефицит тепловой мощности (по расчетной нагрузке)	454,96	-6,00	201,20	-10,09	-189,37
3	ПТЭЦ-13					
3.1	Установленная тепловая мощность	261,40	261,40	261,40	261,40	261,40
3.2	Располагаемая тепловая мощность станции	261,40	261,40	261,40	261,40	261,40
3.3	Затраты тепла на собственные нужды станции в ГВС	2,26	2,26	2,26	2,26	2,26
3.4	Потери в тепловых сетях в ГВС	12,50	12,50	12,70	13,60	13,60
3.5	Присоединенная договорная тепловая нагрузка в ГВС и в паре	186,27	188,87	189,66	189,95	190,10

1	2	3	4	5	6	7
3.6	Присоединенная расчетная тепловая нагрузка в ГВС (на коллекторах станции) и в паре	148,30	149,10	156,90	157,02	148,70
3.7	Резерв/дефицит тепловой мощности (по договорной нагрузке)	59,99	57,39	56,39	55,20	55,05
3.8	Резерв/дефицит тепловой мощности (по расчетной нагрузке)	98,49	97,09	87,89	88,37	97,79
4	ПТЭЦ-14					
4.1	Установленная тепловая мощность	941,00	941,00	941,00	941,00	941,00
4.2	Располагаемая тепловая мощность станции	941,00	941,00	941,00	941,00	941,00
4.3	Затраты тепла на собственные нужды станции в ГВС	0,78	0,78	0,78	0,78	0,78
4.4	Потери в тепловых сетях в ГВС	44,60	44,60	45,40	43,20	43,50
4.5	Присоединенная договорная тепловая нагрузка в ГВС и в паре	370,98	372,58	375,99	372,45	375,08
4.6	Присоединенная расчетная тепловая нагрузка в ГВС (на коллекторах станции) и в паре	340,50	368,40	375,20	367,70	357,79
4.7	Резерв/дефицит тепловой мощности (по договорной нагрузке)	505,92	504,32	500,11	505,85	502,91
4.8	Резерв/дефицит тепловой мощности (по расчетной нагрузке)	580,71	552,71	544,31	552,91	560,42

Примечание. Источник информации – Схема теплоснабжения.

Общий тепловой баланс системы теплоснабжения на базе котельных в зоне деятельности ЕТО представлен в таблице 2.6. На котельных резерв тепловой мощности превышает 62 %.

Таблица 2.6

Общий тепловой баланс котельных

Гкал/ч

№	Наименование показателя	2019	2020	2021	2022	2023
1	Установленная тепловая мощность котельных	3 395,0	3 410,3	3 415,0	3 449,9	3 188,1
2	Присоединенная тепловая нагрузка на коллекторах	1 303,4	1 301,3	1 490,8	1 534,6	1 207,8
3	Доля резерва тепловой мощности котельной (%)	61,6	61,8	56,3	55,5	62,0
4	Затраты тепла на собственные нужды станции в ГВС	34,0	34,0	37,8	72,0	73,0
5	Потери в тепловых сетях в ГВС	92,2	94,1	121,8	115,6	119,0
6	Присоединенная договорная тепловая нагрузка в ГВС	2 167,2	2 223,4	2 328,9	2 376,6	2 386,0
7	Присоединенная расчетная тепловая нагрузка в ГВС (на коллекторах станции)	1 702,4	1 782,3	1 984,2	2 000,0	2 013,0
8	Резерв/дефицит тепловой мощности (по договорной нагрузке)	1 366,8	1 322,3	1 489,4	1 480,4	1 497,0
9	Резерв/дефицит тепловой мощности (по расчетной нагрузке)	1 457,1	1 390,9	1 493,5	1 479,4	1 496,0

Примечание. Источник информации – Схема теплоснабжения.

2.1.4 Доля поставки ресурса по приборам учета

Учет тепловой энергии, отпускаемой с ТЭЦ, ведется с помощью коммерческих приборов учета, оборудованных системами передачи сигналов по системам телеизмерений.

Коммерческий учет тепловой энергии, теплоносителя осуществляется с помощью приборов учета, которые

устанавливаются в точке учета, расположенной на границе балансовой принадлежности, если договором теплоснабжения, договором поставки тепловой энергии (мощности), теплоносителя или договором оказания услуг по передаче тепловой энергии, теплоносителя не определена иная точка учета. Организуется в целях осуществления расчетов между теплоснабжающими, теплосетевыми организациями и потребителями тепловой энергии. Как правило, приборы учета тепловой энергии установлены на выводах от источника, на вводах в центральных тепловых пунктах (далее – ЦТП), а также непосредственно у потребителей.

Согласно Схеме теплоснабжения подробные сведения об учете отпуска тепловой энергии на котельных отсутствуют, однако согласно отчетным целевым показателям ТСО в целом по муниципальному образованию по состоянию на 2023 год доля котельных, оборудованных приборами учета, составляет 61,9 %.

2.1.5 Зоны действия источников ресурсов

Описание существующих зон действия источников тепловой энергии города Перми представлено в таблице 2.7.

Таблица 2.7

Зоны действия источников тепловой энергии города Перми

№	Наименование теплоисточника	Зона действия
1	2	3
1	ТЭЦ-6	Зона действия ТЭЦ-6 и ВК-3 распространяется на центральную часть Свердловского, Ленинского и Мотовилихинского районов города
2	ВК-3	
3	ТЭЦ-9	Зона действия ТЭЦ-9 и ВК-5 распространяется на Индустриальный, левобережную часть Дзержинского и Ленинского районов города
4	ВК-5	
5	ВК-2	ВК-2 в настоящее время работает в пиковом режиме по отношению к объединенной системе теплоснабжения ТЭЦ-6+ВК-3. Зона действия ВК-2 распространяется на левобережную часть Мотовилихинского района
6	ТЭЦ-14	Зона действия ТЭЦ-14 распространяется на Кировский район города
7	ТЭЦ-13	Зона действия ТЭЦ-13 распространяется на правобережную часть Орджоникидзевского района города
8	Блочно-модульная котельная (далее – БМК) -20 (до 2024 г. – ВК-20)	Зона действия котельной ВК-20 распространяется на микрорайон КамГЭС, находящийся в левобережной части Орджоникидзевского района
9	ВК Кислотные Дачи	Зона действия котельной распространяется на микрорайон Кислотные дачи, находящийся в левобережной части Орджоникидзевского района
10	ВК Новые Ляды	Зона действия котельной распространяется на микрорайон Новые Ляды, находящийся в восточной части Свердловского района
11	ВК Молодежная	Зона действия котельной распространяется на микрорайон Молодежный, находящийся в левобережной части Орджоникидзевского района
12	ВК Левшино	Зона действия котельной распространяется на микрорайон Левшино, находящийся в левобережной части Орджоникидзевского района
13	БМК «Таганрогская» (до 2024 г. – ВК ПДК)	Зона действия котельной распространяется на микрорайон Левшино, находящийся в левобережной части Орджоникидзевского района
14	ВК Заозерье	Зона действия котельной распространяется на поселок Заозерье, находящийся в правобережной части Орджоникидзевского района
15	ВК Запруд	Зона действия котельной распространяется на поселок Запруд, находящийся в левобережной части Мотовилихинского района
16	ВК Банная гора	Зона действия котельной распространяется на Пермскую краевую клиническую психиатрическую больницу, расположенную в левобережной части Орджоникидзевского района
17	ВК Окуловский	Зона действия котельной распространяется на жилой квартал микрорайона Акуловский, находящегося в правобережной части Дзержинского района

1	2	3
18	Электрическая котельная (далее – ЭлК) Подснежник (до 2023 г. – ВК Подснежник)	Зона действия котельной распространяется на детский пульмонологический санаторий «Светлана», находящийся в Свердловском районе
19	ВК Верхняя Курья	Зона действия котельной распространяется на жилой квартал микрорайона Курья, находящегося в правобережной части Мотовилихинского района
20	ВК Пышминская	Зона действия котельной распространяется на жилой квартал микрорайона Курья, находящегося в правобережной части Мотовилихинского района
21	ВК Кавказская	Зона действия котельной распространяется на два жилых дома по ул. Кавказской, находящихся в левобережной части Орджоникидзевского района
22	ВК Брикетная	Зона действия котельной распространяется на квартал микрорайона Камская Долина, находящегося в правобережной части Ленинского района
23	ВК Чапаева	Зона действия котельной распространяется на микрорайон Чапаевский, находящийся в левобережной части Орджоникидзевского района
24	ВК Западная	Зона действия котельной распространяется на микрорайон Акуловский, находящийся в правобережной части Дзержинского района
25	ВК Нижняя Курья	Зона действия котельной распространяется на комплекс зданий в районе в/г № 50, в/ч 63196
26	БМК Б. Революции (до 2024 г. – ВК Б. Революции)	Зона действия котельной распространяется на квартал микрорайона Курья, находящегося в правобережной части Мотовилихинского района
27	ВК Жукова	Зона действия котельной распространяется на здание Пермского краевого перинатального центра по ул. Маршала Жукова, находящегося в правобережной части Ленинского района
28	ВК Лепешинской	Зона действия котельной распространяется на микрорайон Акуловский, находящийся в правобережной части Дзержинского района
29	ВК Наумова	Зона действия котельной распространяется на микрорайон Акуловский, находящийся в правобережной части Дзержинского района
30	ВК Ленская	Зона действия котельной распространяется на квартал микрорайона Курья, находящегося в правобережной части Мотовилихинского района
31	ВК Бахаревская	Зона действия котельной распространяется на жилой квартал, находящийся в Свердловском районе города
32	ВК Криворожская	Зона действия котельной распространяется на микрорайон Левшино, находящийся в левобережной части Орджоникидзевского района
33	ВК Чусовская	Зона действия котельной распространяется на жилой квартал микрорайона Новые Ляды, находящегося в Свердловском районе
34	ВК Искра	Зона действия котельной распространяется на промышленную зону и микрорайон Молодежный, находящийся в левобережной части Орджоникидзевского района
35	ВК ГКТХ Вышка-2	Зона действия котельной распространяется на микрорайон Вышка-2, находящийся в левобережной части Мотовилихинского района
36	ВК Хабаровская	Зона действия котельной распространяется на микрорайон Акуловский, находящийся в правобережной части Дзержинского района
37	ВК Белозерская	Зона действия котельной распространяется на четыре жилых дома по ул. Александра Щербакова, ул. Белозерской, находящихся в левобережной части Орджоникидзевского района
38	ВК Дементьева	Зона действия котельной распространяется на комплекс жилых домов, расположенных на вновь осваиваемой территории микрорайона Запруд по ул. Журналиста Дементьева, ул. Исхакова, находящихся в Мотовилихинском районе
39	ВК Южная	Зона действия котельной распространяется на южную часть квартала микрорайона Южный, находящегося в Свердловском районе

1	2	3
40	ВК Докучаева	Зона действия котельной распространяется на промышленную зону предприятия АО «ПЗСП» и микрорайон Пролетарский, находящийся в правобережной части Дзержинского района
41	ВК Костычева	Зона действия котельной распространяется на жилой квартал микрорайона Пролетарский, находящийся в правобережной части Дзержинского района
42	ВК Менжинского	Зона действия котельной распространяется на жилой дом по ул. Менжинского, находящийся в левобережной части Орджоникидзевского района
43	ВК Баранчинская	Зона действия котельной распространяется на жилой дом по ул. Баранчинской, находящийся в левобережной части Орджоникидзевского района
44	ВК Восточная	Зона действия распространяется на площадку ОАО «РЖД» и ряд сторонних потребителей у ж/д ст. Пермь-Сортировочная
45	ВК Блочная	Зона действия распространяется на площадку ОАО «РЖД» и ряд сторонних потребителей у ж/д ст. Блочная
46	ВК Вышка-2 (ООО «СК Вышка-2»)	Зона действия котельной распространяется на комплекс жилых домов, расположенных на вновь осваиваемой территории микрорайона Вышка-2 по ул. Целинной, находящихся в Мотовилихинском районе
47	ВК Пермский картон	Зона действия котельной ООО «Пермский картон» распространяется на микрорайон Бумажник, находящийся в левобережной части Орджоникидзевского района
48	ВК ПНИПУ	Зона действия котельной «ПНИПУ» распространяется на микрорайон Студенческий городок, находящийся в правобережной части Ленинского района
49	ВК Новомет-Пермь	Зона действия котельной АО «Новомет-Пермь» распространяется на промышленную зону одноименного предприятия и часть микрорайона Ремзавод, находящегося на западной окраине Индустриального района
50	ВК Ива	Зона действия котельной распространяется на вновь строящийся жилой район Ива («Грибоедова»), находящийся в левобережной части Мотовилихинского района
51	ВК Делегатская	Зона действия котельной распространяется на жилой квартал микрорайона Левшино, находящийся в левобережной части Орджоникидзевского района
52	ВК ЧОС	Зона действия котельной распространяется на 5 жилых домов по ул. Водозаборной, 1-й Павловский проезд и МАДОУ «Детский сад», находящиеся в левобережной части Орджоникидзевского района. Зона действия котельной также распространяется на очистные сооружения
53	ВК ФКУ «ИК-32 ГУФСИН России по Пермскому краю»	Зона действия котельной распространяется на 4 жилых дома по ул. Докучаева, находящихся в правобережной части Дзержинского района. Также котельная работает на корпуса ФКУ «ИК-32 ГУФСИН России по Пермскому краю»
54	Точка поставки от котельной ВК Хмели, находящейся за чертой города	Зона действия котельной распространяется на группу жилых домов по шоссе Космонавтов, находящихся в Индустриальном районе
55	Котельная по ул. Целинной	Зона действия котельной распространяется на комплекс жилых домов, расположенных на вновь осваиваемой территории микрорайона Вышка-2 по ул. Целинной, находящихся в Мотовилихинском районе
56	Промышленная котельная (далее – ПК) по ул. Гальперина	Зона действия котельной распространяется на промышленную зону ФКП «Пермский пороховой завод»
57	ПК АО «Камтэкс-Химпром»	Зона действия котельной распространяется на промышленную зону АО «Камтэкс-Химпром»
58	ВК АО «Газпром газораспределение Пермь»	Зона действия распространяется на производственную площадку АО «Газпром газораспределение Пермь» и ряд сторонних потребителей
59	ВК АО «ПЗ «Машиностроитель»	Зона действия распространяется на площадку АО «ПЗ «Машиностроитель» и ряд сторонних потребителей

1	2	3
60	ВК АО «СИБУР-Химпром»	Зона действия распространяется на производственную площадку АО «Сибур-Химпром» и ряд сторонних потребителей
61	Котельная по ул. Генкеля	Зона действия распространяется на ряд сторонних производственных потребителей
62	ВК АО «Держава-М»	Зона действия распространяется на производственную площадку АО «Держава-М» и ряд сторонних потребителей
63	ВК ОАО «Центральный Агроснаб»	Зона действия распространяется на производственную площадку ОАО «Центральный Агроснаб» и ряд сторонних потребителей
64	ВК ООО «Надежда»	Зона действия распространяется на производственную площадку ООО «Надежда» и ряд сторонних потребителей
65	ВК по ул. Деревообделочной	Зона действия распространяется на производственную площадку ООО «Армейский Обоз» и ряд сторонних потребителей
66	ВК ООО «Теплосеть»	Зона действия распространяется на производственную площадку ООО «Теплосеть» и ряд сторонних потребителей
67	ВК ООО «Энергия-С»	Зона действия распространяется на производственную площадку ООО «Энергия-С» и ряд сторонних потребителей
68	ВК Лесозаводская	Зона действия распространяется на производственную площадку филиала «Зид» АО «НПО «Курганприбор» г. Пермь и ряд сторонних потребителей
69	ГТУ-ТЭС-200	Зона действия распространяется на производственную площадку ООО «ЛУКОЙЛ-Пермнефтеоргсинтез» и ряд сторонних потребителей
70	Котельная 123А	Зона действия распространяется на производственную площадку ООО «ЛУКОЙЛ-Пермнефтеоргсинтез» и ряд сторонних потребителей
71	ВК АО «Протон-ПМ»	Зона действия распространяется на производственную площадку АО «Протон-ПМ» и ряд сторонних потребителей
72	ВК ФКУ «ИК-29 ГУФСИН России по Пермскому краю»	Зона действия распространяется на площадку ФКУ «ИК-29 ГУФСИН России по Пермскому краю» и ряд сторонних потребителей
73	ВК СПК по ул. Ракитной	Зона действия распространяется на производственную площадку АО «СПК» потребителей по ул. Ракитной
74	ВК ООО «РЭМ-Сервис»	Зона действия источника распространяется на жилые здания в районе ул. Верхне-Муллинской
75	Котельная ПМС-168	Зона действия распространяется на производственную площадку ОАО «РЖД» и ряд сторонних потребителей
76	Котельная АО «Пермский мукомольный завод»	Зона действия распространяется на производственную площадку АО «Пермский мукомольный завод» и ряд сторонних потребителей
77	Котельная по ул. Ласьвинской	Зона действия распространяется на производственную площадку АО «Галополимер Пермь» и ряд сторонних потребителей
78	Котельная по ул. Б. Революции	Зона действия источника распространяется на здания по ул. Б. Революции
79	Котельная по ул. 2-я Казанцевская	Зона действия источника распространяется на здания по ул. 2-я Казанцевская

Примечание. Источник информации – Схема теплоснабжения.

2.1.6 Резервы и дефициты по зонам действия источников ресурсов по поселению, городскому округу в целом

В системе наблюдается локальный дефицит тепловой мощности в некоторых зонах, что не позволяет подключать новых абонентов.

Согласно Схеме теплоснабжения по состоянию на 2023 год существовал дефицит тепловой мощности на следующих источниках: ВК Докучаева, ВК Костычева, ВК Менжинского, ВК Баранчинская, ВК Пермский картон.

Основными причинами ограничений являются:
конструктивные особенности котлов;

ограничения производительности тягодутьевых устройств;
ветхое состояние эксплуатируемого оборудования.

В ряде случаев произошло переключение нагрузки и существовавший дефицит тепловой мощности был ликвидирован. Одним из возможных мероприятий по устранению дефицита по договорной нагрузке является её пересмотр.

2.1.7 Надежность работы системы

Надежность теплоснабжения обеспечивается надежной работой всех элементов системы теплоснабжения, а также внешних по отношению к системе теплоснабжения систем электро-, водо-, топливоснабжения источников тепловой энергии.

Энергетические объекты характеризуются различными состояниями: рабочим, работоспособным, резервным, отказом, аварийного ремонта, простоя, предупредительного ремонта.

Согласно Схеме теплоснабжения за последние 5 лет по данным единых теплоснабжающих организаций аварий на котельных не происходило.

Согласно Схеме теплоснабжения технологические нарушения, произошедшие на электростанциях, не приводили к ограничению отпуска тепловой энергии и снижению качества теплоносителя. После выяснения причин в сжатые сроки принимались меры для устранения нарушений и дальнейшего восстановления заданного режима.

Одними из проблем надежного теплоснабжения потребителей в зоне действия систем централизованного теплоснабжения с разветвленной сетевой структурой являются высокие значения отказов на тепловых сетях и отсутствие четкой положительной динамики сокращения числа инцидентов.

Анализ статистики отказов показывает существенное снижение повреждаемости тепловых сетей в 2023 году. В этот период зафиксировано наименьшее количество отказов за 2019-2023 годы. Причиной данному факту является снижение в 2 раза относительно 2022 года отказов в межотопительный период и период испытаний. При этом повреждаемость в отопительный период хотя и уменьшилась на 11 %, все же снижение не такое сильное. Однако, прослеживается явный тренд на снижение за последние 3 года. Отказы, приводящие к прекращению теплоснабжения, также снизились от уровня 2022 года.

Время, затраченное на восстановление работоспособности тепловых сетей, в значительной степени зависит от следующих факторов: диаметр трубопровода, тип прокладки, объем дренирования и заполнения.

Согласно действующим нормативам, среднее время, затраченное на восстановление работоспособности тепловых сетей в отопительный период, в зависимости от диаметра трубопровода представлено в таблице 2.8.

Таблица 2.8

Среднее время восстановлений тепловых сетей (норматив)

Диаметр труб тепловых сетей, мм	Время восстановления теплоснабжения, ч
300	15
400	18
500	22
600	26
700	29
800 – 1 000	40
1 200 – 1 400	до 54

В указанную статистику включены интервалы времени от момента выявления дефекта по месту и характеру (после проведения работ по вскрытию), отключения участка проведения работ, заполнения и включения в работу с закрытием аварийной заявки. При оценке данных временных затрат не включались технологические операции по доставке дежурных бригад к месту возможной аварии, оперативные переключения по выявлению участка с повышенным расходом и время согласования проведения раскопок с владельцами смежных объектов инженерной инфраструктуры.

Согласно Схеме теплоснабжения в целом по городу время восстановления работоспособности тепловых сетей соответствует установленным нормативам.

Диспетчерская служба Филиала «Пермский» ПАО «Т Плюс» обеспечивает непрерывное оперативно-диспетчерское управление ПТЭЦ-6, 9, 13, 14 (в части тепловой нагрузки), ВК-2, 3, БМК-20, тепловыми сетями и насосными станциями.

2.1.8 Качество поставляемого ресурса

Регулирование отпуска тепла на источнике качественное, путем изменения температуры сетевой воды в подающем трубопроводе в соответствии с прогнозируемой температурой наружного воздуха. В переходный период – качественно-количественное. Отпуск тепла производится по температурному графику 150-70 °С со срезкой на 125 °С с учетом увеличения располагаемого напора при температурах наружного воздуха ниже, чем в точке срезки (регулирование режима в указанном диапазоне – количественно-качественное). Работа систем теплоснабжения при температурах наружного воздуха ниже точки срезки, определяемая температурой теплоносителя в подающем трубопроводе, равной 125 °С, компенсируется отпущенным расходом.

От котельных города Перми осуществляется центральное качественное регулирование отпуска тепла в тепловые сети. Графики изменения температур теплоносителя определены при проектировании и строительстве систем теплоснабжения.

Изменение температуры теплоносителя производится посредством изменения количества подаваемого на горение топлива.

Подключение потребителей к тепловой сети следующее:

при температуре в прямом трубопроводе свыше 95°С – зависимая схема отопления, как правило, с применением элеваторов;

при температуре в прямом трубопроводе 95°С – непосредственное присоединение систем отопления к тепловой сети.

Транспортировка тепла от источников до потребителей осуществляется по магистральным и распределительным тепловым сетям.

Значительная протяженность тепловых сетей и сложный рельеф местности сформировали локальные зоны, где не обеспечиваются параметры качества предоставляемых услуг, а именно: низкий располагаемый напор и (или) превышение сверх допустимого давления в обратном трубопроводе, а также низкое значение величины коэффициента смешения в связи с удаленностью потребительской системы от источника тепла или ЦТП, определяющей значительную величину падения температуры в подающем трубопроводе.

2.1.9 Воздействие на окружающую среду

Расчет эмиссии парниковых газов проводился в соответствии с Методикой количественного определения объемов выбросов парниковых газов и поглощений парниковых газов, утвержденной приказом Минприроды России от 27.05.2022 № 371. Выбросы парниковых газов в 2023 году оценены на уровне 2 685,6 тыс. т CO₂-экв. Основная часть эмиссии возникла в результате сжигания природного газа (2 590,3 тыс. т CO₂-экв.). Их динамика напрямую зависит от сжигания топлива на источниках тепловой энергии.

2.1.10 Тарифы, плата (тариф) за подключение (присоединение), структура себестоимости производства и транспорта ресурса

Индикативный предельный уровень цены на тепловую энергию (мощность) в муниципальном образовании город Пермь, отнесенном к ценовой зоне теплоснабжения, установлен постановлением Министерства тарифного регулирования и энергетики Пермского края от 15.11.2023 № 158-г на 2024 год, постановлением от 24.10.2024 № 122-г – на 2025 год. Информация о индикативном предельном уровне цены на тепловую энергию на 2024 и 2025 годы приведена в таблицах 2.9 и 2.10.

Таблица 2.9

Индикативный предельный уровень цен на тепловую энергию на 2024 год

№	Наименование ЕТО	Номер (код, индекс) системы теплоснабжения	Индикативный предельный уровень цены на тепловую энергию (мощность), руб./Гкал			
			с 01.01.2024 по 30.06.2024		с 01.07.2024 по 31.12.2024	
			без НДС	с НДС	без НДС	с НДС
1	2	3	4	5	6	7
1	Филиал «Пермский» ПАО «Т Плюс»	1-3, 6, 34	2 782,39	3 338,87	2 907,92	3 489,50
2	ПМУП «ГКТХ»	35	2 782,39	3 338,87	2 907,92	3 489,50
3	АО «ПЗСП»	36-38	2 782,39	3 338,87	2 907,92	3 489,50
4	ОАО «РЖД»	41-43	2 782,39	3 338,87	2 907,92	3 489,50

1	2	3	4	5	6	7
5	ООО «ГЭК»	45	2 782,39	3 338,87	2 907,92	3 489,50
6	ФГАОУ ВО «ПНИПУ»	46	2 790,77	3 348,92	2 915,84	3 499,01
7	АО «Новомет-Пермь»	47	2 782,39	3 338,87	2 907,92	3 489,50
8	ООО «Тимсервис»	50	2 782,39	3 338,87	2 898,58	3 478,30
9	ООО «НОВОГОР-Прикамье»	51	2 772,52	3 327,02	2 907,92	3 489,50
10	ФКУ ИК-32 ГУФСИН России по Пермскому краю	52	2 782,39	3 338,87	2 907,92	3 489,50
11	ООО «Пермский насосный завод» ¹	53	3 324,77	3 324,77	3 476,17	3 476,17
12	ФКП «Пермский пороховой завод»	55	2 782,39	3 338,87	2 896,71	3 476,05
13	АО «ПЗ «Машиностроитель»	58	2 770,54	3 324,65	2 911,38	3 493,66
14	ОАО «РЖД»	60	2 799,81	3 359,78	2 907,92	3 489,50
15	АО «Держава-М»	61	2 788,68	3 346,42	2 924,40	3 509,28
16	ООО «Армейский Обоз» ¹	66	3 346,25	3 346,25	3 496,49	3 496,49
17	АО «Протон-ПМ»	71	2 769,14	3 322,97	2 895,39	3 474,47
18	ФКУ ИК-29 ГУФСИН России по Пермскому краю	72	2 782,39	3 338,87	2 907,76	3 489,31

1 – Организация применяет упрощенную систему налогообложения.

Таблица 2.10

Индикативный предельный уровень цен на тепловую энергию на 2025 год

№	Наименование ЕТО	Номер (код, индекс) системы теплоснабжения	Индикативный предельный уровень цены на тепловую энергию (мощность), руб./Гкал			
			с 01.01.2025 по 30.06.2025		с 01.07.2025 по 31.12.2025	
			без НДС	с НДС	без НДС	с НДС
1	2	3	4	5	6	7
1	Филиал «Пермский» ПАО «Т Плюс»	1-3, 6, 34	2 907,92	3 489,50	4 076,20	4 891,44
2	ПМУП «ГКТХ»	35	2 907,92	3 489,50	4 076,20	4 891,44
3	АО «ПЗСП»	36-38	2 907,92	3 489,50	4 076,20	4 891,44
4	ОАО «РЖД»	41-42	2 907,92	3 489,50	4 076,20	4 891,44
5	ФГАОУ ВО «ПНИПУ»	46	2 915,84	3 499,01	4 089,11	4 906,93
6	ООО «Тимсервис»	50	2 898,58	3 478,30	4 060,98	4 873,18
7	ФКУ ИК-32 ГУФСИН России по Пермскому краю	52	2 907,92	3 489,50	4 076,20	4 891,44
8	АО «ПЗ «Машиностроитель»	58	2 911,38	3 493,66	4 081,84	4 898,21
9	АО «Держава-М»	61	2 924,40	3 509,28	4 103,05	4 923,66
10	ФКУ ИК-29 ГУФСИН России по Пермскому краю	72	2 907,76	3 489,31	4 075,94	4 891,13

Предельный уровень цены на тепловую энергию (мощность) в ценовой зоне теплоснабжения в муниципальном образовании на 2024 год установлен постановлением Министерства тарифного регулирования и энергетики Пермского края от 15.11.2023 № 155-т, на 2025 год – постановлением Министерства тарифного регулирования и энергетики Пермского края от 24.10.2024 № 123-т. Данные об установленных предельных уровнях цены представлены в таблицах 2.11 и 2.12.

Таблица 2.11

Пределный уровень цены на тепловую энергию на 2024 год

№	Наименование ЕТО	Номер системы теплоснабжения	Наименование ТСО и зоны теплоснабжения	Пределный уровень цены на тепловую энергию, руб./Гкал									
				с 01.01. по 30.06		с 01.07. по 31.12.		с НДС		без НДС			
				с НДС	без НДС	с НДС	без НДС	с НДС	без НДС	с НДС	без НДС		
1	2	3	4	5	6	7	8						
1	Филиал «Пермский» ПАО «Т Плюс»	1	Филиал «Пермский» ПАО «Т Плюс» (г. Пермь, зона теплоснабжения ПТЭЦ-9, микрорайон Заостровка)	2 166,09	2 599,31	2 460,68	2 952,82						
2		1-3	Филиал «Пермский» ПАО «Т Плюс» (г. Пермь, за исключением зоны теплоснабжения ПТЭЦ-14)	2 274,05	2 728,86	2 541,81	3 050,17						
3		1-3	Филиал «Пермский» ПАО «Т Плюс» (г. Пермь, за исключением зоны теплоснабжения ПТЭЦ-14)	2 782,39	3 338,87	2 907,92 ¹	3 489,50						
4		1-3	Филиал «Пермский» ПАО «Т Плюс» (г. Пермь, ЦТП по улицам: Горького, Генделя, Каменского, Барамзиной, Генделя)	2 782,39	3 338,87	2 907,92 ¹	3 489,50						
5		4-18	Филиал «Пермский» ПАО «Т Плюс» (ВК Кислотные дачи, ВК Новые Ляды, ВК Левшино, БМК Таганрогская, ВК Заозерье, ВК Молодежная, ВК Каменского, ВК Запруд, ВК Банная гора, ВК Окуловский, ЭлК Подснежник, ВК ДИПИ, ВК Пышминская, ВК Крикетная, ВК Кавказская)	2 782,39	3 338,87	2 907,92 ¹	3 489,50						
6		6	Филиал «Пермский» ПАО «Т Плюс» (потребители, ранее оплачивающие производство и передачу тепловой энергии по сетям ПАО НПО «Искра»)	2 239,55	2 687,46	2 516,22	3 019,46						
7		6	Филиал «Пермский» ПАО «Т Плюс» (потребители, ранее оплачивающие производство и передачу тепловой энергии по сетям ПАО НПО «Искра», ПМУП «ГКТХ»)	2 496,64	2 995,97	2 754,67	3 305,60						
8		6	Филиал «Пермский» ПАО «Т Плюс» (потребители, ранее оплачивающие производство и передачу тепловой энергии по сетям ООО «Пермская сетевая компания»)	2 782,39	3 338,87	2 907,92 ¹	3 489,50						
9		6	Филиал «Пермский» ПАО «Т Плюс» (потребители, ранее оплачивающие производство и передачу тепловой энергии по сетям ООО «Пермская сетевая компания» и ПМУП «ГКТХ»)	2 782,39	3 338,87	2 907,92 ¹	3 489,50						
10		19	ПАО «Т Плюс» (г. Пермь, зона теплоснабжения ПТЭЦ-14)	2 782,39	3 338,87	2 907,92 ¹	3 489,50						
11		22-28, 30, 31, 33	ПАО «Т Плюс» (ВК Криворожская, ВК Лепешинской, ВК Наумова, ВК Чапаева, ВК Бахаревская, ВК Лесопарковая, ВК Б. Революции, ВК Жукова, ВК Чусовская, ВК Березовая роща)	2 782,39	3 338,87	2 907,92 ¹	3 489,50						
12		34	ПАО «Т Плюс» (ВК Западная)	2 489,96	2 987,95	2 750,89	3 301,07						

1	2	3	4	5	6	7	8
13	ПМУП «ГКТХ»	20, 21, 29, 32	ПМУП «ГКТХ» (ВК Вышка-2, ВК Хабаровская, ВК Белозерская, ВК Дементьева)	2 782,39	3 338,87	2 907,92 ¹	3 489,50
14		35	ПМУП «ГКТХ» (ВК Южная)	2 372,54	2 847,05	2 614,80	3 137,76
15	АО «ПЗСП»	36-37	АО «ПЗСП» (ВК Докучаева, ВК Костычева)	2 347,50	2 817,00	2 596,19	3 115,43
16		38	АО «ПЗСП» (ВК Менжинского)	2 635,48	3 162,58	2 907,92	3 489,50
17		39	АО «ПЗСП» (ВК Баранчинская)	2 782,39	3 338,87	2 907,92 ¹	3 489,50
18	Пермский ТУ Свердловской	41	ОАО «РЖД» (ВК Восточная)	2 492,74	2 991,29	2 752,35	3 302,82
19	дирекции по ТВ ЦДТВ – филиала ОАО «РЖД»	42	ОАО «РЖД» (ВК Блочная)	2 230,92	2 677,11	2 509,53	3 011,44
20		43	ОАО «РЖД» (ВК РЖД, Каменского)	2 212,28	2 654,73	2 495,58	2 994,70
21		44	ООО СК «Вышка-2»	2 782,39	3 338,87	2 907,92 ¹	3 489,50
22		45	ООО «ГЭК» (ВК Пермский картон)	2 640,77	3 168,92	2 907,92	3 489,50
23	ФГАОУ ВО ПНИПУ	46	ФГАОУ ВО ПНИПУ	2 355,97	2 827,16	2 604,43	3 125,32
24	АО «Нововет-Пермь»	47	АО «Нововет-Пермь»	2 617,95	3 141,54	2 907,92	3 489,50
25	ООО «Тимсервис»	49	ООО «Тимсервис» (ВК Ива)	2 782,39	3 338,87	2 907,92 ¹	3 489,50
26		50	ООО «Тимсервис» (ВК Делегатская)	2 396,98	2 878,77	2 625,82	3 150,98
27	ООО «НОВОГОР-Прикамье»	51	ООО «НОВОГОР-Прикамье»	2 782,39	3 338,87	2 907,92	3 489,50
28	ФКУ ИК-32 ГУФСИН России по Пермскому краю	52	ФКУ ИК-32 ГУФСИН России по Пермскому краю	2 129,36	2 555,24	2 433,06	2 919,67
29	ООО «Пермский насосный завод» ²	53	ООО «Пермский насосный завод» (ВК Хмели)	3 983,73	3 983,73 ¹	3 476,17	3 476,17
30	ООО «ПТЭК»	54	ООО «ПТЭК» (ВК СПК Вышка-2)	2 782,39	3 338,87	2 907,92 ¹	3 489,50
31	ФКП «Пермский пороховой завод»	55	ФКП «Пермский пороховой завод»	2 609,60	3 131,53	2 896,71	3 476,05
32	АО «ПЗ «Машиностроитель»	58	АО «ПЗ «Машиностроитель»	2 217,82	2 661,39	2 509,90	3 011,88
33	Пермский ТУ Свердловской дирекции по ТВ ЦДТВ – филиала ОАО «РЖД»	60	ОАО «РЖД» (ВК АО «ФПК»)	2 782,39	3 338,87	2 907,92	3 489,50
34	АО «Держава-М»	61	АО «Держава-М»	2 782,39	3 338,87	2 762,97	3 315,56
35	ООО «Армейский Обоз» ²	66	ООО «Армейский Обоз»	2 788,54	3 346,25	3 496,49	3 496,49
36	АО «НПО «Курганприбор»	69	АО «НПО «Курганприбор»	-	-	2 907,92	3 489,50
37	АО «Протон-ПМ»	71	АО «Протон-ПМ»	2 782,39	3 338,87	2 895,39	3 474,47
38	ФКУ ИК-29 ГУФСИН России по Пермскому краю	72	ФКУ ИК-29 ГУФСИН России по Пермскому краю	2 391,74	2 870,09	2 628,91	3 154,69
39	АО «СПК»	73	АО «СПК» (ВК СПК по ул. Ракитная)	2 776,96	3 332,37	2 902,80 ¹	3 483,36

1	2	3	4	5	6	7	8
40	ООО «РЭМ-Сервис» ²	74	ООО «РЭМ-Сервис»	3 338,87	3 338,87	3 489,50 ¹	3 489,50
41	АО «Пермский мукомольный завод» ²	77	АО «Пермский мукомольный завод»	3 338,87	3 338,87	3 489,50 ¹	3 489,50
42	АО «Галополимер Пермь»	78	АО «Галополимер Пермь»	-	-	2 907,92	3 489,50

1 – В соответствии с разделом II Правил определения в ценовых зонах теплоснабжения предельного уровня цены на тепловую энергию (мощность), включая правила индексации предельного уровня цены на тепловую энергию, технико-экономическими параметрами работы котельных и тепловых сетей, используемыми для расчета, утвержденных постановлением Правительства РФ от 15.12.2017 № 1562.

** – Организация применяет упрощенную систему налогообложения.

Таблица 2.12

Предельный уровень цены на тепловую энергию в 2025 году

№	Наименование ЕТО	Номер системы теплоснабжения	Наименование ТСО и зоны теплоснабжения	Предельный уровень цены на тепловую энергию, руб./Гкал			
				с 01.01. по 30.06.	с НДС	с 01.07. по 31.12.	с НДС
1	2	3	4	5	6	7	8
1	Филиал «Пермский» ПАО «Г Плюс»	1	Филиал «Пермский» ПАО «Г Плюс» (г. Пермь, зона теплоснабжения ПТЭЦ-9, микрорайон Заостровка)	2 460,68	2 952,82	3 749,70	4 499,64
2		1-3	Филиал «Пермский» ПАО «Г Плюс» (г. Пермь, за исключением зоны теплоснабжения ПТЭЦ-14)	2 541,81	3 050,17	3 811,25	4 573,50
3		1-3	Филиал «Пермский» ПАО «Г Плюс» (г. Пермь, за исключением зоны теплоснабжения ПТЭЦ-14)	2 907,92	3 489,50	4 076,20 ¹	4 891,44
4		1-3	Филиал «Пермский» ПАО «Г Плюс» (г. Пермь, ЦТП по улицам: Горького, Генделя, Каменского, Барамзиной, Генделя)	2 907,92	3 489,50	4 076,20 ¹	4 891,44
5		4-18	Филиал «Пермский» ПАО «Г Плюс» (ВК Кислотные дачи, ВК Новые Ляды, ВК Левшино, БМК Таганрогская, ВК Заозерье, ВК Молодежная, ВК Каменского, ВК Запруд, ВК Банная гора, ВК Окуловский, ЭлК Подснежник, ВК ДИПИ, ВК Пышминская, ВК Крикетная, ВК Кавказская)	2 907,92	3 489,50	4 076,20 ¹	4 891,44
6		6	Филиал «Пермский» ПАО «Г Плюс» (потребители, ранее оплачивающие производство и передачу тепловой энергии по сетям ПАО НПО «Искра»)	2 516,22	3 019,46	3 791,68	4 550,02
7		6	Филиал «Пермский» ПАО «Г Плюс» (потребители, ранее оплачивающие производство и передачу тепловой энергии по сетям ПАО НПО «Искра», ПМУП «КТХ»)	2 754,67	3 305,60	4 076,20	4 891,44
8		6	Филиал «Пермский» ПАО «Г Плюс» (потребители, ранее оплачивающие производство и передачу тепловой энергии по сетям ООО «ПСК»)	2 907,92	3 489,50	4 076,20 ¹	4 891,44

1	2	3	4	5	6	7	8
9		6	Филиал «Пермский» ПАО «Т Плюс» (потребители, ранее оплачивающие производство и передачу тепловой энергии по сетям ООО «ПСК» и ПМУП «ГКТХ»)	2 907,92	3 489,50	4 076,20 ¹	4 891,44
10		19	Филиал «Пермский» ПАО «Т Плюс» (г. Пермь, зона теплоснабжения ПТЭЦ-14)	2 907,92	3 489,50	4 076,20 ¹	4 891,44
11		22-28, 30, 31, 33	Филиал «Пермский» ПАО «Т Плюс» (ВК Криворожская, ВК Лепешинский, ВК Наумова, ВК Чапаева, ВК Бахаревская, ВК Лесопарковая, БМК Б. Революции, ВК Жукова, ВК Чусовская, ВК Березовая роща)	2 907,92	3 489,50	4 076,20 ¹	4 891,44
12		34	Филиал «Пермский» ПАО «Т Плюс» (ВК Западная)	2 750,89	3 301,07	4 076,20	4 891,44
13		1 (43)	Филиал «Пермский» ПАО «Т Плюс» (ранее потребители, относящиеся к ОАО «РЖД», котельная «Боровая»)	2 495,58	2 994,70	3 776,19	4 531,43
14	ПМУП «ГКТХ»	20, 21, 29, 32	ПМУП «ГКТХ» (ВК Вышка-2, ВК Хабаровская, ВК Белозерская, ВК Дементьева)	2 907,92	3 489,50	4 076,20 ¹	4 891,44
15		35	ПМУП «ГКТХ» (ВК Южная)	2 614,80	3 137,76	3 865,46	4 638,55
16	АО «ПЗСП»	36-37	АО «ПЗСП» (ВК Докучаева, ВК Костычева)	2 596,19	3 115,43	3 851,60	4 621,92
17		38	АО «ПЗСП» (ВК Менжинского)	2 907,92	3 489,50	4 076,20 ¹	4 891,44
18		39	АО «ПЗСП» (ВК Баранчинская)	2 907,92	3 489,50	4 076,20 ¹	4 891,44
19	Пермский ТУ Свердловской дирекции по ТВ	41	ОАО «РЖД» (ВК Восточная)	2 752,35	3 302,82	4 076,20	4 891,44
20	ЦДТВ – филиала ОАО «РЖД»	42	ОАО «РЖД» (ВК Блочная)	2 509,53	3 011,44	3 786,79	4 544,15
21		60	ОАО «РЖД» (ВК АО «ФПК»)	2 907,92	3 489,50	4 076,20 ¹	4 891,44
22		44	ООО СК «Вышка-2»	2 907,92	3 489,50	4 076,20 ¹	4 891,44
23		45	ООО «ГЭК» (ВК Пермский каргон)	2 907,92	3 489,50	4 076,20 ¹	4 891,44
24		46	ФГАОУ ВО ПНИПУ	2 604,43	3 125,32	3 864,62	4 637,54
25		47	АО «Новомет-Пермь»	2 907,92	3 489,50	4 076,20 ¹	4 891,44
26		49	ООО «Тимсервис» (ВК Ива)	2 907,92	3 489,50	4 076,20 ¹	4 891,44
27		50	ООО «Тимсервис» (ВК Дедегатская)	2 625,82	3 150,98	3 865,24	4 638,29
28	ООО «НОВОГОР-Прикамье»	51	ООО «НОВОГОР-Прикамье» (ВК ЧОС)	2 907,92	3 489,50	4 076,20 ¹	4 891,44
29	ФКУ ИК-32 ГУФСИН России по Пермскому краю	52	ФКУ ИК-32 ГУФСИН России по Пермскому краю	2 433,06	2 919,67	3 728,50	4 474,20
30	ООО «Пермский насосный завод» ²	53	ООО «Пермский насосный завод»	3 476,17	3 476,17	4 869,72 ¹	4 869,72
31	ООО «ПТЭК»	54	ООО «ПТЭК» (ВК СПК Вышка-2)	2 907,92	3 489,50	4 076,20 ¹	4 891,44

1	2	3	4	5	6	7	8
32	ФКП «Пермский пороховой завод»	55	ФКП «Пермский пороховой завод»	2 896,71	3 476,05	4 057,94	4 869,53
33	АО «Пермский завод «Машиностроитель»	58	АО «Пермский завод «Машиностроитель»	2 509,90	3 011,88	3 789,99	4 547,99
34	АО «Держава-М»	61	АО «Держава-М»	2 762,97	3 315,56	4 103,05	4 923,66
35	ООО «Армейский Обоз» ²	66	ООО «Армейский Обоз»	3 496,49	3 496,49	4 902,82	4 902,82
36	АО «НПО «Курганприбор»	69	АО «НПО «Курганприбор»	3 489,50	3 489,50	4 891,44 ¹	4 891,44
37	АО «Протон-ПМ»	71	АО «Протон-ПМ»	2 895,39	3 474,47	4 055,78 ¹	4 866,94
38	ФКУ ИК-29 ГУФСИН России по Пермскому краю	72	ФКУ ИК-29 ГУФСИН России по Пермскому краю	2 628,91	3 154,69	3 875,40	4 650,48
39	АО «СПК»	73	АО «СПК» (ВК СПК по ул. Ракитная)	2 902,80	3 483,36	4 067,86	4 881,43
40	ООО «РЭМ-Сервис»	74	ООО «РЭМ-Сервис»	3 323,33	3 489,50	4 891,44 ¹	5 136,01
41	АО «Пермский мукомольный завод»	77	АО «Пермский мукомольный завод»	2 907,92	3 489,50	4 076,20 ¹	4 891,44
42	АО «Галоплимер Пермь»	78	АО «Галоплимер Пермь»	2 907,92	3 489,50	4 076,20 ¹	4 891,44
43	ООО «ЛУКОЙЛ-Пермнефтеоргсинтез»	78	ООО «ЛУКОЙЛ-Пермнефтеоргсинтез»	2 901,50	3 481,80	4 065,74 ¹	4 878,89

 1 – В соответствии с разделом II Правил определения в ценовых зонах теплоснабжения предельного уровня цены на тепловую энергию (мощность), включая правила индексации предельного уровня цены на тепловую энергию, технико-экономическими параметрами работы котельных и тепловых сетей, используемыми для расчета, утвержденным постановлением Правительства РФ от 15.12.2017 № 1562.

2 – Организация применяет упрощенную систему налогообложения.

Цена (тариф) на тепловую энергию для населения прочих потребителей определяется в соответствии с условиями законодательства, касающегося ценовых зон, Соглашения об исполнении схемы теплоснабжения, заключенного каждым из ЕТО с Администрацией города Перми, с учетом величины индекса совокупного платежа граждан на коммунальные услуги согласно Прогнозу социально-экономического развития Российской Федерации, действующему в соответствующий календарный год, одобренному Правительством Российской Федерации, увеличенную не более чем на 3,0 процентных пункта. Тарифы в рассматриваемый период изменялись в широких пределах. Средневзвешенная цена на тепловую энергию в 2022 году составляла 1 592 руб./Гкал (без НДС); в 2023 году – 1 684,34 руб./Гкал (без НДС) (по данным Схемы теплоснабжения). Действующие цены для населения и прочих потребителей на тепловую энергию в 2024-2025 годы для основных теплоснабжающих организаций приведены в таблице 2.13.

Таблица 2.13

Цены (тарифы) на тепловую энергию в 2024-2025 годы для населения и прочих потребителей

№	Наименование ТСО/потребители	2024		2025	
		с 01.01.	с 01.07.	с 01.01.	с 01.07.
1	2	3	4	5	6
1	Филиал «Пермский» ПАО «Т Плюс»				
1.1	Зона деятельности	зона теплоснабжения ПТЭЦ-9, мкр. Заостровка			
	вид деятельности	Поставка ТЭ			
	- потребители (ГВ), руб./Гкал	1 362,23	1 550,22	1 550,22	1 942,43
	- население (с НДС), руб./Гкал	1 634,67	1 860,25	1 860,25	2 330,92
1.2	Зона деятельности	г. Пермь, за исключением зоны теплоснабжения ПТЭЦ-14			
	вид деятельности	Поставка ТЭ потребителям			
	- потребители (ГВ), руб./Гкал	1 477,26	1 681,12	1 681,12	2 106,44
	- население (с НДС), руб./Гкал	1 772,71	2 017,34	2 017,34	2 527,73
1.3	Зона деятельности	г. Пермь, зона теплоснабжения ПТЭЦ-14			
	вид деятельности	Поставка ТЭ потребителям			
	- потребители (ГВ), руб./Гкал	1 772,24	1 999,09	1 999,09	2 358,93
	- население (с НДС), руб./Гкал	2 126,69	2 398,91	2 398,91	2 830,72
1.4	Зона деятельности	г. Пермь, за исключением зоны теплоснабжения ПТЭЦ-14			
	вид деятельности	Поставка ТЭ потребителям			
	- потребители (ГВ), руб./Гкал	1 772,62	1 999,52	1 999,52	2 359,43
	- население (с НДС), руб./Гкал	2 127,14	2 399,41	2 399,41	2 831,32
1.5	Зона деятельности	ВК Кислотные дачи, ВК Новые Ляды, ВК Левшино, БМК Таганрогская, ВК Заозерье, ВК Каменского, ВК Запруд, ВК Банная гора, ВК Окуловский, ЭлК Подснежник, ВК ДИПИ, ВК Пышминская, ВК Брикетная, ВК Кавказская, ВК Молодежная			
	вид деятельности	Поставка ТЭ потребителям			
	- потребители (ГВ), руб./Гкал	1 772,62	1 999,52	1 999,52	2 359,43
	- население (с НДС), руб./Гкал	2 127,14	2 399,41	2 399,41	2 831,32
2	ПАО НПО «Искра»				
	вид деятельности	Поставка ТЭ потребителям			
2.1	Зона деятельности	котельная по адресу: г. Пермь, ул. Академика Веденеева, потребители, оплачивающие производство и передачу тепловой энергии по сетям ПАО НПО «ИСКРА»			
	- потребители (ГВ), руб./Гкал	1 440,08	1 638,81	1 638,81	2 053,43
	- население (с НДС), руб./Гкал	1 728,09	1 966,57	1 966,57	2 464,12
2.2	Зона деятельности	котельная по адресу: г. Пермь, ул. Академика Веденеева, потребители, оплачивающие производство и передачу тепловой энергии по сетям ПМУП «ГКТХ»			
	- потребители (ГВ), руб./Гкал	1 664,84	1 894,59	1 894,59	2 373,92
	- население (с НДС), руб./Гкал	1 997,82	2 273,52	2 273,51	2 848,70

1	2	3	4	5	6
2.3	Зона деятельности	котельная по адресу: г. Пермь, ул. Академика Веденеева, потребители, оплачивающие производство и передачу тепловой энергии по сетям филиала «Пермский» ПАО «Т Плюс»			
	- потребители (ГВ), руб./Гкал	1 834,04	2 068,80	2 068,80	2 441,18
	- население (с НДС), руб./Гкал	2 200,84	2 482,56	2 482,56	2 929,42
2.4	Зона деятельности	котельная по адресу: г. Пермь, ул. Академика Веденеева, потребители, оплачивающие производство и передачу тепловой энергии по сетям филиала «Пермский» ПАО «Т Плюс» и ПМУП «ГКТХ»			
	- потребители (ГВ), руб./Гкал	1 916,41	2 161,71	2 161,71	2 550,82
	- население (с НДС), руб./Гкал	2 299,69	2 594,05	2 594,05	3 060,98
3	ПМУП «ГКТХ»				
3.1	Зона деятельности	ВК Чапаева, ВК Березовая роща, БМК Б. Революции, ВК Жукова, ВК Лепешинской, ВК Наумова, ВК Ленская, ВК Бахаревская, ВК Криворожская, ВК Чусовская			
	вид деятельности	Поставка ТЭ потребителям			
	- потребители (ГВ), руб./Гкал	1 840,51	2 076,10	2 076,10	2 449,80
	- население (с НДС), руб./Гкал	2 208,61	2 491,31	2 491,31	2 939,76
3.2	Зона деятельности	котельная по адресу: г. Пермь, котельная Западная2			
	вид деятельности	Поставка ТЭ потребителям			
	- потребители (ГВ), руб./Гкал	1 640,61	1 867,01	1 867,01	2 339,36
	- население (с НДС), руб./Гкал	1 968,74	2 240,41	2 240,41	2 807,23
3.3	Зона деятельности	потребители, подключенные к тепловой сети по адресу: г. Пермь, начало - ул. Докучаева, 27, конец - жилые дома по ул. Докучаева, 27а, 27б, 27в, 27г			
	вид деятельности	Поставка ТЭ потребителям			
	- потребители (ГВ), руб./Гкал	1 404,89	1 423,70	1 423,70	н/д
	- население (с НДС), руб./Гкал	1 685,87	1 708,44	1 708,44	н/д
3.4	Зона деятельности	котельная БМК, г. Пермь, ул. Казахская			
	вид деятельности	Поставка ТЭ потребителям			
	- потребители (ГВ), руб./Гкал	1 622,69	1 836,89	1 836,89	н/д
	- население (с НДС), руб./Гкал	1 947,23	2 204,27	2 204,27	н/д
3.5	Зона деятельности	г. Пермь, ул. С. Даншина			
	вид деятельности	Поставка ТЭ потребителям			
	- потребители (ГВ), руб./Гкал	1 300,00	1 471,60	1 471,60	н/д
	- население (с НДС), руб./Гкал	1 560,00	1 765,92	1 765,92	н/д
4	Пермский ТУ Свердловской дирекции по ТВ ЦДТВ – филиала ОАО «РЖД»				
4.1	вид деятельности	Поставка ТЭ потребителям			
	зона деятельности	г. Пермь, ЦТП Генкеля (1), ЦТП Каменского, ЦТП Барамзиной, ЦТП Генкеля (2)			
	- потребители (ГВ), руб./Гкал	2 037,99	2 298,85	2 298,85	2 712,64
	- население (с НДС), руб./Гкал	2 445,59	2 758,63	2 758,63	3 255,17
4.2	зона деятельности	котельная Боровая-4 по адресу: г. Пермь, ул. Каменского			
	вид деятельности	Поставка ТЭ потребителям			
	- потребители (ГВ), руб./Гкал	1 285,64	1 682,03	1 682,03	2 107,58
	- население (с НДС), руб./Гкал	1 542,77	2 018,44	2 018,44	2 529,10

Тарифы на горячее водоснабжение устанавливаются для отдельных теплоснабжающих организаций. С 2022 года устанавливались только тарифы на отдельные компоненты (тепловую энергию и теплоноситель).

В соответствии с частью 9 статьи 23.4 Федерального Закона от 27.07.2010 № 190-ФЗ «О теплоснабжении» плата за подключение (технологическое присоединение) к системе теплоснабжения в ценовых зонах устанавливается соглашением сторон договора на подключение (технологическое присоединение). В случае, если стороны договора не достигли соглашения о размере платы за подключение (технологическое присоединение) к системе теплоснабжения, размер платы за подключение (технологическое присоединение) к системе теплоснабжения определяется в порядке, установленном частями 8-12 Статьи 14 Федерального Закона от 27.07.2010 № 190-ФЗ «О теплоснабжении».

2.1.11 Технические и технологические проблемы в системе

По результатам анализа можно выделить следующие основные проблемы в системе теплоснабжения:

1. локальный дефицит тепловой мощности в некоторых зонах, что не позволяет подключать новых абонентов;
2. низкий коэффициент использования (избыточность) установленной тепловой мощности ряда источников;
3. низкий уровень автоматизации большей части котельных;
4. высокий моральный и физический износ котельного и вспомогательного оборудования на ряде источников тепловой энергии;
5. высокий износ значительной части участков тепловой сети;
6. несоответствие режима отпуска тепловой энергии фактическим характеристикам потребителей;
7. наличие открытой схемы горячего водоснабжения в ряде зон;
8. наличие ограничений по пропускной способности магистральных теплопроводов от ПТЭЦ-9 и ВК-3;
9. неиспользование возобновляемых источников тепловой энергии (древесные отходы Камского целлюлозно-бумажного комбината).

2.2. Краткий анализ существующего состояния системы водоснабжения

Раздел 2.2 «Краткий анализ существующего состояния системы водоснабжения» не публикуется в открытом доступе в соответствии с Указом Президента Российской Федерации от 30.11.1995 № 1203 «Об утверждении Перечня сведений, отнесенных к государственной тайне». Сведения приведены в обосновывающих материалах Программы.

2.3. Краткий анализ существующего состояния системы водоотведения

2.3.1 Институциональная структура

Система централизованного водоотведения (далее – ЦВО) города Перми представляет собой комплекс взаимосвязанных инженерных сооружений, обеспечивающих бесперебойное отведение сточных вод от абонентов. Сточные воды от жилых массивов по внутриквартальным сетям поступают в коллекторы, транспортирующие сток к канализационным насосным станциям (далее – КНС), которые по напорным сетям подают стоки в более крупные системы трубопроводов, а также на канализационные очистные сооружения.

Функциональная структура ЦВО города Перми представляет собой разделенную между юридическими лицами очистку и транспортировку сточных вод. Обеспечение потребителей услугой водоотведения осуществляется организациями водопроводно-канализационного хозяйства (далее – ВКХ), самой крупной и основной из которых является ООО «НОВОГОР-Прикамье».

В соответствии с постановлением администрации города Перми от 24.07.2013 № 604 «Об определении гарантирующих организаций в сфере водоснабжения и водоотведения на территории города Перми» определены следующие гарантирующие организации для централизованных систем водоотведения города Перми:

ООО «НОВОГОР-Прикамье»;

Пермский ТУ Свердловской дирекции по ТВ ЦДТВ – филиала ОАО «РЖД»;

АО «Энергетик-ПМ».

На территории города Перми услуги по водоотведению предоставляют следующие организации:

1. ООО «НОВОГОР-Прикамье»;
2. АО «Энергетик-ПМ»;
3. АО «Новомет-Пермь»;
4. АО «ПЗ «Машиностроитель»;
5. АО «Протон-ПМ»;
6. Пермский ТУ Свердловской дирекции по ТВ ЦДТВ – филиала ОАО «РЖД»;
7. АО «СИБУР-Химпром»;
8. АО «Сорбент»;
9. индивидуальный предприниматель (далее – ИП) Еловикова Ольга Николаевна (до 2025 года на основании постановления Министерства тарифного регулирования и энергетики Пермского края от 20.11.2024 № 263-в);

10. муниципальное предприятие (далее – МП) «Пермводоканал»;
 11. ООО «Камский кабель»;
 12. ООО «ЛУКОЙЛ-Пермнефтеоргсинтез»;
 13. ООО «Стоксервис»;
 14. ООО «Тепло-М»;
 15. ООО «Объединенная кабельная компания»;
 16. Филиал «Пермский» ПАО «Т Плюс»;
 17. ФГАОУ ВО «ПНИПУ»;
 18. Филиал «ПМУ» акционерного общества «Объединенная химическая компания» «УРАЛХИМ» (далее – Филиал «ПМУ» АО «ОХК «УРАЛХИМ»);
 19. ФКП «Пермский пороховой завод».
- Система отведения хозяйственно-бытовых стоков города Перми включает:
- 3 основных комплекса очистных сооружений канализации (далее – ОСК) общей производительностью 450 тыс. куб. м/сут., 2 из которых эксплуатируются ООО «НОВОГОР-Прикамье»;
 - малые ОСК, находящиеся на балансе прочих организаций ВКХ;
 - около 120 КНС, 65 из которых эксплуатируются ООО «НОВОГОР-Прикамье»;
 - 1 768,1 км канализационных сетей, из которых 1 339,5 км эксплуатируются ООО «НОВОГОР-Прикамье».

2.3.2 Характеристика системы водоотведения

Хозяйственно-бытовая система канализации города Перми включает три основных комплекса ОСК, которые эксплуатируются различными организациями ВКХ, общей производительностью 450 тыс. куб. м/сут., а также несколько малых ОСК, находящихся на балансе организаций ВКХ. Перечень комплексов ОСК в городе Перми приведен в таблице 2.14.

Таблица 2.14

Перечень комплексов очистных сооружений канализации

№	Наименование ОСК	Год ввода в экспл.	Эксплуатирующая организация ВКХ	Место сброса очищенных сточных вод
1	ОСК «Гляденово»	1970	ООО «НОВОГОР-Прикамье»	Воткинское водохранилище на р. Кама
2	ОСК «Новые Ляды»	1968	ООО «НОВОГОР-Прикамье»	р. Прутивная
3	Биологические очистные сооружения (далее – БОС) мкр. Крым	1971	МП «Пермводоканал»	Воткинское водохранилище на р. Кама
4	ОСК АО «СИБУР-Химпром»	1973	АО «СИБУР-Химпром»	р. Кама
5	БОС АО «Протон-ПМ»	1969	АО «Протон-ПМ»	р. Большая Вороновка

Хозяйственно-бытовые сточные воды с жилой застройки, объектов социально-культурной сферы и промышленных предприятий города Перми поступают в систему коммунальной канализации города и перекачиваются КНС на ОСК. Общая протяженность сетей канализации города Перми составляет 1 768,06 км. Внутриплощадные трубопроводы предприятий, а также частные канализационные сети не рассматриваются.

Около 75,8 % сетей (от общей протяженности) находятся в эксплуатации ООО «НОВОГОР-Прикамье», остальные 24,2 % сетей относятся к прочим организациям ВКХ. Общая протяженность канализационной сети ООО «НОВОГОР-Прикамье» на 31.12.2023 составляет 1 339,54 км.

Большой удельный вес ветхих труб в общей протяженности сетей водоотведения (более 60 %) вызывает угрозу их разрушения с последующим изливом сточных вод в почву. Значительный физический износ трубопроводов не позволяет обеспечивать безаварийную работу канализационных сетей.

Всего в системе хозяйственно-фекальной канализации города Перми используется около 120 КНС. Всего в эксплуатации ООО «НОВОГОР-Прикамье» находится 65 КНС. Прочие насосные станции предназначены для перекачки стоков в централизованную систему водоотведения, поступающих от отдельных земельных участков и территорий, как правило, промышленного назначения. Станции представляют собой части локальных систем канализации промышленных предприятий.

В соответствии со структурой городской территории стоки транспортируются по двум основным технологическим цепочкам – правого и левого берега.

2.3.3 Балансы мощности и ресурса

Годовые фактические балансы водоотведения города Перми приведены в таблице 2.15.

Таблица 2.15

Балансы водоотведения города Перми

№	Наименование показателя	Ед. изм.	2019	2020	2021	2022	2023
1	Объем отведенных стоков	тыс. куб. м	132 818,81	131 517,38	131 859,26	128 553,99	128 491,69
2	Пропущено через очистные сооружения	тыс. куб. м	132 818,81	131 517,38	131 859,26	128 553,99	128 491,69
3	Полезный отпуск водоотведения, в т.ч. по группам потребителей:	тыс. куб. м	85 848,27	80 984,96	81 280,90	84 218,80	85 620,94
3.1	население	тыс. куб. м	48 892,29	49 156,08	49 173,07	49 006,41	49 558,22
3.2	бюджет	тыс. куб. м	3 658,51	3 054,47	3 363,63	3 439,90	3 228,96
3.3	прочие	тыс. куб. м	33 184,36	28 673,78	28 664,87	31 698,10	32 742,11
3.4	жидкие бытовые отходы (далее – ЖБО)	тыс. куб. м	113,11	100,63	79,32	74,39	91,65
4	Технологические и хозяйственные расходы	тыс. куб. м	25 572,37	30 340,73	31 040,23	27 012,63	25 625,81
5	Неучтенный объем принятых сточных вод	тыс. куб. м	21 398,17	20 191,69	19 538,14	17 322,56	17 244,95
		%	16,11	15,35	14,82	13,47	13,42

Баланс водоотведения регулируемые организациями, наделенными статусом «гарантирующие» в сфере водоотведения, за период 2019-2023 годов представлен в таблице 2.16.

Таблица 2.16

Баланс водоотведения гарантирующими организациями

№	Наименование	Ед. изм.	2019	2020	2021	2022	2023
1	2	3	4	5	6	7	8
1	ООО «НОВОГОР-Прикамье»						
1.1	Объем отведенных стоков	тыс. куб. м	100 517,02	98 033,87	97 947,88	93 318,29	94 036,10
1.2	Пропущено через очистные сооружения	тыс. куб. м	99 911,73	97 429,46	97 375,07	92 756,72	93 479,37
1.3	Передано на очистку другим организациям	тыс. куб. м	605,29	604,41	572,82	561,57	556,73
1.4	Полезный отпуск водоотведения, в т.ч. по группам потребителей:	тыс. куб. м	73 645,15	72 010,83	72 901,31	71 751,75	73 187,08
1.4.1	население	тыс. куб. м	48 631,11	48 941,82	48 963,03	48 779,39	49 548,56
1.4.2	бюджет	тыс. куб. м	3 585,16	3 002,62	3 282,83	3 301,59	3 228,96
1.4.3	прочие	тыс. куб. м	21 315,76	19 965,75	20 576,13	19 596,38	20 317,90
1.4.4	ЖБО	тыс. куб. м	113,11	100,63	79,32	74,39	91,65
1.5	Технологические и хозяйственные расходы	тыс. куб. м	5 509,94	5 870,81	5 545,90	4 291,51	3 628,87
1.6	Неучтенный объем принятых сточных вод	тыс. куб. м	21 361,93	20 152,23	19 500,68	17 275,02	17 220,16
2	АО «Энергетик-ПМ»						
2.1	Объем отведенных стоков	тыс. куб. м	2 407,34	2 545,46	2 628,22	2 312,33	1 810,85

1	2	3	4	5	6	7	8
2.2	Пропущено через очистные сооружения	тыс. куб. м	0,00	0,00	0,00	0,00	0,00
2.3	Передано на очистку другим организациям	тыс. куб. м	2 407,34	2 545,46	2 628,22	2 312,33	1 810,85
3	Пермский ТУ Свердловской дирекции по ТВ ЦДТВ – филиала ОАО «РЖД»						
3.1	Объем отведенных стоков	тыс. куб. м	396,00	242,59	682,91	665,31	449,76
3.2	Пропущено через очистные сооружения	тыс. куб. м	0,00	0,00	0,00	0,00	0,00
3.3	Передано на очистку другим организациям	тыс. куб. м	396,00	242,59	682,91	665,31	449,76

Сведения о производственных мощностях системы водоотведения города Перми представлены в таблице 2.17.

Таблица 2.17

**Сведения о производственных мощностях системы водоотведения
города Перми**

Год	Объем сточных вод, пропущенных через ОСК, тыс. куб. м/год	Расчетный расход сточных вод, пропущенных через ОСК в сутки наибольшего водоотведения, тыс. куб. м /сут. ¹	Резерв мощности ОСК, %
1	2	3	4
Технологическая зона № 1 (ОСК «Гляденово»)			
2019	99 158,03	353,17	19,74
2020	96 817,21	344,83	21,63
2021	96 926,56	345,22	21,54
2022	92 280,73	328,67	25,30
2023	93 008,27	331,26	24,71
Технологическая зона № 2 (ОСК пос. Новые Ляды)			
2019	753,70	2,68	40,35
2020	612,26	2,18	51,54
2021	448,50	1,60	64,50
2022	475,99	1,70	62,33
2023	471,10	1,68	62,71
Технологическая зона № 3 (ОСК мкр. Крым)			
2019	605,29	2,16	56,88
2020	604,41	2,15	56,95
2021	572,82	2,04	59,20
2022	561,57	2,00	60,00
2023	556,73	1,98	60,34

1. В соответствии с пунктом 5.2 «СП 31.13330.2021. Свод правил. Водоснабжение. Наружные сети и сооружения. СНиП 2.04.02-84*», $K_{сут.мах} = 1,3$.

2.3.4 Доля поставки ресурса по приборам учета

Здания, строения и сооружения на территории города Перми не оборудованы общедомовыми приборами учета принимаемых сточных вод. Размер платы за коммунальную услугу водоотведения, предоставленную за расчетный период, в жилом помещении, не оборудованном индивидуальным или общим (квартирным) прибором учета сточных бытовых вод, рассчитывается исходя из суммы объемов холодной и горячей воды, предоставленных в таком жилом помещении и определенных по показаниям индивидуальных или общих (квартирных) приборов учета холодной и го-

рячей воды за расчетный период, а при отсутствии приборов учета холодной и горячей воды – исходя из нормативов потребления коммунальных услуг по холодному и горячему водоснабжению, водоотведению.

2.3.5 Зоны действия источников ресурсов

В соответствии с постановлением Правительства Российской Федерации от 05.09.2013 № 782 «О схемах водоснабжения и водоотведения» под технологической зоной водоотведения понимается часть централизованной системы водоотведения (канализации), отведение сточных вод из которой осуществляется в водный объект через одно инженерное сооружение, предназначенное для сброса сточных вод в водный объект, или несколько технологически связанных между собой инженерных сооружений, предназначенных для сброса сточных вод в водный объект.

Технологические зоны соответствуют бассейнам водоотведения очистных сооружений. Каждый бассейн имеет систему сбора, транспортировки, перекачки и очистные сооружения (либо отсутствие очистки с выпуском неочищенных сточных вод на рельеф или водный объект).

На территории города Перми организована преимущественно централизованная система водоотведения для объектов жилого, административного и производственного назначения. Системы производственной (технической) канализации, как правило, обслуживают отдельные объекты промышленного назначения, которые имеют собственные очистные сооружения и выпуски в водные объекты, находящиеся в хозяйственном ведении промышленных предприятий. Система дождевой канализации выполнена по раздельной схеме (по отношению к городской централизованной системе канализации).

В зонах нецентрализованного водоотведения абоненты осуществляют водоотведение децентрализованно (в септики либо выгребные ямы), стоки из которых вывозятся автотранспортом и сливаются в городскую централизованную систему канализации.

В городе Перми сформировались три основные технологические зоны водоотведения:
технологическая зона № 1 – ОСК «Гляденово», эксплуатируемые ООО «НОВОГОР-Прикамье»;
технологическая зона № 2 – ОСК пос. Новые Ляды, эксплуатируемые ООО «НОВОГОР-Прикамье»;
технологическая зона № 3 – ОСК мкр. Крым, эксплуатируемые МП «Пермводоканал».

Каждая из зон имеет собственные ОСК и выпуски очищенных сточных вод в водоемы, систему КНС и коллекторов. Организационно все зоны обслуживаются одним оператором коммунального комплекса – ООО «НОВОГОР-Прикамье» (гарантирующая организация), за исключением ОСК мкр. Крым, обслуживание которых производит МП «Пермводоканал».

Технологическая зона водоотведения № 1 (ОСК «Гляденово») охватывает основную часть территории города Перми. Сточные воды Кировского, Дзержинского, Ленинского, Орджоникидзевского, Мотовилихинского, Свердловского и Индустриального районов при помощи КНС поступают в приемную камеру ОСК «Гляденово». В технологической зоне № 1 АО «СИБУР-Химпром» на локальных ОСК производит очистку собственных сточных вод и сточных вод субабонентов.

Технологическая зона водоотведения № 2 (ОСК пос. Новые Ляды) охватывает территорию пос. Новые Ляды. В технологической зоне принимаются хозяйственно-бытовые сточные воды от жилой застройки поселка. В технологической зоне № 2 АО «Протон-ПМ» на локальных ОСК производит очистку собственных сточных вод и сточных вод субабонентов.

Технологическая зона водоотведения № 3 (ОСК мкр. Крым) охватывает территорию мкр. Крым. В технологической зоне принимаются хозяйственно-бытовые сточные воды жилых домов мкр. Крым, а также производственные и хозяйственно-бытовые стоки АО «РНЦ «Прикладная химия (ГПХН)», поступающие на очистку по сетям ООО «НОВОГОР-Прикамье», и других предприятий, расположенных в районе очистных сооружений.

2.3.6 Резервы и дефициты по зонам действия источников ресурсов по городу Перми в целом

Анализ резервов и дефицитов производственных мощностей системы водоотведения города Перми по технологическим зонам в период 2019-2023 годов был выполнен на основании проектной мощности ОСК, а также на основании расчетных расходов в сутки наибольшего поступления сточных вод (в соответствии с пунктом 5.2 «СП 31.13330.2021. Свод правил. Водоснабжение. Наружные сети и сооружения. СНиП 2.04.02-84*», $K_{сут.max} = 1,3$).

Анализ резервов и дефицитов производственных мощностей системы водоотведения города Перми показал достаточный резерв на всех объектах водоотведения.

В прогнозном периоде наблюдается общая тенденция к снижению объемов водоотведения, поступающих в систему водоотведения города Перми, дефицита мощностей системы водоотведения не ожидается.

2.3.7 Надежность работы системы

В соответствии с «СП 32.13330.2018. Свод правил. Канализация. Наружные сети и сооружения СНиП 2.04.03.-85» надежность действия системы канализации характеризуется сохранением необходимой расчетной пропускной способности и степени очистки сточных вод при изменении в определенных пределах расходов сточных вод и состава загрязняющих веществ, условий сброса их в водные объекты, в условиях перебоев в электроснабжении, возможных аварий на коммуникациях, оборудовании и сооружениях, производства плановых ремонтных работ, ситуаций, связанных с особыми природными условиями.

Надежность работы очистных сооружений канализации определяется, в первую очередь, состоянием технологического оборудования. Существующие технологии очистки стоков не позволяют обеспечить соответствие качества очищенных сточных вод действующим нормативам. Для сооружений характерны высокая степень физического износа сооружений, механического и электрического оборудования.

Под надежностью системы транспортировки стоков понимается ее свойство бесперебойного отвода сточных вод от обслуживаемых объектов в расчетных количествах в соответствии с санитарно-гигиеническими требованиями и с соблюдением мер по охране окружающей среды.

Практика показывает, что трубопроводные сети являются не только наиболее функционально значимым элементом системы канализации, но и наиболее уязвимым с точки зрения надежности. По-прежнему острой остается проблема износа канализационной сети.

Износ основных фондов системы водоотведения достигает 85 %. Существующие темпы восстановления сети не позволяют удержать техническое состояние даже на существующем уровне. В зоне высоких рисков находятся коллекторы, выполненные из железобетонных труб, подверженных газовой коррозии.

В соответствии с приказом Министерства строительства и жилищно-коммунального хозяйства Российской Федерации от 04.04.2014 № 162/пр показателем надежности и бесперебойности водоотведения является удельное количество аварий и засоров в расчете на протяженность канализационной сети в год.

Среднее удельное количество засоров и повреждений на сетях основной эксплуатирующей организации – ООО «НОВОГОР-Прикамье» за 2019-2023 годы составляет более 4 ед./км.

2.3.8 Качество поставляемого ресурса

Существующие технологии очистки стоков не позволяют обеспечить соответствие качества очищенных сточных вод действующим нормативам СанПиН 1.2.3685-21 «Гигиенические нормативы и требования к обеспечению безопасности и (или) безвредности для человека факторов среды обитания». Кроме того, засоры на сетях канализации, нарушения целостности труб в результате высокой степени износа трубопроводов (разрушение сводов, разгерметизация стыковых соединений, прорастание корнями деревьев, разрушение колодцев) представляют угрозу заражения окружающей среды органическими и микробиологическими соединениями.

2.3.9 Воздействие на окружающую среду

В соответствии с Водным кодексом Российской Федерации сточные воды – дождевые, талые, инфильтрационные, поливочные, дренажные воды, сточные воды централизованной системы водоотведения и другие воды, отведение (сброс) которых в водные объекты осуществляется с соблюдением требований, предусмотренных законодательством в области охраны окружающей среды.

Сброс сточных вод через централизованную систему водоотведения осуществляется в водные объекты. При этом сточные воды могут вызывать их загрязнение: химическое, биологическое и физическое.

Химическое загрязнение водных объектов осуществляется посредством привноса веществ, концентрации которых превышают установленные нормативные требования к качеству воды водных объектов различных видов хозяйственного использования. Химическое загрязнение приводит к:

ухудшению органолептических свойств воды: повышению мутности, ухудшению запаха, вкуса и др.;

повышению концентрации веществ, оказывающих острое и хроническое токсическое действие на живые организмы;

«цветению» воды.

Биологическое загрязнение сточными водами осуществляется через сброс в водные объекты микроорганизмов, содержание которых превышает допустимые уровни, установленные для сточных вод. В результате биологического загрязнения ухудшаются санитарно-эпидемиологические показатели воды; ее потребление может привести к инфекционным заболеваниям.

Физическое загрязнение осуществляется при сбросе сточных вод, отличающихся по физическим характеристикам от воды водного объекта. Это может быть тепловое загрязнение – сброс сточных вод, отличающихся по температуре от воды водного объекта. Это вызывает изменение температурного режима, установившегося в водоеме, и, как следствие, условий обитания гидробионтов, эффективности самоочищения водоема и др.

Объекты, оказывающие негативное воздействие на окружающую среду, в зависимости от уровня такого воз-

действия подразделяются на четыре категории:

объекты I категории, оказывающие значительное негативное воздействие на окружающую среду и относящиеся к областям применения наилучших доступных технологий;

объекты II категории, оказывающие умеренное негативное воздействие на окружающую среду;

объекты III категории, оказывающие незначительное негативное воздействие на окружающую среду;

объекты IV категории, оказывающие минимальное негативное воздействие на окружающую среду.

ОСК «Гляденово» присвоена I категория негативного воздействия.

ОСК пос. Новые Ляды присвоена II категория негативного воздействия.

Для снижения негативного воздействия на окружающую среду ООО «НОВОГОР-Прикамье» разработана Программа повышения экологической эффективности от 22.09.2023. Программа включает мероприятия, направленные на снижение сбросов загрязняющих веществ.

Информация о нормативах допустимых сбросов загрязняющих веществ и микроорганизмов в водные объекты для выпусков централизованной системы водоотведения, эксплуатируемой ООО «НОВОГОР-Прикамье», и показателях эффективности удаления загрязняющих веществ очистными сооружениями за 2023 год приведена в таблице 2.18.

Таблица 2.18

Показатели эффективности удаления загрязняющих веществ очистными сооружениями канализации

№	Показатель	Выпуск ОСК «Гляденово»		Выпуск ОСК мкр. Новые Ляды	
		Норматив допустимого сброса загрязняющих веществ (далее – НДС ЗВ)	Эффективность удаления загрязняющих веществ, %	НДС ЗВ ²	Эффективность удаления загрязняющих веществ, %
1	2	3	4	5	6
1	Химическое потребление кислорода (далее – ХПК), мг/куб. дм	43,90	94,84	30,00	93,10
2	Биологическое потребление кислорода (далее – БПКп), мг/куб. дм	17,55	97,18	3,00	98,98
3	Взвешенные вещества, мг/куб. дм	9,29	97,66	6,15	97,11
4	Сухой остаток, мг/куб. дм	1 532,70	5,71	1 000,00	20,45
5	Аммоний ион, мг/куб. дм	1,79	97,51	0,50	99,35
6	Нитрит – ионы, мг/куб. дм	1,13	-	0,08	-
7	Нитрат – ионы, мг/куб. дм	123,50	-	40	-
8	Фосфат – ионы (P), мг/куб. дм	2,74	87,85	0,20	98,64
9	Сульфаты – ионы, мг/куб. дм	429,00	-13,42	100,00	60,61
10	Хлорид – ионы, мг/куб. дм	300,00	11,94	300,00	4,17
11	Нефтепродукты, мг/куб. дм	0,26	97,88	0,05	96,21
12	Фенолы (летучие), мг/куб. дм	0,001	99,62	0,50	96,5
13	Анионные поверхностно-активные вещества (АПАВ), мг/куб. дм	0,70	97,10	0,50	96,80
14	Неионогенные поверхностно-активные вещества (НПАВ), мг/куб. дм	0,10	94,39	-	-
15	Железо, мг/куб. дм	0,43	63,79	0,10	92,74
16	Медь, мг/куб. дм	0,01	52,50	-	-
17	Цинк, мг/куб. дм	0,03	-	-	-
18	Никель, мг/куб. дм	0,05	-	-	-
19	Свинец, мг/куб. дм	0,05	-	-	-
20	Алюминий, мг/куб. дм	0,20	68,50	-	-
21	Кобальт, мг/куб. дм	0,09	-	-	-

1. Разрешение на сбросы веществ (за исключением радиоактивных веществ) и микроорганизмов в водные объекты от 09.02.2023 № 03-02-0596, выданное Западно-Уральским межрегиональным управлением Росприроднадзора.

2. Декларация о воздействии на окружающую среду, поданная в Западно-Уральское межрегиональное управление Росприроднадзора 22.04.2021 (вх. № 6804-вх).

2.3.10 Тарифы, плата (тариф) за подключение (присоединение), структура себестоимости производства и транспорта ресурса

В сфере водоотведения на территории города Перми статусом гарантирующей организации наделены ООО «НОВОГОР-Прикамье», Пермский ТУ Свердловской дирекции по ТВ ЦДТВ – филиала ОАО «РЖД» и АО «Энергетик-ПМ». Также в данном муниципальном образовании в этой сфере осуществляют деятельность еще 16 регулируемых организаций.

В таблице 2.19 приведены тарифы на оказание услуг водоотведения в городе Перми.

Таблица 2.19

Тарифы на оказание услуг водоотведения на 2024-2025 годы

№	Наименование организации	Постановление Министерства тарифного регулирования и энергетики Пермского края	Сроки действия	Водоотведение		Водоотведение (транспортировка)	
				без НДС	с НДС	без НДС	с НДС
1	2	3	4	5	6	7	8
1	ООО «НОВОГОР-Прикамье» (Пермский ГО)						
1.1	население	от 06.12.2023 № 300-в	с 01.01.2024 по 30.06.2024	X	31,67	X	X
1.2	прочие			48,96	X	X	X
1.3	население	от 06.12.2023 № 300-в	с 01.07.2024 по 31.12.2024	X	36,45	X	X
1.4	прочие			50,76	X	X	X
1.5	население	от 04.12.2024 № 270-в	с 01.01.2025 по 30.06.2025	X	36,45	X	X
1.6	прочие			50,76	X	X	X
1.7	население	от 04.12.2024 № 270-в	с 01.07.2025 по 31.12.2025	X	43,01	X	X
1.8	прочие			45,41	X	X	X
2	АО «Энергетик-ПМ»	от 06.12.2023 № 315-в	с 01.01.2024 по 30.06.2024	54,48	X	X	X
		от 06.12.2023 № 315-в	с 01.07.2024 по 31.12.2024	60,81	X	X	X
		от 11.12.2024 № 284-в	с 01.01.2025 по 30.06.2025	60,81	X	X	X
		от 11.12.2024 № 284-в	с 01.07.2025 по 31.12.2025	64,77	X	X	X
3	Пермский ТУ Свердловской дирекции по ТВ ЦДТВ - филиала ОАО «РЖД»	от 06.12.2023 №313-в	с 01.01.2024 по 30.06.2024	51,17	60,40	X	X
		от 06.12.2023 №313-в	с 01.07.2024 по 31.12.2024	53,71	64,45	X	X
4	АО «Новомет-Пермь»	от 06.12.2023 №335-в	с 01.01.2024 по 30.06.2024	42,05	50,46	X	X
		от 06.12.2023 №335-в	с 01.07.2024 по 31.12.2024	50,23	60,28	X	X
		от 11.12.2024 № 299-в	с 01.01.2025 по 30.06.2025	50,23	60,28	X	X
		от 11.12.2024 № 299-в	с 01.07.2025 по 31.12.2025	62,93	75,52	X	X

1	2	3	4	5	6	7	8
5	МП «Пермводоканал»						
5.1	Индустриальный район г. Перми (ул. Промышленная)	от 06.12.2023 № 302-в	с 01.01.2024 по 30.06.2024	51,95	X	X	X
		от 06.12.2023 № 302-в	с 01.07.2024 по 31.12.2024	56,80	X	X	X
		от 13.11.2024 № 245-в	с 01.01.2025 по 30.06.2025	56,80	X	X	X
		от 13.11.2024 № 245-в	с 01.07.2025 по 31.12.2025	63,56	X	X	X
5.2	Очистка стоков в микрорайоне Крым Кировского района г. Перми	от 06.12.2023 № 302-в	с 01.01.2024 по 30.06.2024	23,55	X	X	X
		от 06.12.2023 № 302-в	с 01.07.2024 по 31.12.2024	26,11	X	X	X
		от 13.11.2024 № 245-в	с 01.01.2025 по 30.06.2025	26,11	X	X	X
		от 13.11.2024 № 245-в	с 01.07.2025 по 31.12.2025	29,22	X	X	X
5.3	Транспортировка сточных вод	от 04.12.2024 № 271-в	с 01.01.2025 по 30.06.2025	X	X	1,82	X
		от 04.12.2024 № 271-в	с 01.07.2025 по 31.12.2025	X	X	3,55	X
6	АО «ПЗ «Машиностроитель»	от 06.12.2023 № 298-в	с 01.01.2024 по 30.06.2024	46,16	X	X	X
		от 06.12.2023 № 298-в	с 01.07.2024 по 31.12.2024	58,32	X	X	X
		от 11.12.2024 № 307-в	с 01.01.2025 по 31.12.2025	55,71	X	X	X
7	ООО «Тепло-М»	от 06.12.2023 №336-в	с 01.01.2024 по 30.06.2024	57,43	X	X	X
		от 06.12.2023 №336-в	с 01.07.2024 по 31.12.2024	58,16	X	X	X
		от 11.12.2024 № 295-в	с 01.01.2025 по 30.06.2025	58,16	X	X	X
		от 11.12.2024 № 295-в	с 01.07.2025 по 31.12.2025	58,72	X	X	X
8	Филиал «Пермский» ПАО «Т Плюс»						
8.1	ПТЭЦ-6	от 06.12.2023 №306-в	с 01.01.2024 по 30.06.2024	X	X	1,89	X
		от 06.12.2023 №306-в	с 01.07.2024 по 31.12.2024	X	X	2,12	X
		от 17.07.2024 № 27-в	с 01.01.2025 по 30.06.2025	X	X	2,12	X
		от 17.07.2024 № 27-в	с 01.07.2025 по 31.12.2025	X	X	2,38	X
8.2	ПТЭЦ-9	от 06.12.2023 №306-в	с 01.01.2024 по 30.06.2024	X	X	2,39	X
		от 06.12.2023 №306-в	с 01.07.2024 по 31.12.2024	X	X	2,68	X
		от 17.07.2024 № 27-в	с 01.01.2025 по 30.06.2025	X	X	2,68	X
		от 17.07.2024 № 27-в	с 01.07.2025 по 31.12.2025	X	X	3,01	X

1	2	3	4	5	6	7	8
9	ФГАОУ ВО «ПНИПУ»	от 06.12.2023 №303-в	с 01.01.2024 по 30.06.2024	51,39	34,58	X	X
		от 06.12.2023 №303-в	с 01.07.2024 по 31.12.2024	53,42	39,64	X	X
		от 11.12.2024 № 297-в	с 01.01.2025 по 30.06.2025	33,03	39,64	X	X
		от 11.12.2024 № 297-в	с 01.07.2025 по 31.12.2025	41,38	49,66	X	X
10	АО «СИБУР-Химпром»	от 06.12.2023 №301-в	с 01.01.2024 по 30.06.2024	63,80	X	X	X
		от 06.12.2023 №301-в	с 01.07.2024 по 31.12.2024	73,40	X	X	X
		от 11.12.2024 № 280-в	с 01.01.2025 по 31.12.2025	70,58	X	X	X
11	АО «Сорбент»	от 06.12.2023 №299-в	с 01.01.2024 по 30.06.2024	58,40	X	X	X
		от 06.12.2023 №299-в	с 01.07.2024 по 31.12.2024	62,87	X	X	X
		от 11.12.2024 № 308-в	с 01.01.2025 по 31.12.2025	62,02	X	X	X
12	АО «Протон-ПМ»	от 06.12.2023 №296-в	с 01.01.2024 по 30.06.2024	18,55	X	X	X
		от 06.12.2023 №296-в	с 01.07.2024 по 31.12.2024	20,32	X	X	X
		от 11.12.2024 № 306-в	с 01.01.2025 по 30.06.2025	20,32	X	X	X
		от 11.12.2024 № 306-в	с 01.07.2025 по 31.12.2025	24,23	X	X	X
13	ООО «ЛУКОЙЛ-Пермнефтеоргсинтез»	от 01.11.2023 №158-в	с 01.01.2024 по 30.06.2024	23,45	X	X	X
		от 01.11.2023 №158-в	с 01.07.2024 по 31.12.2024	25,2	X	X	X
		от 30.10.2024 № 169-в	с 01.01.2025 по 30.06.2025	25,2	X	X	X
		от 30.10.2024 № 169-в	с 01.07.2025 по 31.12.2025	27,86	X	X	X
14	ООО «Камский кабель»	от 18.10.2023 № 100-в, от 23.08.2023 № 62-в	с 01.01.2024 по 30.06.2024	6,3	X	X	X
		от 18.10.2023 № 100-в, от 23.08.2023 № 62-в	с 01.07.2024 по 31.12.2024	6,73	X	X	X
		от 14.08.2024 № 42-в	с 01.01.2025 по 30.06.2025	6,73	X	X	X
		от 14.08.2024 № 42-в	с 01.07.2025 по 31.12.2025	6,88	X	X	X
15	ФКП «Пермский пороховой завод»	от 06.10.2023 №75-в	с 01.01.2024 по 30.06.2024	3,87	X	X	X
		от 06.10.2023 №75-в	с 01.07.2024 по 31.12.2024	4,40	X	X	X
		от 31.07.2024 № 37-в	с 01.01.2025 по 31.12.2025	3,27	X	X	X

1	2	3	4	5	6	7	8
16	ИП Еловикова Ольга Николаевна ¹	от 06.12.2023 №318-в	с 01.01.2024 по 30.06.2024	204,4	X	X	X
		от 06.12.2023 №318-в	с 01.07.2024 по 20.11.2024	204,4	X	X	X
17	Филиал «ПМУ» АО «ОХК «УРАЛХИМ»	от 06.12.2023 №295-в	с 01.01.2024 по 30.06.2024	66,68	X	X	X
		от 06.12.2023 №295-в	с 01.07.2024 по 31.12.2024	81,35	X	X	X
		от 11.12.2024 № 304-в	с 01.01.2025 по 31.12.2025	77,38	X	X	X
18	ООО «Стоксервис»	от 01.12.2023 №269-в	с 01.01.2024 по 30.06.2024	X	X	7,87	X
		от 01.12.2023 №269-в	с 01.07.2024 по 31.12.2024	X	X	9,55	X
		от 01.12.2023 №269-в	с 01.01.2025 по 30.06.2025	X	X	7,90	X
		от 01.12.2023 №269-в	с 01.07.2025 по 31.12.2025	X	X	8,36	X
19	ООО «Объединенная кабельная компания»	от 16.08.2023 №55-в	с 01.01.2024 по 30.06.2024	X	X	11,70	X
		от 16.08.2023 №55-в	с 01.07.2024 по 31.12.2024	X	X	11,70	X
		от 14.08.2024 № 43-в	с 01.01.2025 по 30.06.2025	X	X	11,70	X
		от 14.08.2024 № 43-в	с 01.07.2025 по 31.12.2025	X	X	22,92	X

1. В соответствии с постановлением Министерства тарифного регулирования и энергетики Пермского края от 20.11.2024 № 263-в в установлении тарифа в сфере водоотведения на 2025 год отказано.

Ставки тарифов на подключение (технологическое присоединение) к централизованной системе водоотведения на территории города Перми, установленные для ООО «НОВОГОР-Прикамье», в отношении заявителей, величина подключаемой нагрузки объектов которых не превышает 250 куб. м/сут. и (или) осуществляется с использованием создаваемых сетей водоснабжения с наружным диаметром, не превышающим 250 мм, на 2024 год, утверждены постановлением Министерства тарифного регулирования и энергетики Пермского края от 20.12.2023 № 138-тп и приведены в таблице 2.20.

Таблица 2.20

**Тарифы на подключение (технологическое присоединение)
к централизованной системе водоотведения, установленные
для ООО «НОВОГОР-Прикамье» на 2024 год**

№	Вид тарифной ставки	Ед. изм.	Величина тарифной ставки (без учета НДС)
1	Ставка тарифа за подключаемую нагрузку водопроводной сети на покрытие расходов на подключение объектов заявителей к централизованной системе водоотведения	тыс. руб./куб. м сут.	42,21
2	Ставка тарифа на покрытие расходов на прокладку сетей водоснабжения от точки подключения объекта заявителя до точки подключения к централизованным сетям водоотведения	-	-
3.1	Траншейный способ прокладки	-	-

3.1.1	Ставка тарифа на покрытие расходов на прокладку сетей водоотведения (Ø 160 мм)	тыс. руб. за 1 п. км	20 150,59
3.2	Бестраншейный способ прокладки	-	-
3.2.1	Ставка тарифа на покрытие расходов на прокладку сетей водоотведения (Ø 160 мм, 2 Ø 160 мм)	тыс. руб. за 1 п. км	30 794,81
3.2.2	Ставка тарифа на покрытие расходов на прокладку сетей водоотведения (Ø 200 мм, 2 Ø 200 мм)		31 478,98

Ставки тарифов на подключение (технологическое присоединение) к централизованной системе водоотведения на территории города Перми, установленные для ООО «НОВОГОР-Прикамье» на 2025 год, утверждены постановлением Министерства тарифного регулирования и энергетики Пермского края от 19.12.2024 № 170-гп. Установленные ставки дифференцированы по способу прокладки и диаметру прокладываемой сети, а также учитывают затраты на строительство сети и степень восстановления благоустройства.

Ставки тарифов на подключение (технологическое присоединение) к централизованной системе водоотведения на территории города Перми, установленные для ООО «НОВОГОР-Прикамье», в отношении заявителей, величина подключаемой нагрузки объектов которых не превышает 250 куб. м/сут. и (или) осуществляется с использованием создаваемых сетей с наружным диаметром, не превышающим 250 мм на 2025 год, приведены в таблице 2.21.

Таблица 2.21

**Тарифы на подключение (технологическое присоединение)
к централизованной системе водоотведения, установленные
для ООО «НОВОГОР-Прикамье» на 2025 год**

№	Вид тарифной ставки	тыс. руб./км (без НДС)		
		ПЭ Ø160 мм	ПЭ Ø225 мм	ПЭ 2Ø110 мм
1	2	3	4	5
1	Траншейный способ прокладки	-	-	-
1.1	Строительство сети	11 463,5	-	14 932,02
1.2	Строительство сети с восстановлением благоустройства в форме газона и асфальтобетонного покрытия	18 801,37	-	22 425,76
1.3	Строительство сети с устройством водопроводного колодца	17 459,17	-	20 927,69
1.4	Строительство сети с восстановлением благоустройства в форме газона и устройством водопроводного колодца	19 339,67	-	22 808,19
1.5	Строительство сети с восстановлением благоустройства в форме газона, асфальтобетонного покрытия и устройством водопроводного колодца	24 797,04	-	28 421,43
2	Бестраншейный способ прокладки	-	-	-
2.1	Строительство сети	23 685,17	24 927,56	23 123,36
2.2	Строительство сети с восстановлением благоустройства в форме газона и асфальтобетонного покрытия	26 717,95	28 082,06	26 312,01
2.3	Строительство сети с устройством водопроводного колодца	29 680,84	30 923,23	29 119,03
2.4	Строительство сети с восстановлением благоустройства в форме газона и устройством водопроводного колодца	30 613,01	31 855,4	30 051,2
2.5	Строительство сети с восстановлением благоустройства в форме газона, асфальтобетонного покрытия и устройством водопроводного колодца	32 713,62	34 077,73	32 307,68

2.3.11 Технические и технологические проблемы в системе

В системе ЦВО города Перми существуют следующие проблемы.

Несоответствие технологии очистки сточных вод современным требованиям.

Очистные сооружения города Перми были построены в 60-70-х годах. Существующие технологии очистки стоков на ОСК «Гляденово» и ОСК «Новые Ляды», эксплуатацию которых осуществляет ООО «НОВОГОР-Прика-

мье», позволяют обеспечить соответствие качества очищенных сточных вод установленным НДС ЗВ. Однако качество очистки сточных вод не соответствует современным требованиям к сбрасываемым в водоем сточным водам (требования к предельно-допустимым концентрациям загрязняющих веществ, установленные СанПиН). Для снижения негативного воздействия на окружающую среду ООО «НОВОГОР-Прикамье» разработана Программа повышения экологической эффективности от 22.09.2023. Программа включает мероприятия, направленные на снижение сбросов загрязняющих веществ. На ОСК мкр. Крым, эксплуатацию которого осуществляет МП «Пермводоканал», наблюдаются превышения НДС ЗВ по таким показателям, как: аммоний-ионы, взвешенные вещества, нитрит-ионы, БПК, АПАВ, железо, ХПК, фосфаты.

Для сооружений характерны высокая степень физического износа сооружений, механического и электрического оборудования.

Одной из самых серьезных проблем системы канализации города является проблема утилизации осадка сточных вод. Существующие илоскопители практически исчерпали свой ресурс.

Дисбаланс мощностей системы сбора и транспортировки стоков.

Характерной особенностью системы канализации города Перми является несогласованность мощностей КНС и объемов стоков, поступающих с обслуживаемых территорий. Большинство станций имеют избыточную мощность. В то же время мощность некоторых насосных станций, в зоне обслуживания которых активно производилась новая застройка, практически исчерпана.

Реконструкции КНС препятствует стесненность условий городской застройки. Также для принятия технических решений в части расчета необходимой мощности КНС необходимо произвести оценку перспективного изменения бассейнов канализования станций.

Мощности самотечных коллекторов также загружены неэффективно. Часть коллекторов работает в «перегруженном» режиме.

Незавершенность начатых проектов по реконструкции системы канализации.

Длительная реализация проекта по изменению технологической схемы транспортировки стоков левобережной части города. В настоящее время мощности построенной районной КНС-3 «Парковый» и главного разгрузочного коллектора эффективно не используются.

Система канализации центральной части города по-прежнему работает в перегруженном режиме. На возможность проведения реконструкции магистральных коллекторов в центральной части города влияют такие факторы, как: стесненность городской застройки, наличие объектов культурного наследия, запрет на нарушение целостности автодорог, высокая капиталоемкость и другие.

Предельная степень физического износа сетей и сооружений.

Износ основных фондов системы водоотведения достигает 85 %. Существующие темпы восстановления сети не позволяют удержать техническое состояние даже на существующем уровне. В зоне высоких рисков находятся коллекторы, выполненные из железобетонных труб, подверженных газовой коррозии.

Напорные коллекторы насосных станций, выполненные из незащищенных стальных труб, находятся в аварийном состоянии. Десятки насосных станций работают по единственному напорному коллектору, что исключает возможность его реконструкции.

Плохое техническое состояние сетей стало причиной чрезмерно высоких притоков поверхностных вод в систему канализации и вынуждает держать избыточные мощности на насосных станциях.

Технологическое отставание.

Сооружения системы канализации по своему техническому уровню не соответствуют современным требованиям. Насосные станции используют морально устаревшее и неэнергоэффективное насосное и электрическое оборудование. Существующая система управления технологическими процессами перекачки и очистки стоков не позволяет оперативно реагировать на изменяющиеся режимы притока сточных вод.

2.4. Краткий анализ существующего состояния системы электроснабжения

2.4.1 Институциональная структура

Объекты электроэнергетики, расположенные в городе Перми, входят в состав объединенной энергетической системы филиала АО «Системный оператор Единой энергетической системы» «Объединенное диспетчерское управление энергосистемы Урала» (далее – филиал АО «СО ЕЭС» «ОДУ Урала»). Оперативно-диспетчерское управление объектами электроэнергетики осуществляет филиал АО «Системный оператор Единой энергетической системы» «Региональное диспетчерское управление энергосистем Пермского края, Удмуртской Республики и Кировской области» (далее – филиал АО «СО ЕЭС» «Пермское РДУ»).

Электроснабжение муниципального образования осуществляется от магистральных сетей, обслуживаемых филиалом ПАО «Россети Урал» – «Пермэнерго», и источников электрической энергии, вырабатывающих последнюю непосредственно в границах города Перми. К ним относятся:

1. ПТЭЦ-6, ПТЭЦ-9, ПТЭЦ-13, ПТЭЦ-14, эксплуатируемые филиалом «Пермский» ПАО «Т Плюс»;
2. Камская гидроэлектростанция (далее – ГЭС) (филиал ПАО «РусГидро» – «Камская ГЭС»).

Электрическая энергия из магистральных сетей поступает в города Перми через следующие подстанции, эксплуатируемые филиалом ПАО «Федеральная сетевая компания Единой энергетической системы» Пермского предприятия магистральных электрических сетей (далее – ПАО «ФСК ЕЭС» Пермское ПМЭС):

1. подстанция (далее – ПС) 220 кВ «Владимирская» (располагается в Пермском муниципальном районе);
2. ПС 220 кВ «Химкомплекс» (располагается в городе Перми);
3. ПС 220 кВ «Соболи» (располагается в Пермском муниципальном районе).

В состав электрических сетей входят:

1. высоковольтные линии от вышеупомянутых подстанций, включая воздушные линии (далее – ВЛ) 110 кВ «Камская ГЭС – Апрельская II» с отпайками, эксплуатируемых филиалом ПАО «ФСК ЕЭС» Пермское ПМЭС;
2. распределительные сети среднего и низкого напряжения, эксплуатируемые филиалом ПАО «Россети Урал» – «Пермэнерго» через производственные отделения «Пермские городские электрические сети», «Северные электрические сети» и «Центральные электрические сети». Компания также занимается эксплуатацией подстанций напряжением 0,4-110 кВ;
3. электрические сети разного напряжения, находящиеся на балансе организаций различных форм собственности (ОАО «РЖД» и другие).

Закупку на оптовом рынке электроэнергии и мощности, проведение оплаты за транспортировку электроэнергии до потребителей, выставление счетов последним и осуществление сбора средств с них осуществляет единственный гарантирующий поставщик ПАО «Пермэнергосбыт».

Реализация электрической энергии потребителям осуществляется на основании договоров ресурсоснабжения. Услуги по снабжению потребителей электроэнергией оказываются по прямым договорам, заключаемым с бюджетными и прочими организациями. С населением заключаются либо прямые договоры, либо услуга оказывается опосредованно (например, через управляющую компанию).

Основной эксплуатирующей организацией, ответственной за уличное освещение города Перми, является муниципальное бюджетное учреждение (далее – МБУ) «Горсвет». В рамках своих полномочий МБУ «Горсвет» отвечает за текущее содержание сетей, ремонт и устранение аварий. МБУ «Горсвет» обслуживает более 30 тысяч светильников, более тысячи километров сетей наружного освещения.

2.4.2 Характеристика системы электроснабжения

В соответствии со Схемой и программой развития электроэнергетических систем России на 2024-2029 годы. Энергосистема Пермского края», утвержденной приказом Министерства энергетики Российской Федерации от 30.11.2023 № 1095, установленная мощность электростанций энергосистемы муниципального образования город Пермь на 01.01.2024 составила 1495,6 МВт, в том числе:

ГЭС – 552,0 МВт (36,9 %);

ТЭС – 943,6 МВт (63,1 %).

В течение ретроспективного периода динамика изменения потребления электрической энергии и мощности энергосистемы города Перми обуславливалась следующими факторами:

значительной разницей среднесуточных температур наружного воздуха в дни прохождения годовых максимумов потребления мощности;

увеличением потребления объектами железнодорожного транспорта;

разнонаправленными тенденциями потребления предприятиями обрабатывающих производств;

снижением потерь в сетях при передаче электрической энергии.

На территории города расположена одна ПС 220 кВ «Химкомплекс». Также в непосредственной близости от границы города расположены ПС 220 кВ «Владимирская» и ПС 220 кВ «Соболи». Данные подстанции являются источниками питания городских сетей электроснабжения 110 кВ.

На территории города или в непосредственной близости от его границ расположены 73 ПС 110 кВ.

Протяженность линий электропередачи (далее – ЛЭП) производственного отделения «Пермские городские электрические сети» филиала «Пермэнерго» (далее – «ПГЭС» филиала «Пермэнерго») составляет 4 559,5 км с общим износом 66,2 %. Пермские городские электрические сети обеспечивают электроснабжением потребителей Свердловского, Ленинского, Мотовилихинского, Индустриального, Дзержинского, Орджоникидзевогo, Кировского районов города Перми. Центральные электрические сети обеспечивают электроснабжением потребителей Свердловского района города Перми (поселок Новые Ляды) и Пермского муниципального района.

На территории Пермского края расположено более 3 178,4 км (с учетом протяженностей цепей) электрических сетей ПАО «ФСК ЕЭС», в том числе: ВЛ 500 кВ – 1 069,72 км, ВЛ 220 кВ – 1 693,0 км, ВЛ 110 кВ – 70,68 км. Из них по территории города Перми пролегает около трети вышеуказанной протяженности.

В городе насчитывается 47 118 опор наружного освещения, на которых размещены 54 570 светильников, в том

числе 34 276 натриевых светильников. Автоматизированная система управления наружным освещением и автоматизированная система коммерческого учета электроэнергии охватывает весь городской комплекс системы наружного освещения. Протяженность линий составляет 1 724 км, в том числе кабельных линий (далее – КЛ)-578 км, ВЛ-1146 км. Потребление электроэнергии в 2022 году на нужды наружного освещения составляет 23,2 млн кВт·ч.

2.4.3 Балансы мощности и ресурса

Баланс электрической энергии за 2019-2023 годы представлен в таблице 2.22.

Таблица 2.22

Баланс электрической энергии

Показатели	Ед. изм.	2019	2020	2021	2022	2023
Производство	млн кВт·ч	6 714,3	6 913,4	5 697,9	5 454,8	5 151,1
Нетто-переток	млн кВт·ч	2 365,9	1 705,4	3 529,8	3 800,4	4 198,5
Собственные нужды	млн кВт·ч	-	-	-	-	-
Отпуск в сеть	млн кВт·ч	9 080,2	8 618,8	9 227,7	9 255,2	9 349,6
Потери	млн кВт·ч	-1 150,2	-1 018,5	-1 036,4	-1 120,4	-1 116,5
Преобразование топлива, в т.ч.:	млн кВт·ч	-551,3	-508,7	-466,1	-466,1	-538,8
котельные	млн кВт·ч	-551,3	-508,7	-466,1	-466,1	-538,8
Полезный отпуск, в т.ч.:	млн кВт·ч	7 378,7	7 091,6	7 725,2	7 668,7	7 694,3
население, из него:	млн кВт·ч	1 435,7	1 448,9	1 460,9	1 460,9	1 487,9
в МКД	млн кВт·ч	1 190,6	1 200,2	1 209,0	1 209,0	1 229,2
в ИОЗ	млн кВт·ч	245,1	248,7	251,9	251,9	258,7
бюджетные организации	млн кВт·ч	232,5	230,6	250,5	250,5	255,1
прочие потребители	млн кВт·ч	5 710,5	5 412,1	6 013,8	5 957,3	5 951,3

Примечание. Источники информации – форма федерального статистического наблюдения 1-ТЕП «Сведения о снабжении теплоэнергией», форма федерального статистического наблюдения 22-ЖКХ (ресурсы) «Сведения о работе ресурсоснабжающих организаций в условиях реформы», балансы электрической мощности и энергии и оценки разработчика настоящей Программы.

2.4.4 Доля поставки ресурса по приборам учета

В соответствии с постановлениями Правительства Российской Федерации от 04.05.2012 № 442 «О функционировании розничных рынков электрической энергии, полном и (или) частичном ограничении режима потребления электрической энергии», от 06.05.2011 № 354 «О предоставлении коммунальных услуг собственникам и пользователям помещений в многоквартирных домах и жилых домов» с 01.07.2020 ответственность за установку и замену приборов учета электроэнергии переходит к энергетическим компаниям: гарантирующим поставщикам в многоквартирных домах и к сетевым компаниям в случае с прочими потребителями (к ним в том числе относятся потребители в частной жилой застройке), при этом с 01.01.2022 установке подлежат приборы учета, соответствующие требованиям к приборам учета электрической энергии, которые могут быть присоединены к интеллектуальной системе учета электрической энергии (мощности).

Доля оснащённости приборами учета электроэнергии составляет в 2023 году:

коллективными (общедомовыми) – 100,0 %;

индивидуальными:

МКД – 100,0 %;

ИОЗ – 100,0 %.

2.4.5 Зоны действия источников ресурсов

Зона действия источника электроснабжения обусловлена рекомендуемой предельной протяженностью ЛЭП в зависимости от номинального напряжения и передаваемой мощности. На территории города Перми или в непосредственной близости от его границ расположены 73 ПС 6 – 110 кВ. Источники электроснабжения локализованы в местах существующей и перспективной нагрузки, поэтому обеспечивают централизованное электроснабжение потребителей.

2.4.6 Резервы и дефициты по зонам действия источников ресурсов по поселению, городскому округу в целом

На территории города Перми отсутствует недостаток генерирующих мощностей. Однако в связи с интенсивными планами перспективного развития города, возможно, требуется дополнительной объем свободной для технологического присоединения мощности вблизи ПС 35/6 кВ Судозавод, ПС 110/35/6 кВ Мост, ПС 110/35/6 кВ Балмошная, ПС 110/6 кВ Старехи, ПС 35/6 кВ Закамская, ПС 110/35/10 кВ Муллы, ПС 35/6 кВ Телефонная, ПС 35/10/6 кВ Первомайская, ПС 110/10 кВ Краснова, Первомайская, ПС 35/6 кВ Дзержинская и ПС 110/6 кВ Крохалева для ввода новых потребителей.

2.4.7 Надежность работы системы

Оборудование и сети системы электроснабжения в основном находятся в удовлетворительном состоянии. Общий износ ЛЭП «ПГЭС» филиала «Пермэнерго» составляет 66,2 %.

В настоящее время система наружного освещения в городе Перми умеренно эффективно функционирует. В рамках проекта «Умный свет» с 2019 года проводится активная модернизация уличного освещения.

В 2022 году заменены на современные светодиодные светильники 10 880 неэффективных светильников, новое уличное освещение обустроено на более чем 5 км дорожного полотна, установлены контроллеры управления, позволяющие регулировать освещение.

2.4.8 Качество поставляемого ресурса

Требования к качеству коммунальной услуги «электроснабжение», допустимые отступления от этих требований и допустимая продолжительность перерывов предоставления коммунальных услуг определены Правилами предоставления коммунальных услуг собственникам и пользователям помещений в многоквартирных домах и жилых домов, утвержденными постановлением Правительства Российской Федерации от 06.05.2011 № 354, а именно:

бесперебойное круглосуточное электроснабжение в течение года. Допустимая продолжительность перерыва электроснабжения: 2 часа – при наличии двух независимых взаимно резервирующих источников питания; 24 часа – при наличии 1 источника питания;

постоянное соответствие напряжения и частоты электрического тока требованиям законодательства Российской Федерации о техническом регулировании (ГОСТ 32144-2013 и ГОСТ 29322-2014). Отклонение напряжения и (или) частоты электрического тока от требований законодательства Российской Федерации о техническом регулировании не допускается.

Система электроснабжения города Перми соответствует предъявляемым требованиям.

2.4.9 Воздействие на окружающую среду

Расчет эмиссии парниковых газов проводился в соответствии с Методикой количественного определения объемов выбросов парниковых газов и поглощений парниковых газов, утвержденной приказом Минприроды России от 27.05.2022 № 371. Выбросы парниковых газов в 2023 году оценены на уровне 1 644,4 тыс. т CO_{2-экв}. Все они возникли в результате сжигания природного газа. Их динамика напрямую зависит от сжигания топлива на источниках электрической энергии.

2.4.10 Тарифы, плата (тариф) за подключение (присоединение), структура себестоимости производства и транспорта ресурса

Тарифы на электрическую энергию для населения и приравненных к нему категорий на 2024 год и 2025 год были установлены постановлениями Министерства тарифного регулирования и энергетики Пермского края от 21.12.2023 № 16-э и от 29.11.2024 № 13-э соответственно. В рассматриваемый период одноставочные тарифы увеличились в 2024 году на 8,9 % для городского населения со стационарными газовыми плитами и 9,7 % – для сельского и городского населения со стационарными электроплитами, в 2025 году на 12,4 % и 12,3 % – для указанных категорий соответственно. Более подробно действующие тарифы для населения за 2024-2025годы представлены в таблице 2.23.

Тарифы для бюджетных и прочих организаций на электрическую энергию складываются из фиксированного тарифа на передачу электроэнергии и тарифа купли-продажи электроэнергии на нерегулируемом рынке, из-за чего конечная цена на услугу не фиксированная.

Плата за технологическое присоединение к электрическим сетям на 2024 год установлена постановлением Министерства тарифного регулирования и энергетики Пермского края от 23.11.2023 № 121-тп, на 2025 год постановлением Министерства тарифного регулирования и энергетики Пермского края от 19.11.2024 № 150-тп. В данных документах содержатся стандартизированные тарифные ставки, ставки за единицу максимальной мощности и формулы платы за технологическое присоединение энергопринимающих устройств потребителей и объектов электросетевого хозяйства к электрическим сетям территориальных сетевых организаций.

Таблица 2.23

Тарифы на электрическую энергию для населения на 2024-2025 годы

№	Потребители	Ед. изм.	2024			2025						
			с 01.01.2024 до 30.06.2024		с 01.01.2025 до 30.06.2025		с 07.07.2025 по 31.12.2025					
			I диап.	II диап.	III диап.	I диап.	II диап.	III диап.	I диап.	II диап.	III диап.	
1	Население городское со стационарными газовыми плитами											
	одноставочный	руб./кВт-ч	5,05	5,5	5,51	9,63	5,5	5,51	9,19	6,18	8,88	10,17
	по двум зонам суток, в т.ч.:											
	дневная	руб./кВт-ч	5,3	6,05	6,06	10,39	6,05	6,06	9,94	6,96	9,58	10,97
	ночная	руб./кВт-ч	3,25	3,72	3,73	7,7	3,72	3,73	7,36	4,19	7,1	8,13
	по трем зонам суток, в т.ч.											
	пиковая	руб./кВт-ч	5,81	7,02	7,03	11,46	7,02	7,03	11,03	8,1	10,59	12,15
	полупиковая	руб./кВт-ч	5,05	5,5	5,51	9,63	5,5	5,51	9,19	6,18	8,88	10,17
	ночная	руб./кВт-ч	3,25	3,72	3,73	7,7	3,72	3,73	7,36	4,19	7,1	8,13
	2	Население городское со стационарными электроплитами и сельское										
одноставочный		руб./кВт-ч	3,71	4,07	4,08	7,13	4,07	4,08	7,13	4,57	6,57	10,17
по двум зонам суток, в т.ч.:												
дневная		руб./кВт-ч	3,89	4,48	4,49	7,65	4,48	4,49	7,65	5,15	7,09	10,97
ночная		руб./кВт-ч	2,39	2,75	2,76	5,7	2,75	2,76	5,7	3,1	5,26	8,13
по трем зонам суток, в т.ч.:												
пиковая		руб./кВт-ч	4,27	5,19	5,2	8,31	5,19	5,2	8,31	5,99	7,84	12,15
полупиковая		руб./кВт-ч	3,71	4,07	4,08	7,13	4,07	4,08	7,13	4,57	6,57	10,17
ночная		руб./кВт-ч	2,39	2,75	2,76	5,7	2,75	2,76	5,7	3,1	5,26	8,13
3		Потребители, приравненные к населению городскому со стационарными электрическими плитами										
	одноставочный	руб./кВт-ч	3,71	4,07	4,08	7,13	4,07	4,08	7,13	4,57	6,57	10,17
	по двум зонам суток, в т.ч.:											
	дневная	руб./кВт-ч	3,89	4,48	4,49	7,65	4,48	4,49	7,65	5,15	7,09	10,97
	ночная	руб./кВт-ч	2,39	2,75	2,76	5,7	2,75	2,76	5,7	3,1	5,26	8,13
	по трем зонам суток, в т.ч.:											
	пиковая	руб./кВт-ч	4,27	5,19	5,2	8,31	5,19	5,2	8,31	5,99	7,84	12,15
	полупиковая	руб./кВт-ч	3,71	4,07	4,08	7,13	4,07	4,08	7,13	4,57	6,57	10,17
	ночная	руб./кВт-ч	2,39	2,75	2,76	5,7	2,75	2,76	5,7	3,1	5,26	8,13

2.4.11 Технические и технологические проблемы в системе

По результатам технического анализа выделены следующие ключевые проблемы и задачи развития системы электроснабжения.

1. На территории города Перми отсутствует недостаток генерирующих мощностей. Однако в связи с интенсивными планами перспективного развития города, возможно, требуется дополнительный объем свободной для технологического присоединения мощности вблизи ПС 35/6 кВ Судозавод, ПС 110/35/6 кВ Мост, ПС 110/35/6 кВ Балмошная, ПС 110/6 кВ Старехи, ПС 35/6 кВ Закамская, ПС 110/35/10 кВ Муллы, ПС 35/6 кВ Телефонная, ПС 35/10/6 кВ Первомайская, ПС 110/10 кВ Краснова, Первомайская, ПС 35/6 кВ Дзержинская и ПС 110/6 кВ Крохалевка для ввода новых потребителей.

2. Оборудование и сети системы электроснабжения в основном находятся в удовлетворительном состоянии, однако:

зафиксирован высокий процент износа существующих электрических подстанций;

наблюдается отсутствие свободной трансформаторной мощности не менее 5 существующих электрических подстанций;

выявлена значительная доля электрических сетей с превышением нормативного эксплуатационного срока элементов воздушных линий, исходя из сроков ввода в эксплуатацию оборудования, с учетом нормируемых сроков эксплуатации элементов воздушных линий. Показана низкая пропускная способность электрических сетей, отсутствие возможности подключения новых потребителей без ухудшения условий электроснабжения существующих потребителей на фоне заявленного интенсивного перспективного развития города.

3. Требуется форсированная модернизация системы энергоснабжения, о чем свидетельствует ежегодный рост технических потерь. Среди приоритетных технологических направлений:

реконструкция ЛЭП с заменой провода на аналог большей пропускной способности;

реконструкция и капитальный ремонт изношенного электросетевого оборудования;

строительство новых подстанций, воздушных ЛЭП;

реконструкция ПС;

развитие локальных зон альтернативных источников электроснабжения.

Установка новых светодиодных светильников без реконструкции изношенных участков электрических сетей нецелесообразна, так как может привести к преждевременному выходу из строя дорогостоящего оборудования. Воздушные линии на отдельных участках выполнены с применением неизолированных проводов. Для повышения надежности работы установок наружного освещения целесообразно провести замену неизолированных проводов на самонесущий изолированный провод (далее – СИП), или перевести линию в кабельное исполнение, что позволит снизить аварийности и эксплуатационные затраты на обслуживание.

Визуальный анализ функционального наружного освещения выявил следующую проблематику:

1. применение усиленных железобетонных опор, металлических трубчатых опор на центральных улицах, что негативно сказывается на внешнем виде центра города;

2. две трети линий выполнены в воздушном исполнении, что негативно сказывается на внешнем виде центральной и исторических частей города;

3. телемеханическое и диспетчерское оборудование установок морально и физически устарело и требует реконструкции;

4. присутствует дефицит освещения дворовых территорий;

5. отсутствует полноценное освещение пешеходных зон в большинстве случаев. Функциональная подсветка на высоких опорах рассчитана на освещение проезжей части улицы. Пешеходной части недостаточно освещения от подсветки витрин магазинов и проезжей части;

6. присутствует прокладка СИП по опорам наружного освещения, не предназначенным для этого;

7. на улицах почти не используют дизайнерские опоры, которые являются малыми архитектурными формами и влияют на архитектурный облик города. Применяются унифицированные светильники, используемые и на дорогах, и на центральных улицах города, которые не подчеркивают особенности и исторический облик улиц;

8. отсутствует целостность светового облика главных улиц города как достопримечательных мест;

9. уровень освещенности отличается на разных участках улицы, архитектурная подсветка имеет фрагментарный характер. Большинство культовых объектов не имеют архитектурной подсветки, их восприятие в ночное время обеспечивается за счет функционального освещения улиц. Визуальное восприятие объектов культурного наследия города, в основном, обеспечивается за счет функционального освещения улиц. Таким образом, нивелируется историческая составляющая городской среды.

2.5. Краткий анализ существующего состояния системы газоснабжения

2.5.1 Институциональная структура

Природный (сетевой) газ поступает в городской округ из магистральных трубопроводов ООО «Газпром транс-

газ Чайковский», обслуживаемых филиалом ООО «Газпром трансгаз Чайковский» Пермским линейным производственным управлением магистральных газопроводов (далее – Пермское ЛПУМГ). Компания также занимается эксплуатацией газораспределительных станций (далее – ГРС). Далее по системе распределительных газопроводов АО «Газпром газораспределение Пермь» природный газ доставляется конечным потребителям. Предприятие также оказывает услуги по техническому обслуживанию газовых сетей, оборудования абонентов и осуществляет подключение потребителей. ООО «Газпром межрегионгаз Пермь» занимается непосредственно реализацией природного газа конечным потребителям, оказывая снабженческо-сбытовые услуги.

Услуги по снабжению потребителей природным газом оказываются по прямым договорам, заключаемым с населением, бюджетными и прочими организациями. С частью граждан – собственниками (нанимателями) жилых помещений в многоквартирных домах – прямые договоры не заключаются.

С 01.09.2023 обслуживать внутридомовое и внутриквартирное газовое оборудование могут только газораспределительные организации и компании, занимающиеся транспортировкой природного газа по распределительным сетям. Поэтому абоненты, проживающие в индивидуальных жилых домах, обязаны перезаключить договор о техническом обслуживании и ремонте по истечении срока действия имеющегося договора. Пролонгация таких договоров не предусмотрена. Абоненты, проживающие в многоквартирных домах, обязаны были заключить (перезаключить) договор о техническом обслуживании и ремонте внутриквартирного газового оборудования в срок до 31.12.2023.

2.5.2 Характеристика системы газоснабжения

Источниками газоснабжения города Перми являются ГРС: на левом берегу – ГРС-1 «Соболи» и ГРС-3 «Гамово»; на правом берегу – ГРС «Гайва». ГРС-2 «Крым» была относительно недавно выведена из эксплуатации. Подсистема газоснабжения левого берега не отвечает всем требованиям надежности из-за наличия вероятности прекращения подачи природного газа части потребителей при выходе из строя одного из источников (ГРС-1 или ГРС-3), а также при необходимости проведения ремонтных работ на газовых сетях высокого давления.

Система газораспределения состоит из трех изолированных частей:

правобережная часть, получающая природный газ от ГРС «Гайва»;

левобережная часть, получающая природный газ от ГРС-3;

левобережная часть, получающая природный газ от ГРС-1.

Непосредственно на территории города Перми располагается только ГРС «Гайва».

В соответствии с расчетами ОАО «ГипроНИИгаз» гидравлических режимов для газопроводов высокого давления (1,2 МПа) параметры и характеристики обеспечивают во всех трех подсистемах подачу природного газа требуемого давления.

Дальнейшее распределение природного газа происходит через головной газораспределительный пункт (далее – ГРП), которые обеспечивают потребителям подачу топлива необходимого среднего давления. Требования надежности системы не обеспечиваются только в случае отключения головного ГРП-1.

Согласно данным АО «Газпром газораспределение Пермь» в системе газораспределения по состоянию на 01.10.2023 функционировали в общей сложности 820 пунктов редуцирования природного газа совокупной проектной мощностью 2 410 675 куб. м/час, средняя загрузка которых составила 1 446 045 куб. м/час, или примерно 60 %. Средний износ газорегуляторных пунктов – 40 %.

Система транспортировки природного газа в городе Перми трехступенчатая: трубопроводы высокого, среднего и низкого давления. Основная часть газопроводов эксплуатируется АО «Газпром газораспределение Пермь», другая – прочими организациями.

По состоянию на 01.10.2023 АО «Газпром газораспределение Пермь» эксплуатировало 1 498,454 км стальных газопроводов (в 2021 году – 1 479,260 км; в 2022 году – 1 490,970 км). Средний износ стальных газопроводов – 60 %. Почти все они имеют электрохимическую защиту. Протяженность эксплуатируемых полимерных газопроводов на 01.10.2023 – 578,472 км (в 2021 году – 499,080 км; в 2022 году – 542,770 км). Средний износ полимерных газопроводов – 5 %. Общая протяженность газопроводов в 2023 году – 2 076,926 км (в 2021 году – 1 978,340 км; в 2022 году – 2 033,740 км). Средний износ газовых сетей – 45 %. Большую их часть составляют газопроводы низкого давления. В структуре с каждым годом увеличивается доля полимерных трубопроводов, что также положительно влияет на износ газовых сетей ввиду более продолжительного срока службы последних.

Протяженность бесхозяйных газопроводов – 16,848 км; их средний износ – 50 %. За рассматриваемый период их протяженность сокращалась – в 2021 году они насчитывали 22,311 км.

2.5.3 Балансы мощности и ресурса

Баланс природного газа за 2019-2023 годы был сформирован по сведениям из форм статистического наблюдения 1-ТЕП «Сведения о снабжении теплоэнергией», 4-ТЭР «Сведения об использовании топливно-энергетических ресурсов», 22-ЖКХ (ресурсы) «Сведения о работе ресурсоснабжающих организаций в условиях реформы» и данных,

представленных тепло- и электроснабжающими организациями. Баланс природного газа за рассматриваемый период представлен в таблице 2.24.

Таблица 2.24

Баланс природного газа

Показатели	Ед. изм.	2019	2020	2021	2022	2023
Добыча	млн куб. м	-	-	-	-	-
Получено со стороны	млн куб. м	14 498,3	13 766,3	15 238,0	14 279,3	13 642,1
Отпущено на сторону	млн куб. м	-	-	-	-	-
Собственные нужды	млн куб. м	-	-	-	-	-
Изменение запасов	млн куб. м	-	-	0,02	-0,002	-0,0002
Отпуск в сеть	млн куб. м	14 498,3	13 766,3	15 238,0	14 279,3	13 642,1
Потери ¹	млн куб. м	-59,2	-56,0	-61,8	-58,0	-53,8
Преобразование топлива	млн куб. м	-2 608,7	-2 529,9	-2 831,3	-2 615,4	-2 828,7
котельные	млн куб. м	-887,1	-886,3	-1 071,2	-1 029,3	-1 048,1
ТЭЦ	млн куб. м	-1 721,6	-1 643,6	-1 760,1	-1 586,1	-1 780,6
Полезный отпуск, в т.ч.:	млн куб. м.	11 830,4	11 180,4	12 344,9	11 605,9	10 759,6
население, в т.ч.:	млн куб. м	474,7	469,1	511,8	552,5	547,2
отопление	млн куб. м	369,4	364,5	410,7	452,4	451,1
горячая вода	млн куб. м	3,2	3,2	3,1	3,1	3,1
пищеприготовление	млн куб. м	102,1	101,5	98,0	97,0	93,0
бюджетные организации	млн куб. м	20,6	20,8	22,3	22,4	22,6
транспорт	млн куб. м	1,6	1,7	6,7	46,7	14,8
прочие потребители	млн куб. м	9 411,1	8 713,1	10 797,9	9 214,9	7 988,1
неэнергетические нужды	млн куб. м	1 922,4	1 975,7	1 006,2	1 769,4	2 186,9

Примечание. Источники информации – формы федерального статистического наблюдения 1-ТЕП «Сведения о снабжении теплоэнергией», 4-ТЭР «Сведения об использовании топливно-энергетических ресурсов», 22-ЖКХ (ресурсы) «Сведения о работе ресурсоснабжающих организаций в условиях реформы», данные тепло-, электроснабжающих организаций и оценки разработчика настоящей Программы.

2.5.4 Доля поставки ресурса по приборам учета

Природный газ подается на коммунально-бытовые предприятия, промышленные и сельскохозяйственные объекты, населению и прочим организациям. В муниципальном образовании количество газифицированных котельных – 962 ед.; газифицированных жилых домов – 20 121 ед.; газифицированных квартир – 310 699 ед. В последних установлены 19 413 газовых водогрейных колонок и 124 газовых отопительных аппарата. Количество последних в индивидуальных домах – 20 428 ед.

Согласно форме статистического наблюдения № 1-жилфонд «Сведения о жилищном фонде» за 2023 год общая площадь жилых помещений, обеспеченных услугой централизованного газоснабжения, составляла примерно 16 074 тыс. кв. м (из них 16 048 тыс. кв. м в многоквартирных домах, или 57 % от общей площади).

Доля оснащённости приборами учета природного газа составляет в 2023 году:

коллективными (общедомовыми) – 100,0 %;

индивидуальными:

МКД – 47,4 %;

ИОЗ – 100,0 %.

2.5.5 Зоны действия источников ресурсов

Система газораспределения состоит из трех изолированных частей:

правобережная часть, получающая природный газ от ГРС «Гайва»;
левобережная часть, получающая природный газ от ГРС-3;
левобережная часть, получающая природный газ от ГРС-1.

2.5.6 Резервы и дефициты по зонам действия источников ресурсов по поселению, городскому округу в целом

Согласно информации, размещенной ООО «Газпром трансгаз Чайковский» в открытом доступе, на последнюю отчетную дату ГРС «Гайва» имела резерв от проектной мощности (с учетом выданных технических условий на подключение) равный 51 %; ГРС-1 – 17 %; ГРС-3 – 43 %. Во всех случаях мероприятия по увеличению пропускной способности газораспределительных станций газоснабжающей организацией не предусматриваются.

Согласно данным АО «Газпром газораспределение Пермь» в системе газораспределения по состоянию на 01.10.2023 функционировали в общей сложности 820 пунктов редуцирования природного газа совокупной проектной мощностью 2 410 675 куб. м/час, средняя загрузка которых составила 1 446 045 куб. м/час, или примерно 60 %.

2.5.7 Надежность работы системы

Согласно данным АО «Газпром газораспределение Пермь» аварий в газовых сетях не было. В целом газопроводы находятся в удовлетворительном состоянии. Система газоснабжения в эксплуатации достаточно надежна.

2.5.8 Качество поставляемого ресурса

При анализе качества и надежности эксплуатации системы газораспределения низкого давления выявлен ряд территорий города Перми, в которых не соблюдаются все требования: микрорайон Крым, микрорайон Гайва, микрорайон Запруд, микрорайон Липовая гора, микрорайон Водники, микрорайон Костарево, Свердловский район, микрорайон Камский, Центральный микрорайон, Индустриальный район. Основные проблемы сетей низкого давления приведенных территорий связаны со сложностью обеспечения подачи газа потребителям в пределах требуемых давлений из-за недостаточности пропускной способности газопроводов, а также наличия тупиковых участков сети с высоким суммарным потреблением газа.

2.5.9 Воздействие на окружающую среду

Основным видом воздействия газораспределительной системы на окружающую среду являются выбросы загрязняющих веществ в атмосферу, главным образом, парниковых газов, поскольку шумовые воздействия характерны для мест добычи природного газа и прокладки магистральных трубопроводов, которые находятся за пределами городского округа, а сбросы осуществляются только в случае аварий и инцидентов в местах пересечения водоемов газовыми трубопроводами.

По газораспределительной системе города Перми транспортируется природный газ, поэтому происходит эмиссия только одного парникового газа – метана – в виде фугитивных выбросов, которые имеют место вследствие утечек, аварийных и технологических (например, продувка пылеуловителей) выбросов природного газа.

2.5.10 Тарифы, плата (тариф) за подключение (присоединение), структура себестоимости производства и транспорта ресурса

Розничная цена на природный газ, реализуемый населению, зависит от целей его использования (пищеприготовление, нагрев воды и т.п.), степени обеспеченности газовым оборудованием и наличия приборов учета.

Постановлением Министерства тарифного регулирования и энергетики Пермского края от 18.11.2022 № 5-г установлены розничные цены для населения на природный газ на период с 01.12.2022 года до 30.06.2024 года. Согласно данному постановлению в первой половине 2024 года розничная цена для населения по приборам учёта составляла:
в квартире с газовым счетчиком на приготовление пищи и нагрев воды – 7,06 руб. (с НДС) за кубический метр;
в жилых помещениях с газовым счетчиком на отопление и приготовление пищи – 5,93 (с НДС) за кубический метр.

Постановлением Министерства тарифного регулирования и энергетики Пермского края от 17.07.2024г. № 1-г введены в действие с 01.08.2024 года розничные цены для населения на природный газ по приборам учета в размере:
в квартире с газовым счетчиком на приготовление пищи и нагрев воды – 7,69 руб. (с НДС) за кубический метр;
в жилых помещениях с газовым счетчиком на отопление и приготовление пищи – 6,46 руб. (с НДС) за кубический метр.

Рост розничной цены для населения в 2024 году составил в рассматриваемый период составил 8,9 %.

Более подробная информация об установленных розничных ценах для населения на природный газ, в том числе и в случае отсутствия приборов учёта приведены в таблице 2.25.

Таблица 2.25

Розничная цена на природный газ для населения в период 2024-2025 годы (с НДС)

№	Наименование	Ед. изм.	Период действия	
			с 01.01.2024 по 30.06.2024	с 01.07.2024 по 31.07.2025
1	2	3	4	5
1	При оплате по прибору учета стоимость 1 куб. м потребленного газа составляет:			
1.1	на приготовление пищи и нагрев воды с использованием газовой плиты (в отсутствие других направлений использования газа)	руб.	7,06	7,69
1.2	на приготовление пищи и нагрев воды с использованием газовой плиты и нагрев воды с использованием газового водонагревателя при отсутствии центрального горячего водоснабжения (в отсутствие других направлений использования газа)	руб.	7,06	7,69
1.3	на отопление с одновременным использованием газа на другие цели (кроме отопления и (или) выработки электрической энергии с использованием котельных всех типов и (или) иного оборудования, находящихся в общей долевой собственности собственников помещений в многоквартирных домах)	руб.	5,93	6,46
1.4	на отопление и (или) выработку электрической энергии с использованием котельных всех типов и (или) иного оборудования, находящихся в общей долевой собственности собственников помещений в многоквартирных домах	руб.	5,93	6,46
2	При оплате по нормативу стоимость газа в месяц на 1 человека составляет:			
2.1	В квартире с газовой плитой и горячим водоснабжением	руб.	84,72	92,28
2.2	В квартире с газовой плитой без горячего водоснабжения	руб.	141,2	153,8
2.3	В квартире при наличии газовой плиты и проточного водонагревателя	руб.	247,1	269,15
3	При оплате потребления газа в частном секторе без прибора учета:			
3.1	За 1м ² отапливаемой площади	руб.	59,3	64,6

Розничная цена на природный газ, реализуемого прочим потребителям (кроме населения), складывается из оптовой цены, платы за транзит и применения различного рода надбавок, устанавливаемых регулируемыми органами.

Плата за транзит устанавливается в зависимости от принадлежности к той или иной группе, от годовых объемов его использования и компании, осуществляющей транзит. Дополнительно в цене газа учитываются плата за снабженческо-сбытовые услуги и специальная надбавка.

Плата за технологическое присоединение газоиспользующего оборудования к сетям газораспределения. В 2024 году плата за технологическое присоединение определялась постановлением Министерства тарифного регулирования и энергетики Пермского края от 15.12.2023 № 136-тп, в 2025 году регламентируется постановлением Министерства тарифного регулирования и энергетики Пермского края от 18.12.2024 № 167-тп. В период с 2024 по 2025 годы размер платы не изменился, информация представлена в таблице 2.26.

Таблица 2.26

**Плата за подключение к сетям газораспределения
АО «Газпром газораспределение Пермь» на 2024 и 2025 годы**

№	Заявители	Плата за подключение, руб.	
		2024	2025
1	2	3	4
1	Плата за технологическое присоединение газоиспользующего оборудования с максимальным часовым расходом газа, не превышающим 15 куб. метров в час включительно, с учетом расхода газа газоиспользующим оборудованием, ранее подключенным в данной точке подключения (для Заявителей, намеревающихся использовать газ для целей предпринимательской (коммерческой) деятельности), при условии, что расстояние от газоиспользующего оборудования до газораспределительной сети с проектным рабочим давлением не более 0,3 МПа, измеряемое по прямой линии (наименьшее расстояние), составляет не более 200 метров, и мероприятия предполагают строительство только газопроводов (без необходимости выполнения мероприятий по прокладке газопроводов бестраншейным способом и устройства пункта редуцирования газа) в соответствии с утвержденной в установленном порядке региональной (межрегиональной) программой газификации жилищно-коммунального хозяйства, промышленных и иных организаций, в том числе схемой расположения объектов газоснабжения, используемых для обеспечения населения газом (без учета НДС)	70 668	70 668
2	Плата за технологическое присоединение газоиспользующего оборудования с максимальным часовым расходом газа, не превышающим 5 куб. м/час включительно, с учетом расхода газа газоиспользующим оборудованием, ранее подключенным в данной точке подключения (для прочих Заявителей), при условии, что расстояние от газоиспользующего оборудования до газораспределительной сети с проектным рабочим давлением не более 0,3 МПа, измеряемое по прямой линии (наименьшее расстояние), составляет не более 200 метров, и мероприятия предполагают строительство только газопроводов (без необходимости выполнения мероприятий по прокладке газопроводов бестраншейным способом и устройства пункта редуцирования газа) в соответствии с утвержденной в установленном порядке региональной (межрегиональной) программой газификации жилищно-коммунального хозяйства, промышленных и иных организаций, в том числе схемой расположения объектов газоснабжения, используемых для обеспечения населения газом (с учетом НДС)	52 580	52 580

Стандартизированные тарифные ставки, используемые для определения величины платы за технологическое присоединение к газораспределительным сетям АО «Газпром газораспределение Пермь» до границ земельного участка на 2025 год установлены постановлением Министерства тарифного регулирования и энергетики Пермского края от 18.12.2024 № 168-тп. В 2024 году действовали ставки, утвержденные постановлением от 20.12.2023 № 137-тп.

2.5.11 Технические и технологические проблемы в системе

Среди основных проблем можно выделить:

сложность обеспечения подачи газа потребителям некоторых микрорайонов в пределах требуемых значений давления из-за недостаточности пропускной способности газопроводов, а также наличия тупиковых участков сети с высоким суммарным потреблением природного газа;

относительно высокий износ стальных газопроводов;

нарушение требований по надежности в ряде случаев – отсутствие резервирования.

2.6. Краткий анализ существующего состояния сферы (системы) обращения с ТКО

2.6.1 Институциональная структура

Деятельность по сбору и транспортировке твердых коммунальных отходов в городе Перми осуществляется через регионального оператора – акционерное общество «Пермский региональный оператор твердых коммунальных

отходов»¹ (далее – АО «ПРО ТКО»), выполняющего эту функцию с 01.01.2019. Западно-Уральским межрегиональным управлением Федеральной службы по надзору в сфере природопользования региональному оператору выдана лицензия от 09.11.2022 № Л020-00113-59/00047059 на осуществление деятельности по транспортированию отходов I-IV классов опасности.

Вывоз ТКО с территории города Перми осуществляют следующие компании на основании заключенных с АО «ПРО ТКО» договоров:

1. ООО «ВМ-Сервис»;
2. ООО Торговый дом «ЭкоБэст»;
3. ООО «ЭКОЛ»;
4. МБУ «Полигон»;
5. ООО «УралРегионСнаб».

Вывоз ТКО осуществляется на:

1. Полигон твердых бытовых отходов (далее – ТБО) «Софроны» Пермского муниципального округа;
2. Полигон ТБО у д. Ключики Пермского муниципального округа;
3. Полигон ТБО Краснокамска;
4. Полигон ТБО поселка городского типа (далее – пгт) Полазна;
5. Полигон ТБО г. Верещагино;
6. Полигон ТКО г. Нытва;
7. Мусоросортировочный комплекс (далее – МСК) в с. Лобаново Пермского муниципального округа;
8. МСК в г. Краснокамск Краснокамского городского округа;
9. МСК «ВторТех-40» в г. Пермь.

Полигоны ТКО и МСК размещены за пределами территории города Перми, за исключением МСК «ВторТех-40».

Региональный оператор (АО «ПРО ТКО») заключает договоры на оказание услуг по обращению с ТКО в публичной форме. Он не может отказать собственнику ТКО в заключении договора, если места их накопления находятся в зоне его деятельности. Кроме того, региональный оператор заключает договоры с компаниями, занимающимися сбором и транспортировкой мусора, а также осуществляющими его обработку, обезвреживание, утилизацию и захоронение в случае оказания таких услуг. Динамика количества заключенных договоров приведена в таблице 2.27. По состоянию на 2023 год их количество составило 1 167 884, из которого на физические лица приходилась существенно большая часть.

Таблица 2.27

Количество договоров в системе обращения ТКО

Контрагенты	2019	2020	2021	2022	2023
Физические лица	887 229	1 000 123	1 072 212	1 130 299	1 155 586
Юридические лица (включая ИП)	11 473	15 824	17 620	18 752	18 607

Примечание. Источники информации – сведения АО «ПРО ТКО».

2.6.2 Характеристика сферы (системы) обращения с ТКО

Перечень объектов по обработке, утилизации, обезвреживанию, захоронению, размещению отходов представлен в таблице 2.28.

Таблица 2.28

Объекты по обработке, утилизации, обезвреживанию, захоронению, размещению отходов

№	Наименование объекта	Назначение объекта	Размер СЗЗ, м	Эксплуатирующая организация	Технологические решения
1	2	3	4	5	6
1	Полигон ТБО «Софроны»	размещение	500	МБУ «Полигон»	-

¹ До 05.05.2022 Пермское краевое государственное унитарное предприятие «Теплоэнерго».

1	2	3	4	5	6
2	Полигон ТБО г. Верещагино	размещение	500	ООО «Верещагинский комбинат благоустройства»	-
3	Полигон ТБО д. Ключики	размещение	500	ООО «Транс-Эффект»	-
4	Полигон ТБО пгт Полазна	размещение	500	ООО «Кама-1»	-
5	Полигон ТКО г. Нытва	размещение	1 000	ООО «ЭКО»	-
6	Полигон ТБО г. Краснокамск	размещение	500	ООО «Буматика»	-
7	МСК с. Лобаново	обработка	100	ООО «УралРегионСнаб»	Автоматическая сортировка, сепарация, автоматическое прессование
8	МСК г. Краснокамск	обработка	500	ООО «Буматика»	Ручная сортировка, сепарация, прессование, компостирование
9	МСК «ВторТех-40» г. Пермь	обработка	500	ООО «Транс-Эффект»	Ручная сортировка, сепарация, прессование, компостирование

Примечание. Источник информации – Территориальная схема обращения с отходами в Пермском крае (приказ Министерства строительства и жилищно-коммунального хозяйства Пермского края от 09.12.2016 № СЭД-35-01-12-503).

По состоянию на 2023 год в городе Перми насчитывалось 35 162 источника образования ТКО, из которых большая часть приходилась на юридических лиц и индивидуальных предпринимателей. Согласно данным регионального оператора, охват населения услугой «сбор и вывоз ТКО» составляет 100 %.

Сбор ТКО осуществляется в контейнеры, установленные в специально отведенных местах; вывоз – специализированным автотранспортом. Транспортировка ТКО осуществляется на планово-регулярной основе в сроки, предусмотренные санитарными правилами.

По данным регионального оператора в 2023 году насчитывалось 6 082 точек сбора ТКО. Их количество в рассматриваемый период заметно увеличилось, но по-прежнему не хватает из-за отсутствия в достаточном количестве мест для обустройства контейнерных площадок в соответствии с нормативными требованиями ввиду плотной жилой застройки, узких дворов, отсутствия проездов и пространства для маневрирования мусоровозов. Ситуация усугубляется отсутствием у части абонентов собственных контейнерных площадок, оборудованных в соответствии с нормативными требованиями. По данным Реестра мест накопления (площадок) (далее – Реестр) количество контейнерных площадок по состоянию на конец 2023 года – 3 396 общей площадью примерно 51 тыс. кв. м. Покрытия контейнерных площадок выполнены из бетона и асфальта. Наибольшее количество мест накопления в Свердловском районе (695); наименьшее – в п. Новые Ляды (43). Прочие абоненты имеют наибольший удельный вес – 50,4 % и 44,7 % при оценке по количеству и площади соответственно.

По данным регионального оператора на контейнерных площадках в общей сложности размещалось 9 178 контейнеров по состоянию на конец 2023 года. Согласно сведениям из автоматизированной системы «Управление отходами» бункеры для сбора крупногабаритного мусора на территории городского округа отсутствуют.

В городе Перми налажен сбор вторичных ресурсов – установлены контейнеры для сбора макулатуры, металла, стекла и пластика. В настоящее время раздельное накопление ТКО происходит двухконтейнерным способом: «Мокрая» фракция (смешанные отходы – органические, смет и др.), «сухие» фракции (вторичное сырье). Между тем, сохраняется проблема складирования в контейнеры отходов, не относящихся к ТКО (строительный мусор, автомобильные шины и др.).

Вывоз ТКО осуществляется специализированными автотранспортными средствами (мусоровозами) организаций, которые имеют соответствующие заключенные договоры с региональным оператором, действующие до 31.12.2024. Смешанные ТКО в подавляющем большинстве случаев направляются на объекты размещения отходов. Незначительная часть смешанных и все раздельно собранные ТКО направляются на объекты обработки, где проходят сортировку, а впоследствии – переработку. В городском округе вывоз ТКО осуществляет 55 единиц техники, 19 – в резерве, вывоз крупногабаритных отходов осуществляет 19 единиц техники, 17 – в резерве.

2.6.3 Балансы мощности и ресурса

Объем образованных твердых коммунальных отходов в 2023 году составил 260,3 тыс. тонн (таблица 2.29), в

том числе:

население – 231,8 тыс. тонн, из него:
 проживающее в МКД – 185,9 тыс. тонн;
 проживающее в ИОЗ – 45,9 тыс. тонн;
 прочие потребители – 28,5 тыс. тонн.

Все твердые коммунальные отходы вывозятся за пределы города Перми, где частично проходят обработку и утилизируются.

Таблица 2.29

Баланс твердых коммунальных отходов

Показатели	Ед. изм.	2019	2020	2021	2022	2023
1	2	3	4	5	6	7
Всего, в том числе:	тыс. т	289,1	300,3	306,7	305,4	260,3
население, из него:	тыс. т	238,1	238,4	237,1	235,6	231,8
в МКД	тыс. т	191,8	191,8	190,5	189,3	185,9
в ИОЗ	тыс. т	46,3	46,6	46,6	46,3	45,9
прочие потребители	тыс. т	51,0	61,9	69,6	69,8	28,5
Вывезено за пределы г. Перми	тыс. т	289,1	300,3	306,7	305,4	260,3
Ввезено на территорию г. Перми	тыс. т	0,0	0,0	0,0	0,0	0,0
Утилизировано в г. Перми	тыс. т	0,0	0,0	0,0	0,0	0,0
Складировано в г. Перми	тыс. т	0,0	0,0	0,0	0,0	0,0

Примечание. Источники информации – сведения АО «ПРО ТКО».

2.6.4 Доля поставки ресурса по приборам учета

В сфере ТКО размер платы за предоставляемые коммунальные услуги рассчитывается на основании установленных нормативов. Годовые нормативы накопления ТКО утверждены приказом Министерства жилищно-коммунального хозяйства и благоустройства Пермского края от 27.10.2023 № 24-04-01-04-302. На одного проживающего в МКД он равняется 1,7642 куб. м; в индивидуальных домах – 2,0577 куб. м.

2.6.5 Зоны действия источников ресурсов

Информация о потоках твердых коммунальных отходов, суммарно принимаемых для обработки, утилизации, обезвреживания, размещения, представлена в таблице 2.30.

Таблица 2.30

Потоки твердых коммунальных отходов, суммарно принимаемых для обработки, утилизации, обезвреживания, размещения

№	Наименование группы территорий	Объекты по обращению с отходами	
		Основной объект	Резервный объект
1	Г. Пермь, Дзержинский район	МСК с. Лобаново (обработка) Полигон ТБО «Софроны» (размещение)	Полигон ТБО г. Краснокамска. Полигон ТБО у д. Ключики Пермского муниципального округа. Полигон ТБО п. Полазна МСК «ВторТех-40»
2	Г. Пермь, Индустриальный район		
3	Г. Пермь, Ленинский район		
4	Г. Пермь, Мотовилихинский район		
5	Г. Пермь, Орджоникидзеvский район		
6	Г. Пермь, Свердловский район		

№	Наименование группы территорий	Объекты по обращению с отходами	
		Основной объект	Резервный объект
7	Г. Пермь, Дзержинский район (правый берег)	МСК г. Краснокамска (обработка) и полигон ТБО г. Краснокамска (размещение)	Полигон ТБО «Софроны».
8	Г. Пермь, Кировский район		Полигон ТБО г. Верещагино. Полигон ТКО г. Нытва.

Примечание. Источник информации – Территориальная схема обращения с отходами в Пермском крае (приказ Министерства строительства и жилищно-коммунального хозяйства Пермского края от 09.12.2016 № СЭД-35-01-12-503).

2.6.6 Резервы и дефициты по зонам действия источников ресурсов по поселению, городскому округу в целом

Данные о мощности объектов по обработке, утилизации, обезвреживанию, захоронению, размещению отходов представлены в таблице 2.31. До 2030 года планируется вывести из эксплуатации (рекультивировать) все полигоны, кроме располагающегося у д. Ключики, который станет основным для городского округа за пределами этого срока. В соответствии с Территориальной схемой обращения с отходами в Пермском крае мощности полигона у д. Ключики должно хватить до 2038 года (предполагаемый год вывода из эксплуатации), что возможно только при увеличении объёмов переработки ТКО. Увеличение объёмов переработки ТКО будет обеспечено за счет строительства комплекса по обработке ТКО в рамках заключенного концессионного соглашения с ООО «Энвиком-Пермь».

Таблица 2.31

Данные о мощности объектов по обработке, утилизации, обезвреживанию, захоронению, размещению отходов

№	Наименование объекта	Сведения из проектной документации объектов		Данные о состоянии объекта		
		производственная мощность, т/год	проектная мощность, т	свободная мощность, т	мощность, т/год	
					фактическая	проектная
1	Полигон ТБО «Софроны»	917 900	9 236 836	921 113	-	-
2	Полигон ТБО г. Верещагино	4 699	469 000	62 371	-	-
3	Полигон ТБО у д. Ключики	25 000	498 000	340 893	-	-
4	Полигон ТБО пгт Полазна	22 000	244 530	32 298	-	-
5	Полигон ТКО г. Нытва	22 000	149 360	42 074	-	-
6	Полигон ТБО г. Краснокамска	100 000	1 614 600	406 586	-	-
7	МСК с. Лобаново	80 000	-	-	80 000	80 000
8	МСК г. Краснокамск	60 000	-	-	60 000	60 000
9	МСК «ВторТех-40»	40 000	40 000	-	40 000	40 000

Примечание. Источник информации – Территориальная схема обращения с отходами в Пермском крае (приказ Министерства строительства и жилищно-коммунального хозяйства Пермского края от 09.12.2016 № СЭД-35-01-12-503).

2.6.7 Надежность работы системы

Фактор надежности обеспечения услугой потребителей в сфере обращения с ТКО зависит от количества допустимых нарушений графика вывоза ТКО из мест их сбора и накопления в год и количества несанкционированных свалок на территории действия регионального оператора.

Транспортировка ТКО осуществляется на планово-регулярной основе в сроки, предусмотренные санитарными правилами. В соответствии с санитарными правилами и нормами СанПиН 2.1.3684-21 «Санитарно-эпидемиологические требования к содержанию территорий городских и сельских поселений, к водным объектам, питьевой воде

и питьевому водоснабжению, атмосферному воздуху, почвам, жилым помещениям, эксплуатации производственных, общественных помещений, организации и проведению санитарно-противоэпидемических (профилактических) мероприятий», утвержденными постановлением Главного государственного санитарного врача Российской Федерации от 21.01.2021 № 3, периодичность сбора крупногабаритных отходов:

в холодное время года (при среднесуточной температуре +5°C и ниже) не реже одного раза в десять суток;
в теплое время (при среднесуточной температуре свыше +5°C) не реже 1 раза в 7 суток.

Вывоз твердых коммунальных отходов должен осуществляться:

в холодное время года (при среднесуточной температуре +5°C и ниже) не реже одного раза в трое суток;
в теплое время (при среднесуточной температуре свыше +5°C) не реже 1 раза в сутки (ежедневный вывоз).

Следует отметить, что постановление Правительства Российской Федерации от 06.05.2011 № 354 «О предоставлении коммунальных услуг собственникам и пользователям помещений в многоквартирных домах и жилых домов» не разделяет ТКО и крупногабаритные отходы, что делает требования к последним более жесткими (необходимо чаще вывозить). Это дает Инспекции государственного жилищного контроля Пермского края право предъявлять соответствующие требования, в результате чего у регионального оператора возникают убытки (перерасчет за некачественно оказанную услугу и наложение административных штрафов).

Ежегодно на территории городского округа образуются несанкционированные свалки. В соответствии с положениями Правил обращения с твердыми коммунальными отходами, утвержденных постановлением Правительства Российской Федерации от 12.11.2016 № 1156, он обязан приступить к ликвидации таких мест в случае, если собственник земельного участка не обеспечил его самостоятельную ликвидацию в течение 30 дней со дня получения уведомления от регионального оператора.

2.6.8 Качество поставляемого ресурса

По данным Реестра оптимальное количество контейнеров – 8 274, что немногим выше указанного количества (8 198). В этом случае переполнение контейнеров незначительное.

Количество мест накопления (площадок), соответствующих нормативным требованиям, составляет 414 единиц.

2.6.9 Воздействие на окружающую среду

Ежегодно на территории городского округа образуются несанкционированные свалки. Региональный оператор наделен обязанностью по ликвидации мест несанкционированного размещения ТКО в установленных законом случаях. В соответствии с положениями Правил обращения с твердыми коммунальными отходами, утвержденных постановлением Правительства Российской Федерации от 12.11.2016 № 1156, он обязан приступить к ликвидации таких мест в случае, если собственник земельного участка не обеспечил его самостоятельную ликвидацию в течение 30 дней со дня получения уведомления от регионального оператора. В период деятельности с 2019 года на территории города Перми АО «ПРО ТКО» было ликвидировано 2 несанкционированные свалки. Сведения о несанкционированных свалках представлены в таблице 2.32.

Таблица 2.32

Сведения о несанкционированных свалках

Показатели	Ед. изм.	2019	2020	2021	2022	2023
Количество свалок	ед.	14	20	10	3	9
Площадь свалок	га	0,062	0,126	0,136	0,423	0,110
Объем отходов	тонн	345	428,6	213	673	721
Количество ликвидированных свалок	ед.	14	16	12	5	7 ¹

1 – из них 1 свалка ликвидирована региональным оператором.

Примечание. Источники информации – сведения АО «ПРО ТКО».

В свою очередь, Государственная инспекция по экологии и природопользованию Пермского края и администрация города Перми также принимают активные меры по борьбе с несанкционированными свалками, для чего организован обмен информацией о мероприятиях по выявлению и ликвидации мест сброса отходов производства и потребления. Согласно информации, размещенной на сайте Государственной инспекции по экологии и природопользованию

Пермского края,² по состоянию на конец 2023 года на территории города Перми было выявлено 421 такое место, 413 из которых были ликвидированы силами МБУ «Полигон».

Наличие несанкционированных мест размещения отходов на территории города может приводить к нанесению существенного экологического ущерба, ухудшению санитарно-эпидемиологической ситуации.

Выбросы парниковых газов производятся в местах захоронения и сжигания ТКО (полигоны, свалки и т.п.). Поскольку полигоны располагаются за пределами города Перми, а несанкционированные свалки своевременно ликвидируются, то эмиссия парниковых газов в системе обращения твердых коммунальных отходов на территории города Перми отсутствует.

2.6.10 Тарифы, плата (тариф) за подключение (присоединение), структура себестоимости производства и транспорта ресурса

Предельный единый тариф по обращению с твердыми коммунальными отходами в пределах одной территориальной зоны включает затраты на сбор, транспортирование, обезвреживание и захоронение (утилизацию) ТКО, а также собственные расходы регионального оператора, направленные на осуществление деятельности. Предельный тариф для регионального оператора устанавливает Министерство тарифного регулирования и энергетики Пермского края. Предельные тарифы на услуги регионального оператора на 2024-2025 годы представлены в таблице 2.33.

Таблица 2.33

Предельные тарифы на услуги регионального оператора

Группа потребителей	2024		2025	
	I пол.	II пол.	I пол.	II пол.
Нормативный документ	Постановление МТРЕ ПК от 28.11.2023 № 25-о		Постановление МТРЕ ПК от 20.12.2024 № 29-о	
Потребители услуг обращения с ТКО, руб./т (без НДС)	5 923,33	6 456,43	6 456,43	10 194,33

Примечание. Налогом на добавленную стоимость не облагаются (организация освобождена от уплаты налога на добавленную стоимость в соответствии с подпунктом 36 пункта 2 статьи 149 главы 21 раздела VIII части II Налогового кодекса Российской Федерации).

2.6.11 Технические и технологические проблемы в системе

В системе обращения ТКО существуют следующие основные проблемы:

небольшая нехватка контейнеров для соблюдения санитарных норм;
отсутствие в достаточном количестве мест для обустройства контейнерных площадок в соответствии с нормативными требованиями ввиду плотной жилой застройки, узких дворов, отсутствия проездов и пространства для маневрирования мусоровозов;

несоответствие значительного числа мест накопления отходов установленным требованиям;

отсутствие у части юридических лиц и индивидуальных предпринимателей собственных контейнерных площадок, оборудованных в соответствии с нормативными требованиями (при этом региональный оператор не вправе отказать в заключении договора на этом основании);

складирование в контейнеры отходов, не относящихся к ТКО (строительный мусор, автомобильные шины и др.);

более жесткие требования (предусматривают чаще вывоз) регионального законодательства по сравнению с федеральным в части сбора и вывоза крупногабаритных отходов, в результате чего у регионального оператора возникают убытки (перерасчет за некачественно оказанную услугу и наложение административных штрафов).

2.7. Краткий анализ существующего состояния системы ливневой канализации

2.7.1 Институциональная структура

МБУ «Полигон» осуществляет деятельность на территории муниципального образования город Пермь по

² <https://giep.permkrai.ru/dokumenty/317227/>

содержанию городских коммуникаций, в том числе систем ливневой канализации.

Ливневая канализация в городе Перми развивалась одновременно с развитием капитальной застройки с учетом рельефа местности.

Система отведения ливневых стоков города Перми включает:

сети ливневого стока общей протяженностью 444,6 км, из которых:

163,4 км – находятся на оперативном управлении МБУ «Полигон»;

около 70 км – содержатся и обслуживаются МБУ «Полигон», но не поставлены на баланс (владелец не установлен);

14 локальных очистных сооружений, числящихся на балансовой ведомости МБУ «Полигон»;

146 выпусков ливневых стоков, из которых 104 являются бесхозными, а остальные числятся на балансе МБУ «Полигон».

2.7.2 Характеристика системы ливневой канализации

В настоящее время эффективность очистки поверхностных сточных вод в Перми очень низкая. Очистке подвергается только небольшой объем стоков с территории города Перми. Всего на территории города существует 14 локальных очистных сооружений, введенных в эксплуатацию относительно недавно – в период с 2003 по 2021 годы.

Для очистки поверхностного стока, в основном, применяется следующая схема. Общий поток дождевых вод с канализуемой территории в ливнепуске разделяется на загрязненную и условно чистую части, перед разделением на некоторых объектах предусматривается решетка для улавливания крупных загрязнений; на очистные сооружения поступают только загрязненные порции дождевых вод. Часть очистных сооружений оборудована аккумулярующими емкостями, в которых предусматривается предварительное извлечение грубодисперсных минеральных примесей и всплытие нефтепродуктов. Для нефтепродуктов на некоторых очистных сооружениях предусматриваются также нефтеуловители. После предварительной очистки сточные воды направляются на доочистку с помощью фильтров.

Общие сведения о локальных очистных сооружениях поверхностных сточных вод города Перми представлены в таблице 2.34.

Таблица 2.34

Общие сведения о локальных очистных сооружениях поверхностных сточных вод города Перми

№	Наименование объекта	Год постройки	Применяемые технологии очистки
1	2	3	4
1	Очистные сооружения ливневых стоков, ул. Маршала Жукова	2011	Выделение взвешенных веществ (осветление) и пленочных загрязнений (свободных нефтепродуктов). Обеззараживание
2	Очистные сооружения «Лит Г6»	2010	Отсутствует система очистки
3	Очистные сооружения «Лит Г4»	2010	Отсутствует система очистки
4	Очистные сооружения «Лит Г5»	2010	Отсутствует система очистки
5	Очистные сооружения «Лит Г3»	2010	Отсутствует система очистки
6	Очистные сооружения «Лит Г2»	2010	Отсутствует система очистки
7	Очистные сооружения «Лит Г1»	2010	Отсутствует система очистки
8	Очистные сооружения «Лит Г»	2010	Аккумулятивное сточных вод с целью регулирования расхода и усреднения состава. Выделение взвешенных веществ (осветление) и пленочных загрязнений (свободных нефтепродуктов). Дополнительное выделение мелкодисперсных взвешенных веществ и нефтепродуктов фильтрованием
9	Очистные сооружения дождевой канализации № 1 на створе ул. Революции и ул. Макаренко	2003	Выделение взвешенных веществ (осветление) и пленочных загрязнений (свободных нефтепродуктов)
10	Очистные сооружения дождевой канализации № 2 в створе ул. Революции и ул. Макаренко	2003	Выделение взвешенных веществ (осветление) и пленочных загрязнений (свободных нефтепродуктов)
11	Очистные сооружения дождевой канализации, ул. Коломенская	2010	Выделение взвешенных веществ (осветление) и пленочных загрязнений (свободных нефтепродуктов). Дополнительное выделение мелкодисперсных взвешенных веществ и нефтепродуктов фильтрованием
12	Очистные сооружения дождевой канализации, ул. Монастырская	2021	Выделение взвешенных веществ (осветление) и пленочных загрязнений (свободных нефтепродуктов). Дополнительное выделение мелкодисперсных взвешенных веществ и нефтепродуктов фильтрованием. Обеззараживание
13	Очистные сооружения дождевой канализации в Парковой даче	2010	Выделение взвешенных веществ (осветление) и пленочных загрязнений (свободных нефтепродуктов)
14	Очистные сооружения ливневых стоков ЖЖ комплекса «Данилиха-1»	2012	н/д

В городе Перми имеется сеть дождевых коллекторов, проложенных преимущественно по магистральным улицам. Принцип водоотведения – отдельно от хозяйственно-бытовой канализации по отдельным бассейнам стока, с тяготением к малым городским рекам, оврагам и водоемам.

Водосточная сеть преимущественно закрытого типа. В районах малоэтажной застройки водоотведение осуществляется с помощью открытых лотков (Мотовилихинский, Орджоникидзевский районы), с выпусками в малые реки, овраги, в понижения рельефа.

Отвод и транспортировка дождевых вод с проезжей части основных магистралей с интенсивным автомобильным движением и с «пониженных мест» городской застройки осуществляются через систему самотечных трубопроводов.

Общая протяженность сетей ливневого стока муниципального образования город Пермь составляет 444,6 км, из которых на балансе МБУ «Полигон» – 163,4 км. Еще порядка 70 км сетей обслуживаются, но не поставлены на баланс (владелец не установлен).

Диаметры сетей варьируются от 100 до 1 600 мм. Материал трубопроводов – бетон, железобетон, реже используются керамика, сталь и пластик. Сети ливневого стока располагаются на отметках 95-188 метров. Более 70 % сетей были построены в период с 1958 по 2000 годы и на сегодняшний день имеют срок эксплуатации более 20 лет.

На территории муниципального образования город Пермь установлено 146 выпусков ливневой канализации.

В настоящий момент система ливневой канализации находится в неудовлетворительном состоянии и требует проведения масштабных работ по строительству, реконструкции и модернизации. Согласно данным технического обследования средний процент износа ливневой сети муниципального образования город Пермь, исходя из фактического срока службы, составляет 78 %, что позволяет сделать вывод о существенном преобладании ветхих и подлежащих замене сетей, которые находятся в аварийном либо предаварийном состоянии и не могут эксплуатироваться без постоянного увеличения затрат со стороны обслуживающих организаций на их эксплуатацию и поддержание в работоспособном состоянии.

2.7.3 Балансы мощности и ресурса

В централизованной системе сбора ливневых стоков города Перми расходомеры, применимые для целей осуществления коммерческих расчетов, отсутствуют полностью. Баланс поступления ливневых сточных вод не рассчитывается.

2.7.4 Доля поставки ресурса по приборам учета

В централизованной системе сбора ливневых стоков муниципального образования город Пермь расходомеры, применимые для целей осуществления коммерческих расчетов, отсутствуют полностью.

2.7.5 Зоны действия источников ресурсов

Территория сетей ливневого стока муниципального образования город Пермь условно разделена на 45 укрупненных водосборных бассейнов, с учетом рельефа, существующей дождевой канализации, основных дорожных магистралей и квартальной застройки территории.

2.7.6 Резервы и дефициты по зонам действия источников ресурсов по поселению, городскому округу в целом

На территории города существует 14 локальных очистных сооружений, предназначенных для очистки стоков с небольших по площади участков территории и для очистки стоков с магистральных дорог. Несмотря на наличие сетей ливневой канализации, очистные сооружения на большинстве территории города отсутствуют. Большая часть дождевого стока сбрасывается в водные объекты без очистки.

На территории города Перми отсутствуют расходомеры поверхностных сточных вод, резерв производственных мощностей очистных сооружений системы водоотведения принят 30 %. В составе технологического оборудования очистных сооружений и главных канализационных насосных станций предусматривается резервное оборудование. В камерах переключений очистных сооружений предусматриваются обводные участки сети.

В связи с тем, что очистные сооружения в большей части отсутствуют, а существующие очистные сооружения не могут обеспечить увеличение объема дождевого стока, принимаемого на очистку, необходимо строительство новых очистных сооружений на полную производительность для каждого бассейна водосбора.

2.7.7 Надежность работы системы

На территории города Перми на очистные сооружения попадает менее 10 % общего объема ливневых стоков

самотеком без использования ливневых насосных станций.

Сооружения очистки ливневых стоков в настоящее время не обеспечивают нормативную очистку воды.

В настоящий момент система ливневой канализации находится в неудовлетворительном состоянии и требует проведения масштабных работ по строительству, реконструкции и модернизации. Согласно данным технического обследования средний процент износа ливневой сети муниципального образования город Пермь, исходя из фактического срока службы, составляет 78 %, что позволяет сделать вывод о существенном преобладании ветхих и подлежащих замене сетей, которые находятся в аварийном либо предаварийном состоянии и не могут эксплуатироваться без постоянного увеличения затрат со стороны обсуживающих организаций на их эксплуатацию и поддержание в работоспособном состоянии.

2.7.8 Качество поставляемого ресурса

Сооружения очистки ливневых стоков в настоящее время не обеспечивают нормативную очистку воды.

2.7.9 Воздействие на окружающую среду

Поверхностный сток с урбанизированных территорий – один из значительных источников загрязнения окружающей среды различными примесями природного и техногенного происхождения. Геохимический состав поверхностного стока в городах значительно отличается от фоновых условий. Наряду с геохимическими свойствами существенно меняются гидрологические условия формирования поверхностного стока. В процессе застройки и благоустройства городской территории естественная система водосбора и водоотвода нарушается. Застроенные территории практически лишаются впитывающей способности, поэтому расход стока здесь может увеличиваться в несколько раз (3-4 раза) по сравнению с расходом стока, формируемого на естественных природных и агроландшафтах.

Территория Перми составляет значительную величину – 800,5 кв. км. Учитывая высокую плотность застройки, наличие значительного количества промышленных предприятий и расположение в непосредственной близости к рекам: Данилиха, Егошиха, Ива и Мулянка, городская агломерация формирует значительный объем загрязнений, поступающих в водный объект.

В городских поверхностных стоках такого города, как Пермь, по данным открытых источников, содержание Cl^- , SO_4^{2-} , NO_3^- , PO_4^{3-} , N^+ и K^+ в среднем в десятки и сотни раз больше, чем в фоновых условиях. В среднем концентрация взвешенных веществ составляет 400-600 мг/л, нефтепродуктов – 7-12 мг/л, БПК₅ – 17-80 мг/л. В стоке талых вод эти показатели выше в два-три раза. Сток с площадок промышленных предприятий, районов со старой застройкой, транспортных магистралей с интенсивным движением автомобилей может обладать еще более высокими концентрациями загрязнений.

Усугубляет ситуацию то, что в нарушение требований экологического законодательства система не оснащена очистными сооружениями в полном объеме. Большая часть дождевого стока сбрасывается в водные объекты без очистки.

В августе 2021 года была проведена работа по инвентаризации источников поступления сточных вод в систему малых рек Данилихи и Егошихи на территории муниципального образования город Пермь. В соответствии с отчетом о выполнении работы было выявлено 145 источников поступления загрязненных вод в водные объекты. В это число также входят природные воды, такие как родники, ручьи и пр., заключенные в трубопроводы и таким образом включенные в сеть дождевой канализации. Необходимо отметить, что в ходе инвентаризации было выявлено значительное количество неорганизованных выпусков поверхностных сточных вод, это объясняется отсутствием канализационных сетей поверхностных сточных вод во многих районах города. Кроме того, был обнаружен ряд выпусков неочищенных сточных вод с промышленных площадок, а также аварийные выпуски сточных вод с тепловых сетей.

Большая часть водовыпусков (за исключением 14 водовыпусков, обслуживаемых МБУ «Полигон») очистными сооружениями не оборудована. Сброс сточных дождевых и ливневых вод в водные объекты муниципального образования город Пермь осуществляется без соответствующих решений о водопользовании, за исключением водовыпуска – выпуск № 1 на р. Черной (а/д ул. Маршала Жукова, водопользователь МБУ «Полигон»).

Существующая система водоотведения представляет серьезную опасность с экологической точки зрения для местных водоемов, каналов и речек. Также она оказывает негативное влияние на состояние рек города Перми.

2.7.10 Тарифы, плата (тариф) за подключение (присоединение), структура себестоимости производства и транспорта ресурса

Согласно решению Пермской городской Думы от 15.12.2020 № 277 «Об утверждении Правил благоустройства территории города Перми» прием поверхностных сточных вод от земельного участка и (или) зданий, строений, сооружений в систему ливневой канализации города Перми осуществляется при условии согласования присоединения с эксплуатирующей организацией на основании договора пользования системой ливневой канализации на безвозмездной

основе, содержащего технические условия и требования, по форме, утвержденной правовым актом администрации города Перми. При отсутствии договора пользование системой ливневой канализации является самовольным.

Постановлением Министерства тарифного регулирования и энергетики Пермского края от 20.12.2024 № 331-в установлен тариф на водоотведение поверхностных сточных вод для МБУ «Полигон» на 2025 год, который представлен в таблице 3.35.

До 2025 года тариф на водоотведение поверхностных сточных вод не устанавливался.

Таблица 3.35

Тариф на водоотведение поверхностных сточных вод для МБУ «Полигон»

№	Вид предоставляемых услуг	Тарифы, руб./куб. м	
		с 01.01.2025 по 30.06.2025	с 01.07.2025 по 31.12.2025
1	Водоотведение (Пермский городской округ)		
1.1	население	-	-
1.2	иные потребители	8,72	8,72

2.7.11 Технические и технологические проблемы в системе

В существующей системе ливневой канализации муниципального образования город Пермь выделяют следующие проблемы:

подтопление территорий города вследствие отсутствия сетей ливневой канализации или малой пропускной способности сетей ливневой канализации;

использование системы малых рек в качестве дождевой канализации;

очистные сооружения дождевых вод практически отсутствуют;

служба эксплуатации очистных сооружений и линейных объектов не обеспечена в должной мере ресурсами.

2.8. Краткий анализ состояния установки приборов учета и энергоресурсосбережения у потребителей

Сведения формы статистического наблюдения № 1-ПУ «Сведения о приборах учета потребления коммунальных услуг в жилищном фонде» агрегированы в таблицах 2.36-2.39.

Таблица 2.36

Обеспеченность МКД коллективными приборами учета

Коммунальные ресурсы	Ед. изм.	2019	2020	2021	2022	2023	Россия – 2023
Холодная вода	%	98,9	99,4	99,2	99,3	99,4	55,3
Горячая вода	%	95,0	92,8	94,5	99,2	99,4	66,6
Отопление	%	96,7	95,9	96,5	99,6	99,5	65,3
Электрическая энергия	%	100,0	100,0	100,0	100,0	100,0	79,6
Природный газ	%	100,0	100,0	100,0	100,0	100,0	5,6

Примечание. Источник информации – форма федерального статистического наблюдения № 1-ПУ «Сведения о приборах учета потребления коммунальных услуг в жилищном фонде».

Таблица 2.37

Обеспеченность МКД индивидуальными приборами учета

Коммунальные ресурсы	Ед. изм.	2019	2020	2021	2022	2023	Россия – 2023
Холодная вода	%	73,4	78,2	78,5	77,4	78,7	83,8
Горячая вода	%	97,1	98,2	97,1	98,5	98,5	86,5
Отопление	%	15,9	26,4	37,2	50,0	56,0	40,1
Электрическая энергия	%	100,0	100,0	100,0	100,0	100,0	97,2
Природный газ	%	43,3	44,6	45,7	46,6	47,4	54,9

Примечание. Источник информации – форма федерального статистического наблюдения № 1-ПУ «Сведения о приборах учета потребления коммунальных услуг в жилищном фонде».

Таблица 2.38

Обеспеченность ИОЗ индивидуальными приборами учета

Коммунальные ресурсы	Ед. изм.	2019	2020	2021	2022	2023	Россия – 2023
Холодная вода	%	80,2	86,6	76,9	88,6	74,6	76,6
Горячая вода	%	40,1	22,7	4,1	83,3	90,0	29,9
Отопление	%	26,2	9,5	2,4	7,8	8,7	26,6
Электрическая энергия	%	100,0	100,0	100,0	100,0	100,0	98,5
Природный газ	%	100,0	100,0	100,0	100,0	100,0	95,3

Примечание. Источник информации – форма федерального статистического наблюдения № 1-ПУ «Сведения о приборах учета потребления коммунальных услуг в жилищном фонде».

Таблица 2.39

Обеспеченность домов блокированной застройки индивидуальными приборами учета

Коммунальные ресурсы	Ед. изм.	2019	2020	2021	2022	2023	Россия – 2023
Холодная вода	%	36,5	66,5	74,9	74,9	74,9	74,0
Горячая вода	%	-	-	-	-	-	57,9
Отопление	%	-	-	-	-	-	26,4
Электрическая энергия	%	-	-	-	100,0	100,0	98,5
Природный газ	%	-	-	-	-	-	95,5

Примечание. Источник информации – форма федерального статистического наблюдения № 1-ПУ «Сведения о приборах учета потребления коммунальных услуг в жилищном фонде».

Обеспеченность МКД приборами учета (далее – ПУ) в муниципальном образовании высокая, а по электрической энергии и природному газу составляет 100 %. Такое состояние характерно для всего рассматриваемого периода, в течение которого значения показателей только улучшались. Стоит отметить, что показатели города Перми заметно выше среднероссийских значений.

Обеспеченность МКД индивидуальными ПУ согласно таблице 2.37 высокая по горячей воде и электрической энергии, относительно высокая по холодной воде и средняя по отоплению и природному газу. Показатели также имели тенденцию к улучшению в рассматриваемый период. По горячей воде, отоплению и электрической энергии обеспеченность многоквартирных домов индивидуальными ПУ выше среднероссийских значений.

Обеспеченность индивидуальных зданий приборами учета согласно таблице 2.38 высокая и выше среднероссийских значений, за исключением услуги «отопление», по которой динамика в отличие от других коммунальных ресурсов была отрицательной и ниже среднего по России.

Дома блокированной застройки обеспечены только приборами учета холодной воды и электрической энергии, по которым значения немного выше среднероссийских показателей (таблица 2.39).

Из представленных подразделениями администрации города Перми сведений по учреждениям можно судить о высокой обеспеченности ПУ коммунальных ресурсов. Часть объектов муниципальных учреждений располагается в жилых зданиях, и оплата за потребленные услуги производится пропорционально занимаемой площади.

Здания, строения и сооружения на территории города Перми не оборудованы общедомовыми приборами учета принимаемых сточных вод. Размер платы за коммунальную услугу водоотведения, предоставленную за расчетный период, в жилом помещении, не оборудованном индивидуальным или общим (квартирным) прибором учета сточных бытовых вод, рассчитывается исходя из суммы объемов холодной и горячей воды, предоставленных в таком жилом помещении и определенных по показаниям индивидуальных или общих (квартирных) приборов учета холодной и горячей воды за расчетный период, а при отсутствии приборов учета холодной и горячей воды – исходя из нормативов потребления коммунальных услуг по холодному и горячему водоснабжению, водоотведению.

III. Исследование перспективы развития муниципального образования и прогноз на коммунальные ресурсы

3.1. Определение перспективных показателей развития муниципального образования

Обоснование перспективных показателей приведено в обосновывающих материалах Программы.

3.1.1 Прогноз численности и состава населения (демографический прогноз)

По состоянию на 31.12.2023 численность постоянного населения Пермского городского округа составила 1 026,912 тыс. человек, или 99,97 % к уровню предыдущего года (в 2022 году численность постоянного населения города Перми скорректирована с учетом итогов Всероссийской переписи населения 2020 года – 1 027,2 тыс. человек), что соответствует общей отрицательной динамике и по Пермскому краю в целом.

Ретроспективная динамика численности постоянного населения Пермского городского округа за последние пять лет по данным территориального органа Федеральной службы государственной статистики по Пермскому краю представлена в таблице 3.1.

Таблица 3.1

Численность населения Пермского городского округа на конец 2019-2023 годов

Наименование показателя	2019	2020	2021/2021	2022	2023
Численность населения Пермского ГО на конец года, чел., всего, в т.ч.:	1 055 403	1 049 206	1 042 770/ 1 032 452	1 027 157	1 026 912
городское население, в т.ч.:	1 055 397	1 049 199	1 042 763/ 1 032 445	1 027 153	1 026 908
Дзержинский район	167 600	166 516	165 494/ 163 856	163 017	173 775
Индустриальный район	170 300	169 616	168 594/ 166 926	166 070	168 370
Кировский район	131 600	130 812	130 095/ 128 808	128 147	127 503
Ленинский район	55 600	54 705	54 198/ 53 662	53 387	44 830
Мотовилихинский район	194 499	193 618	192 593/ 190 687	189 710	184 904
Орджоникидзевский район	116 200	115 711	114 996/ 113 858	113 275	113 777
Свердловский район	219 598	218 221	216 793/ 214 648	213 547	213 749
сельское население (Казарма 30й км, Адищево)	6	7	7	4	4
Общий прирост (+), снижение (-), всего за год, чел., в т.ч.:	-6 197	-6 436	-5 295	-245	-328
городское население	-6 198	-6 436	-5 292	-245	-328
сельское население	1	0	-3	-	-

1. С учетом итогов Всероссийской переписи населения 2020 года.

Примечание. Источники информации – сведения территориального органа Федеральной службы государственной статистики по Пермскому краю.

Проведенный анализ демографической ситуации в городе Перми выявил следующие ключевые тенденции:

1. сложившееся в городе репродуктивное положение не позволяет рассчитывать на расширенное воспроизводство населения города естественным приростом;

2. численность женщин в наиболее фертильных возрастах будет с каждым годом сокращаться, что приведет к

уменьшению суммарного коэффициента рождаемости;

3. увеличение численности жителей города старших возрастов в общей численности жителей города приведет к росту суммарного коэффициента смертности;

4. без стабильного миграционного притока не удастся поддерживать в городе рост числа жителей;

5. при сохранении текущей динамики в городе ожидается сокращение собственных трудовых ресурсов;

6. снизится численность молодых людей студенческого возраста, постоянно проживающих в городе. Большая численность иногородних студентов будет оказывать возрастающее влияние на социальные и экономические процессы, происходящие в городе.

Определение перспективной численности населения необходимо для расчета объемов жилищного строительства, сети объектов социальной инфраструктуры на первую очередь и на расчетный срок настоящей Программы, и для формирования перечня предлагаемых мероприятий по обеспечению населения основными объектами обслуживания.

В ходе оценки перспективной численности населения города Перми были проанализированы:

1. План мероприятий по реализации Стратегии социально-экономического развития муниципального образования город Пермь до 2030 года на период 2022–2026 годов, утвержденный решением Пермской городской Думы от 26.10.2021 № 232;

2. Прогноз социально-экономического развития города Перми на долгосрочный период до 2029 года, утвержденный постановлением администрации города Перми от 29.12.2023 № 1526 (далее – Прогноз СЭР);

3. Генеральный план города Перми;

4. динамика фактических демографических показателей.

Имеющиеся прогнозы в полной мере не отражают фактической демографической тенденции и различаются начальными условиями, поэтому для последующего применения был рассчитан собственный прогноз численности населения на основе данных о половозрастной структуре населения методом передвижки возрастов с использованием показателей рождаемости по нескольким возрастным группам женщин в детородном возрасте и показателей смертности по каждой возрастной группе.

Прогнозы методом передвижки возрастов обычно делаются в нескольких вариантах, один из которых – при гипотезе неизменного режима воспроизводства населения, и ряд вариантов – при различных гипотезах о вероятных изменениях уровней рождаемости и смертности. В варианте с гипотезой о постоянстве режима воспроизводства населения на всем протяжении прогнозного периода коэффициенты дожития и рождаемости неизменны для всего прогнозного периода. Такой прогноз не может с высокой долей вероятности претендовать на предсказание будущей численности и структуры населения, поскольку демографические процессы меняются непрерывно. Основной его целью в этой связи является оценка возможных последствий длительного сохранения фактической демографической ситуации, на основе которой делается прогноз. Точность прогноза определяется качеством гипотезы о тенденциях демографического развития.

Демографический прогноз произведен в предположениях: с учетом миграции и без таковой. Варианты «без миграции» показывают, как ведет себя коренная популяция при различных вариантах динамики демографических показателей рождаемости и смертности:

для инерционного сценария – сохранение неизменного режима воспроизводства населения (без изменения текущих демографических показателей рождаемости и смертности) до 2034 года на уровне базового периода (2022 года);

для базового сценария – рассматриваются сценарные условия и параметры прогноза социально-экономического развития города на долгосрочный период до 2029 года с дальнейшим сохранением и продолжением заложенных трендов;

для высокого сценария – рассматриваются сценарные условия и параметры прогноза социально-экономического развития города Перми на долгосрочный период до 2029 года с дальнейшим увеличением заложенных трендов.

В соответствии с Прогнозом и Стратегией социально-экономического развития города Перми в горизонте планирования одним из приоритетов развития является улучшение демографических показателей. Демографический прогноз предполагает развитие в условиях следующих тенденций: увеличение уровня рождаемости, и снижение уровня смертности, и закрепление миграционного прироста населения.

Таким образом, с учетом реализации социально-экономического развития города Перми, муниципальных и государственных программ и национальных проектов из приведенных вариантов развития демографической ситуации в городе при расчете методом передвижки возрастов в качестве основного варианта принимается базовый сценарий с учетом миграции и перспективной среднегодовой численностью населения на расчетный срок (2034 год) в 999 тыс. человек (таблица 3.2).

Таблица 3.2

**Динамика основных демографических показателей базового сценария
с миграцией**

Наименование показателя	Ед. изм.	2024	2025	2026	2027	2028	2034
Базовый с миграцией							
Среднегодовая численность	чел.	1 022 148	1 019 146	1 016 450	1 014 007	1 011 786	998 760
Рождаемость	чел.	9 100	9 098	9 097	9 303	9 399	10 034
Смертность	чел.	12 206	12 196	12 193	12 093	12 003	12 298
Миграционный прирост	чел.	-100	300	500	500	450	550
Суммарный коэффициент рождаемости	ед.	1,35	1,39	1,42	1,49	1,52	1,67
Общий коэффициент рождаемости	‰	8,90	8,93	8,95	9,17	9,29	10,05
Общий коэффициент смертности	‰	11,94	11,97	12,00	11,93	11,86	12,31

3.1.2 Прогноз развития промышленного сектора

Экономика Пермского края преимущественно индустриальная. Город Пермь – один из крупнейших промышленных центров Пермского края и Российской Федерации. Здесь ведут деятельность предприятия, имеющие высокую значимость на федеральном и мировом уровне, – заводы по производству химической продукции, оборудования для авиации, систем передачи информации и навигации, нефте- и газодобывающих установок.

Промышленность в городе не только играет роль производственной базы, крупнейшего работодателя и налогоплательщика, но и является катализатором многих социально-экономических процессов в смежных сферах, заказчиком и потребителем продукции и услуг для всех структур бизнеса и бюджетной сферы.

Согласно Прогнозу социально-экономического развития города Перми на долгосрочный период до 2029 года развитие промышленного комплекса ожидается за счет федеральной поддержки, запуска новых производств, расширения выпуска различных видов товаров, повышения конкурентоспособности отечественной продукции. Выгодное географическое положение, природные ресурсы, системная инвестиционная политика и меры поддержки инвесторов – все это определяет Пермский край как инвестиционно привлекательный регион и дает возможность предположить дальнейшее развитие в заданном на текущий момент ключе.

Сценарии Прогноза социально-экономического развития города Перми на период до 2026 года – базовый и консервативный – предполагают следующее изменение параметров промышленного сектора:

1. рост объема отгруженной продукции собственного производства в 2029 году по отношению к 2023 году по базовому сценарию составит 125,9 %, по консервативному сценарию – 113,9 %;
2. рост оборота крупных и средних предприятий в 2029 году по отношению к 2023 году по базовому сценарию составит 124,3 %, по консервативному сценарию – 106,0 %.

В качестве основного сценария развития в рамках настоящей Программы принимается базовый вариант сценария как наиболее вероятный сценарий развития российской экономики с учетом относительно оптимистичных изменений внешних условий. Прогнозная динамика развития промышленного сектора представлена в таблице 3.3. Ежегодный рост показателей на протяжении 2030-2034 годов зафиксирован на уровне 2029 года.

Таблица 3.3

Прогнозная динамика развития промышленного сектора

Показатель	Сценарий	Ед. изм.	2024	2025	2026	2027	2028	2029	2030	2034
			Прогноз СЭР на долгосрочный период						Скорректированный Прогноз СЭР	
Объем отгруженной продукции собственного производства, выполненных работ и услуг	Консервативный вариант	млрд руб.	769,8	793,8	819,5	844,1	868,9	875,6	882,6	911,2
		%	100,1 ¹	103,1	103,2	103,0	102,9	100,8	100,8	100,8
	Базовый вариант	млрд руб.	805,7	852,5	901,9	932,6	950,5	968,1	986,5	1 063,6
		%	104,8 ¹	105,8	105,8	103,4	101,9	101,9	101,9	101,9
Оборот крупных и средних предприятий и организаций	Консервативный вариант	млрд руб.	1 312,5	1 325,7	1 341,6	1 355,7	1 370,3	1 384,8	1 400,0	1 462,6
		%	100,5 ¹	101,0	101,2	101,1	101,1	101,1	101,1	101,1
	Базовый вариант	млрд руб.	1 358,2	1 419,4	1 497,5	1 528,2	1 564,6	1 624,0	1 685,7	1 956,9
		%	104,0 ¹	104,5	105,5	102,1	102,4	103,8	103,8	103,8

1. По отношению к фактическому показателю за 2022 год

3.1.3 Прогноз застройки территорий

Строительный комплекс является одним из самых динамичных секторов экономики. Основные показатели строительной деятельности в динамике за последние пять лет согласно ежемесячным итогам социально-экономического развития города Перми, размещенным на официальном сайте муниципального образования город Пермь в информационно-телекоммуникационной сети Интернет в разделе «Деятельность/Социально-экономическое развитие города», представлены в таблице 3.4.

Таблица 3.4

Основные показатели строительной деятельности города Перми

Показатель	Ед. изм.	2019	2020	2021	2022	2023
Объем работ, выполненных по виду деятельности «Строительство» по городу Перми	млн руб.	14 886,1	15 603,8	17 567,7	30 515,4	42 072,0
в % к соответствующему периоду предыдущего года (в сопоставимых ценах)	%	101,8	104,8	112,6	173,7	132,4
в % к объему по краю	%	11,2	10,6	11,6	16,2	15,9
Объем работ, выполненных по виду деятельности «Строительство» в Пермском крае	млн руб.	132 596,3	146 614,6	151 122,4	188 460,8	263 568,1
в % к соответствующему периоду предыдущего года (в сопоставимых ценах)	%	146,7	110,6	103,1	124,7	139,9

Жилищное строительство.

Одним из факторов, характеризующих уровень качества жизни населения города, являются темпы и объемы жилищного строительства. Динамика объемов работ, выполненных по виду деятельности «Строительство» в сфере жилищной застройки за последние пять лет, представлена в таблице 3.5.

Таблица 3.5

Динамика объемов работ, выполненных по виду деятельности «Строительство» в сфере жилищной застройки

Показатель	Ед. изм.	2019	2020	2021	2022	2023
Ввод в эксплуатацию жилых домов за счет всех источников финансирования по городу Перми	тыс. кв. м	516,1	640,3	516,5	825,1	724,9
в % к соответствующему периоду предыдущего года	%	95,8	124,1	80,7	159,8	87,9
в % к объему по краю	%	46,4	53,6	39,2	41,5	32,9
Ввод в эксплуатацию жилых домов за счет всех источников финансирования в Пермском крае	тыс. кв. м	1 112,9	1 195,1	1 317,0	1 986,8	1 927,6
в % к соответствующему периоду предыдущего года	%	110,1	107,4	110,2	150,9	97,0

Величина существующих площадей жилищного фонда принята на основании формы статистического наблюдения № 1-жилфонд «Сведения о жилищном фонде». Общая площадь жилищного фонда города Перми на конец 2023 года составила 28,389 млн кв. м (за последние пять лет он увеличился на 9,6 %), в том числе МКД – 25,854 млн кв. м и ИОЗ – 2,251 млн кв. м. Жилищная обеспеченность составляет 27,20 кв. м на человека. В структуре жилищного фонда преобладает многоквартирная застройка – 91 %.

На территории города Перми предприятиями и организациями всех форм собственности с учетом индивидуального строительства ежегодно вводится более 500 тыс. кв. м жилой площади, из них более 78 % приходится на многоквартирный жилой фонд. Общая площадь введенного жилья в 2023 году составила 724,9 тыс. кв. м, что на 12,2% ниже уровня 2022 года. Однако вырос ввод индивидуального жилищного строительства на 1,6% по сравнению с предыдущим периодом, что прежде всего связано с продлением срока оформления в упрощенном порядке прав граждан на отдельные объекты недвижимого имущества.

Жилищный фонд города характеризуется довольно высоким уровнем благоустройства. На конец 2023 года оборудовано всеми видами коммунальных удобств 97,4 % городского жилья. Уровень оборудования различными видами коммунальных удобств в городе Перми в настоящее время колеблется от 76 % (газом) до 98 % (водопроводом, канализацией, отоплением и горячим водоснабжением). Напольными электроплитами оборудовано 22 % жилфонда. За рассматриваемый временной интервал с 2019 года показатели претерпели несерьезные изменения в силу изначально высокой базы.

Жилищный фонд (без учета аварийного) с процентом физического износа 66 % и выше в 2023 году составляет 978,9 тыс. кв. м (или 3,53 % от общей площади жилищного фонда). Доля аварийного жилищного фонда в общей площади жилищного фонда в среднем за 5 лет составляет 1,84 %.

Аварийный жилищный фонд города Перми создает потенциальную угрозу безопасности и комфортности проживания граждан, ухудшает качество предоставляемых коммунальных услуг и внешний облик города.

Сводные показатели за последние пять лет представлены в таблице 3.6.

Таблица 3.6

**Сводные показатели по расселению аварийного жилищного фонда
для города Перми**

№	Наименование показателя	Ед. изм.	2019	2020	2021	2022	2023
1	2	3	4	5	6	7	8
1	Доля аварийного жилищного фонда в общей площади жилищного фонда	%	1,7	1,9	2,0	1,9	1,7
2	Расселенная площадь жилищного фонда, жилые помещения которого признаны непригодными для проживания и многоквартирные дома аварийными и подлежащими сносу	тыс. кв. м	39,1	38,9	48,8	53,3	57,4
		% достижения планового значения	97,5	103,2	79,1	140,6	128,1
3	Общая площадь расселенного аварийного жилищного фонда	тыс. кв. м	37,8	36,0	46,3	50,0	50,8
		% достижения планового значения	97,4	103,4	77,8	144,5	133,0
4	Количество граждан, расселенных из аварийного жилищного фонда	чел.	2444	2640	3 154	3 978	3 988
		% достижения планового значения	110,3	104,6	87,3	174,1	129,4
5	Доля расселенного аварийного жилищного фонда от общего объема аварийного жилищного фонда, числящегося на начало отчетного года	%	9,0	7,9	9,5	9,7	9,5

Несмотря на возросшие темпы расселения и сноса аварийного жилищного фонда, прирост площади аварийного жилья не позволяет сокращать долю аварийного жилищного фонда и населения, живущего в аварийном жилье.

Убыль жилищного фонда происходит постепенно по мере реализации следующих муниципальных и региональных адресных программ по переселению жителей из аварийного жилья:

1. Муниципальная программа «Обеспечение жильем жителей города Перми», утвержденная постановлением администрации города Перми от 20.10.2021 № 918 (действовала до 2024 года);

2. Муниципальная программа «Обеспечение жильем жителей города Перми», утвержденная постановлением администрации города Перми от 18.10.2024 № 961;

3. Муниципальная адресная программа по переселению граждан города Перми из аварийного жилищного фонда на 2019-2025 годы, утвержденная постановлением администрации города Перми от 31.05.2019 № 238;

4. Региональная адресная программа по переселению граждан из аварийного жилищного фонда на территории Пермского края на 2019-2025 годы, утвержденная постановлением Правительства Пермского края от 29.03.2019 № 227-п.

По состоянию на 01.01.2024 на территории города Перми признан аварийным и подлежащим сносу 781 многоквартирный жилой дом общей жилой площадью 476,581 тыс. кв. м. На Кировский район приходится 26,5 % от общей площади аварийного жилфонда, далее идут Орджоникидзевский, Свердловский и Дзержинский районы (18,7 %, 18,7 %, 18,7 %).

17,8 % и 17,6 % соответственно). На Ленинский район приходится менее 2 % от общей площади аварийного жилфонда города.

Прогнозная динамика выбытия жилого фонда по районам города Перми приведена в таблице 3.7.

Таблица 3.7

**Прогнозная динамика выбытия жилой площади, признанной аварийной
и подлежащей сносу, по районам города Перми**

Административный район	Ед. изм.	До 01.07.2025	С 01.07.2025 до 31.12.2031 ¹	С 01.01.2032 до 31.12.2034 ¹	Итого
Выбытие жилого фонда, в т.ч.:	кв. м	1287 07,3	257 743,7	90 129,7	476 580,7
Дзержинский	кв. м	18 022,4	54 411,9	11 499,8	83 934,1
Индустриальный	кв. м	7 981,0	20 631,4	5 490,2	34 102,6
Кировский	кв. м	32 455,0	71 542,6	22 372,3	126 369,9
Ленинский	кв. м	4 393,3	3 003,3	271,6	7 668,2
Мотовилихинский	кв. м	26 369,5	16 725,6	7 353,2	50 448,3
Орджоникидзевский	кв. м	13 573,2	56 613,7	19 141,7	89 328,6
Свердловский	кв. м	25 912,9	34 815,2	24 000,9	84 729,0

1. Суммарное значение за период.

Снос аварийных домов способствует улучшению внешнего облика и благоустройства города, развитию инженерной и социальной инфраструктуры, повышает инвестиционную привлекательность города. Согласно постановлению Правительства Российской Федерации от 12.09.2023 № 1484 в рамках проектов комплексного развития территорий с 01.01.2024 регионы вместе с программой расселения жилья, признанного аварийным до 01.01.2017, могут параллельно начать реализацию новой программы, касающейся зданий, признанных аварийными после этой даты. Это позволит ускорить темпы расселения непригодного жилья и даст возможность людям быстрее переехать в новые квартиры, отмечается на сайте Правительства Российской Федерации.

Проведение капитального ремонта общего имущества в многоквартирных домах города Перми обеспечивает специализированная некоммерческая организация «Фонд капитального ремонта общего имущества в многоквартирных домах в Пермском крае», созданная в соответствии со статьями 167, 178 Жилищного кодекса Российской Федерации, Федеральным законом от 12.01.1996 № 7-ФЗ «О некоммерческих организациях», Законом Пермского края от 11.03.2014 № 304-ПК «О системе капитального ремонта общего имущества в многоквартирных домах, расположенных на территории Пермского края», постановлением Правительства Пермского края от 22.07.2013 № 939-п.

Капитальный ремонт жилого фонда города Перми осуществляется в рамках:

Региональной программы капитального ремонта общего имущества в многоквартирных домах, расположенных на территории Пермского края, на 2024-2074 годы, утвержденной постановлением Правительства Пермского края от 28.04.2023 № 328-п;

Краткосрочного плана реализации Региональной программы капитального ремонта общего имущества в многоквартирных домах, расположенных на территории Пермского края, на 2024-2026 годы, утвержденного приказом Министерства жилищно-коммунального хозяйства и благоустройства Пермского края от 15.06.2023 № 24-04-01-04-194.

Региональной программой капитального ремонта общего имущества в многоквартирных домах, расположенных на территории Пермского края, на 2024-2074 годы предусматривается капитальный ремонт 4 910 многоквартирных домов, расположенных на территории города Перми.

В период с 2024 по 2026 годы капитальный ремонт запланирован для 351 многоквартирного дома, более 35 % из которых приходится на жилой фонд 1958-1965 годов постройки.

Оценить развитие строительной сферы в городе Перми позволяют следующие источники информации:

1. Генеральный план города Перми;
2. территории комплексного развития;
3. документация по планировке территории (проекты планировки территории и проекты межевания территории);
4. выданные разрешения на строительство, сопоставленные с выданными разрешениями на ввод объектов в эксплуатацию;
5. заключенные договоры на подключение абонентов к системам холодного водоснабжения и водоотведения на прогнозный период (2023-2027 годы), полученные от ООО «НОВОГОР-Прикамье» и МП «Пермводоканал»;
6. перечень земельных участков, предоставленных многодетным семьям и военнослужащим;

7. реестр аварийного жилищного фонда города Перми по состоянию на 01.01.2024.
Прогнозные характеристики жилищного фонда, принятые в Программе, представлены в таблице 3.8.

Таблица 3.8

Прогнозные характеристики жилищного фонда, принятые в Программе

Показатели	Ед. изм.	2024	2025	2026	2027	2028	2034
Жилая площадь, всего ¹	тыс. кв. м	29 299,89	30 046,59	30 824,69	31 610,79	32 404,89	37 503,79
Средняя жилищная обеспеченность ¹	кв. м/чел.	28,7	29,5	30,3	31,2	32,0	37,6
Прибыло жилой площади всего, в том числе:	тыс. кв. м	725-825	732-833	739-841	746-849	753-857	801-911
	%	-	101	101	101	101	101
МКД	тыс. кв. м	650-715	658-723	666-731	674-739	682-747	736-801
ИОЗ	тыс. кв. м	110-175	110-175	110-175	110-175	110-175	110-175
Выбытие аварийного жилищного фонда	тыс. кв. м	85,8	62,7	39,6	39,6	39,6	30,0
Выбытие жилого фонда, потенциально соответствующего критериям, подлежащим расселению и сносу при реализации КРТ, в том числе:	тыс. кв. м	-	23,6	23,3	23,3	23,3	-
	тыс. кв. м	-	23,3	23,3	23,3	23,3	-
ИОЗ	тыс. кв. м	-	0,3	-	-	-	-

1. Из расчета максимальных значений ежегодного прибытия жилых площадей.

Общественно-деловая застройка (гражданское строительство).

К общественно-деловой застройке в основном относятся следующие категории объектов:

образовательные учреждения;

объекты медицинского обслуживания населения;

учреждения культуры и искусства;

учреждения социального обеспечения;

объекты физкультуры и спорта, отдыха и туризма;

объекты розничной торговли;

объекты общественного питания;

объекты бытового и социального обслуживания населения, включающие широкий спектр видов оказываемых населению услуг.

Для оценки реальных объемов ввода объектов общественно-деловой сферы на перспективу проанализированы следующие источники информации:

1. Генеральный план города Перми;

2. Программа комплексного развития социальной инфраструктуры города Перми на 2023-2034 годы, утвержденная решением Пермской городской Думы от 27.06.2023 № 111;

3. Адресная инвестиционная программа Пермского края, утвержденная постановлением Правительства Пермского края от 29.09.2023 № 745-п;

4. муниципальные программы;

5. выданные разрешения на строительство и срок их действия;

6. выданные разрешения на ввод объектов в эксплуатацию;

7. Технические условия и договоры на подключение инженерных коммуникаций.

По причине отсутствия в подавляющем большинстве случаев прогнозных показателей общественно-деловой застройки прогнозные значения до 2034 года были сделаны косвенным образом.

Как правило, площадь общественно-деловых зданий составляет 20-25 % от общей площади жилого фонда муниципального образования. Ввиду того, что более высокие значения данного показателя из интервала соответствуют крупным городам, к которым можно отнести Пермь, то была принята предпосылка о соотношении перспективного ввода площадей жилых и общественно-деловых зданий в пропорции 4:1.

Перспективная площадь объектов общественно-делового назначения формировалась с учетом оцененных базовых значений, имеющихся планов по вводу объектов до 2034 года. Снос объектов общественно-делового назначе-

ния на период действия настоящей Программы не планируется. Основное строительство общественно-деловых зданий предполагается в районах перспективной жилищной застройки для удовлетворения социально-бытовых и культурно-досуговых потребностей жителей. В районах существующей застройки предполагается точечное строительство на месте сносимых зданий либо при реконструкции существующих.

Производственная застройка.

Город Пермь, как и большинство уральских городов, формировался как «город-завод». Заводы располагаются практически вдоль всего городского берега реки Камы: территория от Коммунального моста до завода им. Дзержинского и дальше до железнодорожного моста, территория «Мотовилихинских заводов». Экономическая оценка пермских промышленных зон говорит о разной степени эффективности их использования.

Таким образом, тенденция перепрофилирования (редевелопмента) промышленных территорий под использование их в новой сфере или направлении – культурные центры, офисные здания, жилая застройка – становится вполне актуальной и для города Перми, особенно для центральной его части.

В Перми уже есть успешные примеры редевелопмента территорий. Так, на площадке бывшей табачной фабрики ГК «КОРТРОС» построен элитный жилой комплекс «Астра», ГК «ПМД» возведен на части территории Пермской научно-производственной приборостроительной компании ЖК «Солнечный город». На момент разработки Программы в долине реки Егошихи, на территории АО Пермский МРЗ «Ремпутьмаш» реализуется проект «Культурно-рекреационное пространство, г. Пермь (Ленинский район, завод им. А.А. Шагина)», утвержденный распоряжением Правительства Пермского края от 19.01.2022 № 9-рп «О принятии решения о комплексном развитии территории нежилой застройки в микрорайоне «Разгуляй» Ленинского района города Перми».

3.2. Прогноз спроса на коммунальные ресурсы

Подробное обоснование прогнозируемого спроса на коммунальные ресурсы приведено в обосновывающих материалах Программы.

3.2.1 Прогноз спроса на услуги теплоснабжения

Объем потребления тепловой энергии не является постоянной величиной и варьируется в зависимости от численности населения, времени года, площадей объектов потребителей и ряда других показателей.

Оценка перспективных объемов потребления тепловой энергии населением и общественно-деловыми зданиями была принята в соответствии с прогнозами Схемы теплоснабжения.

Оценка объемов потребления тепловой энергии прочими потребителями, принимая во внимание существенный разброс значений в рассматриваемый период, была рассчитана с помощью средней скользящей. Перспективный полезный отпуск тепловой энергии представлен в таблице 3.9.

Таблица 3.9

Перспективный баланс тепловой энергии

тыс. Гкал

Показатели	2024	2025	2026	2027	2028	2034
Полезный отпуск, в т.ч.:	11 630,5	11 917,3	11 916,0	12 064,6	12 249,9	13 006,0
по назначению, в т.ч.:						
отопление и вентиляция	4 970,6	5 082,2	5 196,9	5 311,2	5 430,1	5 920,8
горячая вода	564,8	530,7	528,4	526,3	524,3	513,2
производственные нужды	6 095,1	6 304,4	6 190,7	6 227,1	6 295,5	6 572,0
по группам потребителей, в т.ч.:						
население, в т.ч.:	4 489,9	4 581,0	4 705,5	4 831,9	4 964,3	5 615,1
отопление и вентиляция, из них:	3 976,5	4 098,5	4 225,1	4 353,4	4 487,6	5 148,6
МКД	3 457,5	3 584,2	3 709,0	3 833,5	3 973,2	4 633,5
ИОЗ	519,0	514,3	516,1	519,9	514,4	515,1
горячая вода, из нее:	513,4	482,5	480,4	478,5	476,7	466,5
МКД	481,5	450,9	448,7	446,6	445,1	434,8
ИОЗ	31,9	31,6	31,7	31,9	31,6	31,7
бюджетные организации	758,3	769,7	785,3	801,1	817,7	899,0
прочие потребители	6 382,3	6 566,6	6 425,2	6 431,6	6 467,9	6 491,9

Примечание. Источники информации – Схема теплоснабжения и оценки разработчика настоящей Программы.

3.2.2 Прогноз спроса на услуги водоснабжения

Объем потребления воды не является постоянной величиной и варьируется в зависимости от численности населения, времени года и ряда других показателей.

Оценка объемов потребления холодной воды населением на период реализации настоящей Программы учитывала следующие факторы:

- прогнозная численность населения;
- доля населения, охваченного услугой водоснабжения (по данным ресурсоснабжающей организации (далее – РСО);
- доля потребителей, оснащенных приборами учета холодной воды;
- нормативы удельного расхода воды;
- сведения о подключаемых объектах;
- удельное годовое водопотребление;
- количество дней в году.

Общая площадь жилищного фонда, оборудованная водопроводом, составила в 2023 году 97,9 %, в том числе централизованным – 95,3 %, согласно данным Пермьстата (форма федерального статистического наблюдения № 1-жилфонд «Сведения о жилищном фонде» за 2023 год).

Нормативы потребления холодной воды установлены постановлением Правительства Пермского края от 17.09.2015 № 647-п «Об утверждении нормативов потребления коммунальных услуг по холодному водоснабжению, горячему водоснабжению в жилых помещениях для I группы муниципальных образований Пермского края». Норматив расхода холодной воды приводится в кубических метрах в зависимости от степени благоустройства, наличия/отсутствия централизованного горячего водоснабжения и водонагревателей.

Изменение потребления воды населением на всем прогнозном периоде связано с комплексным влиянием снижения численности населения, увеличения обеспеченности услугой водоснабжения, увеличения степени оснащенности индивидуальными приборами учета до 83 %.

Оценка объемов потребления воды бюджетными организациями на период реализации настоящей Программы была «привязана» к численности населения. Увеличение реализации категорией «бюджетные организации» обусловлено развитием новых территорий с соответствующей застройкой.

Круг прочих потребителей в основном охватывает промышленные организации, которые используют воду на хозяйственно-бытовые и технологические нужды, и котельные, которые подогревают воду на нужды горячего водоснабжения. Увеличение объемов реализации категорией «прочие потребители» обусловлено следующими факторами: незначительным снижением потребления воды существующих предприятий за счет внедрения водосберегающих технологий, что в свою очередь компенсирует прирост новых промышленных потребителей, и увеличением потребления воды, учитывающим перспективу ввода новых объектов.

Результаты оценки объемов потребления и годового прироста потребления холодной воды на перспективу приведены в таблице 3.10.

Таблица 3.10

Прогноз потребления холодной воды

№	Показатели	Ед. изм.	2024	2025	2026	2027	2028	2034
1	Потребление холодной воды, всего	тыс. куб. м	68 517,79	68 431,31	68 332,43	69 037,54	69 110,30	69 318,60
1.1	Население	тыс. куб. м	49 473,34	49 193,27	49 063,12	48 945,23	48 971,81	48 209,25
1.2	Бюджет	тыс. куб. м	3 049,83	3 183,92	3 215,19	4 038,19	4 040,38	3 977,47
1.3	Прочие	тыс. куб. м	15 994,63	16 054,12	16 054,12	16 054,12	16 098,10	17 131,88
2	Изменение потребления холодной воды, всего	тыс. куб. м	17,77	-86,49	-98,88	705,11	72,76	-91,19
2.1	Население	тыс. куб. м	-24,42	-280,07	-130,15	-117,89	26,58	-84,24
2.2	Бюджет	тыс. куб. м	-1,51	134,09	31,27	823,00	2,19	-6,95
2.3	Прочие	тыс. куб. м	43,70	59,49	0,00	0,00	43,98	0,00

Результаты оценки объемов потребления и годового прироста потребления горячей воды на перспективу приведены в таблице 3.11.

Таблица 3.11

Прогноз потребления горячей воды

№	Показатели	Ед. изм.	2024	2025	2026	2027	2028	2034
1	Потребление горячей воды, всего	тыс. куб. м	8 998	8 971	8 948	8 926	8 907	8 792
2	Изменение потребления горячей воды, всего	тыс. куб. м	-29	-26	-24	-22	-20	-15

3.2.3 Прогноз спроса на услуги водоотведения

Объем водоотведения не является постоянной величиной и варьируется в зависимости от численности населения, времени года и ряда других показателей.

Общая площадь жилищного фонда, оборудованного канализацией, составила в 2023 году 97,8 %, в том числе централизованной канализацией – 93,6 %, согласно данным Пермьстата (форма федерального статистического наблюдения № 1-жилфонд «Сведения о жилищном фонде» за 2023 год).

Нормативы потребления коммунальных услуг по водоотведению в жилых помещениях определяются исходя из суммы нормативов потребления коммунальных услуг по холодному и горячему водоснабжению в жилых помещениях с учетом степени благоустройства жилищного фонда.

Объемы отведения стоков на период реализации настоящей Программы были «привязаны» к объемам водопотребления и изменялись по категориям потребителей с учетом факторов, указанных в подразделе 3.2.2 «Прогноз спроса на услуги водоснабжения» настоящей Программы.

Результаты оценки объемов потребления и годового прироста потребления коммунальных услуг по водоотведению на перспективу приведены в таблице 3.12.

Таблица 3.12

Прогноз потребления коммунальных услуг по водоотведению

№	Показатели	Ед. изм.	2024	2025	2026	2027	2028	2034
1	Водоотведение, всего:	тыс. куб. м	82 912,00	82 642,61	82 541,55	83 188,69	83 298,92	83 470,91
1.1	Население	тыс. куб. м	48 849,34	48 572,79	48 444,30	48 327,87	48 354,13	47 601,19
1.2	Бюджет	тыс. куб. м	3 423,68	3 420,69	3 448,13	4 211,71	4 211,71	4 146,12
1.3	Прочие	тыс. куб. м	30 638,99	30 649,12	30 649,12	30 649,12	30 733,09	31 723,60
2	Изменение объемов водоотведения, всего:	тыс. куб. м	57,93	-269,40	-101,05	647,14	110,23	-90,41
2.1	Население	тыс. куб. м	-24,10	-276,54	-128,49	-116,43	26,26	-83,17
2.2	Бюджет	тыс. куб. м	-1,69	-2,99	27,44	763,57	0,00	-7,24
2.3	Прочие	тыс. куб. м	83,71	10,13	0,00	0,00	83,97	0,00

3.2.4 Прогноз спроса на услуги электроснабжения

В процессе работы над оценкой перспективы спроса на электрическую энергию со стороны населения были оценены на предмет возможности использования:

1. действующие местные нормативы потребления, утвержденные постановлением Правительства Пермского края от 22.08.2012 № 699-п;

2. региональные нормативы градостроительного проектирования, утвержденные приказом Министерства по управлению имуществом и градостроительной деятельности Пермского края от 18.03.2021 № 31-02-1-4-357.

В обоих случаях анализ показал, что предложенные в документах значения заметно выше фактических показателей.

Объем потребления электрической энергии не является постоянной величиной и варьируется в зависимости от численности населения, времени года, площади подключенных объектов, обеспеченности электробытовыми приборами, электровооруженности труда и ряда других показателей.

Оценка объемов потребления электрической энергии котельными учитывала фактор энергосбережения и прирост производства тепловой энергии.

Оценка объемов потребления электрической энергии населением зависит от большого количества факторов: площадь объектов; доля населения, охваченного услугой электроснабжения; доля домохозяйств с приборами учета; автономное энергосбережение; эластичность спроса по доходу, цене и ряда других. Совокупное влияние этих факторов

находит отражение в показателе «удельный расход электрической энергии на 1 кв. м». Его значение имеет устойчивую тенденцию к снижению, что характерно не только для городского округа, но для Пермского края в частности и России в целом. За рассматриваемый период времени значение показателя сократилось с 55,1 до 53,4 кВт·ч/куб. м в год. В дальнейшем при определении перспективного спроса предполагается сокращение показателя на 1 % в год. Аналогичное предположение сделано в отношении общественно-деловой застройки.

Значение объемов потребления электрической энергии на перспективу прочими потребителями определялось с помощью индекса по виду экономической деятельности «обеспечение электрической энергией, газом и паром, кондиционирование воздуха» долгосрочного прогноза социально-экономического развития Министерства экономического развития Российской Федерации с коррекцией на автономное энергосбережение³. По сути, данный показатель определяет загруженность существующих производственных мощностей.

Перспективный спрос на электрическую энергию представлен в таблице 3.13.

Таблица 3.13

Перспективный спрос на электроэнергию

млн кВт·ч

Показатели	2024	2025	2026	2027	2028	2034
Отпуск в сеть	9 348,5	9 487,4	9 693,6	9 878,9	10 055,3	11 045,0
Потери	-1 125,8	-1 138,4	-1 157,2	-1 173,0	-1 187,5	-1 260,7
Преобразование топлива, в т.ч.:						
котельные	-410,9	-394,6	-393,3	-392,8	-392,4	-383,6
Полезный отпуск, в т.ч.:						
население, из него	1 512,1	1 551,2	1 581,8	1 603,5	1 620,4	1 665,2
МКД	1 255,7	1 296,7	1 329,0	1 352,7	1 370,4	1 417,1
ИОЗ	256,4	254,5	252,8	250,8	250,0	248,1
бюджетные организации	259,2	266,0	271,2	274,9	277,8	285,5
прочие потребители	6 040,6	6 137,2	6 290,0	6 434,7	6 577,2	7 449,9

Примечание. Источники информации – оценки разработчика настоящей Программы.

3.2.5 Прогноз спроса на услуги газоснабжения

В процессе работы над оценкой перспективы спроса на природный газ со стороны населения были оценены на предмет возможности использования действующие нормативы потребления, утвержденные постановлением Правительства Пермского края от 22.09.2006 № 42-п, и региональные нормативы градостроительного проектирования, утвержденные приказом Министерства по управлению имуществом и градостроительной деятельности Пермского края от 18.03.2021 № 31-02-1-4-357.

В обоих случаях анализ показал, что предложенные в документах значения заметно выше объективных и для определения достоверного перспективного спроса непригодны.

Прогноз потребления природного газа был сделан на основе следующих предположений:

1. для котельных и теплоэлектроцентралей были приняты оценки Схемы теплоснабжения;
2. для населения были приняты оценки исходя из предположений о перспективной численности, вводимой жилой площади жилых домов, обеспеченности природным газом, оснащенности газовым оборудованием, установленных нормативов и требований к теплозащите зданий;
3. для бюджетных зданий были приняты оценки исходя из предположений о вводимой площади, обеспеченности природным газом, установленных требований к теплозащите зданий;
4. для транспорта были приняты оценки с учетом перспективы дальнейшего развития сектора в обозримом будущем (перевод транспортных средств на использование газообразного топлива);
5. для прочих потребителей (в основном промышленные организации) и компаний, использующих природный газ на неэнергетические нужды, исходя из предполагаемого изменения индекса производства и запускаемых инвестиционных проектов в муниципальном образовании.

³ Под автономным энергосбережением понимается процесс снижения потребления топливно-энергетических ресурсов при соблюдении условия «при прочих равных», который происходит в силу естественных причин (развитие технологий, обновление фондов и т.п.).

Перспективный баланс природного газа представлен в таблице 3.14.

Таблица 3.14

Перспективный баланс природного газа

млн куб. м

Показатели	2024	2025	2026	2027	2028	2034
1	2	3	4	5	6	7
Отпуск в сеть	14 084,3	13 953,4	13 962,2	14 152,2	14 327,4	15 355,3
Потери	-58,3	-58,1	-58,1	-58,9	-59,6	-64,3
Преобразование топлива	-2 352,1	-2 281,8	-2 297,4	-2 317,5	-2 338,9	-2 428,5
котельные	-1 050,3	-1 059,0	-1 070,0	-1 076,7	-1 085,9	-1 116,0
ТЭЦ	-1 301,8	-1 222,8	-1 227,4	-1 240,8	-1 253,0	-1 312,5
Полезный отпуск, в т.ч.:	11 673,9	11 613,5	11 606,7	11 775,8	11 928,9	12 862,5
население, из него:	569,3	582,2	593,6	602,8	611,8	656,6
по целям:						
отопление	475,8	491,2	504,8	516,2	527,2	582,8
горячая вода	3,0	3,0	3,0	2,9	2,9	2,7
пищеприготовление	90,5	88,1	85,8	83,7	81,7	71,1
по типам зданий:						
МКД	69,7	66,7	63,9	61,3	58,9	46,7
ИОЗ	499,6	515,5	529,7	541,5	552,9	609,9
бюджетные организации	22,9	23,0	23,4	23,8	24,1	26,0
транспорт	68,6	73,0	77,4	81,7	86,1	112,4
прочие потребители	9 500,2	9 452,8	9 415,0	9 555,2	9 679,4	10 347,3
неэнергетические нужды	1 512,9	1 482,5	1 497,3	1 512,3	1 527,5	1 720,2

Примечание. Источники информации – оценки разработчика настоящей Программы.

3.2.6 Прогноз спроса на услуги системы обращения с ТКО

Объемы образованных твердых коммунальных отходов у жителей не являются постоянной величиной и варьируются, главным образом, в зависимости от численности населения, охваченного услугой, увеличения денежных доходов и повышения уровня благосостояния. Поскольку региональным оператором не ведется статистика по объему накопления ТКО в разрезе потребителей, вследствие чего сделать достоверные выводы об изменении удельного показателя в рассматриваемый период не представляется возможным, то перспективные объемы определялись исходя из предпосылки о неизменности нормы накопления в период реализации настоящей Программы и прогнозной численности населения.

Объем образованных твердых коммунальных отходов для прочих потребителей определялся на основании следующих предпосылок:

1. в зависимости от динамики индекса производства для вида экономической деятельности «водоснабжение; водоотведение; организация сбора и утилизации отходов, деятельность по ликвидации загрязнений», значения которого зафиксированы в краткосрочном (до 2026 года) и долгосрочном прогнозах социально-экономического развития Российской Федерации Министерства экономического развития Российской Федерации;

2. прирост ТКО для общественно-деловых зданий исходя из принятой средней оценки удельного накопления (4 кг/кв. м занимаемой площади) и предполагаемого прироста площадей.

Накопленные на территории муниципального образования твердые коммунальные отходы в период действия настоящей Программы будут в полном объеме вывозиться за его пределы.

Перспективные объемы накопленных ТКО представлены в таблице 3.15.

Таблица 3.15

Перспективные объемы накопленных ТКО

Показатели	тыс. т					
	2024	2025	2026	2027	2028	2034
Накоплено ТКО, в т.ч.:	329,6	331,0	333,2	334,2	335,1	342,1
населением	230,8	230,0	230,2	228,5	227,9	224,8
МКД	186,2	186,9	187,4	187,7	187,7	186,5
ИОЗ	44,6	43,0	41,8	40,8	40,2	38,3
прочими потребителями	98,8	101,0	104,0	105,6	107,2	117,3

Примечание. Источник информации – оценки разработчика настоящей Программы.

IV. Перечень мероприятий и целевых показателей**4.1. Перечень целевых показателей**

Количественные значения целевых показателей и их обоснование приведены в обосновывающих материалах.
Количественные значения целевых показателей приводятся по каждой системе коммунальной инфраструкту-

ры:

1. целевые показатели развития муниципального образования (таблица 4.1);
2. целевые показатели развития системы теплоснабжения (таблица 4.2);
3. целевые показатели развития системы водоснабжения (таблица 4.3);
4. целевые показатели развития системы водоотведения (таблица 4.4);
5. целевые показатели развития системы электроснабжения (таблица 4.5);
6. целевые показатели развития системы газоснабжения (Таблица 4.6);
7. целевые показатели развития системы обращения с ТКО (Таблица 4.7);
8. целевые показатели развития системы ливневой канализации (Таблица 4.8).

4.1.1 Общие целевые показатели развития муниципального образования

Таблица 4.1

Целевые показатели развития муниципального образования

Наименование показателя	Ед. изм.	2024	2025	2026	2027	2028	2034
Общие целевые показатели развития муниципального образования							
Среднегодовая численность населения	тыс. чел.	1 022,1	1 019,1	1 016,5	1 014,0	1 011,8	998,8
Объем ввода жилой площади (МКД)	тыс. кв. м	650-715	658-723	666-731	674-739	682-747	736-801
Объем ввода жилой площади (ИОЗ)	тыс. кв. м	110-175	110-175	110-175	110-175	110-175	110-175
Средняя обеспеченность жильем	кв. м/чел.	28,7	29,5	30,3	31,2	32,0	37,6
Критерии доступности коммунальных услуг для населения по основному варианту ¹							
Доля расходов на коммунальные услуги в совокупном доходе семьи	%	4,4	4,7	4,8	4,9	5,0	5,5
Уровень собираемости платежей за коммунальные услуги	%	88,9	88,5	88,3	88,2	88,1	87,4
Доля населения с доходами ниже прожиточного минимума	%	7,7	9,1	9,2	9,2	9,3	9,6
Доля получателей субсидий на оплату коммунальных услуг в общей численности населения	%	7,4	9,8	10,3	10,5	10,8	14,0

1 – Описание вариантов финансирования Программы представлено в пункте 6 «Источники инвестиций, тарифы и доступность программы для населения».

4.1.2 Целевые показатели развития системы теплоснабжения

Таблица 4.2

Целевые показатели развития системы теплоснабжения

Показатели	Ед. изм.	2024	2025	2026	2027	2028	2034
1	2	3	4	5	6	7	8
Показатели спроса							
Годовой полезный отпуск тепловой энергии	тыс. Гкал	11 630,5	11 917,3	11 916,0	12 064,6	12 249,9	13 006,0
Доля населения, охваченного услугой централизованного теплоснабжения на конец года	%	93,0	92,6	92,9	93,1	93,2	93,3
Показатели качества							
Удовлетворенность потребителей качеством теплоснабжения в ценовой зоне теплоснабжения	%	67,0	70,0	70,0	70,5	71,0	73,0
Показатели надежности							
Количество прекращений подачи тепловой энергии, теплоносителя в результате технологических нарушений на источниках тепловой энергии на 1 Гкал/час установленной мощности сверх предела разрешенных отклонений	ед./Гкал/ч	0,0	0,0	0,0	0,0	0,0	0,0

1	2	3	4	5	6	7	8
Количество прекращений подачи тепловой энергии, теплоносителя в результате технологических нарушений на тепловых сетях на 1 км тепловых сетей в одностороннем исчислении сверх предела разрешенных отклонений в ценовой зоне теплоснабжения	ед./км	0,066	0,066	0,066	0,040	0,039	0,026
Средний срок эксплуатации тепловых сетей	лет	30,5	30,6	31,3	31,6	31,5	34,1
магистральных	лет	29,9	30,0	30,9	31,4	30,7	35,6
распределительных	лет	30,9	31,0	31,7	31,8	32,2	33,0
Относительный средневзвешенный остаточный парковый ресурс котлоагрегатов котельной	час	28 911	28 186	26 169	25 153	24 538	13 332
Показатели экологичности							
Уровень потерь тепловой энергии за год	%	12,7	12,6	12,5	12,4	12,3	11,2
Удельный годовой расход топлива на производство тепловой энергии	кубт/Гкал	170,9	170,8	171,3	171,2	171,1	170,2
Выбросы парниковых газов от источников производства тепловой энергии за год ²	тыс. т CO _{2-экв.}	2 022,13	2 038,27	2 058,28	2 070,64	2 087,47	2 142,89

-
1. Здесь и далее рассчитывается как отношение численности жителей, обеспеченных услугой, к общей численности жителей, проживающих в жилых помещениях.
 2. Здесь и далее для объектов комбинированной выработки тепловой и электрической энергии с разделением по системам тепло- и электроснабжения.

4.1.3 Целевые показатели развития системы водоснабжения

Таблица 4.3

Целевые показатели развития системы водоснабжения

Показатели	Ед. изм.	2024	2025	2026	2027	2028	2034
1	2	3	4	5	6	7	8
Холодное водоснабжение							
Показатели спроса на услуги холодного водоснабжения							
Потребление холодной питьевой воды абонентами на территории города	тыс. куб. м	68 517,79	68 431,31	68 332,43	69 037,54	69 110,30	69 318,60
Прирост потребления холодной воды	тыс. куб. м	17,77	-86,49	-98,88	705,11	72,76	-91,19
Удельное годовое водопотребление	куб. м/чел./год	48,40	48,27	48,27	48,27	48,40	48,27
Общая площадь жилых помещений, оборудованная централизованным водопроводом	%	95,2	95,5	95,9	96,2	96,5	98,5
Показатели качества питьевой воды							

1	2	3	4	5	6	7	8
Доля проб питьевой воды, подаваемой с источников водоснабжения в распределительную водопроводную сеть, не соответствующих установленным требованиям, в общем объеме проб, отобранных по результатам производственного контроля качества питьевой воды	%	3,00	1,00	1,00	1,00	1,00	1,00
Доля проб питьевой воды в распределительной водопроводной сети, не соответствующих установленным требованиям, в общем объеме проб, отобранных по результатам производственного контроля качества питьевой воды	%	3,00	3,00	3,00	2,80	2,75	2,75
Показатели надежности и бесперебойности системы холодного водоснабжения							
Количество перерывов в подаче воды, возникших в результате аварий на объектах централизованной системы холодного водоснабжения, в расчете на протяженность водопроводной сети в год	ед./км	0,37	0,37	0,37	0,37	0,37	0,37
Количество перерывов в подаче воды, зафиксированных в местах исполнения обязательств организацией, осуществляющей холодное водоснабжение, по подаче холодной воды, возникших в результате аварий, повреждений и иных технологических нарушений на объектах централизованной системы холодного водоснабжения, принадлежащих организации, осуществляющей холодное водоснабжение, в расчете на протяженность водопроводной сети в год	ед./км	0,44	0,44	0,43	0,43	0,43	0,43
Показатели эффективности использования ресурсов системы холодного водоснабжения							
Доля потерь воды в централизованных системах водоснабжения при транспортировке в общем объеме воды, поданной в водопроводную сеть	%	21,43	21,05	21,05	20,86	20,86	20,86
Удельный расход электрической энергии, потребляемой в технологическом процессе подготовки питьевой воды, на единицу объема воды, отпускаемой в сеть	кВт-ч/куб. м	0,541	0,541	0,541	0,541	0,541	0,541
Удельный расход электрической энергии, потребляемой в технологическом процессе транспортировки питьевой воды, на единицу объема транспортируемой питьевой воды	кВт-ч/куб. м	0,170	0,170	0,170	0,170	0,170	0,170
Показатели охвата приборами учета							
Обеспеченность МКД коллективными ПУ	%	99,44	99,45	99,45	99,50	99,55	99,55
Обеспеченность МКД индивидуальными ПУ	%	78,70	79,00	79,45	79,75	80,00	82,50
Показатели экологичности производства ресурса							
Сброс промывных вод без очистки	%	0,00	0,00	0,00	0,00	0,00	0,00
Горячее водоснабжение							
Показатели спроса на услуги горячего водоснабжения							
Потребление горячей воды абонентами на территории города	тыс. куб. м	8 997,76	8 971,33	8 947,60	8 926,09	8 906,54	8 791,88
Прирост потребления горячей воды	тыс. куб. м	-29,10	-26,43	-23,73	-21,51	-19,55	-15,36
Показатели качества горячей воды							

Показатели		2024	2025	2026	2027	2028	2034
Удельное количество аварий и засоров в расчете на протяженность канализационной сети в год	Ед. изм.	4,05	4,02	3,99	3,96	3,96	3,96
	ед./км						
Показатели энергетической эффективности							
Удельный расход электрической энергии, потребляемой в технологическом процессе очистки сточных вод, на единицу объема очищаемых сточных вод	кВт·ч/куб. м	0,320	0,342	0,365	0,364	0,364	0,364
	кВт·ч/куб. м	0,458	0,458	0,458	0,458	0,458	0,458
Удельный расход электрической энергии, потребляемой в технологическом процессе транспортировки сточных вод, на единицу объема транспортируемых сточных вод							

4.1.5 Целевые показатели развития системы электроснабжения

Таблица 4.5

Целевые показатели развития системы электроснабжения

Показатели	Ед. изм.	2024	2025	2026	2027	2028	2034
		Показатели спроса					
Годовой полезный отпуск электроэнергии	млн кВт·ч	7 811,9	7 954,4	8 143,1	8 313,1	8 475,4	9 400,6
Доля населения, охваченного услугой централизованного электроснабжения на конец года	%	100,0	100,0	100,0	100,0	100,0	100,0
Показатели качества							
Количество абонентов за год, получивших услугу ненадлежащего качества	ед.	0,0	0,0	0,0	0,0	0,0	0,0
	Показатели надежности						
Показатель средней частоты прекращений передачи электрической энергии на точку поставки (SAIFI)	ед.	1,17	1,13	1,10	1,06	1,03	0,81
	час.	2,79	2,75	2,71	2,67	2,64	2,48
Износ сетей электроснабжения на конец года	%	66,2	66,0	65,0	64,0	63,0	55,0
Показатели эффективности производства, передачи и потребления электроэнергии							
Уровень потерь электроэнергии за год	%	12,1	12,1	12,0	11,9	11,8	11,0
	гуд/кВт·ч	174,6	174,2	174,2	174,0	171,0	171,0
Показатели экологичности							
Выбросы парниковых газов от источников производства электрической энергии за год	тыс. т CO _{2-экв.}	1 644,0	1 640,0	1 667,0	1 664,0	1 635,0	1 659,0
	Показатели экологичности						

4.1.6 Целевые показатели развития системы газоснабжения
Целевые показатели развития системы газоснабжения

Таблица 4.6

Показатели	Ед. изм.	2024	2025	2026	2027	2028	2034
Годовой отпуск природного газа в сеть	млн куб. м	14 084,3	13 953,4	13 962,2	14 152,2	14 327,4	15 355,3
Доля жилой площади, подключенной к централизованной системе газоснабжения на конец года	%	55,2	54,2	53,3	52,4	51,5	46,8
Прирост нагрузок – всего, в т.ч.:	тыс. куб. м/ч	1,5	1,2	1,7	1,3	2,2	1,8
население	тыс. куб. м/ч	0,2	0,5	0,6	0,3	1,3	0,8
коммерческие здания	тыс. куб. м/ч	0,3	0,2	0,6	0,5	0,4	0,5
транспорт	тыс. куб. м/ч	1,0	0,5	0,5	0,5	0,5	0,5
Показатели качества							
Количество абонентов за год, получивших услугу ненадлежащего качества	ед.	0,0	0,0	0,0	0,0	0,0	0,0
Показатели охвата приборами учета							
Обеспеченность МКД коллективными ПУ	%	100,0	100,0	100,0	100,0	100,0	100,0
Обеспеченность МКД индивидуальными ПУ	%	48,8	49,9	51,0	52,1	53,2	59,8
Обеспеченность ИОЗ индивидуальными ПУ	%	100,0	100,0	100,0	100,0	100,0	100,0
Показатели надежности							
Аварийность газовых сетей за год	ед./км	0,0	0,0	0,0	0,0	0,0	0,0
Износ газопроводов на конец года	%	45,1	45,5	45,9	46,3	46,6	48,7
Износ пунктов редуцирования природного газа на конец года	%	40,6	41,2	41,8	42,4	42,9	46,5
Показатели эффективности производства и транспортировки ресурса							
Уровень потерь природного газа в сетях за год	%	0,4	0,4	0,4	0,4	0,4	0,4
Показатели доступности для потребителей							
Количество догазифицируемых домовладений (накопленным итогом)	ед.	937	1 199	1 199	1 199	1 199	1 199
Показатели экологичности							
Фугитивные выбросы парниковых газов за год	тыс. т CO _{2-экв.}	959,2	954,3	953,7	967,6	980,2	1 104,1

1. Без учета протяженности газопроводов на догазификацию домовладений.

4.1.7 Целевые показатели развития системы обращения с ТКО

Таблица 4.7

Целевые показатели развития системы обращения с ТКО

Показатели	Ед. изм.									
	2024	2025	2026	2027	2028	2034				
Показатели спроса										
Объем образованных ТКО за год	тыс. т	329,6	331,0	333,2	334,2	335,1	342,1			
Доля населения, охваченного услугой сбора и вывоза ТКО на конец года	%	100,0	100,0	100,0	100,0	100,0	100,0			
Показатели эффективности транспортировки ресурса										
Доля вывозимых ТКО на объекты размещения, переработки и утилизации	%	100,0	100,0	100,0	100,0	100,0	100,0			
Показатели экологичности										
Количество рекультивируемых полигонов (накопленным итогом)	ед.	0	1	2	2	3	5			
Другие показатели										
Количество мест накопления (площадок), соответствующих нормативным требованиям на конец года	ед.	544	679	823	1 276	1 729	4 478			
Количество замененных контейнеров (накопленным итогом)	ед.	820	1 640	2 460	3 280	4 100	9 020			

4.1.8 Целевые показатели развития системы ливневой канализации

Таблица 4.8

Целевые показатели развития системы ливневой канализации

Наименование показателя	Ед. изм.				
	2026	2028	2034		
Показатели качества очистки сточных вод					
Доля поверхностных сточных вод, не подвергающихся очистке, в общем объеме поверхностных сточных вод, поступивших в централизованную ливневую систему водоотведения ($D_{\text{вп}}$)	%	90,3	87,8	82,8	
Доля проб поверхностных сточных вод, не соответствующих установленным нормативам допустимых сбросов, лимитам на сбросы для централизованной ливневой систем водоотведения ($D_{\text{нп}}$)	%	98,0	98,0	80,0	
Показатели надежности и бесперебойности водоотведения					
Удельное количество аварий и засоров в расчете на протяженность ливневой сети в год ($\Pi_{\text{л}}$)	ед./км	0,54	0,52	0,51	
Показатели энергетической эффективности объектов централизованной системы водоотведения					
Удельный расход электрической энергии, потребляемый в технологическом процессе очистки поверхностных сточных вод, на единицу объема очищаемых ливневых сточных вод ($Y_{\text{пл}}$)	кВт-ч/куб. м	0,140	0,140	0,140	
Удельный расход электрической энергии, потребляемой в технологическом процессе транспортировки поверхностных сточных вод, на единицу объема транспортируемых ливневых сточных вод ($Y_{\text{рост}}$)	кВт-ч/ куб. м	0,008	0,008	0,008	

4.2. Перечень мероприятий

Перечень мероприятий приведен в таблице 4.9 в виде укрупненного по группам и целям перечня инвестиционных проектов, которые были отобраны для обеспечения достижения целевых показателей развития систем коммунальной инфраструктуры. Подробный перечень мероприятий с описанием конкретных целей, технических параметров и сроков реализации приведен в обосновывающих материалах Программы.

Таблица 4.9

**Перечень инвестиционных проектов, которые были отобраны для обеспечения достижения
целевых показателей развития систем коммунальной инфраструктуры**

Цель реализации проекта	Объемы финансовых потребностей и капитальных затрат на реализацию мероприятий в прогнозных ценах (без НДС), тыс. руб.							Всего
	2024	2025	2026	2027	2028	2029-2034		
1	2	3	4	5	6	7	8	
Система теплоснабжения	1 629 173	3 147 445	3 396 605	3 895 060	3 204 197	20 348 120	35 620 599	
Присоединение новых потребителей	512 799	802 879	993 938	1 400 862	746 863	5 208 255	9 665 596	
Повышение качества и надежности предоставления коммунальной услуги	1 116 374	2 344 566	2 402 666	2 494 199	2 457 334	15 139 866	25 955 003	
Энергосбережение и повышение энергетической эффективности	-	-	-	-	-	-	-	
Улучшение экологической ситуации	-	-	-	-	-	-	-	
Повышение безопасности и улучшение производственных условий	-	-	-	-	-	-	-	
Система водоснабжения	1 953 494	1 891 136	2 914 346	1 895 031	2 147 833	11 455 479	22 257 319	
Присоединение новых потребителей	1 692 877	1 176 105	2 119 896	1 320 953	889 569	4 952 248	12 151 648	
Повышение качества и надежности предоставления коммунальной услуги	160 556	245 018	348 897	269 470	1 147 776	6 057 741	8 229 458	
Энергосбережение и повышение энергетической эффективности	88 690	427 236	310 791	304 608	110 488	392 710	1 634 523	
Улучшение экологической ситуации	-	-	-	-	-	-	-	
Повышение безопасности и улучшение производственных условий	11 371	42 776	134 762	-	-	52 781	241 690	
Система водоотведения	1 904 495	2 608 781	3 548 482	4 349 155	4 394 625	31 085 740	47 891 277	
Присоединение новых потребителей	1 134 091	1 233 049	1 641 166	1 583 025	1 296 664	10 131 573	17 019 568	
Повышение качества и надежности предоставления коммунальной услуги	213 152	307 323	631 116	1 130 754	1 656 891	15 432 163	19 371 399	
Энергосбережение и повышение энергетической эффективности	243 992	128 550	625 174	1 347 362	1 168 398	2 556 998	6 070 474	
Улучшение экологической ситуации	313 259	939 859	651 027	288 015	272 672	2 965 006	5 429 837	
Повышение безопасности и улучшение производственных условий	-	-	-	-	-	-	-	
Система электроснабжения	1 027 563	337 612	116 759	183 205	40 981	3 780 839	5 486 959	
Присоединение новых потребителей	290 459	42 373	-	-	-	2 814 045	3 146 877	

1	2	3	4	5	6	7	8
Повышение качества и надежности предоставления коммунальной услуги	737 105	295 239	116 759	183 205	40 981	966 795	2 340 083
Энергосбережение и повышение энергетической эффективности	-	-	-	-	-	-	-
Улучшение экологической ситуации	-	-	-	-	-	-	-
Повышение безопасности и улучшение производственных условий	-	-	-	-	-	-	-
Система газоснабжения	595 154	731 894	67 921	50 130	129 601	636 728	2 211 428
Присоединение новых потребителей	496 504	702 033	20 000	-	66 513	-	1 285 050
Повышение качества и надежности предоставления коммунальной услуги	94 234	13 162	15 979	18 134	22 484	537 464	701 457
Энергосбережение и повышение энергетической эффективности	-	-	-	-	-	-	-
Улучшение экологической ситуации	-	-	-	-	-	-	-
Повышение безопасности и улучшение производственных условий	4 416	16 699	31 942	31 996	40 604	99 264	224 921
Сфера обращения с ТКО	1 086 216	1 775 624	2 354 945	2 321 273	1 604 581	4 016 170	13 158 809
Присоединение новых потребителей	-	-	-	-	-	-	-
Повышение качества и надежности предоставления коммунальной услуги	-	-	-	-	-	-	-
Энергосбережение и повышение энергетической эффективности	-	-	-	-	-	-	-
Улучшение экологической ситуации	1 086 216	1 775 624	2 354 945	2 321 273	1 604 581	4 016 170	13 158 809
Повышение безопасности и улучшение производственных условий	-	-	-	-	-	-	-
Система ливневой канализации	10 004 768	11 222 099	11 197 401	23 704 653	24 771 363	60 512 443	141 412 728
Система наружного освещения	438 057	1 446 217		9 443 990			11 328 264
Многоквартирные дома	3 432 864	2 715 858	4 663 070	591 329	623 910	4 494 766	16 541 797
Общественно-деловые здания	280 435	474 731	433 983	739 745	380 040	1 301 340	3 610 274
Всего ¹	8 196 095	10 492 491	12 399 058	12 693 854	11 521 817	71 323 077	126 626 392
Присоединение новых потребителей	4 126 730	3 956 440	4 775 000	4 304 840	2 999 608	23 106 120	43 268 739
Повышение качества и надежности предоставления коммунальной услуги	2 321 421	3 205 307	3 515 418	4 095 761	5 325 466	38 134 028	56 597 400
Энергосбережение и повышение энергетической эффективности	332 682	555 786	935 965	1 651 970	1 278 886	2 949 708	7 704 996
Улучшение экологической ситуации	1 399 474	2 715 482	3 005 972	2 609 288	1 877 253	6 981 176	18 588 646
Повышение безопасности и улучшение производственных условий	15 787	59 475	166 704	31 996	40 604	152 045	466 611

1. Без учета финансовых потребностей по прочим инвестиционным проектам: система ливневой канализации, система наружного освещения, многоквартирные дома, общественно-деловые здания.

V. Анализ фактических и плановых расходов на финансирование инвестиционных проектов с разбивкой по каждому источнику финансирования с учетом реализации мероприятий, предусмотренных программой

Программа инвестиционных проектов приводится по каждой системе коммунальной инфраструктуры:

1. Программа инвестиционных проектов в отношении системы теплоснабжения приведена в таблице 5.1;
2. Программа инвестиционных проектов в отношении системы водоснабжения приведена в таблице 5.2;
3. Программа инвестиционных проектов в отношении системы водоотведения приведена в таблице 5.3;
4. Программа инвестиционных проектов в отношении системы электроснабжения приведена в таблице 5.4;
5. Программа инвестиционных проектов в отношении системы газоснабжения приведена в таблице 5.5;
6. Программа инвестиционных проектов в отношении системы обращения с ТКО приведена в таблице 5.6;
7. Программа инвестиционных проектов в отношении системы ливневой канализации приведена в таблице 5.7;
8. Программа инвестиционных проектов в системе наружного освещения приведена в таблице 5.8;
9. Программа инвестиционных проектов в многоквартирных домах приведена в таблице 5.9;
10. Программа инвестиционных проектов в зданиях бюджетной сферы приведена в таблице 5.10.

Подробная программа инвестиционных проектов в системах коммунальных инфраструктур с приведением необходимых капитальных затрат с разбивкой по годам и периодам разработки Программы, источникам финансирования, срокам окупаемости и технических характеристик приведена в обосновывающих материалах Программы.

Далее в таблицах 5.1-5.6 в графе «PCO» указываются ресурсоснабжающие организации, эксплуатирующие объекты коммунального хозяйства, как существующие, находящиеся на ее балансе, так и предполагаемые к строительству в зоне ее деятельности, которые предположительно будут им переданы для дальнейшей эксплуатации, в случае отличного от PCO Исполнителя мероприятия. Определение Исполнителя на стадии разработки Программы на столь отдаленную перспективу невозможно. Определение эксплуатирующей организации для новых объектов ВКХ обусловлено необходимостью учета в Программе совокупных финансовых потребностей в зоне деятельности PCO. Отнесение тех или иных финансовых затрат на «бюджет» обусловлено накладываемыми полномочиями на органы местного самоуправления (далее – ОМС) для обеспечения коммунальными ресурсами территорий или определенных категорий граждан.

5.1. Программа инвестиционных проектов в системе теплоснабжения

Предлагаемая программа инвестиционных проектов в системе теплоснабжения позволит:
скорректировать стратегию и единую политику перспективного развития системы теплоснабжения города;
обеспечить надежное и качественное теплоснабжение потребителей;
снизить негативное воздействие на окружающую среду с учетом скорректированного прогноза градостроительного развития.

Часть предлагаемых к реализации инвестиционных проектов содержится в следующих нормативных документах:

- Генеральный план города Перми;
- Схема теплоснабжения;

Инвестиционная программа филиала «Пермский» публичного акционерного общества «Т Плюс», утвержденная приказом Министерства по тарифам Пермского края от 19.10.2023 №46-02-41-30 «Об утверждении корректировки инвестиционной программы филиала «Пермский» ПАО «Т Плюс» в сфере теплоснабжения на 2019-2023 гг.» с учетом Проекта на 05.03.2025 Новой Инвестиционной программы по развитию системы теплоснабжения ПАО «Т Плюс».

Часть инвестиционных проектов – это предложения филиала «Пермский» ПАО «Т Плюс», ООО «НОВОГОР-Прикамье», а также разработчика настоящей Программы. Данные предложения объединены в группу инвестиционных проектов «Предложения по внесению в Схему теплоснабжения г. Перми».

Предложения по внесению изменений в схему теплоснабжения, сформированные разработчиком Программы, обусловлены:

увеличением (по сравнению со Схемой теплоснабжения) в численном выражении прогноза перспективной жилой и общественно-деловой застройки города Перми за счет появления дополнительных точечных и распределенных очагов застройки;

необходимостью обеспечения дополнительными источниками теплоснабжения и строительством новых тепловых сетей в перспективных зонах застройки.

При формировании перечня инвестиционных проектов объемы применения мероприятий и распределение стоимости мероприятий по источникам финансирования были взяты в соответствие со Схемой теплоснабжения и из инвестиционных программ ТСО.

Мероприятия по увеличению тепловой мощности существующих источников тепловой энергии для подключения перспективных потребителей, а также перекладка и строительство тепловых сетей для подключения новых потребителей планируется в счет платы за подключение новых потребителей.

Необходимость проведения всех остальных мероприятий, предполагаемых программой, определяются, прежде всего, необходимостью замены устаревшего и выработавшего ресурс оборудования и тепловых сетей. Реализация данных мероприятий направлена на повышение надежности теплоснабжения существующих и перспективных потребителей, получаемые экономические эффекты от реализации мероприятий не покрывают затрат на их реализацию. Целесообразность мероприятий определяется их реализуемостью в рамках инвестиционных программ предприятий и недопущение резкого и скачкообразного роста тарифа на тепловую энергию для конечного потребителя.

Реализация предлагаемых инвестиционных проектов, в свою очередь, повысит качество и надёжность предоставления услуги, а также её доступность для конечных потребителей; в целом улучшит эффективность и экологичность функционирования системы теплоснабжения; снизит износ оборудования и позволит создать дополнительную инфраструктуру, соответствующую современным требованиям, предъявляемым к системам теплоснабжения.

Таблица 5.1
Программа инвестиционных проектов в системе теплоснабжения

№	РСО	Наименование группы мероприятий	Объемы финансовых потребностей и капитальных затрат на реализацию мероприятий в прогнозных ценах (без НДС), тыс. руб.						
			2024	2025	2026	2027	2028	2029-2034	Итого
1	Строительство, модернизация и (или) реконструкция объектов централизованных систем теплоснабжения в целях подключения объектов капитального строительства абонентов		512 799	802 879	993 938	1 400 862	746 863	5 208 255	9 665 596
1.1	Филиал «Пермский» ПАО «Т Плюс» РСО не определена	Строительство линейных объектов для подключения зон перспективной застройки	348 996	488 229	643 483	921 181	503 866	2 488 969	5 394 724
1.2	ООО «Пермский насосный завод» АО «Новомет-Пермь» Филиал «Пермский» ПАО «Т Плюс» РСО не определена	Строительство площадных объектов для подключения зон перспективной застройки	-	17 901	-	-	-	-	17 901
			33 953	-	-	-	-	-	33 953
			129 850	197 664	215 558	295 805	242 997	671 399	1 753 273
			-	99 085	134 897	183 876	-	2 047 887	2 465 745
2	Строительство, модернизация и (или) реконструкция объектов централизованных систем теплоснабжения, не связанных с подключением новых объектов капитального строительства абонентов		1 116 374	2 344 566	2 402 666	2 494 199	2 457 334	15 139 866	25 955 003
2.1	Филиал «Пермский» ПАО «Т Плюс» ООО «ГЭК»	Реконструкция, техническое перевооружение линейных объектов	735 892	1 437 254	1 705 122	1 280 986	1 551 504	12 307 426	19 018 184
			2 320	7 941	3 000	3 000	3 000	31 144	50 405
2.2	Филиал «Пермский» ПАО «Т Плюс» ООО «НОВОГОР-Прикамье» ООО «Тимсервис» ООО «ГЭК»	Реконструкция, техническое перевооружение площадных объектов	360 762	889 371	681 544	1 200 213	889 330	2 708 696	6 729 914
			-	-	-	-	3 500	32 600	36 100
			-	-	3 000	-	-	-	3 000
			17 400	10 000	10 000	10 000	10 000	60 000	117 400
		Итого:	1 629 173	3 147 445	3 396 605	3 895 060	3 204 197	20 348 120	35 620 599

5.2. Программа инвестиционных проектов в системе водоснабжения

В ходе анализа существующего положения в сфере водоснабжения, имеющихся проблем и направлений их решения, в составе Программы предполагается реализация ряда мероприятий, направленных на улучшение функционирования систем водоснабжения города, а также обеспечение питьевой водой перспективных потребителей. Данные мероприятия обеспечивают достижение целевых показателей развития систем водоснабжения.

Часть предлагаемых к реализации инвестиционных проектов содержится в следующих нормативных документах:

Схема водоснабжения и водоотведения города Перми до 2028 года (далее – Схема ВиВ), утвержденная постановлением администрации города Перми от 28.12.2018 № 1085;

Инвестиционная программа общества с ограниченной ответственностью «Новая городская инфраструктура Прикамья» в сфере холодного водоснабжения, водоотведения и очистки сточных вод на территории г. Перми на период 2023-2027 г.г. (далее – ИП ООО «НОВОГОР-Прикамье»), утвержденная приказом Министерства по тарифам Пермского края от 07.11.2024 № 46-02-41-47;

Проект инвестиционной программы МП «Пермводоканал», согласно письму МП «Пермводоканал» от 12.02.2025 № 059-04-ПВК-01-вн-44 «О предоставлении информации для формирования ПКР»;

Муниципальная программа «Развитие системы жилищно-коммунального хозяйства в городе Перми», утвержденная постановлением администрации города Перми от 20.10.2021 № 924 (действовала до 2024 года);

Муниципальная программа «Развитие системы жилищно-коммунального хозяйства в городе Перми», утвержденная постановлением администрации города Перми от 18.10.2024 года № 964.

Часть инвестиционных проектов – это предложения ООО «НОВОГОР-Прикамье» и разработчика Программы на основе скорректированного в рамках Программы прогноза развития застройки муниципального образования относительно утвержденной Схемы ВиВ. Данные предложения были сформированы в группу инвестиционных проектов «Предложения по внесению в Схему ВиВ г. Перми».

Программой рекомендовано для группы мероприятий «Предложения по внесению в Схему ВиВ г. Перми» проведение дополнительного анализа, в том числе оценки состояния сетей и сооружений, режимов их работы и гидравлического расчета электронной модели систем водоотведения при последующей разработке (актуализации) Схемы ВиВ.

В связи с тем, что период реализации Схемы ВиВ с 2018 по 2028 годы и часть мероприятий Схемы ВиВ в настоящее время не актуальны, перечень мероприятий, сроки их реализации и объемы инвестиций, включенные в Программу согласно Схеме ВиВ, были скорректированы.

Корректировка стоимости мероприятий, предусмотренных Схемой ВиВ, а также расчет стоимости мероприятий, вошедших в группу «Предложения по внесению в Схему ВиВ г. Перми», были выполнены на основании укрупненных сметных расчетов и проектов-аналогов.

Согласно ИП ООО «НОВОГОР-Прикамье», показатель восстановления и обновления сетевого хозяйства централизованных систем холодного водоснабжения и водоотведения должен составлять не менее 100 км на весь период реализации инвестиционной программы, что в среднем составляет 0,71 % в год на систему холодного водоснабжения.

При этом, Стратегия развития строительной отрасли и жилищно-коммунального хозяйства Российской Федерации на период до 2030 года с прогнозом до 2035 года (далее – Стратегия развития СО и ЖКХ), утвержденная Распоряжением Правительства РФ № 3268-р от 31.10.2022, в целях развития и модернизации коммунальной инфраструктуры предусматривает необходимость увеличения темпов замены сетевой инфраструктуры. Стратегия развития СО и ЖКХ рассматривает два сценария развития – рисковый и базовый.

По рисковому сценарию темпы замены сетевой инфраструктуры по водоснабжению к 2030-2035 годам должны быть доведены до 2 % в год, а в части водоотведения – до 1,4 % в год.

Базовый сценарий реализации Стратегии развития СО и ЖКХ предусматривает опережающий рост спроса и динамики жилищного, промышленного и инфраструктурного строительства, повышение уровня конкурентоспособности строительной отрасли и жилищно-коммунального хозяйства, улучшение макроэкономического климата, рост реальных располагаемых доходов населения и демографических показателей. Сценарий предполагает увеличение финансирования программ модернизации жилищно-коммунального хозяйства, софинансирование из средств бюджета субъекта Российской Федерации, привлечение средств Фонда национального благосостояния с доведением темпов замены сетей водоснабжения и водоотведения до 5 % в год для каждой системы.

Настоящей Программой предполагается, что после завершения действия ИП ООО «НОВОГОР-Прикамье» в 2027 году, концессионер увеличит темпы замены сетей водоснабжения с 2028 по 2034 годы до 1 % в год, и дополнительно для уменьшения общего процента износа сетей Программой предусматривается необходимость выделения средств из бюджетов различных уровней, а также внебюджетных источников на замену сетей в объеме не менее 1 % сетей в год. Общий показатель замены сетей в год по Программе в период с 2028 по 2034 годы составит 2 % в год, что соответствует рисковому сценарию Стратегии развития СО и ЖКХ.

Таблица 5.2

Программа инвестиционных проектов в системе водоснабжения

№	РСО	Наименование группы мероприятий	Объемы финансовых потребностей и капитальных затрат на реализацию мероприятий в прогнозных ценах (без НДС), тыс. руб.						
			2024	2025	2026	2027	2028	2029-2034	Итого
1		Строительство, модернизация и (или) реконструкция объектов централизованного водоснабжения (далее – ЦВС) в целях подключения объектов капитального строительства абонентов	1 692 877	1 176 105	2 119 896	1 320 953	889 569	912 413	8 111 813
1.1	ООО «НОВОГОР-Прикамье»	Мероприятия для подключения зон перспективной застройки согласно Генеральному плану города Перми	44 180	52 627	5 118	68 505	-	283 283	453 714
1.2	ООО «НОВОГОР-Прикамье»	Мероприятия для подключения к ЦВС земельных участков, выделенных гражданам имеющих трех и более детей, военнослужащим и членам их семей	-	96 583	254 085	670 108	623 138	394 289	2 038 204
1.3	ООО «НОВОГОР-Прикамье»	Мероприятия для подключения зон перспективной застройки в рамках комплексного развития территорий города Перми	221 996	171 190	133 016	80 131	7 653	104 684	718 671
1.4	ООО «НОВОГОР-Прикамье»	Мероприятия для подключения зон перспективной застройки в рамках проектов планировки территорий города Перми	230 386	170 599	315 784	43 709	226 089	111 566	1 098 133
1.5	ООО «НОВОГОР-Прикамье»	Мероприятия, предусматривающие подключение к ЦВС объектов точечной застройки	479 524	334 224	604 306	156 155	32 689	18 591	1 625 487
1.6	ООО «НОВОГОР-Прикамье»	Прочие мероприятия по подключению объектов капитального строительства к ЦВС, предусмотренные инвестиционной программой ООО «НОВОГОР-Прикамье»	716 790	350 882	807 588	302 344	-	-	2 177 605
1.6.1	ООО «НОВОГОР-Прикамье»	Мероприятия, предусматривающие присоединение к ЦВС объектов, подключение которых наиболее вероятно, обеспечено в большинстве случаев подписанными договорами и по которым четко обозначены намерения по состоянию на дату корректировки инвестиционной программы (Группа № 1)	167 423	123 056	159 097	116 456	-	-	566 032
1.6.1.1	ООО «НОВОГОР-Прикамье»	Мероприятия по ликвидации технологических разрывов (протяженность) на системе водоснабжения (Группа № 1)	70 059	72 088	93 122	77 193	-	-	312 461
1.6.1.2	ООО «НОВОГОР-Прикамье»	Мероприятия по увеличению мощности (пропускной способности) на системе водоснабжения (Группа № 1)	97 364	50 969	65 975	39 263	-	-	253 571

№	РСО	Наименование группы мероприятий	Объемы финансовых потребностей и капитальных затрат на реализацию мероприятий в прогнозных ценах (без НДС), тыс. руб.						
			2024	2025	2026	2027	2028	2029-2034	Итого
1.6.2	ООО «НОВОГОР-Прикамье»	Мероприятия, предусматривающие присоединение к ЦВС объектов, подключение которых под сомнением в указанные сроки с заявленными параметрами подключения. Даже заключенные договоры могут быть изменены по инициативе заказчиков путем переноса сроков подключения, оплаты, изменения очередности ввода нагрузок (Группа № 2)	549 367	227 826	648 491	185 888	-	-	1 611 572
1.6.2.1	ООО «НОВОГОР-Прикамье»	Мероприятия по ликвидации технологических разрывов (протяженность) на системе водоснабжения (Группа № 2)	539 529	134 486	517 581	185 888	-	-	1 377 484
1.6.2.2	ООО «НОВОГОР-Прикамье»	Мероприятия по увеличению мощности (пропускной способности) на системе водоснабжения (Группа № 2)	9 838	93 340	130 910	-	-	-	234 089
2	Строительство, модернизация и (или) реконструкция объектов ЦВС, не связанных с подключением (технологическим присоединением) новых объектов капитального строительства абонентов		260 617	715 030	794 449	574 078	1 258 264	10 543 066	14 145 505
2.1	ООО «НОВОГОР-Прикамье»	Мероприятия по обеспечению ЦВС объектов капитального строительства на территориях существующей застройки, а также строительство/реконструкция существующих сетей водоснабжения	137 916	187 045	127 185	25 000	439 343	6 515 635	7 432 124
	МП «Пермводоканал»		-	-	1 947	6 865	7 174	8 517	24 503
	РСО не определена		-	-	-	-	328 855	2 308 282	2 637 137
2.2	ООО «НОВОГОР-Прикамье»	Мероприятия по обеспечению требуемого качества питьевой воды, необходимой производительности и нормативного функционирования основных объектов ЦВС (водозаборы, водопроводные очистные сооружения)	15 814	40 431	64 759	58 178	329 174	1 381 862	1 890 218
2.3	ООО «НОВОГОР-Прикамье»	Мероприятия по восстановлению эксплуатационного ресурса и повышению энергоэффективности объектов и сетей ЦВС, строительство новых объектов транспортировки и хранения воды	33 565	424 397	600 558	484 035	153 718	275 990	1 972 263
2.4	ООО «НОВОГОР-Прикамье»	Прочие мероприятия	73 323	63 157	-	-	-	52 781	189 261
		Итого:	1 953 494	1 891 136	2 914 346	1 895 031	2 147 833	11 455 479	22 257 319

5.3. Программа инвестиционных проектов в системе водоотведения

В ходе анализа существующего положения в сфере водоотведения, имеющихся проблем и направлений их решения, в составе Программы предполагается реализация ряда мероприятий, направленных на улучшение функционирования систем водоотведения города, а также обеспечение услугами водоотведения перспективных абонентов. Данные мероприятия обеспечивают достижение целевых показателей развития систем водоотведения.

Часть предлагаемых к реализации инвестиционных проектов содержится в следующих нормативных документах:

Схема ВиВ;

ИП ООО «НОВОГОР-Прикамье»;

Проект инвестиционной программы МП «Пермводоканал», согласно письму МП «Пермводоканал» от 12.02.2025 № 059-04-ПВК-01-вн-44 «О предоставлении информации для формирования ПКР»;

Муниципальная программа «Развитие системы жилищно-коммунального хозяйства в городе Перми», утвержденная постановлением администрации города Перми от 20.10.2021 № 924 (действовала до 2024 года);

Муниципальная программа «Развитие системы жилищно-коммунального хозяйства в городе Перми», утвержденная постановлением администрации города Перми от 18.10.2024 года № 964.

Часть инвестиционных проектов – это предложения ООО «НОВОГОР-Прикамье» и разработчика Программы на основе скорректированного в рамках Программы прогноза развития застройки муниципального образования относительно утвержденной Схемы ВиВ. Данные предложения были сформированы в группу инвестиционных проектов «Предложения по внесению в Схему ВиВ г. Перми».

В связи с тем, что период реализации Схемы ВиВ с 2018 по 2028 годы и часть мероприятий Схемы ВиВ в настоящее время не актуальны, перечень мероприятий, сроки их реализации и объемы инвестиций, включенные в Программу согласно Схеме ВиВ, были скорректированы.

Корректировка стоимости мероприятий, предусмотренных Схемой ВиВ, а также расчет стоимости мероприятий, вошедших в группу «Предложения по внесению в Схему ВиВ г. Перми», был выполнен на основании укрупненных сметных расчетов и проектов-аналогов.

Настоящей Программой для достижения показателей Стратегии развития СО и ЖКХ в части увеличения темпов замены сетевой инфраструктуры систем водоотведения принято, что после завершения действия ИП ООО «НОВОГОР-Прикамье» в 2027 году, темпы замены сетей водоотведения с 2028 по 2034 годы будут увеличены концессионером до 1 % в год, и дополнительно для уменьшения общего процента износа сетей Программой предусматривается необходимость выделения средств из бюджетов различных уровней, а также внебюджетных источников на замену сетей в объеме не менее 0,4 % сетей в год. Общий показатель замены сетей в год по Программе в период с 2028 по 2034 годы составит 1,4 % в год, что соответствует рисковому сценарию Стратегии развития СО и ЖКХ.

Программой рекомендовано для группы мероприятий «Предложения по внесению в Схему ВиВ г. Перми» проведение дополнительного анализа, в том числе оценки состояния сетей и сооружений, режимов их работы и гидравлического расчета электронной модели систем водоотведения при последующей разработке (актуализации) Схемы водоснабжения и водоотведения города Перми.

Ввиду высокой стоимости мероприятий по строительству систем водоотведения к отдельным отдаленным территориям с земельными участками, выделенными гражданам, имеющих трех и более детей, военнослужащим и членам их семей, возможно устройство на данных территориях автономных систем канализации.

Таблица 5.3

Программа инвестиционных проектов в системе водоотведения

№	РСО	Наименование группы мероприятий	Объемы финансовых потребностей и капитальных затрат на реализацию мероприятий в прогнозных ценах (без НДС), тыс. руб.						Итого
			2024	2025	2026	2027	2028	2029-2034	
1	2	3	4	5	6	7	8	9	10
1	Строительство, модернизация и (или) реконструкция объектов централизованной системы водоотведения (далее – ЦВО) в целях подключения объектов капитального строительства абонентов		1 156 329	1 233 049	1 641 166	1 583 025	1 296 664	3 729 305	10 639 538
1.1	ООО «НОВОГОР-Прикамье»	Мероприятия для подключения зон перспективной застройки согласно Генеральному плану города Перми	43 305	47 512	10 201	34 826	-	214 659	350 503
1.2	ООО «НОВОГОР-Прикамье»	Мероприятия для подключения к ЦВО земельных участков, выделенных гражданам имеющих трех и более детей, военнослужащим и членам их семей	-	-	202 517	744 377	1 091 090	965 207	3 003 191
1.3	ООО «НОВОГОР-Прикамье»	Мероприятия для подключения зон перспективной застройки в рамках комплексного развития территорий города Перми	31 741	96 592	214 521	109 762	12 709	572 468	1 037 794
1.4	ООО «НОВОГОР-Прикамье»	Мероприятия для подключения зон перспективной застройки в рамках проектов планировки территорий города Перми	202 654	529 360	718 869	367 709	149 537	332 914	2 301 042
1.5	ООО «НОВОГОР-Прикамье»	Мероприятия, предусматривающие подключение к ЦВО объектов точечной застройки	563 335	261 921	317 680	48 000	43 329	14 266	1 248 530
1.6	ООО «НОВОГОР-Прикамье»	Прочие мероприятия по подключению объектов капитального строительства к ЦВО, предусмотренные инвестиционной программой ООО «НОВОГОР-Прикамье»	315 294	297 664	177 378	278 351	-	1 629 790	2 698 477
1.6.1	ООО «НОВОГОР-Прикамье»	Мероприятия, предусматривающие присоединение к ЦВО объектов, подключение которых наиболее вероятно, обеспечено в большинстве случаев подписанными договорами и по которым четко обозначены намерения по состоянию на дату корректировки инвестиционной программы (Группа № 1)	121 925	159 973	50 416	30 475	-	1 629 790	1 992 579
1.6.1.1	ООО «НОВОГОР-Прикамье»	Мероприятия по ликвидации технологических разрывов (протяженность) на системе водоотведения (Группа № 1)	59 376	9 264	22 416	23 475	-	1 629 790	1 744 321

1	2	3	4	5	6	7	8	9	10
1.6.1.2	ООО «НОВОГОР-Прикамье»	Мероприятия по увеличению мощности (пропускной способности) на системе водоотведения (Группа № 1)	62 549	150 709	28 000	7 000	-	-	248 258
1.6.2	ООО «НОВОГОР-Прикамье»	Мероприятия, предусматривающие присоединение к ЦВО объектов, подключение которых под сомнением в указанные сроки с заявленными параметрами подключения. Даже заключенные договоры могут быть изменены по инициативе заказчиков путем переноса сроков подключения, оплаты, изменения очередности ввода нагрузок (Группа № 2)	193 369	137 691	126 962	247 876	-	-	705 898
1.6.2.1	ООО «НОВОГОР-Прикамье»	Мероприятия по ликвидации технологических разрывов (протяженность) на системе водоотведения (Группа № 2)	188 580	94 350	105 437	222 449	-	-	610 816
1.6.2.2	ООО «НОВОГОР-Прикамье»	Мероприятия по увеличению мощности (пропускной способности) на системе водоотведения (Группа № 2)	4 788	43 342	21 525	25 427	-	-	95 082
2	-	Строительство, модернизация и (или) реконструкция объектов ЦВО, не связанных с подключением (технологическим присоединением) новых объектов капитального строительства абонентов	748 166	1 375 731	1 907 317	2 766 130	3 097 960	27 356 435	37 251 739
2.1	ООО «НОВОГОР-Прикамье»	Мероприятия по обеспечению ЦВО объектов капитального строительства на территориях существующей застройки, а также строительство/реконструкция существующих сетей водоотведения	190 915	298 453	621 197	1 067 138	1 439 340	20 768 280	24 385 323
	МП «Пермводоканал»		-	-	580	7 986	8 345	-	16 911
	РСО не определена		-	-	-	-	131 695	924 387	1 056 082
2.2	ООО «НОВОГОР-Прикамье»	Мероприятия по обеспечению требуемого качества очистки сточных вод, необходимой производительности и нормативного функционирования основных объектов ЦВО (ОСК)	313 259	939 859	642 027	274 677	238 000	2 793 578	5 201 399
2.3	ООО «НОВОГОР-Прикамье»	Мероприятия по восстановлению эксплуатационного ресурса объектов и сетей ЦВО	243 992	137 419	632 043	1 401 492	1 245 909	2 698 761	6 359 616
	МП «Пермводоканал»		-	-	2 470	-	-	-	2 470
2.4	ООО «НОВОГОР-Прикамье»	Прочие мероприятия	-	-	9 000	14 838	34 672	171 429	229 938
		Итого:	1 904 495	2 608 781	3 548 482	4 349 155	4 394 625	31 085 740	47 891 277

5.4. Программа инвестиционных проектов в системе электроснабжения

Предлагаемая программа инвестиционных проектов в системе электроснабжения позволит:
уточнить стратегию перспективного развития системы электроснабжения города;
обеспечить надежное и качественное электроснабжение потребителей;
уменьшить вредное воздействие на окружающую среду.

Инвестиционные проекты реализуются в рамках следующих нормативных документов:

Генеральный план города Перми;

Схема и программа развития электроэнергетических систем России на 2025-2030 годы. Энергосистема Пермского края, утверждённая приказом Министерства энергетики Российской Федерации от 29.11.2024 № 2328 (далее – СиПР Пермского края);

Инвестиционная программа ПАО «Россети Урал» на 2024-2028 годы, утвержденная Приказом Минэнерго России от 24.11.2024 № 4@ (далее – ИП ПАО «Россети Урал»);

Схема территориального планирования Российской Федерации в области энергетики, утвержденная распоряжением Правительства Российской Федерации от 01.08.2016 года № 1634-р;

Программа комплексной модернизации филиала ПАО «РусГидро»-«Камская ГЭС».

Также в перечень инвестиционных проектов включены мероприятия по предложениям разработчика настоящей Программы, которые сформированы в группу «Предложение по внесению в СиПР Пермского края». Данные предложения включены на основе скорректированного прогноза градостроительного развития, по следующим основаниям:

увеличение (по сравнению со Генеральным планом города Перми и СиПР Пермского края) в численном выражении прогноза перспективной жилой и общественно-деловой застройки за счет появления дополнительных точечных и распределенных очагов застройки.

необходимость обеспечения дополнительных источников электроснабжения и строительства новых электросетей в перспективных зонах.

Объемы применения мероприятий и распределение стоимости мероприятий по источникам финансирования были взяты из СиПР Пермского края и из инвестиционных программ энергоснабжающих организаций.

Мероприятия по увеличению мощности существующих источников электроэнергии для подключения перспективных потребителей, а также перекладка и строительство электросетей для подключения новых потребителей планируется в счет платы за подключение новых потребителей. Необходимость проведения всех остальных мероприятий, предполагаемых программой, определяются, прежде всего, необходимостью замены устаревшего и выработавшего ресурс оборудования и сетей.

Таблица 5.4

Программа инвестиционных проектов в системе электроснабжения

№	РСО	Наименование группы мероприятий	Объемы финансовых потребностей и капитальных затрат на реализацию мероприятий в прогнозных ценах (без НДС), тыс. руб.							
			2024	2025	2026	2027	2028	2029-2034	Итого	
1	2	3	4	5	6	7	8	9	10	
1	Строительство, модернизация и (или) реконструкция объектов электроснабжения в целях осуществления технологического присоединения объектов капитального строительства абонентов		290 459	42 373	-	-	-	2 814 045	3 146 877	
1.1	филиал ПАО «Россети Урал» – «Пермэнерго»	Мероприятия для подключения зон перспективной застройки в рамках реализации ИП ПАО «Россети Урал»	856	29 860	-	-	-	9 000	39 716	
1.2	филиал ПАО «Россети Урал» – «Пермэнерго»	Мероприятия для подключения зон перспективной застройки в рамках реализации ИП ПАО «Россети Урал», Генерального плана города Перми	46 273	-	-	-	-	14 525	60 798	
1.3	филиал ПАО «Россети Урал» – «Пермэнерго»	Мероприятия для подключения зон перспективной застройки в рамках реализации ИП ПАО «Россети Урал», СиПР	237 330	-	-	-	-	-	237 330	
1.4	филиал ПАО «Россети Урал» – «Пермэнерго»	Мероприятия для подключения зон перспективной застройки в рамках реализации Генерального плана города Перми	-	3 801	-	-	-	744 400	748 201	
1.5	ПАО «Т Плюс» Филиал «Пермский»	Мероприятия для подключения зон перспективной застройки в рамках реализации Схемы территориального планирования Российской Федерации в области энергетики	6 000	8 712	-	-	-	-	14 712	
1.6	филиал ПАО «Россети Урал» – «Пермэнерго»	Мероприятия для подключения зон перспективной застройки группы «Предложения по внесению в СиПР Пермского края»	-	-	-	-	-	2 046 120	2 046 120	
2	Реконструкция, модернизация, техническое перевооружение объектов электроснабжения, не связанных с осуществлением технологического присоединения объектов капитального строительства абонентов		737 105	295 239	116 759	183 205	40 981	966 795	2 340 083	
2.1	филиал ПАО «Россети Урал» – «Пермэнерго»	Мероприятия по реконструкции и модернизации в рамках реализации ИП ПАО «Россети Урал»	203 324	288 314	116 759	183 205	40 981	62 795	895 377	
2.2	филиал ПАО «Россети Урал» – «Пермэнерго»	Мероприятия по реконструкции и модернизации в рамках реализации ИП ПАО «Россети Урал», СиПР, Генерального плана города Перми	288 530	-	-	-	-	-	288 530	

1	2	3	4	5	6	7	8	9	10
2.3	филиал ПАО «Россети Урал» – «Пермэнерго»	Мероприятия по реконструкции и модернизации в рамках реализации ИП ПАО «Россети Урал», Генерального плана города Перми	81 228	6 925	-	-	-	20 000	108 153
2.4	филиал ПАО «Россети Урал» – «Пермэнерго»	Мероприятия по реконструкции и модернизации в рамках реализации Генерального плана города Перми	-	-	-	-	-	884 000	884 000
2.5	филиал ПАО «РусГидро» – «Камская ГЭС»	Мероприятия в рамках реализации программы комплексной модернизации филиала ПАО «РусГидро»-«Камская ГЭС»	164 022	-	-	-	-	-	164 022
		Итого	1 027 563	337 612	116 759	183 205	40 981	3 780 839	5 486 959

5.5. Программа инвестиционных проектов в системе газоснабжения

Предлагаемая программа инвестиционных проектов в системе централизованного газоснабжения позволит:

- обеспечить природным газом новых потребителей;
- ввести в эксплуатацию новые газовые котельные;
- увеличить при прочих равных срок службы газопроводов;
- повысить надёжность системы в целом;
- обеспечить безопасность и надёжность поставки природного газа потребителям;
- выполнить требования законодательства в части расширения доступа граждан к системе централизованного газоснабжения.

Инвестиционные проекты реализуются в рамках следующих нормативных документов:

Генеральный план города Перми;

Региональная программа газификации жилищно-коммунального хозяйства и иных организаций Пермского края на 2021-2030 годы, утверждённая постановлением Правительства Пермского края от 29.12.2021 № 1122-П;

Инвестиционная программа АО «Газпром газораспределение Пермь» на 2025 год.

Инвестиционные проекты по прокладке газовых сетей к новым источникам тепловой энергии – это предложение разработчика настоящей Программы, сформированные на основании запланированных мероприятий Схемы теплоснабжения. Кроме того, разработчик настоящей Программы предлагает к реализации мероприятия, не охваченные какими-либо программными документами, но необходимые с точки зрения обеспечения надёжности работы системы и её поддержания в рабочем состоянии: замена газопроводов, техническое перевооружение пунктов редуцирования природного газа и станций катодной защиты. Данные мероприятия сформированы в группу «Предложения по внесению в Схему газоснабжения и газификации Пермского края».

Реализация предлагаемых инвестиционных проектов, в свою очередь, обеспечит высокое качество и надёжность предоставления услуги, а также расширит её доступность для населения; удовлетворит растущий спрос на природный газ, в том числе со стороны подключаемых абонентов; создаст новую инфраструктуру.

Реализация инвестиционных проектов позволит получить следующие эффекты: увеличит количество абонентов, имеющих доступ к услуге; обеспечит тепловой энергией подключаемых потребителей от новых котельных, использующих в качестве топлива природный газ; расширит газовую сеть.

Таблица 5.5

Программа инвестиционных проектов в системе газоснабжения

№	РСО	Наименование группы мероприятий	Объемы финансовых потребностей и капитальных затрат на реализацию мероприятий в прогнозных ценах (без НДС), тыс. руб.							Итого
			2024	2025	2026	2027	2028	2029-2034		
1	2	3	4	5	6	7	8	9	10	
1	Строительство, модернизация и (или) реконструкция объектов централизованных систем газоснабжения в целях подключения объектов капитально-строительного строительства абонентов		55 000	-	20 000	-	66 513	-	141 513	
1.1	АО «Газпром газораспределение Пермь», ООО «Газпром газификация» РСО не определена	Строительство линейных объектов для подключения зон перспективной застройки	55 000	-	-	-	-	-	55 000	
	РСО не определена		-	-	-	-	35 014	-	35 014	
1.2	РСО не определена	Строительство площадных объектов для подключения зон перспективной застройки	-	-	20 000	-	31 499	-	51 499	
2	Строительство, модернизация и (или) реконструкция объектов централизованных систем газоснабжения, не связанных с подключением объектов капитального строительства абонентов		65 547	-	-	-	-	374 101	439 648	
2.1	АО «Газпром газораспределение Пермь», ООО «Газпром газификация» РСО не определена	Строительство линейных объектов	65 547	-	-	-	-	-	65 547	
	РСО не определена		-	-	-	-	-	374 101	374 101	
3	Реконструкция или модернизация существующих объектов централизованного газоснабжения в целях снижения уровня износа существующих объектов системы		33 103	29 861	47 921	50 130	63 088	262 627	486 730	
3.1	АО «Газпром газораспределение Пермь», ООО «Газпром газификация»	Техническое перевооружение площадных объектов	28 687	8 056	26 035	-	16 121	66 852	145 751	
3.2	АО «Газпром газораспределение Пермь», ООО «Газпром газификация»	Техническое перевооружение линейных объектов	4 416	21 805	21 886	50 130	46 967	195 775	340 979	

1	2	3	4	5	6	7	8	9	10
4	Мероприятия, предусматривающие капитальные вложения в объекты основных средств и нематериальные активы регулируемой организации, обусловленные необходимостью соблюдения регулируемых организациями обязательных требований, установленных законодательством Российской Федерации и связанных с осуществлением деятельности в сфере газоснабжения, включая мероприятия по обеспечению безопасности и антитеррористической защищенности объектов топливно-энергетического комплекса, безопасности критической информационной инфраструктуры		441 504	702 033	-	-	-	-	1 143 537
4.1	АО «Газпром газораспределение Пермь», ООО «Газпром газификация»	Строительство линейных объектов	441 504	702 033	-	-	-	-	1 143 537
		Итого:	595 154	731 894	67 921	50 130	129 601	636 728	2 211 428

5.6. Программа инвестиционных проектов в системе обращения с ТКО

Предлагаемая программа инвестиционных проектов в системе обращения твёрдых коммунальных отходов позволит:

обеспечить муниципальное образование в местах образования ТКО (включая перспективные) достаточным количеством площадок и ёмкостей для его накопления (контейнеры, бункеры и другие), в т.ч. отдельного;

обеспечить сбор и вывоз ТКО в полном объёме;

свести к минимуму риски невыполнения региональным оператором обязательств по сбору, транспортированию, обработке и захоронению ТКО;

увеличить долю обрабатываемых и утилизируемых ТКО в общей массе;

минимизировать вред окружающей среде за счет своевременной ликвидации несанкционированных свалок и рекультивации полигонов, выводимых из эксплуатации.

Инвестиционные проекты реализуются в рамках следующих нормативных документов:

Территориальная схема обращения с отходами в Пермском крае, утверждённая приказом Министерства строительства и жилищно-коммунального хозяйства Пермского края от 09.12.2016 № СЭД-35-01-12-503;

Муниципальная программа «Развитие системы жилищно-коммунального хозяйства в городе Перми», утверждённая постановлением администрации города Перми от 18.10.2024 № 964;

Муниципальная программа «Развитие системы жилищно-коммунального хозяйства в городе Перми», утверждённая постановлением администрации города Перми от 20.10.2021 № 924 (действовала до 2024 года);

Концессионное соглашение в отношении создания и эксплуатации объектов, на которых осуществляется обработка, энергетическая утилизация твердых коммунальных отходов в Пермском крае, утвержденное постановлением Правительства Пермского края от 13.09.2023 № 692-П.

Также в перечень инвестиционных проектов включены мероприятия по предложениям разработчика настоящей Программы, внесённые по следующим основаниям: необходимость обеспечения сбора и вывоза твёрдых коммунальных отходов в местах новой жилой и общественно-деловой застройки. Данные мероприятия сформированы в группу «Предложения по внесению в Территориальную схему по обращению с отходами, в том числе твердыми коммунальными отходами, Пермского края».

Инвестиционный проект «Строительство модульного здания «Экопункт» включён по предложению регионального оператора по обращению с твёрдыми коммунальными отходами АО «ПРО ТКО».

Реализация предлагаемых инвестиционных проектов, в свою очередь, повысит качество и надёжность предоставления услуги, а также её доступность для потребителей; в целом улучшит эффективность и экологичность функционирования системы обращения с твёрдыми коммунальными отходами; снизит износ оборудования и позволит создать инфраструктуру, соответствующую современным требованиям по сбору, вывозу, обработке, утилизации и захоронению отходов.

Таблица 5.6

Программа инвестиционных проектов в системе обращения с ТКО

№	РСО	Наименование группы мероприятий	Объемы финансовых потребностей и капитальных затрат на реализацию мероприятий в прогнозных ценах (без НДС), тыс. руб.							
			2024	2025	2026	2027	2028	2029-2034	Итого	
1	МБУ «Полигон»	Мероприятия, реализуемые в рамках муниципальной программы «Развитие системы жилищно-коммунального хозяйства в городе Перми»	9 924	66 772	10 730	10 730	10 730	10 730	10 730	119 616
	Администрации районов города Пермь и посёлка Новые Ляды		101 953	124 877	73 165	48 665	48 665	48 665	48 665	445 988
2	ООО «Энвиком-Пермь»	Мероприятия, реализуемые в рамках Территориальной схемы по обращению с отходами, в том числе твердыми коммунальными отходами, Пермского края	694 000	1 000 000	2 000 000	1 000 000	-	-	-	4 694 000
	ООО «УралРегионСнаб»		-	-	-	-	-	-	-	150 000
	РСО не определена		60 500	476 300	200 000	1 092 050	1 400 000	1 566 630	1 566 630	4 795 480
3	Администрации районов города Пермь и посёлка Новые Ляды	Мероприятия группы «Предложения по внесению в Территориальную схему по обращению с отходами, в том числе твердыми коммунальными отходами, Пермского края»	-	-	-	79 505	28 481	997 788	1 105 774	
	Региональный оператор, собственники площадок		18 846	21 061	20 482	21 300	22 149	154 298	258 136	
	Собственники контейнерных площадок		45 778	86 613	50 569	69 024	94 557	1 238 060	1 584 601	
4	АО «ПРО ТКО»	Мероприятия, включенные по предложению АО «ПРО ТКО»	5 215	-	-	-	-	-	5 215	
		Итого:	1 086 216	1 775 624	2 354 945	2 321 273	1 604 581	4 016 170	13 158 809	

5.7. Программа инвестиционных проектов в системе ливневой канализации

В ходе анализа существующего положения в сфере водоотведения поверхностных сточных вод, имеющихся проблем и направлений их решения, в составе Программы предполагается реализация ряда мероприятий, направленных на улучшение функционирования систем ливневой канализации города. Данные мероприятия обеспечивают достижение целевых показателей развития систем водоснабжения.

Предлагаемых к реализации инвестиционных проектов содержится в следующих нормативных документах:

Генеральный план города Перми.

Схема водоотведения поверхностных сточных вод муниципального образования города Перми на период до 2028 года с перспективой до 2034 года.

Муниципальная программа «Развитие автомобильных дорог и дорожных сооружений в городе Перми», утвержденная Постановлением администрации города Перми от 20.10.2021 № 922 (действовала до 2024 года).

Муниципальная программа «Дорожная деятельность и благоустройство города Перми», утвержденная постановлением администрации города Перми от 18.10.2024 года № 966.

Основные направления развития системы ливневой канализации в муниципальном образовании «Город Пермь»:

расширение зоны действия системы ливневой канализации;

развитие общеквартальной и внутриквартальной сети на уже канализованных участках города;

объединение разрозненных участков ливневой канализации в более единые технологически связанные системы;

расширение службы по обслуживанию и контролю работы очистных сооружений и линейных объектов ливневой канализации пропорционально объемам принимаемых в эксплуатацию (вновь построенных и реконструируемых объектов);

внедрение автоматизации и мониторинга.

Источниками финансирования вышеуказанных мероприятий являются:

собственные и привлеченные (кредиты, заимствования, бюджет муниципального образования «Город Пермь», федеральное финансирование) средства;

прибыль от технологического присоединения абонентов для реализации мероприятий по обеспечению доступа к услугам поверхностного водоотведения.

Таблица 5.7

Программа инвестиционных проектов в системе ливневой канализации

№	Наименование группы мероприятий	Объемы финансовых потребностей и капитальных затрат на реализацию мероприятий в прогнозных ценах (без НДС), тыс. руб.						Итого
		2024	2025	2026	2027	2028	2029-2034	
1	Строительство/ реконструкция линейных объектов	3 580 472	3 798 881	4 000 222	8 106 273	8 471 055	33 653 284	61 610 188
2	Строительство/ реконструкция площадных объектов	6 424 296	7 423 218	7 197 179	15 598 380	16 300 307	26 859 159	79 802 540
Итого		10 004 768	11 222 099	11 197 401	23 704 653	24 771 363	60 512 443	141 412 728

5.8. Программа инвестиционных проектов в системе наружного освещения

Реализация мероприятий по развитию уличного освещения осуществляется по следующим муниципальным программам:

«Развитие автомобильных дорог и дорожных сооружений в городе Перми», утвержденная Постановлением администрации города Перми от 20.10.2021 № 922 (действовала до 2024 года).

«Благоустройство города Перми» утвержденная Постановлением администрации города Перми от 20.10.2021 № 914 (действовала до 2024 года).

«Организация дорожной деятельности в городе Перми» утвержденная Постановлением администрации города Перми от 20.10.2021 № 917 (действовала до 2024 года).

«Дорожная деятельность и благоустройство города Перми», утвержденная Постановлением администрации города Перми от 18.10.2024 № 966.

Реализация мероприятий в системе наружного освещения по замене светильников старого образца на светодиодные возможно за счет собственных средств энергосервисных компаний. Основное финансирование предполагается из муниципального и краевого бюджетов.

Модернизацию наружного освещения также целесообразно производить совместно с модернизацией (реконструкцией) дорожного полотна автомобильных дорог. Строительство новых дорог должно предусматриваться обязательно с системой уличного освещения.

Таблица 5.8
Программа инвестиционных проектов в системе наружного освещения

№	Наименование	Объемы финансовых потребностей и капитальных затрат на реализацию мероприятий в прогнозных ценах (без НДС), тыс. руб.							
		2024	2025	2026	2027	2028	2029-2034	Итого	
1	Мероприятия, реализуемые в рамках муниципальных программ, в т.ч.:	438 057	1 105 684	1 314 032	621 365	497 739	497 739	4 474 618	
1.1	Мероприятия, реализуемые в рамках Муниципальной программы «Развитие автомобильных дорог и дорожных сооружений в городе Перми» (действовала до 2024 года)	278 237	-	-	-	-	-	278 237	
1.2	Мероприятия, реализуемые в рамках Муниципальной программы «Благоустройство города Перми» (действовала до 2024 года)	57 050	-	-	-	-	-	57 050	
1.3	Мероприятия, реализуемые в рамках Муниципальной программы «Организация дорожной деятельности в городе Перми» (действовала до 2024 года)	102 770	-	-	-	-	-	102 770	
1.4	Мероприятия, реализуемые в рамках Муниципальной программы «Дорожная деятельность и благоустройство города Перми»	-	1 105 684	1 314 032	621 365	497 739	497 739	4 036 561	
2	Мероприятия, реализуемые в рамках комплексной программы «Мастер-план освещения города Перми»	-	340 533		5 745 346			6 085 879	
3	Мероприятия, реализуемые в рамках энергосбережения и повышения энергоэффективности, повышения надежности, безопасности и благоустроенности городской среды	-	-	64 099	68 585	73 386	561 698	767 768	
	Итого:	438 057	1 446 217		9 443 990			11 328 264	

5.9. Программа инвестиционных проектов в многоквартирных домах

Программа инвестиционных проектов в многоквартирных домах предусматривает две подпрограммы:

программа установки приборов учёта в многоквартирных домах;

программа реализации энергосберегающих мероприятий в жилищном фонде, в том числе по проведению энергоэффективного капитального ремонта общего имущества в МКД.

Установка (замена) приборов учета предусматривается в централизованных системах тепло-, водо- и электро-снабжения многоквартирных домов.

Объем мероприятий оценен, исходя из общего количества многоквартирных домов, подключённых к централизованным коммунальным системам, и предполагаемых стандартных сроков службы оборудования.

Источник финансирования – средства населения. Мероприятия выполняются в соответствии с требованием федерального законодательства в сфере энергосбережения и повышения энергетической эффективности финансирования осуществляется в рамках программ капитального ремонта, либо включены в текущие расходы на содержание общедомового имущества, за исключением приборов учета электроэнергии. С 1 июля 2020 года, согласно Федеральному закону от 27.12.2018 № 522-ФЗ, обязанность по установке и обслуживанию приборов учета электроэнергии перешла от граждан и организаций к энергокомпаниям (гарантирующим поставщикам и сетевым организациям). Замена приборов учета электроэнергии происходит полностью за счет энергокомпаний, чьи расходы покрываются за счет тарифа на электроэнергию.

Ресурсосберегающие мероприятия в жилых зданиях были сформированы с учётом мероприятий долгосрочной региональной программы «Капитальный ремонт общего имущества в многоквартирных домах, расположенных на территории Пермского края на 2014-2074 годы», утвержденной постановлением Правительства Пермского края от 28.04.2023 № 328-п, и Краткосрочного плана реализации региональной программы на 2024-2026 годы, утверждённого приказом Министерства жилищно-коммунального хозяйства и благоустройства Пермского края от 31.01.2024 № 24-04-01-04-20.

Перечень мероприятий региональной Программы капитального ремонта достаточно обширный, однако, не все они имеют (или имеют очень ограниченный) ресурсосберегающий эффект. Мероприятия по установке приборов учёта коммунальных ресурсов предполагаются в составе мероприятий по модернизации инженерных систем.

Инвестиционные проекты реализуются за счет средств населения, аккумулируемых региональным оператором, который осуществляет финансирование мероприятий по капитальному ремонту многоквартирных зданий. Часть населения финансирует мероприятия со специальных счетов, управляемых непосредственно жильцами.

Таблица 5.9

Программа инвестиционных проектов в многоквартирных домах

№	Наименование	Объемы финансовых потребностей и капитальных затрат на реализацию мероприятий в прогнозных ценах (без НДС), тыс. руб.						
		2024	2025	2026	2027	2028	2029-2034	Итого
1	2	3	4	5	6	7	8	9
1	Программа установки приборов учета в МКД, всего, в т.ч.:	-	-	-	244 893	256 719	1 824 516	2 326 130
1.1	Установка общедомовых приборов учета тепловой энергии в системе отопления	-	-	-	147 928	155 071	1 102 094	1 405 094
1.2	Установка общедомовых приборов учета тепловой энергии в системе ГВС	-	-	-	43 062	45 158	321 342	409 563
1.3	Установка общедомовых приборов учета холодной воды	-	-	-	44 984	47 131	334 361	426 476
1.4	Установка общедомовых приборов учета электрической энергии	-	-	-	8 919	9 359	66 719	84 997

№	Наименование	Объемы финансовых потребностей и капитальных затрат на реализацию мероприятий в прогнозных ценах (без НДС), тыс. руб.						
		2024	2025	2026	2027	2028	2029-2034	Итого
1	2	3	4	5	6	7	8	9
2	Программа энергосберегающих мероприятий в МКД, всего, в т.ч.:	3 432 864	2 715 858	4 663 070	346 436	367 191	2 670 250	14 215 666
2.1	Утепление крыш	-	-	-	148 692	160 098	1 211 245	1 520 035
2.2	Модернизация системы электроснабжения	-	-	-	17 189	18 002	126 827	162 017
2.3	Модернизация системы водоснабжения	-	-	-	22 064	23 107	162 795	207 966
2.4	Модернизация системы отопления	-	-	-	80 260	84 055	592 179	756 494
2.5	Модернизация системы горячего водоснабжения	-	-	-	36 243	37 956	267 407	341 606
2.6	Установка узла регулирования подачи тепловой энергии на отопление (АУУ)	-	-	-	41 988	43 973	309 797	395 756
2.7	Мероприятия краткосрочного плана капитального ремонта	3 432 864	2 715 858	4 663 070	-	-	-	10 831 792
Итого		3 432 864	2 715 858	4 663 070	591 329	623 910	4 494 766	16 541 797

5.10. Программа инвестиционных проектов в зданиях бюджетной сферы

Программа инвестиционных проектов в зданиях бюджетной сферы предусматривает две подпрограммы:

программа установки приборов учёта в зданиях бюджетной сферы;

программа реализации энергосберегающих мероприятий в зданиях бюджетной сферы.

Установка (замена) приборов учета предусматривается в централизованных системах тепло-, водо- и электроснабжения муниципальных бюджетных организаций.

Таблица 5.10

Программа инвестиционных проектов в зданиях бюджетной сферы

№	Наименование	Объемы финансовых потребностей и капитальных затрат на реализацию мероприятий в прогнозных ценах (без НДС), тыс. руб.						
		2024	2025	2026	2027	2028	2029-2034	Итого
1	Программа установки приборов учета в зданиях бюджетной сферы, всего, в т.ч.:	-	-	-	5 006	5 206	35 910	46 122
1.1	Установка приборов учета тепловой энергии в системе отопления	-	-	-	3 037	3 159	21 789	27 985
1.2	Установка приборов учета тепловой энергии в системе ГВС	-	-	-	900	936	6 456	8 292
1.3	Установка приборов учета холодной воды	-	-	-	900	936	6 456	8 292
1.4	Установка приборов учета электрической энергии	-	-	-	169	175	1 209	1 553

№	Наименование	Объемы финансовых потребностей и капитальных затрат на реализацию мероприятий в прогнозных ценах (без НДС), тыс. руб.						
		2024	2025	2026	2027	2028	2029-2034	Итого
2	Программа энергосберегающих мероприятий в зданиях бюджетной сферы, всего, в т.ч.:	280 435	474 731	433 983	734 739	374 834	1 265 430	3 564 152
2.1	Утепление крыш	-	-	-	29 738	32 020	242 249	304 007
2.2	Модернизация системы электро-снабжения	-	-	-	17 189	18 002	126 827	162 018
2.3	Модернизация системы водо-снабжения	-	-	-	11 032	11 554	81 396	103 982
2.4	Модернизация системы отопле-ния	-	-	-	40 130	42 027	296 090	378 247
2.5	Модернизация системы горячего водоснабжения	-	-	-	18 121	18 978	133 704	170 803
2.6	Установка узла регулирования подачи тепловой энергии на отопление (АУУ)	-	-	-	20 994	21 986	154 897	197 877
2.7	Мероприятия департамента культуры и молодежной полити-ки администрации города Перми	162 700	208 742	349 465	414 216	230 267	230 267	1 595 657
2.8	Мероприятия комитета по физической культуре и спорту администрации города Перми	117 735	265 989	84 518	183 319	-	-	651 561
Итого		280 435	474 731	433 983	739 745	380 040	1 301 340	3 610 274

5.11. Взаимосвязанность проектов

В части перспективного строительства многоквартирного фонда и развития новых территорий обеспечена синхронизация по срокам строительства.

В части перспективного строительства многоквартирного фонда и развития новых и застроенных территорий, а также сноса аварийного и ветхого жилья обеспечена синхронизация с документами территориального планирования, а также муниципальными и областными программами.

В части обеспечения коммунальными услугами объектов перспективного строительства и новых развивающихся территорий синхронизированы и взаимоувязаны по срокам реализации мероприятия, реализуемые в целях подключения объектов капитального строительства абонентов.

VI. Источники инвестиций, тарифы и доступность программы для населения

6.1. Совокупные потребности в капитальных вложениях и источники инвестиций для реализации программы инвестиционных проектов

Данные о совокупной потребности в капитальных вложениях и источниках инвестиций для реализации всей программы инвестиционных проектов на протяжении прогнозного периода приведены в таблице 6.3.

Обоснование финансовых потребностей по каждому конкретному инвестиционному проекту и в совокупности по организациям коммунального комплекса приведено в перспективных схемах рассматриваемых коммунальных систем города Перми в обосновывающих материалах Программы.

Общая сумма инвестиций, предусмотренная на весь период разработки Программы, оценочно составляет 126,6 млрд руб. (без НДС) (без учета финансовых потребностей по прочим инвестиционным проектам: система ливневой канализации, система наружного освещения, многоквартирные дома, общественно-деловые здания). Распределение финансирования программы по коммунальным системам представлено на диаграмме на рисунке 6.1 (без учета финансовых потребностей по прочим инвестиционным проектам: система ливневой канализации, система наружного освещения, многоквартирные дома, общественно-деловые здания), а также данные приводятся в таблице 6.1.

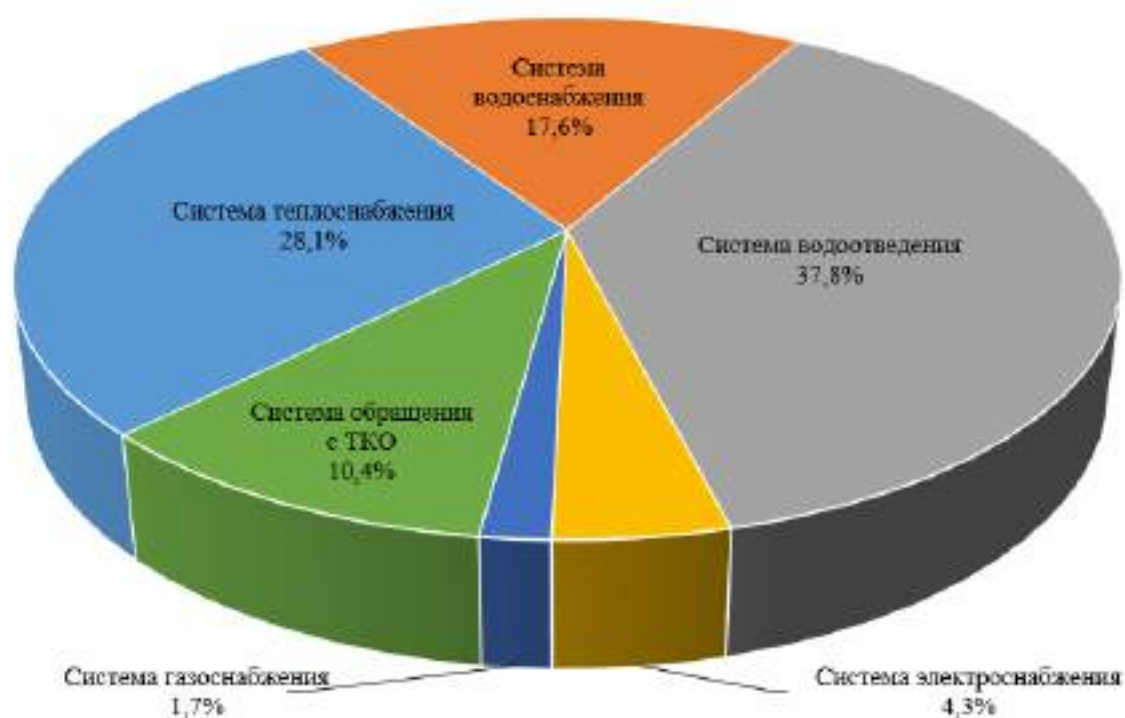


Рисунок 6.1 – Распределение финансирования программы по коммунальным системам

Таблица 6.1

Объемы финансовых потребностей и капитальных затрат на реализацию мероприятий в прогнозных ценах

№	Наименование организации	Объемы финансовых потребностей и капитальных затрат на реализацию мероприятий в прогнозных ценах (без НДС), тыс. руб.						
		2024	2025	2026	2027	2028	2029-2034	Всего
1	Система теплоснабжения	1 629 173	3 147 445	3 396 605	3 895 060	3 204 197	20 348 120	35 620 599
2	Система водоснабжения	1 953 494	1 891 136	2 914 346	1 895 031	2 147 833	11 455 479	22 257 319
3	Система водоотведения	1 904 495	2 608 781	3 548 482	4 349 155	4 394 625	31 085 740	47 891 277
4	Система электроснабжения	1 027 563	337 612	116 759	183 205	40 981	3 780 839	5 486 959
5	Система газоснабжения	595 154	731 894	67 921	50 130	129 601	636 728	2 211 428
6	Сфера обращения с ТКО	1 086 216	1 775 624	2 354 945	2 321 273	1 604 581	4 016 170	13 158 809
	Итого	8 196 095	10 492 491	12 399 058	12 693 854	11 521 817	71 323 077	126 626 392
7	Система ливневой канализации	10 004 768	11 222 099	11 197 401	23 704 653	24 771 363	60 512 443	141 412 728
8	Система наружного освещения	438 057	1 446 217	9 443 990				11 328 264
9	Жилой фонд	3 432 864	2 715 858	4 663 070	591 329	623 910	4 494 766	16 541 797
10	Здания бюджетной сферы	280 435	474 731	433 983	739 745	380 040	1 301 340	3 610 274

Основной источник финансирования инвестиционных проектов предусматривается за счет собственных (кредитных) средств организаций коммунального комплекса (37,8 %) с возвратом вложений через тариф, за счет платы за подключение к системам коммунальной инфраструктуры – 19,6 %, за счет средств бюджетов всех уровней – 5,0 % и прочих источников – 2,9 %. Для 34,8 % объемов финансовой потребности (44,1 млрд руб.) источник финансирования не определен. Возложение данных затрат на организации коммунального комплекса невозможно ввиду действующих ограничений на рост тарифа или резкого увеличения тарифа при введении частных инвесторов путем заключения концессионных соглашений, что приведет к низкой доступности тарифов на коммунальные услуги для большого числа граждан. Одним из вариантов подразумевается бюджетное субсидирование (софинансирование) для крупных инфраструктурных проектов, а также для мероприятий, входящих в зону ответственности ОМС.

Графически распределение Программы по источникам финансирования представлено на рисунке 6.2.

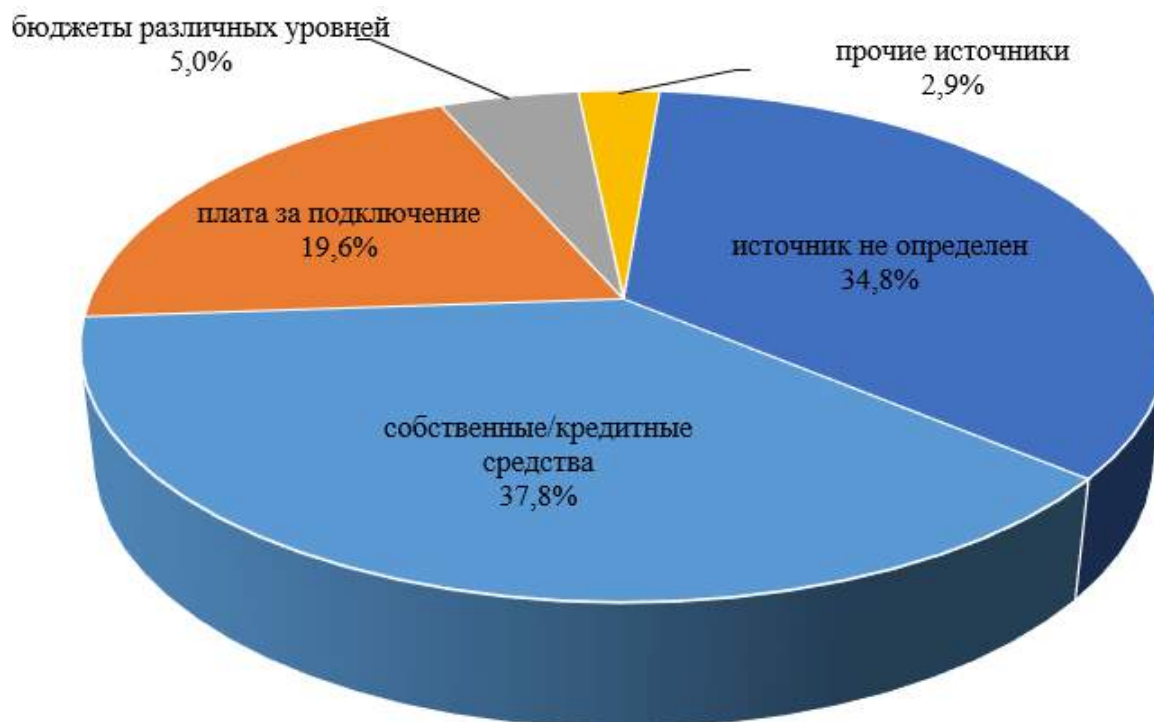


Рисунок 6.2 – Распределение Программы по источникам финансирования

Основные финансовые потребности необходимы для реализации мероприятий, реализуемых в целях повышения надежности предоставления коммунальной услуги, – 44,7 %, в целях присоединения новых потребителей – 34,2 %, в целях улучшения санитарного состояния территорий и экологической обстановки – 14,7 %, в целях повышения энергосбережения и повышения энергетической эффективности – 6,1 % и повышения безопасности и улучшения производственных условий – 0,4 %.

Объемы финансовых потребностей на реализацию мероприятий, запланированных в рамках бюджета города Перми, представлены в таблице 6.2.

1	2	3	4	5	6	7	8	9	10
9.1	Энергосбережение и повышение энергетической эффективности	162 700	-	-	-	-	-	162 700	Муниципальная программа «Культура города Перми», утвержденная постановлением администрации города Перми от 20.10.2021 № 919 (действовала до 2024 года)
		-	208 742	349 465	414 216	230 267	230 267	1 432 957	Муниципальная программа «Культура и молодежная политика города Перми», утвержденная постановлением администрации города Перми от 17.10.2024 № 955
		117 735	-	-	-	-	-	117 735	Муниципальная программа «Развитие физической культуры и спорта в городе Перми», утвержденная постановлением администрации города Перми от 19.10.2021 № 893 (действовала до 2024 года)
		-	265 989	84 518	183 319	-	-	533 826	Муниципальная программа «Развитие физической культуры и спорта города Перми», утвержденная постановлением администрации города Перми от 18.10.2024 № 962
10	В жилом фонде								
-	-	-	-	-	-	-	-	-	-
	Итого:	803 404	2 266 999	1 726 246	1 396 873	787 401	787 401	7 768 324	-

1. Объемы финансовых потребностей на реализацию мероприятий представлены: за 2024 год в соответствии с фактической реализацией мероприятий соответствующих муниципальных программ, за 2025-2027 годы согласно решению Пермской городской Думы VII созыва от 25.02.2025 № 25 «О внесении изменений в решение Пермской городской Думы от 17.12.2024 № 218 «О бюджете города Перми на 2025 год и на плановый период 2026 и 2027 годов», за 2028-2029 годы согласно соответствующим муниципальным программам.

Таблица 6.3

Совокупные потребности в капитальных вложениях и источниках инвестиций

Система	Показатель	Значение показателя, тыс. руб. (без НДС)								
		2024	2025	2026	2027	2028	2029-2034	Всего		
1	2	3	4	5	6	7	8	9		
Система тепло-снабжения	Потребность в капитальных вложениях, в т.ч.:	1 629 173	3 147 445	3 396 605	3 895 060	3 204 197	20 348 120	35 620 599		
	собственные/кредитные средства	1 116 374	2 344 566	2 402 666	2 494 199	2 457 334	15 139 866	25 955 003		
	плата за подключение	512 799	802 879	993 938	1 400 862	746 863	5 208 255	9 665 596		
	бюджеты различных уровней	-	-	-	-	-	-	-		
	прочие источники	-	-	-	-	-	-	-		
Система водоснабжения	источник не определен	-	-	-	-	-	-	-		
	Потребность в капитальных вложениях, в т.ч.:	1 953 494	1 891 136	2 914 346	1 895 031	2 147 833	11 455 479	22 257 319		
	собственные/кредитные средства	147 731	208 495	272 819	170 040	336 029	2 316 799	3 451 913		
	плата за подключение	1 692 877	1 023 138	1 806 439	650 845	266 431	518 124	5 957 852		
	бюджеты различных уровней	112 886	160 808	304 085	670 108	623 138	394 289	2 265 315		
Система водоотведения	прочие источники	-	-	-	-	-	-	-		
	источник не определен	-	498 695	531 003	404 038	922 235	8 226 268	10 582 238		
	Потребность в капитальных вложениях, в т.ч.:	1 904 495	2 608 781	3 548 482	4 349 155	4 394 625	31 085 740	47 891 277		
	собственные/кредитные средства	370 046	444 247	224 204	349 341	337 583	2 310 968	4 036 389		
	плата за подключение	1 156 329	1 233 049	1 438 649	838 648	205 574	1 134 308	6 006 556		
Система электро-снабжения	бюджеты различных уровней	-	140 664	504 132	744 377	1 091 090	965 207	3 445 470		
	прочие источники	378 120	596 243	653 918	673 626	-	143 379	2 445 286		
	источник не определен	-	194 578	727 579	1 743 162	2 760 378	26 531 878	31 957 575		
	Потребность в капитальных вложениях, в т.ч.:	1 027 563	337 612	116 759	183 205	40 981	3 780 839	5 486 959		
	собственные/кредитные средства	737 105	295 239	116 759	183 205	40 981	966 795	2 340 083		
Система газоснабжения	плата за подключение	290 459	42 373	-	-	-	2 814 045	3 146 877		
	бюджеты различных уровней	-	-	-	-	-	-	-		
	прочие источники	-	-	-	-	-	-	-		
	источник не определен	-	-	-	-	-	-	-		
	Потребность в капитальных вложениях, в т.ч.:	595 154	731 894	67 921	50 130	129 601	636 728	2 211 428		
Система тепло-снабжения	собственные/кредитные средства	88 103	29 861	47 921	50 130	63 088	262 627	541 730		
	плата за подключение	-	-	-	-	-	-	-		
	бюджеты различных уровней	-	-	-	-	-	-	-		
	прочие источники	507 051	702 033	-	-	-	-	1 209 084		
	источник не определен	-	-	20 000	-	66 513	374 101	460 614		

1	2	3	4	5	6	7	8	9
Сфера обращения с ТКО	Потребность в капитальных вложениях, в т.ч.:	1 086 216	1 775 624	2 354 945	2 321 273	1 604 581	4 016 170	13 158 809
	собственные/кредитные средства	974 339	1 583 974	2 271 051	2 182 374	1 516 706	2 958 988	11 487 432
	плата за подключение	-	-	-	-	-	-	-
	бюджеты различных уровней	111 877	191 650	83 894	59 394	59 394	59 394	565 603
Система ливневой канализации	прочие источники	-	-	-	-	-	-	-
	источник не определен	-	-	-	79 505	28 481	997 788	1 105 774
	Потребность в капитальных вложениях	10 004 768	11 222 099	11 197 401	23 704 653	24 771 363	60 512 443	141 412 728
Система наружного освещения		438 057	1 446 217		9 443 990			11 328 264
Жилой фонд	Потребность в капитальных вложениях	3 432 864	2 715 858	4 663 070	591 329	623 910	4 494 766	16 541 797
	Здания бюджетной сферы	280 435	474 731	433 983	739 745	380 040	1 301 340	3 610 274
Итого ¹	Потребность в капитальных вложениях, в т.ч.:	8 196 095	10 492 491	12 399 058	12 693 854	11 521 817	71 323 077	126 626 392
	собственные/кредитные средства	3 433 697	4 906 381	5 335 421	5 429 289	4 751 720	23 956 042	47 812 550
	плата за подключение	3 652 464	3 101 439	4 239 026	2 890 354	1 218 868	9 674 731	24 776 881
	бюджеты различных уровней	224 763	493 122	892 112	1 473 880	1 773 622	1 418 891	6 276 389
	прочие источники	885 171	1 298 276	653 918	673 626	-	143 379	3 654 370
	источник не определен	-	693 273	1 278 582	2 226 705	3 777 607	36 130 035	44 106 201

1. Без учета капитальных вложений по системе ливневой канализации, системе наружного освещения, многоквартирным домам, общественно-деловым зданиям.

6.2. Динамика уровней тарифов

Ввиду того, что для части мероприятий Программы источник финансирования не определен, рассмотрены несколько вариантов для их реализации за счет распределения объема необходимых инвестиций по разным источникам и произведена проверка доступности Программы для населения.

Вариант 1.

В Варианте 1 рост цен и тарифов, устанавливаемых ресурсоснабжающим организациям, осуществляющим регулируемые виды деятельности на территории города Перми, соответствует индексации регулируемых цен (тарифов) на продукцию (услуги) компаний инфраструктурного сектора, согласно Прогнозу социально-экономического развития РФ на 2025-2027 годы по базовому сценарию, с продлением действия прогноза на период с 2028 по 2034 годы.

В данном варианте реализация мероприятий, источник финансирования для которых не определен, полностью возложена на бюджеты различных уровней с возможностью частичного финансирования за счет платы за подключение (техническое присоединение), а также прочих источников (например: плата за сброс загрязняющих веществ в составе сточных вод сверх установленных нормативов состава сточных вод и др.).

Вариант 2.

Данный вариант предполагает увеличение финансирования мероприятий по замене сетевой инфраструктуры в коммунальном хозяйстве за счет собственных средств организаций, осуществляющих регулируемые виды деятельности в сфере водоснабжения и водоотведения, с целью доведения до показателей развития отрасли жилищно-коммунального хозяйства до 2035 года, соответствующих рисковому сценарию реализации Стратегии развития СО и ЖКХ. Вариант 2 учитывает сохранение темпов замены сетей водоснабжения и водоотведения на текущем уровне на период действия ИП ООО «НОВОГОР-Прикамье» до 2027 года включительно, а в период с 2028 по 2034 годы доведение замены сетей водоснабжения и водоотведения до показателей развития отрасли ЖКХ, предусмотренных одним из сценариев Стратегии: по водоснабжению – 2 % в год, по водоотведению – 1,4 % в год.

Таким образом, в данном варианте реализация мероприятий, источник финансирования для которых не определен, частично возложена на РСО за счет собственных средств с возвратом через тариф. Планируемый объем, направляемый на инвестиции по водоснабжению и водоотведению, увеличен в 2 раза в сравнении с Вариантом 1.

По остальным системам коммунальной инфраструктуры в Варианте 2 рост цен и тарифов ресурсоснабжающих организаций определен в соответствии с индексами регулируемых цен (тарифов) на продукцию (услуги) компаний инфраструктурного сектора, согласно Прогнозу социально-экономического развития РФ на 2025-2027 годы по базовому сценарию, с продлением действия прогноза на период с 2028 по 2034 годы.

Финансирование оставшейся части мероприятий возложено на бюджеты различных уровней с возможностью частичного финансирования за счет платы за подключение (техническое присоединение), а также прочих источников (например: плата за сброс загрязняющих веществ в составе сточных вод сверх установленных нормативов состава сточных вод и др.).

Вариант 3.

Вариант 3 предполагает, что все мероприятия, источник которых не определен с 2028 года реализуются за счет собственных (кредитных) средств организаций коммунального комплекса с соответствующим ростом тарифов.

Основным вариантом финансирования Программы принимается Вариант 2, как наиболее оптимальный в части соотношения следующих составляющих: инвестиционные вложения РСО, возможность реализации в установленные сроки утвержденные мероприятия, влияние на тариф для населения.

Прогноз динамики уровней тарифов для населения по каждой системе коммунальной инфраструктуры по Варианту 2 представлен в Таблице 6.4, по остальным вариантам финансирования мероприятий – в обосновывающих материалах Программы. Прогнозный уровень тарифов приводится для категории «население» и приравненных к ним категорий в виде среднегодовых средневзвешенных значений для всего муниципального образования

Таблица 6.4

Прогноз динамики уровней цен и тарифов для населения по каждой системе коммунальной инфраструктуры

№	Наименование показателя	Ед. изм.	2024	2025	2026	2027	2028	2034
1	Среднегодовой тариф на холодную воду (с НДС)	руб./куб. м	38,75	45,19	47,63	49,92	56,60	74,92
2	Среднегодовой тариф на услуги водоотведения (с НДС)	руб./куб. м	34,06	39,77	41,92	43,93	49,60	65,65
3	Среднегодовая цена на газ (с НДС)	руб./куб. м	6,39	6,99	7,50	7,80	8,11	10,25
4	Среднегодовой единый тариф в сфере обращения с ТКО (без НДС)	руб./куб. м	114,91	154,65	163,00	170,82	179,02	237,18
5	Среднегодовая цена на тепловую энергию (с НДС)	руб./Гкал	2 111,94	2 489,85	2 847,03	3 040,63	3 253,47	4 882,56
6	Среднегодовой тариф в сфере электроснабжения (с НДС)	руб./кВт·ч	4,98	5,51	5,99	6,26	6,51	8,23
7	Среднегодовой тариф на компонент на теплоноситель для целей горячего водоснабжения (с НДС)	руб./куб. м	38,75	45,19	47,63	49,92	56,60	74,92
	Среднегодовая цена на компонент на тепловую энергию для целей горячего водоснабжения (с НДС)	руб./Гкал	2 111,94	2 489,85	2 847,03	3 040,63	3 253,47	4 882,56

6.3. Доступность программы для населения

Доступность для потребителей товаров и услуг организаций коммунального комплекса характеризуется возможностью приобретения и оплаты потребителями соответствующих товаров и услуг организаций коммунального комплекса с учетом цен и надбавок к ценам для потребителей.

Оценка доступности для граждан прогнозируемой совокупной платы за потребляемые коммунальные услуги основана на объективных данных о платежеспособности населения, которые должны лежать в основе формирования тарифной политики и определения необходимой и возможной бюджетной помощи на компенсацию мер социальной поддержки населения и на выплату субсидий малообеспеченным гражданам на оплату жилья и коммунальных услуг.

Проверка доступности тарифов на коммунальные услуги выполнена в соответствии с Приказом Министерства регионального развития Российской Федерации от 23.08.2010 № 378 «Об утверждении методических указаний по расчету предельных индексов изменения размера платы граждан за коммунальные услуги» и проведена по следующим критериям:

- доля расходов на коммунальные услуги в совокупном доходе семьи;

- уровень собираемости платежей за коммунальные услуги;

- доля населения с доходами ниже прожиточного минимума;

- доля получателей субсидий на оплату коммунальных услуг в общей численности населения.

Обоснование доступности программы для населения приведено в обосновывающих материалах Программы, в том числе по каждому из трех вариантов финансирования мероприятий, рассматриваемых в Программе.

В результате расчета совокупного платежа граждан муниципального образования город Пермь за коммунальные услуги определена прогнозная доля расходов на жилищно-коммунальные услуги в совокупном доходе средней семьи и сформированы критерии доступности коммунальных услуг для населения по Варианту 2 (Таблица 6.5).

Таблица 6.5

Критерии доступности коммунальных услуг для населения

№	Наименование показателя	Ед. изм.	2024	2025	2026	2027	2034
			Наименование показателя				
1	Совокупная плата населения за коммунальные услуги:						
1.1	по водоснабжению	млн руб.	1 917,1	2 223,0	2 336,9	2 443,3	3 611,8
1.2	по водоотведению	млн руб.	1 663,8	1 931,7	2 030,8	2 123,0	3 125,0
1.3	в сфере обращения с ТКО	млн руб.	210,0	281,8	296,2	309,7	423,5
1.4	по теплоснабжению	млн руб.	8 398,2	10 204,7	12 029,1	13 237,2	25 138,4
1.5	по электроснабжению	млн руб.	7 530,1	8 547,3	9 475,2	10 037,6	13 704,9
1.6	по газоснабжению	млн руб.	3 638,0	4 069,9	4 452,2	4 702,0	6 730,3
1.7	по горячему водоснабжению	млн руб.	1 433,0	1 606,8	1 793,9	1 900,4	2 936,5
2	Критерии доступности коммунальных услуг для населения:						
2.1	доля расходов на коммунальные услуги в совокупном доходе семьи	%	4,4	4,7	4,8	4,9	5,5
	критерий высокого уровня доступности, не более	%	до 7,2	до 7,2	до 7,2	до 7,2	до 7,2
2.2	уровень собираемости платежей за коммунальные услуги	%	88,9	88,5	88,3	88,2	87,4
	критерий доступного уровня, не менее	%	от 85,0 до 92,0	от 85,0 до 92,0	от 85,0 до 92,0	от 85,0 до 92,0	от 85,0 до 92,0
2.3	доля населения с доходами ниже прожиточного минимума	%	7,7	9,1	9,2	9,2	9,6
	критерий доступного уровня, не более	%	от 8,0 до 12,0	от 8,0 до 12,0	от 8,0 до 12,0	от 8,0 до 12,0	от 8,0 до 12,0
2.4	доля получателей субсидий на оплату коммунальных услуг в общей численности населения	%	7,4	9,8	10,3	10,5	14,0
	критерий доступного уровня, не более	%	от 10,0 до 15,0	от 10,0 до 15,0	от 10,0 до 15,0	от 10,0 до 15,0	от 10,0 до 15,0

Полученный результат по основному варианту (Варианту 2) по критерию доступности коммунальных услуг «доля расходов на коммунальные услуги в совокупном доходе семьи» соответствует высокому уровню доступности в соответствии со средними значениями, рекомендуемыми в Методических указаниях по расчету предельных индексов изменения размера платы граждан за коммунальные услуги». Критерии «уровень собираемости платежей за коммунальные услуги», «доля населения с доходами ниже прожиточного минимума» и «доля получателей субсидий на оплату коммунальных услуг в общей численности населения» соответствует простому (доступному) уровню доступности.

Таким образом, коммунальные услуги по основному варианту остаются доступными для населения на период до 2034 года.

Вариант 1 также является доступным для населения по каждому из критериев доступности. Вариант 3 является «недоступным» по критерию «доля получателей субсидий на оплату коммунальных услуг в общей численности населения».

Критерии доступности коммунальных услуг для населения, прогнозируемые к 2034 году, при различных вариантах финансирования мероприятий Программы представлены в таблице 6.6.

Таблица 6.6

Критерии доступности коммунальных услуг для населения, прогнозируемые к 2034 году, при различных вариантах финансирования мероприятий

№	Наименование показателя	Ед. изм.	Вариант 1	Вариант 2	Вариант 3
1	доля расходов на коммунальные услуги в совокупном доходе семьи	%	5,4	5,5	5,9
	критерий уровня доступности «недоступный»	%	свыше 8,6		
2	уровень собираемости платежей за коммунальные услуги	%	87,4	87,4	87,0
	критерий уровня доступности «недоступный»	%	ниже 85		
3	доля населения с доходами ниже прожиточного минимума	%	9,6	9,6	9,6
	критерий уровня доступности «недоступный»	%	свыше 12		
4	доля получателей субсидий на оплату коммунальных услуг в общей численности населения	%	13,8	14,0	15,5
	критерий уровня доступности «недоступный»	%	выше 15		

VII. Управление программой

Система управления Программой включает организационную схему управления реализацией Программы, алгоритм мониторинга и внесения изменений в Программу.

Структура системы управления Программой выглядит следующим образом:

система ответственности по основным направлениям реализации Программы;

система мониторинга и индикативных показателей эффективности реализации Программы.

Основным принципом реализации Программы является принцип сбалансированности интересов населения, ресурсоснабжающих организаций, предприятий и организаций различных форм собственности.

7.1. Ответственный за реализацию программы

Ответственным исполнителем за реализацию и исполнение Программы является департамент жилищно-коммунального хозяйства администрации города Перми.

Соисполнителями настоящей Программы (в пределах компетенции) являются структурные подразделения администрации города Перми и ресурсоснабжающие организации, осуществляющие регулируемые виды деятельности на территории города Перми.

В ходе реализации настоящей Программы исполнитель и соисполнители в рамках своих полномочий:

осуществляют контроль за реализацией Программы;

осуществляют непосредственно организационные, методические и контрольные функции, которые обеспечивают:

разработку ежегодного плана мероприятий по реализации Программы с уточнением объемов и источников финансирования мероприятий;

методическое, информационное и организационное сопровождение работы по реализации комплекса программных мероприятий;

обеспечивают организационное, техническое и методическое содействие организациям, участвующим в реали-

зации Программы;

вносит предложения о принятии нормативных правовых актов, необходимых для реализации Программы; обеспечивают взаимодействие органов местного самоуправления и организаций, участвующих в реализации

Программы;

осуществляют мероприятия в сфере информационного освещения и сопровождения реализации Программы; ежегодно представляют Главе города Перми доклад о ходе работ по настоящей Программе, достигнутых результатах и эффективности использования финансовых средств;

при необходимости инициируют экспертные проверки хода реализации отдельных инвестиционных проектов Программы;

при необходимости вносят предложения о корректировке, продлении срока реализации настоящей Программы или о прекращении ее выполнения;

по завершении настоящей Программы представляют Главе города Перми доклад о ее выполнении за весь период реализации.

7.2. План-график реализации инвестиционных проектов программы

План-график работ по реализации Программы должен соответствовать плану реализации проектов, содержащемуся в разделе 5 Программы «Анализ фактических и плановых расходов на финансирование инвестиционных проектов с разбивкой по каждому источнику финансирования с учетом реализации мероприятий, предусмотренных программой».

Реализация настоящей Программы осуществляется путем реализации инвестиционных программ организаций коммунального комплекса по мероприятиям, вошедшим в Программу, а также путем исполнения федеральных, краевых и муниципальных программ и в других случаях, предусмотренных законодательством.

В целях разработки инвестиционных программ коммунальных предприятий разрабатываются технические задания, которые в обязательном порядке содержат:

цели и задачи разработки и реализации инвестиционной программы организации коммунального комплекса;

требования к инвестиционной программе (перечень необходимых работ);

сроки разработки инвестиционной программы.

В рамках разработки инвестиционной программы должны быть определены финансовые потребности для ее реализации и источники финансирования.

Сроки и порядок утверждения тарифов устанавливаются Министерством тарифного регулирования и энергетики Пермского края в соответствии с действующим законодательством.

Определение возможности выделения бюджетных средств на реализацию Программы производится ежегодно в период формирования проекта бюджета города Перми в сроки, установленные соответствующими нормативными актами.

План-график по организации работ, направленных на реализацию мероприятий Программы, приведен в таблице 7.1.

Таблица 7.1

План-график по организации работ, направленных на реализацию мероприятий Программы

Мероприятия по реализации Программы	Ответственный исполнитель, соисполнитель	Сроки реализации	Обоснование
Утверждение технических заданий на разработку инвестиционных программ для организаций коммунального комплекса	Министерство жилищно-коммунального хозяйства и благоустройства Пермского края	Сроки определяются ответственным исполнителем и должны учитывать период подготовки организацией коммунального комплекса инвестиционной программы и сроки утверждения данной программы в соответствии с требованиями действующего законодательства	Пункты 3, 28 Методических рекомендаций по подготовке технических заданий по разработке инвестиционных программ организаций коммунального комплекса, утвержденных Приказом Министерства регионального развития Российской Федерации от 10.10.2007 № 100 «Об утверждении Методических рекомендаций по подготовке технических заданий по разработке инвестиционных программ организаций коммунального комплекса»
			Закон Пермского края от 29.09.2023 №230-ПК «О перераспределении отдельных полномочий между органами местного самоуправления Пермского городского округа и органами государственной власти Пермского края»

Мероприятия по реализации Программы	Ответственный исполнитель, соисполнитель	Сроки реализации	Обоснование
Разработка инвестиционных программ организаций коммунального комплекса	Организации коммунального комплекса	В соответствии с требованиями действующего законодательства	Пункты 5, 31 Методических рекомендаций по разработке инвестиционных программ организаций коммунального комплекса, утвержденных Приказом Министерства регионального развития Российской Федерации от 10.10.2007 № 99 «Об утверждении Методических рекомендаций по разработке инвестиционных программ организаций коммунального комплекса»
Утверждение тарифов организаций коммунального комплекса	Министерство тарифного регулирования и энергетики Пермского края	Не позднее периода окончания действия утвержденного тарифа. Период действия тарифов на товары и услуги организаций коммунального комплекса, а также на подключение к системам коммунальной инфраструктуры определяется ответственным исполнителем, но не может быть менее одного года	–
Принятие решений о выделении бюджетных средств	Правительство Пермского края	Устанавливается Правительством Пермского края	Закон Пермской области от 12.10.2007 № 111-ПК «О бюджетном процессе в Пермском крае»
	Администрация города Перми	Ежегодно (на очередной финансовый год) Раз в три года (на очередной финансовый год и плановый период)	Положение о бюджете и бюджетном процессе в городе Перми, утвержденное Решением Пермской городской Думы от 28.07.2007 № 185
Подготовка и проведение конкурсов для привлечения инвесторов (в том числе концессия)	Администрация города Перми, Правительство Пермского края	ежегодно (на очередной финансовый год)	Федеральный закон от 21.07.2005 №115-ФЗ «О концессионных соглашениях»

7.3. Порядок предоставления отчетности по выполнению программы

Предоставление отчетности осуществляется исполнителями в рамках мониторинга, целью которого является регулярный контроль за ходом реализации настоящей Программы.

Основными этапами мониторинга являются:

мониторинг разработки настоящей Программы;

мониторинг утверждения настоящей Программы;

мониторинг реализации мероприятий в рамках настоящей Программы и внесения в нее изменений.

Мониторинг разработки и утверждения программ комплексного развития систем коммунальной инфраструктуры осуществляется согласно приказу Федерального агентства по строительству и жилищно-коммунальному хозяйству от 28.10.2013 № 397/ГС «О порядке осуществления мониторинга разработки и утверждения программ комплексного развития систем коммунальной инфраструктуры поселений, городских округов».

Мониторинг программ комплексного развития осуществляет уполномоченный орган государственной власти субъекта Российской Федерации.

Представление отчетности осуществляется исполнителями в рамках мониторинга, целью которого является регулярный контроль за ходом реализации настоящей Программы. Мониторинг осуществляется на ежеквартальной и ежегодной основе.

Основными этапами мониторинга являются:

первый этап – мониторинг процедуры разработки Программы;

второй этап – мониторинг процедуры утверждения Программы;

третий этап – мониторинг реализации мероприятий и внесения изменений в Программу.

Основными источниками получения (сбора и систематизации) информации о выполнении Программы являются:

орган местного самоуправления города Перми (администрация города Перми);

организации, осуществляющие электро-, газо-, тепло-, водоснабжение и водоотведение, утилизацию, обезвреживание и захоронение ТКО;

организации, осуществляющие разработку документов территориального планирования в границах поселения, городского округа.

Основные задачи осуществления мониторинга реализации Программы:

формирование комплексного подхода, преодоление ведомственных и межмуниципальных барьеров при реализации Программы;

создание эффективного механизма контроля над достижением целевых показателей в ходе реализации Программы, инвестиционных программ ресурсоснабжающих организаций, государственных программ, включающих мероприятия, направленные на развитие коммунальной инфраструктуры;

создание системы, ориентированной на результат в реализации Программы, позволяющей решать вопросы на межмуниципальном уровне с учетом интересов города Перми;

создание на базе Генерального плана в рамках долгосрочной концепции развития субъекта Российской Федерации единой обновляемой электронной информационной базы, содержащей сведения о состоянии и перспективах развития коммунальной инфраструктуры.

Периодичность предоставления информации по результатам мониторинга:

ежеквартально (до 10 числа следующего месяца) – информация по итогам мониторинга предоставляется муниципальными образованиями субъекту Российской Федерации в соответствии с действующим законодательством.

7.4. Порядок и сроки корректировки программы

Разработка и последующая корректировка Программы базируются на необходимости достижения нормативных показателей качества предоставления коммунальных услуг при соблюдении ограничений по платежной способности потребителей, то есть при обеспечении не только технической, но и экономической доступности коммунальных услуг.

Программа разрабатывается на срок до 2034 года. При необходимости по итогам мониторинга разрабатываются предложения по корректировке Программы.

Предложения по корректировке Программы должны содержать:

1. описание фактической ситуации (фактическое значение индикаторов на момент сбора информации, описание условий внешней среды);

2. анализ ситуации в динамике (сравнение фактического значения индикаторов на момент сбора информации с точкой начала реализации Программы);

3. анализ эффективности реализации Программы (сравнительный анализ затрат, направленных на реализацию Программы, с полученным эффектом);

4. выводы и рекомендации.

Порядок корректировки настоящей Программы определен следующим образом.

Корректировка осуществляется в следующих случаях:

установления в ходе мониторинга невозможности достижения целевых показателей;

значительного отклонения от запланированных показателей;

сокращения объемов финансирования;

изменения в содержании мероприятий, схемой и программой развития электроэнергетических систем России на 2025-2030 годы. Энергосистема Пермского края, Генеральной схемой размещения объектов электроэнергетики до 2042 года, федеральной программой газификации, соответствующими межрегиональными, региональными программами газификации, схемой теплоснабжения в административных границах города Перми до 2043 года, схемами водоснабжения и водоотведения, программами в области обращения с отходами;

исключения из компетенции администрации города Перми полномочий, в соответствии с которыми реализуется настоящая Программа.

Решение о корректировке настоящей Программы принимает администрация города Перми.

Изменения в настоящую Программу разрабатываются и вносятся департаментом жилищно-коммунального хозяйства администрации города Перми после их согласования с другими структурными подразделениями администрации города Перми и исполнителями инвестиционных проектов.

Корректировка Программы осуществляется в соответствии с требованиями к разработке и утверждению программ комплексного развития систем коммунальной инфраструктуры.

ОБОСНОВЫВАЮЩИЕ МАТЕРИАЛЫ

Обосновывающие материалы содержат следующие разделы:

Раздел 1. Обоснование прогнозируемого спроса на коммунальные ресурсы.

Раздел 2. Обоснование целевых показателей комплексного развития коммунальной инфраструктуры, а также мероприятий, входящих в план застройки городского округа.

Раздел 3. Характеристика состояния и проблем соответствующей системы коммунальной инфраструктуры.

Раздел 4. Оценка реализации мероприятий в области энерго- и ресурсосбережения, мероприятий по сбору и учету информации об использовании энергетических ресурсов в целях выявления возможностей энергосбережения и повышения энергетической эффективности.

Раздел 5. Обоснование целевых показателей развития соответствующей системы коммунальной инфраструктуры.

Раздел 6. Перечень инвестиционных проектов в отношении соответствующей системы коммунальной инфраструктуры.

Раздел 7. Финансовые потребности для реализации программы.

Раздел 8. Предложения по организации реализации инвестиционных проектов.

Раздел 9. Обоснование использования в качестве источников финансирования инвестиционных проектов тарифов, платы за подключение (технологическое присоединение) объектов капитального строительства к системам коммунальной инфраструктуры.

Раздел 10. Результаты оценки совокупного платежа граждан за коммунальные услуги на соответствие критериям доступности.

Раздел 11. Прогнозируемые расходы бюджетов всех уровней на оказание мер социальной поддержки, в том числе предоставление отдельным категориям граждан субсидий на оплату жилого помещения и коммунальных услуг.

Раздел 12. Модели для расчета программы.

Приложение к Программе комплексного развития систем коммунальной инфраструктуры города Перми до 2034 года (прилагается отдельно).

Обосновывающие материалы содержат информацию, предназначенную для служебного пользования, а также сведения, относящиеся к государственной тайне, и в открытом доступе не публикуются в соответствии с:

постановлением Правительства Российской Федерации от 03.11.1994 № 1233 «Об утверждении Положения о порядке обращения со служебной информацией ограниченного распространения в федеральных органах исполнительной власти, уполномоченном органе управления использования атомной энергии и уполномоченном органе по космической деятельности»;

Указом Президента Российской Федерации от 30.11.1995 № 1203 «Об утверждении Перечня сведений, отнесенных к государственной тайне».

**Департамент земельных отношений администрации города Перми
в соответствии со статьёй 39.18 Земельного кодекса Российской Федерации информирует о возможности
предоставления земельных участков для индивидуального жилищного строительства**

№	Площадь земельного участка (кв. м)	Кадастровый номер земельного участка	Адрес или иное описание местоположения земельного участка
Свердловский район			
1	1000	59:01:5010065:135	Пермский край, Пермский городской округ, г. Пермь, ул. Пасечная
2	1000	59:01:5010065:136	Российская Федерация, Пермский край, г.о. Пермский, г. Пермь, ул. Пасечная
3	1000	59:01:5010065:139	Российская Федерация, Пермский край, г.о. Пермский, г. Пермь, ул. Пасечная
4	1540	59:01:5010005:286	Пермский край, Пермский городской округ, г. Пермь, ж/р Ново-Бродовский, пер. Радужный

Заинтересованные лица имеют право подавать заявления о намерении участвовать в аукционе по продаже земельного участка или аукционе на право заключения договора аренды земельного участка.

Адрес места приема, даты начала и окончания приема заявлений:

г. Пермь, ул. Сибирская 15, цокольный этаж,
с 15.04.2025 по 13.05.2025

Способы подачи заявлений:

1. Посредством почтовой связи;
2. лично, в том числе через представителя, в департамент земельных отношений администрации города Перми (г. Пермь, ул. Сибирская, 15 понедельник, среда, пятница с 09:00 до 13:00, с 14:00 до 16:00, кроме нерабочих и праздничных дней);
в форме электронных документов с использованием информационно-телекоммуникационной сети «Интернет» e-mail: dzo@perm.permkrai.ru

Приложение: на 28 л.

Филиал публично-правовой компании «Роскадастр» по Пермскому краю
полное наименование органа регистрации прав

Выписка из Единого государственного реестра недвижимости об объекте недвижимости

Сведения о характеристиках объекта недвижимости

На основании запроса от 09.04.2025, поступившего на рассмотрение 09.04.2025, сообщаем, что согласно записям Единого государственного реестра недвижимости:

Земельный участок		Всего листов выписки: 7	
Лист № 1 раздела 1	Всего листов раздела 1: 3	Всего разделов: 5	Всего листов выписки: 7
09.04.2025г. № КУВИ-001/2025-86256667			
Кадастровый номер:	59:01:5010065:135		
Номер кадастрового квартала:	59:01:5010065		
Дата присвоения кадастрового номера:	02.10.2024		
Ранее присвоенный государственный учетный номер:	данные отсутствуют		
Местоположение:	Пермский край, Пермский городской округ, г. Пермь, ул. Пасечная		
Площадь:	1000 +/- 3		
Кадастровая стоимость, руб.:	1008590		
Кадастровые номера расположенных в пределах земельного участка объектов недвижимости:	данные отсутствуют		
Кадастровые номера объектов недвижимости, из которых образован объект недвижимости:	данные отсутствуют		
Кадастровые номера образованных объектов недвижимости:	данные отсутствуют		
Категория земель:	Земли населенных пунктов		
Виды разрешенного использования:	Для индивидуального жилищного строительства (2.1)		
Сведения о кадастровом инженере:	Долгих Елена Сергеевна, № 1762, в Ассоциация кадастровых инженеров "Содружество", СНИЛС 07629049185, договор на выполнение кадастровых работ от 13.03.2024 № 0356500001424000280, дата завершения кадастровых работ: 26.09.2024		
Сведения о лесах, водных объектах и об иных природных объектах, расположенных в пределах земельного участка:	данные отсутствуют		

полное наименование должности	подпись	инициалы, фамилия
-------------------------------	---------	-------------------

Раздел 1 Лист 1

Лист 2

Земельный участок		
вид объекта недвижимости		
Лист № 2 раздела 1	Всего листов раздела 1: 3	Всего разделов: 5
09.04.2025г. № КУВИ-001/2025-86256667		Всего листов выписки: 7
Кадастровый номер: 59:01:5010065:135		
Сведения о том, что земельный участок полностью расположен в границах зоны с особыми условиями использования территории, территории объекта культурного наследия, публичного сервитута:	Земельный участок полностью расположен в границах зоны с реестровым номером 59:32-6.553 от 27.04.2015, ограничение использования земельного участка в пределах зоны: Постановление Правительства РФ от 11.03.2010 N 138 "Об утверждении Федеральных правил использования воздушного пространства Российской Федерации". "Запрещается размещать в полосах воздушных подходов на удалении до 30 км, а вне полос воздушных подходов - до 15 км от контрольной точки аэродрома объекты выбросов (размещения) отходов, животноводческие фермы, скотобойни и другие объекты, способствующие привлечению и массовому скоплению птиц.", вид/наименование: Зона с особыми условиями использования - Приаэродромная территория аэродрома аэропорта Большое Савино, тип: Охранная зона транспорта, дата решения: 11.03.2010, номер решения: 138, наименование ОГВ/ОМСУ: Правительство Российской Федерации	
Сведения о том, что земельный участок расположен в границах особой экономической зоны, территории опережающего развития, зоны территориального развития в Российской Федерации, игорной зоны:	данные отсутствуют	
Сведения о том, что земельный участок расположен в границах особо охраняемой природной территории, Байкальской природной территории и ее экологических зон, лесопарковом зеленом поясе, охотничьего угодья, лесничества:	данные отсутствуют	
Сведения о расположении земельного участка и (или) расположенного на нем объекта недвижимости в границах территории, в отношении которой принято решение о резервировании земель для государственных или муниципальных нужд:	данные отсутствуют	
Сведения о результатах проведения государственного земельного надзора:	данные отсутствуют	
Сведения о расположении земельного участка в границах территории, в отношении которой утвержден проект межевания территории:	данные отсутствуют	
Условный номер земельного участка:	данные отсутствуют	
полное наименование должности		подпись
		инициалы, фамилия


Лист 3

Земельный участок		
вид объекта недвижимости		
Лист № 3 раздела 1	Всего листов раздела 1: 3	Всего разделов: 5
09.04.2025г. № КУВИ-001/2025-86256667		Всего листов выписки: 7
Кадастровый номер: 59:01:5010065:135		
Сведения о принятии акта и (или) заключения договора, предусматривающих предоставление в соответствии с земельным законодательством исполнительным органом государственной власти или органом местного самоуправления, находящегося в государственной или муниципальной собственности земельного участка для строительства наемного дома социального использования или наемного дома коммерческого использования:	данные отсутствуют	
Сведения о том, что земельный участок или земельные участки образованы на основании решения об изъятии земельного участка и (или) расположенного на нем объекта недвижимости для государственных или муниципальных нужд:	данные отсутствуют	
Сведения о том, что земельный участок образован из земель или земельного участка, государственная собственность на которые не разграничена:	Земельный участок образован из земель или земельного участка, государственная собственность на которые не разграничена. В соответствии с Федеральным законом от 25 октября 2001 г. № 137-ФЗ "О введении в действие Земельного кодекса Российской Федерации" орган МО город Пермь уполномочен на распоряжение таким земельным участком.	
Сведения о наличии земельного спора о местоположении границ земельных участков:	данные отсутствуют	
Статус записи об объекте недвижимости:	Сведения об объекте недвижимости имеют статус "актуальные"	
Особые отметки:	Сведения об ограничениях права на объект недвижимости, обременениях данного объекта, не зарегистрированных в реестре прав, ограничений прав и обременений недвижимого имущества: вид ограничения (обременения): ограничения прав на земельный участок, предусмотренные статьей 56 Земельного кодекса Российской Федерации; срок действия: с 02.10.2024; реквизиты документа-основания: постановление "Об утверждении Федеральных правил использования воздушного пространства Российской Федерации" от 11.03.2010 № 138 выдан: Правительство Российской Федерации. Земельный участок подлежит снятию с государственного кадастрового учета по истечении пяти лет со дня его государственного кадастрового учета, если на него не будут зарегистрированы права. Сведения, необходимые для заполнения разделов: 2 - Сведения о зарегистрированных правах; 4 - Сведения о частях земельного участка, отсутствуют.	
Получатель выписки:	Департамент земельных отношений администрации города Перми	
полное наименование должности	подпись	инициалы, фамилия

Выписка из Единого государственного реестра недвижимости об объекте недвижимости
Описание местоположения земельного участка

Земельный участок			
вид объекта недвижимости			
Лист № 1 раздела 3	Всего листов раздела 3: 1	Всего разделов: 5	Всего листов выписки: 7
09.04.2025г. № КУВИ-001/2025-86256667			
Кадастровый номер: 59:01:5010065:135			

План (чертеж, схема) земельного участка

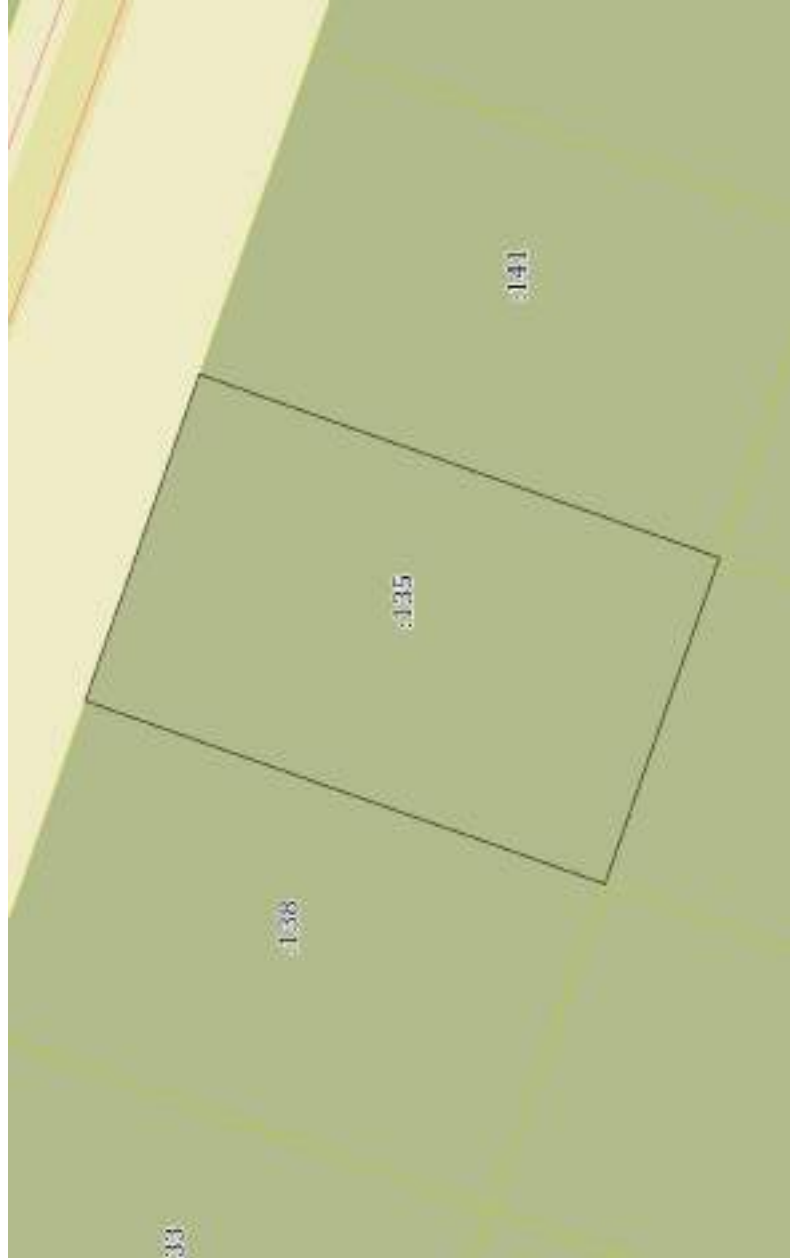

Масштаб 1:500

Условные обозначения:

полное наименование должности	подпись	инициалы, фамилия
-------------------------------	---------	-------------------

Раздел 3.1 Лист 5

Выписка из Единого государственного реестра недвижимости об объекте недвижимости
 Описание местоположения земельного участка

Земельный участок	
вид объекта недвижимости	
Лист № 1 раздела 3.1	Всего листов раздела 3.1: 1
Всего листов выписки: 7	Всего разделов: 5
09.04.2025г. № КУВИ-001/2025-86256667	
Кадастровый номер: 59:01:5010065:135	

Описание местоположения границ земельного участка							
№ п/п	Номер точки		Дирекционный угол	Горизонтальное проложение, м	Описание закрепления на местности	Кадастровые номера смежных участков	Сведения об адресах правообладателей смежных земельных участков
	начальная ая	конечная ая					
1	2	3	4	5	6	7	8
1	1.1.1	1.1.2	19°24.7'	39.9	данные отсутствуют	59:01:5010065:138	данные отсутствуют
2	1.1.1	1.1.1			данные отсутствуют	59:01:5010065:120	данные отсутствуют
3	1.1.2	1.1.3	109°16.0'	25.06	данные отсутствуют	данные отсутствуют	данные отсутствуют
4	1.1.3	1.1.4	199°25.7'	39.92	данные отсутствуют	59:01:5010065:141	данные отсутствуют
5	1.1.4	1.1.1	289°19.5'	25.05	данные отсутствуют	59:01:5010065:125	данные отсутствуют
6	1.1.4	1.1.4			данные отсутствуют	59:01:5010065:121	данные отсутствуют

полное наименование должности	подпись	инициалы, фамилия
-------------------------------	---------	-------------------

Раздел 3.2. Лист 6

Выписка из Единого государственного реестра недвижимости об объекте недвижимости
 Описание местоположения земельного участка

Земельный участок			
вид объекта недвижимости			
Лист № 1 раздела 3.2	Всего листов раздела 3.2: 1	Всего разделов: 5	Всего листов выписки: 7
09.04.2025г. № КУВИ-001/2025-86256667			
Кадастровый номер: 59:01:5010065:135			

Сведения о характерных точках границы земельного участка						
Система координат МСК-59, зона 2 (59)						
Номер точки	Координаты, м		Описание закрепления на местности	Средняя квадратичная погрешность определения координат характерных точек границ земельного участка, м		
	X	Y				
1	2	3	4	5		
1	509918.57	2243260.87	Закрепление отсутствует	0.1		
2	509956.2	2243274.13	Закрепление отсутствует	0.1		
3	509947.93	2243297.79	Закрепление отсутствует	0.1		
4	509910.28	2243284.51	Закрепление отсутствует	0.1		
1	509918.57	2243260.87	Закрепление отсутствует	0.1		

полное наименование должности	подпись	инициалы, фамилия
-------------------------------	---------	-------------------

Раздел 4.1 Лист 7

Выписка из Единого государственного реестра недвижимости об объекте недвижимости
Сведения о частях земельного участка

Земельный участок		
вид объекта недвижимости		
Лист № 1 раздела 4.1	Всего листов раздела 4.1: 1	Всего разделов: 5
		Всего листов выписки: 7
09.04.2025г. № КУВИ-001/2025-86256667		
Кадастровый номер: 59:01:5010065:135		

Учетный номер части	Площадь, м2	Содержание ограничения в использовании или ограничения права на объект недвижимости или обременения объекта недвижимости
1	2	3
	Весь	вид ограничения (обременения): ограничения прав на земельный участок, предусмотренные статьей 56 Земельного кодекса Российской Федерации; Срок действия: не установлен; реквизиты документа-основания: постановление "Об утверждении Федеральных правил использования воздушного пространства Российской Федерации" от 11.03.2010 № 138 выдан: Правительство Российской Федерации; Содержание ограничения (обременения): Постановление Правительства РФ от 11.03.2010 N 138 "Об утверждении Федеральных правил использования воздушного пространства Российской Федерации". "Запрещается размещать в полосах воздушных подходов на удалении до 30 км, а вне полос воздушных подходов - до 15 км от контрольной точки аэродрома объекты выбросов (размещения) отходов, животноводческие фермы, скотобойни и другие объекты, способствующие привлечению и массовому скоплению птиц."; Реестровый номер границы: 59:32-6.553; Вид объекта реестра границ: Зона с особыми условиями использования территории; Вид зоны по документу: Зона с особыми условиями использования - Приаэродромная территория аэродрома аэропорта Большое Савино; Тип зоны: Охранная зона транспорта

полное наименование должности	подпись	инициалы, фамилия

Филиал публично-правовой компании «Роскадастр» по Пермскому краю
 полное наименование органа регистрации прав
 Выписка из Единого государственного реестра недвижимости об объекте недвижимости

Сведения о характеристиках объекта недвижимости

На основании запроса от 09.04.2025, поступившего на рассмотрение 09.04.2025, сообщаем, что согласно записям Единого государственного реестра недвижимости:

Раздел 1 Лист 1			
Земельный участок			
вид объекта недвижимости			
Лист № 1 раздела 1	Всего листов раздела 1: 3	Всего разделов: 5	Всего листов выписки: 7
09.04.2025г. № КУВИ-001/2025-86229249			
Кадастровый номер:	59:01:5010065:136		
Номер кадастрового квартала:	59:01:5010065		
Дата присвоения кадастрового номера:	02.10.2024		
Ранее присвоенный государственный учетный номер:	данные отсутствуют		
Местоположение:	Российская Федерация, Пермский край, г.о. Пермский, г. Пермь, ул. Пасечная		
Площадь:	1000 +/- 3		
Кадастровая стоимость, руб.:	1008590		
Кадастровые номера расположенных в пределах земельного участка объектов недвижимости:	данные отсутствуют		
Кадастровые номера объектов недвижимости, из которых образован объект недвижимости:	данные отсутствуют		
Кадастровые номера образованных объектов недвижимости:	данные отсутствуют		
Категория земель:	Земли населенных пунктов		
Виды разрешенного использования:	Для индивидуального жилищного строительства		
Сведения о кадастровом инженере:	Долгих Елена Сергеевна, № 1762, в Ассоциация кадастровых инженеров "Содружество", СНИЛС 07629049185, договор на выполнение кадастровых работ от 13.03.2024 № 0356500001424000280, дата завершения кадастровых работ: 26.09.2024		
Сведения о лесах, водных объектах и об иных природных объектах, расположенных в пределах земельного участка:	данные отсутствуют		

полное наименование должности	подпись	инициалы, фамилия
-------------------------------	---------	-------------------

Лист 2

Земельный участок			
вид объекта недвижимости			
Лист № 2 раздела 1	Всего листов раздела 1: 3	Всего разделов: 5	Всего листов выписки: 7
09.04.2025г. № КУВИ-001/2025-86229249			
Кадастровый номер: 59:01:5010065:136			
Сведения о том, что земельный участок полностью расположен в границах зоны с особыми условиями использования территории, территории объекта культурного наследия, публичного сервитута:	Земельный участок полностью расположен в границах зоны с реестровым номером 59:32-6.553 от 27.04.2015, ограничение использования земельного участка в пределах зоны: Постановление Правительства РФ от 11.03.2010 N 138 "Об утверждении Федеральных правил использования воздушного пространства Российской Федерации". "Запрещается размещать в полосах воздушных подходов на удалении до 30 км, а вне полос воздушных подходов - до 15 км от контрольной точки аэродрома объекты выбросов (размещения) отходов, животноводческие фермы, скотобойни и другие объекты, способствующие привлечению и массовому скоплению птиц.", вид/наименование: Зона с особыми условиями использования - Приаэродромная территория аэродрома аэропорта Большое Савино, тип: Охранная зона транспорта, дата решения: 11.03.2010, номер решения: 138, наименование ОГВ/ОМСУ: Правительство Российской Федерации		
Сведения о том, что земельный участок расположен в границах особой экономической зоны, территории опережающего развития, зоны территориального развития в Российской Федерации, игорной зоны:	данные отсутствуют		
Сведения о том, что земельный участок расположен в границах особо охраняемой природной территории, Байкальской природной территории и ее экологических зон, лесопарковом зеленом поясе, охотничьего угодья, лесничества:	данные отсутствуют		
Сведения о расположении земельного участка и (или) расположенного на нем объекта недвижимости в границах территории, в отношении которой принято решение о резервировании земель для государственных или муниципальных нужд:	данные отсутствуют		
Сведения о результатах проведения государственного земельного надзора:	данные отсутствуют		
Сведения о расположении земельного участка в границах территории, в отношении которой утвержден проект межевания территории:	данные отсутствуют		
Условный номер земельного участка:	данные отсутствуют		
полное наименование должности		подпись	инициалы, фамилия

Лист 3

Земельный участок		
вид объекта недвижимости		
Лист № 3 раздела 1	Всего листов раздела 1: 3	Всего разделов: 5
09.04.2025г. № КУВИ-001/2025-86229249		Всего листов выписки: 7
Кадастровый номер: 59:01:5010065:136		
Сведения о принятии акта и (или) заключения договора, предусматривающих предоставление в соответствии с земельным законодательством исполнительным органом государственной власти или органом местного самоуправления, находящегося в государственной или муниципальной собственности земельного участка для строительства наемного дома социального использования или наемного дома коммерческого использования:	данные отсутствуют	
Сведения о том, что земельный участок или земельные участки образованы на основании решения об изъятии земельного участка и (или) расположенного на нем объекта недвижимости для государственных или муниципальных нужд:	данные отсутствуют	
Сведения о том, что земельный участок образован из земель или земельного участка, государственная собственность на которые не разграничена:	Земельный участок образован из земель или земельного участка, государственная собственность на которые не разграничена. В соответствии с Федеральным законом от 25 октября 2001 г. № 137-ФЗ "О введении в действие Земельного кодекса Российской Федерации" орган Муниципальное образование город Пермь уполномочен на распоряжение таким земельным участком.	
Сведения о наличии земельного спора о местоположении границ земельных участков:	данные отсутствуют	
Статус записи об объекте недвижимости:	Сведения об объекте недвижимости имеют статус "актуальные"	
Особые отметки:	Сведения об ограничениях права на объект недвижимости, обременениях данного объекта, не зарегистрированных в реестре прав, ограничений прав и обременений недвижимого имущества: вид ограничения (обременения): ограничения прав на земельный участок, предусмотренные статьей 56 Земельного кодекса Российской Федерации; срок действия: с 02.10.2024; реквизиты документа-основания: постановление "Об утверждении Федеральных правил использования воздушного пространства Российской Федерации" от 11.03.2010 № 138 выдан: Правительство Российской Федерации. Земельный участок подлежит снятию с государственного кадастрового учета по истечении пяти лет со дня его государственного кадастрового учета, если на него не будут зарегистрированы права. Сведения, необходимые для заполнения раздела: 2 - Сведения о зарегистрированных правах; 4 - Сведения о частях земельного участка, отсутствуют.	
Получатель выписки:	Департамент земельных отношений администрации города Перми	
полное наименование должности	подпись	инициалы, фамилия

Выписка из Единого государственного реестра недвижимости об объекте недвижимости
Описание местоположения земельного участка

Земельный участок			
вид объекта недвижимости			
Лист № 1 раздела 3	Всего листов раздела 3: 1	Всего разделов: 5	Всего листов выписки: 7
09.04.2025г. № КУВИ-001/2025-86229249			
Кадастровый номер: 59:01:5010065:136			

План (чертеж, схема) земельного участка



Масштаб 1:500	Условные обозначения:
---------------	-----------------------

полное наименование должности	подпись	инициалы, фамилия
-------------------------------	---------	-------------------

Раздел 3.1 Лист 5

Выписка из Единого государственного реестра недвижимости об объекте недвижимости
 Описание местоположения земельного участка

Земельный участок			
вид объекта недвижимости			
Лист № 1 раздела 3.1	Всего листов раздела 3.1: 1	Всего разделов: 5	Всего листов выписки: 7
09.04.2025г. № КУВИ-001/2025-86229249			
Кадастровый номер: 59:01:5010065:136			

Описание местоположения границ земельного участка							
№ п/п	Номер точки		Дирекционный угол	Горизонтальное проложение, м	Описание закрепления на местности	Кадастровые номера смежных участков	Сведения об адресах правообладателей смежных земельных участков
	начальная ая	конечная ая					
1	2	3	4	5	6	7	8
1	1.1.1	1.1.2	109°16.1'	25	данные отсутствуют	данные отсутствуют	данные отсутствуют
2	1.1.2	1.1.3	199°27.8'	39.83	данные отсутствуют	59:01:5010065:137	данные отсутствуют
3	1.1.3	1.1.4	289°32.3'	25.3	данные отсутствуют	59:01:5010065:116	данные отсутствуют
4	1.1.3	1.1.3			данные отсутствуют	59:01:5010065:142	данные отсутствуют
5	1.1.4	1.1.1	19°53.5'	39.71	данные отсутствуют	59:01:5010065:139	данные отсутствуют
6	1.1.4	1.1.4			данные отсутствуют	59:01:5010065:119	данные отсутствуют

полное наименование должности	подпись	инициалы, фамилия
-------------------------------	---------	-------------------

Раздел 3.2. Лист 6

Выписка из Единого государственного реестра недвижимости об объекте недвижимости
 Описание местоположения земельного участка

Земельный участок			
вид объекта недвижимости			
Лист № 1 раздела 3.2	Всего листов раздела 3.2: 1	Всего разделов: 5	Всего листов выписки: 7
09.04.2025г. № КУВИ-001/2025-86229249			
Кадастровый номер: 59:01:5010065:136			

Сведения о характерных точках границы земельного участка					
Система координат МСК-59, зона 2 (59)					
Номер точки	Координаты, м		Описание закрепления на местности	Средняя квадратичная погрешность определения координат характерных точек границ земельного участка, м	5
	X	Y			
1	2	3	4		
1	510005.81	2243132.13	Закрепление отсутствует	0.1	
2	509997.56	2243155.73	Закрепление отсутствует	0.1	
3	509960.01	2243142.46	Закрепление отсутствует	0.1	
4	509968.47	2243118.62	Закрепление отсутствует	0.1	
1	510005.81	2243132.13	Закрепление отсутствует	0.1	

полное наименование должности	подпись	инициалы, фамилия
-------------------------------	---------	-------------------

Выписка из Единого государственного реестра недвижимости об объекте недвижимости
 Сведения о частях земельного участка

Земельный участок		
вид объекта недвижимости		
Лист № 1 раздела 4.1	Всего листов раздела 4.1: 1	Всего разделов: 5
		Всего листов выписки: 7
09.04.2025г. № КУВИ-001/2025-86229249		
Кадастровый номер: 59:01:5010065:136		

Учетный номер части	Площадь, м2	Содержание ограничения в использовании или ограничения права на объект недвижимости или обременения объекта недвижимости
1	2	3
	Весь	вид ограничения (обременения): ограничения прав на земельный участок, предусмотренные статьей 56 Земельного кодекса Российской Федерации; Срок действия: не установлен; реквизиты документа-основания: постановление "Об утверждении Федеральных правил использования воздушного пространства Российской Федерации" от 11.03.2010 № 138 выдан: Правительство Российской Федерации; Содержание ограничения (обременения): Постановление Правительства РФ от 11.03.2010 N 138 "Об утверждении Федеральных правил использования воздушного пространства Российской Федерации". "Запрещается размещать в полосах воздушных подходов на удалении до 30 км, а вне полос воздушных подходов - до 15 км от контрольной точки аэродрома объекты выбросов (размещения) отходов, животноводческие фермы, скотобойни и другие объекты, способствующие привлечению и массовому скоплению птиц."; Реестровый номер границы: 59:32-6.553; Вид объекта реестра границ: Зона с особыми условиями использования территории; Вид зоны по документу: Зона с особыми условиями использования - Приаэродромная территория аэродрома Большое Савино; Тип зоны: Охранная зона транспорта

полное наименование должности	подпись	инициалы, фамилия

Филиал публично-правовой компании «Роскадастр» по Пермскому краю
полное наименование органа регистрации прав
 Выписка из Единого государственного реестра недвижимости об объекте недвижимости

Сведения о характеристиках объекта недвижимости

На основании запроса от 09.04.2025, поступившего на рассмотрение 09.04.2025, сообщаем, что согласно записям Единого государственного реестра недвижимости:

Земельный участок		Всего листов выписки: 7	
вид объекта недвижимости			
Лист № 1 раздела 1	Всего листов раздела 1: 3	Всего разделов: 5	Всего листов выписки: 7
09.04.2025г. № КУВИ-001/2025-86252465			
Кадастровый номер:	59:01:5010065:139		
Номер кадастрового квартала:	59:01:5010065		
Дата присвоения кадастрового номера:	02.10.2024		
Ранее присвоенный государственный учетный номер:	данные отсутствуют		
Местоположение:	Пермская Федерация, Пермский край, г.о. Пермский, г. Пермь, ул. Пасечная		
Площадь:	1000 +/- 3		
Кадастровая стоимость, руб.:	1008590		
Кадастровые номера расположенных в пределах земельного участка объектов недвижимости:	данные отсутствуют		
Кадастровые номера объектов недвижимости, из которых образован объект недвижимости:	данные отсутствуют		
Кадастровые номера образованных объектов недвижимости:	данные отсутствуют		
Категория земель:	Земли населенных пунктов		
Виды разрешенного использования:	Для индивидуального жилищного строительства		
Сведения о кадастровом инженере:	Долгих Елена Сергеевна, № 1762, в Ассоциация кадастровых инженеров "Содружество", СНИЛС 07629049185, договор на выполнение кадастровых работ от 13.03.2024 № 0356500001424000280, дата завершения кадастровых работ: 25.09.2024		
Сведения о лесах, водных объектах и об иных природных объектах, расположенных в пределах земельного участка:	данные отсутствуют		

полное наименование должности	подпись	инициалы, фамилия
-------------------------------	---------	-------------------

Раздел 1 Лист 1

Лист 2

Земельный участок		
вид объекта недвижимости		
Лист № 2 раздела 1	Всего листов раздела 1: 3	Всего листов выписки: 7
09.04.2025г. № КУВИ-001/2025-86252465		
Кадастровый номер: 59:01:5010065:139		
Сведения о том, что земельный участок полностью расположен в границах зоны с особыми условиями использования территории, территории объекта культурного наследия, публичного сервитута:	Земельный участок полностью расположен в границах зоны с реестровым номером 59:32-6.553 от 27.04.2015, ограничение использования земельного участка в пределах зоны: Постановление Правительства РФ от 11.03.2010 N 138 "Об утверждении Федеральных правил использования воздушного пространства Российской Федерации". "Запрещается размещать в полосах воздушных подходов на удалении до 30 км, а вне полос воздушных подходов - до 15 км от контрольной точки аэродрома объекты выбросов (размещения) отходов, животноводческие фермы, скотобойни и другие объекты, способствующие привлечению и массовому скоплению птиц.", вид/наименование: Зона с особыми условиями использования - Приаэродромная территория аэродрома аэропорта Большое Савино, тип: Охранная зона транспорта, дата решения: 11.03.2010, номер решения: 138, наименование ОГВ/ОМСУ: Правительство Российской Федерации	
Сведения о том, что земельный участок расположен в границах особой экономической зоны, территории опережающего развития, зоны территориального развития в Российской Федерации, игорной зоны:	данные отсутствуют	
Сведения о том, что земельный участок расположен в границах особо охраняемой природной территории, Байкальской природной территории и ее экологических зон, лесопарковом зеленом поясе, охотничьего угодья, лесничества:	данные отсутствуют	
Сведения о расположении земельного участка и (или) расположенного на нем объекта недвижимости в границах территории, в отношении которой принято решение о резервировании земель для государственных или муниципальных нужд:	данные отсутствуют	
Сведения о результатах проведения государственного земельного надзора:	данные отсутствуют	
Сведения о расположении земельного участка в границах территории, в отношении которой утвержден проект межевания территории:	данные отсутствуют	
Условный номер земельного участка:	данные отсутствуют	
полное наименование должности	подпись	инициалы, фамилия


Лист 3

Земельный участок	
вид объекта недвижимости	
Лист № 3 раздела 1	Всего листов выписки: 7
Всего листов раздела 1: 3	Всего разделов: 5
09.04.2025г. № КУВИ-001/2025-86252465	
Кадастровый номер: 59:01:5010065:139	
Сведения о принятии акта и (или) заключения договора, предусматривающих предоставление в соответствии с земельным законодательством исполнительным органом государственной власти или органом местного самоуправления, находящегося в государственной или муниципальной собственности земельного участка для строительства наемного дома социального использования или наемного дома коммерческого использования:	данные отсутствуют
Сведения о том, что земельный участок или земельные участки образованы на основании решения об изъятии земельного участка и (или) расположенного на нем объекта недвижимости для государственных или муниципальных нужд:	данные отсутствуют
Сведения о том, что земельный участок образован из земель или земельного участка, государственная собственность на которые не разграничена:	Земельный участок образован из земель или земельного участка, государственная собственность на которые не разграничена. В соответствии с Федеральным законом от 25 октября 2001 г. № 137-ФЗ "О введении в действие Земельного кодекса Российской Федерации" орган Муниципальное образование город Пермь уполномочен на распоряжение таким земельным участком.
Сведения о наличии земельного спора о местоположении границ земельных участков:	данные отсутствуют
Статус записи об объекте недвижимости:	Сведения об объекте недвижимости имеют статус "актуальные"
Особые отметки:	Сведения об ограничениях права на объект недвижимости, обременениях данного объекта, не зарегистрированных в реестре прав, ограничений прав и обременений недвижимого имущества: вид ограничения (обременения): ограничения прав на земельный участок, предусмотренные статьей 56 Земельного кодекса Российской Федерации; срок действия: с 02.10.2024; реквизиты документа-основания: постановление "Об утверждении Федеральных правил использования воздушного пространства Российской Федерации" от 11.03.2010 № 138 выдан: Правительство Российской Федерации. Земельный участок подлежит снятию с государственного кадастрового учета по истечении пяти лет со дня его государственного кадастрового учета, если на него не будут зарегистрированы права. Сведения, необходимые для заполнения разделов: 2 - Сведения о зарегистрированных правах; 4 - Сведения о частях земельного участка, отсутствуют.
Получатель выписки: Департамент земельных отношений администрации города Перми	
полное наименование должности	подпись
	инициалы, фамилия

Выписка из Единого государственного реестра недвижимости об объекте недвижимости
Описание местоположения земельного участка

Земельный участок			
вид объекта недвижимости			
Лист № 1 раздела 3	Всего листов раздела 3: 1	Всего разделов: 5	Всего листов выписки: 7
09.04.2025г. № КУВИ-001/2025-86252465			
Кадастровый номер: 59:01:5010065:139			

План (чертеж, схема) земельного участка

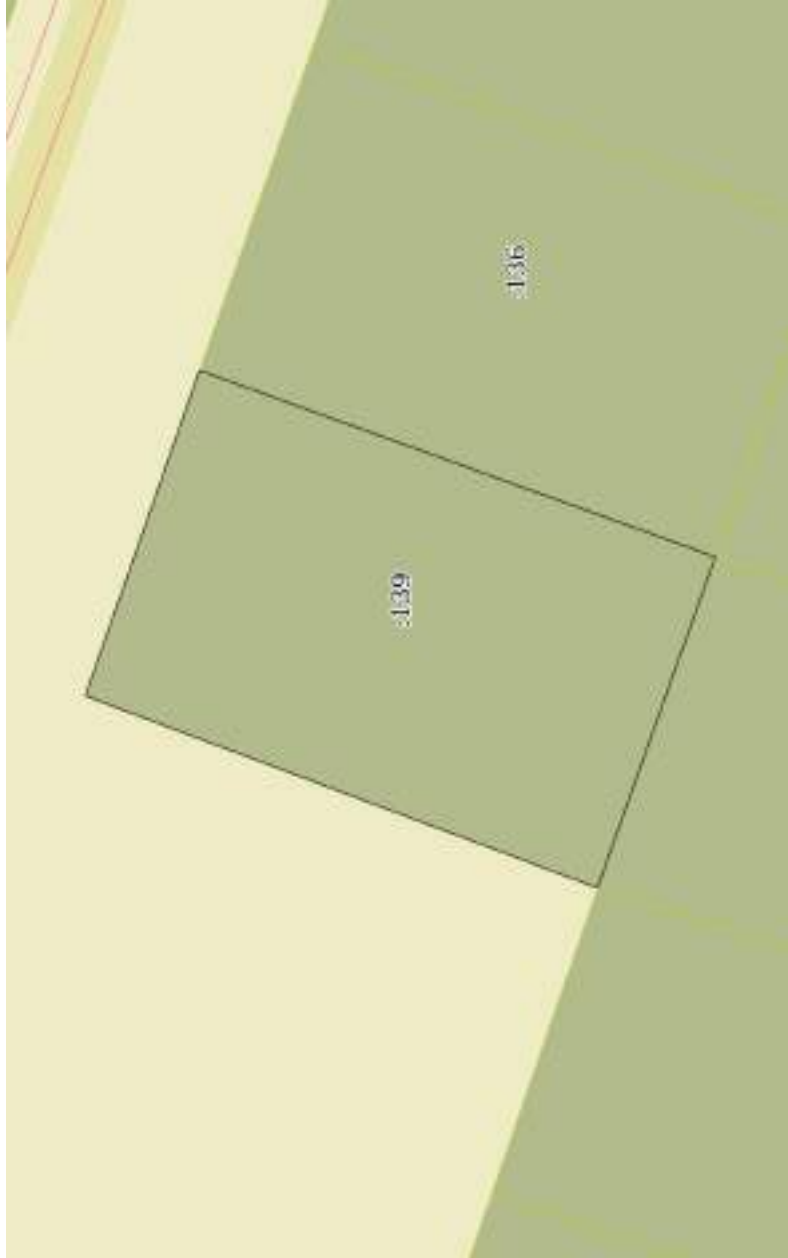

Масштаб 1:500

Условные обозначения:

полное наименование должности	подпись	инициалы, фамилия
-------------------------------	---------	-------------------

Раздел 3.1 Лист 5

Выписка из Единого государственного реестра недвижимости об объекте недвижимости
 Описание местоположения земельного участка

Земельный участок	
вид объекта недвижимости	
Лист № 1 раздела 3.1	Всего листов раздела 3.1: 1
Всего листов выписки: 7	Всего разделов: 5
09.04.2025г. № КУВИ-001/2025-86252465	
Кадастровый номер: 59:01:5010065:139	

Описание местоположения границ земельного участка							
№ п/п	Номер точки		Дирекционный угол	Горизонтальное проложение, м	Описание закрепления на местности	Кадастровые номера смежных участков	Сведения об адресах правообладателей смежных земельных участков
	начальная ая	конечная ая					
1	2	3	4	5	6	7	8
1	1.1.1	1.1.2	109°19.6'	24.99	данные отсутствуют	данные отсутствуют	данные отсутствуют
2	1.1.2	1.1.3	199°53.5'	39.71	данные отсутствуют	59:01:5010065:136	данные отсутствуют
3	1.1.3	1.1.4	289°34.9'	25.45	данные отсутствуют	59:01:5010065:119	данные отсутствуют
4	1.1.3	1.1.3			данные отсутствуют	59:01:5010065:116	данные отсутствуют
5	1.1.4	1.1.1	20°33.8'	39.6	данные отсутствуют	данные отсутствуют	данные отсутствуют
6	1.1.4	1.1.4			данные отсутствуют	59:01:5010065:117	данные отсутствуют

полное наименование должности	подпись	инициалы, фамилия
-------------------------------	---------	-------------------

Раздел 3.2. Лист 6

Выписка из Единого государственного реестра недвижимости об объекте недвижимости
 Описание местоположения земельного участка

Земельный участок			
вид объекта недвижимости			
Лист № 1 раздела 3.2	Всего листов раздела 3.2: 1	Всего разделов: 5	Всего листов выписки: 7
09.04.2025г. № КУВИ-001/2025-86252465			
Кадастровый номер: 59:01:5010065:139			

Сведения о характерных точках границы земельного участка						
Система координат МСК-59, зона 2 (59)						
Номер точки	Координаты, м		Описание закрепления на местности	Средняя квадратичная погрешность определения координат характерных точек границ земельного участка, м		
	X	Y				
1	2	3	4	5		
1	510014.08	2243108.55	Закрепление отсутствует	0.1		
2	510005.81	2243132.13	Закрепление отсутствует	0.1		
3	509968.47	2243118.62	Закрепление отсутствует	0.1		
4	509977	2243094.64	Закрепление отсутствует	0.1		
1	510014.08	2243108.55	Закрепление отсутствует	0.1		

полное наименование должности	подпись	инициалы, фамилия

Раздел 4.1 Лист 7

Выписка из Единого государственного реестра недвижимости об объекте недвижимости
Сведения о частях земельного участка

Земельный участок		
вид объекта недвижимости		
Лист № 1 раздела 4.1	Всего листов раздела 4.1: 1	Всего разделов: 5
		Всего листов выписки: 7
09.04.2025г. № КУВИ-001/2025-86252465		
Кадастровый номер: 59:01:5010065:139		

Учетный номер части	Площадь, м2	Содержание ограничения в использовании или ограничения права на объект недвижимости или обременения объекта недвижимости
1	2	3
	Весь	вид ограничения (обременения): ограничения прав на земельный участок, предусмотренные статьей 56 Земельного кодекса Российской Федерации; Срок действия: не установлен; реквизиты документа-основания: постановление "Об утверждении Федеральных правил использования воздушного пространства Российской Федерации" от 11.03.2010 № 138 выдан: Правительство Российской Федерации; Содержание ограничения (обременения): Постановление Правительства РФ от 11.03.2010 N 138 "Об утверждении Федеральных правил использования воздушного пространства Российской Федерации". "Запрещается размещать в полосах воздушных подходов на удалении до 30 км, а вне полос воздушных подходов - до 15 км от контрольной точки аэродрома объекты выбросов (размещения) отходов, животноводческие фермы, скотобойни и другие объекты, способствующие привлечению и массовому скоплению птиц."; Реестровый номер границы: 59:32-6.553; Вид объекта реестра границ: Зона с особыми условиями использования территории; Вид зоны по документу: Зона с особыми условиями использования - Приаэродромная территория аэродрома Большое Савино; Тип зоны: Охранная зона транспорта

полное наименование должности	подпись	инициалы, фамилия

Филиал публично-правовой компании «Роскадастр» по Пермскому краю
 полное наименование органа регистрации прав
 Выписка из Единого государственного реестра недвижимости об объекте недвижимости

Сведения о характеристиках объекта недвижимости

На основании запроса от 09.04.2025, поступившего на рассмотрение 09.04.2025, сообщаем, что согласно записям Единого государственного реестра недвижимости:

Раздел 1 Лист 1			
Земельный участок			
вид объекта недвижимости			
Лист № 1 раздела 1	Всего листов раздела 1: 3	Всего разделов: 5	Всего листов выписки: 7
09.04.2025г. № КУВИ-001/2025-86243233			
Кадастровый номер:	59:01:5010005:286		
Номер кадастрового квартала:	59:01:5010005		
Дата присвоения кадастрового номера:	24.05.2024		
Ранее присвоенный государственный учетный номер:	данные отсутствуют		
Местоположение:	Пермский край, Пермский городской округ, г. Пермь, ж/р Ново-Бродовский, пер. Радужный		
Площадь:	1540 +/- 4		
Кадастровая стоимость, руб.:	1580070.8		
Кадастровые номера расположенных в пределах земельного участка объектов недвижимости:	данные отсутствуют		
Кадастровые номера объектов недвижимости, из которых образован объект недвижимости:	данные отсутствуют		
Кадастровые номера образованных объектов недвижимости:	данные отсутствуют		
Категория земель:	Земли населенных пунктов		
Виды разрешенного использования:	Для индивидуального жилищного строительства		
Сведения о кадастровом инженере:	Казакова Анастасия Валерьевна, № 1764, в Саморегулируемая организация Ассоциация кадастровых инженеров "Сотруджество", СНИЛС 10371669743, договор на выполнение кадастровых работ от 13.03.2024 № 0356500001424000280, дата завершения кадастровых работ: 21.05.2024		
Сведения о лесах, водных объектах и об иных природных объектах, расположенных в пределах земельного участка:	данные отсутствуют		

полное наименование должности	подпись	инициалы, фамилия
-------------------------------	---------	-------------------

Лист 2

Земельный участок			
вид объекта недвижимости			
Лист № 2 раздела 1	Всего листов раздела 1: 3	Всего разделов: 5	Всего листов выписки: 7
09.04.2025г. № КУВИ-001/2025-86243233			
Кадастровый номер: 59:01:5010005:286			
Сведения о том, что земельный участок полностью расположен в границах зоны с особыми условиями использования территории, территории объекта культурного наследия, публичного сервитута:	Земельный участок полностью расположен в границах зоны с реестровым номером 59:32-6.553 от 27.04.2015, ограничение использования земельного участка в пределах зоны: Постановление Правительства РФ от 11.03.2010 N 138 "Об утверждении Федеральных правил использования воздушного пространства Российской Федерации". "Запрещается размещать в полосах воздушных подходов на удалении до 30 км, а вне полос воздушных подходов - до 15 км от контрольной точки аэродрома объекты выбросов (размещения) отходов, животноводческие фермы, скотобойни и другие объекты, способствующие привлечению и массовому скоплению птиц.", вид/наименование: Зона с особыми условиями использования - Приаэродромная территория аэродрома аэропорта Большое Савино, тип: Охранная зона транспорта, дата решения: 11.03.2010, номер решения: 138, наименование ОГВ/ОМСУ: Правительство Российской Федерации		
Сведения о том, что земельный участок расположен в границах особой экономической зоны, территории опережающего развития, зоны территориального развития в Российской Федерации, игорной зоны:	данные отсутствуют		
Сведения о том, что земельный участок расположен в границах особо охраняемой природной территории, Байкальской природной территории и ее экологических зон, лесопарковом зеленом поясе, охотничьего угодья, лесничества:	данные отсутствуют		
Сведения о расположении земельного участка и (или) расположенного на нем объекта недвижимости в границах территории, в отношении которой принято решение о резервировании земель для государственных или муниципальных нужд:	данные отсутствуют		
Сведения о результатах проведения государственного земельного надзора:	данные отсутствуют		
Сведения о расположении земельного участка в границах территории, в отношении которой утвержден проект межевания территории:	данные отсутствуют		
Условный номер земельного участка:	данные отсутствуют		
полное наименование должности		подпись	
		инициалы, фамилия	

Лист 3

Земельный участок		
вид объекта недвижимости		
Лист № 3 раздела 1	Всего листов раздела 1: 3	Всего разделов: 5
09.04.2025г. № КУВИ-001/2025-86243233		Всего листов выписки: 7
Кадастровый номер: 59:01:5010005:286		
Сведения о принятии акта и (или) заключения договора, предусматривающих предоставление в соответствии с земельным законодательством исполнительным органом государственной власти или органом местного самоуправления, находящегося в государственной или муниципальной собственности земельного участка для строительства наемного дома социального использования или наемного дома коммерческого использования:	данные отсутствуют	
Сведения о том, что земельный участок или земельные участки образованы на основании решения об изъятии земельного участка и (или) расположенного на нем объекта недвижимости для государственных или муниципальных нужд:	данные отсутствуют	
Сведения о том, что земельный участок образован из земель или земельного участка, государственная собственность на которые не разграничена:	Земельный участок образован из земель или земельного участка, государственная собственность на которые не разграничена. В соответствии с Федеральным законом от 25 октября 2001 г. № 137-ФЗ "О введении в действие Земельного кодекса Российской Федерации" орган МО город Пермь уполномочен на распоряжение таким земельным участком.	
Сведения о наличии земельного спора о местоположении границ земельных участков:	данные отсутствуют	
Статус записи об объекте недвижимости:	Сведения об объекте недвижимости имеют статус "актуальные"	
Особые отметки:	Сведения об ограничениях права на объект недвижимости, обременениях данного объекта, не зарегистрированных в реестре прав, ограничений прав и обременений недвижимого имущества: вид ограничения (обременения): ограничения прав на земельный участок, предусмотренные статьей 56 Земельного кодекса Российской Федерации; срок действия: с 24.05.2024; реквизиты документа-основания: постановление "Об утверждении Федеральных правил использования воздушного пространства Российской Федерации" от 11.03.2010 № 138 выдан: Правительство Российской Федерации. Земельный участок подлежит снятию с государственного кадастрового учета по истечении пяти лет со дня его государственного кадастрового учета, если на него не будут зарегистрированы права. Сведения, необходимые для заполнения разделов: 2 - Сведения о зарегистрированных правах; 4 - Сведения о частях земельного участка, отсутствуют.	
Получатель выписки:	Департамент земельных отношений администрации города Перми	
полное наименование должности	подпись	инициалы, фамилия

Выписка из Единого государственного реестра недвижимости об объекте недвижимости
Описание местоположения земельного участка

Земельный участок			
вид объекта недвижимости			
Лист № 1 раздела 3	Всего листов раздела 3: 1	Всего разделов: 5	Всего листов выписки: 7
09.04.2025г. № КУВИ-001/2025-86243233			
Кадастровый номер: 59:01:5010005:286			

План (чертеж, схема) земельного участка



Масштаб 1:600

Условные обозначения:

полное наименование должности	подпись	инициалы, фамилия
-------------------------------	---------	-------------------

Выписка из Единого государственного реестра недвижимости об объекте недвижимости
 Описание местоположения земельного участка

Земельный участок		
вид объекта недвижимости		
Лист № 1 раздела 3.1	Всего листов раздела 3.1: 1	Всего разделов: 5
09.04.2025г. № КУВИ-001/2025-86243233		Всего листов выписки: 7
Кадастровый номер: 59:01:5010005:286		

Описание местоположения границ земельного участка							Сведения об адресах правообладателей смежных земельных участков
№ п/п	Номер точки		Дирекционный угол	Горизонтальное проложение, м	Описание закрепления на местности	Кадастровые номера смежных участков	
	начальная	конечная					
1	2	3	4	5	6	7	8
1	1.1.1	1.1.2	154°17.8'	32.99	данные отсутствуют	59:01:5010005:240	614089, край Пермский, г Пермь, п Новобродовский, пер Радужный, д 1, Пермский край, Пермь г, Радужный пер, д. 1
2	1.1.2	1.1.3	245°49.5'	69.93	данные отсутствуют	данные отсутствуют	данные отсутствуют
3	1.1.3	1.1.4	25°43.8'	21.79	данные отсутствуют	данные отсутствуют	данные отсутствуют
4	1.1.4	1.1.5	37°40.9'	5.22	данные отсутствуют	данные отсутствуют	данные отсутствуют
5	1.1.5	1.1.6	36°46.3'	25.69	данные отсутствуют	данные отсутствуют	данные отсутствуют
6	1.1.6	1.1.7	38°36.1'	10.72	данные отсутствуют	данные отсутствуют	данные отсутствуют
7	1.1.7	1.1.1	69°4.0'	15.81	данные отсутствуют	данные отсутствуют	данные отсутствуют

полное наименование должности	подпись	инициалы, фамилия
-------------------------------	---------	-------------------

Раздел 3.2. Лист 6

Выписка из Единого государственного реестра недвижимости об объекте недвижимости
 Описание местоположения земельного участка

Земельный участок			
вид объекта недвижимости			
Лист № 1 раздела 3.2	Всего листов раздела 3.2: 1	Всего разделов: 5	Всего листов выписки: 7
09.04.2025г. № КУВИ-001/2025-86243233			
Кадастровый номер: 59:01:5010005:286			

Сведения о характерных точках границы земельного участка				
Система координат МСК-59, зона 2 (59)				
Номер точки	Координаты, м		Описание закрепления на местности	Средняя квадратичная погрешность определения координат характерных точек границ земельного участка, м
	X	Y		
1	2	3	4	5
1	510350.74	2241966.03	Закрепление отсутствует	0.1
2	510321.01	2241980.34	Закрепление отсутствует	0.1
3	510292.37	2241916.54	Закрепление отсутствует	0.1
4	510312	2241926	Закрепление отсутствует	0.1
5	510316.13	2241929.19	Закрепление отсутствует	0.1
6	510336.71	2241944.57	Закрепление отсутствует	0.1
7	510345.09	2241951.26	Закрепление отсутствует	0.1
1	510350.74	2241966.03	Закрепление отсутствует	0.1

полное наименование должности	подпись	инициалы, фамилия
-------------------------------	---------	-------------------

Раздел 4.1 Лист 7

Выписка из Единого государственного реестра недвижимости об объекте недвижимости
 Сведения о частях земельного участка

Земельный участок		
вид объекта недвижимости		
Лист № 1 раздела 4.1	Всего листов раздела 4.1: 1	Всего разделов: 5
		Всего листов выписки: 7
09.04.2025г. № КУВИ-001/2025-86243233		
Кадастровый номер: 59:01:5010005:286		

Учетный номер части	Площадь, м2	Содержание ограничения в использовании или ограничения права на объект недвижимости или обременения объекта недвижимости
1	2	3
	Весь	вид ограничения (обременения): ограничения прав на земельный участок, предусмотренные статьей 56 Земельного кодекса Российской Федерации; Срок действия: не установлен; реквизиты документа-основания: постановление "Об утверждении Федеральных правил использования воздушного пространства Российской Федерации" от 11.03.2010 № 138 выдан: Правительство Российской Федерации; Содержание ограничения (обременения): Постановление Правительства РФ от 11.03.2010 N 138 "Об утверждении Федеральных правил использования воздушного пространства Российской Федерации". "Запрещается размещать в полосах воздушных подходов на удалении до 30 км, а вне полос воздушных подходов - до 15 км от контрольной точки аэродрома объекты выбросов (размещения) отходов, животноводческие фермы, скотобойни и другие объекты, способствующие привлечению и массовому скоплению птиц."; Реестровый номер границы: 59:32-6.553; Вид объекта реестра границ: Зона с особыми условиями использования территории; Вид зоны по документу: Зона с особыми условиями использования - Приаэродромная территория аэродрома аэропорта Большое Савино; Тип зоны: Охранная зона транспорта

полное наименование должности	подпись	инициалы, фамилия
-------------------------------	---------	-------------------

**Департамент земельных отношений администрации города Перми
в соответствии со статьей 39.18 Земельного кодекса Российской Федерации информирует о возможности
предоставления земельных участков для индивидуального жилищного строительства**

№	Площадь земельного участка (кв.м)	Кадастровый номер земельного участка	Адрес или иное описание местоположения земельного участка
Свердловский район			
1	1000	59:01:5010065:133	Российская Федерация, Пермский край, г.о. Пермский, г. Пермь, ул. Пасечная
2	1000	59:01:5010065:137	Российская Федерация, Пермский край, г.о. Пермский, г. Пермь, ул. Пасечная
3	1000	59:01:5010065:145	Пермский край, г.о. Пермский, г. Пермь, ул. Пасечная

Заинтересованные лица имеют право подавать заявления о намерении участвовать в аукционе по продаже земельного участка или аукционе на право заключения договора аренды земельного участка.

Адрес места приема, даты начала и окончания приема заявлений:

г. Пермь, ул. Сибирская 15, цокольный этаж,
с 15.04.2025 по 14.05.2025

Способы подачи заявлений:

1. Посредством почтовой связи;
2. лично, в том числе через представителя, в департамент земельных отношений администрации города Перми (г. Пермь, ул. Сибирская, 15 понедельник, среда, пятница с 09:00 до 13:00, с 14:00 до 16:00, кроме нерабочих и праздничных дней);
в форме электронных документов с использованием информационно-телекоммуникационной сети «Интернет» e-mail: dzo@permtkrai.ru

Приложение: на 21 л.

Филиал публично-правовой компании «Роскадастр» по Пермскому краю
 полное наименование органа регистрации прав
 Выписка из Единого государственного реестра недвижимости об объекте недвижимости

Сведения о характеристиках объекта недвижимости

На основании запроса от 08.04.2025, поступившего на рассмотрение 08.04.2025, сообщаем, что согласно записям Единого государственного реестра недвижимости:

Раздел 1 Лист 1	
Земельный участок	
вид объекта недвижимости	
Лист № 1 раздела 1	Всего листов раздела 1: 3
08.04.2025г. № КУВИ-001/2025-85398985	Всего разделов: 5
Кадастровый номер:	Всего листов выписки: 7
59:01:5010065:133	
Номер кадастрового квартала:	
59:01:5010065	
Дата присвоения кадастрового номера:	
02.10.2024	
Ранее присвоенный государственный учетный номер:	данные отсутствуют
Местоположение:	Российская Федерация, Пермский край, г.о. Пермский, г. Пермь, ул. Пасечная
Площадь:	1000 +/- 3
Кадастровая стоимость, руб.:	1008590
Кадастровые номера расположенных в пределах земельного участка объектов недвижимости:	данные отсутствуют
Кадастровые номера объектов недвижимости, из которых образован объект недвижимости:	данные отсутствуют
Кадастровые номера образованных объектов недвижимости:	данные отсутствуют
Категория земель:	Земли населенных пунктов
Виды разрешенного использования:	Для индивидуального жилищного строительства
Сведения о кадастровом инженере:	Долгих Елена Сергеевна, № 1762, в Ассоциация кадастровых инженеров "Содружество", СНИЛС 07629049185, договор на выполнение кадастровых работ от 13.03.2024 № 0356500001424000280, дата завершения кадастровых работ: 26.09.2024
Сведения о лесах, водных объектах и об иных природных объектах, расположенных в пределах земельного участка:	данные отсутствуют

полное наименование должности	подпись	инициалы, фамилия
-------------------------------	---------	-------------------

Лист 2

Земельный участок вид объекта недвижимости			
Лист № 2 раздела 1	Всего листов раздела 1: 3	Всего разделов: 5	Всего листов выписки: 7
08.04.2025г. № КУВИ-001/2025-85398985			
Кадастровый номер:		59:01:5010065:133	
Сведения о том, что земельный участок полностью расположен в границах зоны с особыми условиями использования территории, территории объекта культурного наследия, публичного сервитута:	Земельный участок полностью расположен в границах зоны с реестровым номером 59:32-6.553 от 27.04.2015, ограничение использования земельного участка в пределах зоны: Постановление Правительства РФ от 11.03.2010 N 138 "Об утверждении Федеральных правил использования воздушного пространства Российской Федерации": "Запрещается размещать в полосах воздушных подходов на удалении до 30 км, а вне полос воздушных подходов - до 15 км от контрольной точки аэродрома объекты выбросов (размещения) отходов, животноводческие фермы, скотобойни и другие объекты, способствующие привлечению и массовому скоплению птиц.", вид/наименование: Зона с особыми условиями использования - Приаэродромная территория аэродрома аэропорта Большое Савино, тип: Охранная зона транспорта, дата решения: 11.03.2010, номер решения: 138, наименование ОГВ/ОМСУ: Правительство Российской Федерации		
Сведения о том, что земельный участок расположен в границах особой экономической зоны, территории опережающего развития, зоны территориального развития в Российской Федерации, игровой зоны:	данные отсутствуют		
Сведения о том, что земельный участок расположен в границах особо охраняемой природной территории, Байкальской природной территории и ее экологических зон, лесопарковом зеленом поясе, охотничьего угодья, лесничества:	данные отсутствуют		
Сведения о расположении земельного участка и (или) расположенного на нем объекта недвижимости в границах территории, в отношении которой принято решение о резервировании земель для государственных или муниципальных нужд:	данные отсутствуют		
Сведения о результатах проведения государственного земельного надзора:	данные отсутствуют		
Сведения о расположении земельного участка в границах территории, в отношении которой утвержден проект межевания территории:	данные отсутствуют		
Условный номер земельного участка:	данные отсутствуют		

полное наименование должности	подпись	инициалы, фамилия
-------------------------------	---------	-------------------

Лист 3

Земельный участок вид объекта недвижимости			
Лист № 3 раздела 1	Всего листов раздела 1: 3	Всего разделов: 5	Всего листов выписки: 7
08.04.2025г. № КУВИ-001/2025-85398985			
Кадастровый номер:		59:01:5010065:133	
Сведения о принятии акта и (или) заключении договора, предусматривающих предоставление в соответствии с земельным законодательством исполнительным органом государственного органа власти или органом местного самоуправления, находящегося в государственной или муниципальной собственности земельного участка для строительства наемного дома социального использования или наемного дома коммерческого использования:	данные отсутствуют		
Сведения о том, что земельный участок или земельные участки образованы на основании решения об изъятии земельного участка и (или) расположенного на нем объекта недвижимости для государственных или муниципальных нужд:	данные отсутствуют		
Сведения о том, что земельный участок образован из земель или земельного участка, государственная собственность на которые не разграничена:	Земельный участок образован из земель или земельного участка, государственная собственность на которые не разграничена. В соответствии с Федеральным законом от 25 октября 2001 г. № 137-ФЗ "О введении в действие Земельного кодекса Российской Федерации" орган Муниципальное образование город Пермь уполномочен на распоряжение таким земельным участком.		
Сведения о наличии земельного спора о местоположении границ земельных участков:	данные отсутствуют		
Статус записи об объекте недвижимости:	Сведения об объекте недвижимости имеют статус "актуальные"		
Особые отметки:	Сведения об ограничениях права на объект недвижимости, обременениях данного объекта, не зарегистрированных в реестре прав, ограничений прав и обременений недвижимого имущества: вид ограничения (обременения): ограничения прав на земельный участок, предусмотренные статьей 56 Земельного кодекса Российской Федерации; срок действия: с 02.10.2024; реквизиты документа-основания: постановление "Об утверждении Федеральных правил использования воздушного пространства Российской Федерации" от 11.03.2010 № 138 выдан: Правительство Российской Федерации. Земельный участок подлежит снятию с государственного кадастрового учета по истечении пяти лет со дня его государственного кадастрового учета, если на него не будут зарегистрированы права. Сведения, необходимые для заполнения разделов: 2 - Сведения о зарегистрированных правах; 4 - Сведения о частях земельного участка, отсутствуют.		
Получатель выписки:	Департамент земельных отношений администрации города Перми		

полное наименование должности	подпись	инициалы, фамилия
-------------------------------	---------	-------------------

Выписка из Единого государственного реестра недвижимости об объекте недвижимости
Описание местоположения земельного участка

Земельный участок			
вид объекта недвижимости			
Лист № 1 раздела 3	Всего листов раздела 3: 1	Всего разделов: 5	Всего листов выписки: 7
08.04.2025г. № КУВИ-001/2025-85398985			
Кадастровый номер: 59:01:5010065:133			

План (чертеж, схема) земельного участка



Масштаб 1:500

Условные обозначения:

полное наименование должности	подпись	инициалы, фамилия
-------------------------------	---------	-------------------

Раздел 3.1 Лист 5

Выписка из Единого государственного реестра недвижимости об объекте недвижимости
 Описание местоположения земельного участка

Земельный участок		
вид объекта недвижимости		
Лист № 1 раздела 3.1	Всего листов раздела 3.1: 1	Всего разделов: 5
08.04.2025г. № КУВИ-001/2025-85398985		Всего листов выписки: 7
Кадастровый номер: 59:01:5010065:133		

Описание местоположения границ земельного участка							
№ п/п	Номер точки		Дирекционный угол	Горизонтальное проложение, м	Описание закрепления на местности	Кадастровые номера смежных участков	Сведения об адресах правообладателей смежных земельных участков
	начальная ая	конечная ая					
1	2	3	4	5	6	7	8
1	1.1.1	1.1.2	19°25.8'	39.89	данные отсутствуют	59:01:5010065:145	данные отсутствуют
2	1.1.1	1.1.1			данные отсутствуют	59:01:5010065:131	данные отсутствуют
3	1.1.2	1.1.3	109°15.1'	25.08	данные отсутствуют	данные отсутствуют	данные отсутствуют
4	1.1.3	1.1.4	199°27.4'	39.9	данные отсутствуют	59:01:5010065:138	данные отсутствуют
5	1.1.4	1.1.1	289°16.0'	25.06	данные отсутствуют	59:01:5010065:118	данные отсутствуют
6	1.1.4	1.1.4			данные отсутствуют	59:01:5010065:120	данные отсутствуют

полное наименование должности	подпись	инициалы, фамилия
-------------------------------	---------	-------------------

Раздел 3.2. Лист 6

Выписка из Единого государственного реестра недвижимости об объекте недвижимости
 Описание местоположения земельного участка

Земельный участок			
вид объекта недвижимости			
Лист № 1 раздела 3.2	Всего листов раздела 3.2: 1	Всего разделов: 5	Всего листов выписки: 7
08.04.2025г. № КУВИ-001/2025-85398985			
Кадастровый номер: 59:01:5010065:133			

Сведения о характерных точках границы земельного участка						
Система координат МСК-59, зона 2 (59)						
Номер точки	Координаты, м		Описание закрепления на местности	Средняя квадратичная погрешность определения координат характерных точек границ земельного участка, м		
	X	Y				
1	2	3	4	5		
1	509935.12	2243213.53	Закрепление отсутствует	0.1		
2	509972.74	2243226.8	Закрепление отсутствует	0.1		
3	509964.47	2243250.48	Закрепление отсутствует	0.1		
4	509926.85	2243237.19	Закрепление отсутствует	0.1		
1	509935.12	2243213.53	Закрепление отсутствует	0.1		

полное наименование должности	подпись	инициалы, фамилия
-------------------------------	---------	-------------------

Раздел 4.1 Лист 7

Выписка из Единого государственного реестра недвижимости об объекте недвижимости
Сведения о частях земельного участка

Земельный участок		
вид объекта недвижимости		
Лист № 1 раздела 4.1	Всего листов раздела 4.1: 1	Всего разделов: 5
		Всего листов выписки: 7
08.04.2025г. № КУВИ-001/2025-85398985		
Кадастровый номер: 59:01:5010065:133		

Учетный номер части	Площадь, м2	Содержание ограничения в использовании или ограничения права на объект недвижимости или обременения объекта недвижимости
1	2	3
	Весь	вид ограничения (обременения): ограничения прав на земельный участок, предусмотренные статьей 56 Земельного кодекса Российской Федерации; Срок действия: не установлен; реквизиты документа-основания: постановление "Об утверждении Федеральных правил использования воздушного пространства Российской Федерации" от 11.03.2010 № 138 выдан: Правительство Российской Федерации; Содержание ограничения (обременения): Постановление Правительства РФ от 11.03.2010 N 138 "Об утверждении Федеральных правил использования воздушного пространства Российской Федерации". "Запрещается размещать в полосах воздушных подходов на удалении до 30 км, а вне полос воздушных подходов - до 15 км от контрольной точки аэродрома объекты выбросов (размещения) отходов, животноводческие фермы, скотобойни и другие объекты, способствующие привлечению и массовому скоплению птиц."; Реестровый номер границы: 59:32-6.553; Вид объекта реестра границ: Зона с особыми условиями использования территории; Вид зоны по документу: Зона с особыми условиями использования - Приаэродромная территория аэродрома Большое Савино; Тип зоны: Охранная зона транспорта

полное наименование должности	подпись	инициалы, фамилия

Филиал публично-правовой компании «Роскадастр» по Пермскому краю
 полное наименование органа регистрации прав
 Выписка из Единого государственного реестра недвижимости об объекте недвижимости

Сведения о характеристиках объекта недвижимости
 На основании запроса от 08.04.2025, поступившего на рассмотрение 08.04.2025, сообщаем, что согласно записям Единого государственного реестра недвижимости:

Раздел 1 Лист 1	
Земельный участок	
вид объекта недвижимости	
Лист № 1 раздела 1	Всего листов раздела 1: 3
Всего листов раздела 1: 3	Всего разделов: 5
Всего листов выписки: 7	
08.04.2025г. № КУВИ-001/2025-85396478	
Кадастровый номер:	59:01:5010065:137
Номер кадастрового квартала:	59:01:5010065
Дата присвоения кадастрового номера:	02.10.2024
Ранее присвоенный государственный учетный номер:	данные отсутствуют
Местоположение:	Российская Федерация, Пермский край, г.о. Пермский, г. Пермь, ул. Пасечная
Площадь:	1000 +/- 3
Кадастровая стоимость, руб.:	1008590
Кадастровые номера расположенных в пределах земельного участка объектов недвижимости:	данные отсутствуют
Кадастровые номера объектов недвижимости, из которых образован объект недвижимости:	данные отсутствуют
Кадастровые номера образованных объектов недвижимости:	данные отсутствуют
Категория земель:	Земли населенных пунктов
Виды разрешенного использования:	Для индивидуального жилищного строительства
Сведения о кадастровом инженере:	Долгих Елена Сергеевна, № 1762, в Ассоциация кадастровых инженеров "Содружество", СНИЛС 07629049185, договор на выполнение кадастровых работ от 13.03.2024 № 0356500001424000280, дата завершения кадастровых работ: 26.09.2024
Сведения о лесах, водных объектах и об иных природных объектах, расположенных в пределах земельного участка:	данные отсутствуют

полное наименование должности	подпись
	инициалы, фамилия

Лист 2

Земельный участок			
вид объекта недвижимости			
Лист № 2 раздела 1	Всего листов раздела 1: 3	Всего разделов: 5	Всего листов выписки: 7
08.04.2025г. № КУВИ-001/2025-85396478			
Кадастровый номер: 59:01:5010065:137			
Сведения о том, что земельный участок полностью расположен в границах зоны с особыми условиями использования территории, территории объекта культурного наследия, публичного сервитута:	Земельный участок полностью расположен в границах зоны с реестровым номером 59:32-6.553 от 27.04.2015, ограничение использования земельного участка в пределах зоны: Постановление Правительства РФ от 11.03.2010 N 138 "Об утверждении Федеральных правил использования воздушного пространства Российской Федерации". "Запрещается размещать в полосах воздушных подходов на удалении до 30 км, а вне полос воздушных подходов - до 15 км от контрольной точки аэродрома объекты выбросов (размещения) отходов, животноводческие фермы, скотобойни и другие объекты, способствующие привлечению и массовому скоплению птиц.", вид/наименование: Зона с особыми условиями использования - Приаэродромная территория аэродрома аэропорта Большое Савино, тип: Охранная зона транспорта, дата решения: 11.03.2010, номер решения: 138, наименование ОГВ/ОМСУ: Правительство Российской Федерации		
Сведения о том, что земельный участок расположен в границах особой экономической зоны, территории опережающего развития, зоны территориального развития в Российской Федерации, игорной зоны:	данные отсутствуют		
Сведения о том, что земельный участок расположен в границах особо охраняемой природной территории, Байкальской природной территории и ее экологических зон, лесопарковом зеленом поясе, охотничьего угодья, лесничества:	данные отсутствуют		
Сведения о расположении земельного участка и (или) расположенного на нем объекта недвижимости в границах территории, в отношении которой принято решение о резервировании земель для государственных или муниципальных нужд:	данные отсутствуют		
Сведения о результатах проведения государственного земельного надзора:	данные отсутствуют		
Сведения о расположении земельного участка в границах территории, в отношении которой утвержден проект межевания территории:	данные отсутствуют		
Условный номер земельного участка:	данные отсутствуют		
полное наименование должности		подпись	
		инициалы, фамилия	


Лист 3

Земельный участок		
вид объекта недвижимости		
Лист № 3 раздела 1	Всего листов раздела 1: 3	Всего разделов: 5
08.04.2025г. № КУВИ-001/2025-85396478		Всего листов выписки: 7
Кадастровый номер: 59:01:5010065:137		
Сведения о принятии акта и (или) заключения договора, предусматривающих предоставление в соответствии с земельным законодательством исполнительным органом государственной власти или органом местного самоуправления, находящегося в государственной или муниципальной собственности земельного участка для строительства наемного дома социального использования или наемного дома коммерческого использования:	данные отсутствуют	
Сведения о том, что земельный участок или земельные участки образованы на основании решения об изъятии земельного участка и (или) расположенного на нем объекта недвижимости для государственных или муниципальных нужд:	данные отсутствуют	
Сведения о том, что земельный участок образован из земель или земельного участка, государственная собственность на которые не разграничена:	Земельный участок образован из земель или земельного участка, государственная собственность на которые не разграничена. В соответствии с Федеральным законом от 25 октября 2001 г. № 137-ФЗ "О введении в действие Земельного кодекса Российской Федерации" орган Муниципальное образование город Пермь уполномочен на распоряжение таким земельным участком.	
Сведения о наличии земельного спора о местоположении границ земельных участков:	данные отсутствуют	
Статус записи об объекте недвижимости:	Сведения об объекте недвижимости имеют статус "актуальные"	
Особые отметки:	Сведения об ограничениях права на объект недвижимости, обременениях данного объекта, не зарегистрированных в реестре прав, ограничений прав и обременений недвижимого имущества: вид ограничения (обременения): ограничения прав на земельный участок, предусмотренные статьей 56 Земельного кодекса Российской Федерации; срок действия: с 02.10.2024; реквизиты документа-основания: постановление "Об утверждении Федеральных правил использования воздушного пространства Российской Федерации" от 11.03.2010 № 138 выдан: Правительство Российской Федерации. Земельный участок подлежит снятию с государственного кадастрового учета по истечении пяти лет со дня его государственного кадастрового учета, если на него не будут зарегистрированы права. Сведения, необходимые для заполнения раздела: 2 - Сведения о зарегистрированных правах; 4 - Сведения о частях земельного участка, отсутствуют.	
Получатель выписки:	Департамент земельных отношений администрации города Перми	
полное наименование должности	подпись	инициалы, фамилия

Выписка из Единого государственного реестра недвижимости об объекте недвижимости
Описание местоположения земельного участка

Земельный участок			
вид объекта недвижимости			
Лист № 1 раздела 3	Всего листов раздела 3: 1	Всего разделов: 5	Всего листов выписки: 7
08.04.2025г. № КУВИ-001/2025-85396478			
Кадастровый номер: 59:01:5010065:137			

План (чертеж, схема) земельного участка

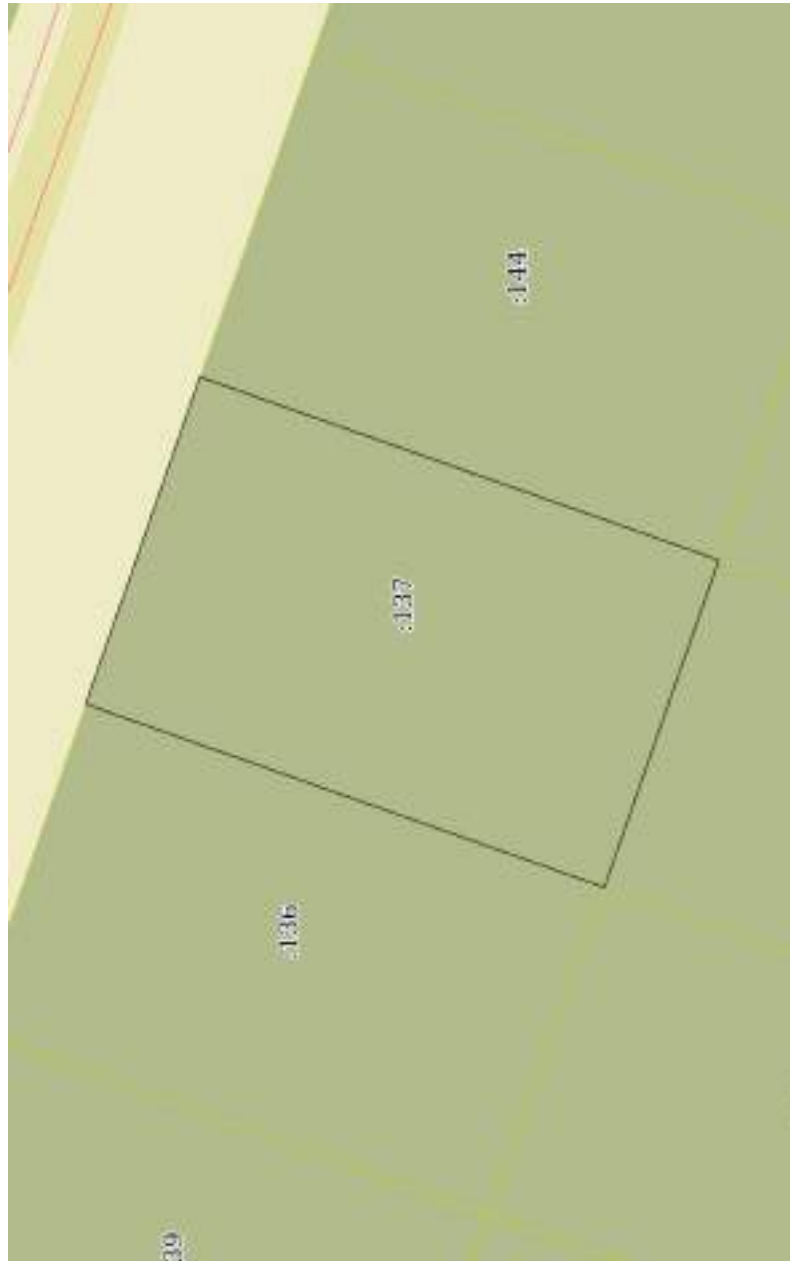

Масштаб 1:500

Условные обозначения:

полное наименование должности	подпись	инициалы, фамилия
-------------------------------	---------	-------------------

Раздел 3.1 Лист 5

Выписка из Единого государственного реестра недвижимости об объекте недвижимости
 Описание местоположения земельного участка

Земельный участок			
вид объекта недвижимости			
Лист № 1 раздела 3.1	Всего листов раздела 3.1: 1	Всего разделов: 5	Всего листов выписки: 7
08.04.2025г. № КУВИ-001/2025-85396478			
Кадастровый номер: 59:01:5010065:137			

Описание местоположения границ земельного участка						Сведения об адресах правообладателей смежных земельных участков	
№ п/п	Номер точки		Дирекционный угол	Горизонтальное проложение, м	Описание закрепления на местности		Кадастровые номера смежных участков
	начальная ая	конечная ая					
1	2	3	4	5	6	7	8
1	1.1.1	1.1.2	109°14.2'	25.1	данные отсутствуют	данные отсутствуют	данные отсутствуют
2	1.1.2	1.1.3	199°26.4'	39.84	данные отсутствуют	59:01:5010065:144	данные отсутствуют
3	1.1.3	1.1.4	289°16.3'	25.12	данные отсутствуют	59:01:5010065:142	данные отсутствуют
4	1.1.3	1.1.3			данные отсутствуют	59:01:5010065:123	данные отсутствуют
5	1.1.4	1.1.1	19°27.8'	39.83	данные отсутствуют	59:01:5010065:136	данные отсутствуют
6	1.1.4	1.1.4			данные отсутствуют	59:01:5010065:116	данные отсутствуют

полное наименование должности	подпись
инициалы, фамилия	инициалы, фамилия

Раздел 3.2. Лист 6

Выписка из Единого государственного реестра недвижимости об объекте недвижимости
 Описание местоположения земельного участка

Земельный участок			
вид объекта недвижимости			
Лист № 1 раздела 3.2	Всего листов раздела 3.2: 1	Всего разделов: 5	Всего листов выписки: 7
08.04.2025г. № КУВИ-001/2025-85396478			
Кадастровый номер: 59:01:5010065:137			

Сведения о характерных точках границы земельного участка						
Система координат МСК-59, зона 2 (59)						
Номер точки	Координаты, м		Описание закрепления на местности	Средняя квадратичная погрешность определения координат характерных точек границ земельного участка, м		
	X	Y				
1	2	3	4	5		
1	509997.56	2243155.73	Закрепление отсутствует	0.1		
2	509989.29	2243179.43	Закрепление отсутствует	0.1		
3	509951.72	2243166.17	Закрепление отсутствует	0.1		
4	509960.01	2243142.46	Закрепление отсутствует	0.1		
1	509997.56	2243155.73	Закрепление отсутствует	0.1		

полное наименование должности	подпись	инициалы, фамилия
-------------------------------	---------	-------------------

Раздел 4.1 Лист 7

Выписка из Единого государственного реестра недвижимости об объекте недвижимости
 Сведения о частях земельного участка

Земельный участок		
вид объекта недвижимости		
Лист № 1 раздела 4.1	Всего листов раздела 4.1: 1	Всего разделов: 5
		Всего листов выписки: 7
08.04.2025г. № КУВИ-001/2025-85396478		
Кадастровый номер: 59:01:5010065:137		

Учетный номер части	Площадь, м2	Содержание ограничения в использовании или ограничения права на объект недвижимости или обременения объекта недвижимости
1	2	3
	Весь	вид ограничения (обременения): ограничения прав на земельный участок, предусмотренные статьей 56 Земельного кодекса Российской Федерации; Срок действия: не установлен; реквизиты документа-основания: постановление "Об утверждении Федеральных правил использования воздушного пространства Российской Федерации" от 11.03.2010 № 138 выдан: Правительство Российской Федерации; Содержание ограничения (обременения): Постановление Правительства РФ от 11.03.2010 N 138 "Об утверждении Федеральных правил использования воздушного пространства Российской Федерации". "Запрещается размещать в полосах воздушных подходов на удалении до 30 км, а вне полос воздушных подходов - до 15 км от контрольной точки аэродрома объекты выбросов (размещения) отходов, животноводческие фермы, скотобойни и другие объекты, способствующие привлечению и массовому скоплению птиц."; Реестровый номер границы: 59:32-6.553; Вид объекта реестра границ: Зона с особыми условиями использования территории; Вид зоны по документу: Зона с особыми условиями использования - Приаэродромная территория аэродрома Большое Савино; Тип зоны: Охранная зона транспорта

полное наименование должности	подпись	инициалы, фамилия
-------------------------------	---------	-------------------

Филиал публично-правовой компании «Роскадастр» по Пермскому краю
 полное наименование органа регистрации прав
 Выписка из Единого государственного реестра недвижимости об объекте недвижимости

Сведения о характеристиках объекта недвижимости

На основании запроса от 08.04.2025, поступившего на рассмотрение 08.04.2025, сообщаем, что согласно записям Единого государственного реестра недвижимости:

Земельный участок		Всего листов выписки: 7	
Лист № 1 раздела 1	Всего листов раздела 1: 3	Всего разделов: 5	Всего листов выписки: 7
08.04.2025г. № КУВИ-001/2025-85420558			
Кадастровый номер:	59:01:5010065:145		
Номер кадастрового квартала:	59:01:5010065		
Дата присвоения кадастрового номера:	03.10.2024		
Ранее присвоенный государственный учетный номер:	данные отсутствуют		
Местоположение:	Пермский край, г.о. Пермский, г. Пермь, ул. Пасечная		
Площадь:	1000 +/- 3		
Кадастровая стоимость, руб.:	1008590		
Кадастровые номера расположенных в пределах земельного участка объектов недвижимости:	данные отсутствуют		
Кадастровые номера объектов недвижимости, из которых образован объект недвижимости:	данные отсутствуют		
Кадастровые номера образованных объектов недвижимости:	данные отсутствуют		
Категория земель:	Земли населенных пунктов		
Виды разрешенного использования:	Для индивидуального жилищного строительства (2.1)		
Сведения о кадастровом инженере:	Долгих Елена Сергеевна, № 1762, в Ассоциация кадастровых инженеров "Содружество", СНИЛС 07629049185, договор на выполнение кадастровых работ от 13.03.2024 № 0356500001424000280, дата завершения кадастровых работ: 26.09.2024		
Сведения о лесах, водных объектах и об иных природных объектах, расположенных в пределах земельного участка:	данные отсутствуют		

полное наименование должности	подпись	инициалы, фамилия
-------------------------------	---------	-------------------

Раздел 1 Лист 1

Лист 2

Земельный участок		
вид объекта недвижимости		
Лист № 2 раздела 1	Всего листов раздела 1: 3	Всего листов выписки: 7
08.04.2025г. № КУВИ-001/2025-85420558		
Кадастровый номер: 59:01:5010065:145		
Сведения о том, что земельный участок полностью расположен в границах зоны с особыми условиями использования территории, территории объекта культурного наследия, публичного сервитута:	Земельный участок полностью расположен в границах зоны с реестровым номером 59:32-6.553 от 27.04.2015, ограничение использования земельного участка в пределах зоны: Постановление Правительства РФ от 11.03.2010 N 138 "Об утверждении Федеральных правил использования воздушного пространства Российской Федерации". "Запрещается размещать в полосах воздушных подходов на удалении до 30 км, а вне полос воздушных подходов - до 15 км от контрольной точки аэродрома объекты выбросов (размещения) отходов, животноводческие фермы, скотобойни и другие объекты, способствующие привлечению и массовому скоплению птиц.", вид/наименование: Зона с особыми условиями использования - Приаэродромная территория аэродрома аэропорта Большое Савино, тип: Охранная зона транспорта, дата решения: 11.03.2010, номер решения: 138, наименование ОГВ/ОМСУ: Правительство Российской Федерации	
Сведения о том, что земельный участок расположен в границах особой экономической зоны, территории опережающего развития, зоны территориального развития в Российской Федерации, игорной зоны:	данные отсутствуют	
Сведения о том, что земельный участок расположен в границах особо охраняемой природной территории, Байкальской природной территории и ее экологических зон, лесопарковом зеленом поясе, охотничьего угодья, лесничества:	данные отсутствуют	
Сведения о расположении земельного участка и (или) расположенного на нем объекта недвижимости в границах территории, в отношении которой принято решение о резервировании земель для государственных или муниципальных нужд:	данные отсутствуют	
Сведения о результатах проведения государственного земельного надзора:	данные отсутствуют	
Сведения о расположении земельного участка в границах территории, в отношении которой утвержден проект межевания территории:	данные отсутствуют	
Условный номер земельного участка:		
полное наименование должности		инициалы, фамилия
подпись		

Лист 3

Земельный участок вид объекта недвижимости			Всего листов выписки: 7
Лист № 3 раздела 1	Всего листов раздела 1: 3	Всего разделов: 5	
08.04.2025г. № КУВИ-001/2025-85420558			
Кадастровый номер: 59:01:5010065:145			
Сведения о принятии акта и (или) заключении договора, предусматривающих предоставление в соответствии с земельным законодательством исполнительным органом государственной власти или органом местного самоуправления, находящегося в государственной или муниципальной собственности земельного участка для строительства наемного дома социального использования или наемного дома коммерческого использования:	данные отсутствуют		
Сведения о том, что земельный участок или земельные участки образованы на основании решения об изъятии земельного участка и (или) расположенного на нем объекта недвижимости для государственных или муниципальных нужд:	данные отсутствуют		
Сведения о том, что земельный участок образован из земель или земельный участок образован на основании решения о государственной собственности на земельный участок, государственная собственность на которые не разграничена:	Земельный участок образован из земель или земельного участка, государственная собственность на которые не разграничена. В соответствии с Федеральным законом от 25 октября 2001 г. № 137-ФЗ "О введении в действие Земельного кодекса Российской Федерации" орган МО город Пермь уполномочен на распоряжение таким земельным участком.		
Сведения о наличии земельного спора о местоположении границ земельных участков:	данные отсутствуют		
Статус записи об объекте недвижимости:	Сведения об объекте недвижимости имеют статус "актуальные"		
Особые отметки:	Сведения об ограничениях права на объект недвижимости, обременениях данного объекта, не зарегистрированных в реестре прав, ограничений прав и обременений недвижимого имущества: вид ограничения (обременения): ограничения прав на земельный участок, предусмотренные статьей 56 Земельного кодекса Российской Федерации; срок действия: с 03.10.2024; реквизиты документа-основания: постановление "Об утверждении Федеральных правил использования воздушного пространства Российской Федерации" от 11.03.2010 № 138 выдан: Правительство Российской Федерации. Земельный участок подлежит снятию с государственного кадастрового учета по истечении пяти лет со дня его государственного кадастрового учета, если на него не будут зарегистрированы права. Сведения, необходимые для заполнения разделов: 2 - Сведения о зарегистрированных правах; 4 - Сведения о частях земельного участка, отсутствуют.		
Получатель выписки:	Департамент земельных отношений администрации города Перми		
полное наименование должности		подпись	инициалы, фамилия

Выписка из Единого государственного реестра недвижимости об объекте недвижимости
Описание местоположения земельного участка

Земельный участок			
вид объекта недвижимости			
Лист № 1 раздела 3	Всего листов раздела 3: 1	Всего разделов: 5	Всего листов выписки: 7
08.04.2025г. № КУВИ-001/2025-85420558			
Кадастровый номер: 59:01:5010065:145			

План (чертеж, схема) земельного участка



Масштаб 1:500

Условные обозначения:

полное наименование должности	подпись	инициалы, фамилия
-------------------------------	---------	-------------------

Раздел 3.1 Лист 5

Выписка из Единого государственного реестра недвижимости об объекте недвижимости
 Описание местоположения земельного участка

Земельный участок		
вид объекта недвижимости		
Лист № 1 раздела 3.1	Всего листов раздела 3.1: 1	Всего разделов: 5
08.04.2025г. № КУВИ-001/2025-85420558		Всего листов выписки: 7
Кадастровый номер: 59:01:5010065:145		

Описание местоположения границ земельного участка							
№ п/п	Номер точки		Дирекционный угол	Горизонтальное проложение, м	Описание закрепления на местности	Кадастровые номера смежных участков	Сведения об адресах правообладателей смежных земельных участков
	начальная ая	конечная ая					
1	2	3	4	5	6	7	8
1	1.1.1	1.1.2	19°26.6'	39.86	данные отсутствуют	59:01:5010065:144	данные отсутствуют
2	1.1.1	1.1.1			данные отсутствуют	59:01:5010065:123	данные отсутствуют
3	1.1.2	1.1.3	109°15.1'	25.08	данные отсутствуют	данные отсутствуют	данные отсутствуют
4	1.1.3	1.1.4	199°25.8'	39.89	данные отсутствуют	59:01:5010065:133	данные отсутствуют
5	1.1.4	1.1.1	289°19.0'	25.09	данные отсутствуют	59:01:5010065:131	данные отсутствуют
6	1.1.4	1.1.4			данные отсутствуют	59:01:5010065:118	данные отсутствуют

полное наименование должности	подпись	инициалы, фамилия
-------------------------------	---------	-------------------

Раздел 3.2. Лист 6

Выписка из Единого государственного реестра недвижимости об объекте недвижимости
 Описание местоположения земельного участка

Земельный участок			
вид объекта недвижимости			
Лист № 1 раздела 3.2	Всего листов раздела 3.2: 1	Всего разделов: 5	Всего листов выписки: 7
08.04.2025г. № КУВИ-001/2025-85420558			
Кадастровый номер: 59:01:5010065:145			

Сведения о характерных точках границы земельного участка						
Система координат МСК-59, зона 2 (59)						
Номер точки	Координаты, м		Описание закрепления на местности	Средняя квадратичная погрешность определения координат характерных точек границ земельного участка, м		
	X	Y				
1	2	3	4	5		
1	509943.42	2243189.85	Закрепление отсутствует	0.1		
2	509981.01	2243203.12	Закрепление отсутствует	0.1		
3	509972.74	2243226.8	Закрепление отсутствует	0.1		
4	509935.12	2243213.53	Закрепление отсутствует	0.1		
1	509943.42	2243189.85	Закрепление отсутствует	0.1		

полное наименование должности	подпись	инициалы, фамилия
-------------------------------	---------	-------------------

Раздел 4.1 Лист 7

Выписка из Единого государственного реестра недвижимости об объекте недвижимости
Сведения о частях земельного участка

Земельный участок		
вид объекта недвижимости		
Лист № 1 раздела 4.1	Всего листов раздела 4.1: 1	Всего разделов: 5
		Всего листов выписки: 7
08.04.2025г. № КУВИ-001/2025-85420558		
Кадастровый номер: 59:01:5010065:145		

Учетный номер части	Площадь, м2	Содержание ограничения в использовании или ограничения права на объект недвижимости или обременения объекта недвижимости
1	2	3
	Весь	вид ограничения (обременения): ограничения прав на земельный участок, предусмотренные статьей 56 Земельного кодекса Российской Федерации; Срок действия: не установлен; реквизиты документа-основания: постановление "Об утверждении Федеральных правил использования воздушного пространства Российской Федерации" от 11.03.2010 № 138 выдан: Правительство Российской Федерации; Содержание ограничения (обременения): Постановление Правительства РФ от 11.03.2010 N 138 "Об утверждении Федеральных правил использования воздушного пространства Российской Федерации". "Запрещается размещать в полосах воздушных подходов на удалении до 30 км, а вне полос воздушных подходов - до 15 км от контрольной точки аэродрома объекты выбросов (размещения) отходов, животноводческие фермы, скотобойни и другие объекты, способствующие привлечению и массовому скоплению птиц."; Реестровый номер границы: 59:32-6.553; Вид объекта реестра границ: Зона с особыми условиями использования территории; Вид зоны по документу: Зона с особыми условиями использования - Приаэродромная территория аэродрома Большое Савино; Тип зоны: Охранная зона транспорта

полное наименование должности	подпись	инициалы, фамилия

**Департамент земельных отношений администрации города Перми
в соответствии со статьей 39.18 Земельного кодекса Российской Федерации информирует о возможности
предоставления земельных участков для индивидуального жилищного строительства**

№	Площадь земельного участка (кв. м)	Кадастровый номер земельного участка	Адрес или иное описание местоположения земельного участка
Свердловский район			
1	1000	59:01:5010065:138	Российская Федерация, Пермский край, г.о. Пермский, г. Пермь, ул. Пасечная

Заинтересованные лица имеют право подавать заявления о намерении участвовать в аукционе по продаже земельного участка или аукционе на право заключения договора аренды земельного участка.

Адрес места приема, даты начала и окончания приема заявлений:

г. Пермь, ул. Сибирская 15, цокольный этаж,
с 15.04.2025 по 14.05.2025

Способы подачи заявлений:

1. Посредством почтовой связи;
2. лично, в том числе через представителя, в департамент земельных отношений администрации города Перми (г. Пермь, ул. Сибирская, 15 по понедельникам, среда, пятница с 09.00 до 13.00, с 14.00 до 16.00, кроме нерабочих и праздничных дней);
в форме электронных документов с использованием информационно-телекоммуникационной сети «Интернет» e-mail: dzo@permt.pertmktrai.ru

Приложение на 1 л.

Филиал публично-правовой компании «Роскадастр» по Пермскому краю
полное наименование органа регистрации прав
Выписка из Единого государственного реестра недвижимости об объекте недвижимости

Сведения о характеристиках объекта недвижимости

На основании запроса от 08.04.2025, поступившего на рассмотрение 08.04.2025, сообщаем, что согласно записям Единого государственного реестра недвижимости:

Земельный участок		Всего листов выписки: 7	
Лист № 1 раздела 1	Всего листов раздела 1: 3	Всего разделов: 5	Всего листов выписки: 7
08.04.2025г. № КУВИ-001/2025-85508593			
Кадастровый номер:	59:01:5010065:138		
Номер кадастрового квартала:	59:01:5010065		
Дата присвоения кадастрового номера:	02.10.2024		
Ранее присвоенный государственный учетный номер:	данные отсутствуют		
Местоположение:	Пермская Федерация, Пермский край, г.о. Пермский, г. Пермь, ул. Пасечная		
Площадь:	1000 +/- 3		
Кадастровая стоимость, руб.:	1008590		
Кадастровые номера расположенных в пределах земельного участка объектов недвижимости:	данные отсутствуют		
Кадастровые номера объектов недвижимости, из которых образован объект недвижимости:	данные отсутствуют		
Кадастровые номера образованных объектов недвижимости:	данные отсутствуют		
Категория земель:	Земли населенных пунктов		
Виды разрешенного использования:	Для индивидуального жилищного строительства		
Сведения о кадастровом инженере:	Долгих Елена Сергеевна, № 1762, в Ассоциация кадастровых инженеров "Содружество", СНИЛС 07629049185, договор на выполнение кадастровых работ от 13.03.2024 № 0356500001424000280, дата завершения кадастровых работ: 27.09.2024		
Сведения о лесах, водных объектах и об иных природных объектах, расположенных в пределах земельного участка:	данные отсутствуют		

полное наименование должности	подпись	инициалы, фамилия
-------------------------------	---------	-------------------

Раздел 1 Лист 1

Лист 2

Земельный участок			
вид объекта недвижимости			
Лист № 2 раздела 1	Всего листов раздела 1: 3	Всего разделов: 5	Всего листов выписки: 7
08.04.2025г. № КУВИ-001/2025-85508593			
Кадастровый номер:		59:01:5010065:138	
Сведения о том, что земельный участок полностью расположен в границах зоны с особыми условиями использования территории, территории объекта культурного наследия, публичного сервитута:	Земельный участок полностью расположен в границах зоны с реестровым номером 59:32-6.553 от 27.04.2015, ограничение использования земельного участка в пределах зоны: Постановление Правительства РФ от 11.03.2010 N 138 "Об утверждении Федеральных правил использования воздушного пространства Российской Федерации": "Запрещается размещать в полосах воздушных подходов на удалении до 30 км, а вне полос воздушных подходов - до 15 км от контрольной точки аэродрома объекты выбросов (размещения) отходов, животноводческие фермы, скотобойни и другие объекты, способствующие привлечению и массовому скоплению птиц.", вид/наименование: Зона с особыми условиями использования - Приаэродромная территория аэродрома аэропорта Большое Савино, тип: Охранная зона транспорта, дата решения: 11.03.2010, номер решения: 138, наименование ОГВ/ОМСУ: Правительство Российской Федерации		
Сведения о том, что земельный участок расположен в границах особой экономической зоны, территории опережающего развития, зоны территориального развития в Российской Федерации, игровой зоны:	данные отсутствуют		
Сведения о том, что земельный участок расположен в границах особо охраняемой природной территории, Байкальской природной территории и ее экологических зон, лесопарковым зеленом поясе, охотничьего угодья, лесничества:	данные отсутствуют		
Сведения о расположении земельного участка (и (или) расположенного на нем объекта недвижимости в границах территории, в отношении которой принято решение о резервировании земель для государственных или муниципальных нужд:	данные отсутствуют		
Сведения о результатах проведения государственного земельного надзора:	данные отсутствуют		
Сведения о расположении земельного участка в границах территории, в отношении которой утвержден проект межевания территории:	данные отсутствуют		
Условный номер земельного участка:	данные отсутствуют		

полное наименование должности	подпись	инициалы, фамилия
-------------------------------	---------	-------------------

Лист 3


Земельный участок			
вид объекта недвижимости			
Лист № 3 раздела 1	Всего листов раздела 1: 3	Всего разделов: 5	Всего листов выписки: 7
08.04.2025г. № КУВИ-001/2025-85508593			
Кадастровый номер:		59:01:5010065:138	
Сведения о принятии акта и (или) заключении договора, предусматривающих предоставление в соответствии с земельным законодательством исполнительным органом государственного органа власти или органом местного самоуправления, находящегося в государственной или муниципальной собственности земельного участка для строительства наемного дома социального использования или наемного дома коммерческого использования:	данные отсутствуют		
Сведения о том, что земельный участок или земельные участки образованы на основании решения об изъятии земельного участка (и (или) расположенного на нем объекта недвижимости для государственных или муниципальных нужд:	данные отсутствуют		
Сведения о том, что земельный участок образован из земель или земельного участка, государственная собственность на которые не разграничена, государственная собственность на которые не разграничена:	Земельный участок образован из земель или земельного участка, государственная собственность на которые не разграничена. В соответствии с Федеральным законом от 25 октября 2001 г. № 137-ФЗ "О введении в действие Земельного кодекса Российской Федерации" орган Муниципальное образование город Пермь уполномочен на распоряжение таким земельным участком.		
Сведения о наличии земельного спора о местоположении границ земельных участков:	данные отсутствуют		
Статус записи об объекте недвижимости:	Сведения об объекте недвижимости имеют статус "актуальные"		
Особые отметки:	Сведения об ограничениях права на объект недвижимости, обременениях данного объекта, не зарегистрированных в реестре прав, ограничений прав и обременений недвижимого имущества: вид ограничения (обременения): ограничения прав на земельный участок, предусмотренные статьей 56 Земельного кодекса Российской Федерации; срок действия: с 02.10.2024; реквизиты документа-основания: постановление "Об утверждении Федеральных правил использования воздушного пространства Российской Федерации" от 11.03.2010 № 138 выдан: Правительство Российской Федерации. Земельный участок подлежит снятию с государственного кадастрового учета по истечении пяти лет со дня его государственного кадастрового учета, если на него не будут зарегистрированы права. Сведения, необходимые для заполнения разделов: 2 - Сведения о зарегистрированных правах; 4 - Сведения о частях земельного участка, отсутствуют.		
Получатель выписки:	Департамент земельных отношений администрации города Перми		

полное наименование должности	подпись	инициалы, фамилия
-------------------------------	---------	-------------------

Выписка из Единого государственного реестра недвижимости об объекте недвижимости
Описание местоположения земельного участка

Земельный участок			
вид объекта недвижимости			
Лист № 1 раздела 3	Всего листов раздела 3: 1	Всего разделов: 5	Всего листов выписки: 7
08.04.2025г. № КУВИ-001/2025-85508593			
Кадастровый номер: 59:01:5010065:138			

План (чертеж, схема) земельного участка

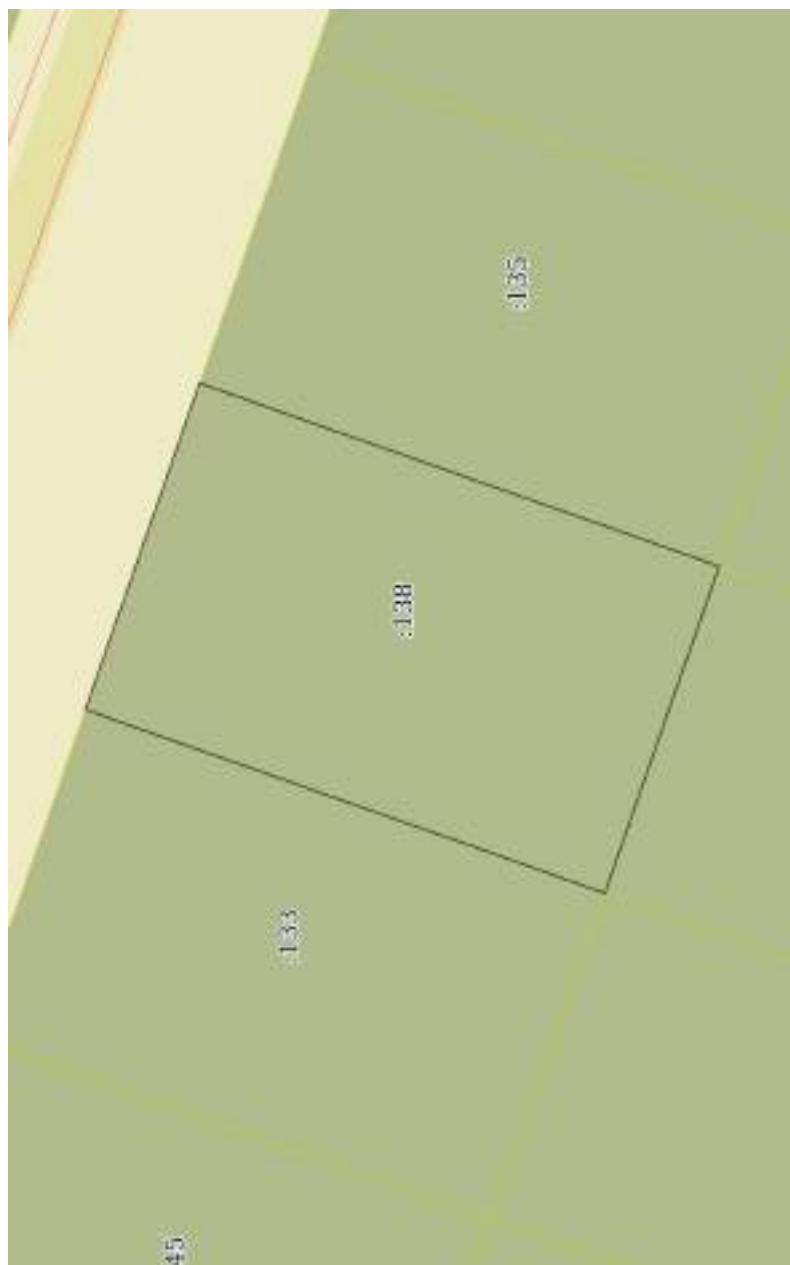

Масштаб 1:500

Условные обозначения:

полное наименование должности	подпись	инициалы, фамилия
-------------------------------	---------	-------------------

Выписка из Единого государственного реестра недвижимости об объекте недвижимости
 Описание местоположения земельного участка

Земельный участок	
вид объекта недвижимости	
Лист № 1 раздела 3.1	Всего листов раздела 3.1: 1
Всего листов выписки: 7	Всего разделов: 5
08.04.2025г. № КУВИ-001/2025-85508593	
Кадастровый номер: 59:01:5010065:138	

Описание местоположения границ земельного участка							
№ п/п	Номер точки		Дирекционный угол	Горизонтальное проложение, м	Описание закрепления на местности	Кадастровые номера смежных участков	Сведения об адресах правообладателей смежных земельных участков
	начальная ая	конечная ая					
1	2	3	4	5	6	7	8
1	1.1.1	1.1.2	19°27.4'	39.9	данные отсутствуют	59:01:5010065:133	данные отсутствуют
2	1.1.1	1.1.1			данные отсутствуют	59:01:5010065:118	данные отсутствуют
3	1.1.2	1.1.3	109°16.4'	25.05	данные отсутствуют	данные отсутствуют	данные отсутствуют
4	1.1.3	1.1.4	199°24.7'	39.9	данные отсутствуют	59:01:5010065:135	данные отсутствуют
5	1.1.4	1.1.1	289°16.4'	25.09	данные отсутствуют	59:01:5010065:120	данные отсутствуют
6	1.1.4	1.1.4			данные отсутствуют	59:01:5010065:125	данные отсутствуют

полное наименование должности	подпись	инициалы, фамилия
-------------------------------	---------	-------------------

Раздел 3.2. Лист 6

Выписка из Единого государственного реестра недвижимости об объекте недвижимости
 Описание местоположения земельного участка

Земельный участок			
вид объекта недвижимости			
Лист № 1 раздела 3.2	Всего листов раздела 3.2: 1	Всего разделов: 5	Всего листов выписки: 7
08.04.2025г. № КУВИ-001/2025-85508593			
Кадастровый номер: 59:01:5010065:138			

Сведения о характерных точках границы земельного участка				
Система координат МСК-59, зона 2 (59)				
Номер точки	Координаты, м		Описание закрепления на местности	Средняя квадратичная погрешность определения координат характерных точек границ земельного участка, м
	X	Y		
1	2	3	4	5
1	509926.85	2243237.19	Закрепление отсутствует	0.1
2	509964.47	2243250.48	Закрепление отсутствует	0.1
3	509956.2	2243274.13	Закрепление отсутствует	0.1
4	509918.57	2243260.87	Закрепление отсутствует	0.1
1	509926.85	2243237.19	Закрепление отсутствует	0.1

полное наименование должности	подпись	инициалы, фамилия
-------------------------------	---------	-------------------

Раздел 4.1 Лист 7

Выписка из Единого государственного реестра недвижимости об объекте недвижимости
Сведения о частях земельного участка

Земельный участок		
вид объекта недвижимости		
Лист № 1 раздела 4.1	Всего листов раздела 4.1: 1	Всего разделов: 5
		Всего листов выписки: 7
08.04.2025г. № КУВИ-001/2025-85508593		
Кадастровый номер: 59:01:5010065:138		

Учетный номер части	Площадь, м2	Содержание ограничения в использовании или ограничения права на объект недвижимости или обременения объекта недвижимости
1	2	3
	Весь	вид ограничения (обременения): ограничения прав на земельный участок, предусмотренные статьей 56 Земельного кодекса Российской Федерации; Срок действия: не установлен; реквизиты документа-основания: постановление "Об утверждении Федеральных правил использования воздушного пространства Российской Федерации" от 11.03.2010 № 138 выдан: Правительство Российской Федерации; Содержание ограничения (обременения): Постановление Правительства РФ от 11.03.2010 N 138 "Об утверждении Федеральных правил использования воздушного пространства Российской Федерации". "Запрещается размещать в полосах воздушных подходов на удалении до 30 км, а вне полос воздушных подходов - до 15 км от контрольной точки аэродрома объекты выбросов (размещения) отходов, животноводческие фермы, скотобойни и другие объекты, способствующие привлечению и массовому скоплению птиц."; Реестровый номер границы: 59:32-6.553; Вид объекта реестра границ: Зона с особыми условиями использования территории; Вид зоны по документу: Зона с особыми условиями использования - Приаэродромная территория аэродрома Большое Савино; Тип зоны: Охранная зона транспорта

полное наименование должности	подпись	инициалы, фамилия
-------------------------------	---------	-------------------

**Департамент земельных отношений администрации города Перми
в соответствии со статьей 39.18 Земельного кодекса Российской Федерации информирует о возможности
предоставления земельных участков для индивидуального жилищного строительства**

№	Площадь земельного участка (кв. м)	Кадастровый номер земельного участка	Адрес или иное описание местоположения земельного участка
Индустриальный район			
1	1051	-	г. Пермь

Заинтересованные лица имеют право подавать заявления о намерении участвовать в аукционе по продаже земельного участка или аукционе на право заключения договора аренды земельного участка.

Адрес места приема, даты начала и окончания приема заявлений:

г. Пермь, ул. Сибирская 15, цокольный этаж,
с 15.04.2025 по 14.05.2025

Способы подачи заявлений:

1. Посредством почтовой связи;
2. лично, в том числе через представителя, в департамент земельных отношений администрации города Перми (г. Пермь, ул. Сибирская, 15 понедельник, среда, пятница с 09.00 до 13.00, с 14.00 до 16.00, кроме нерабочих и праздничных дней);
в форме электронных документов с использованием информационно-телекоммуникационной сети «Интернет» e-mail: dzo@perm.permkrai.ru

Приложение на 1 л. в 1 экз.

Схема расположения земельного участка на кадастровом плане территории

Утверждена
 (наименование документа об утверждении, источник)
 (наименование органа государственной власти или органа
 местного самоуправления, принявшего решение об утверждении схемы)
 (дата подписания соглашения о предоставлении земельного участка)

от _____ № _____

Условный номер земельного участка :ЗУ1		
Площадь земельного участка 1051 кв.м		
Обозначение характерных точек границ	координаты, м	
	X	Y
1	511594,46	2228031,15
2	511626,63	2228080,56
3	511613,92	2228090,44
4	511601,12	2228074,14
5	511580,43	2228047,76
1	511594,46	2228031,15
Система координат МСК-59		



Масштаб 1:500

Условные обозначения

- 59:01.4416068 Обозначение кадастрового квартала
- 59:01.4416068:13 Обозначение существующего земельного участка
- ЗУ1** Обозначение образуемого земельного участка
- Обозначение впамять образуемой границы
- Обозначение границы кадастрового квартала
- 59:01-7.20** Обозначение территориальной зоны
- Обозначение границы существующего земельного участка
- 1 Характерная точка контура земельного участка

№ листа	Лист № 1
№ документа	Форм. № 1

Департамент земельных отношений администрации города Перми в целях информирования населения в соответствии со статьей 39.42 Земельного кодекса Российской Федерации сообщает о возможном установлении публичного сервитута в отдельных целях на территории города Перми

№	Кадастровый номер земельного участка, в отношении которого устанавливается публичный сервитут (при наличии)	Адрес или описание земельного участка, в отношении которого устанавливается публичный сервитут	Цели установления публичного сервитута
1	59:01:0000000:95246 (Пермский край, Пермский г.о., г. Пермь, Мотовилихинский район) 59:01:4019142:163 (59, г. Пермь, тер СНТ Мелиоратор, Пермский край, г. Пермь, Мотовилихинский р-н, кооперативный сад "Мелиоратор" при объединении «Пермелиорация», между Лядовским трактом и кладбищем) 59:01:4019172:159 (Пермский край, г. Пермь, Мотовилихинский район, садоводческое некоммерческое товарищество "Ассоль", участок №3-37) 59:01:4019203:100 (Пермский край, г. Пермь, Мотовилихинский район, ул. Лядовская, 120аа) 59:01:4019172:419 (Пермский край, Пермский г.о., г. Пермь, Мотовилихинский район)	Строительство, реконструкция, эксплуатация, капитальные ремонт инженерных сооружений	
2	59:01:4413686:1232, 59:01:4413686:6 и на землях Пермского городского округа в кадастровом квартале 59:01:4413686 Земли г. Пермь	Строительство, реконструкция, эксплуатация, капитальные ремонт инженерных сооружений	

Заинтересованные лица имеют право ознакомиться с ходатайством об установлении публичного сервитута и прилагаемым к нему описанием местоположения границ публичного сервитута по адресу: г. Пермь, ул. Сибирская 15, (тел. 212-72-06).

Заинтересованные лица могут подать заявление об учете прав в срок с 15.04.2025 по 29.04.2025.

Способы подачи заявлений:

1. посредством почтовой связи;
2. лично, в том числе через представителя, в департамент земельных отношений администрации города Перми (г. Пермь, ул. Сибирская 15);
3. в форме электронных документов с использованием информационно-телекоммуникационной сети «Интернет».

Правообладатели земельных участков, в отношении которых испрашивается публичный сервитут, предусмотренный подпунктом 1 пункта 3 статьи 39.42 ЗК РФ, подпадают в орган, уполномоченный на установление публичного сервитута, заявления об учете их прав (обремененный прав) на земельные участки с приложением копий документов, подтверждающих эти права (обременения прав). В таких заявлениях указывается способ связи с правообладателями земельных участков, в том числе их почтовый адрес и (или) адрес электронной почты. Правообладатели земельных участков, подавшие такие заявления по истечении указанного срока, несут риски невозможности обеспечения их прав в связи с отсутствием информации о таких лицах и их правах на земельные участки. Такие лица имеют право требовать от обладателя публичного сервитута плату за публичный сервитут не более чем за три года, предшествующие дню направления ими заявления об учете их прав (обремененный прав).

Реквизиты решений об утверждении документа территориального планирования, документации по планировке территории, программ комплексного развития систем коммунальной инфраструктуры поселения, городского округа, а также информацию об инвестиционной программе субъекта естественных монополий, организации коммунального комплекса, указанных в ходатайстве об установлении публичного сервитута и сведения об официальных сайтах в информационно-телекоммуникационной сети «Интернет» отсутствуют.

Информация о возможности установления публичного сервитута публикуется на сайте <http://www.gotodperm.ru>, в «Официальном бюллетене органов местного самоуправления муниципального образования город Пермь».

Приложение: на 5 л.

ГРАФИЧЕСКОЕ ОПИСАНИЕ

местоположения границ публичного сервитута

Строительство КТПП 6/0,4 кВ, ВЛ 6 кВ, оборудование учета э/э; Реконструкция КВЛ 6 кВ Транзит-37 ПС 110 кВ Балмошная (установка реклоузера 6 кВ), для электроснабжения садовых домов по адресу: Пермский край, г. Пермь, Мотовилихинский район, ул. Лядовская, СНТ «Машиностроитель, сад №2»
(наименование объекта, местоположение границ которого описано (далее - объект))

Раздел 1

Сведения об объекте		
№ п/п	Характеристики объекта	Описание характеристик
1	2	3
1	Местоположение объекта	Пермский край, Пермь город
2	Площадь объекта +/- величина погрешности определения площади (P+/- Дельта P)	913 кв.м ± 8.89 кв.м
3	Иные характеристики объекта	Публичный сервитут устанавливается в целях эксплуатации объекта электросетевого хозяйства «Строительство КТПП 6/0,4 кВ, ВЛ 6 кВ, оборудование учета э/э; Реконструкция КВЛ 6 кВ Транзит-37 ПС 110 кВ Балмошная (установка реклоузера 6 кВ), для электроснабжения садовых домов по адресу: Пермский край, г. Пермь, Мотовилихинский район, ул. Лядовская, СНТ «Машиностроитель, сад №2»» (согласно п.1 ст. 39.37 «Земельного кодекса Российской Федерации» от 25.10.2001 г. №136-ФЗ) Срок установления публичного сервитута - сорок девять лет (согласно п.1 ст. 39.45 ЗК РФ).


Раздел 2

Сведения о местоположении границ объекта					
1. Система координат <u>МСК-59, зона 2</u>					
2. Сведения о характерных точках границ объекта					
Обозначение характерных точек границ	Координаты, м		Метод определения координат характерной точки	Средняя квадратическая погрешность положения характерной точки (M _t), м	Описание обозначения точки местности (при наличии)
	X	Y			
1	2	3	4	5	6
1	520125.81	2239069.04	Метод спутниковых геодезических измерений (определений)	0.10	–
2	520118.88	2239062.87	Метод спутниковых геодезических измерений (определений)	0.10	–
3	520097.42	2239069.94	Метод спутниковых геодезических измерений (определений)	0.10	–
4	520091.73	2239070.54	Метод спутниковых геодезических измерений (определений)	0.10	–

5	520091.77	2239070.36	Метод спутниковых геодезических измерений (определений)	0.10	–
6	520086.99	2239068.89	Метод спутниковых геодезических измерений (определений)	0.10	–
7	520077.08	2239072.08	Метод спутниковых геодезических измерений (определений)	0.10	–
8	520075.44	2239072.25	Метод спутниковых геодезических измерений (определений)	0.10	–
9	520049.22	2239074.52	Метод спутниковых геодезических измерений (определений)	0.10	–
10	520041.11	2239071.58	Метод спутниковых геодезических измерений (определений)	0.10	–
11	520041.15	2239071.27	Метод спутниковых геодезических измерений (определений)	0.10	–
12	520039.72	2239071.08	Метод спутниковых геодезических измерений (определений)	0.10	–
13	520038.91	2239070.79	Метод спутниковых геодезических измерений (определений)	0.10	–
14	520041.47	2239063.62	Метод спутниковых геодезических измерений (определений)	0.10	–
15	520046.00	2239064.00	Метод спутниковых геодезических измерений (определений)	0.10	–
16	520046.08	2239062.74	Метод спутниковых геодезических измерений (определений)	0.10	–
17	520050.52	2239064.36	Метод спутниковых геодезических измерений (определений)	0.10	–
18	520074.48	2239062.29	Метод спутниковых геодезических измерений (определений)	0.10	–
19	520095.30	2239060.10	Метод спутниковых геодезических измерений (определений)	0.10	–
20	520121.20	2239051.57	Метод спутниковых геодезических измерений (определений)	0.10	–
21	520132.45	2239061.47	Метод спутниковых геодезических измерений (определений)	0.10	–
1	520125.81	2239069.04	Метод спутниковых	0.10	–

			геодезических измерений (определений)		
3. Сведения о характерных точках части (частей) границы объекта					
Обозначение характерных точек части границы	Координаты, м		Метод определения координат характерной точки	Средняя квадратическая погрешность положения характерной точки (M_i), м	Описание обозначения точки на местности (при наличии)
	X	Y			
1	2	3	4	5	6
–	–	–	–	–	–

Схема расположения границ публичного сервитута
 для эксплуатации объекта электросетевого хозяйства
 Строительство КТПШ 6/0,4 кВ, ВЛ 6 кВ, ВЛ 6 кВ, оборудование учета э/э; Реконструкция КВЛ 6 кВ Транзит-37 ПС 110 кВ
 Балмошная (установка реклоузера 6 кВ), для электроснабжения садовых домов по адресу: Пермский край, г. Пермь,
 Мотовилихинский район, ул. Лядовская, СНТ «Машиностроитель, сад №2»
 (наименование объекта)

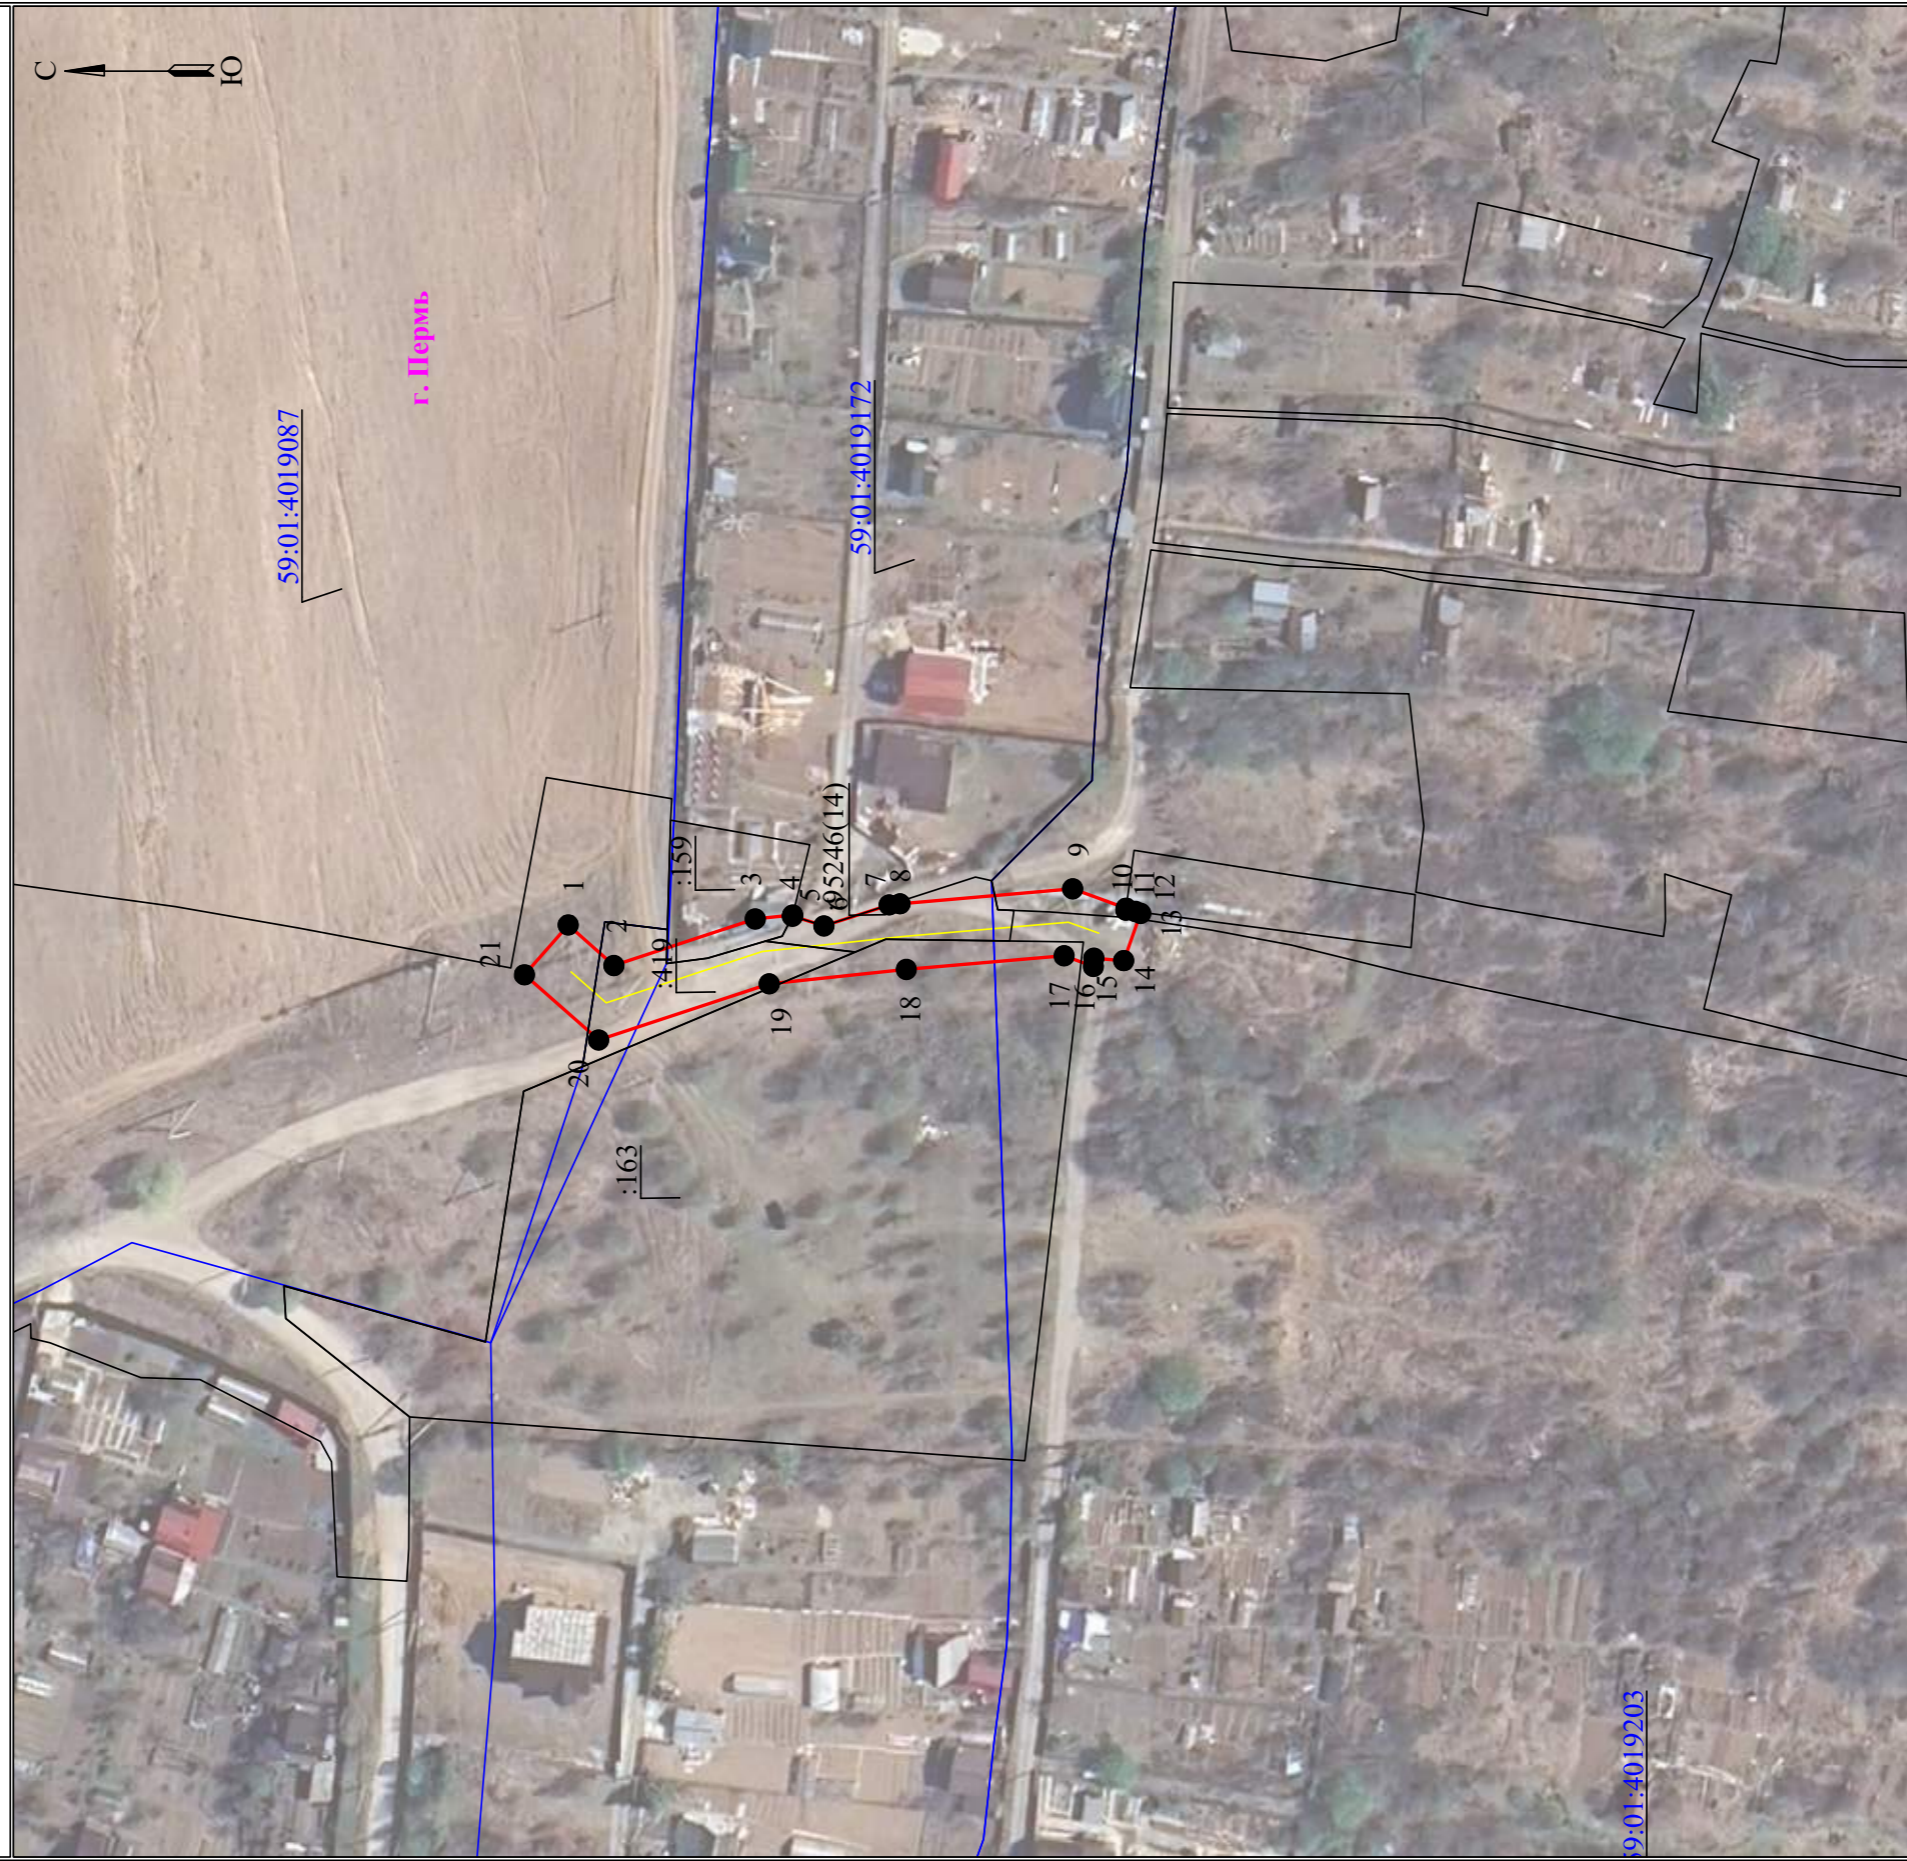

Используемые условные знаки и обозначения:

- | | | | |
|--|--|--|--|
| | - границы земельных участков, попадающих в зону публичного сервитута | | - граница устанавливаемого публичного сервитута |
| | - граница кадастрового квартала | | - граница муниципального образования, населенного пункта |
| | - кадастровый номер земельного участка | | - наметование муниципального образования, населенного пункта |
| | - номер кадастрового квартала | | - Линия электропередачи |

Масштаб 1:1000

Схема расположения границ публичного сервитута

Объект: Строительство участка ВЛ 0,4 кВ от РУ 0,4 кВ ТП-6057, установка оборудования учета э/э в РУ 0,4 кВ ТП-6057; Реконструкция РУ 0,4 кВ ТП-6057 (установка коммутационного шлюза) для электроснабжения гаражных боксов по адресу: Пермский край, г. Пермь, ул. Сергинская, 38а, ГСК-84 (4300082519)

Местоположение: Пермский край, Пермский городской округ, г. Пермь

Площадь земель и/или части земельного участка, кв.м: 363



Масштаб 1:1000

Описание границ смежных землепользователей

Описание границы	Смежный землепользователь (при наличии кадастровый номер земельного участка)	Площадь обременения, кв.м
от точки 1 до точки 5, от точки 9 до точки 1	59:01:4413686:1232	229
от точки 5 до точки 8	земли Пермского городского округа	125
от точки 8 до точки 9	59:01:4413686:6	9
Итого		363

Каталог координат (Система координат МСК-59, зона 2)

Обозначение характерных точек границы	Координаты, м		Метод определения координат характерной точки	M, м
	X	Y		
1	2	3	4	5
1	511964.86	2231470.72	Геодетический метод	0,1
2	511964.31	2231474.69	Геодетический метод	0,1
3	511961.16	2231474.28	Геодетический метод	0,1
4	511924.70	2231476.91	Геодетический метод	0,1
5	511914.49	2231477.90	Геодетический метод	0,1
6	511874.48	2231481.79	Геодетический метод	0,1
7	511874.09	2231477.81	Геодетический метод	0,1
8	511896.38	2231475.64	Геодетический метод	0,1
9	511905.57	2231474.75	Геодетический метод	0,1
10	511924.36	2231472.92	Геодетический метод	0,1
11	511961.27	2231470.26	Геодетический метод	0,1
1	511964.86	2231470.72	Геодетический метод	0,1

Условные обозначения

- проектные границы публичного сервитута
- 59:01:4413683-кадастровый номер квартала
- границы кадастрового квартала
- :17 -граница и номер земельного участка, сведения о котором внесены в ЕГРН
- Воздушная линия электропередачи
- 1 - обозначение характерной точки проектной границы публичного сервитута

Отчет
о результатах деятельности государственного (муниципального)
учреждения и об использовании закрепленного за ним
государственного (муниципального) имущества

	на 01 января 2025 г.		КОДЫ
		Дата	01.01.2025
		по Сводному реестру	57308621
		ИНН	5904100135
Учреждение	муниципальное автономное общеобразовательное учреждение «Средняя общеобразовательная школа № 36» г.Перми	КПП	590401001
Тип учреждения	03 (казенное - "01", бюджетное - "02", автономное - "03")		
Орган, осуществляющий функции и полномочия учредителя	Департамент образования Администрации города Перми	БК	930
Публично-правовое образование	Бюджет города Перми	по ОКТМО	57701000
Периодичность: годовая			

Раздел 1. Результаты деятельности:

- 1.1. отчет о выполнении муниципального задания на оказание муниципальных услуг (выполнение работ);
- 1.2. сведения о поступлениях и выплатах Учреждения, формируемые бюджетными и автономными учреждениями;
- 1.3. сведения об оказываемых услугах, выполняемых работах сверх установленного муниципального задания, а также выпускаемой продукции;
- 1.4. сведения о доходах Учреждения в виде прибыли, приходящейся на доли в уставных (складочных) капиталах хозяйственных товариществ и обществ, или дивидендов по акциям, принадлежащим Учреждению;
- 1.5. сведения о кредиторской задолженности и обязательствах Учреждения;
- 1.6. сведения о просроченной кредиторской задолженности;
- 1.7. сведения о задолженности по ущербу, недостачам, хищениям денежных средств и материальных ценностей;
- 1.8. сведения о численности сотрудников и оплате труда;
- 1.9. сведения о счетах Учреждения, открытых в кредитных организациях.

Раздел 2. Использование имущества, закрепленного за учреждением:

- 2.1 сведения о недвижимом имуществе, за исключением земельных участков (далее – сведения о недвижимом имуществе), закрепленном на праве оперативного управления;
- 2.2 сведения о земельных участках, предоставленных на праве постоянного (бессрочного) пользования;
- 2.3 сведения о недвижимом имуществе, используемом по договору аренды;
- 2.4 сведения о недвижимом имуществе, используемом по договору безвозмездного пользования (договору ссуды);
- 2.5 сведения об особо ценном движимом имуществе (за исключением транспортных средств);
- 2.6 сведения о транспортных средствах;
- 2.7 сведения об особо ценном движимом имуществе (за исключением транспортных средств)

Руководитель

(уполномоченное лицо)

Учреждения

Директор

Пастухов Алексей Юрьевич

(должность)

(расшифровка подписи)

Исполнитель

Начальник территориального
отдела

Грачев Дмитрий Анатольевич
233-92-53

(должность)

(телефон)

« 28» февраля 2025 г.

Сведения о поступлениях и выплатах учреждения

	на 01 января 2025 г.	Дата	КОДЫ 01.01.2025
		ИНН	5904100135
Учреждение	муниципальное автономное общеобразовательное учреждение «Средняя общеобразовательная школа № 36» г.Перми	КПП	590401001
Орган, осуществляющий функции и полномочия учредителя	Департамент образования Администрации города Перми	Глава по БК	930
Публично-правовое образование	Бюджет города Перми	по ОКТМО	57701000
Периодичность: годовая			
Единица измерения: руб.		по ОКЕИ	383

Раздел 1. Сведения о поступлениях учреждения

Наименование показателя	Код строки	Сумма поступлений		Изменение, %	Доля в общей сумме поступлений, %
		за 2024 год (за отчетный финансовый год)	за 2023 год (за год, предшествующий отчетному)		
1	2	3	4	5	6
Субсидии на финансовое обеспечение выполнения государственного (муниципального) задания	0100	45 374 087,05	36 966 110,31	18,53	58,45
Субсидии на финансовое обеспечение выполнения государственного задания из бюджета Федерального фонда обязательного медицинского страхования	0200	-	-	-	-
Субсидии на иные цели	0300	29 738 191,28	11 319 264,54	61,94	38,30
Субсидии на осуществление капитальных вложений	0400	-	-	-	-
Гранты в форме субсидий, всего	0500	-	-	-	-
в том числе:					
гранты в форме субсидий из федерального бюджета	0501	-	-	-	-
гранты в форме субсидий из бюджетов субъектов Российской Федерации и местных бюджетов	0502	-	-	-	-
Гранты, предоставляемые юридическими и физическими лицами (за исключением грантов в форме субсидий, предоставляемых из бюджетов бюджетной системы Российской Федерации)	0600	-	-	-	-
из них:					
гранты, предоставляемые юридическими лицами (операторами), источником финансового обеспечения которых являются субсидии и имущественные взносы, полученные из бюджетов бюджетной системы Российской Федерации	0610	-	-	-	-
Пожертвования и иные безвозмездные перечисления от физических и юридических лиц, в том числе иностранных организаций	0700	-	-	-	-

1	2	3	4	5	6
Доходы от приносящей доход деятельности, компенсаций затрат (за исключением доходов от собственности), всего	0800	2 297 302,21	1 836 212,21	20,07	2,96
в том числе:					
доходы в виде платы за оказание услуг (выполнение работ) в рамках установленного государственного задания	0801		-	-	-
доходы от оказания услуг, выполнения работ, реализации готовой продукции сверх установленного государственного задания по видам деятельности, отнесенным в соответствии с учредительными документами к основным	0802	1 976 488,00	1 483 054,13	24,97	2,55
доходы от платы за пользование служебными жилыми помещениями и общежитиями, включающей плату за пользование и плату за содержание жилого помещения	0803	-	-	-	-
доходы от оказания услуг в рамках обязательного медицинского страхования	0804	-	-	-	-
доходы от оказания медицинских услуг, предоставляемых женщинам в период беременности, женщинам и новорожденным в период родов и в послеродовой период	0805	-	-	-	-
возмещение расходов, понесенных в связи с эксплуатацией имущества, находящегося в оперативном управлении учреждения	0806	320 814,21	353 158,08	-10,08	0,41
прочие доходы от оказания услуг, выполнения работ, компенсации затрат учреждения, включая возмещение расходов по решению судов (возмещение судебных издержек)	0807	-	-	-	-
Доходы от собственности, всего	0900	224 759,10	325 859,50	-44,98	0,29
доходы в виде арендной либо иной платы за передачу в возмездное пользование государственного (муниципального) имущества	0901	224 759,10	325 859,50	-44,98	0,29
доходы от распоряжения правами на результаты интеллектуальной деятельности и средствами индивидуализации	0902	-	-	-	-
проценты по депозитам учреждения в кредитных организациях	0903	-	-	-	-
проценты по остаткам средств на счетах учреждения в кредитных организациях	0904	-	-	-	-
проценты, полученные от предоставления займов	0905	-	-	-	-
проценты по иным финансовым инструментам	0906	-	-	-	-
доходы в виде прибыли, приходящейся на доли в уставных (складочных) капиталах хозяйственных товариществ и обществ, или дивидендов по акциям, принадлежащим учреждению	0907	-	-	-	-
прочие доходы от использования имущества, находящегося в оперативном управлении учреждения	0908	-	-	-	-
Поступления доходов от штрафов, пеней, неустоек, возмещения ущерба	1000	-	-	-	-
Поступления доходов от выбытия нефинансовых активов	1100	-	-	-	-
Поступления доходов от выбытия финансовых активов	1200	-	-	-	-
Итого	9000	77 634 339,64	50 447 446,56	x	100%

Раздел 2. Сведения о выплатах учреждения

Наименование показателя	Код строки	Сумма выплат за отчетный период, всего	Доля в общей сумме выплат, %	в том числе по источникам финансового обеспечения обязательств по выплатам										из них:						
				за счет средств субсидии на выполнение государственного задания	доля в общей сумме выплат, отраженных в графе 3, %	за счет субсидий на иные цели	доля в общей сумме выплат, отраженных в графе 3, %	за счет средств гранта в форме субсидии			доля в общей сумме выплат, отраженных в графе 3, %	за счет средств от приносящей доход деятельности	доля в общей сумме выплат, отраженных в графе 3, %	за счет полученных от оказания услуг, выполнения работ, реализации продукции	доля в общей сумме выплат, отраженных в графе 3, %	за счет общей суммы выплат, отраженных в графе 3, %	доля в общей сумме выплат, отраженных в графе 3, %			
								из федерального бюджета	доля в общей сумме выплат, отраженных в графе 3, %	из бюджетов субъектов Российской Федерации								доля в общей сумме выплат, отраженных в графе 3, %	из бюджетов местных бюджетов	доля в общей сумме выплат, отраженных в графе 3, %
5	6	7	8	9	10	11	12	13	14	15	16	17	18	19	20					
1	2	3	4	5	6	7	8	9	10	11	12	13	14	15	16	17	18	19	20	
Оплата труда и компенсационные выплаты работникам	0100	33 757 061,93	43,45	29 725 660,02	38,26	2 987 514,69	3,85	-	-	-	-	-	-	1 043 887,22	1,34	1 043 887,22	1,34	-	-	
Взносы по обязательному социальному страхованию	0200	10 432 230,11	13,43	9 155 744,61	11,78	895 020,40	1,15	-	-	-	-	-	-	381 465,10	0,49	381 465,10	0,49	-	-	
Приобретение товаров, работ, услуг, всего	0300	30 777 858,21	39,61	6 233 227,14	8,02	23 469 514,58	30,21	-	-	-	-	-	-	1 075 116,49	1,38	1 075 116,49	1,38	-	-	
из них:	0301	101 014,56	0,13	101 014,56	0,13	-	-	-	-	-	-	-	-	-	-	-	-	-	-	
услуги связи	0302	-	-	-	-	-	-	-	-	-	-	-	-	-	-	-	-	-	-	
транспортные услуги	0303	1 805 044,43	2,32	1 397 492,67	1,80	-	-	-	-	-	-	-	-	407 551,76	0,52	407 551,76	0,52	-	-	
арендная плата за пользование имуществом	0304	-	-	-	-	-	-	-	-	-	-	-	-	-	-	-	-	-	-	
работы, услуги по содержанию имущества	0305	20 662 592,62	26,59	2 544 487,00	3,27	17 826 307,62	22,94	-	-	-	-	-	-	291 798,00	0,38	291 798,00	0,38	-	-	
прочие работы, услуги	0306	6 503 734,74	8,37	1 117 295,58	1,44	5 069 514,58	6,52	-	-	-	-	-	-	316 924,58	0,41	316 924,58	0,41	-	-	
основные средства	0307	1 512 418,56	1,95	901 924,18	1,16	573 692,38	0,74	-	-	-	-	-	-	36 802,00	0,05	36 802,00	0,05	-	-	
нематериальные активы	0308	-	-	-	-	-	-	-	-	-	-	-	-	-	-	-	-	-	-	
непроизведенные активы	0309	-	-	-	-	-	-	-	-	-	-	-	-	-	-	-	-	-	-	
материальные запасы	0310	193 053,30	0,25	171 013,15	0,22	-	-	-	-	-	-	-	-	22 040,15	0,03	22 040,15	0,03	-	-	
Обслуживание долговых обязательств	0400	-	-	-	-	-	-	-	-	-	-	-	-	-	-	-	-	-	-	
Безвозмездные перечисления организациям	0500	-	-	-	-	-	-	-	-	-	-	-	-	-	-	-	-	-	-	
Социальное обеспечение	0600	2 238 788,86	2,88	26 257,26	0,03	2 200 306,37	2,83	-	-	-	-	-	-	12 225,23	0,02	12 225,23	0,02	-	-	

1	2	3	4	5	6	7	8	9	10	11	12	13	14	15	16	17	18	19	20
Уплата налогов, сборов, прочих платежей в бюджет (за исключением взносов по обязательному социальному страхованию), всего	0700	489 632,00	0,63	440 668,00	0,57	-	-	-	-	-	-	-	-	48 964,00	0,06	48 964,00	0,06	-	-
из них:																			
налог на прибыль	0701	-	-	-	-	-	-	-	-	-	-	-	-	-	-	-	-	-	-
налог на добавленную стоимость	0702	-	-	-	-	-	-	-	-	-	-	-	-	-	-	-	-	-	-
налог на имущество организаций	0703	-	-	-	-	-	-	-	-	-	-	-	-	-	-	-	-	-	-
земельный налог	0704	489 632,00	0,63	440 668,00	0,57	-	-	-	-	-	-	-	-	48 964,00	0,06	48 964,00	0,06	-	-
транспортный налог	0705	-	-	-	-	-	-	-	-	-	-	-	-	-	-	-	-	-	-
водный налог	0706	-	-	-	-	-	-	-	-	-	-	-	-	-	-	-	-	-	-
государственные пошлины	0707	-	-	-	-	-	-	-	-	-	-	-	-	-	-	-	-	-	-
Приобретение финансовых активов, всего:	0800	-	-	-	-	-	-	-	-	-	-	-	-	-	-	-	-	-	-
из них:																			
приобретение ценных бумаг, кроме акций и иных форм участия в капитале	0801	-	-	-	-	-	-	-	-	-	-	-	-	-	-	-	-	-	-
приобретение акций и иные формы участия в капитале	0802	-	-	-	-	-	-	-	-	-	-	-	-	-	-	-	-	-	-
Иные выплаты, всего	0900	-	-	-	-	-	-	-	-	-	-	-	-	-	-	-	-	-	-
из них:																			
перечисление денежных обеспечений	0901	-	-	-	-	-	-	-	-	-	-	-	-	-	-	-	-	-	-
перечисление денежных средств на депозитные счета	0902	-	-	-	-	-	-	-	-	-	-	-	-	-	-	-	-	-	-
Итого	9000	77 695 571,11	100%	45 581 557,03	58,67	29 552 356,04	38,04	-	-	-	-	-	-	2 561 658,04	3,30	2 561 658,04	3,30	-	-

Руководитель
(уполномоченное лицо)
Учреждения

Пастухов Алексей Юрьевич

(расшифровка подписи)

Грачев Д.А.
233-92-53

(телефон)

Директор

(должность)

Начальник территориального отдела

(должность)

Исполнитель

"28" февраля 2025 г.

Сведения
 об оказываемых услугах, выполняемых работах сверх
 установленного государственного (муниципального) задания,
 а также выпускаемой продукции
 на 01 января 2025 г.

Учреждение Орган, осуществляющий функции и полномочия учредителя Публично-правовое образование Периодичность: годовая	муниципальное автономное общеобразовательное учреждение «Средняя общеобразовательная школа № 36» г.Перми		КОДЫ
	Дата	01.01.2025	
	по Сводному реестру	57308621	
	ИНН	5904100135	
	КПП	590401001	
	Департамент образования Администрации города Перми	глава по БК	930
Бюджет города Перми	по ОКТМО	57701000	

Раздел 1. Сведения об услугах, оказываемых сверх
 установленного государственного (муниципального) задания

Наименование оказываемых услуг	Код по ОКВЭД	Код строки	Объем оказанных услуг			Доход от оказания услуг, руб	Цена (тариф)	Справочно: реквизиты акта, которым установлена цена (тариф)		
			единица измерения		всего			кем издан (ФОИВ, учреждение)	дата	номер
			наименование	код по ОКЕИ						
1	2	3	4	5	6	7	8	9	10	11
		1000	-	-	-	-	-	-	-	-
			-	-	-	-	-	-	-	-
	Итого	9000	х	х	-	-	-	х	х	х

Раздел 2. Сведения о работах, выполняемых сверх
 установленного государственного (муниципального) задания

Наименование выполняемых работ	Код по ОКВЭД	Код строки	Объем выполненных работ			Доход от выполнения работ, руб	Цена (тариф)	Справочно: реквизиты акта, которым установлена цена (тариф)		
			единица измерения		всего			кем издан (ФОИВ, учреждение)	дата	номер
			наименование	код по ОКЕИ						
1	2	3	4	5	6	7	8	9	10	11
		1000	-	-	-	-	-	-	-	-
			-	-	-	-	-	-	-	-
	Итого	9000	х	х	-	-	-	х	х	х

Раздел 3. Сведения о производимой продукции

Наименование производимой продукции	Код по ОКВЭД	Код строки	Объем произведенной продукции			Доход от реализации продукции, руб	Цена (тариф)	Справочно: реквизиты акта, которым установлена цена (тариф)		
			единица измерения		всего			кем издан (ФОИВ, учреждение)	дата	номер
			наименование	код по ОКЕИ						
1	2	3	4	5	6	7	8	9	10	11
		1000	-	-	-	-	-	-	-	-
			-	-	-	-	-	-	-	-
	Итого	9000	х	х	-	-	-	х	х	х

Руководитель
(уполномоченное лицо)
Учреждения

Директор

Пастухов Алексей Юрьевич

(должность)

(подпись)

(расшифровка подписи)

Исполнитель

Начальник территориального
отдела

Грачев Д.А.

233-92-53

(должность)

(фамилия,
инициалы)

(телефон)

"28" февраля 2025 г.

Сведения

о доходах учреждения в виде прибыли, приходящейся на доли в уставных (складочных) капиталах хозяйственных товариществ и обществ, или дивидендов по акциям, принадлежащим учреждению <1>

на 01 января 2025 г.

Учреждение

муниципальное автономное общеобразовательное учреждение «Средняя общеобразовательная школа № 36» г.Перми

Орган, осуществляющий функции и полномочия учредителя

Департамент образования Администрации города Перми

Публично-правовое образование

Бюджет города Перми

Периодичность: годовая

	КОДЫ
Дата	01.01.2025
по Сводному реестру	57308621
ИНН	5904100135
КПП	590401001
глава по БК	930
по ОКТМО	57701000

Организация (предприятие)					Код строки	Сумма вложений в уставный капитал	Доля в уставном капитале, %	Вид вложений <2>	Задолженность перед учреждением по перечислению части прибыли (дивидендов) на начало года	Доходы, подлежащие получению за отчетный период		Задолженность перед учреждением по перечислению части прибыли (дивидендов) на конец отчетного периода
наименование	ИНН	код по КОПФ	дата создания	основной вид деятельности						начислено, руб	поступило, руб	
1	2	3	4	5	6	7	8	9	10	11	12	13
-	-	-	-	-	1000	-	-	-	-	-	-	-
-	-	-	-	-		-	-	-	-	-	-	-
				Итого	9000		х	х	-	-	-	-

Руководитель
(уполномоченное лицо)
Учреждения

Директор

Пастухов Алексей Юрьевич

(должность)

(подпись)

(расшифровка подписи)

Исполнитель

Начальник территориального
отдела

Грачев Д.А.

233-92-53

(должность)

(фамилия,
инициалы)

(телефон)

"28" февраля 2025 г.

<1> Сведения формируются в случаях, если в соответствии с законодательством Российской Федерации установлена возможность создания хозяйственных товариществ и обществ.

<2> Указывается вид вложений "1" - денежные средства, "2" - имущество, "3" - право пользования нематериальными активами.

Сведения о кредиторской задолженности и обязательствах учреждения

на 01 января 2025 г.

		КОДЫ
	Дата	01.01.2025
	по Сводному реестру	57308621
	ИНН	5904100135
Учреждение	КПП	590401001
Орган, осуществляющий функции и полномочия учредителя	глава по БК	930
Публично-правовое образование	по ОКТМО	57701000
Периодичность: годовая		
Единица измерения: руб.	по ОКЕИ	383

муниципальное автономное общеобразовательное учреждение «Средняя общеобразовательная школа № 36» г.Перми

Департамент образования Администрации города Перми

Бюджет города Перми

1	2	3	4	5	6	7	8	9	10	11	12	13	14	15	16
По оплате товаров, работ, услуг, всего	4000	565081,06	565081,06	580157,12	580157,12	580157,12	-	-	-	-	240202,33	-	-	240202,33	-
из них: по публичным договорам	4100	-	-	-	-	-	-	-	-	-	-	-	-	-	-
По оплате прочих расходов, всего	5000	-	-	-	-	-	-	-	-	-	-	-	-	-	-
из них: по выплатам, связанным с причинением вреда гражданам	5100	-	-	-	-	-	-	-	-	-	-	-	-	-	-
Итого	9000	1494854,82	x	x	1220068,84	639911,72	-	-	-	-	2309481,18	2069278,85	-	240202,33	-

Руководитель
(уполномоченное лицо)
Учреждения

Директор

Пастухов Алексей Юрьевич

(должность)

(расшифровка подписи)

Начальник территориального
отдела

Грачев Д.А.
233-92-53

(должность)

(телефон)

Исполнитель

"28" февраля 2025 г.

Сведения
о просроченной кредиторской задолженности

на 01 января 2025 г.

		КОДЫ
		Дата 01.01.2025
		по Сводному реестру 57308621
		ИНН 5904100135
Учреждение	муниципальное автономное общеобразовательное учреждение «Средняя общеобразовательная школа № 36» г.Перми	КПП 590401001
Орган, осуществляющий функции и полномочия учредителя	Департамент образования Администрации города Перми	930
Публично-правовое образование	Бюджет города Перми	глава по БК 57701000
Периодичность: годовая		по ОКТМО

1	2	3	4	5	6	7	8	9	10	11	12	13	14	15	16	17
в связи с недостижением результатов предоставления субсидий (грантов в форме субсидий)	3420	-	-	-	-	-	-	-	-	-	-	-	-	-	-	-
в связи с невыполнением условий соглашений, в том числе по финансированию расходов	3430	-	-	-	-	-	-	-	-	-	-	-	-	-	-	-
По оплате товаров, работ, услуг, всего	4000	-	-	-	-	-	-	-	-	-	-	-	-	-	-	-
из них: по публичным договорам	4100	-	-	-	-	-	-	-	-	-	-	-	-	-	-	-
По оплате прочих расходов, всего	5000	-	-	-	-	-	-	-	-	-	-	-	-	-	-	-
из них: по выплатам, связанным с причинением вреда гражданам	5100	-	-	-	-	-	-	-	-	-	-	-	-	-	-	-
Итого	9000	-	x	-	-	-	x	-	-	-	-	-	-	-	-	-

Руководитель
(уполномоченное лицо)
Учреждения

Директор
(должность)
Пастухов Алексей Юрьевич
(расшифровка подписи)

Исполнитель

Начальник территориального отдела

Грачев Д.А.

233-92-53

(фамилия,
инициалы)

(телефон)

"28" февраля 2025 г.

<3> Указываются предельно допустимые значения, установленные органом, осуществляющим функции и полномочия учредителя.

<4> Заполняется в случае, если значения просроченной кредиторской задолженности установлены органом, осуществляющим функции и полномочия учредителя, в абсолютных значениях (рублях).

<5> Заполняется в случае, если значения просроченной кредиторской задолженности установлены органом, осуществляющим функции и полномочия учредителя, в процентах от общей суммы кредиторской задолженности.

<6> Указывается общая сумма увеличения или уменьшения кредиторской задолженности.

Сведения
о задолженности по ущербу, недостачам, хищениям денежных
средств и материальных ценностей

		КОДЫ	
	на 01 января 2025 г.	Дата	01.01.2025
		по Сводному реестру	57308621
		ИНН	5904100135
Учреждение	муниципальное автономное общеобразовательное учреждение «Средняя общеобразовательная школа № 36» г.Перми	КПП	590401001
Орган, осуществляющий функции и полномочия учредителя	Департамент образования Администрации города Перми	глава по БК	930
Публично-правовое образование	Бюджет города Перми	по ОКТМО	57701000
Периодичность: годовая			

в связи с нарушением правил хранения	0220	-	-	-	-	-	-	-	-	-	-	-	-	-	-	-	-	-	-
в связи с нанесением ущерба техническому состоянию объекта	0230	-	-	-	-	-	-	-	-	-	-	-	-	-	-	-	-	-	-
В связи с нарушением условий договоров (контрактов)	0300	-	-	-	-	-	-	-	-	-	-	-	-	-	-	-	-	-	-
в том числе: в связи с нарушением сроков (начислено пени, штрафов, неустойки)	0310	-	-	-	-	-	-	-	-	-	-	-	-	-	-	-	-	-	-
в связи с невыполнением условий о возврате предоплаты (аванса)	0320	-	-	-	-	-	-	-	-	-	-	-	-	-	-	-	-	-	-
Итого	9000	-	-	-	-	-	-	-	-	-	-	-	-	-	-	-	-	-	-

Руководитель
(уполномоченное лицо)
Учреждения

Директор
(должность)

Пастухов Алексей Юрьевич
(расшифровка подписи)

Исполнитель

Начальник территориального
отдела
(должность)

Грачев Д.А.
(фамилия,
инициалы)

233-92-53
(телефон)

"28" февраля 2025 г.

Сведения о численности сотрудников и оплате труда

		КОДЫ	
	на 01января 2025 г.	Дата	01.01.2025
		по Сводному реестру	57308621
		ИНН	5904100135
Учреждение	муниципальное автономное общеобразовательное учреждение «Средняя общеобразовательная школа № 36» г.Перми	КПП	590401001
Орган, осуществляющий функции и полномочия учредителя	Департамент образования Администрации города Перми	глава по БК	930
Публично-правовое образование	Бюджет города Перми	по ОКТМО	57701000
Периодичность: годовая			

Раздел 1. Сведения о численности сотрудников

Группы персонала (категория персонала)	Код строки	Штатная численность на начало года		Средняя численность сотрудников за отчетный период			По договорам гражданско-правового характера <9>			Штатная численность на конец отчетного периода						
		установлено штатным расписанием	в том числе: замещено вакантных должностей	все-го <7>	в том числе:		в том числе: физические лица, не являющиеся сотрудниками <10>	установлено штатным расписанием	установлено штатным расписанием	из нее по новым видам деятельности	замещено вакантных должностей	установлено штатным расписанием	установлено штатным расписанием			
					по основному месту работы	по внутреннему совместительству (по совмещению должностей) <8>								по внешнему совместительству	всего	из нее по новым видам деятельности
1	2	3	4	5	6	7	8	9	10	11	12	13	14	15	16	17
Основной персонал, всего <12> из них: <13>	1000	68,94	68,94	68,94	-	37,2	36,2	36,2	4	1	-	-	68,97	68,97	68,97	-
1100																
Работники учреждения, непосредственно осуществляющие учебный (воспитательный, образовательный) процесс		56,44	56,44	56,44	-	32,5	31,5	31,5	2	1	-	-	56,97	56,97	56,97	-
Педагогические работники, кроме работников, непосредственно осуществляющих учебный (воспитательно-образовательный) процесс		12,5	12,5	12,5	-	4,7	4,7	4,7	2	-	-	-	12	12	12	-
Вспомогательный персонал, всего <14>	2000	2	2	2	-	1	1	1	-	-	-	-	1	1	1	-
из них: <13>	2100															
Административно-управленческий персонал, всего <15>	3000	4	4	4	-	3,7	3,7	3,7	0,8	-	-	-	4	4	4	-
из них: <13>	3100															
Заместители руководителя, руководители структурных подразделений		3	3	3	-	2,9	2,9	2,9	0,8	-	-	-	3	3	3	-
Итого	9000	74,94	74,94	74,94	-	41,9	40,9	40,9	4,8	1	-	-	73,97	73,97	73,97	-

Раздел 2. Сведения об оплате труда

Группы персонала	Код строки	Фонд начисленной оплаты труда сотрудников за отчетный период, руб							Начислено по договорам гражданско-правового характера, руб <16>		
		всего	по основному месту работы			в том числе:		по внутреннему совмещению (совместно с основной должностью)	по внешнему совмещению	сотрудникам учреждения	в том числе: физическим лицам, не являющимся сотрудниками учреждения
			всего	в том числе полного рабочего времени	Не полного рабочего времени	всего	по внутреннему совмещению				
1	2	3	4	5	6	7	8	9	10		
Основной персонал, всего <20> из них: <13>	1000 1100	28 738 645,19	27 156 573,80	27 156 573,80	-	1 248 169,45	333 901,94	-	-		
Работники учреждения, непосредственно осуществляющие учебный (воспитательный, образовательный) процесс		24 566 500,01	23 410 168,95	23 410 168,95	-	822 429,12	333 901,94	-	-		
Педагогические работники, кроме работников, непосредственно осуществляющих учебный (воспитательно-образовательный) процесс		4 172 145,18	3 746 404,85	3 746 404,85	-	425 740,33	-	-	-		
Вспомогательный персонал, всего <21> из них: <13>	2000 2100	604 012,68	604 012,68	604 012,68	-	-	-	-	-		
Административно-управленческий персонал, всего <22> из них: <13>	3000 3100	4 169 904,69	3 602 226,74	3 602 226,74	-	567 677,95	-	-	-		
Заместители руководителя, руководители структурных подразделений		2 728 878,50	2 161 200,55	2 161 200,55	-	567 677,95	-	-	-		
Итого	9000	33 512 562,56	31 362 813,22	31 362 813,22	-	1 815 847,40	333 901,94	-	-		

Группы персонала	Код стро- ки	Аналитическое распределение оплаты труда сотрудников по источникам финансового обеспечения, руб <17>						
		в том числе:						
		по основному месту работы						
		за счет средств субси- дии на выполне- ние государствен- ного (муниципаль- ного) задания	за счет средств субсидии на иные цели	за счет средств гранта в форме субси- дии		ОМС <18>	за счет средств от приносящей доход дея- тельности <19>	
из федераль- ного бюд- жета	в том числе: из бюджетов субъектов Российской Федерации и местных бюджетов							
1	2	11	12	13	14	15	16	
Основной персонал, всего <20>	1000	-	-	-	-	-	-	
из них: <13>	1100							
Работники учреждения, непосредственно осуществ- ляющие учебный (воспитательный, образователь- ный) процесс		-	-	-	-	-	-	
Педагогические работники, кроме работников, не- посредственно осуществляющих учебный (воспита- тельный-образовательный) процесс		-	-	-	-	-	-	
Вспомогательный персонал, всего <21>	2000	-	-	-	-	-	-	
из них: <13>	2100							
Административно-управленческий персонал, всего <22>	3000	-	-	-	-	-	-	
из них: <13>	3100							
Заместители руководителя, руководители структур- ных подразделений		-	-	-	-	-	-	
Итого	9000	-	-	-	-	-	-	

Руководитель (уполномоченное лицо) Учреждения	Директор <hr/> (должность)	<hr/> (подпись)	Пастухов Алексей Юрьевич <hr/> (расшифровка подписи)
Исполнитель	Начальник территориального отдела <hr/> (должность)	Грачев Д.А. <hr/> (фамилия, инициалы)	233-92-53 <hr/> (телефон)

"28" февраля 2025 г.

<7> При расчете показателя не учитывается численность сотрудников учреждения, работающих по внутреннему совместительству (по совмещению должностей).

<8> Указывается численность сотрудников учреждения, работающих по внутреннему совместительству (по совмещению должностей). При расчете общей численности сотрудников учреждения показатель не учитывается.

<9> Указывается численность физических лиц, привлекаемых к оказанию услуг, выполнению работ без заключения трудового договора (на основании договоров гражданско-правового характера). Детализация численности по группам персонала указывается в соответствии с предметом договора, в зависимости от характера работ, для выполнения которых привлекается сотрудник.

<10> Указывается численность физических лиц, привлекаемых к оказанию услуг, выполнению работ без заключения трудового договора (на основании договоров гражданско-правового характера), являющихся сотрудниками учреждения.

<11> Указывается численность физических лиц, привлекаемых к оказанию услуг, выполнению работ без заключения трудового договора (на основании договоров гражданско-правового характера), не являющихся сотрудниками учреждения.

<12> Указывается численность работников учреждения, непосредственно оказывающих услуги (выполняющих работы), направленные на достижение определенных уставом учреждения целей деятельности этого учреждения.

<13> Детализация показателей по группе (категории) персонала устанавливается порядком органа, осуществляющего функции и полномочия учредителя.

<14> Указывается численность работников учреждения, создающих условия для оказания услуг (выполнения работ), направленных на достижение определенных уставом учреждения целей деятельности этого учреждения, включая обслуживание зданий и оборудования.

<15> Указывается численность работников учреждения, занятых управлением (организацией) оказания услуг (выполнения работ), а также работников учреждения, выполняющих административные функции, необходимые для обеспечения деятельности учреждения.

<16> Указывается сумма, начисленная по договорам гражданско-правового характера, заключенным с лицами, привлекаемыми для оказания услуг (выполнения работ). Детализация начисленного вознаграждения по группам персонала указывается в соответствии с предметом договора, в зависимости от характера работ, для выполнения которых привлекается сотрудник.

<17> Показатели аналитического распределения оплаты труда сотрудников по источникам финансового обеспечения формируются в случае, если требование о детализации установлено органом, осуществляющим функции и полномочия учредителя.

<18> Указывается сумма начисленной оплаты труда работникам учреждения, оказывающим услуги (выполняющим работы) в рамках программ обязательного медицинского страхования.

<19> Указывается сумма начисленной оплаты труда работникам учреждения, оказывающим услуги (выполняющим работы) в рамках осуществления приносящей доход деятельности.

<20> Указывается сумма начисленной оплаты труда работникам учреждения, непосредственно оказывающим услуги (выполняющим работы), направленные на достижение определенных уставом учреждения целей деятельности этого учреждения.

<21> Указывается сумма начисленной оплаты труда работникам учреждения, создающим условия для оказания услуг (выполнения работ), направленных на достижение определенных уставом учреждения целей деятельности этого учреждения, включая обслуживание зданий и оборудования.

<22> Указывается сумма начисленной оплаты труда работникам учреждения, занятым управлением (организацией) оказания услуг (выполнения работ), а также работникам учреждения, выполняющим административные функции, необходимые для обеспечения деятельности учреждения.

Сведения
о счетах учреждения, открытых в кредитных организациях

	на 01 января 2025 г.	Дата	КОДЫ 01.01.2025
		по Сводному реестру	57308621
		ИНН	5904100135
Учреждение	муниципальное автономное общеобразовательное учреждение «Средняя общеобразовательная школа № 36» г.Перми	КПП	590401001
Орган, осуществляющий функции и полномочия учредителя	Департамент образования Администрации города Перми	глава по БК	930
Публично-правовое образование	Бюджет города Перми	по ОКТМО	57701000
Периодичность: годовая			

Номер счета в кредитной организации	Вид счета <23>	Реквизиты акта, в соответствии с которым открыт счет			Остаток средств на счете на начало года <24>	Остаток средств на счете на конец отчетного периода <24>
		вид акта	дата	номер		
1	2	3	4	5	6	7
Счета в кредитных организациях в валюте Российской Федерации	х	х	х	х	х	х
-	-	-	-	-	-	-
-	-	-	-	-	-	-
-	-	-	-	-	-	-
Всего	-	-	-	-	-	-
Счета в кредитных организациях в иностранной валюте	х	х	х	х	х	х
-	-	-	-	-	-	-
-	-	-	-	-	-	-
-	-	-	-	-	-	-
Всего	-	-	-	-	-	-
Итого	х	х	х	х	-	-

Руководитель
(уполномоченное лицо)
Учреждения

Директор

(должность)

(подпись)

Пастухов Алексей Юрьевич

(расшифровка подписи)

Исполнитель

Начальник территориального
отдела

(должность)

Грачев Д.А.

(фамилия,
инициалы)

233-92-53

(телефон)

"28" февраля 2025 г.

<23> Указывается вид банковского счета, открытого в кредитной организации (например, номинальный счет, счет эскроу, публичный депозитный счет).

<24> Показатели счетов в иностранной валюте указываются в рублевом эквиваленте.

Сведения
о недвижимом имуществе, за исключением земельных участков,
закрепленном на праве оперативного управления

		КОДЫ	
	на 01 января 2025 г.	Дата	01.01.2025
		по Сводному реестру	57308621
		ИНН	5904100135
Учреждение	муниципальное автономное общеобразовательное учреждение «Средняя общеобразовательная школа № 36» г.Перми	КПП	590401001
Орган, осуществляющий функции и полномочия учредителя	Департамент образования Администрации города Перми	глава по БК	930
Публично-правовое образование	Бюджет города Перми	по ОКТМО	57701000
Периодичность: годовая			

Наименование объекта	Адрес	Кадастровый номер	Код по ОКТ-МО	Уникальный код объекта <24.1>	Год постройки	Единица измерения		Код строки	Используется учреждением				Передано во временное пользование сторонним организациям (индивидуальным предпринимателям)			
						най-меньше	код по ОКЕИ		всего	в том числе:			всего	в том числе:		
										для осуществления основной деятельности	для иных целей	в рамках государственного (муниципального) задания		на основании договоров аренды	на основании договоров безвозмездного пользования	без оформления права пользования (с часовая оплата)
1	2	3	4	4.1	5	6	7	8	9	10	11	12	13	14	15	16
Площадные объекты <25>, всего	x	x	x	-	x	x	x	1000	3790,8	3790,8	-	-	258,6	225,0	33,6	-
в том числе:	-	-	-	-	-	-	-	1001	-	-	-	-	-	-	-	-
Отдельно стоящее здание	г.Пермь, Свердловский район, ул. Лукоянова 6 лит.А	59:01:4413686:938	57701000001	-	1960	кв.м	055		3790,8	3790,8	-	-	258,6	225,0	33,6	-
Линейные объекты <26>, всего	x	x	x	-	x	x	x	2000	-	-	-	-	-	-	-	-
в том числе:	-	-	-	-	-	-	-	2001	-	-	-	-	-	-	-	-
-	-	-	-	-	-	-	-	-	-	-	-	-	-	-	-	-
Резервуары, емкости, иные аналогичные объекты, всего	x	x	x	-	x	x	x	3000	-	-	-	-	-	-	-	-
в том числе:	-	-	-	-	-	-	-	3001	-	-	-	-	-	-	-	-
-	-	-	-	-	-	-	-	-	-	-	-	-	-	-	-	-
Скважины, иные аналогичные объекты, всего	x	x	x	-	x	x	x	4000	-	-	-	-	-	-	-	-
в том числе:	-	-	-	-	-	-	-	4001	-	-	-	-	-	-	-	-
-	-	-	-	-	-	-	-	-	-	-	-	-	-	-	-	-
Иные объекты, включая точечные, всего	x	x	x	-	x	x	x	5000	-	-	-	-	-	-	-	-
в том числе:	-	-	-	-	-	-	-	5001	-	-	-	-	-	-	-	-
-	-	-	-	-	-	-	-	-	-	-	-	-	-	-	-	-
-	-	-	-	-	-	-	Итого	9000	3790,8	3790,8	-	-	258,6	225,0	33,6	-

Наименование объекта	Код строки	Не используется						Фактические расходы на содержание объекта недвижимого имущества (руб в год)															
		всего	из них:					всего	коммунальные услуги					услуги по содержанию имущества					налог на имущество				
			проведения капитального ремонта и/или реконструкция	в связи с аварийным состоянием	требуется ремонт	ремонты	ожидается		всего	всего	из них:		из них:			всего	из них:		всего	из них:			
											возмещается	по неиспользуемому имуществу	возмещается	по неиспользуемому имуществу	возмещается		по неиспользуемому имуществу	возмещается		по неиспользуемому имуществу			
17	18	19	20	21	22	23	24	25	26	27	28	29	30										
1	8	17	18	19	20	21	22	23	24	25	26	27	28	29	30								
Площадные объекты <25>, всего	1000	-	-	-	-	5095348,9	2 529 973,90	453 908,96	-	2 565 375,00	-	-	-	-	-								
в том числе:	1001	-	-	-	-	5095348,9	453 908,96	-	-	2 565 375,00	-	-	-	-	-								
Отдельно стоящее здание	-	-	-	-	-	5095348,9	2 529 973,90	453 908,96	-	2 565 375,00	-	-	-	-	-								
Линейные объекты <26>, всего	2000	-	-	-	-	-	-	-	-	-	-	-	-	-	-								
в том числе:	2001	-	-	-	-	-	-	-	-	-	-	-	-	-	-								
Резервуары, емкости, иные аналогичные объекты, всего	3000	-	-	-	-	-	-	-	-	-	-	-	-	-	-								
в том числе:	3001	-	-	-	-	-	-	-	-	-	-	-	-	-	-								
Скважины, иные аналогичные объекты, всего	4000	-	-	-	-	-	-	-	-	-	-	-	-	-	-								
в том числе:	4001	-	-	-	-	-	-	-	-	-	-	-	-	-	-								
Иные объекты, включая точечные, всего	5000	-	-	-	-	-	-	-	-	-	-	-	-	-	-								
в том числе:	5001	-	-	-	-	-	-	-	-	-	-	-	-	-	-								
Итого	9000	-	-	-	-	5095348,9	2 529 973,90	453 908,96	-	2 565 375,00	-	-	-	-	-								

Руководитель
(уполномоченное лицо)
Учреждения

Директор

Пастухов Алексей Юрьевич

(должность)

(подпись)

(расшифровка подписи)

Исполнитель

Начальник территориального
отдела

Грачев Д.А.

233-92-53

(должность)

(фамилия,
инициалы)

(телефон)

"28" февраля 2025 г.

<24.1> Указывается уникальный код объекта капитального строительства, объекта недвижимого имущества (при наличии).

<25> Указываются здания, строения, сооружения и иные аналогичные объекты.

<26> Указываются линии электропередачи, линии связи (в том числе линейно-кабельные сооружения), трубопроводы, автомобильные дороги, железнодорожные линии и другие подобные сооружения.

Сведения
о земельных участках, предоставленных на праве постоянного
(бессрочного) пользования

на 01 января 2025 г.

Учреждение

муниципальное автономное общеобразовательное
учреждение «Средняя общеобразовательная школа
№ 36» г.Перми

Орган, осуществляющий
функции и полномочия
учредителя

Департамент образования Администрации города Перми

Публично-правовое
образование

Бюджет города Перми

Периодичность: годовая

	КОДЫ
Дата	01.01.2025
по Сводному реестру	57308621
ИНН	5904100135
КПП	590401001
глава по БК	930
по ОКТМО	57701000

Наименование показателя	Адрес	Код по ОКТМО	Кадастровый номер	Единица измерения		Код строки	Всего	Используется учреждением		Справочно: используется по соглашениям об услугах новостроек	Не используется учреждением				Фактические расходы на содержание земельного участка (руб в год)						
				наименование	код по ОКЕИ			всего	в том числе: для осуществления основной деятельности		в том числе: для осуществления деятельности в рамках государственного (муниципального) задания	в том числе: для иных целей	всего	передано во временное пользование сторонним организациям	на основании договоров безвозмездной аренды	на основании договоров пользования	всего	эксплуатационные расходы	налог на землю		
1	2	3	4	5	6	7	8	9	10	11	12	13	14	15	16	17	18	19	20	21	22
Земли населенных пунктов	г. Пермь, ул. Лукоянова, 6	57701000	59:01:4413686:7	кв.м	055	-	14469,0	14469,0	14469,0	-	-	-	-	-	-	-	-	489632	-	-	489632
-	-	-	-	-	Итого	-	14469,0	14469,0	14469,0	-	-	-	-	-	-	-	-	489632	-	-	489632

Руководитель
(уполномоченное лицо)
Учреждения

Директор
Пастухов Алексей Юрьевич
(расшифровка подписи)

(подпись)

Начальник территориального
отдела

Грачев Д.А.

(фамилия,
инициалы)

233-92-53

(телефон)

"28" февраля 2025 г.

Сведения
о недвижимом имуществе, используемом по договору аренды

		КОДЫ
	на 01 января 2025 г.	Дата 01.01.2025
		по Сводному реестру 57308621
		ИНН 5904100135
Учреждение	муниципальное автономное общеобразовательное учреждение «Средняя общеобразовательная школа № 36» г.Перми	КПП 590401001
Орган, осуществляющий функции и полномочия учредителя	Департамент образования Администрации города Перми	глава по БК 930
Публично-правовое образование	Бюджет города Перми	по ОКТМО 57701000
Периодичность: годовая		

Раздел 2. Сведения о недвижимом имуществе, используемом на праве аренды с почасовой оплатой

Наименование объекта	Адрес	Единица измерения		Код строки	Количество арендуемого имущества	Арендодатель (субдодатель)			Длительность использования (час)	Арендная плата			Фактические расходы на содержание объекта недвижимости	Направление использования объекта недвижимости		Объемные заключения договоров аренды
		наименование	код по ОКЕИ			ИНН	код по КИСЭ	за единицы (руб/час)		за объект (руб/час)	всего за год (руб)	для осуществления основной деятельности <27>		для использования в иной деятельности <28>		
1	2	4	5	6	7	8	9	10	11	12	13	14	15	16	17	18
Площадные объекты <25>, всего	x	x	x	1000	-	-	-	-	-	-	-	-	-	-	-	-
в том числе:	-	-	-	1001	-	-	-	-	-	-	-	-	-	-	-	-
Линейные объекты <26>, всего	x	x	x	2000	-	-	-	-	-	-	-	-	-	-	-	-
в том числе:	-	-	-	2001	-	-	-	-	-	-	-	-	-	-	-	-
Резервуары, емкости, иные аналогичные объекты, всего	x	x	x	3000	-	-	-	-	-	-	-	-	-	-	-	-
в том числе:	-	-	-	3001	-	-	-	-	-	-	-	-	-	-	-	-
Скважины, иные аналогичные объекты, всего	x	x	x	4000	-	-	-	-	-	-	-	-	-	-	-	-
в том числе:	-	-	-	4001	-	-	-	-	-	-	-	-	-	-	-	-
Иные объекты, включая точечные, всего	x	x	x	5000	-	-	-	-	-	-	-	-	-	-	-	-
в том числе:	-	-	-	5001	-	-	-	-	-	-	-	-	-	-	-	-
-	-	-	-	-	-	-	-	-	-	-	-	-	-	-	-	-
-	-	-	Итого	9000	-	-	-	-	-	-	-	-	-	-	-	-

КонсультантПлюс: примечание.

Нумерация граф дана в соответствии с официальным текстом документа.

Руководитель
(уполномоченное лицо)
Учреждения

Директор

Пастухов Алексей Юрьевич

(должность)

(подпись)

(расшифровка подписи)

Исполнитель

Начальник
территориального
отдела

Грачев Д.А.

233-92-53

(должность)

(фамилия,
инициалы)

(телефон)

"28" февраля 2025 г.

<27> Указывается направление использования объекта недвижимого имущества "1" - для осуществления основной деятельности в рамках государственного (муниципального) задания, "2" - для осуществления основной деятельности за плату сверх государственного (муниципального) задания.

<28> Указывается направление использования объекта недвижимого имущества "3" - проведение концертно-зрелищных мероприятий и иных культурно-массовых мероприятий, "4" - проведение спортивных мероприятий, "5" - проведение конференций, семинаров, выставок, переговоров, встреч, совещаний, съездов, конгрессов, "6" - для иных мероприятий.

Сведения

о недвижимом имуществе, используемом по договору
безвозмездного пользования (договору ссуды)

на 01 января 2025 г.

Учреждение

муниципальное автономное общеобразовательное
учреждение «Средняя общеобразовательная школа
№ 36» г.Перми

Орган, осуществляющий
функции и полномочия
учредителя

Департамент образования Администрации города
Перми

Публично-правовое
образование

Бюджет города Перми

Периодичность: годовая

	КОДЫ
Дата	01.01.2025
по Сводному реестру	57308621
ИНН	5904100135
КПП	590401001
глава по БК	930
по ОКТМО	57701000

Наименование объекта	Адрес	Единица измерения		Код строки	Кол-во имущества	Судодатель			Срок пользования		Фактические расходы на содержание объекта недвижимого имущества (руб/год)	Направление использования объекта недвижимого имущества		Обо-сно-вание закло-чения дого-вора ссуды
		най-ме-нова-ние	код по ОКЕИ			най-мено-вание	ИНН	код по КИСЭ	нача-ла	окон-ча-ния		для осу-ществления основной де-ятельности <27>	для осуещт-вления иной деятельности <28>	
1	2	3	4	5	6	7	8	9	10	11	12	13	14	15
Площадные объекты <25>, всего	-	-	-	1000	-	-	-	-	-	-	-	-	-	-
в том числе:	-	-	-	1001	-	-	-	-	-	-	-	-	-	-
-	-	-	-	-	-	-	-	-	-	-	-	-	-	-
Линейные объекты <26>, всего	-	-	-	2000	-	-	-	-	-	-	-	-	-	-
в том числе:	-	-	-	2001	-	-	-	-	-	-	-	-	-	-
-	-	-	-	-	-	-	-	-	-	-	-	-	-	-
Резервуары, емкости, иные аналогичные объекты, всего	-	-	-	3000	-	-	-	-	-	-	-	-	-	-
в том числе:	-	-	-	3001	-	-	-	-	-	-	-	-	-	-
-	-	-	-	-	-	-	-	-	-	-	-	-	-	-
Скважины, иные аналогичные объекты, всего	-	-	-	4000	-	-	-	-	-	-	-	-	-	-
в том числе:	-	-	-	4001	-	-	-	-	-	-	-	-	-	-
-	-	-	-	-	-	-	-	-	-	-	-	-	-	-
Иные объекты, включая то-ченные, всего	-	-	-	5000	-	-	-	-	-	-	-	-	-	-
в том числе:	-	-	-	5001	-	-	-	-	-	-	-	-	-	-
-	-	-	-	-	-	-	-	-	-	-	-	-	-	-
-	-	-	Всего:	9000	-	-	-	-	-	-	-	-	-	-

Руководитель
(уполномоченное лицо)
Учреждения

Директор
(должность)

(подпись)

Пастухов Алексей Юрьевич
(расшифровка подписи)

Начальник территориального отдела
(должность)

Грачев Д.А.
(фамилия, инициалы)

233-92-53
(телефон)

"28" февраля 2025 г.

Сведения
об особо ценном движимом имуществе (за исключением
транспортных средств)

		КОДЫ
	на 01 января 2025 г.	Дата 01.01.2025
		по Сводному реестру 57308621
		ИНН 5904100135
Учреждение	муниципальное автономное общеобразовательное учреждение «Средняя общеобразовательная школа № 36» г.Перми	КПП 590401001
Орган, осуществляющий функции и полномочия учредителя	Департамент образования Администрации города Перми	глава по БК 930
Публично-правовое образование	Бюджет города Перми	по ОКТМО 57701000
Периодичность: годовая		

1	2	11	12	13	14	15	16	17	18	19	20	21	22
из них: для оказания услуг (выполнения работ) в рамках утвержденного государственного (муниципального) задания	3110	5	2689692,38	-	-	679	1188066,78	-	-	-	-	-	-
-	-	-	-	-	-	-	-	-	-	-	-	-	-
для иной деятельности	3200	-	-	-	-	-	-	-	-	-	-	-	-
Прочие основные средства, всего	4000	-	-	-	-	38501	9350783,90	-	-	-	-	773	362439,90
в том числе: для основной деятельности	4100	-	-	-	-	38501	9350783,90	-	-	-	-	773	362439,90
из них: для оказания услуг (выполнения работ) в рамках утвержденного государственного (муниципального) задания	4110	-	-	-	-	38501	9350783,90	-	-	-	-	773	362439,90
-	-	-	-	-	-	-	-	-	-	-	-	-	-
для иной деятельности	4200	-	-	-	-	-	-	-	-	-	-	-	-
Итого	9000	5	2689692,38	-	-	39274	16279205,11	-	-	-	-	774	612439,90

Наименование показателя (группа основных средств)	Код стро-ки	Остаточная стоимость объектов особо ценного движимого имущества, в том числе с оставшимся сроком полезного использования											
		менее 12 месяцев	от 12 до 24 месяцев	от 25 до 36 месяцев	от 37 до 48 месяцев	от 49 до 60 месяцев	от 61 до 72 месяцев	от 73 до 84 месяцев	от 85 до 96 месяцев	от 97 до 108 месяцев	от 109 до 120 месяцев	от 121 месяца и более	
1	2	23	24	25	26	27	28	29	30	31	32	33	
Нежилые помещения, здания и сооружения, не отнесенные к недвижимому имуществу	1000	-	-	-	-	-	-	-	-	-	-	-	-
в том числе: для основной деятельности	1100	-	-	-	-	-	-	-	-	-	-	-	-
из них: для оказания услуг (выполнения работ) в рамках утвержденного государственного (муниципального) задания	1110	-	-	-	-	-	-	-	-	-	-	-	-
-	-	-	-	-	-	-	-	-	-	-	-	-	-
для иной деятельности	1200	-	-	-	-	-	-	-	-	-	-	-	-
Машины и оборудование	2000	1847689,77	-	-	-	-	-	228666,62	-	-	-	-	-
в том числе: для основной деятельности	2100	1847689,77	-	-	-	-	-	228666,62	-	-	-	-	-

1	2	3	4	5	6	7	8	9	10	11
в том числе: для основной деятельности	1100	-	-	-	-	-	-	-	-	-
из них: для оказания услуг (выполнения работ) в рамках утвержденного государственного (муниципального) задания	1110	-	-	-	-	-	-	-	-	-
для иной деятельности	1200	-	-	-	-	-	-	-	-	-
Машины и оборудование	2000	266710,00	177 120,00	89 590,00	-	-	-	-	-	-
в том числе:	2100	266710,00	177 120,00	89 590,00	-	-	-	-	-	-
для основной деятельности	2110	266710,00	177 120,00	89 590,00	-	-	-	-	-	-
из них: для оказания услуг (выполнения работ) в рамках утвержденного государственного (муниципального) задания	-	-	-	-	-	-	-	-	-	-
для иной деятельности	2200	-	-	-	-	-	-	-	-	-
Хозяйственный и производственный инвентарь	3000	-	-	-	-	-	-	-	-	-
в том числе:	3100	-	-	-	-	-	-	-	-	-
для основной деятельности	3110	-	-	-	-	-	-	-	-	-
из них: для оказания услуг (выполнения работ) в рамках утвержденного государственного (муниципального) задания	-	-	-	-	-	-	-	-	-	-
для иной деятельности	3200	-	-	-	-	-	-	-	-	-
Прочие основные средства	4000	-	-	-	-	-	-	-	-	-
в том числе:	4100	-	-	-	-	-	-	-	-	-
для основной деятельности	4110	-	-	-	-	-	-	-	-	-
из них: для оказания услуг (выполнения работ) в рамках утвержденного государственного (муниципального) задания	-	-	-	-	-	-	-	-	-	-
для иной деятельности	4200	-	-	-	-	-	-	-	-	-
Итого	9000	266710,00	177 120,00	89 590,00	-	-	-	-	-	-

Руководитель
(уполномоченное лицо)
Учреждения

Директор

(должность)

(подпись)

Пастухов Алексей Юрьевич

(расшифровка подписи)

Исполнитель

Начальник
территориального отдела

(должность)

Грачев Д.А.

(фамилия,
инициалы)

233-92-53

(телефон)

"28" февраля 2025 г.

<29> Срок использования имущества считается начиная с 1-го числа месяца, следующего за месяцем принятия его к бухгалтерскому учету.

Сведения о транспортных средствах

		КОДЫ
	на 01 января 2025 г.	Дата 01.01.2025
		по Сводному реестру 57308621
		ИНН 5904100135
Учреждение	муниципальное автономное общеобразовательное учреждение «Средняя общеобразовательная школа № 36» г.Перми	КПП 590401001
Орган, осуществляющий функции и полномочия учредителя	Департамент образования Администрации города Перми	глава по БК 930
Публично-правовое образование	Бюджет города Перми	по ОКТМО 57701000
Периодичность: годовая		

Руководитель
(уполномоченное лицо)
Учреждения

Директор

Пастухов Алексей Юрьевич

(должность)

(подпись)

(расшифровка подписи)

Исполнитель

Начальник территориального
отдела

Грачев Д.А.

233-92-53

(должность)

(фамилия,
инициалы)

(телефон)

"28" февраля 2025 г.

<30> Показатели формируются в случае, если требование о детализации установлено органом, осуществляющим функции и полномочия учредителя.

<31> Указываются транспортные средства, в отношении которых принято решение о списании, ожидается согласование органом, осуществляющим функции и полномочия учредителя.

<32> Указываются транспортные средства, используемые в целях уборки территории, вывоза мусора, перевозки имущества (грузов), а также в целях перевозки людей.

Сведения
об имуществе, за исключением земельных участков, переданном
в аренду

на 01 января 2025 г.

		КОДЫ
		01.01.2025
		Дата
		по Сводному реестру
		ИНН
		КПП
Учреждение	муниципальное автономное общеобразовательное учреждение «Средняя общеобразовательная школа № 36» г.Перми	57308621
Орган, осуществляющий функции и полномочия учредителя	Департамент образования Администрации города Перми	5904100135
Публично-правовое образование	Бюджет города Перми	590401001
Периодичность: годовая		930
		глава по БК
		по ОКТМО
		57701000

Наименование объекта	Адрес <33>	Вид объекта <34>	Единица измерения		Код строки	Объем переданного имущества	Направление использования <35>	Комментарий <36>
			наименование	код по ОКЕИ				
1	2	3	4	5	6	7	8	9
Площадные объекты <25>, всего	X	-	X	X	1000	225,0	-	-
в том числе:	-	-	кв. м		1001	-	-	-
Помещение в здании	г. Пермь, ул. Лукьянова,6	2	кв. м	055	1002	225,0	3	-
Линейные объекты <26>, всего	X	-	X	X	2000	-	-	-

1	2	3	4	5	6	7	8	9
в том числе:	-	-	-	-	2001	-	-	-
-	-	-	-	-	-	-	-	-
Резервуары, емкости, иные аналогичные объекты, всего	X	-	X	X	3000	-	-	-
в том числе:	-	-	-	-	3001	-	-	-
-	-	-	-	-	-	-	-	-
Скважины, иные аналогичные объекты, всего	X	-	X	X	4000	-	-	-
в том числе:	-	-	-	-	4001	-	-	-
-	-	-	-	-	-	-	-	-
Иные объекты, включая точечные, всего	X	-	X	X	5000	-	-	-
в том числе:	-	-	-	-	5001	-	-	-
-	-	-	-	-	-	-	-	-
					Итого	9000	-	-

Руководитель
(уполномоченное лицо)
Учреждения

Директор

(должность)

Пастухов Алексей Юрьевич

(расшифровка подписи)

Исполнитель

Начальник территориального
отдела

(должность)

Грачев Дмитрий Анатольевич
233-92-53

(телефон)

"28" февраля 2025 г.

<33> Заполняется в отношении недвижимого имущества.

<34> Указывается вид объекта: 1 - здание (строение, сооружение) в целом, 2 - помещение в здании, строении (за исключением подвалов, чердаков), 3 - подвалы, чердаки, 4 - конструктивная часть здания (крыша, стена), 5 - архитектурный элемент фасада здания (навес над входными дверями зданий), 6 - часть помещения в местах общего пользования (вестибюли, холлы, фойе, коридоры), 7 - линии электропередачи, линии связи (в том числе линейно-кабельные сооружения), 8 - трубопроводы, 9 - автомобильные дороги, 10 - железнодорожные линии, 11 - резервуар, иная емкость, 12 - скважины на воду, 13 - скважины газовые и нефтяные, 14 - скважины иные, 15 - движимое имущество, предоставляемое в прокат, 16 - иные.

<35> Указывается направление использования имущества, переданного в аренду (разрешенное использование): 1 - размещение банкоматов, 2 - размещение торговых автоматов для продажи воды, кофе и кондитерских изделий, 3 - размещение столовых и буфетов, 4 - размещение книжных киосков, магазинов канцелярских принадлежностей, 5 - размещение аптечных пунктов, 6 - размещение торговых автоматов для продажи бахил, одноразовых халатов, 7 - размещение платежных терминалов, 8 - размещение иных торговых точек, 9 - размещение офисов банков, 10 - проведение образовательных и информационно-просветительских мероприятий, 11 - проведение концертно-зрелищных мероприятий, 12 - проведение ярмарок, выставок, 13 - проведение конгрессов, съездов, симпозиумов, конференций, 14 - проведение спортивных мероприятий, 15 - проведение иных культурно-массовых мероприятий, 16 - прокат оборудования, 17 - прокат спортивного инвентаря, 18 - иное.

<36> В случае указания в графе 8 значения "18 - иное" указывается направление использования переданного в аренду имущества.

Подготовлено с использованием системы **КонсультантПлюс**

Приложение
к Общим требованиям к порядку составления и утверждения отчета
о результатах деятельности государственного (муниципального)
учреждения и об использовании закрепленного за ним
государственного (муниципального) имущества, утвержденным
приказом Министерства финансов Российской Федерации
от 02.11.2021 № 171н

(в ред. Приказов Минфина России от 08.11.2022 № 159н, от 31.01.2023 № 10н,
от 23.09.2024 № 138н)

(рекомендуемый образец)

Отчет
о результатах деятельности государственного (муниципального) учреждения и об использовании
закрепленного за ним государственного (муниципального) имущества

на 1 января 20 25 г.

		КОДЫ
	Дата	01.01.2025
	по Сводному реестру	57308575
	ИНН	5908019750
Учреждение Тип учреждения	муниципальное автономное учреждение дополнительного образования "Спортивная школа олимпийского резерва Кировского района" г. Перми	590801001
	автономное (казенное - "01", бюджетное - "02", автономное - "03")	03
Орган, осуществляющий функции и полномочия учредителя	Комитет по физической культуре и спорту администрации города Перми	976
Публично-правовое образование	город Пермь	57701000
Периодичность: годовая		

Раздел 1. Результаты деятельности

1. Отчет о выполнении муниципального задания на оказание муниципальных услуг (выполнение работ) № 16/4 от 13.09.2025 года на 2024 год и на плановый период 2025 и 2026 годов

2.

Раздел 2. Использование имущества, закрепленного за учреждением

1. Распоряжение департамента имущественных отношений администрации города Перми № 059-19-01-10-1065 от 25.07.2024 Об изъятии из оперативного управления муниципального автономного учреждения дополнительного образования "Спортивная школа олимпийского резерва Кировского района" и включении в состав имущества муниципальной казны имущества

2.

Раздел 3. Эффективность деятельности

1.

2.

Руководитель
(уполномоченное лицо)
Учреждения

Директор
(должность)

Павлов Петр Юрьевич
(расшифровка подписи)

Исполнитель

Начальник общего отдела
(должность)

8(342)214-10-11
(телефон)

" " 20 г.

Подготовлено с использованием системы КонсультантПлюс

(в ред. Приказов Минфина России от 31.01.2023 № 10н, от 23.09.2024 № 138н)

Сведения о поступлениях и выплатах учреждения

на 1 января 20 25 г.

Учреждение: муниципальное автономное учреждение дополнительного образования "Спортивная школа олимпийского резерва Кировского района", г. Перми
 Орган, осуществляющий функции и полномочия учредителя: Комитет по физической культуре и спорту администрации города Перми
 Публично-правовое образование: город Пермь
 Периодичность: годовая
 Единица измерения: руб.

Дата	КОДЫ
01.01.2025	
ИНН	5908019750
КПП	590801001
Глава по БК	976
по ОКТМО	57701000
по ОКЕИ	383

Раздел 1. Сведения о поступлениях учреждения

Наименование показателя	Код строки	Сумма поступлений		Изменение, %	Доля в общей сумме поступлений, %
		за 2024 год (за отчетный финансовый год)	за 2023 год (за год, предшествующий отчетному)		
1	2	3	4	5	6
Субсидии на финансовое обеспечение выполнения государственного (муниципального) задания	0100	46 720 726,82	41 118 847,81	113,62	53,46
Субсидии на финансовое обеспечение выполнения государственного задания из бюджета Федерального фонда обязательного медицинского страхования	0200				
Субсидии на иные цели	0300	21 584 612,68	13 670 182,06	157,90	24,70
Субсидии на осуществление капитальных вложений	0400				
Гранты в форме субсидий, всего	0500				
в том числе:					
гранты в форме субсидий из федерального бюджета	0501				
гранты в форме субсидий из бюджетов субъектов Российской Федерации и местных бюджетов	0502				
Гранты, предоставляемые юридическими и физическими лицами (за исключением грантов в форме субсидий, предоставляемых из бюджетов бюджетной системы Российской Федерации)	0600				
из них:					
гранты, предоставляемые юридическими лицами (операторами), источником финансового обеспечения которых являются субсидии и имуществоные взносы, полученные из бюджетов бюджетной системы Российской Федерации	0610				
Пожертвования и иные безвозмездные перечисления от физических и юридических лиц, в том числе иностранных организаций	0700		20 000,00		
Доходы от приносящей доход деятельности, компенсаций затрат (за исключением доходов от собственности), всего	0800	19 092 148,00	17 592 700,00	108,52	21,85
в том числе:					
доходы в виде платы за оказание услуг (выполнение работ) в рамках установленного государственного задания	0801				
доходы от оказания услуг, выполнения работ, реализации готовой продукции сверх установленного государственного задания по видам деятельности, отнесенным в соответствии с учредительными документами к основным	0802	19 092 148,00	17 592 700,00	108,52	21,85
доходы от платы за пользование служебными жилыми помещениями и обременениями, включаемой плату за пользование и плату за содержание жилого помещения	0803				
доходы от оказания услуг в рамках обязательного медицинского страхования	0804				
доходы от оказания медицинских услуг, предоставляемых женщинам в период беременности, женщинам и новорожденным в период родов и в послеродовой период	0805				
возмещение расходов, понесенных в связи с эксплуатацией имущества, находящегося в оперативном управлении учреждения	0806				
прочие доходы от оказания услуг, выполнения работ, компенсации затрат учреждения, включая возмещение по решению судов (возмещение судебных издержек)	0807				

Подготовлено с использованием системы КонсультантПлюс

Наименование показателя	Код строки	Сумма поступлений		Изменение, %	Доля в общей сумме поступлений, %
		за 2024 год (за отчетный финансовый год)	за 2023 год (за год, предшествующий отчетному)		
	2	3	4	5	6
Доходы от собственности, всего	0900				
доходы в виде арендной или иной платы за передачу в возмездное пользование государственного (муниципального) имущества	0901				
доходы от распоряжения правами на результаты интеллектуальной деятельности и средствами индивидуализации	0902				
проценты по депозитам, учреждениям в кредитных организациях	0903				
проценты по остаткам средств на счетах учреждения в кредитных организациях	0904				
проценты, полученные от предоставления займов	0905				
проценты по иным финансовым инструментам	0906				
доходы в виде прибыли, приходящейся на доли в уставных (складочных) капиталах хозяйственных товариществ и обществ, или дивидендов по акциям, принадлежащим учреждению	0907				
прочие доходы от использования имущества, находящегося в оперативном управлении учреждения	0908				
Поступления доходов от штрафов, пеней, неустоек, возмещения ущерба	1000				
Поступления доходов от выбытия нефинансовых активов	1100				
Поступления доходов от выбытия финансовых активов	1200				
Иные поступления, всего	1300				
из них:					
возврат денежных обеспечений	1302				
возврат денежных средств с депозитных счетов	9000	87 397 487,50	72 401 729,87	x	100%
Итого					

Раздел 2. Сведения о выплатах учреждения

Наименование показателя	Код строки	Доля в общей сумме выплат, %	в том числе по источникам финансового обеспечения обязательств по выплатам																	
			за счет средств бюджета		за счет средств бюджета в том числе:				ОМС	доля в общей сумме выплат, отраженных в графе 3, %	доля в общей сумме выплат, отраженных в графе 3, %	доля в общей сумме выплат, отраженных в графе 3, %								
			из федерального бюджета	доля в общей сумме выплат, отраженных в графе 3, %	доля в общей сумме выплат, отраженных в графе 3, %	доля в общей сумме выплат, отраженных в графе 3, %	доля в общей сумме выплат, отраженных в графе 3, %	доля в общей сумме выплат, отраженных в графе 3, %												
9	10	11	12	13	14	15	16	17	18	19	20									
Оплата труда и компенсационные выплаты работникам	0100	48,60	30 267 487,23	70,15	3 641 005,71	8,44				9 235 714,33	21,41	9 235 714,33	21,41							
Взносы по обязательному социальному страхованию	0200	14,78	9 176 313,72	69,92	1 099 463,90	8,38				2 847 445,68	21,70	2 847 445,68	21,70							
Приобретение товаров, работ, услуг, всего	0300	32,92	6 469 400,84	22,14	15 015 577,98	51,38				7 741 842,93	26,49	7 741 842,93	26,49							
из них:																				
услуги связи	0301	0,17	138 773,24	93,53						9 600,00	6,47	9 600,00	6,47							
транспортные услуги	0302																			
коммунальные услуги	0303	8,64	4 005 293,10	32,23						3 662 901,67	47,77	3 662 901,67	47,77							
арендная плата за пользование имуществом	0304	0,72	409 970,38	64,41																
работы, услуги по содержанию имущества	0305	18,57	531 324,40	3,22	14 368 777,88	87,15				1 587 555,79	9,63	1 587 555,79	9,63							
прочие работы, услуги	0306	2,23	323 330,01	16,30	570 350,00	28,75				1 090 078,05	54,95	1 090 078,05	54,95							
нефинансовые активы	0307	2,59	1 060 707,71	46,07	76 450,10	3,32				1 165 143,76	50,61	1 165 143,76	50,61							

Подготовлено с использованием системы КонсультантПлюс

Код строки	Наименование показателей	Сумма выплат за отчетный период, всего	Доля в общей сумме выплат, %	в том числе по источникам финансирования обеспечения обязательств по выплатам							из них:								
				за счет средств субсидии на выполнение государственного задания	доля в общей сумме выплат, отраженных в графе 3, %	доля в общей сумме выплат, отраженных в графе 3, %	доля в общей сумме выплат, отраженных в графе 3, %	доля в общей сумме выплат, отраженных в графе 3, %	доля в общей сумме выплат, отраженных в графе 3, %	доля в общей сумме выплат, отраженных в графе 3, %	доля в общей сумме выплат, отраженных в графе 3, %	доля в общей сумме выплат, отраженных в графе 3, %	доля в общей сумме выплат, отраженных в графе 3, %						
2	3	4	5	6	7	8	9	10	11	12	13	14	15	16	17	18	19	20	
0400	Обслуживание долговых обязательств																		
0500	Безвозмездные перечисления организациям																		
0600	Социальное обеспечение	70 427,70	0,08			70 427,70	100,00												
0700	Уплата налогов, сборов, прочих платежей в бюджет (за исключением взносов по обязательному социальному страхованию), всего	1 627 108,00	1,83	882 087,13	54,21								745 020,87	45,79	745 020,87	45,79			
0701	налог на добавленную стоимость	546 666,00	#Н/Д										546 666,00	100,00	546 666,00	100,00			
0702	налог на имущество организаций																		
0703	земельный налог	1 069 727,00	1,21	877 176,13	82,00								192 550,87	18,00	192 550,87	18,00			
0705	транспортный налог	10 715,00	0,01	4 911,00	45,83								5 804,00	54,17	5 804,00	54,17			
0706	водный налог																		
0707	государственные пошлины																		
0800	Приобретение финансовых активов, всего:																		
0801	из них: приобретение ценных бумаг, кроме акций и иных форм участия в капитале																		
0802	приобретение акций и иные формы участия в капитале	1 581 825,00	#Н/Д			1 566 825,00	99,05						15 000,00	0,95	15 000,00	0,95			
0900	Иные выплаты, всего	88 773 613,02	100%	46 795 288,92	52,71	21 393 300,29	24,10						20 585 023,81	23,19	20 585 023,81	23,19			
0901	из них: перечисление денежных обеспечений																		
0902	перечисление денежных средств на депозитные счета																		
9000	Итого																		

Руководитель (уполномоченное лицо) Учреждения _____ (подпись) _____ (расшифровка подписи)
 Исполнитель _____ (подпись) _____ (расшифровка подписи)
 Начальник общего отдела _____ (подпись) _____ (расшифровка подписи)
 "___" _____ 20__ г. _____ (подпись) _____ (расшифровка подписи)
 П.Ю. Павлов (расшифровка подписи)
 8(342)214-10-11 (телефон)

Подготовлено с использованием системы КонсультантПлюс

**Сведения об оказываемых услугах, выполняемых работах
сверх установленного государственного (муниципального) задания, а также выпускаемой продукции**
на 1 января 20 25 г.

КОДЫ
01.01.2025
57308575
5908019750
590801001
976
57701000

Дата
по Сводному реестру
ИНН
КПП
глава по БК
по ОКТМО

Муниципальное автономное учреждение дополнительного образования "Спортивная школа олимпийского резерва Кировского района" г. Пермь

Комитет по физической культуре и спорту администрации города Пермь
город Пермь**Раздел 1. Сведения об услугах, оказываемых сверх установленного государственного (муниципального) задания**

Наименование оказываемых услуг	Код по ОКВЭД	Код строки	Объем оказанных услуг			Доход от оказания услуг, руб.	Цена (тариф)	Справочно: реквизиты акта, которым установлена цена (тариф) (ФОИВ, учреджение)	номер
			единица измерения наименование	код по ОКЕИ	всего				
1	2	3	4	5	6	7	8	9	10
Общая физическая подготовка с элементами бадминтона для детей 5-7 лет	85.41	1000	человек	792	16	101 000,00	1 085,00	Приказ МАУ ДО "СШОР Кировского района" г. Пермь	15/7-01-04/138
Общая физическая подготовка с элементами лодки для детей 5-6 лет (12 занятий)	85.41	1000	человек	792	10	102 760,00	280,00	Приказ МАУ ДО "СШОР Кировского района" г. Пермь	15/7-01-04/138 15/4-01-04/101
Общая физическая подготовка с элементами кикбоксинга для детей 5-9 лет	85.41	1000	человек	792	37	304 316,00	280,00	Приказ МАУ ДО "СШОР Кировского района" г. Пермь	15/7-01-04/138 15/4-01-04/101
Общая физическая подготовка с элементами кикбоксинга для детей 5-9 лет	85.42	1001	человек	792	3	7 060,00	-	Оплата за предыдущие периоды	
Дети до 14 лет 4 занятия (оздоровительное плавание (с тренером))	85.41	1000	человек	792	3351	5 366 265,00	1500/1700	Приказ МАУ ДО "СШОР Кировского района" г. Пермь	15/7-01-04/138 15/4-01-04/101 15/7-01-04/142
Дети до 14 лет 8 занятий (оздоровительное плавание (с тренером))	85.41	1000	человек	792	628	1 736 610,00	2700/2900	Приказ МАУ ДО "СШОР Кировского района" г. Пермь	15/7-01-04/138 15/4-01-04/101 15/7-01-04/142
Дети до 14 лет 12 занятий (оздоровительное плавание (с тренером))	85.41	1000	человек	792	8	30 030,00	3 900,00	Приказ МАУ ДО "СШОР Кировского района" г. Пермь	15/7-01-04/138 15/4-01-04/101 15/7-01-04/142
Доплата обучение плаванию (май июнь)	85.41	1000	человек	792	774	270 900,00	350,00		
Дети 15-18 лет - 4 занятия (оздоровительное плавание (с тренером))	85.41	1000	человек	792	72	113 460,00	1550/1800	Приказ МАУ ДО "СШОР Кировского района" г. Пермь	15/7-01-04/138 15/4-01-04/101 15/7-01-04/142
Дети 15-18 лет - 8 занятий (оздоровительное плавание (с тренером))	85.41	1000	человек	792	58	164 930,00	2800/3100	Приказ МАУ ДО "СШОР Кировского района" г. Пермь	15/7-01-04/138 15/4-01-04/101 15/7-01-04/142
Разовый детский с тренером бассейн (разовое посещение)	93.19	1000	человек	792	62	27 405,00		Приказ МАУ ДО "СШОР Кировского района" г. Пермь	15/7-01-04/138 15/4-01-04/101 15/7-01-04/142
КУРС "Пловец" (оздоровительное плавание (с тренером))	85.41	1000	человек	792	32	245 130,00	7500/7900	Приказ МАУ ДО "СШОР Кировского района" г. Пермь	15/7-01-04/138 15/4-01-04/101 15/7-01-04/142

Подготовлено с использованием системы КонсультантПлюс

Курс "Стартанг" (оздоровительное плавание с тренером)	85.41	1000	человек	792	25	273 984,00	10600/11000	Приказ МАУ ДО "СПШОР Кировского района" г. Перми	18.08.2023 23.08.2024	18.11.2024	15/7-01-04/138 15/4-01-04/101 15/7-01-04/142
Групповые занятия оздоровительным плаванием (ЛДО: общеобразовательные школы, досуговые центры)	93.19	1000	человек	792	671	234 850,00	350,00	Приказ МАУ ДО "СПШОР Кировского района" г. Перми	30.05.2023		15/7-01-04/98
Групповые занятия оздоровительным плаванием (Обучающиеся МАУ ДО «СПШОР Кировского района» г. Перми)	93.19	1000	человек	792	222	44 400,00	200,00	Приказ МАУ ДО "СПШОР Кировского района" г. Перми	30.05.2023		15/7-01-04/98
Взрослые (разовое посещение)	93.19	1000	человек	792	5260	2 140 250,00	400/450	Приказ МАУ ДО "СПШОР Кировского района" г. Перми	18.08.2023 23.08.2024	18.11.2024	15/7-01-04/138 15/4-01-04/101 15/7-01-04/142
Дети до 14 лет (в сопровождении взрослых)	93.19	1000	человек	792	419	151 410,00	350/400	Приказ МАУ ДО "СПШОР Кировского района" г. Перми	18.08.2023 23.08.2024	18.11.2024	15/7-01-04/138 15/4-01-04/101 15/7-01-04/142
Дети до 7 лет (в сопровождении взрослых)	93.19	1000	человек	792	88	27 180,00	300/350	Приказ МАУ ДО "СПШОР Кировского района" г. Перми	18.08.2023 23.08.2024	18.11.2024	15/7-01-04/138 15/4-01-04/101 15/7-01-04/142
Семейный (2+1)	93.19	1000	человек	792	138	141 870,00	1000/1100	Приказ МАУ ДО "СПШОР Кировского района" г. Перми	18.08.2023 23.08.2024	18.11.2024	15/7-01-04/138 15/4-01-04/101 15/7-01-04/142
Семейный (1+1)	93.19	1000	человек	792	40	32 000,00	800,00	Приказ МАУ ДО "СПШОР Кировского района" г. Перми	18.08.2023 23.08.2024	18.11.2024	15/7-01-04/138 15/4-01-04/101 15/7-01-04/142
Семейный (2+2)	93.19	1000	человек	792	32	42 400,00	1200/1400	Приказ МАУ ДО "СПШОР Кировского района" г. Перми	18.08.2023 23.08.2024	18.11.2024	15/7-01-04/138 15/4-01-04/101 15/7-01-04/142
С бодрым утром 7.15 (спешпредложение)	93.19	1000	человек	792	132	139 400,00	1000/1200	Приказ МАУ ДО "СПШОР Кировского района" г. Перми	18.08.2023 23.08.2024	18.11.2024	15/7-01-04/138 15/4-01-04/101 15/7-01-04/142
С бодрым утром 8.00 (спешпредложение)	93.19	1000	человек	792	44	53 140,00	1100/1300	Приказ МАУ ДО "СПШОР Кировского района" г. Перми	18.08.2023 23.08.2024	18.11.2024	15/7-01-04/138 15/4-01-04/101 15/7-01-04/142
Раннее утро выходного дня (спешпредложение)	93.19	1000	человек	792	235	230 280,00	900/1100	Приказ МАУ ДО "СПШОР Кировского района" г. Перми	18.08.2023 23.08.2024	18.11.2024	15/7-01-04/138 15/4-01-04/101 15/7-01-04/142
Аква-релакс (спешпредложение)	93.19	1000	человек	792	341	420 700,00	1100/1400	Приказ МАУ ДО "СПШОР Кировского района" г. Перми	18.08.2023 23.08.2024	18.11.2024	15/7-01-04/138 15/4-01-04/101 15/7-01-04/142
Подарочный сертификат 350	93.19	1000	человек	792	2	700,00	350,00	Приказ МАУ ДО "СПШОР Кировского района" г. Перми	18.08.2023		15/7-01-04/138
Подарочный сертификат 1000	93.19	1000	человек	792	2	2 000,00	1 000,00	Приказ МАУ ДО "СПШОР Кировского района" г. Перми	18.08.2023		15/7-01-04/138
Подарочный сертификат 1500	93.19	1000	человек	792	4	6 000,00	1 500,00	Приказ МАУ ДО "СПШОР Кировского района" г. Перми	18.08.2023		15/7-01-04/138

Подготовлено с использованием системы КонсультантПлюс

Подарочный сертификат 2000	93.19	1000	человек	792	0	0,00	2 000,00	Приказ МАУ ДО "СПОР Кировского района" г. Пермь	18.08.2023	15/7-01-04/138
Подарочный сертификат 3000	93.19	1000	человек	792	6	18 000,00	3 000,00	Приказ МАУ ДО "СПОР Кировского района" г. Пермь	18.08.2023	15/7-01-04/138
Свободное плавание 1 занятие по сертификату	93.19	1000	человек	792	535	208 420,00	370/400	Приказ МАУ ДО "СПОР Кировского района" г. Пермь	23.08.2024 18.11.2024	15/4-01-04/101 15/7-01-04/142
Пользование картой	93.19	1000	человек	792	789	157 800,00	200,00	Приказ МАУ ДО "СПОР Кировского района" г. Пермь	18.08.2023 23.08.2024 18.11.2024	15/7-01-04/138 15/4-01-04/101 15/7-01-04/142
Взрослые 4 занятия (утро) (свободное плавание)	93.19	1000	человек	792	813	1 056 880,00	1300/1500	Приказ МАУ ДО "СПОР Кировского района" г. Пермь	18.08.2023 23.08.2024 18.11.2024	15/7-01-04/138 15/4-01-04/101 15/7-01-04/142
Взрослые 4 занятия (вечер) (свободное плавание)	93.19	1000	человек	792	354	525 465,00	1450/1600	Приказ МАУ ДО "СПОР Кировского района" г. Пермь	18.08.2023 23.08.2024 18.11.2024	15/7-01-04/138 15/4-01-04/101 15/7-01-04/142
Взрослые 8 занятий (утро) (свободное плавание)	93.19	1000	человек	792	140	346 703,75	2500/2700	Приказ МАУ ДО "СПОР Кировского района" г. Пермь	18.08.2023 23.08.2024 18.11.2024	15/7-01-04/138 15/4-01-04/101 15/7-01-04/142
Взрослые 8 занятий (вечер) (свободное плавание)	93.19	1000	человек	792	85	235 900,00	2650/3000	Приказ МАУ ДО "СПОР Кировского района" г. Пермь	18.08.2023 23.08.2024 18.11.2024	15/7-01-04/138 15/4-01-04/101 15/7-01-04/142
Взрослые, 24 занятия, вечер квартал (свободное плавание)	93.19	1000	человек	792	9	66 500,00	7000/75000	Приказ МАУ ДО "СПОР Кировского района" г. Пермь	18.08.2023 23.08.2024 18.11.2024	15/7-01-04/138 15/4-01-04/101 15/7-01-04/142
Взрослые, 24 занятия, утро квартал (свободное плавание)	93.19	1000	человек	792	16	108 816,00	6720/7200	Приказ МАУ ДО "СПОР Кировского района" г. Пермь	18.08.2023 23.08.2024 18.11.2024	15/7-01-04/138 15/4-01-04/101 15/7-01-04/142
Дети до 14 лет (в сопровождении взрослых) 4 занятия (утро) (свободное плавание)	93.19	1000	человек	792	16	20 300,00	1200/1300	Приказ МАУ ДО "СПОР Кировского района" г. Пермь	18.08.2023 23.08.2024 18.11.2024	15/7-01-04/138 15/4-01-04/101 15/7-01-04/142
Дети до 14 лет (в сопровождении взрослых) 4 занятия (вечер) (свободное плавание)	93.19	1000	человек	792	12	15 750,00	1250/1400	Приказ МАУ ДО "СПОР Кировского района" г. Пермь	18.08.2023 23.08.2024 18.11.2024	15/7-01-04/138 15/4-01-04/101 15/7-01-04/142
Семейный (1+1) 4 занятия (вечер) (свободное плавание)	93.19	1000	человек	792	39	101 700,00	2500/2800	Приказ МАУ ДО "СПОР Кировского района" г. Пермь	18.08.2023 23.08.2024 18.11.2024	15/7-01-04/138 15/4-01-04/101 15/7-01-04/142
Семейный (2+2) 4 занятия (вечер) (свободное плавание)	93.19	1000	человек	792	6	24 800,00	4000/4400	Приказ МАУ ДО "СПОР Кировского района" г. Пермь	18.08.2023 23.08.2024 18.11.2024	15/7-01-04/138 15/4-01-04/101 15/7-01-04/142
Семейный (2+1) 24 занятия (квартал) (свободное плавание)	93.19	1000	человек	792	1	16 000,00	16 000,00	Приказ МАУ ДО "СПОР Кировского района" г. Пермь	18.08.2023 23.08.2024 18.11.2024	15/7-01-04/138 15/4-01-04/101 15/7-01-04/142
Семейный (2+1) 4 занятия (вечер) (свободное плавание)	93.19	1000	человек	792	11	41 600,00	3600/4000	Приказ МАУ ДО "СПОР Кировского района" г. Пермь	18.08.2023 23.08.2024 18.11.2024	15/7-01-04/138 15/4-01-04/101 15/7-01-04/142
Свободное плавание Доплата к абонементу РЖД	93.19	1000	человек	792	12	24 850,00	450,00	Договор	14.06.2024	13

Подготовлено с использованием системы КонсультантПлюс

Свободное плавание. Доплата к абонементу Лужайн	93.19	1000	человек	792	5	4 850,00	-	Договор	01.10.2019	БН
Занятия по аквааэробике разовой	93.19	1000	человек	792	409	201 200,00	500,00	Приказ МАУ ДО "СПОР Кировского района" г. Перми	18.08.2023	15/7-01-04/138
Занятия по аквааэробике 4 занятия	93.19	1000	человек	792	237	406 770,00	1700/1900	Приказ МАУ ДО "СПОР Кировского района" г. Перми	18.08.2023 23.08.2024 18.11.2024	15/7-01-04/138 15/4-01-04/101 15/7-01-04/142
Занятия по аквааэробике 8 занятий	93.19	1000	человек	792	121	378 400,00	3100/3400	Приказ МАУ ДО "СПОР Кировского района" г. Перми	18.08.2023 23.08.2024 18.11.2024	15/7-01-04/138 15/4-01-04/101 15/7-01-04/142
Занятия по аквааэробике 12 занятий	93.19	1000	человек	792	7	29 340,00	4200/4500	Приказ МАУ ДО "СПОР Кировского района" г. Перми	18.08.2023 23.08.2024 18.11.2024	15/7-01-04/138 15/4-01-04/101 15/7-01-04/142
Аквааэробика 24 занятия квартал	93.19	1000	человек	792	13	102 050,00	8000/8500	Приказ МАУ ДО "СПОР Кировского района" г. Перми	18.08.2023	15/7-01-04/138
Аквааэробика 1 занятие по сертификату	93.19	1000	человек	792	28	12 600,00	450,00	Приказ МАУ ДО "СПОР Кировского района" г. Перми	23.08.2024 18.11.2024	15/4-01-04/101 15/7-01-04/142
Аквааэробика Доплата РЖД	93.19	1000	человек	792	1	5 000,00	5 000,00	Договор	14.06.2024	13
Персональные занятия (на воде)	93.19	1000	человек	792	233	219 070,00	900/1000	Приказ МАУ ДО "СПОР Кировского района" г. Перми	18.08.2023 23.08.2024 18.11.2024	15/7-01-04/138 15/4-01-04/101 15/7-01-04/142
Предоставление воды на персональное занятие	93.19	1000	человек	792	409	122 610,00	300,00	Приказ МАУ ДО "СПОР Кировского района" г. Перми	23.08.2024 18.11.2024	15/4-01-04/101 15/7-01-04/142
Сплит - тренировка (на воле)	93.19	1000	человек	792	15	20 000,00	1200/1400	Приказ МАУ ДО "СПОР Кировского района" г. Перми	18.08.2023 23.08.2024 18.11.2024	15/7-01-04/138 15/4-01-04/101 15/7-01-04/142
Персональные занятия (сплит-карта) блок 10 тренировок	93.19	1000	человек	792	9	65 500,00	7000/7500	Приказ МАУ ДО "СПОР Кировского района" г. Перми	18.08.2023 23.08.2024 18.11.2024	15/7-01-04/138 15/4-01-04/101 15/7-01-04/142
Персональные занятия (сплит-карта) блок 5 тренировок	93.19	1000	человек	792	7	29 050,00	4000/4350	Приказ МАУ ДО "СПОР Кировского района" г. Перми	18.08.2023 23.08.2024 18.11.2024	15/7-01-04/138 15/4-01-04/101 15/7-01-04/142
Предоставление дорожки для проведения мероприятий	93.19	1000	человек	792	11	35 200,00	3 200,00	Приказ МАУ ДО "СПОР Кировского района" г. Перми	23.08.2024 18.11.2024	15/4-01-04/101 15/7-01-04/142
Сплит-тренировка (сплит-карта) блок 10 тренировок	93.19	1000	человек	792	1	11 000,00	11 000,00	Приказ МАУ ДО "СПОР Кировского района" г. Перми	23.08.2024 18.11.2024	15/4-01-04/101 15/7-01-04/142
Сплит-тренировка (сплит-карта) блок 5 тренировок	93.19	1000	человек	792	1	6 200,00	6 200,00	Приказ МАУ ДО "СПОР Кировского района" г. Перми	23.08.2024 18.11.2024	15/4-01-04/101 15/7-01-04/142

Подготовлено с использованием системы КонсультантПлюс

Занятие в мини-группе (бассейн)	93.19	1000	человек	792	66	39 540,00	600,00	Приказ МАУ ДО "СПОР Кировского района" г. Пермь	23.08.2024 18.11.2024	15/4-01-04/101 15/7-01-04/142
Занятие в мини-группе (за группу)	93.19	1000	человек	792	1	3 000,00	3 000,00			
Разовое посещение (тренажерный зал)	93.19	1000	человек	792	876	232 585,00	250/300	Приказ МАУ ДО "СПОР Кировского района" г. Пермь	18.08.2023 23.08.2024 18.11.2024	15/7-01-04/138 15/4-01-04/101 15/7-01-04/142
Базовый абонемент (месяц) утро (12 занятий)	93.19	1000	человек	792	18	29 640,00	1700/1800	Приказ МАУ ДО "СПОР Кировского района" г. Пермь	18.08.2023 23.08.2024 18.11.2024	15/7-01-04/138 15/4-01-04/101 15/7-01-04/142
Базовый абонемент (месяц) вечер (12 занятий)	93.19	1000	человек	792	56	100 840,00	1800/1900	Приказ МАУ ДО "СПОР Кировского района" г. Пермь	18.08.2023 23.08.2024 18.11.2024	15/7-01-04/138 15/4-01-04/101 15/7-01-04/142
Базовый абонемент (месяц) утро (8 занятий)	93.19	1000	человек	792	57	72 420,00	1200/1400	Приказ МАУ ДО "СПОР Кировского района" г. Пермь	18.08.2023 23.08.2024 18.11.2024	15/7-01-04/138 15/4-01-04/101 15/7-01-04/142
Базовый абонемент (месяц) вечер (8 занятий)	93.19	1000	человек	792	152	201 190,00	1300/1500	Приказ МАУ ДО "СПОР Кировского района" г. Пермь	18.08.2023 23.08.2024 18.11.2024	15/7-01-04/138 15/4-01-04/101 15/7-01-04/142
Школьники 14 - 16 лет. день (б/ограничений) месяц	93.19	1000	человек	792	9	10 800,00	1 200,00	Приказ МАУ ДО "СПОР Кировского района" г. Пермь	18.08.2023 23.08.2024 18.11.2024	15/7-01-04/138 15/4-01-04/101 15/7-01-04/142
Школьники 14 - 16 лет. (б/ограничений) месяц	93.19	1000	человек	792	82	107 000,00	1200/1400	Приказ МАУ ДО "СПОР Кировского района" г. Пермь	18.08.2023 23.08.2024 18.11.2024	15/7-01-04/138 15/4-01-04/101 15/7-01-04/142
Безлимит (месяц)	93.19	1000	человек	792	37	82 110,00	2200/2300	Приказ МАУ ДО "СПОР Кировского района" г. Пермь	18.08.2023 23.08.2024 18.11.2024	15/7-01-04/138 15/4-01-04/101 15/7-01-04/142
Безлимит (месяц) до 17 час	93.19	1000	человек	792	2	3 890,00	2000/2100	Приказ МАУ ДО "СПОР Кировского района" г. Пермь	18.08.2023 23.08.2024 18.11.2024	15/7-01-04/138 15/4-01-04/101 15/7-01-04/142
Занятие в мини-группе (зал)	93.19	1000	человек	792	77	28 300,00	350/400	Приказ МАУ ДО "СПОР Кировского района" г. Пермь	18.08.2023 23.08.2024 18.11.2024	15/7-01-04/138 15/4-01-04/101 15/7-01-04/142
Персональное занятие с тренером	93.19	1000	человек	792	91	60 850,00	650/700	Приказ МАУ ДО "СПОР Кировского района" г. Пермь	18.08.2023 23.08.2024 18.11.2024	15/7-01-04/138 15/4-01-04/101 15/7-01-04/142
Сплит-тренировка (клип-карта) блок 5 занятий	93.19	1000	человек	792	3	13 500,00	4 500,00	Приказ МАУ ДО "СПОР Кировского района" г. Пермь	23.08.2024 18.11.2024	15/4-01-04/101 15/7-01-04/142
Сплит-тренировка (клип-карта) блок 10 занятий	93.19	1000	человек	792	2	16 000,00	8 000,00	Приказ МАУ ДО "СПОР Кировского района" г. Пермь	23.08.2024 18.11.2024	15/4-01-04/101 15/7-01-04/142
Сплит - тренировка (за двоих)	93.19	1000	человек	792	14	12 800,00	900/1000			
Сертификат на занятия в тренажерном зале (любое количество занятий) 1 занятие	93.19	1000	человек	792	42	8 400,00	250	Приказ МАУ ДО "СПОР Кировского района" г. Пермь	23.08.2024 18.11.2024	15/4-01-04/101 15/7-01-04/142

Подготовлено с использованием системы **КонсультантПлюс**

Персональные занятия (клип-карта) блок 5 занятий	93.19	1000	человек	792	9	25 500,00	2750/3000	Приказ МАУ ДО "СШОР Кировского района" г. Пермь	18.08.2023 23.08.2024	15/7-01-04/138 15/4-01-04/101 15/7-01-04/142
Персональные занятия (клип-карта) блок 10 занятий	93.19	1000	человек	792	24	124 950,00	5000/5500	Приказ МАУ ДО "СШОР Кировского района" г. Пермь	18.08.2023 23.08.2024	15/7-01-04/138 15/4-01-04/101 15/7-01-04/142
Льжи пластиковые с креплением NNN комплект (лыжи, палки, ботинки) 2 часа	93.19	1000	человек	792	625	158 500,00	250/300	Приказ МАУ ДО "СШОР Кировского района" г. Пермь	13.12.2023 18.12.2024	15/7-01-04/197 15/7-01-04/163
Льжи пластиковые с креплением NNN комплект (лыжота) 2 часа	93.19	1000	человек	792	2	480,00	240,00	Приказ МАУ ДО "СШОР Кировского района" г. Пермь	18.12.2024	15/7-01-04/163
Ботинки лыжные (отдельно) 2 часа	93.19	1000	человек	792	16	1980,00	120/150	Приказ МАУ ДО "СШОР Кировского района" г. Пермь	13.12.2023 18.12.2024	15/7-01-04/197 15/7-01-04/163
Палки лыжные 2 часа	93.19	1000	человек	792	43	2180,00	50/80	Приказ МАУ ДО "СШОР Кировского района" г. Пермь	13.12.2023 18.12.2024	15/7-01-04/197 15/7-01-04/163
Льжи (отдельно) 2 часа	93.19	1000	человек	792	28	3360,00	120,00	Приказ МАУ ДО "СШОР Кировского района" г. Пермь	18.12.2024	15/7-01-04/163
Льжи пластиковые с креплением NNN комплект школьники	93.19	1000	человек	792	166	16600,00	100,00	Приказ МАУ ДО "СШОР Кировского района" г. Пермь	13.12.2023 18.12.2024	15/7-01-04/197 15/7-01-04/163
Льжи с креплением 75 мм комплект (лыжи, палки, ботинки) 2 часа	93.19	1000	человек	792	416	71 290,00	170/200	Приказ МАУ ДО "СШОР Кировского района" г. Пермь	13.12.2023 18.12.2024	15/7-01-04/197 15/7-01-04/163
Льжи с креплением 75 мм комплект 2 часа (лыжота)	93.19	1000	человек	792	86	10560,00	120/160	Приказ МАУ ДО "СШОР Кировского района" г. Пермь	13.12.2023 18.12.2024	15/7-01-04/197 15/7-01-04/163
Льжи детские с 30 по 34 размер комплект	93.19	1000	человек	792	153	15300,00	80/100	Приказ МАУ ДО "СШОР Кировского района" г. Пермь	13.12.2023 18.12.2024	15/7-01-04/197 15/7-01-04/163
ГБУ ПК "ЦСП ПО АДАПТИВНЫМ ВИДАМ СПОРТА"	93.19	1000	штука	796	1	25 000,00	25 000,00	Контракт	29.07.2024	72.2024
ДЕТСКИЙ САД № 139 ОАО "РЖД"	93.19	1000	штука	796	1	4 900,00	4 900,00	Договор	14.06.2024	13
ООО "ЭВЕРЛАСТ ПЛЮС"	93.19	1000	штука	796	1	12 800,00	12 800,00	Договор	13.12.2024	23
ОО "РФОС "Локомотив"	93.19	1000	штука	796	1	37 250,00	37 250,00	Договор	18.01.2022	1
МАДОУ "Конструктор успеха" г.Перми	93.19	1000	штука	796	1	67 200,00	67 200,00	Договор	14.06.2024	12
МАОУ "Гимназия № 8" г. Пермь	93.19	1000	штука	796	1	53 200,00	53 200,00	Договор	19.06.2024	15
МАОУ "СОШ № 14" г. Пермь	93.19	1000	штука	796	1	110 250,00	110 250,00	Договор	18.06.2024	16
МАУ ДО "Центр детского творчества "Исток" г.Перми	93.19	1000	штука	796	1	28 000,00	28 000,00	Договор	06.06.2024	14
Казакочева Анастасия Вячеславовна	93.19	1000	штука	796	1	7 800,00	7 800,00	Договор	13.02.2024	5

Подготовлено с использованием системы КонсультантПлюс

Наименование выполняемых работ	Код по ОКВЭД	Код строки	Объем выполненных работ		Доход от выполнения работ, руб.	Цена (тариф)	Справочно: реквизиты акта, которым установлена цена (тариф)		
			единица измерения	наименование					
Казаковцева Анастасия Вячеславовна	93.19	1000	штука	796	1	23 400,00	23 400,00	05.03.2024	6
Казаковцева Анастасия Вячеславовна	93.19	1000	штука	796	1	20 800,00	20 800,00	07.05.2024	10
ООО "ИММУНОПРОФИЛАКТИКА"	93.19	1000	штука	796	1	27 200,00	27 200,00	02.02.2024	3
ООО "ИММУНОПРОФИЛАКТИКА"	93.19	1000	штука	796	1	36 450,00	36 450,00	10.04.2024	9
ОППО ООО "ЛУКОИЛ-ПЕРМЬ" Нефтегазстройпрофсоюз России	93.19	1000	штука	796	1	8 000,00	8 000,00	01.10.2019	БН
ППО АО "Глобалшар Пермь"	93.19	1000	штука	796	1	12 910,00	12 910,00	09.02.2024	4
ТБПОУ "Пермский химико-технологический техникум"	93.19	1000	штука	796	1	27 000,00	27 000,00	18.01.2024	37/2024-ЕП
ПКО ООО "Всероссийский Электропрофсоюз"	93.19	1000	штука	796	1	15 600,00	15 600,00	01.02.2024	2
ПКО ООО "Всероссийский Электропрофсоюз"	93.19	1000	штука	796	1	11 700,00	11 700,00	07.03.2024	7
ПКО ООО "Всероссийский Электропрофсоюз"	93.19	1000	штука	796	1	14 300,00	14 300,00	08.04.2024	8
ПКО ООО "Всероссийский Электропрофсоюз"	93.19	1000	штука	796	1	13 000,00	13 000,00	07.05.2024	11
ПКО ООО "Всероссийский Электропрофсоюз"	93.19	1000	штука	796	1	18 000,00	18 000,00	03.09.2024	18
ПКО ООО "Всероссийский Электропрофсоюз"	93.19	1000	штука	796	1	9 000,00	9 000,00	08.10.2024	20
ПКО ООО "Всероссийский Электропрофсоюз"	93.19	1000	штука	796	1	10 500,00	10 500,00	07.11.2024	21
Итого		9000	x	x		19 076 579,75		x	x

Раздел 2. Сведения о работах, выполняемых сверх установленного государственного (муниципального) задания

Наименование выполняемых работ	Код по ОКВЭД	Код строки	Объем произведенной продукции		Доход от реализации продукции, руб.	Цена (тариф)	Справочно: реквизиты акта, которым установлена цена (тариф)			
			единица измерения	наименование						
1	2	3	4	5	6	7	8	9	10	11
		1000								
		2000								
Итого		9000	x	x				x	x	x

Раздел 3. Сведения о производимой продукции

Наименование производимой продукции	Код по ОКВЭД	Код строки	Объем произведенной продукции		Доход от реализации продукции, руб.	Цена (тариф)	Справочно: реквизиты акта, которым установлена цена (тариф)			
			единица измерения	наименование						
1	2	3	4	5	6	7	8	9	10	11
		1000								
		2000								
Итого		9000	x	x				x	x	x

Руководитель (уполномоченное лицо)

Учреждения

Директор

(должность)

Начальник общего отдела

(должность)

" " 20 г.

(подпись)

Н.Н. Поспелова

(фамилия, инициалы)

П.Ю. Павлов

(расшифровка подписи)

8(342)214-10-11

(телефон)

Сведения о доходах учреждения в виде прибыли, приходящейся на доли в уставных (складочных) капиталах хозяйственных товариществ и обществ, или дивидендов по акциям, принадлежащим учреждению¹

на 1 января 20 25 г.

КОДЫ

Дата по Сводному реестру ИНН КПП глава по БК по ОКТМО

МУНИЦИПАЛЬНОЕ АВТОНОМНОЕ УЧРЕЖДЕНИЕ ДОПОЛНИТЕЛЬНОГО ОБРАЗОВАНИЯ "СПОРТИВНАЯ ШКОЛА ОЛИМПИЙСКОГО РЕЗЕРВА КИРОВСКОГО РАЙОНА" Г. ПЕРМИ

Комитет по физической культуре и спорту администрации города Перми
город Пермь

Учреждение
Орган, осуществляющий функции и полномочия учредителя
Публично-правовое образование
Периодичность: годовая

наименование	Организация (предприятие)				Код строки	Сумма вложений в уставный капитал	Доля в уставном капитале, %	Вид вложений ²	Задолженность перед учреждением по перечислению части прибыли (дивидендов) на начало года	Доходы, подлежащие получению за отчетный период		Задолженность перед учреждением по перечислению части прибыли (дивидендов) на конец отчетного периода	
	ИНН	код по ОКПОФ	дата создания	основной вид деятельности						начислено, руб.	поступило, руб.		
1	2	3	4	5	6	7	8	9	10	11	12	13	
					1000								
					2000								
					9900								
				Итого									

Руководитель (уполномоченное лицо) Учреждения

Директор (должность)

(подпись)

П.Ю. Павлов (расшифровка подписи)

Начальник общего отдела (должность)

Н.Н. Пospelова (фамилия, инициалы)

8(342)214-10-11 (телефон)

" " 20 г.

¹ Сведения формируются в случаях, если в соответствии с законодательством Российской Федерации установлена возможность создания хозяйственных товариществ и обществ.

² Указывается вид вложений: "1" - денежные средства, "2" - имущество, "3" - право пользования неимущественными активами.

Подготовлено с использованием системы КонсультантПлюс
(в ред. Приказа Минфина России от 31.01.2023 № 10н)

Сведения о кредиторской задолженности и обязательствах учреждения

на 1 января 20 25 г.

КОДЫ
Дата 01.01.2025
по Сводному реестру 57308575
ИНН 5908019750
КПП 590801001
глава по БК 976
по ОКПО 57701000
по ОКЕИ 383

Муниципальное автономное учреждение «Дополнительного образования «Спортивная школа олимпийского резерва Кировского района», г. Перми

Комитет по физической культуре и спорту администрации города Перми

город Пермь

Учреждение
Орган, осуществляющий функции и полномочия учредителя
Публично-правовое образование
Периодичность: годовая
Единица измерения: руб.

Наименование показателя	Объем кредиторской задолженности на начало года		Объем кредиторской задолженности на конец отчетного периода						Объем отложенных обязательств учреждения						
	Код строки	всего	из нее срок оплаты наступил в отчетном финансовом году	из нее срок оплаты наступает в:				всего	по оплате труда	в том числе:		иные			
				1 квартале, всего	2 квартале	3 квартале	4 квартале			в очережном финансовом году и плановом периоде	по претензионным требованиям		по неоплаченным расчетным документам		
1	2	3	4	5	6	7	8	9	10	11	12	13	14	15	16
По выплате заработной платы	1000	-	-	-	-	-	-	-	-	-	1918498,8	1918498,8	-	-	-
По выплате стипендий, пособий, пенсий	2000	-	-	-	-	-	-	-	-	-	-	-	-	-	-
По переименованию в бюджет, всего	3000	1527509,65	1527509,65	1376776,3	1376776,31	1376776,31	-	-	-	-	579378,91	579378,91	-	-	-
в том числе:															
по перечислению удержанного налога на доходы физических лиц	3100	-	-	-	-	-	-	-	-	-	-	-	-	-	-
по оплате страховых взносов на обязательное социальное страхование	3200	1214737,49	1214737,49	916962,92	916962,92	916962,92	-	-	-	-	-	-	-	-	-
по оплате налогов, сборов, за исключением страховых взносов	3300	268612	268612	268501	268501	268501	-	-	-	-	-	-	-	-	-
на обязательное социальное страхование	3400	44160,16	44160,16	191312,39	191312,39	191312,39	-	-	-	-	-	-	-	-	-
по возврату в бюджет средств субсидий (грантов в форме субсидий)															
из них:															
в связи с невыполнением государственного задания	3410	-	-	-	-	-	-	-	-	-	-	-	-	-	-
в связи с недовыполнением результатов предоставления субсидий (грантов в форме субсидий)	3420	-	-	-	-	-	-	-	-	-	-	-	-	-	-
в связи с невыполнением условий соглашений, в том числе по софинансированию расходов	3430	-	-	-	-	-	-	-	-	-	-	-	-	-	-
По оплате товаров, работ, услуг, всего	4000	62237,83	62237,83	630012,89	630012,89	630012,89	-	-	-	-	284190,56	284190,56	-	-	-
из них:															
по публичным договорам	4100	-	-	-	-	-	-	-	-	-	-	-	-	-	-
По оплате прочих расходов, всего	5000	-	-	-	-	-	-	-	-	-	-	-	-	-	-
из них:															
по выплатам, связанным с причинением вреда гражданам	5100	-	-	-	-	-	-	-	-	-	-	-	-	-	-
Итого	9000	1589747,48	x	x	2006789,2	2006789,2	2006789,2	-	-	-	2782068,3	2497877,7	-	284190,56	-

Руководитель
(уполномоченное лицо) Учреждения

Директор

(должность)

(подпись)

Н.Н. Поспелова

П.Ю. Павлов

(расшифровка подписи)

Начальник общего отдела

(должность)

(фамилия, инициалы)

8(342)214-10-11

(телефон)

" " 20 г.

Подготовлено с использованием системы КонсультантПлюс

Сведения о просроченной кредиторской задолженности

на 1 января 20 25 г.

Муниципальное автономное учреждение «Дополнительного образования» спортивная школа олимпийского резерва Кировского района г. Перми

Комитет по физической культуре и спорту администрации города Перми
город Пермь

Учреждение
Орган, осуществляющий функции
и полномочия учредителя
Публично-правовое образование
Периодичность: годовая

КОДЫ
Дата 01.01.2025
по Сводному реестру 57308575
ИНН 5908019750
КПП 590801001
976
глава по БК 57701000
по ОКТМО

Наименование показателя	Код строки	Объем просроченной кредиторской задолженности на начало года		Предельно допустимые значения просроченной кредиторской задолженности ³				Объем просроченной кредиторской задолженности на конец отчетного периода					Изменение кредиторской задолженности ⁶		Меры, принимаемые по погашению просроченной кредиторской задолженности	
		всего	из нее по исполнительным листам	в абсолютных величинах ⁴	в процентах ⁵	срок, дней	из нее по исполнительным листам	менее 30 дней просрочки	от 30 до 90 дней просрочки	от 90 до 180 дней просрочки	более 180 дней просрочки	сумма, руб.	в процентах			
														10		11
1		3	4	5	6	7	8	9	10	11	12	13	14	15	16	17
По выплате заработной платы	1000															
По выплате стипендий, пособий, пенсий	2000															
По перечислению в бюджет, всего	3000															
в том числе:																
по перечислению удержанного налога на доходы физических лиц	3100															
по оплате страховых взносов на обязательное социальное страхование	3200															
по оплате налогов, сборов, за исключением страховых взносов на обязательное социальное страхование	3300															
по возврату в бюджет средств субсидий (грантов в форме субсидий)	3400															
из них:																
в связи с невыполнением государственного (муниципального) задания	3410															
в связи с недостижением результатов предоставления субсидий (грантов в форме субсидий)	3420															
в связи с невыполнением условий соглашений, в том числе по софинансированию расходов	3430															
По оплате товаров, работ, услуг, всего	4000															
из них:																
по публичным договорам	4100															
По оплате прочих расходов, всего	5000															
из них:																
по выплатам, связанным с причинением вреда гражданам	5100															
Итого	9000															

Руководитель (уполномоченное лицо) Учреждения _____
 Директор _____
 Исполнитель _____
 Начальник отдела _____
 (подпись) _____
 Н.Н. Поспелова _____
 (фамилия, инициалы) _____
 П.Ю. Павлов _____
 (расшифровка подписи) _____
 8(342)214-10-11 _____
 (телефон)

³ Указываются предельно допустимые значения, устанавливаемые органом, осуществляющим функции и полномочия учредителя.
⁴ Заполняется в случае, если значения просроченной кредиторской задолженности устанавливаются органом, осуществляющим функции и полномочия учредителя, в абсолютных значениях (рублях).
⁵ Заполняется в случае, если значения просроченной кредиторской задолженности устанавливаются органом, осуществляющим функции и полномочия учредителя, в процентах от общей суммы кредиторской задолженности.
⁶ Указывается общая сумма увеличения или уменьшения кредиторской задолженности.

Подготовлено с использованием системы КонсультантПлюс

Сведения о задолженности по ущербу, недостачам, хищениям денежных средств и материальных ценностей

КОДЫ
01.01.2025
57308575
5908019750
590801001
976
57701000

Дата
01.01.2025
по Сводному реестру
ИНН
5908019750
КПП
590801001
глава по БК
976
по ОКТМО
57701000

на 1 января 20 25 г.

МУНИЦИПАЛЬНОЕ АВТОНОМНОЕ УЧРЕЖДЕНИЕ ДОПОЛНИТЕЛЬНОГО ОБРАЗОВАНИЯ "СПОРТИВНАЯ ШКОЛА ОЛЫМПИЙСКОГО РЕЗЕРВА КИРОВСКОГО РАЙОНА" Г. ПЕРМИ

Комитет по физической культуре и спорту администрации города Перми

город Пермь

Учреждение
Орган, осуществляющий функции
и полномочия учредителя
Публично-правовое образование
Периодичность: годовая

Наименование показателя	Код строки	Остаток задолженности по возмещению ущерба на начало года		Выявлено недостач, хищений, нанесения ущерба			Возмещено недостач, хищений, нанесения ущерба			Списано		Остаток задолженности по возмещению ущерба на конец отчетного периода		
		всего	из него на взыскании в службе судебных приставов	всего	в том числе:		всего	страховыми организациями	всего	из них в связи с прекращением взыскания по исполнительным листам	всего	из него на взыскании в службе судебных приставов		
					виновные лица установлены	виновные лица не установлены							из них взыскано с виновных лиц	из них по решению суда
1	2	3	4	5	6	7	8	9	10	11	12	13	14	15
Недостач, хищение денежных средств, всего	0100													
в том числе:														
в связи с хищением (кражами)	0110													
из них:														
возбуждено уголовных дел (находится в следственных органах)	0111						x		x					
в связи с выявлением при обработке наличных денег денежных знаков, имеющих признаки подделки	0120													
в связи с банкротством кредитной организации	0130													
Ущерб имуществу (за исключением денежных средств)	0200													
в том числе:														
в связи с недостачами, включая хищения (кражи)	0210													
из них:														
возбуждено уголовных дел (находится в следственных органах)	0211													
в связи с нарушением правил хранения	0220													
в связи с нанесением ущерба техническому состоянию объекта	0230													
в связи с нарушением условий договоров (контрактов)	0300													
в том числе:														
в связи с нарушением сроков (начислено пени, штрафов, неустойки)	0310													
в связи с невыполнением условий о возврате предоплаты (аванса)	0320													
Итого	9000													

Руководитель (уполномоченное лицо) Учреждения _____ П. Ю. Павлов (расшифровка подписи)

Исполнитель _____ Н. Н. Поселова (подпись) (фамилия, инициалы)

Начальник общего отдела _____ (должность)

_____ (фамилия, инициалы) (телефон)

" " 20 г.

Подготовлено с использованием системы КонсультантПлюс

Сведения о численности сотрудников и оплате труда

на 1 января 2025 г.

Дата по Сводному реестру	01.01.2025	КОДЫ
ИНН	57308575	
КПП	5908019750	
глава по БК по ОКМО	976	
по ОКЕИ	57701000	
	383	

МУНИЦИПАЛЬНОЕ АВТОНОМНОЕ УЧРЕЖДЕНИЕ ДОПОЛНИТЕЛЬНОГО ОБРАЗОВАНИЯ "СПОРТИВНАЯ ШКОЛА ОЛИМПИЙСКОГО РЕЗЕРВА КИРОВСКОГО РАЙОНА" Г. ПЕРМИ

ПЕРМИ

Учреждение

Комитет по физической культуре и спорту администрации города Перми

Орган, осуществляющий функции и полномочия учредителя

Публично-правовое образование

Периодичность:

Единица измерения: руб.

г. Перми

годовая

Код строки	Штатная численность на начало года				Средняя численность сотрудников за отчетный период				По договорам гражданско-правового характера ⁹				Штатная численность на конец отчетного периода		
	установлено штатным расписанием		в том числе:		всего ⁷	в том числе:			сотрудники учреждения ¹⁰	физические лица, не являющиеся сотрудниками учреждения ¹¹	всего	из нее по основным видам деятельности	заменено вакантных должностей	в том числе:	
	всего	из нее по основным видам деятельности	замещено вакантных должностей	по основному месту работы		по внутреннему совместительству (по основным видам деятельности) ⁸	по внешнему совместительству	установлено штатным расписанием							из нее по основным видам деятельности
1	3	4	5	6	7	8	9	10	11	12	13	14	15	16	17
Основной персонал, всего¹²	38,25	33,25	35,04	3,21	34,19	32,58	32,58	0	1,61	9	2	39,8	39,8	32,78	7,02
из них: ¹³															
Старший тренер-преподаватель	4,67	4,67	4,67		4,01	4,01	4,01		0			4	4	4	
Тренер-преподаватель	28,58	25,58	25,37	3,21	25,68	24,07	24,07		1,61	9		31,3	31,3	24,28	7,02
Инструктор-методист	2,5	1,5	2,5		2,5	2,5	2,5		0			2,5	2,5	2,5	
Старший инструктор-методист	1	1	1		1	1	1		0			1	1	1	
Дежурный по спортивному залу	1,5	0,5	1,5		1	1	1		0	0	2	1	1	1	
Вспомогательный персонал, всего¹⁴	45	26	38	7	36,63	35,13	35,13	1,54	1,5	1	8	47	47	41,5	5,5
из них: ¹³															
Юрист					0					0	1	0	0	0	0
Врач					0					0	1	0	0	0	0
Судья					0					1	5	0	0	0	0
Работавший					0					0	1	0	0	0	0
Мастрос-слесарь	3	1	2	1	2,89	1,89	1,89		1			3	3	3	
Медицинская сестра/медицинский брат		2,5	2,5	0	2,39	1,89	1,89		0,5			2,5	2,5	2,5	
Заведующий хозяйством	1	1	1		1	1	1					1	1	1	
Водитель автомобиля	1	1	1		0	0	0					1	1	1	
Дворник	2,5	2	2	0,5	1,99	1,99	1,99	0,34				2,5	2,5	2,5	
Кладовщик	1	1	1		0,28	0,28	0,28					1	1	1	
Рабочий по комплектованию оборудования	2	1,5	1,5	0,5	1	1	1	0,5				2	2	1,5	0,5
Слесарь - сантехник	1	1	1		0	0	0					1	1	0	1
Сторож (вахтер)	8	4	7	1	8,39	8,39	8,39					10	10	8	2
Уборщик служебных помещений	10	6	9,5	0,5	8,07	8,07	8,07	0,2				10	10	9,5	0,5

Подготовлено с использованием системы КонсультантПлюс

Электромонтер по ремонту и обслуживанию электрооборудования	1	1	1	1	1	1	1	1	1	1	1	1	1	1	1	1	1	1	
Гардеробщик	3	1	3	1,91	1,91	1,91	1,91	1,91	1,91	1,91	1,91	1,91	1,91	1,91	1,91	1,91	1,91	1,91	3
Специалист в сфере закупок (специалист по закупкам)	1	0	1	1	1	1	1	1	1	1	1	1	1	1	1	1	1	1	1
Секретарь руководителя	1	1	1	1	1	1	1	1	1	1	1	1	1	1	1	1	1	1	1
Начальник отдела (общего)	1	0,5	0,5	0	0,5	0	0,5	0,5	0	0,5	0	0,5	0,5	0	0,5	0,5	0	0,5	0,5
Кассир	4	1	3	3,71	3,71	3,71	3,71	3,71	3,71	3,71	3,71	3,71	3,71	3,71	3,71	3,71	3,71	3,71	4
Администратор	4	1	3	3,71	3,71	3,71	3,71	3,71	3,71	3,71	3,71	3,71	3,71	3,71	3,71	3,71	3,71	3,71	4
Заведующий отделением				1	1	1	1	1	1	1	1	1	1	1	1	1	1	1	1
Заведующий (начальник) отделением	1	1	1																
Административно-управленческий персонал, всего ¹⁵	3000	3	3	3	3	3	3	3	3	3	3	3	3	3	3	3	3	3	3
из них: ¹³	3100																		
Директор	1	1	1	1	1	1	1	1	1	1	1	1	1	1	1	1	1	1	1
Заместитель директора по административно-хозяйственной работе	1	1	1	1	1	1	1	1	1	1	1	1	1	1	1	1	1	1	1
Заместитель директора по учебно-воспитательной работе	1	1	1	1	1	1	1	1	1	1	1	1	1	1	1	1	1	1	1
Итого	9000	86,25	62,25	76,04	73,82	70,71	70,71	70,71	70,71	70,71	70,71	70,71	70,71	70,71	70,71	70,71	70,71	70,71	77,28

⁷ При расчете показателей не учитывается численность сотрудников учреждения, работающих по внутреннему совместительству (по совмещению должностей).

⁸ Указывается численность сотрудников учреждения, работающих по внутреннему совместительству (по совмещению должностей). При расчете общей численности сотрудников учреждения показатель не учитывается.

⁹ Указывается численность физических лиц, привлекаемых к оказанию услуг, выполнению работ (на основании трудового договора (на основании договоров гражданско-правового характера), Детализация численности по группам персонала указывается в соответствии с предметом договора, в зависимости от характера работ, для выполнения которых привлекается сотрудник.

¹⁰ Указывается численность физических лиц, привлекаемых к оказанию услуг, выполнению работ без заключения трудового договора (на основании договоров гражданско-правового характера), являющихся сотрудниками учреждения.

¹¹ Указывается численность физических лиц, привлекаемых к оказанию услуг, выполнению работ без заключения трудового договора (на основании договоров гражданско-правового характера), не являющихся сотрудниками учреждения.

¹² Указывается численность работников учреждения, непосредственно оказывающих услуги (выполняющих работу), направленные на достижение определенных уставов учреждения целей деятельности этого учреждения.

¹³ Детализация показателя по группе (категории) персонала устанавливается порядком органа, осуществляющего функции и полномочия учредителя.

¹⁴ Указывается численность работников учреждения, создающих условия для оказания услуг (выполнения работ), направленных на достижение определенных уставов учреждения целей деятельности этого учреждения, включая обслуживание зданий и оборудования.

¹⁵ Указывается численность работников учреждения, занятых управлением (организацией) оказания услуг (выполнения работ), а также работников учреждения, выполняющих административные функции, необходимые для обеспечения деятельности учреждения.

Раздел 2. Сведения об оплате труда

Код строки	Группы персонала	Фонд начисленной оплаты труда сотрудников за отчетный период, руб.													Аналитическое распределение оплаты труда сотрудников по источникам финансового обеспечения, руб. ¹⁷				
		по основному месту работы						по внутреннему совместительству (совмещенно должностей)			по договорам гражданско-правового характера, руб. ¹⁶				по основному месту работы				
		всего	в том числе на условиях:					по внутреннему совместительству (совмещенно должностей)	по внешнему совместительству	сотрудникам учреждения	физическим лицам, не являющимся сотрудниками учреждения	за счет средств субсидии на выполнение государственного (муниципального) задания	за счет средств субсидии на иные цели	за счет средств гранта в форме субсидии	в том числе:				
			полного рабочего времени	неполного рабочего времени	0,00	55 617,34	842 151,87								137 012,01	62 317,12	18 617 934,44	3 541 935,75	0,00
2	3	4	5	6	7	8	9	10	11	12	13	14	15	16	17				
1000	24 761 105,18	23 863 335,97	23 863 335,97	0,00	55 617,34	842 151,87	137 012,01	62 317,12	18 617 934,44	3 541 935,75	0,00	0,00	0,00	1 703 465,78					
из них: ¹³																			
1100																			
3101	3 894 181,85	3 894 181,85	3 894 181,85						3 000 666,43	586 150,12				307 365,30					
3102	17 694 982,93	16 852 831,06	16 852 831,06						13 671 096,21	2 672 769,72				508 965,13					
3103	1 293 675,40	1 293 675,40	1 293 675,40						556 119,52	188 597,84				548 938,04					

Подготовлено с использованием системы КонсультантПлюс

Старший инструктор-методист	3104	611 800,30	611 800,30	611 800,30	611 800,30									83 215,68					
Дежурный по спортивному залу	3105	323 531,62	267 914,28	267 914,28	267 914,28		55 617,34								62 317,12				267 914,28
Заведующий (начальник)																			
структурным подразделением	3106	942 933,08	942 933,08	942 933,08	942 933,08									11 202,39					70 263,03
Вспомогательный персонал, всего ¹¹	2000	13 914 824,59	12 424 581,87	12 424 581,87	12 424 581,87	0,00	465 896,66	1 024 346,06	1 500,00	298 508,49				79 752,31	0,00	0,00			4 761 628,12
из них: ¹³																			
2100																			
Мастрое-спасатель	2101	1 420 038,19	539 757,76	539 757,76	539 757,76			880 280,43											539 757,76
Медицинская																			
сестра/медицинский брат	2102	804 263,75	660 198,12	660 198,12	660 198,12			144 065,63						6 234,44					304 854,57
Заведующий хозяйством	2103	589 641,05	589 641,05	589 641,05	589 641,05									4 600,00					32 511,97
Дворник	2104	698 429,21	598 325,66	598 325,66	598 325,66		100 103,55							11 500,00					31 345,77
Кладовщик	2105	103 946,01	103 946,01	103 946,01	103 946,01														103 946,01
Рабочий по комплексному																			
обслуживанию ремонту зданий	2106	563 375,34	422 127,17	422 127,17	422 127,17		141 248,17							11 500,00					6 601,70
Сторож (вахтер)	2107	2 863 468,79	2 863 468,79	2 863 468,79	2 863 468,79									12 513,10					1 419 892,67
Уборщик служебных помещений	2108	2 590 746,43	2 498 722,64	2 498 722,64	2 498 722,64		92 023,79							17 455,36					895 967,64
Электромонтер по ремонту и																			
обслуживанию электрооборудования	2109	272 280,99	272 280,99	272 280,99	272 280,99									4 600,00					4 037,42
Гардеробщик	2110	510 796,81	510 796,81	510 796,81	510 796,81									3 450,00					350 886,39
Специалист по закупкам	2111	576 560,75	576 560,75	576 560,75	576 560,75									4 600,00					30 153,36
Секретарь руководителя	2112	513 534,38	513 534,38	513 534,38	513 534,38														704,38
Начальник отдела (общего)	2113	954 315,35	954 315,35	954 315,35	954 315,35														243,70
Кассир	2114	132 521,15					132 521,15												
Администратор	2115	1 320 906,39	1 320 906,39	1 320 906,39	1 320 906,39									3 299,41					1 040 724,58
Разнорабочий	2116									74 662,31									
Врач	2117									81 476,93									
Юрист	2118									130 769,25									
Судья	2119									1 500,00									
Административно-управленческий																			
персонал, всего ²²	3000	4 622 872,91	4 622 872,91	4 622 872,91	4 622 872,91	0,00	0,00	0,00	0,00	0,00				8 967,65	0,00	0,00			108 806,84
из них: ¹³																			
3100																			
Директор	3101	2 611 019,26	2 611 019,26	2 611 019,26	2 611 019,26									2 502 225,76					108 793,50
Заместитель Директора	3102	2 011 853,65	2 011 853,65	2 011 853,65	2 011 853,65									2 002 872,66					13,34
Итого	9000	43 298 802,68	40 910 790,75	40 910 790,75	40 910 790,75	0,00	521 514,00	1 866 497,93	1 38 512,01	360 825,61				3 630 655,71	0,00	0,00			6 573 900,74

¹⁶ Указывается сумма, начисленная по договорам гражданско-правового характера, заключенным с лицами, привлеченными для оказания услуг (выполнения работ). Детализация начисленного вознаграждения по группам персонала указывается в соответствии с предметом договора, в зависимости от характера работ, для выполнения которых привлекается сотрудник.

¹⁷ Показатели аналитического распределения оплаты труда сотрудников по источникам финансирования обслуживания формируются в случае, если требование о детализации установленного органом, осуществляющим функции и полномочия учредителя.

¹⁸ Указывается сумма начисленной оплаты труда работникам учреждения, оказывающим услуги (выполняющим работы) в рамках программ обязательного медицинского страхования.

¹⁹ Указывается сумма начисленной оплаты труда работникам учреждения, оказывающим услуги (выполняющим работы) в рамках осуществления приносящей доход деятельности.

²⁰ Указывается сумма начисленной оплаты труда работникам учреждения, непосредственно оказывающим услуги (выполняющим работы), направленные на достижение определенных уставом учреждения целей деятельности этого учреждения, включая обслуживание зданий и оборудования.

²¹ Указывается сумма начисленной оплаты труда работникам учреждения, создающим условия для оказания услуг (выполнения работ), направленных на достижение определенных уставом учреждения целей деятельности этого учреждения, включая обслуживание зданий и оборудования.

²² Указывается сумма начисленной оплаты труда работникам учреждения, занятых управлением (организацией) оказания услуг (выполнения работ), а также работникам учреждения, выполняющим административные функции, необходимые для обеспечения деятельности учреждения.

Аналитическое распределение оплат труда сотрудников по источникам финансового обеспечения, руб.¹⁷

Группы персонала	Код строки	по внутреннему совместительству (совмещению должностей)						по внешнему совместительству					
		за счет средств субсидии на выполнение государственного (муниципального) задания		за счет средств субсидии на выполнение государственного (муниципального) задания		за счет средств субсидии на иные цели		за счет средств субсидии на иные цели		за счет средств субсидии на иные цели		за счет средств от приносящей деятельности	
		в том числе:		в том числе:		в том числе:		в том числе:		в том числе:		в том числе:	
		из федерального бюджета	из бюджетов субъектов Российской Федерации и местных бюджетов	из федерального бюджета	из бюджетов субъектов Российской Федерации и местных бюджетов	из федерального бюджета	из бюджетов субъектов Российской Федерации и местных бюджетов	из федерального бюджета	из бюджетов субъектов Российской Федерации и местных бюджетов	из федерального бюджета	из бюджетов субъектов Российской Федерации и местных бюджетов	из федерального бюджета	из бюджетов субъектов Российской Федерации и местных бюджетов
Основной персонал, всего из них: ¹³	2	17	19	20	21	22	23	24	25	26	27	28	
	1000	55 463,25	0,00	0,00	0,00	154,09	508 836,83	0,00	0,00	0,00	0,00	333 315,04	
Тренер-преподаватель Дежурный по спортивному залу	1101						508 836,83					333 315,04	
	1102	55 463,25				154,09							
	2000	0,00	0,00	0,00	0,00	465 896,66	487 012,92	10 350,00	0,00	0,00	0,00	526 983,14	
	2100												
	2101						350 398,26	6 900,00				522 982,17	
	2102						136 614,66	3 450,00				4 000,97	
Уборщик служебных помещений	2103					100 103,55							
	2104					141 248,17							
	2105					132 521,15							
	2106					92 023,79							
	3000	0,00	0,00	0,00	0,00	0,00	0,00	0,00	0,00	0,00	0,00	0,00	
	3001												
Итого	9000	55 463,25	0,00	0,00	0,00	466 050,75	995 849,75	10 350,00	0,00	0,00	0,00	860 298,18	

Аналитическое распределение оплат труда сотрудников по источникам финансового обеспечения, руб.¹⁷

Группы персонала	Код строки	по договорам гражданско-правового характера с сотрудниками учреждения						по договорам гражданско-правового характера с физическими лицами, не являющимися сотрудниками учреждения					
		за счет средств субсидии на выполнение государственного (муниципального) задания		за счет средств субсидии на выполнение государственного (муниципального) задания		за счет средств субсидии на иные цели		за счет средств субсидии на выполнение государственного (муниципального) задания		за счет средств субсидии на выполнение государственного (муниципального) задания		за счет средств от приносящей деятельности	
		в том числе:		в том числе:		в том числе:		в том числе:		в том числе:		в том числе:	
		из федерального бюджета	из бюджетов субъектов Российской Федерации и местных бюджетов	из федерального бюджета	из бюджетов субъектов Российской Федерации и местных бюджетов	из федерального бюджета	из бюджетов субъектов Российской Федерации и местных бюджетов	из федерального бюджета	из бюджетов субъектов Российской Федерации и местных бюджетов	из федерального бюджета	из бюджетов субъектов Российской Федерации и местных бюджетов	из федерального бюджета	из бюджетов субъектов Российской Федерации и местных бюджетов
Основной персонал, всего из них: ¹³	2	29	31	32	33	34	35	36	37	38	39	40	
	1000	99 615,40	0,00	0,00	0,00	37 396,61			0,00	0,00	0,00	62 317,12	
Тренер-преподаватель Дежурный по спортивному залу	1100	99 615,40				37 396,61						62 317,12	
	1101												
	2000	1 500,00	0,00	0,00	0,00	74 662,31	20 000,00	20 000,00	0,00	0,00	0,00	203 846,18	
	2100						74 662,31	8 400,00				73 076,93	
	2101											130 769,25	
	2102												
Административно-управленческий персонал, всего из них: ¹³	2103												
	3000	0,00	0,00	0,00	0,00	0,00	0,00	0,00	0,00	0,00	0,00	0,00	
	3001												
	Итого	9000	99 615,40	0,00	0,00	37 396,61	74 662,31	20 000,00	20 000,00	0,00	0,00	0,00	266 163,30

Руководитель (уполномоченное лицо) Учреждения _____ П.Ю. Павлов (подпись) (расшифровка подписи)

Исполнитель Начальник общего отдела _____ И.Н. Поголева (подпись) (фамилия, инициалы)

" ____ " ____ 20 ____ г. _____ (подпись) (расшифровка подписи) _____ (фамилия, инициалы)

Подготовлено с использованием системы КонсультантПлюс
(в ред. Приказа Минфина России от 23.09.2024 № 138н)

Сведения о счетах учреждения, открытых в кредитных организациях

на 1 января 20 2025 г.

КОДЫ	Дата
01.01.2025	по Сводному реестру
57308375	ИНН
5908019750	КПП
590801001	глава по БК
	по ОКТМО
	57701000

МУНИЦИПАЛЬНОЕ АВТОНОМНОЕ УЧРЕЖДЕНИЕ ДОПОЛНИТЕЛЬНОГО ОБРАЗОВАНИЯ "СПОРТИВНАЯ ШКОЛА ОЛИМПИЙСКОГО РЕЗЕРВА КИРОВСКОГО РАЙОНА" Г. ПЕРМИ

Учреждение
Орган, осуществляющий функции и полномочия учредителя
Публично-правовое образование
Периодичность: годовая

Комитет по физической культуре и спорту администрации города Перми
город Пермь
годовая

Номер счета в кредитной организации	Вид счета ²³	Резервита акта, в соответствии с которым открыт счет		Остаток средств на счете на начало года ²⁴	Остаток средств на счете на конец отчетного периода ²⁴
		вид акта	номер		
1	2	3	4	6	7
Счета в кредитных организациях в валюте Российской Федерации	x	x	x	x	x
Всего	x	x	x	x	x
Счета в кредитных организациях в иностранной валюте	x	x	x	x	x
Всего	x	x	x	x	x
Итого	x	x	x	x	x

Руководитель (уполномоченное лицо) _____

Учреждения _____

Исполнитель _____

" _____ 20 _____ г.

П. Ю. Павлов
(расшифровка подписи)
8(342)214-10-11
(телефон)

²³ Вид банковского счета, открытого в кредитной организации (например, номинальный счет, счет эскроу, публичный депозитный счет).

²⁴ Показатели счетов в иностранной валюте, расчитанные в рублевом эквиваленте.

Подготовлено с использованием системы КонсультантПлюс
(в ред. Приказа Минфина России от 23.09.2024 № 138н)

Сведения о недвижимом имуществе, за исключением земельных участков, закрепленном на праве оперативного управления

на 1 января 20 25 г.

КОДЫ	Дата
01.01.2025	01.01.2025
57308575	по Сводному реестру
5908019750	ИНН
590801001	КПП
976	глава по БК
57701000	по ОКТМО

МУНИЦИПАЛЬНОЕ АВТОНОМНОЕ УЧРЕЖДЕНИЕ ДОПОЛНИТЕЛЬНОГО ОБРАЗОВАНИЯ "СПОРТИВНАЯ ШКОЛА ОЛИМПЕЙСКОГО РЕЗЕРВА КИРОВСКОГО РАЙОНА" Г. ПЕРМИ

Учреждение
Орган, осуществляющий функции и полномочия учредителя
Публично-правовое образование
Периодичность: годовая

Комитет по физической культуре и спорту администрации города Перми
город Пермь

Наименование объекта	Адрес	Классификационный номер	Код по ОКТМО	Уникальный код объекта 24.1	Год постройки	Единица измерения		Код строки	Используется учреждением			Перелано во временное пользование строениями организациями (индивидуальным предпринимателям)				
						наименование	код по ОКЕИ		всего	в том числе:		на основании договоров аренды	на основании договоров безвозмездного пользования	в том числе:	без оформления права пользования (с почасовой оплатой)	
										для осуществления основной деятельности в рамках государственного (муниципального) задания	за плату сверх государственного (муниципального) задания					для иных целей
1	2	3	4	5	6	7	8	9	10	11	12	13	14	15	16	17
Площадные объекты¹, всего	x	x	x	x	x	м²	055	1000	9 014,76	8 978,96	35,8	-	-	-	-	-
Здание школы выхребовита	г. Пермь, ул. Закамская, 60а	59-01:1713044:77	57701000		1958	м ²	055	1001	1 095,9	1 095,9	-	-	-	-	-	-
Здание детско-юношеской спортивной школы	г. Пермь, ул. Сысольская, 10/5	59-01:1717046:656	57701000		1977	м ²	055	1002	878,6	878,6	-	-	-	-	-	-
Плавательный бассейн	г. Пермь, ул. Сысольская, 10/5	59-01:1717046:656	57701000		2018	м ²	055	1003	1 491,8	1 491,8	-	-	-	-	-	-
Здание школы	г. Пермь, ул. Гальерина, 6	59-01:1717115:272	57701000		1978	м ²	055	1004	572,6	572,6	-	-	-	-	-	-
Склад	г. Пермь, ул. Закамская, 60а	59-01:1713044:1561	57701000		1958	м ²	055	1005	35,8	-	35,8	-	-	-	-	-
Смотровая вышка	г. Пермь, ул. Закамская, 60а		57701000		1958	м ²	055	1006	38,6	38,6	-	-	-	-	-	-
Ворота	г. Пермь, ул. Сысольская, 10/5		57701000		2021	м ²	055	1007	36,2	36,2	-	-	-	-	-	-
Ворота	г. Пермь, ул. Закамская, 60а		57701000		1958	м ²	055	1008	24,5	24,5	-	-	-	-	-	-
Асфальтовые площадки, тротуары, проезды	г. Пермь, ул. Сысольская, 10/5		57701000		2020	м ²	055	1009	1 396,56	1 396,56	-	-	-	-	-	-
Замощение	г. Пермь, ул. Закамская, 60а		57701000		1958	м ²	055	1010	1 755,0	1 755,0	-	-	-	-	-	-
Замощение	г. Пермь, ул. Сысольская, 10/5		57701000		2021	м ²	055	1011	36,1	36,1	-	-	-	-	-	-
Отражение	г. Пермь, ул. Закамская, 60а		57701000		1958	м	055	1012	294,58	294,58	-	-	-	-	-	-
Отражение	г. Пермь, ул. Сысольская, 10/5		57701000		2021	м	055	1013	637,48	637,48	-	-	-	-	-	-
Отражение	г. Пермь, ул. Сысольская, 10/5		57701000		2020	м	055	1014	153	153	-	-	-	-	-	-
Спортивная площадка	г. Пермь, ул. Сысольская, 10/5		57701000		2021	м ²	055	1015	94,1	94,1	-	-	-	-	-	-

Подготовлено с использованием системы КонсультантПлюс

Наименование объекта	Код строки	Не используется из них:		всего	всего	коммунальные услуги		услуги по содержанию имущества		налог на имущество					
		проводится капитальный ремонт или реконструкция	требуется ремонт			в связи с аварийным состоянием	ожидает списания	всего	по коммунальным услугам	всего	по содержанию имущества	всего	по налогу на имущество		
1	9	18	19	20	21	22	23	24	25	26	27	28	29	30	31
Прозрач	г. Пермь, ул. Сысольская, 10/5	57701000			2021	м ²	055	1016	22,7						
Проезд	г. Пермь, ул. Сысольская, 10/5	57701000			2021	м ²	055	1017	451,24						
Линейные объекты²⁶, всего	x	x			x	м	006	2000	1 602,5						
в том числе:															
Польская дорога	г. Пермь, ул. Сысольская, 10/5	57701000			1977	м	006	2001	255						
Наружные сети связи	г. Пермь, ул. Сысольская, 10/5	57701000			2018	м	006	2002	159						
Наружная телефонная канализация	г. Пермь, ул. Сысольская, 10/5	57701000			1977	м	006	2003	300						
Ливневая канализация	г. Пермь, ул. Сысольская, 10/5	57701000			1977	м	006	2004	600,5						
Ливневая канализация	г. Пермь, ул. Сысольская, 10/5	57701000			2018	м	006	2005	63						
Наружное электроосвещение	г. Пермь, ул. Сысольская, 10/5	57701000			2018	м	006	2006	170						
Наружное электроосвещение	г. Пермь, ул. Сысольская, 10/5	57701000			1977	м	006	2007	55						
Резервуары, емкости, иные аналогичные объекты, всего	x	x			x	м³	113	3000	50						
в том числе:															
Пожарный резервуар	г. Пермь, ул. Сысольская, 10/5	57701000			2018	м ³	113	3001	25						
Пожарный резервуар	г. Пермь, ул. Сысольская, 10/5	57701000			2018	м ³	113	3002	25						
Скважины, иные аналогичные объекты, всего	x	x			x	м	006	4000	-						
в том числе:															
точечные, всего	x	x			x	шт.	796	5000	-						
в том числе:															
							796	5001	-						
							796								
							9000		x	x	x	x	x	x	x

Наименование объекта	Код строки	Не используется из них:		всего	коммунальные услуги		услуги по содержанию имущества		налог на имущество						
		проводится капитальный ремонт или реконструкция	требуется ремонт		в связи с аварийным состоянием	ожидает списания	всего	по коммунальным услугам	всего	по содержанию имущества	всего	по налогу на имущество			
1	9	18	19	20	21	22	23	24	25	26	27	28	29	30	31
Площадные объекты ²⁵ , всего	1000	-	-	-	-	23 971 798,96	8 454 006,21	15 517 792,75	-	-	-	-	-	-	-
в том числе:	1001	-	-	-	-	-	-	-	-	-	-	-	-	-	-
Линейные объекты ²⁶ , всего	2000	-	-	-	-	-	-	-	-	-	-	-	-	-	-
в том числе:	2001	-	-	-	-	-	-	-	-	-	-	-	-	-	-
Резервуары, емкости, иные аналогичные объекты, всего	3000	-	-	-	-	-	-	-	-	-	-	-	-	-	-

Фактические расходы на содержание объектов недвижимого имущества (руб. в год)

из них:

Подготовлено с использованием системы КонсультантПлюс

в том числе:																								
объекты, всего																								
в том числе:																								
токовые, всего																								
в том числе:																								
Итого								X	X	X							8 454 006,21							15 517 792,75

²¹ Уплативший вид объекта капитального строительства, объекта недвижимого имущества (при наличии).

²² Расходы, возмещение ущерба по договору поручения, договору подряда, указаных в графе 14.

²³ Расходы учреждения на содержание объектов недвижимого имущества, указанных в графе 14.

²⁴ Здания, строения, сооружения и иные аналогичные объекты.

²⁵ Личия электроснабжения, линии связи (в том числе радиосвязные сооружения), трубопроводы, автотранспортные средства, железнодорожные дороги, железнодорожные линии и другие подобные сооружения.

Руководитель
(уполномоченное лицо
Учреждения

Директор
(должность)

Н.Н. Попова
(фамилия, инициалы)

П.Ю. Павлов
(расшифровка подписи)

8(342)214-10-11
(телефон)

" ____ " ____ 20 ____ г.

Подготовлено с использованием системы КонсультантПлюс
(в ред. Приказа Минфина России от 23.09.2024 № 138н)

Сведения о земельных участках, представленных на праве постоянного (бессрочного) пользования

на 1 января 20 25 г.

КОДЫ	
01.01.2025	Дата
57308575	по Сплошному реестру
5908019750	ИНН
590801001	КПП
976	глава по БК
57701000	по ОКТМО

МУНИЦИПАЛЬНОЕ АВТОНОМНОЕ УЧРЕЖДЕНИЕ ДОПОЛНИТЕЛЬНОГО ОБРАЗОВАНИЯ "СПОРТИВНАЯ ШКОЛА ОЛИМПЕЙСКОГО РЕЗЕРВА КИРОВСКОГО РАЙОНА" Г. ПЕРМИ

Комитет по физической культуре и спорту администрации города Перми
город Перми

Учреждение
Орган, осуществляющий функции и полномочия учредителя
Публично-правовое образование
Периодичность: годовая

Наименование владельца	Адрес	Код по ОКТМО	Кладовый номер	Единица измерения		Всего	Используется учреждением			Не используется учреждением			Фактические расходы на содержание земельного участка (руб. в год)				
				Код по ОКЕИ	площадь		всего	в том числе:	в том числе:	в том числе:	всего	в том числе:	всего	в том числе:			
															для осуществления основной деятельности	в рамках государственного (муниципального) задания	за плату сверх государственного (муниципального) задания
Земли населенных пунктов	ул. Гальперина, 6	57701000	59-01-1711517	м ²	055	2 182,11	2 182,11	-	-	-	-	-	-	66 846,00	-	-	66 846,00
Земли населенных пунктов	ул. Захарова, 60А	57701000	59-01-1713044-19	м ²	055	6 269	6 269	-	-	-	-	-	-	161 409,00	8 800,00	-	152 609,00
Земли населенных пунктов	ул. Сасольская, 10/5	57701000	59-01-1717046-12	м ²	055	39 275	39 275	-	-	-	-	-	-	856 874,00	6 600,00	-	850 274,00
Итого:						47 726,11	47 726,11	-	-	-	-	-	-	1 085 129,00	15 400,00	-	1 069 729,00

Руководитель (подлинное фото) Учреждения _____
Директор (должность)
Начальник общего отдела _____
Исполнитель _____
Н.Н. Поселова (подпись)
Н.Н. Поселова (фамилия, инициалы)
П.Ю. Павлов (подпись)
8(342)214-10-11 (расшифровка полимет)
(телефон)

" " 20 г.

Подготовлено с использованием системы КонсультантПлюс

(в ред. Приказа Минфина России от 23.09.2024 № 138н)

Сведения о недвижимом имуществе, используемом по договору аренды

на 1 января 20 25 г.

КОДЫ	
Дата	01.01.2025
по Сводному реестру	57308575
ИНН	5908019750
КПП	590801001
глава по БК	976
по ОКТМО	57701000

МУНИЦИПАЛЬНОЕ АВТОНОМНОЕ УЧРЕЖДЕНИЕ ДОПОЛНИТЕЛЬНОГО ОБРАЗОВАНИЯ "СПОРТИВНАЯ ШКОЛА ОЛИМПИЙСКОГО РЕЗЕРВА КИРОВСКОГО РАЙОНА" Г. ПЕРМИ

Комитет по физической культуре и спорту администрации города Перми
город Пермь

Учреждение
Орган, осуществляющий функции и полномочия учредителя
Публично-правовое образование
Периодичность: годовая

Раздел 1. Сведения о недвижимом имуществе, используемом на праве аренды с ежемесячной оплатой

Наименование объекта	Адрес	Единица измерения		Код строки	Количество арендуемого имущества	Арендодатель (судодатель)			Срок пользования		Арендная плата			Фактические расходы на содержание арендуемого имущества (руб./год)	Направление использования арендуемого имущества			Обозначение заключения договора аренды
		наименование	код по ОКЕИ			наименование	ИНН	код по КИСЭ	начала	окончания	за единицу меры (руб./мес.)	за объект (руб./год)	для осуществления основной деятельности ²⁷		для осуществления иной деятельности ²⁸	для		
1	2	3	4	5	6	7	8	9	10	11	12	13	14	15	16	17		
Площадные объекты ²⁵ , всего	х	м ²	055	1000		х	х	х	х	х	х			х	х	х	х	
в том числе:		м ²	055	1001														
		м ²	055															
Линейные объекты ²⁶ , всего	х	м	006	2000		х	х	х	х	х	х			х	х	х	х	
в том числе:		м	006	2001														
		м	006															
Резервуары, емкости, иные аналогичные объекты, всего	х	м ³	113	3000		х	х	х	х	х	х			х	х	х	х	
в том числе:		м ³	113	3001														
		м ³	113															
Сквозины, иные аналогичные объекты, всего	х	м	006	4000		х	х	х	х	х	х			х	х	х	х	
в том числе:		м	006	4001														
		м	006															
Иные объекты, включая точечные, всего	х	шт.	796	5000		х	х	х	х	х	х			х	х	х	х	
в том числе:		шт.	796	5001														
		шт.	796															
			Итого	9000	х	х	х	х	х	х	х			х	х	х	х	

Подготовлено с использованием системы КонсультантПлюс

Раздел 2. Сведения о недвижимом имуществе, используемом на праве аренды с почасовой оплатой

Наименование объекта	Адрес	Единица измерения		Код строки	Количество арендуемого имущества	Арендодатель (судодатель)			Длительность использования (час)	Арендная плата			Фактические расходы на содержание объекта недвижимого имущества (руб./год)	Направление использования объекта недвижимого имущества		Обоснование заключения договора аренды
		наименование	код по ОКЕИ			наименование	ИНН	код по КФС		за единицу меры (руб./час)	за объект (руб./час)	за год (руб.)		для осуществления основной деятельности ²⁷	для осуществления иной деятельности ²⁸	
1	2	3	4	5	6	7	8	9	10	11	12	13	14	15	16	17
Площадные объекты ²⁵ , всего в том числе:	х	м ²	055	1000		х	х	х	х	х	х			х	х	х
		м ²	055	1001												
		м ²	055													
Линейные объекты ²⁶ , всего в том числе:	х	м	006	2000		х	х	х	х	х	х			х	х	х
		м	006	2001												
		м	006													
Резервуары, емкости, иные аналогичные объекты, всего в том числе:	х	м ³	113	3000		х	х	х	х	х	х			х	х	х
		м ³	113	3001												
		м ³	113													
Скважины, иные аналогичные объекты, всего в том числе:	х	м	006	4000		х	х	х	х	х	х			х	х	х
		м	006	4001												
		м	006													
Иные объекты, включая точечные, всего в том числе:	х	шт.	796	5000		х	х	х	х	х	х			х	х	х
		шт.	796	5001												
		шт.	796													
				9000	х	х	х	х	х	х	х			х	х	х

Руководитель (уполномоченное лицо) учреждения _____ Директор (должность) _____ П.Ю. Павлов (расшифровка подписи) _____

Исполнитель _____ Начальник общего отдела _____ Н.Н. Пестелова (подпись) _____ 8(342)214-10-11 (фамилия, инициалы) (телефон)

" " 20 г.

²⁵ 1 - для осуществления основной деятельности в рамках государственного (муниципального) задания, 2 - для осуществления основной деятельности за плату сверх государственного (муниципального) задания.
²⁶ 3 - проведение концертно-эстрадных мероприятий и иных культурно-массовых мероприятий, 4 - проведение спортивных мероприятий, 5 - проведение конференций, семинаров, выставок, лекций, совещаний, съездов, конгрессов, 6 - для иных мероприятий.

Подготовлено с использованием системы КонсультантПлюс

(в ред. Приказа Минфина России от 23.09.2024 № 138н)

Сведения о недвижимом имуществе, используемом по договору безвозмездного пользования (договору суды)

на 1 января 20 25 г.

КОДЫ
01.01.2025
57308575
5908019750
590801001
976
57701000

МУНИЦИПАЛЬНОЕ АВТОНОМНОЕ УЧРЕЖДЕНИЕ ДОПОЛНИТЕЛЬНОГО ОБРАЗОВАНИЯ "СПОРТИВНАЯ ШКОЛА ОЛИМПИЙСКОГО РЕЗЕРВА КИРОВСКОГО РАЙОНА" Г. ПЕРМИ

Комитет по физической культуре и спорту администрации города Перми
город Перми.

Учреждение
Орган, осуществляющий функции и полномочия учредителя
Публично-правовое образование
Периодичность: годовая

Наименование объекта	Адрес	Единица измерения		Код строки	Количество имущества	Судодатель			Срок пользования		Фактические расходы на содержание недвижимого имущества (руб./год)	Направление использования объекта недвижимого имущества		Обоснование заключения договора суды
		наименование	код по ОКЕИ			наименование	ИНН	код по КНСЭ	начала	окончания		для осуществления основной деятельности	для осуществления иной деятельности	
1	2	3	4	5	6	7	8	9	10	11	12	13	14	15
Площадные объекты ²⁵ , всего в том числе:	х	м ²	055	1000	3816,4	х	х	х	х	х	583 034,04	х	х	х
Нежилое помещение	ул. Академика Велесова, 25	м ²	055	1001	256		5907017654		13.04.2022	12.04.2027	24 970,42	1		Письмо ДИО от 13.04.2022 № 059-19-01-36/3-216
Нежилое помещение	ул. Ласьвинская, 1	м ²	055	1002	1 389,2		5905006801		27.12.2021	26.12.2026	538 549,56	1		Письмо ДИО от 27.12.2021 № 059-19-01-56/3-1165
Нежилое помещение	ул. Транспортная, 7	м ²	055	1003	472		5904234890		01.04.2020	01.04.2025	-	1		Письмо ДИО от 27.03.2020 № СЭД-059-19-01-30/3-174
Нежилое помещение	ул. Ласьвинская, 64	м ²	055	1004	342,8		5908011422		06.02.2020	05.02.2025	3 738,51	1		Письмо ДИО от 05.02.2020 № 059-19-01-30/3-69
Нежилое помещение	ул. Победы, 46	м ²	055	1005	351,1		5908011422		06.02.2020	05.02.2025	-	1		Письмо ДИО от 05.02.2020 № 059-19-01-30/3-69
Нежилое помещение	ул. Воронежская, 8	м ²	055	1006	118,2		5908019069		06.02.2020	21.01.2025	-	1		Письмо ДИО от 05.02.2020 № 059-19-01-30/3-69
Нежилое помещение	ул. Федосеева, 16	м ²	055	1007	325,7		5908015018		06.02.2020	05.02.2025	15 755,55	1		Письмо ДИО от 05.02.2020 № 059-19-01-30/3-69
Нежилое помещение	ул. Тапсорова, 7	м ²	055	1008	374,7		5908019090		21.01.2020	21.01.2025	-	1		Письмо ДИО от 20.01.2020 № 059-19-01-30/3-22
Нежилое помещение	ул. Липатова, 2	м ²	055	1009	186,7		5908019453		21.01.2020	21.01.2025	-	1		Письмо ДИО от 20.01.2020 № 059-19-01-30/3-22
Линейные объекты ²⁶ , всего в том числе:	х	м	006	2000		х	х	х	х	х		х	х	х
		м	006	2001										
		м	006											
Резервуары, емкости, иные аналогичные объекты, всего в том числе:	х	м ³	113	3000		х	х	х	х	х		х	х	х
		м ³	113	3001										
		м ³	113											
Складские, иные аналогичные объекты, всего	х	м	006	4000		х	х	х	х	х		х	х	х

Подготовлено с использованием системы КонсультантПлюс

в том числе:																				
				006	4001															
		м		006																
		м		006																
Иные объекты, включая точечные, всего		шт.	X	796	5000		X	X		X	X	X		X	X					
в том числе:		шт.		796	5001															
		шт.		796																
					Всего:	9000	X	X	X	X	X	X		X	X					
										583 034,04	X	X	X	X						

Руководитель
(уполномоченное лицо) Учреждения

Исполнитель

Директор
(должность)

Начальник общего отдела
(должность)

(подпись)
И.И. Поспелова
(фамилия, инициалы)

И.Ю. Павлов
(расшифровка подписи)
8(342)214-1 0-11
(телефон)

" ___ " _____ 20__ г.

Подготовлено с использованием системы КонсультантПлюс

из них: для оказания услуг (выполнения работ) в рамках утвержденного государственного (муниципального) задания	2110	253 902,00	121 660,00	-	-	-	-	-	132 242,00
для иной деятельности	2200	1 365 865,20	648 649,20	-	-	-	-	188 000,00	529 216,00
Хозяйственный и производственный инвентарь	3000	-	-	-	-	-	-	-	-
в том числе: для основной деятельности	3100	-	-	-	-	-	-	-	-
из них: для оказания услуг (выполнения работ) в рамках утвержденного государственного (муниципального) задания	3110	-	-	-	-	-	-	-	-
для иной деятельности	3200	-	-	-	-	-	-	-	-
Прочие основные средства	4000	-	-	-	-	-	-	-	-
в том числе: для основной деятельности	4100	-	-	-	-	-	-	-	-
из них: для оказания услуг (выполнения работ) в рамках утвержденного государственного (муниципального) задания	4110	-	-	-	-	-	-	-	-
для иной деятельности	4200	-	-	-	-	-	-	-	-
Итого	9000	1 431 767,20	770 309,20	-	-	-	-	188 000,00	661 458,00

Руководитель
(уполномоченное лицо)

Учреждения

Исполнитель

" ____ " ____ 20 ____ г.

Директор
(должность)Начальник общего отдела
(должность)

(подпись)

Н.Н. Поспелова
(фамилия, инициалы)П.Ю. Павлов
(расшифровка подписи)8(342)214-10-11
(телефон)

Подготовлено с использованием системы КонсультантПлюс

Код строки	Наименование показателя	Транспортные средства, непосредственно используемые в целях оказания услуг, выполнения работ												Транспортные средства, используемые в общеобслуживательных целях												
		всего				в том числе:				всего				в том числе:				всего				в том числе:				
		в отчетную дату		среднем за год		в отчетную дату		среднем за год		в отчетную дату		среднем за год		в отчетную дату		среднем за год		в отчетную дату		среднем за год		в отчетную дату		среднем за год		
		на	в	на	в	на	в	на	в	на	в	на	в	на	в	на	в	на	в	на	в	на	в	на	в	
1200	автомобили скорой медицинской помощи	-	-	-	-	-	-	-	-	-	-	-	-	-	-	-	-	-	-	-	-	-	-	-	-	
1300	автомобили грузовые, за исключением специальных	-	-	-	-	-	-	-	-	-	-	-	-	-	-	-	-	-	-	-	-	-	-	-	-	
1400	специальные грузовые автомобили (машины, тракторы, специальные машины для перевозки птиц, машины для перевозки минеральных удобрений, ветеринарной помощи, технического обслуживания)	-	-	-	-	-	-	-	-	-	-	-	-	-	-	-	-	-	-	-	-	-	-	-	-	
1500	автобусы	1	1	1	1	-	-	-	-	-	-	-	-	-	-	-	-	-	-	-	-	-	-	-	-	
1600	тракторы самоходные, комбайны	-	-	-	-	-	-	-	-	-	-	-	-	-	-	-	-	-	-	-	-	-	-	-	-	
1700	мотоциклы, снегоходы	1	1	1	1	-	-	-	-	-	-	-	-	-	-	-	-	-	-	-	-	-	-	-	-	
1800	прочие самоходные машины и механизмы на пневматическом и гусеничном ходу	-	-	-	-	-	-	-	-	-	-	-	-	-	-	-	-	-	-	-	-	-	-	-	-	
1900	мотоциклы, моторолеры	-	-	-	-	-	-	-	-	-	-	-	-	-	-	-	-	-	-	-	-	-	-	-	-	
2000	Воздушные суда	2	3	4	5	6	7	8	9	10	11	12	13	14	15	16	17	18	19	20	21	22	23	24	25	26
2100	самолеты, всего	-	-	-	-	-	-	-	-	-	-	-	-	-	-	-	-	-	-	-	-	-	-	-	-	
2101	самолеты пассажирские	-	-	-	-	-	-	-	-	-	-	-	-	-	-	-	-	-	-	-	-	-	-	-	-	
2102	самолеты грузовые	-	-	-	-	-	-	-	-	-	-	-	-	-	-	-	-	-	-	-	-	-	-	-	-	
2103	самолеты пожарные	-	-	-	-	-	-	-	-	-	-	-	-	-	-	-	-	-	-	-	-	-	-	-	-	
2104	самолеты авиационно-технической службы	-	-	-	-	-	-	-	-	-	-	-	-	-	-	-	-	-	-	-	-	-	-	-	-	
2105	другие самолеты	-	-	-	-	-	-	-	-	-	-	-	-	-	-	-	-	-	-	-	-	-	-	-	-	
2200	вертолеты, всего	-	-	-	-	-	-	-	-	-	-	-	-	-	-	-	-	-	-	-	-	-	-	-	-	
2201	вертолеты авиационно-технической службы	-	-	-	-	-	-	-	-	-	-	-	-	-	-	-	-	-	-	-	-	-	-	-	-	
2202	вертолеты пассажирские	-	-	-	-	-	-	-	-	-	-	-	-	-	-	-	-	-	-	-	-	-	-	-	-	
2203	вертолеты грузовые	-	-	-	-	-	-	-	-	-	-	-	-	-	-	-	-	-	-	-	-	-	-	-	-	
2204	вертолеты пожарные	-	-	-	-	-	-	-	-	-	-	-	-	-	-	-	-	-	-	-	-	-	-	-	-	
2205	вертолеты авиационно-технической службы	-	-	-	-	-	-	-	-	-	-	-	-	-	-	-	-	-	-	-	-	-	-	-	-	
2206	другие вертолеты	-	-	-	-	-	-	-	-	-	-	-	-	-	-	-	-	-	-	-	-	-	-	-	-	
3000	Военные транспортные средства	-	-	-	-	-	-	-	-	-	-	-	-	-	-	-	-	-	-	-	-	-	-	-	-	
3100	суда пассажирские морские и речные	-	-	-	-	-	-	-	-	-	-	-	-	-	-	-	-	-	-	-	-	-	-	-	-	
3200	суда грузовые морские и речные самоходные	-	-	-	-	-	-	-	-	-	-	-	-	-	-	-	-	-	-	-	-	-	-	-	-	
3300	яхты	-	-	-	-	-	-	-	-	-	-	-	-	-	-	-	-	-	-	-	-	-	-	-	-	
3400	матера	-	-	-	-	-	-	-	-	-	-	-	-	-	-	-	-	-	-	-	-	-	-	-	-	
3500	гидроциклы	-	-	-	-	-	-	-	-	-	-	-	-	-	-	-	-	-	-	-	-	-	-	-	-	
3600	моторные лодки	-	-	-	-	-	-	-	-	-	-	-	-	-	-	-	-	-	-	-	-	-	-	-	-	
3700	парусно-моторные суда	-	-	-	-	-	-	-	-	-	-	-	-	-	-	-	-	-	-	-	-	-	-	-	-	
3800	другие водные транспортные средства самоходные	-	-	-	-	-	-	-	-	-	-	-	-	-	-	-	-	-	-	-	-	-	-	-	-	
3900	несамостоятельные (буксируемые) суда и иные транспортные средства (водные транспортные средства, не имеющие двигателей)	-	-	-	-	-	-	-	-	-	-	-	-	-	-	-	-	-	-	-	-	-	-	-	-	
9000	Итого	2	3	4	5	6	7	8	9	10	11	12	13	14	15	16	17	18	19	20	21	22	23	24	25	26

³² Указываются транспортные средства, используемые в целях уборки территории, вывоза мусора, перевозки имущества (грузов), а также в целях перевозки людей.

Подготовлено с использованием системы КонсультантПлюс

Наименование показателя	Код строки	всего за отчетный период	Расходы на содержание транспортных средств в том числе:										Уплата транспортного налога					
			на обслуживание транспортных средств						содержание гаражей		заработная плата обслуживающего персонала			административного персонала гаражей				
			расходы на горюче-смазочные материалы	приобретение (замена) колес, шин, дисков	расходы на ОСАГО	расходы на добровольное страхование	ремонт, включая приобретение запасных частей	техобслуживание сторонними организациями	аренда гаражей, парковочных мест	содержание гаражей	водители	обслуживающего персонала гаражей						
4	5	6	7	8	9	10	11	12	13	14	15							
Воздушные судна	2000	-	-	-	-	-	-	-	-	-	-	-	-	-	-	-	-	
самолеты, всего:	2100	-	-	-	-	-	-	-	-	-	-	-	-	-	-	-	-	
в том числе: ³⁰																		
самолеты пассажирские	2101	-	-	-	-	-	-	-	-	-	-	-	-	-	-	-	-	
самолеты грузовые	2102	-	-	-	-	-	-	-	-	-	-	-	-	-	-	-	-	
самолеты пожарные	2103	-	-	-	-	-	-	-	-	-	-	-	-	-	-	-	-	
самолеты аварийно-технической службы	2104	-	-	-	-	-	-	-	-	-	-	-	-	-	-	-	-	
другие самолеты	2105	-	-	-	-	-	-	-	-	-	-	-	-	-	-	-	-	
вертолеты, всего	2200	-	-	-	-	-	-	-	-	-	-	-	-	-	-	-	-	
в том числе: ³⁰																		
вертолеты пассажирские	2201	-	-	-	-	-	-	-	-	-	-	-	-	-	-	-	-	
вертолеты грузовые	2202	-	-	-	-	-	-	-	-	-	-	-	-	-	-	-	-	
вертолеты пожарные	2203	-	-	-	-	-	-	-	-	-	-	-	-	-	-	-	-	
вертолеты аварийно-технической службы	2204	-	-	-	-	-	-	-	-	-	-	-	-	-	-	-	-	
другие вертолеты	2205	-	-	-	-	-	-	-	-	-	-	-	-	-	-	-	-	
воздушные транспортные средства, не имеющие двигателей	2206	-	-	-	-	-	-	-	-	-	-	-	-	-	-	-	-	
Военные транспортные средства	3000	-	-	-	-	-	-	-	-	-	-	-	-	-	-	-	-	
суда пассажирские морские и речные	3100	-	-	-	-	-	-	-	-	-	-	-	-	-	-	-	-	
суда грузовые морские и речные самоходные	3200	-	-	-	-	-	-	-	-	-	-	-	-	-	-	-	-	
яхты	3300	-	-	-	-	-	-	-	-	-	-	-	-	-	-	-	-	
катера	3400	-	-	-	-	-	-	-	-	-	-	-	-	-	-	-	-	
гидроциклы	3500	-	-	-	-	-	-	-	-	-	-	-	-	-	-	-	-	
моторные лодки	3600	-	-	-	-	-	-	-	-	-	-	-	-	-	-	-	-	
парусно-моторные суда	3700	-	-	-	-	-	-	-	-	-	-	-	-	-	-	-	-	
другие водные транспортные средства самоходные	3800	-	-	-	-	-	-	-	-	-	-	-	-	-	-	-	-	
несамоходные (буксируемые) суда и иные транспортные средства (водные транспортные средства, не имеющие двигателей)	3900	-	-	-	-	-	-	-	-	-	-	-	-	-	-	-	-	
Итого	9000	6 896,79	1 985,79	-	-	-	-	-	-	-	-	-	-	-	-	-	-	4 911,00

Руководитель (уполномоченное лицо) Учреждения _____ П.Ю. Павлов (расшифровка подписи)

Исполнитель Начальник общего отдела _____ Н.Н. Постелова (фамилия, инициалы)

_____ 8(342)214-10-11 (телефон)

" " 20 г.

Подготовлено с использованием системы КонсультантПлюс
(в ред. Приказа Минфина России от 23.09.2024 № 138н)

Сведения об имуществе, за исключением земельных участков, переданном в аренду

на 1 января 20 25 г.

КОДЫ
Дата
по Сводному реестру
ИНН
КПП
глава по БК
по ОКТМО
976
57701000

Учреждение _____
 Орган, осуществляющий функции и полномочия учредителя _____
 Публично-правовое образование _____
 Периодичность: годовая _____

Наименование объекта	Адрес ³³	Вид объекта ³⁴	Единица измерения		Код строки	Объем переданного имущества	Направление использования ³⁵	Комментарий ³⁶
			наименование	код по ОКЕИ				
1	2	3	4	5	6	7	8	9
Площадные объекты ²⁵ , всего	X	X	м ²	055	1000		X	X
в том числе:								
Линейные объекты ²⁶ , всего	X	X	м	006	2000		X	X
в том числе:								
Резервуары, емкости, иные аналогичные объекты, всего	X	X	м ³	113	3000		X	X
в том числе:								
Скважины, иные аналогичные объекты, всего	X	X	м	006	2001			
в том числе:								
Иные объекты, включая точечные, всего	X	X	штг.	796	5000		X	X
в том числе:								

Руководитель (уполномоченное лицо) _____ Директор _____ П.Ю. Павлов
 Учреждения _____ (должность) _____ (расшифровка подписи)
 Исполнитель _____ Начальник общего отдела _____ 8(342)214-10-11
 _____ (фамилия, инициалы) _____ (телефон)
 " " 20 ____ г.

³³ Адрес объекта недвижимого имущества.
³⁴ 1 - здание (строение, сооружение) в целом, 2 - помещение в здании, строении (за исключением подвалов, чердаков), 3 - подвалы, чердаки, 4 - конструктивная часть здания (навес над входными дверями здания), 6 - часть помещения в местах общего пользования (вспомогательный холл, фойе, коридоры), 7 - линии электропередачи, линии связи (в том числе линейно-кабельные сооружения), 8 - трубопроводы, 9 - автомобильные дороги, 10 - железнодорожные линии, 11 - резервуар, иная емкость, 12 - скважина на воду, 13 - скважина газовые и нефтяные, 14 - скважина иные, 15 - движимое имущество, предоставляемое в прокат, 16 - иные.
³⁵ 1 - размещение банкоматов, 2 - размещение торговых автоматов для продажи воды, кофе и кондитерских изделий, 3 - размещение столовых и буфетов, 4 - размещение книжных киосков, магистров книжных киосков, 5 - размещение аптечных пунктов, 6 - размещение торговых автоматов для продажи бабл, оладьевых, мляков, 7 - размещение платежных терминалов, 8 - размещение иных торговых точек, 9 - размещение офисов банков, 10 - проведение образовательных и информационно-просветительских мероприятий, 11 - проведение концерто-эстрадных мероприятий, 12 - проведение ярмарок, выставок, 13 - проведение конгрессов, съездов, симпозиумов, конференций, 14 - проведение спортивных мероприятий, 15 - проведение иных культурно-массовых мероприятий, 16 - прокат оборудования, 17 - прокат спортивного инвентаря, 18 - иное.
³⁶ Направление использования имущества, переданного в аренду, в случае указания в графе 8 значения "18 - иное".

Отчет
о результатах деятельности государственного (муниципального)
учреждения и об использовании закрепленного за ним
государственного (муниципального) имущества

на 01 января 2025 г.

			КОДЫ
		Дата	01.01.2025
		по Сводному реестру	57308758
		ИНН	5907014029
Учреждение	Муниципальное автономное дошкольное образовательное учреждение "Детский сад № 390" г. Перми	КПП	590701001
Тип учреждения	03 (казенное - "01", бюджетное - "02", автономное - "03")		
Орган, осуществляющий функции и полномочия учредителя	Департамент образования администрации города Перми	БК	930
Публично-правовое образование	город Пермь	по ОКТМО	57701000
Периодичность: годовая			

Раздел 1. Результаты деятельности:

- 1.1. отчет о выполнении муниципального задания на оказание муниципальных услуг (выполнение работ);
- 1.2. сведения о поступлениях и выплатах Учреждения, формируемые бюджетными и автономными учреждениями;
- 1.3. сведения об оказываемых услугах, выполняемых работах сверх установленного муниципального задания, а также выпускаемой продукции;
- 1.4. сведения о доходах Учреждения в виде прибыли, приходящейся на доли в уставных (складочных) капиталах хозяйственных товариществ и обществ, или дивидендов по акциям, принадлежащим Учреждению;
- 1.5. сведения о кредиторской задолженности и обязательствах Учреждения;
- 1.6. сведения о просроченной кредиторской задолженности;
- 1.7. сведения о задолженности по ущербу, недостачам, хищениям денежных средств и материальных ценностей;
- 1.8. сведения о численности сотрудников и оплате труда;
- 1.9. сведения о счетах Учреждения, открытых в кредитных организациях.

Раздел 2. Использование имущества, закрепленного за учреждением:

- 2.1 сведения о недвижимом имуществе, за исключением земельных участков (далее – сведения о недвижимом имуществе), закрепленном на праве оперативного управления;
- 2.2 сведения о земельных участках, предоставленных на праве постоянного (бессрочного) пользования;
- 2.3 сведения о недвижимом имуществе, используемом по договору аренды;
- 2.4 сведения о недвижимом имуществе, используемом по договору безвозмездного пользования (договору ссуды);
- 2.5 сведения об особо ценном движимом имуществе (за исключением транспортных средств);
- 2.6 сведения о транспортных средствах;
- 2.7 сведения об имуществе, за исключением земельных участков, переданных в аренду.

Руководитель

(уполномоченное лицо)

Учреждения

Заведующий

С.В.Лукоянова

(должность)

(расшифровка подписи)

Исполнитель

Начальник отдела

(342)233-92-20

(должность)

(телефон)

"__" _____ 20__ г.

Коды	Классификация
01	Место в составе группы
11	15.04.2025
01	11
01	11
01	11
01	11

Коды ОКВЭД
Дата: 15.04.2025
Код по форме-расчету (ПРИЛОЖЕНИЕ)
ИСОКОН
ИСПРД
ИСОКОН

Инициалы и фамилия руководителя школы на основании приказа/расказа (подпись) от ____ . ____ . 2024 г. № ____ . И
до 2024 г. в главный город 2024 г. 2024 г.

Муниципальное образование (наименование учреждения) / школы / детского сада № ____ г.г./г.

Муниципальное образование (наименование учреждения) / школы / детского сада № ____ г.г./г.	2024
--	------

Муниципальное образование (наименование учреждения) / школы / детского сада № ____ г.г./г.

№ п/п	наименование учреждения	наименование учреждения			наименование учреждения	наименование учреждения				наименование учреждения	наименование учреждения	наименование учреждения	наименование учреждения	наименование учреждения	наименование учреждения	наименование учреждения	наименование учреждения	
		наименование учреждения	наименование учреждения	наименование учреждения		наименование учреждения	наименование учреждения	наименование учреждения	наименование учреждения									наименование учреждения
01	Муниципальное образование (наименование учреждения) / школы / детского сада № ____ г.г./г.	01	01	01	01	01	01	01	01	01	01	01	01	01	01	01	01	01
9	Морозов Александр Иванович	Служба	10 лет 28 д 10 лет	1000	1000	9	10 лет 28 д 10 лет	1000	1000	9	10 лет 28 д 10 лет	1000	1000
10	Иванов Александр Иванович	Служба	10 лет 28 д 10 лет	1000	1000	10	10 лет 28 д 10 лет	1000	1000	10	10 лет 28 д 10 лет	1000	1000

Таблица 10. Стабильно занятые работники

Данные обобщены по округу
по состоянию на 31.03.2025

Результат

- 1. Планирование работы
- 2. Подготовка документов
- 3. Стабильно занятые работники
- 4. Служба
- 5. Служба
- 6. Служба
- 7. Служба
- 8. Служба
- 9. Служба
- 10. Служба

№ п/п	Фамилия, имя, отчество, дата рождения	Служба	Стаж	Средняя заработная плата	Средняя заработная плата в руб.	Показатели качества работы										Результат (оценка)																			
						1	2	3	4	5	6	7	8	9	10		11	12	13	14	15														
1	Михайлов Александр Иванович	Служба	10 лет 28 д 10 лет	1000	1000	1	2	3	4	5	6	7	8	9	10	11	12	13	14	15	16	17	18	19	20	21	22	23	24	25	26	27	28	29	30
2	Иванов Александр Иванович	Служба	10 лет 28 д 10 лет	1000	1000	1	2	3	4	5	6	7	8	9	10	11	12	13	14	15	16	17	18	19	20	21	22	23	24	25	26	27	28	29	30
3	Петров Александр Иванович	Служба	10 лет 28 д 10 лет	1000	1000	1	2	3	4	5	6	7	8	9	10	11	12	13	14	15	16	17	18	19	20	21	22	23	24	25	26	27	28	29	30
4	Сидоров Александр Иванович	Служба	10 лет 28 д 10 лет	1000	1000	1	2	3	4	5	6	7	8	9	10	11	12	13	14	15	16	17	18	19	20	21	22	23	24	25	26	27	28	29	30
5	Климов Александр Иванович	Служба	10 лет 28 д 10 лет	1000	1000	1	2	3	4	5	6	7	8	9	10	11	12	13	14	15	16	17	18	19	20	21	22	23	24	25	26	27	28	29	30
6	Васильев Александр Иванович	Служба	10 лет 28 д 10 лет	1000	1000	1	2	3	4	5	6	7	8	9	10	11	12	13	14	15	16	17	18	19	20	21	22	23	24	25	26	27	28	29	30
7	Попов Александр Иванович	Служба	10 лет 28 д 10 лет	1000	1000	1	2	3	4	5	6	7	8	9	10	11	12	13	14	15	16	17	18	19	20	21	22	23	24	25	26	27	28	29	30
8	Смирнов Александр Иванович	Служба	10 лет 28 д 10 лет	1000	1000	1	2	3	4	5	6	7	8	9	10	11	12	13	14	15	16	17	18	19	20	21	22	23	24	25	26	27	28	29	30
9	Морозов Александр Иванович	Служба	10 лет 28 д 10 лет	1000	1000	1	2	3	4	5	6	7	8	9	10	11	12	13	14	15	16	17	18	19	20	21	22	23	24	25	26	27	28	29	30
10	Иванов Александр Иванович	Служба	10 лет 28 д 10 лет	1000	1000	1	2	3	4	5	6	7	8	9	10	11	12	13	14	15	16	17	18	19	20	21	22	23	24	25	26	27	28	29	30

Таблица 11. Отчет о выполнении обязательств по оплате труда

по 31.03.2025 г.

№ п/п	Фамилия, имя, отчество, дата рождения	Служба	Стаж	Средняя заработная плата	Средняя заработная плата в руб.	Показатели качества работы		Результат (оценка)
						1	2	
1	Михайлов Александр Иванович	Служба	10 лет 28 д 10 лет	1000	1000	1	2	1
2	Иванов Александр Иванович	Служба	10 лет 28 д 10 лет	1000	1000	1	2	1
3	Петров Александр Иванович	Служба	10 лет 28 д 10 лет	1000	1000	1	2	1
4	Сидоров Александр Иванович	Служба	10 лет 28 д 10 лет	1000	1000	1	2	1
5	Климов Александр Иванович	Служба	10 лет 28 д 10 лет	1000	1000	1	2	1
6	Васильев Александр Иванович	Служба	10 лет 28 д 10 лет	1000	1000	1	2	1
7	Попов Александр Иванович	Служба	10 лет 28 д 10 лет	1000	1000	1	2	1
8	Смирнов Александр Иванович	Служба	10 лет 28 д 10 лет	1000	1000	1	2	1
9	Морозов Александр Иванович	Служба	10 лет 28 д 10 лет	1000	1000	1	2	1
10	Иванов Александр Иванович	Служба	10 лет 28 д 10 лет	1000	1000	1	2	1

Итого: 10 человек

Всего: 10 человек

Средняя заработная плата: 1000 руб.

Общая сумма: 10000 руб.

№ п/п	Наименование образовательных программ (наименование специальности, направления подготовки, профессии, специальности, квалификации, должности, должности по специальности, должности по специальности и должности по специальности)	в 2024 году		в 2023 году		в 2022 году		в 2021 году		в 2020 году	
		число обучающихся	число обучающихся	число обучающихся	число обучающихся	число обучающихся	число обучающихся	число обучающихся	число обучающихся	число обучающихся	число обучающихся
1	Профессиональное образование (в том числе дополнительное профессиональное образование)	623,9	623,9	623,9	623,9	623,9	623,9	623,9	623,9	623,9	623,9
2	Профессиональное образование (в том числе дополнительное профессиональное образование)	19 246,7	19 246,7	19 246,7	19 246,7	19 246,7	19 246,7	19 246,7	19 246,7	19 246,7	19 246,7
3	Профессиональное образование (в том числе дополнительное профессиональное образование)	2 541,9	2 541,9	2 541,9	2 541,9	2 541,9	2 541,9	2 541,9	2 541,9	2 541,9	2 541,9
4	Профессиональное образование (в том числе дополнительное профессиональное образование)	35 041,4	35 041,4	35 041,4	35 041,4	35 041,4	35 041,4	35 041,4	35 041,4	35 041,4	35 041,4
Сведения о поступлениях и выплатах учреждения

	на 1 января 2025 г.	Дата	КОДЫ
		ИНН	01.01.2025
			5907014029
Учреждение	Муниципальное автономное дошкольное образовательное учреждение "Детский сад № 390" г. Перми	КПП	590701001
Орган, осуществляющий функции и полномочия учредителя	Департамент образования администрации города Перми	Глава по БК	930
Публично-правовое образование	город Пермь	по ОКТМО	57701000
Периодичность: годовая			
Единица измерения: руб.		по ОКЕИ	383

Раздел 1. Сведения о поступлениях учреждения

Наименование показателя	Код строки	Сумма поступлений		Изменение, %	Доля в общей сумме поступлений, %
		за 2023 год (за отчетный финансовый год)	за 2022 год (за год, предшествующий отчетному)		
1	2	3	4	5	6
Субсидии на финансовое обеспечение выполнения государственного (муниципального) задания	0100	65 664 554,90	55 722 610,27	15,14	81,91
Субсидии на финансовое обеспечение выполнения государственного задания из бюджета Федерального фонда обязательного медицинского страхования	0200	-	-	-	-
Субсидии на иные цели	0300	1 395 230,05	1 941 317,81	-39,14	1,74
Субсидии на осуществление капитальных вложений	0400	-	-	-	-
Гранты в форме субсидий, всего	0500	-	-	-	-
в том числе:					
гранты в форме субсидий из федерального бюджета	0501	-	-	-	-
гранты в форме субсидий из бюджетов субъектов Российской Федерации и местных бюджетов	0502	-	-	-	-
Гранты, предоставляемые юридическими и физическими лицами (за исключением грантов в форме субсидий, предоставляемых из бюджетов бюджетной системы Российской Федерации)	0600	-	-	-	-
из них:					
гранты, предоставляемые юридическими лицами (операторами), источником финансового обеспечения которых являются субсидии и имущественные взносы, полученные из бюджетов бюджетной системы Российской Федерации	0610	-	-	-	-
Пожертвования и иные безвозмездные перечисления от физических и юридических лиц, в том числе иностранных организаций	0700	-	-	-	-
Доходы от приносящей доход деятельности, компенсаций затрат (за исключением доходов от собственности), всего	0800	12 674 836,91	12 836 605,61	-1,28	15,81

1	2	3	4	5	6
в том числе:					
доходы в виде платы за оказание услуг (выполнение работ) в рамках установленного государственного задания	0801	-	-	-	-
доходы от оказания услуг, выполнения работ, реализации готовой продукции сверх установленного государственного задания по видам деятельности, отнесенным в соответствии с учредительными документами к основным	0802	11 819 414,65	12 011 621,45	-1,63	14,74
доходы от платы за пользование служебными жилыми помещениями и общежитиями, включающей плату за пользование и плату за содержание жилого помещения	0803	-	-	-	-
доходы от оказания услуг в рамках обязательного медицинского страхования	0804	-	-	-	-
доходы от оказания медицинских услуг, предоставляемых женщинам в период беременности, женщинам и новорожденным в период родов и в послеродовой период	0805	-	-	-	-
возмещение расходов, понесенных в связи с эксплуатацией имущества, находящегося в оперативном управлении учреждения	0806	855 422,26	824 984,16	3,56	1,07
прочие доходы от оказания услуг, выполнения работ, компенсации затрат учреждения, включая возмещение расходов по решению судов (возмещение судебных издержек)	0807	-	-	-	-
Доходы от собственности, всего	0900	435 350,67	392 252,88	9,90	0,54
доходы в виде арендной либо иной платы за передачу в возмездное пользование государственного (муниципального) имущества	0901	435 350,67	392 252,88	9,90	0,54
доходы от распоряжения правами на результаты интеллектуальной деятельности и средствами индивидуализации	0902	-	-	-	-
проценты по депозитам учреждения в кредитных организациях	0903	-	-	-	-
проценты по остаткам средств на счетах учреждения в кредитных организациях	0904	-	-	-	-
проценты, полученные от предоставления займов	0905	-	-	-	-
проценты по иным финансовым инструментам	0906	-	-	-	-
доходы в виде прибыли, приходящейся на доли в уставных (складочных) капиталах хозяйственных товариществ и обществ, или дивидендов по акциям, принадлежащим учреждению	0907	-	-	-	-
прочие доходы от использования имущества, находящегося в оперативном управлении учреждения	0908	-	-	-	-
Поступления доходов от штрафов, пеней, неустоек, возмещения ущерба	1000	35,70	5,83	83,67	0,00
Поступления доходов от выбытия нефинансовых активов	1100	-	9 576,00	0,00	0,00
Поступления доходов от выбытия финансовых активов	1200	-	-	-	-
Итого	9000	80 170 008,23	70 902 368,40	x	100%

1	2	3	4	5	6	7	8	9	10	11	12	13	14	15	16	17	18	19	20
из них: налог на прибыль	0701	-	-	-	-	-	-	-	-	-	-	-	-	-	-	-	-	-	-
налог на добавленную стоимость	0702	-	-	-	-	-	-	-	-	-	-	-	-	-	-	-	-	-	-
налог на имущество организаций	0703	-	-	-	-	-	-	-	-	-	-	-	-	-	-	-	-	-	-
земельный налог	0704	461 641,00	0,58	373 932,00	0,47	-	-	-	-	-	-	-	-	87 709,00	0,11	87 709,00	0,11	-	-
транспортный налог	0705	-	-	-	-	-	-	-	-	-	-	-	-	-	-	-	-	-	-
водный налог	0706	-	-	-	-	-	-	-	-	-	-	-	-	-	-	-	-	-	-
государственные пошлины	0707	-	-	-	-	-	-	-	-	-	-	-	-	-	-	-	-	-	-
прочие налоги, сборы, платежи в бюджет	0708	-	-	-	-	-	-	-	-	-	-	-	-	-	-	-	-	-	-
Приобретение финансовых активов, всего:	0800	-	-	-	-	-	-	-	-	-	-	-	-	-	-	-	-	-	-
из них: приобретение ценных бумаг, кроме акций и иных форм участия в капитале	0801	-	-	-	-	-	-	-	-	-	-	-	-	-	-	-	-	-	-
приобретение акций и иные формы участия в капитале	0802	-	-	-	-	-	-	-	-	-	-	-	-	-	-	-	-	-	-
Иные выплаты, всего	0900	-	-	-	-	-	-	-	-	-	-	-	-	-	-	-	-	-	-
из них: перечисление денежных обеспечений	0901	-	-	-	-	-	-	-	-	-	-	-	-	-	-	-	-	-	-
перечисление денежных средств на депозитные счета	0902	-	-	-	-	-	-	-	-	-	-	-	-	-	-	-	-	-	-
Итого	9000	80 407 717,06	100%	65 672 718,61	81,67%	1 369 345,87	1,70%	-	-	-	-	-	-	13 365 652,58	16,63%	13 365 652,58	16,63%	-	-

Руководитель
(уполномоченное лицо)
Учреждения

С.В.Лукоянова

(расшифровка подписи)

Заведующий

233-92-68

(должность)
Начальник отдела
(должность)

(телефон)

Исполнитель

" ___ " _____ 20__ г.

Сведения
об оказываемых услугах, выполняемых работах сверх
установленного государственного (муниципального) задания,
а также выпускаемой продукции
на 01 января 2025 г.

Учреждение Орган, осуществляющий функции и полномочия учредителя Публично-правовое образование Периодичность: годовая	Муниципальное автономное дошкольное образовательное учреждение «Детский сад № 390» г. Перми Департамент образования администрации города Перми город Пермь	Дата	КОДЫ
			01.01.2025
		по Сводному реестру	57308758
		ИНН	5907014029
		КПП	590701001
		глава по БК	930
		по ОКТМО	57701000

Раздел 1. Сведения об услугах, оказываемых сверх
установленного государственного (муниципального) задания

Наименование оказываемых услуг	Код по ОКВЭД	Код строки	Объем оказанных услуг			Доход от оказания услуг, руб	Цена (тариф)	Справочно: реквизиты акта, которым установлена цена (тариф)		
			единица измерения		все-го			кем издан (ФОИВ, учреждение)	дата	номер
			наименование	код по ОКЕИ						
1	2	3	4	5	6	7	8	9	10	11
-	-	1000	-	-	-	-	-	-	-	-
-	-	2000	-	-	-	-	-	-	-	-
-	-	-	-	-	-	-	-	-	-	-
-	Итого	9000	х	х	-	-	-	х	х	х

Раздел 2. Сведения о работах, выполняемых сверх
установленного государственного (муниципального) задания

Наименование выполняемых работ	Код по ОКВЭД	Код строки	Объем выполненных работ			Доход от выполнения работ, руб	Цена (тариф)	Справочно: реквизиты акта, которым установлена цена (тариф)		
			единица измерения		все-го			кем издан (ФОИВ, учреждение)	дата	номер
			наименование	код по ОКЕИ						
1	2	3	4	5	6	7	8	9	10	11
-	-	1000	-	-	-	-	-	-	-	-
-	-	2000	-	-	-	-	-	-	-	-
-	-	-	-	-	-	-	-	-	-	-
-	Итого	9000	х	х	-	-	-	х	х	х

Раздел 3. Сведения о производимой продукции

Наименование производимой продукции	Код по ОКВЭД	Код строки	Объем произведенной продукции			Доход от реализации продукции, руб	Цена (тариф)	Справочно: реквизиты акта, которым установлена цена (тариф)		
			единица измерения		всего			кем издан (ФОИВ, учреждение)	дата	номер
			наименование	код по ОКЕИ						
1	2	3	4	5	6	7	8	9	10	11
-	-	1000	-	-	-	-	-	-	-	-
-	-	2000	-	-	-	-	-	-	-	-
-	-	-	-	-	-	-	-	-	-	-
-	Итого	9000	х	х	-	-	-	х	х	х

Руководитель
(уполномоченное лицо)
Учреждения

Заведующий

(должность)

(подпись)

С.В. Лукоянова

(расшифровка подписи)

Исполнитель

(должность)

(фамилия,
инициалы)

233-92-96

(телефон)

"__" _____ 20__ г.

Сведения

о доходах учреждения в виде прибыли, приходящейся на доли в уставных (складочных) капиталах хозяйственных товариществ и обществ, или дивидендов по акциям, принадлежащим учреждению <1>

на 01 января 2025 г.

Учреждение

Орган, осуществляющий
функции и полномочия
учредителя

Публично-правовое
образование

Периодичность: годовая

Муниципальное автономное дошкольное
образовательное учреждение "Детский сад
№ 390" г. Перми

Департамент образования администрации
города Перми

город Пермь

		КОДЫ
Дата	по Сводному реестру	01.01.2025
ИНН		57308758
КПП		5907014029
глава по БК		590701001
по ОКТМО		930
		57701000

Организация (предприятие)					Код строки	Сумма вложений в уставный капитал	Доля в уставном капитале, %	Вид вложений <2>	Задолженность перед учреждением по перечислению части прибыли (дивидендов) на начало года	Доходы, подлежащие получению за отчетный период		Задолженность перед учреждением по перечислению части прибыли (дивидендов) на конец отчетного периода
наименование	ИНН	код по ОКОПФ	дата создания	основной вид деятельности						начислено, руб	поступило, руб	
1	2	3	4	5	6	7	8	9	10	11	12	13
-	-	-	-	-	1000	-	-	-	-	-	-	-
-	-	-	-	-	2000	-	-	-	-	-	-	-
-	-	-	-	-	-	-	-	-	-	-	-	-
-	-	-	-	Итого	9000	-	x	x	-	-	-	-

Руководитель
(уполномоченное лицо)
Учреждения

Заведующий

С.В.Лукоянова

(должность)

(подпись)

(расшифровка подписи)

Исполнитель

Начальник сектора

Бежина С.Н.

233-92-96

(должность)

(фамилия,
инициалы)

(телефон)

"__" _____ 20__ г.

<1> Сведения формируются в случаях, если в соответствии с законодательством Российской Федерации установлена возможность создания хозяйственных товариществ и обществ.

<2> Указывается вид вложений "1" - денежные средства, "2" - имущество, "3" - право пользования нематериальными активами.

Сведения о кредиторской задолженности и обязательствах учреждения

		на 1 января 2025 г.	Дата	КОДЫ
Учреждение	Муниципальное автономное дошкольное образовательное учреждение "Детский сад № 390" г. Перми		по Сводному реестру	01.01.2025 57308758
			ИНН	5907014029
Орган, осуществляющий функции и полномочия учредителя	Департамент образования администрации города Перми		КПП	590701001 930
Публично-правовое образование	город Пермь		глава по БК	57701000
Периодичность: годовая			по ОКТМО	
Единица измерения: руб.			по ОКЕИ	383

1	2	3	4	5	6	7	8	9	10	11	12	13	14	15	16
По оплате товаров, работ, услуг, всего	4000	815 826,60	815 826,60	900 000,00	900 000,00	900 000,00	-	-	-	-	2 377 829,11	-	-	2 377 829,11	-
из них: по публичным договорам	4100	-	-	-	-	-	-	-	-	-	-	-	-	-	-
По оплате прочих расходов, всего	5000	-	-	-	-	-	-	-	-	-	-	-	-	-	-
из них: по выплатам, связанным с причинением вреда гражданам	5100	-	-	-	-	-	-	-	-	-	-	-	-	-	-
Итого	9000	1 961 484,70	x	x	1 837 980,55	1 837 980,55	-	-	-	-	4 357 355,08	1 979 525,97	-	2 377 829,11	-

Руководитель
(уполномоченное лицо)
Учреждения

Заведующий
(должность)

С.В.Лукоянова

(расшифровка подписи)

Исполнитель

Начальник отдела
(должность)

233-92-68

(телефон)

" " _____ 20__ г.

Сведения
о просроченной кредиторской задолженности

		КОДЫ	
	на 1 января 2025 г.	Дата	01.01.2025
		по Сводному реестру	57308758
		ИНН	5907014029
Учреждение	Муниципальное автономное дошкольное образовательное учреждение "Детский сад № 390" г. Перми	КПП	590701001
Орган, осуществляющий функции и полномочия учредителя	Департамент образования администрации города Перми	глава по БК	930
Публично-правовое образование	город Пермь	по ОКТМО	57701000
Периодичность: годовая			

1	2	3	4	5	6	7	8	9	10	11	12	13	14	15	16	17
в связи с недостижением результатов предоставления субсидий (грантов в форме субсидий)	3420	-	-	-	-	-	-	-	-	-	-	-	-	-	-	-
в связи с невыполнением условий соглашений, в том числе по финансированию расходов	3430	-	-	-	-	-	-	-	-	-	-	-	-	-	-	-
По оплате товаров, работ, услуг, всего	4000	-	-	-	-	-	-	-	-	-	-	-	-	-	-	-
из них: по публичным договорам	4100	-	-	-	-	-	-	-	-	-	-	-	-	-	-	-
По оплате прочих расходов, всего	5000	-	-	-	-	-	-	-	-	-	-	-	-	-	-	-
из них: по выплатам, связанным с причинением вреда гражданам	5100	-	-	-	-	-	-	-	-	-	-	-	-	-	-	-
Итого	9000	-	x	-	-	-	-	x	-	-	-	-	-	-	-	-

Руководитель
(уполномоченное лицо)
Учреждения

Заведующий
(должность) _____
С.В. Лукьянова
(расшифровка подписи)

Исполнитель
(должность) _____
Начальник отдела Ю.Д. Лядова
(фамилия, инициалы)
233-92-68
(телефон)

" " _____ 20__ г.

-
- <3> Указываются предельно допустимые значения, установленные органом, осуществляющим функции и полномочия учредителя.
- <4> Заполняется в случае, если значения просроченной кредиторской задолженности установлены органом, осуществляющим функции и полномочия учредителя, в абсолютных значениях (рублях).
- <5> Заполняется в случае, если значения просроченной кредиторской задолженности установлены органом, осуществляющим функции и полномочия учредителя, в процентах от общей суммы кредиторской задолженности.
- <6> Указывается общая сумма увеличения или уменьшения кредиторской задолженности.

Сведения
о задолженности по ущербу, недостаткам, хищениям денежных
средств и материальных ценностей

		КОДЫ	
	на 1 января 2025 г.	Дата	01.01.2025
		по Сводному реестру	57308758
		ИНН	5907014029
Учреждение	Муниципальное автономное дошкольное образовательное учреждение "Детский сад № 390" г. Перми	КПП	590701001
Орган, осуществляющий функции и полномочия учредителя	Департамент образования администрации города Перми	глава по БК	930
Публично-правовое образование	город Пермь	по ОКТМО	57701000
Периодичность: годовая			

Наименование показателя	Код строки	Остаток задолженности по возмещению ущерба на начало года		Выявлено недостат, хищений, нанесения ущерба			Возмещено недостат, хищений, нанесения ущерба				Списано		Остаток задолженности по возмещению ущерба на конец отчетного периода	
		всего	из него на выплаты в службу судебных приставов	всего	в том числе:		всего	из них взыскано с виновных лиц	из них по решению суда	строговыми организациями	всего	из них в связи с прекращением взыскания по исполнительным листам	всего	из него на выплаты в службу судебных приставов
					виновные лица установлены	виновные лица не установлены								
1	2	3	4	5	6	7	8	9	10	11	12	13	14	15
Недостача, хищение денежных средств, всего	0100	-	-	-	-	-	-	-	-	-	-	-	-	-
в том числе:	0110	-	-	-	-	-	-	-	-	-	-	-	-	-
в связи с хищением (кражами)	0111	-	-	-	-	-	x	-	x	x	-	-	-	-
из них:	0120	-	-	-	-	-	-	-	-	-	-	-	-	-
возбуждено уголовных дел (находится в следственных органах)	0130	-	-	-	-	-	-	-	-	-	-	-	-	-
в связи с выявлением при обработке наличных денег денежных знаков, имеющих признаки подделки	0200	-	-	-	-	-	-	-	-	-	-	-	-	-
в связи с банкротством кредитной организации	0210	-	-	-	-	-	-	-	-	-	-	-	-	-
Ущерб имуществу (за исключением денежных средств)	0220	-	-	-	-	-	-	-	-	-	-	-	-	-
в том числе:	0230	-	-	-	-	-	-	-	-	-	-	-	-	-
в связи с недостатками, включая хищения (кражи)	0210	-	-	-	-	-	-	-	-	-	-	-	-	-
из них:	0211	-	-	-	-	-	-	-	-	-	-	-	-	-
возбуждено уголовных дел (находится в следственных органах)	0220	-	-	-	-	-	-	-	-	-	-	-	-	-
в связи с нарушением правил хранения	0230	-	-	-	-	-	-	-	-	-	-	-	-	-
в связи с нанесением ущерба техническому состоянию объекта	0300	-	-	35,7	35,7	-	35,7	35,7	-	-	-	-	-	-
в связи с нарушением условий договоров (контрактов)	0310	-	-	35,7	35,7	-	35,7	35,7	-	-	-	-	-	-
в том числе:	0320	-	-	-	-	-	-	-	-	-	-	-	-	-
в связи с нарушением сроков (начислено пени, штрафов, неустойки)	0320	-	-	-	-	-	-	-	-	-	-	-	-	-
в связи с невыполнением условий о возврате предоплаты (аванса)	9000	-	-	35,7	35,7	-	35,7	35,7	-	-	-	-	-	-
Итого		-	-	35,7	35,7	-	35,7	35,7	-	-	-	-	-	-

Руководитель
(уполномоченное лицо)
Учреждения

Заведующий

С.В. Лукоянова

(должность)

(подпись)

(расшифровка подписи)

Исполнитель

Начальник отдела

Ю.Д. Лядова

233-92-68

(должность)

(фамилия,
инициалы)

(телефон)

"__" _____ 20__ г.

Сведения о численности сотрудников и оплате труда

на 1 января_ 2025_ г.

		КОДЫ
		Дата 01.01.2025
		по Сводному реестру 57308758
		5907014029
		ИНН
Учреждение	Муниципальное автономное дошкольное образовательное учреждение "Детский сад № 390" г. Перми	КПП 590701001
Орган, осуществляющий функции и полномочия учредителя	Департамент образования администрации города Перми	глава по БК 930
Публично-правовое образование	город Пермь	по ОКТМО 57701000
Периодичность: годовая		

Раздел 1. Сведения о численности сотрудников

Группы персонала (категория персонала)	Код строки	Штатная численность на начало года				Средняя численность сотрудников за отчетный период				По договорам гражданско-правового характера <9>			Штатная численность на конец отчетного периода			
		установлено штатным расписанием		в том числе:		всего <7>	в том числе:			всего	установлено штатным расписанием	установлено штатным расписанием	заменено кан-ных долж-ностей			
		из нее по основным видам деятельности	заменено кан-ных долж-ностей	по основному месту работы	по внутреннему совмещению (по совместительству)		по внешнему совмещению (по совместительству)	сотрудники учреждения <10>	физические лица, не являющиеся сотрудниками учреждения <11>							
1	2	3	4	5	6	7	8	9	10	11	12	13	14	15	16	17
Основной персонал, всего <12>	1000	76,40	76,40	76,40	-	63,80	63,80	63,80	8,10	-	-	-	76,15	76,15	76,15	-
из них: <13>	1100	-	-	-	-	-	-	-	-	-	-	-	-	-	-	-
Работники учреждения, непосредственно осуществляющие учебный (воспитательный, образовательный) процесс	-	62,40	62,40	62,40	-	54,90	54,90	54,90	4,60	-	-	-	62,15	62,15	62,15	-
Педагогические работники, кроме работников, непосредственно осуществляющих учебный (воспитательно-образовательный) процесс	-	14,00	14,00	14,00	-	8,90	8,90	8,90	3,50	-	-	-	14,00	14,00	14,00	-
Вспомогательный персонал, всего <14>	2000	9,30	9,30	9,30	-	6,60	6,60	6,60	-	-	-	-	8,30	8,30	8,30	-
из них: <15>	2100	-	-	-	-	-	-	-	-	-	-	-	-	-	-	-
Административно-управленческий персонал, всего <15>	3000	2,00	2,00	2,00	-	2,00	2,00	2,00	0,10	-	-	-	2,00	2,00	2,00	-
из них: <13>	3100	-	-	-	-	-	-	-	-	-	-	-	-	-	-	-
Заместители руководителя, руководители структурных подразделений		1,00	1,00	1,00	-	1,00	1,00	1,00	0,10	-	-	-	1,00	1,00	1,00	-
Итого	9000	87,70	87,70	87,70	-	72,40	72,40	72,40	8,20	-	-	-	86,45	86,45	86,45	-

Раздел 2. Сведения об оплате труда

Группы персонала	Код строки	Фонд начисленной оплаты труда сотрудников за отчетный период, руб										Начислено по договорам гражданско-правового характера, руб <16>		
		всего			в том числе:						в том числе:		сотрудникам учреждения	физическим лицам, не являющимися сотрудниками учреждения
		по основному месту работы	в том числе на условиях:		по внутреннему совместительству (совмещению должностей)	по внешнему совместительству	по внутреннему совместительству (совмещению должностей)	по внешнему совместительству	по внутреннему совместительству (совмещению должностей)	по внешнему совместительству				
всего	полного рабочего времени	неполного рабочего времени	4	5							6	7	8	9
1	2	3	4	5	6	7	8	9	10					
Основной персонал, всего <20> из них: <13>	1000 1100	37779265,28 -	35993758,75 -	35993758,75 -	- -	1785506,53	- -	- -	- -	- -	- -	- -	- -	
Работники учреждения, непосредственно осуществляющие учебный (воспитательный, образовательный) процесс	-	30757753,62	29895598,22	29895598,22	-	862155,40	-	-	-	-	-	-	-	
Педагогические работники, кроме работников, непосредственно осуществляющих учебный (воспитательно-образовательный) процесс	-	7021511,66	6098160,53	6098160,53	-	923351,13	-	-	-	-	-	-	-	
Вспомогательный персонал, всего <21> из них: <13>	2000 2100	2278943,62 -	2278943,62 -	2278943,62 -	- -	- -	- -	- -	- -	- -	- -	- -	- -	
Административно-управленческий персонал, всего <22> из них: <13>	3000 3100	2416896,10 -	2405453,15 -	2405453,15 -	- -	11442,95	- -	- -	- -	- -	- -	- -	- -	
Заместители руководителя, руководители структурных подразделений		953240,37	941797,42	941797,42	-	11442,95	-	-	-	-	-	-	-	
Итого	9000	42475105,00	40678155,52	40678155,52	-	1796949,48	-	-	-	-	-	-	-	

Группы персонала	Код строки	Аналитическое распределение оплаты труда сотрудников по источникам финансового обеспечения, руб <17>						
		в том числе:						
		по основному месту работы						
		за счет средств субсидии на выполнение государственного (муниципального) задания	за счет средств субсидии на иные цели	за счет средств субсидии из федерального бюджета	за счет средств гранта в форме субсидии		ОМС <18>	за счет средств от приносящей доход деятельности <19>
жест	из бюджетов субъектов Российской Федерации и местных бюджетов							
1	2	11	12	13	14	15	16	
Основной персонал, всего <20>	1000	-	-	-	-	-	-	
из них: <13>	1100	-	-	-	-	-	-	
Работники учреждения, непосредственно осуществляющие учебный (воспитательный, образовательный) процесс		-	-	-	-	-	-	
Педагогические работники, кроме работников, непосредственно осуществляющих учебный (воспитательно-образовательный) процесс		-	-	-	-	-	-	
Вспомогательный персонал, всего <21>	2000	-	-	-	-	-	-	
из них: <13>	2100	-	-	-	-	-	-	
Административно-управленческий персонал, всего <22>	3000	-	-	-	-	-	-	
из них: <13>	3100	-	-	-	-	-	-	
Заместители руководителя, руководители структурных подразделений		-	-	-	-	-	-	
Итого	9000	-	-	-	-	-	-	

Руководитель (уполномоченное лицо) Учреждения	Заведующий (должность)	 (подпись)	Лукоянова С.В. (расшифровка подписи)
Исполнитель	Ведущий бухгалтер (должность)	Перешеина И.Л. (фамилия, инициалы)	 (телефон)

" _ " _____ 20__ г.

<7> При расчете показателя не учитывается численность сотрудников учреждения, работающих по внутреннему совместительству (по совмещению должностей).

<8> Указывается численность сотрудников учреждения, работающих по внутреннему совместительству (по совмещению должностей). При расчете общей численности сотрудников учреждения показатель не учитывается.

<9> Указывается численность физических лиц, привлекаемых к оказанию услуг, выполнению работ без заключения трудового договора (на основании договоров гражданско-правового характера). Детализация численности по группам персонала указывается в соответствии с предметом договора, в зависимости от характера работ, для выполнения которых привлекается сотрудник.

<10> Указывается численность физических лиц, привлекаемых к оказанию услуг, выполнению работ без заключения трудового договора (на основании договоров гражданско-правового характера), являющихся сотрудниками учреждения.

<11> Указывается численность физических лиц, привлекаемых к оказанию услуг, выполнению работ без заключения трудового договора (на основании договоров гражданско-правового характера), не являющихся сотрудниками учреждения.

<12> Указывается численность работников учреждения, непосредственно оказывающих услуги (выполняющих работы), направленные на достижение определенных уставом учреждения целей деятельности этого учреждения.

<13> Детализация показателей по группе (категории) персонала устанавливается порядком органа, осуществляющего функции и полномочия учредителя.

<14> Указывается численность работников учреждения, создающих условия для оказания услуг (выполнения работ), направленных на достижение определенных уставом учреждения целей деятельности этого учреждения, включая обслуживание зданий и оборудования.

<15> Указывается численность работников учреждения, занятых управлением (организацией) оказания услуг (выполнения работ), а также работников учреждения, выполняющих административные функции, необходимые для обеспечения деятельности учреждения.

<16> Указывается сумма, начисленная по договорам гражданско-правового характера, заключенным с лицами, привлекаемыми для оказания услуг (выполнения работ). Детализация начисленного вознаграждения по группам персонала указывается в соответствии с предметом договора, в зависимости от характера работ, для выполнения которых привлекается сотрудник.

<17> Показатели аналитического распределения оплаты труда сотрудников по источникам финансового обеспечения формируются в случае, если требование о детализации установлено органом, осуществляющим функции и полномочия учредителя.

<18> Указывается сумма начисленной оплаты труда работникам учреждения, оказывающим услуги (выполняющим работы) в рамках программ обязательного медицинского страхования.

<19> Указывается сумма начисленной оплаты труда работникам учреждения, оказывающим услуги (выполняющим работы) в рамках осуществления приносящей доход деятельности.

<20> Указывается сумма начисленной оплаты труда работникам учреждения, непосредственно оказывающим услуги (выполняющим работы), направленные на достижение определенных уставом учреждения целей деятельности этого учреждения.

<21> Указывается сумма начисленной оплаты труда работникам учреждения, создающим условия для оказания услуг (выполнения работ), направленных на достижение определенных уставом учреждения целей деятельности этого учреждения, включая обслуживание зданий и оборудования.

<22> Указывается сумма начисленной оплаты труда работникам учреждения, занятым управлением (организацией) оказания услуг (выполнения работ), а также работникам учреждения, выполняющим административные функции, необходимые для обеспечения деятельности учреждения.

Сведения
о счетах учреждения, открытых в кредитных организациях

на 1 января 2025 г.

Учреждение Муниципальное автономное дошкольное образовательное учреждение "Детский сад № 390" г. Перми Орган, осуществляющий функции и полномочия учредителя Департамент образования администрации города Перми Публично-правовое образование город Пермь Периодичность: годовая	Дата	КОДЫ
	по Сводному реестру	01.01.2025
	ИНН	57308758
	КПП	5907014029
	глава по БК	590701001
	по ОКТМО	930
		57701000

Номер счета в кредитной организации	Вид счета <23>	Реквизиты акта, в соответствии с которым открыт счет			Остаток средств на счете на начало года <24>	Остаток средств на счете на конец отчетного периода <24>
		вид акта	дата	номер		
1	2	3	4	5	6	7
Счета в кредитных организациях в валюте Российской Федерации	х	х	х	х	х	х
-	-	-	-	-	-	-
-	-	-	-	-	-	-
-	-	-	-	-	-	-
Всего	-	-	-	-	-	-
Счета в кредитных организациях в иностранной валюте	х	х	х	х	х	х
-	-	-	-	-	-	-
-	-	-	-	-	-	-
-	-	-	-	-	-	-
Всего	-	-	-	-	-	-
Итого	х	х	х	х	-	-

Руководитель
(уполномоченное лицо)
Учреждения

Заведующий

С.В.Лукоянова

(должность)

(подпись)

(расшифровка подписи)

Исполнитель

Начальник отдела

Ю.Д. Лядова

233-92-68

(должность)

(фамилия,
инициалы)

(телефон)

"__" _____ 20__ г.

<23> Указывается вид банковского счета, открытого в кредитной организации (например, номинальный счет, счет эскроу, публичный депозитный счет).

<24> Показатели счетов в иностранной валюте указываются в рублевом эквиваленте.

Сведения
о недвижимом имуществе, за исключением земельных участков,
закрепленном на праве оперативного управления

на 1 января 2025 г.

		КОДЫ
	Дата	01.01.2025
	по Сводному реестру	57308758
	ИНН	5907014029
Учреждение	Муниципальное автономное дошкольное образовательное учреждение "Детский сад № 390" г. Перми	КПП 590701001
Орган, осуществляющий функции и полномочия учредителя	Департамент образования администрации города Перми	глава по БК 930
Публично-правовое образование	город Пермь	по ОКТМО 57701000
Периодичность: годовая		

Наименование объекта	Адрес	Кадастровый номер	Код по ОКТМО	Уни- кальный код объекта <24.1>	Год по- строй- ки	Единица изме- рения		Код строки	Используется учреждением				Передано во временное пользование сторонним организациям (индивиду- альным предпринимателям)			
						наиме- нова- ние	код по ОКЕИ		всего	в том числе:			всего	в том числе:		
										для осу- ществле- ния ос- новных целей	для иных целей	в рамках государственного (му- ниципального) задания		государственного (му- ниципального) задания	на ос- новании догово- ра арен- ды	на ос- новании догово- ра поль- зования безвозмезд- ного поль- зования
1	2	3	4	4.1	5	6	7	8	9	10	11	12	13	14	15	16
Площадные объекты <25>, всего	x	x	x	-	x	x	x	1000	3741,4	3741,4	-	-	442,20	340,8	101,4	-
в том числе:	-	-	-	-	-	-	-	1001	-	-	-	-	-	-	-	-
Отдельно стоящее здание	г. Пермь, ул. Ни- китина, 22	59:01:2912513:3555	57701000	-	1961	кв. м	055	-	794,9	794,9	-	-	69,9	35,5	34,4	-
Отдельно стоящее здание	г. Пермь, ул. Маршала Толбу- хина, 44 (Лит.Б)	59:01:2912502:184	57701000	-	1961	кв. м	055	-	734,9	734,9	-	-	70,0	34,5	35,5	-
Отдельно стоящее здание	г. Пермь, ул. Ви- льяме, 47	59:01:2912513:108	57701000	-	1983	кв. м	055	-	2140,1	2140,1	-	-	302,3	270,8	31,5	-
Отдельно стоящее здание	г. Пермь, ул. Маршала Толбу- хина, 44	59:01:2912502:185	57701000	-	1961	кв. м	055	-	71,5	71,5	-	-	-	-	-	-
Линейные объекты <26>, всего	x	x	x	-	x	x	x	2000	-	-	-	-	-	-	-	-
в том числе:	-	-	-	-	-	-	-	2001	-	-	-	-	-	-	-	-
Резервуары, емкости, иные аналогичные объекты, всего	x	x	x	-	x	x	x	3000	-	-	-	-	-	-	-	-
в том числе:	-	-	-	-	-	-	-	3001	-	-	-	-	-	-	-	-
Скважины, иные ана- логичные объекты, всего	x	x	x	-	x	x	x	4000	-	-	-	-	-	-	-	-
в том числе:	-	-	-	-	-	-	-	4001	-	-	-	-	-	-	-	-
Иные объекты, вклю- чая точечные, всего	x	x	x	-	x	x	x	5000	-	-	-	-	-	-	-	-
в том числе:	-	-	-	-	-	-	-	5001	-	-	-	-	-	-	-	-
-	-	-	-	-	-	-	-	-	-	-	-	-	-	-	-	-
-	-	-	-	-	-	-	Итого	9000	3741,4	3741,4	-	-	442,20	340,8	101,4	-

Наименование объекта	Код стро- ки	Не используется					Фактические расходы на содержание объекта недвижимого имущества (руб в год)								
		всего	из них:				всего	коммунальные услуги			услуги по содержанию имуще- ства			налог на имущество	
			проводит- ся капи- тальный ремонт и/ или ре- конструк- ция	18	19	20		всего	возмеща- ется поль- зователями имущества	из них:		всего	возмеща- ется поль- зователями имущес- тва		из них:
										в связи с аварийным состоянием	требу- ожида- ется ре- сания монт				
17	18	19	20	21	22	23	24	25	26	27	28	29	30		
1	8	-	-	-	-	21	22	23	24	25	26	27	28	29	30
Площадные объекты <25>, всего	1000	-	-	-	-	5433174,98	4047943,82	1058431,69	-	1385231,16	832,57	-	-	-	-
в том числе:	1001	-	-	-	-	-	-	-	-	-	-	-	-	-	-
г. Пермь, ул. Никитина, 22	-	-	-	-	-	1 154 335,49	860 028,48	224 875,01	-	294 307,01	176,89	-	-	-	-
г. Пермь, ул. Маршала Толбухина, 44 (Лит.Б)	-	-	-	-	-	103 830,65	77 358,20	20 227,15	-	26 472,45	15,91	-	-	-	-
г. Пермь, ул. Вильямса, 47	-	-	-	-	-	3 107 803,97	2 315 444,64	605 428,36	-	792 359,33	476,23	-	-	-	-
г. Пермь, ул. Маршала Толбухина, 44	-	-	-	-	-	1 067 204,87	795 112,50	207 112,50	-	272 092,37	163,54	-	-	-	-
Линейные объекты <26>, всего	2000	-	-	-	-	-	-	-	-	-	-	-	-	-	-
в том числе:	2001	-	-	-	-	-	-	-	-	-	-	-	-	-	-
-	-	-	-	-	-	-	-	-	-	-	-	-	-	-	-
Резервуары, емкости, иные анало- гичные объекты, всего	3000	-	-	-	-	-	-	-	-	-	-	-	-	-	-
в том числе:	3001	-	-	-	-	-	-	-	-	-	-	-	-	-	-
-	-	-	-	-	-	-	-	-	-	-	-	-	-	-	-
Скважины, иные аналогичные объ- екты, всего	4000	-	-	-	-	-	-	-	-	-	-	-	-	-	-
в том числе:	4001	-	-	-	-	-	-	-	-	-	-	-	-	-	-
-	-	-	-	-	-	-	-	-	-	-	-	-	-	-	-
Иные объекты, включая точечные, всего	5000	-	-	-	-	-	-	-	-	-	-	-	-	-	-
в том числе:	5001	-	-	-	-	-	-	-	-	-	-	-	-	-	-
-	-	-	-	-	-	-	-	-	-	-	-	-	-	-	-
Итого	9000	-	-	-	-	5433174,98	4047943,82	1058431,69	-	1385231,16	832,57	-	-	-	-

Руководитель (уполномоченное лицо) Учреждения	Заведующий _____ (должность)	_____ (подпись)	Лукоянова С.В. _____ (расшифровка подписи)
Исполнитель	_____ (должность)	_____ (фамилия, инициалы)	_____ (телефон)

"__" _____ 20__ г.

<24.1> Указывается уникальный код объекта капитального строительства, объекта недвижимого имущества (при наличии).

<25> Указываются здания, строения, сооружения и иные аналогичные объекты.

<26> Указываются линии электропередачи, линии связи (в том числе линейно-кабельные сооружения), трубопроводы, автомобильные дороги, железнодорожные линии и другие подобные сооружения.

Сведения
о земельных участках, предоставленных на праве постоянного
(бессрочного) пользования

на 1 января 2025 г.

		КОДЫ
		Дата 01.01.2025
		по Сводному реестру 57308758
		ИНН 5907014029
Учреждение	Муниципальное автономное дошкольное образовательное учреждение "Детский сад № 390" г. Перми	КПП 590701001
Орган, осуществляющий функции и полномочия учредителя	Департамент образования администрации города Перми	глава по БК 930
Публично-правовое образование	город Пермь	по ОКТМО 590701000
Периодичность: годовая		

Наименование показателя	Адрес	Код по ОКТМО	Кадастровый номер	Единица измерения		Код стро-строки	Всего	Используется учреждением				Справочно: используется	Не используется учреждением				Фактические расходы на содержание земельного участка (руб. в год)				
				наименование	код по ОКЕИ			в том числе:	в том числе:	в том числе:	в том числе:		в том числе:	в том числе:	в том числе:	в том числе:	в том числе:	в том числе:	в том числе:	в том числе:	в том числе:
1	2	3	4	5	6	7	8	9	10	11	12	13	14	15	16	17	18	19	20	21	22
Земли населенных пунктов	г. Пермь, ул. Вильямса, 47	57701000	59:01:2912513:17	кв. м	055	-	10091,20	10091,20	10091,20	-	-	-	-	-	-	-	-	244769,00	-	-	244769,00
Земли населенных пунктов	г. Пермь, ул. Маршала Толбухина, 44	57701000	59:01:2912502:1	кв. м	055	-	3870,60	3870,60	3870,60	-	-	-	-	-	-	-	-	-	-	-	102009,00
Земли населенных пунктов	г. Пермь, ул. Никитина, 22	57701000	59:01:2912513:35	кв. м	055	-	4357,00	4357,00	4357,00	-	-	-	-	-	-	-	-	114866,00	-	-	114866,00
-	-	-	-	-	Итого	-	18318,80	18318,80	18318,80	-	-	-	-	-	-	-	-	461644,00	-	-	461644,00

Руководитель
(уполномоченное лицо)
Учреждения

Заведующий

Лукоянова С.В.

(должность)

(расшифровка подписи)

Исполнитель

(должность)

(фамилия,
инициалы)

(подпись)

(телефон)

" " _____ 20 ____ г.

Сведения
о недвижимом имуществе, используемом по договору аренды

		КОДЫ	
	на 1 января 2025 г.	Дата	01.01.2025
		по Сводному реестру	57308758
		ИНН	5907014029
Учреждение	Муниципальное автономное дошкольное образовательное учреждение "Детский сад № 390" г. Перми	КПП	590701001
Орган, осуществляющий функции и полномочия учредителя	Департамент образования администрации города Перми	глава по БК	930
Публично-правовое образование	город Пермь	по ОКТМО	57001000
Периодичность: годовая			

Руководитель
(уполномоченное лицо)
Учреждения

Заведующий

Лукоянова С.В.

(должность)

(подпись)

(расшифровка подписи)

Исполнитель

(должность)

(фамилия,
инициалы)

(телефон)

"__" _____ 20__ г.

<27> Указывается направление использования объекта недвижимого имущества "1" - для осуществления основной деятельности в рамках государственного (муниципального) задания, "2" - для осуществления основной деятельности за плату сверх государственного (муниципального) задания.

<28> Указывается направление использования объекта недвижимого имущества "3" - проведение концертно-зрелищных мероприятий и иных культурно-массовых мероприятий, "4" - проведение спортивных мероприятий, "5" - проведение конференций, семинаров, выставок, переговоров, встреч, совещаний, съездов, конгрессов, "6" - для иных мероприятий.

Сведения

о недвижимом имуществе, используемом по договору
безвозмездного пользования (договору ссуды)

на 1 января 2025 г.

Учреждение

Муниципальное автономное дошкольное
образовательное учреждение "Детский сад № 390"
г. Перми

Орган, осуществляющий
функции и полномочия
учредителя

Департамент образования администрации города
Перми

Публично-правовое
образование

город Пермь

Периодичность: годовая

	КОДЫ
Дата	01.01.2025
по Сводному реестру	57308758
ИНН	5907014029
КПП	590701001
глава по БК	930
по ОКТМО	590701000

Руководитель
(уполномоченное лицо)
Учреждения

Заведующий

С.В. Лукоянова

(должность)

(подпись)

(расшифровка подписи)

Исполнитель

(должность)

(фамилия,
инициалы)

(телефон)

"__" _____ 20__ г.

Сведения
об особо ценном движимом имуществе (за исключением
транспортных средств)

на 1 января 2025 г.

Учреждение

Муниципальное автономное дошкольное
образовательное учреждение "Детский сад № 390"
г. Перми

Орган, осуществляющий
функции и полномочия
учредителя

Департамент образования администрации города
Перми

Публично-правовое
образование

город Пермь

Периодичность: годовая

	КОДЫ
Дата	01.01.2025
по Сводному реестру	57308758
ИНН	5907014029
КПП	590701001
глава по БК	930
по ОКТМО	590701000

Раздел 1. Сведения о наличии, состоянии и использовании особо ценного движимого имущества

Наименование показателя (группа основных средств)	Код строки	Наличие движимого имущества на конец отчетного периода									
		всего	в том числе:						не используется		
			используется учреждениями	всего передано	в том числе:		требуется ремонт	физически и морально изношено, ожидает списания			
			в аренду	безвозмездно	в аренде	всего	из них будет замены				
1	2	3	4	5	6	7	8	9	10		
Нежилые помещения, здания и сооружения, не отнесенные к недвижимому имуществу	1000	-	-	-	-	-	-	-	-	-	
в том числе:	1100	-	-	-	-	-	-	-	-	-	
для основной деятельности	1110	-	-	-	-	-	-	-	-	-	
из них:											
для оказания услуг (выполнения работ) в рамках утвержденного государственного (муниципального) задания	-	-	-	-	-	-	-	-	-	-	
для иной деятельности	1200	-	-	-	-	-	-	-	-	-	
Машины и оборудование	2000	140	94	46	42	4	-	-	-	-	
в том числе:	2100	140	94	46	42	4	-	-	-	-	
для основной деятельности	2110	122	77	45	41	4	-	-	-	-	
из них:											
для оказания услуг (выполнения работ) в рамках утвержденного государственного (муниципального) задания	-	-	-	-	-	-	-	-	-	-	
для иной деятельности	2200	-	-	-	-	-	-	-	-	-	
Хозяйственный и производственный инвентарь, всего	3000	196	175	21	11	10	-	-	-	-	
в том числе:	3100	196	175	21	11	10	-	-	-	-	
для основной деятельности	3110	140	120	20	10	10	-	-	-	-	
из них:											
для оказания услуг (выполнения работ) в рамках утвержденного государственного (муниципального) задания	-	-	-	-	-	-	-	-	-	-	
для иной деятельности	3200	-	-	-	-	-	-	-	-	-	
Прочие основные средства, всего	4000	60	60	-	-	-	-	-	-	-	

I	2	3	4	5	6	7	8	9	10
в том числе: для основной деятельности	4100	60	60	-	-	-	-	-	-
из них: для оказания услуг (выполнения работ) в рамках утвержденного государственного (муниципального) задания	4110	45	45	-	-	-	-	-	-
-	-	-	-	-	-	-	-	-	-
для иной деятельности	4200	-	-	-	-	-	-	-	-
Итого	9000	396	329	67	53	14	-	-	-

Наименование показателя (группа основных средств)	Код строки	Фактический срок использования <29>											
		от 121 месяца и более		от 85 до 120 месяцев		от 61 до 84 месяцев		от 37 до 60 месяцев		от 13 до 36 месяцев		менее 12 месяцев	
		количество, ед	балансовая стоимость, руб	количество, ед	балансовая стоимость, руб	количество, ед	балансовая стоимость, руб	количество, ед	балансовая стоимость, руб	количество, ед	балансовая стоимость, руб	количество, ед	балансовая стоимость, руб
I	2	11	12	13	14	15	16	17	18	19	20	21	22
Нежилые помещения, здания и сооружения, не отнесенные к недвижимому имуществу	1000	-	-	-	-	-	-	-	-	-	-	-	-
в том числе: для основной деятельности	1100	-	-	-	-	-	-	-	-	-	-	-	-
из них: для оказания услуг (выполнения работ) в рамках утвержденного государственного (муниципального) задания	1110	-	-	-	-	-	-	-	-	-	-	-	-
-	-	-	-	-	-	-	-	-	-	-	-	-	-
для иной деятельности	1200	-	-	-	-	-	-	-	-	-	-	-	-
Машины и оборудование	2000	5	212900,00	26	1221758,28	7	396200,00	8	435738,00	13	1163254,52	81	1375757,71
в том числе: для основной деятельности	2100	5	212900,00	26	1221758,28	7	396200,00	8	435738,00	13	1163254,52	81	1375757,71
из них: для оказания услуг (выполнения работ) в рамках утвержденного государственного (муниципального) задания	2110	5	212900,00	24	1182478,10	5	335200,00	7	246738,00	13	1163254,52	68	1191050,80
-	-	-	-	-	-	-	-	-	-	-	-	-	-
для иной деятельности	2200	-	-	-	-	-	-	-	-	-	-	-	-
Хозяйственный и производственный инвентарь, всего	3000	-	-	16	240413,90	21	270718,00	26	330725,00	30	355530,00	103	786523,81

1	2	11	12	13	14	15	16	17	18	19	20	21	22
в том числе: для основной деятельности	3100	-	-	16	240413,90	21	270718,00	26	330725,00	30	355530,00	103	786523,81
из них: для оказания услуг (выполнения работ) в рамках утвержденного государственного (муниципального) задания	3110	-	-	16	240413,90	19	248218,00	26	330725,00	26	320890,00	53	421969,85
-	-	-	-	-	-	-	-	-	-	-	-	-	-
для иной деятельности	3200	-	-	-	-	-	-	-	-	-	-	-	-
Прочие основные средства, всего	4000	2	51150,00	7	158160,00	1	31350,00	14	184775,00	35	402700,0	1	15000,00
в том числе: для основной деятельности	4100	2	51150,00	7	158160,00	1	31350,00	14	184775,00	35	402700,0	1	15000,00
из них: для оказания услуг (выполнения работ) в рамках утвержденного государственного (муниципального) задания	4110	2	51150,00	7	158160,00	1	31350,00	14	184775,00	20	245700,00	1	15000,00
-	-	-	-	-	-	-	-	-	-	-	-	-	-
для иной деятельности	4200	-	-	-	-	-	-	-	-	-	-	-	-
Итого	9000	7	264050,00	49	1620332,18	29	698268,00	48	951238,00	78	1921484,52	185	2177281,52

Наименование показателя (группа основных средств)	Код строки	Остаточная стоимость объектов особо ценного движимого имущества, в том числе с оставшимся сроком полезного использования											
		менее 12 месяцев	от 12 до 24 месяцев	от 25 до 36 месяцев	от 37 до 48 месяцев	от 49 до 60 месяцев	от 61 до 72 месяцев	от 73 до 84 месяцев	от 85 до 96 месяцев	от 97 до 108 месяцев	от 109 до 120 месяцев	от 121 месяца и более	
		23	24	25	26	27	28	29	30	31	32	33	
1	2	23	24	25	26	27	28	29	30	31	32	33	
Нежилые помещения, здания и сооружения, не отнесенные к недвижимому имуществу	1000	-	-	-	-	-	-	-	-	-	-	-	-
в том числе: для основной деятельности	1100	-	-	-	-	-	-	-	-	-	-	-	-
из них: для оказания услуг (выполнения работ) в рамках утвержденного государственного (муниципального) задания	1110	-	-	-	-	-	-	-	-	-	-	-	-
-	-	-	-	-	-	-	-	-	-	-	-	-	-
для иной деятельности	1200	-	-	-	-	-	-	-	-	-	-	-	-
Машины и оборудование	2000	-	-	-	-	157033,44	-	-	-	-	-	9190,94	113400,00

	2	23	24	25	26	27	28	29	30	31	32	33
1												
в том числе: для основной деятельности	2100	-	-	-	-	157033,44	-	-	-	-	9190,94	113400,00
из них: для оказания услуг (выполнения работ) в рамках утвержденного государственного (муниципаль- ного) задания	2110	-	-	-	-	157033,44	-	-	-	-	9190,94	-
-	-	-	-	-	-	-	-	-	-	-	-	-
для иной деятельности	2200	-	-	-	-	-	-	-	-	-	-	-
Хозяйственный и производственный инвентарь	3000	-	-	-	-	-	-	-	-	-	-	-
в том числе: для основной деятельности	3100	-	-	-	-	-	-	-	-	-	-	-
из них: для оказания услуг (выполнения работ) в рамках утвержденного государственного (муниципаль- ного) задания	3110	-	-	-	-	-	-	-	-	-	-	-
-	-	-	-	-	-	-	-	-	-	-	-	-
для иной деятельности	3200	-	-	-	-	-	-	-	-	-	-	-
Прочие основные средства	4000	-	-	-	-	-	-	-	-	-	-	-
в том числе: для основной деятельности	4100	-	-	-	-	-	-	-	-	-	-	-
из них: для оказания услуг (выполнения работ) в рамках утвержденного государственного (муниципаль- ного) задания	4110	-	-	-	-	-	-	-	-	-	-	-
-	-	-	-	-	-	-	-	-	-	-	-	-
для иной деятельности	4200	-	-	-	-	-	-	-	-	-	-	-
Итого	9000	-	-	-	-	157033,44	-	-	-	-	9190,94	113400,00

1	2	3	4	5	6	7	8	9	10	11
в том числе: для основной деятельности	4100	-	-	-	-	-	-	-	-	-
из них: для оказания услуг (выполнения работ) в рамках утвержденного государственного (муниципального) задания	4110	-	-	-	-	-	-	-	-	-
-	-	-	-	-	-	-	-	-	-	-
для иной деятельности	4200	-	-	-	-	-	-	-	-	-
Итого	9000	450031,00	412400,00	37631,00	-	-	-	-	-	-

Руководитель
(уполномоченное лицо)
Учреждения

С.В. Лукоянова

Заведующий
(должность)
(подпись)

(расшифровка подписи)

Исполнитель

(должность)
(фамилия,
инициалы)

(телефон)

" " 20 г.

<29> Срок использования имущества считается начиная с 1-го числа месяца, следующего за месяцем принятия его к бухгалтерскому учету.

Сведения о транспортных средствах

		КОДЫ	
	на 1 января 2025 г.	Дата	01.01.2025
		по Сводному реестру	57308758
		ИНН	5907014029
Учреждение	Муниципальное автономное дошкольное образовательное учреждение "Детский сад № 390" г. Перми	КПП	590701001
Орган, осуществляющий функции и полномочия учредителя	Департамент образования администрации города Перми	глава по БК	930
Публично-правовое образование	город Пермь	по ОКТМО	57701000
Периодичность: годовая			

Руководитель
(уполномоченное лицо)
Учреждения

Заведующий

С.В.Лукоянова

(должность)

(подпись)

(расшифровка подписи)

Исполнитель

(должность)

(фамилия,
инициалы)

(телефон)

" _ " _____ 20 _ г.

<30> Показатели формируются в случае, если требование о детализации установлено органом, осуществляющим функции и полномочия учредителя.

<31> Указываются транспортные средства, в отношении которых принято решение о списании, ожидается согласование органом, осуществляющим функции и полномочия учредителя.

<32> Указываются транспортные средства, используемые в целях уборки территории, вывоза мусора, перевозки имущества (грузов), а также в целях перевозки людей.

Сведения
об имуществе, за исключением земельных участков, переданном
в аренду

на 1 января 2025 г.

Учреждение

Муниципальное автономное дошкольное
образовательное учреждение "Детский сад № 390"
г. ПермиОрган, осуществляющий
функции и полномочия
учредителяДепартамент образования администрации города
ПермиПублично-правовое
образование

город Пермь

Периодичность: годовая

	КОДЫ
Дата	01.01.2025
по Сводному реестру	57308758
ИНН	5907014029
КПП	590701001
глава по БК	930
по ОКТМО	590701000

Наименование объекта	Адрес <33>	Вид объекта <34>	Единица измерения		Код строки	Объем пере- данного имуще- ства	Направ- ление исполь- зования <35>	Ком- мен- тарий <36>
			наименование	код по ОКЕИ				
1	2	3	4	5	6	7	8	9
Площадные объекты <25>, всего	X	-	X	X	1000	340,8	-	-
в том числе:	-	-	кв. м		1001	-	-	-
Отдельно стоящее здание	ул. Никитина, 22	2	кв. м	055	-	35,5	3	-
Отдельно стоящее здание	ул. Маршала Толбухина, 44	2	кв. м	055	-	34,5	3	-
Отдельно стоящее здание	ул. Вильямса, 47	2	кв. м	055	-	51,4	3	-

1	2	3	4	5	6	7	8	9
Отдельно стоящее здание	ул. Вильямса, 47	2	кв. м	055	-	219,4	10	-
Линейные объекты <26>, всего	X	-	X	X	2000	-	-	-
в том числе:	-	-	-	-	2001	-	-	-
-	-	-	-	-	-	-	-	-
Резервуары, емкости, иные аналогичные объекты, всего	X	-	X	X	3000	-	-	-
в том числе:	-	-	-	-	3001	-	-	-
-	-	-	-	-	-	-	-	-
Скважины, иные аналогичные объекты, всего	X	-	X	X	4000	-	-	-
в том числе:	-	-	-	-	4001	-	-	-
-	-	-	-	-	-	-	-	-
Иные объекты, включая точечные, всего	X	-	X	X	5000	53	-	-
в том числе:	-	-	-	-	5001	-	-	-
ОЦИ свыше 100 т.р.	-	-	-	-	-	1	3	-
ОЦИ менее 100 т.р.	-	-	-	-	-	52	3	-
ИНОЕ	-	-	-	-	-	0	3	-
Итого					9000	-	-	-

Руководитель
(уполномоченное лицо)
Учреждения

Заведующий

С.В.Лукоянова

(должность)

(расшифровка подписи)

Исполнитель

(должность)

(телефон)

"__" _____ 20__ г.

<33> Заполняется в отношении недвижимого имущества.

<34> Указывается вид объекта: 1 - здание (строение, сооружение) в целом, 2 - помещение в здании, строении (за исключением подвалов, чердаков), 3 - подвалы, чердаки, 4 - конструктивная часть здания (крыша, стена), 5 - архитектурный элемент фасада здания (навес над входными дверями зданий), 6 - часть помещения в местах общего пользования (вестибюли, холлы, фойе, коридоры), 7 - линии электропередачи, линии связи (в том числе линейно-кабельные сооружения), 8 - трубопроводы, 9 - автомобильные дороги, 10 - железнодорожные линии, 11 - резервуар, иная емкость, 12 - скважины на воду, 13 - скважины газовые и нефтяные, 14 - скважины иные, 15 - движимое имущество, предоставляемое в прокат, 16 - иные.

<35> Указывается направление использования имущества, переданного в аренду (разрешенное использование): 1 - размещение банкоматов, 2 - размещение торговых автоматов для продажи воды, кофе и кондитерских изделий, 3 - размещение столовых и буфетов, 4 - размещение книжных киосков, магазинов канцелярских принадлежностей, 5 - размещение аптечных пунктов, 6 - размещение торговых автоматов для продажи бахил, одноразовых халатов, 7 - размещение платежных терминалов, 8 - размещение иных торговых точек, 9 - размещение офисов банков, 10 - проведение образовательных и информационно-просветительских мероприятий, 11 - проведение концертно-зрелищных мероприятий, 12 - проведение ярмарок, выставок, 13 - проведение конгрессов, съездов, симпозиумов, конференций, 14 - проведение спортивных мероприятий, 15 - проведение иных культурно-массовых мероприятий, 16 - прокат оборудования, 17 - прокат спортивного инвентаря, 18 - иное.

<36> В случае указания в графе 8 значения "18 - иное" указывается направление использования переданного в аренду имущества.

**Пояснительная записка
к отчету о деятельности МАДОУ «Детский сад №390» г. Перми за 2024 год**

Муниципальное автономное дошкольное образовательное учреждение «Детский сад № 390» г. Перми самостоятельно осуществляет хозяйственную деятельность.

Основные виды деятельности:

1. Реализация основной образовательной программы дошкольного образования, в том числе адаптированных образовательных программ дошкольного образования для детей с ограниченными возможностями здоровья, а для детей-инвалидов также в соответствии с индивидуальной программой реабилитации детей-инвалидов;

2. Присмотр и уход за детьми.

Основание (перечень разрешительных документов, на основании которых учреждение осуществляет деятельность)

– Устав, утвержденный распоряжением начальника департамента образования администрации города Перми от 12.11.2019г. № 059-08-01-26-243

– Лицензия от 13.08.2015 № 4249, Срок действия – бессрочно

Виды деятельности, не являющиеся основными:

1. Проведение мероприятий в сфере образования;

2. Реализация дополнительных общеразвивающих программ;

3. Осуществление приносящей доход деятельности: оказание платных образовательных услуг по направлениям согласно Положению об оказании платных образовательных услуг в МАДОУ «Детский сад № 390» г. Перми и ежегодно утвержденному перечню

Основание (перечень разрешительных документов, на основании которых учреждение осуществляет деятельность,)

– Устав, утвержденный распоряжением начальника департамента образования администрации города Перми от 12.11.2019г. № 059-08-01-26-243

Заведующий осуществляет руководство учреждением, которого назначает учредитель.

Заведующий Лукоянова Светлана Витальевна выполняет свои функции в соответствии с приказом начальника департамента образования администрации города Перми № 08-05-08-142 от 28.02.2020 г.

В 2024 г. обновлено МТБ на сумму 905,8 тыс. руб., а в 2023 году было обновлено МТБ на сумму 1161,6 тыс. руб

Средняя заработная плата установленная на 2024 г. в целях исполнения Указа Президента РФ выполнена и составила 59381,00

Средняя заработная плата установленная на 2023 г. в целях исполнения Указа Президента РФ выполнена и составила 47562,95

Доля детей, принявших участие на городских конкурсах – 67%;

Оснащенность развивающей предметно- пространственной среды – 42 баллов (91,3%);

Место в рейтинге «PRO-движение» – 67 из 80;

МАДОУ « Детский сад № 390» г. Перми оказывает платные образовательные услуги по направлениям согласно Положению об оказании платных увеличение уровня доходов от платных образовательных услуг;

Доход от образовательных платных услуг в 2024 г. составил 2226,2 тыс. руб. что на 1,036% увеличился по сравнению с 2023 г. (2147,9)

Спектр оказываем услуг в 2024 г. составил 27 кружков

Приложение
к Обществу требований к порядку составления и утверждения отчета
о результатах деятельности государственного (муниципального)
учреждения и об использовании закрепленного за ним
государственного (муниципального) имущества, утвержденным
приказом Министерства финансов Российской Федерации
от 02.11.2021 № 171н

(в ред. Приказа Минфина России от 08.11.2022 № 159н, от 31.01.2023 № 104,
от 23.09.2024 № 136н)

(рекомендуемый образец)

Отчет

о результатах деятельности государственного (муниципального) учреждения и об использовании
закрепленного за ним государственного (муниципального) имущества

на 1 января 2025 г.

Учреждение
Тип учреждения

Муниципальное автономное учреждение дополнительного
образования города Перми "Детская музыкальная школа
№ 8 "РОНДО"
ОЗ
(кодировка - "01", бюджетная - "02", автономная - "03")

Орган, осуществляющий
функции и полномочия
учредителя

Департамент культуры и молодежной политики
Администрации города Перми

Публично-правовое
образование

Город Пермь

Периодичность: годовая

КОДЫ	
Дата	01.01.2025
по Сводному реестру	57308552
ИНН	5908015787
КГП	590801001
БК	924
по ОКТМО	57701000

Раздел 1. Результаты деятельности

1. Отчет о выполнении муниципального задания на оказание муниципальных услуг (выполнение работ) (далее - муниципальное задание)
2. Сведения о поступлениях и выплатах Учреждения, формируемые бюджетными и автономными учреждениями
3. Сведения об оказываемых услугах, выполняемых работах сверх установленного государственного (муниципального) задания, а также выпускаемой продукции
4. Сведения о доходах учреждения в виде прибыли, приходящейся на доли в уставных (складочных) капиталах хозяйственных товариществ и обществ, или дивидендов по акциям, принадлежащим учреждению - данные отсутствуют
5. Сведения о кредиторской задолженности и обязательствах учреждения
6. Сведения о просроченной кредиторской задолженности - данные отсутствуют
7. Сведения о задолженности по ущербу, недостачам, хищениям денежных средств и материальных ценностей - данные отсутствуют
8. Сведения о численности сотрудников и оплате труда
9. Сведения о счетах учреждения, открытых в кредитных организациях - данные отсутствуют

Раздел 2. Использование имущества, закрепленного за учреждением

1. Сведения о недвижимом имуществе, за исключением земельных участков, закрепленном на праве оперативного управления
2. Сведения о земельных участках, предоставленных на праве постоянного (бессрочного) пользования
3. Сведения о недвижимом имуществе, используемом по договору аренды - данные отсутствуют
4. Сведения о недвижимом имуществе, используемом по договору безвозмездного пользования (договору осуды) - данные отсутствуют
5. Сведения об особо ценном движимом имуществе (за исключением транспортных средств)
6. Сведения о транспортных средствах - данные отсутствуют
7. Сведения об имуществе, за исключением земельных участков, переданном в аренду - данные отсутствуют

Руководитель
(уполномоченное лицо)
Учреждения

Директор
(подпись)

Гилев Е.А.
(расшифровка подписи)

Исполнитель

Заместитель директора по общим
вопросам
(подпись)

Завьялова Ю.А., +7(342) 2533392
(телефон)

* 01 * января 2025 г.

ОТЧЕТ

о выполнении муниципального задания на оказание
муниципальных услуг (выполнение работ)
на 2024 год и плановый период 2025 и 2026 годов

на "01" января 2025 г.

Наименование муниципального
учреждения

Виды деятельности муниципального
учреждения

Периодичность

Муниципальное автономное учреждение дополнительного
образования города Перми "Детская музыкальная школа № 8
"РОНДО"

Образование дополнительное детей и взрослых

(указываются виды деятельности муниципального учреждения, по
которым ему утверждено муниципальное задание)

Ежеквартально

(указывается в соответствии с периодичностью представления отчета о
выполнении муниципального задания, установленной в
муниципальном задании)

Форма	Коды
по ОКУД	0506501
Дата	01.01.2025
Код по сводному реестру	
По ОКВЭД	85.41.2
По ОКВЭД	
По ОКВЭД	

Часть 1. Сведения об оказываемых муниципальных услугах

Раздел_1_

Код по общероссийскому базовому
перечню или региональному перечню

42_Г.42.0

1. Наименование муниципальной услуги:

Реализация дополнительных общеразвивающих программ

2. Категории потребителей муниципальной услуги:

Физические лица

3. Сведения о фактическом достижении показателей, характеризующих объем и качество муниципальной услуги

3.1. Сведения о фактическом достижении показателей, характеризующих качество муниципальной услуги

Уникальный номер реестровой записи	Показатель, характеризующий содержание муниципальной услуги				Показатель, характеризующий условия (формы) оказания муниципальной услуги				Показатель качества муниципальной услуги					причина отклонения
	наименование показателя	наименование показателя	наименование показателя	наименование показателя	наименование показателя	единица измерения	код по ОКЕИ	значения			отклонение, превышающее допустимое (возможное) отклонение	отклонение, превышающее допустимое (возможное) отклонение		
								утверждено в муниципальном задании на год	утверждено в муниципальном задании на отчетную дату	исполнено на отчетную дату				
1	2	3	4	5	6	7	8	9	10	11	12	13	14	15
8042000.99.0.ББ5 ZAE76000	Художественно и направленност и			Очная		1. Доля детей, осваивающих дополнительные образовательные программы в образовательном учреждении		744	7	7	7	0	0	0
						2. Доля родителей (законных представителей), удовлетворенных условиями и качеством предоставляемой образовательной услуги		744	100	100	100	5	0	
						3. Доля выпускников, продолживших обучение по специальности, от общего количества выпускников		744	9	9	9	0	0	
						4. Доля получателей услуги на конец учебного года от количества получателей услуги на начало учебного года		744	100	100	100	5	0	

3.2. Сведения о фактическом достижении показателей, характеризующих объем муниципальной услуги

Уникальный номер реестровой записи	Показатель, характеризующий содержание муниципальной услуги			Показатель, характеризующий условия (форма) оказания муниципальной услуги			Показатель объема муниципальной услуги						Размер платы (цена, тариф)		
	наименование показателя	наименование показателя	наименование показателя	наименование показателя	наименование показателя	наименование показателя	единица измерения	код по ОКЕИ	утверждено в муниципальном задании на год	утверждено в муниципальном задании на отчетную дату	исполнено на отчетную дату	допустимое (возможное) отклонение		превышающее допустимое (возможное) отклонение	причина отклонения
1	2	3	4	5	6	7	8	9	10	11	12	13	14	15	16
8042000.990.655.2AE76000	Художественной и направленности			Очная		Количество человеко-часов	Человеко-час	539	9150	9150	9150	458	0		

Часть 1. Сведения об оказываемых муниципальных услугах

Раздел 2

1. Наименование муниципальной услуги.

Реализация дополнительных предпрофессиональных программ в области искусств

2. Категории потребителей муниципальной услуги.

Физические лица, имеющие необходимые для освоения соответствующей образовательной программы творческие способности и физические данные

3. Сведения о фактическом достижении показателей, характеризующих объем и качество муниципальной услуги

3.1. Сведения о фактическом достижении показателей, характеризующих качество муниципальной услуги

Код по общероссийскому базовому перечню или региональному перечню
42.Д44.0

Уникальный номер реестровой записи	Показатель, характеризующий содержание муниципальной услуги			Показатель, характеризующий условия (форма) оказания муниципальной услуги			Показатель качества муниципальной услуги							
	наименование показателя	наименование показателя	наименование показателя	наименование показателя	наименование показателя	наименование показателя	единица измерения	код по ОКЕИ	утверждено в муниципальном задании на год	утверждено в муниципальном задании на отчетную дату	исполнено на отчетную дату	допустимое (возможное) отклонение	превышающее допустимое (возможное) отклонение	причина отклонения
1	2	3	4	5	6	7	8	9	10	11	12	13	14	15
8021120.99.0.655.5AA48000	Фортеляно			Очная		1. Доля детей, осваивающих дополнительные образовательные программы в образовательном учреждении	%	744	42	42	42	2	0	
						2. Доля родителей (законных представителей), удовлетворенных условиями и качеством предоставляемой образовательной услуги	%	744	100	100	100	5	0	
						3. Доля получателей услуги на конец учебного года от количества получателей услуги на начало учебного года	%	744	100	100	100	5	0	

8021120.99.0.655 5A504000	Струнные инструменты				Очная		744	18	18	18	1	0	
					1. Доля детей, осваивающих дополнительные образовательные программы в образовательном учреждении %		744	100	100	100	5	0	
					2. Доля родителей (законных представителей), удовлетворенных условиями и качеством предоставляемой образовательной услуги		744	100	100	100			
					3. Доля получателей услуги на конец учебного года от количества получателей услуги на начало учебного года %		744	100	100	100	5	0	
8021120.99.0.655 5A560000	Духовые и Ударные инструменты				Очная		744	12	12	12	1	0	
					1. Доля детей, осваивающих дополнительные образовательные программы в образовательном учреждении %		744	100	100	100	5	0	
					2. Доля родителей (законных представителей), удовлетворенных условиями и качеством предоставляемой образовательной услуги		744	100	100	100			

8021120.99.0.6B5 5AB16000	Народные инструменты							744	100	100	100	100	5	0	
3. Доля получателей услуги на конец учебного года от количества получателей услуги на начало учебного года %															
Очная															
1. Доля детей, осваивающих дополнительные образовательные программы в образовательном учреждении %															
744															
21															
21															
100															
5															
0															
2. Доля родителей (законных представителей), удовлетворенных условиями и качеством предоставляемой образовательной услуги %															
744															
100															
100															
100															
5															
0															
3. Доля получателей услуги на конец учебного года от количества получателей услуги на начало учебного года %															
744															
100															
100															
100															
5															
0															

3.2. Сведения о фактическом достижении показателей, характеризующих объем муниципальной услуги

Уникальный номер реестровой записи	Показатель, характеризующий содержание муниципальной услуги				Показатель объема муниципальной услуги							Размер платы (цена, тариф)		
	наименование показателя	наименование показателя	наименование показателя	наименование показателя	единица измерения	код по ОКЕИ	утверждено в муниципальном задании на год			исполнено на отчетную дату		допустимое (возможное) отклонение	отклонение, превышающее допустимое (возможное) отклонение	причина отклонения
							наименование	8	10	11	12			
1	2	3	4	5	6	7	8	10	11	12	13	14	15	16
8021120.99.0.6B5 5AA48000	Фортепиано			Очная	Количество человеко-часов		Человеко-час	539	55266	55266	55266	2763	0	
8021120.99.0.6B5 5AB04000	Струнные инструменты			Очная	Количество человеко-часов		Человеко-час	539	23424	23424	23424	1171	0	
8021120.99.0.6B5 5AB60000	Духовые и ударные инструменты			Очная	Количество человеко-часов		Человеко-час	539	15372	15372	15372	769	0	
8021120.99.0.6B5 5AB16000	Народные инструменты			Очная	Количество человеко-часов		Человеко-час	539	28548	28548	28548	1427	0	

Часть 3. Отчет о финансовом обеспечении муниципального
на 1 января 2025 г.

Единица измерения: тыс. руб.

Наименование муниципальной услуги (работы)	Утвержденный объем финансирования	Остаток неиспользованных средств на начало отчетного периода			Поступило средств			Произведено расходов (кассовые расходы)			Остаток неиспользованных средств на конец отчетного периода		
		3	в том числе:		6	в том числе:		9	в том числе:		12	в том числе:	
			за счет средств бюджета города Перми	за счет межбюджетных трансфертов		за счет средств бюджета города Перми	за счет межбюджетных трансфертов		за счет средств бюджета города Перми	за счет межбюджетных трансфертов		за счет средств бюджета города Перми	за счет межбюджетных трансфертов
1	2	4	5	7	8	10	11	13	14				
Реализация дополнительных общеразвивающих программ	2490,1	-	0	2490,10	2490,1	2490,1	2490,10	-	-	-	-	-	-
Реализация дополнительных предпрофессиональных программ в области искусств	34523,1	-	0	34523,10	34523,1	34523,1	34523,10	-	-	-	-	-	-
Нормативные затраты на содержание муниципального имущества, затраты на уплату налогов	326,3	-	-	326,30	326,3	326,3	271,43	271,43	54,87	54,87	54,87	54,87	-
Всего		-	-	37 339,50	37 339,50	37 339,50	37 284,63	37 284,63	54,87	54,87	54,87	54,87	-

Руководитель (уполномоченное лицо)
учреждения

(подпись)

(расшифровка подписи)

Исполнитель (лицо, ответственное за
составление отчета)

(подпись)

(расшифровка подписи)

" ____ " ____ 20__ года

Наименование показателя	Код строки	Сумма погашений		Изменение, %	Доля в общей сумме погашений, %
		за 2024 год (по отчетной финансовой годовой отчетности)	за 2023 год (по годовой бухгалтерской отчетности)		
	2	3	4	5	6
Доходы от собственности, всего	0900				
доходы в виде процентов либо иных платежей за пользование активами государственного (муниципального) имущества	0901				
доходы от реперворения прироста по результатам государственной деятельности и кредитными организациями	0902				
приросты по акциям, учтенным в кредитной организации	0903				
приросты по облигациям, учтенным в кредитной организации	0904				
приросты, полученные от предоставления займа	0905				
приросты по иному финансовому инструменту	0906				
доходы в виде процентов, полученных по депозитам (вкладам) в банках и кредитных организациях	0907				
доходы по ценным бумагам, приобретенным на депозит, в кредитных организациях	0908				
доходы по ценным бумагам, приобретенным на депозит, в кредитных организациях	1000				
Поступления доходов от дивидендов, процентов, процентов, процентов	1100		710,00	0,50%	
Поступления доходов от выпуска финансовых активов	1200				
Поступления доходов от выпуска финансовых активов	1300				
Иные поступления, всего	1301				
ли екс	1400				
доходы от операций с ценными бумагами	1401				
доходы от операций с ценными бумагами	1402				
Итого	9999	44661040,89	37417759,43	8	100%

Наименование показателя	Код строки	Сумма выплат за отчетный период, всего	Доля в общей сумме выплат, %	в том числе по источникам финансового обеспечения обязательств по выплатам										из них:					
				за счет средств субсидии на иные цели	доля в общей сумме выплат, отраженных в графе 3, %	доля в общей сумме выплат, отраженных в графе 3, %	за счет средств главы в форме субсидии				ОМС	доля в общей сумме выплат, отраженных в графе 3, %	
							доля в общей сумме выплат, отраженных в графе 3, %	
				7	8	9	10	11	12	13	14	15	16	17	18	19	20		
Приобретение финансовых активов, всего:	0800																		
из них:																			
приобретение ценных бумаг, кроме акций и иных форм участия в капитале	0801																		
приобретение акций и иные формы участия в капитале	0802																		
Иные выплаты, всего	0900																		
из них:																			
перечисление денежных обеспечений	0901																		
перечисление денежных средств на депозитные счета	0902																		
Итого	9000	46314072,48	100%	37284634,24	80,50%	8310754,42	17,94%							718683,82	1,55%			718683,82	1,55%

Руководитель
(уполномоченное лицо)
Учреждения

Исполнитель

Гилев Б.А.
(расшифровка подписи)

+7(342) 2533392
(телефон)

" 01 " января 20 25 г.

Директор
(должность)

Заместитель директора по общим вопросам
(должность)

Сведения об оказываемых услугах, выполняемых работах
сверх установленного государственного (муниципального) задания, а также выпускаемой продукции

на 1 января 20 25 г.

КОДЫ	
Дата	01.01.2025
по Сводному реестру	57308552
ИНН	5908015787
КПП	590801001
глава по БК	924
по ОКТМО	57701000

Муниципальное автономное учреждение дополнительного образования города Перми "Детская музыкальная школа № 8 "ФОНДО"
 Департамент культуры и молодежной политики Администрации города Перми
 Г. город Пермь.

Учреждение
 Орган, осуществляющий функции
 и полномочия учредителя
 Публично-правовое образование
 Периодичность: годовая

Раздел 1. Сведения об услугах, оказываемых сверх установленного государственного (муниципального) задания

Наименование оказываемых услуг	Код по ОКВЭД	Код строки	Объем оказанных услуг			Доход от оказания услуг, руб.	Цена (тариф)	Справочно: реквизиты акта, которым установлена цена (тариф)		
			единица измерения	количество	всего			кем издан (ФОИВ, учреждение)	дата	номер
1	2	3	4	5	6	7	8	9	10	11
Реализация дополнительных образовательных программ на платной основе	1000	1000	чел./час	539	1020,41	816330	800	МАУ ДО "Детская музыкальная школа № 8 "ФОНДО"	01.09.2023	б/н
		2000								
Итого		9000	x	x	1020,41	816330	800	x	x	x

Раздел 2. Сведения о работах, выполняемых сверх установленного государственного (муниципального) задания

Наименование выполняемых работ	Код по ОКВЭД	Код строки	Объем выполненных работ			Доход от выполнения работ, руб.	Цена (тариф)	Справочно: реквизиты акта, которым установлена цена (тариф)		
			единица измерения	количество	всего			кем издан (ФОИВ, учреждение)	дата	номер
1	2	3	4	5	6	7	8	9	10	11
		1000								
		2000								
Итого		9000	x	x				x	x	x

Раздел 3. Сведения о производимой продукции

Наименование производимой продукции	Код по ОКВЭД	Код строки	Объем произведенной продукции			Доход от реализации продукции, руб.	Цена (тариф)	Справочно: реквизиты акта, которым установлена цена (тариф)		
			единица измерения	количество	всего			кем издан (ФОИВ, учреждение)	дата	номер
1	2	3	4	5	6	7	8	9	10	11
		1000								
		2000								
Итого		9000	x	x				x	x	x

Руководитель
 (уполномоченное лицо) Учреждения

Директор
 (должность)

(подпись)

Гилев Б.А.
 (расшифровка подписи)

Исполнитель

Завьялова Ю.А.
 (фамилия, инициалы)

+7(342) 2533392
 (телефон)

№ 01 " января 20 25 г.

(в ред. Приказа Минфина России от 31.01.2023 № 09н)

Сведения о краткосрочной задолженности и обязательствах учредителя

на 1 января 20 25 г.

Дата	КОДЫ
по Счетной ведомости	01.01.2025
ИНН	57200552
КПП	5090015787
глава Ю. Ю. по ОКТО	500801001
по ОКТО	004
по ОКТО	37701000
по ОКТО	203

Муниципальное автономное учреждение дополнительного образования граждан Пермий "Детские музыкальные школы №8 в г.РЮДИНО"

Департамент культуры и молодежной политики Администрации города Пермь

Город Пермь

Наименование показателя	Код строки	Объем краткосрочной задолженности на начало года						Объем краткосрочной задолженности на конец отчетного периода						Объем обязательных обязательств учредителя						
		на 31 декабря		на 31 января		на 31 февраля		1 квартал		2 квартал		3 квартал		4 квартал		в том числе:	по обязательствам перед кредитными организациями	по обязательствам перед прочими кредиторами	иные	
		начало	конец	начало	конец	начало	конец	начало	конец	начало	конец	начало	конец	начало	конец					
По выплате заработной платы	1100																			
По выплате страховых взносов, пеней	2000																			
По предоставлению в кредит, оверд	3000																			
в том числе:																				
по предоставлению займа/зачета на депозит/финансирование	3100																			
по оплате коммунальных платежей за жилищно-коммунальные услуги	3200																			
по оплате налогов, сборов, за исключением штрафов, пеней и иных платежей, взимаемых с организаций, обучающихся на бюджетных ассигновках бюджетов	3300																			
по оплате процентов по кредитам (займам) и другим финансовым обязательствам	3400																			
по налогам	3410																			
в связи с осуществлением реформирования государственной службы (гражданской службы)	3420																			
по оплате процентов по кредитам (займам) и другим финансовым обязательствам	3430																			
по оплате процентов по кредитам (займам) и другим финансовым обязательствам	3440																			
по оплате процентов по кредитам (займам) и другим финансовым обязательствам	3450																			
по оплате процентов по кредитам (займам) и другим финансовым обязательствам	3460																			
по оплате процентов по кредитам (займам) и другим финансовым обязательствам	3470																			
по оплате процентов по кредитам (займам) и другим финансовым обязательствам	3480																			
по оплате процентов по кредитам (займам) и другим финансовым обязательствам	3490																			
по оплате процентов по кредитам (займам) и другим финансовым обязательствам	3500																			
по оплате процентов по кредитам (займам) и другим финансовым обязательствам	3510																			
Итого	0000	027815,10	0	0	0	0	0	0	0	0	0	0	0	0	0	0	0	0	0	0

Руководитель: _____
 (подпись)
 Директор: _____
 (подпись)
 Главный бухгалтер: _____
 (подпись)
 Дата: 15.04.2025 г.

Раздел 2. Средства об оплате труда

Группы персонала	Код строки	Фонд начислений оплаты труда организации за отчетный период, руб.										Зачислено по документам гражданско-правового характера, руб. ⁶					Аналитический разбивка оплаты труда организации по источникам финансирования, руб. ⁶									
		в том числе:					в том числе:					в том числе:					в том числе:									
		за счет средств бюджета		по договору подряда			по договору оказания услуг			
		в том числе:	в том числе:	
1	2	3	4	5	6	7	8	9	10	11	12	13	14	15	16	17	18	19	20	21	22	23	24	25		
Осуществление функций, связанных с управлением, в том числе:	1000	20 038 438,26	23 645 954,19	22 640 394,29		264 186,47	928 354,98	6 480,00	13 000,00	19 456 812,65	3 704 251,23														160 580,42	
Вспомогательный персонал, в том числе:	1100																									
Вспомогательный персонал, в том числе:	2000	1 288 345,11	915 121,36	915 121,36			671 421,13	18 480,00		858 971,79	16 160,80															34,17
Административно-управленческий персонал, в том числе:	3100																									
Административно-управленческий персонал, в том числе:	3000	1 404 481,26	5 240 023,83	5 240 023,83		24 628,63				5 137 980,93	130 024,85															111 948,00
Административно-управленческий персонал, в том числе:	3100																									
Итого	0000	21 623 584,01	29 541 138,39	29 541 138,38		288 618,15	1 299 778,13	18 480,00	13 000,00	25 237 545,38	3 941 613,78														472 489,25	

⁶ Указанные суммы, за исключением сумм, перечисленных в подпунктах 1, 2, 3, 4, 5, 6, 7, 8, 9, 10, 11, 12, 13, 14, 15, 16, 17, 18, 19, 20, 21, 22, 23, 24, 25, являются суммами, подлежащими зачислению в бюджет, за исключением сумм, подлежащих зачислению в бюджет по договору подряда.

⁷ Указанные суммы являются суммами, подлежащими зачислению в бюджет, за исключением сумм, подлежащих зачислению в бюджет по договору подряда.

⁸ Указанные суммы являются суммами, подлежащими зачислению в бюджет, за исключением сумм, подлежащих зачислению в бюджет по договору подряда.

	18	19	20	21	22	23	24	25	26	27	28	29	30	31	32	33	34	35	36	37	38	39	40	
Освоитель персонал, всего	1899	62 404,57		212,96		962 320,83	31 850,06																	
из них:																								
Выполнительный персонал, всего	2990					467 971,13	3 480,06																	
из них:																								
Административно-управленческий персонал, всего	3001																							
из них:																								
Итого	9990	62 404,57		212,96		1 370 701,80	25 300,06																	3 736,33

Аналитическое распределение данных учета организации по источникам финансирования, руб.¹²

в том числе

Код строки	за счет средств государственного бюджета, руб. ¹²						за счет средств областного бюджета, руб. ¹²						за счет средств областного бюджета, руб. ¹²						за счет средств областного бюджета, руб. ¹²					
	за счет средств государственного бюджета, руб. ¹²		за счет средств областного бюджета, руб. ¹²	
	31	32	33	34	35	36	37	38	39	40	41	42	43	44	45	46	47	48	49	50	51	52	53	54
Освоитель персонал, всего	1000	6 000,00																						
из них:																								
Выполнительный персонал, всего	2000	2 800,00																						
из них:																								
Административно-управленческий персонал, всего	3000																							
из них:																								
Итого	3001	8 800,00																						11 000,00

Руководитель (подпись) _____ Дата: 30.03.2025 г.

Исполнитель (подпись) _____

Заместитель руководителя по общим вопросам (подпись, инициалы) _____

Заместитель по административным вопросам (подпись, инициалы) _____

Генеральный директор (подпись, инициалы) _____

Финансовый отчет исполнения 3⁹

Наименование расходов (структура основных средств)	Код строки	от 127 месяца в бонус				от 80 до 126 месяцев				от 67 до 60 месяцев				от 53 до 36 месяцев				на конец 12 месяцев
		количество	балансовая стоимость, руб.	количество	балансовая стоимость, руб.	количество	балансовая стоимость, руб.	количество	балансовая стоимость, руб.	количество	балансовая стоимость, руб.	количество	балансовая стоимость, руб.	количество	балансовая стоимость, руб.	количество	балансовая стоимость, руб.	
1	2	11	12	13	14	15	16	17	18	19	20	21	22					
Наличие имущества, переданного в эксплуатацию, по состоянию на начало отчетного периода:	1000																	
в том числе:	1100																	
для основной деятельности:																		
на ивв:																		
для оказания услуг (выполнения работ) в рамках государственного задания (Муниципальное)																		
для иной деятельности:	1300																	
Музыкалы и оборудование	2000	180	2110889,53	4	93026	4	133225,5	22	3004721	3	191325,31	4	2790279,89					
в том числе:	2100	188	2110889,53	4	93026	4	133225,5	23	3004721	3	191325,31	4	2790279,89					
для основной деятельности:																		
на ивв:																		
для оказания услуг (выполнения работ) в рамках государственного задания (Муниципальное)	2110	168	2110889,53	4	93026	4	133225,5	22	3004721	3	191325,31	4	2790279,89					
для иной деятельности:	2200																	
Музыкальный и производственный инструмент, костюмы	3000	72	307330,32							2	191483							
в том числе:	3100	73	307330,32							2	191483							
для основной деятельности:																		
на ивв:																		
для оказания услуг (выполнения работ) в рамках государственного задания (Муниципальное)	3110	72	307330,32							2	191483							
для иной деятельности:	3200																	
Прочие основные средства, ценно	4000																	
в том числе:	4100																	
для основной деятельности:																		
на ивв:																		
для оказания услуг (выполнения работ) в рамках государственного задания (Муниципальное)	4110																	
для иной деятельности:	4200																	
Итого	5000	172	3027239,85	4	93026	4	133225,5	24	3004721	6	384900,21	4	2790279,89					

⁹ Сумма списанных нефинансовых расходов (в том числе, расходов на импорт) превышает сумму в бюджетном учете.

Таблица 2. Структура расходов на содержание себя самого владельца имущества и имущества

Инициальная квалификация	Код строки	Всего на отчетный период	Расходы на содержание себя самого владельца имущества и имущества						иные расходы				
			на текущее образование			на будущее образование							
			расходы на профессиональное образование (квалификационное)	расходы на текущий ремонт, включая приобретение учебных материалов	расходы на будущий ремонт, включая приобретение учебных материалов					
1	2	3	4	5	6	7	8	9	10	11			
Наличие образования, знания и навыки, необходимые в профессиональной деятельности	1000												
в том числе:													
для работы	1100												
на ИИС:													
для оказания услуг (выполнения работ) в рамках государственного поручительства (госгарантии)													
Итого:													
для иной деятельности	2000												
Итого:													
для оказания услуг (выполнения работ) в рамках государственного поручительства (госгарантии)													
Итого:													
для оказания услуг (выполнения работ) в рамках государственного поручительства (госгарантии)													
Итого:													
для оказания услуг (выполнения работ) в рамках государственного поручительства (госгарантии)													
Итого:													
Итого:	4200												
Итого:	5000	141125	149025	3500									

Руководитель (подпись) _____

Уполномоченное лицо _____

Инициалы _____

Директор (подпись) _____

Инициалы _____

Заявитель (О.А.) _____

Галин Е.А. (подпись) _____

+7(343) 2533332 (телефон) _____



АДМИНИСТРАЦИЯ ГОРОДА ПЕРМИ
ДЕПАРТАМЕНТ КУЛЬТУРЫ
И МОЛОДЕЖНОЙ ПОЛИТИКИ

МУНИЦИПАЛЬНОЕ АВТОНОМНОЕ
УЧРЕЖДЕНИЕ ДОПОЛНИТЕЛЬНОГО
ОБРАЗОВАНИЯ ГОРОДА ПЕРМИ
«ДЕТСКАЯ МУЗЫКАЛЬНАЯ ШКОЛА
№ 8» «РОНДО»

ул. Сокольская, д. 8, Пермь, 614023
тел./факс (342) 205-62-35, 205-62-32
e-mail: dmsb8-prm@kult.permkrai.ru
ОГРН 1025901606455, ИНН 5908015787
КПП 590801001

Департамент культуры и
молодежной политики
администрации города Перми

№

На №

от

Пояснительная записка к отчету о результатах деятельности муниципального автономного учреждения дополнительного образования детей города Перми «Детская музыкальная школа № 8 «Рондо» и об использовании закрепленного за ним муниципального имущества за период с 01 января 2024 г. по 31 декабря 2024 г.

Администрация МАУ ДО «Детская музыкальная школа № 8 «Рондо» сообщает о достижении Учреждением планируемых показателей:

1. В пункте 1 раздела 1 представлен отчет о выполнении муниципального задания за 2024 год. Объем муниципальных услуг в натуральных показателях (чел.-час.) выполнен на 100 %. Изменение контингента учащихся внутри оказываемой услуги в течение года были незначительные.
2. В пункте 2 раздела 1 в таблице «Сведения о поступлениях учреждения» финансирование на выполнение муниципального задания увеличилось на 9,58% в сравнении с 2023 годом, субсидии на иные цели увеличились более чем в три раза. Доходы от приносящей доход деятельности увеличились на 19,03%, и составляют только 1,76% от общего финансирования за 2024 год. Учреждение переведено на УСН, налог составил 4550 руб. за год с учетом возвращенной переплаты за предыдущие года.
В таблице «Сведения о выплатах учреждения» представлены расходы за 2024 год в разрезе таких секторов, как расходы на оплату труда и взносы по обязательному социальному страхованию – 88,95% от общей суммы выплат, приобретение товаров, работ и услуг – 10,18%, выплаты на социальное обеспечение – 0,57%, земельный налог – 0,3% от общей суммы расходов.
3. В пункте 3 раздела 1 стоимость дополнительных платных образовательных услуг (плановая и фактическая) в 2024 году не увеличилась по сравнению с 2023 годом, при этом выросла на 17,32% выручка от платных услуг. Увеличилось количество учеников на платном отделении в связи с подачей рекламы, повышением интенсивности обучения и увеличением востребованности городских конкурсов, проводимых учреждением. Добавились педагоги на групповые занятия по классу гитары.
4. В пункте 5 раздела 1 «Сведения о кредиторской задолженности» указана текущая задолженность учреждения по уплате страховых взносов, возврату неиспользованной субсидии на социальные гарантии педагогам и оплате коммунальных платежей на 01.01.2025 г.

5. В пункте 8 раздела 1 представлены сведения о численности сотрудников и оплате труда. Средняя численность за год и штатная численность педагогов значительно отличаются, что говорит о серьезной нехватке основного состава.

Заработная плата за 2024 год указана в разрезе источников финансирования.

6. В разделе 2 приведены таблицы по использованию имущества, закрепленного за учреждением.

В пункте 5 раздела 2 отражено наличие, срок использования, балансовая и остаточная стоимость имущества учреждения на конец 2024 года, указаны расходы на содержание недвижимого имущества и особо-ценного имущества.

7. В 2024 году учреждением проведен расчет категорий помещений по взрывопожарной и пожарной опасности, выполнен монтаж системы уличного и внутреннего оповещения о чрезвычайных ситуациях и автоматической системы пожарной сигнализации, системы оповещения и управления эвакуацией людей при пожаре, произведен ремонт класса теоретических дисциплин, частично отремонтирован кабинет документоведа и музыкальные инструменты. Проведены периодические работы по специальной оценке условий труда (СОУТ) и оценка уровней профессиональных рисков. Ежегодно проводятся медицинские осмотры сотрудников, обучения для повышения квалификации педагогического состава.

В 2024 году приобретены музыкальные инструменты. Также списаны музыкальные инструменты и оборудование, несоответствующие требованиям эксплуатации.

Все имущество закреплено в реестре муниципального имущества города распоряжениями начальника департамента культуры и молодежной политики от 17.01.2024 г., 25.03.2024 г. и 03.09.2024 г. и начальника департамента имущественных отношений от 06.02.2024 г., 08.04.2024 г. и 25.09.2024 г.

8. В 2024 году школа отметила 60-летие со дня основания. В рамках празднования юбилея были проведены: Красная методико-педагогическая конференция преподавателей детских музыкальных школ, детских школ искусств и других образовательных учреждений культуры «Современная музыкальная школа – от выявления способностей к творческому самовыражению обучающегося», посвященная 60-летию ДМШ № 8 «Рондо»; Краевой научно-практический семинар «Вопросы исполнительства на духовых инструментах. Традиция и современность классической духовой школы»; выпуск и презентация календаря «Пермь музыкальная!», посвященный 60-летию школы; Открытый городской концерт преподавателей ДМШ и ДШИ г. Перми «Во славу Учителя», посвященный 60-летию юбилею, 11 Афишных концертов учащихся; всего за 2024 год нашей школой было проведено 71 мероприятие для жителей Кировского района и города Перми.

29 ноября состоялось Торжественное собрание коллектива, а во дворце им. Кирова прошел Большой юбилейный вечер, посвященный 60-летию школы.

9. Таблицы, данные в которых отсутствуют, не распечатываются и не публикуются.

Директор МАУ ДО г. Перми
«Детская музыкальная школа № 8 «Рондо»

Б.А. Гилев

Исполнитель:

Заместитель директора по общим вопросам

Ю.А. Завьялова

8(342)2533392