

## РАЗДЕЛ ПЕРВЫЙ ПРАВОВЫЕ АКТЫ

### ПОСТАНОВЛЕНИЯ ГЛАВЫ ГОРОДА ПЕРМИ

03.09.2025 № 157

О назначении общественных обсуждений по рассмотрению проекта о внесении изменений в Правила землепользования и застройки города Перми, утвержденные решением Пермской городской Думы от 26.06.2007 № 143 ..... 4

03.09.2025 № 158

О назначении общественных обсуждений по рассмотрению проекта схемы расположения земельного участка на кадастровом плане территории, на котором расположены многоквартирный дом и иные входящие в состав такого дома объекты недвижимого имущества, расположенные по ул. Генерала Черняховского, 3 в Орджоникидзевском районе города Перми ..... 6

03.09.2025 № 159

О назначении общественных обсуждений по рассмотрению проекта схемы расположения земельного участка на кадастровом плане территории, на котором расположены многоквартирный дом и иные входящие в состав такого дома объекты недвижимого имущества, расположенные по ул. Гремячий лог, 1 в Орджоникидзевском районе города Перми..... 9

### ПОСТАНОВЛЕНИЯ АДМИНИСТРАЦИИ ГОРОДА ПЕРМИ

31.08.2025 № 595

О внесении изменений в постановление администрации города Перми от 14.01.2016 № 20 «Об утверждении Порядка приведения самовольно перепланированных и (или) переустроенных помещений в многоквартирном доме в прежнее состояние на территории города Перми» ..... 12

31.08.2025 № 596

О внесении изменений в Порядок оплаты проезда на муниципальных маршрутах регулярных перевозок города Перми, утвержденный постановлением администрации города Перми от 11.04.2025 № 243 «Об утверждении Порядка оплаты проезда на муниципальных маршрутах регулярных перевозок города Перми и признании утратившими силу некоторых постановлений администрации города Перми в сфере транспортного обслуживания населения на территории города Перми» ..... 17

01.09.2025 № 597

О внесении изменений в отдельные правовые акты администрации города Перми в области охраны и использования особо охраняемых природных территорий местного значения ..... 21

01.09.2025 № 598

О внесении изменений в пункт 5.2 Положения об отраслевой системе оплаты труда работников муниципального учреждения, подведомственного управлению капитального строительства администрации города Перми, утвержденного постановлением администрации города Перми от 08.05.2015 № 252 ..... 23

01.09.2025 № 599	
О создании муниципального автономного учреждения культуры города Перми «Клуб имени Златогорского» путем изменения типа существующего муниципального бюджетного учреждения культуры города Перми «Клуб имени Златогорского».....	24
01.09.2025 № 600	
О внесении изменений в постановление администрации города Перми от 16.09.2021 № 720 «Об утверждении Порядка определения объема и условий предоставления бюджетным и автономным учреждениям субсидий на иные цели на организацию и проведение мероприятий в сфере культуры на территории Пермского края» .....	26
01.09.2025 № 601	
О признании утратившими силу отдельных постановлений администрации города Перми в сфере обеспечения путевками на санаторно-курортное лечение и оздоровление .....	28
01.09.2025 № 602	
О внесении изменений в состав межведомственного координационного совета по созданию условий для оказания медицинской помощи населению города Перми в соответствии с территориальной программой государственных гарантий бесплатного оказания гражданам медицинской помощи, утвержденный постановлением администрации города Перми от 10.12.2021 № 1140 «О создании межведомственного координационного совета по созданию условий для оказания медицинской помощи населению города Перми в соответствии с территориальной программой государственных гарантий бесплатного оказания гражданам медицинской помощи» .....	29
01.09.2025 № 603	
О внесении изменений в пункт 3.5 Положения о системе оплаты труда работников муниципального казенного учреждения «Центр бухгалтерского учета и отчетности в сфере культуры и молодежной политики» города Перми, утвержденного постановлением администрации города Перми от 18.03.2019 № 164 .....	30
01.09.2025 № 604	
О проведении месячника гражданской защиты в 2025 году .....	31
01.09.2025 № 605	
О внесении изменений в отдельные правовые акты администрации города Перми, утверждающие методики расчета нормативных затрат на оказание муниципальных услуг, в сфере образования .....	35
01.09.2025 № 606	
О внесении изменений в постановление администрации города Перми от 08.08.2016 № 567 «Об утверждении Методики расчета нормативных затрат на оказание муниципальной услуги по содержанию детей» .....	37
01.09.2025 № 607	
О внесении изменений в постановление администрации города Перми от 01.09.2016 № 642 «Об утверждении Методики расчета нормативных затрат на оказание муниципальных услуг по реализации основных общеобразовательных программ начального общего образования, по реализации основных общеобразовательных программ основного общего образования, по реализации основных общеобразовательных программ среднего общего образования и нормативных затрат на содержание муниципального имущества, уплату налогов» .....	38

01.09.2025 № 608

О внесении изменений в постановление администрации города Перми от 28.05.2025 № 367 «Об организации оздоровления, отдыха и занятости детей города Перми».....40

## **ПРАВОВЫЕ АКТЫ ФУНКЦИОНАЛЬНЫХ ОРГАНОВ АДМИНИСТРАЦИИ ГОРОДА ПЕРМИ**

Распоряжение начальника департамента образования администрации города Перми от 15.08.2025 № 059-08-01-26-250 «О внесении изменений в устав муниципального автономного учреждения дополнительного образования «Центр детского творчества «Исток» г. Перми, утвержденный распоряжением начальника департамента образования администрации города Перми от 24.06.2010 № 121» .....43

## **ПРАВОВЫЕ АКТЫ ТЕРРИТОРИАЛЬНЫХ ОРГАНОВ АДМИНИСТРАЦИИ ГОРОДА ПЕРМИ**

Распоряжение главы администрации Свердловского района города Перми от 02.09.2025 № 059-39-01-01-282 «О внесении изменений в состав постоянно действующей рабочей комиссии администрации Свердловского района города Перми по подготовке объектов жилищно-коммунального хозяйства, социальной сферы Свердловского района города Перми к эксплуатации в осенне-зимний период 2025-2026 годов, утвержденный распоряжением главы администрации Свердловского района города Перми от 02.07.2025 № 059-39-01-01-188» .....45

## **РАЗДЕЛ ВТОРОЙ ОФИЦИАЛЬНАЯ ИНФОРМАЦИЯ**

Заключение о результатах общественных обсуждений от «29» августа 2025 г. № 18-урв.....47

Сообщение о решении Ленинского районного суда города Перми от 01.07.2025 по делу № 2а-1132/2025.....48

Сообщение о принятом решении об изъятии земельного участка и расположенном на нем объекта недвижимого имущества для муниципальных нужд .....48

Приказ Министерства по управлению имуществом и градостроительной деятельности Пермского края от 01.09.2025 № 31-02-1-4-2437 «Об изъятии земельного участка и расположенного на нем объекта недвижимого имущества для муниципальных нужд».....49

Информация о возможности предоставления земельного участка для индивидуального жилищного строительства.....52

Информация о возможном установлении публичных сервитутов в отдельных целях в соответствии со статьей 39.42 Земельного кодекса Российской Федерации .....56

Извещения о проведении собрания о согласовании местоположения границ земельных участков.....95

# РАЗДЕЛ ПЕРВЫЙ ПРАВОВЫЕ АКТЫ

## ПОСТАНОВЛЕНИЯ ГЛАВЫ ГОРОДА ПЕРМИ



### ГЛАВА ГОРОДА ПЕРМИ ПОСТАНОВЛЕНИЕ

03.09.2025

№ 157

**О назначении общественных обсуждений по рассмотрению проекта о внесении изменений  
в Правила землепользования и застройки города Перми, утвержденные решением  
Пермской городской Думы от 26.06.2007 № 143**

На основании Градостроительного кодекса Российской Федерации, Федеральных законов от 06 октября 2003 г. № 131-ФЗ «Об общих принципах организации местного самоуправления в Российской Федерации», от 14 марта 2022 г. № 58-ФЗ «О внесении изменений в отдельные законодательные акты Российской Федерации», от 20 марта 2025 г. № 33-ФЗ «Об общих принципах организации местного самоуправления в единой системе публичной власти», Регламента работы комиссии по подготовке проекта правил землепользования и застройки Пермского городского округа, утвержденного приказом Министерства по управлению имуществом и градостроительной деятельности Пермского края от 30 декабря 2020 г. № 31-02-1-4-1037, Устава города Перми, решения Пермской городской Думы от 26 июня 2007 г. № 143 «Об утверждении Правил землепользования и застройки города Перми», Положения о порядке организации и проведения общественных обсуждений по вопросам градостроительной деятельности в городе Перми, утвержденного решением Пермской городской Думы от 26 апреля 2022 г. № 83, заключения комиссии по подготовке проекта правил землепользования и застройки Пермского городского округа с рекомендациями о готовности проекта о внесении изменений в Правила землепользования и застройки города Перми к рассмотрению на общественных обсуждениях от 22 августа 2025 г. № 31-07-1-Зисх-409

ПОСТАНОВЛЯЮ:

1. Назначить общественные обсуждения по рассмотрению проекта о внесении изменений в Правила землепользования и застройки города Перми, утвержденные решением Пермской городской Думы от 26 июня 2007 г. № 143 (далее – Проект), в части установления границы территориальной зоны производственно-коммунальных объектов IV класса вредности (ПК-4) в отношении территории, расположенной в Мотовилихинском районе города Перми.

2. Департаменту градостроительства и архитектуры администрации города Перми:

2.1. обеспечить размещение Проекта с информационными материалами к нему, направленных комиссией по подготовке проекта правил землепользования и застройки Пермского городского округа, не ранее чем через 7 дней, но не позднее чем через 10 дней со дня опубликования настоящего постановления одновременно:

в муниципальной информационной системе, обеспечивающей проведение общественных обсуждений с использованием информационно-телекоммуникационной сети Интернет, размещенной по адресу: [isogd.gorodperm.ru](http://isogd.gorodperm.ru) (далее – Информационная система);

в сетевом издании «Официальный сайт муниципального образования город Пермь [www.gorodperm.ru](http://www.gorodperm.ru))» (далее – Официальный сайт);

2.2. направить Проект с перечнем информационных материалов к нему в территориальный организационный комитет по проведению общественных обсуждений по вопросам градостроительной деятельности при администрации

Мотовилихинского района города Перми (далее – Территориальный организационный комитет) для организации проведения общественных обсуждений по Проекту;

2.3. осуществить сбор предложений и замечаний участников общественных обсуждений по Проекту;

2.4. осуществить идентификацию участников общественных обсуждений при подготовке протокола общественных обсуждений по Проекту, при представлении предложений и замечаний участниками общественных обсуждений в случаях, указанных в пункте 6.2 настоящего постановления;

2.5. подготовить протокол участников общественных обсуждений, заключение о результатах общественных обсуждений по Проекту;

2.6. обеспечить опубликование заключения о результатах общественных обсуждений в печатном средстве массовой информации «Официальный бюллетень органов местного самоуправления муниципального образования город Пермь» и размещение на Официальном сайте;

2.7. разместить заключение о результатах общественных обсуждений в Информационной системе;

2.8. направить протокол общественных обсуждений, заключение о результатах общественных обсуждений в комиссию по подготовке проекта правил землепользования и застройки Пермского городского округа в установленные сроки.

3. Территориальному организационному комитету:

3.1. распространить информацию о начале общественных обсуждений по Проекту, в том числе путем размещения на информационных стендах и иными способами, обеспечивающими доступ участников общественных обсуждений к указанной информации;

3.2. распространить информационные материалы о Проекте в период проведения экспозиции (экспозиций) Проекта посредством направления их в органы территориального общественного самоуправления;

3.3. организовать проведение экспозиции Проекта с перечнем информационных материалов к нему (далее – экспозиция) с 12 сентября 2025 г. по 17 сентября 2025 г.: понедельник-среда – с 09.00 час. до 18.00 час., пятница – с 09.00 час. до 17.00 час. по адресу: 614014, г. Пермь, ул. Уральская, 36, администрация Мотовилихинского района города Перми;

3.4. организовать консультирование посетителей экспозиции Проекта 15 сентября 2025 г. с 17.00 час. до 17.20 час. по адресу: 614014, г. Пермь, ул. Уральская, 36, каб. 103, администрация Мотовилихинского района города Перми;

3.5. осуществить ведение книги (журнала) учета посетителей экспозиции Проекта при проведении экспозиции (экспозиций) Проекта и консультирования посетителей экспозиции Проекта;

3.6. провести идентификацию участников общественных обсуждений при организации проведения экспозиции Проекта и консультирования посетителей экспозиции Проекта, при представлении предложений и замечаний участниками общественных обсуждений в случае, указанном в пункте 6.1 настоящего постановления;

3.7. осуществить сбор замечаний и предложений участников общественных обсуждений по Проекту, поступающих в ходе проведения экспозиции Проекта;

3.8. направить документы, предусмотренные пунктами 3.5-3.7 настоящего постановления, в департамент градостроительства и архитектуры администрации города Перми в установленные сроки.

4. Срок проведения общественных обсуждений составляет не более 1 месяца со дня опубликования настоящего постановления до дня опубликования заключения о результатах общественных обсуждений в печатном средстве массовой информации «Официальный бюллетень органов местного самоуправления муниципального образования город Пермь».

5. Участникам общественных обсуждений по Проекту в соответствии с требованиями статьи 5.1 Градостроительного кодекса Российской Федерации обеспечить:

5.1. представление в целях идентификации сведений о себе (фамилию, имя, отчество (при наличии), дату рождения, адрес места жительства (регистрации) – для физических лиц; наименование, основной государственный регистрационный номер, место нахождения и адрес – для юридических лиц) с приложением документов, подтверждающих такие сведения;

5.2. представление сведений о правах на земельные участки, объекты капитального строительства, помещения,

являющиеся частью указанных объектов капитального строительства, из Единого государственного реестра недвижимости и иных документов, устанавливающих или удостоверяющих их права на такие земельные участки, объекты капитального строительства, помещения, являющиеся частью указанных объектов капитального строительства.

6. Участникам общественных обсуждений, прошедшим идентификацию в соответствии с пунктом 5 настоящего постановления, представить предложения и замечания (при наличии) по Проекту по форме согласно приложению 1 к Положению о порядке организации и проведения общественных обсуждений по вопросам градостроительной деятельности в городе Перми, утвержденному решением Пермской городской Думы от 26 апреля 2022 г. № 83:

6.1. в Территориальный организационный комитет по адресу, указанному в пункте 3.3 настоящего постановления, посредством записи в книге (журнале) учета посетителей экспозиции Проекта и информационных материалов к нему в период проведения экспозиции с 12 сентября 2025 г. по 17 сентября 2025 г.;

6.2. в департамент градостроительства и архитектуры администрации города Перми со дня размещения Проекта с перечнем информационных материалов к нему на Официальном сайте по 17 сентября 2025 г.:

6.2.1. посредством Информационной системы;

6.2.2. в форме электронного документа по электронной почте по адресу: [dga@perm.permkrai.ru](mailto:dga@perm.permkrai.ru);

6.2.3. в письменной форме путем личного обращения и (или) по почте по адресу: 614015, г. Пермь, ул. Сибирская, 15, каб. 003.

7. Настоящее постановление вступает в силу со дня официального опубликования в печатном средстве массовой информации «Официальный бюллетень органов местного самоуправления муниципального образования город Пермь».

8. Управлению по общим вопросам администрации города Перми обеспечить обнародование настоящего постановления посредством официального опубликования в печатном средстве массовой информации «Официальный бюллетень органов местного самоуправления муниципального образования город Пермь».

9. Информационно-аналитическому управлению администрации города Перми обеспечить обнародование настоящего постановления посредством официального опубликования в сетевом издании «Официальный сайт муниципального образования город Пермь [www.gorodperm.ru](http://www.gorodperm.ru)».

10. Контроль за исполнением настоящего постановления возложить на заместителя главы администрации города Перми Синева А.В.

Э.О. Соснин



## ГЛАВА ГОРОДА ПЕРМИ ПОСТАНОВЛЕНИЕ

03.09.2025

№ 158

**О назначении общественных обсуждений по рассмотрению проекта схемы расположения земельного участка на кадастровом плане территории, на котором расположены многоквартирный дом и иные входящие в состав такого дома объекты недвижимого имущества, расположенные по ул. Генерала Черняховского, 3 в Орджоникидзевском районе города Перми**

На основании Земельного кодекса Российской Федерации, Градостроительного кодекса Российской Федерации, решения Пермской городской Думы от 26 апреля 2022 г. № 83 «Об утверждении Положения о порядке органи-

зации и проведения общественных обсуждений по вопросам градостроительной деятельности в городе Перми и о внесении изменений в Положение о публичных слушаниях в городе Перми, утвержденное решением Пермской городской Думы от 22.02.2005 № 32», Положения о департаменте градостроительства и архитектуры администрации города Перми, утвержденного решением Пермской городской Думы от 27 сентября 2011 г. № 193, Регламента взаимодействия функциональных органов администрации города Перми при утверждении схемы расположения земельного участка на кадастровом плане территории, на котором расположены многоквартирный дом и иные входящие в состав такого дома объекты недвижимого имущества, утвержденного постановлением администрации города Перми от 16 декабря 2022 г. № 1310, письма департамента земельных отношений администрации города Перми от 25 августа 2025 г. № 059-21-01-08-4256

#### ПОСТАНОВЛЯЮ:

1. Назначить общественные обсуждения по рассмотрению проекта схемы расположения земельного участка на кадастровом плане территории, на котором расположены многоквартирный дом и иные входящие в состав такого дома объекты недвижимого имущества, расположенные по ул. Генерала Черняховского, 3 в Орджоникидзевском районе города Перми (далее – Проект схемы).

2. Департаменту градостроительства и архитектуры администрации города Перми:

2.1. обеспечить размещение Проекта схемы с информационными материалами к нему не ранее чем через 7 дней, но не позднее чем через 10 дней со дня опубликования настоящего постановления одновременно:

в муниципальной информационной системе, обеспечивающей проведение общественных обсуждений с использованием информационно-телекоммуникационной сети Интернет, размещенной по адресу: [isogd.gorodperm.ru](http://isogd.gorodperm.ru) (далее – Информационная система);

в сетевом издании «Официальный сайт муниципального образования город Пермь [www.gorodperm.ru](http://www.gorodperm.ru)» (далее – Официальный сайт);

2.2. направить Проект схемы с перечнем информационных материалов к нему в территориальный организационный комитет по проведению общественных обсуждений по вопросам градостроительной деятельности при администрации Орджоникидзевского района города Перми (далее – Территориальный организационный комитет) для организации проведения общественных обсуждений по Проекту схемы;

2.3. осуществить сбор предложений и замечаний участников общественных обсуждений по Проекту схемы;

2.4. осуществить идентификацию участников общественных обсуждений при подготовке протокола общественных обсуждений по Проекту схемы при представлении предложений и замечаний участниками общественных обсуждений в случаях, указанных в пункте 6.2 настоящего постановления;

2.5. подготовить протокол участников общественных обсуждений, заключение о результатах общественных обсуждений по Проекту схемы;

2.6. обеспечить опубликование заключения о результатах общественных обсуждений в печатном средстве массовой информации «Официальный бюллетень органов местного самоуправления муниципального образования город Пермь» и на Официальном сайте;

2.7. разместить заключение о результатах общественных обсуждений в Информационной системе;

2.8. направить протокол общественных обсуждений, заключение о результатах общественных обсуждений в адрес департамента земельных отношений администрации города Перми в установленные сроки.

3. Территориальному организационному комитету:

3.1. распространить информацию о начале общественных обсуждений по Проекту схемы, в том числе путем размещения на информационных стендах и иными способами, обеспечивающими доступ участников общественных обсуждений к указанной информации;

3.2. распространить информационные материалы о Проекте схемы в период проведения экспозиции (экспозиций) Проекта схемы посредством направления их в органы территориального общественного самоуправления;

3.3. организовать проведение экспозиции Проекта схемы с перечнем информационных материалов к нему (да-

лее – экспозиция) с 12 сентября 2025 г. по 17 сентября 2025 г.: понедельник-среда – с 09.00 час. до 18.00 час., пятница – с 09.00 час. до 17.00 час. по адресу: 614026, г. Пермь, ул. Александра Щербакова, 24, администрация Орджоникидзевского района города Перми;

3.4. организовать консультирование посетителей экспозиции Проекта схемы 16 сентября 2025 г. с 17.20 час. до 17.40 час. по адресу: 614026, г. Пермь, ул. Александра Щербакова, 24, актовый зал, администрация Орджоникидзевского района города Перми;

3.5. осуществить ведение книги (журнала) учета посетителей экспозиции Проекта схемы при проведении экспозиции (экспозиций) Проекта схемы и консультирования посетителей экспозиции Проекта схемы;

3.6. провести идентификацию участников общественных обсуждений при организации проведения экспозиции Проекта схемы и консультирования посетителей экспозиции Проекта схемы, при представлении предложений и замечаний участниками общественных обсуждений в случае, указанном в пункте 6.1 настоящего постановления;

3.7. осуществить сбор замечаний и предложений участников общественных обсуждений по Проекту схемы, поступающих в ходе проведения экспозиции Проекта схемы;

3.8. направить документы, предусмотренные пунктами 3.5-3.7 настоящего постановления, в департамент градостроительства и архитектуры администрации города Перми в установленные сроки.

4. Срок проведения общественных обсуждений составляет не менее 14 дней и не более 30 дней со дня опубликования настоящего постановления до дня опубликования заключения о результатах общественных обсуждений в печатном средстве массовой информации «Официальный бюллетень органов местного самоуправления муниципального образования город Пермь».

5. Участникам общественных обсуждений по Проекту схемы в соответствии с требованиями статьи 5.1 Градостроительного кодекса Российской Федерации обеспечить:

5.1. представление в целях идентификации сведений о себе (фамилию, имя, отчество (последнее – при наличии), дату рождения, адрес места жительства (регистрации) – для физических лиц; наименование, основной государственный регистрационный номер, место нахождения и адрес – для юридических лиц) с приложением документов, подтверждающих такие сведения;

5.2. представление сведений о правах на земельные участки, объекты капитального строительства, помещения, являющиеся частью указанных объектов капитального строительства, из Единого государственного реестра недвижимости и иных документов, устанавливающих или удостоверяющих их права на такие земельные участки, объекты капитального строительства, помещения, являющиеся частью указанных объектов капитального строительства.

6. Участникам общественных обсуждений, прошедшим идентификацию в соответствии с пунктом 5 настоящего постановления, представить предложения и замечания (при наличии) по Проекту схемы по форме согласно приложению 1 к Положению о порядке организации и проведения общественных обсуждений по вопросам градостроительной деятельности в городе Перми, утвержденному решением Пермской городской Думы от 26 апреля 2022 г. № 83:

6.1. в Территориальный организационный комитет по адресу, указанному в пункте 3.3 настоящего постановления, посредством записи в книге (журнале) учета посетителей экспозиции Проекта схемы и информационных материалов к нему в период проведения экспозиции с 12 сентября 2025 г. по 17 сентября 2025 г.;

6.2. в департамент градостроительства и архитектуры администрации города Перми со дня размещения Проекта схемы с перечнем информационных материалов к нему на Официальном сайте по 17 сентября 2025 г.:

6.2.1. посредством Информационной системы;

6.2.2. в форме электронного документа по электронной почте по адресу: dga@perm.permkrai.ru;

6.2.3. в письменной форме путем личного обращения и (или) по почте по адресу: 614015, г. Пермь, ул. Сибирская, д. 15, каб. 003.

7. Настоящее постановление вступает в силу со дня официального опубликования в печатном средстве мас-

совой информации «Официальный бюллетень органов местного самоуправления муниципального образования город Пермь».

8. Управлению по общим вопросам администрации города Перми обеспечить обнародование настоящего постановления посредством официального опубликования в печатном средстве массовой информации «Официальный бюллетень органов местного самоуправления муниципального образования город Пермь».

9. Информационно-аналитическому управлению администрации города Перми обеспечить обнародование настоящего постановления посредством официального опубликования в сетевом издании «Официальный сайт муниципального образования город Пермь [www.gogodperm.ru](http://www.gogodperm.ru)».

10. Контроль за исполнением настоящего постановления возложить на заместителя главы администрации города Перми Синева А.В.

Э.О. Соснин



## ГЛАВА ГОРОДА ПЕРМИ ПОСТАНОВЛЕНИЕ

03.09.2025

№ 159

**О назначении общественных обсуждений по рассмотрению проекта схемы расположения земельного участка на кадастровом плане территории, на котором расположены многоквартирный дом и иные входящие в состав такого дома объекты недвижимого имущества, расположенные по ул. Гремячий лог, 1 в Орджоникидзевском районе города Перми**

На основании Земельного кодекса Российской Федерации, Градостроительного кодекса Российской Федерации, решения Пермской городской Думы от 26 апреля 2022 г. № 83 «Об утверждении Положения о порядке организации и проведения общественных обсуждений по вопросам градостроительной деятельности в городе Перми и о внесении изменений в Положение о публичных слушаниях в городе Перми, утвержденное решением Пермской городской Думы от 22.02.2005 № 32», Положения о департаменте градостроительства и архитектуры администрации города Перми, утвержденного решением Пермской городской Думы от 27 сентября 2011 г. № 193, Регламента взаимодействия функциональных органов администрации города Перми при утверждении схемы расположения земельного участка на кадастровом плане территории, на котором расположены многоквартирный дом и иные входящие в состав такого дома объекты недвижимого имущества, утвержденного постановлением администрации города Перми от 16 декабря 2022 г. № 1310, письма департамента земельных отношений администрации города Перми от 22 августа 2025 г. № 059-21-01-08-4230

ПОСТАНОВЛЯЮ:

1. Назначить общественные обсуждения по рассмотрению проекта схемы расположения земельного участка на кадастровом плане территории, на котором расположены многоквартирный дом и иные входящие в состав такого дома объекты недвижимого имущества, расположенные по ул. Гремячий лог, 1 в Орджоникидзевском районе города Перми (далее – Проект схемы).

2. Департаменту градостроительства и архитектуры администрации города Перми:

2.1. обеспечить размещение Проекта схемы с информационными материалами к нему не ранее чем через 7

дней, но не позднее чем через 10 дней со дня опубликования настоящего постановления одновременно:

в муниципальной информационной системе, обеспечивающей проведение общественных обсуждений с использованием информационно-телекоммуникационной сети Интернет, размещенной по адресу: [isogd.gorodperm.ru](http://isogd.gorodperm.ru) (далее – Информационная система);

в сетевом издании «Официальный сайт муниципального образования город Пермь [www.gorodperm.ru](http://www.gorodperm.ru)» (далее – Официальный сайт);

2.2. направить Проект схемы с перечнем информационных материалов к нему в территориальный организационный комитет по проведению общественных обсуждений по вопросам градостроительной деятельности при администрации Орджоникидзевского района города Перми (далее – Территориальный организационный комитет) для организации проведения общественных обсуждений по Проекту схемы;

2.3. осуществить сбор предложений и замечаний участников общественных обсуждений по Проекту схемы;

2.4. осуществить идентификацию участников общественных обсуждений при подготовке протокола общественных обсуждений по Проекту схемы при представлении предложений и замечаний участниками общественных обсуждений в случаях, указанных в пункте 6.2 настоящего постановления;

2.5. подготовить протокол участников общественных обсуждений, заключение о результатах общественных обсуждений по Проекту схемы;

2.6. обеспечить опубликование заключения о результатах общественных обсуждений в печатном средстве массовой информации «Официальный бюллетень органов местного самоуправления муниципального образования город Пермь» и на Официальном сайте;

2.7. разместить заключение о результатах общественных обсуждений в Информационной системе;

2.8. направить протокол общественных обсуждений, заключение о результатах общественных обсуждений в адрес департамента земельных отношений администрации города Перми в установленные сроки.

3. Территориальному организационному комитету:

3.1. распространить информацию о начале общественных обсуждений по Проекту схемы, в том числе путем размещения на информационных стендах и иными способами, обеспечивающими доступ участников общественных обсуждений к указанной информации;

3.2. распространить информационные материалы о Проекте схемы в период проведения экспозиции (экспозиций) Проекта схемы посредством направления их в органы территориального общественного самоуправления;

3.3. организовать проведение экспозиции Проекта схемы с перечнем информационных материалов к нему (далее – экспозиция) с 12 сентября 2025 г. по 17 сентября 2025 г.: понедельник-среда – с 09.00 час. до 18.00 час., пятница – с 09.00 час. до 17.00 час. по адресу: 614026, г. Пермь, ул. Александра Щербакова, 24, администрация Орджоникидзевского района города Перми;

3.4. организовать консультирование посетителей экспозиции Проекта схемы 16 сентября 2025 г. с 17.00 час. до 17.20 час. по адресу: 614026, г. Пермь, ул. Александра Щербакова, 24, актовый зал, администрация Орджоникидзевского района города Перми;

3.5. осуществить ведение книги (журнала) учета посетителей экспозиции Проекта схемы при проведении экспозиции (экспозиций) Проекта схемы и консультирования посетителей экспозиции Проекта схемы;

3.6. провести идентификацию участников общественных обсуждений при организации проведения экспозиции Проекта схемы и консультирования посетителей экспозиции Проекта схемы, при представлении предложений и замечаний участниками общественных обсуждений в случае, указанном в пункте 6.1 настоящего постановления;

3.7. осуществить сбор замечаний и предложений участников общественных обсуждений по Проекту схемы, поступающих в ходе проведения экспозиции Проекта схемы;

3.8. направить документы, предусмотренные пунктами 3.5-3.7 настоящего постановления, в департамент градостроительства и архитектуры администрации города Перми в установленные сроки.

4. Срок проведения общественных обсуждений составляет не менее 14 дней и не более 30 дней со дня опубликования настоящего постановления до дня опубликования заключения о результатах общественных обсуждений в пе-

чатном средстве массовой информации «Официальный бюллетень органов местного самоуправления муниципального образования город Пермь».

5. Участникам общественных обсуждений по Проекту схемы в соответствии с требованиями статьи 5.1 Градостроительного кодекса Российской Федерации обеспечить:

5.1. представление в целях идентификации сведений о себе (фамилию, имя, отчество (последнее – при наличии), дату рождения, адрес места жительства (регистрации) – для физических лиц; наименование, основной государственный регистрационный номер, место нахождения и адрес – для юридических лиц) с приложением документов, подтверждающих такие сведения;

5.2. представление сведений о правах на земельные участки, объекты капитального строительства, помещения, являющиеся частью указанных объектов капитального строительства, из Единого государственного реестра недвижимости и иных документов, устанавливающих или удостоверяющих их права на такие земельные участки, объекты капитального строительства, помещения, являющиеся частью указанных объектов капитального строительства.

6. Участникам общественных обсуждений, прошедшим идентификацию в соответствии с пунктом 5 настоящего постановления, представить предложения и замечания (при наличии) по Проекту схемы по форме согласно приложению 1 к Положению о порядке организации и проведения общественных обсуждений по вопросам градостроительной деятельности в городе Перми, утвержденному решением Пермской городской Думы от 26 апреля 2022 г. № 83:

6.1. в Территориальный организационный комитет по адресу, указанному в пункте 3.3 настоящего постановления, посредством записи в книге (журнале) учета посетителей экспозиции Проекта схемы и информационных материалов к нему в период проведения экспозиции с 12 сентября 2025 г. по 17 сентября 2025 г.;

6.2. в департамент градостроительства и архитектуры администрации города Перми со дня размещения Проекта схемы с перечнем информационных материалов к нему на Официальном сайте по 17 сентября 2025 г.:

6.2.1. посредством Информационной системы;

6.2.2. в форме электронного документа по электронной почте по адресу: [dga@perm.permkrai.ru](mailto:dga@perm.permkrai.ru);

6.2.3. в письменной форме путем личного обращения и (или) по почте по адресу: 614015, г. Пермь, ул. Сибирская, д. 15, каб. 003.

7. Настоящее постановление вступает в силу со дня официального опубликования в печатном средстве массовой информации «Официальный бюллетень органов местного самоуправления муниципального образования город Пермь».

8. Управлению по общим вопросам администрации города Перми обеспечить обнародование настоящего постановления посредством официального опубликования в печатном средстве массовой информации «Официальный бюллетень органов местного самоуправления муниципального образования город Пермь».

9. Информационно-аналитическому управлению администрации города Перми обеспечить обнародование настоящего постановления посредством официального опубликования в сетевом издании «Официальный сайт муниципального образования город Пермь [www.gorodperm.ru](http://www.gorodperm.ru)».

10. Контроль за исполнением настоящего постановления возложить на заместителя главы администрации города Перми Синева А.В.

Э.О. Соснин

**ПОСТАНОВЛЕНИЯ АДМИНИСТРАЦИИ ГОРОДА ПЕРМИ****АДМИНИСТРАЦИЯ ГОРОДА ПЕРМИ  
ПОСТАНОВЛЕНИЕ**31.08.2025№ 595**О внесении изменений в постановление администрации города Перми от 14.01.2016 № 20  
«Об утверждении Порядка приведения самовольно перепланированных и (или) переустроенных  
помещений в многоквартирном доме в прежнее состояние на территории города Перми»**

В соответствии с Жилищным кодексом Российской Федерации, Федеральным законом от 31 июля 2020 г. № 248-ФЗ «О государственном контроле (надзоре) и муниципальном контроле в Российской Федерации», Уставом города Перми, в целях актуализации нормативных правовых актов администрации города Перми администрация города Перми ПОСТАНОВЛЯЕТ:

1. Внести в постановление администрации города Перми от 14 января 2016 г. № 20 «Об утверждении Порядка приведения самовольно перепланированных и (или) переустроенных помещений в многоквартирном доме в прежнее состояние на территории города Перми» (в ред. от 06.04.2016 № 234, от 31.03.2017 № 243, от 16.04.2019 № 103-П, от 21.02.2020 № 159) следующие изменения:

1.1. наименование изложить в следующей редакции:

«Об утверждении Порядка приведения самовольно переустроенного и (или) самовольно перепланированного помещения в многоквартирном доме в прежнее состояние на территории города Перми»;

1.2. преамбулу изложить в следующей редакции:

«В соответствии с Жилищным кодексом Российской Федерации, Федеральными законами от 06 октября 2003 г. № 131-ФЗ «Об общих принципах организации местного самоуправления в Российской Федерации», от 20 марта 2025 г. № 33-ФЗ «Об общих принципах организации местного самоуправления в единой системе публичной власти», Уставом города Перми

администрация города Перми ПОСТАНОВЛЯЕТ:»;

1.3. пункт 1 изложить в следующей редакции:

«1. Утвердить прилагаемый Порядок приведения самовольно переустроенного и (или) самовольно перепланированного помещения в многоквартирном доме в прежнее состояние на территории города Перми.».

2. Внести изменения в Порядок приведения самовольно перепланированных и (или) переустроенных помещений в многоквартирном доме в прежнее состояние на территории города Перми, утвержденный постановлением администрации города Перми от 14 января 2016 г. № 20 (в ред. от 06.04.2016 № 234, от 31.03.2017 № 243, от 16.04.2019 № 103-П, от 21.02.2020 № 159), изложив в редакции согласно приложению к настоящему постановлению.

3. Настоящее постановление вступает в силу со дня официального опубликования в печатном средстве массовой информации «Официальный бюллетень органов местного самоуправления муниципального образования город Пермь».

4. Управлению по общим вопросам администрации города Перми обеспечить обнародование настоящего постановления посредством официального опубликования в печатном средстве массовой информации «Официальный бюллетень органов местного самоуправления муниципального образования город Пермь».

5. Информационно-аналитическому управлению администрации города Перми обеспечить обнародование настоящего постановления посредством официального опубликования в сетевом издании «Официальный сайт муницип-

пального образования город Пермь [www.gorodperm.ru](http://www.gorodperm.ru)».

6. Контроль за исполнением настоящего постановления возложить на заместителя главы администрации города Перми Синева А.В.

Глава города Перми

Э.О. Соснин

Приложение  
к постановлению администрации  
города Перми  
от 31.08.2025 № 595

**ПОРЯДОК**  
**приведения самовольно переустроенного и (или) самовольно перепланированного помещения в**  
**многоквартирном доме в прежнее состояние на территории города Перми**

**I. Общие положения**

1.1. Настоящий Порядок приведения самовольно переустроенного и (или) самовольно перепланированного помещения в многоквартирном доме в прежнее состояние на территории города Перми (далее – Порядок) разработан в соответствии со статьей 29 Жилищного кодекса Российской Федерации и определяет общие положения, процедуру приведения самовольно переустроенного и (или) самовольно перепланированного помещения в многоквартирном доме в прежнее состояние на территории города Перми, а также последствия самовольного переустройства и (или) самовольной перепланировки помещения в многоквартирном доме.

1.2. Самовольными являются переустройство и (или) перепланировка помещения в многоквартирном доме, проведенные при отсутствии решения о согласовании переустройства и (или) перепланировки помещения в многоквартирном доме, выданного территориальным органом администрации города Перми (далее – территориальный орган), или с нарушением проекта переустройства и (или) перепланировки помещения в многоквартирном доме, представлявшегося в соответствии с пунктом 3 части 2 статьи 26 Жилищного кодекса Российской Федерации.

1.3. Приведение самовольно переустроенного и (или) самовольно перепланированного помещения в многоквартирном доме в прежнее состояние осуществляется собственником помещения в многоквартирном доме, которое было самовольно переустроено и (или) перепланировано, или нанимателем жилого помещения по договору социального найма, договору найма жилого помещения жилищного фонда социального использования (далее – наниматель жилых помещений), которое было самовольно переустроено и (или) самовольно перепланировано в срок, установленный пунктом 3.2 настоящего Порядка.

1.4. Лицо самовольно переустроившее и (или) самовольно перепланировавшее помещение в многоквартирном доме несет предусмотренную законодательством Российской Федерации ответственность.

1.5. Под приведением самовольно переустроенного и (или) самовольно перепланированного помещения в многоквартирном доме в прежнее состояние понимается выполнение работ, в результате которых самовольно переустроенное и (или) самовольно перепланированное помещение в многоквартирном доме будет соответствовать качественным и количественным характеристикам, указанным в техническом плане помещения или техническом паспорте помещения, изготовленном до 01 января 2013 г., до момента проведения самовольного переустройства и (или) самовольной перепланировки помещения, либо проекту переустройства и (или) перепланировки помещения, представлявшемуся в соответствии с пунктом 3 части 2 статьи 26 Жилищного кодекса Российской Федерации.

1.6. Положения настоящего Порядка распространяются на собственников помещений в многоквартирном доме и нанимателей жилых помещений.

**II. Приведение самовольно переустроенного и (или)  
самовольно перепланированного помещения в многоквартирном доме  
в прежнее состояние на территории города Перми**

2.1. Установление факта самовольно переустроенного и (или) самовольно перепланированного помещения в многоквартирном доме осуществляется:

органами, уполномоченными на осуществление регионального государственного жилищного контроля (надзора) в соответствии с Федеральным законом от 31 июля 2020 г. № 248-ФЗ «О государственном контроле (надзоре) и муниципальном контроле в Российской Федерации» (далее – Федеральный закон № 248-ФЗ);

органами, уполномоченными на осуществление муниципального жилищного контроля в соответствии с Федеральным законом № 248-ФЗ.

2.2. Территориальный орган в течение 5 рабочих дней со дня получения акта приемочной комиссии при территориальном органе администрации города Перми, подтверждающего несоответствие выполненных работ проекту переустройства и (или) перепланировки переустраиваемого и (или) перепланируемого помещения в многоквартирном доме, направляет в уполномоченный орган, осуществляющий региональный государственный жилищный контроль (надзор), либо уполномоченный орган, осуществляющий муниципальный жилищный контроль (далее – Органы контроля), соответствующую информацию с копиями подтверждающих документов для проведения контрольных (надзорных) мероприятий в соответствии с Федеральным законом № 248-ФЗ.

2.3. По истечении 30 календарных дней со дня направления информации, указанной в пункте 2.2 настоящего Порядка, территориальный орган запрашивает в соответствующем Органе контроля сведения о проведенных контрольных (надзорных) мероприятиях и их результатах в отношении самовольно переустроенного и (или) самовольно перепланированного помещения в многоквартирном доме.

2.4. Территориальный орган в течение 10 рабочих дней со дня поступления от Органа контроля информации о результатах проведенных контрольных (надзорных) мероприятий, решениях, принимаемых по результатам контрольных (надзорных) мероприятий, с копиями подтверждающих документов (решений, принятых по результатам контрольных (надзорных) мероприятий, материалов рассмотрения дел об административных правонарушениях и иных документов о результатах контрольных (надзорных) мероприятий) направляет собственнику помещения в многоквартирном доме или нанимателю жилого помещения уведомление о приведении самовольно переустроенного и (или) самовольно перепланированного помещения в многоквартирном доме в прежнее состояние (далее – Уведомление) с указанием срока его исполнения по форме согласно приложению к настоящему Порядку.

Приведение самовольно переустроенного и (или) самовольно перепланированного помещения в многоквартирном доме в прежнее состояние составляет 6 месяцев со дня получения собственником помещения в многоквартирном доме или нанимателем жилого помещения Уведомления.

Уведомление направляется территориальным органом заказным письмом с уведомлением о вручении собственнику помещения в многоквартирном доме или нанимателю жилого помещения не позднее 2 рабочих дней со дня его подписания.

2.5. Собственник помещения в многоквартирном доме или наниматель жилого помещения обязан привести самовольно переустроенное и (или) самовольно перепланированное помещение в многоквартирном доме в прежнее состояние и уведомить территориальный орган об окончании работ в течении 6 месяцев со дня получения собственником помещения в многоквартирном доме или нанимателем жилого помещения Уведомления.

2.6. Собственник помещения в многоквартирном доме или наниматель жилого помещения уведомляет территориальный орган о приведении самовольно переустроенного и (или) самовольно перепланированного помещения в многоквартирном доме в прежнее состояние с приложением технического плана помещения в многоквартирном доме либо акта приемочной комиссии при территориальном органе, подтверждающего соответствие выполненных работ проекту переустройства и (или) перепланировки переустраиваемого и (или) перепланируемого помещения в многоквартирном доме, либо направляет решение суда о сохранении помещения в многоквартирном доме в переустроенном и (или) перепланированном состоянии.

2.7. На основании решения суда помещение в многоквартирном доме может быть сохранено в переустроенном и (или) перепланированном состоянии, если этим не нарушаются права и законные интересы граждан либо это не создает угрозу их жизни или здоровью.

### **III. Последствия самовольного переустройства и (или) самовольной перепланировки помещения в многоквартирном доме**

3.1. Если в срок, указанный в пункте 2.4 настоящего Порядка, собственником помещения в многоквартирном доме либо нанимателем жилого помещения помещение в многоквартирном доме не приведено в прежнее состояние или не представлено судебное решение о возможности сохранения помещения в многоквартирном доме в переустроенном и (или) перепланированном состоянии, территориальный орган обращается в суд с иском:

в отношении собственника помещения в многоквартирном доме – о продаже с публичных торгов такого помещения с выплатой собственнику вырученных от продажи такого помещения средств за вычетом расходов на исполнение судебного решения с возложением на нового собственника такого помещения обязанности по приведению его в прежнее состояние;

в отношении нанимателя жилого помещения – о расторжении договора социального найма, договора найма жилого помещения жилищного фонда социального использования с возложением на собственника такого жилого помещения, являвшегося наймодателем по указанному договору, обязанности по приведению жилого помещения в прежнее состояние.

3.2. Территориальный орган для нового собственника помещения в многоквартирном доме, которое не было приведено в прежнее состояние, или для собственника такого помещения, являвшегося наймодателем по расторгнутому договору, устанавливает новый срок для приведения такого помещения в прежнее состояние. Если помещение в многоквартирном доме не будет приведено в прежнее состояние в установленном порядке, оно подлежит продаже с публичных торгов в соответствии с пунктом 3.1 настоящего Порядка.

3.3. Последствия самовольного переустройства и (или) самовольной перепланировки помещения в многоквартирном доме не применяются в отношении помещений, расположенных в аварийном и подлежащем сносу или реконструкции многоквартирном доме.

Приложение к Порядку  
приведения самовольно  
переустроенного и (или)  
самовольно перепланированного  
помещения в многоквартирном  
доме в прежнее состояние  
на территории города Перми

### **УВЕДОМЛЕНИЕ**

#### **о приведении самовольно переустроенного и (или) самовольно перепланированного помещения в многоквартирном доме в прежнее состояние**

В соответствии со статьей 29 Жилищного кодекса Российской Федерации, Порядком приведения самовольно переустроенного и (или) самовольно перепланированного помещения в многоквартирном доме в прежнее состояние на территории города Перми, утвержденным постановлением администрации города Перми от 14 января 2016 г. № 20, в связи установлением факта самовольного переустройства и (или) самовольной перепланировки помещения в мно-

гоквартирном доме, расположенного по адресу: \_\_\_\_\_

(указывается полный адрес самовольно переустроенного и (или) самовольно перепланированного помещения в многоквартирном доме, находящегося в собственности или занимаемого по договору социального найма, договору найма жилого помещения жилищного фонда социального использования)

собственнику помещения в многоквартирном доме, которое было самовольно переустроено и (или) перепланировано, или нанимателю жилого помещения по договору социального найма, договору найма жилого помещения жилищного фонда социального использования (далее – наниматель жилых помещений)

\_\_\_\_\_  
(Ф.И.О. физического лица, наименование юридического лица –  
собственника помещения в многоквартирном доме или нанимателя жилого помещения)

1. Привести помещение в многоквартирном доме в прежнее состояние в срок до «\_\_\_» \_\_\_\_\_ 20\_\_ г.

2. Представить в территориальный орган администрации города Перми документы, подтверждающие приведение самовольно переустроенного и (или) самовольно перепланированного помещения в многоквартирном доме в прежнее состояние (технический план помещения в многоквартирном доме, либо акт приемочной комиссии при территориальном органе администрации города Перми, подтверждающий соответствие выполненных работ проекту переустройства и (или) перепланировки переустраиваемого и (или) перепланируемого помещения в многоквартирном доме, либо решение суда о сохранении помещения в многоквартирном доме в переустроенном и (или) перепланированном виде) в срок до «\_\_\_» \_\_\_\_\_ 20\_\_ г.

3. Если в срок, указанный в пунктах 1, 2 настоящего уведомления, помещение в многоквартирном доме не будет приведено в прежнее состояние либо не будет представлено судебное решение о возможности сохранения помещения в переустроенном и (или) перепланированном состоянии, территориальный орган администрации города Перми вправе обратиться в суд с требованием:

в отношении собственника помещения в многоквартирном доме – о продаже с публичных торгов такого помещения с выплатой собственнику вырученных от продажи такого помещения средств за вычетом расходов на исполнение судебного решения с возложением на нового собственника такого помещения обязанности по приведению его в прежнее состояние;

в отношении нанимателя жилого помещения – о расторжении договора социального найма, договора найма жилого помещения жилищного фонда социального использования с возложением на собственника такого жилого помещения обязанности по приведению жилого помещения в прежнее состояние (в отношении муниципальных жилых помещений, занимаемых гражданами по договорам социального найма, договорам найма жилого помещения жилищного фонда социального использования).

\_\_\_\_\_  
(подпись и Ф.И.О. должностного лица органа, осуществляющего согласование)

М.П.

Уведомление направлено в адрес собственника помещения в многоквартирном доме или нанимателя жилого помещения «\_\_\_» \_\_\_\_\_ 20\_\_ г.

\_\_\_\_\_  
(подпись должностного лица, направившего уведомление в адрес собственника помещения  
в многоквартирном доме или нанимателя жилого помещения)



## АДМИНИСТРАЦИЯ ГОРОДА ПЕРМИ ПОСТАНОВЛЕНИЕ

31.08.2025

№ 596

**О внесении изменений в Порядок оплаты проезда на муниципальных маршрутах регулярных перевозок города Перми, утвержденный постановлением администрации города Перми от 11.04.2025 № 243 «Об утверждении Порядка оплаты проезда на муниципальных маршрутах регулярных перевозок города Перми и признании утратившими силу некоторых постановлений администрации города Перми в сфере транспортного обслуживания населения на территории города Перми»**

В соответствии с Федеральными законами от 06 октября 2003 г. № 131-ФЗ «Об общих принципах организации местного самоуправления в Российской Федерации», от 20 марта 2025 г. № 33-ФЗ «Об общих принципах организации местного самоуправления в единой системе публичной власти», Законом Пермского края от 12 октября 2006 г. № 19-КЗ «Об основах организации транспортного обслуживания населения на территории Пермского края», Уставом города Перми, решением Пермской городской Думы от 24 мая 2016 г. № 96 «Об утверждении Правил организации транспортного обслуживания населения автомобильным транспортом и городским наземным электрическим транспортом в городе Перми», в целях повышения качества предоставления транспортных услуг населению на муниципальных маршрутах регулярных перевозок города Перми администрация города Перми ПОСТАНОВЛЯЕТ:

1. Утвердить прилагаемые изменения в Порядок оплаты проезда на муниципальных маршрутах регулярных перевозок города Перми, утвержденный постановлением администрации города Перми от 11 апреля 2025 г. № 243 «Об утверждении Порядка оплаты проезда на муниципальных маршрутах регулярных перевозок города Перми и признании утратившими силу некоторых постановлений администрации города Перми в сфере транспортного обслуживания населения на территории города Перми».

2. Настоящее постановление вступает в силу с 01 сентября 2025 г., но не ранее дня официального опубликования в сетевом издании «Официальный сайт муниципального образования город Пермь [www.gorodperm.ru](http://www.gorodperm.ru)».

3. Информационно-аналитическому управлению администрации города Перми обеспечить обнародование настоящего постановления посредством официального опубликования в сетевом издании «Официальный сайт муниципального образования город Пермь [www.gorodperm.ru](http://www.gorodperm.ru)».

4. Управлению по общим вопросам администрации города Перми обеспечить обнародование настоящего постановления посредством официального опубликования в печатном средстве массовой информации «Официальный бюллетень органов местного самоуправления муниципального образования город Пермь».

5. Контроль за исполнением настоящего постановления возложить на заместителя главы администрации города Перми Галиханова Д.К.

Глава города Перми

Э.О. Соснин

УТВЕРЖДЕНЫ  
постановлением администрации  
города Перми  
от 31.08.2025 № 596

### ИЗМЕНЕНИЯ

**в Порядок оплаты проезда на муниципальных маршрутах регулярных перевозок города Перми, утвержденный постановлением администрации города Перми от 11 апреля 2025 г. № 243 «Об утверждении Порядка оплаты проезда на муниципальных маршрутах регулярных перевозок города Перми и признании утратившими силу некоторых постановлений администрации города Перми в сфере транспортного обслуживания населения на территории города Перми»**

1. В пункте 1.3.6 слова «через транспортное приложение электронной транспортной картой» заменить словами «с использованием транспортного приложения».
2. Пункт 2.2.1 после слова «бумажный» дополнить словом «(пластиковый)».
3. Пункт 2.2.2 изложить в следующей редакции:  
«2.2.2. разовый билет, формируемый в электронном виде с использованием банковской карты (далее – разовый билет 2);»
4. Дополнить пунктом 2.2.3 следующего содержания:  
«2.2.3. разовый билет, формируемый в электронном виде с использованием транспортного приложения (далее – разовый билет 3).».
5. Пункт 2.4 признать утратившим силу.
6. Пункт 2.6 после слова «носителя, » дополнить словами «используемого для оформления на нем разового билета 1 и», после слова «бумажный» дополнить словом «(пластиковый)».
7. В пункте 2.7 слово «, установленному» исключить, слово «стационарно» исключить.
8. Абзац второй пункта 2.8 изложить в следующей редакции:  
«Использование ранее зарегистрированного разового билета 1 на ином рейсе того же маршрутного транспортного средства или в другом маршрутном транспортном средстве не допускается, за исключением случая прекращения перевозки в связи с неисправностью маршрутного транспортного средства, поездки на котором зарегистрирована с использованием такого билета, аварией или другими причинами, не зависящими от Перевозчика и вызывающими невозможность продолжения перевозки пассажира до пункта его назначения.».
9. Пункт 2.10 изложить в следующей редакции:  
«2.10. Приобретение разового билета 2 осуществляется с использованием банковской карты посредством ее прикладывания к валидатору в маршрутном транспортном средстве.».
10. Абзац первый пункта 2.11 изложить в следующей редакции:  
«2.11. Разовый билет 2 приобретается на конкретный рейс в конкретном маршрутном транспортном средстве. Использование такого билета для проезда на ином рейсе того же маршрутного транспортного средства или в другом маршрутном транспортном средстве не допускается, за исключением случая прекращения перевозки в связи с неисправностью маршрутного транспортного средства, для проезда на котором приобретен такой билет, аварией или другими причинами, не зависящими от Перевозчика и вызывающими невозможность продолжения перевозки пассажира до пункта его назначения.».
11. Дополнить пунктом 2.15 следующего содержания:  
«2.15. Приобретение разового билета 3 осуществляется с использованием транспортного приложения, размещенного на мобильном устройстве, при условии идентификации маршрутного транспортного средства в указанном транспортном приложении (сканирование QR-кода, размещенного в салоне маршрутного транспортного средства, ввод государственного номера маршрутного транспортного средства, выбор маршрутного транспортного средства на карте, поиск маршрутного транспортного средства по Bluetooth).».

12. Дополнить пунктом 2.16 следующего содержания:

«2.16. Разовый билет 3 приобретается на конкретный рейс в конкретном маршрутном транспортном средстве. Использование такого билета для проезда на ином рейсе того же маршрутного транспортного средства или в другом маршрутном транспортном средстве не допускается, за исключением случая прекращения перевозки в связи с неисправностью маршрутного транспортного средства, для проезда на котором приобретен такой билет, аварией или другими причинами, не зависящими от Перевозчика и вызывающими невозможность продолжения перевозки пассажира до пункта его назначения.

Оплата проезда с приобретением разового билета 3 допускается не более чем за пятерых пассажиров.».

13. В пункте 3.2.1.2 слова «определенный период времени» заменить словами «течение срока действия такого билета».

14. В пункте 3.2.1.3 слова «определенный период времени» заменить словами «течение срока действия такого билета».

15. В пункте 3.2.2.1 слова «определенный период времени» заменить словами «течение срока действия такого документа».

16. В пункте 3.2.2.2 слова «определенный период времени» заменить словами «течение срока действия такого документа».

17. В абзаце втором пункта 3.8 слово «, установленному» исключить, слово «стационарно» исключить.

18. В абзаце первом пункта 3.13 слова «, представляющая собой пластиковую карту либо электронную карту на мобильном устройстве, на которой размещено транспортное приложение» исключить.

19. Пункт 3.14 признать утратившим силу.

20. В абзаце втором пункта 3.19 слова «электронных сервисах, предоставляемых ИСУП (далее – цифровые сервисы),» заменить словами «цифровых сервисах».

21. Пункт 3.22 изложить в следующей редакции:

«3.22. Льготная транспортная карта, за исключением пенсионной льготной транспортной карты, оформляется на срок действия документов, подтверждающих право на предоставление дополнительной меры социальной поддержки.

Пенсионная льготная транспортная карта оформляется бессрочно.

Продление срока действия льготной транспортной карты, за исключением пенсионной льготной транспортной карты, осуществляется ежегодно путем обращения в пункты обслуживания транспортных карт с предъявлением документов, подтверждающих право на предоставление дополнительной меры социальной поддержки на новый период, в следующий срок:

до 01 октября – для школьных и студенческих льготных транспортных карт;

до истечения года с момента возникновения оснований для предоставления дополнительной меры социальной поддержки – для льготных транспортных карт члена малоимущей многодетной семьи.

Непредставление документов, подтверждающих право на предоставление дополнительной меры социальной поддержки, является основанием для блокировки льготной транспортной карты в ИСУП.

Снятие блокировки льготной транспортной карты в ИСУП осуществляется в пунктах обслуживания транспортных карт путем продления срока ее действия в день обращения при условии предъявления документов, подтверждающих право на предоставление дополнительной меры социальной поддержки на новый период.».

22. Дополнить пунктом 3.22<sup>1</sup> следующего содержания:

«3.22<sup>1</sup>. Период использования льготного проездного документа определяется в соответствии с решением Пермской городской Думы от 28 марта 2017 г. № 60 «Об установлении дополнительной меры социальной поддержки для отдельных категорий лиц на оплату проезда по муниципальным маршрутам регулярных перевозок по регулируемым тарифам города Перми и расходного обязательства по предоставлению дополнительной меры социальной поддержки для отдельных категорий лиц на оплату проезда по муниципальным маршрутам регулярных перевозок по регулируемым тарифам города Перми».».

23. В пункте 3.23.2:

- 23.1. абзац третий дополнить словами «(далее – лицо, обратившееся за оформлением льготной транспортной карты)»;
- 23.2. абзац четвертый дополнить словами «, обратившегося за оформлением льготной транспортной карты»;
- 23.3. абзац шестой дополнить словами «в соответствии с пунктом 3.16 настоящего Порядка»;
- 23.4. в абзаце седьмом слова «оформляющее льготную транспортную карту» заменить словами «обратившееся за оформлением льготной транспортной карты (в случае, если оформляется школьная или студенческая льготная транспортная карта)»;
- 23.5. абзац девятый дополнить словами «лица, обратившегося за оформлением льготной транспортной карты».
24. Пункт 3.23.3 дополнить словами «(в случае, если льготная транспортная карта представляет собой пластиковую карту) либо активацию льготной транспортной карты (в случае, если льготная транспортная карта представляет собой электронную карту на мобильном устройстве)».
25. Пункт 3.23.4 изложить в следующей редакции:
- «3.23.4. принятие оплаты стоимости выдачи новой льготной транспортной карты взамен утерянной или поврежденной.».
26. Абзац третий пункта 3.25 изложить в следующей редакции:
- «При первичном оформлении льготной транспортной карты плата не взимается. Стоимость выдачи новой льготной транспортной карты взамен утерянной или поврежденной составляет 71 рубль.».
27. В пункте 4.2.2 слова «реализации процедур приобретения и возврата» заменить словами «координированию деятельности Перевозчиков и агентов, связанной с реализацией».
28. Пункт 4.2.8.9 изложить в следующей редакции:
- «4.2.8.9. возврат стоимости транспортной карты, в том числе льготной транспортной карты, выданной взамен утерянной или поврежденной, не осуществляется.».
29. Пункт 4.3 изложить в следующей редакции:
- «4.3. Денежные средства от реализации билетов, транспортных карт, представляющих собой пластиковые карты, в том числе льготных транспортных карт, выданных взамен утерянных или поврежденных, подлежат перечислению в бюджет города Перми, при этом Оператор:
- 4.3.1. обеспечивает контроль за поступлением в бюджет города Перми денежных средств от реализации билетов, транспортных карт, представляющих собой пластиковые карты, в том числе льготных транспортных карт, выданных взамен утерянных или поврежденных;
- 4.3.2. до 06 числа (включительно) месяца, следующего за отчетным, направляет организатору регулярных перевозок отчет о поступлении в бюджет города Перми денежных средств от реализации билетов, транспортных карт, представляющих собой пластиковые карты, в том числе льготных транспортных карт, выданных взамен утерянных или поврежденных, с указанием количества реализованных билетов, транспортных карт, представляющих собой пластиковые карты, в том числе льготных транспортных карт, выданных взамен утерянных или поврежденных;
- 4.3.3. несет ответственность за полноту поступления денежных средств от реализации билетов, транспортных карт, представляющих собой пластиковые карты, в том числе льготных транспортных карт, выданных взамен утраченных или поврежденных, в бюджет города Перми и достоверность отчетов о поступлении указанных денежных средств.».



## АДМИНИСТРАЦИЯ ГОРОДА ПЕРМИ ПОСТАНОВЛЕНИЕ

01.09.2025

№ 597

### **О внесении изменений в отдельные правовые акты администрации города Перми в области охраны и использования особо охраняемых природных территорий местного значения**

В соответствии с Федеральными законами от 06 октября 2003 г. № 131-ФЗ «Об общих принципах организации местного самоуправления в Российской Федерации», от 20 марта 2025 г. № 33-ФЗ «Об общих принципах организации местного самоуправления в единой системе публичной власти», постановлением администрации города Перми от 29 ноября 2024 г. № 1151 «Об утверждении Правил организации и осуществления туризма, в том числе обеспечения безопасности туризма на особо охраняемых природных территориях местного значения города Перми» администрация города Перми ПОСТАНОВЛЯЕТ:

1. Внести в Положение об особо охраняемой природной территории местного значения – охраняемом ландшафте «Бродовские лесные культуры», утвержденное постановлением администрации города Перми от 16 августа 2017 г. № 626 (в ред. от 29.04.2020 № 394, от 26.05.2022 № 403, от 29.11.2023 № 1339), следующие изменения:

1.1. дополнить пунктом 1.6 следующего содержания:

«1.6. Предельно допустимая рекреационная емкость ООПТ при осуществлении туризма утверждается распоряжением начальника управления по экологии и природопользованию администрации города Перми в соответствии с Порядком расчета предельно допустимой рекреационной емкости особо охраняемых природных территорий местного значения города Перми при осуществлении туризма, утвержденным постановлением администрации города Перми от 18 декабря 2024 г. № 1260.»;

1.2. дополнить пунктом 4.2<sup>1</sup> следующего содержания:

«4.2<sup>1</sup>. В случае организации и осуществления туризма на ООПТ физические и юридические лица обязаны соблюдать Правила организации и осуществления туризма, в том числе обеспечения безопасности туризма на особо охраняемых природных территориях местного значения города Перми, утвержденные постановлением администрации города Перми от 29 ноября 2024 г. № 1151.».

2. Внести в Положение об особо охраняемой природной территории местного значения – охраняемом ландшафте «Глушихинский ельник», утвержденное постановлением администрации города Перми от 16 августа 2017 г. № 626 (в ред. от 29.04.2020 № 394, от 26.05.2022 № 403, от 29.11.2023 № 1339), следующие изменения:

2.1. дополнить пунктом 1.6 следующего содержания:

«1.6. Предельно допустимая рекреационная емкость ООПТ при осуществлении туризма утверждается распоряжением начальника управления по экологии и природопользованию администрации города Перми в соответствии с Порядком расчета предельно допустимой рекреационной емкости особо охраняемых природных территорий местного значения города Перми при осуществлении туризма, утвержденным постановлением администрации города Перми от 18 декабря 2024 г. № 1260.»;

2.2. дополнить пунктом 4.2<sup>1</sup> следующего содержания:

«4.2<sup>1</sup>. В случае организации и осуществления туризма на ООПТ физические и юридические лица обязаны соблюдать Правила организации и осуществления туризма, в том числе обеспечения безопасности туризма на особо охраняемых природных территориях местного значения города Перми, утвержденные постановлением администрации города Перми от 29 ноября 2024 г. № 1151.».

3. Внести в Положение об особо охраняемой природной территории местного значения – охраняемом ландшафте «Бродовские лесные культуры», утвержденное постановлением администрации города Перми от 16 августа 2017 г. № 626 (в ред. от 29.04.2020 № 394, от 26.05.2022 № 403, от 29.11.2023 № 1339), следующие изменения:

дшафте «Язовской», утвержденное постановлением администрации города Перми от 16 августа 2017 г. № 626 (в ред. от 29.04.2020 № 394, от 26.05.2022 № 403, от 29.11.2023 № 1339), следующие изменения:

3.1. дополнить пунктом 1.6 следующего содержания:

«1.6. Предельно допустимая рекреационная емкость ООПТ при осуществлении туризма утверждается распоряжением начальника управления по экологии и природопользованию администрации города Перми в соответствии с Порядком расчета предельно допустимой рекреационной емкости особо охраняемых природных территорий местного значения города Перми при осуществлении туризма, утвержденным постановлением администрации города Перми от 18 декабря 2024 г. № 1260.»;

3.2. дополнить пунктом 4.2<sup>1</sup> следующего содержания:

«4.2<sup>1</sup>. В случае организации и осуществления туризма на ООПТ физические и юридические лица обязаны соблюдать Правила организации и осуществления туризма, в том числе обеспечения безопасности туризма на особо охраняемых природных территориях местного значения города Перми, утвержденные постановлением администрации города Перми от 29 ноября 2024 г. № 1151.».

4. Внести в Положение об особо охраняемой природной территории местного значения – охраняемом ландшафте «Красные горки», утвержденное постановлением администрации города Перми от 31 мая 2021 г. № 388 (в ред. от 26.05.2022 № 403, от 29.11.2023 № 1339), следующие изменения:

4.1. дополнить пунктом 1.10 следующего содержания:

«1.10. Предельно допустимая рекреационная емкость ООПТ при осуществлении туризма утверждается распоряжением начальника управления по экологии и природопользованию администрации города Перми в соответствии с Порядком расчета предельно допустимой рекреационной емкости особо охраняемых природных территорий местного значения города Перми при осуществлении туризма, утвержденным постановлением администрации города Перми от 18 декабря 2024 г. № 1260.»;

4.2. дополнить пунктом 4.2<sup>1</sup> следующего содержания:

«4.2<sup>1</sup>. В случае организации и осуществления туризма на ООПТ физические и юридические лица обязаны соблюдать Правила организации и осуществления туризма, в том числе обеспечения безопасности туризма на особо охраняемых природных территориях местного значения города Перми, утвержденные постановлением администрации города Перми от 29 ноября 2024 г. № 1151.».

5. Внести в Положение об особо охраняемой природной территории местного значения – охраняемом ландшафте «Долина реки Гайвы», утвержденное постановлением администрации города Перми от 28 февраля 2020 г. № 182 (в ред. от 26.05.2022 № 403, от 02.02.2023 № 69), следующие изменения:

5.1. дополнить пунктом 1.11 следующего содержания:

«1.11. Предельно допустимая рекреационная емкость ООПТ при осуществлении туризма утверждается распоряжением начальника управления по экологии и природопользованию администрации города Перми в соответствии с Порядком расчета предельно допустимой рекреационной емкости особо охраняемых природных территорий местного значения города Перми при осуществлении туризма, утвержденным постановлением администрации города Перми от 18 декабря 2024 г. № 1260.»;

5.2. дополнить пунктом 4.2<sup>1</sup> следующего содержания:

«4.2<sup>1</sup>. В случае организации и осуществления туризма на ООПТ физические и юридические лица обязаны соблюдать Правила организации и осуществления туризма, в том числе обеспечения безопасности туризма на особо охраняемых природных территориях местного значения города Перми, утвержденные постановлением администрации города Перми от 29 ноября 2024 г. № 1151.».

6. Внести в Положение об особо охраняемой природной территории местного значения – охраняемом ландшафте «Русская тайга», утвержденное постановлением администрации города Перми от 28 февраля 2020 г. № 182 (в ред. от 26.05.2022 № 403, от 02.02.2023 № 69), следующие изменения:

6.1. дополнить пунктом 1.11 следующего содержания:

«1.11. Предельно допустимая рекреационная емкость ООПТ при осуществлении туризма утверждается распоряжением начальника управления по экологии и природопользованию администрации города Перми в соответствии с

Порядком расчета предельно допустимой рекреационной емкости особо охраняемых природных территорий местного значения города Перми при осуществлении туризма, утвержденным постановлением администрации города Перми от 18 декабря 2024 г. № 1260.»;

6.2. дополнить пунктом 4.2<sup>1</sup> следующего содержания:

«4.2<sup>1</sup>. В случае организации и осуществления туризма на ООПТ физические и юридические лица обязаны соблюдать Правила организации и осуществления туризма, в том числе обеспечения безопасности туризма на особо охраняемых природных территориях местного значения города Перми, утвержденные постановлением администрации города Перми от 29 ноября 2024 г. № 1151.».

7. Настоящее постановление вступает в силу со дня официального опубликования в печатном средстве массовой информации «Официальный бюллетень органов местного самоуправления муниципального образования город Пермь».

8. Управлению по общим вопросам администрации города Перми обеспечить обнародование настоящего постановления посредством официального опубликования в печатном средстве массовой информации «Официальный бюллетень органов местного самоуправления муниципального образования город Пермь».

9. Информационно-аналитическому управлению администрации города Перми обеспечить обнародование настоящего постановления посредством официального опубликования в сетевом издании «Официальный сайт муниципального образования город Пермь [www.gorodperm.ru](http://www.gorodperm.ru)».

10. Контроль за исполнением настоящего постановления возложить на заместителя главы администрации города Перми Синева А.В.

Глава города Перми

Э.О. Соснин



## АДМИНИСТРАЦИЯ ГОРОДА ПЕРМИ ПОСТАНОВЛЕНИЕ

01.09.2025

№ 598

### **О внесении изменений в пункт 5.2 Положения об отраслевой системе оплаты труда работников муниципального учреждения, подведомственного управлению капитального строительства администрации города Перми, утвержденного постановлением администрации города Перми от 08.05.2015 № 252**

В соответствии с Трудовым кодексом Российской Федерации, Федеральными законами от 06 октября 2003 г. № 131-ФЗ «Об общих принципах организации местного самоуправления в Российской Федерации», от 20 марта 2025 г. № 33-ФЗ «Об общих принципах организации местного самоуправления в единой системе публичной власти», Уставом города Перми, решением Пермской городской Думы от 22 сентября 2009 г. № 209 «Об утверждении Положения об оплате труда работников муниципальных учреждений города Перми» администрация города Перми ПОСТАНОВЛЯЕТ:

1. Внести изменения в пункт 5.2 Положения об отраслевой системе оплаты труда работников муниципального учреждения, подведомственного управлению капитального строительства администрации города Перми, утвержденного постановлением администрации города Перми от 08 мая 2015 г. № 252 (в ред. от 31.08.2015 № 609, от 09.10.2015 № 737, от 19.10.2016 № 872, от 23.12.2016 № 1158, от 22.03.2018 № 168, от 06.02.2019 № 70, от 24.10.2019 № 784, от 28.02.2020 № 180, от 30.03.2021 № 213, от 28.09.2021 № 764, от 23.06.2022 № 522, от 01.11.2022 № 1102, от 24.08.2023

№ 757, от 20.10.2023 № 1145, от 10.04.2024 № 270, от 18.10.2024 № 975, от 21.03.2025 № 174), изложив в следующей редакции:

«5.2. При формировании фонда оплаты труда Учреждения предусматриваются средства на выплаты Сотрудникам Учреждения (в расчете на год):

должностных окладов – в размере 12 окладов;

выплаты стимулирующего характера – в размере 34,16 окладов, в том числе премиальных выплат по итогам работы – в размере 17,26 окладов;

выплаты социального характера – в размере 2 окладов.

Директор Учреждения имеет право перераспределять средства фонда заработной платы между должностями, а также между выплатами компенсационного и стимулирующего характера внутри Учреждения на основании локального нормативного акта работодателя в пределах средств, установленных настоящим пунктом.».

2. Руководителю муниципального казенного учреждения «Управление технического заказчика», подведомственного управлению капитального строительства администрации города Перми, обеспечить приведение локальных нормативных актов муниципального казенного учреждения «Управление технического заказчика» в соответствие с настоящим постановлением.

3. Настоящее постановление вступает в силу с 01 сентября 2025 г., но не ранее дня официального опубликования в печатном средстве массовой информации «Официальный бюллетень органов местного самоуправления муниципального образования город Пермь».

4. Управлению по общим вопросам администрации города Перми обеспечить обнародование настоящего постановления посредством официального опубликования в печатном средстве массовой информации «Официальный бюллетень органов местного самоуправления муниципального образования город Пермь».

5. Информационно-аналитическому управлению администрации города Перми обеспечить обнародование настоящего постановления посредством официального опубликования в сетевом издании «Официальный сайт муниципального образования город Пермь [www.gorodperm.ru](http://www.gorodperm.ru)».

6. Контроль за исполнением настоящего постановления возложить на заместителя главы администрации города Перми Балахнина А.А.

Глава города Перми

Э.О. Соснин



## АДМИНИСТРАЦИЯ ГОРОДА ПЕРМИ ПОСТАНОВЛЕНИЕ

01.09.2025

№ 599

### **О создании муниципального автономного учреждения культуры города Перми «Клуб имени Златогорского» путем изменения типа существующего муниципального бюджетного учреждения культуры города Перми «Клуб имени Златогорского»**

В соответствии со статьей 123.22 Гражданского кодекса Российской Федерации, Федеральными законами от 12 января 1996 г. № 7-ФЗ «О некоммерческих организациях», от 03 ноября 2006 г. № 174-ФЗ «Об автономных учреждениях», Уставом города Перми, постановлением администрации города Перми от 28 января 2011 г. № 24 «О Порядке создания, реорганизации, изменения типа и ликвидации муниципальных учреждений города Перми, утверждения

уставов муниципальных учреждений города Перми и внесения в них изменений» администрация города Перми ПОСТАНОВЛЯЕТ:

1. Создать муниципальное автономное учреждение культуры города Перми «Клуб имени Златогорского» путем изменения типа существующего муниципального бюджетного учреждения культуры города Перми «Клуб имени Златогорского».

2. Сохранить основные цели деятельности муниципального бюджетного учреждения культуры города Перми «Клуб имени Златогорского», предусмотренные уставом данного муниципального учреждения.

3. Сохранить предельную штатную численность муниципального бюджетного учреждения культуры города Перми «Клуб имени Златогорского».

4. Установить, что муниципальное автономное учреждение культуры города Перми «Клуб имени Златогорского» является правопреемником по всем правам и обязанностям муниципального бюджетного учреждения культуры города Перми «Клуб имени Златогорского».

5. Департаменту культуры и молодежной политики администрации города Перми:

5.1. в установленном порядке осуществлять функции и полномочия учредителя муниципального автономного учреждения культуры города Перми «Клуб имени Златогорского» в соответствии с Положением об осуществлении функций и полномочий учредителя муниципального автономного учреждения города Перми, утвержденным постановлением администрации города Перми от 22 января 2008 г. № 21;

5.2. подготовить, согласовать и утвердить в установленном порядке изменения, вносимые в устав муниципального бюджетного учреждения культуры города Перми «Клуб имени Златогорского», не позднее 15 декабря 2025 г.;

5.3. осуществить контроль за своевременной государственной регистрацией изменений, вносимых в устав муниципального бюджетного учреждения культуры города Перми «Клуб имени Златогорского», представлением в департамент имущественных отношений администрации города Перми, департамент финансов администрации города Перми копии листа записи о внесении изменений в Единый государственный реестр юридических лиц не позднее 5 рабочих дней со дня государственной регистрации таких изменений;

5.4. произвести иные юридически значимые действия, связанные с изменением типа муниципального бюджетного учреждения культуры города Перми «Клуб имени Златогорского», до 31 декабря 2025 г.

6. Департаменту имущественных отношений администрации города Перми внести соответствующие сведения в реестр муниципального имущества города Перми.

7. Муниципальному бюджетному учреждению культуры города Перми «Клуб имени Златогорского»:

7.1. письменно уведомить кредиторов о создании муниципального автономного учреждения культуры города Перми «Клуб имени Златогорского» путем изменения типа существующего муниципального бюджетного учреждения культуры города Перми «Клуб имени Златогорского» не позднее 14 календарных дней со дня официального опубликования настоящего постановления;

7.2. произвести необходимые действия по государственной регистрации изменений, вносимых в устав муниципального бюджетного учреждения культуры города Перми «Клуб имени Златогорского», в течение 7 рабочих дней со дня утверждения таких изменений;

7.3. направить в Управление Федеральной службы государственной регистрации, кадастра и картографии по Пермскому краю заявление о внесении изменений в сведения Единого государственного реестра недвижимости в отношении зарегистрированных прав на недвижимое имущество, находящееся в оперативном управлении муниципального бюджетного учреждения культуры города Перми «Клуб имени Златогорского», в течение 14 календарных дней со дня государственной регистрации в Едином государственном реестре юридических лиц изменений в устав;

7.4. представить в департамент имущественных отношений администрации города Перми выписки из Единого государственного реестра недвижимости с внесенными изменениями в течение 7 календарных дней со дня осуществления указанных изменений;

7.5. осуществить переоформление правоустанавливающих и правоудостоверяющих документов на земельный участок, предоставленный муниципальному бюджетному учреждению культуры города Перми «Клуб имени Златогорского», не позднее 60 календарных дней со дня государственной регистрации муниципального автономного учрежде-

ния культуры города Перми «Клуб имени Златогорского».

8. Настоящее постановление вступает в силу со дня официального опубликования в печатном средстве массовой информации «Официальный бюллетень органов местного самоуправления муниципального образования город Пермь».

9. Управлению по общим вопросам администрации города Перми обеспечить обнародование настоящего постановления посредством официального опубликования в печатном средстве массовой информации «Официальный бюллетень органов местного самоуправления муниципального образования город Пермь».

10. Информационно-аналитическому управлению администрации города Перми обеспечить обнародование настоящего постановления посредством официального опубликования в сетевом издании «Официальный сайт муниципального образования город Пермь [www.gorodperm.ru](http://www.gorodperm.ru)».

11. Контроль за исполнением настоящего постановления возложить на заместителя главы администрации города Перми Мальцеву Е.Д.

Глава города Перми

Э.О. Соснин



## АДМИНИСТРАЦИЯ ГОРОДА ПЕРМИ ПОСТАНОВЛЕНИЕ

01.09.2025

№ 600

### **О внесении изменений в постановление администрации города Перми от 16.09.2021 № 720 «Об утверждении Порядка определения объема и условий предоставления бюджетным и автономным учреждениям субсидий на иные цели на организацию и проведение мероприятий в сфере культуры на территории Пермского края»**

В целях актуализации правовых актов администрации города Перми администрация города Перми ПОСТАНОВЛЯЕТ:

1. Внести в преамбулу постановления администрации города Перми от 16 сентября 2021 г. № 720 «Об утверждении Порядка определения объема и условий предоставления бюджетным и автономным учреждениям субсидий на иные цели на организацию и проведение мероприятий в сфере культуры на территории Пермского края» (в ред. от 18.10.2021 № 883, от 19.04.2022 № 294, от 20.06.2022 № 492, от 11.07.2022 № 589, от 04.10.2022 № 900, от 24.10.2022 № 1062, от 09.01.2023 № 2, от 09.06.2023 № 476, от 13.10.2023 № 1005, от 26.02.2024 № 135, от 14.06.2024 № 490, от 17.10.2024 № 946) следующие изменения:

1.1. слово «постановлениями» заменить словом «постановлением»;

1.2. слова «от 10 октября 2019 г. № 719-п «Об утверждении Порядка предоставления и расходования иного межбюджетного трансферта из бюджета Пермского края бюджету города Перми на реализацию мероприятия по праздничному оформлению городского пространства»,» исключить.

2. Внести в Порядок определения объема и условий предоставления бюджетным и автономным учреждениям субсидий на иные цели на организацию и проведение мероприятий в сфере культуры на территории Пермского края, утвержденный постановлением администрации города Перми от 16 сентября 2021 г. № 720 (в ред. от 18.10.2021 № 883, от 19.04.2022 № 294, от 20.06.2022 № 492, от 11.07.2022 № 589, от 04.10.2022 № 900, от 24.10.2022 № 1062, от 09.01.2023 № 2, от 09.06.2023 № 476, от 13.10.2023 № 1005, от 26.02.2024 № 135, от 14.06.2024 № 490, от 17.10.2024

№ 946), следующие изменения:

2.1. пункт 2.1.1 признать утратившим силу;

2.2. пункт 2.2 изложить в следующей редакции:

«2.2. Рассмотрение и проверка документов на полноту их представления в соответствии с пунктом 2.1 настоящего Порядка осуществляется Департаментом в течение 10 рабочих дней с даты их представления. Размер субсидий на иные цели в разрезе Учреждений устанавливается приказом начальника Департамента. Приказ начальника Департамента издается в течение 20 рабочих дней после рассмотрения и проверки документов, представленных Учреждениями в соответствии с пунктом 2.1 настоящего Порядка.»;

2.3. пункт 2.13 изложить в следующей редакции:

«2.13. Результатом предоставления субсидий на иные цели является количество проведенных мероприятий; количество участников и зрителей проведенных мероприятий в рамках выполнения мероприятий муниципальной программы. План мероприятий по достижению результатов предоставления субсидий на иные цели устанавливается Соглашением.»;

2.4. пункт 3.1 изложить в следующей редакции:

«3.1. Учреждения по форме, установленной в Соглашении, представляют в Департамент следующие отчеты (далее – Отчеты):

отчет о расходах, источником финансового обеспечения которых являются субсидии на иные цели, – ежегодно не позднее 15 рабочего дня месяца, следующего за отчетным годом;

отчет о достижении значений результатов предоставления субсидий на иные цели – ежегодно не позднее 15 рабочего дня месяца, следующего за отчетным годом;

отчет о реализации плана мероприятий по достижению результатов предоставления субсидий на иные цели – ежеквартально не позднее 5 календарного дня месяца, следующего за отчетным кварталом, а также не позднее 10 рабочего дня после достижения конечного значения результата предоставления субсидий на иные цели.»;

2.5. пункт 3.2 признать утратившим силу;

2.6. пункт 3.3 изложить в следующей редакции:

«3.3. Ответственность за своевременное представление Отчетов и достоверность отчетных данных возлагается на руководителей Учреждений.».

3. Настоящее постановление вступает в силу со дня официального опубликования в печатном средстве массовой информации «Официальный бюллетень органов местного самоуправления муниципального образования город Пермь», за исключением пунктов 1, 2.1, 2.3 настоящего постановления, которые вступают в силу с 01 января 2026 г.

4. Управлению по общим вопросам администрации города Перми обеспечить обнародование настоящего постановления посредством официального опубликования в печатном средстве массовой информации «Официальный бюллетень органов местного самоуправления муниципального образования город Пермь».

5. Информационно-аналитическому управлению администрации города Перми обеспечить обнародование настоящего постановления посредством официального опубликования в сетевом издании «Официальный сайт муниципального образования город Пермь [www.gorodperm.ru](http://www.gorodperm.ru)».

6. Контроль за исполнением настоящего постановления возложить на заместителя главы администрации города Перми Мальцеву Е.Д.



## АДМИНИСТРАЦИЯ ГОРОДА ПЕРМИ ПОСТАНОВЛЕНИЕ

01.09.2025

№ 601

### **О признании утратившими силу отдельных постановлений администрации города Перми в сфере обеспечения путевками на санаторно-курортное лечение и оздоровление**

В целях актуализации правовой базы администрации города Перми администрация города Перми ПОСТАНОВЛЯЕТ:

1. Признать утратившими силу постановления администрации города Перми:

от 14 марта 2018 г. № 137 «Об утверждении Порядка обеспечения работников муниципальных учреждений города Перми путевками на санаторно-курортное лечение и оздоровление на территории Пермского края и Порядка взаимодействия участников системы обеспечения работников муниципальных учреждений города Перми путевками на санаторно-курортное лечение и оздоровление»;

от 06 декабря 2018 г. № 958 «О внесении изменений в Порядок обеспечения работников муниципальных учреждений города Перми путевками на санаторно-курортное лечение и оздоровление и Порядок взаимодействия участников системы обеспечения работников муниципальных учреждений города Перми путевками на санаторно-курортное лечение и оздоровление, утвержденные постановлением администрации города Перми от 14.03.2018 № 137»;

от 14 октября 2020 г. № 968 «О внесении изменений в постановление администрации города Перми от 14.03.2018 № 137 «Об утверждении Порядка обеспечения работников муниципальных учреждений города Перми путевками на санаторно-курортное лечение и оздоровление и Порядка взаимодействия участников системы обеспечения работников муниципальных учреждений города Перми путевками на санаторно-курортное лечение и оздоровление»;

от 23 марта 2023 г. № 231 «О внесении изменений в постановление администрации города Перми от 14.03.2018 № 137 «Об утверждении Порядка обеспечения работников муниципальных учреждений города Перми путевками на санаторно-курортное лечение и оздоровление и Порядка взаимодействия участников системы обеспечения работников муниципальных учреждений города Перми путевками на санаторно-курортное лечение и оздоровление»;

от 13 мая 2024 г. № 355 «О внесении изменений в постановление администрации города Перми от 14.03.2018 № 137 «Об утверждении Порядка обеспечения работников муниципальных учреждений города Перми путевками на санаторно-курортное лечение и оздоровление и Порядка взаимодействия участников системы обеспечения работников муниципальных учреждений города Перми путевками на санаторно-курортное лечение и оздоровление»;

от 01 августа 2024 г. № 620 «О внесении изменений в постановление администрации города Перми от 14.03.2018 № 137 «Об утверждении Порядка обеспечения работников муниципальных учреждений города Перми путевками на санаторно-курортное лечение и оздоровление на территории Пермского края и Порядка взаимодействия участников системы обеспечения работников муниципальных учреждений города Перми путевками на санаторно-курортное лечение и оздоровление».

2. Настоящее постановление вступает в силу со дня официального опубликования в печатном средстве массовой информации «Официальный бюллетень органов местного самоуправления муниципального образования город Пермь».

3. Управлению по общим вопросам администрации города Перми обеспечить обнародование настоящего постановления посредством официального опубликования в печатном средстве массовой информации «Официальный бюллетень органов местного самоуправления муниципального образования город Пермь».

4. Информационно-аналитическому управлению администрации города Перми обеспечить обнародование на-

стоящего постановления посредством официального опубликования в сетевом издании «Официальный сайт муниципального образования город Пермь [www.gorodperm.ru](http://www.gorodperm.ru)».

5. Контроль за исполнением настоящего постановления возложить на заместителя главы администрации города Перми Мальцеву Е.Д.

Глава города Перми

Э.О. Соснин



## АДМИНИСТРАЦИЯ ГОРОДА ПЕРМИ ПОСТАНОВЛЕНИЕ

01.09.2025

№ 602

**О внесении изменений в состав межведомственного координационного совета по созданию условий для оказания медицинской помощи населению города Перми в соответствии с территориальной программой государственных гарантий бесплатного оказания гражданам медицинской помощи, утвержденный постановлением администрации города Перми от 10.12.2021 № 1140 «О создании межведомственного координационного совета по созданию условий для оказания медицинской помощи населению города Перми в соответствии с территориальной программой государственных гарантий бесплатного оказания гражданам медицинской помощи»**

В связи с кадровыми изменениями в администрации города Перми администрация города Перми ПОСТАНОВЛЯЕТ:

1. Внести изменения в состав межведомственного координационного совета по созданию условий для оказания медицинской помощи населению города Перми в соответствии с территориальной программой государственных гарантий бесплатного оказания гражданам медицинской помощи, утвержденный постановлением администрации города Перми от 10 декабря 2021 г. № 1140 «О создании межведомственного координационного совета по созданию условий для оказания медицинской помощи населению города Перми в соответствии с территориальной программой государственных гарантий бесплатного оказания гражданам медицинской помощи» (в ред. от 31.08.2022 № 723, от 03.03.2023 № 164, от 03.11.2023 № 1206, от 05.04.2024 № 253, от 09.08.2024 № 639, от 07.11.2024 № 1076, от 02.06.2025 № 376), изложив позицию:

«Андрянова Надежда Борисовна	- и.о. заместителя главы администрации Орджоникидзевского района города Перми, начальник отдела по культуре, спорту и молодежной политике администрации Орджоникидзевского района города Перми»
---------------------------------	---

в следующей редакции:

«Андрянова Надежда Борисовна	- заместитель главы администрации Орджоникидзевского района города Перми».
---------------------------------	--

2. Настоящее постановление вступает в силу со дня официального опубликования в печатном средстве массовой информации «Официальный бюллетень органов местного самоуправления муниципального образования город Пермь».

3. Управлению по общим вопросам администрации города Перми обеспечить обнародование настоящего по-

становления посредством официального опубликования в печатном средстве массовой информации «Официальный бюллетень органов местного самоуправления муниципального образования город Пермь».

4. Информационно-аналитическому управлению администрации города Перми обеспечить обнародование настоящего постановления посредством официального опубликования в сетевом издании «Официальный сайт муниципального образования город Пермь [www.gorodperm.ru](http://www.gorodperm.ru)».

5. Контроль за исполнением настоящего постановления возложить на заместителя главы администрации города Перми Мальцеву Е.Д.

Глава города Перми

Э.О. Соснин



## АДМИНИСТРАЦИЯ ГОРОДА ПЕРМИ ПОСТАНОВЛЕНИЕ

01.09.2025

№ 603

### **О внесении изменений в пункт 3.5 Положения о системе оплаты труда работников муниципального казенного учреждения «Центр бухгалтерского учета и отчетности в сфере культуры и молодежной политики» города Перми, утвержденного постановлением администрации города Перми от 18.03.2019 № 164**

В соответствии со статьей 144 Трудового кодекса Российской Федерации, Федеральными законами от 06 октября 2003 г. № 131-ФЗ «Об общих принципах организации местного самоуправления в Российской Федерации», от 20 марта 2025 г. № 33-ФЗ «Об общих принципах организации местного самоуправления в единой системе публичной власти», Уставом города Перми, решением Пермской городской Думы от 22 сентября 2009 г. № 209 «Об утверждении Положения об оплате труда работников муниципальных учреждений города Перми» администрация города Перми ПОСТАНОВЛЯЕТ:

1. Внести изменения в пункт 3.5 Положения о системе оплаты труда работников муниципального казенного учреждения «Центр бухгалтерского учета и отчетности в сфере культуры и молодежной политики» города Перми, утвержденного постановлением администрации города Перми от 18 марта 2019 г. № 164 (в ред. от 08.07.2019 № 367, от 05.11.2019 № 854, от 30.12.2020 № 1356, от 19.03.2021 № 177, от 01.10.2021 № 785, от 17.03.2022 № 183, от 10.06.2022 № 460, от 01.07.2022 № 567, от 01.11.2022 № 1106, от 02.06.2023 № 448, от 16.08.2023 № 704, от 20.09.2023 № 860, от 13.09.2024 № 762, от 20.02.2025 № 93, от 10.04.2025 № 233, от 05.05.2025 № 289), признав абзац третий утратившим силу.

2. Настоящее постановление вступает в силу со дня официального опубликования в печатном средстве массовой информации «Официальный бюллетень органов местного самоуправления муниципального образования город Пермь».

3. Управлению по общим вопросам администрации города Перми обеспечить обнародование настоящего постановления посредством официального опубликования в печатном средстве массовой информации «Официальный бюллетень органов местного самоуправления муниципального образования город Пермь».

4. Информационно-аналитическому управлению администрации города Перми обеспечить обнародование на-

стоящего постановления посредством официального опубликования в сетевом издании «Официальный сайт муниципального образования город Пермь [www.gorodperm.ru](http://www.gorodperm.ru)».

5. Контроль за исполнением настоящего постановления возложить на заместителя главы администрации города Перми Мальцеву Е.Д.

Глава города Перми

Э.О. Соснин



## АДМИНИСТРАЦИЯ ГОРОДА ПЕРМИ ПОСТАНОВЛЕНИЕ

01.09.2025

№ 604

### О проведении месячника гражданской защиты в 2025 году

Во исполнение постановлений Правительства Российской Федерации от 02 ноября 2000 г. № 841 «Об утверждении Положения о подготовке населения в области гражданской обороны», от 18 сентября 2020 г. № 1485 «Об утверждении Положения о подготовке граждан Российской Федерации, иностранных граждан и лиц без гражданства в области защиты от чрезвычайных ситуаций природного и техногенного характера», в соответствии с Положением о месячнике гражданской защиты, утвержденным постановлением администрации города Перми от 02 сентября 2005 г. № 1994, на основании Плана основных мероприятий Пермского городского округа в области гражданской обороны, предупреждения и ликвидации чрезвычайных ситуаций, обеспечения пожарной безопасности и безопасности людей на водных объектах на 2025 год, утвержденного постановлением администрации города Перми от 10 марта 2025 г. № 143,

администрация города Перми ПОСТАНОВЛЯЕТ:

1. Провести с 04 сентября 2025 г. по 04 октября 2025 г. на территории районов города Перми, поселка Новые Ляды города Перми месячник гражданской защиты.

2. Утвердить прилагаемые:

2.1. состав городского организационного комитета по проведению месячника гражданской защиты;

2.2. план мероприятий проведения месячника гражданской защиты в 2025 году.

3. Руководителям территориальных органов администрации города Перми до 01 сентября 2025 г.:

3.1. подготовить и утвердить планы мероприятий проведения месячника гражданской защиты;

3.2. довести до руководителей предприятий, организаций, учреждений города Перми планы мероприятий проведения месячника гражданской защиты.

4. Руководителям муниципальных общеобразовательных учреждений города Перми подготовить и утвердить планы мероприятий проведения месячника гражданской защиты до 01 сентября 2025 г.

5. Настоящее постановление вступает в силу со дня подписания и распространяет свое действие на правоотношения, возникшие с 28 августа 2025 г.

6. Управлению по общим вопросам администрации города Перми обеспечить обнародование настоящего постановления в печатном средстве массовой информации «Официальный бюллетень органов местного самоуправления муниципального образования город Пермь».

7. Информационно-аналитическому управлению администрации города Перми обеспечить обнародование настоящего постановления в сетевом издании «Официальный сайт муниципального образования город Пермь [www.gorodperm.ru](http://www.gorodperm.ru)».

gorodperm.ru».

8. Контроль за исполнением настоящего постановления возложить на заместителя главы администрации города Перми Турова А.М.

Глава города Перми

Э.О. Соснин

УТВЕРЖДЕН  
постановлением администрации  
города Перми  
от 01.09.2025 № 604

**СОСТАВ**  
**городского организационного комитета**  
**по проведению месячника гражданской защиты**

Председатель комитета:

- заместитель главы администрации города Перми, возглавляющий функционально-целевой блок «Общественная безопасность города»

Заместители председателя:

- начальник департамента общественной безопасности администрации города Перми

- начальник муниципального казенного учреждения «Пермское городское управление гражданской защиты»

- начальник департамента образования администрации города Перми

Члены:

- глава администрации Индустриального района города Перми

- глава администрации Орджоникидзевского района города Перми

- и.о. главы администрации Ленинского района города Перми

- глава администрации поселка Новые Ляды города Перми

- глава администрации Дзержинского района города Перми

- глава администрации Свердловского района города Перми

- глава администрации Мотовилихинского района города Перми

- глава администрации Кировского района города Перми

- директор муниципального казенного учреждения «Пермская городская служба спасения»

УТВЕРЖДЕН  
постановлением администрации  
города Перми  
от 01.09.2025 № 604

**ПЛАН**  
**мероприятий проведения месячника гражданской защиты в 2025 году**

№	Наименование мероприятия	Сроки проведения	Исполнители
1	2	3	4
1	Доведение постановления администрации города Перми «О проведении месячника гражданской защиты в 2025 году» до сведения территориальных органов администрации города Перми, предприятий, организаций и учреждений	до 01.09.2025	заместители председателя городского организационного комитета по проведению месячника гражданской защиты (далее – оргкомитет), заместители начальника по районам муниципального казенного учреждения (далее – МКУ) «Пермское городское управление гражданской защиты» (далее – «ПГУГЗ»)
2	Утверждение планов мероприятий проведения месячника гражданской защиты	до 01.09.2025	руководители территориальных органов администрации города Перми, руководители предприятий, организаций и учреждений города Перми
3	Опубликование в средствах массовой информации плана мероприятий проведения месячника гражданской защиты, тематических материалов по защите населения в области гражданской обороны и защиты от чрезвычайных ситуаций и ликвидации последствий стихийных бедствий	до 01.09.2025	оргкомитет
4	Освещение в средствах массовой информации вопросов о безопасности жизнедеятельности	в соответствии с планами территориальных органов администрации города Перми	руководители территориальных органов администрации города Перми
5	Проведение командно-штабных учений, объектовых тренировок тактико-специальных учений	в соответствии с планами предприятий, организаций и учреждений города Перми	руководители предприятий, организаций и учреждений города Перми
6	Участие в смотре-конкурсе учреждений (организаций), осуществляющих подготовку населения и должностных лиц по гражданской обороне и чрезвычайным ситуациям в Пермском крае	04.09.2025-04.10.2025	заместители начальника по районам МКУ «ПГУГЗ»

1	2	3	4
7	Участие в смотре-конкурсе на лучшее содержание защитных сооружений Пермского края	сентябрь	руководители территориальных органов администрации города Перми, руководители предприятий, организаций и учреждений города Перми
8	Организация оформления уголков гражданской защиты в муниципальных общеобразовательных учреждениях города Перми, учреждениях, организациях, на предприятиях	в соответствии с планами муниципальных общеобразовательных учреждений города Перми, учреждений, организаций, предприятий	руководители муниципальных общеобразовательных учреждений города Перми, руководители предприятий, организаций и учреждений города Перми
9	Проведение корректировки документации в области гражданской обороны, защиты от чрезвычайных ситуаций, пожарной безопасности и безопасности людей на водных объектах в муниципальных общеобразовательных учреждениях города Перми, учреждениях, организациях, на предприятиях	сентябрь	руководители муниципальных общеобразовательных учреждений города Перми, руководители предприятий, организаций и учреждений города Перми
10	Проведение занятий с населением по защите населения и территорий от чрезвычайных ситуаций	04.09.2025-04.10.2025	начальник МКУ «ПГУГЗ»
11	Распространение среди населения памяток по правилам поведения и действиям в чрезвычайных ситуациях	04.09.2025-04.10.2025	начальник МКУ «ПГУГЗ»
12	Проведение в муниципальных общеобразовательных учреждениях города Перми тренировок по эвакуации учащихся и персонала при возникновении чрезвычайной ситуации (пожаре), викторин по курсу «Основы безопасности и защиты Родины», демонстрация техники, приборов радиационно-химической разведки и дозиметрического контроля, средств индивидуальной защиты	в соответствии с планами муниципальных общеобразовательных учреждений города Перми	руководители муниципальных общеобразовательных учреждений города Перми, заместители начальника по районам МКУ «ПГУГЗ», директор МКУ «Пермская городская служба спасения» (далее – ПГСС)
13	Размещение информации о порядке действий при получении единого сигнала «Внимание всем!» в местах массового пребывания людей	04.09.2025-04.10.2025	заместители начальника по районам МКУ «ПГУГЗ»
14	Участие в тактико-специальном учении с нештатными аварийно-спасательными формированиями на территории Кировского района города Перми с практическим проведением мероприятий по защите населенных пунктов от ландшафтных (природных) пожаров	19.09.2025	глава администрации Кировского района города Перми, заместитель начальника по Кировскому району МКУ «ПГУГЗ» директор МКУ «Единая дежурно-диспетчерская служба города Перми»

1	2	3	4
15	Подведение итогов месячника гражданской защиты	06.10.2025	оргкомитет, руководители предприятий, организаций и учреждений города Перми
16	Представление информации с фотоматериалами по выполнению плана мероприятий проведения месячника гражданской защиты в 2025 году в МКУ «Пермское городское управление гражданской защиты»	13.10.2025	руководители территориальных органов администрации города Перми, начальник департамента образования администрации города Перми, директор МКУ «ПГСС», заместители начальника по районам МКУ «ПГУГЗ»



## АДМИНИСТРАЦИЯ ГОРОДА ПЕРМИ ПОСТАНОВЛЕНИЕ

01.09.2025

№ 605

### **О внесении изменений в отдельные правовые акты администрации города Перми, утверждающие методики расчета нормативных затрат на оказание муниципальных услуг, в сфере образования**

В целях актуализации нормативной правовой базы администрации города Перми администрация города Перми ПОСТАНОВЛЯЕТ:

1. Внести изменения в постановление администрации города Перми от 05 августа 2016 г. № 564 «Об утверждении Методики расчета нормативных затрат на оказание муниципальной услуги психолого-педагогического консультирования обучающихся, их родителей (законных представителей) и педагогических работников и нормативных затрат на содержание муниципального имущества, уплату налогов» (в ред. от 19.10.2016 № 899, от 14.02.2017 № 100, от 30.05.2017 № 417, от 30.08.2017 № 666, от 06.10.2017 № 808, от 25.04.2018 № 255, от 19.09.2018 № 617, от 11.06.2019 № 264, от 02.10.2019 № 624, от 27.04.2021 № 308, от 26.07.2021 № 551, от 03.09.2021 № 674, от 10.10.2023 № 953), заменив в преамбуле слова «от 20 ноября 2018 г. № 235 «Об утверждении общих требований к определению нормативных затрат на оказание государственных (муниципальных) услуг в сфере дошкольного, начального общего, основного общего, среднего общего, среднего профессионального образования, дополнительного образования детей и взрослых, дополнительного профессионального образования для лиц, имеющих или получающих среднее профессиональное образование, профессионального обучения, применяемых при расчете объема субсидии на финансовое обеспечение выполнения государственного (муниципального) задания на оказание государственных (муниципальных) услуг (выполнение работ) государственным (муниципальным) учреждением» словами «от 22 сентября 2021 г. № 662 «Об утверждении общих требований к определению нормативных затрат на оказание государственных (муниципальных) услуг в сфере дошкольного, начального общего, основного общего, среднего общего, среднего профессионального образования, дополнительного образования детей и взрослых, дополнительного профессионального образования для лиц, имеющих или получающих среднее профессиональное образование, профессионального обучения, опеки и попечительства несовершеннолетних граждан, применяемых при расчете объема субсидии на финансовое обеспечение выполнения государственного (муниципального) задания на оказание государственных (муниципальных) услуг (выполнение работ) государственным (муниципальным) учреждением».

2. Внести изменения в Методику расчета нормативных затрат на оказание муниципальной услуги психолого-педагогического консультирования обучающихся, их родителей (законных представителей) и педагогических работ-

ников и нормативных затрат на содержание муниципального имущества, уплату налогов, утвержденную постановлением администрации города Перми от 05 августа 2016 г. № 564 (в ред. от 19.10.2016 № 899, от 14.02.2017 № 100, от 30.05.2017 № 417, от 30.08.2017 № 666, от 06.10.2017 № 808, от 25.04.2018 № 255, от 19.09.2018 № 617, от 11.06.2019 № 264, от 02.10.2019 № 624, от 27.04.2021 № 308, от 26.07.2021 № 551, от 03.09.2021 № 674, от 10.10.2023 № 953), заменив в абзаце третьем пункта 3.1<sup>1</sup> слова «от 20 ноября 2018 г. № 235 «Об утверждении общих требований к определению нормативных затрат на оказание государственных (муниципальных) услуг в сфере дошкольного, начального общего, основного общего, среднего общего, среднего профессионального образования, дополнительного образования детей и взрослых, дополнительного профессионального образования для лиц, имеющих или получающих среднее профессиональное образование, профессионального обучения, применяемых при расчете объема субсидии на финансовое обеспечение выполнения государственного (муниципального) задания на оказание государственных (муниципальных) услуг (выполнение работ) государственным (муниципальным) учреждением» словами «от 22 сентября 2021 г. № 662 «Об утверждении общих требований к определению нормативных затрат на оказание государственных (муниципальных) услуг в сфере дошкольного, начального общего, основного общего, среднего общего, среднего профессионального образования, дополнительного образования детей и взрослых, дополнительного профессионального образования для лиц, имеющих или получающих среднее профессиональное образование, профессионального обучения, опеки и попечительства несовершеннолетних граждан, применяемых при расчете объема субсидии на финансовое обеспечение выполнения государственного (муниципального) задания на оказание государственных (муниципальных) услуг (выполнение работ) государственным (муниципальным) учреждением».

3. Внести изменения в постановление администрации города Перми от 02 октября 2019 г. № 623 «Об утверждении Методики расчета нормативных затрат на оказание муниципальной услуги коррекционно-развивающей, компенсирующей и логопедической помощи обучающимся и нормативных затрат на содержание муниципального имущества» (в ред. от 27.04.2021 № 308, от 26.07.2021 № 553, от 03.09.2021 № 674, от 10.10.2023 № 953), заменив в преамбуле слова «от 20 ноября 2018 г. № 235 «Об утверждении общих требований к определению нормативных затрат на оказание государственных (муниципальных) услуг в сфере дошкольного, начального общего, основного общего, среднего общего, среднего профессионального образования, дополнительного образования детей и взрослых, дополнительного профессионального образования для лиц, имеющих или получающих среднее профессиональное образование, профессионального обучения, применяемых при расчете объема субсидии на финансовое обеспечение выполнения государственного (муниципального) задания на оказание государственных (муниципальных) услуг (выполнение работ) государственным (муниципальным) учреждением» словами «от 22 сентября 2021 г. № 662 «Об утверждении общих требований к определению нормативных затрат на оказание государственных (муниципальных) услуг в сфере дошкольного, начального общего, основного общего, среднего общего, среднего профессионального образования, дополнительного образования детей и взрослых, дополнительного профессионального образования для лиц, имеющих или получающих среднее профессиональное образование, профессионального обучения, опеки и попечительства несовершеннолетних граждан, применяемых при расчете объема субсидии на финансовое обеспечение выполнения государственного (муниципального) задания на оказание государственных (муниципальных) услуг (выполнение работ) государственным (муниципальным) учреждением».

4. Внести в абзац третий пункта 3.2 Методики расчета нормативных затрат на оказание муниципальной услуги коррекционно-развивающей, компенсирующей и логопедической помощи обучающимся и нормативных затрат на содержание муниципального имущества, утвержденной постановлением администрации города Перми от 02 октября 2019 г. № 576 (в ред. от 27.04.2021 № 308, от 26.07.2021 № 553, от 03.09.2021 № 674, от 10.10.2023 № 953), следующие изменения:

4.1. после слов «профессионального обучения,» дополнить словами «опеки и попечительства несовершеннолетних граждан,»;

4.2. слова «от 20 ноября 2018 г. № 235» заменить словами «от 22 сентября 2021 г. № 662».

5. Настоящее постановление вступает в силу со дня официального опубликования в печатном средстве массовой информации «Официальный бюллетень органов местного самоуправления муниципального образования город Пермь».

6. Управлению по общим вопросам администрации города Перми обеспечить обнародование настоящего постановления посредством официального опубликования в печатном средстве массовой информации «Официальный бюллетень органов местного самоуправления муниципального образования город Пермь».

7. Информационно-аналитическому управлению администрации города Перми обеспечить обнародование настоящего постановления посредством официального опубликования в сетевом издании «Официальный сайт муниципального образования город Пермь [www.gorodperm.ru](http://www.gorodperm.ru)».

8. Контроль за исполнением настоящего постановления возложить на заместителя главы администрации города Перми Мальцеву Е.Д.

Глава города Перми

Э.О. Соснин



## АДМИНИСТРАЦИЯ ГОРОДА ПЕРМИ ПОСТАНОВЛЕНИЕ

01.09.2025

№ 606

### **О внесении изменений в постановление администрации города Перми от 08.08.2016 № 567 «Об утверждении Методики расчета нормативных затрат на оказание муниципальной услуги по содержанию детей»**

В целях актуализации нормативной правовой базы администрации города Перми администрация города Перми ПОСТАНОВЛЯЕТ:

1. Внести изменения в постановление администрации города Перми от 08 августа 2016 г. № 567 «Об утверждении Методики расчета нормативных затрат на оказание муниципальной услуги по содержанию детей» (в ред. от 19.10.2016 № 899, от 16.02.2017 № 119, от 30.05.2017 № 415, от 30.08.2017 № 666, от 06.10.2017 № 808, от 02.10.2019 № 624, от 08.06.2021 № 412), заменив в преамбуле слова «от 20 ноября 2018 г. № 235 «Об утверждении общих требований к определению нормативных затрат на оказание государственных (муниципальных) услуг в сфере дошкольного, начального общего, основного общего, среднего общего, среднего профессионального образования, дополнительного образования детей и взрослых, дополнительного профессионального образования для лиц, имеющих или получающих среднее профессиональное образование, профессионального обучения, применяемых при расчете объема субсидии на финансовое обеспечение выполнения государственного (муниципального) задания на оказание государственных (муниципальных) услуг (выполнение работ) государственным (муниципальным) учреждением» словами «от 22 сентября 2021 г. № 662 «Об утверждении общих требований к определению нормативных затрат на оказание государственных (муниципальных) услуг в сфере дошкольного, начального общего, основного общего, среднего общего, среднего профессионального образования, дополнительного образования детей и взрослых, дополнительного профессионального образования для лиц, имеющих или получающих среднее профессиональное образование, профессионального обучения, опеки и попечительства несовершеннолетних граждан, применяемых при расчете объема субсидии на финансовое обеспечение выполнения государственного (муниципального) задания на оказание государственных (муниципальных) услуг (выполнение работ) государственным (муниципальным) учреждением».

2. Внести изменения в Методику расчета нормативных затрат на оказание муниципальной услуги по содержанию детей, утвержденную постановлением администрации города Перми от 08 августа 2016 г. № 567 (в ред. от 19.10.2016 № 899, от 16.02.2017 № 119, от 30.05.2017 № 415, от 30.08.2017 № 666, от 06.10.2017 № 808, от 02.10.2019

№ 624, от 08.06.2021 № 412), заменив в абзаце третьем пункта 3.1<sup>1</sup> слова «от 20 ноября 2018 г. № 235 «Об утверждении общих требований к определению нормативных затрат на оказание государственных (муниципальных) услуг в сфере дошкольного, начального общего, основного общего, среднего общего, среднего профессионального образования, дополнительного образования детей и взрослых, дополнительного профессионального образования для лиц, имеющих или получающих среднее профессиональное образование, профессионального обучения, применяемых при расчете объема субсидии на финансовое обеспечение выполнения государственного (муниципального) задания на оказание государственных (муниципальных) услуг (выполнение работ) государственным (муниципальным) учреждением» словами «от 22 сентября 2021 г. № 662 «Об утверждении общих требований к определению нормативных затрат на оказание государственных (муниципальных) услуг в сфере дошкольного, начального общего, основного общего, среднего общего, среднего профессионального образования, дополнительного образования детей и взрослых, дополнительного профессионального образования для лиц, имеющих или получающих среднее профессиональное образование, профессионального обучения, опеки и попечительства несовершеннолетних граждан, применяемых при расчете объема субсидии на финансовое обеспечение выполнения государственного (муниципального) задания на оказание государственных (муниципальных) услуг (выполнение работ) государственным (муниципальным) учреждением».

3. Настоящее постановление вступает в силу со дня официального опубликования в печатном средстве массовой информации «Официальный бюллетень органов местного самоуправления муниципального образования город Пермь».

4. Управлению по общим вопросам администрации города Перми обеспечить обнародование настоящего постановления посредством официального опубликования в печатном средстве массовой информации «Официальный бюллетень органов местного самоуправления муниципального образования город Пермь».

5. Информационно-аналитическому управлению администрации города Перми обеспечить обнародование настоящего постановления посредством официального опубликования в сетевом издании «Официальный сайт муниципального образования город Пермь [www.gorodperm.ru](http://www.gorodperm.ru)».

6. Контроль за исполнением настоящего постановления возложить на заместителя главы администрации города Перми Мальцеву Е.Д.

Глава города Перми

Э.О. Соснин



## АДМИНИСТРАЦИЯ ГОРОДА ПЕРМИ ПОСТАНОВЛЕНИЕ

01.09.2025

№ 607

**О внесении изменений в постановление администрации города Перми от 01.09.2016 № 642 «Об утверждении Методики расчета нормативных затрат на оказание муниципальных услуг по реализации основных общеобразовательных программ начального общего образования, по реализации основных общеобразовательных программ основного общего образования, по реализации основных общеобразовательных программ среднего общего образования и нормативных затрат на содержание муниципального имущества, уплату налогов»**

В целях актуализации нормативной правовой базы администрации города Перми администрация города Перми ПОСТАНОВЛЯЕТ:

1. Внести изменения в постановление администрации города Перми от 01 сентября 2016 г. № 642 «Об утверждении Методики расчета нормативных затрат на оказание муниципальных услуг по реализации основных общеобразовательных программ начального общего образования, по реализации основных общеобразовательных программ основного общего образования, по реализации основных общеобразовательных программ среднего общего образования и нормативных затрат на содержание муниципального имущества, уплату налогов» (в ред. от 19.10.2016 № 899, от 16.02.2017 № 118, от 30.08.2017 № 665, от 06.10.2017 № 808, от 19.09.2018 № 617, от 20.11.2018 № 901, от 02.10.2019 № 624, от 27.04.2021 № 308, от 05.08.2021 № 577, от 03.09.2021 № 674, от 20.06.2022 № 493, от 10.10.2023 № 953, от 10.01.2024 № 4), заменив в преамбуле слова «от 20 ноября 2018 г. № 235 «Об утверждении общих требований к определению нормативных затрат на оказание государственных (муниципальных) услуг в сфере дошкольного, начального общего, основного общего, среднего общего, среднего профессионального образования, дополнительного образования детей и взрослых, дополнительного профессионального образования для лиц, имеющих или получающих среднее профессиональное образование, профессионального обучения, применяемых при расчете объема субсидии на финансовое обеспечение выполнения государственного (муниципального) задания на оказание государственных (муниципальных) услуг (выполнение работ) государственным (муниципальным) учреждением» словами «от 22 сентября 2021 г. № 662 «Об утверждении общих требований к определению нормативных затрат на оказание государственных (муниципальных) услуг в сфере дошкольного, начального общего, основного общего, среднего общего, среднего профессионального образования, дополнительного образования детей и взрослых, дополнительного профессионального образования для лиц, имеющих или получающих среднее профессиональное образование, профессионального обучения, опеки и попечительства несовершеннолетних граждан, применяемых при расчете объема субсидии на финансовое обеспечение выполнения государственного (муниципального) задания на оказание государственных (муниципальных) услуг (выполнение работ) государственным (муниципальным) учреждением».

2. Внести изменения в Методику расчета нормативных затрат на оказание муниципальных услуг по реализации основных общеобразовательных программ начального общего образования, по реализации основных общеобразовательных программ основного общего образования, по реализации основных общеобразовательных программ среднего общего образования и нормативных затрат на содержание муниципального имущества, уплату налогов, утвержденную постановлением администрации города Перми от 01 сентября 2016 г. № 642 (в ред. от 19.10.2016 № 899, от 16.02.2017 № 118, от 30.08.2017 № 665, от 06.10.2017 № 808, от 19.09.2018 № 617, от 20.11.2018 № 901, от 02.10.2019 № 624, от 27.04.2021 № 308, от 05.08.2021 № 577, от 03.09.2021 № 674, от 20.06.2022 № 493, от 10.10.2023 № 953, от 10.01.2024 № 4), заменив в абзаце третьем пункта 3.2 слова «от 20 ноября 2018 г. № 235 «Об утверждении общих требований к определению нормативных затрат на оказание государственных (муниципальных) услуг в сфере дошкольного, начального общего, основного общего, среднего общего, среднего профессионального образования, дополнительного образования детей и взрослых, дополнительного профессионального образования для лиц, имеющих или получающих среднее профессиональное образование, профессионального обучения, применяемых при расчете объема субсидии на финансовое обеспечение выполнения государственного (муниципального) задания на оказание государственных (муниципальных) услуг (выполнение работ) государственным (муниципальным) учреждением» словами «от 22 сентября 2021 г. № 662 «Об утверждении общих требований к определению нормативных затрат на оказание государственных (муниципальных) услуг в сфере дошкольного, начального общего, основного общего, среднего общего, среднего профессионального образования, дополнительного образования детей и взрослых, дополнительного профессионального образования для лиц, имеющих или получающих среднее профессиональное образование, профессионального обучения, опеки и попечительства несовершеннолетних граждан, применяемых при расчете объема субсидии на финансовое обеспечение выполнения государственного (муниципального) задания на оказание государственных (муниципальных) услуг (выполнение работ) государственным (муниципальным) учреждением».

3. Настоящее постановление вступает в силу со дня официального опубликования в печатном средстве массовой информации «Официальный бюллетень органов местного самоуправления муниципального образования город Пермь».

4. Управлению по общим вопросам администрации города Перми обеспечить обнародование настоящего постановления посредством официального опубликования в печатном средстве массовой информации «Официальный

бюллетень органов местного самоуправления муниципального образования город Пермь».

5. Информационно-аналитическому управлению администрации города Перми обеспечить обнародование настоящего постановления посредством официального опубликования в сетевом издании «Официальный сайт муниципального образования город Пермь [www.gorodperm.ru](http://www.gorodperm.ru)».

6. Контроль за исполнением настоящего постановления возложить на заместителя главы администрации города Перми Мальцеву Е.Д.

Глава города Перми

Э.О. Соснин



## АДМИНИСТРАЦИЯ ГОРОДА ПЕРМИ ПОСТАНОВЛЕНИЕ

01.09.2025

№ 608

### **О внесении изменений в постановление администрации города Перми от 28.05.2025 № 367 «Об организации оздоровления, отдыха и занятости детей города Перми»**

В соответствии с Федеральными законами от 06 октября 2003 г. № 131-ФЗ «Об общих принципах организации местного самоуправления в Российской Федерации», от 20 марта 2025 г. № 33-ФЗ «Об общих принципах организации местного самоуправления в единой системе публичной власти»

администрация города Перми ПОСТАНОВЛЯЕТ:

1. Внести изменения в постановление администрации города Перми от 28 мая 2025 г. № 367 «Об организации оздоровления, отдыха и занятости детей города Перми», дополнив абзац первый пункта 11.2 после слов «звания полиции» словами «(далее – участник специальной военной операции)».

2. Внести в Положение о лагере с дневным пребыванием детей, утвержденное постановлением администрации города Перми от 28 мая 2025 г. № 367 «Об организации оздоровления, отдыха и занятости детей города Перми», следующие изменения:

2.1. в пункте 2.1:

2.1.1. абзац первый изложить в следующей редакции:

«2.1. Зачисление детей в Лагерь в возрасте от 7 лет до 17 лет (включительно) осуществляется на основании заявления о зачислении в Лагерь родителей (законных представителей) (далее – заявление, заявитель) при наличии у ребенка регистрации по месту жительства в городе Перми (за исключением детей-сирот и детей, оставшихся без попечения родителей).»;

2.1.2. дополнить абзацами следующего содержания:

«К заявлению прилагаются следующие документы:

копия паспорта или иного документа, удостоверяющего личность заявителя;

копия свидетельства о рождении ребенка или копия паспорта ребенка, достигшего возраста 14 лет;

копия документа, подтверждающего регистрацию ребенка по месту жительства в городе Перми (за исключением детей-сирот и детей, оставшихся без попечения родителей);

копия документа, подтверждающего нахождение на учете в Территориальном управлении Министерства труда и социального развития Пермского края по городу Перми (для детей-сирот и детей, оставшихся без попечения родителей);

копия извещения о гибели военнослужащего, или свидетельства о смерти, или решения суда об объявлении его умершим, вступившего в законную силу (для детей, проживающих в семьях, где один из родителей, являвшийся участником специальной военной операции, погиб).»;

2.2. дополнить пунктами 2.1<sup>1</sup>, 2.1<sup>2</sup> следующего содержания:

«2.1<sup>1</sup>. Срок рассмотрения заявления и прилагаемых документов Учреждением не должен превышать 18 календарных дней.

Результатом рассмотрения заявления и прилагаемых документов является принятие Учреждением решения о зачислении или об отказе в зачислении ребенка в Лагерь.

2.1<sup>2</sup>. Основаниями для отказа в зачислении ребенка в Лагерь являются:

представление недостоверных сведений или документов, установленных пунктом 2.1 настоящего Положения; несоответствие возраста ребенка требованию, установленному в абзаце первом пункта 2.1 настоящего Положения;

отсутствие свободных мест в Лагере;

предоставление в текущем году бюджетной поддержки на организацию отдыха и оздоровления ребенка в форме, предусмотренной абзацем вторым пункта 11.1, абзацем третьим пункта 11.3 постановления администрации города Перми от 28 мая 2025 г. № 367 «Об организации оздоровления, отдыха и занятости детей города Перми» (далее – Постановление) (за исключением детей, состоящих на учете в комиссии по делам несовершеннолетних и защите их прав как находящихся в социально опасном положении, детей, проживающих в семьях, где один из родителей, являвшийся участником специальной военной операции, погиб);

двукратное предоставление в текущем году бюджетной поддержки на организацию отдыха и оздоровления детей, состоящих на учете в комиссии по делам несовершеннолетних и защите их прав как находящихся в социально опасном положении, детей, проживающих в семьях, где один из родителей, являвшийся участником специальной военной операции, погиб, предусмотренной абзацами вторым, третьим пункта 11.2 Постановления.».

3. Внести в Положение о разновозрастном отряде, утвержденное постановлением администрации города Перми от 28 мая 2025 г. № 367 «Об организации оздоровления, отдыха и занятости детей города Перми», следующие изменения:

3.1. в пункте 2.1:

3.1.1. абзац первый изложить в следующей редакции:

«2.1. Зачисление в Отряд детей в возрасте от 7 лет до 17 лет (включительно) осуществляется на основании заявления о зачислении в Отряд родителей (законных представителей) (далее – заявление, заявитель) при наличии у ребенка регистрации по месту жительства (месту пребывания) в городе Перми или судебного решения, устанавливающего факт проживания ребенка в городе Перми в период (год) подачи заявления на получение услуги.»;

3.1.2. дополнить абзацами следующего содержания:

«К заявлению прилагаются следующие документы:

копия паспорта или иного документа, удостоверяющего личность заявителя;

копия свидетельства о рождении ребенка или копия паспорта ребенка, достигшего возраста 14 лет;

копия документа, подтверждающего регистрацию по месту жительства (месту пребывания) в городе Перми, или копия судебного решения, устанавливающего факт постоянного проживания ребенка в городе Перми в период (год) подачи заявления;

копия извещения о гибели военнослужащего, или свидетельства о смерти, или решения суда об объявлении его умершим, вступившего в законную силу (для детей, проживающих в семьях, где один из родителей, являвшийся участником специальной военной операции, погиб).»;

3.2. дополнить пунктами 2.1<sup>1</sup>, 2.1<sup>2</sup> следующего содержания:

«2.1<sup>1</sup>. Срок рассмотрения заявления и прилагаемых документов Учреждением не должен превышать 18 календарных дней.

Результатом рассмотрения заявления и прилагаемых документов является принятие Учреждением решения о зачислении или об отказе в зачислении ребенка в Отряд.

2.1<sup>2</sup>. Основаниями для отказа в зачислении ребенка в Отряд являются:

представление недостоверных сведений или документов, установленных пунктом 2.1 настоящего Положения;  
несоответствие возраста ребенка требованию, установленному в абзаце первом пункта 2.1 настоящего Положения;

отсутствие свободных мест в Отряде;

предоставление в текущем году бюджетной поддержки на организацию отдыха и оздоровления ребенка в форме, предусмотренной абзацем третьим пункта 11.1 постановления администрации города Перми от 28 мая 2025 г. № 367 «Об организации оздоровления, отдыха и занятости детей города Перми» (за исключением детей, состоящих на учете в комиссии по делам несовершеннолетних и защите их прав как находящихся в социально опасном положении, детей, находящихся в группе риска социально опасного положения, детей, проживающих в семьях, где один из родителей, являвшийся участником специальной военной операции, погиб).».

4. Внести в Положение о многодневном туристическом походе, утвержденное постановлением администрации города Перми от 28 мая 2025 г. № 367 «Об организации оздоровления, отдыха и занятости детей города Перми», следующие изменения:

4.1. в пункте 2.3:

4.1.1. абзац первый изложить в следующей редакции:

«2.3. Участие детей в возрасте от 10 лет до 17 лет (включительно) в Туристическом походе осуществляется на основании заявления родителя (законного представителя) об участии в Туристическом походе (далее – заявление, заявитель) при наличии у ребенка регистрации по месту жительства (месту пребывания) в городе Перми или судебного решения, устанавливающего факт проживания ребенка в городе Перми в период (год) подачи заявления на получение услуги.»;

4.1.2. дополнить абзацами следующего содержания:

«К заявлению прилагаются следующие документы:

копия паспорта или иного документа, удостоверяющего личность заявителя;

копия свидетельства о рождении ребенка или копия паспорта ребенка, достигшего возраста 14 лет;

копия документа, подтверждающего регистрацию по месту жительства (месту пребывания) в городе Перми, или копия судебного решения, устанавливающего факт постоянного проживания ребенка в городе Перми в период (год) подачи заявления;

письменное согласие на участие ребенка в Туристическом походе;

копия полиса обязательного медицинского страхования ребенка;

копия извещения о гибели военнослужащего, или свидетельства о смерти, или решения суда об объявлении его умершим, вступившего в законную силу (для детей, проживающих в семьях, где один из родителей, являвшийся участником специальной военной операции, погиб).»;

4.2. дополнить пунктами 2.3<sup>1</sup>, 2.3<sup>2</sup> следующего содержания:

«2.3<sup>1</sup>. Срок рассмотрения заявления и прилагаемых документов Учреждением не должен превышать 18 календарных дней.

Результатом рассмотрения заявления и прилагаемых документов является принятие Учреждением решения об участии или об отказе в участии ребенка в Туристическом походе.

2.3<sup>2</sup>. Основаниями для отказа в участии ребенка в Туристическом походе являются:

представление недостоверных сведений или документов, установленных пунктом 2.3 настоящего Положения;  
несоответствие возраста ребенка требованию, установленному в абзаце первом пункта 2.1 настоящего Положения;

отсутствие свободных мест в Туристическом походе;

предоставление в текущем году бюджетной поддержки на организацию отдыха и оздоровления ребенка в форме, предусмотренной абзацем третьим пункта 11.1 постановления администрации города Перми от 28 мая 2025 г. № 367 «Об организации оздоровления, отдыха и занятости детей города Перми» (за исключением детей, состоящих на учете в комиссии по делам несовершеннолетних и защите их прав как находящихся в социально опасном положении,

детей, находящихся в группе риска социально опасного положения, детей, проживающих в семьях, где один из родителей, являвшийся участником специальной военной операции, погиб)».

5. Настоящее постановление вступает в силу со дня официального опубликования в печатном средстве массовой информации «Официальный бюллетень органов местного самоуправления муниципального образования город Пермь».

6. Управлению по общим вопросам администрации города Перми обеспечить обнародование настоящего постановления посредством официального опубликования в печатном средстве массовой информации «Официальный бюллетень органов местного самоуправления муниципального образования город Пермь».

7. Информационно-аналитическому управлению администрации города Перми обеспечить обнародование настоящего постановления посредством официального опубликования в сетевом издании «Официальный сайт муниципального образования город Пермь [www.gorodperm.ru](http://www.gorodperm.ru)».

8. Контроль за исполнением настоящего постановления возложить на заместителя главы администрации города Перми Мальцеву Е.Д.

Глава города Перми

Э.О. Соснин

## ПРАВОВЫЕ АКТЫ ФУНКЦИОНАЛЬНЫХ ОРГАНОВ АДМИНИСТРАЦИИ ГОРОДА ПЕРМИ



### АДМИНИСТРАЦИЯ ГОРОДА ПЕРМИ НАЧАЛЬНИК ДЕПАРТАМЕНТА ОБРАЗОВАНИЯ

#### РАСПОРЯЖЕНИЕ

15.08.2025

№ 059-08-01-26-250

#### **О внесении изменений в устав муниципального автономного учреждения дополнительного образования «Центр детского творчества «Исток» г. Перми, утвержденный распоряжением начальника департамента образования администрации города Перми от 24.06.2010 № 121**

В соответствии с Федеральным законом от 03 ноября 2006 г. № 174-ФЗ «Об автономных учреждениях», решением Пермской городской Думы от 12 сентября 2006 г. № 224 «О департаменте образования администрации города Перми», постановлением администрации города Перми от 28 января 2011 г. № 24 «О Порядке создания, реорганизации, изменения типа и ликвидации муниципальных учреждений города Перми, утверждения уставов муниципальных учреждений города Перми и внесения в них изменений», распоряжением начальника департамента имущественных отношений администрации города Перми от 22 июля 2025 г. № 059-19-01-10-922 «Об изъятии из оперативного управления муниципального автономного дошкольного образовательного учреждения «Детский сад № 167» г. Перми и закреплении на праве оперативного управления за муниципальным автономным учреждением дополнительного образования «Центр детского творчества «Исток» г.Перми имущества»:

1. Внести изменения в Устав муниципального автономного учреждения дополнительного образования «Центр детского творчества «Исток» г.Перми, утвержденный распоряжением начальника департамента образования администрации города Перми от 24 июня 2010 г. № 121 (в ред. от 22.04.2024 № 059-08-01-26-148) согласно приложению к

настоящему распоряжению.

2. Уполномочить руководителя (директора) муниципального автономного учреждения дополнительного образования «Центр детского творчества «Исток» г.Перми Малиновскую Татьяну Михайловну на осуществление необходимых действий по государственной регистрации изменений, вносимых в устав.

3. Руководителю (директору) муниципального автономного учреждения дополнительного образования «Центр детского творчества «Исток» г.Перми Малиновской Т.М. после государственной регистрации изменений, вносимых в устав учреждения:

3.1. представить копии листа записи о внесении записи в Единый государственный реестр юридических лиц, изменений, внесенных в устав учреждения, в департамент образования администрации города Перми, департамент имущественных отношений администрации города Перми, департамент финансов администрации города Перми в 5-дневный срок со дня регистрации изменений, вносимых в устав;

3.2. разместить изменения в устав на сайте учреждения, Едином Портале Пермского Образования <http://permedu.ru>;

3.3. уведомить иные организации, где находятся учтенные экземпляры устава, об изменениях, внесенных в устав учреждения.

4. Настоящее распоряжение вступает в силу со дня официального опубликования в печатном средстве массовой информации «Официальный бюллетень органов местного самоуправления муниципального образования город Пермь».

5. Отделу обеспечения деятельности департамента по общим и юридическим вопросам департамента образования администрации города Перми обеспечить обнародование настоящего распоряжения в печатном средстве массовой информации «Официальный бюллетень органов местного самоуправления муниципального образования город Пермь».

6. Контроль за исполнением настоящего распоряжения возложить на заместителя начальника департамента – начальника управления содержания образования Фадееву Т.Е.

О.С. Ершова

Приложение  
к распоряжению начальника  
департамента образования  
администрации города Перми  
от 15.08.2025 № 059-08-01-26-250

## ИЗМЕНЕНИЯ

**в Устав муниципального автономного учреждения дополнительного образования  
«Центр детского творчества «Исток» г.Перми, утвержденный распоряжением начальника  
департамента образования администрации города Перми от 24 июня 2010 г. № 121  
(в ред. от 22.04.2024 № 059-08-01-26-148)**

г.Пермь, 2025

1. Пункт 1.3. Устава изложить в следующей редакции:

«1.3. Место нахождения Учреждения: 6140109, Россия, Пермский край, г. Пермь, ул. Танцорова, д. 7. По указанному адресу размещается постоянно действующий исполнительный орган Учреждения – руководитель (директор).

Деятельность Учреждения осуществляется также по адресам:

614113, Россия, Пермский край, г. Пермь, ул. Кировоградская, д. 44;

614113, Россия, Пермский край, г. Пермь, ул. Закамская, д. 9;

614113, Россия, Пермский край, г. Пермь, ул. Адмирала Ушакова, д. 55/1;

614113, Россия, Пермский край, г. Пермь, ул. Адмирала Нахимова, д. 14а.».

2. Пункт 2.4.3.3. Устава изложить в следующей редакции:

«2.4.3.3. организация отдыха детей в лагере досуга и отдыха, в лагере дневного пребывания, в разновозрастном отряде, в лагере труда и отдыха на территории Учреждения сверх муниципального задания.

Учреждение осуществляет приносящую доход деятельность только по направлениям, установленным настоящим Уставом.».

## ПРАВОВЫЕ АКТЫ ТЕРРИТОРИАЛЬНЫХ ОРГАНОВ АДМИНИСТРАЦИИ ГОРОДА ПЕРМИ



### АДМИНИСТРАЦИЯ ГОРОДА ПЕРМИ ГЛАВА АДМИНИСТРАЦИИ СВЕРДЛОВСКОГО РАЙОНА

#### РАСПОРЯЖЕНИЕ

02.09.2025

№ 059-39-01-01-282

**О внесении изменений в состав постоянно действующей рабочей комиссии администрации Свердловского района города Перми по подготовке объектов жилищно-коммунального хозяйства, социальной сферы Свердловского района города Перми к эксплуатации в осенне-зимний период 2025-2026 годов, утвержденный распоряжением главы администрации Свердловского района города Перми от 02.07.2025 № 059-39-01-01-188**

В связи с кадровыми изменениями:

1. Внести в состав постоянно действующей рабочей комиссии администрации Свердловского района города Перми по подготовке объектов жилищно-коммунального хозяйства, социальной сферы Свердловского района города Перми к эксплуатации в осенне-зимний период 2025-2026 годов, утвержденный распоряжением главы администрации Свердловского района города Перми от 02.07.2025 № 059-39-01-01-188 (далее – состав комиссии), следующие изменения:

1.1. включить в состав комиссии Волкова Андрея Александровича, консультанта отдела жилищно-коммунального хозяйства и жилищных отношений администрации Свердловского района города Перми, секретарем комиссии, Костареву Ольгу Владимировну, начальника отдела образования Свердловского района департамента образования города Перми, членом комиссии;

1.2. исключить из состава комиссии Гришунину О.А., Шашурина А.А.

2. Настоящее распоряжение вступает в силу со дня подписания.

3. Начальнику общего отдела администрации Свердловского района города Перми обеспечить направление настоящего распоряжения:

3.1. в управление по общим вопросам администрации города Перми для обнародования настоящего распоряжения в печатном средстве массовой информации «Официальный бюллетень органов местного самоуправления муниципального образования город Пермь»;

3.2. в информационно-аналитическое управление администрации города Перми для обнародования настоящего распоряжения в сетевом издании «Официальный сайт муниципального образования город Пермь [www.gorodperm.ru](http://www.gorodperm.ru)».

4. Контроль за исполнением распоряжения возложить на первого заместителя главы администрации Свердловского района города Перми Летова А.А.

А.О. Коротких

## РАЗДЕЛ ВТОРОЙ ОФИЦИАЛЬНАЯ ИНФОРМАЦИЯ

### Заключение о результатах общественных обсуждений от «29» августа 2025 г. № 18-урв

Настоящее заключение подготовлено департаментом градостроительства и архитектуры администрации города Перми на основании протокола общественных обсуждений от «28» августа 2025 г. № 18-урв по проекту решения о предоставлении разрешения на условно разрешенный вид использования земельного участка с кадастровым номером 59:01:4410121:2 и объекта капитального строительства с кадастровым номером 59:01:4410149:43 – «коммунальное обслуживание (3.1)», расположенных в территориальной зоне обслуживания и деловой активности местного значения (Ц-2) по ул. Газеты Звезда, 28а в Ленинском районе города Перми.

Количество участников общественных обсуждений, принявших участие в общественных обсуждениях, составило: 0 человек.

По результатам рассмотрения замечаний и предложений участников общественных обсуждений, постоянно проживающих на территории, в пределах которой проведены общественные обсуждения, установлено:

№	Содержание внесенных предложений/замечаний	Выводы по результатам рассмотрения предложения, поступившего от участника общественных обсуждений	Аргументированные рекомендации организатора общественных обсуждений о целесообразности (нецелесообразности) учета внесенных предложений и замечаний
1	отсутствует		

По результатам рассмотрения замечаний и предложений иных участников общественных обсуждений установлено:

№	Содержание внесенных предложений/замечаний	Выводы по результатам рассмотрения предложения, поступившего от участника общественных обсуждений	Аргументированные рекомендации организатора общественных обсуждений о целесообразности (нецелесообразности) учета внесенных предложений и замечаний
1	отсутствует		

Процедура общественных обсуждений соблюдена.

Лебедева Анна Вадимовна,  
начальник департамента градостроительства  
и архитектуры администрации города Перми

**Сообщение о решении Ленинского районного суда города Перми  
от 01.07.2025 по делу № 2а-1132/2025**

«Решением Ленинского районного суда города Перми от 01.07.2025 по делу № 2а-1132/2025 постановление администрации города Перми от 23.12.2015 № 1102 «Об утверждении документации по планировке территории 3 (в том числе в части СТН часть В11, Г10, часть Г3, часть И18, часть Б6, Б7, часть В3, часть В4, часть Г8, часть Г9, часть Д5, И17, часть Д7, Е4, Ж11, И7) в Орджоникидзевском, Мотовилихинском, Свердловском, Индустриальном районах города Перми» в части прохождения красных линий по объекту недвижимости – гараж-бокс № 39, расположенный по адресу: Российская Федерация, Пермский край, г. Пермь, Индустриальный район, ул. Геологов, ПГК № 22, с кадастровым номером 59:01:4416016:3681, признано недействующим со дня вступления решения суда в законную силу.

Решение Ленинского районного суда города Перми от 01.07.2025 по делу № 2а-1132/2025 вступило в законную силу 12.08.2025.».

**СООБЩЕНИЕ**

**о принятом решении об изъятии земельного участка и расположенном  
на нем объекта недвижимого имущества для муниципальных нужд**

В соответствии с подпунктом 1, 2 пункта 4 статьи 56.12 Земельного кодекса Российской Федерации Министерство по управлению имуществом и градостроительной деятельности Пермского края (далее – Министерство) сообщает о принятом решении об изъятии земельного участка и расположенного на нем объекта недвижимого имущества для муниципальных нужд.

Согласно приказу Министерства от 25 августа 2025 г. № 31-02-1-4-2362 «Об изъятии земельного участка и расположенного на нем объекта недвижимого имущества для муниципальных нужд» (далее – Приказ) принято решение об изъятии земельного участка с кадастровым номером 59:01:4410851:244, площадью 27 кв.м, и расположенного на нем объекта недвижимого имущества с кадастровым номером 59:01:0000000:56731, площадью 22,2 кв.м, в целях реализации договора о комплексном развитии территории жилой застройки, ограниченной по ул. Льва Толстого, ул. Нытвенская, ул. Танкистов, ул. Стахановская в Индустриальном районе города Перми от 21 января 2025 г. № 31-05-3-8-2.

Приказ опубликован:

в «Бюллетене законов Пермского края, правовых актов губернатора Пермского края, Правительства Пермского края, исполнительных органов государственной власти Пермского края» от 1 сентября 2025 г. №34 (880)

в «Официальный бюллетень органов местного самоуправления муниципального образования город Пермь» от 29 августа 2025 г. № 64;

на официальном сайте муниципального образования город Пермь <https://www.gorodperm.ru/actions/building-up/krt/resheniya> 26 августа 2025 г.

на официальном сайте Министерства по управлению имуществом и градостроительной деятельности Пермского края <https://migd.permkrai.ru/upravlenie-zemelnymi-resursami/izyatie-zemelnykh-uchastkov-dlya-gosudarstvennykh-nuzhd/rasporyazheniya-ob-izyatii-zemelnykh-uchastkov-> 25 августа 2025 г.

Приказ вступает в силу со дня официального опубликования с 29 августа 2025 года.



**МИНИСТЕРСТВО ПО УПРАВЛЕНИЮ  
ИМУЩЕСТВОМ И ГРАДОСТРОИТЕЛЬНОЙ  
ДЕЯТЕЛЬНОСТИ ПЕРМСКОГО КРАЯ**

**П Р И К А З**

01.09.2025

№ 31-02-1-4-2437

┌  
Об изъятии земельного участка  
и расположенного на нем объекта  
недвижимого имущества  
для муниципальных нужд  
└

На основании статей 279, 280, 281 Гражданского кодекса Российской Федерации, статей 49, 56.6, 56.12 Земельного кодекса Российской Федерации, Закона Пермского края от 07 декабря 2020 г. № 603-ПК «О перераспределении отдельных полномочий в области градостроительной деятельности и земельных отношений между органами государственной власти Пермского края и органами местного самоуправления Пермского городского округа и о внесении изменений в закон Пермского края «О градостроительной деятельности в Пермском крае», пункта 3.81.13(2) Положения о Министерстве по управлению имуществом и градостроительной деятельности Пермского края, утвержденного постановлением Правительства Пермского края от 15 декабря 2006 г. № 88-п, приказа Министерства строительства Пермского края от 29 декабря 2023 г. № 35-01-12-389 «О принятии решения о комплексном развитии территории жилой застройки в микрорайоне «Дом культуры железнодорожников» в Дзержинском районе города Перми», ходатайства акционерного общества «Специализированный застройщик «Комплексное развитие территорий, реновации, освоение – Пермь» (далее – АО «Специализированный застройщик «КОРТРОС-Пермь») об изъятии земельного участка для государственных или муниципальных нужд от 11 марта 2025 г. № 31-02-1-22-1382, в целях реализации Договора.

**ПРИКАЗЫВАЮ:**

1. Изъять в установленном порядке для муниципальных нужд города Перми:
  - 1.1. земельный участок с кадастровым номером 59:01:4410755:14, площадью 1000 кв.м, расположенный по адресу: Пермский край, г. Пермь, Дзержинский район, ул. Боровая, 6 (далее – Земельный участок);
  - 1.2 здание (жилой дом) с кадастровым номером 59:01:4410755:258 площадью 89,8 кв.м., расположенное по адресу: Пермский край, городской округ Пермский,

город Пермь, ул. Боровая, 6 (далее – Объект недвижимости).

2. Установить, что изъятие следующего расположенного на Земельном участке объекта недвижимого имущества не осуществляется:

сооружение электроэнергетики с кадастровым номером 59:01:0000000:48456, расположенное по адресу: Пермский край, городской округ Пермский, город Пермь, ул. Боровая, 6.

3. Управлению градостроительной деятельности Министерства по управлению имуществом и градостроительной деятельности Пермского края (далее – Министерство):

3.1. в течение 7 рабочих дней со дня принятия настоящего приказа обеспечить:

3.1.1. направление настоящего приказа в адрес администрации города Перми в целях его официального опубликования в печатном средстве массовой информации «Официальный бюллетень органов местного самоуправления муниципального образования город Пермь», на официальном сайте муниципального образования город Пермь в информационно-телекоммуникационной сети «Интернет», а также размещения в информационной системе обеспечения градостроительной деятельности города Перми;

3.1.2. направление настоящего приказа в Управление Федеральной службы государственной регистрации, кадастра и картографии по Пермскому краю, правообладателям объектов недвижимого имущества, подлежащих изъятию, АО «Специализированный застройщик «КОРТРОС-Пермь».

4. Начальнику аналитического отдела Министерства в течение семи рабочих дней со дня подписания настоящего приказа обеспечить его опубликование в порядке, установленном для официального опубликования правовых актов, иной официальной информации, а также размещение на официальном сайте Министерства в информационно-телекоммуникационной сети «Интернет».

5. АО «Специализированный застройщик «КОРТРОС-Пермь»:

5.1. в течение семи рабочих дней со дня принятия настоящего приказа за свой счет обеспечить размещение на информационном щите в границах территории, в отношении которой принято решение о КРТ, сообщения о принятии решения об изъятии земельного участка и расположенного на нем объекта недвижимого имущества;

5.2. осуществить подготовку отчета об оценке изымаемого имущества за счет собственных средств.

6. Установить, что возмещение стоимости изымаемых объектов недвижимого имущества, убытков, причиненных изъятием, осуществляется АО «Специализированный застройщик «КОРТРОС-Пермь» за счет собственных средств в порядке, установленном Земельным кодексом Российской Федерации и Договором.

7. Настоящий приказ вступает в силу со дня его официального

опубликования.

8. Контроль за исполнением настоящего приказа возложить на начальника управления градостроительной деятельности Министерства.

Л.Г. Ведерникова

**Департамент земельных отношений администрации города Перми  
в соответствии со статьей 39.18 Земельного кодекса Российской Федерации информирует о возможности  
предоставления земельных участков для индивидуального жилищного строительства**

№	Площадь земельного участка (кв. м)	Кадастровый номер земельного участка	Адрес или иное описание местоположения земельного участка
<b>Свердловский район</b>			
1.	2000	-	Пермский край, г. Пермь, Свердловский район

**Заинтересованные лица имеют право подавать заявления о намерении участвовать в аукционе по продаже земельного участка или аукционе на право заключения договора аренды земельного участка.**

Адрес места приема, даты начала и окончания приема заявлений:

г. Пермь, ул. Сибирская 15, цокольный этаж,  
с 05.09.2025 по 04.10.2025

Способы подачи заявлений:

1. Посредством почтовой связи;
2. лично, в том числе через представителя, в департамент земельных отношений администрации города Перми (г. Пермь, ул. Сибирская, 15 понедельник, среда, пятница с 09:00 до 13:00, с 14:00 до 16:00 кроме нерабочих и праздничных дней);  
в форме электронных документов с использованием информационно-телекоммуникационной сети «Интернет» e-mail: [dzo@permtkrai.ru](mailto:dzo@permtkrai.ru)

**Приложение: на 3 л.**

<b>Утверждена</b>		
(наименование документа об утверждении, включая наименования		
органов государственной власти или органов местного		
самоуправления, принявших решение об утверждении схемы		
или подписавших соглашение о перераспределении земельных участков)		
от _____	№ _____	
<b>Схема расположения земельного участка или земельных участков на кадастровом плане территории</b>		
<b>Условный номер земельного участка:</b>		
(указывается в случае, если предусматривается образование двух и более земельных участков)		
<b>Площадь земельного участка: 2000 кв.м</b>		
(указывается проектная площадь образуемого земельного участка, вычисленная с использованием федеральной государственной географической информационной системы, обеспечивающей функционирование национальной системы пространственных данных, которой является федеральная государственная географическая информационная система "Единая цифровая платформа "Национальная система пространственных данных" (далее - информационная система), или иных технологических и программных средств с округлением до 1 квадратного метра. Указанное значение площади земельного участка может быть уточнено при проведении кадастровых работ не более чем на десять процентов)		
<b>Координаты, м (МСК-59)</b>		
(указываются в случае подготовки схемы расположения земельного участка с использованием технологических и программных средств, в том числе размещенных на официальном сайте. Значения координат, полученные с использованием указанных технологических и программных средств, указываются с округлением до 0,01 метра)		
<b>1</b>	<b>X</b>	<b>Y</b>
H1	2	3
H2	511 456,11	2 234 553,36
1	511 443,61	2 234 612,78
2	511 439,72	2 234 612,10
3	511 430,87	2 234 610,82
4	511 419,04	2 234 609,12
5	511 418,59	2 234 609,06
6	511 412,33	2 234 600,48
7	511 415,03	2 234 586,63
8	511 418,50	2 234 571,71
9	511 421,72	2 234 557,35
10	511 424,09	2 234 547,13
H1	511 447,64	2 234 551,71
	511 456,11	2 234 553,36



**АКТ**  
**обследования земельного участка на местности (в натуре)**

«25» июля 2025 г.

Акт подготовлен в результате выполнения кадастровых работ в целях образования земельного участка общей площадью 2000 кв.м, расположенного по адресу: г. Пермь, ул. 1-я Липогорская.

Настоящим актом обследования в результате осмотра места нахождения объекта недвижимости подтверждаю отсутствие каких-либо капитальных зданий и строений на образуемом земельном участке.

Сведения о кадастровом инженер-е подготовившем Акт:

Фамилия, имя, отчество (последнее - при наличии): Январских Сергей Викторович

Номер квалификационного аттестата: 59-11-191

Номер в государственном реестре кадастровых инженеров (ГРКИ): 8679

Уникальный регистрационный номер члена саморегулируемой организации кадастровых инженеров в реестре членов саморегулируемой организации кадастровых инженеров, и дата внесения сведений о физическом лице в такой реестр: 2602, 03 августа 2021г.

Наименование саморегулируемой организации кадастровых инженеров, членом которой является кадастровый инженер: Ассоциации саморегулируемая организация «Межрегиональный союз кадастровых инженеров»

Страховой номер индивидуального лицевого счета в системе обязательного пенсионного страхования Российской Федерации (СНИЛС): 061-603-981-46

Контактный телефон: +79028342088

Почтовый адрес и адрес электронной почты, по которым осуществляется связь с кадастровым инженером: Пермский край, г. Пермь, шоссе Космонавтов, 252, PioneerTG1@yandex.ru

Наименование, номер и дата документа, на основании которого выполняются кадастровые работы: Договор подряда на выполнение кадастровых работ № б/н "25" июля 2025г.

Сведения о заказчике кадастровых работ: Коробова Дарья Алексеевна

Исполнитель: кадастровый инженер

Январских С.В. \_\_\_\_\_

Департамент земельных отношений администрации города Перми в целях информирования населения в соответствии со статьей 39.42 Земельного кодекса Российской Федерации сообщает о возможном установлении публичного сервитута в отдельных целях на территории города Перми\*

№	Кадастровый номер земельного участка, в отношении которого устанавливается публичный сервитут (при наличии)	Адрес или описание земельного участка, в отношении которого устанавливается публичный сервитут	Цели установления публичного сервитута
1.	59:01:4413619:2 59:01:4413619:3 59:01:4413619:4 59:01:4413619:13 59:01:4413619:14 59:01:0000000:92969 59:01:4413619:1129 Земли в кадастровом квартале 59:01:4413619	г. Пермь	Строительство, реконструкция, эксплуатация, капитальные ремонт инженерных сооружений
2.	59:01:0000000:1263 59:01:0000000:82130 59:01:0000000:82146 59:01:0000000:82354 59:01:0000000:84662 59:01:0000000:84695 59:01:0000000:84985 59:01:0000000:90848 59:01:0000000:90860	г. Пермь	Строительство, реконструкция, эксплуатация, капитальные ремонт инженерных сооружений

59:01:0000000:90863  
59:01:0000000:90865  
59:01:0000000:90866  
59:01:0000000:90914  
59:01:0000000:90996  
59:01:0000000:90997  
59:01:0000000:92279  
59:01:0000000:92509  
59:01:0000000:92580  
59:01:0000000:92831  
59:01:0000000:94917  
59:01:4311003:28 (входит в ЕЗП 59:01:0000000:186)  
59:01:4311902:2  
59:01:4311902:33  
59:01:4311902:8  
59:01:4410165:11  
59:01:4410165:9  
59:01:4410172:18  
59:01:4410172:31  
59:01:4410177:31  
59:01:4410267:12  
59:01:4410267:16  
59:01:4410267:69  
59:01:4410267:79  
59:01:4410278:26  
59:01:4410281:11  
59:01:4410281:1220  
59:01:4410281:1221  
59:01:4410281:1223  
59:01:4410281:1224  
59:01:4410281:1225

	<p>59:01:4410295:2  59:01:4410295:966  59:01:4410302:14  59:01:4410302:3  59:01:4410302:5  59:01:4410315:7  59:01:4410315:9  59:01:4411053:21  59:01:4411053:2186  59:01:4411053:38  59:01:4411053:48  59:01:4411053:54</p> <p>Земли в кадастровом квартале 59:01:4410171  Земли в кадастровом квартале 59:01:4410302  Земли в кадастровом квартале 59:01:4410315  Земли в кадастровом квартале 59:01:4410295  Земли в кадастровом квартале 59:01:4411053  Земли в кадастровом квартале 59:01:4410267  Земли в кадастровом квартале 59:01:4410172  Земли в кадастровом квартале 59:01:4311902</p>		
3.	<p>59:01:0000000:90224  59:01:4410163:3  59:01:4410163:4  59:01:4410163:42</p> <p>Земли в кадастровом квартале 59:01:4410163</p>	г. Пермь	Строительство, реконструкция, эксплуатация, капитальные ремонт инженерных сооружений
4.	<p>59:01:0000000:90441</p>	г. Пермь	Строительство, реконструкция, эксплуатация, капитальные ремонт инженерных сооружений

5.	<p>59:01:1715107:15 59:01:1715107:13 59:01:1715107:127 59:01:1713486:6</p> <p>Земли в кадастровом квартале 59:01:0715054 Земли в кадастровом квартале 59:01:1715107 Земли в кадастровом квартале 59:01:1713485 Земли в кадастровом квартале 59:01:1713486</p>	г. Пермь	Строительство, реконструкция, эксплуатация, капитальные ремонт инженерных сооружений
6.	<p>59:01:2118001:52 59:01:2118001:47 59:01:0718028:217</p> <p>Земли в кадастровом квартале 59:01:0718028</p>	г. Пермь	Строительство, реконструкция, эксплуатация, капитальные ремонт инженерных сооружений

Заинтересованные лица имеют право ознакомиться с ходатайством об установлении публичного сервитута и прилагаемым к нему описанием местоположения границ публичного сервитута по адресу: г. Пермь, ул. Сибирская 15, (тел. 212-72-06).

Заинтересованные лица могут подать заявление об учете прав в срок с 05.09.2025 по 19.09.2025.

Способы подачи заявлений:

1. посредством почтовой связи;
2. лично, в том числе через представителя, в департамент земельных отношений администрации города Перми (г. Пермь, ул. Сибирская 15);
3. в форме электронных документов с использованием информационно-телекоммуникационной сети «Интернет».

Правообладатели земельных участков, в отношении которых запрашивается публичный сервитут, если их права не зарегистрированы в Едином государственном реестре недвижимости, в течение пятнадцати дней со дня опубликования сообщения, предусмотренного подпунктом 1 пункта 3 статьи 39.42 ЗК РФ, подают в орган, уполномоченный на установление публичного сервитута, заявления об учете их прав (обременений прав) на земельные участки с приложением копий документов, подтверждающих эти права (обременения прав). В таких заявлениях указывается способ связи с правообладателями земельных участков, в том числе их почтовый адрес и (или) адрес электронной почты. Правообладатели земельных участков, подавшие такие заявления по истечении указанного срока, несут риски невозможности обеспечения их прав в связи с отсутствием информации о таких лицах и их правах на земельные участки. Такие лица имеют право требовать от обладателя публичного сервитута плату за публичный сервитут не более чем за три года, предшествующие дню направления ими заявления об учете их прав (обременений прав).

Реквизиты решений об утверждении документа территориального планирования, документации по планировке территории, программ комплексного развития систем коммунальной инфраструктуры поселения, городского округа, а также информации об инвестиционной программе субъекта естественных монополий, организации коммунального комплекса, указанных в ходатайстве об установлении публичного сервитута и сведения об официальных сайтах в информационно-телекоммуникационной сети «Интернет» отсутствуют.

Информация о возможности установления публичного сервитута публикуется на сайте <http://www.gogodregm.ru>, в «Официальном бюллетене органов местного самоуправления муниципального образования город Пермь».

**Приложение: на 34 л.**

**ОПИСАНИЕ МЕСТОПОЛОЖЕНИЯ ГРАНИЦ ПУБЛИЧНОГО СЕРВИТУТА ПО  
ОБЪЕКТУ СООРУЖЕНИЕ ТЕПЛОВОЙ СЕТИ НА Г.ГОРКИ  
ПЕРМСКИЙ КРАЙ, Г. ПЕРМЬ  
(НАИМЕНОВАНИЕ ОБЪЕКТА)**

**Сведения о местоположении границ объекта**

**1. Система координат МСК-59 (зона 2)**

**2. Сведения о характерных точках границ объекта**

Обозначение характерных точек границ	Координаты, м		Метод определения координат и средняя квадратическая погрешность положения характерной точки (M <sub>t</sub> ), м	Описание закрепления точки на местности (при наличии)
	X	Y		
1	2	3	4	5
1	516614.17	2232646.6	Геодезический метод; Mt=0.1	-
2	516620.62	2232660.92	Геодезический метод; Mt=0.1	-
3	516618.98	2232661.65	Геодезический метод; Mt=0.1	-
4	516621.91	2232668.44	Геодезический метод; Mt=0.1	-
5	516624.34	2232667.33	Геодезический метод; Mt=0.1	-
6	516629.72	2232679.15	Геодезический метод; Mt=0.1	-
7	516627.05	2232680.38	Геодезический метод; Mt=0.1	-
8	516634.43	2232697.48	Геодезический метод; Mt=0.1	-
9	516630	2232699.33	Геодезический метод; Mt=0.1	-
10	516633.14	2232707.27	Геодезический метод; Mt=0.1	-
11	516637.27	2232705.54	Геодезический метод; Mt=0.1	-
12	516655.01	2232744.02	Геодезический метод; Mt=0.1	-
13	516657.16	2232743.06	Геодезический метод; Mt=0.1	-
14	516663.47	2232757.12	Геодезический метод; Mt=0.1	-
15	516662.73	2232757.44	Геодезический метод; Mt=0.1	-
16	516667.03	2232767.5	Геодезический метод; Mt=0.1	-
17	516665.79	2232768.02	Геодезический метод; Mt=0.1	-
18	516690.59	2232823.29	Геодезический метод; Mt=0.1	-
19	516683.72	2232826.27	Геодезический метод; Mt=0.1	-
20	516685.82	2232830.96	Геодезический метод; Mt=0.1	-
21	516692.83	2232827.9	Геодезический метод; Mt=0.1	-
22	516737.33	2232929.66	Геодезический метод; Mt=0.1	-
23	516738.9	2232928.97	Геодезический метод; Mt=0.1	-
24	516744.54	2232941.88	Геодезический метод; Mt=0.1	-
25	516743.17	2232942.48	Геодезический метод; Mt=0.1	-
26	516786.05	2233033.1	Геодезический метод; Mt=0.1	-
27	516783.73	2233034.25	Геодезический метод; Mt=0.1	-
28	516816.22	2233104.11	Геодезический метод; Mt=0.1	-
29	516823.28	2233100.93	Геодезический метод; Mt=0.1	-

1	2	3	4	5
30	516834.41	2233125.42	Геодезический метод; Mt=0.1	-
31	516827.39	2233128.59	Геодезический метод; Mt=0.1	-
32	516861.63	2233204.05	Геодезический метод; Mt=0.1	-
33	516863.94	2233203.04	Геодезический метод; Mt=0.1	-
34	516869.27	2233215.98	Геодезический метод; Mt=0.1	-
35	516867.42	2233216.79	Геодезический метод; Mt=0.1	-
36	516885.64	2233256.54	Геодезический метод; Mt=0.1	-
37	516882.36	2233257.86	Геодезический метод; Mt=0.1	-
38	516883.84	2233261.52	Геодезический метод; Mt=0.1	-
39	516886.78	2233260.35	Геодезический метод; Mt=0.1	-
40	516893.52	2233275.83	Геодезический метод; Mt=0.1	-
41	516896.14	2233274.59	Геодезический метод; Mt=0.1	-
42	516902.53	2233288.15	Геодезический метод; Mt=0.1	-
43	516899.52	2233289.58	Геодезический метод; Mt=0.1	-
44	516937.6	2233376.46	Геодезический метод; Mt=0.1	-
45	516932.57	2233378.67	Геодезический метод; Mt=0.1	-
46	516937.96	2233390.93	Геодезический метод; Mt=0.1	-
47	516943.01	2233388.71	Геодезический метод; Mt=0.1	-
48	516964.92	2233438.65	Геодезический метод; Mt=0.1	-
49	516969.57	2233436.5	Геодезический метод; Mt=0.1	-
50	516975.37	2233449.02	Геодезический метод; Mt=0.1	-
51	516973.38	2233449.94	Геодезический метод; Mt=0.1	-
52	516977	2233457.44	Геодезический метод; Mt=0.1	-
53	516975.47	2233458.17	Геодезический метод; Mt=0.1	-
54	516979.1	2233465.58	Геодезический метод; Mt=0.1	-
55	516979.82	2233465.22	Геодезический метод; Mt=0.1	-
56	516985.34	2233476.26	Геодезический метод; Mt=0.1	-
57	516974.62	2233481.65	Геодезический метод; Mt=0.1	-
58	516974.5	2233481.4	Геодезический метод; Mt=0.1	-
59	516966.34	2233486.12	Геодезический метод; Mt=0.1	-
60	516967.35	2233487.9	Геодезический метод; Mt=0.1	-
61	516955.57	2233494.39	Геодезический метод; Mt=0.1	-
62	516954.67	2233492.8	Геодезический метод; Mt=0.1	-
63	516939.52	2233501.35	Геодезический метод; Mt=0.1	-
64	516978.51	2233576.96	Геодезический метод; Mt=0.1	-
65	516985.11	2233573.63	Геодезический метод; Mt=0.1	-
66	516992.1	2233587.23	Геодезический метод; Mt=0.1	-
67	516985.53	2233590.54	Геодезический метод; Mt=0.1	-
68	517005.61	2233628.72	Геодезический метод; Mt=0.1	-

1	2	3	4	5
69	517054.99	2233602.79	Геодезический метод; Mt=0.1	-
70	517077.98	2233644.02	Геодезический метод; Mt=0.1	-
71	517080.09	2233642.88	Геодезический метод; Mt=0.1	-
72	517087.32	2233656.13	Геодезический метод; Mt=0.1	-
73	517085.34	2233657.21	Геодезический метод; Mt=0.1	-
74	517174.77	2233817.49	Геодезический метод; Mt=0.1	-
75	517176.59	2233816.46	Геодезический метод; Mt=0.1	-
76	517183.84	2233829.48	Геодезический метод; Mt=0.1	-
77	517182.64	2233830.15	Геодезический метод; Mt=0.1	-
78	517186.69	2233836.88	Геодезический метод; Mt=0.1	-
79	517236.13	2233840.19	Геодезический метод; Mt=0.1	-
80	517279.91	2233902.5	Геодезический метод; Mt=0.1	-
81	517281.73	2233901.11	Геодезический метод; Mt=0.1	-
82	517282.82	2233902.52	Геодезический метод; Mt=0.1	-
83	517300.25	2233889.38	Геодезический метод; Mt=0.1	-
84	517325.01	2233894.78	Геодезический метод; Mt=0.1	-
85	517328	2233882.75	Геодезический метод; Mt=0.1	-
86	517340.04	2233885.71	Геодезический метод; Mt=0.1	-
87	517339.73	2233886.95	Геодезический метод; Mt=0.1	-
88	517345.47	2233888.41	Геодезический метод; Mt=0.1	-
89	517344.03	2233894.75	Геодезический метод; Mt=0.1	-
90	517346.58	2233895.35	Геодезический метод; Mt=0.1	-
91	517347.08	2233895.47	Геодезический метод; Mt=0.1	-
92	517346.28	2233898.93	Геодезический метод; Mt=0.1	-
93	517337.32	2233896.65	Геодезический метод; Mt=0.1	-
94	517337.04	2233897.75	Геодезический метод; Mt=0.1	-
95	517335.96	2233897.48	Геодезический метод; Mt=0.1	-
96	517333.78	2233906.94	Геодезический метод; Mt=0.1	-
97	517302.6	2233900.13	Геодезический метод; Mt=0.1	-
98	517288.9	2233910.46	Геодезический метод; Mt=0.1	-
99	517290.75	2233912.86	Геодезический метод; Mt=0.1	-
100	517288.72	2233914.42	Геодезический метод; Mt=0.1	-
101	517318.95	2233953.24	Геодезический метод; Mt=0.1	-
102	517319.71	2233952.62	Геодезический метод; Mt=0.1	-
103	517328.86	2233963.87	Геодезический метод; Mt=0.1	-
104	517327.78	2233964.75	Геодезический метод; Mt=0.1	-
105	517344.37	2233986.77	Геодезический метод; Mt=0.1	-
106	517347.97	2233984.03	Геодезический метод; Mt=0.1	-
107	517351.46	2233988.69	Геодезический метод; Mt=0.1	-

1	2	3	4	5
108	517339.5	2233987	Геодезический метод; Mt=0.1	-
109	517339.34	2233996.75	Геодезический метод; Mt=0.1	-
110	517320.03	2233971.08	Геодезический метод; Mt=0.1	-
111	517317.63	2233973.02	Геодезический метод; Mt=0.1	-
112	517308.46	2233961.79	Геодезический метод; Mt=0.1	-
113	517311.2	2233959.56	Геодезический метод; Mt=0.1	-
114	517280.78	2233920.5	Геодезический метод; Mt=0.1	-
115	517279.47	2233921.51	Геодезический метод; Mt=0.1	-
116	517270.47	2233909.76	Геодезический метод; Mt=0.1	-
117	517271.97	2233908.61	Геодезический метод; Mt=0.1	-
118	517230.69	2233849.86	Геодезический метод; Mt=0.1	-
119	517180.8	2233846.52	Геодезический метод; Mt=0.1	-
120	517173.91	2233835.04	Геодезический метод; Mt=0.1	-
121	517171.62	2233836.32	Геодезический метод; Mt=0.1	-
122	517164.36	2233823.3	Геодезический метод; Mt=0.1	-
123	517166.04	2233822.37	Геодезический метод; Mt=0.1	-
124	517076.57	2233662	Геодезический метод; Mt=0.1	-
125	517074.64	2233663.04	Геодезический метод; Mt=0.1	-
126	517067.4	2233649.79	Геодезический метод; Mt=0.1	-
127	517069.21	2233648.8	Геодезический метод; Mt=0.1	-
128	517051.01	2233616.17	Геодезический метод; Mt=0.1	-
129	517001.41	2233642.22	Геодезический метод; Mt=0.1	-
130	516971.96	2233586.19	Геодезический метод; Mt=0.1	-
131	516926.27	2233497.34	Геодезический метод; Mt=0.1	-
132	516949.77	2233484.09	Геодезический метод; Mt=0.1	-
133	516948.02	2233480.98	Геодезический метод; Mt=0.1	-
134	516959.79	2233474.46	Геодезический метод; Mt=0.1	-
135	516961.45	2233477.4	Геодезический метод; Mt=0.1	-
136	516970	2233472.46	Геодезический метод; Mt=0.1	-
137	516969.07	2233470.61	Геодезический метод; Mt=0.1	-
138	516970.16	2233470.06	Геодезический метод; Mt=0.1	-
139	516966.47	2233462.52	Геодезический метод; Mt=0.1	-
140	516962.34	2233464.52	Геодезический метод; Mt=0.1	-
141	516958.61	2233456.81	Геодезический метод; Mt=0.1	-
142	516958.33	2233456.94	Геодезический метод; Mt=0.1	-
143	516952.53	2233444.42	Геодезический метод; Mt=0.1	-
144	516955.85	2233442.88	Геодезический метод; Mt=0.1	-
145	516937.86	2233401.9	Геодезический метод; Mt=0.1	-
146	516932.83	2233404.11	Геодезический метод; Mt=0.1	-

1	2	3	4	5
147	516919.39	2233373.54	Геодезический метод; Mt=0.1	-
148	516924.44	2233371.31	Геодезический метод; Mt=0.1	-
149	516890.47	2233293.85	Геодезический метод; Mt=0.1	-
150	516887.89	2233295.07	Геодезический метод; Mt=0.1	-
151	516881.48	2233281.5	Геодезический метод; Mt=0.1	-
152	516884.47	2233280.1	Геодезический метод; Mt=0.1	-
153	516881.49	2233273.25	Геодезический метод; Mt=0.1	-
154	516878.31	2233274.52	Геодезический метод; Mt=0.1	-
155	516869.34	2233252.32	Геодезический метод; Mt=0.1	-
156	516872.18	2233251.17	Геодезический метод; Mt=0.1	-
157	516858.25	2233220.79	Геодезический метод; Mt=0.1	-
158	516855.71	2233221.9	Геодезический метод; Mt=0.1	-
159	516850.37	2233208.94	Геодезический метод; Mt=0.1	-
160	516852.44	2233208.04	Геодезический метод; Mt=0.1	-
161	516814.14	2233123.59	Геодезический метод; Mt=0.1	-
162	516821.16	2233120.42	Геодезический метод; Mt=0.1	-
163	516818.3	2233114.14	Геодезический метод; Mt=0.1	-
164	516811.33	2233117.29	Геодезический метод; Mt=0.1	-
165	516770.54	2233029.61	Геодезический метод; Mt=0.1	-
166	516772.8	2233028.49	Геодезический метод; Mt=0.1	-
167	516734.01	2232946.5	Геодезический метод; Mt=0.1	-
168	516732.27	2232947.25	Геодезический метод; Mt=0.1	-
169	516726.61	2232934.33	Геодезический метод; Mt=0.1	-
170	516728.16	2232933.65	Геодезический метод; Mt=0.1	-
171	516687.66	2232841.06	Геодезический метод; Mt=0.1	-
172	516680.72	2232844.09	Геодезический метод; Mt=0.1	-
173	516670.46	2232821.11	Геодезический метод; Mt=0.1	-
174	516677.32	2232818.15	Геодезический метод; Mt=0.1	-
175	516656.61	2232771.96	Геодезический метод; Mt=0.1	-
176	516653.98	2232773.09	Геодезический метод; Mt=0.1	-
177	516648.16	2232759.48	Геодезический метод; Mt=0.1	-
178	516648.84	2232759.19	Геодезический метод; Mt=0.1	-
179	516644.22	2232748.88	Геодезический метод; Mt=0.1	-
180	516645.89	2232748.13	Геодезический метод; Mt=0.1	-
181	516632.23	2232718.5	Геодезический метод; Mt=0.1	-
182	516627.59	2232720.44	Геодезический метод; Mt=0.1	-
183	516617.1	2232693.88	Геодезический метод; Mt=0.1	-
184	516621.24	2232692.15	Геодезический метод; Mt=0.1	-
185	516617.96	2232684.52	Геодезический метод; Mt=0.1	-

1	2	3	4	5
186	516616.27	2232685.29	Геодезический метод; Mt=0.1	-
187	516610.86	2232673.46	Геодезический метод; Mt=0.1	-
188	516612.81	2232672.58	Геодезический метод; Mt=0.1	-
189	516610.25	2232666.63	Геодезический метод; Mt=0.1	-
190	516596.61	2232672.81	Геодезический метод; Mt=0.1	-
191	516589.46	2232656.84	Геодезический метод; Mt=0.1	-
192	516604.31	2232650.11	Геодезический метод; Mt=0.1	-
193	516604.66	2232650.88	Геодезический метод; Mt=0.1	-
1	516614.17	2232646.6	Геодезический метод; Mt=0.1	-
194	517474.53	2234196.56	Геодезический метод; Mt=0.1	-
195	517476.1	2234195.84	Геодезический метод; Mt=0.1	-
196	517476.48	2234195.96	Геодезический метод; Mt=0.1	-
197	517476.61	2234195.6	Геодезический метод; Mt=0.1	-
198	517480.1	2234194	Геодезический метод; Mt=0.1	-
199	517486.4	2234191	Геодезический метод; Mt=0.1	-
200	517486.7	2234180	Геодезический метод; Mt=0.1	-
201	517489.9	2234169.33	Геодезический метод; Mt=0.1	-
202	517491.06	2234170.77	Геодезический метод; Mt=0.1	-
203	517490.83	2234171.27	Геодезический метод; Mt=0.1	-
204	517494.08	2234176.11	Геодезический метод; Mt=0.1	-
205	517489.68	2234188.61	Геодезический метод; Mt=0.1	-
206	517489.38	2234188.74	Геодезический метод; Mt=0.1	-
207	517489.5	2234189.12	Геодезический метод; Mt=0.1	-
208	517486.2	2234198.46	Геодезический метод; Mt=0.1	-
209	517492.49	2234195.67	Геодезический метод; Mt=0.1	-
210	517493.83	2234198.53	Геодезический метод; Mt=0.1	-
211	517494.97	2234200.77	Геодезический метод; Mt=0.1	-
212	517499.99	2234198.69	Геодезический метод; Mt=0.1	-
213	517501.78	2234202.48	Геодезический метод; Mt=0.1	-
214	517488.52	2234208.37	Геодезический метод; Mt=0.1	-
215	517495.97	2234210.77	Геодезический метод; Mt=0.1	-
216	517499.13	2234217.62	Геодезический метод; Mt=0.1	-
217	517500.22	2234217.08	Геодезический метод; Mt=0.1	-
218	517506.01	2234228.71	Геодезический метод; Mt=0.1	-
219	517504.65	2234229.38	Геодезический метод; Mt=0.1	-
220	517517.79	2234257.2	Геодезический метод; Mt=0.1	-
221	517486.66	2234270.98	Геодезический метод; Mt=0.1	-
222	517489.71	2234277.5	Геодезический метод; Mt=0.1	-

1	2	3	4	5
223	517476.9	2234283.17	Геодезический метод; Mt=0.1	-
224	517473.85	2234276.65	Геодезический метод; Mt=0.1	-
225	517454.83	2234285.06	Геодезический метод; Mt=0.1	-
226	517451.97	2234295.37	Геодезический метод; Mt=0.1	-
227	517450.11	2234294.85	Геодезический метод; Mt=0.1	-
228	517441.67	2234323.16	Геодезический метод; Mt=0.1	-
229	517454.41	2234353.72	Геодезический метод; Mt=0.1	-
230	517455.78	2234353.12	Геодезический метод; Mt=0.1	-
231	517458.84	2234359.91	Геодезический метод; Mt=0.1	-
232	517462.66	2234367.99	Геодезический метод; Mt=0.1	-
233	517450.56	2234374.03	Геодезический метод; Mt=0.1	-
234	517446.47	2234365.72	Геодезический метод; Mt=0.1	-
235	517443.27	2234358.6	Геодезический метод; Mt=0.1	-
236	517445.24	2234357.73	Геодезический метод; Mt=0.1	-
237	517431.07	2234323.72	Геодезический метод; Mt=0.1	-
238	517440.48	2234292.17	Геодезический метод; Mt=0.1	-
239	517437.48	2234291.34	Геодезический метод; Mt=0.1	-
240	517441.59	2234276.55	Геодезический метод; Mt=0.1	-
241	517446.35	2234277.88	Геодезический метод; Mt=0.1	-
242	517504.37	2234252.2	Геодезический метод; Mt=0.1	-
243	517495.7	2234233.83	Геодезический метод; Mt=0.1	-
244	517494.35	2234234.5	Геодезический метод; Mt=0.1	-
245	517488.59	2234222.86	Геодезический метод; Mt=0.1	-
246	517490.16	2234222.08	Геодезический метод; Mt=0.1	-
247	517488.72	2234218.94	Геодезический метод; Mt=0.1	-
248	517470.85	2234213.17	Геодезический метод; Mt=0.1	-
249	517472.57	2234207.73	Геодезический метод; Mt=0.1	-
250	517471.03	2234207.23	Геодезический метод; Mt=0.1	-
194	517474.53	2234196.56	Геодезический метод; Mt=0.1	-

<b>ОПИСАНИЕ МЕСТОПОЛОЖЕНИЯ ГРАНИЦ ПУБЛИЧНОГО СЕРВИТУТА ПО ОБЪЕКТУ Тепловая трасса Пермский край, г. Пермь (наименование объекта)</b>					
<b>Сведения о местоположении границ объекта</b>					
<b>1. Система координат <u>МСК-59</u> (зона 2)</b>					
<b>2. Сведения о характерных точках границ объекта</b>					
Обозначение характерных точек границ	Координаты, м		Метод определения координат и средняя квадратическая погрешность положения характерной точки (M <sub>t</sub> ), м	Описание закрепления точки на местности (при наличии)	
	X	Y			
1	2	3	4	5	
1	513098.27	2231344.50	Геодезический метод; Mt=0.1	-	
2	513097.43	2231361.82	Геодезический метод; Mt=0.1	-	
3	513075.90	2231361.04	Геодезический метод; Mt=0.1	-	
4	513065.91	2231360.54	Геодезический метод; Mt=0.1	-	
5	513067.03	2231331.42	Геодезический метод; Mt=0.1	-	
6	513049.04	2231330.63	Геодезический метод; Mt=0.1	-	
7	513047.40	2231359.60	Геодезический метод; Mt=0.1	-	
8	513037.42	2231359.08	Геодезический метод; Mt=0.1	-	
9	513039.61	2231320.21	Геодезический метод; Mt=0.1	-	
10	513077.35	2231321.85	Геодезический метод; Mt=0.1	-	
11	513076.39	2231351.02	Геодезический метод; Mt=0.1	-	
12	513087.91	2231351.46	Геодезический метод; Mt=0.1	-	
13	513088.28	2231343.98	Геодезический метод; Mt=0.1	-	
1	513098.27	2231344.50	Геодезический метод; Mt=0.1	-	
14	513049.74	2231372.63	Геодезический метод; Mt=0.1	-	
15	513048.57	2231390.63	Геодезический метод; Mt=0.1	-	
16	513073.06	2231391.84	Геодезический метод; Mt=0.1	-	
17	513070.21	2231445.15	Геодезический метод; Mt=0.1	-	
18	513060.22	2231444.67	Геодезический метод; Mt=0.1	-	
19	513062.53	2231401.33	Геодезический метод; Mt=0.1	-	
20	513037.93	2231400.12	Геодезический метод; Mt=0.1	-	
21	513039.76	2231372.13	Геодезический метод; Mt=0.1	-	
14	513049.74	2231372.63	Геодезический метод; Mt=0.1	-	

<b>ОПИСАНИЕ МЕСТОПОЛОЖЕНИЯ ГРАНИЦ ПУБЛИЧНОГО СЕРВИТУТА ПО ОБЪЕКТУ</b>				
тепловая трасса, начало - тепловая камера ТК-356, конец- здание бизнес-центра по ул. Тимирязева, 24а Пермский край, г. Пермь (наименование объекта)				
Сведения о местоположении границ объекта				
1. Система координат <u>МСК-59 (зона 2)</u>				
2. Сведения о характерных точках границ объекта				
Обозначение характерных точек границ	Координаты, м		Метод определения координат и средняя квадрантическая погрешность положения характерной точки (M <sub>t</sub> ), м	Описание закрепления точки на местности (при наличии)
	X	Y		
1	2	3	4	5
1	517162.65	2233274.29	Геодезический метод; Mt=0.1	-
2	517167.43	2233283.07	Геодезический метод; Mt=0.1	-
3	517156.55	2233288.99	Геодезический метод; Mt=0.1	-
4	517160.84	2233298.91	Геодезический метод; Mt=0.1	-
5	517152.79	2233302.98	Геодезический метод; Mt=0.1	-
6	517152.06	2233301.53	Геодезический метод; Mt=0.1	-
7	517151.44	2233301.75	Геодезический метод; Mt=0.1	-
8	517147.47	2233294.46	Геодезический метод; Mt=0.1	-
9	517147.92	2233294.23	Геодезический метод; Mt=0.1	-
10	517143.76	2233284.58	Геодезический метод; Mt=0.1	-
1	517162.65	2233274.29	Геодезический метод; Mt=0.1	-

### ОПИСАНИЕ МЕСТОПОЛОЖЕНИЯ ГРАНИЦ

Строительство КЛ 0,4 кВ от РУ 0,4 кВ ТП-7670, установка оборудования учета э/э в РУ 0,4 кВ ТП-7670;  
Реконструкция РУ 0,4 кВ ТП-7670 (переклечение ВЛ 0,4 кВ) для электроснабжения многоэтажной жилой застройки  
по адресу: Пермский край, г. Пермь, ул. Капитана Гастелло, 15 (кад. номер зем. участка 59:01:4410233:179)

(наименование объекта, местоположение границ которого описано (далее - объект)

#### Раздел 1

Сведения об объекте		
№ п/п	Характеристики объекта	Описание характеристик
1	2	3
1	Местоположение объекта	Пермский край, Пермь город, Индустриальный район
2	Площадь объекта +/- величина погрешности определения площади (Р+/- Дельта Р)	165 кв.м ± 4.50 кв.м
3	Иные характеристики объекта	-

## Раздел 2

Сведения о местоположении границ объекта						
1. Система координат <u>МСК-59_зона 2</u>						
2. Сведения о характерных точках границ объекта						
Обозначение характерных точек границ	Координаты, м		Метод определения координат характерной точки	Средняя квадратическая погрешность положения характерной точки (M <sub>t</sub> ), м	Описание обозначения точки на местности (при наличии)	
	X	Y				
1	2	3	4	5	6	
1	515539.23	2230515.99	Метод спутниковых геодезических измерений (определений)	0.10	Нет закрепления	
2	515541.73	2230516.26	Метод спутниковых геодезических измерений (определений)	0.10	Нет закрепления	
3	515538.87	2230542.80	Метод спутниковых геодезических измерений (определений)	0.10	Нет закрепления	
4	515533.28	2230578.76	Метод спутниковых геодезических измерений (определений)	0.10	Нет закрепления	
5	515531.91	2230591.91	Метод спутниковых геодезических измерений (определений)	0.10	Нет закрепления	
6	515529.39	2230607.03	Метод спутниковых геодезических измерений (определений)	0.10	Нет закрепления	
7	515526.77	2230606.55	Метод спутниковых геодезических измерений (определений)	0.10	Нет закрепления	
8	515526.70	2230604.49	Метод спутниковых геодезических измерений (определений)	0.10	Нет закрепления	
9	515528.10	2230604.74	Метод спутниковых геодезических измерений (определений)	0.10	Нет закрепления	
10	515528.38	2230603.05	Метод спутниковых геодезических измерений (определений)	0.10	Нет закрепления	
11	515532.37	2230574.60	Метод спутниковых геодезических измерений (определений)	0.10	Нет закрепления	
12	515536.56	2230544.70	Метод спутниковых геодезических измерений (определений)	0.10	Нет закрепления	
13	515538.74	2230529.19	Метод спутниковых геодезических измерений (определений)	0.10	Нет закрепления	

14	515539.55	2230518.27	Метод спутниковых геодезических измерений (определений)	0.10	Нет закрепления
15	515538.91	2230518.21	Метод спутниковых геодезических измерений (определений)	0.10	Нет закрепления
1	515539.23	2230515.99	Метод спутниковых геодезических измерений (определений)	0.10	Нет закрепления
3. Сведения о характерных точках части (частей) границы объекта					
Обозначение характерных точек части границы	Координаты, м		Метод определения координат характерной точки	Средняя квадратическая погрешность положения характерной точки (M <sub>t</sub> ), м	Описание обозначения точки на местности (при наличии)
	X	Y			
1	2	3	4	5	6
-	-	-	-	-	-

## ГРАФИЧЕСКОЕ ОПИСАНИЕ

местоположения границ населенных пунктов, территориальных зон, особо охраняемых природных территорий, зон с особыми условиями использования территории

Публичный сервитут в целях подключения (технологического присоединения) к сетям инженерно-технического обеспечения - Строительство КТПШ 6/0,4 кВ с оборудованием учета э/э, КЛ 6 кВ, КЛ 0,4 кВ для электроснабжения многоэтажной жилой застройки по адресу: Пермский край, г. Пермь, ул. Писарева, 2 (кад. номер зем. участка 59:01:2912534:5)

(наименование объекта, местоположение границ которого описано (далее - объект)

## Раздел 1

Сведения об объекте	
N п/п	Характеристики объекта
1	2 3
1	Местоположение объекта Пермский край, Пермский г.о., Пермь г
2	Площадь объекта ± величина погрешности определения площади (P ± ΔP), м <sup>2</sup> 4866 ± 24
3	Иные характеристики объекта 1. Публичный сервитут в целях подключения (технологического присоединения) к сетям инженерно-технического обеспечения - Строительство КТПШ 6/0,4 кВ с оборудованием учета э/э, КЛ 6 кВ, КЛ 0,4 кВ для электроснабжения многоэтажной жилой застройки по адресу: Пермский край, г. Пермь, ул. Писарева, 2 (кад. номер зем. участка 59:01:2912534:5) 2. Цель установления публичного сервитута: Размещение объектов электросетевого хозяйства, тепловых сетей, водопроводных сетей, сетей водоотведения, линий и сооружений связи, линейных объектов системы газоснабжения, нефтепроводов и нефтепродуктопроводов, их неотъемлемых технологических частей, если указанные объекты являются объектами федерального, регионального или местного значения, либо необходимы для организации электро-, газо-, тепло-, водоснабжения населения и водоотведения, подключения (технологического присоединения) к сетям инженерно-технического обеспечения, либо переносятся в связи с изъятием земельных участков, на которых они ранее располагались, для государственных или муниципальных нужд (далее также - инженерные сооружения) 3. Срок публичного сервитута: Продолжительность: 49 лет

## Раздел 2

Сведения о местоположении границ объекта					
1. Система координат МСК-59, зона 2					
2. Сведения о характерных точках границ объекта					
Обозначение характерных точек границ	Координаты, м		Средняя квадратическая погрешность положения характерной точки (Mt), м	Описание обозначения точки на местности (при наличии)	
	X	Y			
1	2	3	4	5	6
-	-	-	-	-	-
3. Сведения о характерных точках части (частей) границы объекта					
Обозначение характерных точек части границы	Координаты, м		Метод определения координат характерной точки	Средняя квадратическая погрешность положения характерной точки (Mt), м	Описание обозначения точки на местности (при наличии)
	X	Y			
1	2	3	4	5	6
Часть N 1					
1	523166.69	2229928.97	Геодезический метод	0.1	Закрепление отсутствует
2	523166.54	2229932.40	Геодезический метод	0.1	Закрепление отсутствует

3. Сведения о характерных точках части (частей) границы объекта					
Обозначение характерных точек части границы	Координаты, м		Метод определения координат характерной точки	Средняя квадратическая погрешность положения характерной точки (M <sub>t</sub> ), м	Описание обозначения точки на местности (при наличии)
	X	Y			
3	523166.38	2229936.08	Геодезический метод	0.1	Закрепление отсутствует
4	523166.16	2229952.41	Геодезический метод	0.1	Закрепление отсутствует
5	523165.36	2229954.33	Геодезический метод	0.1	Закрепление отсутствует
6	523165.09	2229976.04	Геодезический метод	0.1	Закрепление отсутствует
7	523166.26	2229985.62	Геодезический метод	0.1	Закрепление отсутствует
8	523165.79	2229988.20	Геодезический метод	0.1	Закрепление отсутствует
9	523165.73	2229994.25	Геодезический метод	0.1	Закрепление отсутствует
10	523165.05	2229994.26	Геодезический метод	0.1	Закрепление отсутствует
11	523165.11	2230001.94	Геодезический метод	0.1	Закрепление отсутствует
12	523165.18	2230010.57	Геодезический метод	0.1	Закрепление отсутствует
13	523165.52	2230010.57	Геодезический метод	0.1	Закрепление отсутствует
14	523164.50	2230094.22	Геодезический метод	0.1	Закрепление отсутствует
15	523164.07	2230094.22	Геодезический метод	0.1	Закрепление отсутствует
16	523163.54	2230097.58	Геодезический метод	0.1	Закрепление отсутствует
17	523164.36	2230099.44	Геодезический метод	0.1	Закрепление отсутствует
18	523163.98	2230105.76	Геодезический метод	0.1	Закрепление отсутствует
19	523162.52	2230105.76	Геодезический метод	0.1	Закрепление отсутствует
20	523161.80	2230123.43	Геодезический метод	0.1	Закрепление отсутствует
21	523162.03	2230142.38	Геодезический метод	0.1	Закрепление отсутствует
22	523163.42	2230142.29	Геодезический метод	0.1	Закрепление отсутствует
23	523163.62	2230144.60	Геодезический метод	0.1	Закрепление отсутствует
24	523165.66	2230146.26	Геодезический метод	0.1	Закрепление отсутствует
25	523161.90	2230150.90	Геодезический метод	0.1	Закрепление отсутствует
26	523157.85	2230147.62	Геодезический метод	0.1	Закрепление отсутствует
27	523157.12	2230138.86	Геодезический метод	0.1	Закрепление отсутствует
28	523157.67	2230110.65	Геодезический метод	0.1	Закрепление отсутствует
29	523158.42	2230098.13	Геодезический метод	0.1	Закрепление отсутствует

3. Сведения о характерных точках части (частей) границы объекта						
Обозначение характерных точек части границы	Координаты, м		Метод определения координат характерной точки	Средняя квадратическая погрешность положения характерной точки (Mf), м	Описание обозначения точки на местности (при наличии)	
	X	Y				
30	523161.18	2230098.19	Геодезический метод	0.1	Закрепление отсутствует	
31	523160.48	2229934.99	Геодезический метод	0.1	Закрепление отсутствует	
32	523161.45	2229911.32	Геодезический метод	0.1	Закрепление отсутствует	
33	523160.32	2229895.98	Геодезический метод	0.1	Закрепление отсутствует	
34	523160.29	2229890.34	Геодезический метод	0.1	Закрепление отсутствует	
35	523160.27	2229884.62	Геодезический метод	0.1	Закрепление отсутствует	
36	523160.14	2229851.83	Геодезический метод	0.1	Закрепление отсутствует	
37	523166.53	2229851.92	Геодезический метод	0.1	Закрепление отсутствует	
38	523166.46	2229856.97	Геодезический метод	0.1	Закрепление отсутствует	
39	523161.39	2229857.12	Геодезический метод	0.1	Закрепление отсутствует	
40	523161.33	2229866.36	Геодезический метод	0.1	Закрепление отсутствует	
41	523164.14	2229866.35	Геодезический метод	0.1	Закрепление отсутствует	
42	523167.46	2229911.25	Геодезический метод	0.1	Закрепление отсутствует	
1	523166.69	2229928.97	Геодезический метод	0.1	Закрепление отсутствует	
Часть N 2						
43	523072.71	2230986.52	Геодезический метод	0.1	Закрепление отсутствует	
44	523069.81	2230975.22	Геодезический метод	0.1	Закрепление отсутствует	
45	523095.92	2230933.84	Геодезический метод	0.1	Закрепление отсутствует	
46	523120.40	2230912.04	Геодезический метод	0.1	Закрепление отсутствует	
47	523153.91	2230873.27	Геодезический метод	0.1	Закрепление отсутствует	
48	523154.65	2230783.49	Геодезический метод	0.1	Закрепление отсутствует	
49	523152.21	2230781.48	Геодезический метод	0.1	Закрепление отсутствует	
50	523152.23	2230777.50	Геодезический метод	0.1	Закрепление отсутствует	
51	523151.48	2230769.86	Геодезический метод	0.1	Закрепление отсутствует	
52	523151.46	2230729.99	Геодезический метод	0.1	Закрепление отсутствует	
53	523151.16	2230728.36	Геодезический метод	0.1	Закрепление отсутствует	
54	523151.14	2230704.57	Геодезический метод	0.1	Закрепление отсутствует	
55	523151.44	2230701.58	Геодезический метод	0.1	Закрепление	

3. Сведения о характерных точках части (частей) границы объекта					
Обозначение характерных точек части границы	Координаты, м		Метод определения координат характерной точки	Средняя квадратическая погрешность положения характерной точки (Mf), м	Описание обозначения точки на местности (при наличии)
	X	Y			
					отсутствует
56	523151.41	2230663.71	Геодезический метод	0.1	Закрепление отсутствует
57	523153.00	2230577.30	Геодезический метод	0.1	Закрепление отсутствует
58	523154.27	2230572.86	Геодезический метод	0.1	Закрепление отсутствует
59	523155.03	2230538.59	Геодезический метод	0.1	Закрепление отсутствует
60	523153.95	2230533.33	Геодезический метод	0.1	Закрепление отсутствует
61	523154.05	2230527.70	Геодезический метод	0.1	Закрепление отсутствует
62	523151.92	2230450.40	Геодезический метод	0.1	Закрепление отсутствует
63	523151.63	2230421.25	Геодезический метод	0.1	Закрепление отсутствует
64	523152.49	2230396.98	Геодезический метод	0.1	Закрепление отсутствует
65	523150.83	2230379.42	Геодезический метод	0.1	Закрепление отсутствует
66	523145.64	2230374.89	Геодезический метод	0.1	Закрепление отсутствует
67	523150.90	2230368.86	Геодезический метод	0.1	Закрепление отсутствует
68	523156.31	2230373.58	Геодезический метод	0.1	Закрепление отсутствует
69	523156.43	2230374.83	Геодезический метод	0.1	Закрепление отсутствует
70	523157.65	2230374.48	Геодезический метод	0.1	Закрепление отсутствует
71	523159.02	2230379.25	Геодезический метод	0.1	Закрепление отсутствует
72	523158.98	2230380.19	Геодезический метод	0.1	Закрепление отсутствует
73	523157.13	2230382.24	Геодезический метод	0.1	Закрепление отсутствует
74	523158.44	2230396.23	Геодезический метод	0.1	Закрепление отсутствует
75	523158.36	2230403.08	Геодезический метод	0.1	Закрепление отсутствует
76	523157.63	2230421.36	Геодезический метод	0.1	Закрепление отсутствует
77	523157.82	2230440.39	Геодезический метод	0.1	Закрепление отсутствует
78	523157.88	2230446.16	Геодезический метод	0.1	Закрепление отсутствует
79	523157.92	2230450.28	Геодезический метод	0.1	Закрепление отсутствует
80	523158.50	2230469.59	Геодезический метод	0.1	Закрепление отсутствует
81	523158.49	2230473.66	Геодезический метод	0.1	Закрепление отсутствует
82	523158.69	2230480.53	Геодезический метод	0.1	Закрепление

3. Сведения о характерных точках части (частей) границы объекта					
Обозначение характерных точек части границы	Координаты, м		Метод определения координат характерной точки	Средняя квадратическая погрешность положения характерной точки (Mf), м	Описание обозначения точки на местности (при наличии)
	X	Y			
					отсутствует
83	523158.03	2230532.46	Геодезический метод	0.1	Закрепление отсутствует
84	523159.97	2230532.43	Геодезический метод	0.1	Закрепление отсутствует
85	523159.96	2230532.77	Геодезический метод	0.1	Закрепление отсутствует
86	523161.05	2230538.05	Геодезический метод	0.1	Закрепление отсутствует
87	523160.25	2230573.77	Геодезический метод	0.1	Закрепление отсутствует
88	523160.07	2230574.37	Геодезический метод	0.1	Закрепление отсутствует
89	523157.41	2230574.48	Геодезический метод	0.1	Закрепление отсутствует
90	523157.40	2230601.31	Геодезический метод	0.1	Закрепление отсутствует
91	523157.38	2230608.05	Геодезический метод	0.1	Закрепление отсутствует
92	523158.44	2230608.06	Геодезический метод	0.1	Закрепление отсутствует
93	523158.14	2230624.05	Геодезический метод	0.1	Закрепление отсутствует
94	523157.33	2230624.05	Геодезический метод	0.1	Закрепление отсутствует
95	523157.27	2230632.05	Геодезический метод	0.1	Закрепление отсутствует
96	523158.00	2230632.06	Геодезический метод	0.1	Закрепление отсутствует
97	523157.52	2230658.16	Геодезический метод	0.1	Закрепление отсутствует
98	523156.78	2230658.16	Геодезический метод	0.1	Закрепление отсутствует
99	523156.54	2230712.10	Геодезический метод	0.1	Закрепление отсутствует
100	523157.14	2230712.11	Геодезический метод	0.1	Закрепление отсутствует
101	523157.16	2230727.81	Геодезический метод	0.1	Закрепление отсутствует
102	523157.46	2230729.44	Геодезический метод	0.1	Закрепление отсутствует
103	523157.47	2230740.15	Геодезический метод	0.1	Закрепление отсутствует
104	523156.36	2230740.17	Геодезический метод	0.1	Закрепление отсутствует
105	523155.84	2230765.93	Геодезический метод	0.1	Закрепление отсутствует
106	523155.80	2230781.50	Геодезический метод	0.1	Закрепление отсутствует
107	523158.21	2230781.55	Геодезический метод	0.1	Закрепление отсутствует
108	523158.14	2230798.21	Геодезический метод	0.1	Закрепление отсутствует
109	523155.81	2230798.21	Геодезический метод	0.1	Закрепление

3. Сведения о характерных точках части (частей) границы объекта					
Обозначение характерных точек части границы	Координаты, м		Метод определения координат характерной точки	Средняя квадратическая погрешность положения характерной точки (Mt), м	Описание обозначения точки на местности (при наличии)
	X	Y			
					отсутствует
110	523155.81	2230815.87	Геодезический метод	0.1	Закрепление отсутствует
111	523158.06	2230815.87	Геодезический метод	0.1	Закрепление отсутствует
112	523157.85	2230862.30	Геодезический метод	0.1	Закрепление отсутствует
113	523158.53	2230877.11	Геодезический метод	0.1	Закрепление отсутствует
114	523124.68	2230916.26	Геодезический метод	0.1	Закрепление отсутствует
115	523100.54	2230937.76	Геодезический метод	0.1	Закрепление отсутствует
116	523076.27	2230976.24	Геодезический метод	0.1	Закрепление отсутствует
117	523078.01	2230983.02	Геодезический метод	0.1	Закрепление отсутствует
118	523079.24	2230983.97	Геодезический метод	0.1	Закрепление отсутствует
119	523075.74	2230988.85	Геодезический метод	0.1	Закрепление отсутствует
43	523072.71	2230986.52	Геодезический метод	0.1	Закрепление отсутствует

## ГРАФИЧЕСКОЕ ОПИСАНИЕ

местоположения границ публичного сервитута

Строительство КТПШ 6/0,4 кВ с оборудованием учета э/э, КЛ 6 кВ; Реконструкция РУ 6 кВ ПС 110 кВ Окуловская (установка ВВ), реконструкция КВЛ 6 кВ Северный для электроснабжения крематория по адресу: Пермский край, г.

Пермь (кад. номер зем. участка 59:01:0715054:133)

(наименование объекта, местоположение границ которого описано (далее - объект)

### Раздел 1

Сведения об объекте		
№ п/п	Характеристики объекта	Описание характеристик
1	2	3
1	Местоположение объекта	Пермский край, город Пермь
2	Площадь объекта +/- величина погрешности определения площади (Р+/- Дельта Р)	4017 кв.м ± 13.30 кв.м
3	Иные характеристики объекта	<p>Вид объекта реестра границ: Граница публичного сервитута</p> <p>Кадастровый номер квартала: 59:01:0000000</p> <p>Вид или наименование публичного сервитута по документу: Строительство КТПШ 6/0,4 кВ с оборудованием учета э/э, КЛ 6 кВ; Реконструкция РУ 6 кВ ПС 110 кВ Окуловская (установка ВВ), реконструкция КВЛ 6 кВ Северный для электроснабжения крематория по адресу: Пермский край, г. Пермь (кад. номер зем. участка 59:01:0715054:133)</p> <p>Орган, принявший решение об установлении публичного сервитута: Департамент земельных отношений Администрации города Перми</p> <p>Цель установления публичного сервитута: Публичный сервитут для эксплуатации объектов электросетевого хозяйства регионального значения: Строительство КТПШ 6/0,4 кВ с оборудованием учета э/э, КЛ 6 кВ; Реконструкция РУ 6 кВ ПС 110 кВ Окуловская (установка ВВ), реконструкция КВЛ 6 кВ Северный для электроснабжения крематория по адресу: Пермский край, г. Пермь (кад. номер зем. участка 59:01:0715054:133)</p> <p>Обладатель публичного сервитута: Юридическое лицо, орган власти, Российское юридическое лицо, ПАО "РОССЕТИ УРАЛ", 6671163413, 1056604000970, perm@gosseti-ural.ru, 614039, Пермский край, г Пермь, пр-кт Комсомольский, д. 48</p>

## Раздел 2

Сведения о местоположении границ объекта						
1. Система координат <u>МСК-59, зона 2</u>						
2. Сведения о характерных точках границ объекта						
Обозначение характерных точек границ	Координаты, м		Метод определения координат характерной точки	Средняя квадратическая погрешность положения характерной точки (M <sub>t</sub> ), м	Описание обозначения точки местности (при наличии)	6
	X	Y				
1	2	3	4	5	6	
1	523599.58	2224991.34	Метод спутниковых геодезических измерений (определений)	0.10	-	
2	523598.32	2224993.07	Метод спутниковых геодезических измерений (определений)	0.10	-	
3	523597.13	2224994.95	Метод спутниковых геодезических измерений (определений)	0.10	-	
4	523596.06	2224996.80	Метод спутниковых геодезических измерений (определений)	0.10	-	
5	523548.68	2224988.11	Метод спутниковых геодезических измерений (определений)	0.10	-	
6	523503.23	2224979.82	Метод спутниковых геодезических измерений (определений)	0.10	-	
7	523451.26	2224969.90	Метод спутниковых геодезических измерений (определений)	0.10	-	
8	523449.53	2224965.02	Метод спутниковых геодезических измерений (определений)	0.10	-	
9	523436.37	2224927.97	Метод спутниковых геодезических измерений (определений)	0.10	-	
10	523393.95	2224897.25	Метод спутниковых геодезических измерений (определений)	0.10	-	
11	523390.76	2224896.27	Метод спутниковых геодезических измерений (определений)	0.10	-	
12	523382.19	2224898.31	Метод спутниковых геодезических измерений (определений)	0.10	-	
13	523362.58	2224888.02	Метод спутниковых геодезических измерений (определений)	0.10	-	

14	523356.34	2224884.74	Метод спутниковых геодезических измерений (определений)	0.10	–
15	523349.07	2224877.83	Метод спутниковых геодезических измерений (определений)	0.10	–
16	523342.27	2224872.63	Метод спутниковых геодезических измерений (определений)	0.10	–
17	523334.72	2224868.20	Метод спутниковых геодезических измерений (определений)	0.10	–
18	523306.42	2224855.07	Метод спутниковых геодезических измерений (определений)	0.10	–
19	523293.93	2224849.71	Метод спутниковых геодезических измерений (определений)	0.10	–
20	523259.47	2224840.45	Метод спутниковых геодезических измерений (определений)	0.10	–
21	523229.46	2224827.69	Метод спутниковых геодезических измерений (определений)	0.10	–
22	523206.09	2224810.61	Метод спутниковых геодезических измерений (определений)	0.10	–
23	523206.53	2224807.53	Метод спутниковых геодезических измерений (определений)	0.10	–
24	523208.70	2224792.33	Метод спутниковых геодезических измерений (определений)	0.10	–
25	523208.67	2224790.84	Метод спутниковых геодезических измерений (определений)	0.10	–
26	523209.85	2224779.88	Метод спутниковых геодезических измерений (определений)	0.10	–
27	523215.13	2224763.61	Метод спутниковых геодезических измерений (определений)	0.10	–
28	523208.22	2224754.76	Метод спутниковых геодезических измерений (определений)	0.10	–
29	523168.57	2224719.60	Метод спутниковых геодезических измерений (определений)	0.10	–
30	523170.19	2224705.58	Метод спутниковых геодезических измерений (определений)	0.10	–
31	523158.72	2224703.80	Метод спутниковых геодезических измерений (определений)	0.10	–

32	523145.85	2224689.25	геодезических измерений (определений) Метод спутниковых геодезических измерений (определений)	0.10	–
33	523118.51	2224683.99	Метод спутниковых геодезических измерений (определений)	0.10	–
34	523098.34	2224681.18	Метод спутниковых геодезических измерений (определений)	0.10	–
35	523098.48	2224680.44	Метод спутниковых геодезических измерений (определений)	0.10	–
36	523096.69	2224680.10	Метод спутниковых геодезических измерений (определений)	0.10	–
37	523096.53	2224680.93	Метод спутниковых геодезических измерений (определений)	0.10	–
38	523082.90	2224679.04	Метод спутниковых геодезических измерений (определений)	0.10	–
39	523076.98	2224673.70	Метод спутниковых геодезических измерений (определений)	0.10	–
40	523078.55	2224663.53	Метод спутниковых геодезических измерений (определений)	0.10	–
41	523078.84	2224661.66	Метод спутниковых геодезических измерений (определений)	0.10	–
42	523083.80	2224662.45	Метод спутниковых геодезических измерений (определений)	0.10	–
43	523083.54	2224664.32	Метод спутниковых геодезических измерений (определений)	0.10	–
44	523083.15	2224667.20	Метод спутниковых геодезических измерений (определений)	0.10	–
45	523084.03	2224667.36	Метод спутниковых геодезических измерений (определений)	0.10	–
46	523083.40	2224671.41	Метод спутниковых геодезических измерений (определений)	0.10	–
47	523085.55	2224673.35	Метод спутниковых геодезических измерений (определений)	0.10	–
48	523119.49	2224678.07	Метод спутниковых геодезических измерений (определений)	0.10	–

49	523148.99	2224683.74	измерений (определений) Метод спутниковых геодезических измерений (определений)	0.10	–
50	523161.79	2224698.21	Метод спутниковых геодезических измерений (определений)	0.10	–
51	523176.81	2224700.53	Метод спутниковых геодезических измерений (определений)	0.10	–
52	523175.17	2224714.73	Метод спутниковых геодезических измерений (определений)	0.10	–
53	523174.59	2224717.91	Метод спутниковых геодезических измерений (определений)	0.10	–
54	523218.95	2224758.75	Метод спутниковых геодезических измерений (определений)	0.10	–
55	523221.83	2224762.42	Метод спутниковых геодезических измерений (определений)	0.10	–
56	523215.75	2224781.14	Метод спутниковых геодезических измерений (определений)	0.10	–
57	523214.41	2224793.61	Метод спутниковых геодезических измерений (определений)	0.10	–
58	523211.59	2224796.39	Метод спутниковых геодезических измерений (определений)	0.10	–
59	523210.44	2224806.36	Метод спутниковых геодезических измерений (определений)	0.10	–
60	523237.70	2224826.34	Метод спутниковых геодезических измерений (определений)	0.10	–
61	523250.99	2224831.98	Метод спутниковых геодезических измерений (определений)	0.10	–
62	523296.12	2224844.12	Метод спутниковых геодезических измерений (определений)	0.10	–
63	523308.86	2224849.59	Метод спутниковых геодезических измерений (определений)	0.10	–
64	523337.51	2224862.88	Метод спутниковых геодезических измерений (определений)	0.10	–
65	523346.24	2224868.07	Метод спутниковых геодезических измерений	0.10	–

66	523352.98	2224873.27	(определений) Метод спутниковых геодезических измерений (определений)	0.10	–
67	523360.05	2224879.91	Метод спутниковых геодезических измерений (определений)	0.10	–
68	523382.99	2224891.95	Метод спутниковых геодезических измерений (определений)	0.10	–
69	523391.48	2224889.93	Метод спутниковых геодезических измерений (определений)	0.10	–
70	523391.65	2224888.39	Метод спутниковых геодезических измерений (определений)	0.10	–
71	523395.19	2224890.73	Метод спутниковых геодезических измерений (определений)	0.10	–
72	523441.40	2224924.20	Метод спутниковых геодезических измерений (определений)	0.10	–
73	523455.77	2224964.65	Метод спутниковых геодезических измерений (определений)	0.10	–
74	523504.33	2224973.92	Метод спутниковых геодезических измерений (определений)	0.10	–
75	523549.76	2224982.21	Метод спутниковых геодезических измерений (определений)	0.10	–
76	523597.32	2224991.09	Метод спутниковых геодезических измерений (определений)	0.10	–
1	523599.58	2224991.34	Метод спутниковых геодезических измерений (определений)	0.10	–
3. Сведения о характерных точках части (частей) границы объекта					
Обозначение характерных точек части границы	Координаты, м		Метод определения координат характерной точки	Средняя квадратическая погрешность положения характерной точки (M <sub>t</sub> ), м	Описание обозначения точки на местности (при наличии)
	X	Y			
1	2	3	4	5	6
–	–	–	–	–	–


Публичный сервитут  
 Схема расположения границ публичного сервитута сооружение тепловой сети на Г.Горки



- Используемые условные знаки и обозначения:
- - границы публичного сервитута
  - - трасса трубопровода
  - - границы кадастрового квартала
  - 59:01:1713036 - кадастровый номер квартала
  - - границы учтенного земельного участка
  - 10 - кадастровый номер земельного участка
  - 1 - характерная точка границы

Масштаб 1:5000

Схема расположения листов

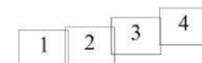


Публичный сервитут сооружение тепловой сети на Г.Горки  
 Схема расположения границ публичного сервитута




- Используемые условные знаки и обозначения:
- - границы публичного сервитута
  - - трасса трубопровода
  - - границы кадастрового квартала
  - 59:01:1713036 - кадастровый номер квартала
  - :10 - границы учтенного земельного участка
  - :10 - кадастровый номер земельного участка
  - .1 - характерная точка границы

Масштаб 1:1500

Схема расположения листов

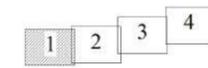


Публичный сервитут сооружение тепловой сети на Г.Горки  
 Схема расположения границ публичного сервитута

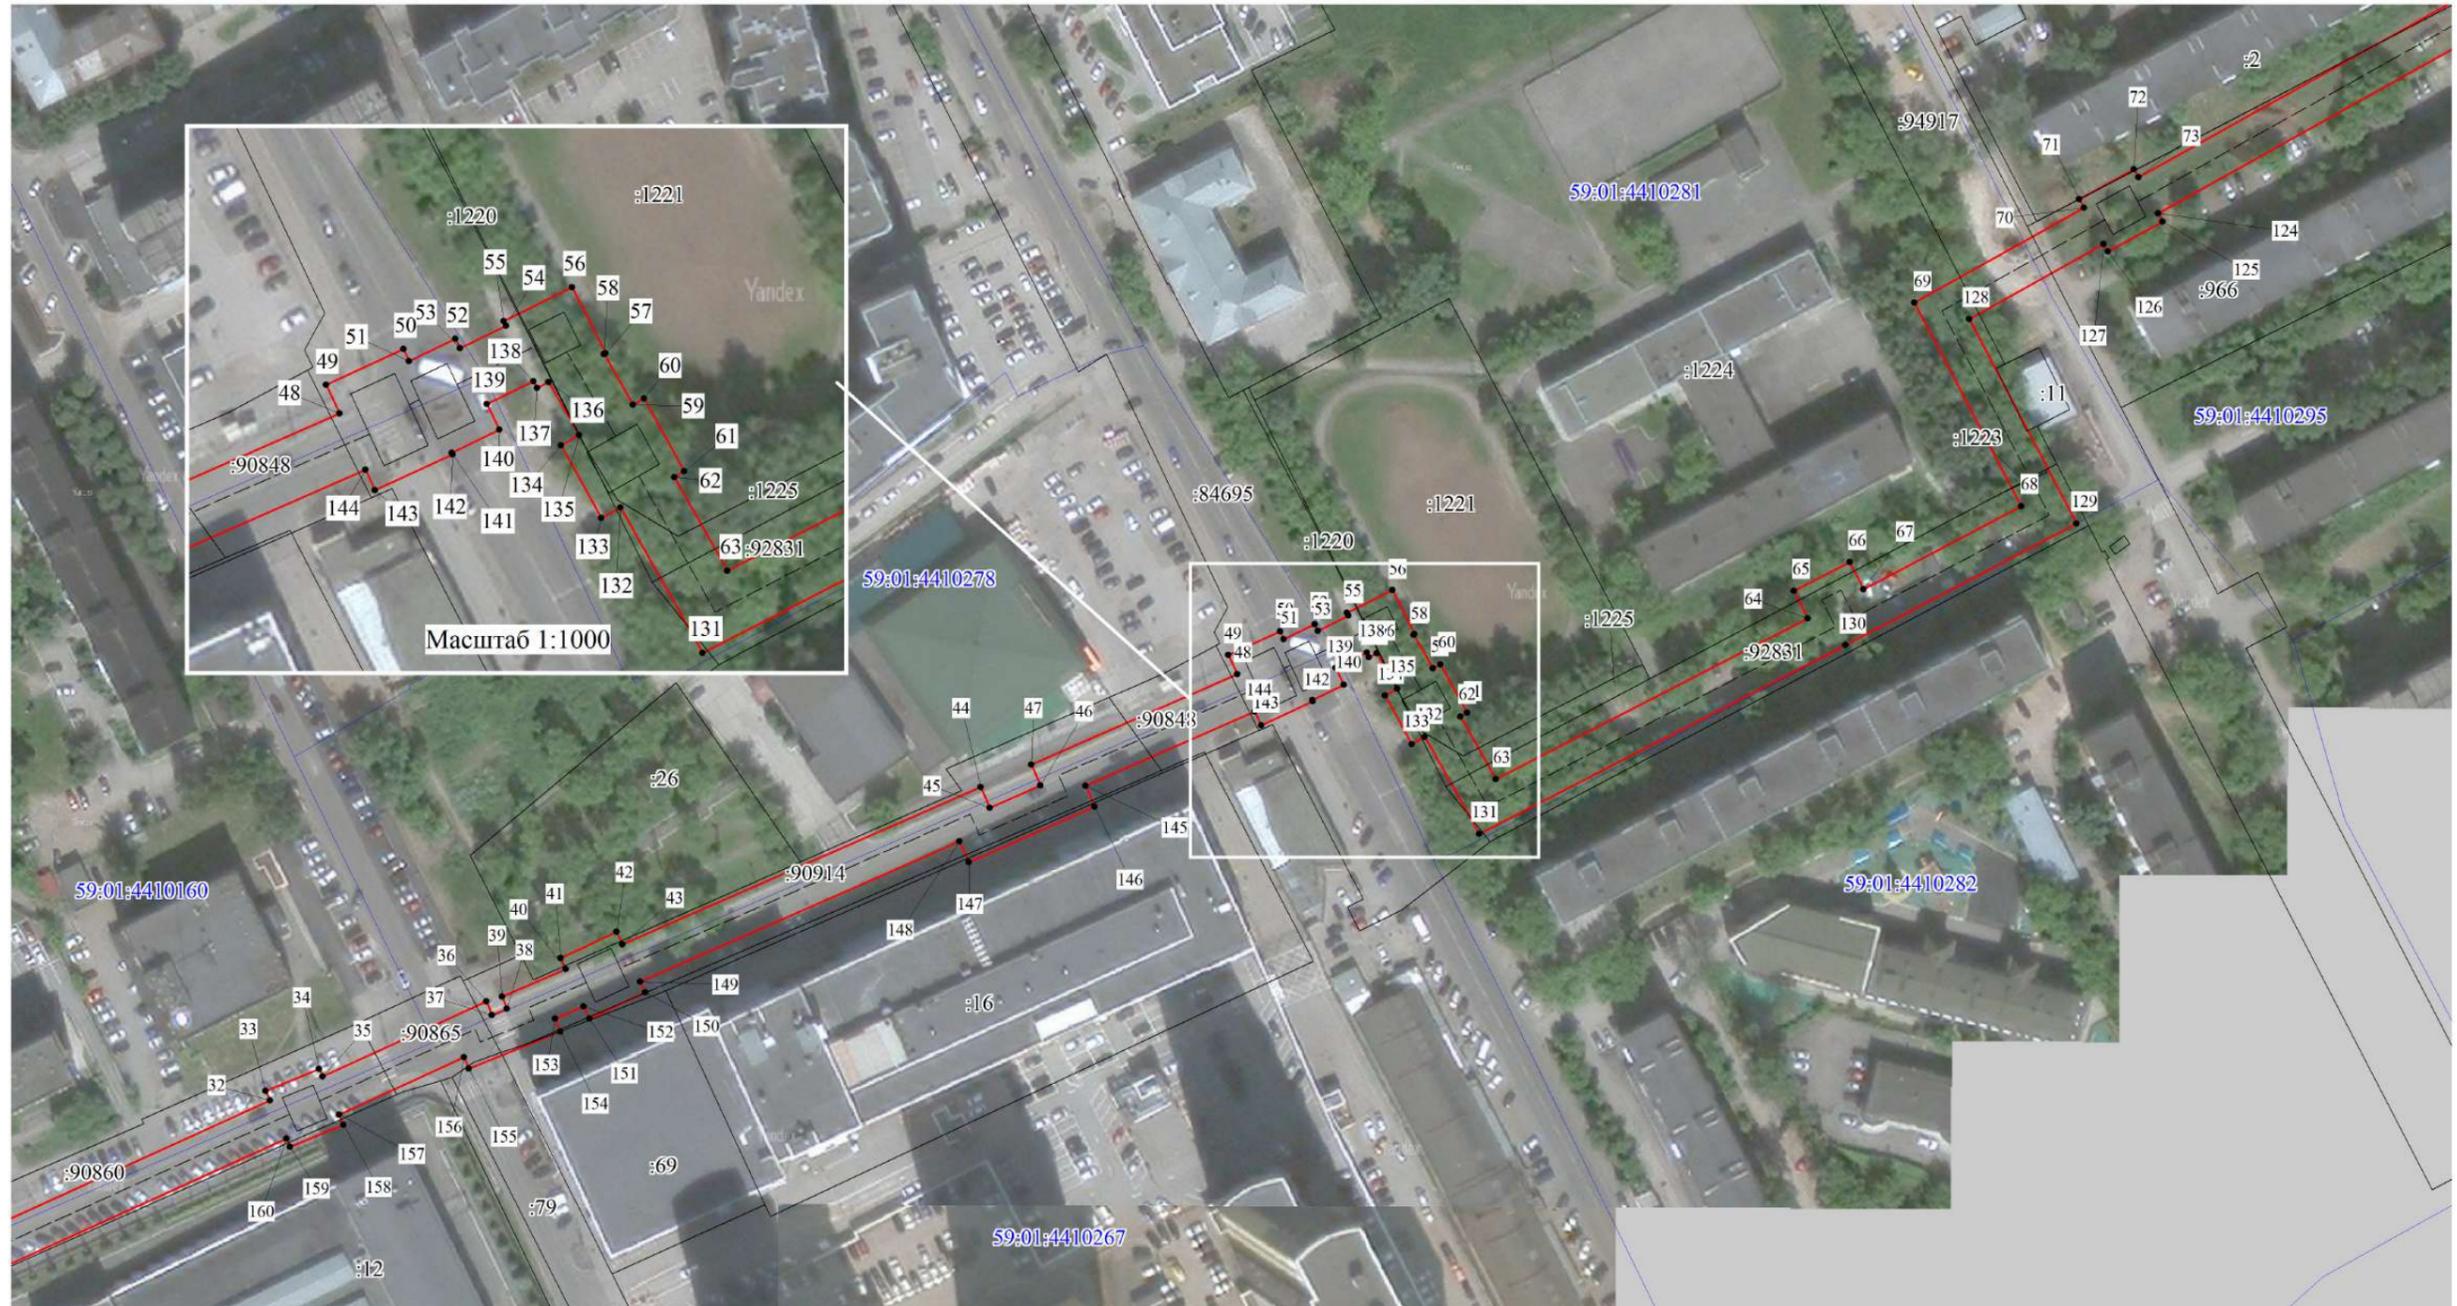


- Используемые условные знаки и обозначения:
- - границы публичного сервитута
  - - трасса трубопровода
  - границы кадастрового квартала
  - 59:01:1713036 - кадастровый номер квартала
  - границы учтенного земельного участка
  - :10 - кадастровый номер земельного участка
  - 1 - характерная точка границы

Масштаб 1:1500

Схема расположения листов

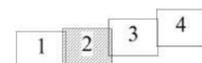


Публичный сервитут сооружение тепловой сети на Г.Горки  
Схема расположения границ публичного сервитута

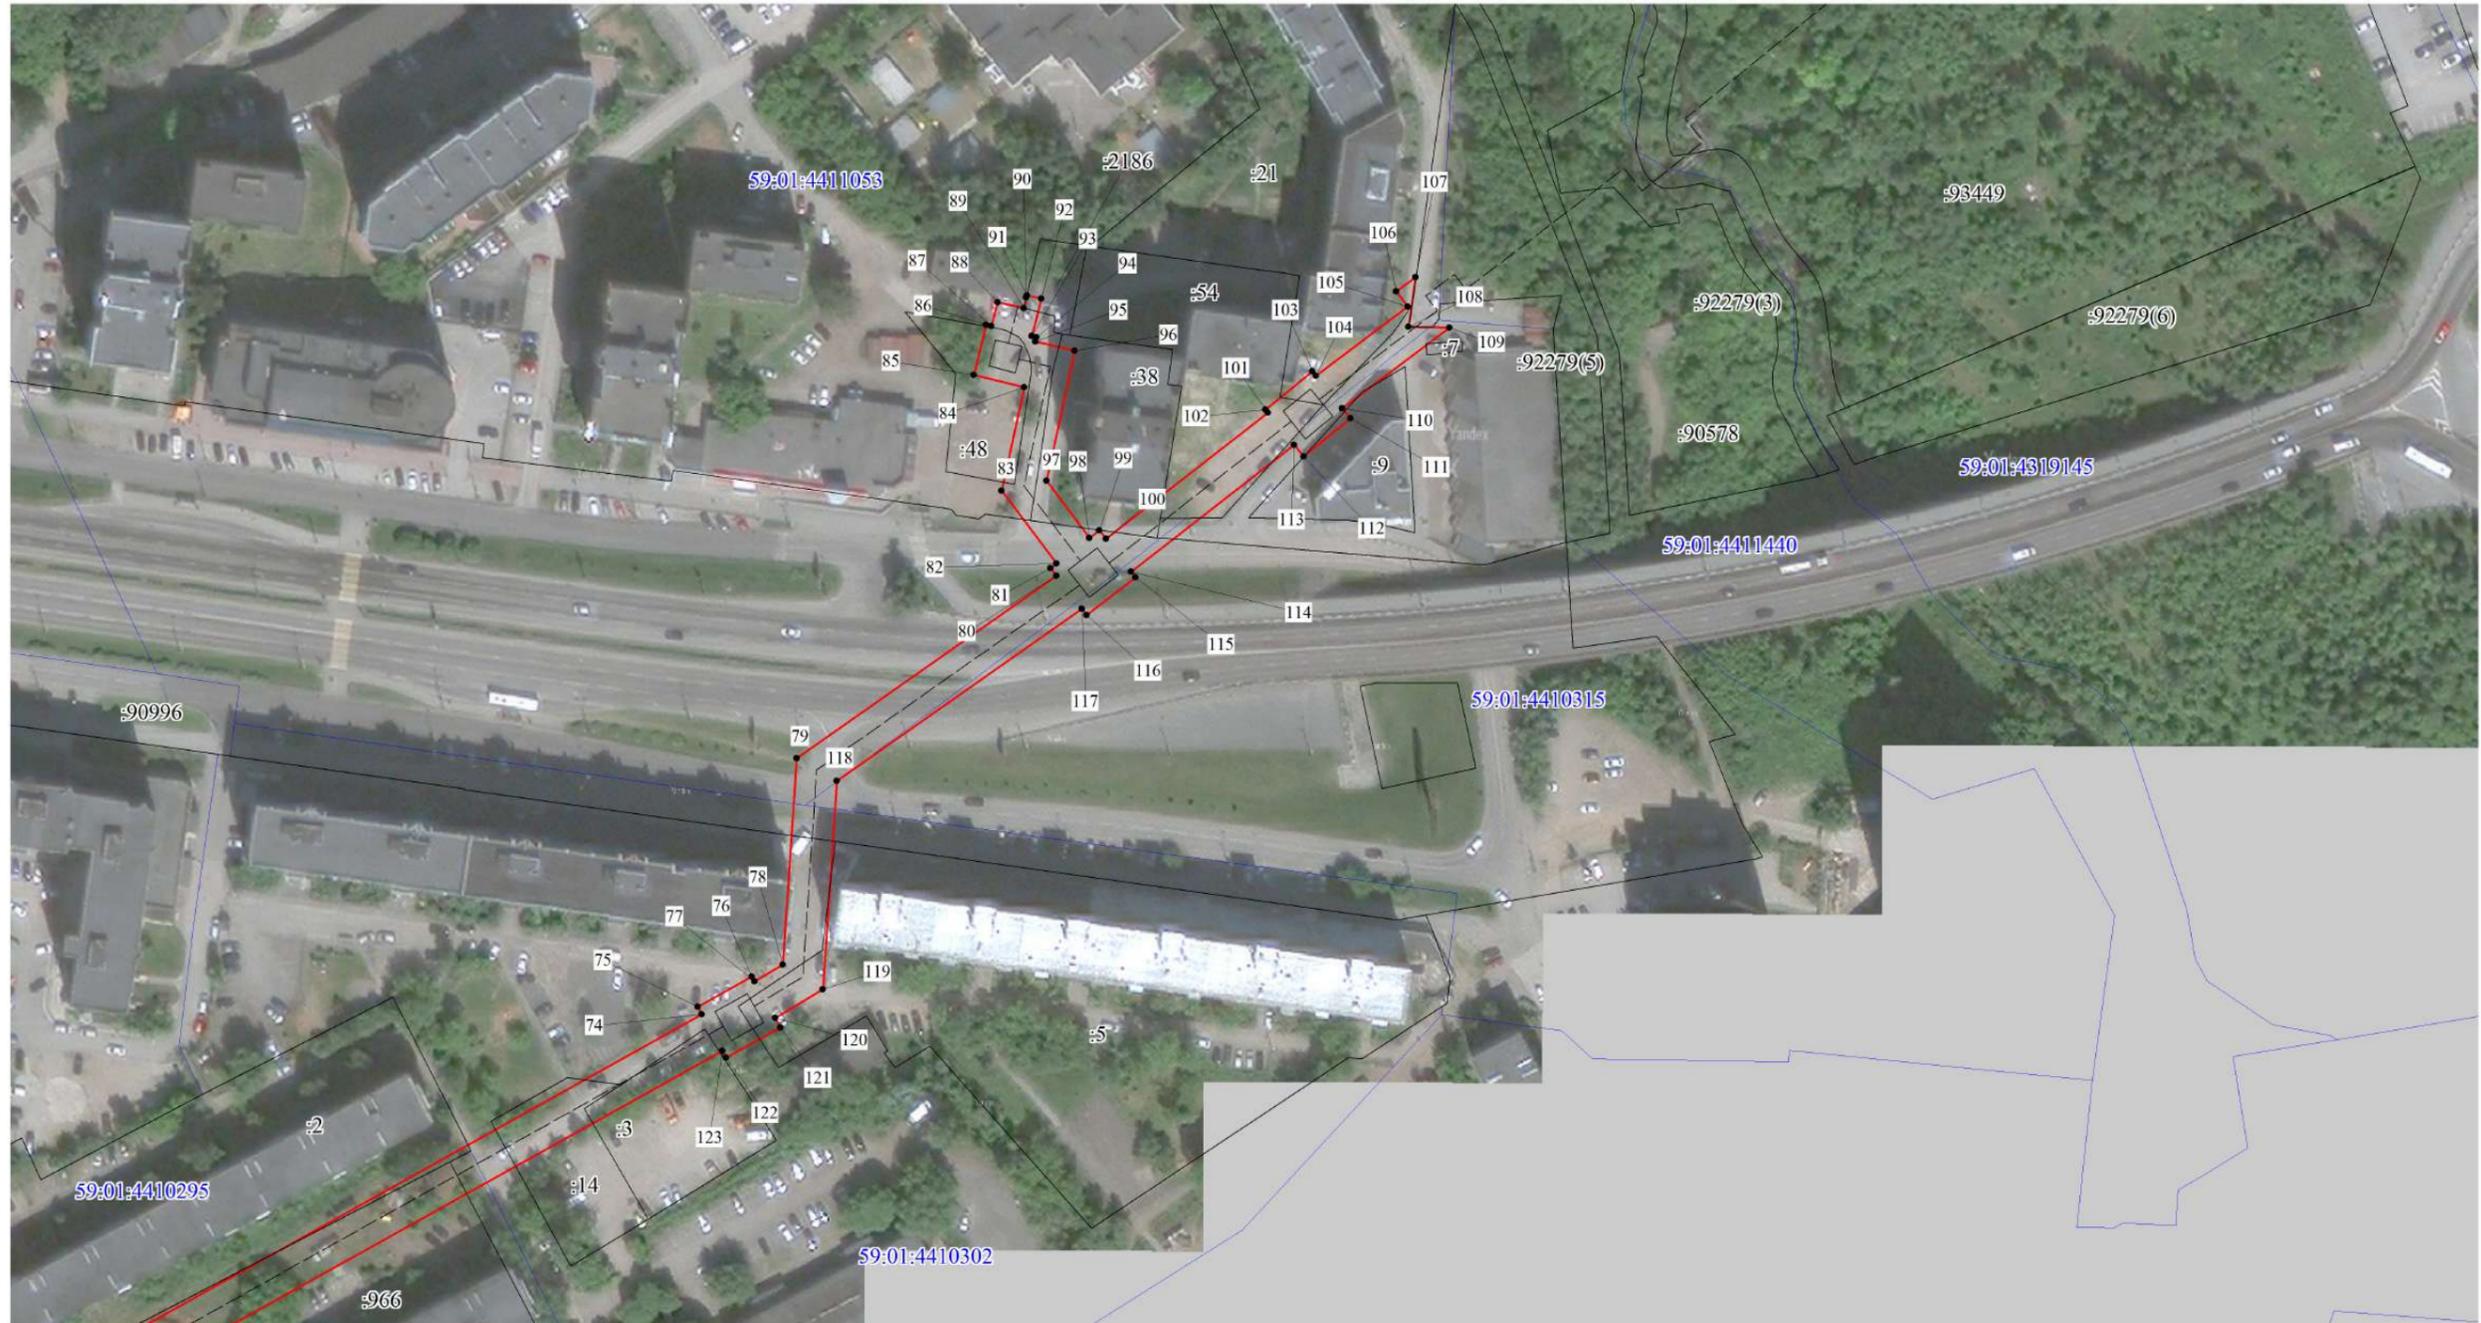


- Используемые условные знаки и обозначения:
- границы публичного сервитута
  - - - - - трасса трубопровода
  - границы кадастрового квартала
  - 59:01:1713036 кадастровый номер квартала
  - границы учтенного земельного участка
  - :10 кадастровый номер земельного участка
  - 1 характерная точка границы

Масштаб 1:1500

Схема расположения листов

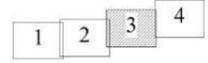


Публичный сервитут сооружение тепловой сети на Г.Горки  
Схема расположения границ публичного сервитута

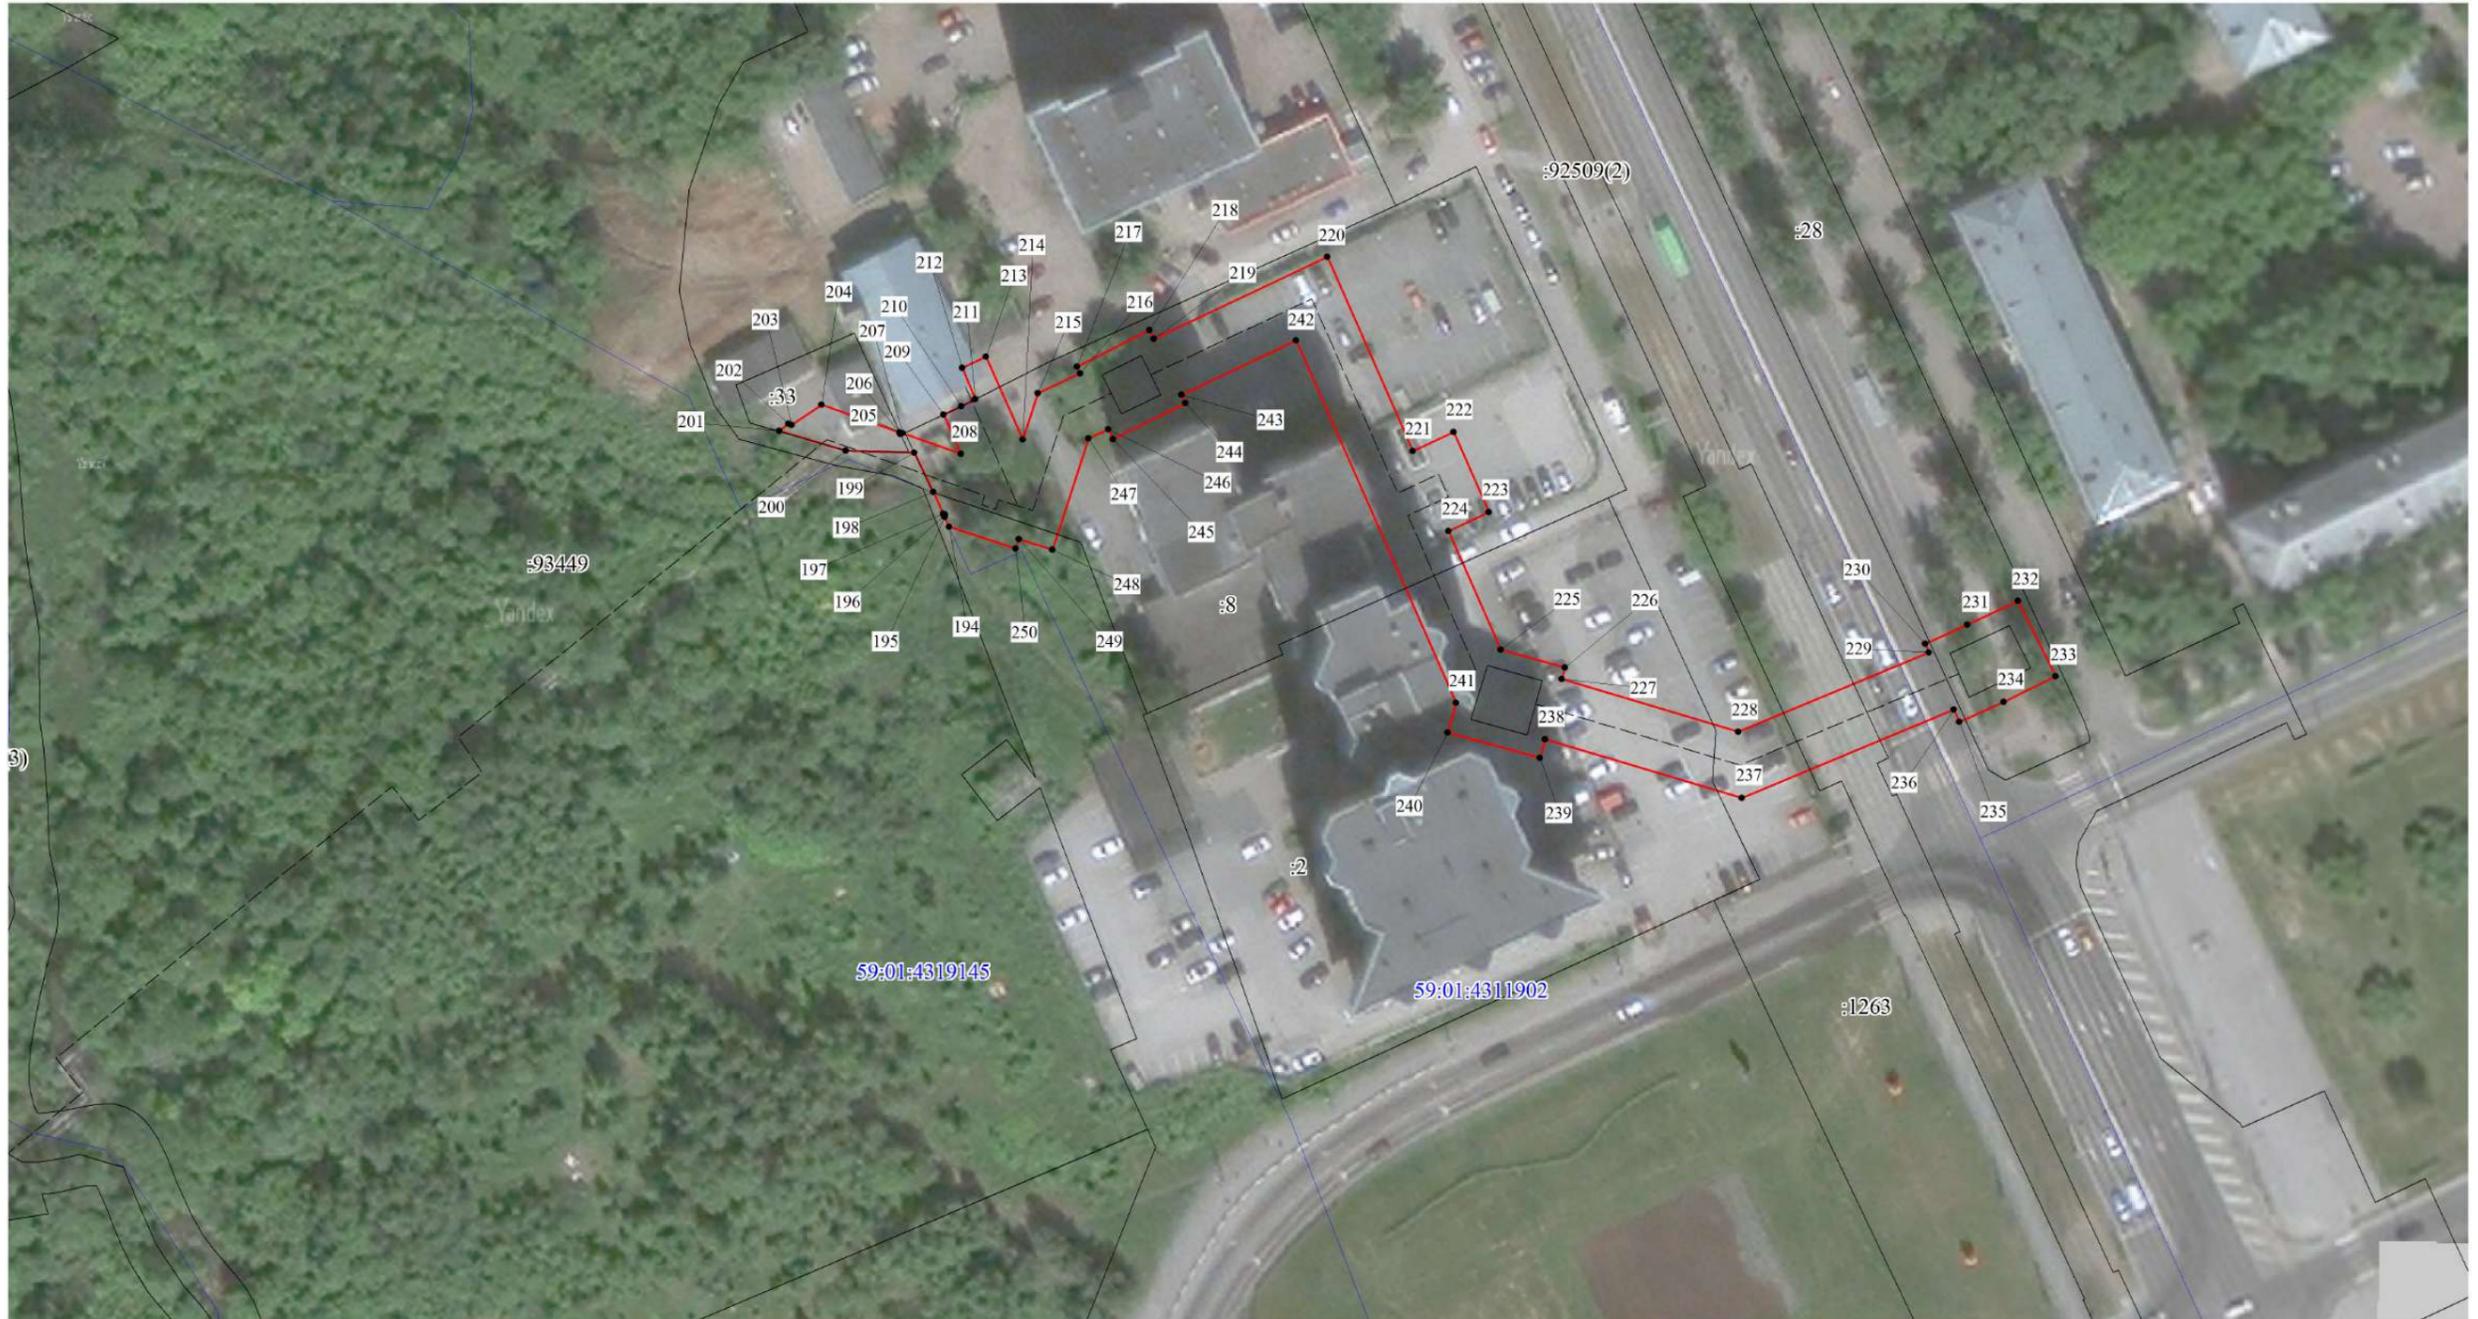

- Используемые условные знаки и обозначения:
- границы публичного сервитута
  - - - - - трасса трубопровода
  - границы кадастрового квартала
  - 59:01:1713036 - кадастровый номер квартала
  - - - - - границы учтенного земельного участка
  - :10 - кадастровый номер земельного участка
  - 1 - характерная точка границы

Масштаб 1:1000

Схема расположения листов

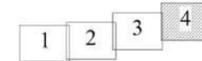

Публичный сервитут Тепловая трасса  
 Схема расположения границ публичного сервитута




Масштаб 1:1000

Используемые условные знаки и обозначения:

- - границы публичного сервитута
- - - - трасса трубопровода
- - границы кадастрового квартала
- 59:01:1713036 - кадастровый номер квартала
- - границы учтенного земельного участка
- :10 - кадастровый номер земельного участка
- - характерная точка границы

Публичный сервитут тепловая трасса, начало - тепловая камера ТК-356,  
конец- здание бизнес-центра по ул. Тимирязева, 24а  
Схема расположения границ публичного сервитута

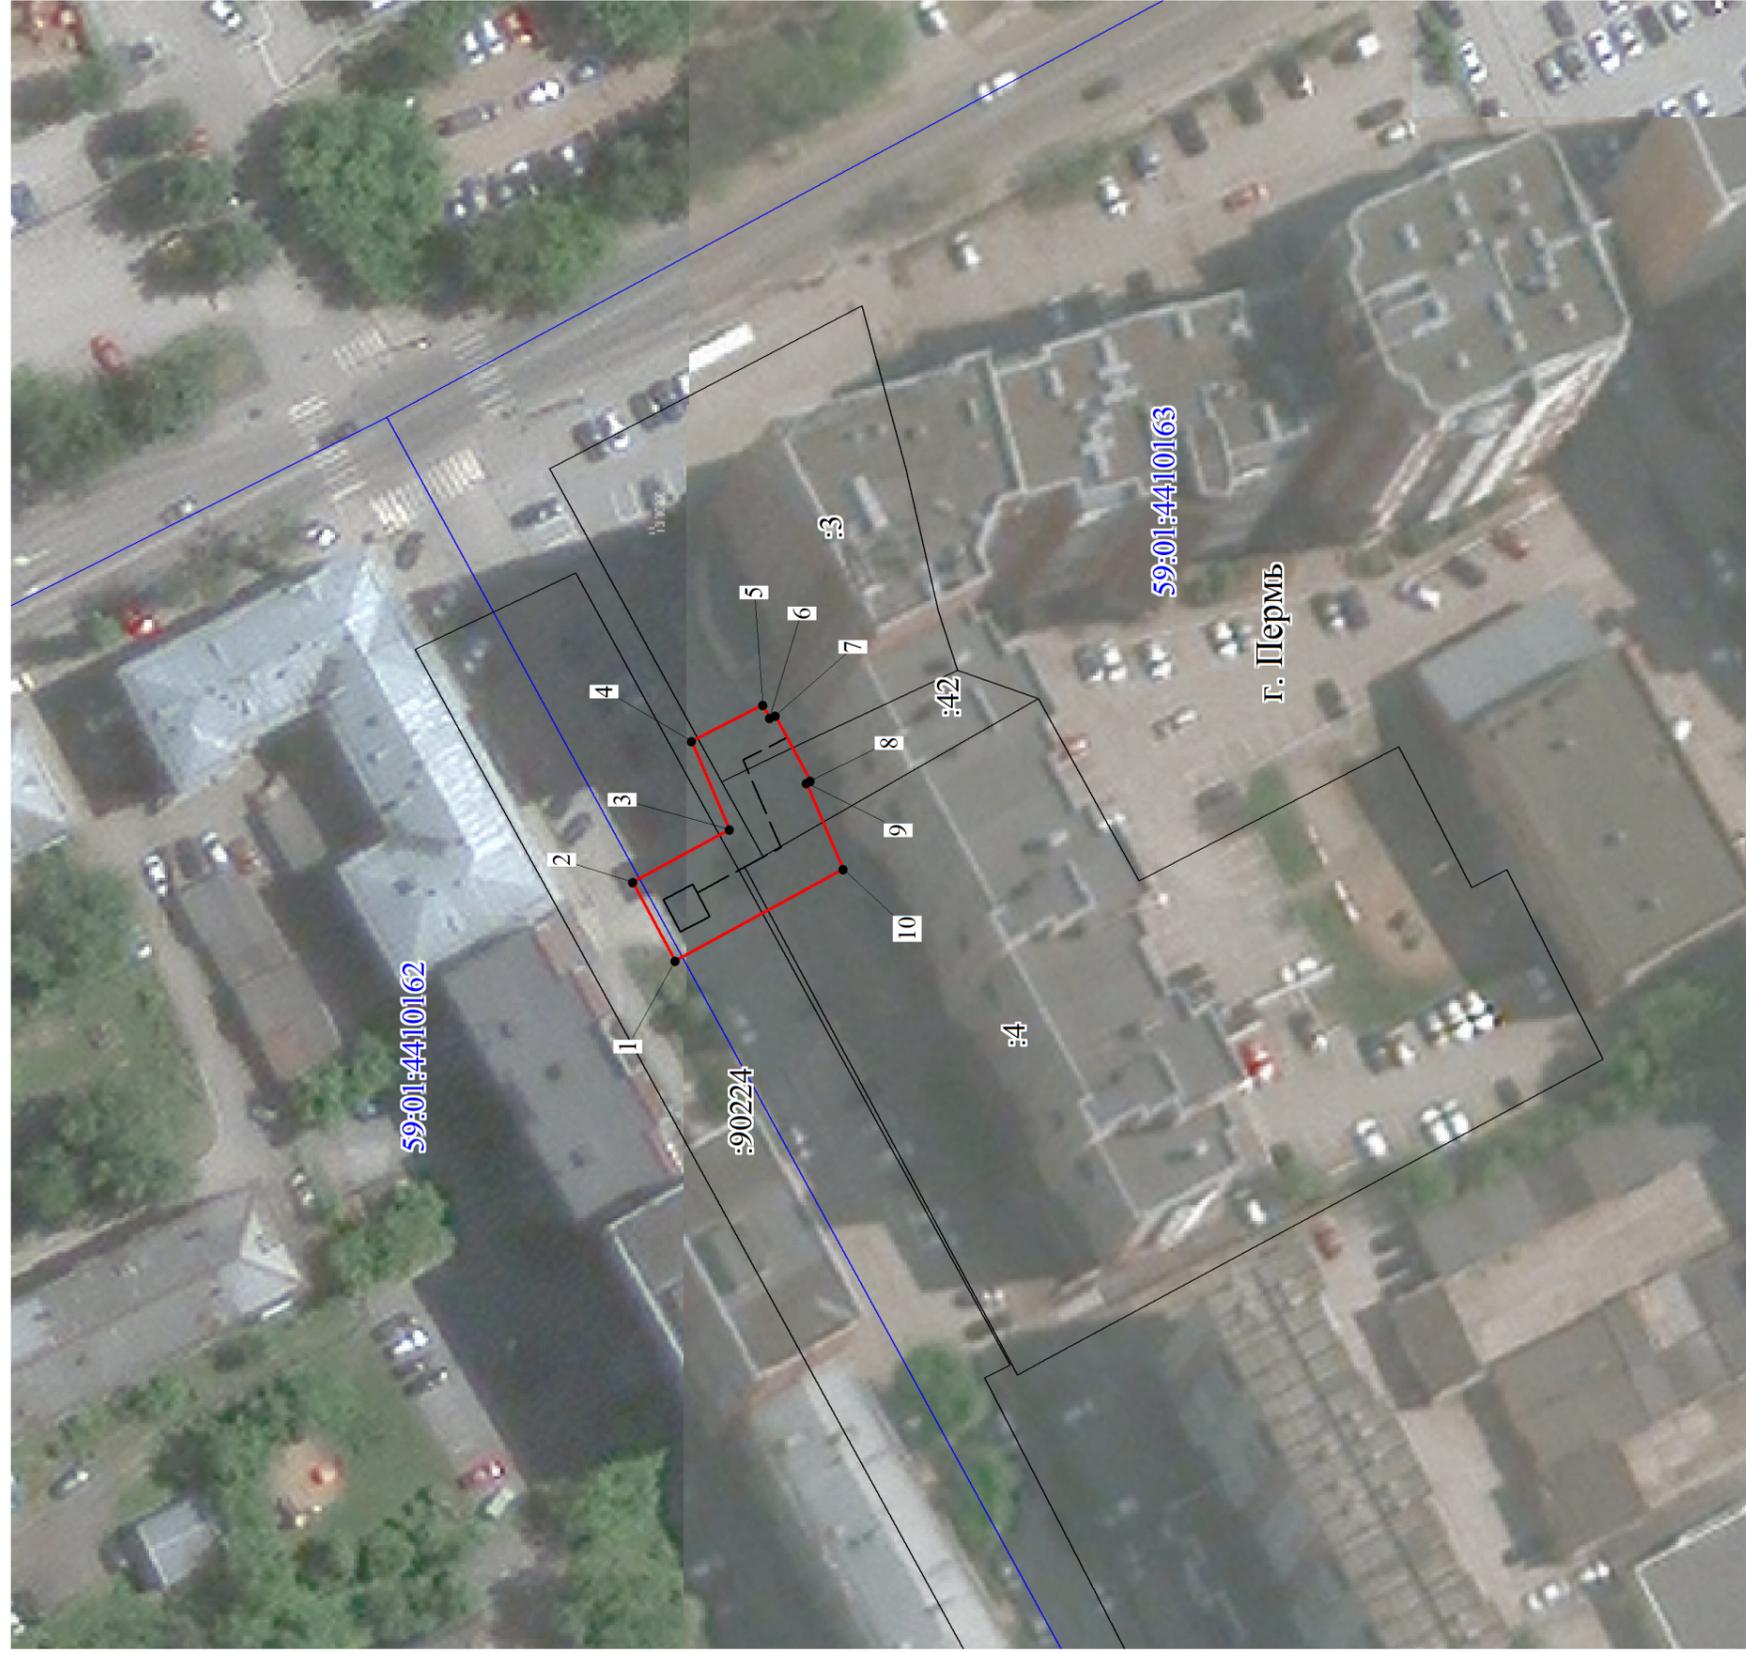

Масштаб 1:1000

Используемые условные знаки и обозначения:

- - границы публичного сервитута
- - трасса трубопровода
- - границы кадастрового квартала
- 59:01:1713036 - кадастровый номер квартала
- 59:02:020040001:001 - границы учтенного земельного участка
- 59:02:020040001:010 - кадастровый номер земельного участка
- - характерная точка границы

### Схема расположения границ публичного сервитута

**Объект:** Строительство КЛ 0,4 кВ от РУ 0,4 кВ ТП-7670, установка оборудования учета э/э в РУ 0,4 кВ ТП-7670; Реконструкция РУ 0,4 кВ ТП-7670 (переклочение ВЛ 0,4 кВ) для электрообеспечения многоэтажной жилой застройки по адресу: Пермский край, г. Пермь, ул. Капитана Гастелло, 15 (кад. номер зем. участка 59:01:4410233:179)

**Местоположение:** Пермский край, г.о. Пермский, г. Пермь, Индустриальный район, ул. Левченко (от ул. Карпинского до ул. Стахановской) (59:01:0000000:90441)

**Площадь земель или части земельного участка, кв.м. :** 165



№№	X	Y
1	515539.23	2230515.99
2	515541.73	2230516.26
3	515538.87	2230542.80
4	515533.28	2230578.76
5	515531.91	2230591.91
6	515529.39	2230607.03
7	515526.77	2230606.55
8	515526.70	2230604.49
9	515528.10	2230604.74
10	515528.38	2230603.05
11	515532.37	2230574.60
12	515536.56	2230544.70
13	515538.74	2230529.19
14	515539.55	2230518.27
15	515538.91	2230518.21
1	515539.23	2230515.99

Масштаб 1:600

Условные обозначения:

- граница публичного сервитута
- граница земельного участка, сведения которого внесены в ЕГРН
- - - - - проектное местоположение инженерного сооружения
- 59:01:1713048 обозначение кадастрового квартала
- 59:01:1713048:55 обозначение кадастрового номера земельного участка


Система координат МСК-59, зона 2

Метод определения координат: Метод спутниковых геодезических измерений (определений)

средняя квадратическая погрешность положения характерных точек (Мп)- 0,10 м

**Схема расположения границ публичного сервитута**

Объект: Строительство КТП 6/0,4 кВ с оборудованием учета э/э, КЛ 6 кВ, КЛ 0,4 кВ, ШР 0,4 кВ с оборудованием учета э/э; Реконструкция КЛ 0,4 кВ ТП-8 ПНИПУ (переключение), реконструкция РУ 6 кВ ПС 110 кВ Бор (установка ВВ) для электроснабжения нежилой застройки и малоэтажной жилой застройки по адресу: Пермский край, г. Пермь, садоводческое товарищество «Политехник», зу 28/310 и уч. 46 (кад. номер зем. участка 59:01:0718028:310, :355)  
 Местоположение: Пермский край, Пермский городской округ, г. Пермь  
 Площадь земель и/или части земельного участка, кв.м: 4866

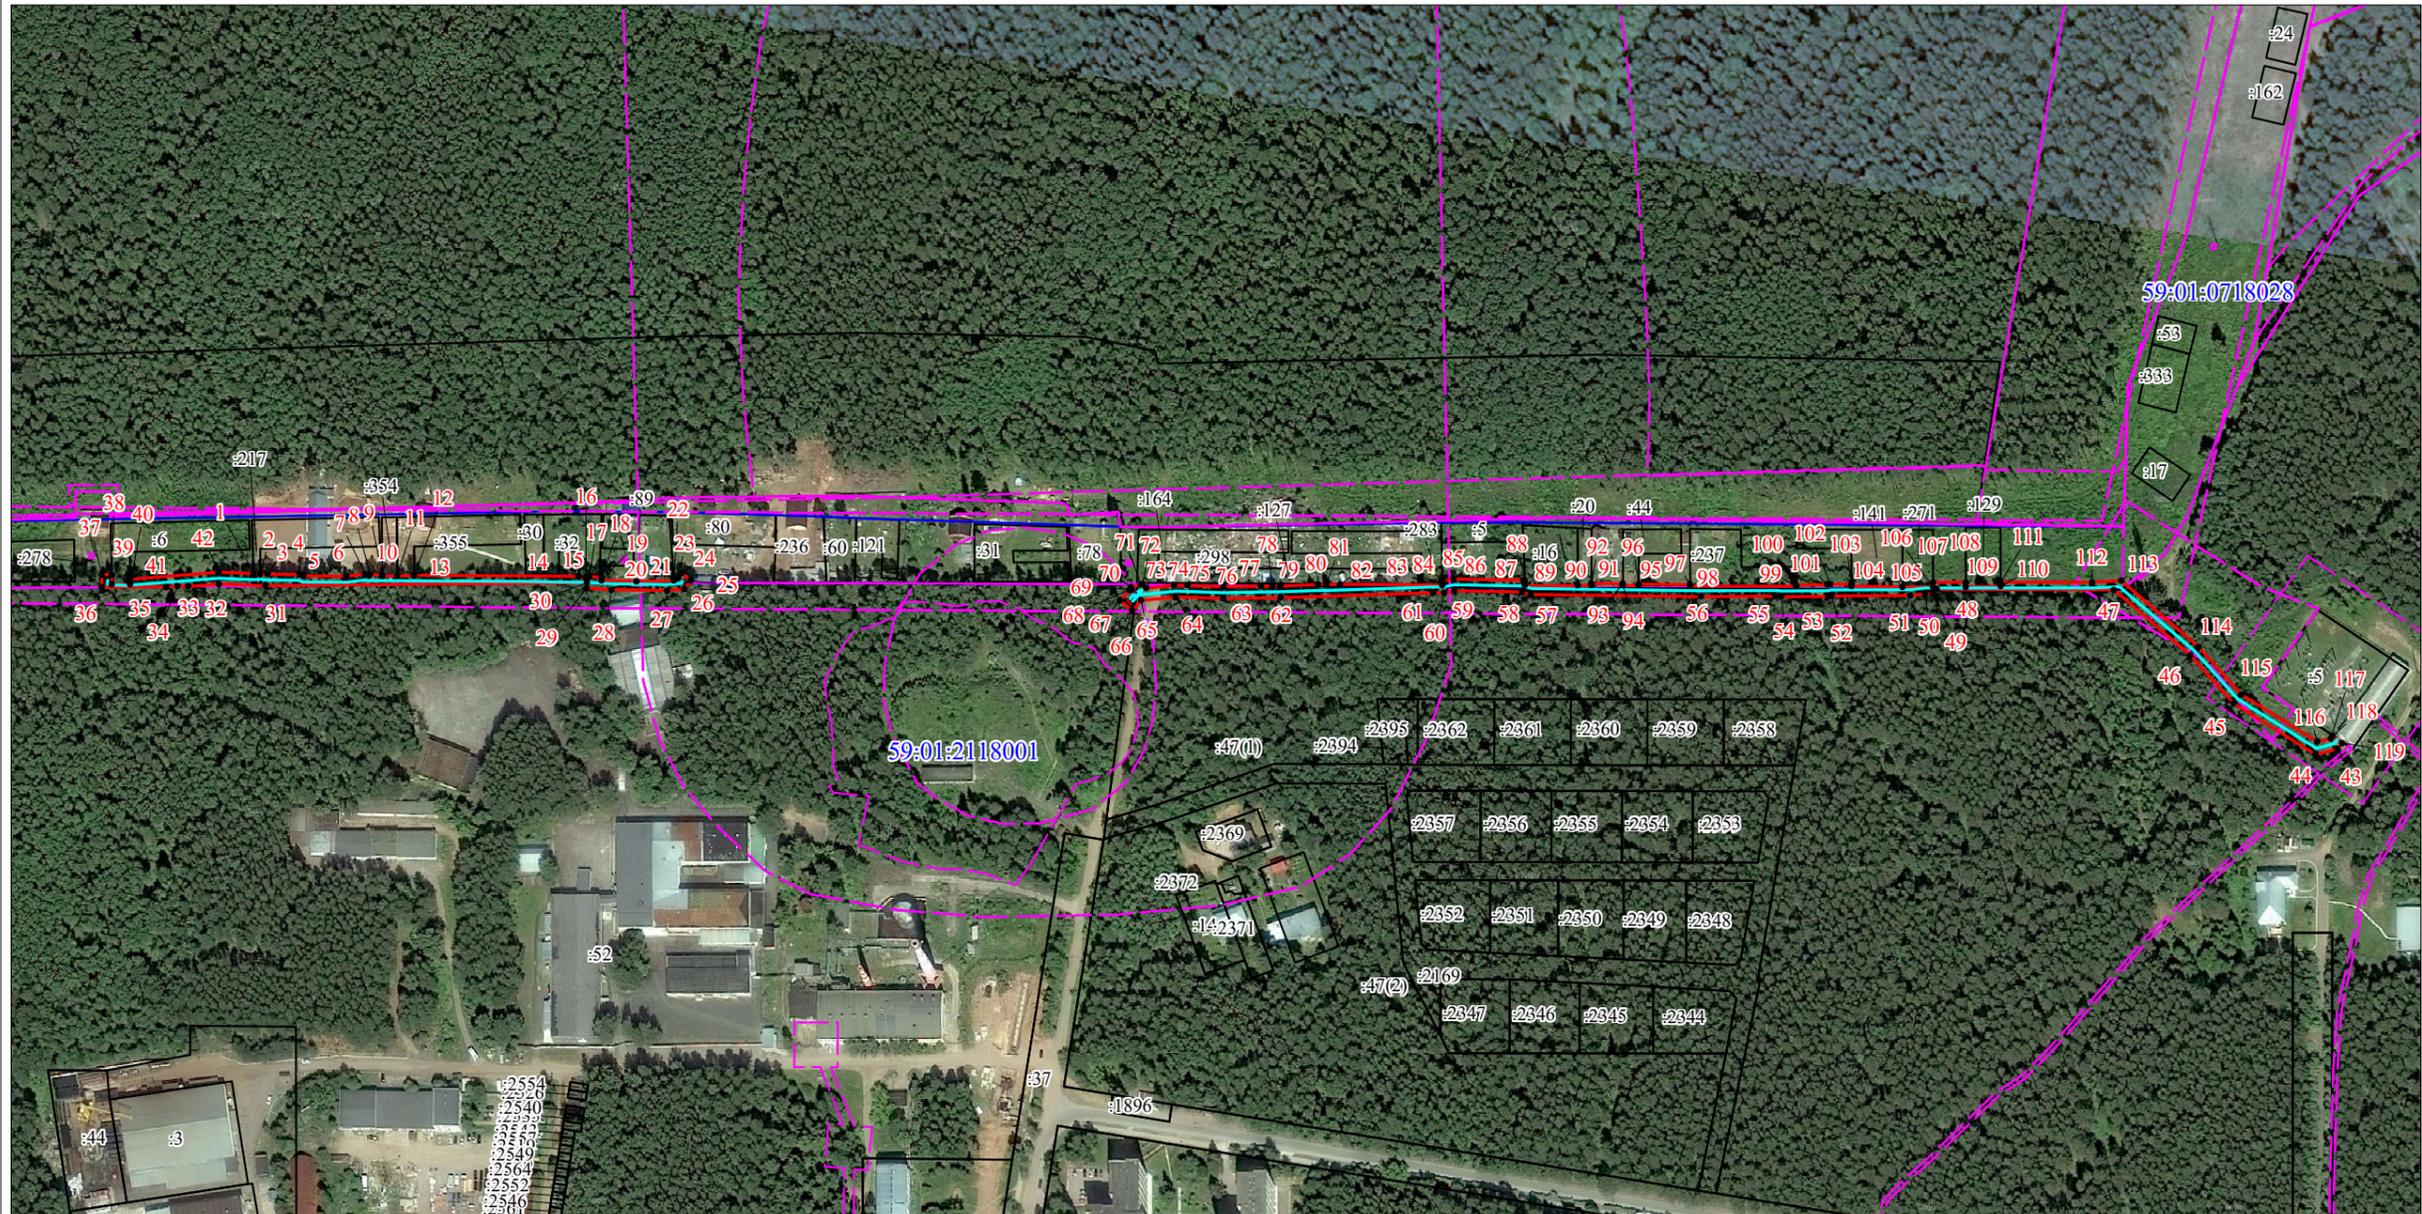

Масштаб 1:3000

**Условные обозначения**


- проектные границы публичного сервитута
- 59:01:2118001 -кадастровый номер квартала
- границы кадастрового квартала
- :1 -граница и номер земельного участка, сведения о котором внесены в ЕГРН
- КЛ 6 кВ, КЛ 0,4 кВ
- 1 - обозначение характерной точки проектной границы публичного сервитута

**Схема расположения границ публичного сервитута**

**Объект:** Строительство КТПШ 6/0,4 кВ с оборудованием учета э/э, КЛ 6 кВ; Реконструкция РУ 6 кВ ПС 110 кВ Окуловская (установка ВВ), реконструкция КВЛ 6 кВ Северный для электроснабжения крематория по адресу: Пермский край, г. Пермь (кад. номер зем. участка 59:01:0715054:133)

**Местоположение:** Пермский край, г.Пермь

**Площадь земель или части земельного участка, кв.м.:** 4017 (в т.ч. часть земельного участка с КН 59:01:1715107:15 - 578 кв.м., часть земельного участка с КН 59:01:1715107:13- 26 кв.м., часть земельного участка с КН 59:01:1715107:127 - 197 кв.м., часть земельного участка с КН 59:01:1713486:6 - 10 кв.м., часть кадастрового квартала 59:01:0715054 - 681 кв.м., часть кадастрового квартала 59:01:1715107 - 557 кв.м., часть кадастрового квартала 59:01:1713485 - 758 кв.м., часть кадастрового квартала 59:01:1713486 - 1210 кв.м.)

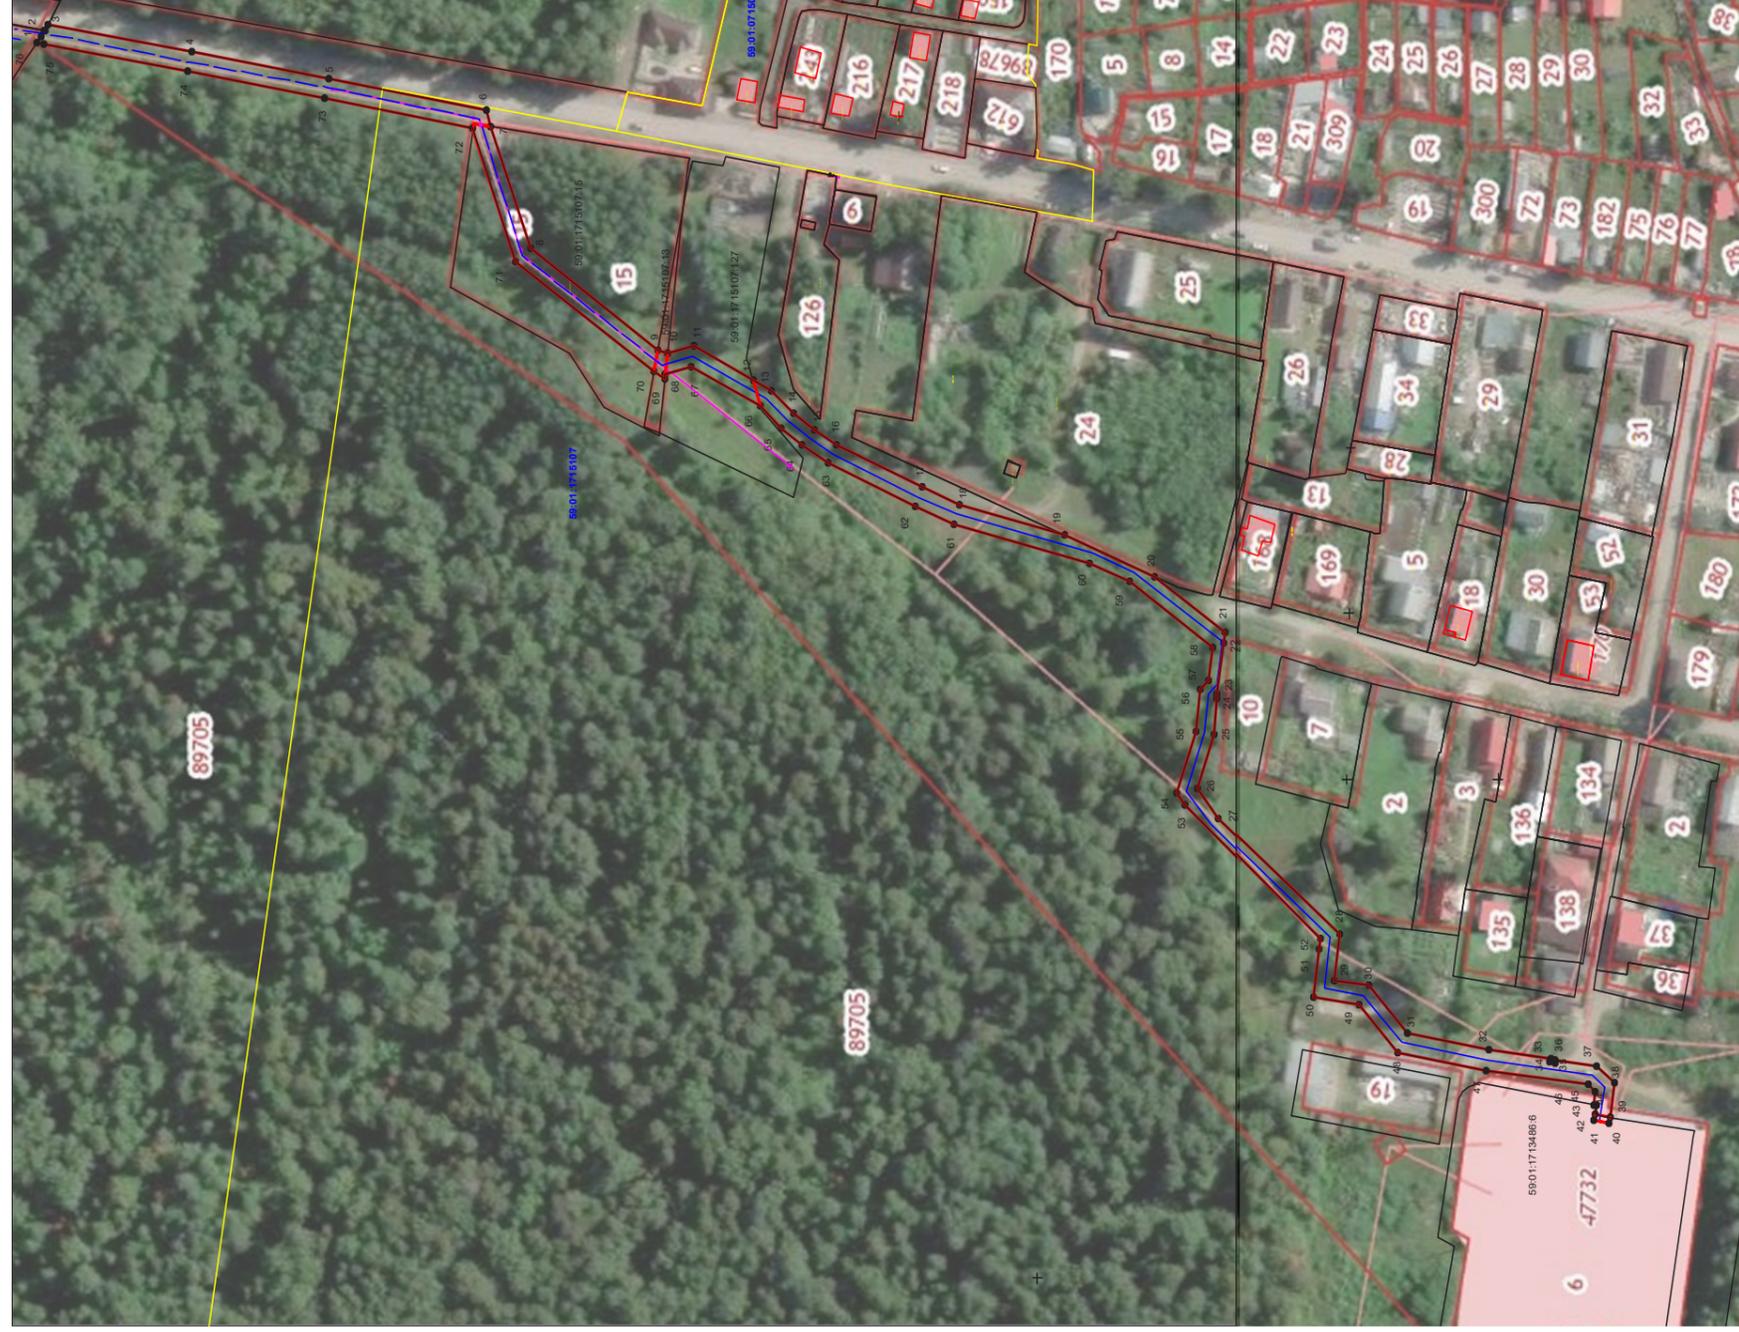

№№ точек	X	Y
1	523599,58	2224991,34
2	523598,32	2224993,07
3	523597,13	2224994,95
4	523596,06	2224996,80
5	523548,68	2224988,11
6	523503,23	2224979,82
7	523451,26	2224969,90
8	523449,53	2224965,02
9	523436,37	2224927,97
10	523393,95	2224897,25
11	523390,76	2224896,27
12	523382,19	2224898,31
13	523362,58	2224888,02
14	523356,34	2224884,74
15	523349,07	2224877,83
16	523342,27	2224872,63
17	523334,72	2224868,20
18	523306,42	2224855,07
19	523293,93	2224849,71
20	523259,47	2224840,45
21	523229,46	2224837,69
22	523206,09	2224810,61
23	523206,53	2224807,53
24	523208,70	2224792,33
25	523208,67	2224790,84
26	523209,85	222479,88
27	523215,13	2224763,61
28	523208,22	2224754,76
29	523168,57	2224719,60
30	523170,19	2224705,58
31	523158,72	2224703,80
32	523145,85	2224689,25
33	523118,51	2224683,99
34	523098,34	2224681,18
35	523098,48	2224680,44
36	523096,69	2224680,10
37	523096,53	2224680,93
38	523082,90	2224679,04
39	523076,98	2224673,70
40	523078,55	2224663,53
41	523078,84	2224661,66
42	523083,80	2224662,45
43	523083,54	2224664,32
44	523083,15	2224667,20
45	523084,03	2224667,36
46	523083,40	2224671,41
47	523085,55	2224673,35
48	523119,49	2224678,07
49	523148,99	2224683,74
50	523161,79	2224698,21
51	523176,81	2224700,53
52	523175,17	2224714,73
53	523174,59	2224717,91
54	523218,95	2224758,75
55	523221,83	2224762,42
56	523215,75	2224781,14
57	523214,41	2224793,61
58	523211,59	2224796,39
59	523210,44	2224806,36
60	523237,70	2224826,34
61	523250,99	2224831,98
62	523296,12	2224844,12
63	523308,86	2224849,59
64	523337,51	2224862,88
65	523346,24	2224868,07
66	523352,98	2224873,27
67	523360,05	2224879,91
68	523382,99	2224891,95
69	523391,48	2224889,93
70	523391,65	2224888,39
71	523395,19	2224890,73
72	523441,40	2224924,20
73	523455,77	2224964,65
74	523504,33	2224973,92
75	523549,76	2224982,21
76	523597,32	2224991,09
1	523599,58	2224991,34

Условные обозначения:

- граница публичного сервитута
- граница земельного участка, сведения которого внесены в ЕИРН
- - - проектное местоположение инженерного сооружения
- 59:01:1713486 обозначение кадастрового квартала
- 59:01:1713486:1 обозначение кадастрового номера земельного участка

Масштаб 1:1200

Система координат МСК-59, зона 2  
 Метод определения координат: Метод спутниковых геодезических измерений (определений)  
 средняя квадратическая погрешность положения характерных точек (Мп)- 0,10 м

**Извещения о проведении собрания о согласовании местоположения границ земельных участков**

Кадастровым инженером Моховой Светланой Валерьевной, № регистрации в государственном реестре лиц, осуществляющих кадастровую деятельность - 2325, адрес: 614002, г. Пермь, Свердловский район, ул. Николая Островского, 93Б-35, e-mail: esv\_zemkadastr@mail.ru, тел.: 89519483353, выполняются кадастровые работы по уточнению местоположения границы земельного участка с кадастровым номером: б/н, расположенного: Пермский край, Пермский г.о., Пермь г, Маршала Рыбалко ул. (кадастровый номер кадастрового квартала - 59:01:1713331); б/н, расположенного: Пермский край, Пермский г.о., Пермь г, Парковый пр-кт (кадастровый номер кадастрового квартала-59:01:4410980, 59:01:4415032); 59:01:4410749:7, расположенного: Пермский край, г. Пермь, р-н Дзержинский, ул. Барамзиной, 25. Заказчиком кадастровых работ является Департамент земельных отношений администрации города Перми, ИНН 5902293379, ОГРН 1065902057594 (г.Пермь, ул.Сибирская, 15, тел. +7 (342) 212-46-78). Собрание по поводу согласования местоположения границы состоится по адресу: 614000, г. Пермь, ул. Советская, 56, оф.207 "06" октября 2025 г. в 10 часов 00 минут. С проектом межевого плана земельного участка можно ознакомиться по адресу: 614000, г. Пермь, ул. Советская, 56, оф.207. Требования о проведении согласования местоположения границ земельных участков на местности, обоснованные возражения о местоположении границ земельных участков после ознакомления с проектом межевого плана принимаются с 08.09.2025г. по 26.09.2025г. по адресу: г.Пермь, ул. Советская, 56 оф.207. Смежные земельные участки, с правообладателями которых требуется согласовать местоположение границ: 59:01:1713331:24 (край Пермский, г. Пермь, р-н Кировский, ул. Маршала Рыбалко, 107 б), 59:01:4410980:14 (Пермский край, г. Пермь, р-н Дзержинский, пр-кт Парковый, 45б), 59:01:4410980:17 (Пермский край, г. Пермь, р-н Дзержинский, ул. Переселенческая, 103), 59:01:4410749:9 (Пермский край, г. Пермь, р-н Дзержинский, ул. Барамзиной, 23). При проведении согласования местоположения границ при себе необходимо иметь документ, удостоверяющий личность, а также документы о правах на земельный участок (часть 12 статьи 39, часть 2 статьи 40 Федерального закона от 24 июля 2007 г. № 221-ФЗ "О кадастровой деятельности").

Кадастровым инженером Двиняниновым Андреем Валерьевичем, номер квалификационного аттестата 59-10-124. Почтовый адрес: 614122, г.Пермь, ул.Репина, д.71, кв.106. Электронный адрес: dvin69@mail.ru. Контактный телефон: 89024772111. В отношении земельного участка 59:01:4416017:16, расположенного по адресу:

Пермский край, г. Пермь, р-н Индустриальный, ул. Связева, 24 выполняются кадастровые работы по уточнению местоположения границ земельного участка. Заказчиком кадастровых работ является: Карпова Людмила Николаевна, 614088, г. Пермь, ул. А.Связева, д.24, кв.94, тел.89223030879. Собрание заинтересованных лиц по поводу согласования местоположения границ состоится 07.10.2025г. в 16-00 часов по адресу: 614081, г.Пермь, ул. Кронштадтская, д.39а, оф.19. С проектом межевого плана можно ознакомиться по адресу: 614081, г. Пермь, ул. Кронштадтская, д.39а, оф.19, тел. 89024772111. Возражения по проекту межевого плана и требования о проведении согласования местоположения границ земельных участков на местности принимаются с 05.09.2025г. по 07.10.2025г. по адресу: 614081, г. Пермь, ул. Кронштадтская, д.39а, оф.19, тел. 89024772111. Смежные земельные участки, с правообладателями которых требуется согласовать границы земельного участка: Пермский край, г. Пермь, р-н Индустриальный, ул. Чердынская, 25 (59:01:4416017:30). При проведении согласования местоположения границ при себе необходимо иметь документ, удостоверяющий личность, а также документ о правах на земельный участок.

Ответственность за достоверность вышеуказанных сведений, а также за необходимость опубликования извещения, соблюдение сроков, установленных Федеральным Законом от 24.07.2007 № 221-ФЗ «О государственном кадастре недвижимости» (в ред. от 30.12.2008 № 311-ФЗ) несет кадастровый инженер, указанный в извещении.