АДМИНИСТРАЦИЯ ГОРОДА ПЕРМИ

НАЧАЛЬНИК ДЕПАРТАМЕНТА ЗЕМЕЛЬНЫХ ОТНОШЕНИЙ

Р А С П О Р Я Ж Е Н И Е

01.06.2026 21-01-03-3692

О проведении аукциона на право заключения договора аренды земельного участка в Дзержинском районе города Перми

На основании статьи 39.18 Земельного кодекса Российской Федерации, Положения о департаменте земельных отношений администрации города Перми, утвержденного решением Пермской городской Думы от 24 февраля 2015 г. № 39:

1. Провести аукцион на право заключения договора аренды земельного участка, государственная собственность на который не разграничена, с кадастровым номером 59:01:4510451:258 площадью 693 кв. м, расположенного по адресу: Российская Федерация, Пермский край, г.о. Пермский, г Пермь, ул. Новоколхозная, з/у 33в (далее – земельный участок), для индивидуального жилищного строительства.

Срок аренды земельного участка – 20 лет.

Разрешенное использование земельного участка – для индивидуального жилищного строительства.

2. Настоящее распоряжение вступает в силу со дня подписания и действует до дня заключения договора аренды земельного участка с кадастровым номером 59:01:4510451:258.

3. Контроль за исполнением настоящего распоряжения возложить на заместителя начальника департамента земельных отношений администрации города Перми Шафранову Е.П.

Документ подписан электронной подписью
Сертификат: 255700F372C325F45F9DD5B4523E0AC8
Владелец: Жданова Юлия Константиновна
Действителен: с 04.05.2026 по 28.07.2027

Ю.К. Жданова

АДМИНИСТРАЦИЯ
ГОРОДА ПЕРМИ

**АДМИНИСТРАЦИЯ
ДЗЕРЖИНСКОГО РАЙОНА**

Ленина ул., д. 85, Пермь, 614068
тел. (342) 233-14-80, факс (342) 246-55-41
e-mail: adzr@perm.permkrai.ru

08.05.2026 № 059-07-01-03/3-1332

На № 059-21-01-08-2345 от 04.05.2026

Начальнику аналитического отдела
департамента земельных
отношений администрации города
Перми
Трушевской А.А.

О направлении информации

Уважаемая Анна Андреевна!

На Ваш запрос о проведении обследования земельного участка с кадастровым номером 59:01:4510451:258 площадью 693 кв.м направляем в Ваш адрес материалы обследования, а также схему расположения ближайших источников противопожарного водоснабжения.

Приложение: 1. акт от 07.05.2026 с фотоматериалами на 3 л. в 1 экз.;
2. схема источников противопожарного водоснабжения на 1 л. в 1 экз.

Первый заместитель
главы администрации района

Документ подписан
электронной подписью
СВЕДЕНИЯ О СЕРТИФИКАТЕ ЭП
Сертификат: 00949C8EF859A7F3CBC8FD4F9BE95D0D5C
Владелец: Илюшин Антон Николаевич
Действителен с 04-04-2025 до 28-06-2026

А.Н. Илюшин

Дмитриева Дарья Сергеевна
236-79-99

Документ создан в электронной форме. № 059-07-01-03/3-1332 от 08.05.2026. Исполнитель: Дмитриева Д.С.
Страница 2 из 5. Страница создана: 07.05.2026 17:40

АДМИНИСТРАЦИЯ ДЗЕРЖИНСКОГО РАЙОНА г. ПЕРМИ

АКТ
обследования земельного участка

« 07 » мая 2026 г.

Начальник отдела градостроительства, земельных и имущественных отношений администрации Дзержинского района города Перми – Дмитриева Дарья Сергеевна
(должность, Ф.И.О. лица, составившего акт)

в присутствии: _____

_____

провел обследование земельного участка, расположенного по адресу:
г. Пермь, Дзержинский район, ул. Новоколхозная, 33в

59:01:4510451:258 площадью *693* кв. м,

используемом: _____
(наименование юридического или физического лица)

Земельный участок по адресу: г. Пермь, Дзержинский район, ул. Новоколхозная, 33в не огорожен, доступ свободный, на территории зафиксирована дикорастущая поросль.

Дополнительные отметки по результатам обследования земельного участка:

_____

_____

_____

К акту прилагается: Фототаблица

Акт составили: _____ Дмитриева Д.С.
(подпись) (Ф.И.О.)

ФОТОТАБЛИЦА

(приложение к акту обследования)


от **"07" мая 2026г.**

***г. Пермь, Дзержинский район*, ул. Новоколхозная, 33в**

(адрес земельного участка)



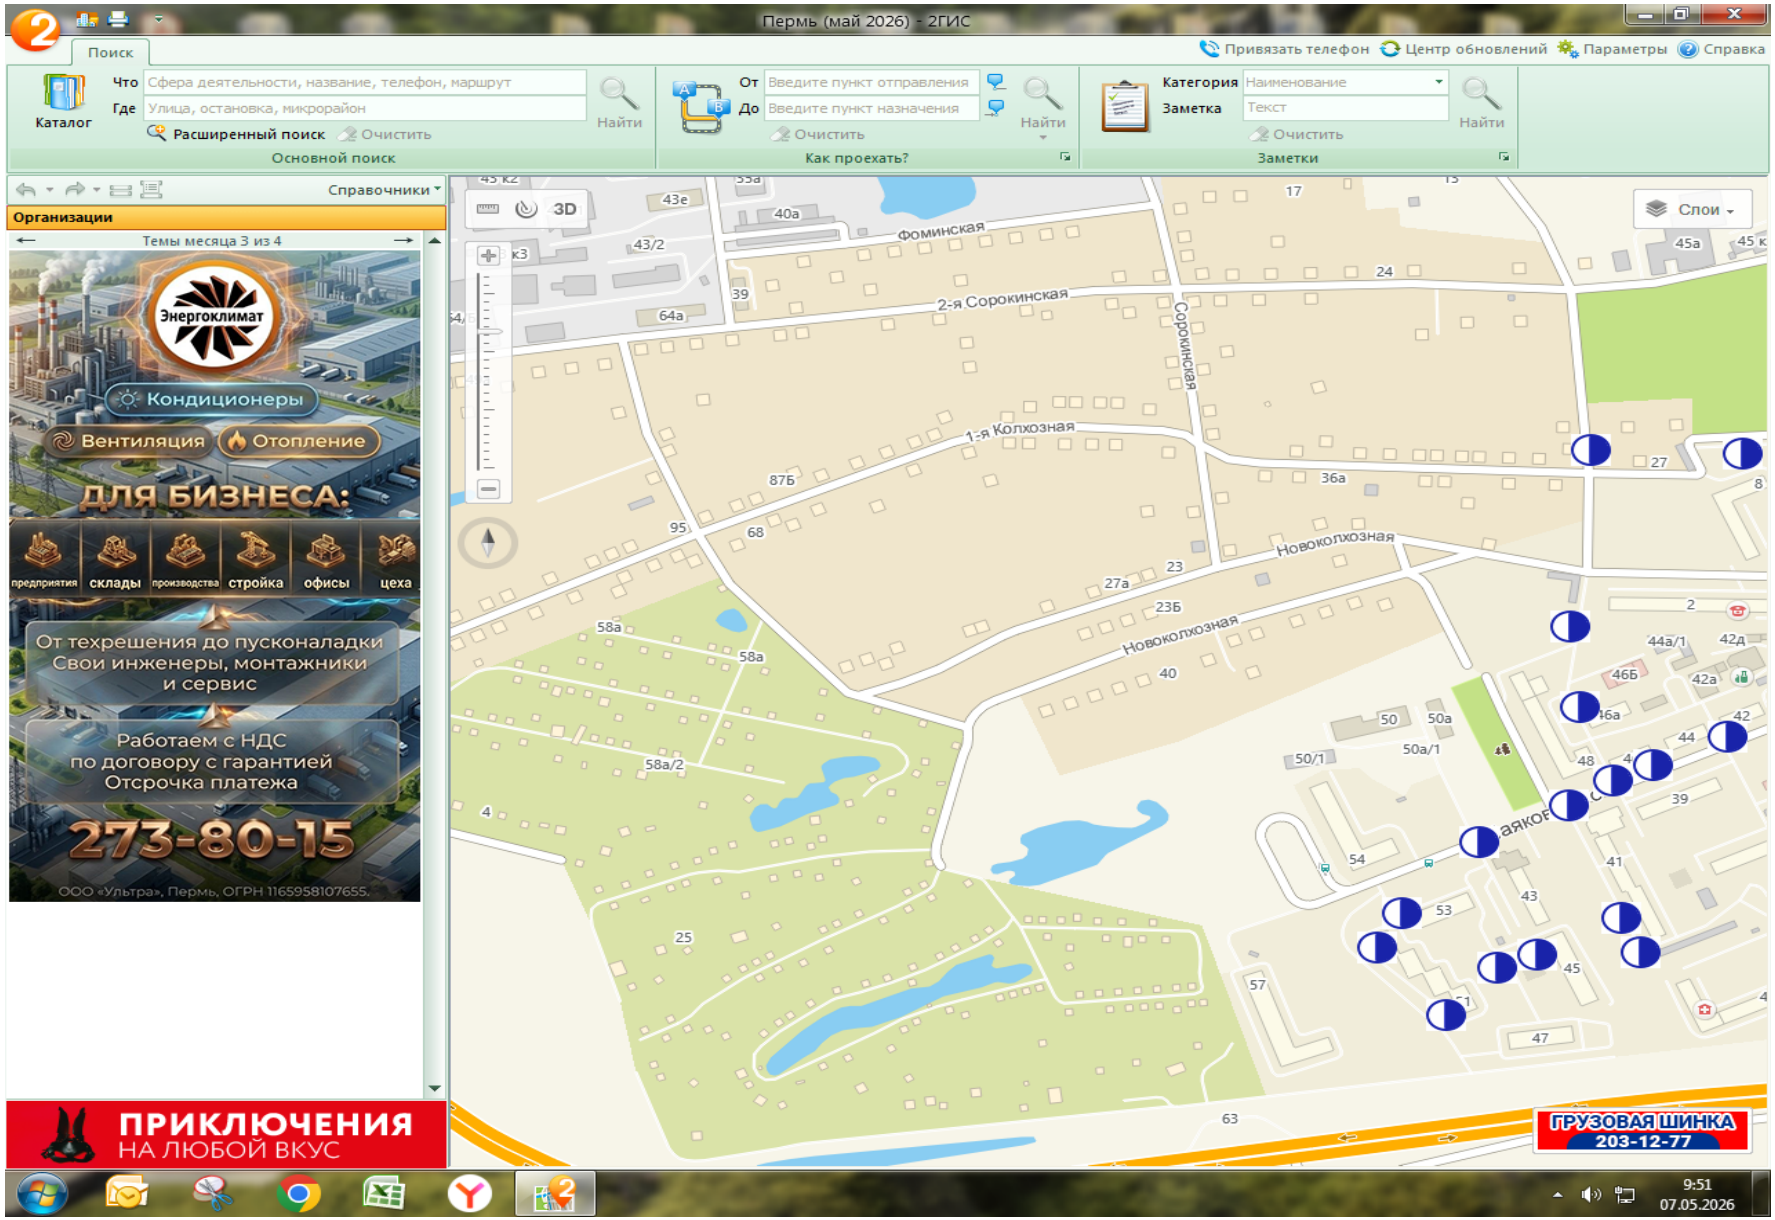


Пермь (май 2026) - 2ГИС
Поиск
Привязать телефон
Центр обновлений
Параметры
Справка
Каталог
Что
Где
Сфера деятельности, название, телефон, маршрут
Улица, остановка, микрорайон
Расширенный поиск
Очистить
Найти
Основной поиск
От
До
Введите пункт отправления
Введите пункт назначения
Как проехать?
Категория
Наименование
Заметка
Текст
Заметки
Справочники
Организации
Темы месяца 3 из 4
Энергоклимат
Кондиционеры
Вентиляция
Отопление
ДЛЯ БИЗНЕСА:
предприятия
склады
производства
стройка
офисы
цеха
От техрешения до пусконаладки
Свои инженеры, монтажники
и сервис
Работаем с НДС
по договору с гарантией
Отсрочка платежа
273-80-15
ООО «Ультра», Пермь, ОГРН 1165958107655
ПРИКЛЮЧЕНИЯ
НА ЛЮБОЙ ВКУС
3D
Слои
Фоминская
2-я Сорокинская
Сорокинская
1-я Колхозная
Новоколхозная
ГРУЗОВАЯ ШИНКА
203-12-77
9:51
07.05.2026

АДМИНИСТРАЦИЯ
ГОРОДА ПЕРМИ

**УПРАВЛЕНИЕ
ПО ЭКОЛОГИИ
И ПРИРОДОПОЛЬЗОВАНИЮ**

Советская ул., д. 22, Пермь, 614015
тел./факс (342) 210-99-91
e-mail:uep@perm.permkrai.ru

Начальнику аналитического отдела
департамента земельных отношений
администрации города Перми
Трушевской А.А.

08.05.2026 № 059-33-01-10/3-266

На № 059-21-01-08-2348 от 04.05.2026

О выдаче перечня мероприятий

Уважаемая Анна Андреевна!

На Ваш запрос информации с целью формирования пакета аукционной документации в отношении земельного участка с кадастровым номером 59:01:4510451:258, площадью 693 кв.м., расположенного по адресу: Пермский край, городской округ Пермский, город Пермь, улица Новоколхозная, з/у 33в, с видом разрешенного использования «для индивидуального жилищного строительства», управление по экологии и природопользованию администрации города Перми направляет перечень мероприятий по охране окружающей среды.

Количество зеленых насаждений, произрастающих на испрашиваемом земельном участке, указано в перечне мероприятий.

Восстановительную стоимость посчитать не представляется возможным, так как неизвестно пятно застройки и количество сносимых зеленых насаждений. Средняя стоимость в ценах 2026 г. одного дерева лиственной породы от 25 тыс. руб., а хвойной – от 30 тыс. руб.

Приложение: Перечень мероприятий по охране окружающей среды № 105 от 08.05.2026 на 1 л. в 1 экз.

С уважением,
начальник управления

Документ подписан
электронной подписью
СВЕДЕНИЯ О СЕРТИФИКАТЕ ЭП
Сертификат: 00E820CE4F4323CAD1312926D46D838E92
Владелец: Андреев Дмитрий Николаевич
Действителен с 20-03-2026 до 13-06-2027

Д.Н. Андреев

Большакова Ольга Сергеевна
212 56 92

АДМИНИСТРАЦИЯ
ГОРОДА ПЕРМИ

**УПРАВЛЕНИЕ
ПО ЭКОЛОГИИ
И ПРИРОДОПОЛЬЗОВАНИЮ**

Советская ул., д. 22, Пермь, 614015
тел./факс (342) 210-99-91
e-mail:uep@perm.permkrai.ru

Победителю конкурса

_____ № _____

На № от

Перечень мероприятий по охране окружающей среды № 105 от 08.05.2026

Наименование и адрес объекта — Строительство индивидуального жилого дома по ул. Новоколхозная, з/у 33в (кад. номер 59:01:4510451:258) в Дзержинском районе г. Перми.

Инициатор деятельности — Победитель конкурса.

Условия строительства:

1. На испрашиваемом земельном участке произрастает поросль ивы (560 кв.м).
2. Проектом предусмотреть:
2.1. Нанесение существующих деревьев на стройгенплане.
2.2. Снос деревьев, попадающих под пятно застройки, вести на основании акта комиссионного обследования зеленых насаждений в соответствии с решением Пермской городской Думы от 15 декабря 2020 г. № 277. Указанный акт должен быть составлен на основании проектной документации. Остальные деревья сохранить.
2.3. Восстановление зеленых насаждений вести в соответствии с решением Пермской городской Думы от 15 декабря 2020 г. № 277.
2.4. Сбор и отвод ливневых вод.
2.5. Определение видов образующихся отходов и мест их размещения на период эксплуатации.
2.6. Конкретные мероприятия по охране окружающей среды на период строительства, включая:
- установку временного защитного ограждения строительной площадки,
- ограждение существующих зеленых насаждений, не попадающих под пятно застройки,
- прокладку коммуникаций осуществлять на расстоянии не менее 2 м от ствола дерева, чтобы не повредить корневую систему,
- не использовать приствольные круги существующих деревьев (ø 1м) под складирование материалов и установки временных сооружений,
- определение видов и объемов образующихся отходов и мест их размещения,
- систематический вывоз отходов,
- недопущение загрязнения атмосферы, почвы и подземных вод,
- предотвращение выноса грязи автотранспортом, выезжающим со строительной площадки,
- обустройство проездов по строительной площадке, а также заездов и выездов со строительной площадки дорожными плитами, исключив щебеночное основание.

Срок действия перечня мероприятий — 3 года.

Начальник управления

Документ подписан электронной подписью
СВЕДЕНИЯ О СЕРТИФИКАТЕ ЭП
Сертификат: 00E820CE4F4323CAD1312926D46D838E92
Владелец: Андреев Дмитрий Николаевич
Действителен с 20-03-2026 до 13-06-2027

Д.Н. Андреев

АДМИНИСТРАЦИЯ
ГОРОДА ПЕРМИ

**ДЕПАРТАМЕНТ ДОРОГ
И БЛАГОУСТРОЙСТВА**

Ленина ул., д. 25, Пермь, 614015
тел./факс (342) 212-62-80
e-mail: ddb@perm.permkrai.ru
http://www.gorodperm.ru

Начальнику аналитического отдела
департамента земельных
отношений администрации
города Перми
Трушевской А.А.

08.05.2026 № 059-24-01-36/3-1428

На № 059-21-01-08-2347 от 04.05.2026

О направлении информации в отношении земельного участка по ул. Новоколхозной

Уважаемая Анна Андреевна!

В соответствии с п. 4.1.2 Регламента взаимодействия департамента земельных отношений администрации города Перми с функциональными и территориальными органами администрации города Перми по формированию земельных участков, предоставляемых на аукционе на территории города Перми, утвержденного постановлением администрации города Перми от 22.02.2018 № 103, направляем информацию в отношении земельного участка с кадастровым номером 59:01:4510451:258, площадью 693 кв. м, с видом разрешенного использования «Для индивидуального жилищного строительства», расположенного по адресу: Российская Федерация, Пермский край, Пермский городской округ, город Пермь, ул. Новоколхозная, з/у 33в (далее – Земельный участок).

Муниципальной программой «Дорожная деятельность и благоустройство города Перми», утвержденной постановлением администрации города Перми от 18.10.2024 № 966, на период 2025-2029 годы мероприятия по строительству, реконструкции, капитальному ремонту улично-дорожной сети на рассматриваемой территории не предусмотрены.

Программой комплексного развития транспортной инфраструктуры города Перми на 2025-2043 годы, утвержденной Решением Пермской городской Думы от 16.12.2025 № 238, мероприятия по строительству, реконструкции, капитальному ремонту улично-дорожной сети на рассматриваемой территории не предусмотрены.

Для примыкания Земельного участка к улично-дорожной сети города Перми необходимо:

разработать проект организации дорожного движения и согласовать в установленном порядке с ГКУ «Центр безопасности дорожного движения Пермского края» (ул. Пермская, 164, тел. 236-21-84);

получить согласие владельца автомобильной дороги (порядок выдачи согласия владельца автомобильной дороги общего пользования местного значения в целях строительства, реконструкции, капитального ремонта, ремонта являющихся сооружениями пересечения автомобильной дороги общего пользования местного значения с другими автомобильными дорогами, примыкания автомобильной дороги общего пользования местного значения к другой автомобильной дороге, а также перечень документов, необходимых для выдачи согласия, утверждены Постановлением администрации города Перми от 31.01.2022 № 45).

Также направляем информацию о соблюдении Правил благоустройства территории города Перми, утвержденных решением Пермской городской Думы от 15.12.2020 № 277, при строительстве объектов недвижимости на земельных участках, предоставленных на торгах:

поверхностный водоотвод решить проектом без подтопления смежных территорий, в соответствии с действующими нормативно-правовыми актами и природоохранным законодательством;

предусмотреть электроосвещение территории объекта;

стоянку для временного хранения транспорта разместить в границах отведенного под строительство земельного участка вне территории общего пользования;

предусмотреть устройство подъезда к земельному участку или ликвидацию разрушений, повреждений дорожного покрытия существующего проезда от границ земельного участка до существующей улично-дорожной сети города Перми, а также наружное освещение подъезда.

Для сведения сообщаем, что в соответствии с Федеральным законом от 08.11.2007 № 257-ФЗ «Об автомобильных дорогах и о дорожной деятельности в Российской Федерации и о внесении изменений в отдельные законодательные акты Российской Федерации», расходы на строительство, реконструкцию, капитальный ремонт, ремонт пересечений и примыканий, в том числе расходы на выполнение дополнительных работ, связанных с обеспечением безопасности дорожного движения, водоотведения и исполнением других установленных техническими регламентами требований, несут лица, в интересах которых осуществляются строительство, реконструкция, капитальный ремонт, ремонт пересечений или примыканий.

С уважением,
первый заместитель
начальника департамента

Документ подписан
электронной подписью
СВЕДЕНИЯ О СЕРТИФИКАТЕ ЭП
Сертификат: 6239A036C95AB440E39EC407754DA1D6
Владелец: Сажин Евгений Александрович
Действителен с 03-03-2026 до 27-05-2027

Е.А. Сажин

Кучкова Инга Борисовна
212-93-41

АДМИНИСТРАЦИЯ
ГОРОДА ПЕРМИ

ДЕПАРТАМЕНТ ОБЩЕСТВЕННОЙ БЕЗОПАСНОСТИ

Сибирская ул., д. 10, Пермь, 614000
тел./факс (342) 212-31-25
e-mail:dob@perm.permkrai.ru
http://www.gorodperm.ru

Начальнику аналитического отдела
департамента земельных
отношений администрации
города Перми
Трушевской А.А.

08.05.2026 № 059-10-01-27/3-665

На № 059-21-01-08-2347 от 05.05.2026

О направлении информации

Уважаемая Анна Андреевна!

В ответ на Ваш запрос о предоставлении информации в отношении земельного участка с кадастровым номером 59:01:4510451:258, площадью 693 кв. м, расположенного по адресу: Российская Федерация, Пермский край, г.о. Пермский, г Пермь, ул Новоколхозная, з/у 33в, сообщаем следующее.

Источники противопожарного водоснабжения (далее - ИПВ) на указанной территории отсутствуют. Ближайший ИПВ (пожарный гидрант на сети водоснабжения расположен на расстоянии 560 метров по адресу: ниже дома № 2 по ул. Новоколхозная (напротив автостоянки).

Объекты общественной безопасности, отнесенные к объектам полиции (участковые пункты полиции) в данном микрорайоне расположены по адресу:
г. Пермь, ул. Новоколхозная, д. 2 (мкр. Заостровка, Дзержинский район).
В настоящее время в указанном микрорайоне строительство (приобретение) участковых пунктов полиции не планируется.

Информация о подразделениях пожарной охраны и времени их прибытия содержится в «Расписании выезда подразделений Пермского местного пожарно-спасательного гарнизона для тушения пожаров и проведения аварийно-спасательных работ на территории Пермского городского округа, Пермского муниципального района», утвержденном Главой города Перми 26.04.2024.

Подразделение пожарной охраны расположено по адресу: ул. Василия Каменского, 2, город Пермь (ПСЧ- 4 10-ПСО).

Помещения для аварийно-спасательных служб и (или) аварийно-спасательных формирований на указанной территории отсутствуют.

По информации, предоставленной письмом Министерства территориальной безопасности Пермского края от 07.10.2020 № 964с, рассматриваемая территория попадают в зону возможного химического заражения в особый период.

На указанной территории оконечные устройства системы оповещения населения города Перми отсутствуют. Для обеспечения покрытия запланированной территории системой оповещения населения необходимо предусматривать размещение сиренно-речевых узлов согласно пунктам 6.38, 6.39 СП 165.1325800.2014 «Свод правил. Инженерно-технические мероприятия по гражданской обороне. Актуализированная редакция СНиП 2.01.51-90», утвержденные Приказом Минстроя России от 12.11.2014 № 705/пр.

Иная информация, в части полномочий департамента общественной безопасности администрации города Перми, отсутствует.

С уважением,
начальник департамента

Документ подписан электронной подписью
СВЕДЕНИЯ О СЕРТИФИКАТЕ ЭП
Сертификат: 00C24D9759A4EC24C5D42D53C627542B5C
Владелец: Кузьменко Константин Игоревич
Действителен с 16-10-2025 до 09-01-2027

К.И. Кузьменко

Соловьева Любовь Михайловна
Цепенников Евгений Анатольевич
212-40-33
Суслов Виктор Михайлович
212-17-17

21.05.2026 059-21-01-10/1-1341

РОССЕТИ УРАЛ
Пермэнерго

Филиал ПАО «Россети Урал» - «Пермэнерго»
Пермские городские электрические сети

614016, Пермский край,
г. Пермь, ул. Камчатовская, д. 26
Тел.: (342) 233-02-48, Факс: (342) 233-27-07
E-mail: pe-pges@rosseti-ural.ru

20.05.2026 № ПЭ/ПГЭС/21/22/7455

На ... от ...

Начальнику аналитического
отдела департамента земельных
отношений администрации
города Перми
А.А. Трушевской

dzo@perm.permkrai.ru

О представлении информации

Уважаемая Анна Андреевна!

В ответ на Ваше обращение от 05.05.2026 № 059-21-01-10/2-1645 (вх. от 05.05.2026 № ПЭ/ПГЭС/8-2770) о предоставлении информации о возможности подключения (технологического присоединения) к сетям электроснабжения объекта капитального строительства, расположенного по адресу: Пермский край, городской округ Пермский, г. Пермь, ул.Новоколхозная, присоединяемой мощностью 15 кВт, в отношении земельного участка с кадастровым номером 59:01:4510451:258, производственное отделение Пермские городские электрические сети филиала ПАО «Россети Урал» - «Пермэнерго» сообщает следующее.

Порядок технологического присоединения к электрическим сетям регламентирован Правилами технологического присоединения энергопринимающих устройств потребителей электрической энергии, объектов по производству электрической энергии, а также объектов электросетевого хозяйства, принадлежащих сетевым организациям и иным лицам, к электрическим сетям, утвержденными постановлением Правительства РФ от 27.12.2004 № 861 (далее – Правила ТП).

В силу пункта 6 Правил ТП технологическое присоединение осуществляется на основании договора, заключаемого между сетевой организацией и юридическим или физическим лицом. Перечень мероприятий по технологическому присоединению определяется в технических условиях.

Согласно пунктам 15, 25, 25.1 Правил ТП технические условия являются неотъемлемым приложением к соответствующему договору технологического присоединения и представляют собой техническое решение присоединения конкретного энергопринимающего устройства к сетям электросетевой организации, которое предусматривает точки присоединения, требования к усилению существующей сети, иные технические требования.

Следовательно, технические условия для технологического присоединения предоставляются заявителю сетевой организацией вместе с договором о технологическом присоединении.

При этом Правилами ТП не предусмотрена подготовка и выдача сетевой организацией частным лицам либо органам государственной власти (местного самоуправления) каких-либо предварительных технических условий на подключение к электрическим сетям без подачи заявки на технологическое присоединение.

На основании вышеизложенного, для получения технических условий и заключения договора на технологическое присоединение необходимо направить в адрес филиала ПАО «Россети Урал» – «Пермэнерго» соответствующую заявку на технологическое присоединение с указанием сведений и приложением необходимых документов в соответствии с Правилами ТП.

Вместе с тем сообщаем, что при подготовке ГПЗУ необходимо предусмотреть коридоры для строительства кабельных линий и место для размещения трансформаторных подстанций.

Дополнительно информируем, сетей и их охранных зон ПАО «Россети Урал» в границах участка с кадастровым номером 59:01:4510451:258 нет.

Заявку на технологическое присоединение можно подать через единый портал электросетевых услуг группы компаний «Россети» на сайте: https://портал-тп.рф, через Мобильное приложение ПАО «Россети» или при очном приеме в Центре обслуживания клиентов филиала «Россети Урал» - «Пермэнерго» по адресу: г. Пермь, ул. Камчатовская, д. 26, а также почтовым отправлением по адресу: 614016, г. Пермь, ул. Камчатовская, 26. По дополнительным вопросам телефон контакт-центра: 8-800-220-0-220 (круглосуточно и бесплатно).

Заместитель директора
по технологическому присоединению П.А. Миронов

Торсунова Л.А.
(342) 243-42-49

Акционерное общество
«Газпром газораспределение Пермь»
(АО «Газпром газораспределение Пермь»)

Филиал в г. Пермь

ул. Уральская, 104, г. Пермь,
Пермский край, Российская Федерация, 614107
тел.: +7 (342) 262-79-07, +7 (342) 262-79-09
e-mail: upr@pf.ugaz.ru, www. ugaz.ru
ОКПО 03295605, ОГРН 1025900512670, ИНН 5902183841, КПП 590602001

21.05.2026 № ПФ-3742

на № ПФ-6149 от 05.05.2026

Департамент земельных отношений
Администрации города Перми
Начальнику аналитического отдела
А.А. Трушевской

614015, г. Пермь,
ул. Сибирская, д.15

Тел. (342) 212-90-54
e-mail: dzo@perm.permkrai.ru

О предоставлении информации

Уважаемая Анна Андреевна!

В ответ на Ваше письмо исх. № 059-21-01-10/2-1641 от 04.05.2026 г., сообщаю, что техническая возможность подключения объекта капитального строительства, который располагается (будет располагаться) на земельном участке с кадастровым номером 59:01:4510451:258 Российская Федерация, Пермский край, г.о. Пермский, г Пермь, ул Новоколхозная, з/у 33в с предполагаемой максимальной нагрузкой (часовым расходом газа) 8 м^3/час, к существующим сетям газораспределения имеется.

Для рассмотрения вопроса о предоставлении технических условий на подключение (технологическое присоединение) Заявителю, намеревающемуся осуществить подключение к газораспределительным сетям объектов капитального строительства необходимо направить в адрес Филиала в г. Пермь АО «Газпром газораспределение Пермь» (на электронную почту post@pf.ugaz.ru; почтой России по адресу: 614107, Пермский край, г. Пермь, ул. Уральская, д. 104; через Единый центр предоставления услуг по адресу: г. Пермь, ул. Уральская, д. 104, каб. 101, график работы: пн-ср с 8:00 до 17:00, чт с 11:00 до 20:00, пт с 8:00 до 16:00, вторая суббота месяца с 08:00 до 16:00) Заявку о заключении договора о подключении (технологическом присоединении) по типовой форме с пакетом документов в соответствии с п.11,16 Постановления Правительства Российской федерации № 1547 от 13.09.2021 «Об утверждении Правил подключения (технологического присоединения) газоиспользующего оборудования и объектов капитального строительства к сетям газораспределения и о признании утратившими силу некоторых актов Правительства Российской Федерации».

М.В. Ескина
8(342)262-79-21

А так же сообщаю, что в границах земельного участка могут располагаться газораспределительные сети (сети ЭХЗ), находящиеся как в собственности АО «Газпром газораспределение Пермь», так и в собственности третьих лиц. Для определения месторасположения газораспределительных сетей на интересуемом земельном участке необходимо направить в адрес Филиала в г. Пермь АО «Газпром газораспределение Пермь» инженерно-топографический план на бумажном носителе, выполненный в масштабе 1:500, в координатах г. Перми, на котором отображены рельеф местности, объекты ситуации и границы интересующей территории.

Главный инженер филиала Е.А. Терехов

М.В. Ескина
8(342)262-79-21

РКС
НОВОГОР -
Прикамье

Общество с ограниченной ответственностью
«Новая городская инфраструктура Прикамья»
(ООО «НОВОГОР-Прикамье»)
Юридический адрес: 614065, г. Пермь,
ул. Свиязева, д.35
Почтовый адрес: 614068, г. Пермь,
ул. Ленина, д. 63
Тел: (342) 201-98-85, факс: (342) 201-71-44
info@novogor.perm.ru

07.05.2026 г. № 110-6525

на № 110-11585 от 05.05.2026 г.

Начальнику аналитического
отдела Департамента
земельных отношений
Администрации
г. Перми

Трушевской А.А.

О технической возможности
подключения объекта

Уважаемая Анна Андреевна!

В ответ на Ваш запрос № 059-21-01-10/2-1642 от 04.05.2026 г. о предоставлении информации о возможности подключения к сетям водоснабжения и водоотведения земельных участков для индивидуального жилищного строительства по ул. Новоколхозная, з/у 33в, с кадастровым номером земельного участка 59:01:4510451:258 (далее – Объект), площадью 693 кв. м в Дзержинском районе г. Перми, с предполагаемым объемом водопотребления и водоотведения 1,0 м3/сут., и предоставлении информации о наличии сетей водопровода и канализации в границах указанного земельного участка, с указанием их охранной зоны, сообщаем следующее.

Ближайшей сетью водоснабжения, эксплуатируемой ООО «НОВОГОР-Прикамье», является водопровод, Д-300 мм, внутри квартала, в районе здания по ул. Новоколхозная, 2.

Ближайшей точкой подключения к сетям водоотведения является сеть дворовой канализации, Д-189 мм, от здания по ул. Новоколхозная, 2.

На сегодняшний день техническая возможность подключения Объекта к централизованным системам холодного водоснабжения и водоотведения отсутствует ввиду отсутствия свободной мощности (резерва мощности) ВНС, КНС Дзержинского района и отсутствия мероприятий, обеспечивающих данную техническую возможность, в Инвестиционной программе в сфере холодного водоснабжения, водоотведения и очистки сточных вод на территории г. Перми ООО «Новая городская инфраструктура Прикамья» на период 2023-2027 гг., утв. Приказом Министерства тарифного регулирования и энергетики Пермского края №46-02-41-68 от 20.11.2025 г.

При проектировании может быть применен альтернативный способ водоснабжения и водоотведения, без подключения к централизованной системе канализации г. Перми, а именно: водоснабжение от скважины, отвод канализационных стоков на локальные очистные сооружения либо в канализационные колодцы-накопители, с последующим вывозом стоков спец. машинами, при этом состав канализационных стоков должен соответствовать всем нормативным требованиям Российской Федерации.

15.05.2026 059-21-01-10/1-1276

Исп.: Веретенникова Е.В.., тел. +7 (342) 2100620, доб. 2228

РКС

Для сведения сообщаем: в границах вышеуказанных земельных участков отсутствуют централизованные сети водопровода и канализации, эксплуатируемые ООО «НОВОГОР-Прикамье».

Технический директор А.А. Политов

Исп.: Веретенникова Е.В., тел. +7 (342) 2100620, доб. 2228

14.05.2026 059-21-01-10/1-1264

Пермские тепловые сети
Филиал «Пермский»
ПАО «Т Плюс»
ул.Сибирская,67
г. Пермь, 614039

Тел.: +7 (342) 243-7859
факс: +7 (342) 243-6177
psk2@tplusgroup.ru
www.tplusgroup.ru

14 МАЙ 2026 № 51030-01-02961

на 059-21-01-10/2-1644 05.05.2026
№ (вх. 51000-13-07829) от (05.05.2026)

Начальнику департамента
земельных отношений
Администрации г. Перми
Пьянковой Л. В.

ул. Сибирская, 15,
г. Пермь, 614000
dzo@perm.permkrai.ru

Информация о возможности подключения (технологического присоединения) к системе теплоснабжения

1. **Наименование организации, выдавшей информацию о возможности подключения:** ПАО «Т Плюс".

2. **Наименование заявителя:** Департамент земельных отношений Администрации г. Перми.

3. **Наименование подключаемого объекта:** земельный участок с кадастровым номером 59:01:4510451:258, с видом разрешенного использования: для индивидуального жилищного строительства.

4. **Местонахождение подключаемого объекта:** г. Пермь, ул. Новоколхозная, з/у 33в.

5. **Сведения о наличии/отсутствии технической возможности подключения:** техническая возможность отсутствует, требуется реконструкция тепловых сетей.

6. **Сведения о размере подключаемой тепловой нагрузки:** 0,05 Гкал/ч. [1]

7. Уточнение объема и перечня необходимых мероприятий для подключения объекта к системе теплоснабжения возможно после подачи

заявки и предоставления полного пакета документов для заключения договора о подключении (технологическом присоединении).

8. В границах земельного участка 59:01:4510451:258 расположены тепловые сети (реестровый номер границ охранной зоны 59:01-6.4642). При проектировании и застройке участка необходимо выполнение условий, обеспечивающих: сохранность существующих тепловых сетей; соблюдение Типовых правил охраны коммунальных тепловых сетей, утвержденных Приказом Минстроя России от 17.08.1992 №197; беспрепятственный доступ персонала и транспорта для обслуживания и ремонтам.

Заместитель главного инженера
по обеспечению технического состояния В. В. Маслов

1. Согласно Постановлению Правительства РФ от 30.11.2021 №2115 «Об утверждении Правил подключения (технологического присоединения) к системам теплоснабжения» п.12 «тепловая нагрузка, содержащаяся в информации о возможности подключения, выдаваемой по запросу органа местного самоуправления в целях подготовки градостроительного плана земельного участка или выдаваемой по запросу иных организаций, не указанных в пункте 22 настоящих Правил, а также выдаваемой при повторном обращении иных заявителей о выдаче информации о возможности подключения в отношении одного и того же объекта и (или) земельного участка, не учитывается при определении резерва пропускной способности тепловых сетей и (или) резерва мощности источника тепловой энергии и не формирует обязательств у организации, выдавшей указанную информацию»

Исп.: Ю. А. Демина тел. +7 (342) 243-7831

Документ создан в электронной форме. № 059-21-01-10/1-1264 от 14.05.2026.
Страница 2 из 2. Страница создана: 14.05.2026 14:20

АДМИНИСТРАЦИЯ
ГОРОДА ПЕРМИ

ДЕПАРТАМЕНТ ЖИЛИЩНО-КОММУНАЛЬНОГО ХОЗЯЙСТВА

Ленина ул., д. 34, Пермь, 614015
тел./факс (342) 212-29-55
e-mail:communal@perm.permkrai.ru
http://www.gorodperm.ru

Начальнику
аналитического отдела
департамента земельных
отношений администрации
города Перми
Трушевской А.А.

27.05.2026 № 059-04-25/3-93-ри

На № 059-21-01-08-2862 от 26.05.2026

О направлении информации о возможности технологического присоединения к сетям теплоснабжения

Уважаемая Анна Андреевна!

На Ваш запрос о предоставлении информации о возможности подключения объектов капитального строительства к сетям теплоснабжения и наличии инженерных коммуникационных сетей и их охранных зон в границах земельных участков, сообщаем следующее.

В границах земельного участка с кадастровым номером 59:01:4510451:258 площадью 693 кв. м, расположенного по адресу: Российская Федерация, Пермский край, г.о. Пермский, г Пермь, ул Новоколхозная, з/у 33в, отсутствует техническая возможность подключения объектов капитального строительства к сетям теплоснабжения.

В качестве альтернативного энергоресурса рекомендуем рассмотреть газ и обратиться в АО «Газпром газораспределение Пермь» филиал в городе Пермь, либо рассмотреть иные альтернативные энергоресурсы (электричество, дрова, пеллеты).

С уважением,
первый заместитель
начальника департамента

Документ подписан
электронной подписью
СВЕДЕНИЯ О СЕРТИФИКАТЕ ЭП
Сертификат: 00FCCB8FA2D5F3F84819D7678FFCE45D3C
Владелец: Кузнецов Юрий Михайлович
Действителен с 22-08-2025 до 15-11-2026

Ю.М. Кузнецов

Кузнецова Ольга Федоровна
212-14-39

21.05.2026 059-21-01-10/1-1347

Рег. № 01/05/76941/26
от 13.05.2026

Публичное акционерное общество «Ростелеком»

ул. Гончарная, д. 30, стр. 1
г. Москва, Россия, 115172
тел.: +7 (499) 999-80-22, +7 (499) 999-82-83
факс: +7 (499) 999-82-22
e-mail: rostelecom@rt.ru, web: www.rt.ru

_____ № _____

На № 059-21-01-10/2-1643 от 04.05.2026

Начальнику аналитического отдела Департамента земельных отношений Администрации города Перми

А.А. Трушевской

тел./факс: (342)212-90-54,
E-mail: dzo@perm.permkrai.ru

О технологическом присоединении (подключении)

В ответ на Ваш запрос сообщаем, что технологическое присоединение к сетям связи ПАО «Ростелеком» проектируемого объекта капитального строительства в границах земельного участка с кадастровым номером 59:01:4510451:258, расположенного по адресу: Российская Федерация, Пермский край, г.о. Пермский, г. Пермь, ул. Новоколхозная, з/у 33в, может быть произведено к узлу ВОЛС (г. Пермь, ул. Маяковского, д. 33А), максимальную нагрузку в точке подключения (технологического присоединения) определить на стадии проектирования.

Для подключения (технологического присоединения) вышеуказанных объектов к сетям электросвязи ПАО «Ростелеком» необходим запрос правообладателя земельного участка на выдачу технических условий подключения или заявка о заключении договора о подключении в порядке, определенном действующим законодательством.

Срок действия технических условий составляет 3 года (при комплексном развитии территории 5 лет) со дня выдачи технических условий.

В случае, если в течение 1 года (при комплексном развитии территории – 3 лет) со дня выдачи технических условий заявителем не будет подана заявка о подключении, срок действия технических условий прекращается («Правила подключения (технологического присоединения) объектов капитального строительства к сетям электросвязи», утвержденные постановлением Правительства РФ от 01.07.2022 № 1196).

Для получения ТУ на подключение к сетям связи ПАО «Ростелеком» необходимо направить запрос на электронный адрес: perm-mail@ural.rt.ru.

Дополнительно сообщаем, что в границах вышеуказанных земельных участков линии и сооружения связи ПАО «Ростелеком» отсутствуют.

С уважением,
Эксперт направления технических условий и экспертизы проектов на магистральных, зоновых и местных сетях Волга, Урал Управления технических условий и экспертизы проектов на магистральных, зоновых и местных сетях Центра Технического учета Корпоративного центра

Калинина Татьяна Юрьевна
+7 (3452)599-873
kalinina-tyu@ural.rt.ru

И.В. Новикова
ДОКУМЕНТ ПОДПИСАН ЭЛЕКТРОННОЙ ПОДПИСЬЮ

Ростелеком

Сертификат 0C47B1CFF26CD4B748902B47019DAF54
Владелец **Новикова Ирина Витальевна**
Действителен с 21.04.2026 по 21.07.2027

АДМИНИСТРАЦИЯ
ГОРОДА ПЕРМИ

ДЕПАРТАМЕНТ ЖИЛИЩНО-КОММУНАЛЬНОГО ХОЗЯЙСТВА

Ленина ул., д. 34, Пермь, 614015
тел./факс (342) 212-29-55
e-mail:communal@perm.permkrai.ru
http://www.gorodperm.ru

Начальнику аналитического отдела
департамента земельных
отношений администрации
города Перми
Трушевской А.А.

18.05.2026 № 059-04-17/3-410-ри
059-21-01-08-2347 04.05.2026
На № _____ от _____

О направлении информации из Схем В и В

Уважаемая Анна Андреевна!

Рассмотрев Ваше письмо о предоставлении информации учтены ли мероприятия по строительству сетей водоснабжения и водоотведения в Схемах водоснабжения и водоотведения города Перми, утвержденных постановлением администрации города Перми от 28.12.2018 № 1085, на период до 2028 года (далее – Схемы) на территории указанной в письме, сообщаем следующее.

Земельный участок	Мероприятия, предусмотренные в Схемах
Кадастровый номер 59:01:4510451:258, (площадь 693 кв. м) ул. Новоколхозная, з/у 33в Дзержинского района города Перми	Схемами предусмотрено строительство сетей водоснабжения в мкр. Заостровка. Для определения технической возможности подключения объекта капитального строительства к сетям водоснабжения и водоотведения необходимо обратиться к гарантирующей организации для проведения гидравлического расчета.

С уважением,
начальник отдела развития коммунальной инфраструктуры М.А. Сумьянова

Документ подписан электронной подписью
СВЕДЕНИЯ О СЕРТИФИКАТЕ ЭП
Сертификат: 5A3EFA55E8001E34424F45BE6F917988
Владелец: Сумьянова Марина Анатольевна
Действителен с 29-09-2025 до 23-12-2026

Политова Оксана Александровна
212-14-39

Филиал публично-правовой компании «Роскадастр» по Пермскому краю
полное наименование органа регистрации прав

Выписка из Единого государственного реестра недвижимости об объекте недвижимости

Сведения о характеристиках объекта недвижимости

На основании запроса от 08.06.2026, поступившего на рассмотрение 08.06.2026, сообщаем, что согласно записям Единого государственного реестра недвижимости:

Раздел 1 Лист 1

Земельный участок
вид объекта недвижимости

Лист № 1 раздела 1	Всего листов раздела 1: 4	Всего разделов: 7	Всего листов выписки: 11

08.06.2026г. № КУВИ-001/2026-77786828	
Кадастровый номер:	59:01:4510451:258
Номер кадастрового квартала:	59:01:4510451
Дата присвоения кадастрового номера:	28.04.2026

Ранее присвоенный государственный учетный номер:	данные отсутствуют
Адрес:	Российская Федерация, Пермский край, г.о. Пермский, г Пермь, ул Новоколхозная, з/у 33в
Площадь:	693 +/- 5
Кадастровая стоимость, руб.:	948515.52
Кадастровые номера расположенных в пределах земельного участка объектов недвижимости:	данные отсутствуют
Кадастровые номера объектов недвижимости, из которых образован объект недвижимости:	данные отсутствуют
Кадастровые номера образованных объектов недвижимости:	данные отсутствуют
Категория земель:	Земли населенных пунктов
Виды разрешенного использования:	Для индивидуального жилищного строительства
Сведения о кадастровом инженере:	Мохова Светлана Валерьевна, № 1068, в Ассоциация Саморегулируемая организация «Межрегиональный союз кадастровых инженеров», СНИЛС 06432497565, договор на выполнение кадастровых работ от 24.11.2025 № 0356500001425008780, дата завершения кадастровых работ: 27.04.2026
Сведения о лесах, водных объектах и об иных природных объектах, расположенных в пределах земельного участка:	данные отсутствуют

ДОКУМЕНТ ПОДПИСАН
ЭЛЕКТРОННОЙ ПОДПИСЬЮ
Сертификат: 839971481847979980055521910400019784 43
Владелец: ПУБЛИЧНО-ПРАВОВАЯ КОМПАНИЯ РОСКАДАСТР
Действителен: с 24.12.2025 по 19.03.2027

полное наименование должности		инициалы, фамилия

Земельный участок
вид объекта недвижимости

Лист № 2 раздела 1	Всего листов раздела 1: 4	Всего разделов: 7	Всего листов выписки: 11

08.06.2026г. № КУВИ-001/2026-77786828	
Кадастровый номер:	59:01:4510451:258

Сведения о том, что земельный участок полностью расположен в границах зоны с особыми условиями использования территории, территории объекта культурного наследия, сельскохозяйственного угодья в составе земель сельскохозяйственного назначения, публичного сервитута	Земельный участок полностью расположен в границах зоны с реестровым номером 59:32-6.553 от 27.04.2015, ограничение использования земельного участка в пределах зоны: Постановление Правительства РФ от 11.03.2010 N 138 "Об утверждении Федеральных правил использования воздушного пространства Российской Федерации": "Запрещается размещать в полосах воздушных подходов на удалении до 30 км, а вне полос воздушных подходов - до 15 км от контрольной точки аэродрома объекты выбросов (размещения) отходов, животноводческие фермы, скотобойни и другие объекты, способствующие привлечению и массовому скоплению птиц.", вид/наименование: Зона с особыми условиями использования - Приаэродромная территория аэродрома аэропорта Большое Савино, тип: Охранная зона транспорта, дата решения: 11.03.2010, номер решения: 138, наименование ОГВ/ОМСУ: Правительство Российской Федерации Земельный участок полностью расположен в границах зоны с реестровым номером 59:00-6.2017 от 10.12.2022, ограничение использования земельного участка в пределах зоны: В соответствие с ст. 67.1 п.6 Водного кодекса Российской Федерации" от 03.06.2006 N 74-ФЗ: В границах зон затопления, подтопления, в соответствии с законодательством Российской Федерации о градостроительной деятельности отнесенных к зонам с особыми условиями использования территорий, запрещаются: 1) строительство объектов капитального строительства, не обеспеченных сооружениями и (или) методами инженерной защиты территорий и объектов от негативного воздействия вод; 2) использование сточных вод в целях повышения почвенного плодородия; 3) размещение кладбищ, скотомогильников, объектов размещения отходов производства и потребления, химических, взрывчатых, токсичных, отравляющих веществ, пунктов хранения и захоронения радиоактивных отходов; 4) осуществление авиационных мер по борьбе с вредными организмами. Зона устанавливается бессрочно. , вид/наименование: Зона затопления территорий, прилегающих к зарегулированной р. Кама (Воткинскому водохранилищу) в нижнем бьефе Камского гидроузла в г. Перми Пермского края, затапливаемых при пропуске Камским гидроузлом паводков расчетной обеспеченности 1%, тип: Иная зона с особыми условиями использования территории, дата решения: 21.11.2022, номер решения: 239, наименование ОГВ/ОМСУ: Камское бассейновое водное управление Федерального агентства водных ресурсов, источник официального опубликования: не подлежит публикации
Сведения о том, что земельный участок расположен в границах особой экономической зоны, территории опережающего развития, зоны территориального развития в Российской Федерации, игорной зоны:	данные отсутствуют
Сведения о том, что земельный участок расположен в границах особо охраняемой природной территории, Байкальской природной территории и ее экологических зон, лесопарковом зеленом поясе, охотничьего угодья, лесничества:	данные отсутствуют

ДОКУМЕНТ ПОДПИСАН
ЭЛЕКТРОННОЙ ПОДПИСЬЮ
Сертификат: 839971481847979980055521910400019784 43
Владелец: ПУБЛИЧНО-ПРАВОВАЯ КОМПАНИЯ РОСКАДАСТР
Действителен: с 24.12.2025 по 19.03.2027

полное наименование должности		инициалы, фамилия

Земельный участок
вид объекта недвижимости

Лист № 3 раздела 1	Всего листов раздела 1: 4	Всего разделов: 7	Всего листов выписки: 11

08.06.2026г. № КУВИ-001/2026-77786828	
Кадастровый номер:	59:01:4510451:258

Сведения о расположении земельного участка и (или) расположенного на нем объекта недвижимости в границах территории, в отношении которой принято решение о резервировании земель для государственных или муниципальных нужд:	данные отсутствуют
Сведения о результатах проведения государственного земельного надзора:	данные отсутствуют
Сведения о расположении земельного участка в границах территории, в отношении которой утвержден проект межевания территории:	данные отсутствуют
Условный номер земельного участка:	данные отсутствуют
Сведения о принятии акта и (или) заключении договора, предусматривающих предоставление в соответствии с земельным законодательством исполнительным органом государственным органом власти или органом местного самоуправления, находящегося в государственной или муниципальной собственности земельного участка для строительства наемного дома социального использования или наемного дома коммерческого использования:	данные отсутствуют
Сведения о том, что земельный участок или земельные участки образованы на основании решения об изъятии земельного участка и (или) расположенного на нем объекта недвижимости для государственных или муниципальных нужд:	данные отсутствуют
Сведения о том, что земельный участок образован из земель или земельного участка, государственная собственность на которые не разграничена:	Земельный участок образован из земель или земельного участка, государственная собственность на которые не разграничена. В соответствии с Федеральным законом от 25 октября 2001 г. № 137-ФЗ "О введении в действие Земельного кодекса Российской Федерации" орган Муниципальное образование город Пермь уполномочен на распоряжение таким земельным участком.
Сведения о наличии земельного спора о местоположении границ земельных участков:	данные отсутствуют
Статус записи об объекте недвижимости:	Сведения об объекте недвижимости имеют статус "актуальные"
Особые отметки:	Для данного земельного участка обеспечен доступ посредством земельного участка (земельных участков) с кадастровым номером (кадастровыми номерами): 59:01:0000000:94292. Сведения об ограничениях права на объект недвижимости, обременениях данного объекта, не зарегистрированных в реестре прав, ограничений прав и обременений недвижимого имущества: вид ограничения

ДОКУМЕНТ ПОДПИСАН
ЭЛЕКТРОННОЙ ПОДПИСЬЮ
Сертификат: 839971481847979980055521910400019784 43
Владелец: ПУБЛИЧНО-ПРАВОВАЯ КОМПАНИЯ РОСКАДАСТР
Действителен: с 24.12.2025 по 19.03.2027

полное наименование должности		инициалы, фамилия

Земельный участок
вид объекта недвижимости

Лист № 4 раздела 1	Всего листов раздела 1: 4	Всего разделов: 7	Всего листов выписки: 11

08.06.2026г. № КУВИ-001/2026-77786828	
Кадастровый номер:	59:01:4510451:258
	(обременения): ограничения прав на земельный участок, предусмотренные статьей 56 Земельного кодекса Российской Федерации; срок действия: с 28.04.2026; реквизиты документа-основания: постановление "Об утверждении Федеральных правил использования воздушного пространства Российской Федерации" от 11.03.2010 № 138 выдан: Правительство Российской Федерации. вид ограничения (обременения): ограничения прав на земельный участок, предусмотренные статьей 56 Земельного кодекса Российской Федерации; срок действия: с 28.04.2026; реквизиты документа-основания: приказ " О типовых правилах охраны коммунальных сетей" от 17.08.1992 № 197 выдан: Министерство архитектуры, строительства и жилищно-коммунального хозяйства Российской Федерации; постановление " Об утверждении " Правил охраны тепловых сетей" от 16.01.1995 № 61 выдан: Администрация города Перми. вид ограничения (обременения): ограничения прав на земельный участок, предусмотренные статьей 56 Земельного кодекса Российской Федерации; срок действия: с 28.04.2026; реквизиты документа-основания: приказ Об установлении границ зон затопления на территориях, прилегающих к зарегулированной р. Кама (Воткинскому водохранилищу) в нижнем бьефе Камского гидроузла в г. Перми Пермского края, затапливаемых при пропуске Камским гидроузлом паводков расчетной обеспеченности 1% от 21.11.2022 № 239 выдан: Камское бассейновое водное управление Федерального агентства водных ресурсов. Земельный участок подлежит снятию с государственного кадастрового учета по истечении пяти лет со дня его государственного кадастрового учета, если на него не будут зарегистрированы права. Сведения, необходимые для заполнения раздела: 2 - Сведения о зарегистрированных правах, отсутствуют.
Получатель выписки:	Департамент земельных отношений администрации города Перми

полное наименование должности	ДОКУМЕНТ ПОДПИСАН ЭЛЕКТРОННОЙ ПОДПИСЬЮ Сертификат: 839971481847979980055521910400019784 43 Владелец: ПУБЛИЧНО-ПРАВОВАЯ КОМПАНИЯ РОСКАДАСТР Действителен: с 24.12.2025 по 19.03.2027	инициалы, фамилия

Выписка из Единого государственного реестра недвижимости об объекте недвижимости


Описание местоположения земельного участка

Земельный участок
вид объекта недвижимости

Лист № 1 раздела 3	Всего листов раздела 3: 1	Всего разделов: 7	Всего листов выписки: 11

08.06.2026г. № КУВИ-001/2026-77786828	
Кадастровый номер:	59:01:4510451:258

План (чертеж, схема) земельного участка

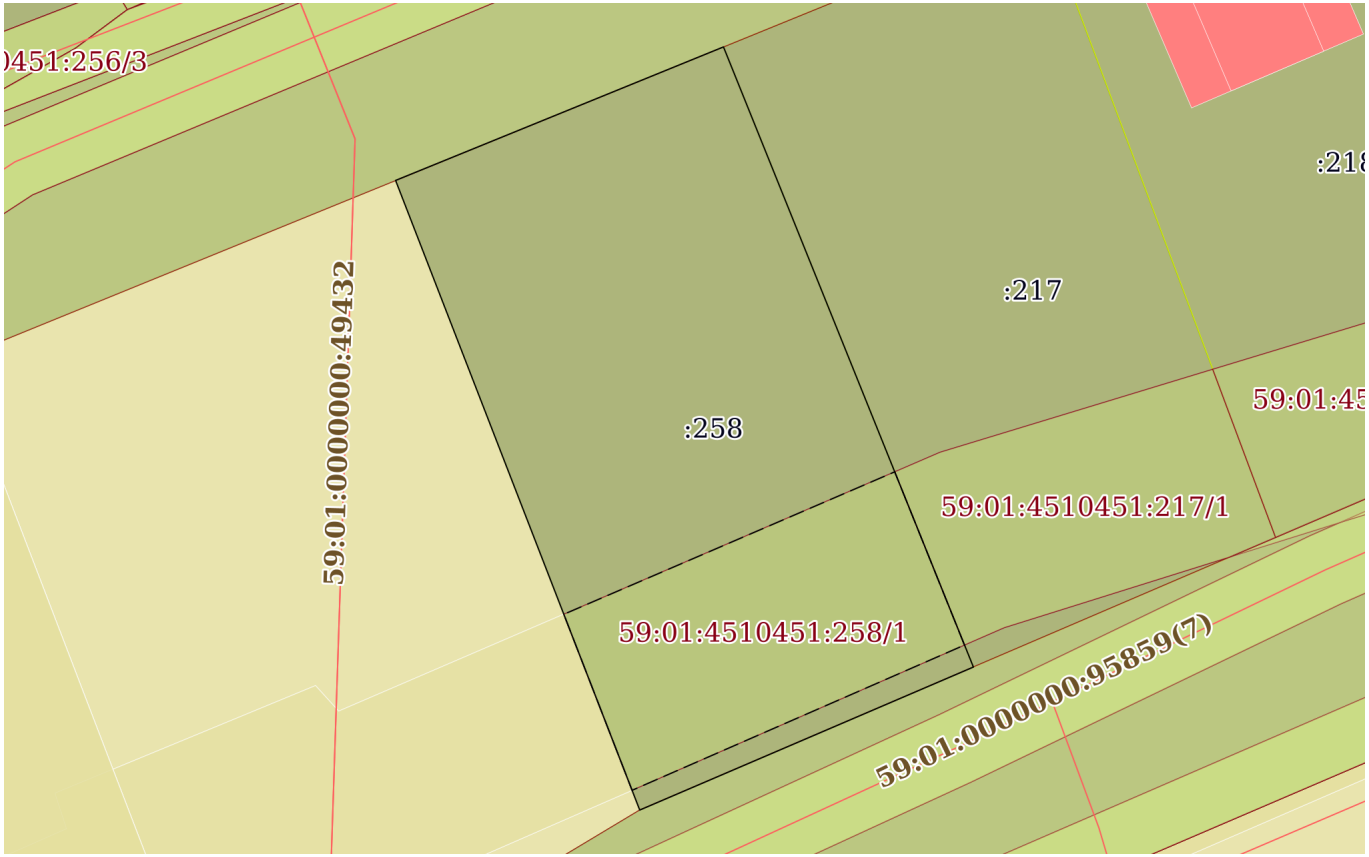

Масштаб 1:400	Условные обозначения:		

ДОКУМЕНТ ПОДПИСАН
ЭЛЕКТРОННОЙ ПОДПИСЬЮ
Сертификат: 839971481847979980055521910400019784 43
Владелец: ПУБЛИЧНО-ПРАВОВАЯ КОМПАНИЯ РОСКАДАСТР
Действителен: с 24.12.2025 по 19.03.2027

полное наименование должности		инициалы, фамилия

Выписка из Единого государственного реестра недвижимости об объекте недвижимости

Описание местоположения земельного участка

Земельный участок
вид объекта недвижимости

Лист № 1 раздела 3.1	Всего листов раздела 3.1: 1	Всего разделов: 7	Всего листов выписки: 11

08.06.2026г. № КУВИ-001/2026-77786828	
Кадастровый номер:	59:01:4510451:258

Описание местоположения границ земельного участка

№ п/п	Номер точки		Дирекционный угол	Горизонтальное проложение, м	Описание закрепления на местности	Кадастровые номера смежных участков	Сведения об адресах правообладателей смежных земельных участков
	начальная	конечная					
1	2	3	4	5	6	7	8
1	1.1.1	1.1.2	158°3.4`	35.86	данные отсутствуют	59:01:4510451:217, 59:01:0000000:94292(1)	данные отсутствуют
2	1.1.2	1.1.3	246°47.6`	19.46	данные отсутствуют	59:01:0000000:94292(1)	данные отсутствуют
3	1.1.3	1.1.4	338°48.8`	36.22	данные отсутствуют	59:01:0000000:94292(1)	данные отсутствуют
4	1.1.4	1.1.1	67°50.4`	18.98	данные отсутствуют	59:01:0000000:94292(1)	данные отсутствуют

полное наименование должности	ДОКУМЕНТ ПОДПИСАН ЭЛЕКТРОННОЙ ПОДПИСЬЮ Сертификат: 839971481847979980055521910400019784 43 Владелец: ПУБЛИЧНО-ПРАВОВАЯ КОМПАНИЯ РОСКАДАСТР Действителен: с 24.12.2025 по 19.03.2027	инициалы, фамилия

Выписка из Единого государственного реестра недвижимости об объекте недвижимости

Описание местоположения земельного участка

Земельный участок
вид объекта недвижимости

Лист № 1 раздела 3.2	Всего листов раздела 3.2: 1	Всего разделов: 7	Всего листов выписки: 11

08.06.2026г. № КУВИ-001/2026-77786828	
Кадастровый номер:	59:01:4510451:258

Сведения о характерных точках границы земельного участка

Система координат МСК-59, зона 2 (59)

Номер точки	Координаты, м		Описание закрепления на местности	Средняя квадратичная погрешность определения координат характерных точек границ земельного участка, м
	X	Y		
1	2	3	4	5
1	517154.6	2223605.54	Закрепление отсутствует	0.1
2	517121.34	2223618.94	Закрепление отсутствует	0.1
3	517113.67	2223601.05	Закрепление отсутствует	0.1
4	517147.44	2223587.96	Закрепление отсутствует	0.1
1	517154.6	2223605.54	Закрепление отсутствует	0.1

полное наименование должности	ДОКУМЕНТ ПОДПИСАН ЭЛЕКТРОННОЙ ПОДПИСЬЮ Сертификат: 839971481847979980055521910400019784 43 Владелец: ПУБЛИЧНО-ПРАВОВАЯ КОМПАНИЯ РОСКАДАСТР Действителен: с 24.12.2025 по 19.03.2027	инициалы, фамилия

Выписка из Единого государственного реестра недвижимости об объекте недвижимости


Сведения о частях земельного участка

Земельный участок
вид объекта недвижимости

Лист № 1 раздела 4	Всего листов раздела 4: 1	Всего разделов: 7	Всего листов выписки: 11

08.06.2026г. № КУВИ-001/2026-77786828	
Кадастровый номер:	59:01:4510451:258

План (чертеж, схема) части земельного участка	Учетный номер части: 59:01:4510451:258/1

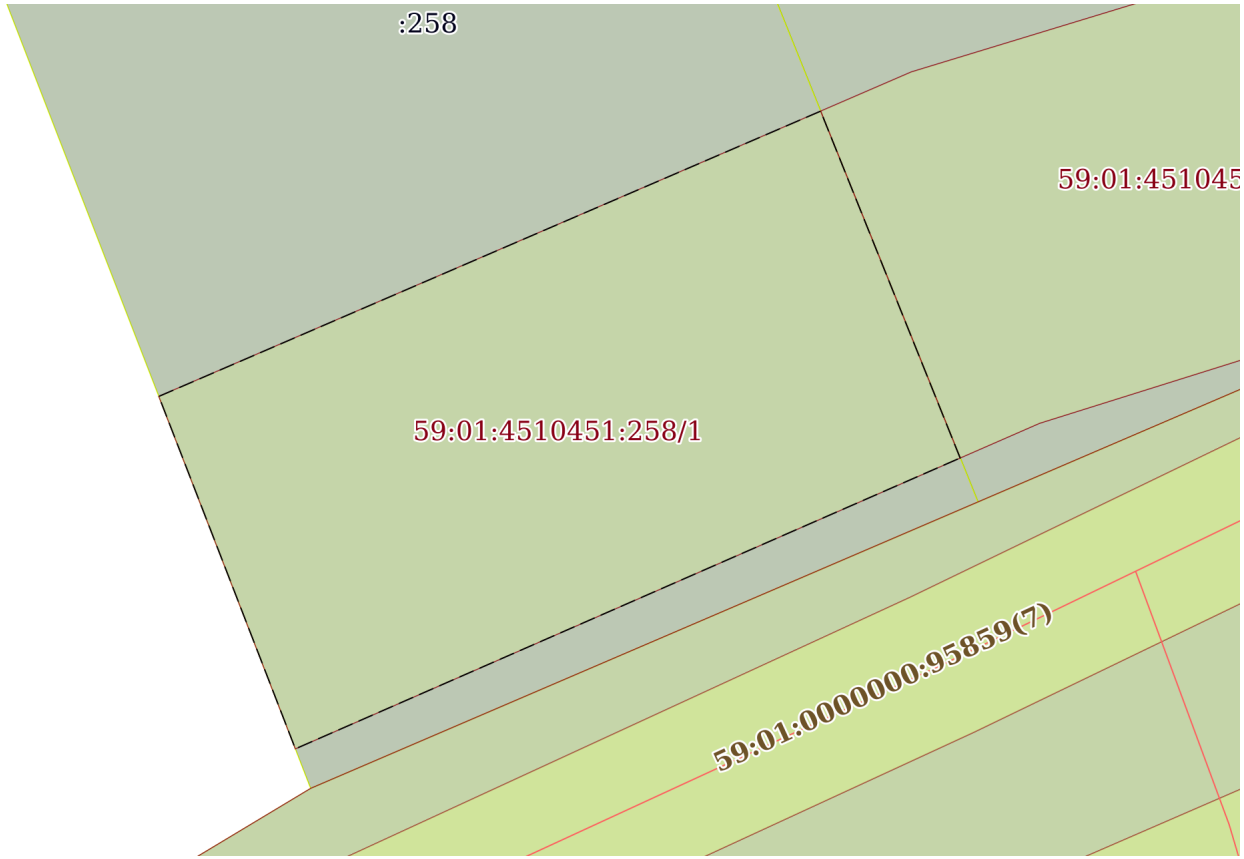

Масштаб 1:200	Условные обозначения:		

ДОКУМЕНТ ПОДПИСАН
ЭЛЕКТРОННОЙ ПОДПИСЬЮ
Сертификат: 839971481847979980055521910400019784 43
Владелец: ПУБЛИЧНО-ПРАВОВАЯ КОМПАНИЯ РОСКАДАСТР
Действителен: с 24.12.2025 по 19.03.2027

полное наименование должности		инициалы, фамилия

Выписка из Единого государственного реестра недвижимости об объекте недвижимости

Сведения о частях земельного участка

Земельный участок
вид объекта недвижимости

Лист № 1 раздела 4.1	Всего листов раздела 4.1: 2	Всего разделов: 7	Всего листов выписки: 11

08.06.2026г. № КУВИ-001/2026-77786828	
Кадастровый номер:	59:01:4510451:258

Учетный номер части	Площадь, м2	Содержание ограничения в использовании или ограничения права на объект недвижимости или обременения объекта недвижимости
1	2	3
59:01:4510451:258/1	195	вид ограничения (обременения): ограничения прав на земельный участок, предусмотренные статьей 56 Земельного кодекса Российской Федерации; Срок действия: не установлен; реквизиты документа-основания: приказ " О типовых правилах охраны коммунальных сетей" от 17.08.1992 № 197 выдан: Министерство архитектуры, строительства и жилищно-коммунального хозяйства Российской Федерации; постановление " Об утверждении " Правил охраны тепловых сетей" от 16.01.1995 № 61 выдан: Администрация города Перми; Содержание ограничения (обременения): Ограничение в использовании объектов недвижимости в границах охранной зоны инженерных сетей (тепловой трассы лит.1, инв. № 57:401:002:000086830) в соответствии с п.5,6 Приказа Минстроя РФ от 17.08.1992 N 197 "О типовых правилах охраны коммунальных тепловых сетей"; Реестровый номер границы: 59:01-6.4642; Вид объекта реестра границ: Зона с особыми условиями использования территории; Вид зоны по документу: Охранная зона инженерных сетей (тепловой трассы лит.1, инв. № 57:401:002:000086830); Тип зоны: Охранная зона инженерных коммуникаций
	Весь	вид ограничения (обременения): ограничения прав на земельный участок, предусмотренные статьей 56 Земельного кодекса Российской Федерации; Срок действия: не установлен; реквизиты документа-основания: постановление "Об утверждении Федеральных правил использования воздушного пространства Российской Федерации" от 11.03.2010 № 138 выдан: Правительство Российской Федерации; Содержание ограничения (обременения): Постановление Правительства РФ от 11.03.2010 N 138 "Об утверждении Федеральных правил использования воздушного пространства Российской Федерации": "Запрещается размещать в полосах воздушных подходов на удалении до 30 км, а вне полос воздушных подходов - до 15 км от контрольной точки аэродрома объекты выбросов (размещения) отходов, животноводческие фермы, скотобойни и другие объекты, способствующие привлечению и массовому скоплению птиц.";

полное наименование должности	ДОКУМЕНТ ПОДПИСАН ЭЛЕКТРОННОЙ ПОДПИСЬЮ Сертификат: 839971481847979980055521910400019784 43 Владелец: ПУБЛИЧНО-ПРАВОВАЯ КОМПАНИЯ РОСКАДАСТР Действителен: с 24.12.2025 по 19.03.2027	инициалы, фамилия

Земельный участок
вид объекта недвижимости

Лист № 2 раздела 4.1	Всего листов раздела 4.1: 2	Всего разделов: 7	Всего листов выписки: 11

08.06.2026г. № КУВИ-001/2026-77786828	
Кадастровый номер:	59:01:4510451:258

		Реестровый номер границы: 59:32-6.553; Вид объекта реестра границ: Зона с особыми условиями использования территории; Вид зоны по документу: Зона с особыми условиями использования - Приаэродромная территория аэродрома аэропорта Большое Савино; Тип зоны: Охранная зона транспорта
	Весь	вид ограничения (обременения): ограничения прав на земельный участок, предусмотренные статьей 56 Земельного кодекса Российской Федерации; Срок действия: не установлен; реквизиты документа-основания: приказ Об установлении границ зон затопления на территориях, прилегающих к зарегулированной р. Кама (Воткинскому водохранилищу) в нижнем бьефе Камского гидроузла в г. Перми Пермского края, затапливаемых при пропуске Камским гидроузлом паводков расчетной обеспеченности 1% от 21.11.2022 № 239 выдан: Камское бассейновое водное управление Федерального агентства водных ресурсов; Содержание ограничения (обременения): В соответствие с ст. 67.1 п.6 Водного кодекса Российской Федерации" от 03.06.2006 N 74-ФЗ: В границах зон затопления, подтопления, в соответствии с законодательством Российской Федерации о градостроительной деятельности отнесенных к зонам с особыми условиями использования территорий, запрещаются: 1) строительство объектов капитального строительства, не обеспеченных сооружениями и (или) методами инженерной защиты территорий и объектов от негативного воздействия вод; 2) использование сточных вод в целях повышения почвенного плодородия; 3) размещение кладбищ, скотомогильников, объектов размещения отходов производства и потребления, химических, взрывчатых, токсичных, отравляющих веществ, пунктов хранения и захоронения радиоактивных отходов; 4) осуществление авиационных мер по борьбе с вредными организмами. Зона устанавливается бессрочно. ; Реестровый номер границы: 59:00-6.2017; Вид объекта реестра границ: Зона с особыми условиями использования территории; Вид зоны по документу: Зона затопления территорий, прилегающих к зарегулированной р. Кама (Воткинскому водохранилищу) в нижнем бьефе Камского гидроузла в г. Перми Пермского края, затапливаемых при пропуске Камским гидроузлом паводков расчетной обеспеченности 1%; Тип зоны: Иная зона с особыми условиями использования территории

ДОКУМЕНТ ПОДПИСАН
ЭЛЕКТРОННОЙ ПОДПИСЬЮ
Сертификат: 839971481847979980055521910400019784 43
Владелец: ПУБЛИЧНО-ПРАВОВАЯ КОМПАНИЯ РОСКАДАСТР
Действителен: с 24.12.2025 по 19.03.2027

полное наименование должности		инициалы, фамилия

Выписка из Единого государственного реестра недвижимости об объекте недвижимости

Сведения о частях земельного участка

Земельный участок
вид объекта недвижимости

Лист № 1 раздела 4.2	Всего листов раздела 4.2: 1	Всего разделов: 7	Всего листов выписки: 11

08.06.2026г. № КУВИ-001/2026-77786828	
Кадастровый номер:	59:01:4510451:258

Сведения о характерных точках границы части (частей) земельного участка				
Учетный номер части: 59:01:4510451:258/1				
Система координат МСК-59, зона 2 (59)				
Номер точки	Координаты, м		Описание закрепления на местности	Средняя квадратичная погрешность определения координат характерных точек границ земельного участка, м
	X	Y		
1	2	3	4	5
1	517122.52	2223618.46	-	-
2	517114.73	2223600.64	-	-
3	517124.17	2223596.98	-	-
4	517131.81	2223614.72	-	-
1	517122.52	2223618.46	-	-

ДОКУМЕНТ ПОДПИСАН
ЭЛЕКТРОННОЙ ПОДПИСЬЮ
Сертификат: 839971481847979980055521910400019784 43
Владелец: ПУБЛИЧНО-ПРАВОВАЯ КОМПАНИЯ РОСКАДАСТР
Действителен: с 24.12.2025 по 19.03.2027

полное наименование должности		инициалы, фамилия

Департамент градостроительства и архитектуры
администрации города Перми

Справка из информационной системы по градостроительным условиям участка, расположенного в Дзержинском районе г. Перми, общей площадью 693 кв.м

Сведения из ИСОГД г. Перми
№682640
г. Пермь

Сформирована 08.06.2026

г. Пермь

Раздел III. Документы территориального планирования муниципальных образований

Функциональное зонирование

Код зоны	Наименование зоны	Иерархия	Утверждающий документ	Площадь пересечения, кв.м.
132	Территории, занятые преимущественно жилой застройкой, малоэтажными индивидуальными домами	100 - Зоны территорий смешанного назначения застроенных и незастроенных, планируемых к реновации и (или) размещению новой застройки на земельных участках, свободных от застройки 130 - Зона развития территорий с сохранением преобладающих параметров	Решение Пермской городской Думы №205 от 17.12.2010 " Об утверждении Генерального плана города Перми"	693
312	Зона организации и контроля доступа к элементам природно-рекреационного каркаса	300 - Зоны влияния структурообразующих инфраструктурных и природных объектов 310 - Зона взаимного влияния природных и антропогенных ландшафтов	Решение Пермской городской Думы №205 от 17.12.2010 " Об утверждении Генерального плана города Перми"	693

Планировочный район

Индекс	Наименование	Площадь пересечения, кв.м.
55	Заостровка	693

Раздел IV. Нормативы градостроительного проектирования

Приказ Министерства по управлению имуществом и градостроительной деятельности Пермского края от 30.12.2021 № 31-02-1-4-2250 "Об утверждении региональных нормативов градостроительного проектирования";

Приказ Министерства по управлению имуществом и градостроительной деятельности Пермского края от 25.02.2021 № 31-02-1-4-247 "Об утверждении региональных нормативов градостроительного проектирования "Планирование и застройка территорий садоводческих и огороднических товариществ в Пермском крае";

Приказ Министерства по управлению имуществом и градостроительной деятельности Пермского края от 25.02.2021 № 31-02-1-4-248 "Об утверждении региональных нормативов градостроительного проектирования "Обеспеченность населения Пермского края объектами пожарной охраны";

Приказ Министерства градостроительства и развития инфраструктуры Пермского края от 12.06.2009 № СЭД-35-07-04-38 "Об утверждении временного регионального норматива градостроительного проектирования "Планировка и застройка городских и сельских поселений Пермского края";

Приказ Министерства по управлению имуществом и градостроительной деятельности Пермского края от 18.03.2021 № 31-02-1-4-357 "Об утверждении региональных нормативов градостроительного проектирования "Расчетные показатели обеспеченности населения Пермского края специализированными образовательными объектами в части подготовки специалистов музыкального профиля";

Приказ Министерства по управлению имуществом и градостроительной деятельности Пермского края от 31.05.2021 № 31-02-1-4-817 "Об утверждении региональных нормативов градостроительного проектирования "Обеспеченность населения Пермского края объектами здравоохранения";

Постановление Администрации города Перми от 29.12.2022 № 1408 "Об утверждении Местных нормативов градостроительного проектирования в городе Перми"

Раздел V. Градостроительное зонирование

Территориальные зоны

Код	Наименование	Утверждающий документ	Площадь пересечения, кв.м.
Ж-4	Зона индивидуальной жилой застройки городского типа	Решение Пермской городской Думы №143 от 26.06.2007 "Об утверждении правил землепользования и застройки города Перми"	693

Подзоны ПЗЗ

Наименование	Документ	Параметры подзоны	Площадь пересечения, кв.м.	Примечание

Сведения в ИСОГД отсутствуют

Требования к архитектурно-градостроительному облику

Наименование	Устанавливающий документ	Примечание	Площадь пересечения, кв.м.

Сведения в ИСОГД отсутствуют

Иные параметры ПЗЗ

Параметр	Значение параметра	Устанавливающий документ	Примечание

Сведения в ИСОГД отсутствуют

Раздел VI. Правила благоустройства территории

Решение Пермской городской Думы от 15.12.2020 № 277 "Об утверждении Правил благоустройства территории города Перми"

Раздел VII. Планировка территории

Документация по планировке/межеванию территории.

Наименование проекта	Статус проекта	Документ утверждения	Земельные участки по проекту межевания	Сервитуты по проекту	Проезды/проходы по проекту	Зоны планируемого размещения ОКС
Проект межевания и проект планировки Проект планировки территории 5 и проект межевания территории 5 (в том числе в части СТН, часть Ж1, часть Ж13, часть И14, часть Г7, Г6, часть Ж8, часть Ж9, часть И8, И15, И16, И25, Д1, Д6, И9, И1, И5, И6, И22, И23, Ж10, часть Ж3, И19, И20) в Дзержинском, Индустриальном, Свердловском, Мотовилихинском, Орджоникидзевском районах города Перми - Фрагмент 1. Заостровка	Утвержден по результатам общественных обсуждений/ публичных слушаний	Постановление администрации города Перми №1178 от 22.12.2017	№56; Статус:Сформирован в рамках проекта межевания; Площадь: 645,15;			

Разработка документации о планировке территорий

Документ	Разработчик	Примечание

Сведения в ИСОГД отсутствуют

Сервитуты

Реестровый (учетный) номер ЕГРН	Вид сервитута	Устанавливающий документ	Цель установления

Сведения в ИСОГД отсутствуют

Раздел X. Зоны с особыми условиями использования территории

Санитарно-защитные зоны

Предприятие	Устанавливающий документ	Площадь пересечения, кв.м.	Примечание

Сведения в ИСОГД отсутствуют

Зоны с особым условием использования территорий

Наименование	Документ	Сведения ЕГРН	Реестровый (учетный) номер ЕГРН	Дата внесения в ЕГРН	Площадь пересечения, кв.м.	Примечание
Охранная зона инженерных сетей (тепловой трассы лит.1, инв. № 57:401:002:000086830)	Типовые правила охраны коммунальных тепловых сетей, утвержденные Приказом Министерства архитектуры, строительства и жилищно-коммунального хозяйства РФ от 17.08.1992 № 197		59.01.2.3071		195	
Зона затопления территорий, прилегающих к зарегулированной р. Кама (Воткинскому водохранилищу) в нижнем бьефе Камского гидроузла в г. Перми Пермского края, затапливаемых при пропуске Камским гидроузлом паводков расчетной обеспеченности 1%	Приказ Камского бассейнового водного управления Федерального агентства водных ресурсов от 21.11.2022 № 239 "Об установлении границ зон затопления на территориях, прилегающих к зарегулированной р. Кама (Воткинскому водохранилищу) в нижнем бьефе Камского гидроузла в г. Перми Пермского края, затапливаемых при пропуске Камским гидроузлом паводков расчетной обеспеченности 1%"; Ограничения использования объектов недвижимости в соответствии с частью 3 статьи 67.1 Водного кодекса РФ		59:00-6.2017	10.12.2022	693	
Приаэродромная территория аэродрома аэропорта Большое Савино	Постановление Правительства РФ от 11.03.2010 № 138 "Об утверждении Федеральных правил использования воздушного пространства Российской Федерации"		59:32-6.553	27.04.2015	693	59.32.2.857 старый номер

Зоны ограничений застройки

Источник	Ограничение застройки	Величина зоны	Документ	Площадь пересечения, кв.м.	Примечание

Сведения в ИСОГД отсутствуют

Зоны санитарной охраны

Наименование (пояс)	Величина зоны	Документ утверждения	Площадь пересечения, кв.м.	Примечание

Сведения в ИСОГД отсутствуют

Прочие зоны ограничений

Тип зоны	Описание	Документ	Площадь пересечения, кв.м.

Сведения в ИСОГД отсутствуют

Культурное наследие

Охранные зоны ОКН

Код	Наименование	Устанавливающий документ	Площадь пересечения, кв.м.

Сведения в ИСОГД отсутствуют

Объекты культурного наследия

Вид памятника	Наименование ОКН	Площадь пересечения, кв.м.

Сведения в ИСОГД отсутствуют

Территории ОКН

Тип	Шифр зоны	ОКН	Адрес (местоположение)	Документ	Площадь пересечения, кв.м.	Примечание

Сведения в ИСОГД отсутствуют

Описание охранных зон объектов культурного наследия

Сведения в ИСОГД отсутствуют

Раздел XII. Резервирование земель и изъятие земельных участков

Сведения о резервировании земель

Кад. № участка	Цель резервирования	Площадь участка, кв.м	Площадь резервирования, кв. м	Документ утверждения	Примечание

Сведения в ИСОГД отсутствуют

Сведения об изъятии земель

Кад. № участка	Цель изъятия	Площадь участка, кв.м	Площадь изъятия, кв. м	Документ утверждения	Примечание

Сведения в ИСОГД отсутствуют

Раздел XIII: Дела о застроенных или подлежащих застройке земельных участках

Адресная справка

Адрес объекта недвижимости	Статус адреса	Документы установления адреса
Земельный участок по адресу г Пермь, Дзержинский р-н, ул Новоколхозная, 33в	Постоянный	

Развитие застроенных территорий, комплексное освоение территорий, комплексное развитие территорий, особые экономические зоны, приоритетные инвестиционные проекты

Документ	Номер документа	Дата документа	Тип территории	Примечание

Сведения в ИСОГД отсутствуют

Сведения о земельных участках

Кадастровый номер	Условный кадастровый номер ДЗО	Кадастр. Площадь ЗУ, кв.м	Вид собственности	Правообладатели	Правоустанавливающие документы	Правоудостоверяющие документы

Сведения в ИСОГД отсутствуют

Сведения о земельных участках с условно разрешенным видом использования

Кадастровый номер	Площадь ЗУ, кв.м.	Местоположение (адрес)	Заявители	Запрашиваемый УРВИ	Документ о предоставлении

Сведения в ИСОГД отсутствуют

Сведения о земельных участках с отклонением от предельных параметров разрешенного строительства

Кадастровый номер	Площадь ЗУ, кв.м.	Местоположение (адрес)	Заявители	Запрашиваемое отклонение от параметра	Документ о предоставлении

Сведения в ИСОГД отсутствуют

Сведения о земельных участках формируемых на торги

Год	Документ	Примечание
2020	Распоряжени ДГА №059-22-01-03-667 от 15.05.2019	

Разрешения на строительство и реконструкцию

Адрес	Разрешение	Вид разрешения	Основной тип объекта строительства	Кому выдано разрешение	Общие показатели

Сведения в ИСОГД отсутствуют

Разрешения на ввод в эксплуатацию

Адрес	Разрешение на ввод	Вид разрешения	Тип объекта	Кому выдано разрешение	Разрешение на строительство

Сведения в ИСОГД отсутствуют

Согласование архитектурно-градостроительного облика

Наименование объекта	Состояние	Документ согласования	Примечание

Сведения в ИСОГД отсутствуют

ГПЗУ

ГПЗУ	Статус	Документ утверждения/ Документ отмены	Землепользователи	Назначение по ГПЗУ	Площадь по ГПЗУ	Параметры строительства

Сведения в ИСОГД отсутствуют

Сведения о договорах по земельным участкам

Кадастровый номер	Адрес	Площадь ЗУ, кв.м	Договор	Цель использования ЗУ	Контрагенты	Срок действия	Дата архивации	Состояние на 07.06.2026

Сведения в ИСОГД отсутствуют

Судебные дела

№ дела в суде	Учреждение юстиции	Истец	Ответчик	Адрес	Описание адреса	Примечание

Сведения в ИСОГД отсутствуют

Раздел XV. Особо охраняемые природные территории

Особо охраняемые природные территории

Наименование	Документы	Площадь пересечения, кв.м.

Сведения в ИСОГД отсутствуют

Раздел XVI. Лесничества

Лесничества

Описание	Документ	Площадь пересечения, кв.м.

Сведения в ИСОГД отсутствуют

Территориальные зоны ПЗЗ

Ж-4 Зона индивидуальной жилой застройки городского типа
Основные виды использования
для индивидуального жилищного строительства (2.1) блокированная жилая застройка (2.3) дошкольное, начальное и среднее общее образование (3.5.1) объекты наружного противопожарного водоснабжения (пожарные резервуары, водоемы, пирсы и прочие) оказание социальной помощи населению (3.2.2)
Вспомогательные виды использования
зеленые насаждения хранение автотранспорта (2.7.1) объекты наружного противопожарного водоснабжения (пожарные резервуары, водоемы)
Условно разрешенные виды использования
дома социального обслуживания (3.2.1) магазины (4.4) деловое управление (4.1) амбулаторно-поликлиническое обслуживание (3.4.1) объекты культурно-досуговой деятельности (3.6.1) спорт (5.1) бытовое обслуживание (3.3) общественное питание (4.6) антенны сотовой, радиорелейной и спутниковой связи религиозное использование (3.7) коммунальное обслуживание (3.1) ремонт автомобилей (4.9.1.4) оказание услуг связи (3.2.3) обеспечение внутреннего правопорядка (8.3) заправка транспортных средств (4.9.1.1) площадки для занятий спортом (5.1.3)

Предельные параметры разрешенного использования земельных участков и объектов капитального строительства

№	Наименование	Значение	Примечание
Ж-4 Зона индивидуальной жилой застройки городского типа			
1	В случае если в границах территориальной зоны предусматривается осуществление деятельности по комплексному развитию территории, расчет показателей минимально допустимого уровня обеспеченности территории объектами коммунальной, транспортной, социальной инфраструктур и расчет показателей максимально допустимого уровня территориальной доступности указанных объектов для населения осуществляются в соответствии с утвержденными нормативами градостроительного проектирования.		

Предельные параметры разрешенного использования земельных участков и объектов капитального строительства

№	Наименование	Значение	Примечание
2	Максимальный выступ за красную линию нависающих частей здания наземных уровней, выступающих из плоскости наружной стены фасада здания на высоте не менее 4,5 м над территорией общего пользования, составляет не более 1,2 м от красной линии. В случаях когда линия регулирования застройки отличается от красной линии, указанный выступ может быть произведен за линию регулирования застройки		
3	Максимальный процент застройки в границах земельного участка, определяемый как отношение суммарной площади земельного участка, которая может быть застроена, ко всей площади земельного участка для иных видов разрешенного использования	40 %	
4	Максимальный процент застройки в границах земельного участка, определяемый как отношение суммарной площади земельного участка, которая может быть застроена, ко всей площади земельного участка: с видом разрешенного использования «блокированная жилая застройка (2.3)»	40 %	
5	Максимальный процент застройки в границах земельного участка, определяемый как отношение суммарной площади земельного участка, которая может быть застроена, ко всей площади земельного участка с видом разрешенного использования «для индивидуального жилищного строительства (2.1)»	30 %	
6	Максимальный размер земельного участка для всех видов разрешенного использования земельных участков, за исключением случаев, установленных настоящей статьей	10000000 кв.м	
7	Максимальный размер земельного участка с видом разрешенного использования «для индивидуального жилищного строительства (2.1)»	2000 кв.м	
8	Минимальный отступ от границ земельного участка до места допустимого размещения зданий, строений (за исключением границ со стороны территории общего пользования, где отступ определяется с учетом красных линий и линий регулирования застройки, установленных проектом планировки территории, а также границ смежных земельных участков при блокированной жилой застройке)	3 м;	
9	Минимальный размер земельного участка для всех видов разрешенного использования земельных участков, за исключением случаев, установленных настоящей статьей	1 кв.м;	

Предельные параметры разрешенного использования земельных участков и объектов капитального строительства

№	Наименование	Значение	Примечание
10	Минимальный размер земельного участка для площадок для выгула собак	600 кв.м;	
11	Минимальный размер земельного участка с видом разрешенного использования «для индивидуального жилищного строительства (2.1)»	450 кв.м;	
12	Предельная высота зданий, строений	10,5 м	

Требования к архитектурно-градостроительному облику

№	Наименование требования	Требование

Сведения в ИСОГД отсутствуют

Охранные зоны объектов культурного наследия

Сведения в ИСОГД отсутствуют

Описание Функциональных зон

Индексы и наименование функциональных зон	**Описание назначения функциональных зон, в том числе описание ограничений и запретов, которые следует учитывать при подготовке предложений в отношении градостроительных регламентов**
100 - Зоны территорий смешанного назначения застроенных и незастроенных, планируемых к реновации и (или) размещению новой застройки на земельных участках, свободных от застройки	
130 - Зона развития территорий с сохранением преобладающих параметров	Функциональная зона данного вида представлена территориями, фактическое использование которых характеризуется тем, что более 50 % их занято одним видом использования – преобладающей функцией.
132 - Территории, занятые преимущественно жилой застройкой, малоэтажными индивидуальными домами	Территории, занятые преимущественно жилой застройкой, малоэтажными индивидуальными домами, включают территории с застройкой индивидуальными домами, занятые фрагментарной некомплексной жилой застройкой в виде единичных жилых домов; как правило, территории находятся на удалении от объектов коммунальной, транспортной и социальной инфраструктур. Развитие территорий, занятых преимущественно жилой застройкой, малоэтажными индивидуальными домами, определяется с учетом низкой интенсивности использования территории; параметры застройки устанавливаются с учетом низкого уровня обслуживания городским общественным транспортом, высокой степени зависимости жителей от индивидуального транспорта, средней и низкой обеспеченности муниципальными образовательными учреждениями, по следующим направлениям и видам мероприятий: 1. расширение границ, увеличение площади территорий данной функциональной зоны не предусматривается; 2. подготовка, принятие региональных и муниципальных программ в области благоустройства территорий, занятых преимущественно жилой застройкой, малоэтажными индивидуальными домами, для реализации комплексных мероприятий по обустройству улиц и дорог с твердым покрытием, по обустройству централизованных систем водоснабжения и водоотведения, по формированию и благоустройству территорий общего пользования (рекреационной инфраструктуры); 3. застройка смешанного назначения преимущественно жилого использования с развитием вдоль основных улиц общественно-деловой, культурно-бытовой недвижимости, ориентированной на удовлетворение повседневных потребностей населения, с выделением территориальных зон для осуществления производственных видов деятельности субъектами малого предпринимательства; 4. масштаб и интенсивность застройки дифференцированы, обеспечивают формирование и сохранение различных жилых сред в виде отдельных типологий жилья и их сочетания: блокированных, индивидуальных жилых домов городского типа; индивидуальных жилых домов сельского типа.
300 - Зоны влияния структурообразующих инфраструктурных и природных объектов	Дополнительные функциональные зоны – зоны влияния структурообразующих инфраструктурных и природных объектов на территории в пределах зон территорий смешанного назначения –определяют дополнительные параметры развития территорий в пределах зон территорий смешанного назначения, которые необходимо учитывать при градостроительном проектировании. Зоны влияния структурообразующих инфраструктурных и природных объектов на территории в пределах зон территорий смешанного назначения выделены в целях: 1. учета эффектов влияния структурообразующих инфраструктурных и природных объектов на развитие застроенных и планируемых к застройке территорий в пределах зон территорий смешанного использования; 2. определения приоритетов при формировании органами государственной власти Пермского края и органами местного самоуправления города Перми перечней мероприятий по развитию городских территорий и соответствующих видов городской инфраструктуры, предусматриваемых в соответствующих программах; 3. формирования технических заданий при разработке документов градостроительного проектирования.

310 - Зона взаимного влияния природных и антропогенных ландшафтов	
312 - Зона организации и контроля доступа к элементам природно-рекреационного каркаса	Зона организации и контроля доступа к элементам природного каркаса выделена в целях формирования локальных соединяющих контактных зон перехода антропогенного ландшафта в природный, обеспечивающих размещение застройки невысокой плотности, организованный транспортно-пешеходный доступ, контроль уровня интенсивности рекреационных услуг и посещений элементов природно-рекреационного каркаса неограниченным кругом лиц. Формирование контактных зон предполагает отделение антропогенного ландшафта от природного ландшафта диффузными границами без четкого контура, которые обеспечиваются обустройством локальных общественных пространств с рекреационными функциями на границе территорий природно-рекреационного каркаса, благоустройством и параметрами застройки, обеспечивающими сохранение природного ландшафта в пределах зон территорий смешанного назначения. Зона данного вида формируется в пределах зон территорий смешанного назначения на расстоянии 200 метров от границ зон главных элементов природно-рекреационного каркаса, которые представлены городскими лесами, участками, полями территорий сельскохозяйственного использования, не занятыми объектами капитального строительства, набережной реки Камы, долинами рек Мулянки, Ивы, Большой Мотовилихи, Гайвы, Язовой, Васильевки. Развитие территорий зоны организации и контроля доступа к элементам природно-рекреационного каркаса определяется условиями: обеспечения населения города условиями транспортно-пешеходной доступности природных объектов, местами активного и пассивного отдыха; размещения на территории элементов рекреационной инфраструктуры, соответствующих среднему и низкому уровням интенсивности рекреационной нагрузки на земельных участках в пределах зон территорий смешанного назначения; сохранения незастроенных частей земельных участков, являющихся элементами природно-рекреационного каркаса, и обеспечения к ним общего доступа.

Координаты пересечений участка с зонами ограничений

Санитарно-защитные зоны

Сведения в ИСОГД отсутствуют

Зоны с особым условием использования территорий		
Приаэродромная территория аэродрома аэропорта Большое Савино, 59:32-6.553		
Обозначение (номер) характерной точки	Перечень координат характерных точек в системе координат, используемой для ведения Единого государственного реестра недвижимости	
	X	Y
1	517154,58	2223605,50
2	517121,31	2223618,90
3	517113,65	2223601,01
4	517147,41	2223587,92
5	517154,58	2223605,50
Зона затопления территорий, прилегающих к зарегулированной р. Кама (Воткинскому водохранилищу) в нижнем бьефе Камского гидроузла в г. Перми Пермского края, затапливаемых при пропуске Камским гидроузлом паводков расчетной обеспеченности 1%,		
Обозначение (номер) характерной точки	Перечень координат характерных точек в системе координат, используемой для ведения Единого государственного реестра недвижимости	
	X	Y
1	517154,58	2223605,50
2	517121,31	2223618,90
3	517113,65	2223601,01
4	517147,41	2223587,92
5	517154,58	2223605,50
Охранная зона инженерных сетей (тепловой трассы лит.1, инв. № 57:401:002:000086830), 59.01.2.3071		
Обозначение (номер) характерной точки	Перечень координат характерных точек в системе координат, используемой для ведения Единого государственного реестра недвижимости	
	X	Y
1	517124,14	2223596,94
2	517131,79	2223614,68
3	517122,49	2223618,42
4	517114,70	2223600,60
5	517124,14	2223596,94

Зоны ограничений застройки

Сведения в ИСОГД отсутствуют

Зоны санитарной охраны

Сведения в ИСОГД отсутствуют

Прочие зоны ограничений

Сведения в ИСОГД отсутствуют

Охранные зоны ОКН

Сведения в ИСОГД отсутствуют

Объекты культурного наследия

Сведения в ИСОГД отсутствуют

Территории ОКН

Сведения в ИСОГД отсутствуют

Координаты пересечений участка с ООПТ


Особо охраняемые природные территории

Сведения в ИСОГД отсутствуют


Функциональные зоны




Функциональные зоны дополнительные

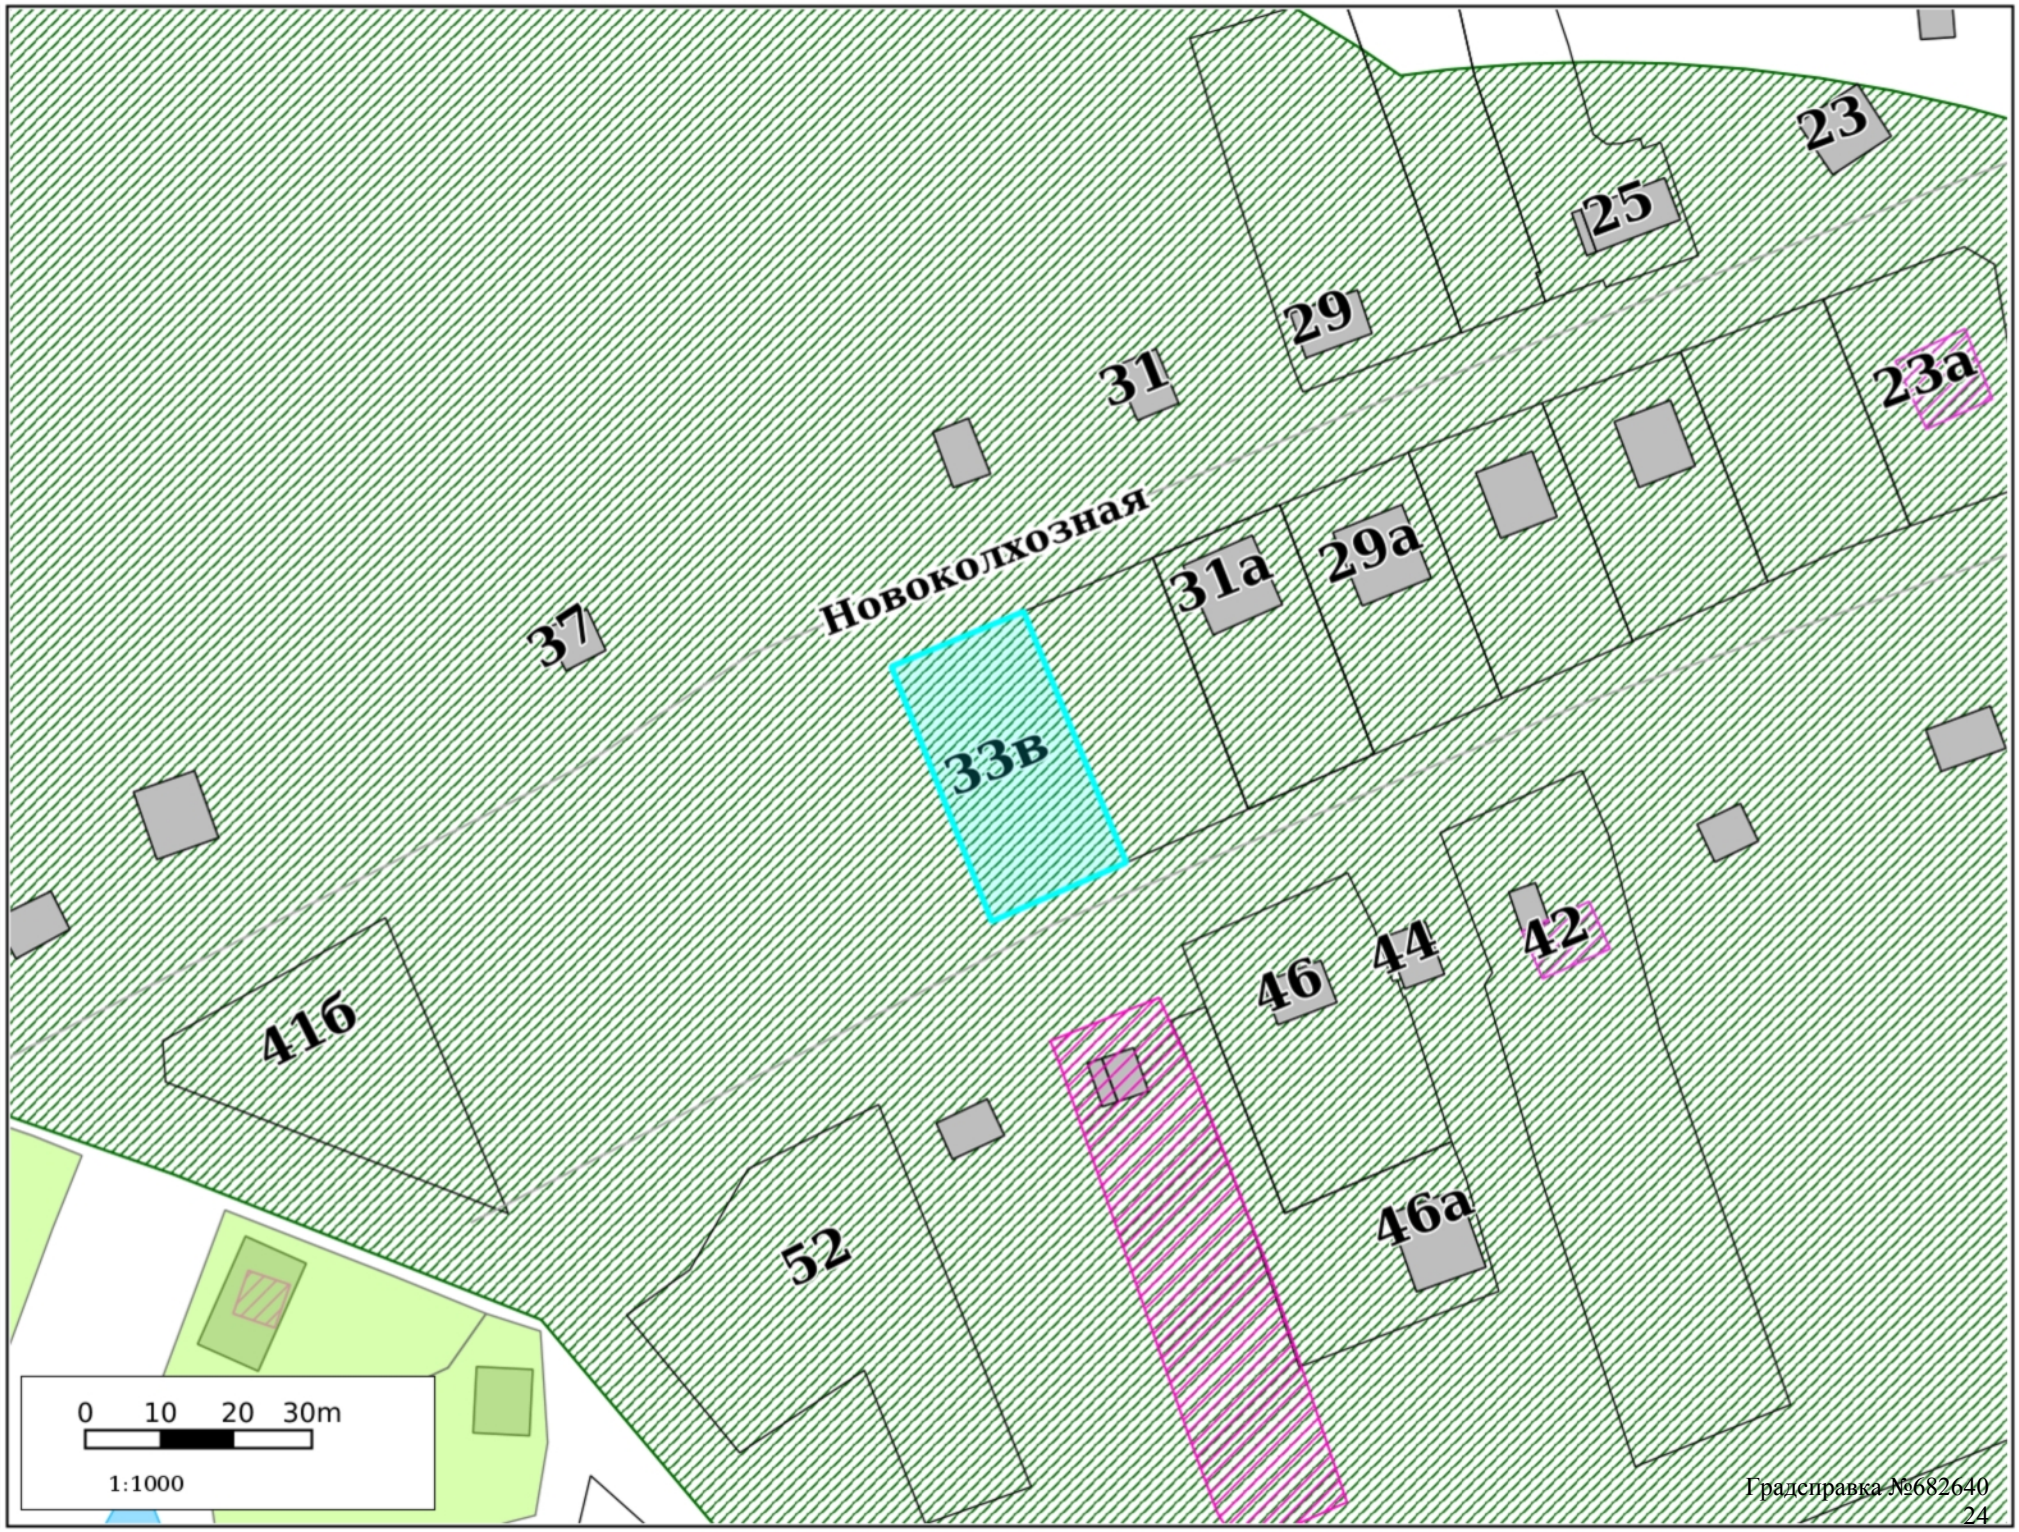


Территориальное зонирование

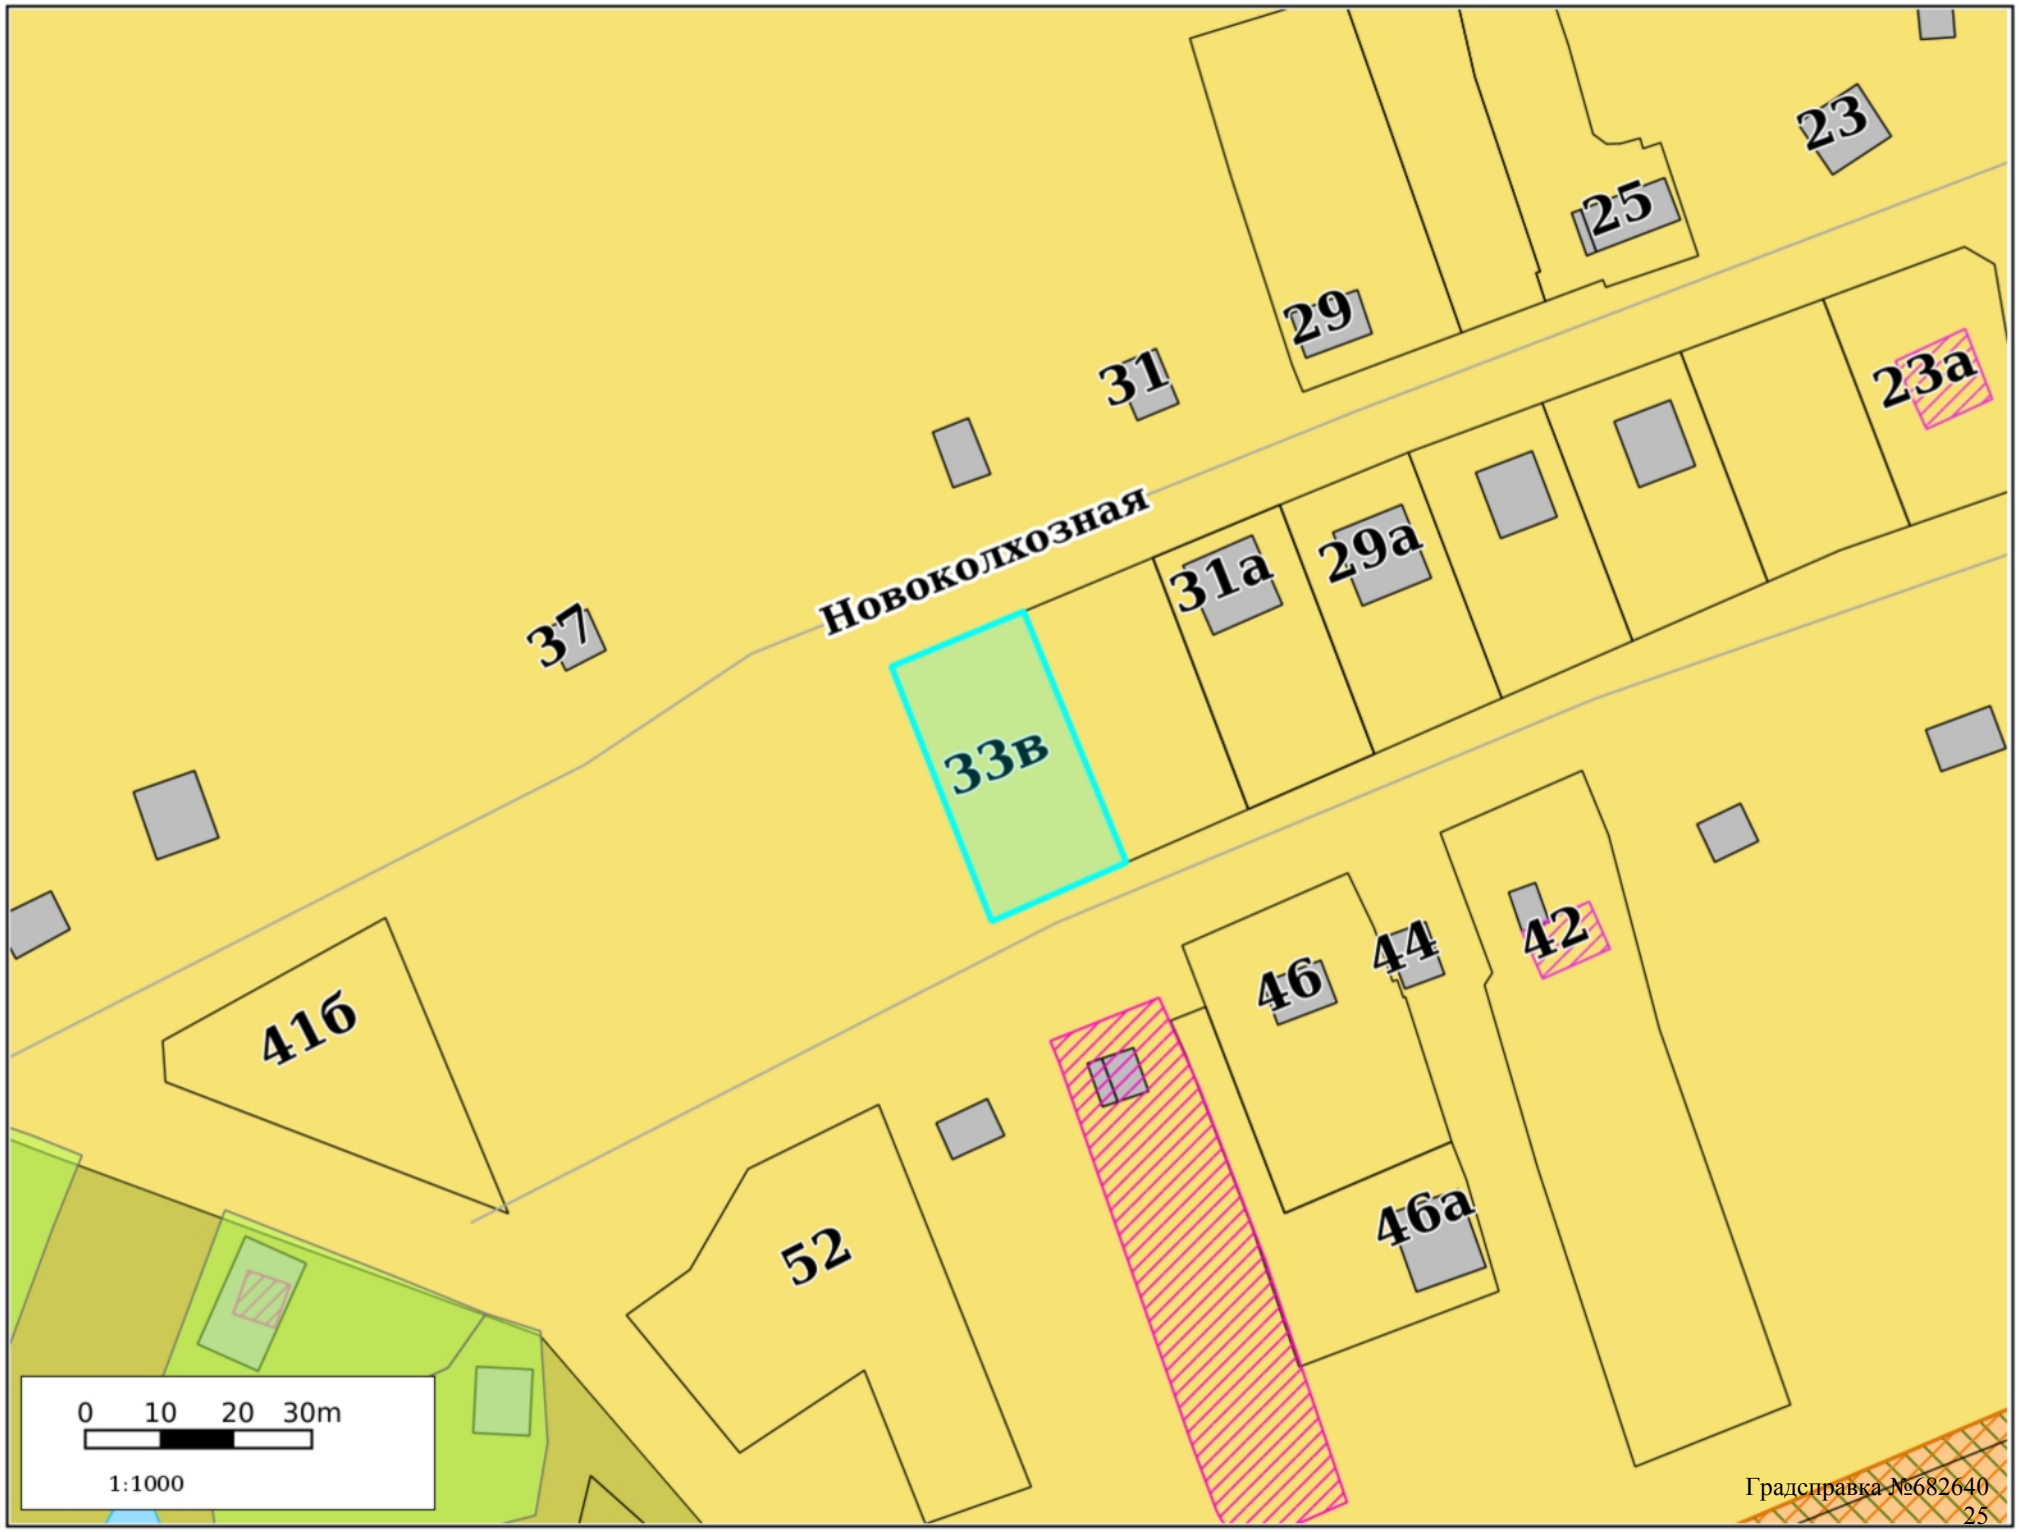


Планировка территории

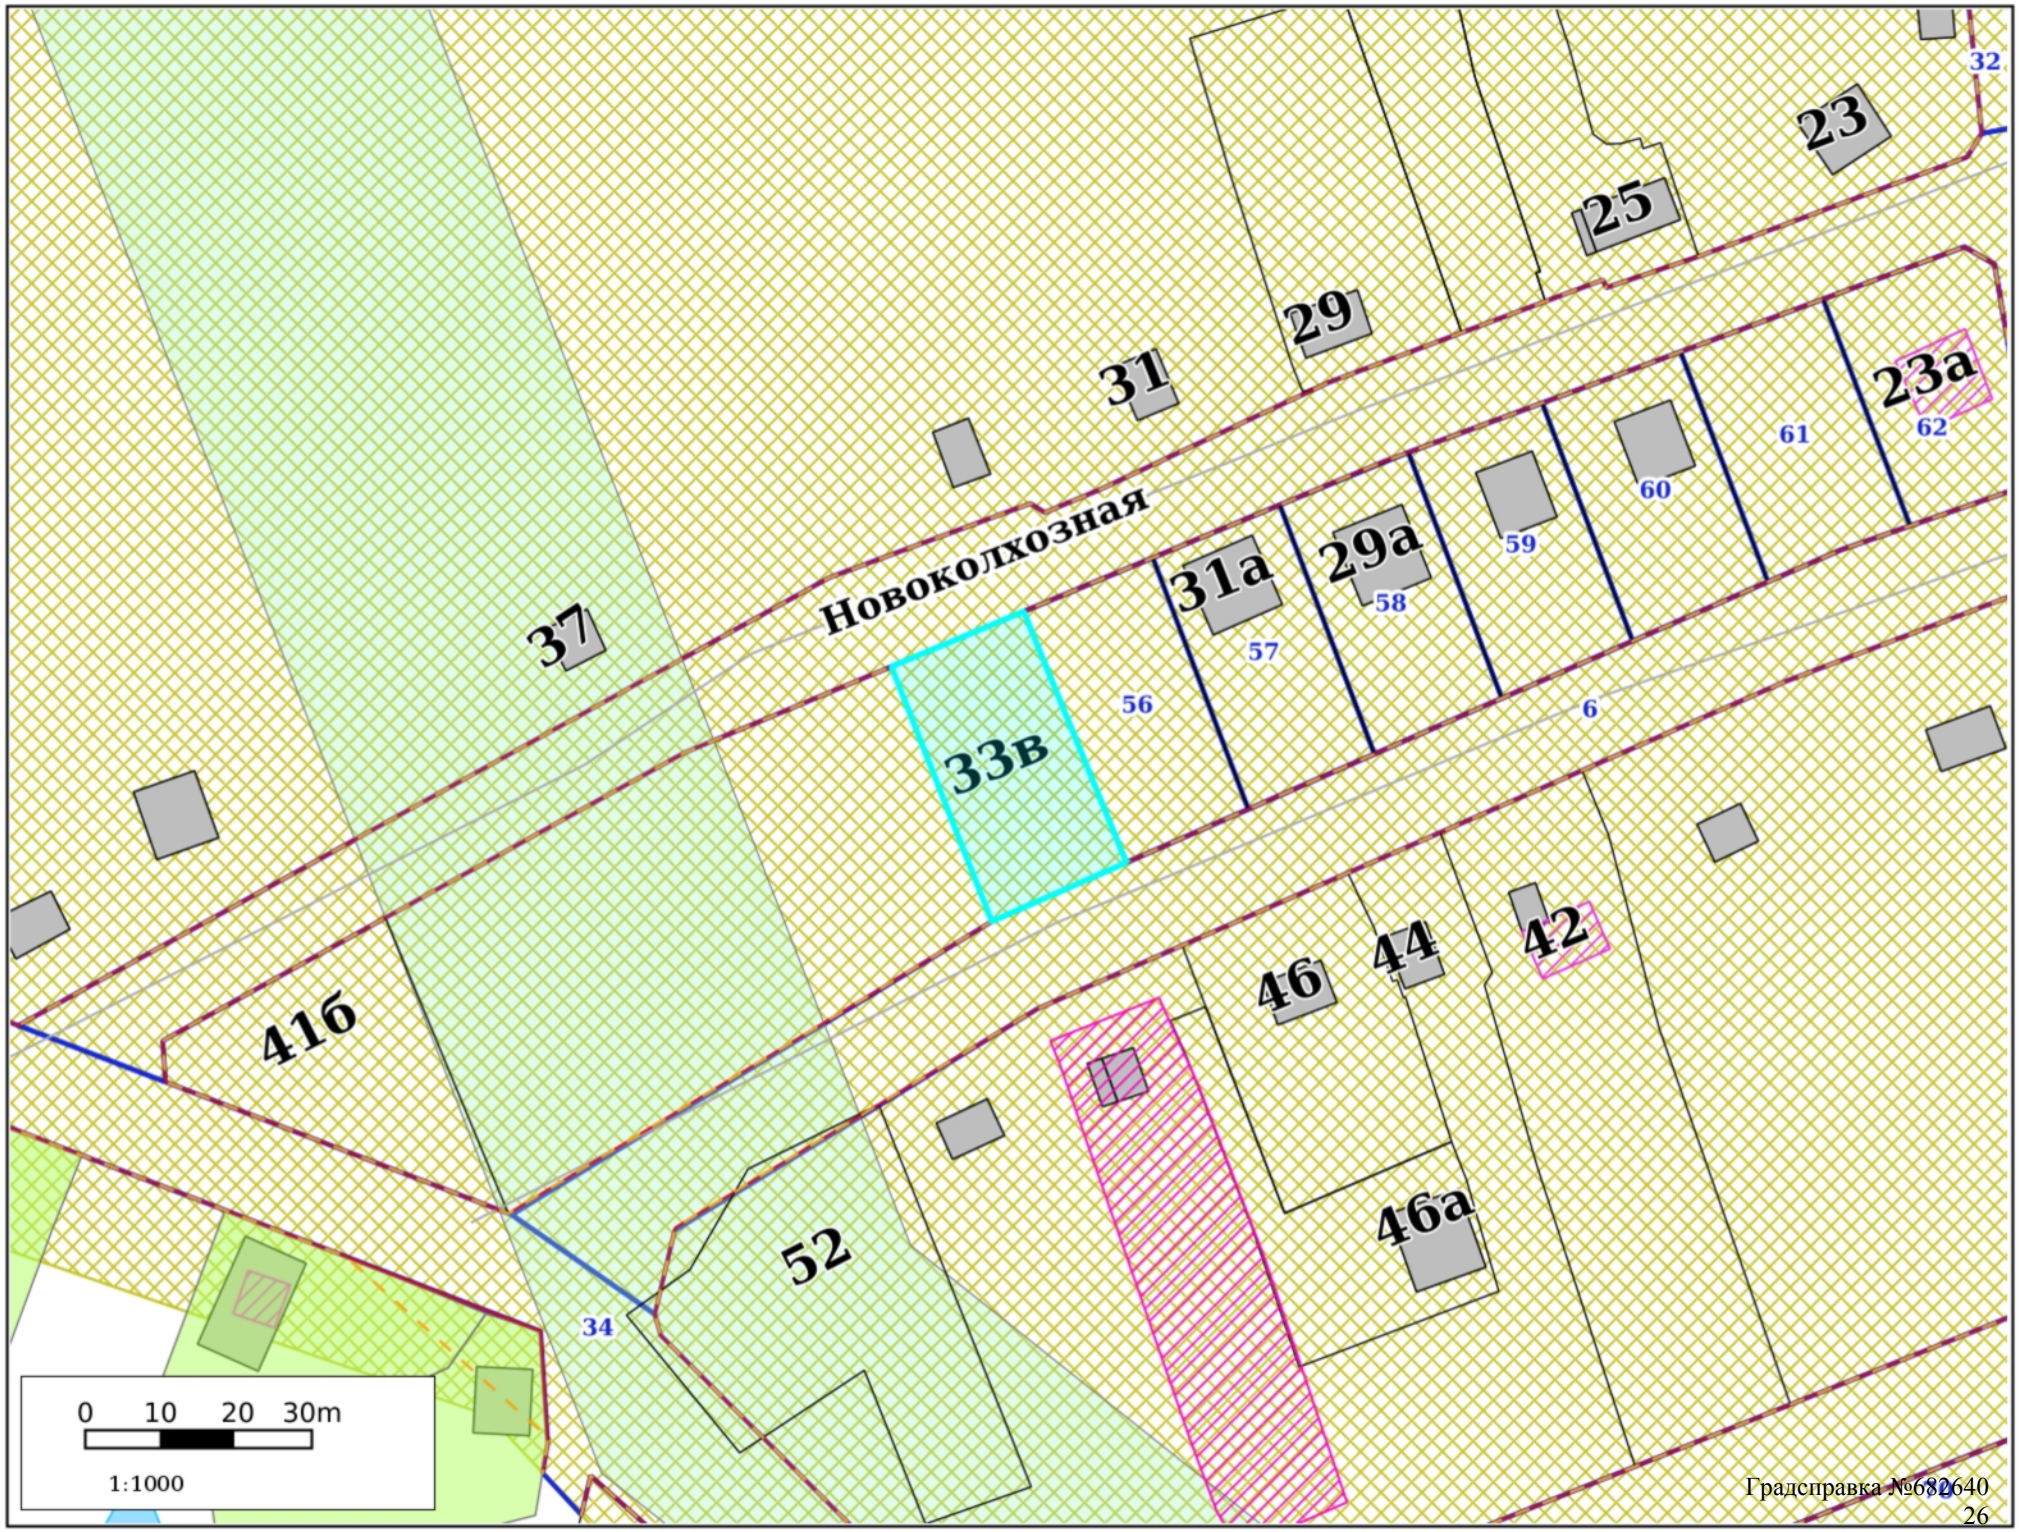


Зоны ограничений

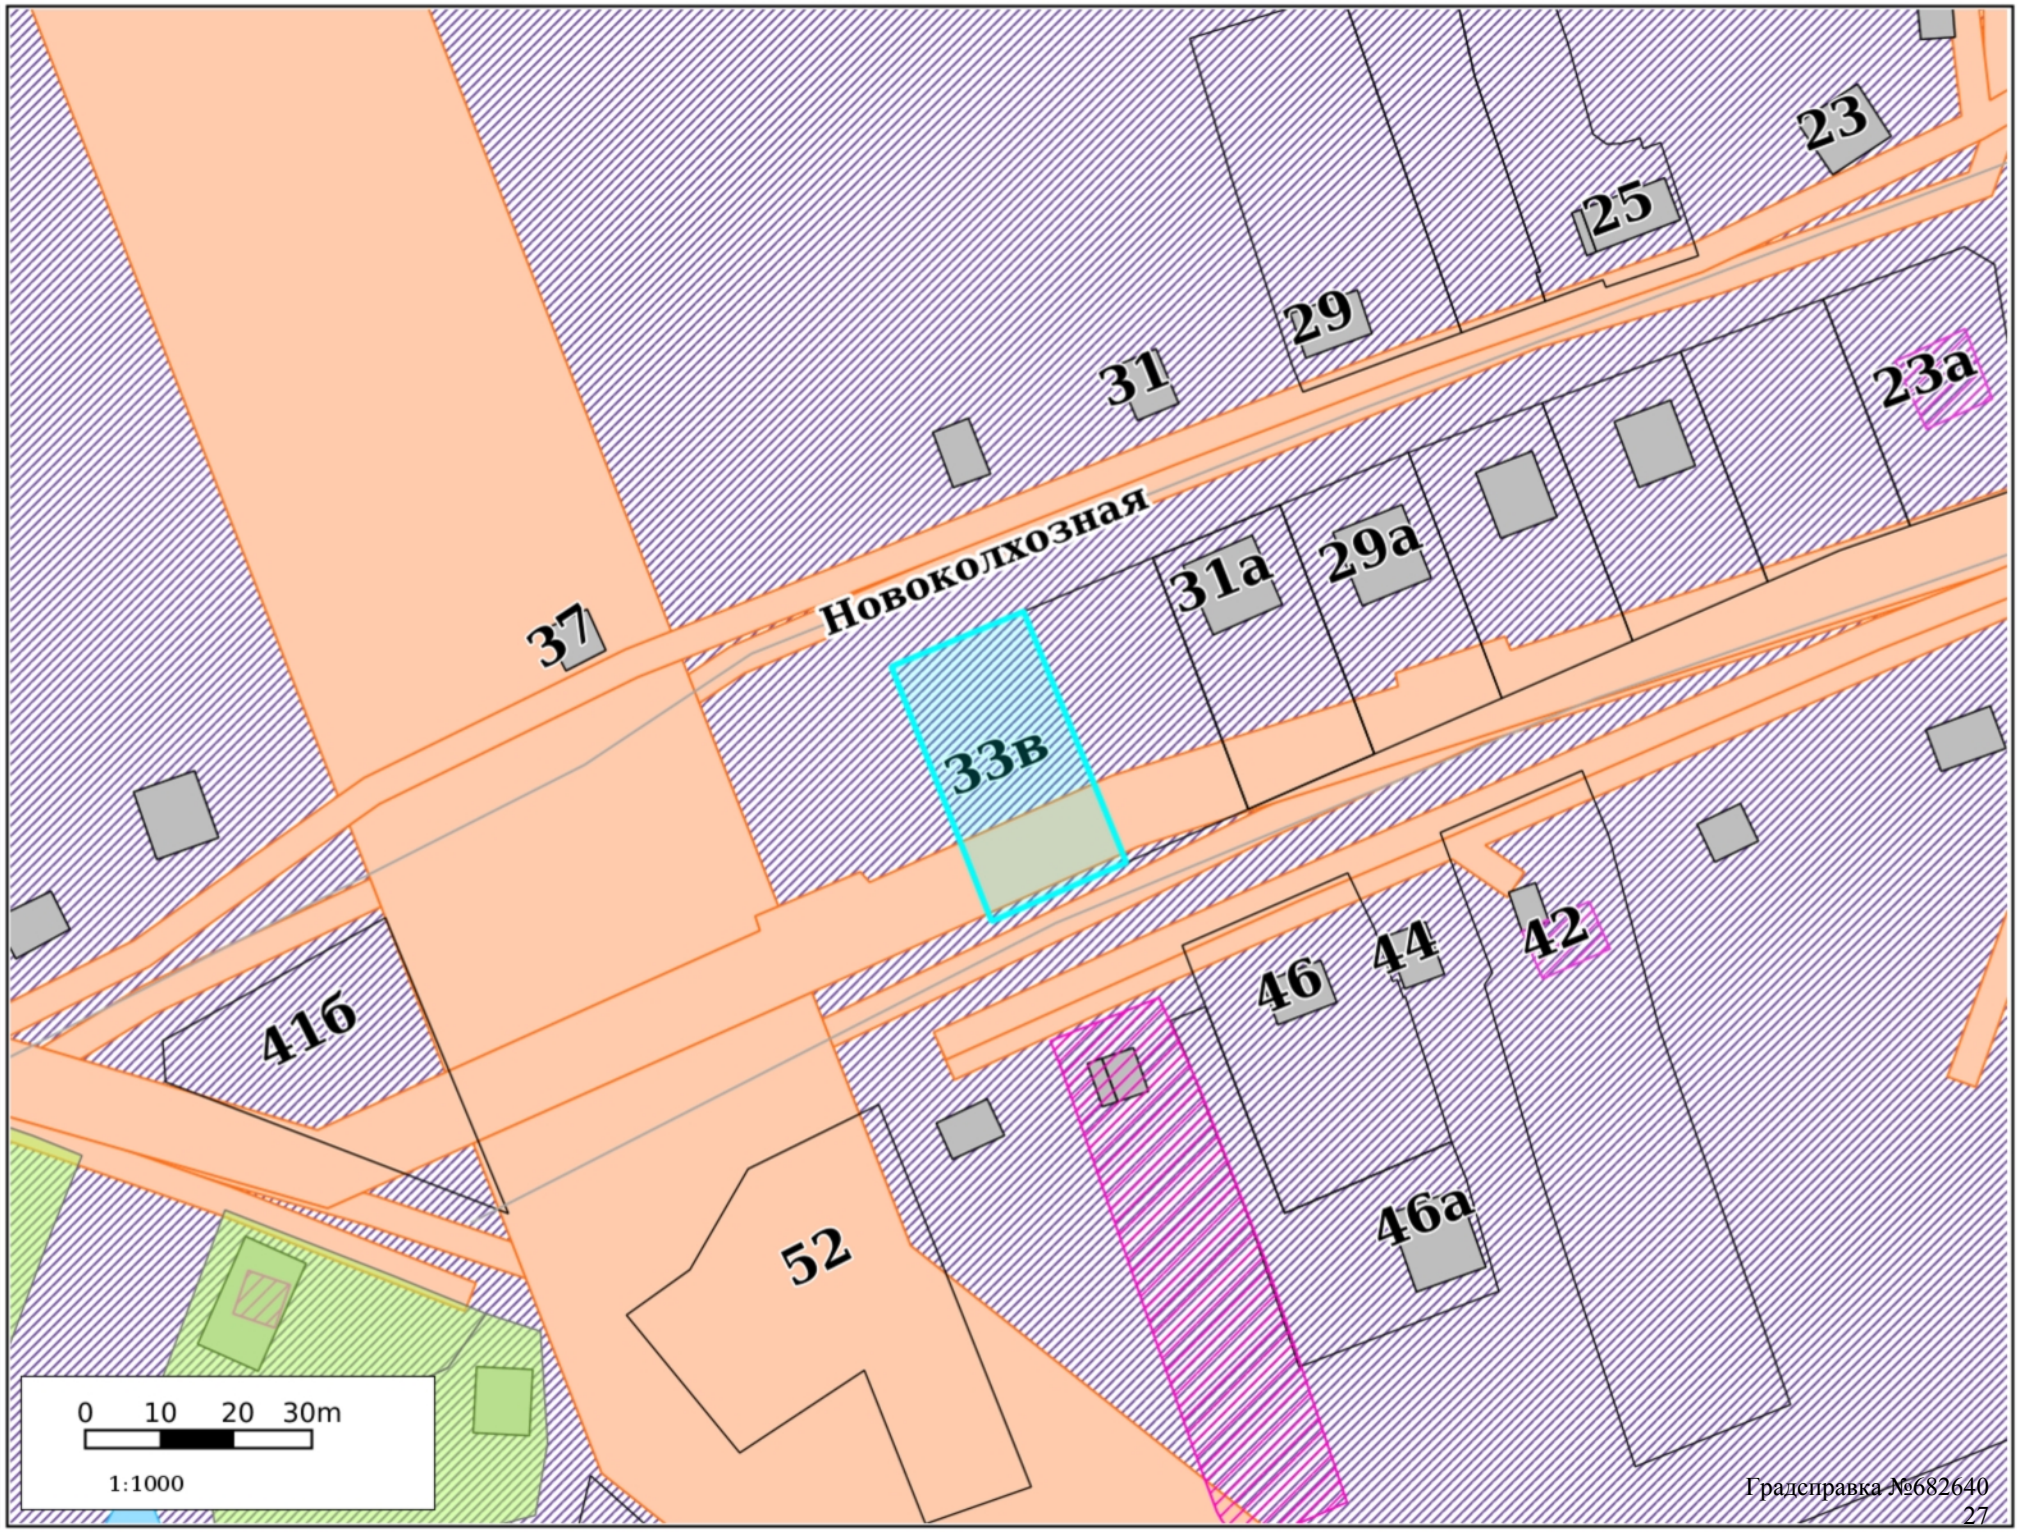


Культурное наследие

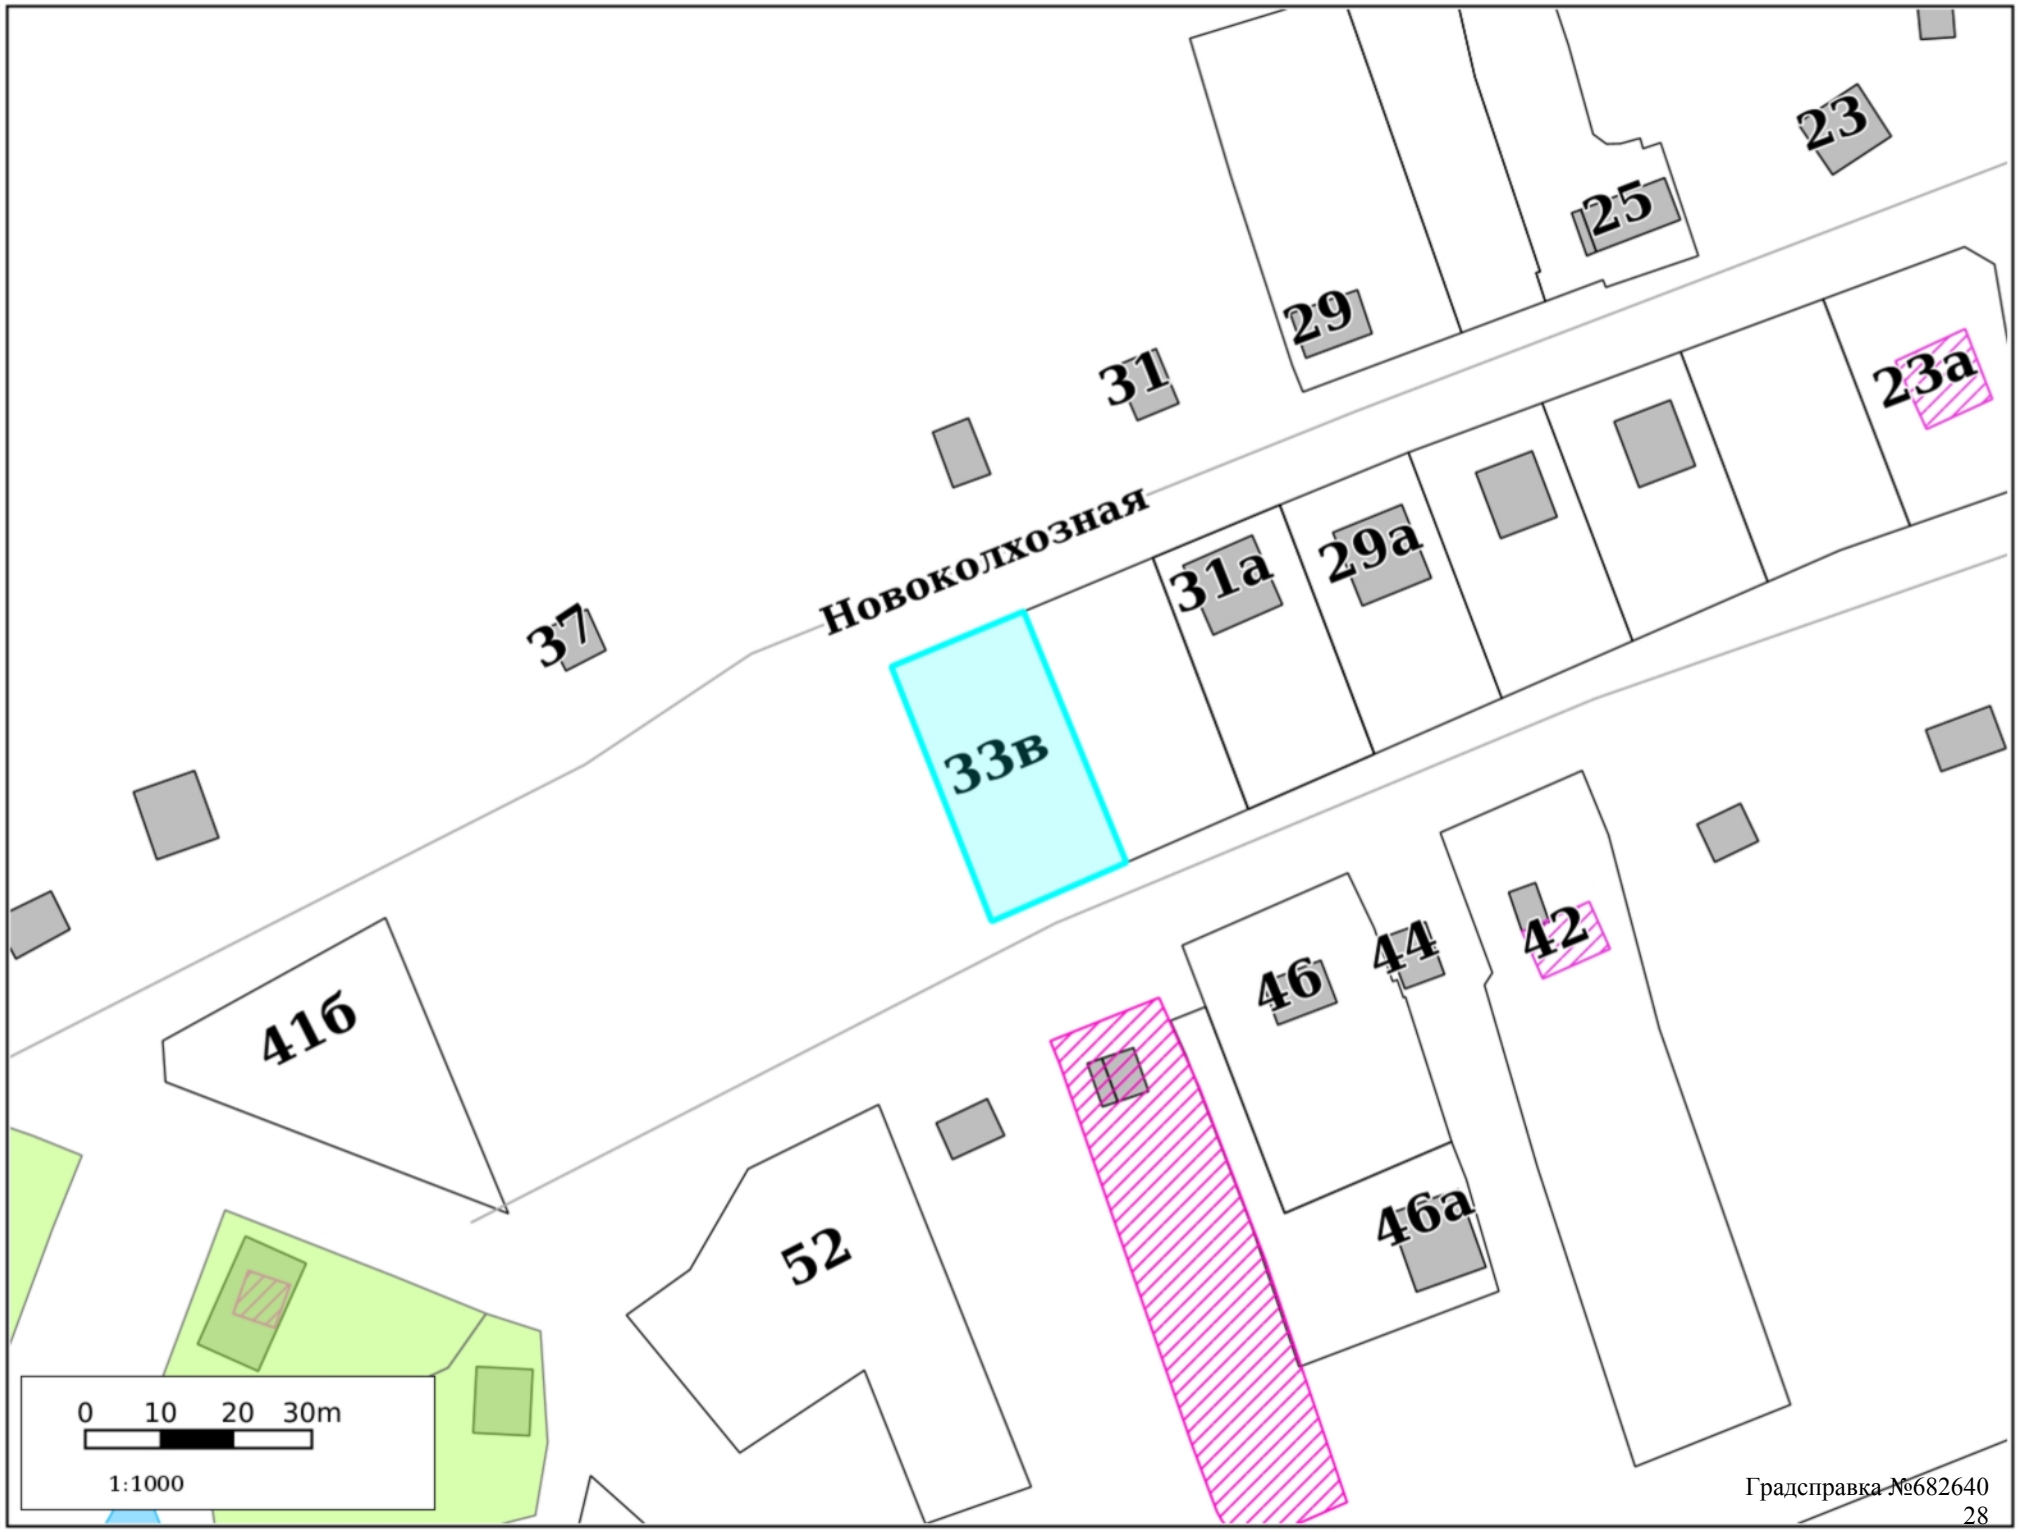


Резервирование/изъятие земель

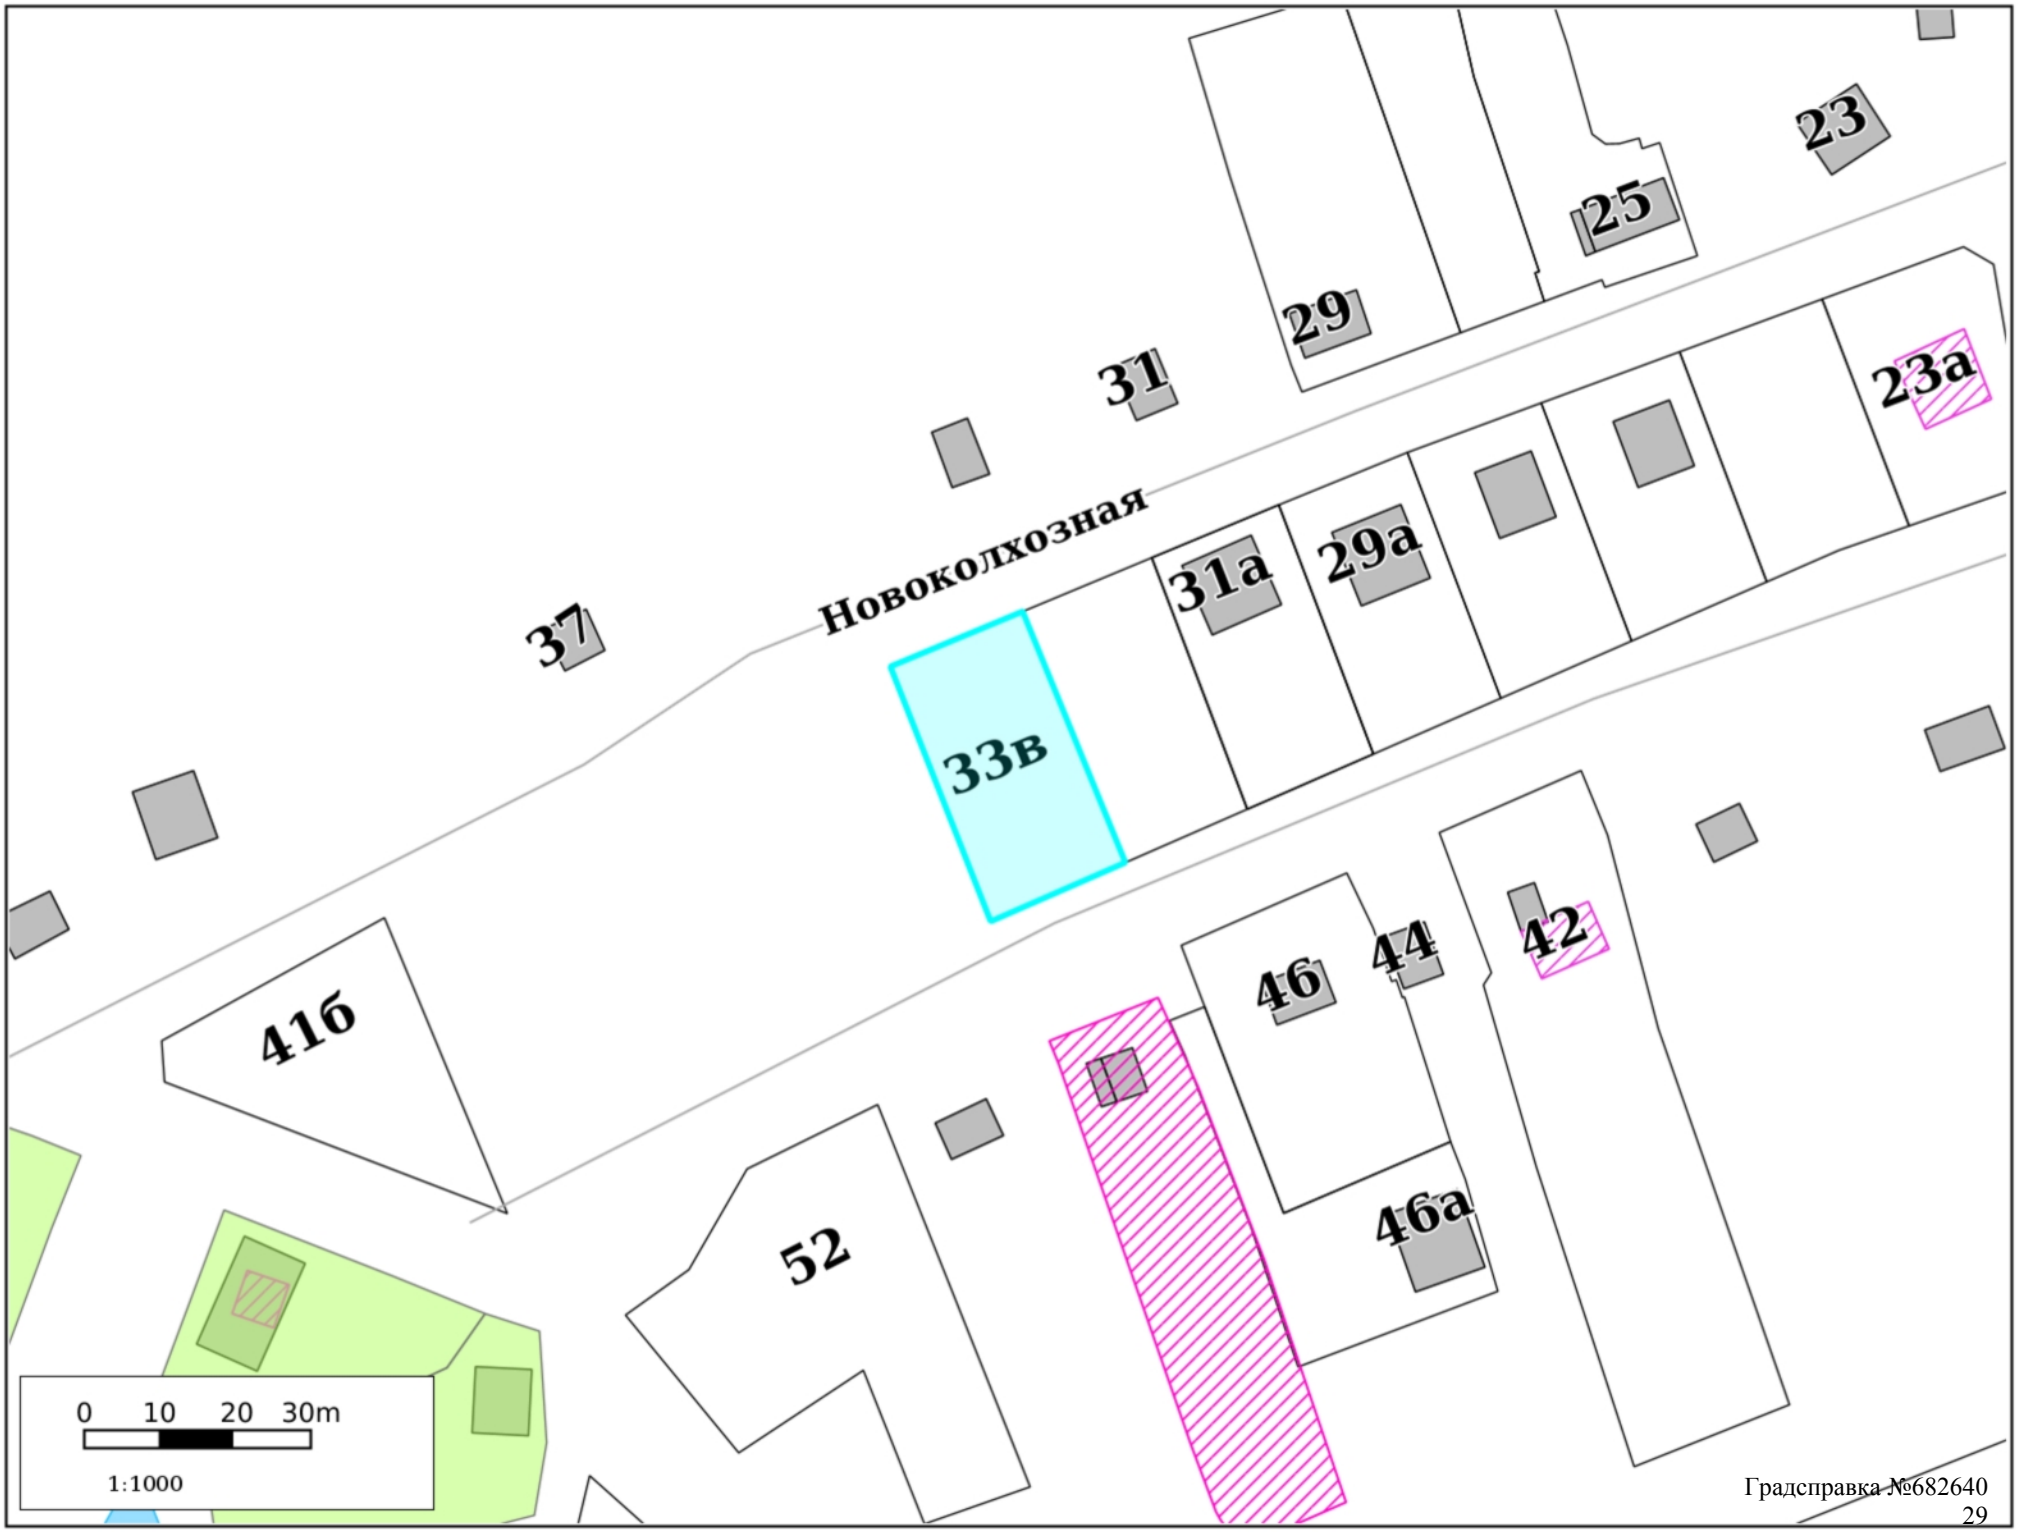


Земельные участки

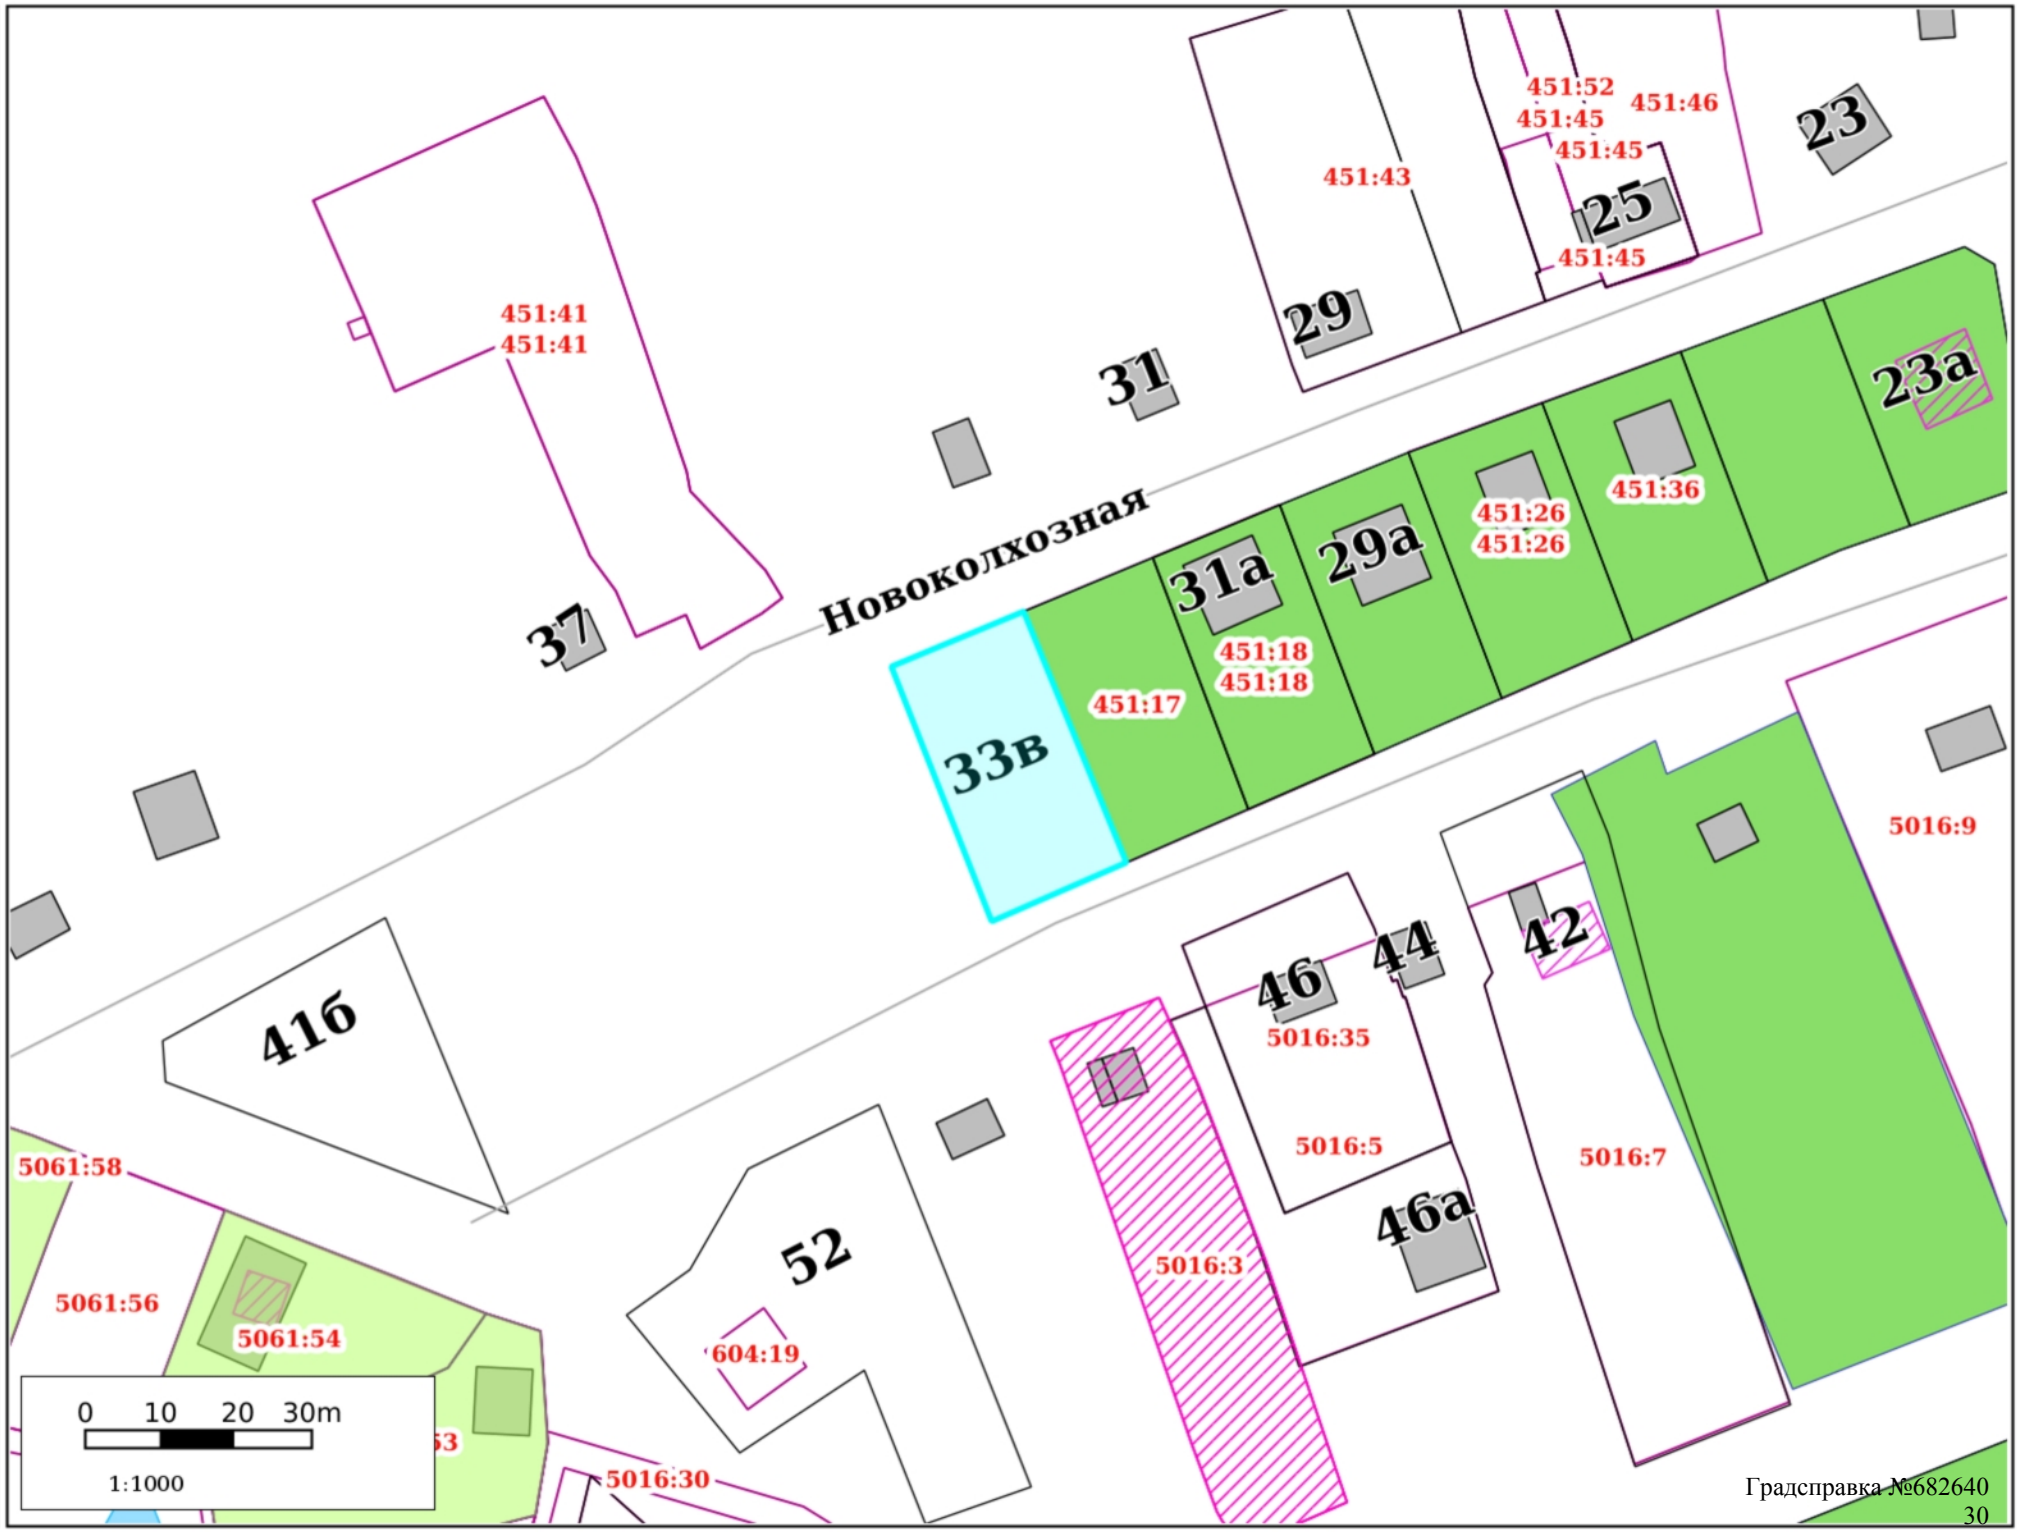


ГПЗУ
Новоколхозная
23
25
29
31
37
23а
31а
29а
33в
41б
46
44
42
46а
52
0 10 20 30m
1:1000

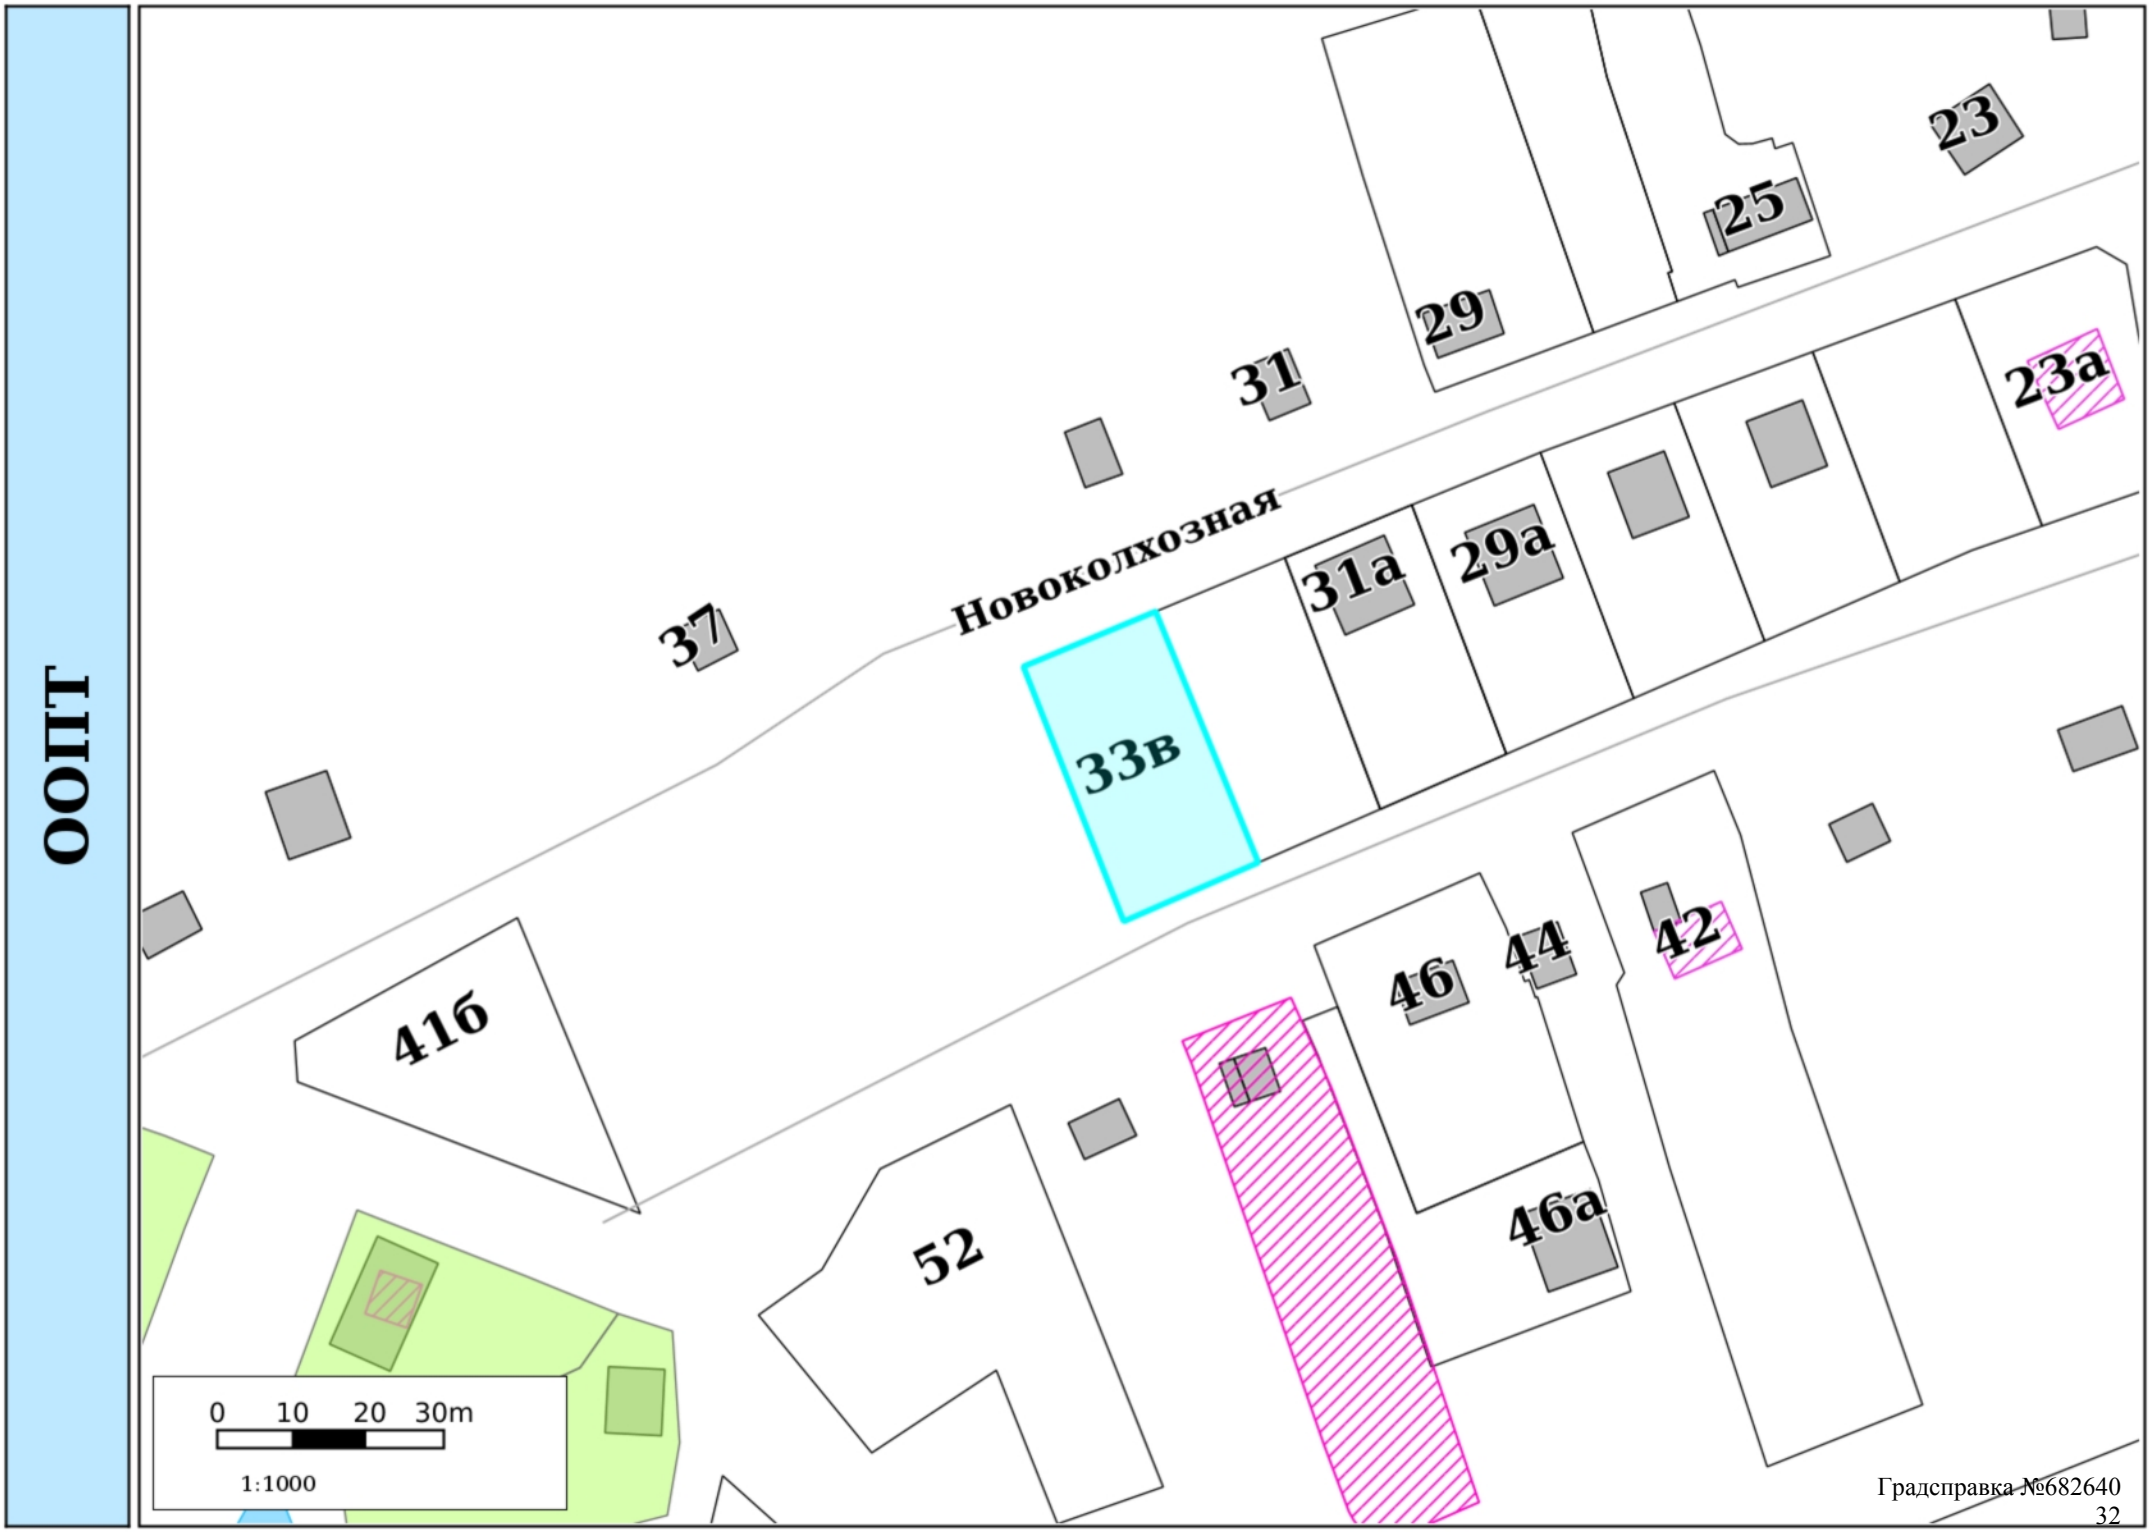
ООПТ
Новоколхозная
37
31
29
25
23
23а
31а
29а
33в
41б
52
46
44
42
46а
0 10 20 30m
1:1000

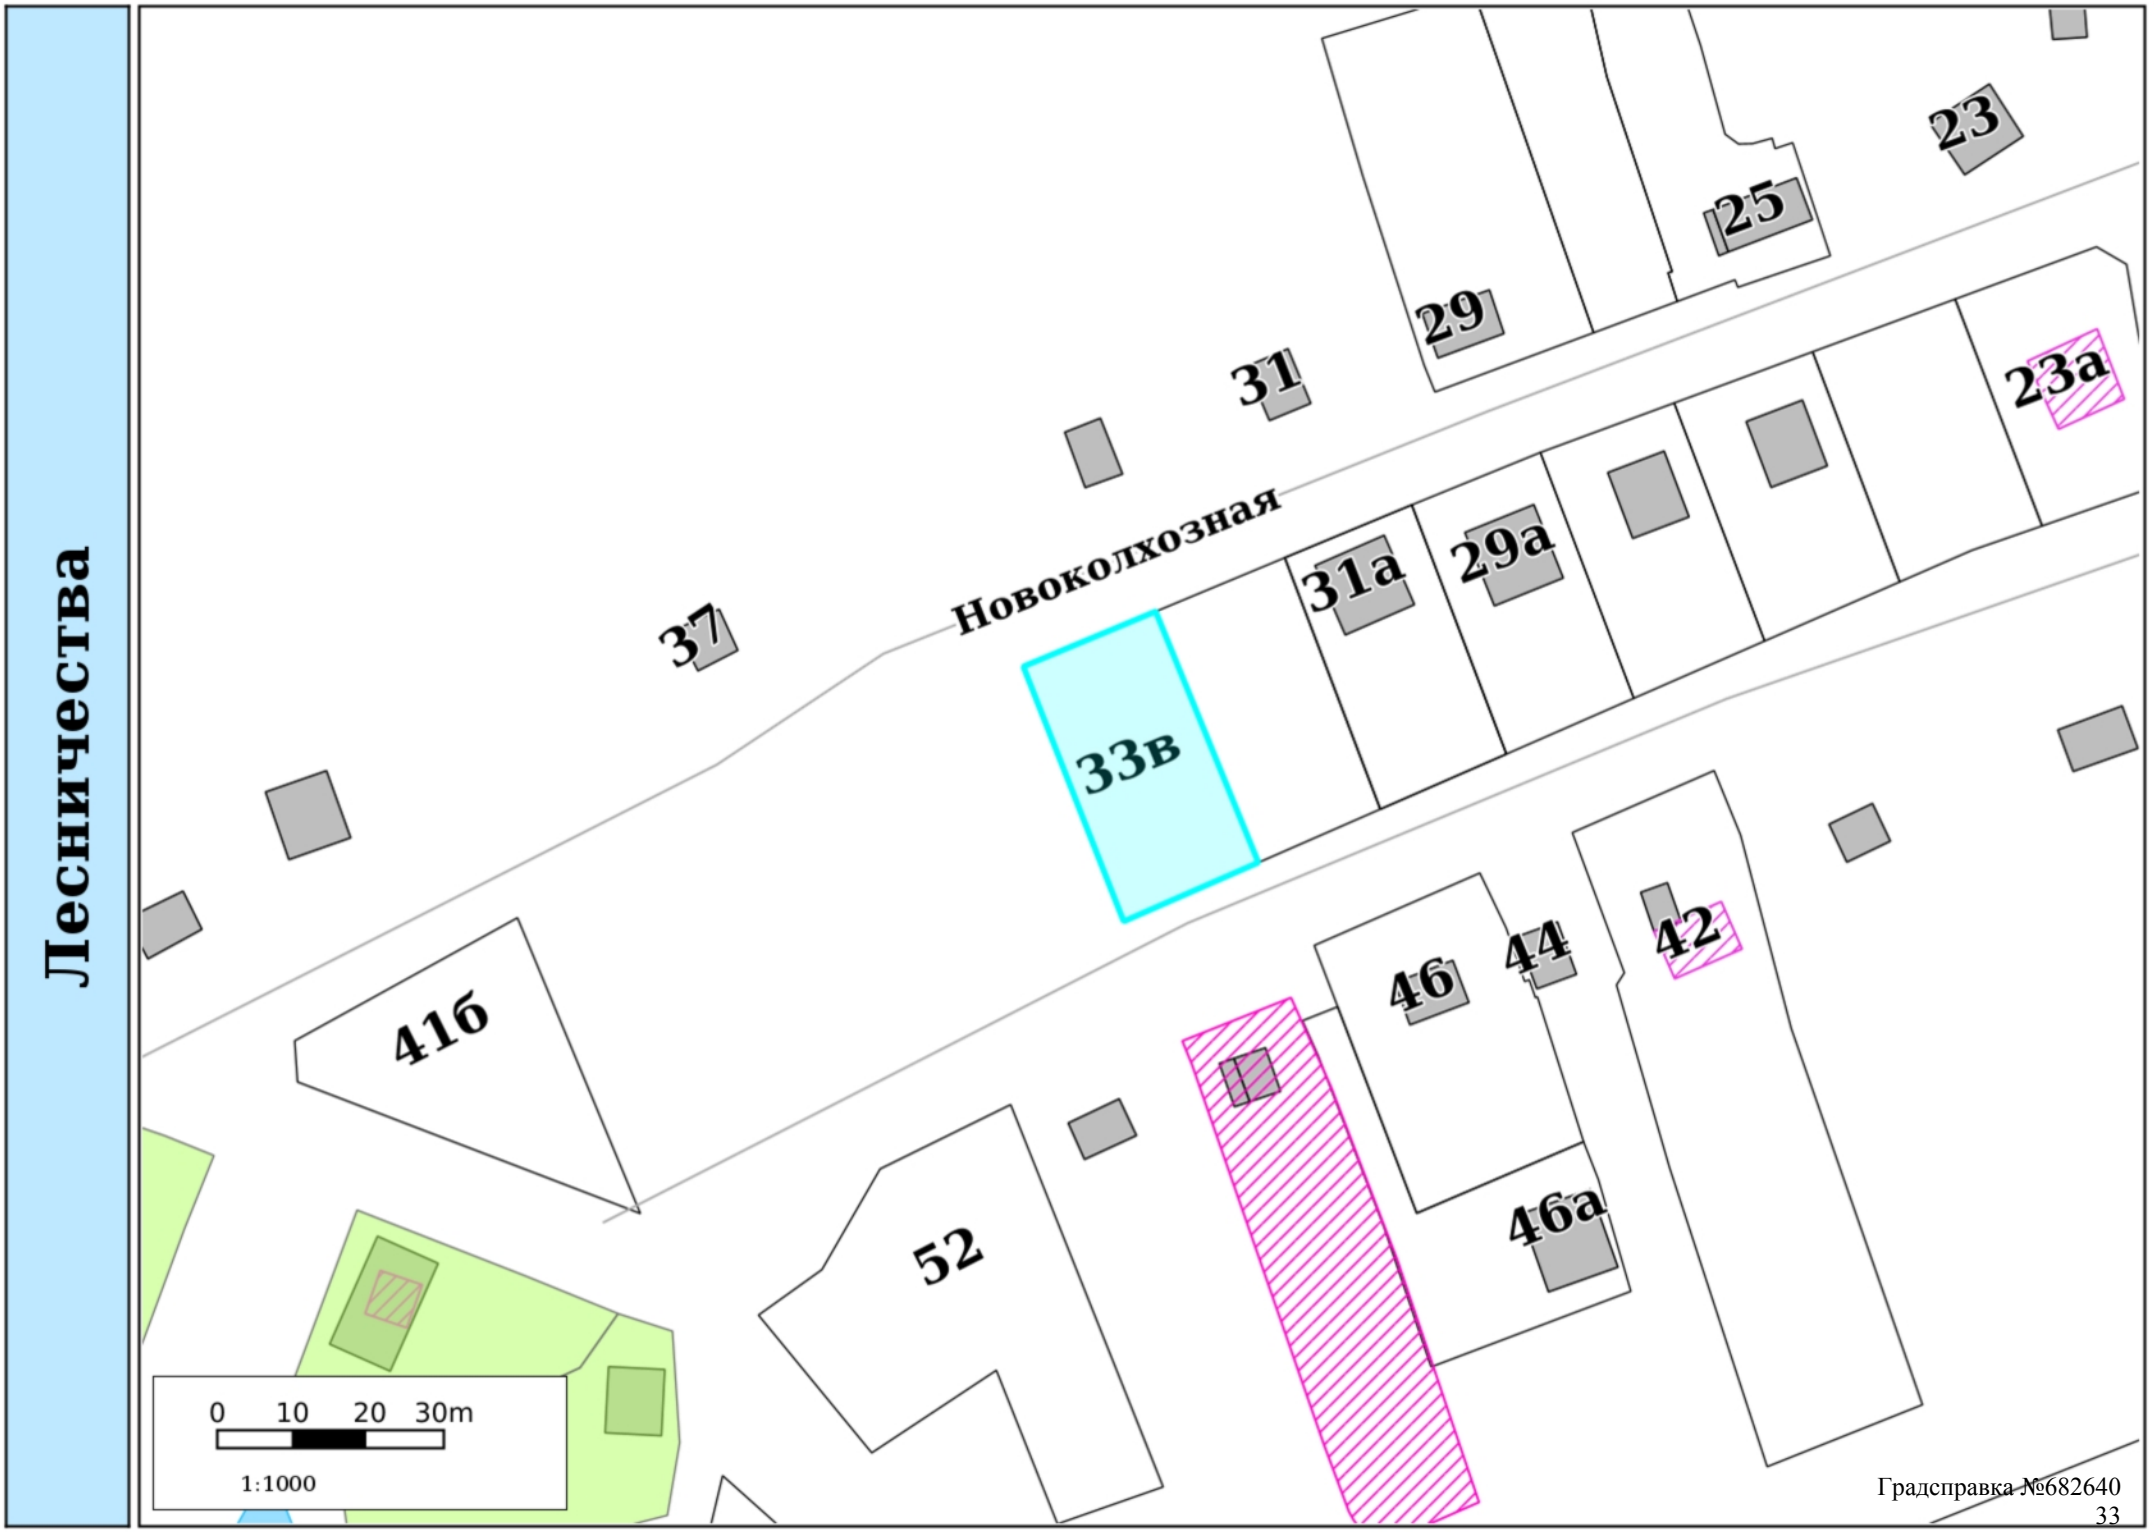

Градсправка №682640

Участок для формирования градсправки

Адресный реестр:

- Административные районы
- Границы Пермского городского округа
- Границы населенных пунктов

Здания, строения, сооружения (существующие)

- Здания и строения
- Гаражи
- Коллективные сады
- Промышленные здания
- Здания, строения, сооружения (под вопросом)
- Здания, строения, сооружения (временные)
- Здания, строения, сооружения (проектируемые)

Существующие территории

- Территории под комплексом строений
- Территории ГСК
- Территории коллективных садов
- Промышленные территории
- Проектируемые территории
- Улицы

Территориальные зоны ПЗЗ:

- ЦС-1
- ЦС-2
- ЦС-3
- ЦС-4
- ЦС-5
- ЦС-А
- ЦС-К
- Ц-1
- Ц-1/1
- Ц-2
- Ц-3
- Ц-4
- Ц-5
- Ц-5/1
- Ц-6
- Ц-СМ
- С-1
- С-2
- С-3
- С-4
- Р-1
- Р-2
- Р-3
- Р-4
- Р-6
- Р-Эспланада
- ПК-1
- ПК-2
- ПК-3
- ПК-4
- ПК-5
- Ж-1
- Ж-2
- Ж-3
- Ж-4
- Ж-5
- ГЛ
- СХ
- ТОП-1
- ТОП-2
- ТОП-ДМР(ЕГОШИХА)
- ГРНУ
- КРТ-1
- КРТ-2
- КРТ-3
- КРТ-4
- КРТ-5
- КРТ-6
- КРТ-9
- КРТ-10
- КРТ-11
- КРТ-12
- КРТ-13
- КРТ-14
- КРТ-15
- КРТ-16
- КРТ-17
- КРТ-18
- КРТ-19
- КРТ-20
- КРТ-21
- КРТ-22 (Комсомольский)
- КРТ-22 (Хабаровская)
- КРТ-23
- КРТ-24
- КРТ-25 (Авиагородок)
- КРТ-25 (Чайковского)
- КРТ-26
- КРТ-27
- КРТ-28
- КРТ-29
- КРТ-30

Подзоны ПЗЗ

- По высоте
- По коэффициенту плотности застройки
- Иные параметры ПЗЗ

Требования к архитектурно-градостроительному облику

- Требования к архитектурно-градостроительному облику

Функциональное зонирование:

- Планировочный район

300 - Зоны влияния структурообразующих инфраструктурных и природных объектов

310 - Зоны взаимного влияния природных и антропогенных ландшафтов

- 311 - Зоны застройки, ориентированной на природно-рекреационный каркас
- 312 - Зона организации и контроля доступа к элементам природного каркаса
- 313 - Зоны предполагаемого создания элементов природно-рекреационного каркаса
- 314 - Зоны размещения застройки в структуре природно-рекреационного каркаса
- 315 - Зона «Зеленого кольца» Перми
- 316 - Зона «Зеленого пояса» Перми

320 - Зона обслуживания застройки рельсовым транспортом

- 321 - Зона обслуживания застройки трамвайной сетью

200 - Зоны природно-рекреационных территорий

- 210 - Зона природного экологического ландшафта
- 220 - Зона общественной и рекреационной инфраструктуры
- 230 - Зона сельскохозяйственного использования

100 - Зоны территорий смешанного назначения застроенных и незастроенных, планируемых к реновации и (или) размещению новой застройки на земельных участках, свободных от застройки

110 - Зона развития сформировавшейся урбанизированной территории

- 110 - Зона развития сформировавшейся урбанизированной территории

120 - Зона развития территорий с преобразованием преобладающих функций

- 120 - Зона развития территорий с преобразованием преобладающих функций

130 - Зона развития территорий с сохранением преобладающих параметров:

- 131 - Территории, занятые преимущественно промышленными и инфраструктурными объектами, специализированными территориями
- 132 - Территории, занятые преимущественно жилой застройкой, малоэтажными индивидуальными домами
- 133 - Территории, занятые преимущественно многоквартирной типовой жилой застройкой
- 134 - Незастроенные, малоосвоенные территории, предполагающие размещение преимущественно жилой застройки многоквартирными или индивидуальными домами

- Исследования в области градпроектирования

Планировка территории:

- Границы проектов межевания/планировки
- Утвержденные ПДП
- Разработка документации по планировке территории
- Развитие застроенных территорий
- Комплексное освоение территорий
- Особые экономические зоны
- Приоритетные инвестиционные проекты (ПИП)

Комплексное развитие территорий

- Планируемая
- На согласовании
- Границы согласованы
- Принято решение о КРТ

Сервитуты установленные

- Публичный сервитут
- Частный сервитут

Земельные участки по ПМ

- Подлежащие резервированию и изъятию
- Стоит на ГКУ (на момент разработки проекта межевания)
- Сформирован в рамках проекта межевания
- Проезды общего пользования по ПМ
- Сервитуты для обеспечения проезда, прохода по ПМ

Зоны планируемого размещения ОКС

- Зона размещения ОКС
- Озелененные, рекреационные территории
- Зона объектов транспортной и инженерной инфраструктуры

Зоны ограничений:

- Санитарно-защитные зоны
- Санитарный разрыв ЖД
- Зона санитарной охраны
- Зона действия ограничений по условиям сохранения и планируемого размещения образовательных учреждений
- Зоны ограничения застройки
- Прибрежная защитная полоса
- Водоохранная зона
- Береговая полоса
- Охранные зоны коммуникаций
- Приаэродромная территория
- Режимные территории
- Прочие ЗОУИТ
- Лесопарковый зеленый пояс

Красные линии:

- Линии регулирования застройки (линии отступа от красных линий)
- Красные линии и ЗУ, на которых расположены линейные объекты
- Красные линии

Культурное наследие:

- Памятники
- Объекты культурного наследия
- Защитная зона объекта культурного наследия
- Территория объекта культурного наследия
- Территория объекта культурного наследия
- Охранная зона объекта культурного наследия
- Зона регулирования застройки
- Зона охраняемого ландшафта
- Территория объекта археологического наследия

Резервирование/изъятие земель:

- Резервирование земель/изъятие земель

Земельные участки:

- ГПЗУ
- Земельные участки ДЗО
- Земельные участки с УРВИ
- Земельные участки с ОППС
- Участки формируемые на торги
- Согласование архитектурно-градостроительного облика

ООПТ:

- Особо охраняемая природная территория (ООПТ)
- Охранная зона ООПТ

Лесничества:


- Пермское городское лесничество


С

З В

Ю

Ситуационный план

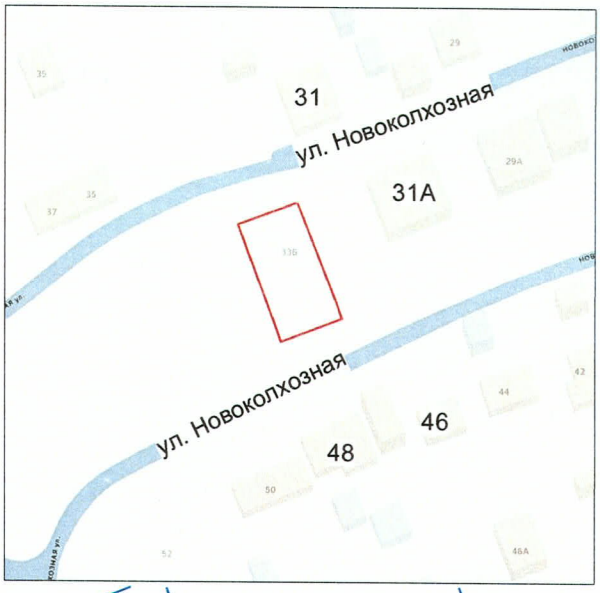

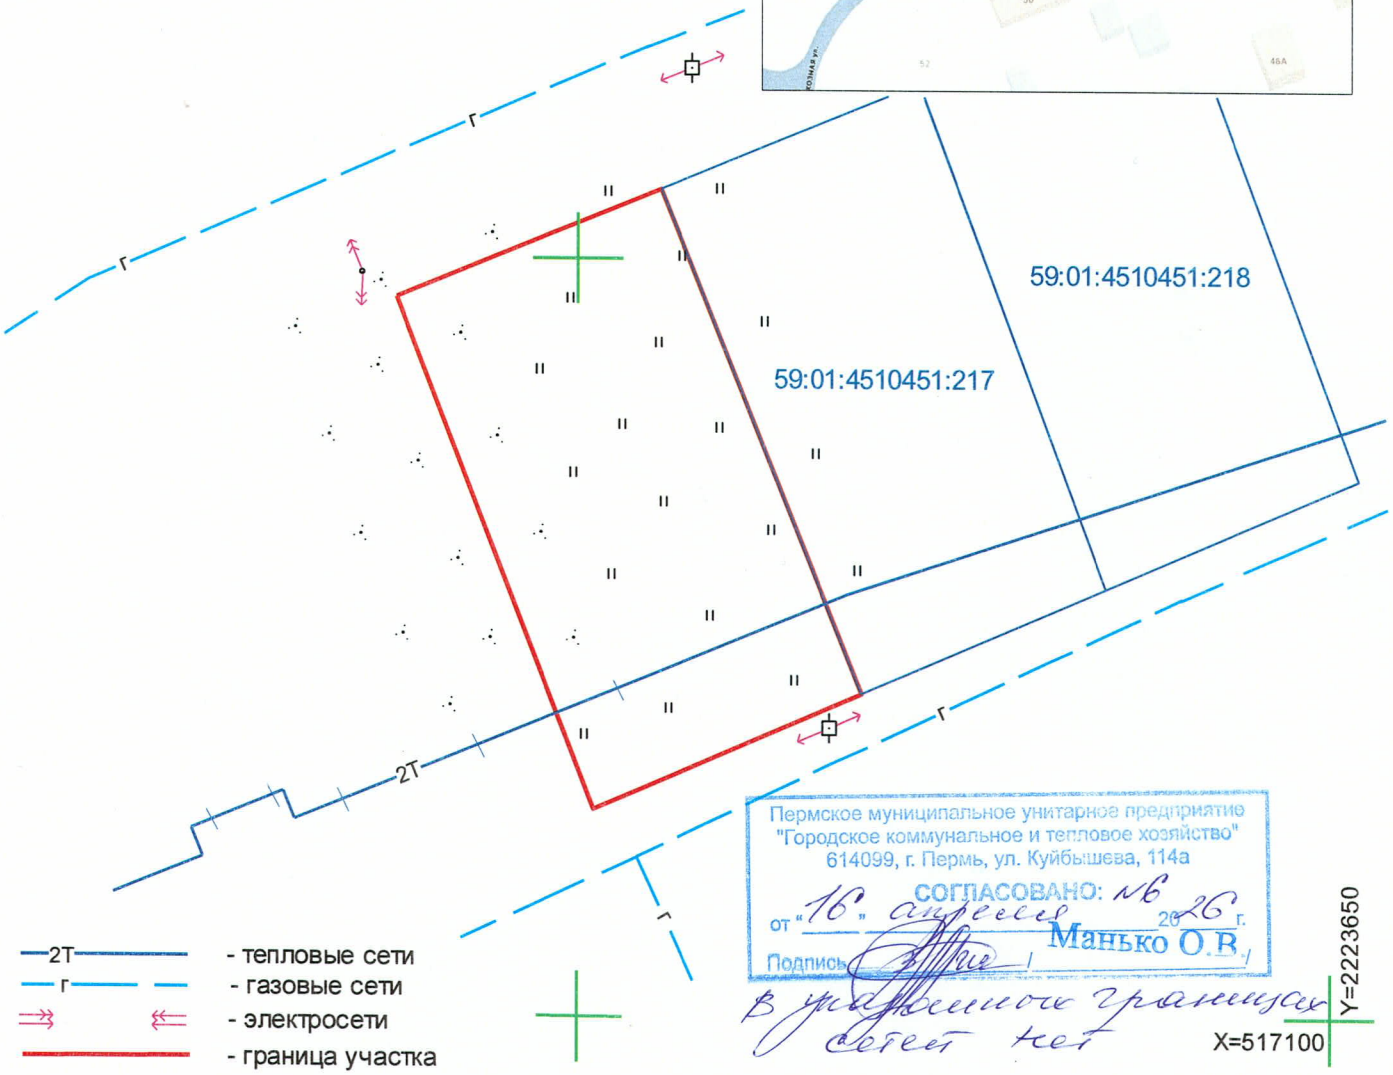

Пермское муниципальное унитарное предприятие
"Городское коммунальное и тепловое хозяйство"
614099, г. Пермь, ул. Куйбышева, 114а
СОГЛАСОВАНО: МБ
от "16" апреля 2026 г.
Подпись Манько О.В.

В устройстве границах
обеет нет

Y=2223650

X=517100

2Т - тепловые сети

г - газовые сети

- электросети

- граница участка

- границы участков на КПТ

Система координат: МСК-59

Геодезические работы выполнены в соответствии с требованиями СП 47.13330.2016

Изм	Лист	N° докум.	Подп.	Дата	Геодезическая съемка по адресу: г. Пермь, Дзержинский р-н ул. Новоколхозная			
Начальник		С.А. Каликин		03.2026	Геодезическая съемка	Стадия	Лист	Листов
Геодезист		А.Гусельников		03.2026			1	1
заявка № 1163 п.п. 3					Масштаб 1:500	ГБУ "ЦТИ ПК"		


С


З В

Ю

МП«ПЕРМВОДОКАНАЛ»
614039 Г.ПЕРМЬ ПР-Т
КОМСОМОЛЬСКИЙ Д.47
В УКАЗАННЫХ ГРАНИЦАХ ЗУ
ОТСУТСТВУЮТ СЕТИ
ВОДОПРОВОДА И КАНАЛИЗАЦИИ,
ЭКСПЛУАТИРУЕМЫЕ
МП«ПЕРМВОДОКАНАЛ»
№961 от 07.04.2026
НАЧАЛЬНИК ПТО
МП«ПЕРМВОДОКАНАЛ»
ЦЕЛИЩЕВА Д.А.

Ситуационный план

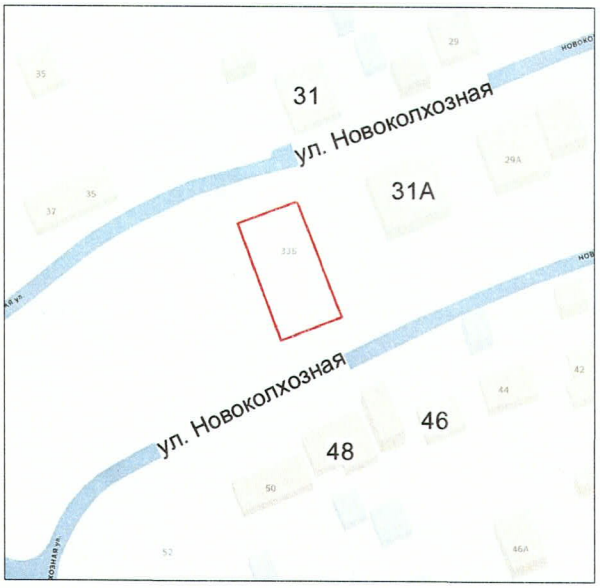

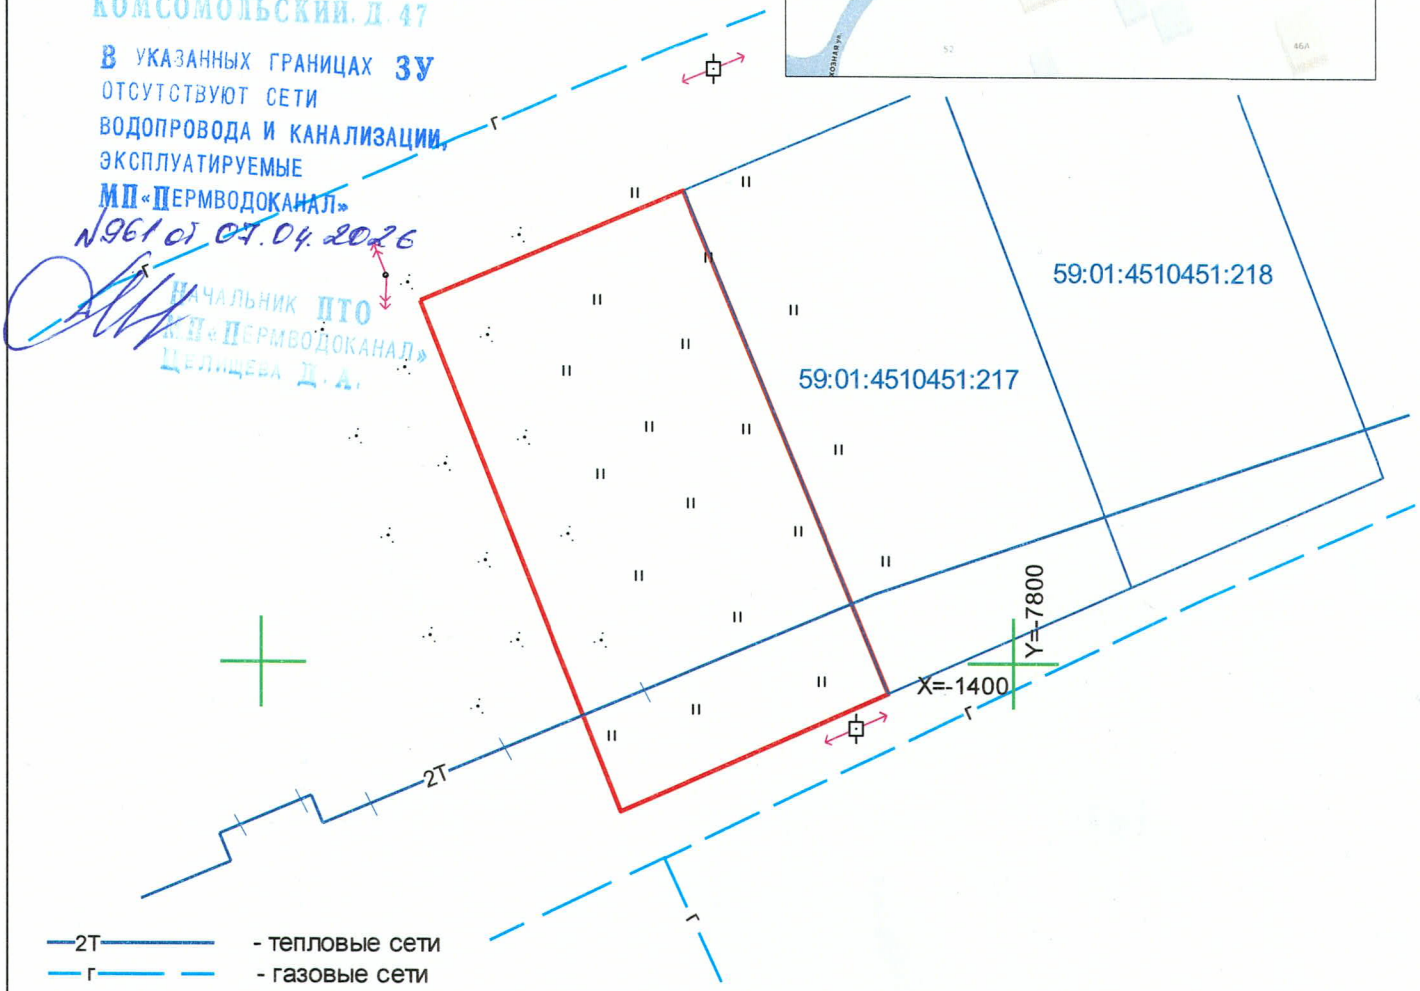

2Т — тепловые сети

г — газовые сети

электросети


граница участка

границы участков на КПТ


Система координат: МСК г.Перми


Геодезические работы выполнены в соответствии с требованиями СП 47.13330.2016

Изм	Лист	N° докум.	Подп.	Дата	Геодезическая съемка по адресу: г. Пермь, Дзержинский р-н ул. Новоколхозная			
					Геодезическая съемка	Стадия	Лист	Листов
Начальник		С.А. Каликин		03.2026			1	1
Геодезист		А.Гусельников		03.2026				
					Масштаб 1:500	ГБУ "ЦТИ ПК"		
заявка № 1163 п.п. 3								

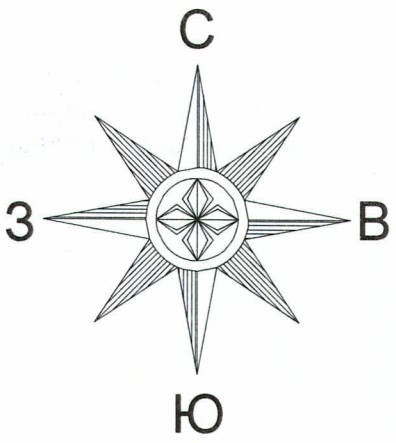

Ситуационный план

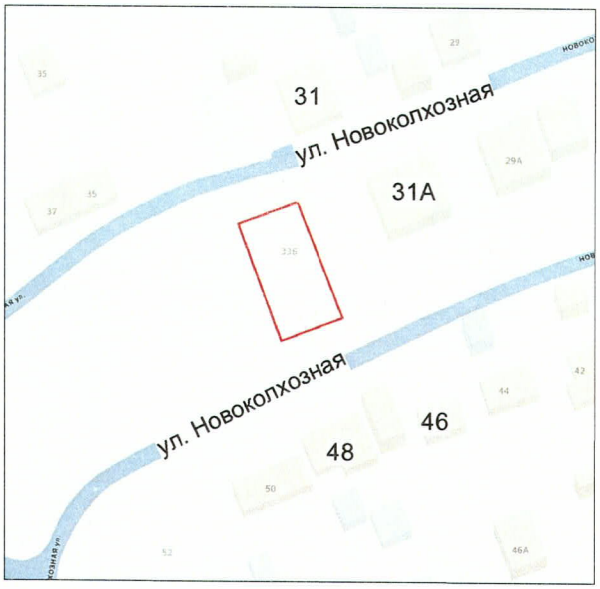

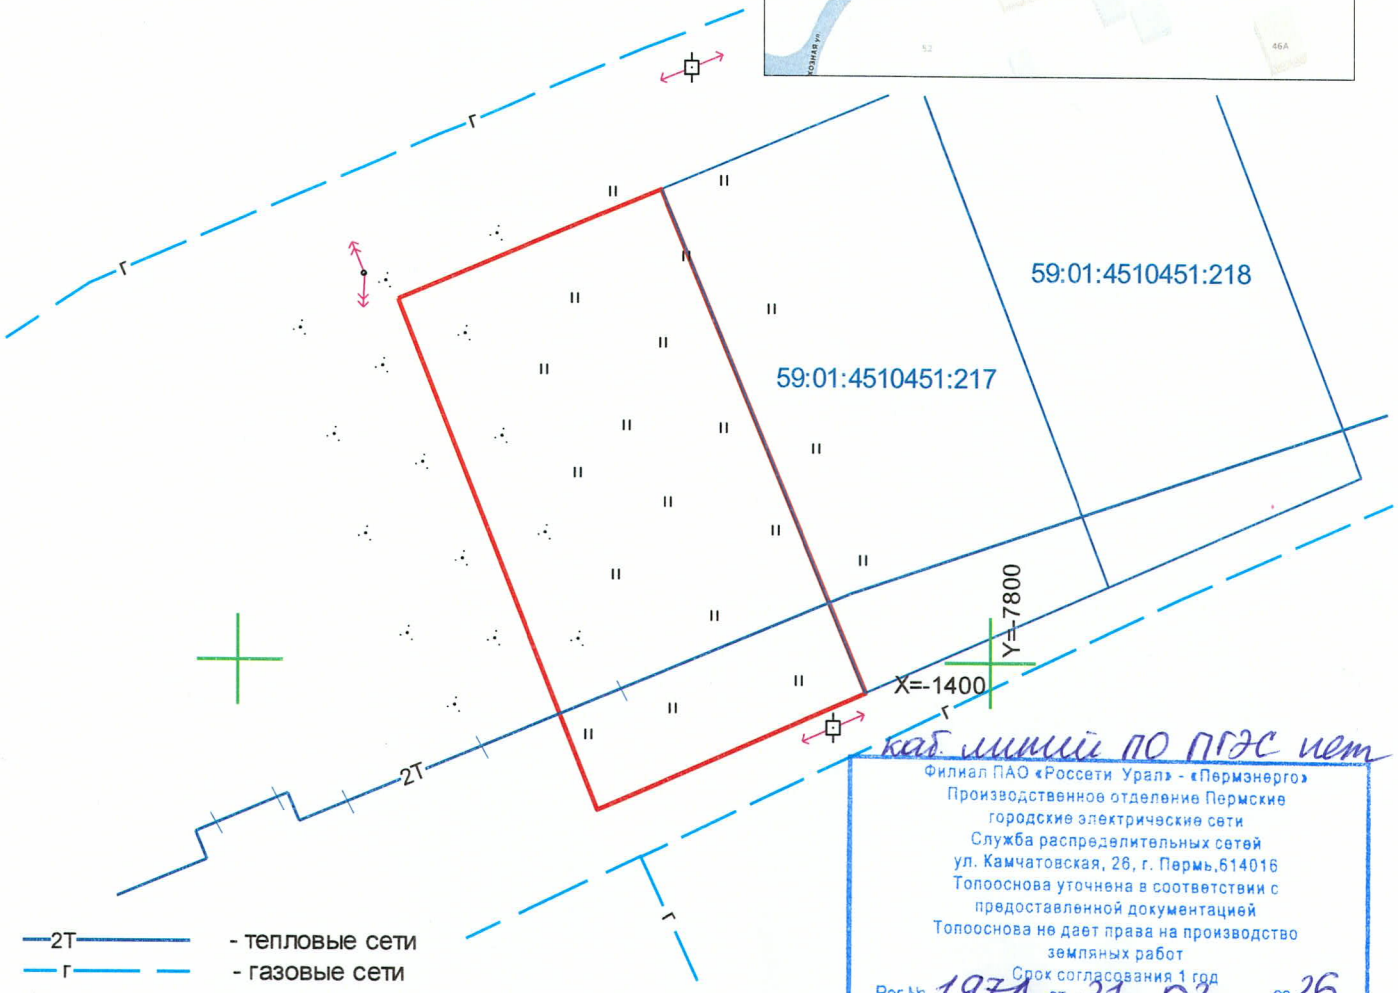

2Т - тепловые сети

г - газовые сети

- электросети

- граница участка

- границы участков на КПТ


Система координат: МСК г.Перми

Геодезические работы выполнены в соответствии с требованиями СП 47.13330.2016

каб. линий по ПГЭС нет


Филиал ПАО «Россети Урал» - «Пермэнерго»
Производственное отделение Пермские городские электрические сети
Служба распределительных сетей
ул. Камчатовская, 26, г. Пермь,614016
Топооснова уточнена в соответствии с предоставленной документацией
Топооснова не дает права на производство земляных работ
Срок согласования 1 год
Рег.№ 197А от «31» 03 2026 г.
Инженер Радина Ю.С.

Изм	Лист	N° докум.	Подп.	Дата	Геодезическая съемка по адресу: г. Пермь, Дзержинский р-н ул. Новоколхозная			
						Стадия	Лист	Листов
Начальник		С.А. Каликин		03.2026	Геодезическая съемка		1	1
Геодезист		А.Гусельников		03.2026				
					Масштаб 1:500	ГБУ "ЦТИ ПК"		
заявка № 1163 п.п. 3								

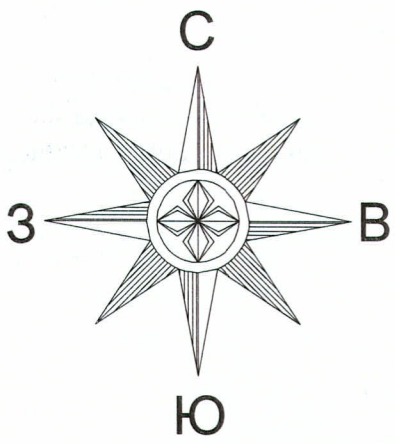

Ситуационный план



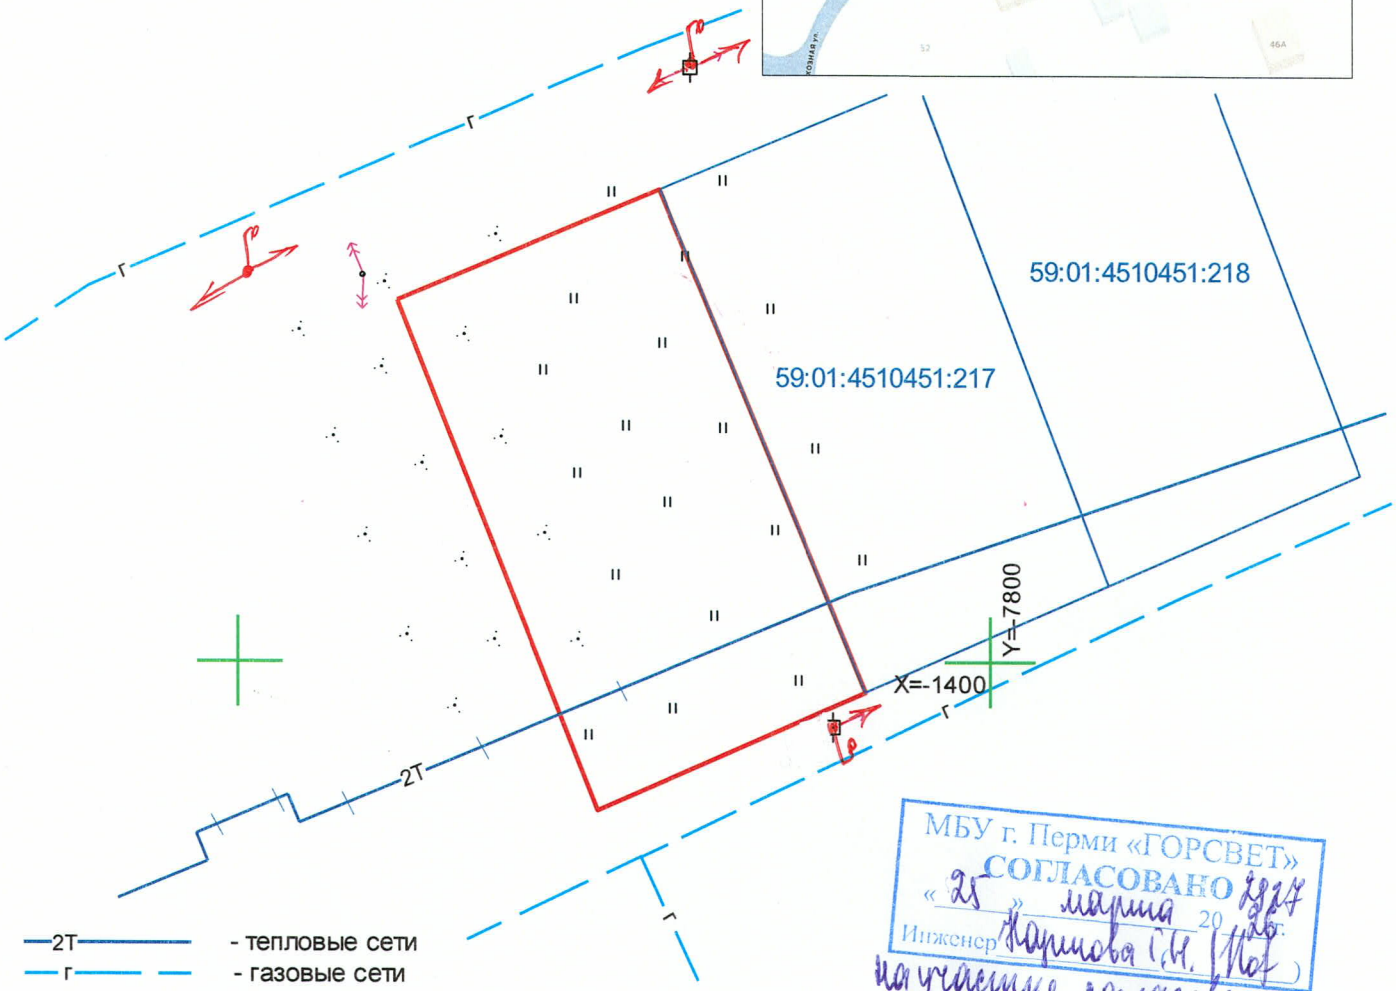

МБУ г. Перми «ГОРСВЕТ»
СОГЛАСОВАНО
«25» марта 2026 г.
Инженер Карпова Г.Н.


На участке согласования сетей «Горсвет» нет.

2Т — тепловые сети
г — газовые сети
— электросети
— граница участка
— границы участков на КПТ


Система координат: МСК г.Перми


Геодезические работы выполнены в соответствии с требованиями СП 47.13330.2016

Изм	Лист	N° докум.	Подп.	Дата	Геодезическая съемка по адресу: г. Пермь, Дзержинский р-н ул. Новоколхозная			
Начальник		С.А. Каликин		03.2026	Геодезическая съемка	Стадия	Лист	Листов
Геодезист		А.Гусельников		03.2026			1	1
заявка № 1163 п.п. 3					Масштаб 1:500	ГБУ "ЦТИ ПК"		

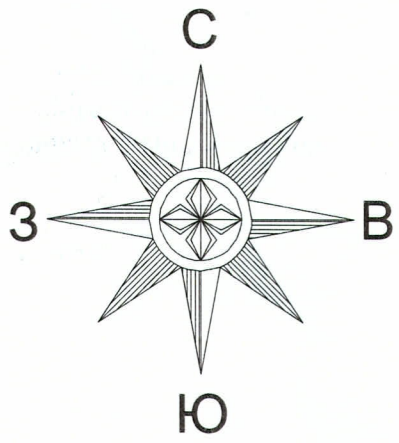

Ситуационный план

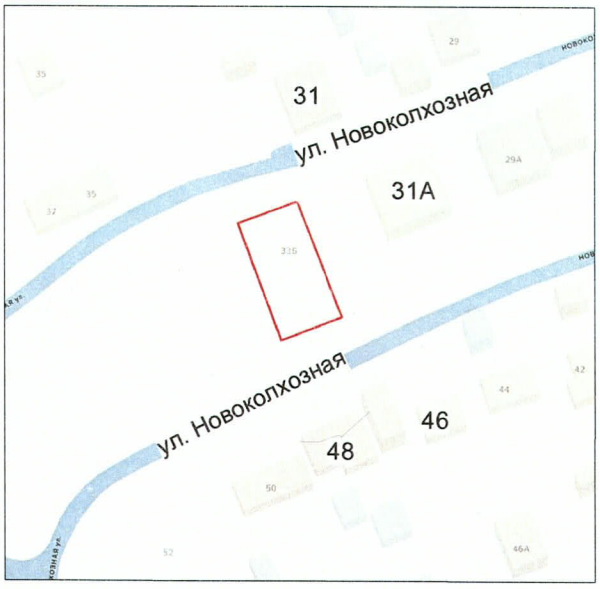

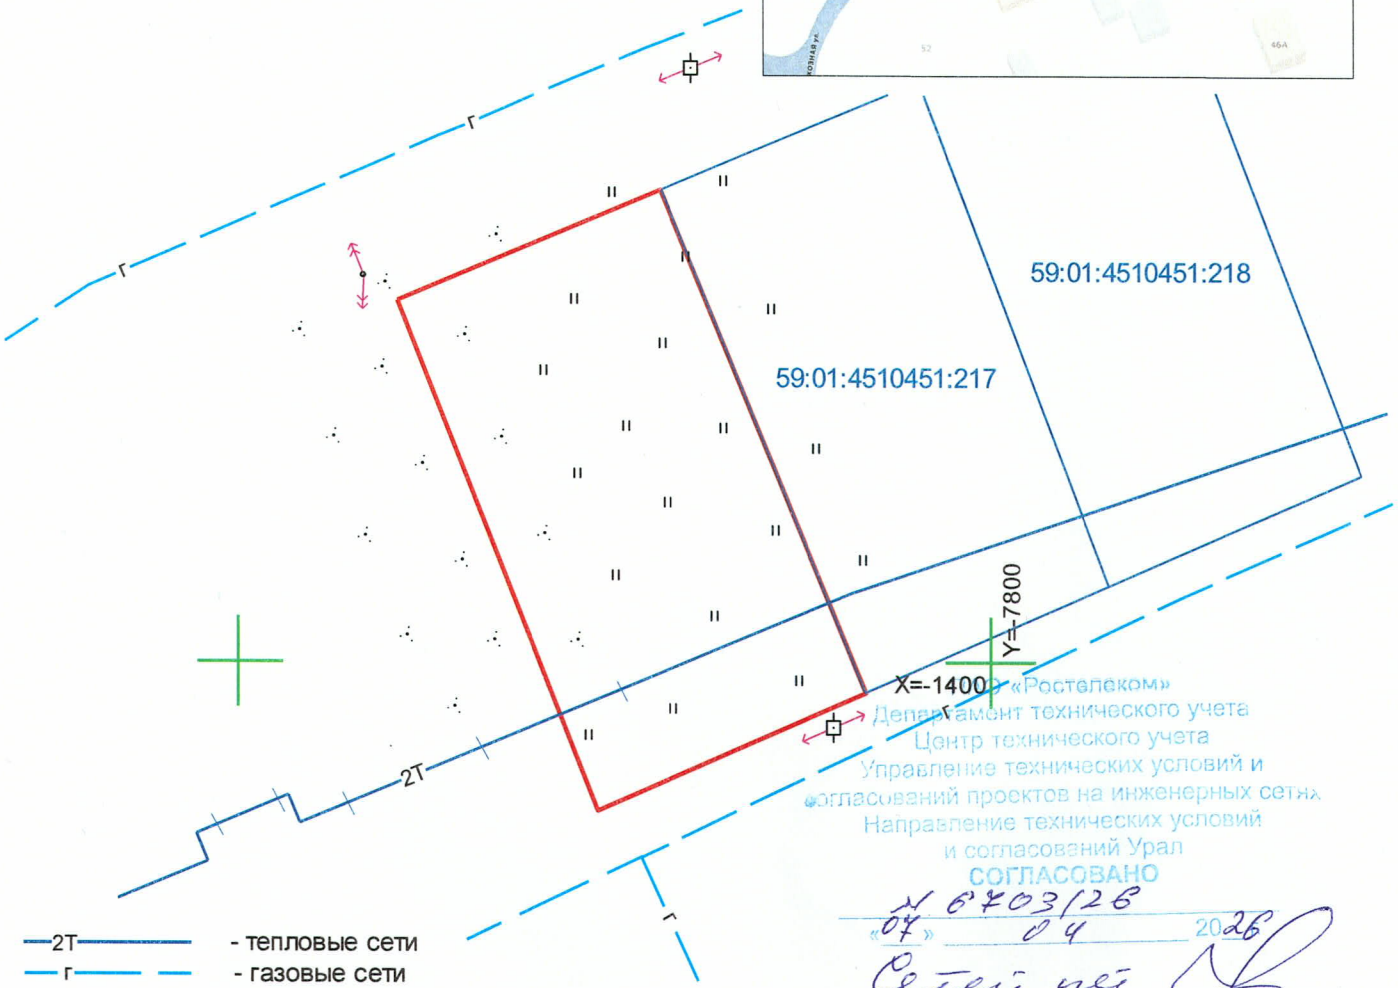

- 2Т — тепловые сети
- г — газовые сети
- электросети
- граница участка
- границы участков на КПТ

Система координат: МСК г.Перми

ПАО «Ростелеком»
Департамент технического учета
Центр технического учета
Управление технических условий и
согласований проектов на инженерных сетях
Направление технических условий
и согласований Урал
СОГЛАСОВАНО
№ 6703/26
«07» 04 2026
Сетей нет
О.А. Куприненко

Геодезические работы выполнены в соответствии с требованиями СП 47.13330.2016

Изм	Лист	N° докум.	Подп.	Дата	Геодезическая съемка по адресу: г. Пермь, Дзержинский р-н ул. Новоколхозная		
						Стадия	Лист	Листов
Начальник		С.А. Каликин		03.2026	Геодезическая съемка		1	1
Геодезист		А.Гусельников		03.2026				
					Масштаб 1:500	ГБУ "ЦТИ ПК"		
заявка № 1163 п.п. 3								

С

З В

Ю

ООО «НОВОГОР-Прикамье»
614061, г. Пермь, ул. Фрезеровщиков, 50.
Топографическая основа уточнена.
Данное согласование не дает права на производство земляных работ.
При необходимости дополнительно согласовать наличие сетей водоснабжения и водоотведения с третьими лицами.
Срок согласования 1 год.


В присоед. границах инженерных сетей, действующих обсуждать в сервисе ПСТ)

№ 289 от "24" 03 2026

Согласовал _____ /Галиуллина А.И./

Ситуационный план



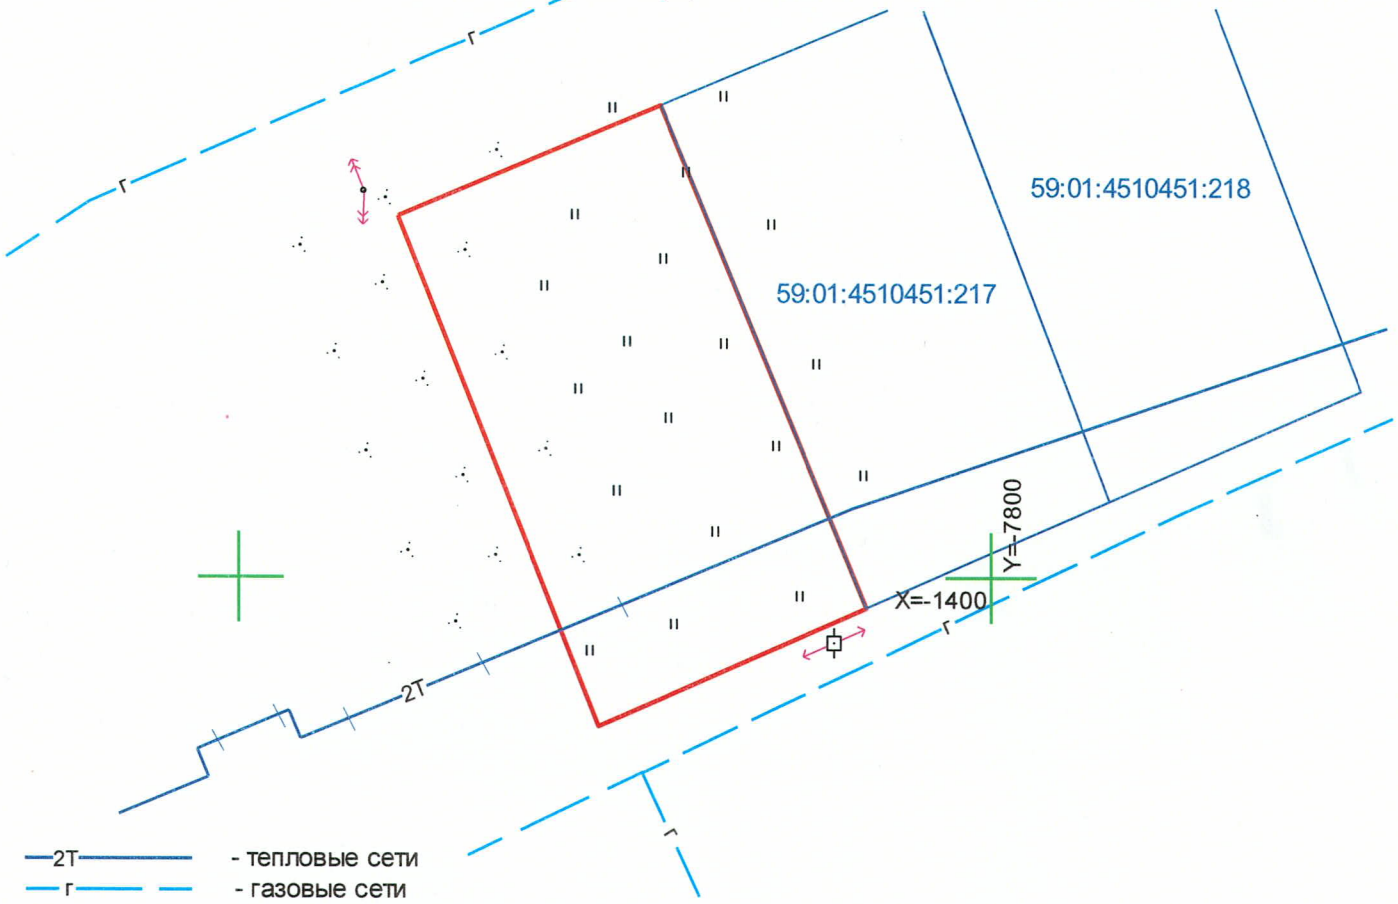

2Т — тепловые сети

г — газовые сети

электросети

граница участка

границы участков на КПТ

Система координат: МСК г.Перми

Геодезические работы выполнены в соответствии с требованиями СП 47.13330.2016


Изм	Лист	N° докум.	Подп.	Дата	Геодезическая съемка по адресу: г. Пермь, Дзержинский р-н ул. Новоколхозная			
						Стадия	Лист	Листов
Начальник		С.А. Каликин		03.2026	Геодезическая съемка		1	1
Геодезист		А.Гусельников		03.2026				
					Масштаб 1:500	ГБУ "ЦТИ ПК"		
заявка № 1163 п.п. 3								

С

З В


Ю

Ситуационный план

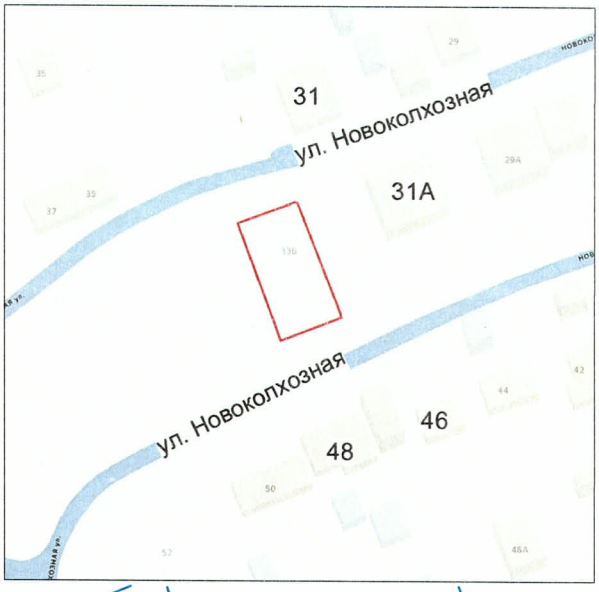

Пермские тепловые сети
филиал "Пермский" ПАО "Т Плюс"
614039, г. Пермь, ул. П.Осипенко, 41-а
СОГЛАСОВАНО:
№ 275 от "25" марта 2026 г.
Подпись [illegible]

Геооснова согласована.

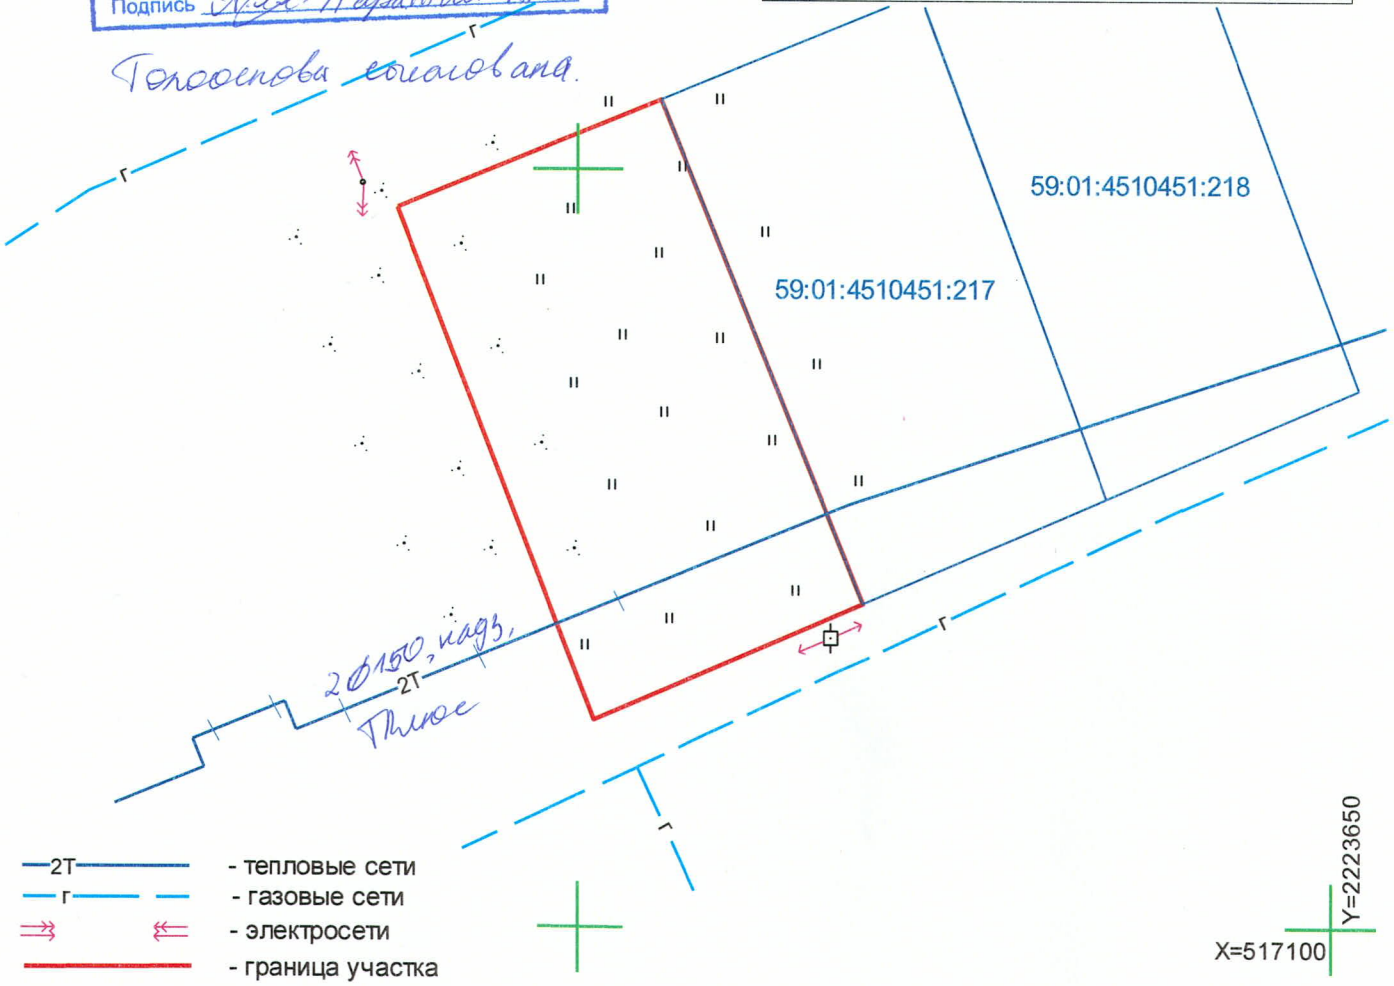


2Т — тепловые сети
г — газовые сети
электросети
граница участка
границы участков на КПТ

Y=2223650
X=517100


Система координат: МСК-59


Геодезические работы выполнены в соответствии с требованиями СП 47.13330.2016

Изм	Лист	N° докум.	Подп.	Дата	Геодезическая съемка по адресу: г. Пермь, Дзержинский р-н ул. Новоколхозная			
						Стадия	Лист	Листов
Начальник		С.А. Каликин		03.2026	Геодезическая съемка		1	1
Геодезист		А.Гусельников		03.2026				
					Масштаб 1:500	ГБУ "ЦТИ ПК"		
заявка № 1163 п.п. 3								

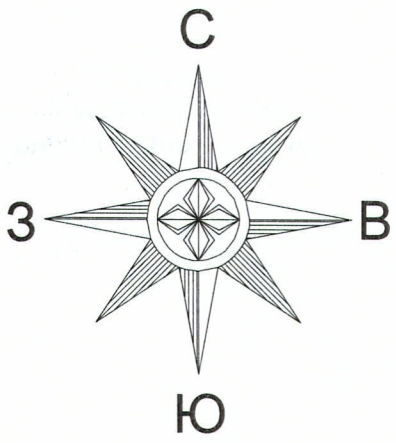

Ситуационный план

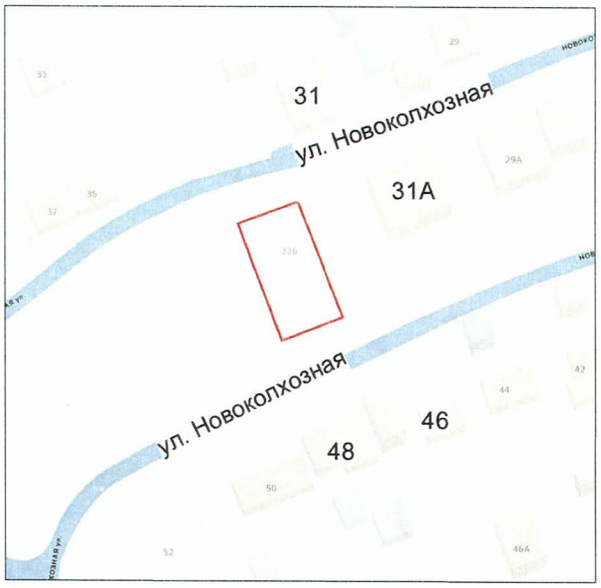

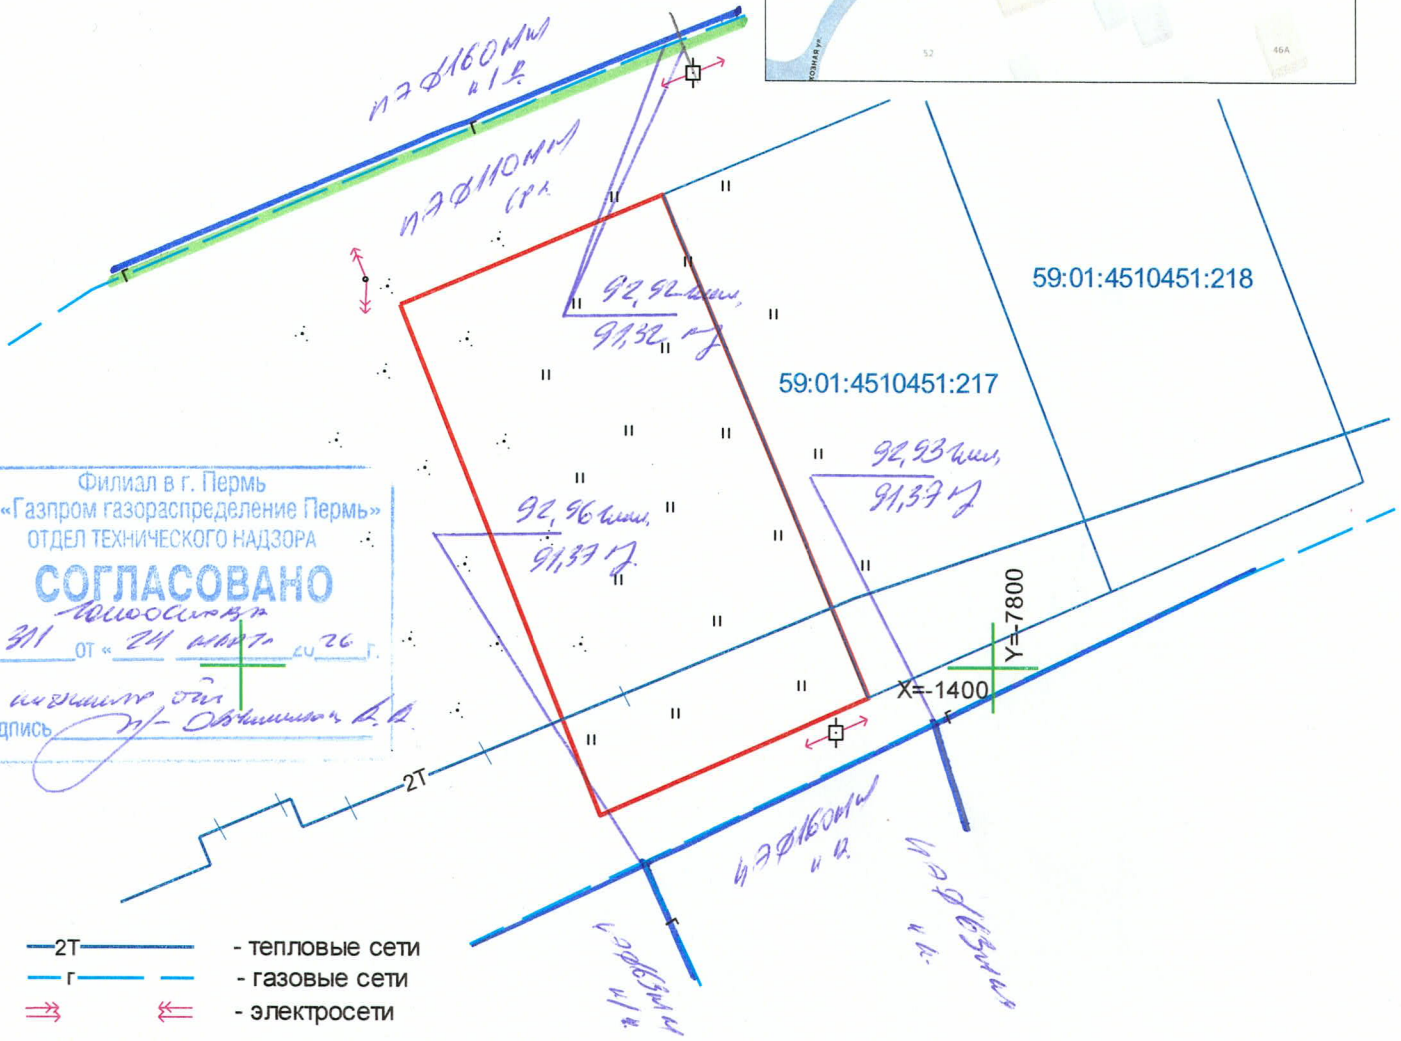

Филиал в г. Пермь
АО «Газпром газораспределение Пермь»
ОТДЕЛ ТЕХНИЧЕСКОГО НАДЗОРА
СОГЛАСОВАНО
№ 321 от «24» мая 2026 г.
Подпись

2Т - тепловые сети
г - газовые сети
- электросети
- граница участка
- границы участков на КПТ

Система координат: МСК г.Перми

Геодезические работы выполнены в соответствии с требованиями СП 47.13330.2016

Изм	Лист	N° докум.	Подп.	Дата	Геодезическая съемка по адресу: г. Пермь, Дзержинский р-н ул. Новоколхозная			
Начальник		С.А. Каликин		03.2026	Геодезическая съемка	Стадия	Лист	Листов
Геодезист		А.Гусельников		03.2026			1	1
заявка № 1163 п.п. 3					Масштаб 1:500	ГБУ "ЦТИ ПК"		

ул. Ново-Колхозная

ст. 159 2Т

2Т

Схема расположения смежных планшетов

8	5	6
	9	

Администрация города Перми 3187
Архив департамента
градостроительства и архитектуры
Копия планшета М 1:500
III. И-2-5

Требуется корректура топографической съемки
«19» июня 2026

-1500

-7750

3-И-4-2-5

5 метров
ведены через 0,5 метра
г. Перми

Топографическая съемка 1973 года
Снимал ст. топограф Карелин А. А.
Чертила