АДМИНИСТРАЦИЯ ГОРОДА ПЕРМИ

НАЧАЛЬНИК ДЕПАРТАМЕНТА ЗЕМЕЛЬНЫХ ОТНОШЕНИЙ

Р А С П О Р Я Ж Е Н И Е

17.12.2025 № 21-01-03-9876

О проведении аукциона по продаже земельного участка в Кировском районе города Перми

На основании статьи 39.18 Земельного кодекса Российской Федерации, Положения о департаменте земельных отношений администрации города Перми, утвержденного решением Пермской городской Думы от 24 февраля 2015 г. № 39:

1. Провести аукцион по продаже земельного участка, государственная собственность на который не разграничена, с кадастровым номером 59:01:1810025:156, площадью 597 кв. м, расположенного по адресу: Российская Федерация, Пермский край, городской округ Пермский, город Пермь, улица Бузулукская, з/у 30а (далее – земельный участок), для индивидуального жилищного строительства.

Разрешенное использование земельного участка – для индивидуального жилищного строительства.

2. Настоящее распоряжение вступает в силу со дня подписания и действует до дня заключения договора купли-продажи земельного участка с кадастровым номером 59:01:1810025:156.

3. Контроль за исполнением настоящего распоряжения возложить на заместителя начальника департамента земельных отношений администрации города Перми Шафранову Е.П.

Документ подписан электронной подписью
Сертификат: 08CA077ACA0F7771A6A2992495050690
Владелец: Пьянкова Лариса Владимировна
Действителен: с 14.10.2024 по 07.01.2026

Л.В. Пьянкова

АДМИНИСТРАЦИЯ ГОРОДА ПЕРМИ

НАЧАЛЬНИК ДЕПАРТАМЕНТА ГРАДОСТРОИТЕЛЬСТВА И АРХИТЕКТУРЫ

Р А С П О Р Я Ж Е Н И Е

10.01.2025 059-22-01-03-34

О присвоении адресов объектам адресации

В соответствии с Федеральным законом от 28 декабря 2013 г. № 443-ФЗ «О федеральной информационной адресной системе и о внесении изменений в Федеральный закон «Об общих принципах организации местного самоуправления в Российской Федерации», постановлениями Правительства Российской Федерации от 19 ноября 2014 г. № 1221 «Об утверждении Правил присвоения, изменения и аннулирования адресов», от 22 мая 2015 г. № 492 «О составе сведений об адресах, размещаемых в государственном адресном реестре, порядке межведомственного информационного взаимодействия при ведении государственного адресного реестра, о внесении изменений и признании утратившими силу некоторых актов Правительства Российской Федерации», решением Пермской городской Думы от 27 сентября 2011 г. № 193 «О создании департамента градостроительства и архитектуры администрации города Перми», постановлением администрации города Перми от 06 апреля 2009 г. № 191 «Об адресном реестре города Перми»:

1. На основании обращения от 04 марта 2024 г. № 059-21-01-08-1105 объектам адресации:

1.1. земельному участку с кадастровым номером 59:01:5110081:145 площадью 598 кв. м, расположенному в Свердловском районе, присвоен адрес: Российская Федерация, Пермский край, Пермский городской округ, г. Пермь, мкр. Новые Ляды, ул. Покрышкина, з/у 2в;

1.2. земельному участку с кадастровым номером 59:01:5110081:146 площадью 584 кв. м, расположенному в Свердловском районе, присвоен адрес: Российская Федерация, Пермский край, Пермский городской округ, г. Пермь, мкр. Новые Ляды, ул. Покрышкина, з/у 2е;

1.3. земельному участку с кадастровым номером 59:01:5110081:147 площадью 629 кв. м, расположенному в Свердловском районе, присвоен адрес: Российская Федерация, Пермский край, Пермский городской округ, г. Пермь, мкр. Новые Ляды, ул. Покрышкина, з/у 2ж;

1.4. земельному участку с кадастровым номером 59:01:1011488:382 площадью 525 кв. м, расположенному в Свердловском районе, присвоен адрес: Российская Федерация, Пермский край, Пермский городской округ, г. Пермь, мкр. Новые Ляды, ул. Некрасова, з/у 10;

1.5. земельному участку с кадастровым номером 59:01:1011488:381 площадью 477 кв. м, расположенному в Свердловском районе, присвоен адрес:

Российская Федерация, Пермский край, Пермский городской округ, г. Пермь, мкр. Новые Ляды, ул. Некрасова, з/у 10а;

1.6. земельному участку с кадастровым номером 59:01:1011488:384 площадью 591 кв. м, расположенному в Свердловском районе, присвоен адрес: Российская Федерация, Пермский край, Пермский городской округ, г. Пермь, мкр. Новые Ляды, ул. Некрасова, з/у 10б;

1.7. земельному участку с кадастровым номером 59:01:1011488:385 площадью 598 кв. м, расположенному в Свердловском районе, присвоен адрес: Российская Федерация, Пермский край, Пермский городской округ, г. Пермь, мкр. Новые Ляды, ул. Некрасова, з/у 10в;

1.8. земельному участку с кадастровым номером 59:01:1011488:383 площадью 598 кв. м, расположенному в Свердловском районе, присвоен адрес: Российская Федерация, Пермский край, Пермский городской округ, г. Пермь, мкр. Новые Ляды, ул. Некрасова, з/у 10г;

1.9. земельному участку с кадастровым номером 59:01:5110073:164 площадью 597 кв. м, расположенному в Свердловском районе, присвоен адрес: Российская Федерация, Пермский край, Пермский городской округ, г. Пермь, мкр. Новые Ляды, ул. Некрасова, з/у 8а;

1.10. земельному участку с кадастровым номером 59:01:5110073:163 площадью 705 кв. м, расположенному в Свердловском районе, присвоен адрес: Российская Федерация, Пермский край, Пермский городской округ, г. Пермь, мкр. Новые Ляды, ул. Некрасова, з/у 8б;

1.11. земельному участку с кадастровым номером 59:01:5110073:162 площадью 594 кв. м, расположенному в Свердловском районе, присвоен адрес: Российская Федерация, Пермский край, Пермский городской округ, г. Пермь, мкр. Новые Ляды, ул. Некрасова, з/у 8в;

1.12. земельному участку с кадастровым номером 59:01:5110073:165 площадью 679 кв. м, расположенному в Свердловском районе, присвоен адрес: Российская Федерация, Пермский край, Пермский городской округ, г. Пермь, мкр. Новые Ляды, ул. Некрасова, з/у 8г;

1.13. земельному участку с кадастровым номером 59:01:1810026:261 площадью 477 кв. м, расположенному в Кировском районе, присвоен адрес: Российская Федерация, Пермский край, Пермский городской округ, г. Пермь, ул. Бузулукская, з/у 28;

1.14. земельному участку с кадастровым номером 59:01:1810026:263 площадью 487 кв. м, расположенному в Кировском районе, присвоен адрес: Российская Федерация, Пермский край, Пермский городской округ, г. Пермь, ул. Бузулукская, з/у 28а;

1.15. земельному участку с кадастровым номером 59:01:1810026:262 площадью 498 кв. м, расположенному в Кировском районе, присвоен адрес: Российская Федерация, Пермский край, Пермский городской округ, г. Пермь, ул. Бузулукская, з/у 28б;

1.16. земельному участку с кадастровым номером 59:01:1810025:157 площадью 510 кв. м, расположенному в Кировском районе, присвоен адрес: Российская Федерация, Пермский край, Пермский городской округ, г. Пермь, ул. Бузулукская, з/у 30;

1.17 земельному участку с кадастровым номером 59:01:1810025:156 площадью 597 кв. м, расположенному в Кировском районе, присвоен адрес: Российская Федерация, Пермский край, Пермский городской округ, г. Пермь, ул. Бузулукская, з/у 30а;

1.18. земельному участку с кадастровым номером 59:01:1810025:155 площадью 594 кв. м, расположенному в Кировском районе, присвоен адрес: Российская Федерация, Пермский край, Пермский городской округ, г. Пермь, ул. Бузулукская, з/у 30б.

2. Реквизиты и наименования документов, на основании которых принято решение о присвоении адреса объекту адресации:

распоряжение начальника департамента земельных отношений администрации города Перми от 01 марта 2024 г. № 21-01-03-1865;

распоряжение начальника департамента земельных отношений администрации города Перми от 01 марта 2024 г. № 21-01-03-1866.

3. Местоположение объектов адресации указано согласно приложению 1, 2 к настоящему распоряжению.

4. Отделу ведения адресного реестра в течение 3 рабочих дней со дня вступления в силу настоящего распоряжения внести настоящее распоряжение в государственный адресный реестр.

5. Настоящее распоряжение вступает в силу со дня подписания.

6. Контроль за исполнением настоящего распоряжения возложить на заместителя начальника департамента градостроительства и архитектуры администрации города Перми Сюткина В.Г.

Документ подписан электронной подписью

СВЕДЕНИЯ О СЕРТИФИКАТЕ ЭП

Сертификат: 00C4E64E70774F9B0430597C91986C49E8
Владелец: Норова Мария Викторовна
Действителен с 15-04-2024 до 09-07-2025

М.В. Норова

Приложение 1
к распоряжению начальника
департамента градостроительства
и архитектуры администрации
города Перми
10.01.2025 059-22-01-03-34

Схема местоположения объектов адресации



М 1: 2000

Приложение 2
к распоряжению начальника
департамента градостроительства
и архитектуры администрации
города Перми
10.01.2025 059-22-01-03-34

Схема местоположения объектов адресации



М 1:1500

АДМИНИСТРАЦИЯ
ГОРОДА ПЕРМИ

**АДМИНИСТРАЦИЯ
КИРОВСКОГО РАЙОНА**

Кировоградская ул., д. 33, Пермь, 614101
тел. (342) 250-06-01, факс 250-06-05
e-mail:akir@perm.permkrai.ru

26.06.2026 № 059-23-01-25/3-239

На № 059-21-01-08-3395 от 19.06.2026

Начальнику аналитического
отдела департамента земельных
отношений администрации
города Перми
Трушевской А.А.

О направлении информации о земельных участках по ул. Бузулукская. 30а, 30б

Уважаемая Анна Андреевна!

В ответ на Ваше письмо о проведении обследования и расположении близлежащих источников противопожарного водоснабжения относительно земельных участков с кадастровыми номерами:

59:01:1810025:155, площадью 594 кв. м, расположенного по адресу: Российская Федерация, Пермский край, городской округ Пермский, город Пермь, улица Бузулукская, з/у 30б, с видом разрешенного использования «для индивидуального жилищного строительства»,

59:01:1810025:156, площадью 597 кв. м, расположенного по адресу: Российская Федерация, Пермский край, городской округ Пермский, город Пермь, улица Бузулукская, з/у 30а, с видом разрешенного использования «для индивидуального жилищного строительства», сообщаем следующее.

На основании Типового положения о территориальном органе администрации города Перми, утвержденного решением Пермской городской Думы от 29.01.2013 № 7, специалистами сектора градостроительства, земельных и имущественных отношений администрации Кировского района города Перми проведено обследование указанных земельных участков.

В ходе обследования данной территории, капитальных/некапитальных объектов не выявлено. Земельные участки не огорожены. Акт обследования прилагаем.

Близлежащий источник противопожарного водоснабжения относительно земельных участков с КН 59:01:1810025:155, КН 59:01:1810025:156 расположен по адресу: г. Пермь, ул. Заборная, 43 (пожарный водоем).

Приложение: на 3 л. в 1 экз.

С уважением,
первый заместитель главы администрации А.С. Павлушин

Документ подписан электронной подписью
СВЕДЕНИЯ О СЕРТИФИКАТЕ ЭП
Сертификат: 6C73E18E58275C9342C934E14D58BF7A
Владелец: Павлушин Артем Сергеевич
Действителен с 14-01-2026 до 09-04-2027

Хлебникова Оксана Александровна
250-06-22

Акт обследования

«25» июня 2026 г. № б/н

Администрация Кировского района города Перми на основании запроса департамента земельных и имущественных отношений администрации города Перми от 19.06.2026 №059-23-01-08-3395

(наименование органа муниципального земельного контроля)

Начальник сектора ГЗиИО администрации Кировского района города Перми Хлебникова Оксана Александровна

(дата проведения мероприятия, должность, фамилия, имя, отчество лица, проводившего мероприятие)

провел обследование земельного участка с по адресу: Пермский край, г. Пермь, Кировский р-н, ул. Бузулукская, з/у 30б, КН 59:01:1810025:155, ул. Бузулукская, з/у 30а, КН 59:01:1810025:156

(кадастровый номер (при наличии), местоположение)

используемого контролируемым лицом (при наличии таких сведений):

(наименование юридического лица, фамилия, имя, отчество (при наличии) индивидуального предпринимателя, физического лица, представителя контролируемого лица)

При проведении обследования совершены следующие контрольные действия: визуальное обследование

(действия, совершенные в ходе проведения мероприятия)

При проведении обследования применены следующие способы фиксации фактического использования указанного земельного участка: фотофиксация

(информация об использовании фотосъемки и видеозаписи)

В результате проведения обследования установлено следующее: на земельных участках по адресу: г. Пермь, Кировский район, ул. Бузулукская, з/у 30б, КН 59:01:1810025:155, ул. Бузулукская, з/у 30а, КН 59:01:1810025:156 территория не огорожена, незаконно установленные объекты отсутствуют, на участках произрастают деревья, кустарники.

(выводы о выявлении признаков нарушений обязательных требований земельного законодательства или об отсутствии таких признаков)

К акту прилагается: фототаблица

Начальник сектора ГЗиИО		Хлебникова О.А.
(наименование должности лица, составившего акт)	(подпись)	(инициалы, фамилия)

ФОТО ТАБЛИЦА

(приложение к акту обследования)

от "25" июня 2026 г. № б/н

г. Пермь, Кировский район, ул.Бузулукская, 30а, 30б







АДМИНИСТРАЦИЯ
ГОРОДА ПЕРМИ

**УПРАВЛЕНИЕ ПО ЭКОЛОГИИ
И ПРИРОДОПОЛЬЗОВАНИЮ**

Советская ул., д. 22, Пермь, 614015
тел./факс (342) 210-99-91
e-mail:uep@perm.permkrai.ru
http://www.gorodperm.ru

Начальнику аналитического отдела департамента земельных отношений администрации города Перми
Трушевской А.А.

22.10.2025 № 059-33-01-10/3-97

На №059-21-01-08-5162 от 08.10.2025

О выдаче перечня мероприятий

Уважаемая Анна Андреевна!

Для формирования пакета аукционной документации с целью предоставления земельных участках с кадастровыми номерами:

59:01:1810025:155, площадью 594 кв.м., расположенного по адресу: Российская Федерация, Пермский край, Пермский г.о., г. Пермь, ул. Бузулукская, з/у 30б, с видом разрешенного использования «для индивидуального жилищного строительства»;

59:01:1810025:156, площадью 597 кв.м., расположенного по адресу: Российская Федерация, Пермский край, Пермский г.о., г. Пермь, ул. Бузулукская, з/у 30а, с видом разрешенного использования «для индивидуального жилищного строительства», управление по экологии и природопользованию администрации города Перми направляет перечни мероприятий по охране окружающей среды.

Количество зеленых насаждений, произрастающих на испрашиваемых земельных участках, указано в перечнях мероприятий.

Восстановительную стоимость посчитать не представляется возможным, так как неизвестно пятно застройки и количество сносимых зеленых насаждений. Средняя стоимость в ценах 2025 г. одного дерева лиственной породы от 25 тыс.руб., а хвойной – от 30 тыс.руб.

Приложение: Перечни мероприятий по охране окружающей среды на 2 л. в 1 экз.

С уважением,
начальник управления

Документ подписан электронной подписью
СВЕДЕНИЯ О СЕРТИФИКАТЕ ЭП
Сертификат: 7B6932E8AE01558B333026E12795FE90
Владелец: Андреев Дмитрий Николаевич
Действителен с 26-02-2025 до 22-05-2026

Д.Н. Андреев

Федосеева Наталья Павловна
212-56-92

АДМИНИСТРАЦИЯ
ГОРОДА ПЕРМИ

**УПРАВЛЕНИЕ ПО ЭКОЛОГИИ
И ПРИРОДОПОЛЬЗОВАНИЮ**

Советская ул., д. 22, Пермь, 614015
тел./факс (342) 210-99-91
e-mail:uep@perm.permkrai.ru
http://www.gorodperm.ru

Победителю конкурса

_____№_____

На №_____ от_____

Перечень мероприятий по охране окружающей среды № 379 от 22.10.2025

Наименование и адрес объекта – Строительство индивидуального жилого дома по ул. Бузулукская, з/у 30а (кад. номер 59:01:1810025:156) в Кировском районе.

Инициатор деятельности — Победитель конкурса.

Условия строительства:

1. На испрашиваемом земельном участке произрастает 1194 деревьев пород – береза 597 шт., ель 597 шт.
2. Проектом предусмотреть:

2.1. Нанесение существующих деревьев на стройгенплане.

2.2. Снос деревьев, попадающих под пятно застройки, вести на основании акта комиссионного обследования зеленых насаждений в соответствии с решением Пермской городской Думы от 15.12.2020 г. № 277. Указанный акт должен быть составлен на основании проектной документации. Остальные деревья сохранить.

2.3. Восстановление зеленых насаждений вести в соответствии с решением Пермской городской Думы от 15 декабря 2020 г. № 277.

2.4. Сбор и отвод ливневых вод с использованием вариантов решений в зависимости от:

а) наличия централизованной системы ливневой канализации;

б) площади водосбора с учетом транзитных вод с прилегающей территории;

в) угла наклона рельефа, включающий прилегающие территории;

г) применения иных решений равномерного отвода поверхностного стока с запрашиваемой территории на прилегающие территории.

2.5. Определение видов образующихся отходов и мест их размещения на период эксплуатации.

2.6. Конкретные мероприятия по охране окружающей среды на период строительства, включая:

- установку временного защитного ограждения строительной площадки,
- ограждение существующих зеленых насаждений, не попадающих под пятно застройки,
- прокладку коммуникаций осуществлять на расстоянии не менее 2 м от ствола дерева, чтобы не повредить корневую систему,
- не использовать приствольные круги существующих деревьев (ø 1м) под складирование материалов и установки временных сооружений,
- определение видов и объемов образующихся отходов и мест их размещения,
- систематический вывоз отходов,
- недопущение загрязнения атмосферы, почвы и подземных вод,
- предотвращение выноса грязи автотранспортом, выезжающим со строительной площадки.

Срок действия перечня мероприятий - 3 года.

Начальник управления

Документ подписан электронной подписью
СВЕДЕНИЯ О СЕРТИФИКАТЕ ЭП
Сертификат: 7B6932E8AE01558B333026E12795FE90
Владелец: Андреев Дмитрий Николаевич
Действителен с 26-02-2025 до 22-05-2026

Д.Н. Андреев

АДМИНИСТРАЦИЯ
ГОРОДА ПЕРМИ

**ДЕПАРТАМЕНТ ДОРОГ
И БЛАГОУСТРОЙСТВА**

Ленина ул., д. 25, Пермь, 614015
тел./факс (342) 212-62-80
e-mail:ddb@gorodperm.ru
http://www.gorodperm.ru

Начальнику аналитического отдела департамента земельных отношений администрации города Перми
Трушевской А.А.

14.10.2025 № 059-24-01-36/3-3789

059-21-01-08-5157 от 08.10.2025

О направлении информации в отношении земельных участков по ул. Бузулукской

Уважаемая Анна Андреевна!

В соответствии с п. 4.1.2 Регламента взаимодействия департамента земельных отношений администрации города Перми с функциональными и территориальными органами администрации города Перми по формированию земельных участков, предоставляемых на аукционе на территории города Перми, утвержденного постановлением администрации города Перми от 22.02.2018 № 103, в рамках компетенции направляем информацию в отношении земельных участков с кадастровыми номерами:

59:01:1810025:155, площадью 594 кв. м, расположенного по адресу: Российская Федерация, Пермский край, Пермский городской округ, г. Пермь, ул. Бузулукская, з/у 30б, с видом разрешенного использования «Для индивидуального жилищного строительства»;

59:01:1810025:156, площадью 597 кв. м, расположенного по адресу: Российская Федерация, Пермский край, Пермский городской округ, г. Пермь, ул. Бузулукская, з/у 30а, с видом разрешенного использования «Для индивидуального жилищного строительства».

Муниципальной программой «Дорожная деятельность и благоустройство города Перми», утвержденной постановлением администрации города Перми от 18.10.2024 № 966, на период 2025-2029 годы мероприятия по строительству, реконструкции, капитальному ремонту улично-дорожной сети на рассматриваемых территориях не предусмотрены.

Дополнительно сообщаем, постановлением администрации города Перми от 23.12.2016 № 1159, в отношении территории, включающей рассматриваемые земельные участки, утверждены проект планировки территории и проект межевания территории.

Проектом планировки территории предусмотрено установление красных линий, обозначающих территории общего пользования (улицы, проезды), для обеспечения доступа к земельным участкам, проектом межевания территории

сформирован земельный участок (№ 26 на чертеже межевания) с видом разрешенного использования «территории общего пользования, предназначенные для формирования земельных участков в целях размещения линейных объектов инженерной и транспортной инфраструктуры». Но фактически улица, проезд отсутствуют.

Таким образом, на сегодняшний день условия примыкания земельных участков к улично-дорожной сети города Перми отсутствуют.

С уважением,
первый заместитель
начальника департамента

Документ подписан
электронной подписью
СВЕДЕНИЯ О СЕРТИФИКАТЕ ЭП
Сертификат: 45AC0D62BA87F3DF6BF97916E7EEC2DC
Владелец: Быстрых Сергей Иванович
Действителен с 05-05-2025 до 29-07-2026

С.И. Быстрых

Кучкова Инга Борисовна
212-93-41

АДМИНИСТРАЦИЯ
ГОРОДА ПЕРМИ

ДЕПАРТАМЕНТ ОБЩЕСТВЕННОЙ БЕЗОПАСНОСТИ

Сибирская ул., д. 10, Пермь, 614000
тел./факс (342) 212-31-25
e-mail:dob@perm.permkrai.ru
http://www.gorodperm.ru

Начальнику аналитического отдела
департамента земельных
отношений администрации
города Перми
Трушевской А.А.

13.10.2025 № 059-10-01-27/3-2250

На № 059-21-01-08-5157 от 08.10.2025

О направлении информации

Уважаемая Анна Андреевна!

В ответ на Ваш запрос о предоставлении информации в отношении земельных участков с кадастровыми номерами:

59:01:1810025:155, площадью 594 кв. м, расположенного по адресу: Российская Федерация, Пермский край, городской округ Пермский, город Пермь, улица Бузулукская, з/у 30б, с видом разрешенного использования «для индивидуального жилищного строительства»,

59:01:1810025:156, площадью 597 кв. м, расположенного по адресу: Российская Федерация, Пермский край, городской округ Пермский, город Пермь, улица Бузулукская, з/у 30а, с видом разрешенного использования «для индивидуального жилищного строительства», сообщаем следующее.

Источники противопожарного водоснабжения (далее - ИПВ) на рассматриваемых территориях отсутствуют. Ближайший ИПВ (пожарный водоем) расположен в радиусе 795 метров по адресу: ул. Грушевая/ул. Налимихинская. Построен в 2017 году, находится в оперативном управлении администрации Кировского района города Перми.

Информация о подразделениях пожарной охраны и времени их прибытия содержится в «Расписании выезда подразделений Пермского местного пожарно-спасательного гарнизона для тушения пожаров и проведения аварийно-спасательных работ на территории Пермского городского округа, Пермского муниципального района», утвержденном Главой города Перми 26.04.2024.

Подразделение пожарной охраны расположено по адресу: ул. Сысольская, 16 (ПСЧ-6 10-ПСО).

Помещения для аварийно-спасательных служб и (или) аварийно-спасательных формирований на указанных территориях отсутствуют.

Объекты общественной безопасности, отнесенные к объектам полиции (участковые пункты полиции) в данном микрорайоне (Налимиха) отсутствуют. Ближайший участковый пункт расположен по адресу: г. Пермь, ул. Судозаводская, д. 8 (микрорайон Нижняя Курья, Кировский район). В настоящее время в указанном микрорайоне строительство (приобретение) участковых пунктов полиции не планируется.

На указанных территориях оконечные устройства системы оповещения населения города Перми отсутствуют. Для обеспечения покрытия запланированной территории системой оповещения населения необходимо предусматривать размещение сиренно-речевых узлов согласно пунктам 6.38, 6.39 СП 165.1325800.2014 «Свод правил. Инженерно-технические мероприятия по гражданской обороне. Актуализированная редакция СНиП 2.01.51-90», утвержденные Приказом Минстроя России от 12.11.2014 № 705/пр.

По информации, предоставленной письмом Министерства территориальной безопасности Пермского края от 07.10.2020 № 964с, рассматриваемые территории попадает в зону возможного химического заражения в особый период.

Иная информация, в части полномочий департамента общественной безопасности администрации города Перми, отсутствует.

С уважением,
начальник департамента

Документ подписан электронной подписью
СВЕДЕНИЯ О СЕРТИФИКАТЕ ЭП
Сертификат: 0C04F57238B1CEEADF9F5DF33A2D20DB
Владелец: Кузьменко Константин Игоревич
Действителен с 12-08-2024 до 05-11-2025

К.И. Кузьменко

Соловьева Любовь Михайловна
Фалюш Владимир Иванович
212-40-33
Цепенников Евгений Анатольевич
210-14-40
Суслов Виктор Михайлович
212-17-17

РОССЕТИ
УРАЛ
Пермэнерго

Филиал ПАО «Россети Урал» - «Пермэнерго»
Пермские городские электрические сети

614016, Пермский край,
г. Пермь, ул. Камчатовская, д. 26
Тел.: (342) 233-02-48, Факс: (342) 233-27-07
E-mail: pe-pges@rosseti-ural.ru

18.12.2025 № ПЭ/ПГЭС/22/117020

На ____ от ____

Начальнику аналитического
отдела департамента земельных
отношений администрации
города Перми
А.А. Трушевской

dzo@perm.permkrai.ru

О представлении информации

Уважаемая Анна Андреевна!

В ответ на Ваше обращение от 10.12.2025 № 059-21-01-10/2-3948 (вх. от 10.12.2025 № ПЭ/ПГЭС/8-8133) о предоставлении информации о возможности подключения (технологического присоединения) к сетям электроснабжения объектов капитального строительства с кадастровыми номерами:

59:01:1810025:155, расположенного по адресу Пермский край, город Пермь, ул. Бузулукская, з/у 30б, с видом разрешенного использования «для индивидуального жилищного строительства»;

59:01:1810025:156, расположенного по адресу Пермский край, город Пермь, ул. Бузулукская, з/у 30а, с видом разрешенного использования «для индивидуального жилищного строительства»;

производственное отделение Пермские городские электрические сети филиала ПАО «Россети Урал» - «Пермэнерго» сообщает следующее.

Порядок технологического присоединения к электрическим сетям регламентирован Правилами технологического присоединения энергопринимающих устройств потребителей электрической энергии, объектов по производству электрической энергии, а также объектов электросетевого хозяйства, принадлежащих сетевым организациям и иным лицам, к электрическим сетям, утвержденными постановлением Правительства РФ от 27.12.2004 № 861 (далее – Правила ТП).

В силу пункта 6 Правил ТП технологическое присоединение осуществляется на основании договора, заключаемого между сетевой организацией и юридическим или физическим лицом. Перечень мероприятий по технологическому присоединению определяется в технических условиях.

Согласно пунктам 15, 25, 25.1 Правил ТП технические условия являются неотъемлемым приложением к соответствующему договору технологического присоединения и представляют собой техническое решение присоединения конкретного энергопринимающего устройства к сетям электросетевой организации, которое предусматривает точки присоединения, требования к усилению существующей сети, иные технические требования.

Следовательно, технические условия для технологического присоединения предоставляются заявителю сетевой организацией вместе с договором о технологическом присоединении.

При этом Правилами ТП не предусмотрена подготовка и выдача сетевой организацией частным лицам либо органам государственной власти (местного самоуправления) каких-либо предварительных технических условий на подключение к электрическим сетям без подачи заявки на технологическое присоединение.

На основании вышеизложенного, для получения технических условий и заключения договора на технологическое присоединение необходимо направить в адрес филиала ПАО «Россети Урал» – «Пермэнерго» соответствующую заявку на технологическое присоединение с указанием сведений и приложением необходимых документов в соответствии с Правилами ТП.

Дополнительно сообщаем, что при подготовке ГПЗУ необходимо предусмотреть коридоры для строительства кабельных линий и место для размещения трансформаторных подстанций.

Заявку на технологическое присоединение можно подать через единый портал электросетевых услуг группы компаний «Россети» на сайте: https://портал-тп.рф, через Мобильное приложение ПАО «Россети» или при очном приеме в Центре обслуживания клиентов филиала «Россети Урал» - «Пермэнерго» по адресу: г. Пермь, ул. Камчатовская, д. 26, а также почтовым отправлением по адресу: 614016, г. Пермь, ул. Камчатовская, 26. По дополнительным вопросам телефон контакт-центра: 8-800-220-0-220 (круглосуточно и бесплатно).

Заместитель директора
по технологическому присоединению П.А. Миронов

Торсунова Л.А.
(342) 243-42-49

09.10.2025 059-21-01-10/1-2182

ПЕРМЬ

Филиал «Пермский»
ПАО «Т Плюс»
Комсомольский проспект, д.48,
г. Пермь, 614990

Тел.: +7 (342) 243-6158
факс: +7 (342) 243-6177
tplus-perm@tplusgroup.ru
www.tplusgroup.ru

Начальнику
Департамента земельных
отношений
Администрации г. Перми

Пьянковой Л.В.

ул. Сибирская, 15,
г. Пермь, 614000

e-mail: dzo@perm.permkrai.ru

09.10.2025 № 51000-32-03665

на № 059-21-01-10/2-3207 (вх.№51000-13-16398) от 08.10.2025 (08.10.2025)

О предоставлении информации

Уважаемая Лариса Владимировна!

В ответ на Ваше обращение по вопросу предоставления информации о возможности подключения к системе теплоснабжения объектов, расположенных на следующих земельных участках:

- г. Пермь, ул. Бузулукская, з/у 30б (кад.№59:01:1810025:155);
- г. Пермь, ул. Бузулукская, з/у 30а (кад.№59:01:1810025:156)

сообщаем, что данные объекты находятся вне зоны теплоснабжения ПАО «Т Плюс».

Для запроса информации о возможности подключения вышеуказанных объектов рекомендуем обратиться к собственникам близлежащих тепловых сетей/источников теплоснабжения или рассмотреть возможность альтернативных источников теплоснабжения.

Заместитель директора филиала
по коммерции и развитию А.В. Мартьянов

Исп. Е.Е. Именных тел.: +7(342)243-6952

Акционерное общество
«Газпром газораспределение Пермь»
(АО «Газпром газораспределение Пермь»)

Филиал в г. Пермь

ул. Уральская, 104, г. Пермь,
Пермский край, Российская Федерация, 614107
тел.: +7 (342) 262-79-07, +7 (342) 262-79-09
e-mail: upr@pf.ugaz.ru, www.ugaz.ru
ОКПО 03295605 ОГРН 1025900512670, ИНН 5902183841, КПП 590602001

13.10.2025 № ПР-7910

на № ПФ-15648 от 10.10.2025

Департамент земельных отношений
Администрации города Перми
Начальнику аналитического отдела
А.А. Трушевской

614000, г. Пермь,
ул. Сибирская, д.15

Тел. (факс): 8(342)212-46-78
e-mail: dzo@gorodperm.ru

О предоставлении информации

Уважаемая Анна Андреевна!

В ответ на Ваше письмо исх. № 059-21-01-10/2-3203 от 08.10.2025 г., сообщаю, что техническая возможность подключения объектов капитального строительства, которые располагаются (будут располагаться) на земельных участках по адресу: г. Пермь, улица Бузулукская, з/у 30б, с кад. № 59:01:1810025:155; г. Пермь, улица Бузулукская, з/у 30а кад. № 59:01:1810025:156; с предполагаемой максимальной нагрузкой (часовым расходом газа) 8 $м^3$/час, к существующим сетям газораспределения имеется.

Для определения месторасположения газораспределительных сетей на интересуемом земельном участке необходимо направить в адрес Филиала в г. Пермь АО «Газпром газораспределение Пермь» инженерно-топографический план на бумажном носителе, выполненный в масштабе 1:500, в координатах г. Перми, на котором отображены рельеф местности, объекты ситуации и границы интересующей территории.

Для рассмотрения вопроса о предоставлении технических условий на подключение (технологическое присоединение) Заявителю, намеревающемуся осуществить подключение к газораспределительным сетям объектов капитального строительства необходимо направить в адрес Пермского филиала АО «Газпром газораспределение Пермь» (на электронную почту post@pf.ugaz.ru; почтой России по адресу: 614107, Пермский край, г. Пермь, ул. Уральская, д. 104; через Единый центр предоставления услуг по адресу: г. Пермь, ул. Уральская, д. 104, каб. 101, график работы: пн-ср с 8:00 до 17:00, чт с 11:00 до 20:00, пт с 8:00 до 16:00, вторая суббота месяца с 08:00 до 16:00) Заявку о заключении договора о подключении (технологическом

Исп. Чурагулова З.Р.
Тел. 262-79-21

присоединении) по типовой форме с пакетом документов в соответствии с п.11,16 Постановления Правительства Российской федерации № 1547 от 13.09.2021 «Об утверждении Правил подключения (технологического присоединения) газоиспользующего оборудования и объектов капитального строительства к сетям газораспределения и о признании утратившими силу некоторых актов Правительства Российской Федерации».

Заместитель главного инженера Е.А. Терехов

Исп. Чурагулова З.Р.
Тел. 262-79-21

РКС
НОВОГОР -
Прикамье

Общество с ограниченной ответственностью
«Новая городская инфраструктура Прикамья»
(ООО «НОВОГОР-Прикамье»)
Юридический адрес: 614065, г. Пермь,
ул. Свиязева, д.35
Почтовый адрес: 614068, г. Пермь,
ул. Ленина, д. 63
Тел: (342) 201-98-85, факс: (342) 201-71-44
info@novogor.perm.ru

14.10.2025 г. № 110-15891

на № 110-27654 от 08.10.2025 г.

Начальнику
Аналитического отдела
Департамента земельных
отношений
Администрации г. Перми

Трушевской А.А

614015, г. Пермь,
ул. Сибирская, 15

О предоставлении информации
о возможности подключения

Уважаемая Анна Андреевна!

В ответ на Ваш запрос №059-21-01-10/2-3202 от 08.10.2025 г. о наличии технической возможности подключения к централизованным системам холодного водоснабжения и водоотведения земельных участков, расположенных в Кировском районе г. Перми, с видом разрешенного использования «для индивидуального жилищного строительства», с планируемой величиной подключаемой нагрузки по водоснабжению и водоотведению – 1,0 $м^3$/сут. на каждый земельный участок и предоставлении информации о наличии сетей водопровода и канализации в границах указанных земельных участков, с указанием их охранной зоны, сообщаем следующее.

1. По объекту, расположенному по адресу: Пермский край, г. Пермь, ул. Пермский край, г. Пермь, ул. Бузулукская, з/у 30б, с кадастровым номером земельного участка 59:01:1810025:155, площадью 594 кв. м сообщаем следующее.

Ближайшей сетью водоснабжения, эксплуатируемой ООО «НОВОГОР – Прикамье», является водопровод, Д-150 мм на пересечении ул. Рижская – ул. Солдатская, ориентировочное расстояние от земельного участка – 2,5 км.

В районе вышеуказанного земельного участка отсутствуют централизованные сети канализации, эксплуатируемые ООО «НОВОГОР-Прикамье».

Ближайшие сети водоотведения эксплуатируемые ООО «НОВОГОР-Прикамье», располагаются в районе здания по ул. Вольская, 15 ориентировочно на расстоянии - 3,0 км от вышеуказанного земельного участка.

2. По объекту, расположенному по адресу: Пермский край, г. Пермь, ул. Пермский край, г. Пермь, ул. Бузулукская, з/у 30а, с кадастровым номером земельного участка 59:01:1810025:156, площадью 597 кв. м сообщаем следующее.

Исп. Ведущий специалист ТО УТП
Лискова Анастасия Ивановна
тел. +7 (342) 2100620, доб. 2222

24.10.2025 059-21-01-10/1-3205

Ближайшей сетью водоснабжения, эксплуатируемой ООО «НОВОГОР – Прикамье», является водопровод, Д-150 мм на пересечении ул. Рижская – ул. Солдатская, ориентировочное расстояние от земельного участка – 2,5 км.

В районе вышеуказанного земельного участка отсутствуют централизованные сети канализации, эксплуатируемые ООО «НОВОГОР-Прикамье».

Ближайшие сети водоотведения эксплуатируемые ООО «НОВОГОР-Прикамье», располагаются в районе здания по ул. Вольская, 15, ориентировочно на расстоянии - 3,0 км от вышеуказанного земельного участка.

Виду отсутствия данных о посадке проектируемых объектов, длины технологических разрывов до сетей водоснабжения и водоотведения указаны ориентировочно.

При проектировании может быть применен альтернативный способ водоснабжения без подключения к централизованной системе водоснабжения (от скважины) и альтернативный способ канализования, без подключения к централизованной системе канализации г. Перми (отвод стоков на локальные очистные сооружения, канализование объекта в выгребную яму с последующим вывозом стоков спец. машинами), который должен соответствовать всем нормативным требованиям Российской Федерации.

Для сведения сообщаем, в связи с тем, что ООО «НОВОГОР-Прикамье» эксплуатирует только централизованные системы водоснабжения и водоотведения, по вопросу возможности обеспечения индивидуального жилого дома холодным водоснабжением от скважины и отвода канализационных стоков локально, предлагаем вам обратиться в соответствующие организации, регулирующие недропользование.

Кроме того, ООО «НОВОГОР-Прикамье» не располагает сведениями о наличии сетей 3-х лиц в границах вышеуказанных земельных участков.

Технический директор А.А. Политов

Исп. Ведущий специалист ТО УТП
Лискова Анастасия Ивановна
тел. +7 (342) 2100620, доб. 2222

АДМИНИСТРАЦИЯ
ГОРОДА ПЕРМИ

ДЕПАРТАМЕНТ ЖИЛИЩНО-КОММУНАЛЬНОГО ХОЗЯЙСТВА

Ленина ул., д. 34, Пермь, 614015
тел./факс (342) 212-29-55
e-mail:communal@perm.permkrai.ru
http://www.gorodperm.ru

14.10.2025 № 059-04-17/3-985-ри

На № 059-21-01-08-5157 от 08.10.2025

Начальнику аналитического отдела департамента земельных отношений администрации города Перми Трушевской А.А.

О направлении информации из Схем В и В

Уважаемая Анна Андреевна!

Рассмотрев Ваше письмо о предоставлении информации учтены ли мероприятия по строительству сетей водоснабжения и водоотведения в Схемах водоснабжения и водоотведения города Перми, утвержденных постановлением администрации города Перми от 28.12.2018 № 1085, на период до 2028 года (далее – Схемы) на территории указанной в письме, сообщаем следующее.

Земельный участок	Мероприятия, предусмотренные в Схемах
59:01:1810025:155, (площадь 594 кв. м), по ул. Бузулукская, з/у 30б в Кировском районе города Перми	Схемами не предусмотрено строительство сетей водоснабжения и водоотведения в мкр. Налимиха. Для определения технической возможности подключения объекта капитального строительства к сетям водоснабжения и водоотведения необходимо обратиться к гарантирующей организации для проведения гидравлического расчета.
59:01:1810025:156, (площадь 597 кв. м), по ул. Бузулукская, з/у 30а в Кировском районе города Перми	

С уважением,
начальник отдела развития коммунальной инфраструктуры М.А. Сумьянова

Документ подписан электронной подписью
СВЕДЕНИЯ О СЕРТИФИКАТЕ ЭП
Сертификат: 00877B4682EF2F49B5C2EF930861C1ACD2
Владелец: Сумьянова Марина Анатольевна
Действителен с 23-07-2024 до 16-10-2025

Политова Оксана Александровна
212-14-39

Рег. № 01/05/152430/25
от 15.10.2025

Публичное акционерное общество «Ростелеком»

ул. Гончарная, д. 30, стр. 1
г. Москва, Россия, 115172
тел.: +7 (499) 999-80-22, +7 (499) 999-82-83
факс: +7 (499) 999-82-22
e-mail: rostelecom@rt.ru, web: www.rt.ru

_____№_____

На № 059-21-01-10/2-3197 от 08.10.2025

Начальнику аналитического отдела Департамента земельных отношений Администрации города Перми

А.А. Трушевской

На Ваше обращение сообщаем, что технологическое присоединение к сетям связи ПАО «Ростелеком», планируемых к строительству объектов в границах запрашиваемых земельных участков:

- площадью 594 кв. м. с кадастровым номером 59:01:1810025:155, расположенного по адресу: Пермский край, Пермский городской округ, г. Пермь, ул. Бузулукская, з/у 30Б, может быть произведено в точке подключения узел ВОЛС (г. Пермь, ул. Заречная , 162А), максимальную нагрузку в точке подключения (технологического присоединения) определить на стадии проектирования;
- площадью 597 кв. м. с кадастровым номером 59:01:1810025:156, расположенного по адресу: Пермский край, Пермский городской округ, г. Пермь, ул. Бузулукская, з/у 30А, может быть произведено в точке подключения узел ВОЛС (г. Пермь, ул. Заречная , 162А), максимальную нагрузку в точке подключения (технологического присоединения) определить на стадии проектирования.

Для подключения (технологического присоединения) вышеуказанных объектов к сетям электросвязи ПАО «Ростелеком» необходим запрос правообладателя земельного участка на выдачу технических условий подключения или заявки о заключении договора о подключении в порядке, определенном действующим законодательством.

Срок действия технических условий составляет 3 года (при комплексном развитии территории 5 лет) со дня выдачи технических условий.

В случае, если в течение 1 года (при комплексном развитии территории – 3 лет) со дня выдачи технических условий заявителем не будет подана заявка о подключении, срок действия технических условий прекращается («Правила подключения (технологического присоединения) объектов капитального строительства к сетям электросвязи», утвержденные постановлением Правительства РФ от 01.07.2022 № 1196).

20.10.2025 059-21-01-10/1-2279

Для получения ТУ на подключение к сетям связи ПАО «Ростелеком» необходимо обратиться в Отдел продаж и обслуживания по адресу: г. Пермь, ул. Крупской, 2, тел.: +7 (342) 235-57-34 или направить запрос на perm-mail@ural.rt.ru.

С уважением,

Старший эксперт направления технических условий и экспертизы проектов на магистральных, зоновых и местных сетях Волга, Урал Управления технических условий и экспертизы проектов на магистральных, зоновых и местных сетях Центра технического учета Корпоративного центра

А.В. Старцев

Константин Вениаминович Еловиков
8 (342) 235-40-61
elovikov-kv@ural.rt.ru

ДОКУМЕНТ ПОДПИСАН
ЭЛЕКТРОННОЙ ПОДПИСЬЮ

Ростелеком

Сертификат 19147400CDB245B34249314AC0F04DFB
Владелец **Старцев Андрей Владимирович**

Действителен с 28.04.2025 по 28.07.2026

Филиал публично-правовой компании «Роскадастр» по Пермскому краю
полное наименование органа регистрации прав

Выписка из Единого государственного реестра недвижимости об объекте недвижимости

Сведения о характеристиках объекта недвижимости

На основании запроса от 07.07.2026, поступившего на рассмотрение 07.07.2026, сообщаем, что согласно записям Единого государственного реестра недвижимости:

Раздел 1 Лист 1

Земельный участок
вид объекта недвижимости

Лист № 1 раздела 1	Всего листов раздела 1: 3	Всего разделов: 5	Всего листов выписки: 7

07.07.2026г. № КУВИ-001/2026-91241523	
Кадастровый номер:	59:01:1810025:156
Номер кадастрового квартала:	59:01:1810025
Дата присвоения кадастрового номера:	22.04.2024

Ранее присвоенный государственный учетный номер:	данные отсутствуют
Адрес:	Российская Федерация, Пермский край, городской округ Пермский, город Пермь, улица Бузулукская, з/у 30а
Площадь, м²:	597 +/- 2
Кадастровая стоимость, руб.:	828438.99
Кадастровые номера расположенных в пределах земельного участка объектов недвижимости:	данные отсутствуют
Кадастровые номера объектов недвижимости, из которых образован объект недвижимости:	данные отсутствуют
Кадастровые номера образованных объектов недвижимости:	данные отсутствуют
Категория земель:	Земли населенных пунктов
Виды разрешенного использования:	Для индивидуального жилищного строительства
Сведения о кадастровом инженере:	Казакова Анастасия Валерьевна, СНИЛС 10371669743, договор на выполнение кадастровых работ от 13.03.2024 № 0356500001424000280, дата завершения кадастровых работ: 22.04.2024
Сведения о лесах, водных объектах и об иных природных объектах, расположенных в пределах земельного участка:	данные отсутствуют

ДОКУМЕНТ ПОДПИСАН
ЭЛЕКТРОННОЙ ПОДПИСЬЮ
Сертификат: 839971481847979980055521910400019784 43
Владелец: ПУБЛИЧНО-ПРАВОВАЯ КОМПАНИЯ РОСКАДАСТР
Действителен: с 24.12.2025 по 19.03.2027

полное наименование должности		инициалы, фамилия

Земельный участок
вид объекта недвижимости

Лист № 2 раздела 1	Всего листов раздела 1: 3	Всего разделов: 5	Всего листов выписки: 7

07.07.2026г. № КУВИ-001/2026-91241523	
Кадастровый номер:	59:01:1810025:156

Сведения о том, что земельный участок полностью или частично расположен в границах зоны с особыми условиями использования территории или территории объекта культурного наследия (памятника истории и культуры) народов Российской Федерации, сельскохозяйственного угодья в составе земель сельскохозяйственного назначения, границах публичного сервитута:	Земельный участок полностью расположен в границах зоны с реестровым номером 59:32-6.553 от 27.04.2015, ограничение использования земельного участка в пределах зоны: Постановление Правительства РФ от 11.03.2010 N 138 "Об утверждении Федеральных правил использования воздушного пространства Российской Федерации": "Запрещается размещать в полосах воздушных подходов на удалении до 30 км, а вне полос воздушных подходов - до 15 км от контрольной точки аэродрома объекты выбросов (размещения) отходов, животноводческие фермы, скотобойни и другие объекты, способствующие привлечению и массовому скоплению птиц.", вид/наименование: Зона с особыми условиями использования - Приаэродромная территория аэродрома аэропорта Большое Савино, тип: Охранная зона транспорта, дата решения: 11.03.2010, номер решения: 138, наименование ОГВ/ОМСУ: Правительство Российской Федерации
Сведения о том, что земельный участок расположен в границах особой экономической зоны, территории опережающего развития, игорной зоны:	данные отсутствуют
Сведения о том, что земельный участок расположен в границах особо охраняемой природной территории, Байкальской природной территории и ее экологических зон, лесопарковом зеленом поясе, охотничьего угодья, лесничества:	данные отсутствуют
Сведения о расположении земельного участка и (или) расположенного на нем объекта недвижимости в границах территории, в отношении которой принято решение о резервировании земель для государственных или муниципальных нужд:	данные отсутствуют
Сведения о результатах проведения федерального государственного земельного контроля (надзора):	данные отсутствуют
Сведения о расположении земельного участка в границах территории, в отношении которой утвержден проект межевания территории:	данные отсутствуют
Условный номер земельного участка:	данные отсутствуют
Сведения о принятии акта и (или) заключении договора, предусматривающих предоставление в соответствии с земельным законодательством исполнительным органом государственным органом власти или органом местного самоуправления, находящегося в государственной или муниципальной собственности земельного участка для строительства наемного дома социального использования или наемного дома коммерческого использования:	данные отсутствуют

полное наименование должности		инициалы, фамилия

ДОКУМЕНТ ПОДПИСАН
ЭЛЕКТРОННОЙ ПОДПИСЬЮ
Сертификат: 839971481847979980055521910400019784 43
Владелец: ПУБЛИЧНО-ПРАВОВАЯ КОМПАНИЯ РОСКАДАСТР
Действителен: с 24.12.2025 по 19.03.2027

Земельный участок
вид объекта недвижимости

Лист № 3 раздела 1	Всего листов раздела 1: 3	Всего разделов: 5	Всего листов выписки: 7

07.07.2026г. № КУВИ-001/2026-91241523	
Кадастровый номер:	59:01:1810025:156

Сведения о том, что земельный участок или земельные участки образованы на основании решения об изъятии земельного участка и (или) расположенного на нем объекта недвижимости для государственных или муниципальных нужд:	данные отсутствуют
Сведения о том, что земельный участок образован из земель или земельного участка, государственная собственность на которые не разграничена:	Земельный участок образован из земель или земельного участка, государственная собственность на которые не разграничена. В соответствии с Федеральным законом от 25 октября 2001 г. № 137-ФЗ "О введении в действие Земельного кодекса Российской Федерации" орган Муниципальное образование город Пермь уполномочен на распоряжение таким земельным участком.
Сведения о наличии земельного спора о местоположении границ земельных участков:	данные отсутствуют
Статус записи об объекте недвижимости:	Сведения об объекте недвижимости имеют статус "актуальные"
Особые отметки:	Сведения об ограничениях права на объект недвижимости, обременениях данного объекта, не зарегистрированных в реестре прав, ограничений прав и обременений недвижимого имущества: вид ограничения (обременения): ограничения прав на земельный участок, предусмотренные статьей 56 Земельного кодекса Российской Федерации; срок действия: с 22.04.2024; реквизиты документа-основания: постановление "Об утверждении Федеральных правил использования воздушного пространства Российской Федерации" от 11.03.2010 № 138 выдан: Правительство Российской Федерации. Земельный участок подлежит снятию с государственного кадастрового учета по истечении пяти лет со дня его государственного кадастрового учета, если на него не будут зарегистрированы права. Сведения, необходимые для заполнения разделов: 2 - Сведения о зарегистрированных правах; 4 - Сведения о частях земельного участка, отсутствуют.
Получатель выписки:	Вахреева Анна Геннадьевна, действующий(ая) на основании документа "" ДЕПАРТАМЕНТ ЗЕМЕЛЬНЫХ ОТНОШЕНИЙ АДМИНИСТРАЦИИ ГОРОДА ПЕРМИ

полное наименование должности	ДОКУМЕНТ ПОДПИСАН ЭЛЕКТРОННОЙ ПОДПИСЬЮ Сертификат: 839971481847979980055521910400019784 43 Владелец: ПУБЛИЧНО-ПРАВОВАЯ КОМПАНИЯ РОСКАДАСТР Действителен: с 24.12.2025 по 19.03.2027	инициалы, фамилия

Выписка из Единого государственного реестра недвижимости об объекте недвижимости

Описание местоположения земельного участка

Земельный участок
вид объекта недвижимости

Лист № 1 раздела 3	Всего листов раздела 3: 1	Всего разделов: 5	Всего листов выписки: 7

07.07.2026г. № КУВИ-001/2026-91241523	
Кадастровый номер:	59:01:1810025:156

План (чертеж, схема) земельного участка



Масштаб 1:400	Условные обозначения:		

ДОКУМЕНТ ПОДПИСАН
ЭЛЕКТРОННОЙ ПОДПИСЬЮ
Сертификат: 839971481847979980055521910400019784 43
Владелец: ПУБЛИЧНО-ПРАВОВАЯ КОМПАНИЯ РОСКАДАСТР
Действителен: с 24.12.2025 по 19.03.2027

полное наименование должности		инициалы, фамилия

Выписка из Единого государственного реестра недвижимости об объекте недвижимости

Описание местоположения земельного участка

Земельный участок
вид объекта недвижимости

Лист № 1 раздела 3.1	Всего листов раздела 3.1: 1	Всего разделов: 5	Всего листов выписки: 7

07.07.2026г. № КУВИ-001/2026-91241523	
Кадастровый номер:	59:01:1810025:156

Описание местоположения границ земельного участка

№ п/п	Номер точки		Дирекционный угол	Горизонтальное проложение, м	Описание закрепления на местности	Кадастровые номера смежных участков	Сведения об адресах правообладателей смежных земельных участков
	начальная	конечная					
1	2	3	4	5	6	7	8
1	1.1.1	1.1.2	122°38.0`	19.55	данные отсутствуют	данные отсутствуют	данные отсутствуют
2	1.1.2	1.1.3	125°23.9`	10.05	данные отсутствуют	данные отсутствуют	данные отсутствуют
3	1.1.3	1.1.4	208°48.5`	18.97	данные отсутствуют	59:01:1810025:157	данные отсутствуют
4	1.1.4	1.1.5	299°24.7`	29.63	данные отсутствуют	данные отсутствуют	данные отсутствуют
5	1.1.5	1.1.1	29°12.0`	21.11	данные отсутствуют	59:01:1810025:155	данные отсутствуют

полное наименование должности	ДОКУМЕНТ ПОДПИСАН ЭЛЕКТРОННОЙ ПОДПИСЬЮ Сертификат: 839971481847979980055521910400019784 43 Владелец: ПУБЛИЧНО-ПРАВОВАЯ КОМПАНИЯ РОСКАДАСТР Действителен: с 24.12.2025 по 19.03.2027	инициалы, фамилия

Выписка из Единого государственного реестра недвижимости об объекте недвижимости

Описание местоположения земельного участка

Земельный участок
вид объекта недвижимости

Лист № 1 раздела 3.2	Всего листов раздела 3.2: 1	Всего разделов: 5	Всего листов выписки: 7

07.07.2026г. № КУВИ-001/2026-91241523	
Кадастровый номер:	59:01:1810025:156

Сведения о характерных точках границы земельного участка

Система координат МСК-59, зона 2 (59)

Номер точки	Координаты, м		Описание закрепления на местности	Средняя квадратичная погрешность определения координат характерных точек границ земельного участка, м
	X	Y		
1	2	3	4	5
1	523569.56	2218754.55	Закрепление отсутствует	0.1
2	523559.02	2218771.01	Закрепление отсутствует	0.1
3	523553.2	2218779.2	Закрепление отсутствует	0.1
4	523536.58	2218770.06	Закрепление отсутствует	0.1
5	523551.13	2218744.25	Закрепление отсутствует	0.1
1	523569.56	2218754.55	Закрепление отсутствует	0.1

полное наименование должности	ДОКУМЕНТ ПОДПИСАН ЭЛЕКТРОННОЙ ПОДПИСЬЮ Сертификат: 839971481847979980055521910400019784 43 Владелец: ПУБЛИЧНО-ПРАВОВАЯ КОМПАНИЯ РОСКАДАСТР Действителен: с 24.12.2025 по 19.03.2027	инициалы, фамилия

Выписка из Единого государственного реестра недвижимости об объекте недвижимости

Сведения о частях земельного участка

Земельный участок
вид объекта недвижимости

Лист № 1 раздела 4.1	Всего листов раздела 4.1: 1	Всего разделов: 5	Всего листов выписки: 7

07.07.2026г. № КУВИ-001/2026-91241523	
Кадастровый номер:	59:01:1810025:156

Учетный номер части	Площадь, м2	Содержание ограничения в использовании или ограничения права на объект недвижимости или обременения объекта недвижимости
1	2	3
	Весь	вид ограничения (обременения): ограничения прав на земельный участок, предусмотренные статьей 56 Земельного кодекса Российской Федерации; Срок действия: не установлен; реквизиты документа-основания: постановление "Об утверждении Федеральных правил использования воздушного пространства Российской Федерации" от 11.03.2010 № 138 выдан: Правительство Российской Федерации; Содержание ограничения (обременения): Постановление Правительства РФ от 11.03.2010 N 138 "Об утверждении Федеральных правил использования воздушного пространства Российской Федерации": "Запрещается размещать в полосах воздушных подходов на удалении до 30 км, а вне полос воздушных подходов - до 15 км от контрольной точки аэродрома объекты выбросов (размещения) отходов, животноводческие фермы, скотобойни и другие объекты, способствующие привлечению и массовому скоплению птиц."; Реестровый номер границы: 59:32-6.553; Вид объекта реестра границ: Зона с особыми условиями использования территории; Вид зоны по документу: Зона с особыми условиями использования - Приаэродромная территория аэродрома аэропорта Большое Савино; Тип зоны: Охранная зона транспорта

полное наименование должности	ДОКУМЕНТ ПОДПИСАН ЭЛЕКТРОННОЙ ПОДПИСЬЮ Сертификат: 83997148184797998005552191040001978443 Владелец: ПУБЛИЧНО-ПРАВОВАЯ КОМПАНИЯ РОСКАДАСТР Действителен: с 24.12.2025 по 19.03.2027	инициалы, фамилия

Департамент градостроительства и архитектуры
администрации города Перми

Справка из информационной системы по градостроительным условиям участка, расположенного в Кировском районе г. Перми, общей площадью 597 кв.м

Сведения из ИСОГД г. Перми
№686087
г. Пермь

Сформирована 07.07.2026

г. Пермь

Раздел III. Документы территориального планирования муниципальных образований

Функциональное зонирование

Код зоны	Наименование зоны	Иерархия	Утверждающий документ	Площадь пересечения, кв.м.
132	Территории, занятые преимущественно жилой застройкой, малоэтажными индивидуальными домами	100 - Зоны территорий смешанного назначения застроенных и незастроенных, планируемых к реновации и (или) размещению новой застройки на земельных участках, свободных от застройки 130 - Зона развития территорий с сохранением преобладающих параметров	Решение Пермской городской Думы №205 от 17.12.2010 " Об утверждении Генерального плана города Перми"	597
312	Зона организации и контроля доступа к элементам природно-рекреационного каркаса	300 - Зоны влияния структурообразующих инфраструктурных и природных объектов 310 - Зона взаимного влияния природных и антропогенных ландшафтов	Решение Пермской городской Думы №205 от 17.12.2010 " Об утверждении Генерального плана города Перми"	597

Планировочный район

Индекс	Наименование	Площадь пересечения, кв.м.
66	Налимиха	597

Раздел IV. Нормативы градостроительного проектирования

Приказ Министерства по управлению имуществом и градостроительной деятельности Пермского края от 30.12.2021 № 31-02-1-4-2250 "Об утверждении региональных нормативов градостроительного проектирования";

Приказ Министерства по управлению имуществом и градостроительной деятельности Пермского края от 25.02.2021 № 31-02-1-4-247 "Об утверждении региональных нормативов градостроительного проектирования "Планирование и застройка территорий садоводческих и огороднических товариществ в Пермском крае";

Приказ Министерства по управлению имуществом и градостроительной деятельности Пермского края от 25.02.2021 № 31-02-1-4-248 "Об утверждении региональных нормативов градостроительного проектирования "Обеспеченность населения Пермского края объектами пожарной охраны";

Приказ Министерства градостроительства и развития инфраструктуры Пермского края от 12.06.2009 № СЭД-35-07-04-38 "Об утверждении временного регионального норматива градостроительного проектирования "Планировка и застройка городских и сельских поселений Пермского края";

Приказ Министерства по управлению имуществом и градостроительной деятельности Пермского края от 18.03.2021 № 31-02-1-4-357 "Об утверждении региональных нормативов градостроительного проектирования "Расчетные показатели обеспеченности населения Пермского края специализированными образовательными объектами в части подготовки специалистов музыкального профиля";

Приказ Министерства по управлению имуществом и градостроительной деятельности Пермского края от 31.05.2021 № 31-02-1-4-817 "Об утверждении региональных нормативов градостроительного проектирования "Обеспеченность населения Пермского края объектами здравоохранения";

Постановление Администрации города Перми от 29.12.2022 № 1408 "Об утверждении Местных нормативов градостроительного проектирования в городе Перми"

Раздел V. Градостроительное зонирование

Территориальные зоны

Код	Наименование	Утверждающий документ	Площадь пересечения, кв.м.
Ж-5	Зона индивидуальной усадебной жилой застройки	Решение Пермской городской Думы №143 от 26.06.2007 "Об утверждении правил землепользования и застройки города Перми"	597

Подзоны ПЗЗ

Наименование	Документ	Параметры подзоны	Площадь пересечения, кв.м.	Примечание

Сведения в ИСОГД отсутствуют

Требования к архитектурно-градостроительному облику

Наименование	Устанавливающий документ	Примечание	Площадь пересечения, кв.м.

Сведения в ИСОГД отсутствуют

Иные параметры ПЗЗ

Параметр	Значение параметра	Устанавливающий документ	Примечание

Сведения в ИСОГД отсутствуют

Раздел VI. Правила благоустройства территории

Решение Пермской городской Думы от 15.12.2020 № 277 "Об утверждении Правил благоустройства территории города Перми"

Раздел VII. Планировка территории

Документация по планировке/межеванию территории.

Наименование проекта	Статус проекта	Документ утверждения	Земельные участки по проекту межевания	Сервитуты по проекту	Проезды/проходы по проекту	Зоны планируемого размещения ОКС
Проект межевания и проект планировки Документация по планировке территории 4 (в том числе в части СТН часть Е1, часть Е2, Е5, И2, часть Д2, Д3, Д4, часть И3, часть И26, часть Ж4, Ж12, часть Ж6, Г4, часть Г5) в Кировском, Дзержинском, Мотовилихинском, Орджоникидзевском, Свердловском районах города Перми	Утвержден по результатам общественных обсуждений/ публичных слушаний	Постановление администрации города Перми №1159 от 23.12.2016	№26; Статус:Сформирован в рамках проекта межевания; Площадь: 29904,18;			
Проект детальной планировки Проект детальной планировки жилого района Налимиха в Кировском районе	Утвержден	Постановление администрации города Перми №52 от 13.01.1993				
Проект межевания Проект межевания территории жилого района Налимиха в Кировском районе города Перми	Отменен	Постановление администрации города Перми №309 от 17.05.2018				

Разработка документации о планировке территорий

Документ	Разработчик	Примечание

Сведения в ИСОГД отсутствуют

Сервитуты

Реестровый (учетный) номер ЕГРН	Вид сервитута	Устанавливающий документ	Цель установления

Сведения в ИСОГД отсутствуют

Раздел X. Зоны с особыми условиями использования территории

Санитарно-защитные зоны

Предприятие	Устанавливающий документ	Площадь пересечения, кв.м.	Примечание

Сведения в ИСОГД отсутствуют

Зоны с особым условием использования территорий

Наименование	Документ	Сведения ЕГРН	Реестровый (учетный) номер ЕГРН	Дата внесения в ЕГРН	Площадь пересечения, кв.м.	Примечание
Приаэродромная территория аэродрома аэропорта Большое Савино	Постановление Правительства РФ от 11.03.2010 № 138 "Об утверждении Федеральных правил использования воздушного пространства Российской Федерации"		59:32-6.553	27.04.2015	597	59.32.2.857 старый номер

Зоны ограничений застройки

Источник	Ограничение застройки	Величина зоны	Документ	Площадь пересечения, кв.м.	Примечание

Сведения в ИСОГД отсутствуют

Зоны санитарной охраны

Наименование (пояс)	Величина зоны	Документ утверждения	Площадь пересечения, кв.м.	Примечание

Сведения в ИСОГД отсутствуют

Прочие зоны ограничений

Тип зоны	Описание	Документ	Площадь пересечения, кв.м.

Сведения в ИСОГД отсутствуют

Культурное наследие

Охранные зоны ОКН

Код	Наименование	Устанавливающий документ	Площадь пересечения, кв.м.

Сведения в ИСОГД отсутствуют

Объекты культурного наследия

Вид памятника	Наименование ОКН	Площадь пересечения, кв.м.

Сведения в ИСОГД отсутствуют

Территории ОКН

Тип	Шифр зоны	ОКН	Адрес (местоположение)	Документ	Площадь пересечения, кв.м.	Примечание

Сведения в ИСОГД отсутствуют

Описание охранных зон объектов культурного наследия

Сведения в ИСОГД отсутствуют

Раздел XII. Резервирование земель и изъятие земельных участков

Сведения о резервировании земель

Кад. № участка	Цель резервирования	Площадь участка, кв.м	Площадь резервирования, кв. м	Документ утверждения	Примечание

Сведения в ИСОГД отсутствуют

Сведения об изъятии земель

Кад. № участка	Цель изъятия	Площадь участка, кв.м	Площадь изъятия, кв. м	Документ утверждения	Примечание

Сведения в ИСОГД отсутствуют

Раздел XIII: Дела о застроенных или подлежащих застройке земельных участках

Адресная справка

Адрес объекта недвижимости	Статус адреса	Документы установления адреса
Земельный участок по адресу г Пермь, Кировский р-н, ул Бузулукская, 30а	Постоянный	

Развитие застроенных территорий, комплексное освоение территорий, комплексное развитие территорий, особые экономические зоны, приоритетные инвестиционные проекты

Документ	Номер документа	Дата документа	Тип территории	Примечание

Сведения в ИСОГД отсутствуют

Сведения о земельных участках

Кадастровый номер	Условный кадастровый номер ДЗО	Кадастр. Площадь ЗУ, кв.м	Вид собственности	Правообладатели	Правоустанавливающие документы	Правоудостоверяющие документы

Сведения в ИСОГД отсутствуют

Сведения о земельных участках с условно разрешенным видом использования

Кадастровый номер	Площадь ЗУ, кв.м.	Местоположение (адрес)	Заявители	Запрашиваемый УРВИ	Документ о предоставлении

Сведения в ИСОГД отсутствуют

Сведения о земельных участках с отклонением от предельных параметров разрешенного строительства

Кадастровый номер	Площадь ЗУ, кв.м.	Местоположение (адрес)	Заявители	Запрашиваемое отклонение от параметра	Документ о предоставлении

Сведения в ИСОГД отсутствуют

Сведения о земельных участках формируемых на торги

Год	Документ	Примечание

Сведения в ИСОГД отсутствуют

Разрешения на строительство и реконструкцию

Адрес	Разрешение	Вид разрешения	Основной тип объекта строительства	Кому выдано разрешение	Общие показатели

Сведения в ИСОГД отсутствуют

Разрешения на ввод в эксплуатацию

Адрес	Разрешение на ввод	Вид разрешения	Тип объекта	Кому выдано разрешение	Разрешение на строительство

Сведения в ИСОГД отсутствуют

Согласование архитектурно-градостроительного облика

Наименование объекта	Состояние	Документ согласования	Примечание

Сведения в ИСОГД отсутствуют

ГПЗУ

ГПЗУ	Статус	Документ утверждения/ Документ отмены	Землепользователи	Назначение по ГПЗУ	Площадь по ГПЗУ	Параметры строительства
РФ-59-2-03-0-00-2025-2741-0 от 12.11.2025	Действующий	от 12.11.2025			597	Предел. кол-во этажей: - Предельная высота зданий: - Макс. % застройки: -

Сведения о договорах по земельным участкам

Кадастровый номер	Адрес	Площадь ЗУ, кв.м	Договор	Цель использования ЗУ	Контрагенты	Срок действия	Дата архивации	Состояние на 06.07.2026

Сведения в ИСОГД отсутствуют

Судебные дела

№ дела в суде	Учреждение юстиции	Истец	Ответчик	Адрес	Описание адреса	Примечание

Сведения в ИСОГД отсутствуют

Раздел XV. Особо охраняемые природные территории

Особо охраняемые природные территории

Наименование	Документы	Площадь пересечения, кв.м.

Сведения в ИСОГД отсутствуют

Раздел XVI. Лесничества

Лесничества

Описание	Документ	Площадь пересечения, кв.м.

Сведения в ИСОГД отсутствуют

Территориальные зоны ПЗЗ

Ж-5 Зона индивидуальной усадебной жилой застройки
Основные виды использования
для индивидуального жилищного строительства (2.1) блокированная жилая застройка (2.3) дошкольное, начальное и среднее общее образование (3.5.1) объекты наружного противопожарного водоснабжения (пожарные резервуары, водоемы, пирсы и прочие) оказание социальной помощи населению (3.2.2)
Вспомогательные виды использования
зеленые насаждения хранение автотранспорта (2.7.1) ведение огородничества (13.1) объекты наружного противопожарного водоснабжения (пожарные резервуары, водоемы)
Условно разрешенные виды использования
дома социального обслуживания (3.2.1) магазины (4.4) амбулаторно-поликлиническое обслуживание (3.4.1) объекты культурно-досуговой деятельности (3.6.1) спорт (5.1) приемные пункты прачечных и химчисток общественное питание (4.6) амбулаторное ветеринарное обслуживание (3.10.1) антенны сотовой, радиорелейной и спутниковой связи религиозное использование (3.7) гостиничное обслуживание (4.7) коммунальное обслуживание (3.1) ремонт автомобилей (4.9.1.4) оказание услуг связи (3.2.3)

Предельные параметры разрешенного использования земельных участков и объектов капитального строительства

№	Наименование	Значение	Примечание
Ж-5 Зона индивидуальной усадебной жилой застройки			
1	В случае если в границах территориальной зоны предусматривается осуществление деятельности по комплексному развитию территории, расчет показателей минимально допустимого уровня обеспеченности территории объектами коммунальной, транспортной, социальной инфраструктур и расчет показателей максимально допустимого уровня территориальной доступности указанных объектов для населения осуществляются в соответствии с утвержденными нормативами градостроительного проектирования.		

Предельные параметры разрешенного использования земельных участков и объектов капитального строительства

№	Наименование	Значение	Примечание
2	Максимальный выступ за красную линию нависающих частей здания наземных уровней, выступающих из плоскости наружной стены фасада здания на высоте не менее 4,5 м над территорией общего пользования, составляет не более 1,2 м от красной линии. В случаях когда линия регулирования застройки отличается от красной линии, указанный выступ может быть произведен за линию регулирования застройки		
3	Максимальный процент застройки в границах земельного участка, определяемый как отношение суммарной площади земельного участка, которая может быть застроена, ко всей площади земельного участка для всех видов разрешенного использования земельных участков	40 %	
4	Максимальный размер земельного участка с видом разрешенного использования «для индивидуального жилищного строительства (2.1)»	2000 кв.м	
5	Минимальный отступ от границ земельного участка до места допустимого размещения зданий, строений (за исключением границ со стороны территории общего пользования, где отступ определяется с учетом красных линий и линий регулирования застройки, установленных проектом планировки территории, а также границ смежных земельных участков при блокированной жилой застройке)	3 м;	
6	Минимальный размер земельного участка для площадок для выгула собак	600 кв.м;	
7	Минимальный размер земельного участка с видом разрешенного использования «для индивидуального жилищного строительства (2.1)»	450 кв.м;	
8	Предельная высота зданий, строений	10,5 м	

Требования к архитектурно-градостроительному облику

№	Наименование требования	Требование

Сведения в ИСОГД отсутствуют

Охранные зоны объектов культурного наследия

Сведения в ИСОГД отсутствуют

Описание Функциональных зон

Индексы и наименование функциональных зон	**Описание назначения функциональных зон, в том числе описание ограничений и запретов, которые следует учитывать при подготовке предложений в отношении градостроительных регламентов**
100 - Зоны территорий смешанного назначения застроенных и незастроенных, планируемых к реновации и (или) размещению новой застройки на земельных участках, свободных от застройки	
130 - Зона развития территорий с сохранением преобладающих параметров	Функциональная зона данного вида представлена территориями, фактическое использование которых характеризуется тем, что более 50 % их занято одним видом использования – преобладающей функцией.
132 - Территории, занятые преимущественно жилой застройкой, малоэтажными индивидуальными домами	Территории, занятые преимущественно жилой застройкой, малоэтажными индивидуальными домами, включают территории с застройкой индивидуальными домами, занятые фрагментарной некомплексной жилой застройкой в виде единичных жилых домов; как правило, территории находятся на удалении от объектов коммунальной, транспортной и социальной инфраструктур. Развитие территорий, занятых преимущественно жилой застройкой, малоэтажными индивидуальными домами, определяется с учетом низкой интенсивности использования территории; параметры застройки устанавливаются с учетом низкого уровня обслуживания городским общественным транспортом, высокой степени зависимости жителей от индивидуального транспорта, средней и низкой обеспеченности муниципальными образовательными учреждениями, по следующим направлениям и видам мероприятий: 1. расширение границ, увеличение площади территорий данной функциональной зоны не предусматривается; 2. подготовка, принятие региональных и муниципальных программ в области благоустройства территорий, занятых преимущественно жилой застройкой, малоэтажными индивидуальными домами, для реализации комплексных мероприятий по обустройству улиц и дорог с твердым покрытием, по обустройству централизованных систем водоснабжения и водоотведения, по формированию и благоустройству территорий общего пользования (рекреационной инфраструктуры); 3. застройка смешанного назначения преимущественно жилого использования с развитием вдоль основных улиц общественно-деловой, культурно-бытовой недвижимости, ориентированной на удовлетворение повседневных потребностей населения, с выделением территориальных зон для осуществления производственных видов деятельности субъектами малого предпринимательства; 4. масштаб и интенсивность застройки дифференцированы, обеспечивают формирование и сохранение различных жилых сред в виде отдельных типологий жилья и их сочетания: блокированных, индивидуальных жилых домов городского типа; индивидуальных жилых домов сельского типа.
300 - Зоны влияния структурообразующих инфраструктурных и природных объектов	Дополнительные функциональные зоны – зоны влияния структурообразующих инфраструктурных и природных объектов на территории в пределах зон территорий смешанного назначения –определяют дополнительные параметры развития территорий в пределах зон территорий смешанного назначения, которые необходимо учитывать при градостроительном проектировании. Зоны влияния структурообразующих инфраструктурных и природных объектов на территории в пределах зон территорий смешанного назначения выделены в целях: 1. учета эффектов влияния структурообразующих инфраструктурных и природных объектов на развитие застроенных и планируемых к застройке территорий в пределах зон территорий смешанного использования; 2. определения приоритетов при формировании органами государственной власти Пермского края и органами местного самоуправления города Перми перечней мероприятий по развитию городских территорий и соответствующих видов городской инфраструктуры, предусматриваемых в соответствующих программах; 3. формирования технических заданий при разработке документов градостроительного проектирования.

310 - Зона взаимного влияния природных и антропогенных ландшафтов	
312 - Зона организации и контроля доступа к элементам природно-рекреационного каркаса	Зона организации и контроля доступа к элементам природного каркаса выделена в целях формирования локальных соединяющих контактных зон перехода антропогенного ландшафта в природный, обеспечивающих размещение застройки невысокой плотности, организованный транспортно-пешеходный доступ, контроль уровня интенсивности рекреационных услуг и посещений элементов природно-рекреационного каркаса неограниченным кругом лиц. Формирование контактных зон предполагает отделение антропогенного ландшафта от природного ландшафта диффузными границами без четкого контура, которые обеспечиваются обустройством локальных общественных пространств с рекреационными функциями на границе территорий природно-рекреационного каркаса, благоустройством и параметрами застройки, обеспечивающими сохранение природного ландшафта в пределах зон территорий смешанного назначения. Зона данного вида формируется в пределах зон территорий смешанного назначения на расстоянии 200 метров от границ зон главных элементов природно-рекреационного каркаса, которые представлены городскими лесами, участками, полями территорий сельскохозяйственного использования, не занятыми объектами капитального строительства, набережной реки Камы, долинами рек Мулянки, Ивы, Большой Мотовилихи, Гайвы, Язовой, Васильевки. Развитие территорий зоны организации и контроля доступа к элементам природно-рекреационного каркаса определяется условиями: обеспечения населения города условиями транспортно-пешеходной доступности природных объектов, местами активного и пассивного отдыха; размещения на территории элементов рекреационной инфраструктуры, соответствующих среднему и низкому уровням интенсивности рекреационной нагрузки на земельных участках в пределах зон территорий смешанного назначения; сохранения незастроенных частей земельных участков, являющихся элементами природно-рекреационного каркаса, и обеспечения к ним общего доступа.

Координаты пересечений участка с зонами ограничений

Санитарно-защитные зоны

Сведения в ИСОГД отсутствуют

Зоны с особым условием использования территорий

Приаэродромная территория аэродрома аэропорта Большое Савино, 59:32-6.553

Обозначение (номер) характерной точки	Перечень координат характерных точек в системе координат, используемой для ведения Единого государственного реестра недвижимости	
	X	Y
1	523569,54	2218754,50
2	523559,00	2218770,96
3	523553,18	2218779,15
4	523536,57	2218770,01
5	523551,11	2218744,20
6	523569,54	2218754,50

Зоны ограничений застройки

Сведения в ИСОГД отсутствуют

Зоны санитарной охраны

Сведения в ИСОГД отсутствуют

Прочие зоны ограничений

Сведения в ИСОГД отсутствуют

Охранные зоны ОКН

Сведения в ИСОГД отсутствуют

Объекты культурного наследия

Сведения в ИСОГД отсутствуют

Территории ОКН

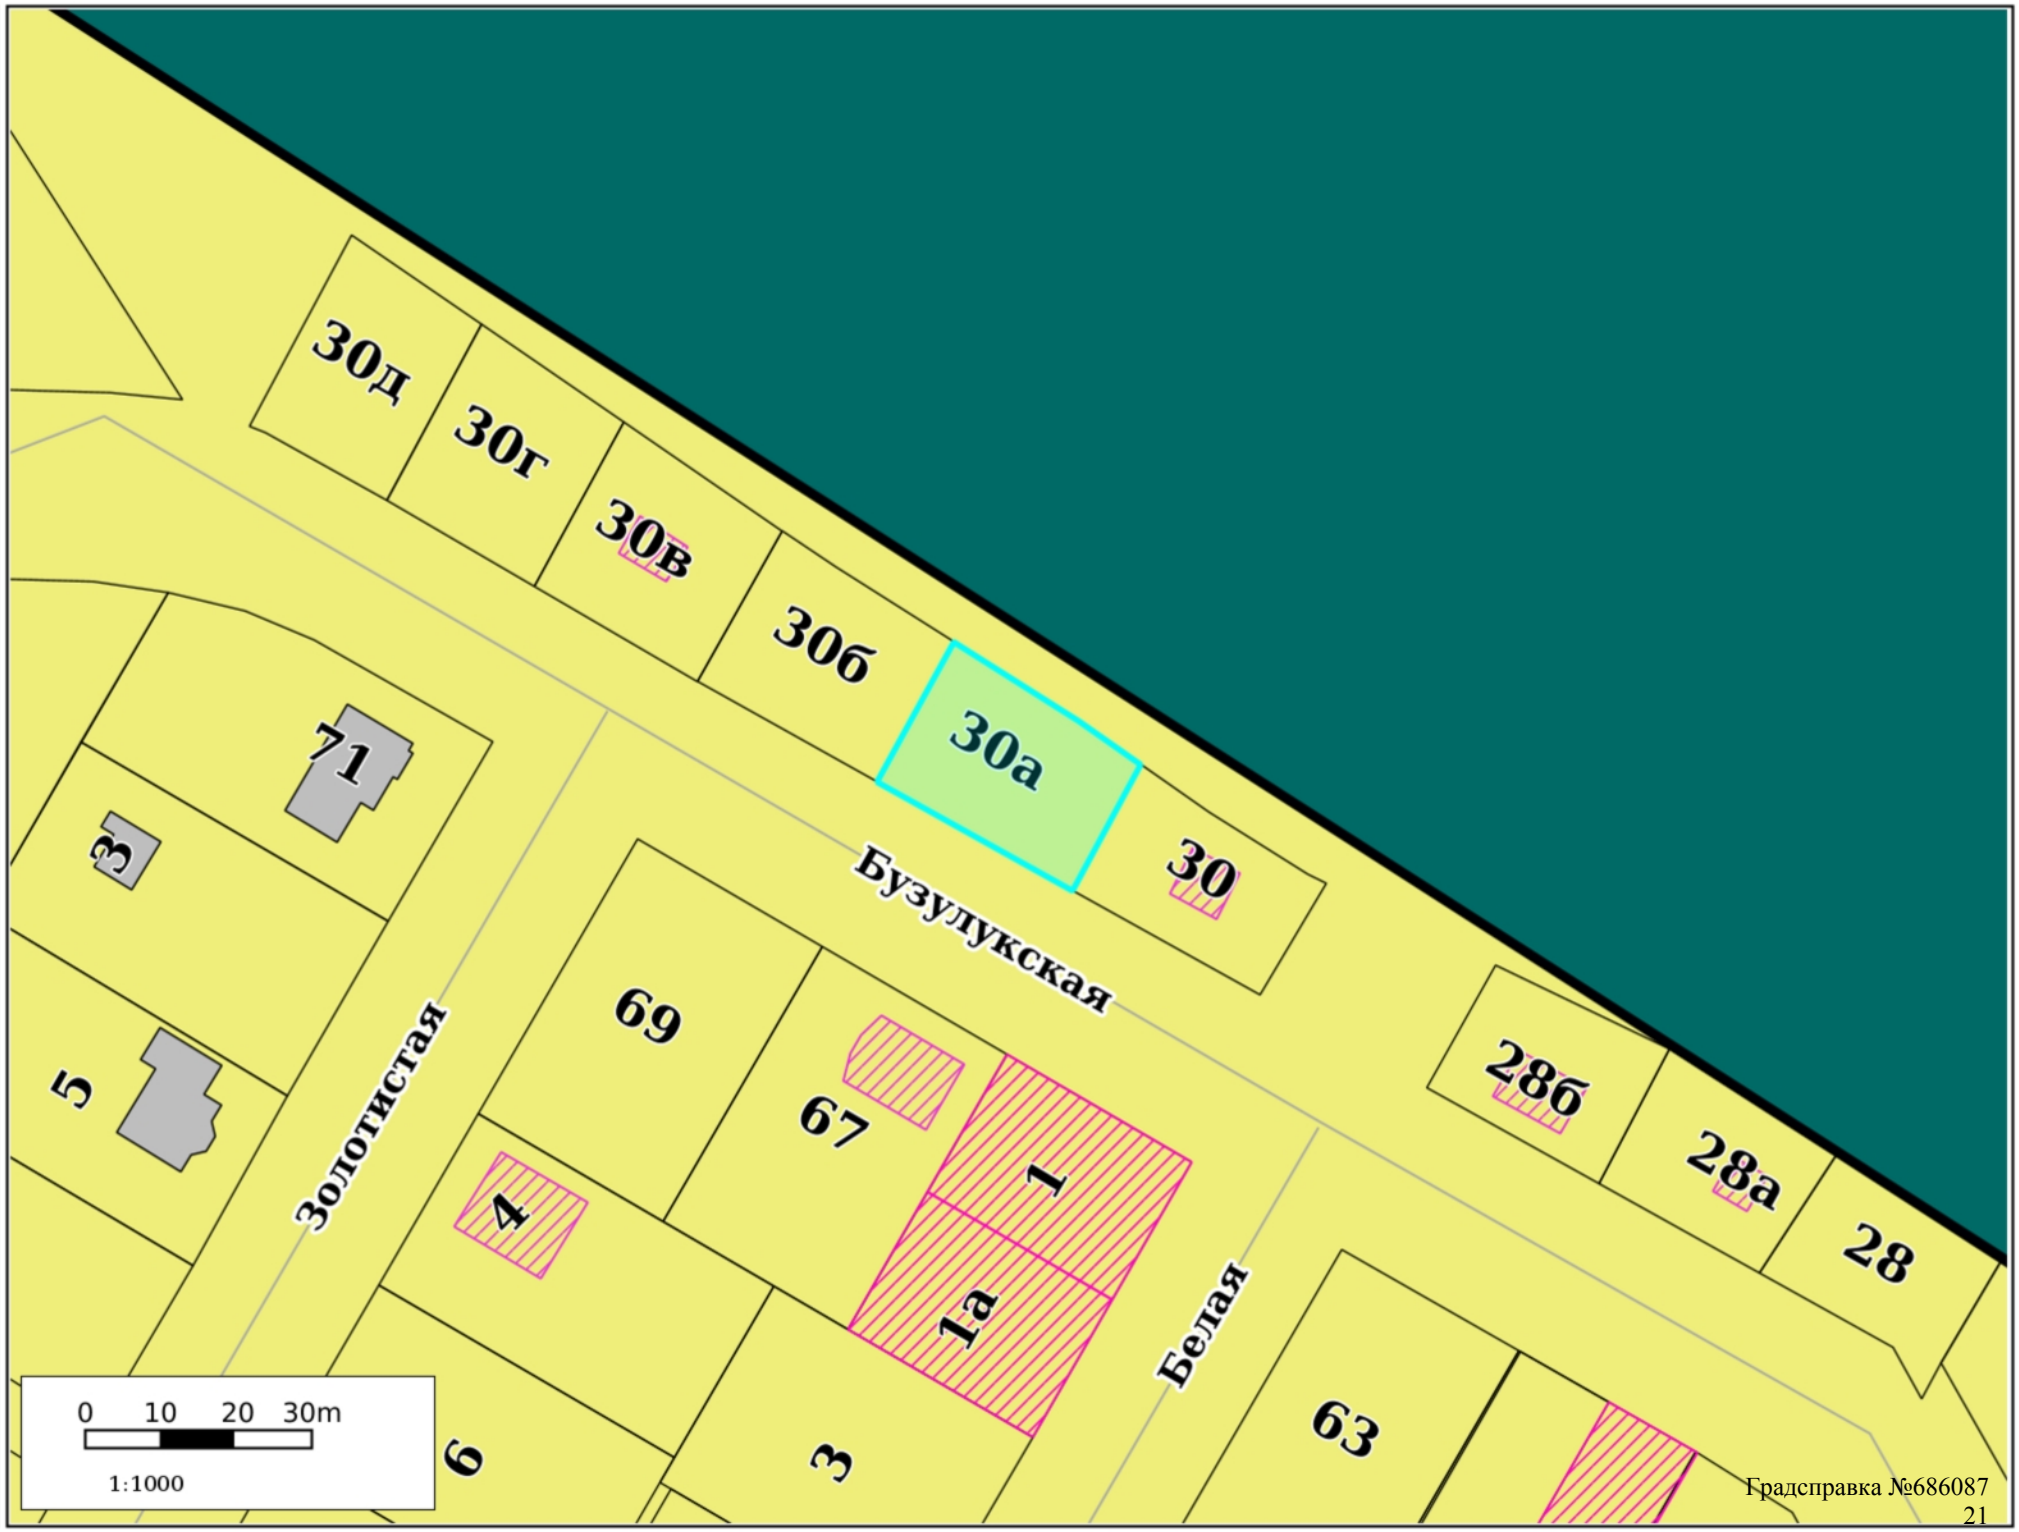
Сведения в ИСОГД отсутствуют

Координаты пересечений участка с ООПТ

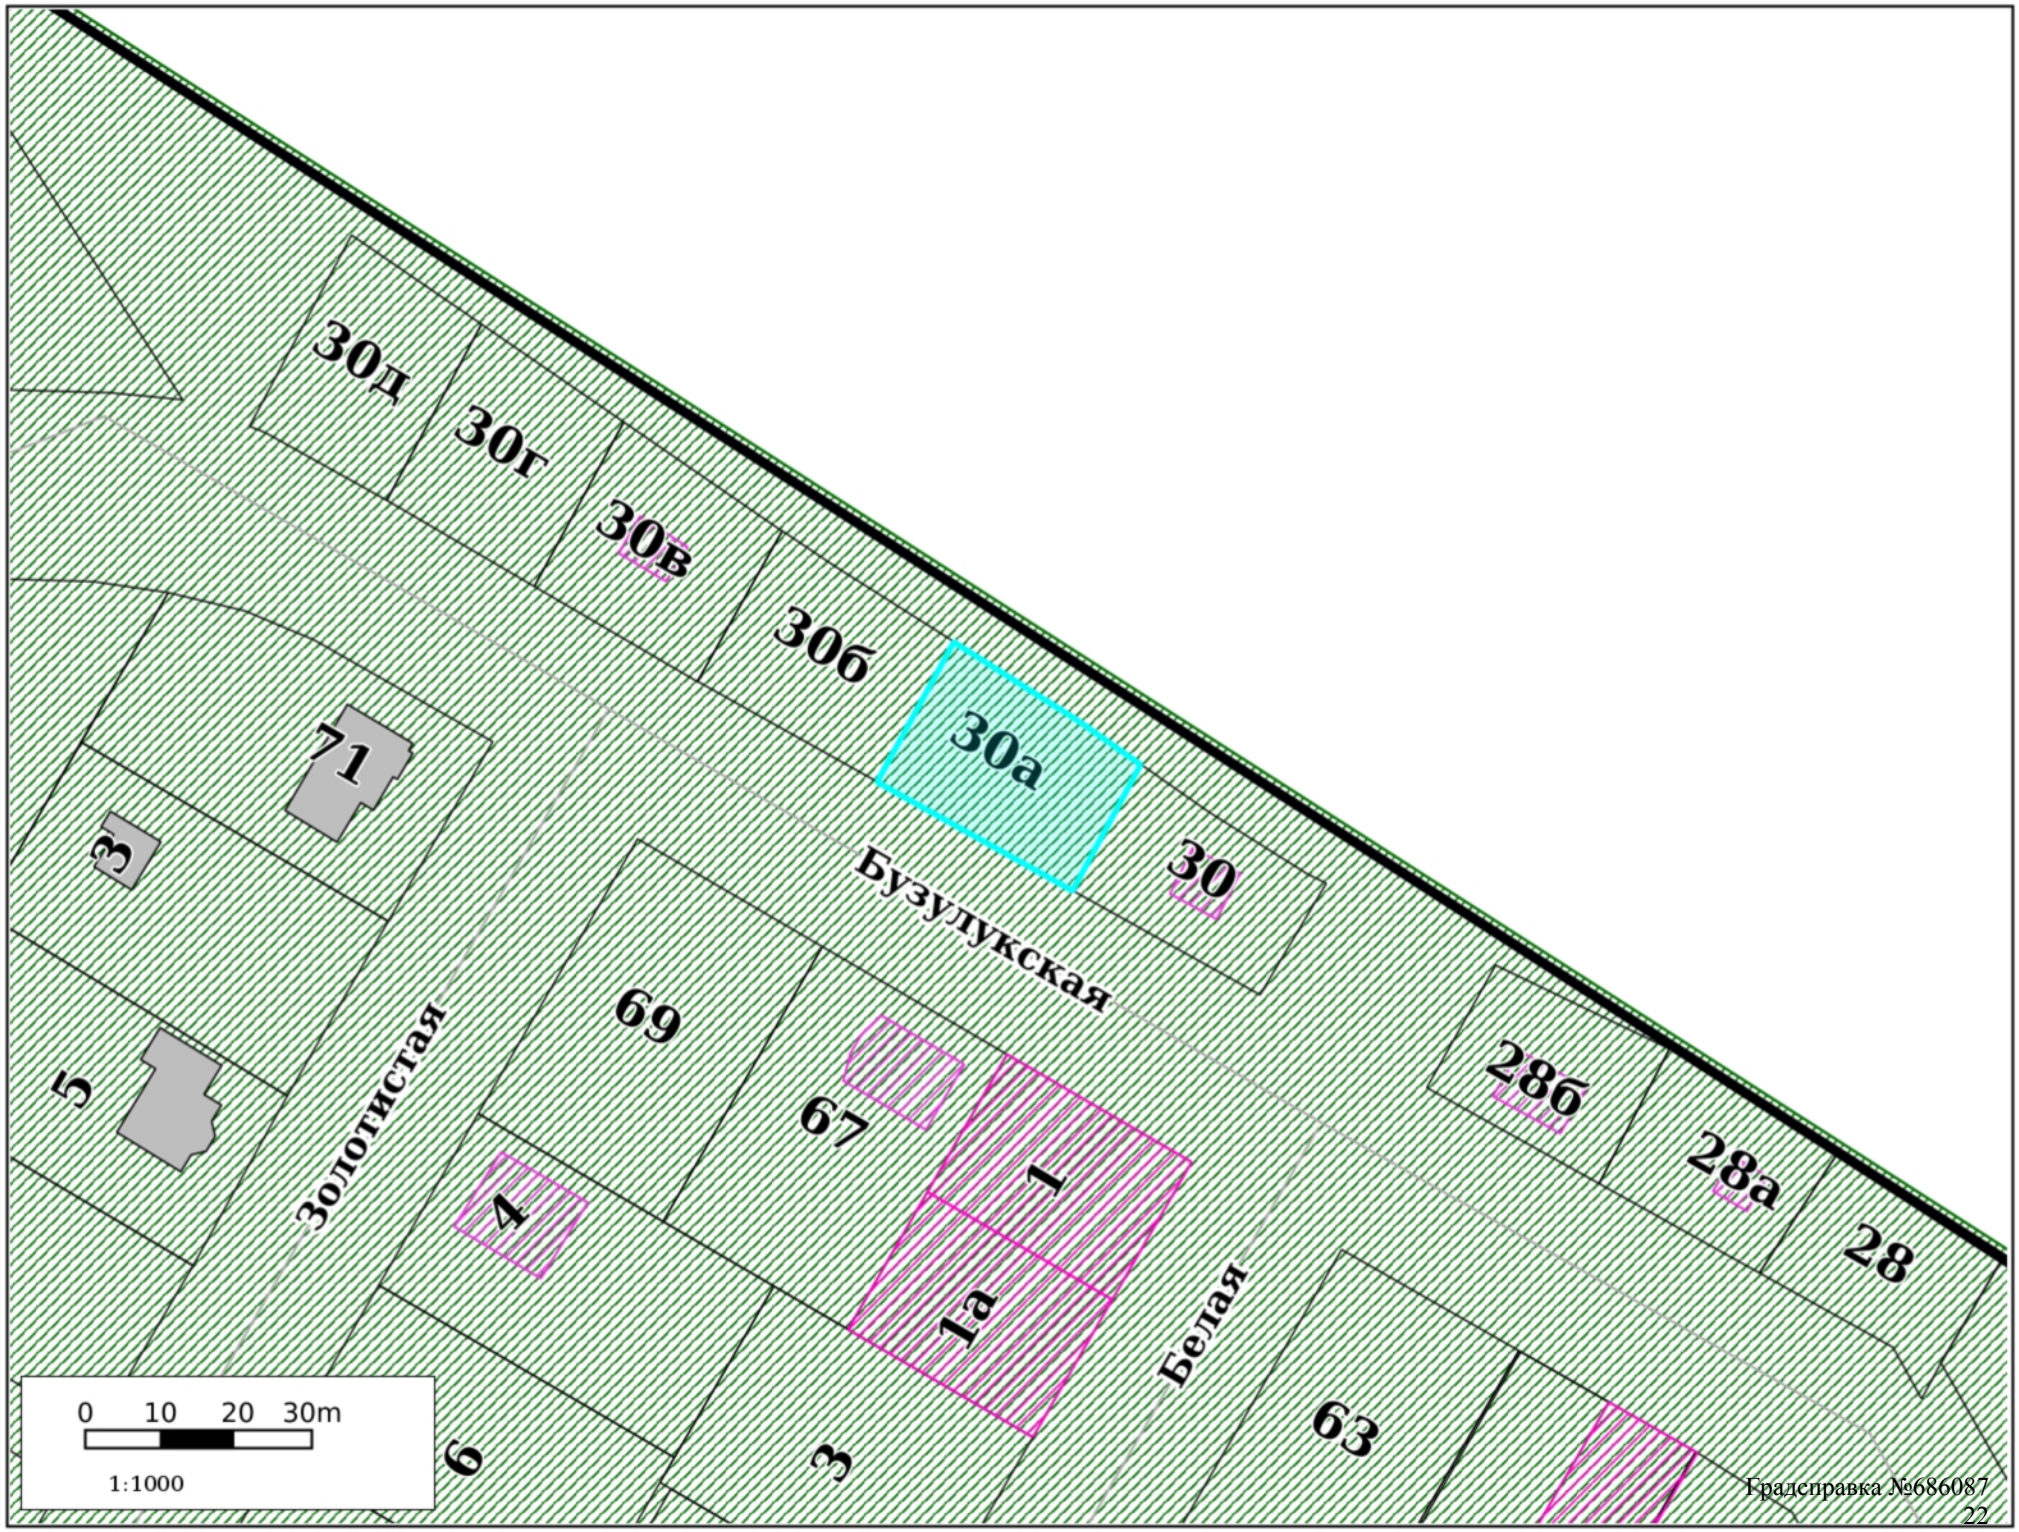
Особо охраняемые природные территории

Сведения в ИСОГД отсутствуют

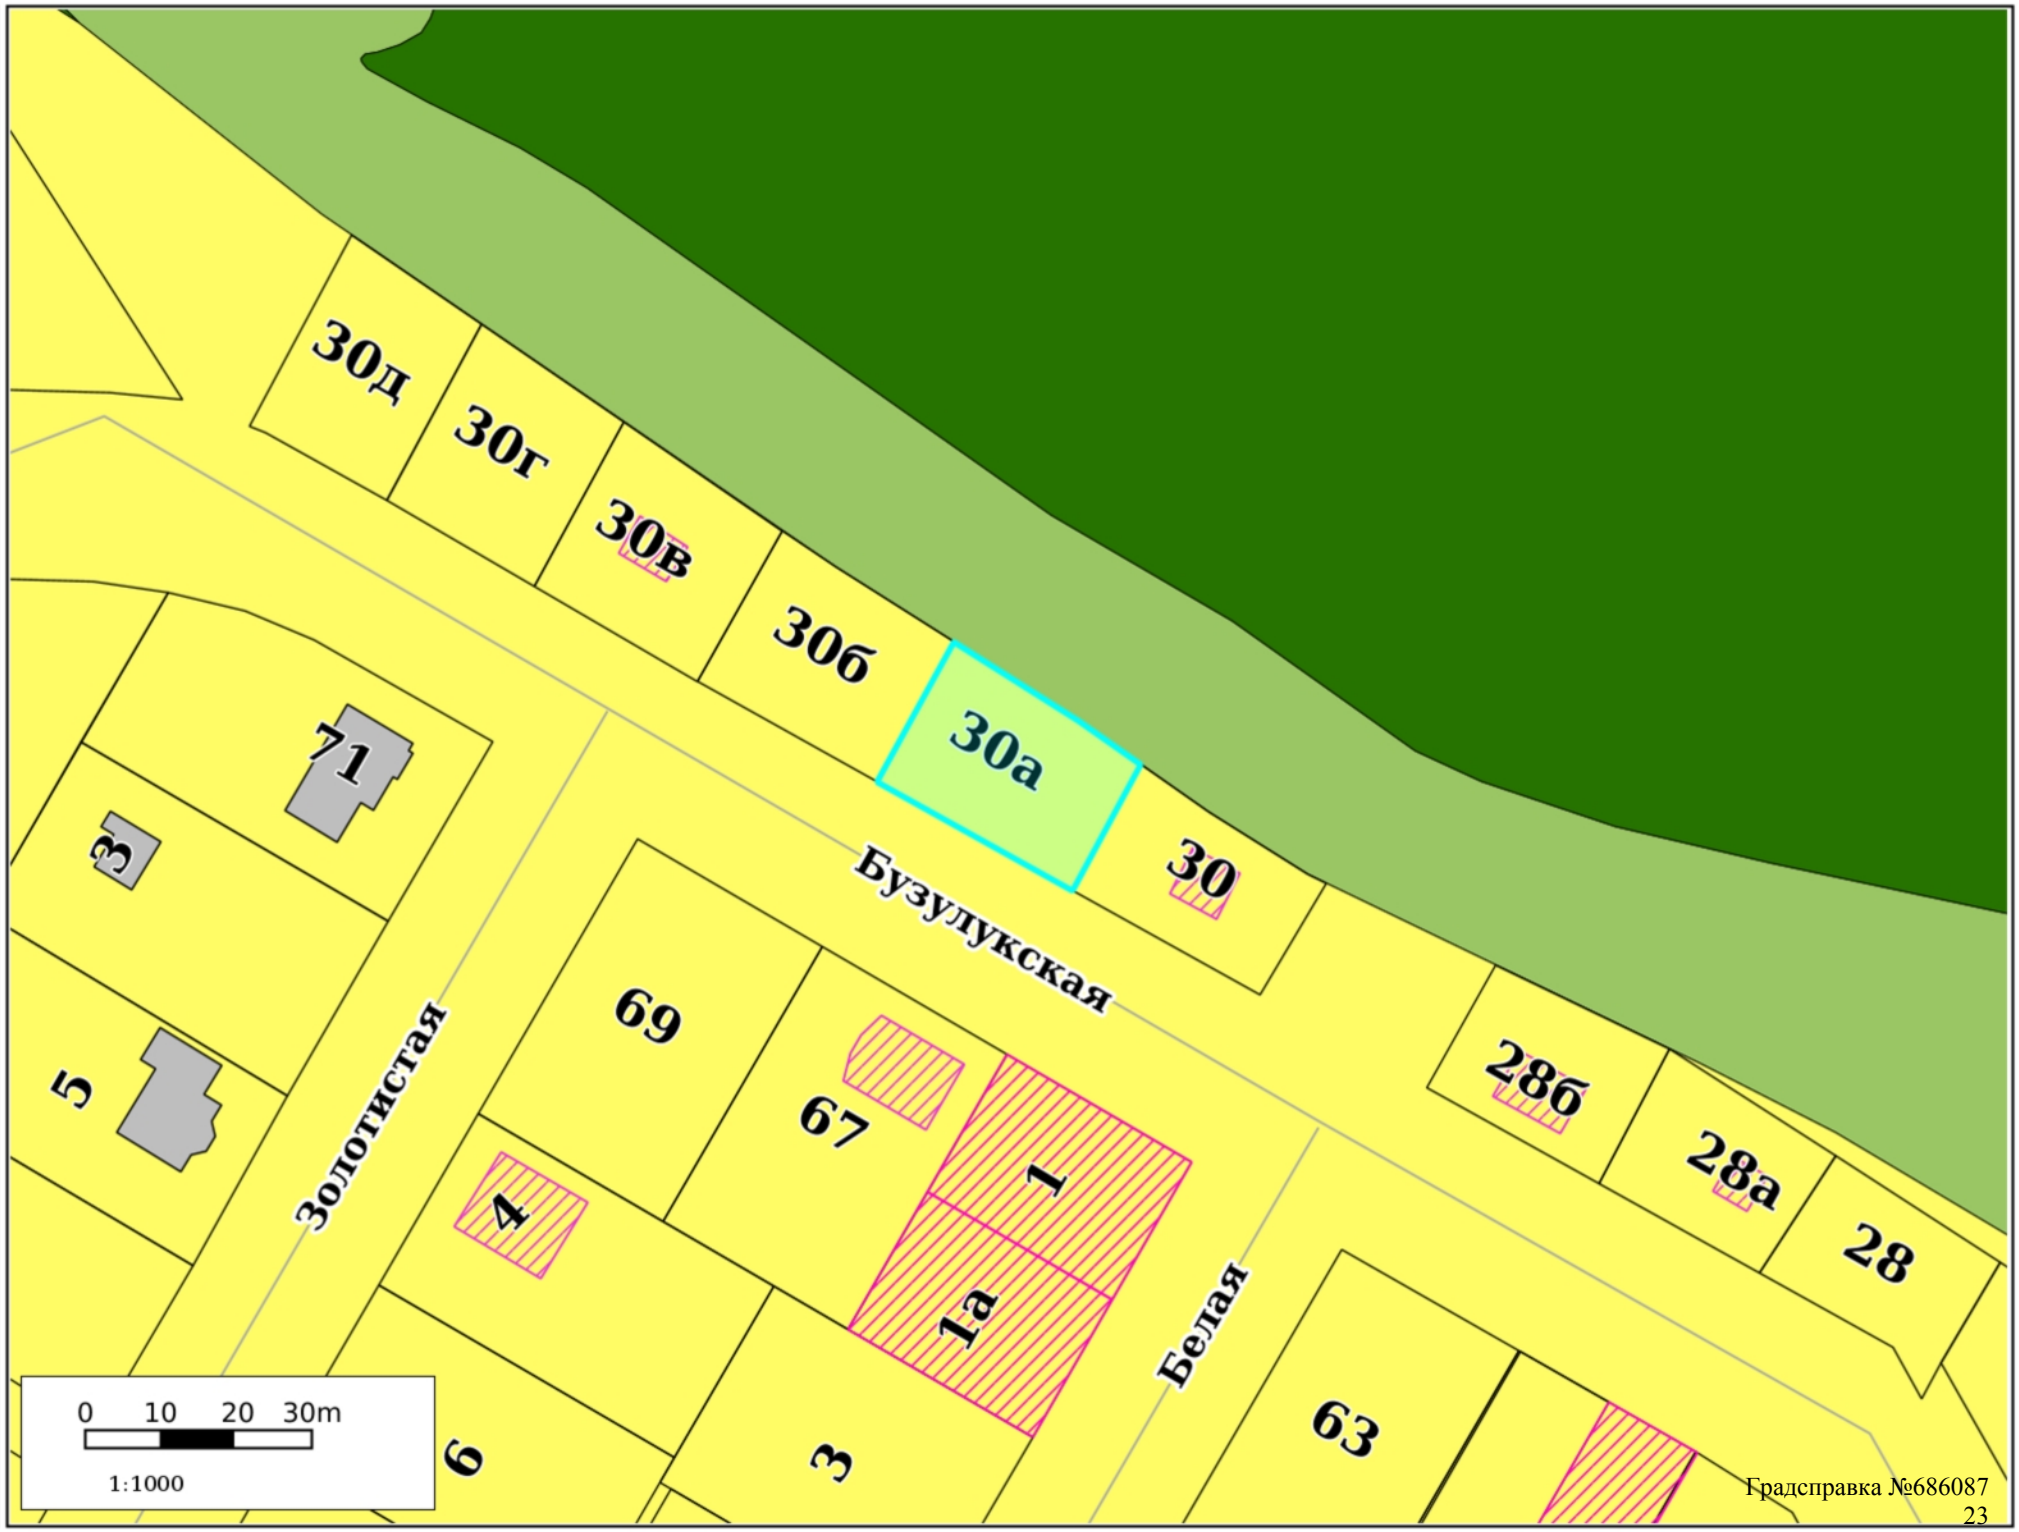
Функциональные зоны



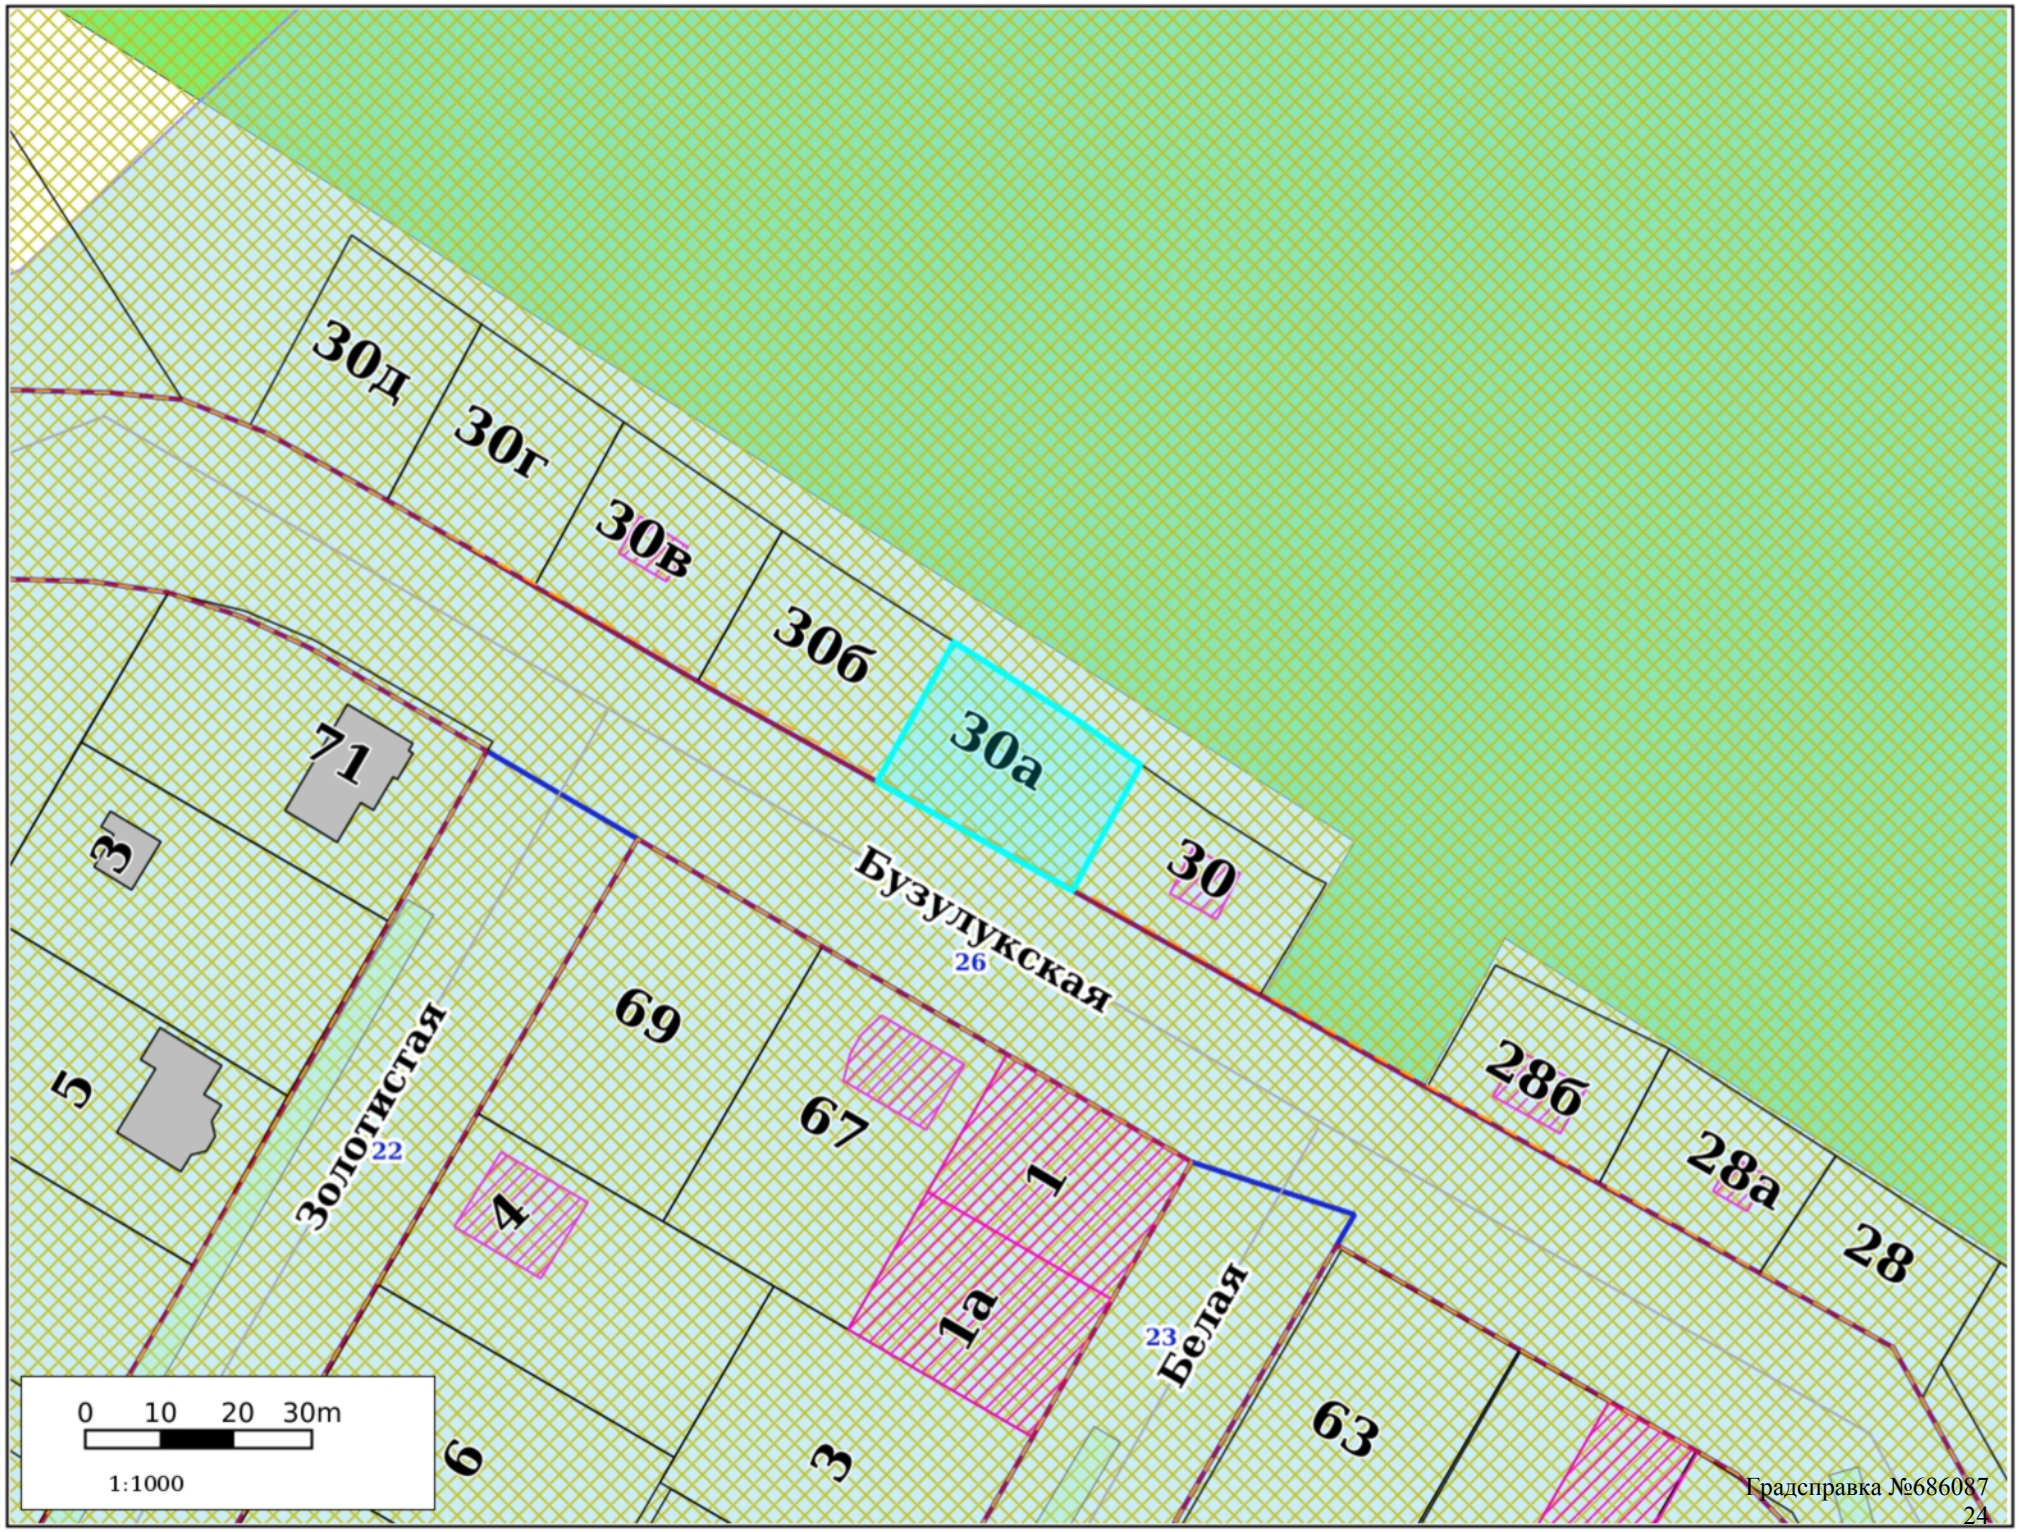
Функциональные зоны дополнительные

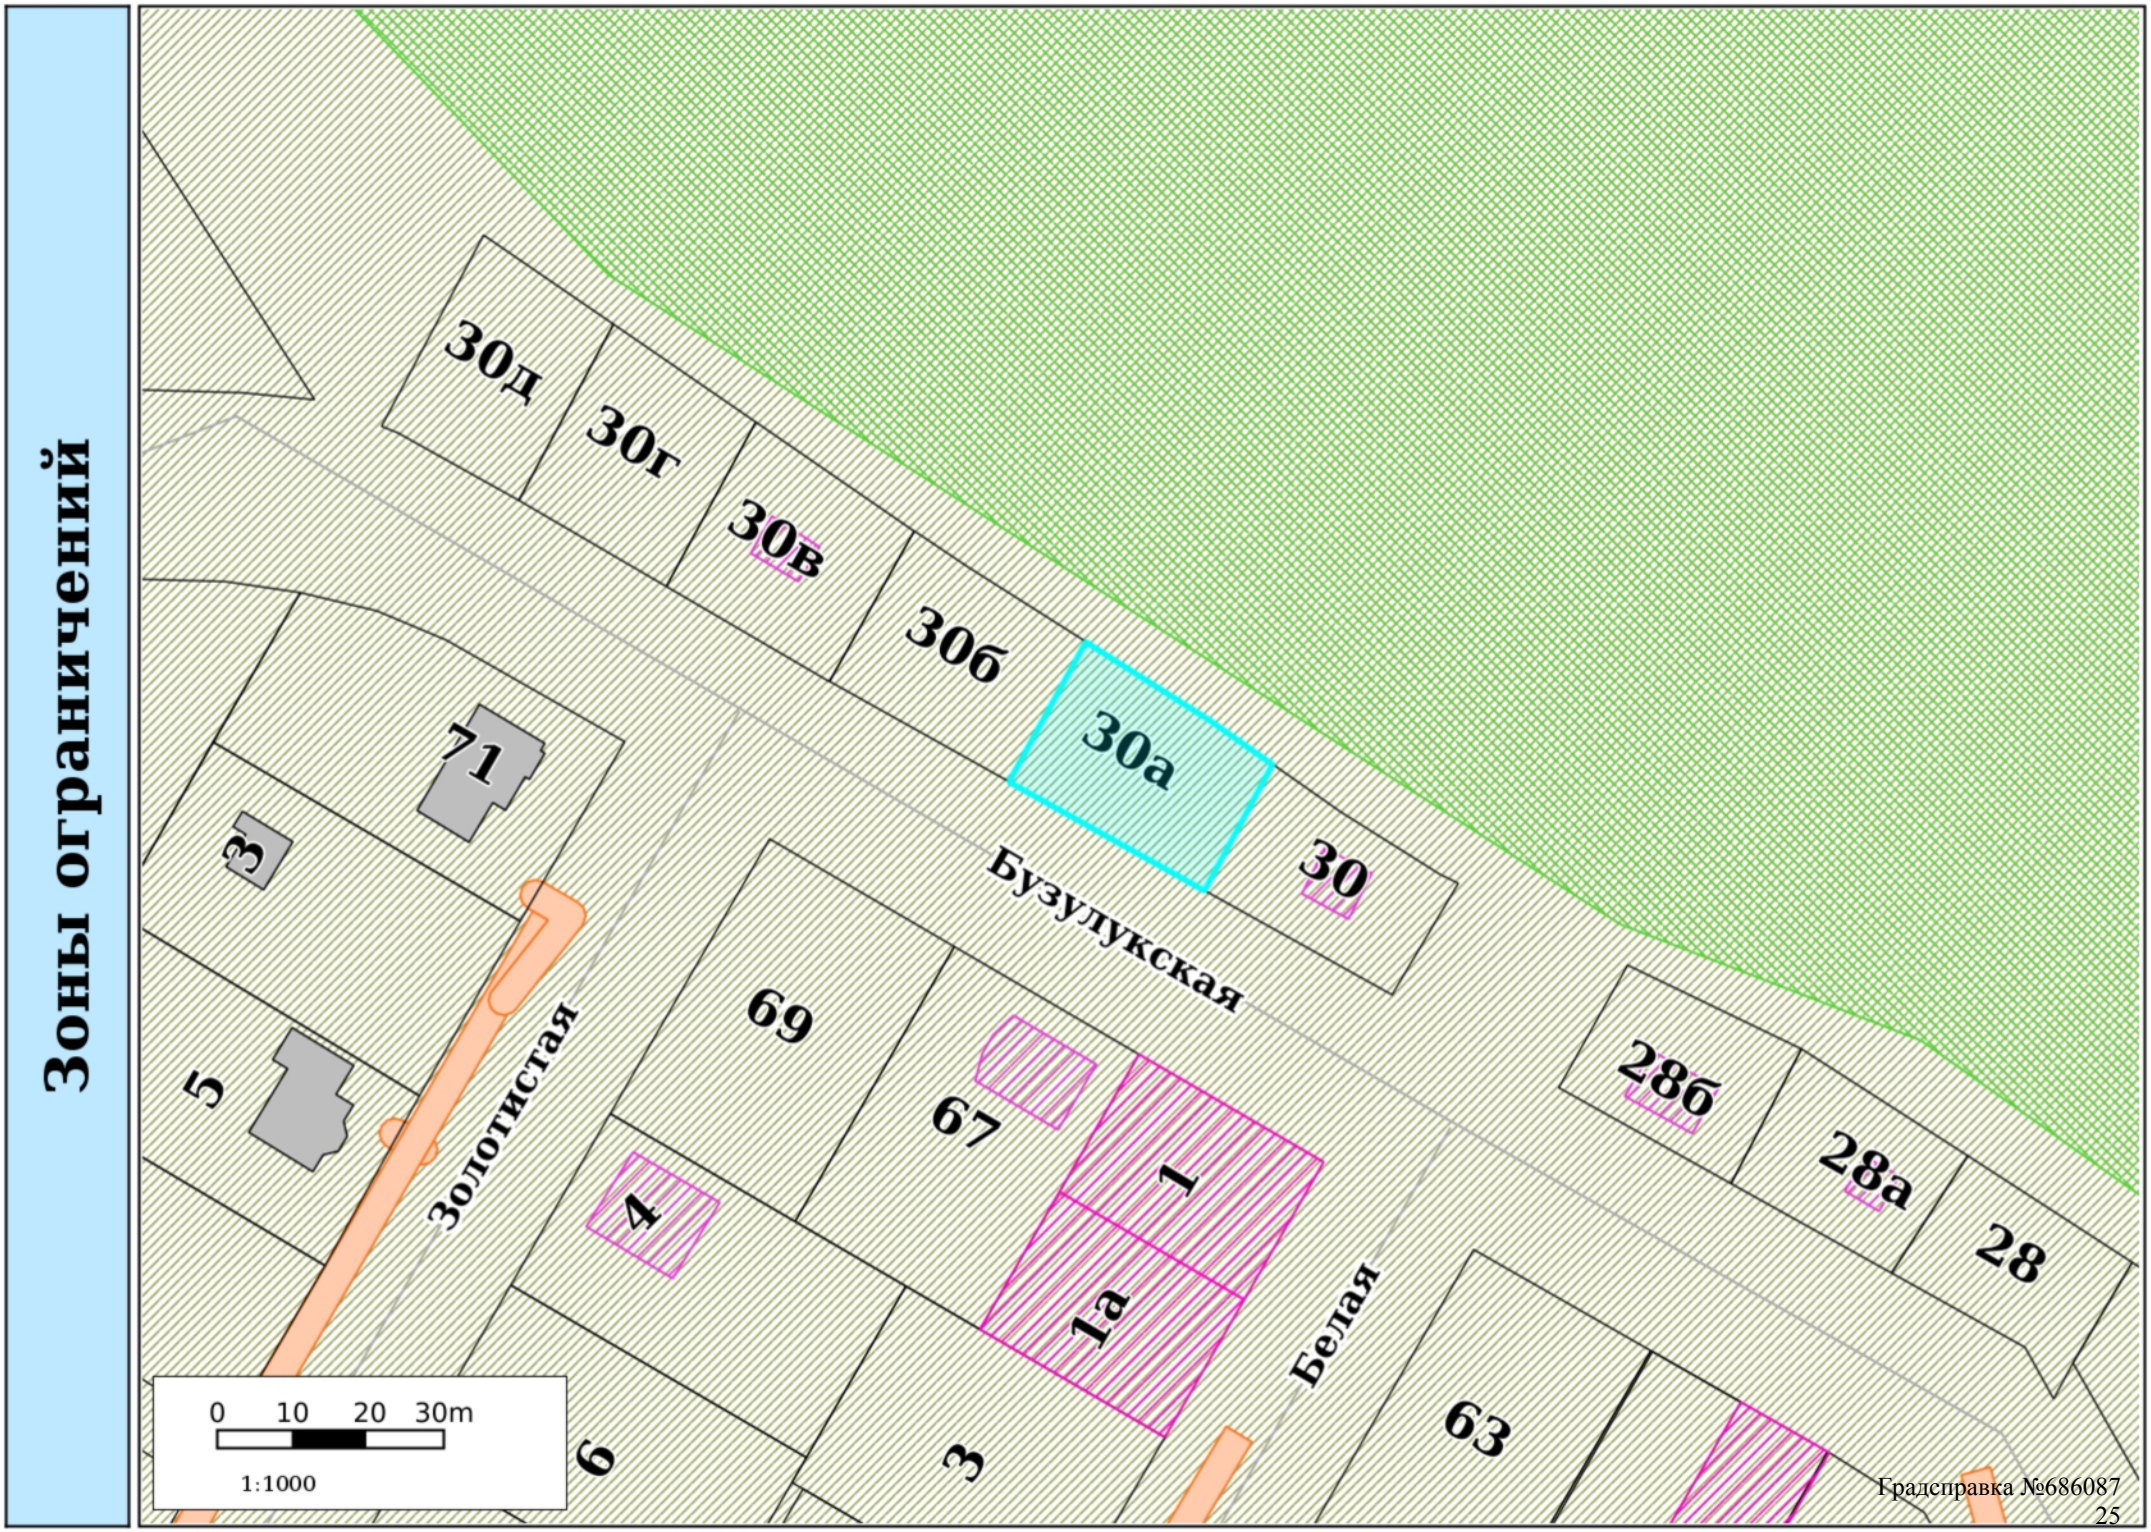


Территориальное зонирование



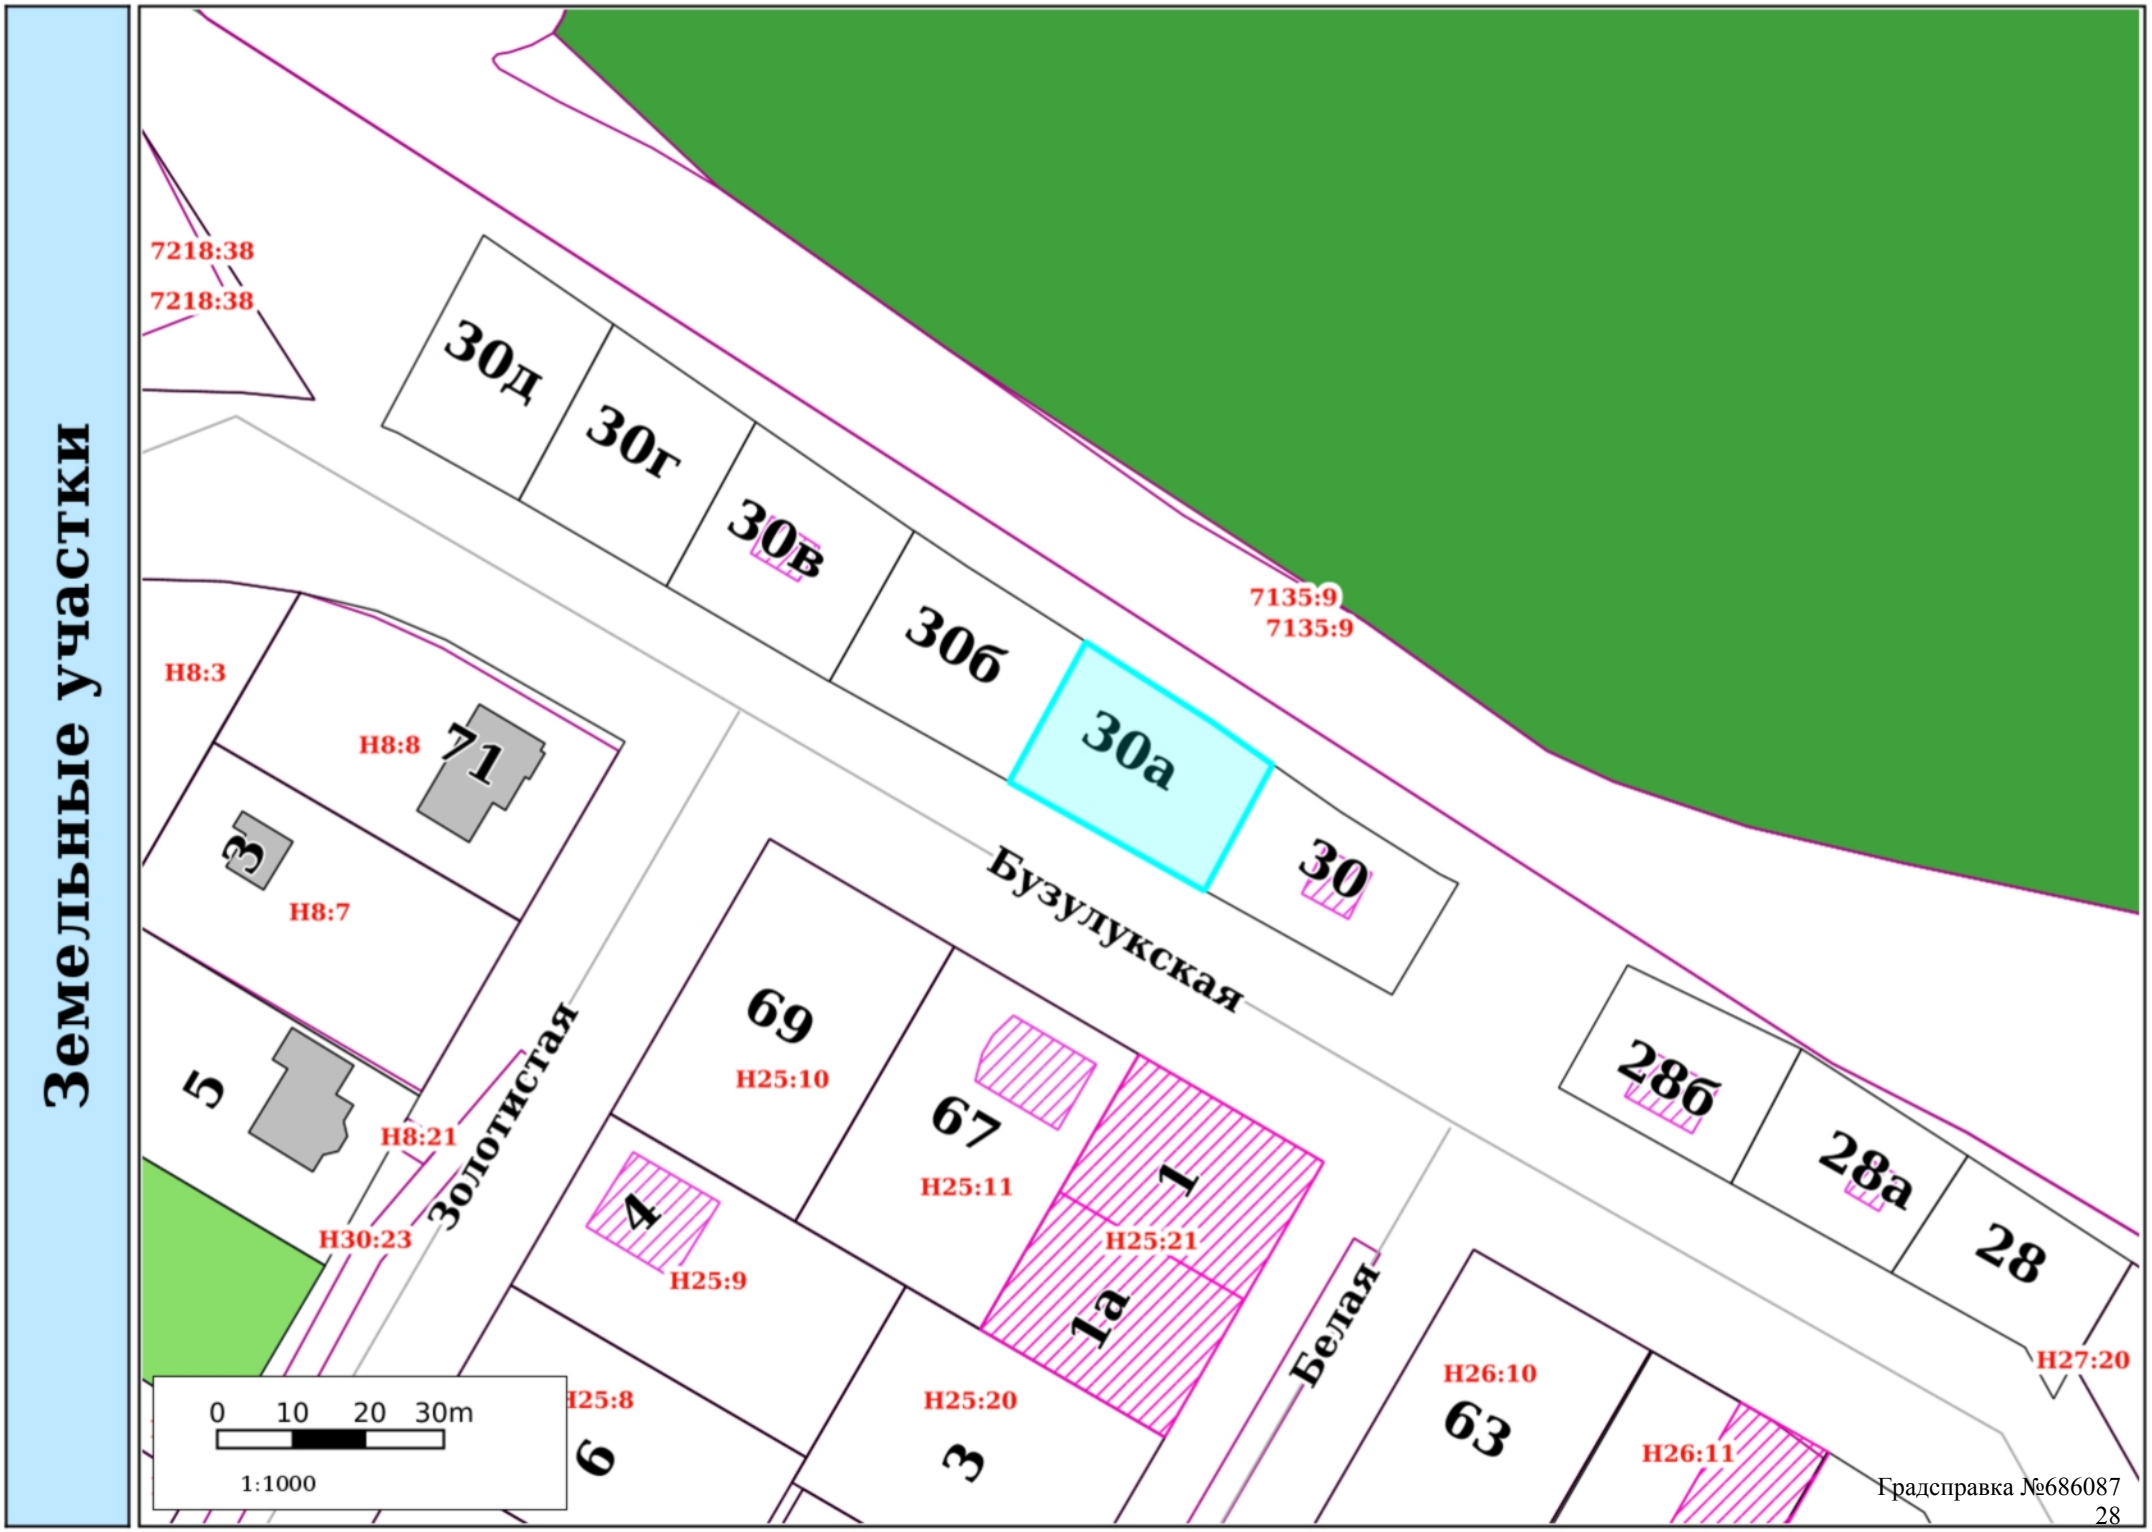
Планировка территории




Зоны ограничений
30д
30г
30в
30б
30а
30
71
3
5
Бузулукская
Золотистая
69
67
4
1
1а
Белая
63
3
6
28б
28а
28
0 10 20 30m
1:1000


Культурное наследие
30д
30г
30в
30б
30а
30
Бузулукская
71
3
5
Золотистая
69
67
4
1
1а
6
3
Белая
63
28б
28а
28
0 10 20 30m
1:1000


Резервирование/изъятие земель
30д
30г
30в
30б
30а
30
Бузулукская
71
3
5
Золотистая
69
67
4
1
1а
Белая
28б
28а
28
63
6
3
0 10 20 30m
1:1000


Земельные участки
7218:38
7218:38
30д
30г
30в
30б
30а
30
7135:9
7135:9
Бузулукская
Н8:3
Н8:8
71
3
Н8:7
5
Н8:21
Н30:23
Золотистая
69
Н25:10
67
Н25:11
4
Н25:9
1
Н25:21
1а
Белая
286
28а
28
Н27:20
Н26:10
63
Н26:11
Н25:8
6
Н25:20
3
0 10 20 30m
1:1000


ГПЗУ
30д
30г
30в
30б
30а
30
71
3
5
69
67
1
1а
4
6
3
63
28б
28а
28
Бузулукская
Золотистая
Белая
0 10 20 30m
1:1000


ООПТ
30д
30г
30в
30б
30а
30
Бузулукская
71
3
5
Золотистая
69
67
4
1
1а
Белая
28б
28а
28
63
6
3
0 10 20 30m
1:1000


Лесничества
30д
30г
30в
30б
30а
30
Бузулукская
71
3
5
Золотистая
69
67
4
1
1а
6
3
Белая
63
28б
28а
28
0 10 20 30m
1:1000

Участок для формирования градсправки

Адресный реестр:

- Административные районы
- Границы Пермского городского округа
- Границы населенных пунктов

Здания, строения, сооружения (существующие)

- Здания и строения
- Гаражи
- Коллективные сады
- Промышленные здания
- Здания, строения, сооружения (под вопросом)
- Здания, строения, сооружения (временные)
- Здания, строения, сооружения (проектируемые)

Существующие территории

- Территории под комплексом строений
- Территории ГСК
- Территории коллективных садов
- Промышленные территории
- Проектируемые территории
- Улицы

Территориальные зоны ПЗЗ:

- ЦС-1
- ЦС-2
- ЦС-3
- ЦС-4
- ЦС-5
- ЦС-А
- ЦС-К
- Ц-1
- Ц-1/1
- Ц-2
- Ц-3
- Ц-4
- Ц-5
- Ц-5/1
- Ц-6
- Ц-СМ
- С-1
- С-2
- С-3
- С-4
- Р-1
- Р-2
- Р-3
- Р-4
- Р-5
- Р-6
- Р-Эспланада
- ПК-1
- ПК-2
- ПК-3
- ПК-4
- ПК-5
- Ж-1
- Ж-2
- Ж-3
- Ж-4
- Ж-5
- Ж-6
- ГЛ
- СХ
- ТОП-1
- ТОП-2
- ТОП-ДМР(ЕГОШИХА)
- ГРНУ
- КРТ-1
- КРТ-2
- КРТ-3
- КРТ-4
- КРТ-5
- КРТ-6
- КРТ-8
- КРТ-9
- КРТ-10
- КРТ-11
- КРТ-12
- КРТ-13
- КРТ-14
- КРТ-15
- КРТ-16
- КРТ-17
- КРТ-18
- КРТ-19
- КРТ-20
- КРТ-21
- КРТ-22 (Комсомольский)
- КРТ-22 (Хабаровская)
- КРТ-23
- КРТ-24
- КРТ-25 (Авиагородок)
- КРТ-25 (Чайковского)
- КРТ-26
- КРТ-27
- КРТ-28
- КРТ-29
- КРТ-30
- КРТ-31(Автовокзал)
- КРТ-31(мкр.Верхние Муллы
- КРТ-32
- КРТ-33
- КРТ-34

Подзоны ПЗЗ

- По высоте
- По коэффициенту плотности застройки
- Иные параметры ПЗЗ

Требования к архитектурно-градостроительному облику

- Требования к архитектурно-градостроительному облику

Функциональное зонирование:

- Планировочный район

300 - Зоны влияния структурообразующих инфраструктурных и природных объектов

310 - Зоны взаимного влияния природных и антропогенных ландшафтов

- 311 - Зоны застройки, ориентированной на природно-рекреационный каркас
- 312 - Зона организации и контроля доступа к элементам природного каркаса
- 313 - Зоны предполагаемого создания элементов природно-рекреационного каркаса
- 314 - Зоны размещения застройки в структуре природно-рекреационного каркаса
- 315 - Зона «Зеленого кольца» Перми
- 316 - Зона «Зеленого пояса» Перми

320 - Зона обслуживания застройки рельсовым транспортом

- 321 - Зона обслуживания застройки трамвайной сетью

200 - Зоны природно-рекреационных территорий

- 210 - Зона природного экологического ландшафта
- 220 - Зона общественной и рекреационной инфраструктуры
- 230 - Зона сельскохозяйственного использования

100 - Зоны территорий смешанного назначения застроенных и незастроенных, планируемых к реновации и (или) размещению новой застройки на земельных участках, свободных от застройки

110 - Зона развития сформировавшейся урбанизированной территории

- 110 - Зона развития сформировавшейся урбанизированной территории

120 - Зона развития территорий с преобразованием преобладающих функций

- 120 - Зона развития территорий с преобразованием преобладающих функций

130 - Зона развития территорий с сохранением преобладающих параметров:

- 131 - Территории, занятые преимущественно промышленными и инфраструктурными объектами, специализированными территориями
- 132 - Территории, занятые преимущественно жилой застройкой, малоэтажными индивидуальными домами
- 133 - Территории, занятые преимущественно многоквартирной типовой жилой застройкой
- 134 - Незастроенные, малоосвоенные территории, предполагающие размещение преимущественно жилой застройки многоквартирными или индивидуальными домами

- Исследования в области градпроектирования

Планировка территории:

- Границы проектов межевания/планировки
- Утвержденные ПДП
- Разработка документации по планировке территории
- Развитие застроенных территорий
- Комплексное освоение территорий
- Особые экономические зоны
- Приоритетные инвестиционные проекты (ПИП)

Комплексное развитие территорий

- Планируемая
- На согласовании
- Границы согласованы
- Принято решение о КРТ

Сервитуты установленные

- Публичный сервитут
- Частный сервитут

Земельные участки по ПМ

- Подлежащие резервированию и изъятию
- Стоит на ГКУ (на момент разработки проекта межевания)
- Сформирован в рамках проекта межевания
- Проезды общего пользования по ПМ
- Сервитуты для обеспечения проезда, прохода по ПМ

Зоны планируемого размещения ОКС

- Зона размещения ОКС
- Озелененные, рекреационные территории
- Зона объектов транспортной и инженерной инфраструктуры

Зоны ограничений:

- Санитарно-защитные зоны
- Санитарный разрыв ЖД
- Зона санитарной охраны
- Зона действия ограничений по условиям сохранения и планируемого размещения образовательных учреждений
- Зоны ограничения застройки
- Прибрежная защитная полоса
- Водоохранная зона
- Береговая полоса
- Охранные зоны коммуникаций
- Приаэродромная территория
- Режимные территории
- Прочие ЗОУИТ
- Лесопарковый зеленый пояс

Красные линии:

- Линии регулирования застройки (линии отступа от красных линий)
- Красные линии и ЗУ, на которых расположены линейные объекты
- Красные линии

Культурное наследие:

- Памятники
- Объекты культурного наследия
- Защитная зона объекта культурного наследия
- Территория объекта культурного наследия
- Территория объекта культурного наследия
- Охранная зона объекта культурного наследия
- Зона регулирования застройки
- Зона охраняемого ландшафта
- Территория объекта археологического наследия

Резервирование/изъятие земель:

- Резервирование земель/изъятие земель

Земельные участки:

- ГПЗУ
- Земельные участки ДЗО
- Земельные участки с УРВИ
- Земельные участки с ОППС
- Участки формируемые на торги
- Согласование архитектурно-градостроительного облика

ООПТ:

- Особо охраняемая природная территория (ООПТ)
- Охранная зона ООПТ

Лесничества:

- Пермское городское лесничество

Администрация города Перми
Архив департамента
градостроительства и архитектуры
Копия планшета М 1:500
IV-0-6-14 2019
Требуется корректура топографической съемки
«17» 10 2025

Администрация города Перми
Архив департамента
градостроительства и архитектуры
Копия планшета М 1:500
IV-0-5-2 2020
Требуется корректура топографической съемки
«17» 10 2025

С

З В

Ю

Ситуационный план



X=5000

Y=-12550

X=5100

Y=-12800

Ж

59:01:1810008:201

59:01:1810008:191

154.89

Ш

ул. Бузулукская

59:01:1810008:57

59:01:1810008:21

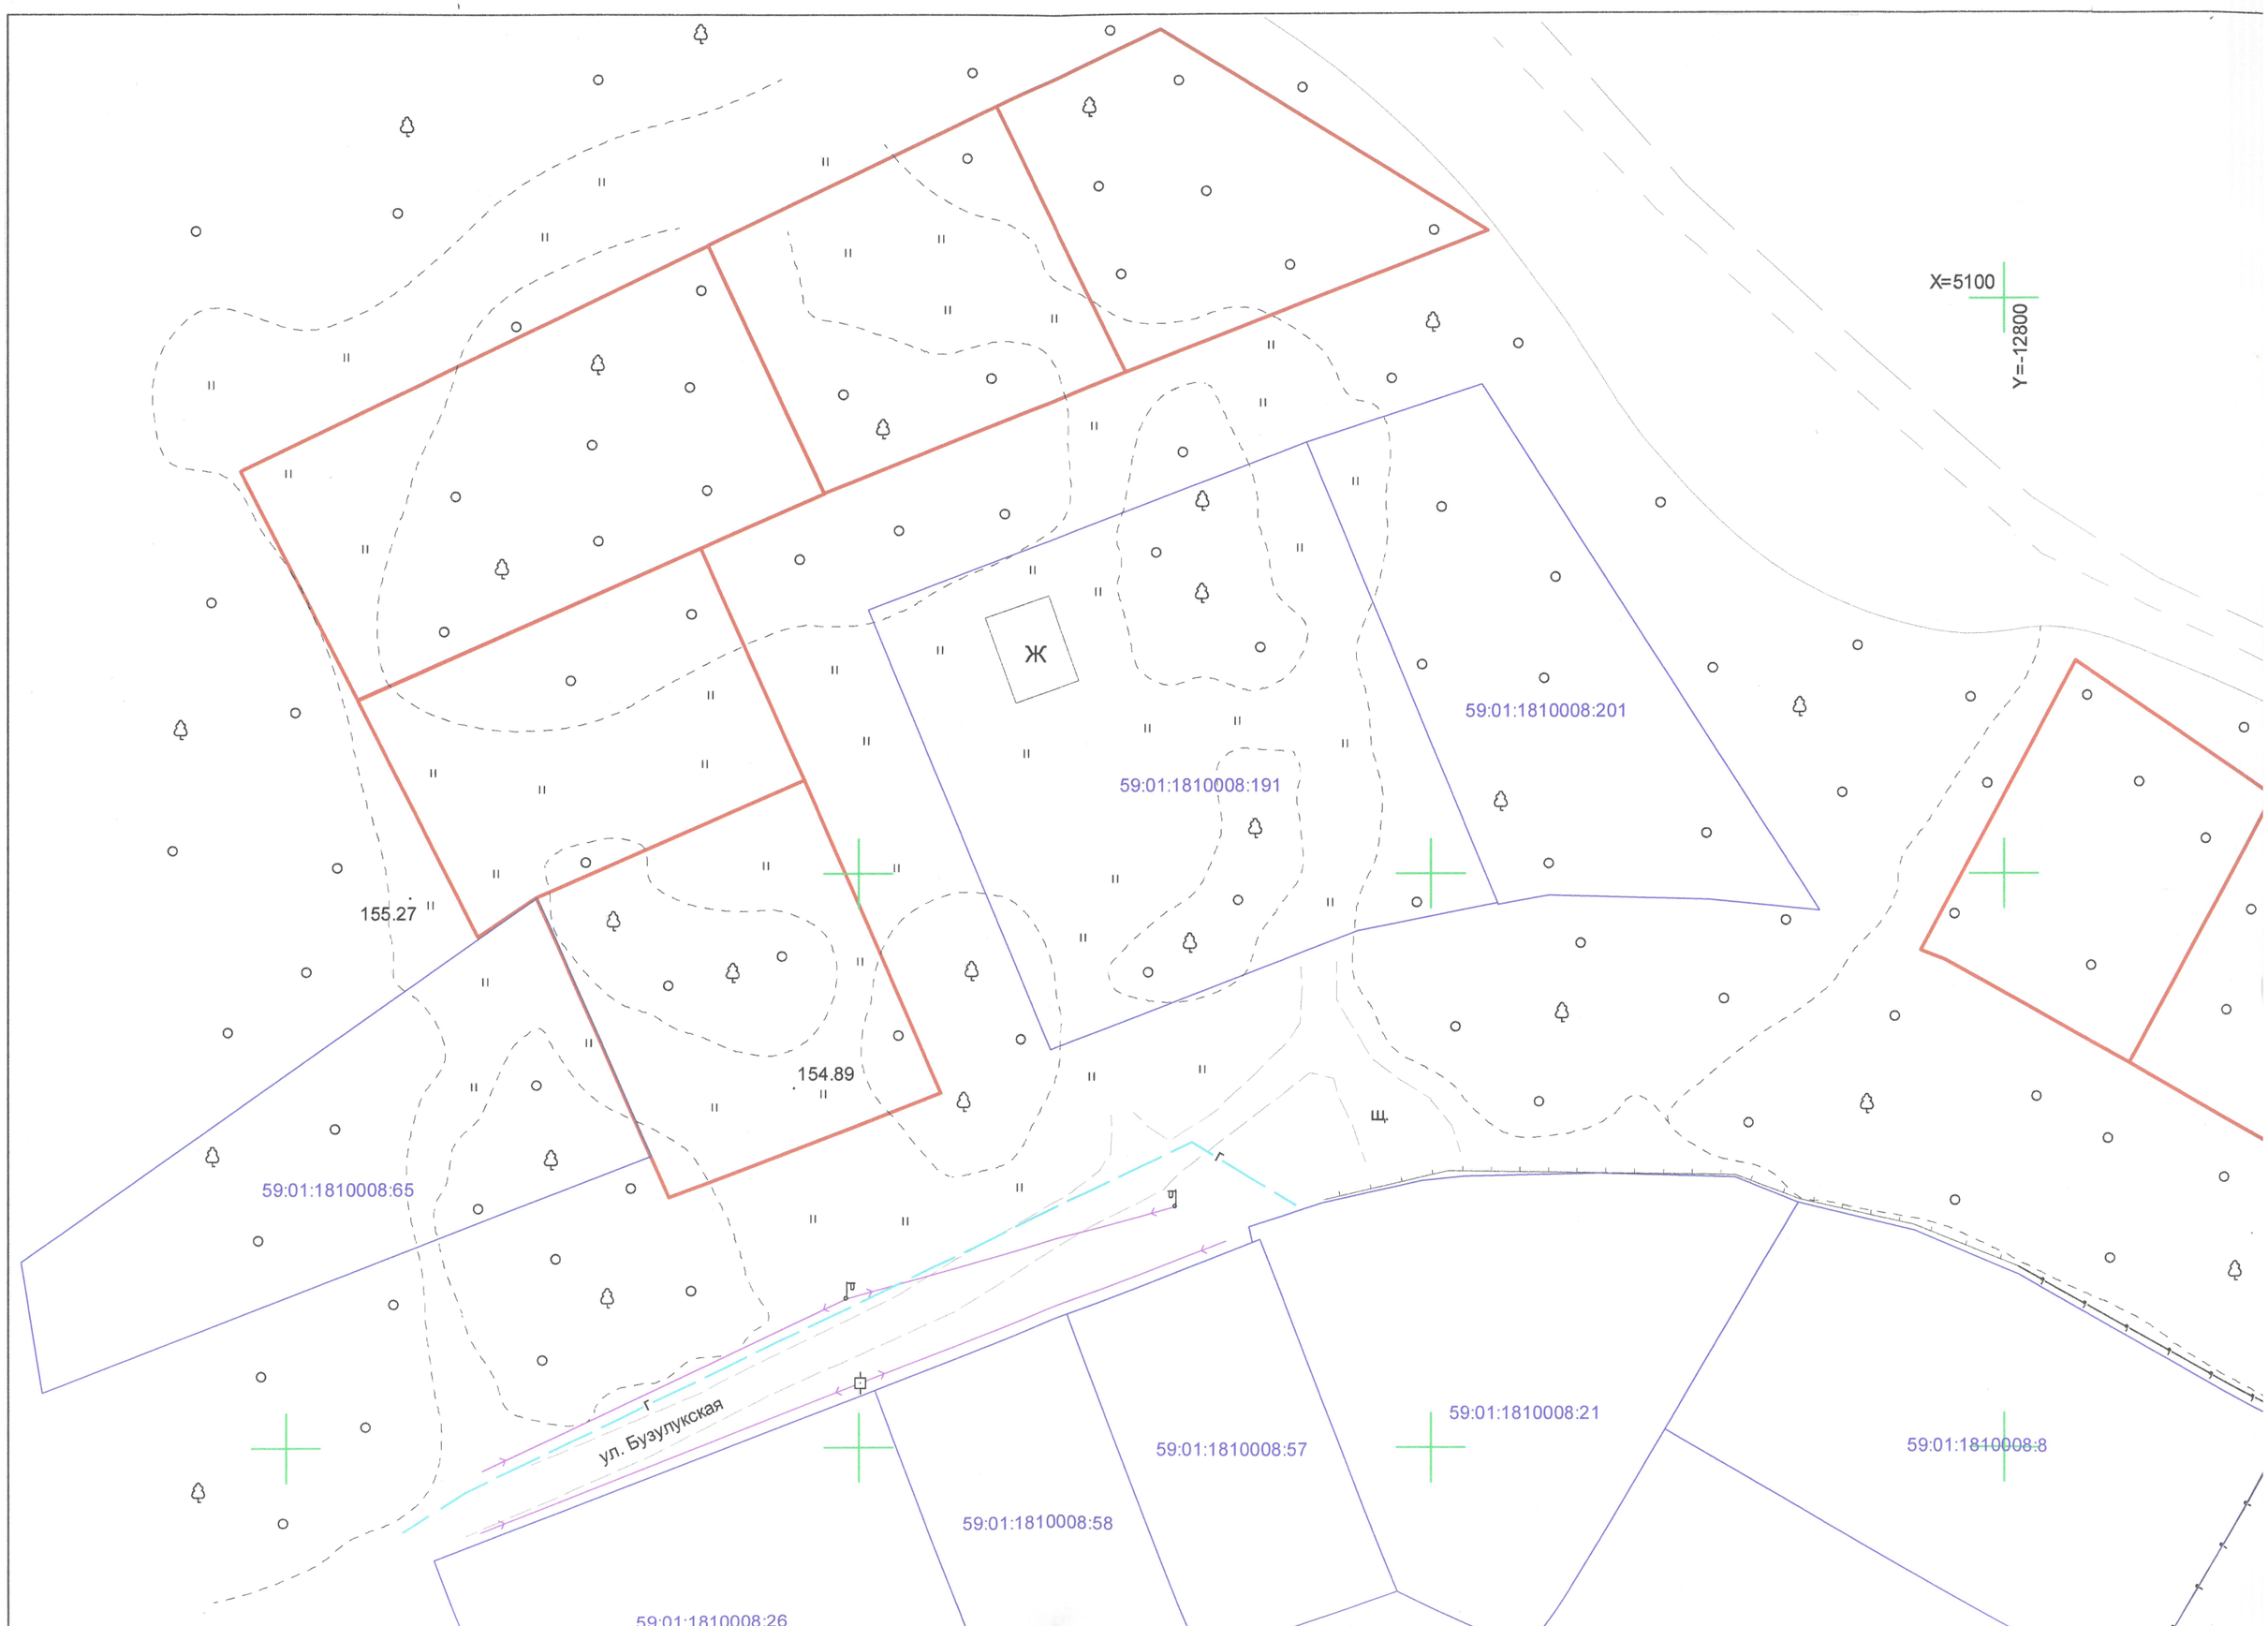
59:01:1810008:8

59:01:1810008:58

59:01:1810008:26

145.54

ул. Золотистая


X=5100
Y=-12800
Ж
59:01:1810008:201
59:01:1810008:191
155.27
154.89
Ш
59:01:1810008:65
г
ул. Бузулукская
59:01:1810008:57
59:01:1810008:21
59:01:1810008:8
59:01:1810008:58
59:01:1810008:26

59:01:1810025:2

59:01:1810025:25

137.21

ул. Белая

59:01:1810026:10

59:01:1810026:24

59:01:1810026:25

59:01:1810026:22

59:01:1810026:128

ул. Бузулукская

ул. Башкирская

X=4900

Y=-12700

Филиал ПАО «Россети Урал» - «Пермэнерго»
Производственное отделение Пермские городские электрические сети
Служба распределительных сетей
ул. Камчатовская, 26, г. Пермь,614016
Топооснова уточнена в соответствии с предоставленной документацией
Топооснова не дает права на производство земляных работ
Срок согласования 1 год
Рег.№ 1429 от « 08 » 05 2024 г.
Инженер Акатаева В.А.

Топ-ва верна

- газовые сети
- электрические сети

Система координат: МСК г. Перми
Система высот: Балтийская

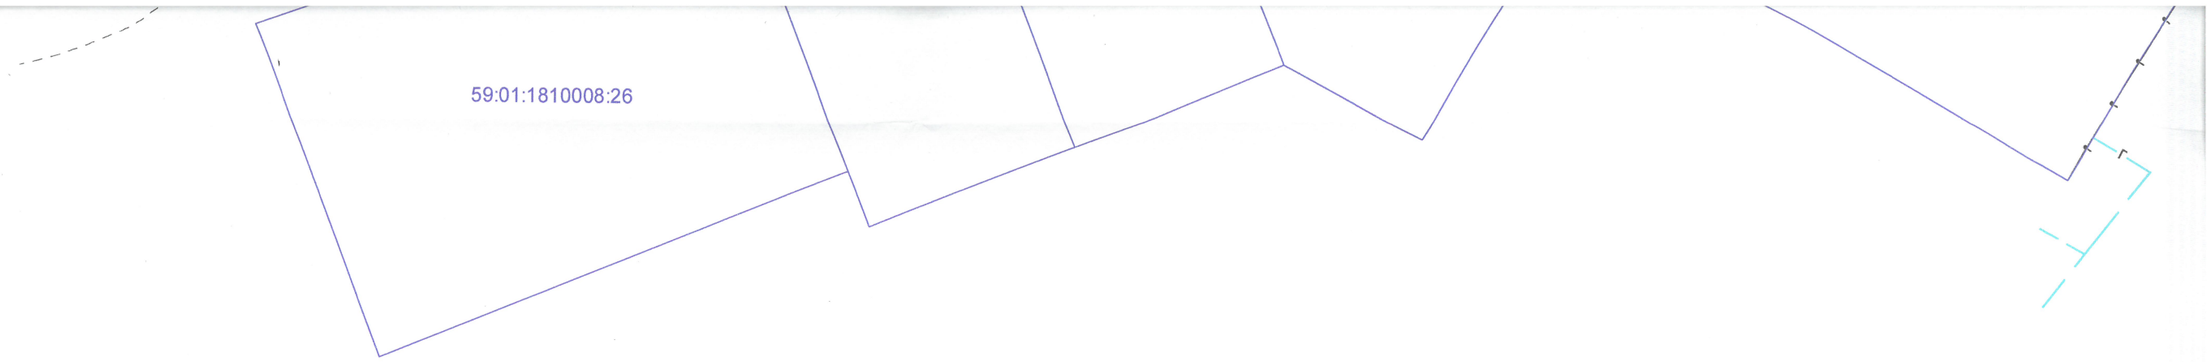
Геодезические работы выполнены в соответствии с требованиями СП 11-104-97, СП 47.13330.2016, ПТБ-88

Изм	Лист	N° докум.	Подп.	Дата
Начальник		С.А. Каликин		04.2024

Геодезическая съемка по адресу: г. Пермь, Кировский район, ул. Бузулукская

Геодезическая съемка	Стадия	Лист	Листов


810008:26
59:01:1810025:10
59:01:1810025:2
ул. Золот
Ш.
X=4


59:01:1810008:26

59:01:1810025:2

59:01:1810025:25

ул. Белая

Щ

59:01:1810026:10

137.21

Щ

г

59:01:1810026:128

X=4900

Y=-12700

59:01:1810026:24

59:01:1810026:25

59:01:1810026:22

ул. Бузулукская

г

ул. Башкирская

г

Топ-ва 1 этап

Филиал ПАО «Россети Урал» - «Пермэнерго»
Производственное отделение Пермские
городские электрические сети
Служба распределительных сетей
ул. Камчатовская, 26, г. Пермь,614016
Топооснова уточнена в соответствии с
предоставленной документацией
Топооснова не дает права на производство
земляных работ
Срок согласования 1 год
Рег.№ 1489 от «08» 05 2024 г.
Инженер Акатаева В.Д.

акт

- газовые сети
- электрические сети
- граница участка
- границы участков на КПТ

Система координат: МСК г. Перми
Система высот: Балтийская

Геодезические работы выполнены в соответствии
с требованиями СП 11-104-97, СП 47.13330.2016, ПТБ-88

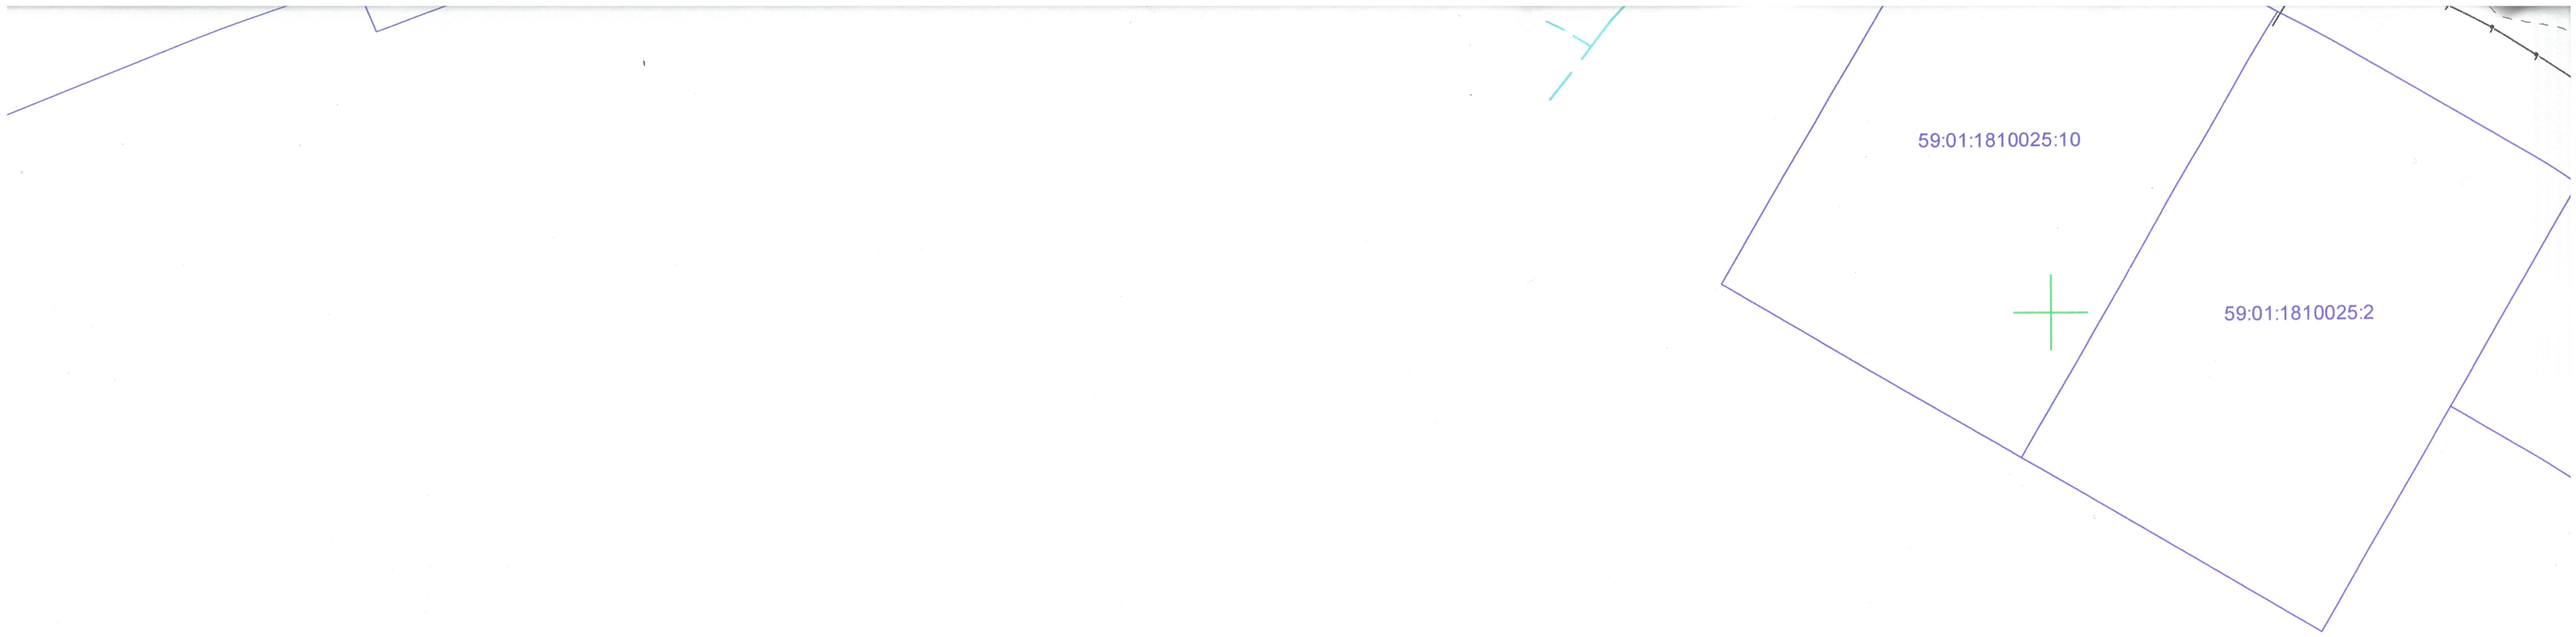
Изм	Лист	N° докум.	Подп.	Дата
Начальник		С.А. Каликин		04.2024
Геодезист		К.И. Новиков		04.2024

заявка № 2286

Геодезическая съемка по адресу: г. Пермь, Кировский район, ул. Бузулукская

Геодезическая съемка	Стадия	Лист	Листов
		1	1
Масштаб 1:500	ГБУ "ЦТИ ПК"		

Архивная копия


59:01:1810025:10
59:01:1810025:2



Пермские тепловые сети
филиал "Пермский" ПАО "Т Плюс"
614039, г. Пермь, ул. П.Осипенко, 41-а
СОГЛАСОВАНО:
№ 506 от "01" мая 2024 г.
Подпись Орлова
сетей ПАО "Т Плюс"

X=523550
Y=2218900

137.21

59:01:1810026:10
59:01:1810026:24
59:01:1810026:25
59:01:1810026:22
59:01:1810026:128

ул. Бузулукская
ул. Башкирская

Система координат: МСК - 59
Система высот: Балтийская

Геодезические работы выполнены в соответствии с требованиями СП 11-104-97, СП 47.13330.2016, ПТБ-88

- г - газовые сети
- электрические сети
- граница участка
- границы участков на КПТ

Изм	Лист	N° докум.	Подп.	Дата
Начальник		С.А. Каликин		04.2024
Геодезист		К.И. Новиков		04.2024

заявка № 2286

Геодезическая съемка по адресу: г. Пермь, Кировский район, ул. Бузулукская

Геодезическая съемка	Стадия	Лист	Листов
		1	1
Масштаб 1:500	ГБУ "ЦТИ ПК"		

Ситуационный план

С

В

Ю



Пермские тепловые сети
филиал "Пермский" ПАО "Т Плюс"
614039, г. Пермь, ул. П.Осипенко, 41-а
СОГЛАСОВАНО:
№ 506 от "02" мая 2024 г.
Подпись Орлова
сетей ПАО "Т Плюс"

X=523550

Y=2218900

137.21

59:01:1810008:8

145.54

ул. Золотистая

ш.

59:01:1810025:10

59:01:1810025:2

59:01:1810025:25

ул. Белая

ш.

59:01

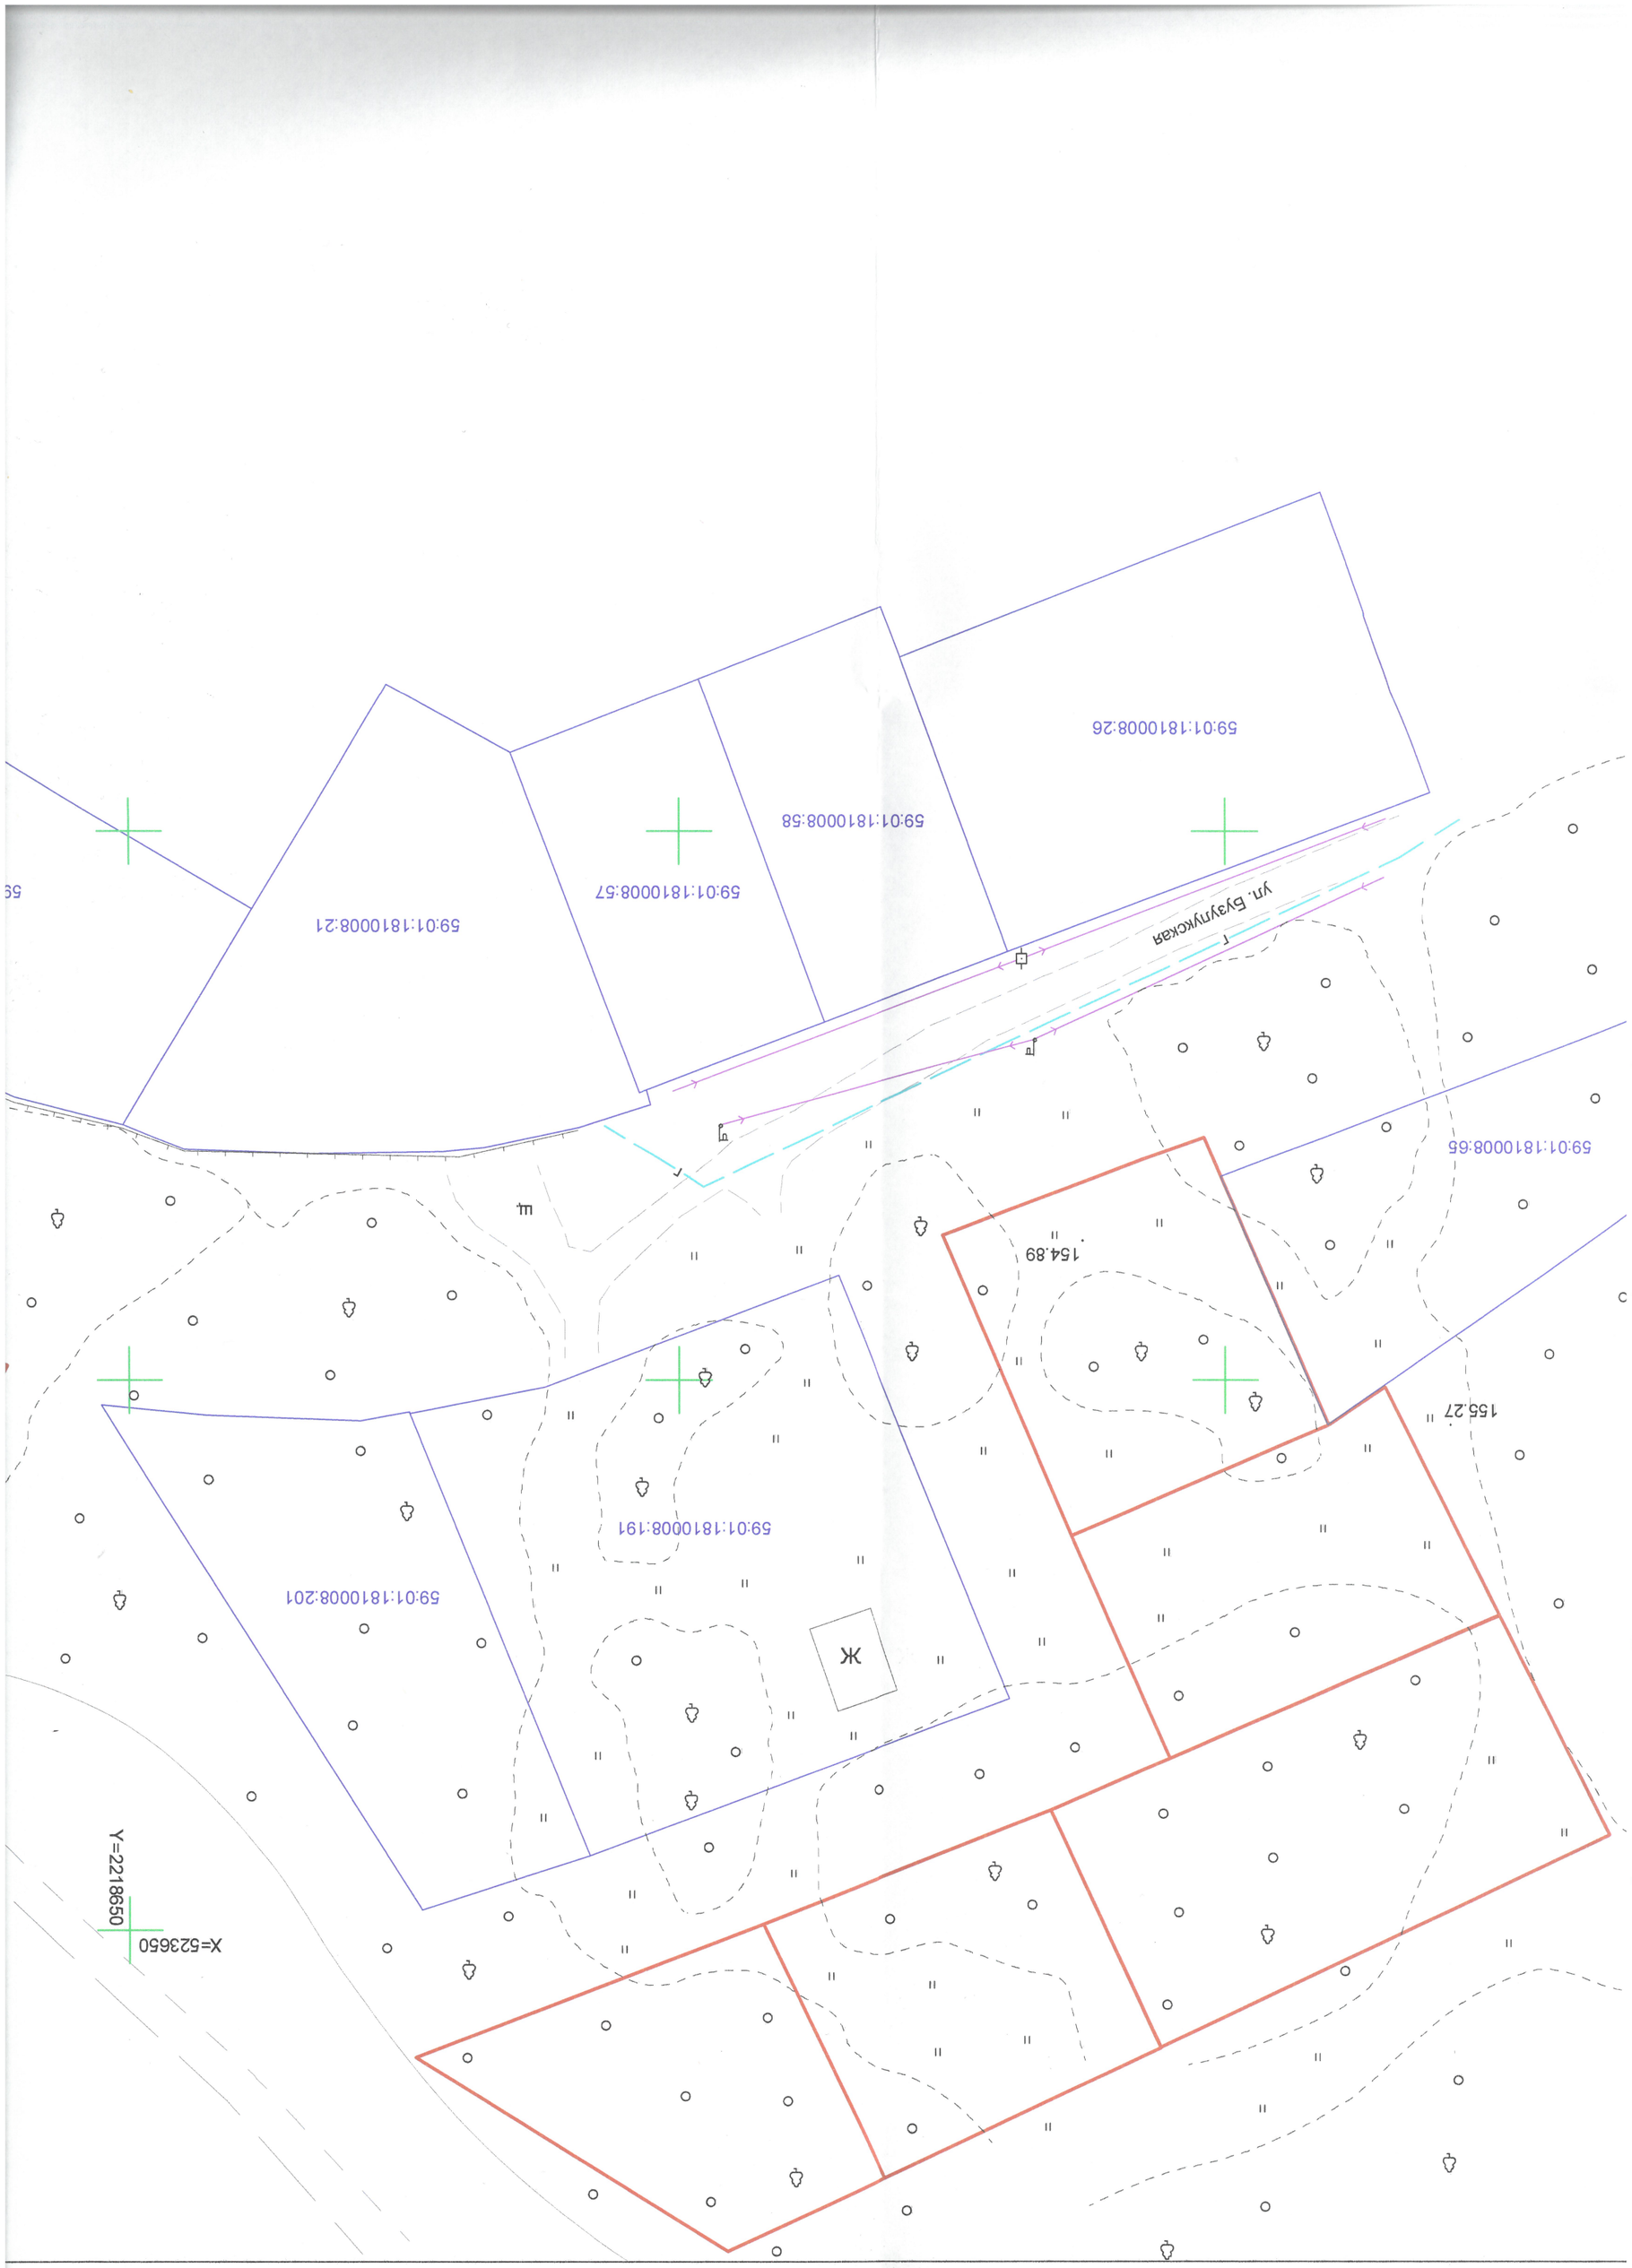
X=523450

Y=2218750

г


59:01:1810025:25
59:01:1810025:2
59:01:1810025:10
59:01:1810008:8
Ул. Белая
Ул. Зоотехническая
145.54
Ш
З
К
С


154.89
8:65
ул. Бузулукская
59:01:1810008:26
59:01:1810008:58
59:01:1810008:57
59:01:1810008:21
59:01:1810008:8


59:01:1810008:26
59:01:1810008:58
59:01:1810008:57
59:01:1810008:21
59:01:1810008:65
59:01:1810008:191
59:01:1810008:201
ул. Бухтулукская
154.89
155.27
Ж
Y=2218650
X=523650


154.89
59:01:1810008:65
ул. Бузулукская
59:01:1810008:57
59:01:1810008:58
59:01:1810008:26
X=523550
Y=2218500


59:01:1810008:26
59:01:1810008:58
59:01:1810008:57
59:01:1810008:65
59:01:1810008:191
ул. Бузулукская
154.89
155.27
Ж
Y=2218500
X=523550

С

З В

Ю

Ситуационный план



ООО «НОВОГОР-Прикамье»
61406, г. Пермь, ул. Фрезеровщиков, 50.
Топографическая основа уточнена.
Данное согласование не дает права на производство земляных работ.
При необходимости дополнительно согласовать наличие сетей водоснабжения и водоотведения с третьими лицами.
Срок согласования 1 год.
№ 761 от "07" 05 2024 г.
Согласовал _____ /Галиуллина А.И./

В предоставл. границах ЗУ исполнит. документация отсутствует в архиве ТОУП

X=5000

Y=-12550

X=5100

Y=-12800

Ж

59:01:1810008:201

59:01:1810008:191

154.89

Ш

г

ул. Бузулукская

59:01:1810008:21

59:01:1810008:57

59:01:1810008:8

59:01:1810008:58

145.54

ул. Золотистая

59:01:1810008:26

X=5100

Y=-12800

Ж

59:01:1810008:201

59:01:1810008:191

155.27

154.89

Ш

59:01:1810008:65

г

Б

В

ул. Бузулукская

59:01:1810008:57

59:01:1810008:21

59:01:1810008:8

59:01:1810008:58

59:01:1810008:26

59:01:1810025:2

59:01:1810025:25

ул. Белая

137.21

59:01:1810026:10

59:01:1810026:24

59:01:1810026:25

59:01:1810026:22

59:01:1810026:128

ул. Бузулукская

ул. Башкирская

X=4900

Y=-12700

г - газовые сети

Система координат: МСК г. Перми
Система высот: Балтийская

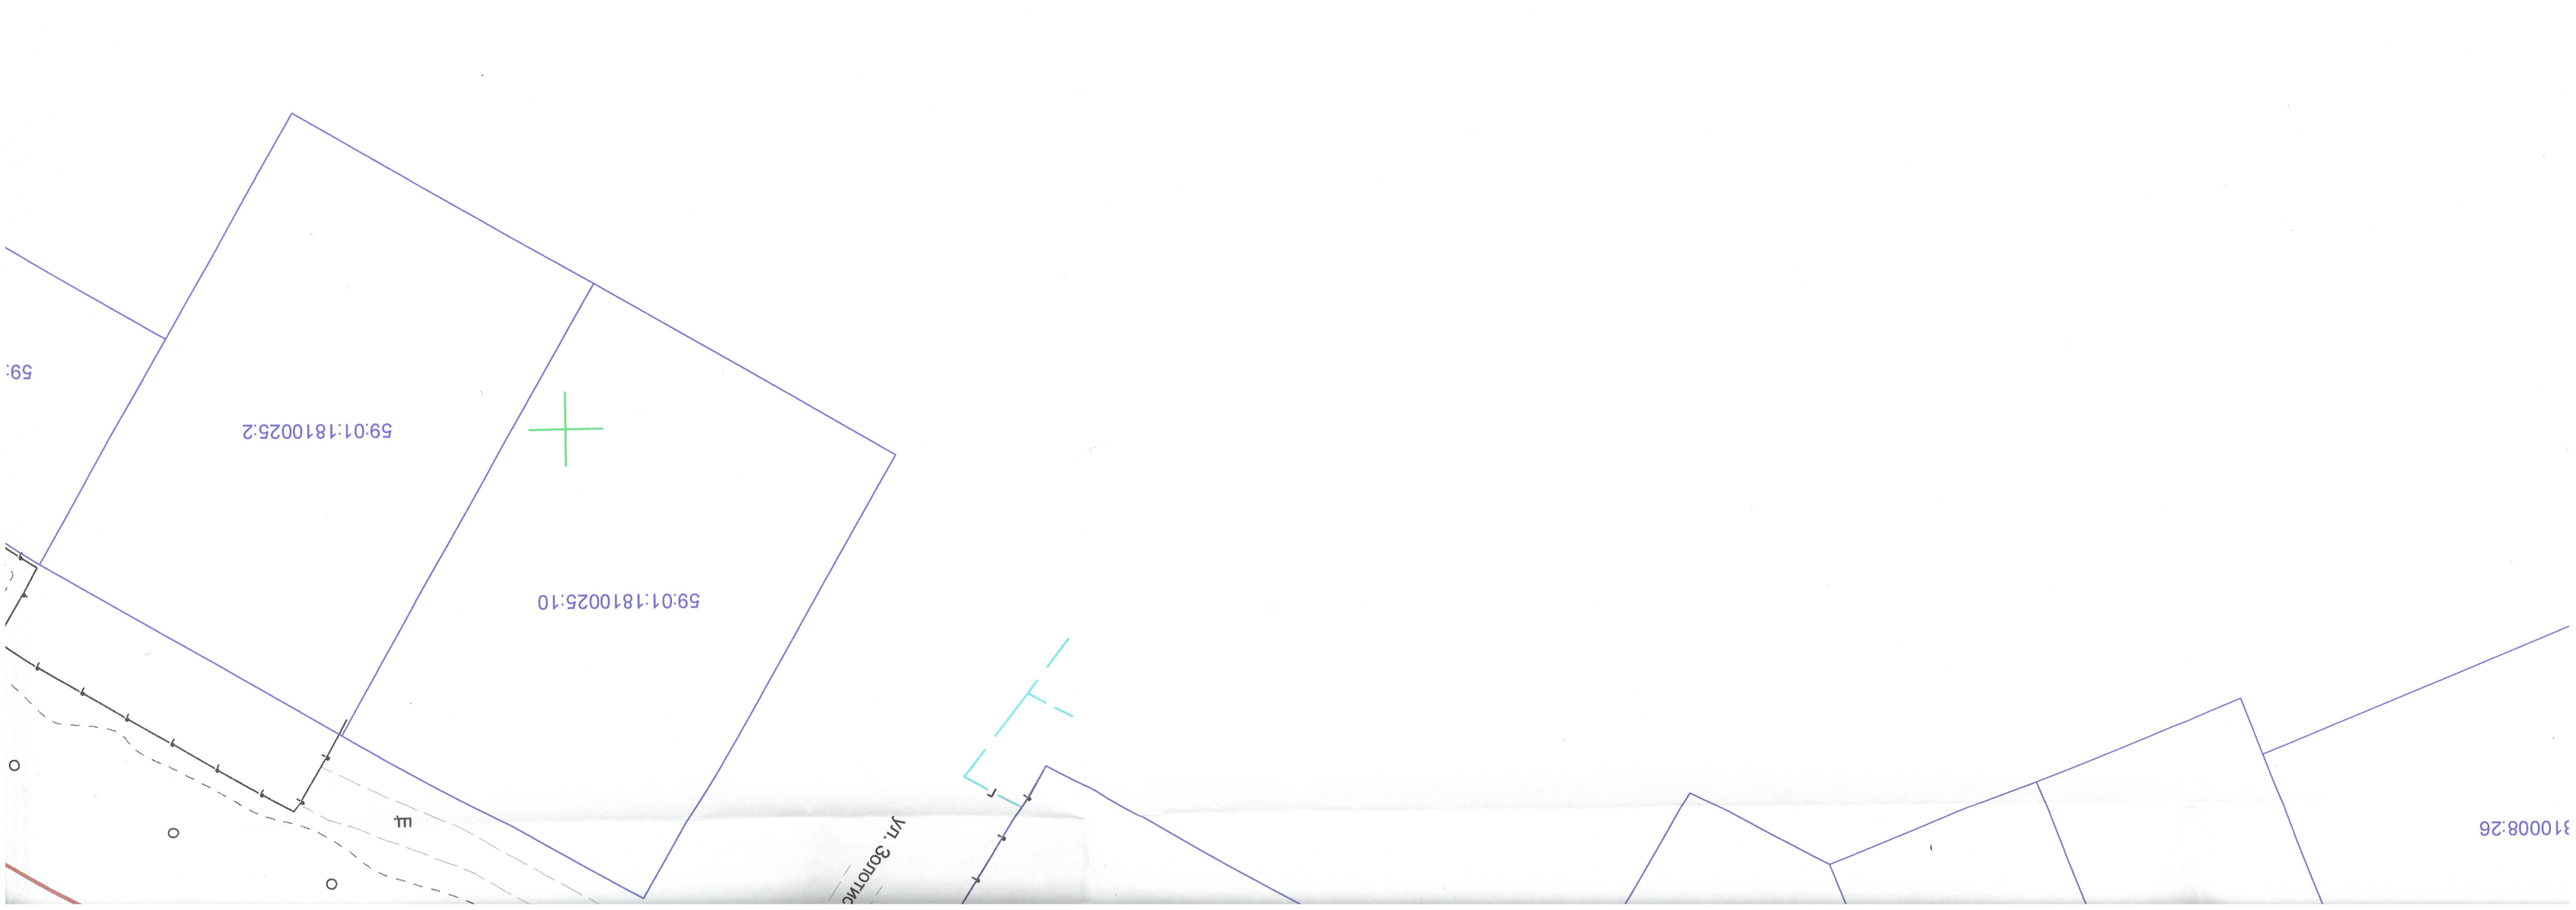
Геодезические работы выполнены в соответствии с требованиями СП 11-104-97, СП 47.13330.2016, ПТБ-88

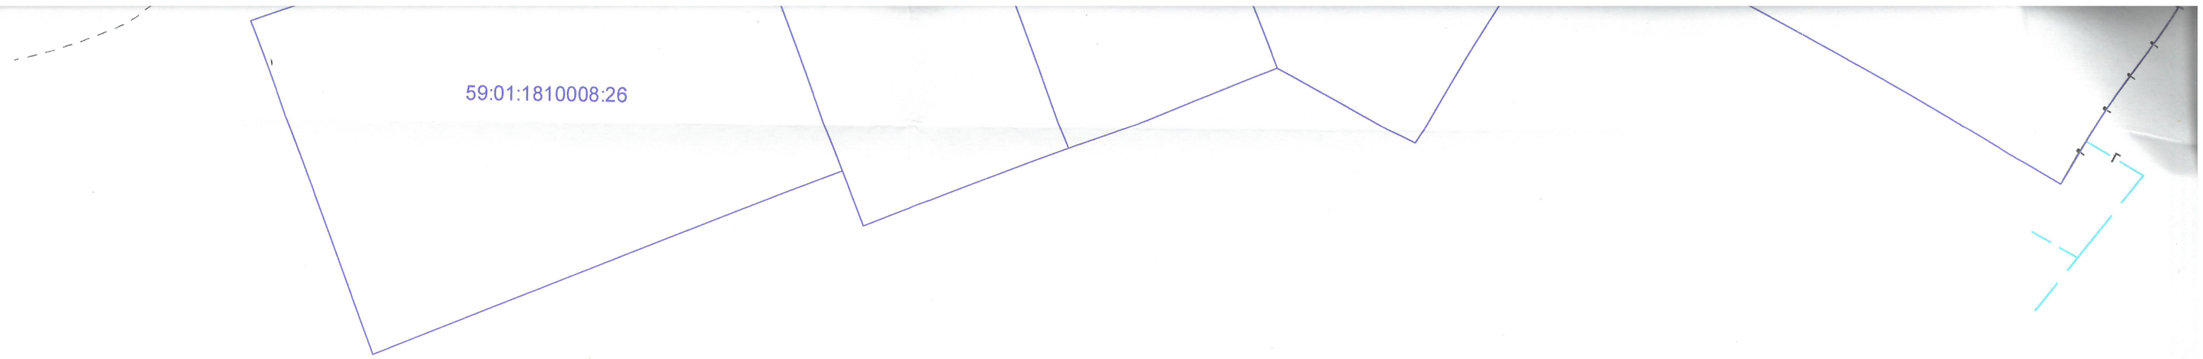
Изм	Лист	N° докум.	Подп.	Дата	
Начальник		С.А. Калякин		04.2024	

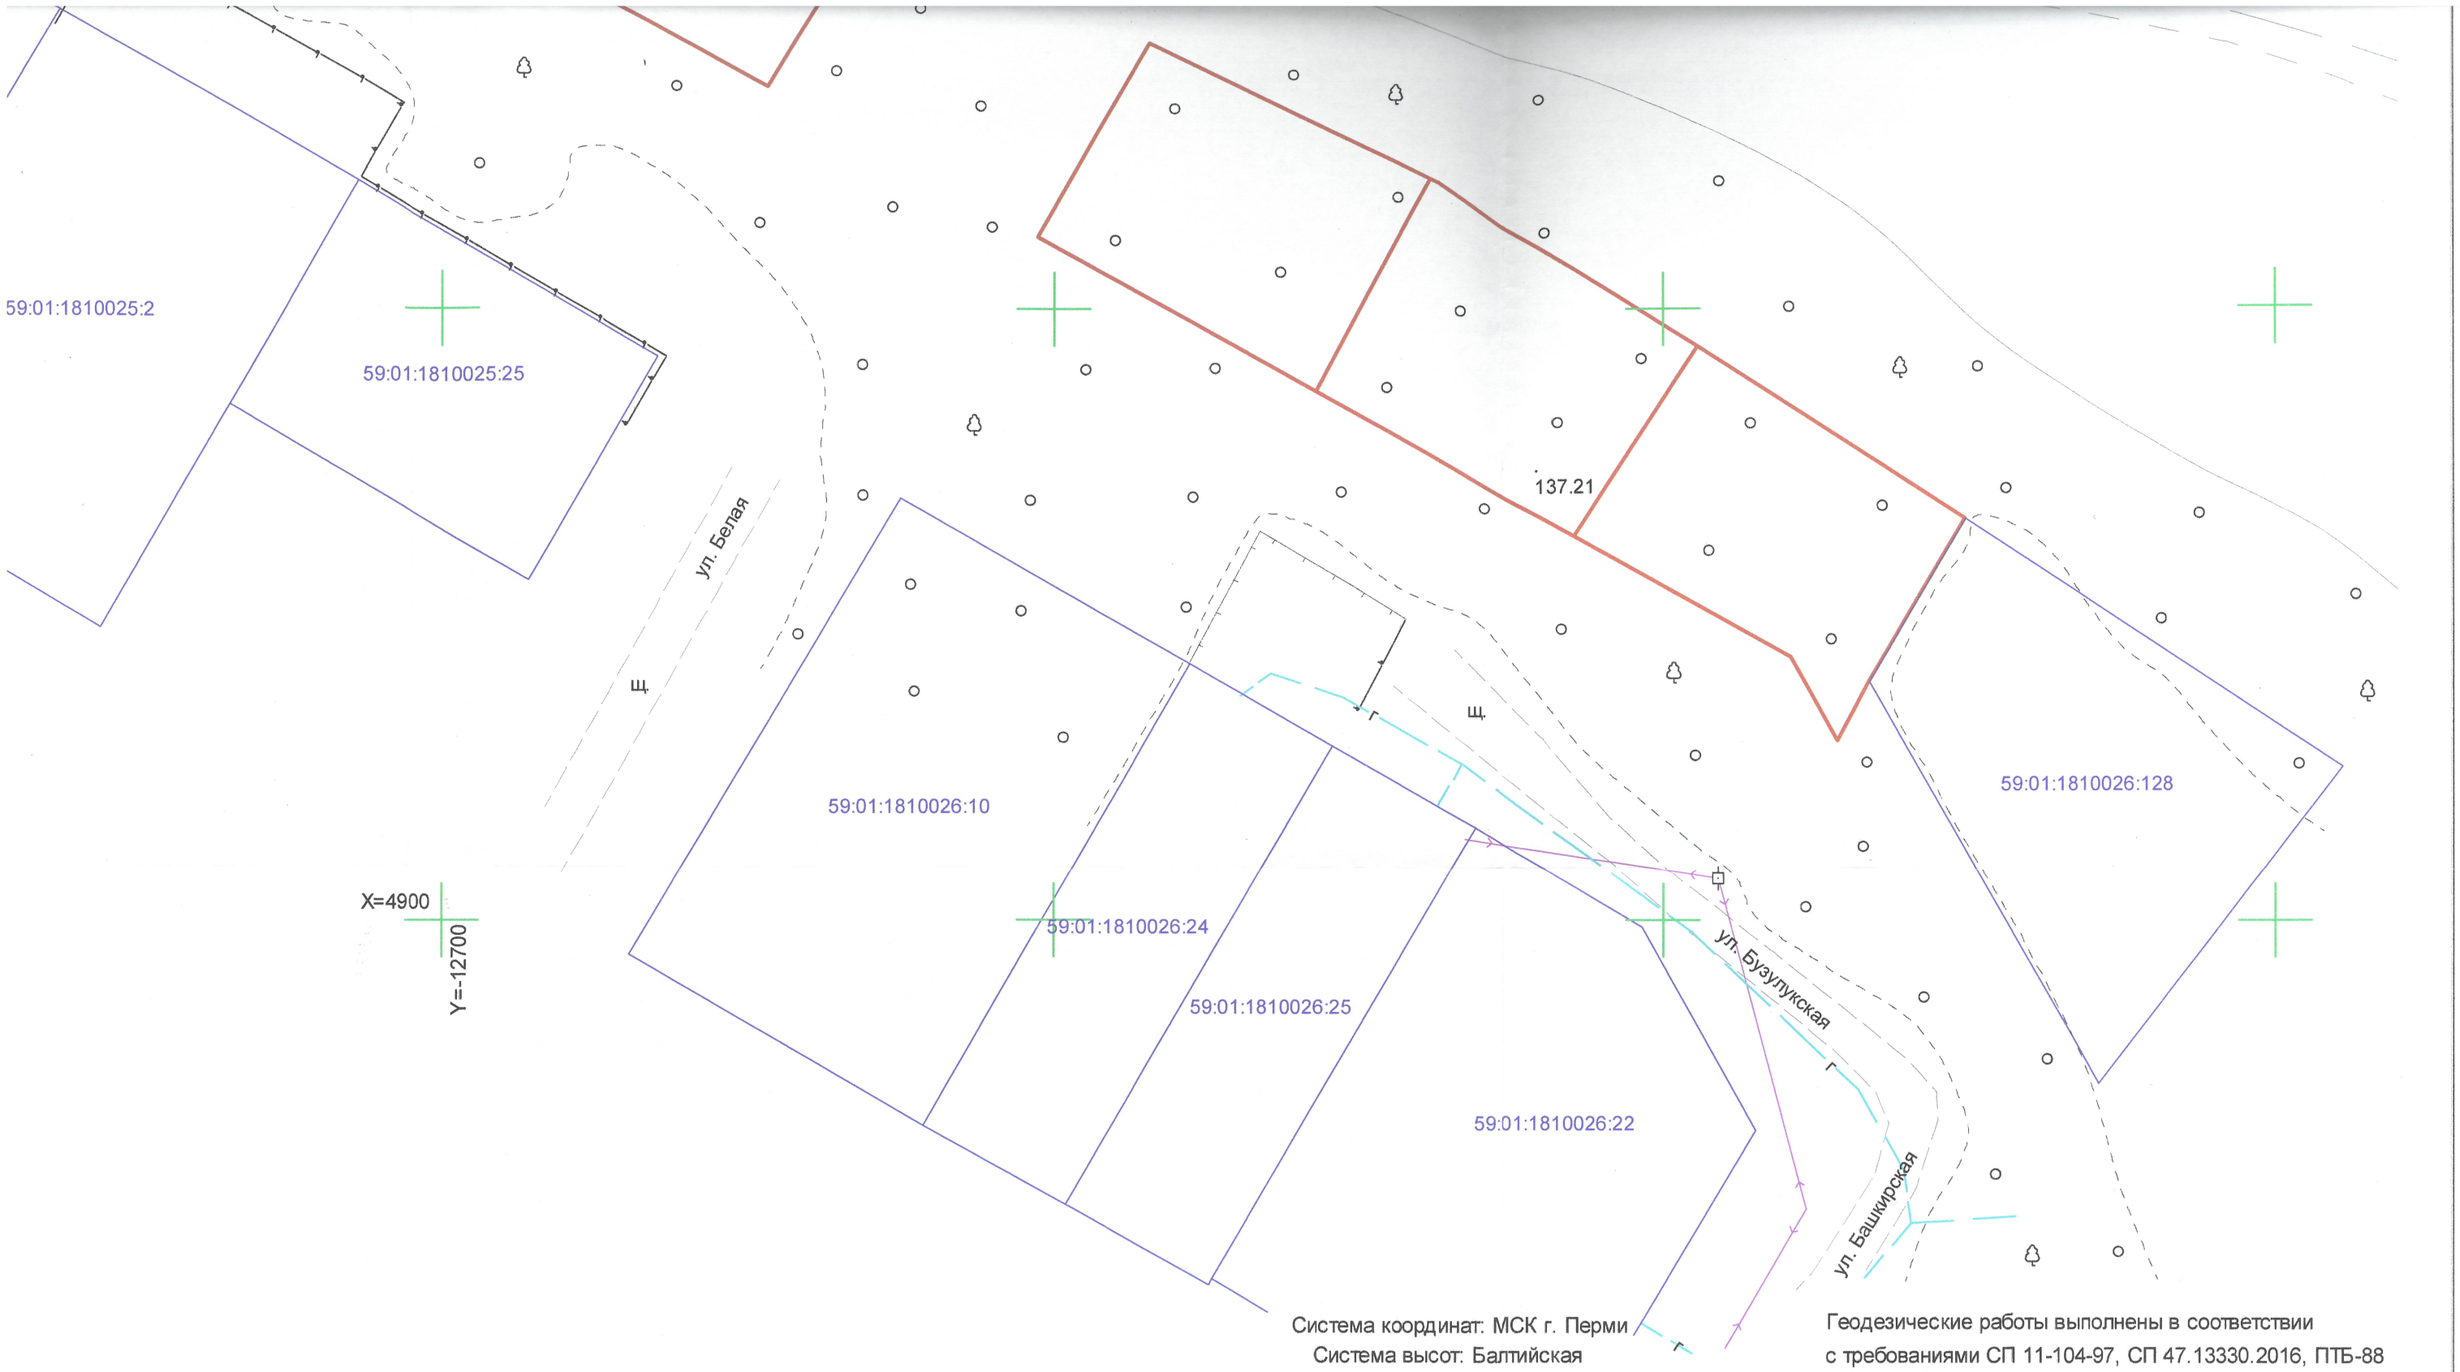
Геодезическая съемка по адресу: г. Пермь, Кировский район, ул. Бузулукская

Геодезическая съемка	Стадия	Лист	Листов

=X




59:01:1810008:26



- газовые сети
- электрические сети
- граница участка
- границы участков на КПТ

Система координат: МСК г. Перми
Система высот: Балтийская

Геодезические работы выполнены в соответствии с требованиями СП 11-104-97, СП 47.13330.2016, ПТБ-88

Изм	Лист	N° докум.	Подп.	Дата	Геодезическая съемка по адресу: г. Пермь, Кировский район, ул. Бузулукская			
					Геодезическая съемка	Стадия	Лист	Листов
Начальник		С.А. Каликин		04.2024			1	1
Геодезист		К.И. Новиков		04.2024				
					Масштаб 1:500	ГБУ "ЦТИ ПК"		
заявка № 2286								


59:01:1810025:10
59:01:1810025:2

С

З В

Ю

Ситуационный план



X=5000

Y=-12550

X=5100

Y=-12800

Ж

59:01:1810008:201

59:01:1810008:191

154.89

Ш

г

ул. Бузулукская

59:01:1810008:21

59:01:1810008:57

59:01:1810008:8

59:01:1810008:58

145.54

ул. Золотистая

59:01:1810008:26

X=5100

Y=-12800

Ж

59:01:1810008:191

59:01:1810008:201

155.27

154.89

59:01:1810008:65

Ш

г

ул. Бузулукская

59:01:1810008:57

59:01:1810008:21

59:01:1810008:8

59:01:1810008:58

59:01:1810008:26

59:01:1810025:2

59:01:1810025:25

137.21

ул. Белая

59:01:1810026:10

59:01:1810026:128

59:01:1810026:24

59:01:1810026:25

59:01:1810026:22

ул. Бузулукская

ул. Башкирская

X=4900

Y=-12700

МБУ г. Перми «ГОРСВЕТ»
СОГЛАСОВАНО
«07» 05 2024 г.
Инженер

г - газовые сети

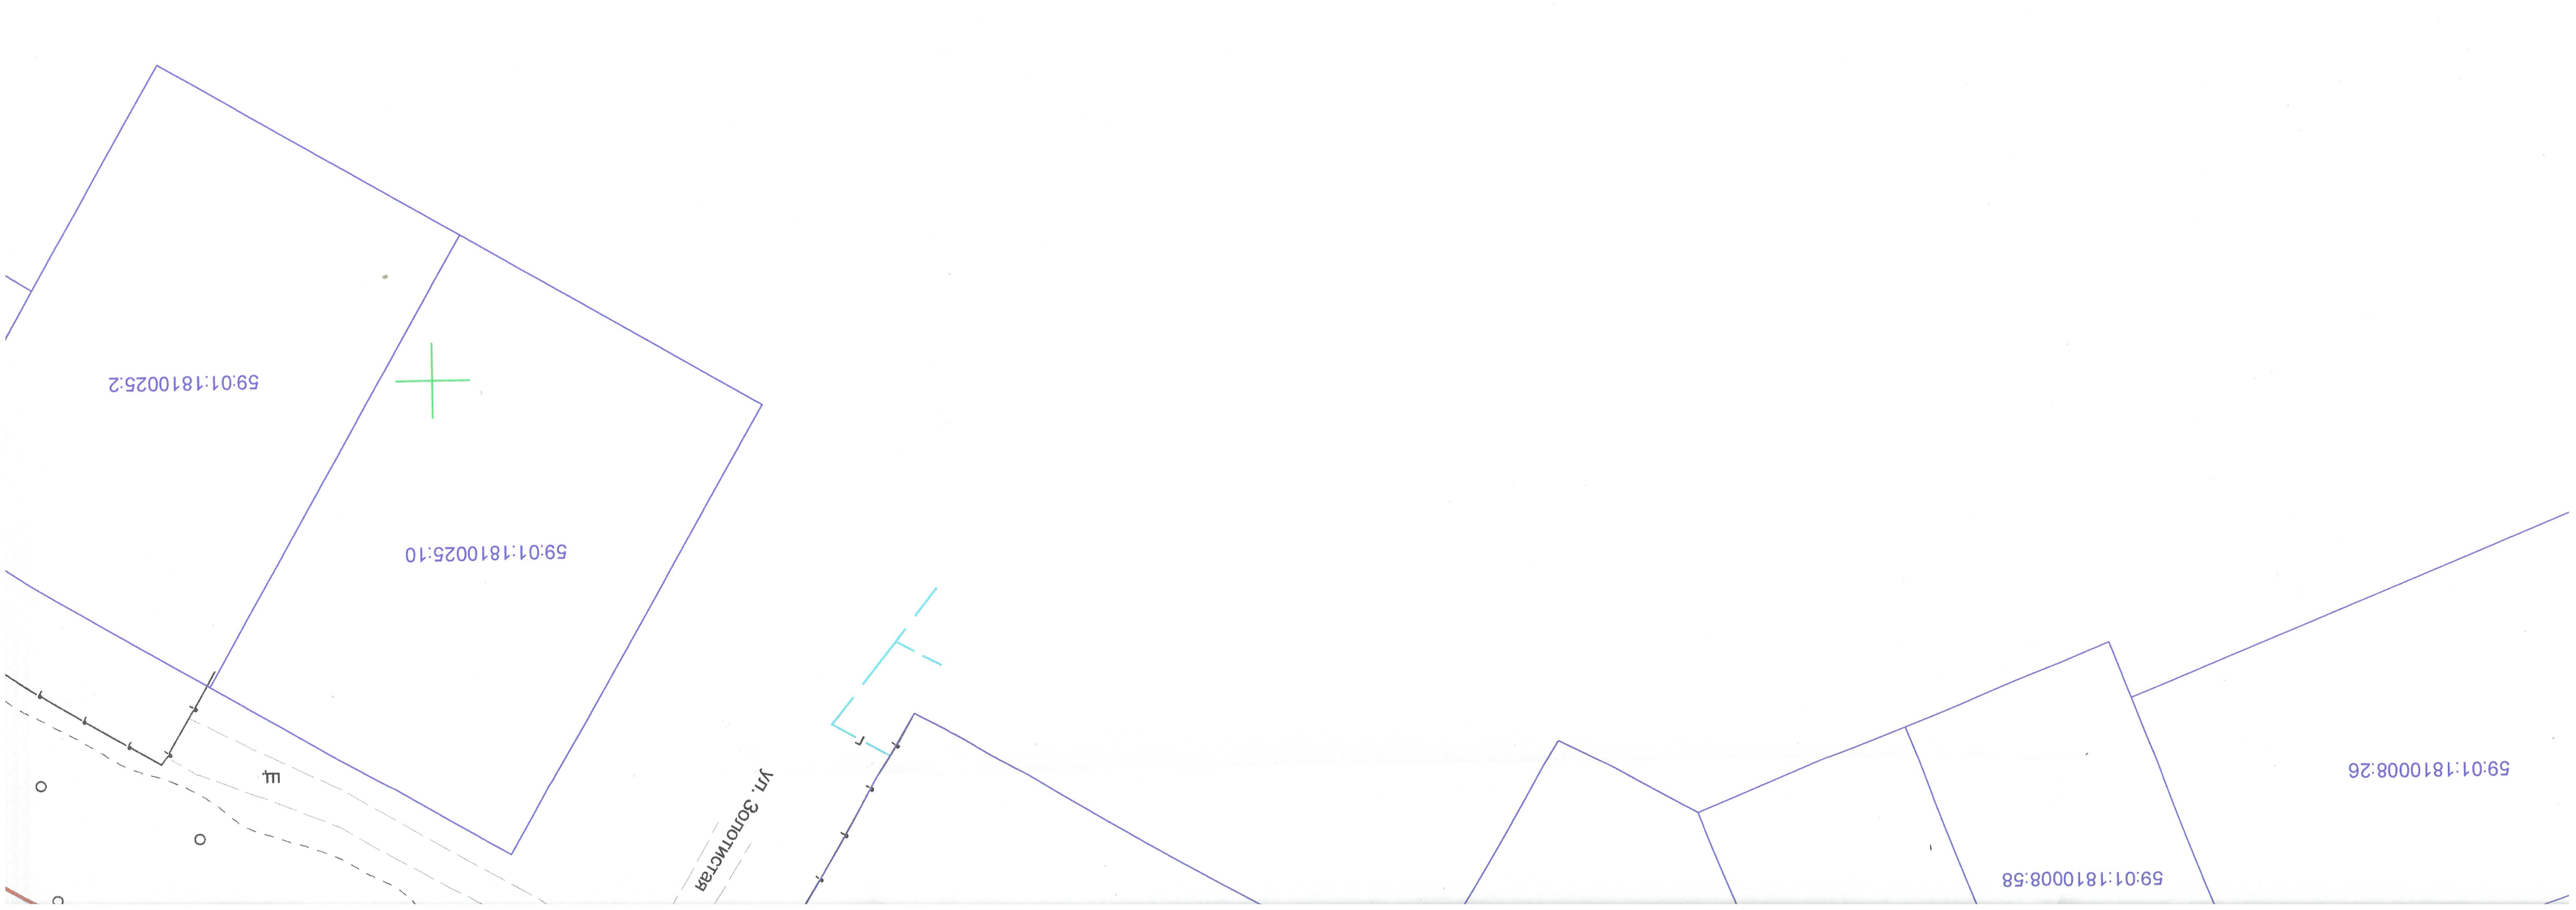
- электрические сети

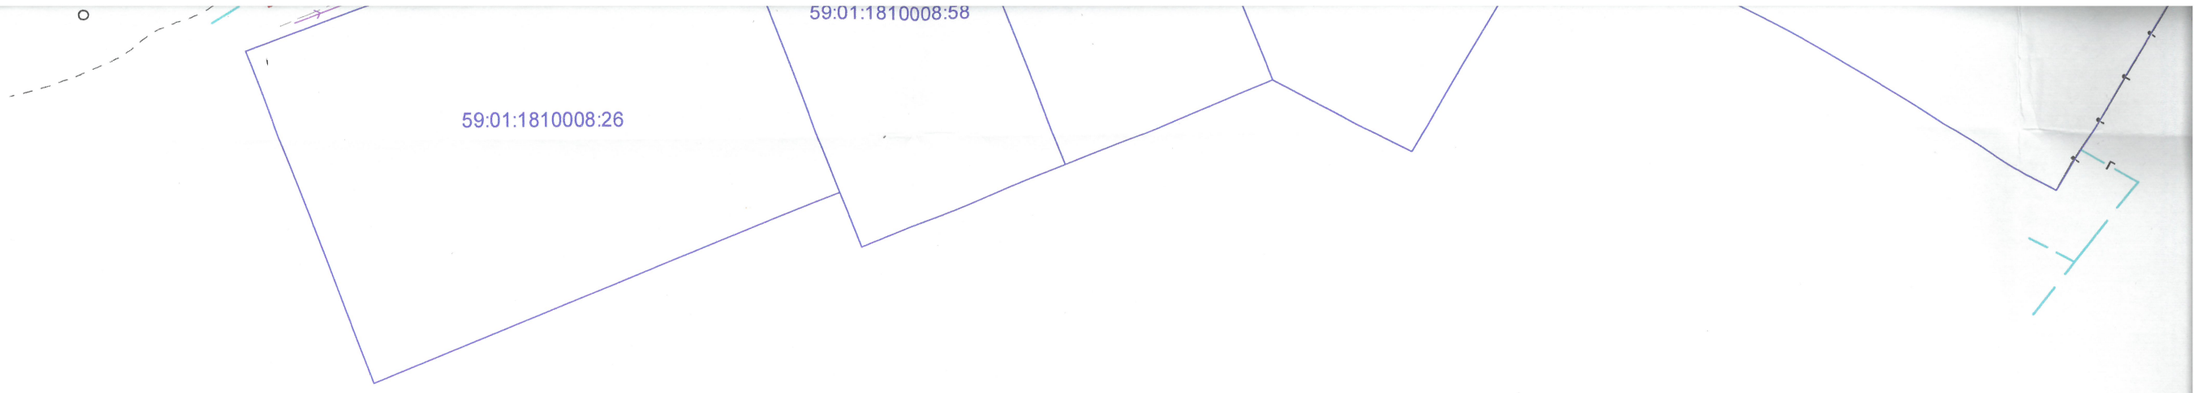
- граница участка

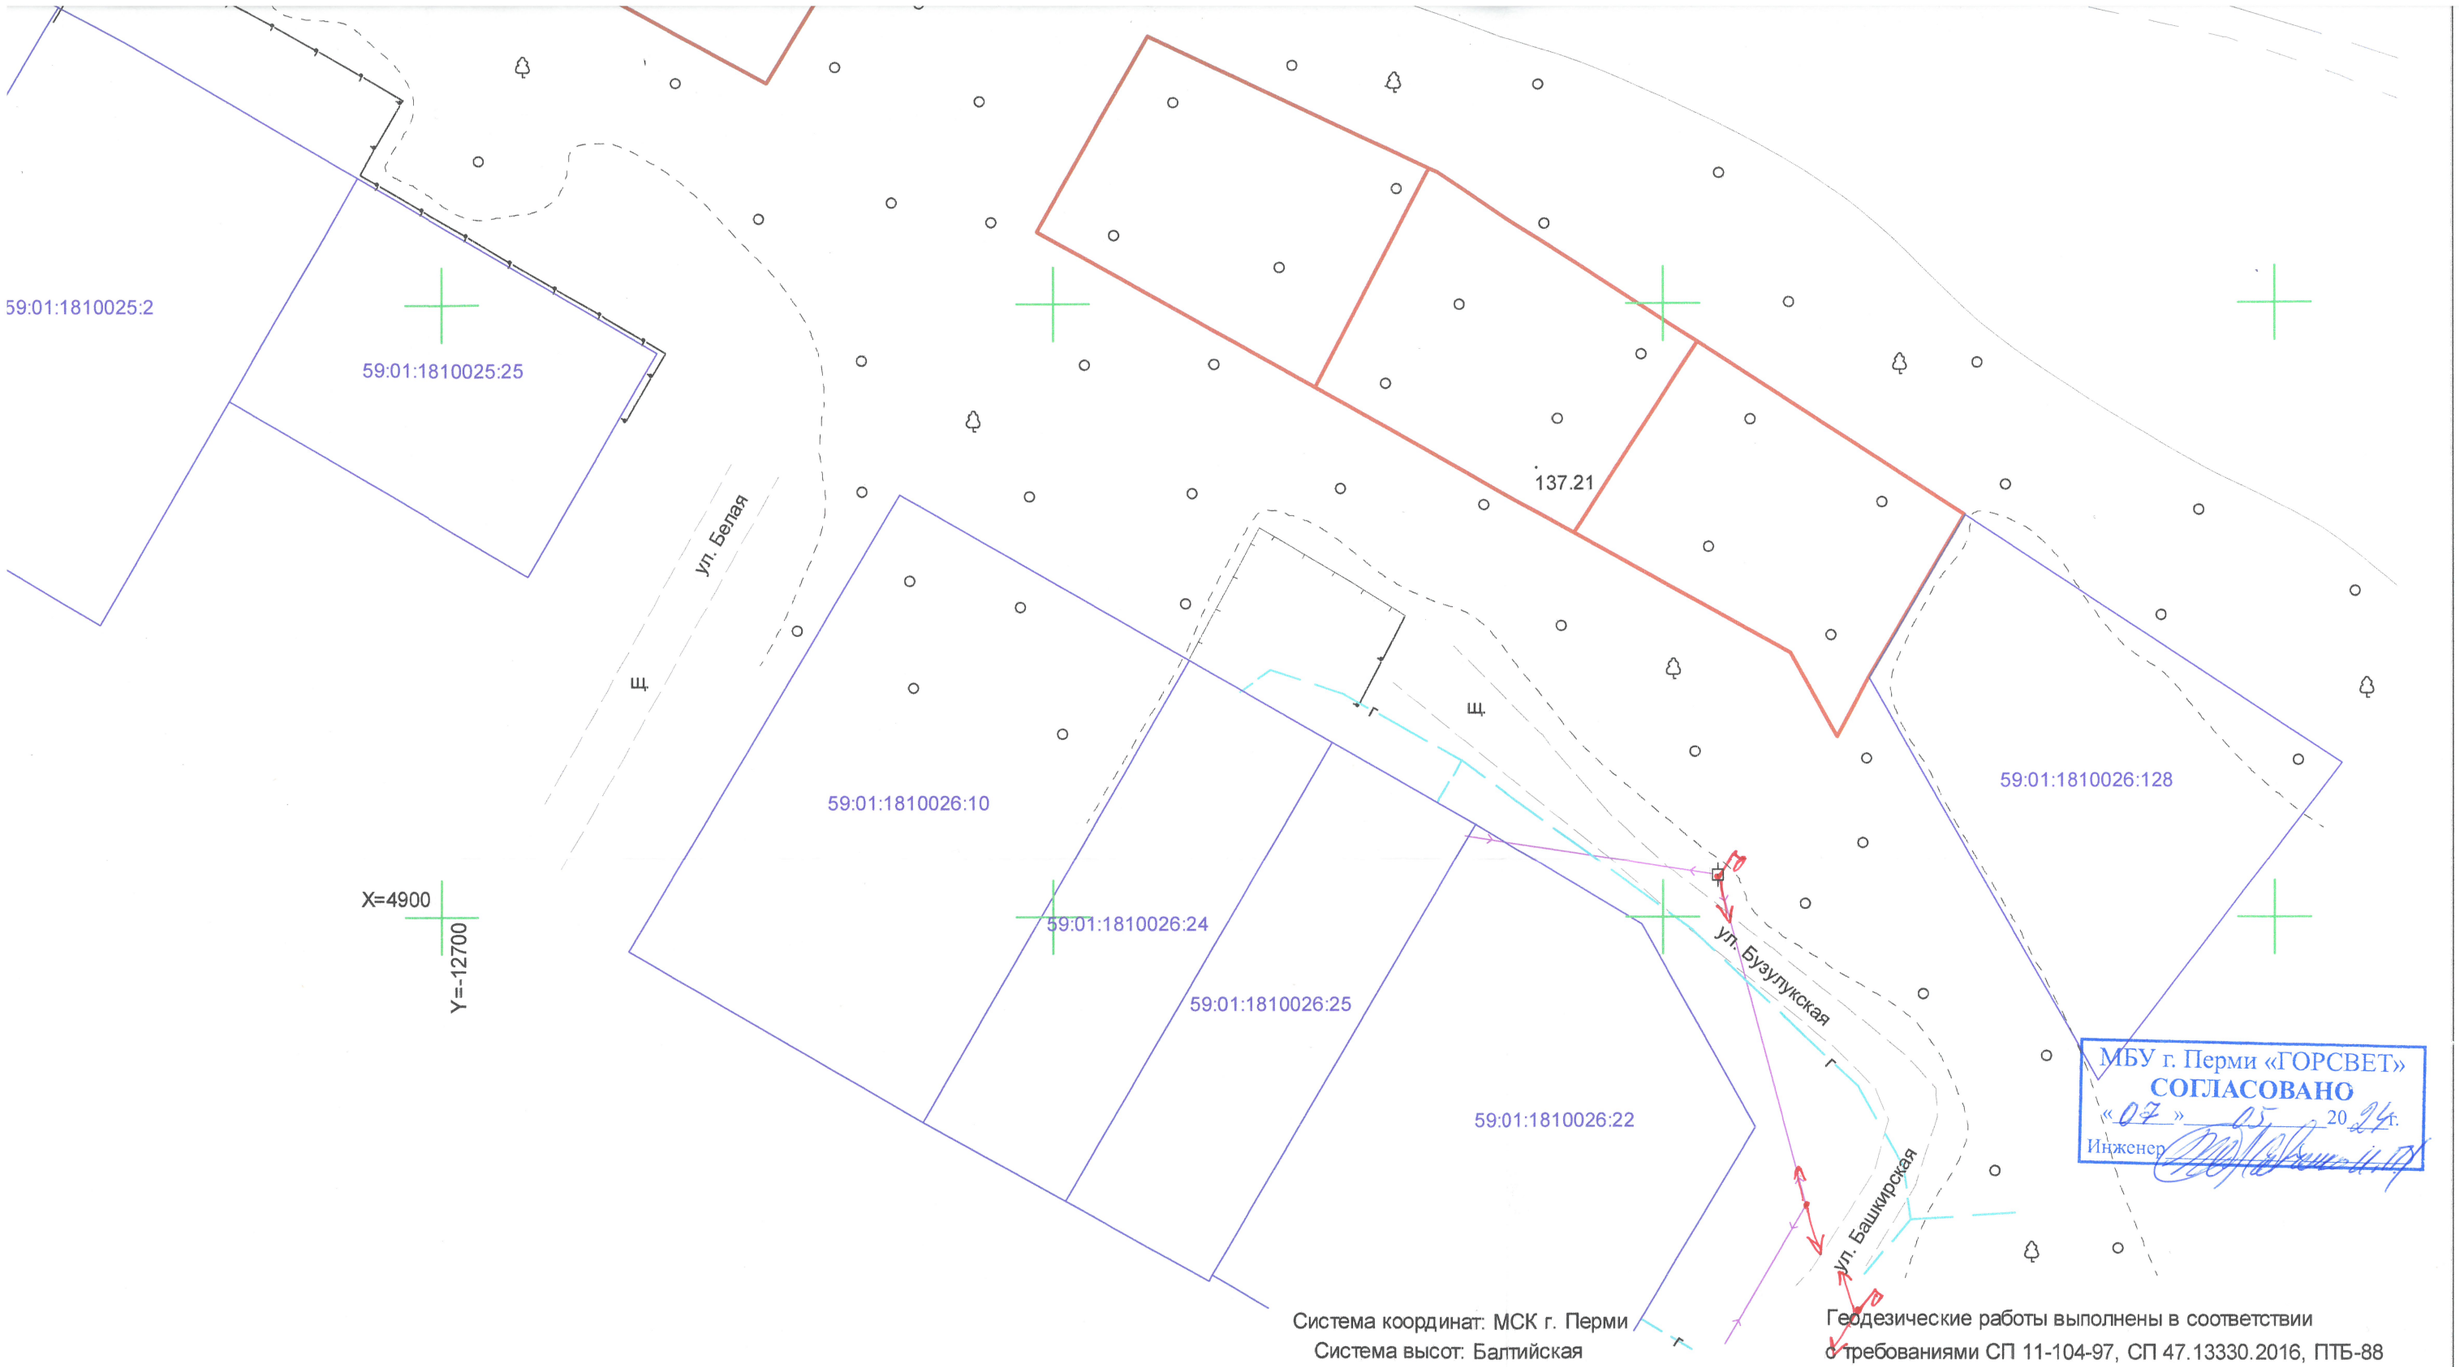
Система координат: МСК г. Перми
Система высот: Балтийская

Геодезические работы выполнены в соответствии с требованиями СП 11-104-97, СП 47.13330.2016, ПТБ-88

Изм	Лист	N° докум.	Подп.	Дата	Геодезическая съемка по адресу: г. Пермь, Кировский район, ул. Бузулукская			
Начальник		С.А. Каликин		04.2024	Геодезическая съемка	Стадия	Лист	Листов
Геодезист		К.И. Новиков		04.2024			1	1


59:01:1810025:2
59:01:1810025:10
59:01:1810008:26
59:01:1810008:58
ул. Заготстар


59:01:1810008:58
59:01:1810008:26



МБУ г. Перми «ГОРСВЕТ»
СОГЛАСОВАНО
«07» 05 2024 г.
Инженер

г - газовые сети
- электрические сети
- граница участка
- границы участков на КПТ

Система координат: МСК г. Перми
Система высот: Балтийская

Геодезические работы выполнены в соответствии с требованиями СП 11-104-97, СП 47.13330.2016, ПТБ-88

Изм	Лист	N° докум.	Подп.	Дата
Начальник		С.А. Каликин		04.2024
Геодезист		К.И. Новиков		04.2024

заявка № 2286

Геодезическая съемка по адресу: г. Пермь, Кировский район, ул. Бузулукская

Геодезическая съемка	Стадия	Лист	Листов
		1	1
Масштаб 1:500	ГБУ "ЦТИ ПК"		


59:01:1810025:2
59:01:1810025:10

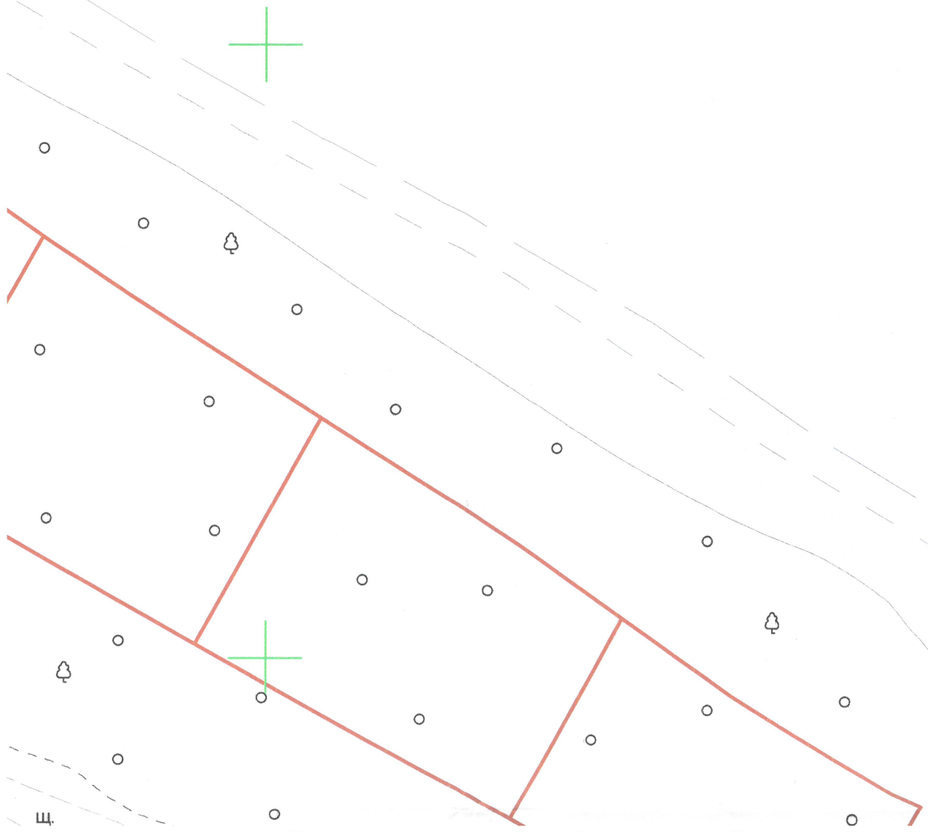
С

З В

Ю

Ситуационный план





Пермские тепловые сети
филиал "Пермский" ПАО "Т Плюс"
614039, г. Пермь, ул. П.Осипенко, 41-а
СОГЛАСОВАНО:
№ 506 от "08" мая 2024 г.
Подпись Орехова Л.Х.

согласовано ПАО "Т Плюс" нет.

Пермское муниципальное унитарное предпр.
«Городское коммунальное и тепловое хозяйст...»
614099, г. Пермь, ул. Куйбышева, 114а
СОГЛАСОВАНО:
от "08" мая 2024 г.
Подпись Орехова Л. Х.

X=523550

Y=2218900

X=523650

Y=2218650

Ж

59:01:1810008:201

59:01:1810008:191

154.89

Ш

г

ул. Бузулукская

59:01:1810008:57

59:01:1810008:21

59:01:1810008:8

59:01:1810008:58

59:01:1810008:26

145.54

ул. Золотистая

X=523650

Y=2218650

Ж

59:01:1810008:201

59:01:1810008:191

155.27

154.89

59:01:1810008:65

Щ

ул. Бузулукская

59:01:1810008:57

59:01:1810008:21

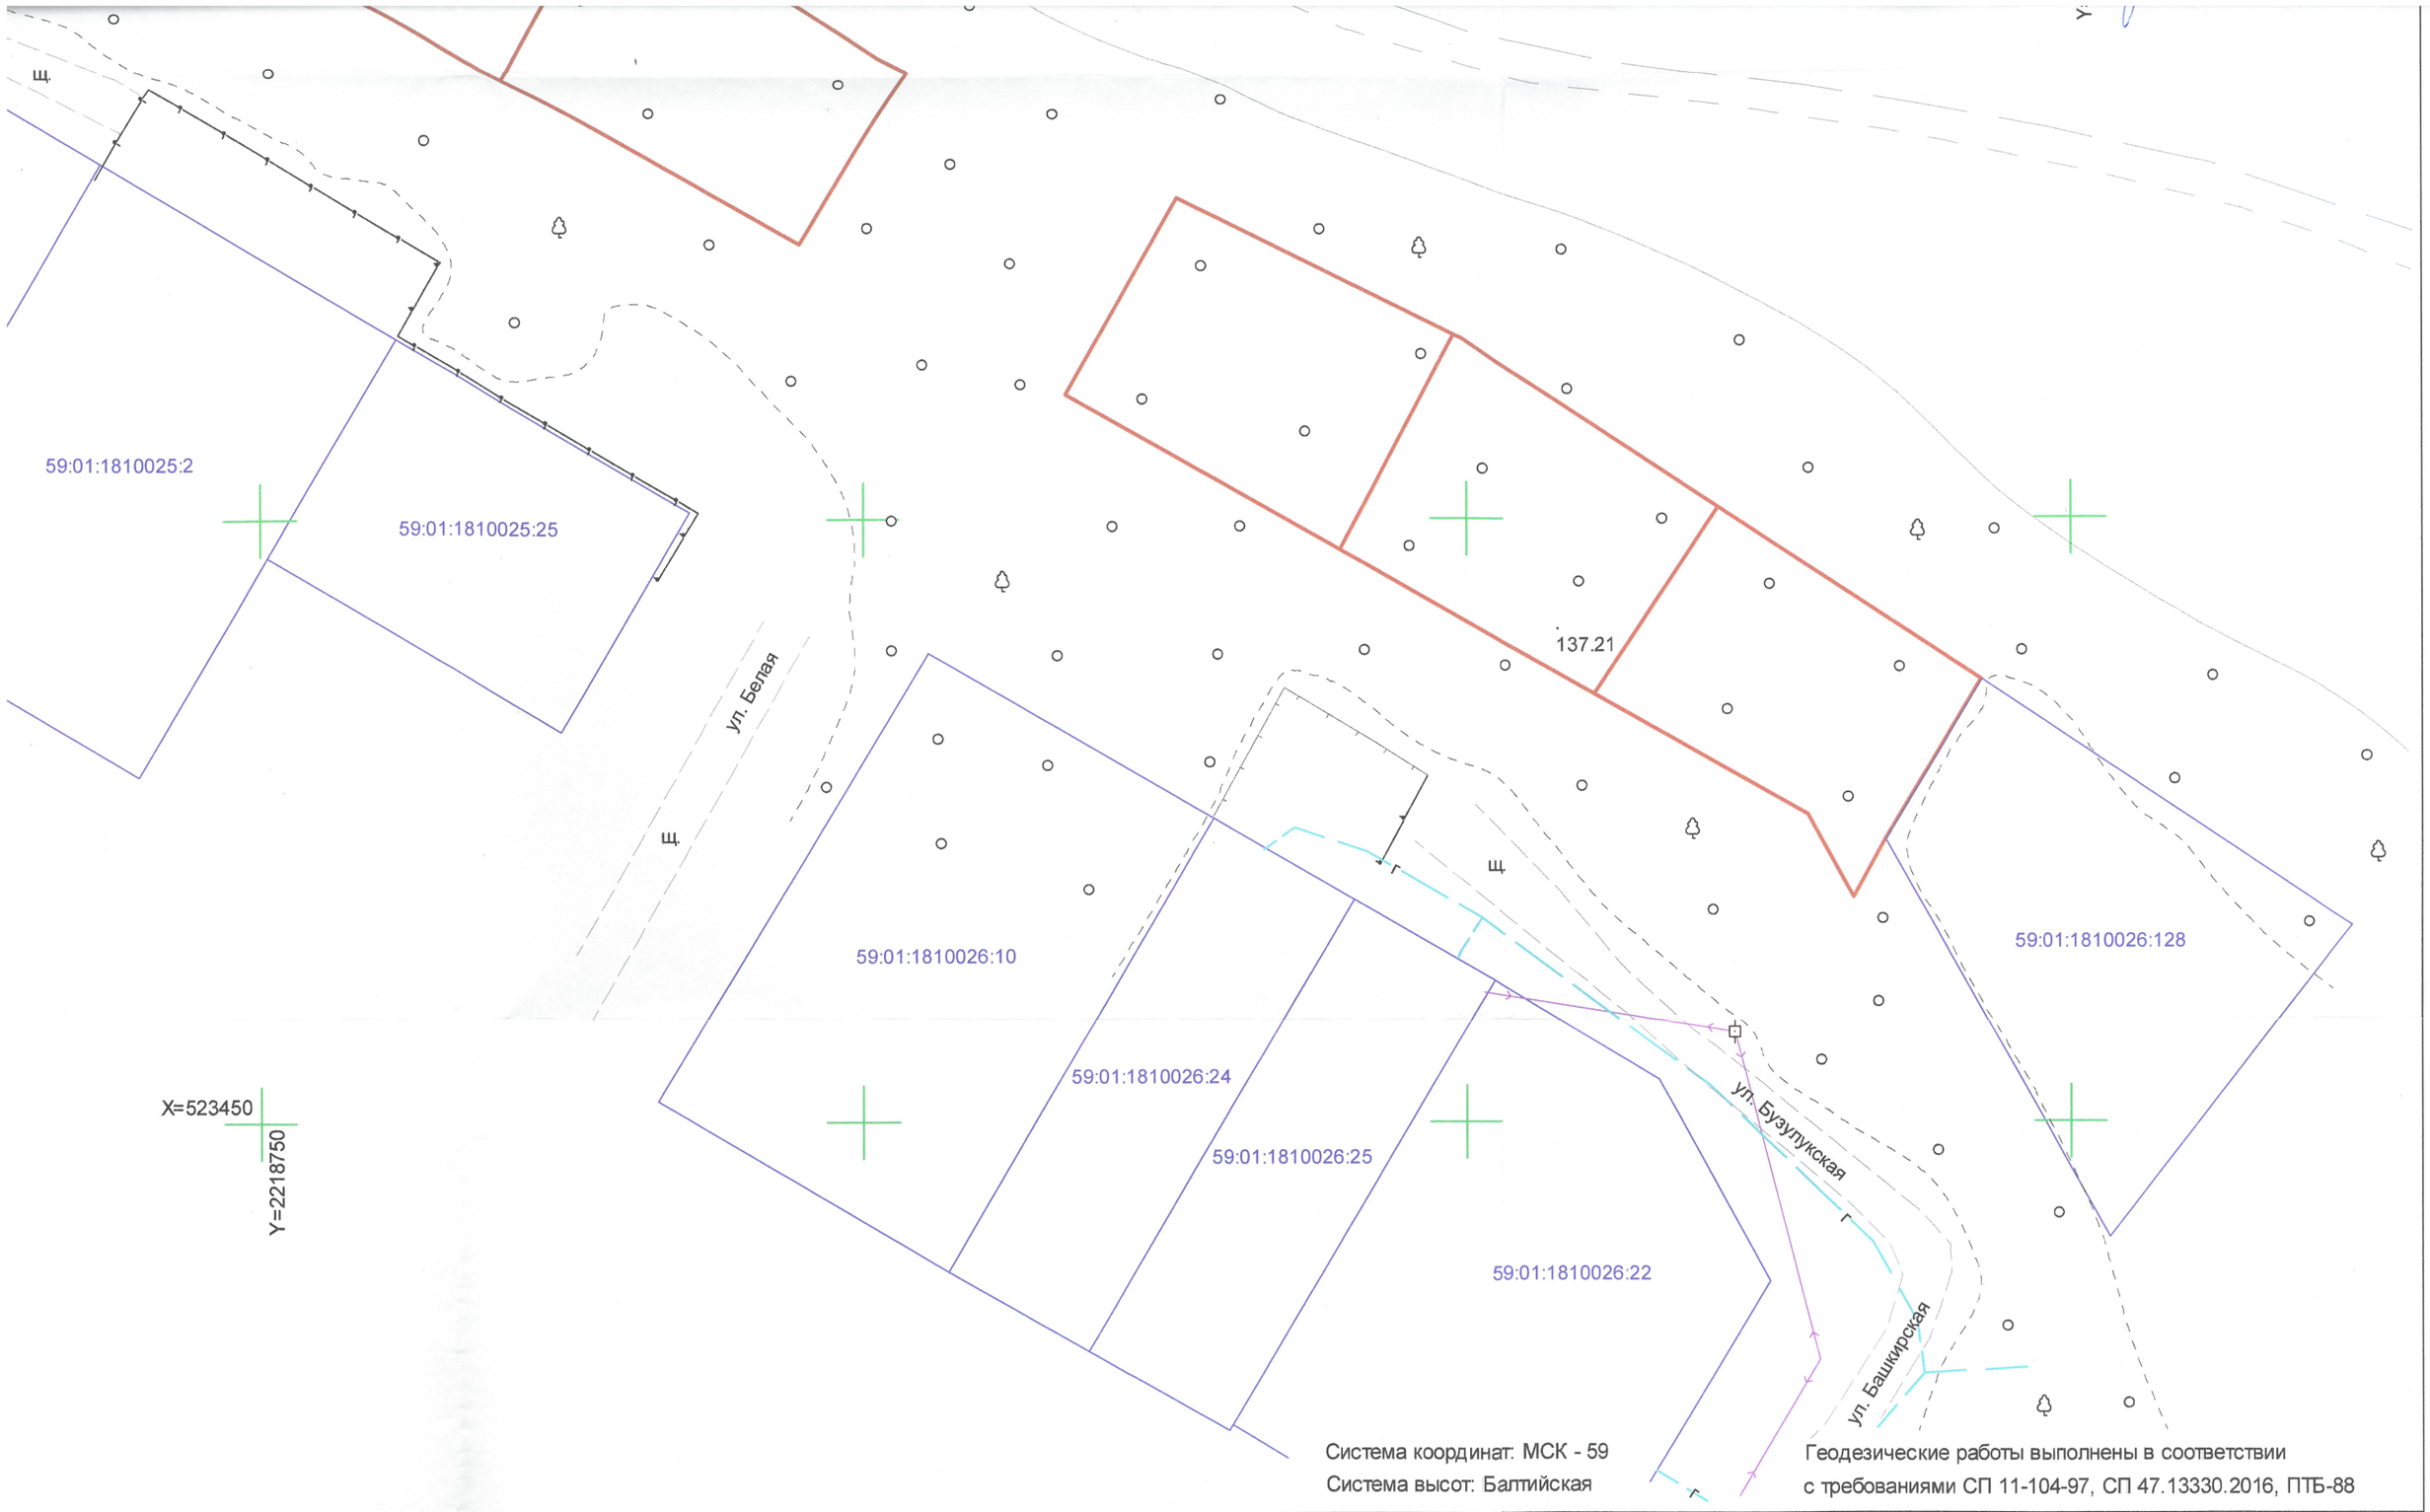
59:01:1810008:8

59:01:1810008:58

59:01:1810008:26

X=523550

Y=2218500

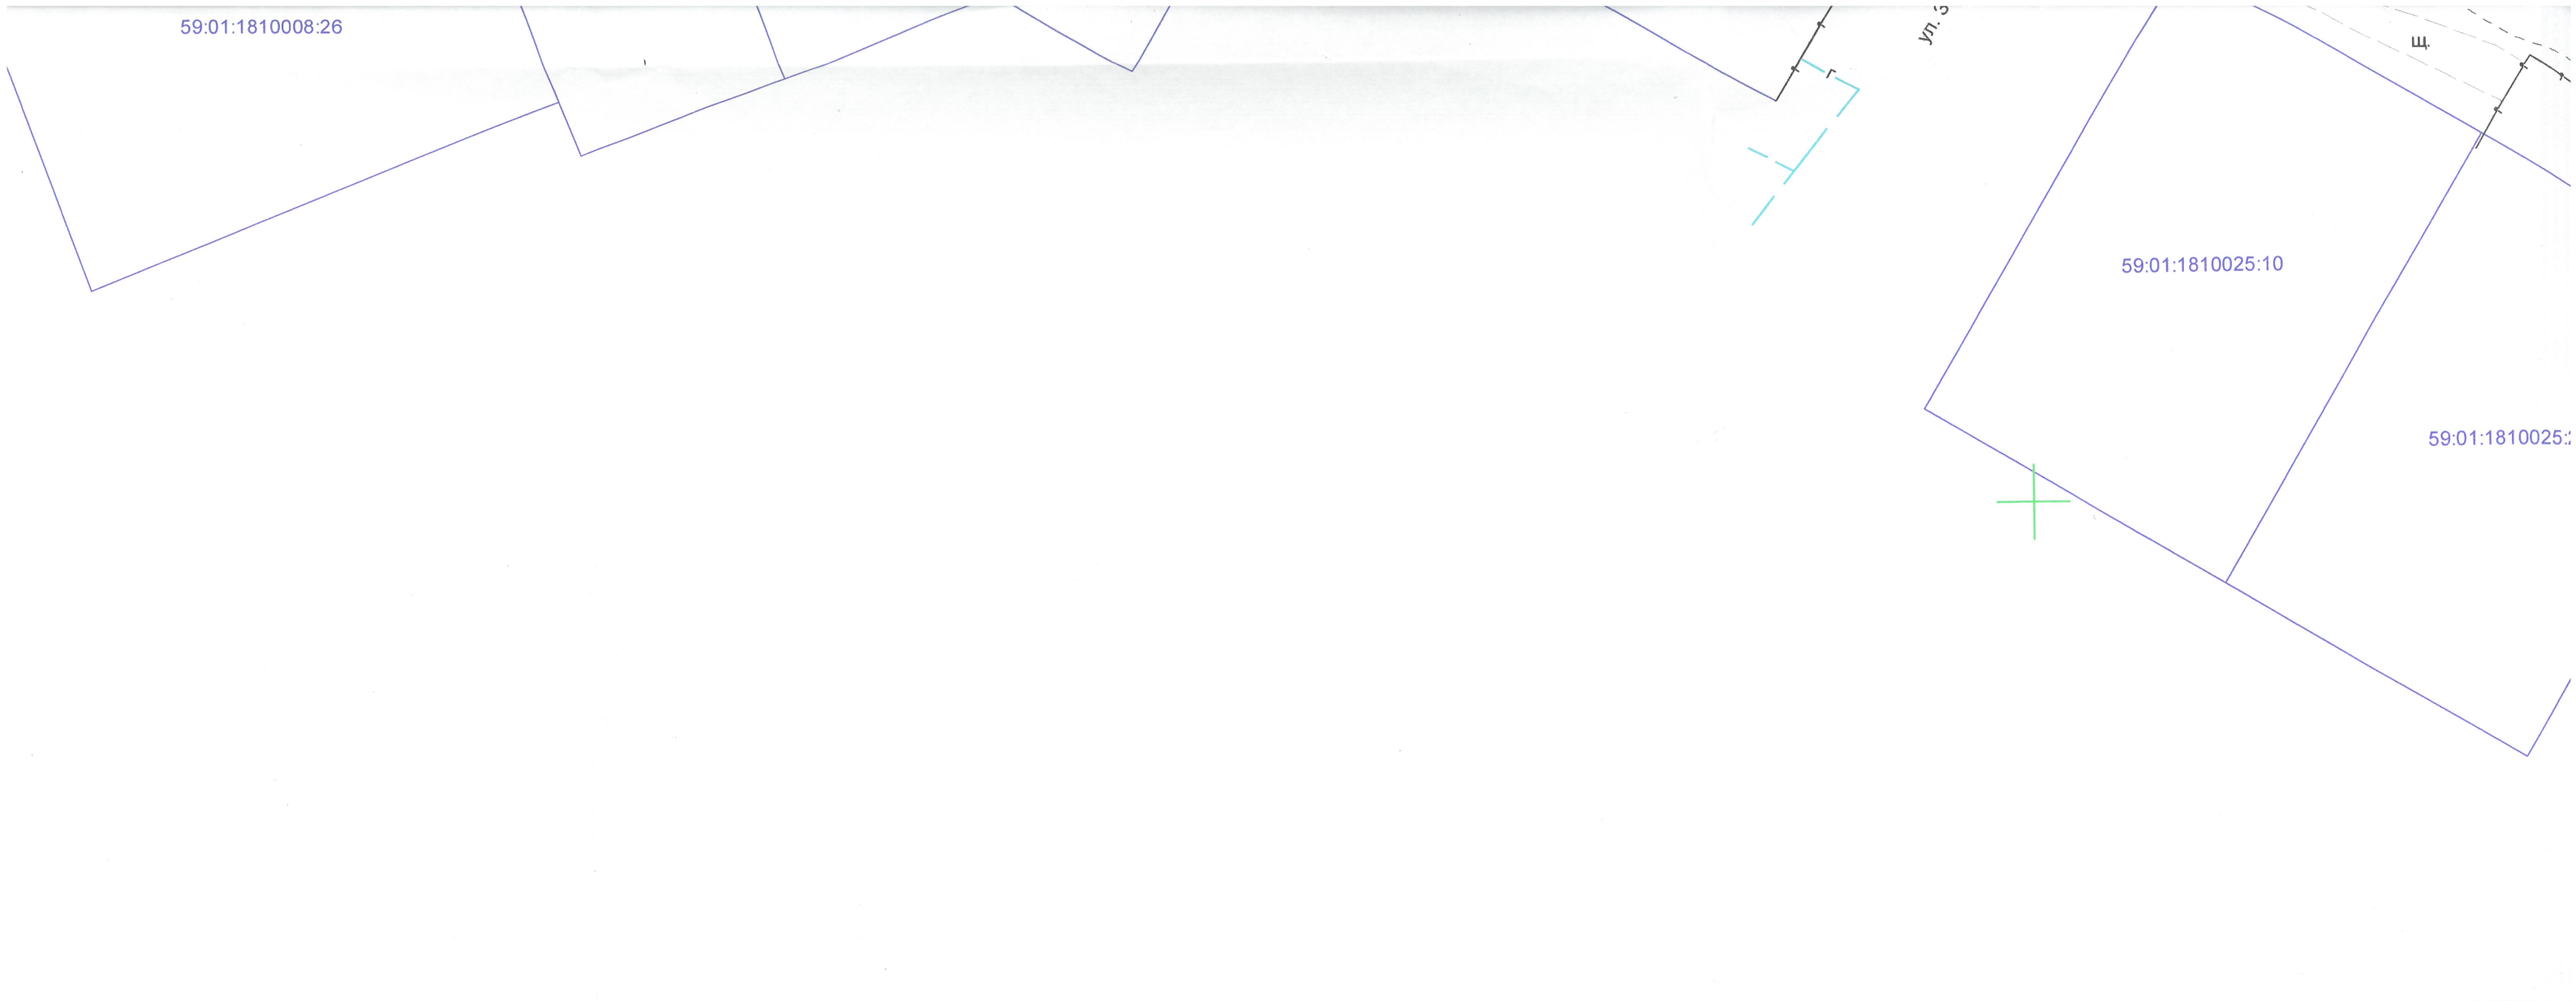


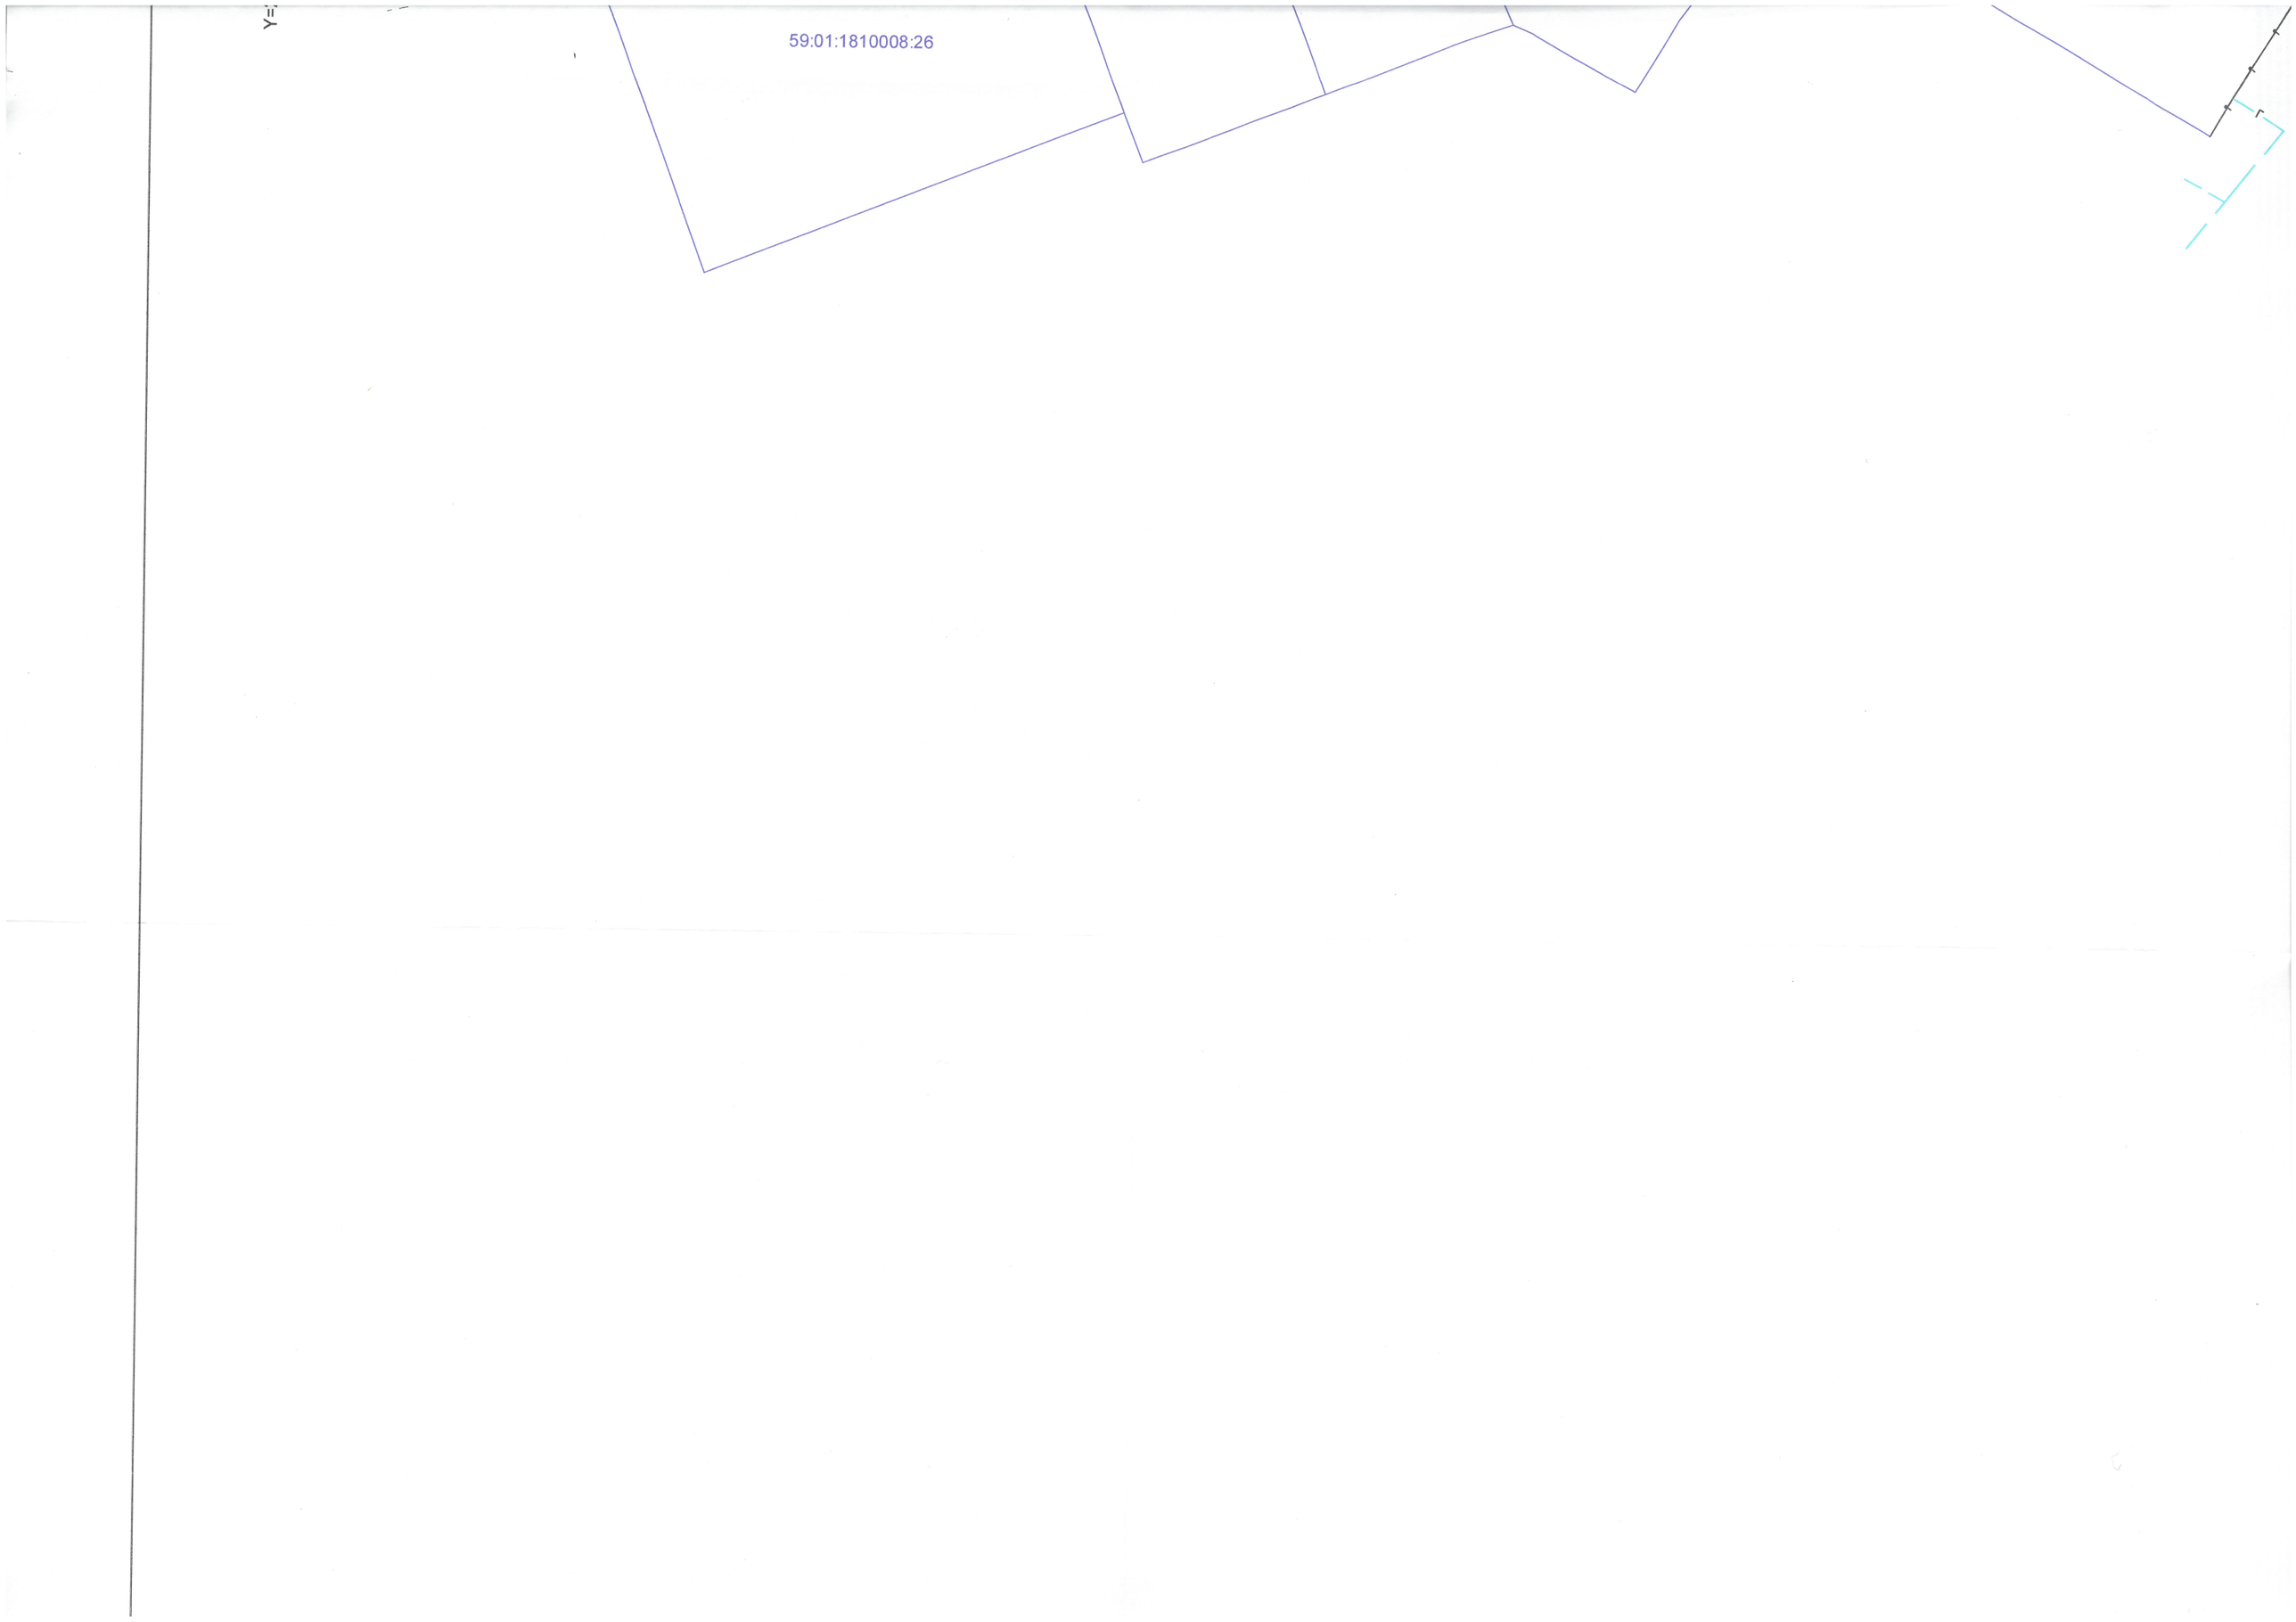
- газовые сети
- электрические сети
- граница участка
- границы участков на КПТ

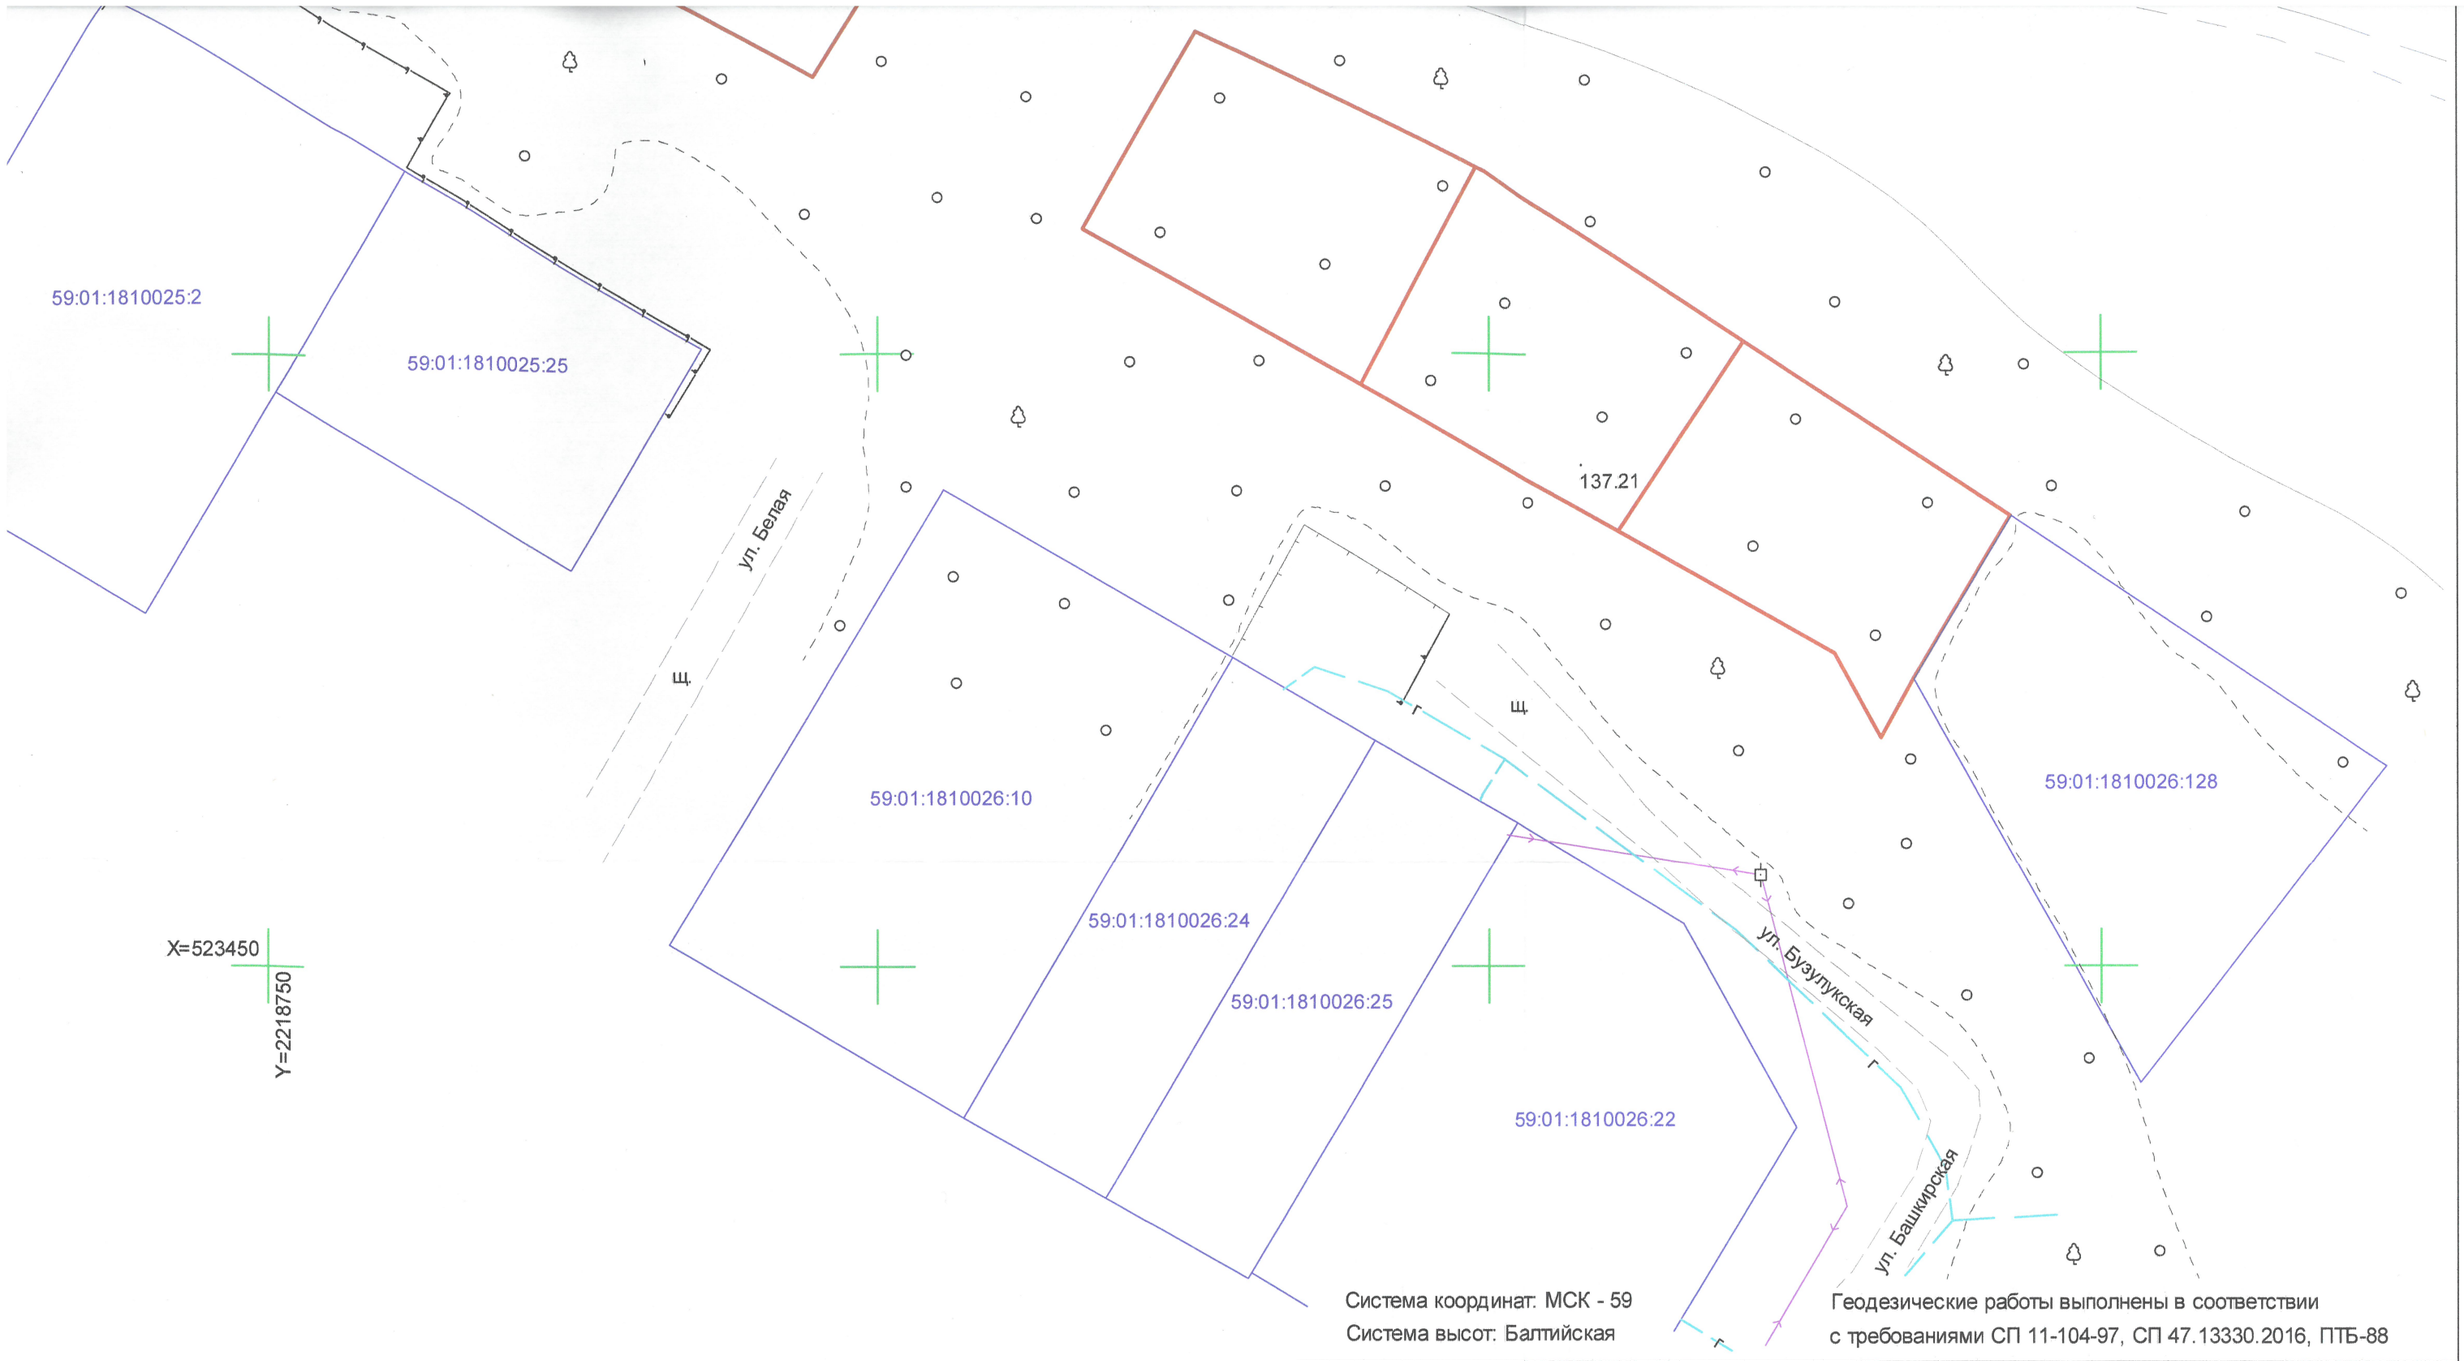
Система координат: МСК - 59
Система высот: Балтийская

Геодезические работы выполнены в соответствии с требованиями СП 11-104-97, СП 47.13330.2016, ПТБ-88

Изм	Лист	N° докум.	Подп.	Дата	Геодезическая съемка по адресу: г. Пермь, Кировский район, ул. Бузулукская			
						Стадия	Лист	Листов
Начальник		С.А. Каликин		04.2024	Геодезическая съемка		1	1
Геодезист		К.И. Новиков		04.2024				


59:01:1810008:26
59:01:1810025:10
59:01:1810025:
ул. 3
Ш.
Г
X=


59:01:1810008:26



Г - газовые сети

- электрические сети

- граница участка

- границы участков на КПТ

Система координат: МСК - 59

Система высот: Балтийская

Геодезические работы выполнены в соответствии с требованиями СП 11-104-97, СП 47.13330.2016, ПТБ-88

Изм	Лист	N° докум.	Подп.	Дата
Начальник		С.А. Каликин		04.2024
Геодезист		К.И. Новиков		04.2024

заявка № 2286

Геодезическая съемка по адресу: г. Пермь, Кировский район, ул. Бузулукская

Геодезическая съемка	Стадия	Лист	Листов
		1	1
Масштаб 1:500	ГБУ "ЦТИ ПК"		

59:01:1810025:10

59:01:1810025:2

59:0

X=523450

Y=2218750

АДМИНИСТРАЦИЯ
ГОРОДА ПЕРМИ

**АДМИНИСТРАЦИЯ
КИРОВСКОГО РАЙОНА**

Кировоградская ул., д. 33, Пермь, 614101
тел. (342) 250-06-01, факс 250-06-05
e-mail:akir@perm.permkrai.ru

26.06.2026 № 059-23-01-25/3-239

На № 059-21-01-08-3395 от 19.06.2026

Начальнику аналитического
отдела департамента земельных
отношений администрации
города Перми
Трушевской А.А.

О направлении информации о земельных участках по ул. Бузулукская. 30а, 30б

Уважаемая Анна Андреевна!

В ответ на Ваше письмо о проведении обследования и расположении близлежащих источников противопожарного водоснабжения относительно земельных участков с кадастровыми номерами:

59:01:1810025:155, площадью 594 кв. м, расположенного по адресу: Российская Федерация, Пермский край, городской округ Пермский, город Пермь, улица Бузулукская, з/у 30б, с видом разрешенного использования «для индивидуального жилищного строительства»,

59:01:1810025:156, площадью 597 кв. м, расположенного по адресу: Российская Федерация, Пермский край, городской округ Пермский, город Пермь, улица Бузулукская, з/у 30а, с видом разрешенного использования «для индивидуального жилищного строительства», сообщаем следующее.

На основании Типового положения о территориальном органе администрации города Перми, утвержденного решением Пермской городской Думы от 29.01.2013 № 7, специалистами сектора градостроительства, земельных и имущественных отношений администрации Кировского района города Перми проведено обследование указанных земельных участков.

В ходе обследования данной территории, капитальных/некапитальных объектов не выявлено. Земельные участки не огорожены. Акт обследования прилагаем.

Близлежащий источник противопожарного водоснабжения относительно земельных участков с КН 59:01:1810025:155, КН 59:01:1810025:156 расположен по адресу: г. Пермь, ул. Заборная, 43 (пожарный водоем).

Приложение: на 3 л. в 1 экз.

С уважением,
первый заместитель главы администрации А.С. Павлушин

Документ подписан электронной подписью
СВЕДЕНИЯ О СЕРТИФИКАТЕ ЭП
Сертификат: 6C73E18E58275C9342C934E14D58BF7A
Владелец: Павлушин Артем Сергеевич
Действителен с 14-01-2026 до 09-04-2027

Хлебникова Оксана Александровна
250-06-22

Акт обследования

«25» июня 2026 г. № б/н

Администрация Кировского района города Перми на основании запроса департамента земельных и имущественных отношений администрации города Перми от 19.06.2026 №059-23-01-08-3395

(наименование органа муниципального земельного контроля)

Начальник сектора ГЗиИО администрации Кировского района города Перми Хлебникова Оксана Александровна

(дата проведения мероприятия, должность, фамилия, имя, отчество лица, проводившего мероприятие)

провел обследование земельного участка с по адресу: Пермский край, г. Пермь, Кировский р-н, ул. Бузулукская, з/у 30б, КН 59:01:1810025:155, ул. Бузулукская, з/у 30а, КН 59:01:1810025:156

(кадастровый номер (при наличии), местоположение)

используемого контролируемым лицом (при наличии таких сведений):

(наименование юридического лица, фамилия, имя, отчество (при наличии) индивидуального предпринимателя, физического лица, представителя контролируемого лица)

При проведении обследования совершены следующие контрольные действия: визуальное обследование

(действия, совершенные в ходе проведения мероприятия)

При проведении обследования применены следующие способы фиксации фактического использования указанного земельного участка: фотофиксация

(информация об использовании фотосъемки и видеозаписи)

В результате проведения обследования установлено следующее: на земельных участках по адресу: г. Пермь, Кировский район, ул. Бузулукская, з/у 30б, КН 59:01:1810025:155, ул. Бузулукская, з/у 30а, КН 59:01:1810025:156 территория не огорожена, незаконно установленные объекты отсутствуют, на участках произрастают деревья, кустарники.

(выводы о выявлении признаков нарушений обязательных требований земельного законодательства или об отсутствии таких признаков)

К акту прилагается: фототаблица

Начальник сектора ГЗиИО		Хлебникова О.А.
(наименование должности лица, составившего акт)	(подпись)	(инициалы, фамилия)

ФОТО ТАБЛИЦА

(приложение к акту обследования)

от "25" июня 2026 г. № б/н

г. Пермь, Кировский район, ул.Бузулукская, 30а, 30б





