АДМИНИСТРАЦИЯ ГОРОДА ПЕРМИ

НАЧАЛЬНИК ДЕПАРТАМЕНТА ЗЕМЕЛЬНЫХ ОТНОШЕНИЙ

Р А С П О Р Я Ж Е Н И Е

07.05.2025 № 21-01-03-4022

Об установлении публичного сервитута в отдельных целях

На основании статей 39.37, 39.43 Земельного кодекса Российской Федерации, статьи 3.6 Федерального закона от 25 октября 2001 г. № 137-ФЗ «О введении в действие Земельного кодекса Российской Федерации», Положения о департаменте земельных отношений администрации города Перми, утвержденного решением Пермской городской Думы от 24 февраля 2015 г. № 39, договора на прокладку и эксплуатацию инженерных коммуникаций в границах полосы отвода автомобильных дорог от 27 ноября 2024 г. № 410, ходатайства ПАО «Т Плюс» об установлении публичного сервитута от 11 апреля 2025 г. № 5416620074 (от 14 апреля 2025 г. № 21-01-06-3334):

1. Установить публичный сервитут в отдельных целях в отношении земель, государственная собственность на которые не разграничена, и земельных участков, поименованных в перечне земельных участков, согласно приложению к настоящему распоряжению, на срок 49 лет для использования в целях размещения (эксплуатации) сооружения (теплотрасса) с кадастровым номером 59:01:4410744:494, принадлежащего на праве собственности ПАО «Т Плюс», о чем в Едином государственном реестре недвижимости сделана запись от 10 ноября 2021 г. № 59:01:4410744:494-59/087/2021-4.

2. Утвердить границы публичного сервитута в отдельных целях согласно приложению к настоящему распоряжению (схема расположения границ публичного сервитута (условный номер 1979:36ПС)).

3. Плата за публичный сервитут в отдельных целях не устанавливается.

4. Утвердить прилагаемый график проведения работ при осуществлении деятельности, для обеспечения которой устанавливается публичный сервитут в отдельных целях.

5. Порядок установления зон с особыми условиями использования территорий и содержание ограничений прав на земельные участки в границах таких зон установлены приказом Министерства архитектуры, строительства и жилищно-коммунального хозяйства Российской Федерации от 17 августа 1992 г. № 197 «О типовых правилах охраны коммунальных тепловых сетей».

6. ПАО «Т Плюс» (ИНН 6315376946) обязано привести земли, государственная собственность на которые не разграничена, и земельные участки в состояние, пригодное для их использования в соответствии с разрешенным использованием, в срок не позднее, чем 3 месяца после завершения эксплуатации

инженерного сооружения, для размещения которого был установлен публичный сервитут.

7. Отделу информационно-организационной работы департамента земельных отношений администрации города Перми обеспечить направление копии настоящего распоряжения в течение 2 рабочих дней со дня его подписания:

7.1 в информационно-аналитическое управление администрации города Перми для обеспечения размещения в течение 5 рабочих дней со дня подписания распоряжения на официальном сайте муниципального образования город Пермь в информационно-телекоммуникационной сети Интернет;

7.2. в ПАО «Т Плюс» (ИНН 6315376946).

8. Отделу по формированию земельных участков и установлению сервитутов департамента земельных отношений администрации города Перми обеспечить направление копии настоящего распоряжения в течение 5 рабочих дней со дня подписания в орган, осуществляющий государственный кадастровый учет и государственную регистрацию прав.

9. Настоящее распоряжение вступает в силу со дня подписания.

10. Контроль за исполнением настоящего распоряжения возложить на заместителя начальника департамента земельных отношений администрации города Перми Шафранову Е.П.

Документ подписан электронной подписью

Сертификат: 08CA077ACA0F7771A6A2992495050690

Владелец: Пьянкова Лариса Владимировна

Действителен: с 14.10.2024 по 07.01.2026

Л.В. Пьянкова

УТВЕРЖДЕН
распоряжением начальника департамента
земельных отношений администрации
города Перми
«Об установлении публичного сервитута
в отдельных целях»
от 07.05.2025 № 21-01-03-4022

ГРАФИК
проведения работ при осуществлении деятельности, для обеспечения которой устанавливается публичный сервитут в отдельных целях

В отношении земель, государственная собственность на которые не разграничена, и (или) земельного(ых) участка(ов), находящегося(ихся) в муниципальной собственности или государственная собственность на который(ые) не разграничена, и не обремененных правами третьих лиц, установить свободный график проведения работ при осуществлении деятельности, для обеспечения которой устанавливается публичный сервитут в отдельных целях, завершить работы не позднее окончания срока публичного сервитута, установленного пунктом 1 настоящего распоряжения.

Приложение
к распоряжению начальника
департамента земельных отношений
администрации г. Перми
«Об установлении публичного сервитута
в отдельных целях»
от 07.05.2025 № 21-01-03-4022

Перечень земельных участков

№	Кадастровый номер	Местоположение
1.	59:01:4319245:1	Пермский край, г. Пермь
2.	59:01:4311922:24	Пермский край, г. Пермь
3.	59:01:4311979:45	Пермский край, г. Пермь
4.	59:01:4311979:46	Пермский край, г. Пермь
5.	59:01:4410910:22	Пермский край, г. Пермь
6.	59:01:4410914:19	Пермский край, г. Пермь
7.	59:01:4410932:21	Пермский край, г. Пермь
8.	59:01:4410932:62	Пермский край, г. Пермь
9.	59:01:4410932:65	Пермский край, г. Пермь
10.	59:01:0000000:654	Пермский край, г. Пермь
11.	59:01:4410932:271	Пермский край, г. Пермь
12.	59:01:0000000:1280	Пермский край, г. Пермь
13.	59:01:0000000:41643	Пермский край, г. Пермь
14.	59:01:4410932:280	Пермский край, г. Пермь
15.	59:01:4311945:1	Пермский край, г. Пермь

16.	59:01:4311979:9	Пермский край, г. Пермь
17.	59:01:4410910:6	Пермский край, г. Пермь
18.	59:01:4310919:36	Пермский край, г. Пермь
19.	59:01:4311979:19	Пермский край, г. Пермь
20.	59:01:4410932:17	Пермский край, г. Пермь
21.	59:01:4410932:37	Пермский край, г. Пермь
22.	59:01:0000000:79655	Пермский край, г. Пермь
23.	59:01:4410912:208	Пермский край, г. Пермь
24.	59:01:4311378:2	Пермский край, г. Пермь
25.	59:01:4311943:760	Пермский край, г. Пермь
26.	59:01:0000000:81631	Пермский край, г. Пермь
27.	59:01:0000000:81808	Пермский край, г. Пермь
28.	59:01:0000000:82517	Пермский край, г. Пермь
29.	59:01:0000000:82245	Пермский край, г. Пермь
30.	59:01:0000000:90337	Пермский край, г. Пермь
31.	59:01:4410932:642	Пермский край, г. Пермь
32.	59:01:0000000:92328	Пермский край, г. Пермь
33.	59:01:4410932:656	Пермский край, г. Пермь
34.	59:01:4410932:662	Пермский край, г. Пермь
35.	59:01:4410932:685	Пермский край, г. Пермь
36.	59:01:0000000:94275	Пермский край, г. Пермь
37.	59:01:4410918:269	Пермский край, г. Пермь

38.	59:01:4311979:47	Пермский край, г. Пермь
39.	59:01:4311979:49	Пермский край, г. Пермь
40.	59:01:4410914:22	Пермский край, г. Пермь
41.	59:01:4410932:68	Пермский край, г. Пермь
42.	59:01:4410932:272	Пермский край, г. Пермь
43.	59:01:4410932:281	Пермский край, г. Пермь
44.	59:01:4410932:36	Пермский край, г. Пермь
45.	59:01:0000000:90143	Пермский край, г. Пермь
46.	59:01:0000000:90078	Пермский край, г. Пермь
47.	59:01:0000000:90202	Пермский край, г. Пермь
48.	59:01:4410932:449	Пермский край, г. Пермь
49.	59:01:4311378:3	Пермский край, г. Пермь
50.	59:01:4410932:654	Пермский край, г. Пермь
51.	59:01:4319247:5	Пермский край, г. Пермь
52.	59:01:4311945:231	Пермский край, г. Пермь
53.	59:01:0000000:94858	Пермский край, г. Пермь
54.	59:01:4410918:36	Пермский край, г. Пермь
55.	59:01:4410914:3	Пермский край, г. Пермь
56.	59:01:4410932:6	Пермский край, г. Пермь
57.	59:01:4410932:8	Пермский край, г. Пермь
58.	59:01:4319245:30	Пермский край, г. Пермь

59.	59:01:4410932:26	Пермский край, г. Пермь
60.	59:01:4311979:3274	Пермский край, г. Пермь
61.	59:01:4311500:6	Пермский край, г. Пермь
62.	59:01:4311979:3277	Пермский край, г. Пермь
63.	59:01:4311378:302	Пермский край, г. Пермь
64.	59:01:0000000:95230	Пермский край, г. Пермь
65.	59:01:4410918:265	Пермский край, г. Пермь
66.	59:01:4410932:13	Пермский край, г. Пермь
67.	59:01:4410932:27	Пермский край, г. Пермь
68.	59:01:0000000:90522	Пермский край, г. Пермь
69.	59:01:4311930:1	Пермский край, г. Пермь
70.	59:01:0000000:90658	Пермский край, г. Пермь
71.	59:01:0000000:95172	Пермский край, г. Пермь
72.	59:01:0000000:92745	Пермский край, г. Пермь
73.	59:01:0000000:94090	Пермский край, г. Пермь

ГРАФИЧЕСКОЕ ОПИСАНИЕ
местоположения границ населенных пунктов, территориальных зон, особо охраняемых природных территорий, зон с особыми условиями использования территории

Публичный сервитут теплотрасса

(наименование объекта, местоположение границ которого описано (далее - объект))

Раздел 1

Сведения об объекте

№ п/п	Характеристики объекта	Описание характеристик
1	2	3
1.	Местоположение объекта	Пермский край, город Пермь
2.	Площадь объекта +/- величина погрешности определения площади (Р +/- Дельта Р)	57431 +/- 84 м²
3.	Иные характеристики объекта	-

Раздел 2

Сведения о местоположении границ объекта

1. Система координат МСК-59, зона 2

2. Сведения о характерных точках границ объекта

Обозначение характерных точек границ	Координаты, м		Метод определения координат характерной точки	Средняя квадратическая погрешность положения характерной точки (Mt), м	Описание обозначения точки на местности (при наличии)
	X	Y			
1	2	3	4	5	6
1	514412.04	2232888.96	Геодезический метод	0.10	-
2	514412.11	2232902.38	Геодезический метод	0.10	-
3	514412.66	2232902.38	Геодезический метод	0.10	-
4	514412.48	2232918.40	Геодезический метод	0.10	-
5	514408.94	2232918.34	Геодезический метод	0.10	-
6	514408.64	2232940.94	Геодезический метод	0.10	-
7	514399.45	2232940.92	Геодезический метод	0.10	-
8	514399.96	2232958.44	Геодезический метод	0.10	-
9	514393.66	2232958.52	Геодезический метод	0.10	-
10	514395.67	2233011.21	Геодезический метод	0.10	-
11	514395.78	2233012.88	Геодезический метод	0.10	-
12	514397.41	2233066.19	Геодезический метод	0.10	-
13	514396.23	2233066.99	Геодезический метод	0.10	-
14	514396.45	2233070.20	Геодезический метод	0.10	-
15	514397.25	2233090.26	Геодезический метод	0.10	-
16	514397.84	2233095.69	Геодезический метод	0.10	-
17	514408.55	2233096.16	Геодезический метод	0.10	-
18	514408.63	2233115.84	Геодезический метод	0.10	-
19	514412.98	2233137.10	Геодезический метод	0.10	-
20	514397.71	2233142.24	Геодезический метод	0.10	-
21	514394.47	2233144.95	Геодезический метод	0.10	-
22	514395.32	2233146.27	Геодезический метод	0.10	-

2. Сведения о характерных точках границ объекта

Обозначение характерных точек границ	Координаты, м		Метод определения координат характерной точки	Средняя квадратическая погрешность положения характерной точки (Mt), м	Описание обозначения точки на местности (при наличии)
	X	Y			
1	2	3	4	5	6
23	514385.38	2233152.67	Геодезический метод	0.10	-
24	514378.97	2233142.73	Геодезический метод	0.10	-
25	514388.91	2233136.33	Геодезический метод	0.10	-
26	514389.02	2233136.48	Геодезический метод	0.10	-
27	514392.72	2233133.37	Геодезический метод	0.10	-
28	514401.41	2233130.44	Геодезический метод	0.10	-
29	514398.64	2233116.87	Геодезический метод	0.10	-
30	514398.59	2233105.73	Геодезический метод	0.10	-
31	514388.82	2233105.29	Геодезический метод	0.10	-
32	514387.28	2233091.00	Геодезический метод	0.10	-
33	514386.58	2233073.55	Геодезический метод	0.10	-
34	514365.73	2233087.73	Геодезический метод	0.10	-
35	514368.77	2233092.81	Геодезический метод	0.10	-
36	514353.46	2233102.29	Геодезический метод	0.10	-
37	514349.13	2233095.60	Геодезический метод	0.10	-
38	514300.96	2233125.71	Геодезический метод	0.10	-
39	514291.66	2233136.47	Геодезический метод	0.10	-
40	514268.33	2233150.81	Геодезический метод	0.10	-
41	514270.01	2233154.53	Геодезический метод	0.10	-
42	514287.91	2233193.96	Геодезический метод	0.10	-
43	514304.11	2233228.06	Геодезический метод	0.10	-
44	514322.61	2233266.81	Геодезический метод	0.10	-
45	514367.27	2233243.62	Геодезический метод	0.10	-
46	514373.47	2233255.71	Геодезический метод	0.10	-
47	514379.17	2233287.31	Геодезический метод	0.10	-

2. Сведения о характерных точках границ объекта

Обозначение характерных точек границ	Координаты, м		Метод определения координат характерной точки	Средняя квадратическая погрешность положения характерной точки (Mt), м	Описание обозначения точки на местности (при наличии)
	X	Y			
1	2	3	4	5	6
48	514380.33	2233322.00	Геодезический метод	0.10	-
49	514383.47	2233334.10	Геодезический метод	0.10	-
50	514385.42	2233340.71	Геодезический метод	0.10	-
51	514398.09	2233406.04	Геодезический метод	0.10	-
52	514402.60	2233428.44	Геодезический метод	0.10	-
53	514404.83	2233428.45	Геодезический метод	0.10	-
54	514404.83	2233439.96	Геодезический метод	0.10	-
55	514402.68	2233439.96	Геодезический метод	0.10	-
56	514395.48	2233475.61	Геодезический метод	0.10	-
57	514390.20	2233478.15	Геодезический метод	0.10	-
58	514384.04	2233612.91	Геодезический метод	0.10	-
59	514334.47	2233612.59	Геодезический метод	0.10	-
60	514325.54	2233693.19	Геодезический метод	0.10	-
61	514324.77	2233700.50	Геодезический метод	0.10	-
62	514321.64	2233743.71	Геодезический метод	0.10	-
63	514320.65	2233774.88	Геодезический метод	0.10	-
64	514317.86	2233773.51	Геодезический метод	0.10	-
65	514317.73	2233773.09	Геодезический метод	0.10	-
66	514316.23	2233770.87	Геодезический метод	0.10	-
67	514314.16	2233767.75	Геодезический метод	0.10	-
68	514311.87	2233765.72	Геодезический метод	0.10	-
69	514310.96	2233764.97	Геодезический метод	0.10	-
70	514311.66	2233743.20	Геодезический метод	0.10	-
71	514314.41	2233704.81	Геодезический метод	0.10	-
72	514309.00	2233704.48	Геодезический метод	0.10	-

2. Сведения о характерных точках границ объекта

Обозначение характерных точек границ	Координаты, м		Метод определения координат характерной точки	Средняя квадратическая погрешность положения характерной точки (Mt), м	Описание обозначения точки на местности (при наличии)
	X	Y			
1	2	3	4	5	6
73	514310.27	2233687.17	Геодезический метод	0.10	-
74	514316.09	2233687.56	Геодезический метод	0.10	-
75	514325.52	2233602.53	Геодезический метод	0.10	-
76	514374.49	2233602.85	Геодезический метод	0.10	-
77	514380.48	2233471.73	Геодезический метод	0.10	-
78	514386.66	2233468.76	Геодезический метод	0.10	-
79	514392.80	2233438.36	Геодезический метод	0.10	-
80	514392.80	2233430.46	Геодезический метод	0.10	-
81	514388.28	2233407.98	Геодезический метод	0.10	-
82	514376.51	2233347.27	Геодезический метод	0.10	-
83	514371.83	2233348.10	Геодезический метод	0.10	-
84	514368.59	2233330.85	Геодезический метод	0.10	-
85	514372.17	2233330.37	Геодезический метод	0.10	-
86	514370.38	2233323.43	Геодезический метод	0.10	-
87	514369.21	2233288.37	Геодезический метод	0.10	-
88	514363.90	2233258.96	Геодезический метод	0.10	-
89	514362.96	2233257.12	Геодезический метод	0.10	-
90	514318.05	2233280.46	Геодезический метод	0.10	-
91	514295.08	2233232.36	Геодезический метод	0.10	-
92	514278.84	2233198.17	Геодезический метод	0.10	-
93	514261.40	2233159.91	Геодезический метод	0.10	-
94	514259.97	2233160.64	Геодезический метод	0.10	-
95	514257.31	2233155.23	Геодезический метод	0.10	-
96	514253.24	2233157.47	Геодезический метод	0.10	-
97	514252.40	2233155.94	Геодезический метод	0.10	-

2. Сведения о характерных точках границ объекта

Обозначение характерных точек границ	Координаты, м		Метод определения координат характерной точки	Средняя квадратическая погрешность положения характерной точки (Mt), м	Описание обозначения точки на местности (при наличии)
	X	Y			
1	2	3	4	5	6
98	514242.36	2233162.81	Геодезический метод	0.10	-
99	514244.46	2233172.87	Геодезический метод	0.10	-
100	514242.06	2233179.33	Геодезический метод	0.10	-
101	514227.75	2233215.30	Геодезический метод	0.10	-
102	514198.70	2233217.79	Геодезический метод	0.10	-
103	514186.59	2233218.36	Геодезический метод	0.10	-
104	514186.59	2233219.10	Геодезический метод	0.10	-
105	514173.51	2233219.10	Геодезический метод	0.10	-
106	514173.51	2233205.92	Геодезический метод	0.10	-
107	514181.35	2233205.91	Геодезический метод	0.10	-
108	514181.55	2233204.15	Геодезический метод	0.10	-
109	514193.49	2233205.28	Геодезический метод	0.10	-
110	514193.18	2233208.04	Геодезический метод	0.10	-
111	514198.03	2233207.81	Геодезический метод	0.10	-
112	514220.73	2233205.87	Геодезический метод	0.10	-
113	514230.05	2233182.42	Геодезический метод	0.10	-
114	514227.18	2233181.52	Геодезический метод	0.10	-
115	514231.97	2233169.40	Геодезический метод	0.10	-
116	514233.63	2233169.93	Геодезический метод	0.10	-
117	514231.22	2233158.32	Геодезический метод	0.10	-
118	514247.56	2233147.14	Геодезический метод	0.10	-
119	514246.68	2233145.54	Геодезический метод	0.10	-
120	514263.79	2233136.13	Геодезический метод	0.10	-
121	514266.15	2233140.41	Геодезический метод	0.10	-
122	514285.10	2233128.76	Геодезический метод	0.10	-

2. Сведения о характерных точках границ объекта

Обозначение характерных точек границ	Координаты, м		Метод определения координат характерной точки	Средняя квадратическая погрешность положения характерной точки (Mt), м	Описание обозначения точки на местности (при наличии)
	X	Y			
1	2	3	4	5	6
123	514294.38	2233118.04	Геодезический метод	0.10	-
124	514352.17	2233081.90	Геодезический метод	0.10	-
125	514353.50	2233083.96	Геодезический метод	0.10	-
126	514387.25	2233061.00	Геодезический метод	0.10	-
127	514385.89	2233016.63	Геодезический метод	0.10	-
128	514375.21	2233016.91	Геодезический метод	0.10	-
129	514374.85	2233024.17	Геодезический метод	0.10	-
130	514352.93	2233024.44	Геодезический метод	0.10	-
131	514352.91	2233026.41	Геодезический метод	0.10	-
132	514339.74	2233026.33	Геодезический метод	0.10	-
133	514339.83	2233012.92	Геодезический метод	0.10	-
134	514341.44	2233012.93	Геодезический метод	0.10	-
135	514341.45	2233009.75	Геодезический метод	0.10	-
136	514334.96	2233008.44	Геодезический метод	0.10	-
137	514336.95	2232998.64	Геодезический метод	0.10	-
138	514351.48	2233001.59	Геодезический метод	0.10	-
139	514351.43	2233013.00	Геодезический метод	0.10	-
140	514353.00	2233013.01	Геодезический метод	0.10	-
141	514352.99	2233014.44	Геодезический метод	0.10	-
142	514365.32	2233014.29	Геодезический метод	0.10	-
143	514365.66	2233007.15	Геодезический метод	0.10	-
144	514385.49	2233006.65	Геодезический метод	0.10	-
145	514383.68	2232958.79	Геодезический метод	0.10	-
146	514383.60	2232958.80	Геодезический метод	0.10	-
147	514383.59	2232958.75	Геодезический метод	0.10	-

2. Сведения о характерных точках границ объекта

Обозначение характерных точек границ	Координаты, м		Метод определения координат характерной точки	Средняя квадратическая погрешность положения характерной точки (Mt), м	Описание обозначения точки на местности (при наличии)
	X	Y			
1	2	3	4	5	6
148	514383.03	2232958.76	Геодезический метод	0.10	-
149	514382.66	2232945.92	Геодезический метод	0.10	-
150	514383.44	2232945.89	Геодезический метод	0.10	-
151	514383.38	2232940.58	Геодезический метод	0.10	-
152	514386.54	2232940.52	Геодезический метод	0.10	-
153	514386.39	2232930.90	Геодезический метод	0.10	-
154	514398.77	2232930.92	Геодезический метод	0.10	-
155	514398.94	2232918.17	Геодезический метод	0.10	-
156	514397.28	2232918.15	Геодезический метод	0.10	-
157	514397.24	2232908.33	Геодезический метод	0.10	-
158	514396.42	2232908.34	Геодезический метод	0.10	-
159	514396.39	2232903.71	Геодезический метод	0.10	-
160	514395.57	2232903.71	Геодезический метод	0.10	-
161	514395.44	2232888.96	Геодезический метод	0.10	-
1	514412.04	2232888.96	Геодезический метод	0.10	-
162	514310.88	2233767.34	Геодезический метод	0.10	-
163	514312.92	2233769.12	Геодезический метод	0.10	-
164	514315.45	2233772.40	Геодезический метод	0.10	-
165	514317.36	2233774.29	Геодезический метод	0.10	-
166	514317.77	2233774.03	Геодезический метод	0.10	-
167	514320.63	2233775.52	Геодезический метод	0.10	-
168	514319.88	2233799.04	Геодезический метод	0.10	-
169	514356.53	2233865.38	Геодезический метод	0.10	-
170	514360.66	2233873.75	Геодезический метод	0.10	-
171	514379.87	2233908.34	Геодезический метод	0.10	-

2. Сведения о характерных точках границ объекта

Обозначение характерных точек границ	Координаты, м		Метод определения координат характерной точки	Средняя квадратическая погрешность положения характерной точки (Mt), м	Описание обозначения точки на местности (при наличии)
	X	Y			
1	2	3	4	5	6
172	514396.66	2233938.99	Геодезический метод	0.10	-
173	514342.36	2233971.87	Геодезический метод	0.10	-
174	514296.83	2234000.42	Геодезический метод	0.10	-
175	514292.49	2234002.87	Геодезический метод	0.10	-
176	514285.95	2234007.40	Геодезический метод	0.10	-
177	514215.84	2234050.40	Геодезический метод	0.10	-
178	514210.64	2234054.90	Геодезический метод	0.10	-
179	514209.86	2234054.10	Геодезический метод	0.10	-
180	514207.53	2234056.05	Геодезический метод	0.10	-
181	514198.06	2234044.69	Геодезический метод	0.10	-
182	514198.80	2234044.06	Геодезический метод	0.10	-
183	514193.90	2234038.34	Геодезический метод	0.10	-
184	514131.26	2234100.13	Геодезический метод	0.10	-
185	514133.47	2234102.39	Геодезический метод	0.10	-
186	514123.30	2234112.33	Геодезический метод	0.10	-
187	514121.27	2234110.23	Геодезический метод	0.10	-
188	514056.78	2234177.17	Геодезический метод	0.10	-
189	514058.44	2234178.83	Геодезический метод	0.10	-
190	514056.82	2234180.46	Геодезический метод	0.10	-
191	514058.26	2234181.95	Геодезический метод	0.10	-
192	514059.95	2234180.34	Геодезический метод	0.10	-
193	514069.85	2234190.69	Геодезический метод	0.10	-
194	514059.13	2234200.94	Геодезический метод	0.10	-
195	514057.77	2234199.52	Геодезический метод	0.10	-
196	514025.33	2234230.62	Геодезический метод	0.10	-

2. Сведения о характерных точках границ объекта

Обозначение характерных точек границ	Координаты, м		Метод определения координат характерной точки	Средняя квадратическая погрешность положения характерной точки (Mt), м	Описание обозначения точки на местности (при наличии)
	X	Y			
1	2	3	4	5	6
197	514029.07	2234234.36	Геодезический метод	0.10	-
198	514024.87	2234238.54	Геодезический метод	0.10	-
199	514038.86	2234253.23	Геодезический метод	0.10	-
200	514080.35	2234213.88	Геодезический метод	0.10	-
201	514078.91	2234212.37	Геодезический метод	0.10	-
202	514089.16	2234202.49	Геодезический метод	0.10	-
203	514098.61	2234212.31	Геодезический метод	0.10	-
204	514097.46	2234213.42	Геодезический метод	0.10	-
205	514207.66	2234328.96	Геодезический метод	0.10	-
206	514189.90	2234349.69	Геодезический метод	0.10	-
207	514204.85	2234370.77	Геодезический метод	0.10	-
208	514206.09	2234370.02	Геодезический метод	0.10	-
209	514212.67	2234380.83	Геодезический метод	0.10	-
210	514211.72	2234381.40	Геодезический метод	0.10	-
211	514225.33	2234402.60	Геодезический метод	0.10	-
212	514229.04	2234409.19	Геодезический метод	0.10	-
213	514240.26	2234426.26	Геодезический метод	0.10	-
214	514239.16	2234426.51	Геодезический метод	0.10	-
215	514237.20	2234428.43	Геодезический метод	0.10	-
216	514233.76	2234429.51	Геодезический метод	0.10	-
217	514230.49	2234429.61	Геодезический метод	0.10	-
218	514223.36	2234418.77	Геодезический метод	0.10	-
219	514218.75	2234421.74	Геодезический метод	0.10	-
220	514209.60	2234407.94	Геодезический метод	0.10	-
221	514214.54	2234404.31	Геодезический метод	0.10	-

2. Сведения о характерных точках границ объекта

Обозначение характерных точек границ	Координаты, м		Метод определения координат характерной точки	Средняя квадратическая погрешность положения характерной точки (Mt), м	Описание обозначения точки на местности (при наличии)
	X	Y			
1	2	3	4	5	6
222	514203.17	2234386.61	Геодезический метод	0.10	-
223	514201.77	2234387.46	Геодезический метод	0.10	-
224	514195.19	2234376.65	Геодезический метод	0.10	-
225	514196.29	2234375.98	Геодезический метод	0.10	-
226	514177.23	2234349.12	Геодезический метод	0.10	-
227	514194.18	2234329.33	Геодезический метод	0.10	-
228	514130.09	2234262.11	Геодезический метод	0.10	-
229	514125.77	2234266.26	Геодезический метод	0.10	-
230	514113.33	2234253.25	Геодезический метод	0.10	-
231	514117.66	2234249.10	Геодезический метод	0.10	-
232	514090.26	2234220.35	Геодезический метод	0.10	-
233	514088.35	2234222.18	Геодезический метод	0.10	-
234	514087.28	2234221.08	Геодезический метод	0.10	-
235	514038.51	2234267.36	Геодезический метод	0.10	-
236	514017.79	2234245.61	Геодезический метод	0.10	-
237	514014.85	2234248.54	Геодезический метод	0.10	-
238	514001.41	2234235.07	Геодезический метод	0.10	-
239	514015.63	2234220.89	Геодезический метод	0.10	-
240	514018.27	2234223.54	Геодезический метод	0.10	-
241	514050.85	2234192.29	Геодезический метод	0.10	-
242	514049.22	2234190.58	Геодезический метод	0.10	-
243	514051.03	2234188.86	Геодезический метод	0.10	-
244	514049.77	2234187.54	Геодезический метод	0.10	-
245	514048.41	2234188.89	Геодезический метод	0.10	-
246	514038.34	2234178.85	Геодезический метод	0.10	-

2. Сведения о характерных точках границ объекта

Обозначение характерных точек границ	Координаты, м		Метод определения координат характерной точки	Средняя квадратическая погрешность положения характерной точки (Mt), м	Описание обозначения точки на местности (при наличии)
	X	Y			
1	2	3	4	5	6
247	514048.36	2234168.79	Геодезический метод	0.10	-
248	514049.69	2234170.12	Геодезический метод	0.10	-
249	514114.28	2234103.08	Геодезический метод	0.10	-
250	514112.97	2234101.73	Геодезический метод	0.10	-
251	514123.11	2234091.81	Геодезический метод	0.10	-
252	514124.26	2234092.98	Геодезический метод	0.10	-
253	514194.50	2234023.69	Геодезический метод	0.10	-
254	514206.47	2234037.65	Геодезический метод	0.10	-
255	514208.95	2234035.59	Геодезический метод	0.10	-
256	514212.99	2234040.42	Геодезический метод	0.10	-
257	514276.83	2234001.25	Геодезический метод	0.10	-
258	514273.73	2233995.72	Геодезический метод	0.10	-
259	514287.92	2233986.88	Геодезический метод	0.10	-
260	514291.32	2233992.04	Геодезический метод	0.10	-
261	514337.12	2233963.35	Геодезический метод	0.10	-
262	514383.29	2233935.40	Геодезический метод	0.10	-
263	514371.11	2233913.17	Геодезический метод	0.10	-
264	514353.65	2233881.67	Геодезический метод	0.10	-
265	514348.32	2233883.53	Геодезический метод	0.10	-
266	514340.61	2233869.94	Геодезический метод	0.10	-
267	514345.74	2233866.54	Геодезический метод	0.10	-
268	514309.79	2233801.46	Геодезический метод	0.10	-
162	514310.88	2233767.34	Геодезический метод	0.10	-
269	514238.58	2234441.90	Геодезический метод	0.10	-
270	514246.78	2234436.18	Геодезический метод	0.10	-

2. Сведения о характерных точках границ объекта

Обозначение характерных точек границ	Координаты, м		Метод определения координат характерной точки	Средняя квадратическая погрешность положения характерной точки (Mt), м	Описание обозначения точки на местности (при наличии)
	X	Y			
1	2	3	4	5	6
271	514268.75	2234469.61	Геодезический метод	0.10	-
272	514273.06	2234466.97	Геодезический метод	0.10	-
273	514283.40	2234481.81	Геодезический метод	0.10	-
274	514279.04	2234484.77	Геодезический метод	0.10	-
275	514303.77	2234519.14	Геодезический метод	0.10	-
276	514306.19	2234517.52	Геодезический метод	0.10	-
277	514314.79	2234530.38	Геодезический метод	0.10	-
278	514312.61	2234531.84	Геодезический метод	0.10	-
279	514330.83	2234559.02	Геодезический метод	0.10	-
280	514292.20	2234628.09	Геодезический метод	0.10	-
281	514293.00	2234628.43	Геодезический метод	0.10	-
282	514286.98	2234642.54	Геодезический метод	0.10	-
283	514285.47	2234641.90	Геодезический метод	0.10	-
284	514256.25	2234708.38	Геодезический метод	0.10	-
285	514225.84	2234824.77	Геодезический метод	0.10	-
286	514226.93	2234825.02	Геодезический метод	0.10	-
287	514223.70	2234838.67	Геодезический метод	0.10	-
288	514223.09	2234838.52	Геодезический метод	0.10	-
289	514221.96	2234847.12	Геодезический метод	0.10	-
290	514237.26	2234850.75	Геодезический метод	0.10	-
291	514260.02	2234849.83	Геодезический метод	0.10	-
292	514264.06	2234849.56	Геодезический метод	0.10	-
293	514276.97	2234848.98	Геодезический метод	0.10	-
294	514276.84	2234845.45	Геодезический метод	0.10	-
295	514290.60	2234844.85	Геодезический метод	0.10	-

2. Сведения о характерных точках границ объекта

Обозначение характерных точек границ	Координаты, м		Метод определения координат характерной точки	Средняя квадратическая погрешность положения характерной точки (Mt), м	Описание обозначения точки на местности (при наличии)
	X	Y			
1	2	3	4	5	6
296	514290.76	2234848.41	Геодезический метод	0.10	-
297	514329.85	2234846.88	Геодезический метод	0.10	-
298	514382.03	2234844.77	Геодезический метод	0.10	-
299	514389.44	2234844.67	Геодезический метод	0.10	-
300	514410.61	2234843.38	Геодезический метод	0.10	-
301	514410.53	2234841.87	Геодезический метод	0.10	-
302	514422.35	2234841.23	Геодезический метод	0.10	-
303	514422.42	2234842.50	Геодезический метод	0.10	-
304	514481.84	2234837.48	Геодезический метод	0.10	-
305	514486.38	2234837.06	Геодезический метод	0.10	-
306	514508.73	2234833.75	Геодезический метод	0.10	-
307	514508.63	2234832.54	Геодезический метод	0.10	-
308	514521.78	2234831.44	Геодезический метод	0.10	-
309	514521.86	2234832.55	Геодезический метод	0.10	-
310	514536.84	2234832.03	Геодезический метод	0.10	-
311	514541.84	2234831.69	Геодезический метод	0.10	-
312	514598.79	2234828.88	Геодезический метод	0.10	-
313	514599.33	2234836.72	Геодезический метод	0.10	-
314	514651.63	2234832.48	Геодезический метод	0.10	-
315	514686.17	2234829.87	Геодезический метод	0.10	-
316	514686.07	2234827.67	Геодезический метод	0.10	-
317	514699.07	2234827.06	Геодезический метод	0.10	-
318	514699.16	2234828.87	Геодезический метод	0.10	-
319	514739.24	2234825.51	Геодезический метод	0.10	-
320	514803.00	2234820.34	Геодезический метод	0.10	-

2. Сведения о характерных точках границ объекта

Обозначение характерных точек границ	Координаты, м		Метод определения координат характерной точки	Средняя квадратическая погрешность положения характерной точки (Mt), м	Описание обозначения точки на местности (при наличии)
	X	Y			
1	2	3	4	5	6
321	514802.88	2234817.54	Геодезический метод	0.10	-
322	514817.76	2234816.90	Геодезический метод	0.10	-
323	514817.85	2234819.11	Геодезический метод	0.10	-
324	514983.47	2234805.03	Геодезический метод	0.10	-
325	514983.16	2234803.42	Геодезический метод	0.10	-
326	514987.29	2234802.63	Геодезический метод	0.10	-
327	514986.63	2234788.66	Геодезический метод	0.10	-
328	515000.25	2234787.47	Геодезический метод	0.10	-
329	514998.09	2234771.00	Геодезический метод	0.10	-
330	514997.34	2234771.13	Геодезический метод	0.10	-
331	514995.28	2234758.80	Геодезический метод	0.10	-
332	514996.72	2234758.54	Геодезический метод	0.10	-
333	514997.13	2234733.21	Геодезический метод	0.10	-
334	515007.14	2234732.53	Геодезический метод	0.10	-
335	515006.97	2234742.42	Геодезический метод	0.10	-
336	515010.00	2234742.50	Геодезический метод	0.10	-
337	515009.88	2234756.11	Геодезический метод	0.10	-
338	515006.77	2234756.02	Геодезический метод	0.10	-
339	515006.76	2234756.81	Геодезический метод	0.10	-
340	515007.63	2234756.66	Геодезический метод	0.10	-
341	515009.63	2234769.06	Геодезический метод	0.10	-
342	515007.96	2234769.34	Геодезический метод	0.10	-
343	515011.53	2234796.52	Геодезический метод	0.10	-
344	514997.07	2234797.79	Геодезический метод	0.10	-
345	514997.21	2234800.71	Геодезический метод	0.10	-

2. Сведения о характерных точках границ объекта

Обозначение характерных точек границ	Координаты, м		Метод определения координат характерной точки	Средняя квадратическая погрешность положения характерной точки (Mt), м	Описание обозначения точки на местности (при наличии)
	X	Y			
1	2	3	4	5	6
346	514997.72	2234800.62	Геодезический метод	0.10	-
347	514998.33	2234803.73	Геодезический метод	0.10	-
348	515012.30	2234802.85	Геодезический метод	0.10	-
349	515013.56	2234816.00	Геодезический метод	0.10	-
350	515051.71	2234813.71	Геодезический метод	0.10	-
351	515051.97	2234817.48	Геодезический метод	0.10	-
352	515054.19	2234817.32	Геодезический метод	0.10	-
353	515055.25	2234831.81	Геодезический метод	0.10	-
354	515053.19	2234831.96	Геодезический метод	0.10	-
355	515057.65	2234882.84	Геодезический метод	0.10	-
356	515059.34	2234882.73	Геодезический метод	0.10	-
357	515060.12	2234894.87	Геодезический метод	0.10	-
358	515058.73	2234894.96	Геодезический метод	0.10	-
359	515060.03	2234908.09	Геодезический метод	0.10	-
360	515072.06	2234907.37	Геодезический метод	0.10	-
361	515080.28	2235001.22	Геодезический метод	0.10	-
362	515082.22	2235001.02	Геодезический метод	0.10	-
363	515083.72	2235015.79	Геодезический метод	0.10	-
364	515081.47	2235016.02	Геодезический метод	0.10	-
365	515088.31	2235108.90	Геодезический метод	0.10	-
366	515107.45	2235108.09	Геодезический метод	0.10	-
367	515107.45	2235106.15	Геодезический метод	0.10	-
368	515120.34	2235106.15	Геодезический метод	0.10	-
369	515120.34	2235109.84	Геодезический метод	0.10	-
370	515175.84	2235158.67	Геодезический метод	0.10	-

2. Сведения о характерных точках границ объекта

Обозначение характерных точек границ	Координаты, м		Метод определения координат характерной точки	Средняя квадратическая погрешность положения характерной точки (Mt), м	Описание обозначения точки на местности (при наличии)
	X	Y			
1	2	3	4	5	6
371	515182.66	2235165.34	Геодезический метод	0.10	-
372	515252.63	2235230.15	Геодезический метод	0.10	-
373	515360.03	2235331.60	Геодезический метод	0.10	-
374	515362.88	2235335.21	Геодезический метод	0.10	-
375	515379.30	2235347.19	Геодезический метод	0.10	-
376	515380.29	2235346.12	Геодезический метод	0.10	-
377	515410.30	2235373.08	Геодезический метод	0.10	-
378	515414.92	2235368.15	Геодезический метод	0.10	-
379	515426.14	2235378.46	Геодезический метод	0.10	-
380	515423.39	2235381.46	Геодезический метод	0.10	-
381	515512.07	2235468.09	Геодезический метод	0.10	-
382	515579.57	2235529.20	Геодезический метод	0.10	-
383	515607.05	2235554.59	Геодезический метод	0.10	-
384	515608.49	2235553.02	Геодезический метод	0.10	-
385	515619.45	2235563.02	Геодезический метод	0.10	-
386	515617.91	2235564.71	Геодезический метод	0.10	-
387	515678.97	2235621.96	Геодезический метод	0.10	-
388	515680.49	2235620.40	Геодезический метод	0.10	-
389	515691.14	2235630.71	Геодезический метод	0.10	-
390	515689.80	2235632.09	Геодезический метод	0.10	-
391	515755.92	2235693.59	Геодезический метод	0.10	-
392	515756.91	2235692.44	Геодезический метод	0.10	-
393	515766.77	2235700.92	Геодезический метод	0.10	-
394	515765.75	2235702.11	Геодезический метод	0.10	-
395	515783.42	2235716.38	Геодезический метод	0.10	-

2. Сведения о характерных точках границ объекта

Обозначение характерных точек границ	Координаты, м		Метод определения координат характерной точки	Средняя квадратическая погрешность положения характерной точки (Mt), м	Описание обозначения точки на местности (при наличии)
	X	Y			
1	2	3	4	5	6
396	515841.80	2235650.65	Геодезический метод	0.10	-
397	515898.96	2235585.70	Геодезический метод	0.10	-
398	515891.32	2235579.11	Геодезический метод	0.10	-
399	515893.39	2235576.83	Геодезический метод	0.10	-
400	515891.27	2235574.92	Геодезический метод	0.10	-
401	515900.41	2235564.73	Геодезический метод	0.10	-
402	515912.46	2235575.52	Геодезический метод	0.10	-
403	515908.10	2235580.38	Геодезический метод	0.10	-
404	515913.02	2235584.61	Геодезический метод	0.10	-
405	515909.57	2235588.78	Геодезический метод	0.10	-
406	515853.90	2235652.06	Геодезический метод	0.10	-
407	515859.35	2235657.04	Геодезический метод	0.10	-
408	515849.97	2235667.24	Геодезический метод	0.10	-
409	515844.53	2235662.65	Геодезический метод	0.10	-
410	515784.57	2235730.15	Геодезический метод	0.10	-
411	515759.22	2235709.69	Геодезический метод	0.10	-
412	515758.26	2235710.82	Геодезический метод	0.10	-
413	515748.40	2235702.34	Геодезический метод	0.10	-
414	515749.40	2235701.18	Геодезический метод	0.10	-
415	515682.84	2235639.27	Геодезический метод	0.10	-
416	515681.56	2235640.60	Геодезический метод	0.10	-
417	515670.91	2235630.28	Геодезический метод	0.10	-
418	515672.00	2235629.15	Геодезический метод	0.10	-
419	515611.16	2235572.10	Геодезический метод	0.10	-
420	515610.16	2235573.19	Геодезический метод	0.10	-

2. Сведения о характерных точках границ объекта

Обозначение характерных точек границ	Координаты, м		Метод определения координат характерной точки	Средняя квадратическая погрешность положения характерной точки (Mt), м	Описание обозначения точки на местности (при наличии)
	X	Y			
1	2	3	4	5	6
421	515599.21	2235563.18	Геодезический метод	0.10	-
422	515600.32	2235561.98	Геодезический метод	0.10	-
423	515572.29	2235536.18	Геодезический метод	0.10	-
424	515505.22	2235475.37	Геодезический метод	0.10	-
425	515416.60	2235388.81	Геодезический метод	0.10	-
426	515416.03	2235389.44	Геодезический метод	0.10	-
427	515414.21	2235387.73	Геодезический метод	0.10	-
428	515411.22	2235390.84	Геодезический метод	0.10	-
429	515371.86	2235355.29	Геодезический метод	0.10	-
430	515372.49	2235354.61	Геодезический метод	0.10	-
431	515355.88	2235342.48	Геодезический метод	0.10	-
432	515352.66	2235338.40	Геодезический метод	0.10	-
433	515254.85	2235246.06	Геодезический метод	0.10	-
434	515250.75	2235250.27	Геодезический метод	0.10	-
435	515232.86	2235233.83	Геодезический метод	0.10	-
436	515236.79	2235229.12	Геодезический метод	0.10	-
437	515179.17	2235175.73	Геодезический метод	0.10	-
438	515175.72	2235179.07	Геодезический метод	0.10	-
439	515162.24	2235166.04	Геодезический метод	0.10	-
440	515165.30	2235162.73	Геодезический метод	0.10	-
441	515116.70	2235119.96	Геодезический метод	0.10	-
442	515107.45	2235119.96	Геодезический метод	0.10	-
443	515107.46	2235118.10	Геодезический метод	0.10	-
444	515079.05	2235119.30	Геодезический метод	0.10	-
445	515071.51	2235017.02	Геодезический метод	0.10	-

2. Сведения о характерных точках границ объекта

Обозначение характерных точек границ	Координаты, м		Метод определения координат характерной точки	Средняя квадратическая погрешность положения характерной точки (Mt), м	Описание обозначения точки на местности (при наличии)
	X	Y			
1	2	3	4	5	6
446	515069.78	2235017.20	Геодезический метод	0.10	-
447	515068.28	2235002.44	Геодезический метод	0.10	-
448	515070.34	2235002.23	Геодезический метод	0.10	-
449	515062.95	2234917.93	Геодезический метод	0.10	-
450	515050.86	2234918.65	Геодезический метод	0.10	-
451	515050.41	2234912.51	Геодезический метод	0.10	-
452	515048.75	2234895.60	Геодезический метод	0.10	-
453	515047.27	2234895.69	Геодезический метод	0.10	-
454	515046.48	2234883.56	Геодезический метод	0.10	-
455	515047.66	2234883.48	Геодезический метод	0.10	-
456	515043.21	2234832.69	Геодезический метод	0.10	-
457	515041.22	2234832.84	Геодезический метод	0.10	-
458	515040.59	2234824.38	Геодезический метод	0.10	-
459	515004.53	2234826.56	Геодезический метод	0.10	-
460	515003.27	2234813.44	Геодезический метод	0.10	-
461	515000.22	2234813.63	Геодезический метод	0.10	-
462	515000.41	2234814.58	Геодезический метод	0.10	-
463	514985.84	2234817.38	Геодезический метод	0.10	-
464	514985.37	2234814.90	Геодезический метод	0.10	-
465	514818.26	2234829.11	Геодезический метод	0.10	-
466	514818.35	2234831.29	Геодезический метод	0.10	-
467	514803.47	2234831.92	Геодезический метод	0.10	-
468	514803.40	2234830.34	Геодезический метод	0.10	-
469	514747.40	2234834.90	Геодезический метод	0.10	-
470	514747.89	2234840.88	Геодезический метод	0.10	-

2. Сведения о характерных точках границ объекта

Обозначение характерных точек границ	Координаты, м		Метод определения координат характерной точки	Средняя квадратическая погрешность положения характерной точки (Mt), м	Описание обозначения точки на местности (при наличии)
	X	Y			
1	2	3	4	5	6
471	514732.92	2234842.06	Геодезический метод	0.10	-
472	514732.44	2234836.11	Геодезический метод	0.10	-
473	514699.63	2234838.87	Геодезический метод	0.10	-
474	514699.73	2234841.04	Геодезический метод	0.10	-
475	514686.72	2234841.65	Геодезический метод	0.10	-
476	514686.64	2234839.87	Геодезический метод	0.10	-
477	514659.27	2234841.93	Геодезический метод	0.10	-
478	514659.59	2234847.90	Геодезический метод	0.10	-
479	514644.46	2234849.12	Геодезический метод	0.10	-
480	514644.14	2234843.13	Геодезический метод	0.10	-
481	514590.03	2234847.50	Геодезический метод	0.10	-
482	514589.47	2234839.36	Геодезический метод	0.10	-
483	514547.12	2234841.44	Геодезический метод	0.10	-
484	514547.29	2234847.36	Геодезический метод	0.10	-
485	514532.33	2234848.37	Геодезический метод	0.10	-
486	514532.15	2234842.20	Геодезический метод	0.10	-
487	514522.71	2234842.52	Геодезический метод	0.10	-
488	514522.84	2234844.13	Геодезический метод	0.10	-
489	514509.70	2234845.23	Геодезический метод	0.10	-
490	514509.58	2234843.73	Геодезический метод	0.10	-
491	514492.03	2234846.34	Геодезический метод	0.10	-
492	514492.47	2234852.62	Геодезический метод	0.10	-
493	514477.72	2234853.88	Геодезический метод	0.10	-
494	514477.39	2234847.88	Геодезический метод	0.10	-
495	514422.97	2234852.49	Геодезический метод	0.10	-

2. Сведения о характерных точках границ объекта

Обозначение характерных точек границ	Координаты, м		Метод определения координат характерной точки	Средняя квадратическая погрешность положения характерной точки (Mt), м	Описание обозначения точки на местности (при наличии)
	X	Y			
1	2	3	4	5	6
496	514423.06	2234854.26	Геодезический метод	0.10	-
497	514411.24	2234854.90	Геодезический метод	0.10	-
498	514411.16	2234853.37	Геодезический метод	0.10	-
499	514389.82	2234854.67	Геодезический метод	0.10	-
500	514382.29	2234854.77	Геодезический метод	0.10	-
501	514340.32	2234856.46	Геодезический метод	0.10	-
502	514340.46	2234859.44	Геодезический метод	0.10	-
503	514320.48	2234860.27	Геодезический метод	0.10	-
504	514320.34	2234857.27	Геодезический метод	0.10	-
505	514291.21	2234858.40	Геодезический метод	0.10	-
506	514291.28	2234859.96	Геодезический метод	0.10	-
507	514277.41	2234860.46	Геодезический метод	0.10	-
508	514277.35	2234858.98	Геодезический метод	0.10	-
509	514269.30	2234859.31	Геодезический метод	0.10	-
510	514269.50	2234864.24	Геодезический метод	0.10	-
511	514255.53	2234865.16	Геодезический метод	0.10	-
512	514255.35	2234860.03	Геодезический метод	0.10	-
513	514236.28	2234860.79	Геодезический метод	0.10	-
514	514210.85	2234854.76	Геодезический метод	0.10	-
515	514213.32	2234836.21	Геодезический метод	0.10	-
516	514210.97	2234835.66	Геодезический метод	0.10	-
517	514214.21	2234822.02	Геодезический метод	0.10	-
518	514216.11	2234822.46	Геодезический метод	0.10	-
519	514246.77	2234705.09	Геодезический метод	0.10	-
520	514276.28	2234637.97	Геодезический метод	0.10	-

2. Сведения о характерных точках границ объекта

Обозначение характерных точек границ	Координаты, м		Метод определения координат характерной точки	Средняя квадратическая погрешность положения характерной точки (Mt), м	Описание обозначения точки на местности (при наличии)
	X	Y			
1	2	3	4	5	6
521	514274.69	2234637.29	Геодезический метод	0.10	-
522	514280.70	2234623.19	Геодезический метод	0.10	-
523	514282.95	2234624.14	Геодезический метод	0.10	-
524	514319.10	2234559.49	Геодезический метод	0.10	-
525	514304.29	2234537.39	Геодезический метод	0.10	-
526	514303.01	2234538.25	Геодезический метод	0.10	-
527	514294.40	2234525.36	Геодезический метод	0.10	-
528	514295.43	2234524.67	Геодезический метод	0.10	-
529	514267.81	2234486.30	Геодезический метод	0.10	-
530	514262.92	2234478.92	Геодезический метод	0.10	-
269	514238.58	2234441.90	Геодезический метод	0.10	-

3. Сведения о характерных точках части (частей) границы объекта

Обозначение характерных точек части границы	Координаты, м		Метод определения координат характерной точки	Средняя квадратическая погрешность положения характерной точки (Mt), м	Описание обозначения точки на местности (при наличии)
	X	Y			
1	2	3	4	5	6
-	-	-	-	-	-

Раздел 3

Сведения о местоположении измененных (уточненных) границ объекта

1. Система координат -

2. Сведения о характерных точках границ объекта

Обозначение характерных точек границ	Существующие координаты, м		Измененные (уточненные) координаты, м		Метод определения координат характерной точки	Средняя квадратическая погрешность положения характерной точки (Mt), м	Описание обозначения точки на местности (при наличии)
	X	Y	X	Y			
1	2	3	4	5	6	7	8
-	-	-	-	-	-	-	

3. Сведения о характерных точках части (частей) границы объекта

Обозначение характерных точек части границы	Существующие координаты, м		Измененные (уточненные) координаты, м		Метод определения координат характерной точки	Средняя квадратическая погрешность положения характерной точки (Mt), м	Описание обозначения точки на местности (при наличии)
	X	Y	X	Y			
1	2	3	4	5	6	7	8
-	-	-	-	-	-	-	

УТВЕРЖДЕНО
РАСПОРЯЖЕНИЕМ НАЧАЛЬНИКА
ДЕПАРТАМЕНТА ЗЕМЕЛЬНЫХ
ОТНОШЕНИЙ АДМИНИСТРАЦИИ
ГОРОДА ПЕРМИ

07.05.2025 21-01-03-4022

Публичный сервитут теплотрасса
Схема расположения границ публичного сервитута

Схема расположения листов

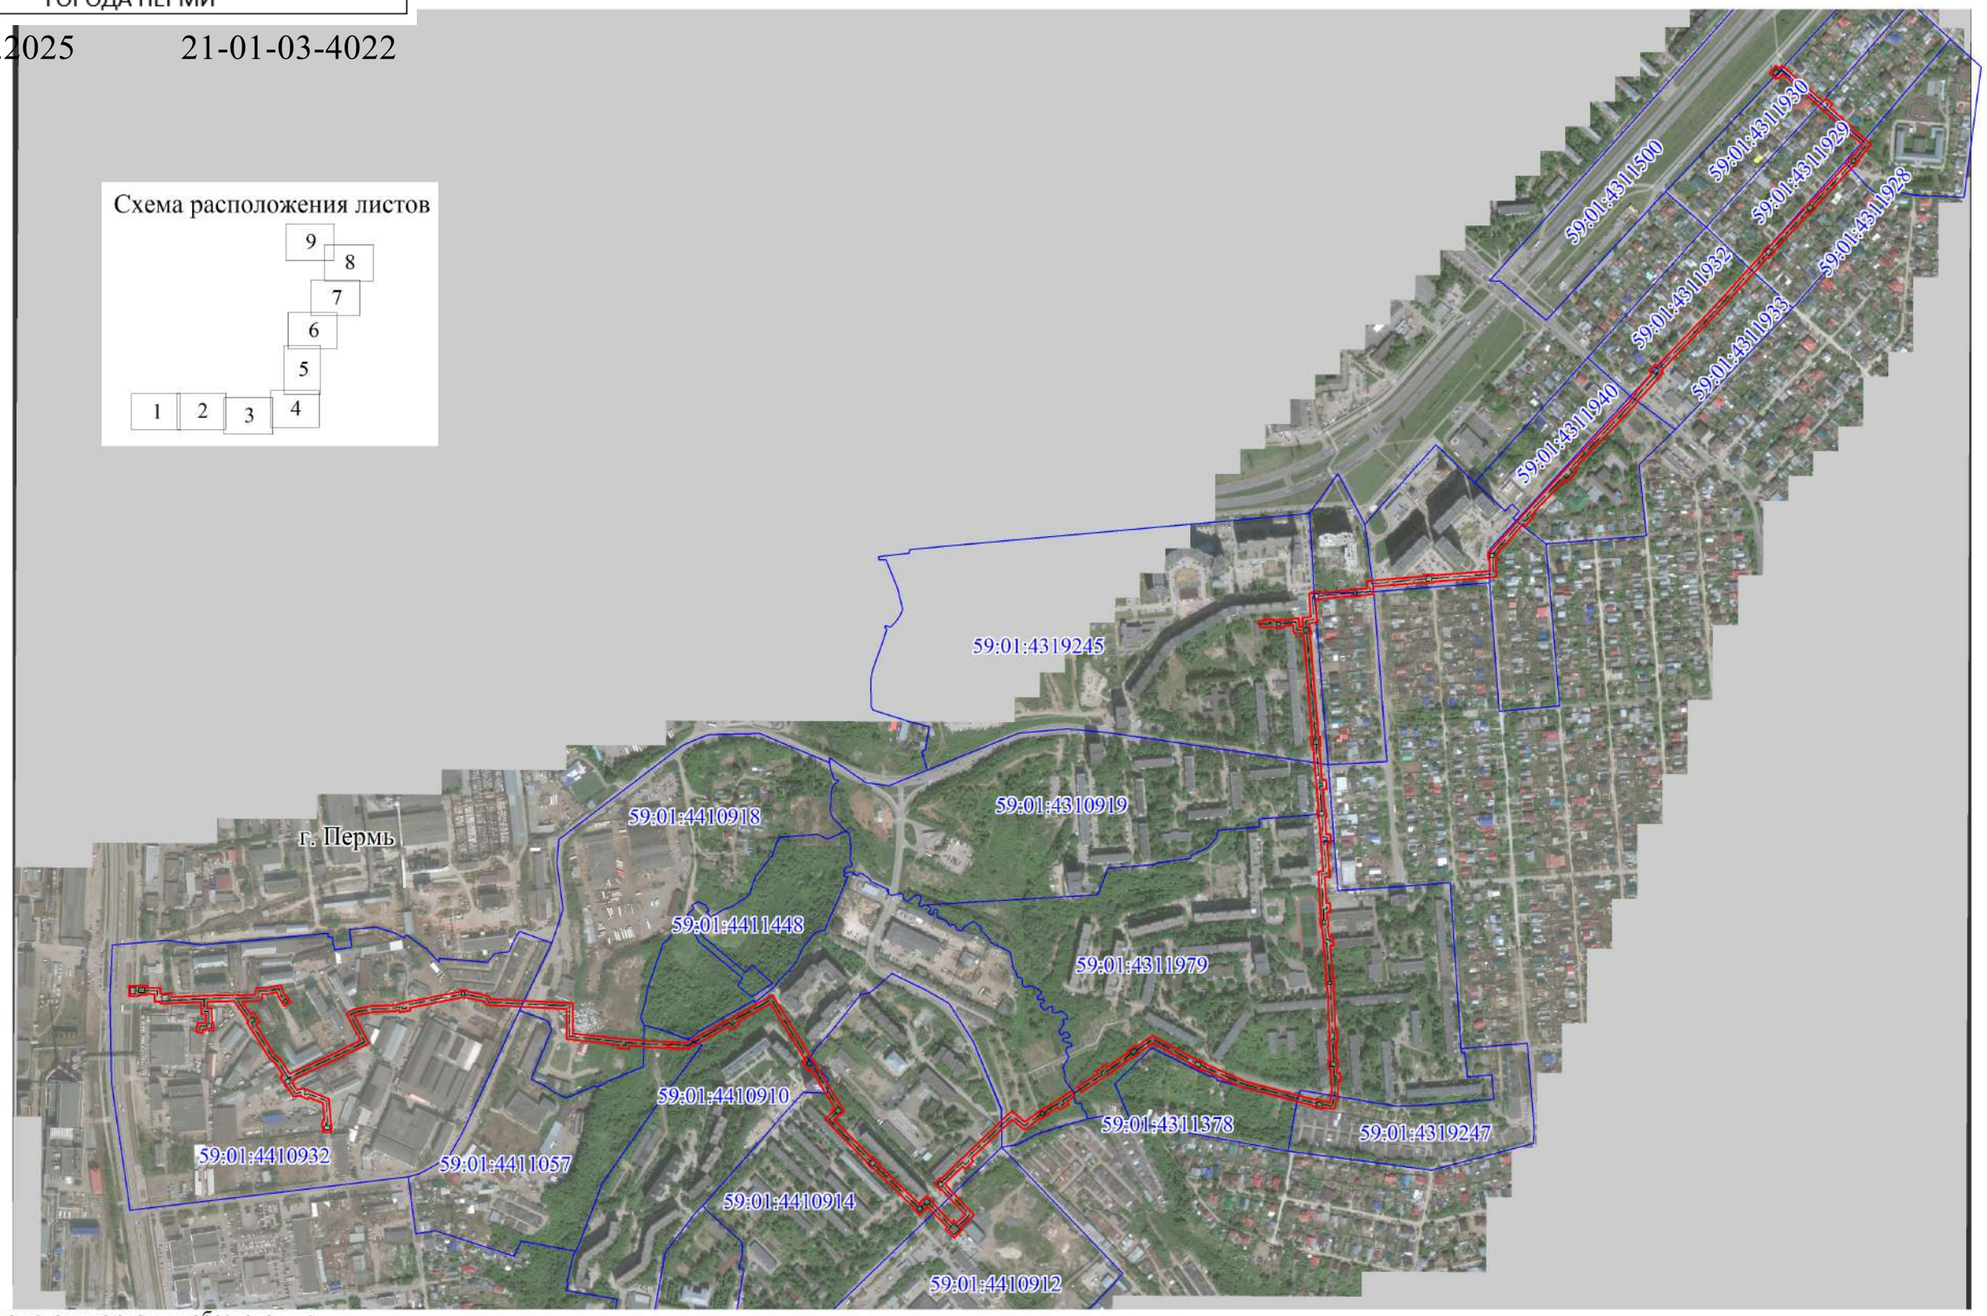

Масштаб 1:10000

Используемые условные знаки и обозначения:

- границы публичного сервитута
- трасса трубопровода
- границы кадастрового квартала
- 59:01:1713036 - кадастровый номер квартала
- границы учтенного земельного участка
- :10 - кадастровый номер земельного участка
- 1 - характерная точка границы

Публичный сервитут теплотрасса
Схема расположения границ публичного сервитута

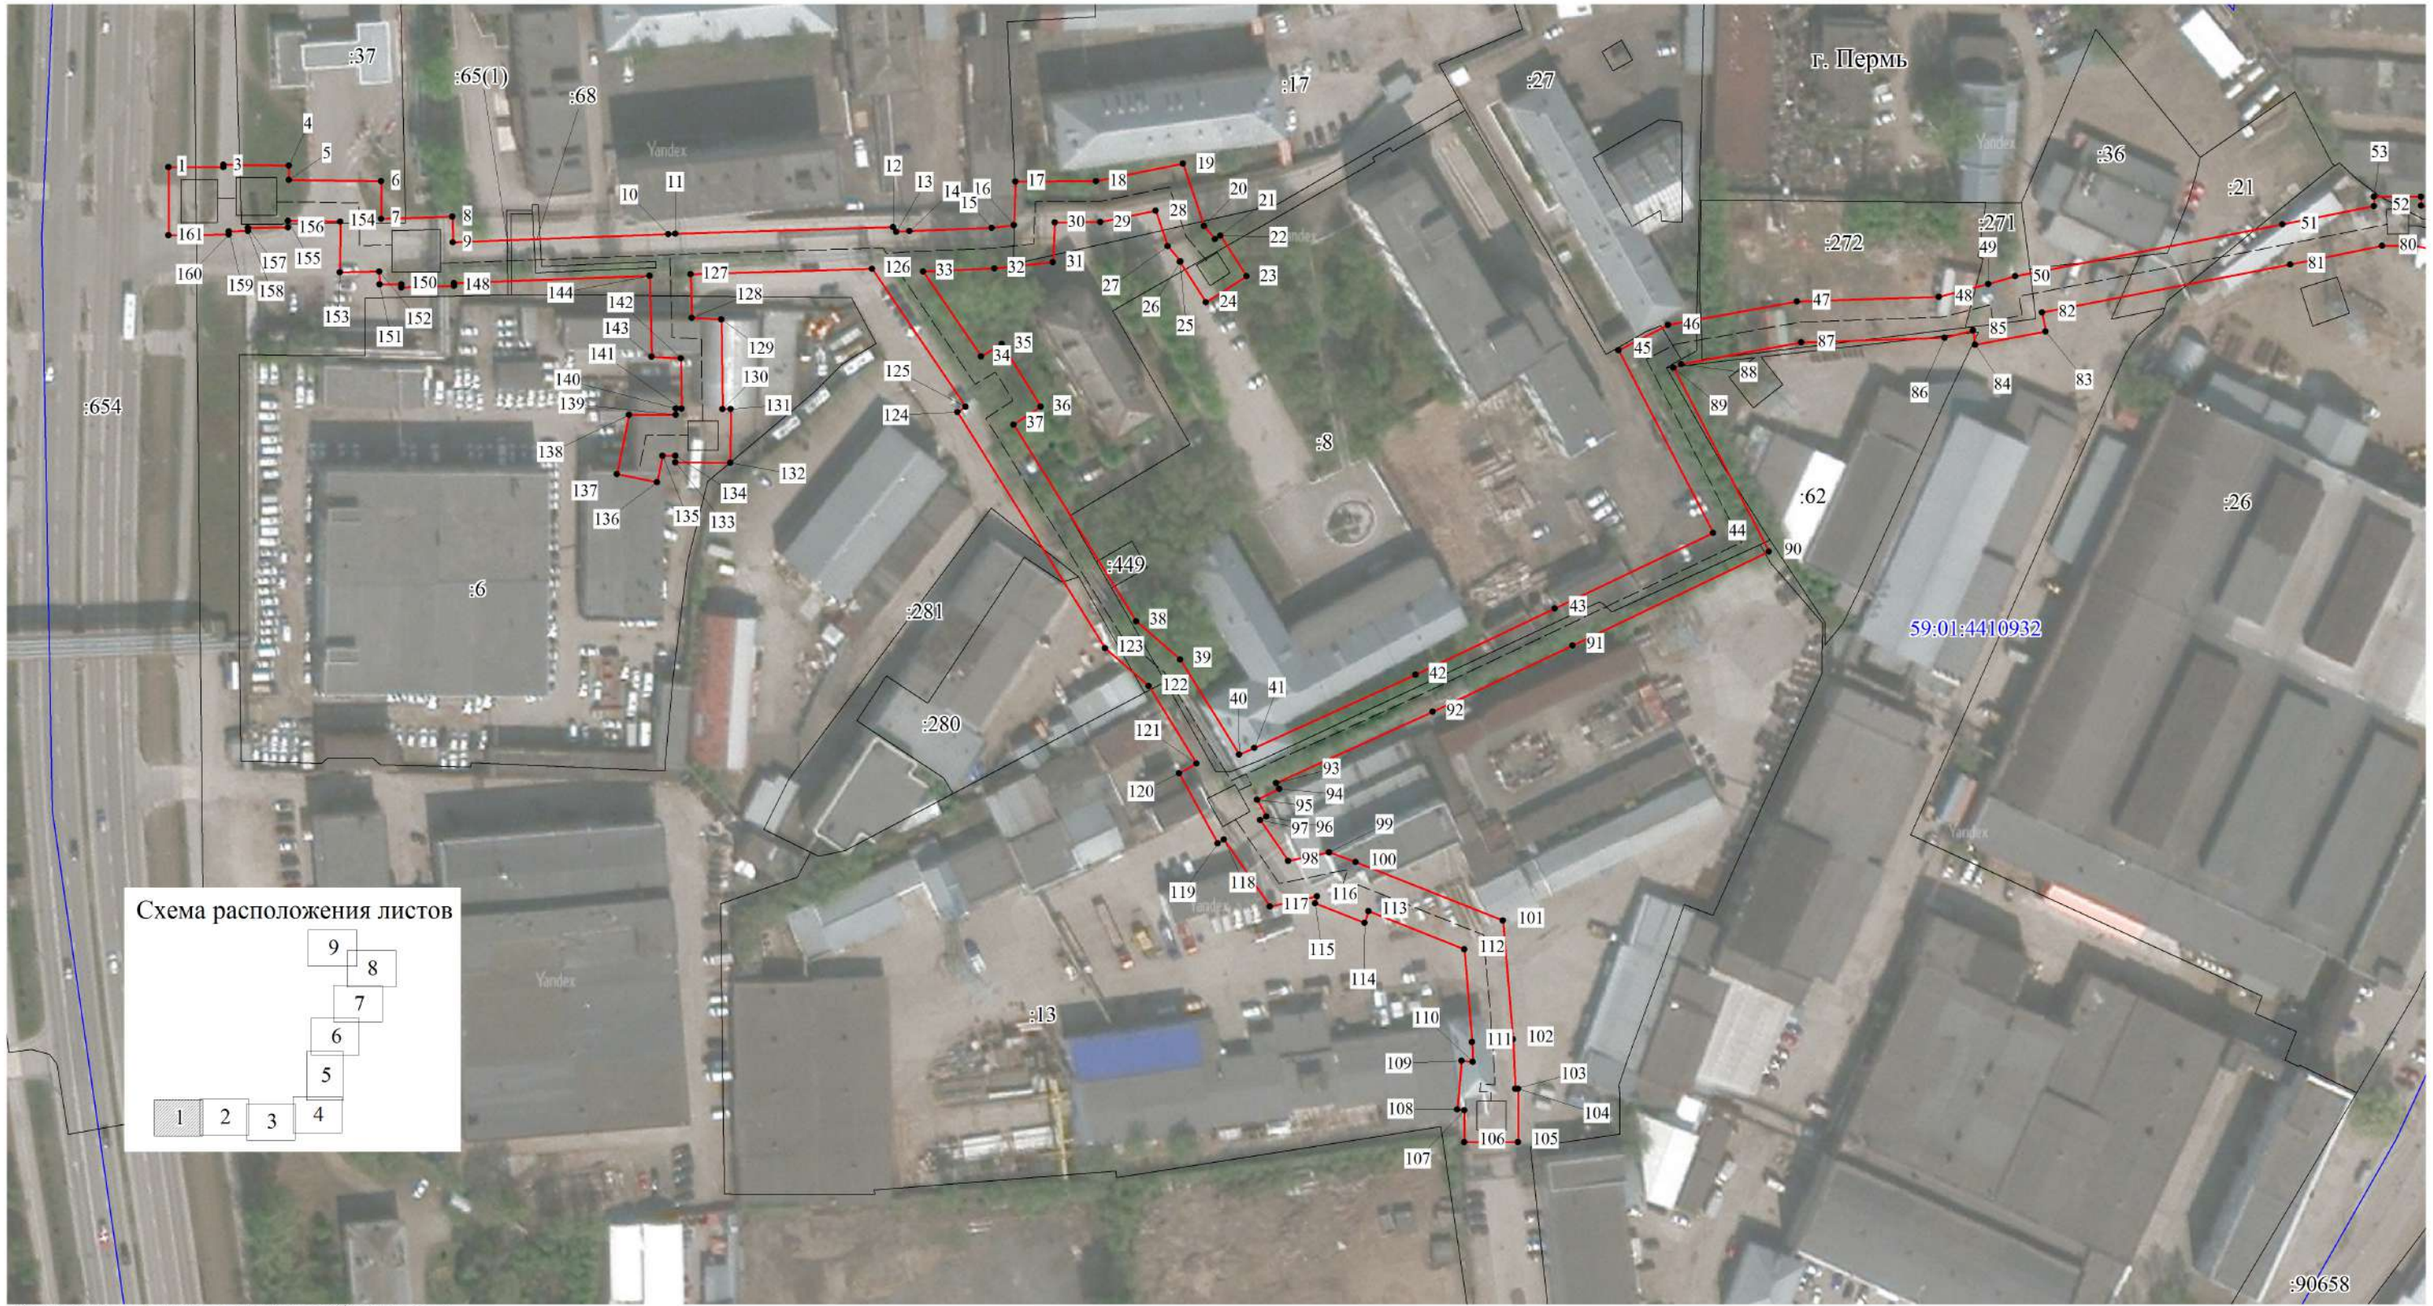

Используемые условные знаки и обозначения:

- границы публичного сервитута
- трасса трубопровода
- границы кадастрового квартала
59:01:1713036 - кадастровый номер квартала
- границы учтенного земельного участка
:10 - кадастровый номер земельного участка
1 - характерная точка границы

Масштаб 1:1500

Публичный сервитут теплотрасса
Схема расположения границ публичного сервитута

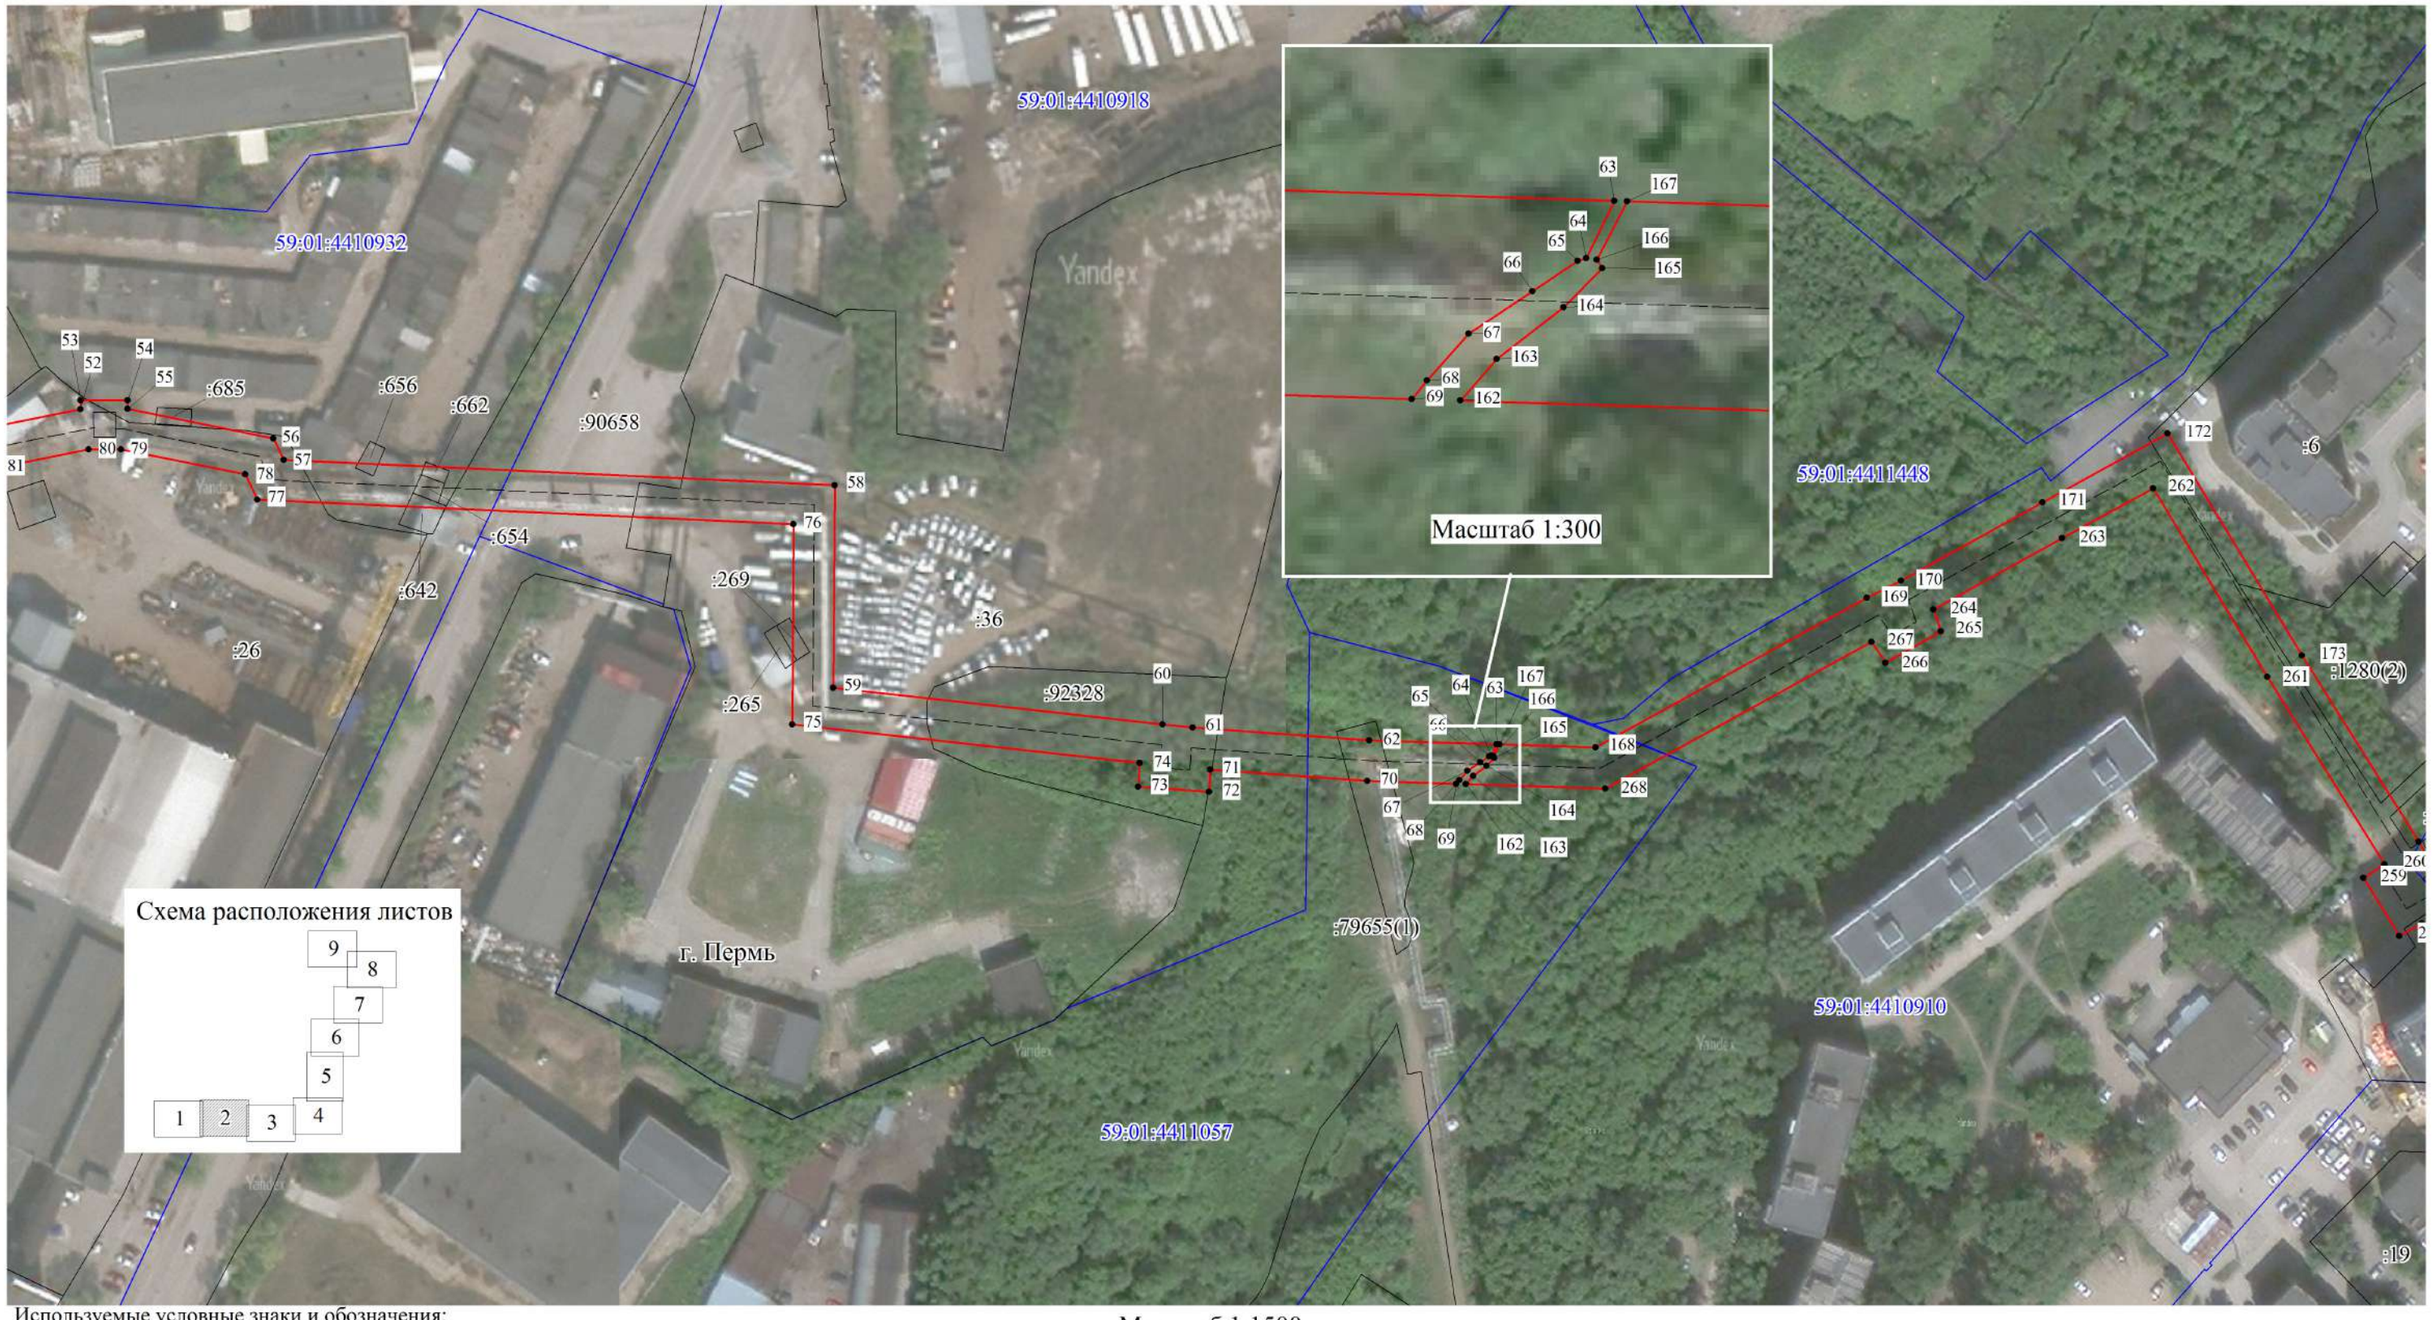

Масштаб 1:1500

Используемые условные знаки и обозначения:

- границы публичного сервитута
- трасса трубопровода
- границы кадастрового квартала
- 59:01:1713036 - кадастровый номер квартала
- границы учтенного земельного участка
- :10 - кадастровый номер земельного участка
- 1 - характерная точка границы

Публичный сервитут теплотрасса
Схема расположения границ публичного сервитута

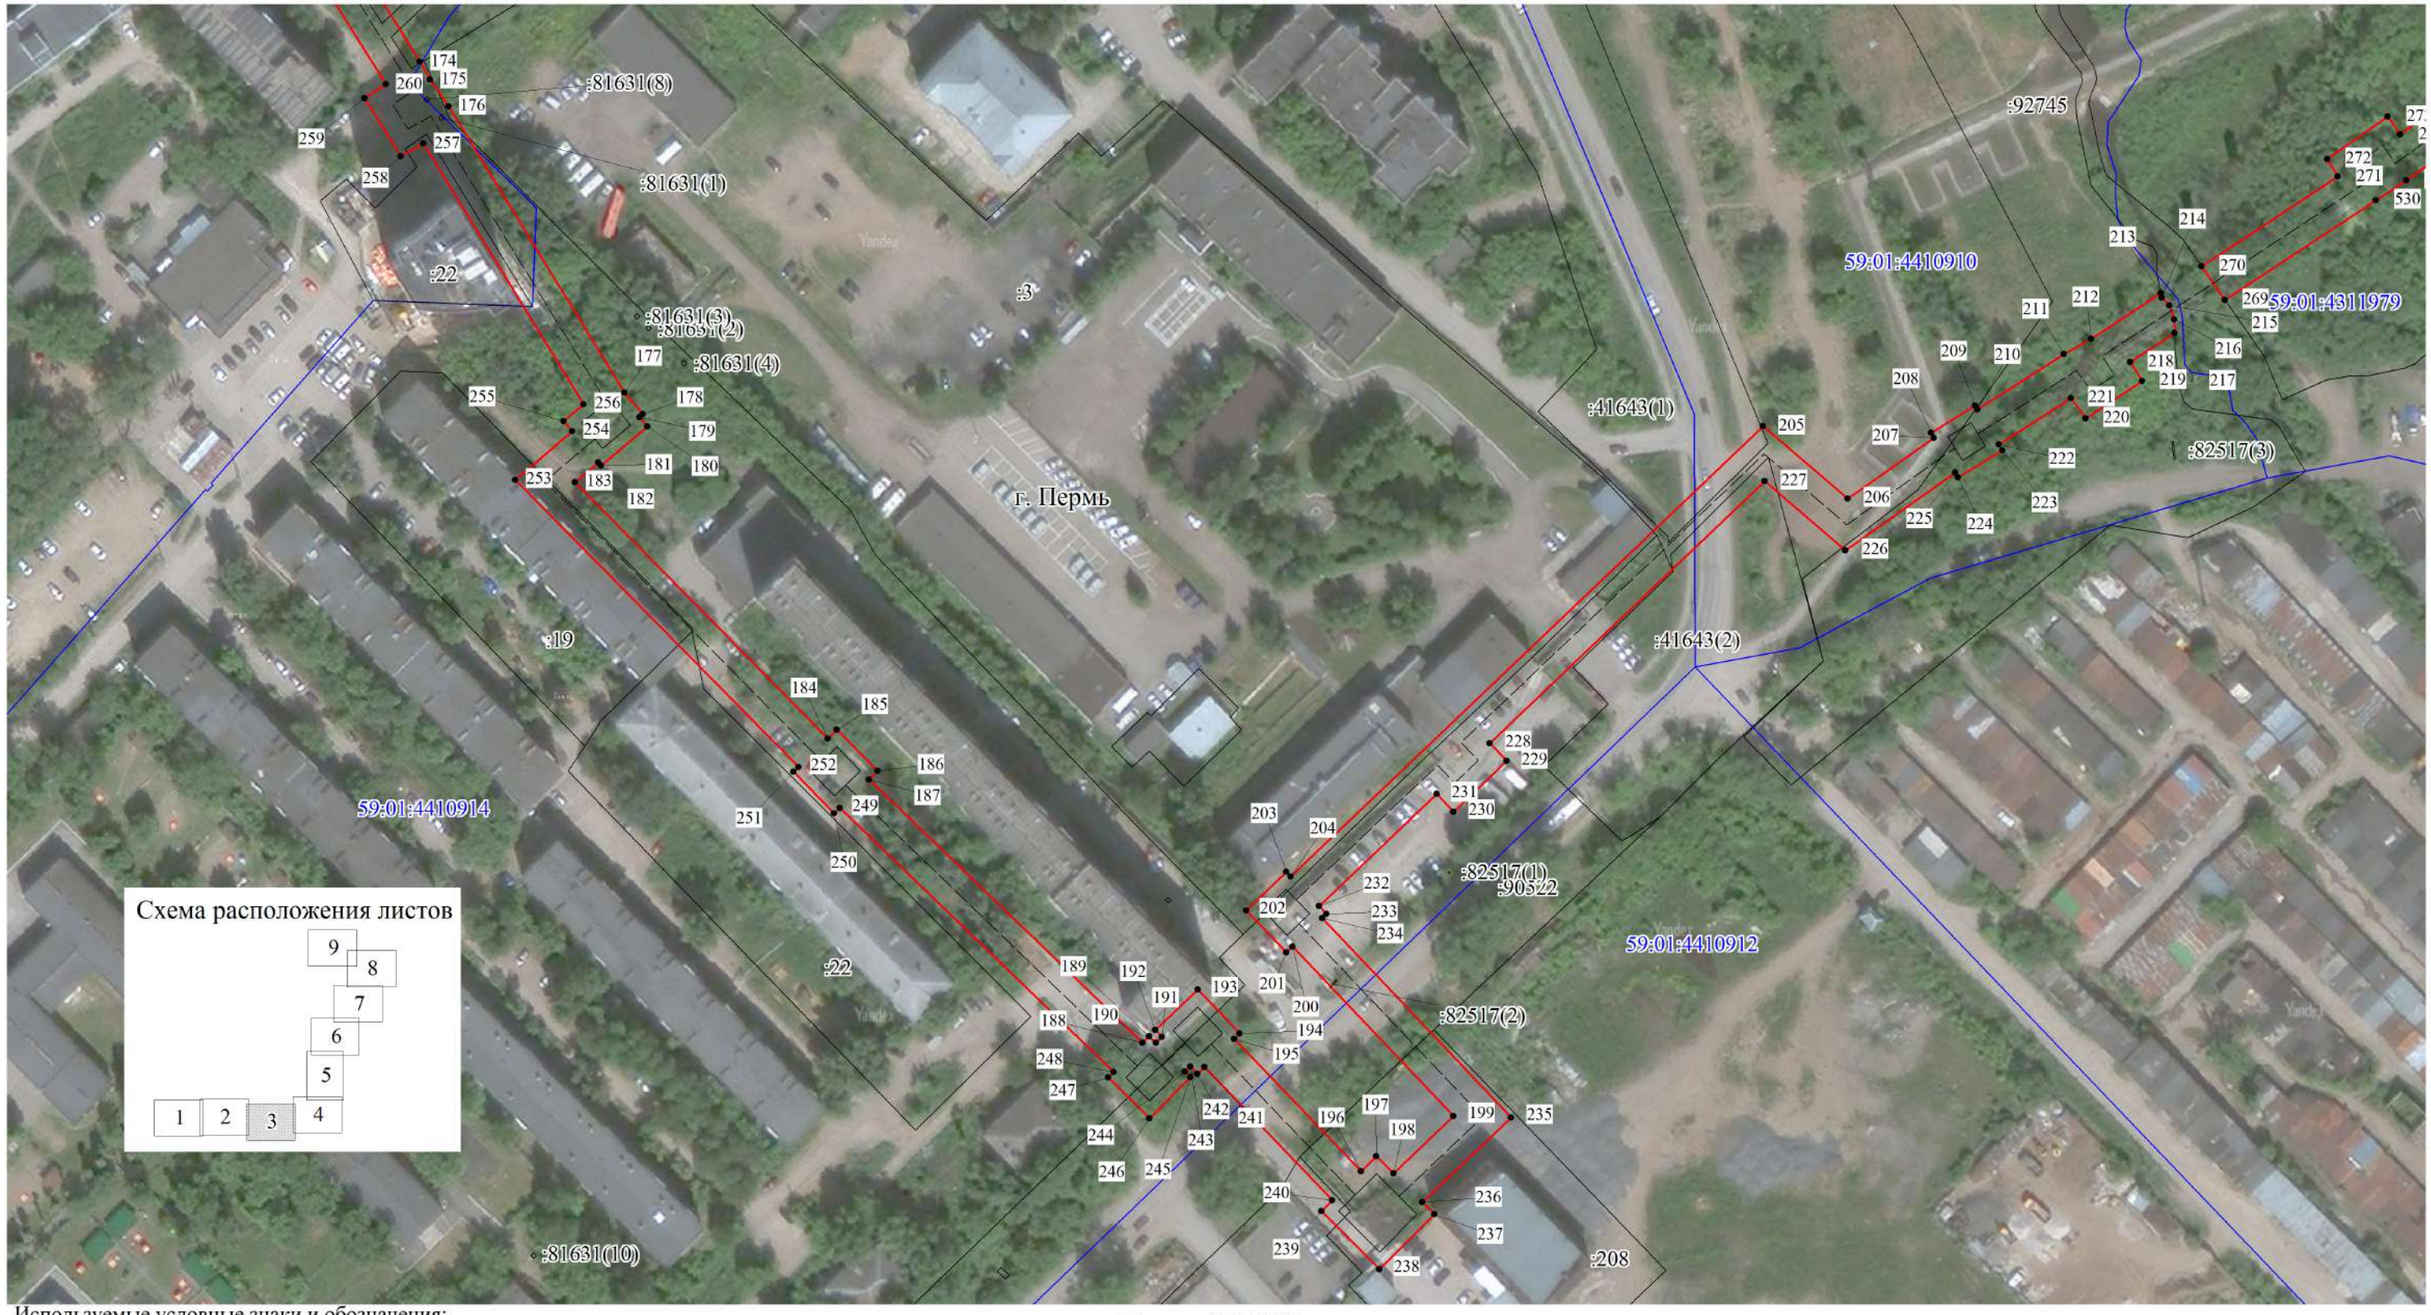

Используемые условные знаки и обозначения:

- границы публичного сервитута
- трасса трубопровода
- границы кадастрового квартала
- 59:01:1713036 - кадастровый номер квартала
- границы учтенного земельного участка
- :10 - кадастровый номер земельного участка
- 1 - характерная точка границы

Масштаб 1:1500

Публичный сервитут теплотрасса
Схема расположения границ публичного сервитута

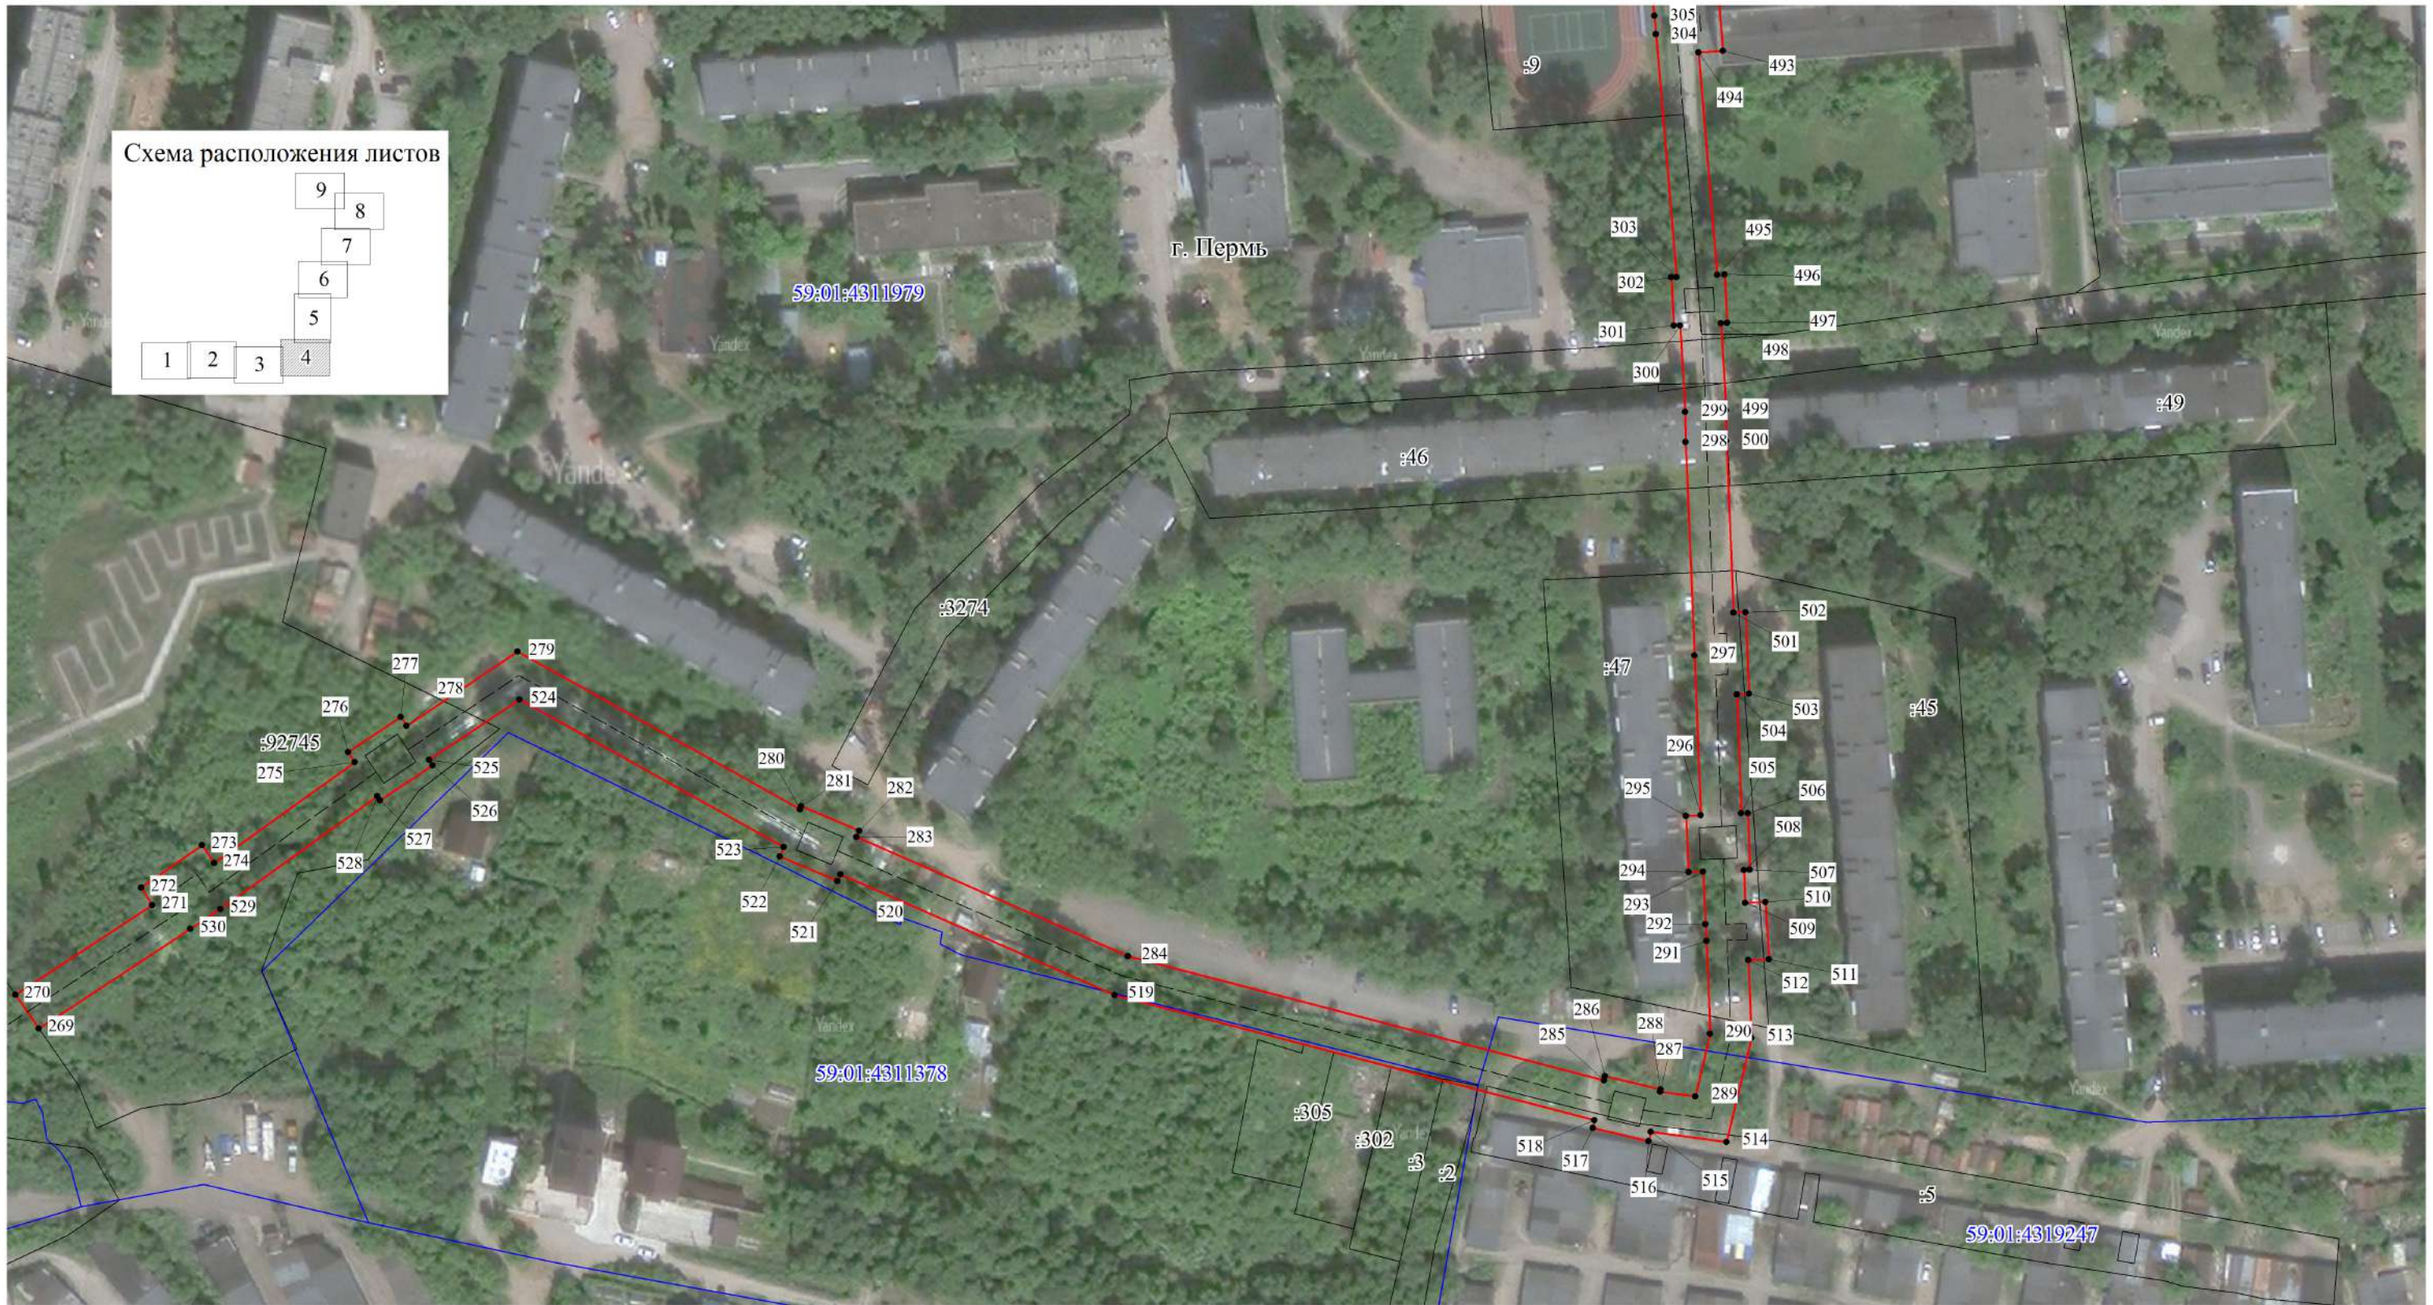

Используемые условные знаки и обозначения:

- границы публичного сервитута
- трасса трубопровода
- границы кадастрового квартала
- 59:01:1713036 - кадастровый номер квартала
- границы учтенного земельного участка
- :10 - кадастровый номер земельного участка
- характерная точка границы

Масштаб 1:1500

Публичный сервитут теплотрасса
Схема расположения границ публичного сервитута

Используемые условные знаки и обозначения:

- границы публичного сервитута
- трасса трубопровода
- границы кадастрового квартала
- 59:01:1713036 - кадастровый номер квартала
- границы учтенного земельного участка
- :10 - кадастровый номер земельного участка
- 1 - характерная точка границы

Масштаб 1:1500

Публичный сервитут теплотрасса
Схема расположения границ публичного сервитута

Используемые условные знаки и обозначения:

- границы публичного сервитута
- трасса трубопровода
- границы кадастрового квартала
- 59:01:1713036 - кадастровый номер квартала
- границы учтенного земельного участка
- :10 - кадастровый номер земельного участка
- 1 - характерная точка границы

Масштаб 1:1500

Публичный сервитут

Схема расположения границ публичного сервитута теплотрасса

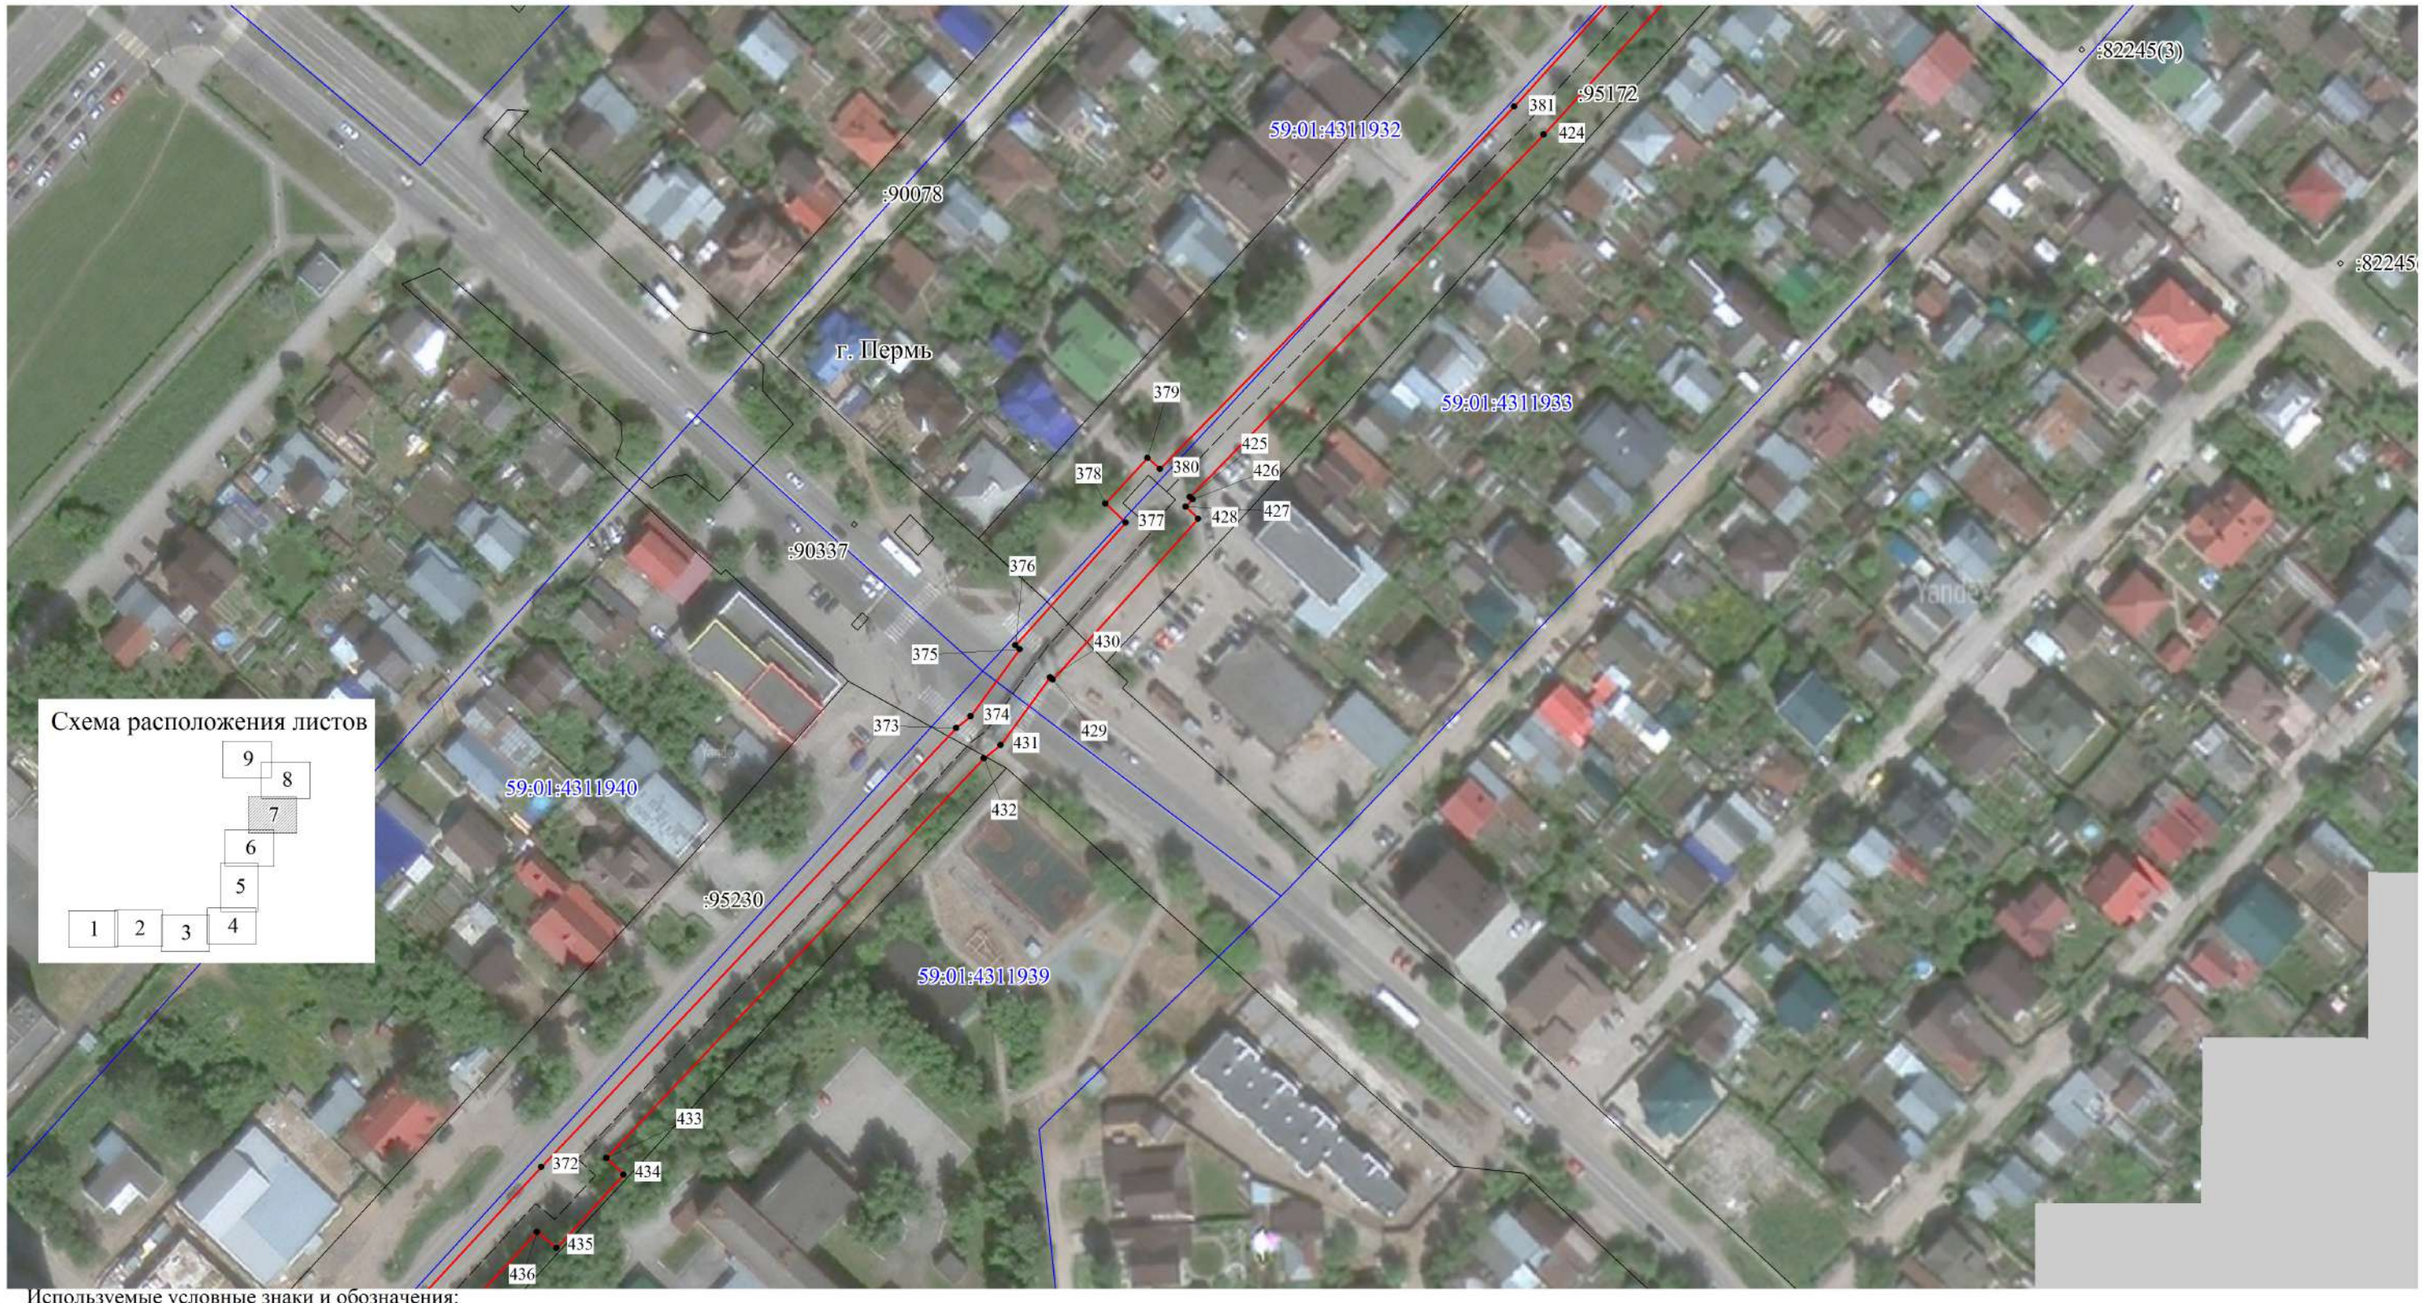

Используемые условные знаки и обозначения:

- границы публичного сервитута
- трасса трубопровода
- границы кадастрового квартала
59:01:1713036 - кадастровый номер квартала
- границы учтенного земельного участка
:10 - кадастровый номер земельного участка
1 - характерная точка границы

Масштаб 1:1500

Публичный сервитут теплотрасса

Схема расположения границ публичного сервитута

Используемые условные знаки и обозначения:

- границы публичного сервитута
- трасса трубопровода
- границы кадастрового квартала
- 59:01:1713036 - кадастровый номер квартала
- границы учтенного земельного участка
- :10 - кадастровый номер земельного участка
- 1 - характерная точка границы

Масштаб 1:1500

Публичный сервитут теплотрасса
Схема расположения границ публичного сервитута

Используемые условные знаки и обозначения:

- границы публичного сервитута
- трасса трубопровода
- границы кадастрового квартала
59:01:1713036 - кадастровый номер квартала
- границы учтенного земельного участка
:10 - кадастровый номер земельного участка
1 - характерная точка границы

Масштаб 1:1500