АДМИНИСТРАЦИЯ ГОРОДА ПЕРМИ

НАЧАЛЬНИК ДЕПАРТАМЕНТА ЗЕМЕЛЬНЫХ ОТНОШЕНИЙ

Р А С П О Р Я Ж Е Н И Е

12.10.2026 № 21-01-03-7147

Об установлении публичного сервитута в отдельных целях

На основании статей 39.37, 39.43 Земельного кодекса Российской Федерации, статьи 3.6 Федерального закона от 25 октября 2001 г. № 137-ФЗ «О введении в действие Земельного кодекса Российской Федерации», Положения о департаменте земельных отношений администрации города Перми, утвержденного решением Пермской городской Думы от 24 февраля 2015 г. № 39, договора, заключаемого владельцем инженерных коммуникаций с владельцем автомобильных дорог общего пользования местного значения города Перми при эксплуатации инженерных коммуникаций от 08 июля 2026 г. № ПЭ/ПГЭС/ГрПООЗ/500/2025, ходатайства ПАО «Россети Урал» об установлении публичного сервитута от 16 сентября 2026 г. № 8081906895 (№ 21-01-06-7829):

1. Установить публичный сервитут в отдельных целях в отношении земель, государственная собственность на которые не разграничена, и земельных участков, поименованных в перечне земельных участков, согласно приложению к настоящему распоряжению, на срок 49 лет в целях размещения (эксплуатации) объекта электросетевого хозяйства «КЛ 0,4 кВ: от ТП-7234, от КТП ТК-400/6/0.4 до оп.1, от КТП-7465 до ВРУ зд. Рязанская,80, от ТП-7063, от ТП-7075, от ТП-7079, от ТП-7125, от ТП-7116, от ТП-7039, от ТП-7150, от ТП-7304; ТП-7063», входящего в состав сооружения электроэнергетики «Электросетевой комплекс Подстанция 110/6 кВ «Балатовская» с кадастровым номером 59:00:0000000:77465, принадлежащего на праве собственности ПАО «Россети Урал», о чем в Едином государственном реестре недвижимости сделана запись о государственной регистрации права от 23 апреля 2014 г.№ 59-59-01/206/2014-908.

2. Утвердить границы публичного сервитута в отдельных целях согласно приложению к настоящему распоряжению (схема расположения границ публичного сервитута (условный номер 843:44ПС)).

3. Плата за публичный сервитут в отдельных целях не устанавливается.

4. Утвердить прилагаемый график проведения работ при осуществлении деятельности, для обеспечения которой устанавливается публичный сервитут.

5. Порядок установления зон с особыми условиями использования территорий и содержание ограничений прав на земельные участки в границах таких зон установлены постановлением Правительства Российской Федерации от 24 февраля 2009 г. № 160 «О порядке установления охранных зон объектов

электросетевого хозяйства и особых условий использования земельных участков, расположенных в границах таких зон».

6. ПАО «Россети Урал» (ИНН 6671163413) обязано привести земли, государственная собственность на которые не разграничена, и земельные участки в состояние, пригодное для их использования в соответствии с разрешенным использованием, в срок не позднее, чем 3 месяца после завершения эксплуатации инженерного сооружения, для размещения которого был установлен публичный сервитут.

7. Отделу информационно-организационной работы департамента земельных отношений администрации города Перми обеспечить направление копии настоящего распоряжения в течение 2 рабочих дней со дня его подписания:

7.1. в информационно-аналитическое управление администрации города Перми для обеспечения размещения в течение 5 рабочих дней со дня подписания распоряжения на официальном сайте муниципального образования город Пермь в информационно-телекоммуникационной сети Интернет;

7.2. в ПАО «Россети Урал» (ИНН 6671163413).

8. Отделу сопровождения договоров департамента земельных отношений администрации города Перми направить заявление о государственной регистрации прекращения права аренды земельным участком с кадастровым номером 59:01:4410714:1200 в орган, осуществляющий государственный кадастровый учет и государственную регистрацию прав, в течение 5 рабочих дней со дня подписания настоящего распоряжения.

9. Отделу по формированию земельных участков и установлению сервитутов департамента земельных отношений администрации города Перми обеспечить направление настоящего распоряжения со дня подписания в орган, осуществляющий государственный кадастровый учет и государственную регистрацию прав в течение 5 рабочих дней.

10. Настоящее распоряжение вступает в силу со дня подписания.

11. Контроль за исполнением настоящего распоряжения возложить на и.о. заместителя начальника департамента земельных отношений администрации города Перми Саначева В.С.

Документ подписан электронной подписью
Сертификат: 255700F372C325F45F9DD5B4523E0AC8
Владелец: Жданова Юлия Константиновна
Действителен: с 04.05.2026 по 28.07.2027

Ю.К. Жданова

УТВЕРЖДЕН
распоряжением начальника департамента
земельных отношений
«Об установлении публичного сервитута
в отдельных целях»
от 12.10.2026 № 21-01-03-7147

ГРАФИК
проведения работ при осуществлении деятельности, для обеспечения которой устанавливается публичный сервитут в отдельных целях

В отношении земель, государственная собственность на которые не разграничена, и (или) земельного(ых) участка(ов), находящегося(ихся) в муниципальной собственности или государственная собственность на который(ые) не разграничена, и не обремененных правами третьих лиц, установить свободный график проведения работ при осуществлении деятельности, для обеспечения которой устанавливается публичный сервитут в отдельных целях, завершить работы не позднее окончания срока публичного сервитута, установленного пунктом 1 настоящего распоряжения.

Приложение
к распоряжению начальника
департамента земельных отношений
администрации г. Перми
«Об установлении публичного сервитута
в отдельных целях»
от 12.10.2026 № 21-01-03-7147

Перечень земельных участков.

№	Кадастровый номер	Местоположение
1	2	3
1.	59:01:4416017:5	Пермский край, г.Пермь
2.	59:01:4416017:30	Пермский край, г.Пермь
3.	59:01:4416017:2165	Пермский край, г.Пермь
4.	59:01:4416017:16	Пермский край, г.Пермь
5.	59:01:4416017:15	Пермский край, г.Пермь
6.	59:01:4410826:2	Пермский край, г.Пермь
7.	59:01:4410761:4600	Пермский край, г.Пермь
8.	59:01:4410714:6	Пермский край, г.Пермь
9.	59:01:4410714:37	Пермский край, г.Пермь
10.	59:01:4410714:19	Пермский край, г.Пермь
11.	59:01:4410714:1200	Пермский край, г.Пермь
12.	59:01:4410714:12	Пермский край, г.Пермь
13.	59:01:4410695:109	Пермский край, г.Пермь
14.	59:01:4410695:1	Пермский край, г.Пермь
15.	59:01:4410680:629	Пермский край, г.Пермь
16.	59:01:4410680:6	Пермский край, г.Пермь
17.	59:01:4410680:515	Пермский край, г.Пермь
18.	59:01:4410680:513	Пермский край, г.Пермь
19.	59:01:4410680:512	Пермский край, г.Пермь
20.	59:01:4410680:509	Пермский край, г.Пермь
21.	59:01:4410680:5	Пермский край, г.Пермь
22.	59:01:4410662:2	Пермский край, г.Пермь
23.	59:01:0000000:90128	Пермский край, г.Пермь
24.	59:01:0000000:88526	Пермский край, г.Пермь
25.	59:01:0000000:85029	Пермский край, г.Пермь
26.	59:01:0000000:83090	Пермский край, г.Пермь
27.	59:01:0000000:47072	Пермский край, г.Пермь

28.	59:01:4410871:6	Пермский край, г.Пермь
29.	59:01:4410871:2	Пермский край, г.Пермь
30.	59:01:4410871:19	Пермский край, г.Пермь
31.	59:01:4410871:18	Пермский край, г.Пермь
32.	59:01:4410871:17	Пермский край, г.Пермь
33.	59:01:4410871:15	Пермский край, г.Пермь
34.	59:01:4410871:14	Пермский край, г.Пермь
35.	59:01:4410843:717	Пермский край, г.Пермь
36.	59:01:4410843:30	Пермский край, г.Пермь
37.	59:01:4410843:28	Пермский край, г.Пермь
38.	59:01:4410843:27	Пермский край, г.Пермь
39.	59:01:4410843:24	Пермский край, г.Пермь
40.	59:01:4410843:23	Пермский край, г.Пермь
41.	59:01:4410843:2	Пермский край, г.Пермь
42.	59:01:4410843:10	Пермский край, г.Пермь
43.	59:01:4410833:47	Пермский край, г.Пермь
44.	59:01:4410833:46	Пермский край, г.Пермь
45.	59:01:4410833:4530	Пермский край, г.Пермь
46.	59:01:4410833:45	Пермский край, г.Пермь
47.	59:01:4410833:43	Пермский край, г.Пермь
48.	59:01:4410833:42	Пермский край, г.Пермь
49.	59:01:4410833:27	Пермский край, г.Пермь
50.	59:01:4410833:23	Пермский край, г.Пермь
51.	59:01:4410833:21	Пермский край, г.Пермь
52.	59:01:4410833:20	Пермский край, г.Пермь
53.	59:01:4410833:15	Пермский край, г.Пермь
54.	59:01:4410833:103	Пермский край, г.Пермь
55.	59:01:4410833:101	Пермский край, г.Пермь
56.	59:01:4416017:2364	Пермский край, г.Пермь
57.	59:01:0000000:97307	Пермский край, г.Пермь

ГРАФИЧЕСКОЕ ОПИСАНИЕ

местоположения границ публичного сервитута

«Электросетевой комплекс Подстанция 110/6 кВ «Балатовская» (КЛ 0,4 кВ: от ТП-7234, от КТП ТК-400/6/0.4 до оп.1, от КТП-7465 до ВРУ зд. Рязанская,80, от ТП-7063, от ТП-7075, от ТП-7079, от ТП-7125, от ТП-7116, от ТП-7039, от ТП-7150, от ТП-7304; ТП-7063)»

(наименование объекта, местоположение границ которого описано (далее - объект)

Раздел 1

Сведения об объекте		
№ п/п	Характеристики объекта	Описание характеристик
1	2	3
1	Местоположение объекта	Пермский край, городской округ Пермский, город Пермь
2	Площадь объекта +/- величина погрешности определения площади (Р+/- Дельта Р)	7480 кв.м ± 17.39 кв.м
3	Иные характеристики объекта	Публичный сервитут устанавливается в целях эксплуатации объекта электросетевого хозяйства «Электросетевой комплекс Подстанция 110/6 кВ «Балатовская» (КЛ 0,4 кВ: от ТП-7234, от КТП ТК-400/6/0.4 до оп.1, от КТП-7465 до ВРУ зд. Рязанская,80, от ТП-7063, от ТП-7075, от ТП-7079, от ТП-7125, от ТП-7116, от ТП-7039, от ТП-7150, от ТП-7304; ТП-7063)» (согласно ст. 3.6 Федерального закона от 25 октября 2001 г. № 137-ФЗ «О введении в действие Земельного кодекса Российской Федерации») Срок установления публичного сервитута - сорок девять лет (согласно п.1 ст. 39.45 ЗК РФ).

Раздел 2

Сведения о местоположении границ объекта					
1. Система координат МСК-59, зона 2					
2. Сведения о характерных точках границ объекта					
Обозначение характерных точек границ	Координаты, м		Метод определения координат характерной точки	Средняя квадратическая погрешность положения характерной точки (M_t), м	Описание обозначения точки на местности (при наличии)
	X	Y			
1	2	3	4	5	6
Граница1(1)	–	–	–	–	–
1	514933.84	2229978.05	Метод спутниковых геодезических измерений (определений)	0.10	–
2	514945.14	2229972.49	Метод спутниковых геодезических измерений (определений)	0.10	–
3	514953.69	2229987.12	Метод спутниковых геодезических измерений (определений)	0.10	–
4	514969.39	2229977.70	Метод спутниковых геодезических	0.10	–

			измерений (определений)		
5	514970.11	2229976.23	Метод спутниковых геодезических измерений (определений)	0.10	–
6	514971.90	2229977.12	Метод спутниковых геодезических измерений (определений)	0.10	–
7	514970.91	2229979.11	Метод спутниковых геодезических измерений (определений)	0.10	–
8	514952.98	2229989.88	Метод спутниковых геодезических измерений (определений)	0.10	–
9	514944.34	2229975.11	Метод спутниковых геодезических измерений (определений)	0.10	–
10	514935.11	2229979.66	Метод спутниковых геодезических измерений (определений)	0.10	–
11	514940.53	2229986.53	Метод спутниковых геодезических измерений (определений)	0.10	–
12	514926.82	2229997.33	Метод спутниковых геодезических измерений (определений)	0.10	–
13	514931.34	2230004.84	Метод спутниковых геодезических измерений (определений)	0.10	–
14	514929.63	2230005.87	Метод спутниковых геодезических измерений (определений)	0.10	–
15	514925.24	2229998.57	Метод спутниковых геодезических измерений (определений)	0.10	–
16	514921.21	2230001.75	Метод спутниковых геодезических измерений (определений)	0.10	–
17	514905.23	2229981.36	Метод спутниковых геодезических измерений (определений)	0.10	–
18	514924.47	2229966.17	Метод спутниковых геодезических измерений (определений)	0.10	–
19	514930.62	2229973.97	Метод спутниковых геодезических измерений (определений)	0.10	–
20	514935.70	2229970.12	Метод спутниковых геодезических измерений (определений)	0.10	–
21	514906.54	2229940.58	Метод спутниковых геодезических измерений	0.10	–

			(определений)		
22	514906.41	2229938.12	Метод спутниковых геодезических измерений (определений)	0.10	–
23	514914.22	2229930.10	Метод спутниковых геодезических измерений (определений)	0.10	–
24	514913.89	2229926.64	Метод спутниковых геодезических измерений (определений)	0.10	–
25	514915.88	2229926.45	Метод спутниковых геодезических измерений (определений)	0.10	–
26	514916.02	2229928.19	Метод спутниковых геодезических измерений (определений)	0.10	–
27	514916.32	2229927.93	Метод спутниковых геодезических измерений (определений)	0.10	–
28	514917.75	2229929.32	Метод спутниковых геодезических измерений (определений)	0.10	–
29	514908.45	2229938.89	Метод спутниковых геодезических измерений (определений)	0.10	–
30	514908.50	2229939.72	Метод спутниковых геодезических измерений (определений)	0.10	–
31	514938.73	2229970.34	Метод спутниковых геодезических измерений (определений)	0.10	–
32	514931.86	2229975.54	Метод спутниковых геодезических измерений (определений)	0.10	–
1	514933.84	2229978.05	Метод спутниковых геодезических измерений (определений)	0.10	–
Граница1(2)	–	–	–	–	–
33	514150.73	2230164.06	Метод спутниковых геодезических измерений (определений)	0.10	–
34	514150.65	2230166.06	Метод спутниковых геодезических измерений (определений)	0.10	–
35	514139.39	2230165.63	Метод спутниковых геодезических измерений (определений)	0.10	–
36	514132.30	2230163.66	Метод спутниковых геодезических измерений (определений)	0.10	–
37	514130.88	2230163.89	Метод спутниковых геодезических измерений	0.10	–

			(определений)		
38	514116.93	2230169.72	Метод спутниковых геодезических измерений (определений)	0.10	–
39	514115.18	2230169.97	Метод спутниковых геодезических измерений (определений)	0.10	–
40	514113.36	2230171.18	Метод спутниковых геодезических измерений (определений)	0.10	–
41	514112.09	2230169.12	Метод спутниковых геодезических измерений (определений)	0.10	–
42	514113.14	2230168.46	Метод спутниковых геодезических измерений (определений)	0.10	–
43	514111.34	2230165.25	Метод спутниковых геодезических измерений (определений)	0.10	–
44	514109.94	2230163.60	Метод спутниковых геодезических измерений (определений)	0.10	–
45	514109.52	2230163.97	Метод спутниковых геодезических измерений (определений)	0.10	–
46	514103.33	2230156.38	Метод спутниковых геодезических измерений (определений)	0.10	–
47	514103.64	2230156.16	Метод спутниковых геодезических измерений (определений)	0.10	–
48	514102.89	2230155.30	Метод спутниковых геодезических измерений (определений)	0.10	–
49	514103.82	2230148.65	Метод спутниковых геодезических измерений (определений)	0.10	–
50	514108.59	2230144.76	Метод спутниковых геодезических измерений (определений)	0.10	–
51	514107.51	2230143.00	Метод спутниковых геодезических измерений (определений)	0.10	–
52	514109.21	2230141.95	Метод спутниковых геодезических измерений (определений)	0.10	–
53	514111.21	2230145.20	Метод спутниковых геодезических измерений (определений)	0.10	–
54	514105.69	2230149.71	Метод спутниковых геодезических измерений (определений)	0.10	–

55	514105.00	2230154.66	Метод спутниковых геодезических измерений (определений)	0.10	–
56	514105.22	2230154.92	Метод спутниковых геодезических измерений (определений)	0.10	–
57	514105.68	2230154.55	Метод спутниковых геодезических измерений (определений)	0.10	–
58	514111.80	2230161.98	Метод спутниковых геодезических измерений (определений)	0.10	–
59	514111.44	2230162.29	Метод спутниковых геодезических измерений (определений)	0.10	–
60	514112.99	2230164.11	Метод спутниковых геодезических измерений (определений)	0.10	–
61	514115.15	2230167.96	Метод спутниковых геодезических измерений (определений)	0.10	–
62	514116.40	2230167.78	Метод спутниковых геодезических измерений (определений)	0.10	–
63	514130.16	2230162.00	Метод спутниковых геодезических измерений (определений)	0.10	–
64	514130.36	2230161.72	Метод спутниковых геодезических измерений (определений)	0.10	–
65	514123.95	2230149.57	Метод спутниковых геодезических измерений (определений)	0.10	–
66	514126.89	2230147.88	Метод спутниковых геодезических измерений (определений)	0.10	–
67	514127.89	2230149.61	Метод спутниковых геодезических измерений (определений)	0.10	–
68	514126.62	2230150.34	Метод спутниковых геодезических измерений (определений)	0.10	–
69	514132.59	2230161.66	Метод спутниковых геодезических измерений (определений)	0.10	–
70	514139.70	2230163.63	Метод спутниковых геодезических измерений (определений)	0.10	–
33	514150.73	2230164.06	Метод спутниковых геодезических измерений (определений)	0.10	–
Граница1(3)	–	–	–	–	–

71	513766.56	2229533.37	Метод спутниковых геодезических измерений (определений)	0.10	–
72	513766.18	2229533.56	Метод спутниковых геодезических измерений (определений)	0.10	–
73	513766.48	2229534.09	Метод спутниковых геодезических измерений (определений)	0.10	–
74	513758.22	2229538.29	Метод спутниковых геодезических измерений (определений)	0.10	–
75	513758.00	2229537.70	Метод спутниковых геодезических измерений (определений)	0.10	–
76	513752.91	2229540.28	Метод спутниковых геодезических измерений (определений)	0.10	–
77	513753.14	2229540.68	Метод спутниковых геодезических измерений (определений)	0.10	–
78	513746.34	2229544.11	Метод спутниковых геодезических измерений (определений)	0.10	–
79	513746.14	2229543.71	Метод спутниковых геодезических измерений (определений)	0.10	–
80	513740.90	2229546.38	Метод спутниковых геодезических измерений (определений)	0.10	–
81	513741.08	2229546.73	Метод спутниковых геодезических измерений (определений)	0.10	–
82	513732.04	2229551.68	Метод спутниковых геодезических измерений (определений)	0.10	–
83	513731.80	2229551.18	Метод спутниковых геодезических измерений (определений)	0.10	–
84	513724.66	2229555.05	Метод спутниковых геодезических измерений (определений)	0.10	–
85	513730.46	2229565.32	Метод спутниковых геодезических измерений (определений)	0.10	–
86	513729.96	2229565.60	Метод спутниковых геодезических измерений (определений)	0.10	–
87	513731.01	2229567.43	Метод спутниковых геодезических измерений (определений)	0.10	–
88	513729.27	2229568.42	Метод спутниковых	0.10	–

			геодезических измерений (определений)		
89	513728.24	2229566.60	Метод спутниковых геодезических измерений (определений)	0.10	–
90	513727.66	2229566.92	Метод спутниковых геодезических измерений (определений)	0.10	–
91	513721.82	2229556.58	Метод спутниковых геодезических измерений (определений)	0.10	–
92	513699.05	2229568.36	Метод спутниковых геодезических измерений (определений)	0.10	–
93	513694.17	2229563.24	Метод спутниковых геодезических измерений (определений)	0.10	–
94	513695.62	2229561.86	Метод спутниковых геодезических измерений (определений)	0.10	–
95	513699.47	2229565.90	Метод спутниковых геодезических измерений (определений)	0.10	–
96	513714.59	2229558.13	Метод спутниковых геодезических измерений (определений)	0.10	–
97	513712.85	2229554.83	Метод спутниковых геодезических измерений (определений)	0.10	–
98	513714.61	2229553.89	Метод спутниковых геодезических измерений (определений)	0.10	–
99	513716.41	2229557.18	Метод спутниковых геодезических измерений (определений)	0.10	–
100	513722.25	2229554.09	Метод спутниковых геодезических измерений (определений)	0.10	–
101	513730.93	2229549.40	Метод спутниковых геодезических измерений (определений)	0.10	–
102	513730.68	2229548.91	Метод спутниковых геодезических измерений (определений)	0.10	–
103	513739.74	2229544.09	Метод спутниковых геодезических измерений (определений)	0.10	–
104	513740.00	2229544.59	Метод спутниковых геодезических измерений (определений)	0.10	–
105	513745.23	2229541.94	Метод спутниковых геодезических	0.10	–

			измерений (определений)		
106	513744.96	2229541.42	Метод спутниковых геодезических измерений (определений)	0.10	–
107	513751.63	2229538.06	Метод спутниковых геодезических измерений (определений)	0.10	–
108	513751.91	2229538.55	Метод спутниковых геодезических измерений (определений)	0.10	–
109	513757.30	2229535.81	Метод спутниковых геодезических измерений (определений)	0.10	–
110	513757.14	2229535.38	Метод спутниковых геодезических измерений (определений)	0.10	–
111	513763.53	2229531.98	Метод спутниковых геодезических измерений (определений)	0.10	–
112	513761.81	2229528.73	Метод спутниковых геодезических измерений (определений)	0.10	–
113	513763.57	2229527.79	Метод спутниковых геодезических измерений (определений)	0.10	–
71	513766.56	2229533.37	Метод спутниковых геодезических измерений (определений)	0.10	–
Граница1(4)	–	–	–	–	–
114	512844.11	2229021.43	Метод спутниковых геодезических измерений (определений)	0.10	–
115	512836.53	2229029.48	Метод спутниковых геодезических измерений (определений)	0.10	–
116	512835.34	2229031.63	Метод спутниковых геодезических измерений (определений)	0.10	–
117	512827.79	2229045.31	Метод спутниковых геодезических измерений (определений)	0.10	–
118	512824.01	2229055.19	Метод спутниковых геодезических измерений (определений)	0.10	–
119	512826.80	2229057.23	Метод спутниковых геодезических измерений (определений)	0.10	–
120	512829.87	2229058.60	Метод спутниковых геодезических измерений (определений)	0.10	–
121	512831.72	2229059.40	Метод спутниковых геодезических	0.10	–

			измерений (определений)		
122	512830.93	2229061.23	Метод спутниковых геодезических измерений (определений)	0.10	–
123	512829.89	2229060.79	Метод спутниковых геодезических измерений (определений)	0.10	–
124	512827.28	2229065.40	Метод спутниковых геодезических измерений (определений)	0.10	–
125	512828.27	2229074.06	Метод спутниковых геодезических измерений (определений)	0.10	–
126	512827.41	2229074.11	Метод спутниковых геодезических измерений (определений)	0.10	–
127	512824.56	2229080.13	Метод спутниковых геодезических измерений (определений)	0.10	–
128	512825.05	2229080.37	Метод спутниковых геодезических измерений (определений)	0.10	–
129	512820.98	2229089.12	Метод спутниковых геодезических измерений (определений)	0.10	–
130	512820.45	2229088.86	Метод спутниковых геодезических измерений (определений)	0.10	–
131	512818.94	2229092.06	Метод спутниковых геодезических измерений (определений)	0.10	–
132	512820.20	2229093.88	Метод спутниковых геодезических измерений (определений)	0.10	–
133	512818.53	2229094.98	Метод спутниковых геодезических измерений (определений)	0.10	–
134	512816.67	2229092.18	Метод спутниковых геодезических измерений (определений)	0.10	–
135	512818.66	2229087.94	Метод спутниковых геодезических измерений (определений)	0.10	–
136	512818.36	2229087.79	Метод спутниковых геодезических измерений (определений)	0.10	–
137	512822.43	2229079.04	Метод спутниковых геодезических измерений (определений)	0.10	–
138	512822.78	2229079.22	Метод спутниковых геодезических измерений	0.10	–

			(определений)		
139	512825.41	2229073.65	Метод спутниковых геодезических измерений (определений)	0.10	–
140	512824.49	2229065.18	Метод спутниковых геодезических измерений (определений)	0.10	–
141	512825.13	2229065.15	Метод спутниковых геодезических измерений (определений)	0.10	–
142	512828.05	2229059.98	Метод спутниковых геодезических измерений (определений)	0.10	–
143	512825.79	2229058.97	Метод спутниковых геодезических измерений (определений)	0.10	–
144	512821.59	2229055.90	Метод спутниковых геодезических измерений (определений)	0.10	–
145	512825.97	2229044.46	Метод спутниковых геодезических измерений (определений)	0.10	–
146	512833.59	2229030.67	Метод спутниковых геодезических измерений (определений)	0.10	–
147	512834.90	2229028.29	Метод спутниковых геодезических измерений (определений)	0.10	–
148	512841.25	2229021.55	Метод спутниковых геодезических измерений (определений)	0.10	–
149	512839.19	2229019.70	Метод спутниковых геодезических измерений (определений)	0.10	–
150	512839.14	2229018.12	Метод спутниковых геодезических измерений (определений)	0.10	–
151	512841.14	2229018.05	Метод спутниковых геодезических измерений (определений)	0.10	–
152	512841.16	2229018.78	Метод спутниковых геодезических измерений (определений)	0.10	–
114	512844.11	2229021.43	Метод спутниковых геодезических измерений (определений)	0.10	–
Граница1(5)	–	–	–	–	–
153	513620.42	2228862.52	Метод спутниковых геодезических измерений (определений)	0.10	–
154	513619.77	2228864.40	Метод спутниковых геодезических измерений	0.10	–

			(определений)		
155	513618.61	2228864.00	Метод спутниковых геодезических измерений (определений)	0.10	–
156	513618.49	2228864.34	Метод спутниковых геодезических измерений (определений)	0.10	–
157	513602.86	2228859.06	Метод спутниковых геодезических измерений (определений)	0.10	–
158	513602.98	2228858.65	Метод спутниковых геодезических измерений (определений)	0.10	–
159	513602.59	2228858.52	Метод спутниковых геодезических измерений (определений)	0.10	–
160	513602.56	2228857.64	Метод спутниковых геодезических измерений (определений)	0.10	–
161	513601.99	2228857.47	Метод спутниковых геодезических измерений (определений)	0.10	–
162	513604.64	2228848.98	Метод спутниковых геодезических измерений (определений)	0.10	–
163	513604.89	2228849.06	Метод спутниковых геодезических измерений (определений)	0.10	–
164	513608.48	2228837.57	Метод спутниковых геодезических измерений (определений)	0.10	–
165	513606.29	2228836.85	Метод спутниковых геодезических измерений (определений)	0.10	–
166	513613.49	2228814.09	Метод спутниковых геодезических измерений (определений)	0.10	–
167	513612.64	2228813.75	Метод спутниковых геодезических измерений (определений)	0.10	–
168	513613.37	2228811.90	Метод спутниковых геодезических измерений (определений)	0.10	–
169	513615.96	2228812.91	Метод спутниковых геодезических измерений (определений)	0.10	–
170	513608.79	2228835.57	Метод спутниковых геодезических измерений (определений)	0.10	–
171	513610.98	2228836.29	Метод спутниковых геодезических измерений (определений)	0.10	–

172	513606.80	2228849.67	Метод спутниковых геодезических измерений (определений)	0.10	–
173	513607.29	2228849.83	Метод спутниковых геодезических измерений (определений)	0.10	–
174	513605.10	2228856.98	Метод спутниковых геодезических измерений (определений)	0.10	–
175	513619.36	2228861.75	Метод спутниковых геодезических измерений (определений)	0.10	–
176	513619.22	2228862.12	Метод спутниковых геодезических измерений (определений)	0.10	–
153	513620.42	2228862.52	Метод спутниковых геодезических измерений (определений)	0.10	–
Граница1(6)	–	–	–	–	–
177	513629.36	2228873.96	Метод спутниковых геодезических измерений (определений)	0.10	–
178	513627.55	2228874.82	Метод спутниковых геодезических измерений (определений)	0.10	–
179	513623.51	2228866.34	Метод спутниковых геодезических измерений (определений)	0.10	–
180	513625.32	2228865.48	Метод спутниковых геодезических измерений (определений)	0.10	–
177	513629.36	2228873.96	Метод спутниковых геодезических измерений (определений)	0.10	–
Граница1(7)	–	–	–	–	–
181	514403.16	2228476.28	Метод спутниковых геодезических измерений (определений)	0.10	–
182	514404.14	2228478.02	Метод спутниковых геодезических измерений (определений)	0.10	–
183	514402.58	2228478.90	Метод спутниковых геодезических измерений (определений)	0.10	–
184	514412.68	2228497.55	Метод спутниковых геодезических измерений (определений)	0.10	–
185	514390.22	2228510.43	Метод спутниковых геодезических измерений (определений)	0.10	–
186	514414.67	2228555.04	Метод спутниковых геодезических измерений	0.10	–

			(определений)		
187	514416.66	2228553.72	Метод спутниковых геодезических измерений (определений)	0.10	–
188	514417.75	2228555.40	Метод спутниковых геодезических измерений (определений)	0.10	–
189	514416.28	2228556.35	Метод спутниковых геодезических измерений (определений)	0.10	–
190	514426.33	2228574.95	Метод спутниковых геодезических измерений (определений)	0.10	–
191	514411.09	2228583.55	Метод спутниковых геодезических измерений (определений)	0.10	–
192	514411.20	2228583.74	Метод спутниковых геодезических измерений (определений)	0.10	–
193	514406.37	2228586.39	Метод спутниковых геодезических измерений (определений)	0.10	–
194	514406.30	2228586.25	Метод спутниковых геодезических измерений (определений)	0.10	–
195	514405.77	2228586.55	Метод спутниковых геодезических измерений (определений)	0.10	–
196	514413.79	2228600.93	Метод спутниковых геодезических измерений (определений)	0.10	–
197	514414.90	2228600.30	Метод спутниковых геодезических измерений (определений)	0.10	–
198	514416.12	2228602.65	Метод спутниковых геодезических измерений (определений)	0.10	–
199	514411.55	2228604.89	Метод спутниковых геодезических измерений (определений)	0.10	–
200	514410.70	2228601.31	Метод спутниковых геодезических измерений (определений)	0.10	–
201	514401.89	2228585.50	Метод спутниковых геодезических измерений (определений)	0.10	–
202	514405.01	2228583.79	Метод спутниковых геодезических измерений (определений)	0.10	–
203	514404.76	2228583.29	Метод спутниковых геодезических измерений (определений)	0.10	–

204	514409.46	2228580.81	Метод спутниковых геодезических измерений (определений)	0.10	–
205	514409.69	2228581.19	Метод спутниковых геодезических измерений (определений)	0.10	–
206	514422.72	2228573.98	Метод спутниковых геодезических измерений (определений)	0.10	–
207	514387.52	2228509.67	Метод спутниковых геодезических измерений (определений)	0.10	–
208	514409.99	2228496.78	Метод спутниковых геодезических измерений (определений)	0.10	–
209	514399.88	2228478.13	Метод спутниковых геодезических измерений (определений)	0.10	–
181	514403.16	2228476.28	Метод спутниковых геодезических измерений (определений)	0.10	–
Граница1(8)	–	–	–	–	–
210	514363.20	2228444.70	Метод спутниковых геодезических измерений (определений)	0.10	–
211	514365.12	2228448.84	Метод спутниковых геодезических измерений (определений)	0.10	–
212	514330.84	2228468.88	Метод спутниковых геодезических измерений (определений)	0.10	–
213	514339.91	2228486.16	Метод спутниковых геодезических измерений (определений)	0.10	–
214	514357.87	2228517.55	Метод спутниковых геодезических измерений (определений)	0.10	–
215	514377.16	2228551.70	Метод спутниковых геодезических измерений (определений)	0.10	–
216	514392.99	2228579.62	Метод спутниковых геодезических измерений (определений)	0.10	–
217	514393.51	2228583.32	Метод спутниковых геодезических измерений (определений)	0.10	–
218	514399.88	2228607.99	Метод спутниковых геодезических измерений (определений)	0.10	–
219	514369.59	2228625.54	Метод спутниковых геодезических измерений (определений)	0.10	–

220	514368.58	2228623.81	Метод спутниковых геодезических измерений (определений)	0.10	–
221	514397.57	2228607.03	Метод спутниковых геодезических измерений (определений)	0.10	–
222	514391.54	2228583.71	Метод спутниковых геодезических измерений (определений)	0.10	–
223	514391.05	2228580.27	Метод спутниковых геодезических измерений (определений)	0.10	–
224	514375.63	2228553.06	Метод спутниковых геодезических измерений (определений)	0.10	–
225	514374.63	2228552.86	Метод спутниковых геодезических измерений (определений)	0.10	–
226	514373.96	2228553.29	Метод спутниковых геодезических измерений (определений)	0.10	–
227	514372.84	2228551.65	Метод спутниковых геодезических измерений (определений)	0.10	–
228	514373.63	2228551.10	Метод спутниковых геодезических измерений (определений)	0.10	–
229	514374.02	2228550.37	Метод спутниковых геодезических измерений (определений)	0.10	–
230	514356.13	2228518.55	Метод спутниковых геодезических измерений (определений)	0.10	–
231	514338.28	2228487.37	Метод спутниковых геодезических измерений (определений)	0.10	–
232	514337.41	2228487.95	Метод спутниковых геодезических измерений (определений)	0.10	–
233	514336.28	2228486.29	Метод спутниковых геодезических измерений (определений)	0.10	–
234	514337.16	2228485.71	Метод спутниковых геодезических измерений (определений)	0.10	–
235	514337.22	2228485.41	Метод спутниковых геодезических измерений (определений)	0.10	–
236	514328.19	2228468.12	Метод спутниковых геодезических измерений (определений)	0.10	–
237	514362.53	2228448.03	Метод спутниковых	0.10	–

			геодезических измерений (определений)		
238	514361.38	2228445.53	Метод спутниковых геодезических измерений (определений)	0.10	–
210	514363.20	2228444.70	Метод спутниковых геодезических измерений (определений)	0.10	–
Граница1(9)	–	–	–	–	–
239	513841.79	2229594.69	Метод спутниковых геодезических измерений (определений)	0.10	–
240	513841.12	2229595.31	Метод спутниковых геодезических измерений (определений)	0.10	–
241	513837.31	2229594.38	Метод спутниковых геодезических измерений (определений)	0.10	–
242	513834.90	2229592.52	Метод спутниковых геодезических измерений (определений)	0.10	–
243	513835.27	2229591.96	Метод спутниковых геодезических измерений (определений)	0.10	–
244	513828.06	2229586.71	Метод спутниковых геодезических измерений (определений)	0.10	–
245	513827.70	2229587.21	Метод спутниковых геодезических измерений (определений)	0.10	–
246	513813.80	2229593.53	Метод спутниковых геодезических измерений (определений)	0.10	–
247	513812.17	2229593.44	Метод спутниковых геодезических измерений (определений)	0.10	–
248	513811.40	2229592.85	Метод спутниковых геодезических измерений (определений)	0.10	–
249	513806.94	2229586.38	Метод спутниковых геодезических измерений (определений)	0.10	–
250	513805.21	2229586.93	Метод спутниковых геодезических измерений (определений)	0.10	–
251	513805.12	2229586.65	Метод спутниковых геодезических измерений (определений)	0.10	–
252	513796.89	2229589.23	Метод спутниковых геодезических измерений (определений)	0.10	–
253	513796.99	2229589.58	Метод спутниковых	0.10	–

			геодезических измерений (определений)		
254	513786.47	2229592.97	Метод спутниковых геодезических измерений (определений)	0.10	–
255	513767.21	2229582.39	Метод спутниковых геодезических измерений (определений)	0.10	–
256	513746.82	2229572.46	Метод спутниковых геодезических измерений (определений)	0.10	–
257	513746.29	2229571.43	Метод спутниковых геодезических измерений (определений)	0.10	–
258	513750.02	2229569.73	Метод спутниковых геодезических измерений (определений)	0.10	–
259	513780.40	2229570.94	Метод спутниковых геодезических измерений (определений)	0.10	–
260	513780.46	2229571.53	Метод спутниковых геодезических измерений (определений)	0.10	–
261	513790.66	2229569.98	Метод спутниковых геодезических измерений (определений)	0.10	–
262	513790.63	2229569.34	Метод спутниковых геодезических измерений (определений)	0.10	–
263	513796.55	2229568.37	Метод спутниковых геодезических измерений (определений)	0.10	–
264	513800.30	2229565.47	Метод спутниковых геодезических измерений (определений)	0.10	–
265	513799.08	2229563.89	Метод спутниковых геодезических измерений (определений)	0.10	–
266	513795.73	2229566.48	Метод спутниковых геодезических измерений (определений)	0.10	–
267	513790.52	2229567.33	Метод спутниковых геодезических измерений (определений)	0.10	–
268	513790.46	2229566.63	Метод спутниковых геодезических измерений (определений)	0.10	–
269	513780.15	2229568.30	Метод спутниковых геодезических измерений (определений)	0.10	–
270	513780.23	2229568.90	Метод спутниковых геодезических	0.10	–

			измерений (определений)		
271	513749.63	2229567.72	Метод спутниковых геодезических измерений (определений)	0.10	–
272	513737.66	2229573.13	Метод спутниковых геодезических измерений (определений)	0.10	–
273	513736.95	2229571.82	Метод спутниковых геодезических измерений (определений)	0.10	–
274	513732.98	2229573.86	Метод спутниковых геодезических измерений (определений)	0.10	–
275	513735.94	2229578.83	Метод спутниковых геодезических измерений (определений)	0.10	–
276	513737.24	2229578.17	Метод спутниковых геодезических измерений (определений)	0.10	–
277	513737.66	2229578.98	Метод спутниковых геодезических измерений (определений)	0.10	–
278	513745.71	2229574.67	Метод спутниковых геодезических измерений (определений)	0.10	–
279	513748.46	2229579.98	Метод спутниковых геодезических измерений (определений)	0.10	–
280	513732.47	2229593.42	Метод спутниковых геодезических измерений (определений)	0.10	–
281	513729.96	2229593.85	Метод спутниковых геодезических измерений (определений)	0.10	–
282	513725.91	2229596.38	Метод спутниковых геодезических измерений (определений)	0.10	–
283	513725.65	2229595.90	Метод спутниковых геодезических измерений (определений)	0.10	–
284	513719.98	2229599.50	Метод спутниковых геодезических измерений (определений)	0.10	–
285	513720.22	2229599.92	Метод спутниковых геодезических измерений (определений)	0.10	–
286	513713.33	2229604.20	Метод спутниковых геодезических измерений (определений)	0.10	–
287	513696.66	2229613.65	Метод спутниковых геодезических измерений	0.10	–

			(определений)		
288	513692.84	2229609.24	Метод спутниковых геодезических измерений (определений)	0.10	–
289	513665.50	2229624.12	Метод спутниковых геодезических измерений (определений)	0.10	–
290	513646.66	2229617.70	Метод спутниковых геодезических измерений (определений)	0.10	–
291	513644.20	2229613.65	Метод спутниковых геодезических измерений (определений)	0.10	–
292	513630.75	2229586.02	Метод спутниковых геодезических измерений (определений)	0.10	–
293	513627.16	2229587.87	Метод спутниковых геодезических измерений (определений)	0.10	–
294	513617.09	2229581.47	Метод спутниковых геодезических измерений (определений)	0.10	–
295	513600.51	2229590.48	Метод спутниковых геодезических измерений (определений)	0.10	–
296	513600.31	2229590.09	Метод спутниковых геодезических измерений (определений)	0.10	–
297	513593.55	2229593.51	Метод спутниковых геодезических измерений (определений)	0.10	–
298	513593.85	2229594.11	Метод спутниковых геодезических измерений (определений)	0.10	–
299	513568.53	2229607.86	Метод спутниковых геодезических измерений (определений)	0.10	–
300	513569.21	2229612.67	Метод спутниковых геодезических измерений (определений)	0.10	–
301	513554.93	2229621.95	Метод спутниковых геодезических измерений (определений)	0.10	–
302	513561.81	2229635.05	Метод спутниковых геодезических измерений (определений)	0.10	–
303	513560.16	2229644.13	Метод спутниковых геодезических измерений (определений)	0.10	–
304	513559.09	2229644.29	Метод спутниковых геодезических измерений (определений)	0.10	–

305	513559.39	2229646.27	Метод спутниковых геодезических измерений (определений)	0.10	–
306	513561.21	2229646.00	Метод спутниковых геодезических измерений (определений)	0.10	–
307	513562.15	2229645.03	Метод спутниковых геодезических измерений (определений)	0.10	–
308	513562.90	2229645.13	Метод спутниковых геодезических измерений (определений)	0.10	–
309	513564.75	2229635.10	Метод спутниковых геодезических измерений (определений)	0.10	–
310	513564.04	2229634.98	Метод спутниковых геодезических измерений (определений)	0.10	–
311	513557.55	2229622.63	Метод спутниковых геодезических измерений (определений)	0.10	–
312	513571.37	2229613.65	Метод спутниковых геодезических измерений (определений)	0.10	–
313	513570.70	2229608.95	Метод спутниковых геодезических измерений (определений)	0.10	–
314	513594.78	2229595.87	Метод спутниковых геодезических измерений (определений)	0.10	–
315	513594.94	2229596.19	Метод спутниковых геодезических измерений (определений)	0.10	–
316	513601.65	2229592.77	Метод спутниковых геодезических измерений (определений)	0.10	–
317	513601.39	2229592.28	Метод спутниковых геодезических измерений (определений)	0.10	–
318	513617.02	2229583.79	Метод спутниковых геодезических измерений (определений)	0.10	–
319	513627.07	2229590.18	Метод спутниковых геодезических измерений (определений)	0.10	–
320	513629.84	2229588.73	Метод спутниковых геодезических измерений (определений)	0.10	–
321	513642.44	2229614.62	Метод спутниковых геодезических измерений (определений)	0.10	–
322	513645.34	2229619.36	Метод спутниковых	0.10	–

			геодезических измерений (определений)		
323	513665.69	2229626.30	Метод спутниковых геодезических измерений (определений)	0.10	–
324	513692.38	2229611.77	Метод спутниковых геодезических измерений (определений)	0.10	–
325	513696.22	2229616.20	Метод спутниковых геодезических измерений (определений)	0.10	–
326	513714.34	2229605.92	Метод спутниковых геодезических измерений (определений)	0.10	–
327	513721.19	2229601.65	Метод спутниковых геодезических измерений (определений)	0.10	–
328	513721.49	2229602.20	Метод спутниковых геодезических измерений (определений)	0.10	–
329	513727.20	2229598.73	Метод спутниковых геодезических измерений (определений)	0.10	–
330	513726.87	2229598.13	Метод спутниковых геодезических измерений (определений)	0.10	–
331	513730.68	2229595.75	Метод спутниковых геодезических измерений (определений)	0.10	–
332	513733.34	2229595.30	Метод спутниковых геодезических измерений (определений)	0.10	–
333	513750.97	2229580.48	Метод спутниковых геодезических измерений (определений)	0.10	–
334	513748.37	2229575.44	Метод спутниковых геодезических измерений (определений)	0.10	–
335	513766.29	2229584.17	Метод спутниковых геодезических измерений (определений)	0.10	–
336	513786.26	2229595.13	Метод спутниковых геодезических измерений (определений)	0.10	–
337	513797.60	2229591.48	Метод спутниковых геодезических измерений (определений)	0.10	–
338	513797.76	2229591.98	Метод спутниковых геодезических измерений (определений)	0.10	–
339	513805.89	2229589.39	Метод спутниковых геодезических	0.10	–

			измерений (определений)		
340	513805.75	2229588.85	Метод спутниковых геодезических измерений (определений)	0.10	–
341	513806.14	2229588.73	Метод спутниковых геодезических измерений (определений)	0.10	–
342	513809.93	2229594.25	Метод спутниковых геодезических измерений (определений)	0.10	–
343	513811.45	2229595.40	Метод спутниковых геодезических измерений (определений)	0.10	–
344	513814.18	2229595.55	Метод спутниковых геодезических измерений (определений)	0.10	–
345	513827.02	2229589.73	Метод спутниковых геодезических измерений (определений)	0.10	–
346	513833.55	2229594.61	Метод спутниковых геодезических измерений (определений)	0.10	–
347	513833.81	2229594.21	Метод спутниковых геодезических измерений (определений)	0.10	–
348	513836.43	2229596.23	Метод спутниковых геодезических измерений (определений)	0.10	–
349	513841.68	2229597.50	Метод спутниковых геодезических измерений (определений)	0.10	–
350	513843.14	2229596.17	Метод спутниковых геодезических измерений (определений)	0.10	–
239	513841.79	2229594.69	Метод спутниковых геодезических измерений (определений)	0.10	–
–	–	–	–	–	–
351	513738.02	2229575.18	Метод спутниковых геодезических измерений (определений)	0.10	–
352	513744.03	2229572.45	Метод спутниковых геодезических измерений (определений)	0.10	–
353	513738.15	2229575.46	Метод спутниковых геодезических измерений (определений)	0.10	–
351	513738.02	2229575.18	Метод спутниковых геодезических измерений (определений)	0.10	–
Граница1(10)	–	–	–	–	–
354	514796.08	2228657.71	Метод спутниковых	0.10	–

			геодезических измерений (определений)		
355	514794.33	2228656.30	Метод спутниковых геодезических измерений (определений)	0.10	–
356	514792.35	2228655.85	Метод спутниковых геодезических измерений (определений)	0.10	–
357	514790.76	2228655.98	Метод спутниковых геодезических измерений (определений)	0.10	–
358	514772.27	2228666.80	Метод спутниковых геодезических измерений (определений)	0.10	–
359	514749.30	2228679.03	Метод спутниковых геодезических измерений (определений)	0.10	–
360	514742.20	2228683.38	Метод спутниковых геодезических измерений (определений)	0.10	–
361	514739.61	2228682.44	Метод спутниковых геодезических измерений (определений)	0.10	–
362	514738.71	2228681.00	Метод спутниковых геодезических измерений (определений)	0.10	–
363	514739.12	2228680.78	Метод спутниковых геодезических измерений (определений)	0.10	–
364	514734.94	2228673.53	Метод спутниковых геодезических измерений (определений)	0.10	–
365	514734.46	2228673.79	Метод спутниковых геодезических измерений (определений)	0.10	–
366	514733.36	2228671.95	Метод спутниковых геодезических измерений (определений)	0.10	–
367	514730.33	2228673.82	Метод спутниковых геодезических измерений (определений)	0.10	–
368	514734.49	2228680.88	Метод спутниковых геодезических измерений (определений)	0.10	–
369	514692.62	2228704.75	Метод спутниковых геодезических измерений (определений)	0.10	–
370	514711.90	2228739.40	Метод спутниковых геодезических измерений (определений)	0.10	–
371	514731.12	2228774.50	Метод спутниковых геодезических	0.10	–

			измерений (определений)		
372	514714.62	2228783.35	Метод спутниковых геодезических измерений (определений)	0.10	–
373	514732.79	2228817.03	Метод спутниковых геодезических измерений (определений)	0.10	–
374	514731.12	2228818.22	Метод спутниковых геодезических измерений (определений)	0.10	–
375	514733.03	2228821.15	Метод спутниковых геодезических измерений (определений)	0.10	–
376	514749.44	2228813.98	Метод спутниковых геодезических измерений (определений)	0.10	–
377	514760.97	2228808.13	Метод спутниковых геодезических измерений (определений)	0.10	–
378	514764.26	2228812.84	Метод спутниковых геодезических измерений (определений)	0.10	–
379	514764.60	2228812.57	Метод спутниковых геодезических измерений (определений)	0.10	–
380	514766.70	2228815.71	Метод спутниковых геодезических измерений (определений)	0.10	–
381	514768.77	2228814.49	Метод спутниковых геодезических измерений (определений)	0.10	–
382	514767.13	2228811.25	Метод спутниковых геодезических измерений (определений)	0.10	–
383	514767.61	2228811.03	Метод спутниковых геодезических измерений (определений)	0.10	–
384	514764.73	2228805.24	Метод спутниковых геодезических измерений (определений)	0.10	–
385	514796.00	2228788.13	Метод спутниковых геодезических измерений (определений)	0.10	–
386	514780.90	2228765.12	Метод спутниковых геодезических измерений (определений)	0.10	–
387	514774.41	2228754.73	Метод спутниковых геодезических измерений (определений)	0.10	–
388	514758.76	2228727.62	Метод спутниковых геодезических измерений	0.10	–

			(определений)		
389	514732.69	2228685.33	Метод спутниковых геодезических измерений (определений)	0.10	–
390	514736.20	2228683.37	Метод спутниковых геодезических измерений (определений)	0.10	–
391	514738.23	2228684.11	Метод спутниковых геодезических измерений (определений)	0.10	–
392	514739.08	2228685.50	Метод спутниковых геодезических измерений (определений)	0.10	–
393	514740.55	2228686.72	Метод спутниковых геодезических измерений (определений)	0.10	–
394	514742.40	2228685.59	Метод спутниковых геодезических измерений (определений)	0.10	–
395	514746.28	2228686.97	Метод спутниковых геодезических измерений (определений)	0.10	–
396	514746.95	2228685.09	Метод спутниковых геодезических измерений (определений)	0.10	–
397	514744.59	2228684.23	Метод спутниковых геодезических измерений (определений)	0.10	–
398	514750.29	2228680.77	Метод спутниковых геодезических измерений (определений)	0.10	–
399	514773.25	2228668.55	Метод спутниковых геодезических измерений (определений)	0.10	–
400	514791.38	2228657.94	Метод спутниковых геодезических измерений (определений)	0.10	–
401	514792.21	2228657.87	Метод спутниковых геодезических измерений (определений)	0.10	–
402	514793.43	2228658.15	Метод спутниковых геодезических измерений (определений)	0.10	–
403	514794.53	2228659.03	Метод спутниковых геодезических измерений (определений)	0.10	–
404	514810.68	2228687.17	Метод спутниковых геодезических измерений (определений)	0.10	–
405	514808.90	2228688.15	Метод спутниковых геодезических измерений (определений)	0.10	–

406	514809.87	2228689.90	Метод спутниковых геодезических измерений (определений)	0.10	–
407	514813.41	2228687.93	Метод спутниковых геодезических измерений (определений)	0.10	–
354	514796.08	2228657.71	Метод спутниковых геодезических измерений (определений)	0.10	–
–	–	–	–	–	–
408	514717.14	2228738.48	Метод спутниковых геодезических измерений (определений)	0.10	–
409	514715.62	2228735.86	Метод спутниковых геодезических измерений (определений)	0.10	–
410	514713.00	2228737.27	Метод спутниковых геодезических измерений (определений)	0.10	–
411	514695.33	2228705.51	Метод спутниковых геодезических измерений (определений)	0.10	–
412	514730.41	2228685.48	Метод спутниковых геодезических измерений (определений)	0.10	–
413	514757.04	2228728.63	Метод спутниковых геодезических измерений (определений)	0.10	–
414	514772.70	2228755.77	Метод спутниковых геодезических измерений (определений)	0.10	–
415	514779.22	2228766.20	Метод спутниковых геодезических измерений (определений)	0.10	–
416	514793.14	2228787.43	Метод спутниковых геодезических измерений (определений)	0.10	–
417	514762.21	2228804.34	Метод спутниковых геодезических измерений (определений)	0.10	–
418	514762.14	2228805.31	Метод спутниковых геодезических измерений (определений)	0.10	–
419	514748.59	2228812.18	Метод спутниковых геодезических измерений (определений)	0.10	–
420	514734.31	2228818.41	Метод спутниковых геодезических измерений (определений)	0.10	–
421	514735.39	2228817.63	Метод спутниковых геодезических измерений (определений)	0.10	–

422	514717.33	2228784.16	Метод спутниковых геодезических измерений (определений)	0.10	–
423	514733.85	2228775.31	Метод спутниковых геодезических измерений (определений)	0.10	–
424	514714.53	2228740.13	Метод спутниковых геодезических измерений (определений)	0.10	–
408	514717.14	2228738.48	Метод спутниковых геодезических измерений (определений)	0.10	–
Граница1(11)	–	–	–	–	–
425	513802.99	2227853.52	Метод спутниковых геодезических измерений (определений)	0.10	–
426	513802.57	2227852.80	Метод спутниковых геодезических измерений (определений)	0.10	–
427	513799.85	2227854.09	Метод спутниковых геодезических измерений (определений)	0.10	–
428	513800.49	2227855.37	Метод спутниковых геодезических измерений (определений)	0.10	–
429	513768.08	2227873.31	Метод спутниковых геодезических измерений (определений)	0.10	–
430	513783.54	2227900.15	Метод спутниковых геодезических измерений (определений)	0.10	–
431	513782.98	2227900.55	Метод спутниковых геодезических измерений (определений)	0.10	–
432	513784.28	2227902.96	Метод спутниковых геодезических измерений (определений)	0.10	–
433	513784.92	2227902.57	Метод спутниковых геодезических измерений (определений)	0.10	–
434	513792.35	2227915.70	Метод спутниковых геодезических измерений (определений)	0.10	–
435	513805.99	2227941.49	Метод спутниковых геодезических измерений (определений)	0.10	–
436	513799.89	2227944.89	Метод спутниковых геодезических измерений (определений)	0.10	–
437	513800.86	2227946.64	Метод спутниковых геодезических измерений (определений)	0.10	–

438	513807.80	2227942.75	Метод спутниковых геодезических измерений (определений)	0.10	–
439	513827.80	2227931.11	Метод спутниковых геодезических измерений (определений)	0.10	–
440	513843.25	2227960.12	Метод спутниковых геодезических измерений (определений)	0.10	–
441	513839.95	2227965.08	Метод спутниковых геодезических измерений (определений)	0.10	–
442	513841.23	2227967.63	Метод спутниковых геодезических измерений (определений)	0.10	–
443	513839.19	2227968.70	Метод спутниковых геодезических измерений (определений)	0.10	–
444	513844.11	2227977.36	Метод спутниковых геодезических измерений (определений)	0.10	–
445	513850.66	2227973.69	Метод спутниковых геодезических измерений (определений)	0.10	–
446	513866.52	2228003.28	Метод спутниковых геодезических измерений (определений)	0.10	–
447	513847.41	2228014.23	Метод спутниковых геодезических измерений (определений)	0.10	–
448	513826.48	2228028.67	Метод спутниковых геодезических измерений (определений)	0.10	–
449	513840.77	2228056.56	Метод спутниковых геодезических измерений (определений)	0.10	–
450	513842.55	2228055.65	Метод спутниковых геодезических измерений (определений)	0.10	–
451	513829.06	2228029.32	Метод спутниковых геодезических измерений (определений)	0.10	–
452	513848.41	2228015.92	Метод спутниковых геодезических измерений (определений)	0.10	–
453	513869.20	2228004.05	Метод спутниковых геодезических измерений (определений)	0.10	–
454	513851.46	2227970.95	Метод спутниковых геодезических измерений (определений)	0.10	–
455	513844.87	2227974.63	Метод спутниковых	0.10	–

			геодезических измерений (определений)		
456	513841.96	2227969.53	Метод спутниковых геодезических измерений (определений)	0.10	–
457	513844.46	2227968.23	Метод спутниковых геодезических измерений (определений)	0.10	–
458	513843.13	2227965.71	Метод спутниковых геодезических измерений (определений)	0.10	–
459	513849.21	2227962.52	Метод спутниковых геодезических измерений (определений)	0.10	–
460	513851.29	2227966.03	Метод спутниковых геодезических измерений (определений)	0.10	–
461	513870.91	2227955.98	Метод спутниковых геодезических измерений (определений)	0.10	–
462	513869.90	2227953.79	Метод спутниковых геодезических измерений (определений)	0.10	–
463	513868.84	2227954.41	Метод спутниковых геодезических измерений (определений)	0.10	–
464	513868.63	2227954.28	Метод спутниковых геодезических измерений (определений)	0.10	–
465	513853.49	2227924.59	Метод спутниковых геодезических измерений (определений)	0.10	–
466	513860.09	2227920.90	Метод спутниковых геодезических измерений (определений)	0.10	–
467	513848.70	2227899.81	Метод спутниковых геодезических измерений (определений)	0.10	–
468	513843.62	2227891.10	Метод спутниковых геодезических измерений (определений)	0.10	–
469	513844.44	2227890.66	Метод спутниковых геодезических измерений (определений)	0.10	–
470	513842.99	2227888.15	Метод спутниковых геодезических измерений (определений)	0.10	–
471	513842.36	2227888.55	Метод спутниковых геодезических измерений (определений)	0.10	–
472	513818.47	2227845.21	Метод спутниковых геодезических	0.10	–

			измерений (определений)		
425	513802.99	2227853.52	Метод спутниковых геодезических измерений (определений)	0.10	–
–	–	–	–	–	–
473	513840.85	2227890.31	Метод спутниковых геодезических измерений (определений)	0.10	–
474	513846.96	2227900.79	Метод спутниковых геодезических измерений (определений)	0.10	–
475	513857.39	2227920.12	Метод спутниковых геодезических измерений (определений)	0.10	–
476	513850.83	2227923.78	Метод спутниковых геодезических измерений (определений)	0.10	–
477	513867.11	2227955.69	Метод спутниковых геодезических измерений (определений)	0.10	–
478	513852.05	2227963.38	Метод спутниковых геодезических измерений (определений)	0.10	–
479	513849.96	2227959.87	Метод спутниковых геодезических измерений (определений)	0.10	–
480	513843.58	2227963.22	Метод спутниковых геодезических измерений (определений)	0.10	–
481	513845.58	2227960.23	Метод спутниковых геодезических измерений (определений)	0.10	–
482	513828.59	2227928.33	Метод спутниковых геодезических измерений (определений)	0.10	–
483	513807.73	2227940.50	Метод спутниковых геодезических измерений (определений)	0.10	–
484	513794.10	2227914.74	Метод спутниковых геодезических измерений (определений)	0.10	–
485	513785.65	2227899.79	Метод спутниковых геодезических измерений (определений)	0.10	–
486	513770.83	2227874.07	Метод спутниковых геодезических измерений (определений)	0.10	–
487	513803.14	2227856.19	Метод спутниковых геодезических измерений (определений)	0.10	–
488	513802.98	2227855.80	Метод спутниковых геодезических	0.10	–

			измерений (определений)		
489	513817.66	2227847.90	Метод спутниковых геодезических измерений (определений)	0.10	–
473	513840.85	2227890.31	Метод спутниковых геодезических измерений (определений)	0.10	–
Граница1(12)	–	–	–	–	–
490	513533.93	2227411.30	Метод спутниковых геодезических измерений (определений)	0.10	–
491	513534.35	2227411.07	Метод спутниковых геодезических измерений (определений)	0.10	–
492	513531.50	2227405.98	Метод спутниковых геодезических измерений (определений)	0.10	–
493	513530.79	2227406.38	Метод спутниковых геодезических измерений (определений)	0.10	–
494	513511.76	2227406.33	Метод спутниковых геодезических измерений (определений)	0.10	–
495	513509.41	2227408.08	Метод спутниковых геодезических измерений (определений)	0.10	–
496	513510.01	2227408.88	Метод спутниковых геодезических измерений (определений)	0.10	–
497	513511.02	2227410.54	Метод спутниковых геодезических измерений (определений)	0.10	–
498	513512.82	2227409.27	Метод спутниковых геодезических измерений (определений)	0.10	–
499	513513.12	2227409.33	Метод спутниковых геодезических измерений (определений)	0.10	–
500	513518.21	2227420.42	Метод спутниковых геодезических измерений (определений)	0.10	–
501	513521.11	2227431.08	Метод спутниковых геодезических измерений (определений)	0.10	–
502	513527.96	2227442.66	Метод спутниковых геодезических измерений (определений)	0.10	–
503	513531.88	2227444.85	Метод спутниковых геодезических измерений (определений)	0.10	–
504	513549.59	2227477.35	Метод спутниковых геодезических	0.10	–

			измерений (определений)		
505	513561.66	2227495.47	Метод спутниковых геодезических измерений (определений)	0.10	–
506	513569.13	2227506.94	Метод спутниковых геодезических измерений (определений)	0.10	–
507	513579.15	2227501.77	Метод спутниковых геодезических измерений (определений)	0.10	–
508	513597.84	2227523.46	Метод спутниковых геодезических измерений (определений)	0.10	–
509	513609.74	2227538.97	Метод спутниковых геодезических измерений (определений)	0.10	–
510	513615.99	2227535.42	Метод спутниковых геодезических измерений (определений)	0.10	–
511	513620.91	2227544.82	Метод спутниковых геодезических измерений (определений)	0.10	–
512	513622.69	2227543.89	Метод спутниковых геодезических измерений (определений)	0.10	–
513	513617.73	2227534.44	Метод спутниковых геодезических измерений (определений)	0.10	–
514	513626.04	2227529.82	Метод спутниковых геодезических измерений (определений)	0.10	–
515	513620.60	2227516.78	Метод спутниковых геодезических измерений (определений)	0.10	–
516	513622.27	2227515.58	Метод спутниковых геодезических измерений (определений)	0.10	–
517	513625.51	2227513.56	Метод спутниковых геодезических измерений (определений)	0.10	–
518	513625.86	2227514.08	Метод спутниковых геодезических измерений (определений)	0.10	–
519	513630.50	2227511.06	Метод спутниковых геодезических измерений (определений)	0.10	–
520	513630.23	2227510.62	Метод спутниковых геодезических измерений (определений)	0.10	–
521	513630.92	2227510.18	Метод спутниковых геодезических измерений	0.10	–

			(определений)		
522	513629.86	2227508.48	Метод спутниковых геодезических измерений (определений)	0.10	–
523	513629.16	2227508.92	Метод спутниковых геодезических измерений (определений)	0.10	–
524	513628.91	2227508.50	Метод спутниковых геодезических измерений (определений)	0.10	–
525	513624.21	2227511.56	Метод спутниковых геодезических измерений (определений)	0.10	–
526	513624.42	2227511.88	Метод спутниковых геодезических измерений (определений)	0.10	–
527	513621.16	2227513.92	Метод спутниковых геодезических измерений (определений)	0.10	–
528	513620.85	2227514.13	Метод спутниковых геодезических измерений (определений)	0.10	–
529	513619.84	2227514.34	Метод спутниковых геодезических измерений (определений)	0.10	–
530	513617.41	2227507.13	Метод спутниковых геодезических измерений (определений)	0.10	–
531	513602.97	2227486.89	Метод спутниковых геодезических измерений (определений)	0.10	–
532	513598.18	2227489.35	Метод спутниковых геодезических измерений (определений)	0.10	–
533	513597.90	2227489.10	Метод спутниковых геодезических измерений (определений)	0.10	–
534	513595.42	2227484.82	Метод спутниковых геодезических измерений (определений)	0.10	–
535	513595.59	2227484.31	Метод спутниковых геодезических измерений (определений)	0.10	–
536	513597.13	2227482.82	Метод спутниковых геодезических измерений (определений)	0.10	–
537	513597.06	2227481.15	Метод спутниковых геодезических измерений (определений)	0.10	–
538	513595.06	2227481.23	Метод спутниковых геодезических измерений (определений)	0.10	–

539	513595.09	2227482.00	Метод спутниковых геодезических измерений (определений)	0.10	–
540	513593.84	2227483.22	Метод спутниковых геодезических измерений (определений)	0.10	–
541	513593.68	2227483.73	Метод спутниковых геодезических измерений (определений)	0.10	–
542	513593.59	2227483.66	Метод спутниковых геодезических измерений (определений)	0.10	–
543	513593.09	2227482.50	Метод спутниковых геодезических измерений (определений)	0.10	–
544	513591.26	2227483.32	Метод спутниковых геодезических измерений (определений)	0.10	–
545	513591.99	2227484.97	Метод спутниковых геодезических измерений (определений)	0.10	–
546	513592.91	2227485.65	Метод спутниковых геодезических измерений (определений)	0.10	–
547	513593.68	2227485.81	Метод спутниковых геодезических измерений (определений)	0.10	–
548	513595.98	2227489.75	Метод спутниковых геодезических измерений (определений)	0.10	–
549	513595.77	2227490.17	Метод спутниковых геодезических измерений (определений)	0.10	–
550	513579.65	2227499.23	Метод спутниковых геодезических измерений (определений)	0.10	–
551	513569.82	2227504.33	Метод спутниковых геодезических измерений (определений)	0.10	–
552	513563.34	2227494.37	Метод спутниковых геодезических измерений (определений)	0.10	–
553	513551.30	2227476.31	Метод спутниковых геодезических измерений (определений)	0.10	–
554	513533.36	2227443.38	Метод спутниковых геодезических измерений (определений)	0.10	–
555	513529.41	2227441.18	Метод спутниковых геодезических измерений (определений)	0.10	–
556	513522.97	2227430.29	Метод спутниковых	0.10	–

			геодезических измерений (определений)		
557	513520.10	2227419.74	Метод спутниковых геодезических измерений (определений)	0.10	–
558	513514.85	2227408.34	Метод спутниковых геодезических измерений (определений)	0.10	–
559	513529.55	2227408.37	Метод спутниковых геодезических измерений (определений)	0.10	–
560	513531.75	2227412.48	Метод спутниковых геодезических измерений (определений)	0.10	–
561	513532.15	2227412.27	Метод спутниковых геодезических измерений (определений)	0.10	–
562	513532.70	2227413.13	Метод спутниковых геодезических измерений (определений)	0.10	–
563	513534.41	2227412.11	Метод спутниковых геодезических измерений (определений)	0.10	–
490	513533.93	2227411.30	Метод спутниковых геодезических измерений (определений)	0.10	–
–	–	–	–	–	–
564	513615.91	2227533.16	Метод спутниковых геодезических измерений (определений)	0.10	–
565	513610.27	2227536.37	Метод спутниковых геодезических измерений (определений)	0.10	–
566	513599.39	2227522.20	Метод спутниковых геодезических измерений (определений)	0.10	–
567	513580.94	2227500.80	Метод спутниковых геодезических измерений (определений)	0.10	–
568	513597.28	2227491.61	Метод спутниковых геодезических измерений (определений)	0.10	–
569	513597.41	2227491.36	Метод спутниковых геодезических измерений (определений)	0.10	–
570	513597.84	2227491.77	Метод спутниковых геодезических измерений (определений)	0.10	–
571	513602.35	2227489.46	Метод спутниковых геодезических измерений (определений)	0.10	–
572	513615.61	2227508.05	Метод спутниковых	0.10	–

			геодезических измерений (определений)		
573	513618.30	2227515.98	Метод спутниковых геодезических измерений (определений)	0.10	–
574	513618.14	2227516.08	Метод спутниковых геодезических измерений (определений)	0.10	–
575	513623.51	2227528.94	Метод спутниковых геодезических измерений (определений)	0.10	–
564	513615.91	2227533.16	Метод спутниковых геодезических измерений (определений)	0.10	–
Граница1(13)	–	–	–	–	–
576	512710.49	2228474.62	Метод спутниковых геодезических измерений (определений)	0.10	–
577	512712.59	2228479.31	Метод спутниковых геодезических измерений (определений)	0.10	–
578	512701.24	2228486.73	Метод спутниковых геодезических измерений (определений)	0.10	–
579	512701.06	2228486.37	Метод спутниковых геодезических измерений (определений)	0.10	–
580	512696.70	2228489.07	Метод спутниковых геодезических измерений (определений)	0.10	–
581	512696.83	2228489.35	Метод спутниковых геодезических измерений (определений)	0.10	–
582	512678.37	2228495.84	Метод спутниковых геодезических измерений (определений)	0.10	–
583	512667.06	2228500.71	Метод спутниковых геодезических измерений (определений)	0.10	–
584	512663.15	2228499.54	Метод спутниковых геодезических измерений (определений)	0.10	–
585	512647.32	2228494.49	Метод спутниковых геодезических измерений (определений)	0.10	–
586	512638.51	2228481.70	Метод спутниковых геодезических измерений (определений)	0.10	–
587	512609.82	2228480.37	Метод спутниковых геодезических измерений (определений)	0.10	–
588	512608.25	2228481.15	Метод спутниковых	0.10	–

			геодезических измерений (определений)		
589	512608.12	2228480.58	Метод спутниковых геодезических измерений (определений)	0.10	–
590	512597.16	2228483.43	Метод спутниковых геодезических измерений (определений)	0.10	–
591	512597.24	2228484.09	Метод спутниковых геодезических измерений (определений)	0.10	–
592	512597.02	2228484.18	Метод спутниковых геодезических измерений (определений)	0.10	–
593	512593.85	2228482.38	Метод спутниковых геодезических измерений (определений)	0.10	–
594	512592.99	2228481.28	Метод спутниковых геодезических измерений (определений)	0.10	–
595	512590.15	2228483.00	Метод спутниковых геодезических измерений (определений)	0.10	–
596	512602.36	2228498.43	Метод спутниковых геодезических измерений (определений)	0.10	–
597	512602.69	2228498.13	Метод спутниковых геодезических измерений (определений)	0.10	–
598	512606.41	2228502.86	Метод спутниковых геодезических измерений (определений)	0.10	–
599	512606.28	2228502.93	Метод спутниковых геодезических измерений (определений)	0.10	–
600	512608.53	2228507.48	Метод спутниковых геодезических измерений (определений)	0.10	–
601	512609.02	2228507.23	Метод спутниковых геодезических измерений (определений)	0.10	–
602	512613.06	2228514.75	Метод спутниковых геодезических измерений (определений)	0.10	–
603	512612.59	2228515.00	Метод спутниковых геодезических измерений (определений)	0.10	–
604	512615.69	2228521.00	Метод спутниковых геодезических измерений (определений)	0.10	–
605	512616.26	2228520.70	Метод спутниковых геодезических	0.10	–

			измерений (определений)		
606	512619.96	2228527.71	Метод спутниковых геодезических измерений (определений)	0.10	–
607	512619.63	2228527.92	Метод спутниковых геодезических измерений (определений)	0.10	–
608	512622.61	2228533.37	Метод спутниковых геодезических измерений (определений)	0.10	–
609	512622.90	2228533.19	Метод спутниковых геодезических измерений (определений)	0.10	–
610	512626.64	2228540.11	Метод спутниковых геодезических измерений (определений)	0.10	–
611	512626.33	2228540.31	Метод спутниковых геодезических измерений (определений)	0.10	–
612	512629.04	2228545.79	Метод спутниковых геодезических измерений (определений)	0.10	–
613	512629.55	2228545.56	Метод спутниковых геодезических измерений (определений)	0.10	–
614	512633.28	2228552.57	Метод спутниковых геодезических измерений (определений)	0.10	–
615	512632.93	2228552.74	Метод спутниковых геодезических измерений (определений)	0.10	–
616	512634.69	2228556.15	Метод спутниковых геодезических измерений (определений)	0.10	–
617	512632.89	2228557.43	Метод спутниковых геодезических измерений (определений)	0.10	–
618	512634.01	2228559.08	Метод спутниковых геодезических измерений (определений)	0.10	–
619	512637.70	2228556.58	Метод спутниковых геодезических измерений (определений)	0.10	–
620	512637.55	2228556.37	Метод спутниковых геодезических измерений (определений)	0.10	–
621	512638.07	2228556.09	Метод спутниковых геодезических измерений (определений)	0.10	–
622	512635.51	2228551.35	Метод спутниковых геодезических измерений	0.10	–

			(определений)		
623	512635.05	2228551.60	Метод спутниковых геодезических измерений (определений)	0.10	–
624	512631.31	2228544.70	Метод спутниковых геодезических измерений (определений)	0.10	–
625	512631.79	2228544.49	Метод спутниковых геодезических измерений (определений)	0.10	–
626	512629.12	2228538.94	Метод спутниковых геодезических измерений (определений)	0.10	–
627	512628.43	2228539.28	Метод спутниковых геодезических измерений (определений)	0.10	–
628	512624.61	2228532.14	Метод спутниковых геодезических измерений (определений)	0.10	–
629	512625.14	2228531.82	Метод спутниковых геодезических измерений (определений)	0.10	–
630	512622.18	2228526.47	Метод спутниковых геодезических измерений (определений)	0.10	–
631	512621.73	2228526.72	Метод спутниковых геодезических измерений (определений)	0.10	–
632	512617.98	2228519.79	Метод спутниковых геодезических измерений (определений)	0.10	–
633	512618.59	2228519.46	Метод спутниковых геодезических измерений (определений)	0.10	–
634	512615.54	2228513.52	Метод спутниковых геодезических измерений (определений)	0.10	–
635	512614.87	2228513.90	Метод спутниковых геодезических измерений (определений)	0.10	–
636	512610.81	2228506.36	Метод спутниковых геодезических измерений (определений)	0.10	–
637	512611.24	2228506.17	Метод спутниковых геодезических измерений (определений)	0.10	–
638	512608.96	2228501.44	Метод спутниковых геодезических измерений (определений)	0.10	–
639	512608.19	2228501.88	Метод спутниковых геодезических измерений (определений)	0.10	–

640	512604.18	2228496.85	Метод спутниковых геодезических измерений (определений)	0.10	–
641	512604.65	2228496.40	Метод спутниковых геодезических измерений (определений)	0.10	–
642	512596.59	2228486.30	Метод спутниковых геодезических измерений (определений)	0.10	–
643	512596.73	2228486.27	Метод спутниковых геодезических измерений (определений)	0.10	–
644	512612.78	2228495.55	Метод спутниковых геодезических измерений (определений)	0.10	–
645	512664.88	2228522.81	Метод спутниковых геодезических измерений (определений)	0.10	–
646	512707.21	2228543.07	Метод спутниковых геодезических измерений (определений)	0.10	–
647	512713.87	2228555.79	Метод спутниковых геодезических измерений (определений)	0.10	–
648	512719.32	2228552.42	Метод спутниковых геодезических измерений (определений)	0.10	–
649	512718.27	2228550.72	Метод спутниковых геодезических измерений (определений)	0.10	–
650	512714.65	2228552.96	Метод спутниковых геодезических измерений (определений)	0.10	–
651	512708.67	2228541.55	Метод спутниковых геодезических измерений (определений)	0.10	–
652	512665.78	2228521.02	Метод спутниковых геодезических измерений (определений)	0.10	–
653	512613.74	2228493.80	Метод спутниковых геодезических измерений (определений)	0.10	–
654	512600.46	2228486.15	Метод спутниковых геодезических измерений (определений)	0.10	–
655	512608.84	2228484.08	Метод спутниковых геодезических измерений (определений)	0.10	–
656	512646.02	2228496.10	Метод спутниковых геодезических измерений (определений)	0.10	–
657	512656.56	2228511.33	Метод спутниковых	0.10	–

			геодезических измерений (определений)		
658	512695.88	2228531.30	Метод спутниковых геодезических измерений (определений)	0.10	–
659	512720.95	2228520.88	Метод спутниковых геодезических измерений (определений)	0.10	–
660	512725.76	2228519.12	Метод спутниковых геодезических измерений (определений)	0.10	–
661	512731.52	2228518.73	Метод спутниковых геодезических измерений (определений)	0.10	–
662	512768.78	2228530.53	Метод спутниковых геодезических измерений (определений)	0.10	–
663	512770.05	2228529.63	Метод спутниковых геодезических измерений (определений)	0.10	–
664	512769.16	2228527.96	Метод спутниковых геодезических измерений (определений)	0.10	–
665	512768.44	2228528.45	Метод спутниковых геодезических измерений (определений)	0.10	–
666	512731.77	2228516.71	Метод спутниковых геодезических измерений (определений)	0.10	–
667	512725.34	2228517.13	Метод спутниковых геодезических измерений (определений)	0.10	–
668	512720.22	2228519.02	Метод спутниковых геодезических измерений (определений)	0.10	–
669	512695.96	2228529.10	Метод спутниковых геодезических измерений (определений)	0.10	–
670	512657.91	2228509.78	Метод спутниковых геодезических измерений (определений)	0.10	–
671	512649.22	2228497.14	Метод спутниковых геодезических измерений (определений)	0.10	–
672	512662.55	2228501.45	Метод спутниковых геодезических измерений (определений)	0.10	–
673	512667.18	2228502.83	Метод спутниковых геодезических измерений (определений)	0.10	–
674	512679.10	2228497.70	Метод спутниковых геодезических	0.10	–

			измерений (определений)		
675	512697.81	2228491.15	Метод спутниковых геодезических измерений (определений)	0.10	–
676	512698.00	2228491.52	Метод спутниковых геодезических измерений (определений)	0.10	–
677	512702.32	2228488.86	Метод спутниковых геодезических измерений (определений)	0.10	–
678	512702.15	2228488.48	Метод спутниковых геодезических измерений (определений)	0.10	–
679	512715.13	2228480.05	Метод спутниковых геодезических измерений (определений)	0.10	–
680	512712.31	2228473.80	Метод спутниковых геодезических измерений (определений)	0.10	–
576	512710.49	2228474.62	Метод спутниковых геодезических измерений (определений)	0.10	–
–	–	–	–	–	–
681	512644.19	2228493.38	Метод спутниковых геодезических измерений (определений)	0.10	–
682	512610.24	2228482.39	Метод спутниковых геодезических измерений (определений)	0.10	–
683	512637.43	2228483.65	Метод спутниковых геодезических измерений (определений)	0.10	–
681	512644.19	2228493.38	Метод спутниковых геодезических измерений (определений)	0.10	–

3. Сведения о характерных точках части (частей) границы объекта

Обозначение характерных точек части границы	Координаты, м		Метод определения координат характерной точки	Средняя квадратическая погрешность положения характерной точки (M_t), м	Описание обозначения точки на местности (при наличии)
	X	Y			
1	2	3	4	5	6
–	–	–	–	–	–

Схема расположения границ публичного сервитута для эксплуатации объекта электросетевого хозяйства


«Электросетевой комплекс Подстанция 110/6 кВ «Балатовская» (КЛ 0,4 кВ: от ТП-7234, от КТП ТК-400/6/0.4 до оп.1, от КТП-7465 до ВРУ зд. Рязанская,80, от ТП-7063, от ТП-7075, от ТП-7079, от ТП-7125, от ТП-7116, от ТП-7039, от ТП-7150, от ТП-7304; ТП-7063)»

(наименование объекта)

План границ объекта

Обзорная схема границ объекта

12.10.2026 21-01-03-7147

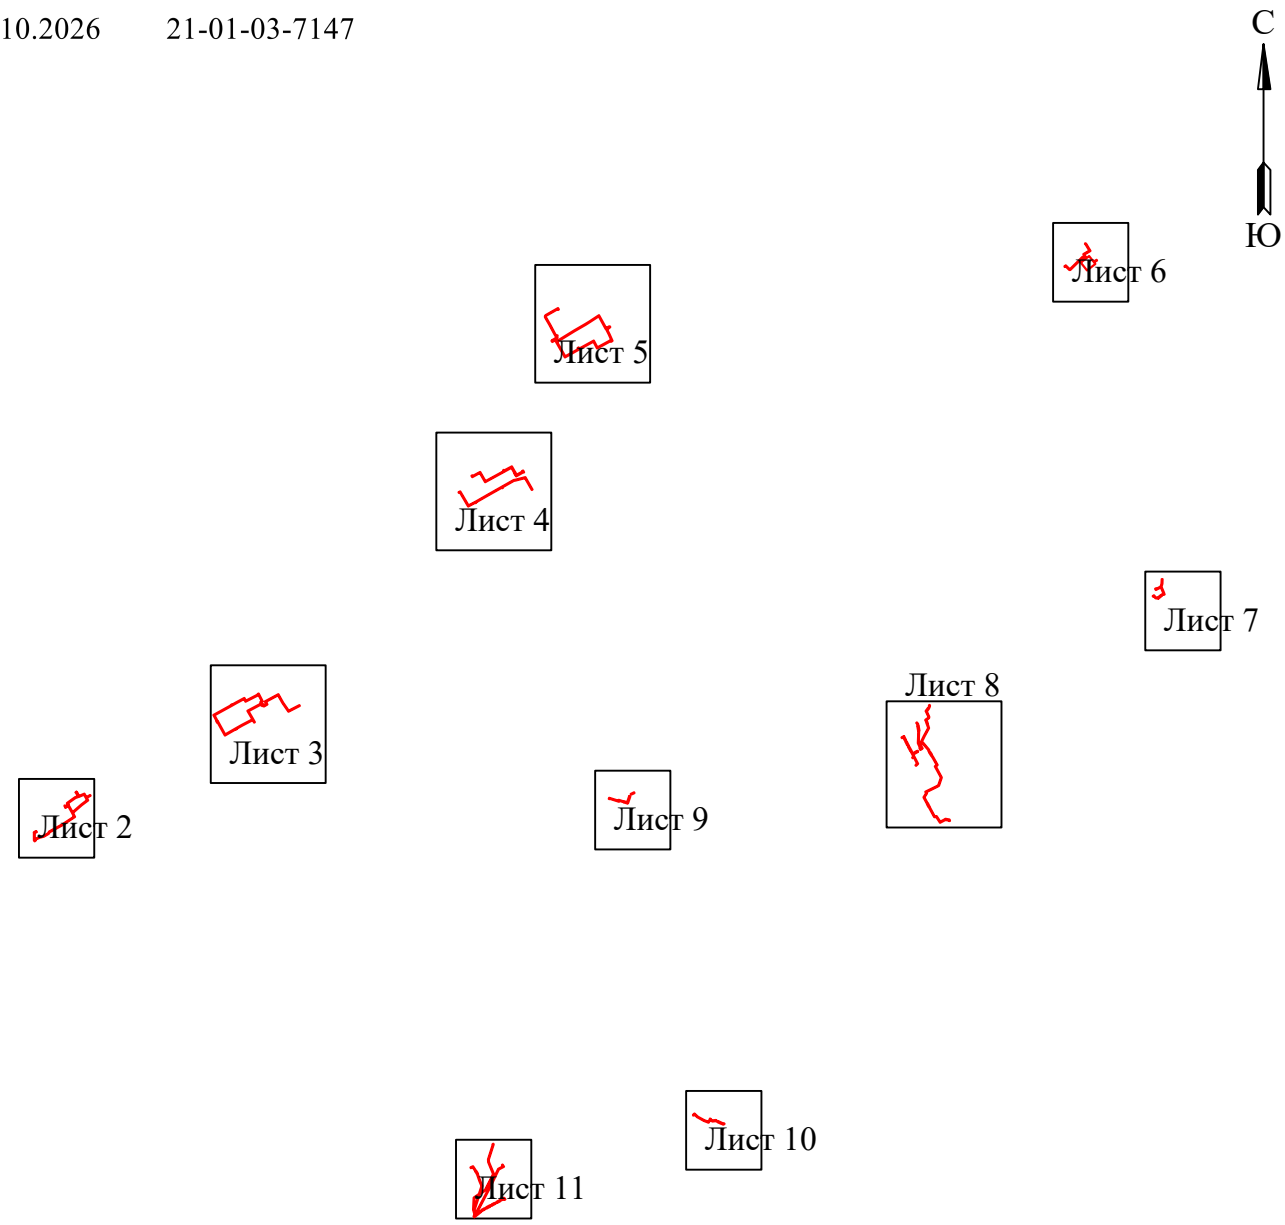

Условные обозначения:


- граница устанавливаемой зоны публичного сервитута

Схема расположения границ публичного сервитута
для эксплуатации объекта электросетевого хозяйства
«Электросетевой комплекс Подстанция 110/6 кВ «Балатовская» (КЛ 0,4 кВ: от ТП-7234, от КТП ТК-400/6/0.4 до оп.1, от КТП-7465 до ВРУ зд. Рязанская,80, от ТП-7063, от ТП-7075, от ТП-7079, от ТП-7125, от ТП-7116, от ТП-7039, от ТП-7150, от ТП-7304; ТП-7063)»

(наименование объекта)

12.10.2026 21-01-03-7147

План границ объекта

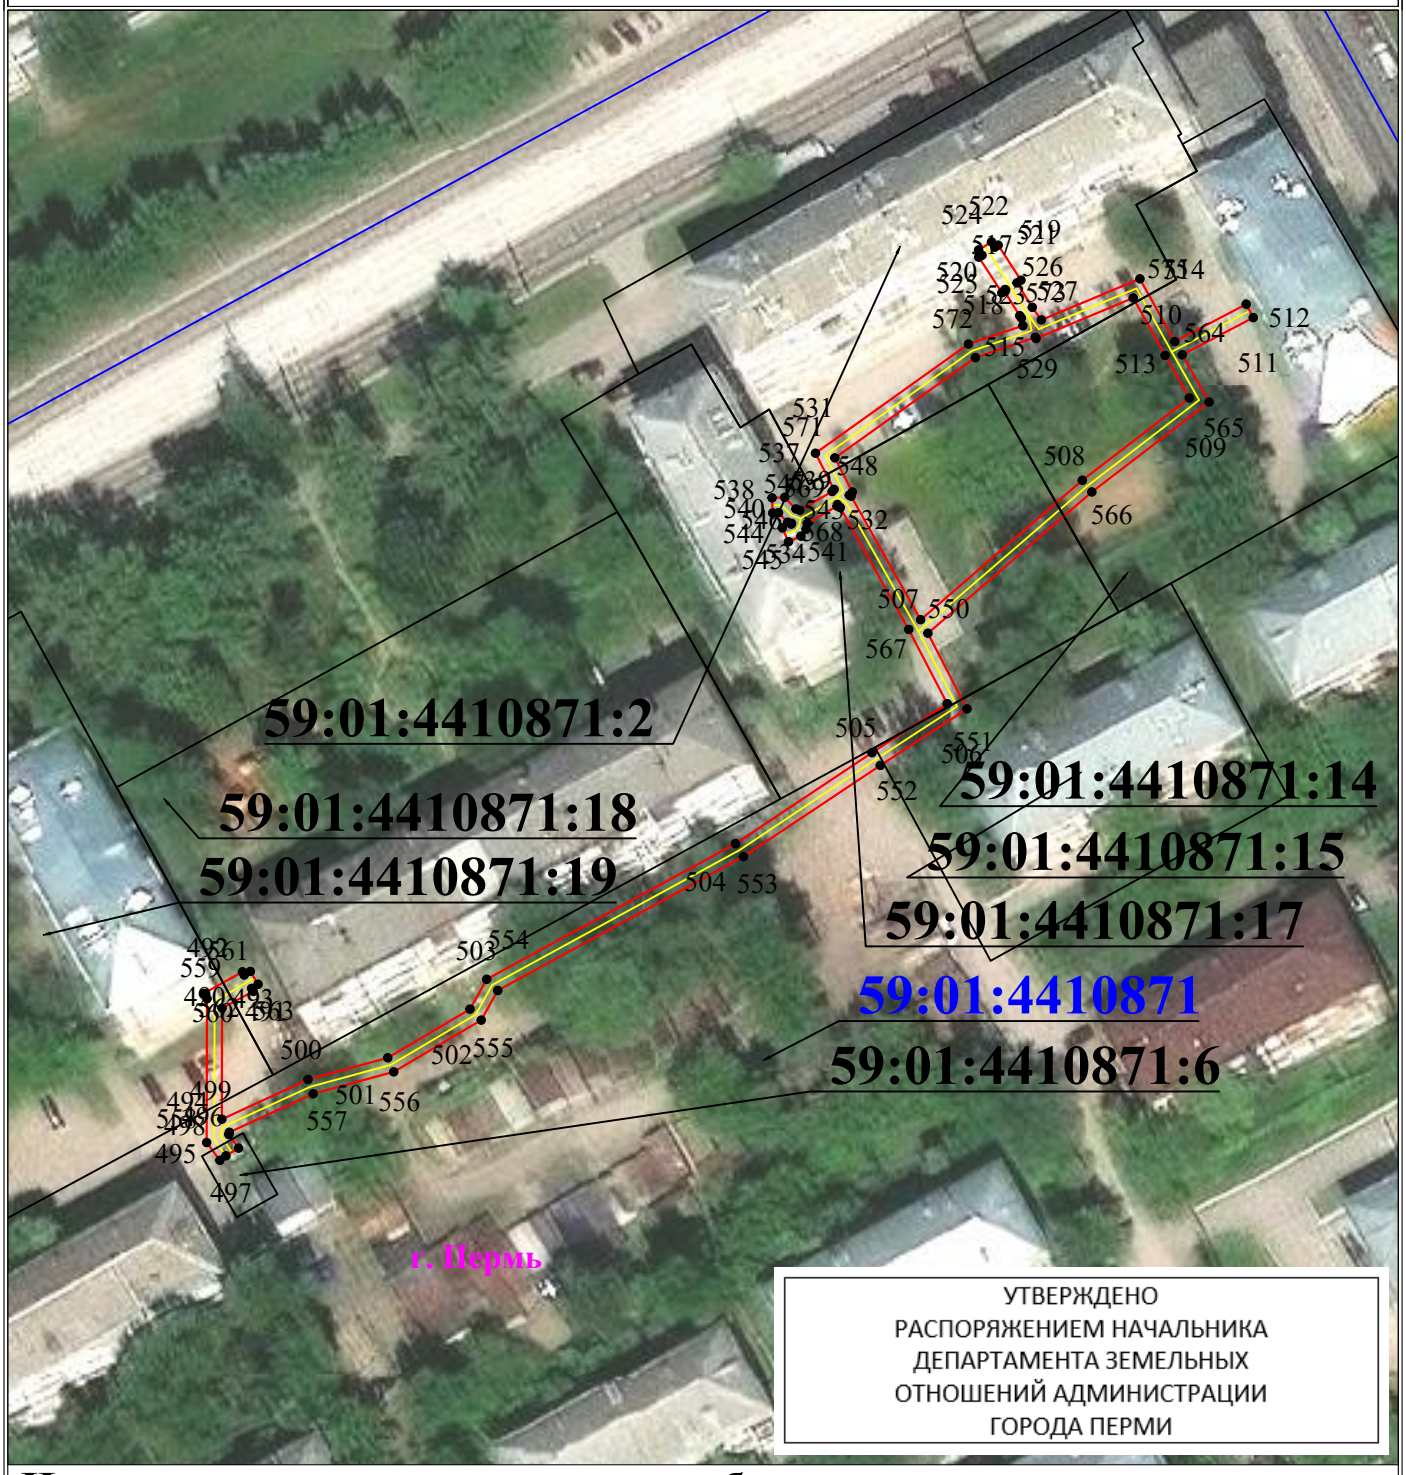

УТВЕРЖДЕНО
РАСПОРЯЖЕНИЕМ НАЧАЛЬНИКА
ДЕПАРТАМЕНТА ЗЕМЕЛЬНЫХ
ОТНОШЕНИЙ АДМИНИСТРАЦИИ
ГОРОДА ПЕРМИ

Используемые условные знаки и обозначения:

Масштаб 1:1000

Лист 2 из 11

- ●1 — **обозначение характерной точки границы устанавливаемого публичного сервитута**
- **границы земельных участков, попадающих в зону публичного сервитута**
- **граница кадастрового квартала**
- 59:01:3810290 — **номер кадастрового квартала**
- **граница устанавливаемого публичного сервитута**
- г. Пермь — **наименование населенного пункта**
- **ось линии, контур объекта**


Схема расположения границ публичного сервитута для эксплуатации объекта электросетевого хозяйства

«Электросетевой комплекс Подстанция 110/6 кВ «Балатовская» (КЛ 0,4 кВ: от ТП-7234, от КТП ТК-400/6/0.4 до оп.1, от КТП-7465 до ВРУ зд. Рязанская,80, от ТП-7063, от ТП-7075, от ТП-7079, от ТП-7125, от ТП-7116, от ТП-7039, от ТП-7150, от ТП-7304; ТП-7063)»

(наименование объекта)

12.10.2026 21-01-03-7147

План границ объекта

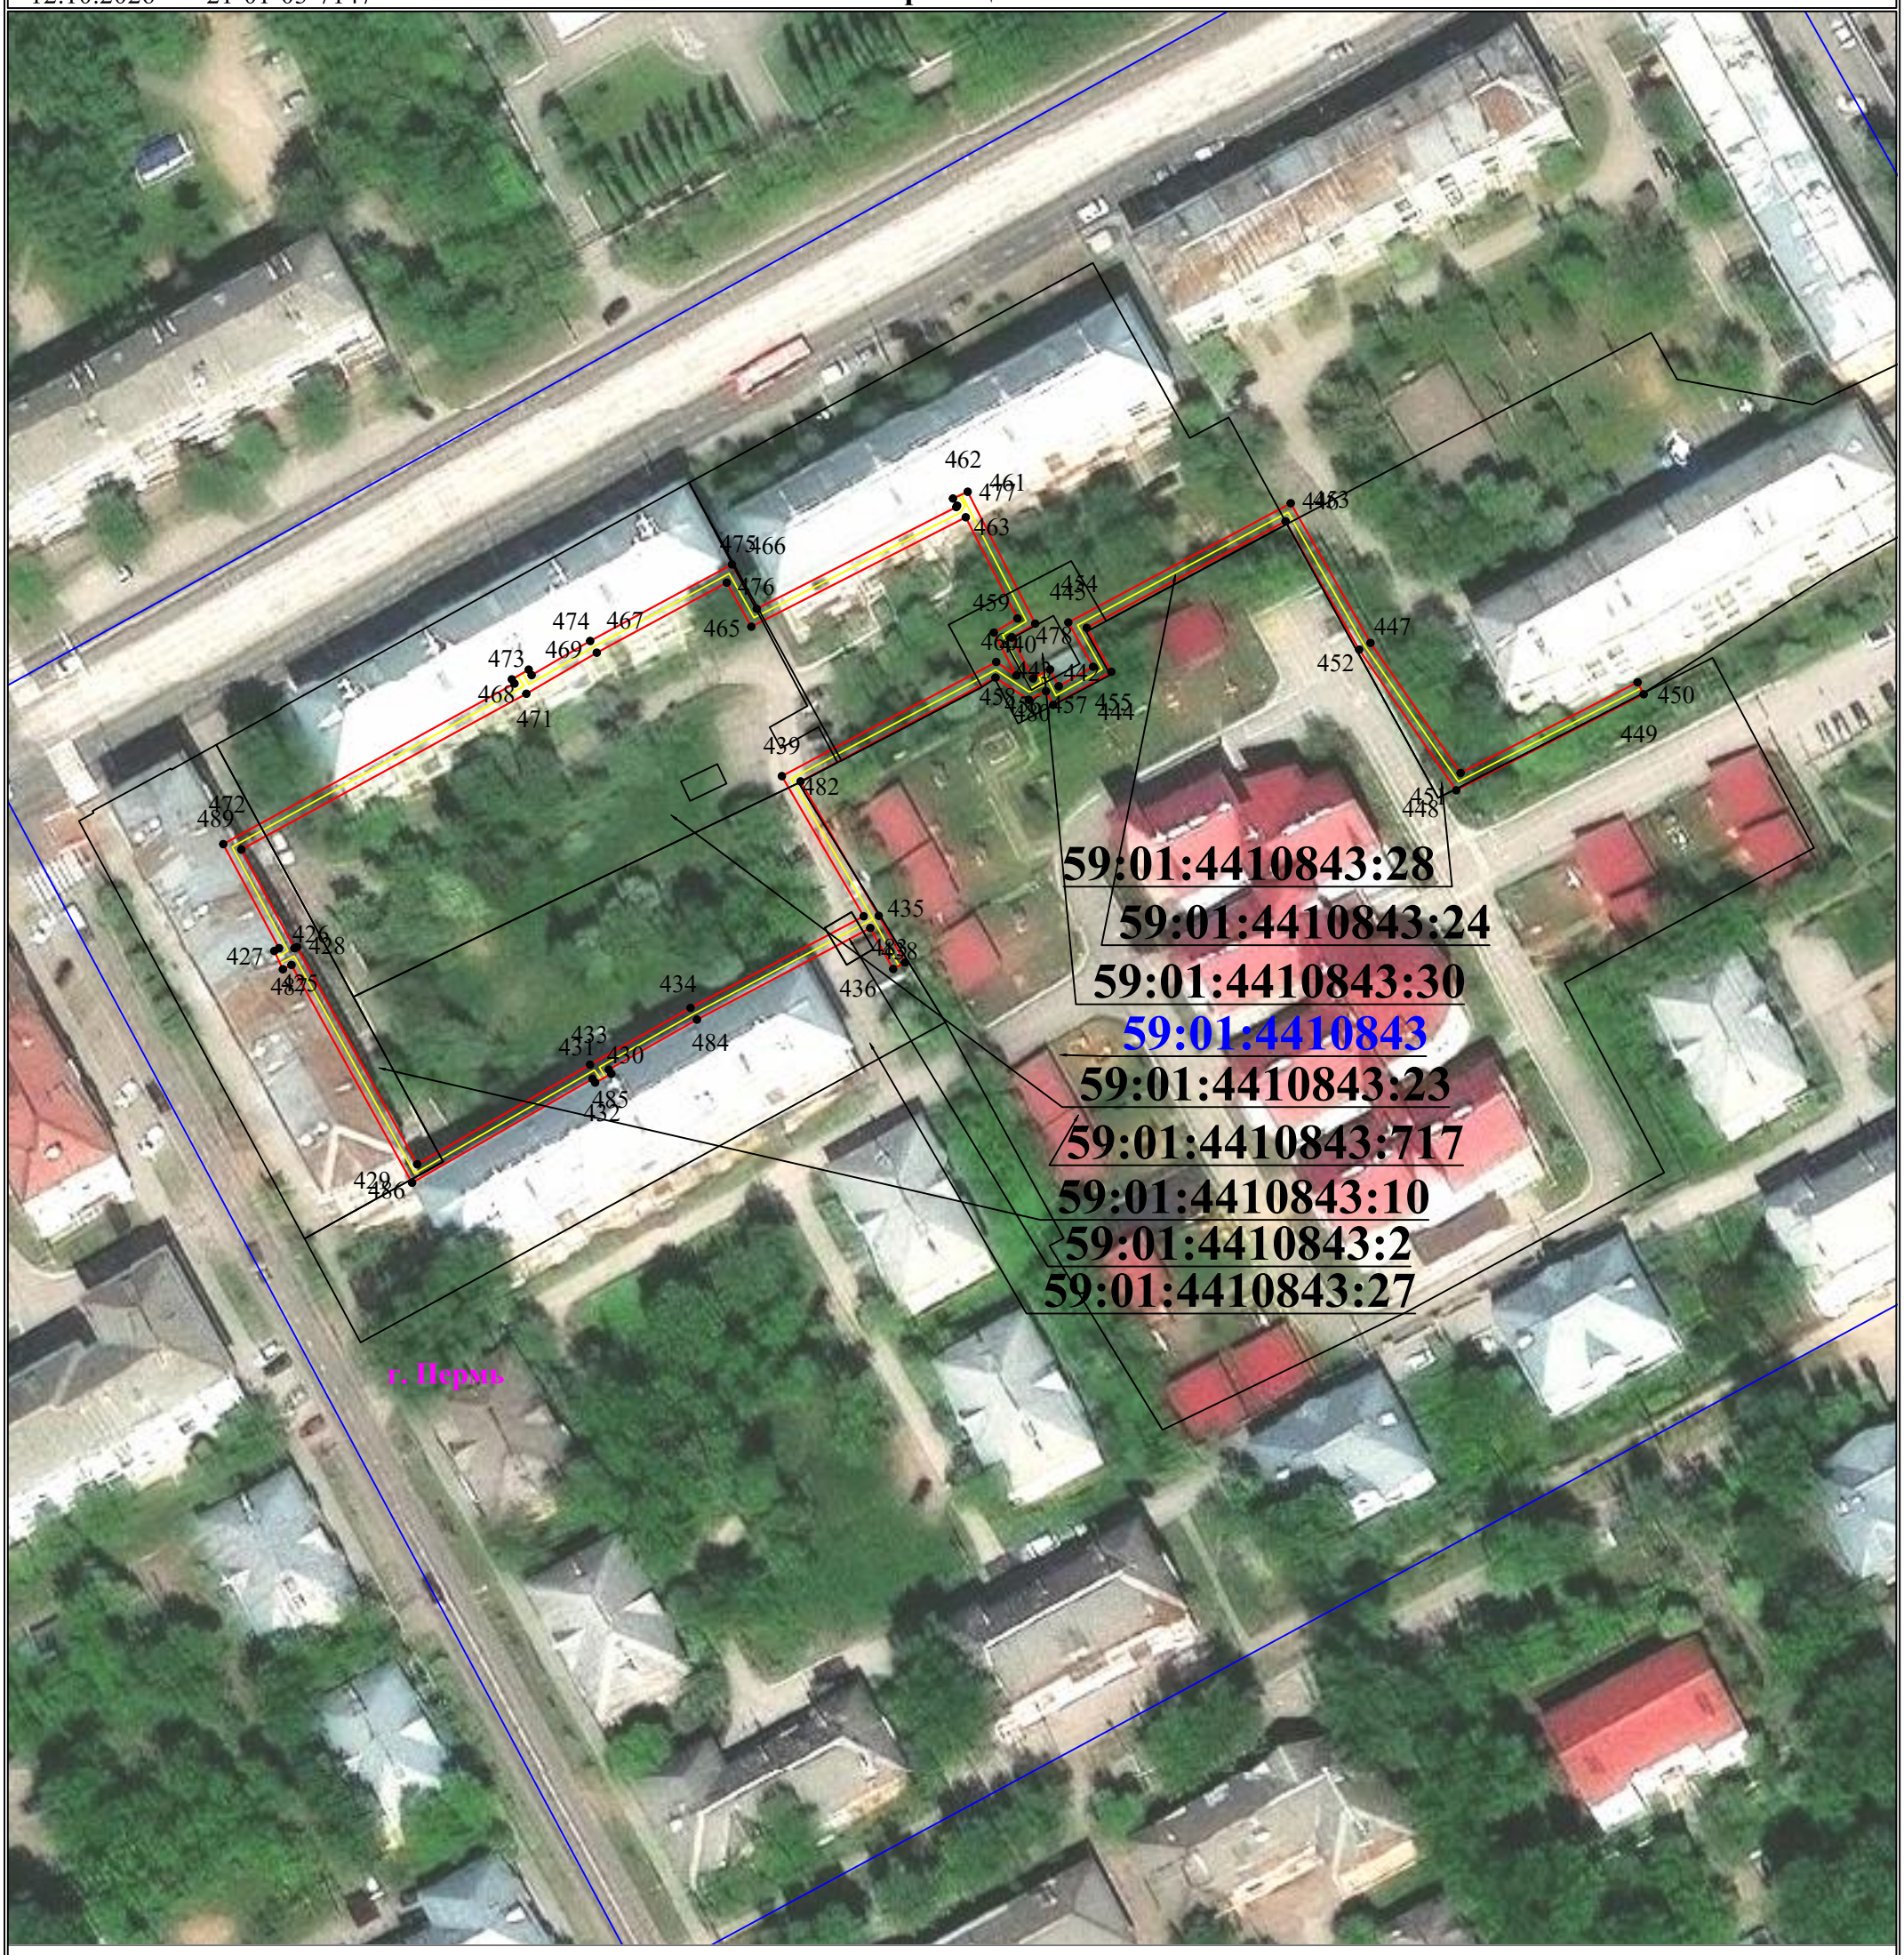

Используемые условные знаки и обозначения:

Масштаб 1:1000

- ● 1 — **- обозначение характерной точки границы устанавливаемого публичного сервитута**
- **- границы земельных участков, попадающих в зону публичного сервитута**
- **- граница кадастрового квартала**
- 59:01:3810290 — **- номер кадастрового квартала**
- **- граница устанавливаемого публичного сервитута**
- г. Пермь — **- наименование населенного пункта**
- **- ось линии, контур объекта**

Схема расположения границ публичного сервитута для эксплуатации объекта электросетевого хозяйства

«Электросетевой комплекс Подстанция 110/6 кВ «Балатовская» (КЛ 0,4 кВ: от ТП-7234, от КТП ТК-400/6/0.4 до оп.1, от КТП-7465 до ВРУ зд. Рязанская,80, от ТП-7063, от ТП-7075, от ТП-7079, от ТП-7125, от ТП-7116, от ТП-7039, от ТП-7150, от ТП-7304; ТП-7063)»

(наименование объекта)

12.10.2026 21-01-03-7147

План границ объекта



Используемые условные знаки и обозначения:

Масштаб 1:1000

- ● 1 — обозначение характерной точки границы устанавливаемого публичного сервитута
- граница устанавливаемого публичного сервитута
- границы земельных участков, попадающих в зону публичного сервитута
- г. Пермь — наименование населенного пункта
- граница кадастрового квартала
- ось линии, контур объекта
- 59:01:3810290 — номер кадастрового квартала


Схема расположения границ публичного сервитута для эксплуатации объекта электросетевого хозяйства

«Электросетевой комплекс Подстанция 110/6 кВ «Балатовская» (КЛ 0,4 кВ: от ТП-7234, от КТП ТК-400/6/0.4 до оп.1, от КТП-7465 до ВРУ зд. Рязанская,80, от ТП-7063, от ТП-7075, от ТП-7079, от ТП-7125, от ТП-7116, от ТП-7039, от ТП-7150, от ТП-7304; ТП-7063)»

(наименование объекта)

12.10.2026 21-01-03-7147

План границ объекта

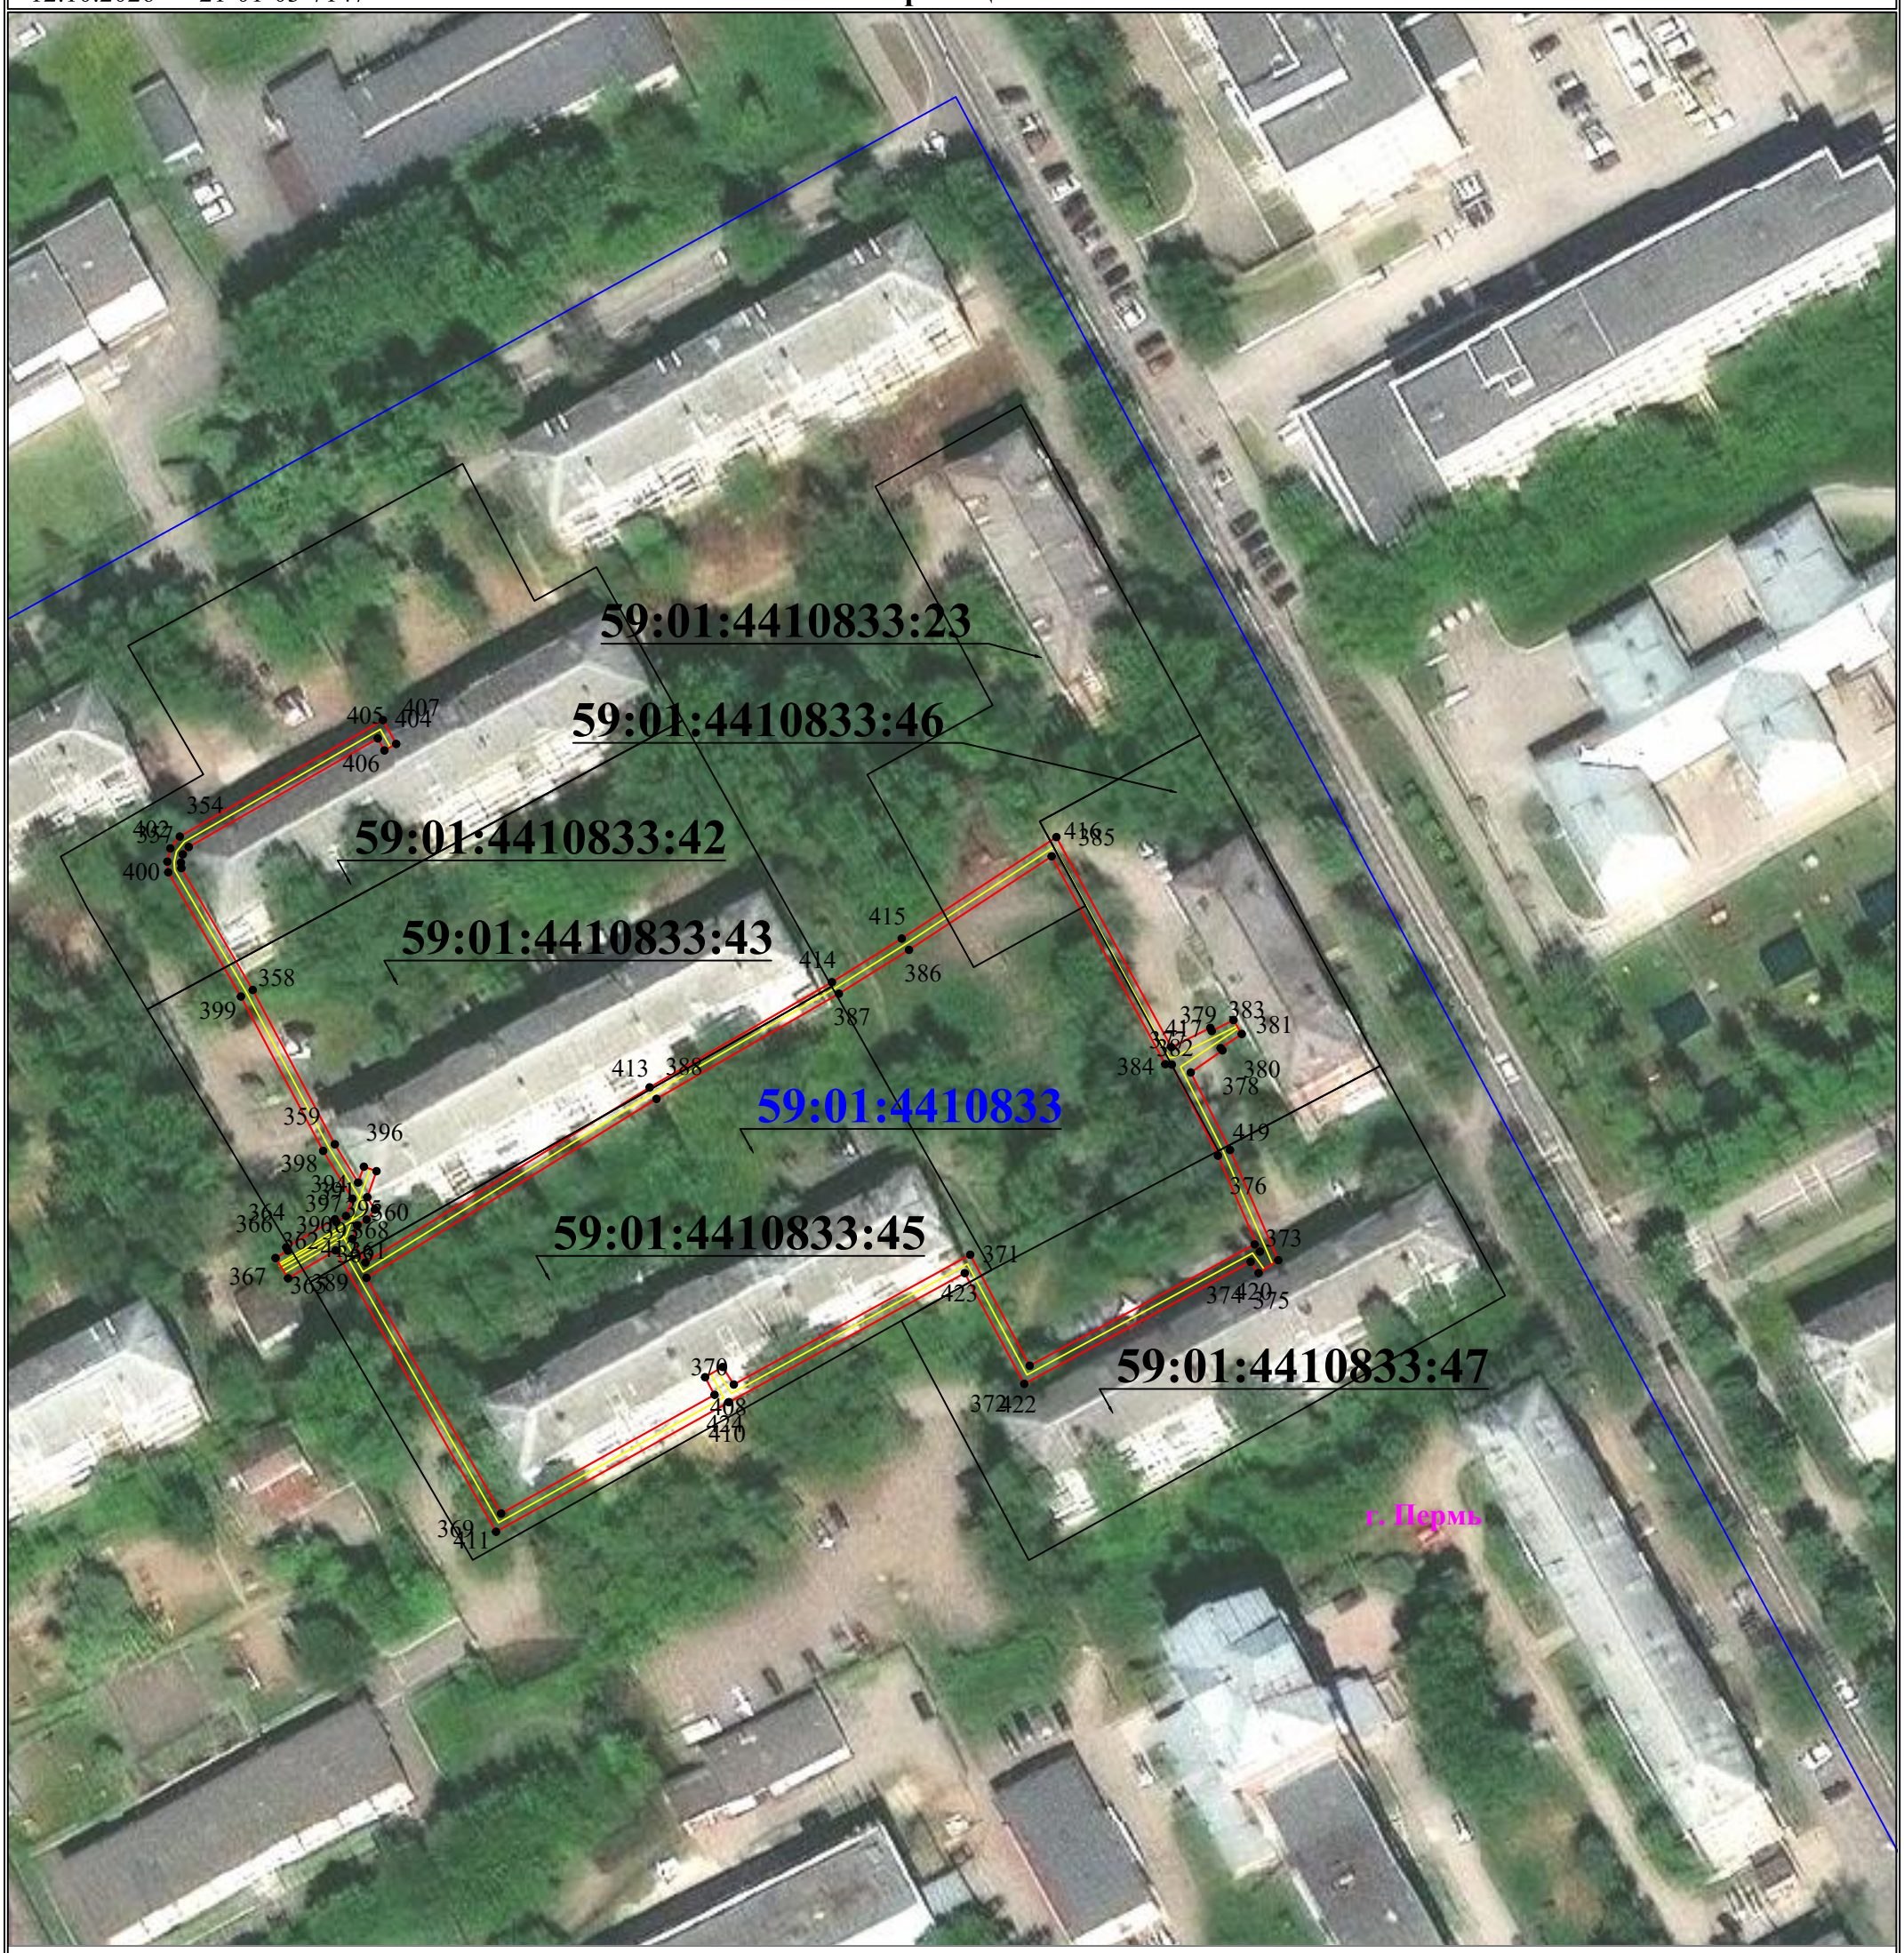

Используемые условные знаки и обозначения:

Масштаб 1:1000 **Лист 5 из 11**

- ● 1 — **обозначение характерной точки границы устанавливаемого публичного сервитута**
- **границы земельных участков, попадающих в зону публичного сервитута**
- **граница кадастрового квартала**
- 59:01:3810290 — **номер кадастрового квартала**
- **граница устанавливаемого публичного сервитута**
- г. Пермь — **наименование населенного пункта**
- **ось линии, контур объекта**

Схема расположения границ публичного сервитута
для эксплуатации объекта электросетевого хозяйства
«Электросетевой комплекс Подстанция 110/6 кВ «Балатовская» (КЛ 0,4 кВ: от ТП-7234, от КТП ТК-400/6/0.4 до оп.1, от КТП-7465 до ВРУ зд. Рязанская,80, от ТП-7063, от ТП-7075, от ТП-7079, от ТП-7125, от ТП-7116, от ТП-7039, от ТП-7150, от ТП-7304; ТП-7063)»

(наименование объекта)

12.10.2026 21-01-03-7147

План границ объекта



Масштаб 1:1000

Лист 6 из 11

Используемые условные знаки и обозначения:

- ● 1 — **обозначение характерной точки границы устанавливаемого публичного сервитута**
- **границы земельных участков, попадающих в зону публичного сервитута**
- **граница кадастрового квартала**
- 59:01:3810290 — **номер кадастрового квартала**
- **граница устанавливаемого публичного сервитута**
- г. Пермь — **наименование населенного пункта**
- **ось линии, контур объекта**

Схема расположения границ публичного сервитута
для эксплуатации объекта электросетевого хозяйства
«Электросетевой комплекс Подстанция 110/6 кВ «Балатовская» (КЛ 0,4 кВ: от ТП-7234, от КТП ТК-400/6/0.4 до оп.1, от КТП-7465 до ВРУ зд. Рязанская,80, от ТП-7063, от ТП-7075, от ТП-7079, от ТП-7125, от ТП-7116, от ТП-7039, от ТП-7150, от ТП-7304; ТП-7063)»

(наименование объекта)

12.10.2026 21-01-03-7147

План границ объекта



Используемые условные знаки и обозначения:

Масштаб 1:1000

Лист 7 из 11


- ● 1 — **обозначение характерной точки границы устанавливаемого публичного сервитута**
- **границы земельных участков, попадающих в зону публичного сервитута**
- **граница кадастрового квартала**
- 59:01:3810290 — **номер кадастрового квартала**
- **граница устанавливаемого публичного сервитута**
- г. Пермь — **наименование населенного пункта**
- **ось линии, контур объекта**

Схема расположения границ публичного сервитута для эксплуатации объекта электросетевого хозяйства

«Электросетевой комплекс Подстанция 110/6 кВ «Балатовская» (КЛ 0,4 кВ: от ТП-7234, от КТП ТК-400/6/0.4 до оп.1, от КТП-7465 до ВРУ зд. Рязанская,80, от ТП-7063, от ТП-7075, от ТП-7079, от ТП-7125, от ТП-7116, от ТП-7039, от ТП-7150, от ТП-7304; ТП-7063)»

(наименование объекта)

План границ объекта

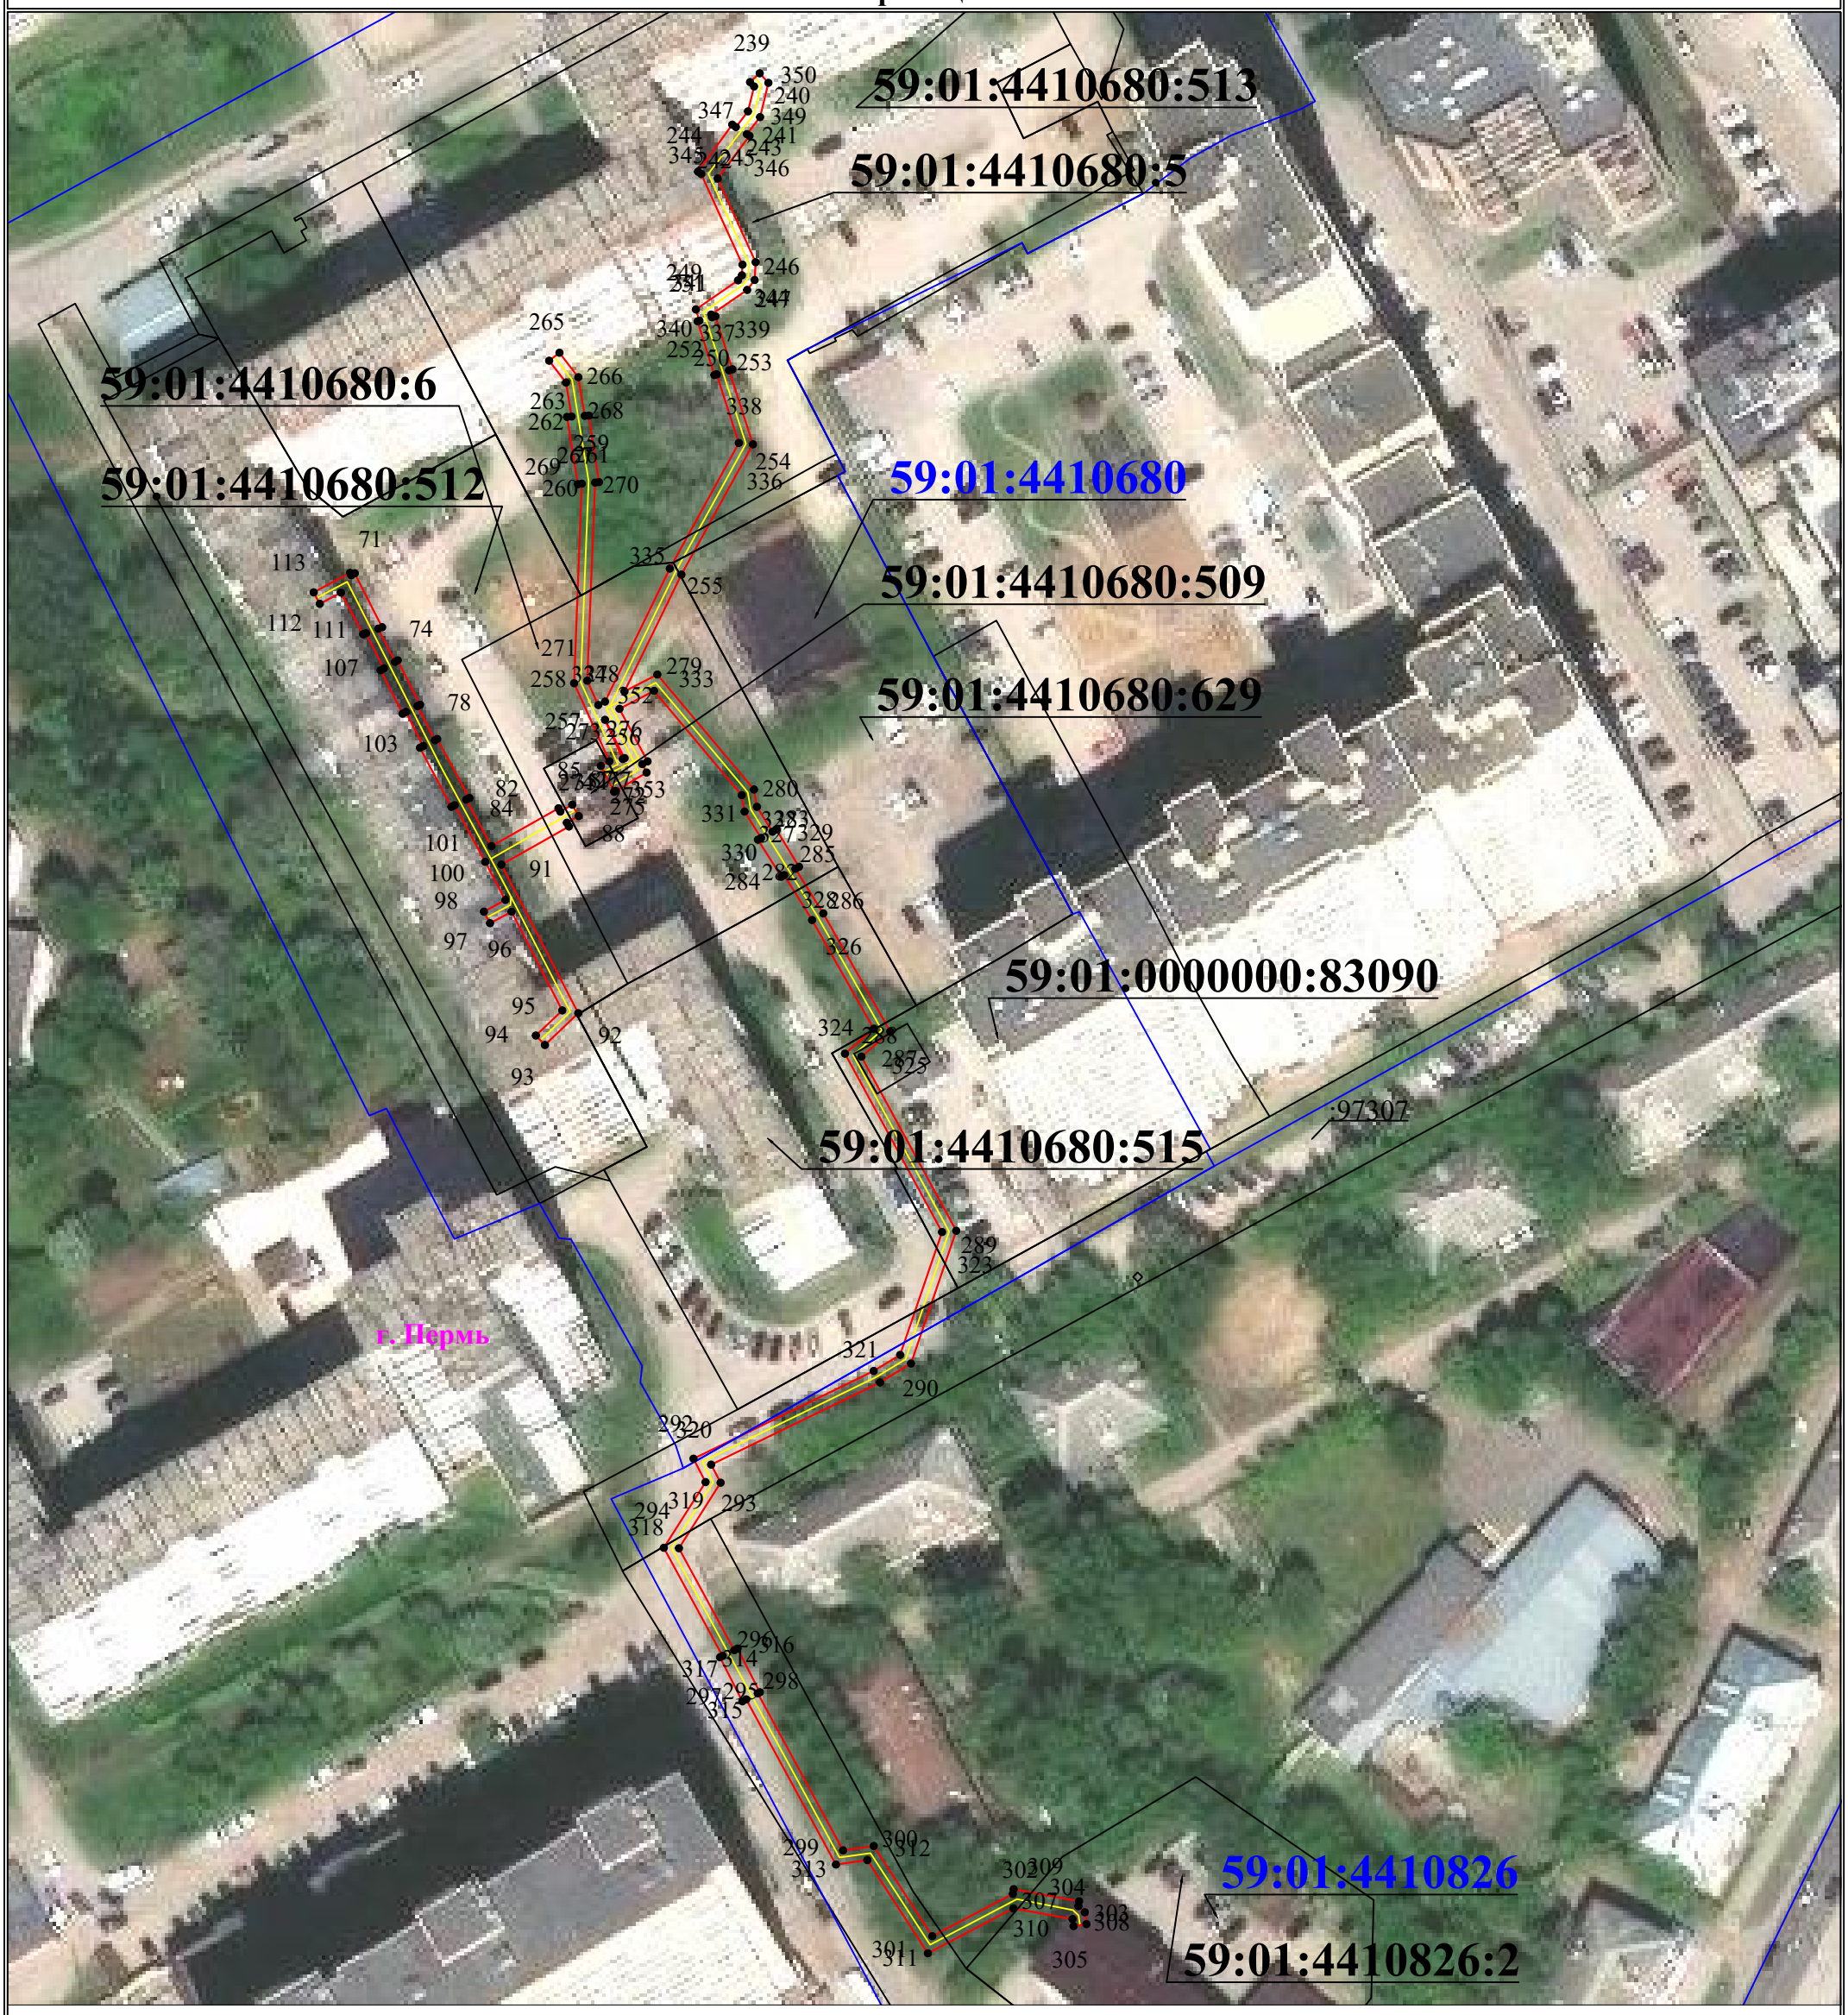

Используемые условные знаки и обозначения:

Масштаб 1:1000

Лист 8 из 11

- ● 1 — обозначение характерной точки границы устанавливаемого публичного сервитута
- границы земельных участков, попадающих в зону публичного сервитута
- граница кадастрового квартала
- 59:01:3810290 — номер кадастрового квартала
- граница устанавливаемого публичного сервитута
- г. Пермь — наименование населенного пункта
- ось линии, контур объекта

Схема расположения границ публичного сервитута
для эксплуатации объекта электросетевого хозяйства
«Электросетевой комплекс Подстанция 110/6 кВ «Балатовская» (КЛ 0,4 кВ: от ТП-7234, от КТП ТК-400/6/0.4 до оп.1, от КТП-7465 до ВРУ зд. Рязанская,80, от ТП-7063, от ТП-7075, от ТП-7079, от ТП-7125, от ТП-7116, от ТП-7039, от ТП-7150, от ТП-7304; ТП-7063)»
(наименование объекта)

План границ объекта



Используемые условные знаки и обозначения:

- ● 1 — **обозначение характерной точки границы устанавливаемого публичного сервитута**
- **границы земельных участков, попадающих в зону публичного сервитута**
- **граница кадастрового квартала**
- 59:01:3810290 — **номер кадастрового квартала**
- **граница устанавливаемого публичного сервитута**
- г. Пермь — **наименование населенного пункта**
- **ось линии, контур объекта**

Масштаб 1:1000

Лист 9 из 11

Схема расположения границ публичного сервитута
для эксплуатации объекта электросетевого хозяйства
«Электросетевой комплекс Подстанция 110/6 кВ «Балатовская» (КЛ 0,4 кВ: от ТП-7234, от КТП ТК-400/6/0.4 до оп.1, от КТП-7465 до ВРУ зд. Рязанская,80, от ТП-7063, от ТП-7075, от ТП-7079, от ТП-7125, от ТП-7116, от ТП-7039, от ТП-7150, от ТП-7304; ТП-7063)»
(наименование объекта)

План границ объекта



Используемые условные знаки и обозначения:


Масштаб 1:1000

Лист 10 из 11

- ●1 — **- обозначение характерной точки границы устанавливаемого публичного сервитута**
- **- границы земельных участков, попадающих в зону публичного сервитута**
- **- граница кадастрового квартала**
- 59:01:3810290 — **- номер кадастрового квартала**
- **- граница устанавливаемого публичного сервитута**
- г. Пермь — **- наименование населенного пункта**
- **- ось линии, контур объекта**

Схема расположения границ публичного сервитута
для эксплуатации объекта электросетевого хозяйства
«Электросетевой комплекс Подстанция 110/6 кВ «Балатовская» (КЛ 0,4 кВ: от ТП-7234, от КТП ТК-400/6/0.4 до оп.1, от КТП-7465 до ВРУ зд. Рязанская,80, от ТП-7063, от ТП-7075, от ТП-7079, от ТП-7125, от ТП-7116, от ТП-7039, от ТП-7150, от ТП-7304; ТП-7063)»
(наименование объекта)

План границ объекта

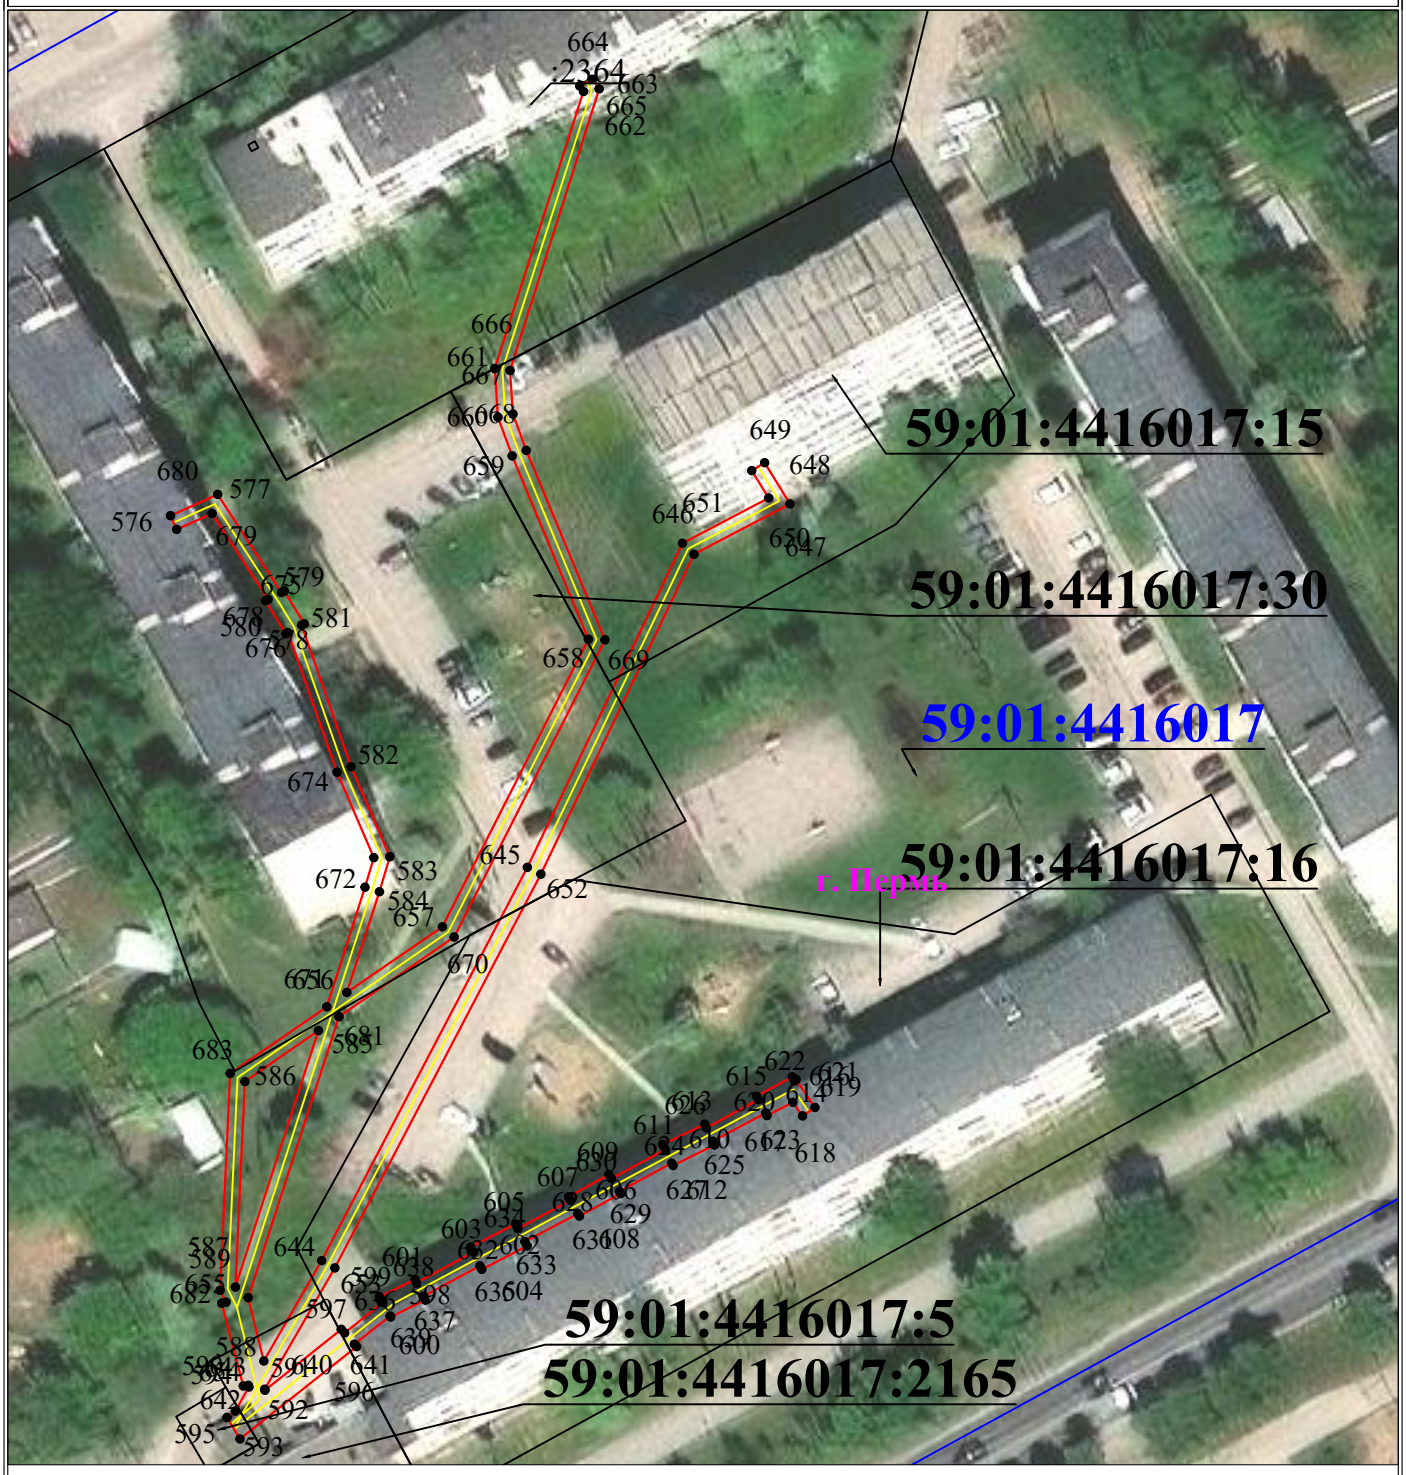

Масштаб 1:1000

Лист 11 из 11

Используемые условные знаки и обозначения:

- 1 — **- обозначение характерной точки границы устанавливаемого публичного сервитута**
- **- границы земельных участков, попадающих в зону публичного сервитута**
- **- граница кадастрового квартала**
- 59:01:3810290 — **- номер кадастрового квартала**
- **- граница устанавливаемого публичного сервитута**
- г. Пермь — **- наименование населенного пункта**
- **- ось линии, контур объекта**