АДМИНИСТРАЦИЯ ГОРОДА ПЕРМИ

НАЧАЛЬНИК ДЕПАРТАМЕНТА ЗЕМЕЛЬНЫХ ОТНОШЕНИЙ

Р А С П О Р Я Ж Е Н И Е

19.10.2026 № 21-01-03-7362

Об установлении публичного сервитута в отдельных целях

На основании статей 39.37, 39.43 Земельного кодекса Российской Федерации, статьи 3.6 Федерального закона от 25 октября 2001 г. № 137-ФЗ «О введении в действие Земельного кодекса Российской Федерации», Положения о департаменте земельных отношений администрации города Перми, утвержденного решением Пермской городской Думы от 24 февраля 2015 г. № 39, договора, заключаемого владельцем инженерных коммуникаций с владельцем автомобильных дорог общего пользования местного значения города Перми при эксплуатации инженерных коммуникаций от 08 июля 2026 г. № ПЭ/ПГЭС/ГрПООЗ/500/2025, ходатайства ПАО «Россети Урал» об установлении публичного сервитута от 24 сентября 2026 г. № 8131220901 (от 25 сентября 2026 г. № 21-01-06-8196):

1. Установить публичный сервитут в отдельных целях в отношении земель, государственная собственность на которые не разграничена, и земельных участков, поименованных в перечне, согласно приложению к настоящему распоряжению, на срок 49 лет для использования в целях размещения (эксплуатации) объекта электросетевого хозяйства «КЛ 0,4кВ: от ТП-5107, от ТП-5122, от ТП-5178, от ТП-5078, от ТП-5093, от ТП-5092, от ТП-5076, от ТП-5100, от ТП-5102, от ТП-5268, от ТП-5201, от ТП-5228, от ТП-5051, от ТП-5037, от ТП-6059, от ТП-6112, от ТП-6175, от ТП-5462; ТП-5102, ТП-5051, ТП-5201, ТП-5100, ТП-5092, ТП-5076, ТП-5093 ТП-6059, ТП-6112, ТП-6175, ТП-5037, ТП-5107, ТП-5178, ТП-5228», входящего в состав сооружения электроэнергетики «Подстанция 35/6кВ «Центральная» с кадастровым номером 59:01:0000000:77478, принадлежащего на праве собственности ПАО «Россети Урал», о чем в Едином государственном реестре недвижимости сделана запись о государственной регистрации права от 20 мая 2014 г. № 59-59-01/208/2014-202 .

2. Утвердить границы публичного сервитута в отдельных целях согласно приложению к настоящему распоряжению (схема расположения границ публичного сервитута (условный номер 95:77ПС)).

3. Плата за публичный сервитут в отдельных целях не устанавливается.

4. Утвердить прилагаемый график проведения работ при осуществлении деятельности, для обеспечения которой устанавливается публичный сервитут в отдельных целях.

5. Порядок установления зон с особыми условиями использования территорий и содержание ограничений прав на земельные участки в границах

таких зон установлены постановлением Правительства Российской Федерации от 24 февраля 2009 г. № 160 «О порядке установления охранных зон объектов электросетевого хозяйства и особых условий использования земельных участков, расположенных в границах таких зон».

6. ПАО «Россети Урал» (ИНН 6671163413) обязано привести земли, государственная собственность на которые не разграничена, и земельные участки в состояние, пригодное для их использования в соответствии с разрешенным использованием, в срок не позднее, чем 3 месяца после завершения эксплуатации инженерного сооружения, для размещения которого был установлен публичный сервитут.

7. Отделу информационно-организационной работы департамента земельных отношений администрации города Перми обеспечить направление копии настоящего распоряжения в течение 2 рабочих дней со дня его подписания:

7.1. в информационно-аналитическое управление администрации города Перми для обеспечения размещения в течение 5 рабочих дней со дня подписания распоряжения на официальном сайте муниципального образования город Пермь в информационно-телекоммуникационной сети Интернет;

7.2. в ПАО «Россети Урал» (ИНН 6671163413).

8. Отделу сопровождения договоров департамента земельных отношений администрации города Перми направить заявление о государственной регистрации прекращения права аренды земельными участками с кадастровыми номерами 59:01:4410093:20, 59:01:4418023:10, 59:01:4410105:26, 59:01:4410095:34, 59:01:4410095:52, 59:01:4410127:4, 59:01:4410097:8, 59:01:4410180:15, 59:01:4410179:65, 59:01:4410226:1882, 59:01:4410150:1000, 59:01:4418020:236, 59:01:4410053:1333, 59:01:4410105:3780 в орган, осуществляющий государственный кадастровый учет и государственную регистрацию прав, в течение 5 рабочих дней со дня подписания настоящего распоряжения.

9. Отделу по формированию земельных участков и установлению сервитутов департамента земельных отношений администрации города Перми обеспечить направление настоящего распоряжения в течение 5 рабочих дней со дня подписания в орган, осуществляющий государственный кадастровый учет и государственную регистрацию прав.

10. Настоящее распоряжение вступает в силу со дня подписания.

11. Контроль за исполнением настоящего распоряжения возложить на и.о. заместителя начальника департамента земельных отношений администрации города Перми Саначева В.С.

Документ подписан электронной подписью
Сертификат: 255700F372C325F45F9DD5B4523E0AC8
Владелец: Жданова Юлия Константиновна
Действителен: с 04.05.2026 по 28.07.2027

Ю.К. Жданова

УТВЕРЖДЕН
распоряжением начальника департамента
земельных отношений
администрации г. Перми
«Об установлении публичного сервитута
в отдельных целях»
от 19.10.2026 № 21-01-03-7362

ГРАФИК
проведения работ при осуществлении деятельности, для обеспечения которой устанавливается публичный сервитут в отдельных целях

В отношении земель, государственная собственность на которые не разграничена, и (или) земельного(ых) участка(ов), находящегося(ихся) в муниципальной собственности или государственная собственность на который(ые) не разграничена, и не обремененных правами третьих лиц, установить свободный график проведения работ при осуществлении деятельности, для обеспечения которой устанавливается публичный сервитут в отдельных целях, завершить работы не позднее окончания срока публичного сервитута, установленного пунктом 1 настоящего распоряжения.

Приложение
к распоряжению начальника департамента
земельных отношений администрации
г. Перми
«Об установлении публичного сервитута
в отдельных целях»
от 19.10.2026 № 21-01-03-7362

Перечень земельных участков.

№	Кадастровый номер	Местоположение/Расположено по адресу
1.	59:01:0000000:86408	Пермский край, город Пермь
2.	59:01:4410034:25	Пермский край, город Пермь
3.	59:01:4410034:666	Пермский край, город Пермь
4.	59:01:4410093:3	Пермский край, город Пермь
5.	59:01:4410093:20	Пермский край, город Пермь
6.	59:01:4410097:6	Пермский край, город Пермь
7.	59:01:4410097:8	Пермский край, город Пермь
8.	59:01:4410105:6	Пермский край, город Пермь
9.	59:01:4410105:26	Пермский край, город Пермь
10.	59:01:4410105:38	Пермский край, город Пермь
11.	59:01:4410105:44	Пермский край, город Пермь
12.	59:01:4410105:3940	Пермский край, город Пермь
13.	59:01:4410105:3943	Пермский край, город Пермь
14.	59:01:4410125:3	Пермский край, город Пермь
15.	59:01:4410125:25	Пермский край, город Пермь
16.	59:01:4410125:32	Пермский край, город Пермь
17.	59:01:4410125:1249	Пермский край, город Пермь
18.	59:01:4410134:1623	Пермский край, город Пермь
19.	59:01:4410150:4	Пермский край, город Пермь
20.	59:01:4410150:6	Пермский край, город Пермь
21.	59:01:4410150:16	Пермский край, город Пермь
22.	59:01:4410150:18	Пермский край, город Пермь
23.	59:01:4410150:32	Пермский край, город Пермь

24.	59:01:4410150:35	Пермский край, город Пермь
25.	59:01:4410150:1000	Пермский край, город Пермь
26.	59:01:4410179:50	Пермский край, город Пермь
27.	59:01:4410179:51	Пермский край, город Пермь
28.	59:01:4410179:65	Пермский край, город Пермь
29.	59:01:4410180:3	Пермский край, город Пермь
30.	59:01:4410180:15	Пермский край, город Пермь
31.	59:01:4410180:18	Пермский край, город Пермь
32.	59:01:4410226:9	Пермский край, город Пермь
33.	59:01:4410226:11	Пермский край, город Пермь
34.	59:01:4410226:42	Пермский край, город Пермь
35.	59:01:4410226:43	Пермский край, город Пермь
36.	59:01:4410226:44	Пермский край, город Пермь
37.	59:01:4410226:1882	Пермский край, город Пермь
38.	59:01:4418020:236	Пермский край, город Пермь
39.	59:01:4418023:2	Пермский край, город Пермь
40.	59:01:4410053:13	Пермский край, город Пермь
41.	59:01:4410053:14	Пермский край, город Пермь
42.	59:01:4410053:17	Пермский край, город Пермь
43.	59:01:4410053:1333	Пермский край, город Пермь
44.	59:01:4410062:2	Пермский край, город Пермь
45.	59:01:4410062:28	Пермский край, город Пермь
46.	59:01:4410095:5	Пермский край, город Пермь
47.	59:01:4410095:28	Пермский край, город Пермь
48.	59:01:4410095:34	Пермский край, город Пермь
49.	59:01:4410095:52	Пермский край, город Пермь
50.	59:01:4410095:2273	Пермский край, город Пермь
51.	59:01:4410095:2822	Пермский край, город Пермь
52.	59:01:4410097:9	Пермский край, город Пермь

53.	59:01:4410099:14	Пермский край, город Пермь
54.	59:01:4410127:4	Пермский край, город Пермь
55.	59:01:4410127:8	Пермский край, город Пермь
56.	59:01:4410127:9	Пермский край, город Пермь
57.	59:01:4410127:14	Пермский край, город Пермь
58.	59:01:4410127:17	Пермский край, город Пермь
59.	59:01:4410127:2	Пермский край, город Пермь
60.	59:01:4418023:10	Пермский край, город Пермь
61.	59:01:4418023:1	Пермский край, город Пермь
62.	59:01:4418020:5	Пермский край, город Пермь
63.	59:01:4418020:30	Пермский край, город Пермь
64.	59:01:4418020:29	Пермский край, город Пермь
65.	59:01:4418020:25	Пермский край, город Пермь
66.	59:01:4418020:183	Пермский край, город Пермь
67.	59:01:4418020:15	Пермский край, город Пермь
68.	59:01:4418020:12	Пермский край, город Пермь
69.	59:01:4410180:9	Пермский край, город Пермь
70.	59:01:4410180:10	Пермский край, город Пермь
71.	59:01:4410179:8	Пермский край, город Пермь
72.	59:01:4410179:5952	Пермский край, город Пермь
73.	59:01:4410179:5951	Пермский край, город Пермь
74.	59:01:4410150:14	Пермский край, город Пермь
75.	59:01:4410105:3942	Пермский край, город Пермь
76.	59:01:4410105:3780	Пермский край, город Пермь
77.	59:01:4410105:11	Пермский край, город Пермь
78.	59:01:4410097:5	Пермский край, город Пермь
79.	59:01:4410097:4	Пермский край, город Пермь
80.	59:01:4410097:14	Пермский край, город Пермь
81.	59:01:4410095:68	Пермский край, город Пермь

82.	59:01:4410095:2821	Пермский край, город Пермь
83.	59:01:4410053:31	Пермский край, город Пермь
84.	59:01:4410053:27	Пермский край, город Пермь
85.	59:01:4418023:351	Пермский край, город Пермь
86.	59:01:4418023:350	Пермский край, город Пермь
87.	59:01:4410226:2076	Пермский край, город Пермь
88.	59:01:4410180:219	Пермский край, город Пермь
89.	59:01:4410062:1932	Пермский край, город Пермь
90.	59:01:4410062:1924	Пермский край, город Пермь

ГРАФИЧЕСКОЕ ОПИСАНИЕ

местоположения границ публичного сервитута

«Электросетевой комплекс Подстанция 35/6кВ «Центральная» (КЛ 0,4кВ: От ТП-5107, От ТП-5122, От ТП-5178, от ТП-5078, От ТП-5093, От ТП-5092, От ТП-5076, От ТП-5100, От ТП-5102, От ТП-5268, от ТП-5201, От ТП-5228, От ТП-5051, От ТП-5037, От ТП-6059, От ТП-6112, От ТП-6175, от ТП-5462; ТП-5102, ТП-5051, ТП-5201, ТП-5100, ТП-5092, ТП-5076, ТП-5093, ТП-6059, ТП-6112, ТП-6175, ТП-5037, ТП-5107, ТП-5178, ТП-5228)»

(наименование объекта, местоположение границ которого описано (далее - объект)

Раздел 1

Сведения об объекте		
№ п/п	Характеристики объекта	Описание характеристик
1	2	3
1	Местоположение объекта	Пермский край, городской округ Пермский, город Пермь
2	Площадь объекта +/- величина погрешности определения площади (Р+/- Дельта Р)	14113 кв.м ± 24.29 кв.м
3	Иные характеристики объекта	Публичный сервитут устанавливается в целях эксплуатации объекта электросетевого хозяйства «Электросетевой комплекс Подстанция 35/6кВ «Центральная» (КЛ 0,4кВ: От ТП-5107, От ТП-5122, От ТП-5178, от ТП-5078, От ТП-5093, От ТП-5092, От ТП-5076, От ТП-5100, От ТП-5102, От ТП-5268, от ТП-5201, От ТП-5228, От ТП-5051, От ТП-5037, От ТП-6059, От ТП-6112, От ТП-6175, от ТП-5462; ТП-5102, ТП-5051, ТП-5201, ТП-5100, ТП-5092, ТП-5076, ТП-5093, ТП-6059, ТП-6112, ТП-6175, ТП-5037, ТП-5107, ТП-5178, ТП-5228)» (согласно ст. 3.6 Федерального закона от 25 октября 2001 г. № 137-ФЗ «О введении в действие Земельного кодекса Российской Федерации») Срок установления публичного сервитута - сорок девять лет (согласно п.1 ст. 39.45 ЗК РФ).

Раздел 2

Сведения о местоположении границ объекта					
1. Система координат МСК-59, зона 2					
2. Сведения о характерных точках границ объекта					
Обозначение характерных точек границ	Координаты, м		Метод определения координат характерной точки	Средняя квадратическая погрешность положения характерной точки (M_t), м	Описание обозначения точки на местности (при наличии)
	X	Y			
1	2	3	4	5	6
Граница1(1)	–	–	–	–	–
1	518180.13	2231202.54	Метод спутниковых геодезических измерений (определений)	0.10	–
2	518178.65	2231203.88	Метод спутниковых геодезических измерений (определений)	0.10	–
3	518178.18	2231203.38	Метод спутниковых геодезических	0.10	–

			измерений (определений)		
4	518175.75	2231204.12	Метод спутниковых геодезических измерений (определений)	0.10	–
5	518172.92	2231203.32	Метод спутниковых геодезических измерений (определений)	0.10	–
6	518172.46	2231204.92	Метод спутниковых геодезических измерений (определений)	0.10	–
7	518168.50	2231206.70	Метод спутниковых геодезических измерений (определений)	0.10	–
8	518172.06	2231210.37	Метод спутниковых геодезических измерений (определений)	0.10	–
9	518176.38	2231218.30	Метод спутниковых геодезических измерений (определений)	0.10	–
10	518175.30	2231231.15	Метод спутниковых геодезических измерений (определений)	0.10	–
11	518175.42	2231232.31	Метод спутниковых геодезических измерений (определений)	0.10	–
12	518178.81	2231237.32	Метод спутниковых геодезических измерений (определений)	0.10	–
13	518182.62	2231241.26	Метод спутниковых геодезических измерений (определений)	0.10	–
14	518185.18	2231248.24	Метод спутниковых геодезических измерений (определений)	0.10	–
15	518186.86	2231256.26	Метод спутниковых геодезических измерений (определений)	0.10	–
16	518178.30	2231265.64	Метод спутниковых геодезических измерений (определений)	0.10	–
17	518176.96	2231264.76	Метод спутниковых геодезических измерений (определений)	0.10	–
18	518176.07	2231263.30	Метод спутниковых геодезических измерений (определений)	0.10	–
19	518175.22	2231263.55	Метод спутниковых геодезических измерений (определений)	0.10	–
20	518174.66	2231261.63	Метод спутниковых геодезических измерений	0.10	–

			(определений)		
21	518179.32	2231260.25	Метод спутниковых геодезических измерений (определений)	0.10	–
22	518183.80	2231255.82	Метод спутниковых геодезических измерений (определений)	0.10	–
23	518182.58	2231249.68	Метод спутниковых геодезических измерений (определений)	0.10	–
24	518180.24	2231243.26	Метод спутниковых геодезических измерений (определений)	0.10	–
25	518176.80	2231239.32	Метод спутниковых геодезических измерений (определений)	0.10	–
26	518174.11	2231235.56	Метод спутниковых геодезических измерений (определений)	0.10	–
27	518172.00	2231239.38	Метод спутниковых геодезических измерений (определений)	0.10	–
28	518170.24	2231238.42	Метод спутниковых геодезических измерений (определений)	0.10	–
29	518170.48	2231237.99	Метод спутниковых геодезических измерений (определений)	0.10	–
30	518170.39	2231238.08	Метод спутниковых геодезических измерений (определений)	0.10	–
31	518169.01	2231236.62	Метод спутниковых геодезических измерений (определений)	0.10	–
32	518172.08	2231233.71	Метод спутниковых геодезических измерений (определений)	0.10	–
33	518172.65	2231232.62	Метод спутниковых геодезических измерений (определений)	0.10	–
34	518172.64	2231232.58	Метод спутниковых геодезических измерений (определений)	0.10	–
35	518171.66	2231231.48	Метод спутниковых геодезических измерений (определений)	0.10	–
36	518173.02	2231219.60	Метод спутниковых геодезических измерений (определений)	0.10	–
37	518169.06	2231212.88	Метод спутниковых геодезических измерений (определений)	0.10	–

38	518165.28	2231208.62	Метод спутниковых геодезических измерений (определений)	0.10	–
39	518162.06	2231210.02	Метод спутниковых геодезических измерений (определений)	0.10	–
40	518161.57	2231208.90	Метод спутниковых геодезических измерений (определений)	0.10	–
41	518160.96	2231209.10	Метод спутниковых геодезических измерений (определений)	0.10	–
42	518160.14	2231207.29	Метод спутниковых геодезических измерений (определений)	0.10	–
43	518164.44	2231204.73	Метод спутниковых геодезических измерений (определений)	0.10	–
44	518172.14	2231201.02	Метод спутниковых геодезических измерений (определений)	0.10	–
45	518175.73	2231202.04	Метод спутниковых геодезических измерений (определений)	0.10	–
46	518178.82	2231201.08	Метод спутниковых геодезических измерений (определений)	0.10	–
1	518180.13	2231202.54	Метод спутниковых геодезических измерений (определений)	0.10	–
Граница1(2)	–	–	–	–	–
47	518059.28	2230432.93	Метод спутниковых геодезических измерений (определений)	0.10	–
48	518068.41	2230461.09	Метод спутниковых геодезических измерений (определений)	0.10	–
49	518043.27	2230469.24	Метод спутниковых геодезических измерений (определений)	0.10	–
50	518034.17	2230441.08	Метод спутниковых геодезических измерений (определений)	0.10	–
47	518059.28	2230432.93	Метод спутниковых геодезических измерений (определений)	0.10	–
Граница1(3)	–	–	–	–	–
51	517586.27	2230003.63	Метод спутниковых геодезических измерений (определений)	0.10	–
52	517579.97	2229977.37	Метод спутниковых геодезических измерений	0.10	–

			(определений)		
53	517604.96	2229971.38	Метод спутниковых геодезических измерений (определений)	0.10	–
54	517611.26	2229997.63	Метод спутниковых геодезических измерений (определений)	0.10	–
55	517602.98	2229999.62	Метод спутниковых геодезических измерений (определений)	0.10	–
56	517603.78	2230007.78	Метод спутниковых геодезических измерений (определений)	0.10	–
57	517605.06	2230011.81	Метод спутниковых геодезических измерений (определений)	0.10	–
58	517614.25	2230029.24	Метод спутниковых геодезических измерений (определений)	0.10	–
59	517617.08	2230029.48	Метод спутниковых геодезических измерений (определений)	0.10	–
60	517620.66	2230039.02	Метод спутниковых геодезических измерений (определений)	0.10	–
61	517627.62	2230036.66	Метод спутниковых геодезических измерений (определений)	0.10	–
62	517636.94	2230030.35	Метод спутниковых геодезических измерений (определений)	0.10	–
63	517649.64	2230025.84	Метод спутниковых геодезических измерений (определений)	0.10	–
64	517653.94	2230029.07	Метод спутниковых геодезических измерений (определений)	0.10	–
65	517669.76	2230023.49	Метод спутниковых геодезических измерений (определений)	0.10	–
66	517671.32	2230028.70	Метод спутниковых геодезических измерений (определений)	0.10	–
67	517669.40	2230029.28	Метод спутниковых геодезических измерений (определений)	0.10	–
68	517668.72	2230029.24	Метод спутниковых геодезических измерений (определений)	0.10	–
69	517668.04	2230026.68	Метод спутниковых геодезических измерений (определений)	0.10	–

70	517653.36	2230031.68	Метод спутниковых геодезических измерений (определений)	0.10	–
71	517649.30	2230028.68	Метод спутниковых геодезических измерений (определений)	0.10	–
72	517637.99	2230032.75	Метод спутниковых геодезических измерений (определений)	0.10	–
73	517628.74	2230038.86	Метод спутниковых геодезических измерений (определений)	0.10	–
74	517619.10	2230042.23	Метод спутниковых геодезических измерений (определений)	0.10	–
75	517615.21	2230031.77	Метод спутниковых геодезических измерений (определений)	0.10	–
76	517612.55	2230031.70	Метод спутниковых геодезических измерений (определений)	0.10	–
77	517602.83	2230012.80	Метод спутниковых геодезических измерений (определений)	0.10	–
78	517601.52	2230008.56	Метод спутниковых геодезических измерений (определений)	0.10	–
79	517600.68	2230000.17	Метод спутниковых геодезических измерений (определений)	0.10	–
80	517589.24	2230002.92	Метод спутниковых геодезических измерений (определений)	0.10	–
81	517595.78	2230023.43	Метод спутниковых геодезических измерений (определений)	0.10	–
82	517592.92	2230025.04	Метод спутниковых геодезических измерений (определений)	0.10	–
83	517591.94	2230023.30	Метод спутниковых геодезических измерений (определений)	0.10	–
84	517593.38	2230022.49	Метод спутниковых геодезических измерений (определений)	0.10	–
85	517587.29	2230003.39	Метод спутниковых геодезических измерений (определений)	0.10	–
51	517586.27	2230003.63	Метод спутниковых геодезических измерений (определений)	0.10	–
Граница1(4)	–	–	–	–	–

86	517483.68	2229956.26	Метод спутниковых геодезических измерений (определений)	0.10	–
87	517466.78	2229961.64	Метод спутниковых геодезических измерений (определений)	0.10	–
88	517466.34	2229983.10	Метод спутниковых геодезических измерений (определений)	0.10	–
89	517423.98	2229997.92	Метод спутниковых геодезических измерений (определений)	0.10	–
90	517400.52	2230004.64	Метод спутниковых геодезических измерений (определений)	0.10	–
91	517399.98	2230002.72	Метод спутниковых геодезических измерений (определений)	0.10	–
92	517423.38	2229996.00	Метод спутниковых геодезических измерений (определений)	0.10	–
93	517464.38	2229981.68	Метод спутниковых геодезических измерений (определений)	0.10	–
94	517464.82	2229960.16	Метод спутниковых геодезических измерений (определений)	0.10	–
95	517483.08	2229954.34	Метод спутниковых геодезических измерений (определений)	0.10	–
86	517483.68	2229956.26	Метод спутниковых геодезических измерений (определений)	0.10	–
Граница1(5)	–	–	–	–	–
96	517297.40	2230078.12	Метод спутниковых геодезических измерений (определений)	0.10	–
97	517322.57	2230070.25	Метод спутниковых геодезических измерений (определений)	0.10	–
98	517331.40	2230098.37	Метод спутниковых геодезических измерений (определений)	0.10	–
99	517306.24	2230106.27	Метод спутниковых геодезических измерений (определений)	0.10	–
100	517303.61	2230097.89	Метод спутниковых геодезических измерений (определений)	0.10	–
101	517295.64	2230099.90	Метод спутниковых геодезических измерений (определений)	0.10	–

102	517308.52	2230142.68	Метод спутниковых геодезических измерений (определений)	0.10	–
103	517246.00	2230163.36	Метод спутниковых геодезических измерений (определений)	0.10	–
104	517245.36	2230161.46	Метод спутниковых геодезических измерений (определений)	0.10	–
105	517306.04	2230141.38	Метод спутниковых геодезических измерений (определений)	0.10	–
106	517293.12	2230098.48	Метод спутниковых геодезических измерений (определений)	0.10	–
107	517303.01	2230095.98	Метод спутниковых геодезических измерений (определений)	0.10	–
96	517297.40	2230078.12	Метод спутниковых геодезических измерений (определений)	0.10	–
Граница1(6)	–	–	–	–	–
108	517412.17	2230300.97	Метод спутниковых геодезических измерений (определений)	0.10	–
109	517419.73	2230326.19	Метод спутниковых геодезических измерений (определений)	0.10	–
110	517391.28	2230334.71	Метод спутниковых геодезических измерений (определений)	0.10	–
111	517383.72	2230309.49	Метод спутниковых геодезических измерений (определений)	0.10	–
112	517397.11	2230305.48	Метод спутниковых геодезических измерений (определений)	0.10	–
113	517393.90	2230295.75	Метод спутниковых геодезических измерений (определений)	0.10	–
114	517370.34	2230302.87	Метод спутниковых геодезических измерений (определений)	0.10	–
115	517367.24	2230292.34	Метод спутниковых геодезических измерений (определений)	0.10	–
116	517360.24	2230294.50	Метод спутниковых геодезических измерений (определений)	0.10	–
117	517359.64	2230292.58	Метод спутниковых геодезических измерений (определений)	0.10	–

118	517368.58	2230289.84	Метод спутниковых геодезических измерений (определений)	0.10	–
119	517371.70	2230300.37	Метод спутниковых геодезических измерений (определений)	0.10	–
120	517395.20	2230293.27	Метод спутниковых геодезических измерений (определений)	0.10	–
121	517399.04	2230304.90	Метод спутниковых геодезических измерений (определений)	0.10	–
108	517412.17	2230300.97	Метод спутниковых геодезических измерений (определений)	0.10	–
Граница1(7)	–	–	–	–	–
122	517269.09	2230557.46	Метод спутниковых геодезических измерений (определений)	0.10	–
123	517284.43	2230552.29	Метод спутниковых геодезических измерений (определений)	0.10	–
124	517284.35	2230552.10	Метод спутниковых геодезических измерений (определений)	0.10	–
125	517280.68	2230546.22	Метод спутниковых геодезических измерений (определений)	0.10	–
126	517262.14	2230493.52	Метод спутниковых геодезических измерений (определений)	0.10	–
127	517262.34	2230487.34	Метод спутниковых геодезических измерений (определений)	0.10	–
128	517264.50	2230484.82	Метод спутниковых геодезических измерений (определений)	0.10	–
129	517314.82	2230467.46	Метод спутниковых геодезических измерений (определений)	0.10	–
130	517317.12	2230457.88	Метод спутниковых геодезических измерений (определений)	0.10	–
131	517313.42	2230448.00	Метод спутниковых геодезических измерений (определений)	0.10	–
132	517312.22	2230441.46	Метод спутниковых геодезических измерений (определений)	0.10	–
133	517315.04	2230435.08	Метод спутниковых геодезических измерений (определений)	0.10	–

134	517319.96	2230433.80	Метод спутниковых геодезических измерений (определений)	0.10	–
135	517320.07	2230434.10	Метод спутниковых геодезических измерений (определений)	0.10	–
136	517320.57	2230436.04	Метод спутниковых геодезических измерений (определений)	0.10	–
137	517316.90	2230436.98	Метод спутниковых геодезических измерений (определений)	0.10	–
138	517314.72	2230441.92	Метод спутниковых геодезических измерений (определений)	0.10	–
139	517315.78	2230447.67	Метод спутниковых геодезических измерений (определений)	0.10	–
140	517319.64	2230457.96	Метод спутниковых геодезических измерений (определений)	0.10	–
141	517316.94	2230469.20	Метод спутниковых геодезических измерений (определений)	0.10	–
142	517266.08	2230486.74	Метод спутниковых геодезических измерений (определений)	0.10	–
143	517264.74	2230488.32	Метод спутниковых геодезических измерений (определений)	0.10	–
144	517264.58	2230493.42	Метод спутниковых геодезических измерений (определений)	0.10	–
145	517282.90	2230545.56	Метод спутниковых геодезических измерений (определений)	0.10	–
146	517286.55	2230551.38	Метод спутниковых геодезических измерений (определений)	0.10	–
147	517286.62	2230551.55	Метод спутниковых геодезических измерений (определений)	0.10	–
148	517293.46	2230549.25	Метод спутниковых геодезических измерений (определений)	0.10	–
149	517302.03	2230574.83	Метод спутниковых геодезических измерений (определений)	0.10	–
150	517277.70	2230583.00	Метод спутниковых геодезических измерений (определений)	0.10	–
151	517273.15	2230569.51	Метод спутниковых	0.10	–

			геодезических измерений (определений)		
152	517266.62	2230569.92	Метод спутниковых геодезических измерений (определений)	0.10	–
153	517266.48	2230567.92	Метод спутниковых геодезических измерений (определений)	0.10	–
154	517272.49	2230567.54	Метод спутниковых геодезических измерений (определений)	0.10	–
122	517269.09	2230557.46	Метод спутниковых геодезических измерений (определений)	0.10	–
Граница1(8)	–	–	–	–	–
155	517075.20	2230315.75	Метод спутниковых геодезических измерений (определений)	0.10	–
156	517078.29	2230313.72	Метод спутниковых геодезических измерений (определений)	0.10	–
157	517078.92	2230314.68	Метод спутниковых геодезических измерений (определений)	0.10	–
158	517087.09	2230312.33	Метод спутниковых геодезических измерений (определений)	0.10	–
159	517092.71	2230332.00	Метод спутниковых геодезических измерений (определений)	0.10	–
160	517098.06	2230330.32	Метод спутниковых геодезических измерений (определений)	0.10	–
161	517097.98	2230330.08	Метод спутниковых геодезических измерений (определений)	0.10	–
162	517104.40	2230328.08	Метод спутниковых геодезических измерений (определений)	0.10	–
163	517104.50	2230328.32	Метод спутниковых геодезических измерений (определений)	0.10	–
164	517108.53	2230326.99	Метод спутниковых геодезических измерений (определений)	0.10	–
165	517108.43	2230326.68	Метод спутниковых геодезических измерений (определений)	0.10	–
166	517114.58	2230324.71	Метод спутниковых геодезических измерений (определений)	0.10	–
167	517114.66	2230324.98	Метод спутниковых	0.10	–

			геодезических измерений (определений)		
168	517118.17	2230323.82	Метод спутниковых геодезических измерений (определений)	0.10	–
169	517118.79	2230325.72	Метод спутниковых геодезических измерений (определений)	0.10	–
170	517118.90	2230326.13	Метод спутниковых геодезических измерений (определений)	0.10	–
171	517115.37	2230327.30	Метод спутниковых геодезических измерений (определений)	0.10	–
172	517115.46	2230327.58	Метод спутниковых геодезических измерений (определений)	0.10	–
173	517109.39	2230329.64	Метод спутниковых геодезических измерений (определений)	0.10	–
174	517109.28	2230329.30	Метод спутниковых геодезических измерений (определений)	0.10	–
175	517105.40	2230330.58	Метод спутниковых геодезических измерений (определений)	0.10	–
176	517105.56	2230330.98	Метод спутниковых геодезических измерений (определений)	0.10	–
177	517099.02	2230333.08	Метод спутниковых геодезических измерений (определений)	0.10	–
178	517098.90	2230332.76	Метод спутниковых геодезических измерений (определений)	0.10	–
179	517099.02	2230333.14	Метод спутниковых геодезических измерений (определений)	0.10	–
180	517093.55	2230334.96	Метод спутниковых геодезических измерений (определений)	0.10	–
181	517094.14	2230337.02	Метод спутниковых геодезических измерений (определений)	0.10	–
182	517065.10	2230345.38	Метод спутниковых геодезических измерений (определений)	0.10	–
183	517058.71	2230323.11	Метод спутниковых геодезических измерений (определений)	0.10	–
184	517052.20	2230318.54	Метод спутниковых геодезических	0.10	–

			измерений (определений)		
185	517052.64	2230317.72	Метод спутниковых геодезических измерений (определений)	0.10	–
186	517046.56	2230298.00	Метод спутниковых геодезических измерений (определений)	0.10	–
187	517092.58	2230283.16	Метод спутниковых геодезических измерений (определений)	0.10	–
188	517097.09	2230283.25	Метод спутниковых геодезических измерений (определений)	0.10	–
189	517103.53	2230282.37	Метод спутниковых геодезических измерений (определений)	0.10	–
190	517103.56	2230282.37	Метод спутниковых геодезических измерений (определений)	0.10	–
191	517103.41	2230281.82	Метод спутниковых геодезических измерений (определений)	0.10	–
192	517117.98	2230277.84	Метод спутниковых геодезических измерений (определений)	0.10	–
193	517118.91	2230280.74	Метод спутниковых геодезических измерений (определений)	0.10	–
194	517104.20	2230284.82	Метод спутниковых геодезических измерений (определений)	0.10	–
195	517104.06	2230284.30	Метод спутниковых геодезических измерений (определений)	0.10	–
196	517103.93	2230284.33	Метод спутниковых геодезических измерений (определений)	0.10	–
197	517097.21	2230285.25	Метод спутниковых геодезических измерений (определений)	0.10	–
198	517092.88	2230285.18	Метод спутниковых геодезических измерений (определений)	0.10	–
199	517049.04	2230299.30	Метод спутниковых геодезических измерений (определений)	0.10	–
200	517054.28	2230316.38	Метод спутниковых геодезических измерений (определений)	0.10	–
201	517059.66	2230320.22	Метод спутниковых геодезических измерений	0.10	–

			(определений)		
155	517075.20	2230315.75	Метод спутниковых геодезических измерений (определений)	0.10	–
Граница1(9)	–	–	–	–	–
202	517513.12	2230840.87	Метод спутниковых геодезических измерений (определений)	0.10	–
203	517488.68	2230848.46	Метод спутниковых геодезических измерений (определений)	0.10	–
204	517480.61	2230822.67	Метод спутниковых геодезических измерений (определений)	0.10	–
205	517505.04	2230815.07	Метод спутниковых геодезических измерений (определений)	0.10	–
206	517508.23	2230825.24	Метод спутниковых геодезических измерений (определений)	0.10	–
207	517510.02	2230824.60	Метод спутниковых геодезических измерений (определений)	0.10	–
208	517515.58	2230816.80	Метод спутниковых геодезических измерений (определений)	0.10	–
209	517534.79	2230810.93	Метод спутниковых геодезических измерений (определений)	0.10	–
210	517557.68	2230804.56	Метод спутниковых геодезических измерений (определений)	0.10	–
211	517559.79	2230811.14	Метод спутниковых геодезических измерений (определений)	0.10	–
212	517557.89	2230811.74	Метод спутниковых геодезических измерений (определений)	0.10	–
213	517556.36	2230807.00	Метод спутниковых геодезических измерений (определений)	0.10	–
214	517535.84	2230812.72	Метод спутниковых геодезических измерений (определений)	0.10	–
215	517536.57	2230814.94	Метод спутниковых геодезических измерений (определений)	0.10	–
216	517534.67	2230815.56	Метод спутниковых геодезических измерений (определений)	0.10	–
217	517534.07	2230813.74	Метод спутниковых геодезических измерений	0.10	–

			(определений)		
218	517517.18	2230819.20	Метод спутниковых геодезических измерений (определений)	0.10	–
219	517511.64	2230826.73	Метод спутниковых геодезических измерений (определений)	0.10	–
220	517509.00	2230827.72	Метод спутниковых геодезических измерений (определений)	0.10	–
202	517513.12	2230840.87	Метод спутниковых геодезических измерений (определений)	0.10	–
Граница1(10)	–	–	–	–	–
221	517541.38	2231320.37	Метод спутниковых геодезических измерений (определений)	0.10	–
222	517571.10	2231310.95	Метод спутниковых геодезических измерений (определений)	0.10	–
223	517578.84	2231335.21	Метод спутниковых геодезических измерений (определений)	0.10	–
224	517549.10	2231344.66	Метод спутниковых геодезических измерений (определений)	0.10	–
225	517544.34	2231329.69	Метод спутниковых геодезических измерений (определений)	0.10	–
226	517541.00	2231332.75	Метод спутниковых геодезических измерений (определений)	0.10	–
227	517540.30	2231331.92	Метод спутниковых геодезических измерений (определений)	0.10	–
228	517536.84	2231333.50	Метод спутниковых геодезических измерений (определений)	0.10	–
229	517536.08	2231333.55	Метод спутниковых геодезических измерений (определений)	0.10	–
230	517536.10	2231334.06	Метод спутниковых геодезических измерений (определений)	0.10	–
231	517531.80	2231334.10	Метод спутниковых геодезических измерений (определений)	0.10	–
232	517531.02	2231331.40	Метод спутниковых геодезических измерений (определений)	0.10	–
233	517536.00	2231331.16	Метод спутниковых геодезических измерений	0.10	–

			(определений)		
234	517536.02	2231331.56	Метод спутниковых геодезических измерений (определений)	0.10	–
235	517536.34	2231331.54	Метод спутниковых геодезических измерений (определений)	0.10	–
236	517538.96	2231330.33	Метод спутниковых геодезических измерений (определений)	0.10	–
237	517538.76	2231330.09	Метод спутниковых геодезических измерений (определений)	0.10	–
238	517543.18	2231326.02	Метод спутниковых геодезических измерений (определений)	0.10	–
221	517541.38	2231320.37	Метод спутниковых геодезических измерений (определений)	0.10	–
Граница1(11)	–	–	–	–	–
239	517580.95	2231383.36	Метод спутниковых геодезических измерений (определений)	0.10	–
240	517571.56	2231352.36	Метод спутниковых геодезических измерений (определений)	0.10	–
241	517597.25	2231344.59	Метод спутниковых геодезических измерений (определений)	0.10	–
242	517606.64	2231375.56	Метод спутниковых геодезических измерений (определений)	0.10	–
243	517606.62	2231375.57	Метод спутниковых геодезических измерений (определений)	0.10	–
244	517608.30	2231380.81	Метод спутниковых геодезических измерений (определений)	0.10	–
245	517606.78	2231381.24	Метод спутниковых геодезических измерений (определений)	0.10	–
246	517615.38	2231410.38	Метод спутниковых геодезических измерений (определений)	0.10	–
247	517623.78	2231409.90	Метод спутниковых геодезических измерений (определений)	0.10	–
248	517623.90	2231411.90	Метод спутниковых геодезических измерений (определений)	0.10	–
249	517613.92	2231412.46	Метод спутниковых геодезических измерений	0.10	–

			(определений)		
250	517604.86	2231381.78	Метод спутниковых геодезических измерений (определений)	0.10	–
251	517602.62	2231382.42	Метод спутниковых геодезических измерений (определений)	0.10	–
252	517601.04	2231377.26	Метод спутниковых геодезических измерений (определений)	0.10	–
239	517580.95	2231383.36	Метод спутниковых геодезических измерений (определений)	0.10	–
Граница1(12)	–	–	–	–	–
253	517533.97	2231602.00	Метод спутниковых геодезических измерений (определений)	0.10	–
254	517508.03	2231610.70	Метод спутниковых геодезических измерений (определений)	0.10	–
255	517498.61	2231582.67	Метод спутниковых геодезических измерений (определений)	0.10	–
256	517524.54	2231573.96	Метод спутниковых геодезических измерений (определений)	0.10	–
257	517527.22	2231581.93	Метод спутниковых геодезических измерений (определений)	0.10	–
258	517527.91	2231581.72	Метод спутниковых геодезических измерений (определений)	0.10	–
259	517529.72	2231587.84	Метод спутниковых геодезических измерений (определений)	0.10	–
260	517529.31	2231588.15	Метод спутниковых геодезических измерений (определений)	0.10	–
253	517533.97	2231602.00	Метод спутниковых геодезических измерений (определений)	0.10	–
Граница1(13)	–	–	–	–	–
261	517313.02	2231004.94	Метод спутниковых геодезических измерений (определений)	0.10	–
262	517313.26	2231005.18	Метод спутниковых геодезических измерений (определений)	0.10	–
263	517313.78	2231004.77	Метод спутниковых геодезических измерений (определений)	0.10	–
264	517314.27	2231004.86	Метод спутниковых геодезических	0.10	–

			измерений (определений)		
265	517315.49	2231006.44	Метод спутниковых геодезических измерений (определений)	0.10	–
266	517314.88	2231006.92	Метод спутниковых геодезических измерений (определений)	0.10	–
267	517315.14	2231007.19	Метод спутниковых геодезических измерений (определений)	0.10	–
268	517297.12	2231021.01	Метод спутниковых геодезических измерений (определений)	0.10	–
269	517296.92	2231020.76	Метод спутниковых геодезических измерений (определений)	0.10	–
270	517292.14	2231024.44	Метод спутниковых геодезических измерений (определений)	0.10	–
271	517294.89	2231032.14	Метод спутниковых геодезических измерений (определений)	0.10	–
272	517293.01	2231032.80	Метод спутниковых геодезических измерений (определений)	0.10	–
273	517292.62	2231032.92	Метод спутниковых геодезических измерений (определений)	0.10	–
274	517289.32	2231023.74	Метод спутниковых геодезических измерений (определений)	0.10	–
275	517295.48	2231018.96	Метод спутниковых геодезических измерений (определений)	0.10	–
276	517295.24	2231018.66	Метод спутниковых геодезических измерений (определений)	0.10	–
261	517313.02	2231004.94	Метод спутниковых геодезических измерений (определений)	0.10	–
Граница1(14)	–	–	–	–	–
277	517283.98	2231038.84	Метод спутниковых геодезических измерений (определений)	0.10	–
278	517283.86	2231039.52	Метод спутниковых геодезических измерений (определений)	0.10	–
279	517284.07	2231040.15	Метод спутниковых геодезических измерений (определений)	0.10	–
280	517284.57	2231042.09	Метод спутниковых геодезических	0.10	–

			измерений (определений)		
281	517283.39	2231042.40	Метод спутниковых геодезических измерений (определений)	0.10	–
282	517283.26	2231043.14	Метод спутниковых геодезических измерений (определений)	0.10	–
283	517269.84	2231035.04	Метод спутниковых геодезических измерений (определений)	0.10	–
284	517269.78	2231033.68	Метод спутниковых геодезических измерений (определений)	0.10	–
285	517269.62	2231033.58	Метод спутниковых геодезических измерений (определений)	0.10	–
286	517269.40	2231032.96	Метод спутниковых геодезических измерений (определений)	0.10	–
287	517269.33	2231032.52	Метод спутниковых геодезических измерений (определений)	0.10	–
288	517269.70	2231031.92	Метод спутниковых геодезических измерений (определений)	0.10	–
289	517269.61	2231029.82	Метод спутниковых геодезических измерений (определений)	0.10	–
277	517283.98	2231038.84	Метод спутниковых геодезических измерений (определений)	0.10	–
Граница1(15)	–	–	–	–	–
290	517152.82	2231083.84	Метод спутниковых геодезических измерений (определений)	0.10	–
291	517154.78	2231090.88	Метод спутниковых геодезических измерений (определений)	0.10	–
292	517151.68	2231094.00	Метод спутниковых геодезических измерений (определений)	0.10	–
293	517150.26	2231092.60	Метод спутниковых геодезических измерений (определений)	0.10	–
294	517152.54	2231090.30	Метод спутниковых геодезических измерений (определений)	0.10	–
295	517150.90	2231084.38	Метод спутниковых геодезических измерений (определений)	0.10	–
290	517152.82	2231083.84	Метод спутниковых геодезических	0.10	–

			измерений (определений)		
Граница1(16)	–	–	–	–	–
296	517303.28	2232089.08	Метод спутниковых геодезических измерений (определений)	0.10	–
297	517276.73	2232102.04	Метод спутниковых геодезических измерений (определений)	0.10	–
298	517265.20	2232078.42	Метод спутниковых геодезических измерений (определений)	0.10	–
299	517291.75	2232065.46	Метод спутниковых геодезических измерений (определений)	0.10	–
300	517299.36	2232081.06	Метод спутниковых геодезических измерений (определений)	0.10	–
301	517339.62	2232059.63	Метод спутниковых геодезических измерений (определений)	0.10	–
302	517357.58	2232094.72	Метод спутниковых геодезических измерений (определений)	0.10	–
303	517360.14	2232096.07	Метод спутниковых геодезических измерений (определений)	0.10	–
304	517371.52	2232119.37	Метод спутниковых геодезических измерений (определений)	0.10	–
305	517376.29	2232121.22	Метод спутниковых геодезических измерений (определений)	0.10	–
306	517386.03	2232140.70	Метод спутниковых геодезических измерений (определений)	0.10	–
307	517397.31	2232134.56	Метод спутниковых геодезических измерений (определений)	0.10	–
308	517394.88	2232129.82	Метод спутниковых геодезических измерений (определений)	0.10	–
309	517398.20	2232128.21	Метод спутниковых геодезических измерений (определений)	0.10	–
310	517400.90	2232133.88	Метод спутниковых геодезических измерений (определений)	0.10	–
311	517399.96	2232134.42	Метод спутниковых геодезических измерений (определений)	0.10	–
312	517400.34	2232135.20	Метод спутниковых геодезических	0.10	–

			измерений (определений)		
313	517385.17	2232143.44	Метод спутниковых геодезических измерений (определений)	0.10	–
314	517374.85	2232122.80	Метод спутниковых геодезических измерений (определений)	0.10	–
315	517370.08	2232120.95	Метод спутниковых геодезических измерений (определений)	0.10	–
316	517358.62	2232097.53	Метод спутниковых геодезических измерений (определений)	0.10	–
317	517356.10	2232096.20	Метод спутниковых геодезических измерений (определений)	0.10	–
318	517338.76	2232062.35	Метод спутниковых геодезических измерений (определений)	0.10	–
319	517300.24	2232082.85	Метод спутниковых геодезических измерений (определений)	0.10	–
296	517303.28	2232089.08	Метод спутниковых геодезических измерений (определений)	0.10	–
Граница1(17)	–	–	–	–	–
320	517031.71	2232054.14	Метод спутниковых геодезических измерений (определений)	0.10	–
321	517008.27	2232063.77	Метод спутниковых геодезических измерений (определений)	0.10	–
322	516998.23	2232039.33	Метод спутниковых геодезических измерений (определений)	0.10	–
323	517021.67	2232029.70	Метод спутниковых геодезических измерений (определений)	0.10	–
324	517026.36	2232041.12	Метод спутниковых геодезических измерений (определений)	0.10	–
325	517070.05	2232019.84	Метод спутниковых геодезических измерений (определений)	0.10	–
326	517073.30	2232019.83	Метод спутниковых геодезических измерений (определений)	0.10	–
327	517073.31	2232020.44	Метод спутниковых геодезических измерений (определений)	0.10	–
328	517073.63	2232020.43	Метод спутниковых геодезических	0.10	–

			измерений (определений)		
329	517073.73	2232022.43	Метод спутниковых геодезических измерений (определений)	0.10	–
330	517070.54	2232022.59	Метод спутниковых геодезических измерений (определений)	0.10	–
331	517027.39	2232043.63	Метод спутниковых геодезических измерений (определений)	0.10	–
320	517031.71	2232054.14	Метод спутниковых геодезических измерений (определений)	0.10	–
Граница1(18)	–	–	–	–	–
332	516927.23	2231730.95	Метод спутниковых геодезических измерений (определений)	0.10	–
333	516952.53	2231737.17	Метод спутниковых геодезических измерений (определений)	0.10	–
334	516945.89	2231764.04	Метод спутниковых геодезических измерений (определений)	0.10	–
335	516920.64	2231757.82	Метод спутниковых геодезических измерений (определений)	0.10	–
336	516922.98	2231748.27	Метод спутниковых геодезических измерений (определений)	0.10	–
337	516920.57	2231748.47	Метод спутниковых геодезических измерений (определений)	0.10	–
338	516920.41	2231746.81	Метод спутниковых геодезических измерений (определений)	0.10	–
339	516913.46	2231747.32	Метод спутниковых геодезических измерений (определений)	0.10	–
340	516906.68	2231739.54	Метод спутниковых геодезических измерений (определений)	0.10	–
341	516904.54	2231733.08	Метод спутниковых геодезических измерений (определений)	0.10	–
342	516906.44	2231732.46	Метод спутниковых геодезических измерений (определений)	0.10	–
343	516908.44	2231738.52	Метод спутниковых геодезических измерений (определений)	0.10	–
344	516914.32	2231745.26	Метод спутниковых геодезических	0.10	–

			измерений (определений)		
345	516920.22	2231744.82	Метод спутниковых геодезических измерений (определений)	0.10	–
346	516920.16	2231744.20	Метод спутниковых геодезических измерений (определений)	0.10	–
347	516924.04	2231743.95	Метод спутниковых геодезических измерений (определений)	0.10	–
332	516927.23	2231730.95	Метод спутниковых геодезических измерений (определений)	0.10	–
Граница1(19)	–	–	–	–	–
348	516704.41	2231722.71	Метод спутниковых геодезических измерений (определений)	0.10	–
349	516716.31	2231714.69	Метод спутниковых геодезических измерений (определений)	0.10	–
350	516714.54	2231704.12	Метод спутниковых геодезических измерений (определений)	0.10	–
351	516693.11	2231698.70	Метод спутниковых геодезических измерений (определений)	0.10	–
352	516693.10	2231698.72	Метод спутниковых геодезических измерений (определений)	0.10	–
353	516647.12	2231686.94	Метод спутниковых геодезических измерений (определений)	0.10	–
354	516644.79	2231695.16	Метод спутниковых геодезических измерений (определений)	0.10	–
355	516642.87	2231694.62	Метод спутниковых геодезических измерений (определений)	0.10	–
356	516642.88	2231694.60	Метод спутниковых геодезических измерений (определений)	0.10	–
357	516642.24	2231694.43	Метод спутниковых геодезических измерений (определений)	0.10	–
358	516644.44	2231686.29	Метод спутниковых геодезических измерений (определений)	0.10	–
359	516568.72	2231667.80	Метод спутниковых геодезических измерений (определений)	0.10	–
360	516570.54	2231663.18	Метод спутниковых геодезических	0.10	–

			измерений (определений)		
361	516572.40	2231663.92	Метод спутниковых геодезических измерений (определений)	0.10	–
362	516571.42	2231666.40	Метод спутниковых геодезических измерений (определений)	0.10	–
363	516645.73	2231684.54	Метод спутниковых геодезических измерений (определений)	0.10	–
364	516645.74	2231684.52	Метод спутниковых геодезических измерений (определений)	0.10	–
365	516691.68	2231696.30	Метод спутниковых геодезических измерений (определений)	0.10	–
366	516692.30	2231693.94	Метод спутниковых геодезических измерений (определений)	0.10	–
367	516692.75	2231694.06	Метод спутниковых геодезических измерений (определений)	0.10	–
368	516692.76	2231694.04	Метод спутниковых геодезических измерений (определений)	0.10	–
369	516694.68	2231694.56	Метод спутниковых геодезических измерений (определений)	0.10	–
370	516694.04	2231696.87	Метод спутниковых геодезических измерений (определений)	0.10	–
371	516716.30	2231702.50	Метод спутниковых геодезических измерений (определений)	0.10	–
372	516718.14	2231713.46	Метод спутниковых геодезических измерений (определений)	0.10	–
373	516727.95	2231706.85	Метод спутниковых геодезических измерений (определений)	0.10	–
374	516742.53	2231728.51	Метод спутниковых геодезических измерений (определений)	0.10	–
375	516718.98	2231744.38	Метод спутниковых геодезических измерений (определений)	0.10	–
376	516710.80	2231732.21	Метод спутниковых геодезических измерений (определений)	0.10	–
377	516689.56	2231746.41	Метод спутниковых геодезических измерений	0.10	–

			(определений)		
378	516689.86	2231746.92	Метод спутниковых геодезических измерений (определений)	0.10	–
379	516683.93	2231750.74	Метод спутниковых геодезических измерений (определений)	0.10	–
380	516683.67	2231750.36	Метод спутниковых геодезических измерений (определений)	0.10	–
381	516682.60	2231751.07	Метод спутниковых геодезических измерений (определений)	0.10	–
382	516676.20	2231748.58	Метод спутниковых геодезических измерений (определений)	0.10	–
383	516659.36	2231744.01	Метод спутниковых геодезических измерений (определений)	0.10	–
384	516659.28	2231744.37	Метод спутниковых геодезических измерений (определений)	0.10	–
385	516654.54	2231743.28	Метод спутниковых геодезических измерений (определений)	0.10	–
386	516654.65	2231742.73	Метод спутниковых геодезических измерений (определений)	0.10	–
387	516650.34	2231741.56	Метод спутниковых геодезических измерений (определений)	0.10	–
388	516650.16	2231742.13	Метод спутниковых геодезических измерений (определений)	0.10	–
389	516645.00	2231740.51	Метод спутниковых геодезических измерений (определений)	0.10	–
390	516645.10	2231740.14	Метод спутниковых геодезических измерений (определений)	0.10	–
391	516644.46	2231739.96	Метод спутниковых геодезических измерений (определений)	0.10	–
392	516639.30	2231738.72	Метод спутниковых геодезических измерений (определений)	0.10	–
393	516639.12	2231739.20	Метод спутниковых геодезических измерений (определений)	0.10	–
394	516631.77	2231737.46	Метод спутниковых геодезических измерений (определений)	0.10	–

395	516631.90	2231736.96	Метод спутниковых геодезических измерений (определений)	0.10	–
396	516627.10	2231735.81	Метод спутниковых геодезических измерений (определений)	0.10	–
397	516621.50	2231734.72	Метод спутниковых геодезических измерений (определений)	0.10	–
398	516621.40	2231735.16	Метод спутниковых геодезических измерений (определений)	0.10	–
399	516617.92	2231734.44	Метод спутниковых геодезических измерений (определений)	0.10	–
400	516616.99	2231737.34	Метод спутниковых геодезических измерений (определений)	0.10	–
401	516616.42	2231737.16	Метод спутниковых геодезических измерений (определений)	0.10	–
402	516616.42	2231737.18	Метод спутниковых геодезических измерений (определений)	0.10	–
403	516614.52	2231736.58	Метод спутниковых геодезических измерений (определений)	0.10	–
404	516616.19	2231731.16	Метод спутниковых геодезических измерений (определений)	0.10	–
405	516616.90	2231731.30	Метод спутниковых геодезических измерений (определений)	0.10	–
406	516617.01	2231730.79	Метод спутниковых геодезических измерений (определений)	0.10	–
407	516622.20	2231731.81	Метод спутниковых геодезических измерений (определений)	0.10	–
408	516622.07	2231732.32	Метод спутниковых геодезических измерений (определений)	0.10	–
409	516630.26	2231733.96	Метод спутниковых геодезических измерений (определений)	0.10	–
410	516632.52	2231734.52	Метод спутниковых геодезических измерений (определений)	0.10	–
411	516632.64	2231734.07	Метод спутниковых геодезических измерений (определений)	0.10	–
412	516640.32	2231735.96	Метод спутниковых	0.10	–

			геодезических измерений (определений)		
413	516640.14	2231736.42	Метод спутниковых геодезических измерений (определений)	0.10	–
414	516645.69	2231737.82	Метод спутниковых геодезических измерений (определений)	0.10	–
415	516645.86	2231737.18	Метод спутниковых геодезических измерений (определений)	0.10	–
416	516651.27	2231738.68	Метод спутниковых геодезических измерений (определений)	0.10	–
417	516651.11	2231739.16	Метод спутниковых геодезических измерений (определений)	0.10	–
418	516652.82	2231739.60	Метод спутниковых геодезических измерений (определений)	0.10	–
419	516655.19	2231740.24	Метод спутниковых геодезических измерений (определений)	0.10	–
420	516655.30	2231739.76	Метод спутниковых геодезических измерений (определений)	0.10	–
421	516660.06	2231741.08	Метод спутниковых геодезических измерений (определений)	0.10	–
422	516659.96	2231741.54	Метод спутниковых геодезических измерений (определений)	0.10	–
423	516677.48	2231746.35	Метод спутниковых геодезических измерений (определений)	0.10	–
424	516682.22	2231748.20	Метод спутниковых геодезических измерений (определений)	0.10	–
425	516682.06	2231747.96	Метод спутниковых геодезических измерений (определений)	0.10	–
426	516688.18	2231744.11	Метод спутниковых геодезических измерений (определений)	0.10	–
427	516688.36	2231744.40	Метод спутниковых геодезических измерений (определений)	0.10	–
428	516709.46	2231730.22	Метод спутниковых геодезических измерений (определений)	0.10	–
348	516704.41	2231722.71	Метод спутниковых геодезических	0.10	–

			измерений (определений)		
3. Сведения о характерных точках части (частей) границы объекта					
Обозначение характерных точек части границы	Координаты, м		Метод определения координат характерной точки	Средняя квадратическая погрешность положения характерной точки (M_t), м	Описание обозначения точки на местности (при наличии)
	X	Y			
1	2	3	4	5	6
–	–	–	–	–	–

Схема расположения границ публичного сервитута для эксплуатации объекта электросетевого хозяйства


«Электросетевой комплекс Подстанция 35/6кВ «Центральная» (КЛ 0,4кВ: От ТП-5107, От ТП-5122, От ТП-5178, от ТП-5078, От ТП-5093, От ТП-5092, От ТП-5076, От ТП-5100, От ТП-5102, От ТП-5268, от ТП-5201, От ТП-5228, От ТП-5051, От ТП-5037, От ТП-6059, От ТП-6112, От ТП-6175, от ТП-5462; ТП-5102, ТП-5051, ТП-5201, ТП-5100, ТП-5092, ТП-5076, ТП-5093, ТП-6059, ТП-6112, ТП-6175, ТП-5037, ТП-5107, ТП-5178, ТП-5228)»

(наименование объекта)

План границ объекта

Обзорная схема границ объекта

19.10.2026 21-01-03-7362

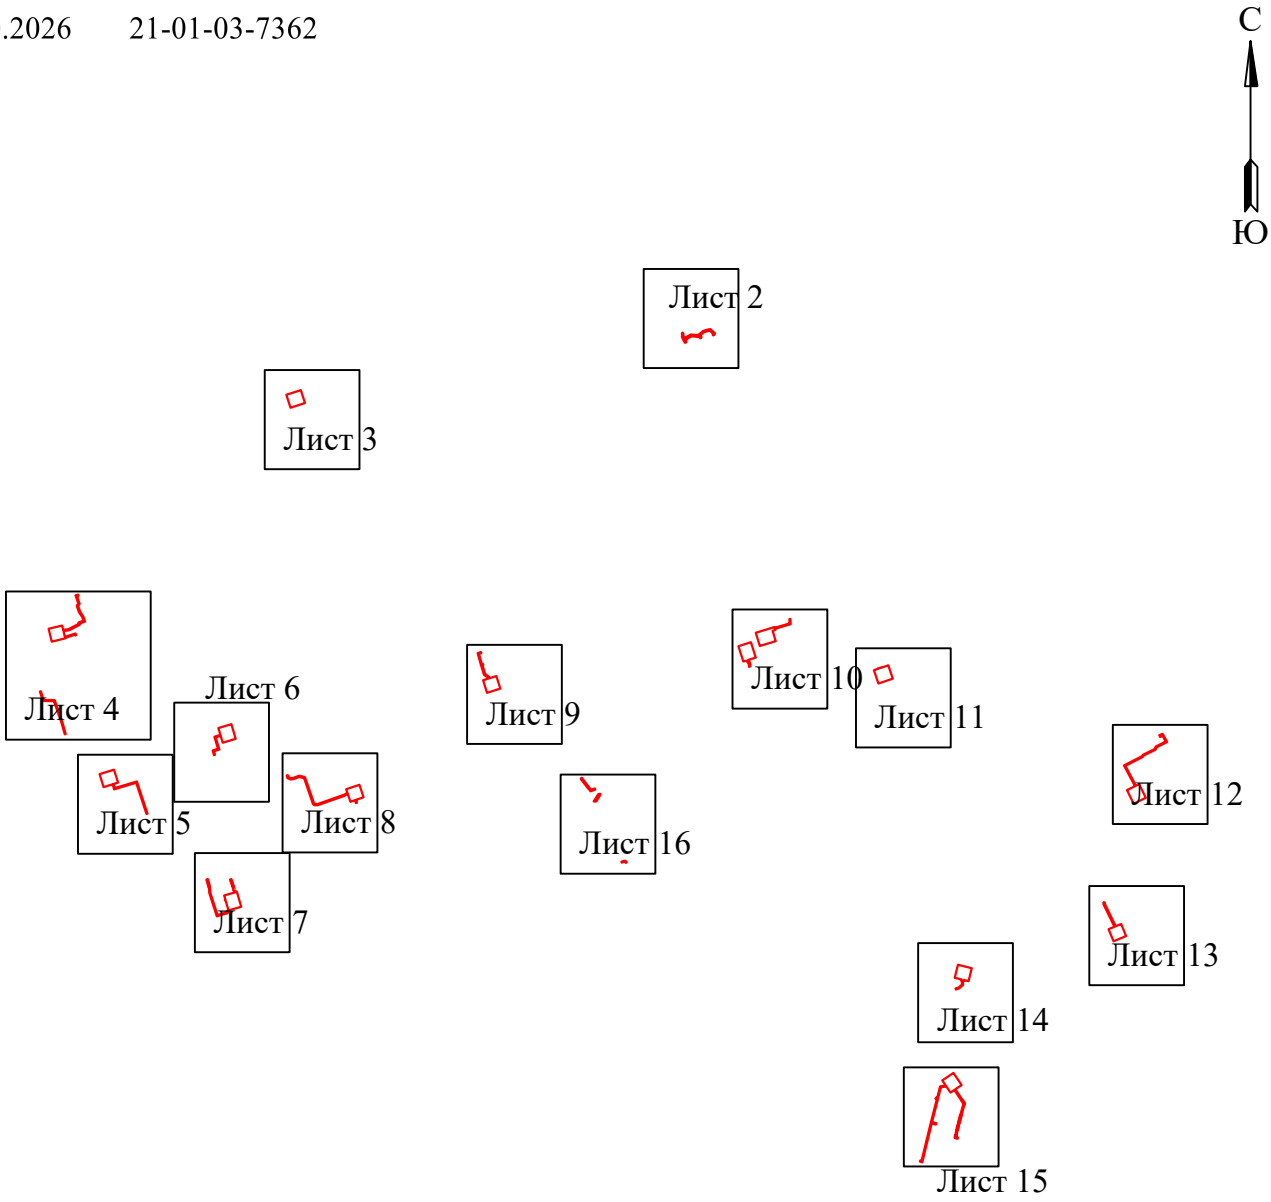

Условные обозначения:

- граница устанавливаемой зоны публичного сервитута

Схема расположения границ публичного сервитута
для эксплуатации объекта электросетевого хозяйства
«Электросетевой комплекс Подстанция 35/6кВ «Центральная» (КЛ 0,4кВ: От ТП-5107, От ТП-5122, От ТП-5178, от ТП-5078, От ТП-5093, От ТП-5092, От ТП-5076, От ТП-5100, От ТП-5102, От ТП-5268, от ТП-5201, От ТП-5228, От ТП-5051, От ТП-5037, От ТП-6059, От ТП-6112, От ТП-6175, от ТП-5462; ТП-5102, ТП-5051, ТП-5201, ТП-5100, ТП-5092, ТП-5076, ТП-5093, ТП-6059, ТП-6112, ТП-6175, ТП-5037, ТП-5107, ТП-5178, ТП-5228)»
(наименование объекта)

План границ объекта



УТВЕРЖДЕНО
РАСПОРЯЖЕНИЕМ НАЧАЛЬНИКА
ДЕПАРТАМЕНТА ЗЕМЕЛЬНЫХ
ОТНОШЕНИЙ АДМИНИСТРАЦИИ
ГОРОДА ПЕРМИ

19.10.2026 21-01-03-7362 **Масштаб 1:1000**

Используемые условные знаки и обозначения:

Лист 2 из 16

- ● 1 — **- обозначение характерной точки границы устанавливаемого публичного сервитута**
- ——— — **- границы земельных участков, попадающих в зону публичного сервитута**
- ——— — **- граница кадастрового квартала**
- :123 — **- кадастровый номер земельного участка**
- 59:01:3810290 — **- номер кадастрового квартала**
- ——— — **- граница устанавливаемого публичного сервитута**
- г. Пермь — **- наименование населенного пункта**
- ——— — **- ось линии, контур объекта**

Схема расположения границ публичного сервитута
для эксплуатации объекта электросетевого хозяйства
«Электросетевой комплекс Подстанция 35/6кВ «Центральная» (КЛ 0,4кВ: От ТП-5107, От ТП-5122, От ТП-5178, от ТП-5078, От ТП-5093, От ТП-5092, От ТП-5076, От ТП-5100, От ТП-5102, От ТП-5268, от ТП-5201, От ТП-5228, От ТП-5051, От ТП-5037, От ТП-6059, От ТП-6112, От ТП-6175, от ТП-5462; ТП-5102, ТП-5051, ТП-5201, ТП-5100, ТП-5092, ТП-5076, ТП-5093, ТП-6059, ТП-6112, ТП-6175, ТП-5037, ТП-5107, ТП-5178, ТП-5228)»
(наименование объекта)

19.10.2026 21-01-03-7362

План границ объекта



Масштаб 1:1000

Используемые условные знаки и обозначения:

- 1 - обозначение характерной точки границы устанавливаемого публичного сервитута
- граница устанавливаемого публичного сервитута
- границы земельных участков, попадающих в зону публичного сервитута
- г. Пермь - наименование населенного пункта
- граница кадастрового квартала
- ось линии, контур объекта
- :123 - кадастровый номер земельного участка
- 59:01:3810290 - номер кадастрового квартала


Схема расположения границ публичного сервитута
для эксплуатации объекта электросетевого хозяйства

«Электросетевой комплекс Подстанция 35/6кВ «Центральная» (КЛ 0,4кВ: От ТП-5107, От ТП-5122, От ТП-5178, от ТП-5078, От ТП-5093, От ТП-5092, От ТП-5076, От ТП-5100, От ТП-5102, От ТП-5268, от ТП-5201, От ТП-5228, От ТП-5051, От ТП-5037, От ТП-6059, От ТП-6112, От ТП-6175, от ТП-5462; ТП-5102, ТП-5051, ТП-5201, ТП-5100, ТП-5092, ТП-5076, ТП-5093, ТП-6059, ТП-6112, ТП-6175, ТП-5037, ТП-5107, ТП-5178, ТП-5228)»

(наименование объекта)

19.10.2026 21-01-03-7362

План границ объекта

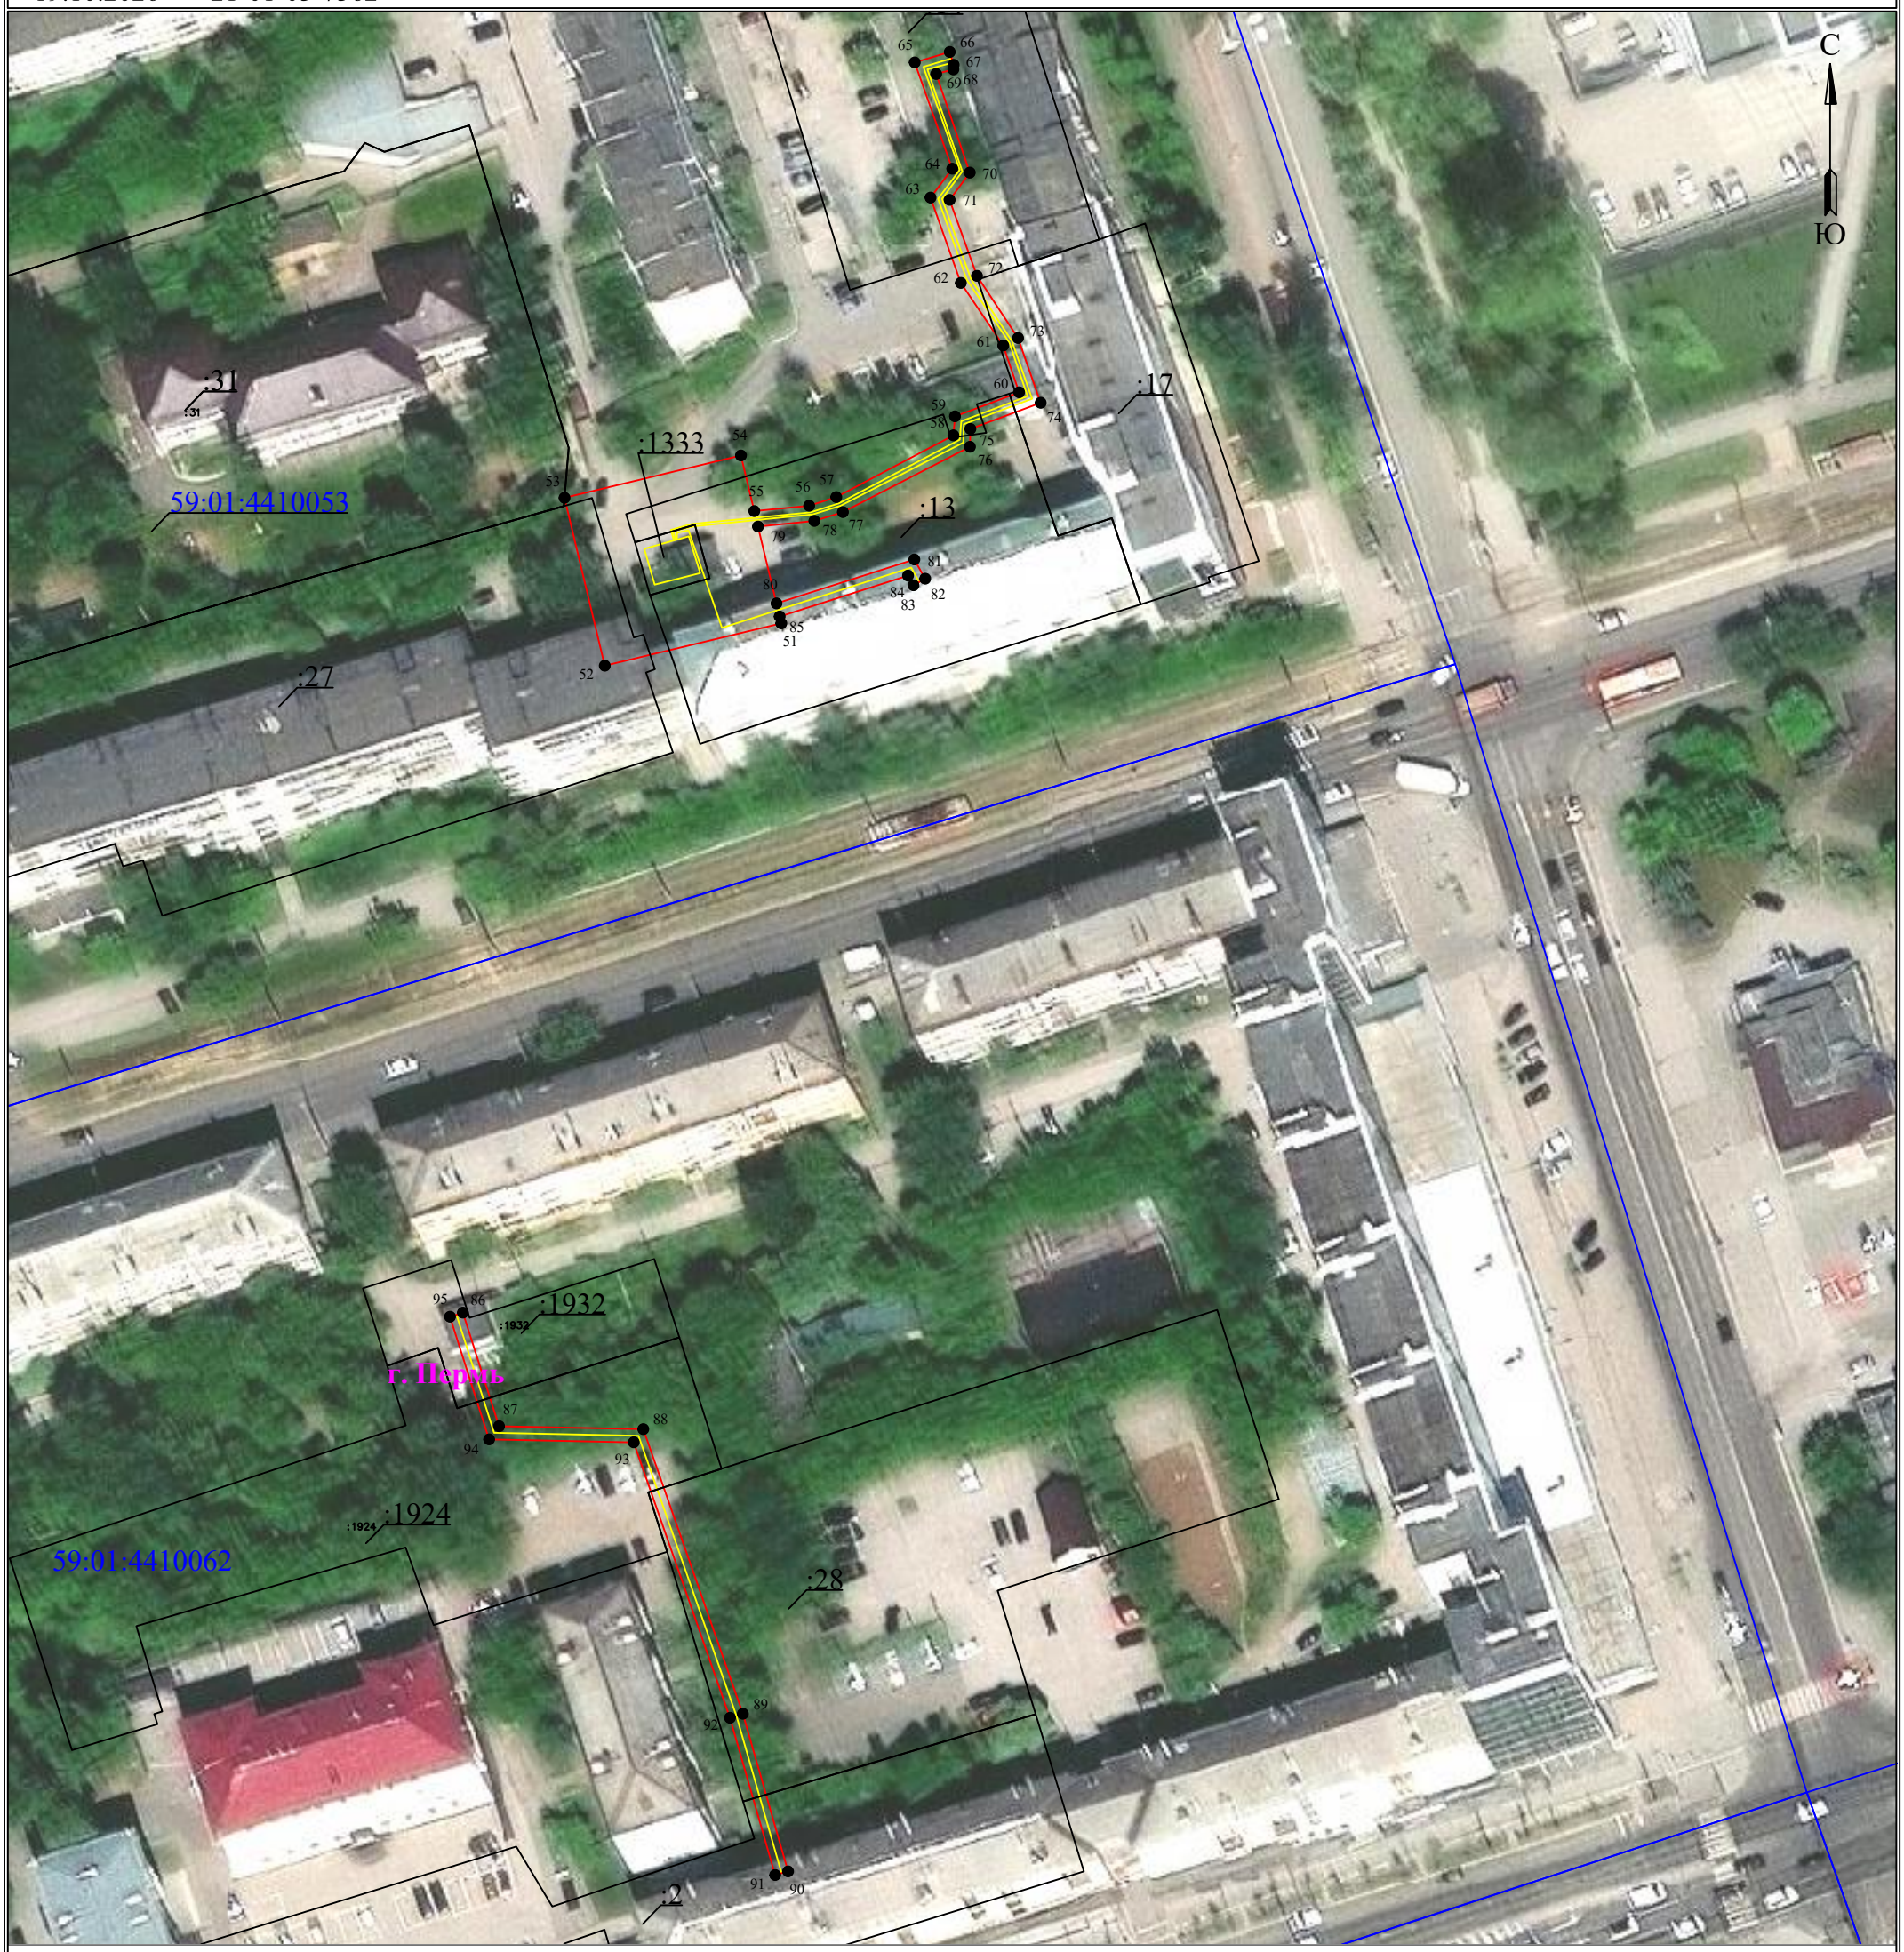

Масштаб 1:1000 **Лист 4 из 16**


Используемые условные знаки и обозначения:

- 1 — **обозначение характерной точки границы устанавливаемого публичного сервитута**
- **границы земельных участков, попадающих в зону публичного сервитута**
- **граница кадастрового квартала**
- :123 — **кадастровый номер земельного участка**
- 59:01:3810290 — **номер кадастрового квартала**
- **граница устанавливаемого публичного сервитута**
- г. Пермь — **наименование населенного пункта**
- **ось линии, контур объекта**

Схема расположения границ публичного сервитута
для эксплуатации объекта электросетевого хозяйства
«Электросетевой комплекс Подстанция 35/6кВ «Центральная» (КЛ 0,4кВ: От ТП-5107, От ТП-5122, От ТП-5178, от ТП-5078, От ТП-5093, От ТП-5092, От ТП-5076, От ТП-5100, От ТП-5102, От ТП-5268, от ТП-5201, От ТП-5228, От ТП-5051, От ТП-5037, От ТП-6059, От ТП-6112, От ТП-6175, от ТП-5462; ТП-5102, ТП-5051, ТП-5201, ТП-5100, ТП-5092, ТП-5076, ТП-5093, ТП-6059, ТП-6112, ТП-6175, ТП-5037, ТП-5107, ТП-5178, ТП-5228)»
(наименование объекта)

19.10.2026 21-01-03-7362

План границ объекта

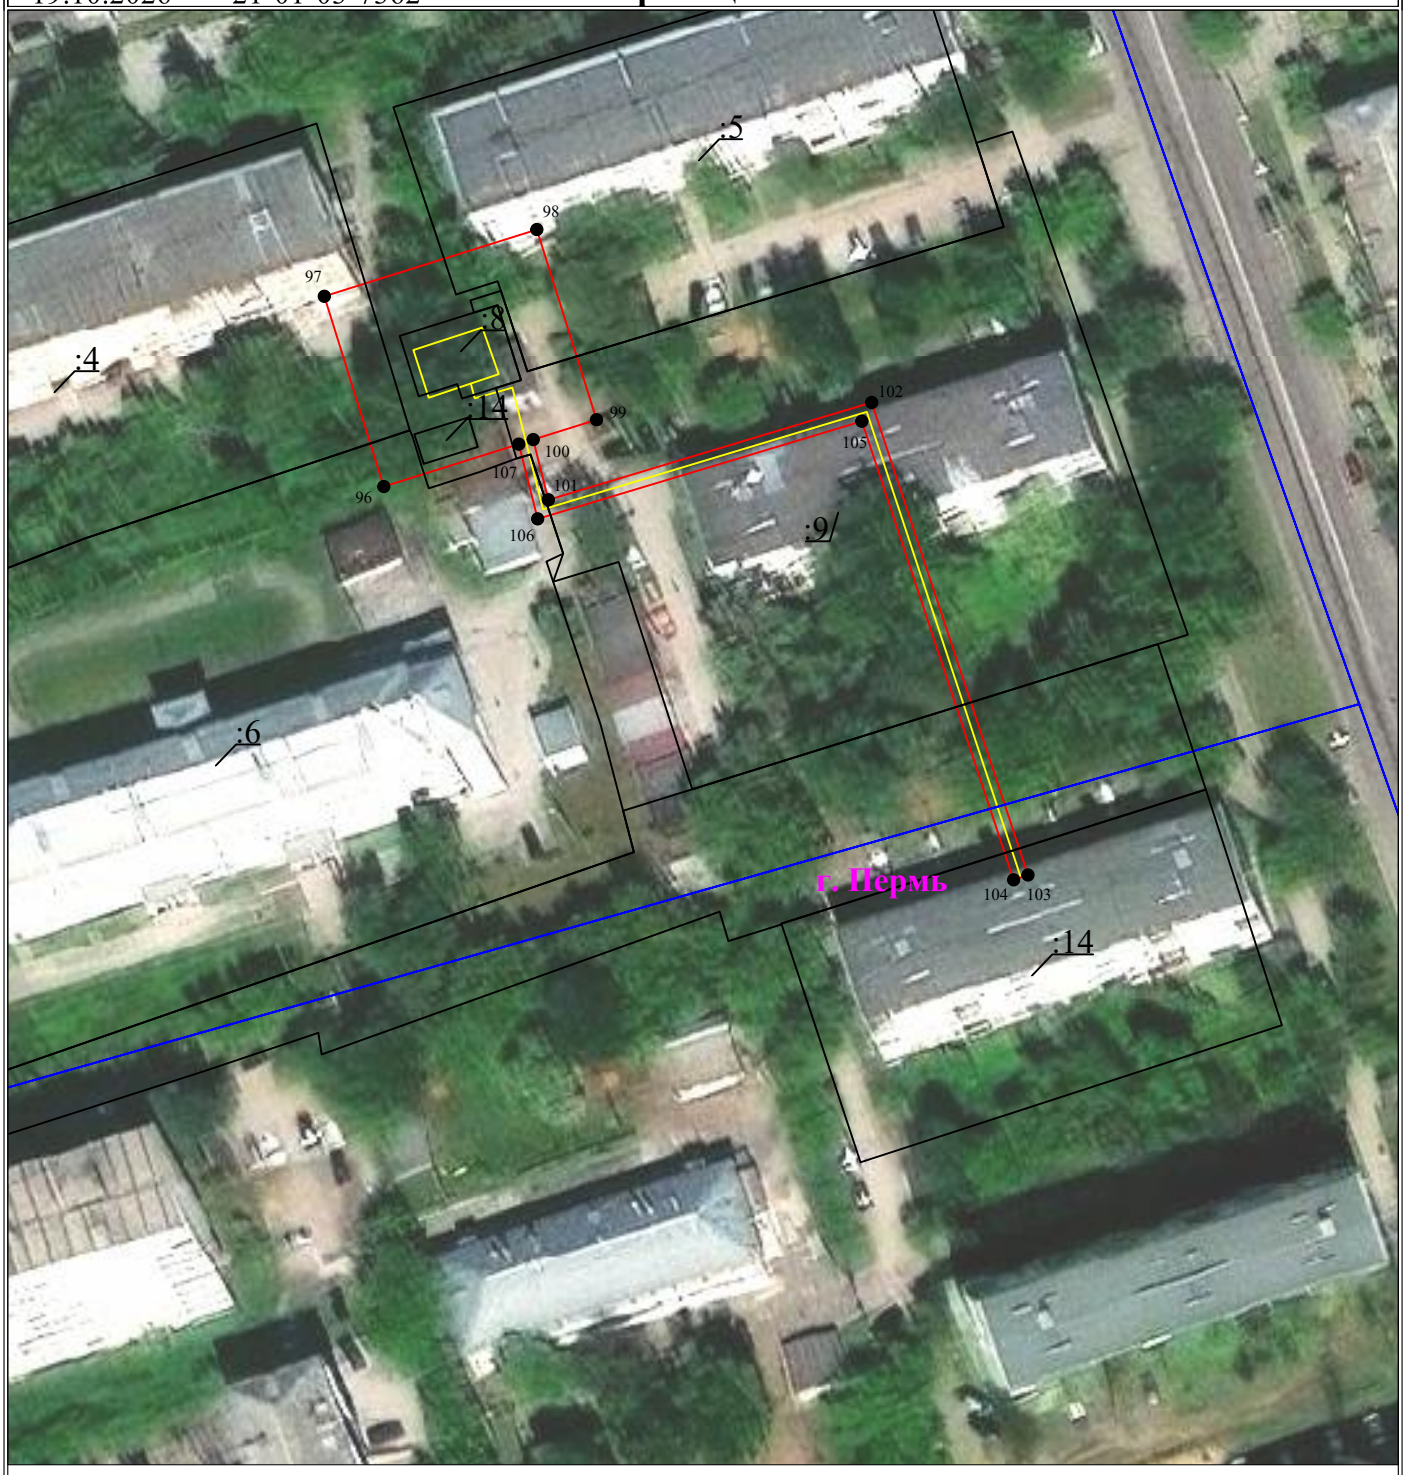

Масштаб 1:1000

Используемые условные знаки и обозначения:


Лист 5 из 16

- 1 — **обозначение характерной точки границы устанавливаемого публичного сервитута**
- **границы земельных участков, попадающих в зону публичного сервитута**
- **граница кадастрового квартала**
- :123 — **кадастровый номер земельного участка**
- 59:01:3810290 — **номер кадастрового квартала**
- **граница устанавливаемого публичного сервитута**
- г. Пермь — **наименование населенного пункта**
- **ось линии, контур объекта**

Схема расположения границ публичного сервитута
для эксплуатации объекта электросетевого хозяйства
«Электросетевой комплекс Подстанция 35/6кВ «Центральная» (КЛ 0,4кВ: От ТП-5107, От ТП-5122, От ТП-5178, от ТП-5078, От ТП-5093, От ТП-5092, От ТП-5076, От ТП-5100, От ТП-5102, От ТП-5268, от ТП-5201, От ТП-5228, От ТП-5051, От ТП-5037, От ТП-6059, От ТП-6112, От ТП-6175, от ТП-5462; ТП-5102, ТП-5051, ТП-5201, ТП-5100, ТП-5092, ТП-5076, ТП-5093, ТП-6059, ТП-6112, ТП-6175, ТП-5037, ТП-5107, ТП-5178, ТП-5228)»
(наименование объекта)

19.10.2026 21-01-03-7362

План границ объекта

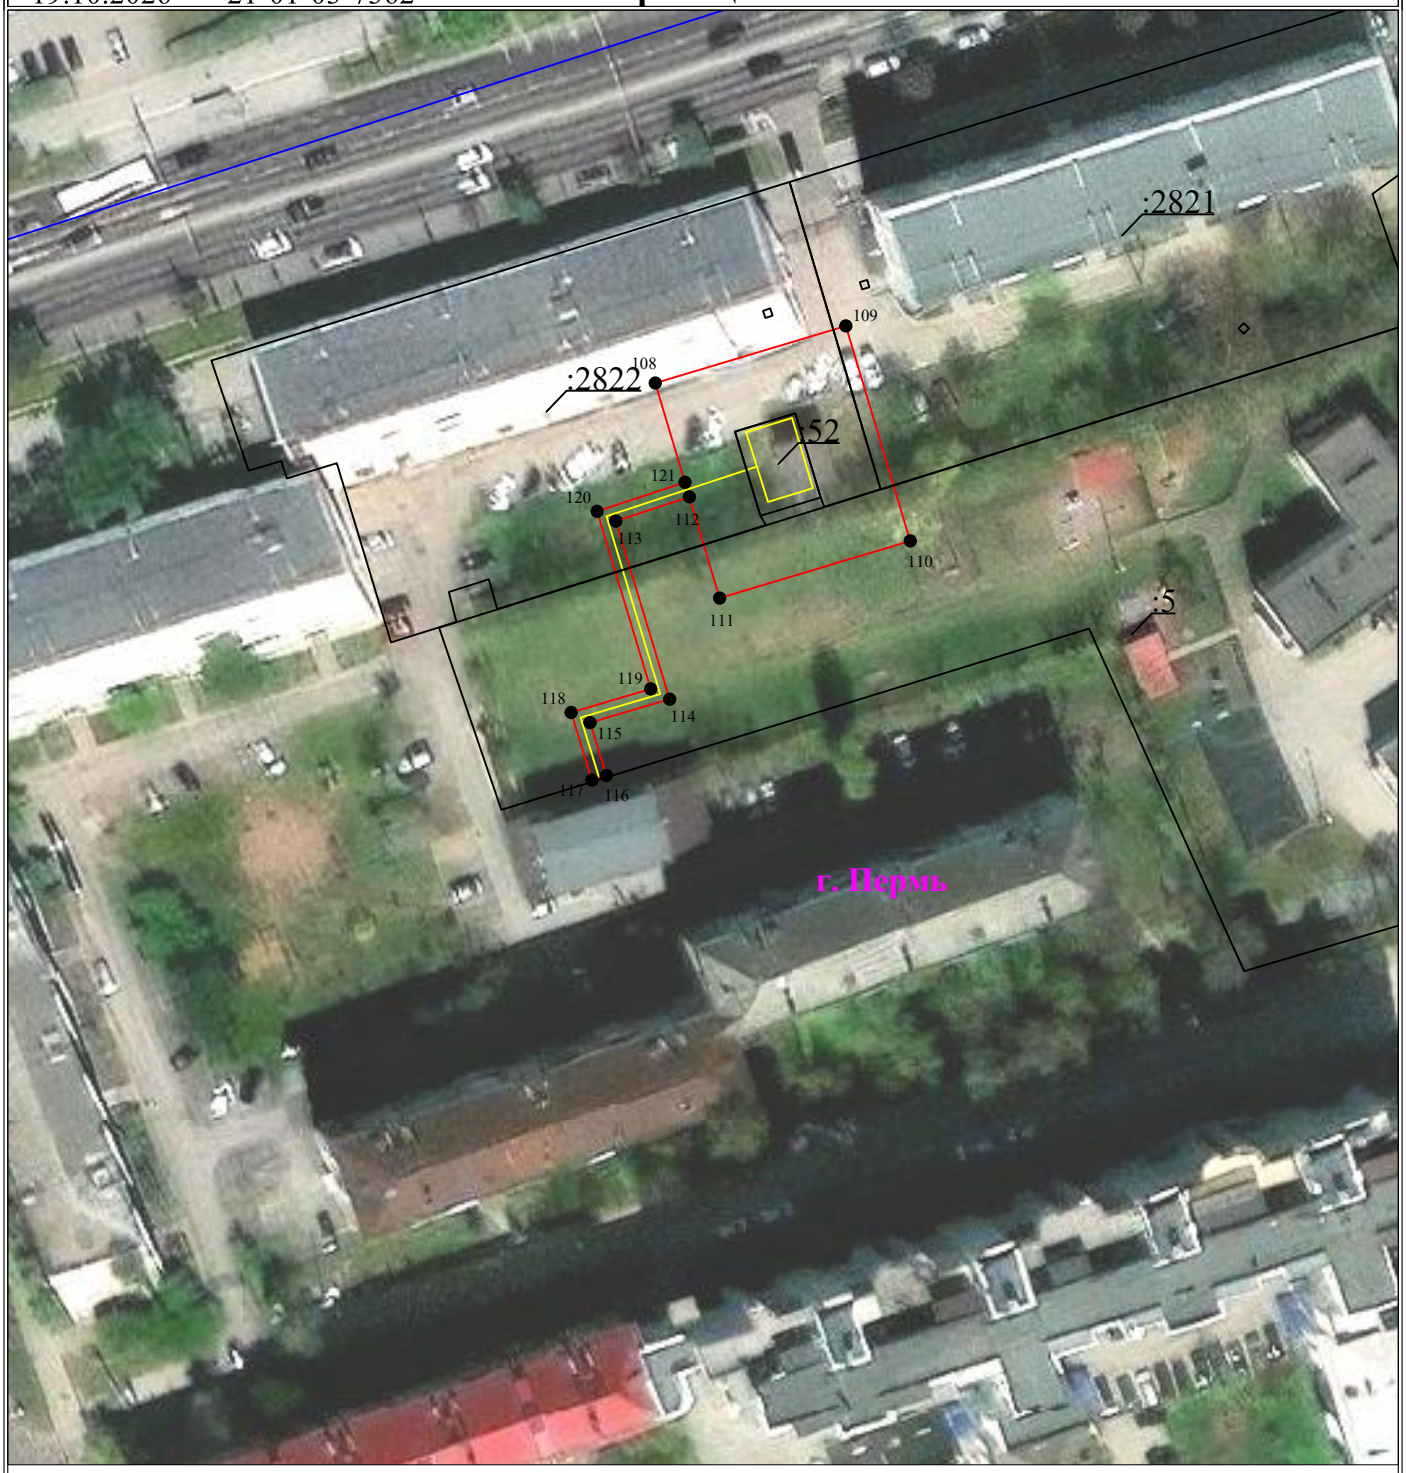

Масштаб 1:1000

Используемые условные знаки и обозначения:


Лист 6 из 16

- 1 — обозначение характерной точки границы устанавливаемого публичного сервитута
- граница устанавливаемого публичного сервитута
- границы земельных участков, попадающих в зону публичного сервитута
- г. Пермь — наименование населенного пункта
- граница кадастрового квартала
- ось линии, контур объекта
- :123 — кадастровый номер земельного участка
- 59:01:3810290 — номер кадастрового квартала

Схема расположения границ публичного сервитута
для эксплуатации объекта электросетевого хозяйства
«Электросетевой комплекс Подстанция 35/6кВ «Центральная» (КЛ 0,4кВ: От ТП-5107, От ТП-5122, От ТП-5178, от ТП-5078, От ТП-5093, От ТП-5092, От ТП-5076, От ТП-5100, От ТП-5102, От ТП-5268, от ТП-5201, От ТП-5228, От ТП-5051, От ТП-5037, От ТП-6059, От ТП-6112, От ТП-6175, от ТП-5462; ТП-5102, ТП-5051, ТП-5201, ТП-5100, ТП-5092, ТП-5076, ТП-5093, ТП-6059, ТП-6112, ТП-6175, ТП-5037, ТП-5107, ТП-5178, ТП-5228)»
(наименование объекта)

19.10.2026 21-01-03-7362

План границ объекта

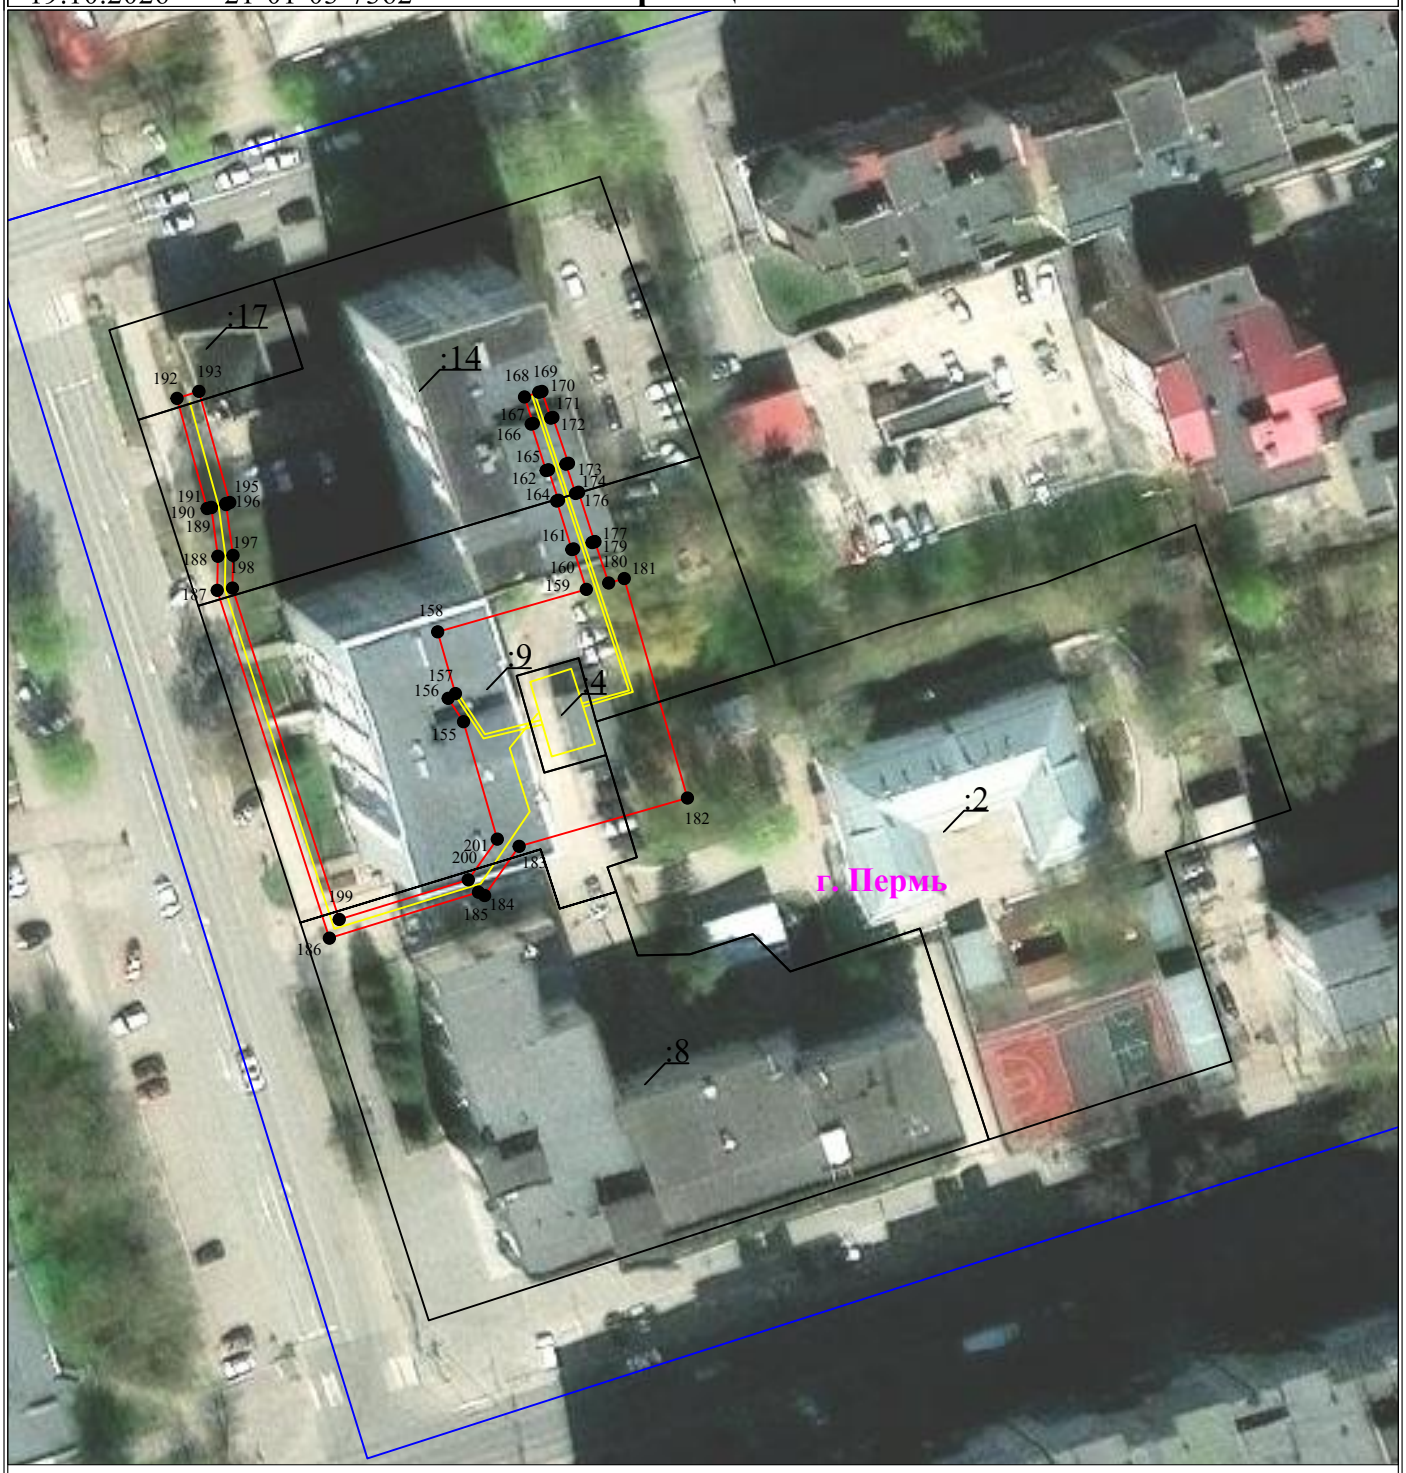

Масштаб 1:1000


Используемые условные знаки и обозначения:

Лист 7 из 16

- 1 — **обозначение характерной точки границы устанавливаемого публичного сервитута**
- **границы земельных участков, попадающих в зону публичного сервитута**
- **граница кадастрового квартала**
- :123 — **кадастровый номер земельного участка**
- 59:01:3810290 — **номер кадастрового квартала**
- **граница устанавливаемого публичного сервитута**
- г. Пермь — **наименование населенного пункта**
- **ось линии, контур объекта**

Схема расположения границ публичного сервитута
для эксплуатации объекта электросетевого хозяйства
«Электросетевой комплекс Подстанция 35/6кВ «Центральная» (КЛ 0,4кВ: От ТП-5107, От ТП-5122, От ТП-5178, от ТП-5078, От ТП-5093, От ТП-5092, От ТП-5076, От ТП-5100, От ТП-5102, От ТП-5268, от ТП-5201, От ТП-5228, От ТП-5051, От ТП-5037, От ТП-6059, От ТП-6112, От ТП-6175, от ТП-5462; ТП-5102, ТП-5051, ТП-5201, ТП-5100, ТП-5092, ТП-5076, ТП-5093, ТП-6059, ТП-6112, ТП-6175, ТП-5037, ТП-5107, ТП-5178, ТП-5228)»
(наименование объекта)

План границ объекта

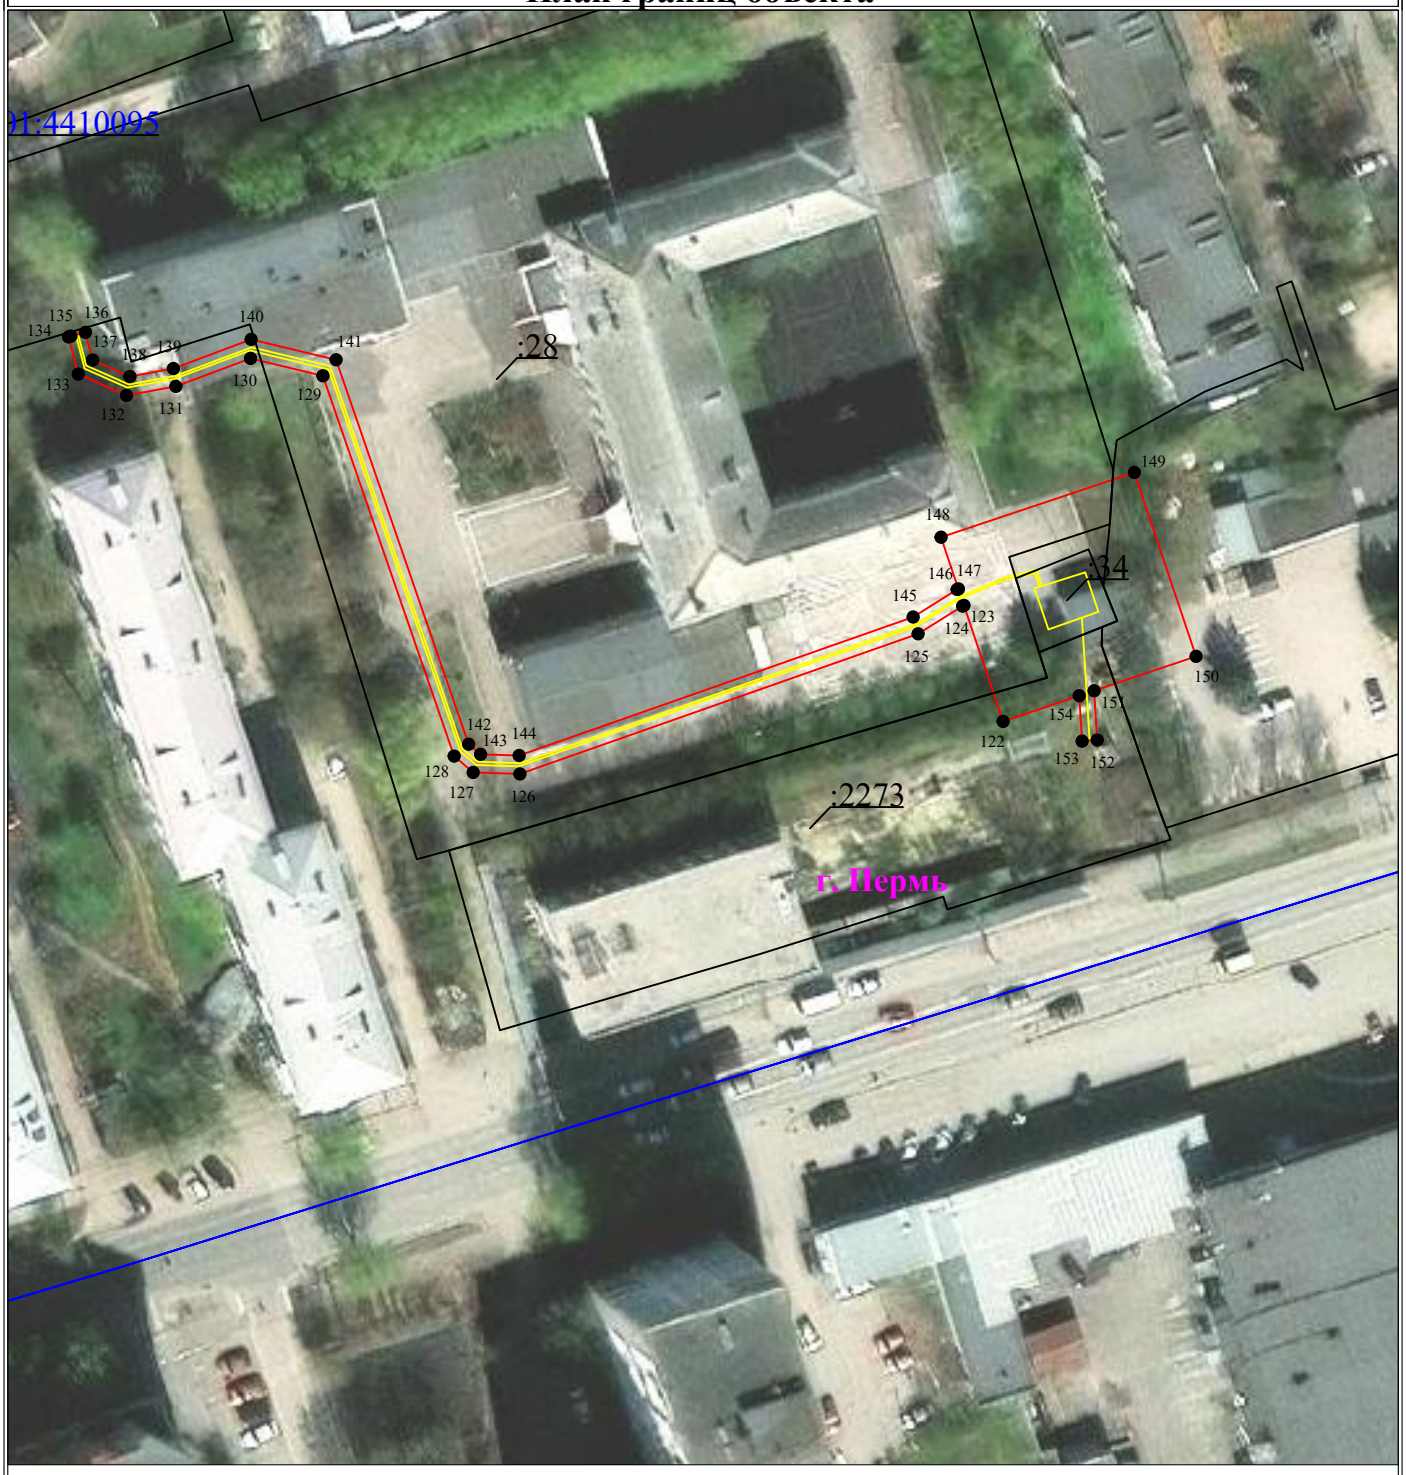

Масштаб 1:1000


Используемые условные знаки и обозначения:

Лист 8 из 16

- 1 — обозначение характерной точки границы устанавливаемого публичного сервитута
- граница устанавливаемого публичного сервитута
- границы земельных участков, попадающих в зону публичного сервитута
- г. Пермь — наименование населенного пункта
- граница кадастрового квартала
- ось линии, контур объекта
- :123 — кадастровый номер земельного участка
- 59:01:3810290 — номер кадастрового квартала

Схема расположения границ публичного сервитута
для эксплуатации объекта электросетевого хозяйства
«Электросетевой комплекс Подстанция 35/6кВ «Центральная» (КЛ 0,4кВ: От ТП-5107, От ТП-5122, От ТП-5178, от ТП-5078, От ТП-5093, От ТП-5092, От ТП-5076, От ТП-5100, От ТП-5102, От ТП-5268, от ТП-5201, От ТП-5228, От ТП-5051, От ТП-5037, От ТП-6059, От ТП-6112, От ТП-6175, от ТП-5462; ТП-5102, ТП-5051, ТП-5201, ТП-5100, ТП-5092, ТП-5076, ТП-5093, ТП-6059, ТП-6112, ТП-6175, ТП-5037, ТП-5107, ТП-5178, ТП-5228)»
(наименование объекта)

План границ объекта

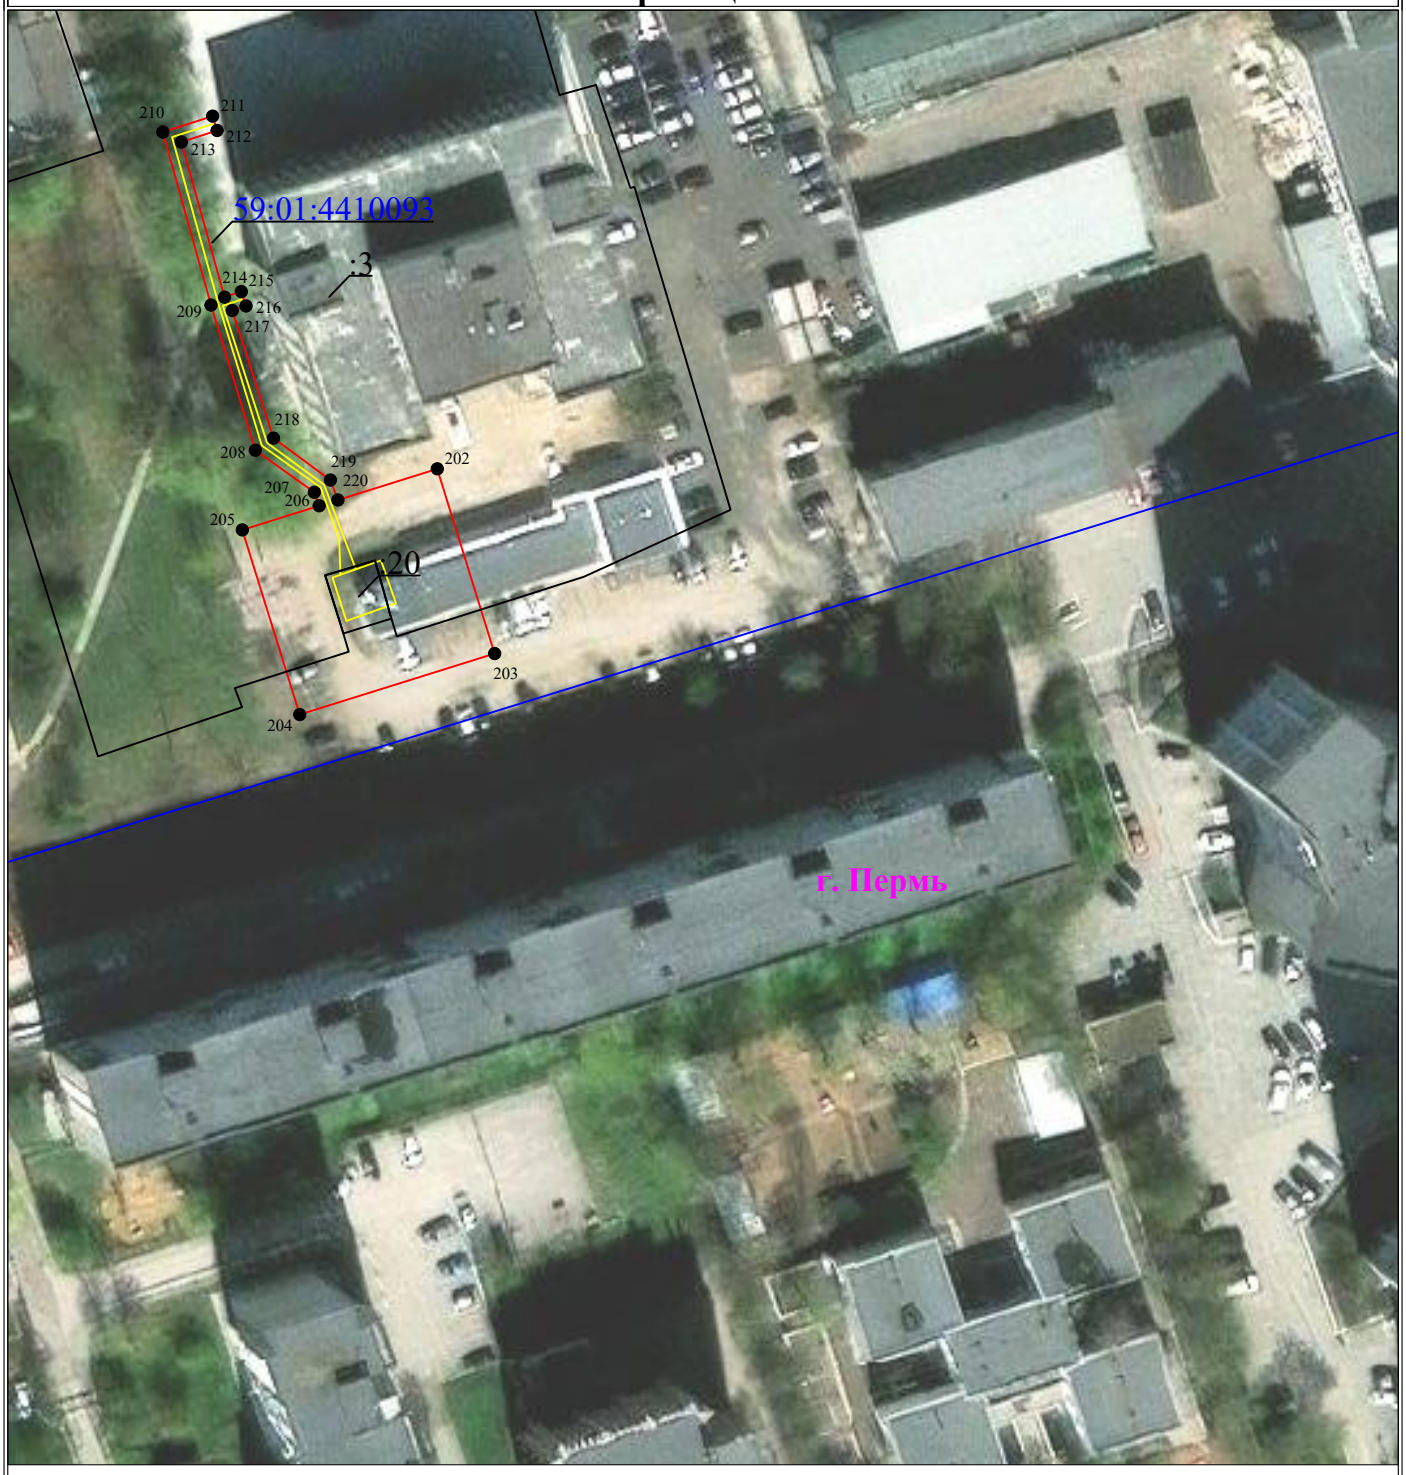

Масштаб 1:1000

Используемые условные знаки и обозначения:

Лист 9 из 16

- 1 — **обозначение характерной точки границы устанавливаемого публичного сервитута**
- **граница устанавливаемого публичного сервитута**
- **границы земельных участков, попадающих в зону публичного сервитута**
- г. Пермь — **наименование населенного пункта**
- **граница кадастрового квартала**
- **ось линии, контур объекта**
- :123 — **кадастровый номер земельного участка**
- 59:01:3810290 — **номер кадастрового квартала**

Схема расположения границ публичного сервитута
для эксплуатации объекта электросетевого хозяйства
«Электросетевой комплекс Подстанция 35/6кВ «Центральная» (КЛ 0,4кВ: От ТП-5107, От ТП-5122, От ТП-5178, от ТП-5078, От ТП-5093, От ТП-5092, От ТП-5076, От ТП-5100, От ТП-5102, От ТП-5268, от ТП-5201, От ТП-5228, От ТП-5051, От ТП-5037, От ТП-6059, От ТП-6112, От ТП-6175, от ТП-5462; ТП-5102, ТП-5051, ТП-5201, ТП-5100, ТП-5092, ТП-5076, ТП-5093, ТП-6059, ТП-6112, ТП-6175, ТП-5037, ТП-5107, ТП-5178, ТП-5228)»
(наименование объекта)

План границ объекта



Масштаб 1:1000

Используемые условные знаки и обозначения:

Лист 10 из 16

- 1 — **обозначение характерной точки границы устанавливаемого публичного сервитута**
- **границы земельных участков, попадающих в зону публичного сервитута**
- **граница кадастрового квартала**
- :123 — **кадастровый номер земельного участка**
- 59:01:3810290 — **номер кадастрового квартала**
- **граница устанавливаемого публичного сервитута**
- г. Пермь — **наименование населенного пункта**
- **ось линии, контур объекта**

Схема расположения границ публичного сервитута
для эксплуатации объекта электросетевого хозяйства
«Электросетевой комплекс Подстанция 35/6кВ «Центральная» (КЛ 0,4кВ: От ТП-5107, От ТП-5122, От ТП-5178, от ТП-5078, От ТП-5093, От ТП-5092, От ТП-5076, От ТП-5100, От ТП-5102, От ТП-5268, от ТП-5201, От ТП-5228, От ТП-5051, От ТП-5037, От ТП-6059, От ТП-6112, От ТП-6175, от ТП-5462; ТП-5102, ТП-5051, ТП-5201, ТП-5100, ТП-5092, ТП-5076, ТП-5093, ТП-6059, ТП-6112, ТП-6175, ТП-5037, ТП-5107, ТП-5178, ТП-5228)»
(наименование объекта)

План границ объекта



Масштаб 1:1000

Используемые условные знаки и обозначения:

Лист 11 из 16

- 1 — обозначение характерной точки границы устанавливаемого публичного сервитута
- граница устанавливаемого публичного сервитута
- границы земельных участков, попадающих в зону публичного сервитута
- г. Пермь — наименование населенного пункта
- граница кадастрового квартала
- ось линии, контур объекта
- :123 — кадастровый номер земельного участка
- 59:01:3810290 — номер кадастрового квартала

Схема расположения границ публичного сервитута
для эксплуатации объекта электросетевого хозяйства
«Электросетевой комплекс Подстанция 35/6кВ «Центральная» (КЛ 0,4кВ: От ТП-5107, От ТП-5122, От ТП-5178, от ТП-5078, От ТП-5093, От ТП-5092, От ТП-5076, От ТП-5100, От ТП-5102, От ТП-5268, от ТП-5201, От ТП-5228, От ТП-5051, От ТП-5037, От ТП-6059, От ТП-6112, От ТП-6175, от ТП-5462; ТП-5102, ТП-5051, ТП-5201, ТП-5100, ТП-5092, ТП-5076, ТП-5093, ТП-6059, ТП-6112, ТП-6175, ТП-5037, ТП-5107, ТП-5178, ТП-5228)»
(наименование объекта)

План границ объекта



Масштаб 1:1000


Используемые условные знаки и обозначения:

Лист 12 из 16

- 1 — **обозначение характерной точки границы устанавливаемого публичного сервитута**
- **границы земельных участков, попадающих в зону публичного сервитута**
- **граница кадастрового квартала**
- :123 — **кадастровый номер земельного участка**
- 59:01:3810290 — **номер кадастрового квартала**
- **граница устанавливаемого публичного сервитута**
- г. Пермь — **наименование населенного пункта**
- **ось линии, контур объекта**

Схема расположения границ публичного сервитута
для эксплуатации объекта электросетевого хозяйства
«Электросетевой комплекс Подстанция 35/6кВ «Центральная» (КЛ 0,4кВ: От ТП-5107, От ТП-5122, От ТП-5178, от ТП-5078, От ТП-5093, От ТП-5092, От ТП-5076, От ТП-5100, От ТП-5102, От ТП-5268, от ТП-5201, От ТП-5228, От ТП-5051, От ТП-5037, От ТП-6059, От ТП-6112, От ТП-6175, от ТП-5462; ТП-5102, ТП-5051, ТП-5201, ТП-5100, ТП-5092, ТП-5076, ТП-5093, ТП-6059, ТП-6112, ТП-6175, ТП-5037, ТП-5107, ТП-5178, ТП-5228)»
(наименование объекта)

План границ объекта

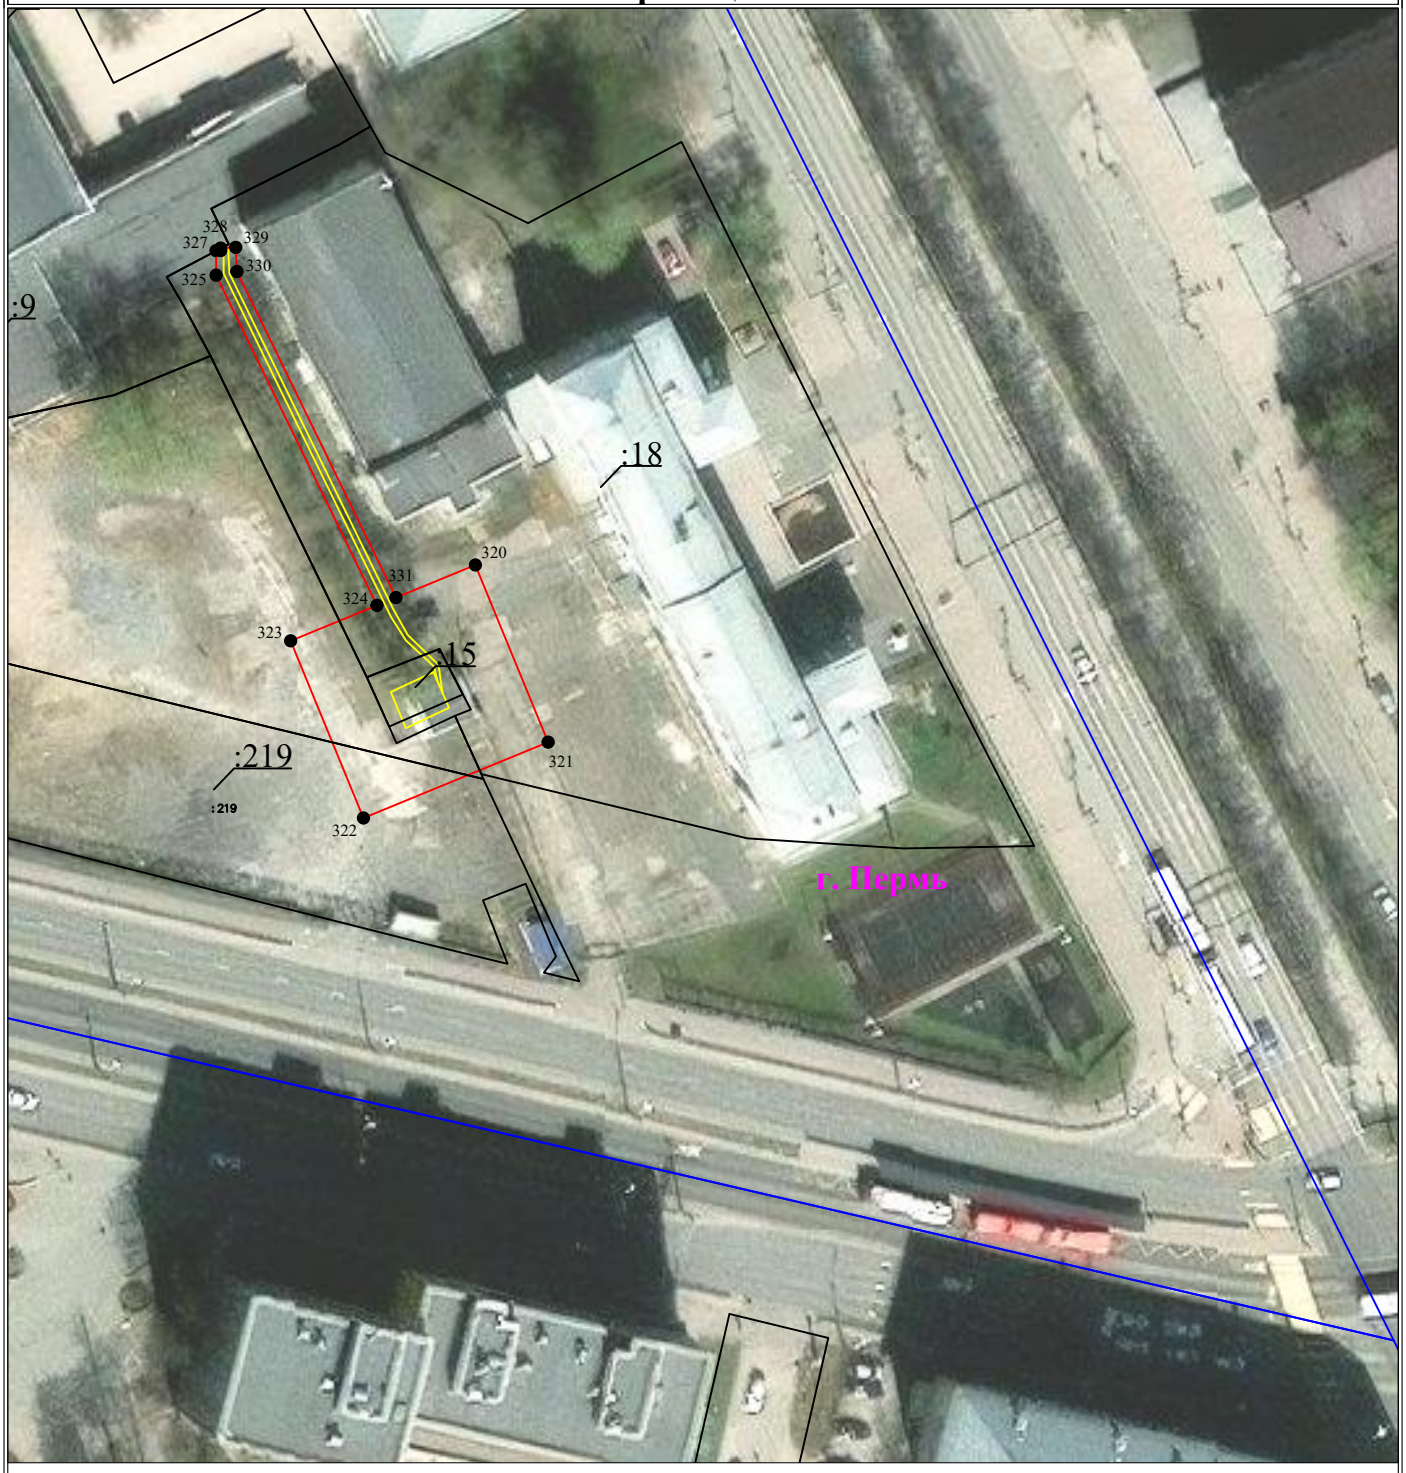

Масштаб 1:1000

Используемые условные знаки и обозначения:

Лист 13 из 16

- 1 — обозначение характерной точки границы устанавливаемого публичного сервитута
- граница устанавливаемого публичного сервитута
- границы земельных участков, попадающих в зону публичного сервитута
- г. Пермь — наименование населенного пункта
- граница кадастрового квартала
- ось линии, контур объекта
- :123 — кадастровый номер земельного участка
- 59:01:3810290 — номер кадастрового квартала

Схема расположения границ публичного сервитута
для эксплуатации объекта электросетевого хозяйства
«Электросетевой комплекс Подстанция 35/6кВ «Центральная» (КЛ 0,4кВ: От ТП-5107, От ТП-5122, От ТП-5178, от ТП-5078, От ТП-5093, От ТП-5092, От ТП-5076, От ТП-5100, От ТП-5102, От ТП-5268, от ТП-5201, От ТП-5228, От ТП-5051, От ТП-5037, От ТП-6059, От ТП-6112, От ТП-6175, от ТП-5462; ТП-5102, ТП-5051, ТП-5201, ТП-5100, ТП-5092, ТП-5076, ТП-5093, ТП-6059, ТП-6112, ТП-6175, ТП-5037, ТП-5107, ТП-5178, ТП-5228)»
(наименование объекта)

План границ объекта



Масштаб 1:1000


Используемые условные знаки и обозначения:

Лист 14 из 16

- 1 — обозначение характерной точки границы устанавливаемого публичного сервитута
- граница устанавливаемого публичного сервитута
- границы земельных участков, попадающих в зону публичного сервитута
- г. Пермь — наименование населенного пункта
- граница кадастрового квартала
- ось линии, контур объекта
- :123 — кадастровый номер земельного участка
- 59:01:3810290 — номер кадастрового квартала

Схема расположения границ публичного сервитута
для эксплуатации объекта электросетевого хозяйства
«Электросетевой комплекс Подстанция 35/6кВ «Центральная» (КЛ 0,4кВ: От ТП-5107, От ТП-5122, От ТП-5178, от ТП-5078, От ТП-5093, От ТП-5092, От ТП-5076, От ТП-5100, От ТП-5102, От ТП-5268, от ТП-5201, От ТП-5228, От ТП-5051, От ТП-5037, От ТП-6059, От ТП-6112, От ТП-6175, от ТП-5462; ТП-5102, ТП-5051, ТП-5201, ТП-5100, ТП-5092, ТП-5076, ТП-5093, ТП-6059, ТП-6112, ТП-6175, ТП-5037, ТП-5107, ТП-5178, ТП-5228)»
(наименование объекта)

План границ объекта

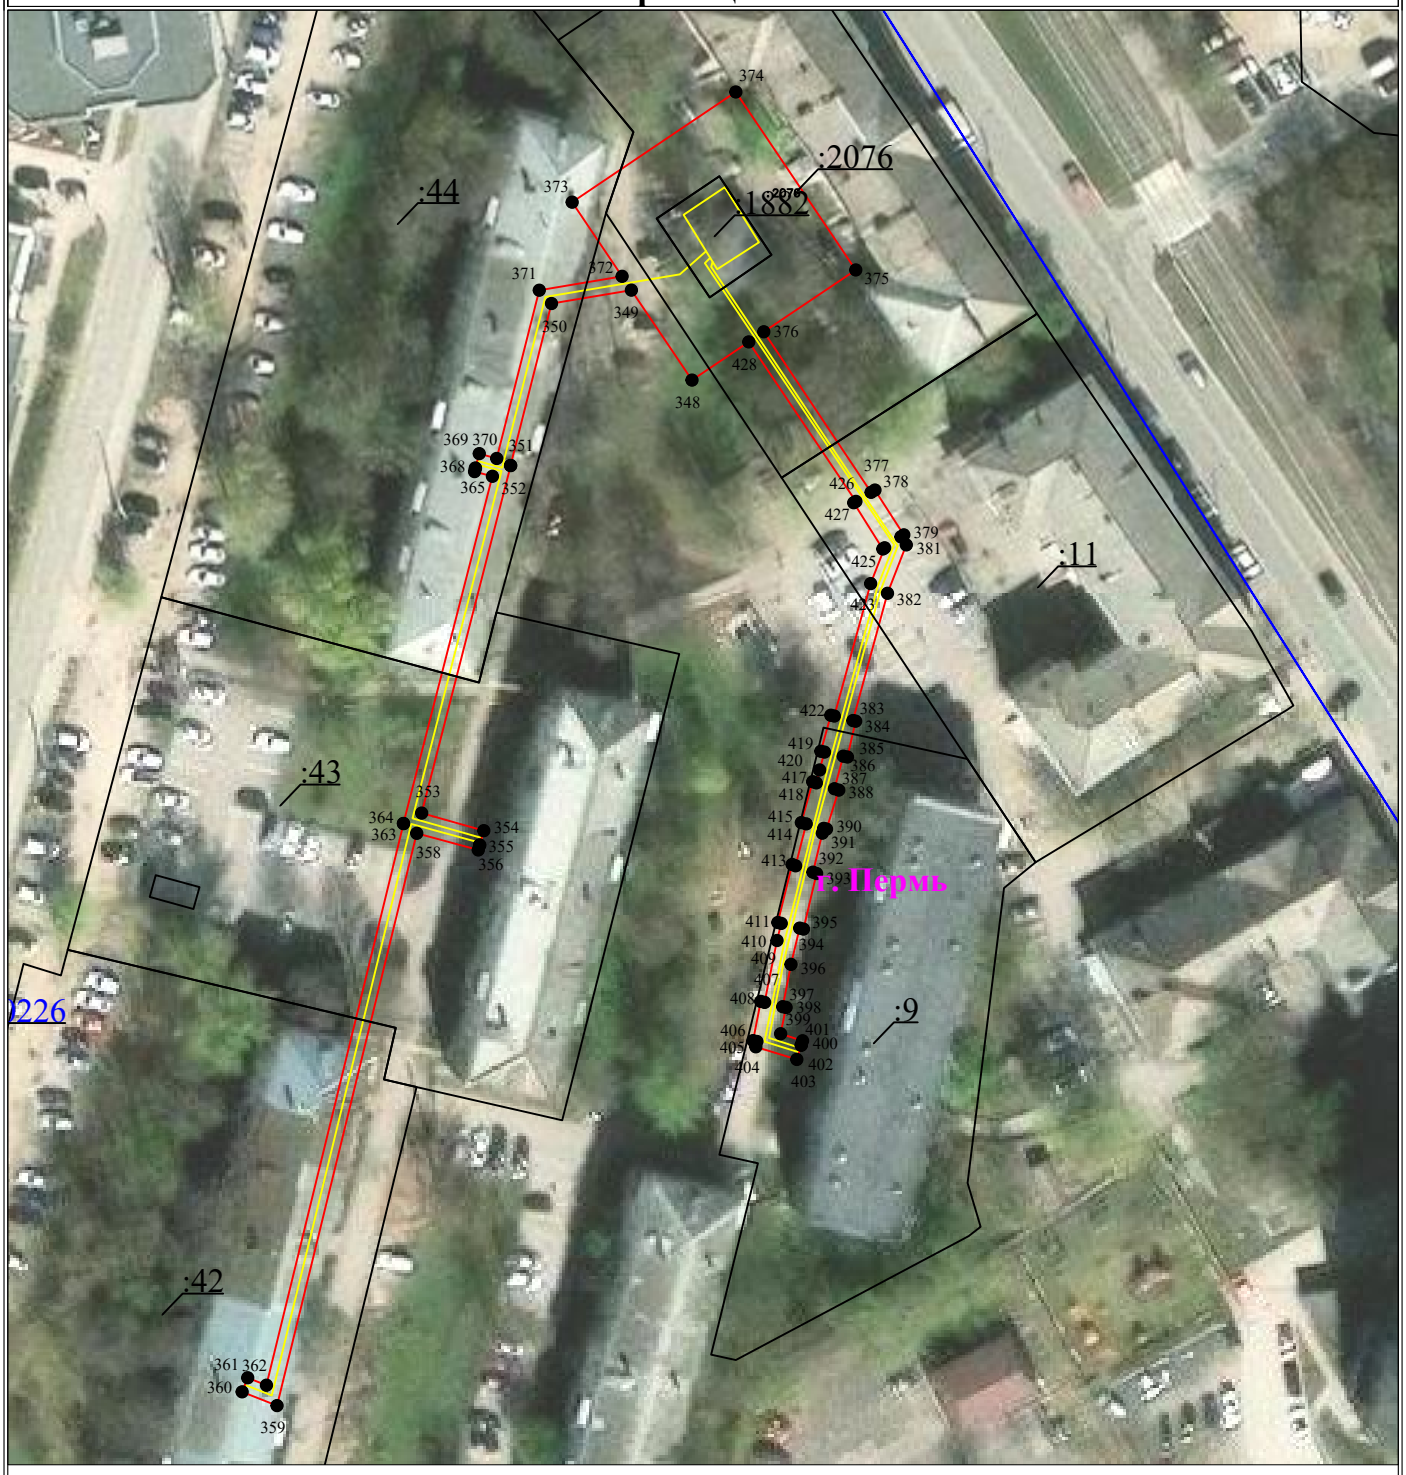

Масштаб 1:1000

Используемые условные знаки и обозначения:

Лист 15 из 16

- 1 — **обозначение характерной точки границы устанавливаемого публичного сервитута**
- **границы земельных участков, попадающих в зону публичного сервитута**
- **граница кадастрового квартала**
- :123 — **кадастровый номер земельного участка**
- 59:01:3810290 — **номер кадастрового квартала**
- **граница устанавливаемого публичного сервитута**
- г. Пермь — **наименование населенного пункта**
- **ось линии, контур объекта**

Схема расположения границ публичного сервитута
для эксплуатации объекта электросетевого хозяйства
«Электросетевой комплекс Подстанция 35/6кВ «Центральная» (КЛ 0,4кВ: От ТП-5107, От ТП-5122, От ТП-5178, от ТП-5078, От ТП-5093, От ТП-5092, От ТП-5076, От ТП-5100, От ТП-5102, От ТП-5268, от ТП-5201, От ТП-5228, От ТП-5051, От ТП-5037, От ТП-6059, От ТП-6112, От ТП-6175, от ТП-5462; ТП-5102, ТП-5051, ТП-5201, ТП-5100, ТП-5092, ТП-5076, ТП-5093, ТП-6059, ТП-6112, ТП-6175, ТП-5037, ТП-5107, ТП-5178, ТП-5228)»
(наименование объекта)

План границ объекта



Масштаб 1:1000

Используемые условные знаки и обозначения:

Лист 16 из 16

- 1 — обозначение характерной точки границы устанавливаемого публичного сервитута
- границы земельных участков, попадающих в зону публичного сервитута
- граница кадастрового квартала
- :123 — кадастровый номер земельного участка
- 59:01:3810290 — номер кадастрового квартала
- граница устанавливаемого публичного сервитута
- г. Пермь — наименование населенного пункта
- ось линии, контур объекта