Схема расположения границ публичного сервитута
для эксплуатации объекта
ВЛ-0,4кВ от ТП-2746 Ляд.уч



Масштаб 1:2000

УСЛОВНЫЕ ОБОЗНАЧЕНИЯ

- границы устанавливаемого публичного сервитута
- ось линии, контур объекта
- границы муниципального образования, населенных пунктов
- границы кадастрового квартала
- границы земельных участков, попадающих в зону публичного сервитута

● 1 - обозначение характерной точки границы устанавливаемого публичного сервитута

:123 - кадастровый номер земельного участка

59:01:0000000 - кадастровый номер квартала

г. Пермь - наименование муниципального образования, населенного пункта

Сведения о местоположении границ объектов

ВЛ-0,4кВ от ТП-2746 Ляд.уч

Перечень характерных точек Площадь зоны публичного сервитута 3942 кв.м		
Обозначение характерных точек границ	Координаты, м	
	X	Y
1	2	3
1	522066.07	2253881.93
2	522063.22	2253881.92
3	522079.89	2253852.67
4	522087.24	2253842.42
5	522105.15	2253842.25
6	522105.19	2253846.25
7	522089.31	2253846.4
8	522083.26	2253854.83
9	522067.66	2253882.21
1	522066.07	2253881.93
10	522065.94	2253884.93
11	522066.1	2253884.96
12	522055.99	2253902.71
13	522049.07	2253911.9
14	522058.48	2253908.69
15	522059.91	2253917.16
16	522091.96	2253940.44
17	522127.55	2253965.94
18	522125.22	2253969.19
19	522089.62	2253943.68
20	522056.25	2253919.44
21	522055.33	2253914
22	522047.72	2253916.58
23	522083.38	2253944.21
24	522116.52	2253968.51
25	522151.14	2253994.02
26	522191.09	2254023.25
27	522204.19	2254020.64
28	522204.97	2254024.56
29	522195.61	2254026.43
30	522230.95	2254051.04
31	522269.28	2254079.6
32	522249.92	2254110.47
33	522229.04	2254141.37
34	522211.67	2254167.23
35	522188.58	2254202.44
36	522185.23	2254200.25
37	522208.34	2254165.02
38	522225.72	2254139.13
39	522246.58	2254108.29
40	522263.94	2254080.6
41	522228.61	2254054.29
42	522191.09	2254028.16
43	522166.78	2254061.96
44	522149.34	2254086.3
45	522128.45	2254115.73
46	522129.66	2254132.75
47	522125.66	2254133.02
48	522124.35	2254114.58
49	522146.08	2254083.98
50	522163.53	2254059.63
51	522187.84	2254025.84
52	522148.77	2253997.24
53	522115.83	2253972.97
54	522090	2254011.45
55	522097.73	2254014.01
56	522096.47	2254017.81
57	522087.69	2254014.9
58	522064.07	2254050.48
59	522060.74	2254048.27
60	522085.21	2254011.41
61	522112.6	2253970.6
62	522080.97	2253947.4
63	522043.95	2253918.71
64	522017.86	2253953.65
65	522002.09	2253976.33
66	521989.84	2253994.71
67	521972.14	2254020.23
68	521968.84	2254017.94
69	521986.53	2253992.46
70	521998.78	2253974.08
71	522014.61	2253951.31
72	522043.17	2253913.05
73	522052.57	2253900.61
74	522061.5	2253884.94
10	522065.94	2253884.93

ГРАФИЧЕСКОЕ ОПИСАНИЕ

местоположения границ населенных пунктов, территориальных зон, особо охраняемых природных территорий, зон с особыми условиями использования территории

Публичный сервитут для строительства линейного объекта: подключение (технологическое присоединение) к сетям инженерно-технического обеспечения ПАО "Россети Урал" по объекту: «Строительство КЛ 0,4 кВ от РУ 0,4 кВ ТП-2066, установка ШР 0,4 кВ, оборудования учета э/э для электроснабжения гаража по адресу: Пермский край, г. Пермь, ул. Красновишерская, ГСК № 30, бокс № 33 (кад. номер 59:01:4311022:812)»

(наименование объекта, местоположение границ которого описано (далее - объект))

Раздел 1

Сведения об объекте

№ п/п	Характеристики объекта	Описание характеристик
1	2	3
1	Местоположение объекта	Пермский край, город Пермь
2	Площадь объекта +/- величина погрешности определения площади (Р +/- Дельта Р)	158 +/- 3 м²
3	Иные характеристики объекта	-

Раздел 2

Сведения о местоположении границ объекта

1. Система координат МСК-59, зона 2

2. Сведения о характерных точках границ объекта

Обозначение характерных точек границ	Координаты, м		Метод определения координат характерной точки	Средняя квадратическая погрешность положения характерной точки (Mt), м	Описание обозначения точки на местности (при наличии)
	X	Y			
1	2	3	4	5	6
1	519391.59	2233772.21	Метод спутниковых геодезических измерений (определений)	0.10	Закрепление отсутствует
2	519390.89	2233770.33	Метод спутниковых геодезических измерений (определений)	0.10	Закрепление отсутствует
3	519394.77	2233768.85	Метод спутниковых геодезических измерений (определений)	0.10	Закрепление отсутствует
4	519387.32	2233749.48	Метод спутниковых геодезических измерений (определений)	0.10	Закрепление отсутствует
5	519384.13	2233742.69	Метод спутниковых геодезических измерений (определений)	0.10	Закрепление отсутствует
6	519378.91	2233744.93	Метод спутниковых геодезических измерений (определений)	0.10	Закрепление отсутствует
7	519371.46	2233729.32	Метод спутниковых геодезических измерений (определений)	0.10	Закрепление отсутствует
8	519370.37	2233729.86	Метод спутниковых геодезических измерений (определений)	0.10	Закрепление отсутствует
9	519355.73	2233737.11	Метод спутниковых геодезических измерений (определений)	0.10	Закрепление отсутствует
10	519358.27	2233743.40	Метод спутниковых геодезических измерений (определений)	0.10	Закрепление отсутствует
11	519355.22	2233744.80	Метод спутниковых геодезических измерений (определений)	0.10	Закрепление отсутствует

2. Сведения о характерных точках границ объекта

Обозначение характерных точек границ	Координаты, м		Метод определения координат характерной точки	Средняя квадратическая погрешность положения характерной точки (Mt), м	Описание обозначения точки на местности (при наличии)
	X	Y			
1	2	3	4	5	6
12	519354.30	2233743.03	Метод спутниковых геодезических измерений (определений)	0.10	Закрепление отсутствует
13	519355.70	2233742.38	Метод спутниковых геодезических измерений (определений)	0.10	Закрепление отсутствует
14	519353.19	2233736.14	Метод спутниковых геодезических измерений (определений)	0.10	Закрепление отсутствует
15	519369.48	2233728.06	Метод спутниковых геодезических измерений (определений)	0.10	Закрепление отсутствует
16	519372.39	2233726.62	Метод спутниковых геодезических измерений (определений)	0.10	Закрепление отсутствует
17	519379.89	2233742.33	Метод спутниковых геодезических измерений (определений)	0.10	Закрепление отсутствует
18	519384.68	2233740.30	Метод спутниковых геодезических измерений (определений)	0.10	Закрепление отсутствует
19	519388.69	2233748.86	Метод спутниковых геодезических измерений (определений)	0.10	Закрепление отсутствует
20	519396.89	2233770.19	Метод спутниковых геодезических измерений (определений)	0.10	Закрепление отсутствует
1	519391.59	2233772.21	Метод спутниковых геодезических измерений (определений)	0.10	Закрепление отсутствует

3. Сведения о характерных точках части (частей) границы объекта

Обозначение характерных точек части границы	Координаты, м		Метод определения координат характерной точки	Средняя квадратическая погрешность положения характерной точки (Mt), м	Описание обозначения точки на местности (при наличии)
	X	Y			
1	2	3	4	5	6
-	-	-	-	-	-

Раздел 3

Сведения о местоположении измененных (уточненных) границ объекта

1. Система координат -

2. Сведения о характерных точках границ объекта


Обозначение характерных точек границ	Существующие координаты, м		Измененные (уточненные) координаты, м		Метод определения координат характерной точки	Средняя квадратическая погрешность положения характерной точки (Mt), м	Описание обозначения точки на местности (при наличии)
	X	Y	X	Y			
1	2	3	4	5	6	7	8
-	-	-	-	-	-	-	

3. Сведения о характерных точках части (частей) границы объекта

Обозначение характерных точек части границы	Существующие координаты, м		Измененные (уточненные) координаты, м		Метод определения координат характерной точки	Средняя квадратическая погрешность положения характерной точки (Mt), м	Описание обозначения точки на местности (при наличии)
	X	Y	X	Y			
1	2	3	4	5	6	7	8
-	-	-	-	-	-	-	

СХЕМА РАСПОЛОЖЕНИЯ ГРАНИЦ ПУБЛИЧНОГО СЕРВИТУТА

Объект: «Строительство КЛ 0,4 кВ от РУ 0,4 кВ ТП-2066, установка ШР 0,4 кВ, оборудования учета э/э для электроснабжения гаража по адресу: Пермский край, г. Пермь, ул. Красновишерская, ГСК № 30, бокс № 33 (кад. номер 59:01:4311022:812)»
Местоположение объекта: Пермский край, г. Пермь, ул. Красновишерская
Площадь земель или части земельного участка, кв.м.: 158
Категория земель: земли населенных пунктов
Вид разрешенного использования земельного участка: -
Цель использования: под объекты инженерного оборудования электроснабжения

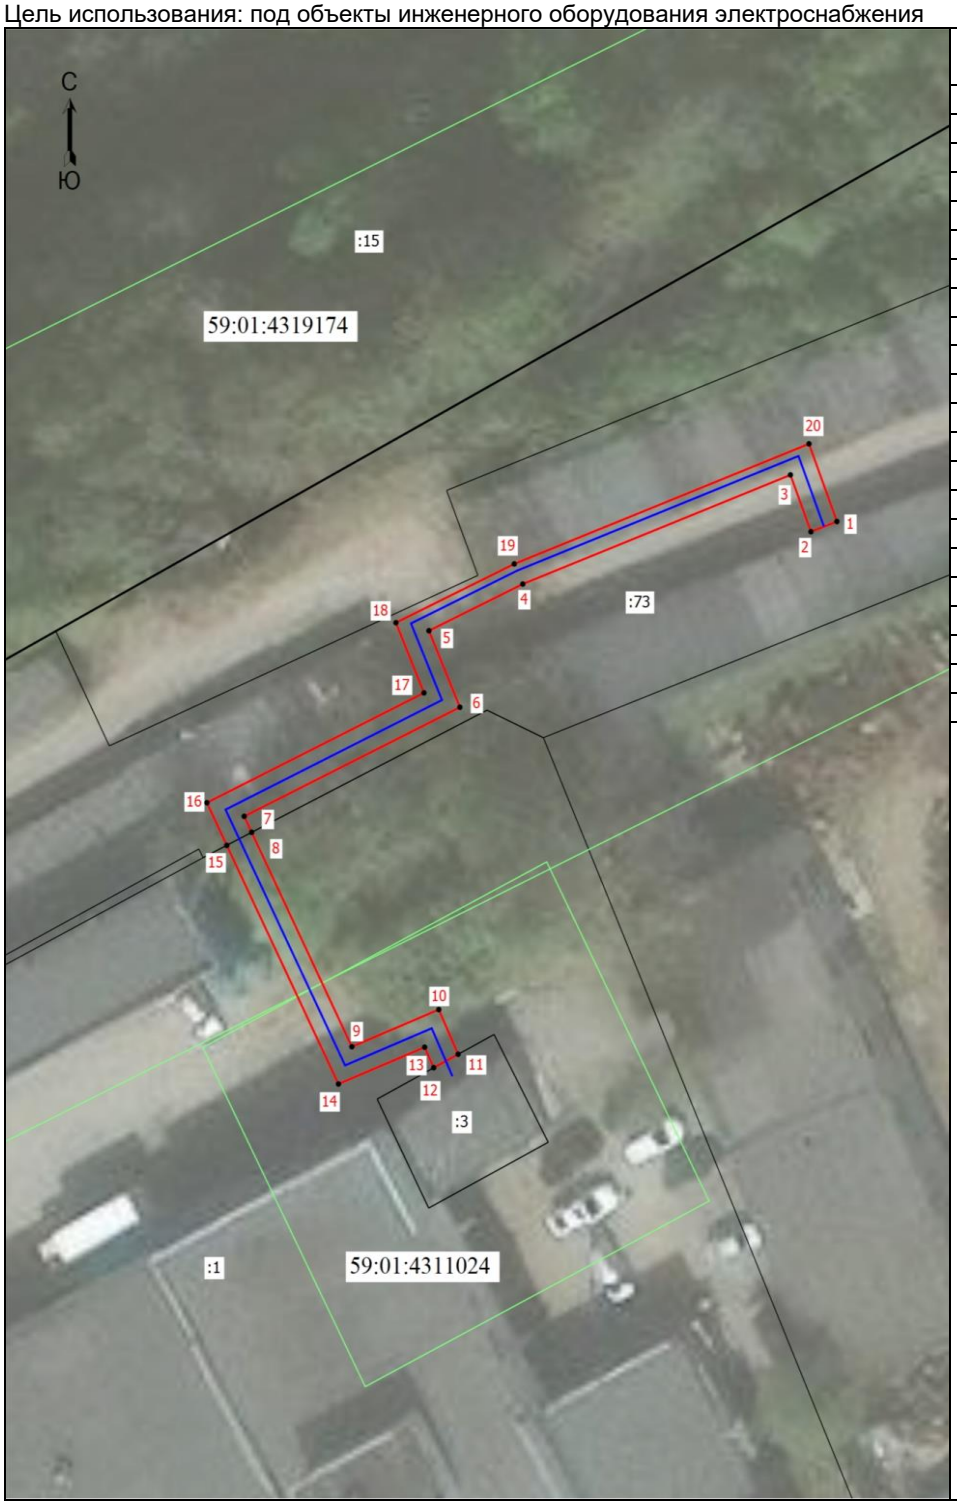

Координаты характерных точек (МСК-59 , зона 2)		
№ п/п	X	Y
1	519391,59	2233772,21
2	519390,89	2233770,33
3	519394,77	2233768,85
4	519387,32	2233749,48
5	519384,13	2233742,69
6	519378,91	2233744,93
7	519371,46	2233729,32
8	519370,37	2233729,86
9	519355,73	2233737,11
10	519358,27	2233743,40
11	519355,22	2233744,80
12	519354,30	2233743,03
13	519355,70	2233742,38
14	519353,19	2233736,14
15	519369,48	2233728,06
16	519372,39	2233726,62
17	519379,89	2233742,33
18	519384,68	2233740,30
19	519388,69	2233748,86
20	519396,89	2233770,19
1	519391,59	2233772,21

Масштаб 1: 500

Условные обозначения:

- Граница кадастрового квартала
- Граница земельного участка, согласно сведениям из ЕГРН
- Граница зоны с особыми условиями использования
- Граница публичного сервитута
- Граница сооружения, планируемого к строительству

59:01:4311024 - Номер кадастрового квартала

:1 - Кадастровый номер земельного участка

•1 - Обозначение новой характерной точки

ГРАФИЧЕСКОЕ ОПИСАНИЕ

местоположения границ населенных пунктов, территориальных зон, особо охраняемых природных территорий, зон с особыми условиями использования территории

Публичный сервитут для строительства линейного объекта: подключение (технологическое присоединение) к сетям инженерно-технического обеспечения ПАО "Россети Урал" по объекту: «Строительство КЛ 0,4 кВ от РУ 0,4 кВ ТП-6920, установка оборудования учета э/э в РУ 0,4 кВ ТП-6920 для электроснабжения нежилой застройки по адресу: г. Пермь, ул. Героев Хасана, 52а (кад. номер зем. участка 59:01:4410921:21)»

(наименование объекта, местоположение границ которого описано (далее - объект))

Раздел 1

Сведения об объекте

№ п/п	Характеристики объекта	Описание характеристик
1	2	3
1	Местоположение объекта	Пермский край, город Пермь
2	Площадь объекта +/- величина погрешности определения площади (Р +/- Дельта Р)	250 +/- 3 м²
3	Иные характеристики объекта	-

Раздел 2

Сведения о местоположении границ объекта

1. Система координат МСК-59, зона 2

2. Сведения о характерных точках границ объекта

Обозначение характерных точек границ	Координаты, м		Метод определения координат характерной точки	Средняя квадратическая погрешность положения характерной точки (Mt), м	Описание обозначения точки на местности (при наличии)
	X	Y			
1	2	3	4	5	6
1	513127.24	2232899.80	Метод спутниковых геодезических измерений (определений)	0.10	Закрепление отсутствует
2	513127.07	2232900.77	Метод спутниковых геодезических измерений (определений)	0.10	Закрепление отсутствует
3	513126.45	2232900.69	Метод спутниковых геодезических измерений (определений)	0.10	Закрепление отсутствует
4	513127.19	2232894.97	Метод спутниковых геодезических измерений (определений)	0.10	Закрепление отсутствует
5	513119.28	2232893.40	Метод спутниковых геодезических измерений (определений)	0.10	Закрепление отсутствует
6	513063.54	2232879.33	Метод спутниковых геодезических измерений (определений)	0.10	Закрепление отсутствует
7	513067.11	2232846.93	Метод спутниковых геодезических измерений (определений)	0.10	Закрепление отсутствует
8	513068.74	2232832.14	Метод спутниковых геодезических измерений (определений)	0.10	Закрепление отсутствует
9	513074.91	2232832.86	Метод спутниковых геодезических измерений (определений)	0.10	Закрепление отсутствует
10	513074.97	2232832.40	Метод спутниковых геодезических измерений (определений)	0.10	Закрепление отсутствует
11	513076.95	2232832.68	Метод спутниковых геодезических измерений (определений)	0.10	Закрепление отсутствует

2. Сведения о характерных точках границ объекта

Обозначение характерных точек границ	Координаты, м		Метод определения координат характерной точки	Средняя квадратическая погрешность положения характерной точки (Mt), м	Описание обозначения точки на местности (при наличии)
	X	Y			
1	2	3	4	5	6
12	513076.63	2232835.07	Метод спутниковых геодезических измерений (определений)	0.10	Закрепление отсутствует
13	513070.50	2232834.36	Метод спутниковых геодезических измерений (определений)	0.10	Закрепление отсутствует
14	513069.09	2232847.21	Метод спутниковых геодезических измерений (определений)	0.10	Закрепление отсутствует
15	513065.72	2232877.81	Метод спутниковых геодезических измерений (определений)	0.10	Закрепление отсутствует
16	513119.74	2232891.45	Метод спутниковых геодезических измерений (определений)	0.10	Закрепление отсутствует
17	513129.41	2232893.37	Метод спутниковых геодезических измерений (определений)	0.10	Закрепление отсутствует
18	513128.58	2232899.86	Метод спутниковых геодезических измерений (определений)	0.10	Закрепление отсутствует
1	513127.24	2232899.80	Метод спутниковых геодезических измерений (определений)	0.10	Закрепление отсутствует

3. Сведения о характерных точках части (частей) границы объекта

Обозначение характерных точек части границы	Координаты, м		Метод определения координат характерной точки	Средняя квадратическая погрешность положения характерной точки (Mt), м	Описание обозначения точки на местности (при наличии)
	X	Y			
1	2	3	4	5	6
-	-	-	-	-	-

Раздел 3

Сведения о местоположении измененных (уточненных) границ объекта

1. Система координат -

2. Сведения о характерных точках границ объекта


Обозначение характерных точек границ	Существующие координаты, м		Измененные (уточненные) координаты, м		Метод определения координат характерной точки	Средняя квадратическая погрешность положения характерной точки (Mt), м	Описание обозначения точки на местности (при наличии)
	X	Y	X	Y			
1	2	3	4	5	6	7	8
-	-	-	-	-	-	-	

3. Сведения о характерных точках части (частей) границы объекта

Обозначение характерных точек части границы	Существующие координаты, м		Измененные (уточненные) координаты, м		Метод определения координат характерной точки	Средняя квадратическая погрешность положения характерной точки (Mt), м	Описание обозначения точки на местности (при наличии)
	X	Y	X	Y			
1	2	3	4	5	6	7	8
-	-	-	-	-	-	-	

СХЕМА РАСПОЛОЖЕНИЯ ГРАНИЦ ПУБЛИЧНОГО СЕРВИТУТА

Объект: «Строительство КЛ 0,4 кВ от РУ 0,4 кВ ТП-6920, установка оборудования учета э/э в РУ 0,4 кВ ТП-6920 для электроснабжения нежилой застройки по адресу: г. Пермь, ул. Героев Хасана, 52а (кад. номер зем. участка 59:01:4410921:21)»
Местоположение объекта: Пермский край, г. Пермь, ул. Героев Хасана, 52а
Площадь земель или части земельного участка, кв.м.: 250
Категория земель: земли населенных пунктов
Вид разрешенного использования земельного участка: -
Цель использования: под объекты инженерного оборудования электроснабжения

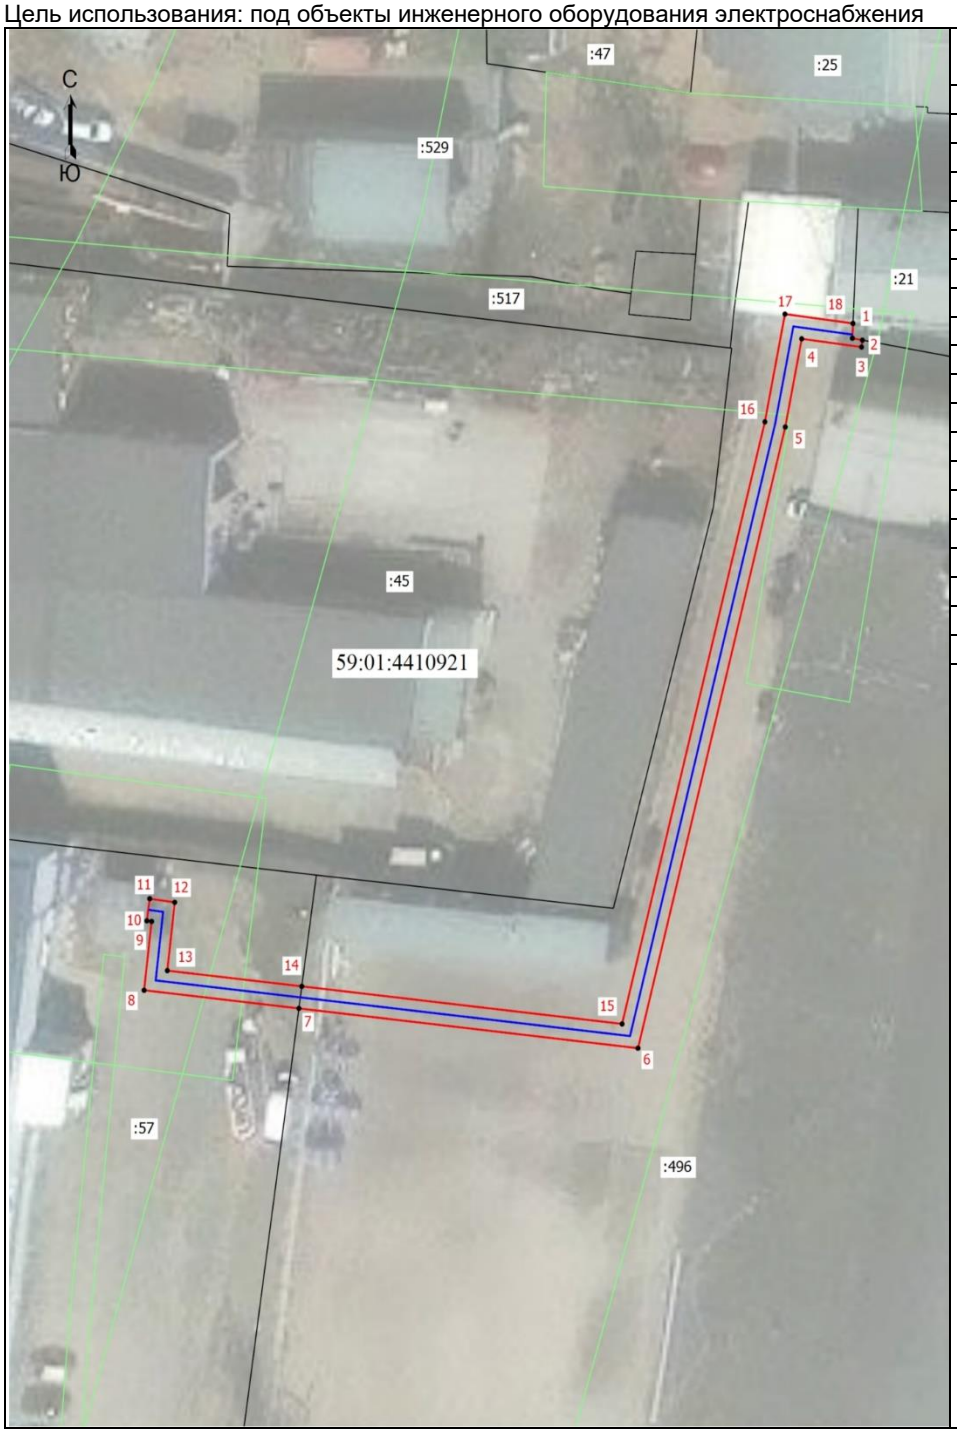

Координаты характерных точек (МСК-59 , зона 2)		
№ п/п	X	Y
1	513127,24	2232899,80
2	513127,07	2232900,77
3	513126,45	2232900,69
4	513127,19	2232894,97
5	513119,28	2232893,40
6	513063,54	2232879,33
7	513067,11	2232846,93
8	513068,74	2232832,14
9	513074,91	2232832,86
10	513074,97	2232832,40
11	513076,95	2232832,68
12	513076,63	2232835,07
13	513070,50	2232834,36
14	513069,09	2232847,21
15	513065,72	2232877,81
16	513119,74	2232891,45
17	513129,41	2232893,37
18	513128,58	2232899,86
1	513127,24	2232899,80

Масштаб 1: 500

Условные обозначения:

- Граница кадастрового квартала
- Граница земельного участка, согласно сведениям из ЕГРН
- Граница зоны с особыми условиями использования
- Граница публичного сервитута
- Граница сооружения, планируемого к строительству

59:01:4410921 - Номер кадастрового квартала

:496 - Кадастровый номер земельного участка

•[1] - Обозначение новой характерной точки

ГРАФИЧЕСКОЕ ОПИСАНИЕ

местоположения границ населенных пунктов, территориальных зон, особо охраняемых природных территорий, зон с особыми условиями использования территории

Публичный сервитут для строительства линейного объекта: подключение (технологическое присоединение) к сетям инженерно-технического обеспечения ПАО "Россети Урал" по объекту: «Строительство КВЛ 0,4 кВ от РУ 0,4 кВ РП-62, установка оборудования учета э/э в РУ 0,4 кВ РП-62 для электроснабжения объекта торговли по адресу: Пермский край, г. Пермь, ул. Зенкова, дом № 24 (кад. номер зем. участка 59:01:4211213:8)»

(наименование объекта, местоположение границ которого описано (далее - объект))

Раздел 1

Сведения об объекте

№ п/п	Характеристики объекта	Описание характеристик
1	2	3
1	Местоположение объекта	Пермский край, город Пермь
2	Площадь объекта +/- величина погрешности определения площади (Р +/- Дельта Р)	301 +/- 2 м²
3	Иные характеристики объекта	-

Раздел 2

Сведения о местоположении границ объекта

1. Система координат МСК-59, зона 2

2. Сведения о характерных точках границ объекта

Обозначение характерных точек границ	Координаты, м		Метод определения координат характерной точки	Средняя квадратическая погрешность положения характерной точки (Mt), м	Описание обозначения точки на местности (при наличии)
	X	Y			
1	2	3	4	5	6
1	520301.48	2236425.04	Метод спутниковых геодезических измерений (определений)	0.10	Закрепление отсутствует
2	520291.93	2236429.97	Метод спутниковых геодезических измерений (определений)	0.10	Закрепление отсутствует
3	520285.64	2236426.13	Метод спутниковых геодезических измерений (определений)	0.10	Закрепление отсутствует
4	520255.78	2236441.01	Метод спутниковых геодезических измерений (определений)	0.10	Закрепление отсутствует
5	520267.81	2236462.61	Метод спутниковых геодезических измерений (определений)	0.10	Закрепление отсутствует
6	520268.19	2236463.29	Метод спутниковых геодезических измерений (определений)	0.10	Закрепление отсутствует
7	520264.68	2236465.24	Метод спутниковых геодезических измерений (определений)	0.10	Закрепление отсутствует
8	520260.84	2236458.30	Метод спутниковых геодезических измерений (определений)	0.10	Закрепление отсутствует
9	520250.81	2236440.30	Метод спутниковых геодезических измерений (определений)	0.10	Закрепление отсутствует
10	520285.84	2236421.57	Метод спутниковых геодезических измерений (определений)	0.10	Закрепление отсутствует
11	520292.09	2236425.38	Метод спутниковых геодезических измерений (определений)	0.10	Закрепление отсутствует

2. Сведения о характерных точках границ объекта

Обозначение характерных точек границ	Координаты, м		Метод определения координат характерной точки	Средняя квадратическая погрешность положения характерной точки (Mt), м	Описание обозначения точки на местности (при наличии)
	X	Y			
1	2	3	4	5	6
12	520299.43	2236421.58	Метод спутниковых геодезических измерений (определений)	0.10	Закрепление отсутствует
1	520301.48	2236425.04	Метод спутниковых геодезических измерений (определений)	0.10	Закрепление отсутствует

3. Сведения о характерных точках части (частей) границы объекта

Обозначение характерных точек части границы	Координаты, м		Метод определения координат характерной точки	Средняя квадратическая погрешность положения характерной точки (Mt), м	Описание обозначения точки на местности (при наличии)
	X	Y			
1	2	3	4	5	6
-	-	-	-	-	-

Раздел 3

Сведения о местоположении измененных (уточненных) границ объекта

1. Система координат -

2. Сведения о характерных точках границ объекта

Обозначение характерных точек границ	Существующие координаты, м		Измененные (уточненные) координаты, м		Метод определения координат характерной точки	Средняя квадратическая погрешность положения характерной точки (Mt), м	Описание обозначения точки на местности (при наличии)
	X	Y	X	Y			
1	2	3	4	5	6	7	8
-	-	-	-	-	-	-	

3. Сведения о характерных точках части (частей) границы объекта

Обозначение характерных точек части границы	Существующие координаты, м		Измененные (уточненные) координаты, м		Метод определения координат характерной точки	Средняя квадратическая погрешность положения характерной точки (Mt), м	Описание обозначения точки на местности (при наличии)
	X	Y	X	Y			
1	2	3	4	5	6	7	8
-	-	-	-	-	-	-	

СХЕМА РАСПОЛОЖЕНИЯ ГРАНИЦ ПУБЛИЧНОГО СЕРВИТУТА

Объект: «Строительство КВЛ 0,4 кВ от РУ 0,4 кВ РП-62, установка оборудования учета э/э в РУ 0,4 кВ РП-62 для электроснабжения объекта торговли по адресу: Пермский край, г. Пермь, ул. Зенкова, дом № 24 (кад. номер зем. участка 59:01:4211213:8)»


Местоположение объекта: Пермский край, г. Пермь, ул. Зенкова

Площадь земель или части земельного участка, кв.м.: 301

Категория земель: земли населенных пунктов

Вид разрешенного использования земельного участка: -

Цель использования: под объекты инженерного оборудования электроснабжения

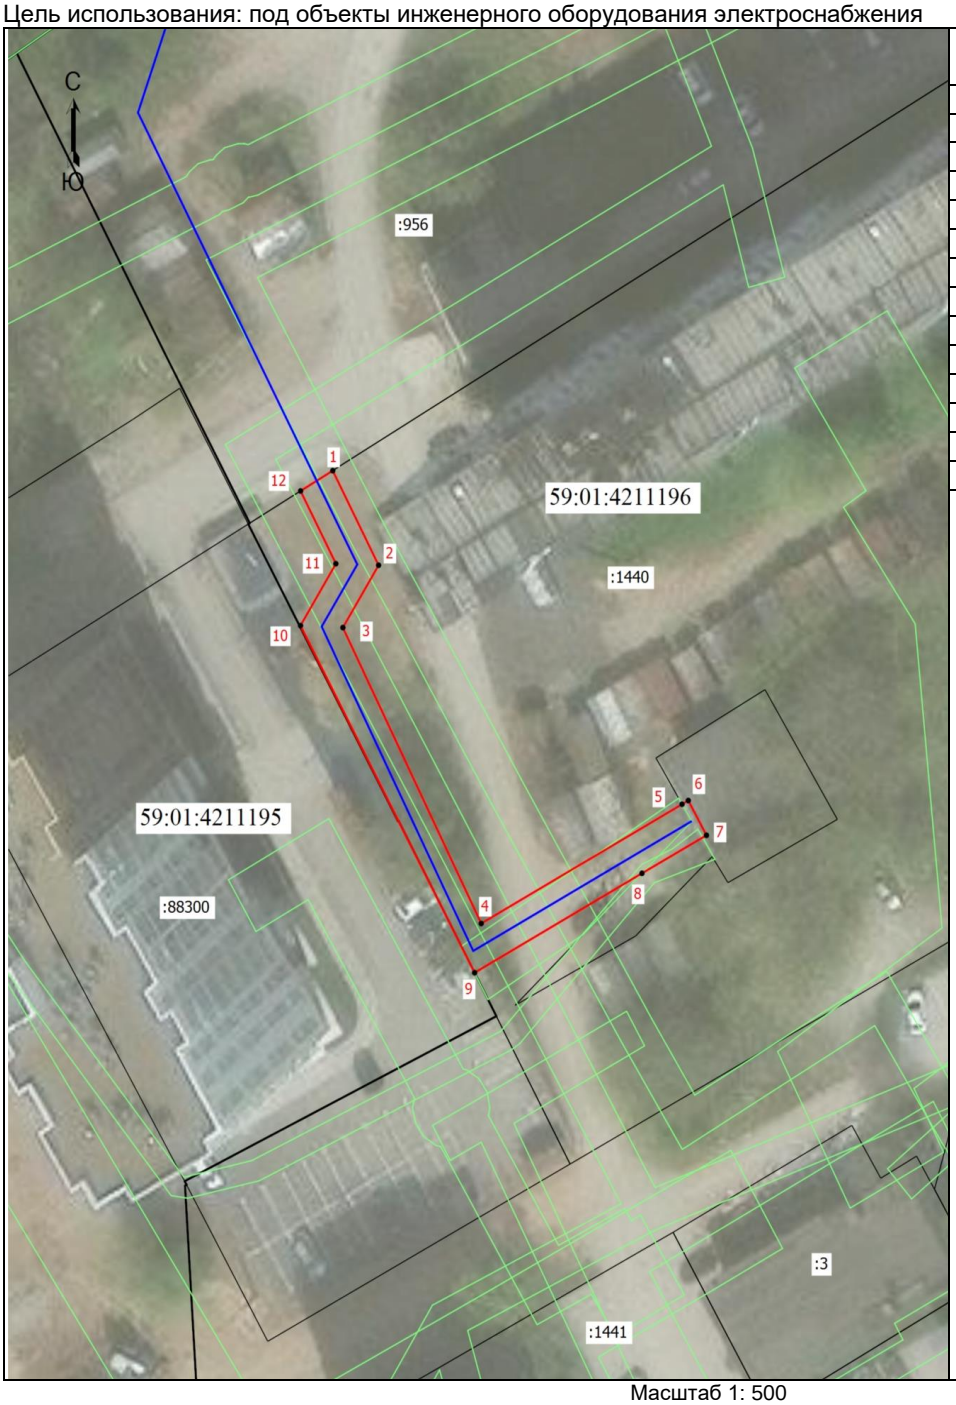

Координаты характерных точек (МСК-59 , зона 2)		
№ п/п	X	Y
1	520301,48	2236425,04
2	520291,93	2236429,97
3	520285,64	2236426,13
4	520255,78	2236441,01
5	520267,81	2236462,61
6	520268,19	2236463,29
7	520264,68	2236465,24
8	520260,84	2236458,30
9	520250,81	2236440,30
10	520285,84	2236421,57
11	520292,09	2236425,38
12	520299,43	2236421,58
1	520301,48	2236425,04

Масштаб 1: 500

Условные обозначения:

- Граница кадастрового квартала
- Граница земельного участка, согласно сведениям из ЕГРН
- Граница зоны с особыми условиями использования
- Граница публичного сервитута
- Граница сооружения, планируемого к строительству

59:01:4211196 - Номер кадастрового квартала

:1440 - Кадастровый номер земельного участка

•1 - Обозначение новой характерной точки

ГРАФИЧЕСКОЕ ОПИСАНИЕ

местоположения границ населенных пунктов, территориальных зон, особо охраняемых природных территорий, зон с особыми условиями использования территории

Публичный сервитут для строительства линейного объекта: подключение (технологическое присоединение) к сетям инженерно-технического обеспечения ПАО "Россети Урал" по объекту: «Строительство КЛ 0,4 кВ от опоры ВЛ 0,4 кВ ТП-6768, установка ШР 0,4 кВ с оборудованием учета э/э для электроснабжения садового дома по адресу: Пермский край, г. Пермь, Свердловский район, кс № 4, ст "Липогорское" (кад. номер зем. участка 59:01:4411360:23)»

(наименование объекта, местоположение границ которого описано (далее - объект))

Раздел 1

Сведения об объекте

№ п/п	Характеристики объекта	Описание характеристик
1	2	3
1	Местоположение объекта	Пермский край, город Пермь
2	Площадь объекта +/- величина погрешности определения площади (Р +/- Дельта Р)	152 +/- 3 м²
3	Иные характеристики объекта	-

Раздел 2

Сведения о местоположении границ объекта

1. Система координат МСК-59, зона 2

2. Сведения о характерных точках границ объекта

Обозначение характерных точек границ	Координаты, м		Метод определения координат характерной точки	Средняя квадратическая погрешность положения характерной точки (Mt), м	Описание обозначения точки на местности (при наличии)
	X	Y			
1	2	3	4	5	6
1	511158.23	2234298.31	Метод спутниковых геодезических измерений (определений)	0.10	Закрепление отсутствует
2	511158.80	2234298.44	Метод спутниковых геодезических измерений (определений)	0.10	Закрепление отсутствует
3	511159.64	2234298.64	Метод спутниковых геодезических измерений (определений)	0.10	Закрепление отсутствует
4	511159.20	2234300.56	Метод спутниковых геодезических измерений (определений)	0.10	Закрепление отсутствует
5	511156.11	2234314.85	Метод спутниковых геодезических измерений (определений)	0.10	Закрепление отсутствует
6	511155.78	2234316.48	Метод спутниковых геодезических измерений (определений)	0.10	Закрепление отсутствует
7	511154.95	2234316.21	Метод спутниковых геодезических измерений (определений)	0.10	Закрепление отсутствует
8	511136.29	2234309.88	Метод спутниковых геодезических измерений (определений)	0.10	Закрепление отсутствует
9	511129.70	2234307.29	Метод спутниковых геодезических измерений (определений)	0.10	Закрепление отсутствует
10	511108.14	2234296.27	Метод спутниковых геодезических измерений (определений)	0.10	Закрепление отсутствует
11	511092.90	2234288.50	Метод спутниковых геодезических измерений (определений)	0.10	Закрепление отсутствует

2. Сведения о характерных точках границ объекта

Обозначение характерных точек границ	Координаты, м		Метод определения координат характерной точки	Средняя квадратическая погрешность положения характерной точки (Mt), м	Описание обозначения точки на местности (при наличии)
	X	Y			
1	2	3	4	5	6
12	511092.77	2234288.97	Метод спутниковых геодезических измерений (определений)	0.10	Закрепление отсутствует
13	511081.36	2234283.14	Метод спутниковых геодезических измерений (определений)	0.10	Закрепление отсутствует
14	511075.43	2234295.44	Метод спутниковых геодезических измерений (определений)	0.10	Закрепление отсутствует
15	511073.62	2234294.57	Метод спутниковых геодезических измерений (определений)	0.10	Закрепление отсутствует
16	511080.45	2234280.42	Метод спутниковых геодезических измерений (определений)	0.10	Закрепление отсутствует
17	511093.29	2234286.98	Метод спутниковых геодезических измерений (определений)	0.10	Закрепление отсутствует
18	511093.18	2234287.49	Метод спутниковых геодезических измерений (определений)	0.10	Закрепление отсутствует
19	511130.11	2234306.38	Метод спутниковых геодезических измерений (определений)	0.10	Закрепление отсутствует
20	511137.86	2234309.42	Метод спутниковых геодезических измерений (определений)	0.10	Закрепление отсутствует
21	511154.36	2234315.12	Метод спутниковых геодезических измерений (определений)	0.10	Закрепление отсутствует
22	511157.64	2234300.17	Метод спутниковых геодезических измерений (определений)	0.10	Закрепление отсутствует
1	511158.23	2234298.31	Метод спутниковых геодезических измерений (определений)	0.10	Закрепление отсутствует

3. Сведения о характерных точках части (частей) границы объекта

Обозначение характерных точек части границы	Координаты, м		Метод определения координат характерной точки	Средняя квадратическая погрешность положения характерной точки (Mt), м	Описание обозначения точки на местности (при наличии)
	X	Y			
1	2	3	4	5	6
-	-	-	-	-	-

Раздел 3

Сведения о местоположении измененных (уточненных) границ объекта

1. Система координат -

2. Сведения о характерных точках границ объекта

Обозначение характерных точек границ	Существующие координаты, м		Измененные (уточненные) координаты, м		Метод определения координат характерной точки	Средняя квадратическая погрешность положения характерной точки (Mt), м	Описание обозначения точки на местности (при наличии)
	X	Y	X	Y			
1	2	3	4	5	6	7	8
-	-	-	-	-	-	-	

3. Сведения о характерных точках части (частей) границы объекта

Обозначение характерных точек части границы	Существующие координаты, м		Измененные (уточненные) координаты, м		Метод определения координат характерной точки	Средняя квадратическая погрешность положения характерной точки (Mt), м	Описание обозначения точки на местности (при наличии)
	X	Y	X	Y			
1	2	3	4	5	6	7	8
-	-	-	-	-	-	-	

СХЕМА РАСПОЛОЖЕНИЯ ГРАНИЦ ПУБЛИЧНОГО СЕРВИТУТА

Объект: «Строительство КЛ 0,4 кВ от опоры ВЛ 0,4 кВ ТП-6768, установка ШР 0,4 кВ с оборудованием учета э/э для электроснабжения садового дома по адресу: Пермский край, г. Пермь, Свердловский район, кс № 4, ст "Липогорское" (кад. номер зем. участка 59:01:4411360:23)»


Местоположение объекта: Пермский край, г. Пермь, Свердловский район

Площадь земель или части земельного участка, кв.м.: 152

Категория земель: земли населенных пунктов

Вид разрешенного использования земельного участка: -

Цель использования: под объекты инженерного оборудования электроснабжения

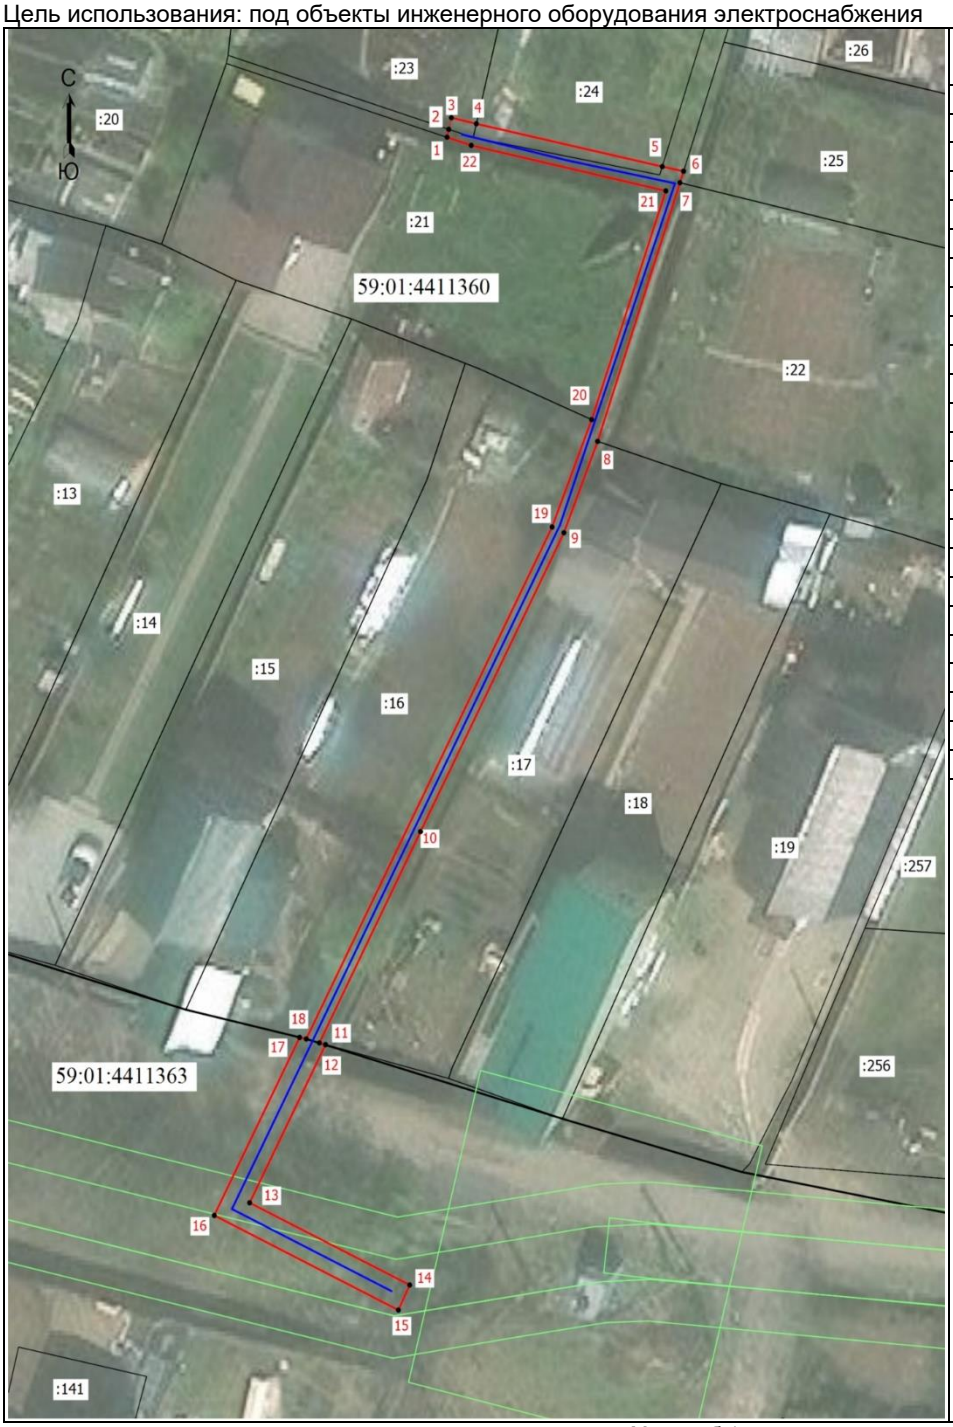

Координаты характерных точек (МСК-59 , зона 2)		
№ п/п	X	Y
1	511158,23	2234298,31
2	511158,80	2234298,44
3	511159,64	2234298,64
4	511159,20	2234300,56
5	511156,11	2234314,85
6	511155,78	2234316,48
7	511154,95	2234316,21
8	511136,29	2234309,88
9	511129,70	2234307,29
10	511108,14	2234296,27
11	511092,90	2234288,50
12	511092,77	2234288,97
13	511081,36	2234283,14
14	511075,43	2234295,44
15	511073,62	2234294,57
16	511080,45	2234280,42
17	511093,29	2234286,98
18	511093,18	2234287,49
19	511130,11	2234306,38
20	511137,86	2234309,42
21	511154,36	2234315,12
22	511157,64	2234300,17
1	511158,23	2234298,31

Масштаб 1: 500

Условные обозначения:

- Граница кадастрового квартала
- Граница земельного участка, согласно сведениям из ЕГРН
- Граница зоны с особыми условиями использования
- Граница публичного сервитута
- Граница сооружения, планируемого к строительству

59:01:4411363 - Номер кадастрового квартала

:141 - Кадастровый номер земельного участка

•1 - Обозначение новой характерной точки

ГРАФИЧЕСКОЕ ОПИСАНИЕ
местоположения границ населенных пунктов, территориальных зон, особо охраняемых природных территорий, зон с особыми условиями использования территории

Публичный сервитут для строительства линейного объекта: подключение (технологическое присоединение) к сетям инженерно-технического обеспечения ПАО "Россети Урал" по объекту: «Строительство КЛ 0,4 кВ, установка оборудования учета э/э для электроснабжения гаража по адресу: Пермский край, ул. Газеты Звезда, дом № 67 (кад. номер зем. участка 59:01:4410176:1244)»

(наименование объекта, местоположение границ которого описано (далее - объект))

Раздел 1

Сведения об объекте

№ п/п	Характеристики объекта	Описание характеристик
1	2	3
1	Местоположение объекта	Пермский край, город Пермь
2	Площадь объекта +/- величина погрешности определения площади (Р +/- Дельта Р)	79 +/- 2 м²
3	Иные характеристики объекта	-

Раздел 2

Сведения о местоположении границ объекта

1. Система координат МСК-59, зона 2

2. Сведения о характерных точках границ объекта

Обозначение характерных точек границ	Координаты, м		Метод определения координат характерной точки	Средняя квадратическая погрешность положения характерной точки (Mt), м	Описание обозначения точки на местности (при наличии)
	X	Y			
1	2	3	4	5	6
1	516698.01	2232592.45	Метод спутниковых геодезических измерений (определений)	0.10	Закрепление отсутствует
2	516696.37	2232593.23	Метод спутниковых геодезических измерений (определений)	0.10	Закрепление отсутствует
3	516695.57	2232592.74	Метод спутниковых геодезических измерений (определений)	0.10	Закрепление отсутствует
4	516697.62	2232589.03	Метод спутниковых геодезических измерений (определений)	0.10	Закрепление отсутствует
5	516693.09	2232578.29	Метод спутниковых геодезических измерений (определений)	0.10	Закрепление отсутствует
6	516675.55	2232565.32	Метод спутниковых геодезических измерений (определений)	0.10	Закрепление отсутствует
7	516675.12	2232565.00	Метод спутниковых геодезических измерений (определений)	0.10	Закрепление отсутствует
8	516676.31	2232563.39	Метод спутниковых геодезических измерений (определений)	0.10	Закрепление отсутствует
9	516677.63	2232564.36	Метод спутниковых геодезических измерений (определений)	0.10	Закрепление отсутствует
10	516694.72	2232577.02	Метод спутниковых геодезических измерений (определений)	0.10	Закрепление отсутствует
11	516699.84	2232589.14	Метод спутниковых геодезических измерений (определений)	0.10	Закрепление отсутствует

2. Сведения о характерных точках границ объекта

Обозначение характерных точек границ	Координаты, м		Метод определения координат характерной точки	Средняя квадратическая погрешность положения характерной точки (Mt), м	Описание обозначения точки на местности (при наличии)
	X	Y			
1	2	3	4	5	6
1	516698.01	2232592.45	Метод спутниковых геодезических измерений (определений)	0.10	Закрепление отсутствует

3. Сведения о характерных точках части (частей) границы объекта

Обозначение характерных точек части границы	Координаты, м		Метод определения координат характерной точки	Средняя квадратическая погрешность положения характерной точки (Mt), м	Описание обозначения точки на местности (при наличии)
	X	Y			
1	2	3	4	5	6
-	-	-	-	-	-

Раздел 3

Сведения о местоположении измененных (уточненных) границ объекта

1. Система координат -

2. Сведения о характерных точках границ объекта


Обозначение характерных точек границ	Существующие координаты, м		Измененные (уточненные) координаты, м		Метод определения координат характерной точки	Средняя квадратическая погрешность положения характерной точки (Mt), м	Описание обозначения точки на местности (при наличии)
	X	Y	X	Y			
1	2	3	4	5	6	7	8
-	-	-	-	-	-	-	

3. Сведения о характерных точках части (частей) границы объекта

Обозначение характерных точек части границы	Существующие координаты, м		Измененные (уточненные) координаты, м		Метод определения координат характерной точки	Средняя квадратическая погрешность положения характерной точки (Mt), м	Описание обозначения точки на местности (при наличии)
	X	Y	X	Y			
1	2	3	4	5	6	7	8
-	-	-	-	-	-	-	

СХЕМА РАСПОЛОЖЕНИЯ ГРАНИЦ ПУБЛИЧНОГО СЕРВИТУТА

Объект: «Строительство КЛ 0,4 кВ, установка оборудования учета э/э для электроснабжения гаража по адресу: Пермский край, ул. Газеты Звезда, дом № 67 (кад. номер зем. участка 59:01:4410176:1244)»
Местоположение объекта: Пермский край, г. Пермь, ул. Газеты Звезда
Площадь земель или части земельного участка, кв.м.: 79
Категория земель: земли населенных пунктов
Вид разрешенного использования земельного участка: -
Цель использования: под объекты инженерного оборудования электроснабжения

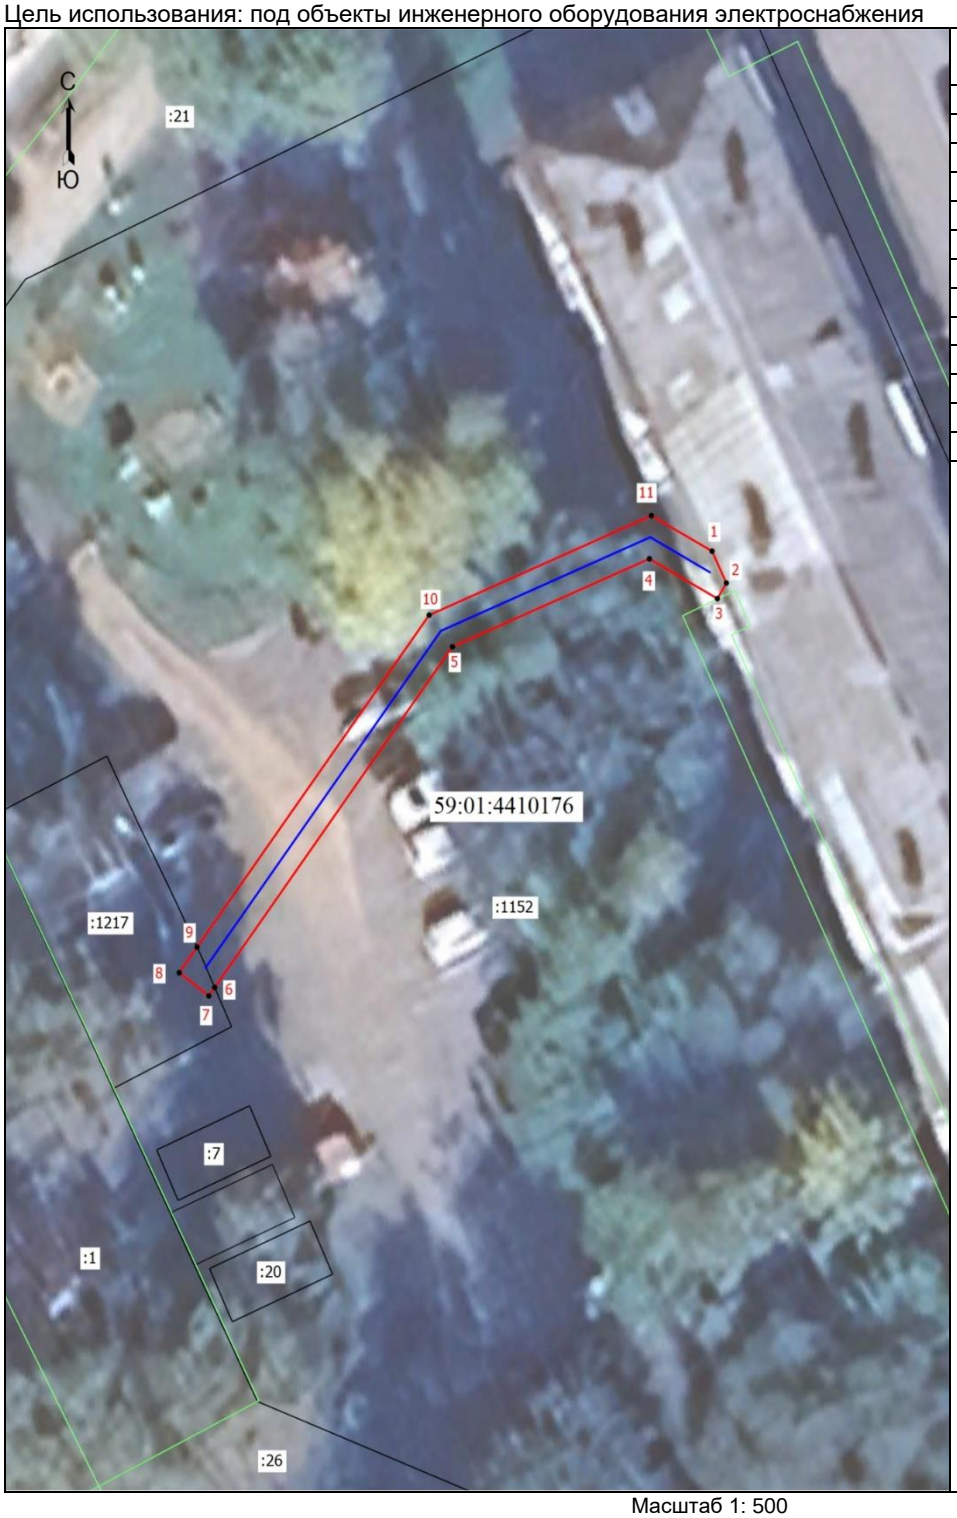

Координаты характерных точек (МСК-59 , зона 2)		
№ п/п	X	Y
1	516698,01	2232592,45
2	516696,37	2232593,23
3	516695,57	2232592,74
4	516697,62	2232589,03
5	516693,09	2232578,29
6	516675,55	2232565,32
7	516675,12	2232565,00
8	516676,31	2232563,39
9	516677,63	2232564,36
10	516694,72	2232577,02
11	516699,84	2232589,14
1	516698,01	2232592,45

Масштаб 1: 500

Условные обозначения:

- Граница кадастрового квартала
- Граница земельного участка, согласно сведениям из ЕГРН
- Граница зоны с особыми условиями использования
- Граница публичного сервитута
- Граница сооружения, планируемого к строительству

59:01:4410176 - Номер кадастрового квартала
:1217 - Кадастровый номер земельного участка
•1 - Обозначение новой характерной точки

ГРАФИЧЕСКОЕ ОПИСАНИЕ

местоположения границ населенных пунктов, территориальных зон, особо охраняемых природных территорий, зон с особыми условиями использования территории

Публичный сервитут для строительства линейного объекта: подключение (технологическое присоединение) к сетям инженерно-технического обеспечения ПАО "Россети Урал" по объекту: «Строительство КЛ 0,4 кВ от РУ 0,4 кВ РП-ЗЗСК, установка оборудования учета э/э в РУ 0,4 кВ РП-ЗЗСК; Реконструкция РУ 0,4 кВ РП-ЗЗСК (установка панелей) для электроснабжения административного/ офисного здания по адресу: Пермский край, г. Пермь, Кировский район, уч-к. 105-й»

(наименование объекта, местоположение границ которого описано (далее - объект))

Раздел 1

Сведения об объекте

№ п/п	Характеристики объекта	Описание характеристик
1	2	3
1	Местоположение объекта	Пермский край, город Пермь
2	Площадь объекта +/- величина погрешности определения площади (Р +/- Дельта Р)	25 +/- 1 м²
3	Иные характеристики объекта	-

Раздел 2

Сведения о местоположении границ объекта

1. Система координат МСК-59, зона 2

2. Сведения о характерных точках границ объекта

Обозначение характерных точек границ	Координаты, м		Метод определения координат характерной точки	Средняя квадратическая погрешность положения характерной точки (Mt), м	Описание обозначения точки на местности (при наличии)
	X	Y			
1	2	3	4	5	6
1	516973.07	2212679.05	Метод спутниковых геодезических измерений (определений)	0.10	Закрепление отсутствует
2	516971.54	2212678.37	Метод спутниковых геодезических измерений (определений)	0.10	Закрепление отсутствует
3	516970.30	2212683.87	Метод спутниковых геодезических измерений (определений)	0.10	Закрепление отсутствует
4	516971.48	2212685.77	Метод спутниковых геодезических измерений (определений)	0.10	Закрепление отсутствует
5	516969.77	2212686.82	Метод спутниковых геодезических измерений (определений)	0.10	Закрепление отсутствует
6	516969.42	2212686.26	Метод спутниковых геодезических измерений (определений)	0.10	Закрепление отсутствует
7	516968.16	2212684.23	Метод спутниковых геодезических измерений (определений)	0.10	Закрепление отсутствует
8	516970.13	2212675.49	Метод спутниковых геодезических измерений (определений)	0.10	Закрепление отсутствует
9	516971.78	2212676.28	Метод спутниковых геодезических измерений (определений)	0.10	Закрепление отсутствует
10	516973.53	2212677.11	Метод спутниковых геодезических измерений (определений)	0.10	Закрепление отсутствует
1	516973.07	2212679.05	Метод спутниковых геодезических измерений (определений)	0.10	Закрепление отсутствует

3. Сведения о характерных точках части (частей) границы объекта

Обозначение характерных точек части границы	Координаты, м		Метод определения координат характерной точки	Средняя квадратическая погрешность положения характерной точки (Mt), м	Описание обозначения точки на местности (при наличии)
	X	Y			
1	2	3	4	5	6
-	-	-	-	-	-

Раздел 3

Сведения о местоположении измененных (уточненных) границ объекта

1. Система координат -

2. Сведения о характерных точках границ объекта

Обозначение характерных точек границ	Существующие координаты, м		Измененные (уточненные) координаты, м		Метод определения координат характерной точки	Средняя квадратическая погрешность положения характерной точки (Mt), м	Описание обозначения точки на местности (при наличии)
	X	Y	X	Y			
1	2	3	4	5	6	7	8
-	-	-	-	-	-	-	

3. Сведения о характерных точках части (частей) границы объекта

Обозначение характерных точек части границы	Существующие координаты, м		Измененные (уточненные) координаты, м		Метод определения координат характерной точки	Средняя квадратическая погрешность положения характерной точки (Mt), м	Описание обозначения точки на местности (при наличии)
	X	Y	X	Y			
1	2	3	4	5	6	7	8
-	-	-	-	-	-	-	

СХЕМА РАСПОЛОЖЕНИЯ ГРАНИЦ ПУБЛИЧНОГО СЕРВИТУТА

Объект: «Строительство КЛ 0,4 кВ от РУ 0,4 кВ РП-33СК, установка оборудования учета э/э в РУ 0,4 кВ РП-33СК; Реконструкция РУ 0,4 кВ РП-33СК (установка панелей) для электроснабжения административного/ офисного здания по адресу: Пермский край, г. Пермь, Кировский район, уч-к. 105-й»
Местоположение объекта: Пермский край, г. Пермь, Кировский район
Площадь земель или части земельного участка, кв.м.: 25
Категория земель: земли населенных пунктов
Вид разрешенного использования земельного участка: -
Цель использования: под объекты инженерного оборудования электроснабжения



Координаты характерных точек (МСК-59 , зона 2)		
№ п/п	X	Y
1	516973,07	2212679,05
2	516971,54	2212678,37
3	516970,30	2212683,87
4	516971,48	2212685,77
5	516969,77	2212686,82
6	516969,42	2212686,26
7	516968,16	2212684,23
8	516970,13	2212675,49
9	516971,78	2212676,28
10	516973,53	2212677,11
1	516973,07	2212679,05

Масштаб 1: 500

Условные обозначения:

- Граница кадастрового квартала
- Граница земельного участка, согласно сведениям из ЕГРН
- Граница зоны с особыми условиями использования
- Граница публичного сервитута
- Граница сооружения, планируемого к строительству

59:01:1717114 - Номер кадастрового квартала
:11620 - Кадастровый номер земельного участка
•1 - Обозначение новой характерной точки

ГРАФИЧЕСКОЕ ОПИСАНИЕ

местоположения границ населенных пунктов, территориальных зон, особо охраняемых природных территорий, зон с особыми условиями использования территории

Публичный сервитут для строительства линейного объекта: подключение (технологическое присоединение) к сетям инженерно-технического обеспечения ПАО "Россети Урал" по объекту: «Строительство участка КЛ 0,4 кВ от ближайшей опоры ВЛ 0,4 кВ от ТП-2086, установка оборудования учета э/э на опоре ВЛ 0,4 кВ для электроснабжения малоэтажной жилой застройки по адресу: Пермский край, г. Пермь, западнее ж. р. Костарево, СНТ № 14, уч. 42 (кад. номер зем. участка 59:01:4219181:33)»

(наименование объекта, местоположение границ которого описано (далее - объект))

Раздел 1

Сведения об объекте

№ п/п	Характеристики объекта	Описание характеристик
1	2	3
1	Местоположение объекта	Пермский край, город Пермь
2	Площадь объекта +/- величина погрешности определения площади (Р +/- Дельта Р)	237 +/- 2 м²
3	Иные характеристики объекта	-

Раздел 2

Сведения о местоположении границ объекта

1. Система координат МСК-59, зона 2

2. Сведения о характерных точках границ объекта

Обозначение характерных точек границ	Координаты, м		Метод определения координат характерной точки	Средняя квадратическая погрешность положения характерной точки (Mt), м	Описание обозначения точки на местности (при наличии)
	X	Y			
1	2	3	4	5	6
1	518475.88	2235920.12	Метод спутниковых геодезических измерений (определений)	0.10	Закрепление отсутствует
2	518473.67	2235920.48	Метод спутниковых геодезических измерений (определений)	0.10	Закрепление отсутствует
3	518467.87	2235921.41	Метод спутниковых геодезических измерений (определений)	0.10	Закрепление отсутствует
4	518461.35	2235918.34	Метод спутниковых геодезических измерений (определений)	0.10	Закрепление отсутствует
5	518462.68	2235917.56	Метод спутниковых геодезических измерений (определений)	0.10	Закрепление отсутствует
6	518429.44	2235903.30	Метод спутниковых геодезических измерений (определений)	0.10	Закрепление отсутствует
7	518429.03	2235903.81	Метод спутниковых геодезических измерений (определений)	0.10	Закрепление отсутствует
8	518425.56	2235902.24	Метод спутниковых геодезических измерений (определений)	0.10	Закрепление отсутствует
9	518424.12	2235904.23	Метод спутниковых геодезических измерений (определений)	0.10	Закрепление отсутствует
10	518421.37	2235901.19	Метод спутниковых геодезических измерений (определений)	0.10	Закрепление отсутствует
11	518424.18	2235897.32	Метод спутниковых геодезических измерений (определений)	0.10	Закрепление отсутствует

2. Сведения о характерных точках границ объекта

Обозначение характерных точек границ	Координаты, м		Метод определения координат характерной точки	Средняя квадратическая погрешность положения характерной точки (Mt), м	Описание обозначения точки на местности (при наличии)
	X	Y			
1	2	3	4	5	6
12	518469.94	2235917.03	Метод спутниковых геодезических измерений (определений)	0.10	Закрепление отсутствует
13	518474.15	2235916.35	Метод спутниковых геодезических измерений (определений)	0.10	Закрепление отсутствует
14	518477.93	2235913.20	Метод спутниковых геодезических измерений (определений)	0.10	Закрепление отсутствует
15	518480.22	2235915.95	Метод спутниковых геодезических измерений (определений)	0.10	Закрепление отсутствует
16	518480.49	2235916.28	Метод спутниковых геодезических измерений (определений)	0.10	Закрепление отсутствует
1	518475.88	2235920.12	Метод спутниковых геодезических измерений (определений)	0.10	Закрепление отсутствует

3. Сведения о характерных точках части (частей) границы объекта

Обозначение характерных точек части границы	Координаты, м		Метод определения координат характерной точки	Средняя квадратическая погрешность положения характерной точки (Mt), м	Описание обозначения точки на местности (при наличии)
	X	Y			
1	2	3	4	5	6
-	-	-	-	-	-

Раздел 3

Сведения о местоположении измененных (уточненных) границ объекта

1. Система координат -

2. Сведения о характерных точках границ объекта


Обозначение характерных точек границ	Существующие координаты, м		Измененные (уточненные) координаты, м		Метод определения координат характерной точки	Средняя квадратическая погрешность положения характерной точки (Mt), м	Описание обозначения точки на местности (при наличии)
	X	Y	X	Y			
1	2	3	4	5	6	7	8
-	-	-	-	-	-	-	

3. Сведения о характерных точках части (частей) границы объекта

Обозначение характерных точек части границы	Существующие координаты, м		Измененные (уточненные) координаты, м		Метод определения координат характерной точки	Средняя квадратическая погрешность положения характерной точки (Mt), м	Описание обозначения точки на местности (при наличии)
	X	Y	X	Y			
1	2	3	4	5	6	7	8
-	-	-	-	-	-	-	

СХЕМА РАСПОЛОЖЕНИЯ ГРАНИЦ ПУБЛИЧНОГО СЕРВИТУТА

Объект: «Строительство участка КЛ 0,4 кВ от ближайшей опоры ВЛ 0,4 кВ от ТП-2086, установка оборудования учета э/э на опоре ВЛ 0,4 кВ для электроснабжения малоэтажной жилой застройки по адресу: Пермский край, г. Пермь, западнее ж. р. Костарево, СНТ № 14, уч. 42 (кад. номер зем. участка 59:01:4219181:33)»
Местоположение объекта: Пермский край, г. Пермь, западнее ж. р. Костарево
Площадь земель или части земельного участка, кв.м.: 237
Категория земель: земли населенных пунктов
Вид разрешенного использования земельного участка: -
Цель использования: под объекты инженерного оборудования электроснабжения

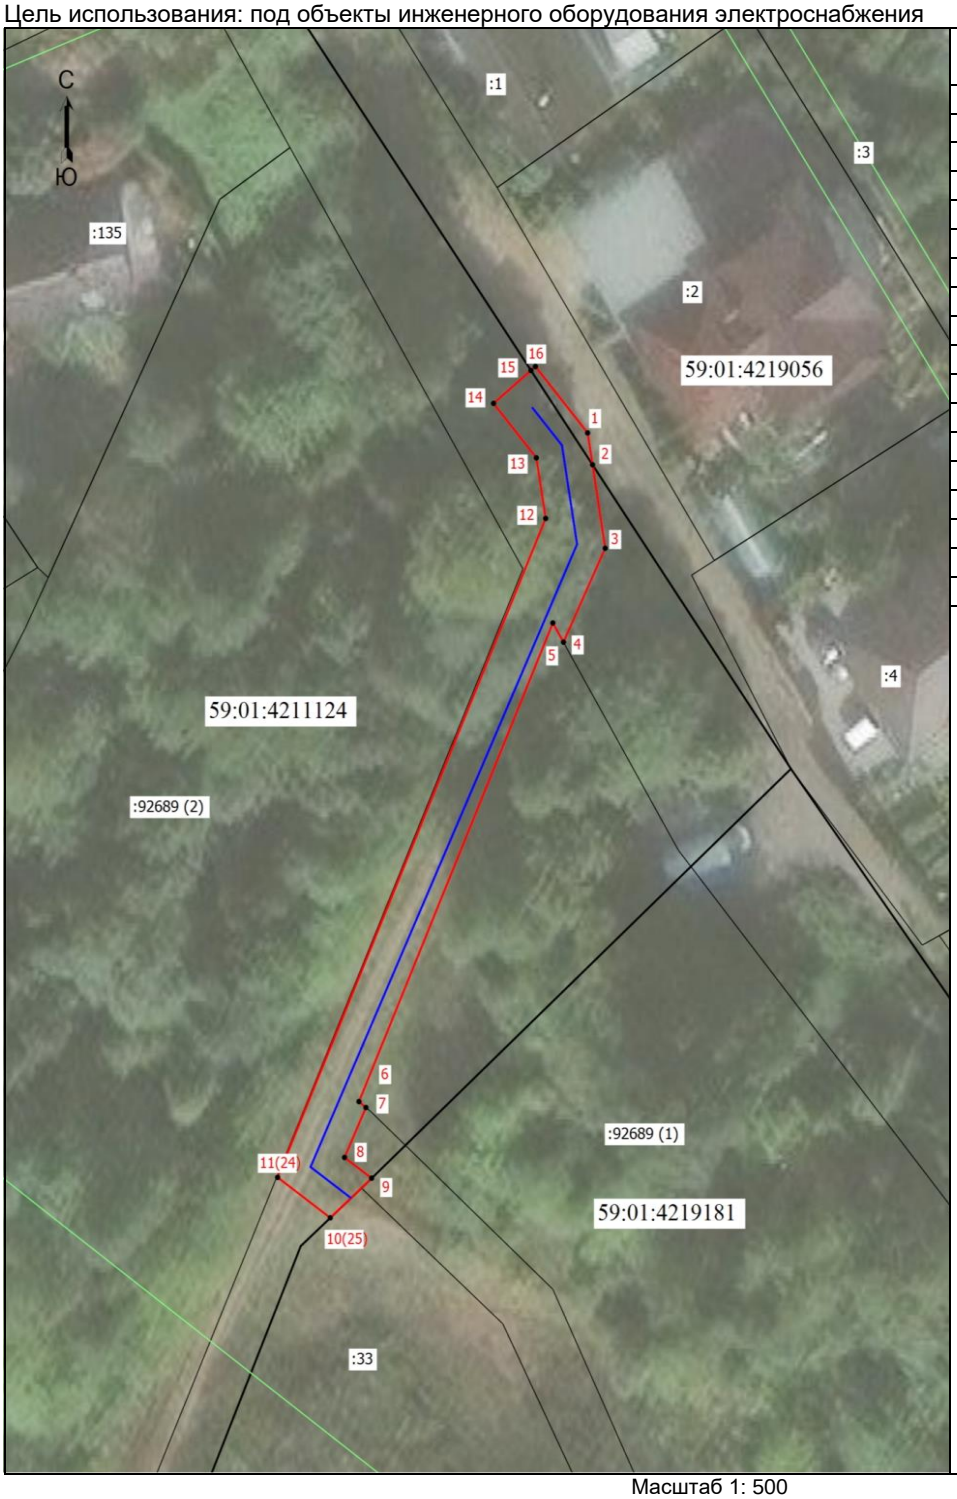

Координаты характерных точек (МСК-59 , зона 2)		
№ п/п	X	Y
1	518475,88	2235920,12
2	518473,67	2235920,48
3	518467,87	2235921,41
4	518461,35	2235918,34
5	518462,68	2235917,56
6	518429,44	2235903,30
7	518429,03	2235903,81
8	518425,56	2235902,24
9	518424,12	2235904,23
10	518421,37	2235901,19
11	518424,18	2235897,32
12	518469,94	2235917,03
13	518474,15	2235916,35
14	518477,93	2235913,20
15	518480,22	2235915,95
16	518480,49	2235916,28
1	518475,88	2235920,12


Масштаб 1: 500

Условные обозначения:

- Граница кадастрового квартала
- Граница земельного участка, согласно сведениям из ЕГРН
- Граница зоны с особыми условиями использования
- Граница публичного сервитута
- Граница сооружения, планируемого к строительству

59:01:4211124 - Номер кадастрового квартала
:135 - Кадастровый номер земельного участка
•1 - Обозначение новой характерной точки

Публичный сервитут
"Строительство участка ЛЭП 0,4 кВ от ближайшей опоры ВЛ 0,4 кВ от ТП-6226, установка оборудования учета э/э на опоре ВЛ 0,4 кВ от ТП-6226 для электроснабжения гаража по адресу: Пермский край, г. Пермь, ул. Маршрутная, ГПК 198А, бокс 17 (кад. номер зем. участка 59:01:4410962:1140)"
Схема расположения границ публичного сервитута

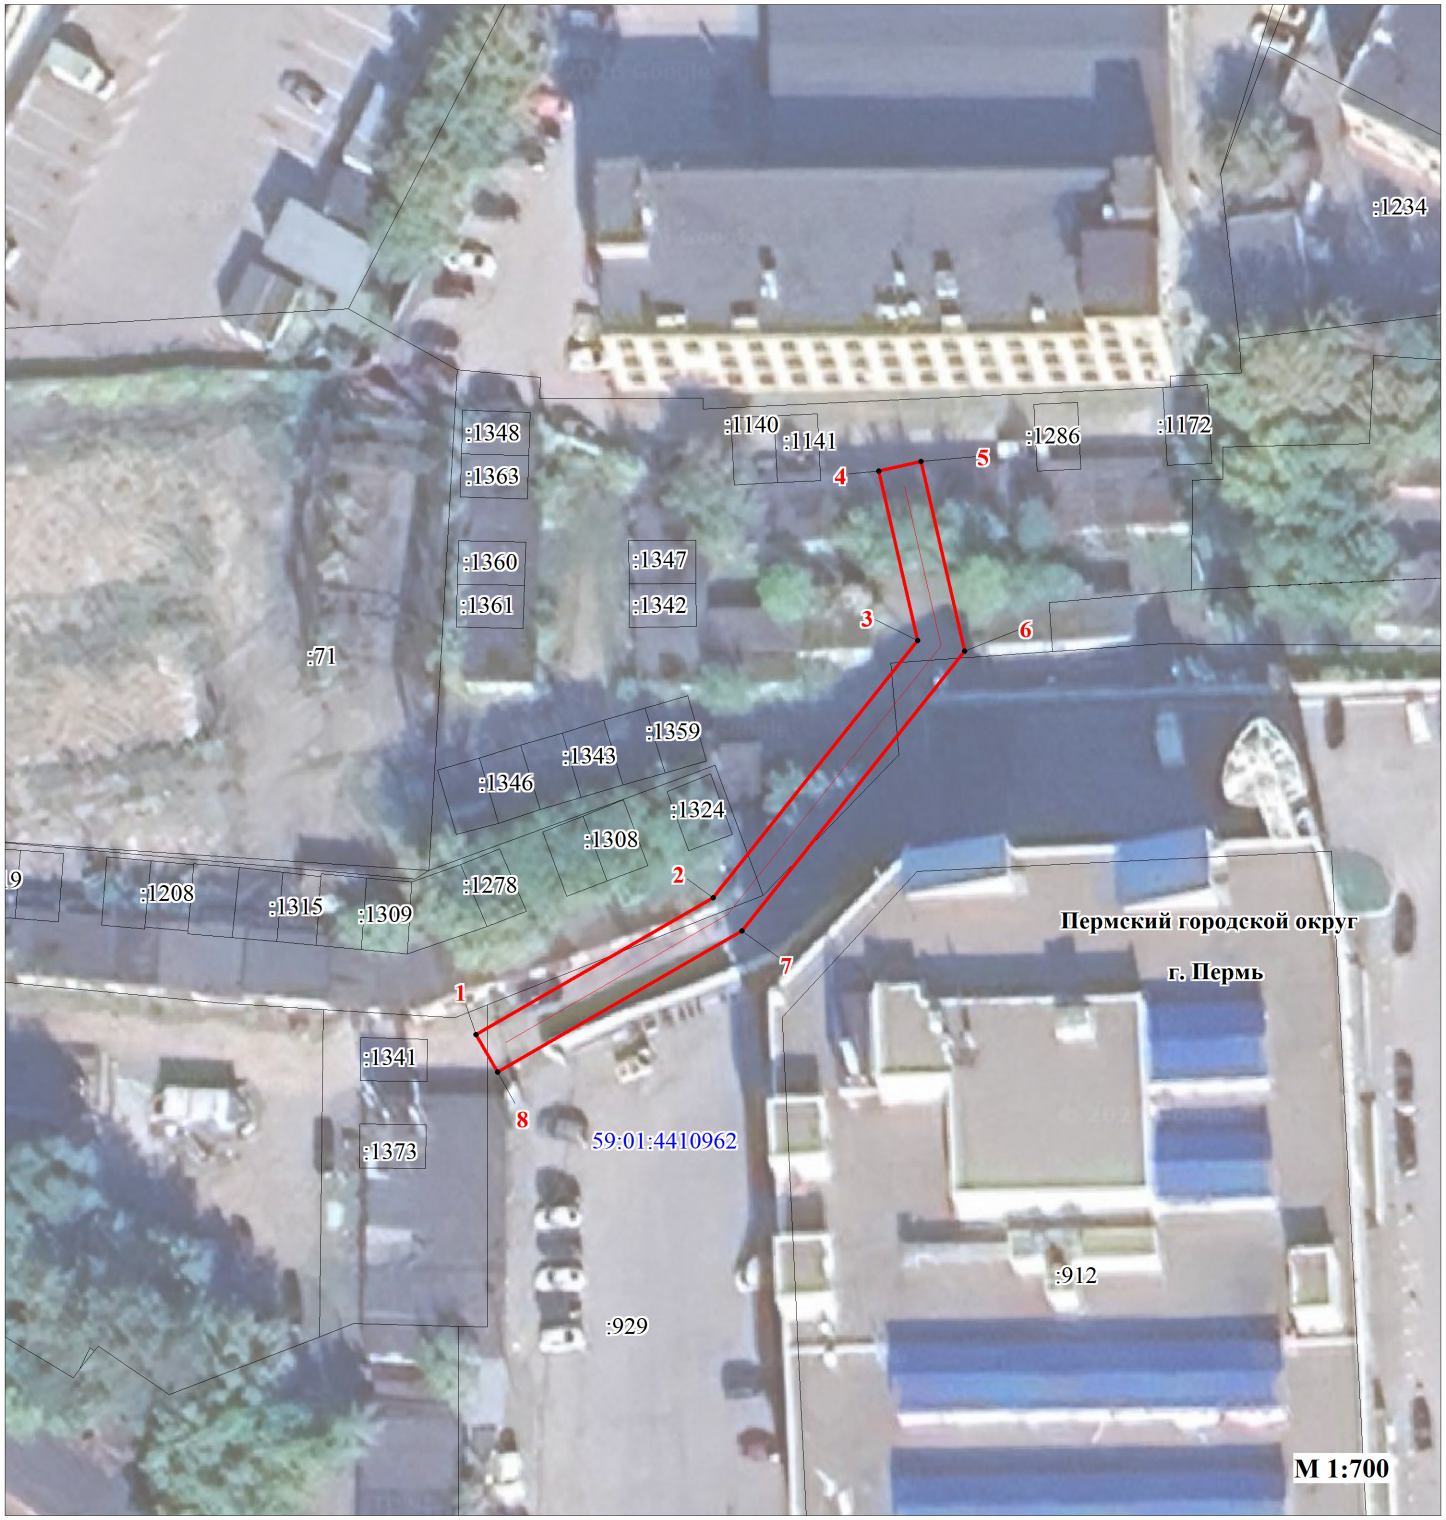

Условные обозначения:

59:01:4410962	кадастровый номер квартала
59:01:4410962:929	кадастровый номер земельного участка, учтенного в ГКН
	граница земельного участка, учтенного в ГКН
	граница публичного сервитута
	граница кадастрового квартала
• 1	характерная точка границы
	проектируемая линия ВЛ 0.4 кВ

ОПИСАНИЕ МЕСТОПОЛОЖЕНИЯ ГРАНИЦ
ПУБЛИЧНОГО СЕРВИТУТА
«Строительство участка ЛЭП 0,4 кВ от ближайшей опоры ВЛ 0,4 кВ от ТП-6226, установка оборудования учета э/э на опоре ВЛ 0,4 кВ от ТП-6226 для электроснабжения гаража по адресу: Пермский край, г. Пермь, ул. Маршрутная, ГПК 198А, бокс 17 (кад. номер зем. участка 59:01:4410962:1140)»
ПЕРМСКИЙ КРАЙ, Г. ПЕРМЬ
(НАИМЕНОВАНИЕ ОБЪЕКТА)

Сведения о местоположении границ объекта

1. Система координат МСК-59, зона 2

2. Сведения о характерных точках границ объекта

Обозначение характерных точек границ	Координаты. м		Метод определения координат и средняя квадратическая погрешность положения характерной точки (M_t). м	Описание закрепления точки
	X	Y		
1	2	3	4	5
1	514551.81	2231729.66	Геодезический метод; Mt=0.1	-
2	514564.49	2231751.64	Геодезический метод; Mt=0.1	-
3	514588.33	2231770.58	Геодезический метод; Mt=0.1	-
4	514604.02	2231766.97	Геодезический метод; Mt=0.1	-
5	514604.92	2231770.87	Геодезический метод; Mt=0.1	-
6	514587.35	2231774.91	Геодезический метод; Mt=0.1	-
7	514561.40	2231754.30	Геодезический метод; Mt=0.1	-
8	514548.34	2231731.66	Геодезический метод; Mt=0.1	-
1	514551.81	2231729.66	Геодезический метод; Mt=0.1	-

Раздел 2

Сведения о местоположении границ объекта					
1. Система координат МСК-59, зона 2					
2. Сведения о характерных точках границ объекта					
Обозначение характерных точек границ	Координаты, м		Метод определения координат характерной точки	Средняя квадратическая погрешность положения характерной точки (M_t), м	Описание обозначения точки на местности (при наличии)
	X	Y			
1	2	3	4	5	6
1	510220.57	2224489.47	Метод спутниковых геодезических измерений (определений)	0.10	–
2	510220.87	2224491.45	Метод спутниковых геодезических измерений (определений)	0.10	–
3	510221.18	2224493.44	Метод спутниковых геодезических измерений (определений)	0.10	–
4	510221.42	2224494.99	Метод спутниковых геодезических измерений (определений)	0.10	–
5	510229.11	2224545.01	Метод спутниковых геодезических измерений (определений)	0.10	–
6	510229.57	2224547.86	Метод спутниковых геодезических измерений (определений)	0.10	–
7	510240.58	2224546.28	Метод спутниковых геодезических измерений (определений)	0.10	–
8	510241.15	2224550.24	Метод спутниковых геодезических измерений (определений)	0.10	–
9	510224.86	2224552.56	Метод спутниковых геодезических измерений (определений)	0.10	–
10	510224.29	2224548.63	Метод спутниковых геодезических измерений (определений)	0.10	–
11	510227.23	2224548.17	Метод спутниковых геодезических измерений (определений)	0.10	–
12	510218.43	2224491.83	Метод спутниковых геодезических измерений (определений)	0.10	–
13	510218.13	2224489.88	Метод спутниковых геодезических измерений (определений)	0.10	–

1	510220.57	2224489.47	Метод спутниковых геодезических измерений (определений)	0.10	–

3. Сведения о характерных точках части (частей) границы объекта


Обозначение характерных точек части границы	Координаты, м		Метод определения координат характерной точки	Средняя квадратическая погрешность положения характерной точки (M_t), м	Описание обозначения точки на местности (при наличии)
	X	Y			
1	2	3	4	5	6
–	–	–	–	–	–

Схема расположения границ публичного сервитута

Объект: Строительство ТП 10/0,4 кВ, ВЛ 10 кВ, ВЛ 0,4 кВ с установкой ПУ для электроснабжения теплиц по адресу: Пермский край, город Пермь, ул.Промышленная, кадастровый номер участка: 59:01:4716037:569 (4500104349)

Местоположение: Пермский край, Пермский городской округ, г. Пермь, ул.Промышленная

Площадь земель или части земельного участка, кв.м. : 208 (в т.ч. часть земельного участка с КН 59:01:4716037:466 - 5 кв.м., часть земельного участка с КН 59:01:4716037:467- 5 кв.м., часть земельного участка с КН 59:01:4716037:465 - 4 кв.м., часть земельного участка с КН 59:01:4716037:464 -121 кв.м., часть земельного участка с КН 59:01:4716037:589 - 30 кв.м., часть земельного участка с КН 59:01:4716037:569 - 15 кв.м., часть земельного участка с КН 59:01:4716037:489 - 28 кв.м.)

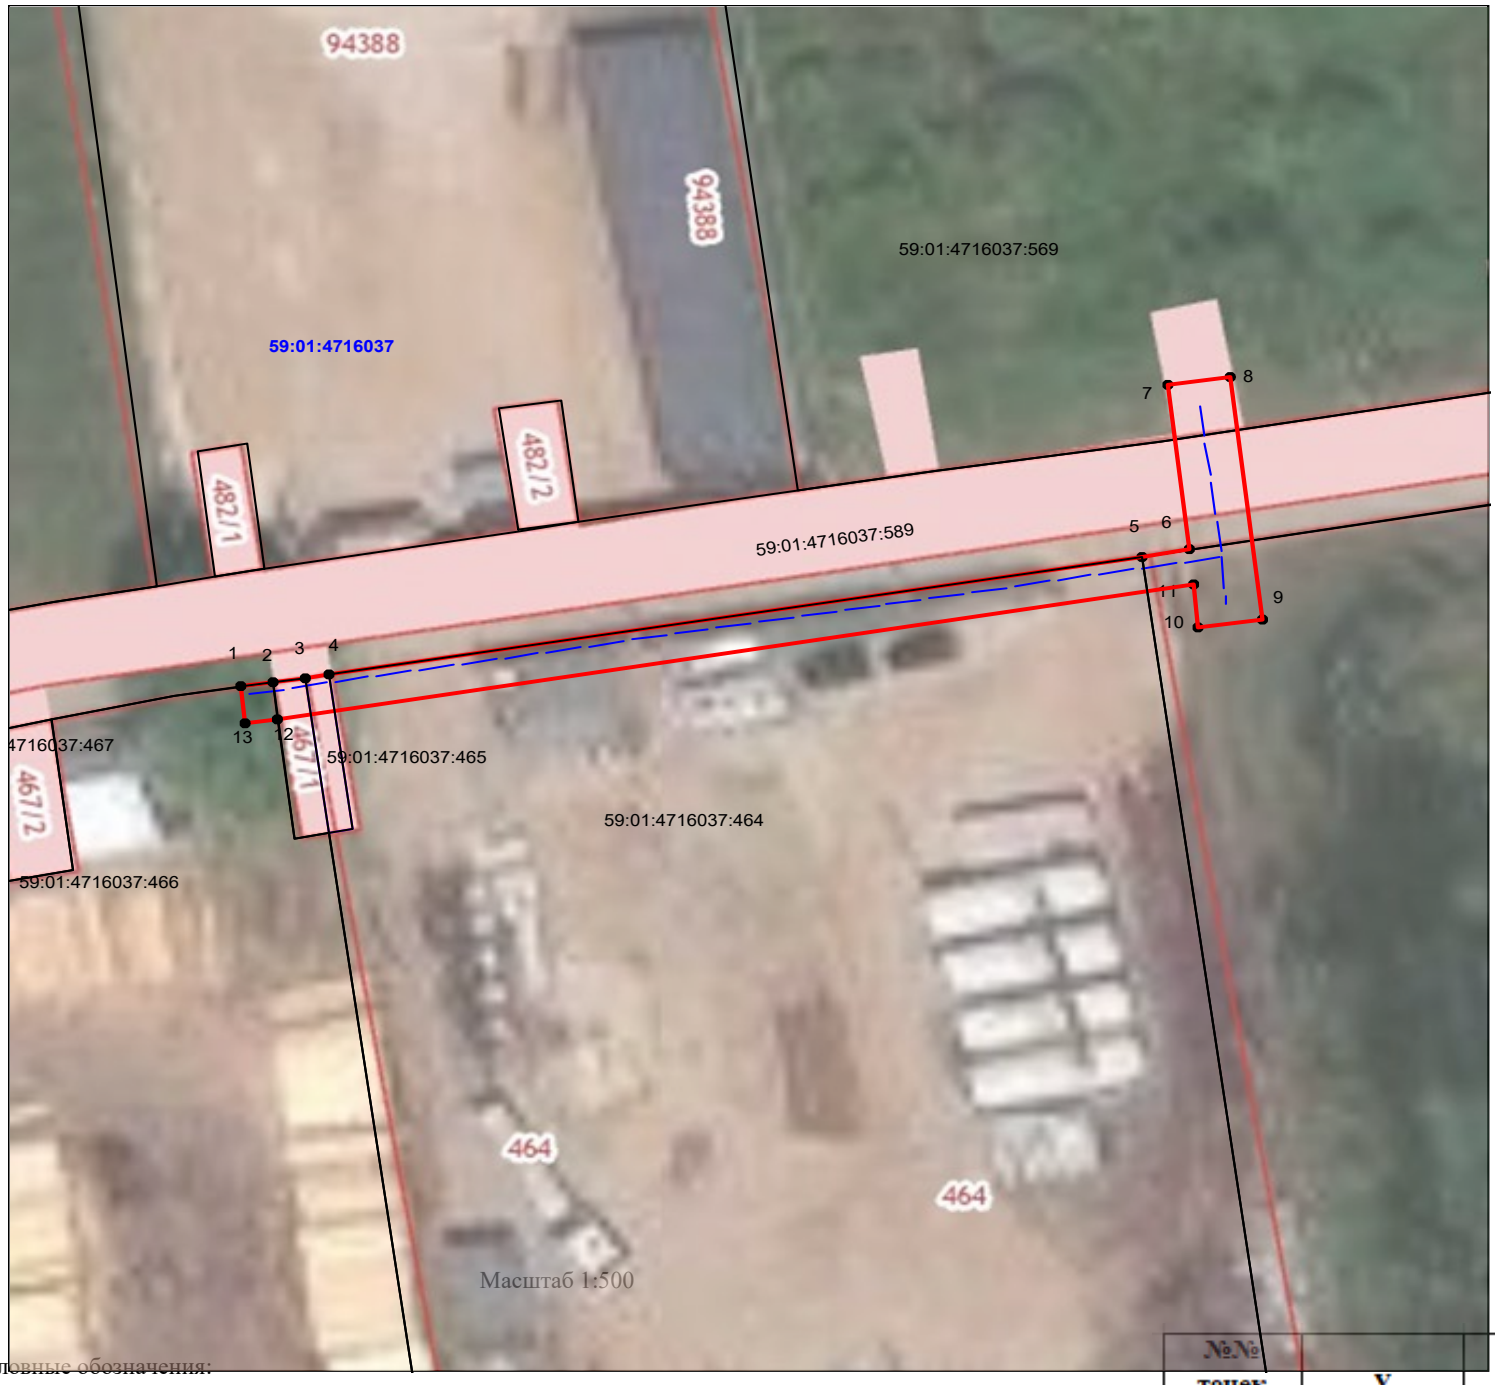

Масштаб 1:500

Условные обозначения:

———	граница публичного сервитута
———	граница земельного участка, сведения которого внесены в ЕГРН
– – – – – –	проектное местоположение инженерного сооружения
59:01:4410806	обозначение кадастрового квартала
59:01:1713048:55	обозначение кадастрового номера земельного участка

№№ точек	Y	X
1	510220,57	2224489,47
2	510220,87	2224491,45
3	510221,18	2224493,44
4	510221,42	2224494,99
5	510229,11	2224545,01
6	510229,57	2224547,86
7	510240,58	2224546,28
8	510241,15	2224550,24
9	510224,86	2224552,56
10	510224,29	2224548,63
11	510227,23	2224548,17
12	510218,43	2224491,83
13	510218,13	2224489,88
1	510220,57	2224489,47

Система координат МСК-59, зона 2

Метод определения координат: Метод спутниковых геодезических измерений (определений)

средняя квадратическая погрешность положения характерных точек (Mt)- 0.10 м

ГРАФИЧЕСКОЕ ОПИСАНИЕ

местоположения границ населенных пунктов, территориальных зон, особо охраняемых природных территорий, зон с особыми условиями использования территории

Публичный сервитут для строительства линейного объекта: подключение (технологическое присоединение) к сетям инженерно-технического обеспечения ПАО "Россети Урал" по объекту: «Строительство участка ВЛ 0,4 кВ от ближайшей опоры ВЛ 0,4 кВ от ТП-6475, установка оборудования учета э/э на опоре ВЛ 0,4 кВ для электроснабжения малоэтажной жилой застройки по адресу: Пермский край, г. Пермь, ж/р. Ново-Бродовский, ул. Ореховая, дом № 61а (кад. номер зем. участка 59:01:5010005:305)»

(наименование объекта, местоположение границ которого описано (далее - объект))

Раздел 1

Сведения об объекте

№ п/п	Характеристики объекта	Описание характеристик
1	2	3
1	Местоположение объекта	Пермский край, город Пермь
2	Площадь объекта +/- величина погрешности определения площади (Р +/- Дельта Р)	444 +/- 3 м²
3	Иные характеристики объекта	-

Раздел 2

Сведения о местоположении границ объекта

1. Система координат МСК-59, зона 2

2. Сведения о характерных точках границ объекта

Обозначение характерных точек границ	Координаты, м		Метод определения координат характерной точки	Средняя квадратическая погрешность положения характерной точки (Mt), м	Описание обозначения точки на местности (при наличии)
	X	Y			
1	2	3	4	5	6
1	509607.59	2241658.11	Метод спутниковых геодезических измерений (определений)	0.10	Закрепление отсутствует
2	509607.05	2241657.91	Метод спутниковых геодезических измерений (определений)	0.10	Закрепление отсутствует
3	509600.02	2241677.66	Метод спутниковых геодезических измерений (определений)	0.10	Закрепление отсутствует
4	509598.88	2241680.90	Метод спутниковых геодезических измерений (определений)	0.10	Закрепление отсутствует
5	509593.65	2241695.62	Метод спутниковых геодезических измерений (определений)	0.10	Закрепление отсутствует
6	509587.12	2241699.80	Метод спутниковых геодезических измерений (определений)	0.10	Закрепление отсутствует
7	509584.91	2241696.47	Метод спутниковых геодезических измерений (определений)	0.10	Закрепление отсутствует
8	509590.19	2241692.95	Метод спутниковых геодезических измерений (определений)	0.10	Закрепление отсутствует
9	509595.72	2241681.88	Метод спутниковых геодезических измерений (определений)	0.10	Закрепление отсутствует
10	509616.23	2241618.23	Метод спутниковых геодезических измерений (определений)	0.10	Закрепление отсутствует
11	509602.64	2241613.56	Метод спутниковых геодезических измерений (определений)	0.10	Закрепление отсутствует

2. Сведения о характерных точках границ объекта

Обозначение характерных точек границ	Координаты, м		Метод определения координат характерной точки	Средняя квадратическая погрешность положения характерной точки (Mt), м	Описание обозначения точки на местности (при наличии)
	X	Y			
1	2	3	4	5	6
12	509603.01	2241612.53	Метод спутниковых геодезических измерений (определений)	0.10	Закрепление отсутствует
13	509583.47	2241605.71	Метод спутниковых геодезических измерений (определений)	0.10	Закрепление отсутствует
14	509584.39	2241603.06	Метод спутниковых геодезических измерений (определений)	0.10	Закрепление отсутствует
15	509613.19	2241612.96	Метод спутниковых геодезических измерений (определений)	0.10	Закрепление отсутствует
16	509620.98	2241616.57	Метод спутниковых геодезических измерений (определений)	0.10	Закрепление отсутствует
1	509607.59	2241658.11	Метод спутниковых геодезических измерений (определений)	0.10	Закрепление отсутствует

3. Сведения о характерных точках части (частей) границы объекта

Обозначение характерных точек части границы	Координаты, м		Метод определения координат характерной точки	Средняя квадратическая погрешность положения характерной точки (Mt), м	Описание обозначения точки на местности (при наличии)
	X	Y			
1	2	3	4	5	6
-	-	-	-	-	-

Раздел 3

Сведения о местоположении измененных (уточненных) границ объекта

1. Система координат -

2. Сведения о характерных точках границ объекта


Обозначение характерных точек границ	Существующие координаты, м		Измененные (уточненные) координаты, м		Метод определения координат характерной точки	Средняя квадратическая погрешность положения характерной точки (Mt), м	Описание обозначения точки на местности (при наличии)
	X	Y	X	Y			
1	2	3	4	5	6	7	8
-	-	-	-	-	-	-	

3. Сведения о характерных точках части (частей) границы объекта

Обозначение характерных точек части границы	Существующие координаты, м		Измененные (уточненные) координаты, м		Метод определения координат характерной точки	Средняя квадратическая погрешность положения характерной точки (Mt), м	Описание обозначения точки на местности (при наличии)
	X	Y	X	Y			
1	2	3	4	5	6	7	8
-	-	-	-	-	-	-	

СХЕМА РАСПОЛОЖЕНИЯ ГРАНИЦ ПУБЛИЧНОГО СЕРВИТУТА

Объект: «Строительство участка ВЛ 0,4 кВ от ближайшей опоры ВЛ 0,4 кВ от ТП-6475, установка оборудования учета э/э на опоре ВЛ 0,4 кВ для электроснабжения малоэтажной жилой застройки по адресу: Пермский край, г. Пермь, ж/р. Ново-Бродовский, ул. Ореховая, дом № 61а (кад. номер зем. участка 59:01:5010005:305)»
Местоположение объекта: Пермский край, г. Пермь, ж/р. Ново-Бродовский, ул. Ореховая, дом № 61а
Площадь земель или части земельного участка, кв.м.: 444
Категория земель: земли населенных пунктов
Вид разрешенного использования земельного участка: -
Цель использования: под объекты инженерного оборудования электроснабжения

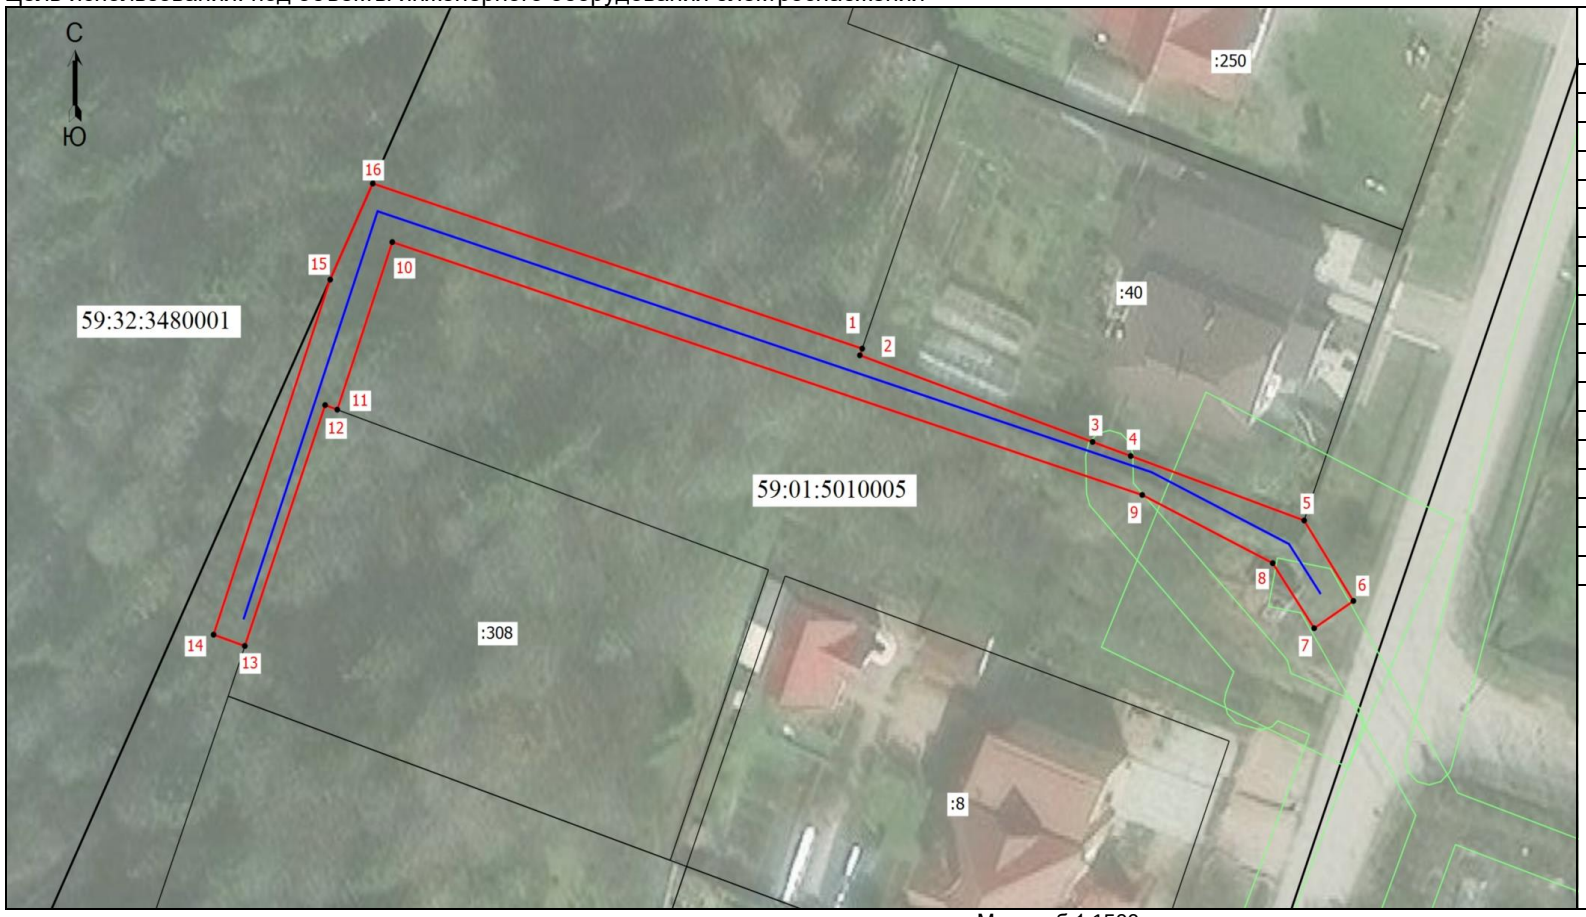

Координаты характерных точек (МСК-59 , зона 2)

№ п/п	X	Y
1	509607,59	2241658,11
2	509607,05	2241657,91
3	509600,02	2241677,66
4	509598,88	2241680,90
5	509593,65	2241695,62
6	509587,12	2241699,80
7	509584,91	2241696,47
8	509590,19	2241692,95
9	509595,72	2241681,88
10	509616,23	2241618,23
11	509602,64	2241613,56
12	509603,01	2241612,53
13	509583,47	2241605,71
14	509584,39	2241603,06
15	509613,19	2241612,96
16	509620,98	2241616,57
1	509607,59	2241658,11

Масштаб 1:1500

Условные обозначения:

- Граница кадастрового квартала
- Граница земельного участка, согласно сведениям из ЕГРН
- Граница зоны с особыми условиями использования
- Граница публичного сервитута
- Граница сооружения, планируемого к строительству
- 59:01:5010005 - Номер кадастрового квартала
- :8 - Кадастровый номер земельного участка
- •1 - Обозначение новой характерной точки