
ГРАФИЧЕСКОЕ ОПИСАНИЕ МЕСТОПОЛОЖЕНИЯ ГРАНИЦ ПУБЛИЧНОГО СЕРВИТУТА
СХЕМА РАСПОЛОЖЕНИЯ ГРАНИЦ ПУБЛИЧНОГО СЕРВИТУТА

Пермский край, г.о. Пермский,Пермское городское лесничество, Верхне-Курьинское участковое лесничество, кварталы № 1 (выдел(ы) 1-18; № 2 (выдел(ы) 1-17; № 3 (выдел(ы) 1-2,4-18; № 4 (выдел(ы) 5-22; № 86 (выдел(ы) 1-24; № 5(выдел(ы) 1-13; № 6 (выдел(ы) 1-11,13,14; № 7 (выдел(ы) 1-10,12-16,18-23,26-29; № 8 (выдел(ы) 1-2,5,7-20; № 9 (выдел(ы) 1-2,4,7-21; № 10 (выдел(ы) 1-4,6-21; № 11 (выдел(ы) 1-16,18-25,28-37,40; № 12 (выдел(ы) 1-15; № 13 (выдел(ы) 1-9,11-18,20-22; № 14 (выдел(ы) 1-20; № 15 (выдел(ы) 1-18,20; № 16 (выдел(ы) 1-11,13-15,17-18,20,24-33; № 17 (выдел(ы) 1-22; № 18 (выдел(ы) 1-3,5-18,24-26; № 19 (выдел(ы) 8-13,15-16,18-20,24,25,27; № 22 (выдел(ы) 1-7,89-10,12-17,20-25,27-30; № 23(выдел(ы) 1-4,7-18,20-23; № 29(выдел(ы) 1-16; № 30(выдел(ы) 18-22; № 31(выдел(ы) 1,2,4,6-11; № 32(выдел(ы) 1-3,5-11.
(земельный участок с кадастровым номером 59:01:0000000:89682)

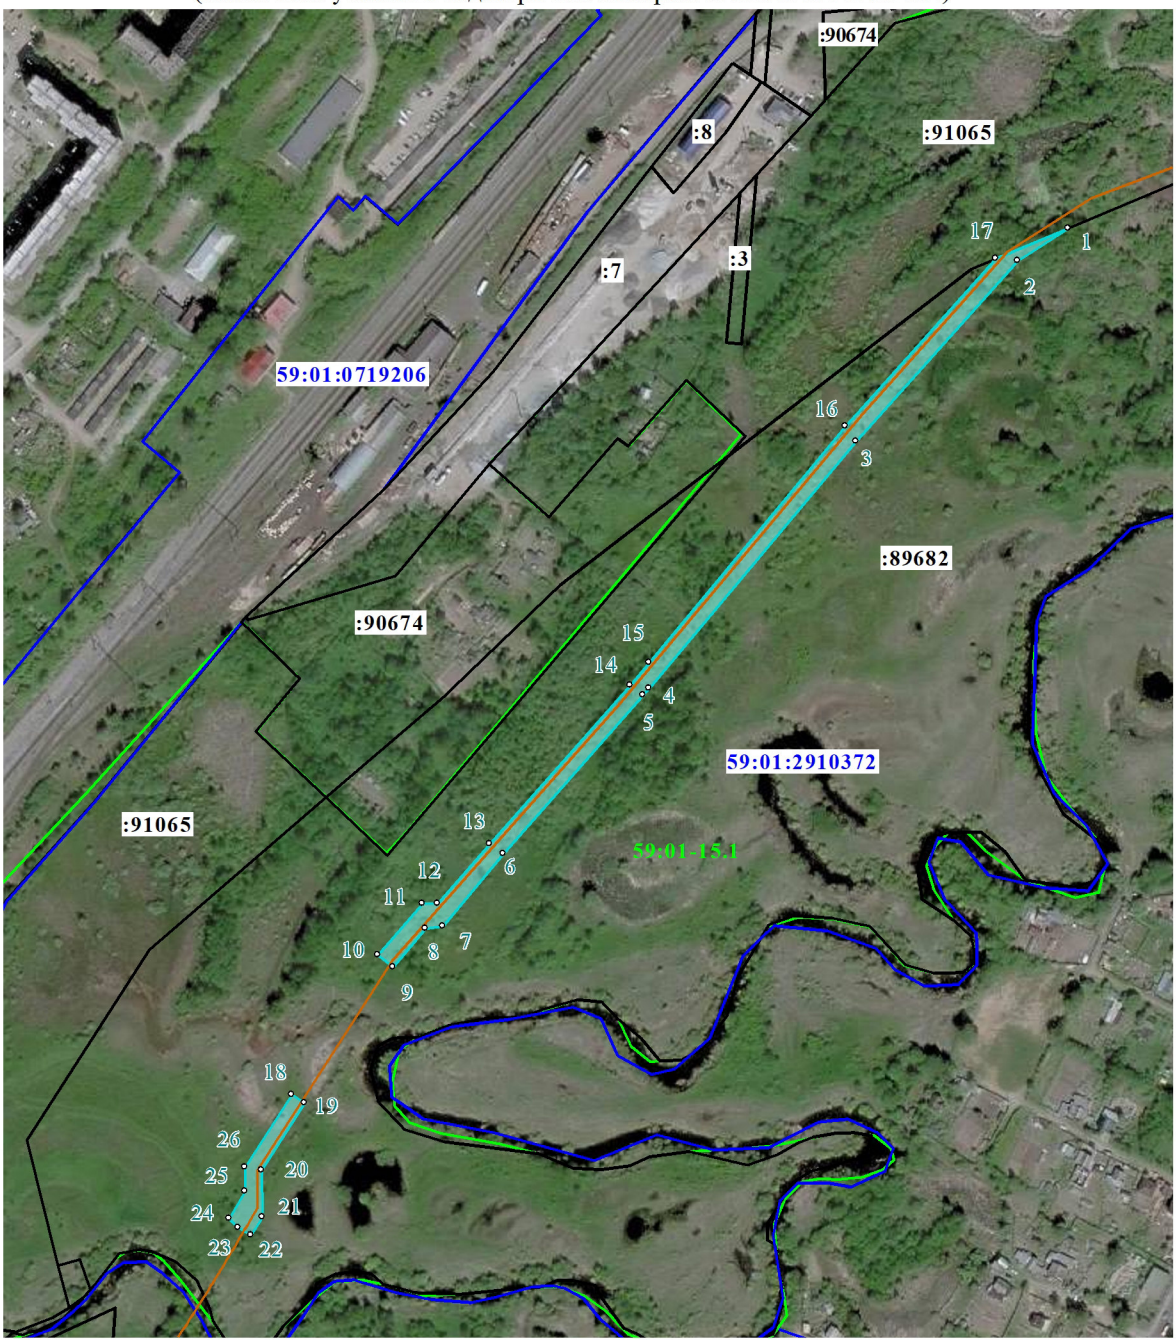

М 1:5000

Условные обозначения

- проектные границы публичного сервитута и характерные точки
- границы земельных участков, прошедших государственный кадастровый учет
- граница кадастрового квартала
- граница Пермского городского лесничества, расположенного на землях населенных пунктов города Перми, занятых городскими лесами

:55 - кадастровый номер земельного участка

59:01:0710042 - кадастровый номер кадастрового квартала

- проектное местоположение инженерного сооружения «Реконструкция напорного коллектора от РНС-3 "Гайва", в том числе устройство второй нитки в рамках проекта "Сети канализации правого берега г. Перми".

59:01-15.1 - регистрационный номер Пермского городского лесничества

ОПИСАНИЕ ГРАНИЦ ПУБЛИЧНОГО СЕРВИТУТА

Пермский край, г.о. Пермский,Пермское городское лесничество, Верхне-Курьинское участковое лесничество, кварталы № 1 (выдел(ы) 1-18; № 2 (выдел(ы) 1-17; № 3 (выдел(ы) 1-2,4-18; № 4 (выдел(ы) 5-22; № 86 (выдел(ы) 1-24; № 5(выдел(ы) 1-13; № 6 (выдел(ы) 1-11,13,14; № 7 (выдел(ы) 1-10,12-16,18-23,26-29; № 8 (выдел(ы) 1-2,5,7-20; № 9 (выдел(ы) 1-2,4,7-21; № 10 (выдел(ы) 1-4,6-21; № 11 (выдел(ы) 1-16,18-25,28-37,40; № 12 (выдел(ы) 1-15; № 13 (выдел(ы) 1-9,11-18,20-22; № 14 (выдел(ы) 1-20; № 15 (выдел(ы) 1-18,20; № 16 (выдел(ы) 1-11,13-15,17-18,20,24-33; № 17 (выдел(ы) 1-22; № 18 (выдел(ы) 1-3,5-18,24-26; № 19 (выдел(ы) 8-13,15-16,18-20,24,25,27; № 22 (выдел(ы) 1-7,89-10,12-17,20-25,27-30; № 23(выдел(ы) 1-4,7-18,20-23; № 29(выдел(ы) 1-16; № 30(выдел(ы) 18-22; № 31(выдел(ы) 1,2,4,6-11; № 32(выдел(ы) 1-3,5-11.
(земельный участок с кадастровым номером 59:01:0000000:89682)

№	X	Y	метод определения координат	Средняя квадратическая погрешность определения координат
1	527497.00	2236062.04	геодезический метод	0.1
2	527475.88	2236028.42	геодезический метод	0.1
3	527357.00	2235920.82	геодезический метод	0.1
4	527194.31	2235782.63	геодезический метод	0.1
5	527189.92	2235778.68	геодезический метод	0.1
6	527085.28	2235685.34	геодезический метод	0.1
7	527037.60	2235645.21	геодезический метод	0.1
8	527036.28	2235633.63	геодезический метод	0.1
9	527010.94	2235612.18	геодезический метод	0.1
10	527018.90	2235602.06	геодезический метод	0.1
11	527052.68	2235631.92	геодезический метод	0.1
12	527052.83	2235641.55	геодезический метод	0.1
13	527091.96	2235676.54	геодезический метод	0.1
14	527196.24	2235770.15	геодезический метод	0.1
15	527211.30	2235782.74	геодезический метод	0.1
16	527366.69	2235913.98	геодезический метод	0.1
17	527477.15	2236013.96	геодезический метод	0.1
1	527497.00	2236062.04	геодезический метод	0.1
18	526926.71	2235544.17	геодезический метод	0.1
19	526921.06	2235552.75	геодезический метод	0.1
20	526876.64	2235523.99	геодезический метод	0.1
21	526846.07	2235524.41	геодезический метод	0.1
22	526833.76	2235516.76	геодезический метод	0.1
23	526839.02	2235508.43	геодезический метод	0.1
24	526844.86	2235502.27	геодезический метод	0.1
25	526863.18	2235512.92	геодезический метод	0.1
26	526878.99	2235513.29	геодезический метод	0.1
18	526926.71	2235544.17	геодезический метод	0.1

ГРАФИЧЕСКОЕ ОПИСАНИЕ

местоположения границ публичного сервитута

ВЛ-6кВ Воинская часть ПС Балмошная

(наименование объекта, местоположение границ которого описано (далее - объект)

Раздел 1

Сведения об объекте		
№ п/п	Характеристики объекта	Описание характеристик
1	2	3
1	Местоположение объекта	Пермский край, городской округ Пермский, город Пермь
2	Площадь объекта +/- величина погрешности определения площади (Р+/- Дельта Р)	12154 кв.м ± 28.16 кв.м
3	Иные характеристики объекта	Публичный сервитут устанавливается в целях эксплуатации объекта электросетевого хозяйства ВЛ-6кВ Воинская часть ПС Балмошная (в соответствии со статьей 3.6 Федерального закона от 25 октября 2001 г. № 137-ФЗ «О введении в действие Земельного кодекса Российской Федерации») Срок установления публичного сервитута - сорок девять лет (согласно п.1 ст. 39.45 ЗК РФ).

Раздел 2

Сведения о местоположении границ объекта					
1. Система координат МСК-59, зона 2					
2. Сведения о характерных точках границ объекта					
Обозначение характерных точек границ	Координаты, м		Метод определения координат характерной точки	Средняя квадратическая погрешность положения характерной точки (M_t), м	Описание обозначения точки на местности (при наличии)
	X	Y			
1	2	3	4	5	6
Граница1(1)	–	–	–	–	–
1	521056.91	2241226.78	Метод спутниковых геодезических измерений (определений)	0.10	–
2	521067.71	2241224.68	Метод спутниковых геодезических измерений (определений)	0.10	–
3	521072.20	2241247.79	Метод спутниковых геодезических измерений (определений)	0.10	–
4	521073.66	2241292.64	Метод спутниковых геодезических измерений (определений)	0.10	–
5	521062.66	2241293.00	Метод спутниковых геодезических измерений (определений)	0.10	–
6	521061.24	2241249.03	Метод спутниковых геодезических	0.10	–

			измерений (определений)		
1	521056.91	2241226.78	Метод спутниковых геодезических измерений (определений)	0.10	–
Граница1(2)	–	–	–	–	–
7	521402.62	2241923.17	Метод спутниковых геодезических измерений (определений)	0.10	–
8	521396.96	2241923.32	Метод спутниковых геодезических измерений (определений)	0.10	–
9	521385.39	2241891.38	Метод спутниковых геодезических измерений (определений)	0.10	–
10	521363.65	2241830.05	Метод спутниковых геодезических измерений (определений)	0.10	–
11	521344.14	2241777.12	Метод спутниковых геодезических измерений (определений)	0.10	–
12	521354.46	2241773.32	Метод спутниковых геодезических измерений (определений)	0.10	–
13	521374.00	2241826.31	Метод спутниковых геодезических измерений (определений)	0.10	–
14	521395.73	2241887.67	Метод спутниковых геодезических измерений (определений)	0.10	–
15	521407.96	2241921.40	Метод спутниковых геодезических измерений (определений)	0.10	–
7	521402.62	2241923.17	Метод спутниковых геодезических измерений (определений)	0.10	–
Граница1(3)	–	–	–	–	–
16	521402.71	2241923.66	Метод спутниковых геодезических измерений (определений)	0.10	–
17	521408.14	2241921.89	Метод спутниковых геодезических измерений (определений)	0.10	–
18	521418.09	2241949.33	Метод спутниковых геодезических измерений (определений)	0.10	–
19	521439.16	2242009.89	Метод спутниковых геодезических измерений (определений)	0.10	–
20	521452.54	2242058.02	Метод спутниковых геодезических измерений (определений)	0.10	–
21	521466.65	2242106.42	Метод спутниковых	0.10	–

			геодезических измерений (определений)		
22	521478.61	2242143.26	Метод спутниковых геодезических измерений (определений)	0.10	–
23	521495.92	2242197.04	Метод спутниковых геодезических измерений (определений)	0.10	–
24	521511.38	2242244.60	Метод спутниковых геодезических измерений (определений)	0.10	–
25	521527.22	2242292.89	Метод спутниковых геодезических измерений (определений)	0.10	–
26	521540.80	2242333.56	Метод спутниковых геодезических измерений (определений)	0.10	–
27	521549.83	2242392.17	Метод спутниковых геодезических измерений (определений)	0.10	–
28	521557.77	2242439.89	Метод спутниковых геодезических измерений (определений)	0.10	–
29	521565.92	2242489.48	Метод спутниковых геодезических измерений (определений)	0.10	–
30	521575.07	2242543.67	Метод спутниковых геодезических измерений (определений)	0.10	–
31	521584.03	2242595.83	Метод спутниковых геодезических измерений (определений)	0.10	–
32	521585.75	2242641.48	Метод спутниковых геодезических измерений (определений)	0.10	–
33	521579.86	2242686.73	Метод спутниковых геодезических измерений (определений)	0.10	–
34	521560.92	2242728.51	Метод спутниковых геодезических измерений (определений)	0.10	–
35	521533.39	2242767.35	Метод спутниковых геодезических измерений (определений)	0.10	–
36	521524.41	2242760.99	Метод спутниковых геодезических измерений (определений)	0.10	–
37	521551.34	2242723.01	Метод спутниковых геодезических измерений (определений)	0.10	–
38	521569.16	2242683.69	Метод спутниковых геодезических	0.10	–

			измерений (определений)		
39	521574.72	2242640.96	Метод спутниковых геодезических измерений (определений)	0.10	–
40	521573.07	2242596.97	Метод спутниковых геодезических измерений (определений)	0.10	–
41	521564.23	2242545.52	Метод спутниковых геодезических измерений (определений)	0.10	–
42	521555.08	2242491.29	Метод спутниковых геодезических измерений (определений)	0.10	–
43	521546.91	2242441.69	Метод спутниковых геодезических измерений (определений)	0.10	–
44	521538.97	2242393.91	Метод спутниковых геодезических измерений (определений)	0.10	–
45	521531.25	2242343.76	Метод спутниковых геодезических измерений (определений)	0.10	–
46	521525.71	2242340.47	Метод спутниковых геодезических измерений (определений)	0.10	–
47	521529.42	2242334.21	Метод спутниковых геодезических измерений (определений)	0.10	–
48	521516.78	2242296.35	Метод спутниковых геодезических измерений (определений)	0.10	–
49	521500.92	2242248.00	Метод спутниковых геодезических измерений (определений)	0.10	–
50	521485.46	2242200.42	Метод спутниковых геодезических измерений (определений)	0.10	–
51	521468.15	2242146.64	Метод спутниковых геодезических измерений (определений)	0.10	–
52	521456.14	2242109.66	Метод спутниковых геодезических измерений (определений)	0.10	–
53	521441.96	2242061.04	Метод спутниковых геодезических измерений (определений)	0.10	–
54	521428.66	2242013.17	Метод спутниковых геодезических измерений (определений)	0.10	–
55	521407.72	2241953.01	Метод спутниковых геодезических измерений	0.10	–

			(определений)		
56	521397.11	2241923.74	Метод спутниковых геодезических измерений (определений)	0.10	–
16	521402.71	2241923.66	Метод спутниковых геодезических измерений (определений)	0.10	–

3. Сведения о характерных точках части (частей) границы объекта


Обозначение характерных точек части границы	Координаты, м		Метод определения координат характерной точки	Средняя квадратическая погрешность положения характерной точки (M_t), м	Описание обозначения точки на местности (при наличии)
	X	Y			
1	2	3	4	5	6
–	–	–	–	–	–

Схема расположения границ публичного сервитута
для эксплуатации объекта электросетевого хозяйства

ВЛ-6кВ Воинская часть ПС Балмошная

(наименование объекта)

Обзорная схема границ объекта

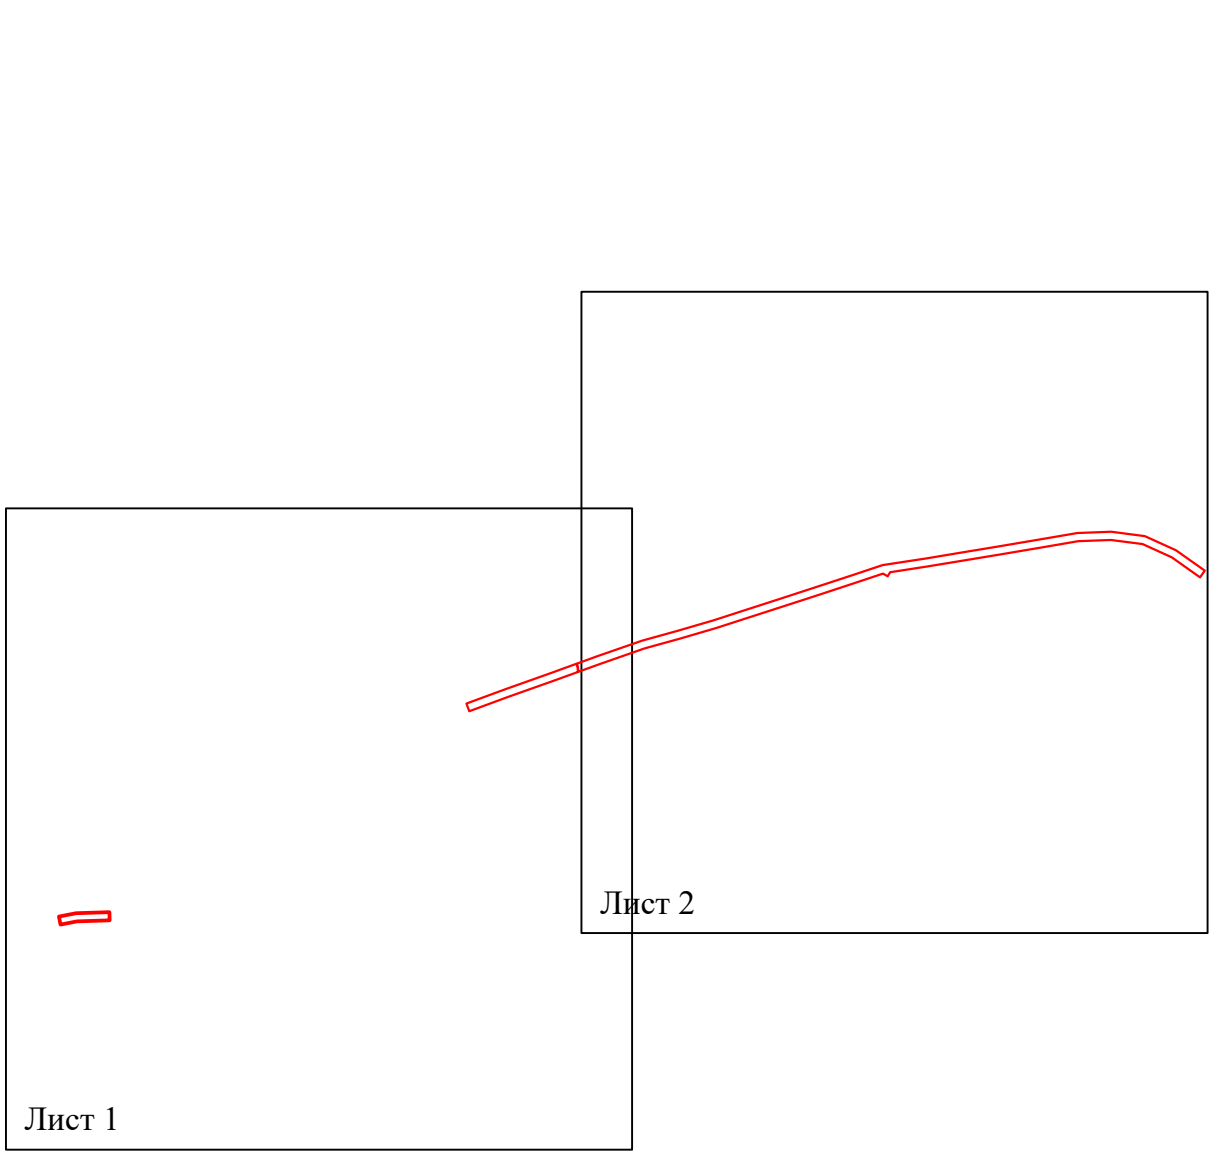

Условные обозначения:

- граница устанавливаемого публичного сервитута

Схема расположения границ публичного сервитута
для эксплуатации объекта электросетевого хозяйства

ВЛ-6кВ Воинская часть ПС Балмошная

(наименование объекта)



Масштаб 1:3000

Используемые условные знаки и обозначения:

- ● 1 — обозначение характерной точки границы устанавливаемого публичного сервитута
- ——— — границы земельных участков, попадающих в зону публичного сервитута
- ——— — граница кадастрового квартала
- 59:01:2512431 — номер кадастрового квартала
- :123 — кадастровый номер земельного участка
- ——— — граница устанавливаемого публичного сервитута
- г. Пермь — наименование населенного пункта
- ——— — ось линии, контур объекта

Схема расположения границ публичного сервитута
для эксплуатации объекта электросетевого хозяйства

ВЛ-6кВ Воинская часть ПС Балмошная

(наименование объекта)



Масштаб 1:3000

Лист 2 из 2

Используемые условные знаки и обозначения:

- ● 1 — обозначение характерной точки границы устанавливаемого публичного сервитута
- границы земельных участков, попадающих в зону публичного сервитута
- граница кадастрового квартала
- 59:01:2512431 — номер кадастрового квартала
- :123 — кадастровый номер земельного участка
- граница устанавливаемого публичного сервитута
- г. Пермь — наименование населенного пункта
- ось линии, контур объекта

Раздел 4

План границ объекта



Масштаб 1:200

Используемые условные знаки и обозначения:

	Характерная точка границы объекта
1	Надписи номеров характерных точек границы объекта
	Объект капитального строительства
59:01:0000000:7982	Объект капитального строительства
	Образуемая граница объекта
:102	Часть границы, сведения ЕГРН, о которой позволяют однозначно определить ее положение на местности
59:01:5110159	Граница и обозначение кадастрового квартала

ГРАФИЧЕСКОЕ ОПИСАНИЕ

местоположения границ публичного сервитута

ВЛ-0,4кВ ТП-5272 Речник-1

(наименование объекта, местоположение границ которого описано (далее - объект)

Раздел 1

Сведения об объекте		
№ п/п	Характеристики объекта	Описание характеристик
1	2	3
1	Местоположение объекта	Пермский край, Пермь город
2	Площадь объекта +/- величина погрешности определения площади (Р+/- Дельта Р)	879 кв.м ± 8.31 кв.м
3	Иные характеристики объекта	Публичный сервитут устанавливается в целях эксплуатации объекта электросетевого хозяйства «ВЛ-0,4кВ ТП-5272 Речник-1» (согласно п.1 ст. 39.37 «Земельного кодекса Российской Федерации» от 25.10.2001 г. №136-ФЗ) Срок установления публичного сервитута - сорок девять лет (согласно п.1 ст. 39.45 ЗК РФ).

Раздел 2

Сведения о местоположении границ объекта					
1. Система координат МСК-59, зона 2					
2. Сведения о характерных точках границ объекта					
Обозначение характерных точек границ	Координаты, м		Метод определения координат характерной точки	Средняя квадратическая погрешность положения характерной точки (M_t), м	Описание обозначения точки на местности (при наличии)
	X	Y			
1	2	3	4	5	6
1	516716.86	2223780.37	Метод спутниковых геодезических измерений (определений)	0.10	–
2	516716.00	2223776.47	Метод спутниковых геодезических измерений (определений)	0.10	–
3	516757.39	2223767.45	Метод спутниковых геодезических измерений (определений)	0.10	–
4	516788.56	2223760.35	Метод спутниковых геодезических измерений (определений)	0.10	–
5	516818.22	2223753.85	Метод спутниковых геодезических измерений (определений)	0.10	–
6	516855.15	2223745.71	Метод спутниковых геодезических измерений (определений)	0.10	–
7	516887.83	2223728.52	Метод спутниковых	0.10	–

			геодезических измерений (определений)		
8	516898.15	2223754.04	Метод спутниковых геодезических измерений (определений)	0.10	–
9	516906.00	2223772.87	Метод спутниковых геодезических измерений (определений)	0.10	–
10	516902.32	2223774.41	Метод спутниковых геодезических измерений (определений)	0.10	–
11	516894.45	2223755.56	Метод спутниковых геодезических измерений (определений)	0.10	–
12	516885.43	2223733.26	Метод спутниковых геодезических измерений (определений)	0.10	–
13	516856.59	2223749.49	Метод спутниковых геодезических измерений (определений)	0.10	–
14	516819.08	2223757.75	Метод спутниковых геодезических измерений (определений)	0.10	–
15	516789.44	2223764.25	Метод спутниковых геодезических измерений (определений)	0.10	–
16	516758.27	2223771.35	Метод спутниковых геодезических измерений (определений)	0.10	–
1	516716.86	2223780.37	Метод спутниковых геодезических измерений (определений)	0.10	–

3. Сведения о характерных точках части (частей) границы объекта

Обозначение характерных точек части границы	Координаты, м		Метод определения координат характерной точки	Средняя квадратическая погрешность положения характерной точки (M_t), м	Описание обозначения точки на местности (при наличии)
	X	Y			
1	2	3	4	5	6
–	–	–	–	–	–

Схема расположения границ публичного сервитута
для эксплуатации объекта электросетевого хояйства

ВЛ-0,4кВ ТП-5272 Речник-1

(наименование объекта)



Масштаб 1:1000

Используемые условные знаки и обозначения:

- **границы земельных участков, попадающих в зону публичного сервитута**
- **граница кадастрового квартала**
- :123 — **кадастровый номер земельного участка**
- 63:29:1302003 — **номер кадастрового квартала**
- **граница устанавливаемого публичного сервитута**
- **граница муниципального образования, населенного пункта**
- с. Рысайкино — **наименование муниципального образования, населенного пункта**
- **Линия электропередачи**

ГРАФИЧЕСКОЕ ОПИСАНИЕ

местоположения границ публичного сервитута

«ЭСК Подстанция 110/35/6кВ «Химград» (КЛ 6 кВ: Фидер №12, Фидер №47, ТП: 1608, 1698, 1513, 1621, 1637, 1673, 1631, 1519, 1669, 1607, 1573, 1576, 1686, 1540, 1529, 1560, 1575)»

(наименование объекта, местоположение границ которого описано (далее - объект)

Раздел 1

Сведения об объекте		
№ п/п	Характеристики объекта	Описание характеристик
1	2	3
1	Местоположение объекта	Пермский край, городской округ Пермский, город Пермь
2	Площадь объекта +/- величина погрешности определения площади (Р+/- Дельта Р)	36105 кв.м ± 38.26 кв.м
3	Иные характеристики объекта	Публичный сервитут устанавливается в целях эксплуатации объекта электросетевого хозяйства «ЭСК Подстанция 110/35/6кВ «Химград» (КЛ 6 кВ: Фидер №12, Фидер №47, ТП: 1608, 1698, 1513, 1621, 1637, 1673, 1631, 1519, 1669, 1607, 1573, 1576, 1686, 1540, 1529, 1560, 1575)» (согласно ст. 3.6 Федерального закона от 25 октября 2001 г. № 137-ФЗ «О введении в действие Земельного кодекса Российской Федерации») Срок установления публичного сервитута - сорок девять лет (согласно п.1 ст. 39.45 ЗК РФ).

Раздел 2

Сведения о местоположении границ объекта					
1. Система координат МСК-59, зона 2					
2. Сведения о характерных точках границ объекта					
Обозначение характерных точек границ	Координаты, м		Метод определения координат характерной точки	Средняя квадратическая погрешность положения характерной точки (M_t), м	Описание обозначения точки на местности (при наличии)
	X	Y			
1	2	3	4	5	6
Граница1(1)	–	–	–	–	–
1	516890.77	2212817.20	Метод спутниковых геодезических измерений (определений)	0.10	–
2	516890.13	2212817.11	Метод спутниковых геодезических измерений (определений)	0.10	–
3	516889.86	2212818.00	Метод спутниковых геодезических измерений (определений)	0.10	–
4	516878.77	2212816.00	Метод спутниковых геодезических измерений (определений)	0.10	–
5	516877.39	2212822.16	Метод спутниковых	0.10	–

			геодезических измерений (определений)		
6	516835.58	2212812.34	Метод спутниковых геодезических измерений (определений)	0.10	–
7	516829.73	2212811.62	Метод спутниковых геодезических измерений (определений)	0.10	–
8	516820.97	2212810.53	Метод спутниковых геодезических измерений (определений)	0.10	–
9	516816.49	2212809.98	Метод спутниковых геодезических измерений (определений)	0.10	–
10	516808.47	2212808.98	Метод спутниковых геодезических измерений (определений)	0.10	–
11	516785.90	2212806.18	Метод спутниковых геодезических измерений (определений)	0.10	–
12	516782.03	2212810.88	Метод спутниковых геодезических измерений (определений)	0.10	–
13	516749.31	2212802.13	Метод спутниковых геодезических измерений (определений)	0.10	–
14	516704.63	2212797.35	Метод спутниковых геодезических измерений (определений)	0.10	–
15	516618.33	2212775.81	Метод спутниковых геодезических измерений (определений)	0.10	–
16	516593.62	2212769.87	Метод спутниковых геодезических измерений (определений)	0.10	–
17	516573.00	2212764.23	Метод спутниковых геодезических измерений (определений)	0.10	–
18	516563.69	2212761.36	Метод спутниковых геодезических измерений (определений)	0.10	–
19	516559.11	2212759.47	Метод спутниковых геодезических измерений (определений)	0.10	–
20	516553.87	2212758.52	Метод спутниковых геодезических измерений (определений)	0.10	–
21	516548.19	2212758.88	Метод спутниковых геодезических измерений (определений)	0.10	–
22	516538.19	2212757.12	Метод спутниковых геодезических	0.10	–

			измерений (определений)		
23	516502.55	2212747.59	Метод спутниковых геодезических измерений (определений)	0.10	–
24	516482.76	2212744.72	Метод спутниковых геодезических измерений (определений)	0.10	–
25	516451.24	2212737.28	Метод спутниковых геодезических измерений (определений)	0.10	–
26	516447.84	2212735.54	Метод спутниковых геодезических измерений (определений)	0.10	–
27	516414.91	2212712.17	Метод спутниковых геодезических измерений (определений)	0.10	–
28	516371.97	2212702.61	Метод спутниковых геодезических измерений (определений)	0.10	–
29	516369.12	2212701.01	Метод спутниковых геодезических измерений (определений)	0.10	–
30	516369.14	2212698.00	Метод спутниковых геодезических измерений (определений)	0.10	–
31	516375.36	2212670.67	Метод спутниковых геодезических измерений (определений)	0.10	–
32	516378.59	2212658.23	Метод спутниковых геодезических измерений (определений)	0.10	–
33	516382.35	2212658.46	Метод спутниковых геодезических измерений (определений)	0.10	–
34	516388.75	2212628.70	Метод спутниковых геодезических измерений (определений)	0.10	–
35	516396.25	2212596.55	Метод спутниковых геодезических измерений (определений)	0.10	–
36	516404.28	2212598.37	Метод спутниковых геодезических измерений (определений)	0.10	–
37	516409.85	2212573.05	Метод спутниковых геодезических измерений (определений)	0.10	–
38	516382.13	2212566.42	Метод спутниковых геодезических измерений (определений)	0.10	–
39	516376.04	2212591.98	Метод спутниковых геодезических измерений	0.10	–

			(определений)		
40	516393.52	2212595.94	Метод спутниковых геодезических измерений (определений)	0.10	–
41	516386.02	2212628.08	Метод спутниковых геодезических измерений (определений)	0.10	–
42	516380.12	2212655.52	Метод спутниковых геодезических измерений (определений)	0.10	–
43	516376.45	2212655.29	Метод спутниковых геодезических измерений (определений)	0.10	–
44	516372.31	2212671.77	Метод спутниковых геодезических измерений (определений)	0.10	–
45	516366.34	2212699.30	Метод спутниковых геодезических измерений (определений)	0.10	–
46	516366.69	2212702.71	Метод спутниковых геодезических измерений (определений)	0.10	–
47	516367.38	2212704.07	Метод спутниковых геодезических измерений (определений)	0.10	–
48	516380.11	2212707.34	Метод спутниковых геодезических измерений (определений)	0.10	–
49	516413.46	2212714.50	Метод спутниковых геодезических измерений (определений)	0.10	–
50	516439.06	2212732.38	Метод спутниковых геодезических измерений (определений)	0.10	–
51	516431.90	2212789.10	Метод спутниковых геодезических измерений (определений)	0.10	–
52	516429.21	2212808.21	Метод спутниковых геодезических измерений (определений)	0.10	–
53	516423.13	2212840.79	Метод спутниковых геодезических измерений (определений)	0.10	–
54	516419.68	2212840.63	Метод спутниковых геодезических измерений (определений)	0.10	–
55	516410.78	2212840.89	Метод спутниковых геодезических измерений (определений)	0.10	–
56	516402.91	2212839.14	Метод спутниковых геодезических измерений (определений)	0.10	–

57	516396.91	2212865.07	Метод спутниковых геодезических измерений (определений)	0.10	–
58	516342.95	2212854.40	Метод спутниковых геодезических измерений (определений)	0.10	–
59	516329.69	2212849.40	Метод спутниковых геодезических измерений (определений)	0.10	–
60	516299.89	2212843.12	Метод спутниковых геодезических измерений (определений)	0.10	–
61	516280.57	2212838.78	Метод спутниковых геодезических измерений (определений)	0.10	–
62	516266.04	2212838.84	Метод спутниковых геодезических измерений (определений)	0.10	–
63	516267.24	2212827.85	Метод спутниковых геодезических измерений (определений)	0.10	–
64	516240.03	2212824.98	Метод спутниковых геодезических измерений (определений)	0.10	–
65	516237.19	2212851.00	Метод спутниковых геодезических измерений (определений)	0.10	–
66	516264.40	2212853.87	Метод спутниковых геодезических измерений (определений)	0.10	–
67	516265.71	2212841.84	Метод спутниковых геодезических измерений (определений)	0.10	–
68	516280.24	2212841.78	Метод спутниковых геодезических измерений (определений)	0.10	–
69	516299.25	2212846.04	Метод спутниковых геодезических измерений (определений)	0.10	–
70	516328.85	2212852.30	Метод спутниковых геодезических измерений (определений)	0.10	–
71	516342.49	2212857.30	Метод спутниковых геодезических измерений (определений)	0.10	–
72	516396.21	2212868.07	Метод спутниковых геодезических измерений (определений)	0.10	–
73	516396.09	2212868.60	Метод спутниковых геодезических измерений (определений)	0.10	–
74	516411.67	2212872.13	Метод спутниковых	0.10	–

			геодезических измерений (определений)		
75	516386.80	2212972.54	Метод спутниковых геодезических измерений (определений)	0.10	–
76	516381.73	2212994.14	Метод спутниковых геодезических измерений (определений)	0.10	–
77	516371.04	2213037.19	Метод спутниковых геодезических измерений (определений)	0.10	–
78	516348.74	2213128.04	Метод спутниковых геодезических измерений (определений)	0.10	–
79	516348.01	2213134.04	Метод спутниковых геодезических измерений (определений)	0.10	–
80	516367.90	2213139.09	Метод спутниковых геодезических измерений (определений)	0.10	–
81	516367.26	2213189.95	Метод спутниковых геодезических измерений (определений)	0.10	–
82	516367.75	2213194.48	Метод спутниковых геодезических измерений (определений)	0.10	–
83	516400.15	2213205.10	Метод спутниковых геодезических измерений (определений)	0.10	–
84	516414.12	2213210.38	Метод спутниковых геодезических измерений (определений)	0.10	–
85	516408.08	2213222.73	Метод спутниковых геодезических измерений (определений)	0.10	–
86	516392.39	2213217.85	Метод спутниковых геодезических измерений (определений)	0.10	–
87	516391.08	2213217.76	Метод спутниковых геодезических измерений (определений)	0.10	–
88	516389.38	2213218.31	Метод спутниковых геодезических измерений (определений)	0.10	–
89	516388.32	2213220.97	Метод спутниковых геодезических измерений (определений)	0.10	–
90	516383.05	2213244.48	Метод спутниковых геодезических измерений (определений)	0.10	–
91	516381.39	2213249.10	Метод спутниковых геодезических	0.10	–

			измерений (определений)		
92	516379.99	2213249.53	Метод спутниковых геодезических измерений (определений)	0.10	–
93	516377.93	2213248.85	Метод спутниковых геодезических измерений (определений)	0.10	–
94	516375.08	2213246.94	Метод спутниковых геодезических измерений (определений)	0.10	–
95	516372.89	2213246.35	Метод спутниковых геодезических измерений (определений)	0.10	–
96	516370.80	2213246.65	Метод спутниковых геодезических измерений (определений)	0.10	–
97	516368.72	2213249.48	Метод спутниковых геодезических измерений (определений)	0.10	–
98	516351.68	2213298.93	Метод спутниковых геодезических измерений (определений)	0.10	–
99	516350.26	2213300.32	Метод спутниковых геодезических измерений (определений)	0.10	–
100	516348.36	2213300.29	Метод спутниковых геодезических измерений (определений)	0.10	–
101	516339.95	2213298.01	Метод спутниковых геодезических измерений (определений)	0.10	–
102	516300.97	2213294.15	Метод спутниковых геодезических измерений (определений)	0.10	–
103	516239.85	2213284.73	Метод спутниковых геодезических измерений (определений)	0.10	–
104	516238.77	2213285.38	Метод спутниковых геодезических измерений (определений)	0.10	–
105	516237.91	2213286.85	Метод спутниковых геодезических измерений (определений)	0.10	–
106	516232.60	2213310.20	Метод спутниковых геодезических измерений (определений)	0.10	–
107	516267.14	2213323.37	Метод спутниковых геодезических измерений (определений)	0.10	–
108	516293.13	2213331.05	Метод спутниковых геодезических измерений	0.10	–

			(определений)		
109	516332.94	2213343.74	Метод спутниковых геодезических измерений (определений)	0.10	–
110	516340.30	2213346.38	Метод спутниковых геодезических измерений (определений)	0.10	–
111	516339.10	2213349.40	Метод спутниковых геодезических измерений (определений)	0.10	–
112	516321.10	2213343.54	Метод спутниковых геодезических измерений (определений)	0.10	–
113	516264.00	2213327.74	Метод спутниковых геодезических измерений (определений)	0.10	–
114	516244.70	2213322.00	Метод спутниковых геодезических измерений (определений)	0.10	–
115	516238.54	2213320.83	Метод спутниковых геодезических измерений (определений)	0.10	–
116	516236.51	2213324.39	Метод спутниковых геодезических измерений (определений)	0.10	–
117	516233.39	2213337.74	Метод спутниковых геодезических измерений (определений)	0.10	–
118	516230.91	2213350.70	Метод спутниковых геодезических измерений (определений)	0.10	–
119	516227.26	2213362.57	Метод спутниковых геодезических измерений (определений)	0.10	–
120	516222.86	2213375.78	Метод спутниковых геодезических измерений (определений)	0.10	–
121	516217.49	2213400.10	Метод спутниковых геодезических измерений (определений)	0.10	–
122	516212.00	2213422.98	Метод спутниковых геодезических измерений (определений)	0.10	–
123	516185.21	2213416.91	Метод спутниковых геодезических измерений (определений)	0.10	–
124	516177.81	2213449.66	Метод спутниковых геодезических измерений (определений)	0.10	–
125	516190.28	2213452.29	Метод спутниковых геодезических измерений (определений)	0.10	–

126	516191.65	2213452.74	Метод спутниковых геодезических измерений (определений)	0.10	–
127	516189.37	2213455.78	Метод спутниковых геодезических измерений (определений)	0.10	–
128	516167.43	2213450.43	Метод спутниковых геодезических измерений (определений)	0.10	–
129	516145.45	2213445.38	Метод спутниковых геодезических измерений (определений)	0.10	–
130	515971.56	2213404.63	Метод спутниковых геодезических измерений (определений)	0.10	–
131	515967.41	2213403.05	Метод спутниковых геодезических измерений (определений)	0.10	–
132	515976.29	2213364.14	Метод спутниковых геодезических измерений (определений)	0.10	–
133	515984.99	2213365.50	Метод спутниковых геодезических измерений (определений)	0.10	–
134	515988.41	2213364.76	Метод спутниковых геодезических измерений (определений)	0.10	–
135	515989.68	2213362.28	Метод спутниковых геодезических измерений (определений)	0.10	–
136	516006.46	2213259.34	Метод спутниковых геодезических измерений (определений)	0.10	–
137	516010.09	2213240.94	Метод спутниковых геодезических измерений (определений)	0.10	–
138	516008.29	2213239.34	Метод спутниковых геодезических измерений (определений)	0.10	–
139	515989.66	2213235.38	Метод спутниковых геодезических измерений (определений)	0.10	–
140	515967.52	2213231.09	Метод спутниковых геодезических измерений (определений)	0.10	–
141	515943.71	2213226.35	Метод спутниковых геодезических измерений (определений)	0.10	–
142	515923.02	2213221.98	Метод спутниковых геодезических измерений (определений)	0.10	–
143	515913.29	2213219.72	Метод спутниковых	0.10	–

			геодезических измерений (определений)		
144	515911.81	2213218.99	Метод спутниковых геодезических измерений (определений)	0.10	–
145	515911.01	2213217.46	Метод спутниковых геодезических измерений (определений)	0.10	–
146	515909.87	2213212.38	Метод спутниковых геодезических измерений (определений)	0.10	–
147	515908.94	2213210.15	Метод спутниковых геодезических измерений (определений)	0.10	–
148	515906.79	2213209.09	Метод спутниковых геодезических измерений (определений)	0.10	–
149	515848.25	2213191.86	Метод спутниковых геодезических измерений (определений)	0.10	–
150	515819.07	2213184.26	Метод спутниковых геодезических измерений (определений)	0.10	–
151	515781.12	2213174.22	Метод спутниковых геодезических измерений (определений)	0.10	–
152	515755.43	2213167.15	Метод спутниковых геодезических измерений (определений)	0.10	–
153	515680.31	2213147.92	Метод спутниковых геодезических измерений (определений)	0.10	–
154	515653.23	2213140.71	Метод спутниковых геодезических измерений (определений)	0.10	–
155	515637.38	2213136.10	Метод спутниковых геодезических измерений (определений)	0.10	–
156	515635.71	2213136.98	Метод спутниковых геодезических измерений (определений)	0.10	–
157	515631.73	2213149.25	Метод спутниковых геодезических измерений (определений)	0.10	–
158	515630.65	2213149.87	Метод спутниковых геодезических измерений (определений)	0.10	–
159	515546.52	2213127.95	Метод спутниковых геодезических измерений (определений)	0.10	–
160	515521.89	2213124.31	Метод спутниковых геодезических	0.10	–

			измерений (определений)		
161	515483.87	2213110.90	Метод спутниковых геодезических измерений (определений)	0.10	–
162	515458.25	2213101.32	Метод спутниковых геодезических измерений (определений)	0.10	–
163	515445.38	2213096.67	Метод спутниковых геодезических измерений (определений)	0.10	–
164	515438.10	2213093.56	Метод спутниковых геодезических измерений (определений)	0.10	–
165	515412.79	2213080.36	Метод спутниковых геодезических измерений (определений)	0.10	–
166	515410.95	2213079.22	Метод спутниковых геодезических измерений (определений)	0.10	–
167	515407.19	2213076.18	Метод спутниковых геодезических измерений (определений)	0.10	–
168	515362.58	2213052.79	Метод спутниковых геодезических измерений (определений)	0.10	–
169	515336.87	2213039.60	Метод спутниковых геодезических измерений (определений)	0.10	–
170	515295.47	2213017.01	Метод спутниковых геодезических измерений (определений)	0.10	–
171	515289.54	2213012.87	Метод спутниковых геодезических измерений (определений)	0.10	–
172	515286.06	2213010.77	Метод спутниковых геодезических измерений (определений)	0.10	–
173	515247.52	2212984.37	Метод спутниковых геодезических измерений (определений)	0.10	–
174	515238.32	2212978.31	Метод спутниковых геодезических измерений (определений)	0.10	–
175	515201.34	2212956.19	Метод спутниковых геодезических измерений (определений)	0.10	–
176	515174.53	2212939.73	Метод спутниковых геодезических измерений (определений)	0.10	–
177	515174.33	2212930.48	Метод спутниковых геодезических измерений	0.10	–

			(определений)		
178	515171.29	2212930.35	Метод спутниковых геодезических измерений (определений)	0.10	–
179	515167.38	2212929.11	Метод спутниковых геодезических измерений (определений)	0.10	–
180	515147.90	2212921.66	Метод спутниковых геодезических измерений (определений)	0.10	–
181	515092.63	2212892.14	Метод спутниковых геодезических измерений (определений)	0.10	–
182	515056.36	2212873.23	Метод спутниковых геодезических измерений (определений)	0.10	–
183	514981.35	2212833.37	Метод спутниковых геодезических измерений (определений)	0.10	–
184	514947.17	2212811.22	Метод спутниковых геодезических измерений (определений)	0.10	–
185	514930.26	2212803.65	Метод спутниковых геодезических измерений (определений)	0.10	–
186	514917.59	2212798.42	Метод спутниковых геодезических измерений (определений)	0.10	–
187	514852.27	2212764.38	Метод спутниковых геодезических измерений (определений)	0.10	–
188	514830.93	2212752.73	Метод спутниковых геодезических измерений (определений)	0.10	–
189	514812.38	2212742.22	Метод спутниковых геодезических измерений (определений)	0.10	–
190	514794.46	2212732.58	Метод спутниковых геодезических измерений (определений)	0.10	–
191	514775.58	2212722.92	Метод спутниковых геодезических измерений (определений)	0.10	–
192	514774.45	2212722.02	Метод спутниковых геодезических измерений (определений)	0.10	–
193	514773.79	2212717.18	Метод спутниковых геодезических измерений (определений)	0.10	–
194	514771.99	2212715.59	Метод спутниковых геодезических измерений (определений)	0.10	–

195	514735.34	2212698.61	Метод спутниковых геодезических измерений (определений)	0.10	–
196	514723.50	2212691.94	Метод спутниковых геодезических измерений (определений)	0.10	–
197	514696.51	2212677.28	Метод спутниковых геодезических измерений (определений)	0.10	–
198	514666.76	2212660.03	Метод спутниковых геодезических измерений (определений)	0.10	–
199	514634.49	2212642.29	Метод спутниковых геодезических измерений (определений)	0.10	–
200	514594.57	2212620.78	Метод спутниковых геодезических измерений (определений)	0.10	–
201	514581.14	2212614.23	Метод спутниковых геодезических измерений (определений)	0.10	–
202	514556.38	2212601.71	Метод спутниковых геодезических измерений (определений)	0.10	–
203	514531.11	2212584.34	Метод спутниковых геодезических измерений (определений)	0.10	–
204	514524.91	2212581.10	Метод спутниковых геодезических измерений (определений)	0.10	–
205	514506.90	2212569.40	Метод спутниковых геодезических измерений (определений)	0.10	–
206	514494.63	2212561.81	Метод спутниковых геодезических измерений (определений)	0.10	–
207	514466.34	2212545.33	Метод спутниковых геодезических измерений (определений)	0.10	–
208	514438.37	2212528.16	Метод спутниковых геодезических измерений (определений)	0.10	–
209	514412.54	2212513.08	Метод спутниковых геодезических измерений (определений)	0.10	–
210	514388.71	2212500.02	Метод спутниковых геодезических измерений (определений)	0.10	–
211	514365.89	2212486.92	Метод спутниковых геодезических измерений (определений)	0.10	–
212	514345.28	2212478.35	Метод спутниковых	0.10	–

			геодезических измерений (определений)		
213	514341.34	2212476.40	Метод спутниковых геодезических измерений (определений)	0.10	–
214	514345.90	2212465.03	Метод спутниковых геодезических измерений (определений)	0.10	–
215	514355.38	2212446.73	Метод спутниковых геодезических измерений (определений)	0.10	–
216	514344.63	2212441.33	Метод спутниковых геодезических измерений (определений)	0.10	–
217	514358.84	2212418.02	Метод спутниковых геодезических измерений (определений)	0.10	–
218	514336.26	2212403.53	Метод спутниковых геодезических измерений (определений)	0.10	–
219	514332.42	2212407.12	Метод спутниковых геодезических измерений (определений)	0.10	–
220	514312.01	2212394.88	Метод спутниковых геодезических измерений (определений)	0.10	–
221	514315.60	2212388.93	Метод спутниковых геодезических измерений (определений)	0.10	–
222	514313.86	2212387.77	Метод спутниковых геодезических измерений (определений)	0.10	–
223	514301.32	2212408.30	Метод спутниковых геодезических измерений (определений)	0.10	–
224	514297.53	2212415.10	Метод спутниковых геодезических измерений (определений)	0.10	–
225	514341.96	2212442.06	Метод спутниковых геодезических измерений (определений)	0.10	–
226	514328.76	2212466.40	Метод спутниковых геодезических измерений (определений)	0.10	–
227	514316.54	2212489.48	Метод спутниковых геодезических измерений (определений)	0.10	–
228	514314.30	2212493.73	Метод спутниковых геодезических измерений (определений)	0.10	–
229	514330.41	2212501.47	Метод спутниковых геодезических	0.10	–

			измерений (определений)		
230	514331.28	2212499.67	Метод спутниковых геодезических измерений (определений)	0.10	–
231	514317.04	2212492.83	Метод спутниковых геодезических измерений (определений)	0.10	–
232	514318.31	2212490.42	Метод спутниковых геодезических измерений (определений)	0.10	–
233	514330.52	2212467.34	Метод спутниковых геодезических измерений (определений)	0.10	–
234	514343.67	2212443.09	Метод спутниковых геодезических измерений (определений)	0.10	–
235	514352.66	2212447.63	Метод спутниковых геодезических измерений (определений)	0.10	–
236	514344.06	2212464.24	Метод спутниковых геодезических измерений (определений)	0.10	–
237	514338.82	2212477.30	Метод спутниковых геодезических измерений (определений)	0.10	–
238	514344.45	2212480.17	Метод спутниковых геодезических измерений (определений)	0.10	–
239	514365.06	2212488.74	Метод спутниковых геодезических измерений (определений)	0.10	–
240	514387.74	2212501.77	Метод спутниковых геодезических измерений (определений)	0.10	–
241	514411.54	2212514.81	Метод спутниковых геодезических измерений (определений)	0.10	–
242	514437.33	2212529.87	Метод спутниковых геодезических измерений (определений)	0.10	–
243	514465.31	2212547.04	Метод спутниковых геодезических измерений (определений)	0.10	–
244	514493.61	2212563.53	Метод спутниковых геодезических измерений (определений)	0.10	–
245	514505.84	2212571.10	Метод спутниковых геодезических измерений (определений)	0.10	–
246	514523.90	2212582.83	Метод спутниковых геодезических измерений	0.10	–

			(определений)		
247	514530.08	2212586.06	Метод спутниковых геодезических измерений (определений)	0.10	–
248	514555.36	2212603.43	Метод спутниковых геодезических измерений (определений)	0.10	–
249	514580.24	2212616.02	Метод спутниковых геодезических измерений (определений)	0.10	–
250	514593.65	2212622.55	Метод спутниковых геодезических измерений (определений)	0.10	–
251	514633.54	2212644.05	Метод спутниковых геодезических измерений (определений)	0.10	–
252	514665.77	2212661.76	Метод спутниковых геодезических измерений (определений)	0.10	–
253	514695.52	2212679.01	Метод спутниковых геодезических измерений (определений)	0.10	–
254	514722.54	2212693.70	Метод спутниковых геодезических измерений (определений)	0.10	–
255	514734.40	2212700.37	Метод спутниковых геодезических измерений (определений)	0.10	–
256	514771.97	2212718.02	Метод спутниковых геодезических измерений (определений)	0.10	–
257	514772.59	2212723.52	Метод спутниковых геодезических измерений (определений)	0.10	–
258	514793.52	2212734.35	Метод спутниковых геодезических измерений (определений)	0.10	–
259	514811.42	2212743.97	Метод спутниковых геодезических измерений (определений)	0.10	–
260	514829.95	2212754.48	Метод спутниковых геодезических измерений (определений)	0.10	–
261	514851.32	2212766.13	Метод спутниковых геодезических измерений (определений)	0.10	–
262	514916.75	2212800.23	Метод спутниковых геодезических измерений (определений)	0.10	–
263	514929.45	2212805.48	Метод спутниковых геодезических измерений (определений)	0.10	–

264	514946.20	2212812.98	Метод спутниковых геодезических измерений (определений)	0.10	–
265	514980.31	2212835.08	Метод спутниковых геодезических измерений (определений)	0.10	–
266	515055.43	2212875.00	Метод спутниковых геодезических измерений (определений)	0.10	–
267	515091.71	2212893.91	Метод спутниковых геодезических измерений (определений)	0.10	–
268	515143.65	2212921.83	Метод спутниковых геодезических измерений (определений)	0.10	–
269	515147.14	2212923.51	Метод спутниковых геодезических измерений (определений)	0.10	–
270	515166.75	2212931.00	Метод спутниковых геодезических измерений (определений)	0.10	–
271	515170.91	2212932.33	Метод спутниковых геодезических измерений (определений)	0.10	–
272	515172.35	2212932.42	Метод спутниковых геодезических измерений (определений)	0.10	–
273	515172.47	2212940.90	Метод спутниковых геодезических измерений (определений)	0.10	–
274	515200.31	2212957.90	Метод спутниковых геодезических измерений (определений)	0.10	–
275	515237.23	2212979.99	Метод спутниковых геодезических измерений (определений)	0.10	–
276	515246.39	2212986.02	Метод спутниковых геодезических измерений (определений)	0.10	–
277	515284.98	2213012.46	Метод спутниковых геодезических измерений (определений)	0.10	–
278	515288.46	2213014.55	Метод спутниковых геодезических измерений (определений)	0.10	–
279	515294.40	2213018.71	Метод спутниковых геодезических измерений (определений)	0.10	–
280	515335.94	2213041.37	Метод спутниковых геодезических измерений (определений)	0.10	–
281	515361.64	2213054.55	Метод спутниковых	0.10	–

			геодезических измерений (определений)		
282	515406.14	2213077.88	Метод спутниковых геодезических измерений (определений)	0.10	–
283	515409.75	2213080.83	Метод спутниковых геодезических измерений (определений)	0.10	–
284	515411.83	2213082.12	Метод спутниковых геодезических измерений (определений)	0.10	–
285	515437.28	2213095.38	Метод спутниковых геодезических измерений (определений)	0.10	–
286	515444.61	2213098.52	Метод спутниковых геодезических измерений (определений)	0.10	–
287	515457.53	2213103.19	Метод спутниковых геодезических измерений (определений)	0.10	–
288	515483.22	2213112.80	Метод спутниковых геодезических измерений (определений)	0.10	–
289	515521.40	2213126.26	Метод спутниковых геодезических измерений (определений)	0.10	–
290	515546.06	2213129.90	Метод спутниковых геодезических измерений (определений)	0.10	–
291	515630.94	2213152.00	Метод спутниковых геодезических измерений (определений)	0.10	–
292	515633.39	2213150.60	Метод спутниковых геодезических измерений (определений)	0.10	–
293	515637.48	2213138.31	Метод спутниковых геодезических измерений (определений)	0.10	–
294	515652.70	2213142.64	Метод спутниковых геодезических измерений (определений)	0.10	–
295	515679.81	2213149.85	Метод спутниковых геодезических измерений (определений)	0.10	–
296	515754.92	2213169.08	Метод спутниковых геодезических измерений (определений)	0.10	–
297	515780.61	2213176.15	Метод спутниковых геодезических измерений (определений)	0.10	–
298	515818.57	2213186.20	Метод спутниковых геодезических	0.10	–

			измерений (определений)		
299	515847.73	2213193.80	Метод спутниковых геодезических измерений (определений)	0.10	–
300	515907.49	2213211.55	Метод спутниковых геодезических измерений (определений)	0.10	–
301	515907.99	2213213.08	Метод спутниковых геодезических измерений (определений)	0.10	–
302	515909.11	2213218.15	Метод спутниковых геодезических измерений (определений)	0.10	–
303	515910.34	2213220.50	Метод спутниковых геодезических измерений (определений)	0.10	–
304	515912.61	2213221.61	Метод спутниковых геодезических измерений (определений)	0.10	–
305	515922.62	2213223.94	Метод спутниковых геодезических измерений (определений)	0.10	–
306	515943.30	2213228.30	Метод спутниковых геодезических измерений (определений)	0.10	–
307	515967.14	2213233.05	Метод спутниковых геодезических измерений (определений)	0.10	–
308	515989.28	2213237.34	Метод спутниковых геодезических измерений (определений)	0.10	–
309	516007.13	2213241.12	Метод спутниковых геодезических измерений (определений)	0.10	–
310	516007.70	2213241.86	Метод спутниковых геодезических измерений (определений)	0.10	–
311	516004.49	2213258.98	Метод спутниковых геодезических измерений (определений)	0.10	–
312	515987.76	2213361.65	Метод спутниковых геодезических измерений (определений)	0.10	–
313	515987.07	2213363.00	Метод спутниковых геодезических измерений (определений)	0.10	–
314	515984.95	2213363.46	Метод спутниковых геодезических измерений (определений)	0.10	–
315	515977.32	2213362.15	Метод спутниковых геодезических измерений	0.10	–

			(определений)		
316	515974.51	2213362.53	Метод спутниковых геодезических измерений (определений)	0.10	–
317	515972.96	2213359.87	Метод спутниковых геодезических измерений (определений)	0.10	–
318	515942.39	2213354.65	Метод спутниковых геодезических измерений (определений)	0.10	–
319	515938.85	2213346.36	Метод спутниковых геодезических измерений (определений)	0.10	–
320	515937.01	2213347.14	Метод спутниковых геодезических измерений (определений)	0.10	–
321	515940.98	2213356.44	Метод спутниковых геодезических измерений (определений)	0.10	–
322	515971.70	2213361.69	Метод спутниковых геодезических измерений (определений)	0.10	–
323	515972.80	2213363.62	Метод спутниковых геодезических измерений (определений)	0.10	–
324	515965.34	2213400.05	Метод спутниковых геодезических измерений (определений)	0.10	–
325	515965.47	2213402.51	Метод спутниковых геодезических измерений (определений)	0.10	–
326	515961.69	2213419.36	Метод спутниковых геодезических измерений (определений)	0.10	–
327	515954.46	2213454.43	Метод спутниковых геодезических измерений (определений)	0.10	–
328	515950.97	2213457.83	Метод спутниковых геодезических измерений (определений)	0.10	–
329	515945.75	2213487.25	Метод спутниковых геодезических измерений (определений)	0.10	–
330	515940.20	2213511.88	Метод спутниковых геодезических измерений (определений)	0.10	–
331	515930.40	2213557.93	Метод спутниковых геодезических измерений (определений)	0.10	–
332	515920.22	2213604.05	Метод спутниковых геодезических измерений (определений)	0.10	–

333	515920.90	2213633.99	Метод спутниковых геодезических измерений (определений)	0.10	–
334	515926.31	2213683.81	Метод спутниковых геодезических измерений (определений)	0.10	–
335	515927.22	2213687.01	Метод спутниковых геодезических измерений (определений)	0.10	–
336	515929.99	2213688.70	Метод спутниковых геодезических измерений (определений)	0.10	–
337	515992.38	2213703.78	Метод спутниковых геодезических измерений (определений)	0.10	–
338	515994.60	2213708.08	Метод спутниковых геодезических измерений (определений)	0.10	–
339	515994.51	2213709.71	Метод спутниковых геодезических измерений (определений)	0.10	–
340	515992.29	2213710.30	Метод спутниковых геодезических измерений (определений)	0.10	–
341	515990.70	2213713.17	Метод спутниковых геодезических измерений (определений)	0.10	–
342	515993.42	2213715.69	Метод спутниковых геодезических измерений (определений)	0.10	–
343	515996.45	2213716.53	Метод спутниковых геодезических измерений (определений)	0.10	–
344	515997.74	2213717.08	Метод спутниковых геодезических измерений (определений)	0.10	–
345	515979.78	2213797.45	Метод спутниковых геодезических измерений (определений)	0.10	–
346	515984.10	2213798.65	Метод спутниковых геодезических измерений (определений)	0.10	–
347	515982.39	2213804.70	Метод спутниковых геодезических измерений (определений)	0.10	–
348	515979.45	2213817.92	Метод спутниковых геодезических измерений (определений)	0.10	–
349	516007.07	2213824.54	Метод спутниковых геодезических измерений (определений)	0.10	–
350	516007.57	2213822.56	Метод спутниковых	0.10	–

			геодезических измерений (определений)		
351	516036.55	2213861.30	Метод спутниковых геодезических измерений (определений)	0.10	–
352	516059.16	2213890.85	Метод спутниковых геодезических измерений (определений)	0.10	–
353	516088.06	2213929.62	Метод спутниковых геодезических измерений (определений)	0.10	–
354	516089.84	2213930.65	Метод спутниковых геодезических измерений (определений)	0.10	–
355	516066.74	2213947.72	Метод спутниковых геодезических измерений (определений)	0.10	–
356	516062.27	2213954.56	Метод спутниковых геодезических измерений (определений)	0.10	–
357	516055.23	2213966.23	Метод спутниковых геодезических измерений (определений)	0.10	–
358	516031.44	2213986.02	Метод спутниковых геодезических измерений (определений)	0.10	–
359	516005.08	2214007.63	Метод спутниковых геодезических измерений (определений)	0.10	–
360	515983.94	2214023.52	Метод спутниковых геодезических измерений (определений)	0.10	–
361	515984.38	2214037.06	Метод спутниковых геодезических измерений (определений)	0.10	–
362	515972.24	2214046.59	Метод спутниковых геодезических измерений (определений)	0.10	–
363	515966.48	2214051.90	Метод спутниковых геодезических измерений (определений)	0.10	–
364	515947.24	2214067.65	Метод спутниковых геодезических измерений (определений)	0.10	–
365	515941.32	2214072.87	Метод спутниковых геодезических измерений (определений)	0.10	–
366	515928.73	2214083.42	Метод спутниковых геодезических измерений (определений)	0.10	–
367	515921.39	2214090.27	Метод спутниковых геодезических	0.10	–

			измерений (определений)		
368	515912.15	2214103.89	Метод спутниковых геодезических измерений (определений)	0.10	–
369	515912.28	2214105.90	Метод спутниковых геодезических измерений (определений)	0.10	–
370	515914.52	2214109.33	Метод спутниковых геодезических измерений (определений)	0.10	–
371	515948.55	2214141.12	Метод спутниковых геодезических измерений (определений)	0.10	–
372	515978.18	2214166.71	Метод спутниковых геодезических измерений (определений)	0.10	–
373	515982.80	2214170.46	Метод спутниковых геодезических измерений (определений)	0.10	–
374	516007.23	2214192.49	Метод спутниковых геодезических измерений (определений)	0.10	–
375	516023.30	2214206.02	Метод спутниковых геодезических измерений (определений)	0.10	–
376	516024.13	2214207.92	Метод спутниковых геодезических измерений (определений)	0.10	–
377	516023.76	2214210.70	Метод спутниковых геодезических измерений (определений)	0.10	–
378	516021.51	2214214.06	Метод спутниковых геодезических измерений (определений)	0.10	–
379	515989.96	2214245.17	Метод спутниковых геодезических измерений (определений)	0.10	–
380	515990.50	2214248.65	Метод спутниковых геодезических измерений (определений)	0.10	–
381	516011.57	2214266.02	Метод спутниковых геодезических измерений (определений)	0.10	–
382	516008.25	2214270.27	Метод спутниковых геодезических измерений (определений)	0.10	–
383	516004.75	2214267.40	Метод спутниковых геодезических измерений (определений)	0.10	–
384	516003.36	2214269.12	Метод спутниковых геодезических измерений	0.10	–

			(определений)		
385	516007.58	2214272.57	Метод спутниковых геодезических измерений (определений)	0.10	–
386	516010.12	2214273.92	Метод спутниковых геодезических измерений (определений)	0.10	–
387	516026.49	2214289.13	Метод спутниковых геодезических измерений (определений)	0.10	–
388	516082.22	2214338.90	Метод спутниковых геодезических измерений (определений)	0.10	–
389	516106.76	2214360.55	Метод спутниковых геодезических измерений (определений)	0.10	–
390	516110.29	2214363.15	Метод спутниковых геодезических измерений (определений)	0.10	–
391	516119.70	2214377.14	Метод спутниковых геодезических измерений (определений)	0.10	–
392	516121.03	2214375.52	Метод спутниковых геодезических измерений (определений)	0.10	–
393	516111.76	2214361.75	Метод спутниковых геодезических измерений (определений)	0.10	–
394	516108.02	2214358.98	Метод спутниковых геодезических измерений (определений)	0.10	–
395	516083.55	2214337.40	Метод спутниковых геодезических измерений (определений)	0.10	–
396	516027.84	2214287.65	Метод спутниковых геодезических измерений (определений)	0.10	–
397	516010.20	2214271.29	Метод спутниковых геодезических измерений (определений)	0.10	–
398	516014.03	2214266.83	Метод спутниковых геодезических измерений (определений)	0.10	–
399	516014.16	2214264.98	Метод спутниковых геодезических измерений (определений)	0.10	–
400	515992.64	2214247.13	Метод спутниковых геодезических измерений (определений)	0.10	–
401	515992.44	2214246.14	Метод спутниковых геодезических измерений (определений)	0.10	–

402	516038.68	2214201.18	Метод спутниковых геодезических измерений (определений)	0.10	–
403	516052.98	2214211.24	Метод спутниковых геодезических измерений (определений)	0.10	–
404	516055.77	2214209.43	Метод спутниковых геодезических измерений (определений)	0.10	–
405	516080.90	2214182.38	Метод спутниковых геодезических измерений (определений)	0.10	–
406	516080.11	2214179.33	Метод спутниковых геодезических измерений (определений)	0.10	–
407	516067.76	2214167.54	Метод спутниковых геодезических измерений (определений)	0.10	–
408	516089.96	2214139.53	Метод спутниковых геодезических измерений (определений)	0.10	–
409	516098.39	2214129.82	Метод спутниковых геодезических измерений (определений)	0.10	–
410	516100.84	2214124.05	Метод спутниковых геодезических измерений (определений)	0.10	–
411	516102.91	2214107.08	Метод спутниковых геодезических измерений (определений)	0.10	–
412	516104.07	2214104.60	Метод спутниковых геодезических измерений (определений)	0.10	–
413	516156.86	2214053.48	Метод спутниковых геодезических измерений (определений)	0.10	–
414	516166.45	2214056.02	Метод спутниковых геодезических измерений (определений)	0.10	–
415	516181.63	2214062.78	Метод спутниковых геодезических измерений (определений)	0.10	–
416	516183.84	2214062.21	Метод спутниковых геодезических измерений (определений)	0.10	–
417	516185.49	2214060.45	Метод спутниковых геодезических измерений (определений)	0.10	–
418	516190.36	2214064.68	Метод спутниковых геодезических измерений (определений)	0.10	–
419	516188.62	2214066.81	Метод спутниковых	0.10	–

			геодезических измерений (определений)		
420	516245.23	2214117.11	Метод спутниковых геодезических измерений (определений)	0.10	–
421	516250.80	2214123.00	Метод спутниковых геодезических измерений (определений)	0.10	–
422	516247.53	2214127.19	Метод спутниковых геодезических измерений (определений)	0.10	–
423	516224.85	2214153.75	Метод спутниковых геодезических измерений (определений)	0.10	–
424	516210.28	2214170.53	Метод спутниковых геодезических измерений (определений)	0.10	–
425	516195.12	2214187.05	Метод спутниковых геодезических измерений (определений)	0.10	–
426	516157.32	2214230.35	Метод спутниковых геодезических измерений (определений)	0.10	–
427	516157.54	2214233.20	Метод спутниковых геодезических измерений (определений)	0.10	–
428	516170.04	2214244.69	Метод спутниковых геодезических измерений (определений)	0.10	–
429	516171.98	2214248.57	Метод спутниковых геодезических измерений (определений)	0.10	–
430	516172.56	2214252.73	Метод спутниковых геодезических измерений (определений)	0.10	–
431	516171.76	2214253.59	Метод спутниковых геодезических измерений (определений)	0.10	–
432	516166.71	2214252.03	Метод спутниковых геодезических измерений (определений)	0.10	–
433	516166.06	2214253.93	Метод спутниковых геодезических измерений (определений)	0.10	–
434	516172.41	2214255.81	Метод спутниковых геодезических измерений (определений)	0.10	–
435	516174.66	2214253.40	Метод спутниковых геодезических измерений (определений)	0.10	–
436	516173.92	2214247.97	Метод спутниковых геодезических	0.10	–

			измерений (определений)		
437	516171.67	2214243.47	Метод спутниковых геодезических измерений (определений)	0.10	–
438	516159.47	2214232.21	Метод спутниковых геодезических измерений (определений)	0.10	–
439	516159.38	2214231.02	Метод спутниковых геодезических измерений (определений)	0.10	–
440	516196.62	2214188.38	Метод спутниковых геодезических измерений (определений)	0.10	–
441	516211.78	2214171.85	Метод спутниковых геодезических измерений (определений)	0.10	–
442	516226.37	2214155.05	Метод спутниковых геодезических измерений (определений)	0.10	–
443	516271.81	2214101.75	Метод спутниковых геодезических измерений (определений)	0.10	–
444	516323.62	2214044.13	Метод спутниковых геодезических измерений (определений)	0.10	–
445	516334.39	2214032.20	Метод спутниковых геодезических измерений (определений)	0.10	–
446	516401.89	2213956.71	Метод спутниковых геодезических измерений (определений)	0.10	–
447	516415.06	2213968.23	Метод спутниковых геодезических измерений (определений)	0.10	–
448	516417.97	2213970.22	Метод спутниковых геодезических измерений (определений)	0.10	–
449	516419.40	2213970.66	Метод спутниковых геодезических измерений (определений)	0.10	–
450	516421.38	2213970.40	Метод спутниковых геодезических измерений (определений)	0.10	–
451	516425.45	2213969.33	Метод спутниковых геодезических измерений (определений)	0.10	–
452	516427.53	2213970.40	Метод спутниковых геодезических измерений (определений)	0.10	–
453	516432.77	2213971.87	Метод спутниковых геодезических измерений	0.10	–

			(определений)		
454	516443.24	2213980.94	Метод спутниковых геодезических измерений (определений)	0.10	–
455	516438.72	2213987.13	Метод спутниковых геодезических измерений (определений)	0.10	–
456	516451.42	2213999.00	Метод спутниковых геодезических измерений (определений)	0.10	–
457	516446.07	2214005.11	Метод спутниковых геодезических измерений (определений)	0.10	–
458	516463.79	2214020.64	Метод спутниковых геодезических измерений (определений)	0.10	–
459	516462.33	2214024.53	Метод спутниковых геодезических измерений (определений)	0.10	–
460	516462.45	2214026.45	Метод спутниковых геодезических измерений (определений)	0.10	–
461	516463.21	2214028.01	Метод спутниковых геодезических измерений (определений)	0.10	–
462	516482.50	2214045.27	Метод спутниковых геодезических измерений (определений)	0.10	–
463	516482.14	2214046.79	Метод спутниковых геодезических измерений (определений)	0.10	–
464	516482.95	2214047.51	Метод спутниковых геодезических измерений (определений)	0.10	–
465	516484.13	2214046.93	Метод спутниковых геодезических измерений (определений)	0.10	–
466	516493.83	2214055.97	Метод спутниковых геодезических измерений (определений)	0.10	–
467	516507.32	2214068.88	Метод спутниковых геодезических измерений (определений)	0.10	–
468	516525.84	2214087.42	Метод спутниковых геодезических измерений (определений)	0.10	–
469	516513.20	2214105.65	Метод спутниковых геодезических измерений (определений)	0.10	–
470	516513.00	2214108.27	Метод спутниковых геодезических измерений (определений)	0.10	–

471	516514.80	2214116.74	Метод спутниковых геодезических измерений (определений)	0.10	–
472	516517.11	2214123.08	Метод спутниковых геодезических измерений (определений)	0.10	–
473	516516.76	2214128.71	Метод спутниковых геодезических измерений (определений)	0.10	–
474	516522.65	2214133.88	Метод спутниковых геодезических измерений (определений)	0.10	–
475	516522.56	2214134.78	Метод спутниковых геодезических измерений (определений)	0.10	–
476	516524.80	2214137.51	Метод спутниковых геодезических измерений (определений)	0.10	–
477	516525.96	2214136.97	Метод спутниковых геодезических измерений (определений)	0.10	–
478	516535.18	2214145.40	Метод спутниковых геодезических измерений (определений)	0.10	–
479	516551.02	2214159.18	Метод спутниковых геодезических измерений (определений)	0.10	–
480	516539.65	2214172.58	Метод спутниковых геодезических измерений (определений)	0.10	–
481	516536.84	2214176.61	Метод спутниковых геодезических измерений (определений)	0.10	–
482	516552.19	2214189.80	Метод спутниковых геодезических измерений (определений)	0.10	–
483	516570.70	2214206.74	Метод спутниковых геодезических измерений (определений)	0.10	–
484	516583.07	2214216.10	Метод спутниковых геодезических измерений (определений)	0.10	–
485	516590.78	2214223.12	Метод спутниковых геодезических измерений (определений)	0.10	–
486	516606.94	2214238.54	Метод спутниковых геодезических измерений (определений)	0.10	–
487	516616.74	2214248.10	Метод спутниковых геодезических измерений (определений)	0.10	–
488	516627.40	2214257.59	Метод спутниковых	0.10	–

			геодезических измерений (определений)		
489	516636.25	2214265.05	Метод спутниковых геодезических измерений (определений)	0.10	–
490	516646.16	2214272.83	Метод спутниковых геодезических измерений (определений)	0.10	–
491	516656.21	2214280.38	Метод спутниковых геодезических измерений (определений)	0.10	–
492	516663.49	2214273.60	Метод спутниковых геодезических измерений (определений)	0.10	–
493	516684.69	2214292.89	Метод спутниковых геодезических измерений (определений)	0.10	–
494	516688.95	2214295.28	Метод спутниковых геодезических измерений (определений)	0.10	–
495	516701.38	2214306.16	Метод спутниковых геодезических измерений (определений)	0.10	–
496	516720.48	2214323.85	Метод спутниковых геодезических измерений (определений)	0.10	–
497	516728.38	2214329.87	Метод спутниковых геодезических измерений (определений)	0.10	–
498	516715.60	2214343.60	Метод спутниковых геодезических измерений (определений)	0.10	–
499	516680.01	2214383.25	Метод спутниковых геодезических измерений (определений)	0.10	–
500	516673.42	2214391.18	Метод спутниковых геодезических измерений (определений)	0.10	–
501	516670.71	2214393.16	Метод спутниковых геодезических измерений (определений)	0.10	–
502	516670.08	2214392.46	Метод спутниковых геодезических измерений (определений)	0.10	–
503	516650.45	2214410.06	Метод спутниковых геодезических измерений (определений)	0.10	–
504	516655.54	2214415.73	Метод спутниковых геодезических измерений (определений)	0.10	–
505	516615.96	2214452.53	Метод спутниковых геодезических	0.10	–

			измерений (определений)		
506	516616.18	2214454.96	Метод спутниковых геодезических измерений (определений)	0.10	–
507	516740.23	2214595.32	Метод спутниковых геодезических измерений (определений)	0.10	–
508	516764.94	2214622.57	Метод спутниковых геодезических измерений (определений)	0.10	–
509	516814.75	2214678.60	Метод спутниковых геодезических измерений (определений)	0.10	–
510	516823.79	2214687.04	Метод спутниковых геодезических измерений (определений)	0.10	–
511	516825.77	2214687.80	Метод спутниковых геодезических измерений (определений)	0.10	–
512	516827.71	2214686.86	Метод спутниковых геодезических измерений (определений)	0.10	–
513	516839.37	2214674.57	Метод спутниковых геодезических измерений (определений)	0.10	–
514	516874.07	2214642.50	Метод спутниковых геодезических измерений (определений)	0.10	–
515	516870.97	2214639.36	Метод спутниковых геодезических измерений (определений)	0.10	–
516	516875.92	2214635.00	Метод спутниковых геодезических измерений (определений)	0.10	–
517	516858.62	2214615.33	Метод спутниковых геодезических измерений (определений)	0.10	–
518	516839.45	2214632.19	Метод спутниковых геодезических измерений (определений)	0.10	–
519	516856.97	2214651.69	Метод спутниковых геодезических измерений (определений)	0.10	–
520	516869.39	2214640.75	Метод спутниковых геодезических измерений (определений)	0.10	–
521	516871.12	2214642.50	Метод спутниковых геодезических измерений (определений)	0.10	–
522	516837.96	2214673.15	Метод спутниковых геодезических измерений	0.10	–

			(определений)		
523	516826.51	2214685.22	Метод спутниковых геодезических измерений (определений)	0.10	–
524	516825.68	2214685.62	Метод спутниковых геодезических измерений (определений)	0.10	–
525	516824.87	2214685.31	Метод спутниковых геодезических измерений (определений)	0.10	–
526	516816.21	2214677.23	Метод спутниковых геодезических измерений (определений)	0.10	–
527	516766.43	2214621.23	Метод спутниковых геодезических измерений (определений)	0.10	–
528	516741.73	2214594.00	Метод спутниковых геодезических измерений (определений)	0.10	–
529	516618.15	2214454.17	Метод спутниковых геодезических измерений (определений)	0.10	–
530	516618.11	2214453.35	Метод спутниковых геодезических измерений (определений)	0.10	–
531	516656.88	2214417.22	Метод спутниковых геодезических измерений (определений)	0.10	–
532	516667.39	2214428.94	Метод спутниковых геодезических измерений (определений)	0.10	–
533	516687.02	2214411.33	Метод спутниковых геодезических измерений (определений)	0.10	–
534	516672.05	2214394.66	Метод спутниковых геодезических измерений (определений)	0.10	–
535	516674.70	2214392.72	Метод спутниковых геодезических измерений (определений)	0.10	–
536	516681.54	2214384.55	Метод спутниковых геодезических измерений (определений)	0.10	–
537	516717.07	2214344.96	Метод спутниковых геодезических измерений (определений)	0.10	–
538	516730.25	2214331.35	Метод спутниковых геодезических измерений (определений)	0.10	–
539	516750.33	2214348.63	Метод спутниковых геодезических измерений (определений)	0.10	–

540	516751.66	2214349.15	Метод спутниковых геодезических измерений (определений)	0.10	–
541	516763.82	2214359.60	Метод спутниковых геодезических измерений (определений)	0.10	–
542	516781.05	2214340.12	Метод спутниковых геодезических измерений (определений)	0.10	–
543	516771.02	2214331.25	Метод спутниковых геодезических измерений (определений)	0.10	–
544	516772.04	2214329.73	Метод спутниковых геодезических измерений (определений)	0.10	–
545	516777.52	2214323.55	Метод спутниковых геодезических измерений (определений)	0.10	–
546	516783.65	2214317.74	Метод спутниковых геодезических измерений (определений)	0.10	–
547	516801.26	2214296.15	Метод спутниковых геодезических измерений (определений)	0.10	–
548	516810.30	2214287.55	Метод спутниковых геодезических измерений (определений)	0.10	–
549	516814.77	2214281.55	Метод спутниковых геодезических измерений (определений)	0.10	–
550	516834.65	2214259.65	Метод спутниковых геодезических измерений (определений)	0.10	–
551	516856.17	2214234.19	Метод спутниковых геодезических измерений (определений)	0.10	–
552	516873.23	2214248.27	Метод спутниковых геодезических измерений (определений)	0.10	–
553	516874.56	2214248.54	Метод спутниковых геодезических измерений (определений)	0.10	–
554	516875.46	2214247.78	Метод спутниковых геодезических измерений (определений)	0.10	–
555	516881.59	2214240.13	Метод спутниковых геодезических измерений (определений)	0.10	–
556	516886.69	2214234.48	Метод спутниковых геодезических измерений (определений)	0.10	–
557	516891.10	2214230.11	Метод спутниковых	0.10	–

			геодезических измерений (определений)		
558	516897.30	2214222.84	Метод спутниковых геодезических измерений (определений)	0.10	–
559	516912.70	2214236.56	Метод спутниковых геодезических измерений (определений)	0.10	–
560	516924.68	2214246.68	Метод спутниковых геодезических измерений (определений)	0.10	–
561	516942.84	2214262.65	Метод спутниковых геодезических измерений (определений)	0.10	–
562	517001.88	2214200.30	Метод спутниковых геодезических измерений (определений)	0.10	–
563	517001.89	2214198.75	Метод спутниковых геодезических измерений (определений)	0.10	–
564	516998.88	2214196.16	Метод спутниковых геодезических измерений (определений)	0.10	–
565	517006.19	2214187.92	Метод спутниковых геодезических измерений (определений)	0.10	–
566	516987.25	2214171.13	Метод спутниковых геодезических измерений (определений)	0.10	–
567	516969.73	2214190.91	Метод спутниковых геодезических измерений (определений)	0.10	–
568	516988.63	2214207.71	Метод спутниковых геодезических измерений (определений)	0.10	–
569	516997.55	2214197.66	Метод спутниковых геодезических измерений (определений)	0.10	–
570	516999.80	2214199.59	Метод спутниковых геодезических измерений (определений)	0.10	–
571	516942.63	2214259.81	Метод спутниковых геодезических измерений (определений)	0.10	–
572	516925.98	2214245.16	Метод спутниковых геодезических измерений (определений)	0.10	–
573	516913.99	2214235.03	Метод спутниковых геодезических измерений (определений)	0.10	–
574	516897.80	2214220.60	Метод спутниковых геодезических	0.10	–

			измерений (определений)		
575	516896.30	2214220.94	Метод спутниковых геодезических измерений (определений)	0.10	–
576	516889.61	2214228.78	Метод спутниковых геодезических измерений (определений)	0.10	–
577	516885.22	2214233.12	Метод спутниковых геодезических измерений (определений)	0.10	–
578	516880.05	2214238.86	Метод спутниковых геодезических измерений (определений)	0.10	–
579	516874.04	2214246.36	Метод спутниковых геодезических измерений (определений)	0.10	–
580	516855.97	2214231.38	Метод спутниковых геодезических измерений (определений)	0.10	–
581	516833.16	2214258.33	Метод спутниковых геодезических измерений (определений)	0.10	–
582	516813.25	2214280.25	Метод спутниковых геодезических измерений (определений)	0.10	–
583	516808.80	2214286.22	Метод спутниковых геодезических измерений (определений)	0.10	–
584	516799.76	2214294.84	Метод спутниковых геодезических измерений (определений)	0.10	–
585	516782.22	2214316.34	Метод спутниковых геодезических измерений (определений)	0.10	–
586	516776.11	2214322.13	Метод спутниковых геодезических измерений (определений)	0.10	–
587	516770.50	2214328.46	Метод спутниковых геодезических измерений (определений)	0.10	–
588	516769.51	2214329.92	Метод спутниковых геодезических измерений (определений)	0.10	–
589	516759.54	2214321.11	Метод спутниковых геодезических измерений (определений)	0.10	–
590	516748.41	2214333.72	Метод спутниковых геодезических измерений (определений)	0.10	–
591	516735.93	2214322.16	Метод спутниковых геодезических измерений	0.10	–

			(определений)		
592	516730.14	2214328.69	Метод спутниковых геодезических измерений (определений)	0.10	–
593	516721.80	2214322.35	Метод спутниковых геодезических измерений (определений)	0.10	–
594	516702.73	2214304.68	Метод спутниковых геодезических измерений (определений)	0.10	–
595	516690.11	2214293.63	Метод спутниковых геодезических измерений (определений)	0.10	–
596	516685.87	2214291.27	Метод спутниковых геодезических измерений (определений)	0.10	–
597	516663.47	2214270.88	Метод спутниковых геодезических измерений (определений)	0.10	–
598	516656.07	2214277.78	Метод спутниковых геодезических измерений (определений)	0.10	–
599	516647.37	2214271.23	Метод спутниковых геодезических измерений (определений)	0.10	–
600	516637.53	2214263.50	Метод спутниковых геодезических измерений (определений)	0.10	–
601	516628.70	2214256.07	Метод спутниковых геодезических измерений (определений)	0.10	–
602	516618.08	2214246.62	Метод спутниковых геодезических измерений (определений)	0.10	–
603	516608.34	2214237.10	Метод спутниковых геодезических измерений (определений)	0.10	–
604	516592.14	2214221.65	Метод спутниковых геодезических измерений (определений)	0.10	–
605	516584.38	2214214.59	Метод спутниковых геодезических измерений (определений)	0.10	–
606	516571.98	2214205.20	Метод спутниковых геодезических измерений (определений)	0.10	–
607	516553.53	2214188.31	Метод спутниковых геодезических измерений (определений)	0.10	–
608	516539.52	2214176.27	Метод спутниковых геодезических измерений (определений)	0.10	–

609	516541.24	2214173.80	Метод спутниковых геодезических измерений (определений)	0.10	–
610	516553.82	2214158.97	Метод спутниковых геодезических измерений (определений)	0.10	–
611	516536.50	2214143.90	Метод спутниковых геодезических измерений (определений)	0.10	–
612	516524.75	2214133.06	Метод спутниковых геодезических измерений (определений)	0.10	–
613	516518.82	2214127.85	Метод спутниковых геодезических измерений (определений)	0.10	–
614	516519.13	2214122.79	Метод спутниковых геодезических измерений (определений)	0.10	–
615	516516.73	2214116.19	Метод спутниковых геодезических измерений (определений)	0.10	–
616	516515.02	2214108.13	Метод спутниковых геодезических измерений (определений)	0.10	–
617	516515.15	2214106.35	Метод спутниковых геодезических измерений (определений)	0.10	–
618	516527.84	2214088.05	Метод спутниковых геодезических измерений (определений)	0.10	–
619	516527.85	2214086.47	Метод спутниковых геодезических измерений (определений)	0.10	–
620	516508.72	2214067.44	Метод спутниковых геодезических измерений (определений)	0.10	–
621	516495.18	2214054.48	Метод спутниковых геодезических измерений (определений)	0.10	–
622	516484.60	2214044.47	Метод спутниковых геодезических измерений (определений)	0.10	–
623	516464.83	2214026.78	Метод спутниковых геодезических измерений (определений)	0.10	–
624	516464.41	2214025.93	Метод спутниковых геодезических измерений (определений)	0.10	–
625	516464.35	2214024.85	Метод спутниковых геодезических измерений (определений)	0.10	–
626	516465.40	2214022.05	Метод спутниковых	0.10	–

			геодезических измерений (определений)		
627	516465.91	2214022.50	Метод спутниковых геодезических измерений (определений)	0.10	–
628	516485.76	2213999.65	Метод спутниковых геодезических измерений (определений)	0.10	–
629	516466.02	2213982.34	Метод спутниковых геодезических измерений (определений)	0.10	–
630	516452.77	2213997.46	Метод спутниковых геодезических измерений (определений)	0.10	–
631	516441.38	2213986.88	Метод спутниковых геодезических измерений (определений)	0.10	–
632	516445.94	2213980.63	Метод спутниковых геодезических измерений (определений)	0.10	–
633	516433.74	2213970.06	Метод спутниковых геодезических измерений (определений)	0.10	–
634	516428.27	2213968.53	Метод спутниковых геодезических измерений (определений)	0.10	–
635	516425.68	2213967.20	Метод спутниковых геодезических измерений (определений)	0.10	–
636	516421.01	2213968.43	Метод спутниковых геодезических измерений (определений)	0.10	–
637	516419.57	2213968.59	Метод спутниковых геодезических измерений (определений)	0.10	–
638	516418.83	2213968.38	Метод спутниковых геодезических измерений (определений)	0.10	–
639	516416.24	2213966.61	Метод спутниковых геодезических измерений (определений)	0.10	–
640	516403.21	2213955.20	Метод спутниковых геодезических измерений (определений)	0.10	–
641	516425.72	2213929.79	Метод спутниковых геодезических измерений (определений)	0.10	–
642	516427.74	2213925.55	Метод спутниковых геодезических измерений (определений)	0.10	–
643	516426.78	2213922.09	Метод спутниковых геодезических	0.10	–

			измерений (определений)		
644	516345.95	2213852.13	Метод спутниковых геодезических измерений (определений)	0.10	–
645	516343.84	2213851.73	Метод спутниковых геодезических измерений (определений)	0.10	–
646	516352.31	2213841.50	Метод спутниковых геодезических измерений (определений)	0.10	–
647	516353.39	2213839.04	Метод спутниковых геодезических измерений (определений)	0.10	–
648	516338.98	2213824.50	Метод спутниковых геодезических измерений (определений)	0.10	–
649	516338.15	2213820.50	Метод спутниковых геодезических измерений (определений)	0.10	–
650	516336.96	2213818.77	Метод спутниковых геодезических измерений (определений)	0.10	–
651	516253.43	2213826.62	Метод спутниковых геодезических измерений (определений)	0.10	–
652	516227.40	2213821.37	Метод спутниковых геодезических измерений (определений)	0.10	–
653	516228.73	2213819.71	Метод спутниковых геодезических измерений (определений)	0.10	–
654	516228.79	2213816.95	Метод спутниковых геодезических измерений (определений)	0.10	–
655	516220.59	2213787.49	Метод спутниковых геодезических измерений (определений)	0.10	–
656	516212.80	2213761.75	Метод спутниковых геодезических измерений (определений)	0.10	–
657	516211.80	2213756.29	Метод спутниковых геодезических измерений (определений)	0.10	–
658	516213.84	2213744.48	Метод спутниковых геодезических измерений (определений)	0.10	–
659	516214.95	2213736.00	Метод спутниковых геодезических измерений (определений)	0.10	–
660	516215.11	2213726.93	Метод спутниковых геодезических измерений	0.10	–

			(определений)		
661	516214.52	2213715.85	Метод спутниковых геодезических измерений (определений)	0.10	–
662	516213.97	2213711.40	Метод спутниковых геодезических измерений (определений)	0.10	–
663	516211.69	2213708.10	Метод спутниковых геодезических измерений (определений)	0.10	–
664	516208.61	2213705.81	Метод спутниковых геодезических измерений (определений)	0.10	–
665	516195.26	2213701.07	Метод спутниковых геодезических измерений (определений)	0.10	–
666	516188.07	2213697.98	Метод спутниковых геодезических измерений (определений)	0.10	–
667	516195.49	2213671.22	Метод спутниковых геодезических измерений (определений)	0.10	–
668	516199.37	2213647.59	Метод спутниковых геодезических измерений (определений)	0.10	–
669	516208.61	2213603.62	Метод спутниковых геодезических измерений (определений)	0.10	–
670	516230.15	2213608.53	Метод спутниковых геодезических измерений (определений)	0.10	–
671	516235.86	2213607.61	Метод спутниковых геодезических измерений (определений)	0.10	–
672	516238.26	2213602.90	Метод спутниковых геодезических измерений (определений)	0.10	–
673	516233.58	2213567.36	Метод спутниковых геодезических измерений (определений)	0.10	–
674	516224.12	2213554.86	Метод спутниковых геодезических измерений (определений)	0.10	–
675	516210.67	2213537.87	Метод спутниковых геодезических измерений (определений)	0.10	–
676	516210.13	2213535.01	Метод спутниковых геодезических измерений (определений)	0.10	–
677	516226.77	2213461.98	Метод спутниковых геодезических измерений (определений)	0.10	–

678	516226.32	2213460.34	Метод спутниковых геодезических измерений (определений)	0.10	–
679	516262.84	2213469.75	Метод спутниковых геодезических измерений (определений)	0.10	–
680	516271.09	2213472.30	Метод спутниковых геодезических измерений (определений)	0.10	–
681	516305.31	2213483.55	Метод спутниковых геодезических измерений (определений)	0.10	–
682	516337.70	2213512.98	Метод спутниковых геодезических измерений (определений)	0.10	–
683	516357.15	2213520.87	Метод спутниковых геодезических измерений (определений)	0.10	–
684	516370.98	2213529.12	Метод спутниковых геодезических измерений (определений)	0.10	–
685	516380.72	2213536.79	Метод спутниковых геодезических измерений (определений)	0.10	–
686	516389.84	2213546.38	Метод спутниковых геодезических измерений (определений)	0.10	–
687	516422.78	2213586.80	Метод спутниковых геодезических измерений (определений)	0.10	–
688	516440.54	2213608.91	Метод спутниковых геодезических измерений (определений)	0.10	–
689	516458.60	2213630.78	Метод спутниковых геодезических измерений (определений)	0.10	–
690	516479.83	2213657.47	Метод спутниковых геодезических измерений (определений)	0.10	–
691	516505.93	2213689.61	Метод спутниковых геодезических измерений (определений)	0.10	–
692	516518.31	2213704.21	Метод спутниковых геодезических измерений (определений)	0.10	–
693	516561.23	2213670.54	Метод спутниковых геодезических измерений (определений)	0.10	–
694	516570.31	2213680.31	Метод спутниковых геодезических измерений (определений)	0.10	–
695	516573.11	2213678.18	Метод спутниковых	0.10	–

			геодезических измерений (определений)		
696	516580.05	2213687.08	Метод спутниковых геодезических измерений (определений)	0.10	–
697	516586.27	2213682.25	Метод спутниковых геодезических измерений (определений)	0.10	–
698	516590.66	2213687.95	Метод спутниковых геодезических измерений (определений)	0.10	–
699	516633.75	2213736.06	Метод спутниковых геодезических измерений (определений)	0.10	–
700	516636.09	2213736.07	Метод спутниковых геодезических измерений (определений)	0.10	–
701	516637.74	2213735.43	Метод спутниковых геодезических измерений (определений)	0.10	–
702	516717.68	2213671.42	Метод спутниковых геодезических измерений (определений)	0.10	–
703	516719.18	2213668.72	Метод спутниковых геодезических измерений (определений)	0.10	–
704	516717.97	2213665.69	Метод спутниковых геодезических измерений (определений)	0.10	–
705	516720.07	2213663.40	Метод спутниковых геодезических измерений (определений)	0.10	–
706	516732.24	2213653.56	Метод спутниковых геодезических измерений (определений)	0.10	–
707	516734.77	2213652.04	Метод спутниковых геодезических измерений (определений)	0.10	–
708	516737.03	2213652.19	Метод спутниковых геодезических измерений (определений)	0.10	–
709	516738.95	2213653.15	Метод спутниковых геодезических измерений (определений)	0.10	–
710	516767.19	2213630.97	Метод спутниковых геодезических измерений (определений)	0.10	–
711	516782.69	2213618.51	Метод спутниковых геодезических измерений (определений)	0.10	–
712	516797.27	2213606.25	Метод спутниковых геодезических	0.10	–

			измерений (определений)		
713	516813.64	2213593.16	Метод спутниковых геодезических измерений (определений)	0.10	–
714	516805.14	2213582.95	Метод спутниковых геодезических измерений (определений)	0.10	–
715	516810.10	2213578.04	Метод спутниковых геодезических измерений (определений)	0.10	–
716	516791.31	2213558.99	Метод спутниковых геодезических измерений (определений)	0.10	–
717	516772.94	2213577.15	Метод спутниковых геодезических измерений (определений)	0.10	–
718	516791.73	2213596.21	Метод спутниковых геодезических измерений (определений)	0.10	–
719	516803.68	2213584.39	Метод спутниковых геодезических измерений (определений)	0.10	–
720	516810.64	2213592.81	Метод спутниковых геодезических измерений (определений)	0.10	–
721	516796.00	2213604.71	Метод спутниковых геодезических измерений (определений)	0.10	–
722	516781.41	2213616.96	Метод спутниковых геодезических измерений (определений)	0.10	–
723	516765.95	2213629.40	Метод спутниковых геодезических измерений (определений)	0.10	–
724	516739.29	2213650.37	Метод спутниковых геодезических измерений (определений)	0.10	–
725	516734.28	2213650.00	Метод спутниковых геодезических измерений (определений)	0.10	–
726	516731.09	2213651.92	Метод спутниковых геодезических измерений (определений)	0.10	–
727	516718.70	2213661.95	Метод спутниковых геодезических измерений (определений)	0.10	–
728	516715.64	2213665.25	Метод спутниковых геодезических измерений (определений)	0.10	–
729	516716.97	2213668.58	Метод спутниковых геодезических измерений	0.10	–

			(определений)		
730	516716.13	2213670.10	Метод спутниковых геодезических измерений (определений)	0.10	–
731	516636.73	2213733.68	Метод спутниковых геодезических измерений (определений)	0.10	–
732	516634.65	2213734.07	Метод спутниковых геодезических измерений (определений)	0.10	–
733	516592.21	2213686.67	Метод спутниковых геодезических измерений (определений)	0.10	–
734	516587.85	2213681.02	Метод спутниковых геодезических измерений (определений)	0.10	–
735	516603.99	2213668.48	Метод спутниковых геодезических измерений (определений)	0.10	–
736	516598.71	2213661.71	Метод спутниковых геодезических измерений (определений)	0.10	–
737	516604.42	2213656.25	Метод спутниковых геодезических измерений (определений)	0.10	–
738	516613.81	2213646.57	Метод спутниковых геодезических измерений (определений)	0.10	–
739	516629.33	2213627.26	Метод спутниковых геодезических измерений (определений)	0.10	–
740	516625.46	2213619.72	Метод спутниковых геодезических измерений (определений)	0.10	–
741	516614.51	2213606.62	Метод спутниковых геодезических измерений (определений)	0.10	–
742	516611.46	2213596.79	Метод спутниковых геодезических измерений (определений)	0.10	–
743	516611.29	2213594.78	Метод спутниковых геодезических измерений (определений)	0.10	–
744	516612.81	2213575.33	Метод спутниковых геодезических измерений (определений)	0.10	–
745	516612.30	2213558.66	Метод спутниковых геодезических измерений (определений)	0.10	–
746	516600.16	2213546.56	Метод спутниковых геодезических измерений (определений)	0.10	–

747	516599.50	2213539.85	Метод спутниковых геодезических измерений (определений)	0.10	–
748	516615.44	2213525.54	Метод спутниковых геодезических измерений (определений)	0.10	–
749	516595.07	2213502.90	Метод спутниковых геодезических измерений (определений)	0.10	–
750	516588.43	2213508.87	Метод спутниковых геодезических измерений (определений)	0.10	–
751	516568.79	2213485.94	Метод спутниковых геодезических измерений (определений)	0.10	–
752	516558.91	2213473.02	Метод спутниковых геодезических измерений (определений)	0.10	–
753	516552.14	2213463.13	Метод спутниковых геодезических измерений (определений)	0.10	–
754	516544.80	2213455.39	Метод спутниковых геодезических измерений (определений)	0.10	–
755	516530.52	2213443.85	Метод спутниковых геодезических измерений (определений)	0.10	–
756	516497.85	2213420.58	Метод спутниковых геодезических измерений (определений)	0.10	–
757	516491.82	2213414.81	Метод спутниковых геодезических измерений (определений)	0.10	–
758	516483.62	2213404.50	Метод спутниковых геодезических измерений (определений)	0.10	–
759	516477.74	2213398.15	Метод спутниковых геодезических измерений (определений)	0.10	–
760	516471.30	2213392.16	Метод спутниковых геодезических измерений (определений)	0.10	–
761	516468.34	2213390.18	Метод спутниковых геодезических измерений (определений)	0.10	–
762	516454.14	2213388.71	Метод спутниковых геодезических измерений (определений)	0.10	–
763	516446.05	2213387.60	Метод спутниковых геодезических измерений (определений)	0.10	–
764	516435.40	2213384.78	Метод спутниковых	0.10	–

			геодезических измерений (определений)		
765	516423.82	2213380.19	Метод спутниковых геодезических измерений (определений)	0.10	–
766	516401.66	2213369.27	Метод спутниковых геодезических измерений (определений)	0.10	–
767	516381.02	2213358.62	Метод спутниковых геодезических измерений (определений)	0.10	–
768	516375.22	2213356.84	Метод спутниковых геодезических измерений (определений)	0.10	–
769	516368.27	2213356.23	Метод спутниковых геодезических измерений (определений)	0.10	–
770	516369.10	2213354.19	Метод спутниковых геодезических измерений (определений)	0.10	–
771	516341.60	2213343.15	Метод спутниковых геодезических измерений (определений)	0.10	–
772	516341.07	2213344.46	Метод спутниковых геодезических измерений (определений)	0.10	–
773	516333.58	2213341.84	Метод спутниковых геодезических измерений (определений)	0.10	–
774	516293.72	2213329.13	Метод спутниковых геодезических измерений (определений)	0.10	–
775	516267.79	2213321.48	Метод спутниковых геодезических измерений (определений)	0.10	–
776	516236.99	2213309.63	Метод спутниковых геодезических измерений (определений)	0.10	–
777	516235.23	2213308.76	Метод спутниковых геодезических измерений (определений)	0.10	–
778	516240.16	2213287.00	Метод спутниковых геодезических измерений (определений)	0.10	–
779	516300.72	2213296.13	Метод спутниковых геодезических измерений (определений)	0.10	–
780	516339.59	2213299.98	Метод спутниковых геодезических измерений (определений)	0.10	–
781	516348.07	2213302.28	Метод спутниковых геодезических	0.10	–

			измерений (определений)		
782	516351.06	2213302.34	Метод спутниковых геодезических измерений (определений)	0.10	–
783	516353.42	2213300.03	Метод спутниковых геодезических измерений (определений)	0.10	–
784	516370.51	2213250.42	Метод спутниковых геодезических измерений (определений)	0.10	–
785	516371.91	2213248.51	Метод спутниковых геодезических измерений (определений)	0.10	–
786	516374.24	2213248.78	Метод спутниковых геодезических измерений (определений)	0.10	–
787	516377.04	2213250.66	Метод спутниковых геодезических измерений (определений)	0.10	–
788	516379.97	2213251.63	Метод спутниковых геодезических измерений (определений)	0.10	–
789	516382.82	2213250.75	Метод спутниковых геодезических измерений (определений)	0.10	–
790	516384.13	2213247.98	Метод спутниковых геодезических измерений (определений)	0.10	–
791	516384.99	2213244.98	Метод спутниковых геодезических измерений (определений)	0.10	–
792	516390.26	2213221.47	Метод спутниковых геодезических измерений (определений)	0.10	–
793	516390.80	2213219.95	Метод спутниковых геодезических измерений (определений)	0.10	–
794	516391.33	2213219.78	Метод спутниковых геодезических измерений (определений)	0.10	–
795	516409.26	2213225.38	Метод спутниковых геодезических измерений (определений)	0.10	–
796	516416.00	2213211.09	Метод спутниковых геодезических измерений (определений)	0.10	–
797	516417.67	2213211.72	Метод спутниковых геодезических измерений (определений)	0.10	–
798	516419.21	2213209.06	Метод спутниковых геодезических измерений	0.10	–

			(определений)		
799	516417.34	2213208.78	Метод спутниковых геодезических измерений (определений)	0.10	–
800	516417.72	2213207.36	Метод спутниковых геодезических измерений (определений)	0.10	–
801	516415.88	2213206.63	Метод спутниковых геодезических измерений (определений)	0.10	–
802	516414.98	2213208.57	Метод спутниковых геодезических измерений (определений)	0.10	–
803	516400.82	2213203.21	Метод спутниковых геодезических измерений (определений)	0.10	–
804	516369.59	2213192.98	Метод спутниковых геодезических измерений (определений)	0.10	–
805	516369.26	2213189.85	Метод спутниковых геодезических измерений (определений)	0.10	–
806	516369.91	2213137.53	Метод спутниковых геодезических измерений (определений)	0.10	–
807	516351.12	2213132.79	Метод спутниковых геодезических измерений (определений)	0.10	–
808	516350.22	2213131.72	Метод спутниковых геодезических измерений (определений)	0.10	–
809	516350.70	2213128.44	Метод спутниковых геодезических измерений (определений)	0.10	–
810	516372.98	2213037.66	Метод спутниковых геодезических измерений (определений)	0.10	–
811	516383.67	2212994.61	Метод спутниковых геодезических измерений (определений)	0.10	–
812	516388.74	2212973.01	Метод спутниковых геодезических измерений (определений)	0.10	–
813	516409.21	2212890.57	Метод спутниковых геодезических измерений (определений)	0.10	–
814	516413.95	2212872.64	Метод спутниковых геодезических измерений (определений)	0.10	–
815	516421.92	2212874.45	Метод спутниковых геодезических измерений (определений)	0.10	–

816	516428.54	2212844.86	Метод спутниковых геодезических измерений (определений)	0.10	–
817	516418.65	2212842.65	Метод спутниковых геодезических измерений (определений)	0.10	–
818	516419.66	2212842.63	Метод спутниковых геодезических измерений (определений)	0.10	–
819	516424.81	2212842.87	Метод спутниковых геодезических измерений (определений)	0.10	–
820	516431.18	2212808.53	Метод спутниковых геодезических измерений (определений)	0.10	–
821	516433.88	2212789.38	Метод спутниковых геодезических измерений (определений)	0.10	–
822	516440.73	2212735.65	Метод спутниковых геодезических измерений (определений)	0.10	–
823	516442.00	2212733.83	Метод спутниковых геодезических измерений (определений)	0.10	–
824	516446.80	2212737.25	Метод спутниковых геодезических измерений (определений)	0.10	–
825	516450.54	2212739.17	Метод спутниковых геодезических измерений (определений)	0.10	–
826	516482.39	2212746.69	Метод спутниковых геодезических измерений (определений)	0.10	–
827	516502.15	2212749.55	Метод спутниковых геодезических измерений (определений)	0.10	–
828	516537.76	2212759.07	Метод спутниковых геодезических измерений (определений)	0.10	–
829	516548.08	2212760.90	Метод спутниковых геодезических измерений (определений)	0.10	–
830	516553.75	2212760.53	Метод спутниковых геодезических измерений (определений)	0.10	–
831	516558.54	2212761.40	Метод спутниковых геодезических измерений (определений)	0.10	–
832	516563.01	2212763.24	Метод спутниковых геодезических измерений (определений)	0.10	–
833	516572.44	2212766.15	Метод спутниковых	0.10	–

			геодезических измерений (определений)		
834	516593.12	2212771.81	Метод спутниковых геодезических измерений (определений)	0.10	–
835	516617.86	2212777.75	Метод спутниковых геодезических измерений (определений)	0.10	–
836	516704.28	2212799.32	Метод спутниковых геодезических измерений (определений)	0.10	–
837	516748.94	2212804.10	Метод спутниковых геодезических измерений (определений)	0.10	–
838	516782.76	2212813.14	Метод спутниковых геодезических измерений (определений)	0.10	–
839	516786.76	2212808.29	Метод спутниковых геодезических измерений (определений)	0.10	–
840	516835.22	2212814.31	Метод спутниковых геодезических измерений (определений)	0.10	–
841	516878.91	2212824.53	Метод спутниковых геодезических измерений (определений)	0.10	–
842	516880.30	2212818.32	Метод спутниковых геодезических измерений (определений)	0.10	–
843	516891.23	2212820.29	Метод спутниковых геодезических измерений (определений)	0.10	–
844	516893.41	2212813.00	Метод спутниковых геодезических измерений (определений)	0.10	–
845	516891.73	2212812.82	Метод спутниковых геодезических измерений (определений)	0.10	–
1	516890.77	2212817.20	Метод спутниковых геодезических измерений (определений)	0.10	–
–	–	–	–	–	–
846	516586.47	2213510.63	Метод спутниковых геодезических измерений (определений)	0.10	–
847	516575.43	2213520.54	Метод спутниковых геодезических измерений (определений)	0.10	–
848	516595.80	2213543.17	Метод спутниковых геодезических измерений (определений)	0.10	–
849	516597.65	2213541.51	Метод спутниковых	0.10	–

			геодезических измерений (определений)		
850	516598.24	2213547.47	Метод спутниковых геодезических измерений (определений)	0.10	–
851	516610.33	2213559.52	Метод спутниковых геодезических измерений (определений)	0.10	–
852	516610.81	2213575.25	Метод спутниковых геодезических измерений (определений)	0.10	–
853	516609.28	2213594.79	Метод спутниковых геодезических измерений (определений)	0.10	–
854	516609.49	2213597.18	Метод спутниковых геодезических измерений (определений)	0.10	–
855	516612.72	2213607.59	Метод спутниковых геодезических измерений (определений)	0.10	–
856	516623.79	2213620.84	Метод спутниковых геодезических измерений (определений)	0.10	–
857	516626.73	2213627.01	Метод спутниковых геодезических измерений (определений)	0.10	–
858	516612.31	2213645.23	Метод спутниковых геодезических измерений (определений)	0.10	–
859	516603.01	2213654.83	Метод спутниковых геодезических измерений (определений)	0.10	–
860	516597.47	2213660.12	Метод спутниковых геодезических измерений (определений)	0.10	–
861	516588.45	2213648.55	Метод спутниковых геодезических измерений (определений)	0.10	–
862	516564.51	2213667.17	Метод спутниковых геодезических измерений (определений)	0.10	–
863	516571.87	2213676.61	Метод спутниковых геодезических измерений (определений)	0.10	–
864	516570.54	2213677.62	Метод спутниковых геодезических измерений (определений)	0.10	–
865	516561.44	2213667.83	Метод спутниковых геодезических измерений (определений)	0.10	–
866	516518.59	2213701.46	Метод спутниковых геодезических	0.10	–

			измерений (определений)		
867	516507.47	2213688.33	Метод спутниковых геодезических измерений (определений)	0.10	–
868	516481.39	2213656.22	Метод спутниковых геодезических измерений (определений)	0.10	–
869	516460.15	2213629.52	Метод спутниковых геодезических измерений (определений)	0.10	–
870	516442.09	2213607.65	Метод спутниковых геодезических измерений (определений)	0.10	–
871	516424.33	2213585.54	Метод спутниковых геодезических измерений (определений)	0.10	–
872	516391.34	2213545.07	Метод спутниковых геодезических измерений (определений)	0.10	–
873	516382.07	2213535.31	Метод спутниковых геодезических измерений (определений)	0.10	–
874	516372.12	2213527.47	Метод спутниковых геодезических измерений (определений)	0.10	–
875	516358.04	2213519.07	Метод спутниковых геодезических измерений (определений)	0.10	–
876	516338.78	2213511.26	Метод спутниковых геодезических измерений (определений)	0.10	–
877	516306.34	2213481.78	Метод спутниковых геодезических измерений (определений)	0.10	–
878	516271.70	2213470.39	Метод спутниковых геодезических измерений (определений)	0.10	–
879	516263.39	2213467.83	Метод спутниковых геодезических измерений (определений)	0.10	–
880	516225.29	2213458.00	Метод спутниковых геодезических измерений (определений)	0.10	–
881	516205.42	2213453.37	Метод спутниковых геодезических измерений (определений)	0.10	–
882	516208.93	2213437.84	Метод спутниковых геодезических измерений (определений)	0.10	–
883	516209.84	2213436.87	Метод спутниковых геодезических измерений	0.10	–

			(определений)		
884	516211.30	2213434.46	Метод спутниковых геодезических измерений (определений)	0.10	–
885	516219.44	2213400.54	Метод спутниковых геодезических измерений (определений)	0.10	–
886	516224.79	2213376.31	Метод спутниковых геодезических измерений (определений)	0.10	–
887	516229.16	2213363.18	Метод спутниковых геодезических измерений (определений)	0.10	–
888	516232.86	2213351.18	Метод спутниковых геодезических измерений (определений)	0.10	–
889	516235.35	2213338.16	Метод спутниковых геодезических измерений (определений)	0.10	–
890	516238.40	2213325.08	Метод спутниковых геодезических измерений (определений)	0.10	–
891	516239.90	2213323.45	Метод спутниковых геодезических измерений (определений)	0.10	–
892	516244.23	2213323.96	Метод спутниковых геодезических измерений (определений)	0.10	–
893	516263.45	2213329.66	Метод спутниковых геодезических измерений (определений)	0.10	–
894	516320.52	2213345.45	Метод спутниковых геодезических измерений (определений)	0.10	–
895	516338.35	2213351.26	Метод спутниковых геодезических измерений (определений)	0.10	–
896	516332.15	2213366.75	Метод спутниковых геодезических измерений (определений)	0.10	–
897	516359.45	2213378.00	Метод спутниковых геодезических измерений (определений)	0.10	–
898	516367.17	2213358.95	Метод спутниковых геодезических измерений (определений)	0.10	–
899	516375.03	2213359.42	Метод спутниковых геодезических измерений (определений)	0.10	–
900	516380.75	2213361.54	Метод спутниковых геодезических измерений (определений)	0.10	–

901	516420.42	2213381.69	Метод спутниковых геодезических измерений (определений)	0.10	–
902	516426.00	2213384.18	Метод спутниковых геодезических измерений (определений)	0.10	–
903	516435.75	2213387.55	Метод спутниковых геодезических измерений (определений)	0.10	–
904	516445.55	2213390.21	Метод спутниковых геодезических измерений (определений)	0.10	–
905	516454.62	2213391.67	Метод спутниковых геодезических измерений (определений)	0.10	–
906	516466.63	2213392.63	Метод спутниковых геодезических измерений (определений)	0.10	–
907	516470.04	2213394.29	Метод спутниковых геодезических измерений (определений)	0.10	–
908	516480.95	2213405.39	Метод спутниковых геодезических измерений (определений)	0.10	–
909	516491.05	2213417.73	Метод спутниковых геодезических измерений (определений)	0.10	–
910	516495.90	2213422.54	Метод спутниковых геодезических измерений (определений)	0.10	–
911	516530.88	2213447.24	Метод спутниковых геодезических измерений (определений)	0.10	–
912	516542.74	2213456.99	Метод спутниковых геодезических измерений (определений)	0.10	–
913	516548.34	2213462.94	Метод спутниковых геодезических измерений (определений)	0.10	–
914	516562.69	2213482.23	Метод спутниковых геодезических измерений (определений)	0.10	–
915	516568.13	2213488.93	Метод спутниковых геодезических измерений (определений)	0.10	–
846	516586.47	2213510.63	Метод спутниковых геодезических измерений (определений)	0.10	–
–	–	–	–	–	–
916	515982.16	2213796.03	Метод спутниковых геодезических измерений (определений)	0.10	–

917	516000.10	2213715.94	Метод спутниковых геодезических измерений (определений)	0.10	–
918	515997.04	2213714.62	Метод спутниковых геодезических измерений (определений)	0.10	–
919	515994.42	2213713.89	Метод спутниковых геодезических измерений (определений)	0.10	–
920	515993.21	2213712.77	Метод спутниковых геодезических измерений (определений)	0.10	–
921	515993.63	2213712.01	Метод спутниковых геодезических измерений (определений)	0.10	–
922	515996.43	2213711.26	Метод спутниковых геодезических измерений (определений)	0.10	–
923	515996.63	2213707.68	Метод спутниковых геодезических измерений (определений)	0.10	–
924	515993.64	2213702.03	Метод спутниковых геодезических измерений (определений)	0.10	–
925	515930.76	2213686.83	Метод спутниковых геодезических измерений (определений)	0.10	–
926	515928.93	2213685.71	Метод спутниковых геодезических измерений (определений)	0.10	–
927	515928.28	2213683.43	Метод спутниковых геодезических измерений (определений)	0.10	–
928	515922.89	2213633.82	Метод спутниковых геодезических измерений (определений)	0.10	–
929	515922.22	2213604.25	Метод спутниковых геодезических измерений (определений)	0.10	–
930	515932.35	2213558.36	Метод спутниковых геодезических измерений (определений)	0.10	–
931	515942.15	2213512.32	Метод спутниковых геодезических измерений (определений)	0.10	–
932	515947.71	2213487.67	Метод спутниковых геодезических измерений (определений)	0.10	–
933	515952.83	2213458.81	Метод спутниковых геодезических измерений (определений)	0.10	–
934	515956.30	2213455.43	Метод спутниковых	0.10	–

			геодезических измерений (определений)		
935	515963.65	2213419.77	Метод спутниковых геодезических измерений (определений)	0.10	–
936	515966.96	2213405.04	Метод спутниковых геодезических измерений (определений)	0.10	–
937	515970.98	2213406.55	Метод спутниковых геодезических измерений (определений)	0.10	–
938	516145.00	2213447.34	Метод спутниковых геодезических измерений (определений)	0.10	–
939	516166.97	2213452.38	Метод спутниковых геодезических измерений (определений)	0.10	–
940	516190.08	2213458.06	Метод спутниковых геодезических измерений (определений)	0.10	–
941	516193.63	2213453.59	Метод спутниковых геодезических измерений (определений)	0.10	–
942	516218.90	2213459.00	Метод спутниковых геодезических измерений (определений)	0.10	–
943	516224.33	2213460.65	Метод спутниковых геодезических измерений (определений)	0.10	–
944	516224.70	2213461.98	Метод спутниковых геодезических измерений (определений)	0.10	–
945	516208.09	2213534.98	Метод спутниковых геодезических измерений (определений)	0.10	–
946	516208.80	2213538.73	Метод спутниковых геодезических измерений (определений)	0.10	–
947	516222.54	2213556.08	Метод спутниковых геодезических измерений (определений)	0.10	–
948	516231.67	2213568.15	Метод спутниковых геодезических измерений (определений)	0.10	–
949	516236.20	2213602.55	Метод спутниковых геодезических измерений (определений)	0.10	–
950	516234.54	2213605.80	Метод спутниковых геодезических измерений (определений)	0.10	–
951	516230.22	2213606.49	Метод спутниковых геодезических	0.10	–

			измерений (определений)		
952	516207.07	2213601.22	Метод спутниковых геодезических измерений (определений)	0.10	–
953	516197.40	2213647.22	Метод спутниковых геодезических измерений (определений)	0.10	–
954	516193.53	2213670.79	Метод спутниковых геодезических измерений (определений)	0.10	–
955	516186.58	2213695.87	Метод спутниковых геодезических измерений (определений)	0.10	–
956	516153.49	2213693.42	Метод спутниковых геодезических измерений (определений)	0.10	–
957	516146.03	2213691.86	Метод спутниковых геодезических измерений (определений)	0.10	–
958	516146.29	2213690.81	Метод спутниковых геодезических измерений (определений)	0.10	–
959	516117.10	2213683.62	Метод спутниковых геодезических измерений (определений)	0.10	–
960	516110.91	2213708.03	Метод спутниковых геодезических измерений (определений)	0.10	–
961	516140.21	2213715.25	Метод спутниковых геодезических измерений (определений)	0.10	–
962	516144.73	2213697.08	Метод спутниковых геодезических измерений (определений)	0.10	–
963	516167.50	2213697.93	Метод спутниковых геодезических измерений (определений)	0.10	–
964	516181.45	2213699.82	Метод спутниковых геодезических измерений (определений)	0.10	–
965	516206.91	2213708.51	Метод спутниковых геодезических измерений (определений)	0.10	–
966	516211.05	2213712.72	Метод спутниковых геодезических измерений (определений)	0.10	–
967	516211.84	2213735.56	Метод спутниковых геодезических измерений (определений)	0.10	–
968	516207.80	2213762.72	Метод спутниковых геодезических измерений	0.10	–

			(определений)		
969	516224.84	2213821.00	Метод спутниковых геодезических измерений (определений)	0.10	–
970	516215.94	2213828.75	Метод спутниковых геодезических измерений (определений)	0.10	–
971	516190.69	2213848.65	Метод спутниковых геодезических измерений (определений)	0.10	–
972	516168.61	2213865.11	Метод спутниковых геодезических измерений (определений)	0.10	–
973	516143.42	2213887.07	Метод спутниковых геодезических измерений (определений)	0.10	–
974	516138.90	2213891.38	Метод спутниковых геодезических измерений (определений)	0.10	–
975	516125.19	2213903.03	Метод спутниковых геодезических измерений (определений)	0.10	–
976	516112.25	2213912.75	Метод спутниковых геодезических измерений (определений)	0.10	–
977	516108.59	2213916.66	Метод спутниковых геодезических измерений (определений)	0.10	–
978	516104.92	2213919.52	Метод спутниковых геодезических измерений (определений)	0.10	–
979	516092.34	2213928.70	Метод спутниковых геодезических измерений (определений)	0.10	–
980	516091.32	2213928.97	Метод спутниковых геодезических измерений (определений)	0.10	–
981	516089.56	2213927.95	Метод спутниковых геодезических измерений (определений)	0.10	–
982	516060.91	2213889.52	Метод спутниковых геодезических измерений (определений)	0.10	–
983	516038.31	2213859.97	Метод спутниковых геодезических измерений (определений)	0.10	–
984	516008.27	2213819.76	Метод спутниковых геодезических измерений (определений)	0.10	–
985	516010.42	2213811.17	Метод спутниковых геодезических измерений (определений)	0.10	–

986	516014.10	2213791.86	Метод спутниковых геодезических измерений (определений)	0.10	–
987	515987.75	2213785.71	Метод спутниковых геодезических измерений (определений)	0.10	–
988	515984.64	2213796.72	Метод спутниковых геодезических измерений (определений)	0.10	–
916	515982.16	2213796.03	Метод спутниковых геодезических измерений (определений)	0.10	–
–	–	–	–	–	–
989	516305.79	2213880.66	Метод спутниковых геодезических измерений (определений)	0.10	–
990	516286.47	2213902.91	Метод спутниковых геодезических измерений (определений)	0.10	–
991	516290.94	2213906.63	Метод спутниковых геодезических измерений (определений)	0.10	–
992	516286.97	2213913.00	Метод спутниковых геодезических измерений (определений)	0.10	–
993	516285.34	2213913.96	Метод спутниковых геодезических измерений (определений)	0.10	–
994	516271.18	2213911.04	Метод спутниковых геодезических измерений (определений)	0.10	–
995	516178.19	2213895.66	Метод спутниковых геодезических измерений (определений)	0.10	–
996	516143.82	2213889.45	Метод спутниковых геодезических измерений (определений)	0.10	–
997	516169.87	2213866.67	Метод спутниковых геодезических измерений (определений)	0.10	–
998	516191.91	2213850.23	Метод спутниковых геодезических измерений (определений)	0.10	–
999	516217.21	2213830.30	Метод спутниковых геодезических измерений (определений)	0.10	–
1000	516225.55	2213823.04	Метод спутниковых геодезических измерений (определений)	0.10	–
1001	516253.32	2213828.63	Метод спутниковых геодезических измерений (определений)	0.10	–

1002	516335.98	2213820.87	Метод спутниковых геодезических измерений (определений)	0.10	–
1003	516337.14	2213825.48	Метод спутниковых геодезических измерений (определений)	0.10	–
1004	516351.01	2213839.48	Метод спутниковых геодезических измерений (определений)	0.10	–
1005	516350.59	2213840.45	Метод спутниковых геодезических измерений (определений)	0.10	–
1006	516335.38	2213858.50	Метод спутниковых геодезических измерений (определений)	0.10	–
1007	516314.45	2213887.89	Метод спутниковых геодезических измерений (определений)	0.10	–
989	516305.79	2213880.66	Метод спутниковых геодезических измерений (определений)	0.10	–
–	–	–	–	–	–
1008	516193.65	2214032.32	Метод спутниковых геодезических измерений (определений)	0.10	–
1009	516176.11	2214052.32	Метод спутниковых геодезических измерений (определений)	0.10	–
1010	516183.98	2214059.14	Метод спутниковых геодезических измерений (определений)	0.10	–
1011	516182.78	2214060.42	Метод спутниковых геодезических измерений (определений)	0.10	–
1012	516181.80	2214060.67	Метод спутниковых геодезических измерений (определений)	0.10	–
1013	516167.13	2214054.13	Метод спутниковых геодезических измерений (определений)	0.10	–
1014	516158.56	2214051.76	Метод спутниковых геодезических измерений (определений)	0.10	–
1015	516156.21	2214051.32	Метод спутниковых геодезических измерений (определений)	0.10	–
1016	516102.41	2214103.42	Метод спутниковых геодезических измерений (определений)	0.10	–
1017	516100.96	2214106.52	Метод спутниковых геодезических измерений (определений)	0.10	–

1018	516098.89	2214123.53	Метод спутниковых геодезических измерений (определений)	0.10	–
1019	516096.67	2214128.75	Метод спутниковых геодезических измерений (определений)	0.10	–
1020	516088.42	2214138.25	Метод спутниковых геодезических измерений (определений)	0.10	–
1021	516065.82	2214166.40	Метод спутниковых геодезических измерений (определений)	0.10	–
1022	516065.69	2214168.65	Метод спутниковых геодезических измерений (определений)	0.10	–
1023	516078.34	2214180.40	Метод спутниковых геодезических измерений (определений)	0.10	–
1024	516078.69	2214181.81	Метод спутниковых геодезических измерений (определений)	0.10	–
1025	516054.47	2214207.89	Метод спутниковых геодезических измерений (определений)	0.10	–
1026	516053.06	2214208.81	Метод спутниковых геодезических измерений (определений)	0.10	–
1027	516038.47	2214198.59	Метод спутниковых геодезических измерений (определений)	0.10	–
1028	516025.74	2214211.00	Метод спутниковых геодезических измерений (определений)	0.10	–
1029	516026.19	2214207.63	Метод спутниковых геодезических измерений (определений)	0.10	–
1030	516024.95	2214204.79	Метод спутниковых геодезических измерений (определений)	0.10	–
1031	516008.53	2214190.97	Метод спутниковых геодезических измерений (определений)	0.10	–
1032	515984.11	2214168.94	Метод спутниковых геодезических измерений (определений)	0.10	–
1033	515979.46	2214165.17	Метод спутниковых геодезических измерений (определений)	0.10	–
1034	515949.90	2214139.64	Метод спутниковых геодезических измерений (определений)	0.10	–
1035	515916.06	2214108.03	Метод спутниковых	0.10	–

			геодезических измерений (определений)		
1036	515914.22	2214104.93	Метод спутниковых геодезических измерений (определений)	0.10	–
1037	515922.91	2214091.58	Метод спутниковых геодезических измерений (определений)	0.10	–
1038	515930.06	2214084.92	Метод спутниковых геодезических измерений (определений)	0.10	–
1039	515942.62	2214074.39	Метод спутниковых геодезических измерений (определений)	0.10	–
1040	515948.54	2214069.18	Метод спутниковых геодезических измерений (определений)	0.10	–
1041	515967.79	2214053.40	Метод спутниковых геодезических измерений (определений)	0.10	–
1042	515973.54	2214048.11	Метод спутниковых геодезических измерений (определений)	0.10	–
1043	515986.41	2214038.00	Метод спутниковых геодезических измерений (определений)	0.10	–
1044	515986.02	2214024.43	Метод спутниковых геодезических измерений (определений)	0.10	–
1045	516006.31	2214009.21	Метод спутниковых геодезических измерений (определений)	0.10	–
1046	516032.71	2213987.56	Метод спутниковых геодезических измерений (определений)	0.10	–
1047	516056.77	2213967.55	Метод спутниковых геодезических измерений (определений)	0.10	–
1048	516063.96	2213955.63	Метод спутниковых геодезических измерений (определений)	0.10	–
1049	516068.21	2213949.12	Метод спутниковых геодезических измерений (определений)	0.10	–
1050	516093.54	2213930.67	Метод спутниковых геодезических измерений (определений)	0.10	–
1051	516106.32	2213921.35	Метод спутниковых геодезических измерений (определений)	0.10	–
1052	516110.21	2213918.31	Метод спутниковых геодезических	0.10	–

			измерений (определений)		
1053	516113.77	2213914.48	Метод спутниковых геодезических измерений (определений)	0.10	–
1054	516126.66	2213904.79	Метод спутниковых геодезических измерений (определений)	0.10	–
1055	516140.37	2213893.15	Метод спутниковых геодезических измерений (определений)	0.10	–
1056	516142.24	2213891.88	Метод спутниковых геодезических измерений (определений)	0.10	–
1057	516144.21	2213891.78	Метод спутниковых геодезических измерений (определений)	0.10	–
1058	516177.81	2213897.78	Метод спутниковых геодезических измерений (определений)	0.10	–
1059	516253.97	2213910.44	Метод спутниковых геодезических измерений (определений)	0.10	–
1060	516255.80	2213915.30	Метод спутниковых геодезических измерений (определений)	0.10	–
1061	516255.69	2213916.80	Метод спутниковых геодезических измерений (определений)	0.10	–
1062	516238.07	2213937.72	Метод спутниковых геодезических измерений (определений)	0.10	–
1063	516238.04	2213939.84	Метод спутниковых геодезических измерений (определений)	0.10	–
1064	516242.14	2213945.97	Метод спутниковых геодезических измерений (определений)	0.10	–
1065	516242.13	2213947.13	Метод спутниковых геодезических измерений (определений)	0.10	–
1066	516241.73	2213948.05	Метод спутниковых геодезических измерений (определений)	0.10	–
1067	516221.22	2213971.25	Метод спутниковых геодезических измерений (определений)	0.10	–
1068	516220.00	2213973.25	Метод спутниковых геодезических измерений (определений)	0.10	–
1069	516220.25	2213976.04	Метод спутниковых геодезических измерений	0.10	–

			(определений)		
1070	516234.42	2214004.52	Метод спутниковых геодезических измерений (определений)	0.10	–
1071	516235.93	2214009.56	Метод спутниковых геодезических измерений (определений)	0.10	–
1072	516235.84	2214010.50	Метод спутниковых геодезических измерений (определений)	0.10	–
1073	516204.87	2214042.13	Метод спутниковых геодезических измерений (определений)	0.10	–
1008	516193.65	2214032.32	Метод спутниковых геодезических измерений (определений)	0.10	–
–	–	–	–	–	–
1074	516292.57	2213907.98	Метод спутниковых геодезических измерений (определений)	0.10	–
1075	516307.16	2213920.12	Метод спутниковых геодезических измерений (определений)	0.10	–
1076	516325.95	2213897.49	Метод спутниковых геодезических измерений (определений)	0.10	–
1077	516319.63	2213892.22	Метод спутниковых геодезических измерений (определений)	0.10	–
1078	516322.03	2213888.95	Метод спутниковых геодезических измерений (определений)	0.10	–
1079	516326.29	2213880.97	Метод спутниковых геодезических измерений (определений)	0.10	–
1080	516336.75	2213864.92	Метод спутниковых геодезических измерений (определений)	0.10	–
1081	516342.43	2213857.66	Метод спутниковых геодезических измерений (определений)	0.10	–
1082	516345.71	2213859.68	Метод спутниковых геодезических измерений (определений)	0.10	–
1083	516352.34	2213867.43	Метод спутниковых геодезических измерений (определений)	0.10	–
1084	516357.61	2213872.27	Метод спутниковых геодезических измерений (определений)	0.10	–
1085	516374.18	2213886.63	Метод спутниковых геодезических измерений	0.10	–

			(определений)		
1086	516382.05	2213892.84	Метод спутниковых геодезических измерений (определений)	0.10	–
1087	516396.54	2213906.97	Метод спутниковых геодезических измерений (определений)	0.10	–
1088	516400.66	2213909.62	Метод спутниковых геодезических измерений (определений)	0.10	–
1089	516409.11	2213916.67	Метод спутниковых геодезических измерений (определений)	0.10	–
1090	516408.46	2213917.69	Метод спутниковых геодезических измерений (определений)	0.10	–
1091	516397.27	2213928.24	Метод спутниковых геодезических измерений (определений)	0.10	–
1092	516385.73	2213941.24	Метод спутниковых геодезических измерений (определений)	0.10	–
1093	516400.39	2213955.38	Метод спутниковых геодезических измерений (определений)	0.10	–
1094	516332.90	2214030.86	Метод спутниковых геодезических измерений (определений)	0.10	–
1095	516270.31	2214100.42	Метод спутниковых геодезических измерений (определений)	0.10	–
1096	516253.46	2214120.13	Метод спутниковых геодезических измерений (определений)	0.10	–
1097	516192.25	2214066.54	Метод спутниковых геодезических измерений (определений)	0.10	–
1098	516192.35	2214066.41	Метод спутниковых геодезических измерений (определений)	0.10	–
1099	516197.22	2214070.63	Метод спутниковых геодезических измерений (определений)	0.10	–
1100	516214.44	2214050.50	Метод спутниковых геодезических измерений (определений)	0.10	–
1101	516206.37	2214043.45	Метод спутниковых геодезических измерений (определений)	0.10	–
1102	516237.77	2214011.38	Метод спутниковых геодезических измерений (определений)	0.10	–

1103	516237.96	2214009.36	Метод спутниковых геодезических измерений (определений)	0.10	–
1104	516236.29	2214003.78	Метод спутниковых геодезических измерений (определений)	0.10	–
1105	516222.21	2213975.48	Метод спутниковых геодезических измерений (определений)	0.10	–
1106	516222.05	2213973.73	Метод спутниковых геодезических измерений (определений)	0.10	–
1107	516222.84	2213972.44	Метод спутниковых геодезических измерений (определений)	0.10	–
1108	516243.44	2213949.13	Метод спутниковых геодезических измерений (определений)	0.10	–
1109	516244.13	2213947.56	Метод спутниковых геодезических измерений (определений)	0.10	–
1110	516244.15	2213945.39	Метод спутниковых геодезических измерений (определений)	0.10	–
1111	516240.05	2213939.19	Метод спутниковых геодезических измерений (определений)	0.10	–
1112	516240.06	2213938.46	Метод спутниковых геодезических измерений (определений)	0.10	–
1113	516257.64	2213917.59	Метод спутниковых геодезических измерений (определений)	0.10	–
1114	516257.81	2213915.17	Метод спутниковых геодезических измерений (определений)	0.10	–
1115	516256.72	2213910.79	Метод спутниковых геодезических измерений (определений)	0.10	–
1116	516270.80	2213913.11	Метод спутниковых геодезических измерений (определений)	0.10	–
1117	516285.53	2213916.13	Метод спутниковых геодезических измерений (определений)	0.10	–
1118	516288.61	2213914.33	Метод спутниковых геодезических измерений (определений)	0.10	–
1074	516292.57	2213907.98	Метод спутниковых геодезических измерений (определений)	0.10	–
–	–	–	–	–	–

1119	516388.63	2213941.00	Метод спутниковых геодезических измерений (определений)	0.10	–
1120	516398.66	2213929.67	Метод спутниковых геодезических измерений (определений)	0.10	–
1121	516410.04	2213918.95	Метод спутниковых геодезических измерений (определений)	0.10	–
1122	516411.43	2213916.57	Метод спутниковых геодезических измерений (определений)	0.10	–
1123	516409.52	2213914.20	Метод спутниковых геодезических измерений (определений)	0.10	–
1124	516401.87	2213908.03	Метод спутниковых геодезических измерений (определений)	0.10	–
1125	516397.79	2213905.40	Метод спутниковых геодезических измерений (определений)	0.10	–
1126	516383.41	2213891.38	Метод спутниковых геодезических измерений (определений)	0.10	–
1127	516375.44	2213885.07	Метод спутниковых геодезических измерений (определений)	0.10	–
1128	516358.95	2213870.79	Метод спутниковых геодезических измерений (определений)	0.10	–
1129	516353.74	2213866.00	Метод спутниковых геодезических измерений (определений)	0.10	–
1130	516347.03	2213858.13	Метод спутниковых геодезических измерений (определений)	0.10	–
1131	516342.90	2213855.59	Метод спутниковых геодезических измерений (определений)	0.10	–
1132	516344.70	2213853.73	Метод спутниковых геодезических измерений (определений)	0.10	–
1133	516425.01	2213923.21	Метод спутниковых геодезических измерений (определений)	0.10	–
1134	516425.61	2213925.36	Метод спутниковых геодезических измерений (определений)	0.10	–
1135	516424.04	2213928.67	Метод спутниковых геодезических измерений (определений)	0.10	–
1136	516401.70	2213953.88	Метод спутниковых	0.10	–

			геодезических измерений (определений)		
1119	516388.63	2213941.00	Метод спутниковых геодезических измерений (определений)	0.10	–
–	–	–	–	–	–
1137	516316.85	2213889.90	Метод спутниковых геодезических измерений (определений)	0.10	–
1138	516324.56	2213879.96	Метод спутниковых геодезических измерений (определений)	0.10	–
1139	516320.37	2213887.82	Метод спутниковых геодезических измерений (определений)	0.10	–
1140	516318.09	2213890.93	Метод спутниковых геодезических измерений (определений)	0.10	–
1137	516316.85	2213889.90	Метод спутниковых геодезических измерений (определений)	0.10	–
–	–	–	–	–	–
1141	514342.91	2212440.30	Метод спутниковых геодезических измерений (определений)	0.10	–
1142	514300.20	2212414.43	Метод спутниковых геодезических измерений (определений)	0.10	–
1143	514303.05	2212409.31	Метод спутниковых геодезических измерений (определений)	0.10	–
1144	514310.89	2212396.53	Метод спутниковых геодезических измерений (определений)	0.10	–
1145	514332.68	2212409.61	Метод спутниковых геодезических измерений (определений)	0.10	–
1146	514336.49	2212406.05	Метод спутниковых геодезических измерений (определений)	0.10	–
1147	514356.12	2212418.65	Метод спутниковых геодезических измерений (определений)	0.10	–
1141	514342.91	2212440.30	Метод спутниковых геодезических измерений (определений)	0.10	–
–	–	–	–	–	–
1148	516743.08	2214339.76	Метод спутниковых геодезических измерений (определений)	0.10	–
1149	516731.69	2214329.96	Метод спутниковых геодезических измерений	0.10	–

			(определений)		
1150	516736.04	2214325.04	Метод спутниковых геодезических измерений (определений)	0.10	–
1151	516747.05	2214335.26	Метод спутниковых геодезических измерений (определений)	0.10	–
1148	516743.08	2214339.76	Метод спутниковых геодезических измерений (определений)	0.10	–
Граница1(2)	–	–	–	–	–
1152	515505.90	2213133.22	Метод спутниковых геодезических измерений (определений)	0.10	–
1153	515505.34	2213135.14	Метод спутниковых геодезических измерений (определений)	0.10	–
1154	515455.98	2213120.75	Метод спутниковых геодезических измерений (определений)	0.10	–
1155	515408.72	2213098.07	Метод спутниковых геодезических измерений (определений)	0.10	–
1156	515325.29	2213053.71	Метод спутниковых геодезических измерений (определений)	0.10	–
1157	515294.98	2213035.50	Метод спутниковых геодезических измерений (определений)	0.10	–
1158	515296.01	2213033.79	Метод спутниковых геодезических измерений (определений)	0.10	–
1159	515326.27	2213051.97	Метод спутниковых геодезических измерений (определений)	0.10	–
1160	515409.62	2213096.29	Метод спутниковых геодезических измерений (определений)	0.10	–
1161	515456.70	2213118.88	Метод спутниковых геодезических измерений (определений)	0.10	–
1152	515505.90	2213133.22	Метод спутниковых геодезических измерений (определений)	0.10	–

3. Сведения о характерных точках части (частей) границы объекта


Обозначение характерных точек части границы	Координаты, м		Метод определения координат характерной точки	Средняя квадратическая погрешность положения характерной точки (M_t), м	Описание обозначения точки на местности (при наличии)
	X	Y			
1	2	3	4	5	6

–	–	–	–	–	–

Схема расположения границ публичного сервитута
для эксплуатации объекта электросетевого хояйства
ЭСК «Подстанция 110/35/6кВ «Химград» (КЛ 6 кВ: Фидер №12,
Фидер №47, ТП: 1608, 1698, 1513, 1621, 1637, 1673, 1631, 1519, 1669,
1607, 1573, 1576, 1686, 1540, 1529, 1560, 1575)

(наименование объекта)

Обзорная схема границ объекта

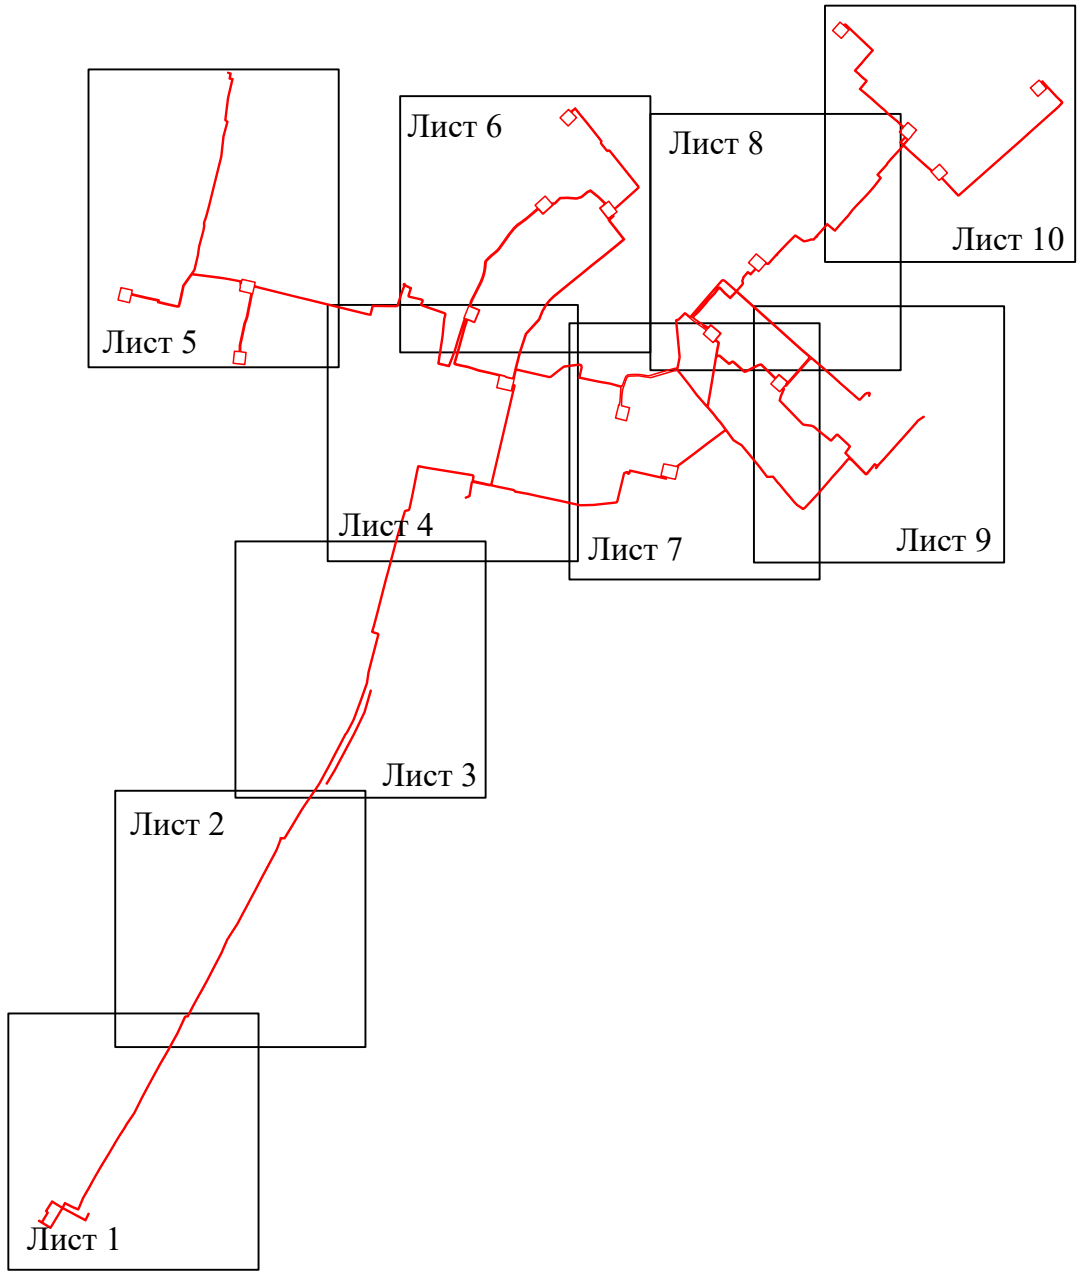

Условные обозначения:

- граница устанавливаемого публичного сервитута

Схема расположения границ публичного сервитута
для эксплуатации объекта электросетевого хояйства

ЭСК «Подстанция 110/35/6кВ «Химград» (КЛ 6 кВ: Фидер №12, Фидер №47, ТП: 1608, 1698, 1513, 1621, 1637, 1673, 1631, 1519, 1669, 1607, 1573, 1576, 1686, 1540, 1529, 1560, 1575)

(наименование объекта)



Масштаб 1:2000

Лист 1 из 10

Используемые условные знаки и обозначения:

- 1 — **обозначение характерной точки границы устанавливаемого публичного сервитута**
- **границы земельных участков, попадающих в зону публичного сервитута**
- **граница кадастрового квартала**
- 59:01:2010331 — **номер кадастрового квартала**
- :123 — **кадастровый номер земельного участка**
- г. Пермь — **наименование населенного пункта**
- **ось линии, контур объекта**
- **граница устанавливаемого публичного сервитута**

Схема расположения границ публичного сервитута
для эксплуатации объекта электросетевого хояйства
ЭСК «Подстанция 110/35/6кВ «Химград» (КЛ 6 кВ: Фидер №12, Фидер №47, ТП: 1608, 1698, 1513, 1621, 1637, 1673, 1631, 1519, 1669, 1607, 1573, 1576, 1686, 1540, 1529, 1560, 1575)

(наименование объекта)



Масштаб 1:2000


Лист 2 из 10

Используемые условные знаки и обозначения:

- ● 1 — **обозначение характерной точки границы устанавливаемого публичного сервитута**
- **границы земельных участков, попадающих в зону публичного сервитута**
- **граница кадастрового квартала**
- 59:01:2010331 — **номер кадастрового квартала**
- :123 — **кадастровый номер земельного участка**
- г. Пермь — **наименование населенного пункта**
- **ось линии, контур объекта**
- **граница устанавливаемого публичного сервитута**

Схема расположения границ публичного сервитута
для эксплуатации объекта электросетевого хояйства
ЭСК «Подстанция 110/35/6кВ «Химград» (КЛ 6 кВ: Фидер №12, Фидер №47, ТП: 1608, 1698, 1513, 1621, 1637, 1673, 1631, 1519, 1669, 1607, 1573, 1576, 1686, 1540, 1529, 1560, 1575)

(наименование объекта)

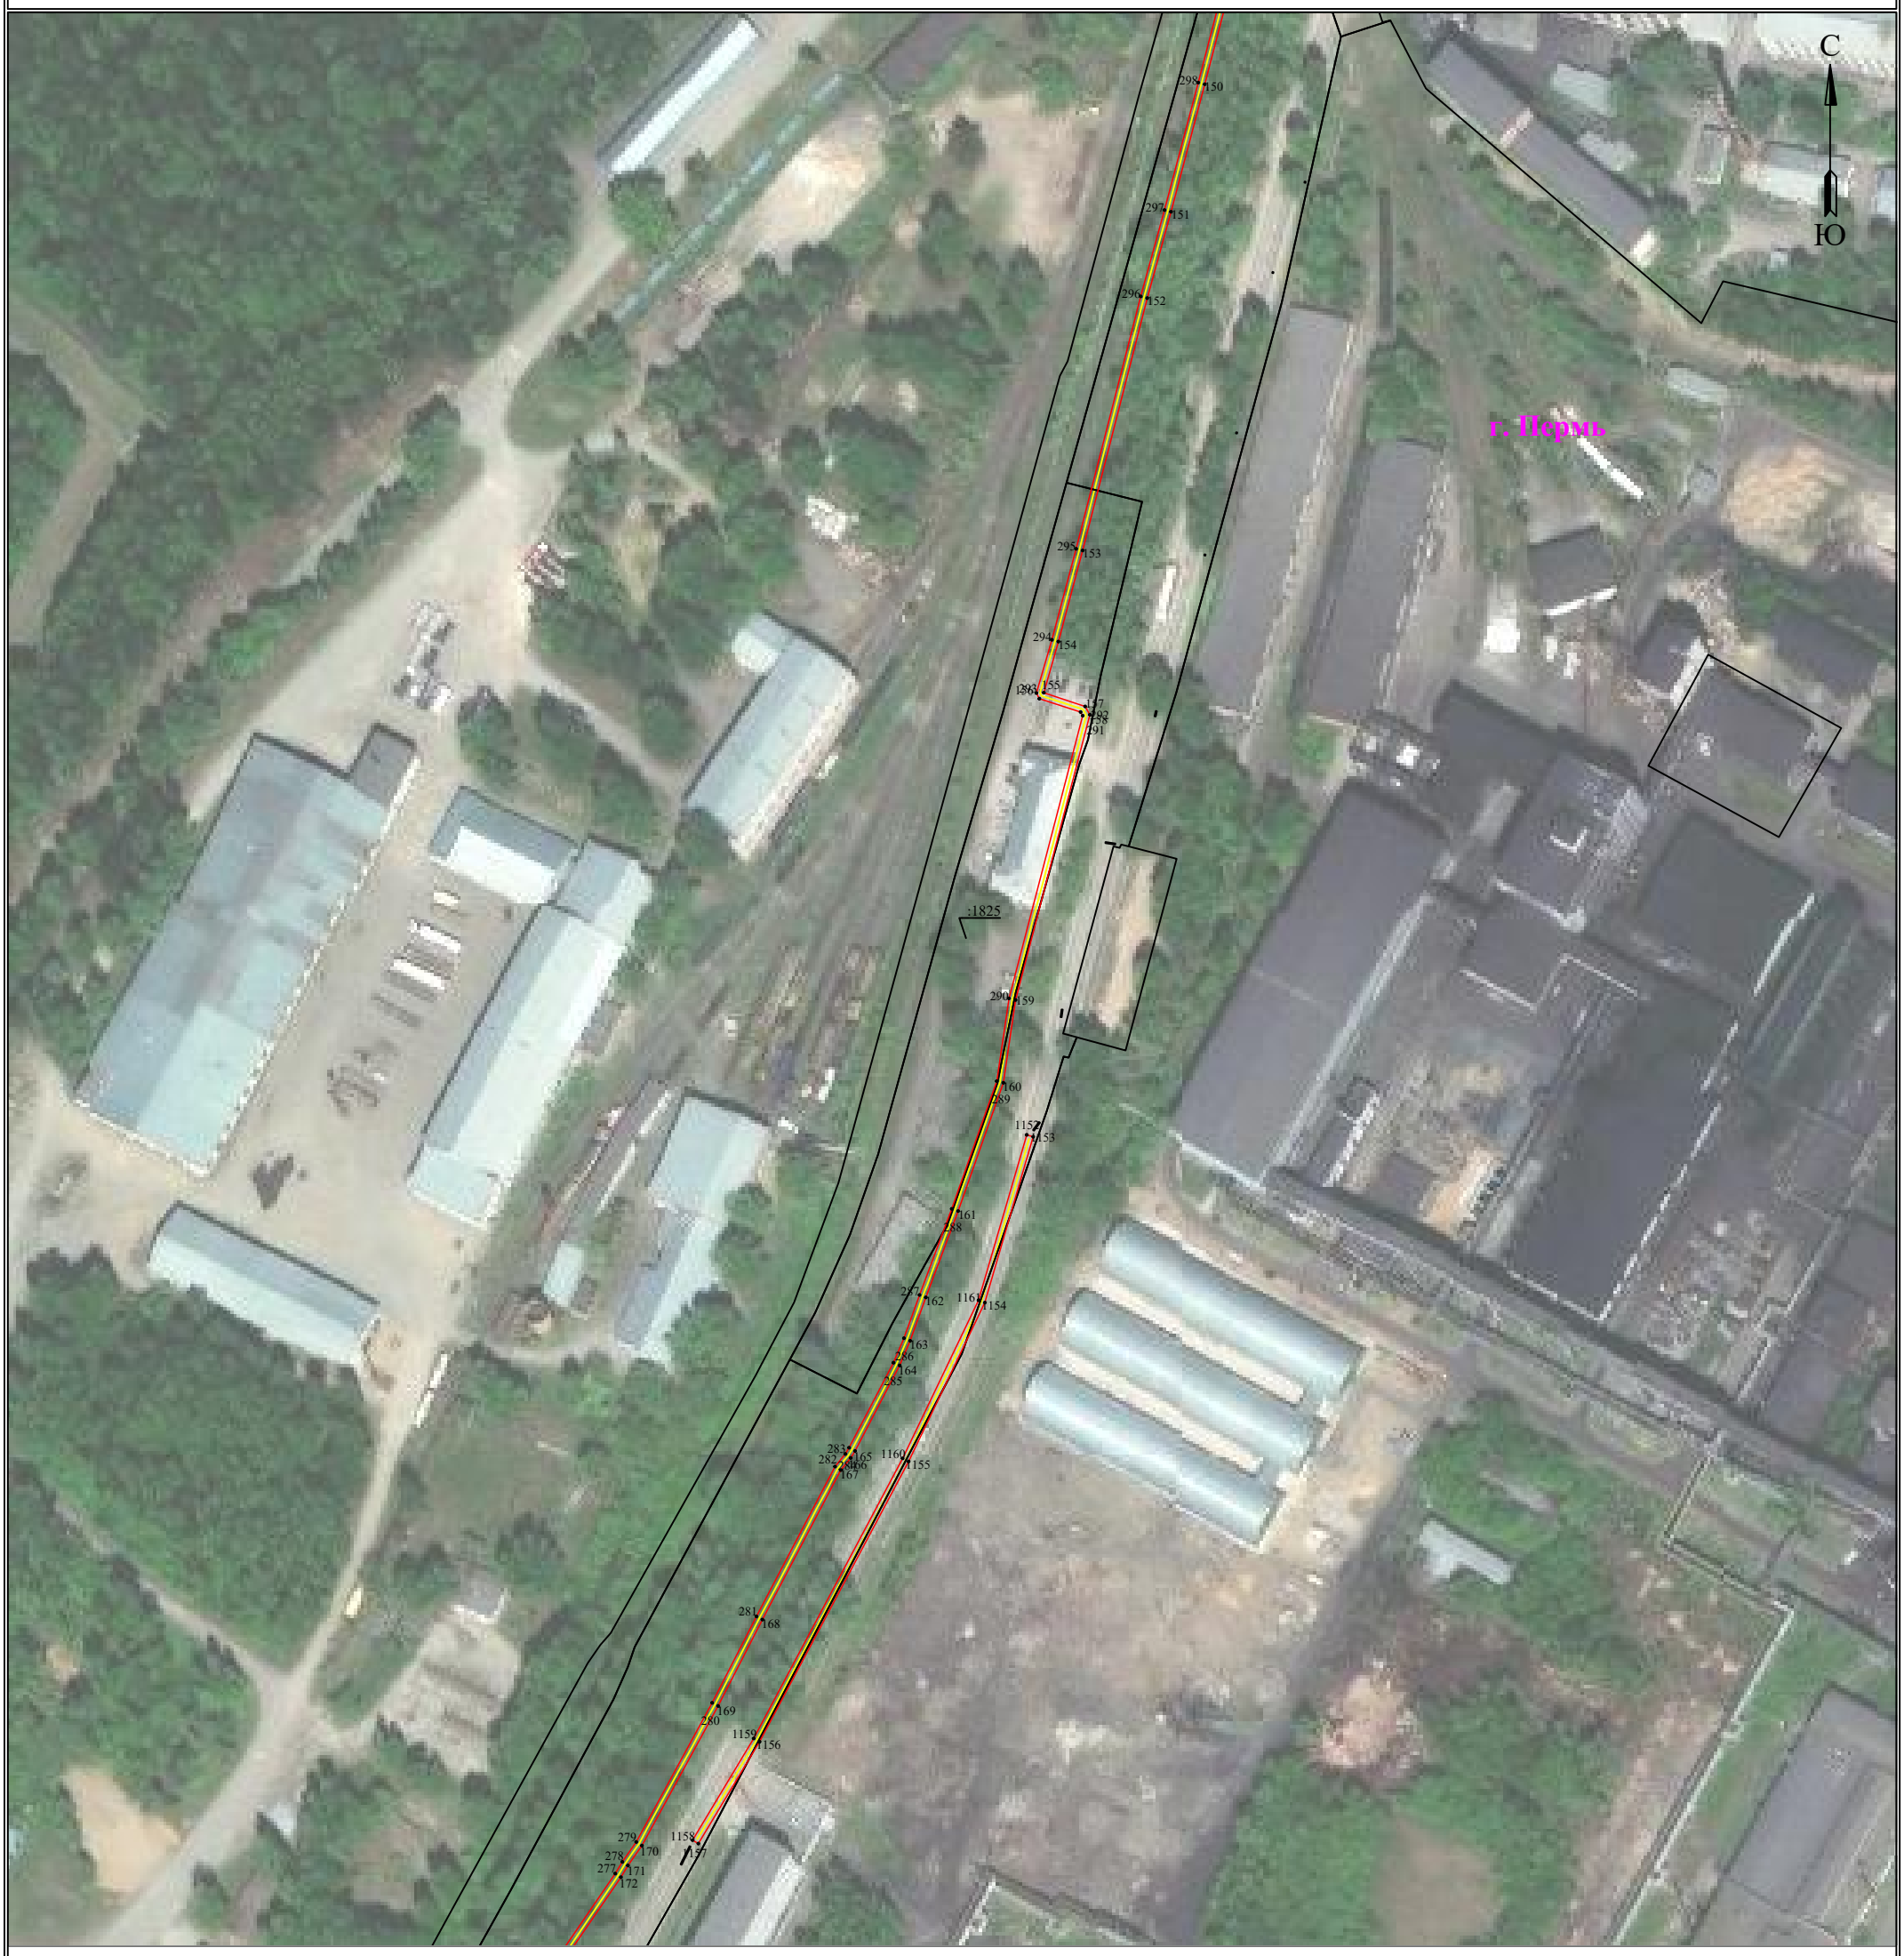

Масштаб 1:2000


Лист 3 из 10

Используемые условные знаки и обозначения:

- ● 1 — **обозначение характерной точки границы устанавливаемого публичного сервитута**
- **границы земельных участков, попадающих в зону публичного сервитута**
- **граница кадастрового квартала**
- 59:01:2010331 — **номер кадастрового квартала**
- :123 — **кадастровый номер земельного участка**
- г. Пермь — **наименование населенного пункта**
- **ось линии, контур объекта**
- **граница устанавливаемого публичного сервитута**

Схема расположения границ публичного сервитута
для эксплуатации объекта электросетевого хозяйства
ЭСК «Подстанция 110/35/6кВ «Химград» (КЛ 6 кВ: Фидер №12, Фидер №47, ТП: 1608, 1698, 1513, 1621, 1637, 1673, 1631, 1519, 1669, 1607, 1573, 1576, 1686, 1540, 1529, 1560, 1575)

(наименование объекта)

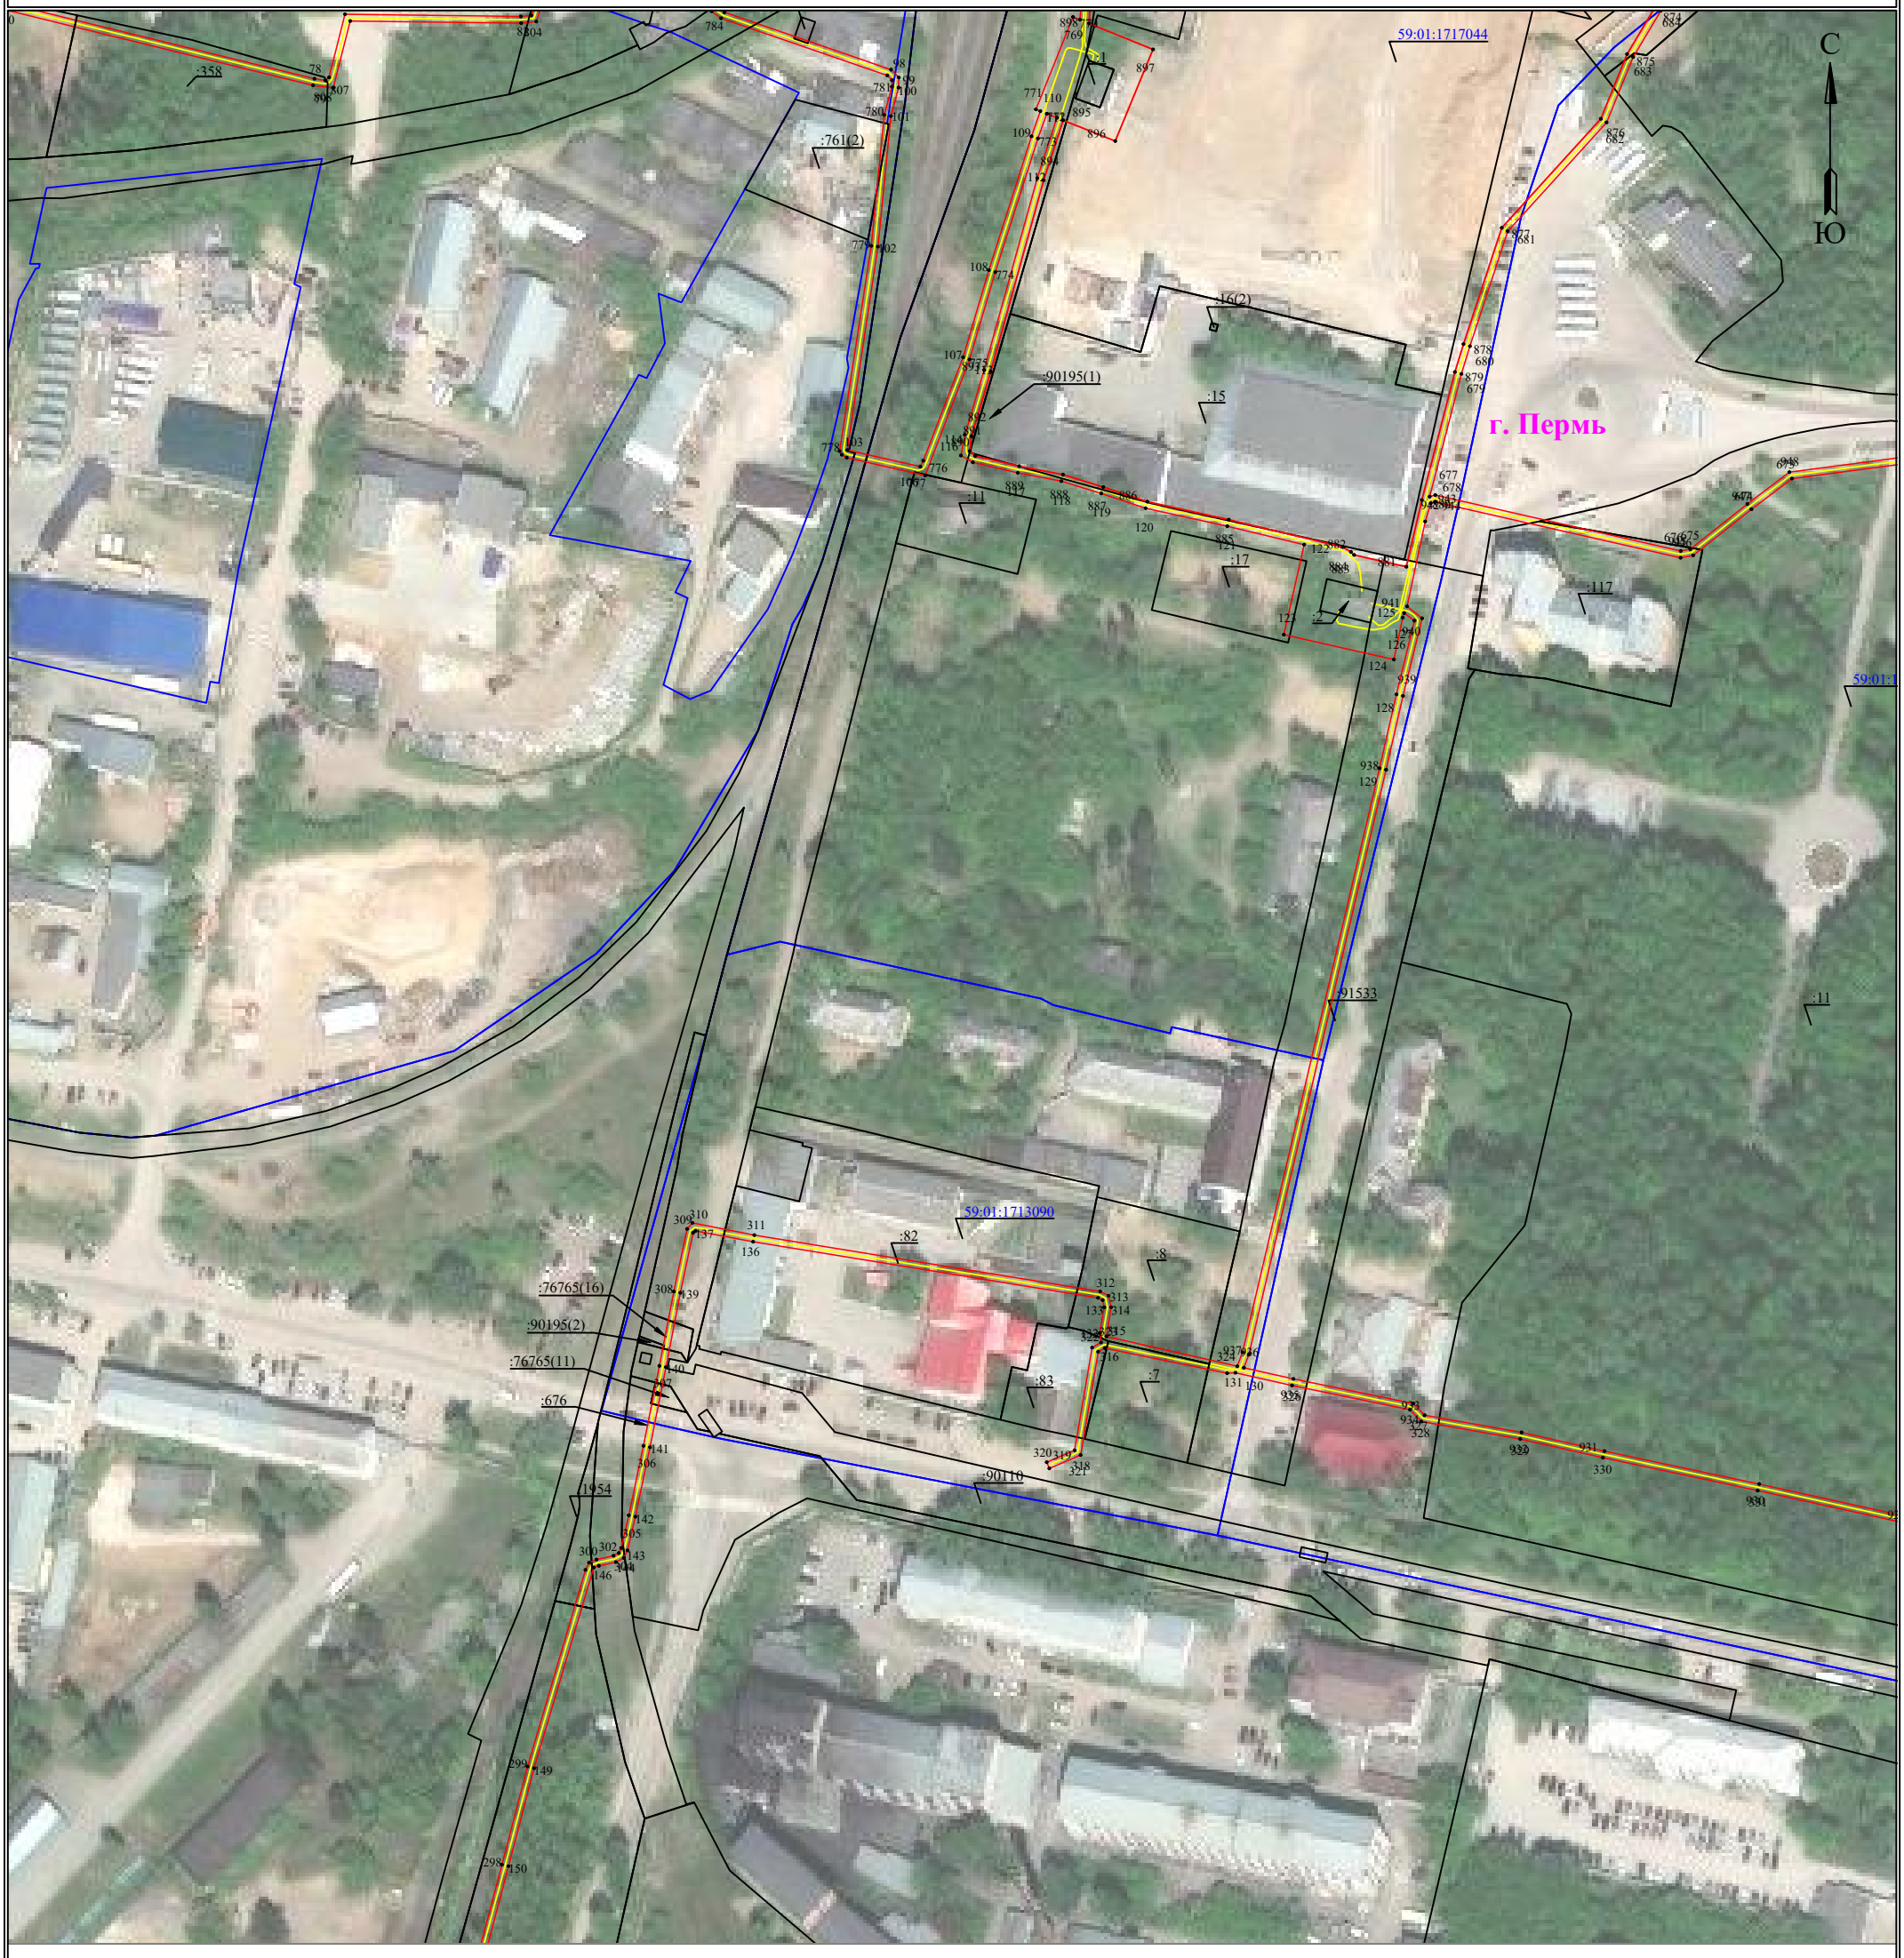

Масштаб 1:2000

Лист 4 из 10

Используемые условные знаки и обозначения:

- 1 — **обозначение характерной точки границы устанавливаемого публичного сервитута**
- **границы земельных участков, попадающих в зону публичного сервитута**
- **граница кадастрового квартала**
- 59:01:2010331 — **номер кадастрового квартала**
- :123 — **кадастровый номер земельного участка**
- г. Пермь — **наименование населенного пункта**
- **ось линии, контур объекта**
- **граница устанавливаемого публичного сервитута**

Схема расположения границ публичного сервитута
для эксплуатации объекта электросетевого хояйства
ЭСК «Подстанция 110/35/6кВ «Химград» (КЛ 6 кВ: Фидер №12, Фидер №47, ТП: 1608, 1698, 1513, 1621, 1637, 1673, 1631, 1519, 1669, 1607, 1573, 1576, 1686, 1540, 1529, 1560, 1575)

(наименование объекта)



Используемые условные знаки и обозначения:

- 1 — **обозначение характерной точки границы устанавливаемого публичного сервитута**
- **границы земельных участков, попадающих в зону публичного сервитута**
- **граница кадастрового квартала**
- 59:01:2010331 — **номер кадастрового квартала**
- :123 — **кадастровый номер земельного участка**
- г. Пермь — **наименование населенного пункта**
- **ось линии, контур объекта**
- **граница устанавливаемого публичного сервитута**

Масштаб 1:2000

Лист 5 из 10

Схема расположения границ публичного сервитута
для эксплуатации объекта электросетевого хозяйства
ЭСК «Подстанция 110/35/6кВ «Химград» (КЛ 6 кВ: Фидер №12, Фидер №47, ТП: 1608, 1698, 1513, 1621, 1637, 1673, 1631, 1519, 1669, 1607, 1573, 1576, 1686, 1540, 1529, 1560, 1575)

(наименование объекта)



Масштаб 1:2000

Лист 6 из 10

Используемые условные знаки и обозначения:

- ● 1 — **обозначение характерной точки границы устанавливаемого публичного сервитута**
- ——— — **границы земельных участков, попадающих в зону публичного сервитута**
- ——— — **граница кадастрового квартала**
- 59:01:2010331 — **номер кадастрового квартала**
- :123 — **кадастровый номер земельного участка**
- г. Пермь — **наименование населенного пункта**
- ——— — **ось линии, контур объекта**
- ——— — **граница устанавливаемого публичного сервитута**

Схема расположения границ публичного сервитута
для эксплуатации объекта электросетевого хозяйства
ЭСК «Подстанция 110/35/6кВ «Химград» (КЛ 6 кВ: Фидер №12, Фидер №47, ТП: 1608, 1698, 1513, 1621, 1637, 1673, 1631, 1519, 1669, 1607, 1573, 1576, 1686, 1540, 1529, 1560, 1575)

(наименование объекта)



Масштаб 1:2000


Лист 7 из 10

Используемые условные знаки и обозначения:

- ● 1 — обозначение характерной точки границы устанавливаемого публичного сервитута
- ——— — границы земельных участков, попадающих в зону публичного сервитута
- ——— — граница кадастрового квартала
- 59:01:2010331 — номер кадастрового квартала
- :123 — кадастровый номер земельного участка
- г. Пермь — наименование населенного пункта
- ——— — ось линии, контур объекта
- ——— — граница устанавливаемого публичного сервитута

Схема расположения границ публичного сервитута
для эксплуатации объекта электросетевого хозяйства
ЭСК «Подстанция 110/35/6кВ «Химград» (КЛ 6 кВ: Фидер №12, Фидер №47, ТП: 1608, 1698, 1513, 1621, 1637, 1673, 1631, 1519, 1669, 1607, 1573, 1576, 1686, 1540, 1529, 1560, 1575)

(наименование объекта)

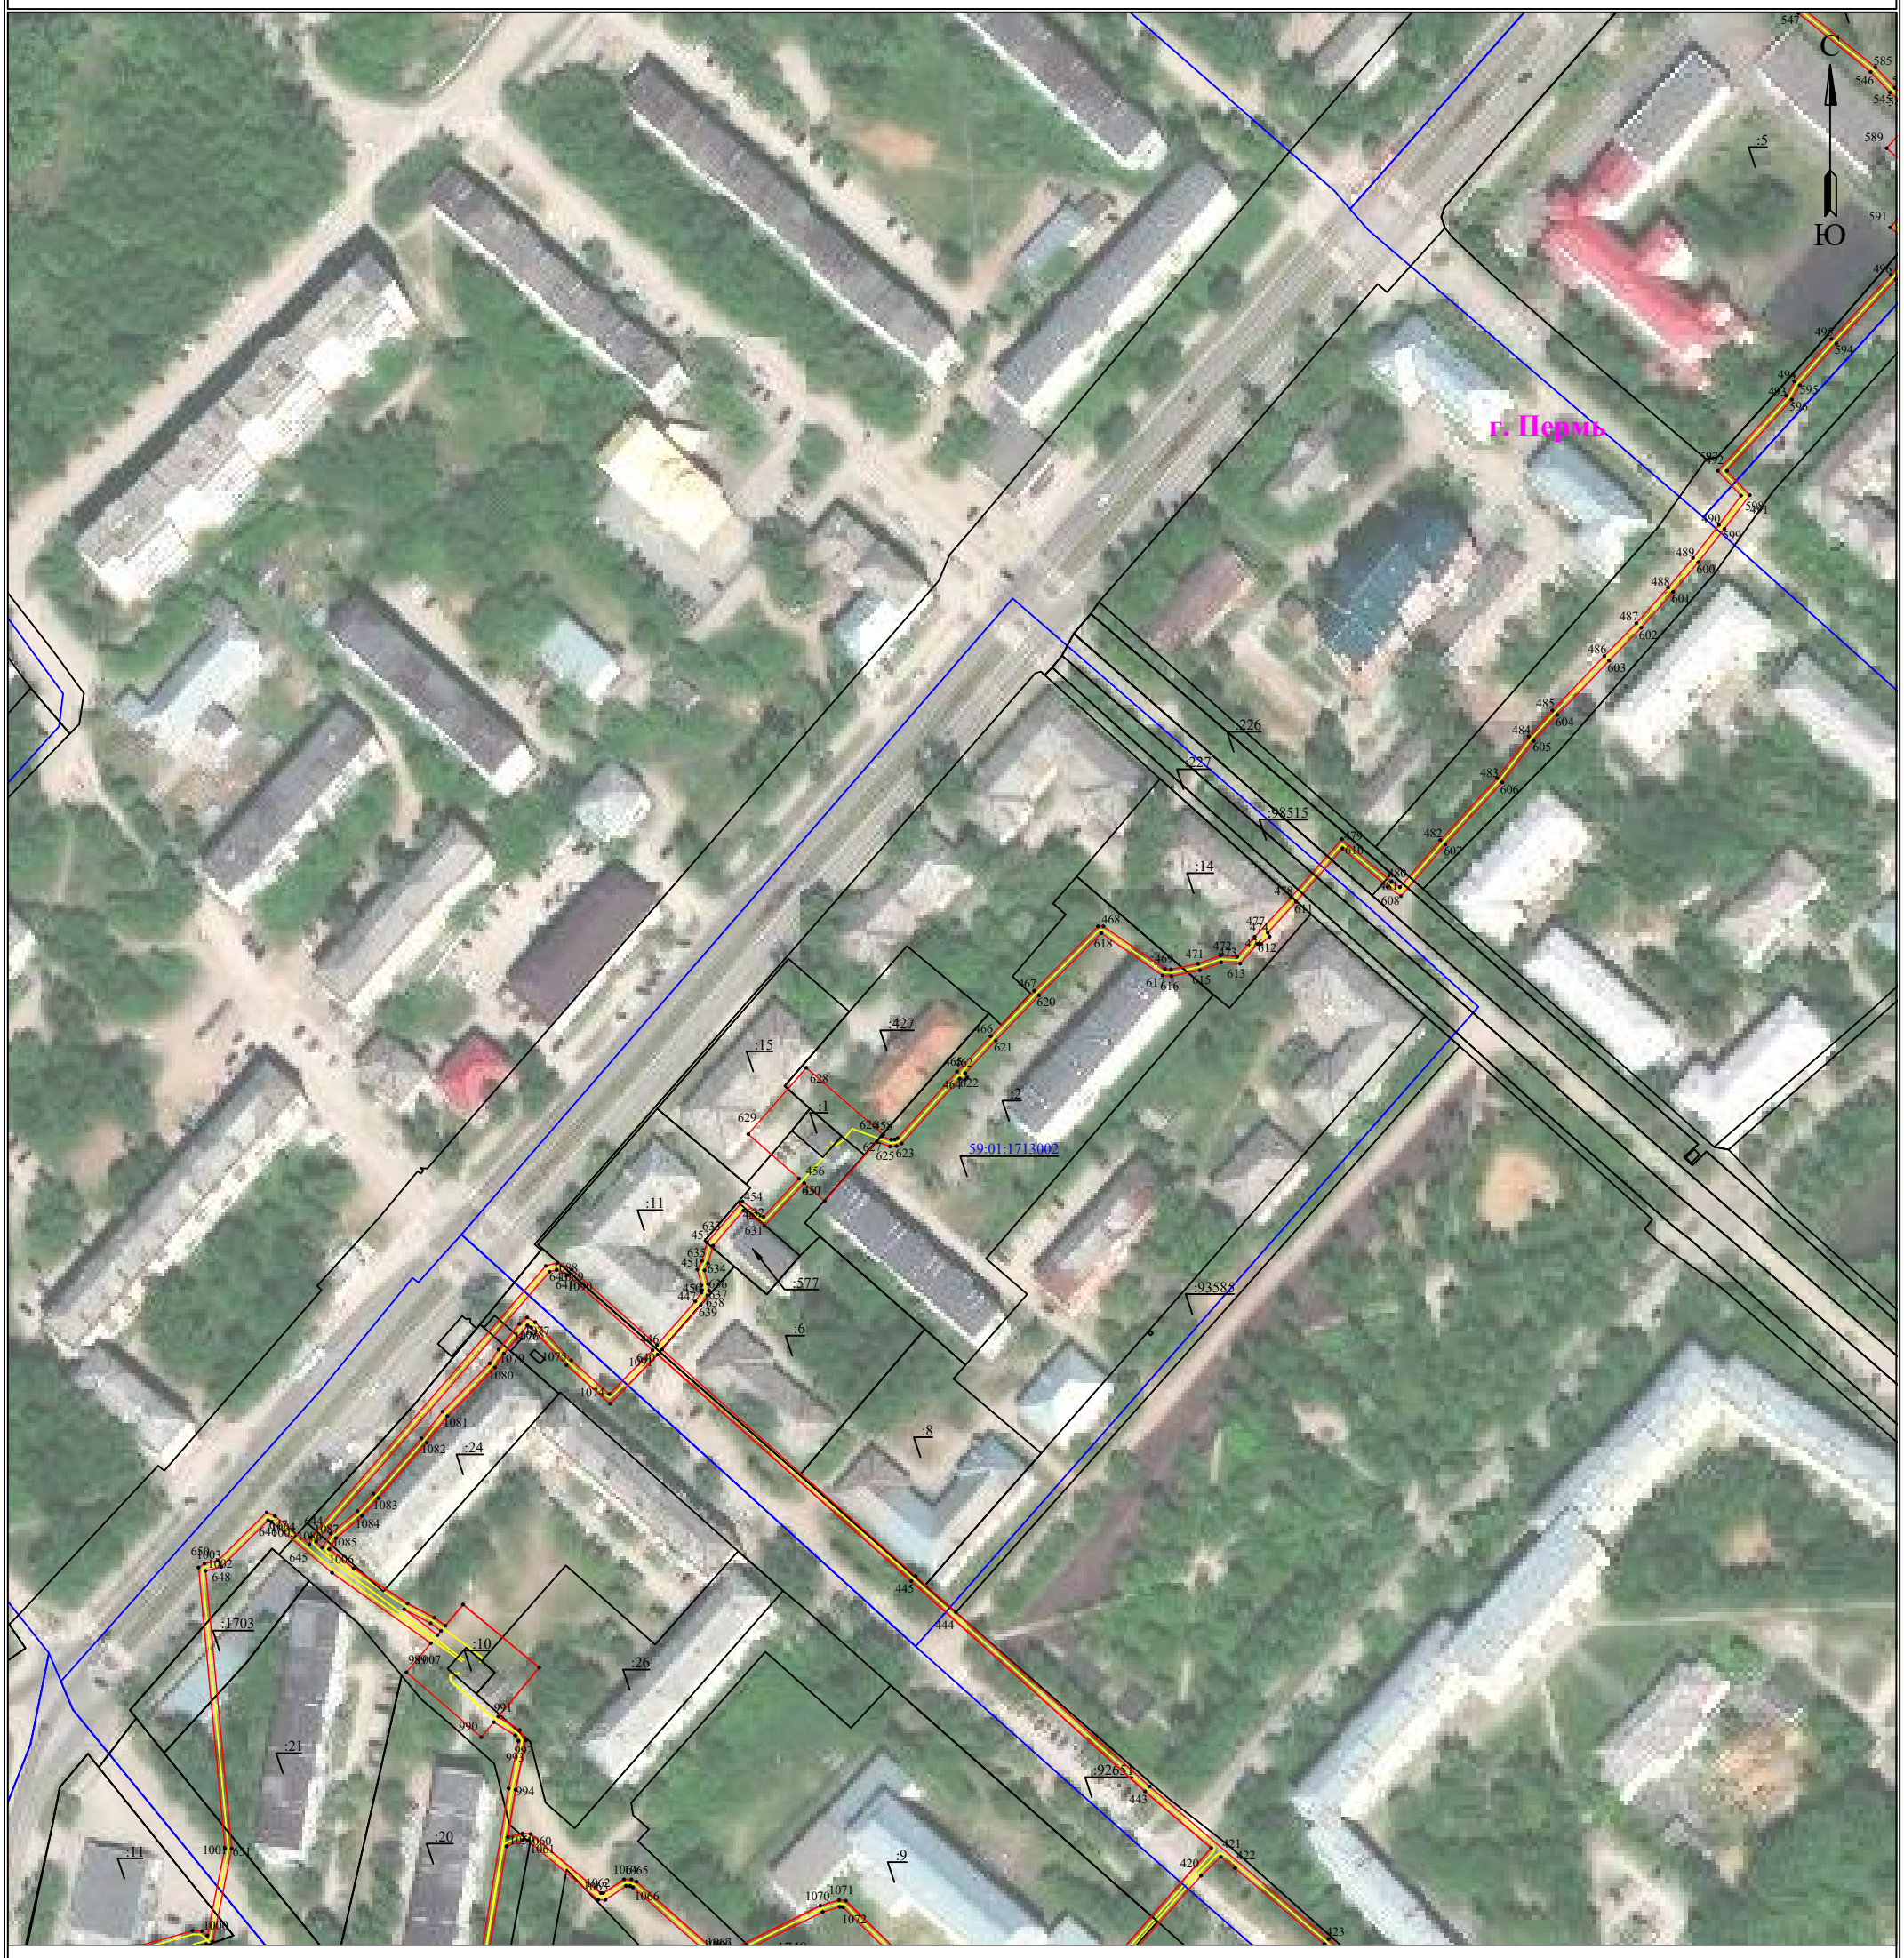

Масштаб 1:2000


Лист 8 из 10

Используемые условные знаки и обозначения:

- ● 1 — обозначение характерной точки границы устанавливаемого публичного сервитута
- ——— — границы земельных участков, попадающих в зону публичного сервитута
- ——— — граница кадастрового квартала
- 59:01:2010331 — номер кадастрового квартала
- :123 — кадастровый номер земельного участка
- г. Пермь — наименование населенного пункта
- ——— — ось линии, контур объекта
- ——— — граница устанавливаемого публичного сервитута

Схема расположения границ публичного сервитута
для эксплуатации объекта электросетевого хозяйства
ЭСК «Подстанция 110/35/6кВ «Химград» (КЛ 6 кВ: Фидер №12, Фидер №47, ТП: 1608, 1698, 1513, 1621, 1637, 1673, 1631, 1519, 1669, 1607, 1573, 1576, 1686, 1540, 1529, 1560, 1575)

(наименование объекта)

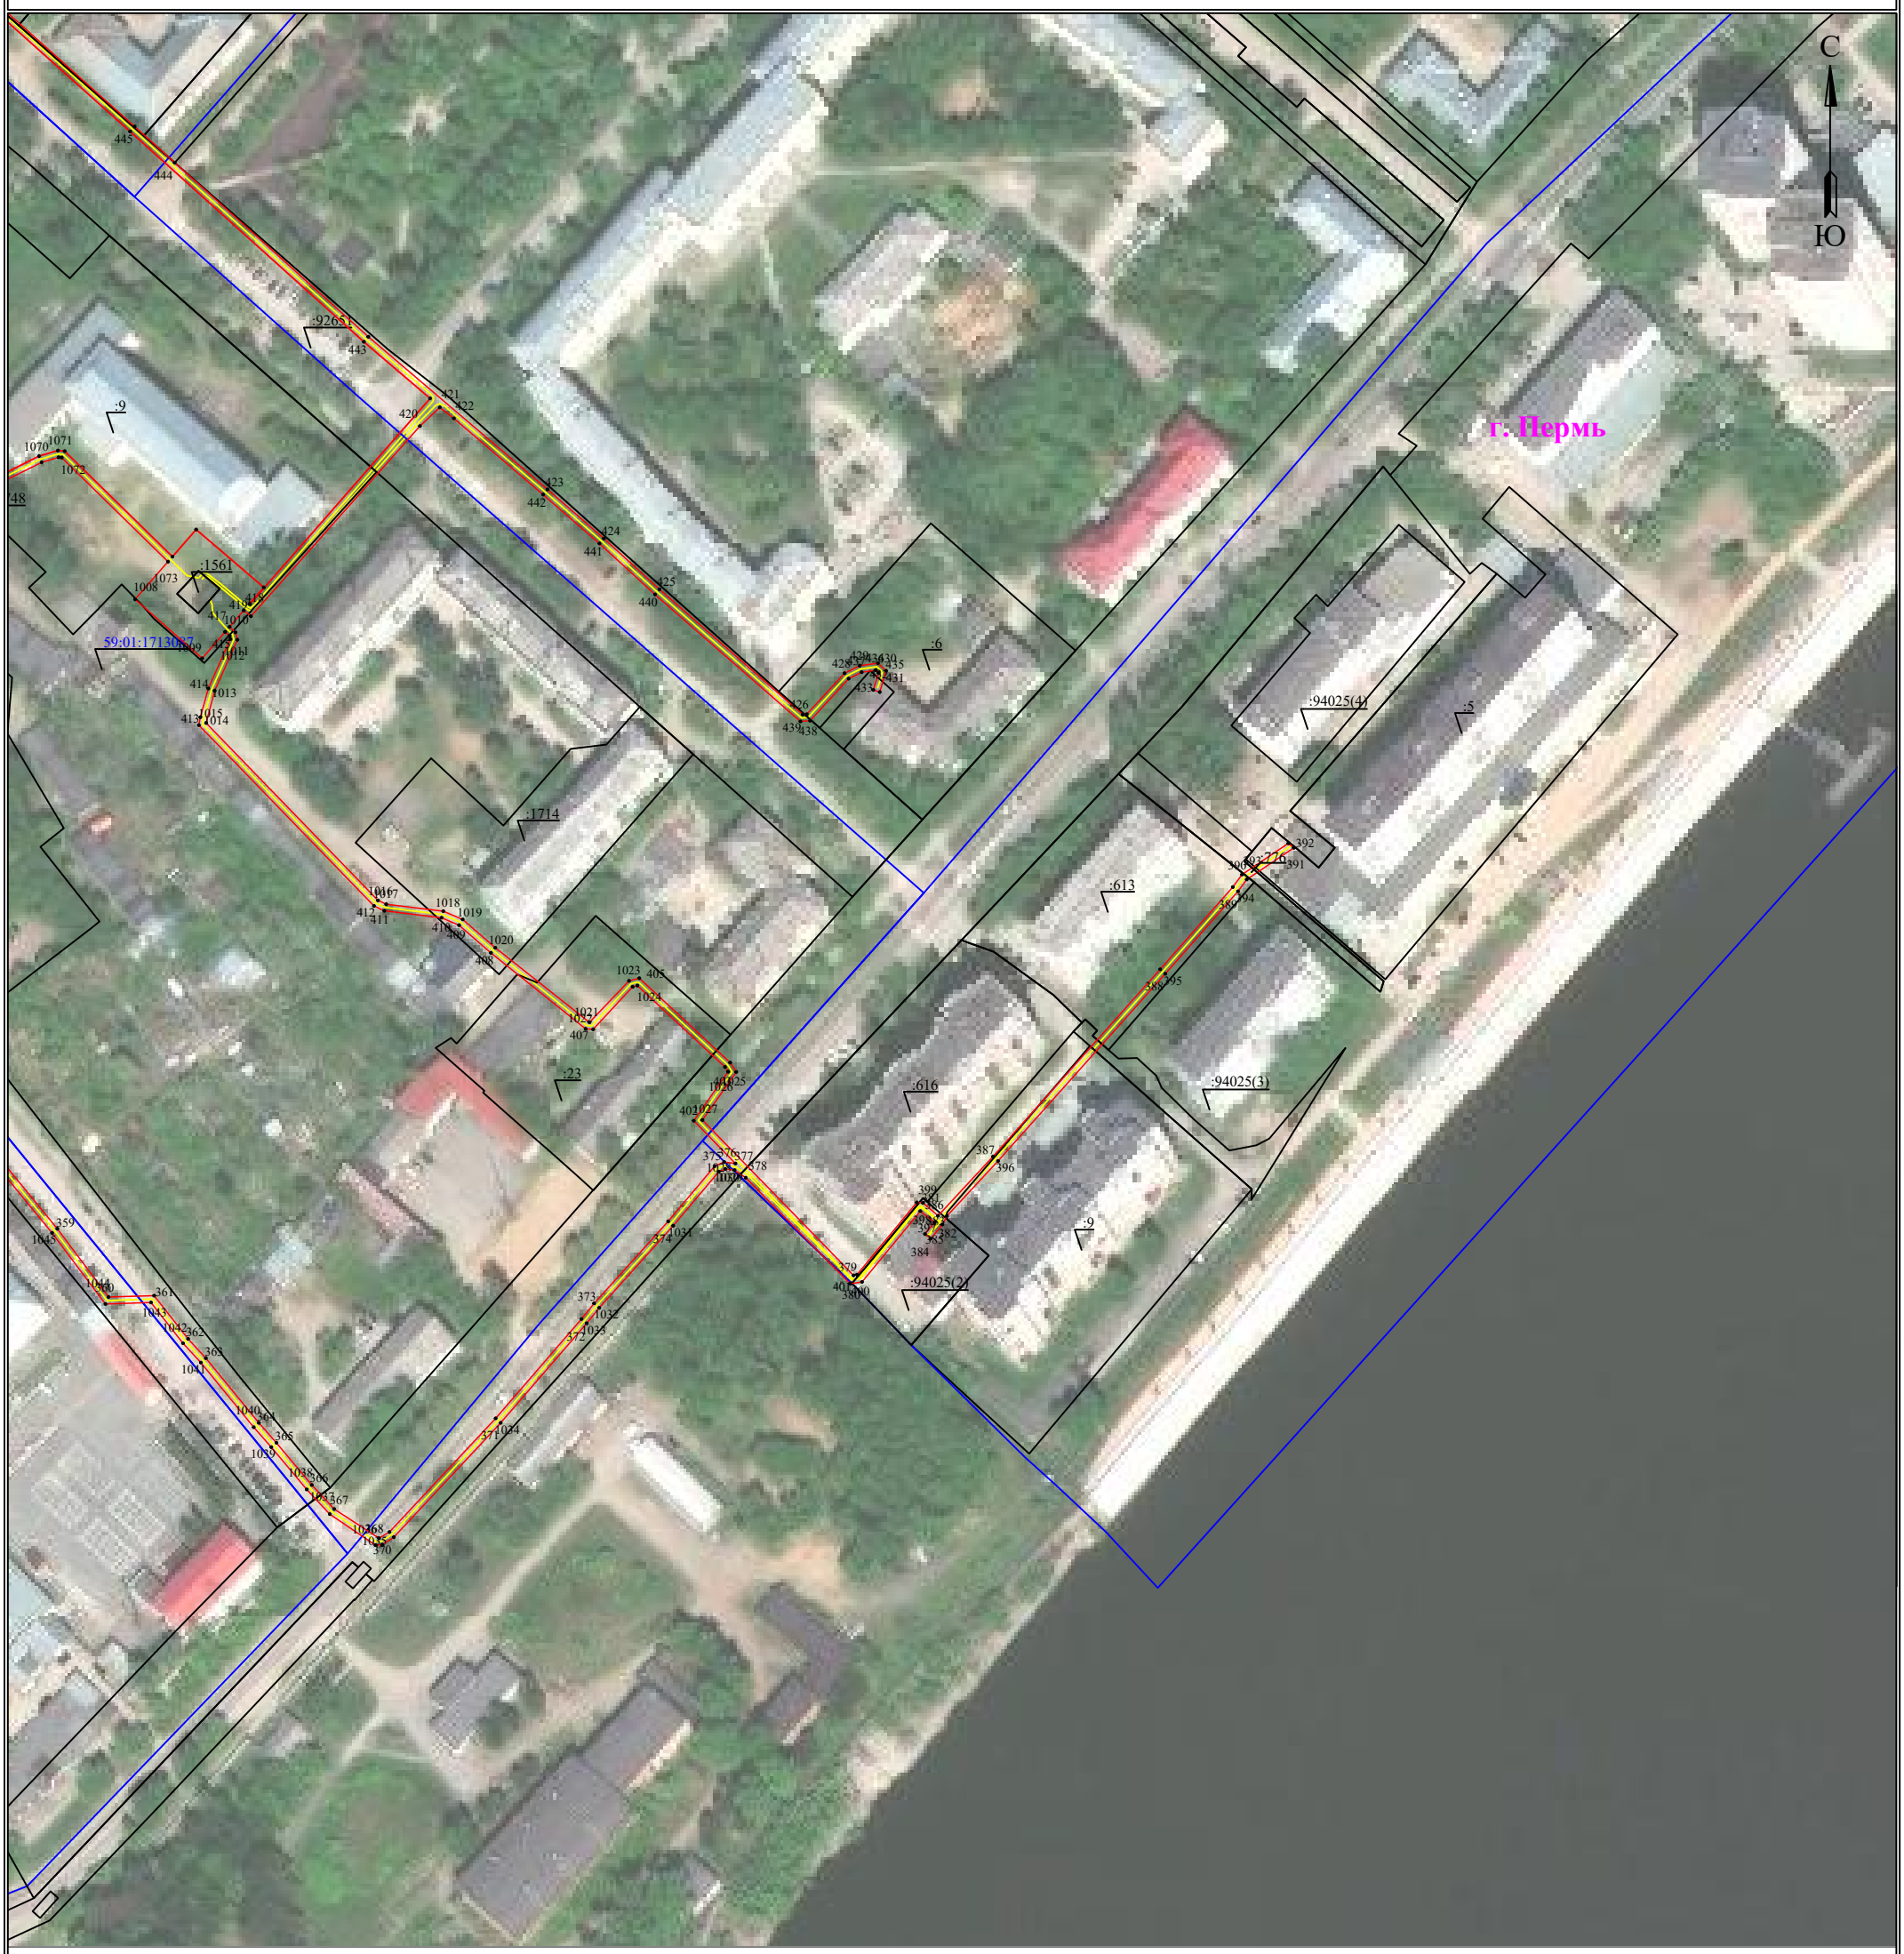


Масштаб 1:2000

Используемые условные знаки и обозначения:

- ● 1 — обозначение характерной точки границы устанавливаемого публичного сервитута
- ——— — границы земельных участков, попадающих в зону публичного сервитута
- ——— — граница кадастрового квартала
- 59:01:2010331 — номер кадастрового квартала
- :123 — кадастровый номер земельного участка
- г. Пермь — наименование населенного пункта
- ——— — ось линии, контур объекта
- ——— — граница устанавливаемого публичного сервитута

Схема расположения границ публичного сервитута
для эксплуатации объекта электросетевого хояйства
ЭСК «Подстанция 110/35/6кВ «Химград» (КЛ 6 кВ: Фидер №12, Фидер №47, ТП: 1608, 1698, 1513, 1621, 1637, 1673, 1631, 1519, 1669, 1607, 1573, 1576, 1686, 1540, 1529, 1560, 1575)

(наименование объекта)

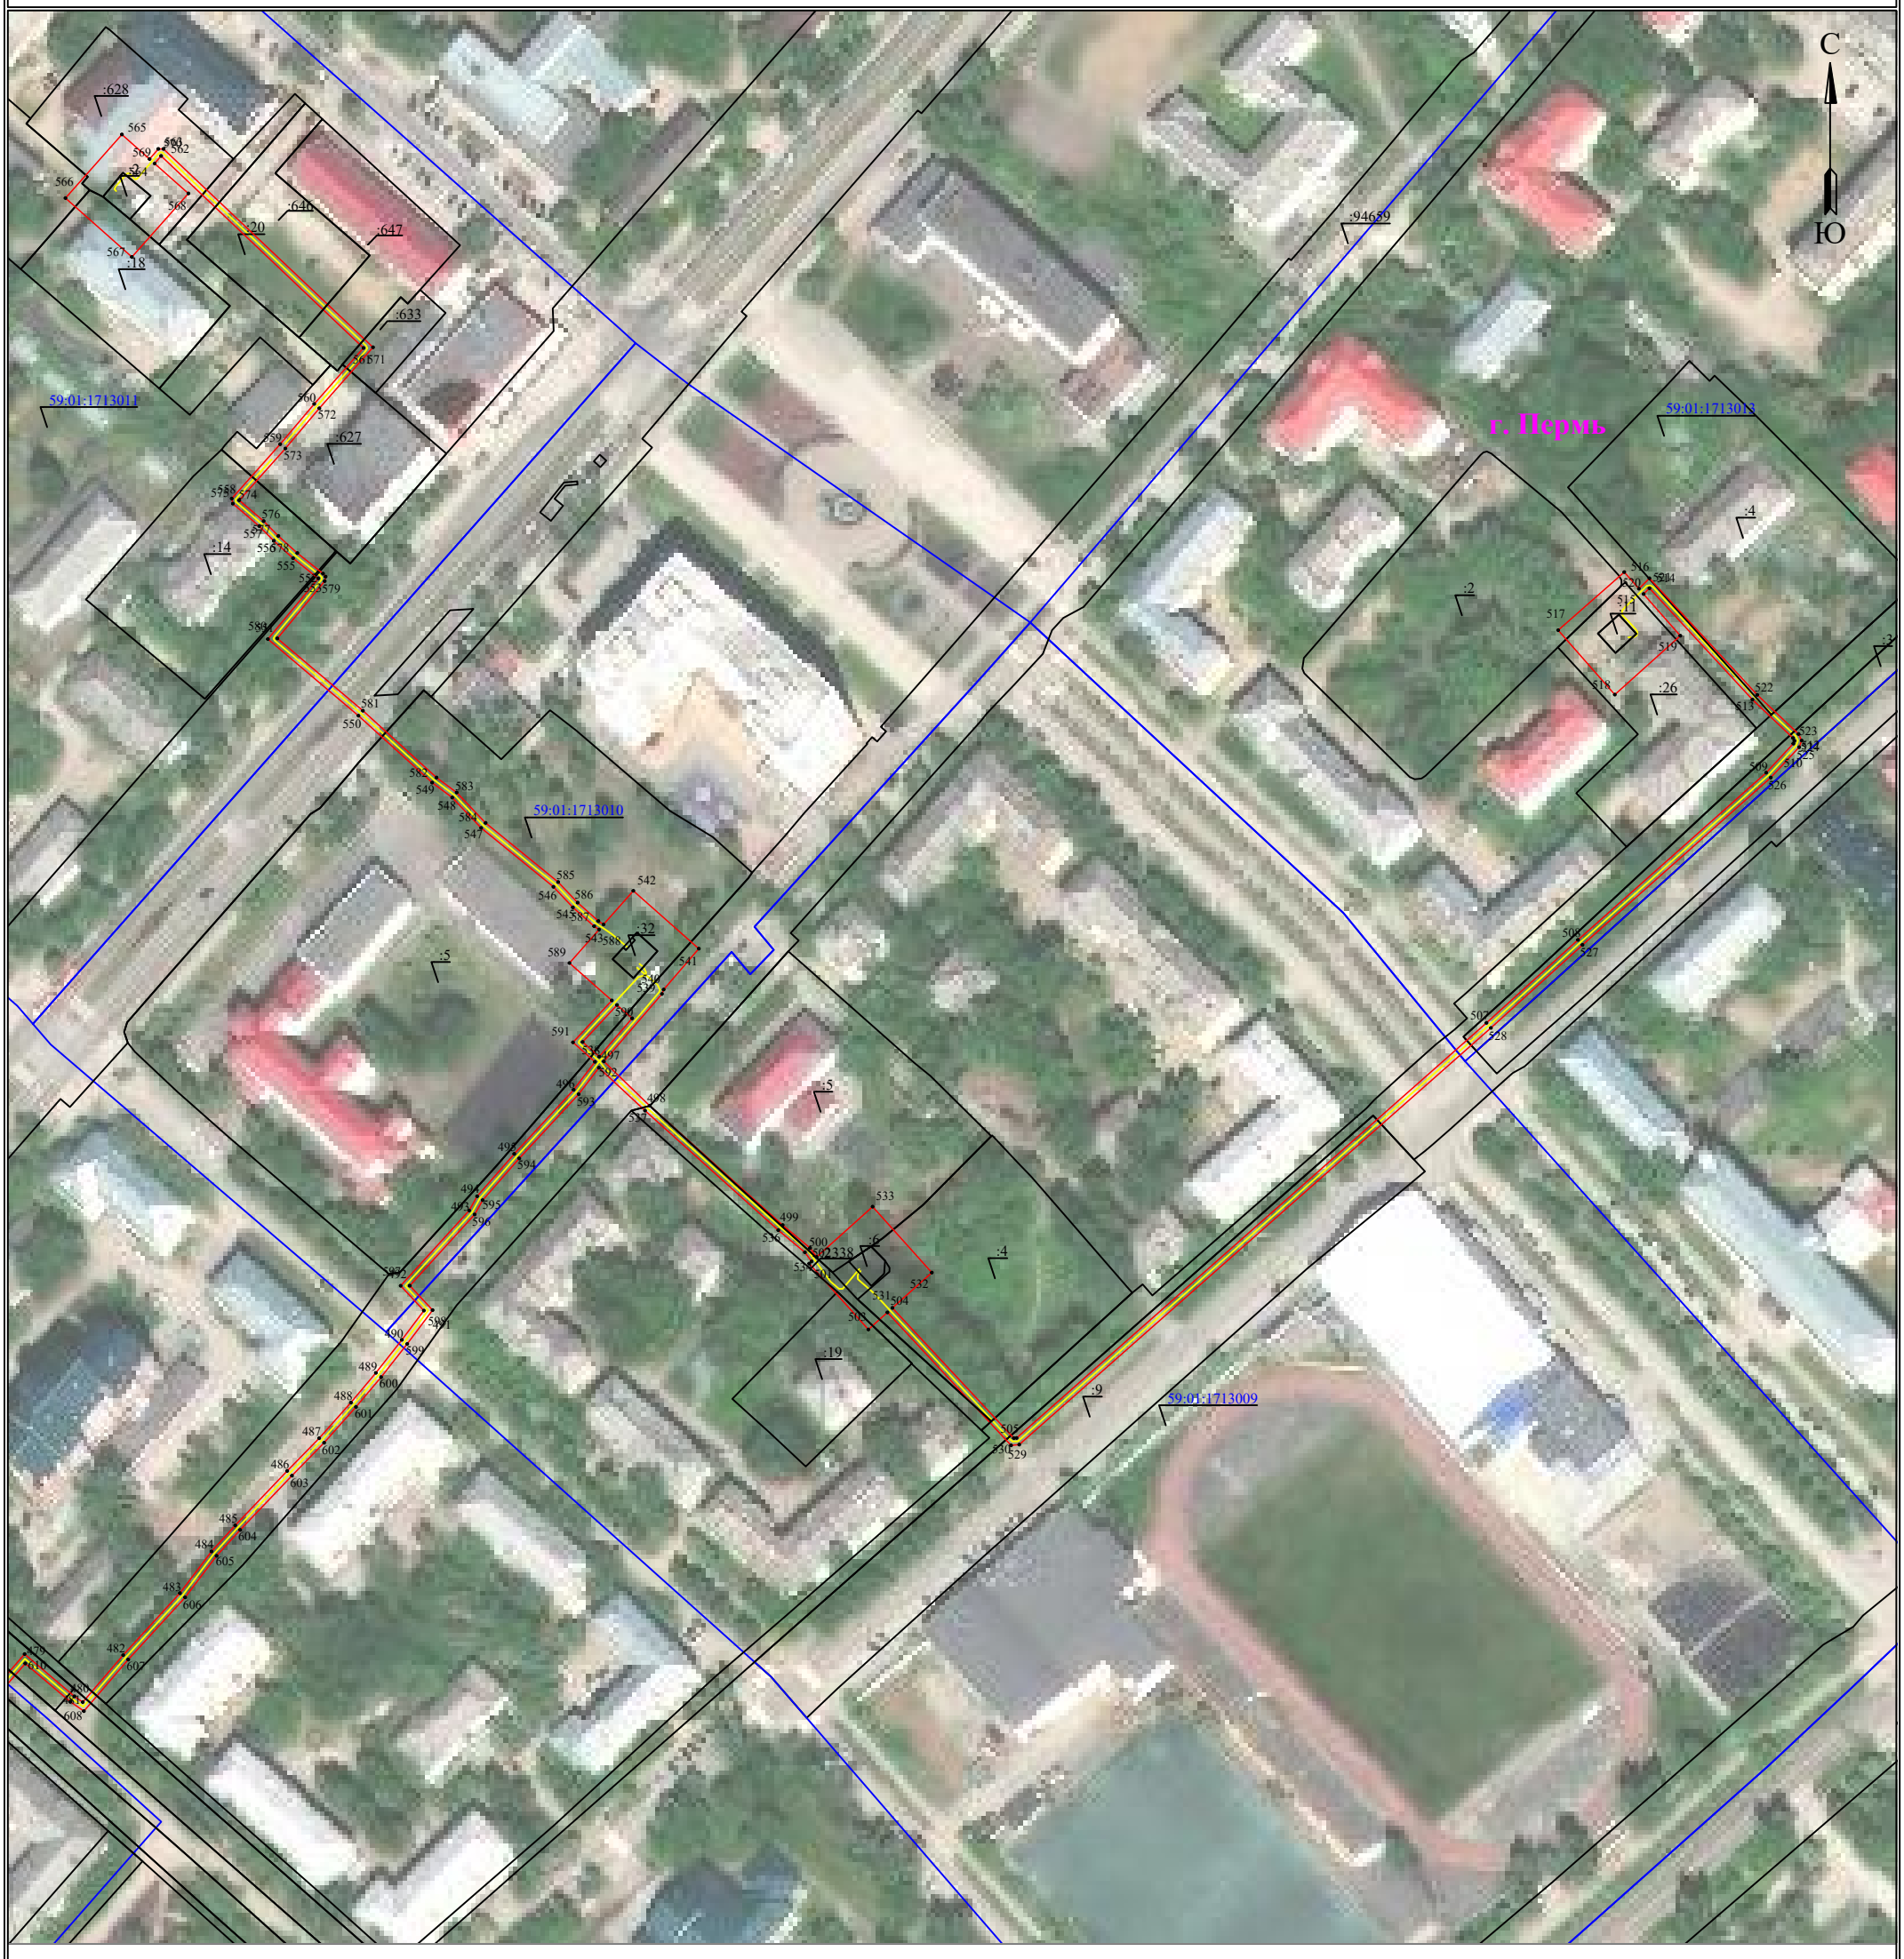

Масштаб 1:2000

Лист 10 из 10

Используемые условные знаки и обозначения:

- ● 1 — **обозначение характерной точки границы устанавливаемого публичного сервитута**
- ——— — **границы земельных участков, попадающих в зону публичного сервитута**
- ——— — **граница кадастрового квартала**
- 59:01:2010331 — **номер кадастрового квартала**
- :123 — **кадастровый номер земельного участка**
- г. Пермь — **наименование населенного пункта**
- ——— — **ось линии, контур объекта**
- ——— — **граница устанавливаемого публичного сервитута**

ГРАФИЧЕСКОЕ ОПИСАНИЕ

местоположения границ публичного сервитута

«Электросетевой комплекс Подстанция 110/35/6кВ «ЭПВРЗ» (КЛ 6 кВ Фидер Теплосеть, КЛ 6 кВ Фидер Торговый центр, КЛ 6 кВ Фидер Мебельная фабрика, ТП-1569, ТП-1605, ТП-1617, ТП-1708, ТП-1547, ТП-1537, ТП-1613, ТП-1600, ТП-1548, ТП-1570, ТП-1619, ТП-1694, ТП-1633, ТП-1530, ТП-1630)»

(наименование объекта, местоположение границ которого описано (далее - объект)

Раздел 1

Сведения об объекте		
№ п/п	Характеристики объекта	Описание характеристик
1	2	3
1	Местоположение объекта	Пермский край, городской округ Пермский, город Пермь
2	Площадь объекта +/- величина погрешности определения площади (Р+/- Дельта Р)	39040 кв.м ± 39.91 кв.м
3	Иные характеристики объекта	Публичный сервитут устанавливается в целях эксплуатации объекта электросетевого хозяйства «Электросетевой комплекс Подстанция 110/35/6кВ «ЭПВРЗ» (КЛ 6 кВ Фидер Теплосеть, КЛ 6 кВ Фидер Торговый центр, КЛ 6 кВ Фидер Мебельная фабрика, ТП-1569, ТП-1605, ТП-1617, ТП-1708, ТП-1547, ТП-1537, ТП-1613, ТП-1600, ТП-1548, ТП-1570, ТП-1619, ТП-1694, ТП-1633, ТП-1530, ТП-1630)» (согласно ст. 3.6 Федерального закона от 25 октября 2001 г. № 137-ФЗ «О введении в действие Земельного кодекса Российской Федерации») Срок установления публичного сервитута - сорок девять лет (согласно п.1 ст. 39.45 ЗК РФ).

Раздел 2

Сведения о местоположении границ объекта					
1. Система координат МСК-59, зона 2					
2. Сведения о характерных точках границ объекта					
Обозначение характерных точек границ	Координаты, м		Метод определения координат характерной точки	Средняя квадратическая погрешность положения характерной точки (M_t), м	Описание обозначения точки на местности (при наличии)
	X	Y			
1	2	3	4	5	6
Граница1(1)	–	–	–	–	–
1	517105.09	2214621.90	Метод спутниковых геодезических измерений (определений)	0.10	–
2	517095.14	2214633.48	Метод спутниковых геодезических измерений (определений)	0.10	–
3	517079.50	2214652.00	Метод спутниковых геодезических измерений (определений)	0.10	–
4	517095.81	2214664.94	Метод спутниковых геодезических	0.10	–

			измерений (определений)		
5	517131.91	2214695.04	Метод спутниковых геодезических измерений (определений)	0.10	–
6	517167.79	2214726.81	Метод спутниковых геодезических измерений (определений)	0.10	–
7	517174.43	2214732.85	Метод спутниковых геодезических измерений (определений)	0.10	–
8	517175.02	2214733.88	Метод спутниковых геодезических измерений (определений)	0.10	–
9	517175.07	2214735.15	Метод спутниковых геодезических измерений (определений)	0.10	–
10	517173.82	2214737.83	Метод спутниковых геодезических измерений (определений)	0.10	–
11	517169.06	2214747.44	Метод спутниковых геодезических измерений (определений)	0.10	–
12	517161.29	2214760.23	Метод спутниковых геодезических измерений (определений)	0.10	–
13	517158.41	2214764.95	Метод спутниковых геодезических измерений (определений)	0.10	–
14	517157.66	2214765.67	Метод спутниковых геодезических измерений (определений)	0.10	–
15	517156.19	2214765.72	Метод спутниковых геодезических измерений (определений)	0.10	–
16	517153.37	2214763.12	Метод спутниковых геодезических измерений (определений)	0.10	–
17	517146.57	2214755.79	Метод спутниковых геодезических измерений (определений)	0.10	–
18	517146.36	2214755.94	Метод спутниковых геодезических измерений (определений)	0.10	–
19	517140.61	2214762.25	Метод спутниковых геодезических измерений (определений)	0.10	–
20	517114.22	2214791.75	Метод спутниковых геодезических измерений (определений)	0.10	–
21	517097.07	2214810.59	Метод спутниковых геодезических измерений	0.10	–

			(определений)		
22	517080.57	2214828.95	Метод спутниковых геодезических измерений (определений)	0.10	–
23	517038.91	2214878.22	Метод спутниковых геодезических измерений (определений)	0.10	–
24	517036.29	2214881.54	Метод спутниковых геодезических измерений (определений)	0.10	–
25	517037.10	2214882.66	Метод спутниковых геодезических измерений (определений)	0.10	–
26	517053.06	2214896.58	Метод спутниковых геодезических измерений (определений)	0.10	–
27	517054.47	2214898.56	Метод спутниковых геодезических измерений (определений)	0.10	–
28	517053.38	2214900.82	Метод спутниковых геодезических измерений (определений)	0.10	–
29	517050.32	2214904.12	Метод спутниковых геодезических измерений (определений)	0.10	–
30	517030.26	2214926.60	Метод спутниковых геодезических измерений (определений)	0.10	–
31	517026.52	2214927.53	Метод спутниковых геодезических измерений (определений)	0.10	–
32	517022.32	2214932.55	Метод спутниковых геодезических измерений (определений)	0.10	–
33	517020.14	2214934.30	Метод спутниковых геодезических измерений (определений)	0.10	–
34	517017.86	2214933.75	Метод спутниковых геодезических измерений (определений)	0.10	–
35	517014.75	2214930.86	Метод спутниковых геодезических измерений (определений)	0.10	–
36	517014.47	2214930.89	Метод спутниковых геодезических измерений (определений)	0.10	–
37	516987.40	2214961.09	Метод спутниковых геодезических измерений (определений)	0.10	–
38	516987.47	2214961.58	Метод спутниковых геодезических измерений (определений)	0.10	–

39	516985.30	2214966.91	Метод спутниковых геодезических измерений (определений)	0.10	–
40	516984.89	2214967.51	Метод спутниковых геодезических измерений (определений)	0.10	–
41	517000.58	2214980.09	Метод спутниковых геодезических измерений (определений)	0.10	–
42	516983.90	2215000.98	Метод спутниковых геодезических измерений (определений)	0.10	–
43	516989.38	2215005.95	Метод спутниковых геодезических измерений (определений)	0.10	–
44	517006.16	2215020.27	Метод спутниковых геодезических измерений (определений)	0.10	–
45	517008.30	2215021.50	Метод спутниковых геодезических измерений (определений)	0.10	–
46	517009.38	2215021.72	Метод спутниковых геодезических измерений (определений)	0.10	–
47	517010.13	2215021.27	Метод спутниковых геодезических измерений (определений)	0.10	–
48	517038.06	2214989.63	Метод спутниковых геодезических измерений (определений)	0.10	–
49	517067.82	2214954.35	Метод спутниковых геодезических измерений (определений)	0.10	–
50	517071.04	2214951.94	Метод спутниковых геодезических измерений (определений)	0.10	–
51	517074.60	2214952.16	Метод спутниковых геодезических измерений (определений)	0.10	–
52	517077.83	2214954.16	Метод спутниковых геодезических измерений (определений)	0.10	–
53	517080.49	2214956.98	Метод спутниковых геодезических измерений (определений)	0.10	–
54	517099.42	2214973.60	Метод спутниковых геодезических измерений (определений)	0.10	–
55	517126.19	2214996.05	Метод спутниковых геодезических измерений (определений)	0.10	–
56	517143.70	2215011.12	Метод спутниковых	0.10	–

			геодезических измерений (определений)		
57	517154.33	2215020.33	Метод спутниковых геодезических измерений (определений)	0.10	–
58	517159.66	2215024.77	Метод спутниковых геодезических измерений (определений)	0.10	–
59	517160.24	2215025.28	Метод спутниковых геодезических измерений (определений)	0.10	–
60	517160.37	2215026.19	Метод спутниковых геодезических измерений (определений)	0.10	–
61	517160.32	2215027.10	Метод спутниковых геодезических измерений (определений)	0.10	–
62	517159.76	2215027.88	Метод спутниковых геодезических измерений (определений)	0.10	–
63	517133.43	2215059.13	Метод спутниковых геодезических измерений (определений)	0.10	–
64	517132.30	2215060.68	Метод спутниковых геодезических измерений (определений)	0.10	–
65	517132.56	2215061.47	Метод спутниковых геодезических измерений (определений)	0.10	–
66	517134.36	2215062.63	Метод спутниковых геодезических измерений (определений)	0.10	–
67	517145.74	2215072.71	Метод спутниковых геодезических измерений (определений)	0.10	–
68	517155.03	2215061.34	Метод спутниковых геодезических измерений (определений)	0.10	–
69	517175.92	2215078.69	Метод спутниковых геодезических измерений (определений)	0.10	–
70	517160.80	2215097.25	Метод спутниковых геодезических измерений (определений)	0.10	–
71	517139.70	2215080.10	Метод спутниковых геодезических измерений (определений)	0.10	–
72	517144.47	2215074.27	Метод спутниковых геодезических измерений (определений)	0.10	–
73	517133.15	2215064.23	Метод спутниковых геодезических	0.10	–

			измерений (определений)		
74	517130.88	2215062.77	Метод спутниковых геодезических измерений (определений)	0.10	–
75	517130.08	2215060.33	Метод спутниковых геодезических измерений (определений)	0.10	–
76	517131.84	2215057.90	Метод спутниковых геодезических измерений (определений)	0.10	–
77	517158.06	2215026.81	Метод спутниковых геодезических измерений (определений)	0.10	–
78	517158.36	2215026.28	Метод спутниковых геодезических измерений (определений)	0.10	–
79	517153.04	2215021.85	Метод спутниковых геодезических измерений (определений)	0.10	–
80	517142.39	2215012.63	Метод спутниковых геодезических измерений (определений)	0.10	–
81	517124.90	2214997.57	Метод спутниковых геодезических измерений (определений)	0.10	–
82	517098.12	2214975.12	Метод спутниковых геодезических измерений (определений)	0.10	–
83	517079.09	2214958.42	Метод спутниковых геодезических измерений (определений)	0.10	–
84	517076.55	2214955.72	Метод спутниковых геодезических измерений (определений)	0.10	–
85	517073.97	2214954.12	Метод спутниковых геодезических измерений (определений)	0.10	–
86	517071.65	2214953.98	Метод спутниковых геодезических измерений (определений)	0.10	–
87	517069.20	2214955.81	Метод спутниковых геодезических измерений (определений)	0.10	–
88	517039.57	2214990.95	Метод спутниковых геодезических измерений (определений)	0.10	–
89	517011.42	2215022.83	Метод спутниковых геодезических измерений (определений)	0.10	–
90	517009.74	2215023.84	Метод спутниковых геодезических измерений	0.10	–

			(определений)		
91	517007.61	2215023.40	Метод спутниковых геодезических измерений (определений)	0.10	–
92	517007.67	2215024.36	Метод спутниковых геодезических измерений (определений)	0.10	–
93	516957.77	2215082.32	Метод спутниковых геодезических измерений (определений)	0.10	–
94	516909.59	2215138.50	Метод спутниковых геодезических измерений (определений)	0.10	–
95	516906.84	2215141.62	Метод спутниковых геодезических измерений (определений)	0.10	–
96	516903.73	2215142.14	Метод спутниковых геодезических измерений (определений)	0.10	–
97	516885.83	2215138.50	Метод спутниковых геодезических измерений (определений)	0.10	–
98	516837.15	2215079.90	Метод спутниковых геодезических измерений (определений)	0.10	–
99	516827.64	2215068.71	Метод спутниковых геодезических измерений (определений)	0.10	–
100	516809.38	2215049.83	Метод спутниковых геодезических измерений (определений)	0.10	–
101	516759.44	2215088.12	Метод спутниковых геодезических измерений (определений)	0.10	–
102	516758.00	2215088.60	Метод спутниковых геодезических измерений (определений)	0.10	–
103	516756.18	2215088.27	Метод спутниковых геодезических измерений (определений)	0.10	–
104	516738.48	2215069.73	Метод спутниковых геодезических измерений (определений)	0.10	–
105	516739.93	2215068.36	Метод спутниковых геодезических измерений (определений)	0.10	–
106	516757.18	2215086.42	Метод спутниковых геодезических измерений (определений)	0.10	–
107	516757.85	2215086.54	Метод спутниковых геодезических измерений (определений)	0.10	–

108	516758.49	2215086.33	Метод спутниковых геодезических измерений (определений)	0.10	–
109	516808.46	2215048.02	Метод спутниковых геодезических измерений (определений)	0.10	–
110	516809.31	2215047.69	Метод спутниковых геодезических измерений (определений)	0.10	–
111	516810.47	2215048.08	Метод спутниковых геодезических измерений (определений)	0.10	–
112	516829.12	2215067.37	Метод спутниковых геодезических измерений (определений)	0.10	–
113	516838.68	2215078.61	Метод спутниковых геодезических измерений (определений)	0.10	–
114	516886.91	2215136.68	Метод спутниковых геодезических измерений (определений)	0.10	–
115	516903.76	2215140.11	Метод спутниковых геодезических измерений (определений)	0.10	–
116	516905.81	2215139.77	Метод спутниковых геодезических измерений (определений)	0.10	–
117	516908.09	2215137.19	Метод спутниковых геодезических измерений (определений)	0.10	–
118	516956.25	2215081.02	Метод спутниковых геодезических измерений (определений)	0.10	–
119	517005.62	2215023.68	Метод спутниковых геодезических измерений (определений)	0.10	–
120	517005.43	2215023.33	Метод спутниковых геодезических измерений (определений)	0.10	–
121	516975.01	2214997.36	Метод спутниковых геодезических измерений (определений)	0.10	–
122	516974.64	2214995.55	Метод спутниковых геодезических измерений (определений)	0.10	–
123	516974.45	2214993.49	Метод спутниковых геодезических измерений (определений)	0.10	–
124	516974.46	2214993.48	Метод спутниковых геодезических измерений (определений)	0.10	–
125	516963.09	2214984.38	Метод спутниковых	0.10	–

			геодезических измерений (определений)		
126	516979.79	2214963.42	Метод спутниковых геодезических измерений (определений)	0.10	–
127	516981.43	2214964.74	Метод спутниковых геодезических измерений (определений)	0.10	–
128	516985.27	2214960.46	Метод спутниковых геодезических измерений (определений)	0.10	–
129	516983.70	2214950.32	Метод спутниковых геодезических измерений (определений)	0.10	–
130	516987.69	2214931.30	Метод спутниковых геодезических измерений (определений)	0.10	–
131	516991.09	2214925.59	Метод спутниковых геодезических измерений (определений)	0.10	–
132	516993.89	2214922.08	Метод спутниковых геодезических измерений (определений)	0.10	–
133	516999.46	2214917.25	Метод спутниковых геодезических измерений (определений)	0.10	–
134	517013.57	2214901.56	Метод спутниковых геодезических измерений (определений)	0.10	–
135	517016.90	2214898.97	Метод спутниковых геодезических измерений (определений)	0.10	–
136	517017.37	2214898.32	Метод спутниковых геодезических измерений (определений)	0.10	–
137	517002.43	2214885.09	Метод спутниковых геодезических измерений (определений)	0.10	–
138	516994.84	2214879.29	Метод спутниковых геодезических измерений (определений)	0.10	–
139	516983.05	2214868.57	Метод спутниковых геодезических измерений (определений)	0.10	–
140	516956.92	2214843.81	Метод спутниковых геодезических измерений (определений)	0.10	–
141	516950.33	2214837.85	Метод спутниковых геодезических измерений (определений)	0.10	–
142	516942.04	2214830.37	Метод спутниковых геодезических	0.10	–

			измерений (определений)		
143	516931.98	2214819.95	Метод спутниковых геодезических измерений (определений)	0.10	–
144	516920.56	2214807.54	Метод спутниковых геодезических измерений (определений)	0.10	–
145	516912.95	2214798.66	Метод спутниковых геодезических измерений (определений)	0.10	–
146	516907.82	2214791.93	Метод спутниковых геодезических измерений (определений)	0.10	–
147	516902.02	2214789.00	Метод спутниковых геодезических измерений (определений)	0.10	–
148	516901.22	2214786.96	Метод спутниковых геодезических измерений (определений)	0.10	–
149	516898.09	2214785.05	Метод спутниковых геодезических измерений (определений)	0.10	–
150	516892.19	2214778.29	Метод спутниковых геодезических измерений (определений)	0.10	–
151	516886.59	2214772.27	Метод спутниковых геодезических измерений (определений)	0.10	–
152	516884.62	2214767.78	Метод спутниковых геодезических измерений (определений)	0.10	–
153	516877.69	2214759.60	Метод спутниковых геодезических измерений (определений)	0.10	–
154	516867.03	2214748.23	Метод спутниковых геодезических измерений (определений)	0.10	–
155	516854.66	2214733.88	Метод спутниковых геодезических измерений (определений)	0.10	–
156	516854.13	2214733.51	Метод спутниковых геодезических измерений (определений)	0.10	–
157	516852.44	2214733.22	Метод спутниковых геодезических измерений (определений)	0.10	–
158	516850.87	2214734.20	Метод спутниковых геодезических измерений (определений)	0.10	–
159	516848.06	2214736.28	Метод спутниковых геодезических измерений	0.10	–

			(определений)		
160	516845.46	2214739.05	Метод спутниковых геодезических измерений (определений)	0.10	–
161	516834.72	2214748.19	Метод спутниковых геодезических измерений (определений)	0.10	–
162	516830.96	2214750.51	Метод спутниковых геодезических измерений (определений)	0.10	–
163	516825.71	2214756.61	Метод спутниковых геодезических измерений (определений)	0.10	–
164	516816.02	2214765.57	Метод спутниковых геодезических измерений (определений)	0.10	–
165	516812.78	2214766.05	Метод спутниковых геодезических измерений (определений)	0.10	–
166	516810.16	2214765.48	Метод спутниковых геодезических измерений (определений)	0.10	–
167	516799.00	2214755.98	Метод спутниковых геодезических измерений (определений)	0.10	–
168	516782.49	2214741.39	Метод спутниковых геодезических измерений (определений)	0.10	–
169	516763.07	2214759.08	Метод спутниковых геодезических измерений (определений)	0.10	–
170	516743.96	2214738.06	Метод спутниковых геодезических измерений (определений)	0.10	–
171	516763.28	2214720.44	Метод спутниковых геодезических измерений (определений)	0.10	–
172	516767.92	2214725.50	Метод спутниковых геодезических измерений (определений)	0.10	–
173	516767.08	2214722.63	Метод спутниковых геодезических измерений (определений)	0.10	–
174	516765.58	2214717.63	Метод спутниковых геодезических измерений (определений)	0.10	–
175	516764.39	2214713.42	Метод спутниковых геодезических измерений (определений)	0.10	–
176	516763.53	2214708.67	Метод спутниковых геодезических измерений (определений)	0.10	–

177	516762.36	2214700.84	Метод спутниковых геодезических измерений (определений)	0.10	–
178	516761.61	2214696.12	Метод спутниковых геодезических измерений (определений)	0.10	–
179	516742.44	2214675.15	Метод спутниковых геодезических измерений (определений)	0.10	–
180	516739.75	2214671.63	Метод спутниковых геодезических измерений (определений)	0.10	–
181	516732.00	2214664.76	Метод спутниковых геодезических измерений (определений)	0.10	–
182	516724.37	2214658.11	Метод спутниковых геодезических измерений (определений)	0.10	–
183	516719.07	2214659.65	Метод спутниковых геодезических измерений (определений)	0.10	–
184	516715.33	2214663.28	Метод спутниковых геодезических измерений (определений)	0.10	–
185	516713.52	2214664.72	Метод спутниковых геодезических измерений (определений)	0.10	–
186	516711.11	2214665.05	Метод спутниковых геодезических измерений (определений)	0.10	–
187	516695.40	2214648.40	Метод спутниковых геодезических измерений (определений)	0.10	–
188	516689.32	2214641.68	Метод спутниковых геодезических измерений (определений)	0.10	–
189	516686.11	2214640.19	Метод спутниковых геодезических измерений (определений)	0.10	–
190	516685.34	2214639.98	Метод спутниковых геодезических измерений (определений)	0.10	–
191	516664.91	2214658.79	Метод спутниковых геодезических измерений (определений)	0.10	–
192	516653.83	2214665.46	Метод спутниковых геодезических измерений (определений)	0.10	–
193	516646.15	2214674.50	Метод спутниковых геодезических измерений (определений)	0.10	–
194	516643.74	2214677.98	Метод спутниковых	0.10	–

			геодезических измерений (определений)		
195	516620.47	2214699.82	Метод спутниковых геодезических измерений (определений)	0.10	–
196	516590.59	2214726.42	Метод спутниковых геодезических измерений (определений)	0.10	–
197	516590.96	2214727.15	Метод спутниковых геодезических измерений (определений)	0.10	–
198	516590.31	2214728.37	Метод спутниковых геодезических измерений (определений)	0.10	–
199	516587.70	2214730.78	Метод спутниковых геодезических измерений (определений)	0.10	–
200	516586.09	2214730.84	Метод спутниковых геодезических измерений (определений)	0.10	–
201	516590.64	2214737.34	Метод спутниковых геодезических измерений (определений)	0.10	–
202	516623.54	2214774.00	Метод спутниковых геодезических измерений (определений)	0.10	–
203	516605.16	2214791.33	Метод спутниковых геодезических измерений (определений)	0.10	–
204	516594.25	2214800.77	Метод спутниковых геодезических измерений (определений)	0.10	–
205	516580.60	2214812.96	Метод спутниковых геодезических измерений (определений)	0.10	–
206	516574.53	2214820.56	Метод спутниковых геодезических измерений (определений)	0.10	–
207	516570.36	2214824.22	Метод спутниковых геодезических измерений (определений)	0.10	–
208	516565.84	2214828.07	Метод спутниковых геодезических измерений (определений)	0.10	–
209	516561.63	2214831.13	Метод спутниковых геодезических измерений (определений)	0.10	–
210	516556.52	2214834.12	Метод спутниковых геодезических измерений (определений)	0.10	–
211	516555.73	2214834.77	Метод спутниковых геодезических	0.10	–

			измерений (определений)		
212	516568.50	2214848.79	Метод спутниковых геодезических измерений (определений)	0.10	–
213	516548.76	2214866.12	Метод спутниковых геодезических измерений (определений)	0.10	–
214	516531.02	2214845.86	Метод спутниковых геодезических измерений (определений)	0.10	–
215	516532.89	2214844.22	Метод спутниковых геодезических измерений (определений)	0.10	–
216	516530.78	2214842.72	Метод спутниковых геодезических измерений (определений)	0.10	–
217	516520.64	2214835.55	Метод спутниковых геодезических измерений (определений)	0.10	–
218	516506.08	2214826.25	Метод спутниковых геодезических измерений (определений)	0.10	–
219	516498.21	2214819.68	Метод спутниковых геодезических измерений (определений)	0.10	–
220	516459.63	2214778.22	Метод спутниковых геодезических измерений (определений)	0.10	–
221	516451.59	2214763.59	Метод спутниковых геодезических измерений (определений)	0.10	–
222	516441.17	2214752.21	Метод спутниковых геодезических измерений (определений)	0.10	–
223	516437.12	2214743.98	Метод спутниковых геодезических измерений (определений)	0.10	–
224	516436.21	2214735.56	Метод спутниковых геодезических измерений (определений)	0.10	–
225	516436.45	2214726.93	Метод спутниковых геодезических измерений (определений)	0.10	–
226	516435.66	2214720.20	Метод спутниковых геодезических измерений (определений)	0.10	–
227	516433.02	2214704.36	Метод спутниковых геодезических измерений (определений)	0.10	–
228	516425.69	2214690.80	Метод спутниковых геодезических измерений	0.10	–

			(определений)		
229	516422.27	2214682.80	Метод спутниковых геодезических измерений (определений)	0.10	–
230	516422.57	2214679.80	Метод спутниковых геодезических измерений (определений)	0.10	–
231	516422.46	2214677.36	Метод спутниковых геодезических измерений (определений)	0.10	–
232	516421.63	2214674.65	Метод спутниковых геодезических измерений (определений)	0.10	–
233	516421.11	2214673.02	Метод спутниковых геодезических измерений (определений)	0.10	–
234	516419.10	2214667.23	Метод спутниковых геодезических измерений (определений)	0.10	–
235	516416.68	2214663.52	Метод спутниковых геодезических измерений (определений)	0.10	–
236	516408.45	2214650.75	Метод спутниковых геодезических измерений (определений)	0.10	–
237	516402.94	2214640.53	Метод спутниковых геодезических измерений (определений)	0.10	–
238	516392.42	2214629.38	Метод спутниковых геодезических измерений (определений)	0.10	–
239	516380.45	2214616.98	Метод спутниковых геодезических измерений (определений)	0.10	–
240	516377.48	2214612.25	Метод спутниковых геодезических измерений (определений)	0.10	–
241	516377.59	2214609.76	Метод спутниковых геодезических измерений (определений)	0.10	–
242	516378.59	2214607.48	Метод спутниковых геодезических измерений (определений)	0.10	–
243	516379.99	2214605.90	Метод спутниковых геодезических измерений (определений)	0.10	–
244	516408.24	2214581.00	Метод спутниковых геодезических измерений (определений)	0.10	–
245	516408.34	2214580.78	Метод спутниковых геодезических измерений (определений)	0.10	–

246	516401.57	2214571.05	Метод спутниковых геодезических измерений (определений)	0.10	–
247	516395.65	2214563.54	Метод спутниковых геодезических измерений (определений)	0.10	–
248	516391.07	2214558.41	Метод спутниковых геодезических измерений (определений)	0.10	–
249	516385.59	2214552.78	Метод спутниковых геодезических измерений (определений)	0.10	–
250	516376.13	2214543.43	Метод спутниковых геодезических измерений (определений)	0.10	–
251	516373.31	2214540.51	Метод спутниковых геодезических измерений (определений)	0.10	–
252	516368.23	2214533.97	Метод спутниковых геодезических измерений (определений)	0.10	–
253	516362.58	2214528.17	Метод спутниковых геодезических измерений (определений)	0.10	–
254	516333.61	2214524.64	Метод спутниковых геодезических измерений (определений)	0.10	–
255	516332.21	2214524.74	Метод спутниковых геодезических измерений (определений)	0.10	–
256	516331.81	2214525.05	Метод спутниковых геодезических измерений (определений)	0.10	–
257	516331.94	2214526.48	Метод спутниковых геодезических измерений (определений)	0.10	–
258	516329.96	2214526.68	Метод спутниковых геодезических измерений (определений)	0.10	–
259	516329.71	2214524.13	Метод спутниковых геодезических измерений (определений)	0.10	–
260	516331.47	2214522.79	Метод спутниковых геодезических измерений (определений)	0.10	–
261	516333.66	2214522.63	Метод спутниковых геодезических измерений (определений)	0.10	–
262	516363.52	2214526.27	Метод спутниковых геодезических измерений (определений)	0.10	–
263	516369.74	2214532.65	Метод спутниковых	0.10	–

			геодезических измерений (определений)		
264	516374.82	2214539.20	Метод спутниковых геодезических измерений (определений)	0.10	–
265	516377.55	2214542.02	Метод спутниковых геодезических измерений (определений)	0.10	–
266	516387.01	2214551.37	Метод спутниковых геодезических измерений (определений)	0.10	–
267	516392.53	2214557.05	Метод спутниковых геодезических измерений (определений)	0.10	–
268	516397.18	2214562.25	Метод спутниковых геодезических измерений (определений)	0.10	–
269	516403.18	2214569.86	Метод спутниковых геодезических измерений (определений)	0.10	–
270	516410.64	2214580.58	Метод спутниковых геодезических измерений (определений)	0.10	–
271	516409.88	2214582.22	Метод спутниковых геодезических измерений (определений)	0.10	–
272	516381.41	2214607.32	Метод спутниковых геодезических измерений (определений)	0.10	–
273	516380.30	2214608.58	Метод спутниковых геодезических измерений (определений)	0.10	–
274	516379.57	2214610.22	Метод спутниковых геодезических измерений (определений)	0.10	–
275	516379.50	2214611.72	Метод спутниковых геодезических измерений (определений)	0.10	–
276	516382.03	2214615.73	Метод спутниковых геодезических измерений (определений)	0.10	–
277	516393.87	2214628.00	Метод спутниковых геодезических измерений (определений)	0.10	–
278	516404.58	2214639.35	Метод спутниковых геодезических измерений (определений)	0.10	–
279	516410.17	2214649.73	Метод спутниковых геодезических измерений (определений)	0.10	–
280	516418.36	2214662.43	Метод спутниковых геодезических	0.10	–

			измерений (определений)		
281	516420.91	2214666.34	Метод спутниковых геодезических измерений (определений)	0.10	–
282	516423.01	2214672.39	Метод спутниковых геодезических измерений (определений)	0.10	–
283	516423.54	2214674.07	Метод спутниковых геодезических измерений (определений)	0.10	–
284	516424.45	2214677.02	Метод спутниковых геодезических измерений (определений)	0.10	–
285	516424.57	2214679.86	Метод спутниковых геодезических измерений (определений)	0.10	–
286	516424.31	2214682.48	Метод спутниковых геодезических измерений (определений)	0.10	–
287	516427.49	2214689.93	Метод спутниковых геодезических измерений (определений)	0.10	–
288	516434.94	2214703.70	Метод спутниковых геодезических измерений (определений)	0.10	–
289	516437.65	2214719.92	Метод спутниковых геодезических измерений (определений)	0.10	–
290	516438.45	2214726.84	Метод спутниковых геодезических измерений (определений)	0.10	–
291	516438.21	2214735.48	Метод спутниковых геодезических измерений (определений)	0.10	–
292	516439.07	2214743.40	Метод спутниковых геодезических измерений (определений)	0.10	–
293	516442.84	2214751.07	Метод спутниковых геодезических измерений (определений)	0.10	–
294	516453.24	2214762.42	Метод спутниковых геодезических измерений (определений)	0.10	–
295	516461.26	2214777.04	Метод спутниковых геодезических измерений (определений)	0.10	–
296	516499.59	2214818.23	Метод спутниковых геодезических измерений (определений)	0.10	–
297	516507.26	2214824.63	Метод спутниковых геодезических измерений	0.10	–

			(определений)		
298	516521.76	2214833.88	Метод спутниковых геодезических измерений (определений)	0.10	–
299	516531.94	2214841.09	Метод спутниковых геодезических измерений (определений)	0.10	–
300	516534.43	2214842.86	Метод спутниковых геодезических измерений (определений)	0.10	–
301	516550.34	2214828.85	Метод спутниковых геодезических измерений (определений)	0.10	–
302	516554.39	2214833.30	Метод спутниковых геодезических измерений (определений)	0.10	–
303	516555.37	2214832.48	Метод спутниковых геодезических измерений (определений)	0.10	–
304	516560.53	2214829.45	Метод спутниковых геодезических измерений (определений)	0.10	–
305	516564.59	2214826.50	Метод спутниковых геодезических измерений (определений)	0.10	–
306	516569.05	2214822.71	Метод спутниковых геодезических измерений (определений)	0.10	–
307	516573.08	2214819.17	Метод спутниковых геодезических измерений (определений)	0.10	–
308	516579.14	2214811.58	Метод спутниковых геодезических измерений (определений)	0.10	–
309	516592.93	2214799.27	Метод спутниковых геодезических измерений (определений)	0.10	–
310	516603.82	2214789.85	Метод спутниковых геодезических измерений (определений)	0.10	–
311	516620.75	2214773.88	Метод спутниковых геодезических измерений (определений)	0.10	–
312	516589.07	2214738.59	Метод спутниковых геодезических измерений (определений)	0.10	–
313	516584.43	2214732.00	Метод спутниковых геодезических измерений (определений)	0.10	–
314	516583.59	2214730.22	Метод спутниковых геодезических измерений (определений)	0.10	–

315	516584.73	2214728.88	Метод спутниковых геодезических измерений (определений)	0.10	–
316	516586.89	2214728.81	Метод спутниковых геодезических измерений (определений)	0.10	–
317	516588.70	2214727.13	Метод спутниковых геодезических измерений (определений)	0.10	–
318	516588.13	2214725.94	Метод спутниковых геодезических измерений (определений)	0.10	–
319	516619.12	2214698.34	Метод спутниковых геодезических измерений (определений)	0.10	–
320	516642.22	2214676.67	Метод спутниковых геодезических измерений (определений)	0.10	–
321	516644.56	2214673.28	Метод спутниковых геодезических измерений (определений)	0.10	–
322	516652.52	2214663.92	Метод спутниковых геодезических измерений (определений)	0.10	–
323	516663.71	2214657.18	Метод спутниковых геодезических измерений (определений)	0.10	–
324	516684.79	2214637.77	Метод спутниковых геодезических измерений (определений)	0.10	–
325	516686.79	2214638.30	Метод спутниковых геодезических измерений (определений)	0.10	–
326	516690.53	2214640.04	Метод спутниковых геодезических измерений (определений)	0.10	–
327	516696.87	2214647.04	Метод спутниковых геодезических измерений (определений)	0.10	–
328	516711.86	2214662.93	Метод спутниковых геодезических измерений (определений)	0.10	–
329	516712.71	2214662.81	Метод спутниковых геодезических измерений (определений)	0.10	–
330	516714.01	2214661.78	Метод спутниковых геодезических измерений (определений)	0.10	–
331	516718.03	2214657.87	Метод спутниковых геодезических измерений (определений)	0.10	–
332	516724.86	2214655.88	Метод спутниковых	0.10	–

			геодезических измерений (определений)		
333	516733.32	2214663.26	Метод спутниковых геодезических измерений (определений)	0.10	–
334	516741.22	2214670.25	Метод спутниковых геодезических измерений (определений)	0.10	–
335	516743.98	2214673.86	Метод спутниковых геодезических измерений (определений)	0.10	–
336	516763.49	2214695.21	Метод спутниковых геодезических измерений (определений)	0.10	–
337	516764.34	2214700.54	Метод спутниковых геодезических измерений (определений)	0.10	–
338	516765.50	2214708.34	Метод спутниковых геодезических измерений (определений)	0.10	–
339	516766.34	2214712.97	Метод спутниковых геодезических измерений (определений)	0.10	–
340	516767.50	2214717.07	Метод спутниковых геодезических измерений (определений)	0.10	–
341	516769.00	2214722.06	Метод спутниковых геодезических измерений (определений)	0.10	–
342	516770.14	2214725.98	Метод спутниковых геодезических измерений (определений)	0.10	–
343	516770.27	2214728.06	Метод спутниковых геодезических измерений (определений)	0.10	–
344	516773.58	2214731.67	Метод спутниковых геодезических измерений (определений)	0.10	–
345	516776.55	2214733.48	Метод спутниковых геодезических измерений (определений)	0.10	–
346	516800.31	2214754.48	Метод спутниковых геодезических измерений (определений)	0.10	–
347	516811.07	2214763.63	Метод спутниковых геодезических измерений (определений)	0.10	–
348	516812.85	2214764.02	Метод спутниковых геодезических измерений (определений)	0.10	–
349	516815.12	2214763.68	Метод спутниковых геодезических	0.10	–

			измерений (определений)		
350	516824.27	2214755.22	Метод спутниковых геодезических измерений (определений)	0.10	–
351	516829.65	2214748.97	Метод спутниковых геодезических измерений (определений)	0.10	–
352	516833.55	2214746.56	Метод спутниковых геодезических измерений (определений)	0.10	–
353	516844.07	2214737.60	Метод спутниковых геодезических измерений (определений)	0.10	–
354	516846.73	2214734.78	Метод спутниковых геодезических измерений (определений)	0.10	–
355	516849.74	2214732.54	Метод спутниковых геодезических измерений (определений)	0.10	–
356	516851.97	2214731.15	Метод спутниковых геодезических измерений (определений)	0.10	–
357	516853.53	2214731.32	Метод спутниковых геодезических измерений (определений)	0.10	–
358	516854.96	2214731.65	Метод спутниковых геодезических измерений (определений)	0.10	–
359	516856.01	2214732.40	Метод спутниковых геодезических измерений (определений)	0.10	–
360	516868.52	2214746.88	Метод спутниковых геодезических измерений (определений)	0.10	–
361	516879.18	2214758.27	Метод спутниковых геодезических измерений (определений)	0.10	–
362	516886.34	2214766.71	Метод спутниковых геодезических измерений (определений)	0.10	–
363	516888.29	2214771.16	Метод спутниковых геодезических измерений (определений)	0.10	–
364	516893.68	2214776.95	Метод спутниковых геодезических измерений (определений)	0.10	–
365	516899.41	2214783.50	Метод спутниковых геодезических измерений (определений)	0.10	–
366	516902.84	2214785.61	Метод спутниковых геодезических измерений	0.10	–

			(определений)		
367	516903.60	2214787.57	Метод спутниковых геодезических измерений (определений)	0.10	–
368	516909.13	2214790.35	Метод спутниковых геодезических измерений (определений)	0.10	–
369	516914.51	2214797.40	Метод спутниковых геодезических измерений (определений)	0.10	–
370	516922.06	2214806.21	Метод спутниковых геодезических измерений (определений)	0.10	–
371	516933.44	2214818.58	Метод спутниковых геодезических измерений (определений)	0.10	–
372	516943.43	2214828.93	Метод спутниковых геодезических измерений (определений)	0.10	–
373	516951.67	2214836.37	Метод спутниковых геодезических измерений (определений)	0.10	–
374	516958.28	2214842.34	Метод спутниковых геодезических измерений (определений)	0.10	–
375	516984.41	2214867.10	Метод спутниковых геодезических измерений (определений)	0.10	–
376	516996.13	2214877.75	Метод спутниковых геодезических измерений (определений)	0.10	–
377	517003.70	2214883.54	Метод спутниковых геодезических измерений (определений)	0.10	–
378	517019.16	2214897.19	Метод спутниковых геодезических измерений (определений)	0.10	–
379	517019.53	2214898.77	Метод спутниковых геодезических измерений (определений)	0.10	–
380	517018.34	2214900.38	Метод спутниковых геодезических измерений (определений)	0.10	–
381	517014.94	2214903.03	Метод спутниковых геодезических измерений (определений)	0.10	–
382	517000.86	2214918.69	Метод спутниковых геодезических измерений (определений)	0.10	–
383	516995.34	2214923.47	Метод спутниковых геодезических измерений (определений)	0.10	–

384	516992.74	2214926.73	Метод спутниковых геодезических измерений (определений)	0.10	–
385	516989.58	2214932.04	Метод спутниковых геодезических измерений (определений)	0.10	–
386	516985.73	2214950.37	Метод спутниковых геодезических измерений (определений)	0.10	–
387	516987.00	2214958.53	Метод спутниковых геодезических измерений (определений)	0.10	–
388	517013.48	2214929.00	Метод спутниковых геодезических измерений (определений)	0.10	–
389	517015.43	2214928.75	Метод спутниковых геодезических измерений (определений)	0.10	–
390	517018.84	2214931.94	Метод спутниковых геодезических измерений (определений)	0.10	–
391	517019.65	2214932.13	Метод спутниковых геодезических измерений (определений)	0.10	–
392	517020.91	2214931.11	Метод спутниковых геодезических измерений (определений)	0.10	–
393	517025.41	2214925.73	Метод спутниковых геодезических измерений (определений)	0.10	–
394	517029.18	2214924.81	Метод спутниковых геодезических измерений (определений)	0.10	–
395	517048.84	2214902.77	Метод спутниковых геодезических измерений (определений)	0.10	–
396	517051.71	2214899.68	Метод спутниковых геодезических измерений (определений)	0.10	–
397	517052.16	2214898.75	Метод спутниковых геодезических измерений (определений)	0.10	–
398	517051.57	2214897.93	Метод спутниковых геодезических измерений (определений)	0.10	–
399	517035.61	2214884.02	Метод спутниковых геодезических измерений (определений)	0.10	–
400	517034.21	2214882.08	Метод спутниковых геодезических измерений (определений)	0.10	–
401	517034.38	2214880.59	Метод спутниковых	0.10	–

			геодезических измерений (определений)		
402	517037.38	2214876.94	Метод спутниковых геодезических измерений (определений)	0.10	–
403	517079.06	2214827.63	Метод спутниковых геодезических измерений (определений)	0.10	–
404	517095.59	2214809.25	Метод спутниковых геодезических измерений (определений)	0.10	–
405	517112.74	2214790.41	Метод спутниковых геодезических измерений (определений)	0.10	–
406	517139.12	2214760.90	Метод спутниковых геодезических измерений (определений)	0.10	–
407	517145.16	2214754.28	Метод спутниковых геодезических измерений (определений)	0.10	–
408	517146.43	2214753.58	Метод спутниковых геодезических измерений (определений)	0.10	–
409	517147.70	2214754.08	Метод спутниковых геодезических измерений (определений)	0.10	–
410	517154.86	2214761.78	Метод спутниковых геодезических измерений (определений)	0.10	–
411	517156.87	2214763.63	Метод спутниковых геодезических измерений (определений)	0.10	–
412	517159.58	2214759.19	Метод спутниковых геодезических измерений (определений)	0.10	–
413	517167.31	2214746.48	Метод спутниковых геодезических измерений (определений)	0.10	–
414	517172.02	2214736.96	Метод спутниковых геодезических измерений (определений)	0.10	–
415	517173.05	2214734.75	Метод спутниковых геодезических измерений (определений)	0.10	–
416	517173.04	2214734.45	Метод спутниковых геодезических измерений (определений)	0.10	–
417	517172.84	2214734.12	Метод спутниковых геодезических измерений (определений)	0.10	–
418	517166.45	2214728.30	Метод спутниковых геодезических	0.10	–

			измерений (определений)		
419	517130.61	2214696.56	Метод спутниковых геодезических измерений (определений)	0.10	–
420	517094.55	2214666.48	Метод спутниковых геодезических измерений (определений)	0.10	–
421	517076.64	2214652.30	Метод спутниковых геодезических измерений (определений)	0.10	–
422	517093.62	2214632.19	Метод спутниковых геодезических измерений (определений)	0.10	–
423	517103.58	2214620.60	Метод спутниковых геодезических измерений (определений)	0.10	–
424	517114.18	2214607.99	Метод спутниковых геодезических измерений (определений)	0.10	–
425	517096.02	2214592.65	Метод спутниковых геодезических измерений (определений)	0.10	–
426	517115.13	2214570.16	Метод спутниковых геодезических измерений (определений)	0.10	–
427	517135.50	2214587.32	Метод спутниковых геодезических измерений (определений)	0.10	–
428	517115.97	2214609.50	Метод спутниковых геодезических измерений (определений)	0.10	–
429	517115.71	2214609.28	Метод спутниковых геодезических измерений (определений)	0.10	–
1	517105.09	2214621.90	Метод спутниковых геодезических измерений (определений)	0.10	–
Граница1(2)	–	–	–	–	–
430	517385.59	2213718.42	Метод спутниковых геодезических измерений (определений)	0.10	–
431	517384.21	2213718.13	Метод спутниковых геодезических измерений (определений)	0.10	–
432	517381.25	2213714.94	Метод спутниковых геодезических измерений (определений)	0.10	–
433	517380.69	2213715.21	Метод спутниковых геодезических измерений (определений)	0.10	–
434	517377.69	2213718.09	Метод спутниковых геодезических	0.10	–

			измерений (определений)		
435	517364.27	2213702.20	Метод спутниковых геодезических измерений (определений)	0.10	–
436	517348.15	2213686.80	Метод спутниковых геодезических измерений (определений)	0.10	–
437	517355.52	2213677.98	Метод спутниковых геодезических измерений (определений)	0.10	–
438	517350.30	2213672.79	Метод спутниковых геодезических измерений (определений)	0.10	–
439	517336.57	2213658.98	Метод спутниковых геодезических измерений (определений)	0.10	–
440	517325.71	2213647.63	Метод спутниковых геодезических измерений (определений)	0.10	–
441	517304.12	2213626.81	Метод спутниковых геодезических измерений (определений)	0.10	–
442	517281.50	2213603.83	Метод спутниковых геодезических измерений (определений)	0.10	–
443	517281.58	2213602.11	Метод спутниковых геодезических измерений (определений)	0.10	–
444	517283.71	2213598.80	Метод спутниковых геодезических измерений (определений)	0.10	–
445	517278.48	2213592.50	Метод спутниковых геодезических измерений (определений)	0.10	–
446	517278.57	2213590.84	Метод спутниковых геодезических измерений (определений)	0.10	–
447	517281.56	2213587.70	Метод спутниковых геодезических измерений (определений)	0.10	–
448	517282.11	2213586.73	Метод спутниковых геодезических измерений (определений)	0.10	–
449	517273.58	2213577.73	Метод спутниковых геодезических измерений (определений)	0.10	–
450	517272.79	2213577.65	Метод спутниковых геодезических измерений (определений)	0.10	–
451	517270.45	2213578.70	Метод спутниковых геодезических измерений	0.10	–

			(определений)		
452	517269.63	2213576.88	Метод спутниковых геодезических измерений (определений)	0.10	–
453	517272.46	2213575.60	Метод спутниковых геодезических измерений (определений)	0.10	–
454	517274.51	2213575.83	Метод спутниковых геодезических измерений (определений)	0.10	–
455	517284.58	2213586.45	Метод спутниковых геодезических измерений (определений)	0.10	–
456	517283.16	2213588.91	Метод спутниковых геодезических измерений (определений)	0.10	–
457	517280.52	2213591.83	Метод спутниковых геодезических измерений (определений)	0.10	–
458	517286.19	2213598.65	Метод спутниковых геодезических измерений (определений)	0.10	–
459	517283.55	2213602.74	Метод спутниковых геодезических измерений (определений)	0.10	–
460	517283.54	2213603.05	Метод спутниковых геодезических измерений (определений)	0.10	–
461	517305.53	2213625.38	Метод спутниковых геодезических измерений (определений)	0.10	–
462	517327.13	2213646.22	Метод спутниковых геодезических измерений (определений)	0.10	–
463	517338.00	2213657.59	Метод спутниковых геодезических измерений (определений)	0.10	–
464	517351.71	2213671.37	Метод спутниковых геодезических измерений (определений)	0.10	–
465	517357.61	2213677.23	Метод спутниковых геодезических измерений (определений)	0.10	–
466	517368.29	2213665.27	Метод спутниковых геодезических измерений (определений)	0.10	–
467	517386.54	2213646.90	Метод спутниковых геодезических измерений (определений)	0.10	–
468	517378.32	2213639.39	Метод спутниковых геодезических измерений (определений)	0.10	–

469	517377.91	2213637.76	Метод спутниковых геодезических измерений (определений)	0.10	–
470	517386.41	2213629.62	Метод спутниковых геодезических измерений (определений)	0.10	–
471	517405.28	2213610.84	Метод спутниковых геодезических измерений (определений)	0.10	–
472	517407.20	2213607.05	Метод спутниковых геодезических измерений (определений)	0.10	–
473	517409.13	2213606.55	Метод спутниковых геодезических измерений (определений)	0.10	–
474	517425.37	2213590.25	Метод спутниковых геодезических измерений (определений)	0.10	–
475	517430.82	2213582.73	Метод спутниковых геодезических измерений (определений)	0.10	–
476	517435.22	2213578.08	Метод спутниковых геодезических измерений (определений)	0.10	–
477	517448.64	2213564.23	Метод спутниковых геодезических измерений (определений)	0.10	–
478	517463.12	2213548.80	Метод спутниковых геодезических измерений (определений)	0.10	–
479	517493.36	2213513.48	Метод спутниковых геодезических измерений (определений)	0.10	–
480	517501.36	2213502.54	Метод спутниковых геодезических измерений (определений)	0.10	–
481	517510.00	2213492.95	Метод спутниковых геодезических измерений (определений)	0.10	–
482	517520.65	2213478.79	Метод спутниковых геодезических измерений (определений)	0.10	–
483	517521.28	2213478.02	Метод спутниковых геодезических измерений (определений)	0.10	–
484	517521.22	2213474.69	Метод спутниковых геодезических измерений (определений)	0.10	–
485	517524.91	2213455.04	Метод спутниковых геодезических измерений (определений)	0.10	–
486	517526.64	2213454.77	Метод спутниковых	0.10	–

			геодезических измерений (определений)		
487	517527.82	2213454.02	Метод спутниковых геодезических измерений (определений)	0.10	–
488	517527.78	2213453.24	Метод спутниковых геодезических измерений (определений)	0.10	–
489	517527.48	2213453.03	Метод спутниковых геодезических измерений (определений)	0.10	–
490	517525.26	2213452.79	Метод спутниковых геодезических измерений (определений)	0.10	–
491	517525.47	2213450.80	Метод спутниковых геодезических измерений (определений)	0.10	–
492	517528.21	2213451.10	Метод спутниковых геодезических измерений (определений)	0.10	–
493	517529.72	2213452.16	Метод спутниковых геодезических измерений (определений)	0.10	–
494	517529.89	2213455.08	Метод спутниковых геодезических измерений (определений)	0.10	–
495	517527.36	2213456.68	Метод спутниковых геодезических измерений (определений)	0.10	–
496	517526.61	2213456.80	Метод спутниковых геодезических измерений (определений)	0.10	–
497	517523.22	2213474.86	Метод спутниковых геодезических измерений (определений)	0.10	–
498	517523.29	2213478.71	Метод спутниковых геодезических измерений (определений)	0.10	–
499	517522.23	2213480.02	Метод спутниковых геодезических измерений (определений)	0.10	–
500	517511.54	2213494.22	Метод спутниковых геодезических измерений (определений)	0.10	–
501	517502.91	2213503.80	Метод спутниковых геодезических измерений (определений)	0.10	–
502	517494.93	2213514.72	Метод спутниковых геодезических измерений (определений)	0.10	–
503	517464.61	2213550.13	Метод спутниковых геодезических	0.10	–

			измерений (определений)		
504	517450.09	2213565.61	Метод спутниковых геодезических измерений (определений)	0.10	–
505	517436.66	2213579.46	Метод спутниковых геодезических измерений (определений)	0.10	–
506	517432.36	2213584.00	Метод спутниковых геодезических измерений (определений)	0.10	–
507	517426.90	2213591.56	Метод спутниковых геодезических измерений (определений)	0.10	–
508	517410.16	2213608.35	Метод спутниковых геодезических измерений (определений)	0.10	–
509	517408.58	2213608.75	Метод спутниковых геодезических измерений (определений)	0.10	–
510	517406.91	2213612.03	Метод спутниковых геодезических измерений (определений)	0.10	–
511	517387.81	2213631.05	Метод спутниковых геодезических измерений (определений)	0.10	–
512	517380.17	2213638.37	Метод спутниковых геодезических измерений (определений)	0.10	–
513	517389.43	2213646.83	Метод спутниковых геодезических измерений (определений)	0.10	–
514	517369.75	2213666.64	Метод спутниковых геодезических измерений (определений)	0.10	–
515	517358.53	2213679.21	Метод спутниковых геодезических измерений (определений)	0.10	–
516	517355.78	2213682.15	Метод спутниковых геодезических измерений (определений)	0.10	–
517	517370.07	2213696.28	Метод спутниковых геодезических измерений (определений)	0.10	–
518	517378.18	2213706.38	Метод спутниковых геодезических измерений (определений)	0.10	–
519	517380.73	2213710.81	Метод спутниковых геодезических измерений (определений)	0.10	–
520	517381.48	2213712.23	Метод спутниковых геодезических измерений	0.10	–

			(определений)		
521	517382.09	2213712.90	Метод спутниковых геодезических измерений (определений)	0.10	–
522	517385.53	2213712.74	Метод спутниковых геодезических измерений (определений)	0.10	–
523	517387.88	2213715.24	Метод спутниковых геодезических измерений (определений)	0.10	–
524	517386.48	2213717.76	Метод спутниковых геодезических измерений (определений)	0.10	–
430	517385.59	2213718.42	Метод спутниковых геодезических измерений (определений)	0.10	–
–	–	–	–	–	–
525	517377.84	2213715.17	Метод спутниковых геодезических измерений (определений)	0.10	–
526	517365.73	2213700.83	Метод спутниковых геодезических измерений (определений)	0.10	–
527	517350.89	2213686.65	Метод спутниковых геодезических измерений (определений)	0.10	–
528	517353.88	2213683.08	Метод спутниковых геодезических измерений (определений)	0.10	–
529	517368.58	2213697.62	Метод спутниковых геодезических измерений (определений)	0.10	–
530	517376.52	2213707.50	Метод спутниковых геодезических измерений (определений)	0.10	–
531	517378.98	2213711.77	Метод спутниковых геодезических измерений (определений)	0.10	–
532	517379.83	2213713.40	Метод спутниковых геодезических измерений (определений)	0.10	–
533	517379.47	2213713.61	Метод спутниковых геодезических измерений (определений)	0.10	–
525	517377.84	2213715.17	Метод спутниковых геодезических измерений (определений)	0.10	–
Граница1(3)	–	–	–	–	–
534	517983.50	2214235.65	Метод спутниковых геодезических измерений (определений)	0.10	–
535	517992.14	2214221.87	Метод спутниковых геодезических	0.10	–

			измерений (определений)		
536	518002.28	2214200.99	Метод спутниковых геодезических измерений (определений)	0.10	–
537	518009.24	2214189.70	Метод спутниковых геодезических измерений (определений)	0.10	–
538	518049.00	2214213.63	Метод спутниковых геодезических измерений (определений)	0.10	–
539	518084.12	2214233.29	Метод спутниковых геодезических измерений (определений)	0.10	–
540	518097.50	2214240.81	Метод спутниковых геодезических измерений (определений)	0.10	–
541	518126.71	2214257.30	Метод спутниковых геодезических измерений (определений)	0.10	–
542	518157.80	2214276.59	Метод спутниковых геодезических измерений (определений)	0.10	–
543	518175.48	2214287.03	Метод спутниковых геодезических измерений (определений)	0.10	–
544	518208.58	2214301.55	Метод спутниковых геодезических измерений (определений)	0.10	–
545	518231.58	2214263.58	Метод спутниковых геодезических измерений (определений)	0.10	–
546	518240.25	2214249.50	Метод спутниковых геодезических измерений (определений)	0.10	–
547	518264.47	2214260.28	Метод спутниковых геодезических измерений (определений)	0.10	–
548	518278.89	2214275.40	Метод спутниковых геодезических измерений (определений)	0.10	–
549	518294.91	2214284.83	Метод спутниковых геодезических измерений (определений)	0.10	–
550	518314.59	2214294.08	Метод спутниковых геодезических измерений (определений)	0.10	–
551	518333.60	2214302.09	Метод спутниковых геодезических измерений (определений)	0.10	–
552	518366.10	2214314.52	Метод спутниковых геодезических измерений	0.10	–

			(определений)		
553	518373.11	2214291.82	Метод спутниковых геодезических измерений (определений)	0.10	–
554	518406.24	2214284.94	Метод спутниковых геодезических измерений (определений)	0.10	–
555	518433.22	2214279.08	Метод спутниковых геодезических измерений (определений)	0.10	–
556	518473.44	2214282.14	Метод спутниковых геодезических измерений (определений)	0.10	–
557	518492.89	2214283.27	Метод спутниковых геодезических измерений (определений)	0.10	–
558	518527.25	2214282.59	Метод спутниковых геодезических измерений (определений)	0.10	–
559	518560.97	2214281.61	Метод спутниковых геодезических измерений (определений)	0.10	–
560	518575.02	2214298.27	Метод спутниковых геодезических измерений (определений)	0.10	–
561	518605.84	2214335.93	Метод спутниковых геодезических измерений (определений)	0.10	–
562	518607.31	2214350.54	Метод спутниковых геодезических измерений (определений)	0.10	–
563	518716.64	2214348.66	Метод спутниковых геодезических измерений (определений)	0.10	–
564	518727.78	2214359.04	Метод спутниковых геодезических измерений (определений)	0.10	–
565	518734.89	2214361.96	Метод спутниковых геодезических измерений (определений)	0.10	–
566	518781.41	2214406.05	Метод спутниковых геодезических измерений (определений)	0.10	–
567	518804.77	2214451.09	Метод спутниковых геодезических измерений (определений)	0.10	–
568	518835.11	2214459.83	Метод спутниковых геодезических измерений (определений)	0.10	–
569	518860.66	2214489.97	Метод спутниковых геодезических измерений (определений)	0.10	–

570	518863.93	2214501.54	Метод спутниковых геодезических измерений (определений)	0.10	–
571	518867.41	2214513.86	Метод спутниковых геодезических измерений (определений)	0.10	–
572	518883.78	2214520.12	Метод спутниковых геодезических измерений (определений)	0.10	–
573	518901.98	2214549.86	Метод спутниковых геодезических измерений (определений)	0.10	–
574	518955.98	2214592.90	Метод спутниковых геодезических измерений (определений)	0.10	–
575	519007.00	2214624.48	Метод спутниковых геодезических измерений (определений)	0.10	–
576	519034.72	2214646.31	Метод спутниковых геодезических измерений (определений)	0.10	–
577	519068.47	2214714.77	Метод спутниковых геодезических измерений (определений)	0.10	–
578	519079.43	2214758.05	Метод спутниковых геодезических измерений (определений)	0.10	–
579	519091.40	2214770.27	Метод спутниковых геодезических измерений (определений)	0.10	–
580	519094.68	2214773.48	Метод спутниковых геодезических измерений (определений)	0.10	–
581	519220.41	2214639.80	Метод спутниковых геодезических измерений (определений)	0.10	–
582	519228.73	2214631.73	Метод спутниковых геодезических измерений (определений)	0.10	–
583	519283.44	2214677.31	Метод спутниковых геодезических измерений (определений)	0.10	–
584	519349.52	2214679.55	Метод спутниковых геодезических измерений (определений)	0.10	–
585	519357.70	2214686.27	Метод спутниковых геодезических измерений (определений)	0.10	–
586	519329.70	2214716.65	Метод спутниковых геодезических измерений (определений)	0.10	–
587	519363.68	2214747.13	Метод спутниковых	0.10	–

			геодезических измерений (определений)		
588	519440.93	2214795.09	Метод спутниковых геодезических измерений (определений)	0.10	–
589	519502.04	2214740.19	Метод спутниковых геодезических измерений (определений)	0.10	–
590	519536.93	2214755.50	Метод спутниковых геодезических измерений (определений)	0.10	–
591	519539.23	2214757.31	Метод спутниковых геодезических измерений (определений)	0.10	–
592	519541.45	2214759.19	Метод спутниковых геодезических измерений (определений)	0.10	–
593	519543.06	2214763.15	Метод спутниковых геодезических измерений (определений)	0.10	–
594	519541.22	2214763.90	Метод спутниковых геодезических измерений (определений)	0.10	–
595	519539.78	2214760.40	Метод спутниковых геодезических измерений (определений)	0.10	–
596	519537.97	2214758.86	Метод спутниковых геодезических измерений (определений)	0.10	–
597	519535.89	2214757.23	Метод спутниковых геодезических измерений (определений)	0.10	–
598	519523.93	2214751.97	Метод спутниковых геодезических измерений (определений)	0.10	–
599	519523.68	2214753.37	Метод спутниковых геодезических измерений (определений)	0.10	–
600	519537.57	2214758.65	Метод спутниковых геодезических измерений (определений)	0.10	–
601	519537.15	2214765.65	Метод спутниковых геодезических измерений (определений)	0.10	–
602	519536.69	2214774.60	Метод спутниковых геодезических измерений (определений)	0.10	–
603	519542.36	2214779.64	Метод спутниковых геодезических измерений (определений)	0.10	–
604	519557.50	2214792.56	Метод спутниковых геодезических	0.10	–

			измерений (определений)		
605	519559.68	2214794.25	Метод спутниковых геодезических измерений (определений)	0.10	–
606	519564.64	2214794.06	Метод спутниковых геодезических измерений (определений)	0.10	–
607	519571.40	2214792.80	Метод спутниковых геодезических измерений (определений)	0.10	–
608	519573.01	2214796.40	Метод спутниковых геодезических измерений (определений)	0.10	–
609	519576.89	2214794.07	Метод спутниковых геодезических измерений (определений)	0.10	–
610	519578.05	2214795.96	Метод спутниковых геодезических измерений (определений)	0.10	–
611	519572.01	2214799.56	Метод спутниковых геодезических измерений (определений)	0.10	–
612	519570.09	2214795.28	Метод спутниковых геодезических измерений (определений)	0.10	–
613	519564.88	2214796.25	Метод спутниковых геодезических измерений (определений)	0.10	–
614	519558.97	2214796.48	Метод спутниковых геодезических измерений (определений)	0.10	–
615	519556.11	2214794.27	Метод спутниковых геодезических измерений (определений)	0.10	–
616	519540.91	2214781.31	Метод спутниковых геодезических измерений (определений)	0.10	–
617	519534.83	2214775.90	Метод спутниковых геодезических измерений (определений)	0.10	–
618	519530.72	2214772.36	Метод спутниковых геодезических измерений (определений)	0.10	–
619	519519.34	2214766.25	Метод спутниковых геодезических измерений (определений)	0.10	–
620	519521.41	2214754.65	Метод спутниковых геодезических измерений (определений)	0.10	–
621	519505.31	2214748.54	Метод спутниковых геодезических измерений	0.10	–

			(определений)		
622	519500.24	2214752.50	Метод спутниковых геодезических измерений (определений)	0.10	–
623	519493.23	2214762.28	Метод спутниковых геодезических измерений (определений)	0.10	–
624	519476.31	2214774.23	Метод спутниковых геодезических измерений (определений)	0.10	–
625	519473.30	2214773.61	Метод спутниковых геодезических измерений (определений)	0.10	–
626	519471.75	2214774.82	Метод спутниковых геодезических измерений (определений)	0.10	–
627	519435.59	2214814.30	Метод спутниковых геодезических измерений (определений)	0.10	–
628	519428.95	2214808.34	Метод спутниковых геодезических измерений (определений)	0.10	–
629	519425.87	2214810.75	Метод спутниковых геодезических измерений (определений)	0.10	–
630	519346.66	2214739.21	Метод спутниковых геодезических измерений (определений)	0.10	–
631	519338.11	2214739.22	Метод спутниковых геодезических измерений (определений)	0.10	–
632	519315.55	2214719.57	Метод спутниковых геодезических измерений (определений)	0.10	–
633	519315.80	2214711.32	Метод спутниковых геодезических измерений (определений)	0.10	–
634	519314.82	2214710.43	Метод спутниковых геодезических измерений (определений)	0.10	–
635	519217.51	2214672.67	Метод спутниковых геодезических измерений (определений)	0.10	–
636	519105.49	2214786.93	Метод спутниковых геодезических измерений (определений)	0.10	–
637	519097.30	2214778.87	Метод спутниковых геодезических измерений (определений)	0.10	–
638	518915.47	2214968.35	Метод спутниковых геодезических измерений (определений)	0.10	–

639	518897.58	2214989.04	Метод спутниковых геодезических измерений (определений)	0.10	–
640	518882.46	2215004.25	Метод спутниковых геодезических измерений (определений)	0.10	–
641	518703.02	2215197.86	Метод спутниковых геодезических измерений (определений)	0.10	–
642	518714.96	2215327.36	Метод спутниковых геодезических измерений (определений)	0.10	–
643	518737.00	2215564.83	Метод спутниковых геодезических измерений (определений)	0.10	–
644	518681.84	2215640.15	Метод спутниковых геодезических измерений (определений)	0.10	–
645	518653.06	2215687.64	Метод спутниковых геодезических измерений (определений)	0.10	–
646	518646.29	2215694.73	Метод спутниковых геодезических измерений (определений)	0.10	–
647	518639.99	2215698.83	Метод спутниковых геодезических измерений (определений)	0.10	–
648	518641.91	2215701.04	Метод спутниковых геодезических измерений (определений)	0.10	–
649	518641.78	2215703.45	Метод спутниковых геодезических измерений (определений)	0.10	–
650	518630.98	2215711.13	Метод спутниковых геодезических измерений (определений)	0.10	–
651	518625.76	2215714.80	Метод спутниковых геодезических измерений (определений)	0.10	–
652	518624.23	2215716.88	Метод спутниковых геодезических измерений (определений)	0.10	–
653	518608.07	2215727.04	Метод спутниковых геодезических измерений (определений)	0.10	–
654	518581.13	2215745.75	Метод спутниковых геодезических измерений (определений)	0.10	–
655	518581.27	2215747.12	Метод спутниковых геодезических измерений (определений)	0.10	–
656	518589.39	2215759.88	Метод спутниковых	0.10	–

			геодезических измерений (определений)		
657	518603.63	2215780.96	Метод спутниковых геодезических измерений (определений)	0.10	–
658	518610.85	2215785.11	Метод спутниковых геодезических измерений (определений)	0.10	–
659	518620.30	2215778.67	Метод спутниковых геодезических измерений (определений)	0.10	–
660	518635.53	2215800.99	Метод спутниковых геодезических измерений (определений)	0.10	–
661	518629.16	2215805.35	Метод спутниковых геодезических измерений (определений)	0.10	–
662	518633.32	2215811.70	Метод спутниковых геодезических измерений (определений)	0.10	–
663	518649.87	2215835.82	Метод спутниковых геодезических измерений (определений)	0.10	–
664	518627.69	2215851.98	Метод спутниковых геодезических измерений (определений)	0.10	–
665	518643.41	2215873.46	Метод спутниковых геодезических измерений (определений)	0.10	–
666	518661.47	2215860.81	Метод спутниковых геодезических измерений (определений)	0.10	–
667	518743.00	2215960.61	Метод спутниковых геодезических измерений (определений)	0.10	–
668	518747.21	2215966.36	Метод спутниковых геодезических измерений (определений)	0.10	–
669	518753.34	2215962.02	Метод спутниковых геодезических измерений (определений)	0.10	–
670	518768.88	2215984.00	Метод спутниковых геодезических измерений (определений)	0.10	–
671	518763.13	2215988.08	Метод спутниковых геодезических измерений (определений)	0.10	–
672	518766.07	2215992.48	Метод спутниковых геодезических измерений (определений)	0.10	–
673	518739.37	2216011.65	Метод спутниковых геодезических	0.10	–

			измерений (определений)		
674	518755.50	2216035.70	Метод спутниковых геодезических измерений (определений)	0.10	–
675	518769.24	2216027.35	Метод спутниковых геодезических измерений (определений)	0.10	–
676	518780.60	2216019.03	Метод спутниковых геодезических измерений (определений)	0.10	–
677	518782.31	2216018.77	Метод спутниковых геодезических измерений (определений)	0.10	–
678	518784.45	2216019.19	Метод спутниковых геодезических измерений (определений)	0.10	–
679	518788.96	2216025.03	Метод спутниковых геодезических измерений (определений)	0.10	–
680	518842.76	2216101.56	Метод спутниковых геодезических измерений (определений)	0.10	–
681	518841.50	2216105.31	Метод спутниковых геодезических измерений (определений)	0.10	–
682	518839.59	2216104.66	Метод спутниковых геодезических измерений (определений)	0.10	–
683	518840.54	2216101.88	Метод спутниковых геодезических измерений (определений)	0.10	–
684	518787.34	2216026.22	Метод спутниковых геодезических измерений (определений)	0.10	–
685	518783.33	2216021.00	Метод спутниковых геодезических измерений (определений)	0.10	–
686	518782.27	2216020.80	Метод спутниковых геодезических измерений (определений)	0.10	–
687	518781.38	2216020.93	Метод спутниковых геодезических измерений (определений)	0.10	–
688	518770.35	2216029.01	Метод спутниковых геодезических измерений (определений)	0.10	–
689	518754.90	2216038.40	Метод спутниковых геодезических измерений (определений)	0.10	–
690	518736.63	2216011.17	Метод спутниковых геодезических измерений	0.10	–

			(определений)		
691	518763.33	2215991.98	Метод спутниковых геодезических измерений (определений)	0.10	–
692	518761.50	2215989.24	Метод спутниковых геодезических измерений (определений)	0.10	–
693	518747.78	2215998.99	Метод спутниковых геодезических измерений (определений)	0.10	–
694	518732.13	2215977.02	Метод спутниковых геодезических измерений (определений)	0.10	–
695	518745.57	2215967.51	Метод спутниковых геодезических измерений (определений)	0.10	–
696	518741.41	2215961.83	Метод спутниковых геодезических измерений (определений)	0.10	–
697	518661.10	2215863.51	Метод спутниковых геодезических измерений (определений)	0.10	–
698	518642.95	2215876.22	Метод спутниковых геодезических измерений (определений)	0.10	–
699	518624.89	2215851.54	Метод спутниковых геодезических измерений (определений)	0.10	–
700	518647.12	2215835.35	Метод спутниковых геодезических измерений (определений)	0.10	–
701	518631.66	2215812.81	Метод спутниковых геодезических измерений (определений)	0.10	–
702	518627.51	2215806.48	Метод спутниковых геодезических измерений (определений)	0.10	–
703	518613.90	2215815.80	Метод спутниковых геодезических измерений (определений)	0.10	–
704	518610.84	2215811.16	Метод спутниковых геодезических измерений (определений)	0.10	–
705	518608.66	2215812.00	Метод спутниковых геодезических измерений (определений)	0.10	–
706	518603.89	2215811.34	Метод спутниковых геодезических измерений (определений)	0.10	–
707	518593.41	2215811.67	Метод спутниковых геодезических измерений (определений)	0.10	–

708	518573.43	2215813.85	Метод спутниковых геодезических измерений (определений)	0.10	–
709	518562.56	2215814.80	Метод спутниковых геодезических измерений (определений)	0.10	–
710	518562.32	2215815.05	Метод спутниковых геодезических измерений (определений)	0.10	–
711	518562.92	2215825.00	Метод спутниковых геодезических измерений (определений)	0.10	–
712	518564.05	2215838.10	Метод спутниковых геодезических измерений (определений)	0.10	–
713	518565.01	2215841.90	Метод спутниковых геодезических измерений (определений)	0.10	–
714	518563.62	2215844.77	Метод спутниковых геодезических измерений (определений)	0.10	–
715	518561.27	2215847.95	Метод спутниковых геодезических измерений (определений)	0.10	–
716	518555.67	2215853.87	Метод спутниковых геодезических измерений (определений)	0.10	–
717	518551.27	2215858.31	Метод спутниковых геодезических измерений (определений)	0.10	–
718	518542.77	2215866.21	Метод спутниковых геодезических измерений (определений)	0.10	–
719	518538.78	2215869.60	Метод спутниковых геодезических измерений (определений)	0.10	–
720	518535.77	2215872.07	Метод спутниковых геодезических измерений (определений)	0.10	–
721	518533.87	2215872.78	Метод спутниковых геодезических измерений (определений)	0.10	–
722	518531.58	2215872.65	Метод спутниковых геодезических измерений (определений)	0.10	–
723	518529.73	2215871.50	Метод спутниковых геодезических измерений (определений)	0.10	–
724	518528.84	2215870.58	Метод спутниковых геодезических измерений (определений)	0.10	–
725	518527.92	2215869.32	Метод спутниковых	0.10	–

			геодезических измерений (определений)		
726	518528.75	2215866.91	Метод спутниковых геодезических измерений (определений)	0.10	–
727	518531.78	2215863.90	Метод спутниковых геодезических измерений (определений)	0.10	–
728	518533.11	2215865.40	Метод спутниковых геодезических измерений (определений)	0.10	–
729	518530.51	2215867.93	Метод спутниковых геодезических измерений (определений)	0.10	–
730	518530.15	2215868.98	Метод спутниковых геодезических измерений (определений)	0.10	–
731	518531.00	2215869.94	Метод спутниковых геодезических измерений (определений)	0.10	–
732	518532.20	2215870.68	Метод спутниковых геодезических измерений (определений)	0.10	–
733	518533.56	2215870.75	Метод спутниковых геодезических измерений (определений)	0.10	–
734	518534.76	2215870.31	Метод спутниковых геодезических измерений (определений)	0.10	–
735	518537.50	2215868.06	Метод спутниковых геодезических измерений (определений)	0.10	–
736	518541.44	2215864.72	Метод спутниковых геодезических измерений (определений)	0.10	–
737	518549.88	2215856.87	Метод спутниковых геодезических измерений (определений)	0.10	–
738	518554.23	2215852.48	Метод спутниковых геодезических измерений (определений)	0.10	–
739	518559.73	2215846.65	Метод спутниковых геодезических измерений (определений)	0.10	–
740	518561.90	2215843.73	Метод спутниковых геодезических измерений (определений)	0.10	–
741	518562.89	2215841.68	Метод спутниковых геодезических измерений (определений)	0.10	–
742	518562.07	2215838.43	Метод спутниковых геодезических	0.10	–

			измерений (определений)		
743	518560.93	2215825.15	Метод спутниковых геодезических измерений (определений)	0.10	–
744	518560.27	2215814.28	Метод спутниковых геодезических измерений (определений)	0.10	–
745	518561.65	2215812.87	Метод спутниковых геодезических измерений (определений)	0.10	–
746	518573.23	2215811.86	Метод спутниковых геодезических измерений (определений)	0.10	–
747	518593.27	2215809.67	Метод спутниковых геодезических измерений (определений)	0.10	–
748	518604.00	2215809.34	Метод спутниковых геодезических измерений (определений)	0.10	–
749	518608.42	2215809.95	Метод спутниковых геодезических измерений (определений)	0.10	–
750	518609.71	2215809.45	Метод спутниковых геодезических измерений (определений)	0.10	–
751	518598.99	2215793.20	Метод спутниковых геодезических измерений (определений)	0.10	–
752	518609.02	2215786.36	Метод спутниковых геодезических измерений (определений)	0.10	–
753	518602.23	2215782.46	Метод спутниковых геодезических измерений (определений)	0.10	–
754	518587.72	2215760.98	Метод спутниковых геодезических измерений (определений)	0.10	–
755	518579.32	2215747.79	Метод спутниковых геодезических измерений (определений)	0.10	–
756	518579.25	2215747.06	Метод спутниковых геодезических измерений (определений)	0.10	–
757	518574.99	2215750.02	Метод спутниковых геодезических измерений (определений)	0.10	–
758	518547.59	2215740.45	Метод спутниковых геодезических измерений (определений)	0.10	–
759	518544.95	2215740.79	Метод спутниковых геодезических измерений	0.10	–

			(определений)		
760	518503.12	2215686.84	Метод спутниковых геодезических измерений (определений)	0.10	–
761	518469.17	2215655.48	Метод спутниковых геодезических измерений (определений)	0.10	–
762	518465.81	2215615.28	Метод спутниковых геодезических измерений (определений)	0.10	–
763	518447.77	2215618.22	Метод спутниковых геодезических измерений (определений)	0.10	–
764	518422.34	2215622.13	Метод спутниковых геодезических измерений (определений)	0.10	–
765	518397.77	2215623.34	Метод спутниковых геодезических измерений (определений)	0.10	–
766	518364.18	2215612.69	Метод спутниковых геодезических измерений (определений)	0.10	–
767	518364.78	2215610.78	Метод спутниковых геодезических измерений (определений)	0.10	–
768	518398.03	2215621.32	Метод спутниковых геодезических измерений (определений)	0.10	–
769	518422.14	2215620.15	Метод спутниковых геодезических измерений (определений)	0.10	–
770	518447.46	2215616.24	Метод спутниковых геодезических измерений (определений)	0.10	–
771	518467.62	2215612.96	Метод спутниковых геодезических измерений (определений)	0.10	–
772	518471.10	2215654.54	Метод спутниковых геодезических измерений (определений)	0.10	–
773	518504.59	2215685.48	Метод спутниковых геодезических измерений (определений)	0.10	–
774	518545.83	2215738.65	Метод спутниковых геодезических измерений (определений)	0.10	–
775	518547.81	2215738.40	Метод спутниковых геодезических измерений (определений)	0.10	–
776	518574.69	2215747.80	Метод спутниковых геодезических измерений (определений)	0.10	–

777	518579.03	2215744.77	Метод спутниковых геодезических измерений (определений)	0.10	–
778	518578.95	2215743.84	Метод спутниковых геодезических измерений (определений)	0.10	–
779	518580.59	2215742.05	Метод спутниковых геодезических измерений (определений)	0.10	–
780	518590.05	2215736.02	Метод спутниковых геодезических измерений (определений)	0.10	–
781	518606.93	2215725.40	Метод спутниковых геодезических измерений (определений)	0.10	–
782	518623.06	2215714.20	Метод спутниковых геодезических измерений (определений)	0.10	–
783	518621.57	2215711.73	Метод спутниковых геодезических измерений (определений)	0.10	–
784	518622.46	2215704.00	Метод спутниковых геодезических измерений (определений)	0.10	–
785	518631.05	2215698.00	Метод спутниковых геодезических измерений (определений)	0.10	–
786	518633.36	2215700.55	Метод спутниковых геодезических измерений (определений)	0.10	–
787	518631.87	2215701.90	Метод спутниковых геодезических измерений (определений)	0.10	–
788	518630.75	2215700.65	Метод спутниковых геодезических измерений (определений)	0.10	–
789	518624.34	2215705.12	Метод спутниковых геодезических измерений (определений)	0.10	–
790	518623.63	2215711.28	Метод спутниковых геодезических измерений (определений)	0.10	–
791	518624.70	2215713.06	Метод спутниковых геодезических измерений (определений)	0.10	–
792	518629.83	2215709.50	Метод спутниковых геодезических измерений (определений)	0.10	–
793	518639.83	2215702.38	Метод спутниковых геодезических измерений (определений)	0.10	–
794	518639.87	2215701.73	Метод спутниковых	0.10	–

			геодезических измерений (определений)		
795	518638.70	2215700.39	Метод спутниковых геодезических измерений (определений)	0.10	–
796	518636.91	2215700.73	Метод спутниковых геодезических измерений (определений)	0.10	–
797	518636.07	2215699.00	Метод спутниковых геодезических измерений (определений)	0.10	–
798	518645.00	2215693.18	Метод спутниковых геодезических измерений (определений)	0.10	–
799	518651.46	2215686.42	Метод спутниковых геодезических измерений (определений)	0.10	–
800	518680.17	2215639.04	Метод спутниковых геодезических измерений (определений)	0.10	–
801	518734.94	2215564.25	Метод спутниковых геодезических измерений (определений)	0.10	–
802	518712.97	2215327.54	Метод спутниковых геодезических измерений (определений)	0.10	–
803	518700.95	2215197.15	Метод спутниковых геодезических измерений (определений)	0.10	–
804	518881.02	2215002.87	Метод спутниковых геодезических измерений (определений)	0.10	–
805	518896.11	2214987.68	Метод спутниковых геодезических измерений (определений)	0.10	–
806	518913.99	2214967.00	Метод спутниковых геодезических измерений (определений)	0.10	–
807	518929.73	2214950.60	Метод спутниковых геодезических измерений (определений)	0.10	–
808	518922.73	2214955.79	Метод спутниковых геодезических измерений (определений)	0.10	–
809	518912.12	2214949.58	Метод спутниковых геодезических измерений (определений)	0.10	–
810	518878.05	2214954.11	Метод спутниковых геодезических измерений (определений)	0.10	–
811	518872.19	2214954.90	Метод спутниковых геодезических	0.10	–

			измерений (определений)		
812	518856.52	2214956.80	Метод спутниковых геодезических измерений (определений)	0.10	–
813	518828.87	2214958.25	Метод спутниковых геодезических измерений (определений)	0.10	–
814	518797.39	2214957.89	Метод спутниковых геодезических измерений (определений)	0.10	–
815	518757.51	2214958.28	Метод спутниковых геодезических измерений (определений)	0.10	–
816	518712.80	2214958.59	Метод спутниковых геодезических измерений (определений)	0.10	–
817	518675.29	2214958.85	Метод спутниковых геодезических измерений (определений)	0.10	–
818	518650.79	2214958.80	Метод спутниковых геодезических измерений (определений)	0.10	–
819	518605.09	2214959.00	Метод спутниковых геодезических измерений (определений)	0.10	–
820	518579.07	2214959.19	Метод спутниковых геодезических измерений (определений)	0.10	–
821	518541.03	2214959.65	Метод спутниковых геодезических измерений (определений)	0.10	–
822	518496.52	2214960.05	Метод спутниковых геодезических измерений (определений)	0.10	–
823	518443.91	2214960.72	Метод спутниковых геодезических измерений (определений)	0.10	–
824	518418.36	2214960.95	Метод спутниковых геодезических измерений (определений)	0.10	–
825	518403.88	2214962.64	Метод спутниковых геодезических измерений (определений)	0.10	–
826	518389.89	2214966.51	Метод спутниковых геодезических измерений (определений)	0.10	–
827	518378.02	2214971.51	Метод спутниковых геодезических измерений (определений)	0.10	–
828	518360.63	2214979.07	Метод спутниковых геодезических измерений	0.10	–

			(определений)		
829	518350.50	2214979.93	Метод спутниковых геодезических измерений (определений)	0.10	–
830	518345.25	2214978.75	Метод спутниковых геодезических измерений (определений)	0.10	–
831	518336.93	2214979.93	Метод спутниковых геодезических измерений (определений)	0.10	–
832	518333.15	2214977.12	Метод спутниковых геодезических измерений (определений)	0.10	–
833	518327.88	2214971.41	Метод спутниковых геодезических измерений (определений)	0.10	–
834	518301.86	2214946.80	Метод спутниковых геодезических измерений (определений)	0.10	–
835	518290.39	2214935.23	Метод спутниковых геодезических измерений (определений)	0.10	–
836	518276.44	2214921.90	Метод спутниковых геодезических измерений (определений)	0.10	–
837	518255.22	2214901.14	Метод спутниковых геодезических измерений (определений)	0.10	–
838	518213.66	2214859.88	Метод спутниковых геодезических измерений (определений)	0.10	–
839	518204.58	2214851.09	Метод спутниковых геодезических измерений (определений)	0.10	–
840	518180.10	2214827.04	Метод спутниковых геодезических измерений (определений)	0.10	–
841	518169.59	2214817.15	Метод спутниковых геодезических измерений (определений)	0.10	–
842	518162.64	2214809.75	Метод спутниковых геодезических измерений (определений)	0.10	–
843	518136.75	2214784.70	Метод спутниковых геодезических измерений (определений)	0.10	–
844	518108.41	2214757.24	Метод спутниковых геодезических измерений (определений)	0.10	–
845	518079.80	2214730.50	Метод спутниковых геодезических измерений (определений)	0.10	–

846	518062.66	2214715.12	Метод спутниковых геодезических измерений (определений)	0.10	–
847	518047.63	2214700.32	Метод спутниковых геодезических измерений (определений)	0.10	–
848	517982.45	2214634.51	Метод спутниковых геодезических измерений (определений)	0.10	–
849	517919.46	2214573.42	Метод спутниковых геодезических измерений (определений)	0.10	–
850	517886.58	2214542.20	Метод спутниковых геодезических измерений (определений)	0.10	–
851	517875.95	2214552.60	Метод спутниковых геодезических измерений (определений)	0.10	–
852	517855.91	2214573.31	Метод спутниковых геодезических измерений (определений)	0.10	–
853	517831.00	2214548.53	Метод спутниковых геодезических измерений (определений)	0.10	–
854	517787.31	2214508.65	Метод спутниковых геодезических измерений (определений)	0.10	–
855	517785.12	2214506.81	Метод спутниковых геодезических измерений (определений)	0.10	–
856	517783.93	2214506.36	Метод спутниковых геодезических измерений (определений)	0.10	–
857	517782.84	2214506.48	Метод спутниковых геодезических измерений (определений)	0.10	–
858	517781.27	2214507.11	Метод спутниковых геодезических измерений (определений)	0.10	–
859	517748.02	2214544.61	Метод спутниковых геодезических измерений (определений)	0.10	–
860	517733.84	2214559.27	Метод спутниковых геодезических измерений (определений)	0.10	–
861	517714.46	2214579.25	Метод спутниковых геодезических измерений (определений)	0.10	–
862	517714.47	2214579.67	Метод спутниковых геодезических измерений (определений)	0.10	–
863	517716.35	2214580.37	Метод спутниковых	0.10	–

			геодезических измерений (определений)		
864	517718.09	2214579.00	Метод спутниковых геодезических измерений (определений)	0.10	–
865	517719.82	2214580.89	Метод спутниковых геодезических измерений (определений)	0.10	–
866	517718.12	2214582.79	Метод спутниковых геодезических измерений (определений)	0.10	–
867	517717.11	2214583.20	Метод спутниковых геодезических измерений (определений)	0.10	–
868	517716.00	2214583.13	Метод спутниковых геодезических измерений (определений)	0.10	–
869	517713.36	2214582.21	Метод спутниковых геодезических измерений (определений)	0.10	–
870	517710.51	2214582.54	Метод спутниковых геодезических измерений (определений)	0.10	–
871	517707.81	2214584.11	Метод спутниковых геодезических измерений (определений)	0.10	–
872	517705.91	2214585.66	Метод спутниковых геодезических измерений (определений)	0.10	–
873	517704.65	2214587.22	Метод спутниковых геодезических измерений (определений)	0.10	–
874	517703.33	2214588.40	Метод спутниковых геодезических измерений (определений)	0.10	–
875	517700.70	2214590.32	Метод спутниковых геодезических измерений (определений)	0.10	–
876	517697.65	2214591.73	Метод спутниковых геодезических измерений (определений)	0.10	–
877	517696.23	2214592.17	Метод спутниковых геодезических измерений (определений)	0.10	–
878	517692.82	2214592.36	Метод спутниковых геодезических измерений (определений)	0.10	–
879	517691.00	2214591.72	Метод спутниковых геодезических измерений (определений)	0.10	–
880	517687.67	2214589.59	Метод спутниковых геодезических	0.10	–

			измерений (определений)		
881	517651.89	2214557.35	Метод спутниковых геодезических измерений (определений)	0.10	–
882	517651.48	2214557.15	Метод спутниковых геодезических измерений (определений)	0.10	–
883	517651.18	2214557.37	Метод спутниковых геодезических измерений (определений)	0.10	–
884	517618.24	2214596.01	Метод спутниковых геодезических измерений (определений)	0.10	–
885	517600.18	2214617.21	Метод спутниковых геодезических измерений (определений)	0.10	–
886	517598.58	2214618.75	Метод спутниковых геодезических измерений (определений)	0.10	–
887	517596.88	2214617.70	Метод спутниковых геодезических измерений (определений)	0.10	–
888	517592.62	2214614.17	Метод спутниковых геодезических измерений (определений)	0.10	–
889	517583.74	2214623.84	Метод спутниковых геодезических измерений (определений)	0.10	–
890	517557.14	2214653.40	Метод спутниковых геодезических измерений (определений)	0.10	–
891	517549.00	2214662.22	Метод спутниковых геодезических измерений (определений)	0.10	–
892	517540.63	2214671.29	Метод спутниковых геодезических измерений (определений)	0.10	–
893	517529.71	2214681.46	Метод спутниковых геодезических измерений (определений)	0.10	–
894	517527.27	2214683.73	Метод спутниковых геодезических измерений (определений)	0.10	–
895	517527.17	2214683.90	Метод спутниковых геодезических измерений (определений)	0.10	–
896	517544.30	2214696.99	Метод спутниковых геодезических измерений (определений)	0.10	–
897	517552.83	2214705.11	Метод спутниковых геодезических измерений	0.10	–

			(определений)		
898	517553.62	2214704.20	Метод спутниковых геодезических измерений (определений)	0.10	–
899	517556.02	2214704.69	Метод спутниковых геодезических измерений (определений)	0.10	–
900	517557.48	2214706.14	Метод спутниковых геодезических измерений (определений)	0.10	–
901	517557.58	2214707.80	Метод спутниковых геодезических измерений (определений)	0.10	–
902	517556.59	2214709.88	Метод спутниковых геодезических измерений (определений)	0.10	–
903	517554.62	2214709.05	Метод спутниковых геодезических измерений (определений)	0.10	–
904	517555.16	2214707.25	Метод спутниковых геодезических измерений (определений)	0.10	–
905	517555.06	2214707.03	Метод спутниковых геодезических измерений (определений)	0.10	–
906	517554.77	2214706.81	Метод спутниковых геодезических измерений (определений)	0.10	–
907	517554.49	2214706.78	Метод спутниковых геодезических измерений (определений)	0.10	–
908	517554.41	2214706.89	Метод спутниковых геодезических измерений (определений)	0.10	–
909	517553.84	2214707.48	Метод спутниковых геодезических измерений (определений)	0.10	–
910	517552.97	2214707.76	Метод спутниковых геодезических измерений (определений)	0.10	–
911	517551.99	2214707.57	Метод спутниковых геодезических измерений (определений)	0.10	–
912	517542.78	2214698.80	Метод спутниковых геодезических измерений (определений)	0.10	–
913	517524.53	2214684.89	Метод спутниковых геодезических измерений (определений)	0.10	–
914	517524.70	2214682.67	Метод спутниковых геодезических измерений (определений)	0.10	–

915	517537.27	2214670.56	Метод спутниковых геодезических измерений (определений)	0.10	–
916	517546.94	2214660.29	Метод спутниковых геодезических измерений (определений)	0.10	–
917	517564.09	2214641.43	Метод спутниковых геодезических измерений (определений)	0.10	–
918	517589.18	2214613.38	Метод спутниковых геодезических измерений (определений)	0.10	–
919	517588.53	2214610.96	Метод спутниковых геодезических измерений (определений)	0.10	–
920	517585.74	2214608.18	Метод спутниковых геодезических измерений (определений)	0.10	–
921	517554.13	2214579.98	Метод спутниковых геодезических измерений (определений)	0.10	–
922	517473.90	2214510.35	Метод спутниковых геодезических измерений (определений)	0.10	–
923	517468.16	2214505.32	Метод спутниковых геодезических измерений (определений)	0.10	–
924	517467.67	2214505.13	Метод спутниковых геодезических измерений (определений)	0.10	–
925	517466.82	2214505.27	Метод спутниковых геодезических измерений (определений)	0.10	–
926	517465.71	2214506.38	Метод спутниковых геодезических измерений (определений)	0.10	–
927	517463.52	2214508.13	Метод спутниковых геодезических измерений (определений)	0.10	–
928	517461.46	2214508.62	Метод спутниковых геодезических измерений (определений)	0.10	–
929	517458.58	2214506.55	Метод спутниковых геодезических измерений (определений)	0.10	–
930	517457.44	2214503.96	Метод спутниковых геодезических измерений (определений)	0.10	–
931	517458.38	2214501.83	Метод спутниковых геодезических измерений (определений)	0.10	–
932	517460.53	2214499.83	Метод спутниковых	0.10	–

			геодезических измерений (определений)		
933	517461.04	2214498.48	Метод спутниковых геодезических измерений (определений)	0.10	–
934	517460.93	2214497.40	Метод спутниковых геодезических измерений (определений)	0.10	–
935	517459.51	2214496.27	Метод спутниковых геодезических измерений (определений)	0.10	–
936	517408.40	2214458.92	Метод спутниковых геодезических измерений (определений)	0.10	–
937	517405.94	2214456.30	Метод спутниковых геодезических измерений (определений)	0.10	–
938	517406.27	2214455.17	Метод спутниковых геодезических измерений (определений)	0.10	–
939	517405.16	2214456.19	Метод спутниковых геодезических измерений (определений)	0.10	–
940	517401.69	2214455.43	Метод спутниковых геодезических измерений (определений)	0.10	–
941	517358.18	2214412.95	Метод спутниковых геодезических измерений (определений)	0.10	–
942	517349.74	2214405.02	Метод спутниковых геодезических измерений (определений)	0.10	–
943	517346.67	2214402.27	Метод спутниковых геодезических измерений (определений)	0.10	–
944	517346.34	2214402.19	Метод спутниковых геодезических измерений (определений)	0.10	–
945	517345.91	2214402.31	Метод спутниковых геодезических измерений (определений)	0.10	–
946	517345.37	2214402.71	Метод спутниковых геодезических измерений (определений)	0.10	–
947	517337.74	2214411.58	Метод спутниковых геодезических измерений (определений)	0.10	–
948	517309.15	2214443.57	Метод спутниковых геодезических измерений (определений)	0.10	–
949	517296.71	2214458.00	Метод спутниковых геодезических	0.10	–

			измерений (определений)		
950	517284.31	2214472.41	Метод спутниковых геодезических измерений (определений)	0.10	–
951	517269.83	2214488.70	Метод спутниковых геодезических измерений (определений)	0.10	–
952	517244.09	2214518.63	Метод спутниковых геодезических измерений (определений)	0.10	–
953	517247.37	2214521.50	Метод спутниковых геодезических измерений (определений)	0.10	–
954	517253.44	2214526.67	Метод спутниковых геодезических измерений (определений)	0.10	–
955	517263.43	2214535.60	Метод спутниковых геодезических измерений (определений)	0.10	–
956	517264.60	2214537.78	Метод спутниковых геодезических измерений (определений)	0.10	–
957	517270.13	2214542.20	Метод спутниковых геодезических измерений (определений)	0.10	–
958	517279.41	2214550.19	Метод спутниковых геодезических измерений (определений)	0.10	–
959	517291.54	2214561.58	Метод спутниковых геодезических измерений (определений)	0.10	–
960	517298.12	2214567.24	Метод спутниковых геодезических измерений (определений)	0.10	–
961	517313.56	2214581.28	Метод спутниковых геодезических измерений (определений)	0.10	–
962	517331.98	2214598.25	Метод спутниковых геодезических измерений (определений)	0.10	–
963	517341.91	2214607.97	Метод спутниковых геодезических измерений (определений)	0.10	–
964	517343.52	2214609.08	Метод спутниковых геодезических измерений (определений)	0.10	–
965	517346.03	2214608.33	Метод спутниковых геодезических измерений (определений)	0.10	–
966	517347.71	2214607.71	Метод спутниковых геодезических измерений	0.10	–

			(определений)		
967	517348.61	2214606.77	Метод спутниковых геодезических измерений (определений)	0.10	–
968	517350.73	2214605.86	Метод спутниковых геодезических измерений (определений)	0.10	–
969	517353.40	2214605.79	Метод спутниковых геодезических измерений (определений)	0.10	–
970	517356.97	2214608.43	Метод спутниковых геодезических измерений (определений)	0.10	–
971	517371.81	2214614.15	Метод спутниковых геодезических измерений (определений)	0.10	–
972	517373.23	2214615.70	Метод спутниковых геодезических измерений (определений)	0.10	–
973	517375.53	2214613.22	Метод спутниковых геодезических измерений (определений)	0.10	–
974	517394.54	2214630.79	Метод спутниковых геодезических измерений (определений)	0.10	–
975	517375.64	2214651.21	Метод спутниковых геодезических измерений (определений)	0.10	–
976	517356.63	2214633.60	Метод спутниковых геодезических измерений (определений)	0.10	–
977	517369.41	2214619.82	Метод спутниковых геодезических измерений (определений)	0.10	–
978	517369.11	2214619.55	Метод спутниковых геодезических измерений (определений)	0.10	–
979	517356.00	2214610.20	Метод спутниковых геодезических измерений (определений)	0.10	–
980	517351.81	2214608.59	Метод спутниковых геодезических измерений (определений)	0.10	–
981	517348.83	2214609.43	Метод спутниковых геодезических измерений (определений)	0.10	–
982	517337.64	2214621.13	Метод спутниковых геодезических измерений (определений)	0.10	–
983	517337.72	2214625.00	Метод спутниковых геодезических измерений (определений)	0.10	–

984	517331.88	2214631.94	Метод спутниковых геодезических измерений (определений)	0.10	–
985	517324.77	2214640.54	Метод спутниковых геодезических измерений (определений)	0.10	–
986	517317.19	2214648.07	Метод спутниковых геодезических измерений (определений)	0.10	–
987	517305.47	2214637.49	Метод спутниковых геодезических измерений (определений)	0.10	–
988	517301.94	2214638.60	Метод спутниковых геодезических измерений (определений)	0.10	–
989	517274.46	2214614.56	Метод спутниковых геодезических измерений (определений)	0.10	–
990	517262.09	2214602.40	Метод спутниковых геодезических измерений (определений)	0.10	–
991	517211.93	2214558.53	Метод спутниковых геодезических измерений (определений)	0.10	–
992	517210.17	2214555.41	Метод спутниковых геодезических измерений (определений)	0.10	–
993	517211.32	2214553.09	Метод спутниковых геодезических измерений (определений)	0.10	–
994	517213.72	2214550.53	Метод спутниковых геодезических измерений (определений)	0.10	–
995	517216.47	2214547.36	Метод спутниковых геодезических измерений (определений)	0.10	–
996	517241.31	2214518.77	Метод спутниковых геодезических измерений (определений)	0.10	–
997	517240.58	2214517.34	Метод спутниковых геодезических измерений (определений)	0.10	–
998	517241.22	2214515.57	Метод спутниковых геодезических измерений (определений)	0.10	–
999	517250.79	2214504.39	Метод спутниковых геодезических измерений (определений)	0.10	–
1000	517260.49	2214493.87	Метод спутниковых геодезических измерений (определений)	0.10	–
1001	517268.73	2214483.92	Метод спутниковых	0.10	–

			геодезических измерений (определений)		
1002	517262.97	2214479.00	Метод спутниковых геодезических измерений (определений)	0.10	–
1003	517258.13	2214475.12	Метод спутниковых геодезических измерений (определений)	0.10	–
1004	517253.66	2214471.90	Метод спутниковых геодезических измерений (определений)	0.10	–
1005	517249.79	2214469.42	Метод спутниковых геодезических измерений (определений)	0.10	–
1006	517240.31	2214462.04	Метод спутниковых геодезических измерений (определений)	0.10	–
1007	517234.53	2214456.82	Метод спутниковых геодезических измерений (определений)	0.10	–
1008	517232.06	2214454.98	Метод спутниковых геодезических измерений (определений)	0.10	–
1009	517228.14	2214452.83	Метод спутниковых геодезических измерений (определений)	0.10	–
1010	517217.37	2214444.31	Метод спутниковых геодезических измерений (определений)	0.10	–
1011	517171.25	2214401.63	Метод спутниковых геодезических измерений (определений)	0.10	–
1012	517171.20	2214399.86	Метод спутниковых геодезических измерений (определений)	0.10	–
1013	517173.40	2214397.13	Метод спутниковых геодезических измерений (определений)	0.10	–
1014	517165.22	2214390.01	Метод спутниковых геодезических измерений (определений)	0.10	–
1015	517182.54	2214370.19	Метод спутниковых геодезических измерений (определений)	0.10	–
1016	517205.33	2214390.09	Метод спутниковых геодезических измерений (определений)	0.10	–
1017	517188.10	2214409.91	Метод спутниковых геодезических измерений (определений)	0.10	–
1018	517174.99	2214398.51	Метод спутниковых геодезических	0.10	–

			измерений (определений)		
1019	517173.23	2214400.74	Метод спутниковых геодезических измерений (определений)	0.10	–
1020	517218.67	2214442.79	Метод спутниковых геодезических измерений (определений)	0.10	–
1021	517229.25	2214451.15	Метод спутниковых геодезических измерений (определений)	0.10	–
1022	517233.14	2214453.30	Метод спутниковых геодезических измерений (определений)	0.10	–
1023	517235.80	2214455.27	Метод спутниковых геодезических измерений (определений)	0.10	–
1024	517241.60	2214460.50	Метод спутниковых геодезических измерений (определений)	0.10	–
1025	517250.95	2214467.79	Метод спутниковых геодезических измерений (определений)	0.10	–
1026	517254.79	2214470.25	Метод спутниковых геодезических измерений (определений)	0.10	–
1027	517259.34	2214473.53	Метод спутниковых геодезических измерений (определений)	0.10	–
1028	517264.25	2214477.46	Метод спутниковых геодезических измерений (определений)	0.10	–
1029	517270.66	2214482.94	Метод спутниковых геодезических измерений (определений)	0.10	–
1030	517270.90	2214484.44	Метод спутниковых геодезических измерений (определений)	0.10	–
1031	517282.80	2214471.09	Метод спутниковых геодезических измерений (определений)	0.10	–
1032	517295.19	2214456.70	Метод спутниковых геодезических измерений (определений)	0.10	–
1033	517307.65	2214442.25	Метод спутниковых геодезических измерений (определений)	0.10	–
1034	517336.24	2214410.25	Метод спутниковых геодезических измерений (определений)	0.10	–
1035	517344.00	2214401.23	Метод спутниковых геодезических измерений	0.10	–

			(определений)		
1036	517345.01	2214400.48	Метод спутниковых геодезических измерений (определений)	0.10	–
1037	517346.30	2214400.13	Метод спутниковых геодезических измерений (определений)	0.10	–
1038	517347.62	2214400.44	Метод спутниковых геодезических измерений (определений)	0.10	–
1039	517351.09	2214403.55	Метод спутниковых геодезических измерений (определений)	0.10	–
1040	517359.56	2214411.51	Метод спутниковых геодезических измерений (определений)	0.10	–
1041	517402.68	2214453.60	Метод спутниковых геодезических измерений (определений)	0.10	–
1042	517404.57	2214454.01	Метод спутниковых геодезических измерений (определений)	0.10	–
1043	517406.00	2214452.70	Метод спутниковых геодезических измерений (определений)	0.10	–
1044	517425.01	2214428.19	Метод спутниковых геодезических измерений (определений)	0.10	–
1045	517458.73	2214387.16	Метод спутниковых геодезических измерений (определений)	0.10	–
1046	517455.54	2214384.34	Метод спутниковых геодезических измерений (определений)	0.10	–
1047	517473.18	2214365.08	Метод спутниковых геодезических измерений (определений)	0.10	–
1048	517480.90	2214372.06	Метод спутниковых геодезических измерений (определений)	0.10	–
1049	517487.98	2214364.60	Метод спутниковых геодезических измерений (определений)	0.10	–
1050	517501.64	2214349.60	Метод спутниковых геодезических измерений (определений)	0.10	–
1051	517510.48	2214339.63	Метод спутниковых геодезических измерений (определений)	0.10	–
1052	517523.28	2214325.90	Метод спутниковых геодезических измерений (определений)	0.10	–

1053	517529.30	2214319.29	Метод спутниковых геодезических измерений (определений)	0.10	–
1054	517523.30	2214308.34	Метод спутниковых геодезических измерений (определений)	0.10	–
1055	517519.09	2214300.39	Метод спутниковых геодезических измерений (определений)	0.10	–
1056	517513.69	2214290.47	Метод спутниковых геодезических измерений (определений)	0.10	–
1057	517506.94	2214278.55	Метод спутниковых геодезических измерений (определений)	0.10	–
1058	517487.87	2214258.82	Метод спутниковых геодезических измерений (определений)	0.10	–
1059	517480.15	2214250.58	Метод спутниковых геодезических измерений (определений)	0.10	–
1060	517478.63	2214250.15	Метод спутниковых геодезических измерений (определений)	0.10	–
1061	517477.25	2214248.49	Метод спутниковых геодезических измерений (определений)	0.10	–
1062	517476.97	2214247.18	Метод спутниковых геодезических измерений (определений)	0.10	–
1063	517477.24	2214246.00	Метод спутниковых геодезических измерений (определений)	0.10	–
1064	517479.87	2214243.04	Метод спутниковых геодезических измерений (определений)	0.10	–
1065	517486.04	2214235.35	Метод спутниковых геодезических измерений (определений)	0.10	–
1066	517488.88	2214231.95	Метод спутниковых геодезических измерений (определений)	0.10	–
1067	517497.93	2214223.22	Метод спутниковых геодезических измерений (определений)	0.10	–
1068	517507.82	2214211.92	Метод спутниковых геодезических измерений (определений)	0.10	–
1069	517510.15	2214191.92	Метод спутниковых геодезических измерений (определений)	0.10	–
1070	517521.91	2214178.85	Метод спутниковых	0.10	–

			геодезических измерений (определений)		
1071	517526.53	2214173.27	Метод спутниковых геодезических измерений (определений)	0.10	–
1072	517530.61	2214161.60	Метод спутниковых геодезических измерений (определений)	0.10	–
1073	517535.30	2214154.69	Метод спутниковых геодезических измерений (определений)	0.10	–
1074	517536.77	2214153.90	Метод спутниковых геодезических измерений (определений)	0.10	–
1075	517538.47	2214154.38	Метод спутниковых геодезических измерений (определений)	0.10	–
1076	517543.59	2214157.81	Метод спутниковых геодезических измерений (определений)	0.10	–
1077	517544.34	2214158.19	Метод спутниковых геодезических измерений (определений)	0.10	–
1078	517550.31	2214159.35	Метод спутниковых геодезических измерений (определений)	0.10	–
1079	517554.67	2214158.40	Метод спутниковых геодезических измерений (определений)	0.10	–
1080	517558.59	2214156.42	Метод спутниковых геодезических измерений (определений)	0.10	–
1081	517564.61	2214155.27	Метод спутниковых геодезических измерений (определений)	0.10	–
1082	517565.39	2214147.27	Метод спутниковых геодезических измерений (определений)	0.10	–
1083	517565.83	2214140.11	Метод спутниковых геодезических измерений (определений)	0.10	–
1084	517570.75	2214111.72	Метод спутниковых геодезических измерений (определений)	0.10	–
1085	517571.64	2214109.49	Метод спутниковых геодезических измерений (определений)	0.10	–
1086	517573.36	2214107.63	Метод спутниковых геодезических измерений (определений)	0.10	–
1087	517574.88	2214106.63	Метод спутниковых геодезических	0.10	–

			измерений (определений)		
1088	517584.28	2214106.04	Метод спутниковых геодезических измерений (определений)	0.10	–
1089	517592.77	2214103.49	Метод спутниковых геодезических измерений (определений)	0.10	–
1090	517594.88	2214086.69	Метод спутниковых геодезических измерений (определений)	0.10	–
1091	517609.38	2214088.53	Метод спутниковых геодезических измерений (определений)	0.10	–
1092	517609.99	2214083.75	Метод спутниковых геодезических измерений (определений)	0.10	–
1093	517609.40	2214080.12	Метод спутниковых геодезических измерений (определений)	0.10	–
1094	517608.23	2214075.73	Метод спутниковых геодезических измерений (определений)	0.10	–
1095	517601.83	2214065.60	Метод спутниковых геодезических измерений (определений)	0.10	–
1096	517597.52	2214059.05	Метод спутниковых геодезических измерений (определений)	0.10	–
1097	517584.14	2214041.40	Метод спутниковых геодезических измерений (определений)	0.10	–
1098	517579.01	2214035.44	Метод спутниковых геодезических измерений (определений)	0.10	–
1099	517566.59	2214025.93	Метод спутниковых геодезических измерений (определений)	0.10	–
1100	517543.51	2214008.88	Метод спутниковых геодезических измерений (определений)	0.10	–
1101	517534.34	2214007.63	Метод спутниковых геодезических измерений (определений)	0.10	–
1102	517534.27	2214007.14	Метод спутниковых геодезических измерений (определений)	0.10	–
1103	517524.96	2214005.94	Метод спутниковых геодезических измерений (определений)	0.10	–
1104	517518.29	2213999.48	Метод спутниковых геодезических измерений	0.10	–

			(определений)		
1105	517488.00	2213969.30	Метод спутниковых геодезических измерений (определений)	0.10	–
1106	517484.78	2213965.80	Метод спутниковых геодезических измерений (определений)	0.10	–
1107	517476.50	2213957.69	Метод спутниковых геодезических измерений (определений)	0.10	–
1108	517471.21	2213951.87	Метод спутниковых геодезических измерений (определений)	0.10	–
1109	517464.86	2213945.34	Метод спутниковых геодезических измерений (определений)	0.10	–
1110	517461.37	2213942.12	Метод спутниковых геодезических измерений (определений)	0.10	–
1111	517457.68	2213939.27	Метод спутниковых геодезических измерений (определений)	0.10	–
1112	517441.54	2213931.82	Метод спутниковых геодезических измерений (определений)	0.10	–
1113	517435.37	2213929.88	Метод спутниковых геодезических измерений (определений)	0.10	–
1114	517430.55	2213927.48	Метод спутниковых геодезических измерений (определений)	0.10	–
1115	517423.52	2213934.79	Метод спутниковых геодезических измерений (определений)	0.10	–
1116	517404.51	2213915.94	Метод спутниковых геодезических измерений (определений)	0.10	–
1117	517424.46	2213895.87	Метод спутниковых геодезических измерений (определений)	0.10	–
1118	517443.15	2213914.38	Метод спутниковых геодезических измерений (определений)	0.10	–
1119	517440.71	2213916.92	Метод спутниковых геодезических измерений (определений)	0.10	–
1120	517450.57	2213929.12	Метод спутниковых геодезических измерений (определений)	0.10	–
1121	517455.58	2213934.42	Метод спутниковых геодезических измерений (определений)	0.10	–

1122	517457.74	2213936.31	Метод спутниковых геодезических измерений (определений)	0.10	–
1123	517458.34	2213935.98	Метод спутниковых геодезических измерений (определений)	0.10	–
1124	517466.37	2213927.80	Метод спутниковых геодезических измерений (определений)	0.10	–
1125	517478.16	2213916.05	Метод спутниковых геодезических измерений (определений)	0.10	–
1126	517480.47	2213913.72	Метод спутниковых геодезических измерений (определений)	0.10	–
1127	517486.24	2213907.87	Метод спутниковых геодезических измерений (определений)	0.10	–
1128	517496.43	2213897.17	Метод спутниковых геодезических измерений (определений)	0.10	–
1129	517511.06	2213884.01	Метод спутниковых геодезических измерений (определений)	0.10	–
1130	517510.43	2213883.34	Метод спутниковых геодезических измерений (определений)	0.10	–
1131	517502.69	2213891.14	Метод спутниковых геодезических измерений (определений)	0.10	–
1132	517484.00	2213872.99	Метод спутниковых геодезических измерений (определений)	0.10	–
1133	517488.86	2213867.98	Метод спутниковых геодезических измерений (определений)	0.10	–
1134	517483.91	2213862.48	Метод спутниковых геодезических измерений (определений)	0.10	–
1135	517481.91	2213860.61	Метод спутниковых геодезических измерений (определений)	0.10	–
1136	517472.21	2213850.90	Метод спутниковых геодезических измерений (определений)	0.10	–
1137	517466.51	2213845.00	Метод спутниковых геодезических измерений (определений)	0.10	–
1138	517464.89	2213845.52	Метод спутниковых геодезических измерений (определений)	0.10	–
1139	517462.20	2213842.82	Метод спутниковых	0.10	–

			геодезических измерений (определений)		
1140	517461.84	2213840.05	Метод спутниковых геодезических измерений (определений)	0.10	–
1141	517457.71	2213835.49	Метод спутниковых геодезических измерений (определений)	0.10	–
1142	517450.86	2213828.90	Метод спутниковых геодезических измерений (определений)	0.10	–
1143	517447.67	2213825.86	Метод спутниковых геодезических измерений (определений)	0.10	–
1144	517442.17	2213820.44	Метод спутниковых геодезических измерений (определений)	0.10	–
1145	517437.75	2213816.45	Метод спутниковых геодезических измерений (определений)	0.10	–
1146	517434.01	2213812.83	Метод спутниковых геодезических измерений (определений)	0.10	–
1147	517432.64	2213811.51	Метод спутниковых геодезических измерений (определений)	0.10	–
1148	517427.62	2213806.18	Метод спутниковых геодезических измерений (определений)	0.10	–
1149	517424.51	2213803.22	Метод спутниковых геодезических измерений (определений)	0.10	–
1150	517420.20	2213799.21	Метод спутниковых геодезических измерений (определений)	0.10	–
1151	517416.67	2213795.59	Метод спутниковых геодезических измерений (определений)	0.10	–
1152	517411.51	2213790.71	Метод спутниковых геодезических измерений (определений)	0.10	–
1153	517404.02	2213783.07	Метод спутниковых геодезических измерений (определений)	0.10	–
1154	517399.29	2213778.69	Метод спутниковых геодезических измерений (определений)	0.10	–
1155	517395.07	2213774.72	Метод спутниковых геодезических измерений (определений)	0.10	–
1156	517389.69	2213769.03	Метод спутниковых геодезических	0.10	–

			измерений (определений)		
1157	517383.21	2213763.07	Метод спутниковых геодезических измерений (определений)	0.10	–
1158	517377.59	2213757.54	Метод спутниковых геодезических измерений (определений)	0.10	–
1159	517374.07	2213754.17	Метод спутниковых геодезических измерений (определений)	0.10	–
1160	517370.09	2213750.15	Метод спутниковых геодезических измерений (определений)	0.10	–
1161	517368.24	2213748.63	Метод спутниковых геодезических измерений (определений)	0.10	–
1162	517361.34	2213742.24	Метод спутниковых геодезических измерений (определений)	0.10	–
1163	517357.84	2213738.36	Метод спутниковых геодезических измерений (определений)	0.10	–
1164	517351.05	2213731.96	Метод спутниковых геодезических измерений (определений)	0.10	–
1165	517341.32	2213722.36	Метод спутниковых геодезических измерений (определений)	0.10	–
1166	517326.85	2213708.37	Метод спутниковых геодезических измерений (определений)	0.10	–
1167	517316.87	2213712.90	Метод спутниковых геодезических измерений (определений)	0.10	–
1168	517311.90	2213716.50	Метод спутниковых геодезических измерений (определений)	0.10	–
1169	517288.43	2213738.65	Метод спутниковых геодезических измерений (определений)	0.10	–
1170	517277.39	2213748.25	Метод спутниковых геодезических измерений (определений)	0.10	–
1171	517268.63	2213757.19	Метод спутниковых геодезических измерений (определений)	0.10	–
1172	517286.03	2213774.49	Метод спутниковых геодезических измерений (определений)	0.10	–
1173	517284.65	2213775.84	Метод спутниковых геодезических измерений	0.10	–

			(определений)		
1174	517289.01	2213779.92	Метод спутниковых геодезических измерений (определений)	0.10	–
1175	517270.42	2213799.12	Метод спутниковых геодезических измерений (определений)	0.10	–
1176	517249.85	2213779.27	Метод спутниковых геодезических измерений (определений)	0.10	–
1177	517268.40	2213760.70	Метод спутниковых геодезических измерений (определений)	0.10	–
1178	517264.75	2213757.07	Метод спутниковых геодезических измерений (определений)	0.10	–
1179	517275.43	2213746.35	Метод спутниковых геодезических измерений (определений)	0.10	–
1180	517293.30	2213730.30	Метод спутниковых геодезических измерений (определений)	0.10	–
1181	517310.35	2213714.18	Метод спутниковых геодезических измерений (определений)	0.10	–
1182	517315.23	2213710.66	Метод спутниковых геодезических измерений (определений)	0.10	–
1183	517327.27	2213705.27	Метод спутниковых геодезических измерений (определений)	0.10	–
1184	517370.08	2213746.66	Метод спутниковых геодезических измерений (определений)	0.10	–
1185	517370.70	2213746.89	Метод спутниковых геодезических измерений (определений)	0.10	–
1186	517370.87	2213746.75	Метод спутниковых геодезических измерений (определений)	0.10	–
1187	517371.41	2213745.66	Метод спутниковых геодезических измерений (определений)	0.10	–
1188	517376.26	2213740.61	Метод спутниковых геодезических измерений (определений)	0.10	–
1189	517380.56	2213735.92	Метод спутниковых геодезических измерений (определений)	0.10	–
1190	517385.77	2213730.00	Метод спутниковых геодезических измерений (определений)	0.10	–

1191	517390.30	2213725.03	Метод спутниковых геодезических измерений (определений)	0.10	–
1192	517391.78	2213723.09	Метод спутниковых геодезических измерений (определений)	0.10	–
1193	517389.48	2213720.88	Метод спутниковых геодезических измерений (определений)	0.10	–
1194	517394.69	2213715.81	Метод спутниковых геодезических измерений (определений)	0.10	–
1195	517391.98	2213713.31	Метод спутниковых геодезических измерений (определений)	0.10	–
1196	517391.07	2213714.15	Метод спутниковых геодезических измерений (определений)	0.10	–
1197	517389.73	2213712.64	Метод спутниковых геодезических измерений (определений)	0.10	–
1198	517391.44	2213711.13	Метод спутниковых геодезических измерений (определений)	0.10	–
1199	517392.56	2213711.13	Метод спутниковых геодезических измерений (определений)	0.10	–
1200	517395.80	2213714.12	Метод спутниковых геодезических измерений (определений)	0.10	–
1201	517396.99	2213714.65	Метод спутниковых геодезических измерений (определений)	0.10	–
1202	517396.81	2213716.48	Метод спутниковых геодезических измерений (определений)	0.10	–
1203	517392.35	2213720.87	Метод спутниковых геодезических измерений (определений)	0.10	–
1204	517393.46	2213721.93	Метод спутниковых геодезических измерений (определений)	0.10	–
1205	517394.27	2213722.73	Метод спутниковых геодезических измерений (определений)	0.10	–
1206	517393.71	2213723.90	Метод спутниковых геодезических измерений (определений)	0.10	–
1207	517391.83	2213726.32	Метод спутниковых геодезических измерений (определений)	0.10	–
1208	517387.26	2213731.33	Метод спутниковых	0.10	–

			геодезических измерений (определений)		
1209	517382.05	2213737.26	Метод спутниковых геодезических измерений (определений)	0.10	–
1210	517377.72	2213741.98	Метод спутниковых геодезических измерений (определений)	0.10	–
1211	517373.06	2213746.82	Метод спутниковых геодезических измерений (определений)	0.10	–
1212	517372.25	2213748.47	Метод спутниковых геодезических измерений (определений)	0.10	–
1213	517371.50	2213748.73	Метод спутниковых геодезических измерений (определений)	0.10	–
1214	517375.47	2213752.74	Метод спутниковых геодезических измерений (определений)	0.10	–
1215	517378.98	2213756.10	Метод спутниковых геодезических измерений (определений)	0.10	–
1216	517384.59	2213761.62	Метод спутниковых геодезических измерений (определений)	0.10	–
1217	517391.09	2213767.60	Метод спутниковых геодезических измерений (определений)	0.10	–
1218	517396.48	2213773.30	Метод спутниковых геодезических измерений (определений)	0.10	–
1219	517400.65	2213777.23	Метод спутниковых геодезических измерений (определений)	0.10	–
1220	517405.41	2213781.63	Метод спутниковых геодезических измерений (определений)	0.10	–
1221	517412.91	2213789.28	Метод спутниковых геодезических измерений (определений)	0.10	–
1222	517418.07	2213794.15	Метод спутниковых геодезических измерений (определений)	0.10	–
1223	517421.59	2213797.78	Метод спутниковых геодезических измерений (определений)	0.10	–
1224	517425.88	2213801.76	Метод спутниковых геодезических измерений (определений)	0.10	–
1225	517429.04	2213804.77	Метод спутниковых геодезических	0.10	–

			измерений (определений)		
1226	517434.06	2213810.10	Метод спутниковых геодезических измерений (определений)	0.10	–
1227	517435.40	2213811.39	Метод спутниковых геодезических измерений (определений)	0.10	–
1228	517439.12	2213814.98	Метод спутниковых геодезических измерений (определений)	0.10	–
1229	517443.54	2213818.99	Метод спутниковых геодезических измерений (определений)	0.10	–
1230	517449.06	2213824.42	Метод спутниковых геодезических измерений (определений)	0.10	–
1231	517452.24	2213827.46	Метод спутниковых геодезических измерений (определений)	0.10	–
1232	517459.15	2213834.10	Метод спутниковых геодезических измерений (определений)	0.10	–
1233	517463.74	2213839.17	Метод спутниковых геодезических измерений (определений)	0.10	–
1234	517464.09	2213841.88	Метод спутниковых геодезических измерений (определений)	0.10	–
1235	517465.45	2213843.25	Метод спутниковых геодезических измерений (определений)	0.10	–
1236	517467.09	2213842.73	Метод спутниковых геодезических измерений (определений)	0.10	–
1237	517473.64	2213849.50	Метод спутниковых геодезических измерений (определений)	0.10	–
1238	517483.31	2213859.17	Метод спутниковых геодезических измерений (определений)	0.10	–
1239	517485.34	2213861.08	Метод спутниковых геодезических измерений (определений)	0.10	–
1240	517490.25	2213866.55	Метод спутниковых геодезических измерений (определений)	0.10	–
1241	517503.84	2213852.55	Метод спутниковых геодезических измерений (определений)	0.10	–
1242	517522.64	2213871.06	Метод спутниковых геодезических измерений	0.10	–

			(определений)		
1243	517514.11	2213879.64	Метод спутниковых геодезических измерений (определений)	0.10	–
1244	517514.14	2213879.67	Метод спутниковых геодезических измерений (определений)	0.10	–
1245	517516.11	2213882.17	Метод спутниковых геодезических измерений (определений)	0.10	–
1246	517513.92	2213884.13	Метод спутниковых геодезических измерений (определений)	0.10	–
1247	517515.16	2213885.45	Метод спутниковых геодезических измерений (определений)	0.10	–
1248	517534.61	2213866.27	Метод спутниковых геодезических измерений (определений)	0.10	–
1249	517547.21	2213853.12	Метод спутниковых геодезических измерений (определений)	0.10	–
1250	517562.41	2213838.65	Метод спутниковых геодезических измерений (определений)	0.10	–
1251	517564.52	2213836.21	Метод спутниковых геодезических измерений (определений)	0.10	–
1252	517576.77	2213823.54	Метод спутниковых геодезических измерений (определений)	0.10	–
1253	517599.99	2213798.06	Метод спутниковых геодезических измерений (определений)	0.10	–
1254	517620.54	2213780.96	Метод спутниковых геодезических измерений (определений)	0.10	–
1255	517649.98	2213810.31	Метод спутниковых геодезических измерений (определений)	0.10	–
1256	517676.62	2213836.10	Метод спутниковых геодезических измерений (определений)	0.10	–
1257	517679.82	2213837.90	Метод спутниковых геодезических измерений (определений)	0.10	–
1258	517701.93	2213861.76	Метод спутниковых геодезических измерений (определений)	0.10	–
1259	517735.11	2213895.43	Метод спутниковых геодезических измерений (определений)	0.10	–

1260	517765.62	2213925.90	Метод спутниковых геодезических измерений (определений)	0.10	–
1261	517765.85	2213926.67	Метод спутниковых геодезических измерений (определений)	0.10	–
1262	517769.41	2213930.33	Метод спутниковых геодезических измерений (определений)	0.10	–
1263	517774.00	2213936.78	Метод спутниковых геодезических измерений (определений)	0.10	–
1264	517779.43	2213949.54	Метод спутниковых геодезических измерений (определений)	0.10	–
1265	517780.24	2213950.52	Метод спутниковых геодезических измерений (определений)	0.10	–
1266	517781.02	2213953.15	Метод спутниковых геодезических измерений (определений)	0.10	–
1267	517774.22	2213961.98	Метод спутниковых геодезических измерений (определений)	0.10	–
1268	517767.66	2213969.49	Метод спутниковых геодезических измерений (определений)	0.10	–
1269	517733.91	2214002.37	Метод спутниковых геодезических измерений (определений)	0.10	–
1270	517726.69	2214010.06	Метод спутниковых геодезических измерений (определений)	0.10	–
1271	517726.21	2214010.74	Метод спутниковых геодезических измерений (определений)	0.10	–
1272	517730.43	2214019.15	Метод спутниковых геодезических измерений (определений)	0.10	–
1273	517716.48	2214035.66	Метод спутниковых геодезических измерений (определений)	0.10	–
1274	517713.70	2214039.48	Метод спутниковых геодезических измерений (определений)	0.10	–
1275	517713.23	2214042.30	Метод спутниковых геодезических измерений (определений)	0.10	–
1276	517714.24	2214046.16	Метод спутниковых геодезических измерений (определений)	0.10	–
1277	517717.34	2214045.92	Метод спутниковых	0.10	–

			геодезических измерений (определений)		
1278	517718.30	2214047.67	Метод спутниковых геодезических измерений (определений)	0.10	–
1279	517715.23	2214049.36	Метод спутниковых геодезических измерений (определений)	0.10	–
1280	517712.49	2214047.36	Метод спутниковых геодезических измерений (определений)	0.10	–
1281	517711.19	2214042.38	Метод спутниковых геодезических измерений (определений)	0.10	–
1282	517711.80	2214038.70	Метод спутниковых геодезических измерений (определений)	0.10	–
1283	517714.91	2214034.42	Метод спутниковых геодезических измерений (определений)	0.10	–
1284	517728.05	2214018.87	Метод спутниковых геодезических измерений (определений)	0.10	–
1285	517723.95	2214010.69	Метод спутниковых геодезических измерений (определений)	0.10	–
1286	517724.82	2214009.12	Метод спутниковых геодезических измерений (определений)	0.10	–
1287	517732.48	2214000.97	Метод спутниковых геодезических измерений (определений)	0.10	–
1288	517766.21	2213968.11	Метод спутниковых геодезических измерений (определений)	0.10	–
1289	517772.66	2213960.72	Метод спутниковых геодезических измерений (определений)	0.10	–
1290	517778.81	2213952.73	Метод спутниковых геодезических измерений (определений)	0.10	–
1291	517778.44	2213951.48	Метод спутниковых геодезических измерений (определений)	0.10	–
1292	517777.71	2213950.60	Метод спутниковых геодезических измерений (определений)	0.10	–
1293	517772.24	2213937.76	Метод спутниковых геодезических измерений (определений)	0.10	–
1294	517767.88	2213931.61	Метод спутниковых геодезических	0.10	–

			измерений (определений)		
1295	517764.07	2213927.71	Метод спутниковых геодезических измерений (определений)	0.10	–
1296	517763.85	2213926.97	Метод спутниковых геодезических измерений (определений)	0.10	–
1297	517733.69	2213896.84	Метод спутниковых геодезических измерений (определений)	0.10	–
1298	517700.48	2213863.14	Метод спутниковых геодезических измерений (определений)	0.10	–
1299	517678.57	2213839.49	Метод спутниковых геодезических измерений (определений)	0.10	–
1300	517675.41	2213837.72	Метод спутниковых геодезических измерений (определений)	0.10	–
1301	517648.58	2213811.73	Метод спутниковых геодезических измерений (определений)	0.10	–
1302	517620.41	2213783.66	Метод спутниковых геодезических измерений (определений)	0.10	–
1303	517601.38	2213799.51	Метод спутниковых геодезических измерений (определений)	0.10	–
1304	517578.23	2213824.90	Метод спутниковых геодезических измерений (определений)	0.10	–
1305	517566.00	2213837.56	Метод спутниковых геодезических измерений (определений)	0.10	–
1306	517563.87	2213840.04	Метод спутниковых геодезических измерений (определений)	0.10	–
1307	517548.62	2213854.54	Метод спутниковых геодезических измерений (определений)	0.10	–
1308	517536.03	2213867.68	Метод спутниковых геодезических измерений (определений)	0.10	–
1309	517515.11	2213888.32	Метод спутниковых геодезических измерений (определений)	0.10	–
1310	517512.43	2213885.47	Метод спутниковых геодезических измерений (определений)	0.10	–
1311	517497.82	2213898.61	Метод спутниковых геодезических измерений	0.10	–

			(определений)		
1312	517487.68	2213909.25	Метод спутниковых геодезических измерений (определений)	0.10	–
1313	517481.89	2213915.13	Метод спутниковых геодезических измерений (определений)	0.10	–
1314	517479.59	2213917.46	Метод спутниковых геодезических измерений (определений)	0.10	–
1315	517467.79	2213929.21	Метод спутниковых геодезических измерений (определений)	0.10	–
1316	517459.56	2213937.61	Метод спутниковых геодезических измерений (определений)	0.10	–
1317	517459.11	2213937.85	Метод спутниковых геодезических измерений (определений)	0.10	–
1318	517462.66	2213940.59	Метод спутниковых геодезических измерений (определений)	0.10	–
1319	517466.26	2213943.91	Метод спутниковых геодезических измерений (определений)	0.10	–
1320	517472.66	2213950.50	Метод спутниковых геодезических измерений (определений)	0.10	–
1321	517477.94	2213956.30	Метод спутниковых геодезических измерений (определений)	0.10	–
1322	517486.22	2213964.40	Метод спутниковых геодезических измерений (определений)	0.10	–
1323	517489.44	2213967.92	Метод спутниковых геодезических измерений (определений)	0.10	–
1324	517519.69	2213998.06	Метод спутниковых геодезических измерений (определений)	0.10	–
1325	517525.87	2214004.04	Метод спутниковых геодезических измерений (определений)	0.10	–
1326	517536.00	2214005.35	Метод спутниковых геодезических измерений (определений)	0.10	–
1327	517536.08	2214005.85	Метод спутниковых геодезических измерений (определений)	0.10	–
1328	517544.29	2214006.97	Метод спутниковых геодезических измерений (определений)	0.10	–

1329	517567.79	2214024.33	Метод спутниковых геодезических измерений (определений)	0.10	–
1330	517580.39	2214033.98	Метод спутниковых геодезических измерений (определений)	0.10	–
1331	517585.70	2214040.13	Метод спутниковых геодезических измерений (определений)	0.10	–
1332	517599.15	2214057.89	Метод спутниковых геодезических измерений (определений)	0.10	–
1333	517603.51	2214064.52	Метод спутниковых геодезических измерений (определений)	0.10	–
1334	517610.08	2214074.92	Метод спутниковых геодезических измерений (определений)	0.10	–
1335	517611.36	2214079.70	Метод спутниковых геодезических измерений (определений)	0.10	–
1336	517612.01	2214083.71	Метод спутниковых геодезических измерений (определений)	0.10	–
1337	517611.36	2214088.78	Метод спутниковых геодезических измерений (определений)	0.10	–
1338	517626.79	2214090.73	Метод спутниковых геодезических измерений (определений)	0.10	–
1339	517623.54	2214116.67	Метод спутниковых геодезических измерений (определений)	0.10	–
1340	517591.62	2214112.64	Метод спутниковых геодезических измерений (определений)	0.10	–
1341	517592.50	2214105.65	Метод спутниковых геодезических измерений (определений)	0.10	–
1342	517584.64	2214108.02	Метод спутниковых геодезических измерений (определений)	0.10	–
1343	517575.53	2214108.60	Метод спутниковых геодезических измерений (определений)	0.10	–
1344	517574.66	2214109.17	Метод спутниковых геодезических измерений (определений)	0.10	–
1345	517573.36	2214110.57	Метод спутниковых геодезических измерений (определений)	0.10	–
1346	517572.69	2214112.27	Метод спутниковых	0.10	–

			геодезических измерений (определений)		
1347	517567.82	2214140.34	Метод спутниковых геодезических измерений (определений)	0.10	–
1348	517567.38	2214147.43	Метод спутниковых геодезических измерений (определений)	0.10	–
1349	517566.45	2214156.96	Метод спутниковых геодезических измерений (определений)	0.10	–
1350	517559.24	2214158.33	Метод спутниковых геодезических измерений (определений)	0.10	–
1351	517555.34	2214160.30	Метод спутниковых геодезических измерений (определений)	0.10	–
1352	517550.33	2214161.38	Метод спутниковых геодезических измерений (определений)	0.10	–
1353	517543.68	2214160.10	Метод спутниковых геодезических измерений (определений)	0.10	–
1354	517542.59	2214159.54	Метод спутниковых геодезических измерений (определений)	0.10	–
1355	517537.62	2214156.23	Метод спутниковых геодезических измерений (определений)	0.10	–
1356	517537.00	2214156.05	Метод спутниковых геодезических измерений (определений)	0.10	–
1357	517536.53	2214156.43	Метод спутниковых геодезических измерений (определений)	0.10	–
1358	517532.41	2214162.50	Метод спутниковых геодезических измерений (определений)	0.10	–
1359	517528.30	2214174.27	Метод спутниковых геодезических измерений (определений)	0.10	–
1360	517523.42	2214180.16	Метод спутниковых геодезических измерений (определений)	0.10	–
1361	517512.06	2214192.78	Метод спутниковых геодезических измерений (определений)	0.10	–
1362	517509.73	2214212.77	Метод спутниковых геодезических измерений (определений)	0.10	–
1363	517499.38	2214224.60	Метод спутниковых геодезических	0.10	–

			измерений (определений)		
1364	517490.34	2214233.31	Метод спутниковых геодезических измерений (определений)	0.10	–
1365	517487.59	2214236.62	Метод спутниковых геодезических измерений (определений)	0.10	–
1366	517481.40	2214244.33	Метод спутниковых геодезических измерений (определений)	0.10	–
1367	517479.07	2214246.95	Метод спутниковых геодезических измерений (определений)	0.10	–
1368	517479.10	2214247.59	Метод спутниковых геодезических измерений (определений)	0.10	–
1369	517479.77	2214248.40	Метод спутниковых геодезических измерений (определений)	0.10	–
1370	517481.23	2214248.81	Метод спутниковых геодезических измерений (определений)	0.10	–
1371	517489.32	2214257.44	Метод спутниковых геодезических измерений (определений)	0.10	–
1372	517508.56	2214277.34	Метод спутниковых геодезических измерений (определений)	0.10	–
1373	517515.44	2214289.50	Метод спутниковых геодезических измерений (определений)	0.10	–
1374	517520.85	2214299.44	Метод спутниковых геодезических измерений (определений)	0.10	–
1375	517525.06	2214307.39	Метод спутниковых геодезических измерений (определений)	0.10	–
1376	517531.74	2214319.58	Метод спутниковых геодезических измерений (определений)	0.10	–
1377	517524.75	2214327.25	Метод спутниковых геодезических измерений (определений)	0.10	–
1378	517511.96	2214340.98	Метод спутниковых геодезических измерений (определений)	0.10	–
1379	517503.13	2214350.94	Метод спутниковых геодезических измерений (определений)	0.10	–
1380	517489.44	2214365.96	Метод спутниковых геодезических измерений	0.10	–

			(определений)		
1381	517482.38	2214373.40	Метод спутниковых геодезических измерений (определений)	0.10	–
1382	517493.23	2214383.21	Метод спутниковых геодезических измерений (определений)	0.10	–
1383	517475.70	2214402.19	Метод спутниковых геодезических измерений (определений)	0.10	–
1384	517461.02	2214389.20	Метод спутниковых геодезических измерений (определений)	0.10	–
1385	517444.54	2214409.11	Метод спутниковых геодезических измерений (определений)	0.10	–
1386	517427.04	2214429.71	Метод спутниковых геодезических измерений (определений)	0.10	–
1387	517411.15	2214451.06	Метод спутниковых геодезических измерений (определений)	0.10	–
1388	517408.56	2214454.47	Метод спутниковых геодезических измерений (определений)	0.10	–
1389	517408.18	2214455.76	Метод спутниковых геодезических измерений (определений)	0.10	–
1390	517409.73	2214457.42	Метод спутниковых геодезических измерений (определений)	0.10	–
1391	517460.72	2214494.68	Метод спутниковых геодезических измерений (определений)	0.10	–
1392	517462.83	2214496.37	Метод спутниковых геодезических измерений (определений)	0.10	–
1393	517463.08	2214498.75	Метод спутниковых геодезических измерений (определений)	0.10	–
1394	517462.23	2214500.98	Метод спутниковых геодезических измерений (определений)	0.10	–
1395	517460.04	2214503.00	Метод спутниковых геодезических измерений (определений)	0.10	–
1396	517459.63	2214503.96	Метод спутниковых геодезических измерений (определений)	0.10	–
1397	517460.19	2214505.23	Метод спутниковых геодезических измерений (определений)	0.10	–

1398	517461.89	2214506.46	Метод спутниковых геодезических измерений (определений)	0.10	–
1399	517462.62	2214506.29	Метод спутниковых геодезических измерений (определений)	0.10	–
1400	517464.37	2214504.88	Метод спутниковых геодезических измерений (определений)	0.10	–
1401	517465.86	2214503.40	Метод спутниковых геодезических измерений (определений)	0.10	–
1402	517467.88	2214503.07	Метод спутниковых геодезических измерений (определений)	0.10	–
1403	517469.21	2214503.58	Метод спутниковых геодезических измерений (определений)	0.10	–
1404	517475.21	2214508.84	Метод спутниковых геодезических измерений (определений)	0.10	–
1405	517555.45	2214578.48	Метод спутниковых геодезических измерений (определений)	0.10	–
1406	517587.14	2214606.75	Метод спутниковых геодезических измерений (определений)	0.10	–
1407	517589.30	2214609.03	Метод спутниковых геодезических измерений (определений)	0.10	–
1408	517592.61	2214609.39	Метод спутниковых геодезических измерений (определений)	0.10	–
1409	517593.71	2214610.82	Метод спутниковых геодезических измерений (определений)	0.10	–
1410	517593.93	2214612.63	Метод спутниковых геодезических измерений (определений)	0.10	–
1411	517597.58	2214615.70	Метод спутниковых геодезических измерений (определений)	0.10	–
1412	517598.31	2214616.23	Метод спутниковых геодезических измерений (определений)	0.10	–
1413	517598.72	2214615.84	Метод спутниковых геодезических измерений (определений)	0.10	–
1414	517616.72	2214594.71	Метод спутниковых геодезических измерений (определений)	0.10	–
1415	517649.80	2214555.90	Метод спутниковых	0.10	–

			геодезических измерений (определений)		
1416	517651.27	2214554.81	Метод спутниковых геодезических измерений (определений)	0.10	–
1417	517653.02	2214555.68	Метод спутниковых геодезических измерений (определений)	0.10	–
1418	517688.89	2214588.00	Метод спутниковых геодезических измерений (определений)	0.10	–
1419	517691.88	2214589.91	Метод спутниковых геодезических измерений (определений)	0.10	–
1420	517693.24	2214590.38	Метод спутниковых геодезических измерений (определений)	0.10	–
1421	517695.86	2214590.19	Метод спутниковых геодезических измерений (определений)	0.10	–
1422	517696.93	2214589.86	Метод спутниковых геодезических измерений (определений)	0.10	–
1423	517699.67	2214588.59	Метод спутниковых геодезических измерений (определений)	0.10	–
1424	517702.08	2214586.83	Метод спутниковых геодезических измерений (определений)	0.10	–
1425	517703.20	2214585.83	Метод спутниковых геодезических измерений (определений)	0.10	–
1426	517704.49	2214584.24	Метод спутниковых геодезических измерений (определений)	0.10	–
1427	517706.65	2214582.48	Метод спутниковых геодезических измерений (определений)	0.10	–
1428	517709.85	2214580.63	Метод спутниковых геодезических измерений (определений)	0.10	–
1429	517712.49	2214580.26	Метод спутниковых геодезических измерений (определений)	0.10	–
1430	517712.44	2214578.46	Метод спутниковых геодезических измерений (определений)	0.10	–
1431	517732.40	2214557.88	Метод спутниковых геодезических измерений (определений)	0.10	–
1432	517746.55	2214543.25	Метод спутниковых геодезических	0.10	–

			измерений (определений)		
1433	517780.09	2214505.43	Метод спутниковых геодезических измерений (определений)	0.10	–
1434	517782.34	2214504.52	Метод спутниковых геодезических измерений (определений)	0.10	–
1435	517784.19	2214504.32	Метод спутниковых геодезических измерений (определений)	0.10	–
1436	517786.15	2214505.06	Метод спутниковых геодезических измерений (определений)	0.10	–
1437	517788.63	2214507.15	Метод спутниковых геодезических измерений (определений)	0.10	–
1438	517832.38	2214547.08	Метод спутниковых геодезических измерений (определений)	0.10	–
1439	517855.89	2214570.46	Метод спутниковых геодезических измерений (определений)	0.10	–
1440	517874.53	2214551.19	Метод спутниковых геодезических измерений (определений)	0.10	–
1441	517886.56	2214539.42	Метод спутниковых геодезических измерений (определений)	0.10	–
1442	517920.84	2214571.98	Метод спутниковых геодезических измерений (определений)	0.10	–
1443	517983.86	2214633.09	Метод спутниковых геодезических измерений (определений)	0.10	–
1444	518049.04	2214698.90	Метод спутниковых геодезических измерений (определений)	0.10	–
1445	518064.03	2214713.65	Метод спутниковых геодезических измерений (определений)	0.10	–
1446	518081.15	2214729.04	Метод спутниковых геодезических измерений (определений)	0.10	–
1447	518109.80	2214755.79	Метод спутниковых геодезических измерений (определений)	0.10	–
1448	518138.14	2214783.26	Метод спутниковых геодезических измерений (определений)	0.10	–
1449	518164.07	2214808.35	Метод спутниковых геодезических измерений	0.10	–

			(определений)		
1450	518171.01	2214815.74	Метод спутниковых геодезических измерений (определений)	0.10	–
1451	518181.49	2214825.60	Метод спутниковых геодезических измерений (определений)	0.10	–
1452	518205.98	2214849.66	Метод спутниковых геодезических измерений (определений)	0.10	–
1453	518215.06	2214858.46	Метод спутниковых геодезических измерений (определений)	0.10	–
1454	518256.62	2214899.72	Метод спутниковых геодезических измерений (определений)	0.10	–
1455	518277.83	2214920.46	Метод спутниковых геодезических измерений (определений)	0.10	–
1456	518291.79	2214933.80	Метод спутниковых геодезических измерений (определений)	0.10	–
1457	518303.26	2214945.37	Метод спутниковых геодезических измерений (определений)	0.10	–
1458	518329.30	2214970.00	Метод спутниковых геодезических измерений (определений)	0.10	–
1459	518334.49	2214975.63	Метод спутниковых геодезических измерений (определений)	0.10	–
1460	518337.46	2214977.84	Метод спутниковых геодезических измерений (определений)	0.10	–
1461	518345.33	2214976.73	Метод спутниковых геодезических измерений (определений)	0.10	–
1462	518350.64	2214977.90	Метод спутниковых геодезических измерений (определений)	0.10	–
1463	518360.13	2214977.10	Метод спутниковых геодезических измерений (определений)	0.10	–
1464	518377.23	2214969.67	Метод спутниковых геодезических измерений (определений)	0.10	–
1465	518389.23	2214964.62	Метод спутниковых геодезических измерений (определений)	0.10	–
1466	518403.50	2214960.67	Метод спутниковых геодезических измерений (определений)	0.10	–

1467	518418.23	2214958.95	Метод спутниковых геодезических измерений (определений)	0.10	–
1468	518443.89	2214958.72	Метод спутниковых геодезических измерений (определений)	0.10	–
1469	518496.50	2214958.05	Метод спутниковых геодезических измерений (определений)	0.10	–
1470	518541.01	2214957.65	Метод спутниковых геодезических измерений (определений)	0.10	–
1471	518579.05	2214957.19	Метод спутниковых геодезических измерений (определений)	0.10	–
1472	518605.09	2214957.00	Метод спутниковых геодезических измерений (определений)	0.10	–
1473	518650.79	2214956.80	Метод спутниковых геодезических измерений (определений)	0.10	–
1474	518675.29	2214956.85	Метод спутниковых геодезических измерений (определений)	0.10	–
1475	518712.79	2214956.59	Метод спутниковых геодезических измерений (определений)	0.10	–
1476	518757.49	2214956.28	Метод спутниковых геодезических измерений (определений)	0.10	–
1477	518797.39	2214955.89	Метод спутниковых геодезических измерений (определений)	0.10	–
1478	518828.83	2214956.25	Метод спутниковых геодезических измерений (определений)	0.10	–
1479	518856.34	2214954.81	Метод спутниковых геодезических измерений (определений)	0.10	–
1480	518871.94	2214952.92	Метод спутниковых геодезических измерений (определений)	0.10	–
1481	518877.79	2214952.13	Метод спутниковых геодезических измерений (определений)	0.10	–
1482	518912.54	2214947.51	Метод спутниковых геодезических измерений (определений)	0.10	–
1483	518922.60	2214953.40	Метод спутниковых геодезических измерений (определений)	0.10	–
1484	518932.14	2214946.32	Метод спутниковых	0.10	–

			геодезических измерений (определений)		
1485	519093.31	2214774.95	Метод спутниковых геодезических измерений (определений)	0.10	–
1486	519089.98	2214771.68	Метод спутниковых геодезических измерений (определений)	0.10	–
1487	519077.62	2214759.06	Метод спутниковых геодезических измерений (определений)	0.10	–
1488	519066.58	2214715.47	Метод спутниковых геодезических измерений (определений)	0.10	–
1489	519033.13	2214647.60	Метод спутниковых геодезических измерений (определений)	0.10	–
1490	519005.84	2214626.13	Метод спутниковых геодезических измерений (определений)	0.10	–
1491	518954.83	2214594.55	Метод спутниковых геодезических измерений (определений)	0.10	–
1492	518900.46	2214551.20	Метод спутниковых геодезических измерений (определений)	0.10	–
1493	518882.43	2214521.74	Метод спутниковых геодезических измерений (определений)	0.10	–
1494	518865.76	2214515.37	Метод спутниковых геодезических измерений (определений)	0.10	–
1495	518862.01	2214502.08	Метод спутниковых геодезических измерений (определений)	0.10	–
1496	518858.85	2214490.93	Метод спутниковых геодезических измерений (определений)	0.10	–
1497	518833.98	2214461.58	Метод спутниковых геодезических измерений (определений)	0.10	–
1498	518803.39	2214452.77	Метод спутниковых геодезических измерений (определений)	0.10	–
1499	518779.80	2214407.27	Метод спутниковых геодезических измерений (определений)	0.10	–
1500	518733.78	2214363.67	Метод спутниковых геодезических измерений (определений)	0.10	–
1501	518726.68	2214360.75	Метод спутниковых геодезических	0.10	–

			измерений (определений)		
1502	518715.87	2214350.67	Метод спутниковых геодезических измерений (определений)	0.10	–
1503	518605.50	2214352.57	Метод спутниковых геодезических измерений (определений)	0.10	–
1504	518603.91	2214336.73	Метод спутниковых геодезических измерений (определений)	0.10	–
1505	518573.48	2214299.55	Метод спутниковых геодезических измерений (определений)	0.10	–
1506	518560.06	2214283.63	Метод спутниковых геодезических измерений (определений)	0.10	–
1507	518527.30	2214284.59	Метод спутниковых геодезических измерений (определений)	0.10	–
1508	518492.84	2214285.27	Метод спутниковых геодезических измерений (определений)	0.10	–
1509	518473.31	2214284.14	Метод спутниковых геодезических измерений (определений)	0.10	–
1510	518433.36	2214281.10	Метод спутниковых геодезических измерений (определений)	0.10	–
1511	518406.66	2214286.90	Метод спутниковых геодезических измерений (определений)	0.10	–
1512	518374.67	2214293.54	Метод спутниковых геодезических измерений (определений)	0.10	–
1513	518367.38	2214317.15	Метод спутниковых геодезических измерений (определений)	0.10	–
1514	518332.85	2214303.95	Метод спутниковых геодезических измерений (определений)	0.10	–
1515	518313.79	2214295.91	Метод спутниковых геодезических измерений (определений)	0.10	–
1516	518293.99	2214286.60	Метод спутниковых геодезических измерений (определений)	0.10	–
1517	518277.64	2214276.98	Метод спутниковых геодезических измерений (определений)	0.10	–
1518	518263.30	2214261.95	Метод спутниковых геодезических измерений	0.10	–

			(определений)		
1519	518241.04	2214252.04	Метод спутниковых геодезических измерений (определений)	0.10	–
1520	518233.29	2214264.62	Метод спутниковых геодезических измерений (определений)	0.10	–
1521	518209.38	2214304.09	Метод спутниковых геодезических измерений (определений)	0.10	–
1522	518174.57	2214288.81	Метод спутниковых геодезических измерений (определений)	0.10	–
1523	518156.76	2214278.30	Метод спутниковых геодезических измерений (определений)	0.10	–
1524	518125.69	2214259.02	Метод спутниковых геодезических измерений (определений)	0.10	–
1525	518096.52	2214242.55	Метод спутниковых геодезических измерений (определений)	0.10	–
1526	518083.14	2214235.04	Метод спутниковых геодезических измерений (определений)	0.10	–
1527	518048.00	2214215.36	Метод спутниковых геодезических измерений (определений)	0.10	–
1528	518009.90	2214192.43	Метод спутниковых геодезических измерений (определений)	0.10	–
1529	518004.04	2214201.95	Метод спутниковых геодезических измерений (определений)	0.10	–
1530	517993.89	2214222.84	Метод спутниковых геодезических измерений (определений)	0.10	–
1531	517985.34	2214236.50	Метод спутниковых геодезических измерений (определений)	0.10	–
1532	517983.03	2214244.07	Метод спутниковых геодезических измерений (определений)	0.10	–
1533	518002.28	2214255.21	Метод спутниковых геодезических измерений (определений)	0.10	–
1534	517989.04	2214278.00	Метод спутниковых геодезических измерений (определений)	0.10	–
1535	517964.90	2214263.97	Метод спутниковых геодезических измерений (определений)	0.10	–

1536	517968.21	2214257.84	Метод спутниковых геодезических измерений (определений)	0.10	–
1537	517962.01	2214255.45	Метод спутниковых геодезических измерений (определений)	0.10	–
1538	517977.59	2214179.89	Метод спутниковых геодезических измерений (определений)	0.10	–
1539	517977.00	2214178.23	Метод спутниковых геодезических измерений (определений)	0.10	–
1540	517948.16	2214150.92	Метод спутниковых геодезических измерений (определений)	0.10	–
1541	517935.08	2214122.60	Метод спутниковых геодезических измерений (определений)	0.10	–
1542	517924.76	2214111.00	Метод спутниковых геодезических измерений (определений)	0.10	–
1543	517902.86	2214080.92	Метод спутниковых геодезических измерений (определений)	0.10	–
1544	517860.90	2214045.48	Метод спутниковых геодезических измерений (определений)	0.10	–
1545	517835.41	2214067.31	Метод спутниковых геодезических измерений (определений)	0.10	–
1546	517812.71	2214085.98	Метод спутниковых геодезических измерений (определений)	0.10	–
1547	517810.45	2214086.94	Метод спутниковых геодезических измерений (определений)	0.10	–
1548	517808.98	2214085.62	Метод спутниковых геодезических измерений (определений)	0.10	–
1549	517791.32	2214068.31	Метод спутниковых геодезических измерений (определений)	0.10	–
1550	517778.30	2214061.30	Метод спутниковых геодезических измерений (определений)	0.10	–
1551	517762.98	2214066.28	Метод спутниковых геодезических измерений (определений)	0.10	–
1552	517759.47	2214070.06	Метод спутниковых геодезических измерений (определений)	0.10	–
1553	517758.16	2214071.35	Метод спутниковых	0.10	–

			геодезических измерений (определений)		
1554	517755.05	2214072.25	Метод спутниковых геодезических измерений (определений)	0.10	–
1555	517750.83	2214072.65	Метод спутниковых геодезических измерений (определений)	0.10	–
1556	517739.82	2214069.93	Метод спутниковых геодезических измерений (определений)	0.10	–
1557	517733.65	2214063.82	Метод спутниковых геодезических измерений (определений)	0.10	–
1558	517730.84	2214060.92	Метод спутниковых геодезических измерений (определений)	0.10	–
1559	517728.20	2214057.60	Метод спутниковых геодезических измерений (определений)	0.10	–
1560	517724.17	2214049.52	Метод спутниковых геодезических измерений (определений)	0.10	–
1561	517720.93	2214045.36	Метод спутниковых геодезических измерений (определений)	0.10	–
1562	517722.51	2214044.13	Метод спутниковых геодезических измерений (определений)	0.10	–
1563	517725.87	2214048.45	Метод спутниковых геодезических измерений (определений)	0.10	–
1564	517729.90	2214056.52	Метод спутниковых геодезических измерений (определений)	0.10	–
1565	517732.34	2214059.60	Метод спутниковых геодезических измерений (определений)	0.10	–
1566	517735.07	2214062.40	Метод спутниковых геодезических измерений (определений)	0.10	–
1567	517740.84	2214068.12	Метод спутниковых геодезических измерений (определений)	0.10	–
1568	517750.98	2214070.63	Метод спутниковых геодезических измерений (определений)	0.10	–
1569	517754.66	2214070.28	Метод спутниковых геодезических измерений (определений)	0.10	–
1570	517757.12	2214069.57	Метод спутниковых геодезических	0.10	–

			измерений (определений)		
1571	517758.03	2214068.67	Метод спутниковых геодезических измерений (определений)	0.10	–
1572	517761.87	2214064.54	Метод спутниковых геодезических измерений (определений)	0.10	–
1573	517778.50	2214059.13	Метод спутниковых геодезических измерений (определений)	0.10	–
1574	517792.52	2214066.68	Метод спутниковых геодезических измерений (определений)	0.10	–
1575	517810.26	2214084.07	Метод спутниковых геодезических измерений (определений)	0.10	–
1576	517810.84	2214084.60	Метод спутниковых геодезических измерений (определений)	0.10	–
1577	517811.66	2214084.25	Метод спутниковых геодезических измерений (определений)	0.10	–
1578	517834.12	2214065.78	Метод спутниковых геодезических измерений (определений)	0.10	–
1579	517860.89	2214042.85	Метод спутниковых геодезических измерений (определений)	0.10	–
1580	517904.33	2214079.55	Метод спутниковых геодезических измерений (определений)	0.10	–
1581	517926.32	2214109.73	Метод спутниковых геодезических измерений (определений)	0.10	–
1582	517936.77	2214121.49	Метод спутниковых геодезических измерений (определений)	0.10	–
1583	517949.82	2214149.73	Метод спутниковых геодезических измерений (определений)	0.10	–
1584	517978.72	2214177.12	Метод спутниковых геодезических измерений (определений)	0.10	–
1585	517979.66	2214179.75	Метод спутниковых геодезических измерений (определений)	0.10	–
1586	517964.31	2214254.19	Метод спутниковых геодезических измерений (определений)	0.10	–
1587	517969.17	2214256.06	Метод спутниковых геодезических измерений	0.10	–

			(определений)		
1588	517977.39	2214240.81	Метод спутниковых геодезических измерений (определений)	0.10	–
1589	517981.25	2214243.04	Метод спутниковых геодезических измерений (определений)	0.10	–
534	517983.50	2214235.65	Метод спутниковых геодезических измерений (определений)	0.10	–
–	–	–	–	–	–
1590	517432.00	2213925.97	Метод спутниковых геодезических измерений (определений)	0.10	–
1591	517439.31	2213918.37	Метод спутниковых геодезических измерений (определений)	0.10	–
1592	517449.06	2213930.44	Метод спутниковых геодезических измерений (определений)	0.10	–
1593	517453.53	2213935.15	Метод спутниковых геодезических измерений (определений)	0.10	–
1594	517442.26	2213929.95	Метод спутниковых геодезических измерений (определений)	0.10	–
1595	517436.12	2213928.02	Метод спутниковых геодезических измерений (определений)	0.10	–
1590	517432.00	2213925.97	Метод спутниковых геодезических измерений (определений)	0.10	–
–	–	–	–	–	–
1596	517511.85	2213881.92	Метод спутниковых геодезических измерений (определений)	0.10	–
1597	517512.70	2213881.07	Метод спутниковых геодезических измерений (определений)	0.10	–
1598	517513.38	2213881.93	Метод спутниковых геодезических измерений (определений)	0.10	–
1599	517512.55	2213882.67	Метод спутниковых геодезических измерений (определений)	0.10	–
1596	517511.85	2213881.92	Метод спутниковых геодезических измерений (определений)	0.10	–
–	–	–	–	–	–
1600	517317.12	2214645.32	Метод спутниковых геодезических измерений (определений)	0.10	–
1601	517305.92	2214635.20	Метод спутниковых	0.10	–

			геодезических измерений (определений)		
1602	517302.43	2214636.37	Метод спутниковых геодезических измерений (определений)	0.10	–
1603	517275.82	2214613.09	Метод спутниковых геодезических измерений (определений)	0.10	–
1604	517263.46	2214600.94	Метод спутниковых геодезических измерений (определений)	0.10	–
1605	517213.50	2214557.25	Метод спутниковых геодезических измерений (определений)	0.10	–
1606	517212.43	2214555.35	Метод спутниковых геодезических измерений (определений)	0.10	–
1607	517212.98	2214554.23	Метод спутниковых геодезических измерений (определений)	0.10	–
1608	517215.20	2214551.87	Метод спутниковых геодезических измерений (определений)	0.10	–
1609	517217.98	2214548.67	Метод спутниковых геодезических измерений (определений)	0.10	–
1610	517242.77	2214520.13	Метод спутниковых геодезических измерений (определений)	0.10	–
1611	517246.06	2214523.02	Метод спутниковых геодезических измерений (определений)	0.10	–
1612	517252.13	2214528.18	Метод спутниковых геодезических измерений (определений)	0.10	–
1613	517261.83	2214536.86	Метод спутниковых геодезических измерений (определений)	0.10	–
1614	517263.03	2214539.09	Метод спутниковых геодезических измерений (определений)	0.10	–
1615	517268.85	2214543.74	Метод спутниковых геодезических измерений (определений)	0.10	–
1616	517278.07	2214551.68	Метод спутниковых геодезических измерений (определений)	0.10	–
1617	517290.20	2214563.07	Метод спутниковых геодезических измерений (определений)	0.10	–
1618	517296.80	2214568.74	Метод спутниковых геодезических	0.10	–

			измерений (определений)		
1619	517312.21	2214582.75	Метод спутниковых геодезических измерений (определений)	0.10	–
1620	517330.60	2214599.70	Метод спутниковых геодезических измерений (определений)	0.10	–
1621	517340.63	2214609.52	Метод спутниковых геодезических измерений (определений)	0.10	–
1622	517343.18	2214611.27	Метод спутниковых геодезических измерений (определений)	0.10	–
1623	517344.74	2214610.80	Метод спутниковых геодезических измерений (определений)	0.10	–
1624	517335.62	2214620.34	Метод спутниковых геодезических измерений (определений)	0.10	–
1625	517335.71	2214624.29	Метод спутниковых геодезических измерений (определений)	0.10	–
1626	517330.34	2214630.65	Метод спутниковых геодезических измерений (определений)	0.10	–
1627	517323.29	2214639.19	Метод спутниковых геодезических измерений (определений)	0.10	–
1600	517317.12	2214645.32	Метод спутниковых геодезических измерений (определений)	0.10	–
–	–	–	–	–	–
1628	517371.87	2214617.17	Метод спутниковых геодезических измерений (определений)	0.10	–
1629	517370.77	2214618.35	Метод спутниковых геодезических измерений (определений)	0.10	–
1630	517370.36	2214617.98	Метод спутниковых геодезических измерений (определений)	0.10	–
1631	517363.48	2214613.09	Метод спутниковых геодезических измерений (определений)	0.10	–
1632	517370.65	2214615.85	Метод спутниковых геодезических измерений (определений)	0.10	–
1628	517371.87	2214617.17	Метод спутниковых геодезических измерений (определений)	0.10	–
–	–	–	–	–	–
1633	518986.21	2214891.75	Метод спутниковых	0.10	–

			геодезических измерений (определений)		
1634	519094.73	2214776.35	Метод спутниковых геодезических измерений (определений)	0.10	–
1635	519095.87	2214777.47	Метод спутниковых геодезических измерений (определений)	0.10	–
1633	518986.21	2214891.75	Метод спутниковых геодезических измерений (определений)	0.10	–
–	–	–	–	–	–
1636	519097.26	2214776.03	Метод спутниковых геодезических измерений (определений)	0.10	–
1637	519096.10	2214774.89	Метод спутниковых геодезических измерений (определений)	0.10	–
1638	519221.84	2214641.20	Метод спутниковых геодезических измерений (определений)	0.10	–
1639	519228.83	2214634.42	Метод спутниковых геодезических измерений (определений)	0.10	–
1640	519280.18	2214677.20	Метод спутниковых геодезических измерений (определений)	0.10	–
1641	519262.01	2214676.58	Метод спутниковых геодезических измерений (определений)	0.10	–
1642	519234.34	2214652.65	Метод спутниковых геодезических измерений (определений)	0.10	–
1643	519217.01	2214670.33	Метод спутниковых геодезических измерений (определений)	0.10	–
1644	519203.66	2214665.15	Метод спутниковых геодезических измерений (определений)	0.10	–
1636	519097.26	2214776.03	Метод спутниковых геодезических измерений (определений)	0.10	–
–	–	–	–	–	–
1645	519105.46	2214784.10	Метод спутниковых геодезических измерений (определений)	0.10	–
1646	519098.69	2214777.43	Метод спутниковых геодезических измерений (определений)	0.10	–
1647	519204.18	2214667.50	Метод спутниковых геодезических измерений (определений)	0.10	–

1648	519215.48	2214671.88	Метод спутниковых геодезических измерений (определений)	0.10	–
1645	519105.46	2214784.10	Метод спутниковых геодезических измерений (определений)	0.10	–
–	–	–	–	–	–
1649	519315.88	2214708.70	Метод спутниковых геодезических измерений (определений)	0.10	–
1650	519219.03	2214671.12	Метод спутниковых геодезических измерений (определений)	0.10	–
1651	519234.46	2214655.38	Метод спутниковых геодезических измерений (определений)	0.10	–
1652	519261.24	2214678.55	Метод спутниковых геодезических измерений (определений)	0.10	–
1653	519282.68	2214679.28	Метод спутниковых геодезических измерений (определений)	0.10	–
1654	519315.94	2214706.98	Метод спутниковых геодезических измерений (определений)	0.10	–
1649	519315.88	2214708.70	Метод спутниковых геодезических измерений (определений)	0.10	–
–	–	–	–	–	–
1655	519353.95	2214741.08	Метод спутниковых геодезических измерений (определений)	0.10	–
1656	519347.44	2214737.21	Метод спутниковых геодезических измерений (определений)	0.10	–
1657	519317.83	2214710.46	Метод спутниковых геодезических измерений (определений)	0.10	–
1658	519317.97	2214706.07	Метод спутниковых геодезических измерений (определений)	0.10	–
1659	519285.94	2214679.38	Метод спутниковых геодезических измерений (определений)	0.10	–
1660	519348.77	2214681.53	Метод спутниковых геодезических измерений (определений)	0.10	–
1661	519354.79	2214686.47	Метод спутниковых геодезических измерений (определений)	0.10	–
1662	519326.86	2214716.79	Метод спутниковых геодезических измерений	0.10	–

			(определений)		
1655	519353.95	2214741.08	Метод спутниковых геодезических измерений (определений)	0.10	–
–	–	–	–	–	–
1663	519338.86	2214737.22	Метод спутниковых геодезических измерений (определений)	0.10	–
1664	519317.58	2214718.68	Метод спутниковых геодезических измерений (определений)	0.10	–
1665	519317.75	2214713.08	Метод спутниковых геодезических измерений (определений)	0.10	–
1666	519344.46	2214737.21	Метод спутниковых геодезических измерений (определений)	0.10	–
1663	519338.86	2214737.22	Метод спутниковых геодезических измерений (определений)	0.10	–
–	–	–	–	–	–
1667	519425.96	2214808.15	Метод спутниковых геодезических измерений (определений)	0.10	–
1668	519355.18	2214744.20	Метод спутниковых геодезических измерений (определений)	0.10	–
1669	519362.48	2214748.73	Метод спутниковых геодезических измерений (определений)	0.10	–
1670	519427.44	2214806.98	Метод спутниковых геодезических измерений (определений)	0.10	–
1667	519425.96	2214808.15	Метод спутниковых геодезических измерений (определений)	0.10	–
–	–	–	–	–	–
1671	519429.04	2214805.73	Метод спутниковых геодезических измерений (определений)	0.10	–
1672	519372.21	2214754.78	Метод спутниковых геодезических измерений (определений)	0.10	–
1673	519440.20	2214796.99	Метод спутниковых геодезических измерений (определений)	0.10	–
1671	519429.04	2214805.73	Метод спутниковых геодезических измерений (определений)	0.10	–
–	–	–	–	–	–
1674	519430.55	2214807.09	Метод спутниковых геодезических измерений (определений)	0.10	–

1675	519462.14	2214782.35	Метод спутниковых геодезических измерений (определений)	0.10	–
1676	519435.45	2214811.48	Метод спутниковых геодезических измерений (определений)	0.10	–
1674	519430.55	2214807.09	Метод спутниковых геодезических измерений (определений)	0.10	–
–	–	–	–	–	–
1677	519452.73	2214787.18	Метод спутниковых геодезических измерений (определений)	0.10	–
1678	519502.41	2214742.54	Метод спутниковых геодезических измерений (определений)	0.10	–
1679	519503.91	2214743.96	Метод спутниковых геодезических измерений (определений)	0.10	–
1680	519498.77	2214751.12	Метод спутниковых геодезических измерений (определений)	0.10	–
1681	519472.80	2214771.46	Метод спутниковых геодезических измерений (определений)	0.10	–
1682	519472.22	2214771.34	Метод спутниковых геодезических измерений (определений)	0.10	–
1683	519470.37	2214773.37	Метод спутниковых геодезических измерений (определений)	0.10	–
1677	519452.73	2214787.18	Метод спутниковых геодезических измерений (определений)	0.10	–
–	–	–	–	–	–
1684	519475.87	2214772.10	Метод спутниковых геодезических измерений (определений)	0.10	–
1685	519475.36	2214771.99	Метод спутниковых геодезических измерений (определений)	0.10	–
1686	519494.62	2214756.91	Метод спутниковых геодезических измерений (определений)	0.10	–
1687	519491.80	2214760.84	Метод спутниковых геодезических измерений (определений)	0.10	–
1684	519475.87	2214772.10	Метод спутниковых геодезических измерений (определений)	0.10	–
–	–	–	–	–	–
1688	519534.75	2214773.19	Метод спутниковых геодезических	0.10	–

			измерений (определений)		
1689	519531.86	2214770.70	Метод спутниковых геодезических измерений (определений)	0.10	–
1690	519521.56	2214765.18	Метод спутниковых геодезических измерений (определений)	0.10	–
1691	519523.32	2214755.38	Метод спутниковых геодезических измерений (определений)	0.10	–
1692	519535.48	2214760.00	Метод спутниковых геодезических измерений (определений)	0.10	–
1693	519535.15	2214765.54	Метод спутниковых геодезических измерений (определений)	0.10	–
1688	519534.75	2214773.19	Метод спутниковых геодезических измерений (определений)	0.10	–

3. Сведения о характерных точках части (частей) границы объекта

Обозначение характерных точек части границы	Координаты, м		Метод определения координат характерной точки	Средняя квадратическая погрешность положения характерной точки (M_t), м	Описание обозначения точки на местности (при наличии)
	X	Y			
1	2	3	4	5	6
–	–	–	–	–	–


Схема расположения границ публичного сервитута для эксплуатации объекта электросетевого хозяйства

«Электросетевой комплекс Подстанция 110/35/6кВ «ЭПВРЗ» (КЛ 6 кВ Фидер Теплосеть, КЛ 6 кВ Фидер Торговый центр, КЛ 6 кВ Фидер Мебельная фабрика, ТП-1569, ТП-1605, ТП-1617, ТП-1708, ТП-1547, ТП-1537, ТП-1613, ТП-1600, ТП-1548, ТП-1570, ТП-1619, ТП-1694, ТП-1633, ТП-1530, ТП-1630)»

(наименование объекта)

План границ объекта

Обзорная схема границ объекта

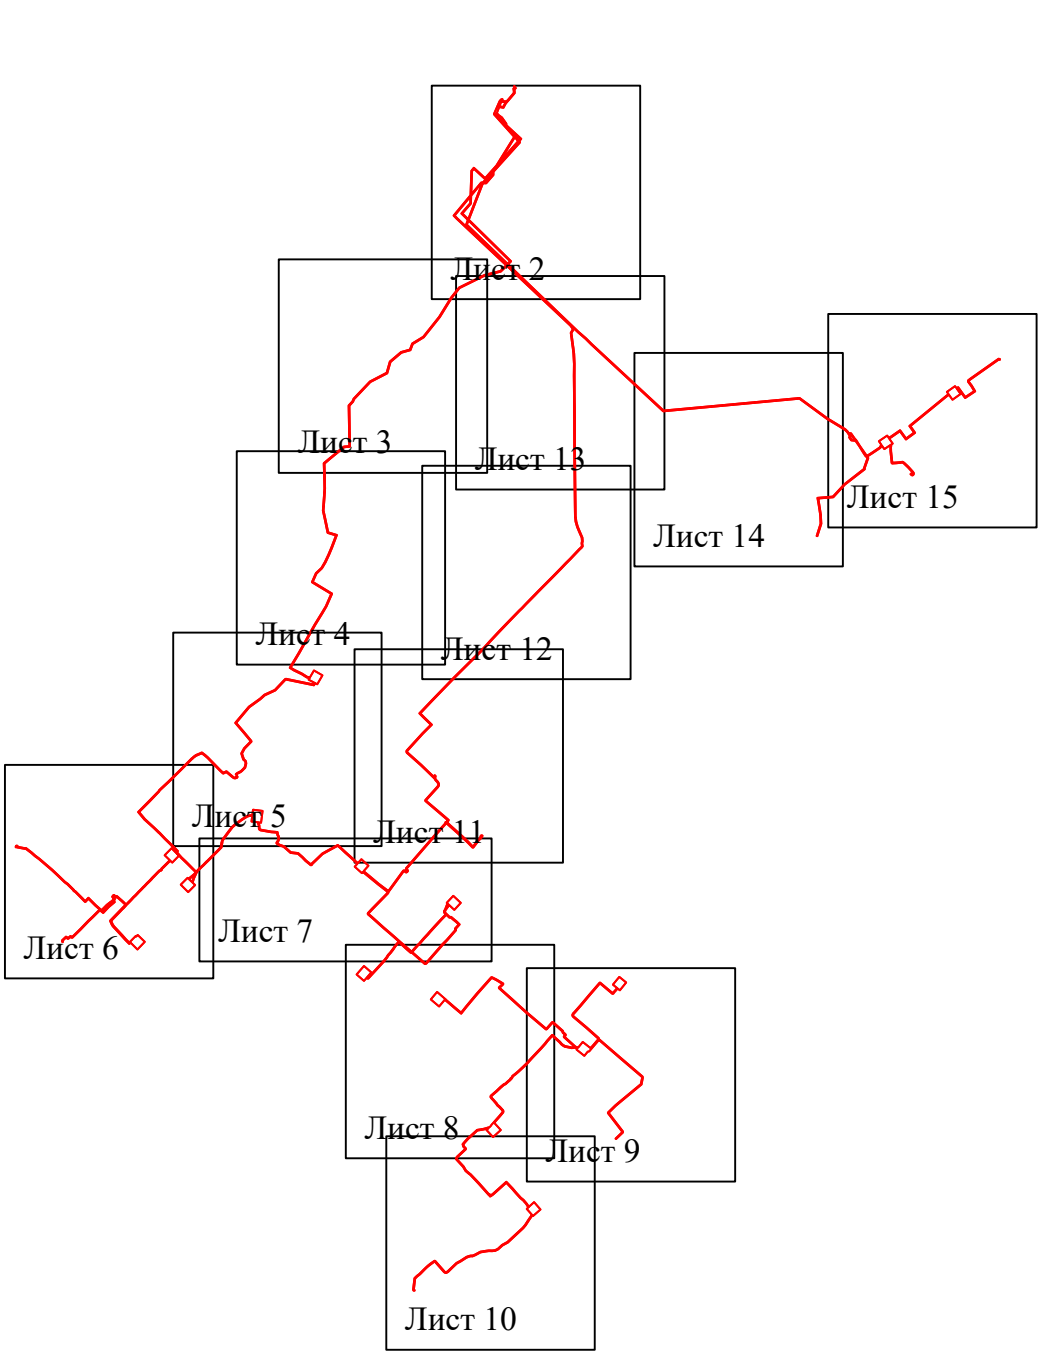

Условные обозначения:


- граница устанавливаемой зоны публичного сервитута

Схема расположения границ публичного сервитута
для эксплуатации объекта электросетевого хозяйства

«Электросетевой комплекс Подстанция 110/35/6кВ «ЭПВРЗ» (КЛ 6 кВ Фидер Теплосеть, КЛ 6 кВ Фидер Торговый центр, КЛ 6 кВ Фидер Мебельная фабрика, ТП-1569, ТП-1605, ТП-1617, ТП-1708, ТП-1547, ТП-1537, ТП-1613, ТП-1600, ТП-1548, ТП-1570, ТП-1619, ТП-1694, ТП-1633, ТП-1530, ТП-1630)»

(наименование объекта)

План границ объекта

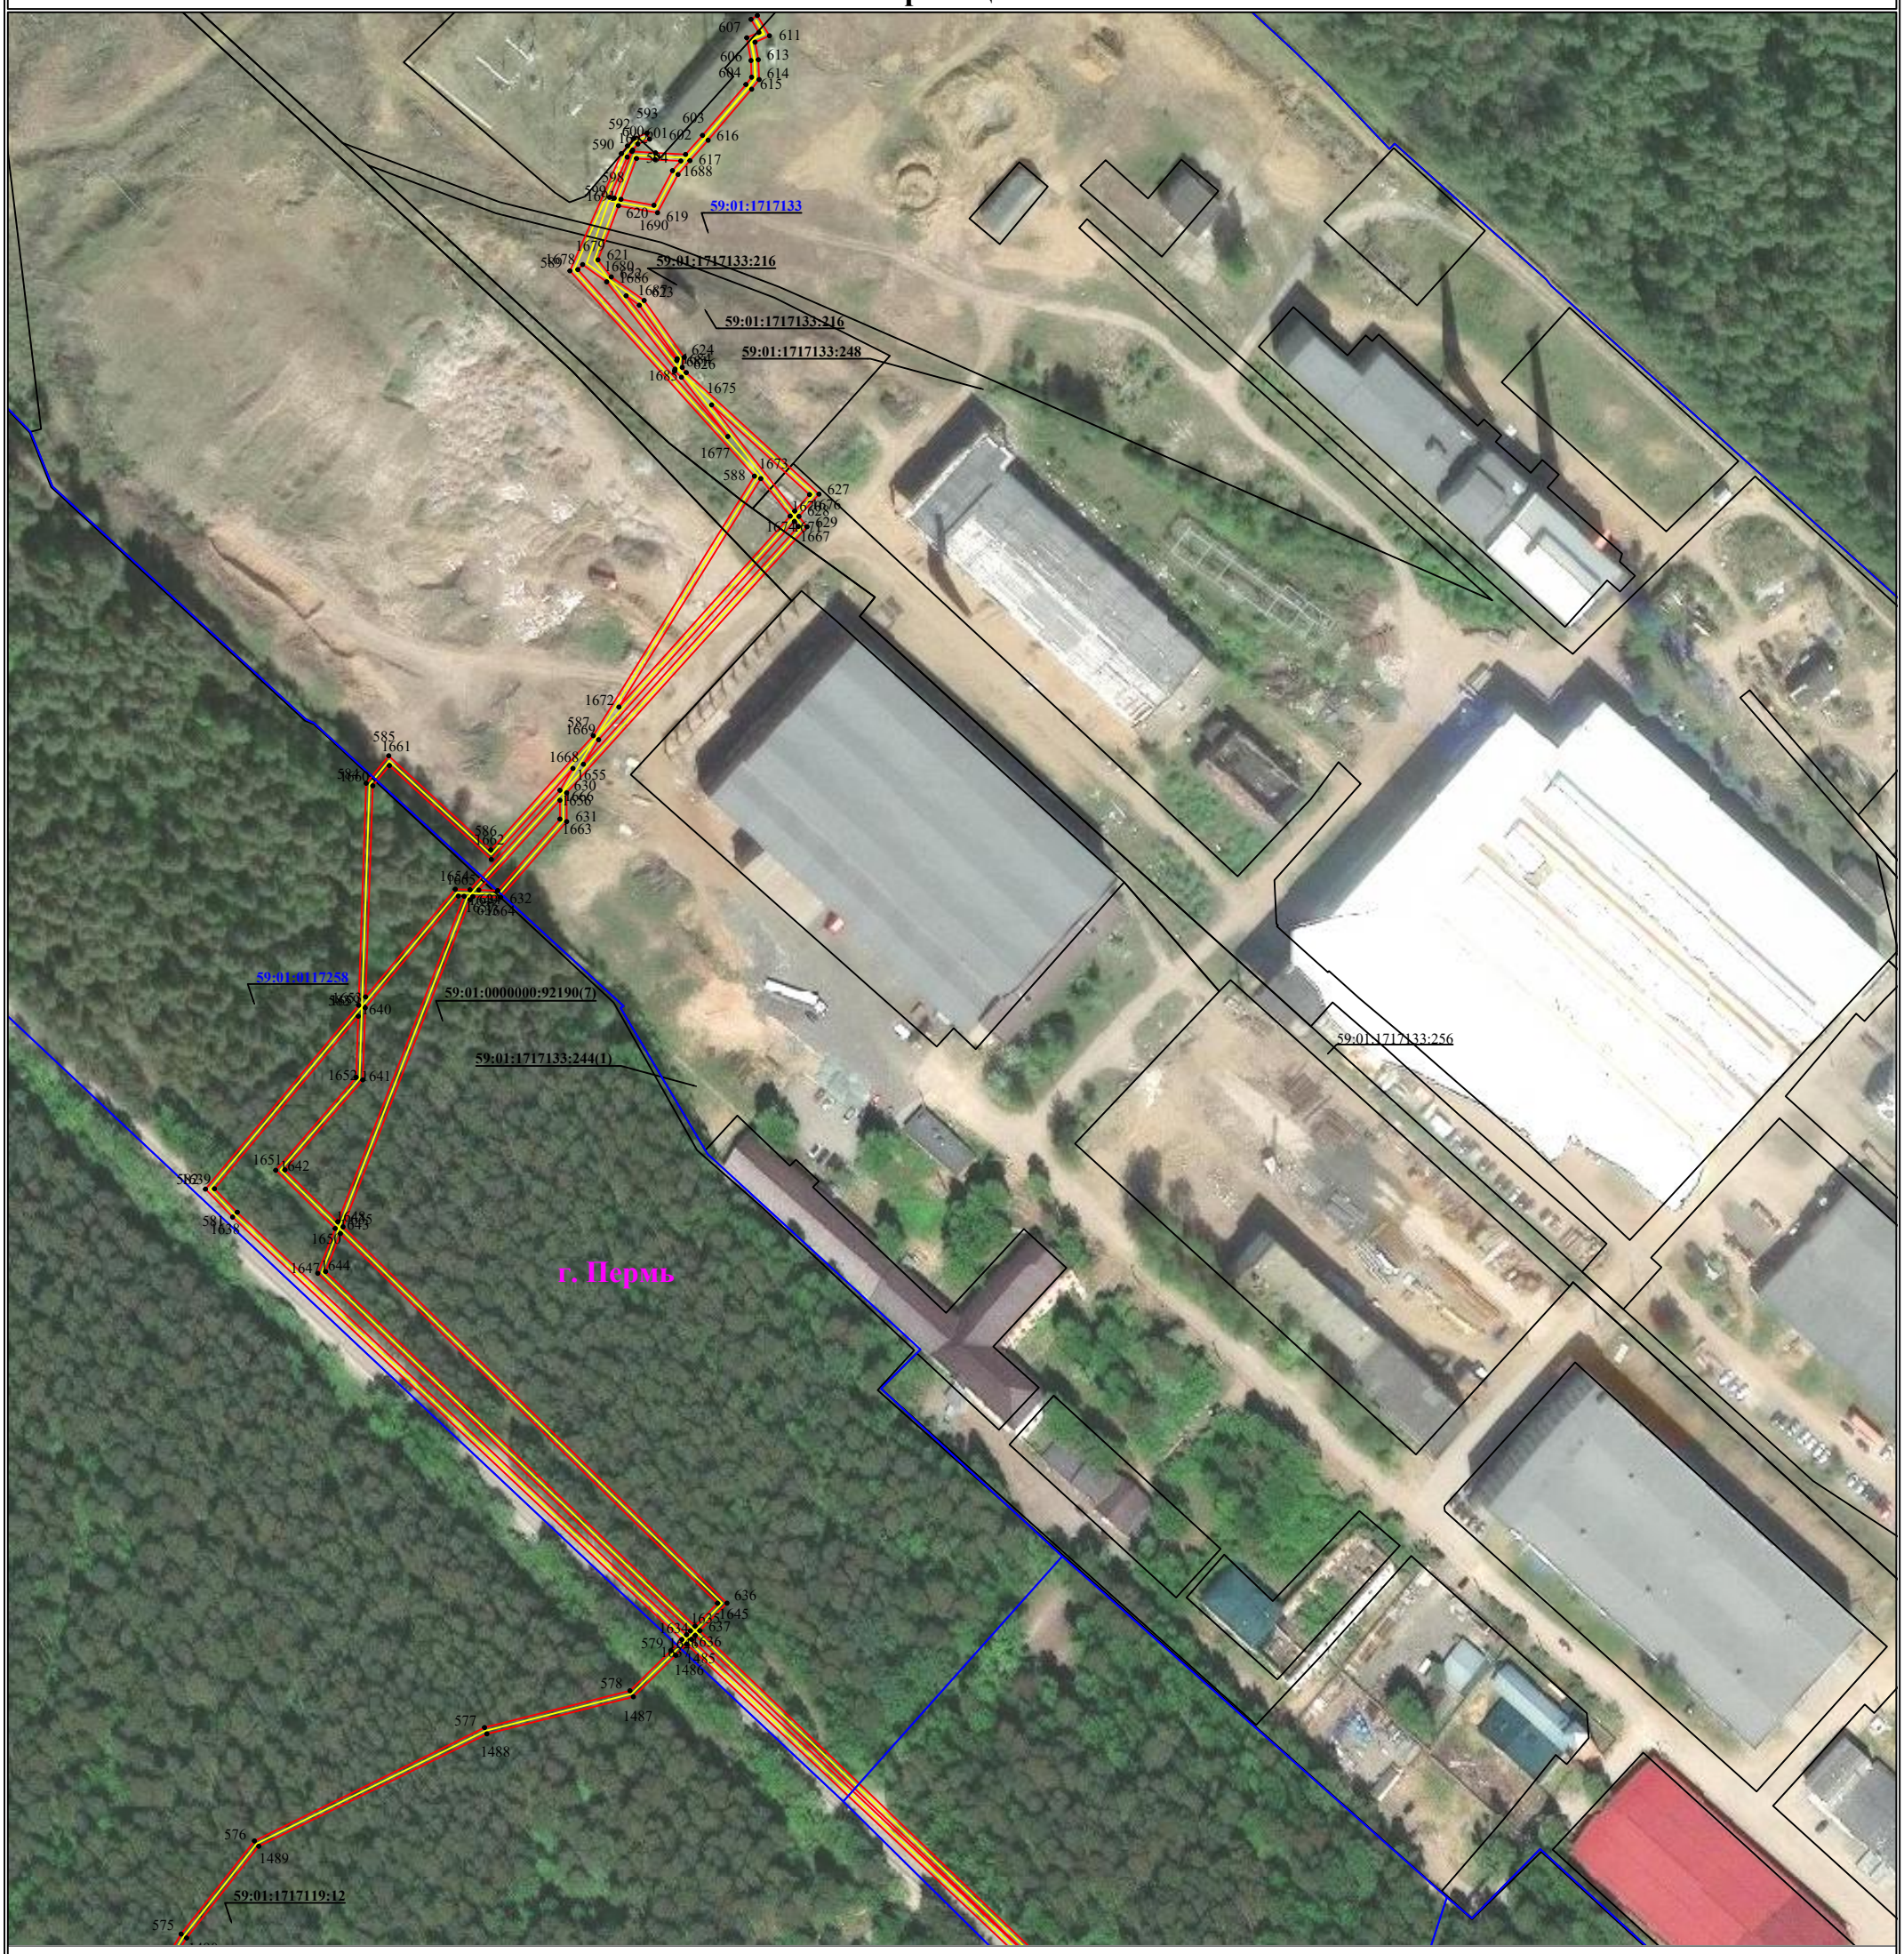

Используемые условные знаки и обозначения:

Масштаб 1:2000

Лист 2 из 15


- ● 1 — **обозначение характерной точки границы устанавливаемого публичного сервитута**
- **границы земельных участков, попадающих в зону публичного сервитута**
- **граница кадастрового квартала**
- 59:01:3810290 — **номер кадастрового квартала**
- **граница устанавливаемого публичного сервитута**
- г. Пермь — **наименование населенного пункта**
- **ось линии, контур объекта**

Схема расположения границ публичного сервитута
для эксплуатации объекта электросетевого хозяйства

«Электросетевой комплекс Подстанция 110/35/6кВ «ЭПВРЗ» (КЛ 6 кВ Фидер Теплосеть, КЛ 6 кВ Фидер Торговый центр, КЛ 6 кВ Фидер Мебельная фабрика, ТП-1569, ТП-1605, ТП-1617, ТП-1708, ТП-1547, ТП-1537, ТП-1613, ТП-1600, ТП-1548, ТП-1570, ТП-1619, ТП-1694, ТП-1633, ТП-1530, ТП-1630)»

(наименование объекта)

План границ объекта

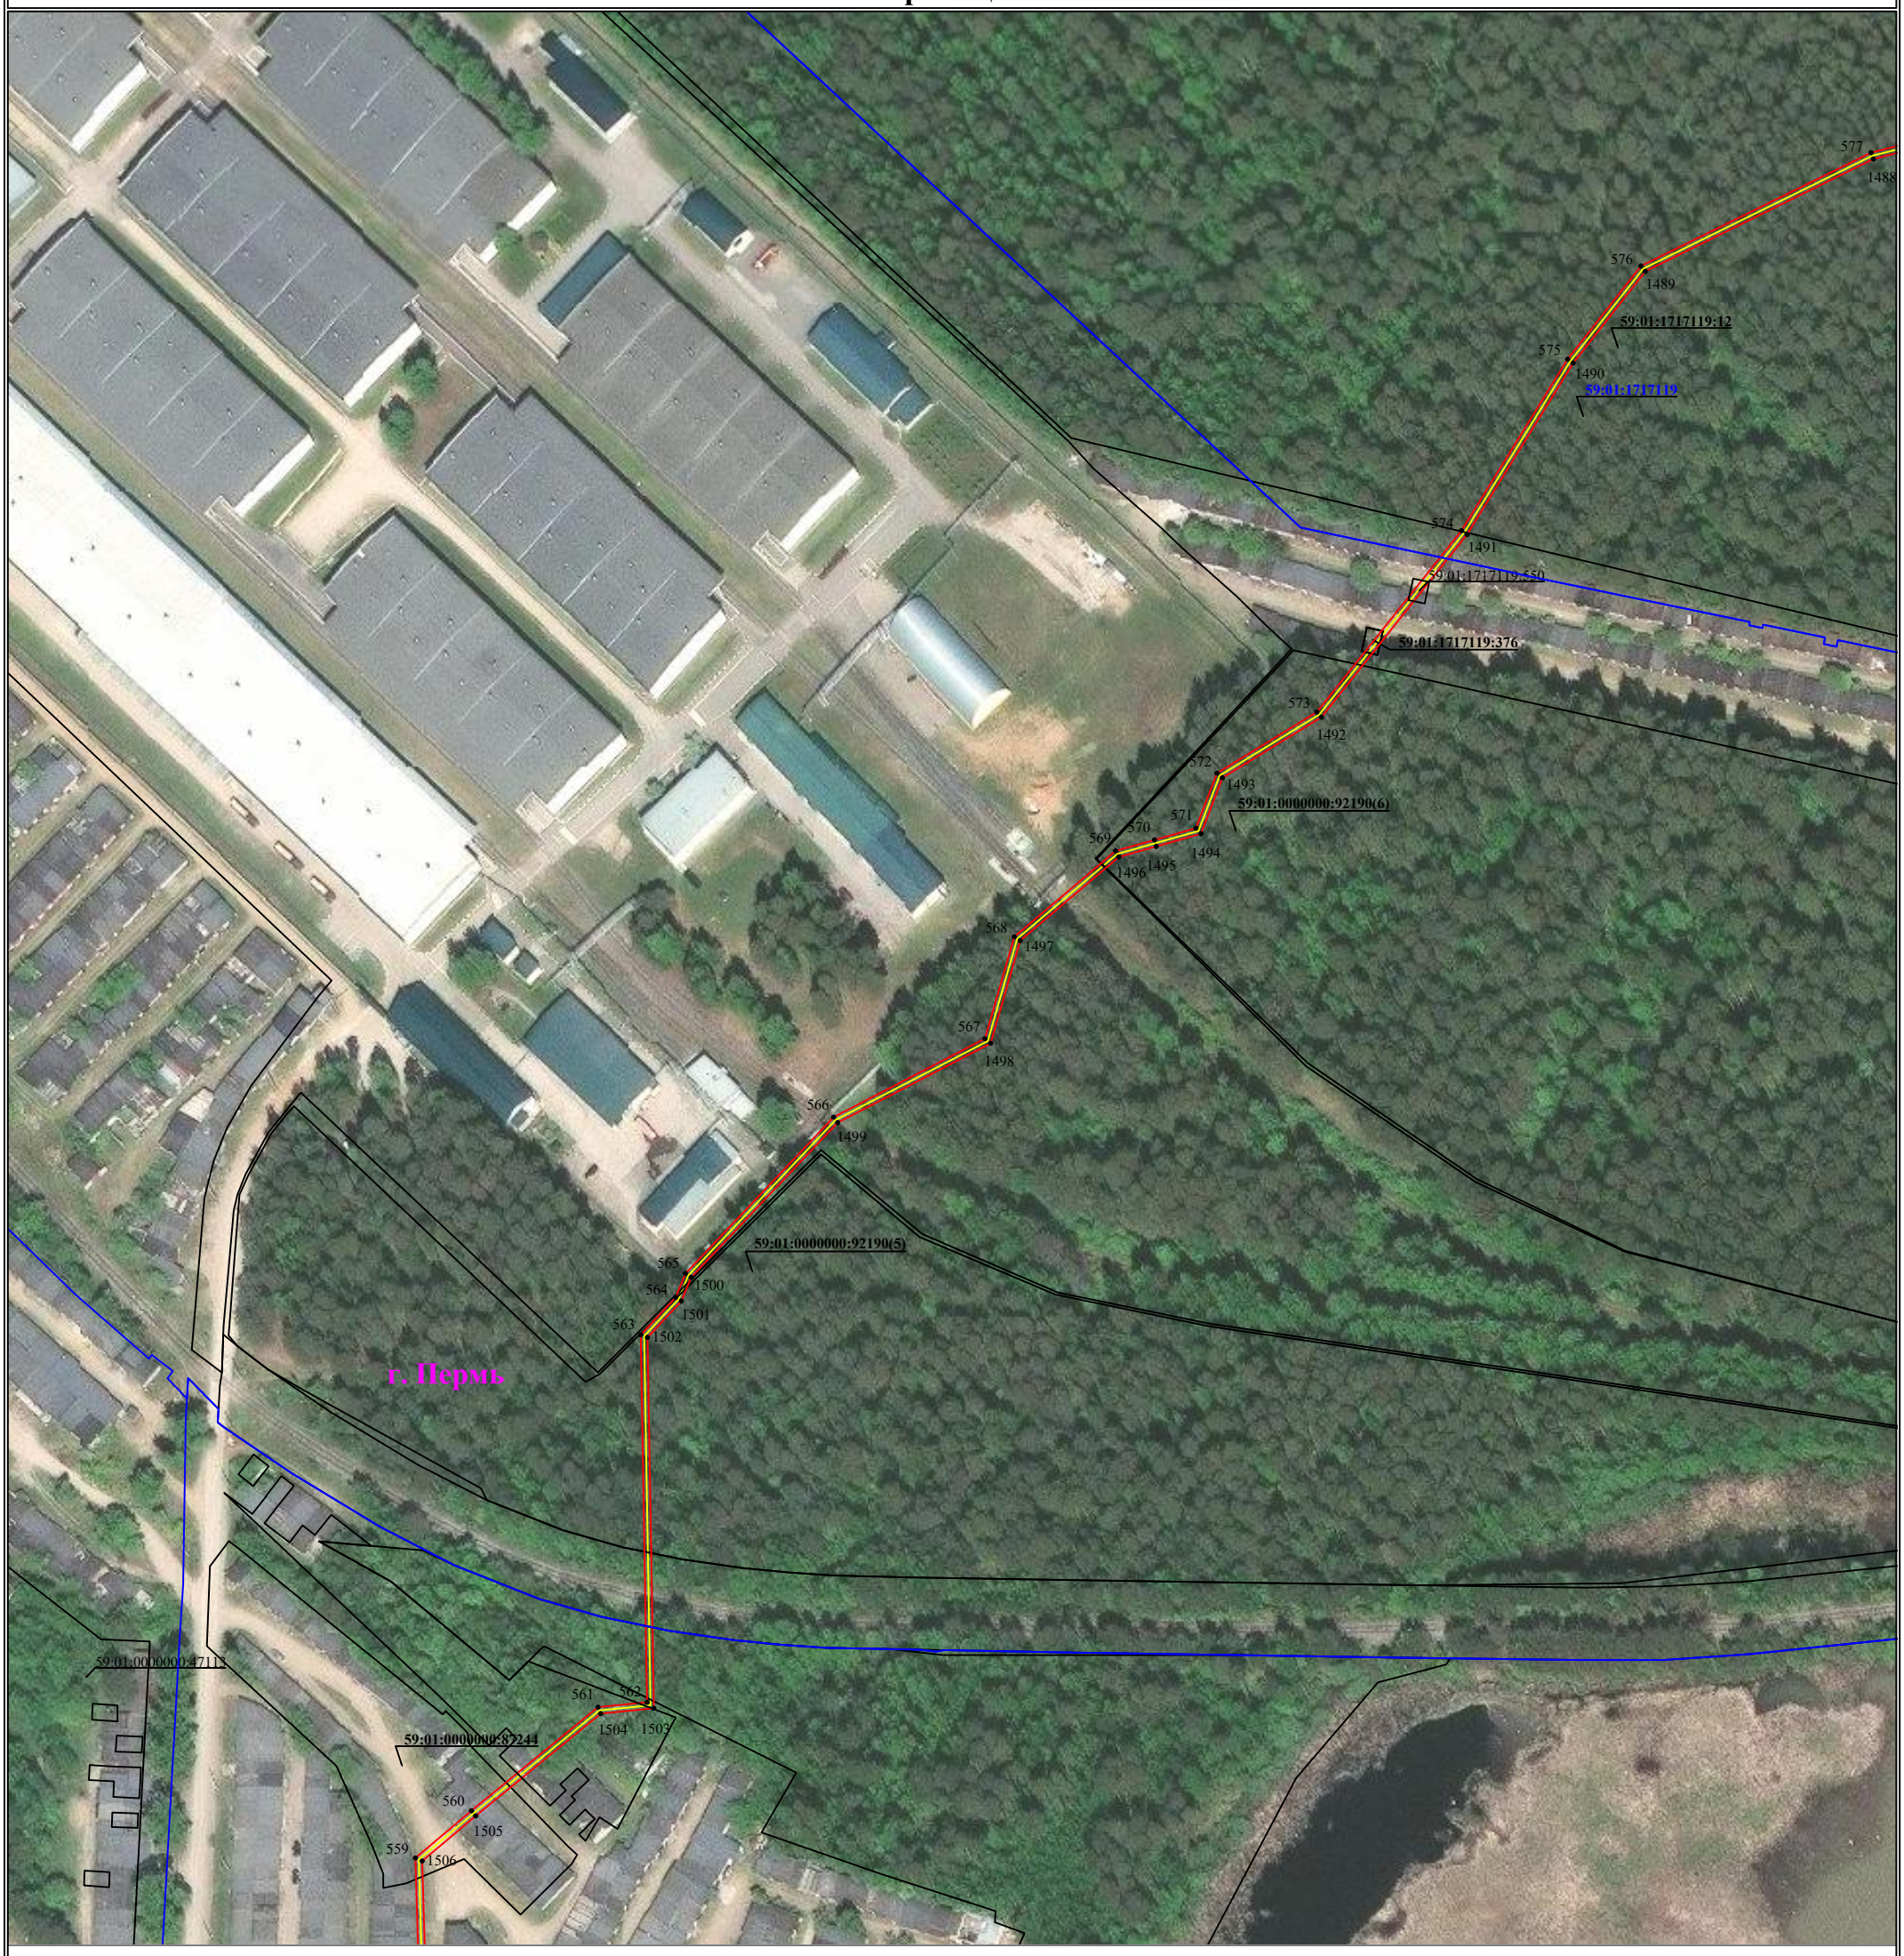

Используемые условные знаки и обозначения:

Масштаб 1:2000

Лист 3 из 15

- ● 1 — **обозначение характерной точки границы устанавливаемого публичного сервитута**
- **границы земельных участков, попадающих в зону публичного сервитута**
- **граница кадастрового квартала**
- 59:01:3810290 — **номер кадастрового квартала**
- **граница устанавливаемого публичного сервитута**
- г. Пермь — **наименование населенного пункта**
- **ось линии, контур объекта**

Схема расположения границ публичного сервитута
для эксплуатации объекта электросетевого хозяйства

«Электросетевой комплекс Подстанция 110/35/6кВ «ЭПВРЗ» (КЛ 6 кВ Фидер Теплосеть, КЛ 6 кВ Фидер Торговый центр, КЛ 6 кВ Фидер Мебельная фабрика, ТП-1569, ТП-1605, ТП-1617, ТП-1708, ТП-1547, ТП-1537, ТП-1613, ТП-1600, ТП-1548, ТП-1570, ТП-1619, ТП-1694, ТП-1633, ТП-1530, ТП-1630)»

(наименование объекта)

План границ объекта



Масштаб 1:2000

Лист 4 из 15

Используемые условные знаки и обозначения:


- ● 1 — **обозначение характерной точки границы устанавливаемого публичного сервитута**
- ——— — **границы земельных участков, попадающих в зону публичного сервитута**
- ——— — **граница кадастрового квартала**
- 59:01:3810290 — **номер кадастрового квартала**
- ——— — **граница устанавливаемого публичного сервитута**
- г. Пермь — **наименование населенного пункта**
- ——— — **ось линии, контур объекта**

Схема расположения границ публичного сервитута
для эксплуатации объекта электросетевого хозяйства

«Электросетевой комплекс Подстанция 110/35/6кВ «ЭПВРЗ» (КЛ 6 кВ Фидер Теплосеть, КЛ 6 кВ Фидер Торговый центр, КЛ 6 кВ Фидер Мебельная фабрика, ТП-1569, ТП-1605, ТП-1617, ТП-1708, ТП-1547, ТП-1537, ТП-1613, ТП-1600, ТП-1548, ТП-1570, ТП-1619, ТП-1694, ТП-1633, ТП-1530, ТП-1630)»

(наименование объекта)

План границ объекта

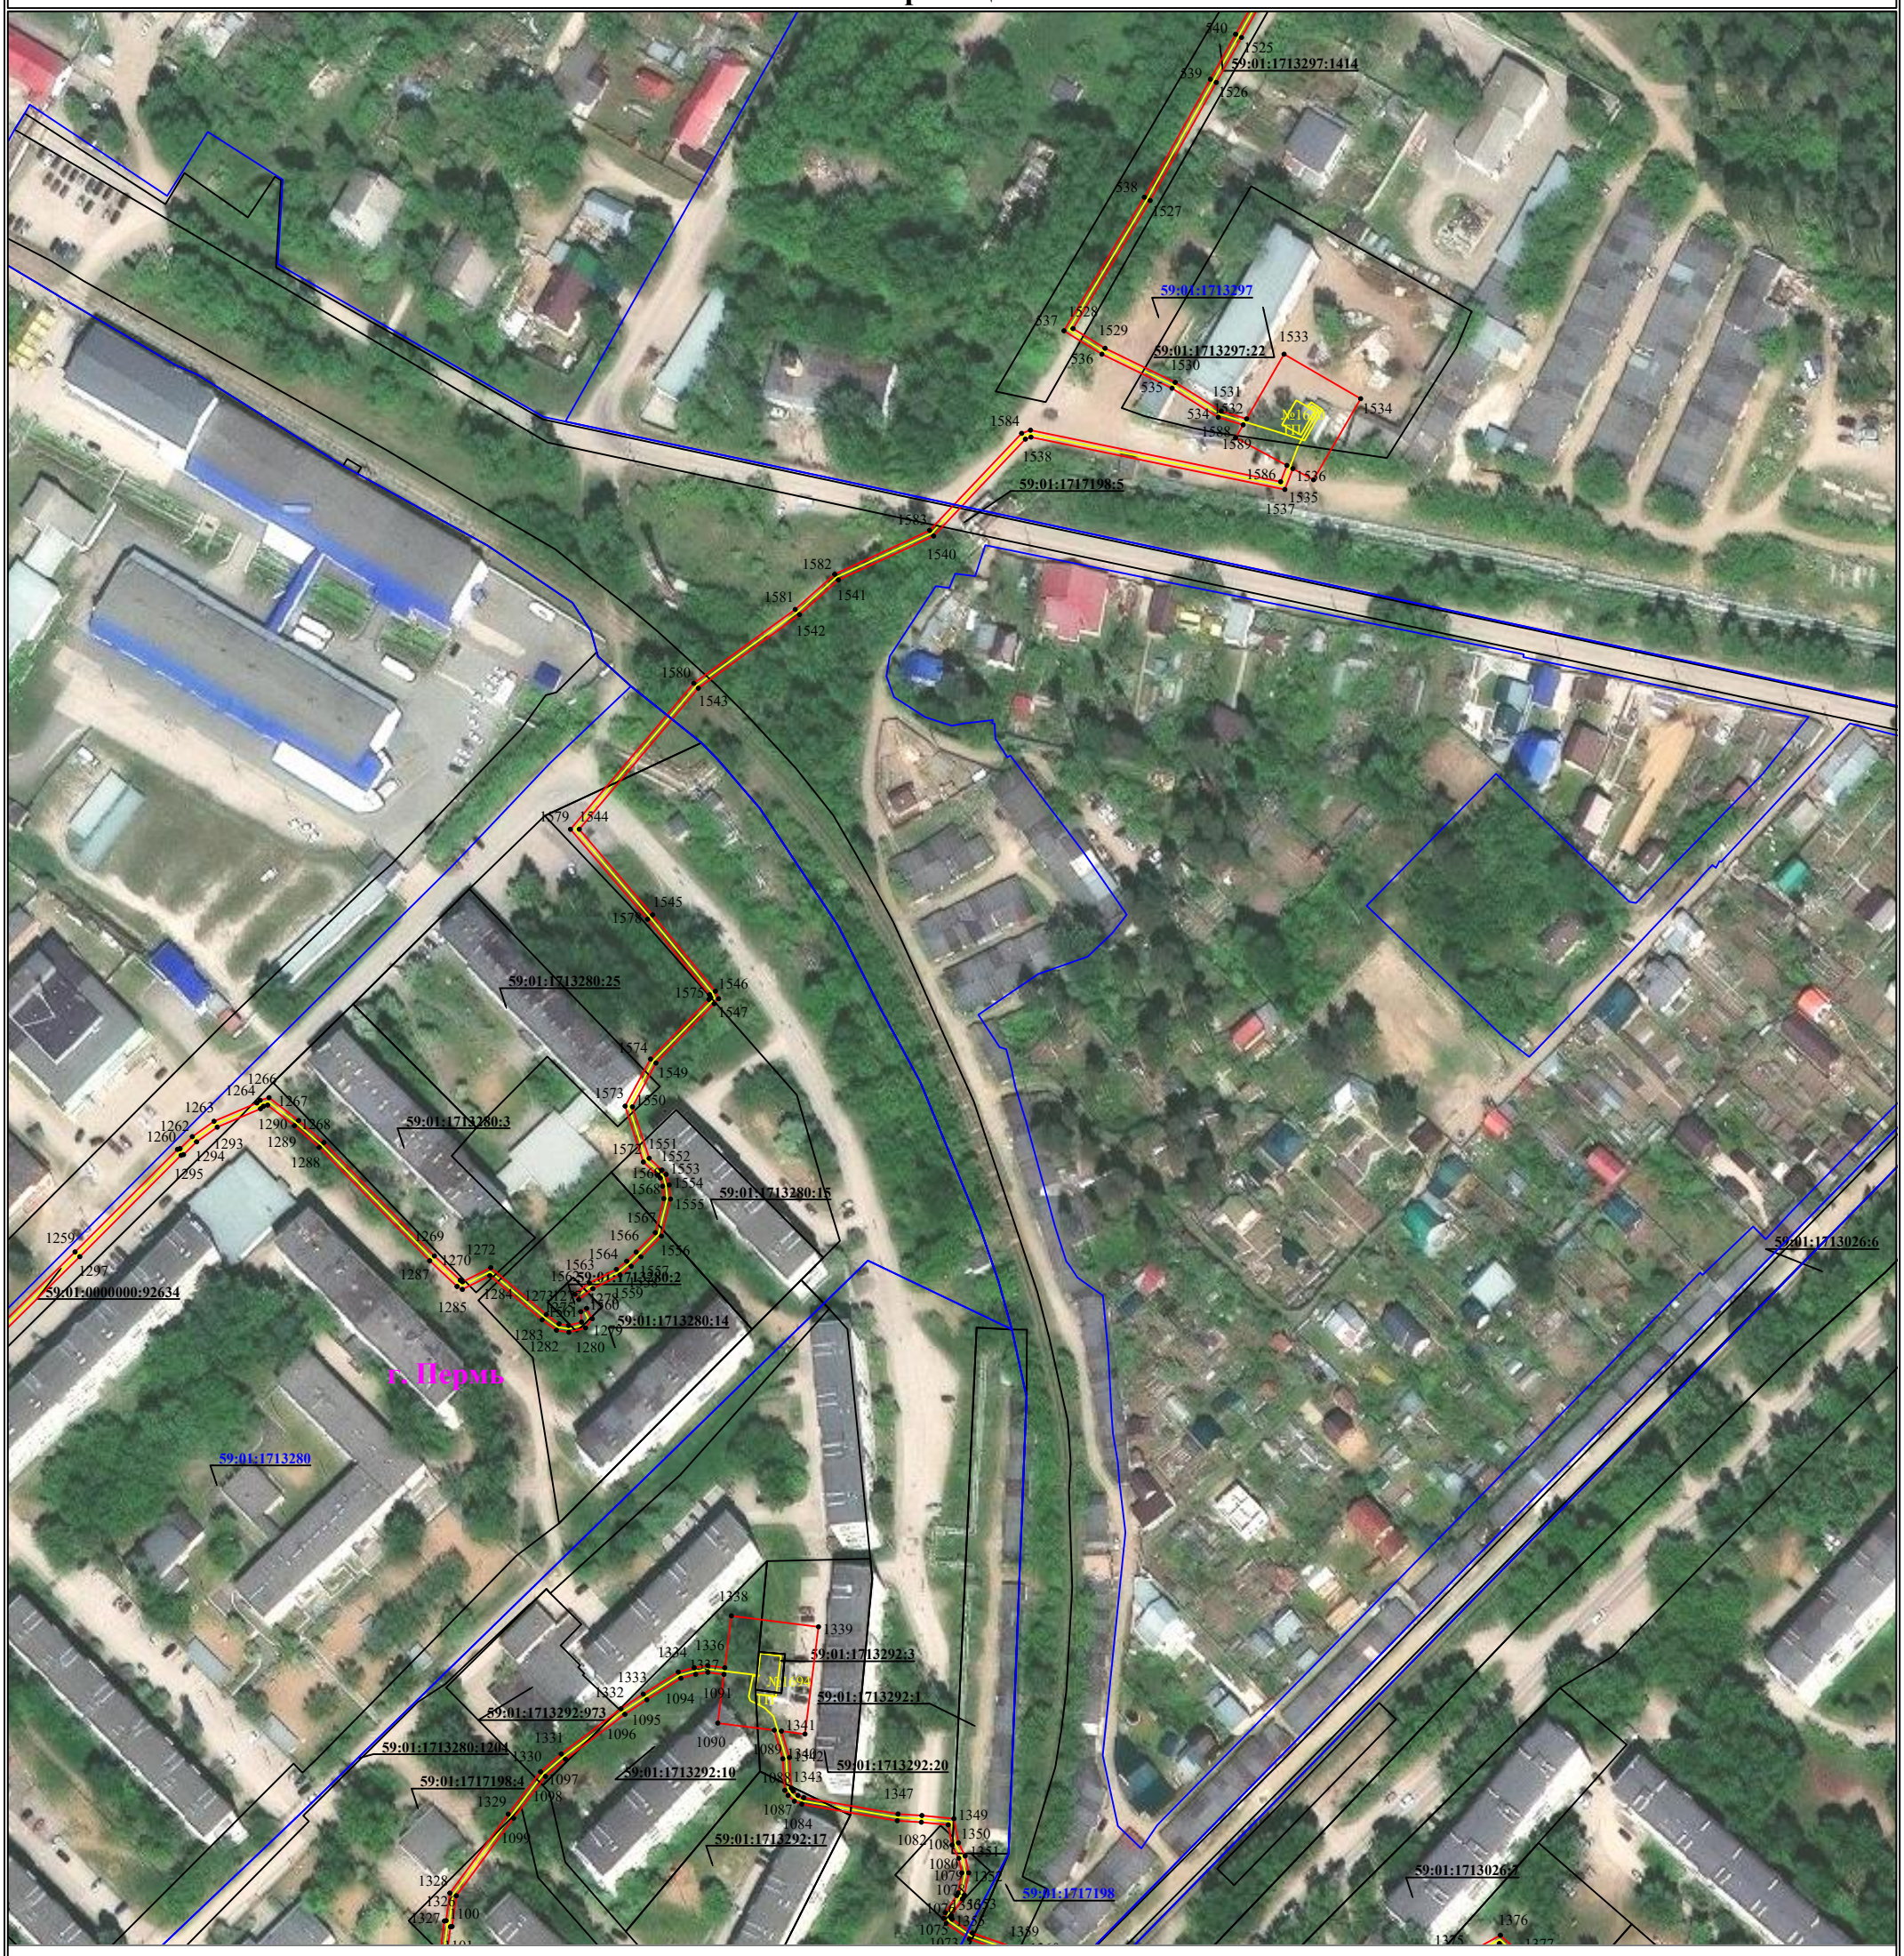

Используемые условные знаки и обозначения:

Масштаб 1:2000

Лист 5 из 15


- ● 1 — **обозначение характерной точки границы устанавливаемого публичного сервитута**
- **границы земельных участков, попадающих в зону публичного сервитута**
- **граница кадастрового квартала**
- 59:01:3810290 — **номер кадастрового квартала**
- **граница устанавливаемого публичного сервитута**
- г. Пермь — **наименование населенного пункта**
- **ось линии, контур объекта**

Схема расположения границ публичного сервитута для эксплуатации объекта электросетевого хозяйства

«Электросетевой комплекс Подстанция 110/35/6кВ «ЭПВРЗ» (КЛ 6 кВ Фидер Теплосеть, КЛ 6 кВ Фидер Торговый центр, КЛ 6 кВ Фидер Мебельная фабрика, ТП-1569, ТП-1605, ТП-1617, ТП-1708, ТП-1547, ТП-1537, ТП-1613, ТП-1600, ТП-1548, ТП-1570, ТП-1619, ТП-1694, ТП-1633, ТП-1530, ТП-1630)»

(наименование объекта)

План границ объекта

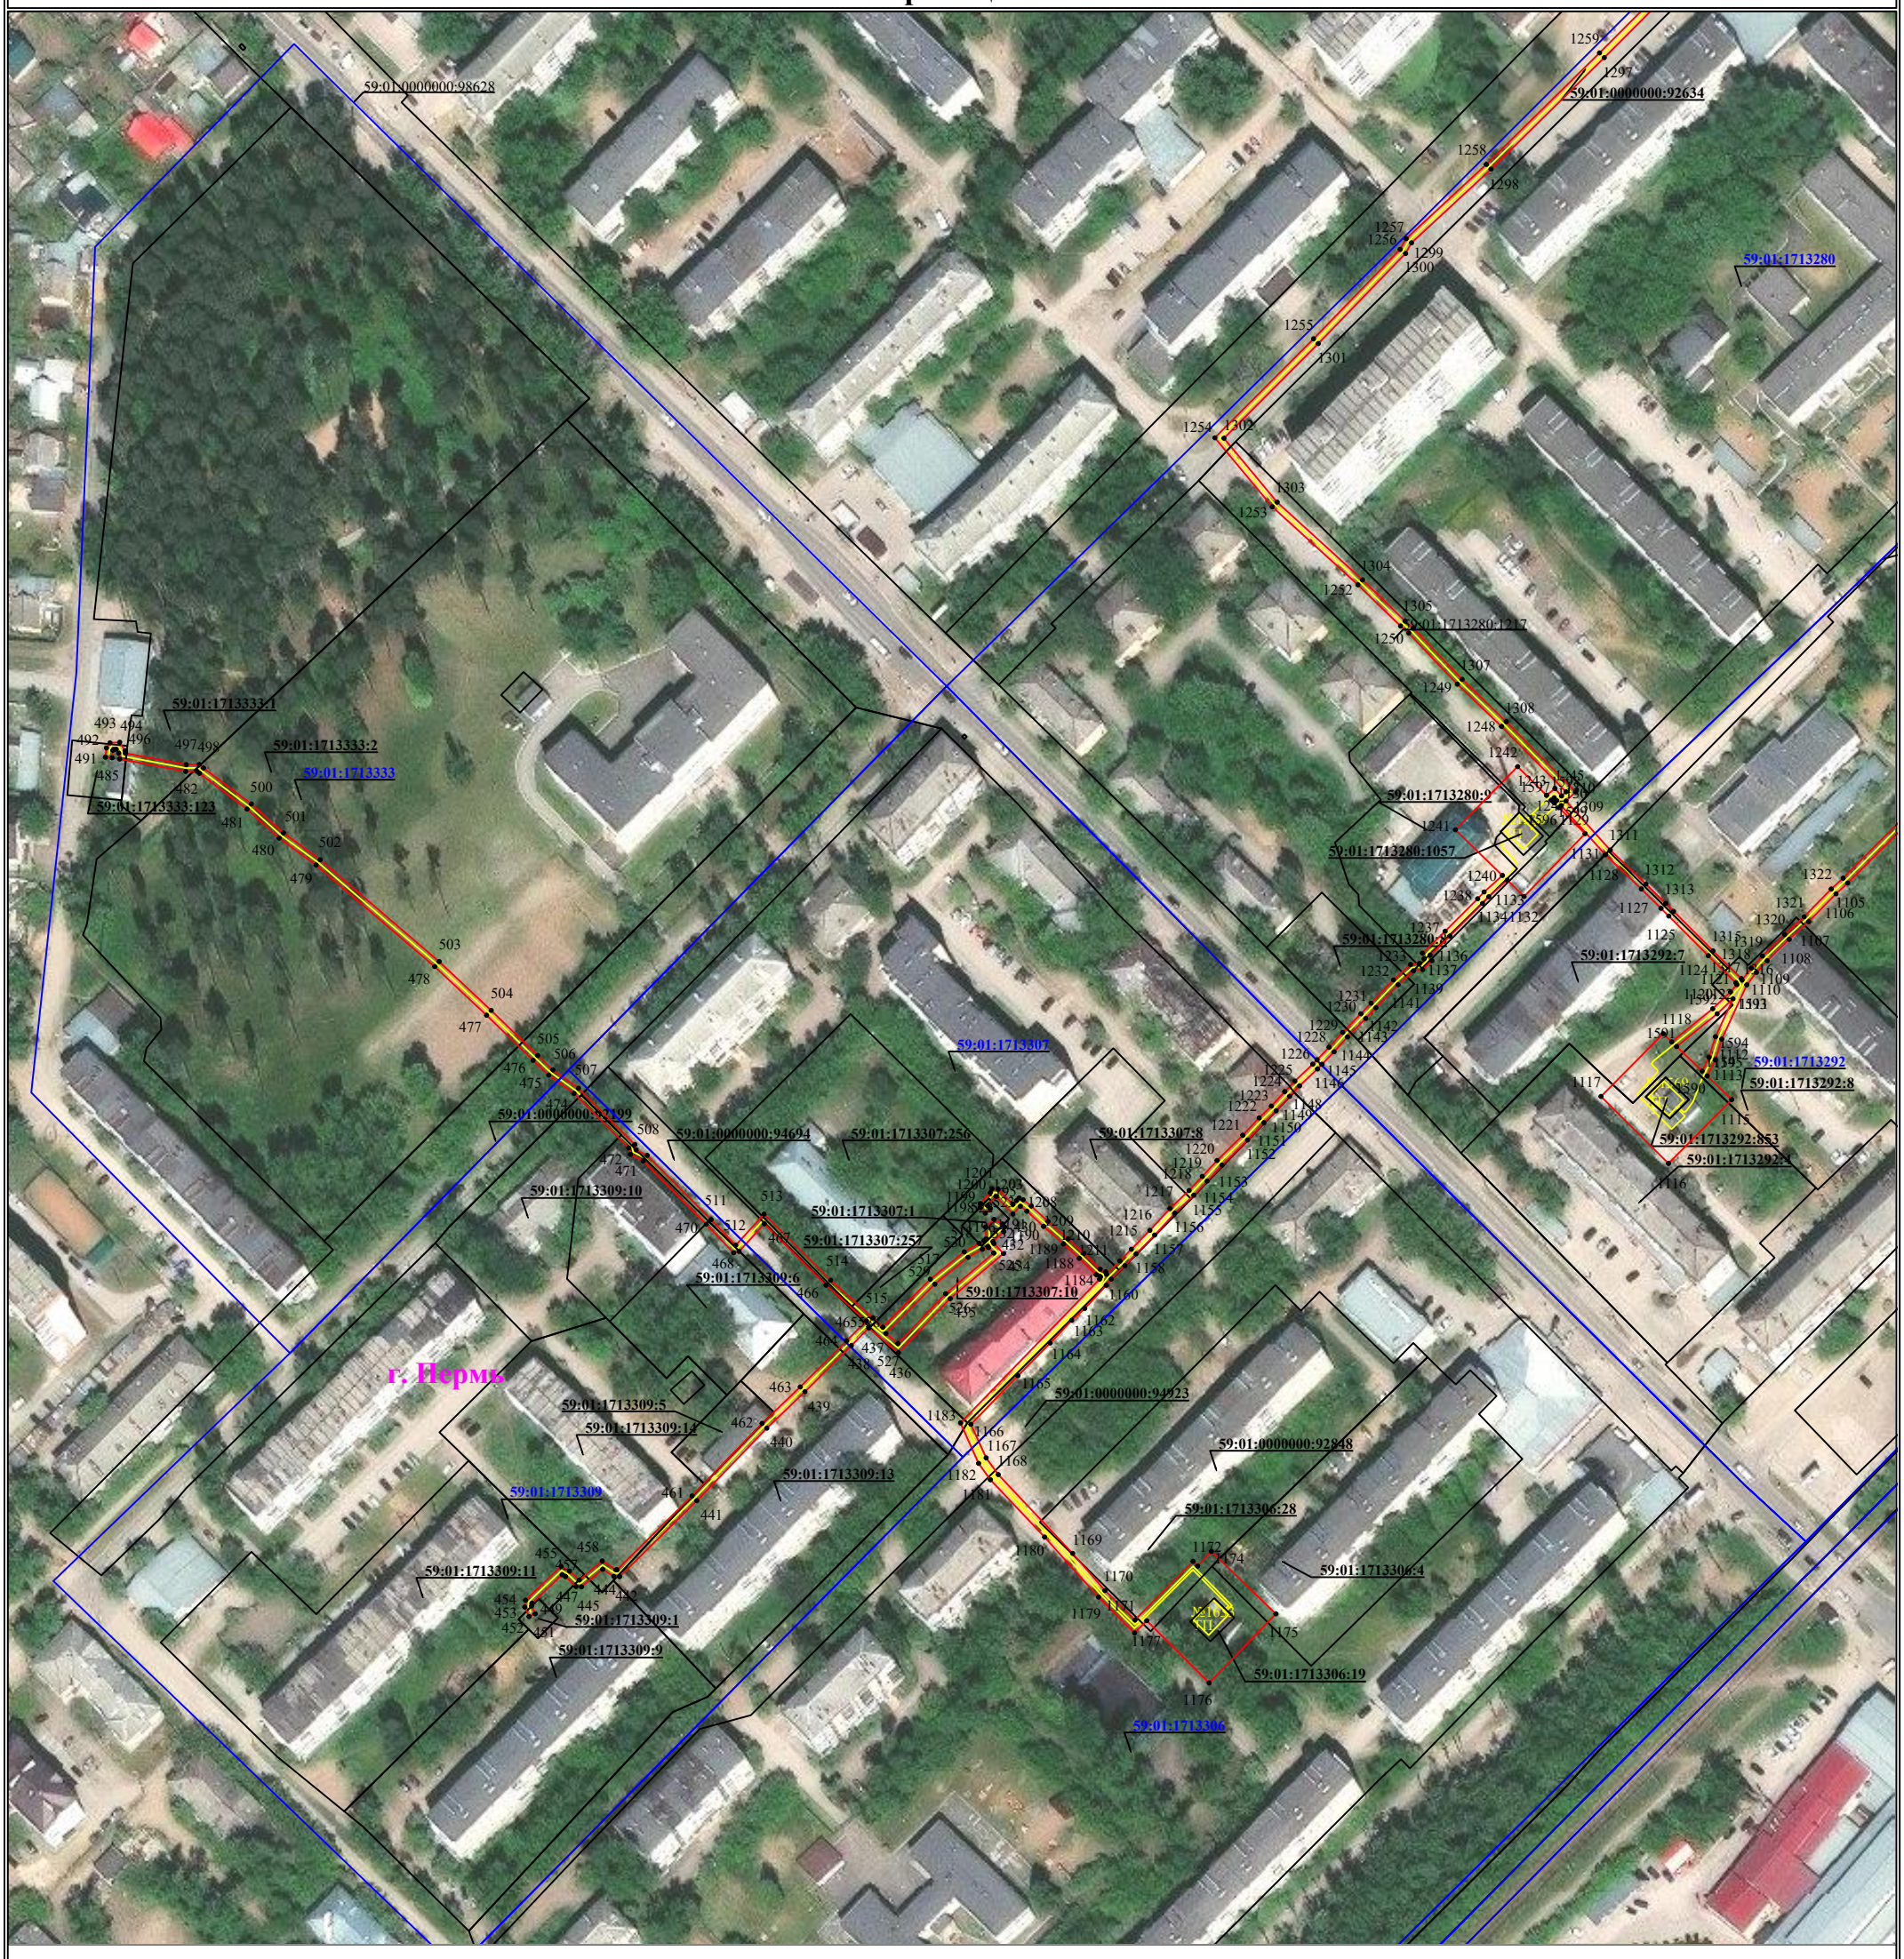

Используемые условные знаки и обозначения:

Масштаб 1:2000

Лист 6 из 15

- ● 1 — **обозначение характерной точки границы устанавливаемого публичного сервитута**
- **границы земельных участков, попадающих в зону публичного сервитута**
- **граница кадастрового квартала**
- 59:01:3810290 — **номер кадастрового квартала**
- **граница устанавливаемого публичного сервитута**
- г. Пермь — **наименование населенного пункта**
- **ось линии, контур объекта**

Схема расположения границ публичного сервитута
для эксплуатации объекта электросетевого хозяйства

«Электросетевой комплекс Подстанция 110/35/6кВ «ЭПВРЗ» (КЛ 6 кВ Фидер Теплосеть, КЛ 6 кВ Фидер Торговый центр, КЛ 6 кВ Фидер Мебельная фабрика, ТП-1569, ТП-1605, ТП-1617, ТП-1708, ТП-1547, ТП-1537, ТП-1613, ТП-1600, ТП-1548, ТП-1570, ТП-1619, ТП-1694, ТП-1633, ТП-1530, ТП-1630)»

(наименование объекта)

План границ объекта



Масштаб 1:2000

Используемые условные знаки и обозначения:


- ● 1 — обозначение характерной точки границы устанавливаемого публичного сервитута
- границы земельных участков, попадающих в зону публичного сервитута
- граница кадастрового квартала
- 59:01:3810290 — номер кадастрового квартала
- граница устанавливаемого публичного сервитута
- г. Пермь — наименование населенного пункта
- ось линии, контур объекта

Схема расположения границ публичного сервитута
для эксплуатации объекта электросетевого хозяйства

«Электросетевой комплекс Подстанция 110/35/6кВ «ЭПВРЗ» (КЛ 6 кВ Фидер Теплосеть, КЛ 6 кВ Фидер Торговый центр, КЛ 6 кВ Фидер Мебельная фабрика, ТП-1569, ТП-1605, ТП-1617, ТП-1708, ТП-1547, ТП-1537, ТП-1613, ТП-1600, ТП-1548, ТП-1570, ТП-1619, ТП-1694, ТП-1633, ТП-1530, ТП-1630)»

(наименование объекта)

План границ объекта

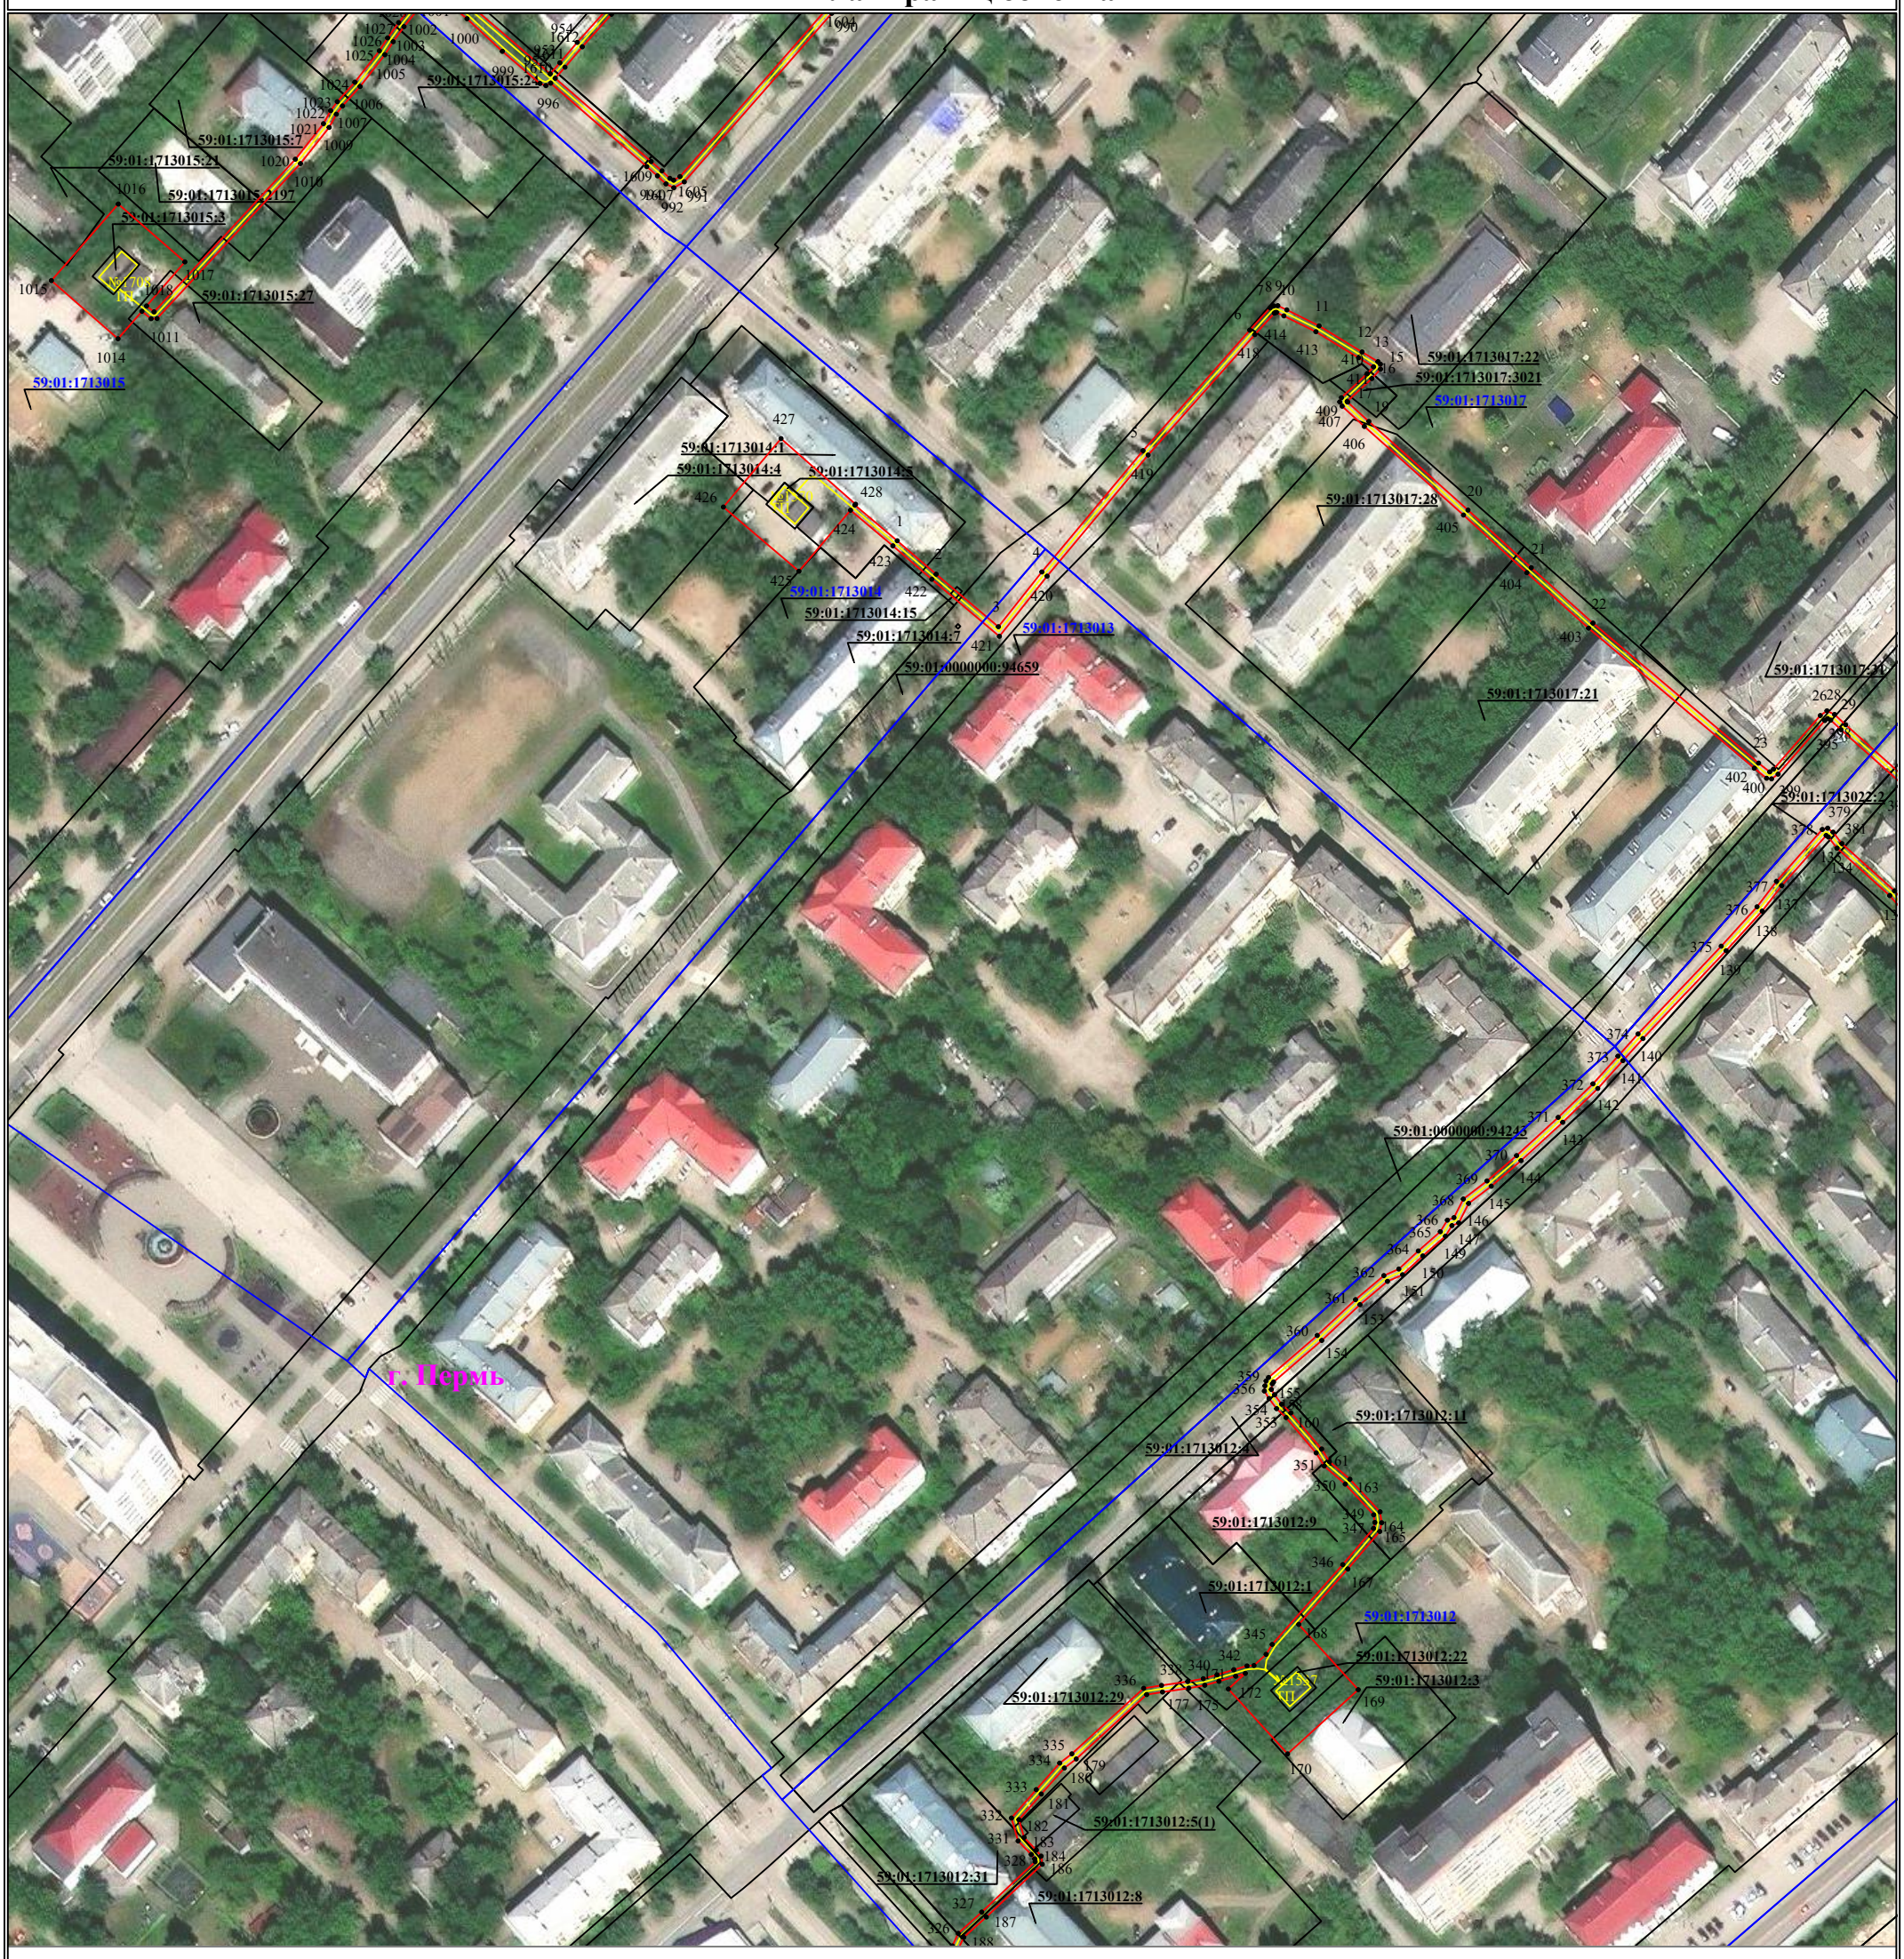

Используемые условные знаки и обозначения:

Масштаб 1:2000

Лист 8 из 15


- ● 1 — обозначение характерной точки границы устанавливаемого публичного сервитута
- границы земельных участков, попадающих в зону публичного сервитута
- граница кадастрового квартала
- 59:01:3810290 — номер кадастрового квартала
- граница устанавливаемого публичного сервитута
- г. Пермь — наименование населенного пункта
- ось линии, контур объекта

Схема расположения границ публичного сервитута для эксплуатации объекта электросетевого хозяйства

«Электросетевой комплекс Подстанция 110/35/6кВ «ЭПВРЗ» (КЛ 6 кВ Фидер Теплосеть, КЛ 6 кВ Фидер Торговый центр, КЛ 6 кВ Фидер Мебельная фабрика, ТП-1569, ТП-1605, ТП-1617, ТП-1708, ТП-1547, ТП-1537, ТП-1613, ТП-1600, ТП-1548, ТП-1570, ТП-1619, ТП-1694, ТП-1633, ТП-1530, ТП-1630)»

(наименование объекта)

План границ объекта

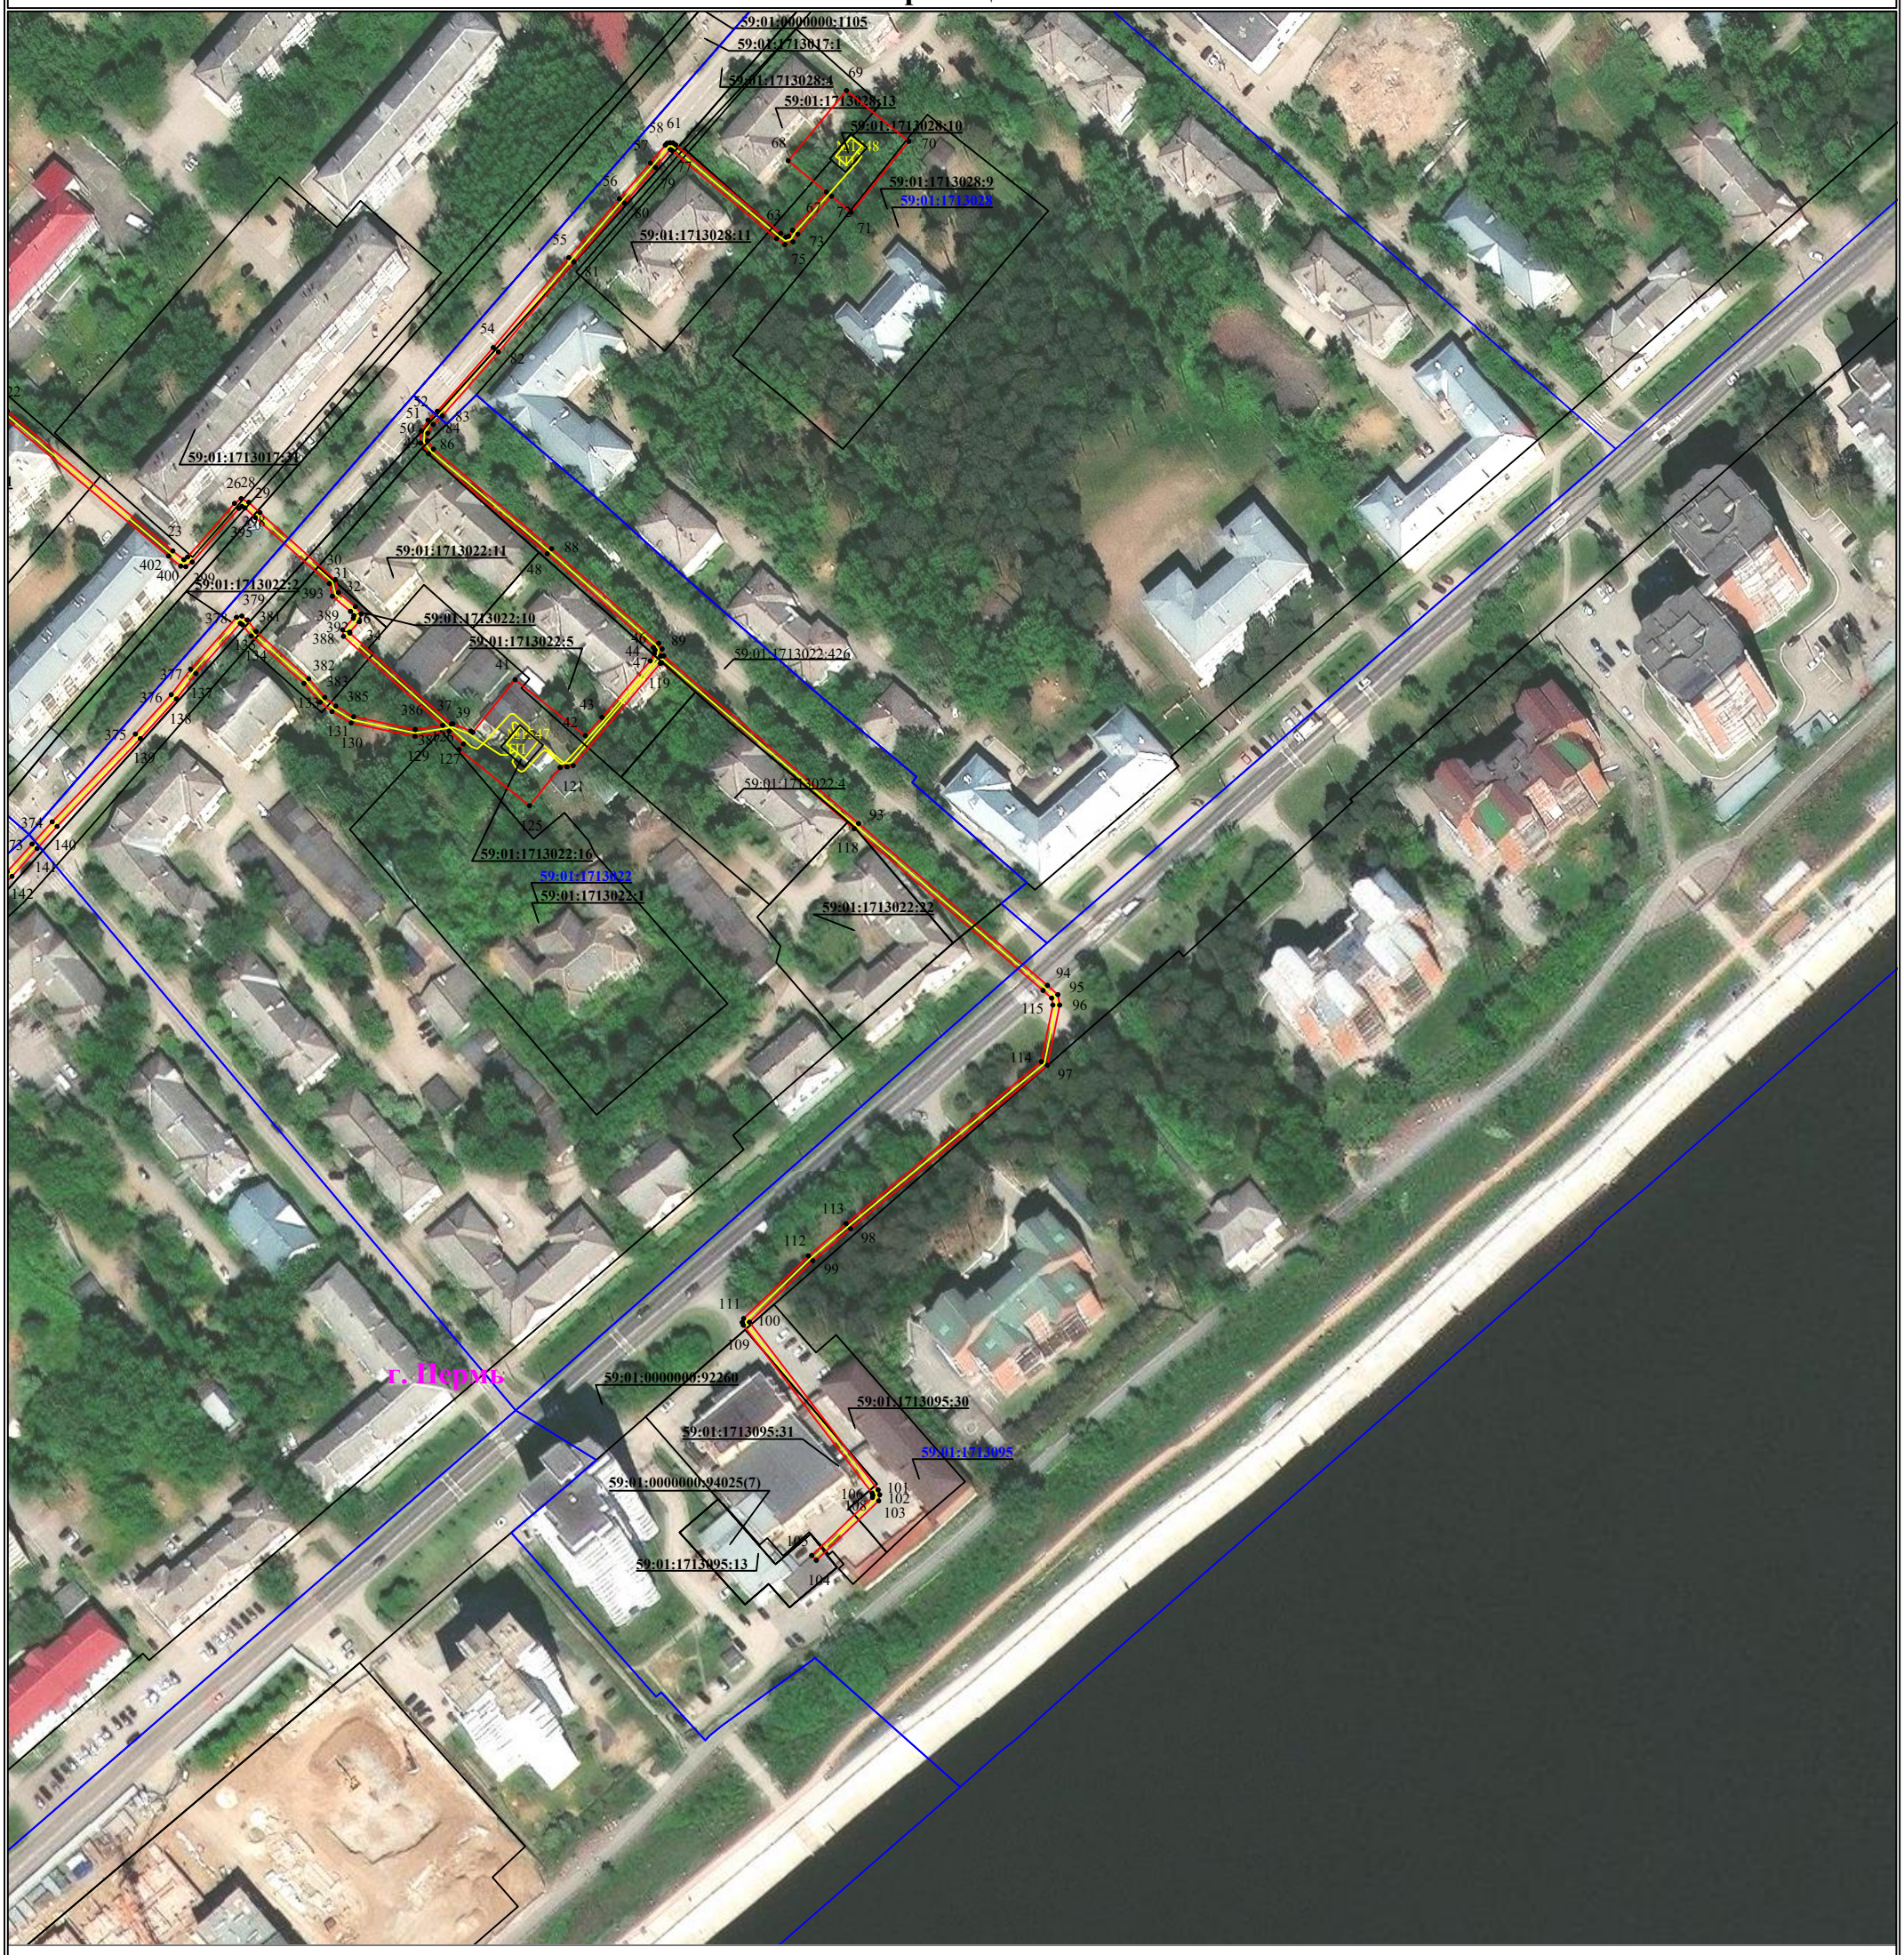

Используемые условные знаки и обозначения:

Масштаб 1:2000

Лист 9 из 15

- ● 1 — обозначение характерной точки границы устанавливаемого публичного сервитута
- граница устанавливаемого публичного сервитута
- границы земельных участков, попадающих в зону публичного сервитута
- г. Пермь — наименование населенного пункта
- граница кадастрового квартала
- ось линии, контур объекта
- 59:01:3810290 — номер кадастрового квартала

Схема расположения границ публичного сервитута
для эксплуатации объекта электросетевого хозяйства

«Электросетевой комплекс Подстанция 110/35/6кВ «ЭПВРЗ» (КЛ 6 кВ Фидер Теплосеть, КЛ 6 кВ Фидер Торговый центр, КЛ 6 кВ Фидер Мебельная фабрика, ТП-1569, ТП-1605, ТП-1617, ТП-1708, ТП-1547, ТП-1537, ТП-1613, ТП-1600, ТП-1548, ТП-1570, ТП-1619, ТП-1694, ТП-1633, ТП-1530, ТП-1630)»

(наименование объекта)

План границ объекта



Используемые условные знаки и обозначения:

Масштаб 1:2000

Лист 10 из 15

- ● 1 — **обозначение характерной точки границы устанавливаемого публичного сервитута**
- **границы земельных участков, попадающих в зону публичного сервитута**
- **граница кадастрового квартала**
- 59:01:3810290 — **номер кадастрового квартала**
- **граница устанавливаемого публичного сервитута**
- г. Пермь — **наименование населенного пункта**
- **ось линии, контур объекта**

Схема расположения границ публичного сервитута
для эксплуатации объекта электросетевого хозяйства

«Электросетевой комплекс Подстанция 110/35/6кВ «ЭПВРЗ» (КЛ 6 кВ Фидер Теплосеть, КЛ 6 кВ Фидер Торговый центр, КЛ 6 кВ Фидер Мебельная фабрика, ТП-1569, ТП-1605, ТП-1617, ТП-1708, ТП-1547, ТП-1537, ТП-1613, ТП-1600, ТП-1548, ТП-1570, ТП-1619, ТП-1694, ТП-1633, ТП-1530, ТП-1630)»

(наименование объекта)

План границ объекта



Используемые условные знаки и обозначения:

Масштаб 1:2000

Лист 11 из 15


- ● 1 — **обозначение характерной точки границы устанавливаемого публичного сервитута**
- **границы земельных участков, попадающих в зону публичного сервитута**
- **граница кадастрового квартала**
- 59:01:3810290 — **номер кадастрового квартала**
- **граница устанавливаемого публичного сервитута**
- г. Пермь — **наименование населенного пункта**
- **ось линии, контур объекта**

Схема расположения границ публичного сервитута
для эксплуатации объекта электросетевого хозяйства

«Электросетевой комплекс Подстанция 110/35/6кВ «ЭПВРЗ» (КЛ 6 кВ Фидер Теплосеть, КЛ 6 кВ Фидер Торговый центр, КЛ 6 кВ Фидер Мебельная фабрика, ТП-1569, ТП-1605, ТП-1617, ТП-1708, ТП-1547, ТП-1537, ТП-1613, ТП-1600, ТП-1548, ТП-1570, ТП-1619, ТП-1694, ТП-1633, ТП-1530, ТП-1630)»

(наименование объекта)

План границ объекта

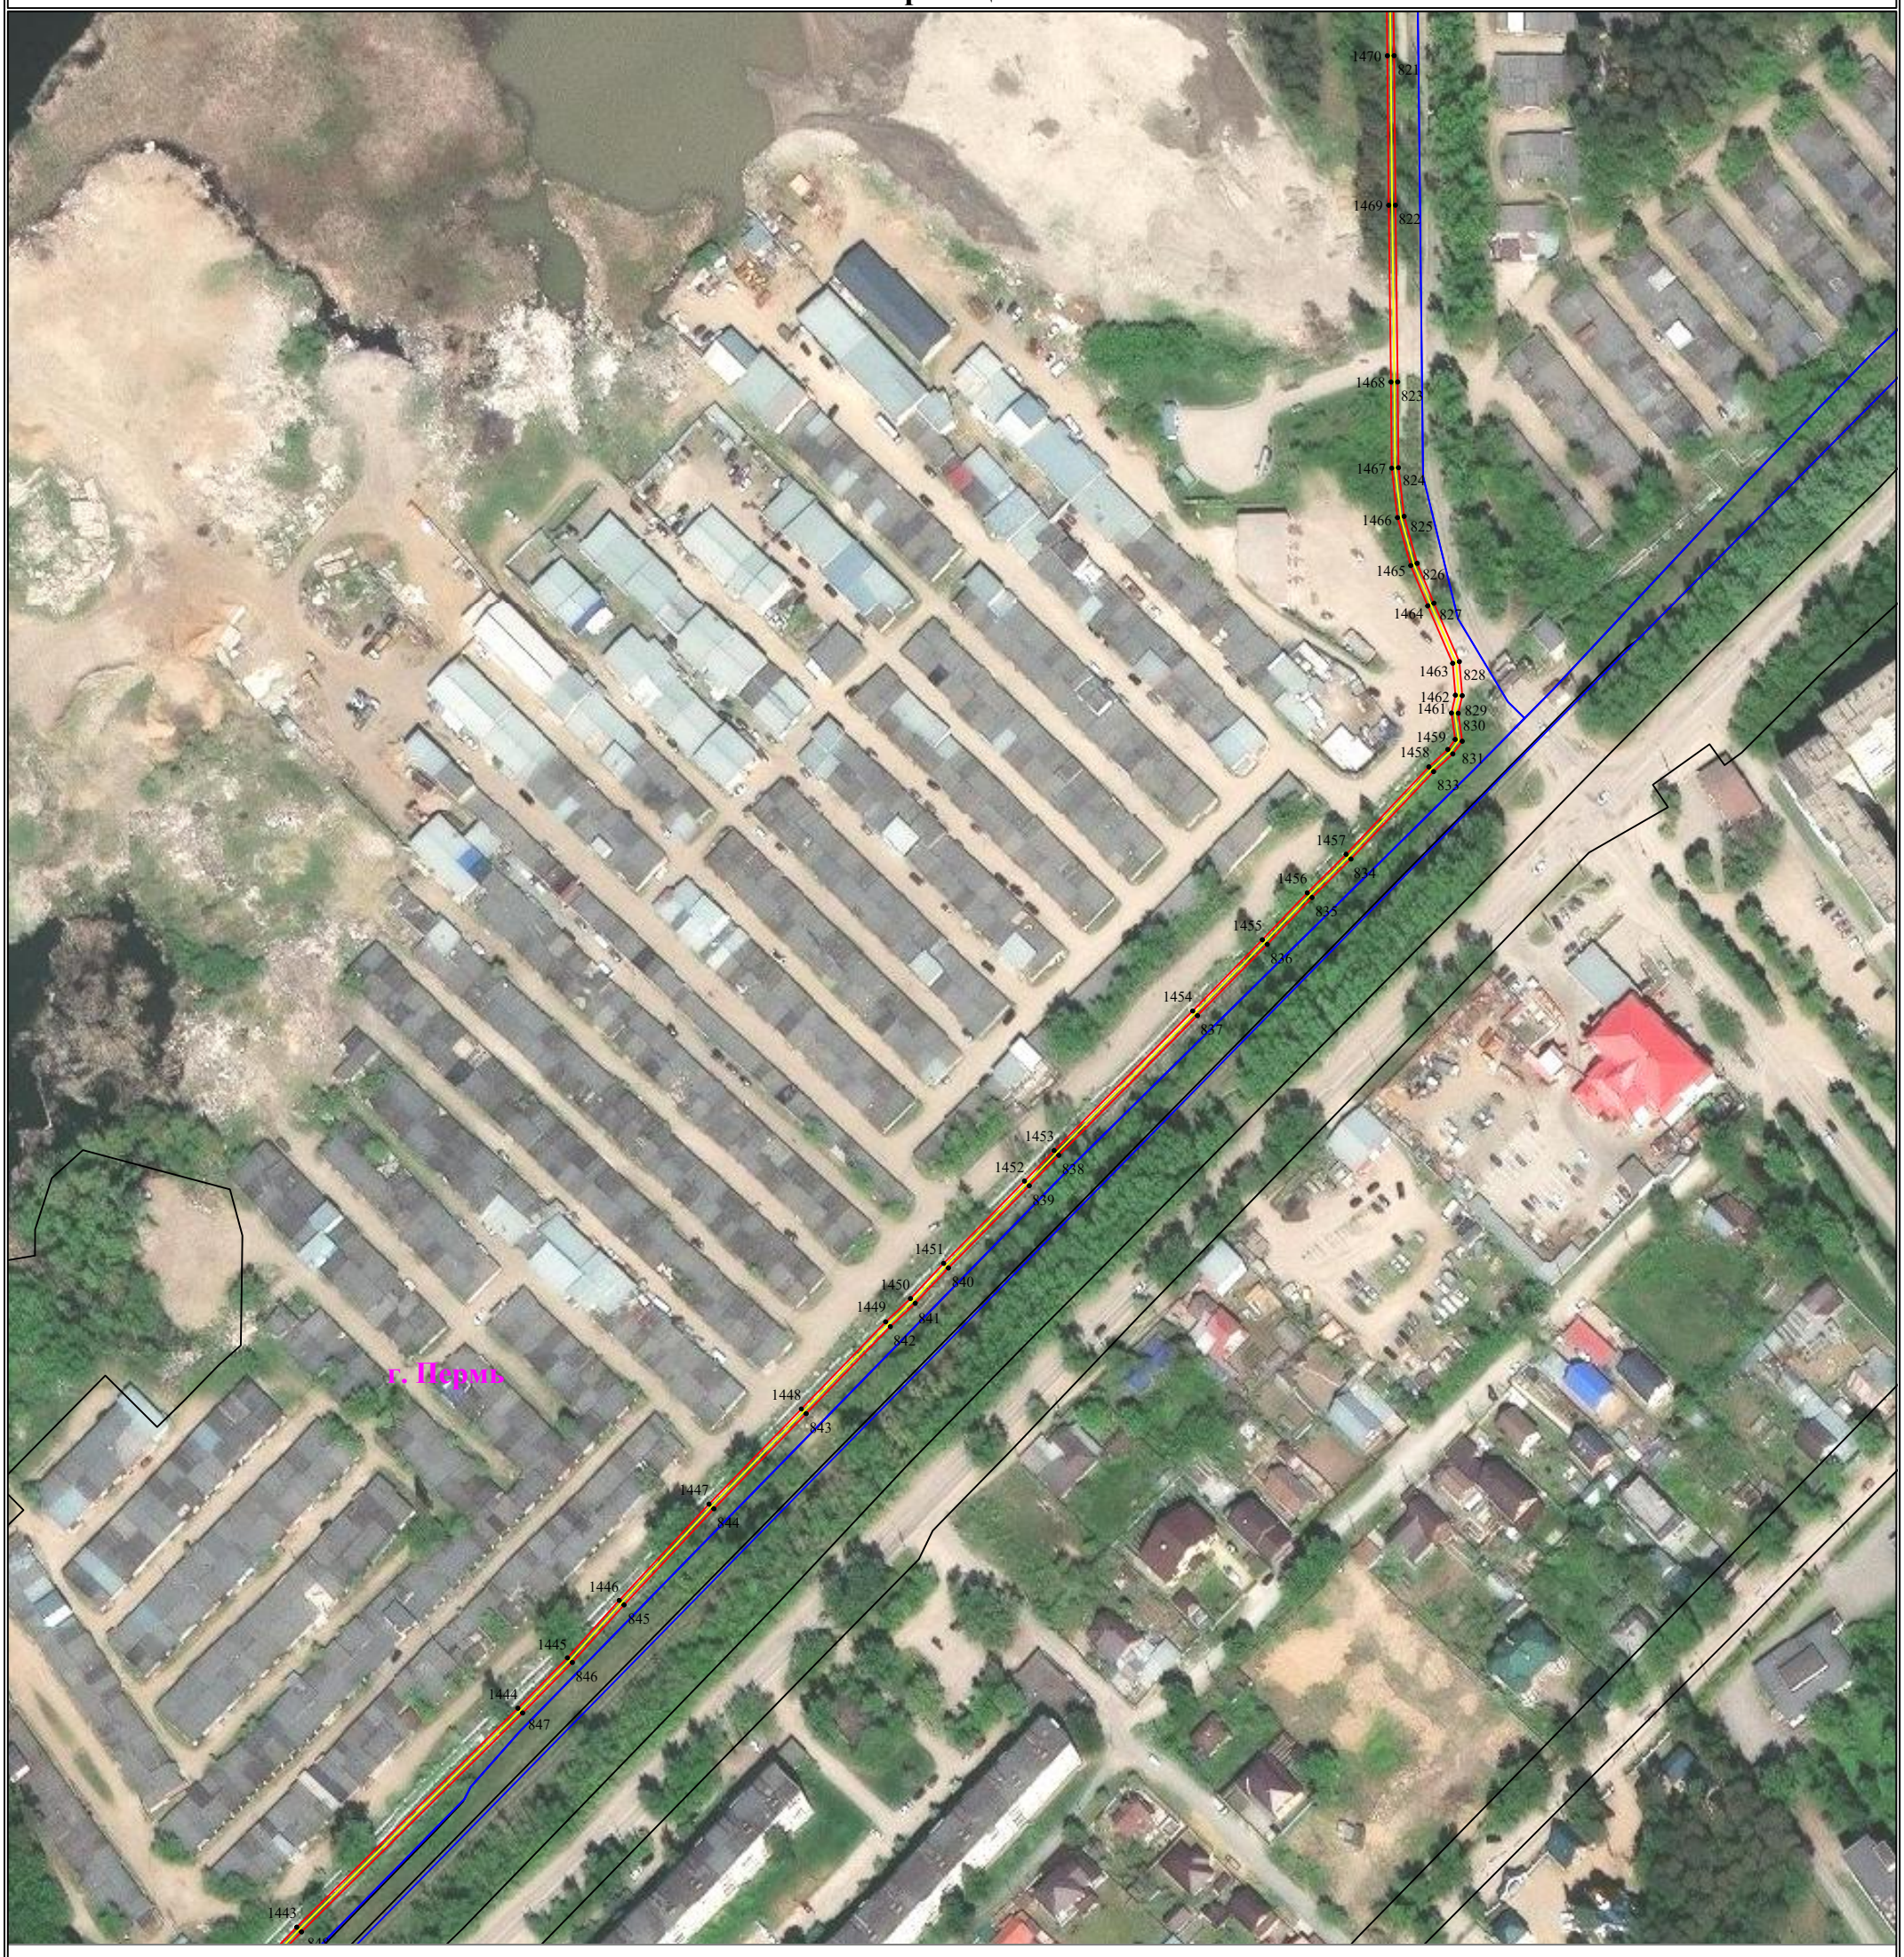

Используемые условные знаки и обозначения:

Масштаб 1:2000

Лист 12 из 15


- ● 1 — обозначение характерной точки границы устанавливаемого публичного сервитута
- граница устанавливаемого публичного сервитута
- границы земельных участков, попадающих в зону публичного сервитута
- г. Пермь — наименование населенного пункта
- граница кадастрового квартала
- ось линии, контур объекта
- 59:01:3810290 — номер кадастрового квартала

Схема расположения границ публичного сервитута
для эксплуатации объекта электросетевого хозяйства

«Электросетевой комплекс Подстанция 110/35/6кВ «ЭПВРЗ» (КЛ 6 кВ Фидер Теплосеть, КЛ 6 кВ Фидер Торговый центр, КЛ 6 кВ Фидер Мебельная фабрика, ТП-1569, ТП-1605, ТП-1617, ТП-1708, ТП-1547, ТП-1537, ТП-1613, ТП-1600, ТП-1548, ТП-1570, ТП-1619, ТП-1694, ТП-1633, ТП-1530, ТП-1630)»

(наименование объекта)

План границ объекта

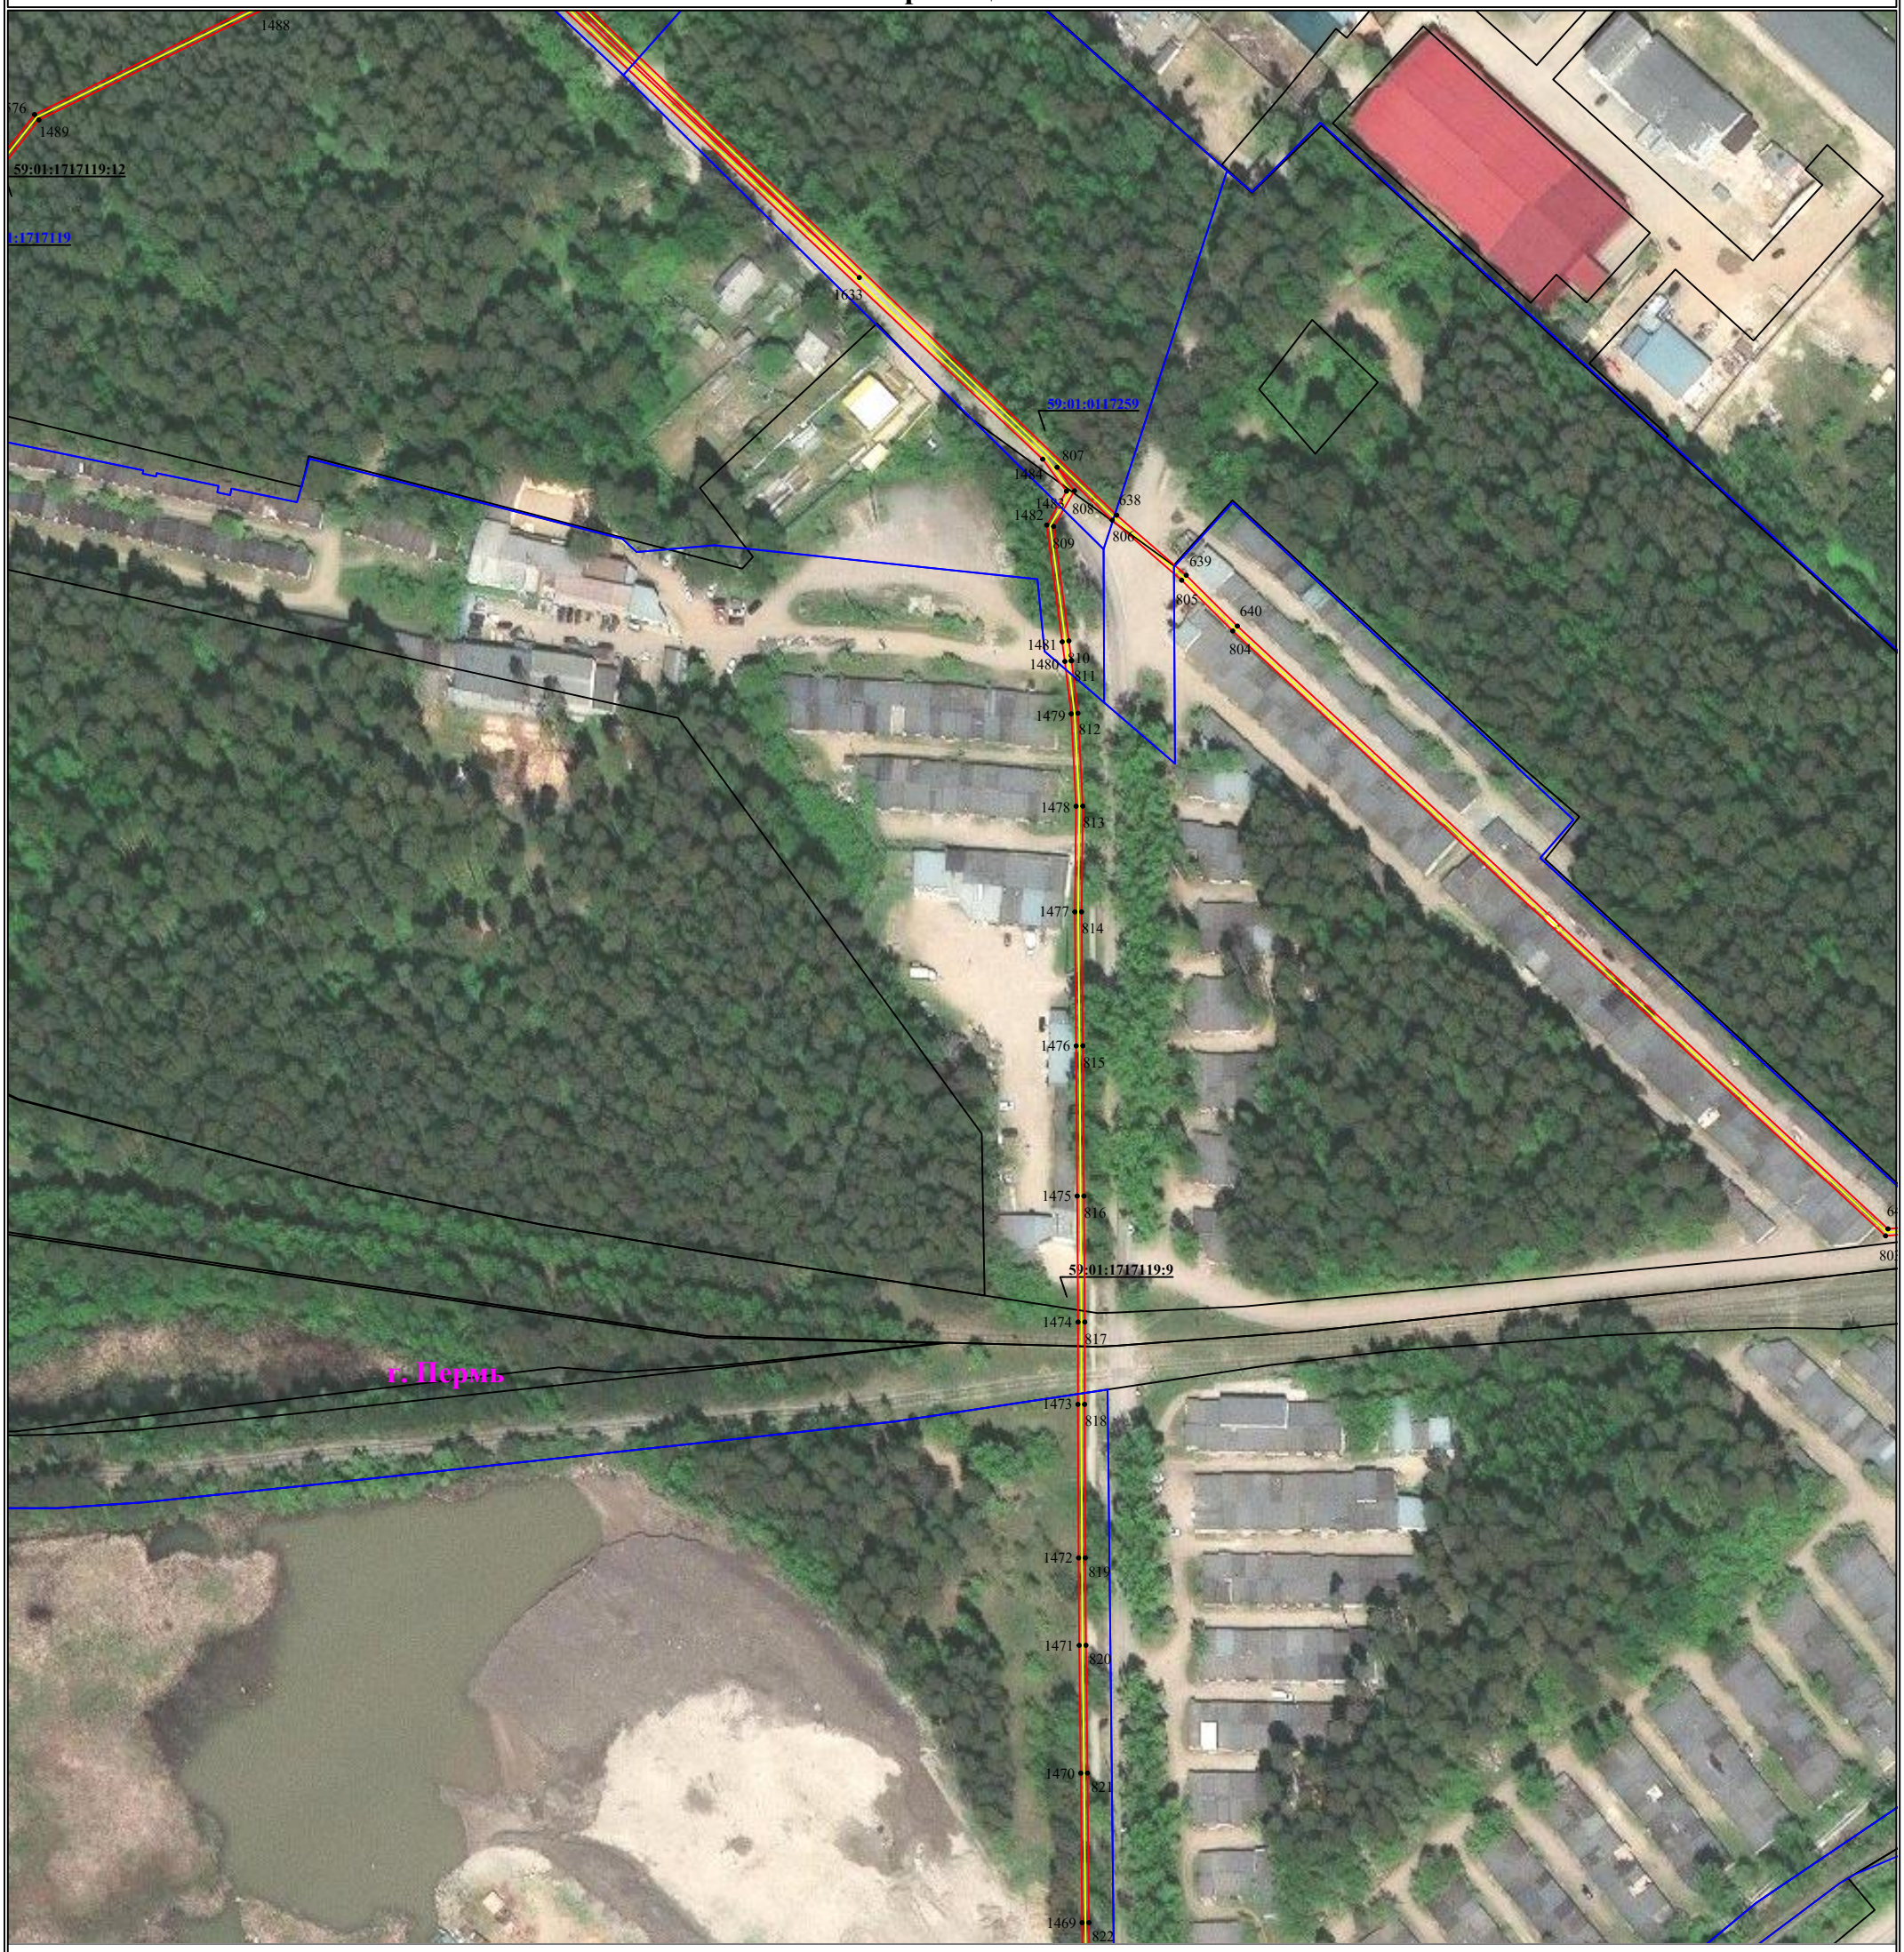

Масштаб 1:2000

Используемые условные знаки и обозначения:


- ● 1 — **обозначение характерной точки границы устанавливаемого публичного сервитута**
- **границы земельных участков, попадающих в зону публичного сервитута**
- **граница кадастрового квартала**
- 59:01:3810290 — **номер кадастрового квартала**
- **граница устанавливаемого публичного сервитута**
- г. Пермь — **наименование населенного пункта**
- **ось линии, контур объекта**

Схема расположения границ публичного сервитута
для эксплуатации объекта электросетевого хозяйства

«Электросетевой комплекс Подстанция 110/35/6кВ «ЭПВРЗ» (КЛ 6 кВ Фидер Теплосеть, КЛ 6 кВ Фидер Торговый центр, КЛ 6 кВ Фидер Мебельная фабрика, ТП-1569, ТП-1605, ТП-1617, ТП-1708, ТП-1547, ТП-1537, ТП-1613, ТП-1600, ТП-1548, ТП-1570, ТП-1619, ТП-1694, ТП-1633, ТП-1530, ТП-1630)»

(наименование объекта)

План границ объекта

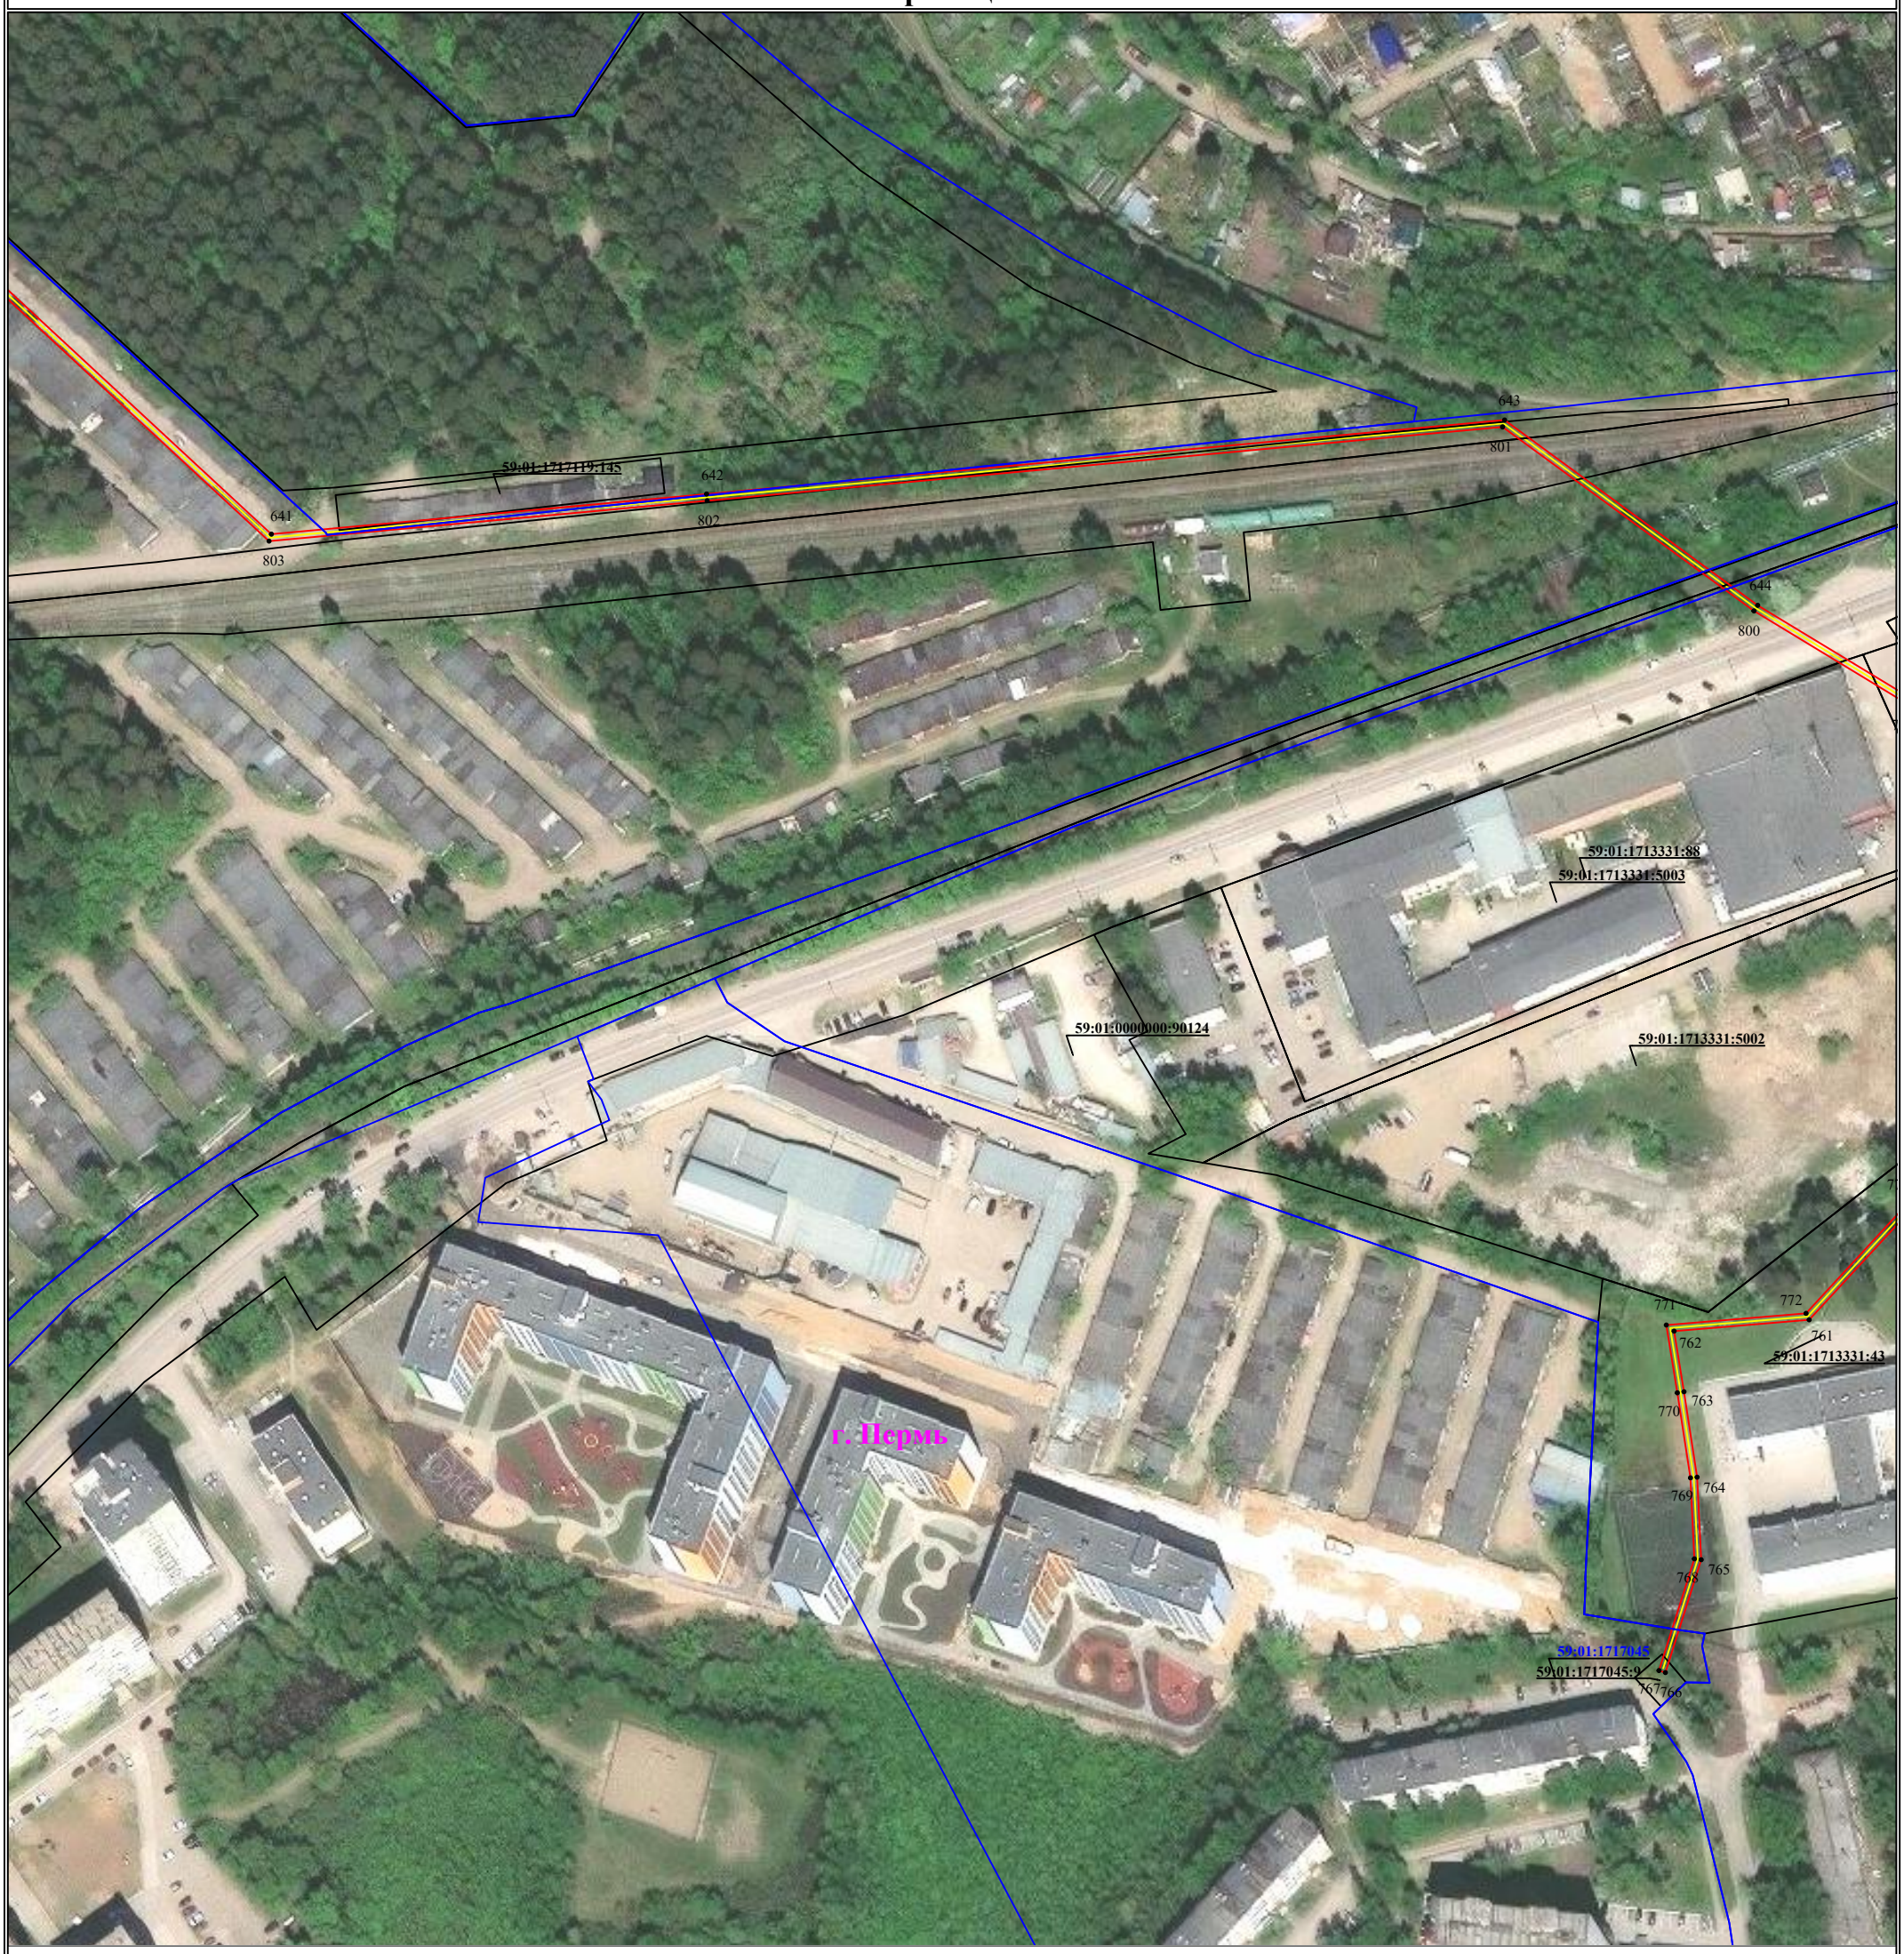

Используемые условные знаки и обозначения:

Масштаб 1:2000

Лист 14 из 15

- ● 1 — **обозначение характерной точки границы устанавливаемого публичного сервитута**
- **границы земельных участков, попадающих в зону публичного сервитута**
- **граница кадастрового квартала**
- 59:01:3810290 — **номер кадастрового квартала**
- **граница устанавливаемого публичного сервитута**
- г. Пермь — **наименование населенного пункта**
- **ось линии, контур объекта**

Схема расположения границ публичного сервитута
для эксплуатации объекта электросетевого хозяйства

«Электросетевой комплекс Подстанция 110/35/6кВ «ЭПВРЗ» (КЛ 6 кВ Фидер Теплосеть, КЛ 6 кВ Фидер Торговый центр, КЛ 6 кВ Фидер Мебельная фабрика, ТП-1569, ТП-1605, ТП-1617, ТП-1708, ТП-1547, ТП-1537, ТП-1613, ТП-1600, ТП-1548, ТП-1570, ТП-1619, ТП-1694, ТП-1633, ТП-1530, ТП-1630)»

(наименование объекта)

План границ объекта



Используемые условные знаки и обозначения:

Масштаб 1:2000

Лист 15 из 15

- ● 1 — **обозначение характерной точки границы устанавливаемого публичного сервитута**
- **границы земельных участков, попадающих в зону публичного сервитута**
- **граница кадастрового квартала**
- 59:01:3810290 — **номер кадастрового квартала**
- **граница устанавливаемого публичного сервитута**
- г. Пермь — **наименование населенного пункта**
- **ось линии, контур объекта**

ГРАФИЧЕСКОЕ ОПИСАНИЕ

местоположения границ публичного сервитута

«Электросетевой комплекс Подстанция 110/35/6 кВ «Западная»(КЛ6кВ от РП-1 ф.:Ворошилова, Желябова, Пожарского-1,2, Лесной, Высотный-1, Высотный-2; КЛ6кВ ф.: Транзит-35, Транзит-36; ТП: 5027,5250,5247,5242,5240,5255,5241,5130,5245,5243,5244; РП-1)»

(наименование объекта, местоположение границ которого описано (далее - объект)

Раздел 1

Сведения об объекте		
№ п/п	Характеристики объекта	Описание характеристик
1	2	3
1	Местоположение объекта	Пермский край, Пермский городской округ, Пермь город
2	Площадь объекта +/- величина погрешности определения площади (Р+/- Дельта Р)	25569 кв.м ± 34.50 кв.м
3	Иные характеристики объекта	Публичный сервитут устанавливается в целях эксплуатации объекта электросетевого хозяйства «Электросетевой комплекс Подстанция 110/35/6 кВ «Западная»(КЛ6кВ от РП-1 ф.:Ворошилова, Желябова, Пожарского-1,2, Лесной, Высотный-1, Высотный-2; КЛ6кВ ф.: Транзит-35, Транзит-36; ТП: 5027,5250,5247,5242,5240,5255,5241,5130,5245,5243,5244; РП-1)» (ст. 3.6 Федерального закона от 25.10.2001 № 137-ФЗ «О введении в действие Земельного кодекса Российской Федерации»); Срок установления публичного сервитута - сорок девять лет (согласно п.1 ст. 39.45 ЗК РФ).

Раздел 2

Сведения о местоположении границ объекта					
1. Система координат МСК-59, зона 2					
2. Сведения о характерных точках границ объекта					
Обозначение характерных точек границ	Координаты, м		Метод определения координат характерной точки	Средняя квадратическая погрешность положения характерной точки (M_t), м	Описание обозначения точки на местности (при наличии)
	X	Y			
1	2	3	4	5	6
Граница1(1)	–	–	–	–	–
1	516620.50	2226039.20	Метод спутниковых геодезических измерений (определений)	0.10	–
2	516617.20	2226039.58	Метод спутниковых геодезических измерений (определений)	0.10	–
3	516615.37	2226035.62	Метод спутниковых геодезических измерений (определений)	0.10	–
4	516613.53	2226035.69	Метод спутниковых геодезических измерений	0.10	–

			(определений)		
5	516609.26	2226039.96	Метод спутниковых геодезических измерений (определений)	0.10	–
6	516610.75	2226051.54	Метод спутниковых геодезических измерений (определений)	0.10	–
7	516609.82	2226053.12	Метод спутниковых геодезических измерений (определений)	0.10	–
8	516544.40	2226062.51	Метод спутниковых геодезических измерений (определений)	0.10	–
9	516541.64	2226062.08	Метод спутниковых геодезических измерений (определений)	0.10	–
10	516539.86	2226051.63	Метод спутниковых геодезических измерений (определений)	0.10	–
11	516539.39	2226051.07	Метод спутниковых геодезических измерений (определений)	0.10	–
12	516531.72	2226052.10	Метод спутниковых геодезических измерений (определений)	0.10	–
13	516512.84	2226053.89	Метод спутниковых геодезических измерений (определений)	0.10	–
14	516504.39	2226055.44	Метод спутниковых геодезических измерений (определений)	0.10	–
15	516504.20	2226066.79	Метод спутниковых геодезических измерений (определений)	0.10	–
16	516505.40	2226090.33	Метод спутниковых геодезических измерений (определений)	0.10	–
17	516508.19	2226120.73	Метод спутниковых геодезических измерений (определений)	0.10	–
18	516509.29	2226125.03	Метод спутниковых геодезических измерений (определений)	0.10	–
19	516510.11	2226132.93	Метод спутниковых геодезических измерений (определений)	0.10	–
20	516508.73	2226141.92	Метод спутниковых геодезических измерений (определений)	0.10	–
21	516508.80	2226142.00	Метод спутниковых геодезических измерений (определений)	0.10	–

22	516507.15	2226143.23	Метод спутниковых геодезических измерений (определений)	0.10	–
23	516506.55	2226142.48	Метод спутниковых геодезических измерений (определений)	0.10	–
24	516507.99	2226132.87	Метод спутниковых геодезических измерений (определений)	0.10	–
25	516507.24	2226125.38	Метод спутниковых геодезических измерений (определений)	0.10	–
26	516506.09	2226121.10	Метод спутниковых геодезических измерений (определений)	0.10	–
27	516503.28	2226090.48	Метод спутниковых геодезических измерений (определений)	0.10	–
28	516502.09	2226066.83	Метод спутниковых геодезических измерений (определений)	0.10	–
29	516502.19	2226053.66	Метод спутниковых геодезических измерений (определений)	0.10	–
30	516512.53	2226051.81	Метод спутниковых геодезических измерений (определений)	0.10	–
31	516531.46	2226050.02	Метод спутниковых геодезических измерений (определений)	0.10	–
32	516540.27	2226048.84	Метод спутниковых геодезических измерений (определений)	0.10	–
33	516541.86	2226050.72	Метод спутниковых геодезических измерений (определений)	0.10	–
34	516543.42	2226060.25	Метод спутниковых геодезических измерений (определений)	0.10	–
35	516544.40	2226060.39	Метод спутниковых геодезических измерений (определений)	0.10	–
36	516608.53	2226051.21	Метод спутниковых геодезических измерений (определений)	0.10	–
37	516608.59	2226051.09	Метод спутниковых геодезических измерений (определений)	0.10	–
38	516607.11	2226039.22	Метод спутниковых геодезических измерений (определений)	0.10	–
39	516612.65	2226033.69	Метод спутниковых	0.10	–

			геодезических измерений (определений)		
40	516616.69	2226033.35	Метод спутниковых геодезических измерений (определений)	0.10	–
41	516618.43	2226036.75	Метод спутниковых геодезических измерений (определений)	0.10	–
42	516620.03	2226036.36	Метод спутниковых геодезических измерений (определений)	0.10	–
1	516620.50	2226039.20	Метод спутниковых геодезических измерений (определений)	0.10	–
Граница1(2)	–	–	–	–	–
43	513612.91	2225127.57	Метод спутниковых геодезических измерений (определений)	0.10	–
44	513606.80	2225128.26	Метод спутниковых геодезических измерений (определений)	0.10	–
45	513599.03	2225127.20	Метод спутниковых геодезических измерений (определений)	0.10	–
46	513568.68	2225126.90	Метод спутниковых геодезических измерений (определений)	0.10	–
47	513559.41	2225126.61	Метод спутниковых геодезических измерений (определений)	0.10	–
48	513557.20	2225128.18	Метод спутниковых геодезических измерений (определений)	0.10	–
49	513548.72	2225139.20	Метод спутниковых геодезических измерений (определений)	0.10	–
50	513547.89	2225141.40	Метод спутниковых геодезических измерений (определений)	0.10	–
51	513546.50	2225171.19	Метод спутниковых геодезических измерений (определений)	0.10	–
52	513543.17	2225198.62	Метод спутниковых геодезических измерений (определений)	0.10	–
53	513541.72	2225201.20	Метод спутниковых геодезических измерений (определений)	0.10	–
54	513535.72	2225207.65	Метод спутниковых геодезических измерений (определений)	0.10	–
55	513525.44	2225213.52	Метод спутниковых	0.10	–

			геодезических измерений (определений)		
56	513491.96	2225211.80	Метод спутниковых геодезических измерений (определений)	0.10	–
57	513448.07	2225210.71	Метод спутниковых геодезических измерений (определений)	0.10	–
58	513447.47	2225208.61	Метод спутниковых геодезических измерений (определений)	0.10	–
59	513449.39	2225208.06	Метод спутниковых геодезических измерений (определений)	0.10	–
60	513449.59	2225208.75	Метод спутниковых геодезических измерений (определений)	0.10	–
61	513492.04	2225209.80	Метод спутниковых геодезических измерений (определений)	0.10	–
62	513524.96	2225211.48	Метод спутниковых геодезических измерений (определений)	0.10	–
63	513534.46	2225206.06	Метод спутниковых геодезических измерений (определений)	0.10	–
64	513540.09	2225200.00	Метод спутниковых геодезических измерений (определений)	0.10	–
65	513541.23	2225197.98	Метод спутниковых геодезических измерений (определений)	0.10	–
66	513544.51	2225171.02	Метод спутниковых геодезических измерений (определений)	0.10	–
67	513545.91	2225141.00	Метод спутниковых геодезических измерений (определений)	0.10	–
68	513546.95	2225138.22	Метод спутниковых геодезических измерений (определений)	0.10	–
69	513555.80	2225126.72	Метод спутниковых геодезических измерений (определений)	0.10	–
70	513558.80	2225124.59	Метод спутниковых геодезических измерений (определений)	0.10	–
71	513568.72	2225124.90	Метод спутниковых геодезических измерений (определений)	0.10	–
72	513599.18	2225125.20	Метод спутниковых геодезических	0.10	–

			измерений (определений)		
73	513606.82	2225126.24	Метод спутниковых геодезических измерений (определений)	0.10	–
74	513612.69	2225125.58	Метод спутниковых геодезических измерений (определений)	0.10	–
43	513612.91	2225127.57	Метод спутниковых геодезических измерений (определений)	0.10	–
Граница1(3)	–	–	–	–	–
75	513196.82	2225152.26	Метод спутниковых геодезических измерений (определений)	0.10	–
76	513196.39	2225149.48	Метод спутниковых геодезических измерений (определений)	0.10	–
77	513199.07	2225148.98	Метод спутниковых геодезических измерений (определений)	0.10	–
78	513199.30	2225148.53	Метод спутниковых геодезических измерений (определений)	0.10	–
79	513199.40	2225142.61	Метод спутниковых геодезических измерений (определений)	0.10	–
80	513199.20	2225142.33	Метод спутниковых геодезических измерений (определений)	0.10	–
81	513186.86	2225142.10	Метод спутниковых геодезических измерений (определений)	0.10	–
82	513185.35	2225140.96	Метод спутниковых геодезических измерений (определений)	0.10	–
83	513186.40	2225130.57	Метод спутниковых геодезических измерений (определений)	0.10	–
84	513185.95	2225117.15	Метод спутниковых геодезических измерений (определений)	0.10	–
85	513185.78	2225116.98	Метод спутниковых геодезических измерений (определений)	0.10	–
86	513107.24	2225114.53	Метод спутниковых геодезических измерений (определений)	0.10	–
87	513106.94	2225119.00	Метод спутниковых геодезических измерений (определений)	0.10	–
88	513059.13	2225122.33	Метод спутниковых геодезических	0.10	–

			измерений (определений)		
89	513027.18	2225125.40	Метод спутниковых геодезических измерений (определений)	0.10	–
90	513007.48	2225126.56	Метод спутниковых геодезических измерений (определений)	0.10	–
91	513007.00	2225127.71	Метод спутниковых геодезических измерений (определений)	0.10	–
92	513006.70	2225151.18	Метод спутниковых геодезических измерений (определений)	0.10	–
93	513007.97	2225171.27	Метод спутниковых геодезических измерений (определений)	0.10	–
94	512968.84	2225172.60	Метод спутниковых геодезических измерений (определений)	0.10	–
95	512927.52	2225174.18	Метод спутниковых геодезических измерений (определений)	0.10	–
96	512924.61	2225178.13	Метод спутниковых геодезических измерений (определений)	0.10	–
97	512925.10	2225226.97	Метод спутниковых геодезических измерений (определений)	0.10	–
98	512926.60	2225255.23	Метод спутниковых геодезических измерений (определений)	0.10	–
99	512929.04	2225281.23	Метод спутниковых геодезических измерений (определений)	0.10	–
100	512957.69	2225294.19	Метод спутниковых геодезических измерений (определений)	0.10	–
101	512967.07	2225293.64	Метод спутниковых геодезических измерений (определений)	0.10	–
102	512967.24	2225298.75	Метод спутниковых геодезических измерений (определений)	0.10	–
103	512965.24	2225298.82	Метод спутниковых геодезических измерений (определений)	0.10	–
104	512965.14	2225295.76	Метод спутниковых геодезических измерений (определений)	0.10	–
105	512957.31	2225296.22	Метод спутниковых геодезических измерений	0.10	–

			(определений)		
106	512927.16	2225282.57	Метод спутниковых геодезических измерений (определений)	0.10	–
107	512924.60	2225255.38	Метод спутниковых геодезических измерений (определений)	0.10	–
108	512923.10	2225227.03	Метод спутниковых геодезических измерений (определений)	0.10	–
109	512922.59	2225177.48	Метод спутниковых геодезических измерений (определений)	0.10	–
110	512926.48	2225172.22	Метод спутниковых геодезических измерений (определений)	0.10	–
111	512968.77	2225170.60	Метод спутниковых геодезических измерений (определений)	0.10	–
112	513005.84	2225169.34	Метод спутниковых геодезических измерений (определений)	0.10	–
113	513004.70	2225151.23	Метод спутниковых геодезических измерений (определений)	0.10	–
114	513005.01	2225127.29	Метод спутниковых геодезических измерений (определений)	0.10	–
115	513005.34	2225126.48	Метод спутниковых геодезических измерений (определений)	0.10	–
116	513005.10	2225113.90	Метод спутниковых геодезических измерений (определений)	0.10	–
117	513005.17	2225104.78	Метод спутниковых геодезических измерений (определений)	0.10	–
118	513007.72	2225084.85	Метод спутниковых геодезических измерений (определений)	0.10	–
119	513042.21	2225082.90	Метод спутниковых геодезических измерений (определений)	0.10	–
120	513054.84	2225081.33	Метод спутниковых геодезических измерений (определений)	0.10	–
121	513055.60	2225081.00	Метод спутниковых геодезических измерений (определений)	0.10	–
122	513057.20	2225070.81	Метод спутниковых геодезических измерений (определений)	0.10	–

123	513057.62	2225049.30	Метод спутниковых геодезических измерений (определений)	0.10	–
124	513081.89	2225046.78	Метод спутниковых геодезических измерений (определений)	0.10	–
125	513082.09	2225048.77	Метод спутниковых геодезических измерений (определений)	0.10	–
126	513059.59	2225051.11	Метод спутниковых геодезических измерений (определений)	0.10	–
127	513059.20	2225070.99	Метод спутниковых геодезических измерений (определений)	0.10	–
128	513057.40	2225082.40	Метод спутниковых геодезических измерений (определений)	0.10	–
129	513055.37	2225083.28	Метод спутниковых геодезических измерений (определений)	0.10	–
130	513042.39	2225084.90	Метод спутниковых геодезических измерений (определений)	0.10	–
131	513009.49	2225086.75	Метод спутниковых геодезических измерений (определений)	0.10	–
132	513007.17	2225104.91	Метод спутниковых геодезических измерений (определений)	0.10	–
133	513007.10	2225113.90	Метод спутниковых геодезических измерений (определений)	0.10	–
134	513007.29	2225123.60	Метод спутниковых геодезических измерений (определений)	0.10	–
135	513007.91	2225124.08	Метод спутниковых геодезических измерений (определений)	0.10	–
136	513027.12	2225122.81	Метод спутниковых геодезических измерений (определений)	0.10	–
137	513058.92	2225119.90	Метод спутниковых геодезических измерений (определений)	0.10	–
138	513104.27	2225116.67	Метод спутниковых геодезических измерений (определений)	0.10	–
139	513104.68	2225111.57	Метод спутниковых геодезических измерений (определений)	0.10	–
140	513186.86	2225114.41	Метод спутниковых	0.10	–

			геодезических измерений (определений)		
141	513188.38	2225115.60	Метод спутниковых геодезических измерений (определений)	0.10	–
142	513189.11	2225131.04	Метод спутниковых геодезических измерений (определений)	0.10	–
143	513188.04	2225139.63	Метод спутниковых геодезических измерений (определений)	0.10	–
144	513200.93	2225140.02	Метод спутниковых геодезических измерений (определений)	0.10	–
145	513202.10	2225141.69	Метод спутниковых геодезических измерений (определений)	0.10	–
146	513202.10	2225149.13	Метод спутниковых геодезических измерений (определений)	0.10	–
147	513200.98	2225151.38	Метод спутниковых геодезических измерений (определений)	0.10	–
75	513196.82	2225152.26	Метод спутниковых геодезических измерений (определений)	0.10	–
Граница1(4)	–	–	–	–	–
148	512454.89	2224897.92	Метод спутниковых геодезических измерений (определений)	0.10	–
149	512451.38	2224897.15	Метод спутниковых геодезических измерений (определений)	0.10	–
150	512449.00	2224896.02	Метод спутниковых геодезических измерений (определений)	0.10	–
151	512426.31	2224871.77	Метод спутниковых геодезических измерений (определений)	0.10	–
152	512414.16	2224854.55	Метод спутниковых геодезических измерений (определений)	0.10	–
153	512363.45	2224769.63	Метод спутниковых геодезических измерений (определений)	0.10	–
154	512355.02	2224756.36	Метод спутниковых геодезических измерений (определений)	0.10	–
155	512355.44	2224754.86	Метод спутниковых геодезических измерений (определений)	0.10	–
156	512355.28	2224754.48	Метод спутниковых	0.10	–

			геодезических измерений (определений)		
157	512353.88	2224754.20	Метод спутниковых геодезических измерений (определений)	0.10	–
158	512340.97	2224733.28	Метод спутниковых геодезических измерений (определений)	0.10	–
159	512327.24	2224712.81	Метод спутниковых геодезических измерений (определений)	0.10	–
160	512324.05	2224711.52	Метод спутниковых геодезических измерений (определений)	0.10	–
161	512318.99	2224704.19	Метод спутниковых геодезических измерений (определений)	0.10	–
162	512319.09	2224701.96	Метод спутниковых геодезических измерений (определений)	0.10	–
163	512318.91	2224701.77	Метод спутниковых геодезических измерений (определений)	0.10	–
164	512317.49	2224701.65	Метод спутниковых геодезических измерений (определений)	0.10	–
165	512305.79	2224680.38	Метод спутниковых геодезических измерений (определений)	0.10	–
166	512304.96	2224680.03	Метод спутниковых геодезических измерений (определений)	0.10	–
167	512304.09	2224680.13	Метод спутниковых геодезических измерений (определений)	0.10	–
168	512303.86	2224678.14	Метод спутниковых геодезических измерений (определений)	0.10	–
169	512305.25	2224677.98	Метод спутниковых геодезических измерений (определений)	0.10	–
170	512307.21	2224678.82	Метод спутниковых геодезических измерений (определений)	0.10	–
171	512318.72	2224699.75	Метод спутниковых геодезических измерений (определений)	0.10	–
172	512319.89	2224699.84	Метод спутниковых геодезических измерений (определений)	0.10	–
173	512321.12	2224701.25	Метод спутниковых геодезических	0.10	–

			измерений (определений)		
174	512321.02	2224703.61	Метод спутниковых геодезических измерений (определений)	0.10	–
175	512325.36	2224709.88	Метод спутниковых геодезических измерений (определений)	0.10	–
176	512328.56	2224711.19	Метод спутниковых геодезических измерений (определений)	0.10	–
177	512342.65	2224732.20	Метод спутниковых геодезических измерений (определений)	0.10	–
178	512355.13	2224752.40	Метод спутниковых геодезических измерений (определений)	0.10	–
179	512356.72	2224752.73	Метод спутниковых геодезических измерений (определений)	0.10	–
180	512357.56	2224754.74	Метод спутниковых геодезических измерений (определений)	0.10	–
181	512357.19	2224756.05	Метод спутниковых геодезических измерений (определений)	0.10	–
182	512365.15	2224768.58	Метод спутниковых геодезических измерений (определений)	0.10	–
183	512415.84	2224853.46	Метод спутниковых геодезических измерений (определений)	0.10	–
184	512427.86	2224870.50	Метод спутниковых геодезических измерений (определений)	0.10	–
185	512450.20	2224894.38	Метод спутниковых геодезических измерений (определений)	0.10	–
186	512452.03	2224895.25	Метод спутниковых геодезических измерений (определений)	0.10	–
187	512455.32	2224895.97	Метод спутниковых геодезических измерений (определений)	0.10	–
148	512454.89	2224897.92	Метод спутниковых геодезических измерений (определений)	0.10	–
Граница1(5)	–	–	–	–	–
188	516432.43	2226925.60	Метод спутниковых геодезических измерений (определений)	0.10	–
189	516447.02	2226928.02	Метод спутниковых геодезических	0.10	–

			измерений (определений)		
190	516471.81	2226923.16	Метод спутниковых геодезических измерений (определений)	0.10	–
191	516485.62	2226916.90	Метод спутниковых геодезических измерений (определений)	0.10	–
192	516499.47	2226916.90	Метод спутниковых геодезических измерений (определений)	0.10	–
193	516500.70	2226877.21	Метод спутниковых геодезических измерений (определений)	0.10	–
194	516500.21	2226821.87	Метод спутниковых геодезических измерений (определений)	0.10	–
195	516545.79	2226815.66	Метод спутниковых геодезических измерений (определений)	0.10	–
196	516543.78	2226794.61	Метод спутниковых геодезических измерений (определений)	0.10	–
197	516584.46	2226786.82	Метод спутниковых геодезических измерений (определений)	0.10	–
198	516586.87	2226791.46	Метод спутниковых геодезических измерений (определений)	0.10	–
199	516589.04	2226794.05	Метод спутниковых геодезических измерений (определений)	0.10	–
200	516590.57	2226792.75	Метод спутниковых геодезических измерений (определений)	0.10	–
201	516588.54	2226790.34	Метод спутниковых геодезических измерений (определений)	0.10	–
202	516585.55	2226784.58	Метод спутниковых геодезических измерений (определений)	0.10	–
203	516541.62	2226792.99	Метод спутниковых геодезических измерений (определений)	0.10	–
204	516543.62	2226813.94	Метод спутниковых геодезических измерений (определений)	0.10	–
205	516498.19	2226820.13	Метод спутниковых геодезических измерений (определений)	0.10	–
206	516498.70	2226877.19	Метод спутниковых геодезических измерений	0.10	–

			(определений)		
207	516497.53	2226914.90	Метод спутниковых геодезических измерений (определений)	0.10	–
208	516485.19	2226914.90	Метод спутниковых геодезических измерений (определений)	0.10	–
209	516471.20	2226921.24	Метод спутниковых геодезических измерений (определений)	0.10	–
210	516446.99	2226925.98	Метод спутниковых геодезических измерений (определений)	0.10	–
211	516432.11	2226923.52	Метод спутниковых геодезических измерений (определений)	0.10	–
212	516428.76	2226901.52	Метод спутниковых геодезических измерений (определений)	0.10	–
213	516413.66	2226903.81	Метод спутниковых геодезических измерений (определений)	0.10	–
214	516412.09	2226888.15	Метод спутниковых геодезических измерений (определений)	0.10	–
215	516408.45	2226868.99	Метод спутниковых геодезических измерений (определений)	0.10	–
216	516406.49	2226857.03	Метод спутниковых геодезических измерений (определений)	0.10	–
217	516396.68	2226805.90	Метод спутниковых геодезических измерений (определений)	0.10	–
218	516392.29	2226784.82	Метод спутниковых геодезических измерений (определений)	0.10	–
219	516387.91	2226758.63	Метод спутниковых геодезических измерений (определений)	0.10	–
220	516388.31	2226745.30	Метод спутниковых геодезических измерений (определений)	0.10	–
221	516383.78	2226726.04	Метод спутниковых геодезических измерений (определений)	0.10	–
222	516358.23	2226727.90	Метод спутниковых геодезических измерений (определений)	0.10	–
223	516337.73	2226729.20	Метод спутниковых геодезических измерений (определений)	0.10	–

224	516332.15	2226729.63	Метод спутниковых геодезических измерений (определений)	0.10	–
225	516332.88	2226708.14	Метод спутниковых геодезических измерений (определений)	0.10	–
226	516359.90	2226702.34	Метод спутниковых геодезических измерений (определений)	0.10	–
227	516388.86	2226682.94	Метод спутниковых геодезических измерений (определений)	0.10	–
228	516403.68	2226673.15	Метод спутниковых геодезических измерений (определений)	0.10	–
229	516441.25	2226666.99	Метод спутниковых геодезических измерений (определений)	0.10	–
230	516455.55	2226664.96	Метод спутниковых геодезических измерений (определений)	0.10	–
231	516457.32	2226663.87	Метод спутниковых геодезических измерений (определений)	0.10	–
232	516458.21	2226661.47	Метод спутниковых геодезических измерений (определений)	0.10	–
233	516458.00	2226651.21	Метод спутниковых геодезических измерений (определений)	0.10	–
234	516453.09	2226623.15	Метод спутниковых геодезических измерений (определений)	0.10	–
235	516447.39	2226573.78	Метод спутниковых геодезических измерений (определений)	0.10	–
236	516445.26	2226558.27	Метод спутниковых геодезических измерений (определений)	0.10	–
237	516454.62	2226558.81	Метод спутниковых геодезических измерений (определений)	0.10	–
238	516485.71	2226555.90	Метод спутниковых геодезических измерений (определений)	0.10	–
239	516509.37	2226552.90	Метод спутниковых геодезических измерений (определений)	0.10	–
240	516512.72	2226552.90	Метод спутниковых геодезических измерений (определений)	0.10	–
241	516517.14	2226587.00	Метод спутниковых	0.10	–

			геодезических измерений (определений)		
242	516523.36	2226586.29	Метод спутниковых геодезических измерений (определений)	0.10	–
243	516536.97	2226583.48	Метод спутниковых геодезических измерений (определений)	0.10	–
244	516542.15	2226582.84	Метод спутниковых геодезических измерений (определений)	0.10	–
245	516542.78	2226586.38	Метод спутниковых геодезических измерений (определений)	0.10	–
246	516573.50	2226582.19	Метод спутниковых геодезических измерений (определений)	0.10	–
247	516568.97	2226556.94	Метод спутниковых геодезических измерений (определений)	0.10	–
248	516557.04	2226558.74	Метод спутниковых геодезических измерений (определений)	0.10	–
249	516551.28	2226559.15	Метод спутниковых геодезических измерений (определений)	0.10	–
250	516548.59	2226547.64	Метод спутниковых геодезических измерений (определений)	0.10	–
251	516546.80	2226528.72	Метод спутниковых геодезических измерений (определений)	0.10	–
252	516544.70	2226502.54	Метод спутниковых геодезических измерений (определений)	0.10	–
253	516543.80	2226477.96	Метод спутниковых геодезических измерений (определений)	0.10	–
254	516542.60	2226454.05	Метод спутниковых геодезических измерений (определений)	0.10	–
255	516540.00	2226408.19	Метод спутниковых геодезических измерений (определений)	0.10	–
256	516539.70	2226406.42	Метод спутниковых геодезических измерений (определений)	0.10	–
257	516539.80	2226392.97	Метод спутниковых геодезических измерений (определений)	0.10	–
258	516540.03	2226392.57	Метод спутниковых геодезических	0.10	–

			измерений (определений)		
259	516560.44	2226382.27	Метод спутниковых геодезических измерений (определений)	0.10	–
260	516546.05	2226355.19	Метод спутниковых геодезических измерений (определений)	0.10	–
261	516522.87	2226366.96	Метод спутниковых геодезических измерений (определений)	0.10	–
262	516537.79	2226393.70	Метод спутниковых геодезических измерений (определений)	0.10	–
263	516537.70	2226406.58	Метод спутниковых геодезических измерений (определений)	0.10	–
264	516538.01	2226408.41	Метод спутниковых геодезических измерений (определений)	0.10	–
265	516540.60	2226454.15	Метод спутниковых геодезических измерений (определений)	0.10	–
266	516541.80	2226478.05	Метод спутниковых геодезических измерений (определений)	0.10	–
267	516542.70	2226502.66	Метод спутниковых геодезических измерений (определений)	0.10	–
268	516544.81	2226528.88	Метод спутниковых геодезических измерений (определений)	0.10	–
269	516546.61	2226547.96	Метод спутниковых геодезических измерений (определений)	0.10	–
270	516549.40	2226559.89	Метод спутниковых геодезических измерений (определений)	0.10	–
271	516538.40	2226561.55	Метод спутниковых геодезических измерений (определений)	0.10	–
272	516541.81	2226580.88	Метод спутниковых геодезических измерений (определений)	0.10	–
273	516536.64	2226581.52	Метод спутниковых геодезических измерений (определений)	0.10	–
274	516523.04	2226584.31	Метод спутниковых геодезических измерений (определений)	0.10	–
275	516518.87	2226584.80	Метод спутниковых геодезических измерений	0.10	–

			(определений)		
276	516514.48	2226550.90	Метод спутниковых геодезических измерений (определений)	0.10	–
277	516509.24	2226550.90	Метод спутниковых геодезических измерений (определений)	0.10	–
278	516485.49	2226553.90	Метод спутниковых геодезических измерений (определений)	0.10	–
279	516454.58	2226556.80	Метод спутниковых геодезических измерений (определений)	0.10	–
280	516444.99	2226556.27	Метод спутниковых геодезических измерений (определений)	0.10	–
281	516430.59	2226450.98	Метод спутниковых геодезических измерений (определений)	0.10	–
282	516425.79	2226410.37	Метод спутниковых геодезических измерений (определений)	0.10	–
283	516419.19	2226365.33	Метод спутниковых геодезических измерений (определений)	0.10	–
284	516409.49	2226318.44	Метод спутниковых геодезических измерений (определений)	0.10	–
285	516401.90	2226260.11	Метод спутниковых геодезических измерений (определений)	0.10	–
286	516400.50	2226238.61	Метод спутниковых геодезических измерений (определений)	0.10	–
287	516395.70	2226197.30	Метод спутниковых геодезических измерений (определений)	0.10	–
288	516393.70	2226177.29	Метод спутниковых геодезических измерений (определений)	0.10	–
289	516391.78	2226162.69	Метод спутниковых геодезических измерений (определений)	0.10	–
290	516389.59	2226155.60	Метод спутниковых геодезических измерений (определений)	0.10	–
291	516384.62	2226111.52	Метод спутниковых геодезических измерений (определений)	0.10	–
292	516380.56	2226110.40	Метод спутниковых геодезических измерений (определений)	0.10	–

293	516377.09	2226110.23	Метод спутниковых геодезических измерений (определений)	0.10	–
294	516373.57	2226106.00	Метод спутниковых геодезических измерений (определений)	0.10	–
295	516358.44	2226106.10	Метод спутниковых геодезических измерений (определений)	0.10	–
296	516344.26	2226107.81	Метод спутниковых геодезических измерений (определений)	0.10	–
297	516325.62	2226110.92	Метод спутниковых геодезических измерений (определений)	0.10	–
298	516301.92	2226115.70	Метод спутниковых геодезических измерений (определений)	0.10	–
299	516297.05	2226115.48	Метод спутниковых геодезических измерений (определений)	0.10	–
300	516279.05	2226117.47	Метод спутниковых геодезических измерений (определений)	0.10	–
301	516278.45	2226113.45	Метод спутниковых геодезических измерений (определений)	0.10	–
302	516283.94	2226112.68	Метод спутниковых геодезических измерений (определений)	0.10	–
303	516290.49	2226110.33	Метод спутниковых геодезических измерений (определений)	0.10	–
304	516297.19	2226107.08	Метод спутниковых геодезических измерений (определений)	0.10	–
305	516298.84	2226104.55	Метод спутниковых геодезических измерений (определений)	0.10	–
306	516298.01	2226096.95	Метод спутниковых геодезических измерений (определений)	0.10	–
307	516298.72	2226093.75	Метод спутниковых геодезических измерений (определений)	0.10	–
308	516297.78	2226086.19	Метод спутниковых геодезических измерений (определений)	0.10	–
309	516293.97	2226074.24	Метод спутниковых геодезических измерений (определений)	0.10	–
310	516287.09	2226043.44	Метод спутниковых	0.10	–

			геодезических измерений (определений)		
311	516284.69	2226020.67	Метод спутниковых геодезических измерений (определений)	0.10	–
312	516249.05	2226025.59	Метод спутниковых геодезических измерений (определений)	0.10	–
313	516248.21	2226019.84	Метод спутниковых геодезических измерений (определений)	0.10	–
314	516245.22	2226020.21	Метод спутниковых геодезических измерений (определений)	0.10	–
315	516246.35	2226018.98	Метод спутниковых геодезических измерений (определений)	0.10	–
316	516276.48	2226018.09	Метод спутниковых геодезических измерений (определений)	0.10	–
317	516279.41	2226015.60	Метод спутниковых геодезических измерений (определений)	0.10	–
318	516286.77	2226010.58	Метод спутниковых геодезических измерений (определений)	0.10	–
319	516279.59	2225955.30	Метод спутниковых геодезических измерений (определений)	0.10	–
320	516277.09	2225922.48	Метод спутниковых геодезических измерений (определений)	0.10	–
321	516248.59	2225739.36	Метод спутниковых геодезических измерений (определений)	0.10	–
322	516246.72	2225725.78	Метод спутниковых геодезических измерений (определений)	0.10	–
323	516240.29	2225691.32	Метод спутниковых геодезических измерений (определений)	0.10	–
324	516236.84	2225671.57	Метод спутниковых геодезических измерений (определений)	0.10	–
325	516227.50	2225613.60	Метод спутниковых геодезических измерений (определений)	0.10	–
326	516226.70	2225596.50	Метод спутниковых геодезических измерений (определений)	0.10	–
327	516224.96	2225586.27	Метод спутниковых геодезических	0.10	–

			измерений (определений)		
328	516221.03	2225586.89	Метод спутниковых геодезических измерений (определений)	0.10	–
329	516223.01	2225598.81	Метод спутниковых геодезических измерений (определений)	0.10	–
330	516224.66	2225629.43	Метод спутниковых геодезических измерений (определений)	0.10	–
331	516216.49	2225630.31	Метод спутниковых геодезических измерений (определений)	0.10	–
332	516204.79	2225631.81	Метод спутниковых геодезических измерений (определений)	0.10	–
333	516159.51	2225636.71	Метод спутниковых геодезических измерений (определений)	0.10	–
334	516109.40	2225640.71	Метод спутниковых геодезических измерений (определений)	0.10	–
335	516084.97	2225643.86	Метод спутниковых геодезических измерений (определений)	0.10	–
336	516059.06	2225647.01	Метод спутниковых геодезических измерений (определений)	0.10	–
337	516033.99	2225650.21	Метод спутниковых геодезических измерений (определений)	0.10	–
338	516010.09	2225652.81	Метод спутниковых геодезических измерений (определений)	0.10	–
339	515979.75	2225656.36	Метод спутниковых геодезических измерений (определений)	0.10	–
340	515964.91	2225658.46	Метод спутниковых геодезических измерений (определений)	0.10	–
341	515915.62	2225663.22	Метод спутниковых геодезических измерений (определений)	0.10	–
342	515911.80	2225626.90	Метод спутниковых геодезических измерений (определений)	0.10	–
343	515795.30	2225626.50	Метод спутниковых геодезических измерений (определений)	0.10	–
344	515784.32	2225616.32	Метод спутниковых геодезических измерений	0.10	–

			(определений)		
345	515761.11	2225608.65	Метод спутниковых геодезических измерений (определений)	0.10	–
346	515737.23	2225601.36	Метод спутниковых геодезических измерений (определений)	0.10	–
347	515684.66	2225581.47	Метод спутниковых геодезических измерений (определений)	0.10	–
348	515668.57	2225575.00	Метод спутниковых геодезических измерений (определений)	0.10	–
349	515667.82	2225576.86	Метод спутниковых геодезических измерений (определений)	0.10	–
350	515683.94	2225583.33	Метод спутниковых геодезических измерений (определений)	0.10	–
351	515736.58	2225603.25	Метод спутниковых геодезических измерений (определений)	0.10	–
352	515760.50	2225610.56	Метод спутниковых геодезических измерений (определений)	0.10	–
353	515783.28	2225618.08	Метод спутниковых геодезических измерений (определений)	0.10	–
354	515794.51	2225628.50	Метод спутниковых геодезических измерений (определений)	0.10	–
355	515910.00	2225628.90	Метод спутниковых геодезических измерений (определений)	0.10	–
356	515913.84	2225665.40	Метод спутниковых геодезических измерений (определений)	0.10	–
357	515965.15	2225660.45	Метод спутниковых геодезических измерений (определений)	0.10	–
358	515980.01	2225658.34	Метод спутниковых геодезических измерений (определений)	0.10	–
359	516010.31	2225654.80	Метод спутниковых геодезических измерений (определений)	0.10	–
360	516034.22	2225652.20	Метод спутниковых геодезических измерений (определений)	0.10	–
361	516059.31	2225648.99	Метод спутниковых геодезических измерений (определений)	0.10	–

362	516085.22	2225645.84	Метод спутниковых геодезических измерений (определений)	0.10	–
363	516109.61	2225642.70	Метод спутниковых геодезических измерений (определений)	0.10	–
364	516159.70	2225638.70	Метод спутниковых геодезических измерений (определений)	0.10	–
365	516205.02	2225633.80	Метод спутниковых геодезических измерений (определений)	0.10	–
366	516216.72	2225632.30	Метод спутниковых геодезических измерений (определений)	0.10	–
367	516225.37	2225631.37	Метод спутниковых геодезических измерений (определений)	0.10	–
368	516226.73	2225630.40	Метод спутниковых геодезических измерений (определений)	0.10	–
369	516226.01	2225616.92	Метод спутниковых геодезических измерений (определений)	0.10	–
370	516234.87	2225671.90	Метод спутниковых геодезических измерений (определений)	0.10	–
371	516238.32	2225691.68	Метод спутниковых геодезических измерений (определений)	0.10	–
372	516244.75	2225726.10	Метод спутниковых геодезических измерений (определений)	0.10	–
373	516246.61	2225739.65	Метод спутниковых геодезических измерений (определений)	0.10	–
374	516275.11	2225922.72	Метод спутниковых геодезических измерений (определений)	0.10	–
375	516277.61	2225955.50	Метод спутниковых геодезических измерений (определений)	0.10	–
376	516284.63	2226009.62	Метод спутниковых геодезических измерений (определений)	0.10	–
377	516278.20	2226014.00	Метод спутниковых геодезических измерений (определений)	0.10	–
378	516275.72	2226016.11	Метод спутниковых геодезических измерений (определений)	0.10	–
379	516245.45	2226017.02	Метод спутниковых	0.10	–

			геодезических измерений (определений)		
380	516242.15	2226020.58	Метод спутниковых геодезических измерений (определений)	0.10	–
381	516222.70	2226022.96	Метод спутниковых геодезических измерений (определений)	0.10	–
382	516227.20	2226053.22	Метод спутниковых геодезических измерений (определений)	0.10	–
383	516252.65	2226050.18	Метод спутниковых геодезических измерений (определений)	0.10	–
384	516249.34	2226027.56	Метод спутниковых геодезических измерений (определений)	0.10	–
385	516282.91	2226022.93	Метод спутниковых геодезических измерений (определений)	0.10	–
386	516285.11	2226043.76	Метод спутниковых геодезических измерений (определений)	0.10	–
387	516292.04	2226074.76	Метод спутниковых геодезических измерений (определений)	0.10	–
388	516295.82	2226086.62	Метод спутниковых геодезических измерений (определений)	0.10	–
389	516296.69	2226093.65	Метод спутниковых геодезических измерений (определений)	0.10	–
390	516295.99	2226096.84	Метод спутниковых геодезических измерений (определений)	0.10	–
391	516296.77	2226104.06	Метод спутниковых геодезических измерений (определений)	0.10	–
392	516295.82	2226105.52	Метод спутниковых геодезических измерений (определений)	0.10	–
393	516289.71	2226108.48	Метод спутниковых геодезических измерений (определений)	0.10	–
394	516283.46	2226110.73	Метод спутниковых геодезических измерений (определений)	0.10	–
395	516278.15	2226111.46	Метод спутниковых геодезических измерений (определений)	0.10	–
396	516252.82	2226114.84	Метод спутниковых геодезических	0.10	–

			измерений (определений)		
397	516257.40	2226145.55	Метод спутниковых геодезических измерений (определений)	0.10	–
398	516282.72	2226142.05	Метод спутниковых геодезических измерений (определений)	0.10	–
399	516279.50	2226120.51	Метод спутниковых геодезических измерений (определений)	0.10	–
400	516279.62	2226120.50	Метод спутниковых геодезических измерений (определений)	0.10	–
401	516297.61	2226118.01	Метод спутниковых геодезических измерений (определений)	0.10	–
402	516302.07	2226118.60	Метод спутниковых геодезических измерений (определений)	0.10	–
403	516304.02	2226128.17	Метод спутниковых геодезических измерений (определений)	0.10	–
404	516305.25	2226136.83	Метод спутниковых геодезических измерений (определений)	0.10	–
405	516315.27	2226135.43	Метод спутниковых геодезических измерений (определений)	0.10	–
406	516318.46	2226155.79	Метод спутниковых геодезических измерений (определений)	0.10	–
407	516323.54	2226155.29	Метод спутниковых геодезических измерений (определений)	0.10	–
408	516327.01	2226180.23	Метод спутниковых геодезических измерений (определений)	0.10	–
409	516329.50	2226201.23	Метод спутниковых геодезических измерений (определений)	0.10	–
410	516327.58	2226201.65	Метод спутниковых геодезических измерений (определений)	0.10	–
411	516327.05	2226198.10	Метод спутниковых геодезических измерений (определений)	0.10	–
412	516296.86	2226201.51	Метод спутниковых геодезических измерений (определений)	0.10	–
413	516256.97	2226208.61	Метод спутниковых геодезических измерений	0.10	–

			(определений)		
414	516213.49	2226212.13	Метод спутниковых геодезических измерений (определений)	0.10	–
415	516213.16	2226210.69	Метод спутниковых геодезических измерений (определений)	0.10	–
416	516211.55	2226209.97	Метод спутниковых геодезических измерений (определений)	0.10	–
417	516209.19	2226210.29	Метод спутниковых геодезических измерений (определений)	0.10	–
418	516204.30	2226186.98	Метод спутниковых геодезических измерений (определений)	0.10	–
419	516204.00	2226171.30	Метод спутниковых геодезических измерений (определений)	0.10	–
420	516198.39	2226139.83	Метод спутниковых геодезических измерений (определений)	0.10	–
421	516194.99	2226119.36	Метод спутниковых геодезических измерений (определений)	0.10	–
422	516193.62	2226107.46	Метод спутниковых геодезических измерений (определений)	0.10	–
423	516190.28	2226106.30	Метод спутниковых геодезических измерений (определений)	0.10	–
424	516184.26	2226110.00	Метод спутниковых геодезических измерений (определений)	0.10	–
425	516152.52	2226122.08	Метод спутниковых геодезических измерений (определений)	0.10	–
426	516127.88	2226133.20	Метод спутниковых геодезических измерений (определений)	0.10	–
427	516118.29	2226137.89	Метод спутниковых геодезических измерений (определений)	0.10	–
428	516109.13	2226141.68	Метод спутниковых геодезических измерений (определений)	0.10	–
429	516089.61	2226149.48	Метод спутниковых геодезических измерений (определений)	0.10	–
430	516082.75	2226145.09	Метод спутниковых геодезических измерений (определений)	0.10	–

431	516084.49	2226125.45	Метод спутниковых геодезических измерений (определений)	0.10	–
432	516093.69	2226082.18	Метод спутниковых геодезических измерений (определений)	0.10	–
433	516096.05	2226066.28	Метод спутниковых геодезических измерений (определений)	0.10	–
434	516093.38	2226062.06	Метод спутниковых геодезических измерений (определений)	0.10	–
435	516091.20	2226059.99	Метод спутниковых геодезических измерений (определений)	0.10	–
436	516088.40	2226058.42	Метод спутниковых геодезических измерений (определений)	0.10	–
437	516069.27	2226056.90	Метод спутниковых геодезических измерений (определений)	0.10	–
438	516030.63	2226055.13	Метод спутниковых геодезических измерений (определений)	0.10	–
439	516030.55	2226039.56	Метод спутниковых геодезических измерений (определений)	0.10	–
440	516004.35	2226039.69	Метод спутниковых геодезических измерений (определений)	0.10	–
441	516004.48	2226068.32	Метод спутниковых геодезических измерений (определений)	0.10	–
442	516011.87	2226068.28	Метод спутниковых геодезических измерений (определений)	0.10	–
443	516011.90	2226076.60	Метод спутниковых геодезических измерений (определений)	0.10	–
444	515989.99	2226099.11	Метод спутниковых геодезических измерений (определений)	0.10	–
445	515991.00	2226137.32	Метод спутниковых геодезических измерений (определений)	0.10	–
446	515991.40	2226170.24	Метод спутниковых геодезических измерений (определений)	0.10	–
447	515992.40	2226185.75	Метод спутниковых геодезических измерений (определений)	0.10	–
448	515993.40	2226216.05	Метод спутниковых	0.10	–

			геодезических измерений (определений)		
449	515994.49	2226236.20	Метод спутниковых геодезических измерений (определений)	0.10	–
450	515985.07	2226255.82	Метод спутниковых геодезических измерений (определений)	0.10	–
451	515973.26	2226268.05	Метод спутниковых геодезических измерений (определений)	0.10	–
452	515976.91	2226300.23	Метод спутниковых геодезических измерений (определений)	0.10	–
453	515978.50	2226310.26	Метод спутниковых геодезических измерений (определений)	0.10	–
454	515977.90	2226325.72	Метод спутниковых геодезических измерений (определений)	0.10	–
455	515978.91	2226338.00	Метод спутниковых геодезических измерений (определений)	0.10	–
456	515979.70	2226343.98	Метод спутниковых геодезических измерений (определений)	0.10	–
457	515982.30	2226420.03	Метод спутниковых геодезических измерений (определений)	0.10	–
458	515982.60	2226438.21	Метод спутниковых геодезических измерений (определений)	0.10	–
459	515982.86	2226468.19	Метод спутниковых геодезических измерений (определений)	0.10	–
460	515971.26	2226468.32	Метод спутниковых геодезических измерений (определений)	0.10	–
461	515971.89	2226499.15	Метод спутниковых геодезических измерений (определений)	0.10	–
462	515972.32	2226499.15	Метод спутниковых геодезических измерений (определений)	0.10	–
463	515972.55	2226535.60	Метод спутниковых геодезических измерений (определений)	0.10	–
464	515972.81	2226542.95	Метод спутниковых геодезических измерений (определений)	0.10	–
465	515975.36	2226552.48	Метод спутниковых геодезических	0.10	–

			измерений (определений)		
466	515991.54	2226576.11	Метод спутниковых геодезических измерений (определений)	0.10	–
467	516004.04	2226581.33	Метод спутниковых геодезических измерений (определений)	0.10	–
468	516008.85	2226582.76	Метод спутниковых геодезических измерений (определений)	0.10	–
469	516016.11	2226587.97	Метод спутниковых геодезических измерений (определений)	0.10	–
470	516019.91	2226590.28	Метод спутниковых геодезических измерений (определений)	0.10	–
471	516025.62	2226593.13	Метод спутниковых геодезических измерений (определений)	0.10	–
472	516034.74	2226596.53	Метод спутниковых геодезических измерений (определений)	0.10	–
473	516047.33	2226601.58	Метод спутниковых геодезических измерений (определений)	0.10	–
474	516061.23	2226607.43	Метод спутниковых геодезических измерений (определений)	0.10	–
475	516070.42	2226609.94	Метод спутниковых геодезических измерений (определений)	0.10	–
476	516101.88	2226624.26	Метод спутниковых геодезических измерений (определений)	0.10	–
477	516128.85	2226639.00	Метод спутниковых геодезических измерений (определений)	0.10	–
478	516146.95	2226647.39	Метод спутниковых геодезических измерений (определений)	0.10	–
479	516162.58	2226656.03	Метод спутниковых геодезических измерений (определений)	0.10	–
480	516169.18	2226657.74	Метод спутниковых геодезических измерений (определений)	0.10	–
481	516175.12	2226658.29	Метод спутниковых геодезических измерений (определений)	0.10	–
482	516178.48	2226681.13	Метод спутниковых геодезических измерений	0.10	–

			(определений)		
483	516209.40	2226676.59	Метод спутниковых геодезических измерений (определений)	0.10	–
484	516207.58	2226664.21	Метод спутниковых геодезических измерений (определений)	0.10	–
485	516238.97	2226661.41	Метод спутниковых геодезических измерений (определений)	0.10	–
486	516264.05	2226666.47	Метод спутниковых геодезических измерений (определений)	0.10	–
487	516272.11	2226669.03	Метод спутниковых геодезических измерений (определений)	0.10	–
488	516280.23	2226673.53	Метод спутниковых геодезических измерений (определений)	0.10	–
489	516293.57	2226684.84	Метод спутниковых геодезических измерений (определений)	0.10	–
490	516307.11	2226704.41	Метод спутниковых геодезических измерений (определений)	0.10	–
491	516306.65	2226714.67	Метод спутниковых геодезических измерений (определений)	0.10	–
492	516305.45	2226726.86	Метод спутниковых геодезических измерений (определений)	0.10	–
493	516306.07	2226727.34	Метод спутниковых геодезических измерений (определений)	0.10	–
494	516305.78	2226733.84	Метод спутниковых геодезических измерений (определений)	0.10	–
495	516331.99	2226734.40	Метод спутниковых геодезических измерений (определений)	0.10	–
496	516332.08	2226731.65	Метод спутниковых геодезических измерений (определений)	0.10	–
497	516337.87	2226731.20	Метод спутниковых геодезических измерений (определений)	0.10	–
498	516358.37	2226729.90	Метод спутниковых геодезических измерений (определений)	0.10	–
499	516382.22	2226728.16	Метод спутниковых геодезических измерений (определений)	0.10	–

500	516386.30	2226745.50	Метод спутниковых геодезических измерений (определений)	0.10	–
501	516385.90	2226758.77	Метод спутниковых геодезических измерений (определений)	0.10	–
502	516390.32	2226785.19	Метод спутниковых геодезических измерений (определений)	0.10	–
503	516394.72	2226806.30	Метод спутниковых геодезических измерений (определений)	0.10	–
504	516404.52	2226857.38	Метод спутниковых геодезических измерений (определений)	0.10	–
505	516406.48	2226869.34	Метод спутниковых геодезических измерений (определений)	0.10	–
506	516410.11	2226888.45	Метод спутниковых геодезических измерений (определений)	0.10	–
507	516411.68	2226904.11	Метод спутниковых геодезических измерений (определений)	0.10	–
508	516398.11	2226906.17	Метод спутниковых геодезических измерений (определений)	0.10	–
509	516400.24	2226920.20	Метод спутниковых геодезических измерений (определений)	0.10	–
510	516315.56	2226935.37	Метод спутниковых геодезических измерений (определений)	0.10	–
511	516314.54	2226936.44	Метод спутниковых геодезических измерений (определений)	0.10	–
512	516312.43	2226932.57	Метод спутниковых геодезических измерений (определений)	0.10	–
513	516306.89	2226931.89	Метод спутниковых геодезических измерений (определений)	0.10	–
514	516249.63	2226939.82	Метод спутниковых геодезических измерений (определений)	0.10	–
515	516223.93	2226945.42	Метод спутниковых геодезических измерений (определений)	0.10	–
516	516200.46	2226948.31	Метод спутниковых геодезических измерений (определений)	0.10	–
517	516168.28	2226953.32	Метод спутниковых	0.10	–

			геодезических измерений (определений)		
518	516165.09	2226928.04	Метод спутниковых геодезических измерений (определений)	0.10	–
519	516139.79	2226930.86	Метод спутниковых геодезических измерений (определений)	0.10	–
520	516143.78	2226961.46	Метод спутниковых геодезических измерений (определений)	0.10	–
521	516168.97	2226958.81	Метод спутниковых геодезических измерений (определений)	0.10	–
522	516168.53	2226955.30	Метод спутниковых геодезических измерений (определений)	0.10	–
523	516200.74	2226950.29	Метод спутниковых геодезических измерений (определений)	0.10	–
524	516224.27	2226947.38	Метод спутниковых геодезических измерений (определений)	0.10	–
525	516249.98	2226941.79	Метод спутниковых геодезических измерений (определений)	0.10	–
526	516306.91	2226933.91	Метод спутниковых геодезических измерений (определений)	0.10	–
527	516311.17	2226934.43	Метод спутниковых геодезических измерений (определений)	0.10	–
528	516313.22	2226938.19	Метод спутниковых геодезических измерений (определений)	0.10	–
529	516313.91	2226948.52	Метод спутниковых геодезических измерений (определений)	0.10	–
530	516325.91	2227016.44	Метод спутниковых геодезических измерений (определений)	0.10	–
531	516329.18	2227047.40	Метод спутниковых геодезических измерений (определений)	0.10	–
532	516321.23	2227062.44	Метод спутниковых геодезических измерений (определений)	0.10	–
533	516321.44	2227067.21	Метод спутниковых геодезических измерений (определений)	0.10	–
534	516312.11	2227068.89	Метод спутниковых геодезических	0.10	–

			измерений (определений)		
535	516310.48	2227071.34	Метод спутниковых геодезических измерений (определений)	0.10	–
536	516311.81	2227086.32	Метод спутниковых геодезических измерений (определений)	0.10	–
537	516315.82	2227114.39	Метод спутниковых геодезических измерений (определений)	0.10	–
538	516319.25	2227128.20	Метод спутниковых геодезических измерений (определений)	0.10	–
539	516321.63	2227129.33	Метод спутниковых геодезических измерений (определений)	0.10	–
540	516351.38	2227126.10	Метод спутниковых геодезических измерений (определений)	0.10	–
541	516369.20	2227125.40	Метод спутниковых геодезических измерений (определений)	0.10	–
542	516383.78	2227126.15	Метод спутниковых геодезических измерений (определений)	0.10	–
543	516384.00	2227114.62	Метод спутниковых геодезических измерений (определений)	0.10	–
544	516381.90	2227114.57	Метод спутниковых геодезических измерений (определений)	0.10	–
545	516381.63	2227123.84	Метод спутниковых геодезических измерений (определений)	0.10	–
546	516369.22	2227123.10	Метод спутниковых геодезических измерений (определений)	0.10	–
547	516351.23	2227123.70	Метод спутниковых геодезических измерений (определений)	0.10	–
548	516322.04	2227126.93	Метод спутниковых геодезических измерений (определений)	0.10	–
549	516321.09	2227126.48	Метод спутниковых геодезических измерений (определений)	0.10	–
550	516318.19	2227114.02	Метод спутниковых геодезических измерений (определений)	0.10	–
551	516314.20	2227086.09	Метод спутниковых геодезических измерений	0.10	–

			(определений)		
552	516312.93	2227072.03	Метод спутниковых геодезических измерений (определений)	0.10	–
553	516313.53	2227071.00	Метод спутниковых геодезических измерений (определений)	0.10	–
554	516323.84	2227069.13	Метод спутниковых геодезических измерений (определений)	0.10	–
555	516323.52	2227062.93	Метод спутниковых геодезических измерений (определений)	0.10	–
556	516331.63	2227047.90	Метод спутниковых геодезических измерений (определений)	0.10	–
557	516328.19	2227016.16	Метод спутниковых геодезических измерений (определений)	0.10	–
558	516316.20	2226948.18	Метод спутниковых геодезических измерений (определений)	0.10	–
559	516315.53	2226938.28	Метод спутниковых геодезических измерений (определений)	0.10	–
560	516316.55	2226937.22	Метод спутниковых геодезических измерений (определений)	0.10	–
561	516400.55	2226922.17	Метод спутниковых геодезических измерений (определений)	0.10	–
562	516401.98	2226931.60	Метод спутниковых геодезических измерений (определений)	0.10	–
563	516432.63	2226926.94	Метод спутниковых геодезических измерений (определений)	0.10	–
188	516432.43	2226925.60	Метод спутниковых геодезических измерений (определений)	0.10	–
–	–	–	–	–	–
564	516333.03	2226703.79	Метод спутниковых геодезических измерений (определений)	0.10	–
565	516333.29	2226696.06	Метод спутниковых геодезических измерений (определений)	0.10	–
566	516313.86	2226695.92	Метод спутниковых геодезических измерений (определений)	0.10	–
567	516314.55	2226694.92	Метод спутниковых геодезических измерений	0.10	–

			(определений)		
568	516351.26	2226680.60	Метод спутниковых геодезических измерений (определений)	0.10	–
569	516355.68	2226677.75	Метод спутниковых геодезических измерений (определений)	0.10	–
570	516362.53	2226669.29	Метод спутниковых геодезических измерений (определений)	0.10	–
571	516369.39	2226663.02	Метод спутниковых геодезических измерений (определений)	0.10	–
572	516380.86	2226656.54	Метод спутниковых геодезических измерений (определений)	0.10	–
573	516382.70	2226655.09	Метод спутниковых геодезических измерений (определений)	0.10	–
574	516382.70	2226652.93	Метод спутниковых геодезических измерений (определений)	0.10	–
575	516378.09	2226622.67	Метод спутниковых геодезических измерений (определений)	0.10	–
576	516376.59	2226608.58	Метод спутниковых геодезических измерений (определений)	0.10	–
577	516372.39	2226579.07	Метод спутниковых геодезических измерений (определений)	0.10	–
578	516366.59	2226536.16	Метод спутниковых геодезических измерений (определений)	0.10	–
579	516362.79	2226511.17	Метод спутниковых геодезических измерений (определений)	0.10	–
580	516360.16	2226489.88	Метод спутниковых геодезических измерений (определений)	0.10	–
581	516358.32	2226487.73	Метод спутниковых геодезических измерений (определений)	0.10	–
582	516354.68	2226471.97	Метод спутниковых геодезических измерений (определений)	0.10	–
583	516354.33	2226471.26	Метод спутниковых геодезических измерений (определений)	0.10	–
584	516351.38	2226456.78	Метод спутниковых геодезических измерений (определений)	0.10	–

585	516348.96	2226433.93	Метод спутниковых геодезических измерений (определений)	0.10	–
586	516348.20	2226424.37	Метод спутниковых геодезических измерений (определений)	0.10	–
587	516344.43	2226421.20	Метод спутниковых геодезических измерений (определений)	0.10	–
588	516341.65	2226417.75	Метод спутниковых геодезических измерений (определений)	0.10	–
589	516333.32	2226366.53	Метод спутниковых геодезических измерений (определений)	0.10	–
590	516328.16	2226331.44	Метод спутниковых геодезических измерений (определений)	0.10	–
591	516325.09	2226314.12	Метод спутниковых геодезических измерений (определений)	0.10	–
592	516321.99	2226279.00	Метод спутниковых геодезических измерений (определений)	0.10	–
593	516339.57	2226275.68	Метод спутниковых геодезических измерений (определений)	0.10	–
594	516335.25	2226246.21	Метод спутниковых геодезических измерений (определений)	0.10	–
595	516328.63	2226203.47	Метод спутниковых геодезических измерений (определений)	0.10	–
596	516331.70	2226202.78	Метод спутниковых геодезических измерений (определений)	0.10	–
597	516328.99	2226179.97	Метод спутниковых геодезических измерений (определений)	0.10	–
598	516325.26	2226153.11	Метод спутниковых геодезических измерений (определений)	0.10	–
599	516320.14	2226153.62	Метод спутниковых геодезических измерений (определений)	0.10	–
600	516316.94	2226133.18	Метод спутниковых геодезических измерений (определений)	0.10	–
601	516306.95	2226134.57	Метод спутниковых геодезических измерений (определений)	0.10	–
602	516305.99	2226127.83	Метод спутниковых	0.10	–

			геодезических измерений (определений)		
603	516303.86	2226117.35	Метод спутниковых геодезических измерений (определений)	0.10	–
604	516325.98	2226112.88	Метод спутниковых геодезических измерений (определений)	0.10	–
605	516344.54	2226109.79	Метод спутниковых геодезических измерений (определений)	0.10	–
606	516358.57	2226108.10	Метод спутниковых геодезических измерений (определений)	0.10	–
607	516372.64	2226108.00	Метод спутниковых геодезических измерений (определений)	0.10	–
608	516376.11	2226112.18	Метод спутниковых геодезических измерений (определений)	0.10	–
609	516380.24	2226112.40	Метод спутниковых геодезических измерений (определений)	0.10	–
610	516382.78	2226113.09	Метод спутниковых геодезических измерений (определений)	0.10	–
611	516387.62	2226156.00	Метод спутниковых геодезических измерений (определений)	0.10	–
612	516389.82	2226163.12	Метод спутниковых геодезических измерений (определений)	0.10	–
613	516391.71	2226177.52	Метод спутниковых геодезических измерений (определений)	0.10	–
614	516393.71	2226197.50	Метод спутниковых геодезических измерений (определений)	0.10	–
615	516398.51	2226238.79	Метод спутниковых геодезических измерений (определений)	0.10	–
616	516399.91	2226260.30	Метод спутниковых геодезических измерений (определений)	0.10	–
617	516407.52	2226318.77	Метод спутниковых геодезических измерений (определений)	0.10	–
618	516417.22	2226365.68	Метод спутниковых геодезических измерений (определений)	0.10	–
619	516423.81	2226410.63	Метод спутниковых геодезических	0.10	–

			измерений (определений)		
620	516428.61	2226451.23	Метод спутниковых геодезических измерений (определений)	0.10	–
621	516442.95	2226556.17	Метод спутниковых геодезических измерений (определений)	0.10	–
622	516435.41	2226555.97	Метод спутниковых геодезических измерений (определений)	0.10	–
623	516407.04	2226559.12	Метод спутниковых геодезических измерений (определений)	0.10	–
624	516393.38	2226561.34	Метод спутниковых геодезических измерений (определений)	0.10	–
625	516384.75	2226562.48	Метод спутниковых геодезических измерений (определений)	0.10	–
626	516399.13	2226666.89	Метод спутниковых геодезических измерений (определений)	0.10	–
627	516386.84	2226679.93	Метод спутниковых геодезических измерений (определений)	0.10	–
628	516358.59	2226699.08	Метод спутниковых геодезических измерений (определений)	0.10	–
629	516333.46	2226704.40	Метод спутниковых геодезических измерений (определений)	0.10	–
564	516333.03	2226703.79	Метод спутниковых геодезических измерений (определений)	0.10	–
–	–	–	–	–	–
630	516030.64	2226057.13	Метод спутниковых геодезических измерений (определений)	0.10	–
631	516069.14	2226058.90	Метод спутниковых геодезических измерений (определений)	0.10	–
632	516087.81	2226060.38	Метод спутниковых геодезических измерений (определений)	0.10	–
633	516090.00	2226061.61	Метод спутниковых геодезических измерений (определений)	0.10	–
634	516091.82	2226063.34	Метод спутниковых геодезических измерений (определений)	0.10	–
635	516093.96	2226066.72	Метод спутниковых геодезических	0.10	–

			измерений (определений)		
636	516091.72	2226081.83	Метод спутниковых геодезических измерений (определений)	0.10	–
637	516082.51	2226125.15	Метод спутниковых геодезических измерений (определений)	0.10	–
638	516080.65	2226146.12	Метод спутниковых геодезических измерений (определений)	0.10	–
639	516089.40	2226151.72	Метод спутниковых геодезических измерений (определений)	0.10	–
640	516109.88	2226143.53	Метод спутниковых геодезических измерений (определений)	0.10	–
641	516119.11	2226139.71	Метод спутниковых геодезических измерений (определений)	0.10	–
642	516128.73	2226135.00	Метод спутниковых геодезических измерений (определений)	0.10	–
643	516153.29	2226123.93	Метод спутниковых геодезических измерений (определений)	0.10	–
644	516185.15	2226111.80	Метод спутниковых геодезических измерений (определений)	0.10	–
645	516190.52	2226108.50	Метод спутниковых геодезических измерений (определений)	0.10	–
646	516191.78	2226108.94	Метод спутниковых геодезических измерений (определений)	0.10	–
647	516193.01	2226119.64	Метод спутниковых геодезических измерений (определений)	0.10	–
648	516196.41	2226140.17	Метод спутниковых геодезических измерений (определений)	0.10	–
649	516202.00	2226171.50	Метод спутниковых геодезических измерений (определений)	0.10	–
650	516202.30	2226187.22	Метод спутниковых геодезических измерений (определений)	0.10	–
651	516207.61	2226212.52	Метод спутниковых геодезических измерений (определений)	0.10	–
652	516211.25	2226212.03	Метод спутниковых геодезических измерений	0.10	–

			(определений)		
653	516211.44	2226212.11	Метод спутниковых геодезических измерений (определений)	0.10	–
654	516211.91	2226214.27	Метод спутниковых геодезических измерений (определений)	0.10	–
655	516257.23	2226210.60	Метод спутниковых геодезических измерений (определений)	0.10	–
656	516297.15	2226203.49	Метод спутниковых геодезических измерений (определений)	0.10	–
657	516325.35	2226200.30	Метод спутниковых геодезических измерений (определений)	0.10	–
658	516332.06	2226245.65	Метод спутниковых геодезических измерений (определений)	0.10	–
659	516317.23	2226247.63	Метод спутниковых геодезических измерений (определений)	0.10	–
660	516318.01	2226257.51	Метод спутниковых геодезических измерений (определений)	0.10	–
661	516319.19	2226265.69	Метод спутниковых геодезических измерений (определений)	0.10	–
662	516318.48	2226269.75	Метод спутниковых геодезических измерений (определений)	0.10	–
663	516319.51	2226273.48	Метод спутниковых геодезических измерений (определений)	0.10	–
664	516319.86	2226277.40	Метод спутниковых геодезических измерений (определений)	0.10	–
665	516295.16	2226282.10	Метод спутниковых геодезических измерений (определений)	0.10	–
666	516299.41	2226309.34	Метод спутниковых геодезических измерений (определений)	0.10	–
667	516301.94	2226329.59	Метод спутниковых геодезических измерений (определений)	0.10	–
668	516303.44	2226331.59	Метод спутниковых геодезических измерений (определений)	0.10	–
669	516304.99	2226344.37	Метод спутниковых геодезических измерений (определений)	0.10	–

670	516283.13	2226347.82	Метод спутниковых геодезических измерений (определений)	0.10	–
671	516252.07	2226353.57	Метод спутниковых геодезических измерений (определений)	0.10	–
672	516246.84	2226357.78	Метод спутниковых геодезических измерений (определений)	0.10	–
673	516255.54	2226421.80	Метод спутниковых геодезических измерений (определений)	0.10	–
674	516251.77	2226422.57	Метод спутниковых геодезических измерений (определений)	0.10	–
675	516248.58	2226422.65	Метод спутниковых геодезических измерений (определений)	0.10	–
676	516241.38	2226393.18	Метод спутниковых геодезических измерений (определений)	0.10	–
677	516215.32	2226393.94	Метод спутниковых геодезических измерений (определений)	0.10	–
678	516193.25	2226396.02	Метод спутниковых геодезических измерений (определений)	0.10	–
679	516179.34	2226398.16	Метод спутниковых геодезических измерений (определений)	0.10	–
680	516171.77	2226397.30	Метод спутниковых геодезических измерений (определений)	0.10	–
681	516166.94	2226394.49	Метод спутниковых геодезических измерений (определений)	0.10	–
682	516153.75	2226378.89	Метод спутниковых геодезических измерений (определений)	0.10	–
683	516151.23	2226360.44	Метод спутниковых геодезических измерений (определений)	0.10	–
684	516120.67	2226365.61	Метод спутниковых геодезических измерений (определений)	0.10	–
685	516124.14	2226391.04	Метод спутниковых геодезических измерений (определений)	0.10	–
686	516131.21	2226389.85	Метод спутниковых геодезических измерений (определений)	0.10	–
687	516132.45	2226401.01	Метод спутниковых	0.10	–

			геодезических измерений (определений)		
688	516109.78	2226401.10	Метод спутниковых геодезических измерений (определений)	0.10	–
689	516107.33	2226382.35	Метод спутниковых геодезических измерений (определений)	0.10	–
690	516105.33	2226381.35	Метод спутниковых геодезических измерений (определений)	0.10	–
691	516099.62	2226380.19	Метод спутниковых геодезических измерений (определений)	0.10	–
692	516082.66	2226382.95	Метод спутниковых геодезических измерений (определений)	0.10	–
693	516078.59	2226352.34	Метод спутниковых геодезических измерений (определений)	0.10	–
694	516076.12	2226339.37	Метод спутниковых геодезических измерений (определений)	0.10	–
695	516073.09	2226336.79	Метод спутниковых геодезических измерений (определений)	0.10	–
696	516070.61	2226335.25	Метод спутниковых геодезических измерений (определений)	0.10	–
697	516043.33	2226339.92	Метод спутниковых геодезических измерений (определений)	0.10	–
698	516031.44	2226342.12	Метод спутниковых геодезических измерений (определений)	0.10	–
699	516016.44	2226344.42	Метод спутниковых геодезических измерений (определений)	0.10	–
700	515999.76	2226347.43	Метод спутниковых геодезических измерений (определений)	0.10	–
701	515984.02	2226352.36	Метод спутниковых геодезических измерений (определений)	0.10	–
702	515983.70	2226364.62	Метод спутниковых геодезических измерений (определений)	0.10	–
703	515984.90	2226387.38	Метод спутниковых геодезических измерений (определений)	0.10	–
704	515983.80	2226401.30	Метод спутниковых геодезических	0.10	–

			измерений (определений)		
705	515985.40	2226420.43	Метод спутниковых геодезических измерений (определений)	0.10	–
706	515985.10	2226430.01	Метод спутниковых геодезических измерений (определений)	0.10	–
707	515985.80	2226444.54	Метод спутниковых геодезических измерений (определений)	0.10	–
708	515986.10	2226455.50	Метод спутниковых геодезических измерений (определений)	0.10	–
709	515985.90	2226464.33	Метод спутниковых геодезических измерений (определений)	0.10	–
710	515985.40	2226468.17	Метод спутниковых геодезических измерений (определений)	0.10	–
711	515984.87	2226468.17	Метод спутниковых геодезических измерений (определений)	0.10	–
712	515984.60	2226438.19	Метод спутниковых геодезических измерений (определений)	0.10	–
713	515984.30	2226419.98	Метод спутниковых геодезических измерений (определений)	0.10	–
714	515981.70	2226343.82	Метод спутниковых геодезических измерений (определений)	0.10	–
715	515980.90	2226337.80	Метод спутниковых геодезических измерений (определений)	0.10	–
716	515979.90	2226325.68	Метод спутниковых геодезических измерений (определений)	0.10	–
717	515980.51	2226310.14	Метод спутниковых геодезических измерений (определений)	0.10	–
718	515978.89	2226299.97	Метод спутниковых геодезических измерений (определений)	0.10	–
719	515975.34	2226268.75	Метод спутниковых геодезических измерений (определений)	0.10	–
720	515986.73	2226256.98	Метод спутниковых геодезических измерений (определений)	0.10	–
721	515996.51	2226236.60	Метод спутниковых геодезических измерений	0.10	–

			(определений)		
722	515995.40	2226215.96	Метод спутниковых геодезических измерений (определений)	0.10	–
723	515994.40	2226185.65	Метод спутниковых геодезических измерений (определений)	0.10	–
724	515993.40	2226170.16	Метод спутниковых геодезических измерений (определений)	0.10	–
725	515993.00	2226137.28	Метод спутниковых геодезических измерений (определений)	0.10	–
726	515992.01	2226099.90	Метод спутниковых геодезических измерений (определений)	0.10	–
727	516013.90	2226077.40	Метод спутниковых геодезических измерений (определений)	0.10	–
728	516013.87	2226068.27	Метод спутниковых геодезических измерений (определений)	0.10	–
729	516030.69	2226068.19	Метод спутниковых геодезических измерений (определений)	0.10	–
630	516030.64	2226057.13	Метод спутниковых геодезических измерений (определений)	0.10	–
–	–	–	–	–	–
730	516337.31	2226274.07	Метод спутниковых геодезических измерений (определений)	0.10	–
731	516321.84	2226277.02	Метод спутниковых геодезических измерений (определений)	0.10	–
732	516321.49	2226273.12	Метод спутниковых геодезических измерений (определений)	0.10	–
733	516320.53	2226269.65	Метод спутниковых геодезических измерений (определений)	0.10	–
734	516321.22	2226265.72	Метод спутниковых геодезических измерений (определений)	0.10	–
735	516320.00	2226257.29	Метод спутниковых геодезических измерений (определений)	0.10	–
736	516319.37	2226249.37	Метод спутниковых геодезических измерений (определений)	0.10	–
737	516333.41	2226247.49	Метод спутниковых геодезических измерений	0.10	–

			(определений)		
730	516337.31	2226274.07	Метод спутниковых геодезических измерений (определений)	0.10	–
–	–	–	–	–	–
738	516277.97	2226435.36	Метод спутниковых геодезических измерений (определений)	0.10	–
739	516287.30	2226434.14	Метод спутниковых геодезических измерений (определений)	0.10	–
740	516283.75	2226408.02	Метод спутниковых геодезических измерений (определений)	0.10	–
741	516256.17	2226411.60	Метод спутниковых геодезических измерений (определений)	0.10	–
742	516248.97	2226358.63	Метод спутниковых геодезических измерений (определений)	0.10	–
743	516252.93	2226355.44	Метод спутниковых геодезических измерений (определений)	0.10	–
744	516283.47	2226349.79	Метод спутниковых геодезических измерений (определений)	0.10	–
745	516307.21	2226346.04	Метод спутниковых геодезических измерений (определений)	0.10	–
746	516305.36	2226330.82	Метод спутниковых геодезических измерений (определений)	0.10	–
747	516303.86	2226328.81	Метод спутниковых геодезических измерений (определений)	0.10	–
748	516301.39	2226309.06	Метод спутниковых геодезических измерений (определений)	0.10	–
749	516297.44	2226283.70	Метод спутниковых геодезических измерений (определений)	0.10	–
750	516320.03	2226279.40	Метод спутниковых геодезических измерений (определений)	0.10	–
751	516323.11	2226314.38	Метод спутниковых геодезических измерений (определений)	0.10	–
752	516326.20	2226331.76	Метод спутниковых геодезических измерений (определений)	0.10	–
753	516331.34	2226366.84	Метод спутниковых геодезических измерений	0.10	–

			(определений)		
754	516339.76	2226418.60	Метод спутниковых геодезических измерений (определений)	0.10	–
755	516343.00	2226422.61	Метод спутниковых геодезических измерений (определений)	0.10	–
756	516346.27	2226425.36	Метод спутниковых геодезических измерений (определений)	0.10	–
757	516346.97	2226434.11	Метод спутниковых геодезических измерений (определений)	0.10	–
758	516349.40	2226457.09	Метод спутниковых геодезических измерений (определений)	0.10	–
759	516351.86	2226469.17	Метод спутниковых геодезических измерений (определений)	0.10	–
760	516350.02	2226469.11	Метод спутниковых геодезических измерений (определений)	0.10	–
761	516343.79	2226470.45	Метод спутниковых геодезических измерений (определений)	0.10	–
762	516336.86	2226469.35	Метод спутниковых геодезических измерений (определений)	0.10	–
763	516321.62	2226465.48	Метод спутниковых геодезических измерений (определений)	0.10	–
764	516307.56	2226460.25	Метод спутниковых геодезических измерений (определений)	0.10	–
765	516278.95	2226449.70	Метод спутниковых геодезических измерений (определений)	0.10	–
766	516278.22	2226448.73	Метод спутниковых геодезических измерений (определений)	0.10	–
767	516277.95	2226447.48	Метод спутниковых геодезических измерений (определений)	0.10	–
768	516278.14	2226438.83	Метод спутниковых геодезических измерений (определений)	0.10	–
738	516277.97	2226435.36	Метод спутниковых геодезических измерений (определений)	0.10	–
–	–	–	–	–	–
769	516154.29	2226382.91	Метод спутниковых геодезических измерений	0.10	–

			(определений)		
770	516165.47	2226396.14	Метод спутниковых геодезических измерений (определений)	0.10	–
771	516171.06	2226399.40	Метод спутниковых геодезических измерений (определений)	0.10	–
772	516179.44	2226400.44	Метод спутниковых геодезических измерений (определений)	0.10	–
773	516193.54	2226398.20	Метод спутниковых геодезических измерений (определений)	0.10	–
774	516215.46	2226396.20	Метод спутниковых геодезических измерений (определений)	0.10	–
775	516239.77	2226395.36	Метод спутниковых геодезических измерений (определений)	0.10	–
776	516246.88	2226424.89	Метод спутниковых геодезических измерений (определений)	0.10	–
777	516252.01	2226424.88	Метод спутниковых геодезических измерений (определений)	0.10	–
778	516257.43	2226423.88	Метод спутниковых геодезических измерений (определений)	0.10	–
779	516257.52	2226423.98	Метод спутниковых геодезических измерений (определений)	0.10	–
780	516259.61	2226437.77	Метод спутниковых геодезических измерений (определений)	0.10	–
781	516275.70	2226435.66	Метод спутниковых геодезических измерений (определений)	0.10	–
782	516275.90	2226438.82	Метод спутниковых геодезических измерений (определений)	0.10	–
783	516275.59	2226447.70	Метод спутниковых геодезических измерений (определений)	0.10	–
784	516276.08	2226449.73	Метод спутниковых геодезических измерений (определений)	0.10	–
785	516277.48	2226451.63	Метод спутниковых геодезических измерений (определений)	0.10	–
786	516306.85	2226462.34	Метод спутниковых геодезических измерений (определений)	0.10	–

787	516320.90	2226467.65	Метод спутниковых геодезических измерений (определений)	0.10	–
788	516336.40	2226471.58	Метод спутниковых геодезических измерений (определений)	0.10	–
789	516343.83	2226472.72	Метод спутниковых геодезических измерений (определений)	0.10	–
790	516350.02	2226471.46	Метод спутниковых геодезических измерений (определений)	0.10	–
791	516352.92	2226473.23	Метод спутниковых геодезических измерений (определений)	0.10	–
792	516356.48	2226488.67	Метод спутниковых геодезических измерений (определений)	0.10	–
793	516358.25	2226490.72	Метод спутниковых геодезических измерений (определений)	0.10	–
794	516360.81	2226511.44	Метод спутниковых геодезических измерений (определений)	0.10	–
795	516364.61	2226536.44	Метод спутниковых геодезических измерений (определений)	0.10	–
796	516370.41	2226579.34	Метод спутниковых геодезических измерений (определений)	0.10	–
797	516374.61	2226608.83	Метод спутниковых геодезических измерений (определений)	0.10	–
798	516376.11	2226622.93	Метод спутниковых геодезических измерений (определений)	0.10	–
799	516380.70	2226653.08	Метод спутниковых геодезических измерений (определений)	0.10	–
800	516380.70	2226654.12	Метод спутниковых геодезических измерений (определений)	0.10	–
801	516379.74	2226654.87	Метод спутниковых геодезических измерений (определений)	0.10	–
802	516368.21	2226661.38	Метод спутниковых геодезических измерений (определений)	0.10	–
803	516361.07	2226667.92	Метод спутниковых геодезических измерений (определений)	0.10	–
804	516354.33	2226676.25	Метод спутниковых	0.10	–

			геодезических измерений (определений)		
805	516350.34	2226678.81	Метод спутниковых геодезических измерений (определений)	0.10	–
806	516313.25	2226693.28	Метод спутниковых геодезических измерений (определений)	0.10	–
807	516311.45	2226695.91	Метод спутниковых геодезических измерений (определений)	0.10	–
808	516307.50	2226695.88	Метод спутниковых геодезических измерений (определений)	0.10	–
809	516307.26	2226701.09	Метод спутниковых геодезических измерений (определений)	0.10	–
810	516295.06	2226683.49	Метод спутниковых геодезических измерений (определений)	0.10	–
811	516281.37	2226671.88	Метод спутниковых геодезических измерений (определений)	0.10	–
812	516272.90	2226667.18	Метод спутниковых геодезических измерений (определений)	0.10	–
813	516264.55	2226664.53	Метод спутниковых геодезических измерений (определений)	0.10	–
814	516239.08	2226659.39	Метод спутниковых геодезических измерений (определений)	0.10	–
815	516207.29	2226662.23	Метод спутниковых геодезических измерений (определений)	0.10	–
816	516205.63	2226650.95	Метод спутниковых геодезических измерений (определений)	0.10	–
817	516174.71	2226655.48	Метод спутниковых геодезических измерений (определений)	0.10	–
818	516174.82	2226656.25	Метод спутниковых геодезических измерений (определений)	0.10	–
819	516169.52	2226655.76	Метод спутниковых геодезических измерений (определений)	0.10	–
820	516163.33	2226654.16	Метод спутниковых геодезических измерений (определений)	0.10	–
821	516147.86	2226645.61	Метод спутниковых геодезических	0.10	–

			измерений (определений)		
822	516129.75	2226637.21	Метод спутниковых геодезических измерений (определений)	0.10	–
823	516102.78	2226622.47	Метод спутниковых геодезических измерений (определений)	0.10	–
824	516071.10	2226608.05	Метод спутниковых геодезических измерений (определений)	0.10	–
825	516061.88	2226605.54	Метод спутниковых геодезических измерений (определений)	0.10	–
826	516048.09	2226599.73	Метод спутниковых геодезических измерений (определений)	0.10	–
827	516035.46	2226594.65	Метод спутниковых геодезических измерений (определений)	0.10	–
828	516026.42	2226591.29	Метод спутниковых геодезических измерений (определений)	0.10	–
829	516020.89	2226588.53	Метод спутниковых геодезических измерений (определений)	0.10	–
830	516017.21	2226586.30	Метод спутниковых геодезических измерений (определений)	0.10	–
831	516009.74	2226580.94	Метод спутниковых геодезических измерений (определений)	0.10	–
832	516004.71	2226579.44	Метод спутниковых геодезических измерений (определений)	0.10	–
833	515992.86	2226574.49	Метод спутниковых геодезических измерений (определений)	0.10	–
834	515977.20	2226551.63	Метод спутниковых геодезических измерений (определений)	0.10	–
835	515974.80	2226542.65	Метод спутниковых геодезических измерений (определений)	0.10	–
836	515974.55	2226535.56	Метод спутниковых геодезических измерений (определений)	0.10	–
837	515974.31	2226499.17	Метод спутниковых геодезических измерений (определений)	0.10	–
838	515997.30	2226499.34	Метод спутниковых геодезических измерений	0.10	–

			(определений)		
839	515996.88	2226468.04	Метод спутниковых геодезических измерений (определений)	0.10	–
840	515987.42	2226468.14	Метод спутниковых геодезических измерений (определений)	0.10	–
841	515987.90	2226464.48	Метод спутниковых геодезических измерений (определений)	0.10	–
842	515988.10	2226455.50	Метод спутниковых геодезических измерений (определений)	0.10	–
843	515987.80	2226444.46	Метод спутниковых геодезических измерений (определений)	0.10	–
844	515987.10	2226429.99	Метод спутниковых геодезических измерений (определений)	0.10	–
845	515987.40	2226420.38	Метод спутниковых геодезических измерений (определений)	0.10	–
846	515985.81	2226401.30	Метод спутниковых геодезических измерений (определений)	0.10	–
847	515986.90	2226387.42	Метод спутниковых геодезических измерений (определений)	0.10	–
848	515985.70	2226364.59	Метод спутниковых геодезических измерений (определений)	0.10	–
849	515985.98	2226353.84	Метод спутниковых геодезических измерений (определений)	0.10	–
850	516000.24	2226349.38	Метод спутниковых геодезических измерений (определений)	0.10	–
851	516016.77	2226346.38	Метод спутниковых геодезических измерений (определений)	0.10	–
852	516031.77	2226344.09	Метод спутниковых геодезических измерений (определений)	0.10	–
853	516043.68	2226341.88	Метод спутниковых геодезических измерений (определений)	0.10	–
854	516070.20	2226337.35	Метод спутниковых геодезических измерений (определений)	0.10	–
855	516071.91	2226338.41	Метод спутниковых геодезических измерений (определений)	0.10	–

856	516074.29	2226340.44	Метод спутниковых геодезических измерений (определений)	0.10	–
857	516076.61	2226352.66	Метод спутниковых геодезических измерений (определений)	0.10	–
858	516080.95	2226385.25	Метод спутниковых геодезических измерений (определений)	0.10	–
859	516099.58	2226382.22	Метод спутниковых геодезических измерений (определений)	0.10	–
860	516104.67	2226383.25	Метод спутниковых геодезических измерений (определений)	0.10	–
861	516105.48	2226383.65	Метод спутниковых геодезических измерений (определений)	0.10	–
862	516108.03	2226403.11	Метод спутниковых геодезических измерений (определений)	0.10	–
863	516134.68	2226403.00	Метод спутниковых геодезических измерений (определений)	0.10	–
864	516133.18	2226389.51	Метод спутниковых геодезических измерений (определений)	0.10	–
865	516154.70	2226385.88	Метод спутниковых геодезических измерений (определений)	0.10	–
769	516154.29	2226382.91	Метод спутниковых геодезических измерений (определений)	0.10	–
–	–	–	–	–	–
866	516445.41	2226574.03	Метод спутниковых геодезических измерений (определений)	0.10	–
867	516451.11	2226623.45	Метод спутниковых геодезических измерений (определений)	0.10	–
868	516456.00	2226651.40	Метод спутниковых геодезических измерений (определений)	0.10	–
869	516456.20	2226661.13	Метод спутниковых геодезических измерений (определений)	0.10	–
870	516455.68	2226662.53	Метод спутниковых геодезических измерений (определений)	0.10	–
871	516454.86	2226663.04	Метод спутниковых геодезических измерений (определений)	0.10	–

872	516440.95	2226665.01	Метод спутниковых геодезических измерений (определений)	0.10	–
873	516403.06	2226671.23	Метод спутниковых геодезических измерений (определений)	0.10	–
874	516389.24	2226680.28	Метод спутниковых геодезических измерений (определений)	0.10	–
875	516401.24	2226667.57	Метод спутниковых геодезических измерений (определений)	0.10	–
876	516387.01	2226564.21	Метод спутниковых геодезических измерений (определений)	0.10	–
877	516393.66	2226563.32	Метод спутниковых геодезических измерений (определений)	0.10	–
878	516407.31	2226561.10	Метод спутниковых геодезических измерений (определений)	0.10	–
879	516435.49	2226557.97	Метод спутниковых геодезических измерений (определений)	0.10	–
880	516443.21	2226558.17	Метод спутниковых геодезических измерений (определений)	0.10	–
866	516445.41	2226574.03	Метод спутниковых геодезических измерений (определений)	0.10	–

3. Сведения о характерных точках части (частей) границы объекта

Обозначение характерных точек части границы	Координаты, м		Метод определения координат характерной точки	Средняя квадратическая погрешность положения характерной точки (M_t), м	Описание обозначения точки на местности (при наличии)
	X	Y			
1	2	3	4	5	6
–	–	–	–	–	–


Схема расположения границ публичного сервитута
для эксплуатации объекта электросетевого хозяйства

«Электросетевой комплекс Подстанция 110/35/6 кВ «Западная»(КЛ6кВ от РП-1 ф.:Ворошилова, Желябова, Пожарского-1,2, Лесной, Высотный-1, Высотный-2; КЛ6кВ ф.: Транзит-35, Транзит-36; ТП: 5027,5250,5247,5242,5240,5255,5241,5130,5245,5243,5244; РП-1)»

(наименование объекта)


План границ объекта

Обзорная схема границ объекта

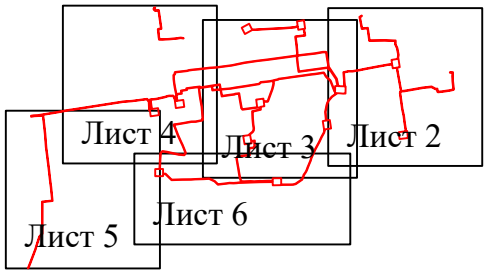

С

Ю

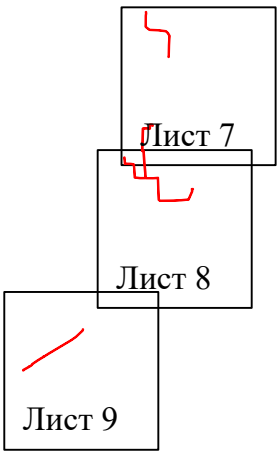


Условные обозначения:

- граница устанавливаемой зоны публичного сервитута

Схема расположения границ публичного сервитута
для эксплуатации объекта электросетевого хозяйства
«Электросетевой комплекс Подстанция 110/35/6 кВ «Западная»(КЛ6кВ от РП-1 ф.:Ворошилова, Желябова, Пожарского-1,2, Лесной, Высотный-1, Высотный-2; КЛ6кВ ф.: Транзит-35, Транзит-36; ТП: 5027,5250,5247,5242,5240,5255,5241,5130,5245,5243,5244; РП-1)»
(наименование объекта)

План границ объекта

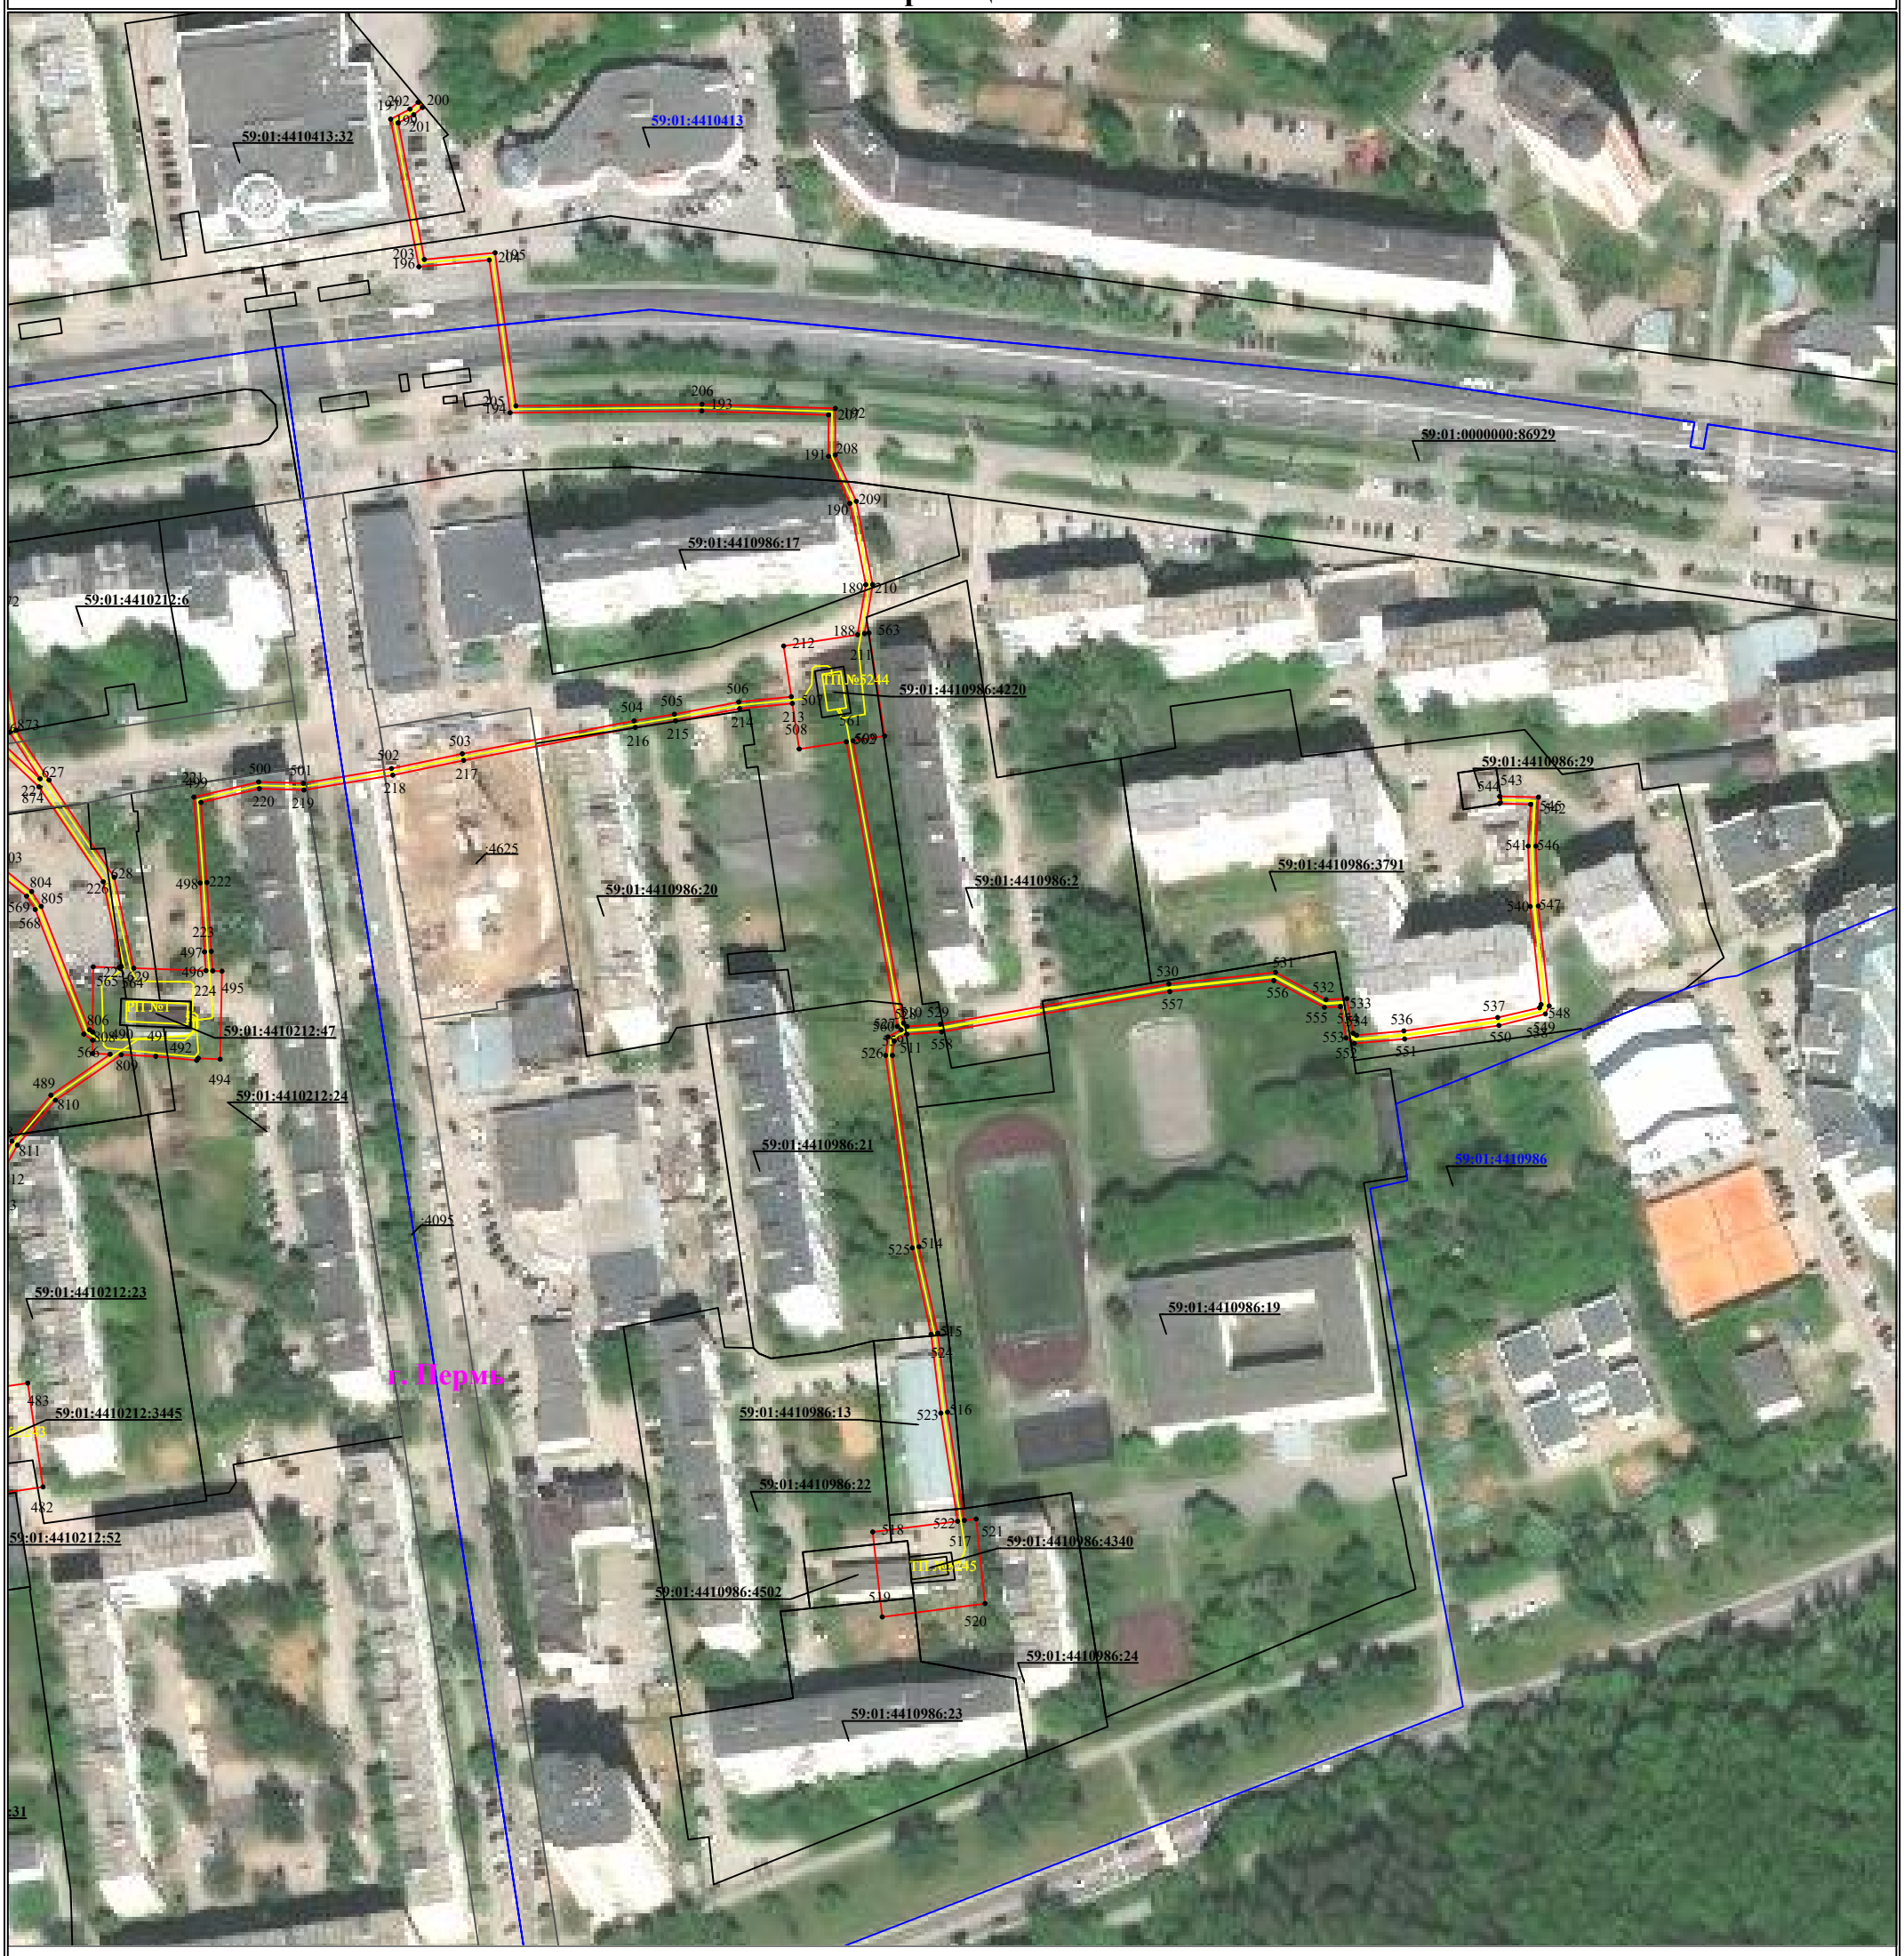

Используемые условные знаки и обозначения:


Масштаб 1:2000

- ● 1 — обозначение характерной точки границы устанавливаемого публичного сервитута
- граница устанавливаемого публичного сервитута
- границы земельных участков, попадающих в зону публичного сервитута
- г. Пермь — наименование населенного пункта
- граница кадастрового квартала
- ось линии, контур объекта
- 59:01:3810290 — номер кадастрового квартала

Схема расположения границ публичного сервитута
для эксплуатации объекта электросетевого хозяйства
«Электросетевой комплекс Подстанция 110/35/6 кВ «Западная»(КЛ6кВ от РП-1 ф.:Ворошилова, Желябова, Пожарского-1,2, Лесной, Высотный-1, Высотный-2; КЛ6кВ ф.: Транзит-35, Транзит-36; ТП: 5027,5250,5247,5242,5240,5255,5241,5130,5245,5243,5244; РП-1)»

(наименование объекта)

План границ объекта

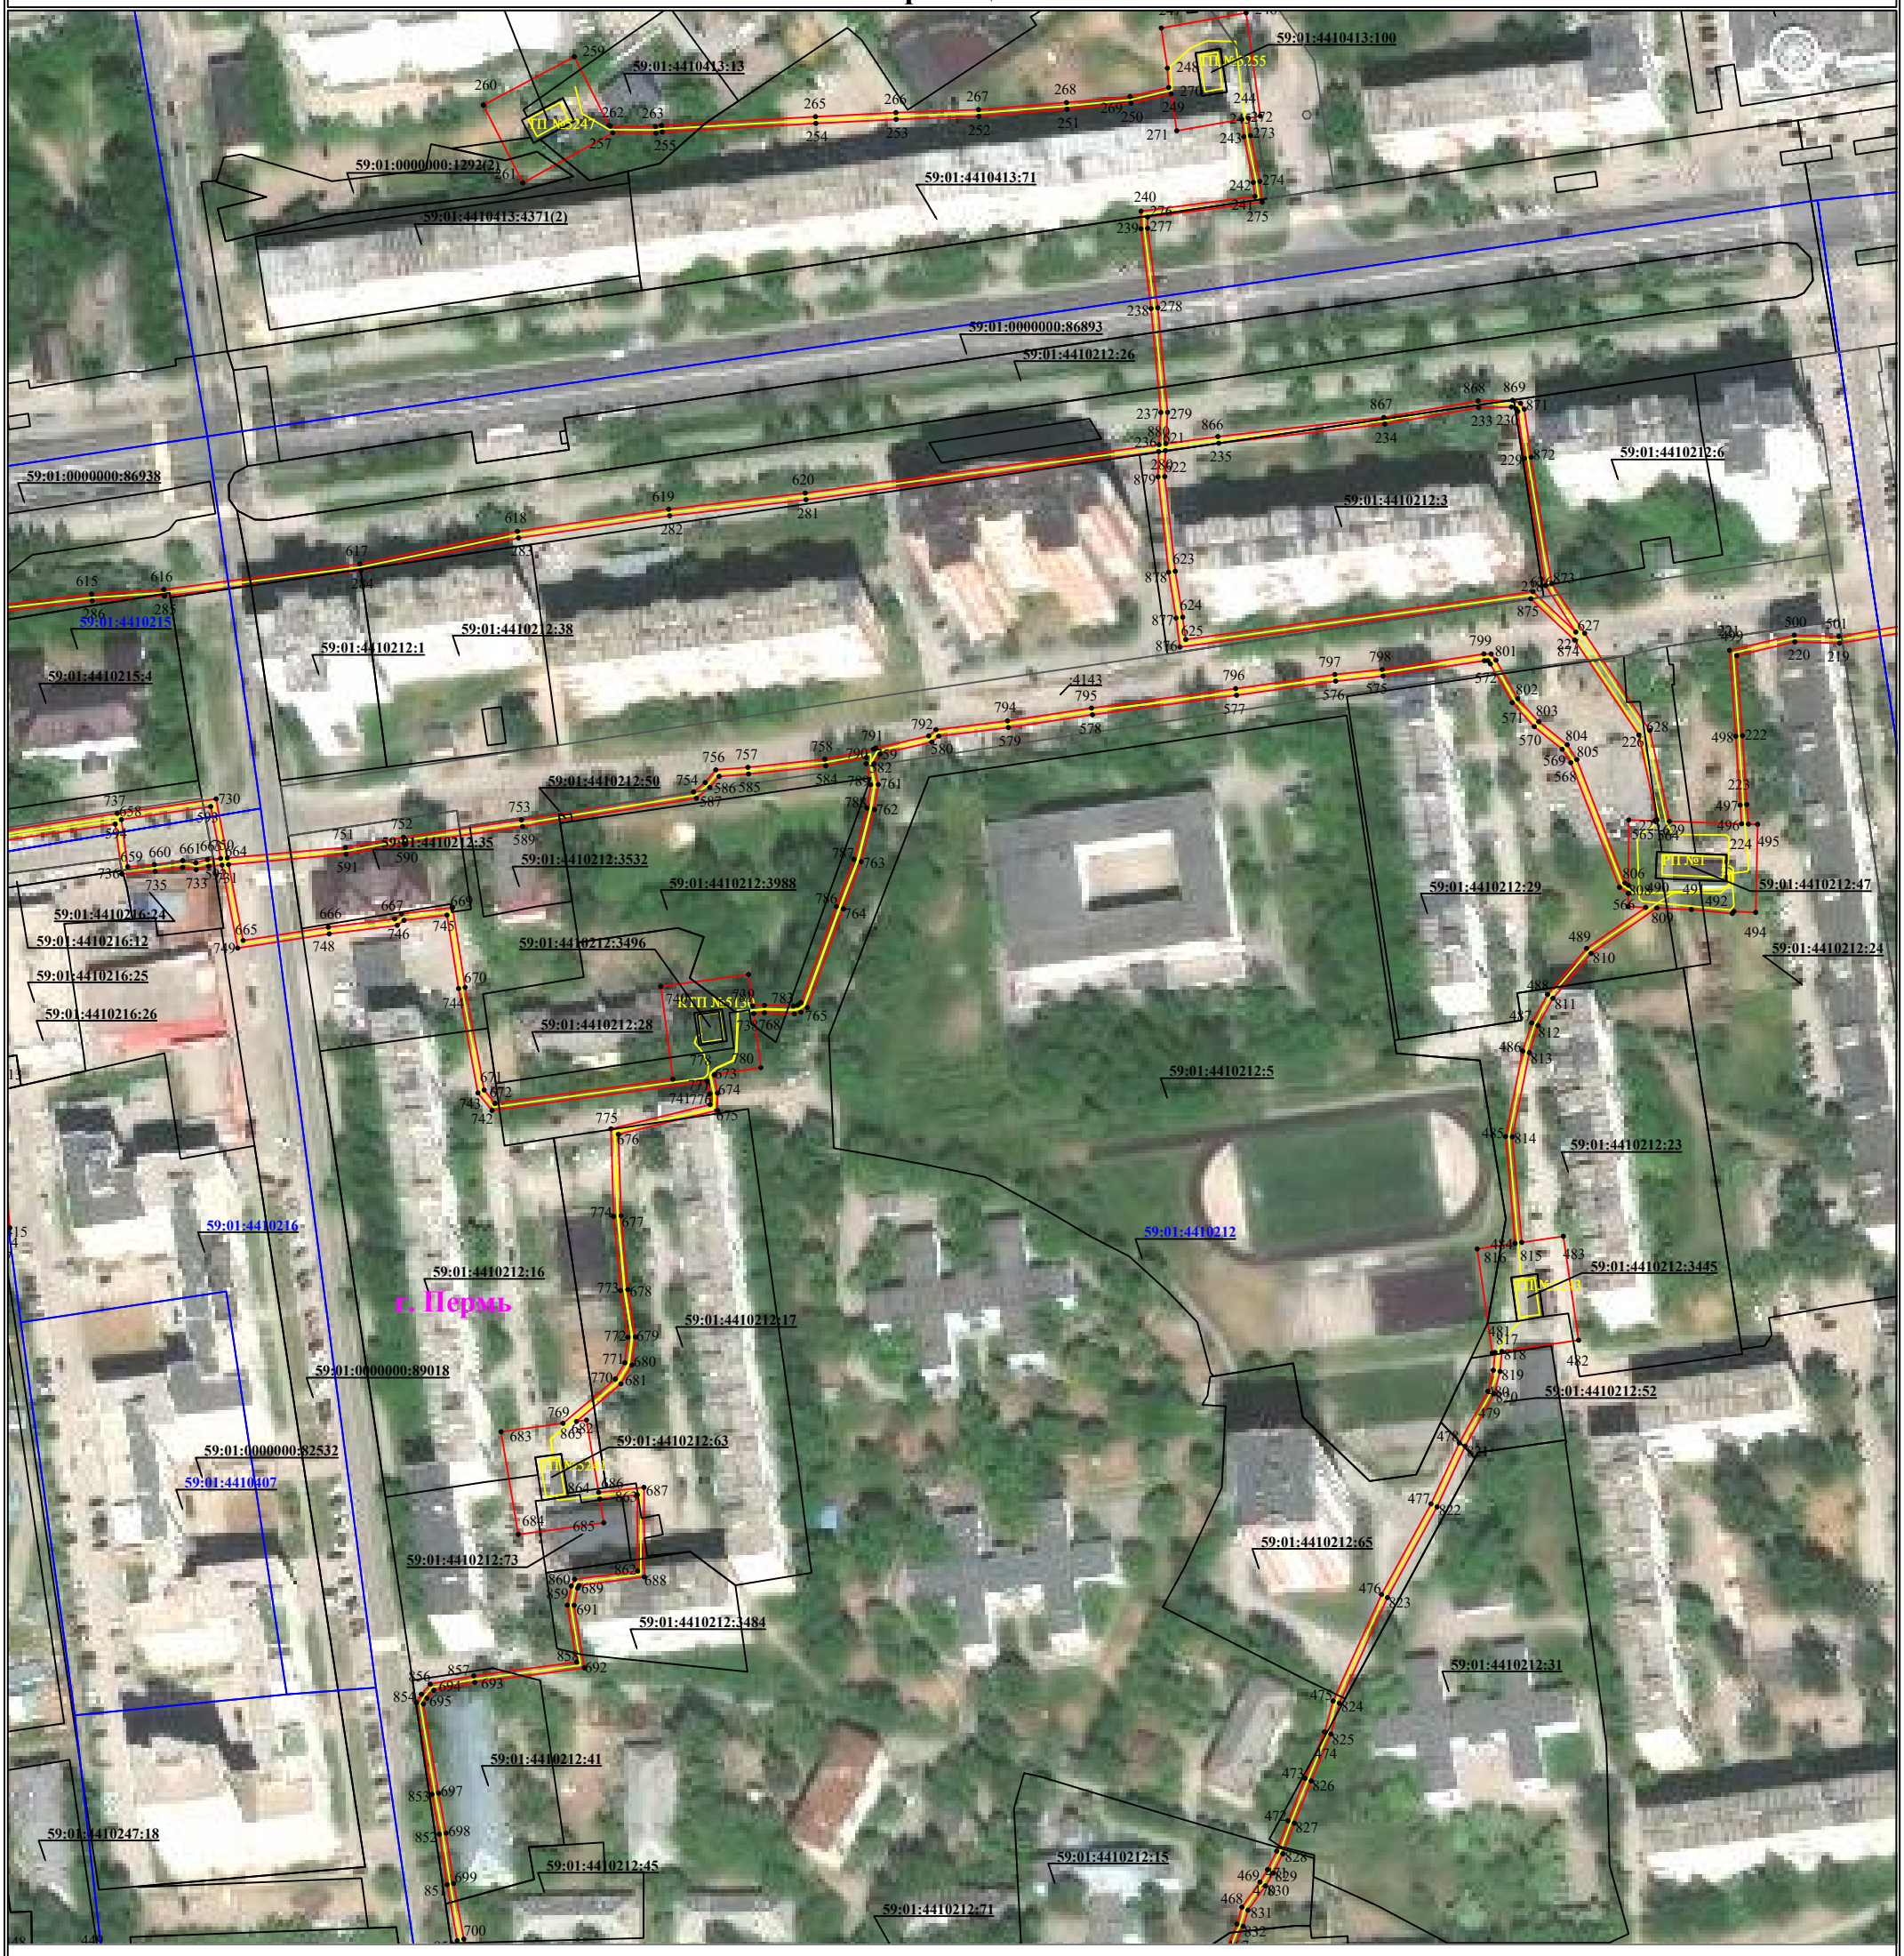

Используемые условные знаки и обозначения:

Масштаб 1:2000

Лист 3 из 9

- 1 — обозначение характерной точки границы устанавливаемого публичного сервитута
- границы земельных участков, попадающих в зону публичного сервитута
- граница кадастрового квартала
- 59:01:3810290 — номер кадастрового квартала
- граница устанавливаемого публичного сервитута
- г. Пермь — наименование населенного пункта
- ось линии, контур объекта

Схема расположения границ публичного сервитута
для эксплуатации объекта электросетевого хозяйства
«Электросетевой комплекс Подстанция 110/35/6 кВ «Западная»(КЛ6кВ от РП-1 ф.:Ворошилова, Желябова, Пожарского-1,2, Лесной, Высотный-1, Высотный-2; КЛ6кВ ф.: Транзит-35, Транзит-36; ТП: 5027,5250,5247,5242,5240,5255,5241,5130,5245,5243,5244; РП-1)»
(наименование объекта)

План границ объекта



Используемые условные знаки и обозначения:


Масштаб 1:2000

Лист 4 из 9

- ● 1 — обозначение характерной точки границы устанавливаемого публичного сервитута
- ——— — границы земельных участков, попадающих в зону публичного сервитута
- ——— — граница кадастрового квартала
- 59:01:3810290 — номер кадастрового квартала
- ——— — граница устанавливаемого публичного сервитута
- г. Пермь — наименование населенного пункта
- ——— — ось линии, контур объекта

Схема расположения границ публичного сервитута
для эксплуатации объекта электросетевого хозяйства
«Электросетевой комплекс Подстанция 110/35/6 кВ «Западная»(КЛ6кВ от РП-1 ф.:Ворошилова, Желябова, Пожарского-1,2, Лесной, Высотный-1, Высотный-2; КЛ6кВ ф.: Транзит-35, Транзит-36; ТП: 5027,5250,5247,5242,5240,5255,5241,5130,5245,5243,5244; РП-1)»
(наименование объекта)

План границ объекта

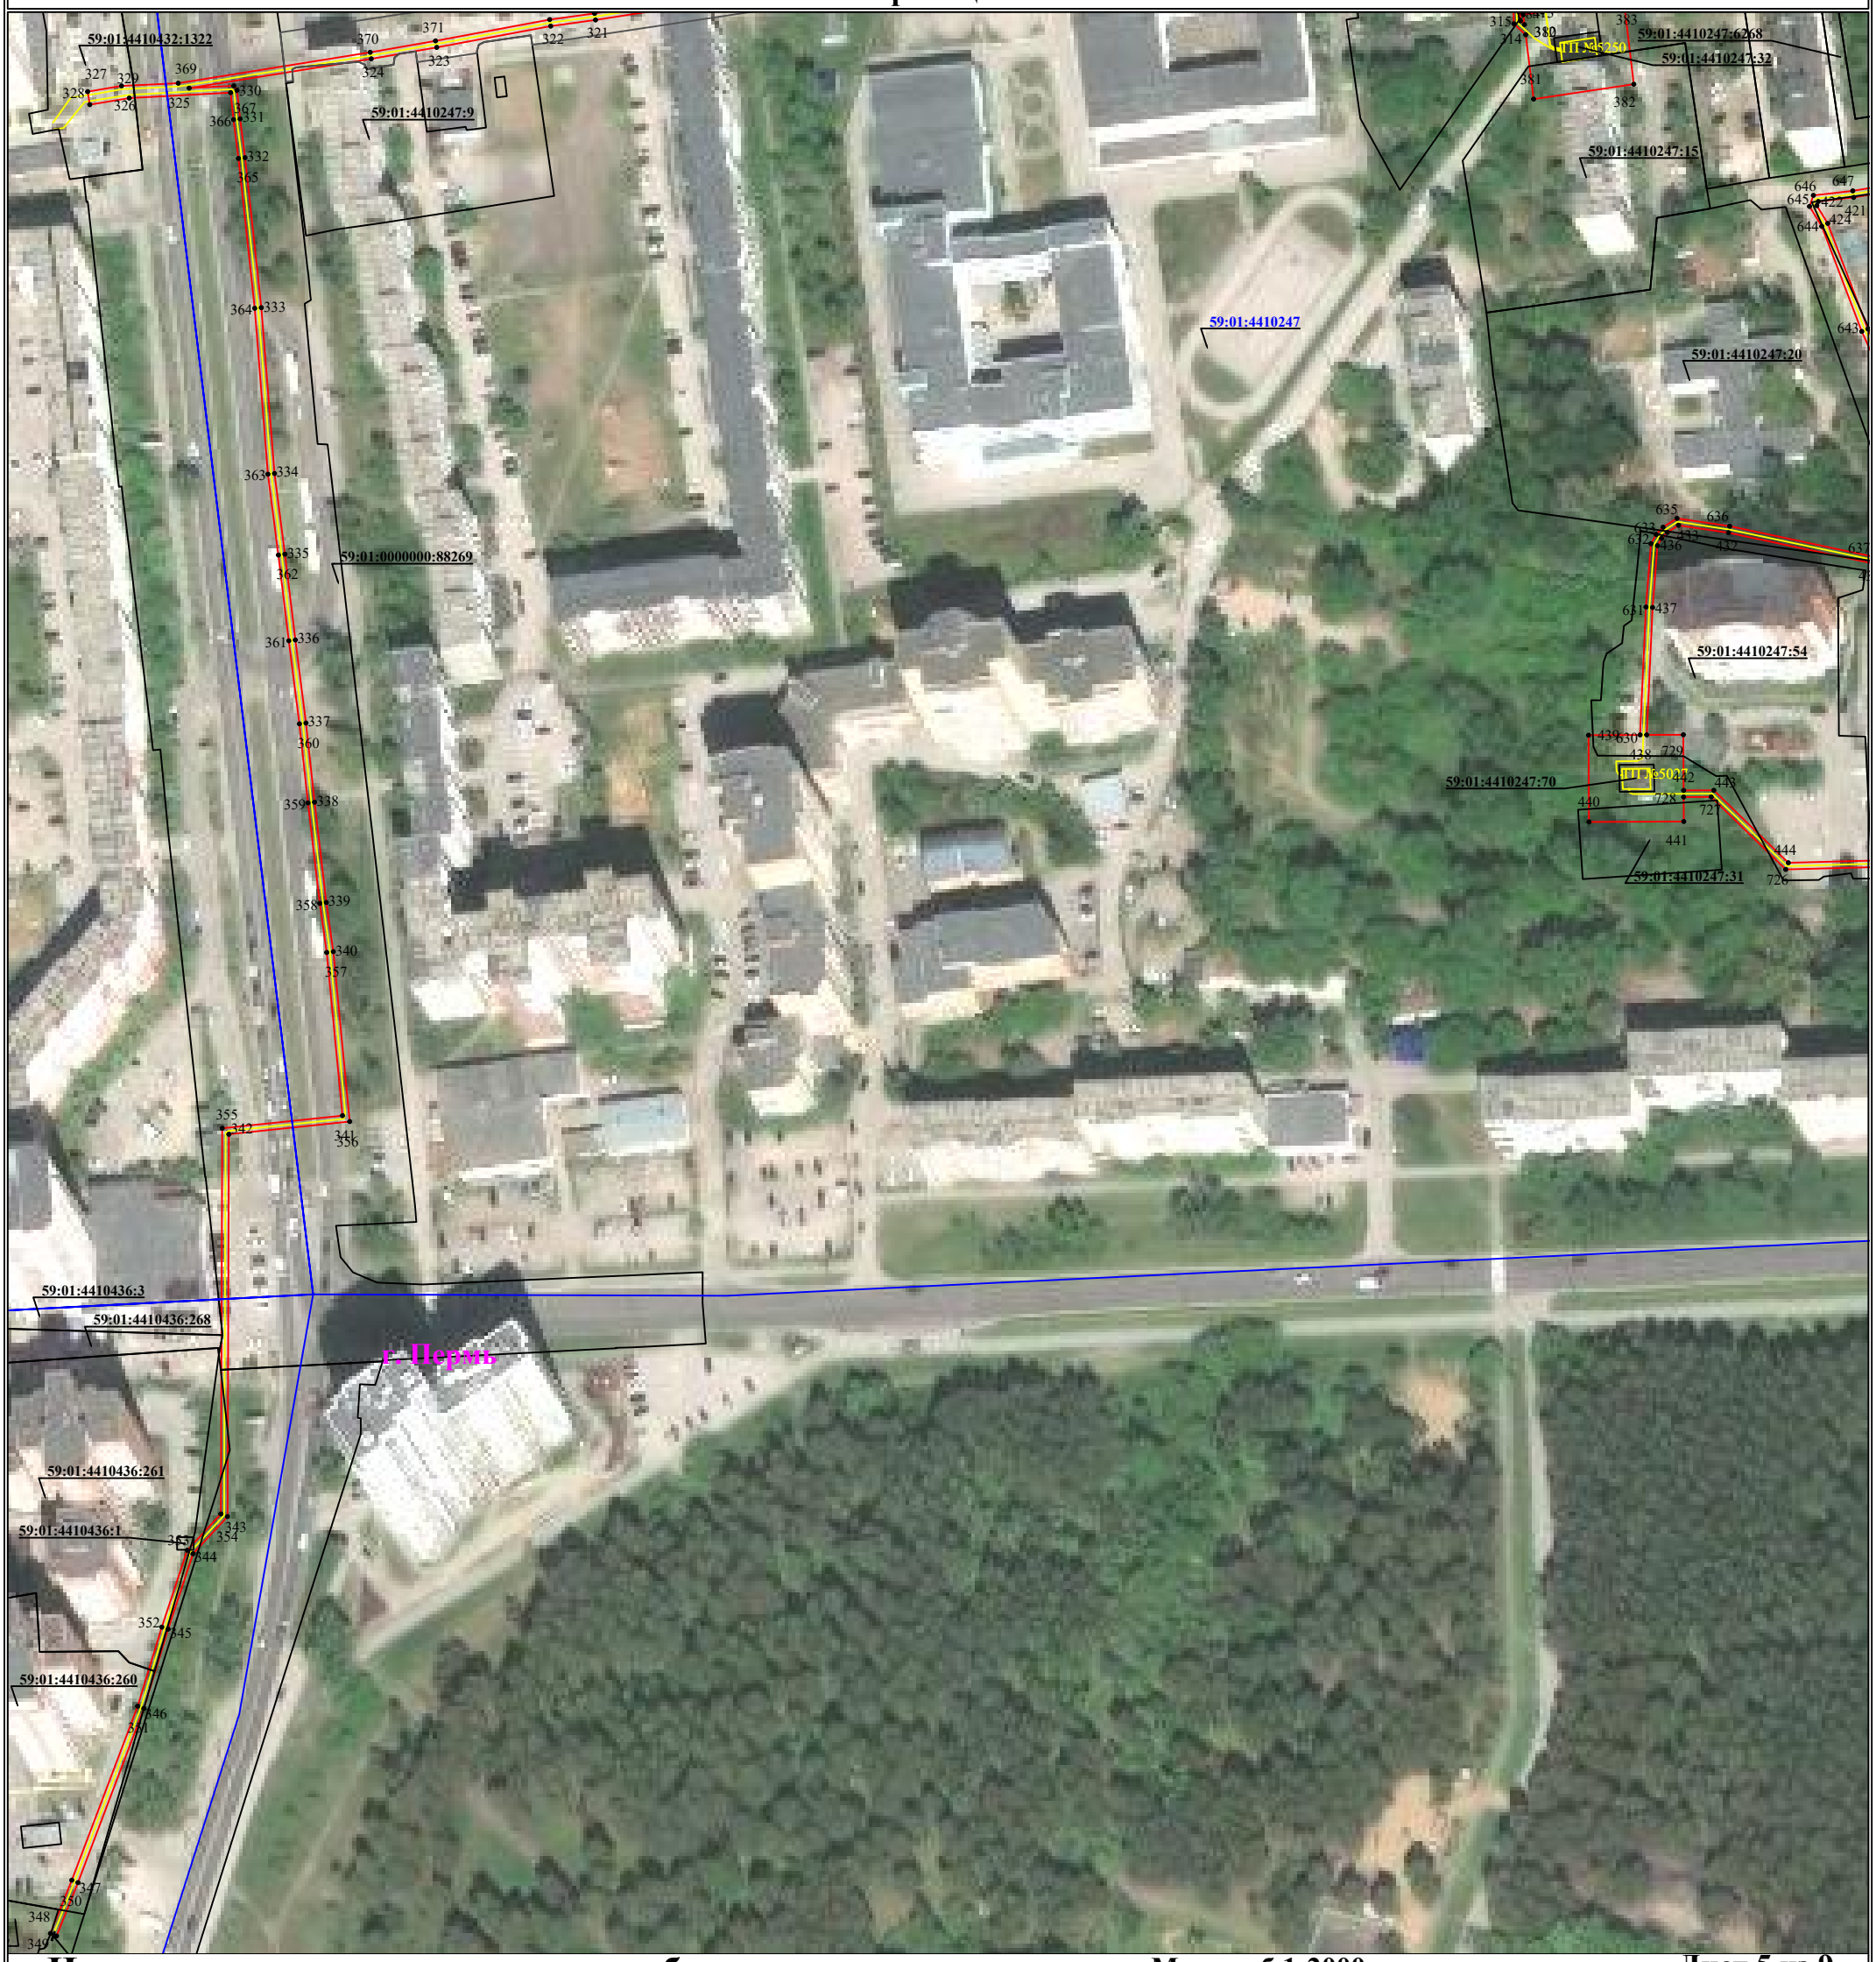

Масштаб 1:2000

Лист 5 из 9

Используемые условные знаки и обозначения:

- ● 1 — **обозначение характерной точки границы устанавливаемого публичного сервитута**
- **границы земельных участков, попадающих в зону публичного сервитута**
- **граница кадастрового квартала**
- 59:01:3810290 — **номер кадастрового квартала**
- **граница устанавливаемого публичного сервитута**
- г. Пермь — **наименование населенного пункта**
- **ось линии, контур объекта**

Схема расположения границ публичного сервитута
для эксплуатации объекта электросетевого хозяйства
«Электросетевой комплекс Подстанция 110/35/6 кВ «Западная»(КЛ6кВ от РП-1
ф.:Ворошилова, Желябова, Пожарского-1,2, Лесной, Высотный-1, Высотный-2; КЛ6кВ ф.:
Транзит-35, Транзит-36; ТП: 5027,5250,5247,5242,5240,5255,5241,5130,5245,5243,5244; РП-1)»
(наименование объекта)

План границ объекта




Масштаб 1:2000

Используемые условные знаки и обозначения:

- ● 1 — обозначение характерной точки границы устанавливаемого публичного сервитута
- границы земельных участков, попадающих в зону публичного сервитута
- граница кадастрового квартала
- 59:01:3810290 — номер кадастрового квартала
- граница устанавливаемого публичного сервитута
- г. Пермь — наименование населенного пункта
- ось линии, контур объекта

Схема расположения границ публичного сервитута
для эксплуатации объекта электросетевого хозяйства
«Электросетевой комплекс Подстанция 110/35/6 кВ «Западная»(КЛ6кВ от РП-1 ф.:Ворошилова, Желябова, Пожарского-1,2, Лесной, Высотный-1, Высотный-2; КЛ6кВ ф.: Транзит-35, Транзит-36; ТП: 5027,5250,5247,5242,5240,5255,5241,5130,5245,5243,5244; РП-1)»
(наименование объекта)

План границ объекта

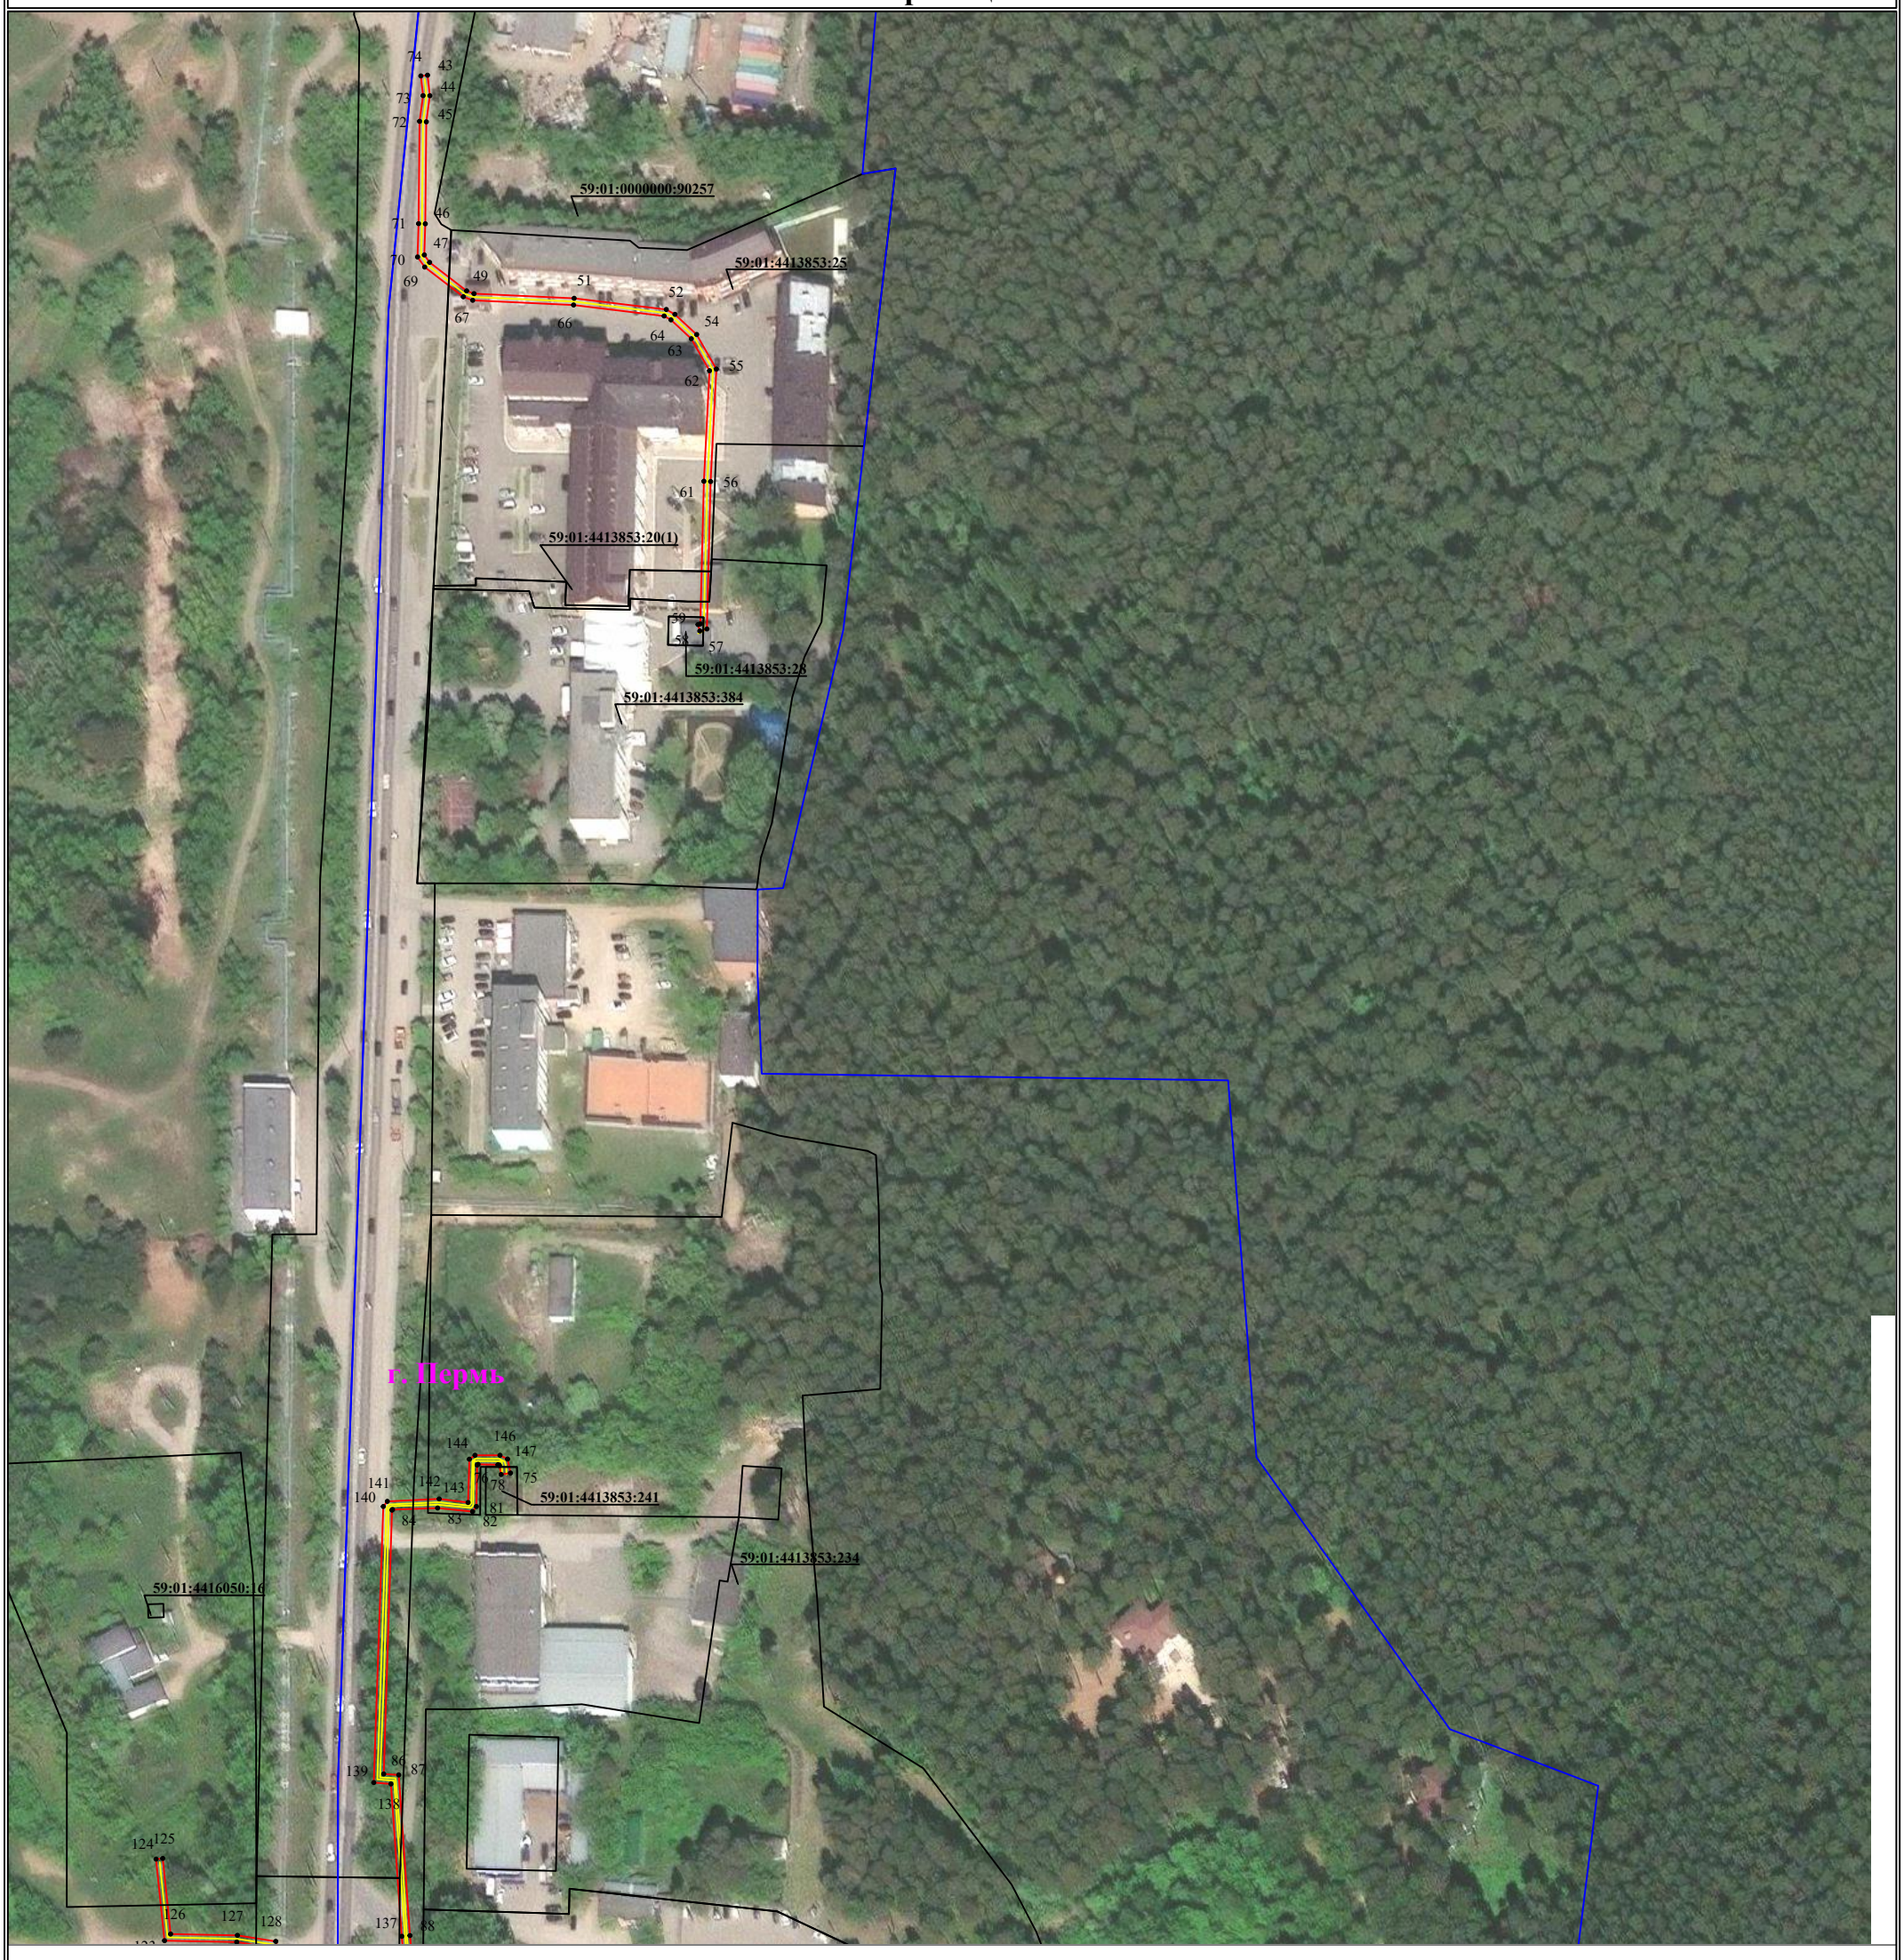

Используемые условные знаки и обозначения:

Масштаб 1:2000

Лист 7 из 9

- 1 — обозначение характерной точки границы устанавливаемого публичного сервитута
- границы земельных участков, попадающих в зону публичного сервитута
- граница кадастрового квартала
- 59:01:3810290 — номер кадастрового квартала
- граница устанавливаемого публичного сервитута
- г. Пермь — наименование населенного пункта
- ось линии, контур объекта

Схема расположения границ публичного сервитута
для эксплуатации объекта электросетевого хозяйства
«Электросетевой комплекс Подстанция 110/35/6 кВ «Западная»(КЛ6кВ от РП-1 ф.:Ворошилова, Желябова, Пожарского-1,2, Лесной, Высотный-1, Высотный-2; КЛ6кВ ф.: Транзит-35, Транзит-36; ТП: 5027,5250,5247,5242,5240,5255,5241,5130,5245,5243,5244; РП-1)»
(наименование объекта)

План границ объекта




Используемые условные знаки и обозначения:

Масштаб 1:2000

- ● 1 — обозначение характерной точки границы устанавливаемого публичного сервитута
- граница устанавливаемого публичного сервитута
- границы земельных участков, попадающих в зону публичного сервитута
- г. Пермь — наименование населенного пункта
- граница кадастрового квартала
- ось линии, контур объекта
- 59:01:3810290 — номер кадастрового квартала

Схема расположения границ публичного сервитута
для эксплуатации объекта электросетевого хозяйства
«Электросетевой комплекс Подстанция 110/35/6 кВ «Западная»(КЛ6кВ от РП-1 ф.:Ворошилова, Желябова, Пожарского-1,2, Лесной, Высотный-1, Высотный-2; КЛ6кВ ф.: Транзит-35, Транзит-36; ТП: 5027,5250,5247,5242,5240,5255,5241,5130,5245,5243,5244; РП-1)»
(наименование объекта)

План границ объекта

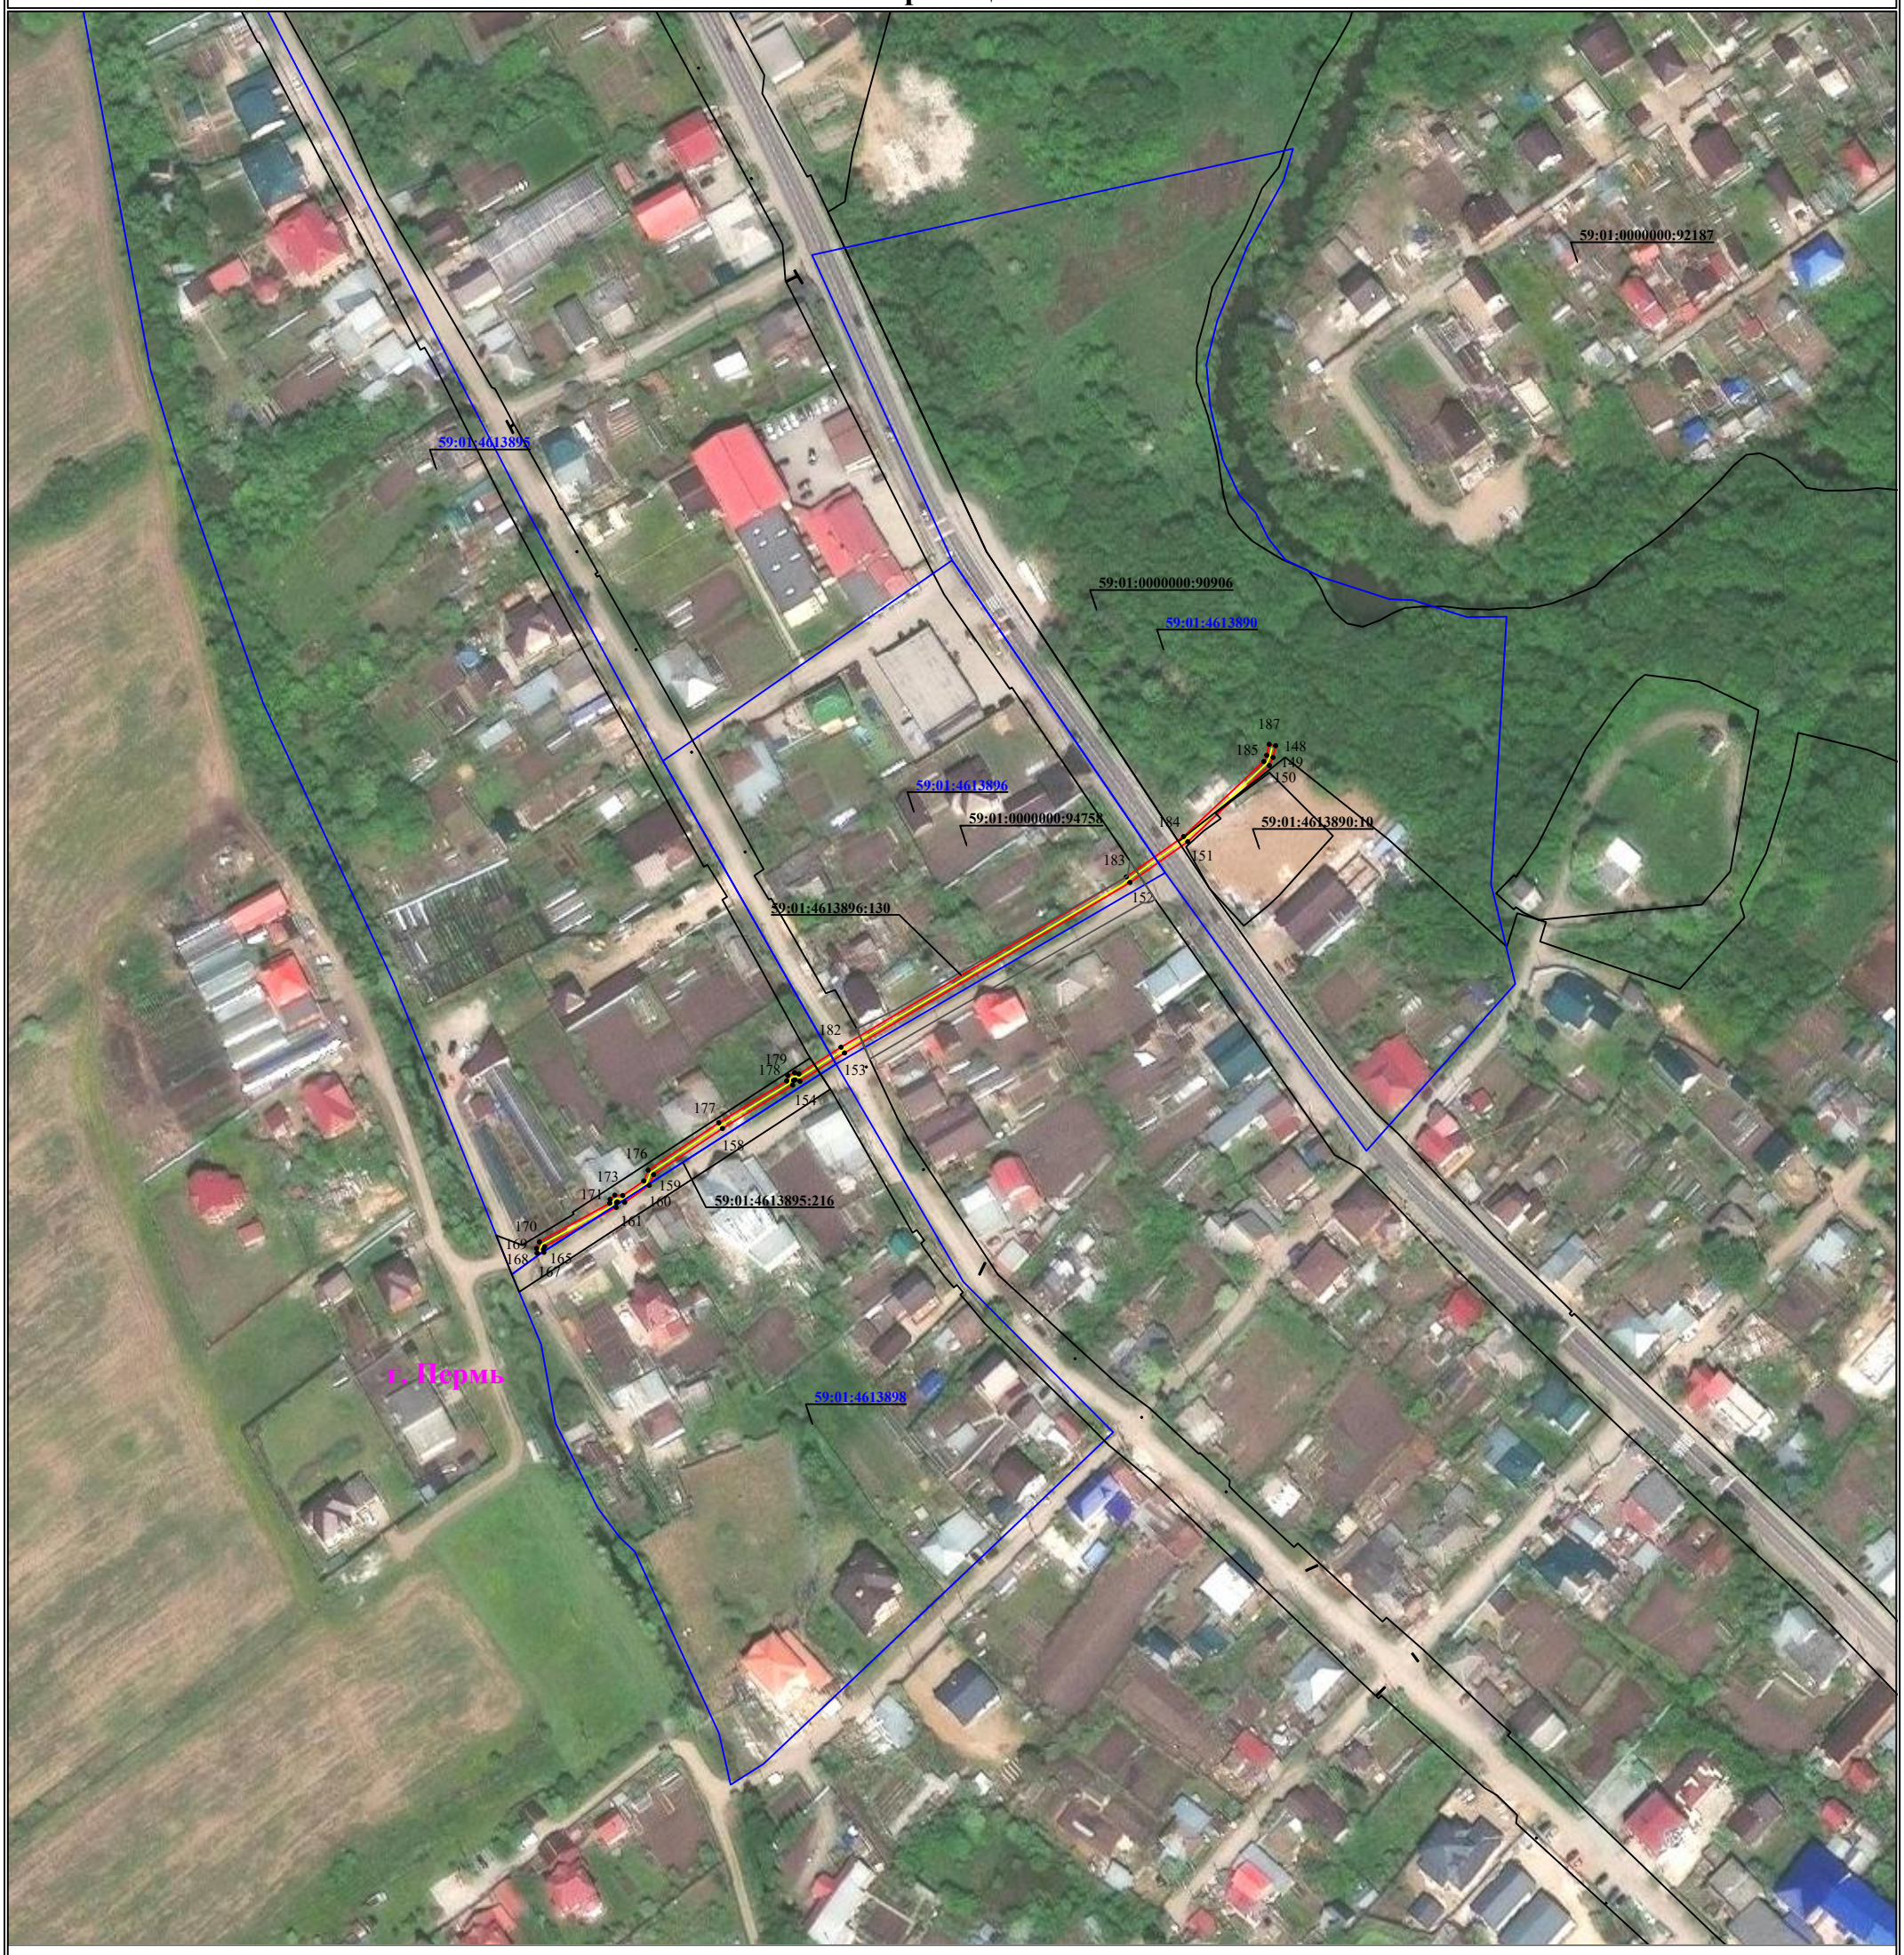

Используемые условные знаки и обозначения:

Масштаб 1:2000

- ● 1 — **обозначение характерной точки границы устанавливаемого публичного сервитута**
- **границы земельных участков, попадающих в зону публичного сервитута**
- **граница кадастрового квартала**
- 59:01:3810290 — **номер кадастрового квартала**
- **граница устанавливаемого публичного сервитута**
- г. Пермь — **наименование населенного пункта**
- **ось линии, контур объекта**

ГРАФИЧЕСКОЕ ОПИСАНИЕ

местоположения границ публичного сервитута

«Электросетевой комплекс Подстанция 110/10 кВ «Бахаревка» (ВЛ 10кВ ф. Заготзерно, КТП 6318, КТП 6353, КТП 6209, КТП 6447)»

(наименование объекта, местоположение границ которого описано (далее - объект)

Раздел 1

Сведения об объекте		
№ п/п	Характеристики объекта	Описание характеристик
1	2	3
1	Местоположение объекта	Пермский край, городской округ Пермский, город Пермь
2	Площадь объекта +/- величина погрешности определения площади (Р+/- Дельта Р)	147349 кв.м ± 79.03 кв.м
3	Иные характеристики объекта	Публичный сервитут устанавливается в целях эксплуатации объекта электросетевого хозяйства «Электросетевой комплекс Подстанция 110/10 кВ «Бахаревка» (ВЛ 10кВ ф. Заготзерно, КТП 6318, КТП 6353, КТП 6209, КТП 6447)» (согласно ст. 3.6 Федерального закона от 25 октября 2001 г. № 137-ФЗ «О введении в действие Земельного кодекса Российской Федерации») Срок установления публичного сервитута - сорок девять лет (согласно п.1 ст. 39.45 ЗК РФ).

Раздел 2

Сведения о местоположении границ объекта					
1. Система координат МСК-59, зона 2					
2. Сведения о характерных точках границ объекта					
Обозначение характерных точек границ	Координаты, м		Метод определения координат характерной точки	Средняя квадратическая погрешность положения характерной точки (M_t), м	Описание обозначения точки на местности (при наличии)
	X	Y			
1	2	3	4	5	6
Граница1(1)	–	–	–	–	–
1	509634.60	2229352.85	Метод спутниковых геодезических измерений (определений)	0.10	–
2	509601.83	2229348.90	Метод спутниковых геодезических измерений (определений)	0.10	–
3	509568.38	2229344.87	Метод спутниковых геодезических измерений (определений)	0.10	–
4	509554.39	2229346.86	Метод спутниковых геодезических измерений (определений)	0.10	–
5	509546.90	2229345.54	Метод спутниковых геодезических измерений	0.10	–

			(определений)		
6	509506.90	2229338.64	Метод спутниковых геодезических измерений (определений)	0.10	–
7	509468.36	2229325.23	Метод спутниковых геодезических измерений (определений)	0.10	–
8	509424.34	2229310.22	Метод спутниковых геодезических измерений (определений)	0.10	–
9	509423.15	2229325.88	Метод спутниковых геодезических измерений (определений)	0.10	–
10	509404.07	2229320.89	Метод спутниковых геодезических измерений (определений)	0.10	–
11	509402.50	2229320.48	Метод спутниковых геодезических измерений (определений)	0.10	–
12	509404.42	2229295.09	Метод спутниковых геодезических измерений (определений)	0.10	–
13	509407.96	2229250.84	Метод спутниковых геодезических измерений (определений)	0.10	–
14	509418.04	2229125.35	Метод спутниковых геодезических измерений (определений)	0.10	–
15	509428.94	2228992.49	Метод спутниковых геодезических измерений (определений)	0.10	–
16	509437.84	2228882.23	Метод спутниковых геодезических измерений (определений)	0.10	–
17	509436.93	2228814.73	Метод спутниковых геодезических измерений (определений)	0.10	–
18	509447.12	2228761.55	Метод спутниковых геодезических измерений (определений)	0.10	–
19	509450.45	2228719.96	Метод спутниковых геодезических измерений (определений)	0.10	–
20	509455.58	2228662.79	Метод спутниковых геодезических измерений (определений)	0.10	–
21	509464.40	2228545.32	Метод спутниковых геодезических измерений (определений)	0.10	–
22	509471.04	2228468.79	Метод спутниковых геодезических измерений (определений)	0.10	–

23	509471.53	2228463.14	Метод спутниковых геодезических измерений (определений)	0.10	–
24	509356.75	2228502.97	Метод спутниковых геодезических измерений (определений)	0.10	–
25	509292.05	2228516.79	Метод спутниковых геодезических измерений (определений)	0.10	–
26	509172.58	2228542.51	Метод спутниковых геодезических измерений (определений)	0.10	–
27	509106.94	2228556.86	Метод спутниковых геодезических измерений (определений)	0.10	–
28	508985.34	2228583.00	Метод спутниковых геодезических измерений (определений)	0.10	–
29	508863.53	2228609.13	Метод спутниковых геодезических измерений (определений)	0.10	–
30	508742.23	2228634.86	Метод спутниковых геодезических измерений (определений)	0.10	–
31	508623.18	2228660.81	Метод спутниковых геодезических измерений (определений)	0.10	–
32	508499.43	2228687.87	Метод спутниковых геодезических измерений (определений)	0.10	–
33	508379.93	2228714.50	Метод спутниковых геодезических измерений (определений)	0.10	–
34	508258.55	2228740.67	Метод спутниковых геодезических измерений (определений)	0.10	–
35	508178.62	2228757.56	Метод спутниковых геодезических измерений (определений)	0.10	–
36	508177.83	2228757.12	Метод спутниковых геодезических измерений (определений)	0.10	–
37	508167.17	2228751.14	Метод спутниковых геодезических измерений (определений)	0.10	–
38	508151.37	2228742.29	Метод спутниковых геодезических измерений (определений)	0.10	–
39	508150.81	2228741.98	Метод спутниковых геодезических измерений (определений)	0.10	–
40	508254.21	2228720.13	Метод спутниковых	0.10	–

			геодезических измерений (определений)		
41	508375.37	2228694.00	Метод спутниковых геодезических измерений (определений)	0.10	–
42	508494.90	2228667.36	Метод спутниковых геодезических измерений (определений)	0.10	–
43	508618.68	2228640.30	Метод спутниковых геодезических измерений (определений)	0.10	–
44	508737.90	2228614.31	Метод спутниковых геодезических измерений (определений)	0.10	–
45	508859.10	2228588.61	Метод спутниковых геодезических измерений (определений)	0.10	–
46	508980.93	2228562.47	Метод спутниковых геодезических измерений (определений)	0.10	–
47	509102.48	2228536.34	Метод спутниковых геодезических измерений (определений)	0.10	–
48	509168.11	2228521.99	Метод спутниковых геодезических измерений (определений)	0.10	–
49	509287.66	2228496.25	Метод спутниковых геодезических измерений (определений)	0.10	–
50	509351.06	2228482.71	Метод спутниковых геодезических измерений (определений)	0.10	–
51	509457.83	2228445.63	Метод спутниковых геодезических измерений (определений)	0.10	–
52	509469.39	2228322.56	Метод спутниковых геодезических измерений (определений)	0.10	–
53	509474.81	2228263.86	Метод спутниковых геодезических измерений (определений)	0.10	–
54	509480.13	2228208.60	Метод спутниковых геодезических измерений (определений)	0.10	–
55	509490.82	2228087.28	Метод спутниковых геодезических измерений (определений)	0.10	–
56	509501.72	2227968.53	Метод спутниковых геодезических измерений (определений)	0.10	–
57	509506.39	2227916.06	Метод спутниковых геодезических	0.10	–

			измерений (определений)		
58	509512.38	2227849.00	Метод спутниковых геодезических измерений (определений)	0.10	–
59	509533.10	2227852.47	Метод спутниковых геодезических измерений (определений)	0.10	–
60	509532.68	2227858.16	Метод спутниковых геодезических измерений (определений)	0.10	–
61	509539.53	2227859.19	Метод спутниковых геодезических измерений (определений)	0.10	–
62	509532.97	2227941.90	Метод спутниковых геодезических измерений (определений)	0.10	–
63	509522.68	2228080.98	Метод спутниковых геодезических измерений (определений)	0.10	–
64	509513.77	2228207.26	Метод спутниковых геодезических измерений (определений)	0.10	–
65	509508.79	2228267.08	Метод спутниковых геодезических измерений (определений)	0.10	–
66	509553.56	2228273.07	Метод спутниковых геодезических измерений (определений)	0.10	–
67	509649.87	2228286.51	Метод спутниковых геодезических измерений (определений)	0.10	–
68	509654.44	2228286.59	Метод спутниковых геодезических измерений (определений)	0.10	–
69	509650.05	2228307.59	Метод спутниковых геодезических измерений (определений)	0.10	–
70	509648.15	2228307.49	Метод спутниковых геодезических измерений (определений)	0.10	–
71	509550.82	2228293.89	Метод спутниковых геодезических измерений (определений)	0.10	–
72	509507.13	2228288.04	Метод спутниковых геодезических измерений (определений)	0.10	–
73	509504.03	2228327.82	Метод спутниковых геодезических измерений (определений)	0.10	–
74	509492.78	2228461.03	Метод спутниковых геодезических измерений	0.10	–

			(определений)		
75	509511.22	2228463.92	Метод спутниковых геодезических измерений (определений)	0.10	–
76	509556.79	2228471.25	Метод спутниковых геодезических измерений (определений)	0.10	–
77	509603.47	2228489.35	Метод спутниковых геодезических измерений (определений)	0.10	–
78	509708.86	2228530.08	Метод спутниковых геодезических измерений (определений)	0.10	–
79	509835.73	2228579.44	Метод спутниковых геодезических измерений (определений)	0.10	–
80	509891.10	2228601.30	Метод спутниковых геодезических измерений (определений)	0.10	–
81	509949.37	2228625.34	Метод спутниковых геодезических измерений (определений)	0.10	–
82	510063.57	2228667.45	Метод спутниковых геодезических измерений (определений)	0.10	–
83	510143.49	2228697.87	Метод спутниковых геодезических измерений (определений)	0.10	–
84	510215.07	2228725.73	Метод спутниковых геодезических измерений (определений)	0.10	–
85	510278.62	2228747.17	Метод спутниковых геодезических измерений (определений)	0.10	–
86	510347.99	2228759.84	Метод спутниковых геодезических измерений (определений)	0.10	–
87	510456.31	2228779.06	Метод спутниковых геодезических измерений (определений)	0.10	–
88	510522.00	2228806.19	Метод спутниковых геодезических измерений (определений)	0.10	–
89	510573.91	2228808.63	Метод спутниковых геодезических измерений (определений)	0.10	–
90	510584.26	2228809.15	Метод спутниковых геодезических измерений (определений)	0.10	–
91	510577.98	2228782.56	Метод спутниковых геодезических измерений (определений)	0.10	–

92	510579.20	2228777.30	Метод спутниковых геодезических измерений (определений)	0.10	–
93	510600.31	2228779.89	Метод спутниковых геодезических измерений (определений)	0.10	–
94	510599.56	2228782.58	Метод спутниковых геодезических измерений (определений)	0.10	–
95	510602.30	2228793.85	Метод спутниковых геодезических измерений (определений)	0.10	–
96	510611.11	2228778.50	Метод спутниковых геодезических измерений (определений)	0.10	–
97	510618.84	2228783.26	Метод спутниковых геодезических измерений (определений)	0.10	–
98	510620.15	2228785.96	Метод спутниковых геодезических измерений (определений)	0.10	–
99	510621.75	2228785.05	Метод спутниковых геодезических измерений (определений)	0.10	–
100	510628.99	2228789.51	Метод спутниковых геодезических измерений (определений)	0.10	–
101	510619.38	2228805.30	Метод спутниковых геодезических измерений (определений)	0.10	–
102	510616.54	2228810.01	Метод спутниковых геодезических измерений (определений)	0.10	–
103	510627.52	2228810.10	Метод спутниковых геодезических измерений (определений)	0.10	–
104	510647.62	2228819.24	Метод спутниковых геодезических измерений (определений)	0.10	–
105	510652.23	2228822.78	Метод спутниковых геодезических измерений (определений)	0.10	–
106	510635.44	2228837.05	Метод спутниковых геодезических измерений (определений)	0.10	–
107	510622.88	2228831.06	Метод спутниковых геодезических измерений (определений)	0.10	–
108	510572.89	2228829.61	Метод спутниковых геодезических измерений (определений)	0.10	–
109	510517.36	2228826.99	Метод спутниковых	0.10	–

			геодезических измерений (определений)		
110	510450.41	2228799.34	Метод спутниковых геодезических измерений (определений)	0.10	–
111	510344.25	2228780.50	Метод спутниковых геодезических измерений (определений)	0.10	–
112	510273.34	2228767.55	Метод спутниковых геодезических измерений (определений)	0.10	–
113	510207.91	2228745.47	Метод спутниковых геодезических измерений (определений)	0.10	–
114	510135.95	2228717.47	Метод спутниковых геодезических измерений (определений)	0.10	–
115	510056.07	2228687.07	Метод спутниковых геодезических измерений (определений)	0.10	–
116	509941.87	2228644.96	Метод спутниковых геодезических измерений (определений)	0.10	–
117	509828.07	2228599.00	Метод спутниковых геодезических измерений (определений)	0.10	–
118	509701.26	2228549.66	Метод спутниковых геодезических измерений (определений)	0.10	–
119	509595.89	2228508.93	Метод спутниковых геодезических измерений (определений)	0.10	–
120	509551.27	2228491.63	Метод спутниковых геодезических измерений (определений)	0.10	–
121	509507.86	2228484.64	Метод спутниковых геодезических измерений (определений)	0.10	–
122	509490.97	2228482.04	Метод спутниковых геодезических измерений (определений)	0.10	–
123	509485.33	2228547.08	Метод спутниковых геодезических измерений (определений)	0.10	–
124	509476.52	2228664.43	Метод спутниковых геодезических измерений (определений)	0.10	–
125	509471.37	2228721.74	Метод спутниковых геодезических измерений (определений)	0.10	–
126	509468.74	2228754.59	Метод спутниковых геодезических	0.10	–

			измерений (определений)		
127	509472.73	2228755.43	Метод спутниковых геодезических измерений (определений)	0.10	–
128	509495.17	2228775.85	Метод спутниковых геодезических измерений (определений)	0.10	–
129	509478.84	2228789.58	Метод спутниковых геодезических измерений (определений)	0.10	–
130	509465.49	2228777.28	Метод спутниковых геодезических измерений (определений)	0.10	–
131	509457.96	2228816.58	Метод спутниковых геодезических измерений (определений)	0.10	–
132	509458.85	2228882.98	Метод спутниковых геодезических измерений (определений)	0.10	–
133	509449.87	2228994.15	Метод спутниковых геодезических измерений (определений)	0.10	–
134	509438.97	2229127.07	Метод спутниковых геодезических измерений (определений)	0.10	–
135	509428.89	2229252.51	Метод спутниковых геодезических измерений (определений)	0.10	–
136	509426.01	2229288.60	Метод спутниковых геодезических измерений (определений)	0.10	–
137	509475.20	2229305.38	Метод спутниковых геодезических измерений (определений)	0.10	–
138	509512.17	2229318.24	Метод спутниковых геодезических измерений (определений)	0.10	–
139	509550.55	2229324.86	Метод спутниковых геодезических измерений (определений)	0.10	–
140	509628.71	2229338.67	Метод спутниковых геодезических измерений (определений)	0.10	–
141	509666.68	2229344.98	Метод спутниковых геодезических измерений (определений)	0.10	–
142	509684.74	2229343.28	Метод спутниковых геодезических измерений (определений)	0.10	–
143	509692.45	2229342.13	Метод спутниковых геодезических измерений	0.10	–

			(определений)		
144	509690.82	2229359.73	Метод спутниковых геодезических измерений (определений)	0.10	–
145	509684.99	2229358.92	Метод спутниковых геодезических измерений (определений)	0.10	–
146	509669.34	2229357.04	Метод спутниковых геодезических измерений (определений)	0.10	–
1	509634.60	2229352.85	Метод спутниковых геодезических измерений (определений)	0.10	–
Граница1(2)	–	–	–	–	–
147	510117.26	2230797.56	Метод спутниковых геодезических измерений (определений)	0.10	–
148	509955.61	2230714.30	Метод спутниковых геодезических измерений (определений)	0.10	–
149	509938.98	2230700.23	Метод спутниковых геодезических измерений (определений)	0.10	–
150	509920.83	2230684.89	Метод спутниковых геодезических измерений (определений)	0.10	–
151	509919.74	2230683.91	Метод спутниковых геодезических измерений (определений)	0.10	–
152	509949.11	2230699.49	Метод спутниковых геодезических измерений (определений)	0.10	–
153	510031.53	2230742.76	Метод спутниковых геодезических измерений (определений)	0.10	–
154	510127.56	2230793.38	Метод спутниковых геодезических измерений (определений)	0.10	–
155	510248.07	2230856.87	Метод спутниковых геодезических измерений (определений)	0.10	–
156	510347.30	2230908.66	Метод спутниковых геодезических измерений (определений)	0.10	–
157	510400.18	2230936.49	Метод спутниковых геодезических измерений (определений)	0.10	–
158	510328.96	2230901.93	Метод спутниковых геодезических измерений (определений)	0.10	–
159	510247.91	2230862.67	Метод спутниковых геодезических измерений	0.10	–

			(определений)		
147	510117.26	2230797.56	Метод спутниковых геодезических измерений (определений)	0.10	–
Граница1(3)	–	–	–	–	–
160	510542.57	2231011.28	Метод спутниковых геодезических измерений (определений)	0.10	–
161	510643.84	2231064.41	Метод спутниковых геодезических измерений (определений)	0.10	–
162	510709.79	2231101.83	Метод спутниковых геодезических измерений (определений)	0.10	–
163	510702.96	2231159.62	Метод спутниковых геодезических измерений (определений)	0.10	–
164	510694.45	2231250.93	Метод спутниковых геодезических измерений (определений)	0.10	–
165	510684.20	2231357.90	Метод спутниковых геодезических измерений (определений)	0.10	–
166	510683.68	2231361.74	Метод спутниковых геодезических измерений (определений)	0.10	–
167	510702.89	2231339.31	Метод спутниковых геодезических измерений (определений)	0.10	–
168	510732.74	2231312.59	Метод спутниковых геодезических измерений (определений)	0.10	–
169	510764.04	2231280.62	Метод спутниковых геодезических измерений (определений)	0.10	–
170	510807.59	2231262.65	Метод спутниковых геодезических измерений (определений)	0.10	–
171	510871.89	2231253.38	Метод спутниковых геодезических измерений (определений)	0.10	–
172	510953.63	2231241.52	Метод спутниковых геодезических измерений (определений)	0.10	–
173	510992.94	2231262.13	Метод спутниковых геодезических измерений (определений)	0.10	–
174	511087.52	2231311.98	Метод спутниковых геодезических измерений (определений)	0.10	–
175	511181.28	2231360.75	Метод спутниковых геодезических измерений	0.10	–

			(определений)		
176	511205.59	2231417.32	Метод спутниковых геодезических измерений (определений)	0.10	–
177	511230.81	2231470.39	Метод спутниковых геодезических измерений (определений)	0.10	–
178	511223.20	2231508.53	Метод спутниковых геодезических измерений (определений)	0.10	–
179	511219.81	2231550.67	Метод спутниковых геодезических измерений (определений)	0.10	–
180	511219.16	2231592.76	Метод спутниковых геодезических измерений (определений)	0.10	–
181	511216.19	2231642.62	Метод спутниковых геодезических измерений (определений)	0.10	–
182	511215.54	2231689.49	Метод спутниковых геодезических измерений (определений)	0.10	–
183	511217.70	2231738.15	Метод спутниковых геодезических измерений (определений)	0.10	–
184	511219.04	2231774.78	Метод спутниковых геодезических измерений (определений)	0.10	–
185	511226.85	2231827.51	Метод спутниковых геодезических измерений (определений)	0.10	–
186	511244.96	2231948.77	Метод спутниковых геодезических измерений (определений)	0.10	–
187	511251.73	2231994.94	Метод спутниковых геодезических измерений (определений)	0.10	–
188	511257.55	2232027.49	Метод спутниковых геодезических измерений (определений)	0.10	–
189	511213.93	2232100.02	Метод спутниковых геодезических измерений (определений)	0.10	–
190	511195.14	2232164.53	Метод спутниковых геодезических измерений (определений)	0.10	–
191	511179.86	2232218.25	Метод спутниковых геодезических измерений (определений)	0.10	–
192	511159.67	2232212.52	Метод спутниковых геодезических измерений (определений)	0.10	–

193	511174.96	2232158.72	Метод спутниковых геодезических измерений (определений)	0.10	–
194	511194.53	2232091.53	Метод спутниковых геодезических измерений (определений)	0.10	–
195	511235.49	2232023.42	Метод спутниковых геодезических измерений (определений)	0.10	–
196	511231.00	2231998.31	Метод спутниковых геодезических измерений (определений)	0.10	–
197	511224.18	2231951.83	Метод спутниковых геодезических измерений (определений)	0.10	–
198	511206.08	2231830.61	Метод спутниковых геодезических измерений (определений)	0.10	–
199	511198.10	2231776.71	Метод спутниковых геодезических измерений (определений)	0.10	–
200	511196.72	2231739.01	Метод спутниковых геодезических измерений (определений)	0.10	–
201	511194.53	2231689.81	Метод спутниковых геодезических измерений (определений)	0.10	–
202	511195.20	2231641.85	Метод спутниковых геодезических измерений (определений)	0.10	–
203	511198.17	2231591.97	Метод спутниковых геодезических измерений (определений)	0.10	–
204	511198.82	2231549.65	Метод спутниковых геодезических измерений (определений)	0.10	–
205	511202.37	2231505.62	Метод спутниковых геодезических измерений (определений)	0.10	–
206	511208.85	2231473.11	Метод спутниковых геодезических измерений (определений)	0.10	–
207	511186.45	2231425.98	Метод спутниковых геодезических измерений (определений)	0.10	–
208	511164.94	2231375.92	Метод спутниковых геодезических измерений (определений)	0.10	–
209	511077.74	2231330.56	Метод спутниковых геодезических измерений (определений)	0.10	–
210	510983.20	2231280.74	Метод спутниковых	0.10	–

			геодезических измерений (определений)		
211	510949.91	2231263.28	Метод спутниковых геодезических измерений (определений)	0.10	–
212	510874.90	2231274.16	Метод спутниковых геодезических измерений (определений)	0.10	–
213	510813.18	2231283.06	Метод спутниковых геодезических измерений (определений)	0.10	–
214	510776.03	2231298.38	Метод спутниковых геодезических измерений (определений)	0.10	–
215	510747.26	2231327.78	Метод спутниковых геодезических измерений (определений)	0.10	–
216	510717.92	2231354.04	Метод спутниковых геодезических измерений (определений)	0.10	–
217	510687.72	2231389.13	Метод спутниковых геодезических измерений (определений)	0.10	–
218	510687.54	2231389.39	Метод спутниковых геодезических измерений (определений)	0.10	–
219	510689.22	2231392.30	Метод спутниковых геодезических измерений (определений)	0.10	–
220	510670.33	2231403.58	Метод спутниковых геодезических измерений (определений)	0.10	–
221	510661.83	2231388.79	Метод спутниковых геодезических измерений (определений)	0.10	–
222	510659.39	2231388.09	Метод спутниковых геодезических измерений (определений)	0.10	–
223	510659.88	2231385.40	Метод спутниковых геодезических измерений (определений)	0.10	–
224	510659.16	2231384.15	Метод спутниковых геодезических измерений (определений)	0.10	–
225	510660.23	2231383.50	Метод спутниковых геодезических измерений (определений)	0.10	–
226	510661.62	2231375.90	Метод спутниковых геодезических измерений (определений)	0.10	–
227	510663.28	2231356.02	Метод спутниковых геодезических	0.10	–

			измерений (определений)		
228	510673.55	2231248.91	Метод спутниковых геодезических измерений (определений)	0.10	–
229	510682.07	2231157.44	Метод спутниковых геодезических измерений (определений)	0.10	–
230	510687.30	2231113.21	Метод спутниковых геодезических измерений (определений)	0.10	–
231	510633.76	2231082.83	Метод спутниковых геодезических измерений (определений)	0.10	–
232	510532.82	2231029.88	Метод спутниковых геодезических измерений (определений)	0.10	–
233	510433.29	2230977.63	Метод спутниковых геодезических измерений (определений)	0.10	–
234	510419.46	2230970.35	Метод спутниковых геодезических измерений (определений)	0.10	–
235	510420.74	2230947.31	Метод спутниковых геодезических измерений (определений)	0.10	–
236	510443.05	2230959.05	Метод спутниковых геодезических измерений (определений)	0.10	–
160	510542.57	2231011.28	Метод спутниковых геодезических измерений (определений)	0.10	–

3. Сведения о характерных точках части (частей) границы объекта


Обозначение характерных точек части границы	Координаты, м		Метод определения координат характерной точки	Средняя квадратическая погрешность положения характерной точки (M_t), м	Описание обозначения точки на местности (при наличии)
	X	Y			
1	2	3	4	5	6
–	–	–	–	–	–

Схема расположения границ публичного сервитута

для размещения объекта электросетевого хозяйства «Электросетевой комплекс Подстанция 110/10 кВ «Бахаревка» (ВЛ 10кВ ф. Заготзерно, КТП 6318, КТП 6353, КТП 6209, КТП 6447)»

(наименование объекта)

Обзорная схема границ объекта

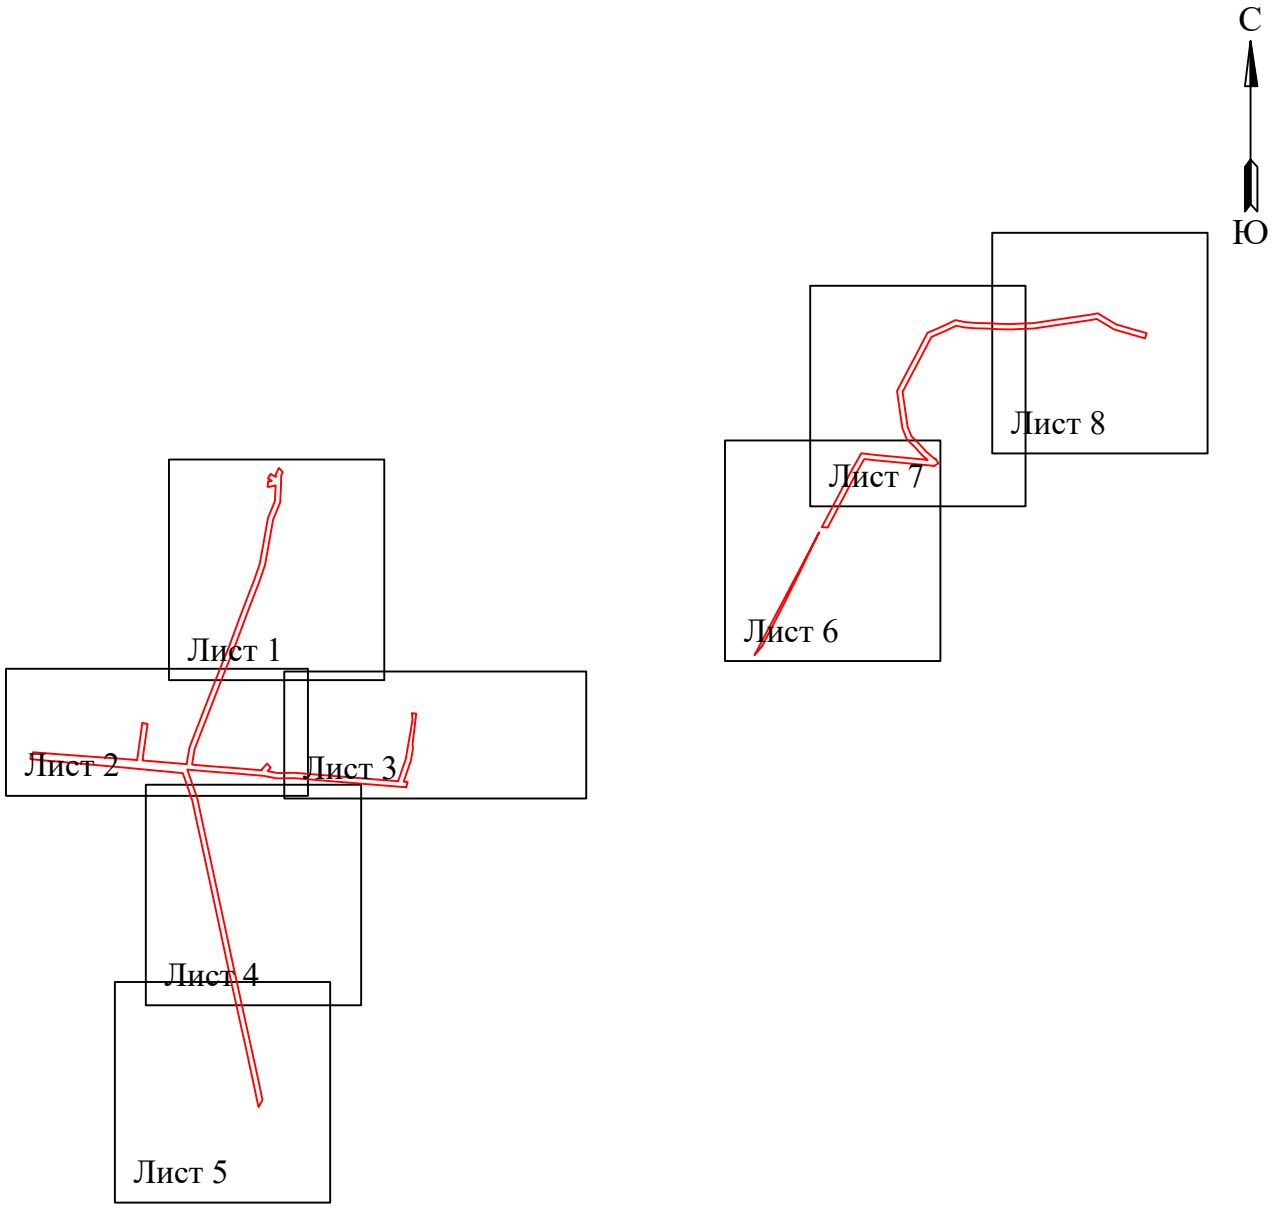

Условные обозначения:

- граница устанавливаемой зоны публичного сервитута

Схема расположения границ публичного сервитута
для размещения объекта электросетевого хозяйства
«Электросетевой комплекс Подстанция 110/10 кВ «Бахаревка» (ВЛ 10кВ ф. Заготзерно, КТП 6318, КТП 6353, КТП 6209, КТП 6447)»

(наименование объекта)



Масштаб 1:3000


Лист 1 из 8

Используемые условные знаки и обозначения:

- ● 1 — обозначение характерной точки границы устанавливаемого публичного сервитута
- ——— — границы земельных участков, попадающих в зону публичного сервитута
- ——— — граница кадастрового квартала
- 59:01:2010331 — номер кадастрового квартала
- :123 — кадастровый номер земельного участка
- г. Пермь — наименование населенного пункта
- ——— — ось линии, контур объекта
- ——— — граница устанавливаемого публичного сервитута

Схема расположения границ публичного сервитута
для размещения объекта электросетевого хозяйства
«Электросетевой комплекс Подстанция 110/10 кВ «Бахаревка» (ВЛ 10кВ ф. Заготзерно, КТП 6318, КТП 6353, КТП 6209, КТП 6447)»

(наименование объекта)

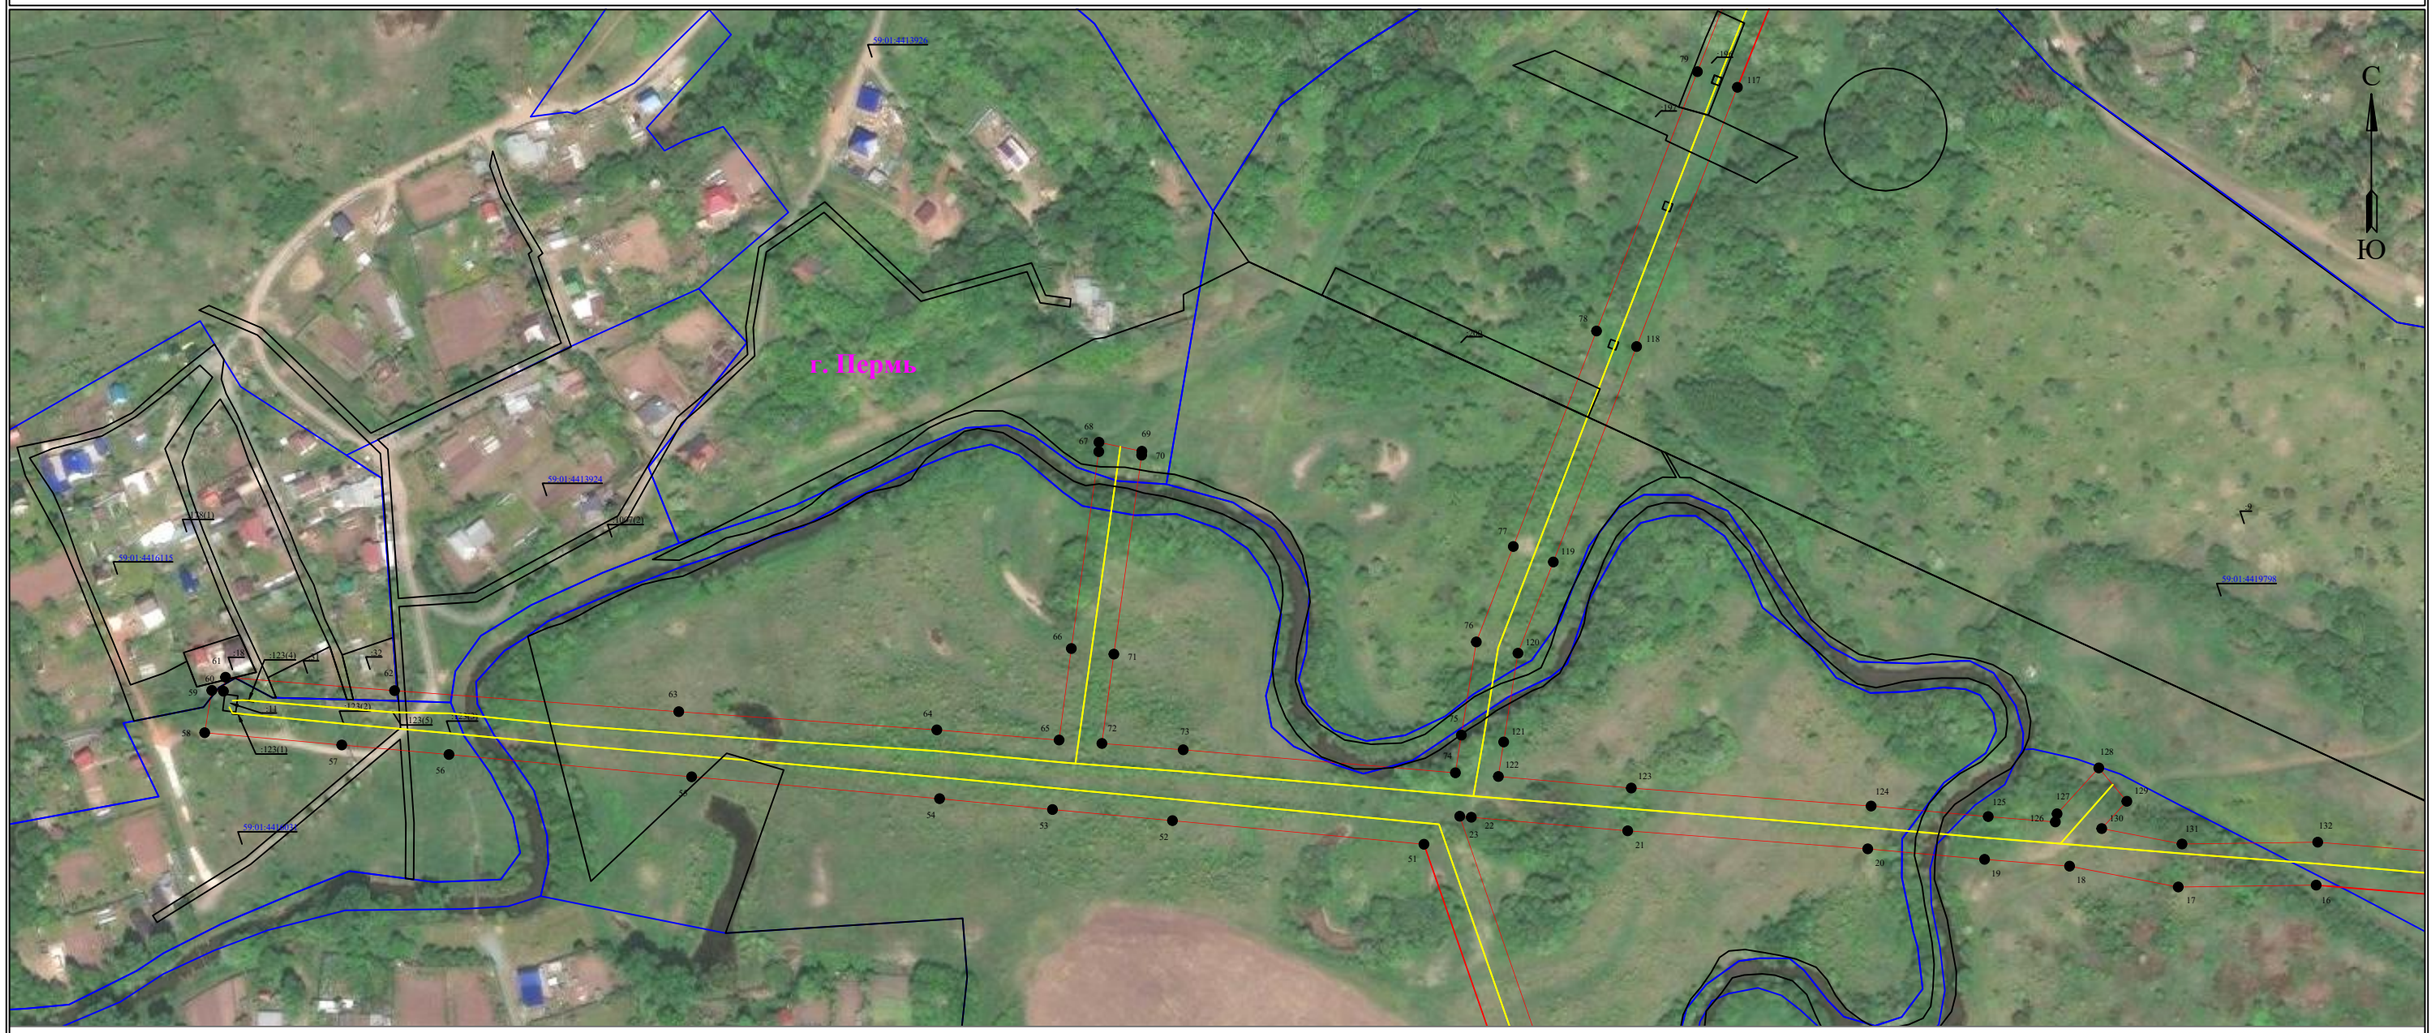

Масштаб 1:3000

Лист 2 из 8

Используемые условные знаки и обозначения:

- ● 1 — **обозначение характерной точки границы устанавливаемого публичного сервитута**
- ——— — **границы земельных участков, попадающих в зону публичного сервитута**
- ——— — **граница кадастрового квартала**
- 59:01:2010331 — **номер кадастрового квартала**
- :123 — **кадастровый номер земельного участка**
- г. Пермь — **наименование населенного пункта**
- ——— — **ось линии, контур объекта**
- ——— — **граница устанавливаемого публичного сервитута**

Схема расположения границ публичного сервитута
для размещения объекта электросетевого хозяйства
«Электросетевой комплекс Подстанция 110/10 кВ «Бахаревка» (ВЛ 10кВ ф. Заготзерно, КТП 6318, КТП 6353, КТП 6209, КТП 6447)»

(наименование объекта)



Масштаб 1:3000

Лист 3 из 8

Используемые условные знаки и обозначения:

- ● 1 — **обозначение характерной точки границы устанавливаемого публичного сервитута**
- ——— — **границы земельных участков, попадающих в зону публичного сервитута**
- ——— — **граница кадастрового квартала**
- 59:01:2010331 — **номер кадастрового квартала**
- :123 — **кадастровый номер земельного участка**
- г. Пермь — **наименование населенного пункта**
- ——— — **ось линии, контур объекта**
- ——— — **граница устанавливаемого публичного сервитута**

Схема расположения границ публичного сервитута
для размещения объекта электросетевого хозяйства
«Электросетевой комплекс Подстанция 110/10 кВ «Бахаревка» (ВЛ 10кВ ф. Заготзерно, КТП 6318, КТП 6353, КТП 6209, КТП 6447)»

(наименование объекта)



Масштаб 1:3000

Лист 4 из 8

Используемые условные знаки и обозначения:

- ● 1 — обозначение характерной точки границы устанавливаемого публичного сервитута
- ——— — границы земельных участков, попадающих в зону публичного сервитута
- ——— — граница кадастрового квартала
- 59:01:2010331 — номер кадастрового квартала
- :123 — кадастровый номер земельного участка
- г. Пермь — наименование населенного пункта
- ——— — ось линии, контур объекта
- ——— — граница устанавливаемого публичного сервитута

Схема расположения границ публичного сервитута
для размещения объекта электросетевого хозяйства
«Электросетевой комплекс Подстанция 110/10 кВ «Бахаревка» (ВЛ 10кВ ф. Заготзерно, КТП 6318, КТП 6353, КТП 6209, КТП 6447)»

(наименование объекта)



Масштаб 1:3000

Лист 5 из 8

Используемые условные знаки и обозначения:

- ● 1 — **обозначение характерной точки границы устанавливаемого публичного сервитута**
- **границы земельных участков, попадающих в зону публичного сервитута**
- **граница кадастрового квартала**
- 59:01:2010331 — **номер кадастрового квартала**
- :123 — **кадастровый номер земельного участка**
- г. Пермь — **наименование населенного пункта**
- **ось линии, контур объекта**
- **граница устанавливаемого публичного сервитута**

Схема расположения границ публичного сервитута
для размещения объекта электросетевого хозяйства
«Электросетевой комплекс Подстанция 110/10 кВ «Бахаревка» (ВЛ 10кВ ф. Заготзерно, КТП 6318, КТП 6353, КТП 6209, КТП 6447)»

(наименование объекта)



Масштаб 1:3000 **Лист 6 из 8**

Используемые условные знаки и обозначения:

- ● 1 — обозначение характерной точки границы устанавливаемого публичного сервитута
- ——— — границы земельных участков, попадающих в зону публичного сервитута
- ——— — граница кадастрового квартала
- 59:01:2010331 — номер кадастрового квартала
- :123 — кадастровый номер земельного участка
- г. Пермь — наименование населенного пункта
- ——— — ось линии, контур объекта
- ——— — граница устанавливаемого публичного сервитута

Схема расположения границ публичного сервитута
для размещения объекта электросетевого хозяйства
«Электросетевой комплекс Подстанция 110/10 кВ «Бахаревка» (ВЛ 10кВ ф. Заготзерно, КТП 6318, КТП 6353, КТП 6209, КТП 6447)»

(наименование объекта)



Масштаб 1:3000


Лист 7 из 8

Используемые условные знаки и обозначения:

- ● 1 — обозначение характерной точки границы устанавливаемого публичного сервитута
- границы земельных участков, попадающих в зону публичного сервитута
- граница кадастрового квартала
- 59:01:2010331 — номер кадастрового квартала
- :123 — кадастровый номер земельного участка
- г. Пермь — наименование населенного пункта
- ось линии, контур объекта
- граница устанавливаемого публичного сервитута

Схема расположения границ публичного сервитута
для размещения объекта электросетевого хозяйства
«Электросетевой комплекс Подстанция 110/10 кВ «Бахаревка» (ВЛ 10кВ ф. Заготзерно, КТП 6318, КТП 6353, КТП 6209, КТП 6447)»

(наименование объекта)

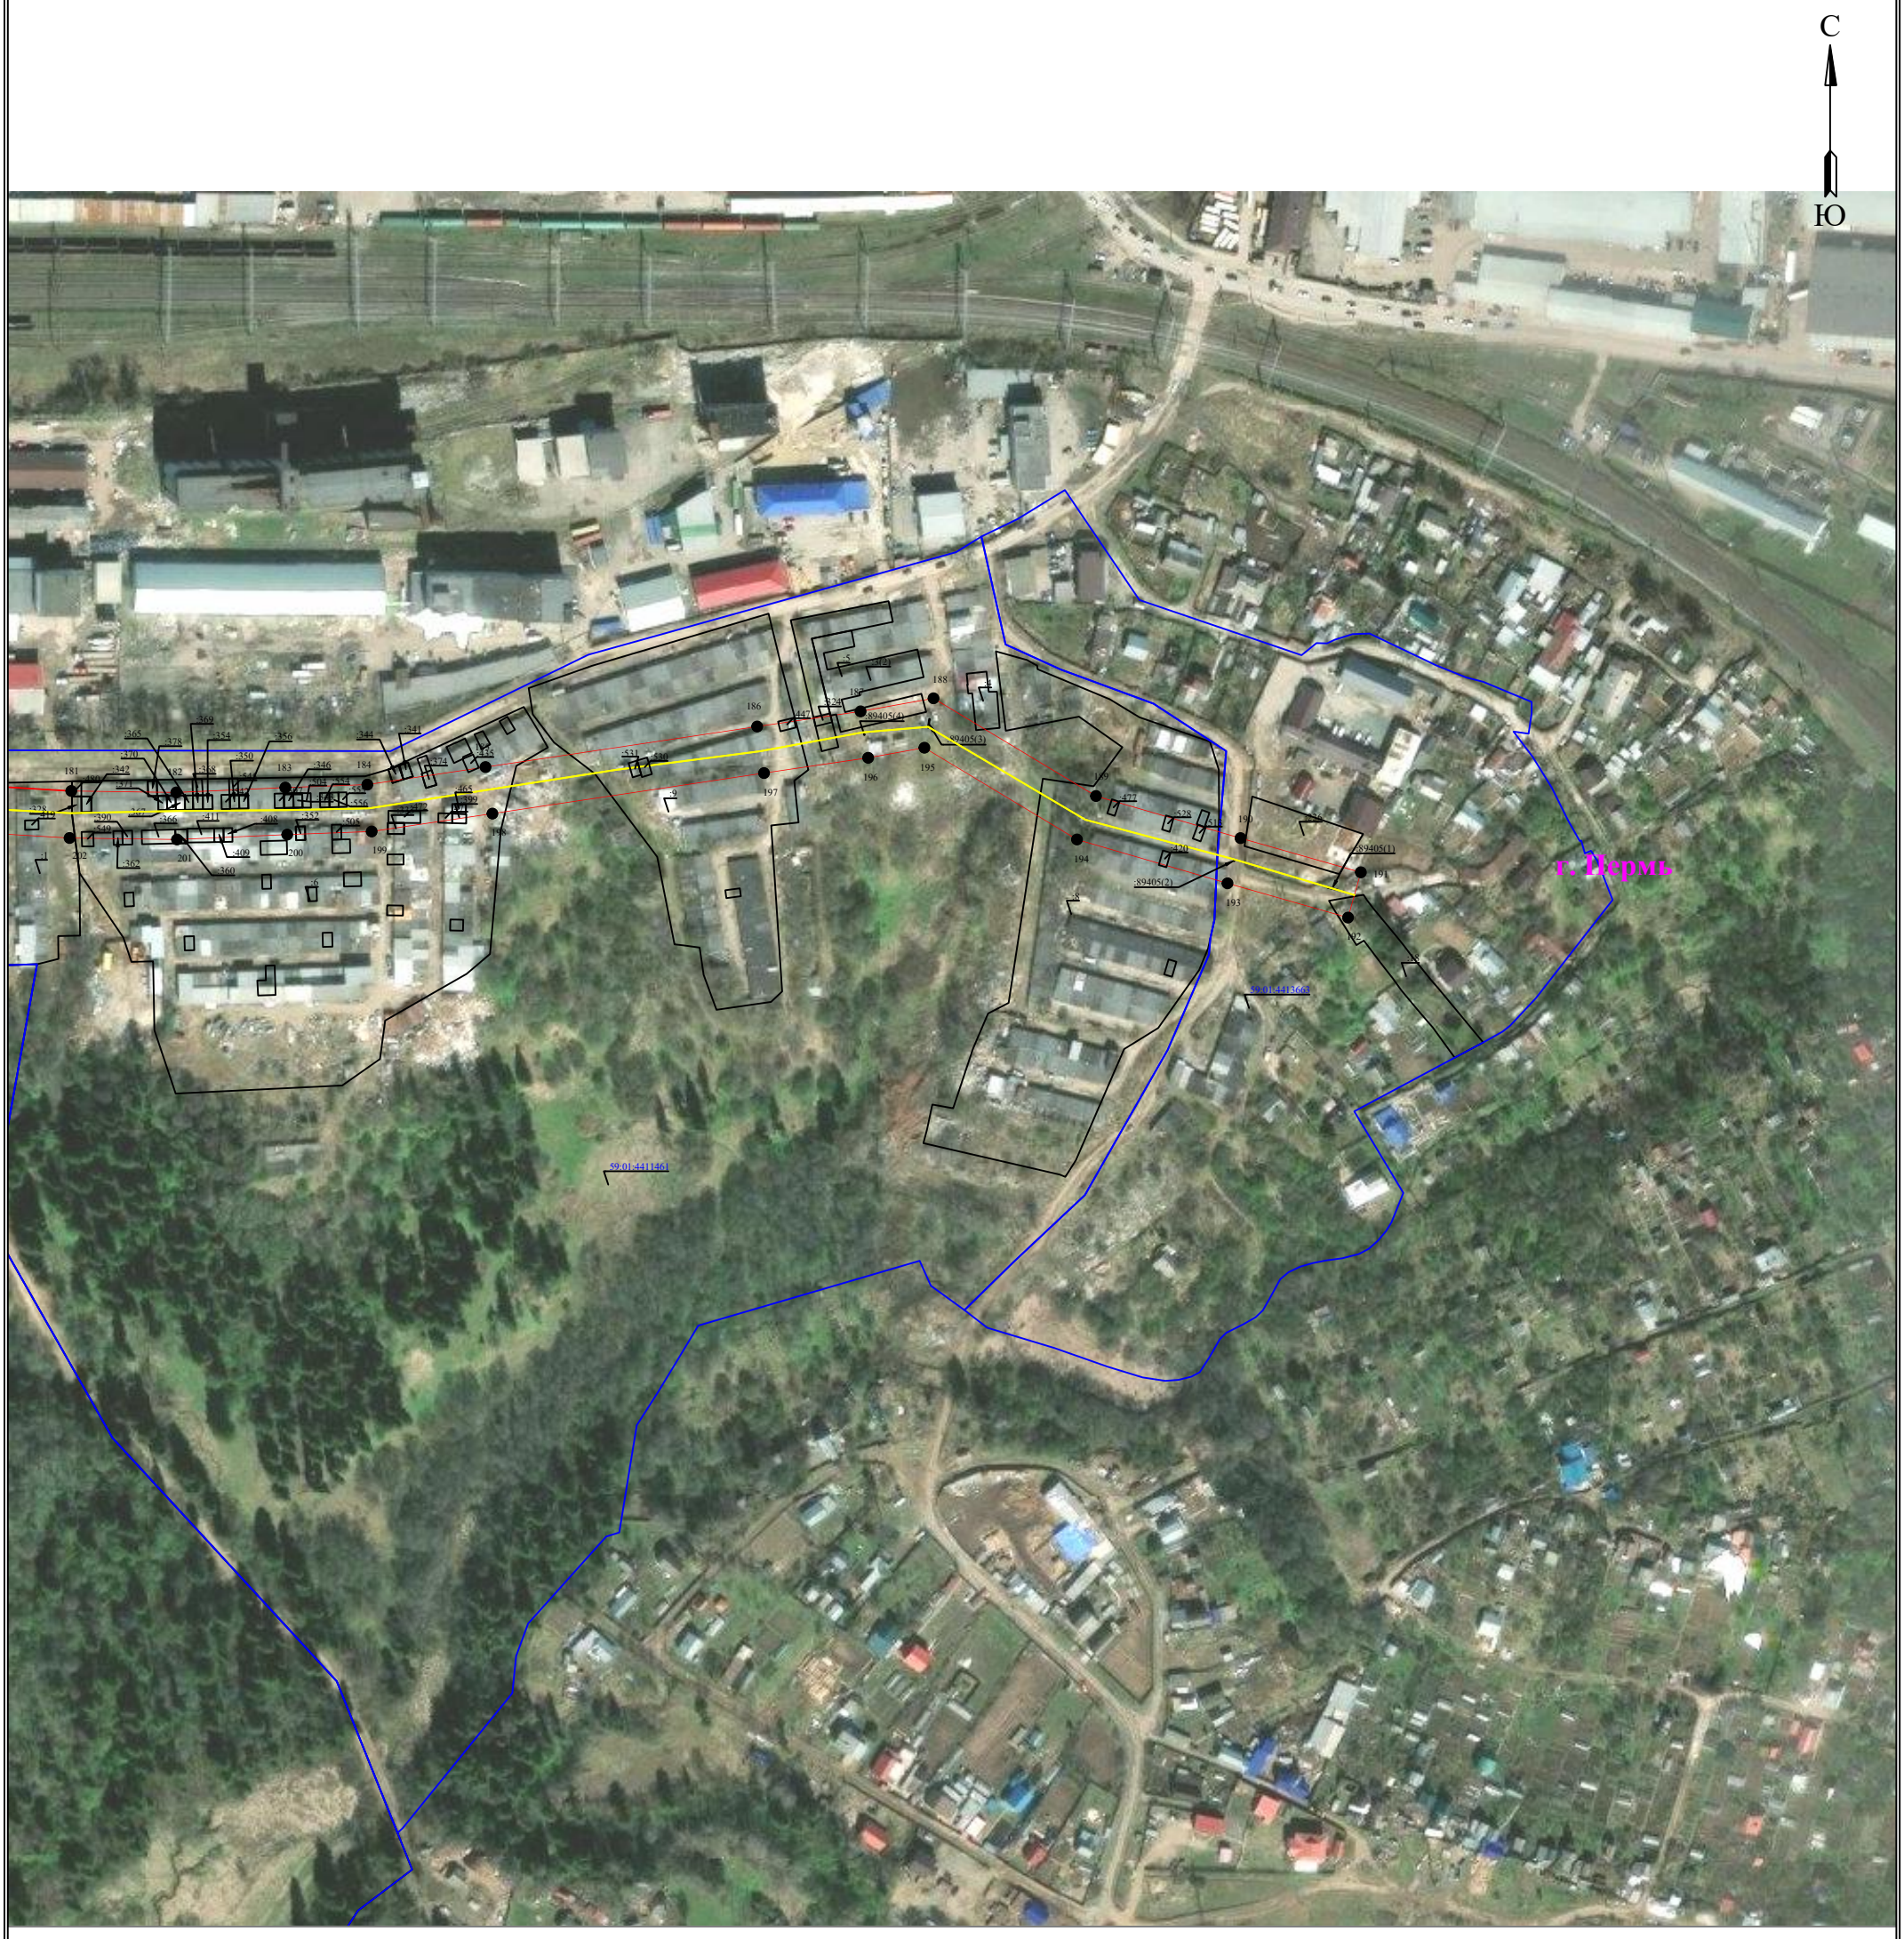

Масштаб 1:3000

Лист 8 из 8

Используемые условные знаки и обозначения:

- ● 1 — **обозначение характерной точки границы устанавливаемого публичного сервитута**
- **границы земельных участков, попадающих в зону публичного сервитута**
- **граница кадастрового квартала**
- 59:01:2010331 — **номер кадастрового квартала**
- :123 — **кадастровый номер земельного участка**
- г. Пермь — **наименование населенного пункта**
- **ось линии, контур объекта**
- **граница устанавливаемого публичного сервитута**

ГРАФИЧЕСКОЕ ОПИСАНИЕ
местоположения границ населенных пунктов, территориальных зон, особо охраняемых природных территорий, зон с особыми условиями использования территории
Публичный сервитут в целях эксплуатации ВНС "Ива", входящей в состав сооружения с кадастровым номером 59:01:0000000:96501
(наименование объекта, местоположение границ которого описано (далее - объект)

Раздел 1

Сведения об объекте		
N п/п	Характеристики объекта	Описание характеристик
1	2	3
1	Местоположение объекта	Пермский край, Пермский г.о., Пермь г.
2	Площадь объекта ± величина погрешности определения площади (Р ± ΔР), м²	181 ± 5
3	Иные характеристики объекта	1. Публичный сервитут в целях эксплуатации ВНС "Ива", входящей в состав сооружения с кадастровым номером 59:01:0000000:96501 2.Срок публичного сервитута до 22.02.2054г. 3. Цель установления публичного сервитута: Размещение объектов электросетевого хозяйства, тепловых сетей, водопроводных сетей, сетей водоотведения, линий и сооружений связи, линейных объектов системы газоснабжения, нефтепроводов и нефтепродуктопроводов, их неотъемлемых технологических частей, если указанные объекты являются объектами федерального, регионального или местного значения, либо необходимы для организации электро-, газо-, тепло-, водоснабжения населения и водоотведения, подключения (технологического присоединения) к сетям инженерно-технического обеспечения, либо переносятся в связи с изъятием земельных участков, на которых они ранее располагались, для государственных или муниципальных нужд (далее также - инженерные сооружения) 4. Обладатель публичного сервитута: Общество с ограниченной ответственностью «Новая городская инфраструктура Прикамья», (ИНН 5902817382, ОГРН 1035900082206)

Раздел 2

Сведения о местоположении границ объекта					
1. Система координат МСК-59, зона 2					
2. Сведения о характерных точках границ объекта					
Обозначение характерных точек границ	Координаты, м		Метод определения координат характерной точки	Средняя квадратическая погрешность положения характерной точки (Mt), м	Описание обозначения точки на местности (при наличии)
	X	Y			
1	2	3	4	5	6
1	517241.75	2237092.99	Метод спутниковых геодезических измерений (определений)	0.1	-

Сведения о местоположении границ объекта					
1. Система координат МСК-59, зона 2					
2. Сведения о характерных точках границ объекта					
Обозначение характерных точек границ	Координаты, м		Метод определения координат характерной точки	Средняя квадратическая погрешность положения характерной точки (Mt), м	Описание обозначения точки на местности (при наличии)
	X	Y			
2	517243.99	2237094.24	Метод спутниковых геодезических измерений (определений)	0.1	-
3	517248.43	2237096.71	Метод спутниковых геодезических измерений (определений)	0.1	-
4	517255.01	2237100.41	Метод спутниковых геодезических измерений (определений)	0.1	-
5	517249.10	2237110.72	Метод спутниковых геодезических измерений (определений)	0.1	-
6	517235.87	2237103.37	Метод спутниковых геодезических измерений (определений)	0.1	-
1	517241.75	2237092.99	Метод спутниковых геодезических измерений (определений)	0.1	-

3. Сведения о характерных точках части (частей) границы объекта					
Обозначение характерных точек части границы	Координаты, м		Метод определения координат характерной точки	Средняя квадратическая погрешность положения характерной точки (Mt), м	Описание обозначения точки на местности (при наличии)
	X	Y			
1	2	3	4	5	6
-	-	-	-	-	-

Раздел 3

Сведения о местоположении измененных (уточненных) границ объекта							
1. Система координат МСК-59, зона 2							
2. Сведения о характерных точках границ объекта							
Обозначение характерных точек границ	Существующие координаты, м		Измененные (уточненные) координаты, м		Метод определения координат характерной точки	Средняя квадратическая погрешность положения характерной точки (Mt), м	Описание обозначения точки на местности (при наличии)
	X	Y	X	Y			
1	2	3	4	5	6	7	8
-	-	-	-	-	-	-	-

3. Сведения о характерных точках части (частей) границы объекта							
Обозначение характерных точек части границы	Существующие координаты, м		Измененные (уточненные) координаты, м		Метод определения координат характерной точки	Средняя квадратическая погрешность положения характерной точки (Mt), м	Описание обозначения точки на местности (при наличии)
	X	Y	X	Y			
1	2	3	4	5	6	7	8
-	-	-	-	-	-	-	-

Раздел 4

Схема расположения публичного сервитута



Масштаб 1:300

Используемые условные знаки и обозначения:

1 — Характерная точка границы публичного сервитута

Образуемая граница публичного сервитута\

59:01:4219248:11715 — Граница и кадастровый номер земельного участка, сведения о котором содержится в ЕГРН

59:01:4219234 — Граница кадастрового квартала, сведения о котором содержатся в ЕГРН

Объект капитального строительства

ГРАФИЧЕСКОЕ ОПИСАНИЕ
местоположения границ населенных пунктов, территориальных зон, особо охраняемых природных территорий, зон с особыми условиями использования территории

Публичный сервитут в целях эксплуатации КНС «Подлесная», входящей в состав сооружения с кадастровым номером 59:01:0000000:94886.

(наименование объекта, местоположение границ которого описано (далее - объект)

Раздел 1

Сведения об объекте		
N п/п	Характеристики объекта	Описание характеристик
1	2	3
1	Местоположение объекта	Пермский край, Пермский г.о., Пермь г.
2	Площадь объекта ± величина погрешности определения площади (Р ± ΔР), м²	42 ± 2
3	Иные характеристики объекта	1. Публичный сервитут в целях эксплуатации КНС «Подлесная», входящей в состав сооружения с кадастровым номером 59:01:0000000:94886. 2. Иные идентифицирующие сведения: Срок публичного сервитута до 22.02.2054г. Обладатель публичного сервитута: Общество с ограниченной ответственностью «Новая городская инфраструктура Прикамья», (ИНН 5902817382, ОГРН 1035900082206) 3. Цель установления публичного сервитута: Иное 4. Срок публичного сервитута: Продолжительность: до 22.02.2054 5. Описание иной цели: Публичный сервитут устанавливается в целях, предусмотренных п.1 ч.1 ст.39.37 Земельного кодекса РФ для эксплуатации объекта водоотведения (КНС «Подлесная», входящей в состав сооружения с кадастровым номером 59:01:0000000:94886), представляющей собой инженерное сооружение, необходимое для организации водоотведения населения и подключения к сетям инженерно-технического обеспечения

Раздел 2

Сведения о местоположении границ объекта					
1. Система координат МСК-59, зона 2					
2. Сведения о характерных точках границ объекта					
Обозначение характерных точек границ	Координаты, м		Метод определения координат характерной точки	Средняя квадратическая погрешность положения характерной точки (Mt), м	Описание обозначения точки на местности (при наличии)
	X	Y			
1	2	3	4	5	6
1	515835.78	2225686.96	Аналитический метод	0.1	-
2	515830.58	2225687.26	Аналитический метод	0.1	-
3	515830.18	2225679.04	Аналитический метод	0.1	-
4	515835.30	2225678.82	Аналитический метод	0.1	-
1	515835.78	2225686.96	Аналитический метод	0.1	-


3. Сведения о характерных точках части (частей) границы объекта					
Обозначение характерных точек части границы	Координаты, м		Метод определения координат характерной точки	Средняя квадратическая погрешность положения характерной точки (Mt), м	Описание обозначения точки на местности (при наличии)
	X	Y			
1	2	3	4	5	6
-	-	-	-	-	-

Раздел 3

Сведения о местоположении измененных (уточненных) границ объекта							
1. Система координат МСК-59, зона 2							
2. Сведения о характерных точках границ объекта							
Обозначение характерных точек границ	Существующие координаты, м		Измененные (уточненные) координаты, м		Метод определения координат характерной точки	Средняя квадратическая погрешность положения характерной точки (Mt), м	Описание обозначения точки на местности (при наличии)
	X	Y	X	Y			
1	2	3	4	5	6	7	8
-	-	-	-	-	-	-	-
3. Сведения о характерных точках части (частей) границы объекта							
Обозначение характерных точек части границы	Существующие координаты, м		Измененные (уточненные) координаты, м		Метод определения координат характерной точки	Средняя квадратическая погрешность положения характерной точки (Mt), м	Описание обозначения точки на местности (при наличии)
	X	Y	X	Y			
1	2	3	4	5	6	7	8
-	-	-	-	-	-	-	-

Раздел 4

План границ объекта

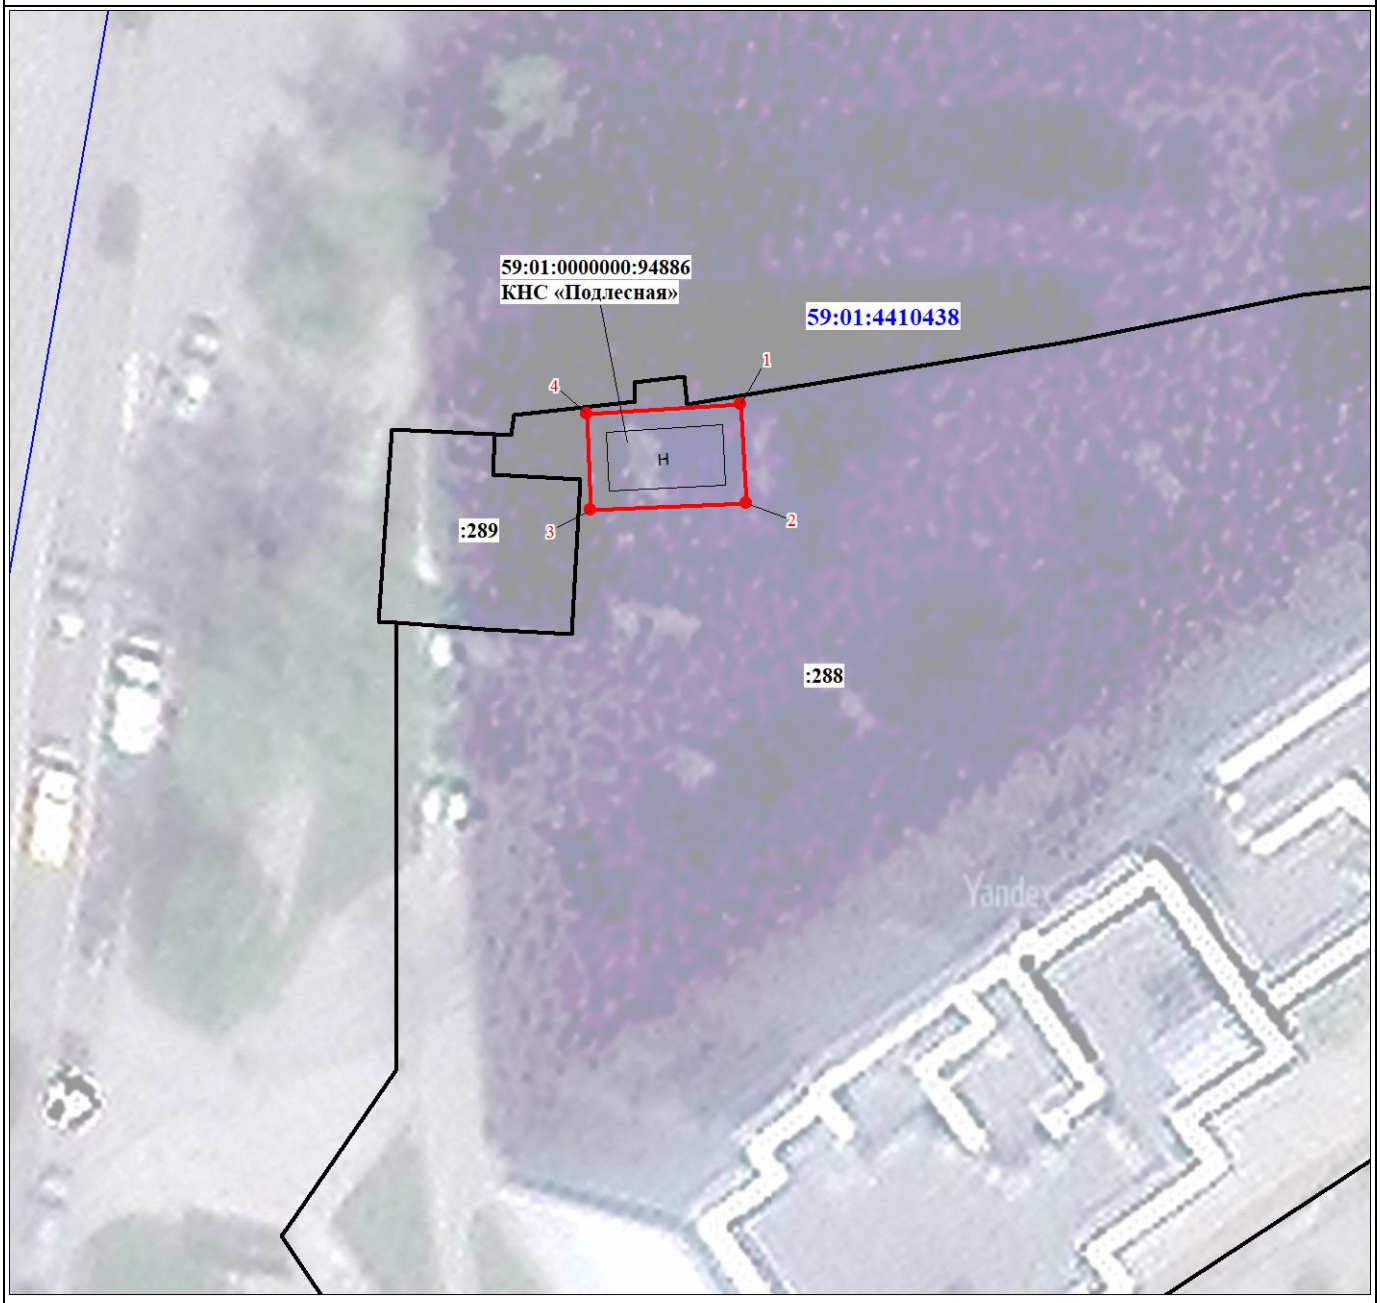

Масштаб 1:400

Используемые условные знаки и обозначения:

1	Характерная точка границы объекта
	Образуемая граница объекта
	Часть границы, сведения ЕГРН о которой позволяют однозначно определить ее положение на местности
:16	Надписи кадастрового номера земельного участка
	Граница кадастрового квартала
59:01:4410438	Обозначение кадастрового квартала

Текстовое описание местоположения границ объекта		
Прохождение границы		Описание прохождения границы
от точки	до точки	
1	2	3
-	-	-

ГРАФИЧЕСКОЕ ОПИСАНИЕ
местоположения границ населенных пунктов, территориальных зон, особо охраняемых природных территорий, зон с особыми условиями использования территории
Публичный сервитут в целях эксплуатации здания КНС "Чкалова", с кадастровым номером 59:01:4410653:1726
(наименование объекта, местоположение границ которого описано (далее - объект)

Раздел 1

Сведения об объекте		
N п/п	Характеристики объекта	Описание характеристик
1	2	3
1	Местоположение объекта	Пермский край, Пермский г.о., Пермь г.
2	Площадь объекта ± величина погрешности определения площади (Р ± ΔР), м²	131 ± 4
3	Иные характеристики объекта	1. Публичный сервитут в целях эксплуатации здания КНС "Чкалова", с кадастровым номером 59:01:4410653:1726 2. Иные идентифицирующие сведения: Срок публичного сервитута до 22.02.2054г. Обладатель публичного сервитута: Общество с ограниченной ответственностью «Новая городская инфраструктура Прикамья», (ИНН 5902817382, ОГРН 1035900082206) 3. Цель установления публичного сервитута: Иное 4. Срок публичного сервитута: Продолжительность: до 22.02.2054 5. Описание иной цели: Публичный сервитут устанавливается в целях, предусмотренных п.1 ч.1 ст.39.37 Земельного кодекса РФ для эксплуатации объекта водоотведения (здания КНС "Чкалова", с кадастровым номером 59:01:4410653:1726), представляющей собой инженерное сооружение, необходимое для организации водоотведения населения и подключения к сетям инженерно-технического обеспечения

Раздел 2

Сведения о местоположении границ объекта					
1. Система координат МСК-59, зона 2					
2. Сведения о характерных точках границ объекта					
Обозначение характерных точек границ	Координаты, м		Метод определения координат характерной точки	Средняя квадратическая погрешность положения характерной точки (Mt), м	Описание обозначения точки на местности (при наличии)
	X	Y			
1	2	3	4	5	6
1	515053.04	2231893.00	Аналитический метод	0.1	-
2	515045.44	2231890.73	Аналитический метод	0.1	-
3	515048.00	2231881.99	Аналитический метод	0.1	-
4	515055.32	2231884.31	Аналитический метод	0.1	-
5	515055.27	2231884.52	Аналитический метод	0.1	-
6	515062.12	2231886.76	Аналитический метод	0.1	-
7	515059.80	2231894.81	Аналитический метод	0.1	-
8	515053.08	2231892.85	Аналитический метод	0.1	-
1	515053.04	2231893.00	Аналитический метод	0.1	-


3. Сведения о характерных точках части (частей) границы объекта					
Обозначение характерных точек части границы	Координаты, м		Метод определения координат характерной точки	Средняя квадратическая погрешность положения характерной точки (Mt), м	Описание обозначения точки на местности (при наличии)
	X	Y			
1	2	3	4	5	6
-	-	-	-	-	-

Раздел 3

Сведения о местоположении измененных (уточненных) границ объекта							
1. Система координат МСК-59, зона 2							
2. Сведения о характерных точках границ объекта							
Обозначение характерных точек границ	Существующие координаты, м		Измененные (уточненные) координаты, м		Метод определения координат характерной точки	Средняя квадратическая погрешность положения характерной точки (Mt), м	Описание обозначения точки на местности (при наличии)
	X	Y	X	Y			
1	2	3	4	5	6	7	8
-	-	-	-	-	-	-	-
3. Сведения о характерных точках части (частей) границы объекта							
Обозначение характерных точек части границы	Существующие координаты, м		Измененные (уточненные) координаты, м		Метод определения координат характерной точки	Средняя квадратическая погрешность положения характерной точки (Mt), м	Описание обозначения точки на местности (при наличии)
	X	Y	X	Y			
1	2	3	4	5	6	7	8
-	-	-	-	-	-	-	-

Раздел 4

План границ объекта

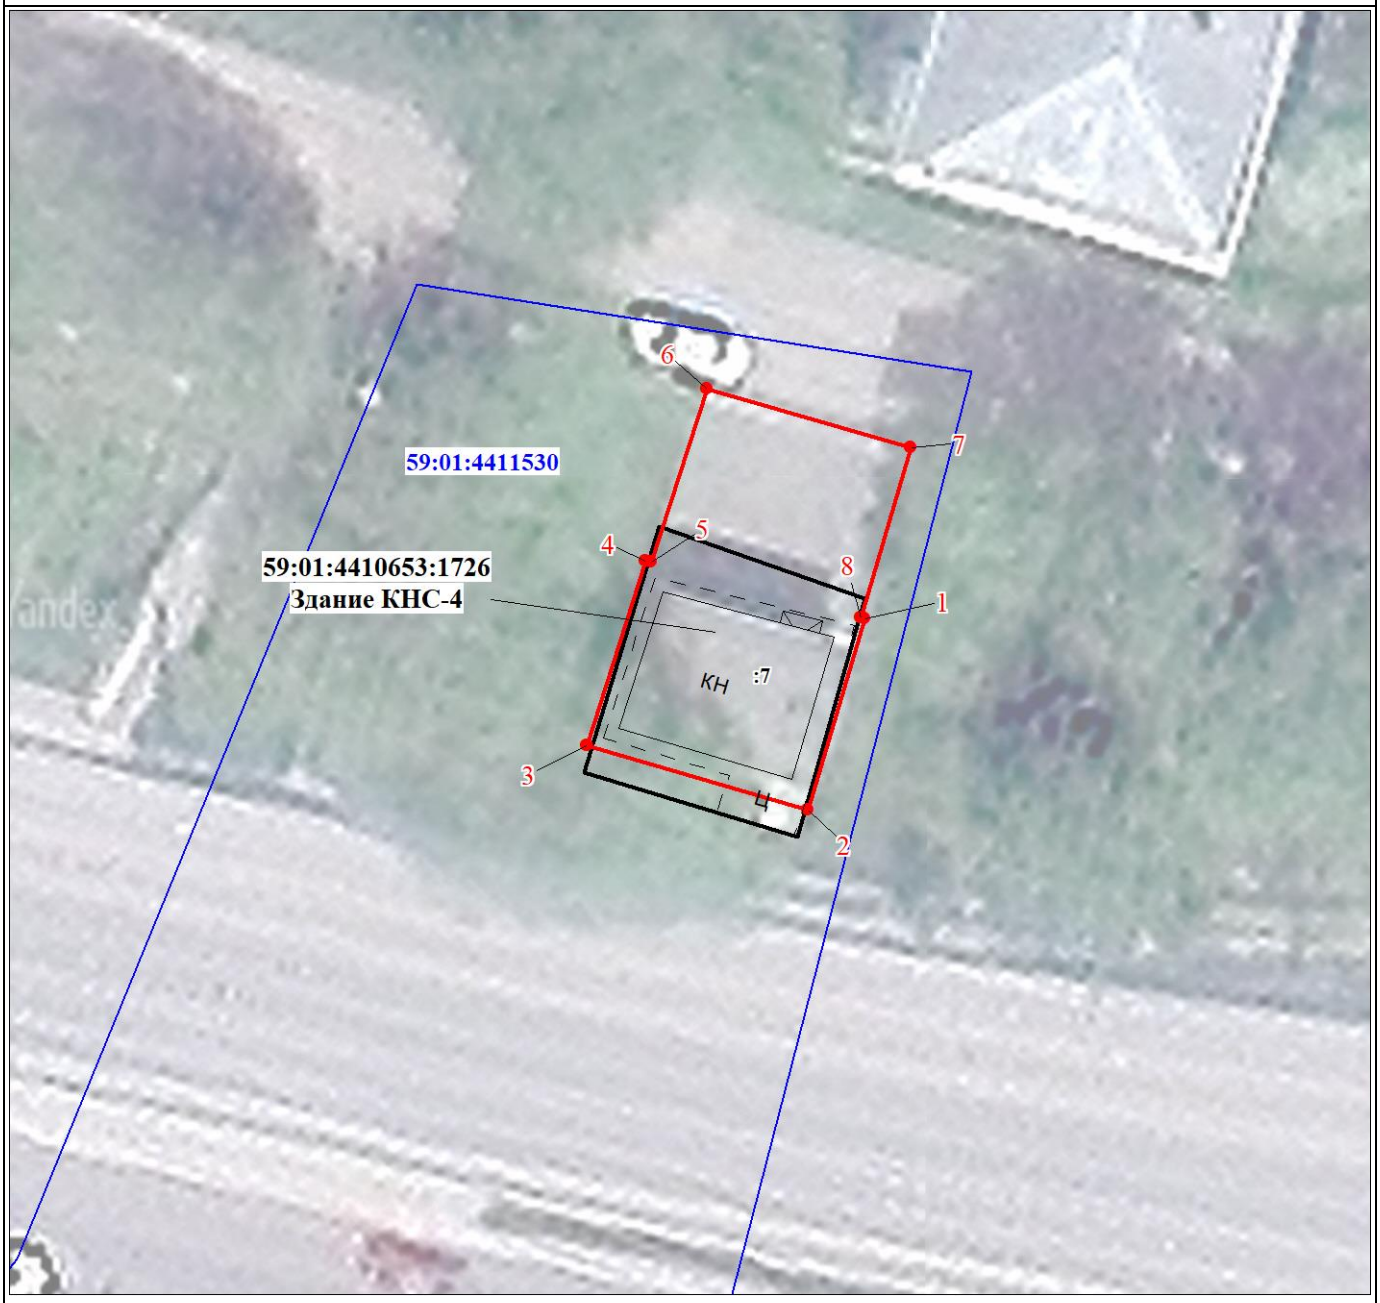

Масштаб 1:300

Используемые условные знаки и обозначения:

1	Характерная точка границы объекта
	Образуемая граница объекта
	Часть границы, сведения ЕГРН о которой позволяют однозначно определить ее положение на местности
:7	Надписи кадастрового номера земельного участка
	Граница кадастрового квартала
59:01:4411530	Обозначение кадастрового квартала

Текстовое описание местоположения границ объекта		
Прохождение границы		Описание прохождения границы
от точки	до точки	
1	2	3
-	-	-

ГРАФИЧЕСКОЕ ОПИСАНИЕ

местоположения границ публичного сервитута

Строительство КЛ 0,4 кВ от РУ 0,4 кВ ТП-6619, установка оборудования учета э/э в РУ 0,4 кВ ТП-6619 для электроснабжения нежилой застройки по адресу: Пермский край, г. Пермь, ул. Василия Васильева, дом № 3 (кад. номер зем. участка 59:01:4411483:7)

(наименование объекта, местоположение границ которого описано (далее - объект)

Раздел 1

Сведения об объекте		
№ п/п	Характеристики объекта	Описание характеристик
1	2	3
1	Местоположение объекта	Пермский край, городской округ Пермский, город Пермь
2	Площадь объекта +/- величина погрешности определения площади (Р+/- Дельта Р)	1070 кв.м ± 7.16 кв.м
3	Иные характеристики объекта	–

Раздел 2

Сведения о местоположении границ объекта

1. Система координат МСК-59, зона 2

2. Сведения о характерных точках границ объекта


Обозначение характерных точек границ	Координаты, м		Метод определения координат характерной точки	Средняя квадратическая погрешность положения характерной точки (M_t), м	Описание обозначения точки на местности (при наличии)
	X	Y			
1	2	3	4	5	6
1	511623.03	2232092.40	Аналитический метод	0.10	–
2	511626.68	2232092.28	Аналитический метод	0.10	–
3	511614.74	2231947.55	Аналитический метод	0.10	–
4	511563.06	2231889.29	Аналитический метод	0.10	–
5	511553.81	2231881.96	Аналитический метод	0.10	–
6	511551.67	2231878.14	Аналитический метод	0.10	–
7	511533.64	2231877.52	Аналитический метод	0.10	–
8	511533.38	2231880.88	Аналитический метод	0.10	–
9	511511.23	2231884.91	Аналитический метод	0.10	–
10	511511.95	2231888.85	Аналитический метод	0.10	–
11	511537.13	2231884.26	Аналитический метод	0.10	–
12	511537.33	2231881.65	Аналитический метод	0.10	–
13	511549.28	2231882.06	Аналитический метод	0.10	–
14	511550.33	2231883.94	Аналитический метод	0.10	–
15	511550.83	2231883.86	Аналитический метод	0.10	–
16	511550.89	2231883.93	Аналитический метод	0.10	–
17	511551.35	2231883.84	Аналитический метод	0.10	–
18	511560.30	2231892.21	Аналитический метод	0.10	–
19	511610.86	2231949.21	Аналитический метод	0.10	–
20	511611.29	2231951.75	Аналитический метод	0.10	–
1	511623.03	2232092.40	Аналитический метод	0.10	–

3. Сведения о характерных точках части (частей) границы объекта

Обозначение характерных точек части границы	Координаты, м		Метод определения координат характерной точки	Средняя квадратическая погрешность положения	Описание обозначения точки на местности (при
	X	Y			

				характерной точки (M_t), м	наличии)
1	2	3	4	5	6
–	–	–	–	–	–

Схема расположения границ публичного сервитута

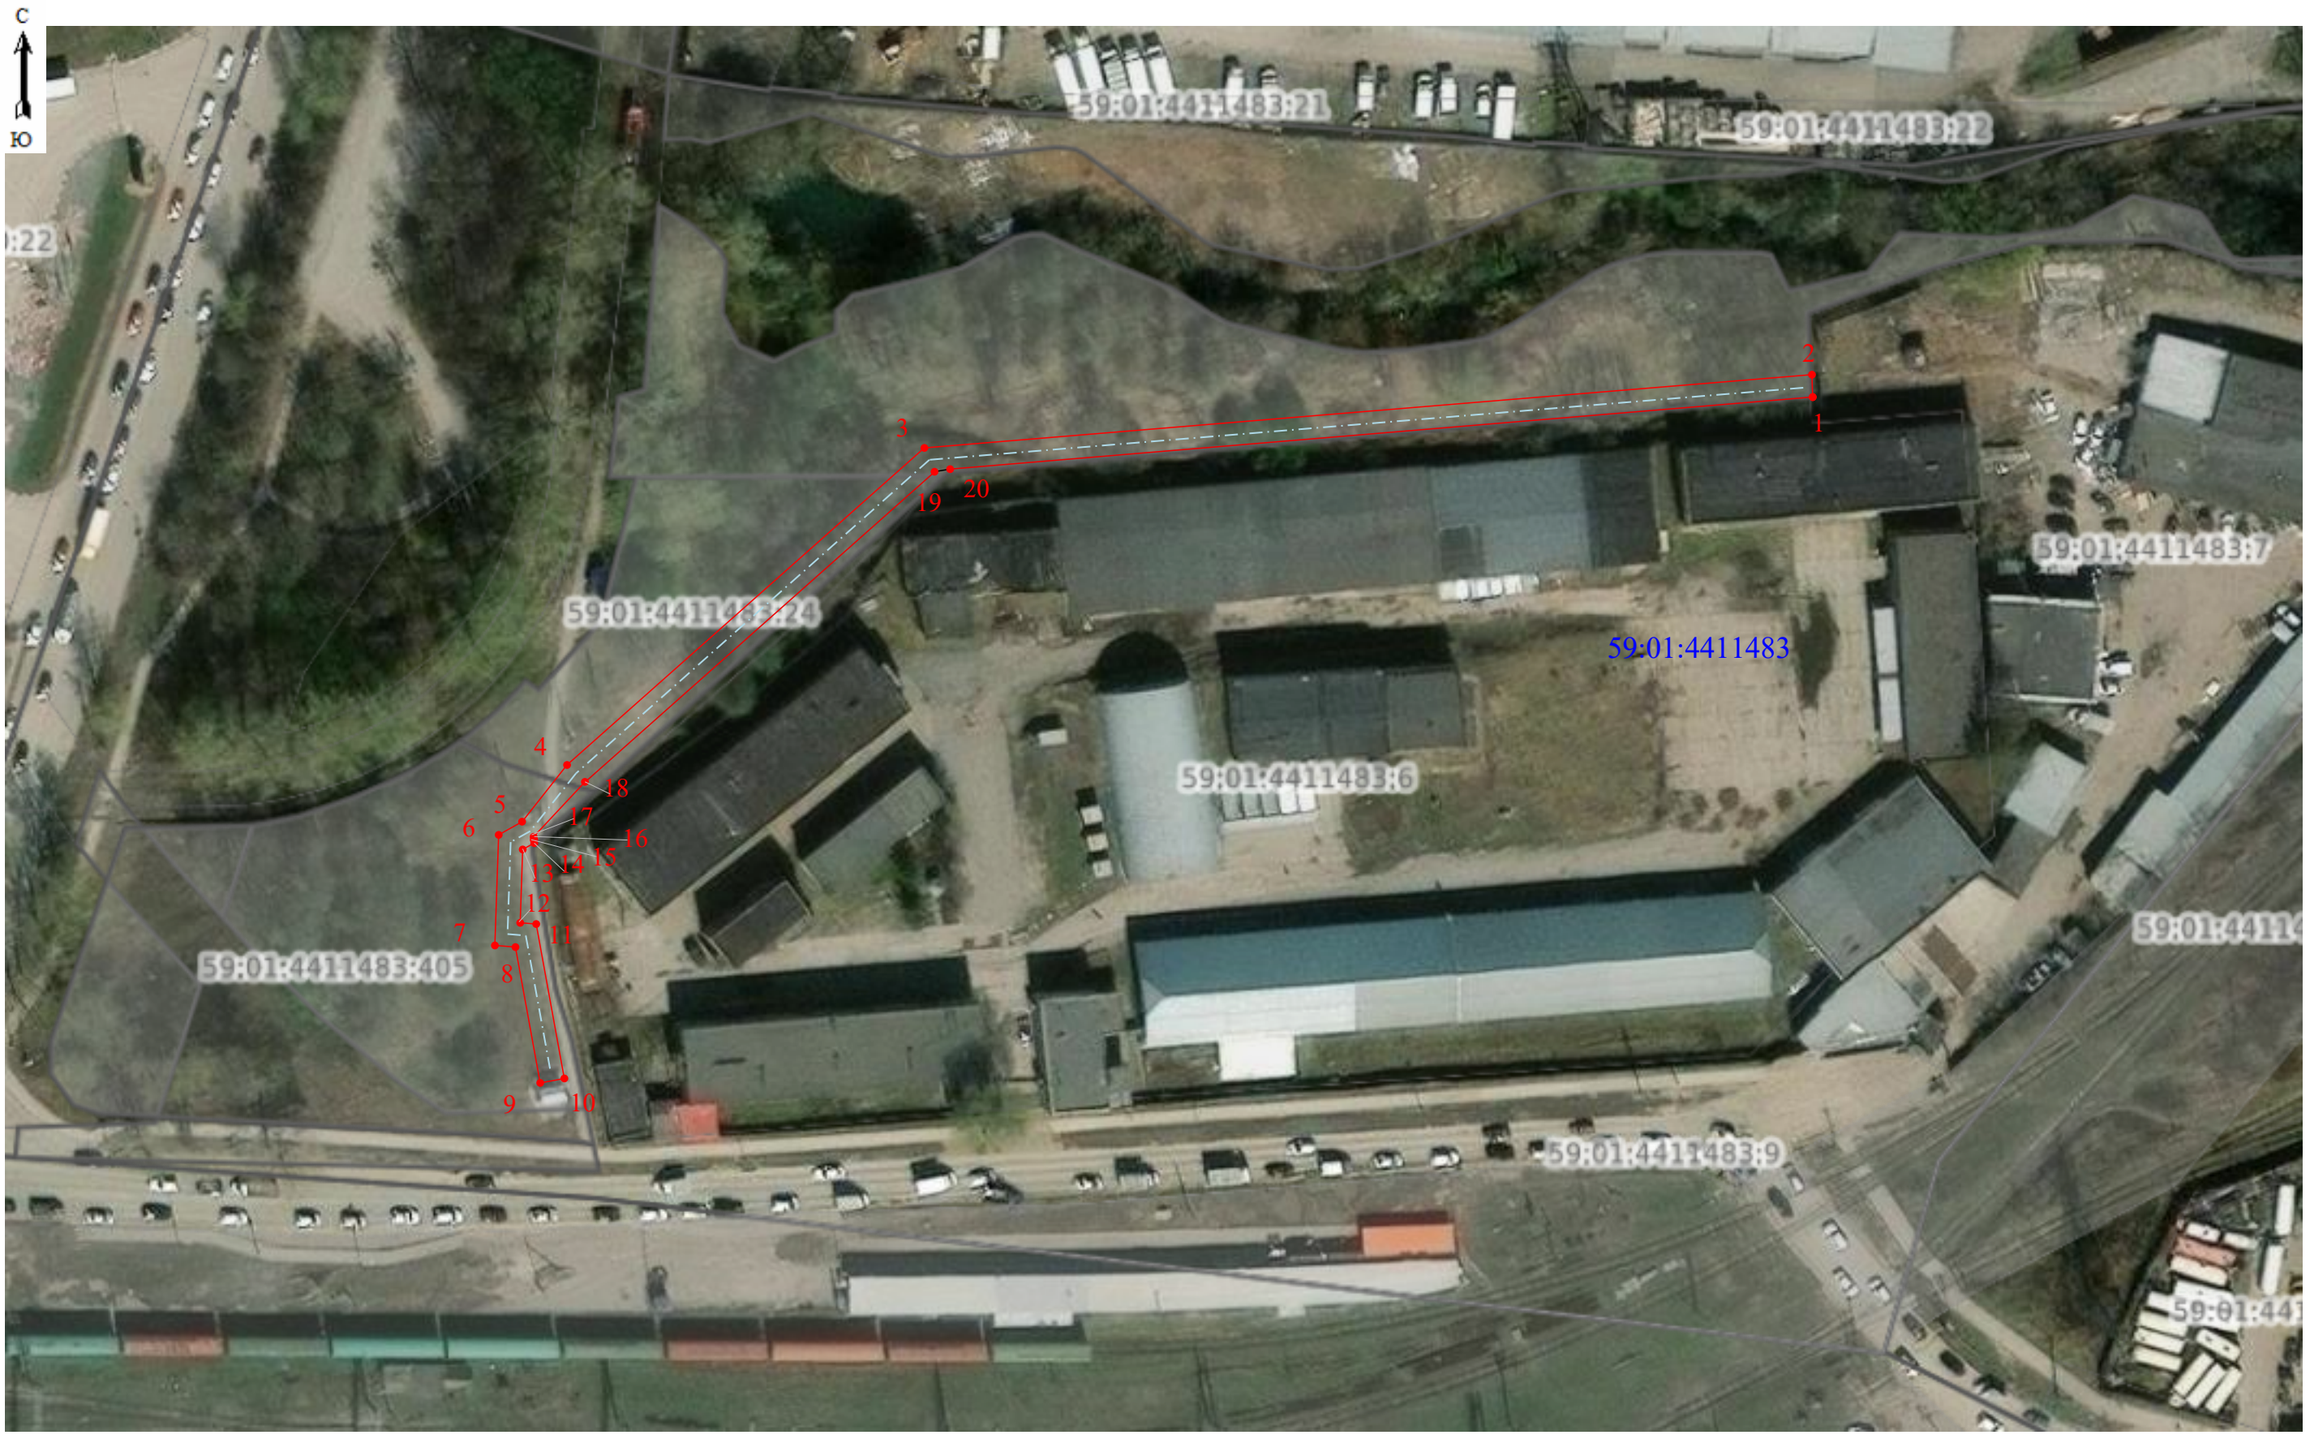

Масштаб 1:1000

Условные обозначения:

№ п/п	Название условного знака	Изображение	Описание изображения
1	2	3	4
1	**Земельный участок**, размеры которого могут быть переданы в масштабе разделов графической части		для изображения применяются условные знаки №3, №4
2	**Земельный участок**, размеры которого не могут быть переданы в масштабе разделов графической части[1]:		
	а) земельный участок, имеющиеся в ЕГРН сведения о границе которого достаточны для определения ее положения на местности;		квадрат черного цвета с длиной стороны 3 мм
	б) земельный участок, имеющиеся в ЕГРН сведения о границе которого недостаточны для определения ее положения на местности;		квадрат с длиной стороны 3 мм, очерченный линией черного цвета, толщиной 0,2 мм
	в) ранее учтенный земельный участок, представляющий собой единое землепользование с преобладанием обособленных участков, имеющиеся в ЕГРН сведения о границах которых достаточны для определения их положения на местности;		квадраты черного цвета с длиной стороны 2 мм, соединенные штрихами черного цвета, толщиной 0,2 мм
	г) ранее учтенный земельный участок, представляющий собой единое землепользование с преобладанием обособленных участков, имеющиеся в ЕГРН сведения о границах которых недостаточны для определения их положения на местности;		квадраты с длиной стороны 2 мм, очерченные линией черного цвета, толщиной 0,2 мм, соединенные штрихами черного цвета, толщиной 0,2 мм
	д) ранее учтенный земельный участок, представляющий собой единое землепользование с преобладанием условных участков, имеющиеся в ЕГРН сведения о границах которых достаточны для определения их положения на местности;		сплошные параллельные линии толщиной 0,2 мм и расстоянием между ними 1 мм
	е) ранее учтенный земельный участок, представляющий собой единое землепользование с преобладанием условных участков, имеющиеся в ЕГРН сведения о границах которых недостаточны для определения их положения на местности		пунктирные параллельные линии с расстоянием между ними 1 мм. Интервал между штрихами – 1 мм, длина штриха – 2 мм, толщина – 0,2 мм
3	**Часть границы:**		
	а) существующая часть границы, имеющиеся в ЕГРН сведения о которой достаточны для определения ее местоположения;		сплошная линия черного цвета, толщиной 0,2 мм
	б) вновь образованная часть границы, сведения о которой достаточны для определения ее местоположения;		сплошная линия красного цвета, толщиной 0,2 мм (допускается линия черного цвета, выделенная маркером красного цвета, шириной до 3 мм)
	в) существующая часть границы, имеющиеся в ЕГРН сведения о которой недостаточны для определения ее местоположения;		пунктирная линия черного цвета, толщиной 0,2 мм, длиной штриха 2 мм и интервалом между штрихами 1 мм
	г) вновь образованная часть границы, сведения о которой недостаточны для определения ее местоположения		пунктирная линия красного цвета, толщиной 0,2 мм, длиной штриха 2 мм и интервалом между штрихами 1 мм (допускается линия черного цвета, выделенная маркером красного цвета, шириной до 3 мм)
4	**Характерная точка границы:**		
	а) характерная точка границы, сведения о которой не позволяют однозначно определить ее положение на местности		окружность диаметром 1,5 мм
	б) характерная точка границы, сведения о которой позволяют однозначно определить ее положение на местности		круг черного цвета диаметром 1,5 мм
5	**Пункт геодезической основы:**		
	а) пункт государственной геодезической сети		равносторонний треугольник со стороной 3,0 мм с точкой внутри
	б) пункт опорной межевой сети		квадрат со стороной 2,0 мм с точкой внутри
6	**Точка съемочного обоснования**		окружность диаметром 2,0 мм с точкой внутри
7	**Направления геодезических построений при создании съемочного обоснования**		сплошная линия черного цвета толщиной 0,5 мм
8	**Направления геодезических построений при определении координат характерных точек границ земельного участка**		сплошная линия черного цвета со стрелкой толщиной 0,2 мм
9	Часть границы проектируемой ВЛ		

[1] Для обозначения образуемых земельных участков, размеры которых не могут быть переданы в масштабе разделов графической части, применяются условные знаки №2 (а, б), выполненные красным цветом (допускается знак, выполненный черным цветом, выделять маркером красного цвета)

ГРАФИЧЕСКОЕ ОПИСАНИЕ

местоположения границ публичного сервитута

КЛ-6КВ ПС ЗАОСТРОВКА 1С - ТП-00528 1С; КЛ-6КВ ПС ЗАОСТРОВКА 2С - ТП-00528 2С
(наименование объекта, местоположение границ которого описано (далее - объект)

Раздел 1

Сведения об объекте		
№ п/п	Характеристики объекта	Описание характеристик
1	2	3
1	Местоположение объекта	Пермский край, Пермь город
2	Площадь объекта +/- величина погрешности определения площади (Р+/- Дельта Р)	614 кв.м ± 6.25 кв.м
3	Иные характеристики объекта	Публичный сервитут устанавливается в целях эксплуатации объекта электросетевого хозяйства «КЛ-6КВ ПС ЗАОСТРОВКА 1С - ТП-00528 1С; КЛ-6КВ ПС ЗАОСТРОВКА 2С - ТП-00528 2С» (согласно п.1 ст. 39.37 «Земельного кодекса Российской Федерации» от 25.10.2001 г. №136-ФЗ) Срок установления публичного сервитута - сорок девять лет (согласно п.1 ст. 39.45 ЗК РФ).

Раздел 2

Сведения о местоположении границ объекта					
1. Система координат МСК-59, зона 2					
2. Сведения о характерных точках границ объекта					
Обозначение характерных точек границ	Координаты, м		Метод определения координат характерной точки	Средняя квадратическая погрешность положения характерной точки (M_t), м	Описание обозначения точки на местности (при наличии)
	X	Y			
1	2	3	4	5	6
1	516885.61	2225589.38	Метод спутниковых геодезических измерений (определений)	0.10	–
2	516885.44	2225591.46	Метод спутниковых геодезических измерений (определений)	0.10	–
3	516860.18	2225589.40	Метод спутниковых геодезических измерений (определений)	0.10	–
4	516860.01	2225587.73	Метод спутниковых геодезических измерений (определений)	0.10	–
5	516812.45	2225588.44	Метод спутниковых геодезических измерений (определений)	0.10	–
6	516812.53	2225591.29	Метод спутниковых геодезических измерений (определений)	0.10	–

7	516795.09	2225588.54	Метод спутниковых геодезических измерений (определений)	0.10	–
8	516785.37	2225636.19	Метод спутниковых геодезических измерений (определений)	0.10	–
9	516783.24	2225636.19	Метод спутниковых геодезических измерений (определений)	0.10	–
10	516775.42	2225639.41	Метод спутниковых геодезических измерений (определений)	0.10	–
11	516776.23	2225635.88	Метод спутниковых геодезических измерений (определений)	0.10	–
12	516776.03	2225635.85	Метод спутниковых геодезических измерений (определений)	0.10	–
13	516725.72	2225642.92	Метод спутниковых геодезических измерений (определений)	0.10	–
14	516725.07	2225641.37	Метод спутниковых геодезических измерений (определений)	0.10	–
15	516726.20	2225616.14	Метод спутниковых геодезических измерений (определений)	0.10	–
16	516721.73	2225612.55	Метод спутниковых геодезических измерений (определений)	0.10	–
17	516717.66	2225601.13	Метод спутниковых геодезических измерений (определений)	0.10	–
18	516714.83	2225589.96	Метод спутниковых геодезических измерений (определений)	0.10	–
19	516716.22	2225586.98	Метод спутниковых геодезических измерений (определений)	0.10	–
20	516718.09	2225586.66	Метод спутниковых геодезических измерений (определений)	0.10	–
21	516719.41	2225586.33	Метод спутниковых геодезических измерений (определений)	0.10	–
22	516731.18	2225582.66	Метод спутниковых геодезических измерений (определений)	0.10	–
23	516733.18	2225583.50	Метод спутниковых геодезических измерений (определений)	0.10	–
24	516734.73	2225588.19	Метод спутниковых	0.10	–

			геодезических измерений (определений)		
25	516732.83	2225588.82	Метод спутниковых геодезических измерений (определений)	0.10	–
26	516731.57	2225584.99	Метод спутниковых геодезических измерений (определений)	0.10	–
27	516731.08	2225584.79	Метод спутниковых геодезических измерений (определений)	0.10	–
28	516728.07	2225585.73	Метод спутниковых геодезических измерений (определений)	0.10	–
29	516729.47	2225589.05	Метод спутниковых геодезических измерений (определений)	0.10	–
30	516729.80	2225589.96	Метод спутниковых геодезических измерений (определений)	0.10	–
31	516727.92	2225590.64	Метод спутниковых геодезических измерений (определений)	0.10	–
32	516727.61	2225589.78	Метод спутниковых геодезических измерений (определений)	0.10	–
33	516726.26	2225586.59	Метод спутниковых геодезических измерений (определений)	0.10	–
34	516719.99	2225588.47	Метод спутниковых геодезических измерений (определений)	0.10	–
35	516718.56	2225588.81	Метод спутниковых геодезических измерений (определений)	0.10	–
36	516717.63	2225589.01	Метод спутниковых геодезических измерений (определений)	0.10	–
37	516717.19	2225590.07	Метод спутниковых геодезических измерений (определений)	0.10	–
38	516719.82	2225600.52	Метод спутниковых геодезических измерений (определений)	0.10	–
39	516723.68	2225611.16	Метод спутниковых геодезических измерений (определений)	0.10	–
40	516728.46	2225615.27	Метод спутниковых геодезических измерений (определений)	0.10	–
41	516727.22	2225640.58	Метод спутниковых геодезических	0.10	–

			измерений (определений)		
42	516776.04	2225633.73	Метод спутниковых геодезических измерений (определений)	0.10	–
43	516778.78	2225634.17	Метод спутниковых геодезических измерений (определений)	0.10	–
44	516778.38	2225635.92	Метод спутниковых геодезических измерений (определений)	0.10	–
45	516782.83	2225634.10	Метод спутниковых геодезических измерений (определений)	0.10	–
46	516783.66	2225634.10	Метод спутниковых геодезических измерений (определений)	0.10	–
47	516793.42	2225586.15	Метод спутниковых геодезических измерений (определений)	0.10	–
48	516810.35	2225588.83	Метод спутниковых геодезических измерений (определений)	0.10	–
49	516810.28	2225586.37	Метод спутниковых геодезических измерений (определений)	0.10	–
50	516861.90	2225585.60	Метод спутниковых геодезических измерений (определений)	0.10	–
51	516862.09	2225587.46	Метод спутниковых геодезических измерений (определений)	0.10	–
1	516885.61	2225589.38	Метод спутниковых геодезических измерений (определений)	0.10	–

3. Сведения о характерных точках части (частей) границы объекта


Обозначение характерных точек части границы	Координаты, м		Метод определения координат характерной точки	Средняя квадратическая погрешность положения характерной точки (M_t), м	Описание обозначения точки на местности (при наличии)
	X	Y			
1	2	3	4	5	6
–	–	–	–	–	–

Схема расположения границ публичного сервитута
для эксплуатации объекта электросетевого хозяйства

КЛ-6КВ ПС ЗАОСТРОВКА 1С - ТП 00528 1С; КЛ-6КВ ПС ЗАОСТРОВКА 2С - ТП-00528 2С

(наименование объекта)

План границ объекта

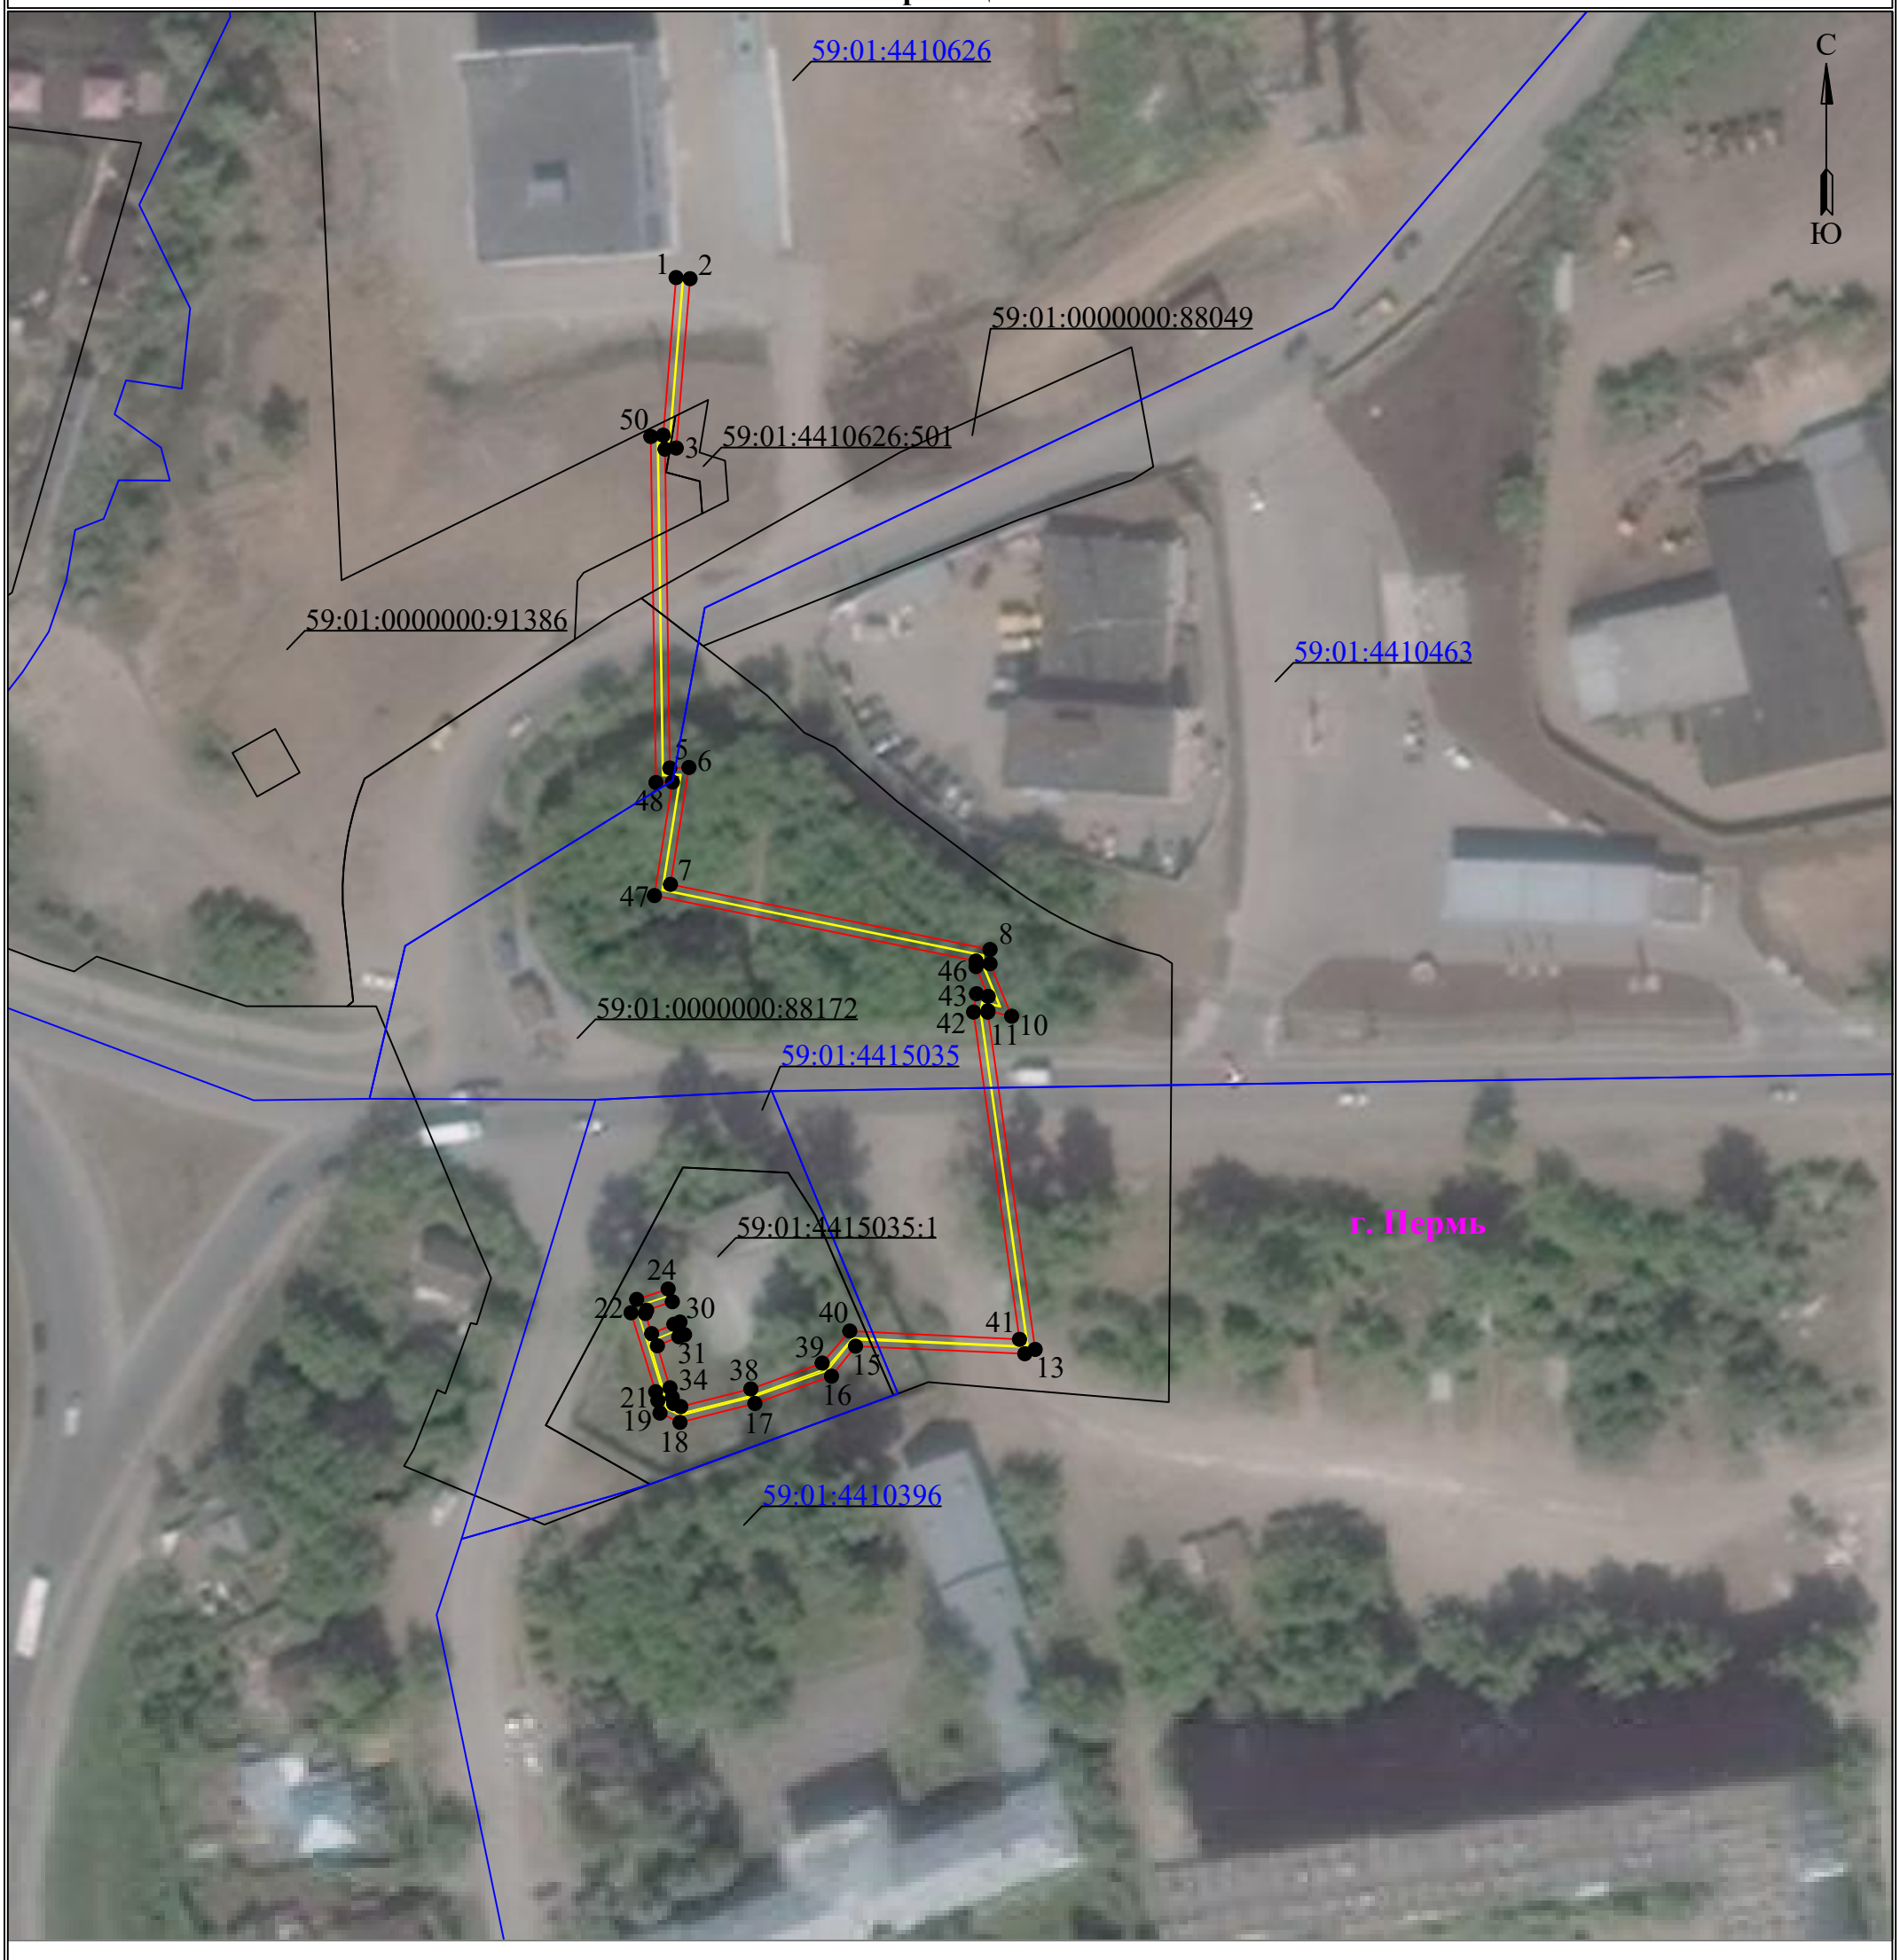

Используемые условные знаки и обозначения:

Масштаб 1:1000

- ● 1 — **обозначение характерной точки границы устанавливаемого публичного сервитута**
- **границы земельных участков, попадающих в зону публичного сервитута**
- **граница кадастрового квартала**
- 59:01:3810290 — **номер кадастрового квартала**
- **граница устанавливаемого публичного сервитута**
- г. Пермь — **наименование населенного пункта**
- **ось линии, контур объекта**

ГРАФИЧЕСКОЕ ОПИСАНИЕ

местоположения границ публичного сервитута

КЛ-6кВ ПС Заостровка-КТП-5435; БКТП-5161-КТП-5435, КЛ-10кВ ПС Заостровка 1С-РП-45 1С; 2С-РП-45 2С; 2С-ТП-5145 2С; 2С-ТП-5046 2С; 1С-СМ-1 в ст.РП-110 1С; 2С-СМ-1 в ст.РП-110 2С; 1С-СМ-1 в ст.РП-110 3С; 2С-СМ-1 в ст.РП-110 4С

(наименование объекта, местоположение границ которого описано (далее - объект)

Раздел 1

Сведения об объекте		
№ п/п	Характеристики объекта	Описание характеристик
1	2	3
1	Местоположение объекта	Пермский край, Пермь город
2	Площадь объекта +/- величина погрешности определения площади (Р+/- Дельта Р)	4879 кв.м ± 14.17 кв.м
3	Иные характеристики объекта	Публичный сервитут устанавливается в целях эксплуатации объекта электросетевого хозяйства «КЛ-6кВ ПС Заостровка-КТП-5435; БКТП-5161-КТП-5435, КЛ-10кВ ПС Заостровка 1С-РП-45 1С; 2С-РП-45 2С; 2С-ТП-5145 2С; 2С-ТП-5046 2С; 1С-СМ-1 в ст.РП-110 1С; 2С-СМ-1 в ст.РП-110 2С; 1С-СМ-1 в ст.РП-110 3С; 2С-СМ-1 в ст.РП-110 4С» (согласно п.1 ст. 39.37 «Земельного кодекса Российской Федерации» от 25.10.2001 г. №136-ФЗ) Срок установления публичного сервитута - сорок девять лет (согласно п.1 ст. 39.45 ЗК РФ).

Раздел 2

Сведения о местоположении границ объекта					
1. Система координат МСК-59, зона 2					
2. Сведения о характерных точках границ объекта					
Обозначение характерных точек границ	Координаты, м		Метод определения координат характерной точки	Средняя квадратическая погрешность положения характерной точки (M_t), м	Описание обозначения точки на местности (при наличии)
	X	Y			
1	2	3	4	5	6
Граница1(1)	–	–	–	–	–
1	517296.76	2224654.71	Метод спутниковых геодезических измерений (определений)	0.10	–
2	517297.68	2224655.42	Метод спутниковых геодезических измерений (определений)	0.10	–
3	517297.83	2224657.87	Метод спутниковых геодезических измерений (определений)	0.10	–
4	517299.70	2224661.41	Метод спутниковых геодезических измерений (определений)	0.10	–
5	517302.40	2224664.95	Метод спутниковых	0.10	–

			геодезических измерений (определений)		
6	517311.47	2224665.38	Метод спутниковых геодезических измерений (определений)	0.10	–
7	517313.29	2224665.73	Метод спутниковых геодезических измерений (определений)	0.10	–
8	517314.86	2224666.87	Метод спутниковых геодезических измерений (определений)	0.10	–
9	517322.59	2224682.45	Метод спутниковых геодезических измерений (определений)	0.10	–
10	517330.29	2224694.10	Метод спутниковых геодезических измерений (определений)	0.10	–
11	517342.12	2224719.88	Метод спутниковых геодезических измерений (определений)	0.10	–
12	517344.43	2224721.34	Метод спутниковых геодезических измерений (определений)	0.10	–
13	517345.25	2224722.46	Метод спутниковых геодезических измерений (определений)	0.10	–
14	517349.95	2224735.61	Метод спутниковых геодезических измерений (определений)	0.10	–
15	517355.44	2224754.29	Метод спутниковых геодезических измерений (определений)	0.10	–
16	517355.23	2224754.95	Метод спутниковых геодезических измерений (определений)	0.10	–
17	517354.13	2224756.14	Метод спутниковых геодезических измерений (определений)	0.10	–
18	517349.41	2224757.52	Метод спутниковых геодезических измерений (определений)	0.10	–
19	517346.84	2224769.24	Метод спутниковых геодезических измерений (определений)	0.10	–
20	517346.43	2224772.84	Метод спутниковых геодезических измерений (определений)	0.10	–
21	517359.43	2224817.15	Метод спутниковых геодезических измерений (определений)	0.10	–
22	517359.77	2224817.63	Метод спутниковых геодезических	0.10	–

			измерений (определений)		
23	517360.69	2224817.90	Метод спутниковых геодезических измерений (определений)	0.10	–
24	517369.15	2224817.81	Метод спутниковых геодезических измерений (определений)	0.10	–
25	517383.30	2224820.35	Метод спутниковых геодезических измерений (определений)	0.10	–
26	517384.48	2224821.48	Метод спутниковых геодезических измерений (определений)	0.10	–
27	517389.78	2224828.33	Метод спутниковых геодезических измерений (определений)	0.10	–
28	517405.84	2224849.97	Метод спутниковых геодезических измерений (определений)	0.10	–
29	517416.10	2224861.86	Метод спутниковых геодезических измерений (определений)	0.10	–
30	517415.83	2224863.40	Метод спутниковых геодезических измерений (определений)	0.10	–
31	517414.08	2224864.99	Метод спутниковых геодезических измерений (определений)	0.10	–
32	517411.59	2224866.47	Метод спутниковых геодезических измерений (определений)	0.10	–
33	517407.77	2224870.63	Метод спутниковых геодезических измерений (определений)	0.10	–
34	517399.43	2224877.57	Метод спутниковых геодезических измерений (определений)	0.10	–
35	517383.77	2224886.91	Метод спутниковых геодезических измерений (определений)	0.10	–
36	517381.93	2224888.60	Метод спутниковых геодезических измерений (определений)	0.10	–
37	517381.05	2224887.29	Метод спутниковых геодезических измерений (определений)	0.10	–
38	517380.33	2224887.77	Метод спутниковых геодезических измерений (определений)	0.10	–
39	517380.37	2224887.49	Метод спутниковых геодезических измерений	0.10	–

			(определений)		
40	517382.51	2224885.36	Метод спутниковых геодезических измерений (определений)	0.10	–
41	517398.21	2224875.98	Метод спутниковых геодезических измерений (определений)	0.10	–
42	517406.34	2224869.23	Метод спутниковых геодезических измерений (определений)	0.10	–
43	517410.22	2224865.00	Метод спутниковых геодезических измерений (определений)	0.10	–
44	517414.02	2224862.37	Метод спутниковых геодезических измерений (определений)	0.10	–
45	517404.29	2224851.24	Метод спутниковых геодезических измерений (определений)	0.10	–
46	517395.58	2224839.28	Метод спутниковых геодезических измерений (определений)	0.10	–
47	517382.15	2224822.02	Метод спутниковых геодезических измерений (определений)	0.10	–
48	517369.08	2224819.81	Метод спутниковых геодезических измерений (определений)	0.10	–
49	517360.32	2224819.88	Метод спутниковых геодезических измерений (определений)	0.10	–
50	517358.65	2224819.37	Метод спутниковых геодезических измерений (определений)	0.10	–
51	517357.70	2224818.17	Метод спутниковых геодезических измерений (определений)	0.10	–
52	517344.80	2224775.06	Метод спутниковых геодезических измерений (определений)	0.10	–
53	517344.44	2224773.05	Метод спутниковых геодезических измерений (определений)	0.10	–
54	517344.85	2224768.97	Метод спутниковых геодезических измерений (определений)	0.10	–
55	517347.76	2224756.29	Метод спутниковых геодезических измерений (определений)	0.10	–
56	517348.28	2224755.78	Метод спутниковых геодезических измерений (определений)	0.10	–

57	517353.34	2224754.12	Метод спутниковых геодезических измерений (определений)	0.10	–
58	517348.06	2224736.25	Метод спутниковых геодезических измерений (определений)	0.10	–
59	517343.43	2224723.32	Метод спутниковых геодезических измерений (определений)	0.10	–
60	517340.46	2224721.07	Метод спутниковых геодезических измерений (определений)	0.10	–
61	517328.57	2224695.13	Метод спутниковых геодезических измерений (определений)	0.10	–
62	517320.90	2224683.50	Метод спутниковых геодезических измерений (определений)	0.10	–
63	517313.20	2224668.04	Метод спутниковых геодезических измерений (определений)	0.10	–
64	517311.32	2224667.37	Метод спутниковых геодезических измерений (определений)	0.10	–
65	517301.84	2224666.92	Метод спутниковых геодезических измерений (определений)	0.10	–
66	517301.17	2224666.62	Метод спутниковых геодезических измерений (определений)	0.10	–
67	517298.06	2224662.56	Метод спутниковых геодезических измерений (определений)	0.10	–
68	517295.95	2224658.61	Метод спутниковых геодезических измерений (определений)	0.10	–
69	517295.75	2224655.51	Метод спутниковых геодезических измерений (определений)	0.10	–
70	517296.14	2224654.90	Метод спутниковых геодезических измерений (определений)	0.10	–
1	517296.76	2224654.71	Метод спутниковых геодезических измерений (определений)	0.10	–
Граница1(2)	–	–	–	–	–
71	516964.80	2225233.28	Метод спутниковых геодезических измерений (определений)	0.10	–
72	516990.09	2225211.15	Метод спутниковых геодезических измерений (определений)	0.10	–

73	517001.90	2225201.32	Метод спутниковых геодезических измерений (определений)	0.10	–
74	517036.44	2225170.85	Метод спутниковых геодезических измерений (определений)	0.10	–
75	517093.01	2225122.40	Метод спутниковых геодезических измерений (определений)	0.10	–
76	517110.09	2225107.42	Метод спутниковых геодезических измерений (определений)	0.10	–
77	517154.74	2225069.90	Метод спутниковых геодезических измерений (определений)	0.10	–
78	517194.86	2225034.27	Метод спутниковых геодезических измерений (определений)	0.10	–
79	517202.02	2225029.05	Метод спутниковых геодезических измерений (определений)	0.10	–
80	517209.98	2225024.88	Метод спутниковых геодезических измерений (определений)	0.10	–
81	517221.57	2225015.07	Метод спутниковых геодезических измерений (определений)	0.10	–
82	517243.57	2224997.25	Метод спутниковых геодезических измерений (определений)	0.10	–
83	517244.66	2224995.62	Метод спутниковых геодезических измерений (определений)	0.10	–
84	517246.09	2224989.95	Метод спутниковых геодезических измерений (определений)	0.10	–
85	517247.34	2224987.63	Метод спутниковых геодезических измерений (определений)	0.10	–
86	517261.27	2224975.43	Метод спутниковых геодезических измерений (определений)	0.10	–
87	517262.99	2224974.03	Метод спутниковых геодезических измерений (определений)	0.10	–
88	517307.75	2224946.77	Метод спутниковых геодезических измерений (определений)	0.10	–
89	517327.50	2224929.78	Метод спутниковых геодезических измерений (определений)	0.10	–
90	517328.12	2224928.67	Метод спутниковых	0.10	–

			геодезических измерений (определений)		
91	517328.48	2224927.04	Метод спутниковых геодезических измерений (определений)	0.10	–
92	517329.97	2224924.38	Метод спутниковых геодезических измерений (определений)	0.10	–
93	517338.13	2224917.32	Метод спутниковых геодезических измерений (определений)	0.10	–
94	517341.64	2224915.16	Метод спутниковых геодезических измерений (определений)	0.10	–
95	517364.78	2224898.03	Метод спутниковых геодезических измерений (определений)	0.10	–
96	517378.81	2224889.87	Метод спутниковых геодезических измерений (определений)	0.10	–
97	517379.61	2224891.04	Метод спутниковых геодезических измерений (определений)	0.10	–
98	517380.36	2224890.54	Метод спутниковых геодезических измерений (определений)	0.10	–
99	517379.88	2224891.57	Метод спутниковых геодезических измерений (определений)	0.10	–
100	517365.91	2224899.68	Метод спутниковых геодезических измерений (определений)	0.10	–
101	517342.80	2224916.79	Метод спутниковых геодезических измерений (определений)	0.10	–
102	517339.38	2224918.88	Метод спутниковых геодезических измерений (определений)	0.10	–
103	517331.49	2224925.71	Метод спутниковых геодезических измерений (определений)	0.10	–
104	517329.01	2224931.10	Метод спутниковых геодезических измерений (определений)	0.10	–
105	517308.99	2224948.35	Метод спутниковых геодезических измерений (определений)	0.10	–
106	517264.20	2224975.62	Метод спутниковых геодезических измерений (определений)	0.10	–
107	517262.55	2224976.96	Метод спутниковых геодезических	0.10	–

			измерений (определений)		
108	517248.88	2224988.93	Метод спутниковых геодезических измерений (определений)	0.10	–
109	517248.01	2224990.56	Метод спутниковых геодезических измерений (определений)	0.10	–
110	517246.55	2224996.30	Метод спутниковых геодезических измерений (определений)	0.10	–
111	517244.98	2224998.68	Метод спутниковых геодезических измерений (определений)	0.10	–
112	517222.84	2225016.62	Метод спутниковых геодезических измерений (определений)	0.10	–
113	517211.19	2225026.47	Метод спутниковых геодезических измерений (определений)	0.10	–
114	517203.14	2225030.71	Метод спутниковых геодезических измерений (определений)	0.10	–
115	517196.16	2225035.80	Метод спутниковых геодезических измерений (определений)	0.10	–
116	517156.06	2225071.40	Метод спутниковых геодезических измерений (определений)	0.10	–
117	517111.40	2225108.93	Метод спутниковых геодезических измерений (определений)	0.10	–
118	517094.32	2225123.92	Метод спутниковых геодезических измерений (определений)	0.10	–
119	517037.75	2225172.36	Метод спутниковых геодезических измерений (определений)	0.10	–
120	517003.22	2225202.83	Метод спутниковых геодезических измерений (определений)	0.10	–
121	516991.39	2225212.67	Метод спутниковых геодезических измерений (определений)	0.10	–
122	516966.30	2225234.62	Метод спутниковых геодезических измерений (определений)	0.10	–
71	516964.80	2225233.28	Метод спутниковых геодезических измерений (определений)	0.10	–
Граница1(3)	–	–	–	–	–
123	516941.12	2225256.68	Метод спутниковых геодезических	0.10	–

			измерений (определений)		
124	516877.81	2225312.09	Метод спутниковых геодезических измерений (определений)	0.10	–
125	516874.32	2225317.48	Метод спутниковых геодезических измерений (определений)	0.10	–
126	516868.14	2225328.15	Метод спутниковых геодезических измерений (определений)	0.10	–
127	516841.75	2225375.13	Метод спутниковых геодезических измерений (определений)	0.10	–
128	516808.96	2225438.75	Метод спутниковых геодезических измерений (определений)	0.10	–
129	516796.09	2225466.40	Метод спутниковых геодезических измерений (определений)	0.10	–
130	516787.16	2225490.31	Метод спутниковых геодезических измерений (определений)	0.10	–
131	516784.58	2225498.91	Метод спутниковых геодезических измерений (определений)	0.10	–
132	516783.09	2225507.70	Метод спутниковых геодезических измерений (определений)	0.10	–
133	516782.30	2225515.57	Метод спутниковых геодезических измерений (определений)	0.10	–
134	516782.18	2225525.67	Метод спутниковых геодезических измерений (определений)	0.10	–
135	516782.69	2225530.61	Метод спутниковых геодезических измерений (определений)	0.10	–
136	516785.07	2225530.40	Метод спутниковых геодезических измерений (определений)	0.10	–
137	516785.13	2225531.24	Метод спутниковых геодезических измерений (определений)	0.10	–
138	516810.44	2225521.41	Метод спутниковых геодезических измерений (определений)	0.10	–
139	516809.88	2225520.38	Метод спутниковых геодезических измерений (определений)	0.10	–
140	516814.45	2225517.88	Метод спутниковых геодезических измерений	0.10	–

			(определений)		
141	516816.93	2225522.45	Метод спутниковых геодезических измерений (определений)	0.10	–
142	516816.47	2225522.70	Метод спутниковых геодезических измерений (определений)	0.10	–
143	516845.43	2225547.51	Метод спутниковых геодезических измерений (определений)	0.10	–
144	516845.49	2225547.03	Метод спутниковых геодезических измерений (определений)	0.10	–
145	516850.70	2225548.03	Метод спутниковых геодезических измерений (определений)	0.10	–
146	516850.52	2225549.02	Метод спутниковых геодезических измерений (определений)	0.10	–
147	516881.67	2225551.25	Метод спутниковых геодезических измерений (определений)	0.10	–
148	516881.72	2225549.56	Метод спутниковых геодезических измерений (определений)	0.10	–
149	516886.82	2225549.40	Метод спутниковых геодезических измерений (определений)	0.10	–
150	516886.95	2225555.86	Метод спутниковых геодезических измерений (определений)	0.10	–
151	516881.74	2225555.99	Метод спутниковых геодезических измерений (определений)	0.10	–
152	516881.69	2225554.07	Метод спутниковых геодезических измерений (определений)	0.10	–
153	516850.00	2225551.84	Метод спутниковых геодезических измерений (определений)	0.10	–
154	516849.78	2225553.08	Метод спутниковых геодезических измерений (определений)	0.10	–
155	516844.57	2225552.15	Метод спутниковых геодезических измерений (определений)	0.10	–
156	516844.83	2225550.82	Метод спутниковых геодезических измерений (определений)	0.10	–
157	516813.63	2225524.25	Метод спутниковых геодезических измерений (определений)	0.10	–

158	516812.36	2225524.94	Метод спутниковых геодезических измерений (определений)	0.10	–
159	516811.81	2225523.94	Метод спутниковых геодезических измерений (определений)	0.10	–
160	516785.34	2225534.21	Метод спутниковых геодезических измерений (определений)	0.10	–
161	516785.44	2225535.55	Метод спутниковых геодезических измерений (определений)	0.10	–
162	516780.21	2225536.00	Метод спутниковых геодезических измерений (определений)	0.10	–
163	516780.06	2225534.30	Метод спутниковых геодезических измерений (определений)	0.10	–
164	516738.65	2225531.67	Метод спутниковых геодезических измерений (определений)	0.10	–
165	516737.96	2225533.42	Метод спутниковых геодезических измерений (определений)	0.10	–
166	516733.12	2225531.61	Метод спутниковых геодезических измерений (определений)	0.10	–
167	516733.80	2225529.78	Метод спутниковых геодезических измерений (определений)	0.10	–
168	516699.98	2225505.03	Метод спутниковых геодезических измерений (определений)	0.10	–
169	516699.56	2225506.13	Метод спутниковых геодезических измерений (определений)	0.10	–
170	516694.72	2225504.25	Метод спутниковых геодезических измерений (определений)	0.10	–
171	516695.21	2225502.98	Метод спутниковых геодезических измерений (определений)	0.10	–
172	516650.24	2225494.11	Метод спутниковых геодезических измерений (определений)	0.10	–
173	516650.32	2225495.57	Метод спутниковых геодезических измерений (определений)	0.10	–
174	516645.10	2225495.78	Метод спутниковых геодезических измерений (определений)	0.10	–
175	516645.01	2225494.29	Метод спутниковых	0.10	–

			геодезических измерений (определений)		
176	516597.83	2225500.60	Метод спутниковых геодезических измерений (определений)	0.10	–
177	516598.30	2225501.72	Метод спутниковых геодезических измерений (определений)	0.10	–
178	516593.49	2225503.72	Метод спутниковых геодезических измерений (определений)	0.10	–
179	516592.89	2225502.30	Метод спутниковых геодезических измерений (определений)	0.10	–
180	516565.30	2225515.66	Метод спутниковых геодезических измерений (определений)	0.10	–
181	516565.92	2225517.19	Метод спутниковых геодезических измерений (определений)	0.10	–
182	516561.16	2225519.12	Метод спутниковых геодезических измерений (определений)	0.10	–
183	516560.53	2225517.63	Метод спутниковых геодезических измерений (определений)	0.10	–
184	516518.97	2225533.69	Метод спутниковых геодезических измерений (определений)	0.10	–
185	516519.59	2225535.21	Метод спутниковых геодезических измерений (определений)	0.10	–
186	516514.84	2225537.22	Метод спутниковых геодезических измерений (определений)	0.10	–
187	516514.20	2225535.63	Метод спутниковых геодезических измерений (определений)	0.10	–
188	516475.16	2225549.39	Метод спутниковых геодезических измерений (определений)	0.10	–
189	516475.78	2225550.82	Метод спутниковых геодезических измерений (определений)	0.10	–
190	516470.97	2225552.84	Метод спутниковых геодезических измерений (определений)	0.10	–
191	516470.34	2225551.36	Метод спутниковых геодезических измерений (определений)	0.10	–
192	516426.11	2225570.35	Метод спутниковых геодезических	0.10	–

			измерений (определений)		
193	516426.78	2225572.00	Метод спутниковых геодезических измерений (определений)	0.10	–
194	516421.98	2225573.93	Метод спутниковых геодезических измерений (определений)	0.10	–
195	516421.39	2225572.50	Метод спутниковых геодезических измерений (определений)	0.10	–
196	516391.45	2225585.50	Метод спутниковых геодезических измерений (определений)	0.10	–
197	516392.09	2225587.09	Метод спутниковых геодезических измерений (определений)	0.10	–
198	516387.29	2225589.08	Метод спутниковых геодезических измерений (определений)	0.10	–
199	516386.57	2225587.35	Метод спутниковых геодезических измерений (определений)	0.10	–
200	516278.40	2225606.08	Метод спутниковых геодезических измерений (определений)	0.10	–
201	516278.65	2225607.71	Метод спутниковых геодезических измерений (определений)	0.10	–
202	516277.62	2225607.85	Метод спутниковых геодезических измерений (определений)	0.10	–
203	516291.46	2225632.32	Метод спутниковых геодезических измерений (определений)	0.10	–
204	516293.51	2225631.96	Метод спутниковых геодезических измерений (определений)	0.10	–
205	516294.24	2225636.74	Метод спутниковых геодезических измерений (определений)	0.10	–
206	516289.58	2225637.57	Метод спутниковых геодезических измерений (определений)	0.10	–
207	516289.28	2225635.83	Метод спутниковых геодезических измерений (определений)	0.10	–
208	516215.36	2225642.98	Метод спутниковых геодезических измерений (определений)	0.10	–
209	516215.69	2225645.10	Метод спутниковых геодезических измерений	0.10	–

			(определений)		
210	516211.50	2225645.85	Метод спутниковых геодезических измерений (определений)	0.10	–
211	516211.52	2225646.32	Метод спутниковых геодезических измерений (определений)	0.10	–
212	516213.38	2225646.31	Метод спутниковых геодезических измерений (определений)	0.10	–
213	516233.12	2225644.29	Метод спутниковых геодезических измерений (определений)	0.10	–
214	516234.70	2225644.92	Метод спутниковых геодезических измерений (определений)	0.10	–
215	516235.36	2225646.03	Метод спутниковых геодезических измерений (определений)	0.10	–
216	516237.20	2225665.46	Метод спутниковых геодезических измерений (определений)	0.10	–
217	516236.53	2225666.94	Метод спутниковых геодезических измерений (определений)	0.10	–
218	516229.59	2225672.11	Метод спутниковых геодезических измерений (определений)	0.10	–
219	516228.58	2225673.81	Метод спутниковых геодезических измерений (определений)	0.10	–
220	516230.49	2225689.94	Метод спутниковых геодезических измерений (определений)	0.10	–
221	516229.18	2225691.59	Метод спутниковых геодезических измерений (определений)	0.10	–
222	516225.97	2225691.93	Метод спутниковых геодезических измерений (определений)	0.10	–
223	516225.44	2225687.78	Метод спутниковых геодезических измерений (определений)	0.10	–
224	516227.89	2225687.25	Метод спутниковых геодезических измерений (определений)	0.10	–
225	516227.97	2225686.96	Метод спутниковых геодезических измерений (определений)	0.10	–
226	516226.37	2225673.32	Метод спутниковых геодезических измерений (определений)	0.10	–

227	516228.09	2225670.53	Метод спутниковых геодезических измерений (определений)	0.10	–
228	516234.97	2225665.20	Метод спутниковых геодезических измерений (определений)	0.10	–
229	516233.08	2225646.63	Метод спутниковых геодезических измерений (определений)	0.10	–
230	516211.38	2225648.73	Метод спутниковых геодезических измерений (определений)	0.10	–
231	516210.00	2225648.20	Метод спутниковых геодезических измерений (определений)	0.10	–
232	516209.32	2225647.06	Метод спутниковых геодезических измерений (определений)	0.10	–
233	516209.08	2225641.64	Метод спутниковых геодезических измерений (определений)	0.10	–
234	516210.64	2225640.33	Метод спутниковых геодезических измерений (определений)	0.10	–
235	516211.92	2225640.11	Метод спутниковых геодезических измерений (определений)	0.10	–
236	516204.03	2225584.95	Метод спутниковых геодезических измерений (определений)	0.10	–
237	516203.69	2225581.02	Метод спутниковых геодезических измерений (определений)	0.10	–
238	516203.32	2225580.45	Метод спутниковых геодезических измерений (определений)	0.10	–
239	516193.25	2225581.32	Метод спутниковых геодезических измерений (определений)	0.10	–
240	516191.71	2225581.34	Метод спутниковых геодезических измерений (определений)	0.10	–
241	516191.11	2225580.94	Метод спутниковых геодезических измерений (определений)	0.10	–
242	516187.31	2225557.45	Метод спутниковых геодезических измерений (определений)	0.10	–
243	516164.30	2225559.27	Метод спутниковых геодезических измерений (определений)	0.10	–
244	516163.60	2225559.05	Метод спутниковых	0.10	–

			геодезических измерений (определений)		
245	516160.53	2225555.90	Метод спутниковых геодезических измерений (определений)	0.10	–
246	516158.17	2225555.73	Метод спутниковых геодезических измерений (определений)	0.10	–
247	516103.41	2225561.07	Метод спутниковых геодезических измерений (определений)	0.10	–
248	516102.74	2225560.90	Метод спутниковых геодезических измерений (определений)	0.10	–
249	516102.16	2225560.18	Метод спутниковых геодезических измерений (определений)	0.10	–
250	516100.80	2225550.16	Метод спутниковых геодезических измерений (определений)	0.10	–
251	516100.71	2225549.70	Метод спутниковых геодезических измерений (определений)	0.10	–
252	516100.25	2225549.54	Метод спутниковых геодезических измерений (определений)	0.10	–
253	516100.88	2225549.40	Метод спутниковых геодезических измерений (определений)	0.10	–
254	516100.66	2225547.71	Метод спутниковых геодезических измерений (определений)	0.10	–
255	516101.69	2225547.84	Метод спутниковых геодезических измерений (определений)	0.10	–
256	516102.54	2225548.71	Метод спутниковых геодезических измерений (определений)	0.10	–
257	516104.02	2225559.02	Метод спутниковых геодезических измерений (определений)	0.10	–
258	516158.04	2225553.73	Метод спутниковых геодезических измерений (определений)	0.10	–
259	516161.55	2225554.12	Метод спутниковых геодезических измерений (определений)	0.10	–
260	516164.62	2225557.23	Метод спутниковых геодезических измерений (определений)	0.10	–
261	516186.94	2225555.37	Метод спутниковых геодезических	0.10	–

			измерений (определений)		
262	516188.84	2225555.87	Метод спутниковых геодезических измерений (определений)	0.10	–
263	516189.18	2225556.47	Метод спутниковых геодезических измерений (определений)	0.10	–
264	516192.78	2225579.34	Метод спутниковых геодезических измерений (определений)	0.10	–
265	516203.97	2225578.40	Метод спутниковых геодезических измерений (определений)	0.10	–
266	516204.60	2225578.75	Метод спутниковых геодезических измерений (определений)	0.10	–
267	516205.23	2225579.72	Метод спутниковых геодезических измерений (определений)	0.10	–
268	516206.84	2225579.25	Метод спутниковых геодезических измерений (определений)	0.10	–
269	516208.09	2225579.38	Метод спутниковых геодезических измерений (определений)	0.10	–
270	516208.97	2225580.78	Метод спутниковых геодезических измерений (определений)	0.10	–
271	516206.34	2225581.22	Метод спутниковых геодезических измерений (определений)	0.10	–
272	516206.24	2225582.84	Метод спутниковых геодезических измерений (определений)	0.10	–
273	516210.93	2225614.63	Метод спутниковых геодезических измерений (определений)	0.10	–
274	516214.25	2225639.86	Метод спутниковых геодезических измерений (определений)	0.10	–
275	516215.31	2225640.11	Метод спутниковых геодезических измерений (определений)	0.10	–
276	516216.10	2225640.73	Метод спутниковых геодезических измерений (определений)	0.10	–
277	516288.88	2225633.55	Метод спутниковых геодезических измерений (определений)	0.10	–
278	516288.76	2225632.80	Метод спутниковых геодезических измерений	0.10	–

			(определений)		
279	516289.37	2225632.69	Метод спутниковых геодезических измерений (определений)	0.10	–
280	516275.49	2225608.13	Метод спутниковых геодезических измерений (определений)	0.10	–
281	516273.51	2225608.40	Метод спутниковых геодезических измерений (определений)	0.10	–
282	516272.74	2225603.22	Метод спутниковых геодезических измерений (определений)	0.10	–
283	516277.86	2225602.52	Метод спутниковых геодезических измерений (определений)	0.10	–
284	516278.10	2225604.10	Метод спутниковых геодезических измерений (определений)	0.10	–
285	516385.80	2225585.45	Метод спутниковых геодезических измерений (определений)	0.10	–
286	516385.30	2225584.23	Метод спутниковых геодезических измерений (определений)	0.10	–
287	516390.11	2225582.23	Метод спутниковых геодезических измерений (определений)	0.10	–
288	516390.69	2225583.65	Метод спутниковых геодезических измерений (определений)	0.10	–
289	516420.62	2225570.66	Метод спутниковых геодезических измерений (определений)	0.10	–
290	516419.99	2225569.13	Метод спутниковых геодезических измерений (определений)	0.10	–
291	516424.80	2225567.13	Метод спутниковых геодезических измерений (определений)	0.10	–
292	516425.35	2225568.49	Метод спутниковых геодезических измерений (определений)	0.10	–
293	516469.59	2225549.50	Метод спутниковых геодезических измерений (определений)	0.10	–
294	516468.97	2225548.03	Метод спутниковых геодезических измерений (определений)	0.10	–
295	516473.71	2225546.03	Метод спутниковых геодезических измерений (определений)	0.10	–

296	516474.37	2225547.55	Метод спутниковых геодезических измерений (определений)	0.10	–
297	516513.43	2225533.78	Метод спутниковых геодезических измерений (определений)	0.10	–
298	516512.84	2225532.34	Метод спутниковых геодезических измерений (определений)	0.10	–
299	516517.61	2225530.41	Метод спутниковых геодезических измерений (определений)	0.10	–
300	516518.20	2225531.84	Метод спутниковых геодезических измерений (определений)	0.10	–
301	516559.78	2225515.78	Метод спутниковых геодезических измерений (определений)	0.10	–
302	516559.17	2225514.33	Метод спутниковых геодезических измерений (определений)	0.10	–
303	516563.92	2225512.31	Метод спутниковых геодезических измерений (определений)	0.10	–
304	516564.54	2225513.81	Метод спутниковых геодезических измерений (определений)	0.10	–
305	516592.13	2225500.44	Метод спутниковых геодезических измерений (определений)	0.10	–
306	516591.50	2225498.84	Метод спутниковых геодезических измерений (определений)	0.10	–
307	516596.30	2225496.92	Метод спутниковых геодезических измерений (определений)	0.10	–
308	516597.04	2225498.69	Метод спутниковых геодезических измерений (определений)	0.10	–
309	516644.94	2225492.28	Метод спутниковых геодезических измерений (определений)	0.10	–
310	516644.90	2225490.60	Метод спутниковых геодезических измерений (определений)	0.10	–
311	516650.01	2225490.29	Метод спутниковых геодезических измерений (определений)	0.10	–
312	516650.12	2225492.05	Метод спутниковых геодезических измерений (определений)	0.10	–
313	516695.89	2225501.08	Метод спутниковых	0.10	–

			геодезических измерений (определений)		
314	516696.51	2225499.40	Метод спутниковых геодезических измерений (определений)	0.10	–
315	516701.41	2225501.27	Метод спутниковых геодезических измерений (определений)	0.10	–
316	516700.72	2225503.09	Метод спутниковых геодезических измерений (определений)	0.10	–
317	516734.52	2225527.83	Метод спутниковых геодезических измерений (определений)	0.10	–
318	516734.93	2225526.71	Метод спутниковых геодезических измерений (определений)	0.10	–
319	516739.86	2225528.60	Метод спутниковых геодезических измерений (определений)	0.10	–
320	516739.42	2225529.71	Метод спутниковых геодезических измерений (определений)	0.10	–
321	516779.88	2225532.28	Метод спутниковых геодезических измерений (определений)	0.10	–
322	516779.75	2225530.86	Метод спутниковых геодезических измерений (определений)	0.10	–
323	516780.69	2225530.77	Метод спутниковых геодезических измерений (определений)	0.10	–
324	516780.19	2225525.85	Метод спутниковых геодезических измерений (определений)	0.10	–
325	516780.30	2225515.51	Метод спутниковых геодезических измерений (определений)	0.10	–
326	516781.11	2225507.48	Метод спутниковых геодезических измерений (определений)	0.10	–
327	516782.62	2225498.54	Метод спутниковых геодезических измерений (определений)	0.10	–
328	516785.25	2225489.72	Метод спутниковых геодезических измерений (определений)	0.10	–
329	516794.23	2225465.64	Метод спутниковых геодезических измерений (определений)	0.10	–
330	516807.15	2225437.90	Метод спутниковых геодезических	0.10	–

			измерений (определений)		
331	516839.98	2225374.21	Метод спутниковых геодезических измерений (определений)	0.10	–
332	516866.40	2225327.17	Метод спутниковых геодезических измерений (определений)	0.10	–
333	516872.59	2225316.46	Метод спутниковых геодезических измерений (определений)	0.10	–
334	516876.37	2225310.69	Метод спутниковых геодезических измерений (определений)	0.10	–
335	516940.25	2225254.78	Метод спутниковых геодезических измерений (определений)	0.10	–
336	516940.80	2225255.56	Метод спутниковых геодезических измерений (определений)	0.10	–
123	516941.12	2225256.68	Метод спутниковых геодезических измерений (определений)	0.10	–

3. Сведения о характерных точках части (частей) границы объекта


Обозначение характерных точек части границы	Координаты, м		Метод определения координат характерной точки	Средняя квадратическая погрешность положения характерной точки (M_t), м	Описание обозначения точки на местности (при наличии)
	X	Y			
1	2	3	4	5	6
–	–	–	–	–	–

Схема расположения границ публичного сервитута для эксплуатации объекта электросетевого хояйства

КЛ-6кВ ПС Заостровка-КТП-5435; БКТП-5161-КТП-5435, КЛ-10кВ ПС Заостровка 1С-РП-45 1С; 2С-РП-45 2С; 2С-ТП-5145 2С; 2С-ТП-5046 2С; 1С-СМ-1 в ст.РП-110 1С; 2С-СМ-1 в ст.РП-110 2С; 1С-СМ-1 в ст.РП-110 3С; 2С-СМ-1 в ст.РП-110 4С

(наименование объекта)

Обзорная схема границ объекта

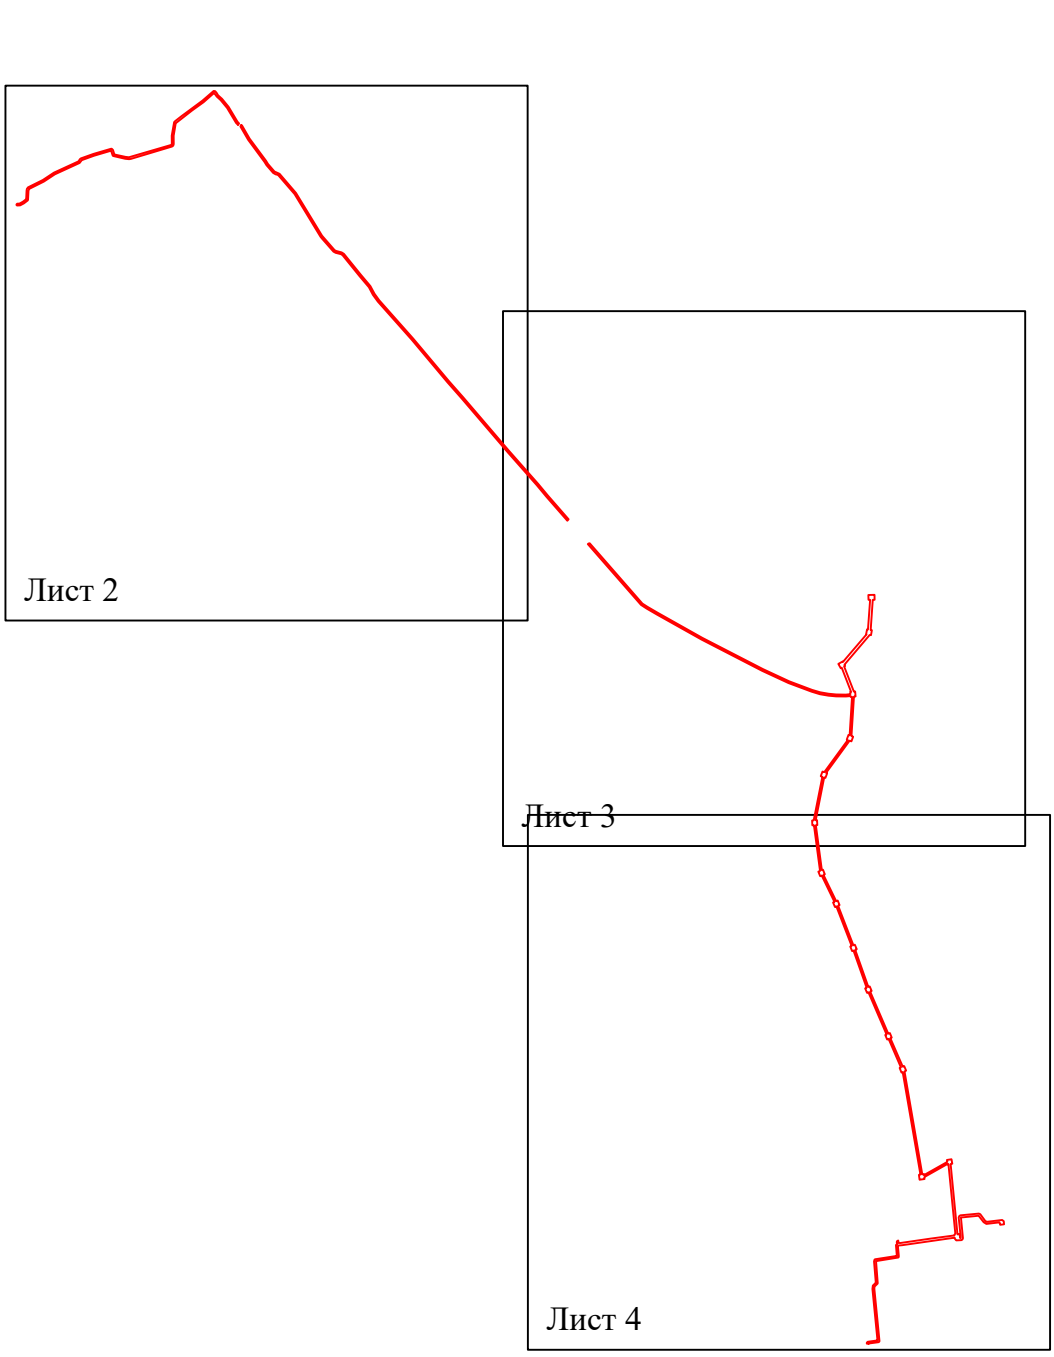

Условные обозначения:

- граница устанавливаемого публичного сервитута

Схема расположения границ публичного сервитута для эксплуатации объекта электросетевого хояйства

КЛ-6кВ ПС Заостровка-КТП-5435; БКТП-5161-КТП-5435, КЛ-10кВ ПС Заостровка 1С-РП-45 1С; 2С-РП-45 2С; 2С-ТП-5145 2С; 2С-ТП-5046 2С; 1С-СМ-1 в ст.РП-110 1С; 2С-СМ-1 в ст.РП-110 2С; 1С-СМ-1 в ст.РП-110 3С; 2С-СМ-1 в ст.РП-110 4С

(наименование объекта)



Используемые условные знаки и обозначения:

Масштаб 1:2000


Лист 2 из 4

- ● 1 — обозначение характерной точки границы устанавливаемого публичного сервитута
- граница устанавливаемого публичного сервитута
- границы земельных участков, попадающих в зону публичного сервитута
- г. Пермь — наименование населенного пункта
- граница кадастрового квартала
- ось линии, контур объекта
- 59:01:3810290 — номер кадастрового квартала

Схема расположения границ публичного сервитута для эксплуатации объекта электросетевого хояйства

КЛ-6кВ ПС Заостровка-КТП-5435; БКТП-5161-КТП-5435, КЛ-10кВ ПС Заостровка 1С-РП-45 1С; 2С-РП-45 2С; 2С-ТП-5145 2С; 2С-ТП-5046 2С; 1С-СМ-1 в ст.РП-110 1С; 2С-СМ-1 в ст.РП-110 2С; 1С-СМ-1 в ст.РП-110 3С; 2С-СМ-1 в ст.РП-110 4С

(наименование объекта)

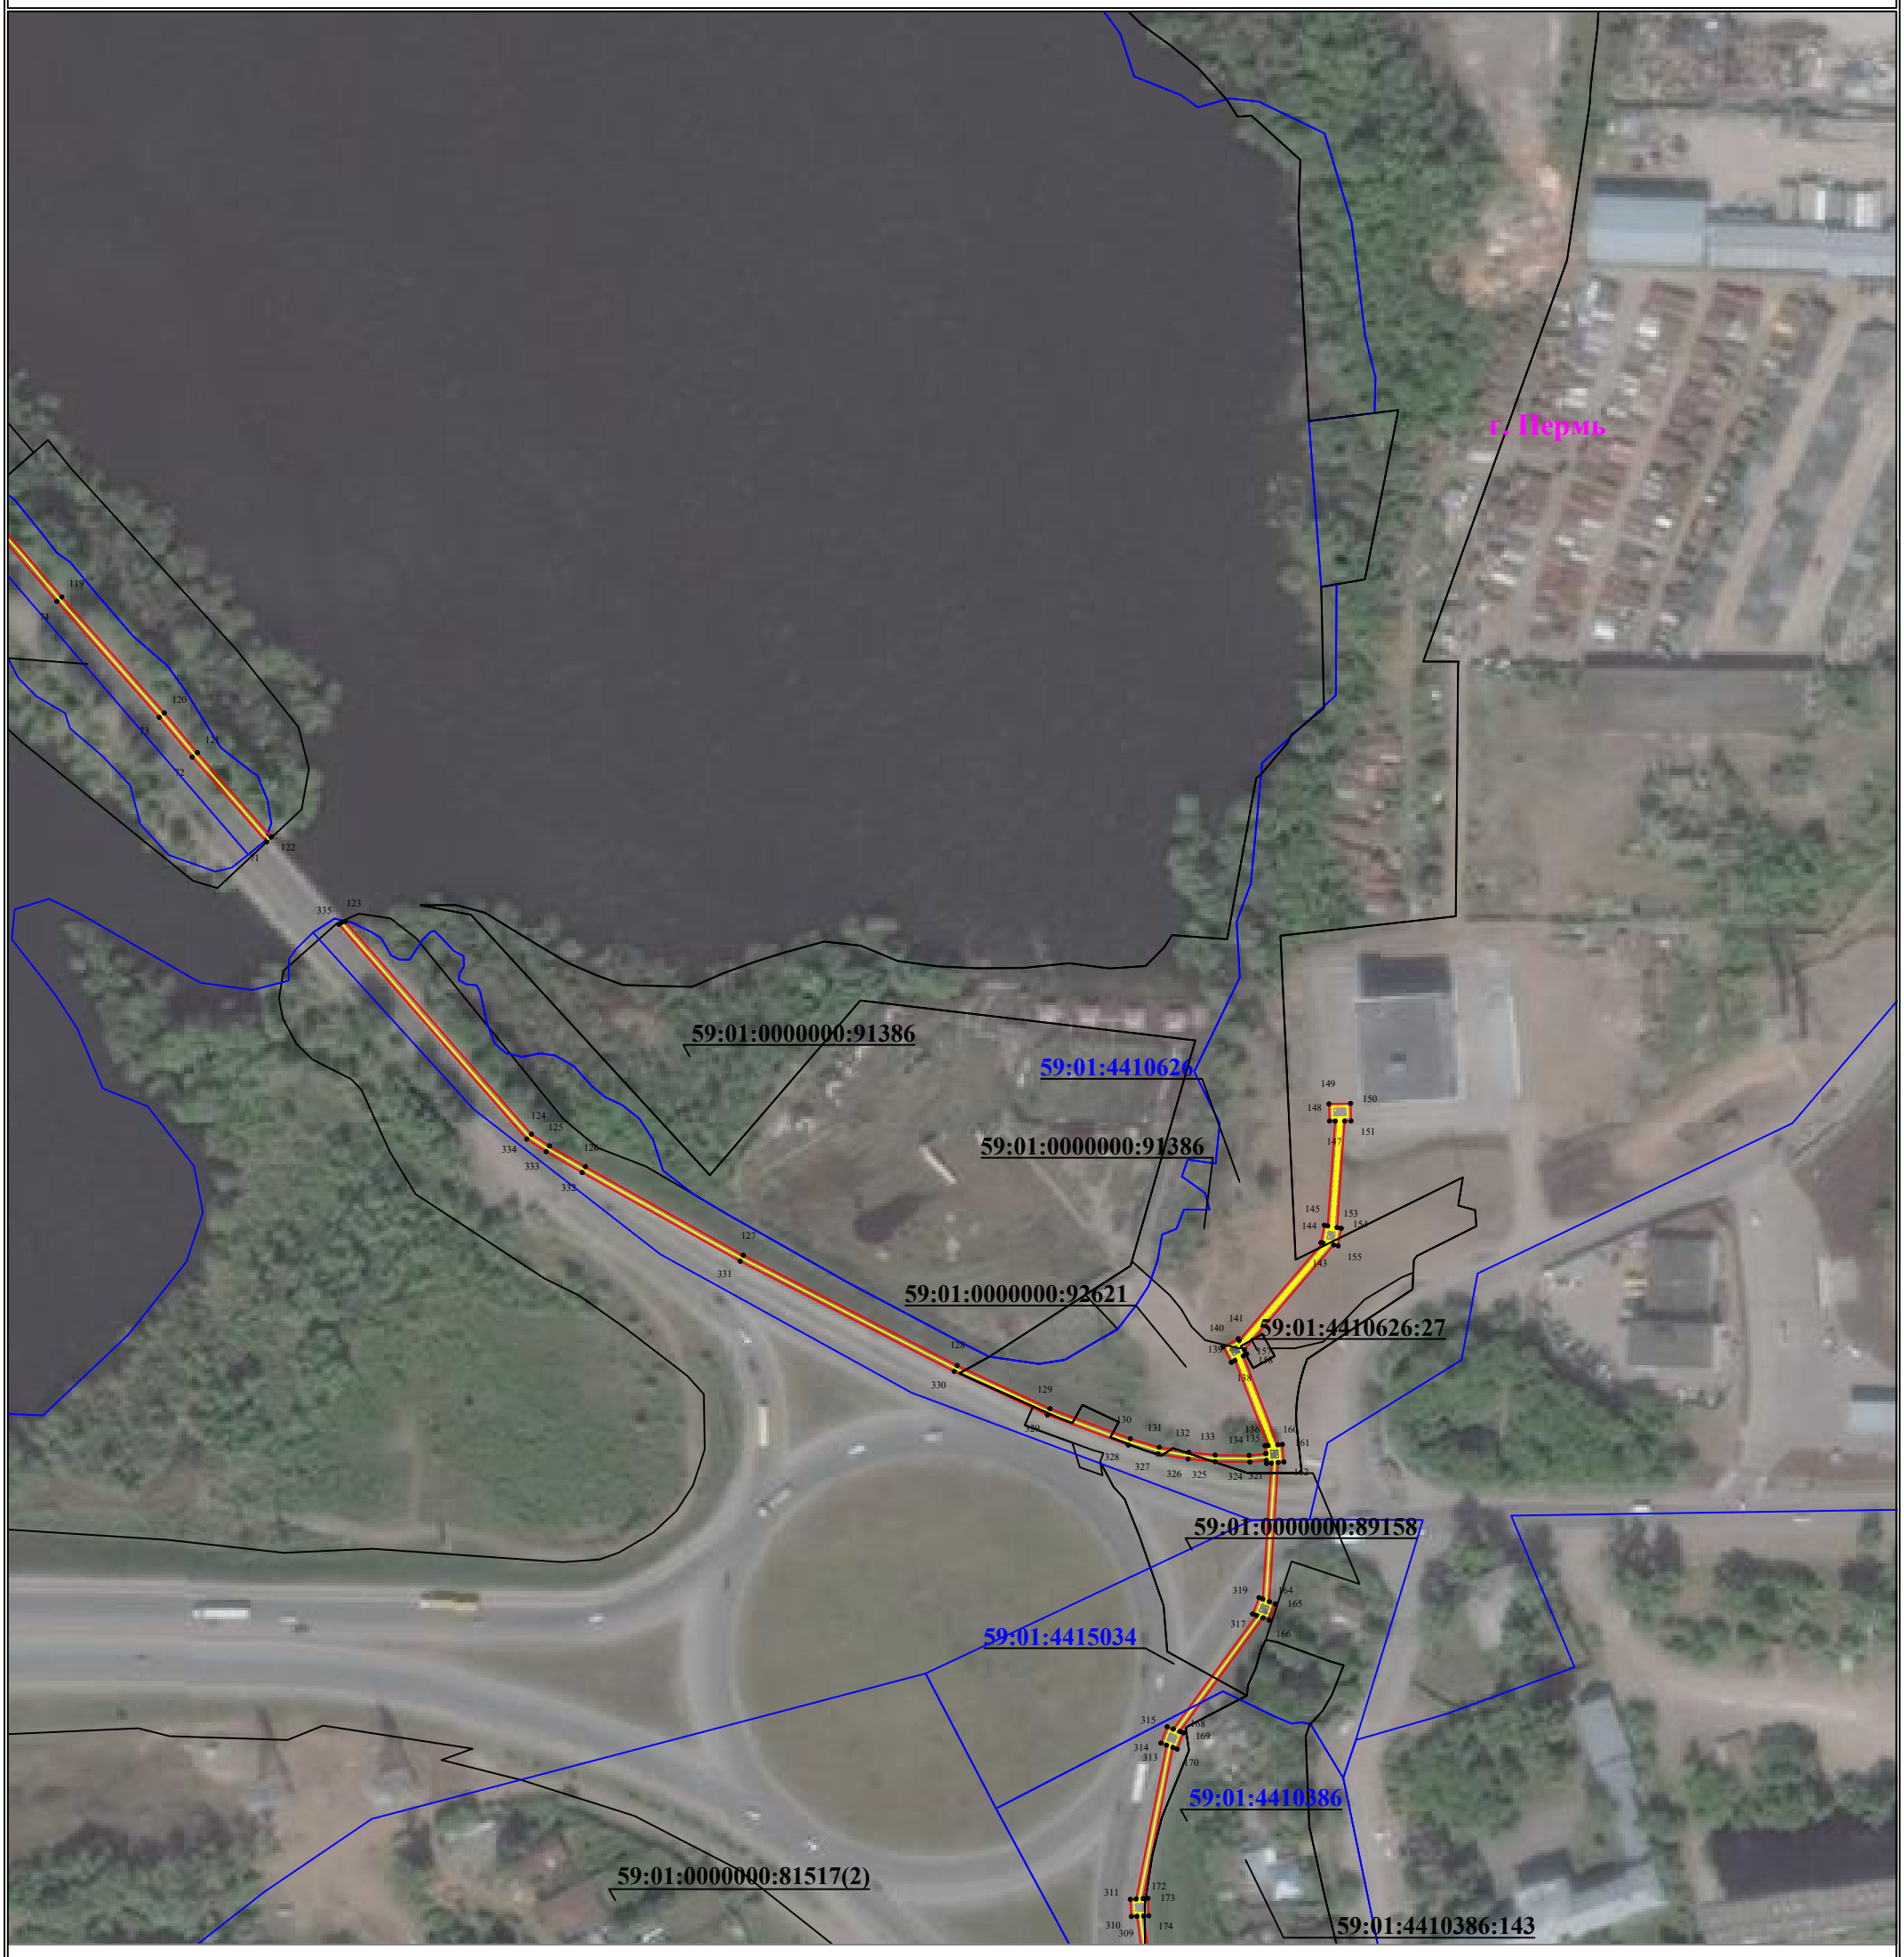

Используемые условные знаки и обозначения:


Масштаб 1:2000

- ● 1 — обозначение характерной точки границы устанавливаемого публичного сервитута
- граница устанавливаемого публичного сервитута
- границы земельных участков, попадающих в зону публичного сервитута
- г. Пермь — наименование населенного пункта
- граница кадастрового квартала
- ось линии, контур объекта
- 59:01:3810290 — номер кадастрового квартала

Схема расположения границ публичного сервитута для эксплуатации объекта электросетевого хояйства

КЛ-6кВ ПС Заостровка-КТП-5435; БКТП-5161-КТП-5435, КЛ-10кВ ПС Заостровка 1С-РП-45 1С; 2С-РП-45 2С; 2С-ТП-5145 2С; 2С-ТП-5046 2С; 1С-СМ-1 в ст.РП-110 1С; 2С-СМ-1 в ст.РП-110 2С; 1С-СМ-1 в ст.РП-110 3С; 2С-СМ-1 в ст.РП-110 4С

(наименование объекта)

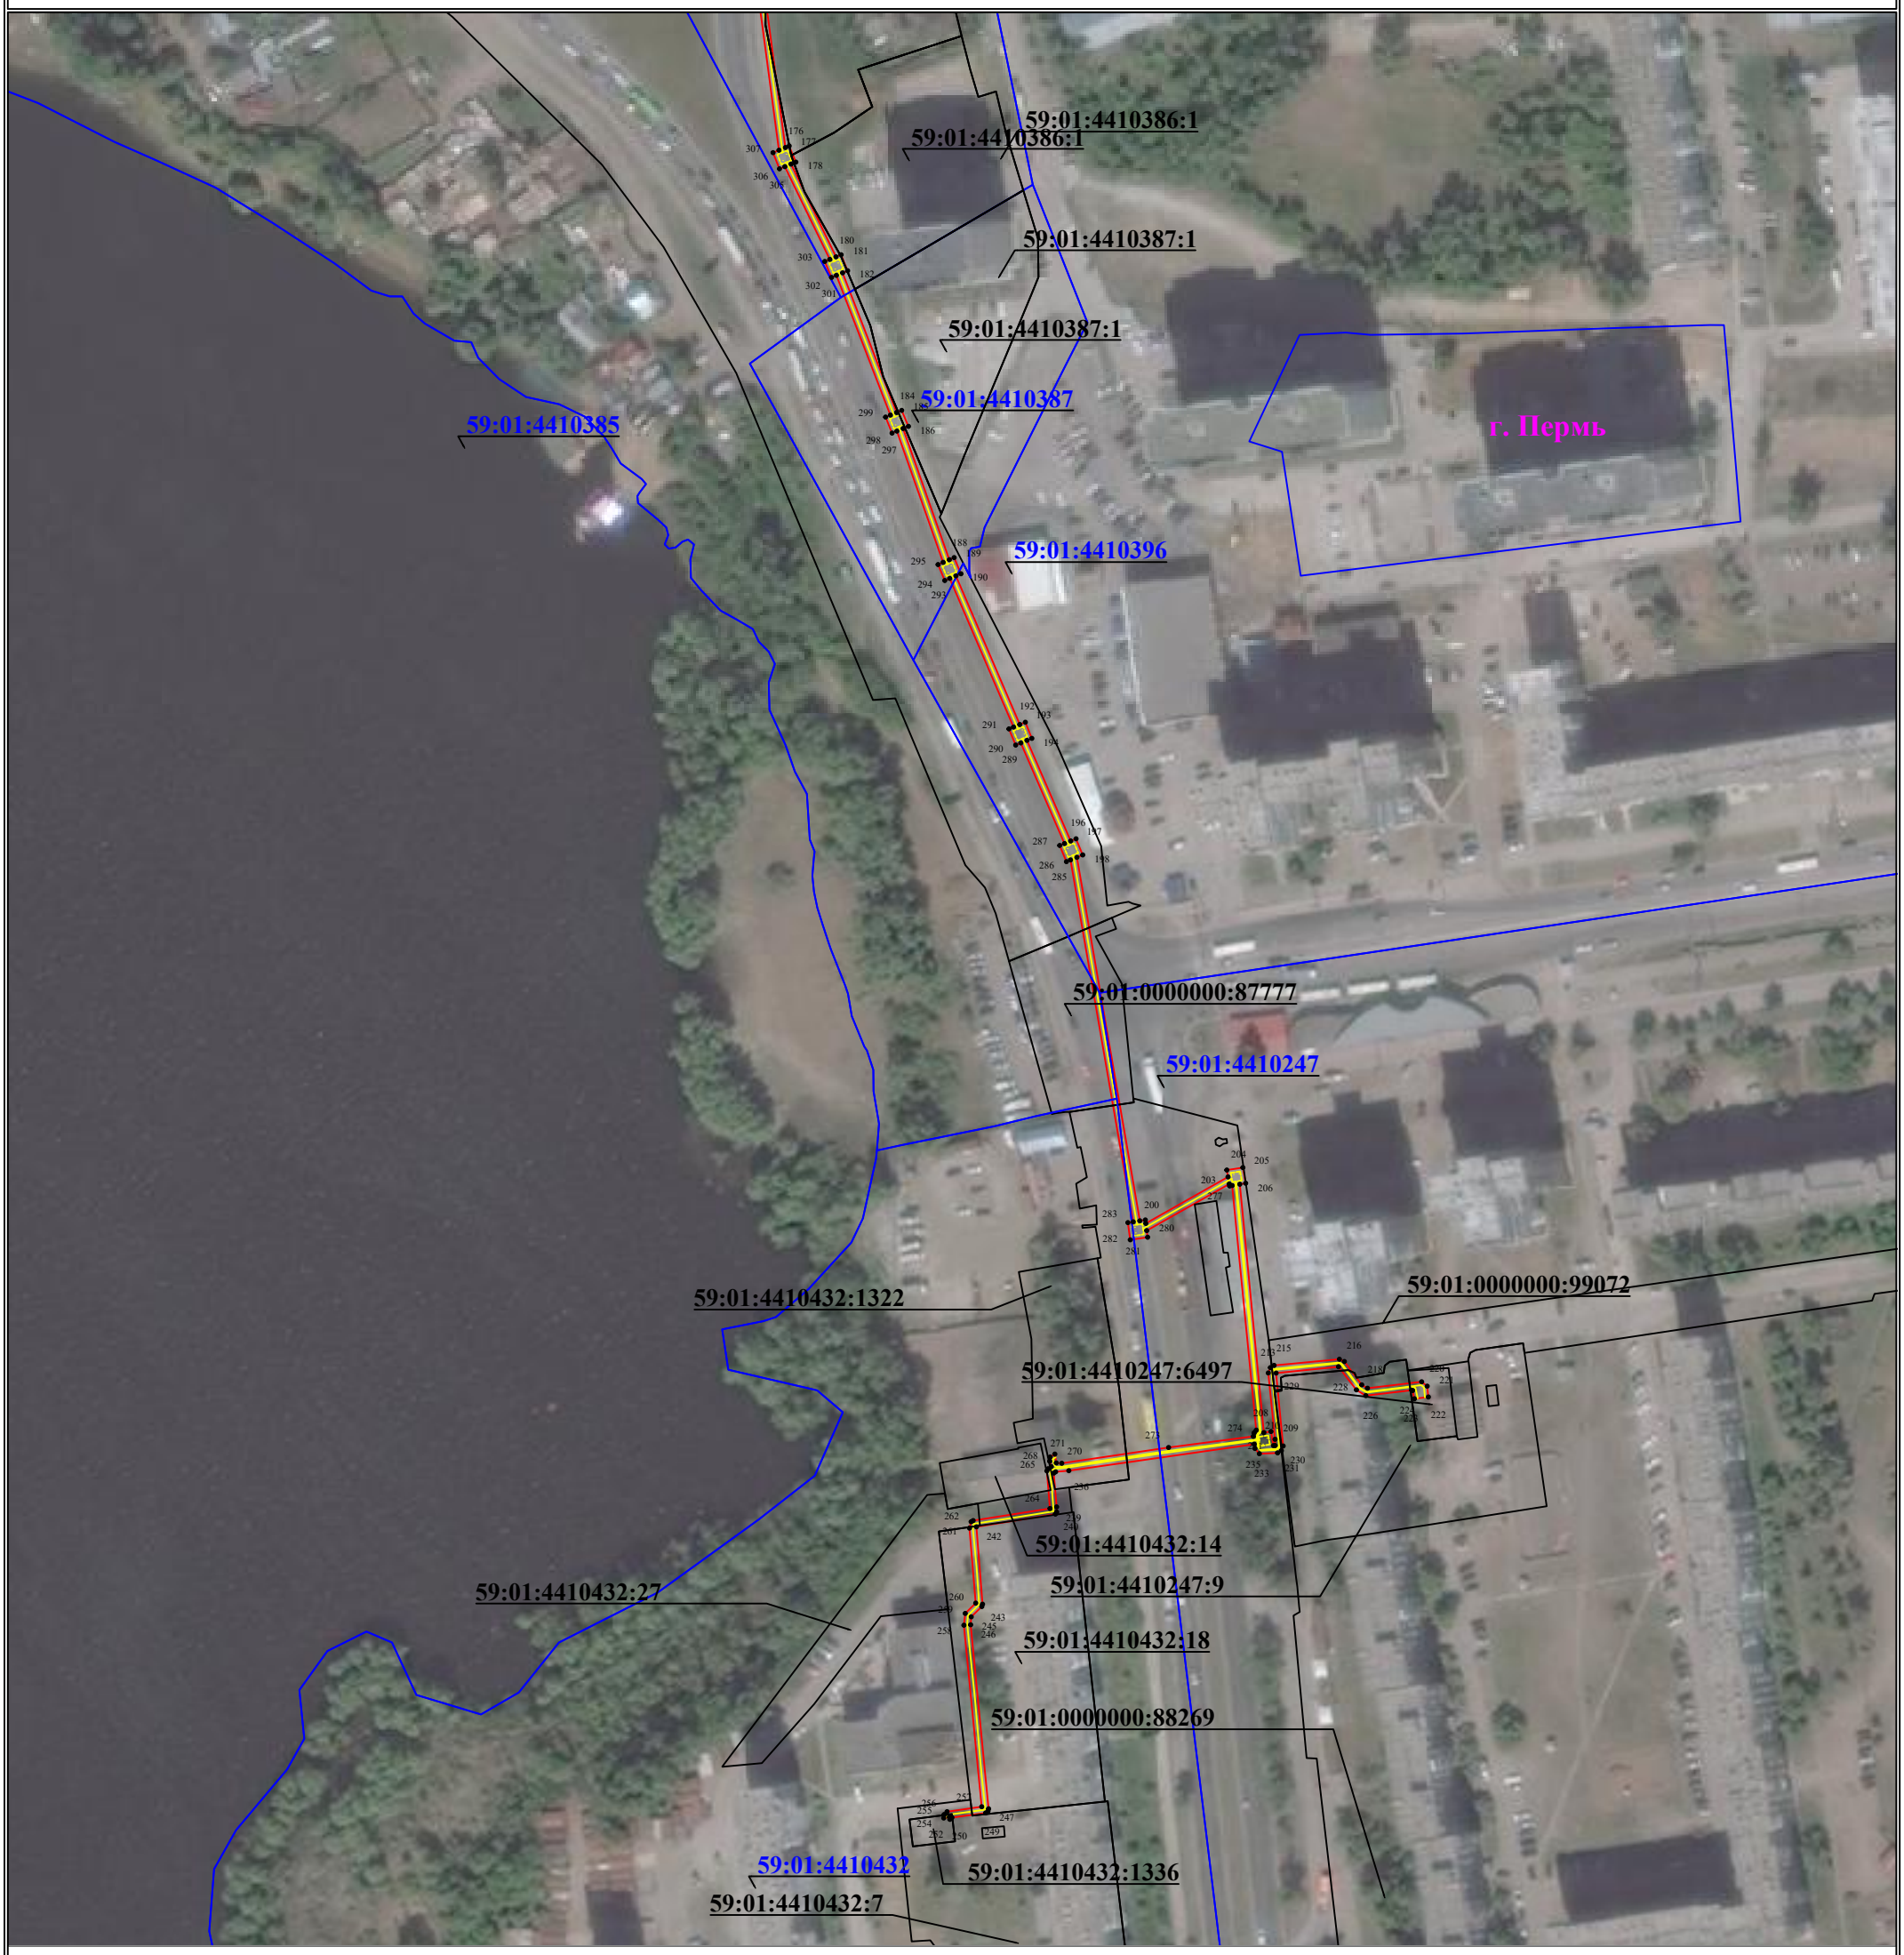

Используемые условные знаки и обозначения:

Масштаб 1:2000

- ● 1 — обозначение характерной точки границы устанавливаемого публичного сервитута
- граница устанавливаемого публичного сервитута
- границы земельных участков, попадающих в зону публичного сервитута
- г. Пермь — наименование населенного пункта
- граница кадастрового квартала
- ось линии, контур объекта
- 59:01:3810290 — номер кадастрового квартала

ГРАФИЧЕСКОЕ ОПИСАНИЕ

местоположения границ публичного сервитута

КЛ-6кВ ПС Егошиха - с.м. в ст.ТП-0515, ТП-0520

(наименование объекта, местоположение границ которого описано (далее - объект)

Раздел 1

Сведения об объекте		
№ п/п	Характеристики объекта	Описание характеристик
1	2	3
1	Местоположение объекта	Пермский край, Пермь город
2	Площадь объекта +/- величина погрешности определения площади (Р+/- Дельта Р)	186 кв.м ± 2.86 кв.м
3	Иные характеристики объекта	Публичный сервитут устанавливается в целях эксплуатации объекта электросетевого хозяйства «КЛ-6кВ ПС Егошиха - с.м. в ст.ТП-0515, ТП-0520» (согласно п.1 ст. 39.37 «Земельного кодекса Российской Федерации» от 25.10.2001 г. №136-ФЗ) Срок установления публичного сервитута - сорок девять лет (согласно п.1 ст. 39.45 ЗК РФ).

Раздел 2

Сведения о местоположении границ объекта

1. Система координат МСК-59, зона 2

2. Сведения о характерных точках границ объекта

Обозначение характерных точек границ	Координаты, м		Метод определения координат характерной точки	Средняя квадратическая погрешность положения характерной точки (M_t), м	Описание обозначения точки на местности (при наличии)
	X	Y			
1	2	3	4	5	6
1	517686.60	2233835.63	Метод спутниковых геодезических измерений (определений)	0.10	–
2	517685.11	2233832.46	Метод спутниковых геодезических измерений (определений)	0.10	–
3	517682.59	2233833.74	Метод спутниковых геодезических измерений (определений)	0.10	–
4	517672.83	2233839.16	Метод спутниковых геодезических измерений (определений)	0.10	–
5	517664.99	2233843.61	Метод спутниковых геодезических измерений (определений)	0.10	–
6	517664.40	2233847.59	Метод спутниковых геодезических измерений (определений)	0.10	–
7	517660.14	2233849.87	Метод спутниковых	0.10	–

			геодезических измерений (определений)		
8	517656.24	2233852.15	Метод спутниковых геодезических измерений (определений)	0.10	–
9	517656.05	2233853.92	Метод спутниковых геодезических измерений (определений)	0.10	–
10	517649.17	2233862.03	Метод спутниковых геодезических измерений (определений)	0.10	–
11	517646.14	2233865.67	Метод спутниковых геодезических измерений (определений)	0.10	–
12	517636.46	2233863.38	Метод спутниковых геодезических измерений (определений)	0.10	–
13	517632.67	2233866.40	Метод спутниковых геодезических измерений (определений)	0.10	–
14	517631.11	2233864.45	Метод спутниковых геодезических измерений (определений)	0.10	–
15	517635.85	2233860.67	Метод спутниковых геодезических измерений (определений)	0.10	–
16	517645.21	2233862.88	Метод спутниковых геодезических измерений (определений)	0.10	–
17	517647.27	2233860.42	Метод спутниковых геодезических измерений (определений)	0.10	–
18	517653.65	2233852.89	Метод спутниковых геодезических измерений (определений)	0.10	–
19	517653.89	2233850.63	Метод спутниковых геодезических измерений (определений)	0.10	–
20	517658.92	2233847.69	Метод спутниковых геодезических измерений (определений)	0.10	–
21	517662.10	2233845.98	Метод спутниковых геодезических измерений (определений)	0.10	–
22	517662.70	2233842.04	Метод спутниковых геодезических измерений (определений)	0.10	–
23	517671.60	2233836.98	Метод спутниковых геодезических измерений (определений)	0.10	–
24	517681.42	2233831.53	Метод спутниковых геодезических	0.10	–

			измерений (определений)		
25	517686.28	2233829.08	Метод спутниковых геодезических измерений (определений)	0.10	–
26	517688.80	2233834.44	Метод спутниковых геодезических измерений (определений)	0.10	–
1	517686.60	2233835.63	Метод спутниковых геодезических измерений (определений)	0.10	–

3. Сведения о характерных точках части (частей) границы объекта

Обозначение характерных точек части границы	Координаты, м		Метод определения координат характерной точки	Средняя квадратическая погрешность положения характерной точки (M_t), м	Описание обозначения точки на местности (при наличии)
	X	Y			
1	2	3	4	5	6
–	–	–	–	–	–

Схема расположения границ публичного сервитута

для эксплуатации объекта электросетевого хозяйства

КЛ-6кВ ПС Егошиха - с.м. в ст.ТП-0515,ТП-0520

(наименование объекта)



Масштаб 1:500

Используемые условные знаки и обозначения:

- ●1 - обозначение характерной точки границы устанавливаемого публичного сервитута
- ——— - границы земельных участков, попадающих в зону публичного сервитута
- ——— - граница кадастрового квартала
- :123 - кадастровый номер земельного участка
- 59:01:3810290 - номер кадастрового квартала
- ——— - граница устанавливаемого публичного сервитута
- г. Пермь - наименование населенного пункта
- ——— - ось линии, контур объекта

ГРАФИЧЕСКОЕ ОПИСАНИЕ

местоположения границ публичного сервитута

«Электросетевой комплекс Подстанция 110/35/6 кВ «Южная» (КЛ 6 кВ: ф.Насосная 15 (ввод-1,2), ф.АДС, ф.Чайковского, ф.Транзит-60 (от ПС «Южная» до РП-87), ф.Транзит-61 (от ПС «Южная» до РП-87), от РП-87 до ТП-7069; ТП:7282, 7129, 7076, 7356, 7046, 7056, 7070; КТП-7069; БКТП-7473)»

(наименование объекта, местоположение границ которого описано (далее - объект)

Раздел 1

Сведения об объекте		
№ п/п	Характеристики объекта	Описание характеристик
1	2	3
1	Местоположение объекта	Пермский край, Пермский городской округ, Пермь город
2	Площадь объекта +/- величина погрешности определения площади (Р+/- Дельта Р)	16912 кв.м ± 29.34 кв.м
3	Иные характеристики объекта	Публичный сервитут устанавливается в целях эксплуатации объекта электросетевого хозяйства «Электросетевой комплекс Подстанция 110/35/6 кВ «Южная» (КЛ 6 кВ: ф.Насосная 15 (ввод-1,2), ф.АДС, ф.Чайковского, ф.Транзит-60 (от ПС «Южная» до РП-87), ф.Транзит-61 (от ПС «Южная» до РП-87), от РП-87 до ТП-7069; ТП:7282, 7129, 7076, 7356, 7046, 7056, 7070; КТП-7069; БКТП-7473)» (ст. 3.6 Федерального закона от 25.10.2001 № 137-ФЗ «О введении в действие Земельного кодекса Российской Федерации»); Срок установления публичного сервитута - сорок девять лет (согласно п.1 ст. 39.45 ЗК РФ).

Раздел 2

Сведения о местоположении границ объекта					
1. Система координат МСК-59, зона 2					
2. Сведения о характерных точках границ объекта					
Обозначение характерных точек границ	Координаты, м		Метод определения координат характерной точки	Средняя квадратическая погрешность положения характерной точки (M_t), м	Описание обозначения точки на местности (при наличии)
	X	Y			
1	2	3	4	5	6
1	515295.15	2229869.15	Метод спутниковых геодезических измерений (определений)	0.10	–
2	515279.35	2229862.24	Метод спутниковых геодезических измерений (определений)	0.10	–
3	515281.97	2229850.31	Метод спутниковых геодезических измерений (определений)	0.10	–
4	515294.66	2229800.85	Метод спутниковых геодезических измерений	0.10	–

			(определений)		
5	515294.24	2229804.31	Метод спутниковых геодезических измерений (определений)	0.10	–
6	515290.66	2229819.93	Метод спутниковых геодезических измерений (определений)	0.10	–
7	515286.54	2229843.27	Метод спутниковых геодезических измерений (определений)	0.10	–
8	515288.26	2229852.14	Метод спутниковых геодезических измерений (определений)	0.10	–
9	515290.22	2229851.76	Метод спутниковых геодезических измерений (определений)	0.10	–
10	515288.57	2229843.25	Метод спутниковых геодезических измерений (определений)	0.10	–
11	515292.62	2229820.33	Метод спутниковых геодезических измерений (определений)	0.10	–
12	515296.21	2229804.66	Метод спутниковых геодезических измерений (определений)	0.10	–
13	515296.86	2229799.42	Метод спутниковых геодезических измерений (определений)	0.10	–
14	515298.83	2229790.80	Метод спутниковых геодезических измерений (определений)	0.10	–
15	515307.18	2229757.71	Метод спутниковых геодезических измерений (определений)	0.10	–
16	515317.33	2229721.72	Метод спутниковых геодезических измерений (определений)	0.10	–
17	515321.31	2229711.83	Метод спутниковых геодезических измерений (определений)	0.10	–
18	515327.32	2229685.20	Метод спутниковых геодезических измерений (определений)	0.10	–
19	515325.76	2229678.72	Метод спутниковых геодезических измерений (определений)	0.10	–
20	515328.62	2229666.53	Метод спутниковых геодезических измерений (определений)	0.10	–
21	515342.18	2229669.53	Метод спутниковых геодезических измерений (определений)	0.10	–

22	515343.38	2229668.12	Метод спутниковых геодезических измерений (определений)	0.10	–
23	515350.47	2229638.06	Метод спутниковых геодезических измерений (определений)	0.10	–
24	515352.83	2229631.26	Метод спутниковых геодезических измерений (определений)	0.10	–
25	515362.53	2229587.59	Метод спутниковых геодезических измерений (определений)	0.10	–
26	515372.59	2229543.96	Метод спутниковых геодезических измерений (определений)	0.10	–
27	515376.86	2229524.00	Метод спутниковых геодезических измерений (определений)	0.10	–
28	515379.60	2229504.81	Метод спутниковых геодезических измерений (определений)	0.10	–
29	515384.83	2229495.84	Метод спутниковых геодезических измерений (определений)	0.10	–
30	515387.21	2229479.83	Метод спутниковых геодезических измерений (определений)	0.10	–
31	515385.83	2229472.15	Метод спутниковых геодезических измерений (определений)	0.10	–
32	515384.00	2229468.68	Метод спутниковых геодезических измерений (определений)	0.10	–
33	515380.44	2229462.08	Метод спутниковых геодезических измерений (определений)	0.10	–
34	515372.14	2229446.09	Метод спутниковых геодезических измерений (определений)	0.10	–
35	515362.15	2229427.93	Метод спутниковых геодезических измерений (определений)	0.10	–
36	515344.11	2229393.97	Метод спутниковых геодезических измерений (определений)	0.10	–
37	515305.63	2229321.42	Метод спутниковых геодезических измерений (определений)	0.10	–
38	515281.94	2229277.38	Метод спутниковых геодезических измерений (определений)	0.10	–
39	515273.07	2229260.21	Метод спутниковых	0.10	–

			геодезических измерений (определений)		
40	515250.34	2229218.93	Метод спутниковых геодезических измерений (определений)	0.10	–
41	515248.38	2229218.40	Метод спутниковых геодезических измерений (определений)	0.10	–
42	515241.95	2229218.83	Метод спутниковых геодезических измерений (определений)	0.10	–
43	515230.23	2229224.00	Метод спутниковых геодезических измерений (определений)	0.10	–
44	515223.83	2229211.38	Метод спутниковых геодезических измерений (определений)	0.10	–
45	515241.47	2229200.72	Метод спутниковых геодезических измерений (определений)	0.10	–
46	515254.11	2229195.89	Метод спутниковых геодезических измерений (определений)	0.10	–
47	515291.34	2229182.56	Метод спутниковых геодезических измерений (определений)	0.10	–
48	515328.46	2229168.30	Метод спутниковых геодезических измерений (определений)	0.10	–
49	515329.95	2229166.40	Метод спутниковых геодезических измерений (определений)	0.10	–
50	515329.28	2229164.15	Метод спутниковых геодезических измерений (определений)	0.10	–
51	515325.24	2229153.15	Метод спутниковых геодезических измерений (определений)	0.10	–
52	515333.03	2229150.15	Метод спутниковых геодезических измерений (определений)	0.10	–
53	515323.50	2229125.67	Метод спутниковых геодезических измерений (определений)	0.10	–
54	515297.70	2229135.61	Метод спутниковых геодезических измерений (определений)	0.10	–
55	515307.16	2229160.12	Метод спутниковых геодезических измерений (определений)	0.10	–
56	515323.37	2229153.87	Метод спутниковых геодезических	0.10	–

			измерений (определений)		
57	515327.38	2229164.78	Метод спутниковых геодезических измерений (определений)	0.10	–
58	515327.74	2229165.98	Метод спутниковых геодезических измерений (определений)	0.10	–
59	515327.23	2229166.63	Метод спутниковых геодезических измерений (определений)	0.10	–
60	515290.65	2229180.68	Метод спутниковых геодезических измерений (определений)	0.10	–
61	515253.41	2229194.01	Метод спутниковых геодезических измерений (определений)	0.10	–
62	515240.59	2229198.92	Метод спутниковых геодезических измерений (определений)	0.10	–
63	515222.93	2229209.60	Метод спутниковых геодезических измерений (определений)	0.10	–
64	515211.54	2229187.15	Метод спутниковых геодезических измерений (определений)	0.10	–
65	515211.71	2229185.81	Метод спутниковых геодезических измерений (определений)	0.10	–
66	515210.37	2229183.44	Метод спутниковых геодезических измерений (определений)	0.10	–
67	515209.12	2229183.48	Метод спутниковых геодезических измерений (определений)	0.10	–
68	515199.41	2229166.43	Метод спутниковых геодезических измерений (определений)	0.10	–
69	515186.85	2229140.22	Метод спутниковых геодезических измерений (определений)	0.10	–
70	515166.57	2229101.20	Метод спутниковых геодезических измерений (определений)	0.10	–
71	515156.50	2229082.35	Метод спутниковых геодезических измерений (определений)	0.10	–
72	515153.45	2229083.85	Метод спутниковых геодезических измерений (определений)	0.10	–
73	515149.16	2229075.83	Метод спутниковых геодезических измерений	0.10	–

			(определений)		
74	515146.09	2229069.94	Метод спутниковых геодезических измерений (определений)	0.10	–
75	515131.20	2229042.81	Метод спутниковых геодезических измерений (определений)	0.10	–
76	515117.47	2229018.75	Метод спутниковых геодезических измерений (определений)	0.10	–
77	515112.59	2229010.38	Метод спутниковых геодезических измерений (определений)	0.10	–
78	515107.78	2229001.81	Метод спутниковых геодезических измерений (определений)	0.10	–
79	515100.16	2228989.22	Метод спутниковых геодезических измерений (определений)	0.10	–
80	515082.36	2228955.80	Метод спутниковых геодезических измерений (определений)	0.10	–
81	515082.45	2228955.31	Метод спутниковых геодезических измерений (определений)	0.10	–
82	515092.72	2228949.56	Метод спутниковых геодезических измерений (определений)	0.10	–
83	515099.40	2228948.93	Метод спутниковых геодезических измерений (определений)	0.10	–
84	515100.17	2228950.38	Метод спутниковых геодезических измерений (определений)	0.10	–
85	515101.90	2228950.40	Метод спутниковых геодезических измерений (определений)	0.10	–
86	515106.02	2228948.41	Метод спутниковых геодезических измерений (определений)	0.10	–
87	515111.92	2228959.33	Метод спутниковых геодезических измерений (определений)	0.10	–
88	515136.48	2228946.15	Метод спутниковых геодезических измерений (определений)	0.10	–
89	515124.23	2228923.27	Метод спутниковых геодезических измерений (определений)	0.10	–
90	515099.59	2228936.49	Метод спутниковых геодезических измерений (определений)	0.10	–

91	515104.23	2228945.09	Метод спутниковых геодезических измерений (определений)	0.10	–
92	515100.50	2228946.75	Метод спутниковых геодезических измерений (определений)	0.10	–
93	515087.12	2228921.54	Метод спутниковых геодезических измерений (определений)	0.10	–
94	515099.11	2228915.35	Метод спутниковых геодезических измерений (определений)	0.10	–
95	515124.84	2228901.52	Метод спутниковых геодезических измерений (определений)	0.10	–
96	515128.28	2228902.29	Метод спутниковых геодезических измерений (определений)	0.10	–
97	515133.06	2228911.67	Метод спутниковых геодезических измерений (определений)	0.10	–
98	515131.31	2228913.03	Метод спутниковых геодезических измерений (определений)	0.10	–
99	515132.46	2228914.67	Метод спутниковых геодезических измерений (определений)	0.10	–
100	515135.77	2228912.35	Метод спутниковых геодезических измерений (определений)	0.10	–
101	515129.71	2228900.46	Метод спутниковых геодезических измерений (определений)	0.10	–
102	515124.53	2228899.29	Метод спутниковых геодезических измерений (определений)	0.10	–
103	515098.14	2228913.48	Метод спутниковых геодезических измерений (определений)	0.10	–
104	515086.14	2228919.68	Метод спутниковых геодезических измерений (определений)	0.10	–
105	515083.07	2228913.91	Метод спутниковых геодезических измерений (определений)	0.10	–
106	515069.47	2228889.78	Метод спутниковых геодезических измерений (определений)	0.10	–
107	515061.87	2228877.90	Метод спутниковых геодезических измерений (определений)	0.10	–
108	515047.62	2228886.04	Метод спутниковых	0.10	–

			геодезических измерений (определений)		
109	515028.09	2228897.06	Метод спутниковых геодезических измерений (определений)	0.10	–
110	515023.44	2228889.03	Метод спутниковых геодезических измерений (определений)	0.10	–
111	515022.30	2228888.16	Метод спутниковых геодезических измерений (определений)	0.10	–
112	515036.78	2228878.25	Метод спутниковых геодезических измерений (определений)	0.10	–
113	515034.59	2228874.32	Метод спутниковых геодезических измерений (определений)	0.10	–
114	515012.34	2228834.06	Метод спутниковых геодезических измерений (определений)	0.10	–
115	514995.78	2228804.60	Метод спутниковых геодезических измерений (определений)	0.10	–
116	514996.43	2228801.93	Метод спутниковых геодезических измерений (определений)	0.10	–
117	515017.05	2228787.46	Метод спутниковых геодезических измерений (определений)	0.10	–
118	515020.46	2228786.03	Метод спутниковых геодезических измерений (определений)	0.10	–
119	515027.14	2228784.92	Метод спутниковых геодезических измерений (определений)	0.10	–
120	515040.23	2228778.88	Метод спутниковых геодезических измерений (определений)	0.10	–
121	515040.68	2228779.05	Метод спутниковых геодезических измерений (определений)	0.10	–
122	515042.59	2228782.71	Метод спутниковых геодезических измерений (определений)	0.10	–
123	515048.58	2228780.00	Метод спутниковых геодезических измерений (определений)	0.10	–
124	515047.76	2228778.19	Метод спутниковых геодезических измерений (определений)	0.10	–
125	515043.49	2228780.11	Метод спутниковых геодезических	0.10	–

			измерений (определений)		
126	515042.09	2228777.42	Метод спутниковых геодезических измерений (определений)	0.10	–
127	515040.13	2228776.73	Метод спутниковых геодезических измерений (определений)	0.10	–
128	515026.55	2228782.98	Метод спутниковых геодезических измерений (определений)	0.10	–
129	515019.90	2228784.10	Метод спутниковых геодезических измерений (определений)	0.10	–
130	515016.08	2228785.70	Метод спутниковых геодезических измерений (определений)	0.10	–
131	514994.67	2228800.72	Метод спутниковых геодезических измерений (определений)	0.10	–
132	514993.65	2228804.88	Метод спутниковых геодезических измерений (определений)	0.10	–
133	515010.59	2228835.03	Метод спутниковых геодезических измерений (определений)	0.10	–
134	515032.84	2228875.29	Метод спутниковых геодезических измерений (определений)	0.10	–
135	515034.15	2228877.63	Метод спутниковых геодезических измерений (определений)	0.10	–
136	515020.20	2228887.17	Метод спутниковых геодезических измерений (определений)	0.10	–
137	515011.11	2228891.37	Метод спутниковых геодезических измерений (определений)	0.10	–
138	514997.78	2228898.84	Метод спутниковых геодезических измерений (определений)	0.10	–
139	514986.32	2228905.02	Метод спутниковых геодезических измерений (определений)	0.10	–
140	514957.24	2228919.64	Метод спутниковых геодезических измерений (определений)	0.10	–
141	514952.36	2228915.69	Метод спутниковых геодезических измерений (определений)	0.10	–
142	514941.30	2228921.20	Метод спутниковых геодезических измерений	0.10	–

			(определений)		
143	514936.50	2228922.31	Метод спутниковых геодезических измерений (определений)	0.10	–
144	514935.57	2228922.13	Метод спутниковых геодезических измерений (определений)	0.10	–
145	514928.50	2228907.19	Метод спутниковых геодезических измерений (определений)	0.10	–
146	514903.33	2228919.90	Метод спутниковых геодезических измерений (определений)	0.10	–
147	514915.04	2228942.84	Метод спутниковых геодезических измерений (определений)	0.10	–
148	514939.50	2228930.44	Метод спутниковых геодезических измерений (определений)	0.10	–
149	514936.66	2228924.44	Метод спутниковых геодезических измерений (определений)	0.10	–
150	514942.02	2228923.19	Метод спутниковых геодезических измерений (определений)	0.10	–
151	514952.08	2228918.17	Метод спутниковых геодезических измерений (определений)	0.10	–
152	514956.96	2228922.13	Метод спутниковых геодезических измерений (определений)	0.10	–
153	514987.29	2228906.88	Метод спутниковых геодезических измерений (определений)	0.10	–
154	514998.77	2228900.69	Метод спутниковых геодезических измерений (определений)	0.10	–
155	515012.41	2228893.93	Метод спутниковых геодезических измерений (определений)	0.10	–
156	515020.93	2228889.63	Метод спутниковых геодезических измерений (определений)	0.10	–
157	515021.91	2228890.38	Метод спутниковых геодезических измерений (определений)	0.10	–
158	515026.34	2228898.04	Метод спутниковых геодезических измерений (определений)	0.10	–
159	515015.97	2228903.89	Метод спутниковых геодезических измерений (определений)	0.10	–

160	515002.27	2228912.90	Метод спутниковых геодезических измерений (определений)	0.10	–
161	514988.75	2228920.48	Метод спутниковых геодезических измерений (определений)	0.10	–
162	514962.66	2228935.50	Метод спутниковых геодезических измерений (определений)	0.10	–
163	514940.69	2228946.32	Метод спутниковых геодезических измерений (определений)	0.10	–
164	514931.49	2228951.09	Метод спутниковых геодезических измерений (определений)	0.10	–
165	514922.85	2228956.87	Метод спутниковых геодезических измерений (определений)	0.10	–
166	514923.13	2228958.07	Метод спутниковых геодезических измерений (определений)	0.10	–
167	514922.90	2228958.34	Метод спутниковых геодезических измерений (определений)	0.10	–
168	514921.41	2228958.60	Метод спутниковых геодезических измерений (определений)	0.10	–
169	514917.50	2228960.67	Метод спутниковых геодезических измерений (определений)	0.10	–
170	514915.68	2228960.93	Метод спутниковых геодезических измерений (определений)	0.10	–
171	514915.01	2228960.94	Метод спутниковых геодезических измерений (определений)	0.10	–
172	514910.05	2228954.98	Метод спутниковых геодезических измерений (определений)	0.10	–
173	514906.63	2228947.65	Метод спутниковых геодезических измерений (определений)	0.10	–
174	514904.82	2228948.50	Метод спутниковых геодезических измерений (определений)	0.10	–
175	514908.35	2228956.06	Метод спутниковых геодезических измерений (определений)	0.10	–
176	514914.08	2228962.96	Метод спутниковых геодезических измерений (определений)	0.10	–
177	514915.84	2228962.93	Метод спутниковых	0.10	–

			геодезических измерений (определений)		
178	514918.13	2228962.60	Метод спутниковых геодезических измерений (определений)	0.10	–
179	514922.08	2228960.52	Метод спутниковых геодезических измерений (определений)	0.10	–
180	514923.96	2228960.18	Метод спутниковых геодезических измерений (определений)	0.10	–
181	514925.30	2228958.59	Метод спутниковых геодезических измерений (определений)	0.10	–
182	514925.11	2228957.76	Метод спутниковых геодезических измерений (определений)	0.10	–
183	514932.51	2228952.81	Метод спутниковых геодезических измерений (определений)	0.10	–
184	514941.59	2228948.11	Метод спутниковых геодезических измерений (определений)	0.10	–
185	514963.61	2228937.27	Метод спутниковых геодезических измерений (определений)	0.10	–
186	514989.74	2228922.23	Метод спутниковых геодезических измерений (определений)	0.10	–
187	515003.31	2228914.61	Метод спутниковых геодезических измерений (определений)	0.10	–
188	515017.01	2228905.60	Метод спутниковых геодезических измерений (определений)	0.10	–
189	515027.34	2228899.77	Метод спутниковых геодезических измерений (определений)	0.10	–
190	515067.73	2228969.51	Метод спутниковых геодезических измерений (определений)	0.10	–
191	515072.37	2228977.87	Метод спутниковых геодезических измерений (определений)	0.10	–
192	515053.60	2228988.24	Метод спутниковых геодезических измерений (определений)	0.10	–
193	515065.24	2229011.44	Метод спутниковых геодезических измерений (определений)	0.10	–
194	515075.24	2229006.22	Метод спутниковых геодезических	0.10	–

			измерений (определений)		
195	515089.51	2229036.48	Метод спутниковых геодезических измерений (определений)	0.10	–
196	515111.96	2229086.93	Метод спутниковых геодезических измерений (определений)	0.10	–
197	515107.89	2229088.98	Метод спутниковых геодезических измерений (определений)	0.10	–
198	515044.96	2229123.40	Метод спутниковых геодезических измерений (определений)	0.10	–
199	514989.85	2229152.77	Метод спутниковых геодезических измерений (определений)	0.10	–
200	514959.73	2229169.04	Метод спутниковых геодезических измерений (определений)	0.10	–
201	514953.70	2229172.69	Метод спутниковых геодезических измерений (определений)	0.10	–
202	514951.20	2229172.50	Метод спутниковых геодезических измерений (определений)	0.10	–
203	514950.99	2229175.13	Метод спутниковых геодезических измерений (определений)	0.10	–
204	514952.14	2229176.63	Метод спутниковых геодезических измерений (определений)	0.10	–
205	514953.41	2229177.18	Метод спутниковых геодезических измерений (определений)	0.10	–
206	514963.71	2229195.50	Метод спутниковых геодезических измерений (определений)	0.10	–
207	514961.91	2229196.84	Метод спутниковых геодезических измерений (определений)	0.10	–
208	514966.09	2229205.38	Метод спутниковых геодезических измерений (определений)	0.10	–
209	514977.33	2229228.70	Метод спутниковых геодезических измерений (определений)	0.10	–
210	514986.27	2229245.80	Метод спутниковых геодезических измерений (определений)	0.10	–
211	514994.96	2229263.19	Метод спутниковых геодезических измерений	0.10	–

			(определений)		
212	515000.36	2229273.31	Метод спутниковых геодезических измерений (определений)	0.10	–
213	514995.82	2229283.50	Метод спутниковых геодезических измерений (определений)	0.10	–
214	514990.97	2229293.59	Метод спутниковых геодезических измерений (определений)	0.10	–
215	514982.39	2229314.10	Метод спутниковых геодезических измерений (определений)	0.10	–
216	514971.09	2229338.97	Метод спутниковых геодезических измерений (определений)	0.10	–
217	514981.61	2229359.47	Метод спутниковых геодезических измерений (определений)	0.10	–
218	515038.25	2229465.17	Метод спутниковых геодезических измерений (определений)	0.10	–
219	515056.37	2229499.68	Метод спутниковых геодезических измерений (определений)	0.10	–
220	515074.55	2229534.15	Метод спутниковых геодезических измерений (определений)	0.10	–
221	515083.40	2229551.25	Метод спутниковых геодезических измерений (определений)	0.10	–
222	515097.24	2229576.31	Метод спутниковых геодезических измерений (определений)	0.10	–
223	515112.85	2229605.40	Метод спутниковых геодезических измерений (определений)	0.10	–
224	515125.00	2229628.15	Метод спутниковых геодезических измерений (определений)	0.10	–
225	515130.44	2229638.42	Метод спутниковых геодезических измерений (определений)	0.10	–
226	515153.02	2229680.27	Метод спутниковых геодезических измерений (определений)	0.10	–
227	515152.88	2229680.61	Метод спутниковых геодезических измерений (определений)	0.10	–
228	515145.28	2229684.65	Метод спутниковых геодезических измерений (определений)	0.10	–

229	515102.47	2229708.70	Метод спутниковых геодезических измерений (определений)	0.10	–
230	515087.37	2229717.52	Метод спутниковых геодезических измерений (определений)	0.10	–
231	515074.89	2229694.47	Метод спутниковых геодезических измерений (определений)	0.10	–
232	515057.87	2229704.02	Метод спутниковых геодезических измерений (определений)	0.10	–
233	515052.33	2229693.79	Метод спутниковых геодезических измерений (определений)	0.10	–
234	515044.16	2229679.17	Метод спутниковых геодезических измерений (определений)	0.10	–
235	515043.13	2229677.07	Метод спутниковых геодезических измерений (определений)	0.10	–
236	515048.73	2229674.08	Метод спутниковых геодезических измерений (определений)	0.10	–
237	515035.41	2229649.00	Метод спутниковых геодезических измерений (определений)	0.10	–
238	515012.14	2229661.42	Метод спутниковых геодезических измерений (определений)	0.10	–
239	515025.66	2229686.41	Метод спутниковых геодезических измерений (определений)	0.10	–
240	515041.09	2229678.16	Метод спутниковых геодезических измерений (определений)	0.10	–
241	515049.98	2229694.90	Метод спутниковых геодезических измерений (определений)	0.10	–
242	515058.14	2229710.39	Метод спутниковых геодезических измерений (определений)	0.10	–
243	515068.40	2229730.94	Метод спутниковых геодезических измерений (определений)	0.10	–
244	515069.45	2229732.81	Метод спутниковых геодезических измерений (определений)	0.10	–
245	515072.93	2229735.23	Метод спутниковых геодезических измерений (определений)	0.10	–
246	515069.45	2229736.98	Метод спутниковых	0.10	–

			геодезических измерений (определений)		
247	515053.58	2229744.51	Метод спутниковых геодезических измерений (определений)	0.10	–
248	515040.47	2229749.82	Метод спутниковых геодезических измерений (определений)	0.10	–
249	515020.55	2229758.56	Метод спутниковых геодезических измерений (определений)	0.10	–
250	515019.97	2229758.54	Метод спутниковых геодезических измерений (определений)	0.10	–
251	515007.97	2229743.44	Метод спутниковых геодезических измерений (определений)	0.10	–
252	514987.30	2229719.61	Метод спутниковых геодезических измерений (определений)	0.10	–
253	514971.75	2229717.90	Метод спутниковых геодезических измерений (определений)	0.10	–
254	514967.52	2229717.17	Метод спутниковых геодезических измерений (определений)	0.10	–
255	514958.68	2229716.90	Метод спутниковых геодезических измерений (определений)	0.10	–
256	514954.28	2229713.98	Метод спутниковых геодезических измерений (определений)	0.10	–
257	514937.54	2229695.40	Метод спутниковых геодезических измерений (определений)	0.10	–
258	514917.59	2229703.88	Метод спутниковых геодезических измерений (определений)	0.10	–
259	514908.65	2229706.66	Метод спутниковых геодезических измерений (определений)	0.10	–
260	514908.27	2229706.62	Метод спутниковых геодезических измерений (определений)	0.10	–
261	514902.76	2229704.93	Метод спутниковых геодезических измерений (определений)	0.10	–
262	514892.75	2229684.23	Метод спутниковых геодезических измерений (определений)	0.10	–
263	514891.51	2229677.49	Метод спутниковых геодезических	0.10	–

			измерений (определений)		
264	514879.36	2229666.07	Метод спутниковых геодезических измерений (определений)	0.10	–
265	514875.49	2229659.88	Метод спутниковых геодезических измерений (определений)	0.10	–
266	514868.90	2229646.80	Метод спутниковых геодезических измерений (определений)	0.10	–
267	514863.16	2229634.75	Метод спутниковых геодезических измерений (определений)	0.10	–
268	514854.46	2229616.87	Метод спутниковых геодезических измерений (определений)	0.10	–
269	514844.06	2229598.56	Метод спутниковых геодезических измерений (определений)	0.10	–
270	514836.99	2229585.55	Метод спутниковых геодезических измерений (определений)	0.10	–
271	514869.61	2229566.50	Метод спутниковых геодезических измерений (определений)	0.10	–
272	514878.91	2229561.19	Метод спутниковых геодезических измерений (определений)	0.10	–
273	514896.80	2229552.36	Метод спутниковых геодезических измерений (определений)	0.10	–
274	514907.03	2229546.58	Метод спутниковых геодезических измерений (определений)	0.10	–
275	514908.74	2229542.53	Метод спутниковых геодезических измерений (определений)	0.10	–
276	514931.60	2229529.83	Метод спутниковых геодезических измерений (определений)	0.10	–
277	514918.69	2229507.23	Метод спутниковых геодезических измерений (определений)	0.10	–
278	514895.09	2229520.10	Метод спутниковых геодезических измерений (определений)	0.10	–
279	514906.96	2229541.59	Метод спутниковых геодезических измерений (определений)	0.10	–
280	514905.45	2229545.17	Метод спутниковых геодезических измерений	0.10	–

			(определений)		
281	514895.86	2229550.59	Метод спутниковых геодезических измерений (определений)	0.10	–
282	514877.97	2229559.42	Метод спутниковых геодезических измерений (определений)	0.10	–
283	514868.61	2229564.77	Метод спутниковых геодезических измерений (определений)	0.10	–
284	514834.30	2229584.80	Метод спутниковых геодезических измерений (определений)	0.10	–
285	514842.31	2229599.53	Метод спутниковых геодезических измерений (определений)	0.10	–
286	514852.69	2229617.80	Метод спутниковых геодезических измерений (определений)	0.10	–
287	514861.36	2229635.62	Метод спутниковых геодезических измерений (определений)	0.10	–
288	514867.09	2229647.68	Метод спутниковых геодезических измерений (определений)	0.10	–
289	514873.75	2229660.87	Метод спутниковых геодезических измерений (определений)	0.10	–
290	514877.80	2229667.35	Метод спутниковых геодезических измерений (определений)	0.10	–
291	514889.66	2229678.50	Метод спутниковых геодезических измерений (определений)	0.10	–
292	514890.83	2229684.86	Метод спутниковых геодезических измерений (определений)	0.10	–
293	514901.34	2229706.59	Метод спутниковых геодезических измерений (определений)	0.10	–
294	514907.86	2229708.58	Метод спутниковых геодезических измерений (определений)	0.10	–
295	514908.84	2229708.70	Метод спутниковых геодезических измерений (определений)	0.10	–
296	514918.29	2229705.75	Метод спутниковых геодезических измерений (определений)	0.10	–
297	514937.01	2229697.80	Метод спутниковых геодезических измерений (определений)	0.10	–

298	514952.96	2229715.51	Метод спутниковых геодезических измерений (определений)	0.10	–
299	514958.05	2229718.88	Метод спутниковых геодезических измерений (определений)	0.10	–
300	514967.32	2229719.16	Метод спутниковых геодезических измерений (определений)	0.10	–
301	514971.47	2229719.88	Метод спутниковых геодезических измерений (определений)	0.10	–
302	514986.30	2229721.51	Метод спутниковых геодезических измерений (определений)	0.10	–
303	515006.43	2229744.72	Метод спутниковых геодезических измерений (определений)	0.10	–
304	515018.99	2229760.52	Метод спутниковых геодезических измерений (определений)	0.10	–
305	515020.95	2229760.57	Метод спутниковых геодезических измерений (определений)	0.10	–
306	515041.25	2229751.66	Метод спутниковых геодезических измерений (определений)	0.10	–
307	515054.38	2229746.34	Метод спутниковых геодезических измерений (определений)	0.10	–
308	515070.33	2229738.78	Метод спутниковых геодезических измерений (определений)	0.10	–
309	515075.35	2229736.25	Метод спутниковых геодезических измерений (определений)	0.10	–
310	515078.26	2229734.96	Метод спутниковых геодезических измерений (определений)	0.10	–
311	515076.75	2229732.28	Метод спутниковых геодезических измерений (определений)	0.10	–
312	515074.34	2229733.77	Метод спутниковых геодезических измерений (определений)	0.10	–
313	515070.97	2229731.43	Метод спутниковых геодезических измерений (определений)	0.10	–
314	515070.16	2229730.00	Метод спутниковых геодезических измерений (определений)	0.10	–
315	515059.92	2229709.48	Метод спутниковых	0.10	–

			геодезических измерений (определений)		
316	515058.21	2229706.23	Метод спутниковых геодезических измерений (определений)	0.10	–
317	515074.06	2229697.34	Метод спутниковых геодезических измерений (определений)	0.10	–
318	515082.09	2229712.07	Метод спутниковых геодезических измерений (определений)	0.10	–
319	515086.54	2229720.44	Метод спутниковых геодезических измерений (определений)	0.10	–
320	515103.51	2229710.53	Метод спутниковых геодезических измерений (определений)	0.10	–
321	515146.29	2229686.49	Метод спутниковых геодезических измерений (определений)	0.10	–
322	515153.80	2229682.49	Метод спутниковых геодезических измерений (определений)	0.10	–
323	515153.97	2229682.55	Метод спутниковых геодезических измерений (определений)	0.10	–
324	515176.72	2229725.43	Метод спутниковых геодезических измерений (определений)	0.10	–
325	515172.82	2229744.33	Метод спутниковых геодезических измерений (определений)	0.10	–
326	515173.58	2229745.98	Метод спутниковых геодезических измерений (определений)	0.10	–
327	515188.14	2229749.28	Метод спутниковых геодезических измерений (определений)	0.10	–
328	515208.71	2229753.51	Метод спутниковых геодезических измерений (определений)	0.10	–
329	515214.00	2229754.73	Метод спутниковых геодезических измерений (определений)	0.10	–
330	515217.97	2229757.18	Метод спутниковых геодезических измерений (определений)	0.10	–
331	515232.77	2229761.70	Метод спутниковых геодезических измерений (определений)	0.10	–
332	515242.32	2229764.23	Метод спутниковых геодезических	0.10	–

			измерений (определений)		
333	515252.86	2229766.90	Метод спутниковых геодезических измерений (определений)	0.10	–
334	515251.36	2229773.87	Метод спутниковых геодезических измерений (определений)	0.10	–
335	515259.94	2229775.91	Метод спутниковых геодезических измерений (определений)	0.10	–
336	515257.96	2229782.97	Метод спутниковых геодезических измерений (определений)	0.10	–
337	515254.73	2229796.47	Метод спутниковых геодезических измерений (определений)	0.10	–
338	515253.34	2229797.11	Метод спутниковых геодезических измерений (определений)	0.10	–
339	515220.04	2229791.87	Метод спутниковых геодезических измерений (определений)	0.10	–
340	515215.72	2229792.10	Метод спутниковых геодезических измерений (определений)	0.10	–
341	515204.82	2229795.39	Метод спутниковых геодезических измерений (определений)	0.10	–
342	515185.19	2229802.51	Метод спутниковых геодезических измерений (определений)	0.10	–
343	515168.07	2229810.56	Метод спутниковых геодезических измерений (определений)	0.10	–
344	515159.20	2229816.17	Метод спутниковых геодезических измерений (определений)	0.10	–
345	515149.19	2229822.77	Метод спутниковых геодезических измерений (определений)	0.10	–
346	515147.58	2229824.83	Метод спутниковых геодезических измерений (определений)	0.10	–
347	515147.46	2229827.67	Метод спутниковых геодезических измерений (определений)	0.10	–
348	515149.72	2229832.56	Метод спутниковых геодезических измерений (определений)	0.10	–
349	515151.60	2229838.54	Метод спутниковых геодезических измерений	0.10	–

			(определений)		
350	515151.91	2229840.32	Метод спутниковых геодезических измерений (определений)	0.10	–
351	515151.65	2229841.09	Метод спутниковых геодезических измерений (определений)	0.10	–
352	515149.82	2229840.72	Метод спутниковых геодезических измерений (определений)	0.10	–
353	515148.49	2229846.40	Метод спутниковых геодезических измерений (определений)	0.10	–
354	515149.32	2229846.55	Метод спутниковых геодезических измерений (определений)	0.10	–
355	515144.34	2229871.45	Метод спутниковых геодезических измерений (определений)	0.10	–
356	515142.80	2229871.22	Метод спутниковых геодезических измерений (определений)	0.10	–
357	515142.60	2229872.64	Метод спутниковых геодезических измерений (определений)	0.10	–
358	515138.63	2229871.92	Метод спутниковых геодезических измерений (определений)	0.10	–
359	515137.25	2229873.10	Метод спутниковых геодезических измерений (определений)	0.10	–
360	515136.57	2229876.42	Метод спутниковых геодезических измерений (определений)	0.10	–
361	515138.73	2229877.03	Метод спутниковых геодезических измерений (определений)	0.10	–
362	515139.09	2229875.39	Метод спутниковых геодезических измерений (определений)	0.10	–
363	515142.15	2229875.89	Метод спутниковых геодезических измерений (определений)	0.10	–
364	515142.01	2229876.94	Метод спутниковых геодезических измерений (определений)	0.10	–
365	515143.29	2229877.19	Метод спутниковых геодезических измерений (определений)	0.10	–
366	515143.09	2229878.08	Метод спутниковых геодезических измерений (определений)	0.10	–

367	515146.55	2229878.83	Метод спутниковых геодезических измерений (определений)	0.10	–
368	515146.67	2229877.85	Метод спутниковых геодезических измерений (определений)	0.10	–
369	515147.56	2229878.01	Метод спутниковых геодезических измерений (определений)	0.10	–
370	515147.70	2229877.22	Метод спутниковых геодезических измерений (определений)	0.10	–
371	515155.01	2229878.57	Метод спутниковых геодезических измерений (определений)	0.10	–
372	515154.75	2229879.82	Метод спутниковых геодезических измерений (определений)	0.10	–
373	515160.48	2229880.63	Метод спутниковых геодезических измерений (определений)	0.10	–
374	515160.52	2229880.45	Метод спутниковых геодезических измерений (определений)	0.10	–
375	515168.56	2229887.00	Метод спутниковых геодезических измерений (определений)	0.10	–
376	515168.25	2229888.78	Метод спутниковых геодезических измерений (определений)	0.10	–
377	515172.88	2229889.61	Метод спутниковых геодезических измерений (определений)	0.10	–
378	515173.16	2229888.22	Метод спутниковых геодезических измерений (определений)	0.10	–
379	515177.75	2229888.46	Метод спутниковых геодезических измерений (определений)	0.10	–
380	515195.42	2229891.88	Метод спутниковых геодезических измерений (определений)	0.10	–
381	515224.62	2229898.26	Метод спутниковых геодезических измерений (определений)	0.10	–
382	515243.28	2229903.82	Метод спутниковых геодезических измерений (определений)	0.10	–
383	515243.03	2229904.81	Метод спутниковых геодезических измерений (определений)	0.10	–
384	515247.18	2229905.85	Метод спутниковых	0.10	–

			геодезических измерений (определений)		
385	515247.44	2229904.88	Метод спутниковых геодезических измерений (определений)	0.10	–
386	515275.68	2229912.33	Метод спутниковых геодезических измерений (определений)	0.10	–
387	515275.55	2229912.86	Метод спутниковых геодезических измерений (определений)	0.10	–
388	515279.66	2229913.86	Метод спутниковых геодезических измерений (определений)	0.10	–
389	515288.53	2229878.35	Метод спутниковых геодезических измерений (определений)	0.10	–
390	515288.97	2229878.32	Метод спутниковых геодезических измерений (определений)	0.10	–
391	515292.64	2229879.45	Метод спутниковых геодезических измерений (определений)	0.10	–
392	515293.39	2229876.37	Метод спутниковых геодезических измерений (определений)	0.10	–
393	515286.49	2229874.21	Метод спутниковых геодезических измерений (определений)	0.10	–
394	515285.46	2229877.67	Метод спутниковых геодезических измерений (определений)	0.10	–
395	515277.41	2229908.90	Метод спутниковых геодезических измерений (определений)	0.10	–
396	515276.54	2229908.71	Метод спутниковых геодезических измерений (определений)	0.10	–
397	515276.40	2229909.29	Метод спутниковых геодезических измерений (определений)	0.10	–
398	515248.25	2229901.88	Метод спутниковых геодезических измерений (определений)	0.10	–
399	515248.40	2229901.30	Метод спутниковых геодезических измерений (определений)	0.10	–
400	515244.09	2229900.35	Метод спутниковых геодезических измерений (определений)	0.10	–
401	515243.99	2229900.83	Метод спутниковых геодезических	0.10	–

			измерений (определений)		
402	515224.83	2229895.11	Метод спутниковых геодезических измерений (определений)	0.10	–
403	515199.45	2229889.72	Метод спутниковых геодезических измерений (определений)	0.10	–
404	515187.34	2229887.00	Метод спутниковых геодезических измерений (определений)	0.10	–
405	515177.93	2229885.35	Метод спутниковых геодезических измерений (определений)	0.10	–
406	515173.75	2229885.00	Метод спутниковых геодезических измерений (определений)	0.10	–
407	515173.97	2229883.84	Метод спутниковых геодезических измерений (определений)	0.10	–
408	515169.25	2229883.01	Метод спутниковых геодезических измерений (определений)	0.10	–
409	515169.19	2229883.37	Метод спутниковых геодезических измерений (определений)	0.10	–
410	515161.22	2229876.75	Метод спутниковых геодезических измерений (определений)	0.10	–
411	515161.56	2229874.87	Метод спутниковых геодезических измерений (определений)	0.10	–
412	515155.93	2229874.05	Метод спутниковых геодезических измерений (определений)	0.10	–
413	515155.65	2229875.43	Метод спутниковых геодезических измерений (определений)	0.10	–
414	515148.28	2229874.01	Метод спутниковых геодезических измерений (определений)	0.10	–
415	515148.62	2229872.09	Метод спутниковых геодезических измерений (определений)	0.10	–
416	515147.65	2229871.95	Метод спутниковых геодезических измерений (определений)	0.10	–
417	515152.75	2229847.23	Метод спутниковых геодезических измерений (определений)	0.10	–
418	515154.46	2229847.54	Метод спутниковых геодезических измерений	0.10	–

			(определений)		
419	515155.69	2229841.92	Метод спутниковых геодезических измерений (определений)	0.10	–
420	515153.62	2229841.49	Метод спутниковых геодезических измерений (определений)	0.10	–
421	515153.97	2229840.48	Метод спутниковых геодезических измерений (определений)	0.10	–
422	515153.55	2229838.07	Метод спутниковых геодезических измерений (определений)	0.10	–
423	515151.59	2229831.84	Метод спутниковых геодезических измерений (определений)	0.10	–
424	515149.48	2229827.27	Метод спутниковых геодезических измерений (определений)	0.10	–
425	515149.55	2229825.56	Метод спутниковых геодезических измерений (определений)	0.10	–
426	515150.56	2229824.25	Метод спутниковых геодезических измерений (определений)	0.10	–
427	515160.29	2229817.84	Метод спутниковых геодезических измерений (определений)	0.10	–
428	515169.03	2229812.32	Метод спутниковых геодезических измерений (определений)	0.10	–
429	515185.95	2229804.36	Метод спутниковых геодезических измерений (определений)	0.10	–
430	515205.45	2229797.29	Метод спутниковых геодезических измерений (определений)	0.10	–
431	515216.07	2229794.08	Метод спутниковых геодезических измерений (определений)	0.10	–
432	515219.94	2229793.88	Метод спутниковых геодезических измерений (определений)	0.10	–
433	515253.63	2229799.18	Метод спутниковых геодезических измерений (определений)	0.10	–
434	515256.45	2229797.88	Метод спутниковых геодезических измерений (определений)	0.10	–
435	515259.90	2229783.47	Метод спутниковых геодезических измерений (определений)	0.10	–

436	515261.89	2229776.37	Метод спутниковых геодезических измерений (определений)	0.10	–
437	515273.22	2229779.06	Метод спутниковых геодезических измерений (определений)	0.10	–
438	515278.29	2229756.02	Метод спутниковых геодезических измерений (определений)	0.10	–
439	515256.28	2229751.02	Метод спутниковых геодезических измерений (определений)	0.10	–
440	515253.28	2229764.95	Метод спутниковых геодезических измерений (определений)	0.10	–
441	515242.82	2229762.30	Метод спутниковых геодезических измерений (определений)	0.10	–
442	515233.32	2229759.78	Метод спутниковых геодезических измерений (определений)	0.10	–
443	515218.80	2229755.34	Метод спутниковых геодезических измерений (определений)	0.10	–
444	515214.77	2229752.85	Метод спутниковых геодезических измерений (определений)	0.10	–
445	515209.13	2229751.56	Метод спутниковых геодезических измерений (определений)	0.10	–
446	515188.56	2229747.33	Метод спутниковых геодезических измерений (определений)	0.10	–
447	515174.98	2229744.25	Метод спутниковых геодезических измерений (определений)	0.10	–
448	515174.91	2229744.09	Метод спутниковых геодезических измерений (определений)	0.10	–
449	515178.82	2229725.13	Метод спутниковых геодезических измерений (определений)	0.10	–
450	515155.23	2229680.15	Метод спутниковых геодезических измерений (определений)	0.10	–
451	515132.20	2229637.48	Метод спутниковых геодезических измерений (определений)	0.10	–
452	515126.77	2229627.21	Метод спутниковых геодезических измерений (определений)	0.10	–
453	515114.61	2229604.46	Метод спутниковых	0.10	–

			геодезических измерений (определений)		
454	515099.00	2229575.35	Метод спутниковых геодезических измерений (определений)	0.10	–
455	515085.16	2229550.32	Метод спутниковых геодезических измерений (определений)	0.10	–
456	515076.32	2229533.22	Метод спутниковых геодезических измерений (определений)	0.10	–
457	515058.14	2229498.75	Метод спутниковых геодезических измерений (определений)	0.10	–
458	515040.02	2229464.23	Метод спутниковых геодезических измерений (определений)	0.10	–
459	514983.38	2229358.54	Метод спутниковых геодезических измерений (определений)	0.10	–
460	514973.31	2229338.92	Метод спутниковых геодезических измерений (определений)	0.10	–
461	514984.22	2229314.90	Метод спутниковых геодезических измерений (определений)	0.10	–
462	514992.79	2229294.41	Метод спутниковых геодезических измерений (определений)	0.10	–
463	514997.64	2229284.35	Метод спутниковых геодезических измерений (определений)	0.10	–
464	515002.58	2229273.23	Метод спутниковых геодезических измерений (определений)	0.10	–
465	514996.74	2229262.27	Метод спутниковых геодезических измерений (определений)	0.10	–
466	514988.05	2229244.88	Метод спутниковых геодезических измерений (определений)	0.10	–
467	514979.12	2229227.80	Метод спутниковых геодезических измерений (определений)	0.10	–
468	514967.89	2229204.52	Метод спутниковых геодезических измерений (определений)	0.10	–
469	514964.45	2229197.48	Метод спутниковых геодезических измерений (определений)	0.10	–
470	514966.28	2229195.99	Метод спутниковых геодезических	0.10	–

			измерений (определений)		
471	514954.83	2229175.61	Метод спутниковых геодезических измерений (определений)	0.10	–
472	514953.41	2229175.00	Метод спутниковых геодезических измерений (определений)	0.10	–
473	514953.14	2229174.65	Метод спутниковых геодезических измерений (определений)	0.10	–
474	514954.19	2229174.73	Метод спутниковых геодезических измерений (определений)	0.10	–
475	514960.72	2229170.78	Метод спутниковых геодезических измерений (определений)	0.10	–
476	514990.80	2229154.53	Метод спутниковых геодезических измерений (определений)	0.10	–
477	515045.91	2229125.16	Метод спутниковых геодезических измерений (определений)	0.10	–
478	515108.82	2229090.75	Метод спутниковых геодезических измерений (определений)	0.10	–
479	515112.77	2229088.76	Метод спутниковых геодезических измерений (определений)	0.10	–
480	515118.23	2229101.02	Метод спутниковых геодезических измерений (определений)	0.10	–
481	515135.01	2229135.75	Метод спутниковых геодезических измерений (определений)	0.10	–
482	515147.23	2229164.68	Метод спутниковых геодезических измерений (определений)	0.10	–
483	515149.90	2229169.15	Метод спутниковых геодезических измерений (определений)	0.10	–
484	515153.61	2229174.88	Метод спутниковых геодезических измерений (определений)	0.10	–
485	515158.06	2229179.98	Метод спутниковых геодезических измерений (определений)	0.10	–
486	515168.25	2229186.65	Метод спутниковых геодезических измерений (определений)	0.10	–
487	515151.05	2229212.04	Метод спутниковых геодезических измерений	0.10	–

			(определений)		
488	515143.51	2229224.76	Метод спутниковых геодезических измерений (определений)	0.10	–
489	515134.41	2229218.50	Метод спутниковых геодезических измерений (определений)	0.10	–
490	515119.52	2229240.21	Метод спутниковых геодезических измерений (определений)	0.10	–
491	515138.38	2229253.16	Метод спутниковых геодезических измерений (определений)	0.10	–
492	515138.00	2229254.24	Метод спутниковых геодезических измерений (определений)	0.10	–
493	515131.96	2229264.70	Метод спутниковых геодезических измерений (определений)	0.10	–
494	515124.91	2229275.75	Метод спутниковых геодезических измерений (определений)	0.10	–
495	515122.81	2229279.42	Метод спутниковых геодезических измерений (определений)	0.10	–
496	515121.16	2229282.26	Метод спутниковых геодезических измерений (определений)	0.10	–
497	515112.45	2229294.93	Метод спутниковых геодезических измерений (определений)	0.10	–
498	515109.62	2229301.98	Метод спутниковых геодезических измерений (определений)	0.10	–
499	515113.94	2229306.72	Метод спутниковых геодезических измерений (определений)	0.10	–
500	515122.61	2229327.20	Метод спутниковых геодезических измерений (определений)	0.10	–
501	515128.93	2229337.95	Метод спутниковых геодезических измерений (определений)	0.10	–
502	515134.37	2229345.69	Метод спутниковых геодезических измерений (определений)	0.10	–
503	515145.36	2229366.02	Метод спутниковых геодезических измерений (определений)	0.10	–
504	515150.56	2229375.91	Метод спутниковых геодезических измерений (определений)	0.10	–

505	515162.27	2229397.76	Метод спутниковых геодезических измерений (определений)	0.10	–
506	515162.50	2229398.89	Метод спутниковых геодезических измерений (определений)	0.10	–
507	515174.53	2229398.04	Метод спутниковых геодезических измерений (определений)	0.10	–
508	515186.24	2229400.48	Метод спутниковых геодезических измерений (определений)	0.10	–
509	515186.48	2229402.27	Метод спутниковых геодезических измерений (определений)	0.10	–
510	515181.97	2229422.25	Метод спутниковых геодезических измерений (определений)	0.10	–
511	515189.28	2229430.43	Метод спутниковых геодезических измерений (определений)	0.10	–
512	515202.43	2229434.02	Метод спутниковых геодезических измерений (определений)	0.10	–
513	515229.68	2229439.07	Метод спутниковых геодезических измерений (определений)	0.10	–
514	515235.71	2229440.53	Метод спутниковых геодезических измерений (определений)	0.10	–
515	515242.07	2229442.43	Метод спутниковых геодезических измерений (определений)	0.10	–
516	515252.78	2229442.25	Метод спутниковых геодезических измерений (определений)	0.10	–
517	515269.63	2229446.25	Метод спутниковых геодезических измерений (определений)	0.10	–
518	515270.30	2229447.18	Метод спутниковых геодезических измерений (определений)	0.10	–
519	515267.13	2229463.18	Метод спутниковых геодезических измерений (определений)	0.10	–
520	515251.63	2229459.53	Метод спутниковых геодезических измерений (определений)	0.10	–
521	515245.41	2229485.86	Метод спутниковых геодезических измерений (определений)	0.10	–
522	515267.16	2229490.96	Метод спутниковых	0.10	–

			геодезических измерений (определений)		
523	515261.62	2229511.87	Метод спутниковых геодезических измерений (определений)	0.10	–
524	515263.90	2229514.77	Метод спутниковых геодезических измерений (определений)	0.10	–
525	515271.64	2229516.71	Метод спутниковых геодезических измерений (определений)	0.10	–
526	515292.71	2229522.47	Метод спутниковых геодезических измерений (определений)	0.10	–
527	515312.71	2229526.04	Метод спутниковых геодезических измерений (определений)	0.10	–
528	515336.59	2229531.58	Метод спутниковых геодезических измерений (определений)	0.10	–
529	515357.26	2229536.68	Метод спутниковых геодезических измерений (определений)	0.10	–
530	515352.81	2229555.27	Метод спутниковых геодезических измерений (определений)	0.10	–
531	515345.06	2229585.83	Метод спутниковых геодезических измерений (определений)	0.10	–
532	515343.72	2229591.88	Метод спутниковых геодезических измерений (определений)	0.10	–
533	515336.15	2229624.88	Метод спутниковых геодезических измерений (определений)	0.10	–
534	515327.16	2229664.06	Метод спутниковых геодезических измерений (определений)	0.10	–
535	515325.99	2229663.80	Метод спутниковых геодезических измерений (определений)	0.10	–
536	515302.19	2229763.09	Метод спутниковых геодезических измерений (определений)	0.10	–
537	515279.92	2229849.83	Метод спутниковых геодезических измерений (определений)	0.10	–
538	515276.93	2229863.48	Метод спутниковых геодезических измерений (определений)	0.10	–
539	515293.76	2229870.85	Метод спутниковых геодезических	0.10	–

			измерений (определений)		
540	515293.32	2229872.41	Метод спутниковых геодезических измерений (определений)	0.10	–
541	515294.29	2229872.69	Метод спутниковых геодезических измерений (определений)	0.10	–
1	515295.15	2229869.15	Метод спутниковых геодезических измерений (определений)	0.10	–
–	–	–	–	–	–
542	515089.97	2228998.53	Метод спутниковых геодезических измерений (определений)	0.10	–
543	515077.58	2228975.00	Метод спутниковых геодезических измерений (определений)	0.10	–
544	515074.13	2228976.91	Метод спутниковых геодезических измерений (определений)	0.10	–
545	515069.47	2228968.52	Метод спутниковых геодезических измерений (определений)	0.10	–
546	515029.09	2228898.79	Метод спутниковых геодезических измерений (определений)	0.10	–
547	515048.61	2228887.78	Метод спутниковых геодезических измерений (определений)	0.10	–
548	515061.21	2228880.58	Метод спутниковых геодезических измерений (определений)	0.10	–
549	515067.76	2228890.81	Метод спутниковых геодезических измерений (определений)	0.10	–
550	515081.32	2228914.87	Метод спутниковых геодезических измерений (определений)	0.10	–
551	515084.36	2228920.60	Метод спутниковых геодезических измерений (определений)	0.10	–
552	515066.02	2228930.24	Метод спутниковых геодезических измерений (определений)	0.10	–
553	515098.24	2228990.29	Метод спутниковых геодезических измерений (определений)	0.10	–
554	515105.90	2229002.91	Метод спутниковых геодезических измерений (определений)	0.10	–
555	515110.69	2229011.46	Метод спутниковых геодезических	0.10	–

			измерений (определений)		
556	515115.58	2229019.85	Метод спутниковых геодезических измерений (определений)	0.10	–
557	515129.97	2229045.06	Метод спутниковых геодезических измерений (определений)	0.10	–
558	515143.94	2229070.63	Метод спутниковых геодезических измерений (определений)	0.10	–
559	515143.90	2229070.88	Метод спутниковых геодезических измерений (определений)	0.10	–
560	515113.75	2229086.04	Метод спутниковых геодезических измерений (определений)	0.10	–
561	515091.33	2229035.65	Метод спутниковых геодезических измерений (определений)	0.10	–
562	515077.01	2229005.29	Метод спутниковых геодезических измерений (определений)	0.10	–
542	515089.97	2228998.53	Метод спутниковых геодезических измерений (определений)	0.10	–
–	–	–	–	–	–
563	515081.15	2228953.75	Метод спутниковых геодезических измерений (определений)	0.10	–
564	515068.88	2228931.10	Метод спутниковых геодезических измерений (определений)	0.10	–
565	515085.34	2228922.45	Метод спутниковых геодезических измерений (определений)	0.10	–
566	515098.38	2228947.01	Метод спутниковых геодезических измерений (определений)	0.10	–
567	515092.11	2228947.61	Метод спутниковых геодезических измерений (определений)	0.10	–
563	515081.15	2228953.75	Метод спутниковых геодезических измерений (определений)	0.10	–
–	–	–	–	–	–
568	515151.34	2229242.33	Метод спутниковых геодезических измерений (определений)	0.10	–
569	515157.01	2229234.04	Метод спутниковых геодезических измерений (определений)	0.10	–
570	515145.17	2229225.90	Метод спутниковых	0.10	–

			геодезических измерений (определений)		
571	515152.74	2229213.11	Метод спутниковых геодезических измерений (определений)	0.10	–
572	515171.05	2229186.10	Метод спутниковых геодезических измерений (определений)	0.10	–
573	515159.39	2229178.47	Метод спутниковых геодезических измерений (определений)	0.10	–
574	515155.21	2229173.67	Метод спутниковых геодезических измерений (определений)	0.10	–
575	515151.60	2229168.10	Метод спутниковых геодезических измерений (определений)	0.10	–
576	515149.02	2229163.77	Метод спутниковых геодезических измерений (определений)	0.10	–
577	515136.83	2229134.93	Метод спутниковых геодезических измерений (определений)	0.10	–
578	515120.04	2229100.18	Метод спутниковых геодезических измерений (определений)	0.10	–
579	515114.56	2229087.87	Метод спутниковых геодезических измерений (определений)	0.10	–
580	515144.99	2229072.56	Метод спутниковых геодезических измерений (определений)	0.10	–
581	515147.32	2229076.82	Метод спутниковых геодезических измерений (определений)	0.10	–
582	515152.56	2229086.63	Метод спутниковых геодезических измерений (определений)	0.10	–
583	515155.60	2229085.13	Метод спутниковых геодезических измерений (определений)	0.10	–
584	515164.71	2229102.18	Метод спутниковых геодезических измерений (определений)	0.10	–
585	515184.97	2229141.15	Метод спутниковых геодезических измерений (определений)	0.10	–
586	515197.56	2229167.40	Метод спутниковых геодезических измерений (определений)	0.10	–
587	515207.93	2229185.62	Метод спутниковых геодезических	0.10	–

			измерений (определений)		
588	515209.16	2229185.58	Метод спутниковых геодезических измерений (определений)	0.10	–
589	515209.54	2229186.23	Метод спутниковых геодезических измерений (определений)	0.10	–
590	515209.38	2229187.53	Метод спутниковых геодезических измерений (определений)	0.10	–
591	515221.12	2229210.69	Метод спутниковых геодезических измерений (определений)	0.10	–
592	515218.45	2229212.30	Метод спутниковых геодезических измерений (определений)	0.10	–
593	515232.47	2229243.15	Метод спутниковых геодезических измерений (определений)	0.10	–
594	515232.94	2229244.48	Метод спутниковых геодезических измерений (определений)	0.10	–
595	515222.17	2229248.96	Метод спутниковых геодезических измерений (определений)	0.10	–
596	515215.87	2229252.70	Метод спутниковых геодезических измерений (определений)	0.10	–
597	515180.98	2229271.93	Метод спутниковых геодезических измерений (определений)	0.10	–
598	515179.54	2229271.92	Метод спутниковых геодезических измерений (определений)	0.10	–
599	515172.86	2229275.02	Метод спутниковых геодезических измерений (определений)	0.10	–
600	515166.40	2229265.43	Метод спутниковых геодезических измерений (определений)	0.10	–
601	515157.66	2229251.69	Метод спутниковых геодезических измерений (определений)	0.10	–
568	515151.34	2229242.33	Метод спутниковых геодезических измерений (определений)	0.10	–
–	–	–	–	–	–
602	515150.12	2229244.10	Метод спутниковых геодезических измерений (определений)	0.10	–
603	515155.99	2229252.79	Метод спутниковых геодезических	0.10	–

			измерений (определений)		
604	515164.73	2229266.53	Метод спутниковых геодезических измерений (определений)	0.10	–
605	515172.15	2229277.55	Метод спутниковых геодезических измерений (определений)	0.10	–
606	515179.97	2229273.92	Метод спутниковых геодезических измерений (определений)	0.10	–
607	515181.49	2229273.94	Метод спутниковых геодезических измерений (определений)	0.10	–
608	515216.86	2229254.44	Метод спутниковых геодезических измерений (определений)	0.10	–
609	515223.07	2229250.75	Метод спутниковых геодезических измерений (определений)	0.10	–
610	515234.66	2229245.93	Метод спутниковых геодезических измерений (определений)	0.10	–
611	515235.13	2229244.66	Метод спутниковых геодезических измерений (определений)	0.10	–
612	515234.32	2229242.40	Метод спутниковых геодезических измерений (определений)	0.10	–
613	515221.01	2229213.09	Метод спутниковых геодезических измерений (определений)	0.10	–
614	515222.03	2229212.48	Метод спутниковых геодезических измерений (определений)	0.10	–
615	515229.25	2229226.73	Метод спутниковых геодезических измерений (определений)	0.10	–
616	515242.46	2229220.90	Метод спутниковых геодезических измерений (определений)	0.10	–
617	515248.17	2229220.52	Метод спутниковых геодезических измерений (определений)	0.10	–
618	515248.94	2229220.73	Метод спутниковых геодезических измерений (определений)	0.10	–
619	515271.21	2229261.19	Метод спутниковых геодезических измерений (определений)	0.10	–
620	515280.08	2229278.36	Метод спутниковых геодезических измерений	0.10	–

			(определений)		
621	515303.78	2229322.40	Метод спутниковых геодезических измерений (определений)	0.10	–
622	515342.25	2229394.96	Метод спутниковых геодезических измерений (определений)	0.10	–
623	515360.30	2229428.93	Метод спутниковых геодезических измерений (определений)	0.10	–
624	515370.29	2229447.07	Метод спутниковых геодезических измерений (определений)	0.10	–
625	515378.58	2229463.06	Метод спутниковых геодезических измерений (определений)	0.10	–
626	515382.15	2229469.67	Метод спутниковых геодезических измерений (определений)	0.10	–
627	515383.83	2229472.85	Метод спутниковых геодезических измерений (определений)	0.10	–
628	515385.08	2229479.86	Метод спутниковых геодезических измерений (определений)	0.10	–
629	515382.82	2229495.13	Метод спутниковых геодезических измерений (определений)	0.10	–
630	515377.59	2229504.11	Метод спутниковых геодезических измерений (определений)	0.10	–
631	515374.79	2229523.63	Метод спутниковых геодезических измерений (определений)	0.10	–
632	515370.54	2229543.51	Метод спутниковых геодезических измерений (определений)	0.10	–
633	515360.48	2229587.13	Метод спутниковых геодезических измерений (определений)	0.10	–
634	515350.81	2229630.69	Метод спутниковых геодезических измерений (определений)	0.10	–
635	515348.46	2229637.47	Метод спутниковых геодезических измерений (определений)	0.10	–
636	515341.40	2229667.21	Метод спутниковых геодезических измерений (определений)	0.10	–
637	515329.11	2229664.48	Метод спутниковых геодезических измерений (определений)	0.10	–

638	515338.10	2229625.33	Метод спутниковых геодезических измерений (определений)	0.10	–
639	515345.67	2229592.33	Метод спутниковых геодезических измерений (определений)	0.10	–
640	515347.01	2229586.29	Метод спутниковых геодезических измерений (определений)	0.10	–
641	515354.75	2229555.75	Метод спутниковых геодезических измерений (определений)	0.10	–
642	515359.66	2229535.21	Метод спутниковых геодезических измерений (определений)	0.10	–
643	515337.07	2229529.63	Метод спутниковых геодезических измерений (определений)	0.10	–
644	515313.11	2229524.08	Метод спутниковых геодезических измерений (определений)	0.10	–
645	515293.15	2229520.52	Метод спутниковых геодезических измерений (определений)	0.10	–
646	515272.15	2229514.78	Метод спутниковых геодезических измерений (определений)	0.10	–
647	515265.05	2229513.00	Метод спутниковых геодезических измерений (определений)	0.10	–
648	515263.81	2229511.42	Метод спутниковых геодезических измерений (определений)	0.10	–
649	515269.11	2229491.42	Метод спутниковых геодезических измерений (определений)	0.10	–
650	515270.64	2229491.78	Метод спутниковых геодезических измерений (определений)	0.10	–
651	515276.82	2229465.46	Метод спутниковых геодезических измерений (определений)	0.10	–
652	515269.08	2229463.64	Метод спутниковых геодезических измерений (определений)	0.10	–
653	515272.43	2229446.72	Метод спутниковых геодезических измерений (определений)	0.10	–
654	515270.82	2229444.48	Метод спутниковых геодезических измерений (определений)	0.10	–
655	515253.00	2229440.25	Метод спутниковых	0.10	–

			геодезических измерений (определений)		
656	515242.35	2229440.43	Метод спутниковых геодезических измерений (определений)	0.10	–
657	515236.23	2229438.60	Метод спутниковых геодезических измерений (определений)	0.10	–
658	515230.10	2229437.11	Метод спутниковых геодезических измерений (определений)	0.10	–
659	515202.88	2229432.07	Метод спутниковых геодезических измерений (определений)	0.10	–
660	515190.38	2229428.66	Метод спутниковых геодезических измерений (определений)	0.10	–
661	515184.15	2229421.69	Метод спутниковых геодезических измерений (определений)	0.10	–
662	515188.51	2229402.36	Метод спутниковых геодезических измерений (определений)	0.10	–
663	515188.03	2229398.81	Метод спутниковых геодезических измерений (определений)	0.10	–
664	515174.66	2229396.03	Метод спутниковых геодезических измерений (определений)	0.10	–
665	515164.11	2229396.77	Метод спутниковых геодезических измерений (определений)	0.10	–
666	515152.33	2229374.97	Метод спутниковых геодезических измерений (определений)	0.10	–
667	515147.12	2229365.08	Метод спутниковых геодезических измерений (определений)	0.10	–
668	515136.07	2229344.63	Метод спутниковых геодезических измерений (определений)	0.10	–
669	515130.61	2229336.87	Метод спутниковых геодезических измерений (определений)	0.10	–
670	515124.40	2229326.30	Метод спутниковых геодезических измерений (определений)	0.10	–
671	515115.65	2229305.63	Метод спутниковых геодезических измерений (определений)	0.10	–
672	515111.94	2229301.56	Метод спутниковых геодезических	0.10	–

			измерений (определений)		
673	515114.22	2229295.88	Метод спутниковых геодезических измерений (определений)	0.10	–
674	515122.84	2229283.33	Метод спутниковых геодезических измерений (определений)	0.10	–
675	515124.54	2229280.42	Метод спутниковых геодезических измерений (определений)	0.10	–
676	515126.62	2229276.78	Метод спутниковых геодезических измерений (определений)	0.10	–
677	515133.66	2229265.74	Метод спутниковых геодезических измерений (определений)	0.10	–
678	515139.82	2229255.08	Метод спутниковых геодезических измерений (определений)	0.10	–
679	515140.08	2229254.33	Метод спутниковых геодезических измерений (определений)	0.10	–
680	515142.15	2229255.75	Метод спутниковых геодезических измерений (определений)	0.10	–
602	515150.12	2229244.10	Метод спутниковых геодезических измерений (определений)	0.10	–
–	–	–	–	–	–
681	515308.56	2229745.43	Метод спутниковых геодезических измерений (определений)	0.10	–
682	515324.13	2229680.54	Метод спутниковых геодезических измерений (определений)	0.10	–
683	515325.27	2229685.22	Метод спутниковых геодезических измерений (определений)	0.10	–
684	515319.39	2229711.23	Метод спутниковых геодезических измерений (определений)	0.10	–
685	515315.43	2229721.07	Метод спутниковых геодезических измерений (определений)	0.10	–
681	515308.56	2229745.43	Метод спутниковых геодезических измерений (определений)	0.10	–

3. Сведения о характерных точках части (частей) границы объекта

Обозначение характерных точек части границы	Координаты, м		Метод определения координат характерной точки	Средняя квадратическая погрешность	Описание обозначения точки на
	X	Y			

				положения характерной точки (M_t), м	местности (при наличии)
1	2	3	4	5	6
–	–	–	–	–	–


Схема расположения границ публичного сервитута для эксплуатации объекта электросетевого хозяйства

«Электросетевой комплекс Подстанция 110/35/6 кВ «Южная» (КЛ 6 кВ: ф.Насосная 15 (ввод-1,2), ф.АДС, ф.Чайковского, ф.Транзит-60 (от ПС «Южная» до РП-87), ф.Транзит-61 (от ПС «Южная» до РП-87), от РП-87 до ТП-7069; ТП:7282, 7129, 7076, 7356, 7046, 7056, 7070; КТП-7069; БКТП-7473)»

(наименование объекта)

План границ объекта

Обзорная схема границ объекта

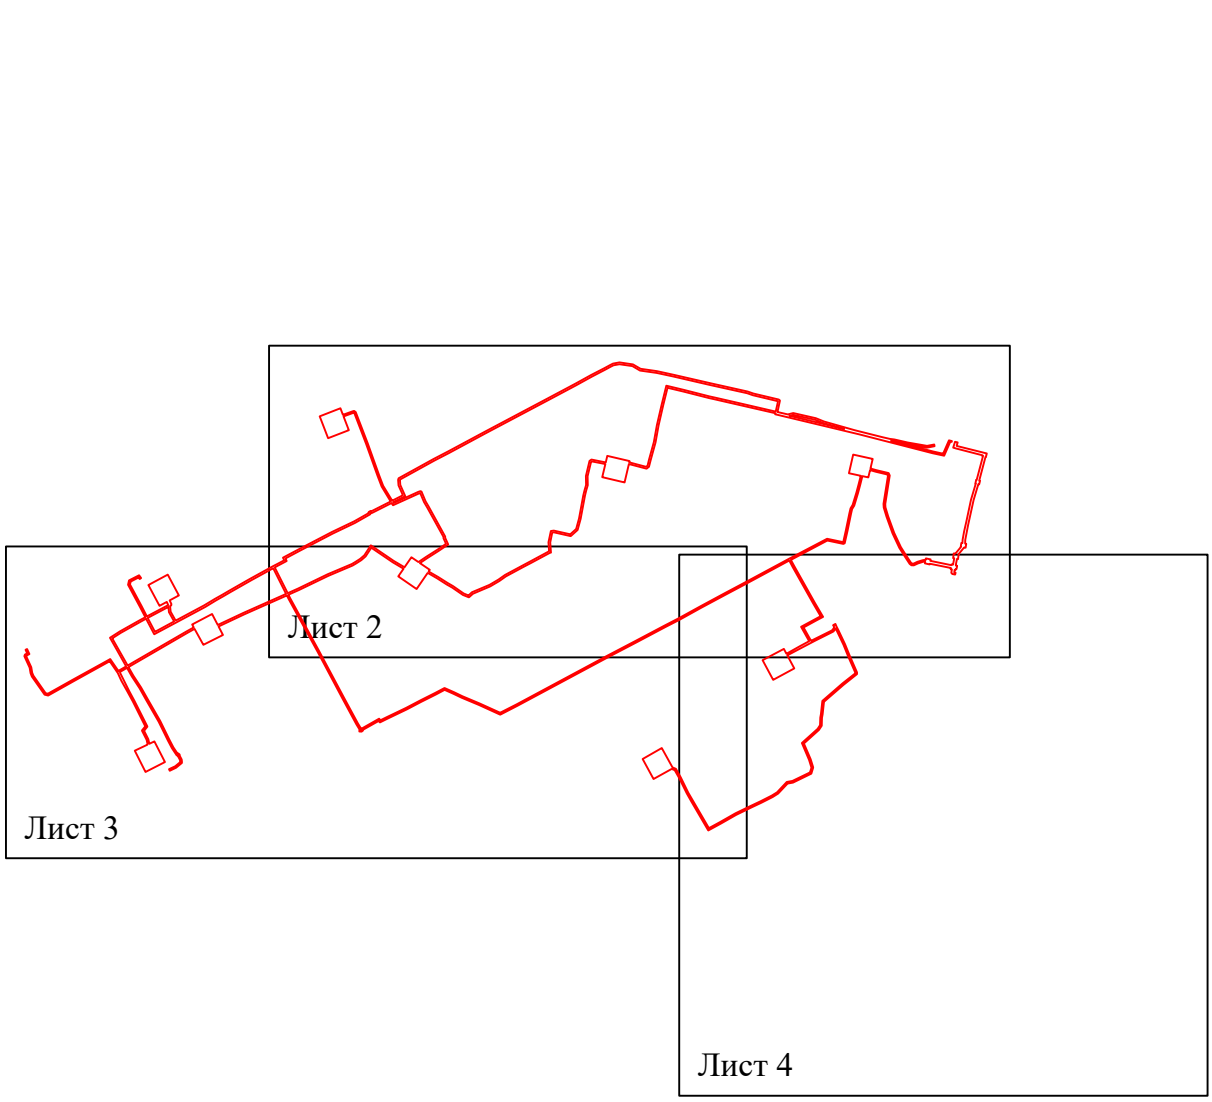


Условные обозначения:

- граница устанавливаемой зоны публичного сервитута

Схема расположения границ публичного сервитута
для эксплуатации объекта электросетевого хозяйства
«Электросетевой комплекс Подстанция 110/35/6 кВ «Южная» (КЛ 6 кВ: ф.Насосная 15 (ввод-1,2), ф.АДС, ф.Чайковского, ф.Транзит-60 (от ПС «Южная» до РП-87), ф.Транзит-61 (от ПС «Южная» до РП-87), от РП-87 до ТП-7069; ТП:7282, 7129, 7076, 7356, 7046, 7056, 7070; КТП-7069; БКТП-7473)»
(наименование объекта)

План границ объекта

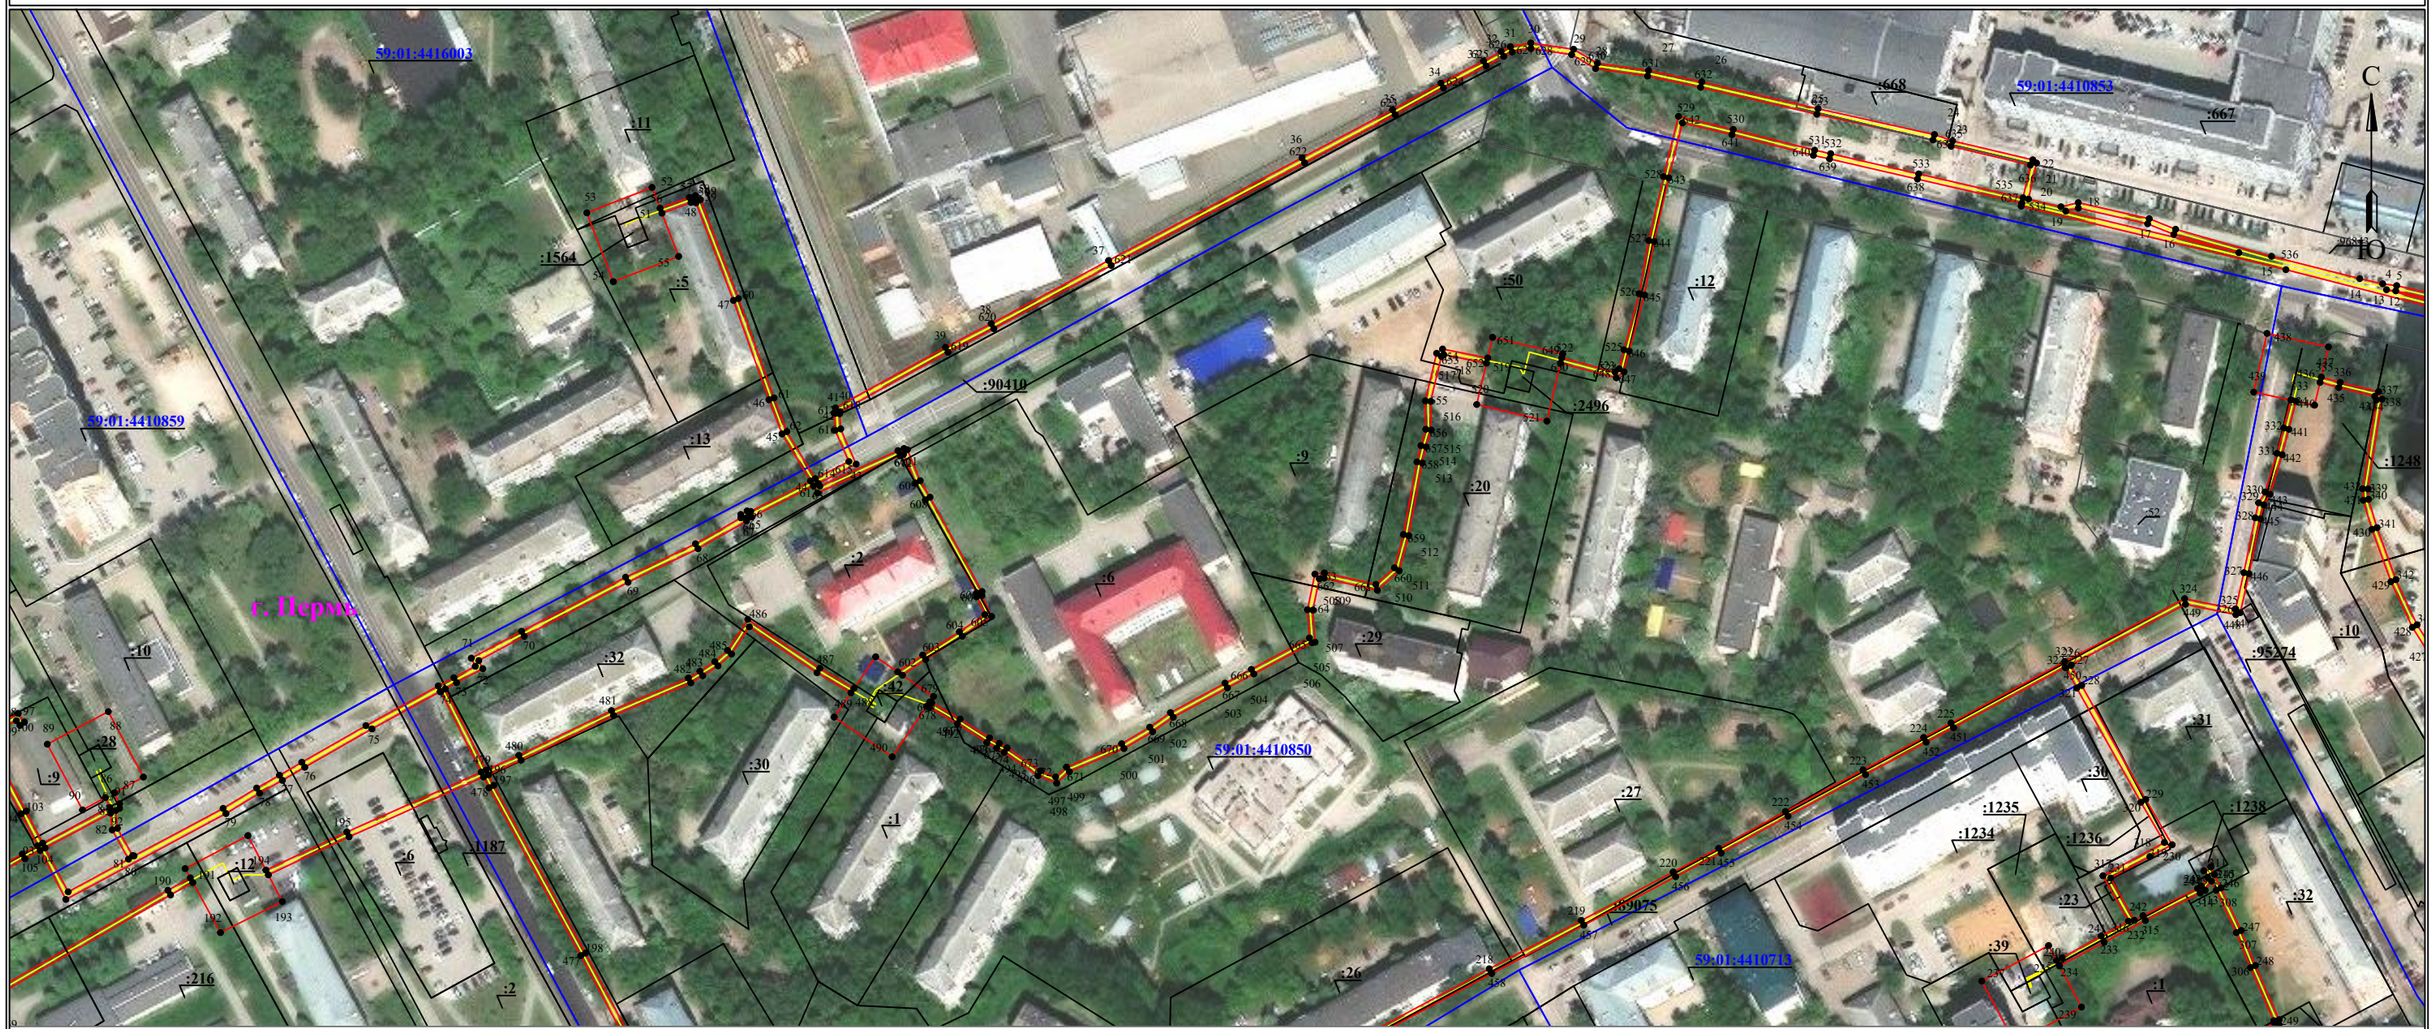

Используемые условные знаки и обозначения:

Масштаб 1:2300

Лист 2 из 4


- ● 1 — обозначение характерной точки границы устанавливаемого публичного сервитута
- границы земельных участков, попадающих в зону публичного сервитута
- граница кадастрового квартала
- 59:01:3810290 — номер кадастрового квартала
- граница устанавливаемого публичного сервитута
- г. Пермь — наименование населенного пункта
- ось линии, контур объекта

Схема расположения границ публичного сервитута
для эксплуатации объекта электросетевого хозяйства

«Электросетевой комплекс Подстанция 110/35/6 кВ «Южная» (КЛ 6 кВ: ф.Насосная 15 (ввод-1,2), ф.АДС, ф.Чайковского, ф.Транзит-60 (от ПС «Южная» до РП-87), ф.Транзит-61 (от ПС «Южная» до РП-87), от РП-87 до ТП-7069; ТП:7282, 7129, 7076, 7356, 7046, 7056, 7070; КТП-7069; БКТП-7473)»

(наименование объекта)

План границ объекта

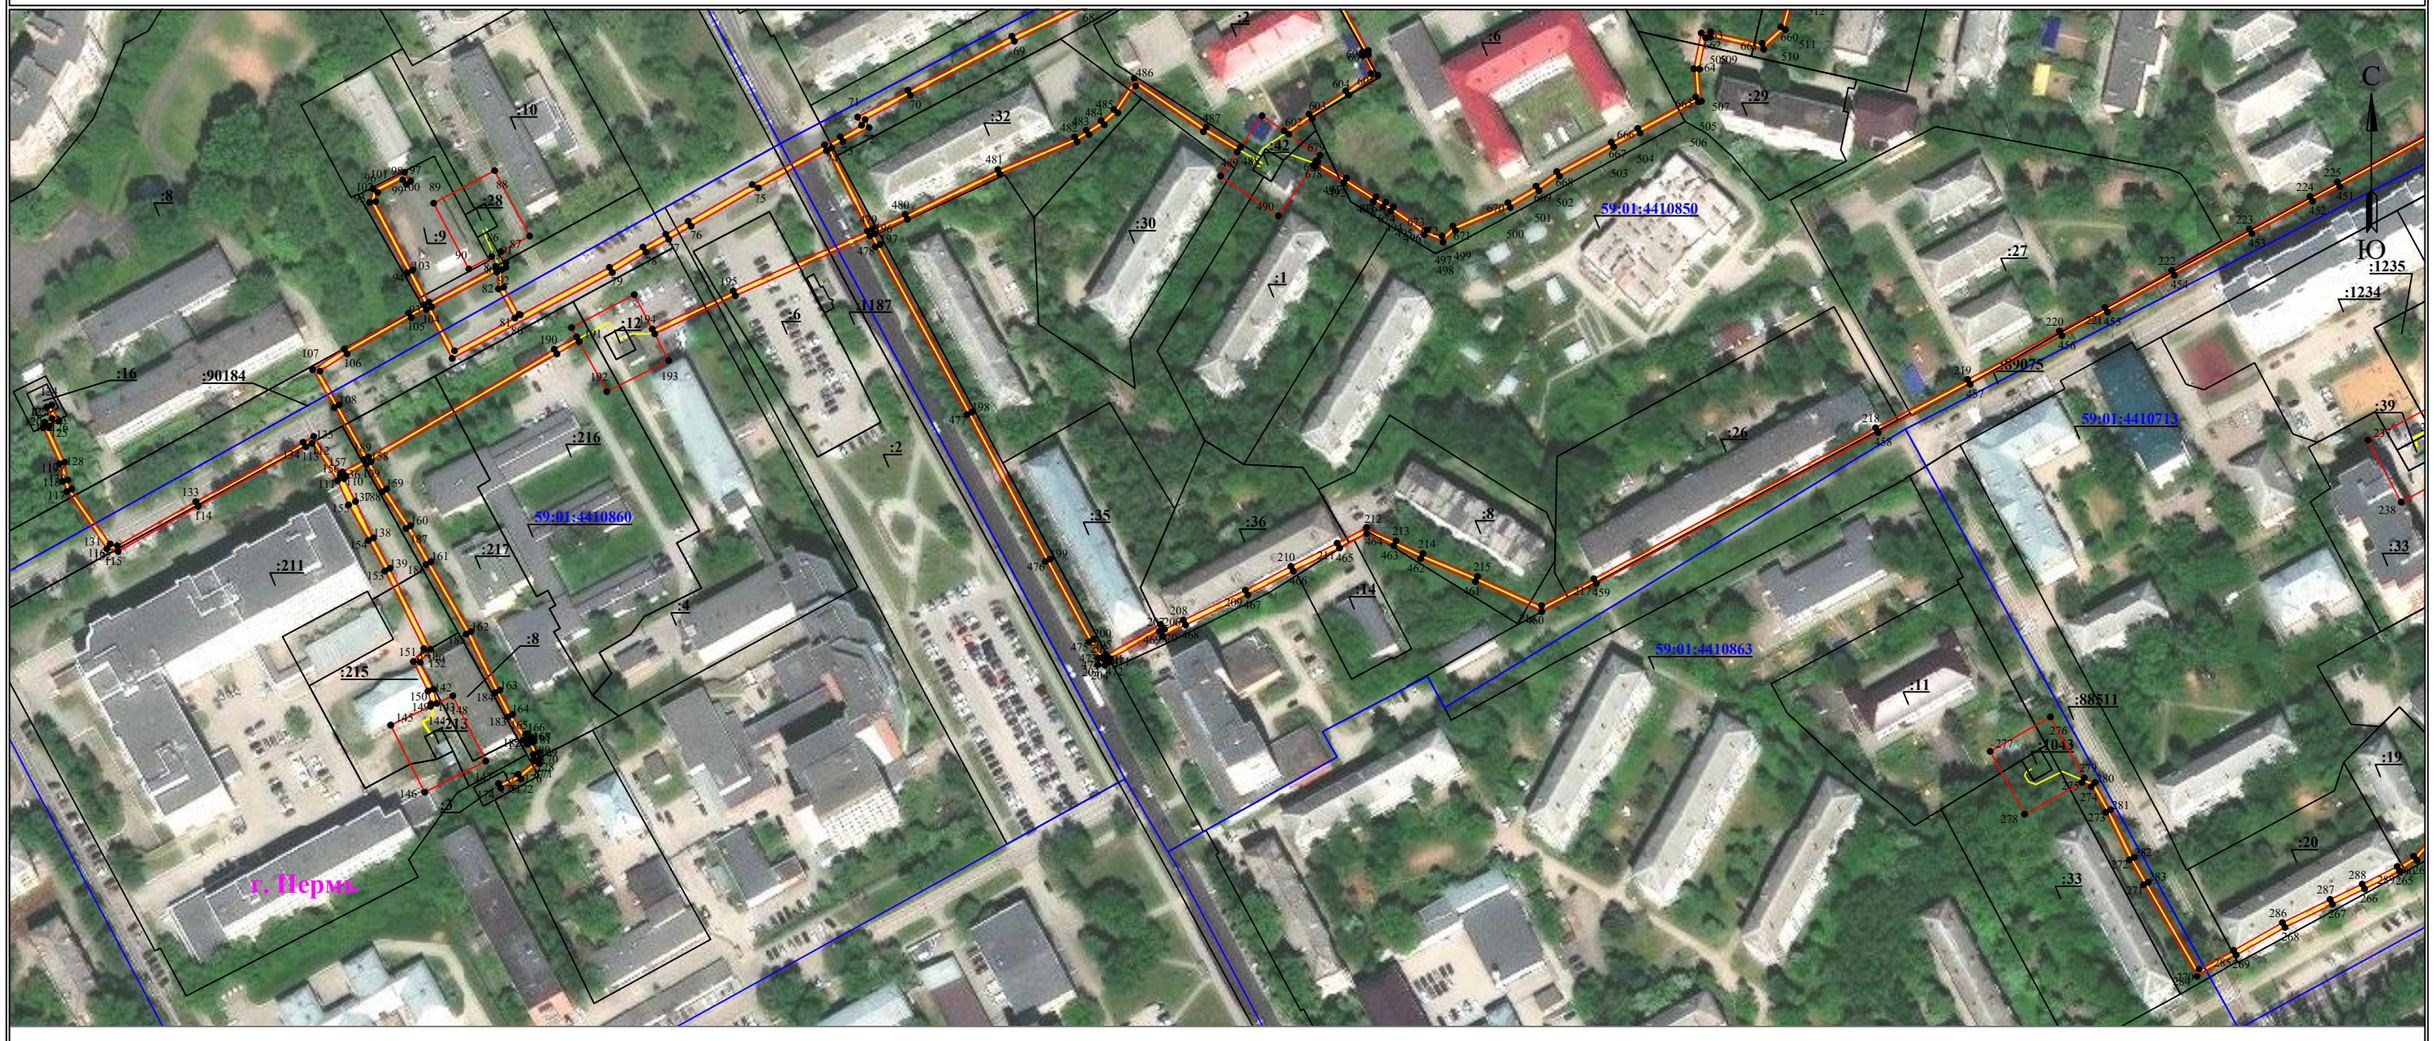

Масштаб 1:2300

Используемые условные знаки и обозначения:


- ●1 — обозначение характерной точки границы устанавливаемого публичного сервитута
- границы земельных участков, попадающих в зону публичного сервитута
- граница кадастрового квартала
- 59:01:3810290 — номер кадастрового квартала
- граница устанавливаемого публичного сервитута
- г. Пермь — наименование населенного пункта
- ось линии, контур объекта

Схема расположения границ публичного сервитута
для эксплуатации объекта электросетевого хозяйства

«Электросетевой комплекс Подстанция 110/35/6 кВ «Южная» (КЛ 6 кВ: ф.Насосная 15 (ввод-1,2), ф.АДС, ф.Чайковского, ф.Транзит-60 (от ПС «Южная» до РП-87), ф.Транзит-61 (от ПС «Южная» до РП-87), от РП-87 до ТП-7069; ТП:7282, 7129, 7076, 7356, 7046, 7056, 7070; КТП-7069; БКТП-7473)»

(наименование объекта)

План границ объекта

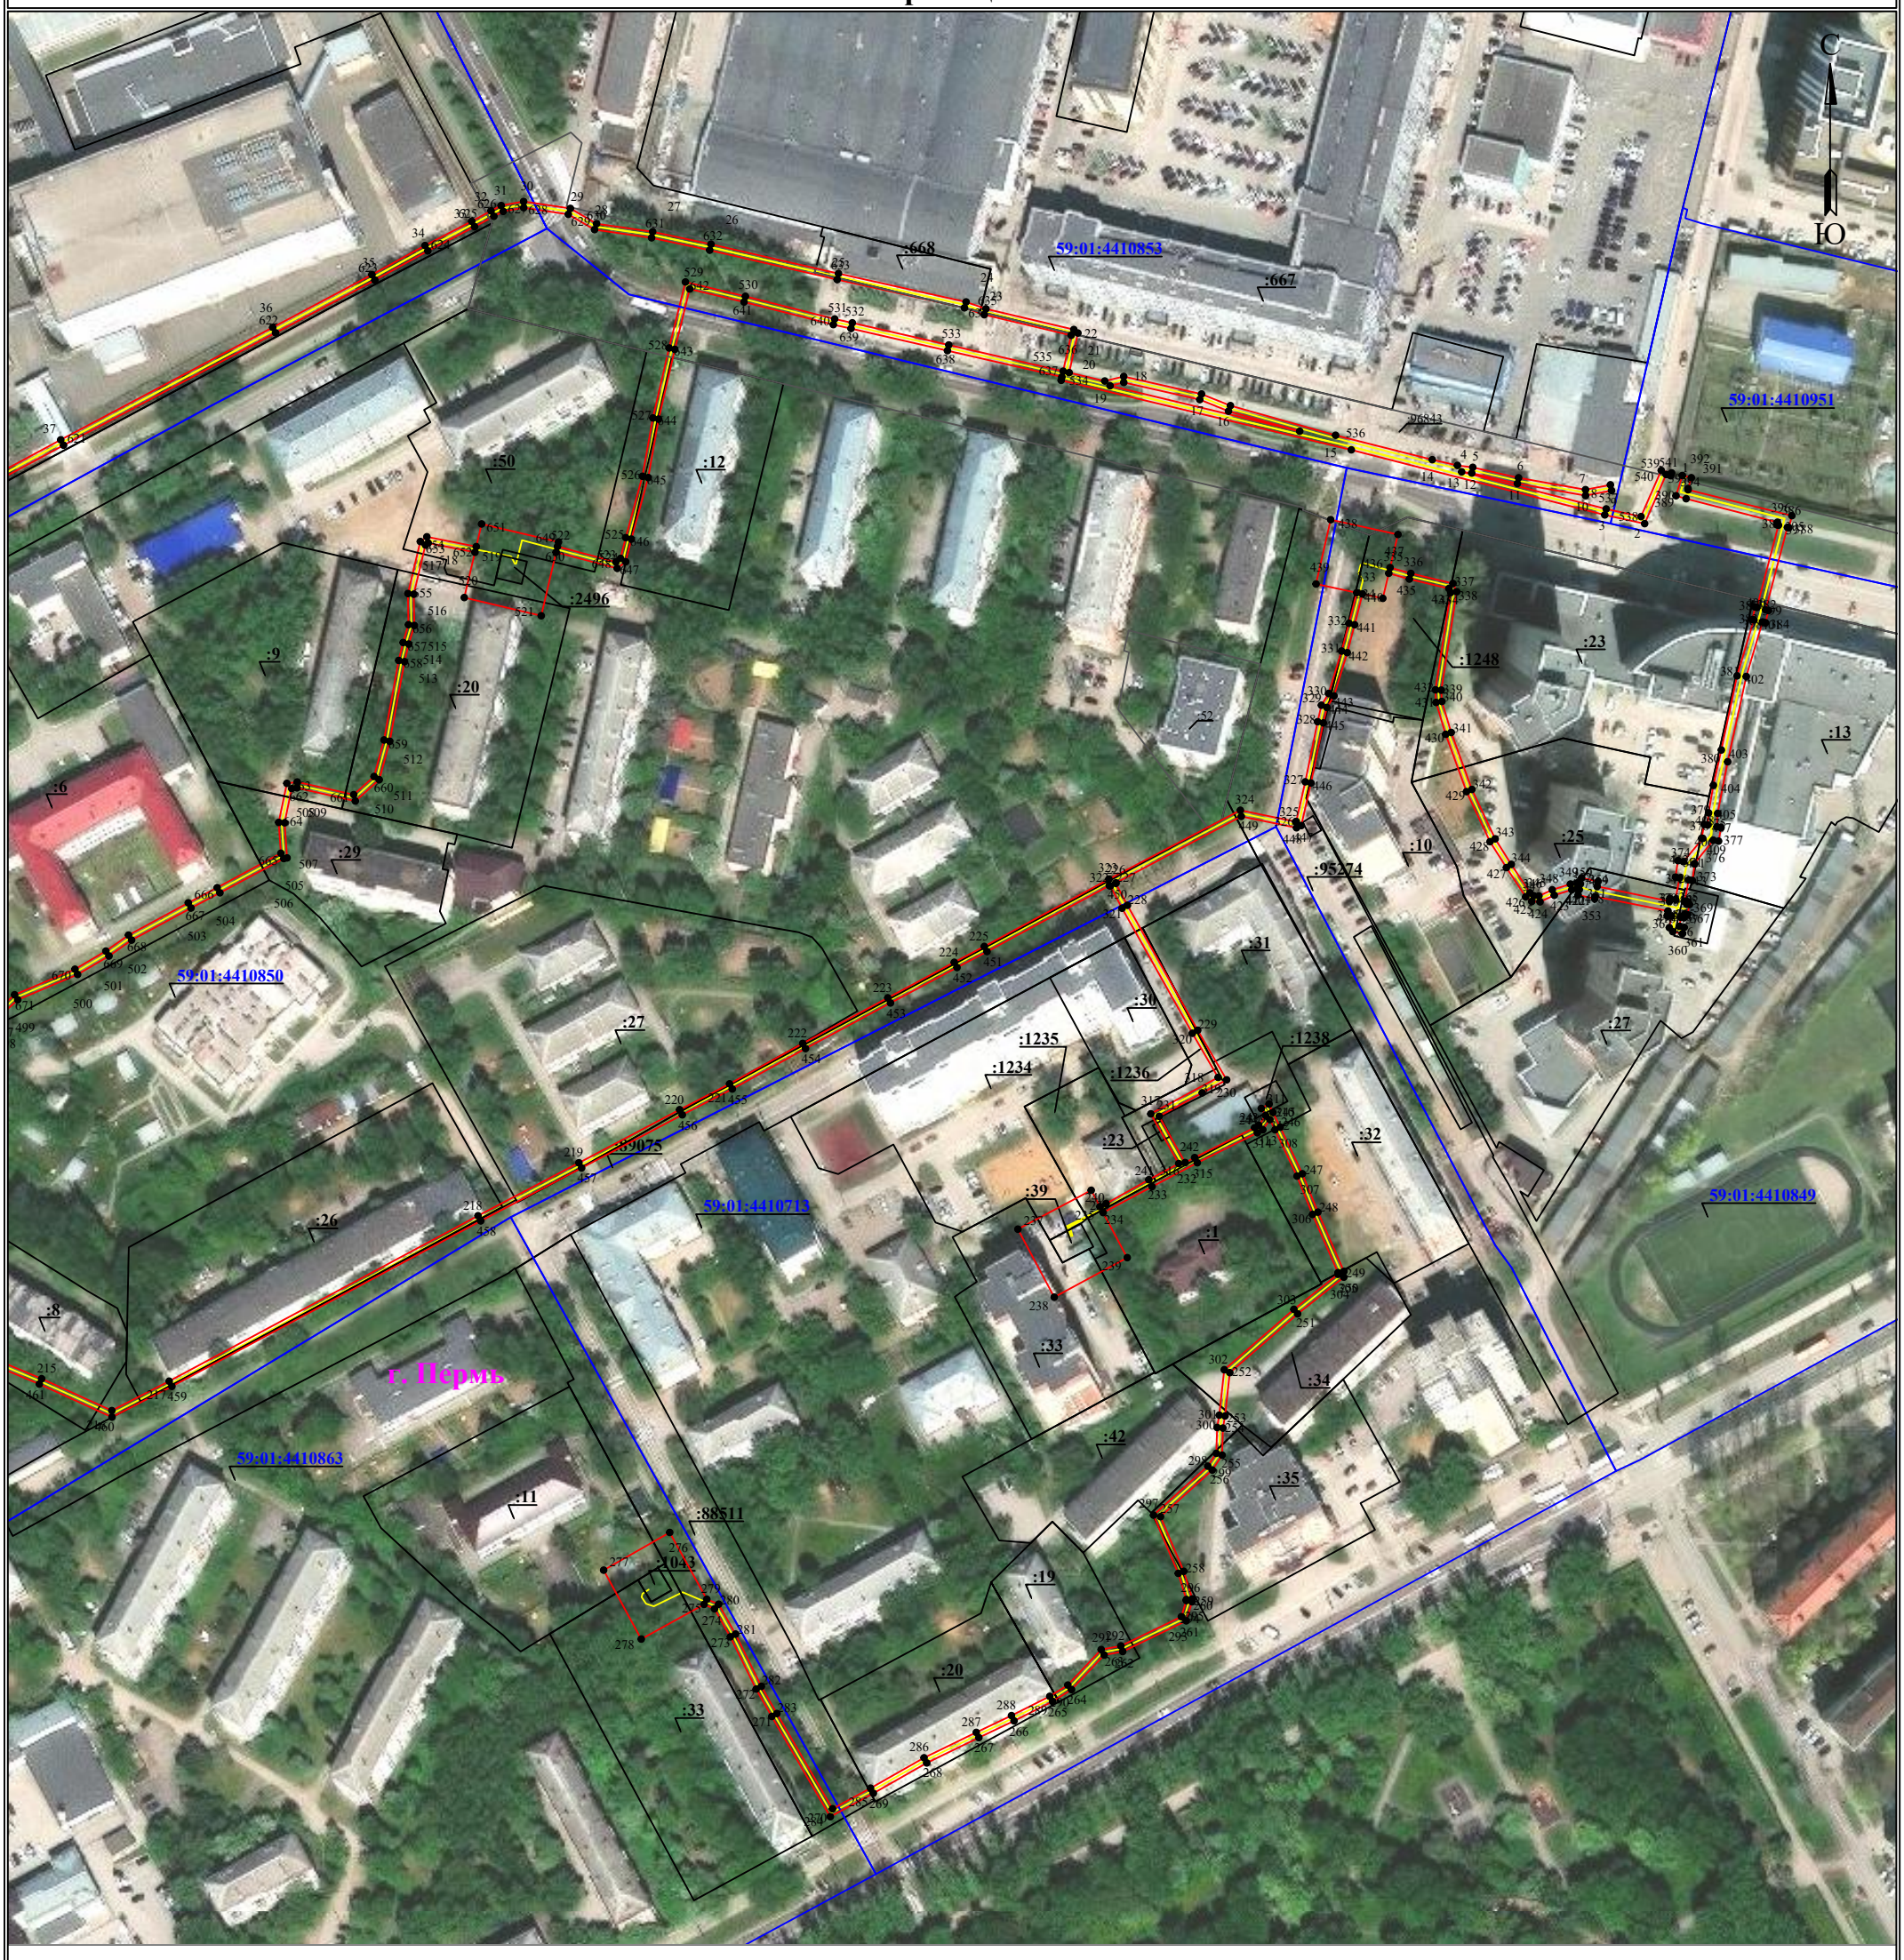

Используемые условные знаки и обозначения:

Масштаб 1:2300

Лист 4 из 4

- ● 1 — обозначение характерной точки границы устанавливаемого публичного сервитута
- граница устанавливаемого публичного сервитута
- границы земельных участков, попадающих в зону публичного сервитута
- г. Пермь — наименование населенного пункта
- граница кадастрового квартала
- ось линии, контур объекта
- 59:01:3810290 — номер кадастрового квартала

ГРАФИЧЕСКОЕ ОПИСАНИЕ

местоположения границ публичного сервитута

«Электросетевой комплекс Подстанция 110/35/6кВ «Южная»((КЛ 6 кВ: Ф. Латышева от РП-87, Ф. ГТС, Ф. Перекачка-5, ТП-7185, ТП- 7047, ТП-7147, ТП-7072, ТП-7335, ТП-7006»

(наименование объекта, местоположение границ которого описано (далее - объект)

Раздел 1

Сведения об объекте		
№ п/п	Характеристики объекта	Описание характеристик
1	2	3
1	Местоположение объекта	Пермский край, Пермский городской округ, Пермь город
2	Площадь объекта +/- величина погрешности определения площади (Р+/- Дельта Р)	20562 кв.м ± 31.59 кв.м
3	Иные характеристики объекта	Публичный сервитут устанавливается в целях эксплуатации объекта электросетевого хозяйства «Электросетевой комплекс Подстанция 110/35/6кВ «Южная»((КЛ 6 кВ: Ф. Латышева от РП-87, Ф. ГТС, Ф. Перекачка-5, ТП-7185, ТП- 7047, ТП-7147, ТП-7072, ТП-7335, ТП-7006» (ст. 3.6 Федерального закона от 25.10.2001 № 137-ФЗ «О введении в действие Земельного кодекса Российской Федерации»); Срок установления публичного сервитута - сорок девять лет (согласно п.1 ст. 39.45 ЗК РФ).

Раздел 2

Сведения о местоположении границ объекта					
1. Система координат МСК-59, зона 2					
2. Сведения о характерных точках границ объекта					
Обозначение характерных точек границ	Координаты, м		Метод определения координат характерной точки	Средняя квадратическая погрешность положения характерной точки (M_t), м	Описание обозначения точки на местности (при наличии)
	X	Y			
1	2	3	4	5	6
Граница1(1)	–	–	–	–	–
1	515159.84	2230421.58	Метод спутниковых геодезических измерений (определений)	0.10	–
2	515157.93	2230422.04	Метод спутниковых геодезических измерений (определений)	0.10	–
3	515152.61	2230422.12	Метод спутниковых геодезических измерений (определений)	0.10	–
4	515147.39	2230423.34	Метод спутниковых геодезических измерений (определений)	0.10	–
5	515145.58	2230427.61	Метод спутниковых	0.10	–

			геодезических измерений (определений)		
6	515142.31	2230433.20	Метод спутниковых геодезических измерений (определений)	0.10	–
7	515139.18	2230433.43	Метод спутниковых геодезических измерений (определений)	0.10	–
8	515090.60	2230423.43	Метод спутниковых геодезических измерений (определений)	0.10	–
9	515069.29	2230414.48	Метод спутниковых геодезических измерений (определений)	0.10	–
10	515065.66	2230413.94	Метод спутниковых геодезических измерений (определений)	0.10	–
11	515065.96	2230411.96	Метод спутниковых геодезических измерений (определений)	0.10	–
12	515069.83	2230412.54	Метод спутниковых геодезических измерений (определений)	0.10	–
13	515091.19	2230421.51	Метод спутниковых геодезических измерений (определений)	0.10	–
14	515139.31	2230431.41	Метод спутниковых геодезических измерений (определений)	0.10	–
15	515141.11	2230431.28	Метод спутниковых геодезических измерений (определений)	0.10	–
16	515143.79	2230426.71	Метод спутниковых геодезических измерений (определений)	0.10	–
17	515145.95	2230421.62	Метод спутниковых геодезических измерений (определений)	0.10	–
18	515152.36	2230420.12	Метод спутниковых геодезических измерений (определений)	0.10	–
19	515157.68	2230420.04	Метод спутниковых геодезических измерений (определений)	0.10	–
20	515159.38	2230419.64	Метод спутниковых геодезических измерений (определений)	0.10	–
1	515159.84	2230421.58	Метод спутниковых геодезических измерений (определений)	0.10	–
Граница1(2)	–	–	–	–	–
21	515143.84	2230024.95	Метод спутниковых	0.10	–

			геодезических измерений (определений)		
22	515147.95	2230001.33	Метод спутниковых геодезических измерений (определений)	0.10	–
23	515148.42	2229990.86	Метод спутниковых геодезических измерений (определений)	0.10	–
24	515142.95	2229980.32	Метод спутниковых геодезических измерений (определений)	0.10	–
25	515139.10	2229979.75	Метод спутниковых геодезических измерений (определений)	0.10	–
26	515135.91	2229981.04	Метод спутниковых геодезических измерений (определений)	0.10	–
27	515135.16	2229979.20	Метод спутниковых геодезических измерений (определений)	0.10	–
28	515138.85	2229977.69	Метод спутниковых геодезических измерений (определений)	0.10	–
29	515144.25	2229978.48	Метод спутниковых геодезических измерений (определений)	0.10	–
30	515150.44	2229990.40	Метод спутниковых геодезических измерений (определений)	0.10	–
31	515149.94	2230001.55	Метод спутниковых геодезических измерений (определений)	0.10	–
32	515145.91	2230024.68	Метод спутниковых геодезических измерений (определений)	0.10	–
33	515154.97	2230044.49	Метод спутниковых геодезических измерений (определений)	0.10	–
34	515163.91	2230039.64	Метод спутниковых геодезических измерений (определений)	0.10	–
35	515178.28	2230066.00	Метод спутниковых геодезических измерений (определений)	0.10	–
36	515155.22	2230078.78	Метод спутниковых геодезических измерений (определений)	0.10	–
37	515140.76	2230052.21	Метод спутниковых геодезических измерений (определений)	0.10	–
38	515153.21	2230045.45	Метод спутниковых геодезических	0.10	–

			измерений (определений)		
21	515143.84	2230024.95	Метод спутниковых геодезических измерений (определений)	0.10	–
Граница1(3)	–	–	–	–	–
39	514317.90	2230406.47	Метод спутниковых геодезических измерений (определений)	0.10	–
40	514315.84	2230396.99	Метод спутниковых геодезических измерений (определений)	0.10	–
41	514307.37	2230365.79	Метод спутниковых геодезических измерений (определений)	0.10	–
42	514309.13	2230354.43	Метод спутниковых геодезических измерений (определений)	0.10	–
43	514314.86	2230324.50	Метод спутниковых геодезических измерений (определений)	0.10	–
44	514316.70	2230316.47	Метод спутниковых геодезических измерений (определений)	0.10	–
45	514317.48	2230315.08	Метод спутниковых геодезических измерений (определений)	0.10	–
46	514368.06	2230321.70	Метод спутниковых геодезических измерений (определений)	0.10	–
47	514392.99	2230325.95	Метод спутниковых геодезических измерений (определений)	0.10	–
48	514413.44	2230328.96	Метод спутниковых геодезических измерений (определений)	0.10	–
49	514419.62	2230329.78	Метод спутниковых геодезических измерений (определений)	0.10	–
50	514431.30	2230331.47	Метод спутниковых геодезических измерений (определений)	0.10	–
51	514461.38	2230336.36	Метод спутниковых геодезических измерений (определений)	0.10	–
52	514484.59	2230341.33	Метод спутниковых геодезических измерений (определений)	0.10	–
53	514485.64	2230341.11	Метод спутниковых геодезических измерений (определений)	0.10	–
54	514487.35	2230339.54	Метод спутниковых геодезических	0.10	–

			измерений (определений)		
55	514487.90	2230338.37	Метод спутниковых геодезических измерений (определений)	0.10	–
56	514490.37	2230317.98	Метод спутниковых геодезических измерений (определений)	0.10	–
57	514478.14	2230304.94	Метод спутниковых геодезических измерений (определений)	0.10	–
58	514478.92	2230295.17	Метод спутниковых геодезических измерений (определений)	0.10	–
59	514481.73	2230273.62	Метод спутниковых геодезических измерений (определений)	0.10	–
60	514484.30	2230254.58	Метод спутниковых геодезических измерений (определений)	0.10	–
61	514483.17	2230253.90	Метод спутниковых геодезических измерений (определений)	0.10	–
62	514453.97	2230250.35	Метод спутниковых геодезических измерений (определений)	0.10	–
63	514451.98	2230248.00	Метод спутниковых геодезических измерений (определений)	0.10	–
64	514432.88	2230246.54	Метод спутниковых геодезических измерений (определений)	0.10	–
65	514432.03	2230251.83	Метод спутниковых геодезических измерений (определений)	0.10	–
66	514405.97	2230247.87	Метод спутниковых геодезических измерений (определений)	0.10	–
67	514410.39	2230220.85	Метод спутниковых геодезических измерений (определений)	0.10	–
68	514432.83	2230224.56	Метод спутниковых геодезических измерений (определений)	0.10	–
69	514467.58	2230198.63	Метод спутниковых геодезических измерений (определений)	0.10	–
70	514460.59	2230185.54	Метод спутниковых геодезических измерений (определений)	0.10	–
71	514448.42	2230160.79	Метод спутниковых геодезических измерений	0.10	–

			(определений)		
72	514442.04	2230147.71	Метод спутниковых геодезических измерений (определений)	0.10	–
73	514461.20	2230136.68	Метод спутниковых геодезических измерений (определений)	0.10	–
74	514481.01	2230125.55	Метод спутниковых геодезических измерений (определений)	0.10	–
75	514506.89	2230111.44	Метод спутниковых геодезических измерений (определений)	0.10	–
76	514528.98	2230099.27	Метод спутниковых геодезических измерений (определений)	0.10	–
77	514538.65	2230094.31	Метод спутниковых геодезических измерений (определений)	0.10	–
78	514538.63	2230093.80	Метод спутниковых геодезических измерений (определений)	0.10	–
79	514531.55	2230079.88	Метод спутниковых геодезических измерений (определений)	0.10	–
80	514509.42	2230038.53	Метод спутниковых геодезических измерений (определений)	0.10	–
81	514498.32	2230017.59	Метод спутниковых геодезических измерений (определений)	0.10	–
82	514490.90	2230004.59	Метод спутниковых геодезических измерений (определений)	0.10	–
83	514488.74	2230005.15	Метод спутниковых геодезических измерений (определений)	0.10	–
84	514486.15	2229999.98	Метод спутниковых геодезических измерений (определений)	0.10	–
85	514489.53	2229997.46	Метод спутниковых геодезических измерений (определений)	0.10	–
86	514490.73	2229999.06	Метод спутниковых геодезических измерений (определений)	0.10	–
87	514488.69	2230000.59	Метод спутниковых геодезических измерений (определений)	0.10	–
88	514489.80	2230002.81	Метод спутниковых геодезических измерений (определений)	0.10	–

89	514491.88	2230002.27	Метод спутниковых геодезических измерений (определений)	0.10	–
90	514500.07	2230016.63	Метод спутниковых геодезических измерений (определений)	0.10	–
91	514511.19	2230037.59	Метод спутниковых геодезических измерений (определений)	0.10	–
92	514533.32	2230078.96	Метод спутниковых геодезических измерений (определений)	0.10	–
93	514540.62	2230093.29	Метод спутниковых геодезических измерений (определений)	0.10	–
94	514540.69	2230095.50	Метод спутниковых геодезических измерений (определений)	0.10	–
95	514529.92	2230101.04	Метод спутниковых геодезических измерений (определений)	0.10	–
96	514507.85	2230113.19	Метод спутниковых геодезических измерений (определений)	0.10	–
97	514481.98	2230127.30	Метод спутниковых геодезических измерений (определений)	0.10	–
98	514462.19	2230138.42	Метод спутниковых геодезических измерений (определений)	0.10	–
99	514444.66	2230148.51	Метод спутниковых геодезических измерений (определений)	0.10	–
100	514450.22	2230159.90	Метод спутниковых геодезических измерений (определений)	0.10	–
101	514462.37	2230184.63	Метод спутниковых геодезических измерений (определений)	0.10	–
102	514470.15	2230199.20	Метод спутниковых геодезических измерений (определений)	0.10	–
103	514435.57	2230225.01	Метод спутниковых геодезических измерений (определений)	0.10	–
104	514436.33	2230225.14	Метод спутниковых геодезических измерений (определений)	0.10	–
105	514433.20	2230244.55	Метод спутниковых геодезических измерений (определений)	0.10	–
106	514452.96	2230246.07	Метод спутниковых	0.10	–

			геодезических измерений (определений)		
107	514454.99	2230248.46	Метод спутниковых геодезических измерений (определений)	0.10	–
108	514483.84	2230251.97	Метод спутниковых геодезических измерений (определений)	0.10	–
109	514486.46	2230253.55	Метод спутниковых геодезических измерений (определений)	0.10	–
110	514483.71	2230273.88	Метод спутниковых геодезических измерений (определений)	0.10	–
111	514480.91	2230295.38	Метод спутниковых геодезических измерений (определений)	0.10	–
112	514480.20	2230304.22	Метод спутниковых геодезических измерений (определений)	0.10	–
113	514492.47	2230317.29	Метод спутниковых геодезических измерений (определений)	0.10	–
114	514489.85	2230338.93	Метод спутниковых геодезических измерений (определений)	0.10	–
115	514488.99	2230340.75	Метод спутниковых геодезических измерений (определений)	0.10	–
116	514486.59	2230342.96	Метод спутниковых геодезических измерений (определений)	0.10	–
117	514484.59	2230343.37	Метод спутниковых геодезических измерений (определений)	0.10	–
118	514461.01	2230338.33	Метод спутниковых геодезических измерений (определений)	0.10	–
119	514431.00	2230333.45	Метод спутниковых геодезических измерений (определений)	0.10	–
120	514419.34	2230331.75	Метод спутниковых геодезических измерений (определений)	0.10	–
121	514413.16	2230330.94	Метод спутниковых геодезических измерений (определений)	0.10	–
122	514392.68	2230327.93	Метод спутниковых геодезических измерений (определений)	0.10	–
123	514367.76	2230323.68	Метод спутниковых геодезических	0.10	–

			измерений (определений)		
124	514318.59	2230317.20	Метод спутниковых геодезических измерений (определений)	0.10	–
125	514316.82	2230324.92	Метод спутниковых геодезических измерений (определений)	0.10	–
126	514311.10	2230354.77	Метод спутниковых геодезических измерений (определений)	0.10	–
127	514309.41	2230365.68	Метод спутниковых геодезических измерений (определений)	0.10	–
128	514317.79	2230396.52	Метод спутниковых геодезических измерений (определений)	0.10	–
129	514319.00	2230402.12	Метод спутниковых геодезических измерений (определений)	0.10	–
130	514319.79	2230396.55	Метод спутниковых геодезических измерений (определений)	0.10	–
131	514345.20	2230400.13	Метод спутниковых геодезических измерений (определений)	0.10	–
132	514340.70	2230432.04	Метод спутниковых геодезических измерений (определений)	0.10	–
133	514315.29	2230428.46	Метод спутниковых геодезических измерений (определений)	0.10	–
134	514318.25	2230407.46	Метод спутниковых геодезических измерений (определений)	0.10	–
39	514317.90	2230406.47	Метод спутниковых геодезических измерений (определений)	0.10	–
Граница1(4)	–	–	–	–	–
135	514598.57	2230278.17	Метод спутниковых геодезических измерений (определений)	0.10	–
136	514600.25	2230266.65	Метод спутниковых геодезических измерений (определений)	0.10	–
137	514572.00	2230262.63	Метод спутниковых геодезических измерений (определений)	0.10	–
138	514567.96	2230288.38	Метод спутниковых геодезических измерений (определений)	0.10	–
139	514596.47	2230292.62	Метод спутниковых геодезических	0.10	–

			измерений (определений)		
140	514598.27	2230280.22	Метод спутниковых геодезических измерений (определений)	0.10	–
141	514599.04	2230280.56	Метод спутниковых геодезических измерений (определений)	0.10	–
142	514617.23	2230283.80	Метод спутниковых геодезических измерений (определений)	0.10	–
143	514630.20	2230286.17	Метод спутниковых геодезических измерений (определений)	0.10	–
144	514643.98	2230289.06	Метод спутниковых геодезических измерений (определений)	0.10	–
145	514650.95	2230290.54	Метод спутниковых геодезических измерений (определений)	0.10	–
146	514661.24	2230277.04	Метод спутниковых геодезических измерений (определений)	0.10	–
147	514683.63	2230281.88	Метод спутниковых геодезических измерений (определений)	0.10	–
148	514690.45	2230281.88	Метод спутниковых геодезических измерений (определений)	0.10	–
149	514696.79	2230281.58	Метод спутниковых геодезических измерений (определений)	0.10	–
150	514700.39	2230267.18	Метод спутниковых геодезических измерений (определений)	0.10	–
151	514704.12	2230252.48	Метод спутниковых геодезических измерений (определений)	0.10	–
152	514712.17	2230219.83	Метод спутниковых геодезических измерений (определений)	0.10	–
153	514711.33	2230217.85	Метод спутниковых геодезических измерений (определений)	0.10	–
154	514712.89	2230216.46	Метод спутниковых геодезических измерений (определений)	0.10	–
155	514723.71	2230176.05	Метод спутниковых геодезических измерений (определений)	0.10	–
156	514725.89	2230176.04	Метод спутниковых геодезических измерений	0.10	–

			(определений)		
157	514742.21	2230178.75	Метод спутниковых геодезических измерений (определений)	0.10	–
158	514739.65	2230205.15	Метод спутниковых геодезических измерений (определений)	0.10	–
159	514765.11	2230207.27	Метод спутниковых геодезических измерений (определений)	0.10	–
160	514767.66	2230181.36	Метод спутниковых геодезических измерений (определений)	0.10	–
161	514757.54	2230180.32	Метод спутниковых геодезических измерений (определений)	0.10	–
162	514757.61	2230179.90	Метод спутниковых геодезических измерений (определений)	0.10	–
163	514757.70	2230179.79	Метод спутниковых геодезических измерений (определений)	0.10	–
164	514761.85	2230179.79	Метод спутниковых геодезических измерений (определений)	0.10	–
165	514762.28	2230179.10	Метод спутниковых геодезических измерений (определений)	0.10	–
166	514763.09	2230179.92	Метод спутниковых геодезических измерений (определений)	0.10	–
167	514776.94	2230181.99	Метод спутниковых геодезических измерений (определений)	0.10	–
168	514834.83	2230187.08	Метод спутниковых геодезических измерений (определений)	0.10	–
169	514856.69	2230187.38	Метод спутниковых геодезических измерений (определений)	0.10	–
170	514875.15	2230190.15	Метод спутниковых геодезических измерений (определений)	0.10	–
171	514877.59	2230172.37	Метод спутниковых геодезических измерений (определений)	0.10	–
172	514907.83	2230176.15	Метод спутниковых геодезических измерений (определений)	0.10	–
173	514923.04	2230177.67	Метод спутниковых геодезических измерений (определений)	0.10	–

174	514940.84	2230180.51	Метод спутниковых геодезических измерений (определений)	0.10	–
175	514960.07	2230182.37	Метод спутниковых геодезических измерений (определений)	0.10	–
176	514983.96	2230185.96	Метод спутниковых геодезических измерений (определений)	0.10	–
177	514993.59	2230186.00	Метод спутниковых геодезических измерений (определений)	0.10	–
178	515004.37	2230187.55	Метод спутниковых геодезических измерений (определений)	0.10	–
179	515052.49	2230192.08	Метод спутниковых геодезических измерений (определений)	0.10	–
180	515053.78	2230184.32	Метод спутниковых геодезических измерений (определений)	0.10	–
181	515055.38	2230184.56	Метод спутниковых геодезических измерений (определений)	0.10	–
182	515056.14	2230179.47	Метод спутниковых геодезических измерений (определений)	0.10	–
183	515055.46	2230179.36	Метод спутниковых геодезических измерений (определений)	0.10	–
184	515056.11	2230171.62	Метод спутниковых геодезических измерений (определений)	0.10	–
185	515056.73	2230164.31	Метод спутниковых геодезических измерений (определений)	0.10	–
186	515057.51	2230152.32	Метод спутниковых геодезических измерений (определений)	0.10	–
187	515058.89	2230151.99	Метод спутниковых геодезических измерений (определений)	0.10	–
188	515058.71	2230151.25	Метод спутниковых геодезических измерений (определений)	0.10	–
189	515075.97	2230147.20	Метод спутниковых геодезических измерений (определений)	0.10	–
190	515076.47	2230148.23	Метод спутниковых геодезических измерений (определений)	0.10	–
191	515081.49	2230145.84	Метод спутниковых	0.10	–

			геодезических измерений (определений)		
192	515081.12	2230145.08	Метод спутниковых геодезических измерений (определений)	0.10	–
193	515101.70	2230133.43	Метод спутниковых геодезических измерений (определений)	0.10	–
194	515121.45	2230122.53	Метод спутниковых геодезических измерений (определений)	0.10	–
195	515121.65	2230122.88	Метод спутниковых геодезических измерений (определений)	0.10	–
196	515123.22	2230122.02	Метод спутниковых геодезических измерений (определений)	0.10	–
197	515125.51	2230123.14	Метод спутниковых геодезических измерений (определений)	0.10	–
198	515131.49	2230126.21	Метод спутниковых геодезических измерений (определений)	0.10	–
199	515137.15	2230128.32	Метод спутниковых геодезических измерений (определений)	0.10	–
200	515141.08	2230129.13	Метод спутниковых геодезических измерений (определений)	0.10	–
201	515150.37	2230129.96	Метод спутниковых геодезических измерений (определений)	0.10	–
202	515175.45	2230132.13	Метод спутниковых геодезических измерений (определений)	0.10	–
203	515184.81	2230133.06	Метод спутниковых геодезических измерений (определений)	0.10	–
204	515184.78	2230133.73	Метод спутниковых геодезических измерений (определений)	0.10	–
205	515190.12	2230133.97	Метод спутниковых геодезических измерений (определений)	0.10	–
206	515190.13	2230133.85	Метод спутниковых геодезических измерений (определений)	0.10	–
207	515222.79	2230140.12	Метод спутниковых геодезических измерений (определений)	0.10	–
208	515222.67	2230140.68	Метод спутниковых геодезических	0.10	–

			измерений (определений)		
209	515227.51	2230141.73	Метод спутниковых геодезических измерений (определений)	0.10	–
210	515228.55	2230136.95	Метод спутниковых геодезических измерений (определений)	0.10	–
211	515228.18	2230136.87	Метод спутниковых геодезических измерений (определений)	0.10	–
212	515233.18	2230115.47	Метод спутниковых геодезических измерений (определений)	0.10	–
213	515238.50	2230092.60	Метод спутниковых геодезических измерений (определений)	0.10	–
214	515243.74	2230068.09	Метод спутниковых геодезических измерений (определений)	0.10	–
215	515248.13	2230046.88	Метод спутниковых геодезических измерений (определений)	0.10	–
216	515254.18	2230019.53	Метод спутниковых геодезических измерений (определений)	0.10	–
217	515259.06	2229997.03	Метод спутниковых геодезических измерений (определений)	0.10	–
218	515264.75	2229970.98	Метод спутниковых геодезических измерений (определений)	0.10	–
219	515273.65	2229969.67	Метод спутниковых геодезических измерений (определений)	0.10	–
220	515273.96	2229969.66	Метод спутниковых геодезических измерений (определений)	0.10	–
221	515282.79	2229971.15	Метод спутниковых геодезических измерений (определений)	0.10	–
222	515289.98	2229972.79	Метод спутниковых геодезических измерений (определений)	0.10	–
223	515311.71	2229977.88	Метод спутниковых геодезических измерений (определений)	0.10	–
224	515316.41	2229978.90	Метод спутниковых геодезических измерений (определений)	0.10	–
225	515316.45	2229978.72	Метод спутниковых геодезических измерений	0.10	–

			(определений)		
226	515320.19	2229979.63	Метод спутниковых геодезических измерений (определений)	0.10	–
227	515320.15	2229979.77	Метод спутниковых геодезических измерений (определений)	0.10	–
228	515340.34	2229984.96	Метод спутниковых геодезических измерений (определений)	0.10	–
229	515346.40	2229956.21	Метод спутниковых геодезических измерений (определений)	0.10	–
230	515351.19	2229932.98	Метод спутниковых геодезических измерений (определений)	0.10	–
231	515335.96	2229928.54	Метод спутниковых геодезических измерений (определений)	0.10	–
232	515336.24	2229927.20	Метод спутниковых геодезических измерений (определений)	0.10	–
233	515333.09	2229926.56	Метод спутниковых геодезических измерений (определений)	0.10	–
234	515332.25	2229930.79	Метод спутниковых геодезических измерений (определений)	0.10	–
235	515347.46	2229935.23	Метод спутниковых геодезических измерений (определений)	0.10	–
236	515343.27	2229955.55	Метод спутниковых геодезических измерений (определений)	0.10	–
237	515337.89	2229981.03	Метод спутниковых геодезических измерений (определений)	0.10	–
238	515320.94	2229976.66	Метод спутниковых геодезических измерений (определений)	0.10	–
239	515320.87	2229976.94	Метод спутниковых геодезических измерений (определений)	0.10	–
240	515317.06	2229976.04	Метод спутниковых геодезических измерений (определений)	0.10	–
241	515317.12	2229975.79	Метод спутниковых геодезических измерений (определений)	0.10	–
242	515312.41	2229974.76	Метод спутниковых геодезических измерений (определений)	0.10	–

243	515290.70	2229969.67	Метод спутниковых геодезических измерений (определений)	0.10	–
244	515283.41	2229968.01	Метод спутниковых геодезических измерений (определений)	0.10	–
245	515274.18	2229966.46	Метод спутниковых геодезических измерений (определений)	0.10	–
246	515273.37	2229966.47	Метод спутниковых геодезических измерений (определений)	0.10	–
247	515262.09	2229968.13	Метод спутниковых геодезических измерений (определений)	0.10	–
248	515255.94	2229996.34	Метод спутниковых геодезических измерений (определений)	0.10	–
249	515251.06	2230018.84	Метод спутниковых геодезических измерений (определений)	0.10	–
250	515245.00	2230046.22	Метод спутниковых геодезических измерений (определений)	0.10	–
251	515240.61	2230067.43	Метод спутниковых геодезических измерений (определений)	0.10	–
252	515235.38	2230091.90	Метод спутниковых геодезических измерений (определений)	0.10	–
253	515230.06	2230114.75	Метод спутниковых геодезических измерений (определений)	0.10	–
254	515225.05	2230136.19	Метод спутниковых геодезических измерений (определений)	0.10	–
255	515223.71	2230135.90	Метод спутниковых геодезических измерений (определений)	0.10	–
256	515223.56	2230136.60	Метод спутниковых геодезических измерений (определений)	0.10	–
257	515190.31	2230130.21	Метод спутниковых геодезических измерений (определений)	0.10	–
258	515190.38	2230128.63	Метод спутниковых геодезических измерений (определений)	0.10	–
259	515185.03	2230128.38	Метод спутниковых геодезических измерений (определений)	0.10	–
260	515184.98	2230129.45	Метод спутниковых	0.10	–

			геодезических измерений (определений)		
261	515175.78	2230128.55	Метод спутниковых геодезических измерений (определений)	0.10	–
262	515150.69	2230126.38	Метод спутниковых геодезических измерений (определений)	0.10	–
263	515141.60	2230125.56	Метод спутниковых геодезических измерений (определений)	0.10	–
264	515138.14	2230124.85	Метод спутниковых геодезических измерений (определений)	0.10	–
265	515132.95	2230122.91	Метод спутниковых геодезических измерений (определений)	0.10	–
266	515127.15	2230119.94	Метод спутниковых геодезических измерений (определений)	0.10	–
267	515126.41	2230120.31	Метод спутниковых геодезических измерений (определений)	0.10	–
268	515126.26	2230120.23	Метод спутниковых геодезических измерений (определений)	0.10	–
269	515123.75	2230115.70	Метод спутниковых геодезических измерений (определений)	0.10	–
270	515119.09	2230118.28	Метод спутниковых геодезических измерений (определений)	0.10	–
271	515119.70	2230119.38	Метод спутниковых геодезических измерений (определений)	0.10	–
272	515099.94	2230130.28	Метод спутниковых геодезических измерений (определений)	0.10	–
273	515079.56	2230141.82	Метод спутниковых геодезических измерений (определений)	0.10	–
274	515079.02	2230140.69	Метод спутниковых геодезических измерений (определений)	0.10	–
275	515074.01	2230143.09	Метод спутниковых геодезических измерений (определений)	0.10	–
276	515074.38	2230143.87	Метод спутниковых геодезических измерений (определений)	0.10	–
277	515057.88	2230147.75	Метод спутниковых геодезических	0.10	–

			измерений (определений)		
278	515057.54	2230146.34	Метод спутниковых геодезических измерений (определений)	0.10	–
279	515052.66	2230147.48	Метод спутниковых геодезических измерений (определений)	0.10	–
280	515054.01	2230153.15	Метод спутниковых геодезических измерений (определений)	0.10	–
281	515053.84	2230153.20	Метод спутниковых геодезических измерений (определений)	0.10	–
282	515053.14	2230164.04	Метод спутниковых геодезических измерений (определений)	0.10	–
283	515052.53	2230171.32	Метод спутниковых геодезических измерений (определений)	0.10	–
284	515051.90	2230178.83	Метод спутниковых геодезических измерений (определений)	0.10	–
285	515050.85	2230178.67	Метод спутниковых геодезических измерений (определений)	0.10	–
286	515050.08	2230183.76	Метод спутниковых геодезических измерений (определений)	0.10	–
287	515051.80	2230184.02	Метод спутниковых геодезических измерений (определений)	0.10	–
288	515050.82	2230189.90	Метод спутниковых геодезических измерений (определений)	0.10	–
289	515004.61	2230185.56	Метод спутниковых геодезических измерений (определений)	0.10	–
290	514993.74	2230184.00	Метод спутниковых геодезических измерений (определений)	0.10	–
291	514984.11	2230183.96	Метод спутниковых геодезических измерений (определений)	0.10	–
292	514960.31	2230180.38	Метод спутниковых геодезических измерений (определений)	0.10	–
293	514941.09	2230178.53	Метод спутниковых геодезических измерений (определений)	0.10	–
294	514923.30	2230175.69	Метод спутниковых геодезических измерений	0.10	–

			(определений)		
295	514908.05	2230174.15	Метод спутниковых геодезических измерений (определений)	0.10	–
296	514877.86	2230170.38	Метод спутниковых геодезических измерений (определений)	0.10	–
297	514878.64	2230164.75	Метод спутниковых геодезических измерений (определений)	0.10	–
298	514880.06	2230147.67	Метод спутниковых геодезических измерений (определений)	0.10	–
299	514884.97	2230093.71	Метод спутниковых геодезических измерений (определений)	0.10	–
300	514886.93	2230071.36	Метод спутниковых геодезических измерений (определений)	0.10	–
301	514887.09	2230066.80	Метод спутниковых геодезических измерений (определений)	0.10	–
302	514886.41	2230066.24	Метод спутниковых геодезических измерений (определений)	0.10	–
303	514886.78	2230058.37	Метод спутниковых геодезических измерений (определений)	0.10	–
304	514887.32	2230051.07	Метод спутниковых геодезических измерений (определений)	0.10	–
305	514903.02	2230052.13	Метод спутниковых геодезических измерений (определений)	0.10	–
306	514917.21	2230053.50	Метод спутниковых геодезических измерений (определений)	0.10	–
307	514924.99	2230053.79	Метод спутниковых геодезических измерений (определений)	0.10	–
308	514938.94	2230055.85	Метод спутниковых геодезических измерений (определений)	0.10	–
309	514948.77	2230056.38	Метод спутниковых геодезических измерений (определений)	0.10	–
310	514951.99	2230055.94	Метод спутниковых геодезических измерений (определений)	0.10	–
311	514957.64	2230056.83	Метод спутниковых геодезических измерений (определений)	0.10	–

312	514958.28	2230057.49	Метод спутниковых геодезических измерений (определений)	0.10	–
313	514956.99	2230073.20	Метод спутниковых геодезических измерений (определений)	0.10	–
314	514955.81	2230084.23	Метод спутниковых геодезических измерений (определений)	0.10	–
315	514954.90	2230093.95	Метод спутниковых геодезических измерений (определений)	0.10	–
316	514979.59	2230099.96	Метод спутниковых геодезических измерений (определений)	0.10	–
317	514977.30	2230114.17	Метод спутниковых геодезических измерений (определений)	0.10	–
318	514970.43	2230139.81	Метод спутниковых геодезических измерений (определений)	0.10	–
319	514974.04	2230140.83	Метод спутниковых геодезических измерений (определений)	0.10	–
320	514974.58	2230138.91	Метод спутниковых геодезических измерений (определений)	0.10	–
321	514972.87	2230138.42	Метод спутниковых геодезических измерений (определений)	0.10	–
322	514979.26	2230114.59	Метод спутниковых геодезических измерений (определений)	0.10	–
323	514981.86	2230098.45	Метод спутниковых геодезических измерений (определений)	0.10	–
324	514957.05	2230092.42	Метод спутниковых геодезических измерений (определений)	0.10	–
325	514957.80	2230084.43	Метод спутниковых геодезических измерений (определений)	0.10	–
326	514958.98	2230073.39	Метод спутниковых геодезических измерений (определений)	0.10	–
327	514960.35	2230056.75	Метод спутниковых геодезических измерений (определений)	0.10	–
328	514958.61	2230054.96	Метод спутниковых геодезических измерений (определений)	0.10	–
329	514952.01	2230053.92	Метод спутниковых	0.10	–

			геодезических измерений (определений)		
330	514948.69	2230054.37	Метод спутниковых геодезических измерений (определений)	0.10	–
331	514939.14	2230053.86	Метод спутниковых геодезических измерений (определений)	0.10	–
332	514925.16	2230051.80	Метод спутниковых геодезических измерений (определений)	0.10	–
333	514917.34	2230051.50	Метод спутниковых геодезических измерений (определений)	0.10	–
334	514903.18	2230050.13	Метод спутниковых геодезических измерений (определений)	0.10	–
335	514885.47	2230048.94	Метод спутниковых геодезических измерений (определений)	0.10	–
336	514884.78	2230058.25	Метод спутниковых геодезических измерений (определений)	0.10	–
337	514884.36	2230067.15	Метод спутниковых геодезических измерений (определений)	0.10	–
338	514885.06	2230067.72	Метод спутниковых геодезических измерений (определений)	0.10	–
339	514884.93	2230071.24	Метод спутниковых геодезических измерений (определений)	0.10	–
340	514882.98	2230093.53	Метод спутниковых геодезических измерений (определений)	0.10	–
341	514878.07	2230147.50	Метод спутниковых геодезических измерений (определений)	0.10	–
342	514876.65	2230164.53	Метод спутниковых геодезических измерений (определений)	0.10	–
343	514875.88	2230170.13	Метод спутниковых геодезических измерений (определений)	0.10	–
344	514873.83	2230169.88	Метод спутниковых геодезических измерений (определений)	0.10	–
345	514764.61	2230161.16	Метод спутниковых геодезических измерений (определений)	0.10	–
346	514767.21	2230140.20	Метод спутниковых геодезических	0.10	–

			измерений (определений)		
347	514768.08	2230134.94	Метод спутниковых геодезических измерений (определений)	0.10	–
348	514786.09	2230136.46	Метод спутниковых геодезических измерений (определений)	0.10	–
349	514788.53	2230108.00	Метод спутниковых геодезических измерений (определений)	0.10	–
350	514762.55	2230105.77	Метод спутниковых геодезических измерений (определений)	0.10	–
351	514760.13	2230134.27	Метод спутниковых геодезических измерений (определений)	0.10	–
352	514765.29	2230134.70	Метод спутниковых геодезических измерений (определений)	0.10	–
353	514764.41	2230139.61	Метод спутниковых геодезических измерений (определений)	0.10	–
354	514761.61	2230160.92	Метод спутниковых геодезических измерений (определений)	0.10	–
355	514743.25	2230159.46	Метод спутниковых геодезических измерений (определений)	0.10	–
356	514738.86	2230174.35	Метод спутниковых геодезических измерений (определений)	0.10	–
357	514727.76	2230172.79	Метод спутниковых геодезических измерений (определений)	0.10	–
358	514718.28	2230172.40	Метод спутниковых геодезических измерений (определений)	0.10	–
359	514708.18	2230166.73	Метод спутниковых геодезических измерений (определений)	0.10	–
360	514705.27	2230163.46	Метод спутниковых геодезических измерений (определений)	0.10	–
361	514677.16	2230137.76	Метод спутниковых геодезических измерений (определений)	0.10	–
362	514669.54	2230120.67	Метод спутниковых геодезических измерений (определений)	0.10	–
363	514667.02	2230114.53	Метод спутниковых геодезических измерений	0.10	–

			(определений)		
364	514641.10	2230068.27	Метод спутниковых геодезических измерений (определений)	0.10	–
365	514629.86	2230048.93	Метод спутниковых геодезических измерений (определений)	0.10	–
366	514619.50	2230020.65	Метод спутниковых геодезических измерений (определений)	0.10	–
367	514568.79	2229924.84	Метод спутниковых геодезических измерений (определений)	0.10	–
368	514499.88	2229806.95	Метод спутниковых геодезических измерений (определений)	0.10	–
369	514488.75	2229787.07	Метод спутниковых геодезических измерений (определений)	0.10	–
370	514486.71	2229786.35	Метод спутниковых геодезических измерений (определений)	0.10	–
371	514349.13	2229859.34	Метод спутниковых геодезических измерений (определений)	0.10	–
372	514319.70	2229875.03	Метод спутниковых геодезических измерений (определений)	0.10	–
373	514257.14	2229907.65	Метод спутниковых геодезических измерений (определений)	0.10	–
374	514274.92	2229941.38	Метод спутниковых геодезических измерений (определений)	0.10	–
375	514285.58	2229960.20	Метод спутниковых геодезических измерений (определений)	0.10	–
376	514270.23	2229968.65	Метод спутниковых геодезических измерений (определений)	0.10	–
377	514256.97	2229975.61	Метод спутниковых геодезических измерений (определений)	0.10	–
378	514253.77	2229976.55	Метод спутниковых геодезических измерений (определений)	0.10	–
379	514252.52	2229976.65	Метод спутниковых геодезических измерений (определений)	0.10	–
380	514242.65	2229957.83	Метод спутниковых геодезических измерений (определений)	0.10	–

381	514222.47	2229921.40	Метод спутниковых геодезических измерений (определений)	0.10	–
382	514174.67	2229947.28	Метод спутниковых геодезических измерений (определений)	0.10	–
383	514103.38	2229985.44	Метод спутниковых геодезических измерений (определений)	0.10	–
384	514102.00	2229989.70	Метод спутниковых геодезических измерений (определений)	0.10	–
385	514085.12	2230000.70	Метод спутниковых геодезических измерений (определений)	0.10	–
386	514073.65	2230006.53	Метод спутниковых геодезических измерений (определений)	0.10	–
387	514011.50	2230040.40	Метод спутниковых геодезических измерений (определений)	0.10	–
388	513969.50	2230065.70	Метод спутниковых геодезических измерений (определений)	0.10	–
389	513965.66	2230071.20	Метод спутниковых геодезических измерений (определений)	0.10	–
390	513960.06	2230074.92	Метод спутниковых геодезических измерений (определений)	0.10	–
391	513959.75	2230075.21	Метод спутниковых геодезических измерений (определений)	0.10	–
392	513959.48	2230074.90	Метод спутниковых геодезических измерений (определений)	0.10	–
393	513956.34	2230078.03	Метод спутниковых геодезических измерений (определений)	0.10	–
394	513956.56	2230078.30	Метод спутниковых геодезических измерений (определений)	0.10	–
395	513943.17	2230091.26	Метод спутниковых геодезических измерений (определений)	0.10	–
396	513942.90	2230090.97	Метод спутниковых геодезических измерений (определений)	0.10	–
397	513940.21	2230093.54	Метод спутниковых геодезических измерений (определений)	0.10	–
398	513934.00	2230095.48	Метод спутниковых	0.10	–

			геодезических измерений (определений)		
399	513925.26	2230089.70	Метод спутниковых геодезических измерений (определений)	0.10	–
400	513913.69	2230072.23	Метод спутниковых геодезических измерений (определений)	0.10	–
401	513899.74	2230052.07	Метод спутниковых геодезических измерений (определений)	0.10	–
402	513886.84	2230060.48	Метод спутниковых геодезических измерений (определений)	0.10	–
403	513882.70	2230062.22	Метод спутниковых геодезических измерений (определений)	0.10	–
404	513879.97	2230060.68	Метод спутниковых геодезических измерений (определений)	0.10	–
405	513876.33	2230054.69	Метод спутниковых геодезических измерений (определений)	0.10	–
406	513871.53	2230052.15	Метод спутниковых геодезических измерений (определений)	0.10	–
407	513861.69	2230059.91	Метод спутниковых геодезических измерений (определений)	0.10	–
408	513838.75	2230071.86	Метод спутниковых геодезических измерений (определений)	0.10	–
409	513837.96	2230075.90	Метод спутниковых геодезических измерений (определений)	0.10	–
410	513828.06	2230085.84	Метод спутниковых геодезических измерений (определений)	0.10	–
411	513807.37	2230102.63	Метод спутниковых геодезических измерений (определений)	0.10	–
412	513757.96	2230138.25	Метод спутниковых геодезических измерений (определений)	0.10	–
413	513744.54	2230141.76	Метод спутниковых геодезических измерений (определений)	0.10	–
414	513706.76	2230168.48	Метод спутниковых геодезических измерений (определений)	0.10	–
415	513687.70	2230178.20	Метод спутниковых геодезических	0.10	–

			измерений (определений)		
416	513662.24	2230193.65	Метод спутниковых геодезических измерений (определений)	0.10	–
417	513648.09	2230198.31	Метод спутниковых геодезических измерений (определений)	0.10	–
418	513638.56	2230198.35	Метод спутниковых геодезических измерений (определений)	0.10	–
419	513622.51	2230223.69	Метод спутниковых геодезических измерений (определений)	0.10	–
420	513611.01	2230231.88	Метод спутниковых геодезических измерений (определений)	0.10	–
421	513600.08	2230245.87	Метод спутниковых геодезических измерений (определений)	0.10	–
422	513594.64	2230249.11	Метод спутниковых геодезических измерений (определений)	0.10	–
423	513593.07	2230248.63	Метод спутниковых геодезических измерений (определений)	0.10	–
424	513568.06	2230225.50	Метод спутниковых геодезических измерений (определений)	0.10	–
425	513524.11	2230177.12	Метод спутниковых геодезических измерений (определений)	0.10	–
426	513503.31	2230153.16	Метод спутниковых геодезических измерений (определений)	0.10	–
427	513481.58	2230127.06	Метод спутниковых геодезических измерений (определений)	0.10	–
428	513453.56	2230142.75	Метод спутниковых геодезических измерений (определений)	0.10	–
429	513442.78	2230152.29	Метод спутниковых геодезических измерений (определений)	0.10	–
430	513436.76	2230159.30	Метод спутниковых геодезических измерений (определений)	0.10	–
431	513433.08	2230159.81	Метод спутниковых геодезических измерений (определений)	0.10	–
432	513405.75	2230180.67	Метод спутниковых геодезических измерений	0.10	–

			(определений)		
433	513393.35	2230190.90	Метод спутниковых геодезических измерений (определений)	0.10	–
434	513383.88	2230205.60	Метод спутниковых геодезических измерений (определений)	0.10	–
435	513370.80	2230219.23	Метод спутниковых геодезических измерений (определений)	0.10	–
436	513360.75	2230231.87	Метод спутниковых геодезических измерений (определений)	0.10	–
437	513346.28	2230247.08	Метод спутниковых геодезических измерений (определений)	0.10	–
438	513329.84	2230245.42	Метод спутниковых геодезических измерений (определений)	0.10	–
439	513318.85	2230246.37	Метод спутниковых геодезических измерений (определений)	0.10	–
440	513319.02	2230248.36	Метод спутниковых геодезических измерений (определений)	0.10	–
441	513329.84	2230247.43	Метод спутниковых геодезических измерений (определений)	0.10	–
442	513347.05	2230249.17	Метод спутниковых геодезических измерений (определений)	0.10	–
443	513362.26	2230233.18	Метод спутниковых геодезических измерений (определений)	0.10	–
444	513372.31	2230220.56	Метод спутниковых геодезических измерений (определений)	0.10	–
445	513385.46	2230206.85	Метод спутниковых геодезических измерений (определений)	0.10	–
446	513394.86	2230192.24	Метод спутниковых геодезических измерений (определений)	0.10	–
447	513406.99	2230182.23	Метод спутниковых геодезических измерений (определений)	0.10	–
448	513433.88	2230161.72	Метод спутниковых геодезических измерений (определений)	0.10	–
449	513437.78	2230161.18	Метод спутниковых геодезических измерений (определений)	0.10	–

450	513444.21	2230153.70	Метод спутниковых геодезических измерений (определений)	0.10	–
451	513454.72	2230144.38	Метод спутниковых геодезических измерений (определений)	0.10	–
452	513481.11	2230129.62	Метод спутниковых геодезических измерений (определений)	0.10	–
453	513501.79	2230154.46	Метод спутниковых геодезических измерений (определений)	0.10	–
454	513522.61	2230178.45	Метод спутниковых геодезических измерений (определений)	0.10	–
455	513566.64	2230226.90	Метод спутниковых геодезических измерений (определений)	0.10	–
456	513592.05	2230250.42	Метод спутниковых геодезических измерений (определений)	0.10	–
457	513594.90	2230251.28	Метод спутниковых геодезических измерений (определений)	0.10	–
458	513601.43	2230247.40	Метод спутниковых геодезических измерений (определений)	0.10	–
459	513612.41	2230233.34	Метод спутниковых геодезических измерений (определений)	0.10	–
460	513623.99	2230225.09	Метод спутниковых геодезических измерений (определений)	0.10	–
461	513639.66	2230200.35	Метод спутниковых геодезических измерений (определений)	0.10	–
462	513648.43	2230200.31	Метод спутниковых геодезических измерений (определений)	0.10	–
463	513663.08	2230195.48	Метод спутниковых геодезических измерений (определений)	0.10	–
464	513688.66	2230179.95	Метод спутниковых геодезических измерений (определений)	0.10	–
465	513707.80	2230170.21	Метод спутниковых геодезических измерений (определений)	0.10	–
466	513745.40	2230143.60	Метод спутниковых геодезических измерений (определений)	0.10	–
467	513758.83	2230140.09	Метод спутниковых	0.10	–

			геодезических измерений (определений)		
468	513808.59	2230104.23	Метод спутниковых геодезических измерений (определений)	0.10	–
469	513829.40	2230087.33	Метод спутниковых геодезических измерений (определений)	0.10	–
470	513839.81	2230076.88	Метод спутниковых геодезических измерений (определений)	0.10	–
471	513840.53	2230073.19	Метод спутниковых геодезических измерений (определений)	0.10	–
472	513862.78	2230061.60	Метод спутниковых геодезических измерений (определений)	0.10	–
473	513871.75	2230054.53	Метод спутниковых геодезических измерений (определений)	0.10	–
474	513874.91	2230056.20	Метод спутниковых геодезических измерений (определений)	0.10	–
475	513878.53	2230062.15	Метод спутниковых геодезических измерений (определений)	0.10	–
476	513882.57	2230064.44	Метод спутниковых геодезических измерений (определений)	0.10	–
477	513887.79	2230062.27	Метод спутниковых геодезических измерений (определений)	0.10	–
478	513899.20	2230054.81	Метод спутниковых геодезических измерений (определений)	0.10	–
479	513912.03	2230073.35	Метод спутниковых геодезических измерений (определений)	0.10	–
480	513923.82	2230091.14	Метод спутниковых геодезических измерений (определений)	0.10	–
481	513933.69	2230097.67	Метод спутниковых геодезических измерений (определений)	0.10	–
482	513941.25	2230095.31	Метод спутниковых геодезических измерений (определений)	0.10	–
483	513942.68	2230096.98	Метод спутниковых геодезических измерений (определений)	0.10	–
484	513945.76	2230094.19	Метод спутниковых геодезических	0.10	–

			измерений (определений)		
485	513945.43	2230093.82	Метод спутниковых геодезических измерений (определений)	0.10	–
486	513958.85	2230080.88	Метод спутниковых геодезических измерений (определений)	0.10	–
487	513959.21	2230081.30	Метод спутниковых геодезических измерений (определений)	0.10	–
488	513962.34	2230078.19	Метод спутниковых геодезических измерений (определений)	0.10	–
489	513961.07	2230076.73	Метод спутниковых геодезических измерений (определений)	0.10	–
490	513961.32	2230076.48	Метод спутниковых геодезических измерений (определений)	0.10	–
491	513967.08	2230072.66	Метод спутниковых геодезических измерений (определений)	0.10	–
492	513970.90	2230067.19	Метод спутниковых геодезических измерений (определений)	0.10	–
493	514012.49	2230042.15	Метод спутниковых геодезических измерений (определений)	0.10	–
494	514074.58	2230008.30	Метод спутниковых геодезических измерений (определений)	0.10	–
495	514086.12	2230002.43	Метод спутниковых геодезических измерений (определений)	0.10	–
496	514103.68	2229990.99	Метод спутниковых геодезических измерений (определений)	0.10	–
497	514105.03	2229986.82	Метод спутниковых геодезических измерений (определений)	0.10	–
498	514175.62	2229949.04	Метод спутниковых геодезических измерений (определений)	0.10	–
499	514221.68	2229924.10	Метод спутниковых геодезических измерений (определений)	0.10	–
500	514240.89	2229958.78	Метод спутниковых геодезических измерений (определений)	0.10	–
501	514251.36	2229978.75	Метод спутниковых геодезических измерений	0.10	–

			(определений)		
502	514254.14	2229978.53	Метод спутниковых геодезических измерений (определений)	0.10	–
503	514257.72	2229977.47	Метод спутниковых геодезических измерений (определений)	0.10	–
504	514271.18	2229970.40	Метод спутниковых геодезических измерений (определений)	0.10	–
505	514288.32	2229960.98	Метод спутниковых геодезических измерений (определений)	0.10	–
506	514276.68	2229940.42	Метод спутниковых геодезических измерений (определений)	0.10	–
507	514259.84	2229908.48	Метод спутниковых геодезических измерений (определений)	0.10	–
508	514320.63	2229876.80	Метод спутниковых геодезических измерений (определений)	0.10	–
509	514350.07	2229861.11	Метод спутниковых геодезических измерений (определений)	0.10	–
510	514486.87	2229788.53	Метод спутниковых геодезических измерений (определений)	0.10	–
511	514487.37	2229788.71	Метод спутниковых геодезических измерений (определений)	0.10	–
512	514498.14	2229807.94	Метод спутниковых геодезических измерений (определений)	0.10	–
513	514567.04	2229925.81	Метод спутниковых геодезических измерений (определений)	0.10	–
514	514617.66	2230021.47	Метод спутниковых геодезических измерений (определений)	0.10	–
515	514628.04	2230049.78	Метод спутниковых геодезических измерений (определений)	0.10	–
516	514639.36	2230069.26	Метод спутниковых геодезических измерений (определений)	0.10	–
517	514665.22	2230115.40	Метод спутниковых геодезических измерений (определений)	0.10	–
518	514667.70	2230121.46	Метод спутниковых геодезических измерений (определений)	0.10	–

519	514675.50	2230138.95	Метод спутниковых геодезических измерений (определений)	0.10	–
520	514703.84	2230164.87	Метод спутниковых геодезических измерений (определений)	0.10	–
521	514706.91	2230168.32	Метод спутниковых геодезических измерений (определений)	0.10	–
522	514717.72	2230174.38	Метод спутниковых геодезических измерений (определений)	0.10	–
523	514722.04	2230174.55	Метод спутниковых геодезических измерений (определений)	0.10	–
524	514711.11	2230215.37	Метод спутниковых геодезических измерений (определений)	0.10	–
525	514708.93	2230217.31	Метод спутниковых геодезических измерений (определений)	0.10	–
526	514710.07	2230220.00	Метод спутниковых геодезических измерений (определений)	0.10	–
527	514702.18	2230251.98	Метод спутниковых геодезических измерений (определений)	0.10	–
528	514698.45	2230266.69	Метод спутниковых геодезических измерений (определений)	0.10	–
529	514695.21	2230279.65	Метод спутниковых геодезических измерений (определений)	0.10	–
530	514690.40	2230279.88	Метод спутниковых геодезических измерений (определений)	0.10	–
531	514683.84	2230279.88	Метод спутниковых геодезических измерений (определений)	0.10	–
532	514660.41	2230274.82	Метод спутниковых геодезических измерений (определений)	0.10	–
533	514650.13	2230288.32	Метод спутниковых геодезических измерений (определений)	0.10	–
534	514644.39	2230287.10	Метод спутниковых геодезических измерений (определений)	0.10	–
535	514630.59	2230284.21	Метод спутниковых геодезических измерений (определений)	0.10	–
536	514617.59	2230281.83	Метод спутниковых	0.10	–

			геодезических измерений (определений)		
537	514599.63	2230278.63	Метод спутниковых геодезических измерений (определений)	0.10	–
135	514598.57	2230278.17	Метод спутниковых геодезических измерений (определений)	0.10	–
–	–	–	–	–	–
538	514761.04	2230165.29	Метод спутниковых геодезических измерений (определений)	0.10	–
539	514760.90	2230177.55	Метод спутниковых геодезических измерений (определений)	0.10	–
540	514760.74	2230177.79	Метод спутниковых геодезических измерений (определений)	0.10	–
541	514756.81	2230177.79	Метод спутниковых геодезических измерений (определений)	0.10	–
542	514755.94	2230178.75	Метод спутниковых геодезических измерений (определений)	0.10	–
543	514754.94	2230177.61	Метод спутниковых геодезических измерений (определений)	0.10	–
544	514744.51	2230177.05	Метод спутниковых геодезических измерений (определений)	0.10	–
545	514740.34	2230176.37	Метод спутниковых геодезических измерений (определений)	0.10	–
546	514744.71	2230161.58	Метод спутниковых геодезических измерений (определений)	0.10	–
547	514761.35	2230162.90	Метод спутниковых геодезических измерений (определений)	0.10	–
538	514761.04	2230165.29	Метод спутниковых геодезических измерений (определений)	0.10	–
–	–	–	–	–	–
548	514873.44	2230187.87	Метод спутниковых геодезических измерений (определений)	0.10	–
549	514856.84	2230185.38	Метод спутниковых геодезических измерений (определений)	0.10	–
550	514834.93	2230185.08	Метод спутниковых геодезических измерений (определений)	0.10	–

551	514777.18	2230180.00	Метод спутниковых геодезических измерений (определений)	0.10	–
552	514764.07	2230178.04	Метод спутниковых геодезических измерений (определений)	0.10	–
553	514764.01	2230177.63	Метод спутниковых геодезических измерений (определений)	0.10	–
554	514764.06	2230165.60	Метод спутниковых геодезических измерений (определений)	0.10	–
555	514764.36	2230163.15	Метод спутниковых геодезических измерений (определений)	0.10	–
556	514873.63	2230171.87	Метод спутниковых геодезических измерений (определений)	0.10	–
557	514875.60	2230172.12	Метод спутниковых геодезических измерений (определений)	0.10	–
548	514873.44	2230187.87	Метод спутниковых геодезических измерений (определений)	0.10	–
Граница1(5)	–	–	–	–	–
558	515135.89	2229882.93	Метод спутниковых геодезических измерений (определений)	0.10	–
559	515132.68	2229898.31	Метод спутниковых геодезических измерений (определений)	0.10	–
560	515131.84	2229898.53	Метод спутниковых геодезических измерений (определений)	0.10	–
561	515129.92	2229897.63	Метод спутниковых геодезических измерений (определений)	0.10	–
562	515101.32	2229875.07	Метод спутниковых геодезических измерений (определений)	0.10	–
563	515089.55	2229889.02	Метод спутниковых геодезических измерений (определений)	0.10	–
564	515075.38	2229880.48	Метод спутниковых геодезических измерений (определений)	0.10	–
565	515055.81	2229867.44	Метод спутниковых геодезических измерений (определений)	0.10	–
566	515038.24	2229856.93	Метод спутниковых геодезических измерений (определений)	0.10	–

567	515026.91	2229848.52	Метод спутниковых геодезических измерений (определений)	0.10	–
568	515016.96	2229840.18	Метод спутниковых геодезических измерений (определений)	0.10	–
569	515013.72	2229835.77	Метод спутниковых геодезических измерений (определений)	0.10	–
570	515021.17	2229831.48	Метод спутниковых геодезических измерений (определений)	0.10	–
571	515031.51	2229814.80	Метод спутниковых геодезических измерений (определений)	0.10	–
572	515031.57	2229800.07	Метод спутниковых геодезических измерений (определений)	0.10	–
573	515025.92	2229787.71	Метод спутниковых геодезических измерений (определений)	0.10	–
574	515021.06	2229780.38	Метод спутниковых геодезических измерений (определений)	0.10	–
575	515023.16	2229777.20	Метод спутниковых геодезических измерений (определений)	0.10	–
576	515024.49	2229773.79	Метод спутниковых геодезических измерений (определений)	0.10	–
577	515028.02	2229764.52	Метод спутниковых геодезических измерений (определений)	0.10	–
578	515028.59	2229762.54	Метод спутниковых геодезических измерений (определений)	0.10	–
579	515031.37	2229760.96	Метод спутниковых геодезических измерений (определений)	0.10	–
580	515033.88	2229759.67	Метод спутниковых геодезических измерений (определений)	0.10	–
581	515040.47	2229755.90	Метод спутниковых геодезических измерений (определений)	0.10	–
582	515046.39	2229752.59	Метод спутниковых геодезических измерений (определений)	0.10	–
583	515052.20	2229749.29	Метод спутниковых геодезических измерений (определений)	0.10	–
584	515058.21	2229746.13	Метод спутниковых	0.10	–

			геодезических измерений (определений)		
585	515062.01	2229744.09	Метод спутниковых геодезических измерений (определений)	0.10	–
586	515066.26	2229741.43	Метод спутниковых геодезических измерений (определений)	0.10	–
587	515070.11	2229739.50	Метод спутниковых геодезических измерений (определений)	0.10	–
588	515078.46	2229735.08	Метод спутниковых геодезических измерений (определений)	0.10	–
589	515077.52	2229733.31	Метод спутниковых геодезических измерений (определений)	0.10	–
590	515069.20	2229737.73	Метод спутниковых геодезических измерений (определений)	0.10	–
591	515065.28	2229739.68	Метод спутниковых геодезических измерений (определений)	0.10	–
592	515061.00	2229742.36	Метод спутниковых геодезических измерений (определений)	0.10	–
593	515057.27	2229744.37	Метод спутниковых геодезических измерений (определений)	0.10	–
594	515051.24	2229747.53	Метод спутниковых геодезических измерений (определений)	0.10	–
595	515045.41	2229750.85	Метод спутниковых геодезических измерений (определений)	0.10	–
596	515039.49	2229754.17	Метод спутниковых геодезических измерений (определений)	0.10	–
597	515032.93	2229757.91	Метод спутниковых геодезических измерений (определений)	0.10	–
598	515030.41	2229759.20	Метод спутниковых геодезических измерений (определений)	0.10	–
599	515026.91	2229761.20	Метод спутниковых геодезических измерений (определений)	0.10	–
600	515026.12	2229763.88	Метод спутниковых геодезических измерений (определений)	0.10	–
601	515022.62	2229773.07	Метод спутниковых геодезических	0.10	–

			измерений (определений)		
602	515021.37	2229776.28	Метод спутниковых геодезических измерений (определений)	0.10	–
603	515018.66	2229780.38	Метод спутниковых геодезических измерений (определений)	0.10	–
604	515024.17	2229788.68	Метод спутниковых геодезических измерений (определений)	0.10	–
605	515029.57	2229800.50	Метод спутниковых геодезических измерений (определений)	0.10	–
606	515029.51	2229814.23	Метод спутниковых геодезических измерений (определений)	0.10	–
607	515019.74	2229830.00	Метод спутниковых геодезических измерений (определений)	0.10	–
608	515012.53	2229834.15	Метод спутниковых геодезических измерений (определений)	0.10	–
609	515008.98	2229829.31	Метод спутниковых геодезических измерений (определений)	0.10	–
610	514999.04	2229810.95	Метод спутниковых геодезических измерений (определений)	0.10	–
611	514987.41	2229790.48	Метод спутниковых геодезических измерений (определений)	0.10	–
612	514982.43	2229786.42	Метод спутниковых геодезических измерений (определений)	0.10	–
613	514976.92	2229784.41	Метод спутниковых геодезических измерений (определений)	0.10	–
614	514969.34	2229781.64	Метод спутниковых геодезических измерений (определений)	0.10	–
615	514960.11	2229778.71	Метод спутниковых геодезических измерений (определений)	0.10	–
616	514953.14	2229779.75	Метод спутниковых геодезических измерений (определений)	0.10	–
617	514948.12	2229782.54	Метод спутниковых геодезических измерений (определений)	0.10	–
618	514909.40	2229800.48	Метод спутниковых геодезических измерений	0.10	–

			(определений)		
619	514904.89	2229792.44	Метод спутниковых геодезических измерений (определений)	0.10	–
620	514890.39	2229765.87	Метод спутниковых геодезических измерений (определений)	0.10	–
621	514874.37	2229737.67	Метод спутниковых геодезических измерений (определений)	0.10	–
622	514840.41	2229675.13	Метод спутниковых геодезических измерений (определений)	0.10	–
623	514826.80	2229652.06	Метод спутниковых геодезических измерений (определений)	0.10	–
624	514825.95	2229651.32	Метод спутниковых геодезических измерений (определений)	0.10	–
625	514824.15	2229648.05	Метод спутниковых геодезических измерений (определений)	0.10	–
626	514823.16	2229643.82	Метод спутниковых геодезических измерений (определений)	0.10	–
627	514810.28	2229621.29	Метод спутниковых геодезических измерений (определений)	0.10	–
628	514795.11	2229593.03	Метод спутниковых геодезических измерений (определений)	0.10	–
629	514778.72	2229561.50	Метод спутниковых геодезических измерений (определений)	0.10	–
630	514737.79	2229487.40	Метод спутниковых геодезических измерений (определений)	0.10	–
631	514708.12	2229430.96	Метод спутниковых геодезических измерений (определений)	0.10	–
632	514694.37	2229406.10	Метод спутниковых геодезических измерений (определений)	0.10	–
633	514678.56	2229376.75	Метод спутниковых геодезических измерений (определений)	0.10	–
634	514671.96	2229364.50	Метод спутниковых геодезических измерений (определений)	0.10	–
635	514670.63	2229364.05	Метод спутниковых геодезических измерений (определений)	0.10	–

636	514657.70	2229365.62	Метод спутниковых геодезических измерений (определений)	0.10	–
637	514646.21	2229370.92	Метод спутниковых геодезических измерений (определений)	0.10	–
638	514627.20	2229380.47	Метод спутниковых геодезических измерений (определений)	0.10	–
639	514584.06	2229401.59	Метод спутниковых геодезических измерений (определений)	0.10	–
640	514577.52	2229405.13	Метод спутниковых геодезических измерений (определений)	0.10	–
641	514568.72	2229409.95	Метод спутниковых геодезических измерений (определений)	0.10	–
642	514551.41	2229416.25	Метод спутниковых геодезических измерений (определений)	0.10	–
643	514547.84	2229414.35	Метод спутниковых геодезических измерений (определений)	0.10	–
644	514498.38	2229447.79	Метод спутниковых геодезических измерений (определений)	0.10	–
645	514497.21	2229447.50	Метод спутниковых геодезических измерений (определений)	0.10	–
646	514476.47	2229413.10	Метод спутниковых геодезических измерений (определений)	0.10	–
647	514473.32	2229413.12	Метод спутниковых геодезических измерений (определений)	0.10	–
648	514434.25	2229434.00	Метод спутниковых геодезических измерений (определений)	0.10	–
649	514407.66	2229448.10	Метод спутниковых геодезических измерений (определений)	0.10	–
650	514389.32	2229457.29	Метод спутниковых геодезических измерений (определений)	0.10	–
651	514362.31	2229472.30	Метод спутниковых геодезических измерений (определений)	0.10	–
652	514351.08	2229478.50	Метод спутниковых геодезических измерений (определений)	0.10	–
653	514344.02	2229482.69	Метод спутниковых	0.10	–

			геодезических измерений (определений)		
654	514342.82	2229482.63	Метод спутниковых геодезических измерений (определений)	0.10	–
655	514337.46	2229472.44	Метод спутниковых геодезических измерений (определений)	0.10	–
656	514328.51	2229455.40	Метод спутниковых геодезических измерений (определений)	0.10	–
657	514310.54	2229422.54	Метод спутниковых геодезических измерений (определений)	0.10	–
658	514307.97	2229420.83	Метод спутниковых геодезических измерений (определений)	0.10	–
659	514305.62	2229421.65	Метод спутниковых геодезических измерений (определений)	0.10	–
660	514289.62	2229430.35	Метод спутниковых геодезических измерений (определений)	0.10	–
661	514271.03	2229439.62	Метод спутниковых геодезических измерений (определений)	0.10	–
662	514251.74	2229450.90	Метод спутниковых геодезических измерений (определений)	0.10	–
663	514242.12	2229455.29	Метод спутниковых геодезических измерений (определений)	0.10	–
664	514156.07	2229503.32	Метод спутниковых геодезических измерений (определений)	0.10	–
665	514144.96	2229509.62	Метод спутниковых геодезических измерений (определений)	0.10	–
666	514135.25	2229515.48	Метод спутниковых геодезических измерений (определений)	0.10	–
667	514129.87	2229518.40	Метод спутниковых геодезических измерений (определений)	0.10	–
668	514115.19	2229526.67	Метод спутниковых геодезических измерений (определений)	0.10	–
669	514108.11	2229526.34	Метод спутниковых геодезических измерений (определений)	0.10	–
670	514076.06	2229542.36	Метод спутниковых геодезических	0.10	–

			измерений (определений)		
671	514074.06	2229543.40	Метод спутниковых геодезических измерений (определений)	0.10	–
672	514072.63	2229543.92	Метод спутниковых геодезических измерений (определений)	0.10	–
673	514071.98	2229543.56	Метод спутниковых геодезических измерений (определений)	0.10	–
674	514061.49	2229523.66	Метод спутниковых геодезических измерений (определений)	0.10	–
675	514040.44	2229483.12	Метод спутниковых геодезических измерений (определений)	0.10	–
676	514038.47	2229482.58	Метод спутниковых геодезических измерений (определений)	0.10	–
677	514017.56	2229493.76	Метод спутниковых геодезических измерений (определений)	0.10	–
678	514006.93	2229500.27	Метод спутниковых геодезических измерений (определений)	0.10	–
679	513978.05	2229502.04	Метод спутниковых геодезических измерений (определений)	0.10	–
680	513969.30	2229502.86	Метод спутниковых геодезических измерений (определений)	0.10	–
681	513966.97	2229502.36	Метод спутниковых геодезических измерений (определений)	0.10	–
682	513963.53	2229500.61	Метод спутниковых геодезических измерений (определений)	0.10	–
683	513951.18	2229493.52	Метод спутниковых геодезических измерений (определений)	0.10	–
684	513933.19	2229502.51	Метод спутниковых геодезических измерений (определений)	0.10	–
685	513912.91	2229513.69	Метод спутниковых геодезических измерений (определений)	0.10	–
686	513896.76	2229522.67	Метод спутниковых геодезических измерений (определений)	0.10	–
687	513877.14	2229502.28	Метод спутниковых геодезических измерений	0.10	–

			(определений)		
688	513867.84	2229507.46	Метод спутниковых геодезических измерений (определений)	0.10	–
689	513862.74	2229507.71	Метод спутниковых геодезических измерений (определений)	0.10	–
690	513857.66	2229510.62	Метод спутниковых геодезических измерений (определений)	0.10	–
691	513843.44	2229493.95	Метод спутниковых геодезических измерений (определений)	0.10	–
692	513844.64	2229493.23	Метод спутниковых геодезических измерений (определений)	0.10	–
693	513841.64	2229487.87	Метод спутниковых геодезических измерений (определений)	0.10	–
694	513836.98	2229490.59	Метод спутниковых геодезических измерений (определений)	0.10	–
695	513837.77	2229491.99	Метод спутниковых геодезических измерений (определений)	0.10	–
696	513809.73	2229508.78	Метод спутниковых геодезических измерений (определений)	0.10	–
697	513809.09	2229507.61	Метод спутниковых геодезических измерений (определений)	0.10	–
698	513808.28	2229508.02	Метод спутниковых геодезических измерений (определений)	0.10	–
699	513807.06	2229505.82	Метод спутниковых геодезических измерений (определений)	0.10	–
700	513804.08	2229507.48	Метод спутниковых геодезических измерений (определений)	0.10	–
701	513805.23	2229509.65	Метод спутниковых геодезических измерений (определений)	0.10	–
702	513804.16	2229510.22	Метод спутниковых геодезических измерений (определений)	0.10	–
703	513807.03	2229515.65	Метод спутниковых геодезических измерений (определений)	0.10	–
704	513812.00	2229512.80	Метод спутниковых геодезических измерений (определений)	0.10	–

705	513811.31	2229511.59	Метод спутниковых геодезических измерений (определений)	0.10	–
706	513839.30	2229494.81	Метод спутниковых геодезических измерений (определений)	0.10	–
707	513839.96	2229495.99	Метод спутниковых геодезических измерений (определений)	0.10	–
708	513841.69	2229494.98	Метод спутниковых геодезических измерений (определений)	0.10	–
709	513857.21	2229513.18	Метод спутниковых геодезических измерений (определений)	0.10	–
710	513863.32	2229509.68	Метод спутниковых геодезических измерений (определений)	0.10	–
711	513868.40	2229509.43	Метод спутниковых геодезических измерений (определений)	0.10	–
712	513876.77	2229504.78	Метод спутниковых геодезических измерений (определений)	0.10	–
713	513896.39	2229525.17	Метод спутниковых геодезических измерений (определений)	0.10	–
714	513913.89	2229515.44	Метод спутниковых геодезических измерений (определений)	0.10	–
715	513934.12	2229504.28	Метод спутниковых геодезических измерений (определений)	0.10	–
716	513951.11	2229495.79	Метод спутниковых геодезических измерений (определений)	0.10	–
717	513962.58	2229502.37	Метод спутниковых геодезических измерений (определений)	0.10	–
718	513966.30	2229504.26	Метод спутниковых геодезических измерений (определений)	0.10	–
719	513969.18	2229504.88	Метод спутниковых геодезических измерений (определений)	0.10	–
720	513978.20	2229504.03	Метод спутниковых геодезических измерений (определений)	0.10	–
721	514007.55	2229502.23	Метод спутниковых геодезических измерений (определений)	0.10	–
722	514018.55	2229495.50	Метод спутниковых	0.10	–

			геодезических измерений (определений)		
723	514038.71	2229484.72	Метод спутниковых геодезических измерений (определений)	0.10	–
724	514039.07	2229484.82	Метод спутниковых геодезических измерений (определений)	0.10	–
725	514059.72	2229524.59	Метод спутниковых геодезических измерений (определений)	0.10	–
726	514070.49	2229545.03	Метод спутниковых геодезических измерений (определений)	0.10	–
727	514072.46	2229546.11	Метод спутниковых геодезических измерений (определений)	0.10	–
728	514074.87	2229545.23	Метод спутниковых геодезических измерений (определений)	0.10	–
729	514076.97	2229544.14	Метод спутниковых геодезических измерений (определений)	0.10	–
730	514108.54	2229528.36	Метод спутниковых геодезических измерений (определений)	0.10	–
731	514115.66	2229528.69	Метод спутниковых геодезических измерений (определений)	0.10	–
732	514130.84	2229520.15	Метод спутниковых геодезических измерений (определений)	0.10	–
733	514136.24	2229517.23	Метод спутниковых геодезических измерений (определений)	0.10	–
734	514145.97	2229511.35	Метод спутниковых геодезических измерений (определений)	0.10	–
735	514157.05	2229505.06	Метод спутниковых геодезических измерений (определений)	0.10	–
736	514243.02	2229457.08	Метод спутниковых геодезических измерений (определений)	0.10	–
737	514252.66	2229452.68	Метод спутниковых геодезических измерений (определений)	0.10	–
738	514271.98	2229441.38	Метод спутниковых геодезических измерений (определений)	0.10	–
739	514290.54	2229432.12	Метод спутниковых геодезических	0.10	–

			измерений (определений)		
740	514306.44	2229423.48	Метод спутниковых геодезических измерений (определений)	0.10	–
741	514307.69	2229423.05	Метод спутниковых геодезических измерений (определений)	0.10	–
742	514309.02	2229423.93	Метод спутниковых геодезических измерений (определений)	0.10	–
743	514326.75	2229456.34	Метод спутниковых геодезических измерений (определений)	0.10	–
744	514335.69	2229473.37	Метод спутниковых геодезических измерений (определений)	0.10	–
745	514341.58	2229484.56	Метод спутниковых геодезических измерений (определений)	0.10	–
746	514344.52	2229484.72	Метод спутниковых геодезических измерений (определений)	0.10	–
747	514352.07	2229480.25	Метод спутниковых геодезических измерений (определений)	0.10	–
748	514363.28	2229474.05	Метод спутниковых геодезических измерений (определений)	0.10	–
749	514390.25	2229459.06	Метод спутниковых геодезических измерений (определений)	0.10	–
750	514408.59	2229449.88	Метод спутниковых геодезических измерений (определений)	0.10	–
751	514435.19	2229435.77	Метод спутниковых геодезических измерений (определений)	0.10	–
752	514473.83	2229415.12	Метод спутниковых геодезических измерений (определений)	0.10	–
753	514475.34	2229415.11	Метод спутниковых геодезических измерений (определений)	0.10	–
754	514495.93	2229449.25	Метод спутниковых геодезических измерений (определений)	0.10	–
755	514498.77	2229449.94	Метод спутниковых геодезических измерений (определений)	0.10	–
756	514547.96	2229416.68	Метод спутниковых геодезических измерений	0.10	–

			(определений)		
757	514551.27	2229418.44	Метод спутниковых геодезических измерений (определений)	0.10	–
758	514569.55	2229411.78	Метод спутниковых геодезических измерений (определений)	0.10	–
759	514578.48	2229406.88	Метод спутниковых геодезических измерений (определений)	0.10	–
760	514584.98	2229403.37	Метод спутниковых геодезических измерений (определений)	0.10	–
761	514628.09	2229382.25	Метод спутниковых геодезических измерений (определений)	0.10	–
762	514647.08	2229372.72	Метод спутниковых геодезических измерений (определений)	0.10	–
763	514658.25	2229367.57	Метод спутниковых геодезических измерений (определений)	0.10	–
764	514670.42	2229366.09	Метод спутниковых геодезических измерений (определений)	0.10	–
765	514670.57	2229366.14	Метод спутниковых геодезических измерений (определений)	0.10	–
766	514676.80	2229377.70	Метод спутниковых геодезических измерений (определений)	0.10	–
767	514692.61	2229407.06	Метод спутниковых геодезических измерений (определений)	0.10	–
768	514706.36	2229431.90	Метод спутниковых геодезических измерений (определений)	0.10	–
769	514736.03	2229488.36	Метод спутниковых геодезических измерений (определений)	0.10	–
770	514776.96	2229562.45	Метод спутниковых геодезических измерений (определений)	0.10	–
771	514793.34	2229593.96	Метод спутниковых геодезических измерений (определений)	0.10	–
772	514808.53	2229622.26	Метод спутниковых геодезических измерений (определений)	0.10	–
773	514821.29	2229644.56	Метод спутниковых геодезических измерений (определений)	0.10	–

774	514822.26	2229648.77	Метод спутниковых геодезических измерений (определений)	0.10	–
775	514824.37	2229652.60	Метод спутниковых геодезических измерений (определений)	0.10	–
776	514825.24	2229653.36	Метод спутниковых геодезических измерений (определений)	0.10	–
777	514838.66	2229676.13	Метод спутниковых геодезических измерений (определений)	0.10	–
778	514872.62	2229738.63	Метод спутниковых геодезических измерений (определений)	0.10	–
779	514888.64	2229766.84	Метод спутниковых геодезических измерений (определений)	0.10	–
780	514903.14	2229793.41	Метод спутниковых геодезических измерений (определений)	0.10	–
781	514908.56	2229803.07	Метод спутниковых геодезических измерений (определений)	0.10	–
782	514949.03	2229784.32	Метод спутниковых геодезических измерений (определений)	0.10	–
783	514953.79	2229781.67	Метод спутниковых геодезических измерений (определений)	0.10	–
784	514959.95	2229780.76	Метод спутниковых геодезических измерений (определений)	0.10	–
785	514968.69	2229783.53	Метод спутниковых геодезических измерений (определений)	0.10	–
786	514976.24	2229786.29	Метод спутниковых геодезических измерений (определений)	0.10	–
787	514981.43	2229788.18	Метод спутниковых геодезических измерений (определений)	0.10	–
788	514985.86	2229791.80	Метод спутниковых геодезических измерений (определений)	0.10	–
789	514997.29	2229811.92	Метод спутниковых геодезических измерений (определений)	0.10	–
790	515007.29	2229830.38	Метод спутниковых геодезических измерений (определений)	0.10	–
791	515010.79	2229835.15	Метод спутниковых	0.10	–

			геодезических измерений (определений)		
792	515003.86	2229839.13	Метод спутниковых геодезических измерений (определений)	0.10	–
793	514984.46	2229848.53	Метод спутниковых геодезических измерений (определений)	0.10	–
794	514981.10	2229851.07	Метод спутниковых геодезических измерений (определений)	0.10	–
795	514977.56	2229854.33	Метод спутниковых геодезических измерений (определений)	0.10	–
796	514992.33	2229883.43	Метод спутниковых геодезических измерений (определений)	0.10	–
797	515007.96	2229912.84	Метод спутниковых геодезических измерений (определений)	0.10	–
798	514982.37	2229922.92	Метод спутниковых геодезических измерений (определений)	0.10	–
799	514979.45	2229924.61	Метод спутниковых геодезических измерений (определений)	0.10	–
800	514977.32	2229926.87	Метод спутниковых геодезических измерений (определений)	0.10	–
801	514956.95	2229948.05	Метод спутниковых геодезических измерений (определений)	0.10	–
802	514952.17	2229953.13	Метод спутниковых геодезических измерений (определений)	0.10	–
803	514943.61	2229960.76	Метод спутниковых геодезических измерений (определений)	0.10	–
804	514934.93	2229970.40	Метод спутниковых геодезических измерений (определений)	0.10	–
805	514934.93	2229970.15	Метод спутниковых геодезических измерений (определений)	0.10	–
806	514926.48	2229960.69	Метод спутниковых геодезических измерений (определений)	0.10	–
807	514878.09	2229912.23	Метод спутниковых геодезических измерений (определений)	0.10	–
808	514855.51	2229923.75	Метод спутниковых геодезических	0.10	–

			измерений (определений)		
809	514825.71	2229940.17	Метод спутниковых геодезических измерений (определений)	0.10	–
810	514813.62	2229946.58	Метод спутниковых геодезических измерений (определений)	0.10	–
811	514784.40	2229961.61	Метод спутниковых геодезических измерений (определений)	0.10	–
812	514745.95	2229984.01	Метод спутниковых геодезических измерений (определений)	0.10	–
813	514734.60	2229991.04	Метод спутниковых геодезических измерений (определений)	0.10	–
814	514717.18	2230000.11	Метод спутниковых геодезических измерений (определений)	0.10	–
815	514694.80	2230012.11	Метод спутниковых геодезических измерений (определений)	0.10	–
816	514661.77	2230031.35	Метод спутниковых геодезических измерений (определений)	0.10	–
817	514649.98	2230037.69	Метод спутниковых геодезических измерений (определений)	0.10	–
818	514639.88	2230028.04	Метод спутниковых геодезических измерений (определений)	0.10	–
819	514617.04	2229985.47	Метод спутниковых геодезических измерений (определений)	0.10	–
820	514621.73	2229978.66	Метод спутниковых геодезических измерений (определений)	0.10	–
821	514629.58	2229972.38	Метод спутниковых геодезических измерений (определений)	0.10	–
822	514628.33	2229970.82	Метод спутниковых геодезических измерений (определений)	0.10	–
823	514620.25	2229977.28	Метод спутниковых геодезических измерений (определений)	0.10	–
824	514614.70	2229985.34	Метод спутниковых геодезических измерений (определений)	0.10	–
825	514638.27	2230029.27	Метод спутниковых геодезических измерений	0.10	–

			(определений)		
826	514649.65	2230040.14	Метод спутниковых геодезических измерений (определений)	0.10	–
827	514662.75	2230033.10	Метод спутниковых геодезических измерений (определений)	0.10	–
828	514695.78	2230013.86	Метод спутниковых геодезических измерений (определений)	0.10	–
829	514718.11	2230001.88	Метод спутниковых геодезических измерений (определений)	0.10	–
830	514735.59	2229992.78	Метод спутниковых геодезических измерений (определений)	0.10	–
831	514746.98	2229985.72	Метод спутниковых геодезических измерений (определений)	0.10	–
832	514785.36	2229963.36	Метод спутниковых геодезических измерений (определений)	0.10	–
833	514814.55	2229948.35	Метод спутниковых геодезических измерений (определений)	0.10	–
834	514826.66	2229941.93	Метод спутниковых геодезических измерений (определений)	0.10	–
835	514856.45	2229925.52	Метод спутниковых геодезических измерений (определений)	0.10	–
836	514877.70	2229914.67	Метод спутниковых геодезических измерений (определений)	0.10	–
837	514925.03	2229962.06	Метод спутниковых геодезических измерений (определений)	0.10	–
838	514932.92	2229970.90	Метод спутниковых геодезических измерений (определений)	0.10	–
839	514932.92	2229970.95	Метод спутниковых геодезических измерений (определений)	0.10	–
840	514923.98	2229977.69	Метод спутниковых геодезических измерений (определений)	0.10	–
841	514926.29	2229981.22	Метод спутниковых геодезических измерений (определений)	0.10	–
842	514925.54	2229984.32	Метод спутниковых геодезических измерений (определений)	0.10	–

843	514925.98	2229985.06	Метод спутниковых геодезических измерений (определений)	0.10	–
844	514925.94	2229985.23	Метод спутниковых геодезических измерений (определений)	0.10	–
845	514925.61	2229985.46	Метод спутниковых геодезических измерений (определений)	0.10	–
846	514925.41	2229984.86	Метод спутниковых геодезических измерений (определений)	0.10	–
847	514922.09	2229987.18	Метод спутниковых геодезических измерений (определений)	0.10	–
848	514924.94	2229990.04	Метод спутниковых геодезических измерений (определений)	0.10	–
849	514930.21	2229985.94	Метод спутниковых геодезических измерений (определений)	0.10	–
850	514930.13	2229983.42	Метод спутниковых геодезических измерений (определений)	0.10	–
851	514928.99	2229981.69	Метод спутниковых геодезических измерений (определений)	0.10	–
852	514930.96	2229977.83	Метод спутниковых геодезических измерений (определений)	0.10	–
853	514935.14	2229975.13	Метод спутниковых геодезических измерений (определений)	0.10	–
854	514956.13	2229967.20	Метод спутниковых геодезических измерений (определений)	0.10	–
855	514950.41	2229958.33	Метод спутниковых геодезических измерений (определений)	0.10	–
856	514958.93	2229950.04	Метод спутниковых геодезических измерений (определений)	0.10	–
857	514971.26	2229937.13	Метод спутниковых геодезических измерений (определений)	0.10	–
858	515001.41	2229920.98	Метод спутниковых геодезических измерений (определений)	0.10	–
859	515014.41	2229944.69	Метод спутниковых геодезических измерений (определений)	0.10	–
860	515042.14	2229995.15	Метод спутниковых	0.10	–

			геодезических измерений (определений)		
861	515055.77	2230018.80	Метод спутниковых геодезических измерений (определений)	0.10	–
862	515063.66	2230032.27	Метод спутниковых геодезических измерений (определений)	0.10	–
863	515066.77	2230031.95	Метод спутниковых геодезических измерений (определений)	0.10	–
864	515073.95	2230028.15	Метод спутниковых геодезических измерений (определений)	0.10	–
865	515074.30	2230026.13	Метод спутниковых геодезических измерений (определений)	0.10	–
866	515073.27	2230024.20	Метод спутниковых геодезических измерений (определений)	0.10	–
867	515073.34	2230023.59	Метод спутниковых геодезических измерений (определений)	0.10	–
868	515096.33	2230011.69	Метод спутниковых геодезических измерений (определений)	0.10	–
869	515106.19	2230005.65	Метод спутниковых геодезических измерений (определений)	0.10	–
870	515121.18	2229996.90	Метод спутниковых геодезических измерений (определений)	0.10	–
871	515137.91	2229986.53	Метод спутниковых геодезических измерений (определений)	0.10	–
872	515135.81	2229982.12	Метод спутниковых геодезических измерений (определений)	0.10	–
873	515134.01	2229982.97	Метод спутниковых геодезических измерений (определений)	0.10	–
874	515135.34	2229985.77	Метод спутниковых геодезических измерений (определений)	0.10	–
875	515120.15	2229995.19	Метод спутниковых геодезических измерений (определений)	0.10	–
876	515105.16	2230003.94	Метод спутниковых геодезических измерений (определений)	0.10	–
877	515095.34	2230009.95	Метод спутниковых геодезических	0.10	–

			измерений (определений)		
878	515071.47	2230022.31	Метод спутниковых геодезических измерений (определений)	0.10	–
879	515071.21	2230024.59	Метод спутниковых геодезических измерений (определений)	0.10	–
880	515072.21	2230026.47	Метод спутниковых геодезических измерений (определений)	0.10	–
881	515072.15	2230026.84	Метод спутниковых геодезических измерений (определений)	0.10	–
882	515066.18	2230030.00	Метод спутниковых геодезических измерений (определений)	0.10	–
883	515064.75	2230030.15	Метод спутниковых геодезических измерений (определений)	0.10	–
884	515057.50	2230017.79	Метод спутниковых геодезических измерений (определений)	0.10	–
885	515043.88	2229994.17	Метод спутниковых геодезических измерений (определений)	0.10	–
886	515016.16	2229943.73	Метод спутниковых геодезических измерений (определений)	0.10	–
887	515002.22	2229918.29	Метод спутниковых геодезических измерений (определений)	0.10	–
888	514973.62	2229933.60	Метод спутниковых геодезических измерений (определений)	0.10	–
889	514978.77	2229928.25	Метод спутниковых геодезических измерений (определений)	0.10	–
890	514980.71	2229926.19	Метод спутниковых геодезических измерений (определений)	0.10	–
891	514983.24	2229924.72	Метод спутниковых геодезических измерений (определений)	0.10	–
892	515010.78	2229913.88	Метод спутниковых геодезических измерений (определений)	0.10	–
893	514994.09	2229882.50	Метод спутниковых геодезических измерений (определений)	0.10	–
894	514980.03	2229854.78	Метод спутниковых геодезических измерений	0.10	–

			(определений)		
895	514982.38	2229852.61	Метод спутниковых геодезических измерений (определений)	0.10	–
896	514985.51	2229850.24	Метод спутниковых геодезических измерений (определений)	0.10	–
897	515004.80	2229840.90	Метод спутниковых геодезических измерений (определений)	0.10	–
898	515011.98	2229836.77	Метод спутниковых геодезических измерений (определений)	0.10	–
899	515015.49	2229841.56	Метод спутниковых геодезических измерений (определений)	0.10	–
900	515025.67	2229850.09	Метод спутниковых геодезических измерений (определений)	0.10	–
901	515037.13	2229858.60	Метод спутниковых геодезических измерений (определений)	0.10	–
902	515054.74	2229869.13	Метод спутниковых геодезических измерений (определений)	0.10	–
903	515074.31	2229882.17	Метод спутниковых геодезических измерений (определений)	0.10	–
904	515089.98	2229891.61	Метод спутниковых геодезических измерений (определений)	0.10	–
905	515101.60	2229877.84	Метод спутниковых геодезических измерений (определений)	0.10	–
906	515128.86	2229899.34	Метод спутниковых геодезических измерений (определений)	0.10	–
907	515131.65	2229900.65	Метод спутниковых геодезических измерений (определений)	0.10	–
908	515132.22	2229900.51	Метод спутниковых геодезических измерений (определений)	0.10	–
909	515135.43	2229900.98	Метод спутниковых геодезических измерений (определений)	0.10	–
910	515139.09	2229883.68	Метод спутниковых геодезических измерений (определений)	0.10	–
558	515135.89	2229882.93	Метод спутниковых геодезических измерений (определений)	0.10	–


–	–	–	–	–	–
911	514953.11	2229966.20	Метод спутниковых геодезических измерений (определений)	0.10	–
912	514935.36	2229972.90	Метод спутниковых геодезических измерений (определений)	0.10	–
913	514945.02	2229962.18	Метод спутниковых геодезических измерений (определений)	0.10	–
914	514948.51	2229959.08	Метод спутниковых геодезических измерений (определений)	0.10	–
911	514953.11	2229966.20	Метод спутниковых геодезических измерений (определений)	0.10	–
–	–	–	–	–	–
915	514929.58	2229976.33	Метод спутниковых геодезических измерений (определений)	0.10	–
916	514928.35	2229977.13	Метод спутниковых геодезических измерений (определений)	0.10	–
917	514927.31	2229979.13	Метод спутниковых геодезических измерений (определений)	0.10	–
918	514926.68	2229978.16	Метод спутниковых геодезических измерений (определений)	0.10	–
919	514930.39	2229975.44	Метод спутниковых геодезических измерений (определений)	0.10	–
915	514929.58	2229976.33	Метод спутниковых геодезических измерений (определений)	0.10	–

3. Сведения о характерных точках части (частей) границы объекта

Обозначение характерных точек части границы	Координаты, м		Метод определения координат характерной точки	Средняя квадратическая погрешность положения характерной точки (M_t), м	Описание обозначения точки на местности (при наличии)
	X	Y			
1	2	3	4	5	6
–	–	–	–	–	–

Схема расположения границ публичного сервитута
для эксплуатации объекта электросетевого хозяйства
«Электросетевой комплекс Подстанция 110/35/6кВ «Южная»((КЛ 6 кВ: Ф. Латышева от РП-87, Ф. ГТС, Ф. Перекачка-5, ТП-7185, ТП- 7047, ТП-7147, ТП-7072, ТП-7335, ТП-7006»
(наименование объекта)

Обзорная схема границ объекта

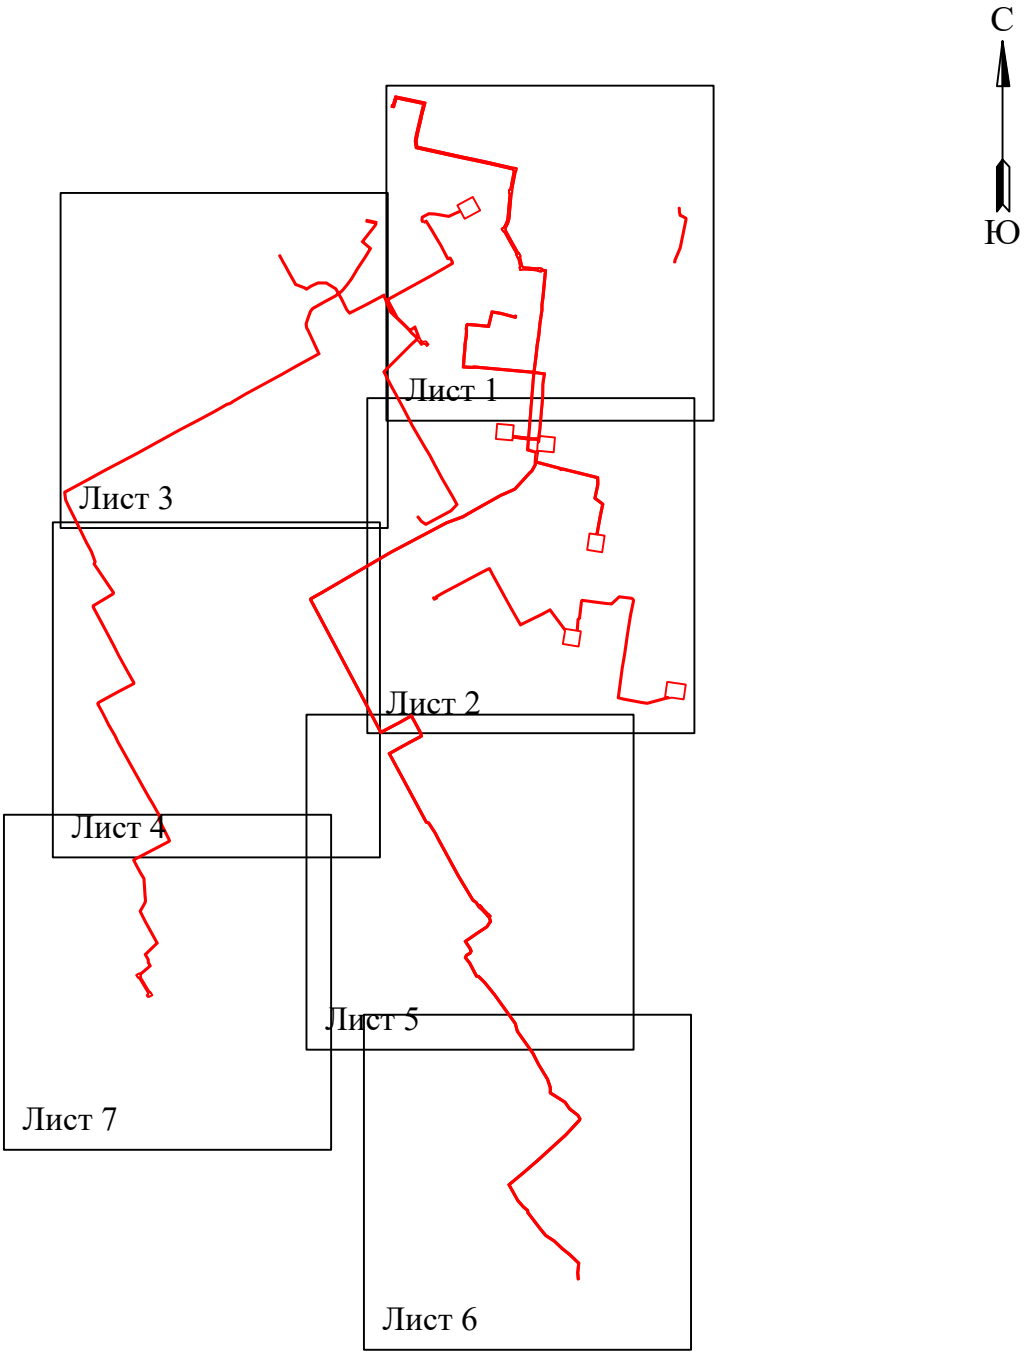


Условные обозначения:

- граница устанавливаемой зоны публичного сервитута

Схема расположения границ публичного сервитута

для эксплуатации объекта электросетевого хозяйства
«Электросетевой комплекс Подстанция 110/35/6кВ «Южная»((КЛ 6 кВ: Ф. Латышева от РП-87, Ф. ГТС, Ф. Перекачка-5, ТП-7185, ТП- 7047, ТП-7147, ТП-7072, ТП-7335, ТП-7006»

(наименование объекта)

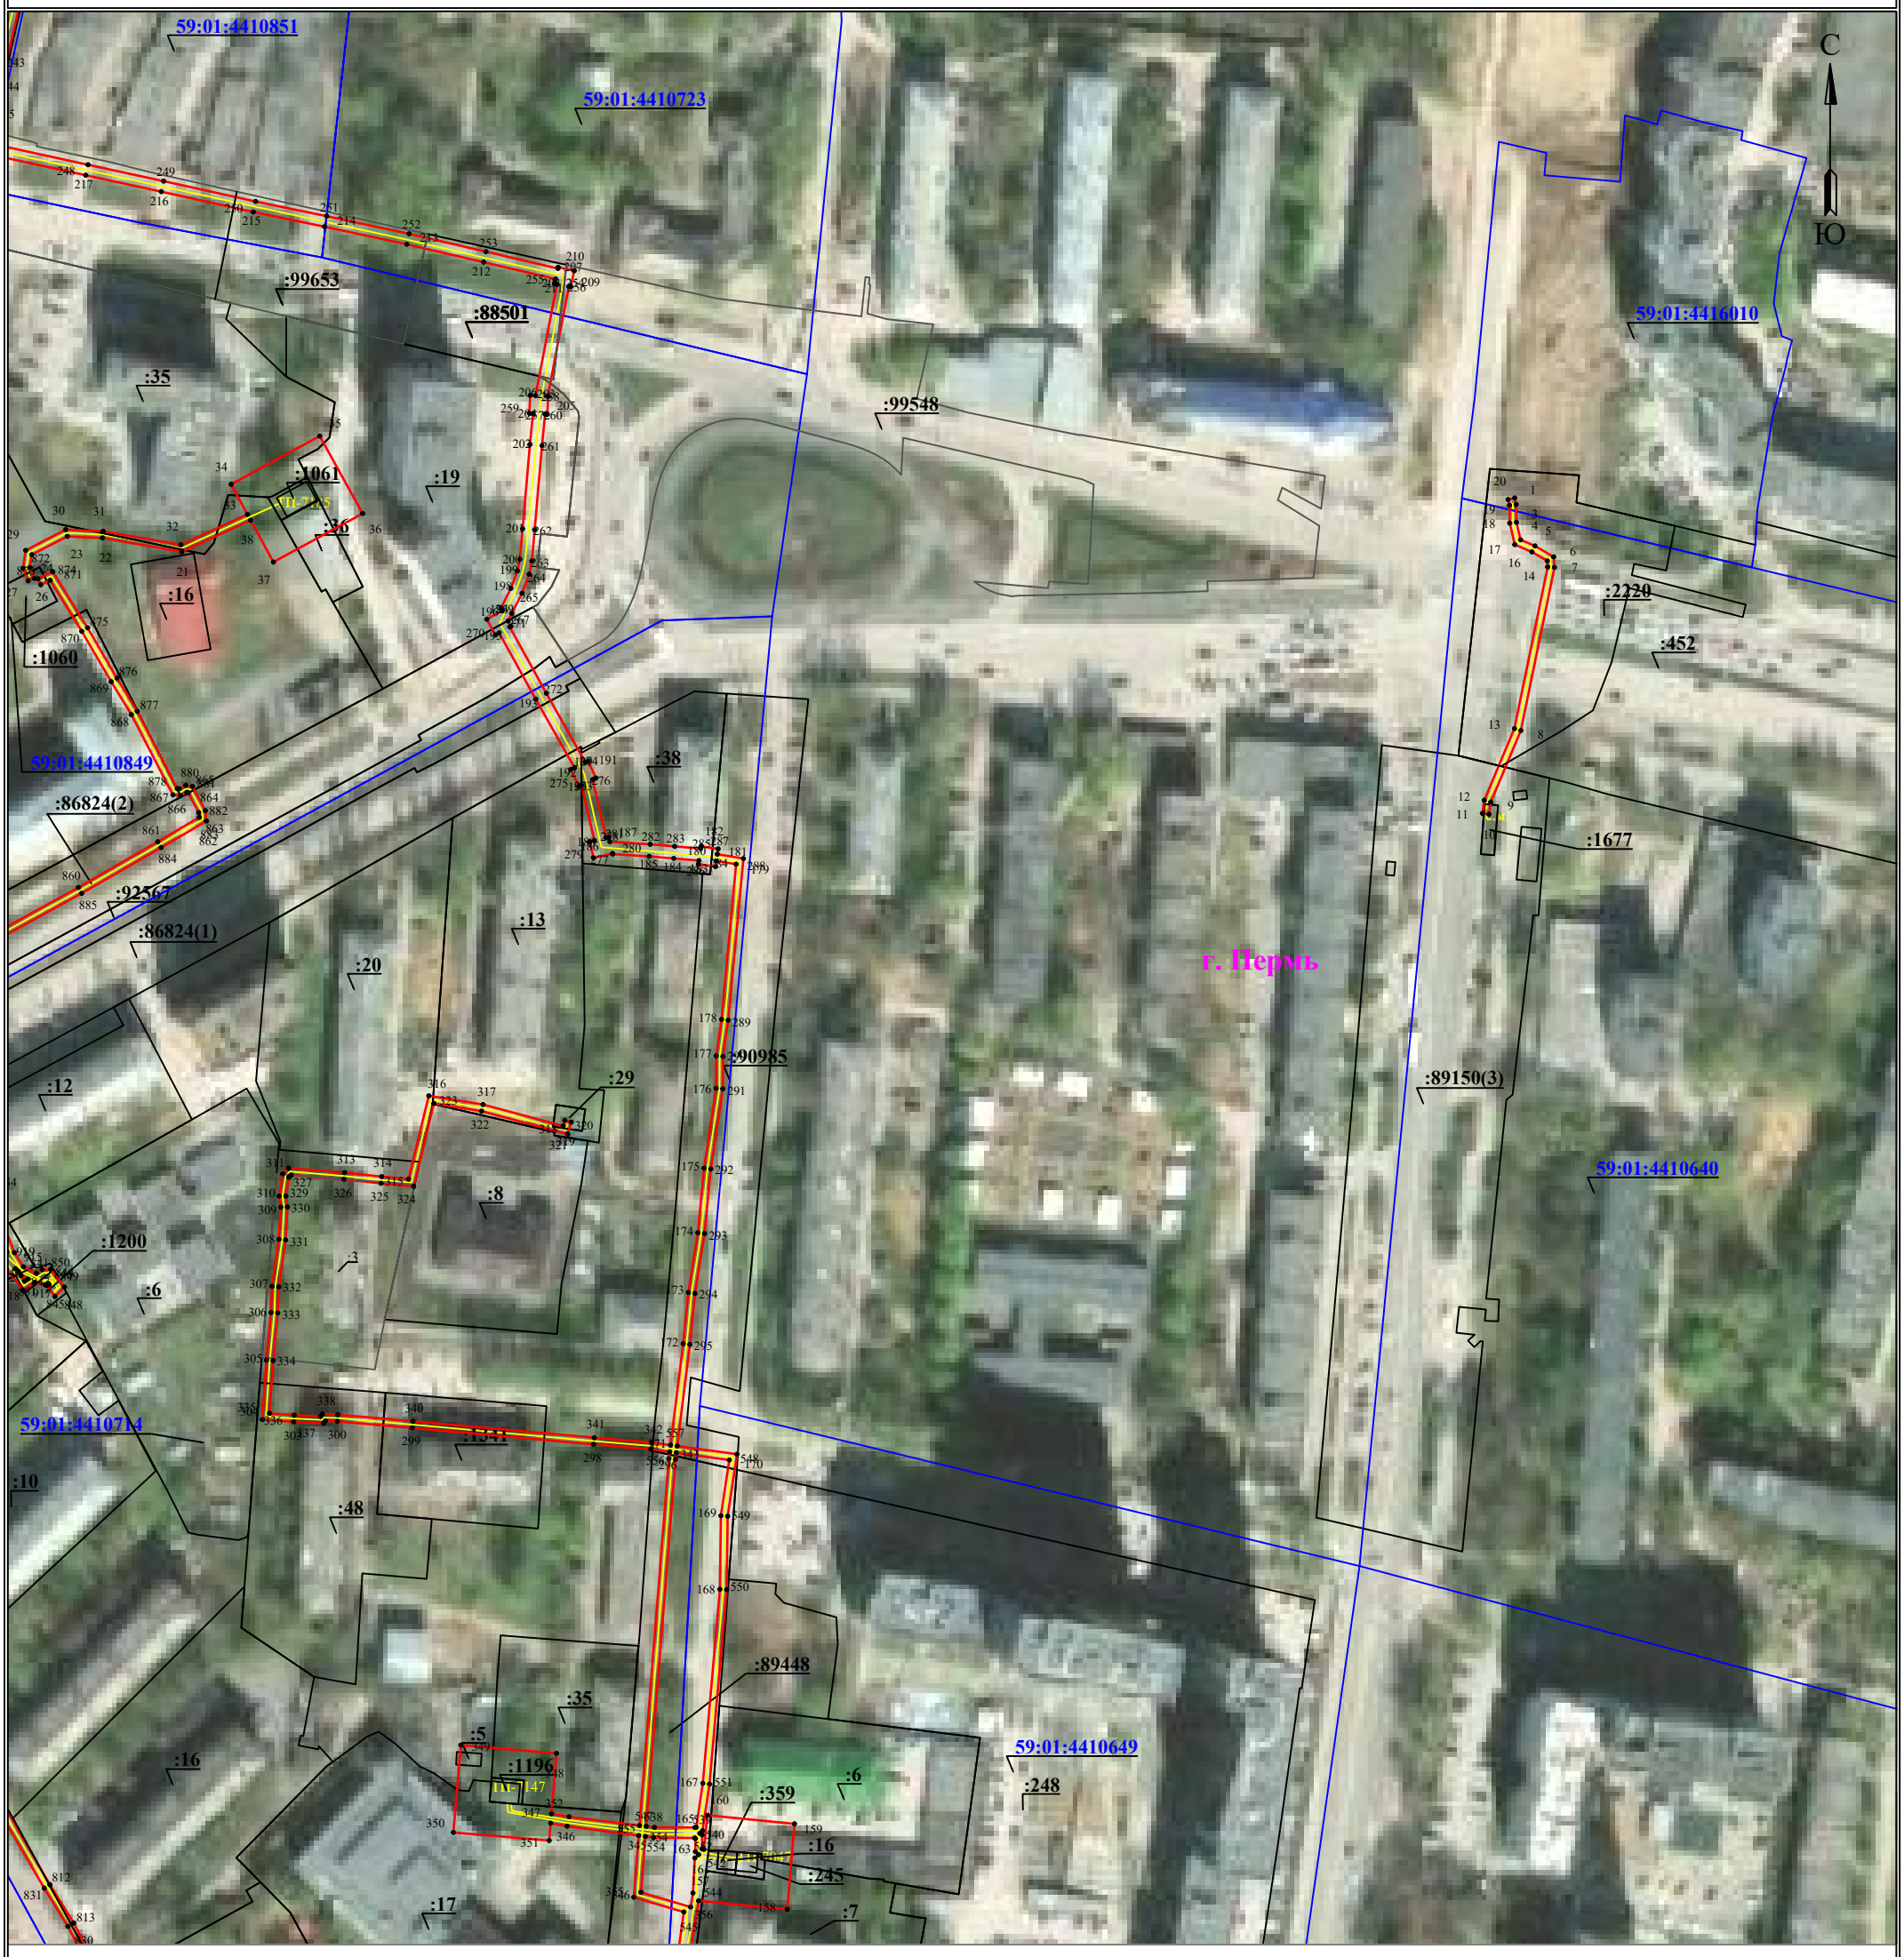


Масштаб 1:2000 **Лист 1 из 7**

Используемые условные знаки и обозначения:

- ● 1 — **обозначение характерной точки границы устанавливаемого публичного сервитута**
- **граница устанавливаемого публичного сервитута**
- **границы земельных участков, попадающих в зону публичного сервитута**
- г. Пермь — **наименование населенного пункта**
- **граница кадастрового квартала**
- **ось линии, контур объекта**
- 59:01:3810290 — **номер кадастрового квартала**

Схема расположения границ публичного сервитута
для эксплуатации объекта электросетевого хозяйства
«Электросетевой комплекс Подстанция 110/35/6кВ «Южная»((КЛ 6 кВ: Ф. Латышева от РП-87, Ф. ГТС, Ф. Перекачка-5, ТП-7185, ТП- 7047, ТП-7147, ТП-7072, ТП-7335, ТП-7006»

(наименование объекта)

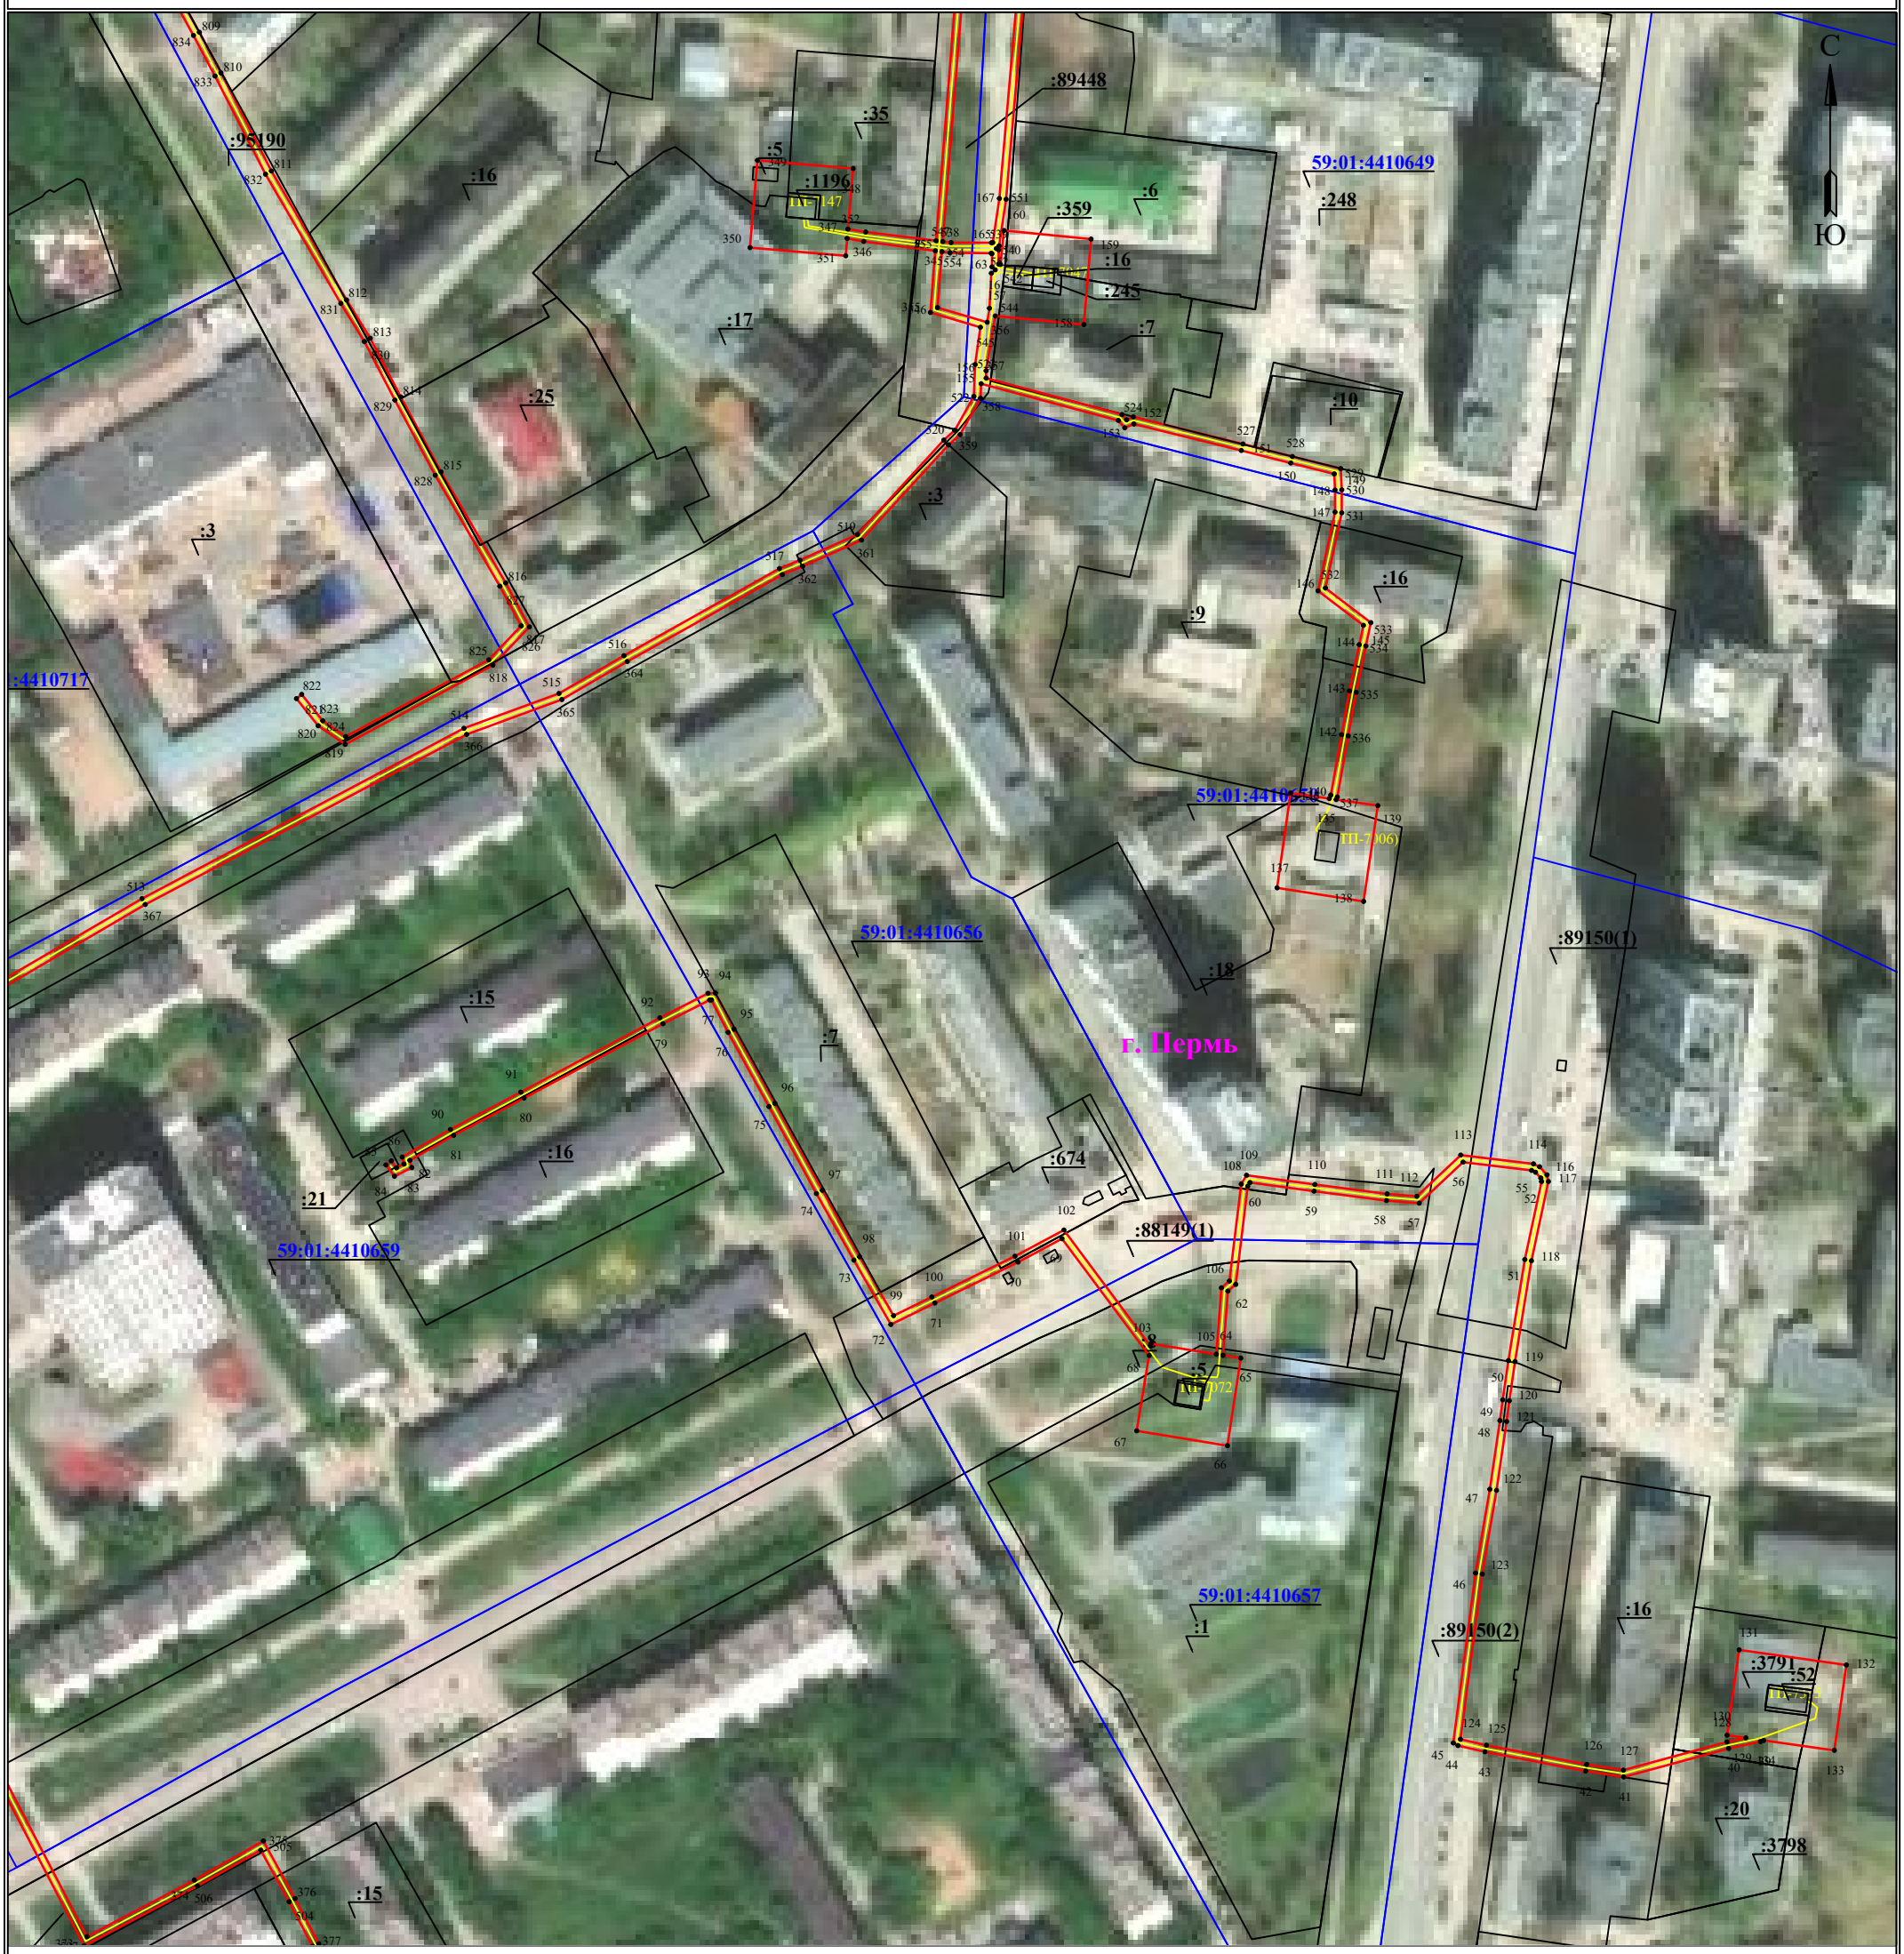

Масштаб 1:2000 **Лист 2 из 7**

Используемые условные знаки и обозначения:

- 1 — обозначение характерной точки границы устанавливаемого публичного сервитута
- границы земельных участков, попадающих в зону публичного сервитута
- граница кадастрового квартала
- 59:01:3810290 — номер кадастрового квартала
- граница устанавливаемого публичного сервитута
- г. Пермь — наименование населенного пункта
- ось линии, контур объекта

Схема расположения границ публичного сервитута
для эксплуатации объекта электросетевого хозяйства
«Электросетевой комплекс Подстанция 110/35/6кВ «Южная»((КЛ 6 кВ: Ф. Латышева от РП-87, Ф. ГТС, Ф. Перекачка-5, ТП-7185, ТП- 7047, ТП-7147, ТП-7072, ТП-7335, ТП-7006»
(наименование объекта)



Масштаб 1:2000


Лист 3 из 7

Используемые условные знаки и обозначения:

- ● 1 - обозначение характерной точки границы устанавливаемого публичного сервитута
- ——— - границы земельных участков, попадающих в зону публичного сервитута
- ——— - граница кадастрового квартала
- 59:01:3810290 - номер кадастрового квартала
- ——— - граница устанавливаемого публичного сервитута
- г. Пермь - наименование населенного пункта
- ——— - ось линии, контур объекта

Схема расположения границ публичного сервитута
для эксплуатации объекта электросетевого хозяйства
«Электросетевой комплекс Подстанция 110/35/6кВ «Южная»((КЛ 6 кВ: Ф. Латышева от РП-87, Ф. ГТС, Ф. Перекачка-5, ТП-7185, ТП- 7047, ТП-7147, ТП-7072, ТП-7335, ТП-7006»

(наименование объекта)

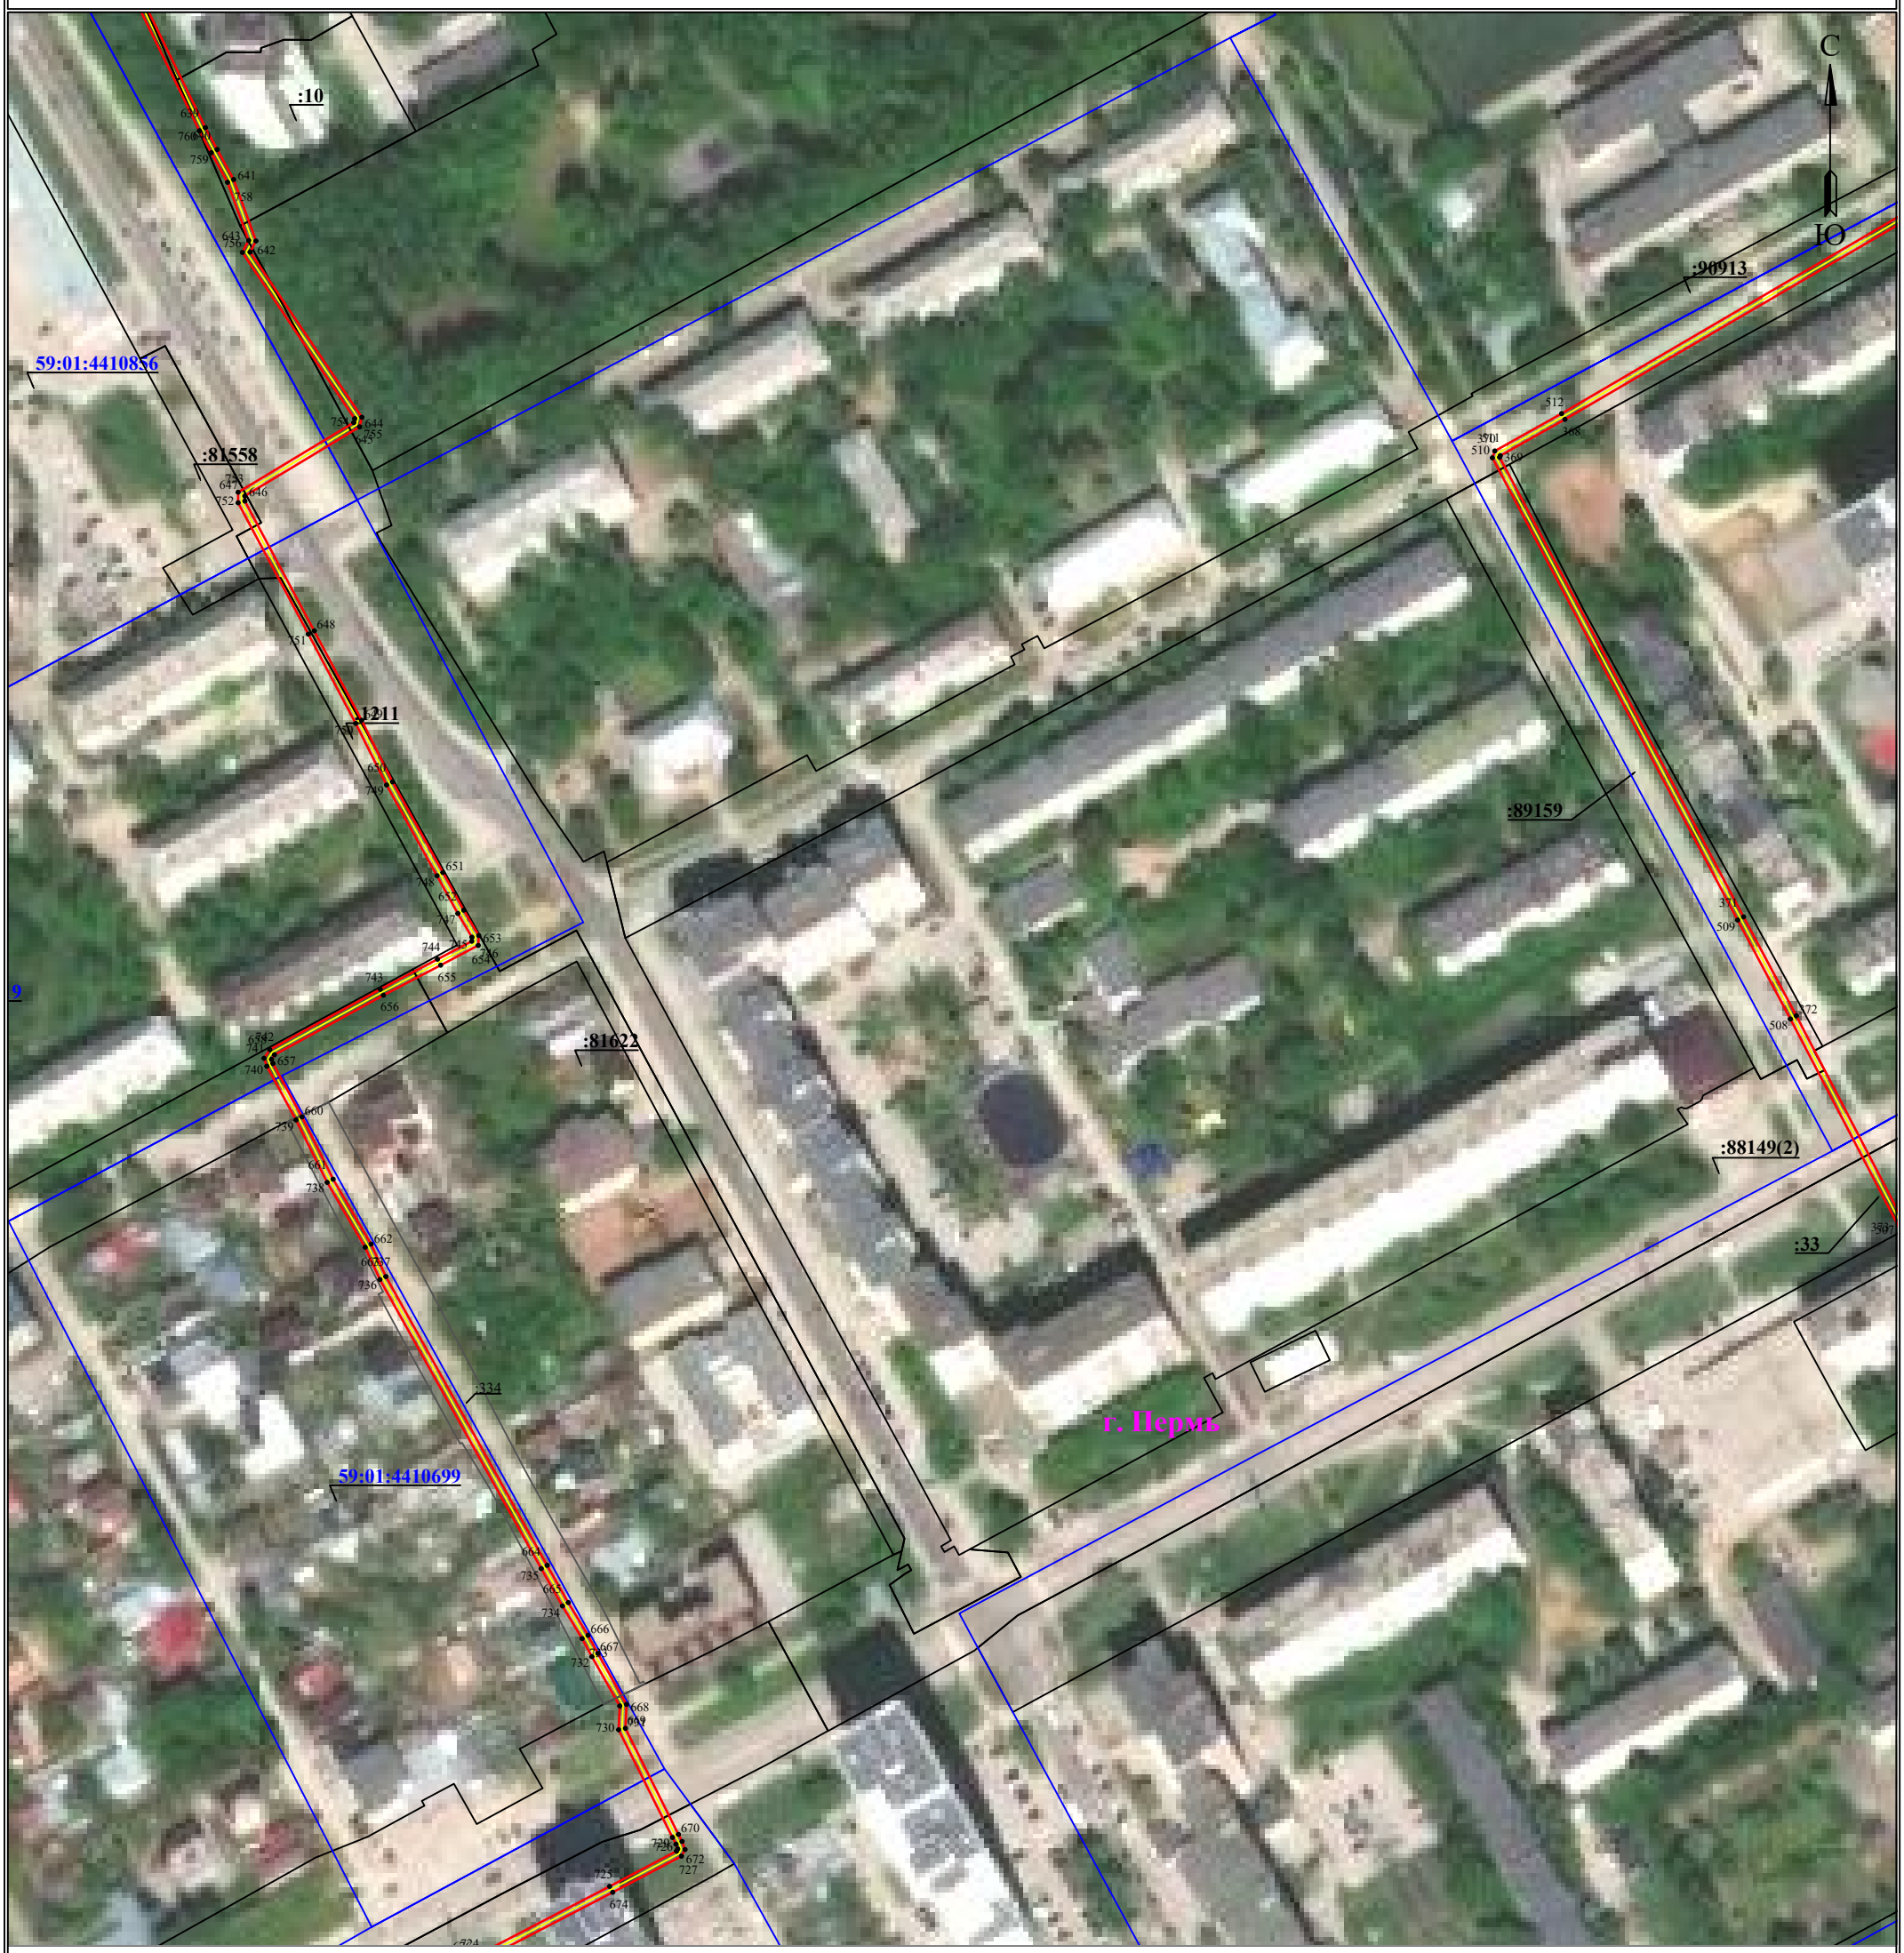

Масштаб 1:2000

Лист 4 из 7

Используемые условные знаки и обозначения:

- 1 — **обозначение характерной точки границы устанавливаемого публичного сервитута**
- **границы земельных участков, попадающих в зону публичного сервитута**
- **граница кадастрового квартала**
- 59:01:3810290 — **номер кадастрового квартала**
- **граница устанавливаемого публичного сервитута**
- г. Пермь — **наименование населенного пункта**
- **ось линии, контур объекта**

Схема расположения границ публичного сервитута
для эксплуатации объекта электросетевого хозяйства
«Электросетевой комплекс Подстанция 110/35/6кВ «Южная»((КЛ 6 кВ: Ф. Латышева от РП-87, Ф. ГТС, Ф. Перекачка-5, ТП-7185, ТП- 7047, ТП-7147, ТП-7072, ТП-7335, ТП-7006»
(наименование объекта)



Масштаб 1:2000

Используемые условные знаки и обозначения:

- 1 — обозначение характерной точки границы устанавливаемого публичного сервитута
- границы земельных участков, попадающих в зону публичного сервитута
- граница кадастрового квартала
- 59:01:3810290 — номер кадастрового квартала
- граница устанавливаемого публичного сервитута
- г. Пермь — наименование населенного пункта
- ось линии, контур объекта

Схема расположения границ публичного сервитута
для эксплуатации объекта электросетевого хозяйства
«Электросетевой комплекс Подстанция 110/35/6кВ «Южная»((КЛ 6 кВ: Ф. Латышева от РП-87, Ф. ГТС, Ф. Перекачка-5, ТП-7185, ТП- 7047, ТП-7147, ТП-7072, ТП-7335, ТП-7006»
(наименование объекта)



Масштаб 1:2000 **Лист 6 из 7**

Используемые условные знаки и обозначения:

- 1 - обозначение характерной точки границы устанавливаемого публичного сервитута
- границы земельных участков, попадающих в зону публичного сервитута
- граница кадастрового квартала
- 59:01:3810290 - номер кадастрового квартала
- граница устанавливаемого публичного сервитута
- г. Пермь - наименование населенного пункта
- ось линии, контур объекта

Схема расположения границ публичного сервитута

для эксплуатации объекта электросетевого хозяйства
«Электросетевой комплекс Подстанция 110/35/6кВ «Южная»((КЛ 6 кВ: Ф. Латышева от РП-87, Ф. ГТС, Ф. Перекачка-5, ТП-7185, ТП- 7047, ТП-7147, ТП-7072, ТП-7335, ТП-7006»

(наименование объекта)



Масштаб 1:2000

Лист 7 из 7

Используемые условные знаки и обозначения:

- ● 1 — **обозначение характерной точки границы устанавливаемого публичного сервитута**
- **граница устанавливаемого публичного сервитута**
- **границы земельных участков, попадающих в зону публичного сервитута**
- г. Пермь — **наименование населенного пункта**
- **граница кадастрового квартала**
- **ось линии, контур объекта**
- 59:01:3810290 — **номер кадастрового квартала**

ГРАФИЧЕСКОЕ ОПИСАНИЕ

местоположения границ публичного сервитута

Электросетевой комплекс РП-66 «Торговый центр» (КЛ 6 кВ: от РП-51 до ПС «Гипермаркет», от РП-66 до ПС «Гипермаркет», от РП-66 до ПС «Егошиха», от ТП-6280 до РП-66, от ТП-6002 до ПС «Гипермаркет», от ТП-6251 до РП-66)

(наименование объекта, местоположение границ которого описано (далее - объект)

Раздел 1

Сведения об объекте		
№ п/п	Характеристики объекта	Описание характеристик
1	2	3
1	Местоположение объекта	Пермский край, городской округ Пермский, город Пермь
2	Площадь объекта +/- величина погрешности определения площади (Р+/- Дельта Р)	10037 кв.м ± 22.40 кв.м
3	Иные характеристики объекта	Публичный сервитут устанавливается в целях эксплуатации объекта электросетевого хозяйства «Электросетевой комплекс РП-66 «Торговый центр» (КЛ 6 кВ: от РП-51 до ПС «Гипермаркет», от РП-66 до ПС «Гипермаркет», от РП-66 до ПС «Егошиха», от ТП-6280 до РП-66, от ТП-6002 до ПС «Гипермаркет», от ТП-6251 до РП-66)» (в соответствии со статьей 3.6 Федерального закона от 25 октября 2001 г. № 137-ФЗ «О введении в действие Земельного кодекса Российской Федерации»). Срок установления публичного сервитута - сорок девять лет (согласно п.1 ст. 39.45 ЗК РФ).

Раздел 2

Сведения о местоположении границ объекта					
1. Система координат МСК-59, зона 2					
2. Сведения о характерных точках границ объекта					
Обозначение характерных точек границ	Координаты, м		Метод определения координат характерной точки	Средняя квадратическая погрешность положения характерной точки (M_t), м	Описание обозначения точки на местности (при наличии)
	X	Y			
1	2	3	4	5	6
1	517679.00	2233839.84	Метод спутниковых геодезических измерений (определений)	0.10	–
2	517676.55	2233842.06	Метод спутниковых геодезических измерений (определений)	0.10	–
3	517673.20	2233844.46	Метод спутниковых геодезических измерений (определений)	0.10	–
4	517664.09	2233845.96	Метод спутниковых геодезических измерений (определений)	0.10	–

5	517664.24	2233846.40	Метод спутниковых геодезических измерений (определений)	0.10	–
6	517660.63	2233848.27	Метод спутниковых геодезических измерений (определений)	0.10	–
7	517660.27	2233847.55	Метод спутниковых геодезических измерений (определений)	0.10	–
8	517638.50	2233865.01	Метод спутниковых геодезических измерений (определений)	0.10	–
9	517639.05	2233866.24	Метод спутниковых геодезических измерений (определений)	0.10	–
10	517634.50	2233868.88	Метод спутниковых геодезических измерений (определений)	0.10	–
11	517634.13	2233868.06	Метод спутниковых геодезических измерений (определений)	0.10	–
12	517601.04	2233879.20	Метод спутниковых геодезических измерений (определений)	0.10	–
13	517601.25	2233879.73	Метод спутниковых геодезических измерений (определений)	0.10	–
14	517597.02	2233882.50	Метод спутниковых геодезических измерений (определений)	0.10	–
15	517597.35	2233883.05	Метод спутниковых геодезических измерений (определений)	0.10	–
16	517588.91	2233911.49	Метод спутниковых геодезических измерений (определений)	0.10	–
17	517589.47	2233911.57	Метод спутниковых геодезических измерений (определений)	0.10	–
18	517588.85	2233916.73	Метод спутниковых геодезических измерений (определений)	0.10	–
19	517583.75	2233916.09	Метод спутниковых геодезических измерений (определений)	0.10	–
20	517583.86	2233914.92	Метод спутниковых геодезических измерений (определений)	0.10	–
21	517563.06	2233911.64	Метод спутниковых геодезических измерений (определений)	0.10	–
22	517562.50	2233912.65	Метод спутниковых	0.10	–

			геодезических измерений (определений)		
23	517557.94	2233910.08	Метод спутниковых геодезических измерений (определений)	0.10	–
24	517558.38	2233909.11	Метод спутниковых геодезических измерений (определений)	0.10	–
25	517492.56	2233778.86	Метод спутниковых геодезических измерений (определений)	0.10	–
26	517491.25	2233779.48	Метод спутниковых геодезических измерений (определений)	0.10	–
27	517488.91	2233774.84	Метод спутниковых геодезических измерений (определений)	0.10	–
28	517489.76	2233774.37	Метод спутниковых геодезических измерений (определений)	0.10	–
29	517478.09	2233749.23	Метод спутниковых геодезических измерений (определений)	0.10	–
30	517477.95	2233749.30	Метод спутниковых геодезических измерений (определений)	0.10	–
31	517475.63	2233745.00	Метод спутниковых геодезических измерений (определений)	0.10	–
32	517477.30	2233744.07	Метод спутниковых геодезических измерений (определений)	0.10	–
33	517443.14	2233680.88	Метод спутниковых геодезических измерений (определений)	0.10	–
34	517442.44	2233681.07	Метод спутниковых геодезических измерений (определений)	0.10	–
35	517440.45	2233676.37	Метод спутниковых геодезических измерений (определений)	0.10	–
36	517440.05	2233676.55	Метод спутниковых геодезических измерений (определений)	0.10	–
37	517413.71	2233665.22	Метод спутниковых геодезических измерений (определений)	0.10	–
38	517413.45	2233665.88	Метод спутниковых геодезических измерений (определений)	0.10	–
39	517408.50	2233664.28	Метод спутниковых геодезических	0.10	–

			измерений (определений)		
40	517408.70	2233663.71	Метод спутниковых геодезических измерений (определений)	0.10	–
41	517374.70	2233656.46	Метод спутниковых геодезических измерений (определений)	0.10	–
42	517374.55	2233657.23	Метод спутниковых геодезических измерений (определений)	0.10	–
43	517369.29	2233656.27	Метод спутниковых геодезических измерений (определений)	0.10	–
44	517369.45	2233655.53	Метод спутниковых геодезических измерений (определений)	0.10	–
45	517349.98	2233651.75	Метод спутниковых геодезических измерений (определений)	0.10	–
46	517349.86	2233652.68	Метод спутниковых геодезических измерений (определений)	0.10	–
47	517344.95	2233651.83	Метод спутниковых геодезических измерений (определений)	0.10	–
48	517345.04	2233650.87	Метод спутниковых геодезических измерений (определений)	0.10	–
49	517327.91	2233647.15	Метод спутниковых геодезических измерений (определений)	0.10	–
50	517327.72	2233648.13	Метод спутниковых геодезических измерений (определений)	0.10	–
51	517322.91	2233647.18	Метод спутниковых геодезических измерений (определений)	0.10	–
52	517323.77	2233642.32	Метод спутниковых геодезических измерений (определений)	0.10	–
53	517324.44	2233642.45	Метод спутниковых геодезических измерений (определений)	0.10	–
54	517336.49	2233544.98	Метод спутниковых геодезических измерений (определений)	0.10	–
55	517339.09	2233526.31	Метод спутниковых геодезических измерений (определений)	0.10	–
56	517338.26	2233526.23	Метод спутниковых геодезических измерений	0.10	–

			(определений)		
57	517338.97	2233521.16	Метод спутниковых геодезических измерений (определений)	0.10	–
58	517339.77	2233521.25	Метод спутниковых геодезических измерений (определений)	0.10	–
59	517344.32	2233492.61	Метод спутниковых геодезических измерений (определений)	0.10	–
60	517343.72	2233492.55	Метод спутниковых геодезических измерений (определений)	0.10	–
61	517344.25	2233487.98	Метод спутниковых геодезических измерений (определений)	0.10	–
62	517344.74	2233488.05	Метод спутниковых геодезических измерений (определений)	0.10	–
63	517362.06	2233364.17	Метод спутниковых геодезических измерений (определений)	0.10	–
64	517361.45	2233364.11	Метод спутниковых геодезических измерений (определений)	0.10	–
65	517361.95	2233358.33	Метод спутниковых геодезических измерений (определений)	0.10	–
66	517362.78	2233358.40	Метод спутниковых геодезических измерений (определений)	0.10	–
67	517376.17	2233264.91	Метод спутниковых геодезических измерений (определений)	0.10	–
68	517375.34	2233264.77	Метод спутниковых геодезических измерений (определений)	0.10	–
69	517376.06	2233259.47	Метод спутниковых геодезических измерений (определений)	0.10	–
70	517376.81	2233259.60	Метод спутниковых геодезических измерений (определений)	0.10	–
71	517393.56	2233246.00	Метод спутниковых геодезических измерений (определений)	0.10	–
72	517393.11	2233244.93	Метод спутниковых геодезических измерений (определений)	0.10	–
73	517397.75	2233242.73	Метод спутниковых геодезических измерений (определений)	0.10	–

74	517398.17	2233243.60	Метод спутниковых геодезических измерений (определений)	0.10	–
75	517425.77	2233229.46	Метод спутниковых геодезических измерений (определений)	0.10	–
76	517425.24	2233228.36	Метод спутниковых геодезических измерений (определений)	0.10	–
77	517426.34	2233227.87	Метод спутниковых геодезических измерений (определений)	0.10	–
78	517407.15	2233191.08	Метод спутниковых геодезических измерений (определений)	0.10	–
79	517405.54	2233191.90	Метод спутниковых геодезических измерений (определений)	0.10	–
80	517402.94	2233186.72	Метод спутниковых геодезических измерений (определений)	0.10	–
81	517404.32	2233185.94	Метод спутниковых геодезических измерений (определений)	0.10	–
82	517400.93	2233178.72	Метод спутниковых геодезических измерений (определений)	0.10	–
83	517399.25	2233179.32	Метод спутниковых геодезических измерений (определений)	0.10	–
84	517397.66	2233174.78	Метод спутниковых геодезических измерений (определений)	0.10	–
85	517398.82	2233174.34	Метод спутниковых геодезических измерений (определений)	0.10	–
86	517388.17	2233146.95	Метод спутниковых геодезических измерений (определений)	0.10	–
87	517387.03	2233147.08	Метод спутниковых геодезических измерений (определений)	0.10	–
88	517386.40	2233141.92	Метод спутниковых геодезических измерений (определений)	0.10	–
89	517387.51	2233141.79	Метод спутниковых геодезических измерений (определений)	0.10	–
90	517386.80	2233116.39	Метод спутниковых геодезических измерений (определений)	0.10	–
91	517386.78	2233093.48	Метод спутниковых	0.10	–

			геодезических измерений (определений)		
92	517385.01	2233093.38	Метод спутниковых геодезических измерений (определений)	0.10	–
93	517385.27	2233088.26	Метод спутниковых геодезических измерений (определений)	0.10	–
94	517385.70	2233088.27	Метод спутниковых геодезических измерений (определений)	0.10	–
95	517379.66	2233040.93	Метод спутниковых геодезических измерений (определений)	0.10	–
96	517378.47	2233041.03	Метод спутниковых геодезических измерений (определений)	0.10	–
97	517378.06	2233035.42	Метод спутниковых геодезических измерений (определений)	0.10	–
98	517378.79	2233035.37	Метод спутниковых геодезических измерений (определений)	0.10	–
99	517370.05	2233010.29	Метод спутниковых геодезических измерений (определений)	0.10	–
100	517369.82	2233010.40	Метод спутниковых геодезических измерений (определений)	0.10	–
101	517369.48	2233009.72	Метод спутниковых геодезических измерений (определений)	0.10	–
102	517335.57	2233027.69	Метод спутниковых геодезических измерений (определений)	0.10	–
103	517335.96	2233028.46	Метод спутниковых геодезических измерений (определений)	0.10	–
104	517331.29	2233030.71	Метод спутниковых геодезических измерений (определений)	0.10	–
105	517330.72	2233029.64	Метод спутниковых геодезических измерений (определений)	0.10	–
106	517290.57	2233051.28	Метод спутниковых геодезических измерений (определений)	0.10	–
107	517290.72	2233051.63	Метод спутниковых геодезических измерений (определений)	0.10	–
108	517290.04	2233051.96	Метод спутниковых геодезических	0.10	–

			измерений (определений)		
109	517298.91	2233067.97	Метод спутниковых геодезических измерений (определений)	0.10	–
110	517299.10	2233074.98	Метод спутниковых геодезических измерений (определений)	0.10	–
111	517286.83	2233053.52	Метод спутниковых геодезических измерений (определений)	0.10	–
112	517285.98	2233053.93	Метод спутниковых геодезических измерений (определений)	0.10	–
113	517285.63	2233053.15	Метод спутниковых геодезических измерений (определений)	0.10	–
114	517266.14	2233062.99	Метод спутниковых геодезических измерений (определений)	0.10	–
115	517265.84	2233062.35	Метод спутниковых геодезических измерений (определений)	0.10	–
116	517265.40	2233062.32	Метод спутниковых геодезических измерений (определений)	0.10	–
117	517249.68	2233070.09	Метод спутниковых геодезических измерений (определений)	0.10	–
118	517230.64	2233080.40	Метод спутниковых геодезических измерений (определений)	0.10	–
119	517230.78	2233081.29	Метод спутниковых геодезических измерений (определений)	0.10	–
120	517243.29	2233106.04	Метод спутниковых геодезических измерений (определений)	0.10	–
121	517243.53	2233107.51	Метод спутниковых геодезических измерений (определений)	0.10	–
122	517240.46	2233113.38	Метод спутниковых геодезических измерений (определений)	0.10	–
123	517234.56	2233116.72	Метод спутниковых геодезических измерений (определений)	0.10	–
124	517233.75	2233117.23	Метод спутниковых геодезических измерений (определений)	0.10	–
125	517233.49	2233117.63	Метод спутниковых геодезических измерений	0.10	–

			(определений)		
126	517233.50	2233117.94	Метод спутниковых геодезических измерений (определений)	0.10	–
127	517238.70	2233128.48	Метод спутниковых геодезических измерений (определений)	0.10	–
128	517239.35	2233128.83	Метод спутниковых геодезических измерений (определений)	0.10	–
129	517241.89	2233127.84	Метод спутниковых геодезических измерений (определений)	0.10	–
130	517242.00	2233126.93	Метод спутниковых геодезических измерений (определений)	0.10	–
131	517241.22	2233124.86	Метод спутниковых геодезических измерений (определений)	0.10	–
132	517243.09	2233124.15	Метод спутниковых геодезических измерений (определений)	0.10	–
133	517244.04	2233126.68	Метод спутниковых геодезических измерений (определений)	0.10	–
134	517243.74	2233129.25	Метод спутниковых геодезических измерений (определений)	0.10	–
135	517239.22	2233131.03	Метод спутниковых геодезических измерений (определений)	0.10	–
136	517237.19	2233129.94	Метод спутниковых геодезических измерений (определений)	0.10	–
137	517231.53	2233118.46	Метод спутниковых геодезических измерений (определений)	0.10	–
138	517231.46	2233117.11	Метод спутниковых геодезических измерений (определений)	0.10	–
139	517232.30	2233115.78	Метод спутниковых геодезических измерений (определений)	0.10	–
140	517233.53	2233115.00	Метод спутниковых геодезических измерений (определений)	0.10	–
141	517238.96	2233111.93	Метод спутниковых геодезических измерений (определений)	0.10	–
142	517241.45	2233107.17	Метод спутниковых геодезических измерений (определений)	0.10	–

143	517241.37	2233106.67	Метод спутниковых геодезических измерений (определений)	0.10	–
144	517228.84	2233081.91	Метод спутниковых геодезических измерений (определений)	0.10	–
145	517228.44	2233079.32	Метод спутниковых геодезических измерений (определений)	0.10	–
146	517248.76	2233068.31	Метод спутниковых геодезических измерений (определений)	0.10	–
147	517264.99	2233060.29	Метод спутниковых геодезических измерений (определений)	0.10	–
148	517265.47	2233060.32	Метод спутниковых геодезических измерений (определений)	0.10	–
149	517284.43	2233050.71	Метод спутниковых геодезических измерений (определений)	0.10	–
150	517283.58	2233048.98	Метод спутниковых геодезических измерений (определений)	0.10	–
151	517284.70	2233048.42	Метод спутниковых геодезических измерений (определений)	0.10	–
152	517276.31	2233031.73	Метод спутниковых геодезических измерений (определений)	0.10	–
153	517274.89	2233032.42	Метод спутниковых геодезических измерений (определений)	0.10	–
154	517274.08	2233030.88	Метод спутниковых геодезических измерений (определений)	0.10	–
155	517269.57	2233033.53	Метод спутниковых геодезических измерений (определений)	0.10	–
156	517270.20	2233034.83	Метод спутниковых геодезических измерений (определений)	0.10	–
157	517265.38	2233037.45	Метод спутниковых геодезических измерений (определений)	0.10	–
158	517262.77	2233032.48	Метод спутниковых геодезических измерений (определений)	0.10	–
159	517263.58	2233032.11	Метод спутниковых геодезических измерений (определений)	0.10	–
160	517225.91	2232967.69	Метод спутниковых	0.10	–

			геодезических измерений (определений)		
161	517196.30	2232916.63	Метод спутниковых геодезических измерений (определений)	0.10	–
162	517170.99	2232871.19	Метод спутниковых геодезических измерений (определений)	0.10	–
163	517168.84	2232872.36	Метод спутниковых геодезических измерений (определений)	0.10	–
164	517166.28	2232867.44	Метод спутниковых геодезических измерений (определений)	0.10	–
165	517167.00	2232867.06	Метод спутниковых геодезических измерений (определений)	0.10	–
166	517151.88	2232838.70	Метод спутниковых геодезических измерений (определений)	0.10	–
167	517150.83	2232839.25	Метод спутниковых геодезических измерений (определений)	0.10	–
168	517148.41	2232834.61	Метод спутниковых геодезических измерений (определений)	0.10	–
169	517149.17	2232834.24	Метод спутниковых геодезических измерений (определений)	0.10	–
170	517115.66	2232776.52	Метод спутниковых геодезических измерений (определений)	0.10	–
171	517091.46	2232730.79	Метод спутниковых геодезических измерений (определений)	0.10	–
172	517090.92	2232731.06	Метод спутниковых геодезических измерений (определений)	0.10	–
173	517088.71	2232726.72	Метод спутниковых геодезических измерений (определений)	0.10	–
174	517089.19	2232726.48	Метод спутниковых геодезических измерений (определений)	0.10	–
175	517082.95	2232715.06	Метод спутниковых геодезических измерений (определений)	0.10	–
176	517081.86	2232715.57	Метод спутниковых геодезических измерений (определений)	0.10	–
177	517079.33	2232710.88	Метод спутниковых геодезических	0.10	–

			измерений (определений)		
178	517080.09	2232710.50	Метод спутниковых геодезических измерений (определений)	0.10	–
179	517062.93	2232674.17	Метод спутниковых геодезических измерений (определений)	0.10	–
180	517062.15	2232674.55	Метод спутниковых геодезических измерений (определений)	0.10	–
181	517061.81	2232673.90	Метод спутниковых геодезических измерений (определений)	0.10	–
182	517058.77	2232675.18	Метод спутниковых геодезических измерений (определений)	0.10	–
183	517059.00	2232675.69	Метод спутниковых геодезических измерений (определений)	0.10	–
184	517054.39	2232677.91	Метод спутниковых геодезических измерений (определений)	0.10	–
185	517051.84	2232673.08	Метод спутниковых геодезических измерений (определений)	0.10	–
186	517052.06	2232672.97	Метод спутниковых геодезических измерений (определений)	0.10	–
187	517037.08	2232645.53	Метод спутниковых геодезических измерений (определений)	0.10	–
188	517036.42	2232645.90	Метод спутниковых геодезических измерений (определений)	0.10	–
189	517034.03	2232641.01	Метод спутниковых геодезических измерений (определений)	0.10	–
190	517034.75	2232640.63	Метод спутниковых геодезических измерений (определений)	0.10	–
191	517008.30	2232591.48	Метод спутниковых геодезических измерений (определений)	0.10	–
192	517007.08	2232592.09	Метод спутниковых геодезических измерений (определений)	0.10	–
193	517006.61	2232591.18	Метод спутниковых геодезических измерений (определений)	0.10	–
194	517002.61	2232593.27	Метод спутниковых геодезических измерений	0.10	–

			(определений)		
195	517002.91	2232593.93	Метод спутниковых геодезических измерений (определений)	0.10	–
196	516998.39	2232596.38	Метод спутниковых геодезических измерений (определений)	0.10	–
197	516995.83	2232591.35	Метод спутниковых геодезических измерений (определений)	0.10	–
198	516996.70	2232590.90	Метод спутниковых геодезических измерений (определений)	0.10	–
199	516976.57	2232550.73	Метод спутниковых геодезических измерений (определений)	0.10	–
200	516975.27	2232551.36	Метод спутниковых геодезических измерений (определений)	0.10	–
201	516973.04	2232546.65	Метод спутниковых геодезических измерений (определений)	0.10	–
202	516974.23	2232546.07	Метод спутниковых геодезических измерений (определений)	0.10	–
203	516943.82	2232483.69	Метод спутниковых геодезических измерений (определений)	0.10	–
204	516942.77	2232482.86	Метод спутниковых геодезических измерений (определений)	0.10	–
205	516939.59	2232484.73	Метод спутниковых геодезических измерений (определений)	0.10	–
206	516916.38	2232446.89	Метод спутниковых геодезических измерений (определений)	0.10	–
207	516881.23	2232380.83	Метод спутниковых геодезических измерений (определений)	0.10	–
208	516881.63	2232376.70	Метод спутниковых геодезических измерений (определений)	0.10	–
209	516884.15	2232373.54	Метод спутниковых геодезических измерений (определений)	0.10	–
210	516906.72	2232360.57	Метод спутниковых геодезических измерений (определений)	0.10	–
211	516910.08	2232358.26	Метод спутниковых геодезических измерений (определений)	0.10	–

212	516913.77	2232354.79	Метод спутниковых геодезических измерений (определений)	0.10	–
213	516917.61	2232350.00	Метод спутниковых геодезических измерений (определений)	0.10	–
214	516921.09	2232341.89	Метод спутниковых геодезических измерений (определений)	0.10	–
215	516942.04	2232331.40	Метод спутниковых геодезических измерений (определений)	0.10	–
216	516938.83	2232322.22	Метод спутниковых геодезических измерений (определений)	0.10	–
217	516939.22	2232322.00	Метод спутниковых геодезических измерений (определений)	0.10	–
218	516937.73	2232317.80	Метод спутниковых геодезических измерений (определений)	0.10	–
219	516939.61	2232317.13	Метод спутниковых геодезических измерений (определений)	0.10	–
220	516940.98	2232321.00	Метод спутниковых геодезических измерений (определений)	0.10	–
221	516941.66	2232320.61	Метод спутниковых геодезических измерений (определений)	0.10	–
222	516945.52	2232331.63	Метод спутниковых геодезических измерений (определений)	0.10	–
223	516944.45	2232333.76	Метод спутниковых геодезических измерений (определений)	0.10	–
224	516923.58	2232344.23	Метод спутниковых геодезических измерений (определений)	0.10	–
225	516920.38	2232351.66	Метод спутниковых геодезических измерений (определений)	0.10	–
226	516916.12	2232356.97	Метод спутниковых геодезических измерений (определений)	0.10	–
227	516912.10	2232360.76	Метод спутниковых геодезических измерений (определений)	0.10	–
228	516908.43	2232363.28	Метод спутниковых геодезических измерений (определений)	0.10	–
229	516886.28	2232376.02	Метод спутниковых	0.10	–

			геодезических измерений (определений)		
230	516884.72	2232377.96	Метод спутниковых геодезических измерений (определений)	0.10	–
231	516884.51	2232380.19	Метод спутниковых геодезических измерений (определений)	0.10	–
232	516919.13	2232445.26	Метод спутниковых геодезических измерений (определений)	0.10	–
233	516939.56	2232478.38	Метод спутниковых геодезических измерений (определений)	0.10	–
234	516942.53	2232476.75	Метод спутниковых геодезических измерений (определений)	0.10	–
235	516944.41	2232480.08	Метод спутниковых геодезических измерений (определений)	0.10	–
236	516946.36	2232481.62	Метод спутниковых геодезических измерений (определений)	0.10	–
237	516977.00	2232544.68	Метод спутниковых геодезических измерений (определений)	0.10	–
238	516978.23	2232544.05	Метод спутниковых геодезических измерений (определений)	0.10	–
239	516980.54	2232548.65	Метод спутниковых геодезических измерений (определений)	0.10	–
240	516979.38	2232549.23	Метод спутниковых геодезических измерений (определений)	0.10	–
241	516999.66	2232589.35	Метод спутниковых геодезических измерений (определений)	0.10	–
242	517000.32	2232588.98	Метод спутниковых геодезических измерений (определений)	0.10	–
243	517001.01	2232590.16	Метод спутниковых геодезических измерений (определений)	0.10	–
244	517005.02	2232588.19	Метод спутниковых геодезических измерений (определений)	0.10	–
245	517004.64	2232587.39	Метод спутниковых геодезических измерений (определений)	0.10	–
246	517009.64	2232584.78	Метод спутниковых геодезических	0.10	–

			измерений (определений)		
247	517012.01	2232589.50	Метод спутниковых геодезических измерений (определений)	0.10	–
248	517011.50	2232589.77	Метод спутниковых геодезических измерений (определений)	0.10	–
249	517038.04	2232639.18	Метод спутниковых геодезических измерений (определений)	0.10	–
250	517038.65	2232638.87	Метод спутниковых геодезических измерений (определений)	0.10	–
251	517040.88	2232643.68	Метод спутниковых геодезических измерений (определений)	0.10	–
252	517040.46	2232643.90	Метод спутниковых геодезических измерений (определений)	0.10	–
253	517055.44	2232671.30	Метод спутниковых геодезических измерений (определений)	0.10	–
254	517056.55	2232670.78	Метод спутниковых геодезических измерений (определений)	0.10	–
255	517057.28	2232672.13	Метод спутниковых геодезических измерений (определений)	0.10	–
256	517060.34	2232670.75	Метод спутниковых геодезических измерений (определений)	0.10	–
257	517060.12	2232670.30	Метод спутниковых геодезических измерений (определений)	0.10	–
258	517064.41	2232668.13	Метод спутниковых геодезических измерений (определений)	0.10	–
259	517066.50	2232672.33	Метод спутниковых геодезических измерений (определений)	0.10	–
260	517065.69	2232672.77	Метод спутниковых геодезических измерений (определений)	0.10	–
261	517083.22	2232708.81	Метод спутниковых геодезических измерений (определений)	0.10	–
262	517084.07	2232708.38	Метод спутниковых геодезических измерений (определений)	0.10	–
263	517086.58	2232713.06	Метод спутниковых геодезических измерений	0.10	–

			(определений)		
264	517085.73	2232713.50	Метод спутниковых геодезических измерений (определений)	0.10	–
265	517091.97	2232725.02	Метод спутниковых геодезических измерений (определений)	0.10	–
266	517093.21	2232724.35	Метод спутниковых геодезических измерений (определений)	0.10	–
267	517095.52	2232728.75	Метод спутниковых геодезических измерений (определений)	0.10	–
268	517094.28	2232729.38	Метод спутниковых геодезических измерений (определений)	0.10	–
269	517118.51	2232774.69	Метод спутниковых геодезических измерений (определений)	0.10	–
270	517152.03	2232832.73	Метод спутниковых геодезических измерений (определений)	0.10	–
271	517153.10	2232832.19	Метод спутниковых геодезических измерений (определений)	0.10	–
272	517155.54	2232836.80	Метод спутниковых геодезических измерений (определений)	0.10	–
273	517155.31	2232836.91	Метод спутниковых геодезических измерений (определений)	0.10	–
274	517170.19	2232865.40	Метод спутниковых геодезических измерений (определений)	0.10	–
275	517170.96	2232865.00	Метод спутниковых геодезических измерений (определений)	0.10	–
276	517198.96	2232915.13	Метод спутниковых геодезических измерений (определений)	0.10	–
277	517228.47	2232966.14	Метод спутниковых геодезических измерений (определений)	0.10	–
278	517266.27	2233030.71	Метод спутниковых геодезических измерений (определений)	0.10	–
279	517267.73	2233029.97	Метод спутниковых геодезических измерений (определений)	0.10	–
280	517268.12	2233030.71	Метод спутниковых геодезических измерений (определений)	0.10	–

281	517272.66	2233028.04	Метод спутниковых геодезических измерений (определений)	0.10	–
282	517272.47	2233027.59	Метод спутниковых геодезических измерений (определений)	0.10	–
283	517277.58	2233025.00	Метод спутниковых геодезических измерений (определений)	0.10	–
284	517279.99	2233029.83	Метод спутниковых геодезических измерений (определений)	0.10	–
285	517278.73	2233030.48	Метод спутниковых геодезических измерений (определений)	0.10	–
286	517287.15	2233047.23	Метод спутниковых геодезических измерений (определений)	0.10	–
287	517288.37	2233046.73	Метод спутниковых геодезических измерений (определений)	0.10	–
288	517288.98	2233047.92	Метод спутниковых геодезических измерений (определений)	0.10	–
289	517329.09	2233026.46	Метод спутниковых геодезических измерений (определений)	0.10	–
290	517328.73	2233025.74	Метод спутниковых геодезических измерений (определений)	0.10	–
291	517333.39	2233023.40	Метод спутниковых геодезических измерений (определений)	0.10	–
292	517333.79	2233024.25	Метод спутниковых геодезических измерений (определений)	0.10	–
293	517368.14	2233006.30	Метод спутниковых геодезических измерений (определений)	0.10	–
294	517367.73	2233005.25	Метод спутниковых геодезических измерений (определений)	0.10	–
295	517372.37	2233003.15	Метод спутниковых геодезических измерений (определений)	0.10	–
296	517374.51	2233008.30	Метод спутниковых геодезических измерений (определений)	0.10	–
297	517372.68	2233009.12	Метод спутниковых геодезических измерений (определений)	0.10	–
298	517381.74	2233035.15	Метод спутниковых	0.10	–

			геодезических измерений (определений)		
299	517383.23	2233035.10	Метод спутниковых геодезических измерений (определений)	0.10	–
300	517383.55	2233040.57	Метод спутниковых геодезических измерений (определений)	0.10	–
301	517382.58	2233040.67	Метод спутниковых геодезических измерений (определений)	0.10	–
302	517388.58	2233088.34	Метод спутниковых геодезических измерений (определений)	0.10	–
303	517390.34	2233088.47	Метод спутниковых геодезических измерений (определений)	0.10	–
304	517390.23	2233093.55	Метод спутниковых геодезических измерений (определений)	0.10	–
305	517389.77	2233093.56	Метод спутниковых геодезических измерений (определений)	0.10	–
306	517389.66	2233115.98	Метод спутниковых геодезических измерений (определений)	0.10	–
307	517390.42	2233141.43	Метод спутниковых геодезических измерений (определений)	0.10	–
308	517391.53	2233141.29	Метод спутниковых геодезических измерений (определений)	0.10	–
309	517392.11	2233146.37	Метод спутниковых геодезических измерений (определений)	0.10	–
310	517391.15	2233146.51	Метод спутниковых геодезических измерений (определений)	0.10	–
311	517401.58	2233173.32	Метод спутниковых геодезических измерений (определений)	0.10	–
312	517402.90	2233172.88	Метод спутниковых геодезических измерений (определений)	0.10	–
313	517403.05	2233173.18	Метод спутниковых геодезических измерений (определений)	0.10	–
314	517457.15	2233147.34	Метод спутниковых геодезических измерений (определений)	0.10	–
315	517456.48	2233145.83	Метод спутниковых геодезических	0.10	–

			измерений (определений)		
316	517461.28	2233143.65	Метод спутниковых геодезических измерений (определений)	0.10	–
317	517461.81	2233144.87	Метод спутниковых геодезических измерений (определений)	0.10	–
318	517467.06	2233142.37	Метод спутниковых геодезических измерений (определений)	0.10	–
319	517466.71	2233141.70	Метод спутниковых геодезических измерений (определений)	0.10	–
320	517471.26	2233139.17	Метод спутниковых геодезических измерений (определений)	0.10	–
321	517471.58	2233139.85	Метод спутниковых геодезических измерений (определений)	0.10	–
322	517509.48	2233120.35	Метод спутниковых геодезических измерений (определений)	0.10	–
323	517509.10	2233119.50	Метод спутниковых геодезических измерений (определений)	0.10	–
324	517513.34	2233117.44	Метод спутниковых геодезических измерений (определений)	0.10	–
325	517513.61	2233118.02	Метод спутниковых геодезических измерений (определений)	0.10	–
326	517514.09	2233117.78	Метод спутниковых геодезических измерений (определений)	0.10	–
327	517514.99	2233117.30	Метод спутниковых геодезических измерений (определений)	0.10	–
328	517542.97	2233103.18	Метод спутниковых геодезических измерений (определений)	0.10	–
329	517541.73	2233100.50	Метод спутниковых геодезических измерений (определений)	0.10	–
330	517544.95	2233098.90	Метод спутниковых геодезических измерений (определений)	0.10	–
331	517546.28	2233101.50	Метод спутниковых геодезических измерений (определений)	0.10	–
332	517562.30	2233093.29	Метод спутниковых геодезических измерений	0.10	–

			(определений)		
333	517562.12	2233092.94	Метод спутниковых геодезических измерений (определений)	0.10	–
334	517563.73	2233092.12	Метод спутниковых геодезических измерений (определений)	0.10	–
335	517528.93	2233023.65	Метод спутниковых геодезических измерений (определений)	0.10	–
336	517502.92	2232970.98	Метод спутниковых геодезических измерений (определений)	0.10	–
337	517501.61	2232971.64	Метод спутниковых геодезических измерений (определений)	0.10	–
338	517499.34	2232966.94	Метод спутниковых геодезических измерений (определений)	0.10	–
339	517499.87	2232966.66	Метод спутниковых геодезических измерений (определений)	0.10	–
340	517500.26	2232967.05	Метод спутниковых геодезических измерений (определений)	0.10	–
341	517502.59	2232941.06	Метод спутниковых геодезических измерений (определений)	0.10	–
342	517501.55	2232938.88	Метод спутниковых геодезических измерений (определений)	0.10	–
343	517500.32	2232936.43	Метод спутниковых геодезических измерений (определений)	0.10	–
344	517504.96	2232934.27	Метод спутниковых геодезических измерений (определений)	0.10	–
345	517505.40	2232935.19	Метод спутниковых геодезических измерений (определений)	0.10	–
346	517559.55	2232908.50	Метод спутниковых геодезических измерений (определений)	0.10	–
347	517558.95	2232907.22	Метод спутниковых геодезических измерений (определений)	0.10	–
348	517560.35	2232906.50	Метод спутниковых геодезических измерений (определений)	0.10	–
349	517552.04	2232889.06	Метод спутниковых геодезических измерений (определений)	0.10	–

350	517553.52	2232888.20	Метод спутниковых геодезических измерений (определений)	0.10	–
351	517556.55	2232885.15	Метод спутниковых геодезических измерений (определений)	0.10	–
352	517557.89	2232883.30	Метод спутниковых геодезических измерений (определений)	0.10	–
353	517558.20	2232882.07	Метод спутниковых геодезических измерений (определений)	0.10	–
354	517558.00	2232881.18	Метод спутниковых геодезических измерений (определений)	0.10	–
355	517542.03	2232849.56	Метод спутниковых геодезических измерений (определений)	0.10	–
356	517541.79	2232849.22	Метод спутниковых геодезических измерений (определений)	0.10	–
357	517541.05	2232849.01	Метод спутниковых геодезических измерений (определений)	0.10	–
358	517521.02	2232856.70	Метод спутниковых геодезических измерений (определений)	0.10	–
359	517504.44	2232852.29	Метод спутниковых геодезических измерений (определений)	0.10	–
360	517503.20	2232851.05	Метод спутниковых геодезических измерений (определений)	0.10	–
361	517495.95	2232838.03	Метод спутниковых геодезических измерений (определений)	0.10	–
362	517495.18	2232834.55	Метод спутниковых геодезических измерений (определений)	0.10	–
363	517498.10	2232832.28	Метод спутниковых геодезических измерений (определений)	0.10	–
364	517499.33	2232833.86	Метод спутниковых геодезических измерений (определений)	0.10	–
365	517497.41	2232835.35	Метод спутниковых геодезических измерений (определений)	0.10	–
366	517497.84	2232837.31	Метод спутниковых геодезических измерений (определений)	0.10	–
367	517504.81	2232849.84	Метод спутниковых	0.10	–

			геодезических измерений (определений)		
368	517505.48	2232850.50	Метод спутниковых геодезических измерений (определений)	0.10	–
369	517520.91	2232854.60	Метод спутниковых геодезических измерений (определений)	0.10	–
370	517540.96	2232846.90	Метод спутниковых геодезических измерений (определений)	0.10	–
371	517543.02	2232847.49	Метод спутниковых геодезических измерений (определений)	0.10	–
372	517543.75	2232848.53	Метод спутниковых геодезических измерений (определений)	0.10	–
373	517559.89	2232880.48	Метод спутниковых геодезических измерений (определений)	0.10	–
374	517560.26	2232882.09	Метод спутниковых геодезических измерений (определений)	0.10	–
375	517559.74	2232884.15	Метод спутниковых геодезических измерений (определений)	0.10	–
376	517558.08	2232886.45	Метод спутниковых геодезических измерений (определений)	0.10	–
377	517554.75	2232889.79	Метод спутниковых геодезических измерений (определений)	0.10	–
378	517554.63	2232889.86	Метод спутниковых геодезических измерений (определений)	0.10	–
379	517562.13	2232905.60	Метод спутниковых геодезических измерений (определений)	0.10	–
380	517563.70	2232904.81	Метод спутниковых геодезических измерений (определений)	0.10	–
381	517566.24	2232910.41	Метод спутниковых геодезических измерений (определений)	0.10	–
382	517561.55	2232912.53	Метод спутниковых геодезических измерений (определений)	0.10	–
383	517560.97	2232911.38	Метод спутниковых геодезических измерений (определений)	0.10	–
384	517506.71	2232938.22	Метод спутниковых геодезических	0.10	–

			измерений (определений)		
385	517507.08	2232939.08	Метод спутниковых геодезических измерений (определений)	0.10	–
386	517505.86	2232939.63	Метод спутниковых геодезических измерений (определений)	0.10	–
387	517503.62	2232964.82	Метод спутниковых геодезических измерений (определений)	0.10	–
388	517503.91	2232964.68	Метод спутниковых геодезических измерений (определений)	0.10	–
389	517506.16	2232969.42	Метод спутниковых геодезических измерений (определений)	0.10	–
390	517505.71	2232969.64	Метод спутниковых геодезических измерений (определений)	0.10	–
391	517531.77	2233022.38	Метод спутниковых геодезических измерений (определений)	0.10	–
392	517555.10	2233068.28	Метод спутниковых геодезических измерений (определений)	0.10	–
393	517573.21	2233059.16	Метод спутниковых геодезических измерений (определений)	0.10	–
394	517575.45	2233057.53	Метод спутниковых геодезических измерений (определений)	0.10	–
395	517576.90	2233041.81	Метод спутниковых геодезических измерений (определений)	0.10	–
396	517580.27	2233037.00	Метод спутниковых геодезических измерений (определений)	0.10	–
397	517593.82	2233028.85	Метод спутниковых геодезических измерений (определений)	0.10	–
398	517644.37	2233001.34	Метод спутниковых геодезических измерений (определений)	0.10	–
399	517647.01	2233003.03	Метод спутниковых геодезических измерений (определений)	0.10	–
400	517652.38	2233000.18	Метод спутниковых геодезических измерений (определений)	0.10	–
401	517653.00	2232996.96	Метод спутниковых геодезических измерений	0.10	–

			(определений)		
402	517654.96	2232997.33	Метод спутниковых геодезических измерений (определений)	0.10	–
403	517654.17	2233001.50	Метод спутниковых геодезических измерений (определений)	0.10	–
404	517646.91	2233005.35	Метод спутниковых геодезических измерений (определений)	0.10	–
405	517644.29	2233003.66	Метод спутниковых геодезических измерений (определений)	0.10	–
406	517594.81	2233030.59	Метод спутниковых геодезических измерений (определений)	0.10	–
407	517581.66	2233038.50	Метод спутниковых геодезических измерений (определений)	0.10	–
408	517578.84	2233042.52	Метод спутниковых геодезических измерений (определений)	0.10	–
409	517577.36	2233058.62	Метод спутниковых геодезических измерений (определений)	0.10	–
410	517574.25	2233060.87	Метод спутниковых геодезических измерений (определений)	0.10	–
411	517556.01	2233070.07	Метод спутниковых геодезических измерений (определений)	0.10	–
412	517566.60	2233090.75	Метод спутниковых геодезических измерений (определений)	0.10	–
413	517566.79	2233090.66	Метод спутниковых геодезических измерений (определений)	0.10	–
414	517569.15	2233095.28	Метод спутниковых геодезических измерений (определений)	0.10	–
415	517564.42	2233097.62	Метод спутниковых геодезических измерений (определений)	0.10	–
416	517563.74	2233096.29	Метод спутниковых геодезических измерений (определений)	0.10	–
417	517515.56	2233120.73	Метод спутниковых геодезических измерений (определений)	0.10	–
418	517515.08	2233120.99	Метод спутниковых геодезических измерений (определений)	0.10	–

419	517515.49	2233121.84	Метод спутниковых геодезических измерений (определений)	0.10	–
420	517511.18	2233123.83	Метод спутниковых геодезических измерений (определений)	0.10	–
421	517510.92	2233123.32	Метод спутниковых геодезических измерений (определений)	0.10	–
422	517472.97	2233142.81	Метод спутниковых геодезических измерений (определений)	0.10	–
423	517473.51	2233144.00	Метод спутниковых геодезических измерений (определений)	0.10	–
424	517469.18	2233146.55	Метод спутниковых геодезических измерений (определений)	0.10	–
425	517468.54	2233145.36	Метод спутниковых геодезических измерений (определений)	0.10	–
426	517463.02	2233147.96	Метод спутниковых геодезических измерений (определений)	0.10	–
427	517463.28	2233148.70	Метод спутниковых геодезических измерений (определений)	0.10	–
428	517458.63	2233150.76	Метод спутниковых геодезических измерений (определений)	0.10	–
429	517458.43	2233150.28	Метод спутниковых геодезических измерений (определений)	0.10	–
430	517404.24	2233176.13	Метод спутниковых геодезических измерений (определений)	0.10	–
431	517404.62	2233177.32	Метод спутниковых геодезических измерений (определений)	0.10	–
432	517404.09	2233177.56	Метод спутниковых геодезических измерений (определений)	0.10	–
433	517407.19	2233184.36	Метод спутниковых геодезических измерений (определений)	0.10	–
434	517408.32	2233183.73	Метод спутниковых геодезических измерений (определений)	0.10	–
435	517411.09	2233188.97	Метод спутниковых геодезических измерений (определений)	0.10	–
436	517409.97	2233189.55	Метод спутниковых	0.10	–

			геодезических измерений (определений)		
437	517429.09	2233226.37	Метод спутниковых геодезических измерений (определений)	0.10	–
438	517430.94	2233225.46	Метод спутниковых геодезических измерений (определений)	0.10	–
439	517433.37	2233230.18	Метод спутниковых геодезических измерений (определений)	0.10	–
440	517427.63	2233233.15	Метод спутниковых геодезических измерений (определений)	0.10	–
441	517427.25	2233232.38	Метод спутниковых геодезических измерений (определений)	0.10	–
442	517399.59	2233246.60	Метод спутниковых геодезических измерений (определений)	0.10	–
443	517399.93	2233247.47	Метод спутниковых геодезических измерений (определений)	0.10	–
444	517395.36	2233249.61	Метод спутниковых геодезических измерений (определений)	0.10	–
445	517382.19	2233260.53	Метод спутниковых геодезических измерений (определений)	0.10	–
446	517381.42	2233260.40	Метод спутниковых геодезических измерений (определений)	0.10	–
447	517380.62	2233265.56	Метод спутниковых геодезических измерений (определений)	0.10	–
448	517379.51	2233265.43	Метод спутниковых геодезических измерений (определений)	0.10	–
449	517366.20	2233358.51	Метод спутниковых геодезических измерений (определений)	0.10	–
450	517367.53	2233358.63	Метод спутниковых геодезических измерений (определений)	0.10	–
451	517366.99	2233364.39	Метод спутниковых геодезических измерений (определений)	0.10	–
452	517365.59	2233364.38	Метод спутниковых геодезических измерений (определений)	0.10	–
453	517348.60	2233488.53	Метод спутниковых геодезических	0.10	–

			измерений (определений)		
454	517349.03	2233488.59	Метод спутниковых геодезических измерений (определений)	0.10	–
455	517348.48	2233493.09	Метод спутниковых геодезических измерений (определений)	0.10	–
456	517347.73	2233493.00	Метод спутниковых геодезических измерений (определений)	0.10	–
457	517343.07	2233521.70	Метод спутниковых геодезических измерений (определений)	0.10	–
458	517343.55	2233521.77	Метод спутниковых геодезических измерений (определений)	0.10	–
459	517342.82	2233526.73	Метод спутниковых геодезических измерений (определений)	0.10	–
460	517342.09	2233526.63	Метод спутниковых геодезических измерений (определений)	0.10	–
461	517339.49	2233545.42	Метод спутниковых геодезических измерений (определений)	0.10	–
462	517327.62	2233643.01	Метод спутниковых геодезических измерений (определений)	0.10	–
463	517328.64	2233643.19	Метод спутниковых геодезических измерений (определений)	0.10	–
464	517328.46	2233644.17	Метод спутниковых геодезических измерений (определений)	0.10	–
465	517345.42	2233647.79	Метод спутниковых геодезических измерений (определений)	0.10	–
466	517345.57	2233646.79	Метод спутниковых геодезических измерений (определений)	0.10	–
467	517350.51	2233647.44	Метод спутниковых геодезических измерений (определений)	0.10	–
468	517350.42	2233648.19	Метод спутниковых геодезических измерений (определений)	0.10	–
469	517370.15	2233651.89	Метод спутниковых геодезических измерений (определений)	0.10	–
470	517370.30	2233651.13	Метод спутниковых геодезических измерений	0.10	–

			(определений)		
471	517375.42	2233652.03	Метод спутниковых геодезических измерений (определений)	0.10	–
472	517375.29	2233652.98	Метод спутниковых геодезических измерений (определений)	0.10	–
473	517410.08	2233660.18	Метод спутниковых геодезических измерений (определений)	0.10	–
474	517410.44	2233659.27	Метод спутниковых геодезических измерений (определений)	0.10	–
475	517415.26	2233660.95	Метод спутниковых геодезических измерений (определений)	0.10	–
476	517414.90	2233662.11	Метод спутниковых геодезических измерений (определений)	0.10	–
477	517444.11	2233674.79	Метод спутниковых геодезических измерений (определений)	0.10	–
478	517445.28	2233674.28	Метод спутниковых геодезических измерений (определений)	0.10	–
479	517447.36	2233679.10	Метод спутниковых геодезических измерений (определений)	0.10	–
480	517446.28	2233679.56	Метод спутниковых геодезических измерений (определений)	0.10	–
481	517462.82	2233709.40	Метод спутниковых геодезических измерений (определений)	0.10	–
482	517480.13	2233742.72	Метод спутниковых геодезических измерений (определений)	0.10	–
483	517481.10	2233742.30	Метод спутниковых геодезических измерений (определений)	0.10	–
484	517483.21	2233746.75	Метод спутниковых геодезических измерений (определений)	0.10	–
485	517481.18	2233747.75	Метод спутниковых геодезических измерений (определений)	0.10	–
486	517492.96	2233772.75	Метод спутниковых геодезических измерений (определений)	0.10	–
487	517494.39	2233772.10	Метод спутниковых геодезических измерений (определений)	0.10	–

488	517496.57	2233776.90	Метод спутниковых геодезических измерений (определений)	0.10	–
489	517495.54	2233777.41	Метод спутниковых геодезических измерений (определений)	0.10	–
490	517560.29	2233905.71	Метод спутниковых геодезических измерений (определений)	0.10	–
491	517560.40	2233905.52	Метод спутниковых геодезических измерений (определений)	0.10	–
492	517564.72	2233907.96	Метод спутниковых геодезических измерений (определений)	0.10	–
493	517564.45	2233908.60	Метод спутниковых геодезических измерений (определений)	0.10	–
494	517584.26	2233911.72	Метод спутниковых геодезических измерений (определений)	0.10	–
495	517584.35	2233910.97	Метод спутниковых геодезических измерений (определений)	0.10	–
496	517585.56	2233911.08	Метод спутниковых геодезических измерений (определений)	0.10	–
497	517595.11	2233879.29	Метод спутниковых геодезических измерений (определений)	0.10	–
498	517594.44	2233878.15	Метод спутниковых геодезических измерений (определений)	0.10	–
499	517599.05	2233875.28	Метод спутниковых геодезических измерений (определений)	0.10	–
500	517599.34	2233875.85	Метод спутниковых геодезических измерений (определений)	0.10	–
501	517632.53	2233864.67	Метод спутниковых геодезических измерений (определений)	0.10	–
502	517631.99	2233863.62	Метод спутниковых геодезических измерений (определений)	0.10	–
503	517636.55	2233861.19	Метод спутниковых геодезических измерений (определений)	0.10	–
504	517637.01	2233862.10	Метод спутниковых геодезических измерений (определений)	0.10	–
505	517658.90	2233844.77	Метод спутниковых	0.10	–

			геодезических измерений (определений)		
506	517658.42	2233843.67	Метод спутниковых геодезических измерений (определений)	0.10	–
507	517662.41	2233841.77	Метод спутниковых геодезических измерений (определений)	0.10	–
508	517662.80	2233842.73	Метод спутниковых геодезических измерений (определений)	0.10	–
509	517675.90	2233840.74	Метод спутниковых геодезических измерений (определений)	0.10	–
510	517675.82	2233840.47	Метод спутниковых геодезических измерений (определений)	0.10	–
511	517679.83	2233838.41	Метод спутниковых геодезических измерений (определений)	0.10	–
512	517680.19	2233839.18	Метод спутниковых геодезических измерений (определений)	0.10	–
1	517679.00	2233839.84	Метод спутниковых геодезических измерений (определений)	0.10	–

3. Сведения о характерных точках части (частей) границы объекта


Обозначение характерных точек части границы	Координаты, м		Метод определения координат характерной точки	Средняя квадратическая погрешность положения характерной точки (M_t), м	Описание обозначения точки на местности (при наличии)
	X	Y			
1	2	3	4	5	6
–	–	–	–	–	–

Схема расположения границ публичного сервитута для эксплуатации объекта электросетевого хояйства

Электросетевой комплекс РП-66 «Торговый центр» (КЛ 6 кВ: от РП-51 до ПС «Гипермаркет», от РП-66 до ПС «Гипермаркет», от РП-66 до ПС «Егошиха», от ТП-6280 до РП-66, от ТП-6002 до ПС «Гипермаркет», от ТП-6251 до РП-66)

(наименование объекта)

Обзорная схема границ объекта

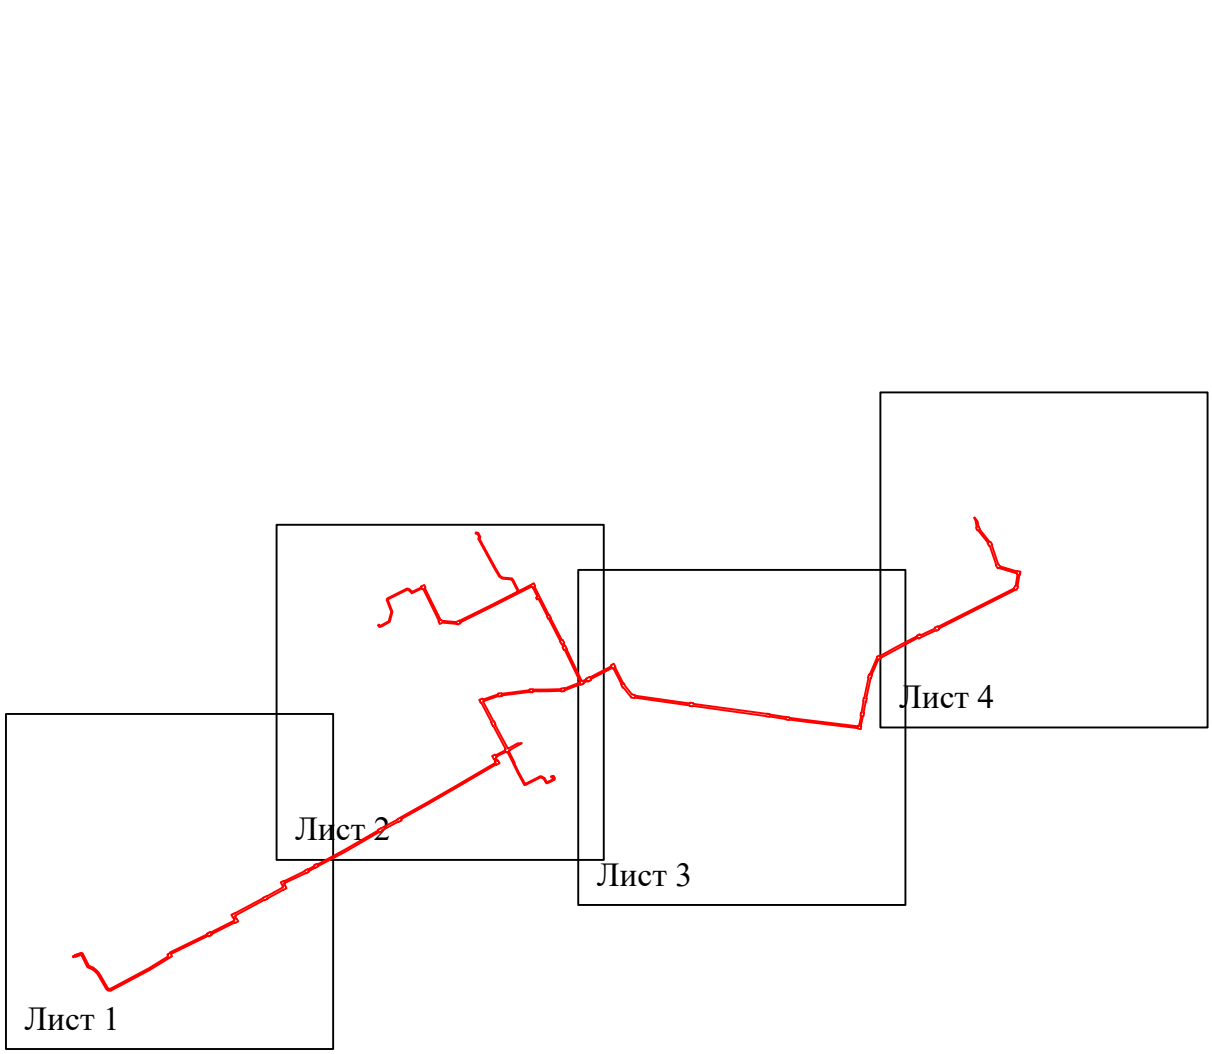


Условные обозначения:

- граница устанавливаемого публичного сервитута

Схема расположения границ публичного сервитута для эксплуатации объекта электросетевого хозяйства

Электросетевой комплекс РП-66 «Торговый центр» (КЛ 6 кВ: от РП-51 до ПС «Гипермаркет», от РП-66 до ПС «Гипермаркет», от РП-66 до ПС «Егошиха», от ТП-6280 до РП-66, от ТП-6002 до ПС «Гипермаркет», от ТП-6251 до РП-66)

(наименование объекта)

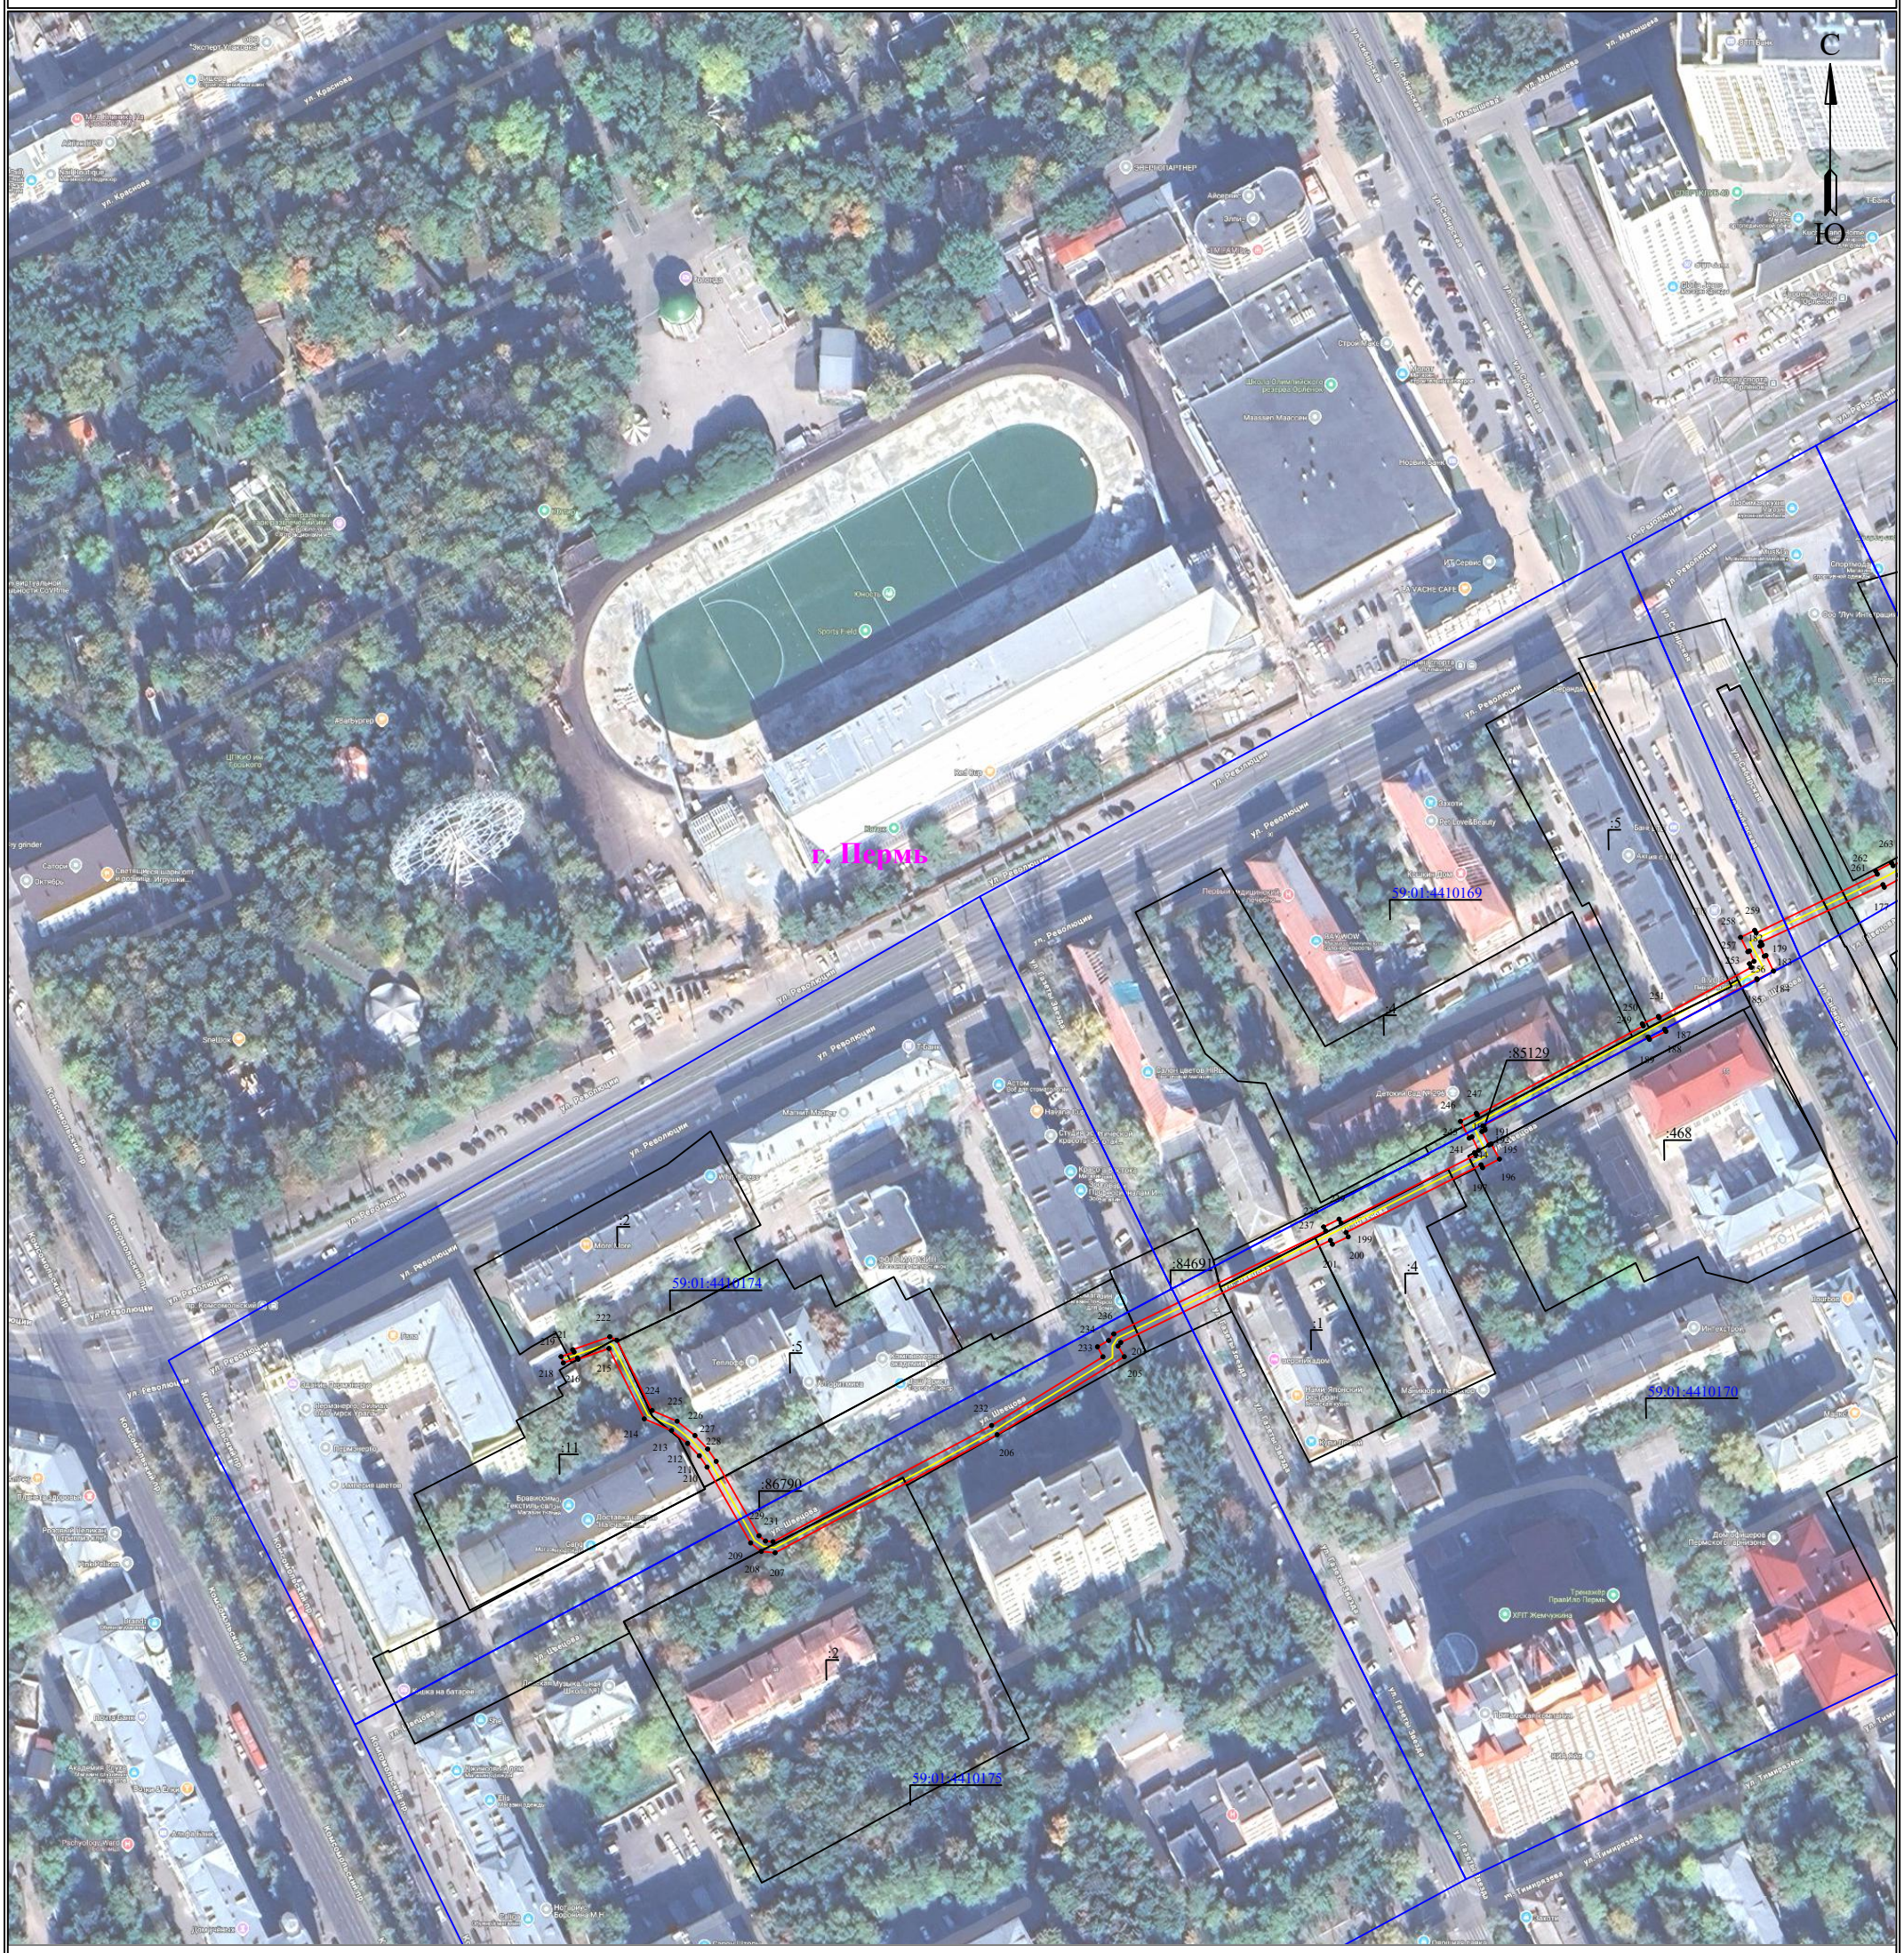

Масштаб 1:2000

Лист 1 из 4


Используемые условные знаки и обозначения:

- ● 1 - обозначение характерной точки границы устанавливаемого публичного сервитута
- _____ - границы земельных участков, попадающих в зону публичного сервитута
- _____ - граница кадастрового квартала
- 59:01:2010331 - номер кадастрового квартала
- :123 - кадастровый номер земельного участка
- г. Пермь - наименование населенного пункта
- _____ - ось линии, контур объекта
- _____ - граница устанавливаемого публичного сервитута

Схема расположения границ публичного сервитута для эксплуатации объекта электросетевого хояйства

Электросетевой комплекс РП-66 «Торговый центр» (КЛ 6 кВ: от РП-51 до ПС «Гипермаркет», от РП-66 до ПС «Гипермаркет», от РП-66 до ПС «Егошиха», от ТП-6280 до РП-66, от ТП-6002 до ПС «Гипермаркет», от ТП-6251 до РП-66)

(наименование объекта)

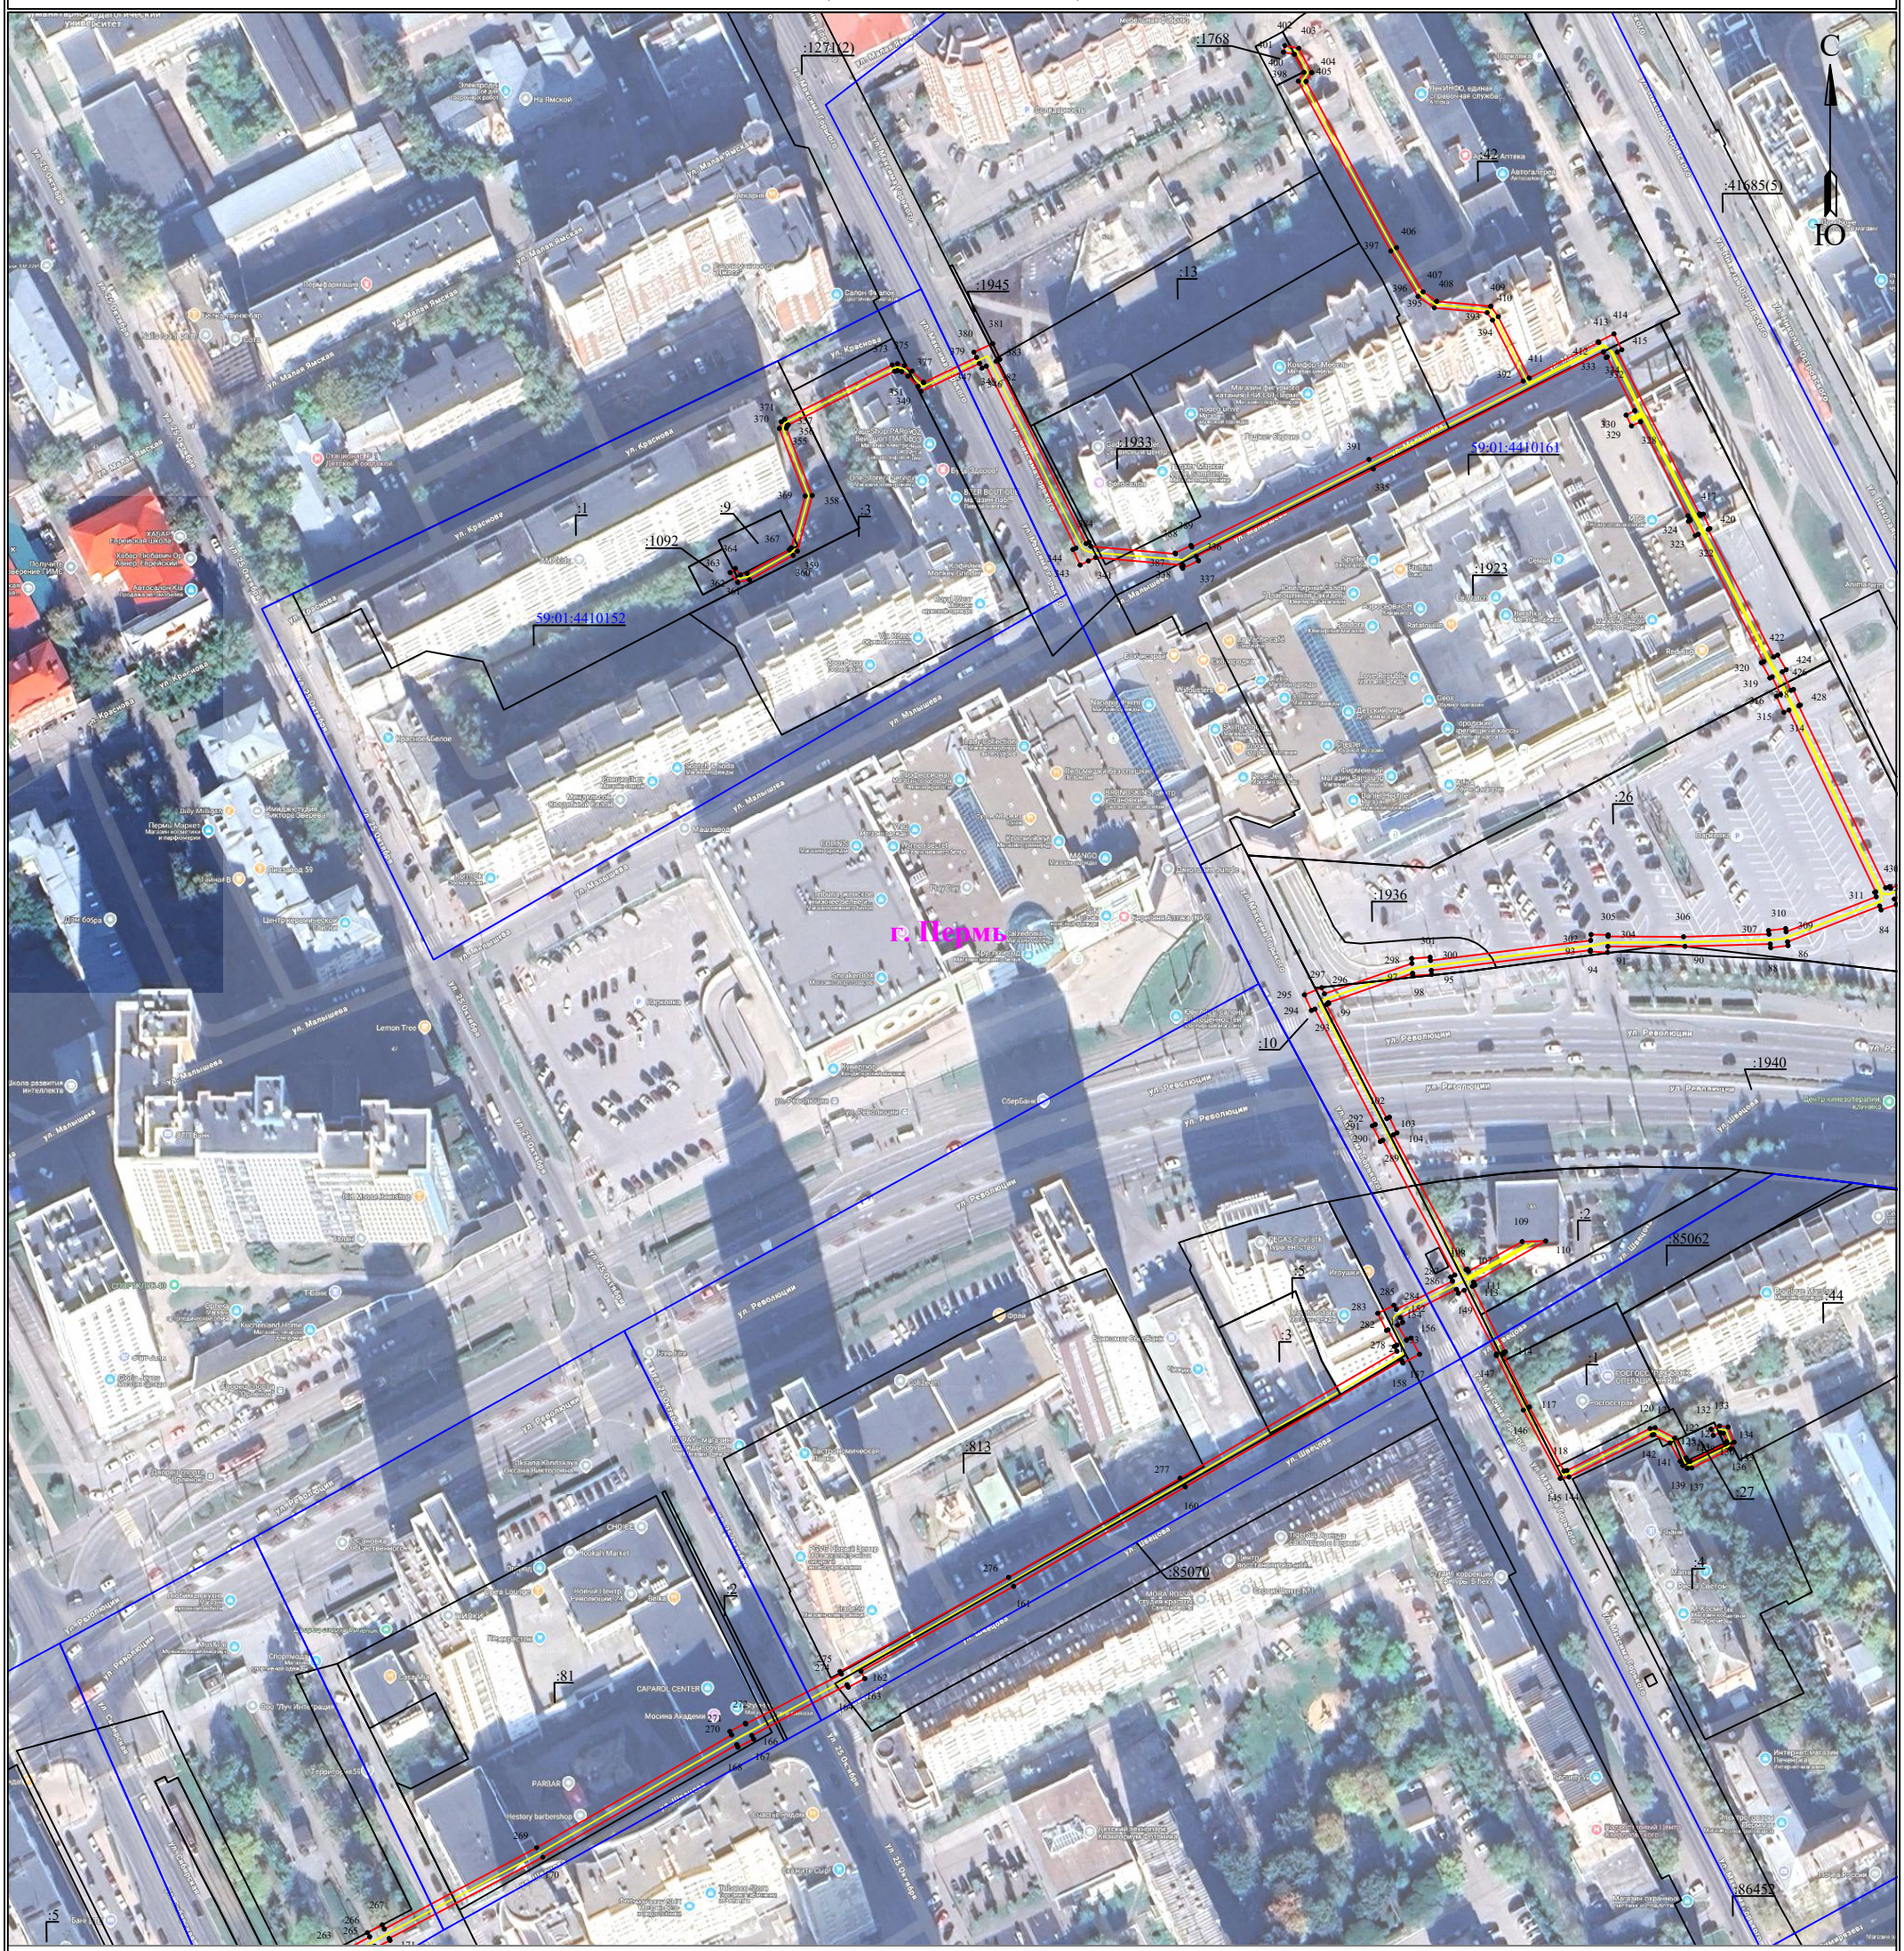

Масштаб 1:2000


Используемые условные знаки и обозначения:

- ● 1 — обозначение характерной точки границы устанавливаемого публичного сервитута
- ——— — границы земельных участков, попадающих в зону публичного сервитута
- ——— — граница кадастрового квартала
- 59:01:2010331 — номер кадастрового квартала
- :123 — кадастровый номер земельного участка
- г. Пермь — наименование населенного пункта
- ——— — ось линии, контур объекта
- ——— — граница устанавливаемого публичного сервитута

Схема расположения границ публичного сервитута для эксплуатации объекта электросетевого хояйства

Электросетевой комплекс РП-66 «Торговый центр» (КЛ 6 кВ: от РП-51 до ПС «Гипермаркет», от РП-66 до ПС «Гипермаркет», от РП-66 до ПС «Егошиха», от ТП-6280 до РП-66, от ТП-6002 до ПС «Гипермаркет», от ТП-6251 до РП-66)

(наименование объекта)

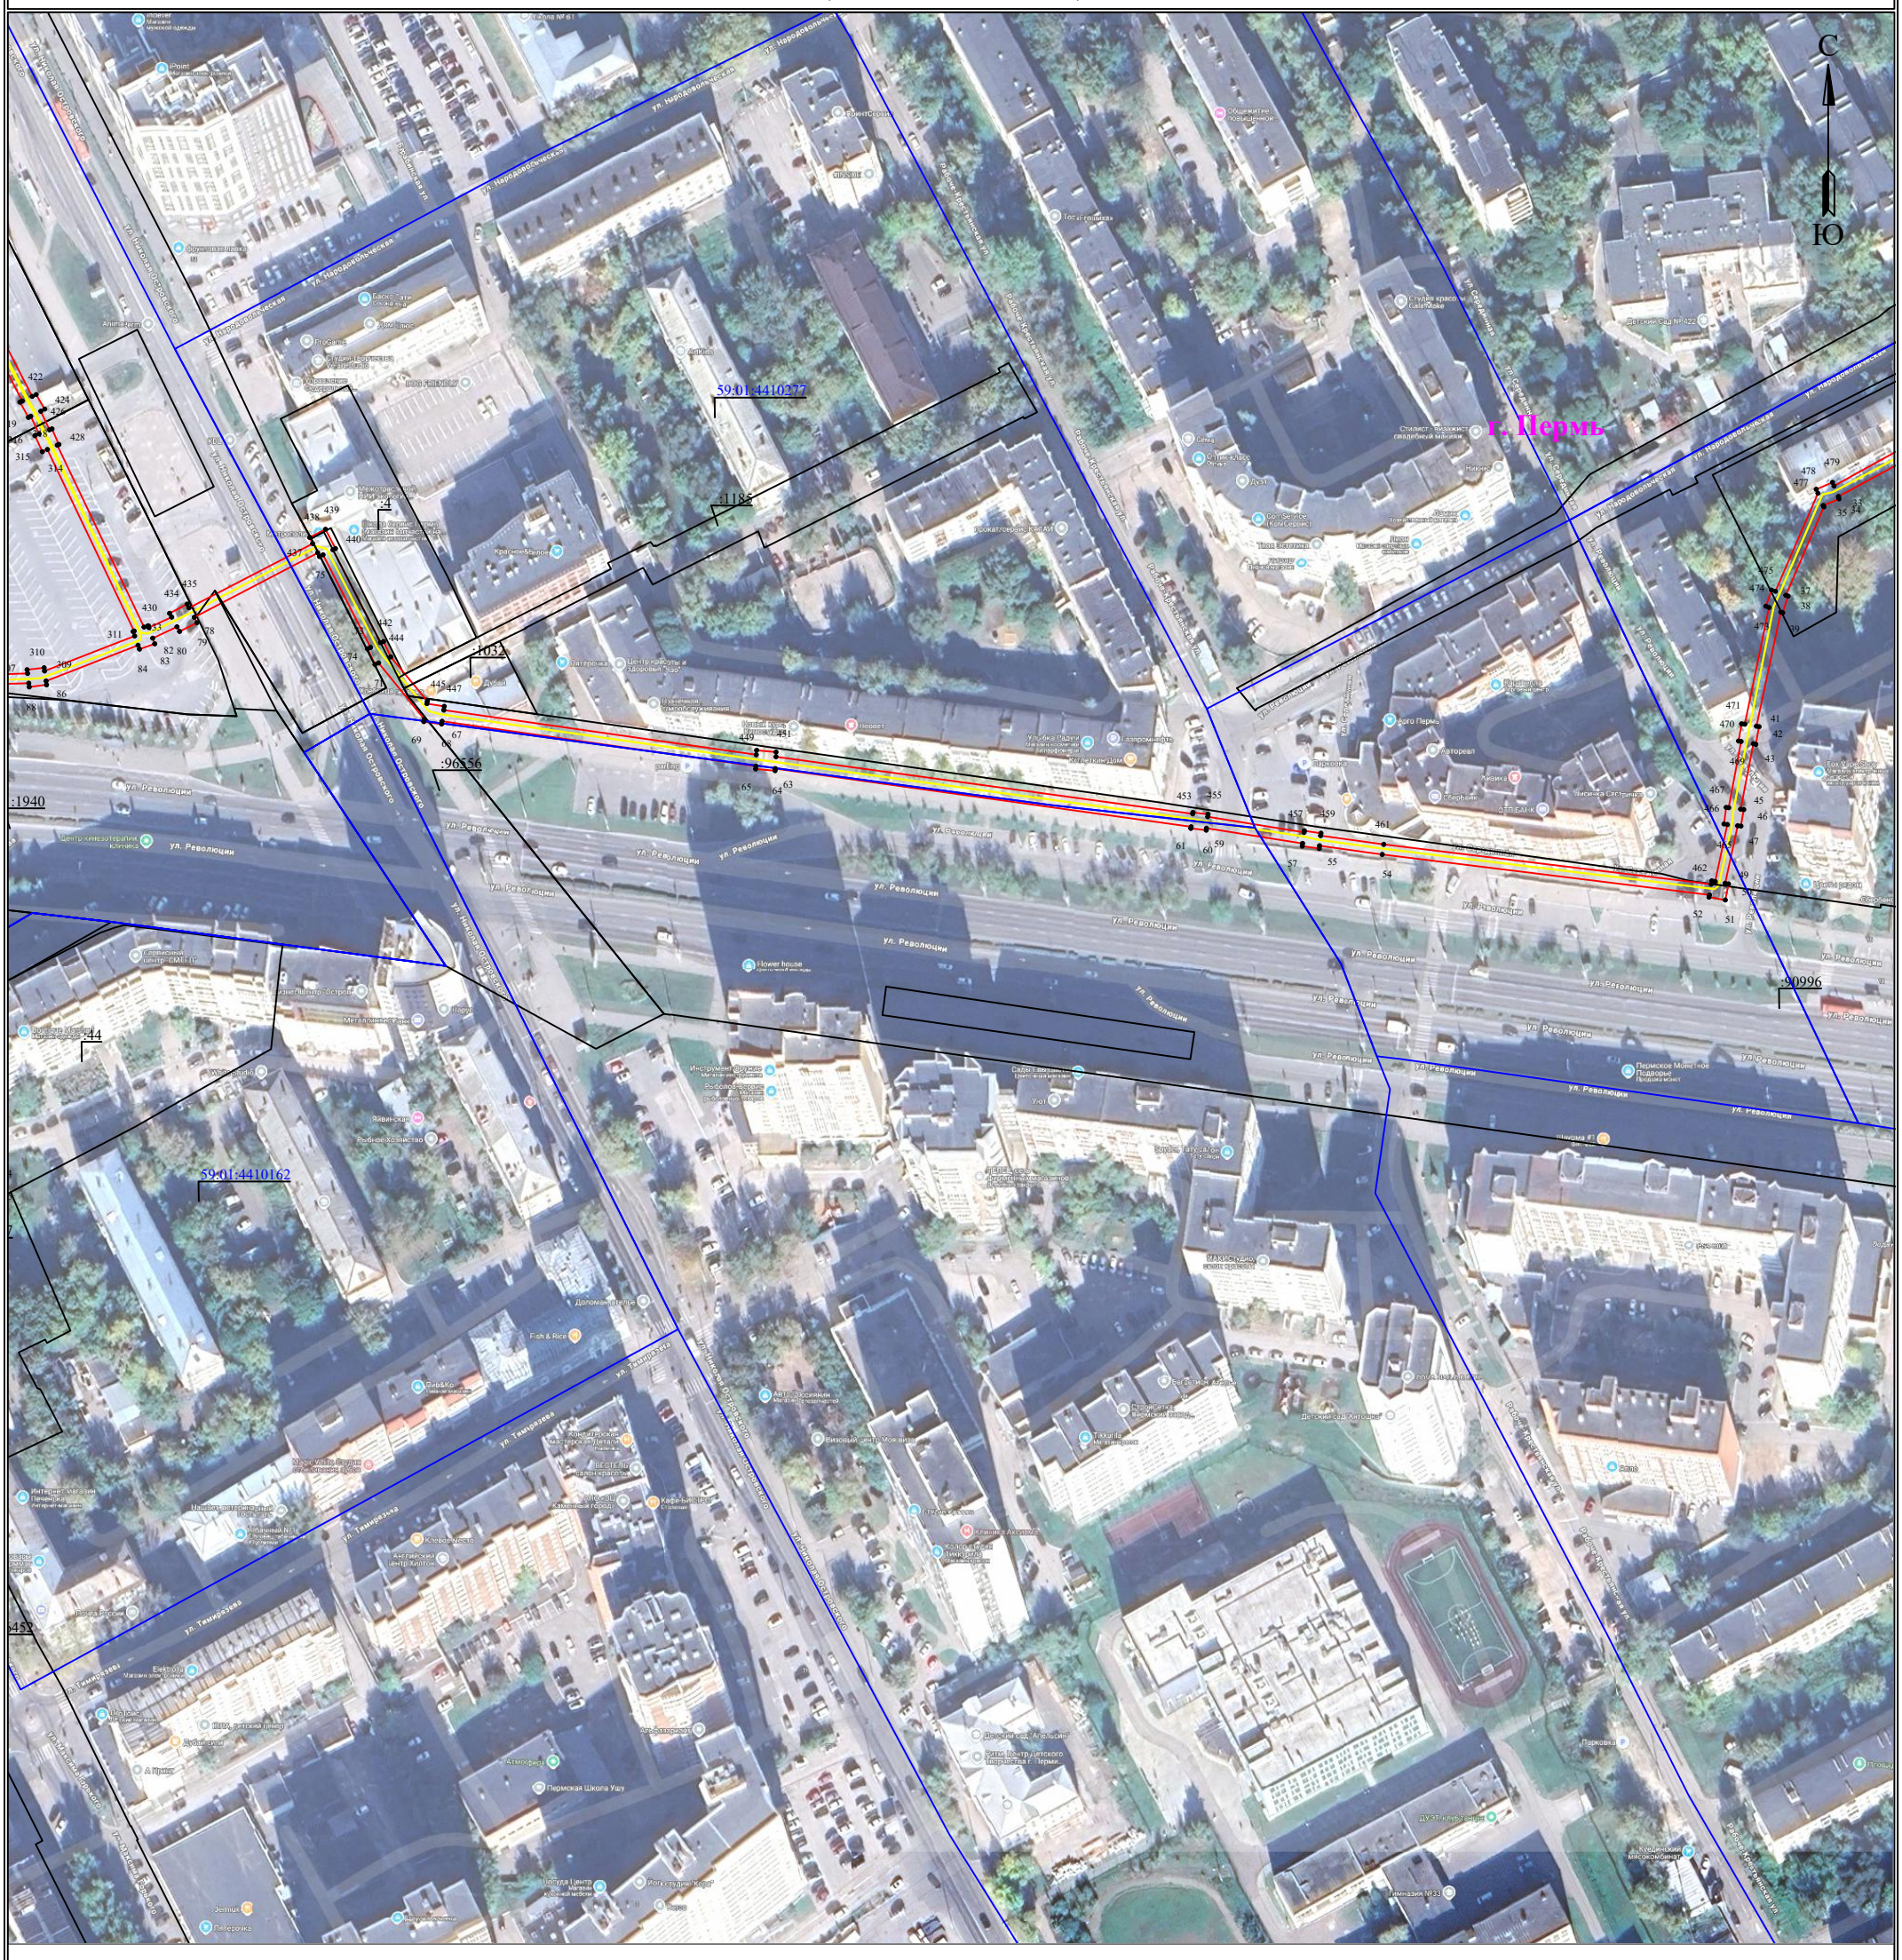

Масштаб 1:2000 **Лист 3 из 4**

Используемые условные знаки и обозначения:

- ● 1 — обозначение характерной точки границы устанавливаемого публичного сервитута
- границы земельных участков, попадающих в зону публичного сервитута
- граница кадастрового квартала
- 59:01:2010331 — номер кадастрового квартала
- :123 — кадастровый номер земельного участка
- г. Пермь — наименование населенного пункта
- ось линии, контур объекта
- граница устанавливаемого публичного сервитута

Схема расположения границ публичного сервитута для эксплуатации объекта электросетевого хояйства

Электросетевой комплекс РП-66 «Торговый центр» (КЛ 6 кВ: от РП-51 до ПС «Гипермаркет», от РП-66 до ПС «Гипермаркет», от РП-66 до ПС «Егошиха», от ТП-6280 до РП-66, от ТП-6002 до ПС «Гипермаркет», от ТП-6251 до РП-66)

(наименование объекта)



Масштаб 1:2000

Лист 4 из 4

Используемые условные знаки и обозначения:

- ● 1 — обозначение характерной точки границы устанавливаемого публичного сервитута
- границы земельных участков, попадающих в зону публичного сервитута
- граница кадастрового квартала
- 59:01:2010331 — номер кадастрового квартала
- :123 — кадастровый номер земельного участка
- г. Пермь — наименование населенного пункта
- ось линии, контур объекта
- граница устанавливаемого публичного сервитута

ГРАФИЧЕСКОЕ ОПИСАНИЕ

местоположения границ публичного сервитута

Электросетевой комплекс Подстанция 35/6 кВ «Грачева» (КЛ 6 кВ фидер Мотовилиха от ПС «Грачева», КЛ 6 кВ фидер Транзит №29, КЛ 6 кВ фидер Транзит №30, КЛ 6 кВ фидер Хрустальный от РП-19, КЛ 6 кВ фидер Восстания от РП-62; ТП 2043, КТП 2047, КТП 2002, ТП 2189, ТП 2044, ТП 2116, ТП 2001, КТП 2137)

(наименование объекта, местоположение границ которого описано (далее - объект)

Раздел 1

Сведения об объекте		
№ п/п	Характеристики объекта	Описание характеристик
1	2	3
1	Местоположение объекта	Пермский край, городской округ Пермский, город Пермь
2	Площадь объекта +/- величина погрешности определения площади (Р+/- Дельта Р)	13404 кв.м ± 23.40 кв.м
3	Иные характеристики объекта	Публичный сервитут устанавливается в целях эксплуатации объекта электросетевого хозяйства «Электросетевой комплекс Подстанция 35/6 кВ «Грачева» (КЛ 6 кВ фидер Мотовилиха от ПС «Грачева», КЛ 6 кВ фидер Транзит №29, КЛ 6 кВ фидер Транзит №30, КЛ 6 кВ фидер Хрустальный от РП-19, КЛ 6 кВ фидер Восстания от РП-62; ТП 2043, КТП 2047, КТП 2002, ТП 2189, ТП 2044, ТП 2116, ТП 2001, КТП 2137)» (в соответствии со статьей 3.6 Федерального закона от 25 октября 2001 г. № 137-ФЗ «О введении в действие Земельного кодекса Российской Федерации»). Срок установления публичного сервитута - сорок девять лет (согласно п.1 ст. 39.45 ЗК РФ).

Раздел 2

Сведения о местоположении границ объекта					
1. Система координат МСК-59, зона 2					
2. Сведения о характерных точках границ объекта					
Обозначение характерных точек границ	Координаты, м		Метод определения координат характерной точки	Средняя квадратическая погрешность положения характерной точки (M_t), м	Описание обозначения точки на местности (при наличии)
	X	Y			
1	2	3	4	5	6
Граница1(1)	–	–	–	–	–
1	519995.87	2235779.15	Метод спутниковых геодезических измерений (определений)	0.10	–
2	520000.33	2235781.45	Метод спутниковых геодезических измерений (определений)	0.10	–
3	520008.00	2235776.57	Метод спутниковых геодезических измерений (определений)	0.10	–

4	520009.73	2235774.42	Метод спутниковых геодезических измерений (определений)	0.10	–
5	520065.52	2235740.19	Метод спутниковых геодезических измерений (определений)	0.10	–
6	520088.87	2235776.61	Метод спутниковых геодезических измерений (определений)	0.10	–
7	520099.36	2235794.17	Метод спутниковых геодезических измерений (определений)	0.10	–
8	520110.55	2235811.42	Метод спутниковых геодезических измерений (определений)	0.10	–
9	520120.95	2235828.65	Метод спутниковых геодезических измерений (определений)	0.10	–
10	520122.77	2235833.07	Метод спутниковых геодезических измерений (определений)	0.10	–
11	520127.98	2235839.45	Метод спутниковых геодезических измерений (определений)	0.10	–
12	520143.21	2235821.60	Метод спутниковых геодезических измерений (определений)	0.10	–
13	520145.57	2235820.90	Метод спутниковых геодезических измерений (определений)	0.10	–
14	520156.67	2235814.04	Метод спутниковых геодезических измерений (определений)	0.10	–
15	520161.88	2235814.88	Метод спутниковых геодезических измерений (определений)	0.10	–
16	520166.73	2235814.83	Метод спутниковых геодезических измерений (определений)	0.10	–
17	520185.61	2235801.70	Метод спутниковых геодезических измерений (определений)	0.10	–
18	520200.68	2235792.24	Метод спутниковых геодезических измерений (определений)	0.10	–
19	520217.64	2235784.11	Метод спутниковых геодезических измерений (определений)	0.10	–
20	520227.48	2235778.18	Метод спутниковых геодезических измерений (определений)	0.10	–

21	520229.49	2235777.32	Метод спутниковых геодезических измерений (определений)	0.10	–
22	520246.97	2235758.67	Метод спутниковых геодезических измерений (определений)	0.10	–
23	520267.59	2235748.09	Метод спутниковых геодезических измерений (определений)	0.10	–
24	520269.51	2235746.32	Метод спутниковых геодезических измерений (определений)	0.10	–
25	520318.73	2235716.52	Метод спутниковых геодезических измерений (определений)	0.10	–
26	520333.01	2235737.23	Метод спутниковых геодезических измерений (определений)	0.10	–
27	520399.36	2235831.36	Метод спутниковых геодезических измерений (определений)	0.10	–
28	520434.87	2235880.54	Метод спутниковых геодезических измерений (определений)	0.10	–
29	520438.44	2235885.05	Метод спутниковых геодезических измерений (определений)	0.10	–
30	520468.76	2235930.93	Метод спутниковых геодезических измерений (определений)	0.10	–
31	520477.14	2235942.28	Метод спутниковых геодезических измерений (определений)	0.10	–
32	520488.55	2235956.87	Метод спутниковых геодезических измерений (определений)	0.10	–
33	520491.29	2235961.86	Метод спутниковых геодезических измерений (определений)	0.10	–
34	520517.06	2235998.28	Метод спутниковых геодезических измерений (определений)	0.10	–
35	520530.52	2236029.43	Метод спутниковых геодезических измерений (определений)	0.10	–
36	520530.88	2236031.53	Метод спутниковых геодезических измерений (определений)	0.10	–
37	520537.81	2236043.46	Метод спутниковых геодезических измерений (определений)	0.10	–

38	520562.05	2236054.16	Метод спутниковых геодезических измерений (определений)	0.10	–
39	520569.81	2236058.12	Метод спутниковых геодезических измерений (определений)	0.10	–
40	520579.41	2236063.92	Метод спутниковых геодезических измерений (определений)	0.10	–
41	520591.20	2236073.98	Метод спутниковых геодезических измерений (определений)	0.10	–
42	520597.01	2236081.75	Метод спутниковых геодезических измерений (определений)	0.10	–
43	520597.98	2236082.62	Метод спутниковых геодезических измерений (определений)	0.10	–
44	520635.46	2236076.83	Метод спутниковых геодезических измерений (определений)	0.10	–
45	520659.32	2236110.78	Метод спутниковых геодезических измерений (определений)	0.10	–
46	520672.64	2236139.04	Метод спутниковых геодезических измерений (определений)	0.10	–
47	520675.09	2236151.18	Метод спутниковых геодезических измерений (определений)	0.10	–
48	520675.03	2236182.08	Метод спутниковых геодезических измерений (определений)	0.10	–
49	520677.66	2236192.71	Метод спутниковых геодезических измерений (определений)	0.10	–
50	520679.65	2236197.11	Метод спутниковых геодезических измерений (определений)	0.10	–
51	520686.63	2236205.38	Метод спутниковых геодезических измерений (определений)	0.10	–
52	520693.29	2236207.74	Метод спутниковых геодезических измерений (определений)	0.10	–
53	520695.51	2236209.54	Метод спутниковых геодезических измерений (определений)	0.10	–
54	520718.11	2236235.57	Метод спутниковых геодезических измерений (определений)	0.10	–

55	520720.41	2236239.03	Метод спутниковых геодезических измерений (определений)	0.10	–
56	520722.01	2236239.66	Метод спутниковых геодезических измерений (определений)	0.10	–
57	520760.20	2236235.40	Метод спутниковых геодезических измерений (определений)	0.10	–
58	520775.44	2236220.82	Метод спутниковых геодезических измерений (определений)	0.10	–
59	520794.85	2236201.23	Метод спутниковых геодезических измерений (определений)	0.10	–
60	520811.61	2236216.41	Метод спутниковых геодезических измерений (определений)	0.10	–
61	520818.11	2236211.26	Метод спутниковых геодезических измерений (определений)	0.10	–
62	520832.42	2236229.87	Метод спутниковых геодезических измерений (определений)	0.10	–
63	520814.84	2236243.71	Метод спутниковых геодезических измерений (определений)	0.10	–
64	520800.54	2236225.19	Метод спутниковых геодезических измерений (определений)	0.10	–
65	520810.02	2236217.68	Метод спутниковых геодезических измерений (определений)	0.10	–
66	520794.94	2236204.02	Метод спутниковых геодезических измерений (определений)	0.10	–
67	520776.84	2236222.25	Метод спутниковых геодезических измерений (определений)	0.10	–
68	520761.09	2236237.32	Метод спутниковых геодезических измерений (определений)	0.10	–
69	520721.74	2236241.70	Метод спутниковых геодезических измерений (определений)	0.10	–
70	520719.09	2236240.66	Метод спутниковых геодезических измерений (определений)	0.10	–
71	520716.52	2236236.78	Метод спутниковых геодезических измерений (определений)	0.10	–

72	520694.12	2236210.98	Метод спутниковых геодезических измерений (определений)	0.10	–
73	520692.30	2236209.51	Метод спутниковых геодезических измерений (определений)	0.10	–
74	520685.45	2236207.08	Метод спутниковых геодезических измерений (определений)	0.10	–
75	520677.94	2236198.19	Метод спутниковых геодезических измерений (определений)	0.10	–
76	520675.77	2236193.37	Метод спутниковых геодезических измерений (определений)	0.10	–
77	520673.03	2236182.32	Метод спутниковых геодезических измерений (определений)	0.10	–
78	520673.09	2236151.38	Метод спутниковых геодезических измерений (определений)	0.10	–
79	520670.73	2236139.67	Метод спутниковых геодезических измерений (определений)	0.10	–
80	520657.58	2236111.79	Метод спутниковых геодезических измерений (определений)	0.10	–
81	520634.54	2236079.00	Метод спутниковых геодезических измерений (определений)	0.10	–
82	520597.34	2236084.74	Метод спутниковых геодезических измерений (определений)	0.10	–
83	520595.53	2236083.11	Метод спутниковых геодезических измерений (определений)	0.10	–
84	520589.73	2236075.36	Метод спутниковых геодезических измерений (определений)	0.10	–
85	520578.24	2236065.55	Метод спутниковых геодезических измерений (определений)	0.10	–
86	520568.84	2236059.87	Метод спутниковых геодезических измерений (определений)	0.10	–
87	520561.19	2236055.97	Метод спутниковых геодезических измерений (определений)	0.10	–
88	520536.41	2236045.03	Метод спутниковых геодезических измерений (определений)	0.10	–

89	520528.97	2236032.22	Метод спутниковых геодезических измерений (определений)	0.10	–
90	520528.59	2236030.00	Метод спутниковых геодезических измерений (определений)	0.10	–
91	520515.31	2235999.25	Метод спутниковых геодезических измерений (определений)	0.10	–
92	520489.59	2235962.92	Метод спутниковых геодезических измерений (определений)	0.10	–
93	520486.87	2235957.97	Метод спутниковых геодезических измерений (определений)	0.10	–
94	520475.55	2235943.48	Метод спутниковых геодезических измерений (определений)	0.10	–
95	520467.12	2235932.08	Метод спутниковых геодезических измерений (определений)	0.10	–
96	520436.82	2235886.22	Метод спутниковых геодезических измерений (определений)	0.10	–
97	520433.27	2235881.75	Метод спутниковых геодезических измерений (определений)	0.10	–
98	520397.73	2235832.52	Метод спутниковых геодезических измерений (определений)	0.10	–
99	520331.37	2235738.38	Метод спутниковых геодезических измерений (определений)	0.10	–
100	520318.70	2235720.17	Метод спутниковых геодезических измерений (определений)	0.10	–
101	520317.75	2235719.45	Метод спутниковых геодезических измерений (определений)	0.10	–
102	520270.72	2235747.93	Метод спутниковых геодезических измерений (определений)	0.10	–
103	520268.75	2235749.74	Метод спутниковых геодезических измерений (определений)	0.10	–
104	520248.19	2235760.29	Метод спутниковых геодезических измерений (определений)	0.10	–
105	520230.66	2235778.98	Метод спутниковых геодезических измерений (определений)	0.10	–

106	520228.40	2235779.96	Метод спутниковых геодезических измерений (определений)	0.10	–
107	520218.56	2235785.88	Метод спутниковых геодезических измерений (определений)	0.10	–
108	520201.65	2235793.99	Метод спутниковых геодезических измерений (определений)	0.10	–
109	520186.71	2235803.37	Метод спутниковых геодезических измерений (определений)	0.10	–
110	520167.37	2235816.82	Метод спутниковых геодезических измерений (определений)	0.10	–
111	520161.69	2235816.88	Метод спутниковых геодезических измерений (определений)	0.10	–
112	520157.13	2235816.11	Метод спутниковых геодезических измерений (определений)	0.10	–
113	520146.39	2235822.75	Метод спутниковых геодезических измерений (определений)	0.10	–
114	520144.35	2235823.35	Метод спутниковых геодезических измерений (определений)	0.10	–
115	520129.20	2235841.12	Метод спутниковых геодезических измерений (определений)	0.10	–
116	520133.96	2235848.06	Метод спутниковых геодезических измерений (определений)	0.10	–
117	520144.21	2235862.13	Метод спутниковых геодезических измерений (определений)	0.10	–
118	520145.00	2235865.67	Метод спутниковых геодезических измерений (определений)	0.10	–
119	520147.06	2235871.07	Метод спутниковых геодезических измерений (определений)	0.10	–
120	520151.19	2235879.15	Метод спутниковых геодезических измерений (определений)	0.10	–
121	520177.53	2235920.02	Метод спутниковых геодезических измерений (определений)	0.10	–
122	520193.57	2235944.16	Метод спутниковых геодезических измерений (определений)	0.10	–

123	520206.36	2235965.75	Метод спутниковых геодезических измерений (определений)	0.10	–
124	520209.82	2235971.32	Метод спутниковых геодезических измерений (определений)	0.10	–
125	520224.92	2235990.87	Метод спутниковых геодезических измерений (определений)	0.10	–
126	520240.34	2236015.63	Метод спутниковых геодезических измерений (определений)	0.10	–
127	520246.69	2236026.30	Метод спутниковых геодезических измерений (определений)	0.10	–
128	520252.50	2236034.27	Метод спутниковых геодезических измерений (определений)	0.10	–
129	520270.60	2236062.52	Метод спутниковых геодезических измерений (определений)	0.10	–
130	520273.23	2236069.06	Метод спутниковых геодезических измерений (определений)	0.10	–
131	520276.79	2236098.50	Метод спутниковых геодезических измерений (определений)	0.10	–
132	520272.68	2236097.73	Метод спутниковых геодезических измерений (определений)	0.10	–
133	520251.82	2236098.05	Метод спутниковых геодезических измерений (определений)	0.10	–
134	520213.88	2236102.48	Метод спутниковых геодезических измерений (определений)	0.10	–
135	520187.41	2236104.48	Метод спутниковых геодезических измерений (определений)	0.10	–
136	520158.77	2236108.59	Метод спутниковых геодезических измерений (определений)	0.10	–
137	520155.18	2236109.80	Метод спутниковых геодезических измерений (определений)	0.10	–
138	520145.01	2236115.38	Метод спутниковых геодезических измерений (определений)	0.10	–
139	520149.62	2236127.61	Метод спутниковых геодезических измерений (определений)	0.10	–

140	520157.05	2236143.07	Метод спутниковых геодезических измерений (определений)	0.10	–
141	520161.09	2236147.22	Метод спутниковых геодезических измерений (определений)	0.10	–
142	520169.20	2236157.65	Метод спутниковых геодезических измерений (определений)	0.10	–
143	520179.44	2236172.02	Метод спутниковых геодезических измерений (определений)	0.10	–
144	520183.31	2236183.47	Метод спутниковых геодезических измерений (определений)	0.10	–
145	520186.89	2236196.21	Метод спутниковых геодезических измерений (определений)	0.10	–
146	520195.07	2236208.16	Метод спутниковых геодезических измерений (определений)	0.10	–
147	520200.50	2236219.30	Метод спутниковых геодезических измерений (определений)	0.10	–
148	520207.86	2236246.96	Метод спутниковых геодезических измерений (определений)	0.10	–
149	520208.91	2236247.65	Метод спутниковых геодезических измерений (определений)	0.10	–
150	520211.49	2236255.58	Метод спутниковых геодезических измерений (определений)	0.10	–
151	520214.65	2236260.11	Метод спутниковых геодезических измерений (определений)	0.10	–
152	520220.45	2236270.55	Метод спутниковых геодезических измерений (определений)	0.10	–
153	520229.65	2236291.60	Метод спутниковых геодезических измерений (определений)	0.10	–
154	520236.11	2236307.25	Метод спутниковых геодезических измерений (определений)	0.10	–
155	520236.34	2236315.27	Метод спутниковых геодезических измерений (определений)	0.10	–
156	520238.72	2236325.71	Метод спутниковых геодезических измерений (определений)	0.10	–

157	520242.16	2236334.46	Метод спутниковых геодезических измерений (определений)	0.10	–
158	520243.45	2236343.17	Метод спутниковых геодезических измерений (определений)	0.10	–
159	520247.18	2236353.08	Метод спутниковых геодезических измерений (определений)	0.10	–
160	520248.40	2236358.36	Метод спутниковых геодезических измерений (определений)	0.10	–
161	520251.57	2236367.50	Метод спутниковых геодезических измерений (определений)	0.10	–
162	520257.84	2236378.23	Метод спутниковых геодезических измерений (определений)	0.10	–
163	520259.72	2236386.56	Метод спутниковых геодезических измерений (определений)	0.10	–
164	520251.91	2236391.99	Метод спутниковых геодезических измерений (определений)	0.10	–
165	520230.16	2236409.04	Метод спутниковых геодезических измерений (определений)	0.10	–
166	520231.85	2236416.33	Метод спутниковых геодезических измерений (определений)	0.10	–
167	520244.91	2236443.13	Метод спутниковых геодезических измерений (определений)	0.10	–
168	520261.71	2236458.24	Метод спутниковых геодезических измерений (определений)	0.10	–
169	520263.34	2236461.62	Метод спутниковых геодезических измерений (определений)	0.10	–
170	520265.30	2236464.32	Метод спутниковых геодезических измерений (определений)	0.10	–
171	520262.26	2236466.15	Метод спутниковых геодезических измерений (определений)	0.10	–
172	520259.89	2236459.63	Метод спутниковых геодезических измерений (определений)	0.10	–
173	520243.69	2236445.19	Метод спутниковых геодезических измерений (определений)	0.10	–

174	520243.05	2236444.30	Метод спутниковых геодезических измерений (определений)	0.10	–
175	520229.81	2236417.13	Метод спутниковых геодезических измерений (определений)	0.10	–
176	520228.05	2236409.43	Метод спутниковых геодезических измерений (определений)	0.10	–
177	520228.32	2236407.65	Метод спутниковых геодезических измерений (определений)	0.10	–
178	520250.55	2236390.25	Метод спутниковых геодезических измерений (определений)	0.10	–
179	520257.45	2236385.47	Метод спутниковых геодезических измерений (определений)	0.10	–
180	520255.79	2236379.13	Метод спутниковых геодезических измерений (определений)	0.10	–
181	520249.53	2236368.46	Метод спутниковых геодезических измерений (определений)	0.10	–
182	520246.16	2236359.02	Метод спутниковых геодезических измерений (определений)	0.10	–
183	520245.08	2236353.74	Метод спутниковых геодезических измерений (определений)	0.10	–
184	520241.22	2236343.75	Метод спутниковых геодезических измерений (определений)	0.10	–
185	520239.97	2236335.11	Метод спутниковых геодезических измерений (определений)	0.10	–
186	520236.56	2236326.46	Метод спутниковых геодезических измерений (определений)	0.10	–
187	520234.06	2236315.63	Метод спутниковых геодезических измерений (определений)	0.10	–
188	520233.83	2236307.80	Метод спутниковых геодезических измерений (определений)	0.10	–
189	520227.62	2236292.56	Метод спутниковых геодезических измерений (определений)	0.10	–
190	520218.44	2236271.60	Метод спутниковых геодезических измерений (определений)	0.10	–

191	520212.81	2236261.38	Метод спутниковых геодезических измерений (определений)	0.10	–
192	520209.45	2236256.61	Метод спутниковых геодезических измерений (определений)	0.10	–
193	520206.95	2236249.07	Метод спутниковых геодезических измерений (определений)	0.10	–
194	520205.38	2236248.79	Метод спутниковых геодезических измерений (определений)	0.10	–
195	520197.66	2236220.44	Метод спутниковых геодезических измерений (определений)	0.10	–
196	520192.59	2236209.73	Метод спутниковых геодезических измерений (определений)	0.10	–
197	520184.81	2236197.19	Метод спутниковых геодезических измерений (определений)	0.10	–
198	520181.21	2236184.15	Метод спутниковых геодезических измерений (определений)	0.10	–
199	520177.43	2236173.05	Метод спутниковых геодезических измерений (определений)	0.10	–
200	520167.36	2236159.03	Метод спутниковых геодезических измерений (определений)	0.10	–
201	520159.37	2236148.65	Метод спутниковых геодезических измерений (определений)	0.10	–
202	520155.28	2236144.46	Метод спутниковых геодезических измерений (определений)	0.10	–
203	520147.55	2236128.53	Метод спутниковых геодезических измерений (определений)	0.10	–
204	520142.83	2236116.09	Метод спутниковых геодезических измерений (определений)	0.10	–
205	520142.73	2236115.57	Метод спутниковых геодезических измерений (определений)	0.10	–
206	520143.10	2236113.88	Метод спутниковых геодезических измерений (определений)	0.10	–
207	520154.21	2236107.75	Метод спутниковых геодезических измерений (определений)	0.10	–

208	520158.19	2236106.37	Метод спутниковых геодезических измерений (определений)	0.10	–
209	520187.18	2236102.23	Метод спутниковых геодезических измерений (определений)	0.10	–
210	520213.65	2236100.20	Метод спутниковых геодезических измерений (определений)	0.10	–
211	520251.73	2236095.87	Метод спутниковых геодезических измерений (определений)	0.10	–
212	520274.29	2236095.51	Метод спутниковых геодезических измерений (определений)	0.10	–
213	520271.07	2236069.65	Метод спутниковых геодезических измерений (определений)	0.10	–
214	520268.65	2236063.57	Метод спутниковых геодезических измерений (определений)	0.10	–
215	520250.58	2236035.47	Метод спутниковых геодезических измерений (определений)	0.10	–
216	520244.71	2236027.40	Метод спутниковых геодезических измерений (определений)	0.10	–
217	520238.46	2236016.84	Метод спутниковых геодезических измерений (определений)	0.10	–
218	520223.02	2235992.10	Метод спутниковых геодезических измерений (определений)	0.10	–
219	520207.90	2235972.57	Метод спутниковых геодезических измерений (определений)	0.10	–
220	520204.41	2235966.92	Метод спутниковых геодезических измерений (определений)	0.10	–
221	520191.64	2235945.38	Метод спутниковых геодезических измерений (определений)	0.10	–
222	520175.66	2235921.34	Метод спутниковых геодезических измерений (определений)	0.10	–
223	520149.23	2235880.29	Метод спутниковых геодезических измерений (определений)	0.10	–
224	520145.08	2235872.00	Метод спутниковых геодезических измерений (определений)	0.10	–

225	520142.86	2235866.31	Метод спутниковых геодезических измерений (определений)	0.10	–
226	520142.15	2235863.03	Метод спутниковых геодезических измерений (определений)	0.10	–
227	520132.16	2235849.37	Метод спутниковых геодезических измерений (определений)	0.10	–
228	520127.71	2235842.86	Метод спутниковых геодезических измерений (определений)	0.10	–
229	520121.81	2235849.78	Метод спутниковых геодезических измерений (определений)	0.10	–
230	520119.18	2235851.09	Метод спутниковых геодезических измерений (определений)	0.10	–
231	520066.28	2235885.85	Метод спутниковых геодезических измерений (определений)	0.10	–
232	520059.90	2235890.62	Метод спутниковых геодезических измерений (определений)	0.10	–
233	520028.16	2235910.47	Метод спутниковых геодезических измерений (определений)	0.10	–
234	520023.19	2235911.36	Метод спутниковых геодезических измерений (определений)	0.10	–
235	520011.86	2235896.88	Метод спутниковых геодезических измерений (определений)	0.10	–
236	520004.66	2235888.80	Метод спутниковых геодезических измерений (определений)	0.10	–
237	519998.20	2235880.03	Метод спутниковых геодезических измерений (определений)	0.10	–
238	519982.19	2235856.24	Метод спутниковых геодезических измерений (определений)	0.10	–
239	519977.39	2235847.06	Метод спутниковых геодезических измерений (определений)	0.10	–
240	519976.05	2235844.83	Метод спутниковых геодезических измерений (определений)	0.10	–
241	519969.04	2235835.23	Метод спутниковых геодезических измерений (определений)	0.10	–

242	519956.79	2235816.18	Метод спутниковых геодезических измерений (определений)	0.10	–
243	519955.91	2235812.96	Метод спутниковых геодезических измерений (определений)	0.10	–
244	519960.04	2235806.48	Метод спутниковых геодезических измерений (определений)	0.10	–
245	519959.34	2235805.78	Метод спутниковых геодезических измерений (определений)	0.10	–
246	519959.81	2235805.22	Метод спутниковых геодезических измерений (определений)	0.10	–
247	519950.48	2235792.72	Метод спутниковых геодезических измерений (определений)	0.10	–
248	519949.77	2235793.13	Метод спутниковых геодезических измерений (определений)	0.10	–
249	519946.80	2235788.95	Метод спутниковых геодезических измерений (определений)	0.10	–
250	519950.02	2235786.66	Метод спутниковых геодезических измерений (определений)	0.10	–
251	519960.28	2235801.89	Метод спутниковых геодезических измерений (определений)	0.10	–
252	519960.79	2235801.56	Метод спутниковых геодезических измерений (определений)	0.10	–
253	519961.84	2235802.98	Метод спутниковых геодезических измерений (определений)	0.10	–
254	519962.21	2235802.57	Метод спутниковых геодезических измерений (определений)	0.10	–
255	519965.73	2235806.13	Метод спутниковых геодезических измерений (определений)	0.10	–
256	519962.77	2235809.29	Метод спутниковых геодезических измерений (определений)	0.10	–
257	519961.85	2235808.34	Метод спутниковых геодезических измерений (определений)	0.10	–
258	519958.59	2235813.50	Метод спутниковых геодезических измерений (определений)	0.10	–

259	519958.75	2235815.52	Метод спутниковых геодезических измерений (определений)	0.10	–
260	519970.69	2235834.10	Метод спутниковых геодезических измерений (определений)	0.10	–
261	519977.72	2235843.72	Метод спутниковых геодезических измерений (определений)	0.10	–
262	519979.15	2235846.10	Метод спутниковых геодезических измерений (определений)	0.10	–
263	519983.91	2235855.22	Метод спутниковых геодезических измерений (определений)	0.10	–
264	519999.83	2235878.87	Метод спутниковых геодезических измерений (определений)	0.10	–
265	520006.23	2235887.54	Метод спутниковых геодезических измерений (определений)	0.10	–
266	520013.40	2235895.61	Метод спутниковых геодезических измерений (определений)	0.10	–
267	520024.02	2235909.18	Метод спутниковых геодезических измерений (определений)	0.10	–
268	520027.44	2235908.57	Метод спутниковых геодезических измерений (определений)	0.10	–
269	520058.76	2235888.97	Метод спутниковых геодезических измерений (определений)	0.10	–
270	520065.13	2235884.21	Метод спутниковых геодезических измерений (определений)	0.10	–
271	520118.18	2235849.36	Метод спутниковых геодезических измерений (определений)	0.10	–
272	520120.55	2235848.17	Метод спутниковых геодезических измерений (определений)	0.10	–
273	520126.52	2235841.17	Метод спутниковых геодезических измерений (определений)	0.10	–
274	520120.83	2235834.24	Метод спутниковых геодезических измерений (определений)	0.10	–
275	520118.96	2235829.68	Метод спутниковых геодезических измерений (определений)	0.10	–

276	520108.69	2235812.61	Метод спутниковых геодезических измерений (определений)	0.10	–
277	520097.45	2235795.33	Метод спутниковых геодезических измерений (определений)	0.10	–
278	520087.00	2235777.86	Метод спутниковых геодезических измерений (определений)	0.10	–
279	520065.09	2235743.68	Метод спутниковых геодезических измерений (определений)	0.10	–
280	520000.46	2235783.98	Метод спутниковых геодезических измерений (определений)	0.10	–
281	519994.52	2235780.94	Метод спутниковых геодезических измерений (определений)	0.10	–
282	519993.28	2235779.88	Метод спутниковых геодезических измерений (определений)	0.10	–
283	519995.28	2235778.55	Метод спутниковых геодезических измерений (определений)	0.10	–
1	519995.87	2235779.15	Метод спутниковых геодезических измерений (определений)	0.10	–
Граница1(2)	–	–	–	–	–
284	519847.78	2235388.40	Метод спутниковых геодезических измерений (определений)	0.10	–
285	519870.18	2235372.71	Метод спутниковых геодезических измерений (определений)	0.10	–
286	519885.90	2235395.69	Метод спутниковых геодезических измерений (определений)	0.10	–
287	519863.57	2235411.27	Метод спутниковых геодезических измерений (определений)	0.10	–
288	519852.95	2235395.88	Метод спутниковых геодезических измерений (определений)	0.10	–
289	519852.42	2235396.13	Метод спутниковых геодезических измерений (определений)	0.10	–
290	519807.31	2235429.40	Метод спутниковых геодезических измерений (определений)	0.10	–
291	519798.44	2235433.63	Метод спутниковых геодезических измерений (определений)	0.10	–

292	519762.41	2235461.40	Метод спутниковых геодезических измерений (определений)	0.10	–
293	519762.66	2235461.87	Метод спутниковых геодезических измерений (определений)	0.10	–
294	519760.24	2235463.60	Метод спутниковых геодезических измерений (определений)	0.10	–
295	519759.19	2235461.76	Метод спутниковых геодезических измерений (определений)	0.10	–
296	519744.60	2235434.88	Метод спутниковых геодезических измерений (определений)	0.10	–
297	519742.71	2235436.17	Метод спутниковых геодезических измерений (определений)	0.10	–
298	519727.86	2235414.99	Метод спутниковых геодезических измерений (определений)	0.10	–
299	519694.98	2235413.57	Метод спутниковых геодезических измерений (определений)	0.10	–
300	519694.98	2235414.82	Метод спутниковых геодезических измерений (определений)	0.10	–
301	519688.73	2235414.69	Метод спутниковых геодезических измерений (определений)	0.10	–
302	519688.70	2235413.96	Метод спутниковых геодезических измерений (определений)	0.10	–
303	519677.83	2235415.47	Метод спутниковых геодезических измерений (определений)	0.10	–
304	519678.09	2235412.34	Метод спутниковых геодезических измерений (определений)	0.10	–
305	519688.57	2235410.81	Метод спутниковых геодезических измерений (определений)	0.10	–
306	519688.53	2235409.30	Метод спутниковых геодезических измерений (определений)	0.10	–
307	519695.01	2235409.56	Метод спутниковых геодезических измерений (определений)	0.10	–
308	519695.00	2235410.58	Метод спутниковых геодезических измерений (определений)	0.10	–

309	519731.77	2235412.15	Метод спутниковых геодезических измерений (определений)	0.10	–
310	519753.71	2235397.21	Метод спутниковых геодезических измерений (определений)	0.10	–
311	519768.63	2235418.52	Метод спутниковых геодезических измерений (определений)	0.10	–
312	519747.10	2235433.18	Метод спутниковых геодезических измерений (определений)	0.10	–
313	519761.44	2235459.62	Метод спутниковых геодезических измерений (определений)	0.10	–
314	519797.39	2235431.92	Метод спутниковых геодезических измерений (определений)	0.10	–
315	519806.28	2235427.69	Метод спутниковых геодезических измерений (определений)	0.10	–
316	519851.39	2235394.40	Метод спутниковых геодезических измерений (определений)	0.10	–
317	519851.79	2235394.21	Метод спутниковых геодезических измерений (определений)	0.10	–
284	519847.78	2235388.40	Метод спутниковых геодезических измерений (определений)	0.10	–
Граница1(3)	–	–	–	–	–
318	521233.87	2236529.08	Метод спутниковых геодезических измерений (определений)	0.10	–
319	521236.83	2236528.39	Метод спутниковых геодезических измерений (определений)	0.10	–
320	521238.92	2236538.82	Метод спутниковых геодезических измерений (определений)	0.10	–
321	521237.88	2236544.52	Метод спутниковых геодезических измерений (определений)	0.10	–
322	521235.93	2236547.40	Метод спутниковых геодезических измерений (определений)	0.10	–
323	521188.22	2236571.17	Метод спутниковых геодезических измерений (определений)	0.10	–
324	521187.14	2236573.62	Метод спутниковых геодезических измерений (определений)	0.10	–

325	521187.30	2236576.44	Метод спутниковых геодезических измерений (определений)	0.10	–
326	521189.47	2236581.82	Метод спутниковых геодезических измерений (определений)	0.10	–
327	521206.71	2236607.30	Метод спутниковых геодезических измерений (определений)	0.10	–
328	521205.05	2236608.42	Метод спутниковых геодезических измерений (определений)	0.10	–
329	521187.69	2236582.75	Метод спутниковых геодезических измерений (определений)	0.10	–
330	521185.32	2236576.88	Метод спутниковых геодезических измерений (определений)	0.10	–
331	521185.12	2236573.25	Метод спутниковых геодезических измерений (определений)	0.10	–
332	521186.20	2236570.80	Метод спутниковых геодезических измерений (определений)	0.10	–
333	521184.06	2236568.88	Метод спутниковых геодезических измерений (определений)	0.10	–
334	521182.41	2236566.56	Метод спутниковых геодезических измерений (определений)	0.10	–
335	521180.02	2236567.10	Метод спутниковых геодезических измерений (определений)	0.10	–
336	521155.58	2236579.50	Метод спутниковых геодезических измерений (определений)	0.10	–
337	521145.77	2236572.92	Метод спутниковых геодезических измерений (определений)	0.10	–
338	521146.89	2236571.25	Метод спутниковых геодезических измерений (определений)	0.10	–
339	521155.72	2236577.19	Метод спутниковых геодезических измерений (определений)	0.10	–
340	521179.34	2236565.20	Метод спутниковых геодезических измерений (определений)	0.10	–
341	521183.27	2236564.31	Метод спутниковых геодезических измерений (определений)	0.10	–

342	521185.56	2236567.54	Метод спутниковых геодезических измерений (определений)	0.10	–
343	521186.68	2236568.55	Метод спутниковых геодезических измерений (определений)	0.10	–
344	521233.95	2236544.70	Метод спутниковых геодезических измерений (определений)	0.10	–
345	521235.08	2236543.30	Метод спутниковых геодезических измерений (определений)	0.10	–
346	521235.99	2236539.13	Метод спутниковых геодезических измерений (определений)	0.10	–
318	521233.87	2236529.08	Метод спутниковых геодезических измерений (определений)	0.10	–
Граница1(4)	–	–	–	–	–
347	521055.34	2236582.86	Метод спутниковых геодезических измерений (определений)	0.10	–
348	521063.61	2236604.25	Метод спутниковых геодезических измерений (определений)	0.10	–
349	521042.72	2236612.36	Метод спутниковых геодезических измерений (определений)	0.10	–
350	521034.45	2236590.96	Метод спутниковых геодезических измерений (определений)	0.10	–
351	521045.29	2236586.76	Метод спутниковых геодезических измерений (определений)	0.10	–
352	521039.47	2236559.17	Метод спутниковых геодезических измерений (определений)	0.10	–
353	521034.16	2236534.55	Метод спутниковых геодезических измерений (определений)	0.10	–
354	521034.72	2236527.97	Метод спутниковых геодезических измерений (определений)	0.10	–
355	521036.81	2236511.07	Метод спутниковых геодезических измерений (определений)	0.10	–
356	521031.67	2236503.48	Метод спутниковых геодезических измерений (определений)	0.10	–
357	521023.20	2236503.13	Метод спутниковых геодезических измерений (определений)	0.10	–

358	521020.25	2236483.27	Метод спутниковых геодезических измерений (определений)	0.10	–
359	521018.63	2236470.31	Метод спутниковых геодезических измерений (определений)	0.10	–
360	521016.08	2236452.82	Метод спутниковых геодезических измерений (определений)	0.10	–
361	521012.78	2236427.00	Метод спутниковых геодезических измерений (определений)	0.10	–
362	520999.44	2236428.90	Метод спутниковых геодезических измерений (определений)	0.10	–
363	520988.36	2236421.26	Метод спутниковых геодезических измерений (определений)	0.10	–
364	520984.06	2236407.81	Метод спутниковых геодезических измерений (определений)	0.10	–
365	520990.87	2236399.10	Метод спутниковых геодезических измерений (определений)	0.10	–
366	520991.33	2236389.00	Метод спутниковых геодезических измерений (определений)	0.10	–
367	520990.58	2236379.83	Метод спутниковых геодезических измерений (определений)	0.10	–
368	520989.64	2236372.59	Метод спутниковых геодезических измерений (определений)	0.10	–
369	520983.82	2236349.20	Метод спутниковых геодезических измерений (определений)	0.10	–
370	520966.70	2236339.66	Метод спутниковых геодезических измерений (определений)	0.10	–
371	520965.38	2236338.07	Метод спутниковых геодезических измерений (определений)	0.10	–
372	520956.45	2236321.02	Метод спутниковых геодезических измерений (определений)	0.10	–
373	520936.73	2236284.24	Метод спутниковых геодезических измерений (определений)	0.10	–
374	520935.95	2236284.63	Метод спутниковых геодезических измерений (определений)	0.10	–

375	520934.32	2236283.69	Метод спутниковых геодезических измерений (определений)	0.10	–
376	520933.04	2236280.59	Метод спутниковых геодезических измерений (определений)	0.10	–
377	520928.62	2236282.54	Метод спутниковых геодезических измерений (определений)	0.10	–
378	520911.75	2236291.48	Метод спутниковых геодезических измерений (определений)	0.10	–
379	520898.43	2236298.83	Метод спутниковых геодезических измерений (определений)	0.10	–
380	520872.75	2236312.60	Метод спутниковых геодезических измерений (определений)	0.10	–
381	520850.30	2236324.45	Метод спутниковых геодезических измерений (определений)	0.10	–
382	520844.01	2236327.45	Метод спутниковых геодезических измерений (определений)	0.10	–
383	520845.47	2236338.88	Метод спутниковых геодезических измерений (определений)	0.10	–
384	520847.34	2236347.36	Метод спутниковых геодезических измерений (определений)	0.10	–
385	520855.51	2236354.88	Метод спутниковых геодезических измерений (определений)	0.10	–
386	520866.84	2236354.60	Метод спутниковых геодезических измерений (определений)	0.10	–
387	520892.64	2236342.11	Метод спутниковых геодезических измерений (определений)	0.10	–
388	520905.88	2236366.18	Метод спутниковых геодезических измерений (определений)	0.10	–
389	520910.74	2236373.74	Метод спутниковых геодезических измерений (определений)	0.10	–
390	520918.21	2236386.51	Метод спутниковых геодезических измерений (определений)	0.10	–
391	520924.70	2236397.07	Метод спутниковых геодезических измерений (определений)	0.10	–

392	520924.96	2236397.91	Метод спутниковых геодезических измерений (определений)	0.10	–
393	520936.03	2236392.34	Метод спутниковых геодезических измерений (определений)	0.10	–
394	520947.13	2236414.96	Метод спутниковых геодезических измерений (определений)	0.10	–
395	520920.34	2236428.45	Метод спутниковых геодезических измерений (определений)	0.10	–
396	520909.20	2236405.83	Метод спутниковых геодезических измерений (определений)	0.10	–
397	520923.06	2236398.86	Метод спутниковых геодезических измерений (определений)	0.10	–
398	520922.77	2236397.94	Метод спутниковых геодезических измерений (определений)	0.10	–
399	520916.40	2236387.59	Метод спутниковых геодезических измерений (определений)	0.10	–
400	520908.96	2236374.84	Метод спутниковых геодезических измерений (определений)	0.10	–
401	520904.07	2236367.25	Метод спутниковых геодезических измерений (определений)	0.10	–
402	520891.77	2236344.85	Метод спутниковых геодезических измерений (определений)	0.10	–
403	520867.31	2236356.69	Метод спутниковых геодезических измерений (определений)	0.10	–
404	520854.71	2236357.00	Метод спутниковых геодезических измерений (определений)	0.10	–
405	520845.44	2236348.45	Метод спутниковых геодезических измерений (определений)	0.10	–
406	520843.41	2236339.27	Метод спутниковых геодезических измерений (определений)	0.10	–
407	520842.23	2236331.83	Метод спутниковых геодезических измерений (определений)	0.10	–
408	520840.96	2236331.48	Метод спутниковых геодезических измерений (определений)	0.10	–

409	520839.19	2236332.01	Метод спутниковых геодезических измерений (определений)	0.10	–
410	520834.15	2236335.58	Метод спутниковых геодезических измерений (определений)	0.10	–
411	520819.32	2236345.59	Метод спутниковых геодезических измерений (определений)	0.10	–
412	520808.87	2236353.20	Метод спутниковых геодезических измерений (определений)	0.10	–
413	520796.15	2236360.47	Метод спутниковых геодезических измерений (определений)	0.10	–
414	520793.48	2236360.22	Метод спутниковых геодезических измерений (определений)	0.10	–
415	520791.21	2236358.90	Метод спутниковых геодезических измерений (определений)	0.10	–
416	520780.86	2236364.15	Метод спутниковых геодезических измерений (определений)	0.10	–
417	520772.34	2236370.96	Метод спутниковых геодезических измерений (определений)	0.10	–
418	520771.09	2236369.40	Метод спутниковых геодезических измерений (определений)	0.10	–
419	520779.76	2236362.47	Метод спутниковых геодезических измерений (определений)	0.10	–
420	520790.88	2236356.86	Метод спутниковых геодезических измерений (определений)	0.10	–
421	520792.86	2236357.08	Метод спутниковых геодезических измерений (определений)	0.10	–
422	520794.29	2236358.29	Метод спутниковых геодезических измерений (определений)	0.10	–
423	520795.69	2236358.42	Метод спутниковых геодезических измерений (определений)	0.10	–
424	520807.79	2236351.51	Метод спутниковых геодезических измерений (определений)	0.10	–
425	520818.16	2236343.95	Метод спутниковых геодезических измерений (определений)	0.10	–

426	520833.01	2236333.93	Метод спутниковых геодезических измерений (определений)	0.10	–
427	520838.30	2236330.19	Метод спутниковых геодезических измерений (определений)	0.10	–
428	520840.93	2236329.40	Метод спутниковых геодезических измерений (определений)	0.10	–
429	520842.25	2236329.76	Метод спутниковых геодезических измерений (определений)	0.10	–
430	520842.08	2236326.11	Метод спутниковых геодезических измерений (определений)	0.10	–
431	520849.40	2236322.65	Метод спутниковых геодезических измерений (определений)	0.10	–
432	520871.81	2236310.83	Метод спутниковых геодезических измерений (определений)	0.10	–
433	520897.47	2236297.07	Метод спутниковых геодезических измерений (определений)	0.10	–
434	520910.80	2236289.73	Метод спутниковых геодезических измерений (определений)	0.10	–
435	520927.66	2236280.78	Метод спутниковых геодезических измерений (определений)	0.10	–
436	520941.68	2236272.90	Метод спутниковых геодезических измерений (определений)	0.10	–
437	520971.25	2236257.73	Метод спутниковых геодезических измерений (определений)	0.10	–
438	520984.45	2236251.79	Метод спутниковых геодезических измерений (определений)	0.10	–
439	520997.63	2236249.32	Метод спутниковых геодезических измерений (определений)	0.10	–
440	521090.12	2236229.65	Метод спутниковых геодезических измерений (определений)	0.10	–
441	521083.19	2236194.27	Метод спутниковых геодезических измерений (определений)	0.10	–
442	521060.05	2236198.88	Метод спутниковых геодезических измерений (определений)	0.10	–

443	521055.22	2236172.92	Метод спутниковых геодезических измерений (определений)	0.10	–
444	521083.25	2236167.33	Метод спутниковых геодезических измерений (определений)	0.10	–
445	521088.08	2236193.29	Метод спутниковых геодезических измерений (определений)	0.10	–
446	521085.15	2236193.87	Метод спутниковых геодезических измерений (определений)	0.10	–
447	521092.46	2236231.21	Метод спутниковых геодезических измерений (определений)	0.10	–
448	520998.02	2236251.28	Метод спутниковых геодезических измерений (определений)	0.10	–
449	520985.05	2236253.71	Метод спутниковых геодезических измерений (определений)	0.10	–
450	520972.15	2236259.52	Метод спутниковых геодезических измерений (определений)	0.10	–
451	520936.09	2236279.57	Метод спутниковых геодезических измерений (определений)	0.10	–
452	520935.29	2236280.80	Метод спутниковых геодезических измерений (определений)	0.10	–
453	520935.91	2236282.30	Метод спутниковых геодезических измерений (определений)	0.10	–
454	520937.56	2236281.58	Метод спутниковых геодезических измерений (определений)	0.10	–
455	520958.22	2236320.08	Метод спутниковых геодезических измерений (определений)	0.10	–
456	520967.06	2236336.96	Метод спутниковых геодезических измерений (определений)	0.10	–
457	520968.00	2236338.10	Метод спутниковых геодезических измерений (определений)	0.10	–
458	520985.55	2236347.88	Метод спутниковых геодезических измерений (определений)	0.10	–
459	520991.61	2236372.22	Метод спутниковых геодезических измерений (определений)	0.10	–

460	520992.57	2236379.62	Метод спутниковых геодезических измерений (определений)	0.10	–
461	520993.33	2236388.96	Метод спутниковых геодезических измерений (определений)	0.10	–
462	520992.84	2236399.83	Метод спутниковых геодезических измерений (определений)	0.10	–
463	520986.29	2236408.21	Метод спутниковых геодезических измерений (определений)	0.10	–
464	520990.06	2236420.00	Метод спутниковых геодезических измерений (определений)	0.10	–
465	520999.93	2236426.81	Метод спутниковых геодезических измерений (определений)	0.10	–
466	521014.52	2236424.75	Метод спутниковых геодезических измерений (определений)	0.10	–
467	521018.06	2236452.55	Метод спутниковых геодезических измерений (определений)	0.10	–
468	521020.61	2236470.04	Метод спутниковых геодезических измерений (определений)	0.10	–
469	521022.23	2236483.00	Метод спутниковых геодезических измерений (определений)	0.10	–
470	521024.93	2236501.19	Метод спутниковых геодезических измерений (определений)	0.10	–
471	521032.76	2236501.53	Метод спутниковых геодезических измерений (определений)	0.10	–
472	521038.89	2236510.57	Метод спутниковых геодезических измерений (определений)	0.10	–
473	521036.71	2236528.18	Метод спутниковых геодезических измерений (определений)	0.10	–
474	521036.18	2236534.42	Метод спутниковых геодезических измерений (определений)	0.10	–
475	521041.43	2236558.75	Метод спутниковых геодезических измерений (определений)	0.10	–
476	521047.13	2236586.04	Метод спутниковых геодезических измерений (определений)	0.10	–

347	521055.34	2236582.86	Метод спутниковых геодезических измерений (определений)	0.10	–
Граница1(5)	–	–	–	–	–
477	520723.22	2236477.80	Метод спутниковых геодезических измерений (определений)	0.10	–
478	520746.07	2236467.38	Метод спутниковых геодезических измерений (определений)	0.10	–
479	520756.82	2236492.91	Метод спутниковых геодезических измерений (определений)	0.10	–
480	520733.99	2236502.72	Метод спутниковых геодезических измерений (определений)	0.10	–
481	520732.07	2236498.27	Метод спутниковых геодезических измерений (определений)	0.10	–
482	520710.17	2236508.14	Метод спутниковых геодезических измерений (определений)	0.10	–
483	520708.87	2236508.38	Метод спутниковых геодезических измерений (определений)	0.10	–
484	520707.46	2236507.70	Метод спутниковых геодезических измерений (определений)	0.10	–
485	520705.57	2236503.30	Метод спутниковых геодезических измерений (определений)	0.10	–
486	520707.55	2236502.63	Метод спутниковых геодезических измерений (определений)	0.10	–
487	520709.09	2236506.42	Метод спутниковых геодезических измерений (определений)	0.10	–
488	520731.27	2236496.43	Метод спутниковых геодезических измерений (определений)	0.10	–
477	520723.22	2236477.80	Метод спутниковых геодезических измерений (определений)	0.10	–
Граница1(6)	–	–	–	–	–
489	520600.48	2236372.59	Метод спутниковых геодезических измерений (определений)	0.10	–
490	520600.43	2236370.59	Метод спутниковых геодезических измерений (определений)	0.10	–
491	520609.39	2236370.35	Метод спутниковых геодезических	0.10	–

			измерений (определений)		
492	520609.44	2236372.35	Метод спутниковых геодезических измерений (определений)	0.10	–
489	520600.48	2236372.59	Метод спутниковых геодезических измерений (определений)	0.10	–
Граница1(7)	–	–	–	–	–
493	520574.69	2236625.50	Метод спутниковых геодезических измерений (определений)	0.10	–
494	520553.18	2236638.36	Метод спутниковых геодезических измерений (определений)	0.10	–
495	520539.51	2236615.75	Метод спутниковых геодезических измерений (определений)	0.10	–
496	520561.05	2236602.90	Метод спутниковых геодезических измерений (определений)	0.10	–
497	520570.82	2236619.08	Метод спутниковых геодезических измерений (определений)	0.10	–
498	520593.41	2236603.73	Метод спутниковых геодезических измерений (определений)	0.10	–
499	520594.80	2236605.21	Метод спутниковых геодезических измерений (определений)	0.10	–
500	520571.85	2236620.80	Метод спутниковых геодезических измерений (определений)	0.10	–
493	520574.69	2236625.50	Метод спутниковых геодезических измерений (определений)	0.10	–

3. Сведения о характерных точках части (частей) границы объекта

Обозначение характерных точек части границы	Координаты, м		Метод определения координат характерной точки	Средняя квадратическая погрешность положения характерной точки (M_t), м	Описание обозначения точки на местности (при наличии)
	X	Y			
1	2	3	4	5	6
–	–	–	–	–	–


Схема расположения границ публичного сервитута
для эксплуатации объекта электросетевого хозяйства

Электросетевой комплекс Подстанция 35/6 кВ «Грачева» (КЛ 6 кВ фидер Мотовилиха от ПС «Грачева», КЛ 6 кВ фидер Транзит №29, КЛ 6 кВ фидер Транзит №30, КЛ 6 кВ фидер Хрустальный от РП-19, КЛ 6 кВ фидер Восстания от РП-62; ТП 2043, КТП 2047, КТП 2002, ТП 2189, ТП 2044, ТП 2116, ТП 2001, КТП 2137)

(наименование объекта)

План границ объекта

Обзорная схема границ объекта

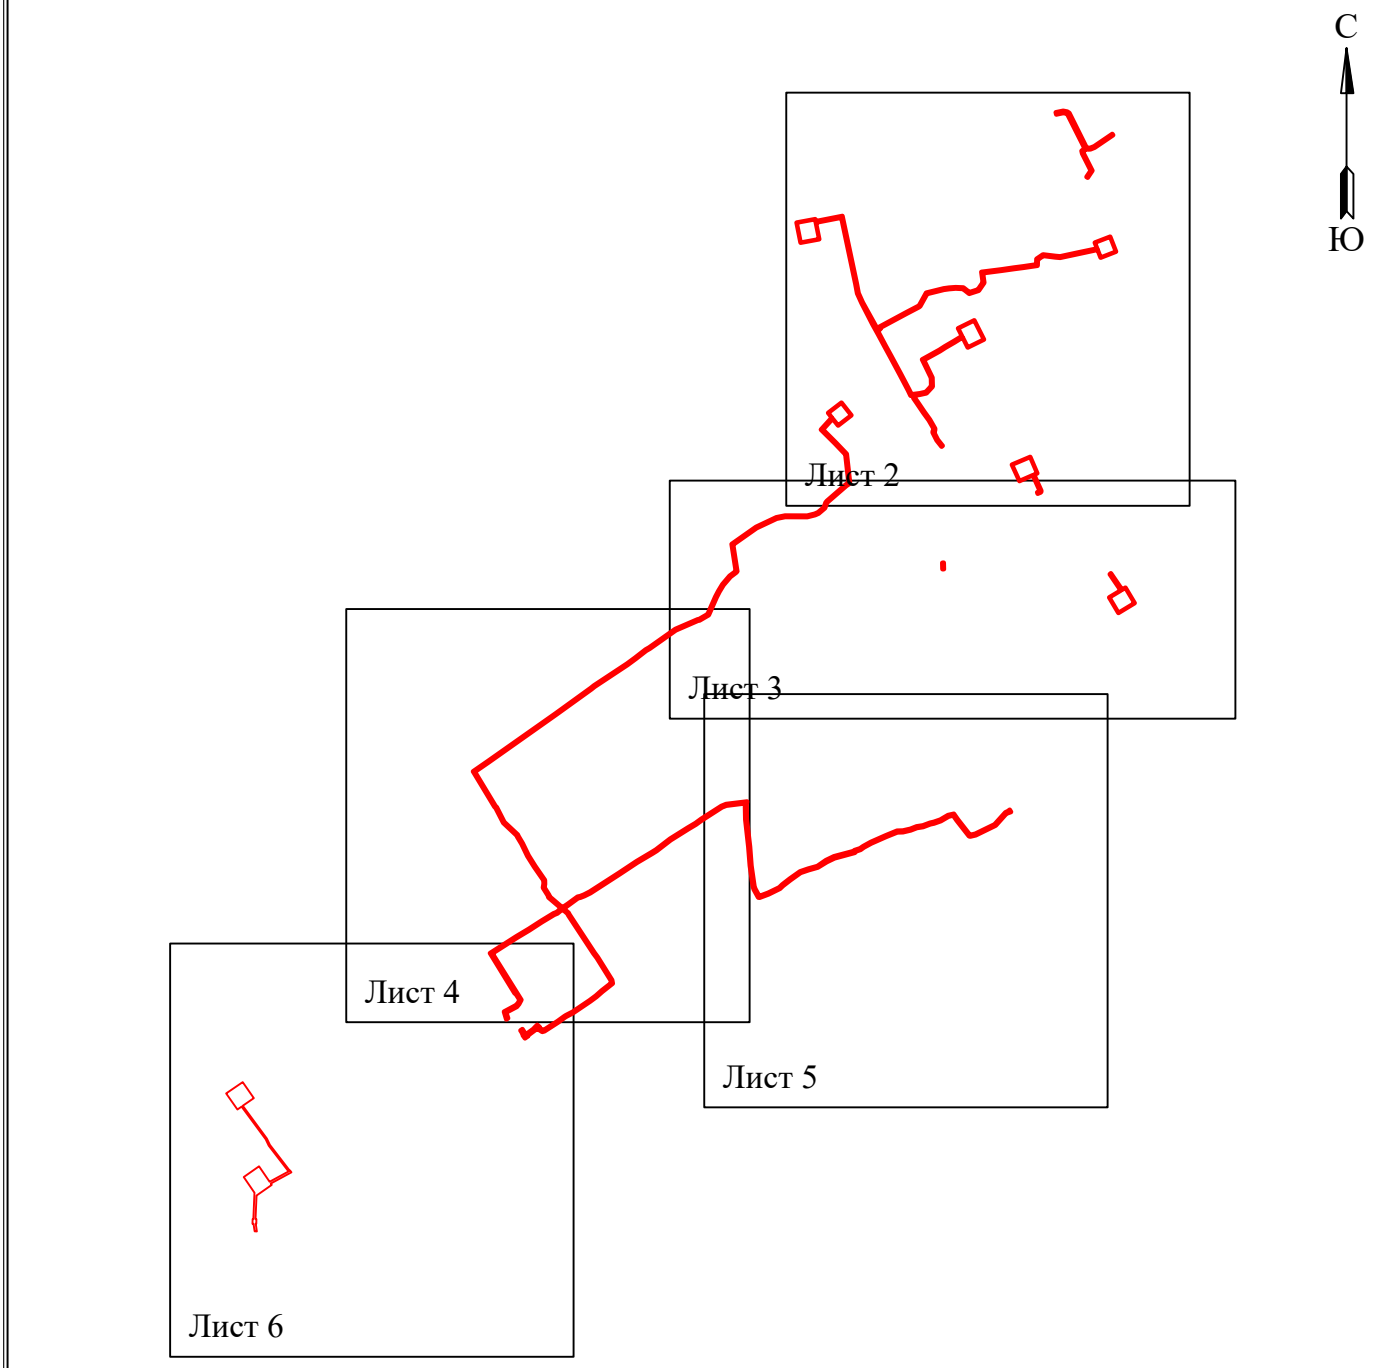

Условные обозначения:


- граница устанавливаемой зоны публичного сервитута

Схема расположения границ публичного сервитута
для эксплуатации объекта электросетевого хозяйства

**Электросетевой комплекс Подстанция 35/6 кВ «Грачева» (КЛ 6 кВ фидер Мотовилиха от ПС «Грачева»,
КЛ 6 кВ фидер Транзит №29, КЛ 6 кВ фидер Транзит №30, КЛ 6 кВ фидер Хрустальный от РП-19,
КЛ 6 кВ фидер Восстания от РП-62; ТП 2043, КТП 2047, КТП 2002, ТП 2189, ТП 2044, ТП 2116, ТП 2001, КТП 2137)**

(наименование объекта)

План границ объекта

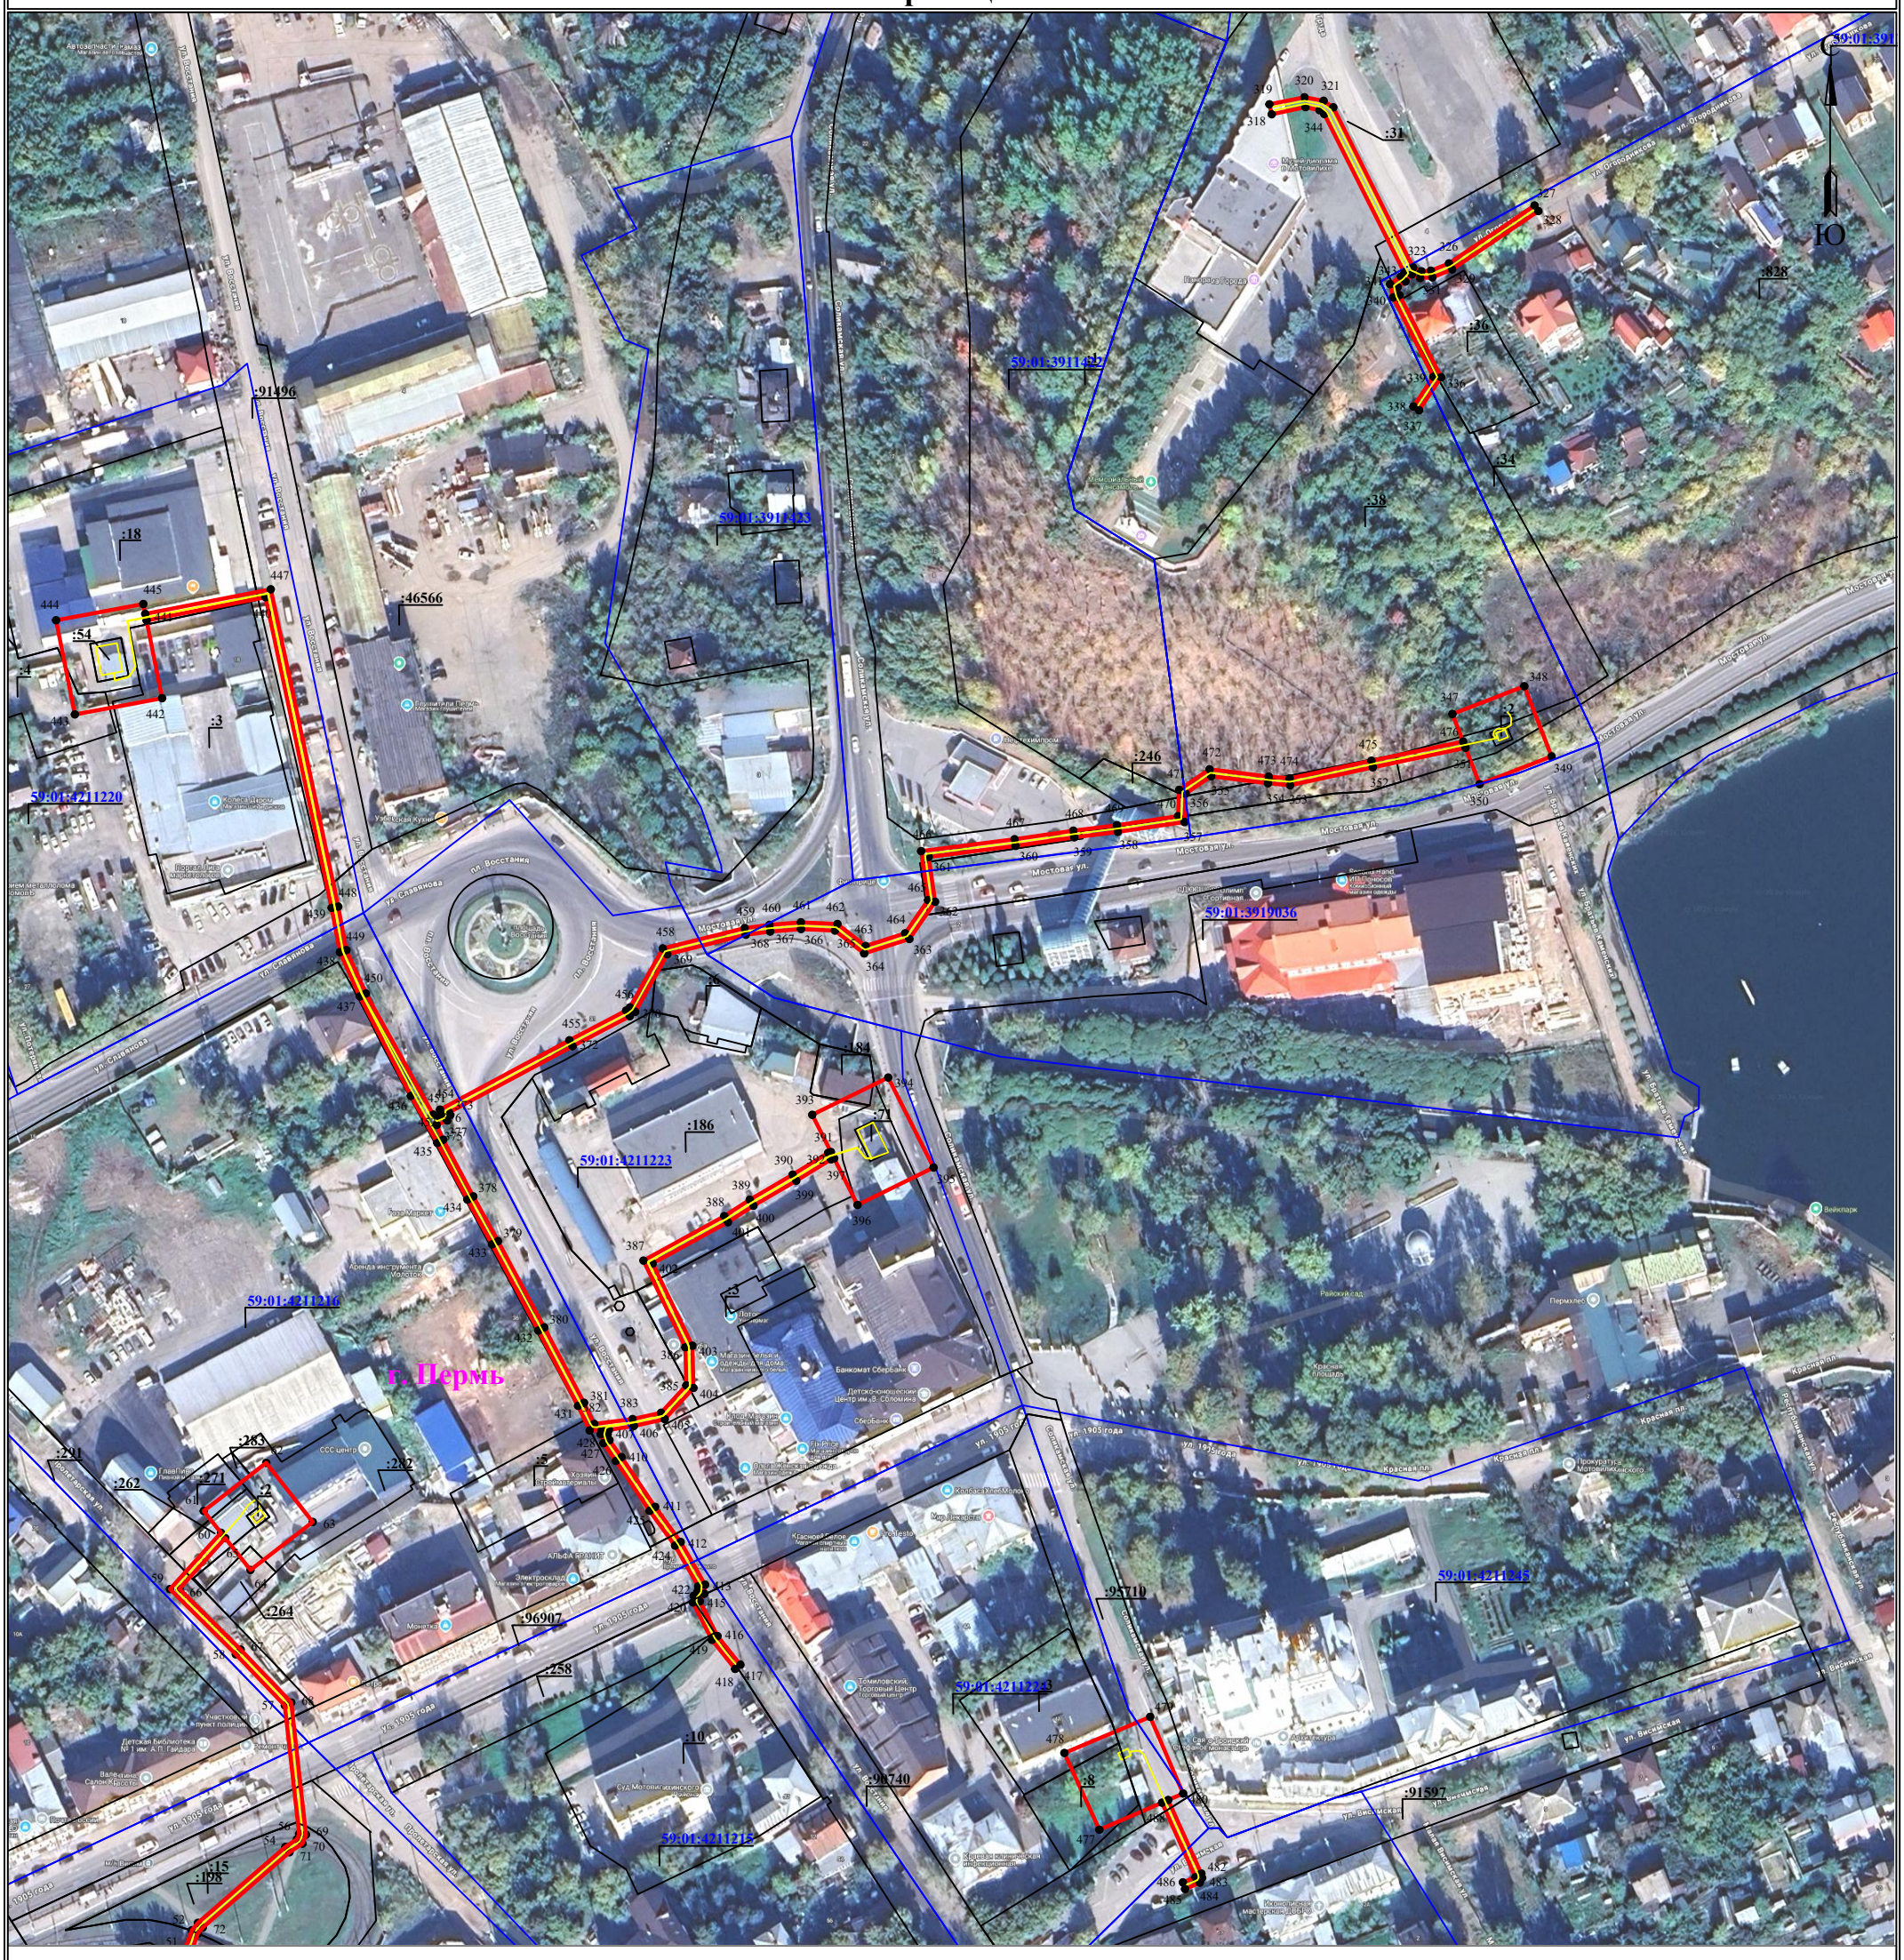

Масштаб 1:2000

Лист 2 из 6

Используемые условные знаки и обозначения:


- ● 1 — **обозначение характерной точки границы устанавливаемого публичного сервитута**
- ——— — **границы земельных участков, попадающих в зону публичного сервитута**
- ——— — **граница кадастрового квартала**
- 59:01:2010331 — **номер кадастрового квартала**
- :123 — **кадастровый номер земельного участка**
- г. Пермь — **наименование населенного пункта**
- ——— — **ось линии, контур объекта**
- ——— — **граница устанавливаемого публичного сервитута**

Схема расположения границ публичного сервитута
для эксплуатации объекта электросетевого хозяйства

**Электросетевой комплекс Подстанция 35/6 кВ «Грачева» (КЛ 6 кВ фидер Мотовилиха от ПС «Грачева»,
КЛ 6 кВ фидер Транзит №29, КЛ 6 кВ фидер Транзит №30, КЛ 6 кВ фидер Хрустальный от РП-19,
КЛ 6 кВ фидер Восстания от РП-62; ТП 2043, КТП 2047, КТП 2002, ТП 2189, ТП 2044, ТП 2116, ТП 2001, КТП 2137)**

(наименование объекта)

План границ объекта

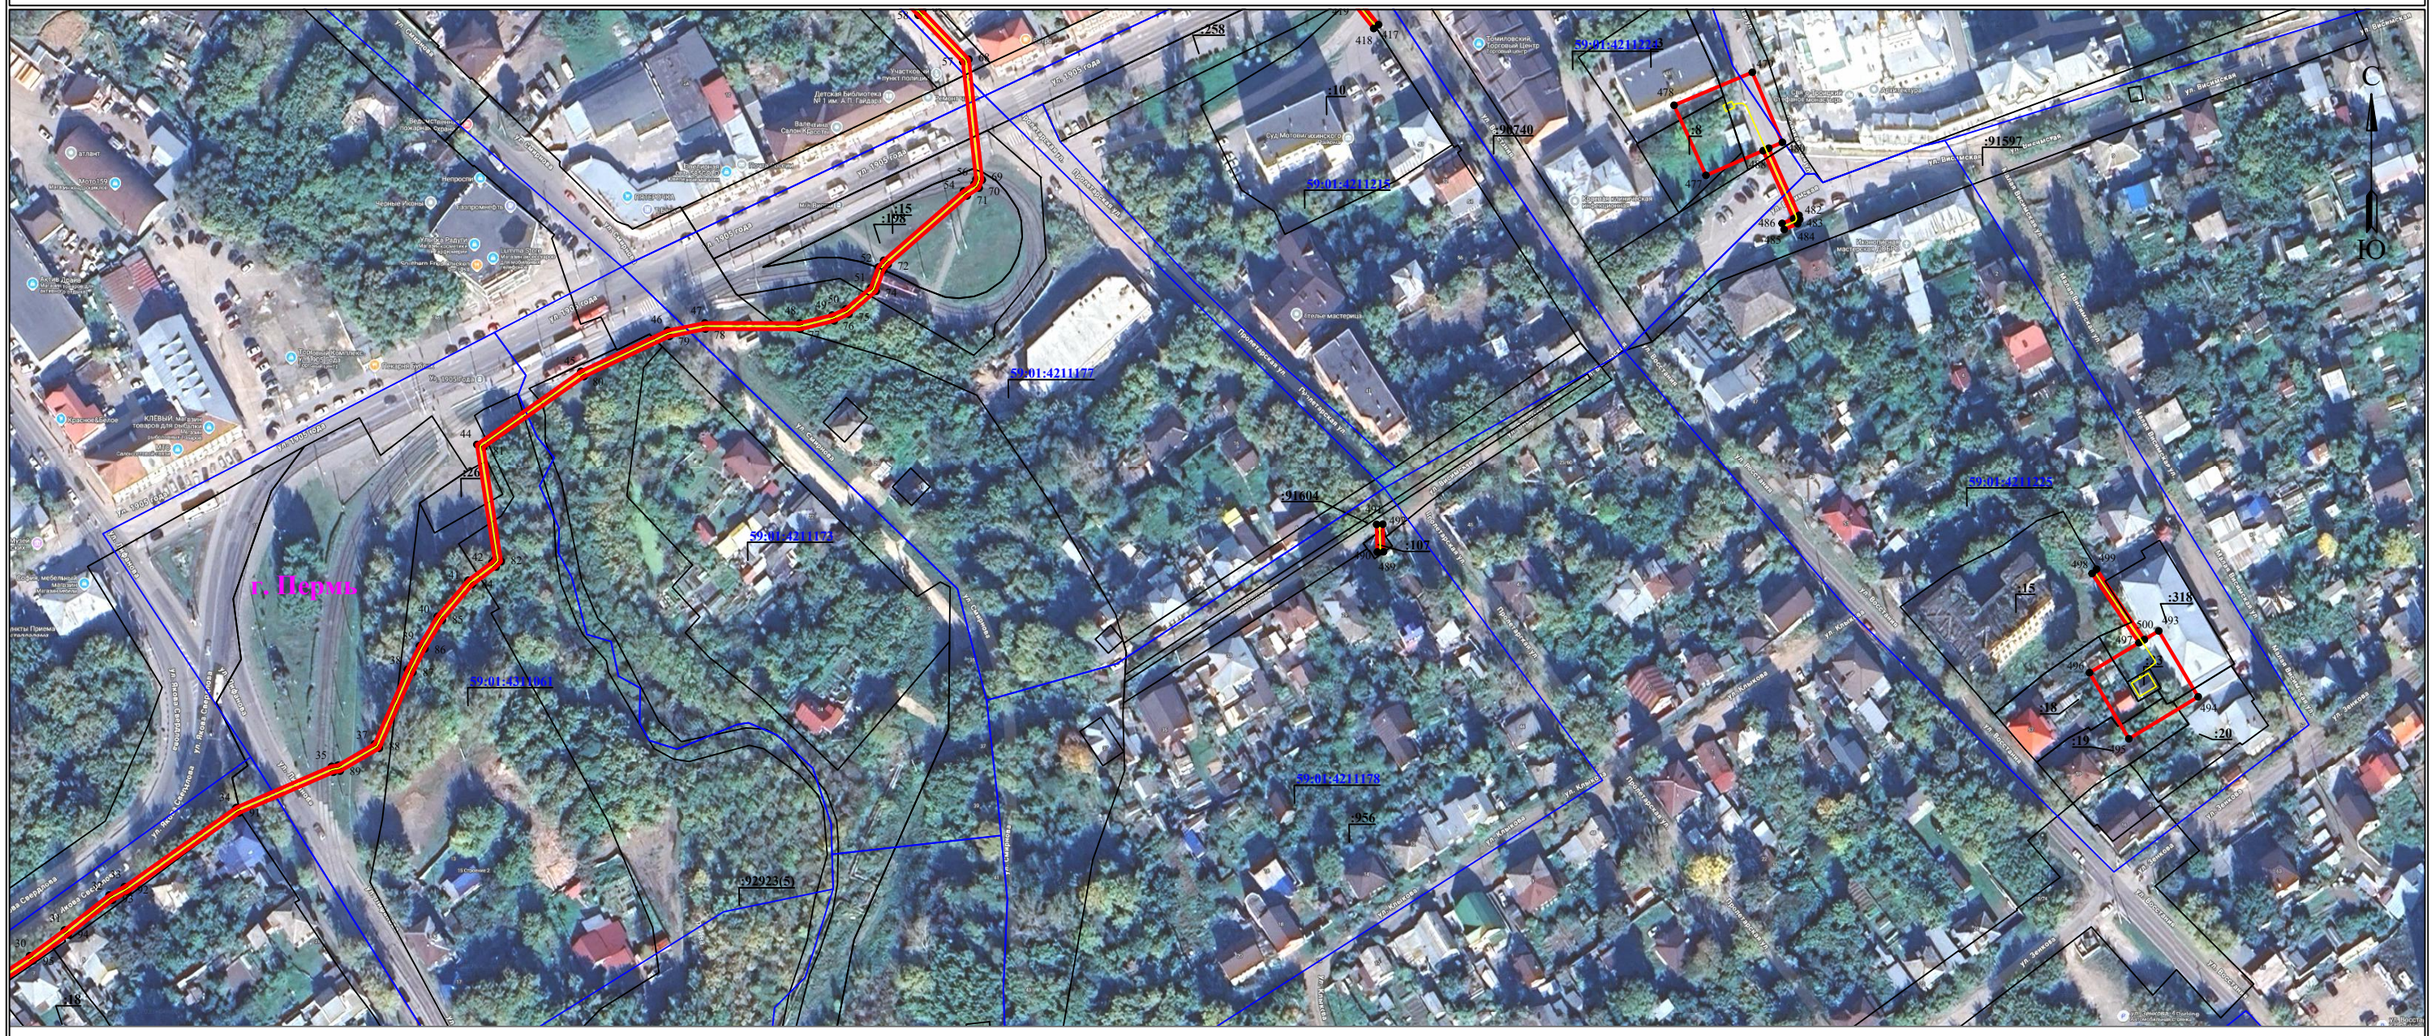

Масштаб 1:2000

Используемые условные знаки и обозначения:


- ● 1 — обозначение характерной точки границы устанавливаемого публичного сервитута
- ——— — границы земельных участков, попадающих в зону публичного сервитута
- ——— — граница кадастрового квартала
- 59:01:2010331 — номер кадастрового квартала
- :123 — кадастровый номер земельного участка
- г. Пермь — наименование населенного пункта
- ——— — ось линии, контур объекта
- ——— — граница устанавливаемого публичного сервитута

Схема расположения границ публичного сервитута
для эксплуатации объекта электросетевого хозяйства

Электросетевой комплекс Подстанция 35/6 кВ «Грачева» (КЛ 6 кВ фидер Мотовилиха от ПС «Грачева», КЛ 6 кВ фидер Транзит №29, КЛ 6 кВ фидер Транзит №30, КЛ 6 кВ фидер Хрустальный от РП-19, КЛ 6 кВ фидер Восстания от РП-62; ТП 2043, КТП 2047, КТП 2002, ТП 2189, ТП 2044, ТП 2116, ТП 2001, КТП 2137)

(наименование объекта)

План границ объекта

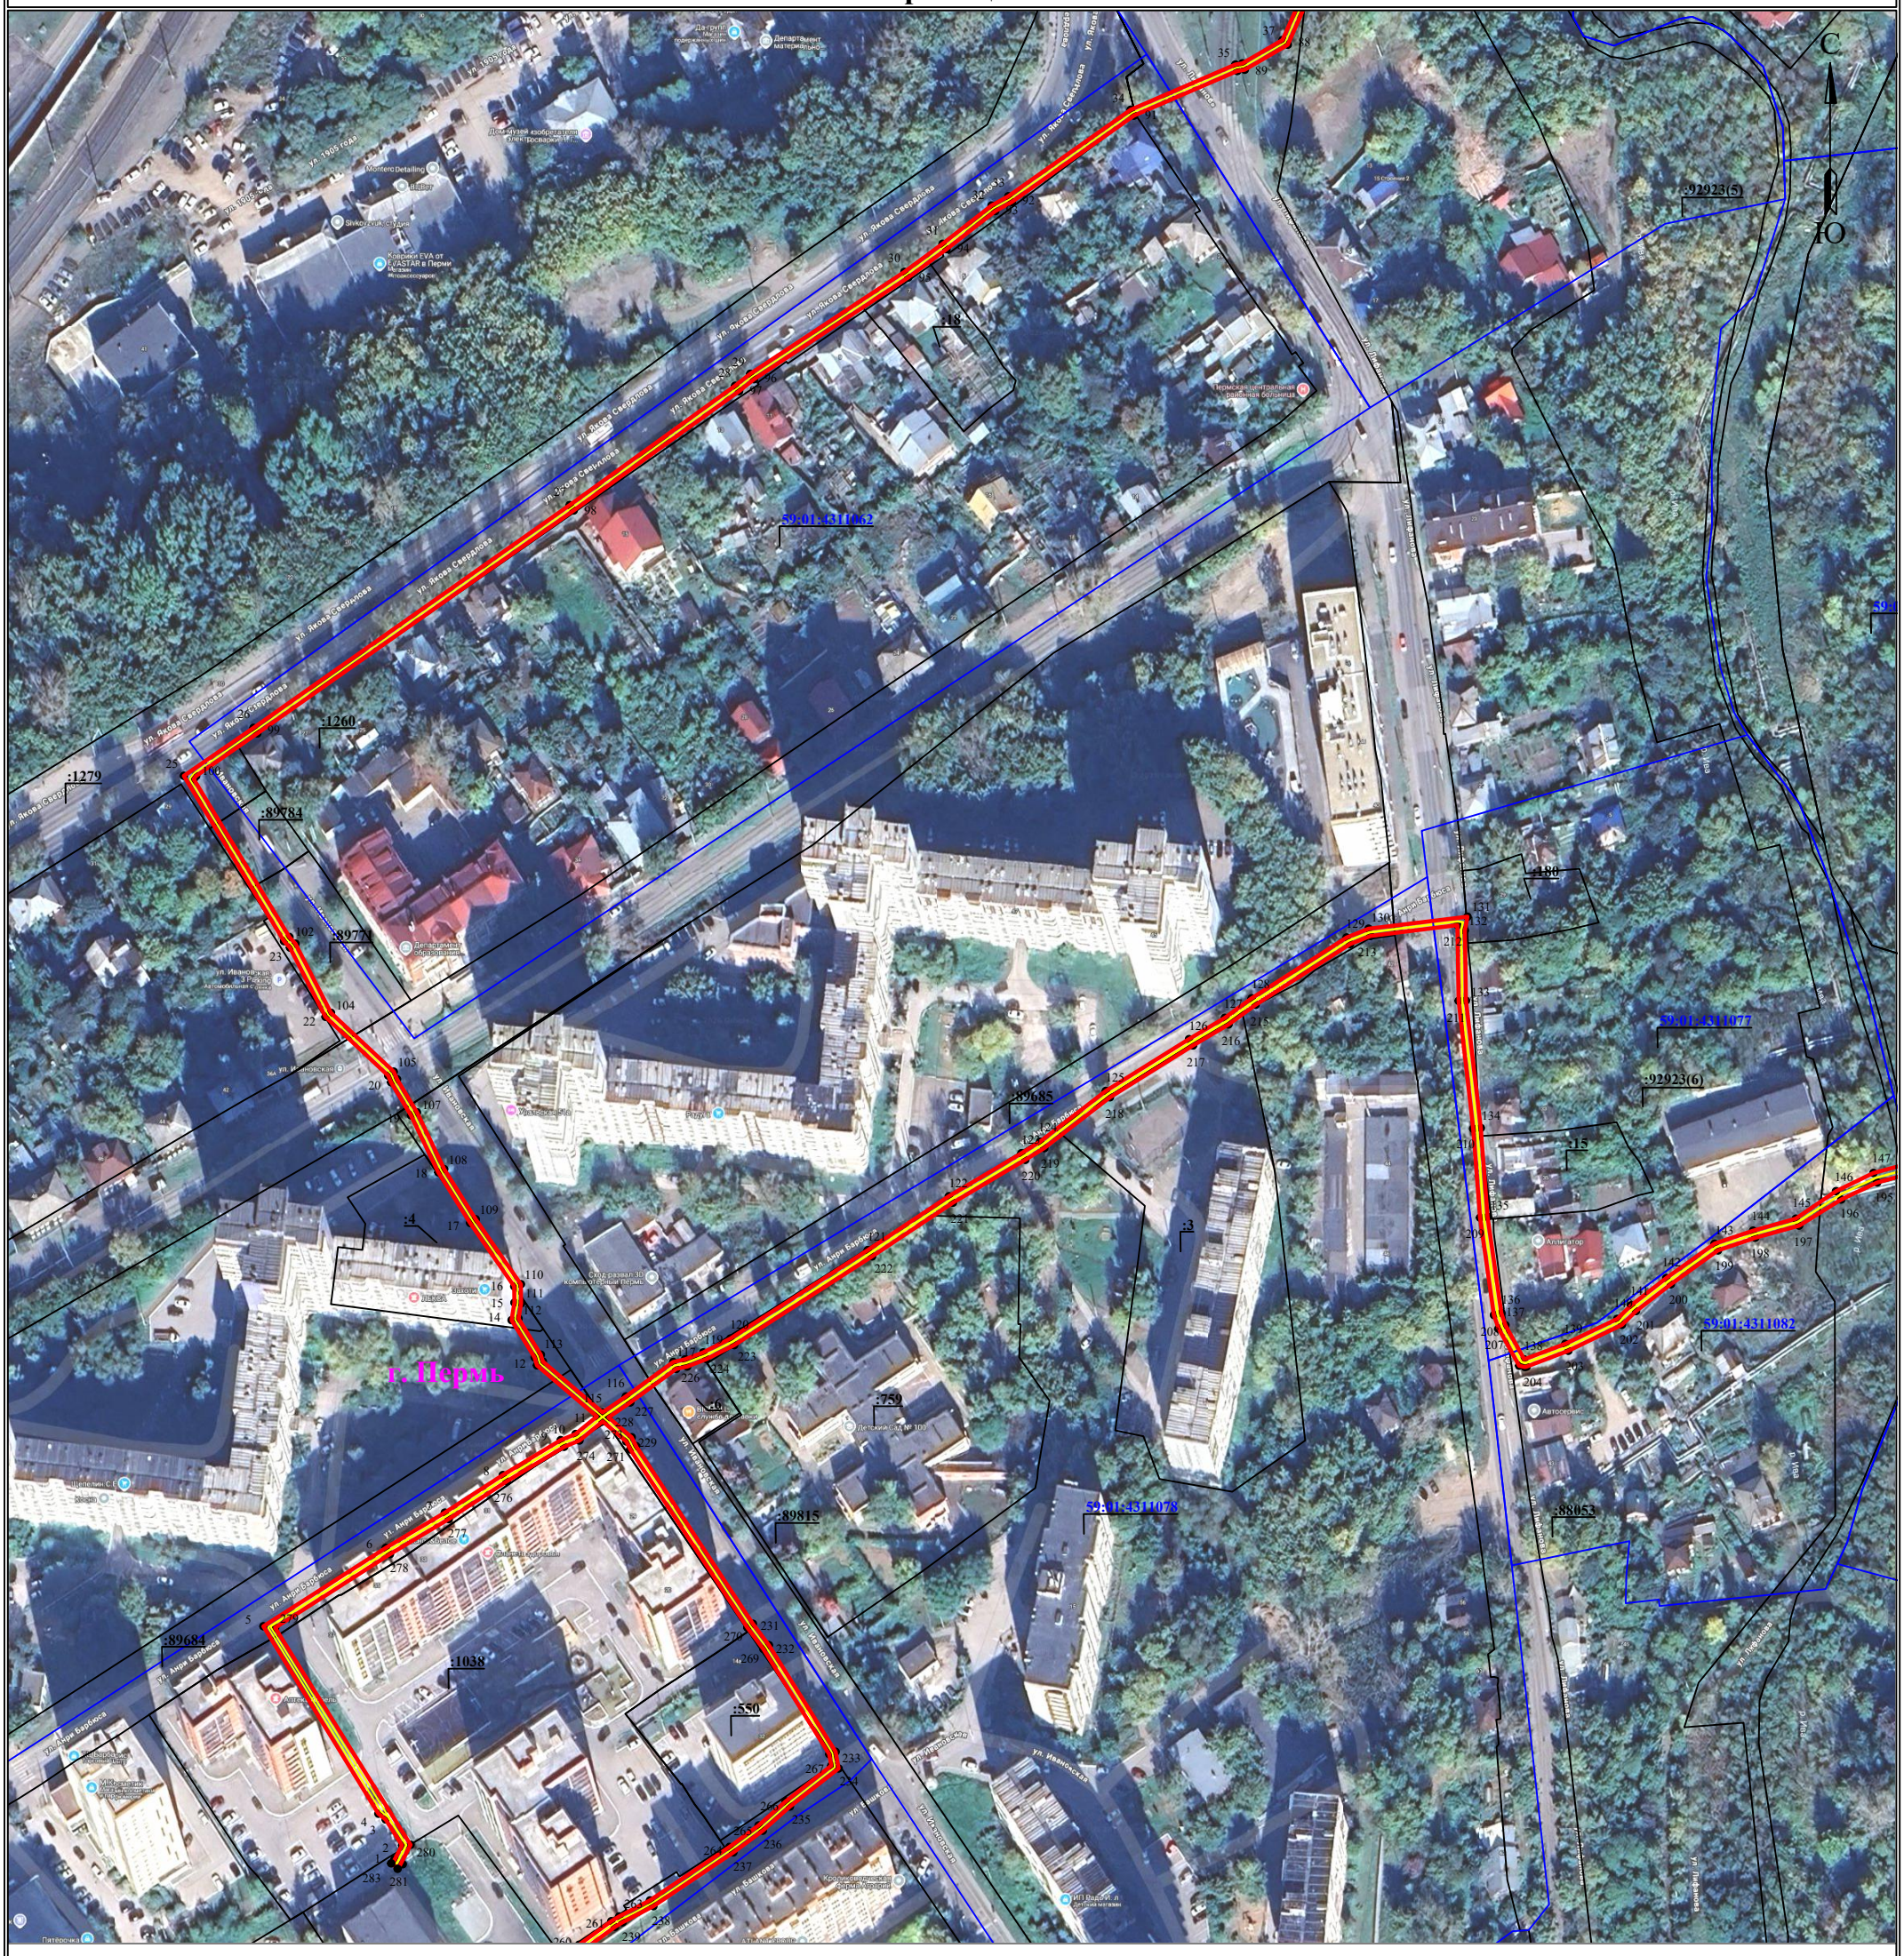

Масштаб 1:2000

Используемые условные знаки и обозначения:


- ● 1 — обозначение характерной точки границы устанавливаемого публичного сервитута
- ——— — границы земельных участков, попадающих в зону публичного сервитута
- ——— — граница кадастрового квартала
- 59:01:2010331 — номер кадастрового квартала
- :123 — кадастровый номер земельного участка
- г. Пермь — наименование населенного пункта
- ——— — ось линии, контур объекта
- ——— — граница устанавливаемого публичного сервитута

Схема расположения границ публичного сервитута
для эксплуатации объекта электросетевого хозяйства

Электросетевой комплекс Подстанция 35/6 кВ «Грачева» (КЛ 6 кВ фидер Мотовилиха от ПС «Грачева», КЛ 6 кВ фидер Транзит №29, КЛ 6 кВ фидер Транзит №30, КЛ 6 кВ фидер Хрустальный от РП-19, КЛ 6 кВ фидер Восстания от РП-62; ТП 2043, КТП 2047, КТП 2002, ТП 2189, ТП 2044, ТП 2116, ТП 2001, КТП 2137)

(наименование объекта)

План границ объекта

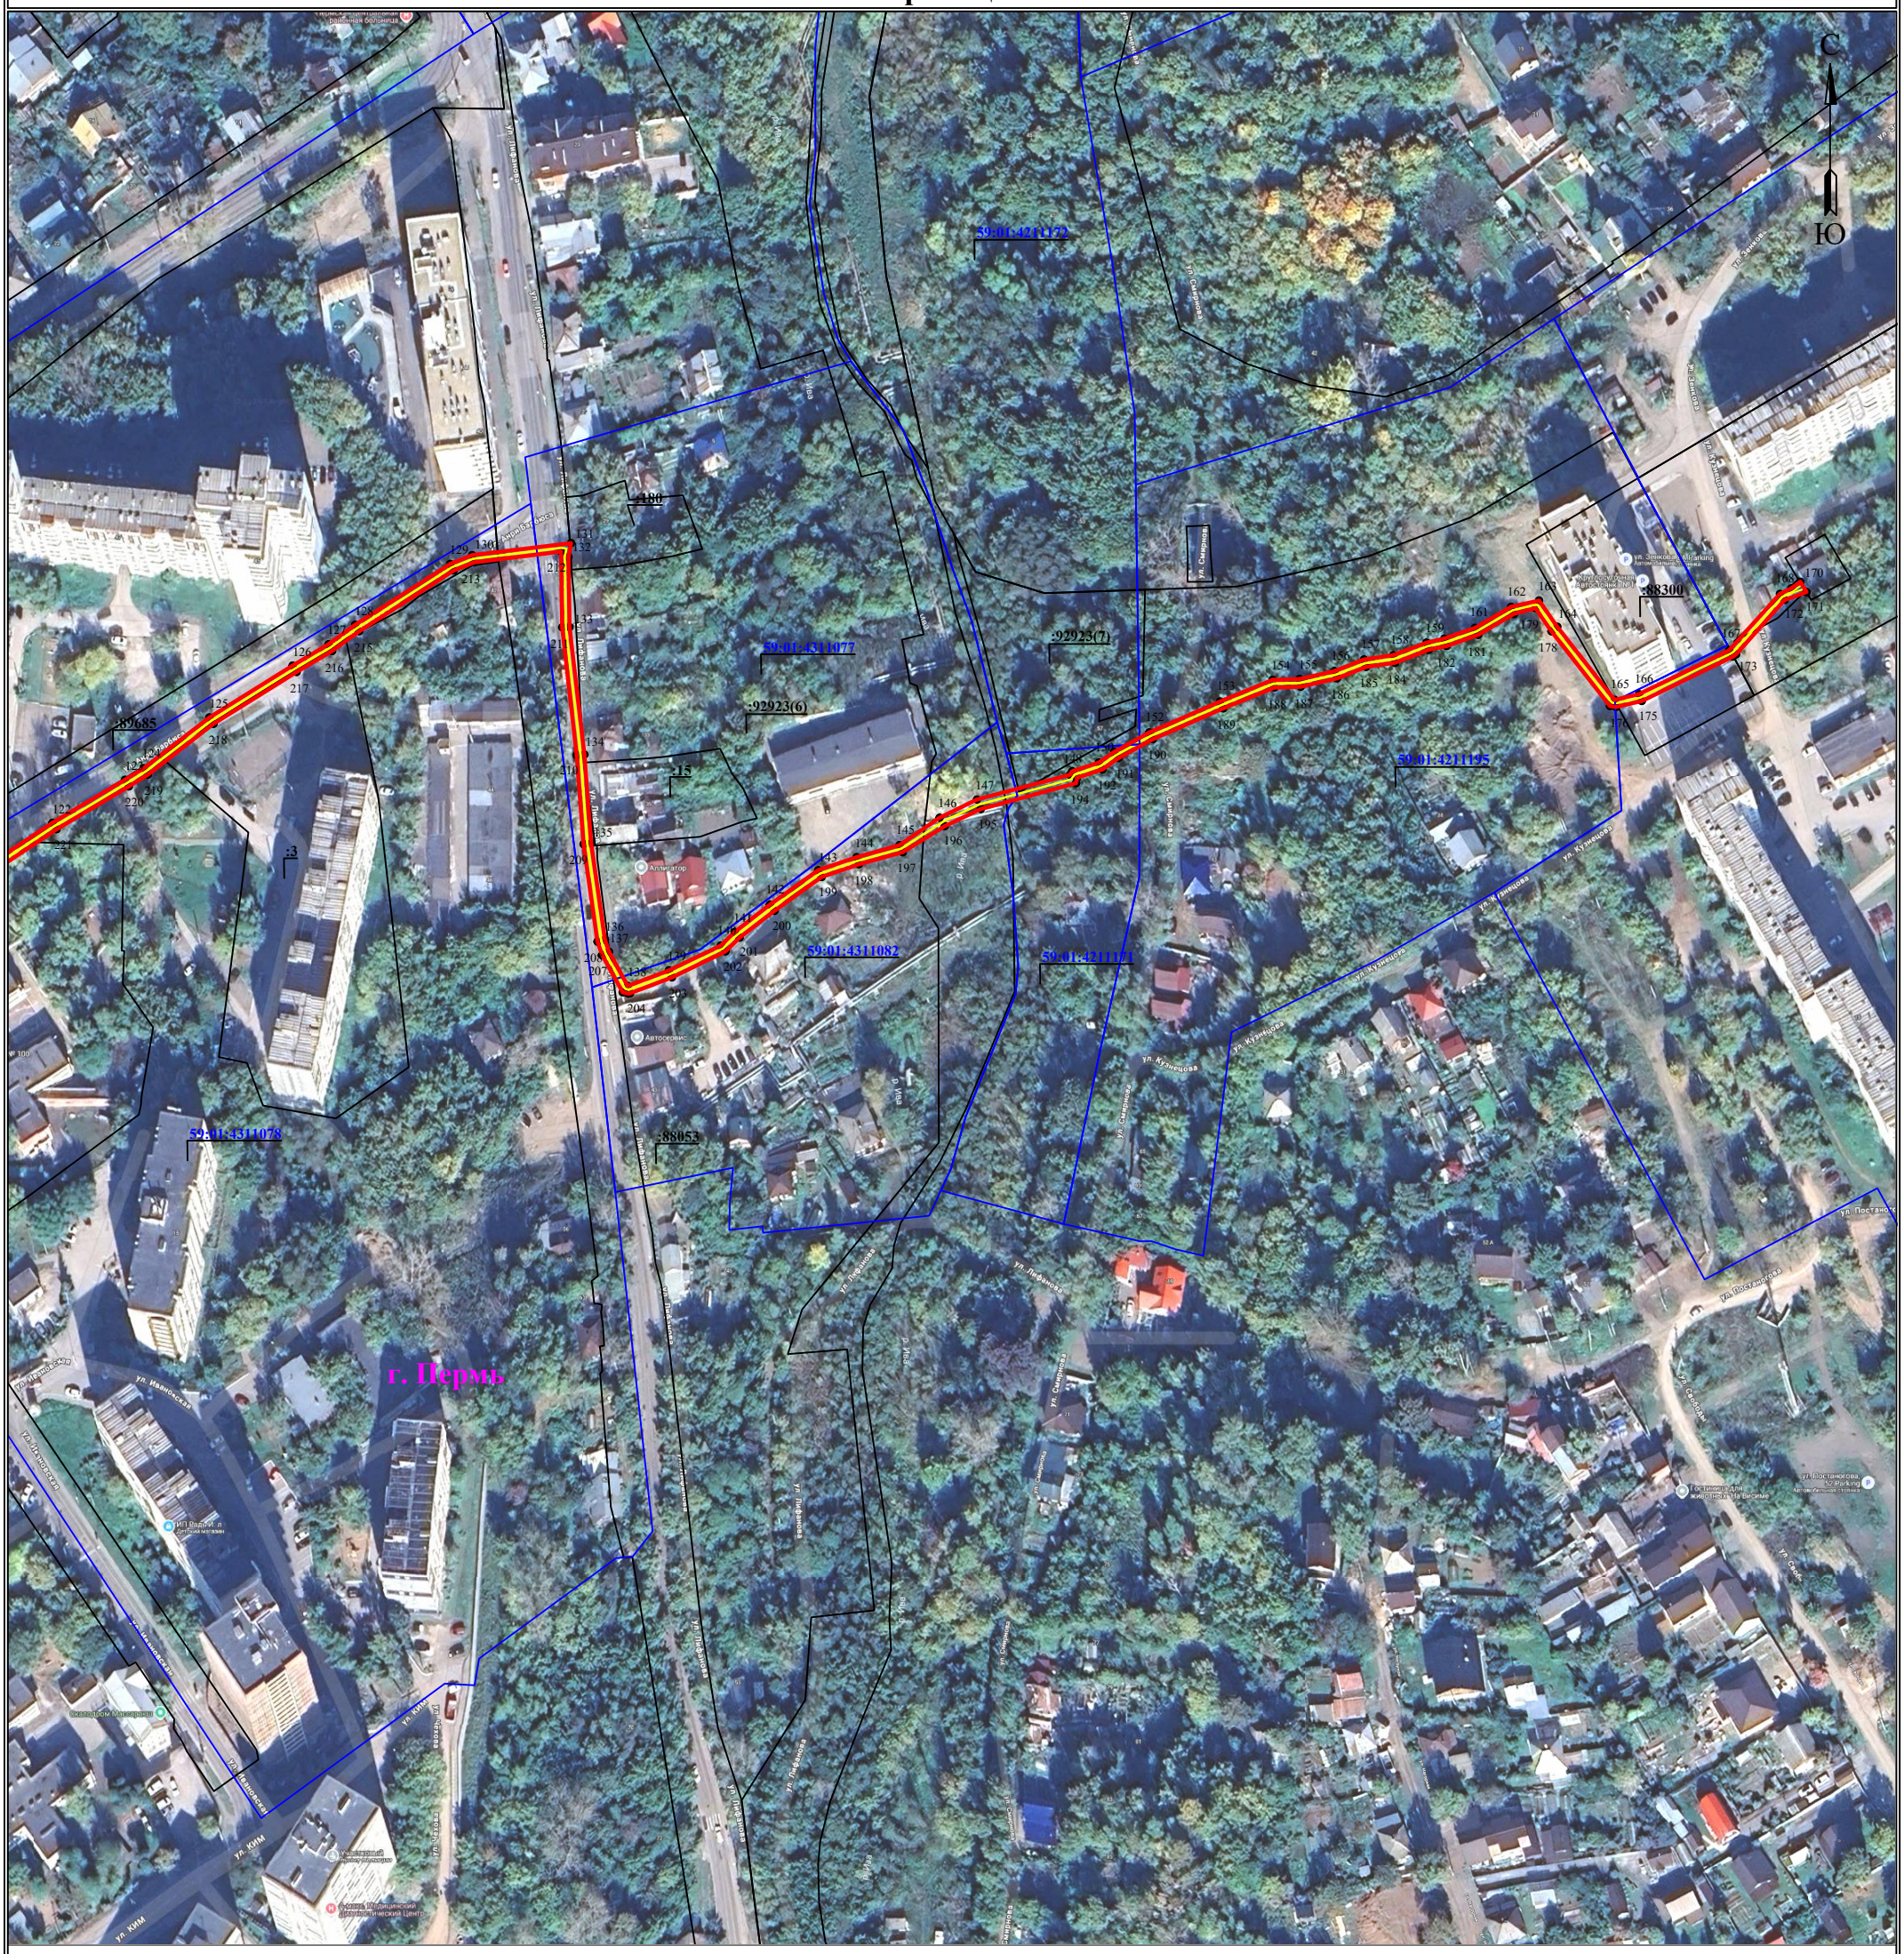

Масштаб 1:2000

Лист 5 из 6

Используемые условные знаки и обозначения:


- ● 1 — **обозначение характерной точки границы устанавливаемого публичного сервитута**
- ——— — **границы земельных участков, попадающих в зону публичного сервитута**
- ——— — **граница кадастрового квартала**
- 59:01:2010331 — **номер кадастрового квартала**
- :123 — **кадастровый номер земельного участка**
- г. Пермь — **наименование населенного пункта**
- ——— — **ось линии, контур объекта**
- ——— — **граница устанавливаемого публичного сервитута**

Схема расположения границ публичного сервитута
для эксплуатации объекта электросетевого хозяйства

Электросетевой комплекс Подстанция 35/6 кВ «Грачева» (КЛ 6 кВ фидер Мотовилиха от ПС «Грачева», КЛ 6 кВ фидер Транзит №29, КЛ 6 кВ фидер Транзит №30, КЛ 6 кВ фидер Хрустальный от РП-19, КЛ 6 кВ фидер Восстания от РП-62; ТП 2043, КТП 2047, КТП 2002, ТП 2189, ТП 2044, ТП 2116, ТП 2001, КТП 2137)

(наименование объекта)

План границ объекта

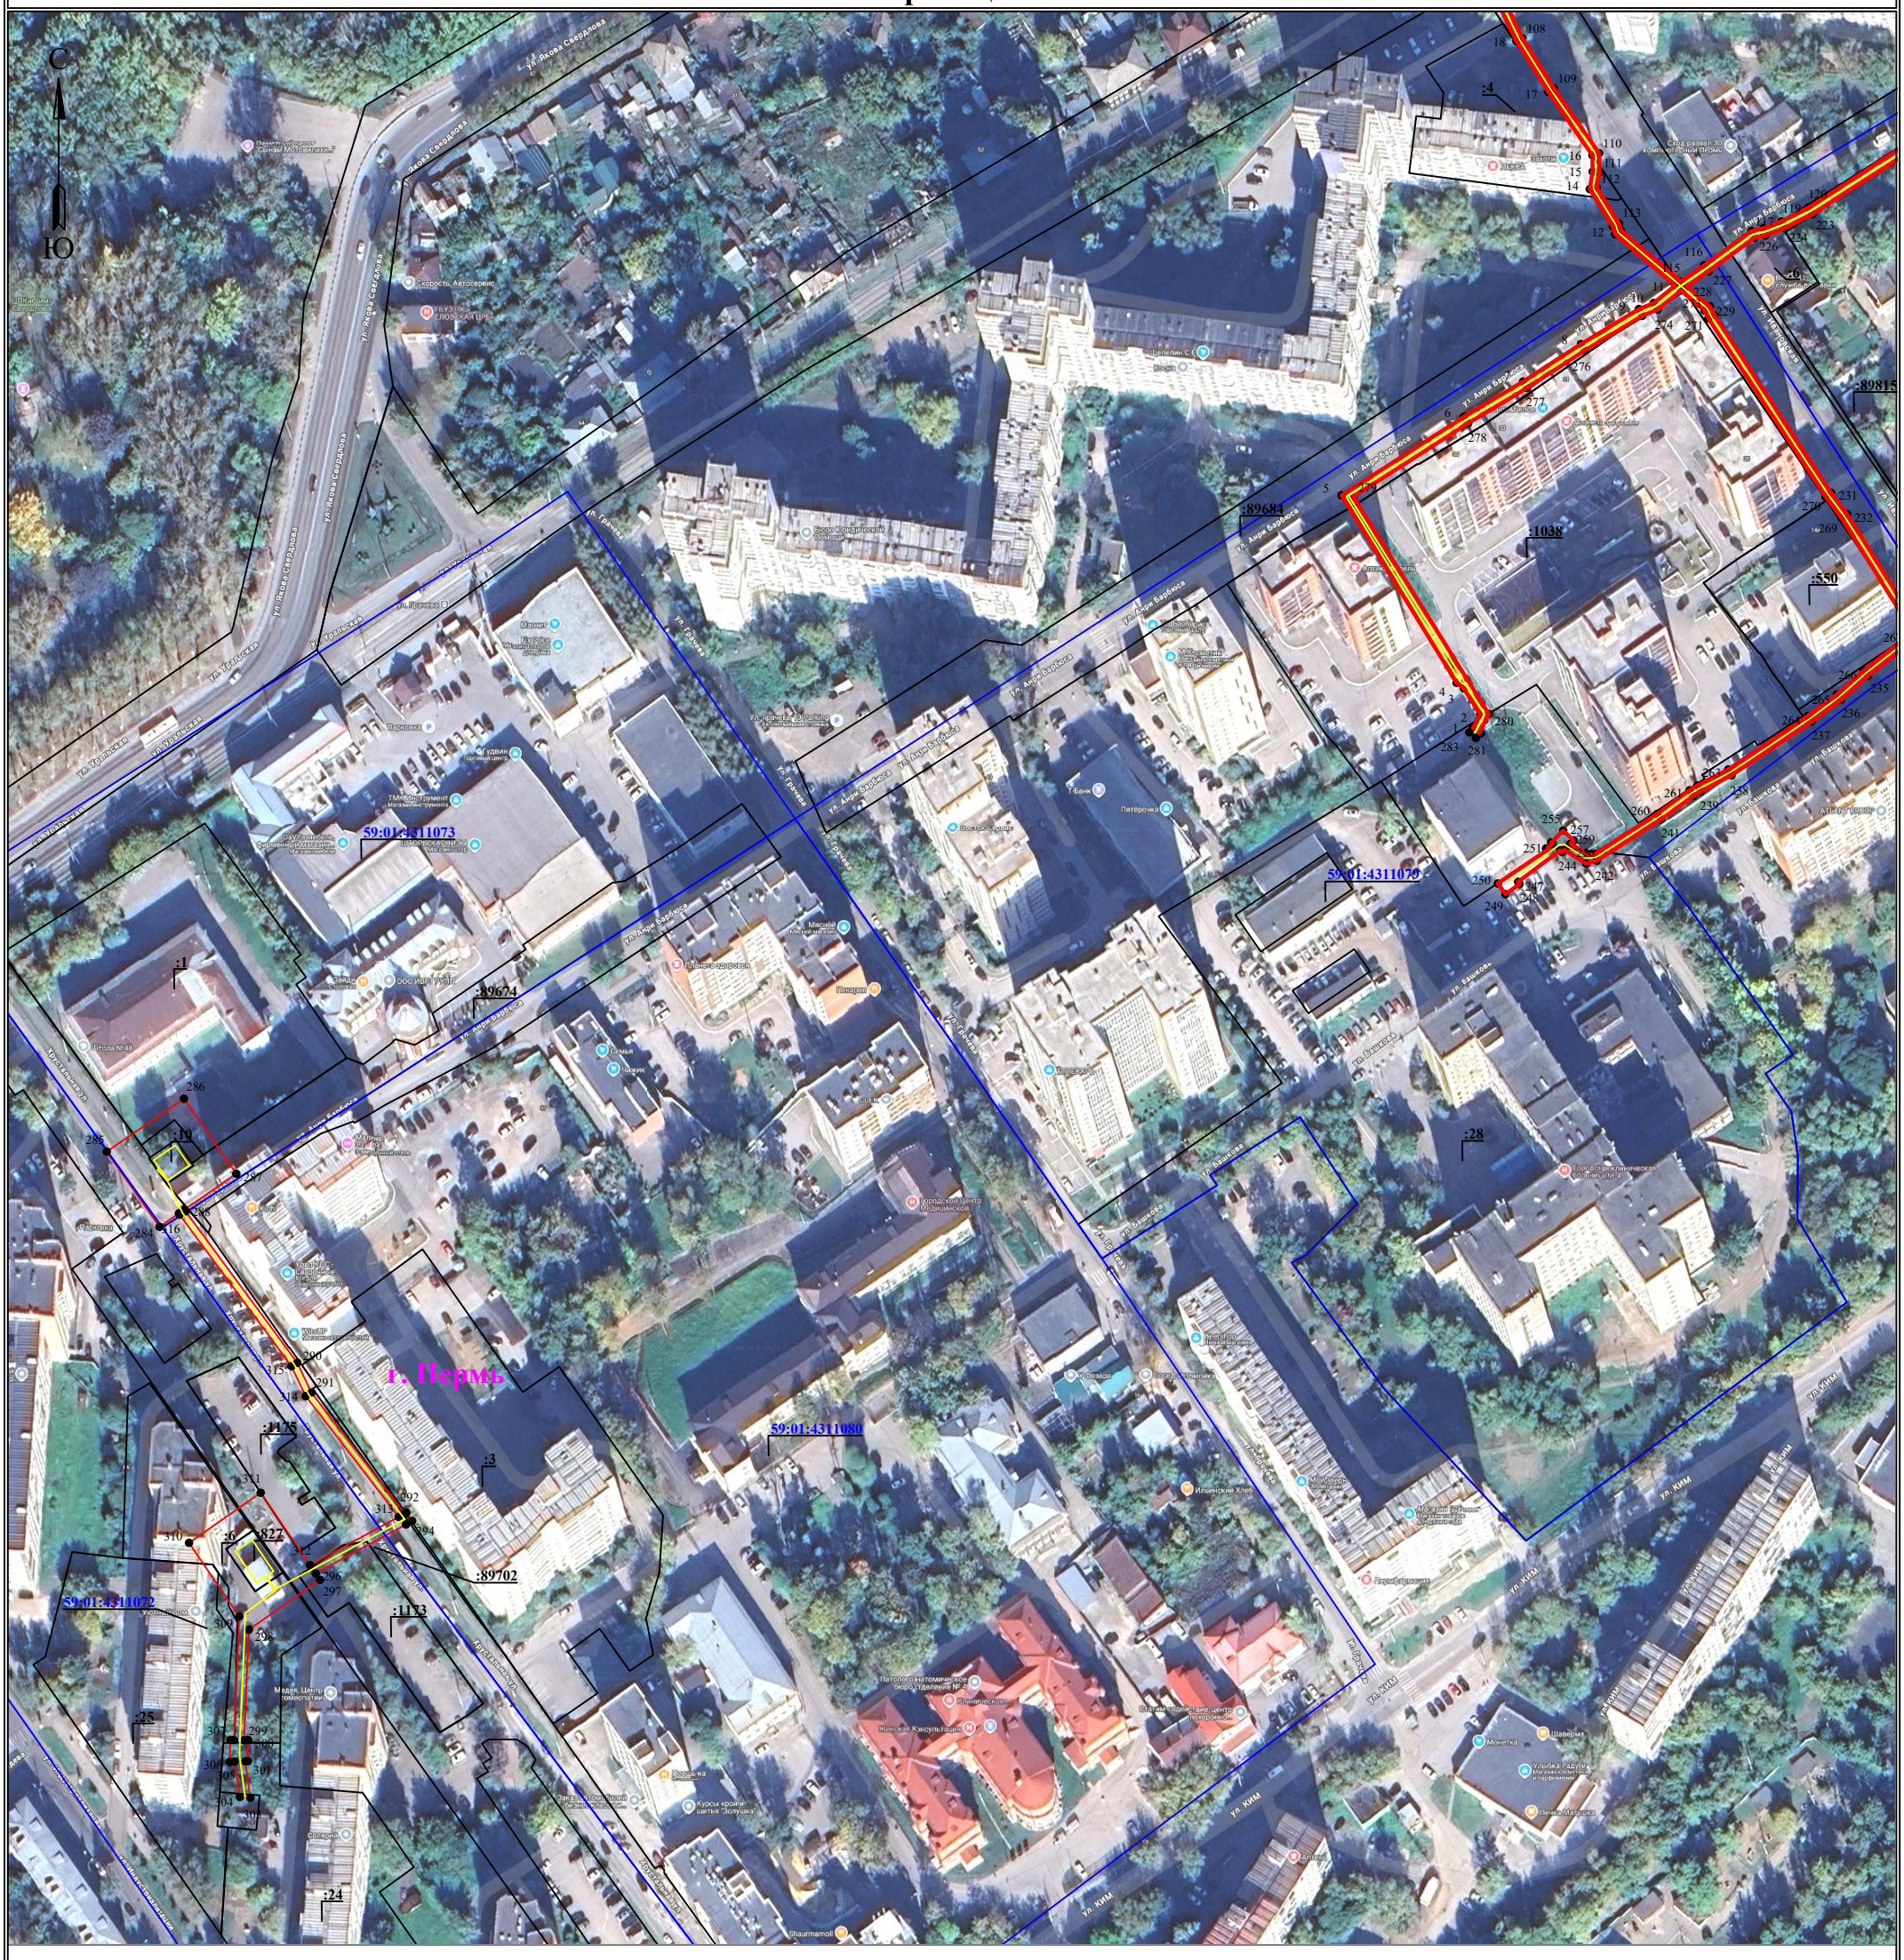

Масштаб 1:2000

Используемые условные знаки и обозначения:

- ● 1 — обозначение характерной точки границы устанавливаемого публичного сервитута
- ——— — границы земельных участков, попадающих в зону публичного сервитута
- ——— — граница кадастрового квартала
- 59:01:2010331 — номер кадастрового квартала
- :123 — кадастровый номер земельного участка
- г. Пермь — наименование населенного пункта
- ——— — ось линии, контур объекта
- ——— — граница устанавливаемого публичного сервитута

ГРАФИЧЕСКОЕ ОПИСАНИЕ
местоположения границ населенных пунктов, территориальных зон, особо охраняемых природных территорий, зон с особыми условиями использования территории

Публичный сервитут в целях размещения (строительства) газопровода низкого давления до границ земельного участка по адресу: Пермский край, г. Пермь, тер. «СНТ Коллективный сад 240», 10/7, для подключения (технологического присоединения) к сетям инженерно-технического обеспечения.

(наименование объекта, местоположение границ которого описано (далее - объект)

Раздел 1

Сведения об объекте		
N п/п	Характеристики объекта	Описание характеристик
1	2	3
1	Местоположение объекта	Пермский край, Пермский г.о., Пермь г.
2	Площадь объекта ± величина погрешности определения площади (Р ± ΔР), м²	19 ± 2
3	Иные характеристики объекта	1. Публичный сервитут в целях размещения (строительства) газопровода низкого давления до границ земельного участка по адресу: Пермский край, г. Пермь, тер. «СНТ Коллективный сад 240», 10/7, для подключения (технологического присоединения) к сетям инженерно-технического обеспечения. 2. Иные идентифицирующие сведения: Публичный сервитут в целях размещения (строительства) газопровода низкого давления до границ земельного участка по адресу: Пермский край, г. Пермь, тер. «СНТ Коллективный сад 240», 10/7, для подключения (технологического присоединения) к сетям инженерно-технического обеспечения, сроком на 49 лет, правообладатель сервитута АО «Газпром газораспределение Пермь», эл. адрес: ugaz@ugaz.ru, тел. (342) 218 11 00, ИНН 5902183841, ОГРН 1025900512670. 3. Цель установления публичного сервитута: Размещение объектов электросетевого хозяйства, тепловых сетей, водопроводных сетей, сетей водоотведения, линий и сооружений связи, линейных объектов системы газоснабжения, нефтепроводов и нефтепродуктопроводов, их неотъемлемых технологических частей, если указанные объекты являются объектами федерального, регионального или местного значения, либо необходимы для организации электро-, газо-, тепло-, водоснабжения населения и водоотведения, подключения (технологического присоединения) к сетям инженерно-технического обеспечения, либо переносятся в связи с изъятием земельных участков, на которых они ранее располагались, для государственных или муниципальных нужд (далее также - инженерные сооружения) 4. Срок публичного сервитута: Продолжительность: 49 лет 5. Описание иной цели: Публичный сервитут в целях размещения (строительства) газопровода низкого давления до границ земельного участка по адресу: Пермский край,

Сведения об объекте		
N п/п	Характеристики объекта	Описание характеристик
		г. Пермь, тер. «СНТ Коллективный сад 240», 10/7, для подключения (технологического присоединения) к сетям инженерно-технического обеспечения.

Раздел 2

Сведения о местоположении границ объекта					
1. Система координат МСК-59, зона 2					
2. Сведения о характерных точках границ объекта					
Обозначение характерных точек границ	Координаты, м		Метод определения координат характерной точки	Средняя квадратическая погрешность положения характерной точки (Mt), м	Описание обозначения точки на местности (при наличии)
	X	Y			
1	2	3	4	5	6
1	523045.53	2225385.55	Геодезический метод	0.1	Закрепление отсутствует
2	523048.75	2225386.22	Геодезический метод	0.1	Закрепление отсутствует
3	523047.94	2225390.14	Геодезический метод	0.1	Закрепление отсутствует
4	523047.68	2225390.09	Геодезический метод	0.1	Закрепление отсутствует
5	523047.28	2225391.96	Геодезический метод	0.1	Закрепление отсутствует
6	523044.17	2225391.38	Геодезический метод	0.1	Закрепление отсутствует
7	523045.27	2225386.68	Геодезический метод	0.1	Закрепление отсутствует
1	523045.53	2225385.55	Геодезический метод	0.1	Закрепление отсутствует
3. Сведения о характерных точках части (частей) границы объекта					
Обозначение характерных точек части границы	Координаты, м		Метод определения координат характерной точки	Средняя квадратическая погрешность положения характерной точки (Mt), м	Описание обозначения точки на местности (при наличии)
	X	Y			
1	2	3	4	5	6
-	-	-	-	-	-

Раздел 4

План границ объекта



Масштаб 1:200

Используемые условные знаки и обозначения:

Характерная точка границы объекта

1 Надписи номеров характерных точек границы объекта

Образуемая граница объекта

Граница охранной зоны


59:32-6.553 Обозначение границы охранной зоны

Проектное местоположение инженерного сооружения (газопровода)

Часть границы, сведения ЕГРН о которой позволяют однозначно определить ее положение на местности

:106 Надписи кадастрового номера земельного участка

Используемые условные знаки и обозначения:

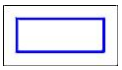

Граница кадастрового квартала

59:01:0715042

Обозначение кадастрового квартала

ГРАФИЧЕСКОЕ ОПИСАНИЕ

местоположения границ публичного сервитута

Реконструкция (вынос) участков ВЛ 0,4 кВ в связи с застройкой участка по адресу: Пермский край, г. Пермь, ул. Нефтянников, 205а (кад. номер зем. участка 59:01:4413833: 189) (переустройство сетей)

(наименование объекта, местоположение границ которого описано (далее - объект)

Раздел 1

Сведения об объекте		
№ п/п	Характеристики объекта	Описание характеристик
1	2	3
1	Местоположение объекта	Пермский край, город Пермь
2	Площадь объекта +/- величина погрешности определения площади (Р+/- Дельта Р)	264 кв.м ± 3.67 кв.м
3	Иные характеристики объекта	Вид объекта реестра границ: Граница публичного сервитута Кадастровый номер квартала: 59:01:0000000 Вид или наименование публичного сервитута по документу: Реконструкция (вынос) участков ВЛ 0,4 кВ в связи с застройкой участка по адресу: Пермский край, г. Пермь, ул. Нефтянников, 205а (кад. номер зем. участка 59:01:4413833: 189) (переустройство сетей) Орган, принявший решение об установлении публичного сервитута: Департамент земельных отношений Администрации города Перми Цель установления публичного сервитута: Публичный сервитут для эксплуатации объектов электросетевого хозяйства регионального значения: Реконструкция (вынос) участков ВЛ 0,4 кВ в связи с застройкой участка по адресу: Пермский край, г. Пермь, ул. Нефтянников, 205а (кад. номер зем. участка 59:01:4413833: 189) (переустройство сетей) Обладатель публичного сервитута: Юридическое лицо, орган власти, Российское юридическое лицо, ПАО "РОССЕТИ УРАЛ", 6671163413, 1056604000970, perm@rosseti-ural.ru, 614039, Пермский край, г Пермь, пр-кт Комсомольский, д. 48

Раздел 2

Сведения о местоположении границ объекта					
1. Система координат МСК-59, зона 2					
2. Сведения о характерных точках границ объекта					
Обозначение характерных точек границ	Координаты, м		Метод определения координат характерной точки	Средняя квадратическая погрешность положения характерной точки (M_t), м	Описание обозначения точки на местности (при наличии)
	X	Y			
1	2	3	4	5	6
1	513001.37	2226722.38	Метод спутниковых геодезических измерений (определений)	0.10	–
2	513002.62	2226724.72	Метод спутниковых геодезических измерений (определений)	0.10	–
3	513002.74	2226725.60	Метод спутниковых геодезических измерений (определений)	0.10	–
4	513003.00	2226727.49	Метод спутниковых геодезических измерений (определений)	0.10	–
5	512988.61	2226747.90	Метод спутниковых геодезических измерений (определений)	0.10	–
6	512964.82	2226742.21	Метод спутниковых геодезических измерений (определений)	0.10	–
7	512951.67	2226748.20	Метод спутниковых геодезических измерений (определений)	0.10	–
8	512949.81	2226744.65	Метод спутниковых геодезических измерений (определений)	0.10	–
9	512964.42	2226738.00	Метод спутниковых геодезических измерений (определений)	0.10	–
10	512986.91	2226743.38	Метод спутниковых геодезических измерений (определений)	0.10	–
11	512998.82	2226726.47	Метод спутниковых геодезических измерений (определений)	0.10	–
12	512998.66	2226725.32	Метод спутниковых геодезических измерений (определений)	0.10	–
13	512998.32	2226722.80	Метод спутниковых геодезических измерений (определений)	0.10	–

1	513001.37	2226722.38	Метод спутниковых геодезических измерений (определений)	0.10	–

3. Сведения о характерных точках части (частей) границы объекта


Обозначение характерных точек части границы	Координаты, м		Метод определения координат характерной точки	Средняя квадратическая погрешность положения характерной точки (M_t), м	Описание обозначения точки на местности (при наличии)
	X	Y			
1	2	3	4	5	6
–	–	–	–	–	–

Схема расположения границ публичного сервитута

Объект: Реконструкция (вынос) участков ВЛ 0,4 кВ в связи с застройкой участка по адресу: Пермский край, г. Пермь, ул. Нефтянников, 205а (кад. номер зем. участка 59:01:4413833: 189) (переустройство сетей)

Местоположение: Пермский край, г. Пермь, ул.Нефтяников

Площадь земель или части земельного участка, кв.м. : 264 (часть земельного участка с КН 59:01:4413833:189 - 11 кв.м, часть кадастровог оквартала 59:01:4413833 - 40 кв.м., часть кадастрового квартала 59:01:4413834 -213 кв.м.)

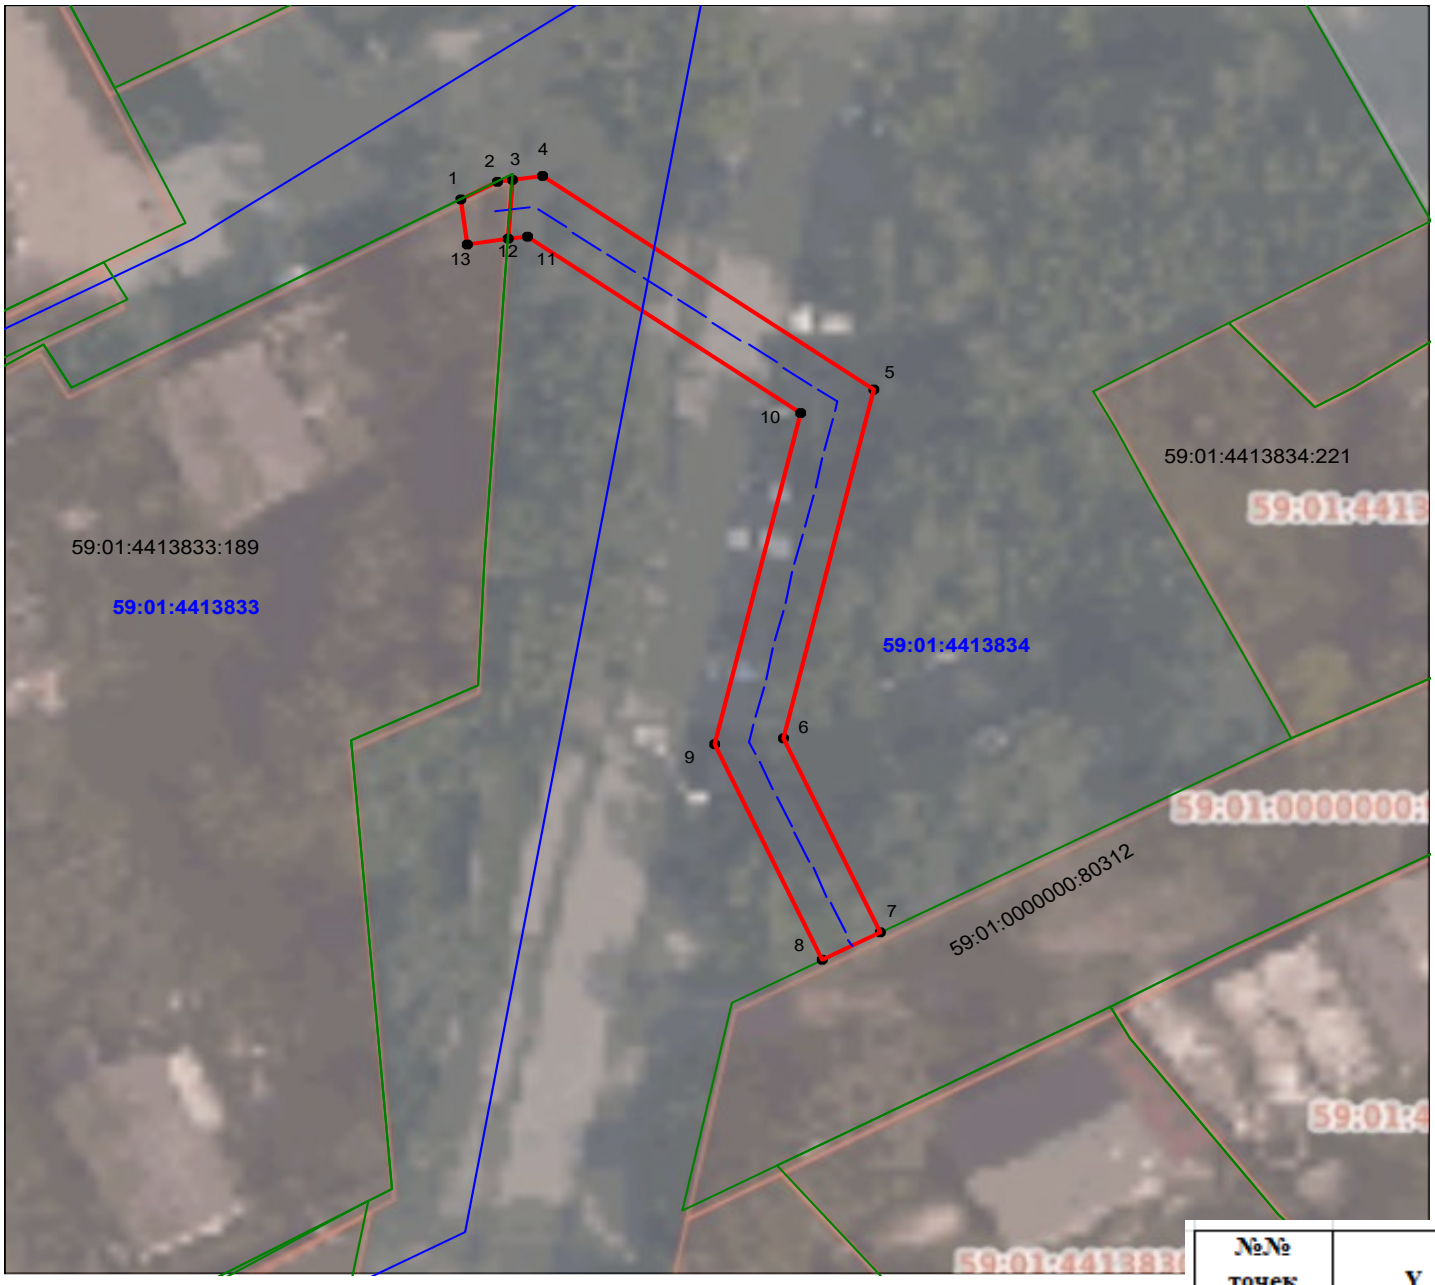

№№ точек	Y	X
1	513001,37	2226722,38
2	513002,62	2226724,72
3	513002,74	2226725,60
4	513003,00	2226727,49
5	512988,61	2226747,90
6	512964,82	2226742,21
7	512951,67	2226748,20
8	512949,81	2226744,65
9	512964,42	2226738,00
10	512986,91	2226743,38
11	512998,82	2226726,47
12	512998,66	2226725,32
13	512998,32	2226722,80
1	513001,37	2226722,38

Условные обозначения:

граница публичного сервитута

граница земельного участка, сведения которого внесены в ЕГРН

проектное местоположение инженерного сооружения

59:01:4410806 обозначение кадастрового квартала

59:01:1713048:5 обозначение кадастрового номера земельного участка

Масштаб 1:500

Публичный сервитут
"КТП-1765"
Схема расположения границ публичного сервитута



Условные обозначения:

59:01:1715107	кадастровый номер квартала
59:01:1715107:127	кадастровый номер земельного участка, учтенного в ГКН
	граница земельного участка, учтенного в ГКН
	граница публичного сервитута
	граница кадастрового квартала
• 1	характерная точка границы
	проектируемая линия ВЛ 0.4 кВ

ОПИСАНИЕ МЕСТОПОЛОЖЕНИЯ ГРАНИЦ
ПУБЛИЧНОГО СЕРВИТУТА
«КТП-1765»
ПЕРМСКИЙ КРАЙ, Г. ПЕРМЬ
(НАИМЕНОВАНИЕ ОБЪЕКТА)

Сведения о местоположении границ объекта

1. Система координат МСК-59. зона 2

2. Сведения о характерных точках границ объекта

Обозначение характерных точек границ	Координаты. м		Метод определения координат и средняя квадратическая погрешность положения характерной точки (M_t). м	Описание закрепления точки
	X	Y		
1	2	3	4	5
1	523358.47	2224923.97	Геодезический метод; Mt=0.1	-
2	523353.85	2224946.30	Геодезический метод; Mt=0.1	-
3	523330.64	2224941.54	Геодезический метод; Mt=0.1	-
4	523335.27	2224919.20	Геодезический метод; Mt=0.1	-
1	523358.47	2224923.97	Геодезический метод; Mt=0.1	-

ГРАФИЧЕСКОЕ ОПИСАНИЕ

местоположения границ публичного сервитута

Электросетевой комплекс подстанция 110/35/6 кВ «Данилиха» (КЛ 6кВ фидер Попова 2, КЛ 6кВ БКТП-6509 - т. врезки КЛ ТП-6036 - ТП-6149, КЛ 6кВ БКТП-6509 - РП-102 ввод 1, КЛ 6кВ БКТП-6509 - РП-102 ввод 2, КЛ 6кВ Транзит № 76 (ПС «Данилиха» - РП 102), КЛ 6кВ Транзит № 77 (ПС «Данилиха» - РП 102)

(наименование объекта, местоположение границ которого описано (далее - объект)

Раздел 1

Сведения об объекте		
№ п/п	Характеристики объекта	Описание характеристик
1	2	3
1	Местоположение объекта	Пермский край, городской округ Пермский, город Пермь
2	Площадь объекта +/- величина погрешности определения площади (Р+/- Дельта Р)	3005 кв.м ± 11.47 кв.м
3	Иные характеристики объекта	Публичный сервитут устанавливается в целях эксплуатации объекта электросетевого хозяйства «Электросетевой комплекс подстанция 110/35/6 кВ «Данилиха» (КЛ 6кВ фидер Попова 2, КЛ 6кВ БКТП-6509 - т. врезки КЛ ТП-6036 - ТП-6149, КЛ 6кВ БКТП-6509 - РП-102 ввод 1, КЛ 6кВ БКТП-6509 - РП-102 ввод 2, КЛ 6кВ Транзит № 76 (ПС «Данилиха» - РП 102), КЛ 6кВ Транзит № 77 (ПС «Данилиха» - РП 102)» (в соответствии со статьей 3.6 Федерального закона от 25 октября 2001 г. № 137-ФЗ «О введении в действие Земельного кодекса Российской Федерации»). Срок установления публичного сервитута - сорок девять лет (согласно п.1 ст. 39.45 ЗК РФ).

Раздел 2

Сведения о местоположении границ объекта					
1. Система координат МСК-59, зона 2					
2. Сведения о характерных точках границ объекта					
Обозначение характерных точек границ	Координаты, м		Метод определения координат характерной точки	Средняя квадратическая погрешность положения характерной точки (M_t), м	Описание обозначения точки на местности (при наличии)
	X	Y			
1	2	3	4	5	6
1	516659.15	2231297.89	Метод спутниковых геодезических измерений (определений)	0.10	–
2	516653.15	2231295.85	Метод спутниковых геодезических измерений (определений)	0.10	–
3	516648.45	2231292.59	Метод спутниковых геодезических измерений (определений)	0.10	–
4	516631.70	2231287.39	Метод спутниковых геодезических	0.10	–

			измерений (определений)		
5	516631.35	2231288.50	Метод спутниковых геодезических измерений (определений)	0.10	–
6	516625.74	2231286.65	Метод спутниковых геодезических измерений (определений)	0.10	–
7	516627.27	2231281.50	Метод спутниковых геодезических измерений (определений)	0.10	–
8	516628.05	2231281.64	Метод спутниковых геодезических измерений (определений)	0.10	–
9	516630.07	2231274.53	Метод спутниковых геодезических измерений (определений)	0.10	–
10	516633.96	2231275.86	Метод спутниковых геодезических измерений (определений)	0.10	–
11	516631.93	2231282.73	Метод спутниковых геодезических измерений (определений)	0.10	–
12	516632.89	2231283.09	Метод спутниковых геодезических измерений (определений)	0.10	–
13	516632.66	2231283.78	Метод спутниковых геодезических измерений (определений)	0.10	–
14	516650.63	2231289.55	Метод спутниковых геодезических измерений (определений)	0.10	–
15	516662.20	2231298.12	Метод спутниковых геодезических измерений (определений)	0.10	–
16	516662.47	2231297.23	Метод спутниковых геодезических измерений (определений)	0.10	–
17	516667.98	2231298.92	Метод спутниковых геодезических измерений (определений)	0.10	–
18	516667.51	2231300.26	Метод спутниковых геодезических измерений (определений)	0.10	–
19	516675.27	2231303.98	Метод спутниковых геодезических измерений (определений)	0.10	–
20	516677.43	2231297.67	Метод спутниковых геодезических измерений (определений)	0.10	–
21	516672.32	2231296.06	Метод спутниковых геодезических измерений	0.10	–

			(определений)		
22	516667.43	2231290.92	Метод спутниковых геодезических измерений (определений)	0.10	–
23	516636.01	2231280.98	Метод спутниковых геодезических измерений (определений)	0.10	–
24	516636.91	2231276.81	Метод спутниковых геодезических измерений (определений)	0.10	–
25	516638.87	2231277.23	Метод спутниковых геодезических измерений (определений)	0.10	–
26	516638.35	2231279.62	Метод спутниковых геодезических измерений (определений)	0.10	–
27	516668.52	2231289.17	Метод спутниковых геодезических измерений (определений)	0.10	–
28	516673.41	2231294.31	Метод спутниковых геодезических измерений (определений)	0.10	–
29	516677.24	2231295.51	Метод спутниковых геодезических измерений (определений)	0.10	–
30	516677.91	2231293.37	Метод спутниковых геодезических измерений (определений)	0.10	–
31	516680.81	2231294.11	Метод спутниковых геодезических измерений (определений)	0.10	–
32	516675.67	2231309.02	Метод спутниковых геодезических измерений (определений)	0.10	–
33	516665.50	2231304.04	Метод спутниковых геодезических измерений (определений)	0.10	–
34	516636.52	2231388.12	Метод спутниковых геодезических измерений (определений)	0.10	–
35	516636.98	2231388.44	Метод спутниковых геодезических измерений (определений)	0.10	–
36	516635.58	2231392.04	Метод спутниковых геодезических измерений (определений)	0.10	–
37	516638.11	2231397.84	Метод спутниковых геодезических измерений (определений)	0.10	–
38	516638.41	2231400.53	Метод спутниковых геодезических измерений (определений)	0.10	–

39	516631.72	2231424.94	Метод спутниковых геодезических измерений (определений)	0.10	–
40	516622.99	2231448.96	Метод спутниковых геодезических измерений (определений)	0.10	–
41	516688.95	2231471.73	Метод спутниковых геодезических измерений (определений)	0.10	–
42	516689.09	2231469.36	Метод спутниковых геодезических измерений (определений)	0.10	–
43	516691.09	2231469.48	Метод спутниковых геодезических измерений (определений)	0.10	–
44	516690.90	2231472.69	Метод спутниковых геодезических измерений (определений)	0.10	–
45	516689.11	2231473.88	Метод спутниковых геодезических измерений (определений)	0.10	–
46	516621.66	2231450.62	Метод спутниковых геодезических измерений (определений)	0.10	–
47	516621.09	2231448.31	Метод спутниковых геодезических измерений (определений)	0.10	–
48	516629.81	2231424.33	Метод спутниковых геодезических измерений (определений)	0.10	–
49	516636.39	2231400.37	Метод спутниковых геодезических измерений (определений)	0.10	–
50	516636.16	2231398.37	Метод спутниковых геодезических измерений (определений)	0.10	–
51	516634.34	2231394.23	Метод спутниковых геодезических измерений (определений)	0.10	–
52	516609.32	2231463.92	Метод спутниковых геодезических измерений (определений)	0.10	–
53	516605.34	2231462.52	Метод спутниковых геодезических измерений (определений)	0.10	–
54	516589.99	2231506.35	Метод спутниковых геодезических измерений (определений)	0.10	–
55	516583.23	2231525.08	Метод спутниковых геодезических измерений (определений)	0.10	–
56	516567.28	2231574.00	Метод спутниковых	0.10	–

			геодезических измерений (определений)		
57	516568.36	2231574.41	Метод спутниковых геодезических измерений (определений)	0.10	–
58	516567.92	2231575.72	Метод спутниковых геодезических измерений (определений)	0.10	–
59	516577.36	2231587.85	Метод спутниковых геодезических измерений (определений)	0.10	–
60	516577.51	2231587.44	Метод спутниковых геодезических измерений (определений)	0.10	–
61	516582.35	2231589.11	Метод спутниковых геодезических измерений (определений)	0.10	–
62	516581.96	2231590.33	Метод спутниковых геодезических измерений (определений)	0.10	–
63	516615.21	2231602.05	Метод спутниковых геодезических измерений (определений)	0.10	–
64	516615.51	2231601.15	Метод спутниковых геодезических измерений (определений)	0.10	–
65	516616.30	2231601.44	Метод спутниковых геодезических измерений (определений)	0.10	–
66	516626.03	2231578.04	Метод спутниковых геодезических измерений (определений)	0.10	–
67	516625.20	2231577.71	Метод спутниковых геодезических измерений (определений)	0.10	–
68	516627.02	2231573.37	Метод спутниковых геодезических измерений (определений)	0.10	–
69	516631.34	2231575.12	Метод спутниковых геодезических измерений (определений)	0.10	–
70	516631.09	2231575.88	Метод спутниковых геодезических измерений (определений)	0.10	–
71	516637.48	2231578.06	Метод спутниковых геодезических измерений (определений)	0.10	–
72	516637.69	2231577.53	Метод спутниковых геодезических измерений (определений)	0.10	–
73	516645.53	2231580.23	Метод спутниковых геодезических	0.10	–

			измерений (определений)		
74	516645.34	2231580.75	Метод спутниковых геодезических измерений (определений)	0.10	–
75	516654.14	2231583.75	Метод спутниковых геодезических измерений (определений)	0.10	–
76	516654.45	2231582.87	Метод спутниковых геодезических измерений (определений)	0.10	–
77	516655.01	2231583.07	Метод спутниковых геодезических измерений (определений)	0.10	–
78	516656.54	2231578.48	Метод спутниковых геодезических измерений (определений)	0.10	–
79	516659.51	2231579.45	Метод спутниковых геодезических измерений (определений)	0.10	–
80	516657.93	2231584.03	Метод спутниковых геодезических измерений (определений)	0.10	–
81	516658.93	2231584.38	Метод спутниковых геодезических измерений (определений)	0.10	–
82	516658.74	2231584.94	Метод спутниковых геодезических измерений (определений)	0.10	–
83	516664.36	2231585.66	Метод спутниковых геодезических измерений (определений)	0.10	–
84	516664.67	2231584.40	Метод спутниковых геодезических измерений (определений)	0.10	–
85	516665.53	2231584.64	Метод спутниковых геодезических измерений (определений)	0.10	–
86	516675.68	2231520.52	Метод спутниковых геодезических измерений (определений)	0.10	–
87	516674.89	2231520.40	Метод спутниковых геодезических измерений (определений)	0.10	–
88	516675.84	2231515.22	Метод спутниковых геодезических измерений (определений)	0.10	–
89	516676.65	2231515.33	Метод спутниковых геодезических измерений (определений)	0.10	–
90	516685.82	2231486.88	Метод спутниковых геодезических измерений	0.10	–

			(определений)		
91	516685.08	2231486.63	Метод спутниковых геодезических измерений (определений)	0.10	–
92	516686.77	2231481.65	Метод спутниковых геодезических измерений (определений)	0.10	–
93	516687.81	2231482.00	Метод спутниковых геодезических измерений (определений)	0.10	–
94	516693.91	2231472.60	Метод спутниковых геодезических измерений (определений)	0.10	–
95	516692.60	2231472.31	Метод спутниковых геодезических измерений (определений)	0.10	–
96	516694.04	2231465.98	Метод спутниковых геодезических измерений (определений)	0.10	–
97	516699.66	2231467.46	Метод спутниковых геодезических измерений (определений)	0.10	–
98	516698.14	2231473.61	Метод спутниковых геодезических измерений (определений)	0.10	–
99	516696.94	2231473.34	Метод спутниковых геодезических измерений (определений)	0.10	–
100	516690.79	2231483.04	Метод спутниковых геодезических измерений (определений)	0.10	–
101	516691.63	2231483.34	Метод спутниковых геодезических измерений (определений)	0.10	–
102	516690.07	2231488.23	Метод спутниковых геодезических измерений (определений)	0.10	–
103	516688.81	2231487.84	Метод спутниковых геодезических измерений (определений)	0.10	–
104	516679.82	2231515.73	Метод спутниковых геодезических измерений (определений)	0.10	–
105	516680.86	2231515.86	Метод спутниковых геодезических измерений (определений)	0.10	–
106	516680.05	2231521.08	Метод спутниковых геодезических измерений (определений)	0.10	–
107	516678.61	2231520.91	Метод спутниковых геодезических измерений (определений)	0.10	–

108	516668.49	2231585.56	Метод спутниковых геодезических измерений (определений)	0.10	–
109	516669.63	2231585.95	Метод спутниковых геодезических измерений (определений)	0.10	–
110	516668.32	2231590.96	Метод спутниковых геодезических измерений (определений)	0.10	–
111	516663.29	2231589.29	Метод спутниковых геодезических измерений (определений)	0.10	–
112	516663.48	2231588.65	Метод спутниковых геодезических измерений (определений)	0.10	–
113	516657.70	2231587.97	Метод спутниковых геодезических измерений (определений)	0.10	–
114	516657.33	2231588.89	Метод спутниковых геодезических измерений (определений)	0.10	–
115	516652.86	2231587.38	Метод спутниковых геодезических измерений (определений)	0.10	–
116	516653.11	2231586.68	Метод спутниковых геодезических измерений (определений)	0.10	–
117	516644.40	2231583.70	Метод спутниковых геодезических измерений (определений)	0.10	–
118	516644.18	2231584.35	Метод спутниковых геодезических измерений (определений)	0.10	–
119	516643.08	2231583.97	Метод спутниковых геодезических измерений (определений)	0.10	–
120	516642.97	2231588.40	Метод спутниковых геодезических измерений (определений)	0.10	–
121	516643.59	2231588.60	Метод спутниковых геодезических измерений (определений)	0.10	–
122	516641.30	2231595.52	Метод спутниковых геодезических измерений (определений)	0.10	–
123	516635.34	2231593.56	Метод спутниковых геодезических измерений (определений)	0.10	–
124	516636.87	2231588.67	Метод спутниковых геодезических измерений (определений)	0.10	–
125	516636.05	2231586.84	Метод спутниковых	0.10	–

			геодезических измерений (определений)		
126	516637.59	2231582.07	Метод спутниковых геодезических измерений (определений)	0.10	–
127	516636.16	2231581.57	Метод спутниковых геодезических измерений (определений)	0.10	–
128	516636.38	2231580.99	Метод спутниковых геодезических измерений (определений)	0.10	–
129	516629.97	2231578.81	Метод спутниковых геодезических измерений (определений)	0.10	–
130	516629.71	2231579.48	Метод спутниковых геодезических измерений (определений)	0.10	–
131	516628.90	2231579.18	Метод спутниковых геодезических измерений (определений)	0.10	–
132	516619.34	2231602.40	Метод спутниковых геодезических измерений (определений)	0.10	–
133	516620.10	2231602.65	Метод спутниковых геодезических измерений (определений)	0.10	–
134	516618.70	2231607.06	Метод спутниковых геодезических измерений (определений)	0.10	–
135	516614.07	2231605.60	Метод спутниковых геодезических измерений (определений)	0.10	–
136	516614.31	2231604.87	Метод спутниковых геодезических измерений (определений)	0.10	–
137	516581.05	2231593.19	Метод спутниковых геодезических измерений (определений)	0.10	–
138	516580.79	2231594.04	Метод спутниковых геодезических измерений (определений)	0.10	–
139	516575.86	2231592.43	Метод спутниковых геодезических измерений (определений)	0.10	–
140	516576.02	2231591.90	Метод спутниковых геодезических измерений (определений)	0.10	–
141	516571.72	2231590.37	Метод спутниковых геодезических измерений (определений)	0.10	–
142	516568.96	2231597.41	Метод спутниковых геодезических	0.10	–

			измерений (определений)		
143	516551.30	2231612.30	Метод спутниковых геодезических измерений (определений)	0.10	–
144	516545.79	2231614.40	Метод спутниковых геодезических измерений (определений)	0.10	–
145	516527.78	2231626.13	Метод спутниковых геодезических измерений (определений)	0.10	–
146	516520.16	2231629.48	Метод спутниковых геодезических измерений (определений)	0.10	–
147	516510.68	2231632.17	Метод спутниковых геодезических измерений (определений)	0.10	–
148	516484.04	2231646.95	Метод спутниковых геодезических измерений (определений)	0.10	–
149	516481.95	2231647.12	Метод спутниковых геодезических измерений (определений)	0.10	–
150	516480.97	2231645.97	Метод спутниковых геодезических измерений (определений)	0.10	–
151	516467.01	2231618.43	Метод спутниковых геодезических измерений (определений)	0.10	–
152	516458.49	2231612.86	Метод спутниковых геодезических измерений (определений)	0.10	–
153	516459.58	2231611.19	Метод спутниковых геодезических измерений (определений)	0.10	–
154	516468.55	2231617.05	Метод спутниковых геодезических измерений (определений)	0.10	–
155	516482.65	2231644.85	Метод спутниковых геодезических измерений (определений)	0.10	–
156	516483.44	2231644.98	Метод спутниковых геодезических измерений (определений)	0.10	–
157	516509.91	2231630.31	Метод спутниковых геодезических измерений (определений)	0.10	–
158	516519.49	2231627.59	Метод спутниковых геодезических измерений (определений)	0.10	–
159	516526.83	2231624.37	Метод спутниковых геодезических измерений	0.10	–

			(определений)		
160	516544.88	2231612.62	Метод спутниковых геодезических измерений (определений)	0.10	–
161	516550.27	2231610.55	Метод спутниковых геодезических измерений (определений)	0.10	–
162	516567.28	2231596.21	Метод спутниковых геодезических измерений (определений)	0.10	–
163	516570.05	2231589.11	Метод спутниковых геодезических измерений (определений)	0.10	–
164	516571.50	2231588.15	Метод спутниковых геодезических измерений (определений)	0.10	–
165	516574.78	2231589.34	Метод спутниковых геодезических измерений (определений)	0.10	–
166	516566.76	2231578.98	Метод спутниковых геодезических измерений (определений)	0.10	–
167	516566.66	2231579.27	Метод спутниковых геодезических измерений (определений)	0.10	–
168	516561.84	2231577.48	Метод спутниковых геодезических измерений (определений)	0.10	–
169	516563.53	2231572.62	Метод спутниковых геодезических измерений (определений)	0.10	–
170	516564.54	2231572.98	Метод спутниковых геодезических измерений (определений)	0.10	–
171	516580.27	2231524.30	Метод спутниковых геодезических измерений (определений)	0.10	–
172	516586.97	2231505.38	Метод спутниковых геодезических измерений (определений)	0.10	–
173	516601.49	2231462.56	Метод спутниковых геодезических измерений (определений)	0.10	–
174	516599.95	2231461.95	Метод спутниковых геодезических измерений (определений)	0.10	–
175	516601.82	2231456.99	Метод спутниковых геодезических измерений (определений)	0.10	–
176	516606.42	2231458.85	Метод спутниковых геодезических измерений (определений)	0.10	–

177	516606.76	2231457.81	Метод спутниковых геодезических измерений (определений)	0.10	–
178	516607.27	2231457.98	Метод спутниковых геодезических измерений (определений)	0.10	–
179	516630.99	2231391.55	Метод спутниковых геодезических измерений (определений)	0.10	–
180	516630.65	2231391.45	Метод спутниковых геодезических измерений (определений)	0.10	–
181	516632.45	2231386.50	Метод спутниковых геодезических измерений (определений)	0.10	–
182	516633.02	2231386.63	Метод спутниковых геодезических измерений (определений)	0.10	–
183	516661.76	2231302.81	Метод спутниковых геодезических измерений (определений)	0.10	–
184	516660.90	2231302.53	Метод спутниковых геодезических измерений (определений)	0.10	–
185	516661.16	2231301.55	Метод спутниковых геодезических измерений (определений)	0.10	–
186	516658.56	2231299.73	Метод спутниковых геодезических измерений (определений)	0.10	–
1	516659.15	2231297.89	Метод спутниковых геодезических измерений (определений)	0.10	–

3. Сведения о характерных точках части (частей) границы объекта

Обозначение характерных точек части границы	Координаты, м		Метод определения координат характерной точки	Средняя квадратическая погрешность положения характерной точки (M_t), м	Описание обозначения точки на местности (при наличии)
	X	Y			
1	2	3	4	5	6
–	–	–	–	–	–

Схема расположения границ публичного сервитута
для эксплуатации объекта электросетевого хояйства
Электросетевой комплекс подстанция 110/35/6 кВ «Данилиха» (КЛ 6кВ фидер Попова 2, КЛ 6кВ БКТП-6509 - т. врезки КЛ ТП-6036 - ТП-6149, КЛ 6кВ БКТП-6509 - РП-102 ввод 1, КЛ 6кВ БКТП-6509 - РП-102 ввод 2, КЛ 6кВ Транзит № 76 (ПС «Данилиха» - РП 102), КЛ 6кВ Транзит № 77 (ПС «Данилиха» - РП 102)

(наименование объекта)



Масштаб 1:2000

Используемые условные знаки и обозначения:

- ● 1 — **обозначение характерной точки границы устанавливаемого публичного сервитута**
- ——— — **границы земельных участков, попадающих в зону публичного сервитута**
- ——— — **граница кадастрового квартала**
- 59:01:2010331 — **номер кадастрового квартала**
- :123 — **кадастровый номер земельного участка**
- г. Пермь — **наименование населенного пункта**
- ——— — **ось линии, контур объекта**
- ——— — **граница устанавливаемого публичного сервитута**

ГРАФИЧЕСКОЕ ОПИСАНИЕ

местоположения границ публичного сервитута

Электросетевой комплекс Подстанция 35/6кВ «Егошихинская» (КЛ 6 кВ: БКТП-5456 - ТП-5163, БКТП-5456 - ТП-5224, ф. БКВ, ф. Транзит-4, БКТП-5457 - СМ-2 к ТП-5224, БКТП-5457 - СМ-5 к ТП-5323, Транзит №56 от ПС Егошиха до РП-77, Транзит №57 от ПС Егошиха до РП-77; ТП-5163, ТП-5120, ТП-5160, ТП-5224)

(наименование объекта, местоположение границ которого описано (далее - объект)

Раздел 1

Сведения об объекте		
№ п/п	Характеристики объекта	Описание характеристик
1	2	3
1	Местоположение объекта	Пермский край, городской округ Пермский, город Пермь
2	Площадь объекта +/- величина погрешности определения площади (Р+/- Дельта Р)	14737 кв.м ± 24.28 кв.м
3	Иные характеристики объекта	Публичный сервитут устанавливается в целях эксплуатации объекта электросетевого хозяйства «Электросетевой комплекс Подстанция 35/6кВ «Егошихинская» (КЛ 6 кВ: БКТП-5456 - ТП-5163, БКТП-5456 - ТП-5224, ф. БКВ, ф. Транзит-4, БКТП-5457 - СМ-2 к ТП-5224, БКТП-5457 - СМ-5 к ТП-5323, Транзит №56 от ПС Егошиха до РП-77, Транзит №57 от ПС Егошиха до РП-77; ТП-5163, ТП-5120, ТП-5160, ТП-5224)» (в соответствии со статьей 3.6 Федерального закона от 25 октября 2001 г. № 137-ФЗ «О введении в действие Земельного кодекса Российской Федерации»). Срок установления публичного сервитута - сорок девять лет (согласно п.1 ст. 39.45 ЗК РФ).

Раздел 2

Сведения о местоположении границ объекта					
1. Система координат МСК-59, зона 2					
2. Сведения о характерных точках границ объекта					
Обозначение характерных точек границ	Координаты, м		Метод определения координат характерной точки	Средняя квадратическая погрешность положения характерной точки (M_t), м	Описание обозначения точки на местности (при наличии)
	X	Y			
1	2	3	4	5	6
Граница1(1)	–	–	–	–	–
1	517724.64	2233844.04	Метод спутниковых геодезических измерений (определений)	0.10	–
2	517735.02	2233837.39	Метод спутниковых геодезических измерений (определений)	0.10	–
3	517741.51	2233838.96	Метод спутниковых геодезических измерений (определений)	0.10	–

4	517747.81	2233834.12	Метод спутниковых геодезических измерений (определений)	0.10	–
5	517754.95	2233820.58	Метод спутниковых геодезических измерений (определений)	0.10	–
6	517754.71	2233818.25	Метод спутниковых геодезических измерений (определений)	0.10	–
7	517756.71	2233801.99	Метод спутниковых геодезических измерений (определений)	0.10	–
8	517756.98	2233796.83	Метод спутниковых геодезических измерений (определений)	0.10	–
9	517757.03	2233784.43	Метод спутниковых геодезических измерений (определений)	0.10	–
10	517753.00	2233769.56	Метод спутниковых геодезических измерений (определений)	0.10	–
11	517741.34	2233758.90	Метод спутниковых геодезических измерений (определений)	0.10	–
12	517721.75	2233739.80	Метод спутниковых геодезических измерений (определений)	0.10	–
13	517709.37	2233727.65	Метод спутниковых геодезических измерений (определений)	0.10	–
14	517645.37	2233662.82	Метод спутниковых геодезических измерений (определений)	0.10	–
15	517633.23	2233650.53	Метод спутниковых геодезических измерений (определений)	0.10	–
16	517620.12	2233625.05	Метод спутниковых геодезических измерений (определений)	0.10	–
17	517605.21	2233598.73	Метод спутниковых геодезических измерений (определений)	0.10	–
18	517603.61	2233592.01	Метод спутниковых геодезических измерений (определений)	0.10	–
19	517605.15	2233590.31	Метод спутниковых геодезических измерений (определений)	0.10	–
20	517605.47	2233588.48	Метод спутниковых геодезических измерений (определений)	0.10	–

21	517604.97	2233586.97	Метод спутниковых геодезических измерений (определений)	0.10	–
22	517604.11	2233585.41	Метод спутниковых геодезических измерений (определений)	0.10	–
23	517602.26	2233584.26	Метод спутниковых геодезических измерений (определений)	0.10	–
24	517602.44	2233560.20	Метод спутниковых геодезических измерений (определений)	0.10	–
25	517604.26	2233547.69	Метод спутниковых геодезических измерений (определений)	0.10	–
26	517612.04	2233521.88	Метод спутниковых геодезических измерений (определений)	0.10	–
27	517615.24	2233514.59	Метод спутниковых геодезических измерений (определений)	0.10	–
28	517617.99	2233508.60	Метод спутниковых геодезических измерений (определений)	0.10	–
29	517642.46	2233451.44	Метод спутниковых геодезических измерений (определений)	0.10	–
30	517649.87	2233433.72	Метод спутниковых геодезических измерений (определений)	0.10	–
31	517671.16	2233385.72	Метод спутниковых геодезических измерений (определений)	0.10	–
32	517675.71	2233374.73	Метод спутниковых геодезических измерений (определений)	0.10	–
33	517670.47	2233365.27	Метод спутниковых геодезических измерений (определений)	0.10	–
34	517671.44	2233363.01	Метод спутниковых геодезических измерений (определений)	0.10	–
35	517670.98	2233362.73	Метод спутниковых геодезических измерений (определений)	0.10	–
36	517674.90	2233352.84	Метод спутниковых геодезических измерений (определений)	0.10	–
37	517683.60	2233306.96	Метод спутниковых геодезических измерений (определений)	0.10	–

38	517686.69	2233286.20	Метод спутниковых геодезических измерений (определений)	0.10	–
39	517692.74	2233265.31	Метод спутниковых геодезических измерений (определений)	0.10	–
40	517699.30	2233245.34	Метод спутниковых геодезических измерений (определений)	0.10	–
41	517706.53	2233233.72	Метод спутниковых геодезических измерений (определений)	0.10	–
42	517721.77	2233217.50	Метод спутниковых геодезических измерений (определений)	0.10	–
43	517722.34	2233218.11	Метод спутниковых геодезических измерений (определений)	0.10	–
44	517724.52	2233216.07	Метод спутниковых геодезических измерений (определений)	0.10	–
45	517725.31	2233214.77	Метод спутниковых геодезических измерений (определений)	0.10	–
46	517743.08	2233211.71	Метод спутниковых геодезических измерений (определений)	0.10	–
47	517743.07	2233212.37	Метод спутниковых геодезических измерений (определений)	0.10	–
48	517749.61	2233212.40	Метод спутниковых геодезических измерений (определений)	0.10	–
49	517749.62	2233211.87	Метод спутниковых геодезических измерений (определений)	0.10	–
50	517750.09	2233211.90	Метод спутниковых геодезических измерений (определений)	0.10	–
51	517762.66	2233220.69	Метод спутниковых геодезических измерений (определений)	0.10	–
52	517770.55	2233247.93	Метод спутниковых геодезических измерений (определений)	0.10	–
53	517771.49	2233250.33	Метод спутниковых геодезических измерений (определений)	0.10	–
54	517774.84	2233254.88	Метод спутниковых геодезических измерений (определений)	0.10	–

55	517782.95	2233250.43	Метод спутниковых геодезических измерений (определений)	0.10	–
56	517801.89	2233247.70	Метод спутниковых геодезических измерений (определений)	0.10	–
57	517806.01	2233245.44	Метод спутниковых геодезических измерений (определений)	0.10	–
58	517810.74	2233244.24	Метод спутниковых геодезических измерений (определений)	0.10	–
59	517829.20	2233236.86	Метод спутниковых геодезических измерений (определений)	0.10	–
60	517829.86	2233233.93	Метод спутниковых геодезических измерений (определений)	0.10	–
61	517836.18	2233232.22	Метод спутниковых геодезических измерений (определений)	0.10	–
62	517847.18	2233229.81	Метод спутниковых геодезических измерений (определений)	0.10	–
63	517893.04	2233223.04	Метод спутниковых геодезических измерений (определений)	0.10	–
64	517920.79	2233216.93	Метод спутниковых геодезических измерений (определений)	0.10	–
65	517948.10	2233201.42	Метод спутниковых геодезических измерений (определений)	0.10	–
66	517989.80	2233177.27	Метод спутниковых геодезических измерений (определений)	0.10	–
67	517993.83	2233171.61	Метод спутниковых геодезических измерений (определений)	0.10	–
68	518006.28	2233161.02	Метод спутниковых геодезических измерений (определений)	0.10	–
69	518035.12	2233147.45	Метод спутниковых геодезических измерений (определений)	0.10	–
70	518038.21	2233144.94	Метод спутниковых геодезических измерений (определений)	0.10	–
71	518046.58	2233140.98	Метод спутниковых геодезических измерений (определений)	0.10	–

72	518050.10	2233140.39	Метод спутниковых геодезических измерений (определений)	0.10	–
73	518087.74	2233122.54	Метод спутниковых геодезических измерений (определений)	0.10	–
74	518137.95	2233099.13	Метод спутниковых геодезических измерений (определений)	0.10	–
75	518159.91	2233088.61	Метод спутниковых геодезических измерений (определений)	0.10	–
76	518211.32	2233064.23	Метод спутниковых геодезических измерений (определений)	0.10	–
77	518224.69	2233059.98	Метод спутниковых геодезических измерений (определений)	0.10	–
78	518225.70	2233059.43	Метод спутниковых геодезических измерений (определений)	0.10	–
79	518237.28	2233082.09	Метод спутниковых геодезических измерений (определений)	0.10	–
80	518260.01	2233127.40	Метод спутниковых геодезических измерений (определений)	0.10	–
81	518264.94	2233139.21	Метод спутниковых геодезических измерений (определений)	0.10	–
82	518274.80	2233158.38	Метод спутниковых геодезических измерений (определений)	0.10	–
83	518276.40	2233160.49	Метод спутниковых геодезических измерений (определений)	0.10	–
84	518265.62	2233165.30	Метод спутниковых геодезических измерений (определений)	0.10	–
85	518277.57	2233188.74	Метод спутниковых геодезических измерений (определений)	0.10	–
86	518303.67	2233177.06	Метод спутниковых геодезических измерений (определений)	0.10	–
87	518291.72	2233153.65	Метод спутниковых геодезических измерений (определений)	0.10	–
88	518278.28	2233159.65	Метод спутниковых геодезических измерений (определений)	0.10	–

89	518276.50	2233157.31	Метод спутниковых геодезических измерений (определений)	0.10	–
90	518266.76	2233138.37	Метод спутниковых геодезических измерений (определений)	0.10	–
91	518261.83	2233126.56	Метод спутниковых геодезических измерений (определений)	0.10	–
92	518239.07	2233081.19	Метод спутниковых геодезических измерений (определений)	0.10	–
93	518227.46	2233058.46	Метод спутниковых геодезических измерений (определений)	0.10	–
94	518246.70	2233047.90	Метод спутниковых геодезических измерений (определений)	0.10	–
95	518248.88	2233052.04	Метод спутниковых геодезических измерений (определений)	0.10	–
96	518249.65	2233051.62	Метод спутниковых геодезических измерений (определений)	0.10	–
97	518266.51	2233093.38	Метод спутниковых геодезических измерений (определений)	0.10	–
98	518266.21	2233093.53	Метод спутниковых геодезических измерений (определений)	0.10	–
99	518268.34	2233098.33	Метод спутниковых геодезических измерений (определений)	0.10	–
100	518272.27	2233096.50	Метод спутниковых геодезических измерений (определений)	0.10	–
101	518271.93	2233095.80	Метод спутниковых геодезических измерений (определений)	0.10	–
102	518273.52	2233095.00	Метод спутниковых геодезических измерений (определений)	0.10	–
103	518272.16	2233092.25	Метод спутниковых геодезических измерений (определений)	0.10	–
104	518270.71	2233092.96	Метод спутниковых геодезических измерений (определений)	0.10	–
105	518270.18	2233091.73	Метод спутниковых геодезических измерений (определений)	0.10	–

106	518269.36	2233092.11	Метод спутниковых геодезических измерений (определений)	0.10	–
107	518252.47	2233050.12	Метод спутниковых геодезических измерений (определений)	0.10	–
108	518253.28	2233049.64	Метод спутниковых геодезических измерений (определений)	0.10	–
109	518250.97	2233045.38	Метод спутниковых геодезических измерений (определений)	0.10	–
110	518249.16	2233046.40	Метод спутниковых геодезических измерений (определений)	0.10	–
111	518247.00	2233045.45	Метод спутниковых геодезических измерений (определений)	0.10	–
112	518240.36	2233049.09	Метод спутниковых геодезических измерений (определений)	0.10	–
113	518240.07	2233047.57	Метод спутниковых геодезических измерений (определений)	0.10	–
114	518225.43	2233021.48	Метод спутниковых геодезических измерений (определений)	0.10	–
115	518212.98	2232997.53	Метод спутниковых геодезических измерений (определений)	0.10	–
116	518178.53	2232933.81	Метод спутниковых геодезических измерений (определений)	0.10	–
117	518161.26	2232901.48	Метод спутниковых геодезических измерений (определений)	0.10	–
118	518152.34	2232885.17	Метод спутниковых геодезических измерений (определений)	0.10	–
119	518150.23	2232883.88	Метод спутниковых геодезических измерений (определений)	0.10	–
120	518148.83	2232883.87	Метод спутниковых геодезических измерений (определений)	0.10	–
121	518153.09	2232881.50	Метод спутниковых геодезических измерений (определений)	0.10	–
122	518150.64	2232877.12	Метод спутниковых геодезических измерений (определений)	0.10	–

123	518150.39	2232877.26	Метод спутниковых геодезических измерений (определений)	0.10	–
124	518143.94	2232865.06	Метод спутниковых геодезических измерений (определений)	0.10	–
125	518144.74	2232864.69	Метод спутниковых геодезических измерений (определений)	0.10	–
126	518144.44	2232864.06	Метод спутниковых геодезических измерений (определений)	0.10	–
127	518165.70	2232852.14	Метод спутниковых геодезических измерений (определений)	0.10	–
128	518166.25	2232853.23	Метод спутниковых геодезических измерений (определений)	0.10	–
129	518170.86	2232850.90	Метод спутниковых геодезических измерений (определений)	0.10	–
130	518168.59	2232846.45	Метод спутниковых геодезических измерений (определений)	0.10	–
131	518167.41	2232847.05	Метод спутниковых геодезических измерений (определений)	0.10	–
132	518157.44	2232830.71	Метод спутниковых геодезических измерений (определений)	0.10	–
133	518157.98	2232830.45	Метод спутниковых геодезических измерений (определений)	0.10	–
134	518155.72	2232825.80	Метод спутниковых геодезических измерений (определений)	0.10	–
135	518155.23	2232826.04	Метод спутниковых геодезических измерений (определений)	0.10	–
136	518145.49	2232808.65	Метод спутниковых геодезических измерений (определений)	0.10	–
137	518146.16	2232808.34	Метод спутниковых геодезических измерений (определений)	0.10	–
138	518143.87	2232803.46	Метод спутниковых геодезических измерений (определений)	0.10	–
139	518140.44	2232805.07	Метод спутниковых геодезических измерений (определений)	0.10	–

140	518139.02	2232805.40	Метод спутниковых геодезических измерений (определений)	0.10	–
141	518130.40	2232789.69	Метод спутниковых геодезических измерений (определений)	0.10	–
142	518103.73	2232804.24	Метод спутниковых геодезических измерений (определений)	0.10	–
143	518115.78	2232826.33	Метод спутниковых геодезических измерений (определений)	0.10	–
144	518142.50	2232811.75	Метод спутниковых геодезических измерений (определений)	0.10	–
145	518141.76	2232810.41	Метод спутниковых геодезических измерений (определений)	0.10	–
146	518142.59	2232810.02	Метод спутниковых геодезических измерений (определений)	0.10	–
147	518152.48	2232827.37	Метод спутниковых геодезических измерений (определений)	0.10	–
148	518151.21	2232827.99	Метод спутниковых геодезических измерений (определений)	0.10	–
149	518153.47	2232832.63	Метод спутниковых геодезических измерений (определений)	0.10	–
150	518154.62	2232832.07	Метод спутниковых геодезических измерений (определений)	0.10	–
151	518164.63	2232848.46	Метод спутниковых геодезических измерений (определений)	0.10	–
152	518164.00	2232848.78	Метод спутниковых геодезических измерений (определений)	0.10	–
153	518164.32	2232849.41	Метод спутниковых геодезических измерений (определений)	0.10	–
154	518143.09	2232861.25	Метод спутниковых геодезических измерений (определений)	0.10	–
155	518142.43	2232859.85	Метод спутниковых геодезических измерений (определений)	0.10	–
156	518138.28	2232861.82	Метод спутниковых геодезических измерений (определений)	0.10	–

157	518140.59	2232866.66	Метод спутниковых геодезических измерений (определений)	0.10	–
158	518141.07	2232866.43	Метод спутниковых геодезических измерений (определений)	0.10	–
159	518147.66	2232878.79	Метод спутниковых геодезических измерений (определений)	0.10	–
160	518146.39	2232879.50	Метод спутниковых геодезических измерений (определений)	0.10	–
161	518147.06	2232880.69	Метод спутниковых геодезических измерений (определений)	0.10	–
162	518131.54	2232888.70	Метод спутниковых геодезических измерений (определений)	0.10	–
163	518131.13	2232887.98	Метод спутниковых геодезических измерений (определений)	0.10	–
164	518126.94	2232890.37	Метод спутниковых геодезических измерений (определений)	0.10	–
165	518128.87	2232893.77	Метод спутниковых геодезических измерений (определений)	0.10	–
166	518116.75	2232896.69	Метод спутниковых геодезических измерений (определений)	0.10	–
167	518110.83	2232893.87	Метод спутниковых геодезических измерений (определений)	0.10	–
168	518106.12	2232892.03	Метод спутниковых геодезических измерений (определений)	0.10	–
169	518099.03	2232888.33	Метод спутниковых геодезических измерений (определений)	0.10	–
170	518074.31	2232900.17	Метод спутниковых геодезических измерений (определений)	0.10	–
171	518074.00	2232899.88	Метод спутниковых геодезических измерений (определений)	0.10	–
172	518058.40	2232869.11	Метод спутниковых геодезических измерений (определений)	0.10	–
173	518055.50	2232867.00	Метод спутниковых геодезических измерений (определений)	0.10	–

174	518054.70	2232864.00	Метод спутниковых геодезических измерений (определений)	0.10	–
175	518031.26	2232816.63	Метод спутниковых геодезических измерений (определений)	0.10	–
176	518024.51	2232805.88	Метод спутниковых геодезических измерений (определений)	0.10	–
177	518015.49	2232788.48	Метод спутниковых геодезических измерений (определений)	0.10	–
178	518012.76	2232783.02	Метод спутниковых геодезических измерений (определений)	0.10	–
179	518007.80	2232775.14	Метод спутниковых геодезических измерений (определений)	0.10	–
180	518000.56	2232759.59	Метод спутниковых геодезических измерений (определений)	0.10	–
181	517983.29	2232727.67	Метод спутниковых геодезических измерений (определений)	0.10	–
182	517965.93	2232696.42	Метод спутниковых геодезических измерений (определений)	0.10	–
183	517951.86	2232669.35	Метод спутниковых геодезических измерений (определений)	0.10	–
184	517965.25	2232659.27	Метод спутниковых геодезических измерений (определений)	0.10	–
185	517966.86	2232654.47	Метод спутниковых геодезических измерений (определений)	0.10	–
186	517958.83	2232638.45	Метод спутниковых геодезических измерений (определений)	0.10	–
187	517954.63	2232638.67	Метод спутниковых геодезических измерений (определений)	0.10	–
188	517953.94	2232638.11	Метод спутниковых геодезических измерений (определений)	0.10	–
189	517952.29	2232637.72	Метод спутниковых геодезических измерений (определений)	0.10	–
190	517947.68	2232640.36	Метод спутниковых геодезических измерений (определений)	0.10	–

191	517949.07	2232643.00	Метод спутниковых геодезических измерений (определений)	0.10	–
192	517950.86	2232642.07	Метод спутниковых геодезических измерений (определений)	0.10	–
193	517950.34	2232641.13	Метод спутниковых геодезических измерений (определений)	0.10	–
194	517952.59	2232639.85	Метод спутниковых геодезических измерений (определений)	0.10	–
195	517953.03	2232639.95	Метод спутниковых геодезических измерений (определений)	0.10	–
196	517953.97	2232640.71	Метод спутниковых геодезических измерений (определений)	0.10	–
197	517957.63	2232640.52	Метод спутниковых геодезических измерений (определений)	0.10	–
198	517964.70	2232654.62	Метод спутниковых геодезических измерений (определений)	0.10	–
199	517963.55	2232658.05	Метод спутниковых геодезических измерений (определений)	0.10	–
200	517949.30	2232668.77	Метод спутниковых геодезических измерений (определений)	0.10	–
201	517964.17	2232697.37	Метод спутниковых геодезических измерений (определений)	0.10	–
202	517981.54	2232728.63	Метод спутниковых геодезических измерений (определений)	0.10	–
203	517998.77	2232760.49	Метод спутниковых геодезических измерений (определений)	0.10	–
204	518006.04	2232776.10	Метод спутниковых геодезических измерений (определений)	0.10	–
205	518011.02	2232784.00	Метод спутниковых геодезических измерений (определений)	0.10	–
206	518013.71	2232789.40	Метод спутниковых геодезических измерений (определений)	0.10	–
207	518022.77	2232806.87	Метод спутниковых геодезических измерений (определений)	0.10	–

208	518029.51	2232817.61	Метод спутниковых геодезических измерений (определений)	0.10	–
209	518052.82	2232864.71	Метод спутниковых геодезических измерений (определений)	0.10	–
210	518053.75	2232868.20	Метод спутниковых геодезических измерений (определений)	0.10	–
211	518056.83	2232870.44	Метод спутниковых геодезических измерений (определений)	0.10	–
212	518072.38	2232901.11	Метод спутниковых геодезических измерений (определений)	0.10	–
213	518073.94	2232902.55	Метод спутниковых геодезических измерений (определений)	0.10	–
214	518098.99	2232890.57	Метод спутниковых геодезических измерений (определений)	0.10	–
215	518105.29	2232893.85	Метод спутниковых геодезических измерений (определений)	0.10	–
216	518110.04	2232895.71	Метод спутниковых геодезических измерений (определений)	0.10	–
217	518113.32	2232897.37	Метод спутниковых геодезических измерений (определений)	0.10	–
218	518109.63	2232900.62	Метод спутниковых геодезических измерений (определений)	0.10	–
219	518110.95	2232902.12	Метод спутниковых геодезических измерений (определений)	0.10	–
220	518114.03	2232899.41	Метод спутниковых геодезических измерений (определений)	0.10	–
221	518126.72	2232900.05	Метод спутниковых геодезических измерений (определений)	0.10	–
222	518131.38	2232901.27	Метод спутниковых геодезических измерений (определений)	0.10	–
223	518134.28	2232911.10	Метод спутниковых геодезических измерений (определений)	0.10	–
224	518133.12	2232911.72	Метод спутниковых геодезических измерений (определений)	0.10	–

225	518136.53	2232918.05	Метод спутниковых геодезических измерений (определений)	0.10	–
226	518140.68	2232915.81	Метод спутниковых геодезических измерений (определений)	0.10	–
227	518139.67	2232913.94	Метод спутниковых геодезических измерений (определений)	0.10	–
228	518140.33	2232913.42	Метод спутниковых геодезических измерений (определений)	0.10	–
229	518138.56	2232910.08	Метод спутниковых геодезических измерений (определений)	0.10	–
230	518140.18	2232908.90	Метод спутниковых геодезических измерений (определений)	0.10	–
231	518134.48	2232901.04	Метод спутниковых геодезических измерений (определений)	0.10	–
232	518132.63	2232894.92	Метод спутниковых геодезических измерений (определений)	0.10	–
233	518133.52	2232894.71	Метод спутниковых геодезических измерений (определений)	0.10	–
234	518148.82	2232885.92	Метод спутниковых геодезических измерений (определений)	0.10	–
235	518149.69	2232885.90	Метод спутниковых геодезических измерений (определений)	0.10	–
236	518150.84	2232886.60	Метод спутниковых геодезических измерений (определений)	0.10	–
237	518159.50	2232902.44	Метод спутниковых геодезических измерений (определений)	0.10	–
238	518176.77	2232934.76	Метод спутниковых геодезических измерений (определений)	0.10	–
239	518211.21	2232998.47	Метод спутниковых геодезических измерений (определений)	0.10	–
240	518223.66	2233022.44	Метод спутниковых геодезических измерений (определений)	0.10	–
241	518238.17	2233048.25	Метод спутниковых геодезических измерений (определений)	0.10	–

242	518238.39	2233049.44	Метод спутниковых геодезических измерений (определений)	0.10	–
243	518226.16	2233055.98	Метод спутниковых геодезических измерений (определений)	0.10	–
244	518220.82	2233046.69	Метод спутниковых геодезических измерений (определений)	0.10	–
245	518218.58	2233045.03	Метод спутниковых геодезических измерений (определений)	0.10	–
246	518217.17	2233044.81	Метод спутниковых геодезических измерений (определений)	0.10	–
247	518214.09	2233041.09	Метод спутниковых геодезических измерений (определений)	0.10	–
248	518211.58	2233035.85	Метод спутниковых геодезических измерений (определений)	0.10	–
249	518145.32	2232914.18	Метод спутниковых геодезических измерений (определений)	0.10	–
250	518141.57	2232913.23	Метод спутниковых геодезических измерений (определений)	0.10	–
251	518141.08	2232915.18	Метод спутниковых геодезических измерений (определений)	0.10	–
252	518143.98	2232915.91	Метод спутниковых геодезических измерений (определений)	0.10	–
253	518209.80	2233036.75	Метод спутниковых геодезических измерений (определений)	0.10	–
254	518212.39	2233042.17	Метод спутниковых геодезических измерений (определений)	0.10	–
255	518216.11	2233046.67	Метод спутниковых геодезических измерений (определений)	0.10	–
256	518217.79	2233046.93	Метод спутниковых геодезических измерений (определений)	0.10	–
257	518219.29	2233048.05	Метод спутниковых геодезических измерений (определений)	0.10	–
258	518224.40	2233056.93	Метод спутниковых геодезических измерений (определений)	0.10	–

259	518222.51	2233057.94	Метод спутниковых геодезических измерений (определений)	0.10	–
260	518211.69	2233061.34	Метод спутниковых геодезических измерений (определений)	0.10	–
261	518169.58	2233081.04	Метод спутниковых геодезических измерений (определений)	0.10	–
262	518168.74	2233080.64	Метод спутниковых геодезических измерений (определений)	0.10	–
263	518167.19	2233081.43	Метод спутниковых геодезических измерений (определений)	0.10	–
264	518166.27	2233082.43	Метод спутниковых геодезических измерений (определений)	0.10	–
265	518166.28	2233082.82	Метод спутниковых геодезических измерений (определений)	0.10	–
266	518164.70	2233083.57	Метод спутниковых геодезических измерений (определений)	0.10	–
267	518162.61	2233083.54	Метод спутниковых геодезических измерений (определений)	0.10	–
268	518161.20	2233084.65	Метод спутниковых геодезических измерений (определений)	0.10	–
269	518161.24	2233085.36	Метод спутниковых геодезических измерений (определений)	0.10	–
270	518099.77	2233113.86	Метод спутниковых геодезических измерений (определений)	0.10	–
271	518048.99	2233138.00	Метод спутниковых геодезических измерений (определений)	0.10	–
272	518045.58	2233138.59	Метод спутниковых геодезических измерений (определений)	0.10	–
273	518037.04	2233142.68	Метод спутниковых геодезических измерений (определений)	0.10	–
274	518033.17	2233145.63	Метод спутниковых геодезических измерений (определений)	0.10	–
275	518029.02	2233147.46	Метод спутниковых геодезических измерений (определений)	0.10	–

276	518028.27	2233147.12	Метод спутниковых геодезических измерений (определений)	0.10	–
277	518026.57	2233147.53	Метод спутниковых геодезических измерений (определений)	0.10	–
278	518025.44	2233148.94	Метод спутниковых геодезических измерений (определений)	0.10	–
279	518024.62	2233149.28	Метод спутниковых геодезических измерений (определений)	0.10	–
280	518023.78	2233149.08	Метод спутниковых геодезических измерений (определений)	0.10	–
281	518022.47	2233149.44	Метод спутниковых геодезических измерений (определений)	0.10	–
282	518021.50	2233150.12	Метод спутниковых геодезических измерений (определений)	0.10	–
283	518021.18	2233150.89	Метод спутниковых геодезических измерений (определений)	0.10	–
284	518004.73	2233158.60	Метод спутниковых геодезических измерений (определений)	0.10	–
285	517991.77	2233169.82	Метод спутниковых геодезических измерений (определений)	0.10	–
286	517987.90	2233175.48	Метод спутниковых геодезических измерений (определений)	0.10	–
287	517945.93	2233199.54	Метод спутниковых геодезических измерений (определений)	0.10	–
288	517919.26	2233214.63	Метод спутниковых геодезических измерений (определений)	0.10	–
289	517892.71	2233220.37	Метод спутниковых геодезических измерений (определений)	0.10	–
290	517846.76	2233227.03	Метод спутниковых геодезических измерений (определений)	0.10	–
291	517835.44	2233229.65	Метод спутниковых геодезических измерений (определений)	0.10	–
292	517827.59	2233231.86	Метод спутниковых геодезических измерений (определений)	0.10	–

293	517826.93	2233234.87	Метод спутниковых геодезических измерений (определений)	0.10	–
294	517810.13	2233241.56	Метод спутниковых геодезических измерений (определений)	0.10	–
295	517805.37	2233242.93	Метод спутниковых геодезических измерений (определений)	0.10	–
296	517801.24	2233245.02	Метод спутниковых геодезических измерений (определений)	0.10	–
297	517781.98	2233247.87	Метод спутниковых геодезических измерений (определений)	0.10	–
298	517775.44	2233251.55	Метод спутниковых геодезических измерений (определений)	0.10	–
299	517773.58	2233248.86	Метод спутниковых геодезических измерений (определений)	0.10	–
300	517764.82	2233218.94	Метод спутниковых геодезических измерений (определений)	0.10	–
301	517750.81	2233209.27	Метод спутниковых геодезических измерений (определений)	0.10	–
302	517749.70	2233209.25	Метод спутниковых геодезических измерений (определений)	0.10	–
303	517749.72	2233208.67	Метод спутниковых геодезических измерений (определений)	0.10	–
304	517748.69	2233208.65	Метод спутниковых геодезических измерений (определений)	0.10	–
305	517748.66	2233206.98	Метод спутниковых геодезических измерений (определений)	0.10	–
306	517743.11	2233206.95	Метод спутниковых геодезических измерений (определений)	0.10	–
307	517743.13	2233208.29	Метод спутниковых геодезических измерений (определений)	0.10	–
308	517724.16	2233211.57	Метод спутниковых геодезических измерений (определений)	0.10	–
309	517722.73	2233210.34	Метод спутниковых геодезических измерений (определений)	0.10	–

310	517718.81	2233214.38	Метод спутниковых геодезических измерений (определений)	0.10	–
311	517719.33	2233214.92	Метод спутниковых геодезических измерений (определений)	0.10	–
312	517703.50	2233231.61	Метод спутниковых геодезических измерений (определений)	0.10	–
313	517696.24	2233243.49	Метод спутниковых геодезических измерений (определений)	0.10	–
314	517689.23	2233264.37	Метод спутниковых геодезических измерений (определений)	0.10	–
315	517683.24	2233285.60	Метод спутниковых геодезических измерений (определений)	0.10	–
316	517680.20	2233306.10	Метод спутниковых геодезических измерений (определений)	0.10	–
317	517671.62	2233351.57	Метод спутниковых геодезических измерений (определений)	0.10	–
318	517667.83	2233361.18	Метод спутниковых геодезических измерений (определений)	0.10	–
319	517667.44	2233360.96	Метод спутниковых геодезических измерений (определений)	0.10	–
320	517664.96	2233366.29	Метод спутниковых геодезических измерений (определений)	0.10	–
321	517669.01	2233368.46	Метод спутниковых геодезических измерений (определений)	0.10	–
322	517672.73	2233375.41	Метод спутниковых геодезических измерений (определений)	0.10	–
323	517669.79	2233382.62	Метод спутниковых геодезических измерений (определений)	0.10	–
324	517646.71	2233434.43	Метод спутниковых геодезических измерений (определений)	0.10	–
325	517623.39	2233489.32	Метод спутниковых геодезических измерений (определений)	0.10	–
326	517615.84	2233507.38	Метод спутниковых геодезических измерений (определений)	0.10	–

327	517612.77	2233513.85	Метод спутниковых геодезических измерений (определений)	0.10	–
328	517609.76	2233521.13	Метод спутниковых геодезических измерений (определений)	0.10	–
329	517606.56	2233530.98	Метод спутниковых геодезических измерений (определений)	0.10	–
330	517601.66	2233547.04	Метод спутниковых геодезических измерений (определений)	0.10	–
331	517600.01	2233558.15	Метод спутниковых геодезических измерений (определений)	0.10	–
332	517599.20	2233570.36	Метод спутниковых геодезических измерений (определений)	0.10	–
333	517598.97	2233580.29	Метод спутниковых геодезических измерений (определений)	0.10	–
334	517599.47	2233584.68	Метод спутниковых геодезических измерений (определений)	0.10	–
335	517600.66	2233591.68	Метод спутниковых геодезических измерений (определений)	0.10	–
336	517602.48	2233599.10	Метод спутниковых геодезических измерений (определений)	0.10	–
337	517604.25	2233602.00	Метод спутниковых геодезических измерений (определений)	0.10	–
338	517616.31	2233623.73	Метод спутниковых геодезических измерений (определений)	0.10	–
339	517631.31	2233652.08	Метод спутниковых геодезических измерений (определений)	0.10	–
340	517659.80	2233681.94	Метод спутниковых геодезических измерений (определений)	0.10	–
341	517708.75	2233730.86	Метод спутниковых геодезических измерений (определений)	0.10	–
342	517719.76	2233742.17	Метод спутниковых геодезических измерений (определений)	0.10	–
343	517739.98	2233761.11	Метод спутниковых геодезических измерений (определений)	0.10	–

344	517750.49	2233770.83	Метод спутниковых геодезических измерений (определений)	0.10	–
345	517754.22	2233784.84	Метод спутниковых геодезических измерений (определений)	0.10	–
346	517754.18	2233796.57	Метод спутниковых геодезических измерений (определений)	0.10	–
347	517752.01	2233817.66	Метод спутниковых геодезических измерений (определений)	0.10	–
348	517736.92	2233832.88	Метод спутниковых геодезических измерений (определений)	0.10	–
349	517725.54	2233839.63	Метод спутниковых геодезических измерений (определений)	0.10	–
350	517715.22	2233820.53	Метод спутниковых геодезических измерений (определений)	0.10	–
351	517713.46	2233818.37	Метод спутниковых геодезических измерений (определений)	0.10	–
352	517693.90	2233829.04	Метод спутниковых геодезических измерений (определений)	0.10	–
353	517690.50	2233831.02	Метод спутниковых геодезических измерений (определений)	0.10	–
354	517690.93	2233833.30	Метод спутниковых геодезических измерений (определений)	0.10	–
355	517692.77	2233832.27	Метод спутниковых геодезических измерений (определений)	0.10	–
356	517692.73	2233832.03	Метод спутниковых геодезических измерений (определений)	0.10	–
357	517695.69	2233830.33	Метод спутниковых геодезических измерений (определений)	0.10	–
358	517695.56	2233830.75	Метод спутниковых геодезических измерений (определений)	0.10	–
359	517712.27	2233821.60	Метод спутниковых геодезических измерений (определений)	0.10	–
360	517712.73	2233822.43	Метод спутниковых геодезических измерений (определений)	0.10	–

361	517712.82	2233822.38	Метод спутниковых геодезических измерений (определений)	0.10	–
362	517718.25	2233832.47	Метод спутниковых геодезических измерений (определений)	0.10	–
1	517724.64	2233844.04	Метод спутниковых геодезических измерений (определений)	0.10	–
–	–	–	–	–	–
363	518133.54	2232892.23	Метод спутниковых геодезических измерений (определений)	0.10	–
364	518133.11	2232891.46	Метод спутниковых геодезических измерений (определений)	0.10	–
365	518148.57	2232883.42	Метод спутниковых геодезических измерений (определений)	0.10	–
366	518148.70	2232883.65	Метод спутниковых геодезических измерений (определений)	0.10	–
363	518133.54	2232892.23	Метод спутниковых геодезических измерений (определений)	0.10	–
–	–	–	–	–	–
367	518130.67	2232898.89	Метод спутниковых геодезических измерений (определений)	0.10	–
368	518126.99	2232898.06	Метод спутниковых геодезических измерений (определений)	0.10	–
369	518120.87	2232897.75	Метод спутниковых геодезических измерений (определений)	0.10	–
370	518129.71	2232895.62	Метод спутниковых геодезических измерений (определений)	0.10	–
367	518130.67	2232898.89	Метод спутниковых геодезических измерений (определений)	0.10	–
–	–	–	–	–	–
371	517602.46	2233590.31	Метод спутниковых геодезических измерений (определений)	0.10	–
372	517601.77	2233586.32	Метод спутниковых геодезических измерений (определений)	0.10	–
373	517602.61	2233586.83	Метод спутниковых геодезических измерений (определений)	0.10	–
374	517603.13	2233587.77	Метод спутниковых геодезических	0.10	–

			измерений (определений)		
375	517603.41	2233588.63	Метод спутниковых геодезических измерений (определений)	0.10	–
376	517603.28	2233589.40	Метод спутниковых геодезических измерений (определений)	0.10	–
371	517602.46	2233590.31	Метод спутниковых геодезических измерений (определений)	0.10	–
–	–	–	–	–	–
377	517741.05	2233836.79	Метод спутниковых геодезических измерений (определений)	0.10	–
378	517736.24	2233835.63	Метод спутниковых геодезических измерений (определений)	0.10	–
379	517738.16	2233834.48	Метод спутниковых геодезических измерений (определений)	0.10	–
380	517752.84	2233819.67	Метод спутниковых геодезических измерений (определений)	0.10	–
381	517752.90	2233820.18	Метод спутниковых геодезических измерений (определений)	0.10	–
382	517746.24	2233832.80	Метод спутниковых геодезических измерений (определений)	0.10	–
377	517741.05	2233836.79	Метод спутниковых геодезических измерений (определений)	0.10	–
Граница1(2)	–	–	–	–	–
383	517679.00	2233839.83	Метод спутниковых геодезических измерений (определений)	0.10	–
384	517676.55	2233842.06	Метод спутниковых геодезических измерений (определений)	0.10	–
385	517673.20	2233844.46	Метод спутниковых геодезических измерений (определений)	0.10	–
386	517664.09	2233845.96	Метод спутниковых геодезических измерений (определений)	0.10	–
387	517664.24	2233846.40	Метод спутниковых геодезических измерений (определений)	0.10	–
388	517660.63	2233848.27	Метод спутниковых геодезических измерений (определений)	0.10	–

389	517660.27	2233847.55	Метод спутниковых геодезических измерений (определений)	0.10	–
390	517638.50	2233865.01	Метод спутниковых геодезических измерений (определений)	0.10	–
391	517639.05	2233866.24	Метод спутниковых геодезических измерений (определений)	0.10	–
392	517634.50	2233868.88	Метод спутниковых геодезических измерений (определений)	0.10	–
393	517634.13	2233868.06	Метод спутниковых геодезических измерений (определений)	0.10	–
394	517601.04	2233879.20	Метод спутниковых геодезических измерений (определений)	0.10	–
395	517601.25	2233879.73	Метод спутниковых геодезических измерений (определений)	0.10	–
396	517597.02	2233882.50	Метод спутниковых геодезических измерений (определений)	0.10	–
397	517597.35	2233883.05	Метод спутниковых геодезических измерений (определений)	0.10	–
398	517588.91	2233911.49	Метод спутниковых геодезических измерений (определений)	0.10	–
399	517589.47	2233911.57	Метод спутниковых геодезических измерений (определений)	0.10	–
400	517588.85	2233916.73	Метод спутниковых геодезических измерений (определений)	0.10	–
401	517583.75	2233916.09	Метод спутниковых геодезических измерений (определений)	0.10	–
402	517583.86	2233914.92	Метод спутниковых геодезических измерений (определений)	0.10	–
403	517563.06	2233911.64	Метод спутниковых геодезических измерений (определений)	0.10	–
404	517562.50	2233912.65	Метод спутниковых геодезических измерений (определений)	0.10	–
405	517557.94	2233910.08	Метод спутниковых геодезических измерений (определений)	0.10	–

406	517558.38	2233909.11	Метод спутниковых геодезических измерений (определений)	0.10	–
407	517534.70	2233862.43	Метод спутниковых геодезических измерений (определений)	0.10	–
408	517500.52	2233794.90	Метод спутниковых геодезических измерений (определений)	0.10	–
409	517492.56	2233778.86	Метод спутниковых геодезических измерений (определений)	0.10	–
410	517491.25	2233779.48	Метод спутниковых геодезических измерений (определений)	0.10	–
411	517488.91	2233774.84	Метод спутниковых геодезических измерений (определений)	0.10	–
412	517489.76	2233774.37	Метод спутниковых геодезических измерений (определений)	0.10	–
413	517479.23	2233751.67	Метод спутниковых геодезических измерений (определений)	0.10	–
414	517475.63	2233745.00	Метод спутниковых геодезических измерений (определений)	0.10	–
415	517477.30	2233744.07	Метод спутниковых геодезических измерений (определений)	0.10	–
416	517443.14	2233680.88	Метод спутниковых геодезических измерений (определений)	0.10	–
417	517442.44	2233681.07	Метод спутниковых геодезических измерений (определений)	0.10	–
418	517440.45	2233676.37	Метод спутниковых геодезических измерений (определений)	0.10	–
419	517440.05	2233676.55	Метод спутниковых геодезических измерений (определений)	0.10	–
420	517413.71	2233665.22	Метод спутниковых геодезических измерений (определений)	0.10	–
421	517413.45	2233665.88	Метод спутниковых геодезических измерений (определений)	0.10	–
422	517408.50	2233664.28	Метод спутниковых геодезических измерений (определений)	0.10	–

423	517408.70	2233663.71	Метод спутниковых геодезических измерений (определений)	0.10	–
424	517374.70	2233656.46	Метод спутниковых геодезических измерений (определений)	0.10	–
425	517374.55	2233657.23	Метод спутниковых геодезических измерений (определений)	0.10	–
426	517369.29	2233656.27	Метод спутниковых геодезических измерений (определений)	0.10	–
427	517369.45	2233655.53	Метод спутниковых геодезических измерений (определений)	0.10	–
428	517349.98	2233651.75	Метод спутниковых геодезических измерений (определений)	0.10	–
429	517349.86	2233652.68	Метод спутниковых геодезических измерений (определений)	0.10	–
430	517344.95	2233651.83	Метод спутниковых геодезических измерений (определений)	0.10	–
431	517345.04	2233650.87	Метод спутниковых геодезических измерений (определений)	0.10	–
432	517327.91	2233647.15	Метод спутниковых геодезических измерений (определений)	0.10	–
433	517327.72	2233648.13	Метод спутниковых геодезических измерений (определений)	0.10	–
434	517322.91	2233647.18	Метод спутниковых геодезических измерений (определений)	0.10	–
435	517323.77	2233642.32	Метод спутниковых геодезических измерений (определений)	0.10	–
436	517324.44	2233642.45	Метод спутниковых геодезических измерений (определений)	0.10	–
437	517336.49	2233544.98	Метод спутниковых геодезических измерений (определений)	0.10	–
438	517339.09	2233526.31	Метод спутниковых геодезических измерений (определений)	0.10	–
439	517338.26	2233526.23	Метод спутниковых геодезических измерений (определений)	0.10	–

440	517338.97	2233521.16	Метод спутниковых геодезических измерений (определений)	0.10	–
441	517339.77	2233521.25	Метод спутниковых геодезических измерений (определений)	0.10	–
442	517344.32	2233492.61	Метод спутниковых геодезических измерений (определений)	0.10	–
443	517343.72	2233492.55	Метод спутниковых геодезических измерений (определений)	0.10	–
444	517344.25	2233487.98	Метод спутниковых геодезических измерений (определений)	0.10	–
445	517344.74	2233488.05	Метод спутниковых геодезических измерений (определений)	0.10	–
446	517362.06	2233364.17	Метод спутниковых геодезических измерений (определений)	0.10	–
447	517361.45	2233364.11	Метод спутниковых геодезических измерений (определений)	0.10	–
448	517361.55	2233362.98	Метод спутниковых геодезических измерений (определений)	0.10	–
449	517350.34	2233363.32	Метод спутниковых геодезических измерений (определений)	0.10	–
450	517329.87	2233360.62	Метод спутниковых геодезических измерений (определений)	0.10	–
451	517309.34	2233357.47	Метод спутниковых геодезических измерений (определений)	0.10	–
452	517285.48	2233354.26	Метод спутниковых геодезических измерений (определений)	0.10	–
453	517285.34	2233355.96	Метод спутниковых геодезических измерений (определений)	0.10	–
454	517281.46	2233355.68	Метод спутниковых геодезических измерений (определений)	0.10	–
455	517281.64	2233352.97	Метод спутниковых геодезических измерений (определений)	0.10	–
456	517267.45	2233344.98	Метод спутниковых геодезических измерений (определений)	0.10	–

457	517265.36	2233345.90	Метод спутниковых геодезических измерений (определений)	0.10	–
458	517264.94	2233344.77	Метод спутниковых геодезических измерений (определений)	0.10	–
459	517226.87	2233361.25	Метод спутниковых геодезических измерений (определений)	0.10	–
460	517227.31	2233362.15	Метод спутниковых геодезических измерений (определений)	0.10	–
461	517222.65	2233364.34	Метод спутниковых геодезических измерений (определений)	0.10	–
462	517222.23	2233363.50	Метод спутниковых геодезических измерений (определений)	0.10	–
463	517206.07	2233375.56	Метод спутниковых геодезических измерений (определений)	0.10	–
464	517206.49	2233376.92	Метод спутниковых геодезических измерений (определений)	0.10	–
465	517201.40	2233378.25	Метод спутниковых геодезических измерений (определений)	0.10	–
466	517201.09	2233377.29	Метод спутниковых геодезических измерений (определений)	0.10	–
467	517174.63	2233384.47	Метод спутниковых геодезических измерений (определений)	0.10	–
468	517140.97	2233397.44	Метод спутниковых геодезических измерений (определений)	0.10	–
469	517140.65	2233397.15	Метод спутниковых геодезических измерений (определений)	0.10	–
470	517135.89	2233402.34	Метод спутниковых геодезических измерений (определений)	0.10	–
471	517133.28	2233400.10	Метод спутниковых геодезических измерений (определений)	0.10	–
472	517134.53	2233395.84	Метод спутниковых геодезических измерений (определений)	0.10	–
473	517127.21	2233385.93	Метод спутниковых геодезических измерений (определений)	0.10	–

474	517125.07	2233387.20	Метод спутниковых геодезических измерений (определений)	0.10	–
475	517122.59	2233382.56	Метод спутниковых геодезических измерений (определений)	0.10	–
476	517123.90	2233381.81	Метод спутниковых геодезических измерений (определений)	0.10	–
477	517113.95	2233363.86	Метод спутниковых геодезических измерений (определений)	0.10	–
478	517112.15	2233364.78	Метод спутниковых геодезических измерений (определений)	0.10	–
479	517109.69	2233360.11	Метод спутниковых геодезических измерений (определений)	0.10	–
480	517111.22	2233359.30	Метод спутниковых геодезических измерений (определений)	0.10	–
481	517100.17	2233342.01	Метод спутниковых геодезических измерений (определений)	0.10	–
482	517098.58	2233342.65	Метод спутниковых геодезических измерений (определений)	0.10	–
483	517096.88	2233338.38	Метод спутниковых геодезических измерений (определений)	0.10	–
484	517098.02	2233336.01	Метод спутниковых геодезических измерений (определений)	0.10	–
485	517097.27	2233334.19	Метод спутниковых геодезических измерений (определений)	0.10	–
486	517098.20	2233333.83	Метод спутниковых геодезических измерений (определений)	0.10	–
487	517095.51	2233326.97	Метод спутниковых геодезических измерений (определений)	0.10	–
488	517081.25	2233309.30	Метод спутниковых геодезических измерений (определений)	0.10	–
489	517079.94	2233310.07	Метод спутниковых геодезических измерений (определений)	0.10	–
490	517079.38	2233308.96	Метод спутниковых геодезических измерений (определений)	0.10	–

491	517066.14	2233316.20	Метод спутниковых геодезических измерений (определений)	0.10	–
492	517064.73	2233313.47	Метод спутниковых геодезических измерений (определений)	0.10	–
493	517068.36	2233311.45	Метод спутниковых геодезических измерений (определений)	0.10	–
494	517067.91	2233310.74	Метод спутниковых геодезических измерений (определений)	0.10	–
495	517070.83	2233309.08	Метод спутниковых геодезических измерений (определений)	0.10	–
496	517071.27	2233309.85	Метод спутниковых геодезических измерений (определений)	0.10	–
497	517072.21	2233309.32	Метод спутниковых геодезических измерений (определений)	0.10	–
498	517071.80	2233308.54	Метод спутниковых геодезических измерений (определений)	0.10	–
499	517074.64	2233306.88	Метод спутниковых геодезических измерений (определений)	0.10	–
500	517075.05	2233307.63	Метод спутниковых геодезических измерений (определений)	0.10	–
501	517077.92	2233306.12	Метод спутниковых геодезических измерений (определений)	0.10	–
502	517077.69	2233305.65	Метод спутниковых геодезических измерений (определений)	0.10	–
503	517081.97	2233303.25	Метод спутниковых геодезических измерений (определений)	0.10	–
504	517084.31	2233307.50	Метод спутниковых геодезических измерений (определений)	0.10	–
505	517083.82	2233307.79	Метод спутниковых геодезических измерений (определений)	0.10	–
506	517098.26	2233325.57	Метод спутниковых геодезических измерений (определений)	0.10	–
507	517101.47	2233333.63	Метод спутниковых геодезических измерений (определений)	0.10	–

508	517103.96	2233340.47	Метод спутниковых геодезических измерений (определений)	0.10	–
509	517103.09	2233340.82	Метод спутниковых геодезических измерений (определений)	0.10	–
510	517113.87	2233357.91	Метод спутниковых геодезических измерений (определений)	0.10	–
511	517115.90	2233356.84	Метод спутниковых геодезических измерений (определений)	0.10	–
512	517118.28	2233361.65	Метод спутниковых геодезических измерений (определений)	0.10	–
513	517116.62	2233362.50	Метод спутниковых геодезических измерений (определений)	0.10	–
514	517126.66	2233380.23	Метод спутниковых геодезических измерений (определений)	0.10	–
515	517128.12	2233379.40	Метод спутниковых геодезических измерений (определений)	0.10	–
516	517130.62	2233383.89	Метод спутниковых геодезических измерений (определений)	0.10	–
517	517129.83	2233384.37	Метод спутниковых геодезических измерений (определений)	0.10	–
518	517136.68	2233393.63	Метод спутниковых геодезических измерений (определений)	0.10	–
519	517138.27	2233395.04	Метод спутниковых геодезических измерений (определений)	0.10	–
520	517173.57	2233381.27	Метод спутниковых геодезических измерений (определений)	0.10	–
521	517200.11	2233374.20	Метод спутниковых геодезических измерений (определений)	0.10	–
522	517199.82	2233373.25	Метод спутниковых геодезических измерений (определений)	0.10	–
523	517204.91	2233371.84	Метод спутниковых геодезических измерений (определений)	0.10	–
524	517205.15	2233372.62	Метод спутниковых геодезических измерений (определений)	0.10	–

525	517220.90	2233360.88	Метод спутниковых геодезических измерений (определений)	0.10	–
526	517220.24	2233359.61	Метод спутниковых геодезических измерений (определений)	0.10	–
527	517225.07	2233357.59	Метод спутниковых геодезических измерений (определений)	0.10	–
528	517225.46	2233358.38	Метод спутниковых геодезических измерений (определений)	0.10	–
529	517263.81	2233341.76	Метод спутниковых геодезических измерений (определений)	0.10	–
530	517263.51	2233340.98	Метод спутниковых геодезических измерений (определений)	0.10	–
531	517268.50	2233339.00	Метод спутниковых геодезических измерений (определений)	0.10	–
532	517270.19	2233343.77	Метод спутниковых геодезических измерений (определений)	0.10	–
533	517270.81	2233343.50	Метод спутниковых геодезических измерений (определений)	0.10	–
534	517283.04	2233350.36	Метод спутниковых геодезических измерений (определений)	0.10	–
535	517285.76	2233350.56	Метод спутниковых геодезических измерений (определений)	0.10	–
536	517285.74	2233350.87	Метод спутниковых геодезических измерений (определений)	0.10	–
537	517309.86	2233354.17	Метод спутниковых геодезических измерений (определений)	0.10	–
538	517330.44	2233357.33	Метод спутниковых геодезических измерений (определений)	0.10	–
539	517350.58	2233359.98	Метод спутниковых геодезических измерений (определений)	0.10	–
540	517361.84	2233359.57	Метод спутниковых геодезических измерений (определений)	0.10	–
541	517361.94	2233358.33	Метод спутниковых геодезических измерений (определений)	0.10	–

542	517367.53	2233358.63	Метод спутниковых геодезических измерений (определений)	0.10	–
543	517366.99	2233364.39	Метод спутниковых геодезических измерений (определений)	0.10	–
544	517365.59	2233364.38	Метод спутниковых геодезических измерений (определений)	0.10	–
545	517348.60	2233488.53	Метод спутниковых геодезических измерений (определений)	0.10	–
546	517349.03	2233488.59	Метод спутниковых геодезических измерений (определений)	0.10	–
547	517348.48	2233493.09	Метод спутниковых геодезических измерений (определений)	0.10	–
548	517347.73	2233493.00	Метод спутниковых геодезических измерений (определений)	0.10	–
549	517343.07	2233521.70	Метод спутниковых геодезических измерений (определений)	0.10	–
550	517343.55	2233521.77	Метод спутниковых геодезических измерений (определений)	0.10	–
551	517342.82	2233526.73	Метод спутниковых геодезических измерений (определений)	0.10	–
552	517342.09	2233526.63	Метод спутниковых геодезических измерений (определений)	0.10	–
553	517339.49	2233545.42	Метод спутниковых геодезических измерений (определений)	0.10	–
554	517327.62	2233643.01	Метод спутниковых геодезических измерений (определений)	0.10	–
555	517328.64	2233643.19	Метод спутниковых геодезических измерений (определений)	0.10	–
556	517328.46	2233644.17	Метод спутниковых геодезических измерений (определений)	0.10	–
557	517345.42	2233647.79	Метод спутниковых геодезических измерений (определений)	0.10	–
558	517345.57	2233646.79	Метод спутниковых геодезических измерений (определений)	0.10	–

559	517350.51	2233647.44	Метод спутниковых геодезических измерений (определений)	0.10	–
560	517350.42	2233648.19	Метод спутниковых геодезических измерений (определений)	0.10	–
561	517370.15	2233651.89	Метод спутниковых геодезических измерений (определений)	0.10	–
562	517370.30	2233651.13	Метод спутниковых геодезических измерений (определений)	0.10	–
563	517375.42	2233652.03	Метод спутниковых геодезических измерений (определений)	0.10	–
564	517375.29	2233652.98	Метод спутниковых геодезических измерений (определений)	0.10	–
565	517410.08	2233660.18	Метод спутниковых геодезических измерений (определений)	0.10	–
566	517410.44	2233659.27	Метод спутниковых геодезических измерений (определений)	0.10	–
567	517415.26	2233660.95	Метод спутниковых геодезических измерений (определений)	0.10	–
568	517414.90	2233662.11	Метод спутниковых геодезических измерений (определений)	0.10	–
569	517444.11	2233674.79	Метод спутниковых геодезических измерений (определений)	0.10	–
570	517445.28	2233674.28	Метод спутниковых геодезических измерений (определений)	0.10	–
571	517447.36	2233679.10	Метод спутниковых геодезических измерений (определений)	0.10	–
572	517446.28	2233679.56	Метод спутниковых геодезических измерений (определений)	0.10	–
573	517462.82	2233709.40	Метод спутниковых геодезических измерений (определений)	0.10	–
574	517480.13	2233742.72	Метод спутниковых геодезических измерений (определений)	0.10	–
575	517481.10	2233742.30	Метод спутниковых геодезических измерений (определений)	0.10	–

576	517483.21	2233746.75	Метод спутниковых геодезических измерений (определений)	0.10	–
577	517481.18	2233747.75	Метод спутниковых геодезических измерений (определений)	0.10	–
578	517492.96	2233772.75	Метод спутниковых геодезических измерений (определений)	0.10	–
579	517494.39	2233772.10	Метод спутниковых геодезических измерений (определений)	0.10	–
580	517496.57	2233776.90	Метод спутниковых геодезических измерений (определений)	0.10	–
581	517495.54	2233777.41	Метод спутниковых геодезических измерений (определений)	0.10	–
582	517503.44	2233793.31	Метод спутниковых геодезических измерений (определений)	0.10	–
583	517537.64	2233860.96	Метод спутниковых геодезических измерений (определений)	0.10	–
584	517560.12	2233905.37	Метод спутниковых геодезических измерений (определений)	0.10	–
585	517564.72	2233907.96	Метод спутниковых геодезических измерений (определений)	0.10	–
586	517564.45	2233908.60	Метод спутниковых геодезических измерений (определений)	0.10	–
587	517584.26	2233911.72	Метод спутниковых геодезических измерений (определений)	0.10	–
588	517584.35	2233910.97	Метод спутниковых геодезических измерений (определений)	0.10	–
589	517585.56	2233911.08	Метод спутниковых геодезических измерений (определений)	0.10	–
590	517595.11	2233879.29	Метод спутниковых геодезических измерений (определений)	0.10	–
591	517594.44	2233878.15	Метод спутниковых геодезических измерений (определений)	0.10	–
592	517599.05	2233875.28	Метод спутниковых геодезических измерений (определений)	0.10	–

593	517599.34	2233875.85	Метод спутниковых геодезических измерений (определений)	0.10	–
594	517632.53	2233864.67	Метод спутниковых геодезических измерений (определений)	0.10	–
595	517631.99	2233863.62	Метод спутниковых геодезических измерений (определений)	0.10	–
596	517636.55	2233861.19	Метод спутниковых геодезических измерений (определений)	0.10	–
597	517637.01	2233862.10	Метод спутниковых геодезических измерений (определений)	0.10	–
598	517658.90	2233844.77	Метод спутниковых геодезических измерений (определений)	0.10	–
599	517658.42	2233843.67	Метод спутниковых геодезических измерений (определений)	0.10	–
600	517662.41	2233841.77	Метод спутниковых геодезических измерений (определений)	0.10	–
601	517662.80	2233842.73	Метод спутниковых геодезических измерений (определений)	0.10	–
602	517675.90	2233840.74	Метод спутниковых геодезических измерений (определений)	0.10	–
603	517675.82	2233840.47	Метод спутниковых геодезических измерений (определений)	0.10	–
604	517679.83	2233838.41	Метод спутниковых геодезических измерений (определений)	0.10	–
605	517680.19	2233839.18	Метод спутниковых геодезических измерений (определений)	0.10	–
383	517679.00	2233839.83	Метод спутниковых геодезических измерений (определений)	0.10	–
Граница1(3)	–	–	–	–	–
606	518065.98	2233090.75	Метод спутниковых геодезических измерений (определений)	0.10	–
607	518055.38	2233092.41	Метод спутниковых геодезических измерений (определений)	0.10	–
608	518049.01	2233082.92	Метод спутниковых геодезических измерений (определений)	0.10	–

609	518023.07	2233094.63	Метод спутниковых геодезических измерений (определений)	0.10	–
610	517999.07	2233109.24	Метод спутниковых геодезических измерений (определений)	0.10	–
611	517992.58	2233099.59	Метод спутниковых геодезических измерений (определений)	0.10	–
612	517972.85	2233061.07	Метод спутниковых геодезических измерений (определений)	0.10	–
613	517953.54	2233023.29	Метод спутниковых геодезических измерений (определений)	0.10	–
614	517945.58	2233005.69	Метод спутниковых геодезических измерений (определений)	0.10	–
615	517935.32	2232986.13	Метод спутниковых геодезических измерений (определений)	0.10	–
616	517925.20	2232983.40	Метод спутниковых геодезических измерений (определений)	0.10	–
617	517924.18	2232980.05	Метод спутниковых геодезических измерений (определений)	0.10	–
618	517923.81	2232979.92	Метод спутниковых геодезических измерений (определений)	0.10	–
619	517912.75	2232957.85	Метод спутниковых геодезических измерений (определений)	0.10	–
620	517902.02	2232956.43	Метод спутниковых геодезических измерений (определений)	0.10	–
621	517887.79	2232930.11	Метод спутниковых геодезических измерений (определений)	0.10	–
622	517882.07	2232917.73	Метод спутниковых геодезических измерений (определений)	0.10	–
623	517883.18	2232916.15	Метод спутниковых геодезических измерений (определений)	0.10	–
624	517906.26	2232904.50	Метод спутниковых геодезических измерений (определений)	0.10	–
625	517905.68	2232903.39	Метод спутниковых геодезических измерений (определений)	0.10	–

626	517909.62	2232901.34	Метод спутниковых геодезических измерений (определений)	0.10	–
627	517909.85	2232901.80	Метод спутниковых геодезических измерений (определений)	0.10	–
628	517931.55	2232890.35	Метод спутниковых геодезических измерений (определений)	0.10	–
629	517930.96	2232889.23	Метод спутниковых геодезических измерений (определений)	0.10	–
630	517931.29	2232889.06	Метод спутниковых геодезических измерений (определений)	0.10	–
631	517921.77	2232869.65	Метод спутниковых геодезических измерений (определений)	0.10	–
632	517921.61	2232869.73	Метод спутниковых геодезических измерений (определений)	0.10	–
633	517918.97	2232864.42	Метод спутниковых геодезических измерений (определений)	0.10	–
634	517919.26	2232864.28	Метод спутниковых геодезических измерений (определений)	0.10	–
635	517911.37	2232850.50	Метод спутниковых геодезических измерений (определений)	0.10	–
636	517906.11	2232853.20	Метод спутниковых геодезических измерений (определений)	0.10	–
637	517892.45	2232826.70	Метод спутниковых геодезических измерений (определений)	0.10	–
638	517914.84	2232815.17	Метод спутниковых геодезических измерений (определений)	0.10	–
639	517928.47	2232841.70	Метод спутниковых геодезических измерений (определений)	0.10	–
640	517914.46	2232848.90	Метод спутниковых геодезических измерений (определений)	0.10	–
641	517922.43	2232862.70	Метод спутниковых геодезических измерений (определений)	0.10	–
642	517922.97	2232862.43	Метод спутниковых геодезических измерений (определений)	0.10	–

643	517923.57	2232863.65	Метод спутниковых геодезических измерений (определений)	0.10	–
644	517924.59	2232863.13	Метод спутниковых геодезических измерений (определений)	0.10	–
645	517926.14	2232865.98	Метод спутниковых геодезических измерений (определений)	0.10	–
646	517925.01	2232866.55	Метод спутниковых геодезических измерений (определений)	0.10	–
647	517925.61	2232867.75	Метод спутниковых геодезических измерений (определений)	0.10	–
648	517924.84	2232868.13	Метод спутниковых геодезических измерений (определений)	0.10	–
649	517934.44	2232887.39	Метод спутниковых геодезических измерений (определений)	0.10	–
650	517934.88	2232887.17	Метод спутниковых геодезических измерений (определений)	0.10	–
651	517937.71	2232892.51	Метод спутниковых геодезических измерений (определений)	0.10	–
652	517933.78	2232894.57	Метод спутниковых геодезических измерений (определений)	0.10	–
653	517933.24	2232893.55	Метод спутниковых геодезических измерений (определений)	0.10	–
654	517911.48	2232904.93	Метод спутниковых геодезических измерений (определений)	0.10	–
655	517911.77	2232905.48	Метод спутниковых геодезических измерений (определений)	0.10	–
656	517907.84	2232907.53	Метод спутниковых геодезических измерений (определений)	0.10	–
657	517907.19	2232906.28	Метод спутниковых геодезических измерений (определений)	0.10	–
658	517884.74	2232917.62	Метод спутниковых геодезических измерений (определений)	0.10	–
659	517884.37	2232917.94	Метод спутниковых геодезических измерений (определений)	0.10	–

660	517889.58	2232929.21	Метод спутниковых геодезических измерений (определений)	0.10	–
661	517903.29	2232954.58	Метод спутниковых геодезических измерений (определений)	0.10	–
662	517914.06	2232956.01	Метод спутниковых геодезических измерений (определений)	0.10	–
663	517925.24	2232978.32	Метод спутниковых геодезических измерений (определений)	0.10	–
664	517925.80	2232978.52	Метод спутниковых геодезических измерений (определений)	0.10	–
665	517926.79	2232981.76	Метод спутниковых геодезических измерений (определений)	0.10	–
666	517936.69	2232984.43	Метод спутниковых геодезических измерений (определений)	0.10	–
667	517947.38	2233004.81	Метод спутниковых геодезических измерений (определений)	0.10	–
668	517955.34	2233022.42	Метод спутниковых геодезических измерений (определений)	0.10	–
669	517974.63	2233060.16	Метод спутниковых геодезических измерений (определений)	0.10	–
670	517994.31	2233098.57	Метод спутниковых геодезических измерений (определений)	0.10	–
671	517999.66	2233106.54	Метод спутниковых геодезических измерений (определений)	0.10	–
672	518022.14	2233092.86	Метод спутниковых геодезических измерений (определений)	0.10	–
673	518049.73	2233080.39	Метод спутниковых геодезических измерений (определений)	0.10	–
674	518056.33	2233090.24	Метод спутниковых геодезических измерений (определений)	0.10	–
675	518065.34	2233088.82	Метод спутниковых геодезических измерений (определений)	0.10	–
676	518067.72	2233087.58	Метод спутниковых геодезических измерений (определений)	0.10	–


677	518058.15	2233068.75	Метод спутниковых геодезических измерений (определений)	0.10	–
678	518081.14	2233056.85	Метод спутниковых геодезических измерений (определений)	0.10	–
679	518095.16	2233083.96	Метод спутниковых геодезических измерений (определений)	0.10	–
680	518071.97	2233095.94	Метод спутниковых геодезических измерений (определений)	0.10	–
681	518068.63	2233089.37	Метод спутниковых геодезических измерений (определений)	0.10	–
606	518065.98	2233090.75	Метод спутниковых геодезических измерений (определений)	0.10	–

3. Сведения о характерных точках части (частей) границы объекта

Обозначение характерных точек части границы	Координаты, м		Метод определения координат характерной точки	Средняя квадратическая погрешность положения характерной точки (M_t), м	Описание обозначения точки на местности (при наличии)
	X	Y			
1	2	3	4	5	6
–	–	–	–	–	–

Схема расположения границ публичного сервитута
для эксплуатации объекта электросетевого хозяйства
«Электросетевой комплекс Подстанция 35/6кВ «Егошихинская»(КЛ 6 кВ: БКТП-5456 - ТП-5163, БКТП-5456 - ТП-5224, ф. БКВ, ф. Транзит-4, БКТП-5457 - СМ-2 к ТП-5224, БКТП-5457 - СМ-5 к ТП-5323, Транзит №56 от ПС Егошиха до РП-77, Транзит №57 от ПС Егошиха до РП-77; ТП-5163, ТП-5120, ТП-5160, ТП-5224)
(наименование объекта)

Обзорная схема границ объекта

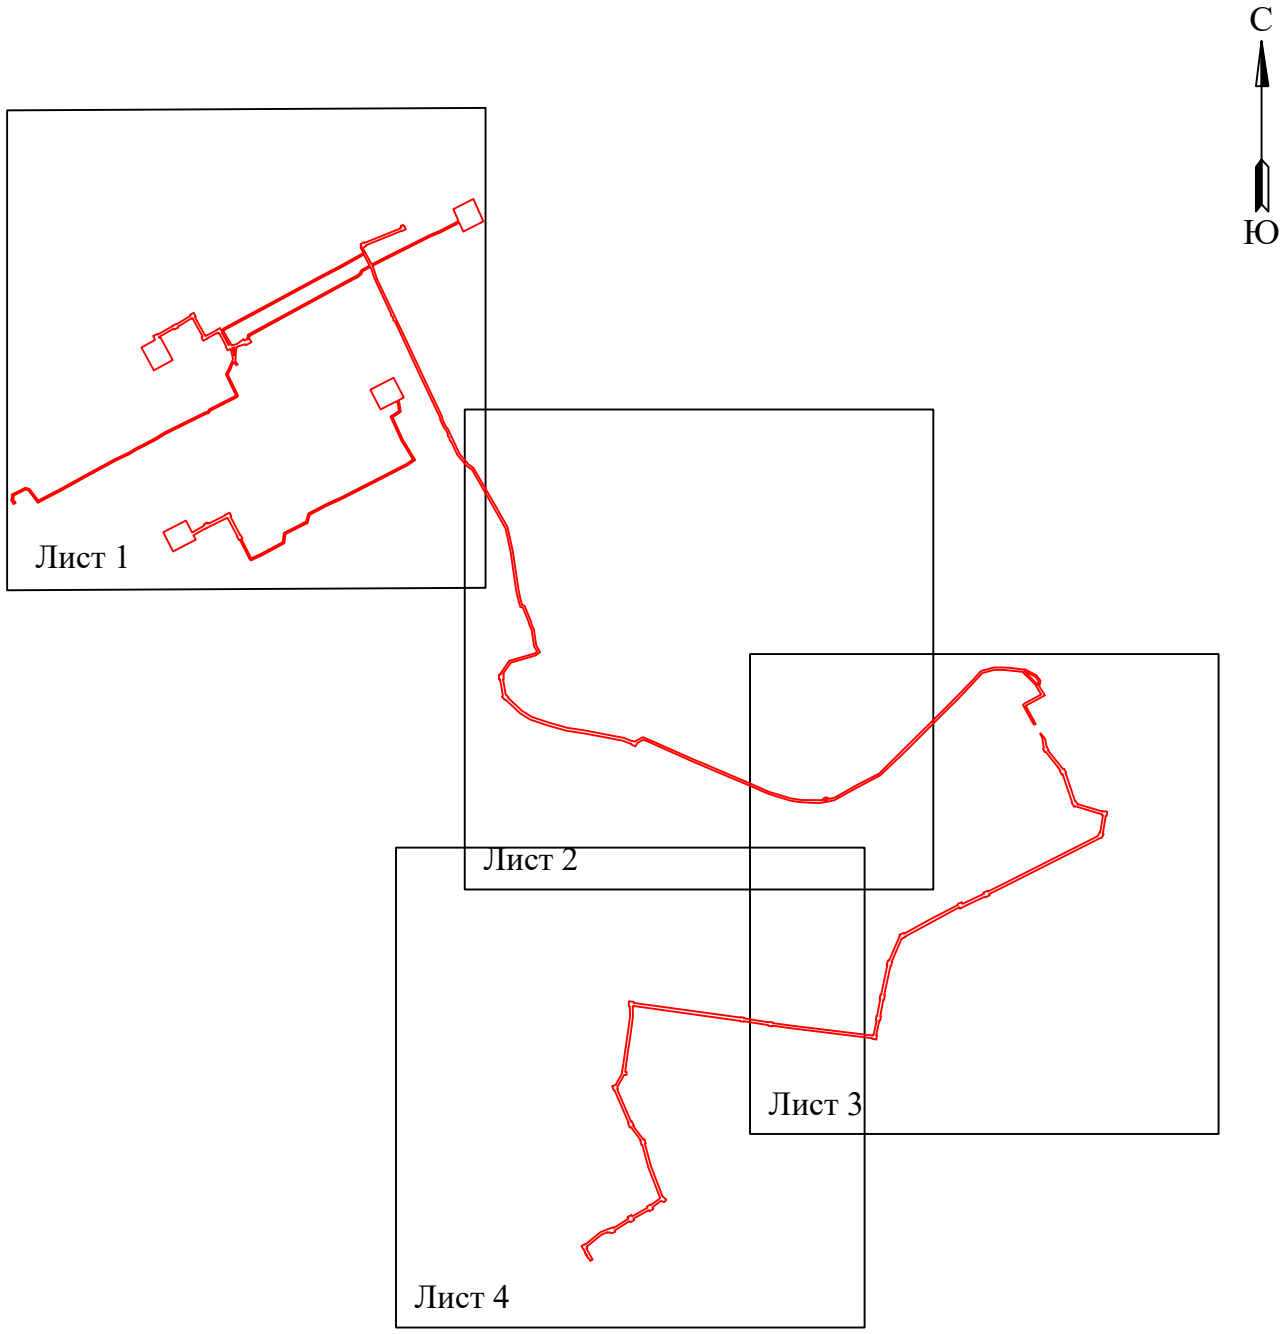


Условные обозначения:

- граница устанавливаемого публичного сервитута

Схема расположения границ публичного сервитута
для эксплуатации объекта электросетевого хозяйства
«Электросетевой комплекс Подстанция 35/6кВ «Егошихинская»(КЛ 6 кВ: БКТП-5456 - ТП-5163, БКТП-5456 - ТП-5224, ф. БКВ, ф. Транзит-4, БКТП-5457 - СМ-2 к ТП-5224, БКТП-5457 - СМ-5 к ТП-5323, Транзит №56 от ПС Егошиха до РП-77, Транзит №57 от ПС Егошиха до РП-77; ТП-5163, ТП-5120, ТП-5160, ТП-5224)

(наименование объекта)

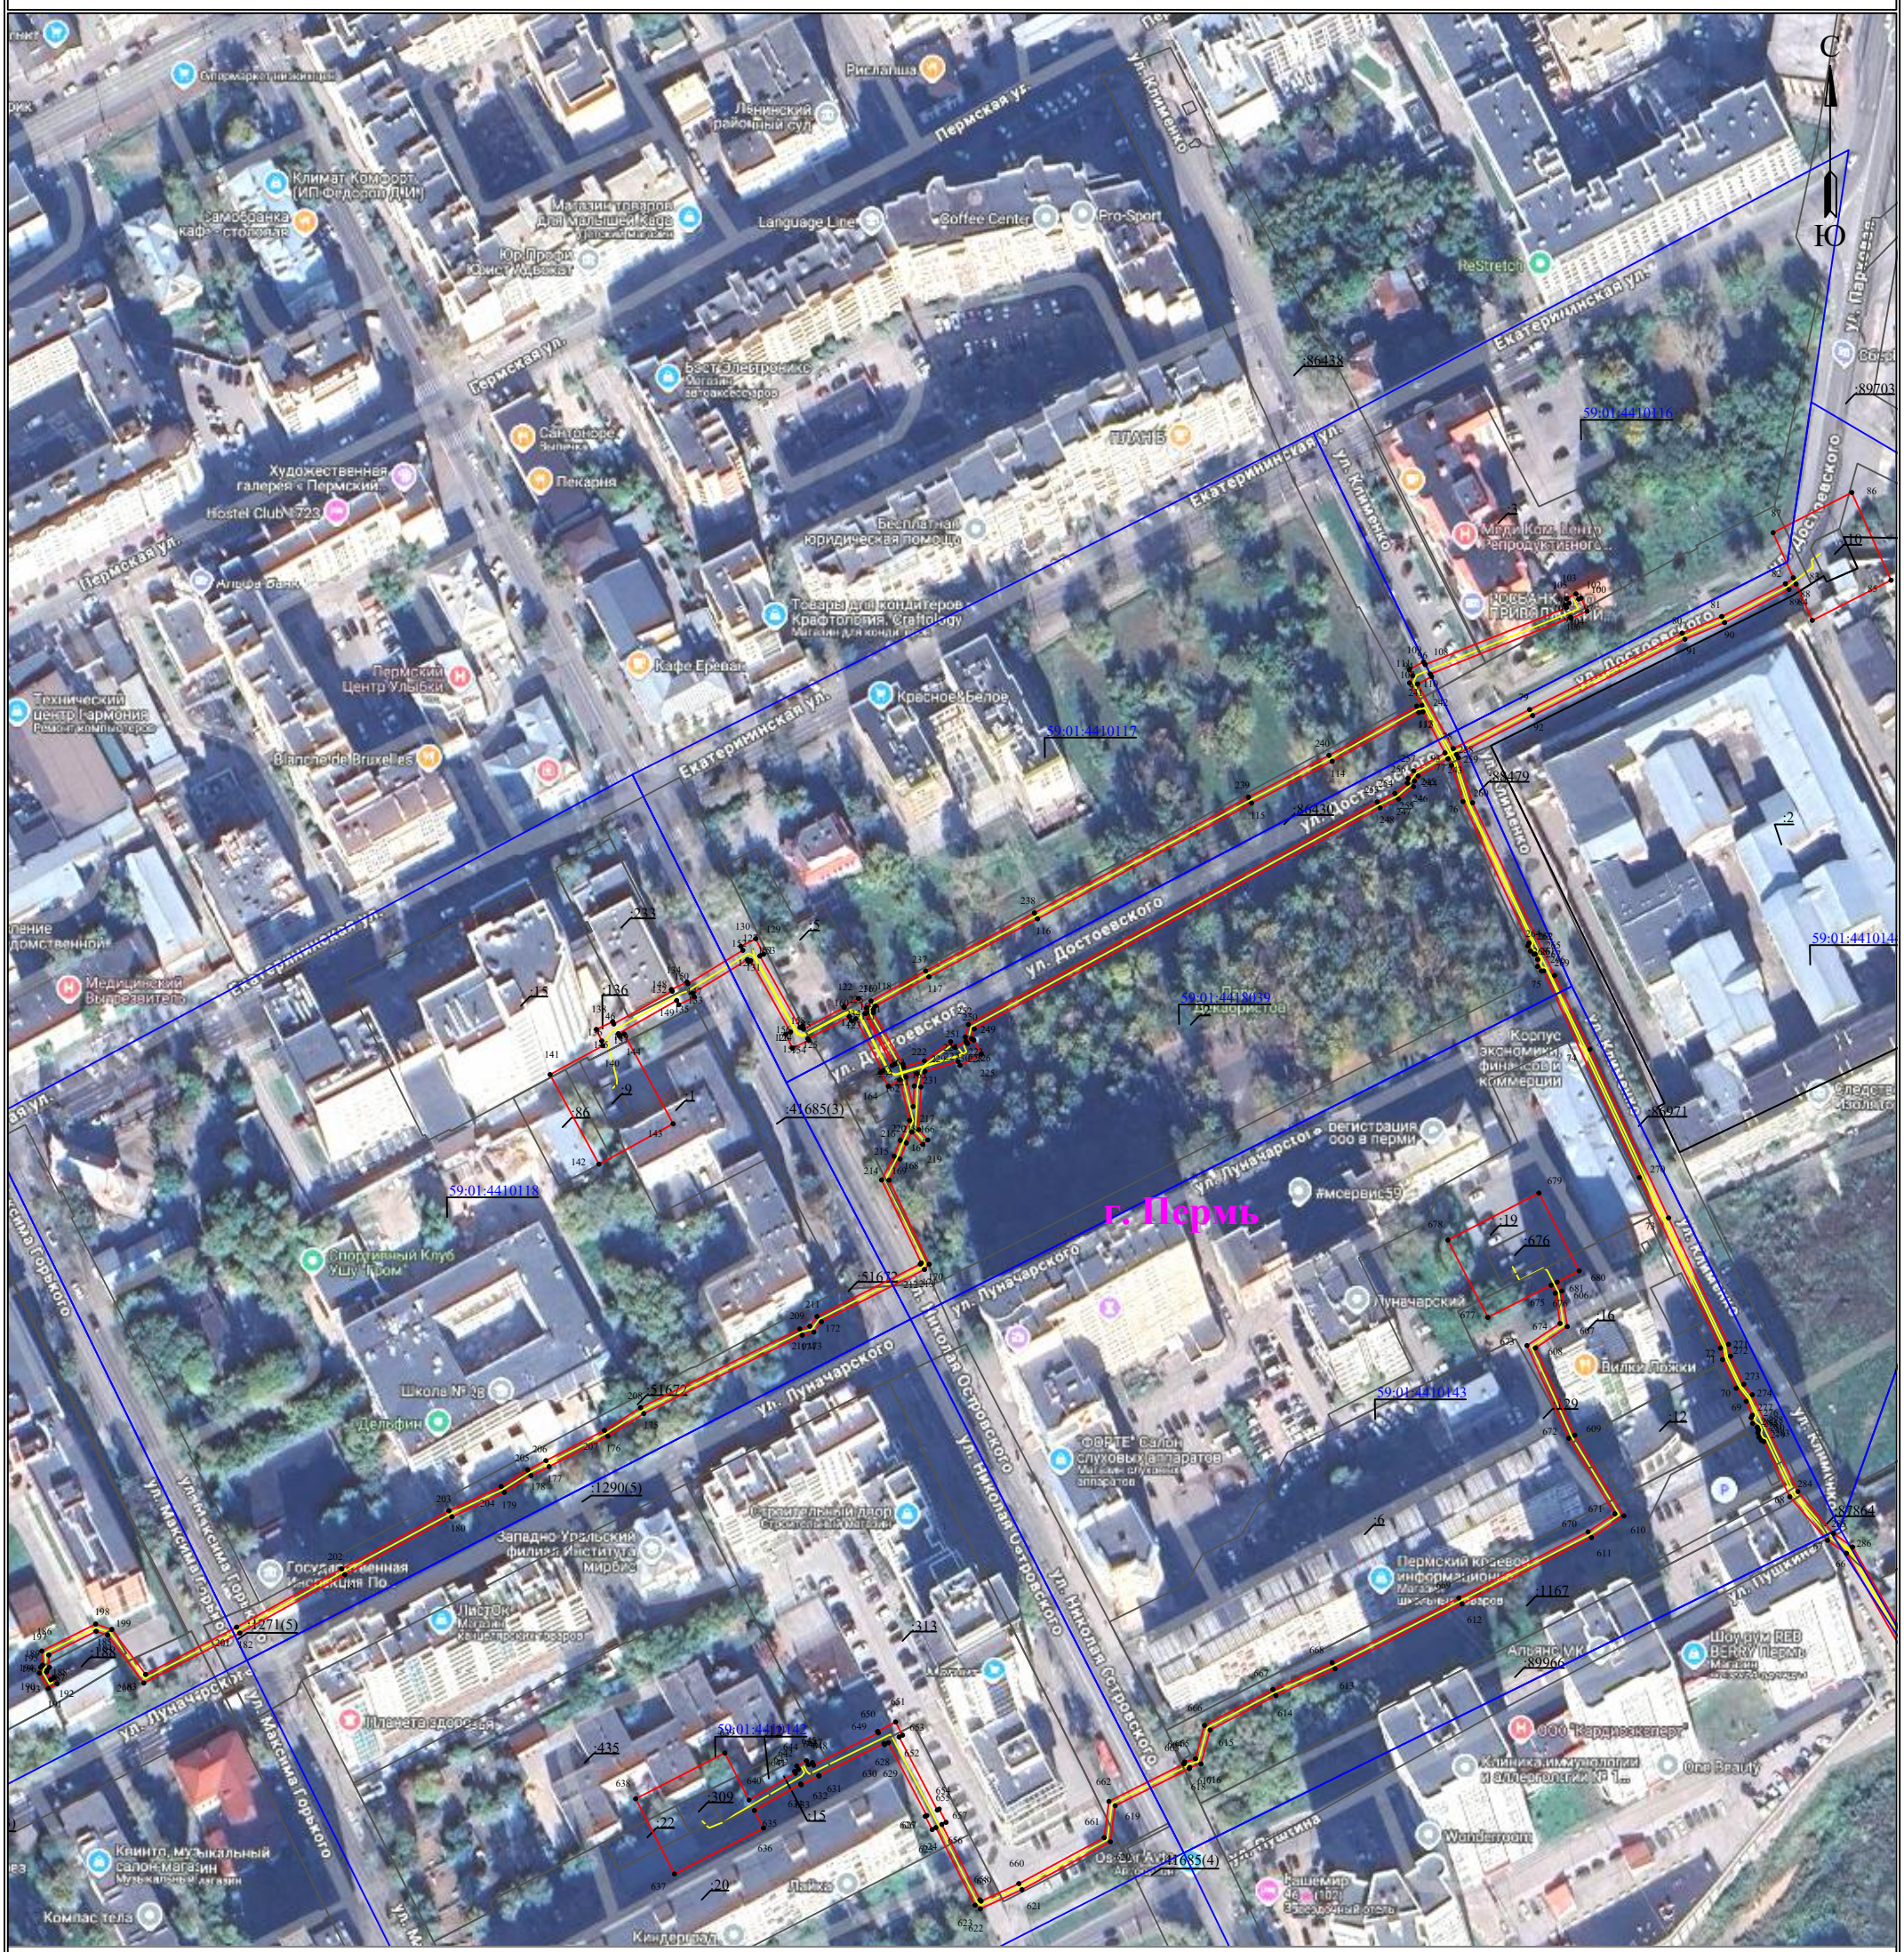


Масштаб 1:2000 **Лист 1 из 4**

Используемые условные знаки и обозначения:

- ● 1 — обозначение характерной точки границы устанавливаемого публичного сервитута
- границы земельных участков, попадающих в зону публичного сервитута
- граница кадастрового квартала
- 59:01:4410151 — номер кадастрового квартала
- :123 — кадастровый номер земельного участка
- граница устанавливаемого публичного сервитута
- п. Пермь — наименование населенного пункта
- ось линии, контур объекта

Схема расположения границ публичного сервитута
для эксплуатации объекта электросетевого хозяйства
«Электросетевой комплекс Подстанция 35/6кВ «Егошихинская»(КЛ 6 кВ: БКТП-5456 - ТП-5163, БКТП-5456 - ТП-5224, ф. БКВ, ф. Транзит-4, БКТП-5457 - СМ-2 к ТП-5224, БКТП-5457 - СМ-5 к ТП-5323, Транзит №56 от ПС Егошиха до РП-77, Транзит №57 от ПС Егошиха до РП-77; ТП-5163, ТП-5120, ТП-5160, ТП-5224)
(наименование объекта)

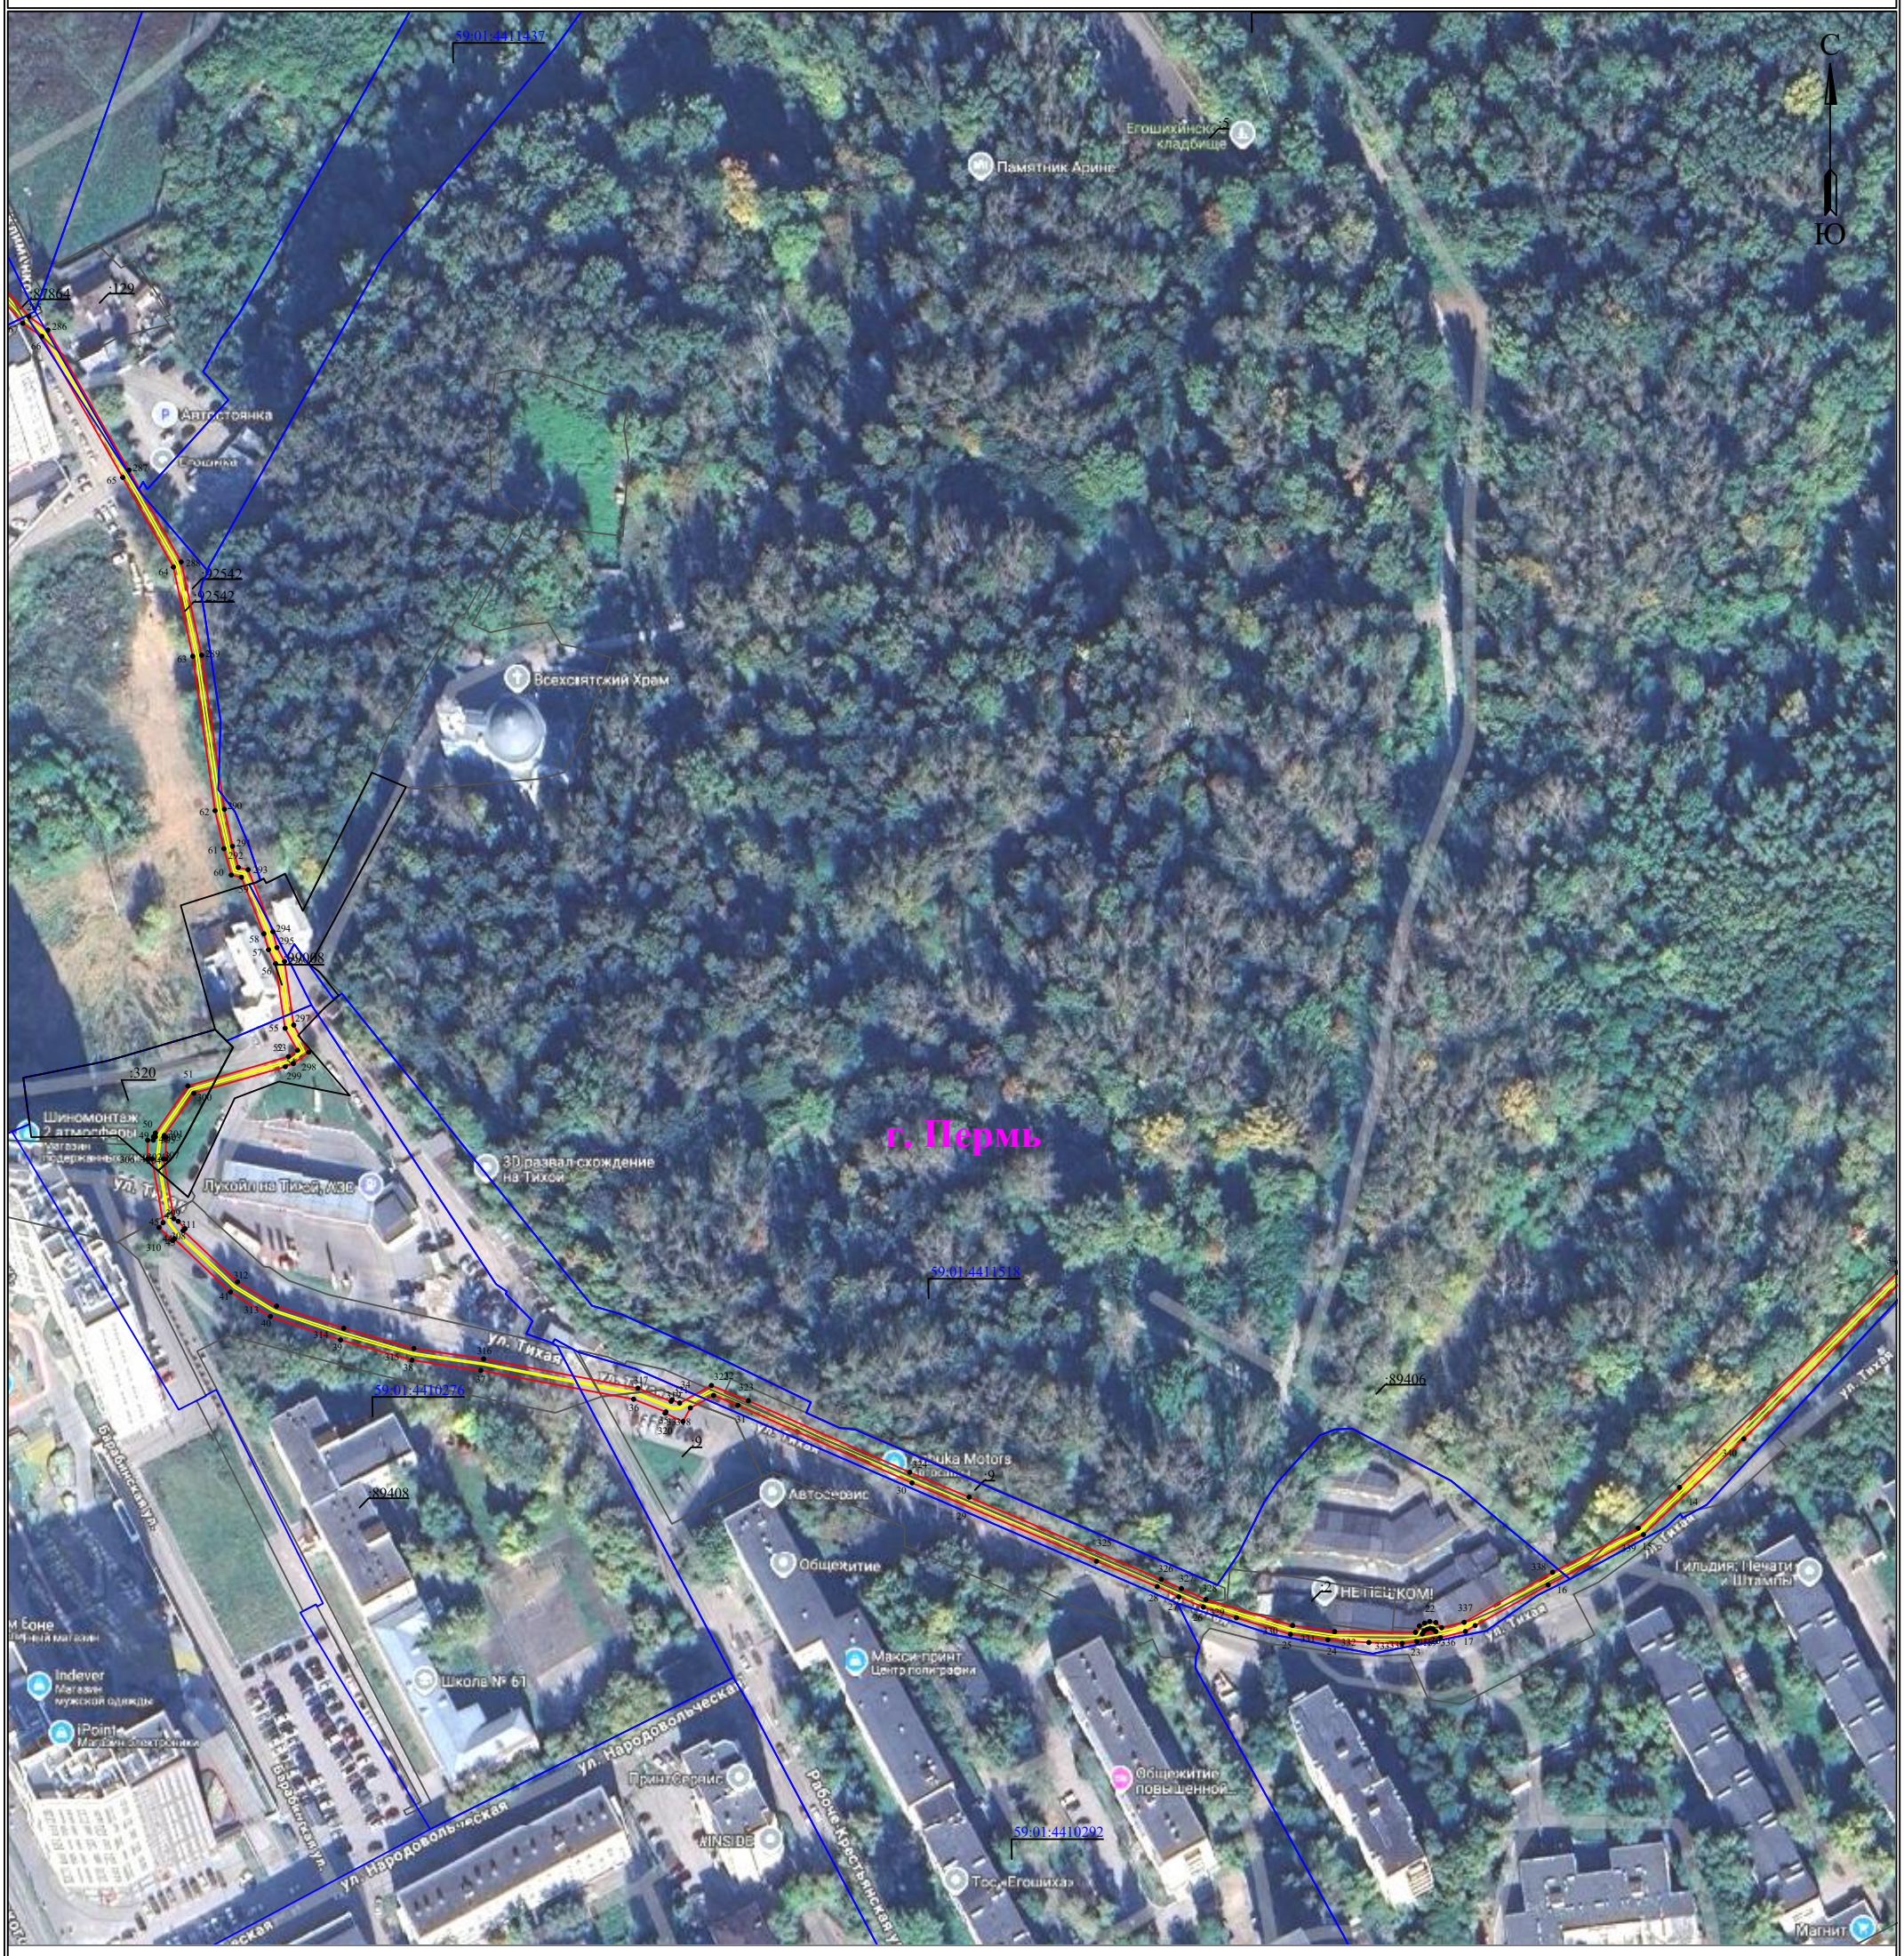

Масштаб 1:2000 **Лист 2 из 4**

Используемые условные знаки и обозначения:

- ● 1 - **обозначение характерной точки границы устанавливаемого публичного сервитута**
- ——— - **границы земельных участков, попадающих в зону публичного сервитута**
- ——— - **граница кадастрового квартала**
- 59:01:4410151 - **номер кадастрового квартала**
- :123 - **кадастровый номер земельного участка**
- ——— - **граница устанавливаемого публичного сервитута**
- п. Пермь - **наименование населенного пункта**
- ——— - **ось линии, контур объекта**

Схема расположения границ публичного сервитута
для эксплуатации объекта электросетевого хозяйства
«Электросетевой комплекс Подстанция 35/6кВ «Егошихинская»(КЛ 6 кВ: БКТП-5456 - ТП-5163, БКТП-5456 - ТП-5224, ф. БКВ, ф. Транзит-4, БКТП-5457 - СМ-2 к ТП-5224, БКТП-5457 - СМ-5 к ТП-5323, Транзит №56 от ПС Егошиха до РП-77, Транзит №57 от ПС Егошиха до РП-77; ТП-5163, ТП-5120, ТП-5160, ТП-5224)
(наименование объекта)




Масштаб 1:2000 **Лист 3 из 4**

Используемые условные знаки и обозначения:

- ● 1 — **обозначение характерной точки границы устанавливаемого публичного сервитута**
- ——— — **границы земельных участков, попадающих в зону публичного сервитута**
- ——— — **граница кадастрового квартала**
- 59:01:4410151 — **номер кадастрового квартала**
- :123 — **кадастровый номер земельного участка**
- ——— — **граница устанавливаемого публичного сервитута**
- п. Пермь — **наименование населенного пункта**
- ——— — **ось линии, контур объекта**

Схема расположения границ публичного сервитута
для эксплуатации объекта электросетевого хозяйства
«Электросетевой комплекс Подстанция 35/6кВ «Егошихинская»(КЛ 6 кВ: БКТП-5456 - ТП-5163, БКТП-5456 - ТП-5224, ф. БКВ, ф. Транзит-4, БКТП-5457 - СМ-2 к ТП-5224, БКТП-5457 - СМ-5 к ТП-5323, Транзит №56 от ПС Егошиха до РП-77, Транзит №57 от ПС Егошиха до РП-77; ТП-5163, ТП-5120, ТП-5160, ТП-5224)

(наименование объекта)

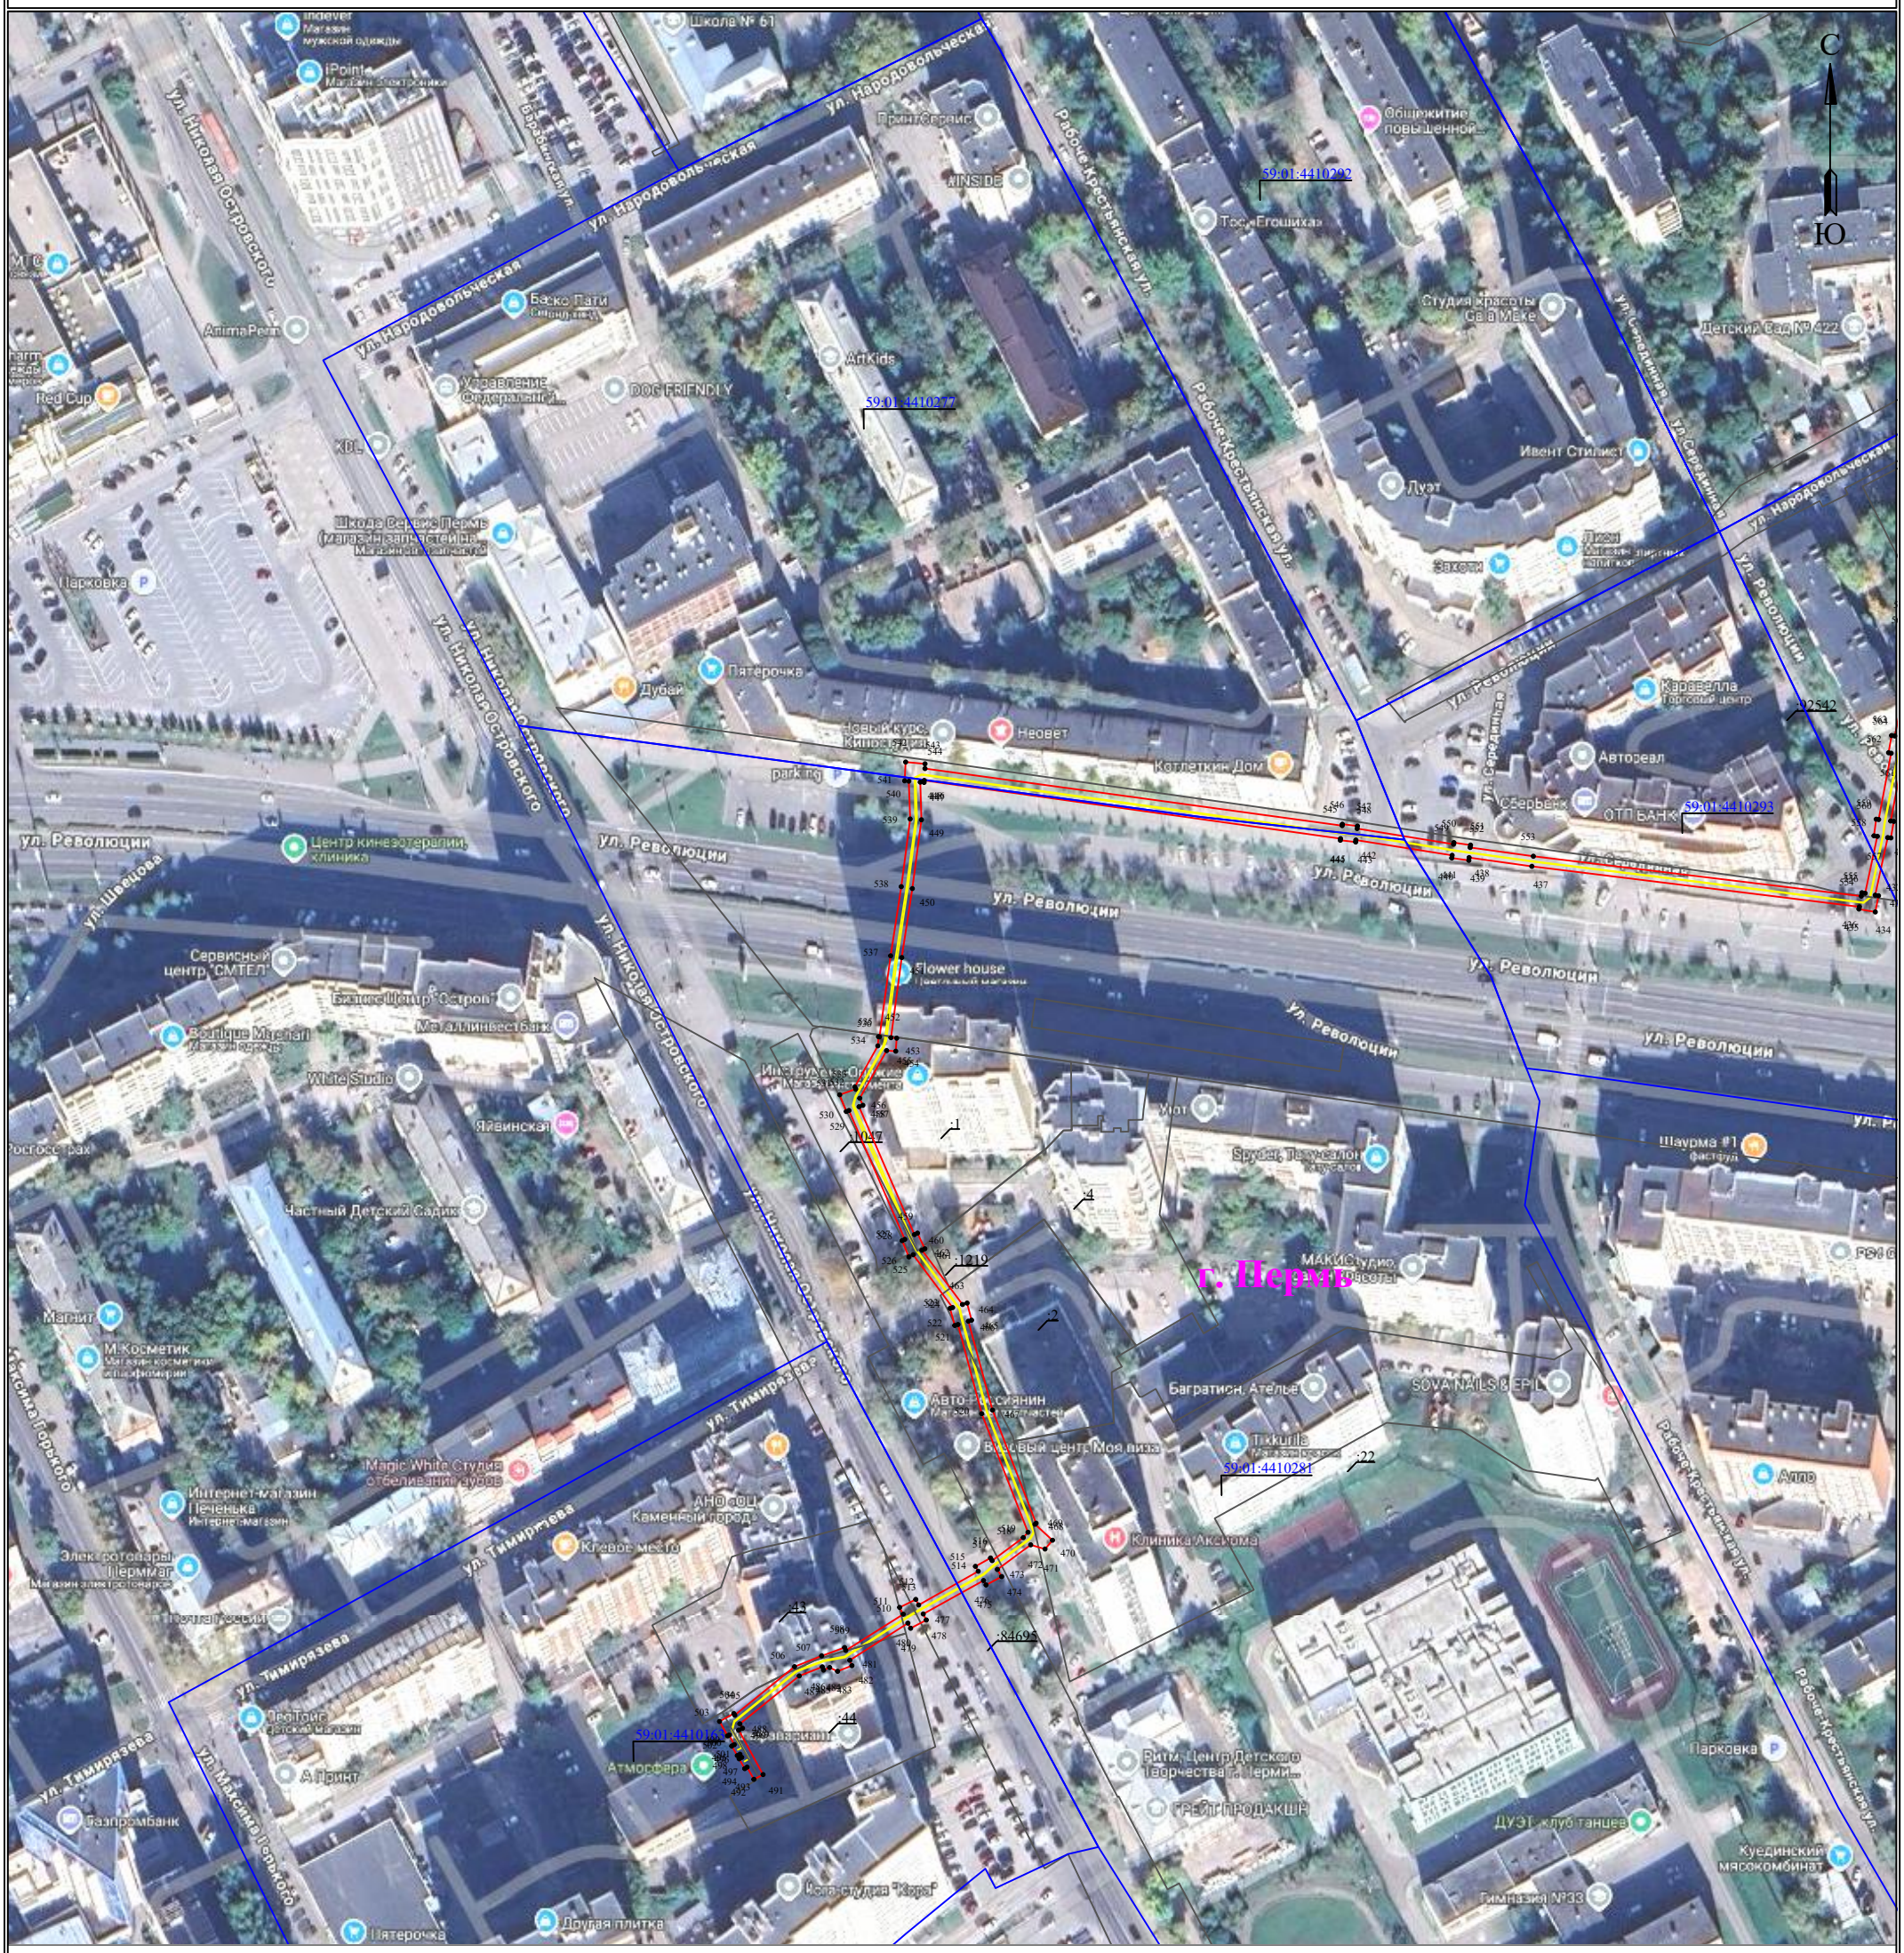

Масштаб 1:2000 **Лист 4 из 4**

Используемые условные знаки и обозначения:

- ● 1 - обозначение характерной точки границы устанавливаемого публичного сервитута
- ——— - границы земельных участков, попадающих в зону публичного сервитута
- ——— - граница кадастрового квартала
- 59:01:4410151 - номер кадастрового квартала
- :123 - кадастровый номер земельного участка
- ——— - граница устанавливаемого публичного сервитута
- п. Пермь - наименование населенного пункта
- ——— - ось линии, контур объекта

ГРАФИЧЕСКОЕ ОПИСАНИЕ

местоположения границ публичного сервитута

«Электросетевой комплекс Подстанция 35/6кВ «Егошихинская»(КЛ 6 кВ: ф.Цирк от ТП-5166 до оп.6 к ТП-5160, ТП-2019, ф.Суксунский ПС Разгуляй до ТП-5166, ф.ТТУ 1 ПС Разгуляй до т.6, ф.ТТУ 2 ПС Разгуляй до т.6)»

(наименование объекта, местоположение границ которого описано (далее - объект)

Раздел 1

Сведения об объекте		
№ п/п	Характеристики объекта	Описание характеристик
1	2	3
1	Местоположение объекта	Пермский край, городской округ Пермский, город Пермь
2	Площадь объекта +/- величина погрешности определения площади (Р+/- Дельта Р)	1083 кв.м ± 9.00 кв.м
3	Иные характеристики объекта	Публичный сервитут устанавливается в целях эксплуатации объекта электросетевого хозяйства «Электросетевой комплекс Подстанция 35/6кВ «Егошихинская»(КЛ 6 кВ: ф.Цирк от ТП-5166 до оп.6 к ТП-5160, ТП-2019, ф.Суксунский ПС Разгуляй до ТП-5166, ф.ТТУ 1 ПС Разгуляй до т.6, ф.ТТУ 2 ПС Разгуляй до т.6)» (согласно ст. 3.6 Федерального закона от 25 октября 2001 г. № 137-ФЗ «О введении в действие Земельного кодекса Российской Федерации») Срок установления публичного сервитута - сорок девять лет (согласно п.1 ст. 39.45 ЗК РФ).

Раздел 2

Сведения о местоположении границ объекта					
1. Система координат МСК-59, зона 2					
2. Сведения о характерных точках границ объекта					
Обозначение характерных точек границ	Координаты, м		Метод определения координат характерной точки	Средняя квадратическая погрешность положения характерной точки (M_t), м	Описание обозначения точки на местности (при наличии)
	X	Y			
1	2	3	4	5	6
1	518653.35	2233060.68	Метод спутниковых геодезических измерений (определений)	0.10	–
2	518627.37	2233057.99	Метод спутниковых геодезических измерений (определений)	0.10	–
3	518627.38	2233060.75	Метод спутниковых геодезических измерений (определений)	0.10	–
4	518626.95	2233060.75	Метод спутниковых геодезических измерений (определений)	0.10	–
5	518624.77	2233069.68	Метод спутниковых	0.10	–

			геодезических измерений (определений)		
6	518625.53	2233069.85	Метод спутниковых геодезических измерений (определений)	0.10	–
7	518624.49	2233075.00	Метод спутниковых геодезических измерений (определений)	0.10	–
8	518623.54	2233074.80	Метод спутниковых геодезических измерений (определений)	0.10	–
9	518615.72	2233114.53	Метод спутниковых геодезических измерений (определений)	0.10	–
10	518606.24	2233165.90	Метод спутниковых геодезических измерений (определений)	0.10	–
11	518599.22	2233207.13	Метод спутниковых геодезических измерений (определений)	0.10	–
12	518603.54	2233217.34	Метод спутниковых геодезических измерений (определений)	0.10	–
13	518590.54	2233222.42	Метод спутниковых геодезических измерений (определений)	0.10	–
14	518585.91	2233240.38	Метод спутниковых геодезических измерений (определений)	0.10	–
15	518578.55	2233288.29	Метод спутниковых геодезических измерений (определений)	0.10	–
16	518572.98	2233314.06	Метод спутниковых геодезических измерений (определений)	0.10	–
17	518570.65	2233325.94	Метод спутниковых геодезических измерений (определений)	0.10	–
18	518574.14	2233336.12	Метод спутниковых геодезических измерений (определений)	0.10	–
19	518572.25	2233336.77	Метод спутниковых геодезических измерений (определений)	0.10	–
20	518568.58	2233326.08	Метод спутниковых геодезических измерений (определений)	0.10	–
21	518571.02	2233313.66	Метод спутниковых геодезических измерений (определений)	0.10	–
22	518576.58	2233287.93	Метод спутниковых геодезических	0.10	–

			измерений (определений)		
23	518583.96	2233239.98	Метод спутниковых геодезических измерений (определений)	0.10	–
24	518588.89	2233220.78	Метод спутниковых геодезических измерений (определений)	0.10	–
25	518588.51	2233219.93	Метод спутниковых геодезических измерений (определений)	0.10	–
26	518599.23	2233215.68	Метод спутниковых геодезических измерений (определений)	0.10	–
27	518595.83	2233207.75	Метод спутниковых геодезических измерений (определений)	0.10	–
28	518602.32	2233168.38	Метод спутниковых геодезических измерений (определений)	0.10	–
29	518588.47	2233172.97	Метод спутниковых геодезических измерений (определений)	0.10	–
30	518585.81	2233172.47	Метод спутниковых геодезических измерений (определений)	0.10	–
31	518586.18	2233169.97	Метод спутниковых геодезических измерений (определений)	0.10	–
32	518603.15	2233164.47	Метод спутниковых геодезических измерений (определений)	0.10	–
33	518612.49	2233114.02	Метод спутниковых геодезических измерений (определений)	0.10	–
34	518620.05	2233074.03	Метод спутниковых геодезических измерений (определений)	0.10	–
35	518619.52	2233073.92	Метод спутниковых геодезических измерений (определений)	0.10	–
36	518620.62	2233068.75	Метод спутниковых геодезических измерений (определений)	0.10	–
37	518621.63	2233068.95	Метод спутниковых геодезических измерений (определений)	0.10	–
38	518623.95	2233059.35	Метод спутниковых геодезических измерений (определений)	0.10	–
39	518622.66	2233057.52	Метод спутниковых геодезических измерений	0.10	–


			(определений)		
40	518623.51	2233053.23	Метод спутниковых геодезических измерений (определений)	0.10	–
41	518638.83	2233054.67	Метод спутниковых геодезических измерений (определений)	0.10	–
42	518638.87	2233045.00	Метод спутниковых геодезических измерений (определений)	0.10	–
43	518642.26	2233042.27	Метод спутниковых геодезических измерений (определений)	0.10	–
44	518643.19	2233040.13	Метод спутниковых геодезических измерений (определений)	0.10	–
45	518647.25	2233042.10	Метод спутниковых геодезических измерений (определений)	0.10	–
46	518642.64	2233046.23	Метод спутниковых геодезических измерений (определений)	0.10	–
47	518642.58	2233055.02	Метод спутниковых геодезических измерений (определений)	0.10	–
48	518654.46	2233056.14	Метод спутниковых геодезических измерений (определений)	0.10	–
1	518653.35	2233060.68	Метод спутниковых геодезических измерений (определений)	0.10	–

3. Сведения о характерных точках части (частей) границы объекта

Обозначение характерных точек части границы	Координаты, м		Метод определения координат характерной точки	Средняя квадратическая погрешность положения характерной точки (M_t), м	Описание обозначения точки на местности (при наличии)
	X	Y			
1	2	3	4	5	6
–	–	–	–	–	–

Схема расположения границ публичного сервитута
для эксплуатации объекта электросетевого хозяйства
«Электросетевой комплекс Подстанция 35/6кВ «Егошихинская»(КЛ 6 кВ: ф.Цирк от ТП-5166 до оп.6 к ТП-5160, ТП-2019, ф.Суксунский ПС Разгуляй до ТП-5166, ф.ТТУ 1 ПС Разгуляй до т.6, ф.ТТУ 2 ПС Разгуляй до т.6)»

(наименование объекта)

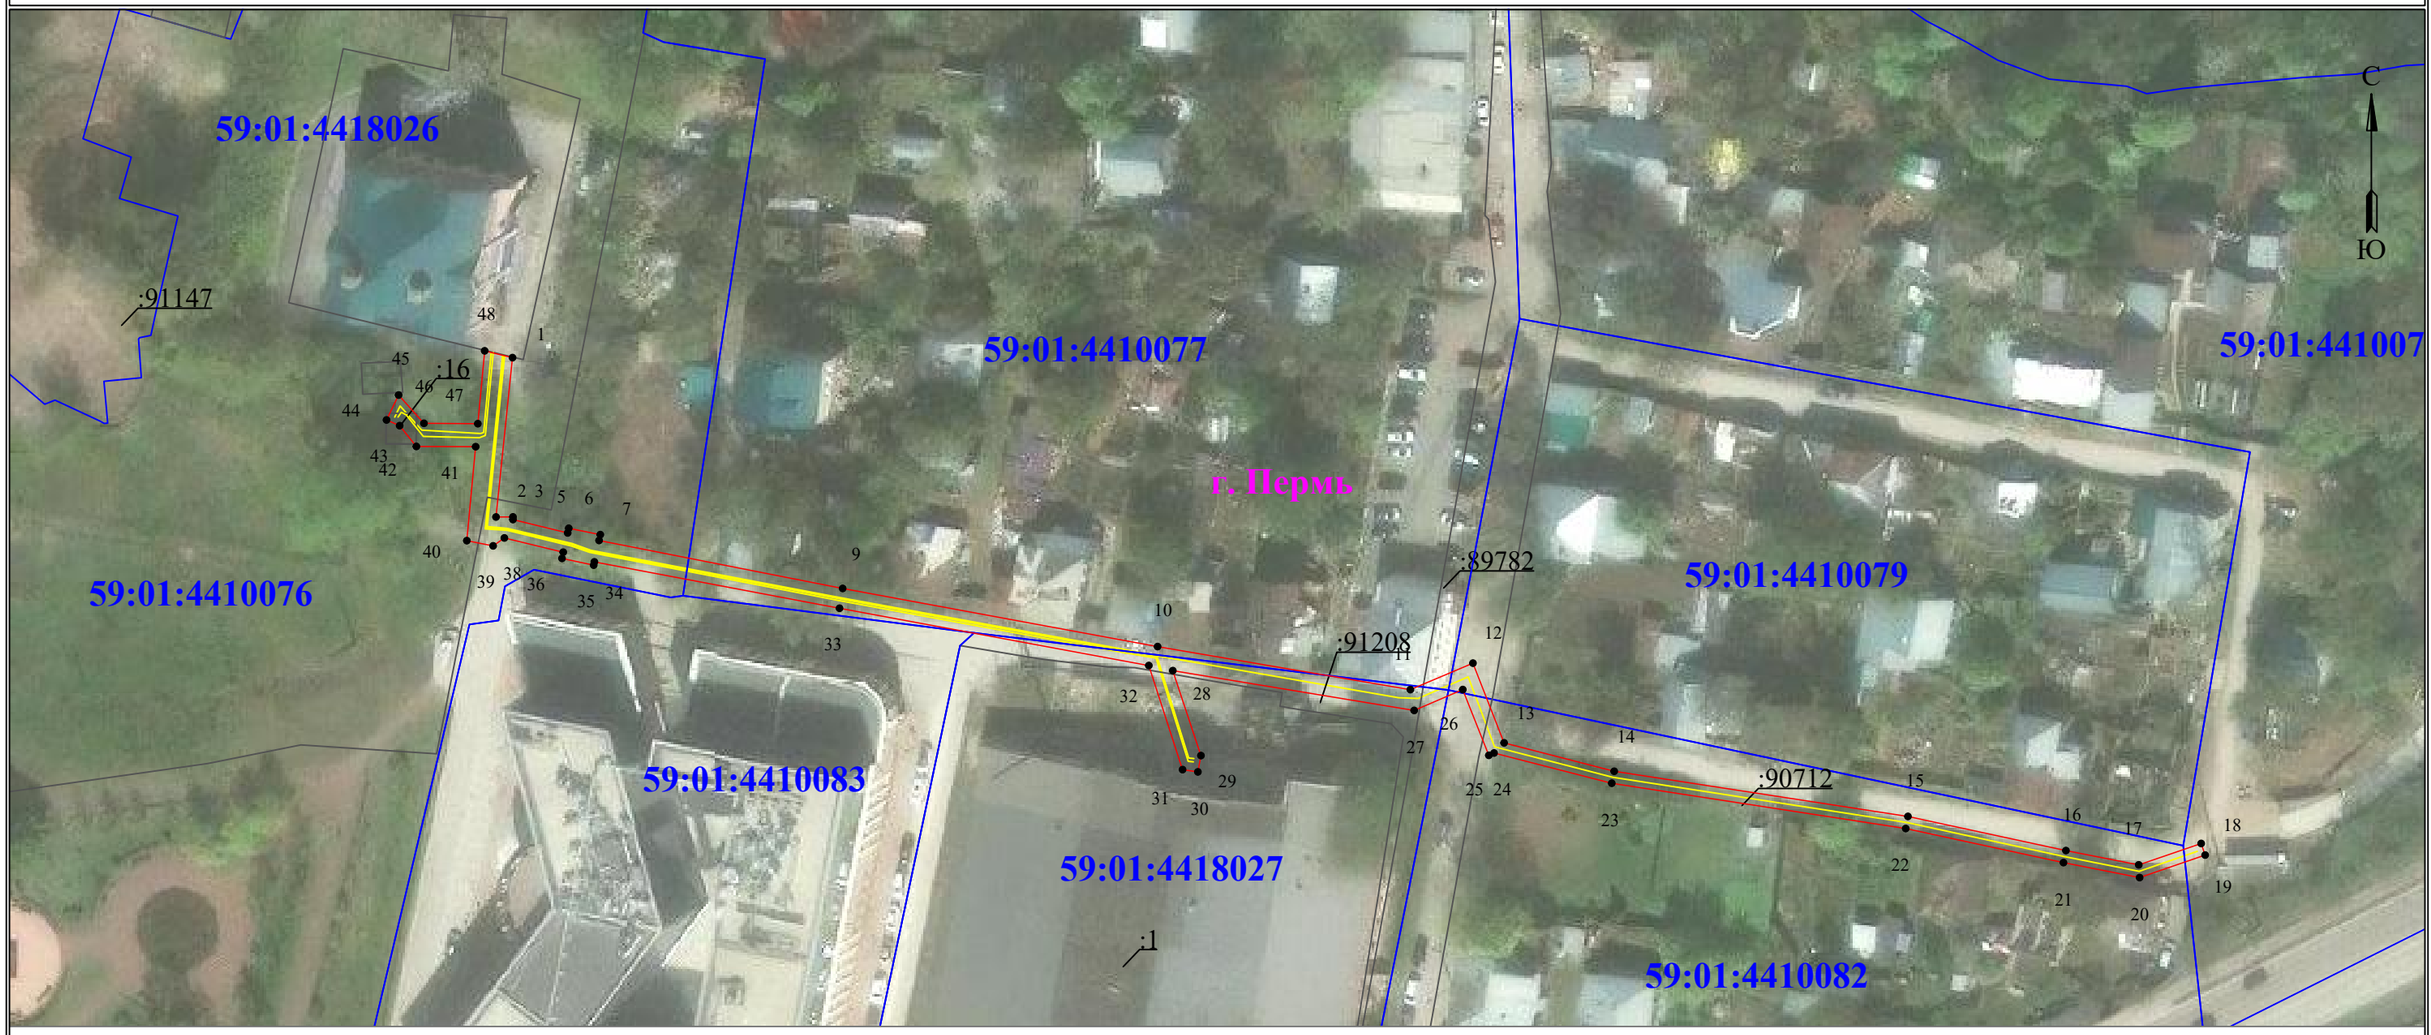

Масштаб 1:1000

Используемые условные знаки и обозначения:

- ● 1 — обозначение характерной точки границы устанавливаемого публичного сервитута
- границы земельных участков, попадающих в зону публичного сервитута
- граница кадастрового квартала
- 59:01:4410151 — номер кадастрового квартала
- :123 — кадастровый номер земельного участка
- граница устанавливаемого публичного сервитута
- п. Пермь — наименование населенного пункта
- ось линии, контур объекта

ГРАФИЧЕСКОЕ ОПИСАНИЕ

местоположения границ публичного сервитута

Электросетевой комплекс Подстанция 110/35/6кВ «Южная» (КЛ 0,4 кВ от ТП 7073, КЛ 0,4 от ТП 7127)
(наименование объекта, местоположение границ которого описано (далее - объект)

Раздел 1

Сведения об объекте		
№ п/п	Характеристики объекта	Описание характеристик
1	2	3
1	Местоположение объекта	Пермский край, Пермь город
2	Площадь объекта +/- величина погрешности определения площади (Р+/- Дельта Р)	–
3	Иные характеристики объекта	Публичный сервитут устанавливается в целях эксплуатации объекта электросетевого хозяйства «Электросетевой комплекс Подстанция 110/35/6кВ «Южная» (КЛ 0,4 кВ от ТП 7073, КЛ 0,4 от ТП 7127)» (согласно п.1 ст. 39.37 «Земельного кодекса Российской Федерации» от 25.10.2001 г. №136-ФЗ) Срок установления публичного сервитута - сорок девять лет (согласно п.1 ст. 39.45 ЗК РФ).

Раздел 2

Сведения о местоположении границ объекта					
1. Система координат МСК-59, зона 2					
2. Сведения о характерных точках границ объекта					
Обозначение характерных точек границ	Координаты, м		Метод определения координат характерной точки	Средняя квадратическая погрешность положения характерной точки (M_t), м	Описание обозначения точки на местности (при наличии)
	X	Y			
1	2	3	4	5	6
Граница1(1)	–	–	–	–	–
1	516677.93	2229920.52	Метод спутниковых геодезических измерений (определений)	0.10	–
2	516675.98	2229920.96	Метод спутниковых геодезических измерений (определений)	0.10	–
3	516675.22	2229917.62	Метод спутниковых геодезических измерений (определений)	0.10	–
4	516672.02	2229917.96	Метод спутниковых геодезических измерений (определений)	0.10	–
5	516672.00	2229920.76	Метод спутниковых геодезических измерений (определений)	0.10	–
6	516672.95	2229921.35	Метод спутниковых геодезических измерений	0.10	–

			(определений)		
7	516671.90	2229923.05	Метод спутниковых геодезических измерений (определений)	0.10	–
8	516669.98	2229921.86	Метод спутниковых геодезических измерений (определений)	0.10	–
9	516670.08	2229918.21	Метод спутниковых геодезических измерений (определений)	0.10	–
10	516595.60	2229926.73	Метод спутниковых геодезических измерений (определений)	0.10	–
11	516597.39	2229944.44	Метод спутниковых геодезических измерений (определений)	0.10	–
12	516564.27	2229948.94	Метод спутниковых геодезических измерений (определений)	0.10	–
13	516533.13	2229952.90	Метод спутниковых геодезических измерений (определений)	0.10	–
14	516530.16	2229932.07	Метод спутниковых геодезических измерений (определений)	0.10	–
15	516481.91	2229938.47	Метод спутниковых геодезических измерений (определений)	0.10	–
16	516481.64	2229935.23	Метод спутниковых геодезических измерений (определений)	0.10	–
17	516483.63	2229935.06	Метод спутниковых геодезических измерений (определений)	0.10	–
18	516483.73	2229936.21	Метод спутниковых геодезических измерений (определений)	0.10	–
19	516531.86	2229929.83	Метод спутниковых геодезических измерений (определений)	0.10	–
20	516534.83	2229950.67	Метод спутниковых геодезических измерений (определений)	0.10	–
21	516563.00	2229947.10	Метод спутниковых геодезических измерений (определений)	0.10	–
22	516562.85	2229946.09	Метод спутниковых геодезических измерений (определений)	0.10	–
23	516564.83	2229945.79	Метод спутниковых геодезических измерений (определений)	0.10	–

24	516564.99	2229946.83	Метод спутниковых геодезических измерений (определений)	0.10	–
25	516595.21	2229942.72	Метод спутниковых геодезических измерений (определений)	0.10	–
26	516593.41	2229924.97	Метод спутниковых геодезических измерений (определений)	0.10	–
27	516670.12	2229916.18	Метод спутниковых геодезических измерений (определений)	0.10	–
28	516670.12	2229915.34	Метод спутниковых геодезических измерений (определений)	0.10	–
29	516675.54	2229893.57	Метод спутниковых геодезических измерений (определений)	0.10	–
30	516671.93	2229858.65	Метод спутниковых геодезических измерений (определений)	0.10	–
31	516672.33	2229835.93	Метод спутниковых геодезических измерений (определений)	0.10	–
32	516671.74	2229825.53	Метод спутниковых геодезических измерений (определений)	0.10	–
33	516670.66	2229820.73	Метод спутниковых геодезических измерений (определений)	0.10	–
34	516673.57	2229759.72	Метод спутниковых геодезических измерений (определений)	0.10	–
35	516671.43	2229748.52	Метод спутниковых геодезических измерений (определений)	0.10	–
36	516659.60	2229742.86	Метод спутниковых геодезических измерений (определений)	0.10	–
37	516658.78	2229695.32	Метод спутниковых геодезических измерений (определений)	0.10	–
38	516659.74	2229677.92	Метод спутниковых геодезических измерений (определений)	0.10	–
39	516662.33	2229678.00	Метод спутниковых геодезических измерений (определений)	0.10	–
40	516662.27	2229680.00	Метод спутниковых геодезических измерений (определений)	0.10	–
41	516661.63	2229679.98	Метод спутниковых	0.10	–

			геодезических измерений (определений)		
42	516660.78	2229695.36	Метод спутниковых геодезических измерений (определений)	0.10	–
43	516661.58	2229741.59	Метод спутниковых геодезических измерений (определений)	0.10	–
44	516673.20	2229747.15	Метод спутниковых геодезических измерений (определений)	0.10	–
45	516675.58	2229759.58	Метод спутниковых геодезических измерений (определений)	0.10	–
46	516672.66	2229820.56	Метод спутниковых геодезических измерений (определений)	0.10	–
47	516673.73	2229825.25	Метод спутниковых геодезических измерений (определений)	0.10	–
48	516674.33	2229835.89	Метод спутниковых геодезических измерений (определений)	0.10	–
49	516673.93	2229858.56	Метод спутниковых геодезических измерений (определений)	0.10	–
50	516677.57	2229893.71	Метод спутниковых геодезических измерений (определений)	0.10	–
51	516672.11	2229915.61	Метод спутниковых геодезических измерений (определений)	0.10	–
52	516672.09	2229915.93	Метод спутниковых геодезических измерений (определений)	0.10	–
53	516676.77	2229915.43	Метод спутниковых геодезических измерений (определений)	0.10	–
1	516677.93	2229920.52	Метод спутниковых геодезических измерений (определений)	0.10	–
Граница1(2)	–	–	–	–	–
54	516733.54	2229931.83	Метод спутниковых геодезических измерений (определений)	0.10	–
55	516731.56	2229932.14	Метод спутниковых геодезических измерений (определений)	0.10	–
56	516731.28	2229930.34	Метод спутниковых геодезических измерений (определений)	0.10	–
57	516688.88	2229935.38	Метод спутниковых	0.10	–

			геодезических измерений (определений)		
58	516662.66	2229928.89	Метод спутниковых геодезических измерений (определений)	0.10	–
59	516647.73	2229929.73	Метод спутниковых геодезических измерений (определений)	0.10	–
60	516647.72	2229931.93	Метод спутниковых геодезических измерений (определений)	0.10	–
61	516642.76	2229932.78	Метод спутниковых геодезических измерений (определений)	0.10	–
62	516642.57	2229933.03	Метод спутниковых геодезических измерений (определений)	0.10	–
63	516641.88	2229932.98	Метод спутниковых геодезических измерений (определений)	0.10	–
64	516640.03	2229932.23	Метод спутниковых геодезических измерений (определений)	0.10	–
65	516640.93	2229930.00	Метод спутниковых геодезических измерений (определений)	0.10	–
66	516645.03	2229929.74	Метод спутниковых геодезических измерений (определений)	0.10	–
67	516645.05	2229927.35	Метод спутниковых геодезических измерений (определений)	0.10	–
68	516662.34	2229926.18	Метод спутниковых геодезических измерений (определений)	0.10	–
69	516672.61	2229928.66	Метод спутниковых геодезических измерений (определений)	0.10	–
70	516674.01	2229928.75	Метод спутниковых геодезических измерений (определений)	0.10	–
71	516674.92	2229928.61	Метод спутниковых геодезических измерений (определений)	0.10	–
72	516675.78	2229928.13	Метод спутниковых геодезических измерений (определений)	0.10	–
73	516676.07	2229927.81	Метод спутниковых геодезических измерений (определений)	0.10	–
74	516676.08	2229927.28	Метод спутниковых геодезических	0.10	–

			измерений (определений)		
75	516678.08	2229927.29	Метод спутниковых геодезических измерений (определений)	0.10	–
76	516678.07	2229928.56	Метод спутниковых геодезических измерений (определений)	0.10	–
77	516677.11	2229929.66	Метод спутниковых геодезических измерений (определений)	0.10	–
78	516676.23	2229930.19	Метод спутниковых геодезических измерений (определений)	0.10	–
79	516689.01	2229933.35	Метод спутниковых геодезических измерений (определений)	0.10	–
80	516732.96	2229928.13	Метод спутниковых геодезических измерений (определений)	0.10	–
54	516733.54	2229931.83	Метод спутниковых геодезических измерений (определений)	0.10	–
Граница1(3)	–	–	–	–	–
81	515626.66	2231439.04	Метод спутниковых геодезических измерений (определений)	0.10	–
82	515627.36	2231440.91	Метод спутниковых геодезических измерений (определений)	0.10	–
83	515623.11	2231442.51	Метод спутниковых геодезических измерений (определений)	0.10	–
84	515617.15	2231430.61	Метод спутниковых геодезических измерений (определений)	0.10	–
85	515607.93	2231435.92	Метод спутниковых геодезических измерений (определений)	0.10	–
86	515606.93	2231434.19	Метод спутниковых геодезических измерений (определений)	0.10	–
87	515617.99	2231427.82	Метод спутниковых геодезических измерений (определений)	0.10	–
88	515624.09	2231440.00	Метод спутниковых геодезических измерений (определений)	0.10	–
81	515626.66	2231439.04	Метод спутниковых геодезических измерений (определений)	0.10	–
Граница1(4)	–	–	–	–	–
89	515632.21	2231436.75	Метод спутниковых	0.10	–

			геодезических измерений (определений)		
90	515634.96	2231435.13	Метод спутниковых геодезических измерений (определений)	0.10	–
91	515638.38	2231439.25	Метод спутниковых геодезических измерений (определений)	0.10	–
92	515638.62	2231442.15	Метод спутниковых геодезических измерений (определений)	0.10	–
93	515637.13	2231444.97	Метод спутниковых геодезических измерений (определений)	0.10	–
94	515623.26	2231452.66	Метод спутниковых геодезических измерений (определений)	0.10	–
95	515616.28	2231455.40	Метод спутниковых геодезических измерений (определений)	0.10	–
96	515613.61	2231457.18	Метод спутниковых геодезических измерений (определений)	0.10	–
97	515607.84	2231462.37	Метод спутниковых геодезических измерений (определений)	0.10	–
98	515597.62	2231464.98	Метод спутниковых геодезических измерений (определений)	0.10	–
99	515593.55	2231470.13	Метод спутниковых геодезических измерений (определений)	0.10	–
100	515566.65	2231467.27	Метод спутниковых геодезических измерений (определений)	0.10	–
101	515563.07	2231464.74	Метод спутниковых геодезических измерений (определений)	0.10	–
102	515555.85	2231450.48	Метод спутниковых геодезических измерений (определений)	0.10	–
103	515542.66	2231426.27	Метод спутниковых геодезических измерений (определений)	0.10	–
104	515534.80	2231430.27	Метод спутниковых геодезических измерений (определений)	0.10	–
105	515533.89	2231428.49	Метод спутниковых геодезических измерений (определений)	0.10	–
106	515543.49	2231423.61	Метод спутниковых геодезических	0.10	–

			измерений (определений)		
107	515557.62	2231449.56	Метод спутниковых геодезических измерений (определений)	0.10	–
108	515564.63	2231463.39	Метод спутниковых геодезических измерений (определений)	0.10	–
109	515567.38	2231465.34	Метод спутниковых геодезических измерений (определений)	0.10	–
110	515592.66	2231468.02	Метод спутниковых геодезических измерений (определений)	0.10	–
111	515596.47	2231463.21	Метод спутниковых геодезических измерений (определений)	0.10	–
112	515606.88	2231460.55	Метод спутниковых геодезических измерений (определений)	0.10	–
113	515612.38	2231455.60	Метод спутниковых геодезических измерений (определений)	0.10	–
114	515615.34	2231453.62	Метод спутниковых геодезических измерений (определений)	0.10	–
115	515622.41	2231450.85	Метод спутниковых геодезических измерений (определений)	0.10	–
116	515635.64	2231443.51	Метод спутниковых геодезических измерений (определений)	0.10	–
117	515636.58	2231441.73	Метод спутниковых геодезических измерений (определений)	0.10	–
118	515636.44	2231440.04	Метод спутниковых геодезических измерений (определений)	0.10	–
119	515634.51	2231437.72	Метод спутниковых геодезических измерений (определений)	0.10	–
120	515633.23	2231438.48	Метод спутниковых геодезических измерений (определений)	0.10	–
89	515632.21	2231436.75	Метод спутниковых геодезических измерений (определений)	0.10	–
3. Сведения о характерных точках части (частей) границы объекта					
Обозначение характерных точек части границы	Координаты, м		Метод определения координат характерной точки	Средняя квадратическая погрешность положения	Описание обозначения точки на местности (при
	X	Y			

				характерной точки (M_t), м	наличии)
1	2	3	4	5	6
–	–	–	–	–	–

Схема расположения границ публичного сервитута

для эксплуатации объекта электросетевого хозяйства


Электросетевой комплекс Подстанция 110/35/6кВ «Южная» (КЛ 0,4 кВ от ТП 7073, КЛ 0,4 от ТП 7127)


(наименование объекта)

Обзорная схема границ объекта

С

Ю

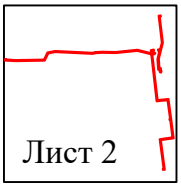

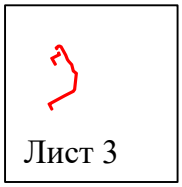

Условные обозначения:

- граница устанавливаемой зоны публичного сервитута

Схема расположения границ публичного сервитута

для эксплуатации объекта электросетевого хозяйства

Электросетевой комплекс Подстанция 110/35/6кВ «Южная» (КЛ 0,4 кВ от ТП 7073, КЛ 0,4 от ТП 7127)

(наименование объекта)



Используемые условные знаки и обозначения:

Масштаб 1:1000

Лист 2 из 3


- ● 1 — обозначение характерной точки границы устанавливаемого публичного сервитута
- границы земельных участков, попадающих в зону публичного сервитута
- граница кадастрового квартала
- 59:01:2010331 — номер кадастрового квартала
- :123 — кадастровый номер земельного участка
- г. Пермь — наименование населенного пункта
- ось линии, контур объекта
- граница устанавливаемого публичного сервитута

Схема расположения границ публичного сервитута

для эксплуатации объекта электросетевого хозяйства

Электросетевой комплекс Подстанция 110/35/6кВ «Южная» (КЛ 0,4 кВ от ТП 7073, КЛ 0,4 от ТП 7127)

(наименование объекта)

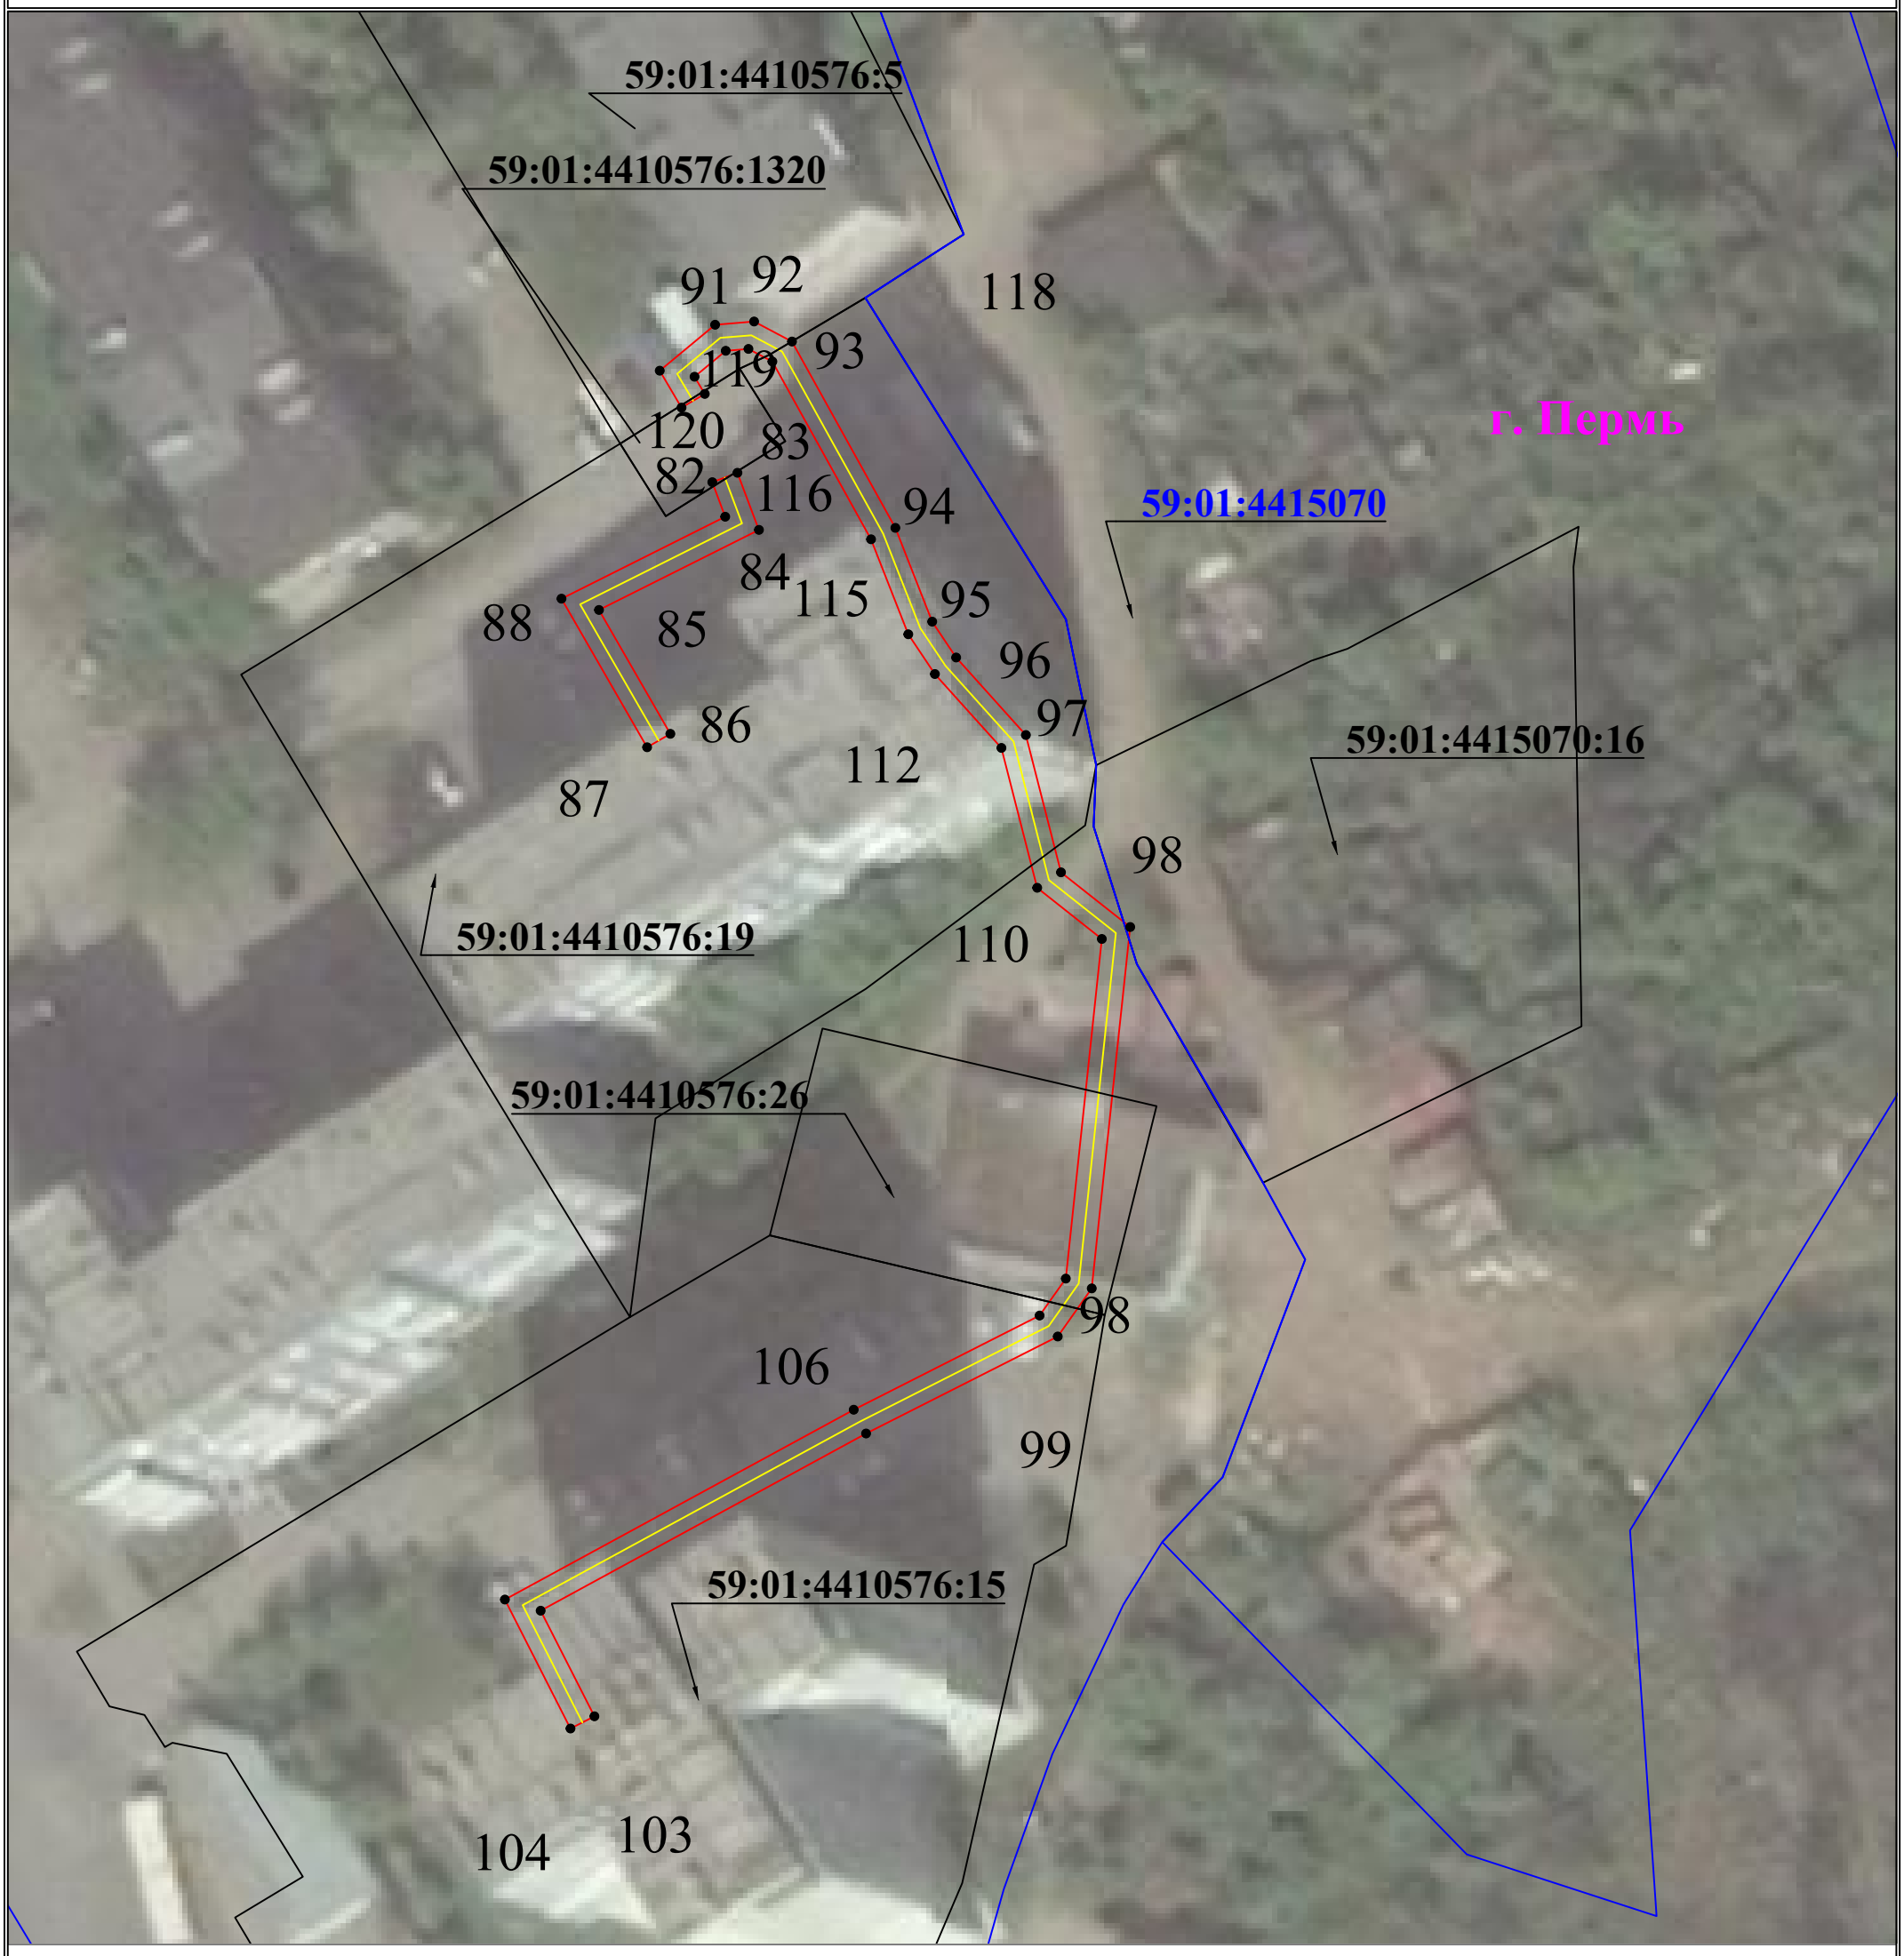

Используемые условные знаки и обозначения:

Масштаб 1:500 **Лист 3 из 3**

● 1	- обозначение характерной точки границы устанавливаемого публичного сервитута
———	- границы земельных участков, попадающих в зону публичного сервитута
———	- граница кадастрового квартала
59:01:2010331	- номер кадастрового квартала
:123	- кадастровый номер земельного участка
г. Пермь	- наименование населенного пункта
———	- ось линии, контур объекта
———	- граница устанавливаемого публичного сервитута

Схема расположения границ публичного сервитута
для эксплуатации объекта
ВЛ-0,4кВ от ТП-2746 Ляд.уч



Масштаб 1:2000

УСЛОВНЫЕ ОБОЗНАЧЕНИЯ

- границы устанавливаемого публичного сервитута
- ось линии, контур объекта
- границы муниципального образования, населенных пунктов
- границы кадастрового квартала
- границы земельных участков, попадающих в зону публичного сервитута

● 1 - обозначение характерной точки границы устанавливаемого публичного сервитута

:123 - кадастровый номер земельного участка

59:01:0000000 - кадастровый номер квартала

г. Пермь - наименование муниципального образования, населенного пункта

Сведения о местоположении границ объектов

ВЛ-0,4кВ от ТП-2746 Ляд.уч

Перечень характерных точек Площадь зоны публичного сервитута 3942 кв.м		
Обозначение характерных точек границ	Координаты, м	
	X	Y
1	2	3
1	522066.07	2253881.93
2	522063.22	2253881.92
3	522079.89	2253852.67
4	522087.24	2253842.42
5	522105.15	2253842.25
6	522105.19	2253846.25
7	522089.31	2253846.4
8	522083.26	2253854.83
9	522067.66	2253882.21
1	522066.07	2253881.93
10	522065.94	2253884.93
11	522066.1	2253884.96
12	522055.99	2253902.71
13	522049.07	2253911.9
14	522058.48	2253908.69
15	522059.91	2253917.16
16	522091.96	2253940.44
17	522127.55	2253965.94
18	522125.22	2253969.19
19	522089.62	2253943.68
20	522056.25	2253919.44
21	522055.33	2253914
22	522047.72	2253916.58
23	522083.38	2253944.21
24	522116.52	2253968.51
25	522151.14	2253994.02
26	522191.09	2254023.25
27	522204.19	2254020.64
28	522204.97	2254024.56
29	522195.61	2254026.43
30	522230.95	2254051.04
31	522269.28	2254079.6
32	522249.92	2254110.47
33	522229.04	2254141.37
34	522211.67	2254167.23
35	522188.58	2254202.44
36	522185.23	2254200.25
37	522208.34	2254165.02
38	522225.72	2254139.13
39	522246.58	2254108.29
40	522263.94	2254080.6
41	522228.61	2254054.29
42	522191.09	2254028.16
43	522166.78	2254061.96
44	522149.34	2254086.3
45	522128.45	2254115.73
46	522129.66	2254132.75
47	522125.66	2254133.02
48	522124.35	2254114.58
49	522146.08	2254083.98
50	522163.53	2254059.63
51	522187.84	2254025.84
52	522148.77	2253997.24
53	522115.83	2253972.97
54	522090	2254011.45
55	522097.73	2254014.01
56	522096.47	2254017.81
57	522087.69	2254014.9
58	522064.07	2254050.48
59	522060.74	2254048.27
60	522085.21	2254011.41
61	522112.6	2253970.6
62	522080.97	2253947.4
63	522043.95	2253918.71
64	522017.86	2253953.65
65	522002.09	2253976.33
66	521989.84	2253994.71
67	521972.14	2254020.23
68	521968.84	2254017.94
69	521986.53	2253992.46
70	521998.78	2253974.08
71	522014.61	2253951.31
72	522043.17	2253913.05
73	522052.57	2253900.61
74	522061.5	2253884.94
10	522065.94	2253884.93

Схема расположения границ публичного сервитута

для эксплуатации объекта

ВЛ-0,4КВ Ф.1 от ТП-62745



УСЛОВНЫЕ ОБОЗНАЧЕНИЯ

- границы устанавливаемого публичного сервитута
- ось линии, контур объекта
- границы муниципального образования, населенных пунктов
- границы кадастрового квартала
- границы земельных участков, попадающих в зону публичного сервитута

● 1 - обозначение характерной точки границы устанавливаемого публичного сервитута

:123 - кадастровый номер земельного участка

59:32:0000000 - кадастровый номер квартала

г. Пермь - наименование муниципального образования, населенного пункта

Масштаб 1:2000

Сведения о местоположении границ объектов


ВЛ-0,4КВ Ф.1 от ТП-62745

Перечень характерных точек Площадь зоны публичного сервитута 7382 кв.м		
Обозначение характерных точек границ	Координаты, м	
	X	Y
1	2	3
1	523085.03	2253056.1
2	523039.4	2253123.12
3	522997.46	2253183.12
4	523019.48	2253199.53
5	523040.43	2253214.59
6	523065.75	2253231.88
7	523078.9	2253212.83
8	523061.18	2253220
9	523059.68	2253216.29
10	523083.07	2253206.82
11	523099.68	2253184.15
12	523092.23	2253175.43
13	523095.27	2253172.83
14	523102.08	2253180.81
15	523110.82	2253168.6
16	523103.73	2253155.27
17	523107.26	2253153.38
18	523113.38	2253164.9
19	523132.81	2253136.48
20	523126.34	2253122.57
21	523129.97	2253120.88
22	523135.4	2253132.55
23	523152.28	2253106.68
24	523141.19	2253101.94
25	523142.76	2253098.26
26	523158.23	2253104.87
27	523136.77	2253137.78
28	523114.8	2253169.9
29	523085.98	2253209.62
30	523069.02	2253234.17
31	523089.59	2253249.04
32	523102.65	2253257.36
33	523107.96	2253262.6
34	523132.77	2253280.12
35	523159.89	2253240.63
36	523163.19	2253242.88
37	523136.03	2253282.45
38	523162.73	2253301.53
39	523190.77	2253321.9
40	523213.46	2253289.5
41	523237.89	2253252.63
42	523278.8	2253193.22
43	523282.09	2253195.48
44	523261.71	2253225.18
45	523264.44	2253244.45
46	523260.48	2253245
47	523258.36	2253230.04
48	523241.21	2253254.88
49	523218.6	2253289.02
50	523223.6	2253294.48
51	523239.81	2253272
52	523243.05	2253274.33
53	523225.3	2253298.98
54	523213.86	2253315.08
55	523200.99	2253334.27
56	523191.79	2253327.59
57	523182.03	2253342.78
58	523182.5	2253363.93
59	523178.5	2253364.02
60	523178.15	2253348.48
61	523162.3	2253371.7
62	523161.59	2253394.96
63	523157.59	2253394.84
64	523158.12	2253377.58
65	523138.87	2253404.58
66	523145.11	2253420.08
67	523141.4	2253421.57
68	523136.14	2253408.5
69	523120.06	2253431.59
70	523127	2253443.57
71	523123.54	2253445.57
72	523117.57	2253435.25
73	523101.58	2253458.93
74	523109.63	2253465.96
75	523113.08	2253478.97
76	523109.21	2253480
77	523106.08	2253468.17
78	523099.34	2253462.29
79	523081.53	2253489.25
80	523085.8	2253508.03
81	523081.9	2253508.92
82	523077.25	2253488.47
83	523116.05	2253430.36
84	523158.68	2253369.9
85	523178.34	2253341.11
86	523188.55	2253325.23
87	523160.39	2253304.77
88	523132.96	2253285.17
89	523121.52	2253300.38
90	523077.54	2253363.78
91	523036.47	2253423.92
92	523033.16	2253421.65
93	523074.25	2253361.5
94	523117.38	2253301.11
95	523104.6	2253300.82
96	523104.69	2253296.82
97	523118.95	2253297.14
98	523129.7	2253282.85
99	523105.22	2253265.57
100	523100.21	2253260.53
101	523087.31	2253252.32
102	523066.72	2253237.45
103	523028.73	2253290.1
104	522943.59	2253412.85
105	522940.3	2253410.57
106	522958.21	2253384.75
107	522943.71	2253386.12
108	522943.34	2253382.14
109	522961.2	2253380.46
110	522980.85	2253352.39
111	522966.47	2253347.56
112	522967.74	2253343.77
113	522983.23	2253348.97
114	523000.48	2253323.98
115	522991.16	2253309.52
116	522994.52	2253307.35
117	523002.94	2253320.42
118	523024.84	2253288.68
119	523019.47	2253274.98
120	523023.19	2253273.52
121	523027.62	2253284.81
122	523063.45	2253235.15
123	523038.13	2253217.87
124	523017.12	2253202.76
125	522995.16	2253186.38
126	522983.84	2253202.17
127	522937.16	2253269.53
128	522933.87	2253267.26
129	522980.59	2253199.86
130	522993.07	2253182.42
131	523009.16	2253159.26
132	523013.28	2253134.18
133	523017.23	2253134.83
134	523014.45	2253151.71
135	523035.82	2253121.28
136	523038.03	2253096.65
137	523042.01	2253097
138	523040.44	2253114.5
139	523058.61	2253087.81
140	523053.22	2253075.63
141	523056.88	2253074.02
142	523061.26	2253083.91
143	523081.72	2253053.85
1	523085.03	2253056.1
144	523221.22	2253297.81
145	523210.56	2253312.81
146	523199.98	2253328.59
147	523194.01	2253324.25
148	523216.3	2253292.43
144	523221.22	2253297.81

Схема расположения границ публичного сервитута

для эксплуатации объекта

ВЛ-6кВ ф.Ляды от ПС Ляды до РП-3002 Ляд.уч

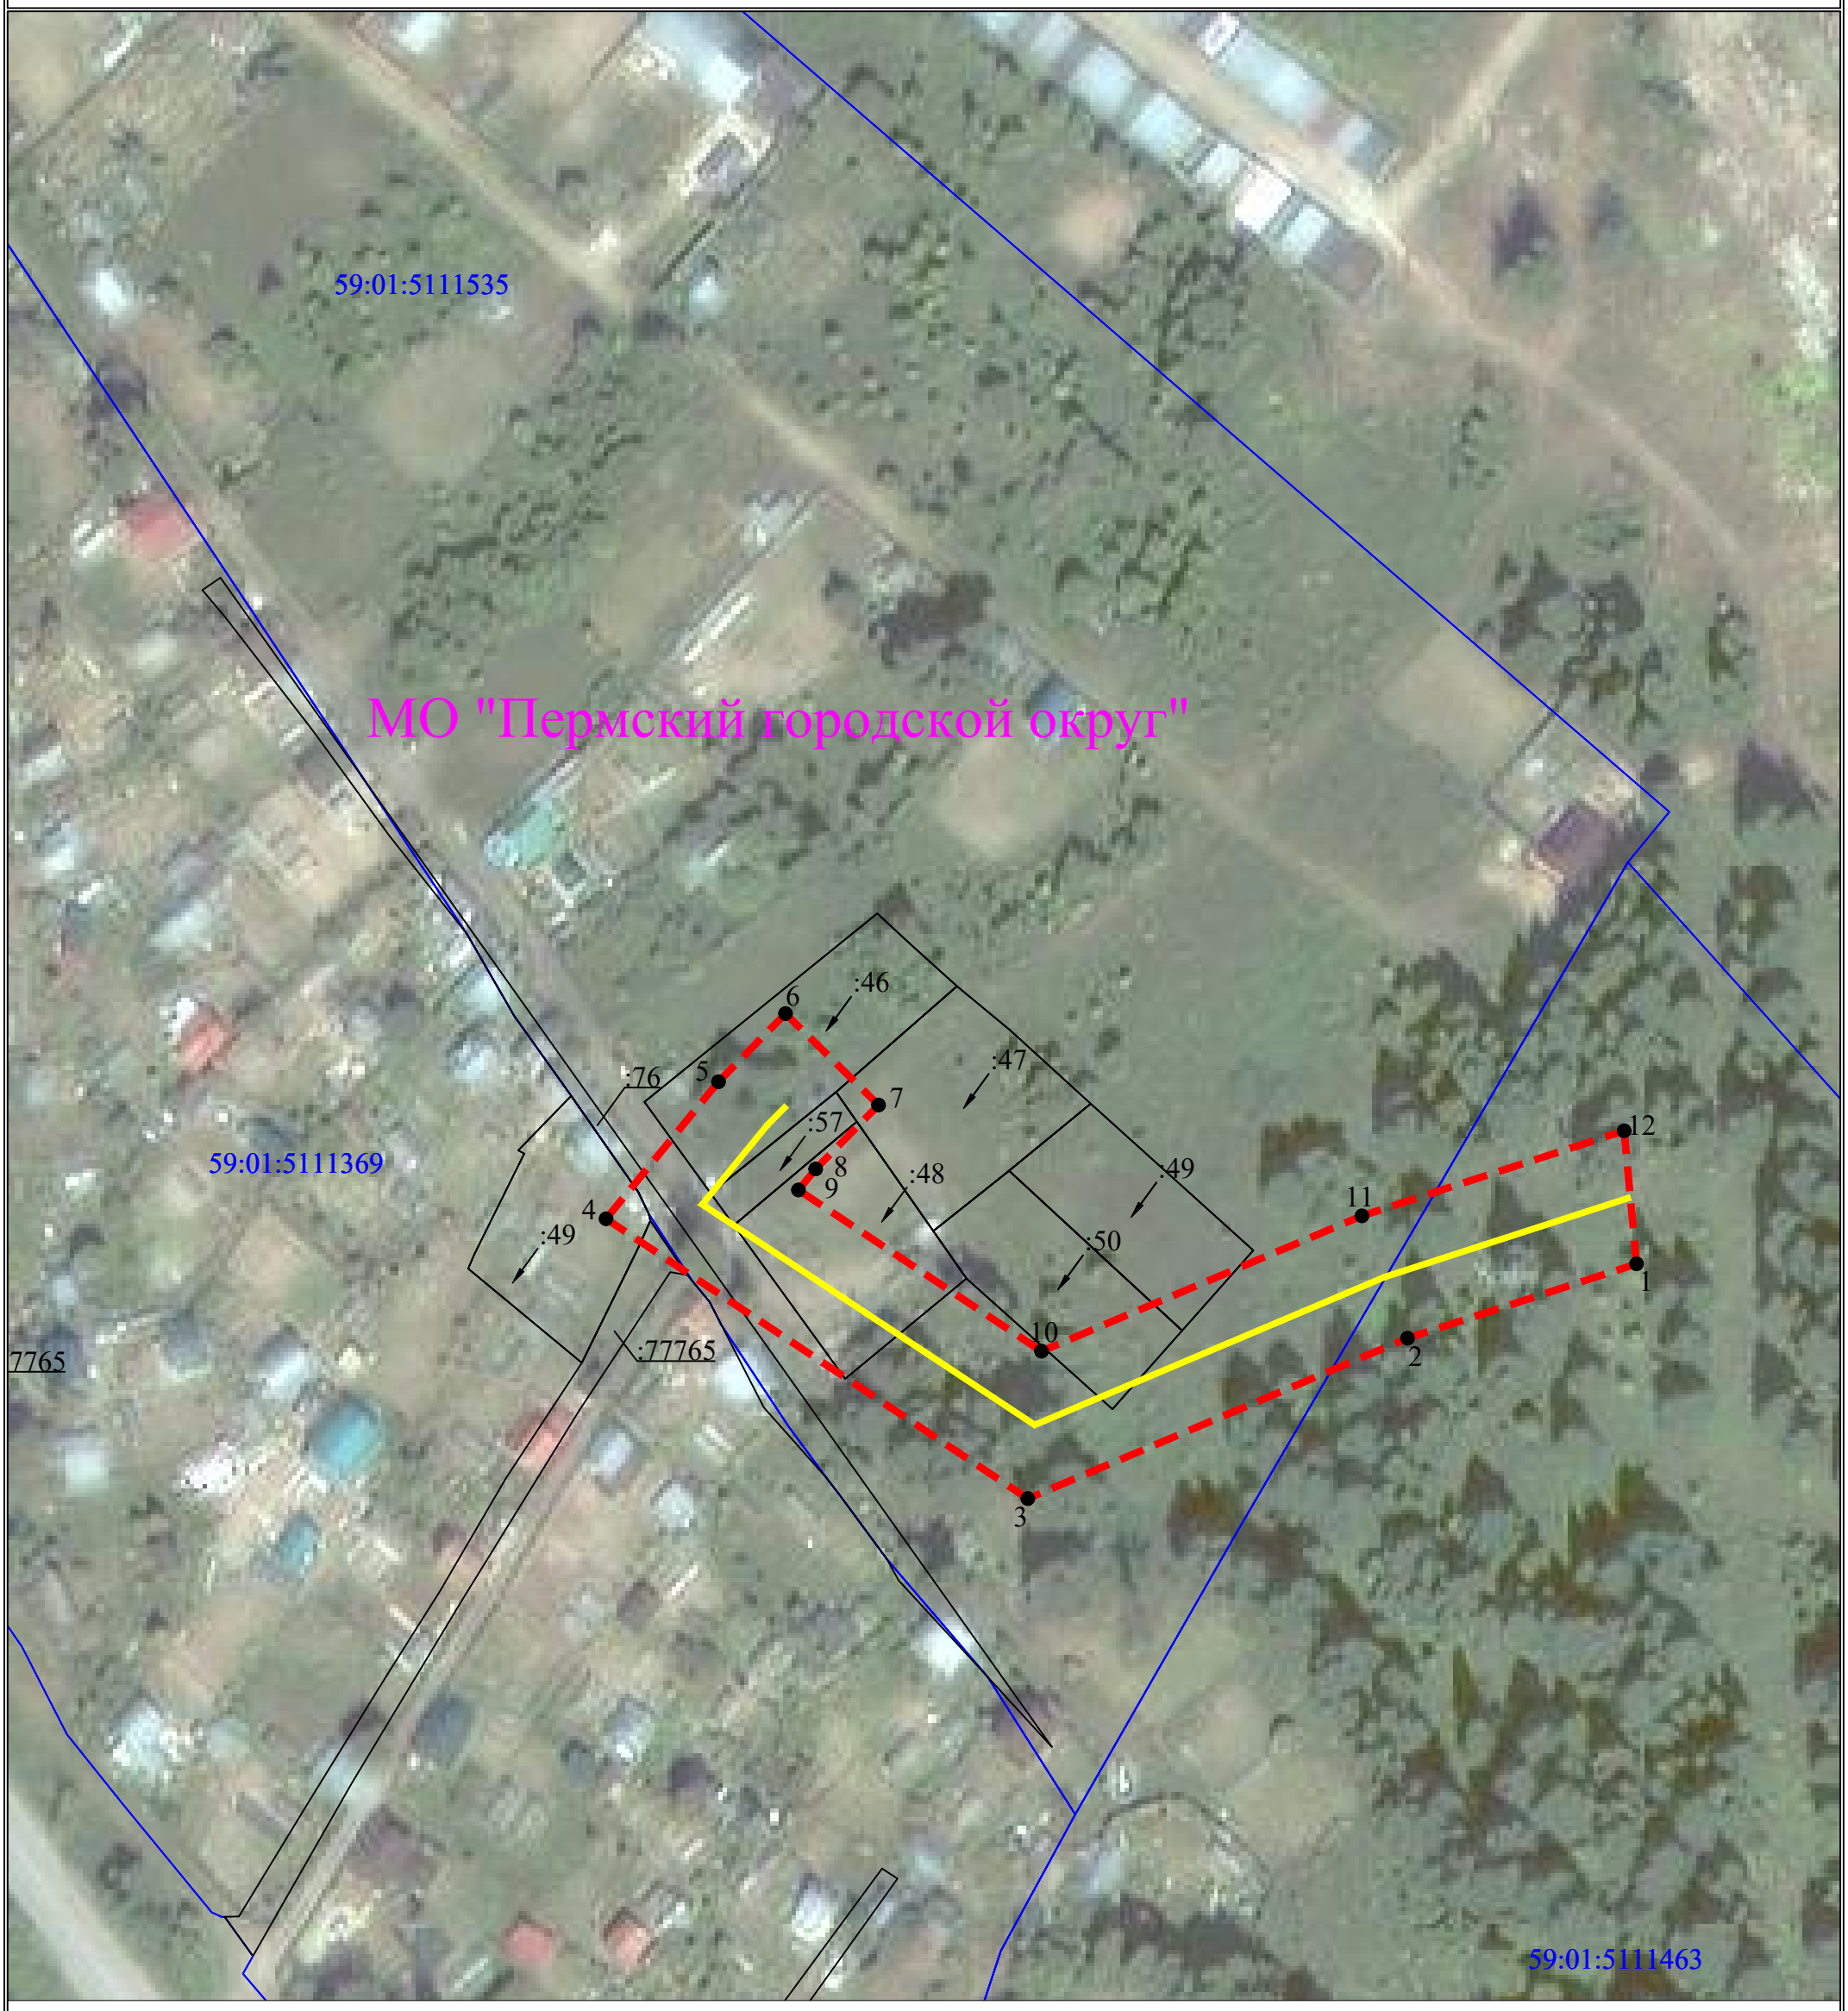

Масштаб 1:1000

УСЛОВНЫЕ ОБОЗНАЧЕНИЯ

- границы устанавливаемого публичного сервитута
- ось линии, контур объекта
- границы муниципального образования, населенных пунктов
- границы кадастрового квартала
- границы земельных участков, попадающих в зону публичного сервитута

● 1 - обозначение характерной точки границы устанавливаемого публичного сервитута

:123 - кадастровый номер земельного участка

59:01:0000000 - кадастровый номер квартала

г. Пермь - наименование муниципального образования, населенного пункта

Сведения о местоположении границ объекта

ВЛ 6 кВ ф.Ляды, КВЛ Орбита ПС Ляды

Перечень характерных точек		
Площадь зоны публичного сервитута 3778 кв.м		
Обозначение характерных точек границ	Координаты, м	
	X	Y
1	2	3
1	521367.23	2253137.86
2	521355.83	2253102.75
3	521331.23	2253044.53
4	521374.14	2252979.86
5	521395.16	2252997.1
6	521405.61	2253007.38
7	521391.59	2253021.64
8	521381.78	2253012
9	521378.56	2253009.36
10	521353.83	2253046.63
11	521374.59	2253095.75
12	521387.64	2253135.96
1	521367.23	2253137.86

ГРАФИЧЕСКОЕ ОПИСАНИЕ

местоположения границ населенных пунктов, территориальных зон, особо охраняемых природных территорий, зон с особыми условиями использования территории

Публичный сервитут для строительства линейного объекта: подключение (технологическое присоединение) к сетям инженерно-технического обеспечения ПАО "Россети Урал" по объекту: «Строительство КЛ 0,4 кВ от РУ 0,4 кВ ТП-7074, установка ШР 0,4 кВ, оборудования учета э/э в ШР 0,4 кВ; Реконструкция РУ 0,4 кВ ТП-7074 (установка коммутационного аппарата) для электроснабжения магазинов, здания кафе-бара с подвалом по адресу: Пермский край, г. Пермь, ул. Стахановская, ул. Стахановская, дом № 42а/1 (кад. номера зем. участков 59:01:4416142:173, :175)»

(наименование объекта, местоположение границ которого описано (далее - объект))

Раздел 1

Сведения об объекте

№ п/п	Характеристики объекта	Описание характеристик
1	2	3
1	Местоположение объекта	Пермский край, город Пермь
2	Площадь объекта +/- величина погрешности определения площади (Р +/- Дельта Р)	301 +/- 4 м²
3	Иные характеристики объекта	-

Раздел 2

Сведения о местоположении границ объекта

1. Система координат МСК-59, зона 2

2. Сведения о характерных точках границ объекта

Обозначение характерных точек границ	Координаты, м		Метод определения координат характерной точки	Средняя квадратическая погрешность положения характерной точки (Mt), м	Описание обозначения точки на местности (при наличии)
	X	Y			
1	2	3	4	5	6
1	515292.07	2230235.16	Метод спутниковых геодезических измерений (определений)	0.10	Закрепление отсутствует
2	515294.73	2230235.43	Метод спутниковых геодезических измерений (определений)	0.10	Закрепление отсутствует
3	515295.02	2230235.84	Метод спутниковых геодезических измерений (определений)	0.10	Закрепление отсутствует
4	515292.76	2230255.06	Метод спутниковых геодезических измерений (определений)	0.10	Закрепление отсутствует
5	515288.67	2230254.59	Метод спутниковых геодезических измерений (определений)	0.10	Закрепление отсутствует
6	515288.39	2230257.49	Метод спутниковых геодезических измерений (определений)	0.10	Закрепление отсутствует
7	515289.92	2230271.99	Метод спутниковых геодезических измерений (определений)	0.10	Закрепление отсутствует
8	515289.48	2230278.06	Метод спутниковых геодезических измерений (определений)	0.10	Закрепление отсутствует
9	515288.97	2230285.21	Метод спутниковых геодезических измерений (определений)	0.10	Закрепление отсутствует
10	515286.30	2230307.08	Метод спутниковых геодезических измерений (определений)	0.10	Закрепление отсутствует
11	515277.34	2230306.36	Метод спутниковых геодезических измерений (определений)	0.10	Закрепление отсутствует

2. Сведения о характерных точках границ объекта

Обозначение характерных точек границ	Координаты, м		Метод определения координат характерной точки	Средняя квадратическая погрешность положения характерной точки (Mt), м	Описание обозначения точки на местности (при наличии)
	X	Y			
1	2	3	4	5	6
12	515277.21	2230307.27	Метод спутниковых геодезических измерений (определений)	0.10	Закрепление отсутствует
13	515276.93	2230309.09	Метод спутниковых геодезических измерений (определений)	0.10	Закрепление отсутствует
14	515277.60	2230309.19	Метод спутниковых геодезических измерений (определений)	0.10	Закрепление отсутствует
15	515277.29	2230311.18	Метод спутниковых геодезических измерений (определений)	0.10	Закрепление отсутствует
16	515276.63	2230311.07	Метод спутниковых геодезических измерений (определений)	0.10	Закрепление отсутствует
17	515274.77	2230310.77	Метод спутниковых геодезических измерений (определений)	0.10	Закрепление отсутствует
18	515275.53	2230304.21	Метод спутниковых геодезических измерений (определений)	0.10	Закрепление отсутствует
19	515284.58	2230304.93	Метод спутниковых геодезических измерений (определений)	0.10	Закрепление отсутствует
20	515286.97	2230285.04	Метод спутниковых геодезических измерений (определений)	0.10	Закрепление отсутствует
21	515287.90	2230272.32	Метод спутниковых геодезических измерений (определений)	0.10	Закрепление отсутствует
22	515286.37	2230257.45	Метод спутниковых геодезических измерений (определений)	0.10	Закрепление отсутствует
23	515286.87	2230252.37	Метод спутниковых геодезических измерений (определений)	0.10	Закрепление отсутствует
24	515291.01	2230252.85	Метод спутниковых геодезических измерений (определений)	0.10	Закрепление отсутствует

2. Сведения о характерных точках границ объекта

Обозначение характерных точек границ	Координаты, м		Метод определения координат характерной точки	Средняя квадратическая погрешность положения характерной точки (Mt), м	Описание обозначения точки на местности (при наличии)
	X	Y			
1	2	3	4	5	6
25	515292.94	2230236.37	Метод спутниковых геодезических измерений (определений)	0.10	Закрепление отсутствует
1	515292.07	2230235.16	Метод спутниковых геодезических измерений (определений)	0.10	Закрепление отсутствует
26	515214.51	2230222.33	Метод спутниковых геодезических измерений (определений)	0.10	Закрепление отсутствует
27	515214.27	2230224.31	Метод спутниковых геодезических измерений (определений)	0.10	Закрепление отсутствует
28	515205.09	2230223.25	Метод спутниковых геодезических измерений (определений)	0.10	Закрепление отсутствует
29	515201.79	2230243.21	Метод спутниковых геодезических измерений (определений)	0.10	Закрепление отсутствует
30	515206.29	2230245.20	Метод спутниковых геодезических измерений (определений)	0.10	Закрепление отсутствует
31	515205.82	2230247.31	Метод спутниковых геодезических измерений (определений)	0.10	Закрепление отсутствует
32	515204.75	2230252.14	Метод спутниковых геодезических измерений (определений)	0.10	Закрепление отсутствует
33	515206.97	2230257.92	Метод спутниковых геодезических измерений (определений)	0.10	Закрепление отсутствует
34	515208.75	2230263.16	Метод спутниковых геодезических измерений (определений)	0.10	Закрепление отсутствует
35	515208.62	2230264.20	Метод спутниковых геодезических измерений (определений)	0.10	Закрепление отсутствует
36	515208.13	2230268.08	Метод спутниковых геодезических измерений (определений)	0.10	Закрепление отсутствует

2. Сведения о характерных точках границ объекта

Обозначение характерных точек границ	Координаты, м		Метод определения координат характерной точки	Средняя квадратическая погрешность положения характерной точки (Mt), м	Описание обозначения точки на местности (при наличии)
	X	Y			
1	2	3	4	5	6
37	515206.73	2230267.99	Метод спутниковых геодезических измерений (определений)	0.10	Закрепление отсутствует
38	515207.04	2230265.09	Метод спутниковых геодезических измерений (определений)	0.10	Закрепление отсутствует
39	515206.56	2230264.55	Метод спутниковых геодезических измерений (определений)	0.10	Закрепление отсутствует
40	515206.66	2230263.77	Метод спутниковых геодезических измерений (определений)	0.10	Закрепление отсутствует
41	515206.71	2230263.38	Метод спутниковых геодезических измерений (определений)	0.10	Закрепление отсутствует
42	515205.08	2230258.58	Метод спутниковых геодезических измерений (определений)	0.10	Закрепление отсутствует
43	515202.67	2230252.28	Метод спутниковых геодезических измерений (определений)	0.10	Закрепление отсутствует
44	515203.86	2230246.89	Метод спутниковых геодезических измерений (определений)	0.10	Закрепление отсутствует
45	515203.98	2230246.36	Метод спутниковых геодезических измерений (определений)	0.10	Закрепление отсутствует
46	515199.56	2230244.41	Метод спутниковых геодезических измерений (определений)	0.10	Закрепление отсутствует
47	515203.43	2230221.05	Метод спутниковых геодезических измерений (определений)	0.10	Закрепление отсутствует
26	515214.51	2230222.33	Метод спутниковых геодезических измерений (определений)	0.10	Закрепление отсутствует

3. Сведения о характерных точках части (частей) границы объекта

Обозначение характерных точек части границы	Координаты, м		Метод определения координат характерной точки	Средняя квадратическая погрешность положения характерной точки (Mt), м	Описание обозначения точки на местности (при наличии)
	X	Y			
1	2	3	4	5	6
-	-	-	-	-	-

Раздел 3

Сведения о местоположении измененных (уточненных) границ объекта

1. Система координат -

2. Сведения о характерных точках границ объекта

Обозначение характерных точек границ	Существующие координаты, м		Измененные (уточненные) координаты, м		Метод определения координат характерной точки	Средняя квадратическая погрешность положения характерной точки (Mt), м	Описание обозначения точки на местности (при наличии)
	X	Y	X	Y			
1	2	3	4	5	6	7	8
-	-	-	-	-	-	-	

3. Сведения о характерных точках части (частей) границы объекта

Обозначение характерных точек части границы	Существующие координаты, м		Измененные (уточненные) координаты, м		Метод определения координат характерной точки	Средняя квадратическая погрешность положения характерной точки (Mt), м	Описание обозначения точки на местности (при наличии)
	X	Y	X	Y			
1	2	3	4	5	6	7	8
-	-	-	-	-	-	-	

СХЕМА РАСПОЛОЖЕНИЯ ГРАНИЦ ПУБЛИЧНОГО СЕРВИТУТА

Объект: «Строительство КЛ 0,4 кВ от РУ 0,4 кВ ТП-7074, установка ШР 0,4 кВ, оборудования учета э/э в ШР 0,4 кВ; Реконструкция РУ 0,4 кВ ТП-7074 (установка коммутационного аппарата) для электроснабжения магазинов, здания кафе-бара с подвалом по адресу: Пермский край, г. Пермь, ул. Стахановская, ул. Стахановская, дом № 42а/1 (кад. номера зем. участков 59:01:4416142:173, :175)»

Местоположение объекта: Пермский край, г. Пермь, ул. Стахановская

Площадь земель или части земельного участка, кв.м.: 301

Категория земель: земли населенных пунктов

Вид разрешенного использования земельного участка: -

Цель использования: под объекты инженерного оборудования электроснабжения



Масштаб 1: 500

Координаты характерных точек (МСК-59 , зона 2)		
№ п/п	X	Y
1	515292,07	2230235,16
2	515294,73	2230235,43
3	515295,02	2230235,84
4	515292,76	2230255,06
5	515288,67	2230254,59
6	515288,39	2230257,49
7	515289,92	2230271,99
8	515289,48	2230278,06
9	515288,97	2230285,21
10	515286,30	2230307,08
11	515277,34	2230306,36
12	515277,21	2230307,27
13	515276,93	2230309,09
14	515277,60	2230309,19
15	515277,29	2230311,18
16	515276,63	2230311,07
17	515274,77	2230310,77
18	515275,53	2230304,21
19	515284,58	2230304,93
20	515286,97	2230285,04
21	515287,90	2230272,32
22	515286,37	2230257,45
23	515286,87	2230252,37
24	515291,01	2230252,85
25	515292,94	2230236,37
1	515292,07	2230235,16
26	515214,51	2230222,33
27	515214,27	2230224,31
28	515205,09	2230223,25
29	515201,79	2230243,21
30	515206,29	2230245,20
31	515205,82	2230247,31
32	515204,75	2230252,14
33	515206,97	2230257,92
34	515208,75	2230263,16
35	515208,62	2230264,20
36	515208,13	2230268,08
37	515206,73	2230267,99
38	515207,04	2230265,09
39	515206,56	2230264,55
40	515206,66	2230263,77
41	515206,71	2230263,38
42	515205,08	2230258,58
43	515202,67	2230252,28
44	515203,86	2230246,89
45	515203,98	2230246,36
46	515199,56	2230244,41
47	515203,43	2230221,05
26	515214,51	2230222,33

Условные обозначения:

- Граница кадастрового квартала
- Граница земельного участка, согласно сведениям из ЕГРН
- Граница зоны с особыми условиями использования
- Граница публичного сервитута
- Граница сооружения, планируемого к строительству

59:01:4416142 - Номер кадастрового квартала

:173 - Кадастровый номер земельного участка

•1 - Обозначение новой характерной точки

ГРАФИЧЕСКОЕ ОПИСАНИЕ

местоположения границ населенных пунктов, территориальных зон, особо охраняемых природных территорий, зон с особыми условиями использования территории

Публичный сервитут для строительства линейного объекта: подключение (технологическое присоединение) к сетям инженерно-технического обеспечения ПАО "Россети Урал" по объекту: «Строительство КЛ 0,4 кВ от РУ 0,4 кВ РП-ЗЗСК, установка оборудования учета э/э в РУ 0,4 кВ РП-ЗЗСК; Реконструкция РУ 0,4 кВ РП-ЗЗСК (установка панелей) для электроснабжения административного/ офисного здания по адресу: Пермский край, г. Пермь, Кировский район, уч-к. 105-й»

(наименование объекта, местоположение границ которого описано (далее - объект))

Раздел 1

Сведения об объекте

№ п/п	Характеристики объекта	Описание характеристик
1	2	3
1	Местоположение объекта	Пермский край, город Пермь
2	Площадь объекта +/- величина погрешности определения площади (Р +/- Дельта Р)	17 +/- 1 м²
3	Иные характеристики объекта	-

Раздел 2

Сведения о местоположении границ объекта

1. Система координат МСК-59, зона 2

2. Сведения о характерных точках границ объекта

Обозначение характерных точек границ	Координаты, м		Метод определения координат характерной точки	Средняя квадратическая погрешность положения характерной точки (Mt), м	Описание обозначения точки на местности (при наличии)
	X	Y			
1	2	3	4	5	6
1	516969.41	2212686.26	Метод спутниковых геодезических измерений (определений)	0.10	Закрепление отсутствует
2	516968.16	2212684.23	Метод спутниковых геодезических измерений (определений)	0.10	Закрепление отсутствует
3	516970.13	2212675.49	Метод спутниковых геодезических измерений (определений)	0.10	Закрепление отсутствует
4	516971.78	2212676.27	Метод спутниковых геодезических измерений (определений)	0.10	Закрепление отсутствует
1	516969.41	2212686.26	Метод спутниковых геодезических измерений (определений)	0.10	Закрепление отсутствует

3. Сведения о характерных точках части (частей) границы объекта

Обозначение характерных точек части границы	Координаты, м		Метод определения координат характерной точки	Средняя квадратическая погрешность положения характерной точки (Mt), м	Описание обозначения точки на местности (при наличии)
	X	Y			
1	2	3	4	5	6
-	-	-	-	-	-

Раздел 3

Сведения о местоположении измененных (уточненных) границ объекта

1. Система координат -

2. Сведения о характерных точках границ объекта

Обозначение характерных точек границ	Существующие координаты, м		Измененные (уточненные) координаты, м		Метод определения координат характерной точки	Средняя квадратическая погрешность положения характерной точки (Mt), м	Описание обозначения точки на местности (при наличии)
	X	Y	X	Y			
1	2	3	4	5	6	7	8
-	-	-	-	-	-	-	

3. Сведения о характерных точках части (частей) границы объекта

Обозначение характерных точек части границы	Существующие координаты, м		Измененные (уточненные) координаты, м		Метод определения координат характерной точки	Средняя квадратическая погрешность положения характерной точки (Mt), м	Описание обозначения точки на местности (при наличии)
	X	Y	X	Y			
1	2	3	4	5	6	7	8
-	-	-	-	-	-	-	

СХЕМА РАСПОЛОЖЕНИЯ ГРАНИЦ ПУБЛИЧНОГО СЕРВИТУТА

Объект: «Строительство КЛ 0,4 кВ от РУ 0,4 кВ РП-33СК, установка оборудования учета э/э в РУ 0,4 кВ РП-33СК; Реконструкция РУ 0,4 кВ РП-33СК (установка панелей) для электроснабжения административного/ офисного здания по адресу: Пермский край, г. Пермь, Кировский район, уч-к. 105-й»

Местоположение объекта: Пермский край, г. Пермь, Кировский район

Площадь земель или части земельного участка, кв.м.: 17

Категория земель: земли населенных пунктов

Вид разрешенного использования земельного участка: -

Цель использования: под объекты инженерного оборудования электроснабжения



Координаты характерных точек (МСК-59 , зона 2)		
№ п/п	X	Y
1	516969,41	2212686,26
2	516968,16	2212684,23
3	516970,13	2212675,49
4	516971,78	2212676,27
1	516969,41	2212686,26

Масштаб 1: 500

Условные обозначения:

- Граница кадастрового квартала
- Граница земельного участка, согласно сведениям из ЕГРН
- Граница зоны с особыми условиями использования
- Граница публичного сервитута
- Граница сооружения, планируемого к строительству

59:01:1717114 - Номер кадастрового квартала

:11620 - Кадастровый номер земельного участка

•1 - Обозначение новой характерной точки

ГРАФИЧЕСКОЕ ОПИСАНИЕ

местоположения границ населенных пунктов, территориальных зон, особо охраняемых природных территорий, зон с особыми условиями использования территории

Публичный сервитут для строительства линейного объекта: подключение (технологическое присоединение) к сетям инженерно-технического обеспечения ПАО "Россети Урал" по объекту: «Строительство БРТП 1250/10/0,4 кВ, КЛ 10 кВ, КЛ 0,4 кВ с установкой ПУ. Реконструкция РУ 10 кВ ПС 110 кВ Трактовая, ячеек № 2 и № 8 РУ 10 кВ РП-3006 для электроснабжения многоквартирной жилой застройки по адресу: Пермский край, г. Пермь, Свердловский район, мкр. Новые Ляды, ул. Молодежная (кад. № 59:01:5110126:2059)»

(наименование объекта, местоположение границ которого описано (далее - объект))

Раздел 1

Сведения об объекте

№ п/п	Характеристики объекта	Описание характеристик
1	2	3
1	Местоположение объекта	Пермский край, город Пермь
2	Площадь объекта +/- величина погрешности определения площади (Р +/- Дельта Р)	258 +/- 3 м²
3	Иные характеристики объекта	-

Раздел 2

Сведения о местоположении границ объекта

1. Система координат МСК-59, зона 2

2. Сведения о характерных точках границ объекта

Обозначение характерных точек границ	Координаты, м		Метод определения координат характерной точки	Средняя квадратическая погрешность положения характерной точки (Mt), м	Описание обозначения точки на местности (при наличии)
	X	Y			
1	2	3	4	5	6
1	521911.09	2252415.99	Метод спутниковых геодезических измерений (определений)	0.10	Закрепление отсутствует
2	521911.69	2252413.63	Метод спутниковых геодезических измерений (определений)	0.10	Закрепление отсутствует
3	521930.62	2252418.70	Метод спутниковых геодезических измерений (определений)	0.10	Закрепление отсутствует
4	521946.42	2252414.55	Метод спутниковых геодезических измерений (определений)	0.10	Закрепление отсутствует
5	521948.94	2252410.57	Метод спутниковых геодезических измерений (определений)	0.10	Закрепление отсутствует
6	521950.77	2252403.70	Метод спутниковых геодезических измерений (определений)	0.10	Закрепление отсутствует
7	521960.34	2252405.57	Метод спутниковых геодезических измерений (определений)	0.10	Закрепление отсутствует
8	521954.39	2252407.25	Метод спутниковых геодезических измерений (определений)	0.10	Закрепление отсутствует
9	521950.93	2252410.69	Метод спутниковых геодезических измерений (определений)	0.10	Закрепление отсутствует
10	521947.54	2252415.95	Метод спутниковых геодезических измерений (определений)	0.10	Закрепление отсутствует
11	521944.62	2252417.39	Метод спутниковых геодезических измерений (определений)	0.10	Закрепление отсутствует

2. Сведения о характерных точках границ объекта

Обозначение характерных точек границ	Координаты, м		Метод определения координат характерной точки	Средняя квадратическая погрешность положения характерной точки (Mt), м	Описание обозначения точки на местности (при наличии)
	X	Y			
1	2	3	4	5	6
12	521939.15	2252420.07	Метод спутниковых геодезических измерений (определений)	0.10	Закрепление отсутствует
13	521924.61	2252419.33	Метод спутниковых геодезических измерений (определений)	0.10	Закрепление отсутствует
1	521911.09	2252415.99	Метод спутниковых геодезических измерений (определений)	0.10	Закрепление отсутствует
14	521907.96	2252412.47	Метод спутниковых геодезических измерений (определений)	0.10	Закрепление отсутствует
15	521907.26	2252415.11	Метод спутниковых геодезических измерений (определений)	0.10	Закрепление отсутствует
16	521849.01	2252401.30	Метод спутниковых геодезических измерений (определений)	0.10	Закрепление отсутствует
17	521849.39	2252399.60	Метод спутниковых геодезических измерений (определений)	0.10	Закрепление отсутствует
14	521907.96	2252412.47	Метод спутниковых геодезических измерений (определений)	0.10	Закрепление отсутствует

3. Сведения о характерных точках части (частей) границы объекта

Обозначение характерных точек части границы	Координаты, м		Метод определения координат характерной точки	Средняя квадратическая погрешность положения характерной точки (Mt), м	Описание обозначения точки на местности (при наличии)
	X	Y			
1	2	3	4	5	6
-	-	-	-	-	-

Раздел 3

Сведения о местоположении измененных (уточненных) границ объекта

1. Система координат -

2. Сведения о характерных точках границ объекта


Обозначение характерных точек границ	Существующие координаты, м		Измененные (уточненные) координаты, м		Метод определения координат характерной точки	Средняя квадратическая погрешность положения характерной точки (Mt), м	Описание обозначения точки на местности (при наличии)
	X	Y	X	Y			
1	2	3	4	5	6	7	8
-	-	-	-	-	-	-	

3. Сведения о характерных точках части (частей) границы объекта

Обозначение характерных точек части границы	Существующие координаты, м		Измененные (уточненные) координаты, м		Метод определения координат характерной точки	Средняя квадратическая погрешность положения характерной точки (Mt), м	Описание обозначения точки на местности (при наличии)
	X	Y	X	Y			
1	2	3	4	5	6	7	8
-	-	-	-	-	-	-	

СХЕМА РАСПОЛОЖЕНИЯ ГРАНИЦ ПУБЛИЧНОГО СЕРВИТУТА

Объект: «Строительство БРТП 1250/10/0,4 кВ, КЛ 10 кВ, КЛ 0,4 кВ с установкой ПУ. Реконструкция РУ 10 кВ ПС 110 кВ Трактовая, ячеек № 2 и № 8 РУ 10 кВ РП-3006 для электроснабжения многоквартирной жилой застройки по адресу: Пермский край, г. Пермь, Свердловский район, мкр. Новые Ляды, ул. Молодежная (кад. № 59:01:5110126:2059)»
Местоположение объекта: Пермский край, г. Пермь, Свердловский район, мкр. Новые Ляды, ул. Молодежная
Площадь земель или части земельного участка, кв.м.: 258
Категория земель: земли населенных пунктов
Вид разрешенного использования земельного участка: -
Цель использования: под объекты инженерного оборудования электроснабжения

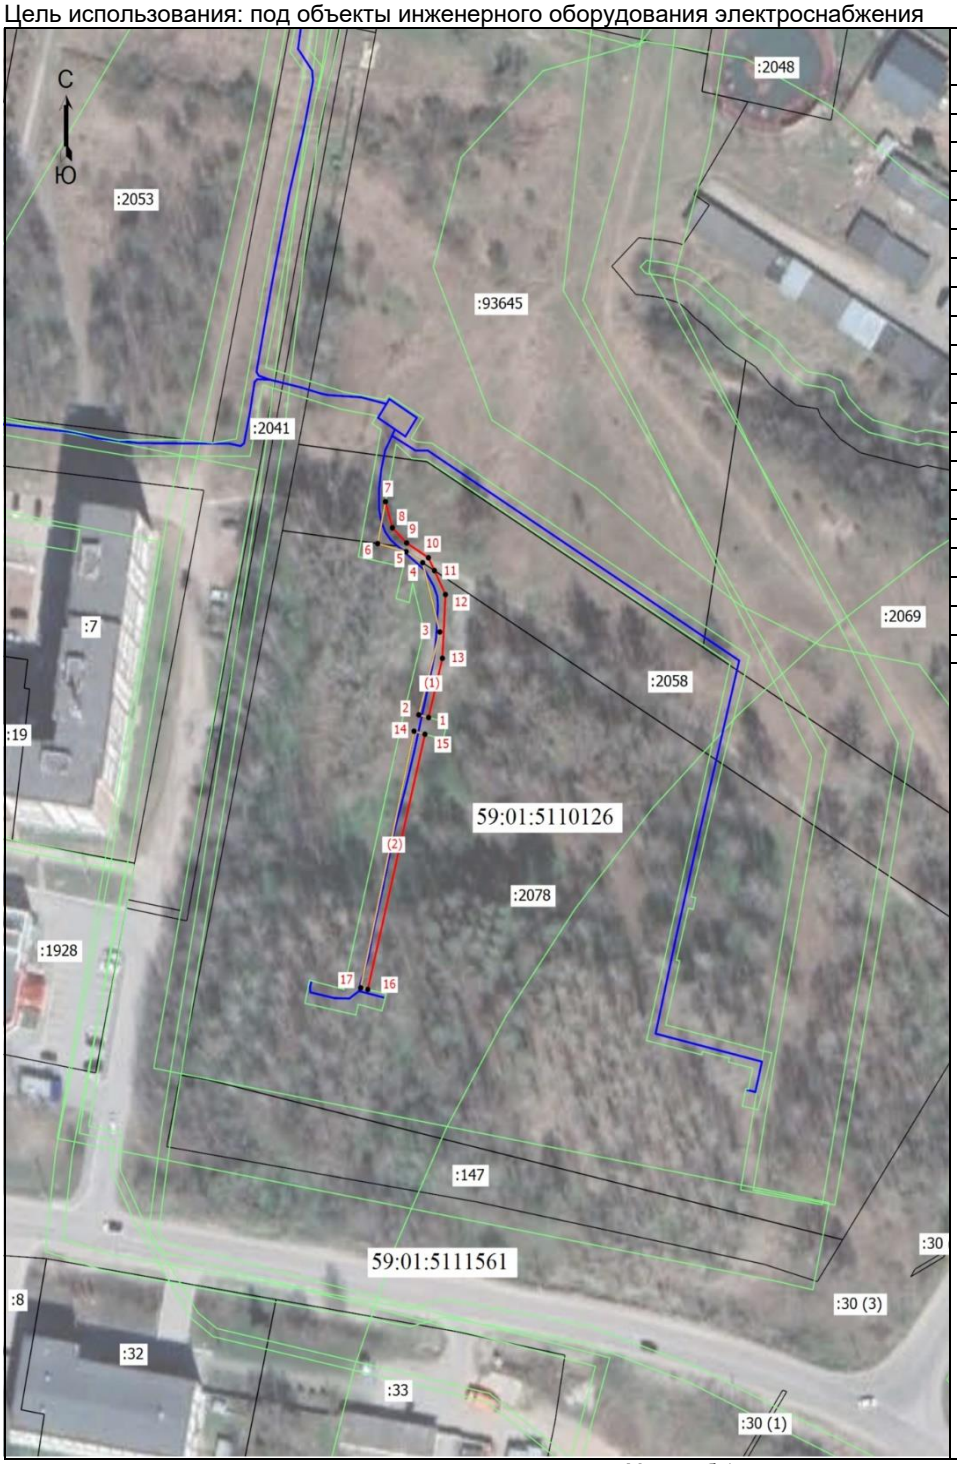

Координаты характерных точек (МСК-59 , зона 2)		
№ п/п	X	Y
1	521911,09	2252415,99
2	521911,69	2252413,63
3	521930,62	2252418,70
4	521946,42	2252414,55
5	521948,94	2252410,57
6	521950,77	2252403,70
7	521960,34	2252405,57
8	521954,39	2252407,25
9	521950,93	2252410,69
10	521947,54	2252415,95
11	521944,62	2252417,39
12	521939,15	2252420,07
13	521924,61	2252419,33
1	521911,09	2252415,99
14	521907,96	2252412,47
15	521907,26	2252415,11
16	521849,01	2252401,30
17	521849,39	2252399,60
14	521907,96	2252412,47

Масштаб 1: 1500

Условные обозначения:

- Граница кадастрового квартала
- Граница земельного участка, согласно сведениям из ЕГРН
- Граница зоны с особыми условиями использования
- Граница публичного сервитута
- Граница сооружения, планируемого к строительству

59:01:5111561 - Номер кадастрового квартала

:147 - Кадастровый номер земельного участка

•1 - Обозначение новой характерной точки

ГРАФИЧЕСКОЕ ОПИСАНИЕ

местоположения границ населенных пунктов, территориальных зон, особо охраняемых природных территорий, зон с особыми условиями использования территории

Публичный сервитут в целях реконструкции и эксплуатации объекта: «Реконструкция (вынос) участков ВЛ 0,4 кВ в связи с застройкой участка по адресу: Пермский край, г. Пермь, ул. 1-я Гамовская, д. 65 (кад. номер зем. участка 59:01:4413829:4) (переустройство сетей)»

(наименование объекта, местоположение границ которого описано (далее - объект))

Раздел 1

Сведения об объекте

№ п/п	Характеристики объекта	Описание характеристик
1	2	3
1	Местоположение объекта	Пермский край, город Пермь
2	Площадь объекта +/- величина погрешности определения площади (Р +/- Дельта Р)	277 +/- 4 м²
3	Иные характеристики объекта	-

Раздел 2

Сведения о местоположении границ объекта

1. Система координат МСК-59, зона 2

2. Сведения о характерных точках границ объекта

Обозначение характерных точек границ	Координаты, м		Метод определения координат характерной точки	Средняя квадратическая погрешность положения характерной точки (Mt), м	Описание обозначения точки на местности (при наличии)
	X	Y			
1	2	3	4	5	6
1	512836.04	2226546.74	Метод спутниковых геодезических измерений (определений)	0.10	Закрепление отсутствует
2	512838.77	2226545.56	Метод спутниковых геодезических измерений (определений)	0.10	Закрепление отсутствует
3	512839.49	2226545.25	Метод спутниковых геодезических измерений (определений)	0.10	Закрепление отсутствует
4	512841.09	2226548.33	Метод спутниковых геодезических измерений (определений)	0.10	Закрепление отсутствует
5	512840.36	2226548.64	Метод спутниковых геодезических измерений (определений)	0.10	Закрепление отсутствует
6	512837.64	2226549.81	Метод спутниковых геодезических измерений (определений)	0.10	Закрепление отсутствует
1	512836.04	2226546.74	Метод спутниковых геодезических измерений (определений)	0.10	Закрепление отсутствует
7	512807.85	2226562.16	Метод спутниковых геодезических измерений (определений)	0.10	Закрепление отсутствует
8	512804.81	2226564.21	Метод спутниковых геодезических измерений (определений)	0.10	Закрепление отсутствует
9	512776.92	2226583.04	Метод спутниковых геодезических измерений (определений)	0.10	Закрепление отсутствует
10	512775.94	2226583.58	Метод спутниковых геодезических измерений (определений)	0.10	Закрепление отсутствует

2. Сведения о характерных точках границ объекта

Обозначение характерных точек границ	Координаты, м		Метод определения координат характерной точки	Средняя квадратическая погрешность положения характерной точки (Mt), м	Описание обозначения точки на местности (при наличии)
	X	Y			
1	2	3	4	5	6
11	512773.08	2226579.14	Метод спутниковых геодезических измерений (определений)	0.10	Закрепление отсутствует
12	512774.93	2226578.08	Метод спутниковых геодезических измерений (определений)	0.10	Закрепление отсутствует
13	512775.37	2226579.18	Метод спутниковых геодезических измерений (определений)	0.10	Закрепление отсутствует
14	512802.93	2226560.87	Метод спутниковых геодезических измерений (определений)	0.10	Закрепление отсутствует
15	512806.01	2226558.82	Метод спутниковых геодезических измерений (определений)	0.10	Закрепление отсутствует
16	512831.74	2226548.51	Метод спутниковых геодезических измерений (определений)	0.10	Закрепление отсутствует
17	512834.55	2226547.31	Метод спутниковых геодезических измерений (определений)	0.10	Закрепление отсутствует
18	512836.13	2226550.36	Метод спутниковых геодезических измерений (определений)	0.10	Закрепление отсутствует
19	512833.33	2226551.52	Метод спутниковых геодезических измерений (определений)	0.10	Закрепление отсутствует
7	512807.85	2226562.16	Метод спутниковых геодезических измерений (определений)	0.10	Закрепление отсутствует

3. Сведения о характерных точках части (частей) границы объекта

Обозначение характерных точек части границы	Координаты, м		Метод определения координат характерной точки	Средняя квадратическая погрешность положения характерной точки (Mt), м	Описание обозначения точки на местности (при наличии)
	X	Y			
1	2	3	4	5	6
-	-	-	-	-	-

Раздел 3

Сведения о местоположении измененных (уточненных) границ объекта

1. Система координат -

2. Сведения о характерных точках границ объекта


Обозначение характерных точек границ	Существующие координаты, м		Измененные (уточненные) координаты, м		Метод определения координат характерной точки	Средняя квадратическая погрешность положения характерной точки (Mt), м	Описание обозначения точки на местности (при наличии)
	X	Y	X	Y			
1	2	3	4	5	6	7	8
-	-	-	-	-	-	-	

3. Сведения о характерных точках части (частей) границы объекта

Обозначение характерных точек части границы	Существующие координаты, м		Измененные (уточненные) координаты, м		Метод определения координат характерной точки	Средняя квадратическая погрешность положения характерной точки (Mt), м	Описание обозначения точки на местности (при наличии)
	X	Y	X	Y			
1	2	3	4	5	6	7	8
-	-	-	-	-	-	-	

СХЕМА РАСПОЛОЖЕНИЯ ГРАНИЦ ПУБЛИЧНОГО СЕРВИТУТА

Объект: «Реконструкция (вынос) участков ВЛ 0,4 кВ в связи с застройкой участка по адресу: Пермский край, г. Пермь, ул. 1-я Гамовская, д. 65 (кад. номер зем. участка 59:01:4413829:4) (переустройство сетей)»
Местоположение объекта: Пермский край, г. Пермь, ул. 1-я Гамовская
Площадь земель или части земельного участка, кв.м.: 277
Категория земель: земли населенных пунктов
Вид разрешенного использования земельного участка: -
Цель использования: под объекты инженерного оборудования электроснабжения

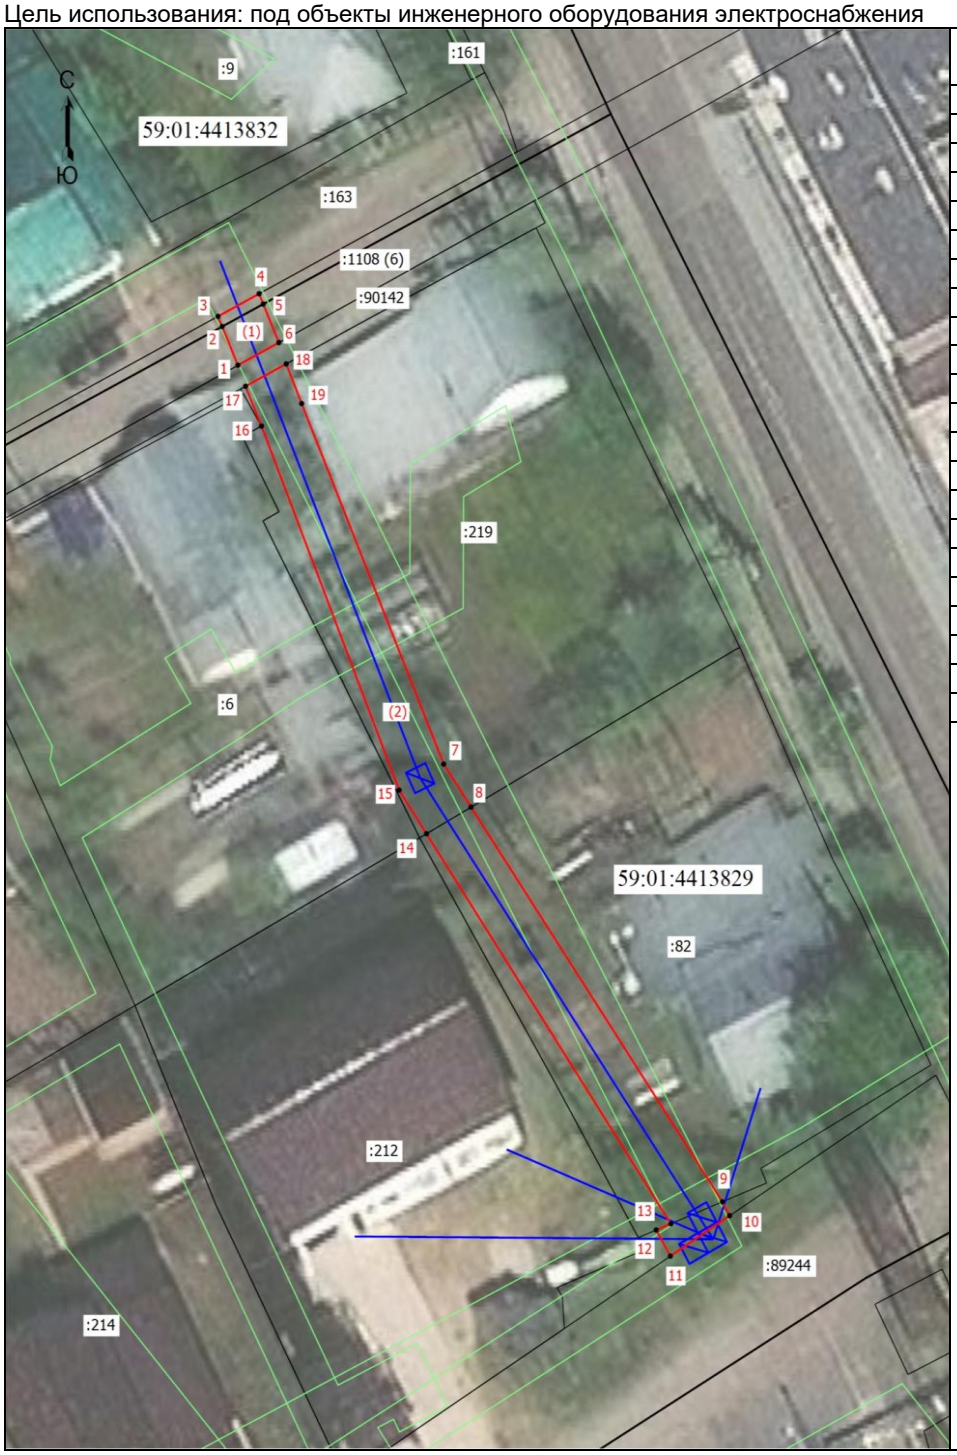

Координаты характерных точек (МСК-59 , зона 2)		
№ п/п	X	Y
1	512836,04	2226546,74
2	512838,77	2226545,56
3	512839,49	2226545,25
4	512841,09	2226548,33
5	512840,36	2226548,64
6	512837,64	2226549,81
1	512836,04	2226546,74
7	512807,85	2226562,16
8	512804,81	2226564,21
9	512776,92	2226583,04
10	512775,94	2226583,58
11	512773,08	2226579,14
12	512774,93	2226578,08
13	512775,37	2226579,18
14	512802,93	2226560,87
15	512806,01	2226558,82
16	512831,74	2226548,51
17	512834,55	2226547,31
18	512836,13	2226550,36
19	512833,33	2226551,52
7	512807,85	2226562,16

Масштаб 1: 500

Условные обозначения:

- Граница кадастрового квартала
- Граница земельного участка, согласно сведениям из ЕГРН
- Граница зоны с особыми условиями использования
- Граница публичного сервитута
- Граница сооружения, планируемого к строительству

59:01:4413829 - Номер кадастрового квартала

:219 - Кадастровый номер земельного участка

•1 - Обозначение новой характерной точки

Схема расположения границ публичного сервитута
для эксплуатации объекта
ВЛ-0,4кВ от ТП-2746 Ляд.уч



Масштаб 1:2000

УСЛОВНЫЕ ОБОЗНАЧЕНИЯ

- границы устанавливаемого публичного сервитута
- ось линии, контур объекта
- границы муниципального образования, населенных пунктов
- границы кадастрового квартала
- границы земельных участков, попадающих в зону публичного сервитута

● 1 - обозначение характерной точки границы устанавливаемого публичного сервитута

:123 - кадастровый номер земельного участка

59:01:0000000 - кадастровый номер квартала

г. Пермь - наименование муниципального образования, населенного пункта

Сведения о местоположении границ объектов

ВЛ-0,4кВ от ТП-2746 Ляд.уч

Перечень характерных точек Площадь зоны публичного сервитута 3942 кв.м		
Обозначение характерных точек границ	Координаты, м	
	X	Y
1	2	3
1	522066.07	2253881.93
2	522063.22	2253881.92
3	522079.89	2253852.67
4	522087.24	2253842.42
5	522105.15	2253842.25
6	522105.19	2253846.25
7	522089.31	2253846.4
8	522083.26	2253854.83
9	522067.66	2253882.21
1	522066.07	2253881.93
10	522065.94	2253884.93
11	522066.1	2253884.96
12	522055.99	2253902.71
13	522049.07	2253911.9
14	522058.48	2253908.69
15	522059.91	2253917.16
16	522091.96	2253940.44
17	522127.55	2253965.94
18	522125.22	2253969.19
19	522089.62	2253943.68
20	522056.25	2253919.44
21	522055.33	2253914
22	522047.72	2253916.58
23	522083.38	2253944.21
24	522116.52	2253968.51
25	522151.14	2253994.02
26	522191.09	2254023.25
27	522204.19	2254020.64
28	522204.97	2254024.56
29	522195.61	2254026.43
30	522230.95	2254051.04
31	522269.28	2254079.6
32	522249.92	2254110.47
33	522229.04	2254141.37
34	522211.67	2254167.23
35	522188.58	2254202.44
36	522185.23	2254200.25
37	522208.34	2254165.02
38	522225.72	2254139.13
39	522246.58	2254108.29
40	522263.94	2254080.6
41	522228.61	2254054.29
42	522191.09	2254028.16
43	522166.78	2254061.96
44	522149.34	2254086.3
45	522128.45	2254115.73
46	522129.66	2254132.75
47	522125.66	2254133.02
48	522124.35	2254114.58
49	522146.08	2254083.98
50	522163.53	2254059.63
51	522187.84	2254025.84
52	522148.77	2253997.24
53	522115.83	2253972.97
54	522090	2254011.45
55	522097.73	2254014.01
56	522096.47	2254017.81
57	522087.69	2254014.9
58	522064.07	2254050.48
59	522060.74	2254048.27
60	522085.21	2254011.41
61	522112.6	2253970.6
62	522080.97	2253947.4
63	522043.95	2253918.71
64	522017.86	2253953.65
65	522002.09	2253976.33
66	521989.84	2253994.71
67	521972.14	2254020.23
68	521968.84	2254017.94
69	521986.53	2253992.46
70	521998.78	2253974.08
71	522014.61	2253951.31
72	522043.17	2253913.05
73	522052.57	2253900.61
74	522061.5	2253884.94
10	522065.94	2253884.93

ГРАФИЧЕСКОЕ ОПИСАНИЕ
местоположения границ публичного сервитута
Публичный сервитут под объект: "Строительство участка ВЛ 0,4 кВ от ближайшей опоры ВЛ 0,4 кВ от ТП-1558, установка оборудования учета э/э на опоре ВЛ 0,4 кВ для электроснабжения малоэтажной жилой застройки по адресу: Пермский край, г. Пермь, ул. Кировоградская (кад. номер зем. участка 59:01:1713267:150)"
(наименование объекта, местоположение границ которого описано (далее - объект)

Раздел 1

Сведения об объекте		
N п/п	Характеристики объекта	Описание характеристик
1	2	3
1	Местоположение объекта	Пермский край, Пермь г
2	Площадь объекта ± величина погрешности определения площади (Р ± ΔР), м²	160 ± 4
3	Иные характеристики объекта	1. Публичный сервитут под объект: "Строительство участка ВЛ 0,4 кВ от ближайшей опоры ВЛ 0,4 кВ от ТП-1558, установка оборудования учета э/э на опоре ВЛ 0,4 кВ для электроснабжения малоэтажной жилой застройки по адресу: Пермский край, г. Пермь, ул. Кировоградская (кад. номер зем. участка 59:01:1713267:150)" 2. Цель установления публичного сервитута: Размещение объектов электросетевого хозяйства, тепловых сетей, водопроводных сетей, сетей водоотведения, линий и сооружений связи, линейных объектов системы газоснабжения, нефтепроводов и нефтепродуктопроводов, их неотъемлемых технологических частей, если указанные объекты являются объектами федерального, регионального или местного значения, либо необходимы для организации электро-, газо-, тепло-, водоснабжения населения и водоотведения, подключения (технологического присоединения) к сетям инженерно-технического обеспечения, либо переносятся в связи с изъятием земельных участков, на которых они ранее располагались, для государственных или муниципальных нужд (далее также - инженерные сооружения) 3. Срок публичного сервитута: Продолжительность: 49 лет 4. Описание иной цели: Публичный сервитут в целях подключения (технологического присоединения) к сетям инженерно-технического обеспечения "Строительство участка ВЛ 0,4 кВ от ближайшей опоры ВЛ 0,4 кВ от ТП-1558, установка оборудования учета э/э на опоре ВЛ 0,4 кВ для электроснабжения малоэтажной жилой застройки по адресу: Пермский край, г. Пермь, ул. Кировоградская (кад. номер зем. участка 59:01:1713267:150)"; правообладатель публичного сервитута - ПУБЛИЧНОЕ АКЦИОНЕРНОЕ ОБЩЕСТВО "РОССЕТИ УРАЛ", ОГРН 1056604000970, ИНН 6671163413, почтовый адрес: г. Пермь, Комсомольский проспект, 48, адресе эл. почты - perm@rosseti-ural.ru, pe-pges@rosseti-ural.ru, срок на 49 лет

Раздел 2

Сведения о местоположении границ объекта					
1. Система координат МСК-59, зона 2					
2. Сведения о характерных точках границ объекта					
Обозначение характерных точек границ	Координаты, м		Метод определения координат характерной точки	Средняя квадратическая погрешность положения характерной точки (Mt), м	Описание обозначения точки на местности (при наличии)
	X	Y			
1	2	3	4	5	6
1	518608.87	2217549.83	Аналитический метод	0.1	-
2	518618.39	2217556.54	Аналитический метод	0.1	-
3	518615.52	2217558.23	Аналитический метод	0.1	-
4	518615.02	2217559.05	Аналитический метод	0.1	-
5	518604.90	2217551.92	Аналитический метод	0.1	-
6	518572.73	2217568.76	Аналитический метод	0.1	-
7	518571.80	2217566.99	Аналитический метод	0.1	-
8	518571.43	2217566.29	Аналитический метод	0.1	-
9	518573.30	2217565.30	Аналитический метод	0.1	-
10	518604.86	2217548.64	Аналитический метод	0.1	-
1	518608.87	2217549.83	Аналитический метод	0.1	-

3. Сведения о характерных точках части (частей) границы объекта					
Обозначение характерных точек части границы	Координаты, м		Метод определения координат характерной точки	Средняя квадратическая погрешность положения характерной точки (Mt), м	Описание обозначения точки на местности (при наличии)
	X	Y			
1	2	3	4	5	6
-	-	-	-	-	-

Раздел 4

Схема границ сервитута



Масштаб 1:500

Используемые условные знаки и обозначения:

●	Характерная точка границы объекта
1	Надписи номеров характерных точек границы объекта
	Граница объекта
59:01:4410159	Обозначение кадастрового квартала
:1	Надписи кадастрового номера земельного участка
	Проектное местоположение инженерного сооружения

Схема расположения границ публичного сервитута

для эксплуатации объектов

ВЛ-0,4 кВ от ТП-62301, ВЛ-0,4 кВ от ТП-62331

Обзорная схема границ объекта землеустройства



УСЛОВНЫЕ ОБОЗНАЧЕНИЯ

- границы устанавливаемого публичного сервитута
- ось линии, контур объекта
- границы муниципального образования, населенных пунктов
- границы кадастрового квартала
- границы земельных участков, попадающих в зону публичного сервитута

● 1 - обозначение характерной точки границы устанавливаемого публичного сервитута

:123 - кадастровый номер земельного участка

59:32:0000000 - кадастровый номер квартала

г. Пермь - наименование муниципального образования, населенного пункта

Схема расположения границ публичного сервитута

для эксплуатации объектов

ВЛ-0,4 кВ от ТП-62301, ВЛ-0,4 кВ от ТП-62331




Условные обозначения приведены на листе 1 **Масштаб 1:2000** **Лист 2 из 4**

Схема расположения границ публичного сервитута

для эксплуатации объектов

ВЛ-0,4 кВ от ТП-62301, ВЛ-0,4 кВ от ТП-62331

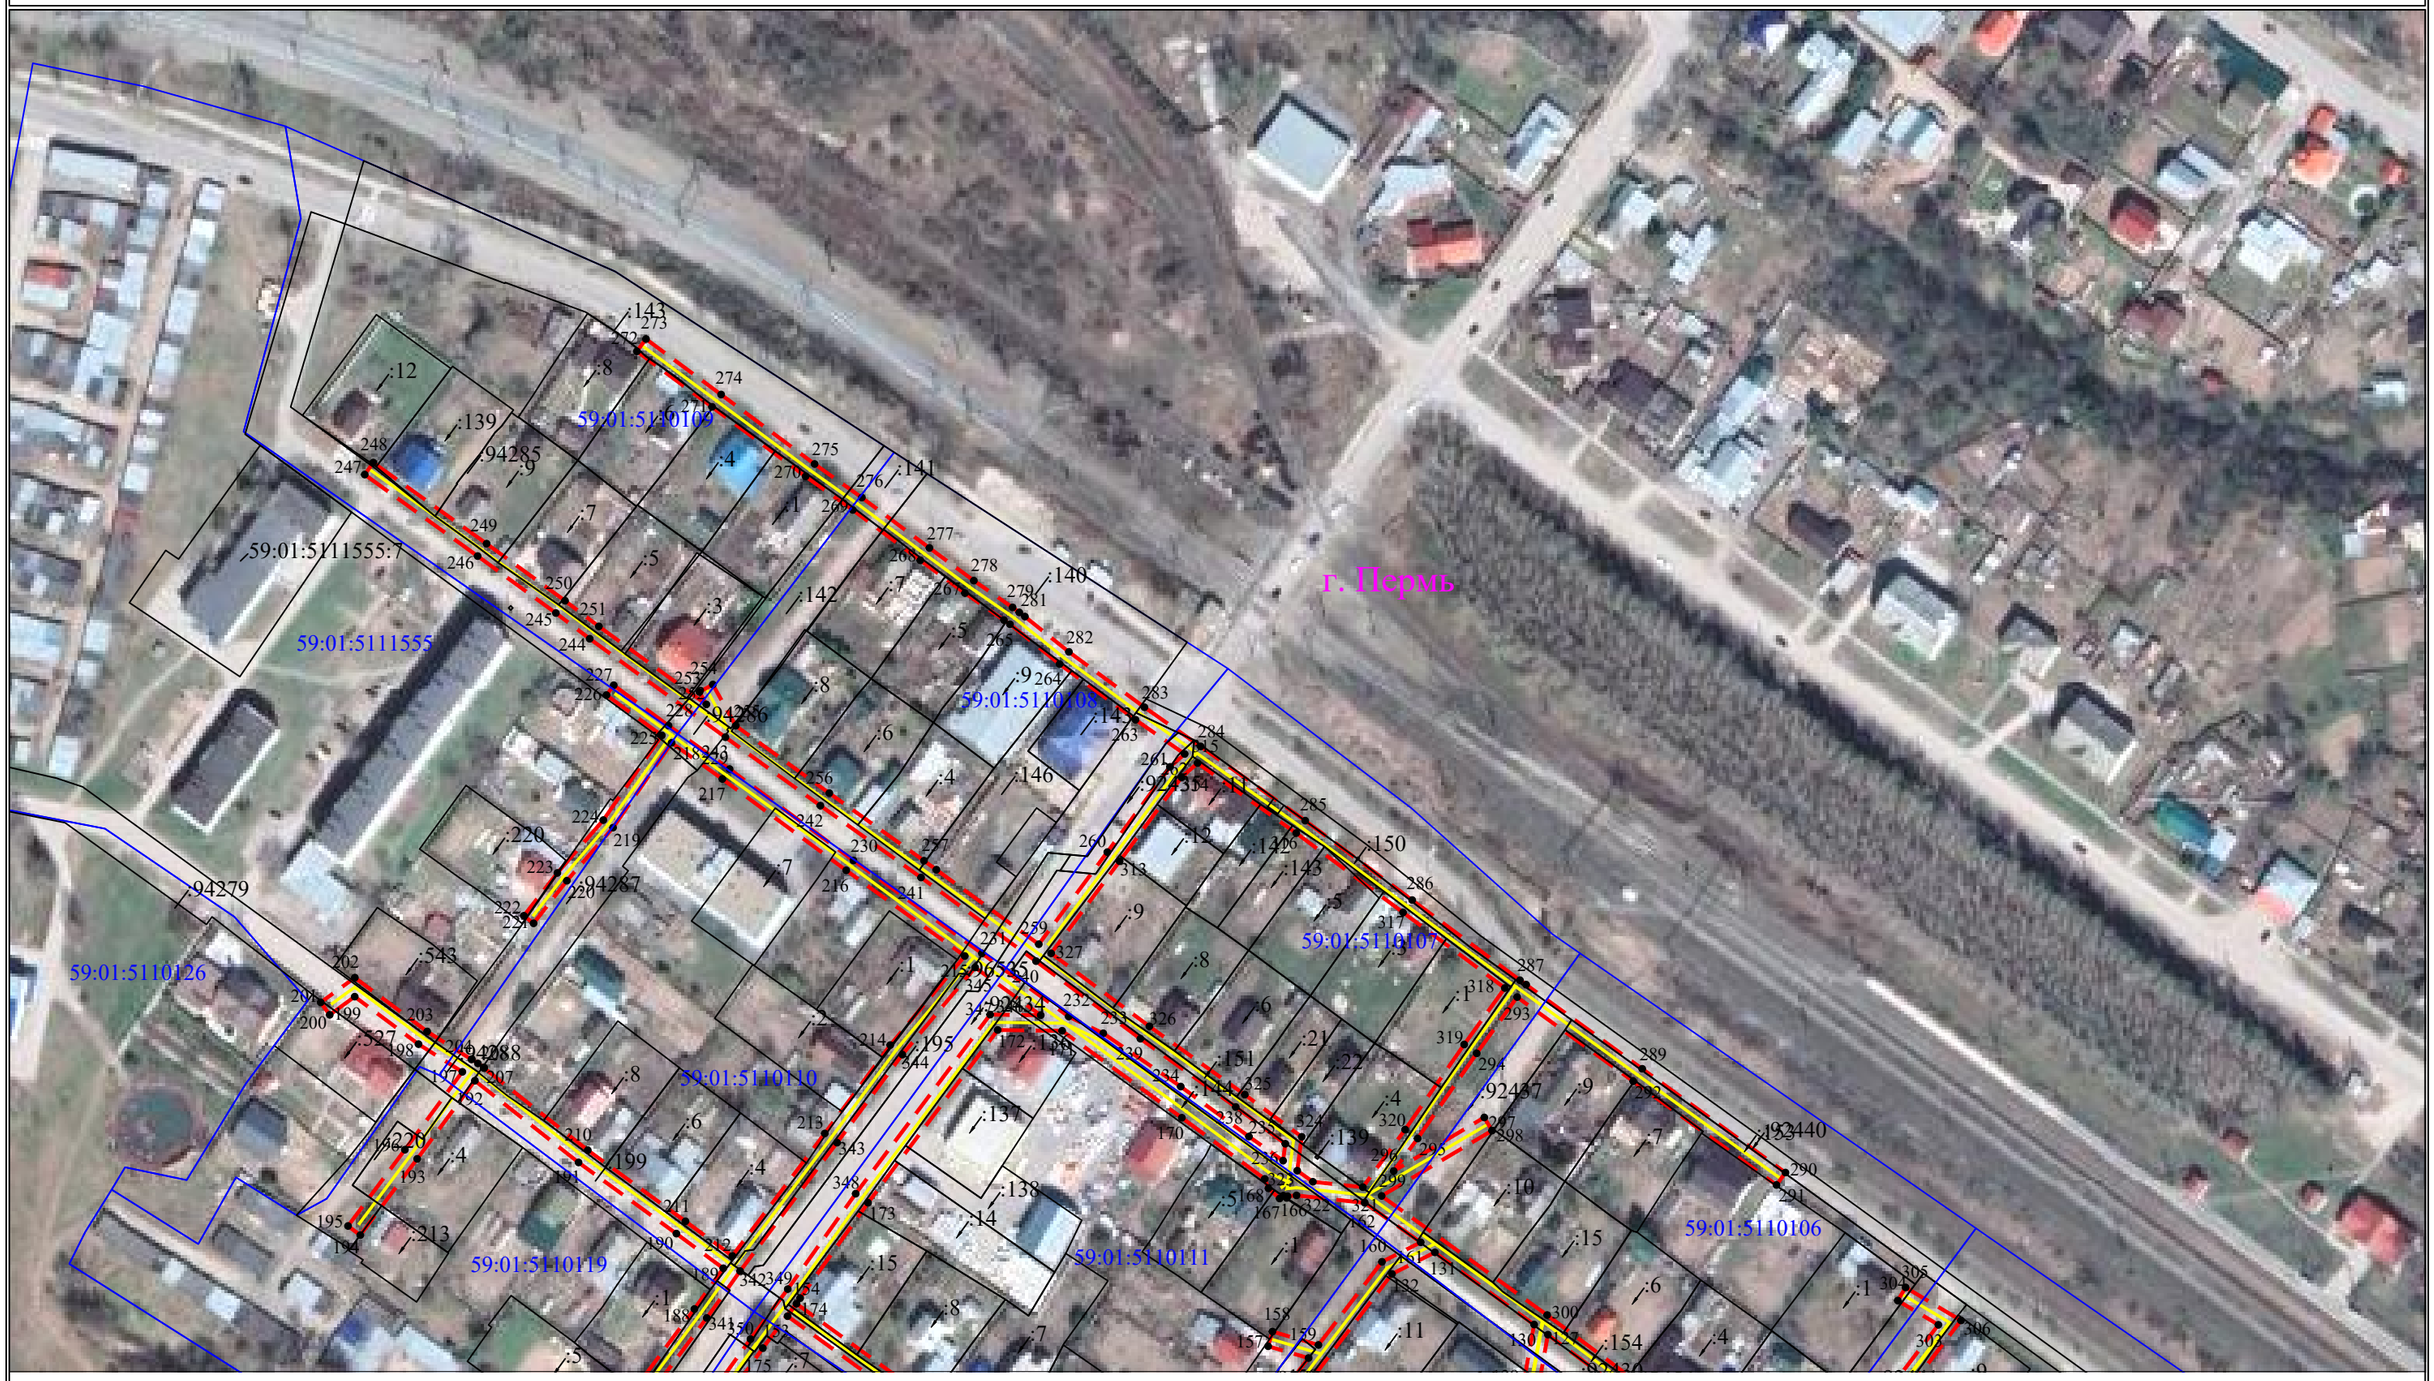


Условные обозначения приведены на листе 1 **Масштаб 1:2000** **Лист 3 из 4**

Схема расположения границ публичного сервитута

для эксплуатации объектов

ВЛ-0,4 кВ от ТП-62301, ВЛ-0,4 кВ от ТП-62331

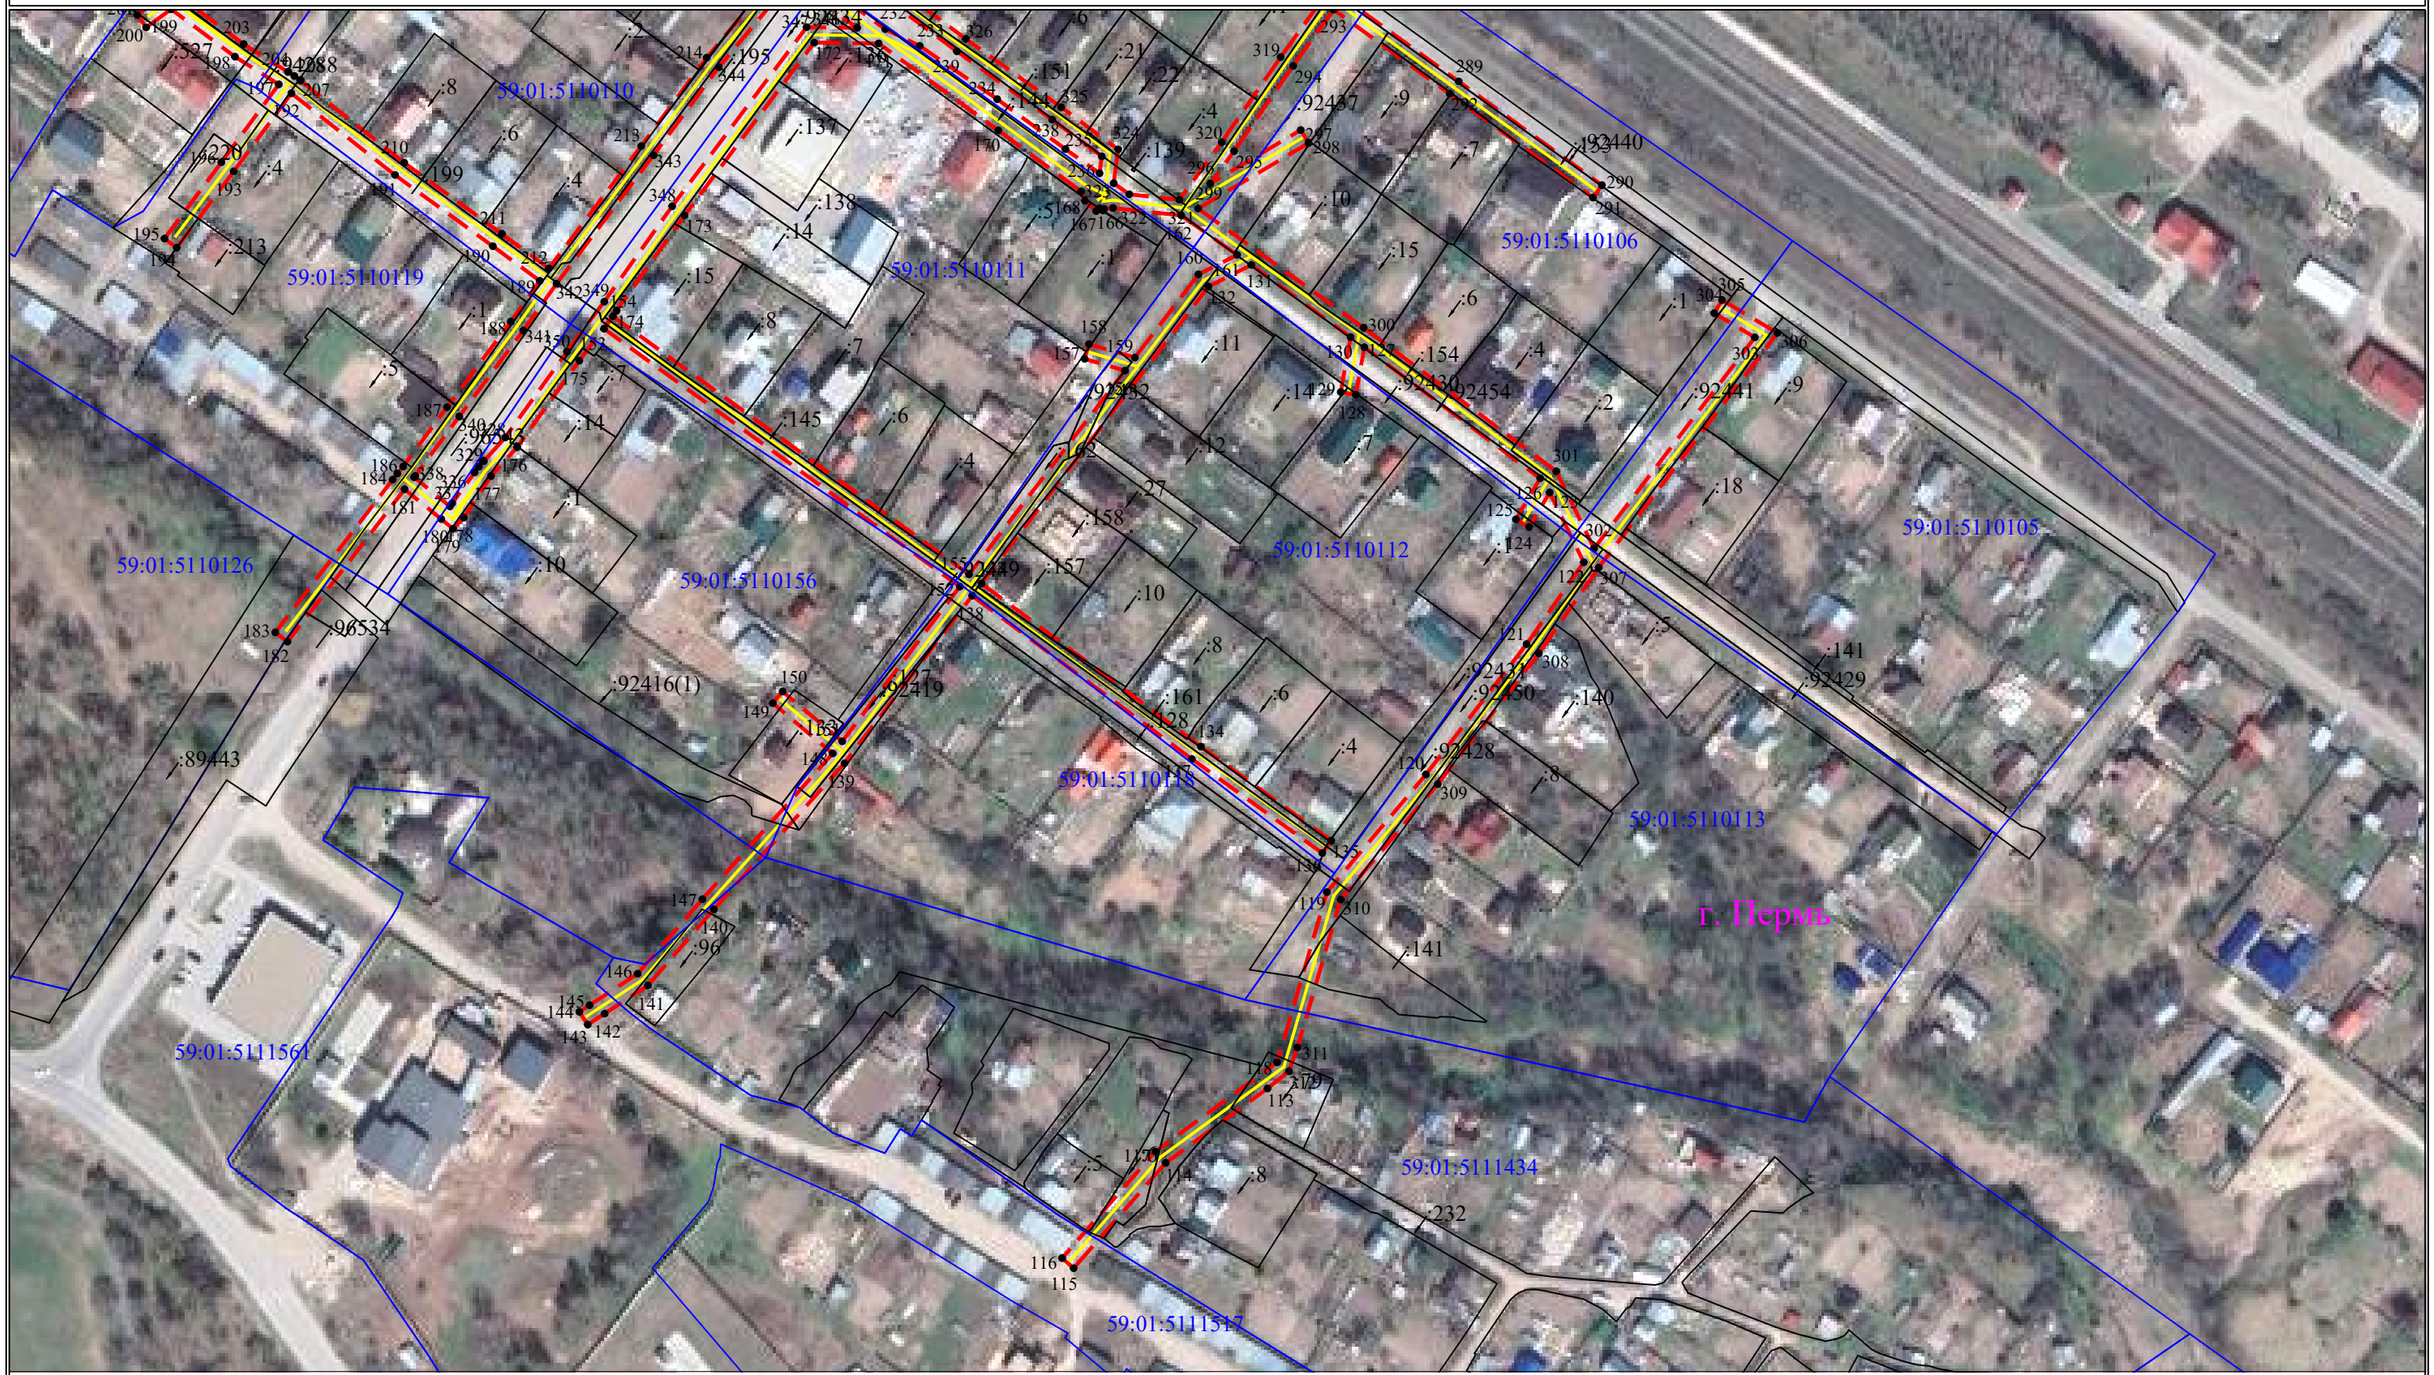

Условные обозначения приведены на листе 1

Масштаб 1:2000

Сведения о местоположении границ объектов

ВЛ-0,4 кВ от ТП-62301, ВЛ-0,4 кВ от ТП-62331

Перечень характерных точек Площадь зоны публичного сервитута 27167 кв.м		
Обозначение характерных точек границ	Координаты, м	
	X	Y
1	2	3
1	523251.87	2253119.79
2	523276.14	2253136.87
3	523305.45	2253158.55
4	523327.81	2253127.56
5	523371.29	2253065.76
6	523386.98	2253042.63
7	523451.29	2253012.44
8	523453.4	2253016.98
9	523390.36	2253046.56
10	523375.41	2253068.62
11	523360.03	2253090
12	523354.58	2253117.27
13	523349.69	2253116.28
14	523352.9	2253100.21
15	523319.74	2253147.48
16	523328.29	2253151.78
17	523326.03	2253156.25
18	523316.79	2253151.59
19	523309.23	2253161.86
20	523313.93	2253166.84
21	523318.04	2253167.09
22	523346.62	2253187.14
23	523381.35	2253212.83
24	523448.73	2253115.13
25	523449.83	2253101.02
26	523454.83	2253101.4
27	523453.63	2253116.87
28	523385.41	2253215.74
29	523449.34	2253260.25
30	523454.55	2253252.59
31	523457.38	2253248.45
32	523493.94	2253195.73
33	523487.56	2253189.8
34	523490.96	2253186.15
35	523500.52	2253195.02
36	523453.42	2253263.13
37	523481.78	2253283.17
38	523511.06	2253305.38
39	523528.12	2253283.41
40	523543.38	2253261.47
41	523563.36	2253234.39
42	523567.39	2253237.36
43	523547.44	2253264.38
44	523532.16	2253286.38
45	523513.54	2253310.35
46	523499.31	2253330.8
47	523511.09	2253329.56
48	523511.62	2253334.52
49	523495.52	2253336.22
50	523481.35	2253355.99
51	523493.05	2253359.99
52	523491.44	2253364.72
53	523478.31	2253360.23
54	523457.41	2253389.12
55	523461.98	2253392.84
56	523472.2	2253377.95
57	523476.31	2253380.78
58	523413.32	2253472.13
59	523409.21	2253469.3
60	523459.12	2253396.98
61	523450.59	2253390.02
62	523492.14	2253332.35
63	523508.1	2253309.4
64	523478.81	2253287.21
65	523450.67	2253267.31
66	523442.76	2253279.56
67	523340.48	2253426.57
68	523336.36	2253423.73
69	523438.6	2253276.77
70	523446.58	2253264.42
71	523382.39	2253219.83
72	523377.21	2253226.25
73	523358.25	2253252.96
74	523270.78	2253379.01
75	523266.66	2253376.18
76	523354.16	2253250.08
77	523373.23	2253223.23
78	523378.37	2253216.85
79	523343.7	2253191.21
80	523316.32	2253172
81	523314.02	2253171.85
82	523301.65	2253189.22
83	523296.74	2253199
84	523294.48	2253202.15
85	523280	2253227.2
86	523275.68	2253224.7
87	523290.27	2253199.43
88	523292.68	2253196.09
89	523297.33	2253186.65
90	523309.55	2253169.48
91	523306.27	2253166
92	523266.62	2253223.5
93	523263.78	2253247.88
94	523258.81	2253247.31
95	523260.58	2253232.13
96	523244.34	2253255.3
97	523240.26	2253252.44
98	523302.54	2253162.62
99	523273.22	2253140.93
100	523246.01	2253121.78
101	523207.26	2253178.46
102	523203.12	2253175.64
103	523241.96	2253118.87
104	523177.42	2253071.53
105	523180.39	2253067.51

1	2	3
106	523244.81	2253114.76
107	523306.11	2253027.62
108	523323.82	2252997.55
109	523328.14	2253000.09
110	523310.32	2253030.33
111	523250.83	2253114.9
112	523248.89	2253117.67
1	523251.87	2253119.79
113	521755.36	2252925.59
114	521731.09	2252892.38
115	521696.75	2252862.35
116	521700.04	2252858.58
117	521734.82	2252888.98
118	521763.86	2252928.73
119	521819.36	2252944.95
120	521857.72	2252977.23
121	521900.21	2253010.08
122	521926.9	2253028.73
123	521949.67	2253017.6
124	521938.36	2253010.9
125	521940.91	2253006.6
126	521954.28	2253014.52
127	521997.01	2252957.17
128	521981.52	2252954.39
129	521982.41	2252949.47
130	522000.3	2252952.68
131	522023.83	2252920.31
132	522016.79	2252906.31
133	521919.98	2252832.29
134	521866.8	2252903.85
135	521836.13	2252946.38
136	521832.08	2252943.45
137	521862.77	2252900.9
138	521916	2252829.25
139	521861.36	2252787.6
140	521813.76	2252744.99
141	521788.94	2252723.46
142	521779.74	2252709.37
143	521776.15	2252703.86
144	521780.34	2252701.13
145	521782.5	2252704.44
146	521792.75	2252720.14
147	521817.06	2252741.23
148	521864.57	2252783.78
149	521880.95	2252764.23
150	521884.77	2252767.44
151	521868.52	2252786.86
152	521918.96	2252825.23
153	522003.04	2252709.17
154	522007.09	2252712.09
155	521922.95	2252828.23
156	521989.38	2252879.09
157	521993.23	2252865.93
158	521998.02	2252867.33
159	521993.64	2252882.33
160	522020.75	2252903.04
161	522027.11	2252915.69
162	522039.98	2252897.43
163	522042.4	2252875.17
164	522042.12	2252872.29
165	522041.61	2252871.95
166	522042.32	2252870.88
167	522041.39	2252869.67
168	522044.7	2252866.03
169	522047.79	2252864.8
170	522067.72	2252837.78
171	522096.07	2252798.74
172	522096.32	2252777.72
173	522040.01	2252735.42
174	522008.92	2252713.28
175	521992.61	2252701.11
176	521964.44	2252680.86
177	521955.01	2252672.32
178	521941.44	2252663.44
179	521937.83	2252659.95
180	521940.99	2252656.06
181	521950.71	2252644.12
182	521901	2252605.93
183	521904.05	2252601.96
184	521953.86	2252640.24
185	521955.83	2252641.75
186	521958.14	2252643.66
187	521977.45	2252657.95
188	522005.37	2252678.78
189	522018.65	2252688.21
190	522029.94	2252672.92
191	522053.15	2252641
192	522079.81	2252607.19
193	522054.32	2252588.38
194	522029.45	2252569.81
195	522032.44	2252565.81
196	522057.3	2252584.36
197	522082.69	2252603.1
198	522091.72	2252588.8
199	522107.2	2252567.99
200	522101.28	2252559.84
201	522105.33	2252556.9
202	522113.4	2252568.03
203	522095.85	2252591.63
204	522086.73	2252606.08
205	522086.87	2252606.18
206	522085.42	2252608.16
207	522084.15	2252610.16
208	522084	2252610.07
209	522083.9	2252610.21
210	522057.14	2252644.01
211	522033.97	2252675.87
212	522022.69	2252691.17
213	522062.6	2252721.31

1	2	3
214	522091.41	2252742.67
215	522120.45	2252766.97
216	522148.38	2252728.3
217	522178.16	2252687.92
218	522189.95	2252671.34
219	522162.3	2252652.25
220	522144.99	2252637.18
221	522131.11	2252626.33
222	522133.57	2252623.17
223	522147.54	2252634.09
224	522164.76	2252649.08
225	522192.38	2252668.15
226	522205.5	2252650.11
227	522208.73	2252652.47
228	522195.56	2252670.35
229	522181.4	2252690.26
230	522151.61	2252730.66
231	522121.32	2252772.58
232	522100.71	2252800.86
233	522095.25	2252812.14
234	522077.89	2252837.41
235	522061.59	2252859.67
236	522053.72	2252870.8
237	522059.24	2252871.53
238	522071.22	2252855.36
239	522093.49	2252824.25
240	522118.78	2252790.2
241	522146.05	2252752.71
242	522169.48	2252719.88
243	522191.79	2252688.9
244	522223.89	2252644.64
245	522232.26	2252633.61
246	522250.83	2252608.08
247	522277.41	2252571.26
248	522281.32	2252574.05
249	522254.88	2252611.01
250	522236.27	2252636.59
251	522227.91	2252647.62
252	522202.48	2252682.69
253	522206.53	2252680.43
254	522208.96	2252684.8
255	522195.52	2252692.27
256	522173.55	2252722.79
257	522151.52	2252753.67
258	522148.59	2252757.72
259	522124.29	2252791.12
260	522154.32	2252813.46
261	522182.11	2252833.95
262	522186.32	2252838.7
263	522197.48	2252822.66
264	522215.63	2252797.9
265	522228.6	2252781.72
266	522229.97	2252779.74
267	522238.76	2252767.03
268	522249.46	2252752.47
269	522265.87	2252730.46
270	522276.81	2252715.05
271	522299.48	2252684.53
272	522317.58	2252660.03
273	522321.6	2252663
274	522303.5	2252687.5
275	522280.85	2252717.99
276	522269.91	2252733.4
277	522253.48	2252755.44
278	522242.83	2252769.93
279	522234.09	2252782.57
280	522232.47	2252784.76
281	522231.11	2252786.59
282	522219.6	2252800.94
283	522201.55	2252825.57
284	522188.78	2252843.91
285	522164.58	2252878.01
286	522138.68	2252912.91
287	522112.56	2252948.06
288	522111.11	2252950.08
289	522083.67	2252987.94
290	522049.85	2253034.65
291	522045.8	2253031.72
292	522079.62	2252985
293	522107.05	2252947.15
294	522088.72	2252933.95
295	522060.95	2252914.68
296	522050.35	2252906.88
297	522067.82	2252936.42
298	522063.53	2252938.95
299	522042.23	2252902.94
300	522003.39	2252956.93
301	521956.57	2253019.78
302	521931.41	2253032.09
303	522000.22	2253084.54
304	522008.11	2253071.29
305	522012.4	2253073.84
306	522001.65	2253091.89
307	521925.16	2253033.6
308	521897.24	2253014.1
309	521854.58	2252981.12
310	521816.94	2252949.44
311	521768.7	2252935.35
312	521760.99	2252932.58
113	521755.36	2252925.59
313	522151.35	2252817.48
314	522178.71	2252837.66
315	522183.36	2252842.91
316	522160.53	2252875.08
317	522134.66	2252909.93
318	522110.01	2252943.12
319	522091.61	2252929.87
320	522063.86	2252910.61
321	522045.09	2252896.8

1	2	3
322	522046.85	2252880.51
323	522050.46	2252875.41
324	522061.5	2252876.88
325	522075.26	2252858.31
326	522097.53	2252827.19
327	522121.33	2252795.15
313	522151.35	2252817.48
328	521967.59	2252676.96
329	521959.88	2252669.99
330	521960.04	2252669.78
331	521959.94	2252669.71
332	521960	2252669.62
333	521958.08	2252668.35
334	521956.37	2252666.81
335	521956.2	2252667
336	521946.15	2252659.65
337	521945.11	2252658.92
338	521954.62	2252647.24
339	521955.05	2252647.6
340	521974.47	2252661.97
341	522002.43	2252682.82
342	522017.73	2252693.69
343	522059.6	2252725.31
344	522088.32	2252746.6
345	522116.71	2252770.36
346	522101.15	2252791.75
347	522101.35	2252775.25
348	522042.96	2252731.39
349	522011.86	2252709.24
350	521995.56	2252697.07
328	521967.59	2252676.96

Схема расположения границ публичного сервитута

для эксплуатации объектов

ВЛ-0,4 кВ от ТП-62301, ВЛ-0,4 кВ от ТП-62331

Обзорная схема границ объекта землеустройства



УСЛОВНЫЕ ОБОЗНАЧЕНИЯ

- границы устанавливаемого публичного сервитута
- ось линии, контур объекта
- границы муниципального образования, населенных пунктов
- границы кадастрового квартала
- границы земельных участков, попадающих в зону публичного сервитута

● 1 - обозначение характерной точки границы устанавливаемого публичного сервитута

:123 - кадастровый номер земельного участка

59:32:0000000 - кадастровый номер квартала

г. Пермь - наименование муниципального образования, населенного пункта

Схема расположения границ публичного сервитута

для эксплуатации объектов

ВЛ-0,4 кВ от ТП-62301, ВЛ-0,4 кВ от ТП-62331




Условные обозначения приведены на листе 1 **Масштаб 1:2000** **Лист 2 из 4**

Схема расположения границ публичного сервитута

для эксплуатации объектов

ВЛ-0,4 кВ от ТП-62301, ВЛ-0,4 кВ от ТП-62331

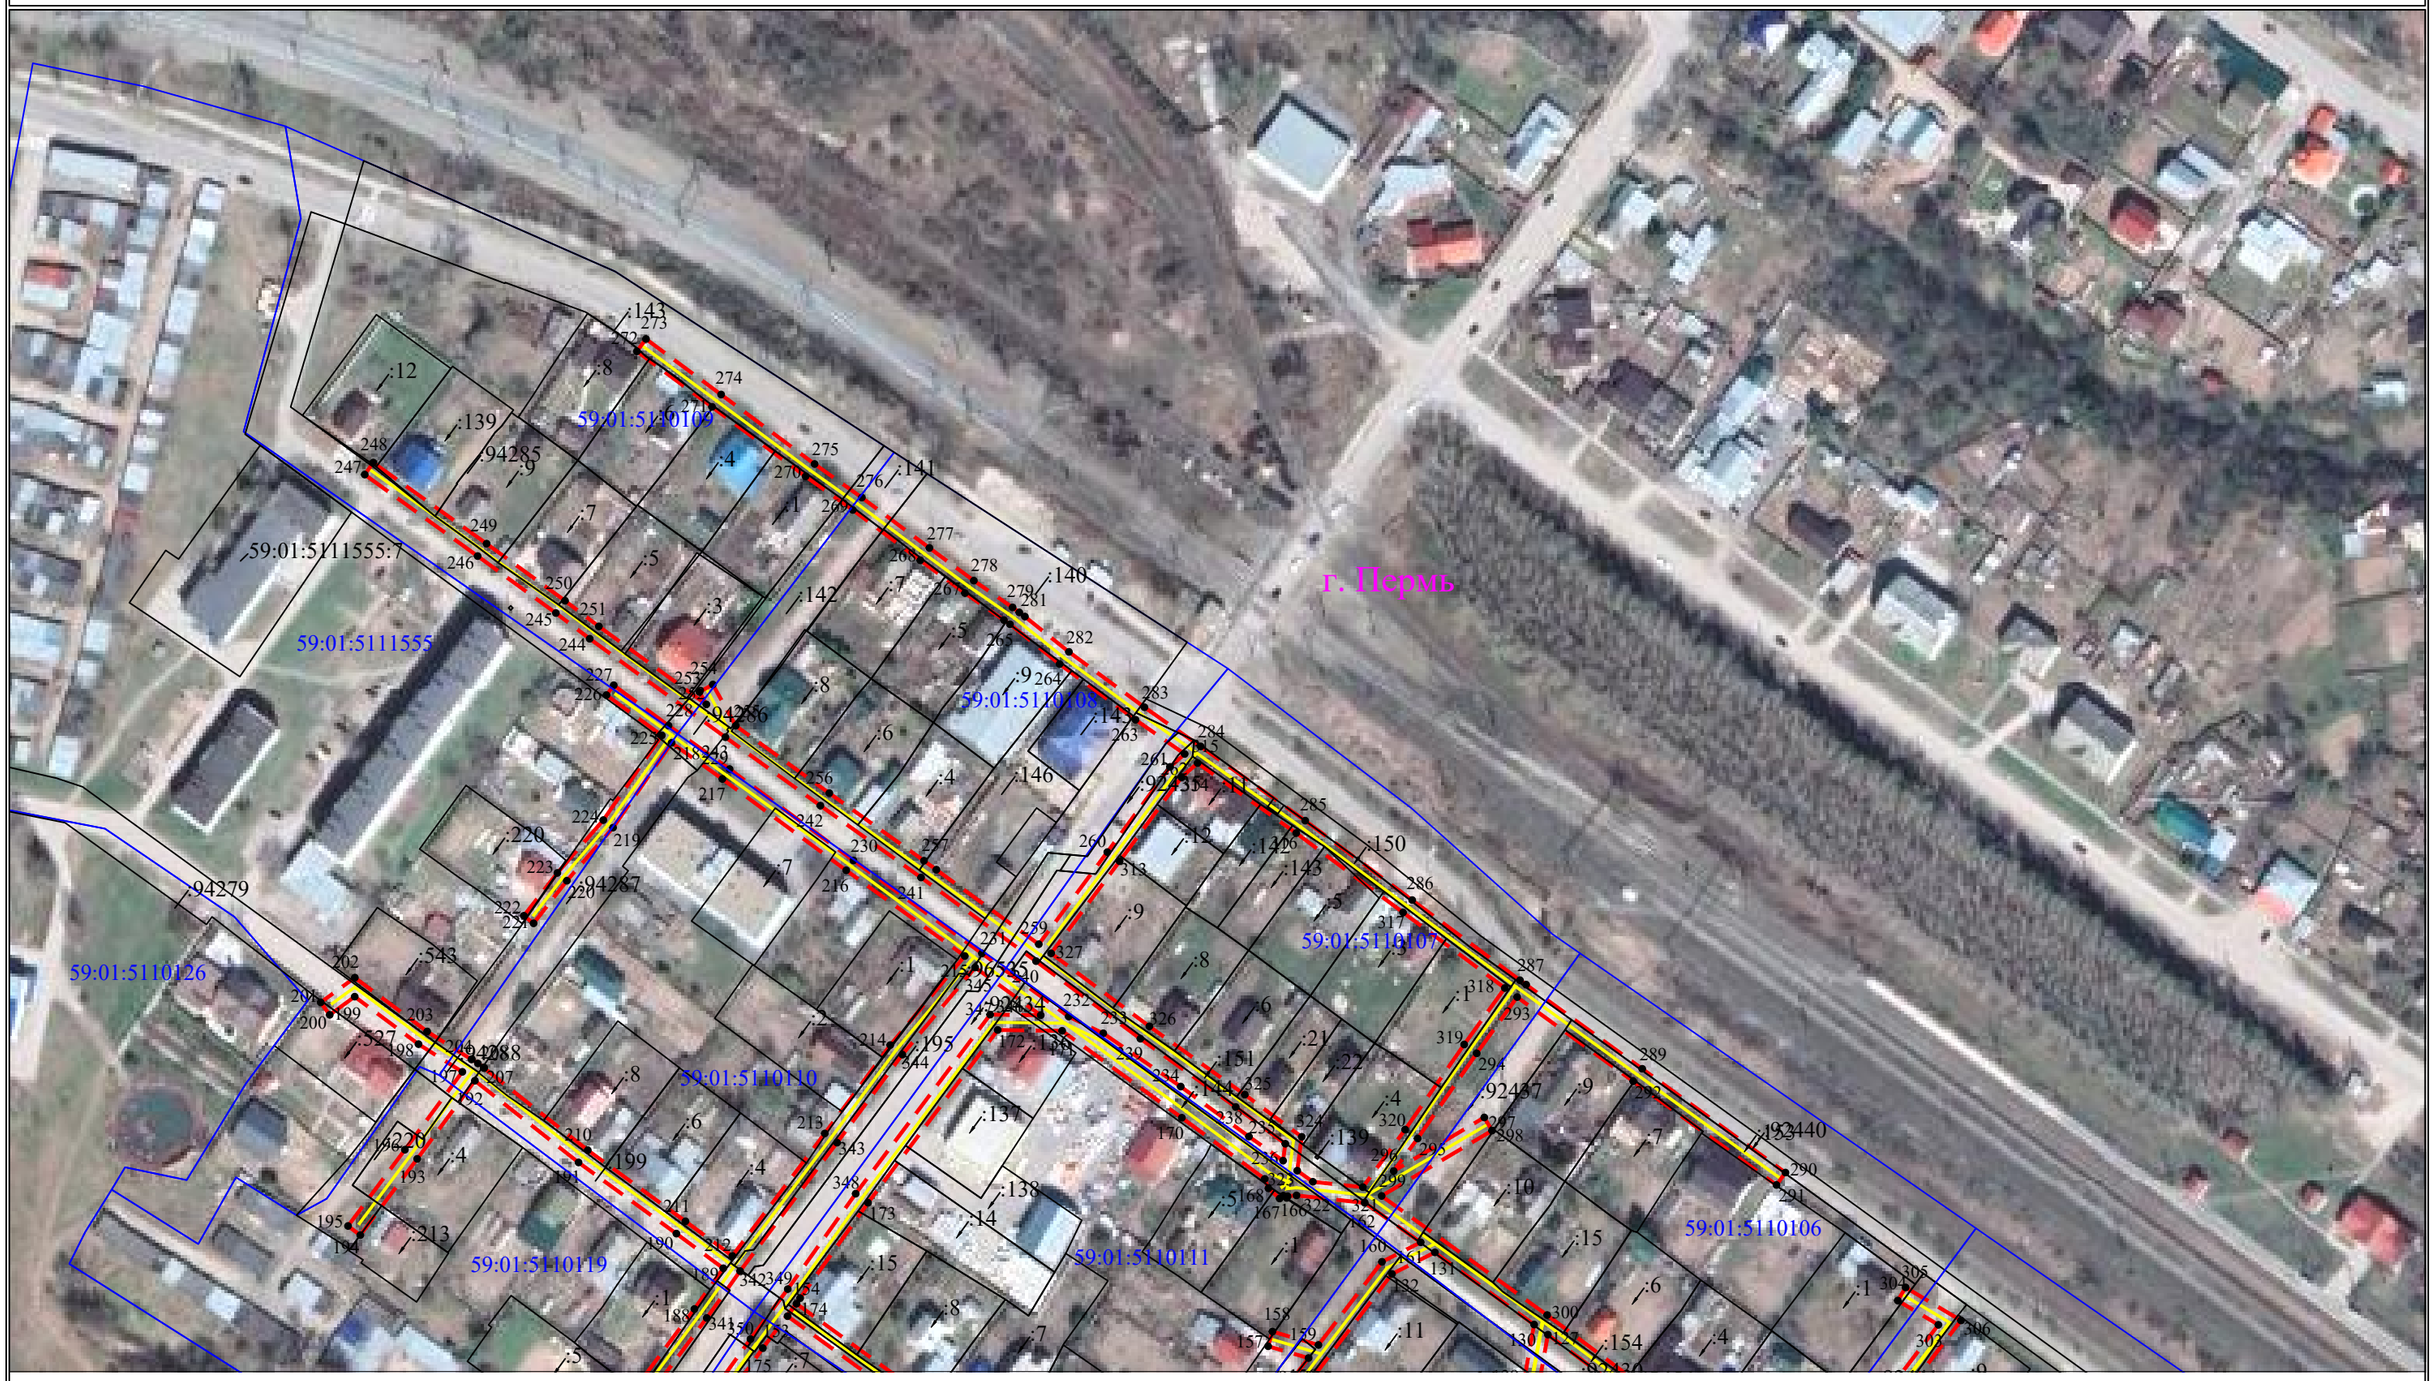


Условные обозначения приведены на листе 1 **Масштаб 1:2000** **Лист 3 из 4**

Схема расположения границ публичного сервитута

для эксплуатации объектов

ВЛ-0,4 кВ от ТП-62301, ВЛ-0,4 кВ от ТП-62331

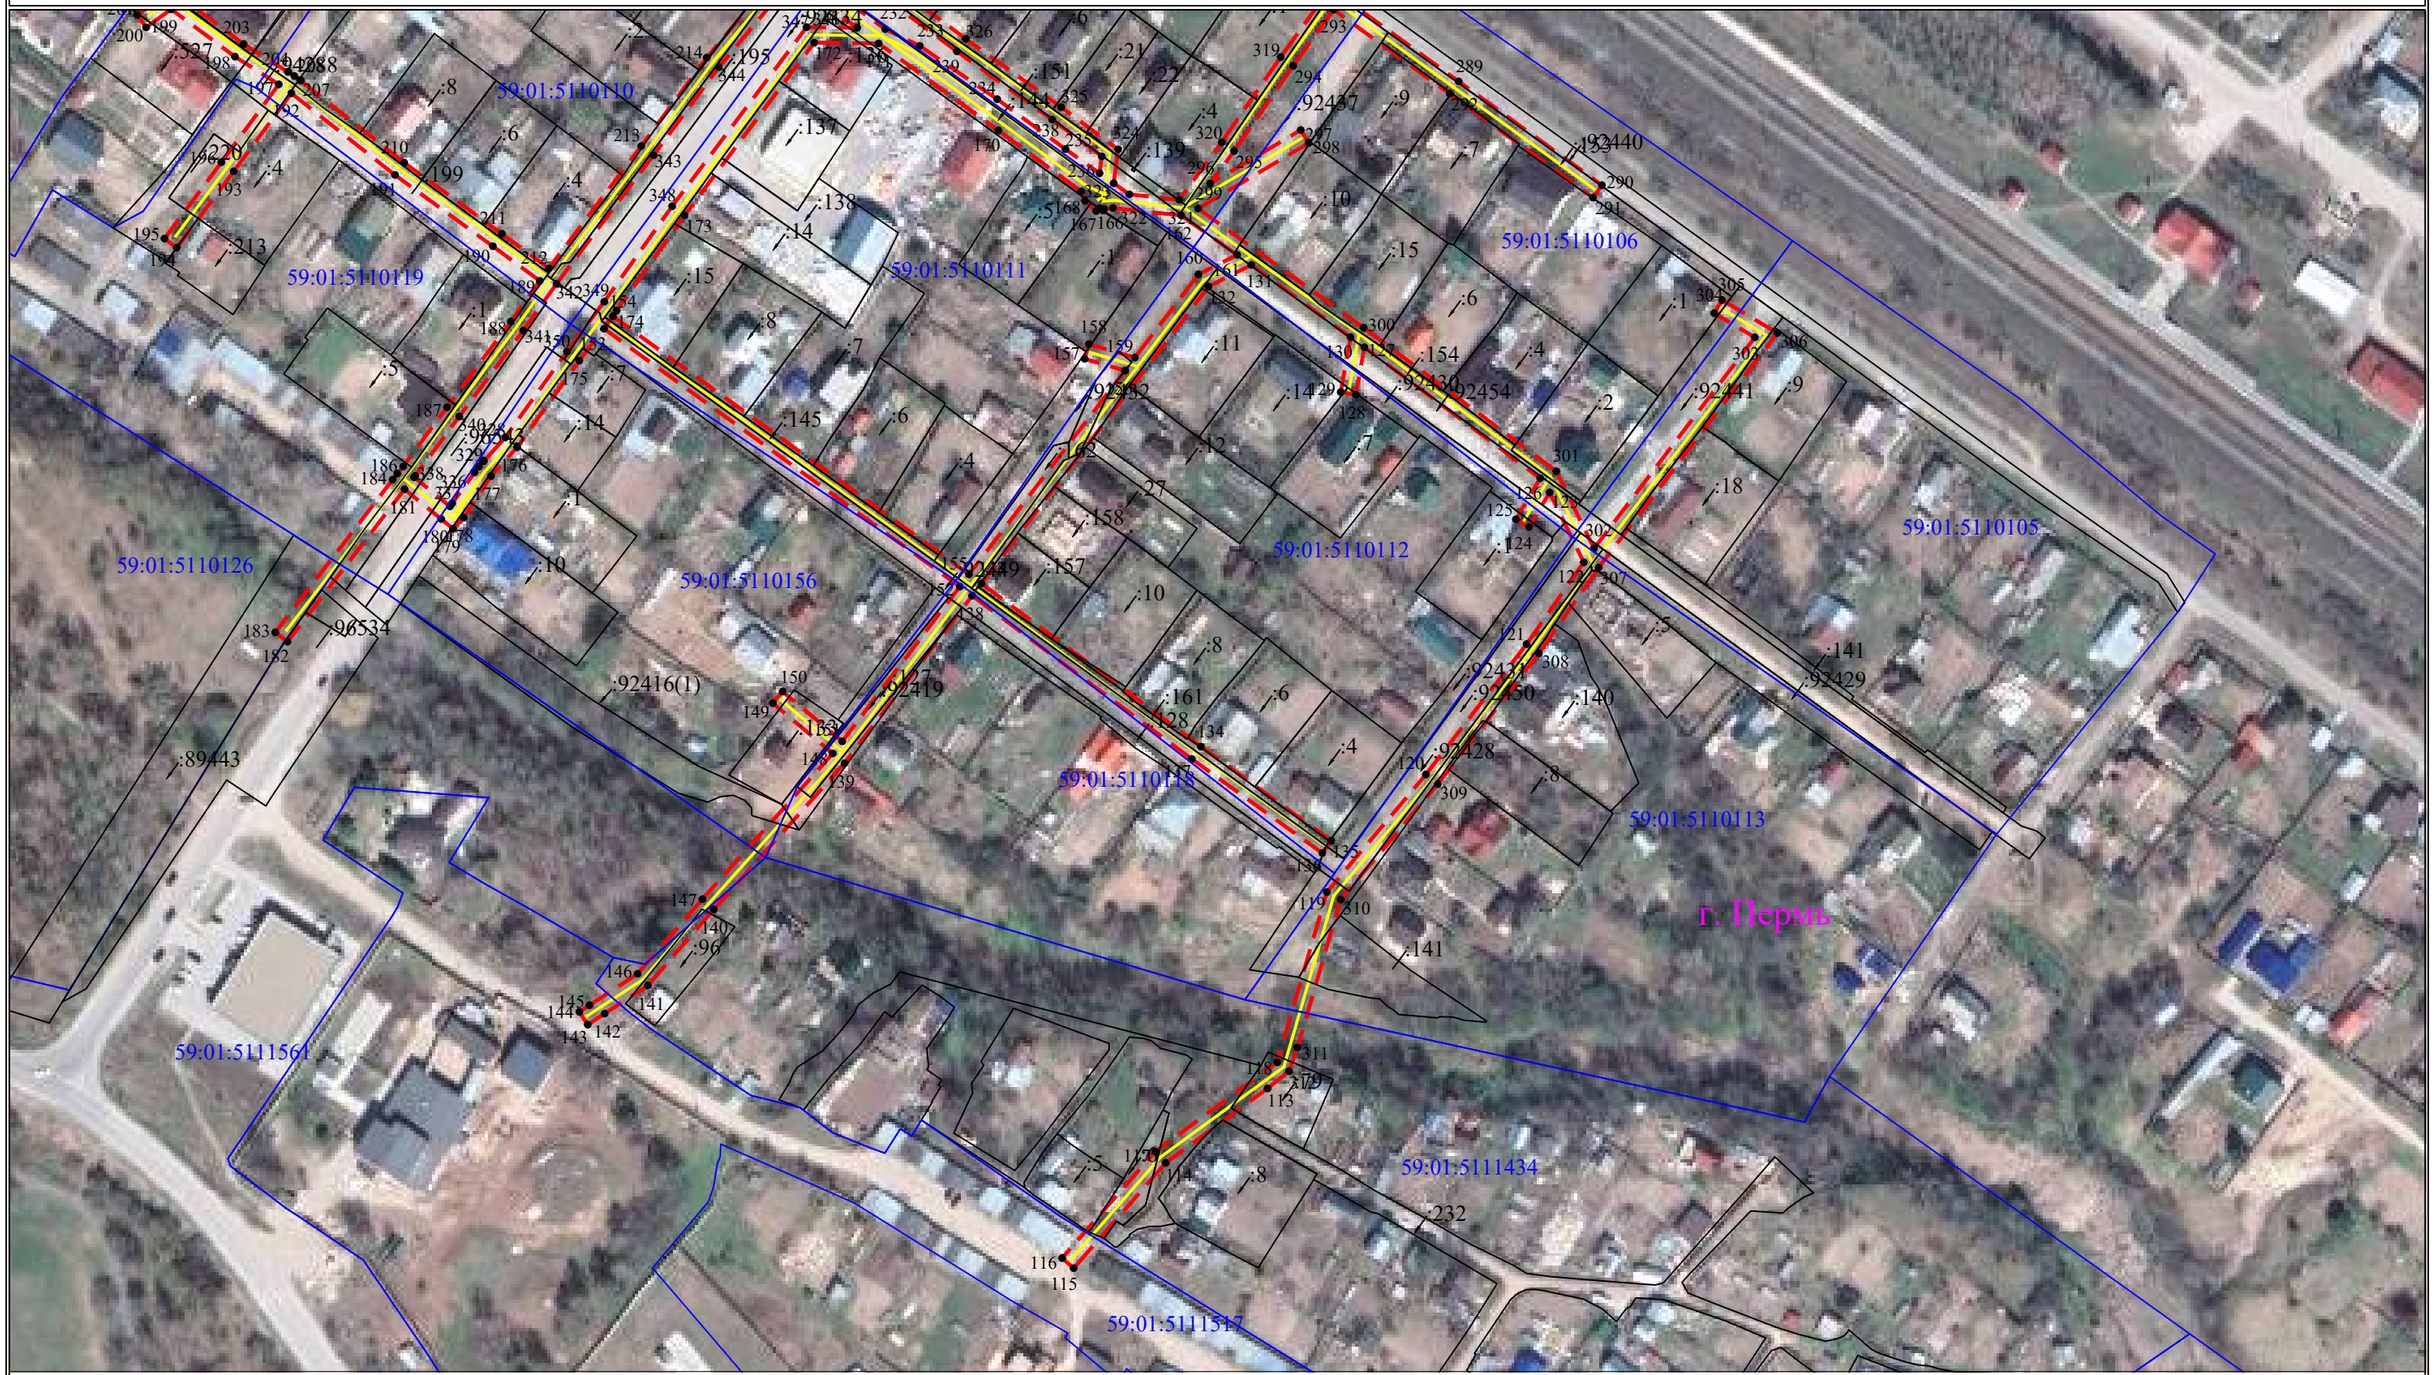

Условные обозначения приведены на листе 1

Масштаб 1:2000

Сведения о местоположении границ объектов

ВЛ-0,4 кВ от ТП-62301, ВЛ-0,4 кВ от ТП-62331

Перечень характерных точек Площадь зоны публичного сервитута 27167 кв.м		
Обозначение характерных точек границ	Координаты, м	
	X	Y
1	2	3
1	523251.87	2253119.79
2	523276.14	2253136.87
3	523305.45	2253158.55
4	523327.81	2253127.56
5	523371.29	2253065.76
6	523386.98	2253042.63
7	523451.29	2253012.44
8	523453.4	2253016.98
9	523390.36	2253046.56
10	523375.41	2253068.62
11	523360.03	2253090
12	523354.58	2253117.27
13	523349.69	2253116.28
14	523352.9	2253100.21
15	523319.74	2253147.48
16	523328.29	2253151.78
17	523326.03	2253156.25
18	523316.79	2253151.59
19	523309.23	2253161.86
20	523313.93	2253166.84
21	523318.04	2253167.09
22	523346.62	2253187.14
23	523381.35	2253212.83
24	523448.73	2253115.13
25	523449.83	2253101.02
26	523454.83	2253101.4
27	523453.63	2253116.87
28	523385.41	2253215.74
29	523449.34	2253260.25
30	523454.55	2253252.59
31	523457.38	2253248.45
32	523493.94	2253195.73
33	523487.56	2253189.8
34	523490.96	2253186.15
35	523500.52	2253195.02
36	523453.42	2253263.13
37	523481.78	2253283.17
38	523511.06	2253305.38
39	523528.12	2253283.41
40	523543.38	2253261.47
41	523563.36	2253234.39
42	523567.39	2253237.36
43	523547.44	2253264.38
44	523532.16	2253286.38
45	523513.54	2253310.35
46	523499.31	2253330.8
47	523511.09	2253329.56
48	523511.62	2253334.52
49	523495.52	2253336.22
50	523481.35	2253355.99
51	523493.05	2253359.99
52	523491.44	2253364.72
53	523478.31	2253360.23
54	523457.41	2253389.12
55	523461.98	2253392.84
56	523472.2	2253377.95
57	523476.31	2253380.78
58	523413.32	2253472.13
59	523409.21	2253469.3
60	523459.12	2253396.98
61	523450.59	2253390.02
62	523492.14	2253332.35
63	523508.1	2253309.4
64	523478.81	2253287.21
65	523450.67	2253267.31
66	523442.76	2253279.56
67	523340.48	2253426.57
68	523336.36	2253423.73
69	523438.6	2253276.77
70	523446.58	2253264.42
71	523382.39	2253219.83
72	523377.21	2253226.25
73	523358.25	2253252.96
74	523270.78	2253379.01
75	523266.66	2253376.18
76	523354.16	2253250.08
77	523373.23	2253223.23
78	523378.37	2253216.85
79	523343.7	2253191.21
80	523316.32	2253172
81	523314.02	2253171.85
82	523301.65	2253189.22
83	523296.74	2253199
84	523294.48	2253202.15
85	523280	2253227.2
86	523275.68	2253224.7
87	523290.27	2253199.43
88	523292.68	2253196.09
89	523297.33	2253186.65
90	523309.55	2253169.48
91	523306.27	2253166
92	523266.62	2253223.5
93	523263.78	2253247.88
94	523258.81	2253247.31
95	523260.58	2253232.13
96	523244.34	2253255.3
97	523240.26	2253252.44
98	523302.54	2253162.62
99	523273.22	2253140.93
100	523246.01	2253121.78
101	523207.26	2253178.46
102	523203.12	2253175.64
103	523241.96	2253118.87
104	523177.42	2253071.53
105	523180.39	2253067.51

1	2	3
106	523244.81	2253114.76
107	523306.11	2253027.62
108	523323.82	2252997.55
109	523328.14	2253000.09
110	523310.32	2253030.33
111	523250.83	2253114.9
112	523248.89	2253117.67
1	523251.87	2253119.79
113	521755.36	2252925.59
114	521731.09	2252892.38
115	521696.75	2252862.35
116	521700.04	2252858.58
117	521734.82	2252888.98
118	521763.86	2252928.73
119	521819.36	2252944.95
120	521857.72	2252977.23
121	521900.21	2253010.08
122	521926.9	2253028.73
123	521949.67	2253017.6
124	521938.36	2253010.9
125	521940.91	2253006.6
126	521954.28	2253014.52
127	521997.01	2252957.17
128	521981.52	2252954.39
129	521982.41	2252949.47
130	522000.3	2252952.68
131	522023.83	2252920.31
132	522016.79	2252906.31
133	521919.98	2252832.29
134	521866.8	2252903.85
135	521836.13	2252946.38
136	521832.08	2252943.45
137	521862.77	2252900.9
138	521916	2252829.25
139	521861.36	2252787.6
140	521813.76	2252744.99
141	521788.94	2252723.46
142	521779.74	2252709.37
143	521776.15	2252703.86
144	521780.34	2252701.13
145	521782.5	2252704.44
146	521792.75	2252720.14
147	521817.06	2252741.23
148	521864.57	2252783.78
149	521880.95	2252764.23
150	521884.77	2252767.44
151	521868.52	2252786.86
152	521918.96	2252825.23
153	522003.04	2252709.17
154	522007.09	2252712.09
155	521922.95	2252828.23
156	521989.38	2252879.09
157	521993.23	2252865.93
158	521998.02	2252867.33
159	521993.64	2252882.33
160	522020.75	2252903.04
161	522027.11	2252915.69
162	522039.98	2252897.43
163	522042.4	2252875.17
164	522042.12	2252872.29
165	522041.61	2252871.95
166	522042.32	2252870.88
167	522041.39	2252869.67
168	522044.7	2252866.03
169	522047.79	2252864.8
170	522067.72	2252837.78
171	522096.07	2252798.74
172	522096.32	2252777.72
173	522040.01	2252735.42
174	522008.92	2252713.28
175	521992.61	2252701.11
176	521964.44	2252680.86
177	521955.01	2252672.32
178	521941.44	2252663.44
179	521937.83	2252659.95
180	521940.99	2252656.06
181	521950.71	2252644.12
182	521901	2252605.93
183	521904.05	2252601.96
184	521953.86	2252640.24
185	521955.83	2252641.75
186	521958.14	2252643.66
187	521977.45	2252657.95
188	522005.37	2252678.78
189	522018.65	2252688.21
190	522029.94	2252672.92
191	522053.15	2252641
192	522079.81	2252607.19
193	522054.32	2252588.38
194	522029.45	2252569.81
195	522032.44	2252565.81
196	522057.3	2252584.36
197	522082.69	2252603.1
198	522091.72	2252588.8
199	522107.2	2252567.99
200	522101.28	2252559.84
201	522105.33	2252556.9
202	522113.4	2252568.03
203	522095.85	2252591.63
204	522086.73	2252606.08
205	522086.87	2252606.18
206	522085.42	2252608.16
207	522084.15	2252610.16
208	522084	2252610.07
209	522083.9	2252610.21
210	522057.14	2252644.01
211	522033.97	2252675.87
212	522022.69	2252691.17
213	522062.6	2252721.31


1	2	3
214	522091.41	2252742.67
215	522120.45	2252766.97
216	522148.38	2252728.3
217	522178.16	2252687.92
218	522189.95	2252671.34
219	522162.3	2252652.25
220	522144.99	2252637.18
221	522131.11	2252626.33
222	522133.57	2252623.17
223	522147.54	2252634.09
224	522164.76	2252649.08
225	522192.38	2252668.15
226	522205.5	2252650.11
227	522208.73	2252652.47
228	522195.56	2252670.35
229	522181.4	2252690.26
230	522151.61	2252730.66
231	522121.32	2252772.58
232	522100.71	2252800.86
233	522095.25	2252812.14
234	522077.89	2252837.41
235	522061.59	2252859.67
236	522053.72	2252870.8
237	522059.24	2252871.53
238	522071.22	2252855.36
239	522093.49	2252824.25
240	522118.78	2252790.2
241	522146.05	2252752.71
242	522169.48	2252719.88
243	522191.79	2252688.9
244	522223.89	2252644.64
245	522232.26	2252633.61
246	522250.83	2252608.08
247	522277.41	2252571.26
248	522281.32	2252574.05
249	522254.88	2252611.01
250	522236.27	2252636.59
251	522227.91	2252647.62
252	522202.48	2252682.69
253	522206.53	2252680.43
254	522208.96	2252684.8
255	522195.52	2252692.27
256	522173.55	2252722.79
257	522151.52	2252753.67
258	522148.59	2252757.72
259	522124.29	2252791.12
260	522154.32	2252813.46
261	522182.11	2252833.95
262	522186.32	2252838.7
263	522197.48	2252822.66
264	522215.63	2252797.9
265	522228.6	2252781.72
266	522229.97	2252779.74
267	522238.76	2252767.03
268	522249.46	2252752.47
269	522265.87	2252730.46
270	522276.81	2252715.05
271	522299.48	2252684.53
272	522317.58	2252660.03
273	522321.6	2252663
274	522303.5	2252687.5
275	522280.85	2252717.99
276	522269.91	2252733.4
277	522253.48	2252755.44
278	522242.83	2252769.93
279	522234.09	2252782.57
280	522232.47	2252784.76
281	522231.11	2252786.59
282	522219.6	2252800.94
283	522201.55	2252825.57
284	522188.78	2252843.91
285	522164.58	2252878.01
286	522138.68	2252912.91
287	522112.56	2252948.06
288	522111.11	2252950.08
289	522083.67	2252987.94
290	522049.85	2253034.65
291	522045.8	2253031.72
292	522079.62	2252985
293	522107.05	2252947.15
294	522088.72	2252933.95
295	522060.95	2252914.68
296	522050.35	2252906.88
297	522067.82	2252936.42
298	522063.53	2252938.95
299	522042.23	2252902.94
300	522003.39	2252956.93
301	521956.57	2253019.78
302	521931.41	2253032.09
303	522000.22	2253084.54
304	522008.11	2253071.29
305	522012.4	2253073.84
306	522001.65	2253091.89
307	521925.16	2253033.6
308	521897.24	2253014.1
309	521854.58	2252981.12
310	521816.94	2252949.44
311	521768.7	2252935.35
312	521760.99	2252932.58
113	521755.36	2252925.59
313	522151.35	2252817.48
314	522178.71	2252837.66
315	522183.36	2252842.91
316	522160.53	2252875.08
317	522134.66	2252909.93
318	522110.01	2252943.12
319	522091.61	2252929.87
320	522063.86	2252910.61
321	522045.09	2252896.8

1	2	3
322	522046.85	2252880.51
323	522050.46	2252875.41
324	522061.5	2252876.88
325	522075.26	2252858.31
326	522097.53	2252827.19
327	522121.33	2252795.15
313	522151.35	2252817.48
328	521967.59	2252676.96
329	521959.88	2252669.99
330	521960.04	2252669.78
331	521959.94	2252669.71
332	521960	2252669.62
333	521958.08	2252668.35
334	521956.37	2252666.81
335	521956.2	2252667
336	521946.15	2252659.65
337	521945.11	2252658.92
338	521954.62	2252647.24
339	521955.05	2252647.6
340	521974.47	2252661.97
341	522002.43	2252682.82
342	522017.73	2252693.69
343	522059.6	2252725.31
344	522088.32	2252746.6
345	522116.71	2252770.36
346	522101.15	2252791.75
347	522101.35	2252775.25
348	522042.96	2252731.39
349	522011.86	2252709.24
350	521995.56	2252697.07
328	521967.59	2252676.96

Схема расположения границ публичного сервитута

для эксплуатации объекта

ВЛ-6кВ ф.Ляды от ПС Ляды до РП-3002 Ляд.уч

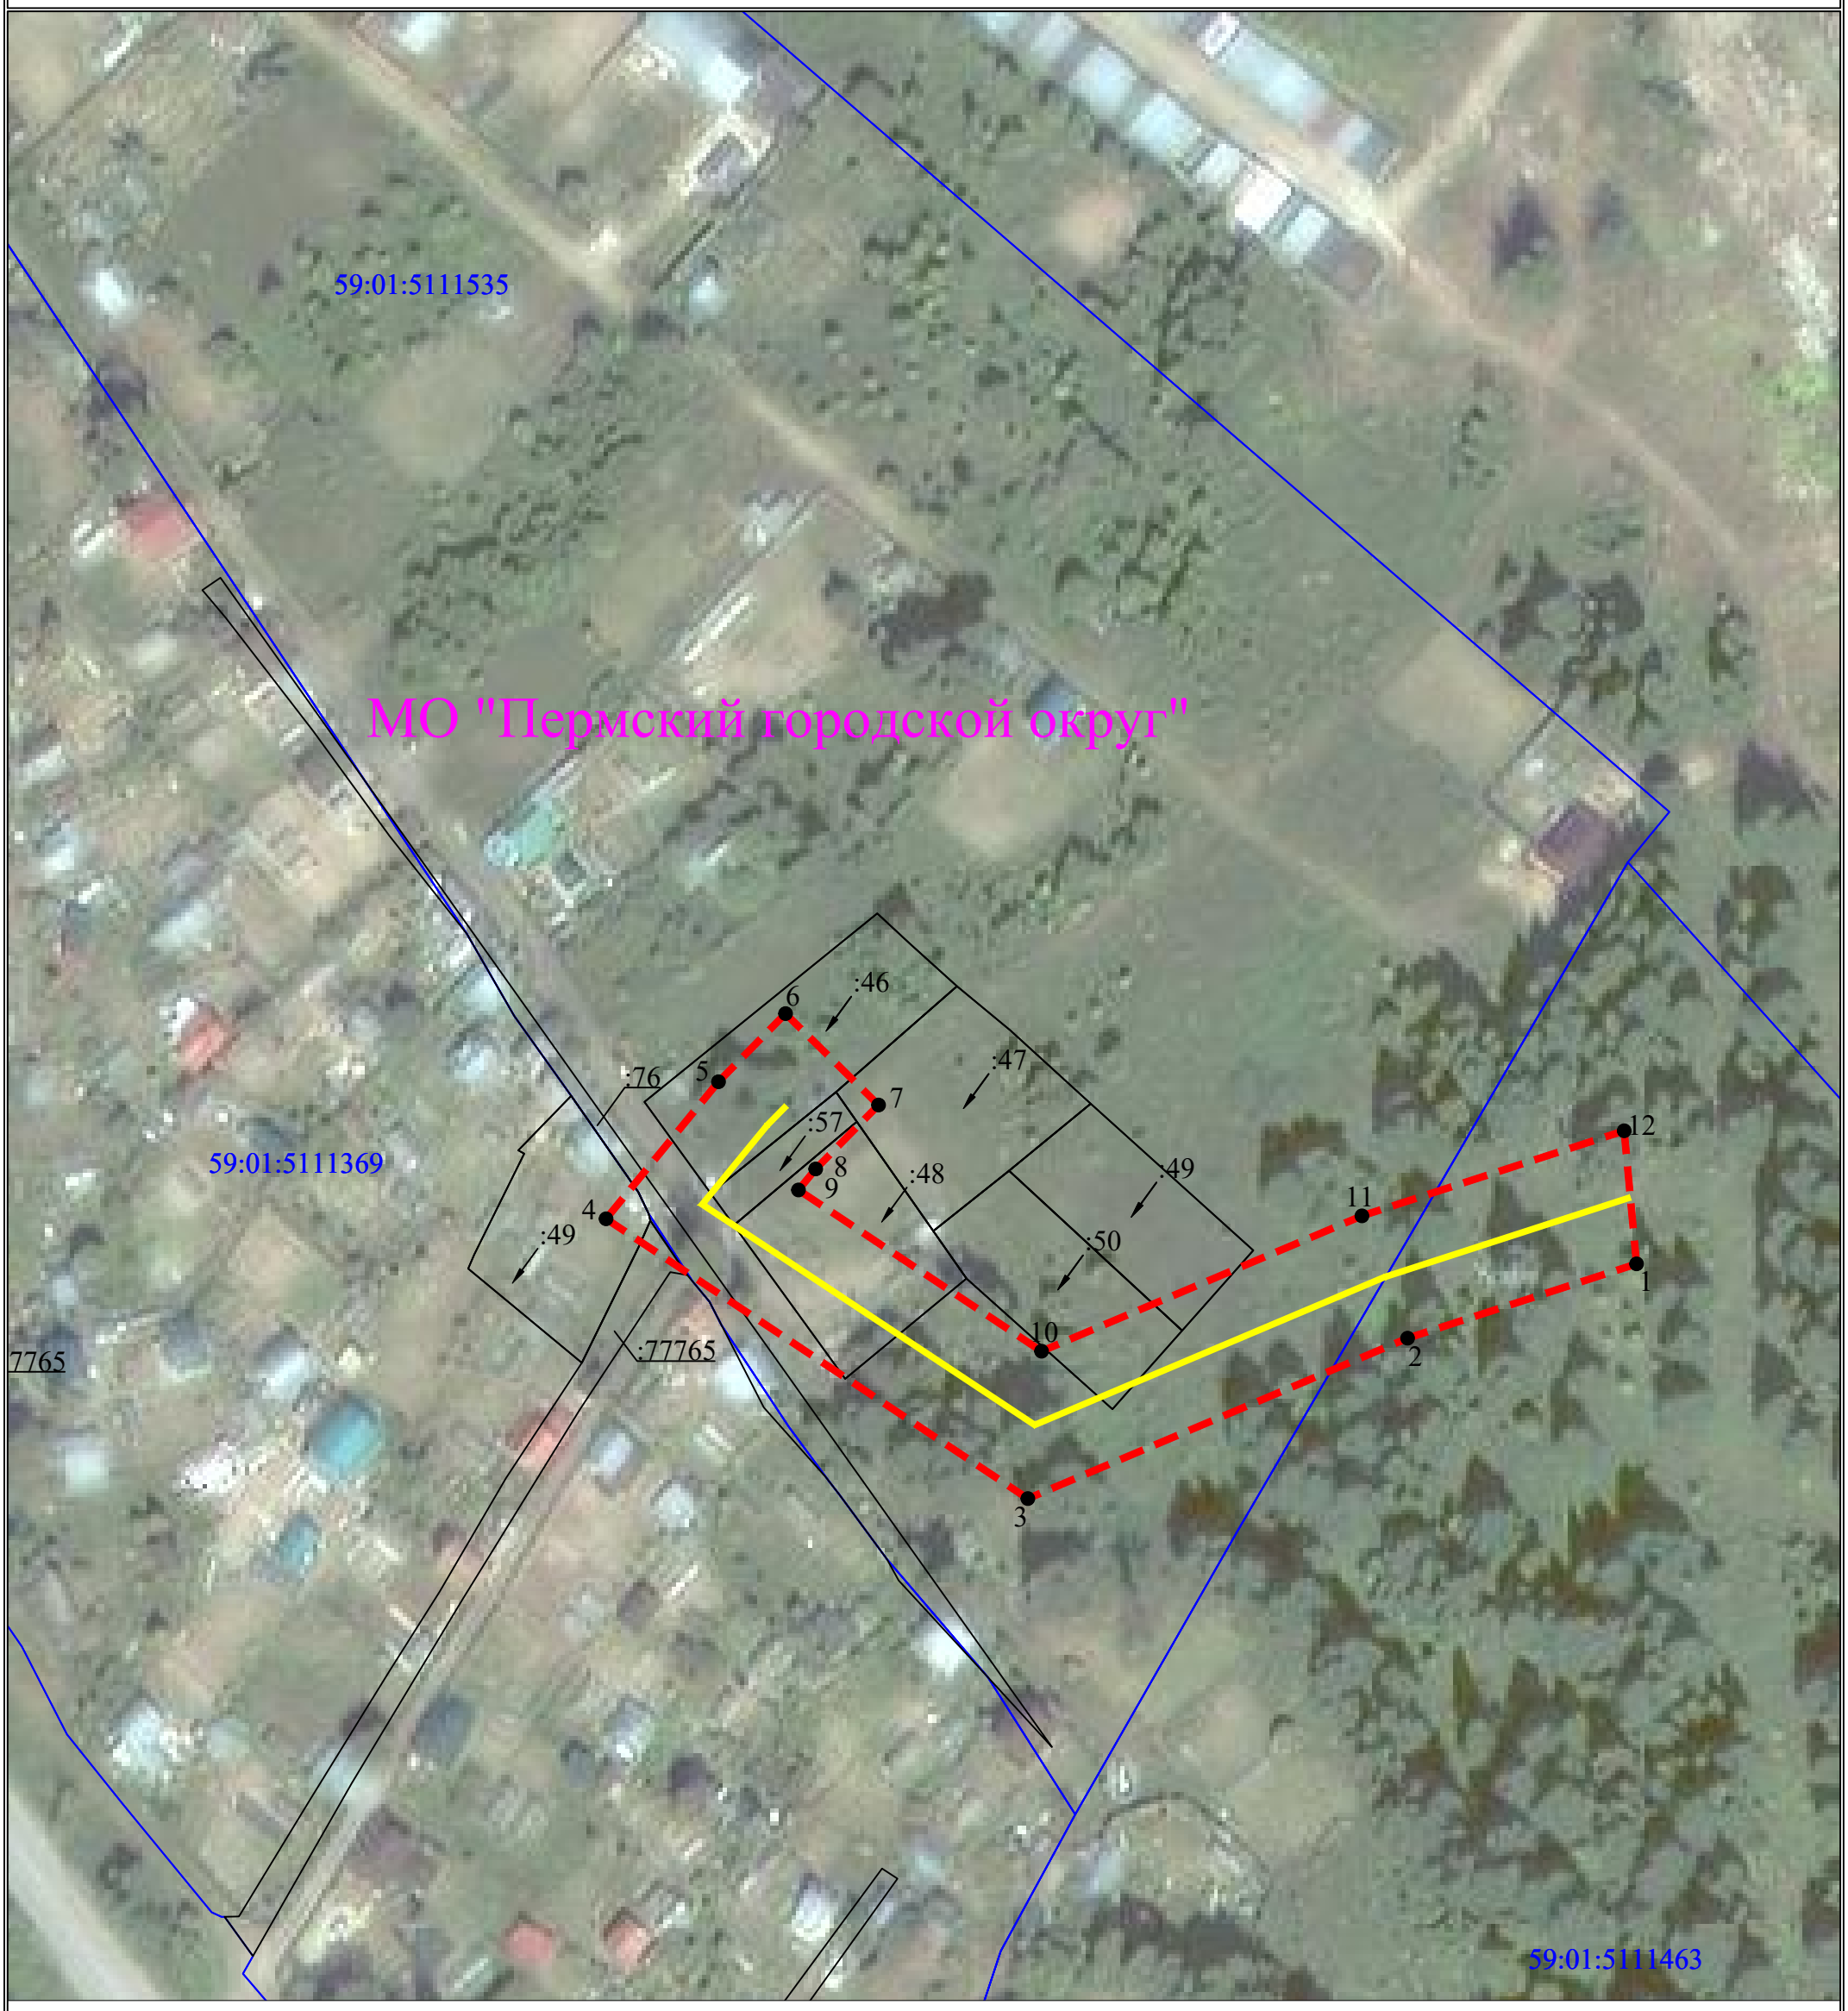

Масштаб 1:1000

УСЛОВНЫЕ ОБОЗНАЧЕНИЯ

- границы устанавливаемого публичного сервитута
- ось линии, контур объекта
- границы муниципального образования, населенных пунктов
- границы кадастрового квартала
- границы земельных участков, попадающих в зону публичного сервитута

● 1 - обозначение характерной точки границы устанавливаемого публичного сервитута

:123 - кадастровый номер земельного участка

59:01:0000000 - кадастровый номер квартала

г. Пермь - наименование муниципального образования, населенного пункта

Сведения о местоположении границ объекта

ВЛ 6 кВ ф.Ляды, КВЛ Орбита ПС Ляды

Перечень характерных точек		
Площадь зоны публичного сервитута 3778 кв.м		
Обозначение характерных точек границ	Координаты, м	
	X	Y
1	2	3
1	521367.23	2253137.86
2	521355.83	2253102.75
3	521331.23	2253044.53
4	521374.14	2252979.86
5	521395.16	2252997.1
6	521405.61	2253007.38
7	521391.59	2253021.64
8	521381.78	2253012
9	521378.56	2253009.36
10	521353.83	2253046.63
11	521374.59	2253095.75
12	521387.64	2253135.96
1	521367.23	2253137.86