РАЗДЕЛ ПЕРВЫЙ
ПРАВОВЫЕ АКТЫ

ПРАВОВЫЕ АКТЫ АДМИНИСТРАЦИИ ГОРОДА

19.10.2011 № 636
О внесении изменений в ведомственную целевую программу «Развитие поселка Новые Ляды».....3

19.10.2011 № 637
Об утверждении Положения о порядке рассмотрения и согласования размещения арт-объектов на территории города Перми, Положения о Художественном Совете по рассмотрению и согласованию предложений об установке арт-объектов на территории города Перми и состава Художественного Совета по рассмотрению и согласованию предложений об установке арт-объектов на территории города Перми 16

19.10.2011 № 638
Об утверждении размера стоимости муниципальной услуги дополнительного образования по образовательным программам повышенного уровня «Музыкальное искусство» и «Хоровое пение» 21

19.10.2011 № 639
Об утверждении размера стоимости муниципальных услуг «Демонстрация коллекции животных зоопарка», «Культурно-просветительская деятельность планетария».....24

19.10.2011 № 640
Об утверждении размера стоимости муниципальной услуги дополнительного образования по образовательным программам повышенного уровня «Изобразительное искусство».....25

19.10.2011 № 641
Об утверждении размера стоимости муниципальной услуги дополнительного образования по образовательным программам повышенного уровня «Хореографическое искусство» 28

19.10.2011 № 642
Об утверждении размера стоимости муниципальной услуги дополнительного образования по образовательным программам повышенного уровня «Общее эстетическое развитие» 31

19.10.2011 № 643
Об утверждении размера стоимости муниципальной услуги дополнительного образования «Организация концертного хора учащихся детской хоровой школы в рамках реализации образовательных программ повышенного уровня» 34

19.10.2011 № 644
Об утверждении размера стоимости муниципальной услуги по организации и проведению художественных выставок.....35

19.10.2011 № 645
Об утверждении размера стоимости муниципальной услуги дополнительного образования по образовательным программам повышенного уровня «Театральное искусство».....37

19.10.2011 № 646
Об утверждении размера стоимости муниципальной услуги по обеспечению доступа к самодеятельному художественному творчеству 40

19.10.2011 № 647
Об утверждении размера стоимости муниципальной услуги «Выявление, изучение, сохранение, использование и популяризация объектов культурного наследия, находящихся в собственности Пермского городского округа».....41

19.10.2011 № 648
Об утверждении размера стоимости муниципальных услуг «Обеспечение досуга населения в сфере городских культурно-зрелищных мероприятий», «Обеспечение досуга населения в сфере культурно-зрелищных мероприятий по месту жительства» 42

19.10.2011 № 649
О внесении изменений в постановление администрации города Перми от 24.11.2008 № 1102 «Об утверждении долгосрочной целевой программы «Безопасный город» на 2009-2012 годы».....46

19.10.2011 № 650
О подготовке проекта решения Пермской городской Думы «О внесении изменений в Правила землепользования и застройки города Перми, утвержденные решением Пермской городской Думы от 26.06.2007 № 143 «Об утверждении Правил землепользования и застройки города Перми».....51

19.10.2011 № 652
О внесении изменений в инвестиционный проект «Строительство подпорной стенки по ул.Елькина,43» 54

19.10.2011 № 653
Об утверждении состава рабочей группы по ранжированию образовательных учреждений города Перми, включаемых в пообъектный перечень по ремонту и реконструкции на текущий, очередной финансовый год и плановый период.....57

19.10.2011 № 654
Об утверждении проекта планировки территории в долине реки Егошихи на территории города Перми.....58

РАЗДЕЛ ВТОРОЙ
ОФИЦИАЛЬНАЯ ИНФОРМАЦИЯ

Извещения о проведении собрания о согласовании местоположения границы земельного участка 74

РАЗДЕЛ ТРЕТИЙ
МУНИЦИПАЛЬНЫЙ ЗАКАЗ

Информация отсутствует

РАЗДЕЛ ПЕРВЫЙ
ПРАВОВЫЕ АКТЫ

ПРАВОВЫЕ АКТЫ АДМИНИСТРАЦИИ ГОРОДА

АДМИНИСТРАЦИЯ ГОРОДА ПЕРМИ
ПОСТАНОВЛЕНИЕ

19.10.2011 № 636

О внесении изменений в ведомственную целевую программу «Развитие поселка Новые Ляды»

В соответствии с постановлением администрации города Перми от 24 декабря 2009 г. № 1014 «Об утверждении Порядка разработки утверждения и реализации ведомственных целевых программ»
администрация города Перми ПОСТАНОВЛЯЕТ:

1. Внести изменения в ведомственную целевую программу «Развитие поселка Новые Ляды», утвержденную распоряжением главы администрации поселка Новые Ляды от 12 октября 2010 г. № СЭД-01-132-12 (в ред. от 25.10.2010 № СЭД-01-132-13, от 06.12.2010 № СЭД-01-132-19, от 12.05.2011 № СЭД-01-02-9, от 04.07.2011 № СЭД-01-02-17), изложив в редакции согласно приложению к настоящему постановлению.
2. Настоящее постановление вступает в силу с момента официального опубликования.
3. Управлению по общим вопросам администрации города Перми обеспечить опубликование постановления в печатном средстве массовой информации «Официальный бюллетень органов местного самоуправления муниципального образования город Пермь».
4. Контроль за исполнением постановления возложить на главу администрации поселка Новые Ляды Миселевича Г.В.

Глава администрации города Перми А.Ю.Маховиков

Приложение
к постановлению администрации
города Перми
от 19.10.2011 № 636

ВЕДОМСТВЕННАЯ ЦЕЛЕВАЯ ПРОГРАММА
«Развитие поселка Новые Ляды»

Паспорт Программы

Наименование раздела	Содержание раздела
Наименование программы	ведомственная целевая программа «Развитие поселка Новые Ляды» (далее - Программа)
Заказчик программы	глава администрации города Перми, заместители главы администрации города Перми
Исполнитель программы	администрация поселка Новые Ляды, муниципальное бюджетное учреждение «Благоустройство поселка Новые Ляды», муниципальное учреждение культуры «Клуб «Юбилейный»

Описание проблем, решаемых с помощью программы	мероприятия Программы разрабатываются в рамках функций и полномочий администрации поселка Новые Ляды в целях разрешения проблемных ситуаций и повышения качества жизни населения поселка Новые Ляды. 1. В области земельных отношений. При инвентаризации, проведенной в 2010 году на территории поселка Новые Ляды, выявлено 30 самовольно установленных построек некапитального типа. Часть построек некапитального типа размещается на сетях и сооружениях водопровода и канализации, что ограничивает доступ к их обслуживанию. Другие постройки некапитального типа располагаются на территориях общего пользования. Отсутствие правоустанавливающих документов у владельцев некапитальных строений снижает исполнение бюджетного задания по доходам от аренды земельных участков. Неприглядный внешний вид некапитальных построек, захламление прилегающей территории ухудшают санитарно-экологическую обстановку в поселке, вызывают нарекания жителей. 2. В области жилищно-коммунального хозяйства. Основной проблемой является наличие в поселке Новые Ляды бесхозяйных сетей. В связи с ненадежностью бесхозяйных сетей, обусловленной отсутствием текущего и капитального ремонта, происходит значительное количество аварийных ситуаций, в результате чего происходят перебои с подачей тепловой, электрической энергии и воды в жилой фонд и объекты социальной сферы поселка. 3. В области внешнего благоустройства. Ненадлежащее состояние дорог частного сектора, внутриквартальных проездов, тротуаров, лестничных и мостовых переходов, остановочных комплексов, контейнерных площадок, наружного освещения создают социальную напряженность населения поселка. В целях обеспечения нормативного состояния, исключения аварийных ситуаций на объектах инфраструктуры приоритетным направлением является текущий и капитальный ремонт объектов благоустройства. 4. В области потребительского рынка. Выделяются два наиболее проблемных направления: организация мест отдыха у воды, оптимизация размещения рекламы на территории поселка Новые Ляды. Хаотичное размещение рекламных конструкций на территории поселка ухудшает внешний архитектурный облик зданий и сооружений. 5. В области культуры. Являясь важнейшим региональным ресурсом, культура оказывает влияние на все сферы жизнедеятельности человека, в частности, на формирование качественной городской среды и адекватного стереотипа поведения жителей. Необходимо повышение уровня удовлетворения духовных потребностей жителей поселка. Не менее серьезной проблемой является материально-техническая база муниципального учреждения культуры «Клуб «Юбилейный». В целях организации досуга жителей поселка необходимо проведение комплекса мероприятий по укреплению материально-технической базы учреждения культуры. 6. В области физической культуры и спорта. Основной проблемой в области физической культуры и спорта является предоставление населению качественных физкультурно-оздоровительных и спортивных услуг различными организациями независимо от форм собственности и ведомственной принадлежности, обеспечение их доступности различным категориям жителей и, в первую очередь, детям, подросткам, молодежи.

	7. В области общественных отношений. На территории поселка функционируют 1 орган территориального общественного самоуправления, 1 совет ветеранов войны, труда, Вооруженных Сил и правоохранительных органов. Основной проблемой является недостаточная активность жителей поселка в решении вопросов местного значения. 8. Содержание аппарата администрации поселка Новые Ляды. Актуальной проблемой является поддержание высокого уровня квалификации специалистов при решении вопросов эффективности административного управления
Обоснование участия муниципального образования город Пермь	Федеральный закон от 06 октября 2003 г. № 131-ФЗ «Об общих принципах организации местного самоуправления в Российской Федерации», решение Пермской городской Думы от 12 сентября 2006 г. № 207 «О территориальных органах администрации города Перми»
Цели и задачи реализации программы	1. В области земельных отношений. Основной целью является устранение нарушений законодательства в сфере землепользования и градостроительства. Основными задачами являются: организация сноса (перемещение) самовольных построек и самовольно установленных (размещенных) некапитальных объектов, приведение в надлежащее санитарное состояние земельных участков, обеспечение доступа к инженерным сетям, землям общего пользования. В 2011-2013 годах планируется демонтировать 30 самовольно размещенных (установленных) некапитальных объектов путем переноса их на охраняемое место временного хранения. 2. В области жилищно-коммунального хозяйства. Основной целью является сокращение объемов необслуживаемых (бесхозяйных) инженерных сетей и сооружений, находящихся на территории поселка Новые Ляды. Основной задачей является инвентаризация бесхозяйных инженерных сетей и сооружений. За 2011-2013 годы планируется выявить и инвентаризировать 500 п.м бесхозяйных сетей с целью дальнейшей регистрации права муниципальной собственности на указанные объекты. 3. В области внешнего благоустройства. Основными целями являются приведение в нормативное состояние улично-дорожной сети для обеспечения безопасного движения автотранспорта и пешеходов, повышение уровня благоустройства территории и ее визуальной привлекательности. Основными задачами являются: содержание автомобильных дорог местного значения, содержание мостов и иных транспортных инженерных сооружений, содержание, ремонт, уборка остановочных пунктов, содержание логов, пустошей, водоохранных зон, текущий ремонт автомобильных дорог местного значения, текущий ремонт мостов и иных транспортных инженерных сооружений, ликвидация несанкционированных свалок. В 2011-2013 годах планируется произвести ремонт 78235,6 кв.м автомобильных дорог местного значения (включая ремонт прочих элементов), привести в нормативное состояние 637606 кв.м автомобильных дорог местного значения, 14 остановочных пунктов, 1390 кв.м инженерных сооружений, 1570782 кв.м прочих объектов (логов, пустошей, газонов, водоохранных зон), собрать и вывезти 1023,3 куб.м твердых бытовых отходов с выявленных несанкционированных свалок. 4. В области потребительского рынка. Основной целью является устранение фактов нарушения законодательства в сфере рекламы и потребительского рынка, повышение уровня обустройства и визуальной привлекательности мест массового отдыха у воды.

	Основными задачами являются: выявление самовольно установленных рекламных конструкций, несанкционированных автостоянок, организация сноса самовольно установленных рекламных конструкций, содержание мест массового отдыха у воды. В 2011-2013 годах планируется произвести демонтаж 15 самовольно установленных рекламных конструкций, привести в нормативное состояние 1 место массового отдыха у воды. 5. В области культуры. Основной целью является создание условий для досуга и массового отдыха жителей поселка Новые Ляды, повышение доступности услуг организаций культуры. Основными задачами являются: создание условий для массового отдыха жителей поселка, создание условий для организации досуга и обеспечение жителей поселка услугами организаций культуры. В 2011-2013 годах планируется провести 3 культурно-зрелищных мероприятия по месту жительства и 95 досуговых мероприятий в организациях культуры. 6. В области физической культуры и спорта. Основной целью является создание условий для занятий физической культурой и спортом жителей поселка путем решения следующих задач: обеспечение занятости детей и подростков занятиями физической культурой и спортом, обеспечение возможности различным слоям населения удовлетворять потребность в соревновательной деятельности, повышать свои спортивные достижения. В 2011-2013 годах планируется привлечь к занятиям физической культурой и спортом 492 детей и подростков, провести 2 спортивных мероприятия. 7. В области общественных отношений. Основной целью является привлечение жителей поселка к общественной жизни и участию в решении вопросов местного значения. Основными задачами являются: создание условий для расширенного внедрения гражданских инициатив, повышения степени вовлеченности жителей поселка в процесс управления, обеспечение общественных и духовных потребностей жителей поселка, создание условий для организации работы и финансовая поддержка 1 органа территориального общественного самоуправления, 1 совета ветеранов войны, труда, Вооруженных Сил и правоохранительных органов. В 2011-2013 годах планируется привлечь к участию в жизни поселка 5235 ветеранов и пенсионеров, охватить деятельностью органов территориального общественного самоуправления 4560 жителей поселка. 8. Содержание аппарата администрации поселка Новые Ляды. Основной целью является совершенствование системы муниципального управления в администрации поселка Новые Ляды. Основными задачами являются: эффективное распоряжение муниципальной собственностью, поддержание в нормативном состоянии здания и оборудования администрации поселка Новые Ляды, обеспечение деятельности муниципальных служащих администрации поселка Новые Ляды, формирование системы обучения муниципальных служащих администрации поселка Новые Ляды с целью повышения эффективности административного управления
Сроки и этапы реализации программы	2011-2013 годы

Объемы и источники финансирования	145903,1595 тыс.руб. – средства бюджета города Перми: 2011 год – 42128,4595 тыс.руб.; 2012 год – 49842,9 тыс.руб.; 2013 год – 53931,8тыс.руб.
Целевые показатели программы	количество: демонтированных объектов некапитального типа; проинвентаризированных объектов; остановочных пунктов, находящихся на содержании; муниципальных учреждений, осуществляющих функции муниципального заказчика; мест массового отдыха у воды, находящихся на содержании; демонтированных рекламных конструкций; проведенных мероприятий; вовлеченного в мероприятия населения; участников мероприятия; действующих ТОС; совета ветеранов; площадь: автомобильных дорог, находящихся на содержании; отремонтированных искусственных инженерных сооружений; отремонтированных автомобильных дорог; искусственных инженерных сооружений; лугов, пустошей, водоохранных зон, находящихся на содержании
Ожидаемые социально-экономические последствия реализации программы	повышение эффективности управления территорией поселка Новые Ляды, обеспечение непосредственного участия жителей в решении вопросов местного значения, повышение качества жизни жителей поселка Новые Ляды

Финансирование ведомственной целевой программы

Наименование цели, задачи, этапа работ, мероприятия	Исполнитель	Объемы и источники финансирования					Целевые показатели						
		всего	а том числе по годам				наименование показателя	ед.изм.	всего	план по годам			
			2010	2011	2012	2013				2010	2011	2012	2013
1	2	3	4	5	6	7	8	9	10	11	12	13	14
Цель 1. Обеспечение законности использования земли на территории поселка		637,8	128,1	226,7	182,1	100,9							
Задача 1.1. Осуществление муниципального земельного контроля		637,8	128,1	226,7	182,1	100,9	снижение количества самовольно установленных построек	ед.		17	13	4	0
Мероприятие 1.1.1. Снос самовольных построек и самовольно установленных (размещенных) некапитальных объектов	администрация поселка Новые Ляды	637,8	128,1	226,7	182,1	100,9	количество снесенных объектов	ед.	49	19	17	9	4
Цель 2. Повышение эффективности управления коммунальными сетями на территории поселка и сокращение объемов необслуживаемых (бесхозяйных) инженерных сетей и сооружений		42,0	18,0	24	0,0	0,0							
Задача 2.1. Сокращение объемов необслуживаемых (бесхозяйных) инженерных сетей и сооружений, находящихся на территории поселка, путем обеспечения оперативной работы по инвентаризации бесхозяйных инженерных сетей и сооружений и подготовке документов для передачи их специализированным организациям		42,0	18,0	24	0,0	0,0	доля инвентаризированных бесхозяйных сетей от общего количества бесхозяйных сетей	%		72,8	100	100	100
Мероприятие 2.1.1. Инвентаризация бесхозяйных объектов инженерной инфраструктуры	администрация поселка Новые Ляды	42,0	18,0	24	0,0	0,0	количество инвентаризированных объектов/ протяженность инвентаризированных сетей	ед./ п.м	3/ 1835,14	2/ 1335,14	1/ 500	0	0
Цель 3. Приведение улично-дорожной сети в нормативное состояние		112041,3163	25592,8798	23509,7365	29971,1	32967,6							

1	2	3	4	5	6	7	8	9	10	11	12	13	14
Задача 3.1. Приведение состояния и типа покрытия улично-дорожной сети в соответствие с нормативными требованиями		112041,3163	25592,8798	23509,7365	29971,1	32967,6	доля площади улично-дорожной сети, нуждающейся в ремонте, от общей площади улично-дорожной сети	%		6	4,5	3,7	4
Мероприятие 3.1.1. Содержание автомобильных дорог общего пользования	МБУ «Благоустройство поселка Новые Ляды»	84988,8163	19426,3798	16813,8365	22969,0	25779,6	площадь автомобильных дорог, находящихся на содержании	кв.м		600171	637606	637606	637606
Мероприятие 3.1.2. Ремонт автомобильных дорог общего пользования							площадь отремонтированных автомобильных дорог	кв.м	114063,4	35827,8	28885,8	23823,6	25526,2
Мероприятие 3.1.3. Текущий ремонт прочих элементов автомобильных дорог	МБУ «Благоустройство поселка Новые Ляды»	2653,2	619,9	632,3	679,1	721,9	протяженность установленных ограждений вдоль дорог	п.м	140	20	0	120	0
							протяженность обустроенных цветников	п.м	223	0	180	43	0
							протяженность бортового камня, подлежащего замене	м	1024	644	0	0	380
							количество установленных вазонов	ед.	40	0	40	0	0
							количество установленных урн	ед.	25	25	0	0	0
							количество установленных вертикальных озеленений	ед.	15	0	0	15	0
Мероприятие 3.1.4. Текущий ремонт искусственных инженерных сооружений	МБУ «Благоустройство поселка Новые Ляды»	1096,82979	524,02979	178,1	191,3	203,4	площадь отремонтированных искусственных инженерных сооружений	кв.м	437,6	108	89,6	92	148

1	2	3	4	5	6	7	8	9	10	11	12	13	14
Мероприятие 3.1.5. Содержание искусственных инженерных сооружений	МБУ «Благоустройство поселка Новые Ляды»	2101,37021	192,57021	593,6	637,5	677,7	площадь искусственных инженерных сооружений, находящихся на содержании	кв.м		1390	1390	1390	1390
Мероприятие 3.1.6. Содержание муниципального учреждения МБУ «Благоустройство поселка Новые Ляды»	МБУ «Благоустройство поселка Новые Ляды»	21201,1	4830,0	5291,9	5494,2	5585,0	количество муниципальных бюджетных учреждений	ед.		1	1	1	1
Цель 4. Повышение уровня благоустройства территории поселка и ее визуальной привлекательности		16413,8432	2116,7202	2519,123	5709,2	6068,8							
Задача 4.1. Приведение в нормативное состояние подходов и подъездов к местам сбора и накопления отходов		422,319	0,00	422,319	0,00	0,00	доля подходов и подъездов к местам сбора и накопления отходов в нормативном состоянии от общей площади подходов и подъездов	%			100	100	100
Мероприятие 4.1.1. Ликвидация несанкционированных свалок	МБУ «Благоустройство поселка Новые Ляды»	422,319	0,00	422,319	0,00	0,00	объем вывезенного мусора	куб.м	1023,3	0	1023,3	0	0
Задача 4.2. Повышение визуальной привлекательности объектов озеленения общего пользования и других объектов внешнего благоустройства (лога, пустоши и т.д.)		15717,2242	2049,5202	2032,404	5640,0	5995,3	доля объектов озеленения, находящихся в нормативном состоянии от общей площади объектов озеленения	%		100	100	100	100

1	2	3	4	5	6	7	8	9	10	11	12	13	14
Мероприятие 4.2.1. Содержание логов, пустошей, водоохранных зон, фонтанов, проведение акарицидной и дератизационной обработки городских лесов и объектов озеленения общего пользования	МБУ «Благоустройство поселка Новые Ляды»	15717,2242	2049,5202	2032,404	5640,0	5995,3	площадь логов, пустошей, водоохранных зон, находящихся на содержании	кв.м		1570782	1570782	1570782	1570782
Задача 4.3. Организация и обеспечение содержания, ремонта и уборки остановочных пунктов		274,3	67,2	64,4	69,2	73,5	доля остановочных пунктов, находящихся на содержании, от общего количества остановочных пунктов	%		100	100	100	100
Мероприятие 4.3.1. Содержание, ремонт и уборка остановочных пунктов	МБУ «Благоустройство поселка Новые Ляды»	274,3	67,2	64,4	69,2	73,5	количество остановочных пунктов, находящихся на содержании	ед.		7	14	14	14
Цель 5. Повышение уровня обустройства и визуальной привлекательности мест массового отдыха у воды		4313,3	1215,0	930,0	1052,5	1115,8							
Задача 5.1. Организация обустройства и обеспечение содержания мест массового отдыха у воды		4313,3	1215,0	930,0	1052,5	1115,8	количество мест массового отдыха у воды, находящихся в нормативном состоянии	ед.		1	1	1	1
Мероприятие 5.1.1. Обустройство и содержание мест массового отдыха у воды	администрация поселка Новые Ляды	4313,3	1215,0	930,0	1052,5	1115,8	количество мест массового отдыха, подлежащих обустройству и содержанию	ед.		1	1	1	1
Цель 6. Устранение фактов нарушения законодательства в сфере рекламы и потребительского рынка		19,3	7,4	3,7	4,0	4,2							
Задача 6.1. Сокращение количества незаконно размещенных рекламных конструкций на территории поселка		19,3	7,4	3,7	4,0	4,2	снижение количества незаконно размещенных рекламных конструкций	ед.		15	10	5	0

1	2	3	4	5	6	7	8	9	10	11	12	13	14
Мероприятие 6.1.1. Снос и хранение самовольно размещенных рекламных конструкций	администрация поселка Новые Ляды	19,3	7,4	3,7	4,0	4,2	количество демонтированных рекламных конструкций	ед.	19	4	5	5	5
Цель 7. Создание условий для организации досуга и обеспечения жителей поселка услугами организаций культуры		18814,87	8508,67	4344,5	2959,0	3002,7							
Задача 7.1. Повышение качества и спектра муниципальных услуг по организации досуга населения		18814,87	8508,67	4344,5	2959,0	3002,7	доля жителей поселка, занимающихся в клубных формированиях, творческих коллективах от общего числа жителей поселка	%		1,2	1,04	1,05	1,06
							количество мероприятий, проведенных в рамках оказания муниципальных услуг	ед.	437	143	98	98	98
							доля учреждений сферы культуры, соответствующих нормативным требованиям (отсутствие предписаний надзорных органов) от общего числа учреждений сферы культуры	%	100		100	100	100
Мероприятие 7.1.1. Организация досуга	администрация поселка Новые Ляды	975,2	213,8	236,8	254,3	270,3	количество проведенных мероприятий	ед.	12	3	3	3	3

1	2	3	4	5	6	7	8	9	10	11	12	13	14
Мероприятие 7.1.2. Обеспечение деятельности МУК «Клуб «Юбилейный» по организации досуга населения по месту жительства	МУК «Клуб «Юбилейный»	15848,27	8294,87	2488,7	2518,5	2546,2	количество проведенных мероприятий	ед.	425	140	95	95	95
							количество человек, занимающихся в клубных формированиях, творческих коллективах	чел.		113	98	99	100
							количество объектов, в которых осуществлен текущий ремонт	ед.	1		1		
Цель 8. Создание условий для занятий физической культурой и спортом жителей поселка		623,9	0	194,0	208,4	221,5							
Задача 8.1. Организация спортивно-массовой работы по месту жительства		623,9	0	194,0	208,4	221,5	доля населения, получающих физкультурно-оздоровительные услуги базового уровня, от общей численности населения	%		0	7	7,3	7,6
Мероприятие 8. 1.1. Организация спортивно-массовых мероприятий	администрация поселка Новые Ляды	268,6	0	88,5	89,0	91,1	количество мероприятий	ед.	6	0	2	2	2
Мероприятие 8.1.2. Обеспечение занятости детей и подростков занятиями физической культурой и спортом	администрация поселка Новые Ляды	355,3	0	105,5	119,4	130,4	количество детей и подростков, занимающихся физической культурой и спортом	чел.		0	140	155	170
Цель 9. Оказание содействия территориальному общественному самоуправлению, совету ветеранов войны, труда, Вооруженных Сил и правоохранительных органов		1378,5	281,9	349,7	366,0	380,9							
Задача 9.1. Создание благоприятной среды для некоммерческих организаций и системы контроля за использованием муниципальной поддержки		1378,5	281,9	349,7	366,0	380,9	число зарегистрированных общественных организаций	ед.		2	2	2	2

1	2	3	4	5	6	7	8	9	10	11	12	13	14
Мероприятие 9.1.1. Предоставление субсидий совету ветеранов войны, труда Вооруженных Сил и правоохранительных органов	администрация поселка Новые Ляды	466,2	78,6	129,2	129,2	129,2	количество ветеранов и пенсионеров, привлеченных к участию в жизни поселка/ количество советов ветеранов войны, труда, Вооруженных Сил и правоохранительных органов	чел./ед.		1730/ 1	1745/ 1	1745/ 1	1745/ 1
Мероприятие 9.1.2. Предоставление субсидий органам территориального общественного самоуправления	администрация поселка Новые Ляды	912,3	203,3	220,5	236,8	251,7	количество жителей поселка, охваченных деятельностью органов территориального общественного самоуправления/количество органов территориального общественного самоуправления	чел./ед.		1500/ 1	1520/ 1	1520/ 1	1520/ 1
Цель 10. Совершенствование системы муниципального управления в администрации поселка Новые Ляды		37379,7	8192,7	10027,0	9390,6	10069,4							
Задача 10.1. Обеспечение деятельности администрации поселка Новые Ляды		37379,7	8192,7	10027,0	9390,6	10069,4	доля расходов на содержание администрации в общем объеме расходов на органы местного самоуправления	%		4	4	4	4
Мероприятие 10.1.1. Формирование проекта бюджета города Перми в части расходов на муниципальное управление	администрация поселка Новые Ляды	37379,7	8192,7	10027,0	9390,6	10069,4	исполнение бюджета города Перми	%		не менее 92 %	не менее 92 %	не менее 92 %	не менее 92 %
Мероприятие 10.1.2. Кадровое обеспечение деятельности администрации поселка Новые Ляды							доля муниципальных служащих, принятых из кадрового резерва от общего числа принятых на службу	%		3,5	10	15	20

1	2	3	4	5	6	7	8	9	10	11	12	13	14
Мероприятие 10.1.3. Материально-техническое обеспечение деятельности администрации поселка Новые Ляды							количество запросов о дополнительном выделении бюджетных ассигнований по содержанию имущественного комплекса	ед.		0	0	0	0
Мероприятие 10.1.4. Организация документационного обеспечения							доля повторных обращений граждан от общего числа обращений	%		2,5	2	1,5	1
Всего		191964,5296	46061,37	42128,4595	49842,9	53931,8							

АДМИНИСТРАЦИЯ ГОРОДА ПЕРМИ
ПОСТАНОВЛЕНИЕ

19.10.2011 № 637

Об утверждении Положения о порядке рассмотрения и согласования размещения арт-объектов на территории города Перми, Положения о Художественном Совете по рассмотрению и согласованию предложений об установке арт-объектов на территории города Перми и состава Художественного Совета по рассмотрению и согласованию предложений об установке арт-объектов на территории города Перми

В соответствии с Федеральным законом от 06 октября 2003 г. № 131-ФЗ «Об общих принципах организации местного самоуправления в Российской Федерации», статьями 8, 59, пунктом 8 статьи 60 Устава города Перми, решением Пермской городской Думы от 29 января 2008 г. № 4 «Об утверждении Правил благоустройства и содержания территории в городе Перми»
администрация города Перми ПОСТАНОВЛЯЕТ:

1. Утвердить прилагаемые:

1.1. Положение о порядке рассмотрения и согласования размещения арт-объектов на территории города Перми;

1.2. Положение о Художественном Совете по рассмотрению и согласованию предложений об установке арт-объектов на территории города Перми;

1.3. состав Художественного Совета по рассмотрению и согласованию предложений об установке арт-объектов на территории города Перми.

2. Комитету по культуре администрации города Перми разработать примерную форму соглашения о размещении, последующем обслуживании и содержании арт-объектов.

3. Настоящее постановление вступает в силу с момента официального опубликования.

4. Управлению по общим вопросам администрации города Перми обеспечить опубликование постановления в печатном средстве массовой информации «Официальный бюллетень органов местного самоуправления муниципального образования город Пермь».

5. Контроль за исполнением постановления возложить на заместителя главы администрации города Перми Кочурову Н.Г.

Глава администрации города Перми А.Ю.Маховиков

УТВЕРЖДЕНО
постановлением администрации
города Перми
от 19.10.2011 № 637

ПОЛОЖЕНИЕ
о порядке рассмотрения и согласования размещения арт-объектов на территории города Перми

I. Общие положения

1.1. Положение о порядке рассмотрения и согласования размещения арт-объектов на территории города Перми (далее - Положение) разработано в соответствии с Уставом города Перми, иными нормативными правовыми актами города Перми.

1.2. Целью разработки настоящего Положения является установление порядка рассмотрения и согласования размещения физическими и юридическими лицами арт-объектов на территории города Перми для создания условий

по организации досуга, массового отдыха жителей города, организации благоустройства, в том числе улучшение эстетического состояния территории города, повышение комфортности условий проживания жителей города.

1.3. В Положении применяются следующие термины и определения:

арт-объект - интегрированное в городскую среду произведение искусства, имеющее материальное выражение, выполненное с использованием любых материалов и предметов, создаваемое для временного размещения, без идеи увековечивания историко-культурных событий, достижений и (или) выдающегося деятеля и не преследующее цель утверждения общественно значимых идей;

местоположение объекта - место предполагаемого размещения арт-объекта, находящееся в ведении органов местного самоуправления;

Заявитель - физическое или юридическое лицо, непосредственно выполняющее либо инвестирующее создание арт-объекта и обладающее правами, необходимыми для представления его от своего имени.

1.4. Комитет по культуре администрации города Перми в соответствии с установленными полномочиями осуществляет общую координацию деятельности по рассмотрению, согласованию и реализации размещения арт-объектов на территории города Перми.

II. Порядок рассмотрения и согласования размещения арт-объектов на территории города Перми

2.1. Предложение об установке арт-объекта (далее – Предложение) представляется Заявителем в комитет по культуре администрации города Перми (далее – Комитет по культуре).

2.2. Предложение излагается в произвольной форме за подписью Заявителя - физического лица или за подписью руководителя или иного уполномоченного представителя юридического лица, с указанием контактного лица (фамилия, имя, отчество, телефон, адрес), компетентного в вопросах подготовки Предложения.

2.2.1. Предложение должно содержать точное описание арт-объекта и предполагаемого местоположения, указание собственника арт-объекта, планируемого к размещению, сроков размещения, источника финансирования установки арт-объекта, его последующего обслуживания и содержания;

2.2.2. к Предложению Заявителем прилагаются:

эскизы, фотографии, иные изображения предлагаемого к установке арт-объекта с указанием предполагаемого места расположения;

схема предполагаемого местоположения арт-объекта;

фотографии местоположения до размещения арт-объекта;

видовые точки в масштабе и цвете.

2.3. Предложения от Заявителя Комитет по культуре рассматривает в течение 5 рабочих дней с момента получения и направляет с сопроводительным письмом для заключения в:

департамент планирования и развития территории города Перми;

архитектурно-планировочное управление администрации города Перми;

территориальный орган администрации города Перми, в границах территории которого находится место предполагаемого размещения арт-объекта.

При необходимости Комитет по культуре может направить поступившее Предложение для согласования в иные функциональные органы (департамент земельных отношений администрации города Перми, управление внешнего благоустройства администрации города Перми и другие) и организации (ГИБДД, Государственная инспекция по охране объектов культурного наследия и другие), интересы которых могут быть затронуты установкой предлагаемого арт-объекта.

2.4. Функциональные и территориальные органы администрации города Перми, указанные в пункте 2.3 настоящего Порядка, в течение 10 рабочих дней с даты поступления Предложения подготавливают соответствующее заключение и направляют его в Комитет по культуре.

2.5. Комитет по культуре в случае представления неполного пакета документов от Заявителя, либо получив заключения с замечаниями от функциональных или территориальных органов администрации города Перми, в течение 5 рабочих дней направляет Заявителю письмо о представлении недостающих документов либо возвращает документы Заявителю для устранения замечаний.

2.6. Комитет по культуре проводит повторную процедуру согласования Предложения с функциональными и территориальными органами администрации города Перми, выдавшими замечания, в течение 10 рабочих дней с момента представления Заявителем пакета документов с устраненными замечаниями.

2.7. В случае появления спорных вопросов в процессе согласования Предложения Комитет по культуре организует рабочее совещание с приглашением Заявителя и функциональных или территориальных органов администрации города Перми, представивших замечания.

2.8. Согласованное Предложение с приложением всех необходимых документов Комитет по культуре представляет на рассмотрение Художественного Совета по рассмотрению и согласованию предложений об установке арт-

объектов на территории города Перми не позднее 14 календарных дней с момента получения от функциональных и территориальных органов администрации города Перми положительных заключений.

2.9. В результате рассмотрения представленных документов Художественный Совет по рассмотрению и согласованию предложений об установке арт-объектов на территории города Перми выносит мотивированное решение:

об одобрении Предложения о размещении арт-объекта;

об отклонении Предложения о размещении арт-объекта.

2.10. При отклонении Предложения Заявитель дорабатывает его с учетом высказанных замечаний, предложений и направляет в Комитет по культуре для повторного согласования в соответствии с настоящим Положением.

2.11. В случае решения об одобрении Предложения Комитет по культуре направляет выписку из протокола заседания Художественного Совета по рассмотрению и согласованию предложений об установке арт-объектов на территории города Перми Заявителю.

2.12. Установка арт-объекта на территории города Перми осуществляется в соответствии с действующим законодательством на основании соглашения между Комитетом по культуре и Заявителем о размещении, последующем обслуживании и содержании арт-объекта.

УТВЕРЖДЕНО
постановлением администрации
города Перми
от 19.10.2011 № 637

ПОЛОЖЕНИЕ
о Художественном Совете по рассмотрению и согласованию предложений об установке арт-объектов на территории города Перми

1. Целью создания Художественного Совета по рассмотрению и согласованию предложений об установке арт-объектов на территории города Перми (далее - Совет) является рассмотрение предложений об установке арт-объектов на территории города Перми.

2. Совет - коллегиальный совещательный орган, возглавляемый заместителем главы администрации города Перми и состоящий из сопредседателя, секретаря и членов Совета.

3. Совет осуществляет свою деятельность в соответствии с действующим законодательством Российской Федерации, Пермского края, нормативными правовыми актами города Перми, настоящим Положением.

4. Организационное обеспечение деятельности Совета осуществляет комитет по культуре администрации города Перми.

5. Основной формой деятельности Совета является заседание. Периодичность заседаний Совета определяется председателем Совета по необходимости.

6. Заседание Совета считается правомочным, если на нем присутствует не менее половины общего числа членов Совета.

7. Решения Совета принимаются простым большинством голосов. При равенстве голосов голос председательствующего на заседании Совета является решающим.

8. В случае отсутствия на заседании Совета заявителя представленное предложение об установке арт-объекта не рассматривается.

9. Решения Совета оформляются протоколом не позднее 5 рабочих дней после заседания, подписываются председательствующим на заседании Совета, секретарем Совета и направляются членам Совета, приглашенным участникам.

10. Совет имеет право:

10.1. запрашивать и получать от заявителей необходимые материалы и информацию в установленном порядке;

10.2. приглашать на заседания Совета представителей функциональных, территориальных органов, функциональных подразделений администрации города Перми, заявителей и других лиц, чьи интересы затрагивают представленные к рассмотрению проектные решения арт-объектов;

10.3. заслушивать на заседаниях Совета приглашенных представителей функциональных, территориальных органов, функциональных подразделений администрации города Перми, заявителей и других лиц, чьи интересы затрагивают представленные к рассмотрению проектные решения арт-объектов;

10.4. создавать рабочие группы из числа членов Совета;

10.5. принимать решение об одобрении либо отклонении предложения о размещении арт-объекта в соответствии с действующим законодательством Российской Федерации.

11. Члены Совета имеют право:

11.1. представлять свое мнение по обсуждаемому вопросу (в том числе в письменном виде, если не имеют возможности лично принять участие в заседании Совета. В этом случае мнение члена Совета оглашается на заседании и приобщается к протоколу);

11.2. вносить и обосновывать предложения, давать пояснения, задавать вопросы, отвечать на вопросы в процессе заседания Совета, при необходимости представлять на заседание Совета соответствующую информацию для обоснования позиции;

11.3. осуществлять иные полномочия в соответствии с настоящим Положением.

12. Члены Совета обязаны:

12.1. лично участвовать в заседаниях Совета без права замены;

12.2. в случае невозможности присутствия на заседании Совета направить председателю Совета не менее чем за 3 рабочих дня до даты заседания Совета уведомление об отсутствии и свое мнение в письменном виде по обсуждаемым проектным решениям;

12.3. участвовать в голосовании при принятии решений Совета.

13. Председатель Совета:

13.1. осуществляет общее руководство деятельностью Совета;

13.2. определяет перечень, сроки и порядок рассмотрения вопросов на заседаниях Совета;

13.3. определяет обязанности сопредседателя Совета;

13.4. дает поручения членам Совета;

13.5. подписывает протоколы заседаний Совета, выписки из протоколов;

13.6. подписывает запросы, справки и иные документы по вопросам деятельности Совета;

13.7. определяет состав рабочих групп;

13.8. проводит заседания Совета.

14. При отсутствии председателя Совета его полномочия исполняет сопредседатель.

15. Секретарь Совета:

15.1. формирует повестку заседания Совета и направляет ее председателю Совета для утверждения, уведомляет членов Совета и других участников заседания Совета о месте, дате, времени и повестке заседания по распоряжению председателя Совета или сопредседателя письменно либо по телефону;

15.2. осуществляет информационное, методическое и техническое обеспечение заседания Совета;

15.3. ведет протоколы заседаний Совета;

15.4. выполняет поручения председателя, сопредседателя Совета;

15.5. организует контроль исполнения решений Совета;

15.6. оформляет и подписывает протоколы заседаний Совета, выписки из протоколов, обеспечивает их рассылку и хранение в установленном порядке.

УТВЕРЖДЕН
постановлением администрации
города Перми
от 19.10.2011 № 637

СОСТАВ
Художественного Совета по рассмотрению и согласованию предложений об установке арт-объектов на территории города Перми

Председатель:	
Кочурова Надежда Григорьевна	- заместитель главы администрации города Перми
Сопредседатель:	
Торчинский Вячеслав Маркович	- председатель комитета по культуре администрации города Перми
Секретарь:	
Ситникова Евгения Владимировна	- консультант отдела художественного образования и организации досуга комитета по культуре администрации города Перми

Члены:

Аллахвердиева Наиля Билал кызы	- руководитель направления краевого государственного автономного учреждения «Пермский центр развития дизайна» (по согласованию)
Вайсман Вероника Борисовна	- директор проектного офиса «Инновации в культуре и развитие городской среды» («Пермь – культурная столица») (по согласованию)
Залазаев Алексей Львович	- член Пермского отделения Всероссийской творческой общественной организации «Союз художников России» (по согласованию)
Лапшин Дмитрий Юрьевич	- заместитель начальника архитектурно-планировочного управления администрации города Перми
Лапшин Юрий Николаевич	- член Пермского отделения Всероссийской творческой общественной организации «Союз художников России» (по согласованию)
Лейбович Олег Леонидович	- профессор кафедры культурологии федерального государственного образовательного учреждения высшего профессионального образования «Пермский государственный институт искусства и культуры» (по согласованию)
Милютин Юрий Алексеевич	- директор краевого государственного автономного учреждения культуры «Пермский Академический театр «Театр» (по согласованию)
Новичков Николай Владимирович	- министр культуры, молодежной политики и массовых коммуникаций Пермского края (по согласованию)
Сусловец Марина Станиславовна	- директор муниципального автономного учреждения культуры «Городской центр охраны памятников» города Перми (по согласованию)
Тавризян Юлия Борисовна	- заместитель директора государственного краевого учреждения культуры «Пермская художественная галерея» (по согласованию)
Шабалин Ростислав Викторович	- директор муниципального автономного учреждения культуры «Центральный выставочный зал» (по согласованию)
Янковская Галина Александровна	- заместитель директора по науке краевого государственного автономного учреждения «Музей современного искусства» (по согласованию)

АДМИНИСТРАЦИЯ ГОРОДА ПЕРМИ
ПОСТАНОВЛЕНИЕ

19.10.2011 № 638

Об утверждении размера стоимости муниципальной услуги дополнительного образования по образовательным программам повышенного уровня «Музыкальное искусство» и «Хоровое пение»

В соответствии с Уставом города Перми, постановлением администрации города Перми от 02 ноября 2009 г. № 753 «Об утверждении Методики расчета и размера стоимости муниципальной услуги дополнительного образования по образовательным программам повышенного уровня «Музыкальное искусство» и «Хоровое пение»
администрация города Перми ПОСТАНОВЛЯЕТ:

1. Утвердить прилагаемый размер стоимости муниципальной услуги дополнительного образования по образовательным программам повышенного уровня «Музыкальное искусство» и «Хоровое пение» на 2012 год и плановый период 2013-2014 годов с 01 января 2012 г.

2. Управлению по общим вопросам администрации города Перми обеспечить опубликование постановления в печатном средстве массовой информации «Официальный бюллетень органов местного самоуправления муниципального образования город Пермь».

3. Настоящее постановление вступает в силу с момента официального опубликования.

4. Контроль за исполнением постановления возложить на заместителя главы администрации города Перми Кочурову Н.Г.

Глава администрации города Перми А.Ю.Маховиков

УТВЕРЖДЕН
постановлением администрации
города Перми
от 19.10.2011 № 638

РАЗМЕР
стоимости муниципальной услуги дополнительного образования по образовательным программам повышенного уровня «Музыкальное искусство» и «Хоровое пение» на 2012 год и плановый период 2013-2014 годов

2012 год

руб.

5-летнее обучение	Оплата труда и начисления на выплаты по оплате труда	Услуги связи	Коммунальные услуги	Работы, услуги по содержанию имущества	Прочие работы, услуги	Прочие расходы	Увеличение стоимости основных средств	Увеличение стоимости материальных запасов	Итого в год, в том числе	Средства бюджета города Перми	Средства родительской платы
Младшие классы	23771	116	1986	554	334	1470	887	284	29402	27138	2264
Старшие классы	31892	116	1986	554	467	1470	887	284	37656	34606	3050

руб.

7-летнее обучение	Оплата труда и начисления на выплаты по оплате труда	Услуги связи	Коммунальные услуги	Работы, услуги по содержанию имущества	Прочие работы, услуги	Прочие расходы	Увеличение стоимости основных средств	Увеличение стоимости материальных запасов	Итого в год, в том числе	Средства бюджета города Перми	Средства родительской платы
Младшие классы	20941	116	1986	554	467	1470	887	284	26705	24889	1816
Старшие классы	34097	116	1986	554	897	1470	887	284	40291	38599	1692

на 2013 год

руб.

5-летнее обучение	Оплата труда и начисления на выплаты по оплате труда	Услуги связи	Коммунальные услуги	Работы, услуги по содержанию имущества	Прочие работы, услуги	Прочие расходы	Увеличение стоимости основных средств	Увеличение стоимости материальных запасов	Итого в год, в том числе	Средства бюджета города Перми	Средства родительской платы
Младшие классы	23771	123	2107	588	355	1470	941	301	29656	27372	2284
Старшие классы	31892	123	2107	588	496	1470	941	301	37918	34847	3071

руб.

7-летнее обучение	Оплата труда и начисления на выплаты по оплате труда	Услуги связи	Коммунальные услуги	Работы, услуги по содержанию имущества	Прочие работы, услуги	Прочие расходы	Увеличение стоимости основных средств	Увеличение стоимости материальных запасов	Итого в год, в том числе	Средства бюджета города Перми	Средства родительской платы
Младшие классы	20941	123	2107	588	496	1470	941	301	26967	25133	1834
Старшие классы	34097	123	2107	588	952	1470	941	301	40579	38875	1704

на 2014 год

руб.

5-летнее обучение	Оплата труда и начисления на выплаты по оплате труда	Услуги связи	Коммунальные услуги	Работы, услуги по содержанию имущества	Прочие работы, услуги	Прочие расходы	Увеличение стоимости основных средств	Увеличение стоимости материальных запасов	Итого в год, в том числе	Средства бюджета города Перми	Средства родительской платы
Младшие классы	23771	129	2206	616	371	1470	985	315	29863	27564	2299
Старшие классы	31892	129	2206	616	519	1470	985	315	38132	35043	3089

руб.

7-летнее обучение	Оплата труда и начисления на выплаты по оплате труда	Услуги связи	Коммунальные услуги	Работы, услуги по содержанию имущества	Прочие работы, услуги	Прочие расходы	Увеличение стоимости основных средств	Увеличение стоимости материальных запасов	Итого в год, в том числе	Средства бюджета города Перми	Средства родительской платы
Младшие классы	20941	129	2206	616	519	1470	985	315	27181	25333	1848
Старшие классы	34097	129	2206	616	997	1470	985	315	40815	39101	1714

АДМИНИСТРАЦИЯ ГОРОДА ПЕРМИ
ПОСТАНОВЛЕНИЕ

19.10.2011 № 639

Об утверждении размера стоимости муниципальных услуг «Демонстрация коллекции животных зоопарка», «Культурно-просветительская деятельность планетария»

В соответствии с Уставом города Перми, постановлением администрации города Перми от 06 ноября 2009 г. № 819 «Об утверждении Методики расчета и размеров стоимости муниципальных услуг «Демонстрация коллекции животных зоопарка», «Культурно-просветительская деятельность планетария»
администрация города Перми ПОСТАНОВЛЯЕТ:

1. Утвердить прилагаемые:

1.1. размер стоимости муниципальной услуги «Демонстрация коллекции животных зоопарка» на 2012 год и плановый период 2013-2014 годов с 01 января 2012 г.;

1.2. размер стоимости муниципальной услуги «Культурно-просветительская деятельность планетария» на 2012 год и плановый период 2013-2014 годов с 01 января 2012 г.

2. Настоящее постановление вступает в силу с момента официального опубликования.

3. Управлению по общим вопросам администрации города Перми обеспечить опубликование постановления в печатном средстве массовой информации «Официальный бюллетень органов местного самоуправления муниципального образования город Пермь».

4. Контроль за исполнением постановления возложить на заместителя главы администрации города Перми Кочурову Н.Г.

Глава администрации города Перми А.Ю.Маховиков

УТВЕРЖДЕН
постановлением администрации
города Перми
от 19.10.2011 № 639

РАЗМЕР
стоимости муниципальной услуги
«Демонстрация коллекции животных зоопарка»
на 2012 год и плановый период 2013-2014 годов

Наименование расходов	Стоимость единицы муниципальной услуги, руб.		
	2012 год	2013 год	2014 год
Фонд оплаты труда	53,26	53,26	53,26
Коммунальные расходы	8,37	8,88	9,30
Прочие услуги, увеличение стоимости имущественного комплекса	24,15	25,62	26,82
Прочие расходы	19,59	19,59	19,59
Итого стоимость единицы услуги	105,37	107,35	108,97

УТВЕРЖДЕН
постановлением администрации
города Перми
от 19.10.2011 № 639

РАЗМЕР
стоимости муниципальной услуги
«Культурно-просветительская деятельность планетария»
на 2012 год и плановый период 2013-2014 годов

Наименование расходов	Стоимость единицы муниципальной услуги, руб.		
	2012 год	2013 год	2014 год
Фонд оплаты труда	44,28	44,28	44,28
Коммунальные расходы	2,37	2,51	2,63
Прочие услуги, увеличение стоимости имущественного комплекса	27,18	28,84	30,20
Прочие расходы	10,20	10,20	10,20
Итого стоимость единицы услуги	84,03	85,83	87,31

АДМИНИСТРАЦИЯ ГОРОДА ПЕРМИ
ПОСТАНОВЛЕНИЕ

19.10.2011 № 640

Об утверждении размера стоимости муниципальной услуги дополнительного образования по образовательным программам повышенного уровня «Изобразительное искусство»

В соответствии с Уставом города Перми, постановлением администрации города Перми от 29 октября 2009 г. № 734 «Об утверждении Методики расчета и размера стоимости муниципальной услуги дополнительного образования по образовательным программам повышенного уровня «Изобразительное искусство»
администрация города Перми ПОСТАНОВЛЯЕТ:

1. Утвердить прилагаемый размер стоимости муниципальной услуги дополнительного образования по образовательным программам повышенного уровня «Изобразительное искусство» на 2012 год и плановый период 2013-2014 годов с 01 января 2012 г.

2. Настоящее постановление вступает в силу с момента официального опубликования.

3. Управлению по общим вопросам администрации города Перми обеспечить опубликование постановления в печатном средстве массовой информации «Официальный бюллетень органов местного самоуправления муниципального образования город Пермь».

4. Контроль за исполнением постановления возложить на заместителя главы администрации города Перми Кочурову Н.Г.

Глава администрации города Перми А.Ю.Маховиков

УТВЕРЖДЕН
постановлением администрации
города Перми
от 19.10.2011 № 640

РАЗМЕР
стоимости муниципальной услуги дополнительного образования по образовательным программам повышенного уровня «Изобразительное искусство» на 2012 год и плановый период 2013-2014 годов

на 2012 год

руб.

5-летнее обучение	Оплата труда и начисления на выплаты по оплате труда	Услуги связи	Коммунальные услуги	Работы, услуги по содержанию имущества	Прочие работы, услуги	Прочие расходы	Увеличение стоимости основных средств	Увеличение стоимости материальных запасов	Итого в год, в том числе	Средства бюджета города Перми	Средства родительской платы
Младшие классы	10586	116	1986	554	334	1470	956	397	16399	13710	2689
Старшие классы	12940	116	1986	554	467	1470	956	397	18886	16450	2436

руб.

7-летнее обучение	Оплата труда и начисления на выплаты по оплате труда	Услуги связи	Коммунальные услуги	Работы, услуги по содержанию имущества	Прочие работы, услуги	Прочие расходы	Увеличение стоимости основных средств	Увеличение стоимости материальных запасов	Итого в год, в том числе	Средства бюджета города Перми	Средства родительской платы
Младшие классы	7743	116	1986	554	467	1470	956	397	13689	11170	2519
Старшие классы	12940	116	1986	554	897	1470	956	397	19316	16960	2356

на 2013 год

руб.

5-летнее обучение	Оплата труда и начисления на выплаты по оплате труда	Услуги связи	Коммунальные услуги	Работы, услуги по содержанию имущества	Прочие работы, услуги	Прочие расходы	Увеличение стоимости основных средств	Увеличение стоимости материальных запасов	Итого в год, в том числе	Средства бюджета города Перми	Средства родительской платы
Младшие классы	10586	123	2107	588	355	1470	1015	421	16665	13932	2733
Старшие классы	12940	123	2107	588	496	1470	1015	421	19160	16688	2472

руб.

7-летнее обучение	Оплата труда и начисления на выплаты по оплате труда	Услуги связи	Коммунальные услуги	Работы, услуги по содержанию имущества	Прочие работы, услуги	Прочие расходы	Увеличение стоимости основных средств	Увеличение стоимости материальных запасов	Итого в год, в том числе	Средства бюджета города Перми	Средства родительской платы
Младшие классы	7743	123	2107	588	496	1470	1015	421	13963	11394	2569
Старшие классы	12940	123	2107	588	952	1470	1015	421	19616	17223	2393

на 2014 год

руб.

5-летнее обучение	Оплата труда и начисления на выплаты по оплате труда	Услуги связи	Коммунальные услуги	Работы, услуги по содержанию имущества	Прочие работы, услуги	Прочие расходы	Увеличение стоимости основных средств	Увеличение стоимости материальных запасов	Итого в год, в том числе	Средства бюджета города Перми	Средства родительской платы
Младшие классы	10586	129	2206	616	371	1470	1062	440	16880	14112	2768
Старшие классы	12940	129	2206	616	519	1470	1062	440	19382	16882	2500

руб.

7-летнее обучение	Оплата труда и начисления на выплаты по оплате труда	Услуги связи	Коммунальные услуги	Работы, услуги по содержанию имущества	Прочие работы, услуги	Прочие расходы	Увеличение стоимости основных средств	Увеличение стоимости материальных запасов	Итого в год, в том числе	Средства бюджета города Перми	Средства родительской платы
Младшие классы	7743	129	2206	616	519	1470	1062	440	14185	11575	2610
Старшие классы	12940	129	2206	616	997	1470	1062	440	19860	17437	2423

АДМИНИСТРАЦИЯ ГОРОДА ПЕРМИ
ПОСТАНОВЛЕНИЕ

19.10.2011 № 641

Об утверждении размера стоимости муниципальной услуги дополнительного образования по образовательным программам повышенного уровня «Хореографическое искусство»

В соответствии с Уставом города Перми, постановлением администрации города Перми от 02 ноября 2009 г. № 750 «Об утверждении Методики расчета и размера стоимости муниципальной услуги дополнительного образования по образовательным программам повышенного уровня «Хореографическое искусство» администрация города Перми ПОСТАНОВЛЯЕТ:

1. Утвердить прилагаемый размер стоимости муниципальной услуги дополнительного образования по образовательным программам повышенного уровня «Хореографическое искусство» на 2012 год и плановый период 2013-2014 годов с 01 января 2012 г.

2. Настоящее постановление вступает в силу с момента официального опубликования.

3. Управлению по общим вопросам администрации города Перми обеспечить опубликование постановления в печатном средстве массовой информации «Официальный бюллетень органов местного самоуправления муниципального образования город Пермь».

4. Контроль за исполнением постановления возложить на заместителя главы администрации города Перми Кочурову Н.Г.

Глава администрации города Перми А.Ю.Маховиков

УТВЕРЖДЕН
постановлением администрации
города Перми
от 19.10.2011 № 641

РАЗМЕР
стоимости муниципальной услуги дополнительного образования по образовательным программам повышенного уровня «Хореографическое искусство» на 2012 год и плановый период 2013-2014 годов

на 2012 год

руб.

5-летнее обучение	Оплата труда и начисления на выплаты по оплате труда	Услуги связи	Коммунальные услуги	Работы, услуги по содержанию имущества	Прочие работы, услуги	Прочие расходы	Увеличение стоимости основных средств	Увеличение стоимости материальных запасов	Итого в год, в том числе	Средства бюджета города Перми	Средства родительской платы
Младшие классы	11899	116	1986	554	334	1470	811	268	17438	16217	1221
Старшие классы	14539	116	1986	554	467	1470	811	268	20211	18796	1415

руб.

7-летнее обучение	Оплата труда и начисления на выплаты по оплате труда	Услуги связи	Коммунальные услуги	Работы, услуги по содержанию имущества	Прочие работы, услуги	Прочие расходы	Увеличение стоимости основных средств	Увеличение стоимости материальных запасов	Итого, руб. в год, в том числе	Средства бюджета города Перми	Средства родительской платы
Младшие классы	10484	116	1986	554	467	1470	811	268	16156	14864	1292
Старшие классы	14539	116	1986	554	897	1470	811	268	20641	18412	2229

на 2013 год

руб.

5-летнее обучение	Оплата труда и начисления на выплаты по оплате труда	Услуги связи	Коммунальные услуги	Работы, услуги по содержанию имущества	Прочие работы, услуги	Прочие расходы	Увеличение стоимости основных средств	Увеличение стоимости материальных запасов	Итого в год, в том числе	Средства бюджета города Перми	Средства родительской платы
Младшие классы	11899	123	2107	588	355	1470	860	284	17686	16448	1238
Старшие классы	14539	123	2107	588	496	1470	860	284	20467	19034	1433

руб.

7-летнее обучение	Оплата труда и начисления на выплаты по оплате труда	Услуги связи	Коммунальные услуги	Работы, услуги по содержанию имущества	Прочие работы, услуги	Прочие расходы	Увеличение стоимости основных средств	Увеличение стоимости материальных запасов	Итого в год, в том числе	Средства бюджета города Перми	Средства родительской платы
Младшие классы	10484	123	2107	588	496	1470	860	284	16412	15099	1313
Старшие классы	14539	123	2107	588	952	1470	860	284	20923	18663	2260

на 2014 год

руб.

5-летнее обучение	Оплата труда и начисления на выплаты по оплате труда	Услуги связи	Коммунальные услуги	Работы, услуги по содержанию имущества	Прочие работы, услуги	Прочие расходы	Увеличение стоимости основных средств	Увеличение стоимости материальных запасов	Итого в год, в том числе	Средства бюджета города Перми	Средства родительской платы
Младшие классы	11899	129	2206	616	371	1470	901	297	17889	16637	1252
Старшие классы	14539	129	2206	616	519	1470	901	297	20677	19230	1447

руб.

7-летнее обучение	Оплата труда и начисления на выплаты по оплате труда	Услуги связи	Коммунальные услуги	Работы, услуги по содержанию имущества	Прочие работы, услуги	Прочие расходы	Увеличение стоимости основных средств	Увеличение стоимости материальных запасов	Итого в год, в том числе	Средства бюджета города Перми	Средства родительской платы
Младшие классы	10484	129	2206	616	519	1470	901	297	16622	15292	1330
Старшие классы	14539	129	2206	616	997	1470	901	297	21155	18870	2285

АДМИНИСТРАЦИЯ ГОРОДА ПЕРМИ
ПОСТАНОВЛЕНИЕ

19.10.2011 № 642

Об утверждении размера стоимости муниципальной услуги дополнительного образования по образовательным программам повышенного уровня «Общее эстетическое развитие»

В соответствии с Уставом города Перми, постановлением администрации города Перми от 02 ноября 2009 г. № 749 «Об утверждении Методики расчета и размера стоимости муниципальной услуги дополнительного образования по образовательным программам повышенного уровня «Общее эстетическое развитие»
администрация города Перми ПОСТАНОВЛЯЕТ:

1. Утвердить прилагаемый размер стоимости муниципальной услуги дополнительного образования по образовательным программам повышенного уровня «Общее эстетическое развитие» на 2012 год и плановый период 2013-2014 годов с 01 января 2012 г.

2. Настоящее постановление вступает в силу с момента официального опубликования.

3. Управлению по общим вопросам администрации города Перми обеспечить опубликование постановления в печатном средстве массовой информации «Официальный бюллетень органов местного самоуправления муниципального образования город Пермь».

4. Контроль за исполнением постановления возложить на заместителя главы администрации города Перми Кочурову Н.Г.

Глава администрации города Перми А.Ю.Маховиков

УТВЕРЖДЕН
постановлением администрации
города Перми
от 19.10.2011 № 642

РАЗМЕР
стоимости муниципальной услуги дополнительного образования по образовательным программам повышенного уровня «Общее эстетическое развитие» на 2012 год и плановый период 2013-2014 годов

на 2012 год

руб.

5-летнее обучение	Оплата труда и начисления на выплаты по оплате труда	Услуги связи	Коммунальные услуги	Работы, услуги по содержанию имущества	Прочие работы, услуги	Прочие расходы	Увеличение стоимости основных средств	Увеличение стоимости материальных запасов	Итого в год, в том числе	Средства бюджета города Перми	Средства родительской платы
Младшие классы	13028	116	1986	554	334	1470	541	218	18247	16970	1277
Старшие классы	17000	116	1986	554	467	1470	541	218	22352	20787	1565

руб.

7-летнее обучение	Оплата труда и начисления на выплаты по оплате труда	Услуги связи	Коммунальные услуги	Работы, услуги по содержанию имущества	Прочие работы, услуги	Прочие расходы	Увеличение стоимости основных средств	Увеличение стоимости материальных запасов	Итого, руб. в год, в том числе	Средства бюджета города Перми	Средства родительской платы
Младшие классы	13028	116	1986	554	467	1470	541	218	18380	15219	3161
Старшие классы	16621	116	1986	554	897	1470	541	218	22403	18617	3786

на 2013 год

руб.

5-летнее обучение	Оплата труда и начисления на выплаты по оплате труда	Услуги связи	Коммунальные услуги	Работы, услуги по содержанию имущества	Прочие работы, услуги	Прочие расходы	Увеличение стоимости основных средств	Увеличение стоимости материальных запасов	Итого в год, в том числе	Средства бюджета города Перми	Средства родительской платы
Младшие классы	13028	123	2107	588	355	1470	574	231	18476	17183	1293
Старшие классы	17000	123	2107	588	496	1470	574	231	22589	21008	1581

руб.

7-летнее обучение	Оплата труда и начисления на выплаты по оплате труда	Услуги связи	Коммунальные услуги	Работы, услуги по содержанию имущества	Прочие работы, услуги	Прочие расходы	Увеличение стоимости основных средств	Увеличение стоимости материальных запасов	Итого в год, в том числе	Средства бюджета города Перми	Средства родительской платы
Младшие классы	13028	123	2107	588	496	1470	574	231	18617	15415	3202
Старшие классы	16621	123	2107	588	952	1470	574	231	22666	18835	3831

на 2014 год

руб.

5-летнее обучение	Оплата труда и начисления на выплаты по оплате труда	Услуги связи	Коммунальные услуги	Работы, услуги по содержанию имущества	Прочие работы, услуги	Прочие расходы	Увеличение стоимости основных средств	Увеличение стоимости материальных запасов	Итого в год, в том числе	Средства бюджета города Перми	Средства родительской платы
Младшие классы	13028	129	2206	616	371	1470	601	242	18663	17357	1306
Старшие классы	17000	129	2206	616	519	1470	601	242	22783	21188	1595

руб.

7-летнее обучение	Оплата труда и начисления на выплаты по оплате труда	Услуги связи	Коммунальные услуги	Работы, услуги по содержанию имущества	Прочие работы, услуги	Прочие расходы	Увеличение стоимости основных средств	Увеличение стоимости материальных запасов	Итого в год, в том числе	Средства бюджета города Перми	Средства родительской платы
Младшие классы	13028	129	2206	616	519	1470	601	242	18811	15576	3235
Старшие классы	16621	129	2206	616	997	1470	601	242	22882	19015	3867

АДМИНИСТРАЦИЯ ГОРОДА ПЕРМИ
ПОСТАНОВЛЕНИЕ

19.10.2011 № 643

Об утверждении размера стоимости муниципальной услуги дополнительного образования «Организация концертного хора учащихся детской хоровой школы в рамках реализации образовательных программ повышенного уровня»

В соответствии с Уставом города Перми, постановлением администрации города Перми от 29 ноября 2010 г. № 816 «Об утверждении Методики расчета и размера стоимости муниципальной услуги дополнительного образования «Организация концертного хора учащихся детской хоровой школы в рамках реализации образовательных программ повышенного уровня»
администрация города Перми ПОСТАНОВЛЯЕТ:

1. Утвердить прилагаемый размер стоимости муниципальной услуги дополнительного образования «Организация концертного хора учащихся детской хоровой школы в рамках реализации образовательных программ повышенного уровня» на 2012 год и плановый период 2013-2014 годов с 01 января 2012 г.
2. Настоящее постановление вступает в силу с момента официального опубликования.
3. Управлению по общим вопросам администрации города Перми обеспечить опубликование постановления в печатном средстве массовой информации «Официальный бюллетень органов местного самоуправления муниципального образования город Пермь».
4. Контроль за исполнением постановления возложить на заместителя главы администрации города Перми Кочурову Н.Г.

Глава администрации города Перми А.Ю.Маховиков

УТВЕРЖДЕН
постановлением администрации
города Перми
от 19.10.2011 № 643

РАЗМЕР
стоимости муниципальной услуги дополнительного образования «Организация концертного хора учащихся детской хоровой школы в рамках реализации образовательных программ повышенного уровня» на 2012 год и плановый период 2013-2014 годов

Наименование расходов	Стоимость муниципальной услуги, руб. в год на одного учащегося		
	2012 год	2013 год	2014 год
Оплата труда и начисления на выплаты по оплате труда	4040,0	4040,0	4040,0
Транспортные расходы	1696,4	1799,9	1884,5
Аренда помещения	5821,2	6176,3	6466,6
Увеличение стоимости основных средств	1164,2	1235,2	1293,3
Итого	12721,8	13251,4	13684,4

АДМИНИСТРАЦИЯ ГОРОДА ПЕРМИ
ПОСТАНОВЛЕНИЕ

19.10.2011 № 644

Об утверждении размера стоимости муниципальной услуги по организации и проведению художественных выставок

В соответствии с Уставом города Перми, постановлением администрации города Перми от 02 августа 2010 г. № 473 «Об утверждении Методики расчета и размера стоимости муниципальной услуги по организации и проведению художественных выставок»
администрация города Перми ПОСТАНОВЛЯЕТ:

1. Утвердить прилагаемый размер стоимости муниципальной услуги по организации и проведению художественных выставок на 2012 год и плановый период 2013-2014 годов с 01 января 2012 г.
2. Настоящее постановление вступает в силу с момента официального опубликования.
3. Управлению по общим вопросам администрации города Перми обеспечить опубликование постановления в печатном средстве массовой информации «Официальный бюллетень органов местного самоуправления муниципального образования город Пермь».
4. Контроль за исполнением постановления возложить на заместителя главы администрации города Перми Кочурову Н.Г.

Глава администрации города Перми А.Ю.Маховиков

УТВЕРЖДЕН
постановлением администрации
города Перми
от 19.10.2011 № 644

РАЗМЕР
стоимости муниципальной услуги по организации и проведению художественных выставок
на 2012 год и плановый период 2013-2014 годов

Наименование расходов	Стоимость единицы муниципальной услуги, руб.		
	2012 год	2013 год	2014 год
Фонд оплаты труда	3023,22	3023,22	3023,22
Коммунальные расходы	1181,52	1253,59	1312,51
Приобретение прочих услуг, увеличение стоимости материальных запасов, оплата прочих расходов	8677,11	9192,92	9614,59
Итого стоимость единицы муниципальной услуги	12881,85	13469,73	13950,32

АДМИНИСТРАЦИЯ ГОРОДА ПЕРМИ
ПОСТАНОВЛЕНИЕ

19.10.2011 № 645

Об утверждении размера стоимости муниципальной услуги дополнительного образования по образовательным программам повышенного уровня «Театральное искусство»

В соответствии с Уставом города Перми, постановлением администрации города Перми от 02 ноября 2009 г. № 758 «Об утверждении Методики расчета и размера стоимости муниципальной услуги дополнительного образования по образовательным программам повышенного уровня «Театральное искусство»
администрация города Перми ПОСТАНОВЛЯЕТ:

1. Утвердить прилагаемый размер стоимости муниципальной услуги дополнительного образования по образовательным программам повышенного уровня «Театральное искусство» на 2012 год и плановый период 2013-2014 годов с 01 января 2012 г.

2. Настоящее постановление вступает в силу с момента официального опубликования.

3. Управлению по общим вопросам администрации города Перми обеспечить опубликование постановления в печатном средстве массовой информации «Официальный бюллетень органов местного самоуправления муниципального образования город Пермь».

4. Контроль за исполнением постановления возложить на заместителя главы администрации города Перми Кочурову Н.Г.

Глава администрации города Перми А.Ю.Маховиков

УТВЕРЖДЕН
постановлением администрации
города Перми
от 19.10.2011 № 645

РАЗМЕР
стоимости муниципальной услуги дополнительного образования по образовательным программам повышенного уровня «Театральное искусство» на 2012 год и плановый период 2013-2014 годов

на 2012 год

руб.

5-летнее обучение	Оплата труда и начисления на выплаты по оплате труда	Услуги связи	Коммунальные услуги	Работы, услуги по содержанию имущества	Прочие работы, услуги	Прочие расходы	Увеличение стоимости основных средств	Увеличение стоимости материальных запасов	Итого в год, в том числе	Средства бюджета города Перми	Средства родительской платы
Младшие классы	11043	116	1986	554	334	1470	634	208	16345	13796	2549
Старшие классы	13967	116	1986	554	467	1470	634	208	19402	15852	3550

руб.

7-летнее обучение	Оплата труда и начисления на выплаты по оплате труда	Услуги связи	Коммунальные услуги	Работы, услуги по содержанию имущества	Прочие работы, услуги	Прочие расходы	Увеличение стоимости основных средств	Увеличение стоимости материальных запасов	Итого, руб. в год, в том числе	Средства бюджета города Перми	Средства родительской платы
Младшие классы	10199	116	1986	554	467	1470	634	208	15634	13477	2157
Старшие классы	14348	116	1986	554	897	1470	634	208	20213	17494	2729

на 2013 год

руб.

5-летнее обучение	Оплата труда и начисления на выплаты по оплате труда	Услуги связи	Коммунальные услуги	Работы, услуги по содержанию имущества	Прочие работы, услуги	Прочие расходы	Увеличение стоимости основных средств	Увеличение стоимости материальных запасов	Итого в год, в том числе	Средства бюджета города Перми	Средства родительской платы
Младшие классы	11043	123	2107	588	355	1470	673	220	16579	13993	2586
Старшие классы	13967	123	2107	588	496	1470	673	220	19644	16049	3595

руб.

7-летнее обучение	Оплата труда и начисления на выплаты по оплате труда	Услуги связи	Коммунальные услуги	Работы, услуги по содержанию имущества	Прочие работы, услуги	Прочие расходы	Увеличение стоимости основных средств	Увеличение стоимости материальных запасов	Итого в год, в том числе	Средства бюджета города Перми	Средства родительской платы
Младшие классы	10199	123	2107	588	496	1470	673	220	15876	13685	2191
Старшие классы	14348	123	2107	588	952	1470	673	220	20481	17716	2765

на 2014 год

руб.

5-летнее обучение	Оплата труда и начисления на выплаты по оплате труда	Услуги связи	Коммунальные услуги	Работы, услуги по содержанию имущества	Прочие работы, услуги	Прочие расходы	Увеличение стоимости основных средств	Увеличение стоимости материальных запасов	Итого в год, в том числе	Средства бюджета города Перми	Средства родительской платы
Младшие классы	11043	129	2206	616	371	1470	704	231	16770	14154	2616
Старшие классы	13967	129	2206	616	519	1470	704	231	19842	16211	3631

руб.

7-летнее обучение	Оплата труда и начисления на выплаты по оплате труда	Услуги связи	Коммунальные услуги	Работы, услуги по содержанию имущества	Прочие работы, услуги	Прочие расходы	Увеличение стоимости основных средств	Увеличение стоимости материальных запасов	Итого в год, в том числе	Средства бюджета города Перми	Средства родительской платы
Младшие классы	10199	129	2206	616	519	1470	704	231	16074	13856	2218
Старшие классы	14348	129	2206	616	997	1470	704	231	20701	17906	2795

АДМИНИСТРАЦИЯ ГОРОДА ПЕРМИ
ПОСТАНОВЛЕНИЕ

19.10.2011 № 646

Об утверждении размера стоимости муниципальной услуги по обеспечению доступа к самодеятельному художественному творчеству

В соответствии с Уставом города Перми, постановлением администрации города Перми от 02 ноября 2009 г. № 762 «Об утверждении Методики расчета и размера стоимости муниципальной услуги по обеспечению доступа к самодеятельному художественному творчеству»
администрация города Перми ПОСТАНОВЛЯЕТ:

1. Утвердить прилагаемый размер стоимости муниципальной услуги по обеспечению доступа к самодеятельному художественному творчеству на 2012 год и плановый период 2013-2014 годов с 01 января 2012 г.
2. Настоящее постановление вступает в силу с момента официального опубликования.
3. Управлению по общим вопросам администрации города Перми обеспечить опубликование постановления в печатном средстве массовой информации «Официальный бюллетень органов местного самоуправления муниципального образования город Пермь».
4. Контроль за исполнением постановления возложить на заместителя главы администрации города Перми Кочурову Н.Г.

Глава администрации города Перми А.Ю.Маховиков

УТВЕРЖДЕН
постановлением администрации
города Перми
от 19.10.2011 № 646

РАЗМЕР
стоимости муниципальной услуги по обеспечению доступа к самодеятельному художественному творчеству на 2012 год и плановый период 2013-2014 годов

Наименование расходов	Стоимость единицы муниципальной услуги, руб.					
	2012 год		2013 год		2014 год	
	исполнительская направленность клубного формирования	декоративно-прикладная направленность клубного формирования	исполнительская направленность клубного формирования	декоративно-прикладная направленность клубного формирования	исполнительская направленность клубного формирования	декоративно-прикладная направленность клубного формирования
Фонд оплаты труда	3821,82	3747,92	3821,82	3747,92	3821,82	3747,92
Коммунальные расходы	23,12	23,12	24,53	24,53	25,68	25,68
Прочие услуги, увеличение стоимости имущественного комплекса	15,94	15,94	16,91	16,91	17,70	17,70
Прочие расходы	28,53	28,53	28,53	28,53	28,53	28,53
Итого стоимость единицы услуги	3889,41	3815,51	3891,79	3817,89	3893,73	3819,83

АДМИНИСТРАЦИЯ ГОРОДА ПЕРМИ
ПОСТАНОВЛЕНИЕ

19.10.2011 № 647

Об утверждении размера стоимости муниципальной услуги «Выявление, изучение, сохранение, использование и популяризация объектов культурного наследия, находящихся в собственности Пермского городского округа»

В соответствии с Уставом города Перми, постановлением администрации города Перми 29 октября 2009 г. № 736 «Об утверждении Методики расчета и размера стоимости муниципальной услуги «Выявление, изучение, сохранение, использование и популяризация объектов культурного наследия, находящихся в собственности Пермского городского округа»
администрация города Перми ПОСТАНОВЛЯЕТ:

1. Утвердить прилагаемый размер стоимости муниципальной услуги «Выявление, изучение, сохранение, использование и популяризация объектов культурного наследия, находящихся в собственности Пермского городского округа» на 2012 год и плановый период 2013-2014 годов с 01 января 2012 г.
2. Настоящее постановление вступает в силу с момента официального опубликования.
3. Управлению по общим вопросам администрации города Перми обеспечить опубликование постановления в печатном средстве массовой информации «Официальный бюллетень органов местного самоуправления муниципального образования город Пермь».
4. Контроль за исполнением постановления возложить на заместителя главы администрации города Перми Кочурову Н.Г.

Глава администрации города Перми А.Ю.Маховиков

УТВЕРЖДЕН
постановлением администрации
города Перми
от 19.10.2011 № 647

РАЗМЕР
стоимости муниципальной услуги
«Выявление, изучение, сохранение, использование и популяризация объектов культурного наследия, находящихся в собственности Пермского городского округа»
на 2012 год и плановый период 2013-2014 годов

Наименование расходов	Стоимость единицы муниципальной услуги, руб.		
	2012 год	2013 год	2014 год
Фонд оплаты труда	6258,91	6258,91	6258,91
Коммунальные расходы	1998,17	2120,06	2219,7
Прочие услуги, увеличение стоимости имущественного комплекса	18241,72	19354,46	20264,12
Прочие расходы	2160,08	2160,08	2160,08
Итого стоимость единицы услуги	28658,88	29893,51	30902,81

АДМИНИСТРАЦИЯ ГОРОДА ПЕРМИ
ПОСТАНОВЛЕНИЕ

19.10.2011 № 648

Об утверждении размера стоимости муниципальных услуг «Обеспечение досуга населения в сфере городских культурно-зрелищных мероприятий», «Обеспечение досуга населения в сфере культурно-зрелищных мероприятий по месту жительства»

В соответствии с Уставом города Перми, постановлением администрации города Перми от 06 ноября 2009 г. № 827 «Об утверждении Методики расчета и размеров стоимости муниципальных услуг «Обеспечение досуга населения в сфере городских культурно-зрелищных мероприятий», «Обеспечение досуга населения в сфере культурно-зрелищных мероприятий по месту жительства»
администрация города Перми ПОСТАНОВЛЯЕТ:

1. Утвердить прилагаемые:

1.1. размер стоимости муниципальной услуги «Обеспечение досуга населения в сфере городских культурно-зрелищных мероприятий» на 2012 год и плановый период 2013-2014 годов с 01 января 2012 г.;

1.2. размер стоимости муниципальной услуги «Обеспечение досуга населения в сфере культурно-зрелищных мероприятий по месту жительства» на 2012 год и плановый период 2013-2014 годов с 01 января 2012 г.

2. Настоящее постановление вступает в силу с момента официального опубликования.

3. Управлению по общим вопросам администрации города Перми обеспечить опубликование постановления в печатном средстве массовой информации «Официальный бюллетень органов местного самоуправления муниципального образования город Пермь».

4. Контроль за исполнением постановления возложить на заместителя главы администрации города Перми Кочурову Н.Г.

Глава администрации города Перми А.Ю.Маховиков

УТВЕРЖДЕН
постановлением администрации
города Перми
от 19.10.2011 № 648

РАЗМЕР
стоимости муниципальной услуги
«Обеспечение досуга населения в сфере городских культурно-зрелищных мероприятий»
на 2012 год и плановый период 2013-2014 годов

Кассовые расходы в 2008 году, тыс.руб.	Количество посетителей городских мероприятий, тыс.чел.	Расчетная стоимость услуги в 2008 году, руб. на 1 посетителя городского мероприятия	Стоимость муниципальной услуги с учетом среднегодовых индексов потребительских цен, руб. на 1 посетителя городского мероприятия		
			2012 год	2013 год	2014 год
1	2	3=1/2	4=3x1,122x1,137x1,077 x 1,081	5=4x1,061	6=5x1,047
40808,8	812,5	50,23	74,6	79,2	82,9

УТВЕРЖДЕН
постановлением администрации
города Перми
от 19.10.2011 № 648

РАЗМЕР
стоимости муниципальной услуги
«Обеспечение досуга населения в сфере культурно-зрелищных мероприятий по месту жительства»
на 2012 год и плановый период 2013-2014 годов

№	Наименование района	Кассовые расходы 2008 года, тыс.руб.	Фактическое количество посетителей мероприятий в районе, тыс.чел.	Расчетная стоимость муниципальной услуги в 2008 году, руб. на 1 посетителя мероприятия в районе	Количество микрорайонов в районе	Коэффициент, отражающий количество микрорайонов в районе	Коэффициент, отражающий удаленность микрорайонов друг от друга	Количество учреждений, находящихся в ведении территориального органа администрации города Перми	Коэффициент, отражающий количество учреждений в ведении территориального органа администрации города Перми	Коэффициент, отражающий удаленность района от центра города Перми	Расчетная стоимость муниципальной услуги на 2008 год с применением коэффициентов, руб. на 1 посетителя мероприятия	Стоимость муниципальной услуги с учетом среднегодовых индексов потребительских цен 2011 г., руб. на 1 посетителя мероприятия в районе на 2011 год
1	2	3	4	5	6	7	8	9	10	11	12=5x7x8 x10x11	13=12x1,122x 1,137x1,077
1	Свердловский	4199,9	47,9	-	12	1,1	1,05	-	-	-	48,9	67,2
2	Мотовилихинский	3553,7	56,1	-	12	1,1	-	-	-	-	46,5	63,9
3	Дзержинский	3300,0	58,3	-	9	1	-	1	0,6	-	25,4	34,9
4	Индустриальный	2708,2	66,5	-	8	1	-	-	-	-	42,3	58,1
5	Кировский	2975,0	102,6	-	6	1	1,05	1	0,6	-	26,6	36,5
6	Орджоникидзевский	2268,8	28	-	21	1,55	1,05	4	0,2		13,8	19,0
7	Ленинский	1149,4	17,9	-	4	1	-	-	-	-	42,3	58,1
8	Поселок Новые Ляды	311,0	9,6	-	1	1	-	1	0,6	1,8	45,7	62,8
	Итого	20466,0	386,9	52,9	-	-	-	-	-	-	-	-
	Итого в объеме 80 %			42,3	-	-	-	-	-	-		-

№	Наименование района	Стоимость муниципальной услуги с учетом среднегодовых индексов потребительских цен, руб. на 1 посетителя мероприятия в районе		
		2012 год	2013 год	2014 год
1	2	3=13x1,081	4=3x1,061	5=4x1,047
1	Свердловский	72,6	77,0	80,6
2	Мотовилихинский	69,1	73,3	76,7
3	Дзержинский	37,7	40,0	41,9
4	Индустриальный	62,8	66,6	69,7
5	Кировский	39,5	41,9	43,9
6	Орджоникидзевский	20,5	21,8	22,8
7	Ленинский	62,8	66,6	69,7
8	Поселок Новые Ляды	67,9	72,0	75,4

АДМИНИСТРАЦИЯ ГОРОДА ПЕРМИ
ПОСТАНОВЛЕНИЕ

19.10.2011 № 649

О внесении изменений в постановление администрации города Перми от 24.11.2008 № 1102 «Об утверждении долгосрочной целевой программы «Безопасный город» на 2009-2012 годы»

В целях актуализации долгосрочной целевой программы «Безопасный город» на 2009–2012 годы» администрация города Перми ПОСТАНОВЛЯЕТ:

1. Внести в долгосрочную целевую программу «Безопасный город» на 2009-2012 годы», утвержденную постановлением администрации города Перми от 24 ноября 2008 г. № 1102 «Об утверждении долгосрочной целевой программы «Безопасный город» на 2009-2012 годы» (в ред. от 07.09.2009 № 583, от 23.11.2009 № 898, от 27.05.2010 № 285, от 26.07.2010 № 459, от 19.08.2010 № 513, от 31.12.2010 № 939, от 14.04.2011 № 143, от 29.04.2011 № 187, от 18.05.2011 № 222), следующие изменения:

1.1. в Паспорте Программы строку «Объемы и источники финансирования» изложить в следующей редакции:

Объемы и источники финансирования	Общая потребность финансового обеспечения из бюджета города Перми: на 2009-2012 годы – 46465,638 тыс.руб., в том числе: на 2009 год – 11179,0 тыс.руб., на 2010 год – 9851,0 тыс.руб., на 2011 год – 15979,938 тыс.руб., на 2012 год – 9455,7 тыс.руб.

1.2. в разделе 3 в таблице 1 «Система мероприятий долгосрочной целевой программы «Безопасный город» на 2009-2012 годы»:

1.2.1. в пункте 1.1.2 в графе 4 цифры «9941,7/0» заменить цифрами «9901,68/0», в графе 7 цифры «3507,8/0» заменить цифрами «3467,78/0»;

1.2.2. пункт 1.1.5 изложить в следующей редакции:

1.1.5	Организация научно-методического, консультативного экспертного, организационного (в том числе технического) обслуживания и информационно-аналитического сопровождения долгосрочной целевой программы «Безопасный город» на 2009-2012 годы	ДОБ	2013,358	-	1000	413,358	600	содержательный отчет	наличие/ отсутствие	отсутствие	отсутствие	наличие	наличие	наличие

1.2.3. строку «Итого по задаче 1.1» изложить в следующей редакции:

	Итого по задаче 1.1		13515,038	4100	3833,9	3881,138	1700							

1.2.4. в пункте 1.4.5 в графе 4 цифры «360/0» заменить цифрами «288/0», в графе 7 цифры «72/0» заменить цифрой «0», в графе 14 цифру «4» заменить цифрой «0»;

1.2.5. в строке «Итого по задаче 1.4» в графе 4 цифры «3060/0» заменить цифрами «2988/0», в графе 7 цифры «372/0» заменить цифрами «300/0»;

1.2.6. строку «Итого по задаче 1» изложить в следующей редакции:

	Итого по задаче 1		16503,038	4472	4305,9	4181,138/0	3544							

1.2.7. в пунктах 3.2.7, 3.2.15, 3.2.17, 3.5.4, 5.3.1.1, 5.3.1.2 графу 3 изложить в следующей редакции:
«ДО и подведомственные учреждения»;

1.2.8. дополнить пунктом 3.4.2 следующего содержания:

3.4.2	Разработка и внедрение системы стимулирования работодателей, создающих рабочие места для трудоустройства лиц, освободившихся из мест лишения свободы, осужденных к исправительным работам, лиц с ограниченными физическими возможностями, выпускников интернатов и детских домов, несовершеннолетних группы риска	администрация Свердловского района города Перми	800	400	400	0	0	количество ранее судимых лиц, совершивших преступления	чел.	2621	2401	2202	-	-

1.2.9. пункт 3.4.4 признать утратившим силу;

1.2.10. строку «Итого по задаче 3.4» изложить в следующей редакции:

	Итого по задаче 3.4		800	400	400	0	0							

1.2.11. пункт 3.5.2 признать утратившим силу;

1.2.12. в строке «Итого по задаче 3.5» в графе 4 цифры «5862/60» заменить цифрами «5436,7/60», в графе 8 цифры «660,3/40» заменить цифрами «235,3/40»;

1.2.13. строку «Итого по задаче 3» изложить в следующей редакции:

	Итого по задаче 3		12617,4	1327	2346,1	8250,3	694							

1.2.14. в пункте 5.3.1.1 в графе 14 цифры «29» заменить цифрами «30»;

1.2.15. строку «Итого по Программе» изложить в следующей редакции:

	Итого по Программе		46465,638/256	11179 /20	9851/0	15979,938/93	9455,7/143							

1.3. в разделе 4:

1.3.1. таблицу 2 изложить в редакции согласно приложению 1 к настоящему постановлению;

1.3.2. таблицу 3 изложить в редакции согласно приложению 2 к настоящему постановлению.

2. Настоящее постановление вступает в силу с момента официального опубликования.

3. Управлению по общим вопросам администрации города Перми обеспечить опубликование постановления в печатном средстве массовой информации «Официальный бюллетень органов местного самоуправления муниципального образования город Пермь».

4. Контроль за исполнением постановления возложить на заместителя главы администрации города Перми Кочурову Н.Г.

Глава администрации города Перми А.Ю.Маховиков

Приложение 1
к постановлению администрации
города Перми
от 19.10.2011 № 649

Таблица 2

Ресурсное обеспечение мероприятий Программы в разрезе исполнителей

Исполнители	Объем финансирования из бюджета города Перми (тыс.руб.)				
	всего	2009 год	2010 год	2011 год	2012 год
1	2	3	4	5	6
ДО	10644,6	427,00	1167,00	7326,60	1724,00
ДОБ	23701,638	10272,00	4805,90	4422,038	4201,70
КК	250,00	0,00	0 ,00	250,00	0,00
КМП	1439,50	0,00	463,00	976,50	0,00
КФКиС	70,00	0,00	0,00	70,00	0,00
УЗ	598,00	80,00	126,00	392,00	0,00
УЭП	0,00	0,00	0,00	0,00	0,00
Администрация Дзержинского района города Перми	800,00	0,00	250,00	550,00	0,00
Администрация Индустриального района города Перми	50,00	0,00	0,00	50,00	0,00
Администрация Ленинского района города Перми	434,00	0,00	128,00	306,00	0,00
Администрация Кировского района города Перми	50,00	0,00	0,00	50,00	0,00
Администрация Мотовилихинского района города Перми	230,00	0,00	90,00	140,00	0,00
Администрация Орджоникидзевского района города Перми	230,00	0,00	90,00	140,00	0,00
Администрация Свердловского района города Перми	1586,80	400,00	430,00	756,80	0,00
Администрация поселка Новые Ляды	0,00	0,00	0,00	0,00	0,00
МУ ПГСС	3650,00	0,00	2000,00	0,00	1650,00
МУ ПГУГЗ	1880,00	0,00	0,00	0,00	1880,00
УВД по городу Перми	851,10	0,00	301,10	550,00	0,00
Итого	46465,638	11179,00	9851,00	15979,938	9455,70

Приложение 2
к постановлению администрации
города Перми
от 19.10.2011 № 649

Таблица 3

Ресурсное обеспечение мероприятий Программы

№	Наименование задачи, мероприятий	Объем финансирования из бюджета города Перми (тыс.руб.)				
		всего	2009 год	2010 год	2011 год	2012 год
1	2	3	4	5	6	7
1	Разработка и реализация концепции управления безопасностью города Перми на основе системного мониторинга и прогнозирования рисков в сфере безопасности, современных информационных технологий и методов эффективного менеджмента в области крупных социальных систем	16503,038	4472,00	4305,90	4181,138	3544,00
1.1	Разработка концепции управления безопасностью города Перми, создание и реализация мониторинга безопасности города Перми	13515,038	4100,00	3833,90	3881,138	1700,00
1.2	Разработка нормативной правовой базы реализации концепции управления безопасностью города Перми	0,00	0,00	0,00	0,00	0,00
1.3	Организация стимулирования эффективной работы по обеспечению безопасности на институциональном и муниципальном уровнях	0,00	0,00	0,00	0,00	0,00
1.4	Обучение руководителей и специалистов администрации города Перми и муниципальных учреждений города Перми по вопросам обеспечения безопасности, совершенствование методической и учебно-материальной базы для обучения	2988,00	372,00	472,00	300,00	1844,00
2	Реализация системы мер по снижению возможности возникновения ЧС природного, техногенного, экологического и санитарно-эпидемиологического характера, минимизация потерь города Перми и его населения от техногенных и природных катастроф, иных ЧС	11945,7	5380,00	2126,00	252,00	4187,70
2.1	Профилактика возникновения ЧС природного и техногенного характера, предупреждение возможного нанесения ущерба от ЧС, повышение эффективности системы защиты населения в условиях ЧС	10687,70	4500,00	2000,00	0,00	4187,70
2.2	Участие в предупреждении ЧС санитарно-эпидемиологического характера и ликвидации последствий ЧС в отношении жизни и здоровья людей	1258,00	880,00	126,00	252,00	0,00
2.3	Поддержание высокой надежности и устойчивости систем жизнеобеспечения города Перми	0,00	0,00	0,00	0,00	0,00
3	Разработка и реализация многоуровневой системы предупреждения правонарушений на территории города Перми	12617,40	1327,00	2346,10	8250,30	694,00

1	2	3	4	5	6	7
3.1	Анализ причин и условий, способствующих совершению правонарушений, создание единой информационной системы реагирования на правонарушения	0,00	0,00	0,00	0,00	0,00
3.2	Организация предупреждения правонарушений несовершеннолетних и молодежи	6239,80	727,00	1645,00	3408,80	459,00
3.3	Организация содействия предупреждению уличной преступности	140,90	0,00	0,00	140,90	0,00
3.4	Организация мер по созданию условий для снижения рецидивной преступности	800,00	400,00	400,00	0,00	0,00
3.5	Организация содействия безопасности дорожного движения на территории города Перми	5436,70	200,00	301,10	4700,60	235,00
4	Организация содействия созданию системы профилактики экстремизма и терроризма на территории города Перми	2839,50	0,00	1073,00	736,50	1030,00
4.1	Участие в профилактике экстремизма и терроризма в городе Перми	1030,00	0,00	0,00	0,00	1030,00
4.2	Обеспечение охраны общественного порядка при проведении массовых мероприятий	0,00	0,00	0,00	0,00	0,00
4.3	Нравственное и правовое воспитание молодежи, формирование гражданской ответственности, социально безопасного поведения, толерантности и социально-психологической компетентности личности	1809,50	0,00	1073,00	736,50	0,00
5	Совершенствование системы первичной профилактики употребления ПАВ	2560,00	0,00	0,00	2560,00	0,00
5.1	Управление системой профилактики употребления ПАВ	440,00	0,00	0,00	440,00	0,00
5.2	Взаимодействие субъектов профилактики и общественных объединений в вопросах профилактики употребления ПАВ	420,00	0,00	0,00	420,00	0,00
5.3	Организация содействия совершенствованию системы первичной профилактики употребления ПАВ	1700,00	0,00	0,00	1700,00	0,00
	Итого по Программе	46465,638	11179,00	9851,00	15979,938	9455,70

АДМИНИСТРАЦИЯ ГОРОДА ПЕРМИ
ПОСТАНОВЛЕНИЕ

19.10.2011 № 650

О подготовке проекта решения Пермской городской Думы «О внесении изменений в Правила землепользования и застройки города Перми, утвержденные решением Пермской городской Думы от 26.06.2007 № 143 «Об утверждении Правил землепользования и застройки города Перми»

В соответствии со статьей 33 Градостроительного кодекса Российской Федерации, постановлением администрации города Перми от 29 мая 2008 г. № 450 «Об утверждении Регламента Комиссии по землепользованию и застройке города Перми», с учетом заключения Комиссии по землепользованию и застройке города Перми от 13 апреля 2011 г. администрация города Перми ПОСТАНОВЛЯЕТ:

1. Одобрить прилагаемые рекомендации Комиссии по землепользованию и застройке города Перми по поступившим заявлениям и предложениям о внесении изменений в Правила землепользования и застройки города Перми, утвержденные решением Пермской городской Думы от 26 июня 2007 г. № 143«Об утверждении Правил землепользования и застройки города Перми».

2. Департаменту планирования и развития территории города Перми:

2.1. обеспечить подготовку проекта решения Пермской городской Думы «О внесении изменений в Правила землепользования и застройки города Перми, утвержденные решением Пермской городской Думы от 26.06.2007 № 143 «Об утверждении Правил землепользования и застройки города Перми» с учетом рекомендаций Комиссии;

2.2. до 31 октября 2011 г. представить проект постановления Главы города Перми-председателя Пермской городской Думы о назначении публичных слушаний по проекту решения Пермской городской Думы «О внесении изменений в решение Пермской городской Думы от 26.06.2007 № 143 «Об утверждении Правил землепользования и застройки города Перми»;

2.3. до 21 октября 2011 г. обеспечить размещение результатов мониторинга поступивших заявлений и предложений о внесении изменений в Правила землепользования и застройки города Перми, утвержденные решением Пермской городской Думы от 26 июня 2007 г. № 143 «Об утверждении Правил землепользования и застройки города Перми».

3. Информационно-аналитическому управлению администрации города Перми разместить постановление на официальном Интернет-сайте муниципального образования город Пермь.

4. Настоящее постановление вступает в силу с момента официального опубликования.

5. Управлению по общим вопросам администрации города Перми обеспечить опубликование постановления в печатном средстве массовой информации «Официальный бюллетень органов местного самоуправления муниципального образования город Пермь».

6. Контроль за исполнением постановления возложить на и.о.заместителя главы администрации города Перми Горюнова О.В.

Глава администрации города Перми А.Ю.Маховиков

ОДОБРЕНЫ
постановлением администрации
города Перми
от 19.10.2011 № 650

РЕКОМЕНДАЦИИ
Комиссии по землепользованию и застройке города Перми
по поступившим заявлениям и предложениям о внесении изменений
в Правила землепользования и застройки города Перми, утвержденные
решением Пермской городской Думы от 26 июня 2007 г. № 143
«Об утверждении Правил землепользования и застройки города Перми»

№ в таблице монито-ринга	Инициатор (заявитель)	Рекомендации Комиссии (заключение Комиссии от 13.04.2011)
1	2	3
1	ООО «Уралгео» (ИНН 5902136760)	включить предложение в проект о внесении изменений в Правила землепользования и застройки города Перми, утвержденные решением Пермской городской Думы от 26 июня 2007 г. № 143 (далее – Правила)
2	ТСЖ «Пушкарская 100» (ИНН 5906060128)	включить предложение в проект о внесении изменений в Правила
3	ПГК № 123 (ИНН 5904104524)	включить предложение в проект о внесении изменений в Правила
4	ООО «Западуралстрой-Инвест» (ИНН 5904166520)	включить предложение в проект о внесении изменений в Правила
5	ООО «АСК» (ИНН 5902150490)	включить предложение в проект о внесении изменений в Правила
6	ООО «Уралгео» (ИНН 5902136760)	включить предложение в проект о внесении изменений в Правила
7	ФГУП «Ростехинвентаризация – федеральное БТИ» (ИНН 7701018922)	включить предложение в проект о внесении изменений в Правила
8	ООО «ЛУКОЙЛ-Пермнефтеоргсинтез» (ИНН 5906060128)	отклонить предложение о внесении изменений в Правила
9	ОАО «Пермархбюро» (ИНН 5905099475)	включить предложение в проект о внесении изменений в Правила
10	ООО «Земля и право» (ИНН 5902160925)	включить предложение в проект о внесении изменений в Правила
11	ООО «Уралгео» (ИНН 5902136760)	включить предложение в проект о внесении изменений в Правила
12	ОАО «ЧелябинскНИИгипрозем» (ИНН 7448004963)	включить предложение в проект о внесении изменений в Правила
13	ОАО «Пермархбюро» (ИНН 5902218928)	включить предложение в проект о внесении изменений в Правила
14	СТ «Керамик» (ИНН 5906027547)	отклонить предложение о внесении изменений в Правила
15	Арутюнян Е.Т.	отклонить предложение о внесении изменений в Правила
16	Евдокимов В.В.	включить предложение в проект о внесении изменений в Правила

1	2	3
17	ООО «Прикамская гипсовая компания» (ИНН 5904039360)	включить предложение в проект о внесении изменений в Правила
18	Портнов А.Г.	отклонить предложение о внесении изменений в Правила
19	Новиков И.Д.	отклонить предложение о внесении изменений в Правила
20	Хомякова Н.А.	отклонить предложение о внесении изменений в Правила
21	ОАО «Пиломатериалы «Красный октябрь» (ИНН 5903028207)	отклонить предложение о внесении изменений в Правила
22	Парандей И.Н.	отклонить предложение о внесении изменений в Правила
22.1	Департамент планирования и развития территории города Перми (ИНН 5902292897)	включить предложение в проект о внесении изменений в Правила
23	Лузин К.Б.	включить предложение в проект о внесении изменений в Правила
24	Заместитель главы администрации города Перми Афанасьева Н.Н.	включить предложение в проект о внесении изменений в Правила
25	Шкловский А.И.	отклонить предложение о внесении изменений в Правила
26	Огарышев А.С.	отклонить предложение о внесении изменений в Правила
27	ООО «Уралгео» (ИНН 5902136760)	включить предложение в проект о внесении изменений в Правила
28	ООО «Уралгео» (ИНН 5902136760)	включить предложение в проект о внесении изменений в Правила
29	ФГУП «Ростехинвентаризация – федеральное БТИ» (ИНН 7701018922)	включить предложение в проект о внесении изменений в Правила
30	ООО «Камтекс-Химпром» (ИНН 5907016890)	включить предложение в проект о внесении изменений в Правила
31	ООО «ДАР.ЭЛ» (ИНН 5904193500)	включить предложение в проект о внесении изменений в Правила
32	СНТ «Мечта» (ИНН 5904044963)	включить предложение в проект о внесении изменений в Правила
33	ГУП «Центр технической инвентаризации Пермского края» (ИНН 5902192740)	отклонить предложение о внесении изменений в Правила
34	МУ «Управление строительства города Перми» (5902293058)	включить предложение в проект о внесении изменений в Правила
35	Баглей Н.В. Шевченко Н.А.	включить предложение в проект о внесении изменений в Правила

АДМИНИСТРАЦИЯ ГОРОДА ПЕРМИ
ПОСТАНОВЛЕНИЕ

19.10.2011 № 652

О внесении изменений в инвестиционный проект «Строительство подпорной стенки по ул.Елькина,43»

В соответствии с Федеральным законом от 06 октября 2003 г. № 131-ФЗ «Об общих принципах организации местного самоуправления в Российской Федерации», Уставом города Перми, постановлением администрации города Перми от 31 декабря 2009 г. № 1060 «Об утверждении Порядка разработки и реализации инвестиционных проектов администрации города Перми», в целях обеспечения работ по строительству подпорной стенки по ул.Елькина,43 администрация города Перми ПОСТАНОВЛЯЕТ:

1. Внести изменения в инвестиционный проект «Строительство подпорной стенки по ул.Елькина,43», утвержденный распоряжением начальника управления внешнего благоустройства администрации города Перми от 12 мая 2011 г. № СЭД-01-06-р-27, изложив в редакции согласно приложению к настоящему постановлению.

2. Настоящее постановление вступает в силу с момента официального опубликования.

3. Управлению по общим вопросам администрации города Перми обеспечить опубликование постановления в печатном средстве массовой информации «Официальный бюллетень органов местного самоуправления муниципального образования город Пермь».

4. Контроль за исполнением постановления возложить на заместителя главы администрации города Перми Заварзина М.Б.

Глава администрации города Перми А.Ю.Маховиков

Приложение
к постановлению администрации
города Перми
от 19.10.2011 № 652

ИНВЕСТИЦИОННЫЙ ПРОЕКТ
«Строительство подпорной стенки по ул.Елькина,43»

Паспорт инвестиционного проекта

Наименование раздела	Содержание раздела
Наименование инвестиционного проекта	строительство подпорной стенки по ул.Елькина,43
Инициатор инвестиционного проекта	руководитель функционально-целевого блока «Городское хозяйство»
Заказчик инвестиционного проекта	руководитель функционально-целевого блока «Городское хозяйство»
Исполнитель инвестиционного проекта	управление внешнего благоустройства администрации города Перми
Описание проблем, решаемых с помощью инвестиционного проекта	в 2009 году выполнен проект строительства подпорной стенки по ул.Елькина,43, включающий работы по восстановлению верхней и нижней подпорных стенок по указанному адресу. Состояние верхней подпорной стенки может вызвать аварийную ситуацию. Настоящий проект предусматривает работы по переустройству верхней подпорной стенки по ул.Елькина,43

Обоснование участия муниципального образования город Пермь в решении проблемы	статья 16 Федерального закона от 06 октября 2003 г. № 131-ФЗ «Об общих принципах организации местного самоуправления в Российской Федерации», статья 8 Устава города Перми
Цели и задачи реализации инвестиционного проекта	цель: Строительство подпорной стенки по ул.Елькина,43. Задачи: 1. Выполнение корректировки проекта. 2. Заключение муниципального контракта на выполнение работ по строительству подпорной стенки. 3. Строительство подпорной стенки
Сроки и этапы реализации инвестиционного проекта	1. Выполнение корректировки проекта, прохождение экспертизы – до 30 июня 2012 г. 2. Заключение муниципального контракта на выполнение работ по строительству подпорной стенки – до 30 августа 2012 г. 3. Строительство подпорной стенки – до 20 де-кабря 2012 г.
Ожидаемые социально-экономические последствия реализации инвестиционного проекта	строительство новой подпорной стенки, отвечающей требованиям ГОСТ и СНиП, позволит обеспечить безопасность жителей, проживающих в Свердловском районе

Финансирование инвестиционного проекта

тыс.руб.

№	Наименование этапа работ, мероприятия	Источник финансирования	2011 год	2012 год	Итого
1	Корректировка проекта по строительству подпорной стенки по ул.Елькина,43	бюджет города Перми	599,726	1670,013	2269,739
2	Выполнение работ по строительству подпорной стенки по ул.Елькина,43	бюджет города Перми	-	68329,987	68329,987
	Итого	бюджет города Перми	599,726	70000,000	70599,726

План-график
инвестиционного проекта «Строительство подпорной стенки по ул.Елькина,43»

№	Наименование этапа работ, мероприятия	Исполнитель	Срок реализации	Результат	Объем бюджетных инвестиций	
					источник	объем (тыс.руб.)
1	Выполнение корректировки проекта, прохождение экспертизы	подрядная организация-победитель торгов	до 30 июня 2012 г.	1. Наличие рабочего проекта. 2. Наличие проектно-сметной документации	бюджет города Перми	2011 г.- 599,726 2012 г. - 1670,013
2	Заключение муниципального контракта на выполнение работ по строительству подпорной стенки	муниципальное учреждение «Пермблагоустройство»	до 30 августа 2012 г.	муниципальный контракт по строительству подпорной стенки по ул.Елькина,43	-	-
3	Строительство подпорной стенки	подрядная организация-победитель торгов	до 20 декабря 2012 г.	выполнение комплекса строительно-монтажных работ в соответствии с проектом по строительству подпорной стенки по ул.Елькина,43	бюджет города Перми	68329,987
Всего						70599,726

АДМИНИСТРАЦИЯ ГОРОДА ПЕРМИ
ПОСТАНОВЛЕНИЕ

19.10.2011 № 653

Об утверждении состава рабочей группы по ранжированию образовательных учреждений города Перми, включаемых в пообъектный перечень по ремонту и реконструкции на текущий, очередной финансовый год и плановый период

На основании постановления администрации города Перми от 05 сентября 2011 г. № 466 «Об утверждении Порядка ранжирования образовательных учреждений города Перми, включаемых в пообъектный перечень по ремонту и реконструкции на текущий, очередной финансовый год и плановый период»
администрация города Перми ПОСТАНОВЛЯЕТ:

1. Утвердить прилагаемый состав рабочей группы по ранжированию образовательных учреждений города Перми, включаемых в пообъектный перечень по ремонту и реконструкции на текущий, очередной финансовый год и плановый период.
2. Настоящее постановление вступает в силу с момента официального опубликования.
3. Управлению по общим вопросам администрации города Перми обеспечить опубликование постановления в печатном средстве массовой информации «Официальный бюллетень органов местного самоуправления муниципального образования город Пермь».
4. Контроль за исполнением постановления возложить на заместителя главы администрации города Перми Кочурову Н.Г.

Глава администрации города Перми А.Ю.Маховиков

УТВЕРЖДЕН
постановлением администрации
города Перми
от 19.10.2011 № 653

СОСТАВ
рабочей группы по ранжированию образовательных учреждений города Перми, включаемых в пообъектный перечень по ремонту и реконструкции на текущий, очередной финансовый год и плановый период

Председатель:	
Кочурова Надежда Григорьевна	- заместитель главы администрации города Перми
Заместитель председателя:	
Гаджиева Людмила Анатольевна	- начальник департамента образования администрации города Перми
Секретарь:	
Щелоков Вадим Валерьевич	- начальник отдела лицензирования управления имущественным комплексом образовательных учреждений департамента образования администрации города Перми

Члены рабочей группы:	
Архипова Марина Владимировна	- заместитель начальника департамента по имущественному комплексу – начальник управления имущественным комплексом образовательных учреждений департамента образования администрации города Перми
Красильникова Светлана Юрьевна	- начальник отдела расходов по содержанию социальной сферы департамента финансов администрации города Перми
Петроградских Ирина Викторовна	- заместитель начальника департамента образования администрации города Перми
Депутаты Пермской городской Думы	- 5 человек (по согласованию)

АДМИНИСТРАЦИЯ ГОРОДА ПЕРМИ
ПОСТАНОВЛЕНИЕ

19.10.2011 № 654

Об утверждении проекта планировки территории в долине реки Егошихи на территории города Перми

На основании статей 8, 42, 45, 46 Градостроительного кодекса Российской Федерации, статей 11, 33 Правил землепользования и застройки города Перми, утвержденных решением Пермской городской Думы от 26 июня 2007 г. № 143, с учетом протоколов публичных слушаний по проекту планировки территории в долине реки Егошихи на территории города Перми от 26 июля 2011 г., от 27 июля 2011 г. № 1 и заключений о результатах публичных слушаний от 19 августа 2011 г. № 34, 35
администрация города Перми ПОСТАНОВЛЯЕТ:

1. Утвердить прилагаемый проект планировки территории в долине реки Егошихи на территории города Перми (шифр 29.09.10-ППТ) (далее – проект планировки).

2. Департаменту планирования и развития территории города Перми обеспечить размещение настоящего постановления, проекта планировки территории в информационной системе обеспечения градостроительной деятельности, на официальном Интернет-сайте муниципального образования город Пермь.

3. Функциональным подразделениям, функциональным и территориальным органам администрации города Перми в своей деятельности руководствоваться утвержденным проектом планировки территории.

4. Настоящее постановление вступает в силу с момента официального опубликования.

5. Управлению по общим вопросам администрации города Перми обеспечить опубликование постановления, проекта планировки территории в печатном средстве массовой информации «Официальный бюллетень органов местного самоуправления муниципального образования город Пермь».

6. Контроль за исполнением постановления возложить на и.о.заместителя главы администрации города Перми Горюнова О.В.

Глава администрации города Перми А.Ю.Маховиков

Приложение см. на стр. 79

Проект планировки территории в долине реки Егошихи на территории города Перми

1. СОСТАВ ПРОЕКТА			
№ тома	**Обозначение**	**Наименование**	**Примечание**
		1. Текстовые материалы	
I	Часть I	Натурные исследования территории	
	Часть II	Историко-археологические исследования (по архивным материалам)	
	Часть III	Мероприятия по дальнейшему использованию объектов культурного наследия. Опорный план	
II		Экологические исследования	
III	29.09.10 – ПЗ	Пояснительная записка	
	Часть I	Материалы по обоснованию проекта планировки	
	Часть II	Основная (утверждаемая) часть	
IV	29.09.10 – ППТ.ПЗ.ИТМ ГОЧС	Инженерно-технические мероприятия гражданской обороны. Мероприятия по предупреждению чрезвычайных ситуаций	

Утверждено
постановлением
администрации города Перми
от 19.10.2011 № 654

						29.09.10 – ППТ		
Изм.	Кол.уч	Лист	№док.	Подпись	Дата			
						Состав проекта	Стадия	Лист	Листов
ГИП		Евдокимов					ППТ	1	2
							ООО Архитектурная мастерская «Евдокимов, Задорнов»		

		2. Графические материалы	
		Обосновывающие материалы	
	ППТ-2	Схема расположения элементов планировочной структуры. Масштаб 1:1000	
	ППТ-3	Схема организации улично-дорожной сети и схема движения транспорта. Масштаб 1:1000	
	ППТ-4	Схема границ территорий объектов культурного наследия. Масштаб 1:1000	
	ППТ-5	Схема границ зон с особыми условиями использования территории. Масштаб 1:1000	
	ППТ-6	Схема вертикальной планировки и инженерной подготовки территории. Масштаб 1:1000	
	ППТ-7	Схема размещения сетей ВК, К1 и Кл Масштаб 1:1000	ООО «Проектная мастерская СтройЭксперт» по договору № 24-010 от 11 октября 2010г.
	ППТ-8	Схема размещения тепловых сетей Масштаб 1:1000	
	ППТ-9	Схема размещения сетей электроснабжения Масштаб 1:1000	
	ППТ-10	Инженерно-технические мероприятия ГО. Мероприятия по предупреждению ЧС. План «желтых линий». Зоны действия поражающих факторов	
		Утверждаемая часть	
	ППТ-2	Основной чертеж проекта	
	ППТ-3	Разбивочный чертеж красных линий	

Утверждено
постановлением
администрации города Перми
от 19.10.2011 № 654

2. ПЕРЕЧЕНЬ МЕРОПРИЯТИЙ ПРОЕКТА ПЛАНИРОВКИ

1. Внесение изменений в Правила землепользования и застройки города Перми с предложением по внесению изменений в карту градостроительного зонирования ПЗЗ. Срок реализации данного мероприятия относится к первой очереди до 2012г.

- Часть зоны ПК-4, на которой размещено здание главного цеха мотовозоремонтного завода, переводится в зону Ц-1.
- Часть зоны ПК-4, примыкающая к железнодорожному полотну переводится в зону ТОП-2.
- Часть зоны ПК-4, с расположенным на ней цехом мотовозоремонтного завода, переводится в зону Ц-1.
- Территория пермского гарнизонного военного госпиталя ЦС-1 переводится в зону Ц-2.
- Зону Р-1 расположенную вблизи Собора Св. Ап. Петра и Павла перевести в зону ТОП-1
- Часть зоны ТОП-1, примыкающая к ул. Петропавловская переводиться в зону Р-1.
- Набережная переводиться из зоны Ц-1 в зону Ц-3.
- Участок, принадлежащий «Камскому речному пароходству» перевести в зону Ц-3.
- Территорию водно-спортивной базы перевести из зоны Ц-1 в зону ЦС-3
- Участки здания спасательного паста и клуба любителей закаливания и зимнего плавания «Виртус» оставить зону ТОП-2
- Зона ТОП-1, с расположенным на ней сквером В.Н.Татищева, увеличивается до кромки долины реки Егошихи.
- Жилая зона Ж-1, расположенная в пределах Красной горки, образует две зоны: Ж-2 в границах ул. Краснокамская, ул.Фрезеровщиков, ул. Красновишерская, Бульвар Гагарина, и зона Ж-4, ограниченная ул. Фрезеровщиков, ул. Красновишерская.

2. Разработка проекта межевания. На основании проекта планировки территории подготовить и утвердить проект межевания территории в порядке, установленном законодательством. Срок реализации данного мероприятия относится к первой очереди до 2012г.

Утверждено
постановлением
администрации города Перми
от 19.10.2011 № 654

						29.09.10 – ППТ		
Изм.	Кол.уч	Лист	№док.	Подпись	Дата			
ГИП		Евдокимов				Перечень мероприятий проекта планировки	Стадия	Лист	Листов
							ППТ	1	1
							ООО Архитектурная мастерская «Евдокимов, Задорнов»		

3. ЭТАПЫ РЕАЛИЗАЦИИ МЕРОПРИЯТИЙ

1-й этап (работы ведутся на территориях свободных городских земель) – 2012год.

1. Благоустройство видовой площадки в районе планетария: устройство автостоянки для экскурсионных автобусов с разворотной площадкой, парковочная площадка для личного автотранспорта, устройство лестницы с подпорными стенками для спуска с видовой площадки до тротуара, вырубка и кронирование древесно-кустарниковых пород с целью раскрытия панорамы долины реки Егошихи.

2. Благоустройство кромки долины реки Егошихи, прилегающей к территории со-бора св. ап. Петра и Павла с целью наилучшего его восприятия и раскрытия пано-рамы долины реки Егошихи: вырубка и кронирование древесно-кустарниковых пород.

3. Снос гаражей, вырубка и кронирование древесно-кустарниковых пород вдоль брусчатой дороги от трамвайного моста до Бульвара Гагарина.

2-ой этап (работы ведутся на территориях свободных городских земель) – 2022год.

1. Раскрытие сквера В.Н.Татищева до кромки долины реки Егошихи и увеличение его территории за счет Трамвайного парка. Благоустройство сквера предполагает брусчатое мощение тротуаров, устройство ливневой канализации, декоративное освещение, высадку деревьев и кустарников, устройство цветников.

2. Проектирование ул. Фрезеровщиков от Бульвара Гагарина до кромки долины ре-ки Егошихи. На пересечении ул. Фрезеровщиков с кромкой долины реки Егошихи устраиваются видовые площадки, стоянки для автотранспорта и экскурсионных автобусов.

Утверждено
постановлением
администрации города Перми
от 19.10.2011 № 654

						29.09.10 – ППТ		
Изм.	Кол.уч	Лист	№док.	Подпись	Дата			
						Этапы реализации мероприятий	Стадия	Лист	Листов
ГИП		Евдокимов					ППТ	1	
							ООО Архитектурная мастерская «Евдокимов, Задорнов»		

На перспективу.

• Преобразование долины реки Егошихи в ландшафтно-рекреационную зону с устройством видовых площадок, площадок для отдыха, прогулочных дорожек, подпорных стенок.
• Благоустройство набережной реки Камы.
• Раскрытие устья русла реки Егошихи на всем его протяжении, очистка русла и берегов от мусора, берегоукрепление, очистка всех поступающих в реку сточных вод.
• Создание открытой площадки «Егошихинский медеплавильный завод» с установкой медеплавильных печей, устройством пруда, водяного колеса.
• Создание открытых палеонтологических площадок в местах обнажений медных песчаников.
• Реконструкция производственного корпуса мотовозоремонтного завода для размещения в нем музея археологии и палеонтологии.
• Преобразование жилых кварталов Разгуляя в историко-археологический комплекс «Первогород». Для этого требуется: реконструкция зданий, фасадов, благоустройство территории, создание современной инженерной инфраструктуры.
• Реконструкция цеха мотовозоремонтного завода им.Шпагина для размещения в нем картинной галереи.
• Реконструкция Трамвайного депо с размещением в нем муниципального музея творческих организаций.
• Строительство многоквартирных 3-4-х этажных жилых домов на территории Красной Горки.
• Строительство частной школы на территории Красной Горки.
• Прокладка инженерных сетей: бытовой канализации, водопровода, линий электроснабжения, газоснабжения, связи.

Утверждено
постановлением
администрации города Перми
от 19.10.2011 № 654

Параметры мероприятий и этапы их реализации в отношении объектов жилого назначения. Параметры планируемой застройки

Таблица 1

№ п/п	Наименование мероприятий	Описание мероприятий	Этапы реализации мероприятий
1	2	3	4
1	Архитектурно-строительное проектирование и строительство объектов жилого назначения в соответствии с очередностью освоения территории Историко-археологический комплекс «Перво-город»	По отдельному проекту	Расчетный срок
2	Архитектурно-строительное проектирование и строительство объектов жилого назначения в соответствии с очередностью освоения территории Преобразование территории «Красная горка»	По отдельному проекту	Расчетный срок
3	Архитектурно-строительное проектирование и строительство объектов жилого назначения в соответствии с очередностью освоения территории Преобразование существующего квартала «Пермь губернская»	По отдельному проекту	Расчетный срок

Утверждено
постановлением
администрации города Перми
от 19.10.2011 № 654

ПАРАМЕТРЫ ПРОЕКТИРУЕМЫХ ОБЪЕКТОВ ЖИЛОГО НАЗНАЧЕНИЯ СОГЛАСНО ОЧЕРЕДНОСТИ ОСВОЕНИЯ ТЕРРИТОРИИ

Таблица 2

№№ по плану	Наименование объекта	Статус объекта (сущ./пр.)	Этажность	Площадь застройки, м^2	Площадь здания, м^2	Строительный объем, м^3	Количество человек	Этап реализации
	«Первогород»							
1.1	Индивидуальные жилые дома с размещением на первых этажах общественных помещений	реконстр.	1-2	1 353,28	1 894,59	10 014,27	37	III 2022 г.
1.2	- « -	- « -	1-2	489,81	685,73	3 624,59	13	
1.3	- « -	- « -	1-2	969,55	1 357,37	7 174,67	27	
1.4	- « -	- « -	1-2	845,91	1 184,27	6 259,73	23	
	Итого:			*3 658,55*	*5 121,96*	*27 073,26*	*100*	
	«Красная горка»							
2	Индивидуальные жилые дома		2-3	1 482,09	2 074,93	10 967,47	82	V 2022 г.
3.1	Многоквартирные жилые дома	пр.	6-9*	3 918,62	10 972,14	54 860,68	438	
3.2	Многоквартирные жилые дома	пр.	6-9*	1 831,03	3 845,16	20 141,33	153	
	Итого:			*7231,74*	*16892,23*	*85 969,48*	*673*	
	«Пермь губернская»							
4	Индивидуальные жилые дома	сущ.	1-2	3 954,94	5 536,92	29 266,57	221	VII 2022 г.
	Итого:			*3 954,94*	*5 536,92*	*29 266,57*	*221*	

Утверждено
постановлением
администрации города Перми
от 19.10.2011 № 654

Параметры мероприятий и этапы их реализации в отношении озеленения общего пользования

Таблица 3

№п/п	Наименование мероприятий	Описание мероприятий	Этапы реализации мероприятий
1	2	3	4
1	Архитектурно-строительное проектирование и строительство объекта социального обслуживания «Капитальный ремонт территории Пермского планетария	По отдельному проекту	Первая очередь (2012 г.)
2	Архитектурно-строительное проектирование и строительство объекта социального обслуживания сквера им. Татищева	По отдельному проекту	Расчетный срок
3	Архитектурно-строительное проектирование и строительство объекта социального обслуживания -Историко-археологический комплекс «Первогород» -Преобразование территории «Красная горка» -Ландшафтно-рекреационной зоны долины реки Егошихи-преобразования набережной реки Кама	По отдельному проекту	Расчетный срок

Утверждено
постановлением
администрации города Перми
от 19.10.2011 № 654

						29.09.10 – ППТ	Лист
Изм.	Кол.уч	Лист	№док.	Подпись	Дата		

Параметры проектируемых объектов социальной инфраструктуры

Таблица 4

№ п/п	Наименование	Единица измерения	Расчетный срок (перспектива)
1	**2**	**3**	**5**
1	ДДУ	мест	-
2	Школа	мест	800
3	Поликлиника	посещений	-
4	Раздаточный пункт молочной кухни	порций в смену	200
5	Спортивные сооружения Спорт зал (общего пользования)	м2 площадь пола	-
6	Музей	по заданию на проектирование Зданий	5
7	Аптека	объект	3
8	Почта, отделение связи, сбербанк	операц. касса	6

Утверждено
постановлением
администрации города Перми
от 19.10.2011 № 654

Параметры мероприятий и этапы их реализации в отношении объектов транспортного обслуживания

Таблица 5

№ п/п	Наименование мероприятий	Описание мероприятий	Этапы реализации мероприятий
1	2	3	4
Развитие улично-дорожной сети			
1	Проектирование и строительство улицы Суксунской от ул. Ленина до ул. 2-я Разгуляйская	Ведется застройщиком в соответствии с очередностью освоения За счет средств бюджета	Расчетный срок
2	Проектирования и строительства автостоянки на улице Суксунской между ул. Ленина до ул. 2-я Разгуляйская	Ведется застройщиком в соответствии с очередностью освоения За счет средств бюджета	Расчетный срок
3	Проектирование и строительство улиц	Ведется застройщиком в соответствии с очередностью освоения За счет средств бюджета	Расчетный срок

Утверждено
постановлением
администрации города Перми
от 19.10.2011 № 654

Параметры проектируемых объектов транспортной инфраструктуры

Таблица 6

№ п/п	Наименование	Единица измерения	Первая очередь	Расчетный срок
1	**2**	**3**	**4**	
1	Протяженность УДС всего:	км		
	В том числе			
	Общегородского	км	-	1.78
	Квартальные	км	-	3.35
2	Протяженность линий общественного транспорта	км		
	В том числе:			
	трамвай		-	-
	автобус		-	1.78
	Троллейбус		-	0.3
3	Гаражи и стоянки для хранения легковых автомобилей	Машино -мест		
	В том числе:			
	Постоянного хранения		-	-
	Временного хранения	Машино -мест	8	123

Утверждено
постановлением
администрации города Перми
от 19.10.2011 № 654

Параметры мероприятий и этапы их реализации в отношении объектов инженерно технического обеспечения

Таблица 7

№п/п	Наименование мероприятий	Описание мероприятий	Этапы реализации мероприятий
1	2	3	4
1	Строительство сетей водоснабжение	Водоснабжение реконструируемых жилых и общественных районов	Расчетный срок
2	Строительство сети поливочного водоснабжения и кранов сквера им. Татищева	Строительство сетей поливочного водоснабжения глубокого и мелкого заложения и кранов -120.0 м г.з. 240.0 м м.з.	Расчетный срок
3	Строительство насосной станции в долине реки Егошихи	для перехвата дождевой канализации ул. Ленина и ул. Уральской и последующей подачей стоков на очистные сооружения в районе маш. завода им. Шпагина	Расчетный срок
4	Строительство очистных сооружений дождевой канализации		Расчетный срок
5	Строительство дождевой канализации	По ул. Суксунской от ул. Ленина до ул. 2-я Разгуляйская	Расчетный срок
6	Строительство новых и реконструкция старых сетей теплоснабжения	В жилых и общественных районов	Расчетный срок
7	Строительство новых и реконструкция старых сетей электроснабжения	В жилых и общественных районов	Расчетный срок
8	Вынос наружной электролинии 110 квт	Вынос 110 квт в кабельным каналом по Бульвару Гагарина через лог к подстанции «Разгуляй»	Расчетный срок
9	Строительство сетей газоснабжения	Строительство новых реконструкция старых сетей теплоснабжения жилых и общественных районов	Расчетный срок

Утверждено
постановлением
администрации города Перми
от 19.10.2011 № 654

						29.09.10 – ППТ	Лист
Изм.	Кол.уч	Лист	№док.	Подпись	Дата		

Параметры проектируемых объектов инженерно технического обеспечения

Таблица 8

№ п/п	Наименование	Единица измерения	Расчетный срок
1	**2**	**3**	**4 5**
1	Водопотребление - всего	тыс.м^3/сут	0,27071
2	Водоотведение	тыс.м^3/сут	0,27071
3	Электропотребление	мтв ч	20 525,6
4	Расход газа	млн.м^3/год	
5	Общее потребление тепла на отопление, вентиляцию, горячее водоснабжение	млн. Гкал/год	0,02
6	Количество твердых бытовых отходов	тыс. м^3/сут	0,006
	в том числе утилизируемых	тыс. м^3/сут	0,001
7	Территории, требующие проведения специальных мероприятий по инженерной подготовке	га	30,0
8	Озеленение санитарно-защитных зон	га	1,50
9	Территории, требующие проведения специальных мероприятий по охране окружающей среды	га	50,0
10			

Утверждено
постановлением
администрации города Перми
от 19.10.2011 № 654

Параметры мероприятий и этапы их реализации вертикальной планировки территории и эколога–рекреационного характера

Таблица 9

№п/п	Наименование мероприятий	Описание мероприятий	Этапы реализации мероприятий
1	2	3	4
1	Земляные работы «Капитальный ремонт территории Пермского планетария	Ведется застройщиком в соответствии с очередностью освоения За счет средств бюджета Отсыпка видовой площадки	2012 г.
2	Земляные работы сквер им. Татищева	Ведется застройщиком в соответствии с очередностью освоения За счет средств бюджета Минимальные земляные работы, подготовка газона	Расчетный срок
3	Уборка мусора Санитарная вырубка деревьев «Капитальный ремонт территории Пермского планетария	Ведется застройщиком в соответствии с очередностью освоения За счет средств бюджета	2012 г.
4	Уборка мусора Санитарная вырубка деревьев сквер им. Татищева	Ведется застройщиком в соответствии с очередностью освоения За счет средств бюджета	Расчетный срок
5	Земляные работы -Историко-археологический комплекс «Первогород» -Преобразование территории «Красная горка» -Ландшафтно рекреационной зоны долины реки Егошихи -преобразования набережной реки Кама	Ведется застройщиком в соответствии с очередностью освоения За счет средств бюджета Минимальные земляные работы	Расчетный срок
6	Расчистка русла реки Егошихи	Ведется застройщиком в соответствии с очередностью освоения За счет средств бюджета	Расчетный срок

Утверждено
постановлением
администрации города Перми
от 19.10.2011 № 654

Основные показатели планируемого развития долины реки Егошихи

Таблица 10

Показатели		Ед. измерения	Современное состояние	Первая очередь	Расчетный срок
Площадь территории		га	76,80	76,80	76,80
Численность населения		чел.	994	994	994
Плотность населения		чел/га	12,9	12,9	12,9
Площадь застройки всех видов		кв.м	63296.78	-	79195.00
Процент застройки		%	0,082	-	0,103
Плотность застройки (FAR) (Жилых кварталов)	мал. эт. заст. мног. эт. заст	кв.м/га	-	-	0,450 4,08
Жилищный фонд:					
Площадь жилищного фонда		тыс.м2 общей площади квартир	22,49	-	22,49
Число жилых единиц		шт.	315	-	315
Объем сносимого жилья	Красная горка (кв. 2; 3.1; 3.2)	м2	-	-	1446,0
	Сущ. жилой квартал (кв. 4)		-		-
Объем жилья , строящего на месте сносимого	Красная горка (кв. 2; 3.1; 3.2)	м2	-	-	14192,0
	Сущ. жилой квартал (кв. 4)		-		1343,0
Площадь застройки нежилого назначения		м2	58690.50	-	68161.00

Утверждено
постановлением
администрации города Перми
от 19.10.2011 № 654

РАЗДЕЛ ВТОРОЙ
ОФИЦИАЛЬНАЯ ИНФОРМАЦИЯ

Извещения о проведении собрания о согласовании местоположения границ земельного участка

Кадастровым инженером Голосовой Анной Юрьевной, номер квалификационного аттестата 59-10-123 (почтовый адрес: 614000, г. Пермь, ул. Газета «Звезда», 12, оф. 205, тел 8-919-46-96-098) в отношении земельного участка с кадастровым номером 59:01:2512440:22, расположенного по адресу: г. Пермь. Орджоникидзевский район, ж.р. Заозерье, ул. Паромная, 42, выполняются кадастровые работы по уточнению местоположения границы земельного участка.

Заказчик кадастровых работ Кожевина Надежда Анатольевна, Митрошина Татьяна Анатольевна, Федосеева Алевтина Анатольевна, г. Пермь, Орджоникидзевский район, ж.р. Заозерье, ул. Паромная, 42, тел. 8-919-48-55-657.

Собрание заинтересованных лиц по поводу согласования местоположения границы состоится по адресу: 614000, г. Пермь, ул. Газета «Звезда», 12, оф. 205, тел. 8-919-46-96-098, «21» ноября 2011г. в 11 часов 00 минут. С проектом межевого плана земельного участка можно ознакомиться по адресу: 614000, г. Пермь, ул. Газета «Звезда», 12, оф. 205.

Возражения по проекту межевого плана и требования о проведения согласования местоположения границ земельных участков на местности принимаются с 20.10.2011г. по 21.10.2011г. по адресу: г. Пермь, 614000, г. Пермь, ул. Газета «Звезда», 12, оф. 205. Смежные земельные участки, с правообладателями которых требуется согласовать местоположения границы земельный участок с кадастровым номером 59:01:2512440:13 расположенный по адресу: г. Пермь, Орджоникидзевский район, ул. Липецкая, 45, земельный участок с кадастровым номером 59:01:2512440:15 расположенный по адресу: г. Пермь, Орджоникидзевский район, ул. Липецкая, 47; земли, находящиеся в муниципальной или государственной собственности кадастровый квартал 59:01:2512440. При проведении согласования местоположения границ при себе необходимо иметь документ, удостоверяющий личности, а также документы о правах на земельный участок.

Кадастровым инженером Ярославцевой Елизаветой Витальевной (г. Пермь, ул. Ленина, 58Е), адрес электронной почты: geo@ctipk.ru. Тел. 257-17-36, выполняются кадастровые работы по уточнению местоположения границы земельного участка с кадастровым номером: 59:01:4211225:7, расположенного по адресу: г. Пермь, Мотовилихинский р-н, пл. Восстания, 45. Заказчик кадастровых работ - Телепова Л. М. (г. Пермь, ул. Тургенева, 10-13 тел. 89027947998). Собрание заинтересованных лиц по поводу согласования местоположения границы состоится «28» ноября 2011г. в 10 часов 00 минут по адресу: г. Пермь, ул. Ленина, 58Е, кааб. 403. С проектом межевого плана можно ознакомиться по адресу : г. Пермь, ул. Ленина, 58Е, кааб. 403. Возражения по проекту межевого плана и требования о проведении согласования местоположения границ земельных участков на местности принимаются с «25» октября 2011 г. по «28» ноября 2011 г. по адресу: г. Пермь, ул. Ленина, 58Е, кааб. 403. Смежные земельные участки, с правообладателями которых требуется согласовать местоположение границ: г. Пермь, р-н Мотовилихинский, ул. Висимская, 17, кадастровый номер 59:01:4211225:3. При проведении местоположения границ при себе необходимо иметь документ, удостоверяющий личность, а также документы о правах на земельный участок.

Кадастровым инженером Липиным Сергеем Леонидовичем (№ квалификационного аттестата кадастрового инженера 59-10-43), 614081, г.Пермь, ул.Крылова,36, офис 503, mm1950@yandex.ru, тел. 89091028081, 89222445949, в отношении земельного участка с кадастровым номером 59:01:5110091:1, расположенного по адресу: г.Пермь, р-н Свердловский, ул. Крестьянская,3а выполняются кадастровые работы по уточнению местоположения границ земельного участка. Заказчиком кадастровых работ является Бурмасов А.Ю., по доверенности от Давыдовой Т.М., г.Пермь, ул. Фонтанная, 1а/2-605, тел. 89091028081. Собрание заинтересованных лиц по поводу согласования местоположения границ состоится 27 ноября 2011г. в 10 ч. 30 мин. по адресу г.Пермь, ул. Крылова,36, офис 503. С проектом межевого плана земельного участка можно ознакомиться по адресу г.Пермь, ул. Крылова,36, офис 503. Возражения по проекту межевого плана и требования о проведении согласования местоположения границ земельного участка на местности принимаются с 25 октября 2011г. по 10 ноября 2011г. Смежные земельные участки, с правообладателями которых требуется согласовать местоположение границ: г.Пермь, р-н Свердловский, ул.Флотская,25 с кад. № 59:01:5110091:6; г.Пермь, р-н Свердловский, ул.Крестьянская,3 с кад. № 59:01:5110091:2; кадастровый квартал 59:01:5110091 (Департамент земельных отношений администрации города Перми). При проведении согласования местоположения границ при себе необходимо иметь документ, удостоверяющий личность, а также документы о правах на земельный участок.

Кадастровым инженером Гачеговой Натальей Викторовной, адрес г. Пермь, ул. Кирова, 56, оф. 209, тел. 8-902-798-50-99, № квалификационного аттестата 59-11-219, в отношении земельного участка, расположенного по адресу: г. Пермь, Мотовилихинский район, ул. Ангарская, 18, кадастровый номер 59:01:3211713:20, выполняются кадастровые работы по уточнению местоположения и площади земельного участка. Заказчиком кадастровых работ является Бегиашвили В. В., Бегиашвили Ф. Г. 614000, г. Пермь, ул. Ангарская, 18, тел. 8908-27-119-02.

Собрание заинтересованных лиц по поводу согласования местоположения границы состоится по адресу: г. Пермь, ул. Кирова, 56, оф. 209, 25 ноября 2011г. в 11 часов 00 минут местного времени. С проектом межевого плана земельного участка можно ознакомится по адресу: 614000 г. Пермь, ул. Кирова,56. оф.209. Возражения по проекту межевого плана и требования о проведении согласования местоположения границ земельных участков на местности принимаются с 25 октября 2011г. по 25 ноября 2011г. по адресу: г. Пермь, ул. Кирова, 56, оф. 209. Смежные земельные участки, с правообладателями которых требуется согласовать местоположения границы: г. Пермь, Мотовилихинский район, ул. Ангарская, 20/20, кадастровый номер 59:01:3211713:21, ул. Ангарская, 16, кадастровый номер 59:01:3211713:1. При проведении согласования местоположения границ при себе необходимо иметь документ, удостоверяющий личность, а также документы о правах на земельный участок.

Кадастровым инженером Никулиной Юлией Анатольевной, № квалификационного аттестата 59-10-141 (почтовый адрес:614002, г. Пермь, ул. Фонтанная, 1-25, тел. 260-68-05, e-mail: nikulina@uralgeo.perm.ru) выполняются кадастровые работы по уточнению земельного участка с кад. № 59:01:4410986:38, расположенного по адресу г. Пермь, р-н Дзержинский, проспект Парковый, 48. Заказчиком кадастровых работ является Департамент планирования и развития территории города Перми: 614000, г. Пермь, ул. Ленина, 23, тел. 212-16-81. В связи с этим необходимо согласовать границы земельного участка со смежным землепользователем. Смежным земельным участком, с правообладателем которого требуется согласовать местоположение границы, является земельный участок с кад. № 59:01:4410986:4, расположенный по адресу: г. Пермь, р-н Дзержинский, проспект Парковый, 46. Собрание заинтересованных лиц по поводу согласования местоположения границы состоится по адресу: г. Пермь, ул. Революции, 8 **24.11.2011** г. в 11 часов. С проектом межевого плана можно ознакомиться по адресу: г. Пермь, ул. Революции, 8. Возражения и требования о проведении согласования местоположения границ земельного участка принимаются с **25.10.2011** г. по **24.11.2011** г. по адресу: г. Пермь, ул. Революции, 8. При проведении согласования местоположения границ при себе необходимо иметь документ, удостоверяющий личность, а также документы о правах на земельный участок.

Кадастровым инженером Никулиной Юлией Анатольевной, № квалификационного аттестата 59-10-141 (почтовый адрес:614002, г. Пермь, ул. Фонтанная, 1-25, тел. 260-68-05, e-mail: nikulina@uralgeo.perm.ru) выполняются кадастровые работы по образованию и уточнению земельных участков под многоквартирными жилыми домами. Заказчиком кадастровых работ является Департамент планирования и развития территории города Перми: 614000, г. Пермь, ул. Ленина, 23, тел. 212-16-81. В связи с этим необходимо согласовать границы земельных участков со смежными землепользователями по следующим адресам:

1. г. Пермь, р-н Дзержинский, ул. Сеченова, 3а. Смежным земельным участком, с правообладателем которого требуется согласовать местоположение границы, является земельный участок с кад. № 59:01:1713510:4, расположенный по адресу: г. Пермь, р-н Дзержинский, ул. Сеченова, 7;

2. г. Пермь, р-н Дзержинский, ул. Сеченова, 3. Смежным земельным участком, с правообладателем которого требуется согласовать местоположение границы, является земельный участок с кад. № 59:01:1713510:4, расположенный по адресу: г. Пермь, р-н Дзержинский, ул. Сеченова, 7;

3. г. Пермь, р-н Дзержинский, ул. 2-я Подлесная, 21. Смежными земельными участками, с правообладателями которых требуется согласовать местоположение границы, являются: земельный участок с кад. № 59:01:4410247:18, расположенный по адресу: г. Пермь, р-н Дзержинский, ул. 2-я Рыночная, 26 и земельный участок с кад. № 59:01:4410247:68, расположенный по адресу: г. Пермь, р-н Дзержинский, ул. 2-я Подлесная, 19;

4. г. Пермь, р-н Дзержинский, ул. Челюскинцев, 19. Смежным земельным участком, с правообладателем которого требуется согласовать местоположение границы, является земельный участок с кад. № 59:01:4410580:9, расположенный по адресу: г. Пермь, р-н Дзержинский, ул. Мильчакова, 30а;

5. г. Пермь, р-н Дзержинский, ул. Крисанова, 73, кад. № 59:01:4410478:19. Смежным земельным участком, с правообладателем которого требуется согласовать местоположение границы, является земельный участок с кад. №59:01:4410478:46, расположенный по адресу: г. Пермь, р-н Дзержинский, ул. Крисанова, 79;

6. г. Пермь, р-н Дзержинский, проспект Парковый, 50, кад. № 59:01:4410986:6. Смежным земельным участком, с правообладателем которого требуется согласовать местоположение границы, является земельный участок с кад. №59:01:4410986:7, расположенный по адресу: г. Пермь, р-н Дзержинский, проспект Парковый, 52;

Собрание заинтересованных лиц по поводу согласования местоположения границы состоится по адресу: г. Пермь, ул. Революции, 8 **24.11.2011** г. в 11 часов. С проектами межевых планов можно ознакомиться по адресу: г. Пермь, ул. Революции, 8. Возражения и требования о проведении согласования местоположения границ земельных

участков принимаются с **25.10.2011** г. по **24.11.2011** г. по адресу: г. Пермь, ул. Революции, 8. При проведении согласования местоположения границ при себе необходимо иметь документ, удостоверяющий личность, а также документы о правах на земельный участок.

Ответственность за достоверность вышеуказанных сведений, а также за необходимость опубликования извещения, соблюдение сроков, установленных Федеральным Законом от 24.07.2007 № 221-ФЗ «О государственном кадастре недвижимости» (в ред. от 30.12.2008 № 311-ФЗ) несет кадастровый инженер, указанный в извещении.

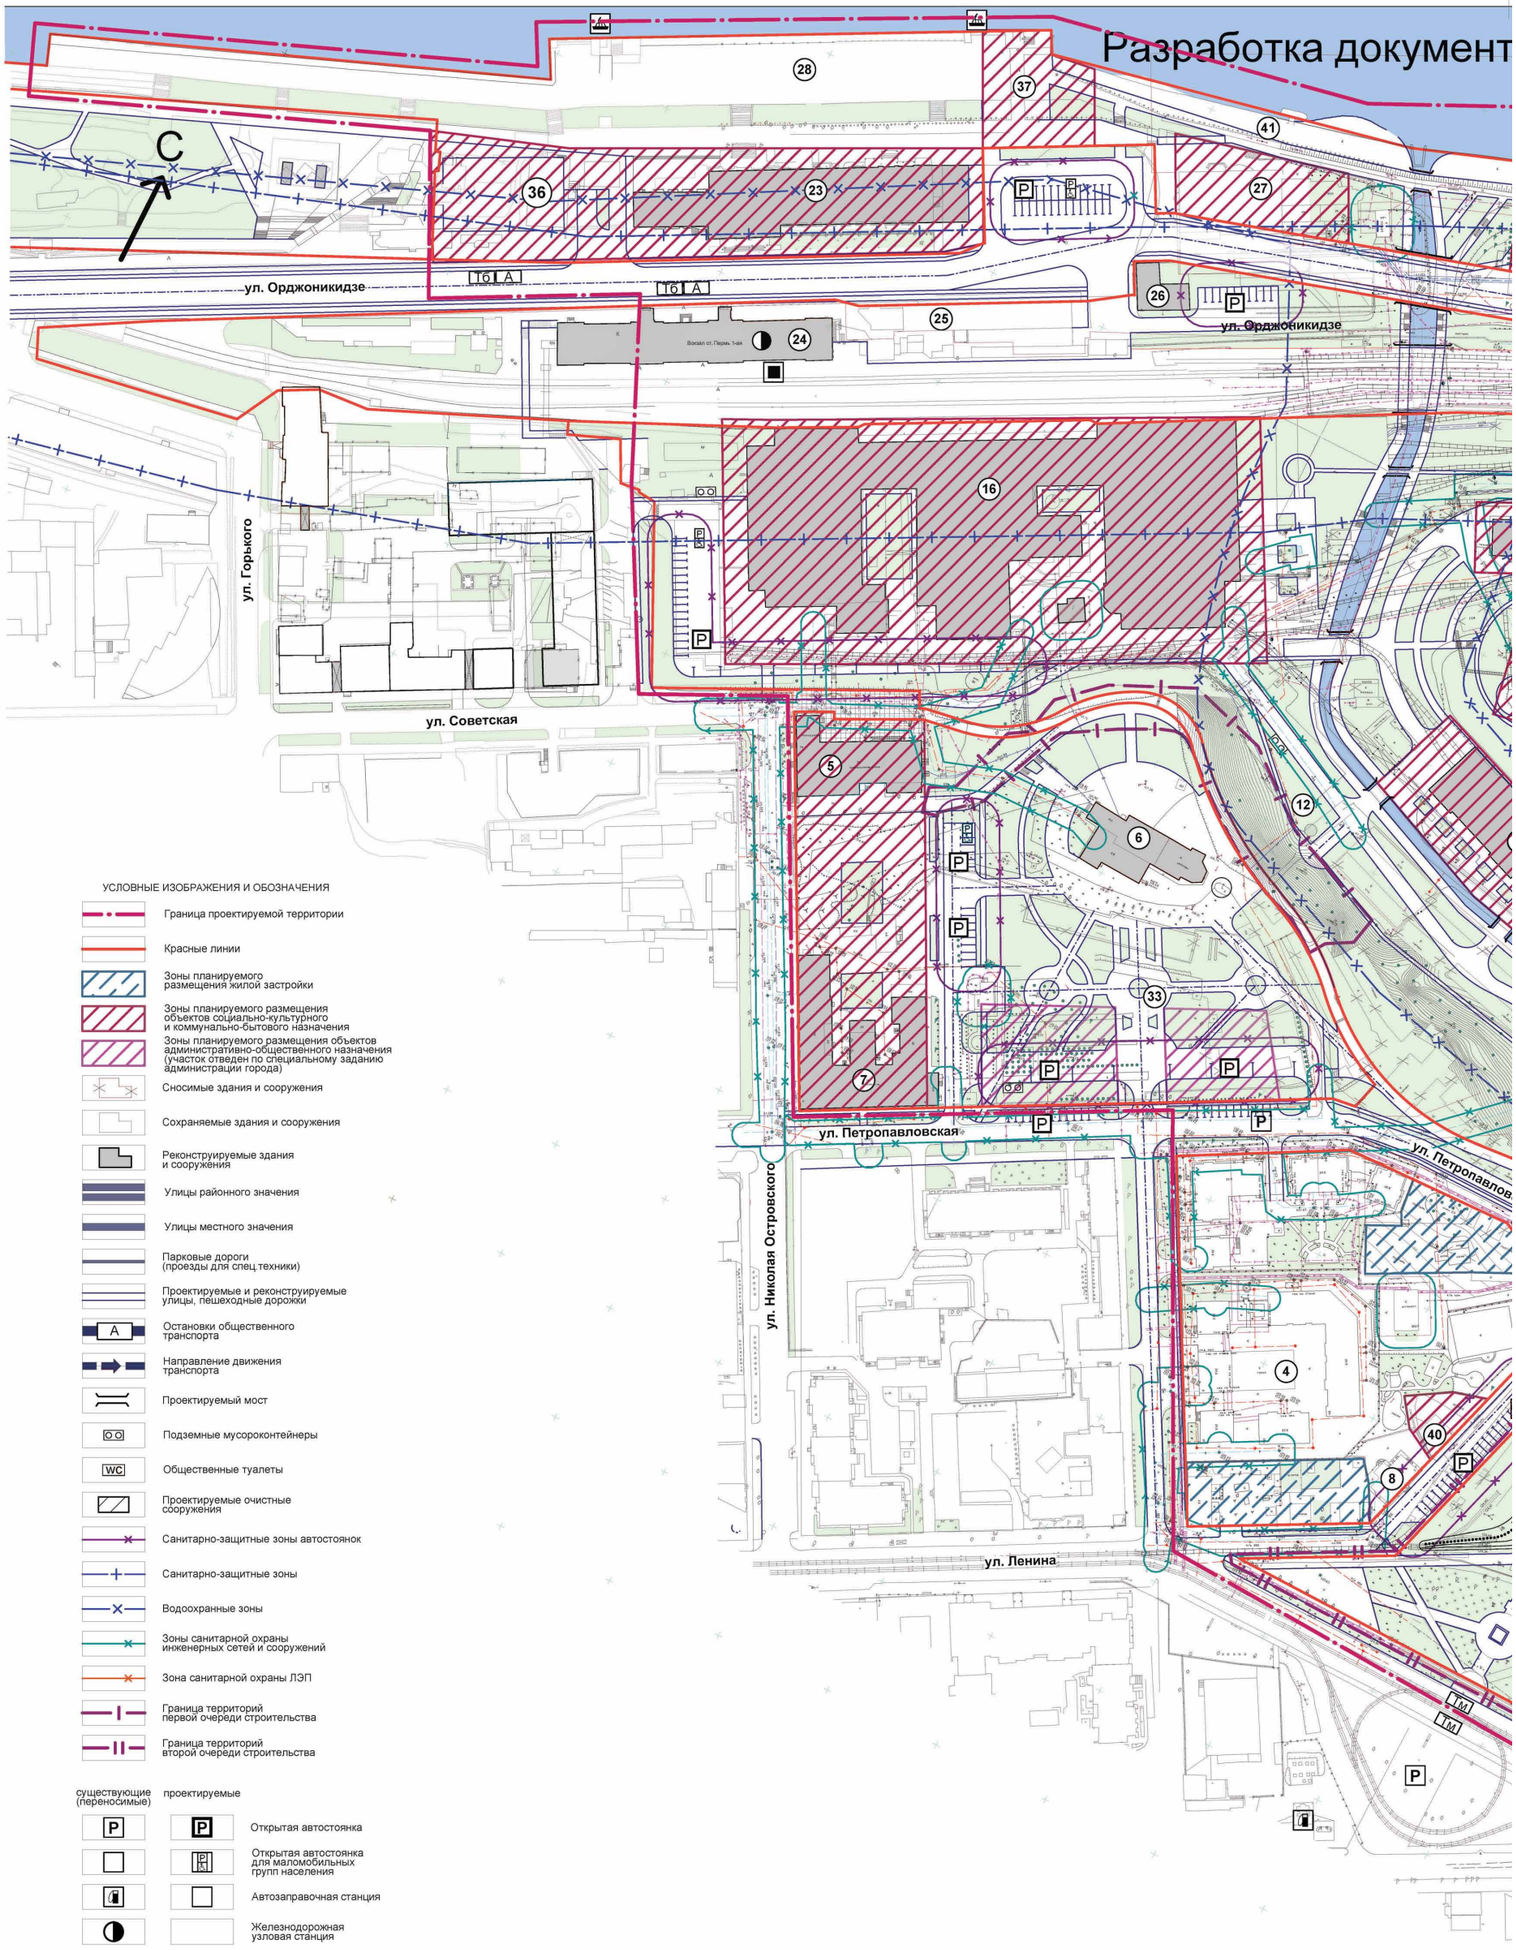

УТВЕРЖДЕНО
постановлением
администрации города Перми
от 19.10.2011 № 654

ации по преобразованию долины реки Егошихи на территории города Перми

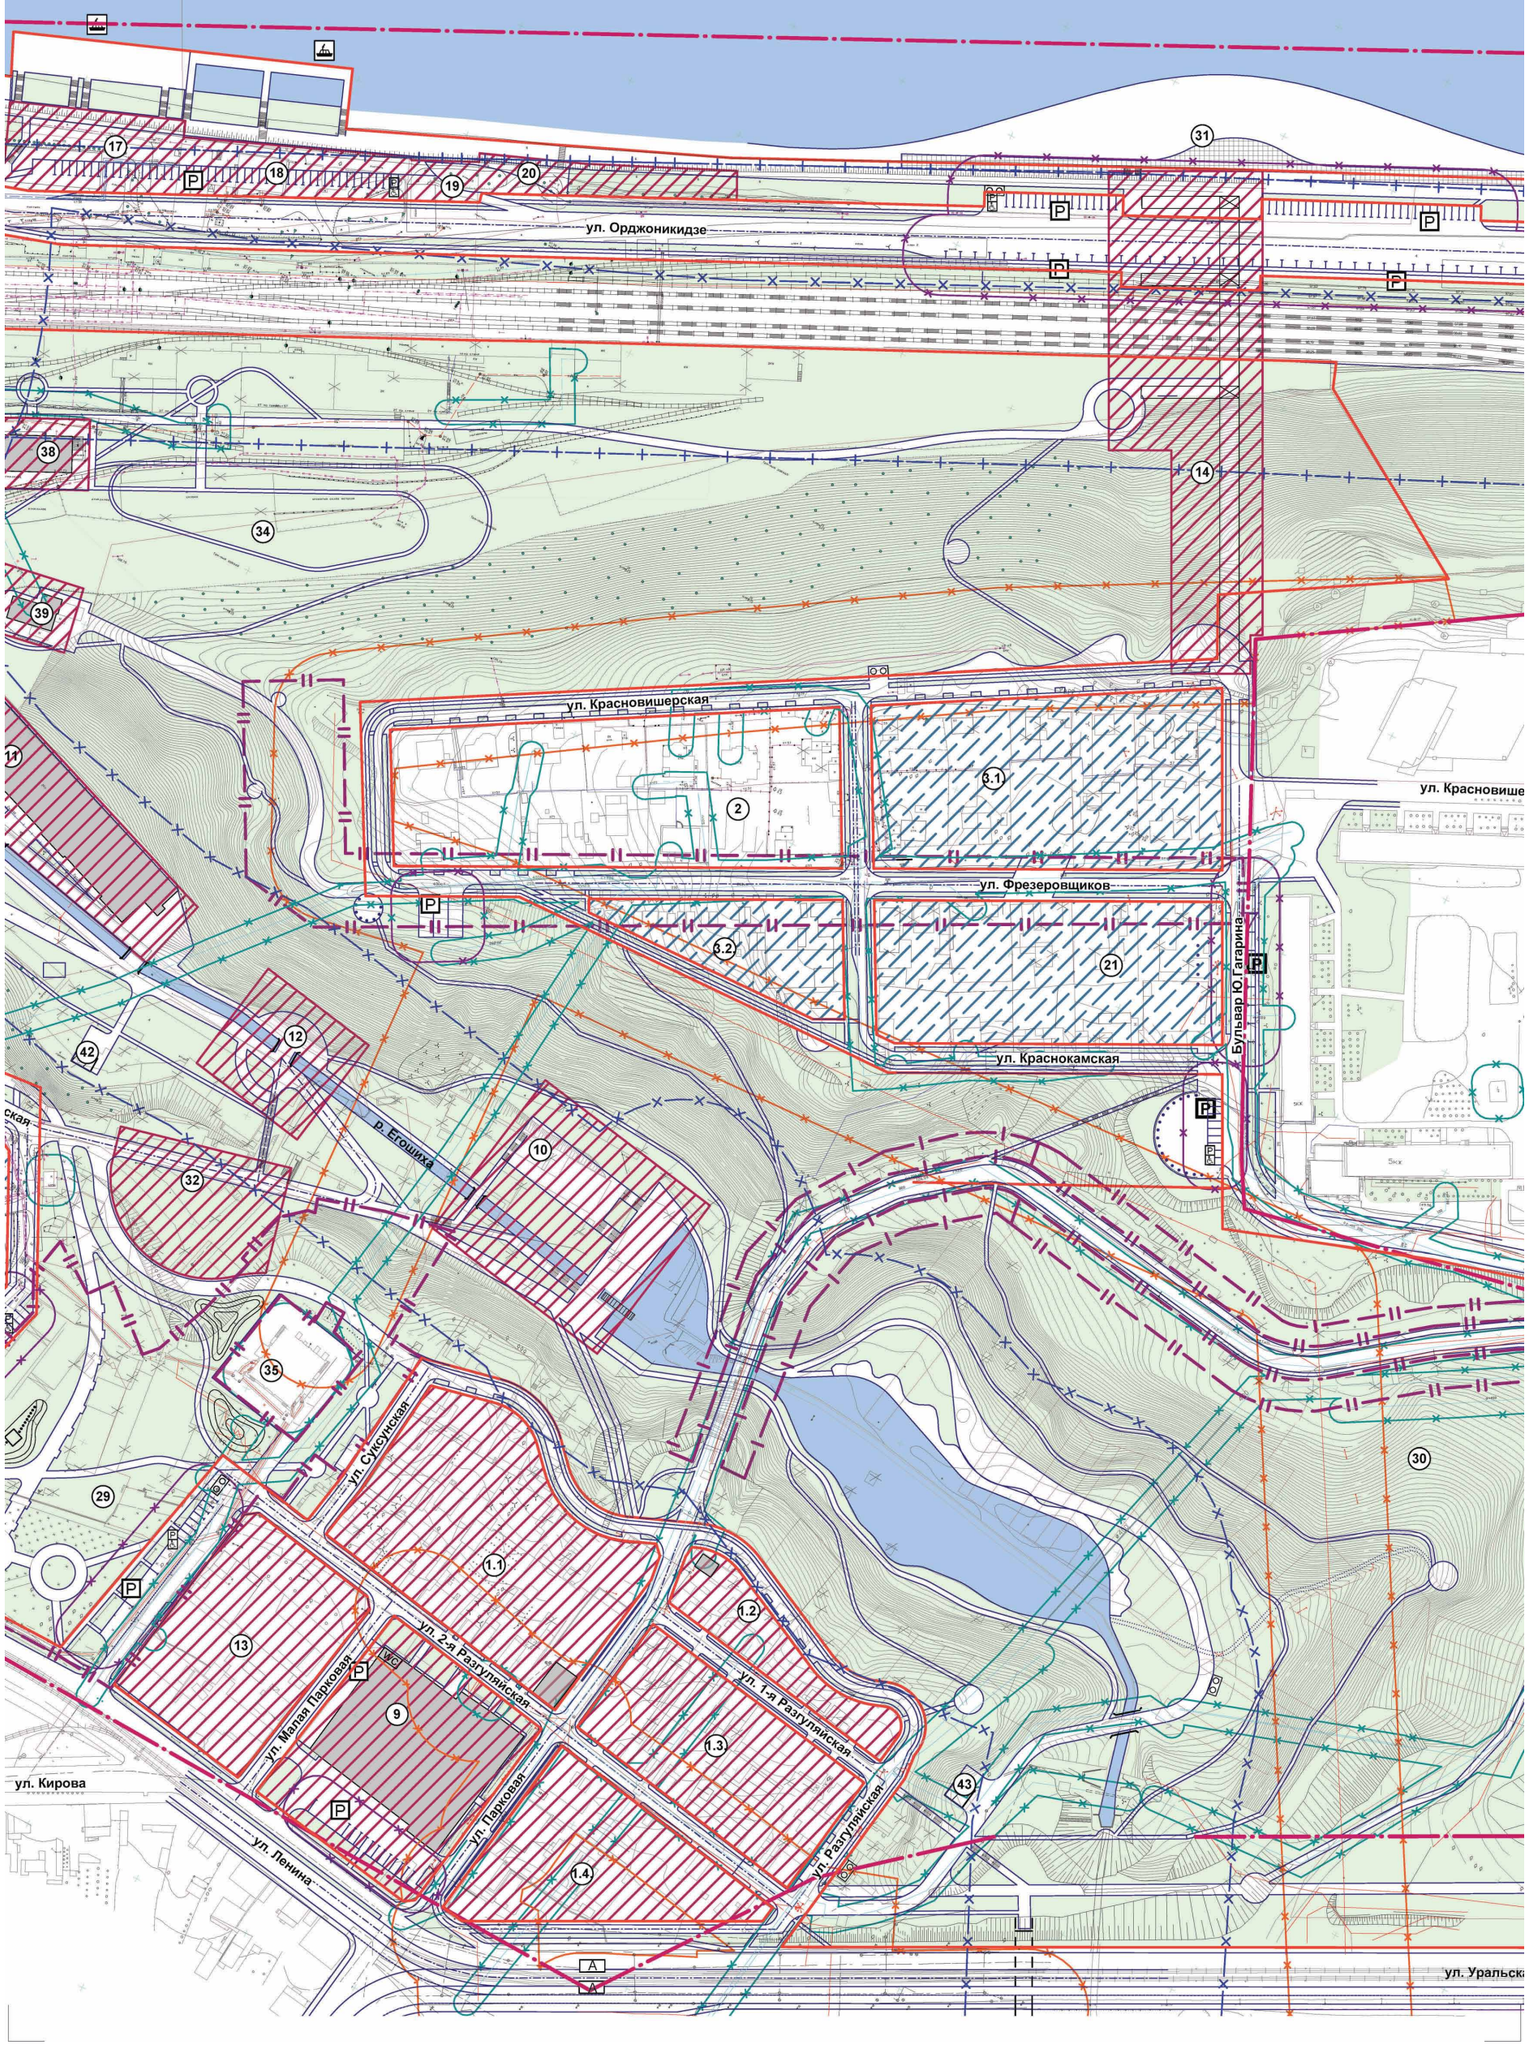

УТВЕРЖДЕНО
постановлением
администрации города Перми
от 19.10.2011 № 654

Основной чертеж проекта планировки территории М1:1000

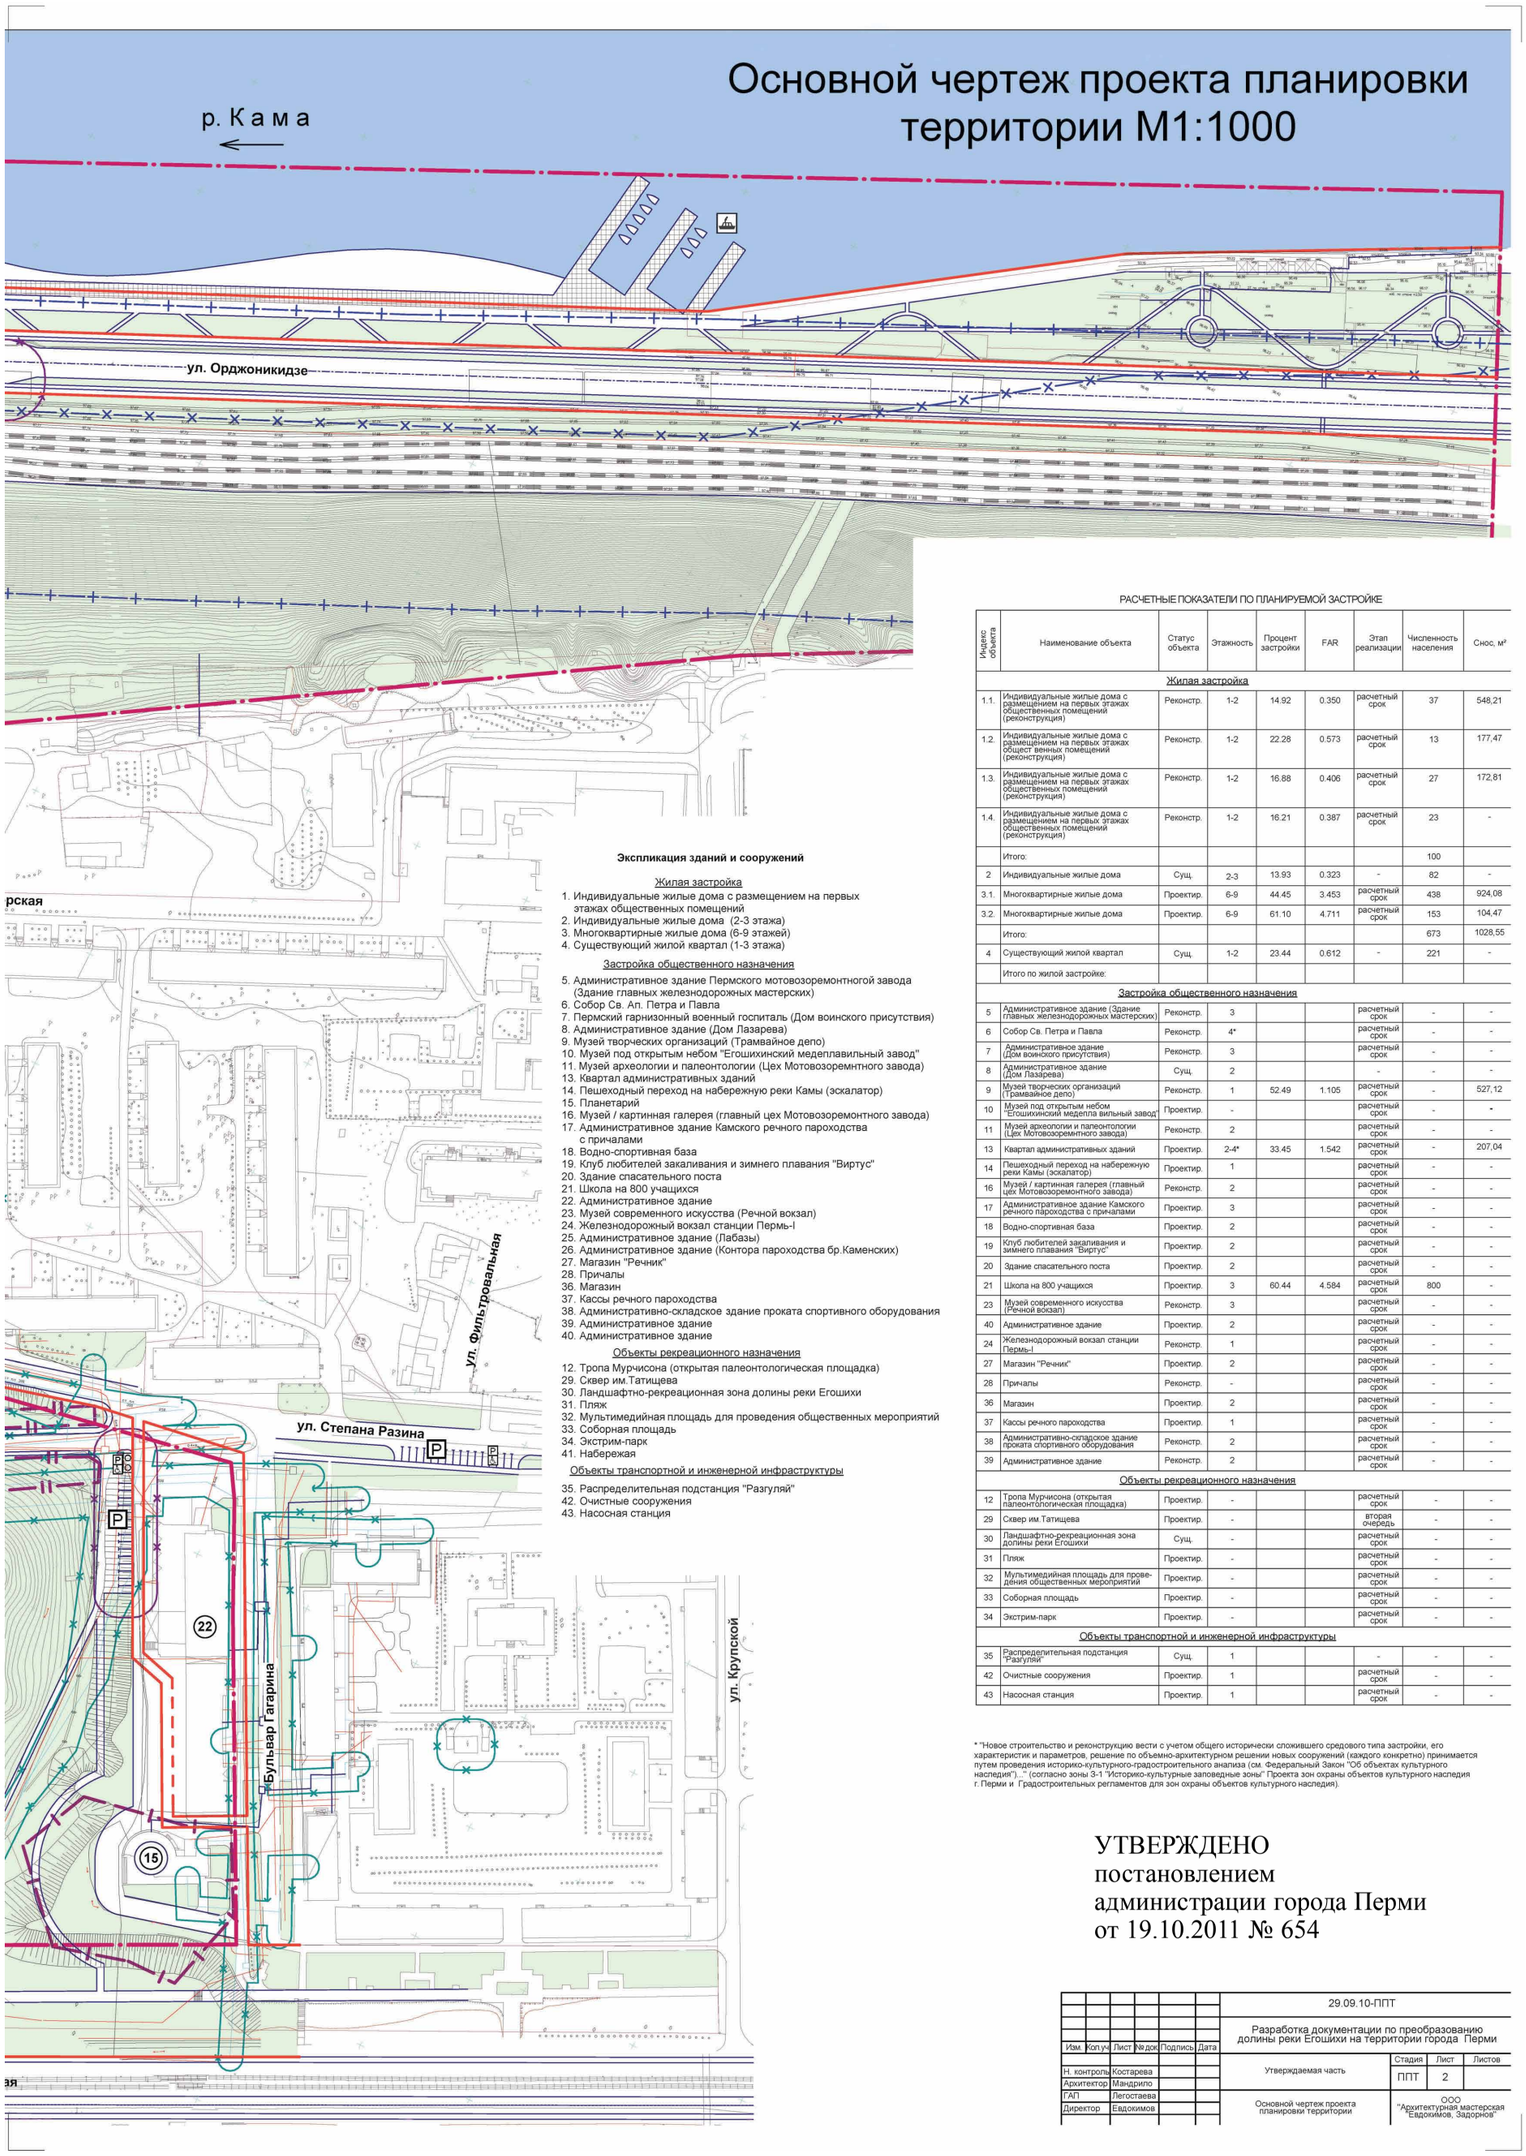

Экспликация зданий и сооружений

Жилая застройка

1. Индивидуальные жилые дома с размещением на первых этажах общественных помещений
2. Индивидуальные жилые дома (2-3 этажа)
3. Многоквартирные жилые дома (6-9 этажей)
4. Существующий жилой квартал (1-3 этажа)

Застройка общественного назначения

5. Административное здание Пермского мотовозоремонтной завода (Здание главных железнодорожных мастерских)
6. Собор Св. Ап. Петра и Павла
7. Пермский гарнизонный военный госпиталь (Дом воинского присутствия)
8. Административное здание (Дом Лазарева)
9. Музей творческих организаций (Трамвайное депо)
10. Музей под открытым небом "Егошихинский медеплавильный завод"
11. Музей археологии и палеонтологии (Цех Мотовозоремнтного завода)
13. Квартал административных зданий
14. Пешеходный переход на набережную реки Камы (эскалатор)
15. Планетарий
16. Музей / картинная галерея (главный цех Мотовозоремонтного завода)
17. Административное здание Камского речного пароходства с причалами
18. Водно-спортивная база
19. Клуб любителей закаливания и зимнего плавания "Виртус"
20. Здание спасательного поста
21. Школа на 800 учащихся
22. Административное здание
23. Музей современного искусства (Речной вокзал)
24. Железнодорожный вокзал станции Пермь-I
25. Административное здание (Лабазы)
26. Административное здание (Контора пароходства бр.Каменских)
27. Магазин "Речник"
28. Причалы
36. Магазин
37. Кассы речного пароходства
38. Административно-складское здание проката спортивного оборудования
39. Административное здание
40. Административное здание

Объекты рекреационного назначения

12. Тропа Мурчисона (открытая палеонтологическая площадка)
29. Сквер им.Татищева
30. Ландшафтно-рекреационная зона долины реки Егошихи
31. Пляж
32. Мультимедийная площадь для проведения общественных мероприятий
33. Соборная площадь
34. Экстрим-парк
41. Набережая

Объекты транспортной и инженерной инфраструктуры

35. Распределительная подстанция "Разгуляй"
42. Очистные сооружения
43. Насосная станция

РАСЧЕТНЫЕ ПОКАЗАТЕЛИ ПО ПЛАНИРУЕМОЙ ЗАСТРОЙКЕ

Индекс объекта	Наименование объекта	Статус объекта	Этажность	Процент застройки	FAR	Этап реализации	Численность населения	Снос, м²
	Жилая застройка							
1.1.	Индивидуальные жилые дома с размещением на первых этажах общественных помещений (реконструкция)	Реконстр.	1-2	14.92	0.350	расчетный срок	37	548,21
1.2.	Индивидуальные жилые дома с размещением на первых этажах общест венных помещений (реконструкция)	Реконстр.	1-2	22.28	0.573	расчетный срок	13	177,47
1.3.	Индивидуальные жилые дома с размещением на первых этажах общественных помещений (реконструкция)	Реконстр.	1-2	16.88	0.406	расчетный срок	27	172,81
1.4.	Индивидуальные жилые дома с размещением на первых этажах общественных помещений (реконструкция)	Реконстр.	1-2	16.21	0.387	расчетный срок	23	-
	Итого:						100	
2	Индивидуальные жилые дома	Сущ.	2-3	13.93	0.323	-	82	-
3.1.	Многоквартирные жилые дома	Проектир.	6-9	44.45	3.453	расчетный срок	438	924,08
3.2.	Многоквартирные жилые дома	Проектир.	6-9	61.10	4.711	расчетный срок	153	104,47
	Итого:						673	1028,55
4	Существующий жилой квартал	Сущ.	1-2	23.44	0.612	-	221	-
	Итого по жилой застройке:							
	Застройка общественного назначения							
5	Административное здание (Здание главных железнодорожных мастерских)	Реконстр.	3			расчетный срок	-	-
6	Собор Св. Петра и Павла	Реконстр.	4*			расчетный срок	-	-
7	Административное здание (Дом воинского присутствия)	Реконстр.	3			расчетный срок	-	-
8	Административное здание (Дом Лазарева)	Сущ.	2			-	-	-
9	Музей творческих организаций (Трамвайное депо)	Реконстр.	1	52.49	1.105	расчетный срок	-	527,12
10	Музей под открытым небом "Егошихинский медепла вильный завод"	Проектир.	-			расчетный срок	-	-
11	Музей археологии и палеонтологии (Цех Мотовозоремонтного завода)	Реконстр.	2			расчетный срок	-	-
13	Квартал административных зданий	Проектир.	2-4*	33.45	1.542	расчетный срок	-	207,04
14	Пешеходный переход на набережную реки Камы (эскалатор)	Проектир.	1			расчетный срок	-	-
16	Музей / картинная галерея (главный цех Мотовозоремонтного завода)	Реконстр.	2			расчетный срок	-	-
17	Административное здание Камского речного пароходства с причалами	Проектир.	3			расчетный срок	-	-
18	Водно-спортивная база	Проектир.	2			расчетный срок	-	-
19	Клуб любителей закаливания и зимнего плавания "Виртус"	Проектир.	2			расчетный срок	-	-
20	Здание спасательного поста	Проектир.	2			расчетный срок	-	-
21	Школа на 800 учащихся	Проектир.	3	60.44	4.584	расчетный срок	800	-
23	Музей современного искусства (Речной вокзал)	Реконстр.	3			расчетный срок	-	-
40	Административное здание	Проектир.	2			расчетный срок	-	-
24	Железнодорожный вокзал станции Пермь-I	Реконстр.	1			расчетный срок	-	-
27	Магазин "Речник"	Проектир.	2			расчетный срок	-	-
28	Причалы	Реконстр.	-			расчетный срок	-	-
36	Магазин	Проектир.	2			расчетный срок	-	-
37	Кассы речного пароходства	Проектир.	1			расчетный срок	-	-
38	Административно-складское здание проката спортивного оборудования	Реконстр.	2			расчетный срок	-	-
39	Административное здание	Реконстр.	2			расчетный срок	-	-
	Объекты рекреационного назначения							
12	Тропа Мурчисона (открытая палеонтологическая площадка)	Проектир.	-			расчетный срок	-	-
29	Сквер им.Татищева	Проектир.	-			вторая очередь	-	-
30	Ландшафтно-рекреационная зона долины реки Егошихи	Сущ.	-			расчетный срок	-	-
31	Пляж	Проектир.	-			расчетный срок	-	-
32	Мультимедийная площадь для прове-дения общественных мероприятий	Проектир.	-			расчетный срок	-	-
33	Соборная площадь	Проектир.	-			расчетный срок	-	-
34	Экстрим-парк	Проектир.	-			расчетный срок	-	-
	Объекты транспортной и инженерной инфраструктуры							
35	Распределительная подстанция "Разгуляй"	Сущ.	1			-	-	-
42	Очистные сооружения	Проектир.	1			расчетный срок	-	-
43	Насосная станция	Проектир.	1			расчетный срок	-	-

* "Новое строительство и реконструкцию вести с учетом общего исторически сложившего средового типа застройки, его характеристик и параметров, решение по объемно-архитектурном решении новых сооружений (каждого конкретно) принимается путем проведения историко-культурного-градостроительного анализа (см. Федеральный Закон "Об объектах культурного наследия"..." (согласно зоны З-1 "Историко-культурные заповедные зоны" Проекта зон охраны объектов культурного наследия г. Перми и Градостроительных регламентов для зон охраны объектов культурного наследия).

УТВЕРЖДЕНО
постановлением
администрации города Перми
от 19.10.2011 № 654

						29.09.10-ППТ		
						Разработка документации по преобразованию долины реки Егошихи на территории города Перми		
Изм.	Кол.уч	Лист	№ док	Подпись	Дата			
Н. контроль		Костарева				Утверждаемая часть	Стадия: ППТ	Лист: 2 / Листов:
Архитектор		Мандрило						
ГАП		Легостаева						
Директор		Евдокимов				Основной чертеж проекта планировки территории	ООО "Архитектурная мастерская "Евдокимов, Задорнов"	